А К Т

по результатам государственной историко-культурной экспертизы проекта обеспечения сохранности объектов культурного наследия, включенных в реестр, выявленных объектов культурного наследия, при проведении земляных, строительных, мелиоративных, хозяйственных работ, указанных в ст. 30 Федерального закона от 25.06.2002 № 73-ФЗ «Об объектах культурного наследия (памятниках истории и культуры) народов Российской Федерации», работ по использованию лесов и иных работ, включающего оценку воздействия таких работ на указанные объекты и содержащего меры по обеспечению сохранности указанных объектов, при проведении таких работ на земельном участке, непосредственно связанном с земельными участками в границах территорий указанных объектов, в ходе работ по ликвидации выведенных из эксплуатации объектов, разработанного ООО «КАНТ» в 2026 году (шифр: 36-К-2026-ОСОКН)

Настоящая государственная историко-культурная экспертиза проведена на основании договора № 36-К-2026-ОСОКН/Э от 13.07.2026 между государственным экспертом Курленьиз Г.А. и ООО «КАНТ».

1. Дата начала и дата окончания проведения экспертизы:

Настоящая государственная историко-культурная экспертиза проведена в период с 13.07.2026 по 20.07.2026.

2. Место проведения экспертизы:

г. Санкт-Петербург.

3. Заказчик экспертизы:

ООО «КАНТ», 191023, Санкт-Петербург, Банковский пер, дом 3, литера Б, офис 4, пом. 18-Н. ИНН 7804493623, КПП 784001001, ОГРН 1127847491793, ОКПО 11158767.

4. Фамилия, имя и отчество (при наличии), образование, специальность, ученая степень (звание) (при наличии), стаж работы, место работы и должность эксперта:

КУРЛЕНЬИЗ ГАЛИНА АЛЕКСАНДРОВНА, образование высшее (Санкт-Петербургский государственный архитектурно-строительный университет, диплом ВСГ № 1265104, выдан 18.10.2008 г.), архитектор-реставратор, стаж работы 17 лет, место работы: генеральный директор ООО «Секонда Вита». Аттестована в качестве государственного эксперта по проведению государственной историко-культурной экспертизы на основании приказа МКРФ от 30.08.2023 № 2519, объекты экспертизы: проектная документация на проведение работ по сохранению объектов культурного наследия; документация или разделы документации, обосновывающие меры по обеспечению сохранности объекта культурного наследия, включенного в реестр, выявленного объекта культурного наследия либо объекта, обладающего признаками объекта культурного наследия, при проведении земляных, мелиоративных, хозяйственных работ, указанных в статье 30 Федерального закона №73-ФЗ работ по использованию лесов и иных работ в границах территории объекта культурного наследия либо на земельном участке, непосредственно связанном с земельным участком в границах территории объекта культурного наследия; а также приказа МКРФ от 31.07.2025 № 1392, объекты экспертизы: выявленные объекты

культурного наследия в целях обоснования целесообразности включения данных объектов в реестр; документы, обосновывающие включение объектов культурного наследия в реестр; документы, обосновывающие изменение категории историко-культурного значения объекта культурного наследия, границ территории объекта культурного наследия; документация, обосновывающая уточнение сведений об объекте культурного наследия, включенном в реестр, о выявленном объекте культурного наследия; документация, обосновывающая определение категории историко-культурного значения объекта культурного наследия. Аттестована в качестве специалиста – архитектора I категории в области сохранения объектов культурного наследия (за исключением спасательных археологических полевых работ), в области реставрации иных культурных ценностей (приказ МКРФ № 1117 от 18.09.2020).

5. Информация о том, что, в соответствии с законодательством Российской Федерации, эксперт несет ответственность за достоверность сведений, изложенных в заключении:

Настоящая государственная историко-культурная экспертиза проведена в соответствии со статьями 28, 29, 30, 31, 32 Федерального закона от 25.06.2002 № 73-ФЗ «Об объектах культурного наследия (памятниках истории и культуры) народов Российской Федерации» (в действующей редакции) и Положением о государственной историко-культурной экспертизе, утвержденным Постановлением Правительства Российской Федерации от 25.04.2024 № 530 (в действующей редакции).

Настоящим подтверждаю, что предупреждена об ответственности за достоверность сведений, изложенных в заключении, в соответствии с законодательством Российской Федерации.

6. Цели и объекты экспертизы:

6.1. Цели проведения государственной историко-культурной экспертизы:

Обеспечение сохранности объектов культурного наследия, включенных в реестр, выявленных объектов культурного наследия, при проведении земляных, строительных, мелиоративных, хозяйственных работ, указанных в ст. 30 Федерального закона от 25.06.2002 № 73-ФЗ «Об объектах культурного наследия (памятниках истории и культуры) народов Российской Федерации», работ по использованию лесов и иных работ, включая оценку воздействия таких работ на указанные объекты и содержащихся мер по обеспечению сохранности указанных объектов, при проведении таких работ на земельном участке, непосредственно связанном с земельными участками в границах территорий указанных объектов, в ходе работ по ликвидации выведенных из эксплуатации объектов.

6.2. Объекты государственной историко-культурной экспертизы:

Проект обеспечения сохранности объектов культурного наследия, включенных в реестр, выявленных объектов культурного наследия, при проведении земляных, строительных, мелиоративных, хозяйственных работ, указанных в ст. 30 Федерального закона от 25.06.2002 № 73-ФЗ «Об объектах культурного наследия (памятниках истории и культуры) народов Российской Федерации», работ по использованию лесов и иных работ, включающего оценку воздействия таких работ на указанные объекты и содержащего меры по обеспечению сохранности указанных объектов, при проведении таких работ на земельном участке, непосредственно связанном с земельными участками в границах территорий указанных

объектов, в ходе работ по ликвидации выведенных из эксплуатации объектов, разработанный ООО «КАНТ» в 2026 году (шифр: 36-К-2026-ОСОКН).

7. Перечень документов, представленных заказчиком или полученных экспертом самостоятельно:

- Проект обеспечения сохранности объектов культурного наследия: «Проект обеспечения сохранности объектов культурного наследия», разработанный ООО «КАНТ» в 2026 году (шифр: 36-К-2026-ОСОКН);
- копия распоряжения Комитета по государственному контролю, использованию и охране памятников истории и культуры (далее – КГИОП) от 13.03.2024 № 317-рп «О включении выявленного объекта культурного наследия в единый государственный реестр объектов культурного наследия (памятников истории и культуры) народов Российской Федерации в качестве объекта культурного наследия регионального значения «Казенный винный завод Министерства финансов», об утверждении границ и режима использования территории объекта культурного наследия, об утверждении предмета охраны объекта культурного наследия» *(Приложение № 1)*;
- копия распоряжения КГИОП от 12.09.2025 № 255-рп «О внесении изменения в распоряжение КГИОП от 13.03.2024 № 317-рп» *(Приложение № 1)*;
- копия распоряжения КГИОП от 31.01.2014 № 10-43 «О включении объекта культурного наследия в единый государственный реестр объектов культурного наследия (памятников истории и культуры) народов Российской Федерации» *(Приложение № 1)*;
- копия распоряжения КГИОП от 20.10.2009 № 10-33 «О включении выявленных объектов культурного наследия в единый государственный реестр объектов культурного наследия (памятников истории и культуры) народов Российской Федерации» *(Приложение № 1)*;
- копия распоряжения КГИОП от 12.12.2024 № 1535-рп «О включении выявленного объекта культурного наследия в единый государственный реестр объектов культурного наследия (памятников истории и культуры) народов Российской Федерации в качестве объекта культурного наследия регионального значения «Петроградское общество электрических сооружений (ТЭЦ-2)», об утверждении границ и режима использования территории объекта культурного наследия, об утверждении предмета охраны объекта культурного наследия» *(Приложение № 1)*;
- копия извлечения из приказа КГИОП от 20.02.2001 № 15 «Об утверждении Списка вновь выявленных объектов, представляющих историческую, научную, художественную или иную культурную ценность» *(Приложение № 1)*;
- копия распоряжения КГИОП от 21.12.2018 № 545-р «О включении в перечень выявленных объектов культурного наследия выявленного объекта археологического наследия «Рождественская часть 1. Участок культурного слоя города Санкт-Петербурга XVIII-начала XX вв.» и об утверждении границ территории выявленного объекта культурного наследия» *(Приложение № 1)*;
- копия распоряжения КГИОП от 08.04.2020 № 115-р «О внесении изменений в распоряжение КГИОП от 21.12.2019 № 545-р» *(Приложение № 1)*;
- копия плана границ территории объекта культурного наследия регионального значения «Торговые ряды В.С. Караваевой (Хлебные амбары Овсянниковых)» Санкт-Петербург, пр. Бакунина, дом 14, литеры А, Б, утвержденного КГИОП от 07.03.2014 *(Приложение № 2)*;

- копия распоряжения КГИОП от 11.09.2024 № 1188-рп «Об утверждении границ и режима использования территории объекта культурного наследия регионального значения «Дом М.Н. Полежаева» *(Приложение № 2)*;

- копия плана границ территории выявленного объекта культурного наследия «Жилой дом» г. Санкт-Петербург, Синопская наб., 46-48 (лит. Ж), утвержденного КГИОП от 18.09.2002 *(Приложение № 2)*;

- копия распоряжения КГИОП от 13.03.2014 № 10-117 «Об определении предмета охраны объекта культурного наследия регионального значения «Торговые ряды В.С. Караваевой (Хлебные амбары Овсянниковых)» *(Приложение № 3)*;

- копия распоряжения КГИОП от 12.08.2022 № 375-рп «Об утверждении предмета охраны объекта культурного наследия регионального значения «Дом М.Н. Полежаева» *(Приложение № 3)*;

- копия распоряжения КГИОП от 22.10.2014 № 10-678 «Об определении предмета охраны выявленного объекта культурного наследия «Жилой дом» *(Приложение № 3)*;

- копия распоряжения КГИОП от 26.12.2024 № 902-об/24 «Об утверждении охранного обязательства собственника или иного законного владельца объекта культурного наследия регионального значения «Спиртохранилище», включенного в единый государственный реестр объектов культурного наследия (памятников истории и культуры) народов Российской Федерации» с Приложениями, в т.ч. паспорт объекта культурного наследия, оформленный КГИОП от 27.11.2024 *(Приложение № 4)*;

- копия распоряжения КГИОП от 26.12.2024 № 907-об/24 «Об утверждении охранного обязательства собственника или иного законного владельца объекта культурного наследия регионального значения «Главный производственный корпус», включенного в единый государственный реестр объектов культурного наследия (памятников истории и культуры) народов Российской Федерации» с Приложениями, в т.ч. паспорт объекта культурного наследия, оформленный КГИОП от 27.11.2024 *(Приложение № 4)*;

- копия распоряжения КГИОП от 31.08.2017 № 07-19-322/17 «Об утверждении охранного обязательства собственника или иного законного владельца объекта культурного наследия регионального значения «Торговые ряды В.С. Караваевой (Хлебные амбары Овсянниковых)», включенного в единый государственный реестр объектов культурного наследия (памятников истории и культуры) народов Российской Федерации» с Приложениями *(Приложение № 4)*;

- копия распоряжения КГИОП от 02.10.2024 № 470-об/24 «Об утверждении охранного обязательства собственника или иного законного владельца объекта культурного наследия регионального значения «Дом М.Н. Полежаева», включенного в единый государственный реестр объектов культурного наследия (памятников истории и культуры) народов Российской Федерации» с Приложениями, в т.ч. паспорт объекта культурного наследия, оформленный КГИОП от 20.09.2024 *(Приложение № 4)*;

- копия распоряжения КГИОП от 22.04.2026 № 120-об/26 «Об утверждении охранного обязательства собственника или иного законного владельца объекта культурного наследия регионального значения «Котельная ТЭЦ-2», включенного в единый государственный реестр объектов культурного наследия (памятников истории и культуры) народов Российской Федерации» с Приложениями, в т.ч. паспорт объекта культурного наследия, оформленный КГИОП от 21.10.2025 *(Приложение № 4)*.

8. Сведения об обстоятельствах, повлиявших на процесс проведения и результаты экспертизы:

Обстоятельства, повлиявшие на процесс проведения и результаты государственной историко-культурной экспертизы, отсутствуют.

9. Сведения о проведенных исследованиях с указанием примененных методов, объема и характера выполненных работ и их результатов:

Настоящая государственная историко-культурная экспертиза проведена в соответствии со статьями 28, 29, 30, 31, 32 Закона № 73-ФЗ «Об объектах культурного наследия (памятниках истории и культуры) народов Российской Федерации» от 25.06.2002 (в действующей редакции) и «Положением о государственной историко-культурной экспертизе», утвержденном Постановлением Правительства Российской Федерации от 25.04.2024 № 530 (в действующей редакции).

Заключение экспертизы оформлено в виде Акта с учетом требований, изложенных в «Положении о государственной историко-культурной экспертизе», утвержденном Постановлением Правительства Российской Федерации от 25.04.2024 № 530 (в действующей редакции).

В ходе проведения государственной историко-культурной экспертизы, экспертом был проведен анализ проекта обеспечения сохранности объектов культурного наследия: «Проект обеспечения сохранности объектов культурного наследия», разработанного ООО «КАНТ» в 2026 году (шифр: 36-К-2026-ОСОКН).

В процессе визуального осмотра была проведена фотофиксация современного состояния объектов культурного наследия, попадающих в зону возможного влияния, а также участка планируемых демонтажных работ. По результатам проведенного осмотра был составлен альбом фотофиксации *(Приложение № 5)*. Визуальное обследование проводилось в целях установления современного состояния объектов культурного наследия, необходимого для принятия соответствующих решений.

В рамках настоящей экспертизы был проведен анализ историко-архивных и библиографических исследований в объеме необходимом для принятия соответствующих решений. В рамках архивно-библиографических исследований была изучены материалы архивных фондов, а также информация, находящаяся в открытом доступе. В ходе проведения архивно-библиографического исследования были выявлены документы и материалы, относящиеся к объектам экспертизы, в том числе исторические планы и фотографии, составлены краткие исторические сведения (п. 10.2) и альбомы иконографических материалов *(Приложение № 7)*.

При проведении экспертизы экспертом соблюдены принципы проведения экспертизы, установленные статьей 29 Федерального закона «Об объектах культурного наследия (памятниках истории и культуры) народов Российской Федерации», обеспечена объективность, всесторонность и полнота проводимых исследований, а также достоверность и обоснованность выводов; самостоятельно оценены результаты исследований, ответственно и точно сформулированы выводы в пределах своей компетенции. Исследования проводились на основе принципов научной обоснованности, объективности и законности, презумпции сохранности объектов культурного наследия, соблюдения требований безопасности в отношении объектов культурного наследия, достоверности и полноты информации. Указанные исследования были проведены с применением методов натурного, историко-архивного и историко-архитектурного анализа в объеме, достаточном для обоснования вывода государственной историко-культурной

экспертизы. Результаты исследований, проведенных в рамках экспертизы, были оформлены в виде настоящего Акта.

Проведенные исследования и анализ всего комплекса данных (документов, материалов, информации) совместно с проектом обеспечения сохранности объектов культурного наследия: «Проект обеспечения сохранности объектов культурного наследия», разработанным ООО «КАНТ» в 2026 году (шифр: 36-К-2026-ОСОКН), стали обоснованием вывода настоящей экспертизы.

10. Факты и сведения, выявленные и установленные в результате проведенных исследований:

10.1. Общие данные:

Проект обеспечения сохранности объектов культурного наследия «Проект обеспечения сохранности объектов культурного наследия» (шифр: 36-К-2026-ОСОКН) выполнен ООО «КАНТ» в 2026 году в рамках реализации проектной документации: «Электростанция №2» Центральная ТЭЦ филиал «Невский» ПАО «ТГК-1». Техническое перевооружение ликвидация выведенных из эксплуатации объектов, кад. номер ЗУ, 78:31:0001417:4284».

Проектная организация Общество с Ограниченной Ответственностью «КАНТ» (ООО «КАНТ») имеет действующую лицензию Министерства культуры Российской Федерации на осуществление деятельности по сохранению объектов культурного наследия (памятников истории и культуры) народов Российской Федерации № МКРФ 00546 от 22.02.2013.

Участок проектирования располагается в территориальных зонах ТИ1 «Многофункциональная зона объектов инженерной инфраструктуры, транспортной инфраструктуры и производственного назначения» и ТД1-2 «Многофункциональная зона общественно-деловой застройки».

Участок расположен в границе исторического поселения, исторического центра Санкт-Петербурга, в средовой зоне 17.2, в единой зоне регулирования застройки и хозяйственной деятельности 2, участке ОЗРЗ-2(31).

Земельный участок с кадастровым номером 78:31:0001417:4284, расположенный по адресу: Российская Федерация, Санкт-Петербург, муниципальный округ Смольнинское, Новгородская улица, участок 36, находится в аренде Публичного акционерного общества "Территориальная генерирующая компания №1", ИНН: 7841312071.

Здание – объект демонтажа с кадастровым номером 78:31:0001417:3539 по адресу: г. Санкт-Петербург, Новгородская улица, дом 11, литера Ж, находится в собственности Публичного акционерного общества "Территориальная генерирующая компания №1", ИНН: 7841312071.

Копии выписок из Единого государственного реестра недвижимости (далее – ЕГРН) на вышеуказанные объекты недвижимости представлены в *Приложении № 6* к настоящему Акту.

На основании ст. 36 Федерального закона №73−ФЗ «Об объектах культурного наследия (памятниках истории и культуры) народов Российской Федерации» (в действующей редакции) в представленной на экспертизу документации произведен анализ и оценка возможного негативного влияния от производства работ по ликвидации выведенных из эксплуатации очистных сооружений со вспомогательными строениями и технологическими эстакадами на следующие объекты культурного наследия, границы которых непосредственно взаимосвязаны с земельным участком с кадастровым номером 78:31:0001417:4284, на котором

предусмотрены демонтажные работы:

- объекты культурного наследия регионального значения «Спиртохранилище» по адресу: Санкт-Петербург, Синопская набережная, дом 56-58, литера Б, строение 5, и «Главный производственный корпус» по адресу: г. Санкт-Петербург, Синопская набережная, дом 56-58, литера Б, строение 1, входящие в состав объекта культурного наследия регионального значения «Казенный винный завод Министерства финансов»;

- объект культурного наследия регионального значения «Складской корпус» по адресу: Санкт-Петербург, проспект Бакунина, дом 14, литера А, входящий в состав объекта культурного наследия регионального значения «Торговые ряды В.С. Караваевой (Хлебные амбары Овсянниковых)»;

- объект культурного наследия регионального значения «Дом М.Н. Полежаева» по адресу: Санкт-Петербург, Старорусская улица, дом 5/3, литера А;

- объекты культурного наследия регионального значения «Котельная ТЭЦ-2» по адресу: Санкт-Петербург, Новгородская улица, дом 11, литера А, и «Административное здание и машинный зал» по адресу: Санкт-Петербург, Новгородская улица, дом 11, литера А, входящие в состав объекта культурного наследия регионального значения «Петроградское общество электрических сооружений (ТЭЦ-2)»;

- выявленный объект культурного наследия «Жилой дом» по адресу: Санкт-Петербург, Синопская набережная, дом 46-48, литера Ж;

- выявленный объект культурного наследия «Рождественская часть 1. Участок культурного слоя города Санкт-Петербурга XVIII-начала XX вв.».

Учетные сведения об объекте культурного наследия регионального значения «Казенный винный завод Министерства финансов» по адресу: Санкт-Петербург, Синопская набережная, дом 56-58, литера Б, строение 1, Синопская набережная, дом 56-58, литера Б, строение 5:

Объект культурного наследия «Казенный винный завод Министерства финансов» по адресу: Санкт-Петербург, Синопская набережная, дом 56-58, литера Б, строение 1, Синопская набережная, дом 56-58, литера Б, строение 5, поставлен под государственную охрану в качестве объекта культурного наследия регионального значения на основании распоряжения КГИОП от 13.03.2024 № 317-рп «О включении выявленного объекта культурного наследия в единый государственный реестр объектов культурного наследия (памятников истории и культуры) народов Российской Федерации в качестве объекта культурного наследия регионального значения «Казенный винный завод Министерства финансов», об утверждении границ и режима использования территории объекта культурного наследия, об утверждении предмета охраны объекта культурного наследия» *(Приложение № 1)* в следующем составе:

1.1. Памятник «Главный производственный корпус», 1896 г., расположенный по адресу: Санкт-Петербург, Синопская набережная, дом 56-58, литера Б, строение 1;

1.2. Памятник «Спиртохранилище», 1896 г., расположенный по адресу: Санкт-Петербург, Синопская набережная, дом 56-58, литера Б, строение 5.

Вышеуказанным распоряжением КГИОП от 13.03.2024 № 317-рп утверждены границы и режим использования территории объекта культурного наследия регионального значения «Казенный винный завод Министерства финансов», а также предмет охраны *(Приложение № 1)*.

Распоряжением КГИОП от 12.09.2025 № 255-рп внесены изменения в распоряжение КГИОП от 13.03.2024 № 317-рп в части изложения приложения № 3 к распоряжению (предмет

охраны) *(Приложение № 1)*.

Охранное обязательство собственника или иного законного владельца объекта культурного наследия регионального значения «Спиртохранилище» по адресу: Санкт-Петербург, Синопская набережная, дом 56-58, литера Б, строение 5, входящего в состав объекта культурного наследия регионального значения «Казенный винный завод Министерства финансов», утверждено распоряжением КГИОП от 26.12.2024 № 902-об/24 *(Приложение № 4)*. В состав Приложений к охранному обязательству включен паспорт объекта культурного наследия, оформленный КГИОП от 27.11.2024.

Охранное обязательство собственника или иного законного владельца объекта культурного наследия регионального значения «Главный производственный корпус» по адресу: Санкт-Петербург, Синопская набережная, дом 56-58, литера Б, строение 1, входящего в состав объекта культурного наследия регионального значения «Казенный винный завод Министерства финансов», утверждено распоряжением КГИОП от 26.12.2024 № 907-об/24 *(Приложение № 4)*. В состав Приложений к охранному обязательству включен паспорт объекта культурного наследия, оформленный КГИОП от 27.11.2024.

Учетные сведения об объекте культурного наследия регионального значения «Торговые ряды В.С. Караваевой (Хлебные амбары Овсянниковых)» по адресу: Санкт-Петербург, проспект Бакунина, дом 14, литера А, Б:

Объект культурного наследия «Торговые ряды В.С. Караваевой (Хлебные амбары Овсянниковых)» в составе: «Торговые ряды (Торговое и складское здание)», «Складской корпус», расположенный по адресу: Санкт-Петербург, Центральный район, пр. Бакунина, д. 14, литера А, литера Б, поставлен под государственную охрану в качестве объекта культурного наследия регионального значения на основании распоряжения КГИОП от 31.01.2014 № 10-43 «О включении объекта культурного наследия в единый государственный реестр объектов культурного наследия (памятников истории и культуры) народов Российской Федерации» *(Приложение № 1)*.

План границ территории объекта культурного наследия регионального значения «Торговые ряды В.С. Караваевой (Хлебные амбары Овсянниковых)» Санкт-Петербург, пр. Бакунина, дом 14, литеры А, Б, утвержден КГИОП от 07.03.2014 *(Приложение № 2)*.

Предмет охраны объекта культурного наследия регионального значения «Торговые ряды В.С. Караваевой (Хлебные амбары Овсянниковых)», расположенного по адресу: Санкт-Петербург, пр. Бакунина, дом 14, литеры А, Б, утвержден распоряжением КГИОП от 13.03.2014 № 10-117 *(Предложение № 3)*.

Распоряжением КГИОП от 31.08.2017 № 07-19-322/17 утверждено охранное обязательство собственника или иного законного владельца объекта культурного наследия регионального значения «Торговые ряды В.С. Караваевой (Хлебные амбары Овсянниковых)», расположенного по адресу: Санкт-Петербург, проспект Бакунина, дом 14, литера А, Б, включенного в единый государственный реестр объектов культурного наследия (памятников истории и культуры) народов Российской Федерации *(Приложение № 4)*.

Учетные сведения об объекте культурного наследия регионального значения «Дом М.Н. Полежаева» по адресу: Санкт-Петербург, Старорусская улица, дом 5/3, литера А (Санкт-Петербург, Старорусская ул., 5/3, лит. А):

Объект культурного наследия «Дом М.Н. Полежаевой», расположенный по адресу: Санкт-Петербург, Старорусская ул., 5/3, лит. А, поставлен под государственную охрану в качестве объекта культурного наследия регионального значения на основании распоряжения КГИОП от 20.10.2009 № 10-33 «О включении выявленных объектов культурного наследия

в единый государственный реестр объектов культурного наследия (памятников истории и культуры) народов Российской Федерации» *(Приложение № 1)*.

Границы и режим использования территории объекта культурного наследия регионального значения «Дом М.Н. Полежаева» по адресу: Санкт-Петербург, Старорусская ул., 5/3, лит. А, утвержден распоряжением КГИОП от 11.09.2024 № 1188-рп *(Приложение № 2)*.

Распоряжением КГИОП от 12.08.2022 № 375-рп утвержден предмет охраны объекта культурного наследия регионального значения «Дом М.Н. Полежаева» по адресу: Санкт-Петербург, Старорусская ул., 5/3, лит. А *(Приложение № 3)*.

Охранное обязательство собственника или иного законного владельца объекта культурного наследия регионального значения «Дом М.Н. Полежаева» по адресу: Санкт-Петербург, Старорусская ул., 5/3, лит. А, утверждено распоряжением КГИОП от 02.10.2024 № 470-об/24 *(Приложение № 4)*. В состав Приложений к охранному обязательству включен паспорт объекта культурного наследия, оформленный КГИОП от 20.09.2024.

Учетные сведения об объекте культурного наследия регионального значения «Петроградское общество электрических сооружений (ТЭЦ-2)» по адресу: Санкт-Петербург, Новгородская улица, дом 11, литера А:

Объект культурного наследия «Петроградское общество электрических сооружений (ТЭЦ-2)» по адресу: Санкт-Петербург, Новгородская улица, дом 11, литера А, поставлен под государственную охрану в качестве объекта культурного наследия регионального значения на основании распоряжения КГИОП от 12.12.2024 № 1535-рп «О включении выявленного объекта культурного наследия в единый государственный реестр объектов культурного наследия (памятников истории и культуры) народов Российской Федерации в качестве объекта культурного наследия регионального значения «Петроградское общество электрических сооружений (ТЭЦ-2)», об утверждении границ и режима использования территории объекта культурного наследия, об утверждении предмета охраны объекта культурного наследия» *(Приложение № 1)* в следующем составе:

1.1. Памятник «Административное здание и машинный зал», 1897-1899 гг., 1929-1934 гг., расположенный по адресу: Санкт-Петербург, Новгородская улица, дом 11, литера А;

1.2. Памятник «Котельная ТЭЦ-2», 1929-1939 гг., расположенный по адресу: Санкт-Петербург, Новгородская улица, дом 11, литера А.

Вышеуказанным распоряжением КГИОП от 12.12.2024 № 1535-рп также утверждены границы и режим использования территории объекта культурного наследия регионального значения «Петроградское общество электрических сооружений (ТЭЦ-2)», предмет охраны.

Распоряжением КГИОП от 22.04.2026 № 120-об/26 *(Приложение № 4)* для объекта культурного наследия регионального значения «Котельная ТЭЦ-2» по адресу: Санкт-Петербург, Новгородская улица, дом 11, литера А, входящего в состав объекта культурного наследия регионального значения «Петроградское общество электрических сооружений (ТЭЦ-2)», утверждено охранное обязательство собственника или иного законного владельца объекта культурного наследия. В состав Приложений к охранному обязательству включен паспорт объекта культурного наследия, оформленный КГИОП от 21.10.2025.

Паспорт и охранное обязательство собственника объекта культурного наследия регионального значения «Административное здание и машинный зал» по адресу: Санкт-Петербург, Новгородская улица, дом 11, литера А, входящего в состав объекта

культурного наследия регионального значения «Петроградское общество электрических сооружений (ТЭЦ-2)», не оформлены.

Учетные сведения о выявленном объекте культурного наследия «Жилой дом» по адресу: Санкт-Петербург, Синопская наб., 48:

Объект с наименованием «Жилой дом» по адресу: Санкт-Петербург, Синопская наб., 48, включен в список вновь выявленных объектов, представляющих историческую, научную, художественную или иную культурную ценность на основании приказа КГИОП от 20.02.2001 № 15 *(Приложение № 1)*.

План границ территории выявленного объекта культурного наследия «Жилой дом» по адресу: Санкт-Петербург, Синопская наб., 46-48 (лит. Ж), утверждены КГИОП от 18.09.2002 *(Приложение № 2)*.

Предмет охраны выявленного объекта культурного наследия «Жилой дом» по адресу: Санкт-Петербург, Синопская набережная, дом 46-48, литера Ж, утвержден КГИОП от 22.10.2014 № 10-678 *(Приложение № 3)*.

Учетные сведения о выявленном объекте культурного наследия «Рождественская часть 1. Участок культурного слоя города Санкт-Петербурга XVIII-начала XX вв.», расположенный на земельном участке по адресу: Санкт-Петербург, Новгородская ул., 11:

На основании распоряжения КГИОП от 21.12.2018 № 545-р «О включении в перечень выявленных объектов культурного наследия выявленного объекта археологического наследия «Рождественская часть 1. Участок культурного слоя города Санкт-Петербурга XVIII-начала XX вв.» и об утверждении границ территории выявленного объекта культурного наследия» в перечень выявленных объектов культурного наследия выявленный объект археологического наследия «Рождественская часть 1. Участок культурного слоя города Санкт-Петербурга: XVШ-начала XX вв.», расположенный на земельном участке по адресу: Санкт-Петербург, Новгородская ул., 11 *(Приложение № 1)*.

Вышеуказанным распоряжением КГИОП от 21.12.2018 № 545-р также утверждены границы выявленного объекта культурного наследия «Рождественская часть 1. Участок культурного слоя города Санкт-Петербурга: XVШ-начала XX вв.», расположенного по адресу: Санкт-Петербург, Новгородская ул., 11 *(Приложение № 1)*.

На основании распоряжения КГИОП от 08.04.2020 № 115-р внесены изменения в распоряжение КГИОП от 21.12.2018 № 545-р в части изложения приложения к распоряжению (границы территории) *(Приложение № 1)*.

Предмет охраны выявленного объекта культурного наследия «Рождественская часть 1. Участок культурного слоя города Санкт-Петербурга XVIII-начала XX вв.», расположенного по адресу: Санкт-Петербург, Новгородская ул., 11, не утвержден.

10.2. Краткие исторические сведения:

Исторические сведения об объекте культурного наследия регионального значения «Казенный винный завод Министерства финансов», расположенном по адресу: Санкт-Петербург, Синопская набережная, дом 56-58, литера Б, строение 1, Синопская набережная, дом 56-58, литера Б, строение 5:

Начало промышленного производства водок в Санкт-Петербурге связано с именем Петра Великого. В XVIII веке бурно развивалось домашнее винокурение. Петр I повелел построить первую государственную винокурню напротив разрушенной после штурма шведской крепости Ниеншанц и поставил князя Голицына во главе нового предприятия.

В начале XIX века рассматриваемый участок был занят огородами.

В 1828 году на плане Санкт-Петербурга генерал-майора Шуберта на рассматриваемой территории отмечены вытянутые участки, выходящие на набережную Невы. На рассматриваемой территории отмечены деревянные постройки.

В середине XIX века участок по Калашниковской набережной, 56 принадлежал Дмитрию Николаевичу Шереметеву. На рассматриваемом участке располагалась богадельня графа Шереметева.

Во второй половине XIX века на Большую Болотную улицу (современная улица Моисеенко) выходил участок 6-го почтового отделения.

Во второй половине XIX века участок по Калашниковской наб, 58 и Новгородской улице, 10 принадлежал Зверкову, Е.Л. Лазутиной, А.М. Лазутину, а в конце XIX века Обществу для заклада движимых имуществ.

В 1877 году на участке было по проекту архитекторов Гедике Роберта Андреевича и Юргенса Эммануила Густавовича были возведены здания солодовни, ледники и сараи.

В 1896 году на месте старых винокурен по адресу: Калашниковская набережная, 56/58, решено возвести мощный ликеро-водочный завод, как тогда называли, Казенный винный склад. Именно он носил номер один среди трехсот новых предприятий России. План предприятия был составлен архитектором Александром Васильевичем Ивановым. Александр Васильевич Иванов (1845, Санкт-Петербург — после 1917) — русский архитектор, работавший в Санкт-Петербурге и Москве, председатель Московского архитектурного общества в 1903—1905 годах. В Санкт-Петербурге спроектировал более 60-ти зданий. Таким образом, в ходе архивных исследований был зафиксирован план завода, подписанный вышеупомянутым архитектором. Однако, более точных сведений об авторстве объектов в процессе исследований выявлено не было.

Было построено здание завода, выходящее на Калашниковскую набережную (современная литера Б), здание конюшен (современная литера Д), здание угольного завода (современная литера О), часть объема современной литеры З и другие здания, утраченные к настоящему времени. Административный корпус, выходящий главным фасадом на Синопскую набережную, первоначально был двухэтажным, как и большая часть производственных корпусов.

В Центральном государственном историческом архиве Санкт-Петербурга сохранился комплект чертежей винных складов на Калашниковской набережной N817 (современное здание под лит. Б), датируемый 1896 г., включающий в себя поэтажные планы и разрезы. Исторический объем здания под лит. Б сложносочинённый, имеет сложную в плане форму и различную этажность. Помещение спиртохранилища одноэтажное, равное по высоте двухэтажной части производственного корпуса, прямоугольное в плане, большепролетное, крыша двускатная, нагрузка передается по треугольным фермам на несущие капитальные кирпичные стены. В помещениях расположены две цилиндрической формы цистерны, предназначавшиеся для хранения спирта.

Главный производственный корпус является центральной частью здания под лит. Б, прямоугольной в плане формы, исторический объем – двухэтажный, крыша двускатная, опирается на внутренний каркас здания и на наружные капитальные кирпичные стены (конструктивная система смешанного типа). Над историческим объемом здания возвышался четырех-пятиэтажный объем ратификационной башни.

Комплекс производственных зданий был построен во время экономических реформ Сергея Витте: продажа спирта, вина и водочных изделий осуществлялась государственными винными лавками по цене, напечатанной на этикетке. Запрещалась торговля в долг или под

залог. В результате реформы «питейный доход» возрос с 297 млн рублей в 1894 году до 953 млн рублей в 1913 году.

На заводе было установлено современное ректификационное оборудование и паровые машины. Впоследствии завод был электрифицирован одним из первых.

При складе функционировал угольный завод, на котором заготавливался древесный уголь, служивший для очистки спирта; в 1904 году во дворе склада была построена пробочная фабрика.

В годы Первой мировой войны, когда начал действовать запрет на производство водки, завод не работал.

В январе 1916 г. часть помещений склада была передана Русско-Балтийскому вагонному заводу (РБВЗ), эвакуированному из Риги. На территорию винного склада был переведен автомобильный отдел. К концу 1916 года завод уже выпустил первые моторы. К весне 1917 г. планировалось ввести в строй мощности по выпуску 30-40 моторов в месяц.

После революции и прекращения действия сухого закона завод возобновил работу в 1923 году. С 1923 года он назывался водочный завод №1, а затем Ленинградский ликёроводочный завод.

К 1926 году территория завода была значительно расширена. На территории располагался главный корпус завода, корпус очистки вина, цистерны для хранения спирта, ректификационная башня, кочегарка, здание электрической подстанции, здание конторы, мастерских и столовой, здание для хранения посуды, угольный завод, баня, ледник, прачечная, деревянные и бетонные навесы и другие строения.

Согласно плану территории завода 1926 г. объем зданий расширился путем незначительных пристроек. Согласно экспликации на момент 1926 г. в объеме главного производственного корпуса располагался «главный корпус завода» и «отдел очистки вина», спиртохранилище сохранило свое функциональное назначение.

До конца 1930-х годов техническое оснащение завода не претерпевало каких-либо существенных изменений: розлив водки производился на разливных столах при помощи ручных разливных и укупорочных машинок, все же остальные операции: осмолка бутылок, наклейка этикеток, бракераж, мойка посуды — производились вручную.

Через 10 лет завод подвергся коренной модернизации. Были механизированы все трудоёмкие погрузочно-разгрузочные операции, в цехах было установлено 16 ленточных транспортеров.

Во время блокады «ЛИВИЗ» продолжал работу. В основном работали дети работников завода, они проживали на заводе на казарменном положении. Для жилья использовались неотапливаемые помещения третьего этажа заводоуправления. Завод занимался очисткой спирта, а также производством витаминов и изготовлением дрожжей. В помещении экспериментального цеха изготавливали бутыли с горючей смесью.

За время блокады завод много раз подвергался обстрелам. 3 сентября 1942 года снаряд попал в цех ректификации, в спиртовой бак, и еще два снаряда упали около входа в спиртподвал.

После войны завод восстанавливался вместе с городом. Постепенно было модернизировано оборудование, улучшены условия труда: в цехах установлена вентиляция, строились более комфортабельные туалеты и душевые.

В советское время завод был реконструирован, часть производственных зданий надстроена.

До 1957 года часть литеры Б, выходящей на Синопскую набережную, достроена до 5 этажей.

В 1957-1961 годах на заводе был построен новый ликерный цех, согласно технологической схеме производства ликероводочных изделий все металлические трубы были заменены стеклопроводами.

После 1965 года часть литеры Б, находящаяся за литерами Щ и Н, надстроена до 4-х этажей. Часть главного производственного корпуса была надстроена на 1 этаж, объем спиртохранилища сохранился неизменным. Во второй половине XX века к объему здания под лит. Б для расширения производственной площади было пристроено множество одноэтажных дополнительных объемов, что частично изменило конфигурацию здания в плане.

С 1991 года завод становится арендным предприятием «Ливиз», 1998 года — акционерным обществом «Ливиз».

С 2007 года производство выведено из центра Санкт-Петербурга на вспомогательную площадку в соответствии с городской программой вывода промышленных предприятий из исторической части центра города. В 2011 г. «Ливиз» был признан банкротом, его имущество перешло в федеральную собственность.

В 2021 году участок был куплен компанией ООО "ЛСР. Недвижимость-Северо-Запад".

Исторические сведения об объекте культурного наследия регионального значения «Складской корпус» (в составе ансамбля «Торговые ряды В.С. Караваевой (Хлебные амбары Овсянниковых)»), расположенном по адресу: Санкт-Петербург, проспект Бакунина, дом 14, литера А:

В конце XVIII века владение занимало угловую (юго-восточную) часть современного квартала, ограниченного Синопской набережной, пр. Бакунина, улицами Новгородской и Моисеенко. К 1825 году оно было незначительно расширено в северо-западной части. В 1837 году сократилось примерно на треть с восточной стороны и в таком виде сохранялось до конца 1860-х годов. Территория современного участка соответствует зафиксированной на плане города 1934 года. Она изменена (увеличена) по сравнению с серединой XIX века — расширена в северо-восточной части (с выходом к набережной Невы) и сокращена в северо-западной.

На протяжении XIX — первой четверти XX вв. рассматриваемый участок находился в частном владении. С середины 1820-х до середины 1830-х гг. им владела Варвара Сергеевна Караваева. В этот период определилась функция существования здесь впоследствии комплекса — торгово-складская, а в 1827–1828 гг. на основе проекта архитектора Андрея Ивановича Очакова были построены торговые ряды, в надстроенном и частично перестроенном виде сохранившиеся до наших дней. Застройка участка, судя по сохранившимся чертежам, состояла из деревянных и каменных, в основном одноэтажных, складских и хозяйственных корпусов, не объединённых планировочной структурой и имевших, кроме лицевого здания с торговыми рядами, сугубо утилитарное решение.

В 1830–1860-х гг. участок переходит к статской советнице Анне Петровне Успенской (в замужестве Очаковой) и ее наследникам.

С 1892 по 1913 гг. участком владеют семь крупнейших хлеботорговцев столицы — Овсянниковых, которым принадлежали хлебные амбары, расположенные в этой же части города. Тогда же, в начале 1910-х годов, окончательно сформировался облик лицевого здания и был построен складской дворовый корпус — один из немногих сохранившихся примеров рационального направления в промышленной архитектуре этого периода, возникшего благодаря использованию нового строительного материала — железобетона, что позволило

создать принципиально новую конструктивную систему, диктующую новые архитектурные формы.

На 1892 г. территория складского корпуса относилась к участку №7 по Старорусской улице, однако владели этим участком на протяжении 1892–1917 гг. те же собственники, что и участками №12–14 по Калашниковскому пр. (совр. пр. Бакунина в 1871–1918 гг.) — Овсянников, Рябушинская, Галебский. В 1914 г. участок переходит к Натану Сергеевичу Цетлину, владельцу его вплоть до 1917 г.

В послереволюционный период участок расширился в северо-восточной части (с выходом к набережной Невы). Склад №1 был оборудован как прирельсовый — со стороны оси «А» были проложены ж/д пути, в уровне 1-го этажа имелась открытая рампа для производства погрузочно-разгрузочных работ. В 1941–1945 гг. на покрытие здания были установлены зенитные орудия.

С 1957 г. топографический план фиксирует одноэтажную пристройку в левой части торговых рядов. На этом же плане впервые указывается этажность строений: три этажа — лицевое здание, пять этажей — складское.

В 1964–1966 гг. проводилась реконструкция здания, которая заключалась в демонтаже ленточных транспортеров и установке грузовых лифтов.

С 1990 г. на планах в качестве пользователя территории указывается комбинат «Ладога»; в настоящее время его официальное название «Федеральное государственное казённое учреждение комбинат «Ладога» Управления Федерального агентства по государственным резервам по Северо-Западному федеральному округу».

Исторические сведения об объекте культурного наследия регионального значения «Дом М.Н. Полежаева», расположенном по адресу: Санкт-Петербург, Старорусская улица, дом 5/3, литера А:

Ранний период истории участка дома прослеживается по картам и планам Петербурга XVIII-XIX века. Территория участка, застроенного рассматриваемым жилым домом, представляет собой северную, меньшую по площади, часть обширного владения, принадлежавшего разным лицам и простиравшегося до современного пр. Бакунина.

Впервые постройки на участке, на котором расположен объект культурного наследия «Дом М.Н.Полежаева» зафиксированы на «Подробном плане столичного города Санкт-Петербурга, снятом по масштабу 1:4200 под начальством генерал-майора Ф.Ф. Шуберта» в 1828 году. План позволяет в целом охарактеризовать градостроительную ситуацию в этом районе города, к этому времени хорошо освоенному. Из топографических названий к этому времени сформировалась только Мытнинская улица, по обеим сторонам которой расположились частные постройки.

Рассматриваемый участок имеет вытянутую трапециевидную форму, коротким торцом примыкающим к проспекту «на Малую Охту». Участок делится на две части: одна занята деревянными и каменными постройками, другая - обширным парком с регулярной планировкой, аллеями и площадками. Вдоль восточной границы этой части, а именно будущей трассе новгородской улице, тянется узкая полоса пейзажного сада. В северной части паркового участка находится несколько построек: одна из них, расположенная по оси центральной аллеи, вероятно, жилой деревянный дом; другие, обнесенные забором с отдельной территорией - хозяйственные постройки. Одна из них имеет характерную для складского помещения вытянутую прямоугольную форму в плане. Протяженным фасадом она обращена к площади, образованной, приходящей сюда дорогами - будущими Большой Болотной (позднее - Старорусской) и Малой Болотной (позднее - Новгородской) улицами.

В «Указателе жилищ и зданий в Санкт-Петербурге...» С. Аллера, составленном на 1823 год, отмечается, что владельцем обширного владения являлся купец П.С. Зеленков, которому принадлежали участки № 226 и № 227,1 по старой нумерации имеющие общий номер №325. Возможно, что и первым его владельцем являлся купец П.С. Зеленков.

5 июня 1831 года П. Зеленков составил духовное завещание, по которому собственность на землю должна была перейти к моленной. Однако, Министерство внутренних дел 11 июля 1833 года отказалось утвердить это завещание. Около 1855 года наследница княгиня Шаховская продала большой участок с садом и двумя одно- и двухэтажными деревянными постройками (№227) купеческой жене Ф. Пойгиной, вероятно, для собственного проживания.

В 1856 году архитектором Керсаковым был составлен генеральный план участка - «План двора купчихи Пойгиной в Рождественской части 2 квартала №227/9».

Участок купчихи Пойгиной имеет трапециевидную форму со ступенчатой восточной границей и в целом соответствует размерам и очертаниям владения Шаховской. Исключение - узкая полоса земли вдоль «вновь проложенной» улицы, где расположены четыре деревянных строения амбарного типа, которые, как отмечено на плане, принадлежат «другому владельцу» - т.е. купцу Полежаеву. Настоящий генеральный план был разработан и подан в городские инстанции для согласования перестройки деревянного жилого дома, а именно его расширения за счет пристройки одноэтажной части с южной стороны и надстройки мезонина. В проекте представлены чертежи предполагаемой перестройки, включая поэтажные планы, разрезы и фасады.

Из них становится ясно, что жилой деревянный дом Пойгиной после перестройки должен представлять собой одноэтажный дом с мезонином. К жилому дому примыкают хозяйственные постройки, вытянутые вдоль северной стороны участка.

Восточнее от главного дома на плане показан отдельно стоящий деревянный флигель.

Новыми владельцами обширного участка на углу Малоохтинского проспекта и «вновь проложенной» улицы около 1870 года становятся купцы 1 гильдии братья Николай и Михаил Полежаевы. Их общее на первоначальном этапе владение подтверждается генеральным планом участка, составленном архитектором Н. Гребенкой в мае 1870 года.

Генеральный план, составленный архитектором Н. Гребенкой, фиксирует состояние участка на май 1870 года, прежде всего с топонимической стороны, а именно: «вновь проложенная» улица теперь именуется Новгородской улицей; обозначена трассировка «вновь предназначенной» улицы - будущей Старорусской; обозначена трассировка продолжения Новгородской улицы и ее пересечение с будущей Старорусской. На участке купцов Полежаевых, на углу Малоохтенского проспекта и Новгородской улицы установлена полицейская будка. План был утвержден в июле 1870 года после проведенного архитектором Н. Бенуа осмотра строений на месте, в результате которого определены прочные и подлежащие обязательному сносу деревянные строения.

В последующие годы единоличным собственником «двора», расположенного на углу Новгородской улицы и Калашниковского проспекта (ранее Малоохтенский проспект) становится купец 1 гильдии Н.М. Полежаев.

Начиная с июня 1877 года архитектор Ф. Миллер разрабатывает несколько проектных решений по возведению различных зданий на территории северной части участка: в июне 1877 года - каменного прямоугольного вытянутого в плане складского здания; в мае 1878 года - каменного здания сараев, конюшни и ледника (вблизи восточной границы участка). В 1878 году архитектор Ф. Миллер разрабатывает проект каменного трехэтажного особняка, проектируемого на углу Новгородской улицы и Калашниковского проспекта,

предназначенного непосредственно для проживания семьи купца Н.М. Полежаева. Распоряжением КГИОП «Особняк Н. М. Полежаева» (пр. Бакунина, д. 8) включен в государственный реестр как объект культурного наследия регионального значения.

В последующие годы на территории рассматриваемого участка под руководством различных архитекторов или гражданских инженеров производились те или иные строительные и ремонтные работы, связанные в основном с усовершенствованием складского хозяйства. Причем, северная часть владения, продолжала оставаться в составе ранних деревянных строений.

В 1897 году после смерти Н.М. Полежаева участок №14 на Калашниковском проспекте перешел в собственность его вдовы - Татьяны Степановны, а затем, после ее смерти, в 1899 году - в собственность их младшего сына - коммерции советника М.Н. Полежаева.

Для разработки проекта жилого многоэтажного дома был приглашен малоизвестный архитектор И. И. Яковлев. Комплект проектных чертежей, разработанный И. Яковлевым в апреле 1913 года, был подан в Санкт-Петербургскую городскую управу весной 1913 года. После его детального изучения и сверки с городскими правилами, он был утвержден Отделом частновладельческого строительства 27 июня 1913 года.

На представленном генеральном плане участка М.Н. Полежаева показано, что пятно строительства многоэтажного дома было расположено в северной части владения и задуманное строительство предполагало снос целого ряда деревянных построек, включая комплекс жилых и хозяйственных построек периода Шаховской- Пойгиной, деревянных и каменных складских построек периода Полежаева. При этом планировалось сохранить каменные службы Полежаевых, несколько деревянных

складских строений. Неприкосновенны оставался собственный жилой дом М.Н. Полежаева на углу Новгородской улицы и Калашниковского проспекта.

Дом Полежаева состоит из двух приставленных в разном расположении корпусов в виде латинских букв «G». Корпус, расположенный по Новгородской улице, преодолевая угол продолжается к курдонеру, где загибаясь, образует западный двор. Такой же восточный двор, образует другой корпус с противоположной стороны и далее он разворачивается и замыкает строение с внутренней стороны владения Полежаева.

Композиция дома в плане была развернута в двух направлениях: на северо-западном углу здания проектировалась высокая башня с «барочным» шпилем, которая должна была просматриваться из центра Рождественской части в створе Старорусской улицы; парадный двор-курдонер был развернут на север и должен был стать визуальной доминантой при проезде по Новгородской улицы с севера на юг, к Калашниковскому проспекту. В целом, все наружные фасады, обращенные на улицы, получили эффектное декоративное оформление. Дворовые фасады, а также фасады, обращенные вглубь владения Полежаева, были гладко оштукатурены и декоративных элементов не имели вовсе. Торцевая стена дома, обращенная на восток, где находился частный участок, а также торцевая стена, обращенная на юг - в сторону участка Полежаева, также не получили декоративного оформления. По сложившейся в Петербурге традиции торцевые стены оставались без отделки на случай возведения соразмерных зданий на соседних участках.

Проектные чертежи И.И. Яковлева, представленные на согласование, имеют некоторые существенные отличия от принятых в натуре архитектурных решений, например: центральный часть фасада курдонера на чертеже имеет два симметричных вертикальных элемента с эркерами и балконами - фактически исполнен один, по центральной оси; витринные окна нижнего этажа на северном фасаде заменены обычными, незначительно

увеличенными по высоте; полностью переработана композиция центральной части фасада по Новгородской улице и другие отличия.

Помещения, расположенные в нижнем этаже по главному северному фасаду, предназначались для небольших торговых заведений, торговые залы которых располагались по лицевой стороне, а служебные помещения находились в глубине корпуса, имели отдельные санузлы, лестницы и антресоли со стороны внутренних дворов. В некоторых торговых залах лестницы на второй уровень решались открытым для публики образом. Магазины и лавки имели как отдельные, так и сдвоенные входы со стороны улицы. Подвальные помещения, расположенные в этой части также предназначались для торговых заведений, в них вели отдельные лестницы. Вероятно,

здесь устраивали склады.

Между торговыми заведениями по северному фасаду располагались двери, ведущие через вестибюль к лестницам жилых квартир. Подобное решение относится, прежде всего, к трехсторонним симметрично расположенным лестницам, окна которых выходили в курдонер. Практически все лестницы, вход в которые осуществлялся с лицевой стороны здания, были также снабжены лифтом. Лестничные шахты по плану были «прижаты» к дворовой стороне. Общее число лестниц различной конфигурации - 13. Подъемные машины были встроены внутрь лестничных шахт, а также имели отдельные рядом расположенные шахты.

В корпусе по Новгородской улице в нижнем этаже вместо торговых заведений находились жилые квартиры с окнами на уличную сторону. Вход в них осуществлялся как с наружной стороны (две парадные), так и со стороны дворовой территории. Всего в нижнем этаже этого корпуса находилось семь квартир, включающих не менее пяти помещений, санузлы и ванные комнаты. Несколько квартир нижнего этажа имели единственный вход с отдельной одномаршевой лестницей.

Благодаря планировочным особенностям здания, в нем сформировалось жилье, предназначенное для разнообразных слоев населения Петербурга: от зажиточных мещан и буржуа, до представителей художественной интеллигенции, служащих и учителей.

После октября 1917 года - принятых декретов о национализации частной собственности, доходный дом М.Н. Полежаева оказался национализирован, равно как и остальное недвижимое имущество, находившееся на его участке в Рождественской части.

Сведения о крупных строительных работах в здании до 1941 года не обнаружены.

В годы Ленинградской блокады и систематической бомбардировки города немецко-фашисткой авиацией разрушительных последствий зданию нанесено не было.

После войны дом продолжался использоваться как жилой с коммунальными квартирами. Ряд помещений в здании был занят государственными учреждениями. В ленинградских справочниках встречаются сведения о нахождении в здании поликлиники №9 Смольнинского района. Помещения нижнего этажа лицевой части традиционно занимались предприятиями торговли и общепита.

Исторические сведения об объекте культурного наследия регионального значения «Петроградское общество электрических сооружений (ТЭЦ-2)» по адресу: Санкт-Петербург, Новгородская улица, дом11, литера А:

Территория левого берега Невы между Александро-Невским и Смольным монастырями весь XVIII в. оставалась дальней окраиной Петербурга. На плане Зихгейма 1738 г. показан начальный период освоения этих мест, в том числе два больших прямоугольных отмежеванных участка земли и участок с деревянными строениями, принадлежавшие кабинет-министру кн. А.М. Черкасскому. Вся остальная площадь занята лесом.

Согласно плану 1762 г. обширный участок с деревянной линейной застройкой, идущий вдоль берега к Александро-Невской слободе, принадлежал графу Шереметеву. На плане 1796 г. здесь представлена все та же деревянная застройка и огороды. Квартал, ограниченный современными улицами Моисеенко, Новгородской и пр. Бакунина начал формироваться к концу XVIII века прокладкой трасс будущих Большой Болотной улицы (с 1821 г., с 1923 г. – ул. Моисеенко) и Мало-Охтенского проспекта (с 1822 г., позже и параллельно Мытнинская ул., с 1918 г. – пр. Бакунина).

На плане Шуберта 1828 г. показан канал, проложенный параллельно берегу Невы между Большой Болотной и Мытнинской улицами. Через десять лет он был уже засыпан, а в 1859 г. новый проезд получил название Новгородской улицы. Застройка территории продвигалась от Невы вглубь квартала. Если в 1828 году огороды занимают меньше трети его площади, располагаясь вдоль Новгородской улицы, то в 1868 г. их территория резко сократилась, и застройка вышла и на саму улицу.

В сер. – 2-й пол. XIX в. на участке № 16 появляются сначала деревянные, затем каменные постройки Калашниковского пивоваренного завода (бывш. завод «А. Крона и К°», с 1865 г. – Невский пивоваренный). Соседние участки № 12 и 14 меняли владельцев, в частности, в 1869 г. первый принадлежал Невскому пивоваренному заводу, а второй – наследникам Голенищева. В 1891 и в 1895 гг. участок № 12 принадлежал «вдове купца» А.Н. Ивановой, а № 14 – «санкт-петербургскому купцу» В.А. Панкову», в мае 1897 г. оба участка приобрели «германские подданные Карл Шаллер и Карл Керпер. По-видимому, они сразу предоставили территорию под строительство электростанции, так как формально продажа участка была ими оформлена только в мае 1902 года.

В конце XIX в. бурное развитие городского хозяйства и промышленности столицы требовало скорейших темпов обеспечения города электроэнергией. Множество малых электрогенераторных установок (монтировались в т. ч. и на речных баржах) требовалось заменить или дополнить высокопроизводительными электростанциями.

Одной из крупных компаний, предложивших вложить капиталы в развитие энергетики Петербурга, стало германское (Кёльн) Электрическое акционерное общество «Гелиос». 5 декабря 1896 года главноуполномоченный Общества П.И. Ратнер «вошел с ходатайством» в Городскую управу с предложением поставить дело устройства электрического освещения в Петербурге на ту высоту, с которой занимался «Гелиос» в Европе. 14 февраля (по другим документам 22 марта) следующего года им был заключен договор с Думой об «устройстве и эксплуатации уличного освещения Рождественской части и некоторых местностей Александро-Невской и Литейной части»7.

Для строительства станции был приобретены два участка № 12 и № 14 в 6-м квартале Рождественской части на Новгородской улице, а также примыкавшие к ним с востока участки № 46 и № 48 по Калашниковской набережной, что давало возможность, построив там пристань, выгружать строительные материалы, уголь и оборудование для станции. Возведение производственного корпуса («машинное отделение») и административного здания велось по проекту инженера и архитектора В. А. Рейса.

Следует отметить разночтение при определении даты начала строительства и эксплуатации электростанции. 27 апреля 1897 г. приводится в литературе и, соответственно, в Интернете, как дата начала работы станции, когда она дала первый ток. В действительности 1 апреля 1897 г., после представления в Городскую Думу проекта станции, Общество получило разрешение на сооружение станции. Как писал тогда же изучавший развитие электроэнергетики в Петербурге Р.Р. Тонков, в 1897 г. «на его центральной Станции не имелось

еще ни одной паровой машины, и только еще возводились для них фундаменты среди непросохших стен». К уличным работам по прокладке электрических кабелей и установке фонарей приступили лишь весной 1898 г. В сентябре 1898 г. в журнале «Неделя строителя» автор заметки писал, что «станция на Калашниковской набережной совершенно закончена и может давать свет для нескольких сот тысяч лампочек накаливания». «Вот-вот, – продолжал автор заметки, – засветятся улицы на Песках, Лиговке и улицах Рождественской и Литейной частей, куда протянуты уже провода».

Полностью строительство завершилось в 1899 г. Ток вырабатывали генераторы однофазного тока по 3 тысячи вольт, приводимые в движение четырьмя паровыми машинами мощностью в тысячу лошадиных сил каждая, изготовленными на машиностроительном заводе в Аугсбурге. Вода нагревалась в семи котлах системы «Мак-Николь». Мощность станции на первом этапе составляла 5,25 МВт.

В целом ансамбль электрической станции на Новгородской улице представляет собой пример удачный сочетания внешней импозантности лицевого корпуса и рационально расположенного и спланированного производственного здания.

В 1899 г. на Первом электротехническом съезде станция была признана образцовой.

В марте 1901 г. Общество обратилось к городской администрации за разрешением выпуска облигаций на сумму 3 млн. руб. Для обеспечения займа была сделана опись имущества с его оценкой. По ней Общество имело два земельные участка. На первом, площадью 2921 кв. саж., находились «Центральная Станция, состоящая из котельного помещения, машинного помещения, здания для Управления со всеми для различных сооружений фундаментами, водостоками в Неву», угольный склад, рельсовый путь для подвозки угля. На втором, площадью в 717 кв. саж., находились «здание для водокачки для конденсаторов, с пристройкой для трансформаторов и принадлежащими сюда трубами». Строительство всего комплекса обошлось в 1 443 536 руб.

В «машинной части» были установлены «паровые котлы системы Мак-Николь», сооружение для экономайзера с четырьмя экономайзерами, семь паровых машин системы «компаунд-тандем», устройство для перекачивания воды из общего канала в особый резервуар, насосы, мостовой кран с пролетом 21 м и грузоподъемностью в 50 т. В «электрической части» находились «7 машин переменного тока каждая в максимальную нагрузку 725000 уатт при 85 оборотах».

В описи упомянуты измерительная комната, мастерская, два деревянных сарая, жилой дом, две дымовые трубы каменный забор 23,7 кв. саж., решетка кованного железа 27,85 кв. саж., 5 фонарей на кронштейнах и 4 фонаря на столбах. По соотношению объемов внутренний объем помещений котельного отделения составлял 1868 куб. саж., машинного 2789 куб. саж., здания администрации 480 куб. саж., помещения с экономайзерами 296 куб. саж., пристроек 80 куб. саж.

6 марта 1908 г. Общество обратилось в Городскую управу с прошением о расширения здания котельного отделения путем пристройки к «центральной электрической Станции» «каменного фабричного корпуса для котельного отделения» с двумя трубами. В пояснительной записке значилось:

«Ввиду того, что вследствие нормального прироста абонентов к сети Общества, а также прекращения действия электрической Центральной Станции на Васильевском острове, … нагрузка [нашей] станции в сильной степени возросла, Общество вынуждено поставить турбогенератор соответствующей мощности и расширить новое котельное отделение, установив в нем новые паровые котлы, экономайзеры, питательные приспособления,

паропроводы и дымовые трубы. Три паровых котла будут системы «Симонис и Ланц», дымовая труба высотой 65 м.

Котлы будут расположены в два ряда. Второй ряд котлов в пять штук, экономайзер и труба. Между трубами предполагается установить здание для помещения в нем центробежных и других насосов. Между фундаментами котлов будет бассейн для питательной воды. Рядом с котельным отделением будет здание для ремонтной мастерской, измерительной лаборатории и помещения для аккумуляторов. Котлы будут отапливаться бездымным кардифским углем», доставляемым из Англии.

Постановлением Городской управы в начале лета проект был утвержден: «постройку каменного одноэтажного на подвале нового котельного отделения … лит. А с двумя фабричными трубами С и Д, а также переделку стены угольного склада … лит. В согласно приложенным чертежам разрешить».

В августе 1910 г. «во дворе по Новгородской ул. 12–14» были построены деревянные склады и двухэтажный флигель. Летом 1911 г. к зданию «Центральной Станции» (или «к фабричному корпусу» была сделана двухэтажная каменная пристройка). В 1912 г. к торцу машинного отделения (его длина составляла 13 осей) был пристроен объем в семь осей. Художественное решение фасадов в точности повторяло фасад корпуса 1897 г. При этом прежняя торцевая стена была разобрана и перенесена ближе к административному корпусу. После возведения пристройки длина машинного корпуса стала составлять 72 сажени, в ширину 21,5 саженей. Там были размещены четыре новых турбогенератора мощностью 13,7 МВт, три турбины системы Эшер-Висс. Пар для турбин подавался из новой котельной. Общая мощность станции увеличилась до 12,25 МВт.

После 1917 г. станция перешла во владение Петроградского городского общественного самоуправления, все дела решались старой администрацией под контролем заводского комитета. Декретом Совнаркома СНК от 28 июня 1918 г. Центральная электрическая станция Санкт-Петербургского общества электрических сооружений (б. «Гелиос») была национализирована и с 17 июля 1920 года вошла в состав Петроградского правления Объединенных государственных электростанция, в 1930 г. ей присвоили имя Ленинского комсомола.

Тяжелые для экономики годы во время и сразу после Гражданской войны сказались и на работе электростанции. Из-за отсутствия кардифского угля после экспериментов станция перешла на сжигание торфа. При этом упала ее мощность. Станцию подключили к возводимой по плану ГОЭЛРО Волховской ГЭС. Для этого пространство в восемь осей по фасаду машинного отделения было отделено от машинного отделения капитальной стеной. Там было размещена высоковольтная электрическая подстанция. Многочисленные пристройки изменили внешний вид производственного здания, особенно его северный фасад.

К концу 1920-х г. городом стала ощущаться недостаточность электроэнергии, и руководство (администрация и «Электроток») приняло решение о модернизации станции. Началась реконструкция с целью создания практически нового и значительно более мощного предприятия, работающего на современном отечественном оборудовании. Главным направлением стало строительство здания новой котельной. В конце 1928 г. был сделан ее первый проект. Он был составлен в специально организованном «Бюро по проектированию расширения 2-й ГЭС» (Ленинград, ул. Гоголя, 14). По ряду причин чертежи отклонили, и свой проект в стиле конструктивизма предложили в 1929 г. архитекторы Н.А. Троцкий совместно с Я.И. Зеликманом и Г.М. Масловым. Со стороны заказчика в его создании принимал участие инженер-конструктор О.Т. Тейхман. Здание было построено параллельно старой станции и с

бóльшим отступлением от красной линии улицы. Н.А. Троцкий писал о своем проекте, что в нем «удалось оказать влияние на решение технологического процесса и благодаря этому добиться цельного пространственного выражения».

Как заметила исследовательница творчества крупнейшего советского зодчего пер. пол. XX в. Т.Э. Суздалева «на фасадах котельной была ясно выражена конструктивная основа сооружения. Благодаря ритмичному чередованию мощных 30-метровых выступающих опор композиция достигала большой остроты и экспрессии». Будучи построенным, здание выглядело не просто современно и эффектно, но и буквально футуристически: от высокой башни с лестничной шахтой («визитная карточка» как Н.А. Троцкого, так и других архитекторов конструктивизма) начиналась протяженная стена с огромными окнами в нишах между гигантскими железобетонными опорами-ребрами, напоминающими опоры гидроэлектростанции.

Работы начались на основании распоряжения треста «Электроток» от 10 июня 1929 г., когда была создана специальная контора по расширению 2-й ГЭС. Стоимость работ утвердили в 2 583 470 рублей.

Для возведения новой котельной территорию станции увеличили, присоединив к ней участок бывшего Калашниковского завода. Краснокирпичный корпус бывшего завода А. Крона был разобран. В апреле 1930 года был готов котлован. 3 ноября 1931 г. состоялся пуск котельной. В эти же годы административное здание было надстроено мансардным этажом. В вязи с этим у северо-восточного торцевого фасада административного корпуса был устроен трехэтажный объем лестничной клетки. В нем была размещена двухмаршевая лестница, обеспечивающая выходы в подвал и мансардный этаж. Кроме упомянутых работ были построены здания, военизированной охраны, главного распределительного устройства, перестроен машинный зал.

Полностью реконструкция завершилась в 1934 г. После установки изготовленного по специальным заказам отечественного оборудования: двух конденсационных турбин (Ленинградский металлический завод), теплофикационной турбины, пяти котлов новой конструкции мощность станции была увеличена до 67,5 МВт. Кроме этого, станция стала поставлять тепло. В 1939–1940 гг. на станции еще раз частично заменили, частично модернизировали оборудование, после чего мощность возросла до 92 МВт. Для его размещения дореволюционное машинное отделение еще раз расширили, пристроив к торцу корпус в семь осей. В 1939 г. было решено расширить и помещение котельной пристройкой к юго-восточному фасаду объема в 4 оси. При этом архитектурно-художественное оформление торцевого фасада было перенесено на новый фасад с небольшими изменениями. Этот проект и монтаж оборудования разработали Т.Ф. Макарьев, М.Д. Каменский и Е.Ф. Бродский – авторы первого, не приятого проекта новой котельной.

В августе 1941 г. часть оборудования станции была демонтирована и вывезена из Ленинграда в Красноярск. Стало не хватать угля. Станция перешла на режим работы с меньшей мощностью. До войны в город поступало 120 железнодорожных составов с топливом ежедневно, с осени – 3–4 состава. В начавшуюся блокаду руководство Ленинграда и работники станции приложили все усилия, чтобы она продолжала давать ток и тепло. И все же 22 декабря станция остановилась. Турбины были законсервированы. В апреле 1942 г. здание котельной и энергетическое оборудование в нем были существенно повреждены взрывом попавшей в здание авиабомбы. На восстановительные работы были брошены все силы.

26 апреля 1947 г. «за успешную работу по энергоснабжению Ленинградской промышленности в тяжелых условиях военного времени и в связи с 50-летием»

электростанция и ее коллектив были награждены орденом Трудового Красного знамени.

31 октября 1949 г., «исходя из указаний министра … дать полное архитектурное решение по зданиям и территории, включая лепные и отделочные работы», состоялось совещание администрации, на котором обсуждались вопросы благоустройства производственных, служебных, бытовых посещений и территории станции. Было отмечено, что станция вступает в третий период реконструкции. За все предыдущие годы ее существования шло только крупное строительство, которое сопровождалось рядом недоделок, «в силу чего (она) имеет неблагоустроенный вид». Был намечен план отделочных, новые ролы, штукатурных, покрасочных и лепных работ.

После Великой Отечественной войны станция оставалась одним из самых востребованных поставщиков энергии. Ее модернизировали в 1949–1952, 1967-1987 и в 1970–1975 гг., каждый раз устанавливая самое современное на тот момент оборудование, позволившее благодаря использованию высокого давления пара увеличить мощность до 90 МВт.

В 1950 г. была поднята высота старого корпуса машинного отделения с отметки 20,3 м на высоту в 26,3 м. Авторы этого проекта тактично подошли к реконструкции здания, построенного архитектором В.А. Рейсом, повторив на новом фасаде художественное оформление в кирпичном стиле. Парные окна третьего света помещены в ниши, а новый венчающий карниз продублировал прежний, ставший теперь междуэтажным. Были возведены две новые дымовые трубы высотой 120 м. В 2001 г. станция перешла с угля на газ.

Исторические сведения о выявленном объекте культурного наследия «Жилой дом», расположенном по адресу: Санкт-Петербург, Синопская набережная, дом 46-48, литера Ж:

Каменное двухэтажное на подвалах здание было построено до середины XIX века, поскольку на плане двора купеческой жены Федосовой 1855 года оно показано уже существующим. На Атласе Санкт-Петербурга 1798 года на рассматриваемом участке показаны деревянные строения. Согласно Атласу тринадцати частей Петербурга под редакцией Н. Цылова, участок принадлежал Федосееву.

С 1903 по 1917 гг. дома №№ 46 и 48 по Калашниковской набережной принадлежали Санкт-Петербургскому (Петроградскому) обществу электрических сооружений.

В 1953 году был разработан проект благоустройства участка дома.

В период с 1918 по 1991 годы здание продолжало иметь жилую функцию.

Исторические сведения о выявленном объекте культурного наследия «Рождественская часть 1. Участок культурного слоя города Санкт-Петербурга XVIII-начала XX вв.», расположенном по адресу: Санкт-Петербург, Новгородская ул., 11:

В конце XVIII в. в границах территории памятника находились отдельные домовладения, позднее, с юго-западной стороны было построено здание Мытного двора.

Домовладение, в котором находились торговые ряды, в конце XVIII в. находилось в юго-восточной части квартала. Позднее земельный участок претерпел ряд изменений и в 1934 г. был зафиксирован в современных габаритах. С середины 1820-х по середину 1830-х гг. владельцем участка являлась Караваева В. С., которая определила функциональное назначение построек – торгово-складское. В 1827-1828 гг., по проекту Очакова А. И., в границах домовладения были построены торговые ряды. Застройка земельного участка представляла собой деревянные и каменные постройки, не соединенные единой композицией, фасады которых имели утилитарное оформление. В период с 1830 по 1860 гг. новой владелицей торгового комплекса стала Усненская А. П., позднее с 1892 по 1913 гг. собственниками числились Овсянниковы. В начале XX в. на территории был построен складской дворовой

корпус в железобетонных конструкциях, а также сформирован главный южный фасад торгового здания. В 1914 г. домовладение перешло в собственность Цетлина Н. С. После революции 1917 г. земельный участок торговых рядов был расширен в северо-восточной части, вблизи склада №1 были проложены ж/д пути. В период с 1941 по 1945 гг. на покрытие здания были установлены зенитные орудия. В период с 1964 по 1966 гг. была выполнена реконструкция здания, в результате которой были демонтированы ленточные транспортеры и установлены грузовые лифты.

Первое подворье Валаамского монастыря было создано в 1820 году на Мясной улице в Малой Коломне, через год, 4 сентября 1821 года была освящена церковь в подворье. Однако неудобство местоположения сказалось на его содержании. Вместо подворья, в 1834 гг., на Синопской набережной была построена часовня Валаамского монастыря на участке, подаренном Караваевыми. Проект здания был выполнен А. И. Очаковым. Главный вход, обращенный к р. Неве, был оформлен дорическим порталом и плоским куполом. Позднее купцами Караваевыми был подарен дополнительный участок, примыкающий к часовне. В 1840 г. при часовне был построен доходный дом Караваевой по проекту Очакова А. И., представляющий собой четырехэтажный объем под скатной кровлей. В 1850 г. была выполнена перестройка здания. В 1923 г. часовня была закрыта. 27 февраля 1994 года культовое здание было вновь освящено, возобновлены службы.

В 1856-1865 гг. в границах Рождественской части был построен пивоваренный завод, который функционировал до 1917 г. Домовладение, на котором было выполнено строительство предприятия, принадлежало С. В. Голенищеву, А. Крону и Ко, С. Г. Голенищевой. В 1865 г. завод со всеми постройками перешел во владение Крон Г. Х.

Позднее, с 1875 по 1917 гг. предприятие числилось как Калашниковский пиво- и медоваренный завод.

Кроме того, на территории Рождественской части в конце XVIII в. находилась электростанция, входящая в Объединение «Государственные электрические станции».

Территория электростанции объединяла домовладения с 36 по 48 по Калашниковской (ныне Синопской) набережной.

В период с 1860 по 1861 гг. вблизи памятника, по линии застройки Синопской набережной (д. 38) был построен доходный дом по проекту Мусселиус А. В.

В настоящее время на территории размещаются здания и сооружения объекта теплоэнергетики, после ряда переоборудований и модернизаций получившее название ЦТЭЦ ЭС-2 и обеспечивающее работу метрополитена, ряда больниц и учебных заведений, промышленных предприятий, жилых и общественных зданий Центрального, Адмиралтейского, Московского и Фрунзенского районов Санкт-Петербурга.

10.3. Современное состояние объекта:

Территория проектирования:

Объекты демонтажа очистные сооружения со вспомогательными строениями и технологическими эстакадами расположены в границах участка с кадастровым номером 78:31:0001417:4284. Участок сложной формы площадью 68024 м кв. расположен в Центральном районе Санкт-Петербурга в сформировавшейся среде центра города в границах Объединенной охранной зоны памятников истории и культуры и ограничен:

- с севера – участком с объектом культурного наследия «Петроградское общество электрических сооружений (ТЭЦ-2)»;

- с запада – Новгородской улицей и существующей застройкой;

- с юга – проспектом Бакунина и существующей смешанной застройкой;

- с востока – Синопской набережной и существующей смешанной застройкой.

В геоморфологическом отношении рассматриваемая территория приурочена к Приневской низине. Участок работ представляет собой прилегающую территорию к зданию химического цеха. В восточном направлении от участка в ~ 250 м протекает р. Нева. Абсолютные отметки поверхности изменяются от 5,95 до 8,25 м (по устьям пройденных и архивных выработок).

Инженерно-геологическое строение участка:

Описание инженерно-геологических условий участка приведено на основании материалов «Технического отчета по результатам инженерно-геологических изысканий по адресу: г. Санкт-Петербург, ул. Новгородская, д. 11, электростанция №2 Центральной ТЭЦ филиала «Невский», ПАО «ТГК-1», (шифр: 19-24-ИГИ, исполнитель ЗАО «ЛенТИСИЗ», СПб, 2024 г.).

Геологическое строение исследуемого участка до глубины 50,00 м представлено современными техногенными (t IV) образованиями, морскими и озерными (m,l IV) отложениями, верхне-четвертичными озерно-ледниковыми (lg III) и ледниковыми (g III) отложениями, среднечетвертичными озерно-ледниковыми (lg II) и ледниковыми (g II) отложениями, вендскими отложениями котлинского горизонта (Vkt2).

В скважинах № 1, 3, 4 отложения с поверхности перекрыты бетонной плитой толщиной 0,20 - 0,30 м. В скважине №2 вскрыт почвенно-растительный слой, мощностью 0,10 м.

Четвертичная система – Q

Современные отложения – Q IV

Техногенные образования – t IV

Современные техногенные образования представлены насыпными грунтами, слежавшимися. На момент проведения изысканий техногенные образования вскрыты повсеместно. Отложения с поверхности перекрыты бетонной плитой толщиной 0,20 - 0,30 м. Залегают с поверхности и пол почвенно-растительным слоем на глубине 0,10 м (абс. отм. от 5,88 до 8,15 м), мощность составляет 2,00-4,60 м.

Морские и озерные отложения – m,l IV

Современные морские и озерные отложения вскрыты повсеместно на участке изысканий и залегают под техногенными (t IV) образованиями на глубине 2,00-4,70 м (абс. отм. от минус 3,55 до 4,85 м), общая мощность отложений составляет 10,00- 12,70 м. Представлены суглинками легкими пылеватыми, текучими, тиксотропными, супесями пылеватыми, пластичными, тиксотропными, песками пылеватыми, средней плотности и плотными и песками средней крупности, средней плотности.

Верхнечетвертичные отложения – Q III

Озерно-ледниковые отложения - lg III

Верхнечетвертичные озерно-ледниковые отложения вскрыты повсеместно на участке изысканий и залегают под современными морскими и озерными отложениями (m, l IV). Залегают на глубине 12,00-17,40 м (абс. отм. кровли от минус 9,15 до минус 6,05 м), общая мощность отложений составляет 1,00-6,00 м. Отложения представлены суглинками тяжелыми пылеватыми, текучими, ленточными, тиксотропными, суглинками легким пылеватыми, текучепластичными, слоистыми, тиксотропными и супесями пылеватыми, пластичными, тиксотропными.

Ледниковые отложения – g III

Верхнечетвертичные ледниковые отложения вскрыты повсеместно на участке

изысканий и залегают под верхнечетвертичными озерно-ледниковыми (lg III) отложениями на глубине 16,00-22,30 м (абс. отм. кровли от минус 14,05 до минус 10,05 м), общая мощность отложений составляет 16,90-21,60 м. Отложения представлены супесями пылеватыми, пластичными, с включениями гравия и гальки до 10 %, суглинками легкими пылеватыми, тугопластичными и полутвердыми, с включениями гравия и гальки до 10 %, песками пылеватыми, плотными.

Среднечетвертичные отложения – Q II

Озерно-ледниковые отложения – lg II

Среднечетвертичные озерно-ледниковые отложения вскрыты практически повсеместно на участке изысканий и залегают под верхнечетвертичными ледниковыми (g III) отложениями на глубине 37,60-39,20 м (абс. отм. кровли от минус 31,67 до минус 30,20 м), общая мощность отложений составляет 0,80-2,00 м. Отложения представлены суглинками легкими пылеватыми, мягкопластичными, тиксотропными.

Ледниковые отложения – g II

Среднечетвертичные ледниковые отложения вскрыты повсеместно на участке изысканий и залегают под среднечетвертичными озерно-ледниковыми (lg II) отложениями на глубине 39,00-45,50 м (абс. отм. кровли от минус 39,10 до минус 32,30 м), общая мощность достигает 0,50-5,30 м. Отложения представлены суглинками легким пылеватыми, твердыми, с включениями гравия и гальки до 10-15 % и супесями пылеватыми, твердыми, с включениями гравия и гальки до 10-15 %.

Вендская система – V

Котлинский горизонт – V kt2

Вендские отложения котлинского горизонта вскрыты повсеместно на участке изысканий и залегают под среднечетвертичными ледниковыми (g II) отложениями на глубине 42,50-45,00 м (абс. отм. кровли от минус 38,55 до минус 34,63 м), общая вскрытая мощность достигает 0,50-7,50 м. Отложения представлены глинами твердыми дислоцированными и глинами твердыми.

Специфичные грунты:

Согласно СП 11-105-97, Часть III, к специфическим грунтам на исследованном участке относятся насыпные грунты, слежавшиеся (ИГЭ 1).

Насыпные грунты

Насыпные грунты слежавшиеся: пески разной крупности, коричневые и черно-коричневые, перемешанные с супесями, строительным мусором (битый кирпич, куски бетона, лом железа), с щебнем и галькой до 15-20%. Грунты влажные и насыщенные водой. Срок отсыпки более 10 лет. Отложения с поверхности перекрыты бетонной плитой толщиной 0,20 - 0,30 м. Залегают с поверхности и пол почвенно-растительным слоем на глубине 0,10 м (абс. отм. от 5,88 до 8,15 м), мощность составляет 2,00-4,60 м.

Насыпные грунты ИГЭ 1 имеют неоднородный состав, обладают неоднородными свойствами по глубине и простиранию. При проектировании следует руководствоваться рекомендациями согласно п. 6.6 СП 22.13330.2016.

Тиксотропные грунты

В современных озерно-морских грунтах ИГЭ 2, ИГЭ 2а; в верхнечетвертичных озерно-ледниковых грунтах ИГЭ 4, ИГЭ 5, ИГЭ 5а и среднечетвертичных озерно-ледниковых грунтах ИГЭ 9в, отмечена способность к тиксотропным превращениям, которая выражается в переходе этих грунтов в более текучее состояние под воздействием динамических нагрузок, а после прекращения – в частичном восстановлении своей структуры и прочности.

Тиксотропные свойства подтверждаются разницей в наименовании консистенции по визуальному описанию, по показателю «Cb» и «IL».

Гидрологические условия:

Гидрогеологические условия участка работ на глубину бурения до 50,0 м характеризуются наличием безнапорных и напорных подземных вод, приуроченных к комплексу четвертичных отложений.

Безнапорные подземные воды приурочены к современным четвертичным техногенным образованиям (t IV) (ИГЭ 1) и к пескам разной крупности, разной плотности (ИГЭ 3, 3а, 3б), а также к прослоям песков пылеватых в глинистых грунтах морского и озерного (m,l IV), озерно-ледникового (lg III) генезисов.

В неблагоприятные периоды года (периоды обильных дождей и интенсивного снеготаяния) возможнее подъем уровня подземных вод на абсолютные отметки близкие к дневной поверхности (абс. отм. 5,95-8,25 м) в зависимости от рельефа.

Питание подземных вод осуществляется за счет инфильтрации атмосферных осадков. Разгрузка осуществляется в местную гидрографическую сеть р. Нева, протекающую в 250 м в восточном направлении от участка изысканий. Колебание уровня подземных вод на участке зависит от положения уровня воды в р. Нева. В период нагонных явлений со стороны Финского залива при подъеме уровня воды в р. Нева возможен кратковременный подъем уровня подземных вод.

Напорные подземные воды, приуроченные к верхнечетвертичным ледниковым (g III) пескам пылеватым, плотным (ИГЭ 8), вскрыты на глубинах 20,00 – 35,70 м (абс. отм. минус 28,87 – минус 12,12 м). Величина напора составляет 2,70 – 21,20 м. Пьезометрический уровень установился на глубинах 13,80 – 14,80 м (абс. отм. минус 8,05 – минус 6,00 м).

Верхним относительным водоупором являются верхнечетвертичные озерно-ледниковые (lg III) суглинки легкие пылеватые, текучепластичные, слоистые, тиксотропные (ИГЭ 5а), ледниковые (g III) супеси пылеватые пластичные, с включениями гравия и гальки до 10 % (ИГЭ 6), суглинки легкие пылеватые тугопластичные, с включениями гравия и гальки до 10 % (ИГЭ 7а); нижним относительным водоупором являются ледниковые (g III) супеси пылеватые пластичные, с включениями гравия и гальки до 10 % (ИГЭ 6), суглинки легкие пылеватые полутвердые, с включениями гравия и гальки до 10 % (ИГЭ 7).

Сведения о геологических и инженерно-геологических процессах и явлениях:

Морозное пучение:

В периоды года с отрицательными температурами в грунтах возникают процессы морозного пучения. Согласно СП 131.13330.2020 табл. 5.1 и п. 5.5.3 СП 22.13330.2016 на участке работ нормативная глубина сезонного промерзания для насыпных грунтов (ИГЭ 1) составляет 1,43 м; для супесей пылеватых пластичных, тиксотропных (ИГЭ 2а) – 1,17 м; для песков пылеватых, средней плотности (ИГЭ 3б); для суглинков текучих (ИГЭ 2) – 0,96 м.

По степени морозной пучинистости насыпные грунты, слежавшиеся (ИГЭ 1), суглинки текучие (ИГЭ 2), супеси пластичные (ИГЭ 2а) и пески пылеватые (ИГЭ 3б), относятся к сильно-пучинистым грунтам (ГОСТ 25100-2020). Все остальные разновидности грунтов залегают ниже глубины сезонного промерзания (ГОСТ 25100- 2020, табл. Б.24).

Подтопление:

Участок работ, в соответствии с п. 5.4.8 СП 22.13330.2016, относится к естественно подтопленным территориям, поэтому следует предусмотреть мероприятия в соответствии с СП 116.13330.2012.

Согласно СП 11-105-97 часть II, Приложение И, участок относится к району,

подтопленному в естественных условиях (I-А), по времени развития процесса подтопления относится к постоянно подтопленному участку (I-А-1). Следует предусмотреть защитные мероприятия от подтопления в соответствии с СП 116.13330.2012.

Сейсмичность:

В соответствии с картами общего сейсмического районирования территории РФ ОСР-15 рассматриваемый участок относится к району с сейсмической опасностью 5 баллов при степени опасности В (5%) и С (1%).

Сведения о техническом состоянии объектов культурного наследия, попадающих в предварительную зону влияния:

Объект культурного наследия регионального значения «Спиртохранилище» по адресу: Санкт-Петербург, Синопская набережная, дом 56-58, литера Б, строение 5, входящий в состав объекта культурного наследия регионального значения «Казенный винный завод Министерства финансов»:

Ниже представлены результаты визуального обследования состояния объекта культурного наследия регионального значения «Спиртохранилище» по адресу: Санкт-Петербург, Синопская набережная, дом 56-58, литера Б, строение 5, входящего в состав объекта культурного наследия регионального значения «Казенный винный завод Министерства финансов», являющегося объектом окружающей застройки при производстве планируемых демонтажных работ, проведенного в ходе разработки проекта обеспечения сохранности и выполненного в 2026 г.

Здание одноэтажное с щипцами со стороны южного и северного фасадов.

Стены – кирпичные.

Металлические треугольные фермы опираются на капитальные наружные стены.

Крыша двускатная металлическая.

Конструктивная схема – бескаркасная, с несущими продольными и поперечными стенами.

На основании результатов обследования общее текущее техническое состояние здания объекта культурного наследи регионального значения «Спиртохранилище» по адресу: Санкт-Петербург, Синопская набережная, дом 56-58, литера Б, строение 5, входящего в состав объекта культурного наследия регионального значения «Казенный винный завод Министерства финансов», согласно прил. Д СП 22.13330.2016 оценивается как работоспособное (II категория ТС).

Объект культурного наследия регионального значения «Главный производственный корпус» по адресу: г. Санкт-Петербург, Синопская набережная, дом 56-58, литера Б, строение 1, входящий в состав объекта культурного наследия регионального значения «Казенный винный завод Министерства финансов»:

Ниже представлены результаты визуального обследования состояния объекта культурного наследия регионального значения «Главный производственный корпус» по адресу: Санкт-Петербург, Синопская набережная, дом 56-58, литера Б, строение 5, входящего в состав объекта культурного наследия регионального значения «Казенный винный завод Министерства финансов», являющегося объектом окружающей застройки при производстве планируемых демонтажных работ, проведенного в ходе разработки проекта обеспечения сохранности и выполненного в 2026 г.

Здание в восточной части – двухэтажное, в западной – пятиэтажное (пятый этаж надстроен в 1960-70х гг.) с подвалом.

Конструктивная схема здания – смешанная.

Стены – кирпичные.

Перекрытия в подвальных помещениях – крестовые своды на пилонах. В помещении вестибюля лестницы своды – коробовые с распалубками. В производственных помещениях, на междуэтажных площадках парадной и служебных лестниц прусские своды.

Колонны и балки – металлические.

Служебная лестница – двухмаршевая на косоурах. Одномаршевая средистенная лестница в западной части здания. Парадная лестница двухмаршевая на косоурах. Служебная трехмаршевая лестница на косоурах.

Крыша двускатная металлическая.

На основании результатов обследования общее текущее техническое состояние здания объекта культурного наследия регионального значения «Главный производственный корпус» по адресу: г. Санкт-Петербург, Синопская набережная, дом 56-58, литера Б, строение 1, входящего в состав объекта культурного наследия регионального значения «Казенный винный завод Министерства финансов», согласно прил. Д СП 22.13330.2016 оценивается как работоспособное (II категория ТС).

Объект культурного наследия регионального значения «Складской корпус» по адресу: Санкт-Петербург, проспект Бакунина, дом 14, литера А, входящий в состав объекта культурного наследия регионального значения «Торговые ряды В.С. Караваевой (Хлебные амбары Овсянниковых)»:

Ниже представлены результаты визуального обследования состояния объекта культурного наследия регионального значения «Складской корпус» по адресу: Санкт-Петербург, проспект Бакунина, дом 14, литера А, входящего в состав объекта культурного наследия регионального значения «Торговые ряды В.С. Караваевой (Хлебные амбары Овсянниковых)», являющегося объектом окружающей застройки при производстве планируемых демонтажных работ, проведенного в ходе разработки проекта обеспечения сохранности и выполненного в 2026 г.

Здание прямоугольное в плане, пятиэтажное.

Конструктивная схема – каркасная.

Колонны, балки и рамы здания – железобетонные.

Междуэтажные перекрытия – монолитные железобетонные.

Две лестницы – двухмаршевые из монолитного железобетона с металлическими ограждениями.

Крыша односкатная.

Здание имеет навес, образованный свесом крыши над галереей 5-го этажа.

На основании результатов обследования общее текущее техническое состояние здания объекта культурного наследия регионального значения «Складской корпус» по адресу: Санкт-Петербург, проспект Бакунина, дом 14, литера А, входящего в состав объекта культурного наследия регионального значения «Торговые ряды В.С. Караваевой (Хлебные амбары Овсянниковых)», согласно прил. Д СП 22.13330.2016 оценивается как работоспособное (II категория ТС).

Объект культурного наследия регионального значения «Дом М.Н. Полежаева» по адресу: Санкт-Петербург, Старорусская улица, дом 5/3, литера А:

Ниже представлены результаты визуального обследования состояния объекта культурного наследия регионального значения «Дом М.Н. Полежаева» по адресу: Санкт-Петербург, Старорусская улица, дом 5/3, литера А, являющегося объектом окружающей застройки при производстве планируемых демонтажных работ, проведенного

в ходе разработки проекта обеспечения сохранности и выполненного в 2026 г.

Здание 7-ми этажное с подвалом. Сложное в плане, имеет два внутренних двора и курдонер.

Конструктивная схема – бескаркасная, с несущими продольными и поперечными стенами.

Стены – кирпичные.

Перекрытия: своды – крестовые, коробовые, прусские по металлическим балкам.

Лестницы, ведущие из вестибюлей к лестницам 4, 8, 13, 15 ЛК – средистенные, с известняковыми ступенями. Двухмаршевая лестница с известняковыми ступенями. Межэтажные двухмаршевые лестницы с известняковыми ступенями по металлическим косоурам. Двухмаршевая межэтажная лестница 16 ЛК – с известняковыми ступенями по металлическим косоурам, с криволинейными маршами и площадками.

Крыша покрыта кровельным железом.

Здание имеет два шатровых завершения со шпилями уплощенных эркеров-башенок и купол, венчающий трехгранную угловую башенку.

На данный момент со стороны лицевых фасадов западной части здания (на пересечении улиц Новгородской и Старорусской) ведутся реставрационные работы. По лицевым фасадам восточной части здания и дворовым фасадам реставрационные работы завершены.

На основании результатов обследования общее текущее техническое состояние здания объекта культурного наследия регионального значения «Дом М.Н. Полежаева» по адресу: Санкт-Петербург, Старорусская улица, дом 5/3, литера А, согласно прил. Д СП 22.13330.2016 оценивается как работоспособное (II категория ТС).

Объект культурного наследия регионального значения «Котельная ТЭЦ-2» по адресу: Санкт-Петербург, Новгородская улица, дом 11, литера А, входящий в состав объекта культурного наследия регионального значения «Петроградское общество электрических сооружений (ТЭЦ-2)»:

Ниже представлены сведение «Отчета по результатам обследования технического состояния конструкций здания объекта культурного наследия регионального значения «Котельная ТЭЦ-2», выполненного ООО «НИиПИ Спецреставрация» в 2024 г. (шифр: 1606-П-1-ОБ.2), а также визуального обследования проведенного в ходе разработки раздела проекта обеспечения сохранности и выполненного в 2026 г.

Здание имеет от 2 до 6 этажей с подвалом, в плане близкую к прямоугольной форму. Конструктивная схема здания – полный каркас. Столбчатые фундаменты, колонны, балочные перекрытия и покрытие, плиты покрытия выполнены из железобетона. Колонны – монолитные железобетонные. Кровля односкатная и двускатная со световым фонарем. Кровельное покрытие – рулонно-битумные материалы. Несущие конструкции покрытия – стальные трапециевидные фермы покрытия со световым фонарем и ж/б балки и плиты покрытия. Наружные фасадные стены – кирпичные на цементно-песчаном растворе, перегородки – кирпичные.

На основании результатов обследования общее текущее техническое состояние здания объекта культурного наследия регионального значения «Котельная ТЭЦ-2» по адресу: Санкт-Петербург, Новгородская улица, дом 11, литера А, входящий в состав объекта культурного наследия регионального значения «Петроградское общество электрических сооружений (ТЭЦ-2)» согласно прил. Д СП 22.13330.2016 оценивается как работоспособное (II категория ТС).

Объект культурного наследия регионального значения «Административное здание

и машинный зал» по адресу: Санкт-Петербург, Новгородская улица, дом 11, литера А, входящий в состав объекта культурного наследия регионального значения «Петроградское общество электрических сооружений (ТЭЦ-2)»:

Ниже представлены сведение «Отчета по результатам обследования технического состояния конструкций здания объекта культурного наследия регионального значения «Административное здание и машинный зал» по адресу: Санкт-Петербург, Новгородская улица, дом 11, литера А, входящего в состав объекта культурного наследия регионального значения «Петроградское общество электрических сооружений (ТЭЦ-2)», выполненного ООО «НИиПИ Спецреставрация» в 2024 г. (шифр: 1606-П-1-ОБ.1.1), а также визуального обследования проведенного в ходе разработки раздела проекта обеспечения сохранности и выполненного в 2026 г.

Здание административного корпуса расположено на «красной линии» Новгородской улицы и обращено на нее лицевым фасадом.

К моменту постройки в 1897 году оно представляло собой 2-х этажное здание. Двухэтажное здание завершалось по центру шатровой башенкой с невысоким шпилем, утраченной в результате реконструкции в конце 1920-х и надстройки здания третьим мансардным этажом. Так же пристроена лестничная клетка с северной стороны, соединяющая подвал с 1, 2 и 3 этажами.

Здание получилось завершение коробовой (мансардной) крышей с прорезанными в ней окнами в соответствии с вертикальным членением окон первых двух этажей. На лицевом фасаде выполнен ризалит, в данном объеме размещена парадная лестничная клетка.

Первый этаж фасада рустован, второй снабжен по центру большим квадратным окном, освещающим лестницу и по четыре на каждой половине венецианскими окнами и декорирован медальонами, изящными решетками балкончика и флагштоков. Фронтон здания изогнутый, фигурный. Фриз состоит из лепных маскаронов в виде львиных голов.

От тротуара здание отделено узким палисадом с оградой.

Здание 3-х этажное с подвалом в осях 1-3/Б-К и вентилируемым (не эксплуатируемым) чердаком. Над 1-м этажом в осях 1-3/А-Б и над 2-м этажом в пределах одного помещения в осях 1-3/А-Б устроены антресоли.

В плане здание административного корпуса имеет форму трапеции.

Конструктивная схема административного корпуса – бескаркасная, с несущими кирпичными продольными и поперечными стенами, однопролетная.

Общая пространственная устойчивость и геометрическая неизменяемость блока здания обеспечиваются жесткостью кирпичных стен, а также жестким диском междуэтажных и чердачного перекрытия.

Стены – кирпичные. Фундаменты под стены ленточные, бутовые из известняка пастелистого типа на цементном растворе. Кровля фальцевая, неутепленная из оцинкованного железа.

Машинный зал (главное здание турбинного отделения) включает в себя: машинный зал I и II очереди строительства, пристройки парового узла и масляного хозяйства. В машинном зале I очереди в осях 3-8/А-В размещается помещение Распредустройства 35кВ, в осях 8-17/А-В размещается турбинное отделение. В плане здание машинного зала имеет прямоугольную форму, однопролетное. Конструктивная схема машинного зала – бескаркасная, с несущими кирпичными продольными и поперечными стенами.

Общая пространственная устойчивость и геометрическая неизменяемость блока здания обеспечиваются жесткостью кирпичных стен с пилястрами (играющих роль контрфорсов),

совместной работой стен и ферм покрытия имеющих ребра жесткости в виде поперечных балок-стенок в уровне ферм и связевых блоков.

Стены с пилястрами выполнены из полнотелого глиняного кирпича на цементном растворе. На пилястры опираются подкрановые клепанные балки, усиленные косынками. Перегородки кирпичные. Фундаменты под стены ленточные, бутовые из известняка постелистого типа на цементно-известковом и известковом растворе. Конструкции покрытия здания - двускатные металлические фермы с решеткой из спаренных уголков, поверх которых уложены мелкоразмерные сборные ребристые ж/б плиты покрытия по стальным прогонам. Кровля - рулонная, утепленная.

Здание ГРУ и пульт управления введено в эксплуатацию в несколько очередей. В 1930 году в результате реконструкции демонтирована центральная башня и надстроен третий этаж. Так же пристроена лестничная клетка с северной стороны, соединяющая подвал с 1, 2 и 3 этажами. Здание ГРУ и пульт управления 2-х этажное с эксплуатируемым подвалом и неэксплуатируемым чердаком.

Здание южным фасадом граничит с машинным залом, стенами западной стороны примыкает к административному корпусу.

Здание монолитное, состоящее из нескольких секций разной высоты сложной формы в плане. Каркас разделен на блоки-секции с деформационными швами. Конструктивная схема – каркасная.

Общая пространственная устойчивость и геометрическая неизменяемость блоков здания обеспечиваются жесткостью монолитных рам и жестким сопряжением колонн, перекрестной системой главных и второстепенных балок и шарнирным опиранием ферм покрытия в сочетании с жесткими дисками плит перекрытия.

Монолитный каркас встроен между ленточных фундаментов и связан с ними монолитными стенками и балками. Фундаменты по наружному контуру каркаса ленточные бутовые на цементном растворе с расширенной пятой. По верху фундамента выполнена железобетонный монолитный пояс. Фундамент внутренних колонн столбчатый с уширением подошвы.

Кровля – над пультом кровельное железо. Над ГРУ и ФРУ мягкая кровля.

На основании результатов обследования общее текущее техническое состояние частей здания объекта культурного наследия регионального значения «Административное здание и машинный зал» по адресу: Санкт-Петербург, Новгородская улица, дом 11, литера А, входящий в состав объекта культурного наследия регионального значения «Петроградское общество электрических сооружений (ТЭЦ-2)» оценивается согласно прил. Д СП 22.13330.2016 следующим образом:

- «Административный корпус» - ограниченно работоспособное (III категория ТС);
- «Машинный зал» - работоспособное (II категория ТС);
- «ГРУ и пульт» - ограниченно работоспособное (III категория ТС).

Выявленный объект культурного наследия «Жилой дом» по адресу: Санкт-Петербург, Синопская набережная, дом 46-48, литера Ж:

Ниже представлены сведение «Отчета по результатам обследования технического состояния конструкций здания. Объект культурного наследия «Жилой дом», по адресу: г. Санкт-Петербург, Синопская набережная, дом 46-48, литера Ж», выполненного ООО «НИиПИ Спецреставрация» в 2024 г. (шифр: 1606-П-1-ОБ30.5), а также визуального обследования проведенного в ходе разработки проекта обеспечения сохранности и выполненного в 2026 г.

Здание трехэтажное (включая цокольный этаж), без подвала, с холодным чердаком. Форма здания в плане близка к прямоугольной.

Конструктивная схема здания бескаркасная, с продольными и поперечными несущими стенами. В осях 3-4/Д-Е предусмотрена лестничная клетка для сообщения между этажами.

Фундамент здания выполнен ленточным бутовым. Отмостка по периметру здания асфальтобетонная, бетонная, цоколь оштукатурен, окрашен.

Стены выполнены из полнотелого керамического кирпича на известково-песчаном растворе. Фасады и стены внутри здания оштукатурены и окрашены. Перегородки кирпичные, деревянные.

Перекрытия в здании различных типов: по деревянным балкам, кирпичные своды. Покрытие пола в местах общественного пользования выполнено из досок.

Кровля здания фальцевая по деревянной стропильной системе.

Стропила выполнены из досок, уложены по наслонной схеме.

Лестница выполнена из наборных железобетонных ступеней по металлическим косоурам. Лестничные площадки выполнены в виде кирпичных сводов по металлическим балкам.

На основании результатов обследования общее текущее техническое состояние здания выявленного объекта культурного наследия «Жилой дом», расположенного по адресу: Санкт-Петербург, Синопская набережная, дом 46-48, литера Ж, согласно прил. Д СП 22.13330.2016 оценивается как работоспособное (II категория ТС).

Выявленный объект культурного наследия «Рождественская часть 1. Участок культурного слоя города Санкт-Петербурга XVIII-начала XX вв.» по адресу: *Санкт-Петербург, Новгородская улица, дом 11:*

Ниже представлены результаты «Отчета об археологической разведке 2018 г., проведенной по адресу: г. Санкт-Петербург, ул. Новгородская, д. 11, выполненного ООО «НИиПИ Спецреставрация» в 2018 г.

В ходе проведенных исследований было разработано 5 шурфов. В шурфах прослежены участки непотревоженного хорошо стратифицированного исторического культурного слоя XVIII – начала XX вв. Выявлены фрагменты деревянного сооружения (шурф 3), каменного фундамента (шурф 5), мощение Старорусской улицы и дренажный колодец под ним (шурф 4). Собрана коллекция массового материала и 11 индивидуальных находок. Среди них: фрагмент деревянной детали, фаянсовая кукла, датирующаяся серединой - 2 половиной XVIII в., мебельная ручка, костяная пуговица, 2 фрагмента шелковой и шерстяной ткани, фрагменты кожаной обуви, датированной 1 половиной - серединой XVIII в.

Категория технического состояния археологического объекта не нормируется, а также размер предельных допустимых дополнительных осадок не определяется.

11. Перечень документов и материалов, полученных и собранных при проведении экспертизы, а также использованной для нее специальной, технической и справочной литературы:

11.1. Перечень документов и материалов, полученных и собранных при проведении экспертизы:

- Материалы фотофиксации *(Приложение № 5);*

- Правоустанавливающие документы *(Приложение № 6)*: копия выписки из ЕГРН от 19.07.2026 № КУВИ-001/2026-97600693 на земельный участок с кадастровым номером 78:31:0001417:4284 по адресу: Российская Федерация, Санкт-Петербург, муниципальный

округ Смольнинское, Новгородская улица, участок 36;

копия выписки из ЕГРН от 19.07.2026 № КУВИ-001/2026-97600697 на здание с кадастровым номером 78:31:0001417:3539 по адресу: г. Санкт-Петербург, Новгородская улица, дом 11, литера Ж;

- Материалы, содержащие информацию о ценности объектов с точки зрения истории, археологии, архитектуры, градостроительства, искусства, науки и техники, эстетики, этнологии или антропологии, социальной культуры (историческая иконография и список источников) *(Приложение № 7).*

11.2. Использованная для экспертизы специальная, техническая, справочная и иная литература:

- Федеральный закон от 25.06.2002 № 73-ФЗ «Об объектах культурного наследия (памятниках истории и культуры) народов Российской Федерации» (в действующей редакции).
- Постановление Правительства Российской Федерации от 25.04.2024 № 530 «Об утверждении Положения о государственной историко-культурной экспертизе».
- Постановление Правительства Российской Федерации от 28.03.2025 № 405 «О внесении изменений в постановление Правительства Российской Федерации от 25 апреля 2024 г. № 530».
- Закон Санкт-Петербурга № 820-7 от 24 декабря 2008 года «О границах объединенных зон охраны объектов культурного наследия, расположенных на территории Санкт-Петербурга, режимах использования земель и требованиях к градостроительным регламентам в границах указанных зон» (в действующей редакции).
- ГОСТ Р 56198-2014 Мониторинг технического состояния объектов культурного наследия. Недвижимые памятники. Общие требования.
- ГОСТ Р 56891.1-2016. Сохранение объектов культурного наследия. Термины и определения. Часть 1. Общие понятия, состав и содержание научно-проектной документации».
- ГОСТ Р 56891.2-2016. Сохранение объектов культурного наследия. Термины и определения. Часть 2. Памятники истории и культуры».
- СП 22.13330-2016. Актуализированная редакция СНиП 2.02.01-83*. Основания зданий и сооружений.
- ТСН 50-302-2004. Проектирование фундаментов зданий и сооружений в Санкт-Петербурге/СПб. Правительство Санкт-Петербурга, 2004.
- ТСН 30-306-2002. Реконструкция и застройка исторически сложившихся районов Санкт-Петербурга. Администрация Санкт-Петербурга, 2003.
- СП 11-105-97. Инженерно-геологические изыскания для строительства. Часть. I. Общие правила производства работ. / Госстрой России - М.: ПНИИИС, 1997.
- СП 325.1325800.2017 «Здания и сооружения. Правила производства работ при демонтаже и утилизации».

Перечень архивных, библиографических и иных источников, использованных при проведении настоящей государственной историко-культурной экспертизы, представлен в *Приложении № 7* к настоящему Акту.

12. Обоснования вывода экспертизы:

На экспертизу представлен проект обеспечения сохранности: «Проект обеспечения сохранности объектов культурного наследия» (шифр: 36-К-2026-ОСОКН), разработанный ООО «КАНТ» в 2026 году в рамках реализации проектной документации, предусматривающей демонтаж очистных сооружений со вспомогательными строениями и технологическими эстакадами, расположенными в границах участка с кадастровым номером 78:31:0001417:4284.

В представленном на экспертизу проекте обеспечения сохранности объектов культурного наследия разделе выполнены: анализ инженерно-геологических изысканий; оценка технического состояния объектов культурного наследия; выполнена оценка общего влияния на объекты культурного наследия, а также разработаны мероприятия, позволяющие, при необходимости устранить негативное воздействие для зданий, отнесенных к категории объектов культурного наследия.

Ниже приведены основные решения Проектной документации «Электростанция №2» Центральная ТЭЦ филиал «Невский» ПАО «ТГК-1». Техническое перевооружение ликвидация вы-веденных из эксплуатации объектов, кад. номер ЗУ, 78:31:0001417:4284».

Конструктивные решения объектов демонтажа:

Очистные сооружения №2 (поз. 1):

Уровень ответственности здания – нормальный.

Строительный объем – 7776 м3.

Очистное сооружение – имеет простую прямоугольную форму в плане, пятиэтажное. Здание выполнено по каркасной системе с полным каркасом, несущий остов состоит из железобетонных колонн и ригелей, выполняемых в виде балок для опирания конструкций перекрытий. Скрепленные между собой колонны и ригели образуют несущие рамы, воспринимающие вертикальные и горизонтальные нагрузки здания. Навесные ненесущие стены выполнены в виде навесных железобетонных панелей, которые прикреплены к наружным колоннам каркаса. Ребристые железобетонные плиты оперты на ригели симметрично с обеих сторон. Ригели по отношению к зданию расположены в продольном и поперечном направлениях. Размеры здания в осях «А-Е/1-4», составляют 30х18 м. Размеры основной конструктивно-планировочной сетки осей каркаса 6х6 м. За отметку 0,000 принят уровень 1-го этажа. Максимальная высота здания (от уровня земли) составляет +14,400 мм.

Под колонну в осях «Б/4» устроен ж/б сборный столбчатый фундамент. Под стеновыми керамзитобетонными панелями выполнены монолитные ж/б фундаментные балки.

Обрез фундамента зафиксирован на отметке -0,620. Высота столбчатого части фундамента составляет 1720 мм. На отметке -1,890 имеется уширение фундамента. Размеры подошвы столбчатого фундамента составляют ~2500х1940 мм. Отметка подошвы столбчатого фундамента равна отметке -2,340 м. Высота бетонной подготовки составляет 200 мм.

Склад химреагентов (поз. 2):

Сооружение склада химреагентов предназначено для обеспечения особых условия хранения химических веществ, требующих особого внимания. В складе химреагентов хранят сыпучие реагенты и химические реагенты в специальной таре. Размеры сооружения слада химреагентов в плане по осям 1-2/А-Б, составляют 10,35х9,16 м. За отметку 0,000 принят уровень чистого пола склада. По конструктивной схеме сооружение склада химреагентов относится к каркасному сооружению. Отметка верха кровли +4,8 м.

Колонны каркаса сооружения склада химреагентов, выполнены в качестве стальных

прокатных профилей двутаврового сечения. В качестве балок каркаса в сооружении склада химреагентов применены стальные прокатные швеллера. Стены и перегородки сооружения склада химреагентов выполнены из стальных оцинкованных профилей с трапециевидной формой. Стальной оцинкованных лист крепится к направляющим, выполненным из стальных прокатных швеллеров. Конструкции кровли сооружения склада химреагентов выполнены по системе несъемной опалубки. В качестве несъемной опалубки применены оцинкованные профилированные настилы, уложенные по балкам каркаса.

Фундамент под металлическую колонну в осях «А-Б/1-2» выполнен монолитным ж/б ленточным, на естественном основании. Обрез фундамента в осях «А-Б/1-2» зафиксирован на отм. минус 0,040. Высота фундамента составляет 1350 мм. Ширина подошвы фундамента составляет ~720 мм. Отметка подошвы фундамента равна минус 1,390 м.

Склад (поз. 3):

Склад выполнен в качестве сооружения ангарного типа. Размеры склада в осях 1-2/А-Б составляют 3,1х4,2 м. Склад предназначен для складирования и хранения стальных конструкций, а также строительного инструмента используемых в хозяйственных нуждах предприятия. За отметку 0,000 принят уровень земли. Отметка верха склада составляет +2,15 м. Для доступа в склад, предназначены стальные распашные ворота со стальной рамой. Отметка верха ворот составляет +1,9 м, ширина ворот 1,7 м.

Для придания распора и жесткости стеновому ограждению склада, у основания по осям 1 и 2, проложены две стальные прокатные балки двутаврового сечения. Стены склада выполнены из полотен стальных листов. Склад выполнен на бетонной подготовке толщиной 100 мм.

Склад (поз. 4):

Сооружения складов (2 шт.) Сооружения одноэтажные. Максимальная высота сооружений (от уровня планировки до верха сооружения) составляет 2,5 м. Сооружения прямоугольные в плане, общие габаритные размеры составляют 5,23х3,88 м и 5,22х4,5 м. В конструктивном решении объекты представляет собой арочные бескаркасные сооружения из металлического листа. Пространственная жесткость обеспечивается совместной работой продольных и поперечных стен. Фундаменты в сооружениях отсутствуют. Сооружения установлены на монолитное бетонное основание толщиной 100 мм через металлические обвязочные балки, выполненные из стального прокатного швеллера и стальных прокатных двутавров. Основание выполняет функцию пола.

Бак (поз. 5):

Сооружение одноуровневое. Максимальная высота сооружения (от уровня днища до верха крышки бака) составляет 2,0 м. Сооружение круглое в плане диаметром 3,3 м. В конструктивном решении объект представляет собой бескаркасное сооружение (бак) со стенами, днищем и покрытием из листовой стали. Пространственная жесткость сооружения обеспечивается совместной работой стен и жестким диском покрытия и днища. Фундаменты в сооружении отсутствуют.

Металлический промывочный бак (поз. 6):

Сооружение одноуровневое. Максимальная высота сооружения (от уровня площадки до верха крышки бака) составляет 11,51 м. Сооружение круглое в плане. Наружный диаметр 9,2 м. В конструктивном решении объект представляет собой бескаркасное сооружение (бак) со стенами из листовой стали, с металлическими балками покрытия. Пространственная жесткость сооружения обеспечивается совместной работой стен и жестким диском покрытия.

Днище – монолитное железобетонное. Стены – листовая сталь. Покрытие – металлические балки. Фундамент под всем резервуаром выполнен из монолитной ж/б плиты, на естественном основании. Обрез фундамента зафиксирован на отм 0,070. Высота фундамента составляет 310 мм. Отметка подошвы фундамента равна минус 0,240 м.

Опоры под бак (поз. 7):

Уровень ответственности сооружения – нормальный. Максимальная высота сооружения (от уровня планировки до обреза фундамента составляет 0,8 м. Сооружение прямоугольной формы в плане, общие габаритные размеры составляют 3,93х9,98 м. В конструктивном решении сооружение представляет собой монолитные железобетонные столбчатые фундаменты под демонтированные стойки эстакады.

Фундамент представляет собой монолитные железобетонные столбы. Размеры оголовков 0,63х0,89 мм, и 0,95х0,95 мм. В осях «А/3» на фундаментный столб уложена монолитная железобетонная опора под трубопровод размером 2000х750х600(h) мм. Глубина заложения фундамента составляет 2,65 м от уровня планировки. Фундамент выполнен ж/б монолитным столбчатым, на естественном основании. Обрез фундамента зафиксирован на отметке 0,000. Высота фундамента составляет 2,65 м. На отм. -1,830 м и -2,350 м имеется уширение фундамента. Размеры подошвы столбчатого фундамента составляют 1490 х 1230 мм.

Баки (2 шт.) (поз. 8):

Сооружения одноуровневые. Максимальная высота сооружений (от уровня земли до верха крышки бака) составляет 14,646 м. Сооружения круглые в плане, с площадками для обслуживания. В конструктивном решении обследуемый объект представляет собой бескаркасные сооружения (баки) со стенами из листовой стали, с металлическими балками покрытия. Пространственная жесткость сооружений обеспечивается совместной работой стен и жестким диском покрытия. Основанием бака является монолитный железобетонный пояс диаметром 6,2 м. Толщина пояса составляет 0,7 м, ширина 0,4 м. Монолитный железобетонный пояс установлен на монолитные железобетонные стойки. Стены – листовая сталь. Покрытие – металлические балки.

Фундамент под ж/б колонны выполнен ж/б монолитным плитным, на естественном основании. Отметка верха монолитной ж/б плиты составляет минус 2,130 м. Отметка низа монолитной ж/б плиты составляет минус 2,830 м.

Камера (узел) тепловых выводов (поз. 9):

Уровень ответственности сооружений – нормальный. Сооружение заглубленное (подземное) прямоугольное. Камера расположена на востоке от непроходного технологического канала. Длина камеры составляет 5,0 м., ширина – 4,5 м. Высота камеры – 2,65 м.

В конструктивном решении обследуемый объект представляет собой - каркасное сооружение со сборно-монолитными железобетонными стенами и сборными железобетонными плитами перекрытия.

Пространственная жесткость сооружения обеспечивается совместной работой стен и жесткого диска перекрытия. Стены – сборно-монолитные железобетонные. Перекрытие – сборные железобетонные плиты. Камера является продолжением непроходного канала, расположенного между двумя капитальными технологическими зданиями на прямом участке. Тело камеры расположены в слое насыпного грунта уплотнившегося и супеси пылеватой на глубине 2,15-3,12 м от уровня дневной поверхности земли.

Технологические эстакады (поз. 10):

Эстакада представляет собой протяженное инженерное сооружение, одна часть состоит из ряда однотипных железобетонных тавровых колонн сопряженными друг с другом балками, поперечная жесткость которых обеспечивается железобетонными траверсами. Другая часть состоит из железобетонных колонн квадратного сечения.

Размеры сооружения: длина – 385,7 м., ширина – 4,7 м., высота – 12,52 м.

Фундамент под ж/б колонну выполнен ж/б монолитным столбчатым, на естественном основании. Обрез фундамента зафиксирован на отметке минус 0,500. Высота фундамента составляет 1650 мм. Размеры подошвы столбчатого фундамента составляют ~1500х1500 мм (исходя из условия симметрии фундаментов относительно центральной оси). Отметка подошвы фундаментов равна отметке минус 2,150.

Демонтажные работы:

Проектом предусмотрен демонтаж имеющихся на участке очистных сооружений с вспомогательными строениями и технологическими эстакадами. На момент проведения работ по демонтажу на территории участка производства работ отсутствуют действующие инженерные сети и коммуникации.

Последовательность демонтажа:

Последовательность демонтажных работ на территории Электростанции №2 Центральной ТЭЦ филиала «Невский» в рамках технического перевооружения состоит из следующих этапов:

Этап 1:

Демонтаж металлического строения без к.н.

Демонтаж всех навесных панелей по оси «4» в осях «Б»-«Г» очистных сооружений №2 к.н. 78: 31:0001417:3539.

Вынос из здания к.н. 78: 31:0001417:3539 и утилизация технологического и инженерного оборудования здания очистных сооружений №2 (поз. №1).

Этап 2.1:

Демонтаж инженерных сооружений без к.н:

- Склад химреагентов (поз. №2);
- Склад (поз. №3);
- Склад (поз. №4);
- Бак (поз. №5);
- Металлический промывочный бак (поз. №6);
- Опоры под бак (поз. №7);
- Баки (поз. №8);
- Камера (узел) тепловых выводов (поз. №9);
- Технологические эстакады (поз. №10).

Демонтаж надземных частей сооружений выполняется механизированным способом с помощью экскаватора с гидроножницами.

Очередность демонтажа металлических сооружений начинается с освобождения металлических элементов от действующих нагрузок. Элемент, закрепленный в двух местах, необходимо перекусывать в месте наиболее приближенному к экскаватору. Демонтаж производиться перекусыванием рядом с одним из мест крепления. При этом необходимо предусмотреть зазор между гидроножницами и узлом крепления, чтобы избежать контакта

соприкосновения с не демонтируемым элементом.

Если после первого контакта обрушение не произошло, то нужно повторить данные действия, до обрушения элемента. Далее приступить к демонтажу следующего элемента. При этом предыдущий демонтированный элемент должен до конца упасть и не воздействовать на другие элементы здания (сооружения). Металлические элементы нарезаются на габаритные размеры гидроножницами по металлу.

После демонтажа надземной части произвести демонтаж подземной части инженерных сооружений (фундамента) при помощи экскаватора с навесным оборудованием-гидромолот или ковш.

Организация и технология выполнения работ демонтажа подземной части:

Выполнить откопку фундаментов экскаватором с ковшом.

Глубины заложения фундаментов:

- поз. 2 - 1,39 м;
- поз. 3 – отсутствует;
- поз. 4 – 0,1 м;
- поз. 5 – отсутствует;
- поз. 6 - 0,24 м;
- поз. 7 - 2,65 м;
- поз. 8 - 2,83 м;
- поз. 9 - 3,12 м;
- поз. 10 - 2,15 м.

Выполнить дробление фундаментов (бетонных полов) на куски габаритом не более 0,5х0,5 м с помощью экскаватора с гидромолотом. Осуществить резку оголенной арматуры с помощью поста бензорезки. Железобетонный бой необходимо дробить на мелкие транспортабельные части при помощи экскаватора с гидромолотом.

Этап 2.2:

Демонтаж конструкций очистных сооружений №2 (надземная и подземная части поз. №1), производится после получения исходно-разрешительной документации.

Демонтаж конструкций осуществляется механизированным способом.

Последовательность демонтажа:

- демонтаж дверей, окон, ворот;
- демонтаж кровельного покрытия;
- демонтаж навесных стеновых панелей (остальных после демонтажа в этапе № 1);
- демонтаж кирпичных стен;
- демонтаж плит перекрытия;
- демонтаж ферм;
- демонтаж ригелей и колонн;
- демонтаж пола;
- откопка фундамента;
- демонтаж фундамента.

Демонтаж окон, дверей, ворот и кровли ведут методом поэлементной разборки с помощью ручного инструмента.

Демонтаж надземной части осуществляется поэлементно с помощью автокрана и с автолюльки (или строительных лесов, вышки тура).

После окончания работ по демонтажу надземной части здания экскаватор приступает к демонтажу полов. Демонтаж производится с применением гидромолота и ковша. При необходимости гидромолотом выполняется разукрупнение полов, затем экскаватор ковшом удаляет бой.

Выполнить откопку фундаментов экскаватором с ковшом до глубины -2.540 (отметка подошвы столбчатого фундамента равна отметке -2,340, бетонная подготовка 0,2 м).

Демонтаж подземной части осуществляется поэлементно с помощью автокрана или с помощью экскаватора с гидромолотом.

Этап 3:

Комплексное восстановление благоустройства, выравнивание площадки.

Выполнить обратную засыпку выемок, от демонтируемого сооружения и инженерных сооружений местным грунтом до существующих рельефа местности. Произвести планировку территории.

Технология проведения демонтажа:

Демонтаж покрытия кровли:

Демонтаж конструкции кровли выполняется ручным методом. Демонтаж электропроводки и сантехнических устройств (при наличии). Разборку листов кровли начинают с удаления крепления. Далее кровельные листы отрывают от основания кровельными топорами и удаляют.

Демонтаж металлических элементов:

Для демонтажа металлических элементов используются гидроножницы по металлу. Очередность демонтажа начинается с освобождения металлических элементов от действующих нагрузок. Если есть возможность начать с ненагруженного элемента, то демонтаж начинается с него. Элемент, закрепленный в двух местах, необходимо перекусывать в месте наиболее приближенному к экскаватору. Демонтаж производится перекусыванием рядом с одним из мест крепления. При этом над предусмотреть зазор между гидроножницами и узлом крепления, чтобы избежать контакт соприкосновения с не демонтируемым элементом. Если после первого контакта обрушение не произошло, то нужно повторить данные действия, до обрушения элемента. Далее приступить к демонтажу следующего элемента. При этом предыдущий демонтированный элемент должен до конца упасть и не воздействовать на другие элементы здания (сооружения). Металлические элементы нарезаются на габаритные размеры газорезчиками или гидроножницами по металлу.

Демонтаж стен и перегородок:

До начала работ по разборке стен и перегородок необходимо произвести повторное обследование зданий с выявлением конструктивных элементов, угрожающих обрушением или утратившим несущую способность, произвести установку временных креплений, ремонт и усиление этих конструкций. Междуэтажное перекрытие, на котором ведут работу, не должно иметь не огражденных отверстий, доступ людей в нижележащие помещения должен быть закрыт. Работы ведутся с использованием унифицированной сборно-разборной поддерживающей системы.

Разборку стен и перегородок производят в следующей последовательности:

- Разбирают порядно не более 3 рядов кладки, сверху вниз с инвентарных подмостей. Блоки и бой, получаемые при разборке, складывают на перекрытии с распределением нагрузки на перекрытие не более 150 кг/м, а нагрузка на подмости не должна превышать 300 кг/м.

- Удаляют мусор с перекрытия в контейнеры, установленные на этаже, а затем извлекают

их краном. Контейнеры заполнять не более 2/3 объема (объем — 0,35 м, масса с грузом — 0,9 т). На период ведения работ по разборке устанавливают мусоросборники.

- Разбирают стену до уровня настила унифицированной сборно-разборной поддерживающей системы, последовательно выполняя вышеуказанные работы.

- Опускают (разбирают) унифицированную сборно-разборную поддерживающую систему до необходимой высоты.

- Разбирают стены до уровня перекрытия.

Разборку стен производят с помощью отбойного молотка, а при слабой кладке — при помощи кувалды и лома.

Разборку участков стен производят отдельными захватками длиной не более 1,5 м.

Разборка стен экскаватором:

Последовательность сноса стен производить с учетом обеспечения устойчивости и жесткости остающихся стен. Не допускается оставлять более одного (одинокого) пролета стены или другого элемента каркаса, не связанного с остальными несущими элементами здания (сооружения). Разборка должна проходить последовательно по движению экскаватора на сносимое здание.

Демонтаж железобетонных перекрытий (покрытий):

Демонтаж железобетонного каркаса выполняется с помощью крана. До начала демонтажа плиту перекрытия (покрытия) необходимо очистить от мусора, поднять строповочные петли (в случае необходимости выполнить устройство новых отверстий). Выполнить строповку плиты краном (внатяжку). Затем болгаркой или резаком срезать приваренные участки к закладным деталям, при этом рабочие располагаются на соседней плите и на вышкетуре. После этого выполнить проверку строповки. Краном перекрытие демонтируется и перемещается к месту складирования с дальнейшим вывозом. Не допускается нахождение людей под демонтируемой плитой. Демонтаж панелей выполняется по аналогу.

Откопка фундаментов:

После окончания работ по сносу надземной части зданий, экскаватор приступает к откопке фундаментов. Работы производятся с применением ковша. Выполняется отопка разбираемого фундамента по периметру на одной захватке.

Разборка ж/б фундаментов (полов) гидромолотом:

Разборка производится с применением гидромолота. После выполнения откопки разбираемого фундамента, по периметру производится дробление ж/б конструкций гидромолотом, затем экскаватор ковшом удаляет бой от дробления. Для устранения возможности образования пыли и защиты работающих от пыли во время демонтажа конструкций фундамента, строительный мусор перед удалением немного смачивается водой.

Демонтаж наружных инженерных сетей:

Последовательность работ:

- отсоединить сеть от конструкций и устройств;

- демонтировать вспомогательные, крепежные металлические конструкции и деталей;

- разрезать на транспортабельные участки с помощью резательных машин, вывоз демонти-рованных сетей в места хранения.

Результаты определения предварительной зоны влияния запроектированных работ на объекты культурного наследия:

При выполнении демонтажных работ зданий и сооружений с полным извлечением

фундаментов в траншеях, устраиваемых в пределах демонтируемых подземных частей, применяется п. 9.36 СП 22.13330.2016. На его основании для демонтируемых зданий и сооружений, расположенных на застроенной территории, предварительно назначенный радиус зоны влияния зависит от глубины выемки грунта и его конструкции ограждения. Разработка грунта на указанную глубину будет выполняться под защитой естественного откоса. Размер предварительной зоны влияния от контура демонтируемых сооружения составит:

- очистные сооружения №2 (поз.1) при глубине 2,54 м - 10,16 м (с учетом бетонной подготовки);

- склад химреагентов (поз. 2) при глубине 1,39 м - 5,56 м;

- склад (поз.3) – фундаменты отсутствуют – 0 м;

- склад (поз.4) при глубине 0,1 м -0,4 м (фундаменты отсутствуют, демонтаж бетонной подготовки);

- бак (поз.5) – фундаменты отсутствуют – 0 м;

- металлический промывочный бак (поз.6) при глубине 0,24 м - 0,96 м;

- опоры под бак (поз.7) при глубине 2,65 м - 10,6 м;

- баки (поз. 8) при глубине 2,83 м - 11,32 м;

- камера (узел) тепловых выводов (поз.9) при глубине 3,12 м - 12,48 м;

- технологические эстакады (поз.10) при глубине 2,15 м - 8,6 м.

При построении предварительной зоны влияния по требованиям СП 22.13330.2016 от проектируемых демонтажных работ, установлено, что объекты культурного наследия в предварительно назначенную зону не попадают.

Таким образом, в предварительно назначенной зоне влияния отсутствуют объекты, для которых геотехническое влияние могло бы спровоцировать дополнительные осадки оснований фундаментов, следовательно, геотехнический расчет не требуется.

Оценка воздействия принятых проектных решений на объекты культурного наследия:

Геотехническая оценка влияния на рассматриваемые в документации объекты культурного наследия окружающей застройки не требуется, т.к. здания не попадают в предварительно назначенную зону влияния.

Однако для гарантии сохранности объектов культурного наследи необходимо соблюдение требований, предусмотренных в рамках разработанного проекта обеспечения сохранности.

Оценка воздействия на объекты культурного наследия технологии и организации производства работ:

Проект организации демонтажа (шифр: СД-07/26-004-ПОД) разработан на проведение работ по сносу или демонтажу конструкций зданий и сооружений в рамках реализации проекта: «Электростанция №2» Центральная ТЭЦ филиал «Невский» ПАО «ТГК-1». Техническое перевооружение ликвидация выведенных из эксплуатации объектов, кад. номер ЗУ, 78:31:0001417:4284».

В разделе проекта организации работ по демонтажу отражен:

- перечень демонтируемого технологического оборудования, габаритные размеры и массы, условия демонтажа и транспортирования;

- описание и обоснование принятого способа сноса объекта капитального строительства;

- последовательность демонтажных работ;

- перечень мероприятий по рекультивации и благоустройству земельного участка.

Отсутствие негативного технологического воздействия на рассматриваемые объекты культурного наследия обеспечивается путем строгого соблюдения технологий и этапности предусмотренных работ.

Представленная документация разработана в объеме, достаточном для разработки подрядной строительной организацией проекта производства работ (ППР).

Исходя из вышеизложенного следует, что при производстве работ согласно представленным проектным решениям, здания, являющиеся объектами культурного наследия, находятся вне зоны влияния технологического воздействия при условии соблюдения технологических требований и последовательности этапов производства работ.

Сведения о компенсирующих мероприятиях или обоснование отсутствия необходимости в них:

По результатам комплексной оценки влияния проектируемых работ по исходной проектной документации установлено, что необходимость в разработке компенсирующих геотехнических мероприятий для рассматриваемых объектов культурного наследия при производстве планируемых демонтажных работ, отсутствует.

Сведения о видах мониторинга или обоснование отсутствия необходимости мониторинга:

Рассматриваемые объекты культурного наследия не попадают в предварительную зону влияния. Отсутствие воздействий на объекты культурного наследия обеспечивается с помощью соблюдения технологий работ по демонтажу.

Проведение геотехнического мониторинга за объектами культурного наследия, являющихся объектами окружающей застройки при производстве планируемых демонтажных работ, не требуется.

Меры по обеспечению сохранности объекта культурного наследия:

Для обеспечения сохранности рассматриваемых в документации объектов культурного наследия при производстве планируемых демонтажных работ, необходимо соблюдение следующих обязательных мер:

1. На участке производства работ в непосредственной близости от объектов культурного наследия, в случае обнаружении деформаций или нарушения сохранности предметов охраны, демонтажные работы следует приостановить, с последующим вызовом технического надзора, представителей КГИОП и главного инженера проекта на строительную площадку с дальнейшим принятием решения о последующих действиях.

2. Предусмотреть защиту окружающей среды – от строительных отходов и мусора при производстве работ. Мусор систематически вывозить.

3. При производстве работ по демонтажу необходимо обеспечить безопасную эксплуатацию объектов культурного наследия, расположенных в непосредственной близости к земельному участку производства работ.

4. В соответствии с требованиями «Положения об авторском надзоре за строительством предприятий, зданий и сооружений», организовать проведение периодических инструктажей для персонала на основании плана-графика, с разъяснением научной ценности и культурно-исторической значимости объектов культурного наследия с указанием недопустимости их повреждения или нарушения планировки прилегающей территории.

5. В соответствии с п. 4 ст. 36 Федерального закона от 25.06.2002 №73-ФЗ, в случае обнаружения, в ходе производства земляных работ, объектов обладающих признаками объекта культурного наследия или объекта археологического наследия, заказчик и лицо,

проводящее указанные работы, обязаны незамедлительно приостановить производство работ и в течение трех дней со дня их обнаружения направить в орган охраны объектов культурного наследия письменное заявление об обнаруженном объекте культурного наследия.

Археологические предметы, обнаруженные в результате проведения изыскательских, земляных, строительных работ и иных работ, подлежат обязательной передаче физическими и (или) юридическими лицами, осуществляющими указанные работы, государству в порядке, установленном федеральным органом охраны объектов культурного наследия.

6. Установить защитное ограждение территории от строительной площадки. На ограждении необходимо устанавливать предупредительные надписи и знаки, а в ночное время - освещение.

7. Предусмотреть места складирования на специально оборудованных местах вне территорий объектов культурного наследия и в отдалении более 15 м от зданий объектов культурного наследия.

8. Категорически запрещается производить в пределах территорий объектов культурного наследия и в непосредственной близости мытье, ремонт и техническое обслуживание машин; выполнять их заправку; хранить горюче-смазочные материалы. Указанные мероприятия выполняются на производственной базе подрядной организации.

9. При въезде на стройплощадку установить информационный щит с указанием застройщика, подрядчика, их контактных телефонов и сроков ведения работ. Установить щиты с планом противопожарной защиты, схемы временных дорог, схемы размещения бытовых помещений.

На территории стройплощадки установить указатели проходов и проездов. Опасные зоны должны быть ограждены и по их границе выставлены предупредительные знаки и надписи, видимые в любое время суток (ГОСТ 23407-78).

10. В случае изменения существующих проектных решений или расширения (изменения) территории проведения работ, оказывающих влияние на объекты культурного наследия, а также устройства любых временных или служебных автодорог, требуется разработка новой (или корректировка настоящей) документации, обосновывающей обеспечение сохранности объектов культурного наследия, расположенных в непосредственной близости к участку производства работ. Далее новая (откорректированная) документация должна быть согласована, совместно с актом историко-культурной экспертизы в КГИОП.

На основании проведенной оценки влияния демонтажных работ по проектной документации «Электростанция №2» Центральная ТЭЦ филиал «Невский» ПАО «ТГК-1». Техническое перевооружение ликвидация выведенных из эксплуатации объектов, кад. номер ЗУ, 78:31:0001417:4284» на объекты культурного наследия расположенные в непосредственной близости, совместно с проектом обеспечения сохранности «Проект обеспечения сохранности объектов культурного наследия», разработанного ООО «КАНТ» в 2026 году (шифр:346-К-2026-ОСОКН) в соответствии с ч. 3 ст. 36 и ч. 1, 3 ст. 45 №73 ФЗ установлено:

• рассматриваемые в документации объекты культурного наследия не попадают в зону влияния от демонтажных работ, следовательно, геотехническое влияние предусмотренных работ отсутствует;

• проведение геотехнического мониторинга на объектах культурного наследия

не требуется;

• при производстве работ выполнять систематический визуальный мониторинг за состоянием целостности фасадов и конструкций зданий и памятника археологии на весь период демонтажных работ;

• по результатам комплексной оценки влияния выполняемых работ, согласно проектной документации, необходимость в разработке компенсирующих мероприятий или в усилении конструкций рассматриваемых зданий объектов культурного наследия отсутствует;

• для обеспечения сохранности объектов культурного наследия при производстве работ обязательно выполнение мероприятий, изложенных в материалах представленной на экспертизу документации;

• сохранность рассматриваемых объектов культурного наследия при соблюдении технологий, порядка производства работ согласно проектной документации и разработанных в настоящем документации мер обеспечена;

• в представленном на экспертизу проекте обеспечения сохранности объектов культурного наследия информация представлена в достаточном объеме, материалы и технические решения разработаны в соответствии с действующими нормативными документами (Федеральный закон от 25.06.2002 № 73-ФЗ «Об объектах культурного наследия (памятниках истории и культуры) народов Российской Федерации» (в действующей редакции), в т.ч. п. 2, 3, ст.36;

• меры, запланированные и отраженные в представленном на экспертизу проекте обеспечения сохранности объектов культурного наследия, направлены на обеспечение целостности и безопасности рассматриваемых объектов культурного наследия на момент производства работ и достаточны для их сохранности.

Таким образом, реализация предусмотренных решений соответствует требованиям законодательства в области государственной охраны объектов культурного наследия.

13. Вывод экспертизы в соответствии с требованиями, предусмотренными пунктом 22 Положения о государственной историко-культурной экспертизе, утвержденного Постановлением Правительства Российской Федерации от 25.04.2024 № 530:

По результатам рассмотрения проекта обеспечения сохранности объектов культурного наследия, включенных в реестр, выявленных объектов культурного наследия, при проведении земляных, строительных, мелиоративных, хозяйственных работ, указанных в ст. 30 Федерального закона от 25.06.2002 № 73-ФЗ «Об объектах культурного наследия (памятниках истории и культуры) народов Российской Федерации», работ по использованию лесов и иных работ, включающего оценку воздействия таких работ на указанные объекты и содержащего меры по обеспечению сохранности указанных объектов, при проведении таких работ на земельном участке, непосредственно связанном с земельными участками в границах территорий указанных объектов, в ходе работ по ликвидации выведенных из эксплуатации объектов, разработанного ООО «КАНТ» в 2026 году (шифр: 36-К-2026-ОСОКН), экспертом сделан вывод о возможности **(положительное заключение)** обеспечения сохранности объектов культурного наследия, включенных в реестр, выявленных объектов культурного наследия либо объектов, обладающих признаками объекта культурного наследия, при проведении земляных, строительных, мелиоративных и (или) хозяйственных работ, предусмотренных статьей 25 Лесного кодекса Российской Федерации работ по использованию лесов и иных работ.

14. Перечень приложений к заключению экспертизы, обосновывающих вывод эксперта или экспертной комиссии и подлежащих размещению на официальном сайте органа охраны объектов культурного наследия в информационно-телекоммуникационной сети "Интернет" в соответствии с пунктом 30 Положения о государственной историко-культурной экспертизе, утвержденного Постановлением Правительства Российской Федерации от 25.04.2024 № 530:

Приложение № 1. Копии решений органа государственной власти о включении объектов культурного наследия в единый государственный реестр объектов культурного наследия (памятников истории и культуры) народов Российской Федерации, об утверждении границ и режима использования территории объекта культурного наследия, об утверждении предмета охраны объекта культурного наследия; копии решений органа государственной власти о внесении изменений; копии решений органа государственной власти о включении объектов культурного наследия в единый государственный реестр объектов культурного наследия (памятников истории и культуры) народов Российской Федерации; копия решения органа государственной власти о включении в Список вновь выявленных объектов, представляющих историческую, научную, художественную или иную культурную ценность; копия решения органа государственной власти о включении в перечень выявленных объектов культурного наследия выявленного объекта археологического наследия и об утверждении границ территории выявленного объекта культурного наследия.

Приложение № 2. Копия решения органа государственной власти об утверждении границ и режима использования территории объекта культурного наследия; копии решений органа государственной власти об утверждении планов границ территории объектов культурного наследия.

Приложение № 3. Копии решений органа государственной власти об утверждении предмета охраны объектов культурного наследия.

Приложение № 4. Копии решений органа государственной власти об утверждении охранных обязательств собственников или иных законных владельцев объектов культурного наследия (с Приложениями).

Приложение № 5. Материалы фотофиксации.

Приложение № 6. Правоустанавливающие документы: копии выписок из Единого государственного реестра недвижимости.

Приложение № 7. Материалы, содержащие информацию о ценности объектов с точки зрения истории, археологии, архитектуры, градостроительства, искусства, науки и техники, эстетики, этнологии или антропологии, социальной культуры.

15. Дата оформления заключения экспертизы: 20 июля 2026 года

Эксперт по проведению государственной историко-культурной экспертизы	Подпись эксперта: *(подписано усиленной электронной подписью)*	Курленьиз Г.А.

Приложение № 1 к Акту
по результатам государственной историко-культурной экспертизы

Копии решений органа государственной власти о включении объектов культурного наследия в единый государственный реестр объектов культурного наследия (памятников истории и культуры) народов Российской Федерации, об утверждении границ и режима использования территории объекта культурного наследия, об утверждении предмета охраны объекта культурного наследия; копии решений органа государственной власти о внесении изменений; копии решений органа государственной власти о включении объектов культурного наследия в единый государственный реестр объектов культурного наследия (памятников истории и культуры) народов Российской Федерации; копия решения органа государственной власти о включении в Список вновь выявленных объектов, представляющих историческую, научную, художественную или иную культурную ценность; копия решения органа государственной власти о включении в перечень выявленных объектов культурного наследия выявленного объекта археологического наследия и об утверждении границ территории выявленного объекта культурного наследия

ПРАВИТЕЛЬСТВО САНКТ-ПЕТЕРБУРГА

КОМИТЕТ ПО ГОСУДАРСТВЕННОМУ КОНТРОЛЮ, ИСПОЛЬЗОВАНИЮ И ОХРАНЕ ПАМЯТНИКОВ ИСТОРИИ И КУЛЬТУРЫ

Р А С П О Р Я Ж Е Н И Е

окуд

13.03.2024 № 317-рп

О включении выявленного объекта культурного наследия в единый государственный реестр объектов культурного наследия (памятников истории и культуры) народов Российской Федерации в качестве объекта культурного наследия регионального значения «Казенный винный завод Министерства финансов», об утверждении границ и режима использования территории объекта культурного наследия, об утверждении предмета охраны объекта культурного наследия

В соответствии с подпунктом 12 статьи 9.2, статьей 18, подпунктом 10 пункта 2 статьи 33 Федерального закона от 25.06.2002 № 73-ФЗ «Об объектах культурного наследия (памятниках истории и культуры) народов Российской Федерации», пунктами 3.1, 3.12 Положения о Комитете по государственному контролю, использованию и охране памятников истории и культуры, утвержденного постановлением Правительства Санкт-Петербурга от 28.04.2004 № 651, на основании акта, составленного по результатам государственной историко-культурной экспертизы (рег. КГИОП № 01-24-3252/23-0-0 от 04.12.2023), с учетом решения рабочей группы Совета по сохранению культурного наследия при Правительстве Санкт-Петербурга от 22.12.2023 № 02-03-9/2023:

1. Включить в единый государственный реестр объектов культурного наследия (памятников истории и культуры) народов Российской Федерации (далее – реестр) в качестве объекта культурного наследия регионального значения ансамбль «Казенный винный завод Министерства финансов», 1896 г., расположенный по адресу: Санкт-Петербург, Синопская набережная, дом 56-58, литера Б, строение 1, Синопская набережная, дом 56-58, литера Б, строение 5, в следующем составе:

1.1. Памятник «Главный производственный корпус», 1896 г., расположенный по адресу: Санкт-Петербург, Синопская набережная, дом 56-58, литера Б, строение 1;

1.2. Памятник «Спиртохранилище», 1896 г., расположенный по адресу: Санкт-Петербург, Синопская набережная, дом 56-58, литера Б, строение 5.

2. Отказать во включении в реестр памятника «Служебный корпус (с конюшнями)», входящего в состав выявленного объекта культурного наследия «Казенный винный завод Министерства финансов», расположенного по адресу: Санкт-Петербург, Синопская набережная, дом 56-58, литера Д.

3. Исключить из Списка выявленных объектов культурного наследия, утвержденного приказом КГИОП от 20.02.2001 № 15, объекты, числящиеся под номерами 2039.1 – 2039.3.

4. Признать утратившим силу план границ территории выявленного объекта культурного наследия «Казенный винный завод Министерства финансов», утвержденный КГИОП 20.12.2002.

5. Утвердить:

5.1. Границы территории объекта культурного наследия регионального значения «Казенный винный завод Министерства финансов», 1896 г., расположенного по адресу: Санкт-Петербург, Синопская набережная, дом 56-58, литера Б, строение 1, Синопская набережная, дом 56-58, литера Б, строение 5, согласно приложению № 1 к распоряжению.

5.2. Режим использования территории объекта культурного наследия регионального значения «Казенный винный завод Министерства финансов», 1896 г., расположенного по адресу: Санкт-Петербург, Синопская набережная, дом 56-58, литера Б, строение 1, Синопская набережная, дом 56-58, литера Б, строение 5, согласно приложению № 2 к распоряжению.

5.3. Предмет охраны объекта культурного наследия регионального значения «Казенный винный завод Министерства финансов», 1896 г., расположенного по адресу: Санкт-Петербург, Синопская набережная, дом 56-58, литера Б, строение 1, Синопская набережная, дом 56-58, литера Б, строение 5, согласно приложению № 3 к распоряжению.

6. Начальнику Управления государственного реестра объектов культурного наследия обеспечить:

6.1. Предоставление в Министерство культуры Российской Федерации сведений, предусмотренных Приказом Министерства культуры Российской Федерации от 03.10.2011 № 954 «Об утверждении Положения о едином государственном реестре объектов культурного наследия (памятников истории и культуры) народов Российской Федерации», в установленные сроки.

6.2. Направление в Управление Федеральной службы государственной регистрации, кадастра и картографии по Санкт-Петербургу, Комитет по градостроительству и архитектуре копий распоряжения в срок, не превышающий пяти рабочих дней со дня издания распоряжения.

6.3. Уведомление лиц, являющихся собственниками или иными законными владельцами объекта, указанного в пункте 1 распоряжения, о включении объекта культурного наследия в реестр в срок, не превышающий трёх рабочих дней со дня издания распоряжения.

6.4. Размещение распоряжения в электронной форме в локальной компьютерной сети КГИОП и его официальное опубликование.

6.5. Внесение соответствующих изменений в «Геоинформационную базу данных по объектам культурного наследия, границам и режимам зон охраны на территории Санкт-Петербурга».

7. Контроль за выполнением распоряжения возложить на заместителя председателя КГИОП Аганову Г.Р.

Председатель КГИОП **С.В. Макаров**

Приложение № 1 к распоряжению КГИОП
от 13.03.2024 № 317-рп

Границы территории
объекта культурного наследия регионального значения
«Казенный винный завод Министерства финансов»,
(далее – объект культурного наследия),
расположенного по адресу: Санкт-Петербург, Синопская набережная, дом 56-58, литера Б, строение 1, Синопская набережная, дом 56-58, литера Б, строение 5

1. Схема границ территории объекта культурного наследия:

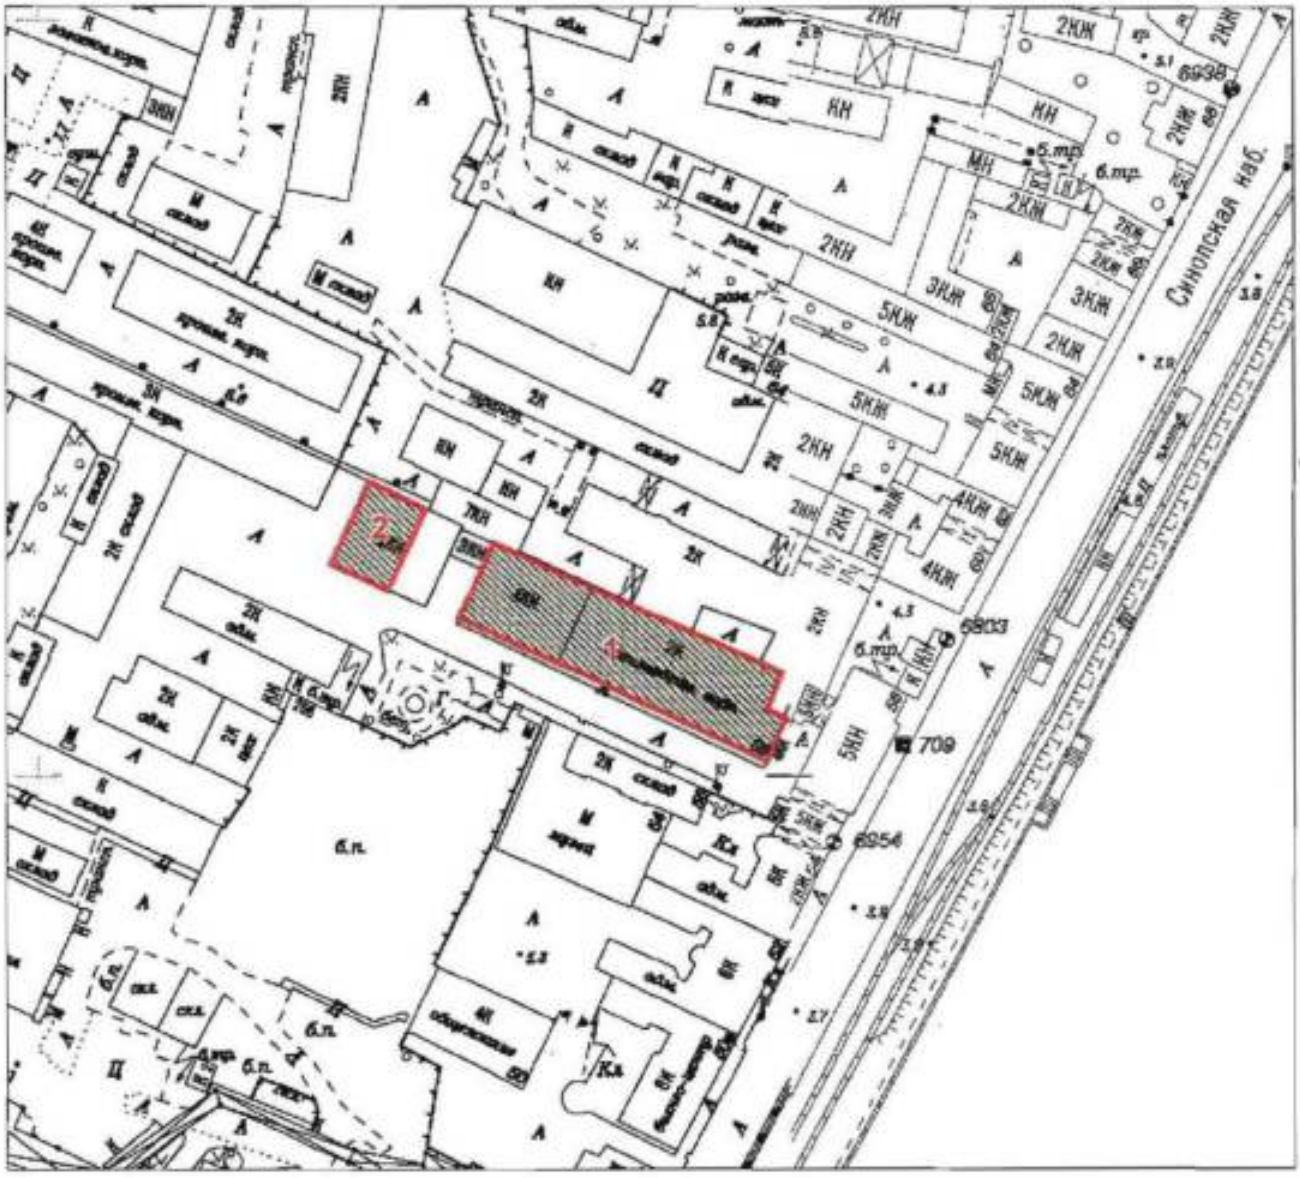

Масштаб 1:2000

Условные обозначения:

Граница территории объекта культурного наследия

Объект культурного наследия

Состав ансамбля:

1. Главный производственный корпус
2. Спиртохранилище

2. Перечень координат характерных точек границ территории объекта культурного наследия:

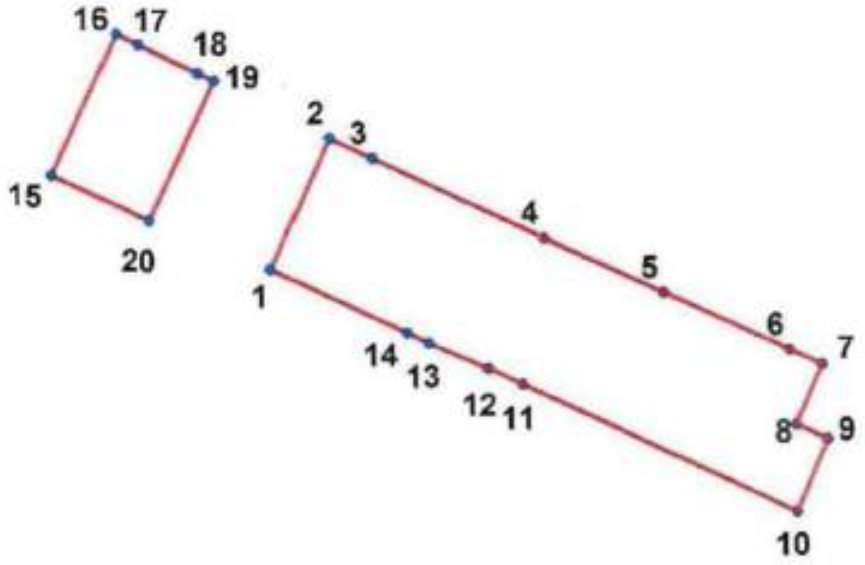

Условные обозначения:

Граница территории объекта культурного наследия

1 Номер характерной точки

3. Координаты поворотных точек в Геодезической системе (Росреестр X - север, Y - восток):

Номер характерной точки	Координаты характерных точек в системе координат, установленной для ведения государственного кадастра объектов недвижимости (м)	
	X	Y
1.	94241,60	117911,73
2.	94261,78	117920,86
3.	94258,74	117927,65
4.	94246,36	117954,40
5.	94238,06	117973,20
6.	94229,14	117992,76
7.	94226,92	117997,85
8.	94217,44	117993,79
9.	94215,28	117998,73
10.	94204,02	117993,92
11.	94223,77	117951,12
12.	94226,29	117945,68
13.	94230,14	117936,53
14.	94231,73	117933,07
1.	94241,60	117911,73
15.	94256,09	117877,53
16.	94277,86	117887,61
17.	94276,32	117891,05
18.	94271,94	117900,35
19.	94270,75	117902,90
20.	94249,07	117892,72
15.	94256,09	117877,53

Приложение № 2 к распоряжению КГИОП
от 13.03.2024 № 317-рп

Режим использования территории объекта культурного наследия регионального значения «Казенный винный завод Министерства финансов», расположенного по адресу: Санкт-Петербург, Синопская набережная, дом 56-58, литера Б, строение 1, Синопская набережная, дом 56-58, литера Б, строение 5

1. На территории объекта культурного наследия запрещаются: строительство объектов капитального строительства и увеличение объемно-пространственных характеристик существующих на территории объекта культурного значения объектов капитального строительства; проведение земляных, строительных, мелиоративных и иных работ, за исключением работ по сохранению (воссозданию) объекта культурного наследия или его отдельных элементов, сохранению историко-градостроительной или природной среды объекта культурного наследия, работ по капитальному ремонту общего имущества в многоквартирных домах, являющихся объектами культурного наследия, работ по капитальному ремонту общего имущества в многоквартирных домах, расположенных на территориях объектов культурного наследия и не являющихся объектами культурного наследия.

2. На территории объекта культурного наследия разрешается ведение хозяйственной деятельности, не противоречащей требованиям обеспечения сохранности объекта культурного наследия и позволяющей обеспечить функционирование объекта культурного наследия в современных условиях.

3. Требования к осуществлению деятельности в границах территории объекта культурного наследия и требования к содержанию и использованию территории объекта культурного наследия устанавливаются законодательством Российской Федерации и Санкт-Петербурга об объектах культурного наследия.

Приложение № 3 к распоряжению КГИОП
от 13.03.2024 № 317-рп

Предмет охраны объекта культурного наследия регионального значения
«Казенный винный завод Министерства финансов»,
расположенного по адресу:
Санкт-Петербург, Синопская набережная, дом 56-58, литера Б, строение 1,
Синопская набережная, дом 56-58, литера Б, строение 5

№ пп	Видовая принадлежность предмета охраны	Предмет охраны	Фотофиксация
1	2	3	4
1	Объемно-пространственное и планировочное решение территории:	историческое (здесь и далее под термином «исторический» следует понимать датировку на 1917 год) местоположение и планировочная структура ансамбля, состоящего из Главного производственного корпуса и Спиртохранилища;	
		визуальные, планировочные и композиционные связи элементов ансамбля,	
		историческое объемно-пространственное решение объектов, входящих в состав ансамбля: 1. Главный производственный корпус; 2. Спиртохранилище.	

1. «Главный производственный корпус» (Санкт-Петербург, Синопская набережная, дом 56-58, литера Б, строение 1)			
Восточный корпус			
2	Объемно-пространственное решение:	исторические местоположение, конфигурация в плане и габариты двухэтажного корпуса на подвале;	
		исторические габариты и конфигурация (двускатная) крыши, высотная отметка конька, материал окрытия (металл).	
3	Конструктивная система:	исторические наружные и внутренние капитальные стены – местоположение, вид материала (кирпич);	
		исторические своды: в производственных помещениях 10-Н(20) - прусские своды;	

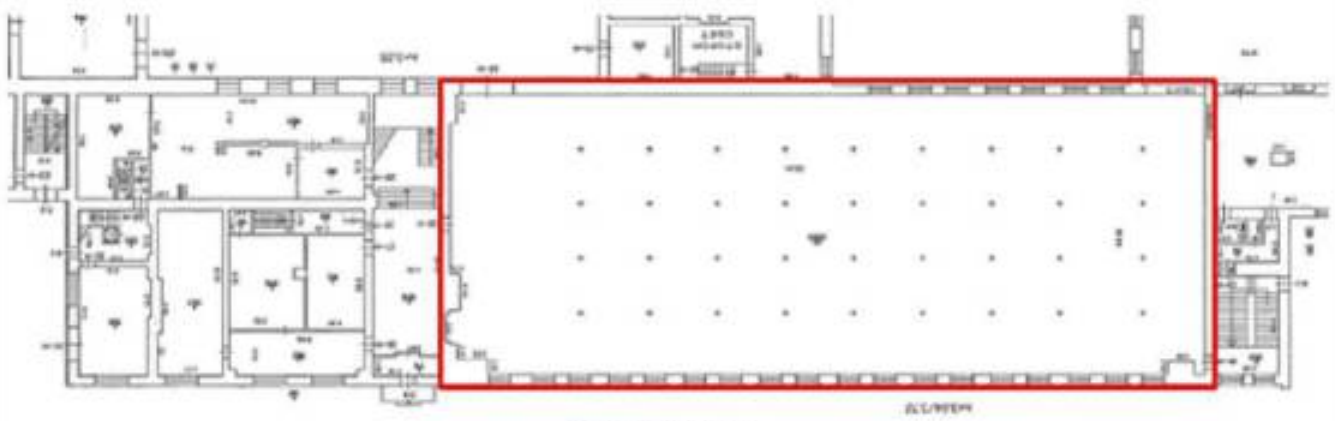

План 1-го этажа

		в подвальных помещениях 12-Н(16) – крестовые на пилонах;	

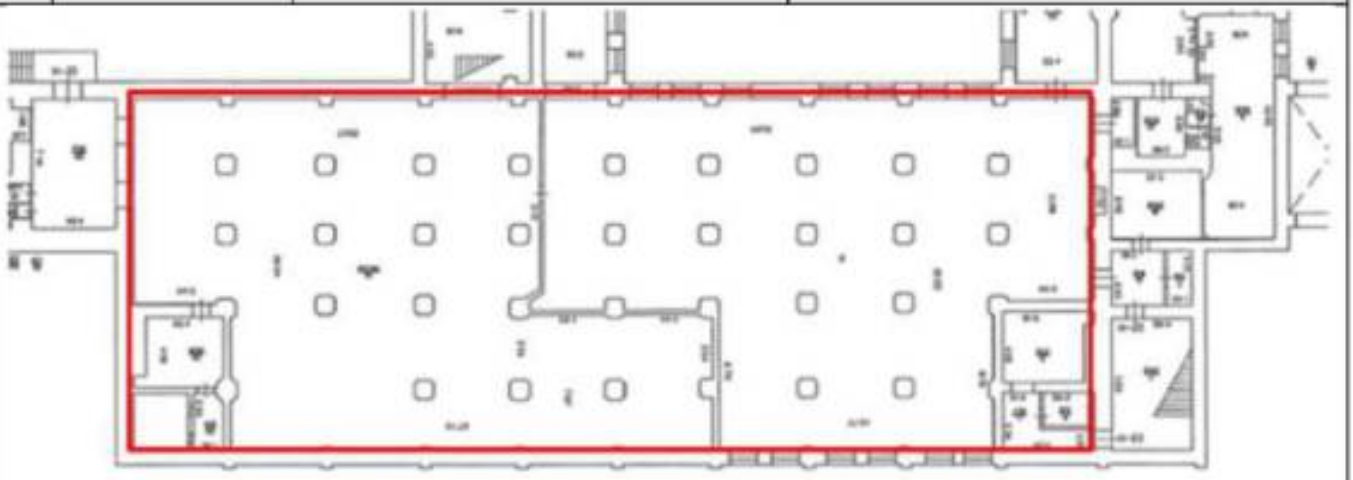

План подвала

		прусские своды междуэтажных площадок служебной лестницы Л-3;	

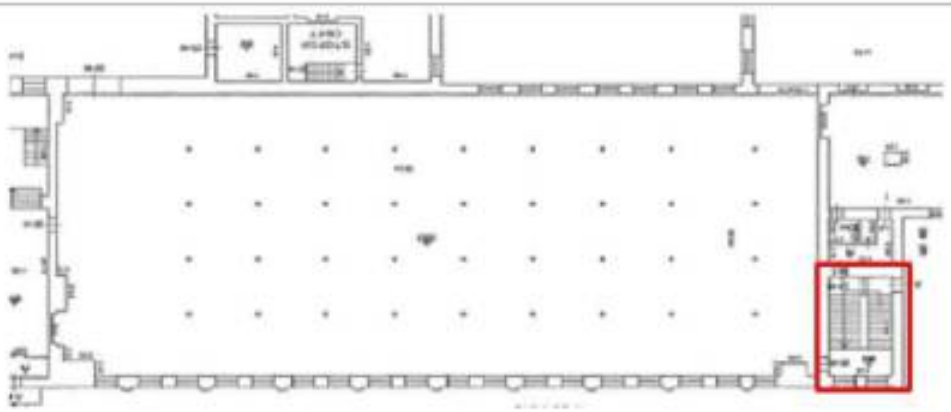

План 1-го этажа

		металлические колонны, поддерживающие главные металлические балки;	
		служебная лестница Л-3 – местоположение (в восточной части восточного корпуса), габариты, конфигурация (двухмаршевая), конструкция (на косоурах, площадки по прусским сводам), материал ступеней (бетон, мраморная крошка);	

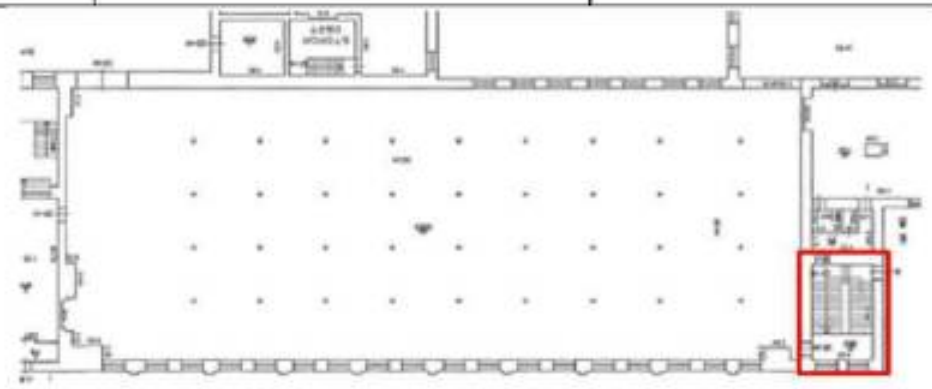

План 1-го этажа

4	Объемно-планировочное решение:	объемно-планировочное решение помещений, указанных в п. 2.	
5	Архитектурно-художественное решение фасадов:	историческое архитектурно-художественное оформление фасадов в «кирпичном» стиле;	
		цоколь, облицованный известняком;	
		вид материала и характер отделки фасадной поверхности – неоштукатуренный кирпич;	
		исторические оконные проемы – габариты, местоположение, конфигурация (с лучковым завершением, прямоугольные в уровне цокольного этажа*); *часть оконных проемов заложена	
		исторический рисунок расстекловки, единообразие цветового решения (в темных тонах) заполнений оконных проемов;	
		оформление оконных проемов: клинчатые перемычки; профилированный подоконный карниз в уровне 1-го этажа; уплощенные ниши с лучковым завершением;	
		исторические дверные проемы - габариты, местоположение, конфигурация (с лучковым завершением), оформление (клинчатая перемычка);	

		оформление фасадов: уплощенные прямоугольные ниши в высоту 1-2-го этажа с оформлением верхнего края в виде стилизованных машикулей;	
		пилястры в междуоконных пространствах в уровне 2-го этажа;	
		уплощенные подоконные прямоугольные ниши в уровне 2-го этажа; межэтажный карниз – местоположение (между 1-2-м этажами), габариты, оформление (с «зубчатым» орнаментом);	
		венчающий профилированный карниз с поясом стилизованных машикулей;	

Западный корпус			
2	Объемно-пространственное решение:	исторические местоположение, конфигурация и габариты четырехэтажного корпуса на подвале (пятый этаж надстроен в 1960-70-х гг.);	
		местоположение, конфигурация (скатная) и габариты крыши, включая высотные отметки конька и карниза не выше существующих, материал окрытия (металл).	
3	Конструктивная система:	исторические наружные и внутренние капитальные стены – местоположение, вид материала (кирпич);	
		исторические своды: в помещении вестибюля лестницы 4-Л (1, 11)- коробовые с распалубками;	

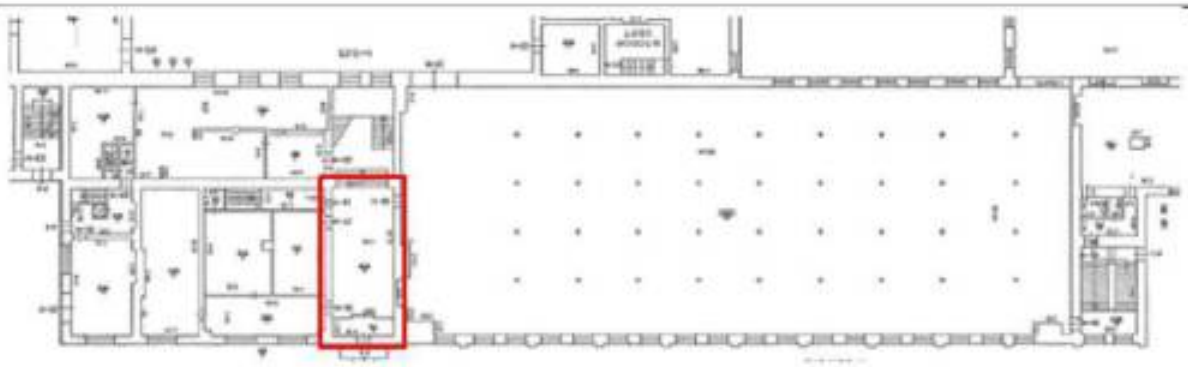

План 1-го этажа

		в производственных помещениях 20-Н(1-3), 22-Н (1-4), 25-Н (5), 32-Н (1-6) - прусские своды;	

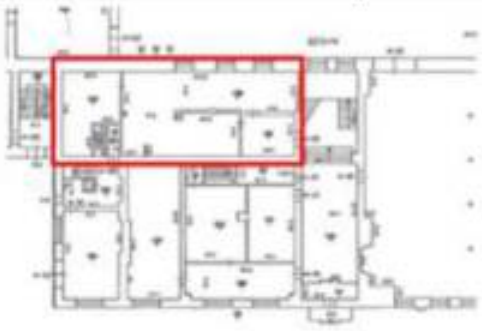

План 1-го этажа

План 2-го этажа

План 3-го этажа

		прусские своды междуэтажных площадок парадной Л-4 и служебной Л-5 лестниц;	

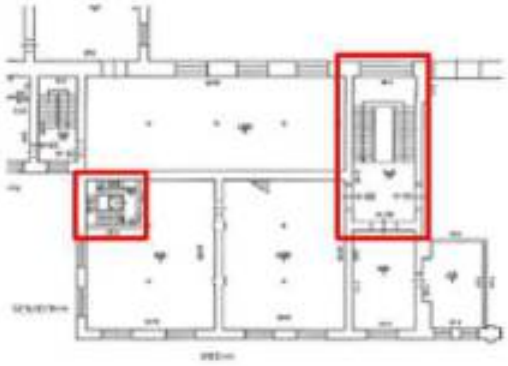

План 2-го этажа

		металлические колонны, поддерживающие главные металлические балки;	

		историческая лестница в 5 ступеней – местоположение (в вестибюле парадной лестницы Л-4 (11), габариты, конфигурация (одномаршевая), тип (средистенная), материал ступеней (лещадная плита);	

План 1-го этажа

		историческая парадная лестница Л-4 – местоположение (в восточной части западного корпуса), габариты, конфигурация (двухмаршевая), конструкция (на косоурах, площадки по прусским сводам), материал ступеней (бетон, мраморная крошка);	

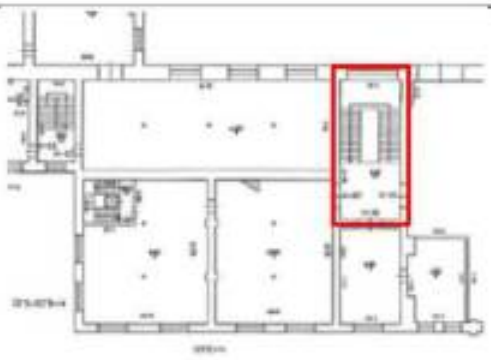

План 2-го этажа

		служебная лестница Л-5 – местоположение (в северо-западной части западного корпуса), габариты, конфигурация (трехмаршевая), конструкция (на косоурах, площадки по прусским сводам), материал ступеней (лещадная плита);	
		историческое ограждение лестничных маршей служебной и парадной лестниц – материал (металл), техника исполнения (ковка), рисунок (вертикальные стойки), поручень: конфигурация, материал (дерево), профиль;	

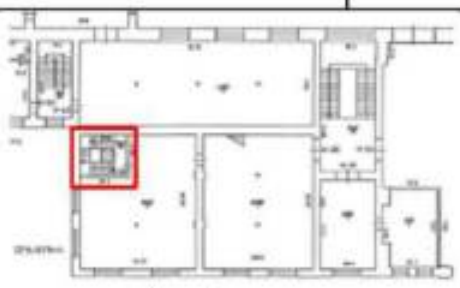

План 2-го этажа

4	Объемно-планировочное решение:	объемно-планировочное решение помещений, указанных в п. 2.	
5	Архитектурно-художественное решение фасадов:	историческое архитектурно-художественное оформление фасадов в «кирпичном» стиле;	
		цоколь, облицованный известняком; вид материала и характер отделки фасадной поверхности – неоштукатуренный кирпич;	
		исторические оконные проемы – местоположение, габариты, конфигурация (прямоугольные с лучковым завершением в уровне 1-3 этажей, прямоугольные в уровне 4-го этажа);	
		исторический рисунок расстекловки (многочастный), единообразие цветового решения (в темных тонах) заполнений оконных проемов;	
		оформление оконных проемов: лучковые перемычки; профилированный подоконный карниз в уровне в уровне 1-го этажа; орнамент в виде «полотенец» в подоконном пространстве в уровне 2-го этажа;	

		исторические дверные проемы западного и южного фасадов - габариты, местоположение, конфигурация (с лучковым завершением), оформление (уплощенные прямоугольные с лучковым завершением ниши, клинчатая перемычка);	 южный фасад
			 западный фасад
		заполнение дверного проема парадного входа южного фасада – исторические конструкция (полусветлое, четырехстворчатое с двумя нестворными частями, с фрамугой с лучковым завершением), материал (дерево), рисунок остекления фрамуги, цвет (коричневый), профили, оформление (прямоугольные филенки на дверных полотнах, лопатки с каннелюрами в верхней части, отделяющие центральную двустворчатую часть от нестворных боковых частей);	

		заполнения дверных проемов восточного фасада (два) – исторические конструкция (трехстворчатое с двумя нестворными частями, с остекленной фрамугой и двустворчатое с остекленной фрамугой), материал (дерево), рисунок остекления фрамуги, цвет (коричневый), профили, оформление (прямоугольные филенки на дверных полотнах);	
		оформление фасадов: уплощенные прямоугольные ниши с лучковым завершением в уровне 1-3-го этажей;	
		пилястры с капителями с геометрическим орнаментом в межоконных пространствах 1-3 этажей;	

		прямоугольные ниши, объединяющие по 3 оконных проема в уровне 4-го этажа,	 северный фасад
		лопатки – местоположение (между нишами с оконными проемами в уровне 4-го этажа), габариты, оформление (уплощенные прямоугольные ниши с лучковым завершением на северном фасаде, уплощенные прямоугольные ниши на южном и западном фасадах);	 южный и западный фасад
		межэтажный карниз – местоположение (между 1-2-м этажами), габариты, рисунок профиля, оформление (с «зубчатым» орнаментом);	
		подоконный профилированный карниз в уровне 4-го этажа; профилированный карниз с поясом стилизованных машикулей в уровне между 4-м и 5-м этажами.	

2. «Спиртохранилище» (Санкт-Петербург, Синопская набережная, дом 56-58, литера Б, строение 5)			
2.	Объемно-пространственное решение:	исторические местоположение, конфигурация в плане и габариты одноэтажного корпуса с щипцами со стороны южного и северного фасадов;	
		исторические габариты и конфигурация (двускатная) крыши, высотная отметка конька, материал окрытия (металл).	
3		исторические наружные и внутренние капитальные стены – местоположение, вид материала (кирпич);	
		металлические треугольные фермы, опирающиеся на капитальные наружные стены.	
4	Объемно-планировочное решение:	объемно-планировочное решение помещений, указанных в п. 2.	
5	Архитектурно-художественное решение фасадов:	историческое архитектурно-художественное оформление фасадов в «кирпичном» стиле;	

		цоколь, облицованный известняком; вид материала и характер отделки фасадной поверхности – неоштукатуренный кирпич; исторические оконные проемы* – габариты, местоположение, конфигурация (прямоугольные с лучковым завершением, прямоугольные с полуциркульным завершением на южном и северном фасадах, прямоугольные в нижнем уровне западного фасада); *часть оконных проемов заложена исторический рисунок расстекловки, единообразие цветового решения (в темных тонах) заполнений оконных проемов; оформление оконных проемов: стилизованный профилированный наличник с геометрическим орнаментом, фланкирующим оконный проем на южном фасаде; стилизованные клинчатые перемычки с замковыми камнями; исторические дверные проемы* - габариты, местоположение, конфигурация (с лучковым завершением), оформление (стилизованная клинчатая перемычка с замковым камнем, прямоугольный портал, завершающийся треугольным разорванным сандриком с сухариками и треугольным навершием); *заложены оформление фасадов: уплощенные прямоугольные ниши с оформлением верхнего края в виде стилизованных машикулей; угловые пилястры с капителями с геометрическим орнаментом, с уплощенными прямоугольными нишами	 Западный фасад

		с оформлением верхнего края в виде стилизованных машикулей и с рустованной цокольной частью;	
		карниз – местоположение (между 1-м и 2-м уровнями), габариты, рисунок профиля, оформление (с «зубчатым» орнаментом); зубчатый орнамент в подоконном пространстве на южном фасаде;	
		венчающий профилированный карниз с сухариками и с «зубчатым» орнаментом;	
		треугольные щипцы на южном и северном фасадах со ступенчатым завершением и фланкирующими тумбами, оформленные венчающим профилированным карнизом с сухариками, поясом стилизованных машикулей, углубленными нишами квадратной и крестообразной формы в фланкирующих тумбах и завершении щипца, угловые пилястры в оформлении тумб.	

ПРАВИТЕЛЬСТВО САНКТ-ПЕТЕРБУРГА

КОМИТЕТ ПО ГОСУДАРСТВЕННОМУ КОНТРОЛЮ, ИСПОЛЬЗОВАНИЮ И ОХРАНЕ ПАМЯТНИКОВ ИСТОРИИ И КУЛЬТУРЫ

Р А С П О Р Я Ж Е Н И Е

окуд

12.09.2025 № 255-рп

О внесении изменения
в распоряжение КГИОП
от 13.03.2024 № 317-рп

В соответствии с подпунктом 10 пункта 2 статьи 33 Федерального закона от 25.06.2002 № 73-ФЗ «Об объектах культурного наследия (памятниках истории и культуры) народов Российской Федерации» и пунктом 3.12 Положения о Комитете по государственному контролю, использованию и охране памятников истории и культуры, утвержденного постановлением Правительства Санкт-Петербурга от 28.04.2004 № 651, и на основании историко-культурного исследования от 20.05.2025 № 01-24-1349/25-0-0, выполненного ООО «Архитектурное бюро «СТУДИЯ 44»:

1. Внести изменение в распоряжение КГИОП от 13.03.2024 № 317-рп «О включении выявленного объекта культурного наследия в единый государственный реестр объектов культурного наследия (памятников истории и культуры) народов Российской Федерации в качестве объекта культурного наследия регионального значения «Казенный винный завод Министерства финансов», об утверждении границ и режима использования территории объекта культурного наследия, об утверждении предмета охраны объекта культурного наследия», изложив приложение № 3 к распоряжению в редакции согласно приложению к настоящему распоряжению.

2. Начальнику Управления государственного реестра объектов культурного наследия обеспечить:

2.1. Предоставление в Министерство культуры Российской Федерации сведений, предусмотренных Приказом Министерства культуры Российской Федерации от 03.10.2011 № 954 «Об утверждении Положения о едином государственном реестре объектов культурного наследия (памятников истории и культуры) народов Российской Федерации», в установленные сроки.

2.2. Направление в Управление Федеральной службы государственной регистрации, кадастра и картографии по Санкт-Петербургу, Комитет по градостроительству и архитектуре копий распоряжения в срок, не превышающий пяти рабочих дней со дня издания распоряжения.

2.3. Уведомление лиц, являющихся собственниками или иными законными владельцами объекта, указанного в пункте 1 распоряжения, о включении объекта культурного наследия в реестр в срок, не превышающий трёх рабочих дней со дня издания распоряжения.

3. Начальнику Юридического управления-юрисконсульту КГИОП обеспечить официальное опубликование распоряжения.

4. Директору Санкт-Петербургского государственного казенного учреждения «Центр информационного обеспечения охраны объектов культурного наследия» обеспечить размещение распоряжения в электронной форме в локальной компьютерной сети КГИОП и внесение соответствующих изменений в «Геоинформационную базу данных по объектам культурного наследия, границам и режимам зон охраны на территории Санкт Петербурга».

5. Контроль за исполнением распоряжения возложить на начальника Управления государственного реестра объектов культурного наследия.

Заместитель председателя КГИОП **Ю.О. Богачева**

Приложение к распоряжению КГИОП
от 12.09.2015 № 255-рп

Предмет охраны
объекта культурного наследия регионального значения
«Казенный винный завод Министерства финансов»,
расположенного по адресу:
Санкт-Петербург, Синопская набережная, дом 56-58, литера Б, строение 1,
Синопская набережная, дом 56-58, литера Б, строение 5

№ пп	Видовая принадлежность предмета охраны	Предмет охраны	Фотофиксация
1	2	3	4
1	Объемно-пространственное и планировочное решение территории:	историческое (здесь и далее под термином «исторический» следует понимать датировку на 1917 год) местоположение и планировочная структура ансамбля, состоящего из Главного производственного корпуса и Спиртохранилища;	
		визуальные, планировочные и композиционные связи элементов ансамбля,	
		историческое объемно-пространственное решение объектов, входящих в состав ансамбля: 1. Главный производственный корпус; 2. Спиртохранилище.	

1. «Главный производственный корпус» (Санкт-Петербург, Синопская набережная, дом 56-58, литера Б, строение 1)			
Восточный корпус			
2	Объемно-пространственное решение:	исторические местоположение, конфигурация в плане и габариты двухэтажного корпуса на подвале;	
		исторические габариты и конфигурация (двускатная) крыши, высотная отметка конька, материал окрытия (металл).	
3	Конструктивная система:	исторические наружные и внутренние капитальные стены – местоположение, вид материала (кирпич);	

		исторические своды: в производственных помещениях 10-Н(20) - прусские своды;	

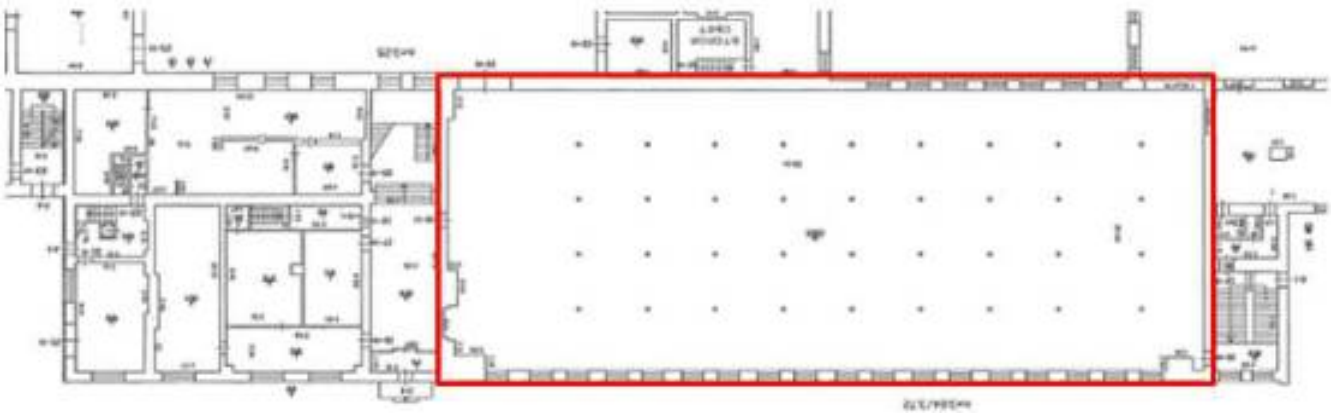

План 1-го этажа

		в подвальных помещениях 12-Н(13), 12-Н(16) – крестовые на пилонах;	

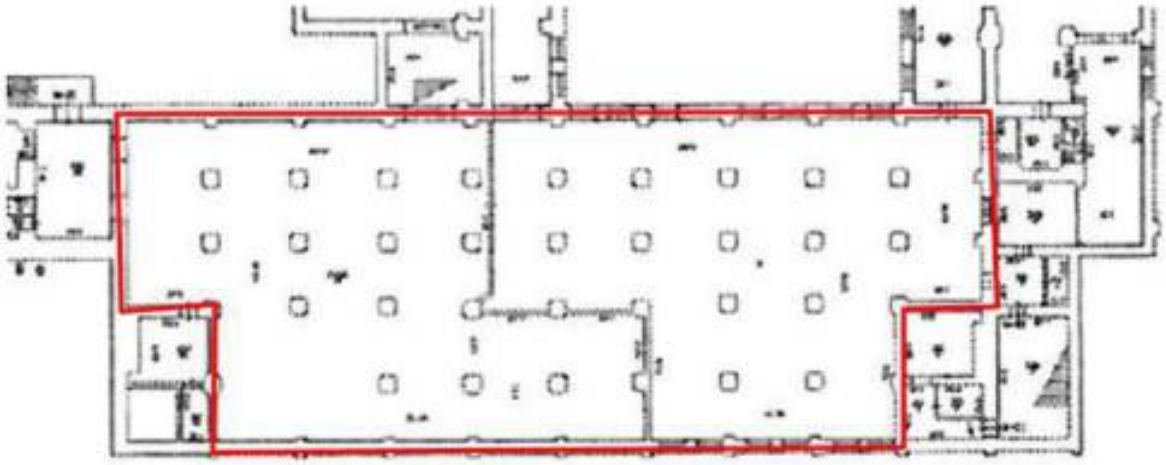

План подвала

		прусские своды междуэтажных площадок служебной лестницы Л-3;	

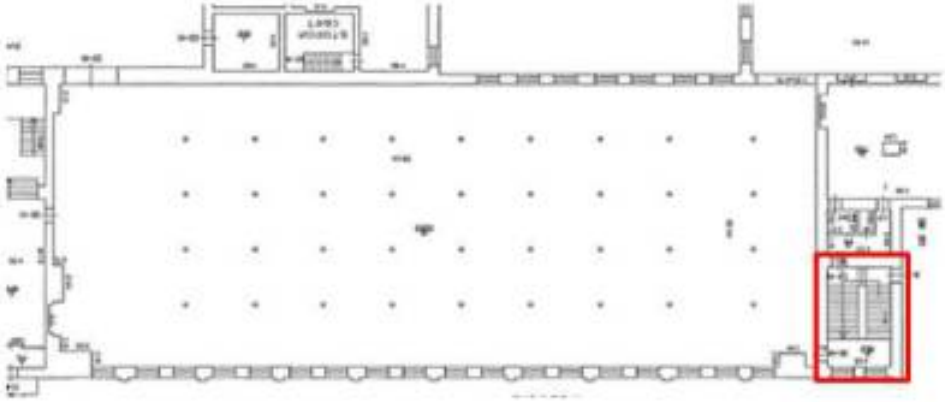

План 1-го этажа

		металлические колонны, поддерживающие главные металлические балки;	
		служебная лестница Л-3 – местоположение (в восточной части восточного корпуса), габариты, конфигурация (двухмаршевая), конструкция (на косоурах, площадки по прусским сводам), материал ступеней (бетон, мраморная крошка, известняк);	

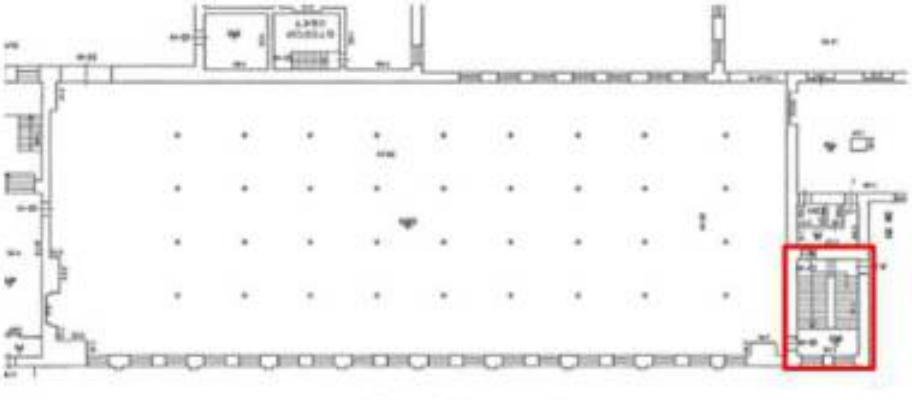

План 1-го этажа

4	Архитектурно-художественное решение фасадов:	историческое архитектурно-художественное оформление фасадов в «кирпичном» стиле;	
		вид материала и характер отделки цоколя – известняк; вид материала и характер отделки фасадной поверхности – неоштукатуренный кирпич;	
		исторические оконные проемы 1 и цокольного этажей –ширина, верхняя отметка, местоположение, конфигурация (с лучковым завершением в уровне 1 этажа, прямоугольные в уровне цокольного этажа*); *часть оконных проемов заложена	
		исторические оконные проемы 2 этажа – габариты, местоположение, конфигурация (с лучковым завершением);	
		исторический рисунок расстекловки, единообразие цветового решения (в темных тонах) заполнений оконных проемов;	
		оформление оконных проемов: клинчатые перемычки; уплощенные ниши с лучковым завершением;	

		исторические дверные проемы - ширина, верхняя отметка, местоположение, конфигурация (с лучковым завершением), оформление (клинчатая перемычка);	
		оформление фасадов: уплощенные прямоугольные ниши в высоту 1-2-го этажа с оформлением верхнего края в виде стилизованных машикулей;	
		пилястры в междуоконных пространствах в уровне 2-го этажа;	
		уплощенные подоконные прямоугольные ниши в уровне 2-го этажа;	
		межэтажный карниз – местоположение (между 1-2-м этажами), габариты, оформление (с «зубчатым» орнаментом);	
		венчающий профилированный карниз с поясом стилизованных машикулей;	

Западный корпус			
2	Объемно-пространственное решение:	исторические местоположение, конфигурация и габариты четырехэтажного корпуса на подвале (пятый этаж надстроен в 1960-70-х гг.);	
		местоположение, конфигурация (скатная) и габариты крыши, включая высотные отметки конька и карниза не выше существующих, материал окрытия (металл).	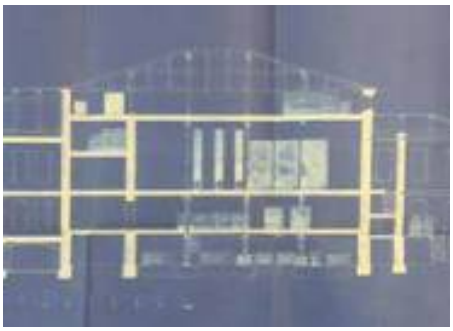
3	Конструктивная система:	исторические наружные и внутренние капитальные стены – местоположение, вид материала (кирпич);	
		исторические своды: в помещении вестибюля лестницы 4-Л (1, 11) – коробовые с распалубками;	

8

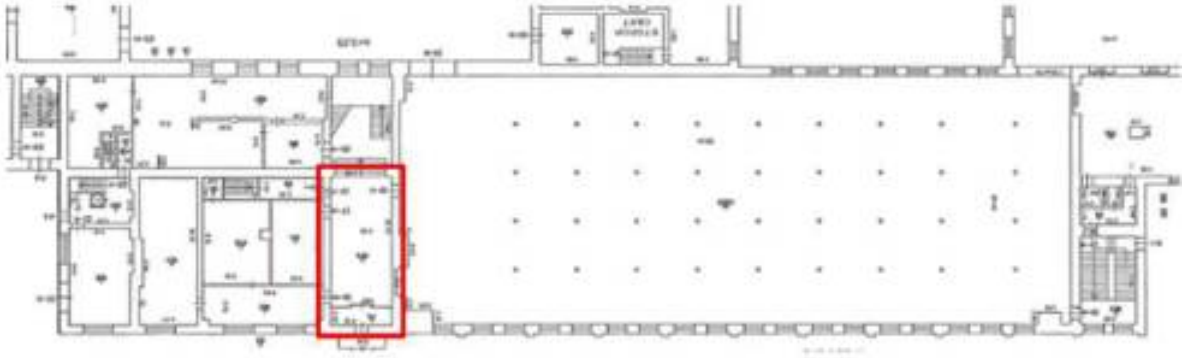

План 1-го этажа

		в производственных помещениях 20-Н(1-3), 22-Н (1-4), 25-Н (5), 32-Н (1-5), 38-Н (1-6) - прусские своды;	

План 1-го этажа

План 2-го этажа

План 3-го этажа

		прусские своды междуэтажных площадок парадной лестницы Л-4;	
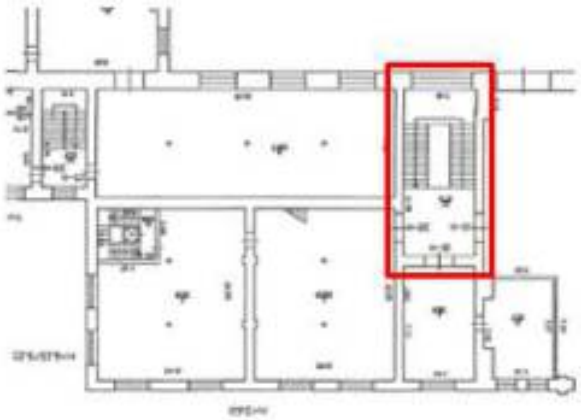 План 2-го этажа			
		металлические колонны, поддерживающие главные металлические балки;	
		средистенная лестница в вестибюле – местоположение (в вестибюле парадной лестницы Л-4 (11), габариты, конфигурация (одномаршевая), тип (средистенная), материал ступеней (известняк);	
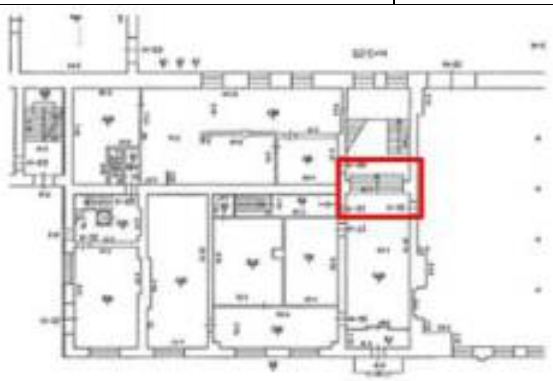 План 1-го этажа			

		историческая парадная лестница Л-4 – местоположение (в восточной части западного корпуса), габариты, конфигурация (двухмаршевая), конструкция (на косоурах, площадки по прусским сводам), материал ступеней (известняк);	
		историческое ограждение лестничных маршей парадной лестницы – материал (металл), техника исполнения (ковка), рисунок (вертикальные стойки), поручень: конфигурация, материал (дерево), профиль;	
		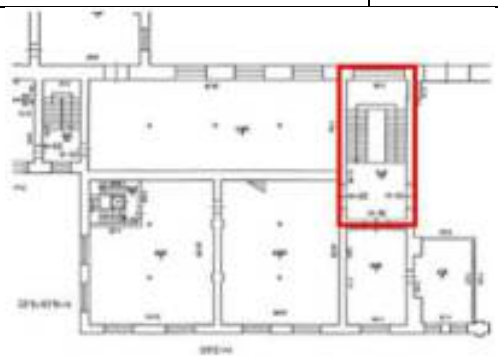 План 2-го этажа	
4	Объемно-планировочное решение:	объемно-планировочное решение лестницы Л-4 и вестибюля.	
5	Архитектурно-художественное решение фасадов:	историческое архитектурно-художественное оформление фасадов в «кирпичном» стиле;	
		вид материала и характер отделки цоколя – гладкий известняк;	
		вид материала и характер отделки фасадной поверхности – неоштукатуренный кирпич;	

		исторические оконные проемы 1 и цокольного этажей –местоположение, ширина, верхняя отметка, конфигурация (с лучковым завершением в уровне 1 этажа, прямоугольные в уровне цокольного этажа*); *часть оконных проемов заложена	
		исторические оконные проемы 2-4 этажей – местоположение, габариты, конфигурация (прямоугольные с лучковым завершением в уровне 2-3 этажей, прямоугольные в уровне 4-го этажа);	
		исторический рисунок расстекловки (многочастный), единообразие цветового решения (в темных тонах) заполнений оконных проемов; оформление оконных проемов: лучковые перемычки; профилированный подоконный карниз в уровне в уровне 1-го этажа;	
		орнамент в виде «полотенец» в подоконном пространстве в уровне 2-го этажа;	
		исторические дверные проемы западного и южного фасадов - габариты, местоположение, конфигурация (с лучковым завершением), оформление (уплощенные прямоугольные с лучковым завершением ниши, клинчатая перемычка);	 Южный фасад

			Западный фасад
		заполнение дверного проема парадного входа южного фасада – исторические конструкция (полусветлое, четырехстворчатое с двумя нестворными частями, с фрамугой с лучковым завершением), материал (дерево), рисунок остекления фрамуги, цвет (коричневый), профили, оформление (прямоугольные филенки на дверных полотнах, лопатки с каннелюрами в верхней части, отделяющие центральную двустворчатую часть от нестворных боковых частей);	
		заполнение дверного проема восточного фасада (ближнего к южному фасаду) – исторические конструкция (двустворчатое с остекленной фрамугой), материал (дерево), рисунок остекления фрамуги, цвет (коричневый), профили, оформление (прямоугольные филенки на дверных полотнах);	
		оформление фасадов: уплощенные прямоугольные ниши с лучковым завершением в уровне 1-3-го этажей;	

		пилястры с капителями с геометрическим орнаментом в межоконных пространствах 1-3 этажей;	
		прямоугольные ниши, объединяющие по 2-3 оконных проема в уровне 4-го этажа;	
		лопатки – местоположение (между нишами с оконными проемами в уровне 4-го этажа), габариты, оформление (уплощенные прямоугольные ниши с лучковым завершением на северном фасаде, уплощенные прямоугольные ниши на южном и западном фасадах);	
		межэтажный карниз – местоположение (между 1-2-м этажами), габариты, рисунок профиля, оформление (с «зубчатым» орнаментом);	
		подоконный профилированный карниз в уровне 4-го этажа;	
		профилированный карниз с поясом стилизованных машикулей в уровне между 4-м и 5-м этажами.	
2. «Спиртохранилище» (Санкт-Петербург, Синопская набережная, дом 56-58, литера Б, строение 5**)**			
2.	Объемно-пространственное решение:	исторические местоположение, конфигурация в плане и габариты одноэтажного корпуса с щипцами со стороны южного и северного фасадов;	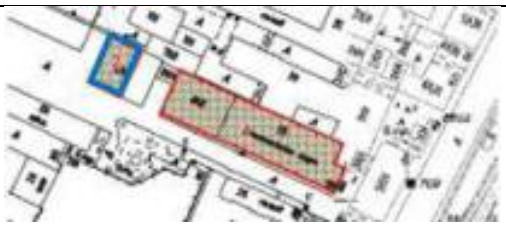

		исторические габариты и конфигурация (двускатная) крыши, высотная отметка конька, материал окрытия (металл).	
3	Конструктивная система:	исторические наружные и внутренние капитальные стены – местоположение, вид материала (кирпич);	
		металлические треугольные фермы, опирающиеся на капитальные наружные стены.	
4	Архитектурно-художественное решение фасадов:	историческое архитектурно-художественное оформление фасадов в «кирпичном» стиле; вид материала и характер отделки цоколя – известняк; вид материала и характер отделки фасадной поверхности – неоштукатуренный кирпич;	
		исторические оконные и дверные проемы нижнего уровня* ширина, верхняя отметка, местоположение, конфигурация (прямоугольные с лучковым завершением, прямоугольные в нижнем уровне западного фасада); *часть проемов заложена	

		исторические оконные проемы верхнего уровня* – габариты, местоположение, конфигурация (прямоугольные с лучковым завершением, прямоугольные с полуциркульным завершением на южном и северном фасадах); *часть проемов заложена	
		исторический рисунок расстекловки, единообразие цветового решения (в темных тонах) заполнений оконных проемов; оформление оконных проемов: стилизованный профилированный наличник с геометрическим орнаментом, фланкирующим оконный проем на южном фасаде; стилизованные клинчатые перемычки с замковыми камнями;	
		оформление проемов нижнего уровня на южном фасаде: стилизованная клинчатая перемычка с замковым камнем, прямоугольный портал, завершающийся треугольным разорванным сандриком с сухариками и треугольным навершием;	
		оформление фасадов: уплощенные прямоугольные ниши с оформлением верхнего края в виде стилизованных машикулей;	

		угловые пилястры с капителями с геометрическим орнаментом, с уплощенными прямоугольными нишами с оформлением верхнего края в виде стилизованных машикулей и с рустованной цокольной частью;	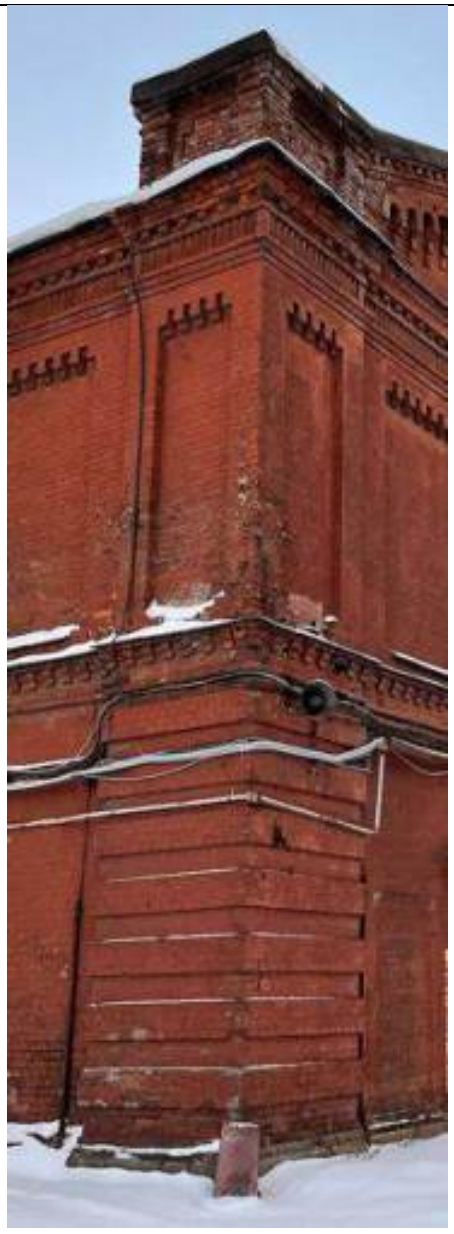
		карниз – местоположение (между 1-м и 2-м уровнями), габариты, рисунок профиля, оформление (с «зубчатым» орнаментом);	
		поребрик в подоконном пространстве на южном фасаде;	

17

		венчающий профилированный карниз с сухариками и с поребриком;	
		треугольные щипцы на южном и северном фасадах со ступенчатым завершением и фланкирующими тумбами, оформленные венчающим профилированным карнизом с сухариками, поясом стилизованных машикулей, уплощенными нишами квадратной и крестообразной формы в фланкирующих тумбах и завершении щипца, угловые пилястры в оформлении тумб.	

ПРАВИТЕЛЬСТВО САНКТ-ПЕТЕРБУРГА

КОМИТЕТ ПО ГОСУДАРСТВЕННОМУ КОНТРОЛЮ, ИСПОЛЬЗОВАНИЮ И ОХРАНЕ ПАМЯТНИКОВ ИСТОРИИ И КУЛЬТУРЫ

Р А С П О Р Я Ж Е Н И Е

окуд

31 ФНВ 2014 10-43

О включении объекта культурного наследия в единый государственный реестр объектов культурного наследия (памятников истории и культуры) народов Российской Федерации

В соответствии с актом, составленным по результатам государственной историко-культурной экспертизы (рег. № 3-12063 от 09.12.2013) аттестованным экспертом Штиглиц М.С., и согласованным КГИОП 24.01.2014 с учетом заключения Совета по сохранению культурного наследия при Правительстве Санкт-Петербурга от 22.01.2014:

1. Включить в единый государственный реестр объектов культурного наследия (памятников истории и культуры) народов Российской Федерации (далее - реестр) в качестве объекта культурного наследия регионального значения следующий объект: «Торговые ряды В.С. Караваевой (Хлебные амбары Овсянниковых)» в составе: «Торговые ряды (Торговое и складское здание», «Складской корпус», расположенный по адресу Санкт-Петербург, Центральный район, пр. Бакунина, д. 14, литера А, литера Б.

2. Исключить из списка выявленных объектов культурного наследия, утвержденного приказом КГИОП от 20.02.2001 № 15, объект «Успенский двор: Торговые ряды. Складское здание», расположенный по адресу: Санкт-Петербург, Бакунина пр., 14, числящийся под номером 1617-1617.2 в указанном списке.

3. Заместителю председателя КГИОП - начальнику Управления государственного учета объектов культурного наследия Агановой Г.Р. обеспечить:

3.1. Направление копии настоящего распоряжения для официального опубликования.

3.2. Направление в Министерство культуры Российской Федерации заявления о регистрации в реестре объекта культурного наследия регионального значения «Торговые ряды В.С. Караваевой (Хлебные амбары Овсянниковых)» в течение 2 месяцев со дня издания настоящего распоряжения.

3.3. Направление в Управление Федеральной службы государственной регистрации, кадастра и картографии по Санкт-Петербургу копии настоящего распоряжения.

3.4. Составление учетной документации на включаемый в реестр объект, указанный в пункте 1 настоящего распоряжения.

3.5. Уведомление лица, являющегося собственником объекта, указанного в пункте 1 настоящего распоряжения, о включении объекта в реестр в течение 30 дней со дня издания настоящего распоряжения.

4. Начальнику Управления популяризации и информационно-аналитического обеспечения охраны объектов культурного наследия Шаховскому И.Д. обеспечить внесение соответствующих изменений в базу данных геоинформационной системы Mapinfo.

5. Контроль за выполнением настоящего распоряжения возложить на заместителя председателя КГИОП – начальника Управления государственного учета объектов культурного наследия Аганову Г.Р.

И.о. председателя КГИОП А.Г. Леонтьев

ПРАВИТЕЛЬСТВО САНКТ-ПЕТЕРБУРГА

КОМИТЕТ ПО ГОСУДАРСТВЕННОМУ КОНТРОЛЮ, ИСПОЛЬЗОВАНИЮ И ОХРАНЕ ПАМЯТНИКОВ ИСТОРИИ И КУЛЬТУРЫ

Р А С П О Р Я Ж Е Н И Е

окуд

_20.10.2009_____ №_10-33____

О включении выявленных объектов культурного наследия в единый государственный реестр объектов культурного наследия (памятников истории и культуры) народов Российской Федерации

В соответствии с Заключением от 10.11.2004 № 20.2, составленным ООО «АРС» (отчеты №№ 1-7, 10-15, 19-22, 29, 44-48, 55, 56, 66, 71-73, 77, 79-89, 82-89, 93, 96, 98, 100, 101, 106, 124-127, 134-136, 154, 161-167, 178-181, 183, 185, 186, 189, 191, 192) по результатам проведения государственной историко-культурной экспертизы выявленных объектов культурного наследия, расположенных на территории Центрального района Санкт-Петербурга, и решением Совета по сохранению культурного наследия при Правительстве Санкт-Петербурга от 24.09.2009:

1. Включить в единый государственный реестр объектов культурного наследия (памятников истории и культуры) народов Российской Федерации (далее – Реестр) в качестве объектов культурного наследия регионального значения выявленные объекты культурного наследия согласно приложению к настоящему распоряжению.

2. Заместителю председателя КГИОП – начальнику управления государственного учета объектов культурного наследия и правового обеспечения Разумову А.А. обеспечить:

2.1. Направление копии настоящего распоряжения для официального опубликования.

2.2. Направление в Росохранкультуру представления о включении выявленных объектов культурного наследия, указанных в приложении настоящему распоряжению, в Реестр.

2.3. Направление в Управление Федеральной регистрационной службы по Санкт-Петербургу и Ленинградской области копии решения о включении объектов, указанных в приложении к настоящему распоряжению, в Реестр.

2.4. Составление учетной документации на включаемые в Реестр объекты, указанные в приложении к настоящему распоряжению.

2.5. Уведомление лиц, являющихся собственниками объектов, указанных в приложении к настоящему распоряжению, о решении о включении объектов в Реестр в течение 30 дней со дня издания настоящего распоряжения.

3. Первому заместителю председателя КГИОП – начальнику управления зон охраны объектов культурного наследия Комлеву А.В. обеспечить внесение соответствующих изменений в базу данных геоинформационной системы Mapinfo.

4. Контроль за выполнением настоящего распоряжения возложить первого заместителя председателя КГИОП Комлева А.В. и на заместителя председателя КГИОП Разумова А.А. по принадлежности вопросов.

Председатель КГИОП В.А. Дементьева

Приложение
к распоряжению КГИОП
от 20.10.2009 № 10-33

Перечень выявленных объектов культурного наследия, включенных в Единый государственный реестр объектов культурного наследия (памятников истории и культуры) народов Российской Федерации в качестве объектов культурного наследия регионального значения

№ п/п	Наименование объекта	Местонахождение
1	3	4
1	Дом Н.А. и С.А. Латониных	Белинского ул., 5, лит. А
2	Дом А.Ф. Шмюкинга	Белинского ул., 11, лит. А
3	Станция метро «Площадь Восстания» (с перронным залом)	Восстания пл., 2, лит. А
4	Дом С.В. Муяки	Восстания ул., 18, лит. А
5	Дом П.Т. Бадаева	Восстания ул., 19, лит. А
6	Особняк Л.Н. Симонова (Столыпиных)	Гагаринская ул., 5, лит. А
7	Здание школы Народного искусства	Грибоедова кан. наб., 2, лит. А
8	Особняк З.Д. Мишукова (М.И. Алексеевой)	Мошков пер., 2, лит. А
9	Дом Г.В. Барановского	Достоевского ул., 36, лит. А
10	Дом А. Королевой (Ш.З. Иоффа)	Загородный пр., 24, лит. А
11	Дом М.Е. Кузнецова	Загородный пр., 27/21, лит. А
12	Придворный экипажный двор	Захарьевская ул., 8, лит. А
13	Дом А.И. Нежинской	Захарьевская ул., 23, лит. А, Б, В
14	Дом В.П. Кончиелова	Исполкомская ул., 5, лит. А
15	Особняк М.А. Горчакова (здание товарищества нефтяного производства «Братья Нобель»)	наб. кан. Грибоедова, 6/2, лит. А
16	Доходный дом Ведомства учреждений императрицы Марии (с тремя палисадниками и оградами)	Кавалергардская ул., 12, лит. Б, В
17	Дом А.В. Ратькова-Рожнова	Кирочная ул., 32-34, лит. А
18	Дом А.П. Вознесенской	Кузнечный пер., 17/2, лит. А
20	Дом Корсаковых (Я.Ф. Сахара)	Большая Конюшенная ул., 17, лит. А
21	Дом С.П. Неклюдова	Шпалерная ул., 8, лит. А
22	Особняк А. Задлера (дом Д.Д. Орлова-Давыдова)	Кутузова наб., 18, лит. А
23	Церковь Тихвинской иконы Божьей Матери	Лиговский пр., 128, лит. Д
24	Дом. М. Курицына	Лиговский пр., 139, лит. А
25	Особняк П.А. Урусова	Литейный пр., 17-19, лит. А
26	Здание Шереметьевского пассажа	Литейный пр., 53, лит. А
27	Здание Коммерческого училища (с оградой)	Ломоносова ул., 9, лит. А
28	Дом Г.Г. Елисеева	Ломоносова ул., 14, лит. А

1	3	4
29	Особняк А.П. Гагариной (дом Н.П. Жеребцовой)	Миллионная ул., 11, лит. А
30	Жилой дом штаба Гвардейского корпуса	Миллионная ул., 38, лит. А
31	Комплекс Александровской барачной больницы (больницы им. С.П. Боткина)	Миргородская ул., 3, лит. А, В, Г, Д, Е, Ж, З, С, У, Щ, Ю, Я
31.1	Ворота	Миргородская ул., 3, без лит.
31.2	Жилой дом для персонала	Миргородская ул., 3, лит. В
31.3	Одноэтажный лечебный корпус	Миргородская ул., 3, лит. У
31.4	Одноэтажный лечебный корпус	Миргородская ул., 3, лит. Щ
31.5	Административный корпус с приемным покоем	Миргородская ул., 3, лит. А
31.6	Прозекторская	Миргородская ул., 3, лит. Ю
31.7	Аптека и лаборатория	Миргородская ул., 3, лит. Я
31.8	Хирургический корпус	Миргородская ул., 3, лит. З
31.9	Изолятор	Миргородская ул., 3, лит. Г
31.10	Изолятор	Миргородская ул., 3, лит. Ж
31.11	Три павильона летучих инфекций (детский и два взрослых)	Миргородская ул., 3, лит. Е, Д, С
31.12	Дом К.И. Шмита (Торговый дом «Штоль и Шмит»)	Малая Морская ул., 11, лит. А
32	Особняк Н.С. Строганова (со службами)	Моховая ул., 36, лит. А
33	Съезжий дом и пожарная команда Рождественской части	Мытнинская ул., 3, лит. А
34	Дом Протасовых (М.В. Воейковой)	Невский пр., 72, лит. А
35	Конторский корпус Николаевского вокзала	Невский пр., 85, лит. З
36	Хлебные амбары Александро-Невской лавры (5 корпусов)	Обводного кан. наб., 3, лит. А, Обводного кан. наб., 5, лит. А, Обводного кан. наб., 5, лит. Б, Обводного кан. наб., 5, лит. В, Обводного кан. наб., 5а, лит. А
37	Дом Ф.Ф. Лумберга	Перекупной пер., 9, лит. А
38	Дом К.К. Шмидта	Перекупной пер., 12/13, лит. А
39	Дом Я.В. Ротькова-Рожнова	Пестеля ул., 13-15, лит. А
40	Пушкинский сквер	Пушкинская ул., Лиговский пер.
41	Дом-коммуна инженеров и писателей (с оградой)	Рубинштейна ул., 7, лит. Б
42	Дом М.Б. Баструевой	Рубинштейна ул., 36, лит. А
43	Дом Г.А. Бернштейна	3-я Советская ул., 9, лит. А
44	Подворье Старо-Афонского Свято-Андреевского мужского скита	5-я Советская ул., 31-33, лит. А, Б, В
44.1	Церковь Благовещения Пресвятой Богородицы	5-я Советская ул., 31-33, лит. А
44.2	Флигель для монахов	5-я Советская ул., 31-33, лит. Б
44.3	Ограда и сторожка	5-я Советская ул., 31-33, лит. В
45	Овсянниковский сквер (сквер Н.Г. Чернышевского)	Старорусская ул., Мытнинская ул., Бакунина пр.
46	Дом П.М. Станового	Мытнинская ул., 5/2, лит. А
47	Дом М.Н. Полежаева	Старорусская ул., 5/3, лит. А
48	Дом А.С. Хренова	Таврическая ул., 5, лит. А

1	3	4
49	Дом И.Ф. Хреновой	Таврическая ул., 7, лит. А
50	Дом И.И. Дернова	Таврическая ул., 35, лит. А
51	Здание гимназии им. Наследника цесаревича Алексея Николаевича	Торговый пер., 2а, лит. А
52	Подворье Троице-Сергиевой лавры	наб. реки Фонтанки, 44, лит. А
52.1	Корпус по набережной реки Фонтанки (с церковью преподобного Сергия Радонежского с часовней)	наб. реки Фонтанки, 44, лит. А
53	Дом Г.Г. Елисеева	наб. реки Фонтанки, 64, лит. А
54	Особняк Матавкина (С.С. Боткина) (с оградой)	Фурштатская ул., 62/9, лит. А
55	Особняк А.С. Юрьевича	Чайковского ул., 45, лит. А
56	Особняк Дубенской (А.С. Дубасовой)	Чайковского ул., 62, лит. А
57	Дом В.Ф. Краевского	Чехова ул., 3, лит. А
58	Жилой дом и архив Министерства Императорского двора	Шпалерная ул., 34, лит. Б, В, Г
58.1	Жилой дом	Шпалерная ул., 34, лит. Б
58.2	Здание архива (до 1851 г. здание склада Магазинского двора Гофф-Интендантской конторы)	Шпалерная ул., 34, лит. В
58.3	Прачечно-хозяйственный флигель	Шпалерная ул., 34, лит. Г

ПРАВИТЕЛЬСТВО САНКТ-ПЕТЕРБУРГА

КОМИТЕТ ПО ГОСУДАРСТВЕННОМУ КОНТРОЛЮ, ИСПОЛЬЗОВАНИЮ И ОХРАНЕ ПАМЯТНИКОВ ИСТОРИИ И КУЛЬТУРЫ

Р А С П О Р Я Ж Е Н И Е

окуд

12.12.2024 № 1535-рп

О включении выявленного объекта культурного наследия в единый государственный реестр объектов культурного наследия (памятников истории и культуры) народов Российской Федерации в качестве объекта культурного наследия регионального значения «Петроградское общество электрических сооружений (ТЭЦ-2)», об утверждении границ и режима использования территории объекта культурного наследия, об утверждении предмета охраны объекта культурного наследия

В соответствии с подпунктом 12 статьи 9.2, статьей 18, подпунктом 10 пункта 2 статьи 33 Федерального закона от 25.06.2002 № 73-ФЗ «Об объектах культурного наследия (памятниках истории и культуры) народов Российской Федерации», пунктами 3.1, 3.12 Положения о Комитете по государственному контролю, использованию и охране памятников истории и культуры, утвержденного постановлением Правительства Санкт-Петербурга от 28.04.2004 № 651, на основании акта, составленного по результатам государственной историко-культурной экспертизы (рег. КГИОП № 01-24-2732/23-0-0 от 10.10.2024), с учетом решения рабочей группы Совета по сохранению культурного наследия при Правительстве Санкт-Петербурга от 24.10.2024 № 02-03-10/2024:

1. Включить в единый государственный реестр объектов культурного наследия (памятников истории и культуры) народов Российской Федерации (далее – реестр) в качестве объекта культурного наследия регионального значения ансамбль «Петроградское общество электрических сооружений (ТЭЦ-2)», 1897-1899г., 1929-1939 гг., расположенный по адресу: Санкт-Петербург, Новгородская улица, дом 11, литера А, в следующем составе:

1.1. Памятник «Административное здание и машинный зал», 1897-1899 гг, 1929-1934 гг., расположенный по адресу: Санкт-Петербург, Новгородская улица, дом 11, литера А;

1.2. Памятник «Котельная ТЭЦ-2», 1929-1939 гг., расположенный по адресу: Санкт-Петербург, Новгородская улица, дом 11, литера А;

2. Исключить из Списка выявленных объектов культурного наследия, утвержденного приказом КГИОП от 20.02.2001 № 15 объект «Петроградское общество электрических сооружений (ТЭЦ-2)», числящийся под номерами 1952, 1952.1, 1952.2.

3. Признать утратившими силу:

3.1. Распоряжение КГИОП от 07.06.2022 № 32-рп «Об утверждении предмета охраны выявленного объекта культурного наследия «Петроградское общество электрических сооружений (ТЭЦ-2)».

3.2. План границ территории выявленного объекта культурного наследия «Петроградское общество электрических сооружений (ТЭЦ-2)», утвержденный КГИОП 20.12.2002.

4. Утвердить:

4.1. Границы территории объекта культурного наследия регионального значения «Петроградское общество электрических сооружений (ТЭЦ-2)», 1897-1899г., 1929-1939 гг., расположенного по адресу: Санкт-Петербург, Новгородская улица, дом 11, литера А, согласно приложению № 1 к распоряжению.

4.2. Режим использования территории объекта культурного наследия регионального значения «Петроградское общество электрических сооружений (ТЭЦ-2)», 1897-1899г., 1929-1939 гг., расположенного по адресу: Санкт-Петербург, Новгородская улица, дом 11, литера А, согласно приложению № 2 к распоряжению.

4.3. Предмет охраны объекта культурного наследия регионального значения «Петроградское общество электрических сооружений (ТЭЦ-2)», 1897-1899г., 1929-1939 гг., расположенного по адресу: Санкт-Петербург, Новгородская улица, дом 11, литера А, согласно приложению № 3 к распоряжению.

5. Начальнику Управления государственного реестра объектов культурного наследия обеспечить:

5.1. Предоставление в Министерство культуры Российской Федерации сведений, предусмотренных приказом Министерства культуры Российской Федерации от 03.10.2011 № 954 «Об утверждении Положения о едином государственном реестре объектов культурного наследия (памятников истории и культуры) народов Российской Федерации», в установленные сроки.

5.2. Направление в Управление Федеральной службы государственной регистрации, кадастра и картографии по Санкт-Петербургу, Комитет по градостроительству и архитектуре копий распоряжения в срок, не превышающий пяти рабочих дней со дня издания распоряжения.

5.3. Уведомление лиц, являющихся собственниками или иными законными владельцами объекта, указанного в пункте 1 распоряжения, о включении объекта культурного наследия в реестр в срок, не превышающий трёх рабочих дней со дня издания распоряжения.

5.4. Размещение распоряжения в электронной форме в локальной компьютерной сети КГИОП и его официальное опубликование.

5.5. Внесение соответствующих изменений в «Геоинформационную базу данных по объектам культурного наследия, границам и режимам зон охраны на территории Санкт-Петербурга».

6. Контроль за выполнением распоряжения возложить на начальника Управления государственного реестра объектов культурного наследия КГИОП Яковлева П.О.

Председатель КГИОП **А.В. Михайлов**

Приложение № 1 к распоряжению КГИОП
от 12.12.2024 № 1535-рп

Границы территории
объекта культурного наследия регионального значения
«Петроградское общество электрических сооружений (ТЭЦ-2)»
(далее – объект культурного наследия),
расположенного по адресу: Санкт Петербург, Новгородская улица, дом 11, литера А

1. Схема границ территории объекта культурного наследия:

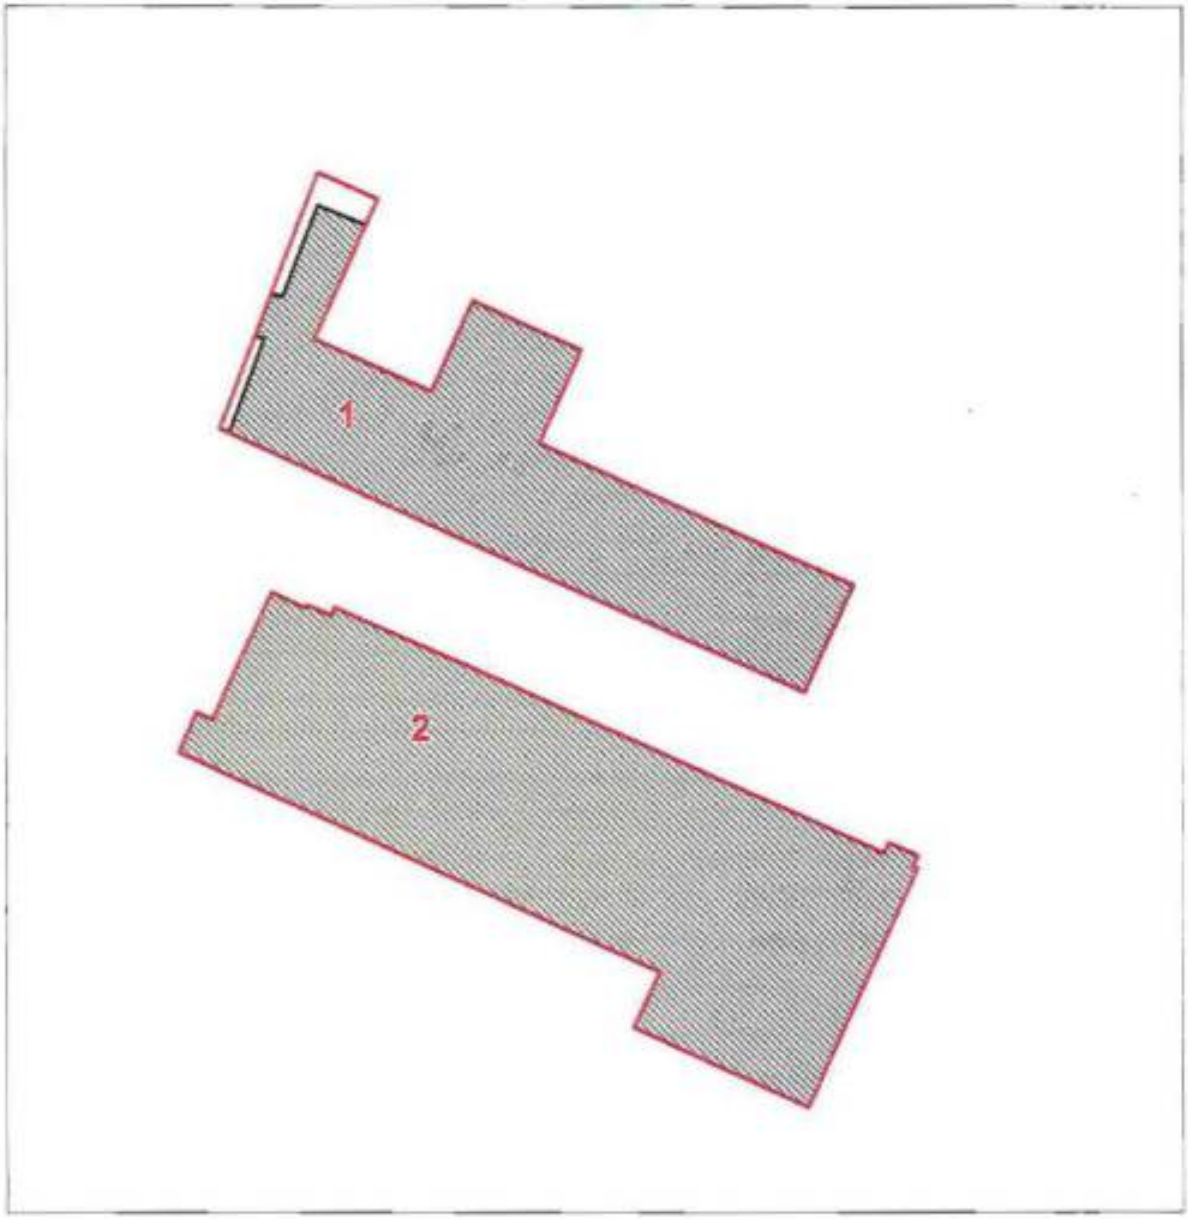

масштаб 1:2000

УСЛОВНЫЕ ОБОЗНАЧЕНИЯ

Граница территории объекта культурного наследия

Объект культурного наследия

Состав объекта:

1. Административное здание и машинный зал
2. Котельная ТЭЦ-2

2. Перечень координат характерных точек границ территории объекта культурного наследия:

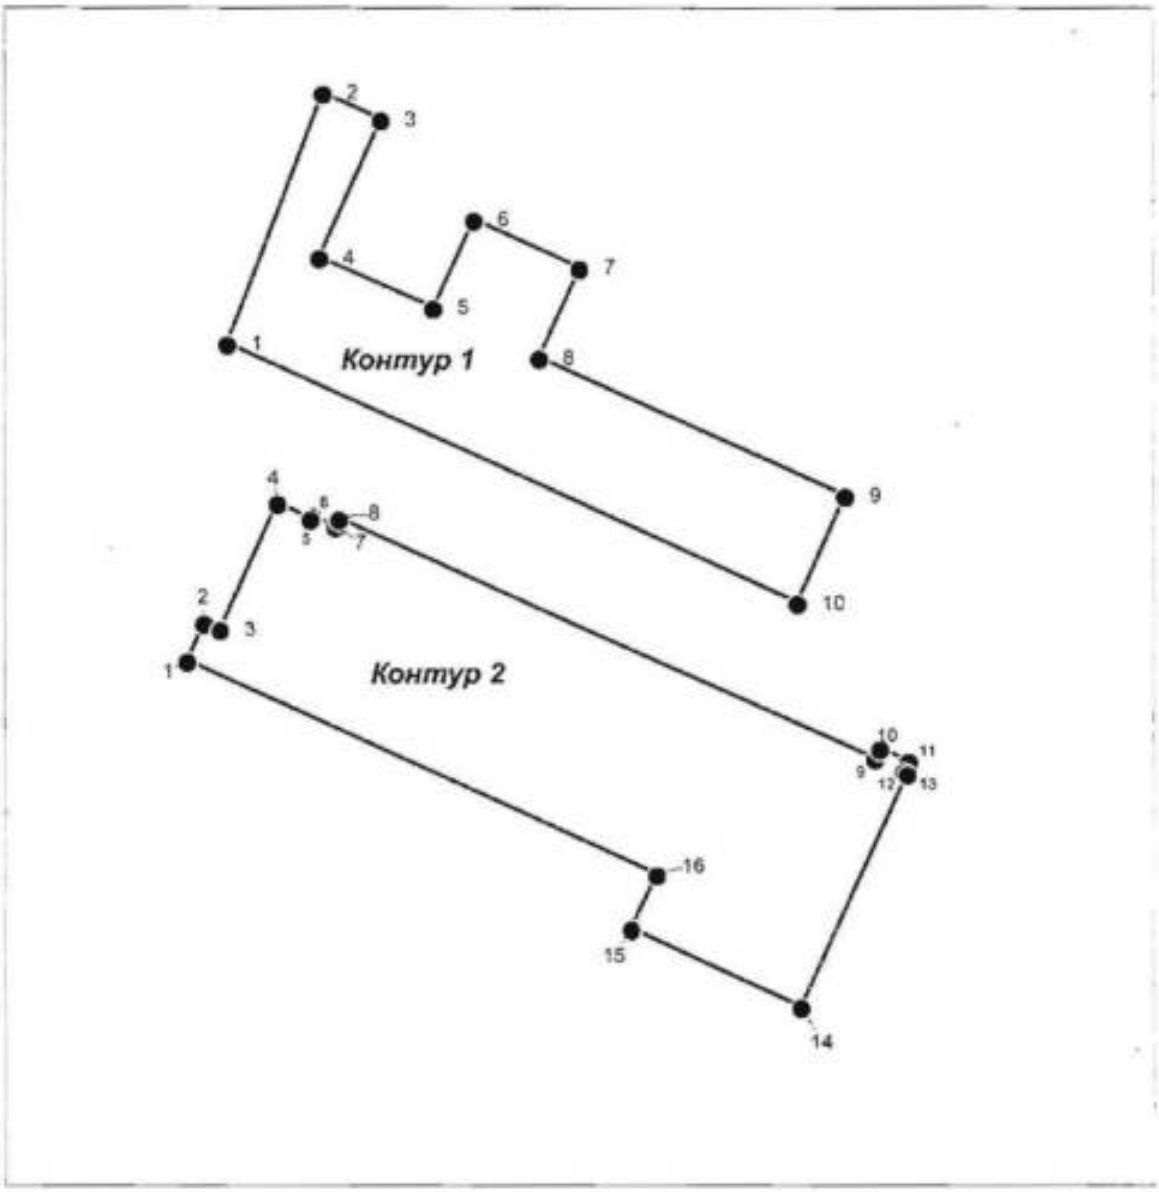

УСЛОВНЫЕ ОБОЗНАЧЕНИЯ:

Граница территории объекта культурного наследия

Номер поворотной точки

3. Координаты поворотных точек в Геодезической системе (Росреестр X - север, Y - восток):

Номер характерной точки	Координаты характерных точек в системе координат, установленной для ведения государственного кадастра объектов недвижимости (м)	
	X	Y
1	**2**	**3**
Контур 1		
1	94219.16	117613.27
2	94270.10	117632.83
3	94264.72	117644.68
4	94236.76	117632.04
5	94226.50	117655.37
6	94244.43	117663.73
7	94234.64	117685.36
8	94216.18	117677.06
9	94188.01	117739.61
10	94166.41	117729.83
1	94219.16	117613.27
Контур 2		
1	94154.56	117604.95
2	94162.41	117608.39
3	94161.03	117611.70
4	94186.58	117623.49
5	94183.48	117630.13
6	94184.06	117630.40
7	94181.92	117635.29
8	94183.50	117636.00
9	94134.52	117745.60
10	94136.58	117746.55
11	94134.03	117752.39
12	94131.79	117751.39
13	94131.38	117752.20
14	94083.70	117730.45
15	94099.64	117695.73
16	94110.80	117700.93
1	94154.56	117604.95

Приложение № 2 к распоряжению КГИОП
от 12.12.2024 № 1535-рп

Режим использования территории объекта культурного наследия
регионального значения
«Петроградское общество электрических сооружений (ТЭЦ-2)»,
расположенного по адресу:
Санкт Петербург, Новгородская улица, дом 11, литера А

1. На территории объекта культурного наследия запрещаются: строительство объектов капитального строительства и увеличение объемно-пространственных характеристик существующих на территории объекта культурного значения объектов капитального строительства; проведение земляных, строительных, мелиоративных и иных работ, за исключением работ по сохранению (воссозданию) объекта культурного наследия или его отдельных элементов, сохранению историко-градостроительной или природной среды объекта культурного наследия, работ по капитальному ремонту общего имущества в многоквартирных домах, являющихся объектами культурного наследия, работ по капитальному ремонту общего имущества в многоквартирных домах, расположенных на территориях объектов культурного наследия и не являющихся объектами культурного наследия.

2. На территории объекта культурного наследия разрешается ведение хозяйственной деятельности, не противоречащей требованиям обеспечения сохранности объекта культурного наследия и позволяющей обеспечить функционирование объекта культурного наследия в современных условиях.

3. Требования к осуществлению деятельности в границах территории объекта культурного наследия и требования к содержанию и использованию территории объекта культурного наследия устанавливаются законодательством Российской Федерации и Санкт-Петербурга об объектах культурного наследия.

Приложение № 3 к распоряжению КГИОП
от 12.12.2024 № 1535-рп

Предмет охраны объекта культурного наследия регионального значения
«Петроградское общество электрических сооружений (ТЭЦ-2)»,
расположенного по адресу:
Санкт Петербург, Новгородская улица, дом 11, литера А

№ пп	Видовая принадлежность предмета охраны	Предмет охраны	Фотофиксация
1	2	3	4
Петроградское общество электрических сооруженнй (ТЭЦ-2) г. Санкт-Петербург, Новгородская ул., д. 11, лит. А			
1	Объемно-пространственное и планировочное решение территории:	Состав объекта: 1. Административное здание, машинный зал и главный щит управления котельной; 2. Котельная ТЭЦ-2.	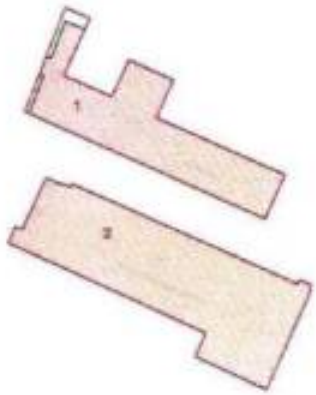
1. Административное здание, машинный зал и главный щит управления котельной			
2	Объемно-пространственное решение:	Объемно-пространственное решение объекта, включающего в себя: 1. Административное здание; 2. Машинный зал; 3. Главный щит управления котельной;	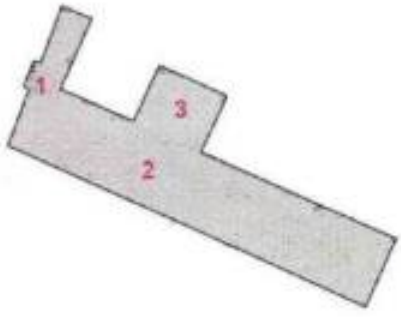

		историческое (под термином «исторический» следует понимать датировку на 1897–1899 гг.) местоположение, габариты и конфигурация в плане прямоугольного с ризалитом 2-этажного административного здания* с аттиком в завершении ризалита и с исторической оградой;	Фото кон. 1890-х гг.
		* 3-й (мансардный) этаж административного здания надстроен, не является предметом охраны исторический тип и конфигурация крыши административного здания – скатная, пирамидальная в завершении аттика**, историческая высотная отметка конька, материал окрытия кровли (металл); ** историческая конфигурация крыши административного здания изменена при устройстве мансардного этажа	 Фото кон. 1890-х гг. Фото 1929 г.
		историческое (под термином «исторический» следует понимать датировку до 1917 г.) местоположение и конфигурация в плане прямоугольного объема машинного зала*** примыкающего к юго-восточной стене административного здания;	Фото кон. 1890-х гг.

		исторические высотные отметки машинного зала до исторического венчающего карниза; *** машинный зал надстроен в 1950- е гг. (объем выше исторического венчающего карниза не является предметом охраны)	 Фото 1931 г.
3	Конструктивная система:	исторические (под термином «исторический» следует понимать датировку до 1917 г.) наружные и внутренние капитальные стены административного здания и машинного зала* – местоположение, материал (кирпич); * стены машинного зала выше отметки исторического венчающего карниза не являются предметом охраны исторические (под термином «исторический» следует понимать датировку до 1917 г.) межэтажные перекрытия административного здания в уровне 1–2-го этажей – местоположение; лестница административного здания (ЛК-1): местоположение, габариты; конструкция – распашная с консольно защемленными ступенями, по металлическим косоурам, исторические (под термином «исторический» следует понимать датировку до 1917 г.) габариты, конфигурация и материал* ступеней;	 Поперечный разрез 1928 г.

		*в настоящее время ступени облицованы современной плиткой, которая не является предметом охраны ограждение лестничных маршей – габариты, техника исполнения (литье), материал (металл), рисунок ограждения – вертикальные ажурные стойки с растительным орнаментом; поручень – материал (дерево), профиль;	
4	Объемно-планировочное решение:	историческое объемно-планировочное решение помещений с архитектурно-художественной отделкой: 2 этаж – пом. 520, 521, 525, 526, 527, 528.	
5	Архитектурно-художественное решение:	Административное здание: историческое (под термином «исторический» следует понимать датировку до 1917 г.) архитектурно-художественное решение фасадов в приемах эклектики; материал и характер отделки цоколя – известняк; материал и характер отделки фасадов – гладкая окрашенная штукатурка; квадровый руст «вразбежку» – в уровне 1-го этажа; линейный руст – в уровне 2-го этажа;	 Фото 2-й половины XX в.

		раскреповки– местоположение (в ризалите), габариты, конфигурация; аттик в завершении ризалита с лучковым завершением и пирамидальной кровлей с башенкой-павильоном** – местоположение, историческая* конфигурация; историческое* ограждение кровли в виде столбиков с ограждением между ними, оформление угловых столбиков**; * под термином «исторический» следует понимать датировку на 1897–1899 гг. **аттиковое завершение и парапетное ограждение утрачены дверной проем лицевого фасада – местоположение, габариты, конфигурация (прямоугольная), оформление – прямоугольный сандрик с профилированным карнизом, опирающийся на филенчатые лопатки с двумя консолями, декорированными листьями аканта и волютами; заполнение дверного проема лицевого фасада – материал (дерево), конструкция (двери двухстворчатые, полусветлые, с фрамугой), оформление (прямоугольные филенки, прямоугольные и фигурные профилированные рамы, горизонтальная вставка с резным поясом геометрического орнамента, стилизованные резные прямые карнизы на кронштейнах); оконные проемы*** – местоположение, габариты, конфигурация (прямоугольные в уровне 1-го этажа и в ризалите в уровне 2-го этажа, полуциркульные в уровне 2-го этажа); заполнения оконных проемов – материал (дерево), исторический рисунок расстекловки и единообразие цветового решения (в темных тонах); ***оконный проем, его заполнение и декор в уровне 1-го этажа юго-западного фасада были изменены в ходе устройства дополнительного входа в здание, не является элементом предмета охраны	 Фото кон. 1890-х гг.

		оформление оконных проемов в уровне 1-го этажа – замковые камни, декорированные акантом, рамочные наличники, фартуки усложненного рисунка;	
		ажурные металлические решетки с вертикальными стержнями и завитками в уровне 1-го этажа;	
		оформление оконных проемов в уровне 2-го этажа – замковые камни в виде волют; профилированные архивольты, опирающиеся на импосты;	
		профилированные ниши (две) прямоугольной конфигурации с выступом снизу, дополненные круглым медальоном с розеткой – в уровне 2-го этажа в ризалите;	

		флагодержатели – местоположение (в ризалите и по сторонам главного входа), материал (металл), техника исполнения (ковка), исторический рисунок;	
		профилированный межэтажный карниз;	
		профилированный венчающий карниз на кронштейнах, оформленных львиными маскаронами;	
		филенчатый фриз, в ризалите – декорированный провисающей гирляндой растительного орнамента;	
		Ограда: существующее местоположение (по красной линии Новгородской улицы в границах административного корпуса), габариты, конфигурация, материал (металл) цоколь ограды (вид отделки-известняк), техника исполнения (литье, ковка); оформление: секции из вертикальных стоек, декорированных волютами сверху и снизу, завершенных фигурными пиками; в нижнем ярусе секции декорированы геометрическим орнаментом, в каждой 8 секции в центре помещена буква «Н»; калитка, фланкированная ажурными столбами с фигурным навершием;	 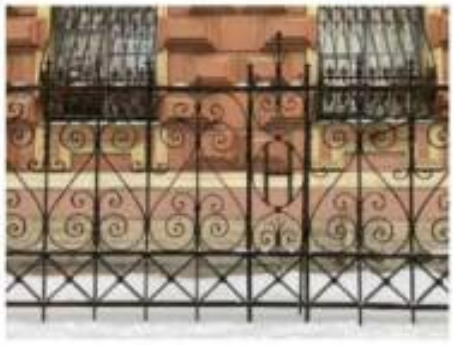

		Машинный зал: архитектурно-художественное решение фасадов в приемах «кирпичного стиля»; единообразие стилистического оформления фасадов; материал и характер отделки фасадов – неоштукатуренный красный кирпич; материал и характер отделки цоколя – известняк; юго-западный фасад: исторические (под термином «исторический» следует понимать датировку до 1917 г.) дверные и оконные проемы – местоположение, габариты (габариты ширины и верхняя высотная отметка для оконных проемов в уровне 1-го этажа), конфигурация (прямоугольная, лучковая); заполнения оконных проемов – исторический (под термином «исторический» следует понимать датировку до 1917 г.) рисунок расстекловки и единообразие цветового решения (в темных тонах); кирпичный декор: лопатки – местоположение (в вертикальных простенках окон), габариты, конфигурация, оформление; исторический (под термином «исторический» следует понимать датировку до 1917 г.) венчающий профилированный карниз с поясом стилизованных машикулей по нижнему краю.	 Фото кон. 1890-х гг. Фото 1930 г. Фото 1930 г.
6	Декоративно-художественное оформление интерьера, предметы декоративно-прикладного искусства:	Административное здание: парадная лестница ЛК-1: тамбур входа – местоположение, габариты, конфигурация (прямоугольный в плане); оформление стен и потолка – деревянные филенчатые панели; дверное заполнение - материал (дерево), конструкция (двери двухстворчатые в два света), оформление (филенки в профилированном обрамлении);	

		вестибюль; штукатурная отделка стен квадровым рустом;	
		покрытие пола в двух хозяйственных помещениях вестибюля: двуцветная метлахская плитка (белый, голубой) с рисунком «соты»;	
		плафон прямоугольной формы, обрамлен широкой рамой из профилированных тяг, заполнение – квадратные кессоны с розетками растительного рисунка; сетка кессонов акцентирована тягами в виде жгутов;	
		оформление стен лестничного объема – профилированные зеркала и профилированные филенки с «вынутыми углами»;	

		Пом.500 (площадь 45,5 кв. м): печь угловая на цоколе с навершием, каминной топкой и полкой, оформленная в стиле модерн: растительный орнамент по сторонам топочного отверстия, обрамление зеркала в виде жгутов, фигурное навершие, декорированное бутонами и побегами цветов; душники с бронзовыми дверцами в верхней части боковых заглубленных зеркал;	
		Пом. 499 (площадь 26,7 кв м): печь одноярусная средистенная, облицована глазурованным изразцом коричневого цвета, в верхнем ярусе – изразцы с растительным орнаментом;	
		Главный щит управления: Пом. 520: дверные проемы, выходящие в главный щит управления - местоположение, габариты и конфигурация (прямоугольная);	

		оформление дверных проемов (4): сандрики с лепными пальметтами и поясом ионников на кронштейнах с волютами и листьями аканта; заполнение дверных проемов (4) – двустворчатые филенчатые двери с порезками токарной работы по граням филенок, материал (дерево);	
		оформление плафона: в центральной части глубокие штукатурные квадратные кессоны со сложной профилировкой и фактурными стеклами, пояса геометрического орнамента в обрамлении кессонов;	
		филенчатый фриз по периметру плафона с заполнением поля разноформатных филенок живописным растительным орнаментом;	
		решетки вентиляционных отверстий с геометрическим орнаментом – материал (металл), габариты, конфигурация, рисунок;	

		живописные панно (4) в восьмигранных рамах по углам плафона;	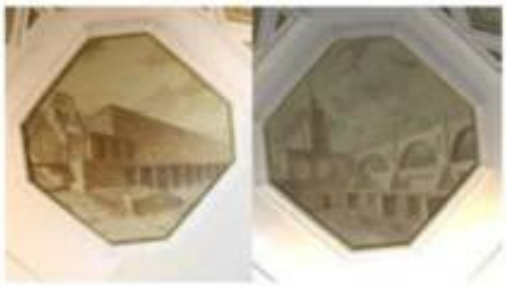
		падуга с профилированными тягами и карнизом, поясами геометрического орнамента;	
		Пом. 521, 525, 526, 527, 528: исторические (под термином «исторический» следует понимать датировку на 1950-е гг.) дверные проемы - местоположение, габариты и конфигурация (прямоугольная);	
		оформление дверных проемов – сандрики с лепными пальметтами и поясом иоников на кронштейнах с волютами и листьями аканта; заполнения исторических (под термином «исторический» следует понимать датировку на 1950-е гг.) дверных проемов – двустворчатые филенчатые двери с порезками по граням филенок, материал– дерево;	
		оформление плафона: зеркало потолка разделено балками на прямоугольные секции, обрамленные сложнопрофилированным карнизомом с модульонами, дополненным поясами геометрического орнамента;	

		падуга по периметру оформлена гладким фризом с круглыми розетками и гуттами; обрамление стеклянных плафонов профилированными рамами, подвесы плафонов в виде перевитых шнуров.	
2. Котельная ТЭЦ-2			
2	Объемно-пространственное решение:	местоположение, исторические (под термином «исторический» следует понимать датировку на 1930-е гг. для западного объема памятника и 1950-е гг. для восточного объема памятника) габариты и конфигурация многоэтажного здания с повышенным объемом башни; исторические (под термином «исторический» следует понимать датировку на 1930-е гг. для западного объема памятника и 1950-е гг. для восточного объема памятника) габариты и конфигурация крыши	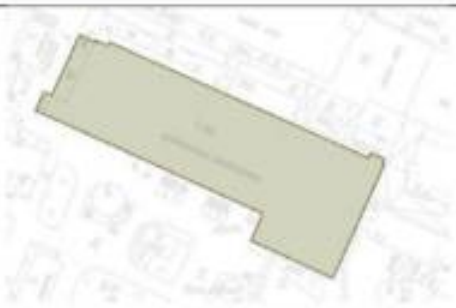
3	Конструктивная система:	исторический (под термином «исторический» следует понимать датировку на 1930-е гг.) железобетонный каркас здания, в т. ч. с опорами-ребрами на юго-западном фасаде; исторические стеновые наружные ограждения (под термином «исторический» следует понимать датировку на 1930-е гг.) – местоположение, материал (кирпич).	

4	Архитектурно-художественное решение фасадов:	архитектурно-художественное решение фасадов в приемах стилей конструктивизма и сталинского неоклассицизма: материал и характер отделки фасадов – окрашенная гладкая штукатурка; исторические (под термином «исторический» следует понимать датировку на 1930-е г.) дверные, воротные и оконные проемы лицевого и боковых фасадов – местоположение, габариты (в уровне 1-го этажа – габариты ширины и верхняя отметка высоты), конфигурация; заполнения оконных проемов – расстекловка, характерная для стилистики здания, единообразие цветового решения (в темных тонах).	 Фото 1931 г.

АДМИНИСТРАЦИЯ САНКТ-ПЕТЕРБУРГА
КОМИТЕТ ПО ГОСУДАРСТВЕННОМУ КОНТРОЛЮ,
ИСПОЛЬЗОВАНИЮ И ОХРАНЕ ПАМЯТНИКОВ ИСТОРИИ И КУЛЬТУРЫ

ПРИКАЗ

ОТ 20 ФЕВРАЛЯ 2001 ГОДА N 15

ОБ УТВЕРЖДЕНИИ СПИСКА ВНОВЬ ВЫЯВЛЕННЫХ ОБЪЕКТОВ, ПРЕДСТАВЛЯЮЩИХ ИСТОРИЧЕСКУЮ, НАУЧНУЮ, ХУДОЖЕСТВЕННУЮ ИЛИ ИНУЮ КУЛЬТУРНУЮ ЦЕННОСТЬ

(с изменениями на 29 мая 2026 года)

Информация об изменяющих документах

Документ с изменениями, внесенными:

приказом Комитета по государственному контролю, использованию и охране памятников истории и культуры Санкт-Петербурга от 10 мая 2001 года N 48;

приказом Комитета по государственному контролю, использованию и охране памятников истории и культуры Санкт-Петербурга от 12 октября 2001 года N 107;

приказом Комитета по государственному контролю, использованию и охране памятников истории и культуры Санкт-Петербурга от 31 июля 2002 года N 8-92;

приказом Комитета по государственному контролю, использованию и охране памятников истории и культуры Санкт-Петербурга от 15 ноября 2002 года N 8-131;

приказом Комитета по государственному контролю, использованию и охране памятников истории и культуры Санкт-Петербурга от 18 декабря 2002 года N 8-143;

приказом Комитета по государственному контролю, использованию и охране памятников истории и культуры Санкт-Петербурга от 3 марта 2003 года N 8-18;

приказом Комитета по государственному контролю, использованию и охране памятников истории и культуры Санкт-Петербурга от 24 апреля 2003 года N 8-37;

приказом Комитета по государственному контролю, использованию и охране памятников истории и культуры Санкт-Петербурга от 18 июня 2003 года N 8-76;

приказом Комитета по государственному контролю, использованию и охране памятников истории и культуры Санкт-Петербурга от 29 августа 2003 года N 8-114;

приказом Комитета по государственному контролю, использованию и охране памятников истории и культуры Санкт-Петербурга от 17 ноября 2003 года N 8-144;

приказом Комитета по государственному контролю, использованию и охране памятников истории и культуры Санкт-Петербурга от 6 августа 2004 года N 8-102;

приказом Комитета по государственному контролю, использованию и охране памятников истории и культуры Санкт-Петербурга от 15 февраля 2005 года N 8-11;

приказом Комитета по государственному контролю, использованию и охране памятников истории и культуры Санкт-Петербурга от 30 августа 2005 года N 8-80;

5.1. Организовать направление заверенных копий Списка вновь выявленных объектов, представляющих историческую, научную, художественную или иную культурную ценность, в КУГИ, КГА, КЗРиЗ, ГУЮ "Городское бюро регистрации прав на недвижимость", территориальные управления административных районов Санкт-Петербурга, Нотариальную палату Санкт-Петербурга.

5.2. Организовать опубликование настоящего приказа и утвержденного Списка вновь выявленных объектов, представляющих историческую, научную, художественную или иную культурную ценность, в информационно-правовой системе "Кодекс".

6. Заместителю председателя КГИОП - начальнику Управления инвестиционных программ, лицензирования, экспертизы и приватизации памятников Комлеву А.В. организовать передачу в отделы и сектора Управления по охране и использованию памятников утвержденного Списка вновь выявленных объектов, представляющих историческую, научную, художественную или иную культурную ценность, в электронной форме.

7. Контроль за выполнением настоящего приказа возложить на заместителя председателя КГИОП - начальника Управления государственного учета памятников Кирикова Б.М.

Председатель КГИОП
Н.И.Явейн

УТВЕРЖДЕН
приказом председателя КГИОП
от 20 февраля 2001 года N 15

СПИСОК ВНОВЬ ВЫЯВЛЕННЫХ ОБЪЕКТОВ, ПРЕДСТАВЛЯЮЩИХ ИСТОРИЧЕСКУЮ, НАУЧНУЮ, ХУДОЖЕСТВЕННУЮ ИЛИ ИНУЮ КУЛЬТУРНУЮ ЦЕННОСТЬ

(с изменениями на 29 мая 2026 года)

Из настоящего Списка вновь выявленных объектов культурного наследия исключен объект "Дом Рогова", расположенный по адресу: Санкт-Петербург, Щербаков пер., 17/3, лит.А - распоряжение КГИОП Санкт-Петербурга от 21 июня 2012 года N 10-104.

На основании распоряжения КГИОП Санкт-Петербурга от 26 июня 2015 года N 10-289 в единый государственный реестр объектов культурного наследия (памятников истории и культуры) народов Российской Федерации в качестве объекта культурного наследия регионального значения включен памятник "Земляная крепость "Осиновая Роща", XVIII в. (местоположение объекта: Санкт-Петербург, поселок Парголово, Осиновая Роща, между д.6, корпус 2, литера А и д.6, корпус 1, литера А, по Юкковскому шоссе, д.12, литера АЛ и д.22, литера А, по Приозерскому шоссе).

Санкт-Петербург
Градостроительство и архитектура

КОМИТЕТ ПО ГОСУДАРСТВЕННОМУ КОНТРОЛЮ, ИСПОЛЬЗОВАНИЮ И ОХРАНЕ ПАМЯТНИКОВ ИСТОРИИ И КУЛЬТУРЫ

АДМИРАЛТЕЙСКИЙ АДМИНИСТРАТИВНЫЙ РАЙОН

N п/п	Наименование объекта	Датировка	Авторы	Местонахождение	Техническое состояние	Заключение экспертизы
1	2	3	4	5	6	7
1	Дом Т.В.Макаровой	1879-1880	арх. А.Х.Кольб	Адмиралтейская наб., 6;	среднее	Рекомендовать к включению в Список вновь

				Азовский пер., 2; Черноморский пер., 3		выявленных объектов, представляющих историческую, научную, художественную или иную культурную ценность (экспертное заключение от 20.03.2000)
2	Объект исключен с 19 января 2017 года - распоряжением КГИОП Санкт-Петербурга от 13 января 2017 года N 6-р. - См. предыдущую редакцию					
3	Объект исключен - распоряжение КГИОП Санкт-Петербурга от 20 октября 2017 года N 474-р. - См. предыдущую редакцию					
4	Дом В.Г.Никонова	1827 1852	арх. П.П.Гендриков (?) архитекторы Н.П.Гребенка, И.И.Климов	Адмиралтейского кан.наб., 7	среднее	-"-
5	Объект исключен - распоряжение КГИОП Санкт-Петербурга от 20 октября 2017 года N 476-р. - См. предыдущую редакцию					
6	Дом Г.Радинга (А.Ф.Пистолькорс)	конец XVIII - начало XIX века; 1875, перестройка корпуса по Галерной улице	автор не установлен арх. Н.Ф.Беккер	Адмиралтейского кан.наб., 25; Галерная ул., 50	среднее	-"-
7	Дом Л.И.Штиглица (Запасной дворец вел.кн.Павла Александровича)	1824; 1894, строительство корпуса по Галерной улице	автор не установлен арх. С.А.Поленов	Адмиралтейского кан.наб., 29; Галерная ул., 54	среднее	-"-
8	Дом М.Маркевича	XVIII век; 1845	автор не установлен арх. И.Д.Корсини	Английская наб., 12; Галерная ул., 11	хорошее	-"-
9	Пункт исключен - распоряжение Комитета по государственному контролю, использованию и охране памятников истории и культуры Санкт-Петербурга от 20.09.2010 N 10-17. - См. предыдущую редакцию					
10	Дом С.П.Горсткина (С.М.Толстого)	XVIII век; 1869; 1884, надстройка; 1885, переоформление фасада по набережной	автор не установлен арх. Ц.А.Кавос арх. И.П.Маас арх. А.С.Хренов	Английская наб., 22; Замятин пер., 1	среднее	-"-
11	Пункт исключен - распоряжение Комитета по государственному контролю, использованию и охране памятников истории и культуры Санкт-Петербурга от 20.09.2010 N 10-17. - См. предыдущую редакцию					
12	Пункт исключен - распоряжение Комитета по государственному контролю, использованию и охране памятников истории и культуры Санкт-Петербурга от 20.09.2010 N 10-17. - См. предыдущую редакцию					
13	Пункт исключен - распоряжение Комитета по государственному контролю, использованию и охране памятников истории и культуры Санкт-Петербурга от 20.09.2010 N 10-17. - См. предыдущую редакцию					
14	Пункт исключен - распоряжение Комитета по государственному контролю, использованию и охране памятников истории и культуры Санкт-Петербурга от 20.09.2010 N 10-17. - См. предыдущую редакцию					
15	Пункт исключен - распоряжение Комитета по государственному контролю, использованию и охране памятников истории и культуры Санкт-Петербурга от 20.09.2010 N 10-17. - См. предыдущую редакцию					
15.1	Пункт исключен - распоряжение Комитета по государственному контролю, использованию и охране памятников истории и культуры Санкт-Петербурга от 20.09.2010 N 10-17. - См. предыдущую редакцию					

2029	Здание Третьей военной гимназии	1875-1877 (надстроено)	воен. инженеры Г.С.Войницкий, Л.А.Витовский	Садовая ул., 10; Итальянская ул., б/N	среднее	-"-
2030	Дом А.А.Коровина и К.Гаврилова (ресторан Первого Петербургского товарищества официантов)	конец XVIII века; 1847, перестройка; 1910-1911, постройка флигеля под ресторан и устройство парадной лестницы	архитектор не установлен арх. А.Робен гражд. инж. Г.С.Гаврилов	Садовая ул., 22; Крылова пер., 2	среднее	-"-
2031	Дом Мельникова (Н.А.Тирана) (с оградой)	1838; 1900-1901	арх. А.П.Гемилиан гражд. инж. А.Н.Веретеников	Саперный пер., 10; Гродненский пер., 1	среднее	-"-
2032	Объект исключен - распоряжение КГИОП Санкт-Петербурга от 5 марта 2026 года N 42-рп. - См. предыдущую редакцию					
2033	Объект исключен с 16 октября 2023 года - распоряжение КГИОП Санкт-Петербурга от 13 октября 2023 года N 832-рп. - См. предыдущую редакцию					
2034	Дом А.Л.Сагалова	1910	арх. А.Л.Лишневский	Свечной пер., 27; Лиговский пр., 91	среднее	-"-
2035	Дом Д.С.Воденникова	конец XVIII века; 1873	архитектор не установлен арх. В.Ф. фон Геккер	Синопская наб., 26, литера А, подлитера А 1	среднее	-"-
(Пункт в редакции приказа Комитета по государственному контролю, использованию и охране памятников истории и культуры Санкт-Петербурга от 2 марта 2010 года N 8-22 - см. предыдущую редакцию)						
2036	Дом Трофимовых	1-я четверть XIX века	архитектор не установлен	Синопская наб., 28, трехэтажный корпус лит.А (за исключением корпуса лит.А-1 и одноэтажного корпуса лит.А)	среднее	-"-
(Пункт в редакции приказа Комитета по государственному контролю, использованию и охране памятников истории и культуры Санкт-Петербурга от 30 мая 2008 года N 8-133 - см. предыдущую редакцию)						
2037	Жилой дом	конец XVIII - начало XIX века	архитектор не установлен	Синопская наб., 48	среднее	-"-
2038	Пункт исключен - приказ Комитета по государственному контролю, использованию и охране памятников истории и культуры Санкт-Петербурга от 6 августа 2004 года N 8-102					
2039	Казенный винный завод Министерства финансов	1870-е годы; 1890-е годы	архитекторы А.Э.Юргенс, Р.А.Гедике арх. С.А.Поленов(?)	Синопская наб., 56-58	среднее	-"-
2039.1	Объект исключен с 15 марта 2024 года - распоряжение КГИОП Санкт-Петербурга от 14 марта 2024 года N 317-рп. - См. предыдущую редакцию					
2039.2	Объект исключен с 15 марта 2024 года - распоряжение КГИОП Санкт-Петербурга от 14 марта 2024 года N 317-рп. - См. предыдущую редакцию					
2039.3	Объект исключен с 15 марта 2024 года - распоряжение КГИОП Санкт-Петербурга от 14 марта 2024 года N 317-рп. - См. предыдущую редакцию					
2040	Жилой дом	1-я четверть XIX века	автор не установлен	Синопская наб., 68	среднее	-"-
2041	Пункт исключен - распоряжение Комитета по государственному контролю, использованию и охране памятников истории и культуры Санкт-Петербурга от 20.09.2010 N 10-17. - См. предыдущую редакцию					

ПРАВИТЕЛЬСТВО САНКТ-ПЕТЕРБУРГА
КОМИТЕТ ПО ГОСУДАРСТВЕННОМУ КОНТРОЛЮ, ИСПОЛЬЗОВАНИЮ И ОХРАНЕ ПАМЯТНИКОВ ИСТОРИИ И КУЛЬТУРЫ

Р А С П О Р Я Ж Е Н И Е

21.12.2018 № 545-р

О включении в перечень выявленных объектов культурного наследия выявленного объекта археологического наследия «Рождественская часть 1. Участок культурного слоя города Санкт-Петербурга XVIII-начала XX вв.» и об утверждении границ территории выявленного объекта культурного наследия

В соответствии с пунктом 16 статьи 16.1, пунктом 11 статьи 45.1 Федерального закона от 25.06.2002 № 73-ФЗ «Об объектах культурного наследия (памятниках истории и культуры) народов Российской Федерации» (далее – Федеральный закон), в связи с поступлением в КГИОП документов, указанных в статье 45.1 Федерального закона (рег. № 01-33-15/18 от 26.11.2018):

1. Включить в перечень выявленных объектов культурного наследия выявленный объект археологического наследия «Рождественская часть 1. Участок культурного слоя города Санкт-Петербурга XVIII-начала XX вв.», расположенный на земельном участке по адресу: Санкт-Петербург, Новгородская ул., 11.

2. Утвердить границы территории выявленного объекта культурного наследия «Рождественская часть 1. Участок культурного слоя города Санкт-Петербурга XVIII-начала XX вв.», согласно приложению к распоряжению.

3. Заместителю председателя КГИОП – начальнику Управления организационного обеспечения, популяризации и государственного учета объектов культурного наследия обеспечить:

3.1. Направление копии настоящего распоряжения для официального опубликования.

3.2. Направление собственнику земельного участка и (или) пользователю земельным участком, в границах которого обнаружен объект, указанный в п. 1 распоряжения, в орган местного самоуправления муниципального образования, на территории которого обнаружен данный объект и в Управление Федеральной службы государственной регистрации, кадастра и картографии по Санкт-Петербургу уведомлений о предусмотренном пунктом 5 статьи 5.1 Федерального закона особом режиме использования земельного участка или его части,

в границах которых располагается выявленный объект археологического наследия, с приложением копий распоряжения.

3.3. Внесение соответствующих изменений в «Геоинформационную базу данных по объектам культурного наследия, границам и режимам зон охраны на территории Санкт-Петербурга».

4. Контроль за выполнением настоящего распоряжения возложить на заместителя председателя КГИОН – начальника Управления организационного обеспечения, популяризации и государственного учета объектов культурного наследия.

Председатель КГИОН С.В. Макаров

Приложение
к распоряжению КГИОП

от 21-12-2018 № 545-р

Границы территории
выявленного объекта культурного наследия
«Рождественская часть 1. Участок культурного слоя города Санкт-Петербурга
XVIII-начала XX вв.»,
(далее – выявленный объект культурного наследия),
расположенного по адресу: Санкт-Петербург, Новгородская ул., 11

1. Схема границ территории выявленного объекта культурного наследия:

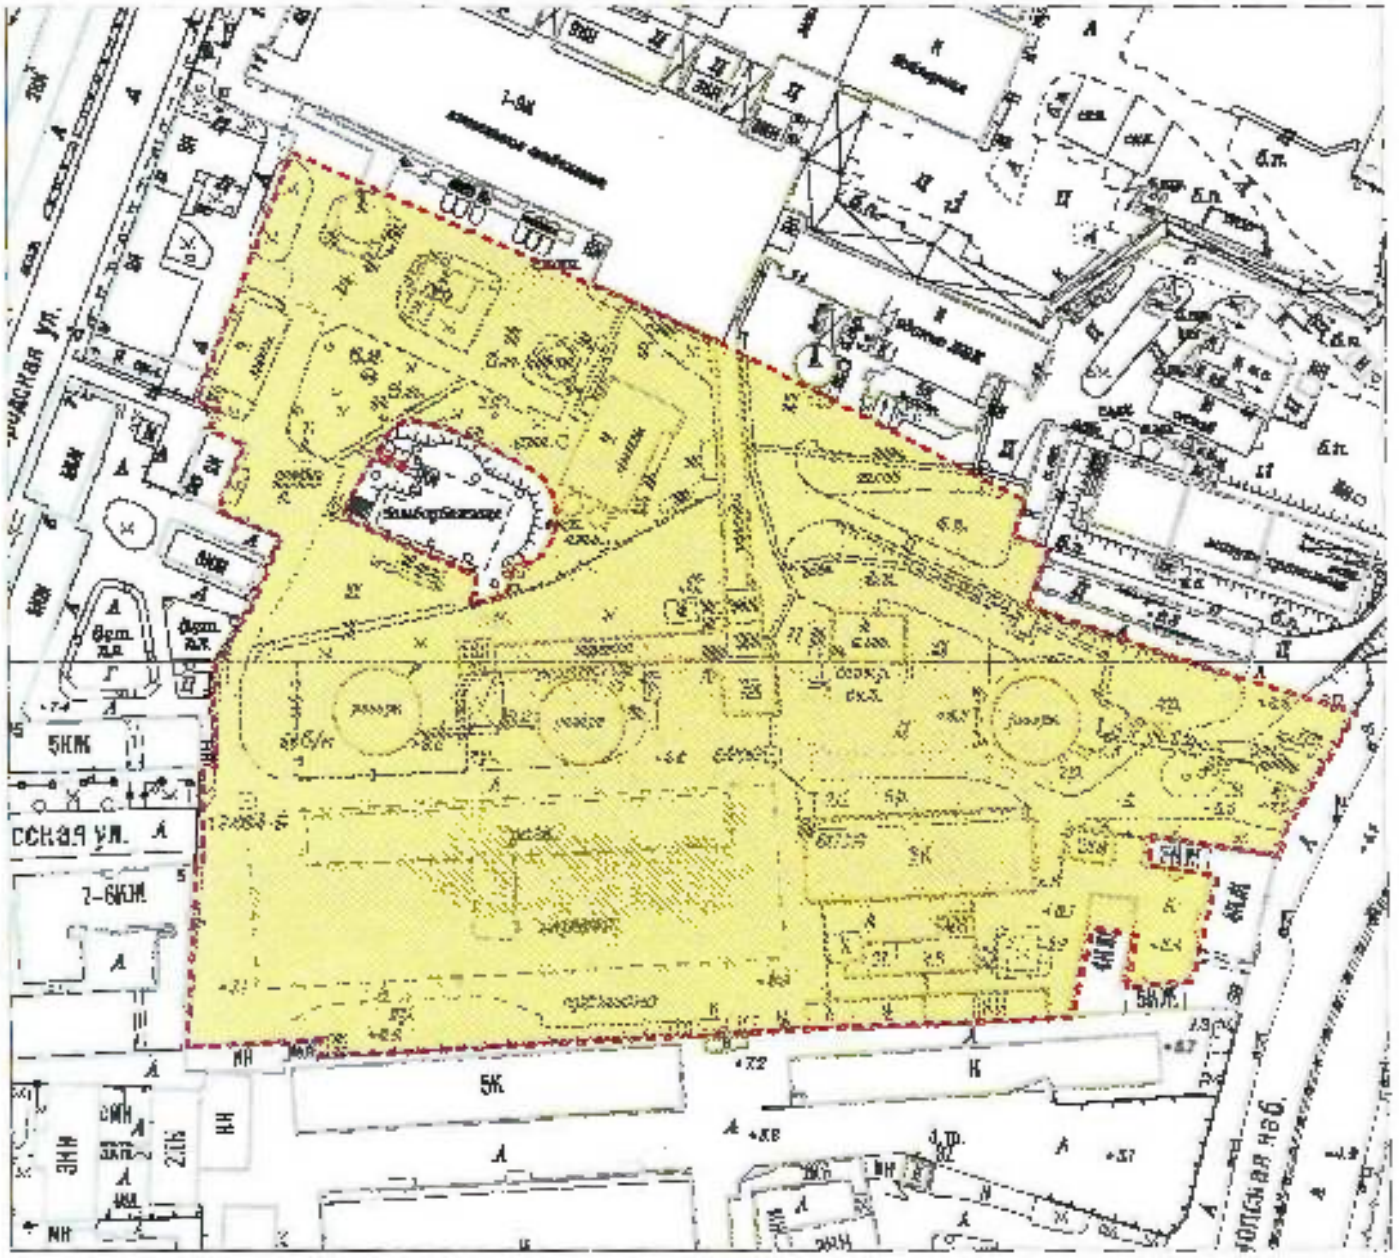

Масштаб 1:2000

Условные обозначения:

Границы территории выявленного объекта культурного наследия

Выявленный объект культурного наследия

2. Текстовое описание границ территории выявленного объекта культурного наследия:

Контур 1

Граница выявленного объекта археологического наследия «Рождественская часть 1. Участок культурного слоя города Санкт-Петербурга XVIII-начала XX вв." проходит:
От точки 1 на юго-восточном углу здания по адресу: Старорусская улица, дом 5/3, литера А, в северном направлении вдоль восточного фасада здания до точки 2 на северо-восточном углу здания, от точки 2 на восток 1,5 м к точке 3, от точки 3 в северном направлении до юго-восточного угла здания по адресу: Новгородская улица, дом 5, литера А, до точки 4, от точки 4 в северном направлении вдоль каменного забора до точки 11, от точки 11 по восточному и южному фасадам проходной (Новгородская улица, дом 5, литера З до точки 13, от точки 13 вдоль ворот на северо-восток к точке 14, от точки 14 на северо-запад 6 м до точки 15 вдоль забора, от точки 15 до точки 17 на северо-восток по восточному фасаду здания (Новгородская улица, дом 11, литера АВ), от точки 17 в юго-восточном направлении до точки 19 на южном углу здания (Новгородская улица, дом 11, литера А), от точки 19 в том же направлении до точки 20 и пандуса мастерских (Новгородская улица, дом И, литера А), от точки 20 к точке 21 на юго-восток до западного фасада здания насосной (Новгородская улица, дом 11, литера Ю), от точки 21 до точки 22 на юго-запад по западному фасаду насосной, от точки 22 к точке 23 на юго-восток вдоль южного фасада насосной (9,6 м), от точки 23 к точке 24 на юго-запад (16 м) вдоль восточного края бетонной площадки у сливных лотков до забора, от точки 24 до точки 25 в юго-восточном направлении вдаль забора, от точки 25 к точке 26 в том же направлении до кирпичного ограждения, от точки 26 к точке 28 на юго-запад по ограждению, от точки 28 до точки 36, огибая здание (Синопская набережная, дом 38, литера А) по фасадам с западной стороны, от точки 36 до точки 41 и к точке 1 в западном направлении по линии бетонного ограждения и по южным фасадам зданий (Старорусская улица, дом 11, литера В. Новгородская улица, дом 11, литера Г).

Контур 2

Граница от точки 42 до точки 79 и к точке 42, проходит по границе земельного участка с кадастровым номером 78:31:0001417:39, исключая его территорию из выявленного объекта археологического наследия.

3. Перечень координат характерных точек границ территории выявленного объекта культурного наследия:

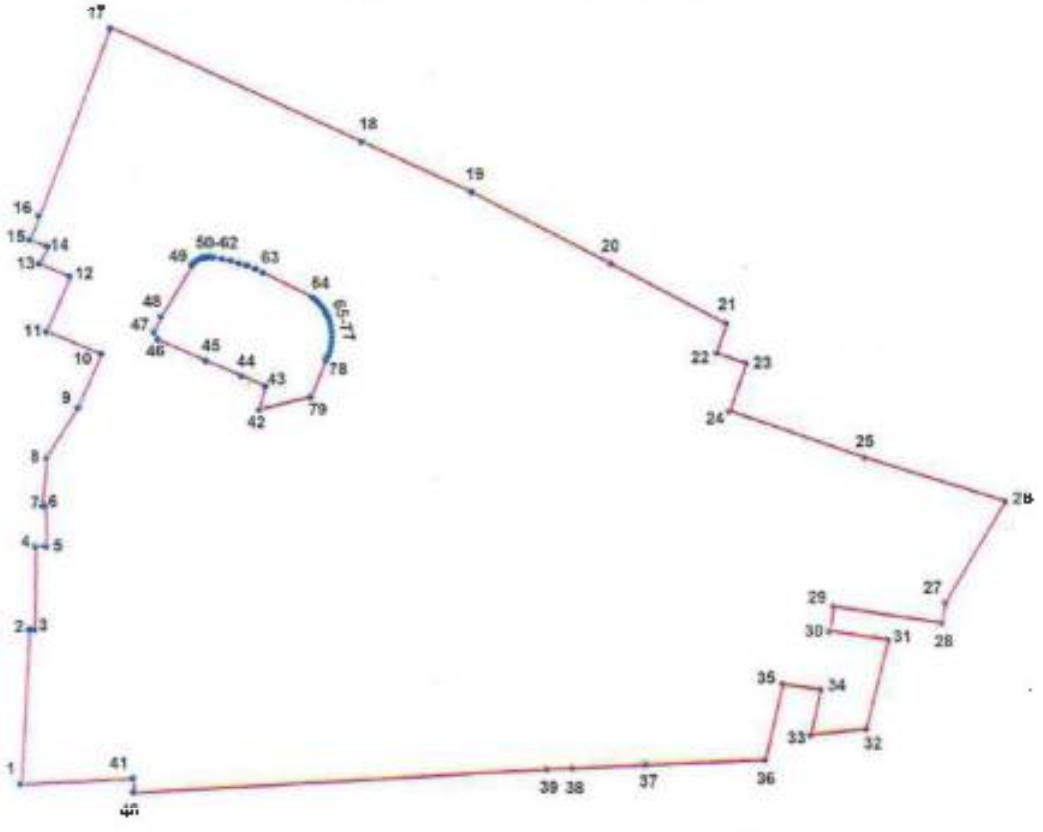

УСЛОВНЫЕ ОБОЗНАЧЕНИЯ:

Граница территории выявленного объекта культурного наследия

Номер характерной точки

Номер характерной точки	Координаты характерных точек в системе координат, установленной для ведения государственного кадастра объектов недвижимости (км)	
	X	Y
1	2	3
1.	93,89870	117,58812
2.	93,94655	117,59092
3.	93,94653	117,59257
4.	93,97237	117,59296
5.	93,97244	117,59633
6.	93,98510	117,59605
7.	93,98516	117,59518
8.	93,99997	117,59637
9.	94,01580	117,60637
10.	94,03267	117,61369
11.	94,03980	117,59667
12.	94,05692	117,60407
13.	94,06097	117,59461
14.	94,06617	117,59717
15.	94,06835	117,59158
16.	94,07565	117,59443
17.	94,13416	117,61687
18.	94,09885	117,69556
19.	94,08316	117,72990
20.	94,06096	117,77333
21.	94,04220	117,80933
22.	94,03299	117,80643
23.	94,02980	117,81549
24.	94,01470	117,81024
25.	93,99997	117,85268
26.	93,98645	117,89638
27.	93,95493	117,87748
28.	93,94858	117,87628
29.	93,95367	117,84253
30.	93,94611	117,84133
31.	93,94325	117,85953
32.	93,91570	117,85254
33.	93,91402	117,83521
34.	93,92793	117,83830
35.	93,92957	117,82656
36.	93,90625	117,82103
37.	93,90465	117,78361
38.	93,90365	117,76073
39.	93,90330	117,75266
40.	93,89612	117,62342
41.	93,90040	117,62315
42.	94,01515	117,66300
43.	94,02266	117,66199
44.	94,02585	117,65750
45.	94,03053	117,64649

46.	94,03719	117,63143
47.	94,03953	117,63028
48.	94,04436	117,63241
49.	94,06048	117,64217
50.	94,06117	117,64282
51.	94,06177	117,64356
52.	94,06226	117,64437
53.	94,06264	117,64524
54.	94,06289	117,64616
55.	94,06302	117,64710
56.	94,06302	117,64805
57.	94,06289	117,64900
58.	94,06242	117,65166
59.	94,06182	117,65431
60.	94,06110	117,65692
61.	94,06025	117,65949
62.	94,05928	117,66202
63.	94,05819	117,66450
64.	94,05029	117,68007
65.	94,04929	117,68124
66.	94,04819	117,68230
67.	94,04697	117,68325
68.	94,04567	117,68407
69.	94,04429	117,68475
70.	94,04285	117,68528
71.	94,04136	117,68567
72.	94,03984	117,68589
73.	94,03831	117,68597
74.	94,03677	117,68588
75.	94,03526	117,68563
76.	94,03377	117,68524
77.	94,03234	117,68469
78.	94,03097	117,68400
79.	94,01914	117,67918

ПРАВИТЕЛЬСТВО САНКТ-ПЕТЕРБУРГА

КОМИТЕТ ПО ГОСУДАРСТВЕННОМУ КОНТРОЛЮ, ИСПОЛЬЗОВАНИЮ И ОХРАНЕ ПАМЯТНИКОВ ИСТОРИИ И КУЛЬТУРЫ

Р А С П О Р Я Ж Е Н И Е

экз.

08.04.2020 № 115-р

О внесении изменений в распоряжение
КГИОП от 21.12.2019 № 545-р

В соответствии с пунктом 12 статьи 45.1 Федерального закона от 25.06.2002 № 73-ФЗ «Об объектах культурного наследия (памятниках истории и культуры) народов Российской Федерации» (далее – Федеральный закон), в связи с поступлением в КГИОП документов, указанных в пункте 12 статьи 45.1 Федерального закона (Рег. № 01-25-4968/20 от 10.03. 2020):

1. Внести изменение в распоряжение КГИОП от 21.12.2018 № 545-р «О включении в перечень выявленных объектов культурного наследия выявленного объекта археологического наследия «Рождественская часть 1. Участок культурного слоя города Санкт-Петербурга XVIII-начала XX вв.» и об утверждении границ территории выявленного объекта культурного наследия», изложив приложение к указанному распоряжению согласно приложению к настоящему распоряжению.

2. Заместителю председателя КГИОП – начальнику Управления организационного обеспечения, популяризации и государственного учета объектов культурного наследия обеспечить:

2.1. Направление копии настоящего распоряжения для официального опубликования.

2.2. Направление собственнику земельного участка и (или) пользователю земельным участком, в границах которого расположен выявленный объект культурного наследия, указанный в п. 1 распоряжения, в орган местного самоуправления муниципального образования, на территории которого расположен данный объект и в Управление Федеральной службы государственной регистрации, кадастра и картографии по Санкт-Петербургу, копий распоряжения.

2.3. Внесение соответствующих изменений в «Геоинформационную базу данных по объектам культурного наследия, границам и режимам зон охраны на территории Санкт-Петербурга».

3. Контроль за выполнением распоряжения возложить на заместителя председателя КГИОП – начальника Управления организационного обеспечения, популяризации и государственного учета объектов культурного наследия.

Председатель Комитета С.В.Макаров

Приложение
к распоряжению КГИОП

от 08.04.2020 № 115-р

Границы территории
выявленного объекта культурного наследия
«Рождественская часть 1. Участок культурного слоя города Санкт-Петербурга XVIII-начала XX вв.»,
(далее – выявленный объект культурного наследия),
расположенного по адресу: Санкт-Петербург, Новгородская ул., 11

1. Схема границ территории выявленного объекта культурного наследия:

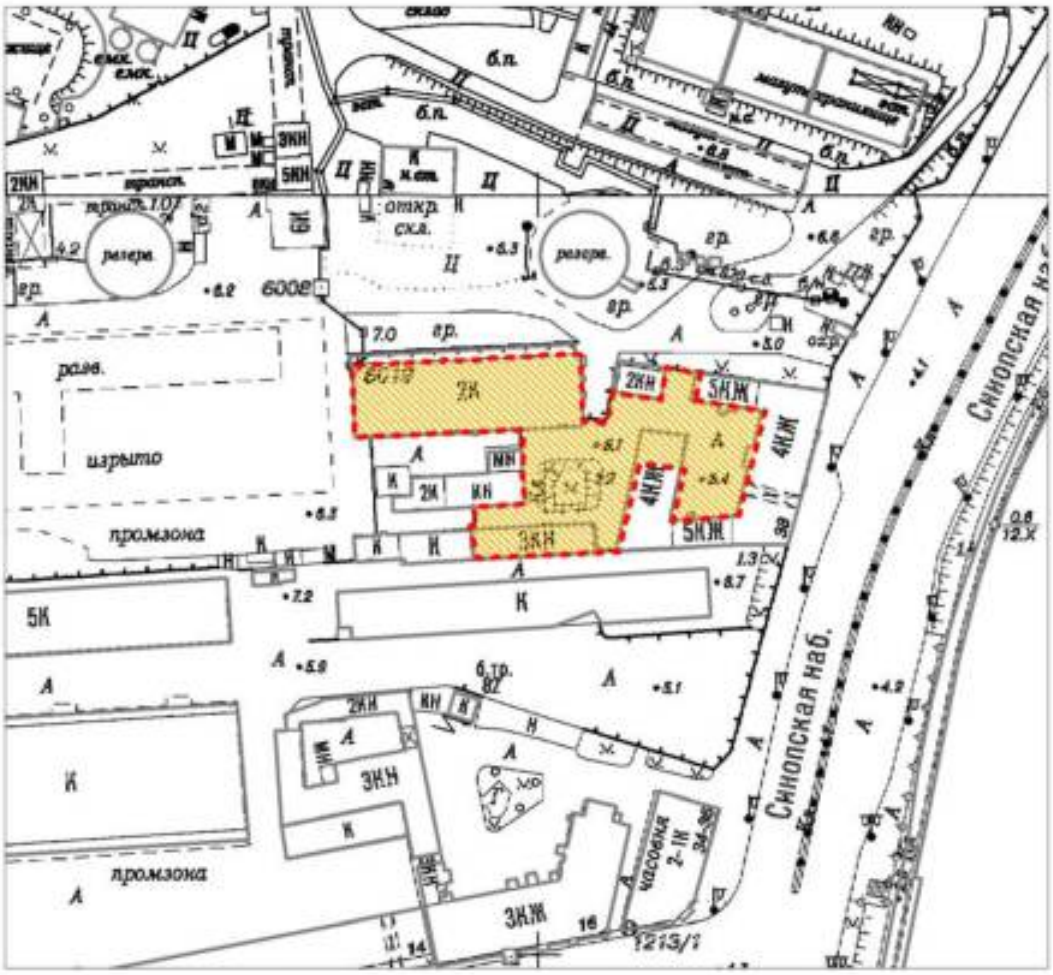

Масштаб 1:2000

Условные обозначения:

Граница территории выявленного объекта культурного наследия

Выявленный объект культурного наследия

2.Текстовое описание границ территории выявленного объекта культурного наследия:

Граница выявленного объекта археологического наследия «Рождественская часть 1. Участок культурного слоя города Санкт-Петербурга XVIII-начала XX вв." проходит: от точки 41 на юго-запад до точки 1; от точки 1 на восток до точки 2; от точки 2 на юго-запад до точки 3; от точки 3 на запад до точки 4; от точки 4 на северо-восток до точки 5; от точки 5 на запад до точки 6; от точки 6 на юго-восток до точки 7; от точки 7 на запад, вдоль проспекта Бакунина, до точки 8; от точки 8 на север, вдоль прачечной, до точки 9; от точки 9 на восток до точки 10; от точки 10 на север до точки 11; от точки 11 на восток вдоль административного здания до точки 12; от точки 12 на север вдоль административного здания, склада, склада металлических конструкций до точки 15; от точки 15 на запад, вдоль здания столовой, до точки 16; от точки 16 на север, вдоль здания столовой, до точки 17; от точки 17 на восток, вдоль здания столовой, до точки 35; от точки 35 на юг, вдоль здания столовой, до точки 36; от точки 36 на восток до точки 37; от точки 37 на северо-восток до точки 38; от точки 38 на восток до точки 39; от точки 39 на северо-восток до точки 40; от точки 40, вдоль ограждения до точки 41.

3. Графическое описание границ территории выявленного объекта культурного наследия:

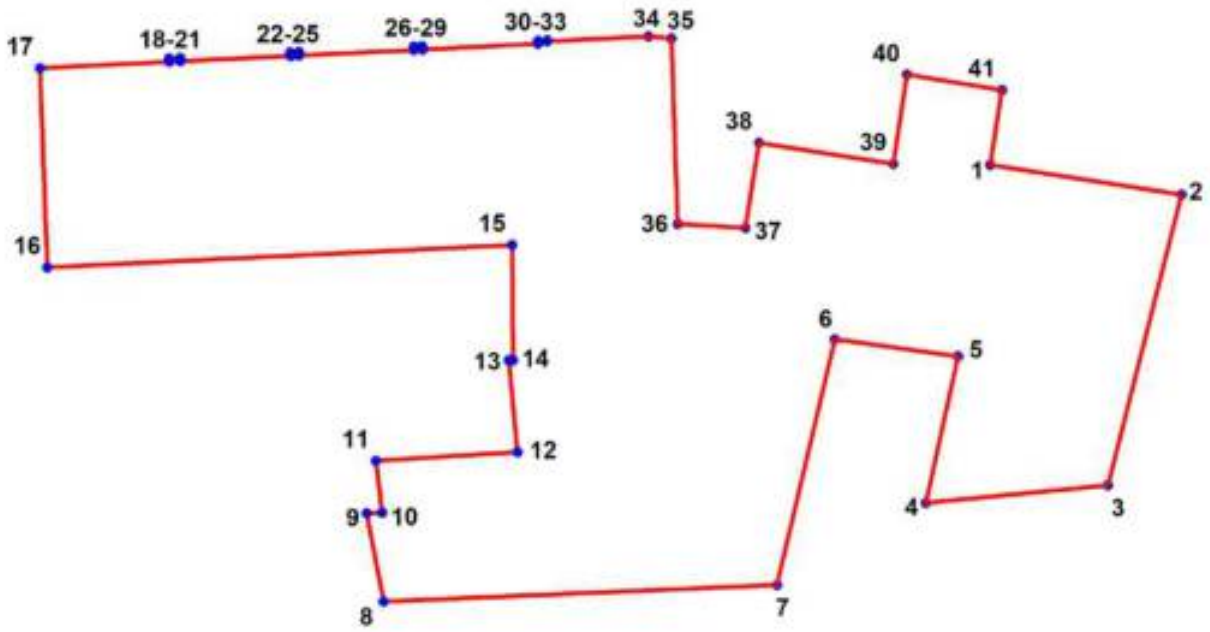

УСЛОВНЫЕ ОБОЗНАЧЕНИЯ:

Граница территории выявленного объекта культурного наследия

1 Номер характерной точки

Номер характерной точки	Координаты характерных точек в системе координат, установленной для ведения государственного кадастра объектов недвижимости (км)	
	X	Y
1	2	3
1.	93946,11	117841,33
2.	93943,25	117859,53
3.	93915,70	117852,54
4.	93914,02	117835,21
5.	93927,93	117838,30
6.	93929,57	117826,56
7.	93906,25	117821,03
8.	93904,65	117783,61
9.	93913,04	117782,01
10.	93913,11	117783,45
11.	93918,00	117782,89
12.	93918,83	117796,35
13.	93927,54	117795,54
14.	93927,56	117795,92
15.	93938,48	117795,84
16.	93936,37	117751,60
17.	93955,27	117750,89
18.	93955,87	117763,22
19.	93956,17	117763,20
20.	93956,22	117764,24
21.	93955,92	117764,25
22.	93956,43	117774,74
23.	93956,73	117774,73
24.	93956,77	117775,54
25.	93956,47	117775,55
26.	93957,00	117786,48
27.	93957,30	117786,47
28.	93957,34	117787,29
29.	93957,04	117787,31
30.	93957,58	117798,30
31.	93957,88	117798,29
32.	93957,92	117799,16
33.	93957,80	117799,17
34.	93958,27	117808,80
35.	93958,07	117811,01
36.	93940,49	117811,61
37.	93940,09	117818,06
38.	93948,18	117819,33
39.	93946,20	117832,12
40.	93954,64	117833,40
41.	93953,19	117842,45

Приложение № 2 к Акту
по результатам государственной историко-культурной экспертизы

Копия решения органа государственной власти об утверждении границ и режима использования территории объекта культурного наследия; копии решений органа государственной власти об утверждении планов границ территории объектов культурного наследия

ПРАВИТЕЛЬСТВО САНКТ-ПЕТЕРБУРГА

КОМИТЕТ ПО ГОСУДАРСТВЕННОМУ КОНТРОЛЮ, ИСПОЛЬЗОВАНИЮ И ОХРАНЕ ПАМЯТНИКОВ ИСТОРИИ И КУЛЬТУРЫ

УТВЕРЖДАЮ:

Заместитель председателя Комитета
по государственному контролю,
использованию и охране памятников
истории и культуры - начальник
управления государственного
учета объектов культурного наследия

_____ Г.Р. Аганова

М.П.

"07" марта 2014г

План границ территории объекта культурного наследия регионального значения
«Торговые ряды В.С. Караваевой (Хлебные амбары Овсянниковых)»
Санкт-Петербург, пр. Бакунина, дом 14, литеры А, Б

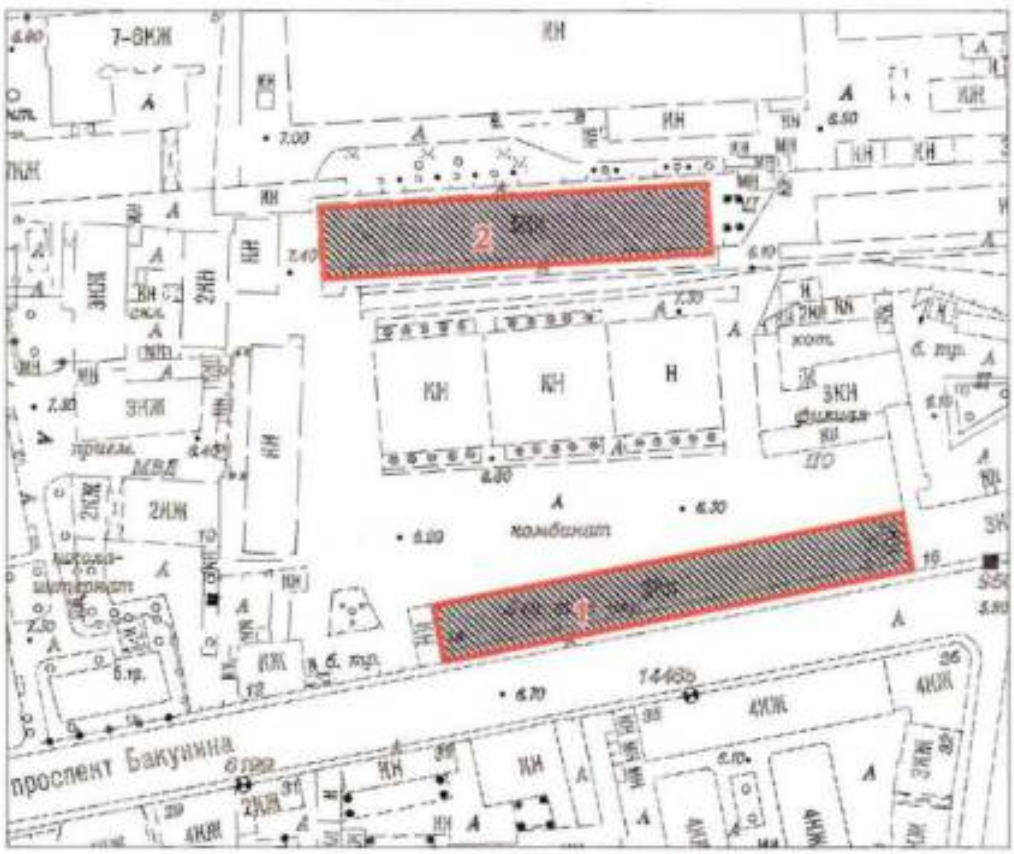

масштаб 1:2000

УСЛОВНЫЕ ОБОЗНАЧЕНИЯ

Граница территории объекта культурного наследия регионального значения

Объект культурного наследия регионального значения

Состав объекта:

1. Торговые ряды (пр. Бакунина, дом 14, литера Б)
2. Складское здание (пр. Бакунина, дом 14, литера А)

Описание границ территории объекта культурного наследия:

Граница территории объекта культурного наследия регионального «Торговые ряды В.С. Караваевой (Хлебные амбары Овсянниковых)» от точки 1 до точки 4 совпадает с контуром здания с кадастровым номером 78:31:1417:2:199, от точки 5 до точки 8 совпадает с контуром здания с кадастровым номером 78:31:1417:2:201.

Координаты поворотных точек границ территории объекта культурного наследия:

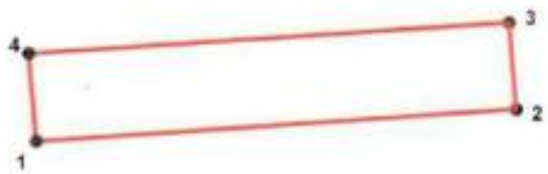

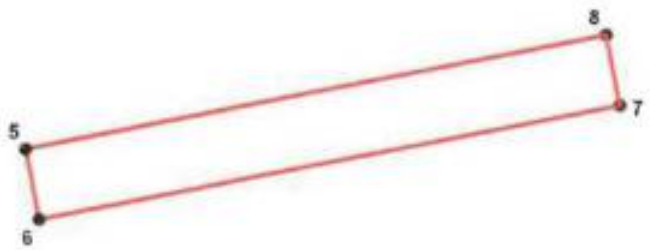

УСЛОВНЫЕ ОБОЗНАЧЕНИЯ

Граница территории объекта культурного наследия

1 Номер поворотной точки

Номер поворотной точки	Координаты поворотных точек в МСК (км)	
	X	Y
1.	93,87411	117,61726
2.	93,88098	117,71938
3.	93,89936	117,71797
4.	93,89277	117,61578
5.	93,78802	117,64588
6.	93,77309	117,64872
7.	93,79747	117,77243
8.	93,81245	117,76941

4. Режим использования территории объекта культурного наследия:

Территория объекта культурного наследия используется с учетом требований действующего законодательства в сфере сохранения объектов культурного наследия.

1. Запрещается:

- проектирование и проведение землеустроительных, земляных, строительных, мелиоративных, хозяйственных и иных работ, за исключением работ по сохранению объекта культурного наследия или его территории;

- хозяйственная деятельность, нарушающая целостность объекта культурного наследия и создающая угрозу его повреждения, разрушения или уничтожения;

2. Согласование проектирования и проведения работ по сохранению объекта культурного наследия или его территории с соответствующим государственным органом охраны объектов культурного наследия.

Начальник отдела государственного
учета объектов культурного наследия
управления государственного учета
объектов культурного наследия КГИОП , В.В. Воронин

Исп. Н.А. Семенова
710-49-83

ПРАВИТЕЛЬСТВО САНКТ-ПЕТЕРБУРГА

КОМИТЕТ ПО ГОСУДАРСТВЕННОМУ КОНТРОЛЮ, ИСПОЛЬЗОВАНИЮ И ОХРАНЕ ПАМЯТНИКОВ ИСТОРИИ И КУЛЬТУРЫ

Р А С П О Р Я Ж Е Н И Е

окуд

11.09.2024 № 1188-рп

Об утверждении границ и режима использования территории объекта культурного наследия регионального значения «Дом М.Н. Полежаева»

В соответствии со статьей 3.1, подпунктом 10 пункта 2 статьи 33 Федерального закона от 25.06.2002 № 73-ФЗ «Об объектах культурного наследия (памятниках истории и культуры) народов Российской Федерации» и пунктом 3.12 Положения о Комитете по государственному контролю, использованию и охране памятников истории и культуры, утвержденного постановлением Правительства Санкт-Петербурга от 28.04.2004 № 651, на основании историко-культурного исследования, выполненного ООО «Петрокарта» (от 16.08.2023 рег. № 01-43-19936/23-0-0):

1. Утвердить:

1.1. Границы территории объекта культурного наследия регионального значения «Дом М.Н. Полежаева», расположенного по адресу: Санкт-Петербург, Старорусская ул., 5/3, лит. А, согласно приложению № 1 к распоряжению.

1.2. Режим использования территории объекта культурного наследия регионального значения «Дом М.Н. Полежаева», расположенного по адресу: Санкт-Петербург, Старорусская ул., 5/3, лит. А, согласно приложению № 2 к распоряжению.

2. План границ территории объекта культурного наследия регионального значения «Дом М.Н. Полежаева», утвержденный КГИОП 26.10.2009, признать утратившим силу.

3. Начальнику отдела государственного реестра объектов культурного наследия обеспечить:

3.1. Направление в Управление Федеральной службы государственной регистрации, кадастра и картографии по Санкт-Петербургу, Комитет по градостроительству и архитектуре копий распоряжений в срок, не превышающий пяти рабочих дней со дня издания распоряжения.

3.2. Уведомление лиц, являющихся собственниками или иными законными владельцами объекта, указанного в пункте 1 распоряжения, в срок, не превышающий трех рабочих дней со дня издания распоряжения.

3.3. Размещение настоящего распоряжения в электронной форме в локальной компьютерной сети КГИОП и его официальное опубликование.

3.4. Внесение соответствующих изменений в «Геоинформационную базу данных по объектам культурного наследия, границам и режимам зон охраны на территории Санкт-Петербурга».

4. Контроль за выполнением распоряжения возложить на начальника Управления государственного реестра объектов культурного наследия.

Временно исполняющий
обязанности председателя КГИОП **А.В. Михайлов**

Приложение №1 к распоряжению КГИОП
от 11.09.2024 № 1188-рп

Границы территории объекта культурного наследия регионального значения
«Дом М.Н. Полежаева» (далее – объект культурного наследия), расположенного по адресу:
Санкт-Петербург, Старорусская ул., 5/3, лит. А

1. Схема границ территории объекта культурного наследия:

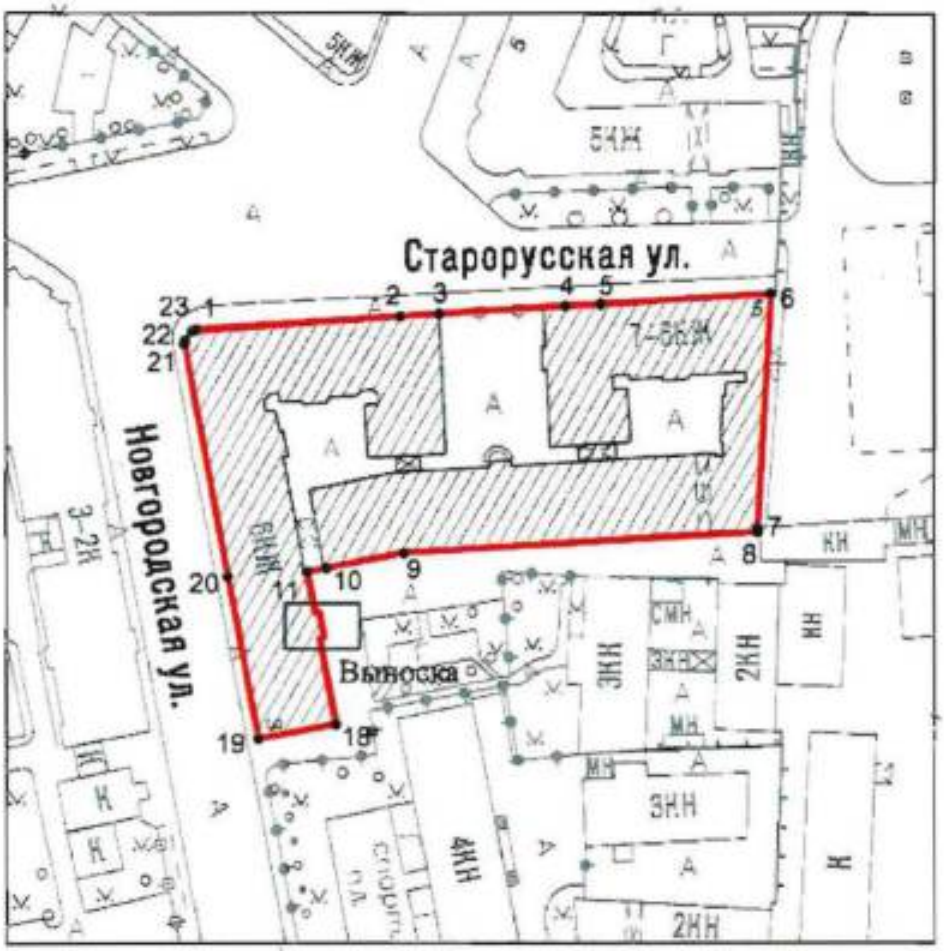

Выноска

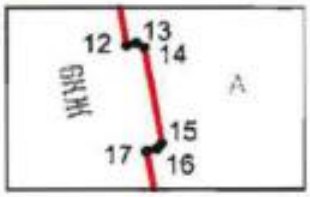

Масштаб 1:2000

Условные обозначения

	граница территории объекта культурного наследия
• 1	характерная точка границы территории объекта культурного наследия
	территория, занимаемая объектом культурного наследия регионального значения

Перечень координат характерных точек границ территории объекта культурного наследия:

Сведения о местоположении границ объекта					
1. Система координат СК-1964					
2. Сведения о характерных точках границ объекта					
Обозначение характерных точек границ	Координаты, м		Метод определения координат характерной точки	Средняя квадратическая погрешность положения характерной точки (M_t), м	Описание обозначения точки на местности (при наличии)
	X	Y			
1	2	3	4	5	6
1	93939.30	117472.55	Геодезический метод	0.10	–
2	93942.02	117514.33	Геодезический метод	0.10	–
3	93942.52	117522.33	Геодезический метод	0.10	–
4	93944.13	117548.16	Геодезический метод	0.10	–
5	93944.50	117555.41	Геодезический метод	0.10	–
6	93946.60	117590.15	Геодезический метод	0.10	–
7	93898.73	117587.42	Геодезический метод	0.10	–
8	93897.91	117587.38	Геодезический метод	0.10	–
9	93893.67	117515.05	Геодезический метод	0.10	–
10	93890.63	117499.16	Геодезический метод	0.10	–
11	93889.81	117495.24	Геодезический метод	0.10	–
12	93881.41	117496.81	Геодезический метод	0.10	–
13	93881.53	117497.31	Геодезический метод	0.10	–
14	93881.31	117497.71	Геодезический метод	0.10	–
15	93876.43	117498.61	Геодезический метод	0.10	–
16	93876.13	117498.37	Геодезический метод	0.10	–
17	93876.01	117497.83	Геодезический метод	0.10	–
18	93858.51	117501.12	Геодезический метод	0.10	–
19	93855.63	117485.22	Геодезический метод	0.10	–
20	93888.84	117478.95	Геодезический метод	0.10	–
21	93936.32	117470.17	Геодезический метод	0.10	–
22	93937.15	117470.39	Геодезический метод	0.10	–
23	93938.90	117471.64	Геодезический метод	0.10	–
1	93939.30	117472.55	Геодезический метод	0.10	–

Приложение №2 к распоряжению КГИОП
от 11.09.2024 № 1188-рп

Режим использования территории объекта культурного наследия регионального значения «Дом М.Н. Полежаева», расположенного по адресу: Санкт-Петербург, Старорусская ул., 5/3, лит. А

1. На территории объекта культурного наследия запрещаются: строительство объектов капитального строительства и увеличение объемно-пространственных характеристик существующих на территории объекта культурного наследия объектов капитального строительства; проведение земляных, строительных, мелиоративных и иных работ, за исключением работ по сохранению (воссозданию) объекта культурного наследия или его отдельных элементов, сохранению историко-градостроительной или природной среды объекта культурного наследия, работ по капитальному ремонту общего имущества в многоквартирных домах, являющихся объектами культурного наследия, работ по капитальному ремонту общего имущества в многоквартирных домах, расположенных на территориях объектов культурного наследия и не являющихся объектами культурного наследия.

2. На территории объекта культурного наследия разрешается ведение хозяйственной деятельности, не противоречащей требованиям обеспечения сохранности объекта культурного наследия и позволяющей обеспечить функционирование объекта культурного наследия в современных условиях.

3. Требования к осуществлению деятельности в границах территории объекта культурного наследия и требования к содержанию и использованию территории объекта культурного наследия устанавливаются законодательством Российской Федерации и Санкт-Петербурга об объектах культурного наследия.

УТВЕРЖДАЮ:

Заместитель председателя Комитета по государственному контролю, использованию и охране памятников истории и культуры - начальник управления государственного учета памятников

_____ Б.М. Кириков

М.П.

"18" сентября 2002

План границ территории выявленного объекта культурного наследия "Жилой дом"

г. Санкт-Петербург, Синопская наб., 46-48 (лит. Ж)

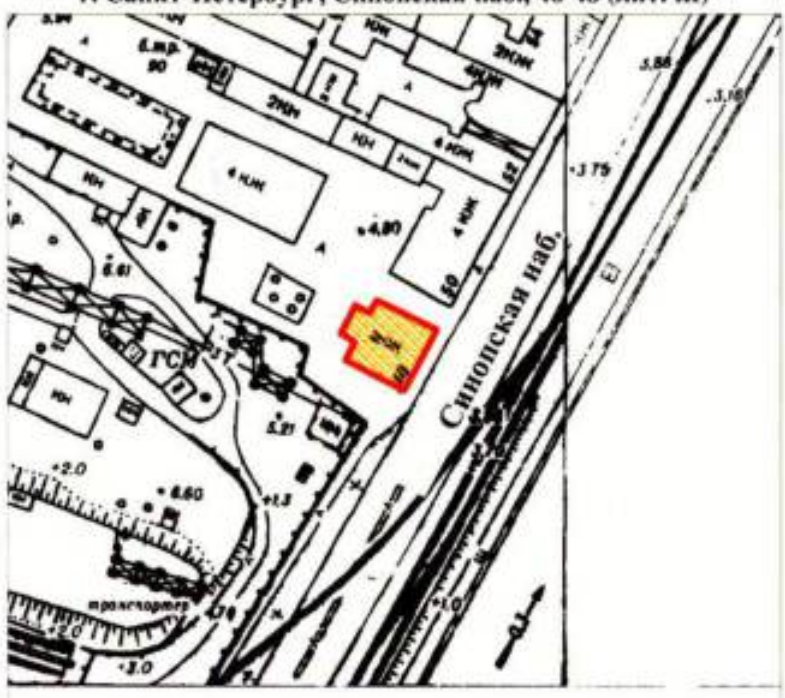

масштаб 1:2000

УСЛОВНЫЕ ОБОЗНАЧЕНИЯ

граница территории выявленного объекта культурного наследия

выявленный объект культурного наследия

ПРАВИТЕЛЬСТВО САНКТ-ПЕТЕРБУРГА
КГИОП
ОГРН 1037843025527

Копия верна

Исполнитель _____/_____/

Приложение № 3 к Акту
по результатам государственной историко-культурной экспертизы

Копии решений органа государственной власти об утверждении предмета охраны объектов культурного наследия

ПРАВИТЕЛЬСТВО САНКТ-ПЕТЕРБУРГА

КОМИТЕТ ПО ГОСУДАРСТВЕННОМУ КОНТРОЛЮ, ИСПОЛЬЗОВАНИЮ И ОХРАНЕ ПАМЯТНИКОВ ИСТОРИИ И КУЛЬТУРЫ

Р А С П О Р Я Ж Е Н И Е

окуд

13 МАР 2014 № 10-117

Об определении предмета охраны
объекта культурного наследия регионального значения
«Торговые ряды В.С. Караваевой (Хлебные амбары Овсянниковых)»

1. Определить предмет охраны объекта культурного наследия регионального значения «Торговые ряды В.С. Караваевой (Хлебные амбары Овсянниковых)», расположенного по адресу: Санкт-Петербург, Центральный район, пр. Бакунина, д. 14, литера А, литера Б, согласно приложению к настоящему распоряжению.
2. Начальнику отдела государственного учета объектов культурного наследия обеспечить размещение настоящего распоряжения в электронной форме в локальной компьютерной сети КГИОП.
3. Распоряжение КГИОП «Об утверждении перечня предметов охраны выявленного объекта культурного наследия «Успенский двор» № 10-623 от 10.12.2013 считать утратившим силу.
4. Контроль за выполнением распоряжения остается за заместителем председателя КГИОП – начальником управления государственного учета объектов культурного наследия.

Заместитель председателя КГИОП –
начальник Управления государственного
учета объектов культурного наследия Г.Р. Аганова

Приложение к распоряжению КГИОП
от 13 МАР 2014 №10-117

Предмет охраны
объекта культурного наследия регионального значения
«Торговые ряды В.С. Караваевой (Хлебные амбары Овсянниковых)»
Санкт-Петербург, Центральный район, пр. Бакунина, д. 14, литера А, литера Б

№ пп	Видовая принадлежность предмета охраны	Предмет охраны	Фотофиксация
1	2	3	4
1	Объемно-пространственное и планировочное решение территории:	исторические местоположение корпусов и их границы по фундаментам.	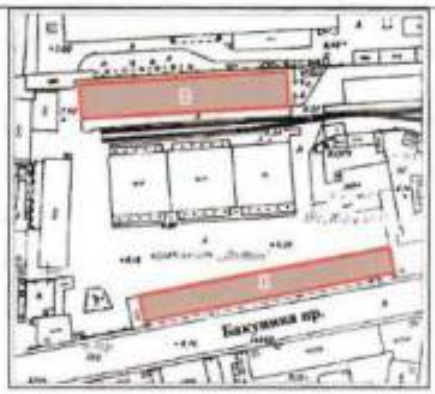
	I. Торговые ряды (Торговое и складское здания) (пр. Бакунина, д. 14, литера Б)		
2	Объемно-пространственное решение:	прямоугольное в плане, трехэтажное на подвале здание, его габариты и конфигурация, включая воротный проезд и открытую галерею 1-го этажа с аркадой;	
		крыша, ее конфигурация и габариты, включая высотную отметку конька.	

2

3	Конструктивная система:	наружные и внутренние капитальные кирпичные стены; отметки междуэтажных перекрытий;	
		открытая галерея в уровне первого этажа с южной стороны;	
		исторические несущие конструкции – тип (каркас), материал (монолитный железобетон);	
		арочные проемы в капитальной продольной стене подвального этажа;	
		крестовый свод галереи по оси воротного проезда;	
		четыре исторических лестницы – местоположение, объем, материал и конструкция (монолитный железобетон), тип (двухмаршевые, трёхмаршевые).	
4	Объемно-планировочное решение:	историческое объемно-планировочное решение в габаритах капитальных стен и пилонов.	
5	Архитектурно-художественное решение фасадов:	лицевой фасад, его историческое архитектурно-художественное решение: симметричная трехчастная композиция, акцентированная раскреповками, завершенными аттиками;	
		материал отделки цоколя – известняковая скоба;	

		материал и характер отделки фасада – гладкая штукатурка, штукатурный руст на углах раскреповок;	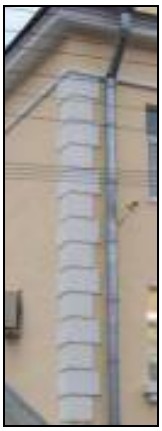
		воротный проезд – местоположение, габариты, конфигурация; исторические габариты, конфигурация и оформление (геометрический рисунок) двустворчатого кованого заполнения воротного проезда;	
		оформление арочных проемов галереи – профилированные архивольты, стилизованные импосты;	
		исторические оконные проемы 1-3-го этажей – местоположение, конфигурация (прямоугольные), габариты; исторический материал (дерево), расстекловка заполнений оконных проемов; профилированные подоконные выступы на кубических кронштейнах (проемы 2-го этажа); венчающий профилированный карниз; два прямых аттика (над угловыми раскреповками);	

		ступенчатый аттик (над центральной раскреповкой);	
		дворовый фасад, его архитектурно-художественное решение: материал отделки цоколя – известняковая скоба; материал и характер отделки фасадов – гладкая штукатурка; существующие дверные и оконные проемы 2-3-го этажей – местоположение, конфигурация (прямоугольные), габариты; венчающий профилированный карниз. торцевой фасад: материал отделки цоколя – известняковая скоба; материал и характер отделки фасадов – гладкая штукатурка; венчающий профилированный карниз.	
		II. Складской корпус (пр. Бакунина, д. 14, литера А)	
2	Объемно-пространственное решение:	прямоугольное в плане, пятиэтажное здание, его габариты и конфигурация; крыша, ее габариты, включая высотную отметку конька, тип (односкатная); навес, образованный свесом крыши над галереей пятого этажа.	
3	Конструктивная система:	несущие конструкции монолитного железобетонного каркаса (колонны, главные и второстепенные балки, система продольных и поперечных рам); наружные стены (заполнения несущих конструкций) – местоположение, междуэтажные перекрытия – местоположение; материал (монолитный железобетон);	

		две исторические лестницы (Л1, Л2) – местоположение, объём лестничных клеток, конструкция и материал (монолитный железобетон), тип (двухмаршевая); ограждения: материал (металл), рисунок (в виде вертикальных стоек).	
4	Объемно-планировочное решение:	историческое объемно-планировочное решение в габаритах капитальных стен и пилонов.	
5	Архитектурно-художественное решение фасадов:	южный фасад, его историческое архитектурно-художественное решение: материал и характер отделки фасада – гладкая штукатурка; навесные открытые галереи на железобетонных консолях (в уровне 2-5 этажей) – архитектурное решение галерей; ограждения, в том числе металлические стойки в уровне 5 этажа, поддерживающие навес – материал (металл) и характер оформления; исторические проёмы: воротные (три в уровне 1 этажа), дверные (по восемь в уровне 2-5 этажей), и соединяющие лестницы и галереи (по два в уровне 2-5 этажей) – местоположение, габариты и конфигурация; оштукатуренные деревянные лопатки (в уровне 1-5 этажей); северный фасад, его историческое архитектурно-художественное решение: материал и характер отделки фасада – гладкая штукатурка; лопатки, сформированные конструктивными элементами корпуса. исторические проёмы продухов – местоположение, габариты, конфигурация;	

6

		торцевые (западный и восточный) брандмауэрные фасады: материал и характер отделки фасада – гладкая штукатурка; лопатки, сформированные конструктивными элементами корпуса.	

ПРАВИТЕЛЬСТВО САНКТ-ПЕТЕРБУРГА

КОМИТЕТ ПО ГОСУДАРСТВЕННОМУ КОНТРОЛЮ, ИСПОЛЬЗОВАНИЮ И ОХРАНЕ ПАМЯТНИКОВ ИСТОРИИ И КУЛЬТУРЫ

Р А С П О Р Я Ж Е Н И Е

12.08.2022 № 375-рп

Об утверждении предмета охраны
объекта культурного наследия регионального значения
«Дом М.Н. Полежаева»

В соответствии с подпунктом 10 пункта 2 статьи 33 Федерального закона от 25.06.2002 № 73-ФЗ «Об объектах культурного наследия (памятниках истории и культуры) народов Российской Федерации» и пунктом 3.12 Положения о Комитете по государственному контролю, использованию и охране памятников истории и культуры, утвержденного постановлением Правительства Санкт-Петербурга от 28.04.2004 № 651:

1. Утвердить предмет охраны объекта культурного наследия регионального значения «Дом М.Н. Полежаева», расположенного по адресу: Санкт-Петербург, Старорусская улица, дом 5/3, литера А, согласно приложению к распоряжению.

2. Распоряжение КГИОП от 25.12.2020 № 520-р «Об утверждении предмета охраны объекта культурного наследия регионального значения «Дом М.Н. Полежаева» признать утратившим силу.

3. Начальнику отдела государственного реестра объектов культурного наследия Управления государственного реестра объектов культурного наследия обеспечить размещение распоряжения в электронной форме в локальной компьютерной сети КГИОП и его официальное опубликование.

4. Контроль за выполнением распоряжения возложить на начальника Управления государственного реестра объектов культурного наследия.

Заместитель председателя КГИОП **Г.Р. Аганова**

Приложение к распоряжению КГИОП
от 12.08.2022 № 375-рп

Предмет охраны
объекта культурного наследия регионального значения
«Дом М.П. Полежаева»,
расположенного по адресу:
Санкт-Петербург, Старорусская улица, дом 5/3, литера А

№ п/п	Видовая принадлежность предмета охраны	Предмет охраны	Фотофиксация
1	2	3	4
1	Объемно-пространственное решение:	7-этажное здание на подвалах (7-й этаж – мансардный), сложное в плане, с двумя замкнутыми внутренними дворами и курдонером, его исторические габариты и конфигурация;	
		крыша, исторические конфигурация, габариты, в том числе высотные отметки коньков и карнизов;	
		уплощенные ризалиты лестниц дворовых фасадов;	
		брандмауэрные стены южного и восточного фасадов;	
		четыре сводчатых проезда – их местоположение, конфигурация (с воротными заполнениями), габариты;	

2

		два шатровых завершения со шпилями уплощенных эркеров-башенок северного фасада в части курдонера – конфигурация, габариты, материал окрытия – кровельное железо; купол, венчающий трехгранную угловую башенку: шлемообразный с ребрами жесткости, и лантерной, завершенной шпилем – конфигурация, габариты, материал окрытия – кровельное железо;	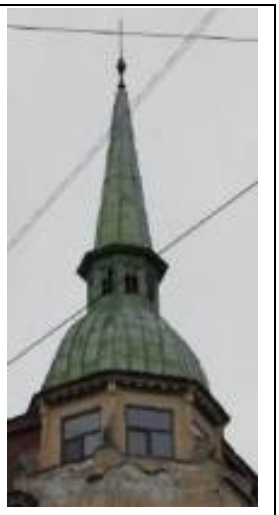
2	Конструктивная система:	исторические наружные капитальные стены; исторические внутренние капитальные стены: местоположение, материал (кирпич); междуэтажные перекрытия – местоположение; своды: крестовый, коробовый, «прусские» по металлическим балкам; исторические лестницы (согласно нижеприведенной схеме): лестницы, ведущие из вестибюлей к лестницам 4, 8, 13, 15 ЛК – средистенные, с известняковыми ступенями;	

3

		двухмаршевая лестница с известняковыми ступенями, ведущая из вестибюля к подвалу и площадке 1-го этажа лестницы 7 ЛК, с перильным кованым ограждением маршей и площадки с мотивом меандра в нижней части,* деревянный профилированный поручень; * кованый декор в виде цветочных и круглых розеток, перехватов в настоящее время утрачен	
		межэтажные двухмаршевые лестницы 3, 4, 7, 8, 13, 15, 16 ЛК известняковыми ступенями по металлическим косоурам, с перильным кованым ограждением черного металла, рисунок (мотив меандра в нижней части, цветочные и круглые розетки в верхней, перехваты),* деревянный профилированный поручень; * часть металлодекора в настоящее время утрачена	

4

		двухмаршевая межэтажная лестница 16 ЛК – с известняковыми ступенями по металлическим косоурам, с криволинейными маршами и площадками, с перильным кованым ограждением черного металла, рисунок (мотив меандра в нижней части, цветочные и круглые розетки в верхней, перехваты),* деревянный профилированный поручень; * часть металлодекора в настоящее время утрачена	

		двухмаршевые межэтажные лестницы 5, 6, 9, 10, 11, 14 ЛК – с известняковыми ступенями по металлическим косоурам и кованым ограждением простого рисунка.		

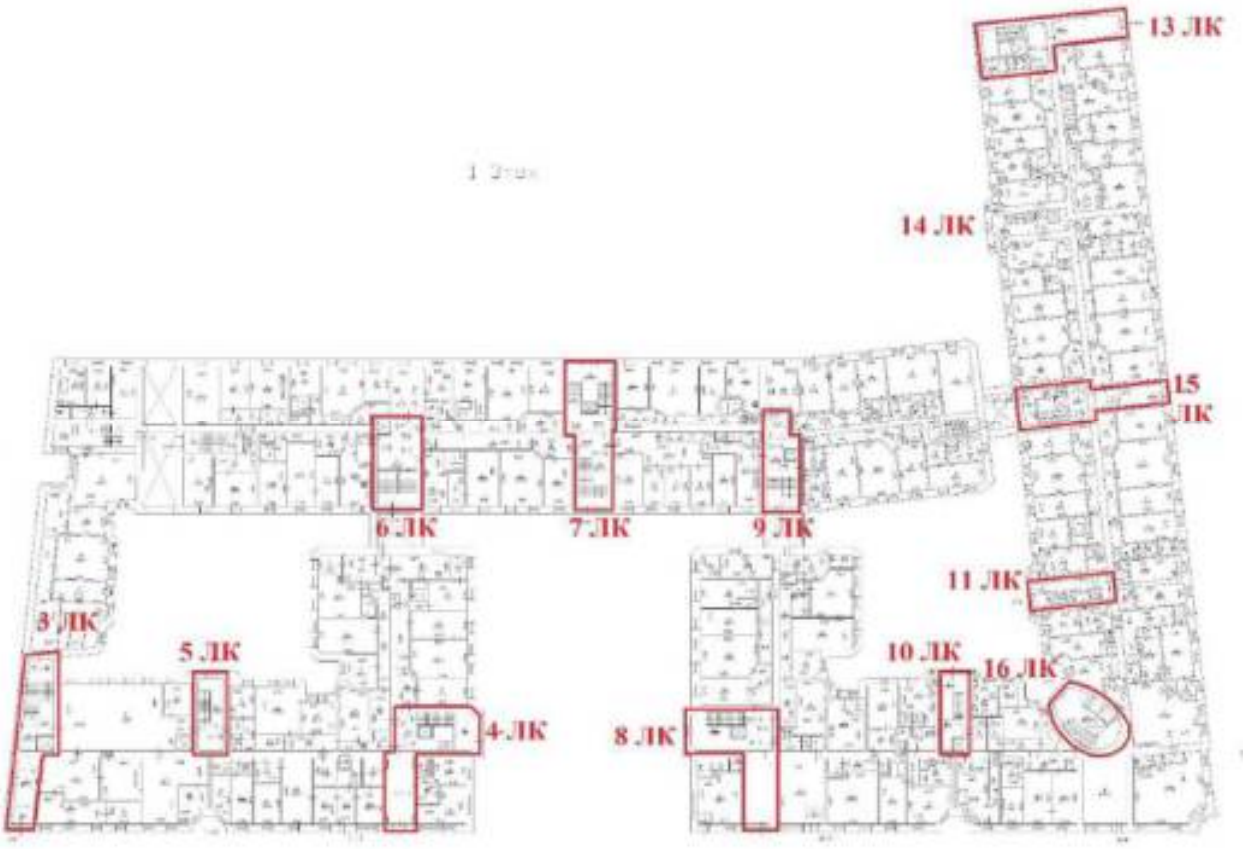

4	Объемно-планировочное решение:	историческое объемно-планировочное решение помещений, указанных в пунктах 3 и 6.	
5	Архитектурно-художественное решение фасадов:	лицевые фасады и фасады, выходящие в курдонер, их историческое архитектурно-художественное решение в приемах модерна с элементами историзма; цоколь, облицованный известняком; материал и характер обработки фасадной поверхности: окрашенная гладкая штукатурка – отдельных элементов фасадов; терразитовая штукатурка – в уровне 1-го этажа; облицовочный кирпич песочного цвета – в уровне 2-4-го этажей; облицовочный кирпич красного цвета – в уровне 5-6-го этажей, в щипцах; 2 оштукатуренные раскреповки восточного и западного фасадов курдонера (объемы лестниц 4 и 8 ЛК), завершенные в уровне 7-го этажа трехгранными объемами, декорированными полуколоннами ионического ордера и профилированным венчающим карнизом с «сухариками»; оформление – конховые ниши с орнаментированными вазами в уровне 5-го этажа, картуш с провисающими растительными гирляндами в подоконном пространстве 2-го этажа; уплощенный наземный оштукатуренный эркер в уровне 1-4-го этажа южного фасада курдонера, завершенный балконом; оформление – квадратные филенки с картушами с розетками (в подоконном пространстве;	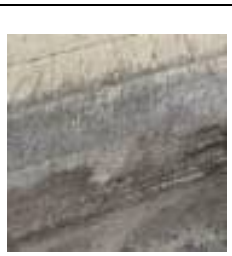

		8 уплощенных оштукатуренных эркеров в уровне 2-4-го этажа лицевых фасадов; оформление – квадратные филенки с картушами с розетками (в подоконном пространстве), рельефная композиция из картуша и растительных элементов в верхней части эркеров, растительные розетки в основании эркеров; 2 трапециевидных в плане оштукатуренных эркера в уровне 2-4-го этажа лицевых фасадов;	
		2 уплощенных угловых оштукатуренных эркера в уровне 6-7-го этажей, оформляющих курдонер; оформление – контррельефные филенки в профилированном обрамлении с картушами и провисающими растительными гирляндами, венчающий профилированный карниз с «сухариками»;	
		3 трапециевидных в плане оштукатуренных эркера в уровне 6-го этажа с профилированными карнизами, завершенных балконами; четырехколонные лоджии в части щипцов лицевых фасадов – над эркерами, с полуциркульным сводом в центральной части, с двумя парами оштукатуренных колонн ионического ордера и металлическим ограждением;* двухколонные лоджии в части ципцов восточного и западного фасадов курдонера – с полуциркульным сводом в центральной части, с двумя оштукатуренными колоннами ионического ордера и металлическим ограждением;* * в настоящее время исторические ограждения утрачены оформление сводов арок кессонами с профилем по периметру;	

		угловые лоджии в уровне 5-го этажа фасадов курдонера – с массивной колонной и полуколоннами с поясом ионików в капителях, с ограждением в виде оштукатуренных опорных тумб, завершенных сферами, и металлических секций;* * в настоящее время исторические металлические секции утрачены	
		двухколонные (оштукатуренные колонны ионического ордера) лоджии мансардного этажа лицевых фасадов с металлическим ограждением и профилированным карнизом с дентикулами;* * в настоящее время исторические ограждения утрачены	
		прямоугольный в плане балкон в одну световую ось в уровне 5-го этажа южного фасада курдонера, с ограждением в виде оштукатуренных опорных тумб, завершенных сферами, и металлических секций;* * в настоящее время исторические металлические секции утрачены	
		прямоугольные в плане балконы в одну световую ось в уровне 2-6-го этажей лицевых фасадов и фасадов курдонера, в том числе на орнаментированных каннелированных кронштейнах, с ограждением в виде оштукатуренных опорных тумб, завершенных сферами, и металлических секций в виде решетки простого рисунка, декорированной волютообразными завитками и провисающим растительными гирляндами;* * в настоящее время почти все исторические металлические секции утрачены	

		французские балконы на орнаментированных кронштейнах, в одну световую ось в уровне 4-го этажа угловых частей северного фасада и курдонера, с ограждением в виде оштукатуренных опорных тумб, завершенных сферами, и металлических секций;* * в настоящее время исторические металлические секции утрачены;	
		исторические дверные проемы балконов и лоджий – их местоположение, конфигурация (прямоугольные), габариты, оформление (облицовочный кирпич, профилированные штукатурные наличники, веерные замковые камни, фланкирующие пилястры с гирляндами, рельефные композиции из картуша и растительных элементов); исторический тип (полусветлые, в том числе криволинейные, с прямоугольными остекленными фрамугами), материал (дерево) и единообразие цветового решения заполнений проемов балконов и лоджий;	

		оформление сквозных проездов – цоколь, облицованный известняком, стены, облицованные кирпичом песочного цвета;	
		две трапециевидные ниши фасада по Старорусской ул. исторические входные проемы – их местоположение, конфигурация (прямоугольные, с полуциркульными завершениями), габариты, оформление (профилированные наличники, трехчастные замковые камни, лепные композиции из картушей, растительных и цветочных элементов);	
		историческая конструкция (полусветлые, двустворчатые, с остекленной полуциркульной фрамугой), материал (дерево), единообразие цветового решения и оформление (резные вазы с гирляндами во фрамугах) заполнений дверных проемов, ведущих в вестибюли лестниц 3 ЛК, 4 ЛК, 7 ЛК 8 ЛК, 13 ЛК, 15 ЛК, 16 ЛК;	
		крыльцо с шестью полуциркульными известняковыми ступенями – парадного входа курдонера;	

		исторические оконные проемы цокольного этажа курдонера, 1-7-го этажей, включая проемы в нишках – местоположение, конфигурация (прямоугольные, щелевидные, с полуциркульными завершениями), габариты, оформление (облицовочный кирпич песочного цвета, штукатурные наличники, в том числе профилированные, фигурные, трехчастные замковые камни, в том числе с акантовым листом, профилированные архивольты, пилястры в ¼ и полуколонны с ионическими капителями, фланкирующие проемы, профилированные подоконные выступы, в том числе на стилизованных и уплощенных орнаментированных кронштейнах, лепные картуши с провисающими гирляндами); исторический рисунок расстекловки, материал (дерево), единообразие цветового решения заполнений оконных проемов, в том числе криволинейных;	

		оформление фасадов: подоконные профилированные карнизы; филенчатые пилястры со стилизованными ионическими капителями; гладкие пилястры с капителями из провисающих растительных гирлянд; горельефные парные скульптуры юноши и девушки в ренессансных одеждах;	

		раскрепованные пилястры с поясом ионików в капителях, декорированные драпировкой и гирляндой; лепные композиции из маскарона и филенки в обрамлении провисающей гирлянды; лепные композиции из картуша и растительно-цветочных элементов; контррельефные филенки с заполнением картушами, провисающими растительными гирляндами, цветочными розетками и акантом; лепные композиции щипцов в виде картуша, букрании и растительных элементов; конховые нишки с орнаментированными вазонами; венчающий выносной профилированный карниз;	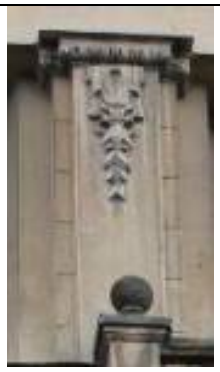

		венчающий профилированный карниз с «сухариками» - в части угловой башни и щипцов;	
		три треугольных щипца – фасада по Новгородской ул. и угловых частей курдонера;	
		парапетное металлическое ограждение мансардного этажа с тумбами;* * в настоящее время часть металлического ограждения утрачена, мансардный этаж сплошь зашит металлом	

		оформление угловой башни – волюты, лепной щит в окружении растительных элементов;* * элементы утрачены	
		водосточные воронки – историческое местоположение, материал, техника исполнения (металл, выколотка);	
		историческая ограда с воротами – ее историческое местоположение (перед входом в курдонер), материал, конструкция, габариты, конфигурация: на цоколе, облицованном известняком, с оштукатуренными опорами в виде каннелированных колонн, увенчатнных сферами (аналогичные полуколонны – на фасадах курдонера), решеткой черного металла, геометрического рисунка, двумя двустворчатыми воротами и двумя одностворными калитками с рисунком, аналогичным рисунку решетки ограды;	

		дворовые фасады, их историческое архитектурно-художественное решение без стилистических особенностей; цоколь, облицованный известняком; материал и характер обработки фасадной поверхности – окрашенная гладкая штукатурка; облицовочный кирпич песочного цвета – в уровне 1-го этажей замкнутых дворов; исторические дверные проемы – местоположение, конфигурация, габариты; исторические оконные проемы цокольного, 1-7-го этажей: местоположение, конфигурация (прямоугольные, полуциркульные), габариты; исторический рисунок расстекловки и единообразие цветового решения заполнений оконных проемов; венчающий профилированный карниз; мансардный этаж.* * в настоящее время сплошь зашит металлом	

6.	Декоративно-художественное оформление интерьеров:	исторические проемы входов в квартиры – их местоположение, конфигурация (прямоугольные), габариты, оформление (профилированные наличники); историческая конструкция (глухие двустворчатые, с остекленной), единообразие цветового решения и оформление (контррельефные квадратные и прямоугольные филенки со скошенными углами) заполнений дверных проемов; лестницы 3, 4, 7, 8, 13, 15, 16 ЛК: тамбуры лестниц 3, 4, 8, 13, 15 ЛК: обшивка стен и потолков деревянными панелями с контррельефными филенками;* * обшивка тамбуров лестниц 8 ЛК и 13 ЛК утрачена	

		покрытие полов полихромной метлахской плиткой (белый, синий, бежевый цвета), рисунок (шахматы, соты), с поясами меандра;* * часть плитки утрачена	
		полуциркульные деревянные фрамуги радиальной расстекловки – внутренних заполнений тамбуров;* * в части фрамуг утрачено стекло	
		вестибюли: оформление потолков, разделенных на поля: гладкие в профилированных, а также орнаментальных рамах; кессонированные* с ромбовидными розетками с лепестками, в профилированных рамы с поясами ионików; * кессоны потолков вестибюлей лестниц 3, 13 и 15 ЛК утрачены оформление стен профилированными тягами и орнаментальными поясами;	

		прямоугольные и с арочными завершениями проемы, ведущие к площадкам 1-го этажа, оформленные контррельефными филенками в профилированном и орнаментальном обрамлении;	
		покрытие полов полихромной метлахской плиткой (коричневый, синий, серый, белый цвета), рисунок (соты, геометрический орнамента, пояса меандра);	

		оформление полей подшивки лестничных маршей и потолков лестничных площадок профилированными рамами, а также поясами аканта;	
		исторические кованые ограждения шахты лифта лестницы 3ЛК – черного металла, рисунок ограждения (мотив меандра цветочные и круглые розетки, провисающиая растительная гирлянда в верхней части);	

		лестницы 5, 6, 9-11, 14 ЛК: покрытие полов полихромной метлахской плиткой (серый, черный, белый, красно-коричневый цвета), рисунок (геометрический, соты).	

ПРАВИТЕЛЬСТВО САНКТ-ПЕТЕРБУРГА

КОМИТЕТ ПО ГОСУДАРСТВЕННОМУ КОНТРОЛЮ, ИСПОЛЬЗОВАНИЮ И ОХРАНЕ ПАМЯТНИКОВ ИСТОРИИ И КУЛЬТУРЫ

Р А С П О Р Я Ж Е Н И Е

окуд

22 ОКТ 2014

№ 10-678

Об определении предмета охраны
выявленного объекта культурного наследия
«Жилой дом»

1. Определить предмет охраны выявленного объекта культурного наследия «Жилой дом», расположенного по адресу: Санкт-Петербург, Синопская набережная, дом 46-48, литера Ж, согласно приложению к настоящему распоряжению.
2. Начальнику отдела государственного учета объектов культурного наследия обеспечить размещение настоящего распоряжения в электронной форме в локальной компьютерной сети КГИОП.
3. Контроль за выполнением распоряжения остается за заместителем председателя КГИОП – начальником управления государственного учета объектов культурного наследия.

Заместитель председателя КГИОП –
начальник управления государственного учета
объектов культурного наследия Г. Р. Аганова

Приложение к распоряжению КГИОП
от 22 ОКТ 2014 № 10-678

Предмет охраны выявленного объекта культурного наследия
«Жилой дом»
Санкт-Петербург, Синопская набережная, дом 46-48, литера Ж

№ пп	Видовая принадлежность предмета охраны	Предмет охраны	Фотофиксация
1	2	3	4
1	Объемно-пространственное решение:	Габариты и конфигурация здания, включая прямоугольный в плане ризалит северо-западного фасада;	
		крыша – конфигурация (скатная), габариты;	

2	Конструктивная система здания:	Исторические наружные и внутренние кирпичные капитальные стены; междуэтажные перекрытия – местоположение; своды: коробовые с распалубками; исторические лестницы – местоположение, тип, конструкция, габариты, материал ступеней и лестничных площадок, историческое лестничное ограждение.	
3	Объемно-планировочное решение:	Историческое объемно-планировочное решение в габаритах капитальных стен.	
4	Архитектурно-художественное решение фасадов:	материал и характер отделки цоколя – известняк (в настоящий момент большей частью оштукатурен); материал и характер отделки фасадов – гладкая окрашенная штукатурка; дверной проем – местоположение (северо-западный фасад ризалита), конфигурация (прямоугольный), габариты; уплощенные прямоугольные ниши – в западной части северо-западного фасада;	

		оконные проемы – местоположение, конфигурация (прямоугольные), габариты (для оконных проемов в уровне цокольного этажа – габариты ширины и отметки высоты), оформление (профилированные наличники, линейные сандрики на каннелированных кронштейнах, декорированных листом аканта, композиции с растительным орнаментом с ленами – в полях сандриков, подоконные доски);	
		историческое заполнение оконных проемов* – материал, рисунок расстекловки, цвет; *историческое заполнение оконных проемов всех фасадов, кроме лицевого, большей частью не сохранились;	
		треугольный щипец северо-восточного фасада и треугольные фронтоны в завершении юго-западного фасада и северо-западного фасада, над основным объемом здания (не включая ризалит);	
		горизонтальные тяги и венчающий карниз, в том числе, в оформлении фронтонов и щипца северо-восточного фасада.	

Приложение № 4 к Акту
по результатам государственной историко-культурной экспертизы

Копии решений органа государственной власти об утверждении охранных обязательств собственников или иных законных владельцев объектов культурного наследия (с Приложениями)

ПРАВИТЕЛЬСТВО САНКТ-ПЕТЕРБУРГА

КОМИТЕТ ПО ГОСУДАРСТВЕННОМУ КОНТРОЛЮ, ИСПОЛЬЗОВАНИЮ И ОХРАНЕ ПАМЯТНИКОВ ИСТОРИИ И КУЛЬТУРЫ

Р А С П О Р Я Ж Е Н И Е

16.12.2024 № 902-об/24

Об утверждении охранного обязательства собственника или иного законного владельца объекта культурного наследия регионального значения «Спиртохранилище», включенного в единый государственный реестр объектов культурного наследия (памятников истории и культуры) народов Российской Федерации

В соответствии с главой VIII Федерального закона от 25.06.2002 № 73-ФЗ «Об объектах культурного наследия (памятниках истории и культуры) народов Российской Федерации»:

1. Утвердить охранное обязательство собственника или иного законного владельца объекта культурного наследия регионального значения «Спиртохранилище», расположенного по адресу: Санкт-Петербург, Синопская набережная, дом 56-58, литера Б, строение 5 (далее – объект), входящего в состав объекта культурного наследия регионального значения «Казенный винный завод Министерства финансов», согласно приложению к настоящему распоряжению.

2. Начальнику Юридического управления - юрисконсульту КГИОП обеспечить регистрацию распоряжения и его передачу в необходимом числе копий в отдел обработки и хранения документированной информации Управления организационного обеспечения и контроля КГИОП в течение трех рабочих дней со дня его утверждения.

3. Начальнику отдела обработки и хранения документированной информации Управления организационного обеспечения и контроля КГИОП обеспечить направление копии распоряжения собственнику объекта, другим лицам, к обязанностям которых относится его исполнение, а также в орган, уполномоченный на ведение Единого государственного реестра недвижимости в порядке, установленном законодательством Российской Федерации, не позднее пятнадцати рабочих дней со дня утверждения настоящего распоряжения.

4. Начальнику отдела государственного реестра объектов культурного наследия Управления государственного реестра объектов культурного наследия КГИОП обеспечить направление распоряжения в Министерство культуры Российской Федерации для приобщения к учетному делу объекта.

5. Директору Санкт-Петербургского государственного казенного учреждения «Центр информационного обеспечения охраны объектов культурного наследия» обеспечить размещение распоряжения на сайте КГИОП в информационно-телекоммуникационной сети «Интернет» и в локальной компьютерной сети КГИОП.

6. Контроль за выполнением распоряжения остается за председателем Комитета.

Председатель Комитета А.В. Михайлов

УТВЕРЖДЕНО

Распоряжением КГИОП «Об утверждении охранного обязательства собственника или иного законного владельца объекта культурного наследия регионального значения «Спиртохранилище», включенного в единый государственный реестр объектов культурного наследия (памятников истории и культуры) народов Российской Федерации»

от «26» декабря 2024 г. № 902-05/24

ОХРАННОЕ ОБЯЗАТЕЛЬСТВО СОБСТВЕННИКА ИЛИ ИНОГО ЗАКОННОГО ВЛАДЕЛЬЦА ОБЪЕКТА КУЛЬТУРНОГО НАСЛЕДИЯ,

включенного в единый государственный реестр объектов культурного наследия (памятников истории и культуры) народов Российской Федерации

Спиртохранилище

(наименование объекта культурного наследия, включенного в единый государственный реестр объектов культурного наследия (памятников истории и культуры) народов Российской Федерации, в соответствии с данными единого государственного реестра объектов культурного наследия (памятников истории и культуры) народов Российской Федерации)

7	8	2	4	1	1	4	1	9	8	1	0	0	2	5

(регистрационный номер объекта культурного наследия в едином государственном реестре объектов культурного наследия (памятников истории и культуры) народов Российской Федерации

Отметка о наличии или отсутствии паспорта объекта культурного наследия, включенного в единый государственный реестр объектов культурного наследия (памятников истории и культуры) народов Российской Федерации, в отношении которого утверждено охранное обязательство (далее - объект культурного наследия)[1]:

имеется [V] отсутствует [ ]

(нужное отметить знаком «V»)

При отсутствии паспорта объекта культурного наследия в охранное обязательство вносятся:

---

1 В соответствии с пунктом 4 статьи 47.6 Федерального закона от 25 июня 2002 г. № 73-ФЗ «Об объектах культурного наследия (памятниках истории и культуры) народов Российской Федерации» (далее — Закон № 73-ФЗ) при наличии паспорта объекта культурного наследия, предусмотренного статьей 21 Закона № 73-ФЗ, он является неотъемлемой частью охранного обязательства.

Раздел 1. Сведения об объекте культурного наследия

1.1. Сведения о наименовании объекта культурного наследия:

1.2. Сведения о времени возникновения или дате создания объекта культурного наследия, датах основных изменений (перестроек) данного объекта и (или) датах связанных с ним исторических событий:

1.3. Сведения о категории историко-культурного значения объекта культурного наследия:

☐ федерального значения ☐ регионального значения ☐ муниципального значения

(нужное отметить знаком «V»)

1.4. Сведения о виде объекта культурного наследия:

☐ памятник ☐ ансамбль

(нужное отметить знаком «V»)

1.5. Номер и дата принятия органом государственной власти решения о включении объекта культурного наследия в единый государственный реестр объектов культурного наследия (памятников истории и культуры) народов Российской Федерации:

1.6. Сведения о местонахождении объекта культурного наследия (адрес объекта или, при его отсутствии, описание местоположения объекта):

(субъект Российской Федерации)

(населенный пункт)

ул. д. корп. и (или) стр.

кадастровый номер (при наличии):

(описание местоположения)

1.7. Сведения о границах территории объекта культурного наследия:

1.8. Описание предмета охраны объекта культурного наследия:

1.9. Фотографическое (иное графическое) изображение объекта культурного наследия (на момент утверждения охранного обязательства), за исключением отдельных объектов археологического наследия, фотографическое изображение которых вносится на основании решения соответствующего органа охраны объектов культурного наследия, на ___ листах.

1.10. Сведения о наличии зон охраны объекта культурного наследия с указанием номера и даты принятия органом государственной власти акта об утверждении указанных зон либо информация о расположении данного объекта культурного наследия в границах зон охраны иного объекта культурного наследия:

1.11. Сведения об объектах культурного наследия, входящих в состав объекта культурного наследия, являющегося ансамблем:

№	Наименование объекта культурного наследия	Адрес объекта или местоположение	Границы территории объекта культурного наследия	Предмет охраны объекта культурного наследия	Зоны охраны объекта культурного наследия

1.12. Сведения о требованиях к осуществлению деятельности в границах территории объекта культурного наследия, об особом режиме использования земельного участка, в границах которого располагается объект археологического наследия, установленных статьей 5.1 Федерального закона от 25 июня 2002 г. №73-ФЗ «Об объектах культурного наследия (памятниках истории и культуры) народов Российской Федерации» (далее - Закон № 73-ФЗ):

1.13. Иные сведения, предусмотренные Законом № 73-ФЗ:

Раздел 2. Требования к сохранению объекта культурного наследия

2.1. В соответствии с пунктом 1 статьи 47.2 Закона № 73-ФЗ требования к сохранению объекта культурного наследия предусматривают консервацию, ремонт, реставрацию объекта культурного наследия, приспособление объекта культурного наследия для современного использования либо сочетание указанных мер.

2.2. Состав (перечень) и сроки (периодичность) работ по сохранению объекта культурного наследия являются неотъемлемой частью настоящего охранного обязательства (приложение № 1 к охранному обязательству) и определяются соответствующим органом охраны объектов культурного наследия, определенным пунктом 7 статьи 47.6 Закона № 73-ФЗ (далее - соответствующий орган охраны) культурного наследия (в соответствии со статьями 9, 9.1, 9.2, 9.3 Закона № 73-ФЗ) с учетом мнения собственника или иного законного владельца объекта культурного наследия, на основании составленного органом охраны объектов культурного наследия акта технического состояния объекта культурного наследия, с учетом вида данного объекта культурного наследия, его индивидуальных особенностей, физического состояния, функционального назначения и намечаемого использования объекта культурного наследия.

2.3. Лица, указанные в пункте 11 статьи 47.6 Закона № 73-ФЗ, обязаны обеспечивать финансирование мероприятий, обеспечивающих выполнение требований к сохранению объекта культурного наследия.

Раздел 3. Требования к содержанию и использованию объекта культурного наследия

3.1. В соответствии с пунктом 1 статьи 47.3 Закона № 73-ФЗ при содержании и использовании объекта культурного наследия, включенного в реестр, выявленного объекта культурного наследия в целях поддержания в надлежащем техническом состоянии без ухудшения физического состояния и (или) изменения предмета охраны данного объекта культурного наследия лица, указанные в пункте 11 статьи 47.6 Закона № 73-ФЗ, лицо, которому земельный участок, в границах которого располагается объект археологического наследия, принадлежит на праве собственности или ином вещном праве, обязаны:

1) осуществлять расходы на содержание объекта культурного наследия и поддержание его в надлежащем техническом, санитарном и противопожарном состоянии;

2) не проводить работы, изменяющие предмет охраны объекта культурного наследия либо ухудшающие условия, необходимые для сохранности объекта культурного наследия;

3) не проводить работы, изменяющие облик, объемно-планировочные и конструктивные решения и структуры, интерьер выявленного объекта культурного наследия, объекта культурного наследия, включенного в реестр, в случае, если предмет охраны объекта культурного наследия не определен;

4) обеспечивать сохранность и неизменность облика выявленного объекта культурного наследия;

5) соблюдать установленные статьей 5.1 Закона № 73-ФЗ требования к осуществлению деятельности в границах территории объекта культурного наследия, включенного в реестр, особый режим использования земельного участка, водного объекта или его части, в границах которых располагается объект археологического наследия;

6) не использовать объект культурного наследия (за исключением оборудованных с учетом требований противопожарной безопасности объектов культурного наследия, предназначенных либо предназначавшихся для осуществления и (или) обеспечения указанных ниже видов хозяйственной

деятельности, и помещений для хранения предметов религиозного назначения, включая свечи и лампадное масло):

под склады и объекты производства взрывчатых и огнеопасных материалов, предметов и веществ, загрязняющих интерьер объекта культурного наследия, его фасад, территорию и водные объекты и (или) имеющих вредные парогазообразные и иные выделения;

под объекты производства, имеющие оборудование, оказывающее динамическое и вибрационное воздействие на конструкции объекта культурного наследия, независимо от мощности данного оборудования;

под объекты производства и лаборатории, связанные с неблагоприятным для объекта культурного наследия температурно-влажностным режимом и применением химически активных веществ;

7) незамедлительно извещать соответствующий орган охраны объектов культурного наследия обо всех известных ему повреждениях, авариях или об иных обстоятельствах, причинивших вред объекту культурного наследия, включая объект археологического наследия, земельному участку в границах территории объекта культурного наследия либо земельному участку, в границах которого располагается объект археологического наследия, или угрожающих причинением такого вреда, и безотлагательно принимать меры по предотвращению дальнейшего разрушения, в том числе проводить противоаварийные работы в порядке, установленном для проведения работ по сохранению объекта культурного наследия;

8) не допускать ухудшения состояния территории объекта культурного наследия, включенного в реестр, поддерживать территорию объекта культурного наследия в благоустроенном состоянии.

3.2. В соответствии с пунктом 2 статьи 47.3 Закона № 73-ФЗ собственник жилого помещения, являющегося объектом культурного наследия, или частью такого объекта, обязан выполнять требования к сохранению объекта культурного наследия в части, предусматривающей обеспечение поддержания объекта культурного наследия или части объекта культурного наследия в надлежащем техническом состоянии без ухудшения физического состояния и изменения предмета охраны объекта культурного наследия.

3.3. В случае обнаружения при проведении работ на земельном участке в границах территории объекта культурного наследия либо на земельном участке, в границах которого располагается объект археологического наследия, объектов, обладающих признаками объекта культурного наследия, собственник или иной законный владелец объекта культурного наследия осуществляет действия, предусмотренные подпунктом 2 пункта 3 статьи 47.2 Закона № 73-ФЗ.

3.4. В случае если содержание или использование объекта культурного наследия может привести к ухудшению состояния данного объекта культурного наследия и (или) предмета охраны данного объекта культурного наследия, соответствующим органом охраны, устанавливаются следующие требования:

3.4.1. К видам хозяйственной деятельности с использованием объекта культурного наследия, либо к видам хозяйственной деятельности, оказывающим воздействие на указанный объект, в том числе ограничение хозяйственной деятельности:

На момент утверждения настоящего охранного обязательства требование

к ограничению КГИОП не установлено.

3.4.2. К использованию объекта культурного наследия при осуществлении хозяйственной деятельности, предусматривающие, в том числе ограничение технических и иных параметров воздействия на объект культурного наследия:

На момент утверждения настоящего охранного обязательства требование к ограничению КГИОП не установлено.

3.4.3. К благоустройству в границах территории объекта культурного наследия:

На момент утверждения настоящего охранного обязательства требование к ограничению КГИОП не установлено.

3.5. Лица, указанные в пункте 11 статьи 47.6 Закона № 73-ФЗ, обязаны осуществлять финансирование мероприятий, обеспечивающих выполнение требований по содержанию и использованию объекта культурного наследия.

Раздел 4. Требования к обеспечению доступа граждан Российской Федерации, иностранных граждан и лиц без гражданства к объекту культурного наследия

4.1. Требования к обеспечению доступа граждан Российской Федерации, иностранных граждан и лиц без гражданства к объекту культурного наследия устанавливаются статьей 47.4 Закона № 73-ФЗ с учетом требований к сохранению указанного объекта культурного наследия, требований к его содержанию и использованию, физического состояния этого объекта культурного наследия и характера его современного использования (приложение № 2 к охранному обязательству).

4.2. Лица, указанные в пункте 11 статьи 47.6 Закона № 73-ФЗ, обязаны обеспечивать финансирование мероприятий, обеспечивающих выполнение требований к обеспечению доступа граждан Российской Федерации, иностранных граждан и лиц без гражданства к объекту культурного наследия.

Раздел 5. Требования к размещению наружной рекламы на объектах культурного наследия, их территориях в случае, если их размещение допускается в соответствии с законодательством Российской Федерации

5.1. Требования к распространению на объектах культурного наследия, их территориях наружной рекламы устанавливаются в соответствии со статьей 35.1 Закона № 73-ФЗ:

В соответствии с п. 3 ст. 35.1 Закона № 73-ФЗ, допускается распространение на объектах культурного наследия, их территориях наружной рекламы, содержащей исключительно информацию о проведении на объектах культурного наследия, их территориях театрально - зрелищных, культурно - просветительных и зрелищно - развлекательных мероприятий или исключительно информацию об указанных мероприятиях с одновременным упоминанием об определенном

лице как о спонсоре конкретного мероприятия при условии, если такому упоминанию отведено не более чем десять процентов рекламной площади (пространства).

Раздел 6. Требования к установке информационных надписей и обозначений на объект культурного наследия

6.1. На объектах культурного наследия должны быть установлены надписи и обозначения, содержащие информацию об объекте культурного наследия, в порядке, определенном пунктом 2 статьи 27 Закона № 73-ФЗ.

6.2. Сведения об информационной надписи и обозначениях на объекте культурного наследия:

Не установлена(ы).

6.3. Требования к установке информационных надписей и обозначений на объекте культурного наследия:

№ п/п	Состав (перечень) видов работ	Сроки (периодичность) проведения работ	Примечание
1	В установленном порядке обеспечить установку на объекте культурного наследия информационных надписей и обозначений.	В течение 60 месяцев со дня утверждения охранного обязательства актом КГИОП.	

Раздел 7. Дополнительные требования в отношении объекта культурного наследия

7.1. Обеспечивать условия доступности объекта культурного наследия для инвалидов в соответствии с Порядком обеспечения условий доступности для инвалидов объектов культурного наследия, включенных в единый государственный реестр объектов культурного наследия (памятников истории и культуры) народов Российской Федерации, утвержденным Минкультуры России.

7.2. Необходимость проведения оценки воздействия на выдающуюся универсальную ценность объекта всемирного наследия ЮНЕСКО при проведении крупномасштабных восстановительных или новых строительных работ в границах его территории или его буферной зоны.

7.3. Необходимость проведения работ по консервации и реставрации объектов культурного наследия физическими лицами, аттестованными Минкультуры России, состоящими в трудовых отношениях с юридическими лицами или индивидуальными предпринимателями, имеющими лицензию на осуществление деятельности по сохранению объектов культурного наследия:

в соответствии с пунктом 6 статьи 45 Закона № 73-ФЗ

7.4. Осуществлять размещение дополнительного оборудования и дополнительных элементов, переоборудование и переустройство на объекте культурного наследия, его территории, в соответствии с действующим законодательством, предусматривающим получение согласования проектной документации с КГИОП.

7.5. Обеспечивать условия, препятствующие уничтожению, повреждению объекта культурного наследия или его территории со стороны третьих лиц, не являющихся собственником (законным владельцем) объекта культурного наследия или его части.

7.6. Проводить обследование технического состояния объекта культурного наследия и территории не реже одного раза в пять лет, выводы и рекомендации представлять в КГИОП.

7.7. Обеспечивать при необходимости разработку специальных технических условий, содержащих комплекс инженерно-технических и организационных мероприятий по обеспечению пожарной безопасности объекта культурного наследия.

7.8. Обеспечивать сохранность предметов декоративно-прикладного искусства, живописи, скульптуры, указанных в описи предметов декоративно-прикладного искусства, живописи и скульптуры объекта культурного наследия, являющейся приложением к настоящему охранному обязательству, не перемещать указанные предметы декоративно-прикладного искусства, живописи, скульптуры (при наличии).

Приложение:

1. Состав (перечень) и сроки (периодичность) работ по сохранению объекта культурного наследия;
2. Требования к обеспечению доступа граждан Российской Федерации, иностранных граждан и лиц без гражданства к объекту культурного наследия;
3. Паспорт объекта культурного наследия от 27.11.2024;
4. Фотографическое изображение объекта культурного наследия (фотофиксация выполнена 11.09.2024).

Приложение № 1
к охранному обязательству

Состав (перечень) и сроки (периодичность) работ по сохранению объекта культурного наследия*

№ п/п	Состав (перечень) видов работ	Сроки (периодичность) проведения работ	Примечание[2]
1	В установленном законом порядке выполнить ремонт и реставрацию фасадов объекта культурного наследия, включая демонтаж несогласованного с КГИОП дополнительного оборудования.	В течение 60 месяцев со дня утверждения охранного обязательства актом КГИОП.	1. Акт технического состояния от 24.10.2024 №06-12-165/24-2-0 2. Письмо КГИОП от 24.10.2024 № 06-12-165/24-3-0.
2	В установленном законом порядке выполнить ремонт крыши, включая реставрацию металлических ферм объекта культурного наследия.	В течение 60 месяцев со дня утверждения охранного обязательства актом КГИОП.	1. Акт технического состояния от 24.10.2024 №06-12-165/24-2-0 2. Письмо КГИОП от 24.10.2024 № 06-12-165/24-3-0.
3	В установленном законом порядке выполнить ремонт помещений объекта культурного наследия.	В течение 60 месяцев со дня утверждения охранного обязательства актом КГИОП.	1. Акт технического состояния от 24.10.2024 №06-12-165/24-2-0 2. Письмо КГИОП от 24.10.2024 № 06-12-165/24-3-0.

*Установленные охранным обязательством виды работ не изменяют и не отменяют необходимости исполнения вступивших в законную силу судебных актов в отношении объекта.

2 Указываются реквизиты акта технического состояния, а также документов, содержащих мнение собственника либо иного законного владельца объекта культурного наследия и иные сведения, предусмотренные разделом III Порядка подготовки и утверждения охранного обязательства собственника или иного законного владельца объекта культурного наследия, включенного в единый государственный реестр объектов культурного наследия (памятников истории и культуры) народов Российской Федерации, утвержденного приказом Минкультуры России от 13.07.2020 №774.

Приложение № 2
к охранному обязательству

Требования к обеспечению доступа граждан Российской Федерации, иностранных граждан и лиц без гражданства к объекту культурного наследия устанавливаются статьей 47.4 Федерального закона от 25.06.2002 № 73-ФЗ «Об объектах культурного наследия (памятниках истории и культуры) народов Российской Федерации» с учетом требований к сохранению указанного объекта культурного наследия, требований к его содержанию и использованию, физического состояния этого объекта культурного наследия и характера его современного использования

1. Условия доступа к объекту культурного наследия с учетом вида объекта культурного наследия, категории его историко-культурного значения, предмета охраны, физического состояния объекта культурного наследия, требований к его сохранению, характера современного использования данного объекта культурного наследия[3]:

№ п/п	Условия доступа к объекту культурного наследия	Примечание [4]
1	Обеспечить доступ гражданам Российской Федерации, иностранным гражданам и лицам без гражданства во внутренние помещения объекта культурного наследия и к объекту культурного наследия в соответствии с внутренним распорядком, установленным собственником или иным законным владельцем объекта культурного наследия.	1. Письмо КГИОП от 24.10.2024 № 06-12-165/24-3-0.

3 Заполняется в отношении объекта культурного наследия с учетом мнения собственника или иного законного владельца такого объекта, в том числе используемого в качестве жилых помещений по согласованию с собственником или иным законным владельцем такого объекта.

4 Указываются реквизиты документов, содержащих мнение собственника либо иного законного владельца объекта культурного наследия.

2. Условия доступа к объекту культурного наследия религиозного назначения с учетом требований к внешнему виду и поведению лиц, находящихся в границах территорий указанного объекта культурного наследия религиозного назначения, соответствующие внутренним установлениям религиозной организации[5]:

№ п/п	Условия доступа к объекту культурного наследия	Примечание[6]
1	На момент утверждения охранного обязательства объект культурного наследия не является объектом культурного наследия религиозного назначения.	

5 Заполняется в отношении объекта культурного наследия религиозного назначения по согласованию с собственником или иным законным владельцем такого объекта культурного наследия.

6 Указываются реквизиты документов, содержащих мнение собственника либо иного законного владельца объекта культурного наследия религиозного назначения и иные сведения, предусмотренные разделом V Порядка подготовки и утверждения охранного обязательства собственника или иного законного владельца объекта культурного наследия, включенного в единый государственный реестр объектов культурного наследия (памятников истории и культуры) народов Российской Федерации, утвержденного приказом Минкультуры России от 13.07.2020 №774.

Утверждено
приказом Министерства культуры
Российской Федерации
от 2 июля 2015 г. № 1906

Экземпляр № 1

782411419810025

Регистрационный номер объекта культурного наследия в едином государственном реестре объектов культурного наследия (памятников истории и культуры) народов Российской Федерации

ПАСПОРТ
ОБЪЕКТА КУЛЬТУРНОГО НАСЛЕДИЯ

Фотографическое изображение объекта культурного наследия, за исключением отдельных объектов археологического наследия, фотографическое изображение которых вносится на основании решения соответствующего органа охраны объектов культурного наследия

24.04.2023
Дата съемки (число,месяц,год)

1. Сведения о наименовании объекта культурного наследия

Спиртохранилище

2. Сведения о времени возникновения или дате создания объекта культурного наследия, датах основных изменений (перестроек) данного объекта и (или) датах связанных с ним исторических событий

1896 г.

3. Сведения о категории историко-культурного значения объекта культурного наследия

Федерального значения	Регионального значения	Местного (муниципального значения)
	+	

4. Сведения о виде объекта культурного наследия

Памятник	Ансамбль	Достопримечательное место
+		

5. Номер и дата принятия органом государственной власти решения о включении объекта культурного наследия в единый государственный реестр объектов культурного наследия (памятников истории и культуры) народов Российской Федерации

- Распоряжение КГИОП "О включении выявленного объекта культурного наследия в единый государственный реестр объектов культурного наследия (памятников истории и культуры) народов Российской Федерации в качестве объекта культурного наследия регионального значения "Казенный винный завод Министерства финансов", об утверждении границ и режима использования территории объекта культурного наследия, об утверждении предмета охраны объекта культурного наследия" № 317-рп от 13.03.2024 г.

6. Сведения о местонахождении объекта культурного наследия (адрес объекта или при его отсутствии описание местоположения объекта)

Санкт-Петербург, Синопская набережная, дом 56-58, литера Б, строение 5

7. Сведения о границах территории объекта культурного наследия, включенного в единый государственный реестр объектов культурного наследия (памятников истории и культуры) народов Российской Федерации

- Распоряжение КГИОП "О включении выявленного объекта культурного наследия в единый государственный реестр объектов культурного наследия (памятников истории и

культуры) народов Российской Федерации в качестве объекта культурного наследия регионального значения "Казенный винный завод Министерства финансов", об утверждении границ и режима использования территории объекта культурного наследия, об утверждении предмета охраны объекта культурного наследия" № 317-рп от 13.03.2024 г.

8. Описание предмета охраны объекта культурного наследия

2. Объемно-пространственное решение: исторические местоположение, конфигурация в плане и габариты одноэтажного корпуса с щипцами со стороны южного и северного фасадов; исторические габариты и конфигурация (двускатная) крыши, высотная отметка конька, материал окрытия (металл). 3 исторические наружные и внутренние капитальные стены – местоположение, вид материала (кирпич); металлические треугольные фермы, опирающиеся на капитальные наружные стены. 4 Объемно-планировочное решение: объемно-планировочное решение помещений, указанных в п. 2. 5 Архитектурно-художественное решение фасадов: историческое архитектурно-художественное оформление фасадов в «кирпичном» стиле; цоколь, облицованный известняком; вид материала и характер отделки фасадной поверхности – неоштукатуренный кирпич; исторические оконные проемы* – габариты, местоположение, конфигурация (прямоугольные с лучковым завершением, прямоугольные с полуциркульным завершением на южном и северном фасадах, прямоугольные в нижнем уровне западного фасада); *часть оконных проемов заложена исторический рисунок расстекловки, единообразие цветового решения (в темных тонах) заполнений оконных проемов; оформление оконных проемов: стилизованный профилированный наличник с геометрическим орнаментом, фланкирующим оконный проем на южном фасаде; стилизованные клинчатые перемычки с замковыми камнями; Западный фасад исторические дверные проемы* - габариты, местоположение, конфигурация (с лучковым завершением), оформление (стилизованная клинчатая перемычка с замковым камнем, прямоугольный портал, завершающийся треугольным разорванным сандриком с сухариками и треугольным навершием); *заложены оформление фасадов: уплощенные прямоугольные ниши с оформлением верхнего края в виде стилизованных машикулей; угловые пилястры с капителями с геометрическим орнаментом, с уплощенными прямоугольными нишами с оформлением верхнего края в виде стилизованных машикулей и с рустованной цокольной частью; карниз – местоположение (между 1-м и 2-м уровнями), габариты, рисунок профиля, оформление (с «зубчатым» орнаментом); зубчатый орнамент в подоконном пространстве на южном фасаде; венчающий профилированный карниз с сухариками и с «зубчатым» орнаментом; треугольные щипцы на южном и северном фасадах со ступенчатым завершением и фланкирующими тумбами, оформленные венчающим профилированным карнизом с сухариками, поясом стилизованных машикулей, уплощенными нишами квадратной и крестообразной формы в фланкирующих тумбах и завершении щипца, угловые пилястры в оформлении тумб.

- Распоряжение КГИОП "О включении выявленного объекта культурного наследия в единый государственный реестр объектов культурного наследия (памятников истории и культуры) народов Российской Федерации в качестве объекта культурного наследия регионального значения "Казенный винный завод Министерства финансов", об утверждении границ и режима использования территории объекта культурного наследия, об утверждении предмета охраны объекта культурного наследия" № 317-рп от 13.03.2024 г.

9. Сведения о наличии зон охраны данного объекта культурного наследия с указанием номера и даты принятия органом государственной власти акта об утверждении указанных зон либо информация о расположении данного объекта культурного наследия в границах зон охраны иного объекта культурного наследия

- Закон Санкт-Петербурга "О границах объединенных зон охраны объектов культурного наследия, расположенных на территории Санкт-Петербурга, режимах использования земель и требованиях к градостроительным регламентам в границах указанных зон" № 820-7 от 19.01.2009 г.

Всего в паспорте листов	4

Уполномоченное должностное лицо органа охраны объектов культурного наследия

Заместитель председателя КГИОП		Аганова Галина Рэмовна
должность	подпись	инициалы, фамилия

М.П.

27 . 11 . 2019

Дата оформления паспорта
(число, месяц, год)

Приложение № 4
к охранному обязательству

Фотографическое изображение объекта культурного наследия регионального значения «**Спиртохранилище**», расположенного по адресу: Санкт-Петербург, Синопская набережная, дом 56-58, литера Б, строение 5, входящего в состав объекта культурного наследия регионального значения «Казенный винный завод Министерства финансов» (фотофиксация выполнена 11.09.2024).

1. Общий вид на юго-западный фасад объекта культурного наследия.

2,3. Фрагмент юго-западного фасада объекта культурного наследия.

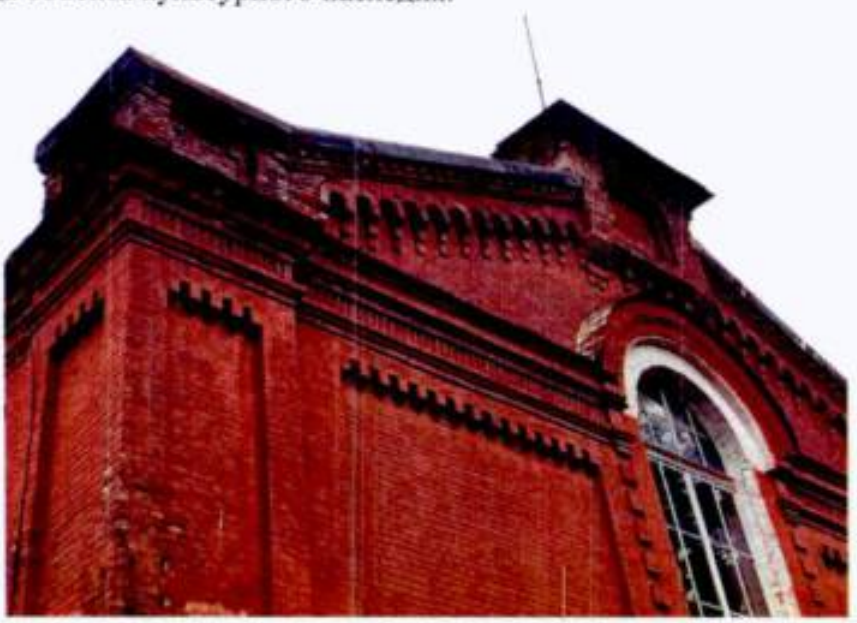

4. Общий вид на северо-западный фасад объекта культурного наследия.
5. Общий вид на северо-восточный фасад объекта культурного наследия.

6. Интерьер помещения 23-Н (ч.п. 6) объекта культурного наследия в уровне первого этажа.
7. Стропильная система объекта культурного наследия.

ПРАВИТЕЛЬСТВО САНКТ-ПЕТЕРБУРГА

КОМИТЕТ ПО ГОСУДАРСТВЕННОМУ КОНТРОЛЮ, ИСПОЛЬЗОВАНИЮ И ОХРАНЕ ПАМЯТНИКОВ ИСТОРИИ И КУЛЬТУРЫ

Р А С П О Р Я Ж Е Н И Е

26.12.2024 № 907-06/24

Об утверждении охранного обязательства собственника или иного законного владельца объекта культурного наследия регионального значения «Главный производственный корпус», включенного в единый государственный реестр объектов культурного наследия (памятников истории и культуры) народов Российской Федерации

В соответствии с главой VIII Федерального закона от 25.06.2002 № 73-ФЗ «Об объектах культурного наследия (памятниках истории и культуры) народов Российской Федерации»:

1. Утвердить охранное обязательство собственника или иного законного владельца объекта культурного наследия регионального значения «Главный производственный корпус», расположенного по адресу: Санкт-Петербург, Синопская набережная, дом 56-58, литера Б, строение 1 (далее – объект), входящего в состав объекта культурного наследия регионального значения «Казенный винный завод Министерства финансов», согласно приложению к настоящему распоряжению.

2. Начальнику Юридического управления - юрисконсульту КГИОП обеспечить регистрацию распоряжения и его передачу в необходимом числе копий в отдел обработки и хранения документированной информации Управления организационного обеспечения и контроля КГИОП в течение трех рабочих дней со дня его утверждения.

3. Начальнику отдела обработки и хранения документированной информации Управления организационного обеспечения и контроля КГИОП обеспечить направление копии распоряжения собственнику объекта, другим лицам, к обязанностям которых относится его исполнение, а также в орган, уполномоченный на ведение Единого государственного реестра недвижимости в порядке, установленном законодательством Российской Федерации, не позднее пятнадцати рабочих дней со дня утверждения настоящего распоряжения.

4. Начальнику отдела государственного реестра объектов культурного наследия Управления государственного реестра объектов культурного наследия КГИОП обеспечить направление распоряжения в Министерство культуры Российской Федерации для приобщения к учетному делу объекта.

5. Директору Санкт-Петербургского государственного казенного учреждения «Центр информационного обеспечения охраны объектов культурного наследия» обеспечить размещение распоряжения на сайте КГИОП в информационно-телекоммуникационной сети «Интернет» и в локальной компьютерной сети КГИОП.

6. Контроль за выполнением распоряжения остается за председателем Комитета.

Председатель Комитета А.В. Михайлов

УТВЕРЖДЕНО

Распоряжением КГИОП «Об утверждении охранного обязательства собственника или иного законного владельца объекта культурного наследия регионального значения «Главный производственный корпус», включенного в единый государственный реестр объектов культурного наследия (памятников истории и культуры) народов Российской Федерации»

от «26» декабря 2024 г. № 907-05/24

ОХРАННОЕ ОБЯЗАТЕЛЬСТВО СОБСТВЕННИКА ИЛИ ИНОГО ЗАКОННОГО ВЛАДЕЛЬЦА ОБЪЕКТА КУЛЬТУРНОГО НАСЛЕДИЯ, включенного в единый государственный реестр объектов культурного наследия (памятников истории и культуры) народов Российской Федерации

Главный производственный корпус

(наименование объекта культурного наследия, включенного в единый государственный реестр объектов культурного наследия (памятников истории и культуры) народов Российской Федерации, в соответствии с данными единого государственного реестра объектов культурного наследия (памятников истории и культуры) народов Российской Федерации)

7	8	2	4	1	1	4	1	9	8	1	0	0	1	5

(регистрационный номер объекта культурного наследия в едином государственном реестре объектов культурного наследия (памятников истории и культуры) народов Российской Федерации

Отметка о наличии или отсутствии паспорта объекта культурного наследия, включенного в единый государственный реестр объектов культурного наследия (памятников истории и культуры) народов Российской Федерации, в отношении которого утверждено охранное обязательство (далее - объект культурного наследия)[1]:

имеется [V] отсутствует [ ]

(нужное отметить знаком «V»)

При отсутствии паспорта объекта культурного наследия в охранное обязательство вносятся:

---

1 В соответствии с пунктом 4 статьи 47.6 Федерального закона от 25 июня 2002 г. № 73-ФЗ «Об объектах культурного наследия (памятниках истории и культуры) народов Российской Федерации» (далее — Закон № 73-ФЗ) при наличии паспорта объекта культурного наследия, предусмотренного статьей 21 Закона № 73-ФЗ, он является неотъемлемой частью охранного обязательства.

Раздел 1. Сведения об объекте культурного наследия

1.1. Сведения о наименовании объекта культурного наследия:

1.2. Сведения о времени возникновения или дате создания объекта культурного наследия, датах основных изменений (перестроек) данного объекта и (или) датах связанных с ним исторических событий:

1.3. Сведения о категории историко-культурного значения объекта культурного наследия:

☐ федерального значения ☐ регионального значения ☐ муниципального значения

(нужное отметить знаком «V»)

1.4. Сведения о виде объекта культурного наследия:

☐ памятник ☐ ансамбль

(нужное отметить знаком «V»)

1.5. Номер и дата принятия органом государственной власти решения о включении объекта культурного наследия в единый государственный реестр объектов культурного наследия (памятников истории и культуры) народов Российской Федерации:

1.6. Сведения о местонахождении объекта культурного наследия (адрес объекта или, при его отсутствии, описание местоположения объекта):

(субъект Российской Федерации)

(населенный пункт)

ул. д. корп. и (или) стр.

кадастровый номер (при наличии):

(описание местоположения)

1.7. Сведения о границах территории объекта культурного наследия:

1.8. Описание предмета охраны объекта культурного наследия:

1.9. Фотографическое (иное графическое) изображение объекта культурного наследия (на момент утверждения охранного обязательства), за исключением отдельных объектов археологического наследия, фотографическое изображение которых вносится на основании решения соответствующего органа охраны объектов культурного наследия, на ___ листах.

1.10. Сведения о наличии зон охраны объекта культурного наследия с указанием номера и даты принятия органом государственной власти акта об утверждении указанных зон либо информация о расположении данного объекта культурного наследия в границах зон охраны иного объекта культурного наследия:

1.11. Сведения об объектах культурного наследия, входящих в состав объекта культурного наследия, являющегося ансамблем:

№	Наименование объекта культурного наследия	Адрес объекта или местоположение	Границы территории объекта культурного наследия	Предмет охраны объекта культурного наследия	Зоны охраны объекта культурного наследия

1.12. Сведения о требованиях к осуществлению деятельности в границах территории объекта культурного наследия, об особом режиме использования земельного участка, в границах которого располагается объект археологического наследия, установленных статьей 5.1 Федерального закона от 25 июня 2002 г. №73-ФЗ «Об объектах культурного наследия (памятниках истории и культуры) народов Российской Федерации» (далее - Закон № 73-ФЗ):

1.13. Иные сведения, предусмотренные Законом № 73-ФЗ:

Раздел 2. Требования к сохранению объекта культурного наследия

2.1. В соответствии с пунктом 1 статьи 47.2 Закона № 73-ФЗ требования к сохранению объекта культурного наследия предусматривают консервацию, ремонт, реставрацию объекта культурного наследия, приспособление объекта культурного наследия для современного использования либо сочетание указанных мер.

2.2. Состав (перечень) и сроки (периодичность) работ по сохранению объекта культурного наследия являются неотъемлемой частью настоящего охранного обязательства (приложение № 1 к охранному обязательству) и определяются соответствующим органом охраны объектов культурного наследия, определенным пунктом 7 статьи 47.6 Закона № 73-ФЗ (далее - соответствующий орган охраны) культурного наследия (в соответствии со статьями 9, 9.1, 9.2, 9.3 Закона № 73-ФЗ) с учетом мнения собственника или иного законного владельца объекта культурного наследия, на основании составленного органом охраны объектов культурного наследия акта технического состояния объекта культурного наследия, с учетом вида данного объекта культурного наследия, его индивидуальных особенностей, физического состояния, функционального назначения и намечаемого использования объекта культурного наследия.

2.3. Лица, указанные в пункте 11 статьи 47.6 Закона № 73-ФЗ, обязаны обеспечивать финансирование мероприятий, обеспечивающих выполнение требований к сохранению объекта культурного наследия.

Раздел 3. Требования к содержанию и использованию объекта культурного наследия

3.1. В соответствии с пунктом 1 статьи 47.3 Закона № 73-ФЗ при содержании и использовании объекта культурного наследия, включенного в реестр, выявленного объекта культурного наследия в целях поддержания в надлежащем техническом состоянии без ухудшения физического состояния и (или) изменения предмета охраны данного объекта культурного наследия лица, указанные в пункте 11 статьи 47.6 Закона № 73-ФЗ, лицо, которому земельный участок, в границах которого располагается объект археологического наследия, принадлежит на праве собственности или ином вещном праве, обязаны:

1) осуществлять расходы на содержание объекта культурного наследия и поддержание его в надлежащем техническом, санитарном и противопожарном состоянии;

2) не проводить работы, изменяющие предмет охраны объекта культурного наследия либо ухудшающие условия, необходимые для сохранности объекта культурного наследия;

3) не проводить работы, изменяющие облик, объемно-планировочные и конструктивные решения и структуры, интерьер выявленного объекта культурного наследия, объекта культурного наследия, включенного в реестр, в случае, если предмет охраны объекта культурного наследия не определен;

4) обеспечивать сохранность и неизменность облика выявленного объекта культурного наследия;

5) соблюдать установленные статьей 5.1 Закона № 73-ФЗ требования к осуществлению деятельности в границах территории объекта культурного наследия, включенного в реестр, особый режим использования земельного участка, водного объекта или его части, в границах которых располагается объект археологического наследия;

6) не использовать объект культурного наследия (за исключением оборудованных с учетом требований противопожарной безопасности объектов культурного наследия, предназначенных либо предназначавшихся для осуществления и (или) обеспечения указанных ниже видов хозяйственной

деятельности, и помещений для хранения предметов религиозного назначения, включая свечи и лампадное масло):

под склады и объекты производства взрывчатых и огнеопасных материалов, предметов и веществ, загрязняющих интерьер объекта культурного наследия, его фасад, территорию и водные объекты и (или) имеющих вредные парогазообразные и иные выделения;

под объекты производства, имеющие оборудование, оказывающее динамическое и вибрационное воздействие на конструкции объекта культурного наследия, независимо от мощности данного оборудования;

под объекты производства и лаборатории, связанные с неблагоприятным для объекта культурного наследия температурно-влажностным режимом и применением химически активных веществ;

7) незамедлительно извещать соответствующий орган охраны объектов культурного наследия обо всех известных ему повреждениях, авариях или об иных обстоятельствах, причинивших вред объекту культурного наследия, включая объект археологического наследия, земельному участку в границах территории объекта культурного наследия либо земельному участку, в границах которого располагается объект археологического наследия, или угрожающих причинением такого вреда, и безотлагательно принимать меры по предотвращению дальнейшего разрушения, в том числе проводить противоаварийные работы в порядке, установленном для проведения работ по сохранению объекта культурного наследия;

8) не допускать ухудшения состояния территории объекта культурного наследия, включенного в реестр, поддерживать территорию объекта культурного наследия в благоустроенном состоянии.

3.2. В соответствии с пунктом 2 статьи 47.3 Закона № 73-ФЗ собственник жилого помещения, являющегося объектом культурного наследия, или частью такого объекта, обязан выполнять требования к сохранению объекта культурного наследия в части, предусматривающей обеспечение поддержания объекта культурного наследия или части объекта культурного наследия в надлежащем техническом состоянии без ухудшения физического состояния и изменения предмета охраны объекта культурного наследия.

3.3. В случае обнаружения при проведении работ на земельном участке в границах территории объекта культурного наследия либо на земельном участке, в границах которого располагается объект археологического наследия, объектов, обладающих признаками объекта культурного наследия, собственник или иной законный владелец объекта культурного наследия осуществляет действия, предусмотренные подпунктом 2 пункта 3 статьи 47.2 Закона № 73-ФЗ.

3.4. В случае если содержание или использование объекта культурного наследия может привести к ухудшению состояния данного объекта культурного наследия и (или) предмета охраны данного объекта культурного наследия, соответствующим органом охраны, устанавливаются следующие требования:

3.4.1. К видам хозяйственной деятельности с использованием объекта культурного наследия, либо к видам хозяйственной деятельности, оказывающим воздействие на указанный объект, в том числе ограничение хозяйственной деятельности:

На момент утверждения настоящего охранного обязательства требование

к ограничению КГИОП не установлено.

3.4.2. К использованию объекта культурного наследия при осуществлении хозяйственной деятельности, предусматривающие, в том числе ограничение технических и иных параметров воздействия на объект культурного наследия:

На момент утверждения настоящего охранного обязательства требование к ограничению КГИОП не установлено.

3.4.3. К благоустройству в границах территории объекта культурного наследия:

На момент утверждения настоящего охранного обязательства требование к ограничению КГИОП не установлено.

3.5. Лица, указанные в пункте 11 статьи 47.6 Закона № 73-ФЗ, обязаны осуществлять финансирование мероприятий, обеспечивающих выполнение требований по содержанию и использованию объекта культурного наследия.

Раздел 4. Требования к обеспечению доступа граждан Российской Федерации, иностранных граждан и лиц без гражданства к объекту культурного наследия

4.1. Требования к обеспечению доступа граждан Российской Федерации, иностранных граждан и лиц без гражданства к объекту культурного наследия устанавливаются статьей 47.4 Закона № 73-ФЗ с учетом требований к сохранению указанного объекта культурного наследия, требований к его содержанию и использованию, физического состояния этого объекта культурного наследия и характера его современного использования (приложение № 2 к охранному обязательству).

4.2. Лица, указанные в пункте 11 статьи 47.6 Закона № 73-ФЗ, обязаны обеспечивать финансирование мероприятий, обеспечивающих выполнение требований к обеспечению доступа граждан Российской Федерации, иностранных граждан и лиц без гражданства к объекту культурного наследия.

Раздел 5. Требования к размещению наружной рекламы на объектах культурного наследия, их территориях в случае, если их размещение допускается в соответствии с законодательством Российской Федерации

5.1. Требования к распространению на объектах культурного наследия, их территориях наружной рекламы устанавливаются в соответствии со статьей 35.1 Закона № 73-ФЗ:

В соответствии с п. 3 ст. 35.1 Закона № 73-ФЗ, допускается распространение на объектах культурного наследия, их территориях наружной рекламы, содержащей исключительно информацию о проведении на объектах культурного наследия, их территориях театрально - зрелищных, культурно - просветительных и зрелищно - развлекательных мероприятий или исключительно информацию об указанных мероприятиях с одновременным упоминанием об определенном

лице как о спонсоре конкретного мероприятия при условии, если такому упоминанию отведено не более чем десять процентов рекламной площади (пространства).

Раздел 6. Требования к установке информационных надписей и обозначений на объект культурного наследия

6.1. На объектах культурного наследия должны быть установлены надписи и обозначения, содержащие информацию об объекте культурного наследия, в порядке, определенном пунктом 2 статьи 27 Закона № 73-ФЗ.

6.2. Сведения об информационной надписи и обозначениях на объекте культурного наследия:

Не установлена(ы).

6.3. Требования к установке информационных надписей и обозначений на объекте культурного наследия:

№ п/п	Состав (перечень) видов работ	Сроки (периодичность) проведения работ	Примечание
1	В установленном порядке обеспечить установку на объекте культурного наследия информационных надписей и обозначений.	В течение 60 месяцев со дня утверждения охранного обязательства актом КГИОП.	

Раздел 7. Дополнительные требования в отношении объекта культурного наследия

7.1. Обеспечивать условия доступности объекта культурного наследия для инвалидов в соответствии с Порядком обеспечения условий доступности для инвалидов объектов культурного наследия, включенных в единый государственный реестр объектов культурного наследия (памятников истории и культуры) народов Российской Федерации, утвержденным Минкультуры России.

7.2. Необходимость проведения оценки воздействия на выдающуюся универсальную ценность объекта всемирного наследия ЮНЕСКО при проведении крупномасштабных восстановительных или новых строительных работ в границах его территории или его буферной зоны.

7.3. Необходимость проведения работ по консервации и реставрации объектов культурного наследия физическими лицами, аттестованными Минкультуры России, состоящими в трудовых отношениях с юридическими лицами или индивидуальными предпринимателями, имеющими лицензию на осуществление деятельности по сохранению объектов культурного наследия:

в соответствии с пунктом 6 статьи 45 Закона № 73-ФЗ

7.4. Осуществлять размещение дополнительного оборудования и дополнительных элементов, переоборудование и переустройство на объекте культурного наследия, его территории, в соответствии с действующим законодательством, предусматривающим получение согласования проектной документации с КГИОП.

7.5. Обеспечивать условия, препятствующие уничтожению, повреждению объекта культурного наследия или его территории со стороны третьих лиц, не являющихся собственником (законным владельцем) объекта культурного наследия или его части.

7.6. Проводить обследование технического состояния объекта культурного наследия и территории не реже одного раза в пять лет, выводы и рекомендации представлять в КГИОП.

7.7. Обеспечивать при необходимости разработку специальных технических условий, содержащих комплекс инженерно-технических и организационных мероприятий по обеспечению пожарной безопасности объекта культурного наследия.

7.8. Обеспечивать сохранность предметов декоративно-прикладного искусства, живописи, скульптуры, указанных в описи предметов декоративно-прикладного искусства, живописи и скульптуры объекта культурного наследия, являющейся приложением к настоящему охранному обязательству, не перемещать указанные предметы декоративно-прикладного искусства, живописи, скульптуры (при наличии).

Приложение:

1. Состав (перечень) и сроки (периодичность) работ по сохранению объекта культурного наследия;
2. Требования к обеспечению доступа граждан Российской Федерации, иностранных граждан и лиц без гражданства к объекту культурного наследия;
3. Паспорт объекта культурного наследия от 27.11.2024;
4. Фотографическое изображение объекта культурного наследия (фотофиксация выполнена 11.09.2024).

Приложение № 1
к охранному обязательству

Состав (перечень) и сроки (периодичность) работ по сохранению объекта культурного наследия*

№ п/п	Состав (перечень) видов работ	Сроки (периодичность) проведения работ	Примечание[2]
1	В установленном законом порядке выполнить ремонт и реставрацию фасадов объекта культурного наследия, включая демонтаж несогласованного с КГИОП дополнительного оборудования, металлических оконных решёток.	В течение 60 месяцев со дня утверждения охранного обязательства актом КГИОП.	1. Акт технического состояния от 24.10.2024 № 06-12-164/24-3-0. 2. Письмо КГИОП от 24.10.2024 № 06-12-164/24-2-0.
2	В установленном законом порядке выполнить ремонт крыши объекта культурного наследия.	В течение 60 месяцев со дня утверждения охранного обязательства актом КГИОП.	1. Акт технического состояния от 24.10.2024 № 06-12-164/24-3-0. 2. Письмо КГИОП от 24.10.2024 № 06-12-164/24-2-0.
3	В установленном законом порядке выполнить ремонт помещений объекта культурного наследия.	В течение 60 месяцев со дня утверждения охранного обязательства актом КГИОП.	1. Акт технического состояния от 24.10.2024 № 06-12-164/24-3-0. 2. Письмо КГИОП от 24.10.2024 № 06-12-164/24-2-0.

*Установленные охранным обязательством виды работ не изменяют и не отменяют необходимости исполнения вступивших в законную силу судебных актов в отношении объекта.

2 Указываются реквизиты акта технического состояния, а также документов, содержащих мнение собственника либо иного законного владельца объекта культурного наследия и иные сведения, предусмотренные разделом III Порядка подготовки и утверждения охранного обязательства собственника или иного законного владельца объекта культурного наследия, включенного в единый государственный реестр объектов культурного наследия (памятников истории и культуры) народов Российской Федерации, утвержденного приказом Минкультуры России от 13.07.2020 №774.

Приложение № 2
к охранному обязательству

Требования к обеспечению доступа граждан Российской Федерации, иностранных граждан и лиц без гражданства к объекту культурного наследия устанавливаются статьей 47.4 Федерального закона от 25.06.2002 № 73-ФЗ «Об объектах культурного наследия (памятниках истории и культуры) народов Российской Федерации» с учетом требований к сохранению указанного объекта культурного наследия, требований к его содержанию и использованию, физического состояния этого объекта культурного наследия и характера его современного использования

1. Условия доступа к объекту культурного наследия с учетом вида объекта культурного наследия, категории его историко-культурного значения, предмета охраны, физического состояния объекта культурного наследия, требований к его сохранению, характера современного использования данного объекта культурного наследия[3]:

№ п/п	Условия доступа к объекту культурного наследия	Примечание [4]
1	Обеспечить доступ гражданам Российской Федерации, иностранным гражданам и лицам без гражданства во внутренние помещения объекта культурного наследия и к объекту культурного наследия в соответствии с внутренним распорядком, установленным собственником или иным законным владельцем объекта культурного наследия.	1. Письмо КГИОП от 24.10.2024 № 06-12-164/24-2-0.

3 Заполняется в отношении объекта культурного наследия с учетом мнения собственника или иного законного владельца такого объекта, в том числе используемого в качестве жилых помещений по согласованию с собственником или иным законным владельцем такого объекта.

4 Указываются реквизиты документов, содержащих мнение собственника либо иного законного владельца объекта культурного наследия.

2. Условия доступа к объекту культурного наследия религиозного назначения с учетом требований к внешнему виду и поведению лиц, находящихся в границах территорий указанного объекта культурного наследия религиозного назначения, соответствующие внутренним установлениям религиозной организации[5]:

№ п/п	Условия доступа к объекту культурного наследия	Примечание[6]
1	На момент утверждения охранного обязательства объект культурного наследия не является объектом культурного наследия религиозного назначения.	

5 Заполняется в отношении объекта культурного наследия религиозного назначения по согласованию с собственником или иным законным владельцем такого объекта культурного наследия.

6 Указываются реквизиты документов, содержащих мнение собственника либо иного законного владельца объекта культурного наследия религиозного назначения и иные сведения, предусмотренные разделом V Порядка подготовки и утверждения охранного обязательства собственника или иного законного владельца объекта культурного наследия, включенного в единый государственный реестр объектов культурного наследия (памятников истории и культуры) народов Российской Федерации, утвержденного приказом Минкультуры России от 13.07.2020 №774.

Утверждено
приказом Министерства культуры
Российской Федерации
от 2 июля 2015 г. № 1906

Экземпляр № 1

782411419810015

Регистрационный номер объекта культурного наследия в едином государственном реестре объектов культурного наследия (памятников истории и культуры) народов Российской Федерации

ПАСПОРТ
ОБЪЕКТА КУЛЬТУРНОГО НАСЛЕДИЯ

Фотографическое изображение объекта культурного наследия, за исключением отдельных объектов археологического наследия, фотографическое изображение которых вносится на основании решения соответствующего органа охраны объектов культурного наследия

24.04.2023
Дата съемки (число,месяц,год)

1. Сведения о наименовании объекта культурного наследия

Главный производственный корпус

2. Сведения о времени возникновения или дате создания объекта культурного наследия, датах основных изменений (перестроек) данного объекта и (или) датах связанных с ним исторических событий

1896 г.

3. Сведения о категории историко-культурного значения объекта культурного наследия

Федерального значения	Регионального значения	Местного (муниципального значения)
	+	

4. Сведения о виде объекта культурного наследия

Памятник	Ансамбль	Достопримечательное место
+		

5. Номер и дата принятия органом государственной власти решения о включении объекта культурного наследия в единый государственный реестр объектов культурного наследия (памятников истории и культуры) народов Российской Федерации

- Распоряжение КГИОП "О включении выявленного объекта культурного наследия в единый государственный реестр объектов культурного наследия (памятников истории и культуры) народов Российской Федерации в качестве объекта культурного наследия регионального значения "Казенный винный завод Министерства финансов", об утверждении границ и режима использования территории объекта культурного наследия, об утверждении предмета охраны объекта культурного наследия" № 317-рп от 13.03.2024 г.

6. Сведения о местонахождении объекта культурного наследия (адрес объекта или при его отсутствии описание местоположения объекта)

Санкт-Петербург, Синопская набережная, дом 56-58, литера Б, строение 1

7. Сведения о границах территории объекта культурного наследия, включенного в единый государственный реестр объектов культурного наследия (памятников истории и культуры) народов Российской Федерации

- Распоряжение КГИОП "О включении выявленного объекта культурного наследия в единый государственный реестр объектов культурного наследия (памятников истории и культуры) народов Российской Федерации в качестве объекта культурного наследия регионального значения "Казенный винный завод Министерства финансов", об утверждении границ и режима использования территории объекта культурного наследия, об утверждении предмета охраны объекта культурного наследия" № 317-рп от 13.03.2024 г.

8. Описание предмета охраны объекта культурного наследия

2 Объемно-пространственное решение: исторические местоположение, конфигурация в плане и габариты двухэтажного корпуса на подвале; исторические габариты и конфигурация (двускатная) крыши, высотная отметка конька, материал окрытия (металл). 3 Конструктивная система: исторические наружные и внутренние капитальные стены – местоположение, вид материала (кирпич); исторические своды: в производственных помещениях 10-Н(20) - прусские своды; План 1-го этажа в подвальных помещениях 12-Н(16) – крестовые на пилонах; План подвала прусские своды междуэтажных площадок служебной лестницы Л-3; металлические колонны, поддерживающие главные металлические балки; служебная лестница Л-3 – местоположение (в восточной части восточного корпуса), габариты, конфигурация (двухмаршевая), конструкция (на косоурах, площадки по прусским сводам), материал ступеней (бетон, мраморная крошка); 4 Объемно-планировочное решение: объемно-планировочное решение помещений, указанных в п. 2. 5 Архитектурно-художественное решение фасадов: историческое архитектурно-художественное оформление фасадов в «кирпичном» стиле; цоколь, облицованный известняком; вид материала и характер отделки фасадной поверхности – неоштукатуренный кирпич; исторические оконные проемы – габариты, местоположение, конфигурация (с лучковым завершением, прямоугольные в уровне цокольного этажа*); *часть оконных проемов заложена исторический рисунок расстекловки, единообразие цветового решения (в темных тонах) заполнений оконных проемов; оформление оконных проемов: клинчатые перемычки; профилированный подоконный карниз в уровне 1-го этажа; уплощенные ниши с лучковым завершением; исторические дверные проемы - габариты, местоположение, конфигурация (с лучковым завершением), оформление (клинчатая перемычка); оформление фасадов: уплощенные прямоугольные ниши в высоту 1-2-го этажа с оформлением верхнего края в виде стилизованных машикулей; пилястры в междуоконных пространствах в уровне 2-го этажа; уплощенные подоконные прямоугольные ниши в уровне 2-го этажа; межэтажный карниз – местоположение (между 1-2-м этажами), габариты, оформление (с «зубчатым» орнаментом); венчающий профилированный карниз с поясом стилизованных машикулей; Западный корпус 2 Объемно-пространственное решение: исторические местоположение, конфигурация и габариты четырехэтажного корпуса на подвале (пятый этаж надстроен в 1960-70-х гг.); местоположение, конфигурация (скатная) и габариты крыши, включая высотные отметки конька и карниза не выше существующих, материал окрытия (металл). 3 Конструктивная система: исторические наружные и внутренние капитальные стены – местоположение, вид материала (кирпич); исторические своды: в помещении вестибюля лестницы 4-Л (1, 11)- коробовые с распалубками; в производственных помещениях 20-Н(1-3), 22-Н (1-4), 25-Н (5), 32-Н (1-6) - прусские своды; прусские своды междуэтажных площадок парадной Л-4 и служебной Л-5 лестниц; металлические колонны, поддерживающие главные металлические балки; историческая лестница в 5 ступеней – местоположение (в вестибюле парадной лестницы Л-4 (11), габариты, конфигурация (одномаршевая), тип (средистенная), материал ступеней (лещадная плита); историческая парадная лестница Л-4 – местоположение (в восточной части западного корпуса), габариты, конфигурация (двухмаршевая), конструкция (на косоурах, площадки по прусским сводам), материал ступеней (бетон, мраморная крошка); служебная лестница Л-5 – местоположение (в северо-западной части западного корпуса), габариты, конфигурация (трехмаршевая), конструкция (на косоурах, площадки по прусским сводам), материал ступеней (лещадная плита); историческое ограждение лестничных маршей служебной и парадной лестниц – материал (металл), техника исполнения (ковка), рисунок (вертикальные стойки), поручень: конфигурация, материал (дерево), профиль; 4 Объемно-планировочное решение: объемно-планировочное решение помещений, указанных в п. 2. 5 Архитектурно-художественное решение фасадов: историческое архитектурно-художественное оформление фасадов в «кирпичном» стиле; цоколь, облицованный известняком; вид материала и характер отделки фасадной поверхности – неоштукатуренный кирпич; исторические оконные проемы –местоположение, габариты, конфигурация (прямоугольные с лучковым завершением в уровне 1-3 этажей, прямоугольные в уровне 4-го этажа); исторический рисунок расстекловки (многочастный), единообразие цветового решения (в темных тонах) заполнений оконных проемов; оформление оконных проемов: лучковые перемычки; профилированный подоконный карниз в уровне в уровне 1-го этажа; орнамент в виде «полотенец» в подоконном пространстве в уровне 2-го этажа; исторические дверные проемы западного и южного фасадов - габариты, местоположение, конфигурация (с лучковым завершением), оформление (уплощенные прямоугольные с лучковым завершением ниши, клинчатая перемычка); южный фасад западный фасад заполнение дверного проема парадного входа южного фасада – исторические

конструкция (полусветлое, четырехстворчатое с двумя нестворными частями, с фрамугой с лучковым завершением), материал (дерево), рисунок остекления фрамуги, цвет (коричневый), профили, оформление (прямоугольные филенки на дверных полотнах, лопатки с каннелюрами в верхней части, отделяющие центральную двустворчатую часть от нестворных боковых частей); заполнения дверных проемов восточного фасада (два) – исторические конструкция (трехстворчатое с двумя нестворными частями, с остекленной фрамугой и двустворчатое с остекленной фрамугой), материал (дерево), рисунок остекления фрамуги, цвет (коричневый), профили, оформление (прямоугольные филенки на дверных полотнах); оформление фасадов: уплощенные прямоугольные ниши с лучковым завершением в уровне 1-3-го этажей; пилястры с капителями с геометрическим орнаментом в межоконных пространствах 1-3 этажей; прямоугольные ниши, объединяющие по 3 оконных проема в уровне 4-го этажа; северный фасад лопатки – местоположение (между нишами с оконными проемами в уровне 4-го этажа), габариты, оформление (уплощенные прямоугольные ниши с лучковым завершением на северном фасаде, уплощенные прямоугольные ниши на южном и западном фасадах); южный и западный фасад межэтажный карниз – местоположение (между 1-2-м этажами), габариты, рисунок профиля, оформление (с «зубчатым» орнаментом); подоконный профилированный карниз в уровне 4-го этажа; профилированный карниз с поясом стилизованных машикулей в уровне между 4-м и 5-м этажами.

- Распоряжение КГИОП "О включении выявленного объекта культурного наследия в единый государственный реестр объектов культурного наследия (памятников истории и культуры) народов Российской Федерации в качестве объекта культурного наследия регионального значения "Казенный винный завод Министерства финансов", об утверждении границ и режима использования территории объекта культурного наследия, об утверждении предмета охраны объекта культурного наследия" № 317-рп от 13.03.2024 г.

9. Сведения о наличии зон охраны данного объекта культурного наследия с указанием номера и даты принятия органом государственной власти акта об утверждении указанных зон либо информация о расположении данного объекта культурного наследия в границах зон охраны иного объекта культурного наследия

- Закон Санкт-Петербурга "О границах объединенных зон охраны объектов культурного наследия, расположенных на территории Санкт-Петербурга, режимах использования земель и требованиях к градостроительным регламентам в границах указанных зон" № 820-7 от 19.01.2009 г.

Всего в паспорте листов **4**

Уполномоченное должностное лицо органа охраны объектов культурного наследия

Заместитель председателя КГИОП		Аганова Галина Рэмовна
должность	подпись	инициалы, фамилия

М.П.

27 . 11 . 2024

Дата оформления паспорта
(число, месяц, год)

Приложение № 4
к охранному обязательству

Фотографическое изображение объекта культурного наследия регионального значения «**Главный производственный корпус**», расположенного по адресу: Санкт-Петербург, Синопская набережная, дом 56-58, литера Б, строение 1, входящего в состав объекта культурного наследия регионального значения «Казенный винный завод Министерства финансов» (фотофиксация выполнена 11.09.2024).

1. Общий вид на северо-западный и юго-восточный фасад объекта культурного наследия.
2. Фрагмент юго-восточного фасада объекта культурного наследия.

3. Фрагмент юго-западного фасада объекта культурного наследия.

4. Фрагмент юго-восточного фасада объекта культурного наследия.

5. Вид на юго-восточный фасад объекта культурного наследия.

6. Северо-восточный фасад объекта культурного наследия. Фрагмент.

7. Северо-восточный фасад объекта культурного наследия. Фрагмент.

8. Интерьер помещения 10-Н (ч.п.20) в уровне первого этажа объекта культурного наследия.

9. Интерьер помещения лестницы Л-3 объекта культурного наследия.
10,11. Интерьер вестибюля лестницы Л-4 в уровне объекта культурного наследия.

12. Фрагмент интерьера помещения 32-Н (2) в уровне второго этажа объекта культурного наследия.
13. Интерьер помещения лестницы Л-5 объекта культурного наследия.

ПРАВИТЕЛЬСТВО САНКТ-ПЕТЕРБУРГА

КОМИТЕТ ПО ГОСУДАРСТВЕННОМУ КОНТРОЛЮ, ИСПОЛЬЗОВАНИЮ И ОХРАНЕ ПАМЯТНИКОВ ИСТОРИИ И КУЛЬТУРЫ

Р А С П О Р Я Ж Е Н И Е

31 АВГ 2017 № 07-19-322/17

Об утверждении охранного обязательства собственника или иного законного владельца объекта культурного наследия регионального значения «Торговые ряды В.С.Караваевой (Хлебные амбары Овсянниковых)», включенного в единый государственный реестр объектов культурного наследия (памятников истории и культуры) народов Российской Федерации

В соответствии с главой VIII Федерального закона от 25.06.2002 № 73-ФЗ «Об объектах культурного наследия (памятниках истории и культуры) народов Российской Федерации»:

1. Утвердить охранное обязательство собственника или иного законного владельца объекта культурного наследия регионального значения «Торговые ряды В.С.Караваевой (Хлебные амбары Овсянниковых)», расположенного по адресу: г. Санкт-Петербург, проспект Бакунина, дом 14, литера А, Б (согласно распоряжению КГИОП от 31.01.2014 № 10-43: Санкт-Петербург, Центральный район, пр. Бакунина, д. 14, литера А, литера Б), включенного в единый государственный реестр объектов культурного наследия (памятников истории и культуры) народов Российской Федерации (далее – объект), согласно приложению к настоящему распоряжению.

2. Начальнику Юридического управления - юрисконсульту КГИОП обеспечить направление копии распоряжения собственнику объекта, другим лицам, к обязанностям которых относится его исполнение, а также в орган, уполномоченный на ведение Единого государственного реестра недвижимости в порядке, установленном законодательством Российской Федерации, в течение пятнадцати рабочих дней со дня утверждения охранного обязательства.

3. Начальнику отдела государственного учета объектов культурного наследия Управления организационного обеспечения, популяризации и государственного учета объектов культурного наследия КГИОП обеспечить направление распоряжения в Министерство культуры Российской Федерации для приобщения к учетному делу объекта.

4. Начальнику отдела координации и контроля Управления организационного обеспечения, популяризации и государственного учета объектов культурного наследия КГИОП обеспечить размещение распоряжения на сайте КГИОП в информационно-телекоммуникационной сети «Интернет» и в локальной компьютерной сети КГИОП.

5. Контроль за выполнением распоряжения остается за заместителем председателя КГИОП - начальником Управления организационного обеспечения, популяризации и государственного учета объектов культурного наследия.

Заместитель председателя -
начальник Управления организационного обеспечения,
популяризации и государственного учета
объектов культурного наследия КГИОП Г.Р. Аганова

Приложение
к распоряжению КГИОП
от 31 АВГ 2017 № 04-19-322/17

ОХРАННОЕ ОБЯЗАТЕЛЬСТВО СОБСТВЕННИКА ИЛИ ИНОГО ЗАКОННОГО ВЛАДЕЛЬЦА

объекта культурного наследия, включенного в единый государственный реестр объектов культурного наследия (памятников истории и культуры) народов Российской Федерации

"Торговые ряды В.С.Караваевой (Хлебные амбары Овсянниковых)"
(указать наименование объекта культурного наследия в соответствии с правовым актом о его принятии на государственную охрану)

регистрационный номер объекта культурного наследия в едином государственном реестре объектов культурного наследия (памятников истории и культуры) народов Российской Федерации:

7	8	1	6	2	0	5	7	1	2	0	0	0	0	5

Раздел 1. Данные об объекте культурного наследия, включенном в единый государственный реестр объектов культурного наследия (памятников истории и культуры) народов Российской Федерации

(заполняются в случае, предусмотренном п. 5 ст. 47.6 Федерального закона от 25.06.2002 N 73-ФЗ "Об объектах культурного наследия (памятниках истории и культуры) народов Российской Федерации")

Отметка о наличии или отсутствии паспорта объекта культурного наследия, включенного в единый государственный реестр объектов культурного наследия (памятников истории и культуры) народов Российской Федерации, в отношении которого утверждено охранное обязательство (далее - объект культурного наследия):

имеется [ ] отсутствует [V]
(нужное отметить знаком "V")

При наличии паспорта объекта культурного наследия он является неотъемлемой частью охранного обязательства.

При отсутствии паспорта объекта культурного наследия в охранное обязательство вносятся следующие сведения:

1. Сведения о наименовании объекта культурного наследия:

"Торговые ряды В.С. Караваевой (Хлебные амбары Овсянниковых)" в составе:	регистрационные номера
- "Торговые ряды (Торговое и складское здание)"	781610571200015
- "Складской корпус"	781610571200025

2. Сведения о времени возникновения или дате создания объекта культурного наследия, датах основных изменений (перестроек) данного объекта и (или) датах связанных с ним исторических событий:

- "Торговые ряды (Торговое и складское здание)" 1827-1828 гг., арх. И.А. Очаков.

- "Складской корпус" построен в 1910-е гг.;

3. Сведения о категории историко-культурного значения объекта культурного наследия:

федерального [ ] регионального [V] муниципального [ ] значения

(нужное отметить знаком "V")

4. Сведения о виде объекта культурного наследия:

памятник [ ] ансамбль [V]

(нужное отметить знаком "V")

5. Номер и дата принятия акта органа государственной власти о включении объекта культурного наследия в единый государственный реестр объектов культурного наследия (памятников истории и культуры) народов Российской Федерации:

Распоряжение КГИОП № 10-43 от «31» января 2014 г.

6. Сведения о местонахождении объекта культурного наследия (адрес объекта или при его отсутствии описание местоположения объекта):

Санкт-Петербург

(Субъект Российской Федерации)

Санкт-Петербург, Центральный район

(населенный пункт)

улица пр. Бакунина д. 14 корп./стр. литера А, литера Б помещение/квартира ---

иные сведения:

- "Торговые ряды (Торговое и складское здание)" - г. Санкт-Петербург, проспект Бакунина, дом 14 (согласно выписке из Единого государственного реестра недвижимости об основных характеристиках и зарегистрированных правах на объект недвижимости от 22.05.2017 № 99/2017/17610941); г. Санкт-Петербург, Центральный район, проспект Бакунина, дом 14, литера Б (согласно техническому паспорту от 21.09.2009);
- "Складской корпус" - г. Санкт-Петербург, проспект Бакунина, дом 14, литера А (согласно выписке из Единого государственного реестра недвижимости об основных характеристиках и зарегистрированных правах на объект недвижимости от 22.05.2017 № 99/2017/17610931).

7. Сведения о границах территории объекта культурного наследия (для объектов археологического наследия прилагается графическое отражение границ на плане земельного участка, в границах которого он располагается):

План границ территории и режим использования территории объекта культурного наследия, утвержденные КГИОП 07.03.2014, согласно приложению № 1 к настоящему охранному обязательству.

8. Описание предмета охраны объекта культурного наследия:

Предмет охраны объекта культурного наследия, определенный распоряжением КГИОП от 13.03.2014 № 10-117, согласно приложению № 2 к настоящему охранному обязательству

9. Фотографическое (иное графическое) изображение объекта (на момент утверждения охранного обязательства):

Прилагается: 11 (одиннадцать) изображений,
(указать количество)
согласно приложению № 3 к настоящему охранному обязательству.

10. Сведения о наличии зон охраны данного объекта культурного наследия с указанием номера и даты принятия органом государственной власти акта об утверждении указанных зон либо информация о расположении данного объекта культурного наследия/земельного участка, в границах которого располагается объект археологического наследия, в границах зон охраны другого объекта культурного наследия:

Закон Санкт-Петербурга от 24.12.2008 № 820-7 "О границах объединенных зон охраны объектов культурного наследия, расположенных на территории Санкт-Петербург, режимах использования земель и требованиях к градостроительным регламентам в границах указанных зон"

11. Сведения о требованиях к осуществлению деятельности в границах территории объекта культурного наследия, включенного в единый государственный реестр объектов культурного наследия (памятников истории и культуры) народов Российской Федерации, об особом режиме использования земельного участка, в границах которого располагается объект археологического наследия, установленных статьей 5.1 Федерального закона от 25.06.2002 N 73-ФЗ "Об объектах культурного наследия (памятниках истории и культуры) народов Российской Федерации" (далее - Закон 73-ФЗ):

1) на территории памятника или ансамбля запрещаются строительство объектов капитального строительства и увеличение объемно-пространственных характеристик существующих на территории памятника или ансамбля объектов капитального строительства; проведение земляных, строительных, мелиоративных и иных работ, за исключением работ по сохранению объекта культурного наследия или его отдельных элементов, сохранению историко-градостроительной или природной среды объекта культурного наследия;

2) на территории памятника, ансамбля разрешается ведение хозяйственной деятельности, не противоречащей требованиям обеспечения сохранности объекта культурного наследия и позволяющей обеспечить функционирование объекта культурного наследия в современных условиях;

3) в случае нахождения памятника или ансамбля на территории достопримечательного места подлежат также выполнению требования и ограничения, установленные в соответствии со статьей 5.1 Закона 73-ФЗ, для осуществления хозяйственной деятельности на территории достопримечательного места;

4) особый режим использования земельного участка, в границах которого

располагается объект археологического наследия, предусматривает возможность проведения археологических полевых работ в порядке, установленном Законом 73-ФЗ, земляных, строительных, мелиоративных, хозяйственных работ, указанных в статье 30 Закона 73-ФЗ работ по использованию лесов и иных работ при условии обеспечения сохранности объекта археологического наследия, а также обеспечения доступа граждан к указанному объекту.

12. Иные сведения, предусмотренные Законом 73-ФЗ:

Действие охранного обязательства прекращается со дня принятия Правительством Российской Федерации решения об исключении объекта культурного наследия из реестра.

Раздел 2. Требования к сохранению объекта культурного наследия (заполняется в соответствии со статьей 47.2 Закона 73-ФЗ)

13. Требования к сохранению объекта культурного наследия, включенного в единый государственный реестр объектов культурного наследия (памятников истории и культуры) народов Российской Федерации, предусматривают консервацию, ремонт, реставрацию объекта культурного наследия, приспособление объекта культурного наследия для современного использования либо сочетание указанных мер.

Состав (перечень) и сроки (периодичность) проведения работ по сохранению объекта культурного наследия, в отношении которого утверждено охранное обязательство, определяются соответствующим органом охраны объектов культурного наследия:

Комитет по государственному контролю, использованию и охране памятников истории и культуры Санкт-Петербурга (далее - КГИОП)

(указать наименование органа охраны объектов культурного наследия, утвердившего охранное обязательство)

на основании акта технического состояния объекта культурного наследия, составленного в порядке, установленном пунктом 2 статьи 47.2 Закона 73-ФЗ.

14. Лицо (лица), указанное (указанные) в пункте 11 статьи 47.6 Закона 73-ФЗ, обязано (обязаны) обеспечить финансирование и организацию проведения научно-исследовательских, изыскательских, проектных работ, консервации, ремонта, реставрации и иных работ, направленных на обеспечение физической сохранности объекта культурного наследия и сохранение предмета охраны объекта культурного наследия, в порядке, установленном Законом 73-ФЗ.

В случае обнаружения при проведении работ по сохранению объекта культурного наследия объектов, обладающих признаками объекта культурного наследия, в том числе объектов археологического наследия, собственник или иной законный владелец обязан незамедлительно приостановить работы и направить в течение трех рабочих дней со дня их обнаружения заявление в письменной форме об указанных объектах в региональный орган охраны объектов культурного наследия:

КГИОП

(указать наименование соответствующего регионального органа охраны объектов культурного наследия. В случае если охранное обязательство утверждено не данным органом охраны, указать его полное наименование и почтовый адрес)

Дальнейшее взаимодействие с региональным органом охраны объектов культурного наследия собственник или иной законный владелец объекта культурного наследия обязан

осуществлять в порядке, установленном статьей 36 Закона 73-ФЗ.

15. Работы по сохранению объекта культурного наследия должны организовываться собственником или иным законным владельцем объекта культурного наследия в соответствии с порядком, предусмотренным статьей 45 Закона 73-ФЗ.

16. Собственник (иной законный владелец) земельного участка, в границах которого расположен объект археологического наследия, обязан:

обеспечивать неизменность внешнего облика;

сохранять целостность, структуру объекта археологического наследия;

организовывать и финансировать спасательные археологические полевые работы на данном объекте археологического наследия в случае, предусмотренном статьей 40, и в порядке, установленном статьей 45.1 Закона 73-ФЗ.

Раздел 3. Требования к содержанию объекта культурного наследия (заполняется в соответствии со статьей 47.3 Закона 73-ФЗ)

17. При содержании и использовании объекта культурного наследия, включенного в единый государственный реестр объектов культурного наследия (памятников истории и культуры) народов Российской Федерации, в целях поддержания в надлежащем техническом состоянии без ухудшения физического состояния и (или) изменения предмета охраны данного объекта культурного наследия лица, указанные в пункте 11 статьи 47.6 Закона 73-ФЗ, обязаны:

1) осуществлять расходы на содержание объекта культурного наследия и поддержание его в надлежащем техническом, санитарном и противопожарном состоянии;

2) не проводить работы, изменяющие предмет охраны объекта культурного наследия либо ухудшающие условия, необходимые для сохранности объекта культурного наследия;

3) не проводить работы, изменяющие облик, объемно-планировочные и конструктивные решения и структуры, интерьер объекта культурного наследия в случае, если предмет охраны объекта культурного наследия не определен;

4) соблюдать установленные статьей 5.1 Закона 73-ФЗ требования к осуществлению деятельности в границах территории объекта культурного наследия, особый режим использования земельного участка, водного объекта или его части, в границах которых располагается объект археологического наследия;

5) не использовать объект культурного наследия (за исключением оборудованных с учетом требований противопожарной безопасности объектов культурного наследия, предназначенных либо предназначавшихся для осуществления и (или) обеспечения указанных ниже видов хозяйственной деятельности, и помещений для хранения предметов религиозного назначения, включая свечи и лампадное масло):

под склады и объекты производства взрывчатых и огнеопасных материалов, предметов и веществ, загрязняющих интерьер объекта культурного наследия, его фасад, территорию и водные объекты и (или) имеющих вредные парогазообразные и иные выделения;

под объекты производства, имеющие оборудование, оказывающее динамическое и вибрационное воздействие на конструкции объекта культурного наследия, независимо от мощности данного оборудования;

под объекты производства и лаборатории, связанные с неблагоприятным для объекта культурного наследия температурно-влажностным режимом и применением химически активных веществ;

6) незамедлительно извещать:

КГИОП

(указать наименование органа охраны объектов культурного наследия, утвердившего охранное обязательство)

обо всех известных ему повреждениях, авариях или об иных обстоятельствах, причинивших вред объекту культурного наследия, включая объект археологического

наследия, земельному участку в границах территории объекта культурного наследия или угрожающих причинением такого вреда, и безотлагательно принимать меры по предотвращению дальнейшего разрушения, в том числе проводить противоаварийные работы в порядке, установленном для проведения работ по сохранению объекта культурного наследия;

7) не допускать ухудшения состояния территории объекта культурного наследия, включенного в единый государственный реестр объектов культурного наследия (памятников истории и культуры) народов Российской Федерации, поддерживать территорию объекта культурного наследия в благоустроенном состоянии.

18. Собственник жилого помещения, являющегося объектом культурного наследия или частью такого объекта, обязан выполнять требования к сохранению объекта культурного наследия в части, предусматривающей обеспечение поддержания объекта культурного наследия или части объекта культурного наследия в надлежащем техническом состоянии без ухудшения физического состояния и изменения предмета охраны объекта культурного наследия.

19. В случае обнаружения при проведении работ на земельном участке в границах территории объекта культурного наследия объектов, либо на земельном участке, в границах которого располагается объект археологического наследия, объектов, обладающих признаками объекта культурного наследия, лица, указанные в пункте 11 статьи 47.6 Закона 73-ФЗ, осуществляют действия, предусмотренные подпунктом 2 пункта 3 статьи 47.2 Закона 73-ФЗ.

20. В случае если содержание или использование объекта культурного наследия, включенного в единый государственный реестр объектов культурного наследия (памятников истории и культуры) народов Российской Федерации, а также земельного участка, в границах которого располагается объект археологического наследия, может привести к ухудшению состояния данного объекта культурного наследия и (или) предмета охраны данного объекта культурного наследия, в предписании, направляемом

КГИОП

(указать наименование органа охраны объектов культурного наследия, утвердившего охранное обязательство)

собственнику или иному законному владельцу объекта культурного наследия, устанавливаются следующие требования:

1) к видам хозяйственной деятельности с использованием объекта культурного наследия, включенного в реестр, земельного участка, в границах которого располагается объект археологического наследия, либо к видам хозяйственной деятельности, оказывающим воздействие на указанные объекты, в том числе ограничение хозяйственной деятельности;

2) к использованию объекта культурного наследия, включенного в реестр, земельного участка, в границах которого располагается объект археологического наследия, при осуществлении хозяйственной деятельности, предусматривающие в том числе ограничение технических и иных параметров воздействия на объект культурного наследия;

3) к благоустройству в границах территории объекта культурного наследия, включенного в реестр, земельного участка, в границах которого располагается объект археологического наследия.

Раздел 4. Требования к обеспечению доступа граждан Российской Федерации, иностранных граждан и лиц без гражданства к объекту культурного наследия, включенному в реестр (заполняется в соответствии со статьей 47.4 Закона 73-ФЗ)

21. Условия доступа к объекту культурного наследия, включенному в реестр (периодичность, длительность и иные характеристики доступа), устанавливаются

соответствующим органом охраны объектов культурного наследия, определенным пунктом 7 статьи 47.6 Закона 73-ФЗ, с учетом мнения собственника или иного законного владельца такого объекта, а также с учетом вида объекта культурного наследия, включенного в реестр, категории его историко-культурного значения, предмета охраны, физического состояния объекта культурного наследия, требований к его сохранению, характера современного использования данного объекта культурного наследия, включенного в реестр.

Условия доступа к объектам культурного наследия, включенным в реестр, используемым в качестве жилых помещений, а также к объектам культурного наследия религиозного назначения, включенным в реестр, устанавливаются соответствующим органом охраны объектов культурного наследия по согласованию с собственниками или иными законными владельцами этих объектов культурного наследия.

При определении условий доступа к памятникам или ансамблям религиозного назначения учитываются требования к внешнему виду и поведению лиц, находящихся в границах территорий указанных объектов культурного наследия религиозного назначения, соответствующие внутренним установлениям религиозной организации, если такие установления не противоречат законодательству Российской Федерации.

В случае, если интерьер объекта культурного наследия не относится к предмету охраны объекта культурного наследия, требование к обеспечению доступа во внутренние помещения объекта культурного наследия, включенного в реестр, не может быть установлено.

Условия доступа к объектам культурного наследия, расположенным на территории Российской Федерации и предоставленным в соответствии с международными договорами Российской Федерации дипломатическим представительствам и консульским учреждениям иностранных государств в Российской Федерации, международным организациям, а также к объектам культурного наследия, находящимся в собственности иностранных государств и международных организаций, устанавливаются в соответствии с международными договорами Российской Федерации.

Физические и юридические лица, проводящие археологические полевые работы, имеют право доступа к объектам археологического наследия, археологические полевые работы на которых предусмотрены разрешением (открытым листом) на проведение археологических полевых работ. Физическим и юридическим лицам, проводящим археологические полевые работы, в целях проведения указанных работ собственниками и (или) пользователями земельных участков, в границах которых расположены объекты археологического наследия, должен быть обеспечен доступ к земельным участкам, участкам водных объектов, участкам лесного фонда, на территорию, определенную разрешением (открытым листом) на проведение археологических полевых работ.

Обеспечить доступ гражданам Российской Федерации, иностранным гражданам и лицам без гражданства во внутренние помещения объекта культурного наследия и к объекту культурного наследия, в соответствии с внутренним распорядком, установленным собственником или иным законным владельцем объекта культурного наследия.

Раздел 5. Требования к размещению наружной рекламы на объектах культурного наследия, их территориях (заполняется в случаях, определенных подпунктом 4 пункта 2 статьи 47.6 Закона 73-ФЗ)

22. Требования к размещению наружной рекламы:

Не допускается распространение наружной рекламы на объектах культурного наследия, включенных в единый государственный реестр объектов культурного наследия (памятников истории и культуры) народов Российской Федерации, а также на их территориях, за исключением достопримечательных мест.

Запрет или ограничение распространения наружной рекламы на объектах культурного наследия, находящихся в границах достопримечательного места и включенных в единый государственный реестр объектов культурного наследия (памятников истории и культуры) народов Российской Федерации, а также требования к ее

распространению устанавливаются соответствующим органом охраны объектов культурного наследия, определенным пунктом 7 статьи 47.6 Закона 73-ФЗ, и вносятся в правила землепользования и застройки, разработанные в соответствии с Градостроительным кодексом Российской Федерации.

Указанные требования не применяются в отношении распространения на объектах культурного наследия, их территориях наружной рекламы, содержащей исключительно информацию о проведении на объектах культурного наследия, их территориях театрально-зрелищных, культурно-просветительных и зрелищно-развлекательных мероприятий или исключительно информацию об указанных мероприятиях с одновременным упоминанием об определенном лице как о спонсоре конкретного мероприятия при условии, если такому упоминанию отведено не более чем десять процентов рекламной площади (пространства). В таком случае актом соответствующего органа охраны объектов культурного наследия устанавливаются требования к размещению наружной рекламы на данном объекте культурного наследия (либо его территории), включая место (места) ее возможного размещения, требования к внешнему виду, цветовым решениям, способам крепления.

Раздел 6. Иные обязанности лица (лиц), указанного (указанных) в пункте 11 статьи 47.6 Федерального закона от 25.06.2002 N 73-ФЗ "Об объектах культурного наследия (памятниках истории и культуры) народов Российской Федерации"

23. Для лица (лиц), указанного (указанных) в пункте 11 статьи 47.6 Закона 73-ФЗ, устанавливаются обязанности:

1) по финансированию мероприятий, обеспечивающих выполнение требований в отношении объекта культурного наследия, включенного в реестр, установленных статьями 47.2 - 47.4 Закона 73-ФЗ;

2) по соблюдению требований к осуществлению деятельности в границах территории объекта культурного наследия, включенного в реестр, либо особого режима использования земельного участка, в границах которого располагается объект археологического наследия, установленных статьей 5.1 Закона 73-ФЗ.

24. Собственник, иной законный владелец, пользователи объекта культурного наследия, земельного участка, в границах которого располагается объект археологического наследия (в случае, указанном в пункте 11 статьи 47.6 Закона 73-ФЗ), а также все лица, привлеченные ими к проведению работ по сохранению (содержанию) объекта культурного наследия, обязаны соблюдать требования, запреты и ограничения, установленные законодательством об охране объектов культурного наследия.

25. Дополнительные требования в отношении объекта культурного наследия:

1) Выполнить работы по сохранению объекта культурного наследия, определенные КГИОП на основании акта технического состояния объекта культурного наследия, составленного в порядке, установленном пунктом 2 статьи 47.2 Закона 73-ФЗ:

Объект культурного наследия регионального значения "Торговые ряды (Торговое и складское здание)" (проспект Бакунина, дом 14, литера Б).

NN Пп	Наименование работ	Сроки выполнения	Примечание
1	Выполнение работ на объекте культурного наследия на дату утверждения охранного обязательства актом КГИОП не требуется.		

Объект культурного наследия регионального значения "Складской корпус" (проспект Бакунина, дом 14, литера А).

NN Пп	Наименование работ	Сроки выполнения	Примечание
1	На основании задания и разрешения КГИОП выполнить ремонт и реставрацию объекта культурного наследия в соответствии с проектной документацией, согласованной с КГИОП.	До 30.02.2018	

2) Осуществлять размещение дополнительного оборудования и дополнительных элементов, переоборудование и переустройство на объекте культурного наследия, его территории, в соответствии с порядком, установленным законодательством Российской Федерации и Санкт-Петербурга, предусматривающим получение согласования с КГИОП.

3) Не допускать уничтожения или повреждения объекта культурного наследия, а также действий, создающих угрозу уничтожения, повреждения объекта культурного наследия или причинения ему иного вреда.

4) Обеспечивать условия, препятствующие уничтожению, повреждению объекта культурного наследия или его территории со стороны третьих лиц, не являющихся собственником (законным владельцем) объекта культурного наследия или его части.

5) Проводить обследование технического состояния объекта культурного наследия и территории не реже одного раза в пять лет.

Выводы и рекомендации обследований представлять в КГИОП на согласование.

6) Исполнять требования предписаний КГИОП об устранении нарушений законодательства в области сохранения и использования объекта культурного наследия и обеспечении сохранности объекта культурного наследия в установленные в них сроки.

7) В установленном порядке обеспечивать установку на объекте культурного наследия информационных надписей и обозначений, обеспечивая их содержание, а также ремонт и восстановление в случае выявления повреждения или утраты.

8) Безвозмездно предоставлять должностным лицам КГИОП информацию и документы по вопросам охраны объекта культурного наследия (в том числе, касающуюся вопросов обеспечения сохранности и содержания объекта культурного наследия и его территории).

9) Обеспечить условия соответствия объекта культурного наследия требованиям пожарной безопасности в соответствии с действующим законодательством исходя из требований по сохранению облика, интерьера и предмета охраны объекта культурного наследия, в том числе при необходимости обеспечить разработку специальных технических условий, отражающих специфику обеспечения их пожарной безопасности и содержащих комплекс необходимых инженерно-технических и организационных мероприятий по обеспечению пожарной безопасности.

10) В случае, если территория объекта культурного наследия ограничена по периметру фундамента, Собственник (иной законный владелец) обеспечивает уборку прилегающей территории от промышленных и бытовых отходов на расстоянии 10 метров от фундамента объекта культурного наследия.

11) Собственник (иной законный владелец) объекта культурного наследия обязан беспрепятственно по предъявлению служебного удостоверения и копии приказа (распоряжения) руководителя (заместителя руководителя) КГИОП о назначении проверки, либо задания КГИОП обеспечивать доступ должностных лиц КГИОП, уполномоченных на осуществление государственного надзора за состоянием, содержанием, сохранением, использованием, популяризацией и государственной охраной объектов культурного наследия к объекту культурного наследия, для посещения и обследования используемых указанными лицами при осуществлении хозяйственной и иной деятельности территории, зданий, производственных, хозяйственных и иных нежилых помещений, строений, сооружений, являющихся объектами культурного наследия либо находящиеся в зонах охраны таких объектов, земельных участков, на которых такие объекты расположены либо которые находятся в зонах охраны таких объектов, а с согласия собственников жилые помещения, являющиеся объектами культурного наследия, в целях проведения исследований, испытаний, измерений, расследований, экспертизы и других мероприятий по контролю.

12) Направлять в КГИОП, ежегодно в срок не позднее 1 июля года, следующего за отчетным, уведомление о выполнении требований охранного обязательства.

13) Учреждениям и организациям, предоставляющим услуги населению, выполнять в соответствии с законодательством Российской Федерации требования по обеспечению доступа к объекту культурного наследия инвалидов, которые включают, в том числе,

следующие условия доступности объектов культурного наследия для инвалидов:

1. обеспечение возможности самостоятельного передвижения по территории объекта культурного наследия, обеспечение возможности входа и выхода из объекта культурного наследия, в том числе с использованием кресел-колясок, специальных подъемных устройств, возможности кратковременного отдыха в сидячем положении при нахождении на объекте культурного наследия, а также надлежащее размещение оборудования и носителей информации, используемых для обеспечения доступности объектов для инвалидов с учетом ограничений их жизнедеятельности;
2. дублирование текстовых сообщений голосовыми сообщениями, оснащение объекта культурного наследия знаками, выполненными рельефно-точечным шрифтом Брайля;
3. сопровождение инвалидов, имеющих стойкие расстройства функции зрения и самостоятельного передвижения;
4. обеспечение условий для ознакомления с надписями, знаками и иной текстовой и графической информацией, допуск тифлосурдопереводчика;
5. допуск собаки-проводника при наличии документа, подтверждающего специальное обучение собаки-проводника, выдаваемого в установленном порядке;
6. дублирование голосовой информации текстовой информацией, надписями и (или) световыми сигналами, допуск сурдопереводчика;
7. оказание помощи инвалидам в преодолении барьеров, мешающих ознакомлению с объектами культурного наследия (памятниками истории и культуры) народов Российской Федерации наравне с другими лицами.

Объем и содержание мер, обеспечивающих доступность для инвалидов объектов культурного наследия, определяется собственником (пользователем) объекта культурного наследия с учетом установленного порядка.

В целях обеспечения сохранности объекта культурного наследия в его исторической среде нормы установленного порядка применяются с учетом требований по сохранению объекта культурного наследия, предусмотренных Законом 73-ФЗ.

В случаях, когда обеспечение доступности для инвалидов объекта культурного наследия невозможно или может препятствовать соблюдению требований, обеспечивающих состояние сохранности и сохранение объекта культурного наследия, привести к изменению его особенностей, составляющих предмет охраны, собственником (пользователем) объекта культурного наследия предусматривается доступность объекта культурного наследия в дистанционном режиме посредством создания и развития в информационно-телекоммуникационной сети «Интернет» интернет-ресурса об объекте культурного наследия и обеспечения доступа к нему инвалидов, в том числе создание и адаптация интернет-ресурса для слабовидящих.

Приложение:

1. План границ территории и режим использования территории объекта культурного наследия, утвержденные КГИОП 07.03.2014.
2. Предмет охраны объекта культурного наследия, определенный распоряжением КГИОП от 13.03.2014 № 10-117.
3. Фотографическое изображения объекта культурного наследия.

Приложение № 1
к охранному обязательству

План границ территории объекта культурного наследия регионального значения
«Торговые ряды В.С. Караваевой (Хлебные амбары Овсянниковых)»
Санкт-Петербург, пр. Бакунина, дом 14, литеры А, Б

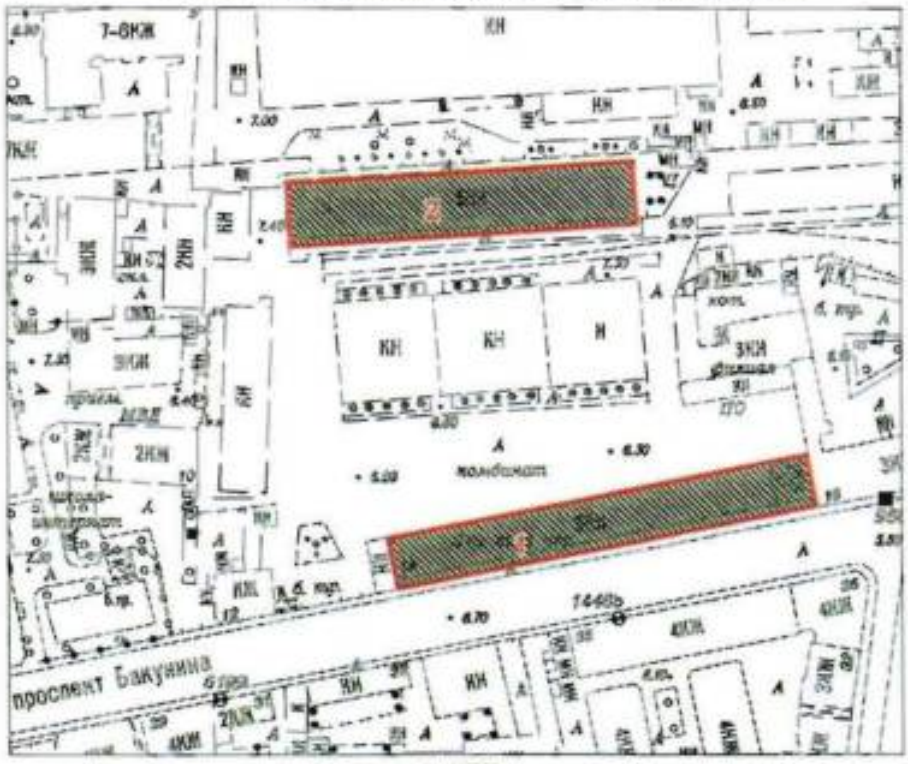

масштаб 1:2000

УСЛОВНЫЕ ОБОЗНАЧЕНИЯ

Граница территории объекта культурного наследия регионального значения

Объект культурного наследия регионального значения

Состав объекта:

1. Торговые ряды (пр. Бакунина, дом 14, литера Б)
2. Складское здание (пр. Бакунина, дом 14, литера А)

Описание границ территории объекта культурного наследия:

Граница территории объекта культурного наследия регионального «Торговые ряды В.С. Караваевой (Хлебные амбары Овсянниковых)» от точки 1 до точки 4 совпадает с контуром здания с кадастровым номером 78:31:1417:2:199, от точки 5 до точки 8 совпадает с контуром здания с кадастровым номером 78:31:1417:2:201.

Координаты поворотных точек границ территории объекта культурного наследия:

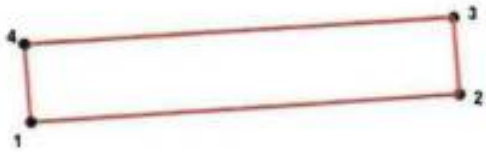

УСЛОВНЫЕ ОБОЗНАЧЕНИЯ

Граница территории объекта культурного наследия

• 1 Номер поворотной точки

Номер поворотной точки	Координаты поворотных точек в МСК (км)	
	X	Y
1.	93,87411	117,61726
2.	93,88098	117,71938
3.	93,89936	117,71797
4.	93,89277	117,61578
5.	93,78802	117,64588
6.	93,77309	117,64872
7.	93,79747	117,77243
8.	93,81245	117,76941

4. Режим использования территории объекта культурного наследия:

Территория объекта культурного наследия используется с учетом требований действующего законодательства в сфере сохранения объектов культурного наследия.

1. Запрещается:

- проектирование и проведение землеустроительных, земляных, строительных, мелиоративных, хозяйственных и иных работ, за исключением работ по сохранению объекта культурного наследия или его территории;

- хозяйственная деятельность, нарушающая целостность объекта культурного наследия и создающая угрозу его повреждения, разрушения или уничтожения;

2. Согласование проектирования и проведения работ по сохранению объекта культурного наследия или его территории с соответствующим государственным органом охраны объектов культурного наследия.

Начальник отдела государственного
учета объектов культурного наследия
управления государственного учета
объектов культурного наследия КГИОП . В.В. Воронин

Исп. Н.А. Семенова
710-49-83

Приложение № 2
к охранному обязательству

Предмет охраны
объекта культурного наследия регионального значения
«Торговые ряды В.С. Караваевой (Хлебные амбары Овсянниковых)»
Санкт-Петербург, Центральный район, пр. Бакунина, д. 14, литера А, литера Б

№ пп	Видовая принадлежность предмета охраны	Предмет охраны	Фотофиксация
1	2	3	4
1	Объемно-пространственное и планировочное решение территории:	исторические местоположение корпусов и их границы по фундаментам.	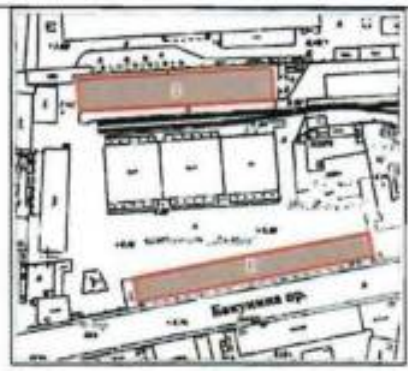
I. Торговые ряды (Торговое и складское здания) (пр. Бакунина, д. 14, литера Б)			
2	Объемно-пространственное решение:	прямоугольное в плане, трехэтажное на подвале здание, его габариты и конфигурация, включая воротный проезд и открытую галерею 1-го этажа с аркадой;	
		крыша, ее конфигурация и габариты, включая высотную отметку конька.	

2

3	Конструктивная система:	наружные и внутренние капитальные кирпичные стены; отметки междуэтажных перекрытий; открытая галерея в уровне первого этажа с южной стороны; исторические несущие конструкции – тип (каркас), материал (монолитный железобетон); арочные проемы в капитальной продольной стене подвального этажа; крестовый свод галереи по оси воротного проезда; четыре исторических лестницы – местоположение, объем, материал и конструкция (монолитный железобетон), тип (двухмаршевые, трёхмаршевые).	
4	Объемно-планировочное решение:	историческое объемно-планировочное решение в габаритах капитальных стен и пилонов.	
5	Архитектурно-художественное решение фасадов:	лицевой фасад, его историческое архитектурно-художественное решение: симметричная трехчастная композиция, акцентированная раскреповками, завершенными аттиками; материал отделки цоколя – известняковая скоба;	

		материал и характер отделки фасада – гладкая штукатурка, штукатурный руст на углах раскреповок;	
		воротный проезд – местоположение, габариты, конфигурация; исторические габариты, конфигурация и оформление (геометрический рисунок) двустворчатого кованого заполнения воротного проезда;	
		оформление арочных проемов галереи – профилированные архивольты, стилизованные импосты;	
		исторические оконные проемы 1-3-го этажей – местоположение, конфигурация (прямоугольные), габариты; исторический материал (дерево), расстекловка заполнений оконных проемов; профилированные подоконные выступы на кубических кронштейнах (проемы 2-го этажа); венчающий профилированный карниз; два прямых аттика (над угловыми раскреповками);	

		ступенчатый аттик (над центральной раскреповкой);	
		дворовый фасад, его архитектурно-художественное решение: материал отделки цоколя – известняковая скоба; материал и характер отделки фасадов – гладкая штукатурка; существующие дверные и оконные проемы 2-3-го этажей – местоположение, конфигурация (прямоугольные), габариты; венчающий профилированный карниз.	
		торцевой фасад: материал отделки цоколя – известняковая скоба; материал и характер отделки фасадов – гладкая штукатурка; венчающий профилированный карниз.	
		II. Складской корпус (пр. Бакунина, д. 14, литера А)	
2	Объемно-пространственное решение:	прямоугольное в плане, пятиэтажное здание, его габариты и конфигурация; крыша, ее габариты, включая высотную отметку конька, тип (односкатная); навес, образованный свесом крыши над галереей пятого этажа.	
3	Конструктивная система:	несущие конструкции монолитного железобетонного каркаса (колонны, главные и второстепенные балки, система продольных и поперечных рам); наружные стены (заполнения несущих конструкций) – местоположение, междуэтажные перекрытия – местоположение; материал (монолитный железобетон);	

		две исторические лестницы (Л1, Л2) – местоположение, объём лестничных клеток, конструкция и материал (монолитный железобетон), тип (двухмаршевая); ограждения: материал (металл), рисунок (в виде вертикальных стоек).	
4	Объемно-планировочное решение:	историческое объемно-планировочное решение в габаритах капитальных стен и пилонов.	
5	Архитектурно-художественное решение фасадов:	южный фасад, его историческое архитектурно-художественное решение: материал и характер отделки фасада – гладкая штукатурка; навесные открытые галереи на железобетонных консолях (в уровне 2-5 этажей) – архитектурное решение галерей; ограждения, в том числе металлические стойки в уровне 5 этажа, поддерживающие навес – материал (металл) и характер оформления; исторические проёмы: воротные (три в уровне 1 этажа), дверные (по восемь в уровне 2-5 этажей), и соединяющие лестницы и галереи (по два в уровне 2-5 этажей) – местоположение, габариты и конфигурация; оштукатуренные деревянные лопатки (в уровне 1-5 этажей); северный фасад, его историческое архитектурно-художественное решение: материал и характер отделки фасада – гладкая штукатурка; лопатки, сформированные конструктивными элементами корпуса. исторические проёмы продухов – местоположение, габариты, конфигурация;	

6

		торцевые (западный и восточный) брандмауэрные фасады: материал и характер отделки фасада – гладкая штукатурка; лопатки, сформированные конструктивными элементами корпуса.	

Приложение № 3
к охранному обязательству

Фотографическое изображение объекта культурного наследия
регионального значения
«Торговые ряды В.С.Караваевой (Хлебные амбары Овсянниковых)»,
расположенного по адресу:
г. Санкт-Петербург, проспект Бакунина, дом 14, литера А, Б
(согласно распоряжению КГИОП от 31.01.2014 № 10-43: Санкт-Петербург,
Центральный район, пр. Бакунина, д.14, литера А, литера Б)

Объект культурного наследия регионального значения
«Торговые ряды (Торговое и складское здание)»
(г. Санкт-Петербург, проспект Бакунина, дом 14, литера Б)

Фото 1. Северный фасад.

Фото 2. Южный фасад.

Фото 3. Фрагмент южного фасада. Воротный въезд.

Фото 4. Интерьер.

Фото 5. Лестница. Вход со двора.

Фото 6. Лестница. Вход с улицы Бакунина.

Фото 7. Южный фасад.

Фото 8. Лестница.

Фото 9. Восточный фасад.

Фото 10. Открытая галерея на южном фасаде.

фото 11. Интерьер.

ПРАВИТЕЛЬСТВО САНКТ-ПЕТЕРБУРГА

КОМИТЕТ ПО ГОСУДАРСТВЕННОМУ КОНТРОЛЮ, ИСПОЛЬЗОВАНИЮ И ОХРАНЕ ПАМЯТНИКОВ ИСТОРИИ И КУЛЬТУРЫ

Р А С П О Р Я Ж Е Н И Е

02.10.2024 № 470-05/24

Об утверждении охранного обязательства собственника или иного законного владельца объекта культурного наследия регионального значения «Дом М.Н.Полежаева», включенного в единый государственный реестр объектов культурного наследия (памятников истории и культуры) народов Российской Федерации

В соответствии с главой VIII Федерального закона от 25.06.2002 № 73-ФЗ «Об объектах культурного наследия (памятниках истории и культуры) народов Российской Федерации»:

1. Утвердить охранное обязательство собственника или иного законного владельца объекта культурного наследия регионального значения «Дом М.Н.Полежаева», расположенного по адресу: Санкт-Петербург, Старорусская ул., 5/3, лит. А (далее-объект), согласно приложению к настоящему распоряжению.
2. Начальнику Юридического управления - юрисконсульту КГИОП обеспечить регистрацию распоряжения и его передачу в необходимом числе копий в отдел обработки и хранения документированной информации Управления организационного обеспечения и контроля КГИОП в течение трех рабочих дней со дня его утверждения.
3. Начальнику отдела обработки и хранения документированной информации Управления организационного обеспечения и контроля КГИОП обеспечить направление копии распоряжения собственнику объекта, другим лицам, к обязанностям которых относится его исполнение, а также в орган, уполномоченный на ведение Единого государственного реестра недвижимости в порядке, установленном законодательством Российской Федерации, не позднее пятнадцати рабочих дней со дня утверждения настоящего распоряжения.
4. Начальнику отдела государственного реестра объектов культурного наследия Управления государственного реестра объектов культурного наследия КГИОП обеспечить направление распоряжения в Министерство культуры Российской Федерации для приобщения к учетному делу объекта.
5. Директору Санкт-Петербургского государственного казенного учреждения «Центр информационного обеспечения охраны объектов культурного наследия» обеспечить размещение распоряжения на сайте КГИОП в информационно-телекоммуникационной сети «Интернет» и в локальной компьютерной сети КГИОП.
6. Контроль за выполнением распоряжения остается за заместителем председателя Комитета Агановой Г.Р.

Заместитель председателя Комитета Г.Р. Аганова

УТВЕРЖДЕНО

Распоряжением КГИОП «Об утверждении охранного обязательства собственника или иного законного владельца объекта культурного наследия регионального значения «Дом М.Н. Полежаева», включенного в единый государственный реестр объектов культурного наследия (памятников истории и культуры) народов Российской Федерации»

от «02» октября 2024 г. № 470-охр

ОХРАННОЕ ОБЯЗАТЕЛЬСТВО СОБСТВЕННИКА ИЛИ ИНОГО ЗАКОННОГО ВЛАДЕЛЬЦА ОБЪЕКТА КУЛЬТУРНОГО НАСЛЕДИЯ, включенного в единый государственный реестр объектов культурного наследия (памятников истории и культуры) народов Российской Федерации

Дом М.Н. Полежаева

(наименование объекта культурного наследия, включенного в единый государственный реестр объектов культурного наследия (памятников истории и культуры) народов Российской Федерации, в соответствии с данными единого государственного реестра объектов культурного наследия (памятников истории и культуры) народов Российской Федерации)

7	9	1	4	1	0	0	2	9	3	8	0	0	0	5

(регистрационный номер объекта культурного наследия в едином государственном реестре объектов культурного наследия (памятников истории и культуры) народов Российской Федерации

Отметка о наличии или отсутствии паспорта объекта культурного наследия, включенного в единый государственный реестр объектов культурного наследия (памятников истории и культуры) народов Российской Федерации, в отношении которого утверждено охранное обязательство (далее - объект культурного наследия)[1]:

имеется [V] отсутствует [ ]

(нужное отметить знаком «V»)

При отсутствии паспорта объекта культурного наследия в охранное обязательство вносятся:

---

1 В соответствии с пунктом 4 статьи 47.6 Федерального закона от 25 июня 2002 г. № 73-ФЗ «Об объектах культурного наследия (памятниках истории и культуры) народов Российской Федерации» (далее — Закон № 73-ФЗ) при наличии паспорта объекта культурного наследия, предусмотренного статьей 21 Закона № 73-ФЗ, он является неотъемлемой частью охранного обязательства.

Раздел 1. Сведения об объекте культурного наследия

1.1. Сведения о наименовании объекта культурного наследия:

1.2. Сведения о времени возникновения или дате создания объекта культурного наследия, датах основных изменений (перестроек) данного объекта и (или) датах связанных с ним исторических событий:

1.3. Сведения о категории историко-культурного значения объекта культурного наследия:

☐ федерального значения ☐ регионального значения ☐ муниципального значения

(нужное отметить знаком «V»)

1.4. Сведения о виде объекта культурного наследия:

☐ памятник ☐ ансамбль

(нужное отметить знаком «V»)

1.5. Номер и дата принятия органом государственной власти решения о включении объекта культурного наследия в единый государственный реестр объектов культурного наследия (памятников истории и культуры) народов Российской Федерации:

1.6. Сведения о местонахождении объекта культурного наследия (адрес объекта или, при его отсутствии, описание местоположения объекта):

(субъект Российской Федерации)

(населенный пункт)

ул. д. корп. и (или) стр.

кадастровый номер (при наличии):

(описание местоположения)

1.7. Сведения о границах территории объекта культурного наследия:

1.8. Описание предмета охраны объекта культурного наследия:

1.9. Фотографическое (иное графическое) изображение объекта культурного наследия (на момент утверждения охранного обязательства), за исключением отдельных объектов археологического наследия, фотографическое изображение которых вносится на основании решения соответствующего органа охраны объектов культурного наследия, на ___ листах.

1.10. Сведения о наличии зон охраны объекта культурного наследия с указанием номера и даты принятия органом государственной власти акта об утверждении указанных зон либо информация о расположении данного объекта культурного наследия в границах зон охраны иного объекта культурного наследия:

1.11. Сведения об объектах культурного наследия, входящих в состав объекта культурного наследия, являющегося ансамблем:

№	Наименование объекта культурного наследия	Адрес объекта или местоположение	Границы территории объекта культурного наследия	Предмет охраны объекта культурного наследия	Зоны охраны объекта культурного наследия

1.12. Сведения о требованиях к осуществлению деятельности в границах территории объекта культурного наследия, об особом режиме использования земельного участка, в границах которого располагается объект археологического наследия, установленных статьей 5.1 Федерального закона от 25 июня 2002 г. №73-ФЗ «Об объектах культурного наследия (памятниках истории и культуры) народов Российской Федерации» (далее - Закон № 73-ФЗ):

1.13. Иные сведения, предусмотренные Законом № 73-ФЗ:

Раздел 2. Требования к сохранению объекта культурного наследия

2.1. В соответствии с пунктом 1 статьи 47.2 Закона № 73-ФЗ требования к сохранению объекта культурного наследия предусматривают консервацию, ремонт, реставрацию объекта культурного наследия, приспособление объекта культурного наследия для современного использования либо сочетание указанных мер.

2.2. Состав (перечень) и сроки (периодичность) работ по сохранению объекта культурного наследия являются неотъемлемой частью настоящего охранного обязательства (приложение № 1 к охранному обязательству) и определяются соответствующим органом охраны объектов культурного наследия, определенным пунктом 7 статьи 47.6 Закона № 73-ФЗ (далее - соответствующий орган охраны) культурного наследия (в соответствии со статьями 9, 9.1, 9.2, 9.3 Закона № 73-ФЗ) с учетом мнения собственника или иного законного владельца объекта культурного наследия, на основании составленного органом охраны объектов культурного наследия акта технического состояния объекта культурного наследия, с учетом вида данного объекта культурного наследия, его индивидуальных особенностей, физического состояния, функционального назначения и намечаемого использования объекта культурного наследия.

2.3. Лица, указанные в пункте 11 статьи 47.6 Закона № 73-ФЗ, обязаны обеспечивать финансирование мероприятий, обеспечивающих выполнение требований к сохранению объекта культурного наследия.

Раздел 3. Требования к содержанию и использованию объекта культурного наследия

3.1. В соответствии с пунктом 1 статьи 47.3 Закона № 73-ФЗ при содержании и использовании объекта культурного наследия, включенного в реестр, выявленного объекта культурного наследия в целях поддержания в надлежащем техническом состоянии без ухудшения физического состояния и (или) изменения предмета охраны данного объекта культурного наследия лица, указанные в пункте 11 статьи 47.6 Закона № 73-ФЗ, лицо, которому земельный участок, в границах которого располагается объект археологического наследия, принадлежит на праве собственности или ином вещном праве, обязаны:

1) осуществлять расходы на содержание объекта культурного наследия и поддержание его в надлежащем техническом, санитарном и противопожарном состоянии;

2) не проводить работы, изменяющие предмет охраны объекта культурного наследия либо ухудшающие условия, необходимые для сохранности объекта культурного наследия;

3) не проводить работы, изменяющие облик, объемно-планировочные и конструктивные решения и структуры, интерьер выявленного объекта культурного наследия, объекта культурного наследия, включенного в реестр, в случае, если предмет охраны объекта культурного наследия не определен;

4) обеспечивать сохранность и неизменность облика выявленного объекта культурного наследия;

5) соблюдать установленные статьей 5.1 Закона № 73-ФЗ требования к осуществлению деятельности в границах территории объекта культурного наследия, включенного в реестр, особый режим использования земельного участка, водного объекта или его части, в границах которых располагается объект археологического наследия;

6) не использовать объект культурного наследия (за исключением оборудованных с учетом требований противопожарной безопасности объектов культурного наследия, предназначенных либо предназначавшихся для осуществления и (или) обеспечения указанных ниже видов хозяйственной

деятельности, и помещений для хранения предметов религиозного назначения, включая свечи и лампадное масло):

под склады и объекты производства взрывчатых и огнеопасных материалов, предметов и веществ, загрязняющих интерьер объекта культурного наследия, его фасад, территорию и водные объекты и (или) имеющих вредные парогазообразные и иные выделения;

под объекты производства, имеющие оборудование, оказывающее динамическое и вибрационное воздействие на конструкции объекта культурного наследия, независимо от мощности данного оборудования;

под объекты производства и лаборатории, связанные с неблагоприятным для объекта культурного наследия температурно-влажностным режимом и применением химически активных веществ;

7) незамедлительно извещать соответствующий орган охраны объектов культурного наследия обо всех известных ему повреждениях, авариях или об иных обстоятельствах, причинивших вред объекту культурного наследия, включая объект археологического наследия, земельному участку в границах территории объекта культурного наследия либо земельному участку, в границах которого располагается объект археологического наследия, или угрожающих причинением такого вреда, и безотлагательно принимать меры по предотвращению дальнейшего разрушения, в том числе проводить противоаварийные работы в порядке, установленном для проведения работ по сохранению объекта культурного наследия;

8) не допускать ухудшения состояния территории объекта культурного наследия, включенного в реестр, поддерживать территорию объекта культурного наследия в благоустроенном состоянии.

3.2. В соответствии с пунктом 2 статьи 47.3 Закона № 73-ФЗ собственник жилого помещения, являющегося объектом культурного наследия, или частью такого объекта, обязан выполнять требования к сохранению объекта культурного наследия в части, предусматривающей обеспечение поддержания объекта культурного наследия или части объекта культурного наследия в надлежащем техническом состоянии без ухудшения физического состояния и изменения предмета охраны объекта культурного наследия.

3.3. В случае обнаружения при проведении работ на земельном участке в границах территории объекта культурного наследия либо на земельном участке, в границах которого располагается объект археологического наследия, объектов, обладающих признаками объекта культурного наследия, собственник или иной законный владелец объекта культурного наследия осуществляет действия, предусмотренные подпунктом 2 пункта 3 статьи 47.2 Закона № 73-ФЗ.

3.4. В случае если содержание или использование объекта культурного наследия может привести к ухудшению состояния данного объекта культурного наследия и (или) предмета охраны данного объекта культурного наследия, соответствующим органом охраны, устанавливаются следующие требования:

3.4.1. К видам хозяйственной деятельности с использованием объекта культурного наследия, либо к видам хозяйственной деятельности, оказывающим воздействие на указанный объект, в том числе ограничение хозяйственной деятельности:

На момент утверждения настоящего охранного обязательства требование к

ограничению КГИОП не установлено.

3.4.2. К использованию объекта культурного наследия при осуществлении хозяйственной деятельности, предусматривающие, в том числе ограничение технических и иных параметров воздействия на объект культурного наследия:

На момент утверждения настоящего охранного обязательства требование к ограничению КГИОП не установлено.

3.4.3. К благоустройству в границах территории объекта культурного наследия:

На момент утверждения настоящего охранного обязательства требование к ограничению КГИОП не установлено.

3.5. Лица, указанные в пункте 11 статьи 47.6 Закона № 73-ФЗ, обязаны осуществлять финансирование мероприятий, обеспечивающих выполнение требований по содержанию и использованию объекта культурного наследия.

Раздел 4. Требования к обеспечению доступа граждан Российской Федерации, иностранных граждан и лиц без гражданства к объекту культурного наследия

4.1. Требования к обеспечению доступа граждан Российской Федерации, иностранных граждан и лиц без гражданства к объекту культурного наследия устанавливаются статьей 47.4 Закона № 73-ФЗ с учетом требований к сохранению указанного объекта культурного наследия, требований к его содержанию и использованию, физического состояния этого объекта культурного наследия и характера его современного использования (приложение № 2 к охранному обязательству).

4.2. Лица, указанные в пункте 11 статьи 47.6 Закона № 73-ФЗ, обязаны обеспечивать финансирование мероприятий, обеспечивающих выполнение требований к обеспечению доступа граждан Российской Федерации, иностранных граждан и лиц без гражданства к объекту культурного наследия.

Раздел 5. Требования к размещению наружной рекламы на объектах культурного наследия, их территориях в случае, если их размещение допускается в соответствии с законодательством Российской Федерации

5.1. Требования к распространению на объектах культурного наследия, их территориях наружной рекламы устанавливаются в соответствии со статьей 35.1 Закона № 73-ФЗ:

В соответствии с п. 3 ст. 35.1 Закона № 73-ФЗ, допускается распространение на объектах культурного наследия, их территориях наружной рекламы, содержащей исключительно информацию о проведении на объектах культурного наследия, их территориях театрально - зрелищных, культурно - просветительных и зрелищно - развлекательных мероприятий или исключительно информацию об указанных мероприятиях с одновременным упоминанием об определенном лице

как о спонсоре конкретного мероприятия при условии, если такому упоминанию отведено не более чем десять процентов рекламной площади (пространства).

Раздел 6. Требования к установке информационных надписей и обозначений на объект культурного наследия

6.1. На объектах культурного наследия должны быть установлены надписи и обозначения, содержащие информацию об объекте культурного наследия, в порядке, определенном пунктом 2 статьи 27 Закона № 73-ФЗ.

6.2. Сведения об информационной надписи и обозначениях на объекте культурного наследия:

Не установлена(ы).

6.3. Требования к установке информационных надписей и обозначений на объекте культурного наследия:

№ п/п	Состав (перечень) видов работ	Сроки (периодичность) проведения работ	Примечание
1	В установленном порядке обеспечить установку на объекте культурного наследия информационных надписей и обозначений.	В течение 60 месяцев со дня утверждения охранного обязательства актом КГИОП.	

Раздел 7. Дополнительные требования в отношении объекта культурного наследия

7.1. Обеспечивать условия доступности объекта культурного наследия для инвалидов в соответствии с Порядком обеспечения условий доступности для инвалидов объектов культурного наследия, включенных в единый государственный реестр объектов культурного наследия (памятников истории и культуры) народов Российской Федерации, утвержденным Минкультуры России.

7.2. Необходимость проведения оценки воздействия на выдающуюся универсальную ценность объекта всемирного наследия ЮНЕСКО при проведении крупномасштабных восстановительных или новых строительных работ в границах его территории или его буферной зоны.

7.3. Необходимость проведения работ по консервации и реставрации объектов культурного наследия физическими лицами, аттестованными Минкультуры России, состоящими в трудовых отношениях с юридическими лицами или индивидуальными предпринимателями, имеющими лицензию на осуществление деятельности по сохранению объектов культурного наследия:

в соответствии с пунктом 6 статьи 45 Закона № 73-ФЗ

7.4. Осуществлять размещение дополнительного оборудования и дополнительных элементов, переоборудование и переустройство на объекте

культурного наследия, его территории, в соответствии с действующим законодательством, предусматривающим получение согласования проектной документации с КГИОП.

7.5. Обеспечивать условия, препятствующие уничтожению, повреждению объекта культурного наследия или его территории со стороны третьих лиц, не являющихся собственником (законным владельцем) объекта культурного наследия или его части.

7.6. Проводить обследование технического состояния объекта культурного наследия и территории не реже одного раза в пять лет, выводы и рекомендации представлять в КГИОП.

7.7. Обеспечивать при необходимости разработку специальных технических условий, содержащих комплекс инженерно-технических и организационных мероприятий по обеспечению пожарной безопасности объекта культурного наследия.

7.8. Обеспечивать сохранность предметов декоративно-прикладного искусства, живописи, скульптуры, указанных в описи предметов декоративно-прикладного искусства, живописи и скульптуры объекта культурного наследия, являющейся приложением к настоящему охранному обязательству, не перемещать указанные предметы декоративно-прикладного искусства, живописи, скульптуры (при наличии).

Приложение:

1. Состав (перечень) и сроки (периодичность) работ по сохранению объекта культурного наследия;
2. Требования к обеспечению доступа граждан Российской Федерации, иностранных граждан и лиц без гражданства к объекту культурного наследия;
3. Паспорт объекта культурного наследия от 20.09.2024;
4. Фотографическое изображение объекта культурного наследия (фотофиксация выполнена 27.10.2023, 03.11.2023).

Приложение № 1
к охранному обязательству

Состав (перечень) и сроки (периодичность) работ по сохранению объекта культурного наследия*

№ п/п	Состав (перечень) видов работ**	Сроки (периодичность) проведения работ**	Примечание[2]
1	В установленном законом порядке выполнить ремонт и реставрацию фасадов объекта культурного наследия.	В течение 60 месяцев со дня утверждения охранного обязательства актом КГИОП.	1. Акт технического состояния от 25.06.2024 №06-12-151/23-13-0. 2. Письма КГИОП от 25.06.2024: №06-12-151/23-14-0; №06-12-151/23-15-0; №06-12-151/23-16-0; №06-12-151/23-17-0; №06-12-151/23-18-0; №06-12-151/23-19-0; №06-12-151/23-20-0; №06-12-151/23-21-0; №06-12-151/23-22-0; №06-12-151/23-23-0; №06-12-151/23-24-0; №06-12-151/23-25-0; от 19.08.2024 №06-12-151/23-26-0. 3. Мнение, поступившее в КГИОП от 30.07.2024 №01-43-18441/24-0-0.
2	В установленном законом порядке выполнить ремонт и реставрацию крыши объекта культурного наследия.	В течение 60 месяцев со дня утверждения охранного обязательства актом КГИОП.	1. Акт технического состояния от 25.06.2024 №06-12-151/23-13-0. 2. Письма КГИОП от 25.06.2024:

2 Указываются реквизиты акта технического состояния, а также документов, содержащих мнение собственника либо иного законного владельца объекта культурного наследия и иные сведения, предусмотренные разделом III Порядка подготовки и утверждения охранного обязательства собственника или иного законного владельца объекта культурного наследия, включенного в единый государственный реестр объектов культурного наследия (памятников истории и культуры) народов Российской Федерации, утвержденного приказом Минкультуры России от 13.07.2020 №774.

			№06-12-151/23-14-0; №06-12-151/23-15-0; №06-12-151/23-16-0; №06-12-151/23-17-0; №06-12-151/23-18-0; №06-12-151/23-19-0; №06-12-151/23-20-0; №06-12-151/23-21-0; №06-12-151/23-22-0; №06-12-151/23-23-0; №06-12-151/23-24-0; №06-12-151/23-25-0; от 19.08.2024 №06-12-151/23-26-0. 3. Мнение, поступившее в КГИОП от 30.07.2024 №01-43-18441/24-0-0.
3	В установленном законом порядке выполнить демонтаж дополнительного оборудования (кондиционеры, теле-тарелка), роллетов и пристройки, не согласованных с КГИОП.	В течение 60 месяцев со дня утверждения охранного обязательства актом КГИОП.	1. Акт технического состояния от 25.06.2024 №06-12-151/23-13-0. 2. Письма КГИОП от 25.06.2024: №06-12-151/23-14-0; №06-12-151/23-15-0; №06-12-151/23-16-0; №06-12-151/23-17-0; №06-12-151/23-18-0; №06-12-151/23-19-0; №06-12-151/23-20-0; №06-12-151/23-21-0; №06-12-151/23-22-0; №06-12-151/23-23-0; №06-12-151/23-24-0; №06-12-151/23-25-0; от 19.08.2024 №06-12-151/23-26-0. 3. Мнение, поступившее в КГИОП от 30.07.2024 №01-43-18441/24-0-0.
4	В установленном законом порядке выполнить ремонт пом. 1-Н, 8-Н, 34-Н, 40-Н, 44-Н, 45-Н, 46-Н, 47-Н	В течение 60 месяцев со дня утверждения охранного обязательства актом	1. Акт технического состояния от 25.06.2024 №06-12-151/23-13-0.

	объекта культурного наследия.	КГИОП.	2. Письма КГИОП от 25.06.2024: №06-12-151/23-14-0; №06-12-151/23-15-0; №06-12-151/23-16-0; №06-12-151/23-17-0; №06-12-151/23-18-0; №06-12-151/23-19-0; №06-12-151/23-20-0; №06-12-151/23-21-0; №06-12-151/23-22-0; №06-12-151/23-23-0; №06-12-151/23-24-0; №06-12-151/23-25-0; от 19.08.2024 №06-12-151/23-26-0. 3. Мнение, поступившее в КГИОП от 30.07.2024 №01-43-18441/24-0-0.
5	В установленном законном порядке (в рамках проведения работ по приспособлению для современного использования) привести планировку пом. 1-Н, 18-Н, 34-Н, 42-Н, 48-Н и 52-Н в соответствии с согласованной с КГИОП проектной документацией.	В течение 60 месяцев со дня утверждения охранного обязательства актом КГИОП.	1. Акт технического состояния от 25.06.2024 №06-12-151/23-13-0. 2. Письма КГИОП от 25.06.2024: №06-12-151/23-14-0; №06-12-151/23-15-0; №06-12-151/23-16-0; №06-12-151/23-17-0; №06-12-151/23-18-0; №06-12-151/23-19-0; №06-12-151/23-20-0; №06-12-151/23-21-0; №06-12-151/23-22-0; №06-12-151/23-23-0; №06-12-151/23-24-0; №06-12-151/23-25-0; от 19.08.2024 №06-12-151/23-26-0. 3. Мнение, поступившее в КГИОП от 30.07.2024 №01-43-18441/24-0-0.
6	В установленном законом порядке выполнить работы по	В соответствии с решением	1. Акт технического состояния

	ремонту помещений лестничных клеток, подвалов, инженерных сетей в помещении индивидуального теплового пункта, кровли, системы наружного водоотвода с кровли объекта культурного наследия.	Арбитражного суда Санкт-Петербурга и Ленинградской области от 28.04.2022 по делу № А56-19258/2022.	от 25.06.2024 №06-12-151/23-13-0. 2. Письма КГИОП от 25.06.2024: №06-12-151/23-14-0; №06-12-151/23-15-0; №06-12-151/23-16-0; №06-12-151/23-17-0; №06-12-151/23-18-0; №06-12-151/23-19-0; №06-12-151/23-20-0; №06-12-151/23-21-0; №06-12-151/23-22-0; №06-12-151/23-23-0; №06-12-151/23-24-0; №06-12-151/23-25-0; от 19.08.2024 №06-12-151/23-26-0. 3. Мнение, поступившее в КГИОП от 30.07.2024 №01-43-18441/24-0-0.
7	В установленном законом порядке привести фасад в границах помещения №42 и №52 в соответствие с согласованной с КГИОП проектной документацией.	В соответствии с решением Смольнинского районного суда Санкт-Петербурга по делу № 2-3061/2024.	1. Акт технического состояния от 25.06.2024 №06-12-151/23-13-0. 2. Письма КГИОП от 25.06.2024: №06-12-151/23-14-0; №06-12-151/23-15-0; №06-12-151/23-16-0; №06-12-151/23-17-0; №06-12-151/23-18-0; №06-12-151/23-19-0; №06-12-151/23-20-0; №06-12-151/23-21-0; №06-12-151/23-22-0; №06-12-151/23-23-0; №06-12-151/23-24-0; №06-12-151/23-25-0; от 19.08.2024 №06-12-151/23-26-0. 3. Мнение, поступившее в КГИОП от 30.07.2024 №01-43-18441/24-0-0.

*Установленные охранным обязательством виды работ не изменяют и не отменяют необходимости исполнения вступивших в законную силу судебных актов в отношении объекта.

**Региональной программой капитального ремонта в многоквартирных домах и иными программами, разработанными и утвержденными в порядке, установленном действующим законодательством, могут быть предусмотрены иные работы и сроки их проведения, подлежащие проведению в соответствии с требованиями Закона № 73-ФЗ.

Приложение № 2
к охранному обязательству

Требования к обеспечению доступа граждан Российской Федерации, иностранных граждан и лиц без гражданства к объекту культурного наследия устанавливаются статьей 47.4 Федерального закона от 25.06.2002 № 73-ФЗ «Об объектах культурного наследия (памятниках истории и культуры) народов Российской Федерации» с учетом требований к сохранению указанного объекта культурного наследия, требований к его содержанию и использованию, физического состояния этого объекта культурного наследия и характера его современного использования

1. Условия доступа к объекту культурного наследия с учетом вида объекта культурного наследия, категории его историко-культурного значения, предмета охраны, физического состояния объекта культурного наследия, требований к его сохранению, характера современного использования данного объекта культурного наследия[3]:

№ п/п	Условия доступа к объекту культурного наследия	Примечание [4]
1	Обеспечить доступ гражданам Российской Федерации, иностранным гражданам и лицам без гражданства во внутренние помещения объекта культурного наследия и к объекту культурного наследия в соответствии с внутренним распорядком, установленным собственником или иным законным владельцем объекта культурного наследия.	1. Письма КГИОП от 25.06.2024: №06-12-151/23-14-0; №06-12-151/23-15-0; №06-12-151/23-16-0; №06-12-151/23-17-0; №06-12-151/23-18-0; №06-12-151/23-19-0; №06-12-151/23-20-0; №06-12-151/23-21-0; №06-12-151/23-22-0; №06-12-151/23-23-0; №06-12-151/23-24-0; №06-12-151/23-25-0; от 19.08.2024 №06-12-151/23-26-0. 2. Мнение, поступившее в КГИОП от 30.07.2024 №01-43-18441/24-0-0.

3 Заполняется в отношении объекта культурного наследия с учетом мнения собственника или иного законного владельца такого объекта, в том числе используемого в качестве жилых помещений по согласованию с собственником или иным законным владельцем такого объекта.

4 Указываются реквизиты документов, содержащих мнение собственника либо иного законного владельца объекта культурного наследия.

2. Условия доступа к объекту культурного наследия религиозного назначения с учетом требований к внешнему виду и поведению лиц, находящихся в границах территорий указанного объекта культурного наследия религиозного назначения, соответствующие внутренним установлениям религиозной организации[5]:

№ п/п	Условия доступа к объекту культурного наследия	Примечание[6]
1	На момент утверждения охранного обязательства объект культурного наследия не является объектом культурного наследия религиозного назначения.	

5 Заполняется в отношении объекта культурного наследия религиозного назначения по согласованию с собственником или иным законным владельцем такого объекта культурного наследия.

6 Указываются реквизиты документов, содержащих мнение собственника либо иного законного владельца объекта культурного наследия религиозного назначения и иные сведения, предусмотренные разделом V Порядка подготовки и утверждения охранного обязательства собственника или иного законного владельца объекта культурного наследия, включенного в единый государственный реестр объектов культурного наследия (памятников истории и культуры) народов Российской Федерации, утвержденного приказом Минкультуры России от 13.07.2020 №774.

Утверждено
приказом Министерства культуры
Российской Федерации
от 2 июля 2015 г. № 1906

Экземпляр № 1

791410029380005

Регистрационный номер объекта культурного наследия в едином государственном реестре объектов культурного наследия (памятников истории и культуры) народов Российской Федерации

ПАСПОРТ
ОБЪЕКТА КУЛЬТУРНОГО НАСЛЕДИЯ

Фотографическое изображение объекта культурного наследия, за исключением отдельных объектов археологического наследия, фотографическое изображение которых вносится на основании решения соответствующего органа охраны объектов культурного наследия

27.08.2024

Дата съемки (число,месяц,год)

1. Сведения о наименовании объекта культурного наследия

Дом М.Н. Полежаева

2. Сведения о времени возникновения или дате создания объекта культурного наследия, датах основных изменений (перестроек) данного объекта и (или) датах связанных с ним исторических событий

1913-1915

3. Сведения о категории историко-культурного значения объекта культурного наследия

Федерального значения	Регионального значения	Местного (муниципального значения)
	+	

4. Сведения о виде объекта культурного наследия

Памятник	Ансамбль	Достопримечательное место
+		

5. Номер и дата принятия органом государственной власти решения о включении объекта культурного наследия в единый государственный реестр объектов культурного наследия (памятников истории и культуры) народов Российской Федерации

- Распоряжение КГИОП "О включении выявленных объектов культурного наследия в единый государственный реестр объектов культурного наследия (памятников истории и культуры) народов Российской Федерации" № 10-33 от 20.10.2009 г.

6. Сведения о местонахождении объекта культурного наследия (адрес объекта или при его отсутствии описание местоположения объекта)

Санкт-Петербург, Старорусская улица, дом 5/3, литера А

7. Сведения о границах территории объекта культурного наследия, включенного в единый государственный реестр объектов культурного наследия (памятников истории и культуры) народов Российской Федерации

- Распоряжение КГИОП "Об утверждении границ и режима использования территории объекта культурного наследия регионального значения "Дом М.Н. Полежаева" № 1188-рп от 11.09.2024 г.

8. Описание предмета охраны объекта культурного наследия

1 Объемно-пространственное решение: 7-этажное здание на подвалах (7-й этаж – мансардный), сложное в плане, с двумя замкнутыми внутренними дворами и курдонером, его исторические габариты и конфигурация; крыша – исторические конфигурация, габариты, в том числе высотные отметки коньков и карнизов; уплощенные ризалиты лестниц дворовых фасадов; брандмауэрные стены южного и восточного фасадов; четыре сквозных проезда – их местоположение, конфигурация (с арочными завершениями), габариты; два шатровых завершения со шпилями уплощенных эркеров-башенок северного фасада в части курдонера – конфигурация, габариты, материал окрытия – кровельное железо; купол, венчающий трехгранную угловую башенку: шлемообразный с ребрами жесткости, и лантерной, завершенной шпилем – конфигурация, габариты, материал окрытия – кровельное железо; 2 Конструктивная система: исторические наружные капитальные стены; исторические внутренние капитальные стены: местоположение, материал (кирпич); междуэтажные перекрытия –местоположение; своды: крестовый, коробовый, «прусские» по металлическим балкам; исторические лестницы (согласно нижеприведенной схеме): лестницы, ведущие из вестибюлей к лестницам 4, 8, 13, 15 ЛК – средистенные, с известняковыми ступенями; двухмаршевая лестница с известняковыми ступенями, ведущая из вестибюля к подвалу и площадке 1-го этажа лестницы 7 ЛК, с перильным кованым ограждением маршей и площадки с мотивом меандра в нижней части,* деревянный профилированный поручень; * кованый декор в виде цветочных и круглых розеток, перехватов в настоящее время утрачен межэтажные двухмаршевые лестницы 3, 4, 7, 8, 13, 15, 16 ЛК известняковыми ступенями по металлическим косоурам, с перильным кованым ограждением черного металла, рисунок (мотив меандра в нижней части, цветочные и круглые розетки в верхней, перехваты),* деревянный профилированный поручень; * часть металлодекора в настоящее время утрачена двухмаршевая межэтажная лестница 16 ЛК – с известняковыми ступенями по металлическим косоурам, с криволинейными маршами и площадками, с перильным кованым ограждением черного металла, рисунок (мотив меандра в нижней части, цветочные и круглые розетки в верхней, перехваты),* деревянный профилированный поручень; * часть металлодекора в настоящее время утрачена двухмаршевые межэтажные лестницы 5, 6, 9, 10, 11, 14 ЛК – с известняковыми ступенями по металлическим косоурам и кованым ограждением простого рисунка. 4 Объемно-планировочное решение: историческое объемно-планировочное решение помещений, указанных в пунктах 3 и 6. 5 Архитектурно-художественное решение фасадов: лицевые фасады и фасады, выходящие в курдонер, их историческое архитектурно-художественное решение в приемах модерна с элементами историзма; цоколь, облицованный известняком; материал и характер обработки фасадной поверхности: окрашенная гладкая штукатурка – отдельных элементов фасадов; терразитовая штукатурка – в уровне 1-го этажа; облицовочный кирпич песочного цвета – в уровне 2-4-го этажей; облицовочный кирпич красного цвета – в уровне 5-6-го этажей, в щипцах; 2 оштукатуренные раскреповки восточного и западного фасадов курдонера (объемы лестниц 4 и 8 ЛК), завершенные в уровне 7-го этажа трехгранными объемами, декорированными полуколоннами ионического ордера и профилированным венчающим карнизом с «сухариками»; оформление – конховые ниши с орнаментированными вазами в уровне 5-го этажа, картуш с провисающими растительными гирляндами в подоконном пространстве 2-го этажа; уплощенный наземный оштукатуренный эркер в уровне 1-4-го этажа южного фасада курдонера, завершенный балконом; оформление – квадратные филенки с картушами с розетками (в подоконном пространстве; 8 уплощенных оштукатуренных эркеров в уровне 2-4-го этажа лицевых фасадов; оформление – квадратные филенки с картушами с розетками (в подоконном пространстве), рельефная композиция из картуша и растительных элементов в верхней части эркеров, растительные розетки в основании эркеров; 2 трапециевидных в плане оштукатуренных эркера в уровне 2-4-го этажа лицевых фасадов; 2 уплощенных угловых оштукатуренных эркера в уровне 6-7-го этажей, оформляющих курдонер; оформление – контррельефные филенки в профилированном обрамлении с картушами и провисающими растительными гирляндами, венчающий профилированный карниз с «сухариками»; 3 трапециевидных в плане оштукатуренных эркера в уровне 6-го этажа с профилированными карнизами, завершенных балконами; четырехколонные лоджии в части щипцов лицевых фасадов – над эркерами, с полуциркульным сводом в центральной части, с двумя парами оштукатуренных колонн ионического ордера и металлическим ограждением;* двухколонные лоджии в части щипцов восточного и западного фасадов курдонера – с полуциркульным сводом в центральной части, с двумя оштукатуренными колоннами ионического ордера и металлическим ограждением;* * в настоящее время исторические ограждения утрачены оформление сводов арок кессонами с профилем по периметру; угловые

лоджии в уровне 5-го этажа фасадов курдонера – с массивной колонной и полуколоннами с поясом иоников в капителях, с ограждением в виде оштукатуренных опорных тумб, завершенных сферами, и металлических секций;* * в настоящее время исторические металлические секции утрачены двухколонные (оштукатуренные колонны ионического ордера) лоджии мансардного этажа лицевых фасадов с металлическим ограждением и профилированным карнизом с дентикулами;* * в настоящее время исторические ограждения утрачены прямоугольный в плане балкон в одну световую ось в уровне 5-го этажа южного фасада курдонера, с ограждением в виде оштукатуренных опорных тумб, завершенных сферами, и металлических секций;* * в настоящее время исторические металлические секции утрачены прямоугольные в плане балконы в одну световую ось в уровне 2-6-го этажей лицевых фасадов и фасадов курдонера, в том числе на орнаментированных каннелированных кронштейнах, с ограждением в виде оштукатуренных опорных тумб, завершенных сферами, и металлических секций в виде решетки простого рисунка, декорированной волютообразными завитками и провисающим растительными гирляндами;* * в настоящее время почти все исторические металлические секции утрачены французские балконы на орнаментированных кронштейнах, в одну световую ось в уровне 4-го этажа угловых частей северного фасада и курдонера, с ограждением в виде оштукатуренных опорных тумб, завершенных сферами, и металлических секций;* * в настоящее время исторические металлические секции утрачены; исторические дверные проемы балконов и лоджий – их местоположение, конфигурация (прямоугольные), габариты, оформление (облицовочный кирпич, профилированные штукатурные наличники, веерные замковые камни, фланкирующие пилястры с гирляндами, рельефные композиции из картуша и растительных элементов); исторический тип (полусветлые, в том числе криволинейные, с прямоугольными остекленными фрамугами), материал (дерево) и единообразие цветового решения заполнений проемов балконов и лоджий; оформление сквозных проездов – цоколь, облицованный известняком, стены, облицованные кирпичом песочного цвета; две трапециевидные ниши фасада по Старорусской ул. исторические входные проемы – их местоположение, конфигурация (прямоугольные, с полуциркульными завершениями), габариты, оформление (профилированные наличники, трехчастные замковые камни, лепные композиции из картушей, растительных и цветочных элементов); историческая конструкция (полусветлые, двустворчатые, с остекленной полуциркульной фрамугой), материал (дерево), единообразие цветового решения и оформление (резные вазы с гирляндами во фрамугах) заполнений дверных проемов, ведущих в вестибюли лестниц 3 ЛК, 4 ЛК, 7 ЛК 8 ЛК, 13 ЛК, 15 ЛК, 16 ЛК; крыльцо с шестью полуциркульными известняковыми ступенями – парадного входа курдонера; исторические оконные проемы цокольного этажа курдонера, 1-7-го этажей, включая проемы в нишках – местоположение, конфигурация (прямоугольные, щелевидные, с полуциркульными завершениями), габариты, оформление (облицовочный кирпич песочного цвета, штукатурные наличники, в том числе профилированные, фигурные, трехчастные замковые камни, в том числе с акантовым листом, профилированные архивольты, пилястры в ¼ и полуколонны с ионическими капителями, фланкирующие проемы, профилированные подоконные выступы, в том числе на стилизованных и уплощенных орнаментированных кронштейнах, лепные картуши с провисающими гирляндами); исторический рисунок расстекловки, материал (дерево), единообразие цветового решения заполнений оконных проемов, в том числе криволинейных; оформление фасадов: подоконные профилированные карнизы; филенчатые пилястры со стилизованными ионическими капителями; гладкие пилястры с капителями из провисающих растительных гирлянд; горельефные парные скульптуры юноши и девушки в ренессансных одеждах; раскрепованные пилястры с поясом иоников в капителях, декорированные драпировкой и гирляндой; лепные композиции из маскарона и филенки в обрамлении провисающей гирлянды; лепные композиции из картуша и растительно-цветочных элементов; контррельефные филенки с заполнением картушами, провисающими растительными гирляндами, цветочными розетками и акантом; лепные композиции щипцов в виде картуша, букрании и растительных элементов; конховые нишки с орнаментированными вазонами; венчающий выносной профилированный карниз; венчающий профилированный карниз с «сухариками» - в части угловой башни и щипцов; три треугольных щипца – фасада по Новгородской ул. и угловых частей курдонера; парапетное металлическое ограждение мансардного этажа с тумбами;* * в настоящее время часть металлического ограждения утрачена, мансардный этаж сплошь зашит металлом оформление угловой башни – волюты, лепной щит в окружении растительных элементов;* * элементы утрачены водосточные воронки – историческое местоположение, материал, техника исполнения (металл, выколотка); историческая ограда с воротами – ее историческое местоположение (перед входом в курдонер), материал, конструкция, габариты, конфигурация: на цоколе, облицованном известняком, с оштукатуренными опорами в виде каннелированных колонн, увенчатиных сферами

(аналогичные полуколонны – на фасадах курдонера), решеткой черного металла, геометрического рисунка, двумя двустворчатыми воротами и двумя одностворными калитками с рисунком, аналогичным рисунку решетки ограды; дворовые фасады, их историческое архитектурно-художественное решение без стилистических особенностей; цоколь, облицованный известняком; материал и характер обработки фасадной поверхности – окрашенная гладкая штукатурка; облицовочный кирпич песочного цвета – в уровне 1-го этажей замкнутых дворов; исторические дверные проемы – местоположение, конфигурация, габариты; исторические оконные проемы цокольного, 1-7-го этажей: местоположение, конфигурация (прямоугольные, полуциркульные), габариты; исторический рисунок расстекловки и единообразие цветового решения заполнений оконных проемов; венчающий профилированный карниз; мансардный этаж.* * в настоящее время сплошь зашит металлом 6. Декоративно-художественное оформление интерьеров: исторические проемы входов в квартиры – их местоположение, конфигурация (прямоугольные), габариты, оформление (профилированные наличники); историческая конструкция (глухие двустворчатые, с остекленной), единообразие цветового решения и оформление (контррельефные квадратные и прямоугольные филенки со скошенными углами) заполнений дверных проемов; лестницы 3, 4, 7, 8, 13, 15, 16 ЛК: тамбуры лестниц 3, 4, 8, 13, 15 ЛК: обшивка стен и потолков деревянными панелями с контррельефными филенками;* * обшивка тамбуров лестниц 8 ЛК и 13 ЛК утрачена покрытие полов полихромной метлахской плиткой (белый, синий, бежевый цвета), рисунок (шахматы, соты), с поясами меандра;* * часть плитки утрачена полуциркульные деревянные фрамуги радиальной расстекловки – внутренних заполнений тамбуров;* * в части фрамуг утрачено стекло вестибюли: оформление потолков, разделенных на поля: гладкие в профилированных, а также орнаментальных рамах; кессонированные* с ромбовидными розетками с лепестками, в профилированных рамы с поясами ионików; * кессоны потолков вестибюлей лестниц 3, 13 и 15 ЛК утрачены оформление стен профилированными тягами и орнаментальными поясами; прямоугольные и с арочными завершениями проемы, ведущие к площадкам 1-го этажа, оформленные контррельефными филенками в профилированном и орнаментальном обрамлении; покрытие полов полихромной метлахской плиткой (коричневый, синий, серый, белый цвета), рисунок (соты, геометрический орнамента, пояса меандра); оформление полей подшивки лестничных маршей и потолков лестничных площадок профилированными рамами, а также поясами аканта; исторические кованые ограждения шахты лифта лестницы 3ЛК – черного металла, рисунок ограждения (мотив меандра цветочные и круглые розетки, провисающая растительная гирлянда в верхней части); лестницы 5, 6, 9-11, 14 ЛК: покрытие полов полихромной метлахской плиткой (серый, черный, белый, красно-коричневый цвета), рисунок (геометрический, соты).

- Распоряжение КГИОП "Об утверждении предмета охраны объекта культурного наследия регионального значения "Дом М.Н. Полежаева" № 375-рп от 12.08.2022 г.

9. Сведения о наличии зон охраны данного объекта культурного наследия с указанием номера и даты принятия органом государственной власти акта об утверждении указанных зон либо информация о расположении данного объекта культурного наследия в границах зон охраны иного объекта культурного наследия

- Закон Санкт-Петербурга "О границах объединенных зон охраны объектов культурного наследия, расположенных на территории Санкт-Петербурга, режимах использования земель и требованиях к градостроительным регламентам в границах указанных зон" № 820-7 от 19.01.2009 г.

Всего в паспорте листов	6

Уполномоченное должностное лицо органа охраны объектов культурного наследия

Заместитель председателя КГИОП		Аганова Галина Рэмовна
должность	подпись	инициалы, фамилия

М.П.

20.09.2024

Дата оформления паспорта
(число, месяц, год)

Приложение № 4
к охранному обязательству

Фотографическое изображение объекта культурного наследия регионального значения «Дом М.Н.Полежаева», расположенного по адресу:
Санкт-Петербург, Старорусская ул., 5/3, лит. А
(фотофиксация выполнена 27.10.2023, 03.11.2023).

Дата съемки 27.10.2023:

1. Общий вид объекта культурного наследия с северо-западной стороны.

2, 3. Западный и восточный фасады курдонера объекта культурного наследия.

4. Лицевые фасады объекта культурного наследия по Старорусской улице.

5. Северный фасад курдонера объекта культурного наследия.

6. Лицевой фасад объекта культурного наследия по Новгородской улице.

7. Южная брандмауэрная стена объекта культурного наследия.

8, 9. Северный, западный и восточный фасады восточного двора. Воротные проезды.

10. Северный и западный фасады западного двора.

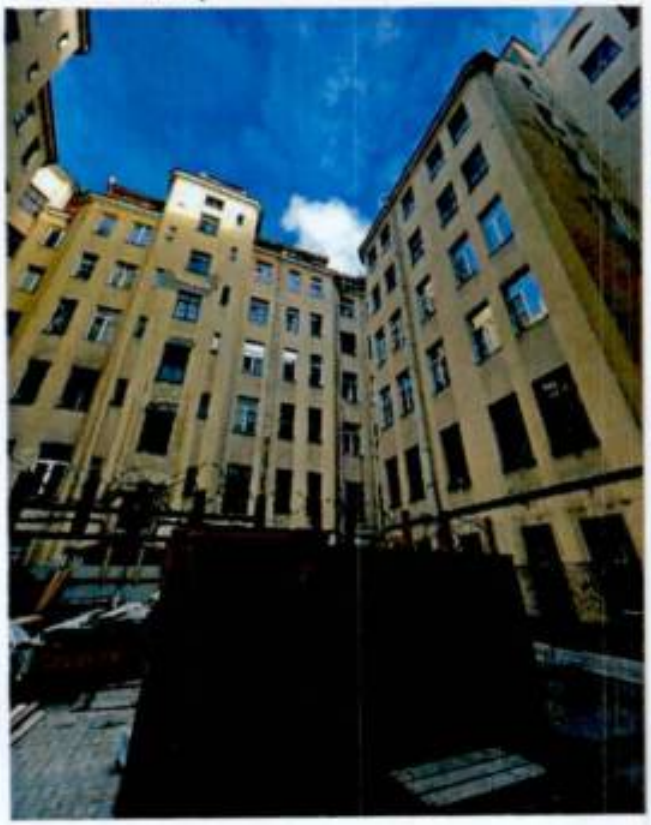

11. Южный и восточный фасады западного двора.

12. Восточный дворовой фасад.

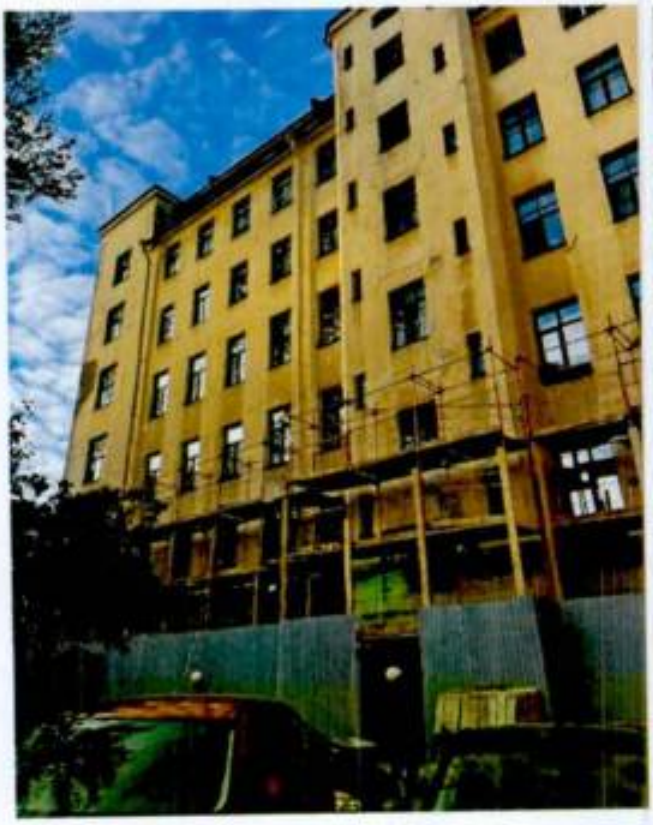

13. Западная часть южного дворового фасада. Воротный проезд.

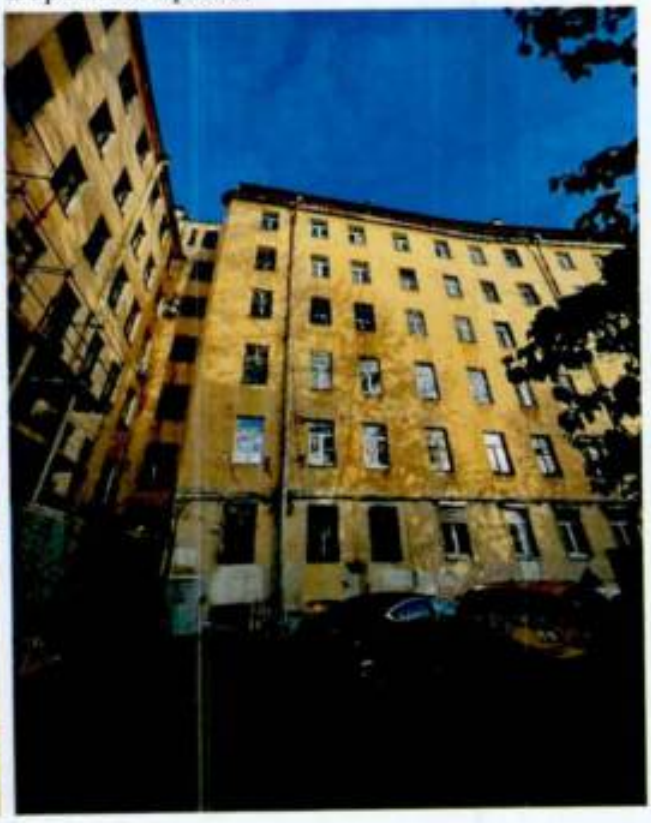

14, 15. Южный дворовой фасад. Воротный проезд.

16. Восточная брандмауэрная стена.

17. Треугольный щипец со стороны лицевого западного фасада.

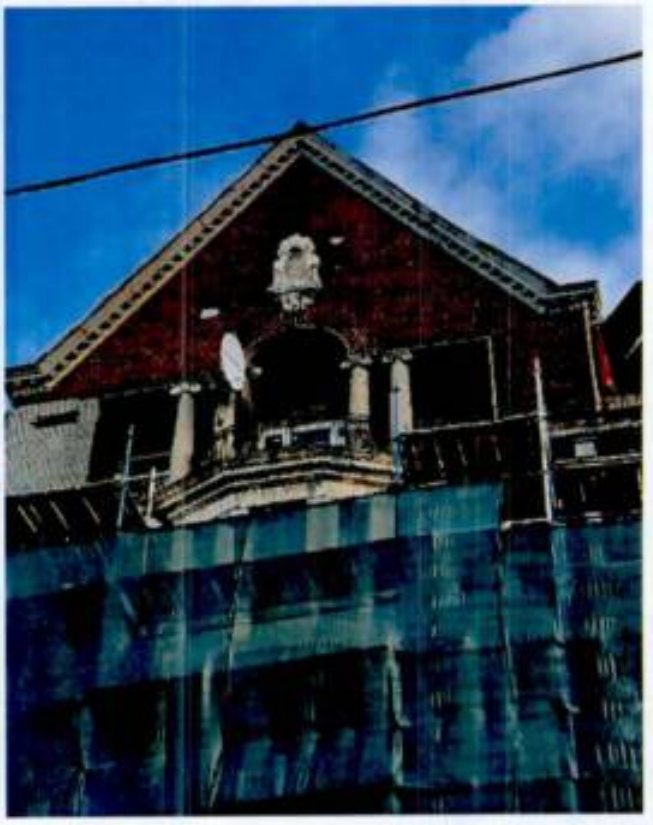

18. Крыльцо северного фасада курдонера.

19. Северный фасад курдонера. Балкон.

20, 21. Лестница ЗЛК.

22, 23. Лестница 3ЛК. Ограждение шахты. Дверное заполнение.

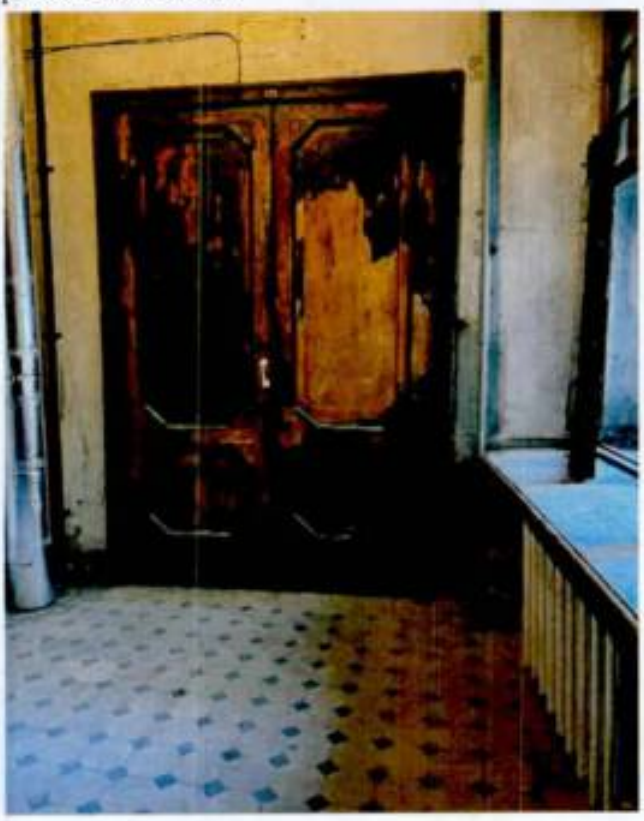

24, 25. Лестница 4ЛК, тамбур. Метлахская плитка.

26, 27. Лестница 4ЛК. Лепной декор. Ограждение.

28, 29. Лестница в вестибюле перед лестницей 7ЛК и лестница 7ЛК. Метлахская плитка.

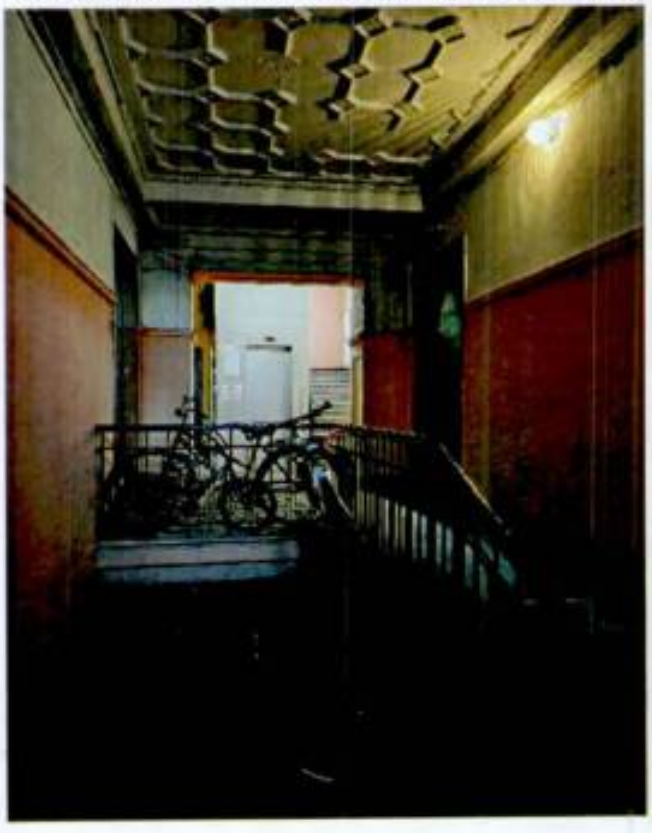

30, 31. Тамбур перед лестницей 8ЛК. Метлахская плитка. Лепной декор.

32, 33. Лестница 8ЛК.

34. Лестница 9ЛК.

35. Лестница 10ЛК.

36, 37. Лестница 15ЛК. Метлахская плитка. Дверные заполнения.

38, 39. Лестница 13ЛК. Тамбур. Метлахская плитка.

40. Тамбур перед лестницей 16ЛК.

41. Лестница 16ЛК. Ограждение.

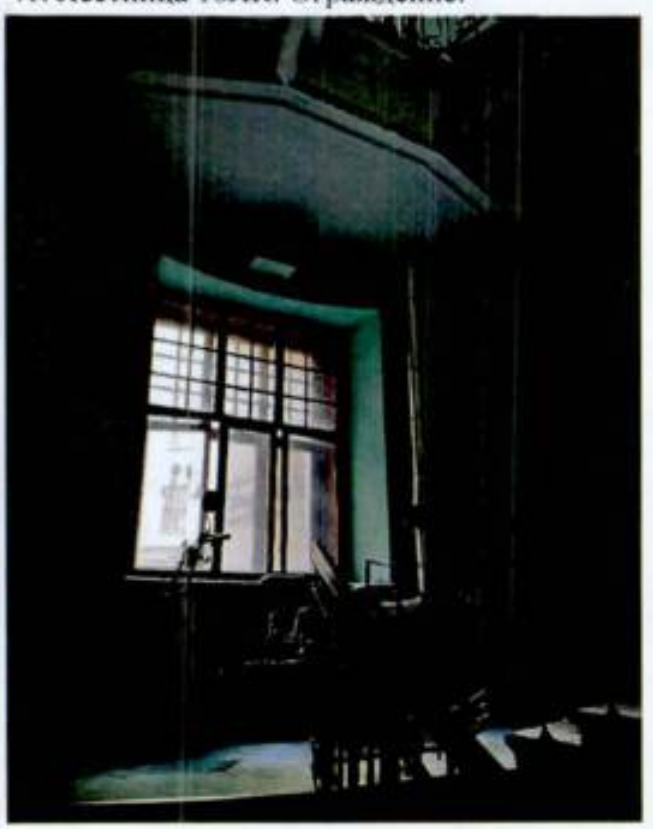

42. Подвал (помещения 48-Н)
(дата съемки 03.11.2023).

43. Подвал (помещения 16-Н)
(дата съемки 27.10.2023).

44. Конструкция крыши (дата съемки 27.10.2023).

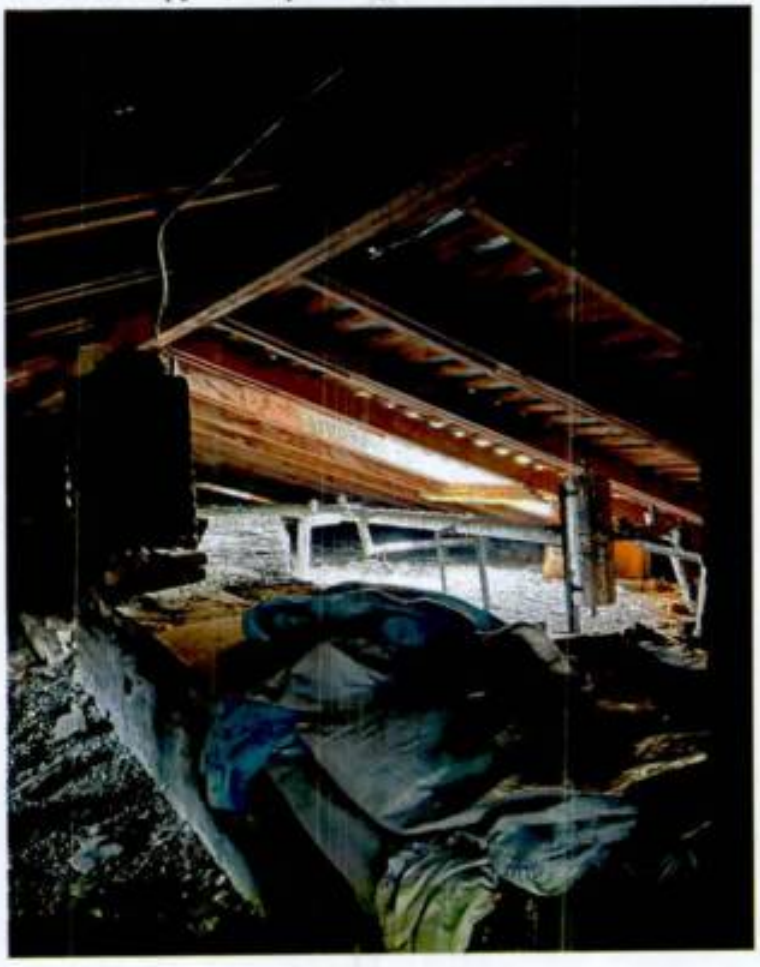

Территория объекта культурного наследия. Дата съемки 27.10.2023:

45. Объект культурного наследия, фрагмент (общий вид на курдонер).

46. Объект культурного наследия, фрагмент (курдонер).

47. Объект культурного наследия, фрагмент (западный внутренний двор).

48. Объект культурного наследия, фрагмент (восточный внутренний двор).

ПРАВИТЕЛЬСТВО САНКТ-ПЕТЕРБУРГА

КОМИТЕТ ПО ГОСУДАРСТВЕННОМУ КОНТРОЛЮ, ИСПОЛЬЗОВАНИЮ И ОХРАНЕ ПАМЯТНИКОВ ИСТОРИИ И КУЛЬТУРЫ

Р А С П О Р Я Ж Е Н И Е

22.04.2026 № 120-05/26

Об утверждении охранного обязательства собственника или иного законного владельца объекта культурного наследия регионального значения «Котельная ТЭЦ-2», включенного в единый государственный реестр объектов культурного наследия (памятников истории и культуры) народов Российской Федерации

В соответствии с главой VIII Федерального закона от 25.06.2002 № 73-ФЗ «Об объектах культурного наследия (памятниках истории и культуры) народов Российской Федерации»:

1. Утвердить охранное обязательство собственника или иного законного владельца объекта культурного наследия регионального значения «Котельная ТЭЦ-2», являющегося частью здания, расположенного по адресу: Санкт-Петербург, Новгородская улица, дом 11, литера А (далее – объект), входящего в состав объекта культурного наследия регионального значения «Петроградское общество электрических сооружений (ТЭЦ-2)», согласно приложению к распоряжению.

2. Начальнику Юридического управления - юрисконсульту КГИОП обеспечить регистрацию распоряжения с требуемым количеством сопроводительных писем и их передачу в необходимом числе копий в отдел обработки и хранения документированной информации Управления организационного обеспечения и контроля КГИОП в течение пяти рабочих дней со дня утверждения распоряжения.

3. Начальнику отдела обработки и хранения документированной информации Управления организационного обеспечения и контроля КГИОП обеспечить направление копии распоряжения собственнику объекта, другим лицам, к обязанностям которых относится его исполнение, а также в орган, уполномоченный на ведение Единого государственного реестра недвижимости в порядке, установленном законодательством Российской Федерации, не позднее пятнадцати рабочих дней со дня утверждения распоряжения.

4. Начальнику отдела государственного реестра объектов культурного наследия Управления государственного реестра объектов культурного наследия КГИОП обеспечить направление распоряжения в Министерство культуры Российской Федерации для приобщения к учетному делу объекта.

5. Директору Санкт-Петербургского государственного казенного учреждения «Центр информационного обеспечения охраны объектов культурного наследия» обеспечить размещение распоряжения на сайте КГИОП в информационно-телекоммуникационной сети «Интернет» и в локальной компьютерной сети КГИОП в течение трех рабочих дней со дня утверждения распоряжения.

6. Контроль за выполнением распоряжения остается за заместителем председателя Комитета Богачевой Ю.О.

Заместитель председателя Комитета Ю.О. Богачева

УТВЕРЖДЕНО

Распоряжением КГИОП «Об утверждении охранного обязательства собственника или иного законного владельца объекта культурного наследия регионального значения «Котельная ТЭЦ-2», включенного в единый государственный реестр объектов культурного наследия (памятников истории и культуры) народов Российской Федерации»

от «22» апреля 2026 г. № 120-об/26

ОХРАННОЕ ОБЯЗАТЕЛЬСТВО СОБСТВЕННИКА ИЛИ ИНОГО ЗАКОННОГО ВЛАДЕЛЬЦА ОБЪЕКТА КУЛЬТУРНОГО НАСЛЕДИЯ, включенного в единый государственный реестр объектов культурного наследия (памятников истории и культуры) народов Российской Федерации

Котельная ТЭЦ-2

(наименование объекта культурного наследия, включенного в единый государственный реестр объектов культурного наследия (памятников истории и культуры) народов Российской Федерации, в соответствии с данными единого государственного реестра объектов культурного наследия (памятников истории и культуры) народов Российской Федерации)

7	8	2	5	1	1	4	3	6	2	8	0	0	2	5

(регистрационный номер объекта культурного наследия в едином государственном реестре объектов культурного наследия (памятников истории и культуры) народов Российской Федерации

Отметка о наличии или отсутствии паспорта объекта культурного наследия, включенного в единый государственный реестр объектов культурного наследия (памятников истории и культуры) народов Российской Федерации, в отношении которого утверждено охранное обязательство (далее - объект культурного наследия)[1]:

имеется [V] отсутствует [ ]

(нужное отметить знаком «V»)

При отсутствии паспорта объекта культурного наследия в охранное обязательство вносятся:

---

1 В соответствии с пунктом 4 статьи 47.6 Федерального закона от 25 июня 2002 г. № 73-ФЗ «Об объектах культурного наследия (памятниках истории и культуры) народов Российской Федерации» (далее — Закон № 73-ФЗ) при наличии паспорта объекта культурного наследия, предусмотренного статьей 21 Закона № 73-ФЗ, он является неотъемлемой частью охранного обязательства.

Раздел 1. Сведения об объекте культурного наследия

1.1. Сведения о наименовании объекта культурного наследия:

1.2. Сведения о времени возникновения или дате создания объекта культурного наследия, датах основных изменений (перестроек) данного объекта и (или) датах связанных с ним исторических событий:

1.3. Сведения о категории историко-культурного значения объекта культурного наследия:

☐ федерального значения ☐ регионального значения ☐ муниципального значения

(нужное отметить знаком «V»)

1.4. Сведения о виде объекта культурного наследия:

☐ памятник ☐ ансамбль

(нужное отметить знаком «V»)

1.5. Номер и дата принятия органом государственной власти решения о включении объекта культурного наследия в единый государственный реестр объектов культурного наследия (памятников истории и культуры) народов Российской Федерации:

1.6. Сведения о местонахождении объекта культурного наследия (адрес объекта или, при его отсутствии, описание местоположения объекта):

(субъект Российской Федерации)

(населенный пункт)

ул. д. корп. и (или) стр.

кадастровый номер (при наличии):

(описание местоположения)

1.7. Сведения о границах территории объекта культурного наследия:

1.8. Описание предмета охраны объекта культурного наследия:

1.9. Фотографическое (иное графическое) изображение объекта культурного наследия (на момент утверждения охранного обязательства), за исключением отдельных объектов археологического наследия, фотографическое изображение которых вносится на основании решения соответствующего органа охраны объектов культурного наследия, на ___ листах.

1.10. Сведения о наличии зон охраны объекта культурного наследия с указанием номера и даты принятия органом государственной власти акта об утверждении указанных зон либо информация о расположении данного объекта культурного наследия в границах зон охраны иного объекта культурного наследия:

1.11. Сведения об объектах культурного наследия, входящих в состав объекта культурного наследия, являющегося ансамблем:

№	Наименование объекта культурного наследия	Адрес объекта или местоположение	Границы территории объекта культурного наследия	Предмет охраны объекта культурного наследия	Зоны охраны объекта культурного наследия

1.12. Сведения о требованиях к осуществлению деятельности в границах территории объекта культурного наследия, об особом режиме использования земельного участка, в границах которого располагается объект археологического наследия, установленных статьей 5.1 Федерального закона от 25 июня 2002 г. №73-ФЗ «Об объектах культурного наследия (памятниках истории и культуры) народов Российской Федерации» (далее - Закон № 73-ФЗ):

1.13. Иные сведения, предусмотренные Законом № 73-ФЗ:

Раздел 2. Требования к сохранению объекта культурного наследия

2.1. В соответствии с пунктом 1 статьи 47.2 Закона № 73-ФЗ требования к сохранению объекта культурного наследия предусматривают консервацию, ремонт, реставрацию объекта культурного наследия, приспособление объекта культурного наследия для современного использования либо сочетание указанных мер.

2.2. Состав (перечень) и сроки (периодичность) работ по сохранению объекта культурного наследия являются неотъемлемой частью настоящего охранного обязательства (приложение № 1 к охранному обязательству) и определяются соответствующим органом охраны объектов культурного наследия, определенным пунктом 7 статьи 47.6 Закона № 73-ФЗ (далее - соответствующий орган охраны) культурного наследия (в соответствии со статьями 9, 9.1, 9.2, 9.3 Закона № 73-ФЗ) с учетом мнения собственника или иного законного владельца объекта культурного наследия, на основании составленного органом охраны объектов культурного наследия акта технического состояния объекта культурного наследия, с учетом вида данного объекта культурного наследия, его индивидуальных особенностей, физического состояния, функционального назначения и намечаемого использования объекта культурного наследия.

2.3. Лица, указанные в пункте 11 статьи 47.6 Закона № 73-ФЗ, обязаны обеспечивать финансирование мероприятий, обеспечивающих выполнение требований к сохранению объекта культурного наследия.

Раздел 3. Требования к содержанию и использованию объекта культурного наследия

3.1. В соответствии с пунктом 1 статьи 47.3 Закона № 73-ФЗ при содержании и использовании объекта культурного наследия, включенного в реестр, выявленного объекта культурного наследия в целях поддержания в надлежащем техническом состоянии без ухудшения физического состояния и (или) изменения предмета охраны данного объекта культурного наследия лица, указанные в пункте 11 статьи 47.6 Закона № 73-ФЗ, лицо, которому земельный участок, в границах которого располагается объект археологического наследия, принадлежит на праве собственности или ином вещном праве, обязаны:

1) осуществлять расходы на содержание объекта культурного наследия и поддержание его в надлежащем техническом, санитарном и противопожарном состоянии;

2) не проводить работы, изменяющие предмет охраны объекта культурного наследия либо ухудшающие условия, необходимые для сохранности объекта культурного наследия;

3) не проводить работы, изменяющие облик, объемно-планировочные и конструктивные решения и структуры, интерьер выявленного объекта культурного наследия, объекта культурного наследия, включенного в реестр, в случае, если предмет охраны объекта культурного наследия не определен;

4) обеспечивать сохранность и неизменность облика выявленного объекта культурного наследия;

5) соблюдать установленные статьей 5.1 Закона № 73-ФЗ требования к осуществлению деятельности в границах территории объекта культурного наследия, включенного в реестр, особый режим использования земельного участка, водного объекта или его части, в границах которых располагается объект археологического наследия;

6) не использовать объект культурного наследия (за исключением оборудованных с учетом требований противопожарной безопасности объектов культурного наследия, предназначенных либо предназначавшихся для осуществления и (или) обеспечения указанных ниже видов хозяйственной

деятельности, и помещений для хранения предметов религиозного назначения, включая свечи и лампадное масло):

под склады и объекты производства взрывчатых и огнеопасных материалов, предметов и веществ, загрязняющих интерьер объекта культурного наследия, его фасад, территорию и водные объекты и (или) имеющих вредные парогазообразные и иные выделения;

под объекты производства, имеющие оборудование, оказывающее динамическое и вибрационное воздействие на конструкции объекта культурного наследия, независимо от мощности данного оборудования;

под объекты производства и лаборатории, связанные с неблагоприятным для объекта культурного наследия температурно-влажностным режимом и применением химически активных веществ;

7) незамедлительно извещать соответствующий орган охраны объектов культурного наследия обо всех известных ему повреждениях, авариях или об иных обстоятельствах, причинивших вред объекту культурного наследия, включая объект археологического наследия, земельному участку в границах территории объекта культурного наследия либо земельному участку, в границах которого располагается объект археологического наследия, или угрожающих причинением такого вреда, и безотлагательно принимать меры по предотвращению дальнейшего разрушения, в том числе проводить противоаварийные работы в порядке, установленном для проведения работ по сохранению объекта культурного наследия;

8) не допускать ухудшения состояния территории объекта культурного наследия, включенного в реестр, поддерживать территорию объекта культурного наследия в благоустроенном состоянии.

3.2. В соответствии с пунктом 2 статьи 47.3 Закона № 73-ФЗ собственник жилого помещения, являющегося объектом культурного наследия, или частью такого объекта, обязан выполнять требования к сохранению объекта культурного наследия в части, предусматривающей обеспечение поддержания объекта культурного наследия или части объекта культурного наследия в надлежащем техническом состоянии без ухудшения физического состояния и изменения предмета охраны объекта культурного наследия.

3.3. В случае обнаружения при проведении работ на земельном участке в границах территории объекта культурного наследия либо на земельном участке, в границах которого располагается объект археологического наследия, объектов, обладающих признаками объекта культурного наследия, собственник или иной законный владелец объекта культурного наследия осуществляет действия, предусмотренные подпунктом 2 пункта 3 статьи 47.2 Закона № 73-ФЗ.

3.4. В случае если содержание или использование объекта культурного наследия может привести к ухудшению состояния данного объекта культурного наследия и (или) предмета охраны данного объекта культурного наследия, соответствующим органом охраны, устанавливаются следующие требования:

3.4.1. К видам хозяйственной деятельности с использованием объекта культурного наследия, либо к видам хозяйственной деятельности, оказывающим воздействие на указанный объект, в том числе ограничение хозяйственной деятельности:

На момент утверждения настоящего охранного обязательства требование

к ограничению КГИОП не установлено.

3.4.2. К использованию объекта культурного наследия при осуществлении хозяйственной деятельности, предусматривающие, в том числе ограничение технических и иных параметров воздействия на объект культурного наследия:

На момент утверждения настоящего охранного обязательства требование к ограничению КГИОП не установлено.

3.4.3. К благоустройству в границах территории объекта культурного наследия:

На момент утверждения настоящего охранного обязательства требование к ограничению КГИОП не установлено.

3.5. Лица, указанные в пункте 11 статьи 47.6 Закона № 73-ФЗ, обязаны осуществлять финансирование мероприятий, обеспечивающих выполнение требований по содержанию и использованию объекта культурного наследия.

Раздел 4. Требования к обеспечению доступа граждан Российской Федерации, иностранных граждан и лиц без гражданства к объекту культурного наследия

4.1. Требования к обеспечению доступа граждан Российской Федерации, иностранных граждан и лиц без гражданства к объекту культурного наследия устанавливаются статьей 47.4 Закона № 73-ФЗ с учетом требований к сохранению указанного объекта культурного наследия, требований к его содержанию и использованию, физического состояния этого объекта культурного наследия и характера его современного использования (приложение № 2 к охранному обязательству).

4.2. Лица, указанные в пункте 11 статьи 47.6 Закона № 73-ФЗ, обязаны обеспечивать финансирование мероприятий, обеспечивающих выполнение требований к обеспечению доступа граждан Российской Федерации, иностранных граждан и лиц без гражданства к объекту культурного наследия.

Раздел 5. Требования к размещению наружной рекламы на объектах культурного наследия, их территориях в случае, если их размещение допускается в соответствии с законодательством Российской Федерации

5.1. Требования к распространению на объектах культурного наследия, их территориях наружной рекламы устанавливаются в соответствии со статьей 35.1 Закона № 73-ФЗ:

В соответствии с п. 3 ст. 35.1 Закона № 73-ФЗ, допускается распространение на объектах культурного наследия, их территориях наружной рекламы, содержащей исключительно информацию о проведении на объектах культурного наследия, их территориях театрально - зрелищных, культурно - просветительных и зрелищно - развлекательных мероприятий или исключительно информацию об указанных мероприятиях с одновременным упоминанием об определенном

лице как о спонсоре конкретного мероприятия при условии, если такому упоминанию отведено не более чем десять процентов рекламной площади (пространства).

Раздел 6. Требования к установке информационных надписей и обозначений на объект культурного наследия

6.1. На объектах культурного наследия должны быть установлены надписи и обозначения, содержащие информацию об объекте культурного наследия, в порядке, определенном пунктом 2 статьи 27 Закона № 73-ФЗ.

6.2. Сведения об информационной надписи и обозначениях на объекте культурного наследия:

Не установлена(ы).

6.3. Требования к установке информационных надписей и обозначений на объекте культурного наследия:

№ п/п	Состав (перечень) видов работ	Сроки (периодичность) проведения работ	Примечание
1	В установленном порядке обеспечить установку на объекте культурного наследия информационных надписей и обозначений.	В течение 60 месяцев со дня утверждения охранного обязательства актом КГИОП.	

Раздел 7. Дополнительные требования в отношении объекта культурного наследия

7.1. Обеспечивать условия доступности объекта культурного наследия для инвалидов в соответствии с Порядком обеспечения условий доступности для инвалидов объектов культурного наследия, включенных в единый государственный реестр объектов культурного наследия (памятников истории и культуры) народов Российской Федерации, утвержденным Минкультуры России.

7.2. Необходимость проведения оценки воздействия на выдающуюся универсальную ценность объекта всемирного наследия ЮНЕСКО при проведении крупномасштабных восстановительных или новых строительных работ в границах его территории или его буферной зоны.

7.3. Необходимость проведения работ по консервации и реставрации объектов культурного наследия физическими лицами, аттестованными Минкультуры России, состоящими в трудовых отношениях с юридическими лицами или индивидуальными предпринимателями, имеющими лицензию на осуществление деятельности по сохранению объектов культурного наследия:

в соответствии с пунктом 6 статьи 45 Закона № 73-ФЗ

7.4. Осуществлять размещение дополнительного оборудования и дополнительных элементов, переоборудование и переустройство на объекте культурного наследия, его территории, в соответствии с действующим законодательством, предусматривающим получение согласования проектной документации с КГИОП.

7.5. Обеспечивать условия, препятствующие уничтожению, повреждению объекта культурного наследия или его территории со стороны третьих лиц, не являющихся собственником (законным владельцем) объекта культурного наследия или его части.

7.6. Проводить обследование технического состояния объекта культурного наследия и территории не реже одного раза в пять лет, выводы и рекомендации представлять в КГИОП.

7.7. Обеспечивать при необходимости разработку специальных технических условий, содержащих комплекс инженерно-технических и организационных мероприятий по обеспечению пожарной безопасности объекта культурного наследия.

7.8. Обеспечивать сохранность предметов декоративно-прикладного искусства, живописи, скульптуры, указанных в описи предметов декоративно-прикладного искусства, живописи и скульптуры объекта культурного наследия, являющейся приложением к настоящему охранному обязательству, не перемещать указанные предметы декоративно-прикладного искусства, живописи, скульптуры (при наличии).

Приложение:

1. Состав (перечень) и сроки (периодичность) работ по сохранению объекта культурного наследия;
2. Требования к обеспечению доступа граждан Российской Федерации, иностранных граждан и лиц без гражданства к объекту культурного наследия;
3. Паспорт объекта культурного наследия от 21.10.2025;
4. Фотографическое изображение объекта культурного наследия (фотофиксация выполнена 22.09.2025).

Приложение № 1
к охранному обязательству

Состав (перечень) и сроки (периодичность) работ по сохранению объекта культурного наследия*

№ п/п	Состав (перечень) видов работ	Сроки (периодичность) проведения работ	Примечание[2]
1	В установленном законом порядке выполнить ремонт и реставрацию фасадов объекта культурного наследия (включая демонтаж не согласованного с КГИОП дополнительного оборудования).	В течение 60 месяцев со дня утверждения охранного обязательства актом КГИОП.	1. Акт технического состояния от 12.11.2025 №06-12-48/25-6-0. 2. Письма КГИОП от 12.11.2025: №06-12-48/25-7-0; №06-12-48/25-8-0. 3. Письма КГИОП от 30.01.2026: №06-12-48/25-9-0; №06-12-48/25-10-0; №06-12-48/25-11-0; №06-12-48/25-12-0; №06-12-48/25-13-0. 4. Мнение, поступившее в КГИОП от 19.02.2026 №01-57-4287/26-0-0. 5. Консультация КГИОП от 13.03.2026.
2	В установленном законом порядке выполнить ремонт крыши объекта культурного наследия.	В течение 60 месяцев со дня утверждения охранного обязательства актом КГИОП.	1. Акт технического состояния от 12.11.2025 №06-12-48/25-6-0. 2. Письма КГИОП от 12.11.2025: №06-12-48/25-7-0; №06-12-48/25-8-0.

2 Указываются реквизиты акта технического состояния, а также документов, содержащих мнение собственника либо иного законного владельца объекта культурного наследия и иные сведения, предусмотренные разделом III Порядка подготовки и утверждения охранного обязательства собственника или иного законного владельца объекта культурного наследия, включенного в единый государственный реестр объектов культурного наследия (памятников истории и культуры) народов Российской Федерации, утвержденного приказом Минкультуры России от 13.07.2020 №774.

			3. Письма КГИОП от 30.01.2026: №06-12-48/25-9-0; №06-12-48/25-10-0; №06-12-48/25-11-0; №06-12-48/25-12-0; №06-12-48/25-13-0. 4. Мнение, поступившее в КГИОП от 19.02.2026 №01-57-4287/26-0-0. 5. Консультация КГИОП от 13.03.2026
3	В установленном законом порядке выполнить ремонт помещений объекта культурного наследия.	В течение 60 месяцев со дня утверждения охранного обязательства актом КГИОП.	1. Акт технического состояния от 12.11.2025 №06-12-48/25-6-0. 2. Письма КГИОП от 12.11.2025: №06-12-48/25-7-0; №06-12-48/25-8-0. 3. Письма КГИОП от 30.01.2026: №06-12-48/25-9-0; №06-12-48/25-10-0; №06-12-48/25-11-0; №06-12-48/25-12-0; №06-12-48/25-13-0. 4. Мнение, поступившее в КГИОП от 19.02.2026 №01-57-4287/26-0-0. 5. Консультация КГИОП от 13.03.2026

*Установленные охранным обязательством виды работ не изменяют и не отменяют необходимости исполнения вступивших в законную силу судебных актов в отношении объекта.

Приложение № 2
к охранному обязательству

Требования к обеспечению доступа граждан Российской Федерации, иностранных граждан и лиц без гражданства к объекту культурного наследия устанавливаются статьей 47.4 Федерального закона от 25.06.2002 № 73-ФЗ «Об объектах культурного наследия (памятниках истории и культуры) народов Российской Федерации» с учетом требований к сохранению указанного объекта культурного наследия, требований к его содержанию и использованию, физического состояния этого объекта культурного наследия и характера его современного использования

1. Условия доступа к объекту культурного наследия с учетом вида объекта культурного наследия, категории его историко-культурного значения, предмета охраны, физического состояния объекта культурного наследия, требований к его сохранению, характера современного использования данного объекта культурного наследия[3]:

№ п/п	Условия доступа к объекту культурного наследия	Примечание [4]
1	Обеспечить доступ гражданам Российской Федерации, иностранным гражданам и лицам без гражданства во внутренние помещения объекта культурного наследия и к объекту культурного наследия в соответствии с внутренним распорядком, установленным собственником или иным законным владельцем объекта культурного наследия.	1. Письма КГИОП от 12.11.2025: №06-12-48/25-7-0; №06-12-48/25-8-0. 2. Письма КГИОП от 30.01.2026: №06-12-48/25-9-0; №06-12-48/25-10-0; №06-12-48/25-11-0; №06-12-48/25-12-0; №06-12-48/25-13-0.

3 Заполняется в отношении объекта культурного наследия с учетом мнения собственника или иного законного владельца такого объекта, в том числе используемого в качестве жилых помещений по согласованию с собственником или иным законным владельцем такого объекта.

4 Указываются реквизиты документов, содержащих мнение собственника либо иного законного владельца объекта культурного наследия.

2. Условия доступа к объекту культурного наследия религиозного назначения с учетом требований к внешнему виду и поведению лиц, находящихся в границах территорий указанного объекта культурного наследия религиозного назначения, соответствующие внутренним установлениям религиозной организации[5]:

№ п/п	Условия доступа к объекту культурного наследия	Примечание[6]
1	На момент утверждения охранного обязательства объект культурного наследия не является объектом культурного наследия религиозного назначения.	

5 Заполняется в отношении объекта культурного наследия религиозного назначения по согласованию с собственником или иным законным владельцем такого объекта культурного наследия.

6 Указываются реквизиты документов, содержащих мнение собственника либо иного законного владельца объекта культурного наследия религиозного назначения и иные сведения, предусмотренные разделом V Порядка подготовки и утверждения охранного обязательства собственника или иного законного владельца объекта культурного наследия, включенного в единый государственный реестр объектов культурного наследия (памятников истории и культуры) народов Российской Федерации, утвержденного приказом Минкультуры России от 13.07.2020 №774.

Утверждено
приказом Министерства культуры
Российской Федерации
от 2 июля 2015 г. № 1906

Экземпляр № 1

782511436280025

Регистрационный номер объекта культурного наследия в едином государственном реестре объектов культурного наследия (памятников истории и культуры) народов Российской Федерации

ПАСПОРТ
ОБЪЕКТА КУЛЬТУРНОГО НАСЛЕДИЯ

Фотографическое изображение объекта культурного наследия, за исключением отдельных объектов археологического наследия, фотографическое изображение которых вносится на основании решения соответствующего органа охраны объектов культурного наследия

22.09.2025

Дата съемки (число,месяц,год)

1. Сведения о наименовании объекта культурного наследия

Котельная ТЭЦ-2

2. Сведения о времени возникновения или дате создания объекта культурного

наследия, датах основных изменений (перестроек) данного объекта и (или) датах связанных с ним исторических событий

1929-1939 гг.

3. Сведения о категории историко-культурного значения объекта культурного наследия

Федерального значения	Регионального значения	Местного (муниципального значения)
	+	

4. Сведения о виде объекта культурного наследия

Памятник	Ансамбль	Достопримечательное место
+		

5. Номер и дата принятия органом государственной власти решения о включении объекта культурного наследия в единый государственный реестр объектов культурного наследия (памятников истории и культуры) народов Российской Федерации

- Распоряжение КГИОП "О включении выявленного объекта культурного наследия в единый государственный реестр объектов культурного наследия (памятников истории и культуры) народов Российской Федерации в качестве объекта культурного наследия регионального значения «Петроградское общество электрических сооружений (ТЭЦ-2)», об утверждении границ и режима использования территории объекта культурного наследия, об утверждении предмета охраны объекта культурного наследия" № 1535-рп от 12.12.2024 г.

6. Сведения о местонахождении объекта культурного наследия (адрес объекта или при его отсутствии описание местоположения объекта)

Санкт-Петербург, Новгородская улица, дом 11, литера А

7. Сведения о границах территории объекта культурного наследия, включенного в единый государственный реестр объектов культурного наследия (памятников истории и культуры) народов Российской Федерации

- Распоряжение КГИОП "О включении выявленного объекта культурного наследия в единый государственный реестр объектов культурного наследия (памятников истории и культуры) народов Российской Федерации в качестве объекта культурного наследия регионального значения «Петроградское общество электрических сооружений (ТЭЦ-2)», об утверждении границ и режима использования территории объекта культурного наследия, об утверждении предмета охраны объекта культурного наследия" № 1535-рп от 12.12.2024 г.

8. Описание предмета охраны объекта культурного наследия

Объемно-пространственное решение: местоположение, исторические (под термином «исторический» следует понимать датировку на 1930-е гг. для западного объема памятника и 1950-е гг. для восточного объема памятника) габариты и конфигурация многоэтажного здания с повышенным объемом башни; исторические (под термином «исторический» следует понимать датировку на 1930-е гг. для западного объема памятника и 1950-е гг. для восточного объема памятника) габариты и конфигурация крыши Конструктивная система: исторический (под термином «исторический» следует понимать датировку на 1930-е гг.) железобетонный каркас здания, в т. ч. с опорами-ребрами на юго-западном фасаде; исторические стеновые наружные ограждения (под термином «исторический» следует понимать датировку на 1930-е гг.) – местоположение, материал (кирпич). Архитектурно-художественное решение фасадов: архитектурно-художественное решение фасадов в приемах стилей конструктивизма и сталинского неоклассицизма: материал и характер отделки фасадов – окрашенная гладкая штукатурка; исторические (под термином «исторический» следует понимать датировку на 1930-е г.) дверные, воротные и оконные проемы лицевого и боковых фасадов – местоположение, габариты (в уровне 1-го этажа – габариты ширины и верхняя отметка высоты), конфигурация; заполнения оконных проемов – расстекловка, характерная для стилистики здания, единообразие цветового решения (в темных тонах).

9. Сведения о наличии зон охраны данного объекта культурного наследия с указанием номера и даты принятия органом государственной власти акта об утверждении указанных зон либо информация о расположении данного объекта культурного наследия в границах зон охраны иного объекта культурного наследия

- Распоряжение КГИОП "О включении выявленного объекта культурного наследия в единый государственный реестр объектов культурного наследия (памятников истории и культуры) народов Российской Федерации в качестве объекта культурного наследия регионального значения «Петроградское общество электрических сооружений (ТЭЦ-2)». об утверждении границ и режима использования территории объекта культурного наследия, об утверждении предмета охраны объекта культурного наследия" № 1535-рп от 12.12.2024 г.
- Закон Санкт-Петербурга "О границах объединенных зон охраны объектов культурного наследия, расположенных на территории Санкт-Петербурга, режимах использования земель и требованиях к градостроительным регламентам в границах указанных зон" № 820-7 от 19.01.2009 г.

Всего в паспорте листов	3

Уполномоченное должностное лицо органа охраны объектов культурного наследия

Начальник Управления государственного реестра объектов культурного наследия		Яковлев Петр Олегович
должность	подпись	инициалы, фамилия

М.П.

21 . 10 . 2025

Дата оформления паспорта
(число, месяц, год)

Приложение № 4
к охранному обязательству

Фотографическое изображение объекта культурного наследия регионального значения «Котельная ТЭЦ-2», являющегося частью здания, расположенного по адресу: Санкт-Петербург, Новгородская улица, дом 11, литера А, входящего в состав объекта культурного наследия регионального значения «Петроградское общество электрических сооружений (ТЭЦ-2)» (фотофиксация выполнена 22.09.2025).

Фото 1. Вид на северо-западный и северо-восточный фасады объекта культурного наследия.

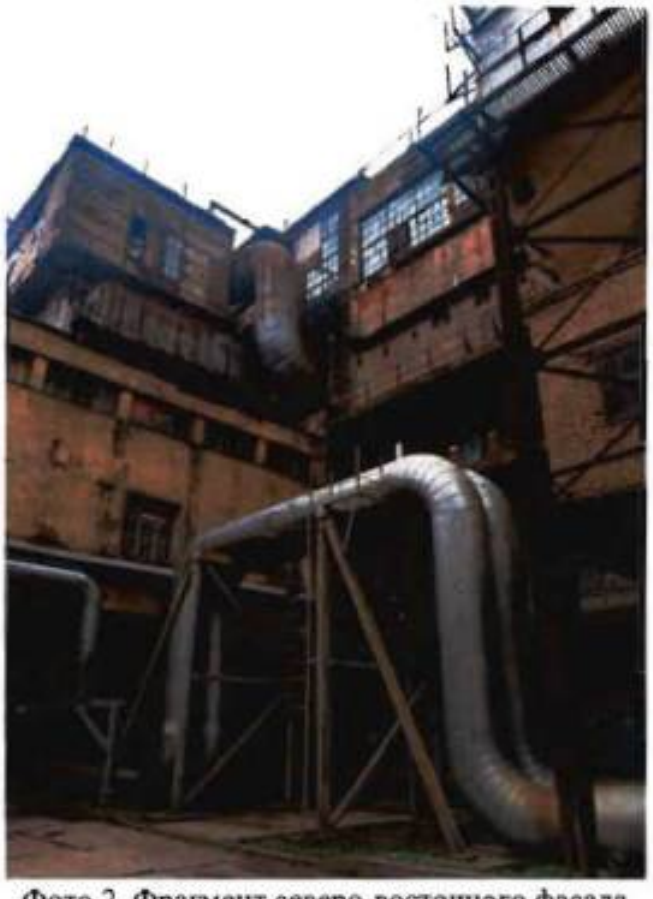

Фото 2. Фрагмент северо-восточного фасада объекта культурного наследия.

Фото 3. Вид на северо-восточный и юго-восточный фасады объекта культурного наследия.

Фото 4. Фрагмент юго-западного фасада объекта культурного наследия.

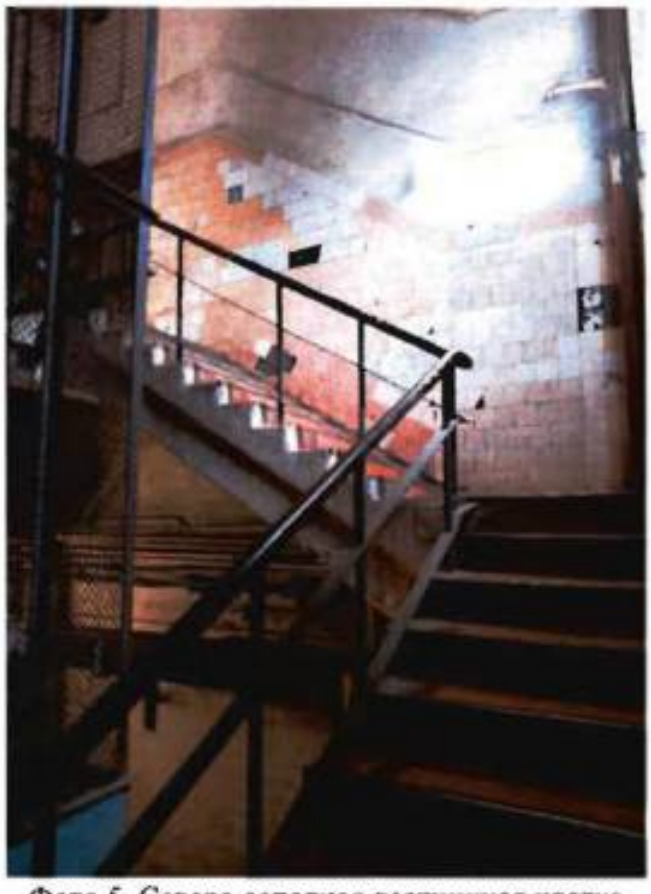

Фото 5. Северо-западная лестничная клетка северо-западная.

Фото 6. Юго-западная лестничная клетка юго-западная.

Фото 7. Северная лестничная клетка.

Фото 8. Северо-восточная лестничная клетка.

Фото 9. Конструкция крыши.

Фото 10. Вид на кровлю объекта культурного наследия.

Приложение № 5 к Акту
по результатам государственной историко-культурной экспертизы

Материалы фотофиксации

Фотофиксация от 13.07.2026

Фото 1. Объект культурного наследия регионального значения «Котельная ТЭЦ-2» по адресу: Санкт-Петербург, Новгородская улица, дом 11, литера А.
Общий вид с юго-востока.

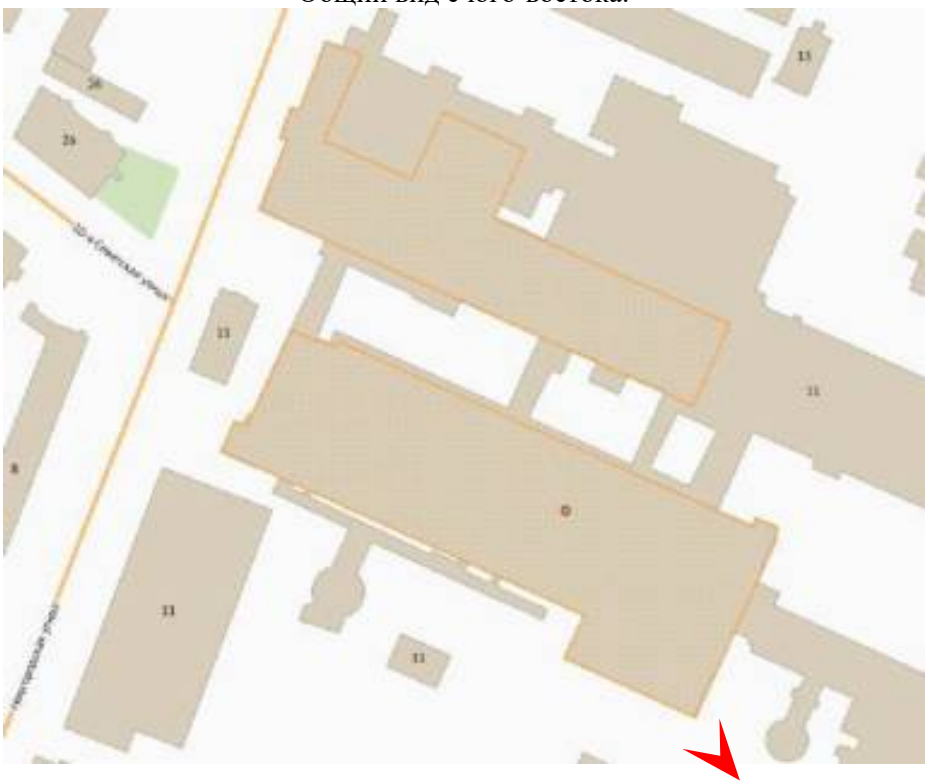

Фото 2. Объект культурного наследия регионального значения «Котельная ТЭЦ-2» по адресу: Санкт-Петербург, Новгородская улица, дом 11, литера А.
Вид с юга.

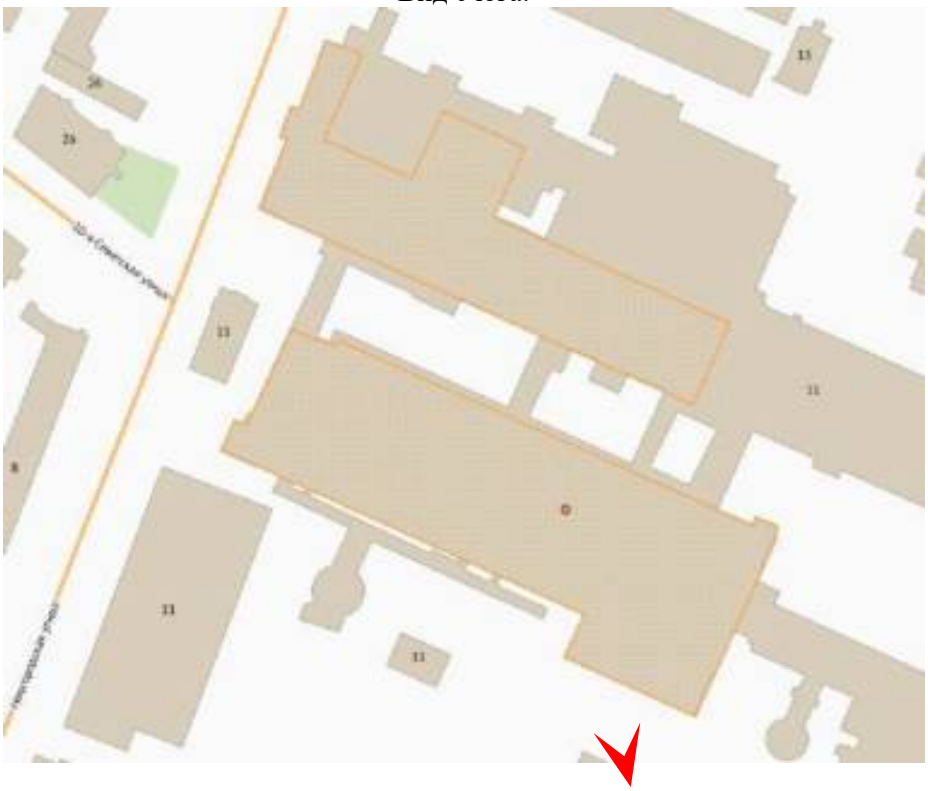

Фото 3. Объект культурного наследия регионального значения «Котельная ТЭЦ-2» по адресу: Санкт-Петербург, Новгородская улица, дом 11, литера А.
Общий вид с юго-запада.

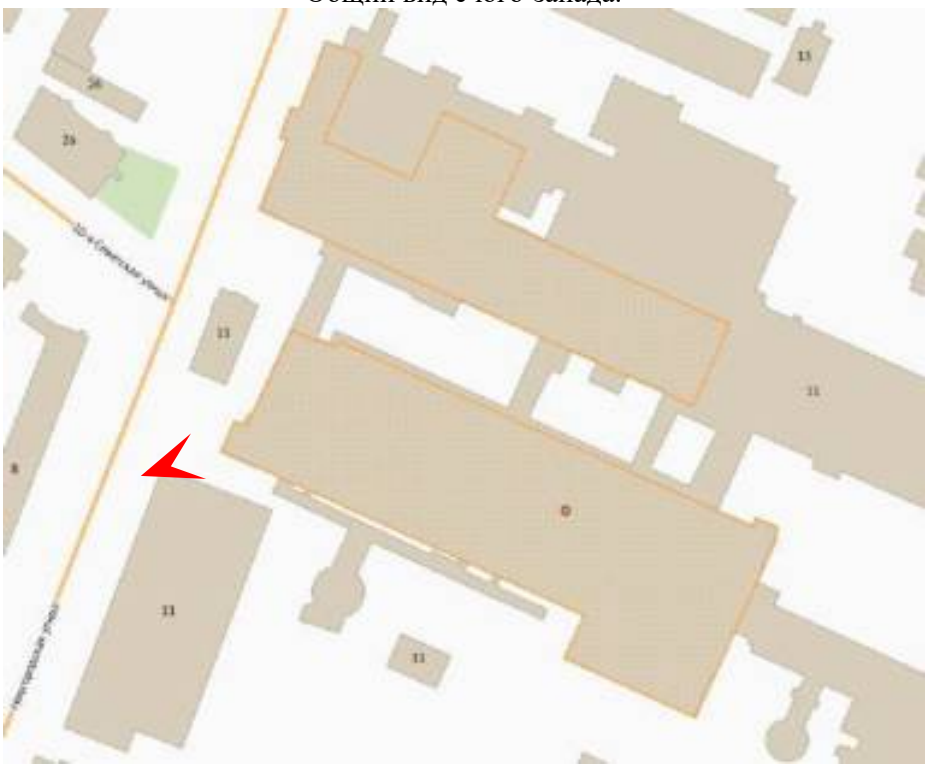

Фото 4. Объект культурного наследия регионального значения «Котельная ТЭЦ-2» по адресу: Санкт-Петербург, Новгородская улица, дом 11, литера А.
Вид с северо-запада.

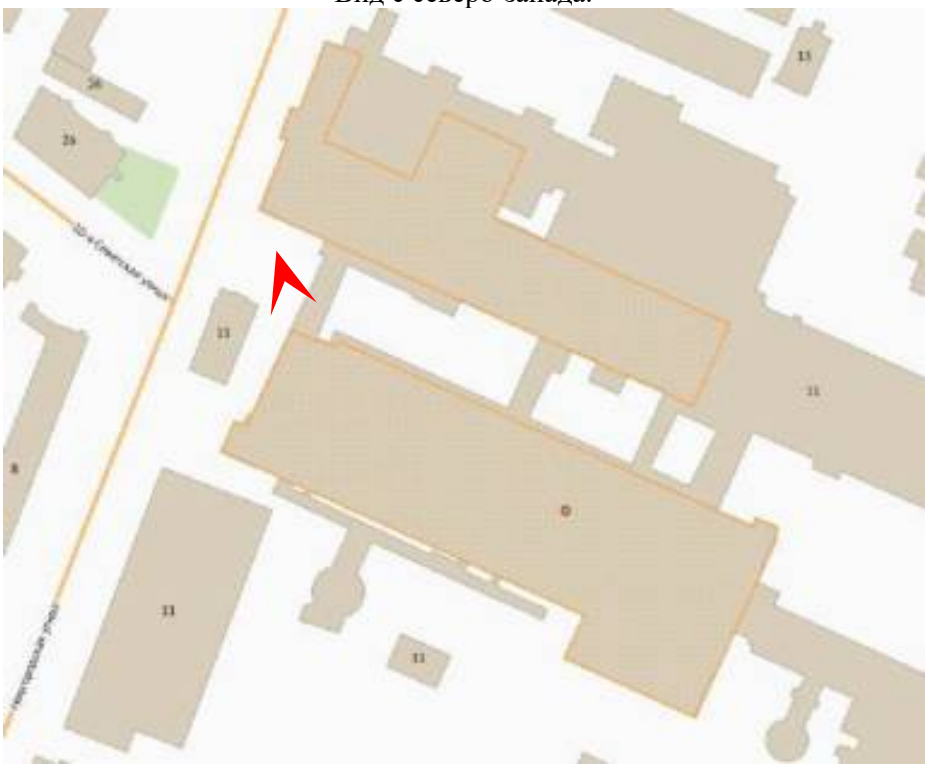

Фото 5. Объект культурного наследия регионального значения «Котельная ТЭЦ-2» по адресу: Санкт-Петербург, Новгородская улица, дом 11, литера А.
Вид с внутреннего двора.

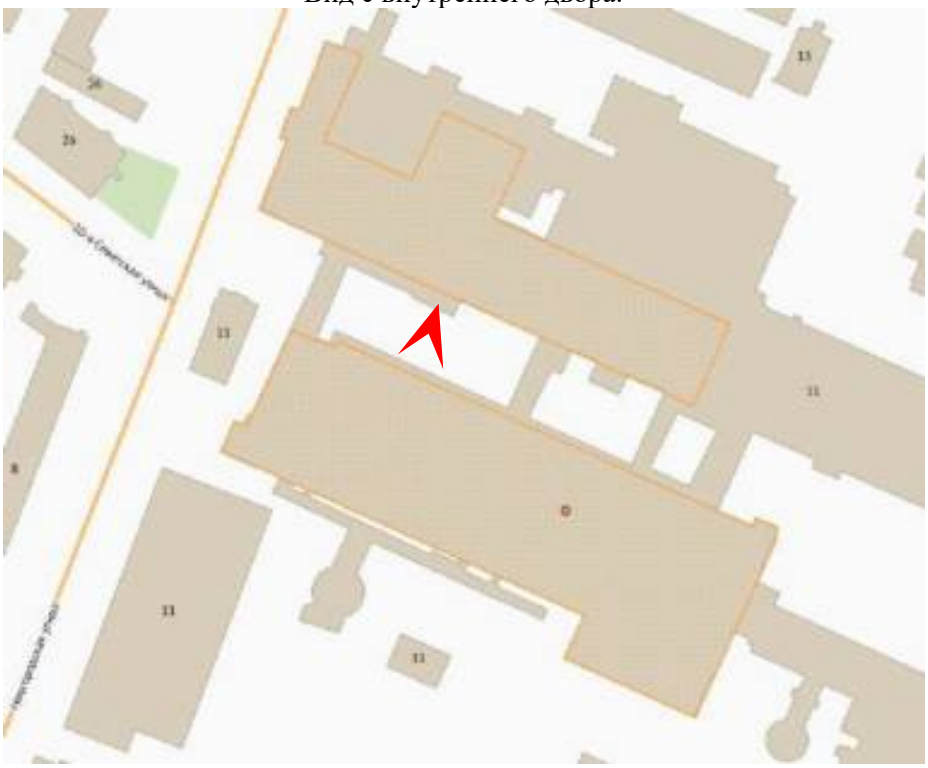

Фото 6. Объект культурного наследия регионального значения «Административное здание и машинный зал» по адресу: Санкт-Петербург, Новгородская улица, дом 11, литера А.
Общий вид с внутреннего двора.

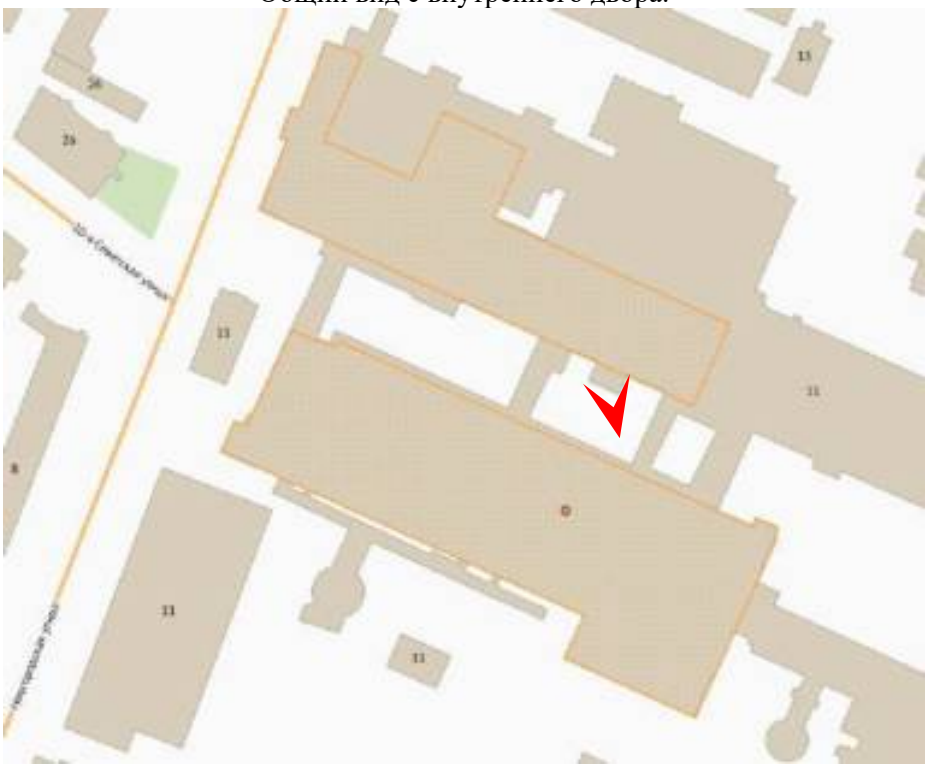

Фото 7. Объект культурного наследия регионального значения «Административное здание и машинный зал» по адресу: Санкт-Петербург, Новгородская улица, дом 11, литера А.
Вид со стороны Новгородской ул.

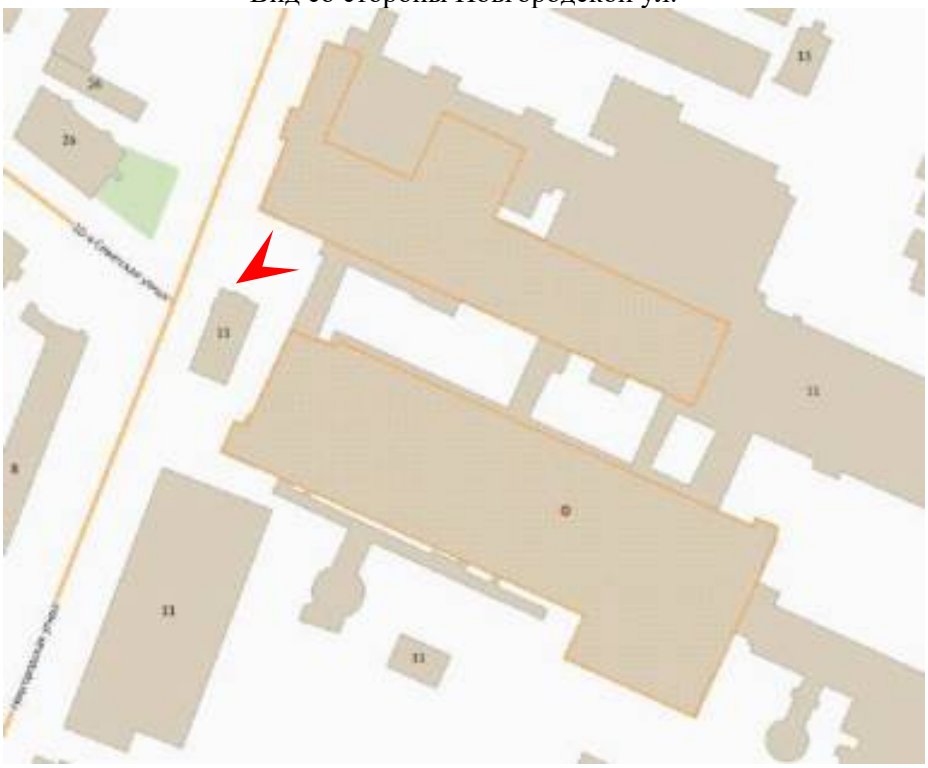

Фото 8. Объект культурного наследия регионального значения «Административное здание и машинный зал» по адресу: Санкт-Петербург, Новгородская улица, дом 11, литера А.
Вид с запада.

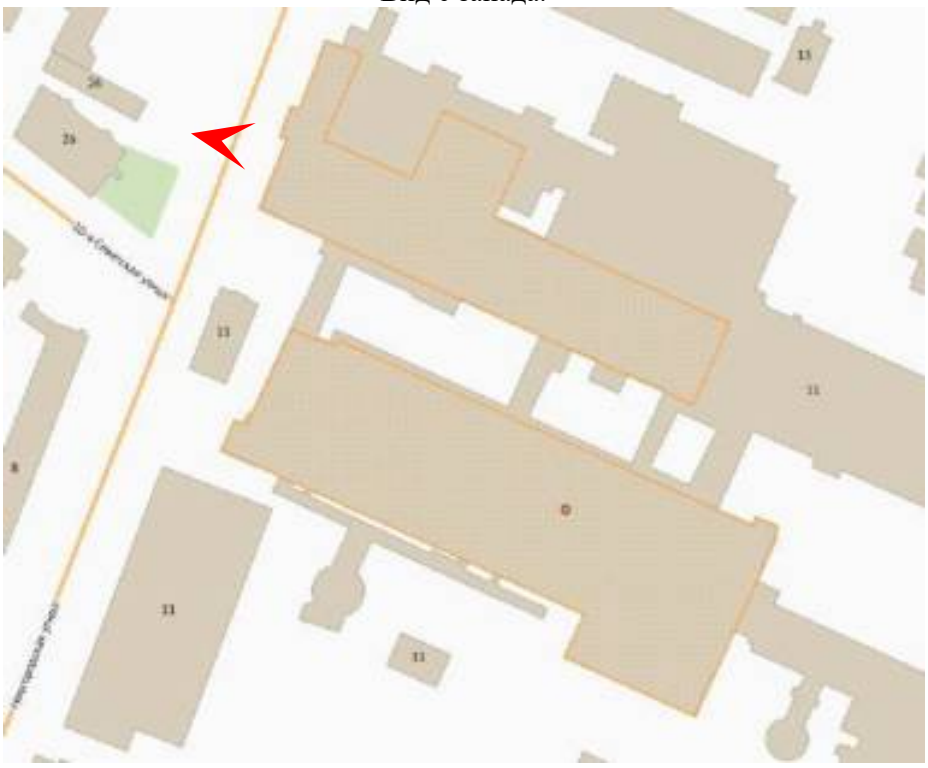

Фото 9. Выявленный объект культурного наследия «Жилой дом» по адресу: Санкт-Петербург, Синопская набережная, дом 46-48, литера Ж.
Дворовой фасад.

Фото 10. Выявленный объект культурного наследия «Жилой дом» по адресу: Санкт-Петербург, Синопская набережная, дом 46-48, литера Ж.
Уличный фасад.

Фото 11. Археологический объект «Рождественская часть 1. Участок культурного слоя города Санкт-Петербурга XVIII-начала XX вв.».
Общий вид застройки с юго-запада.

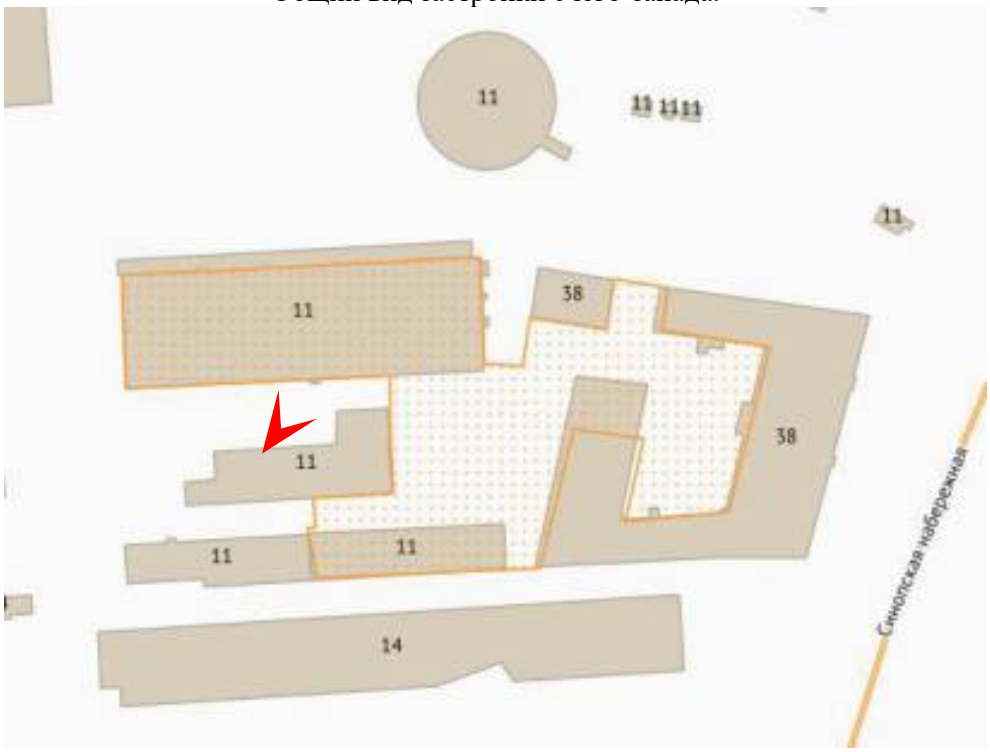

Фото 12. Археологический объект «Рождественская часть 1. Участок культурного слоя города Санкт-Петербурга XVIII-начала XX вв.».
Общий вид застройки с запада.

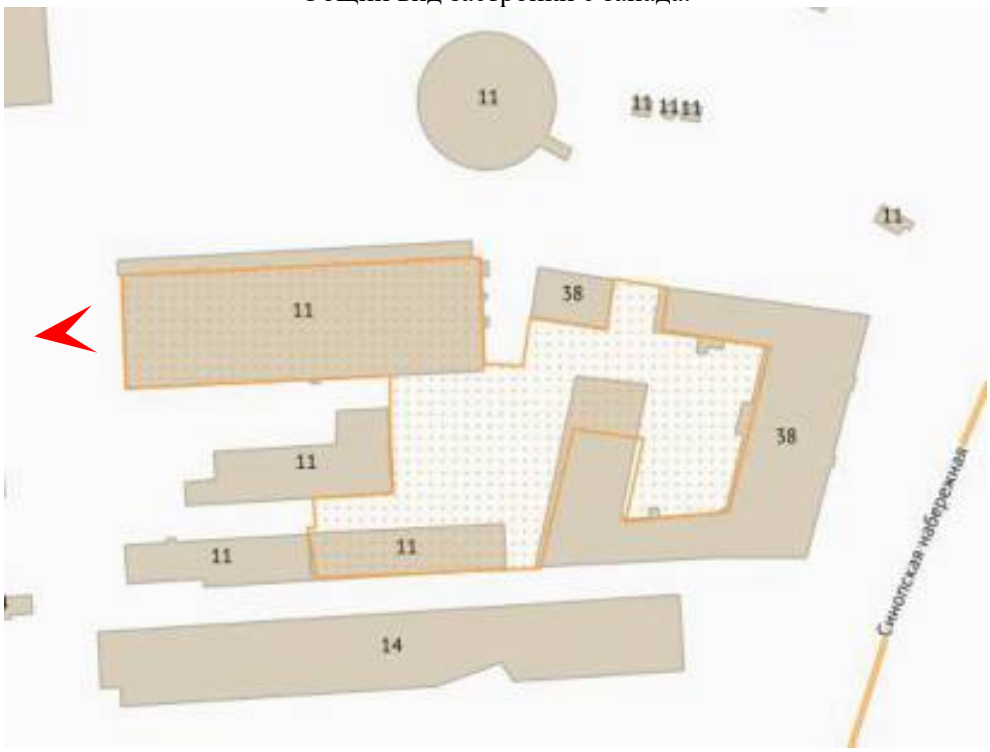

Фото 13. Археологический объект «Рождественская часть 1. Участок культурного слоя города Санкт-Петербурга XVIII-начала XX вв.».
Общий вид застройки с востока.

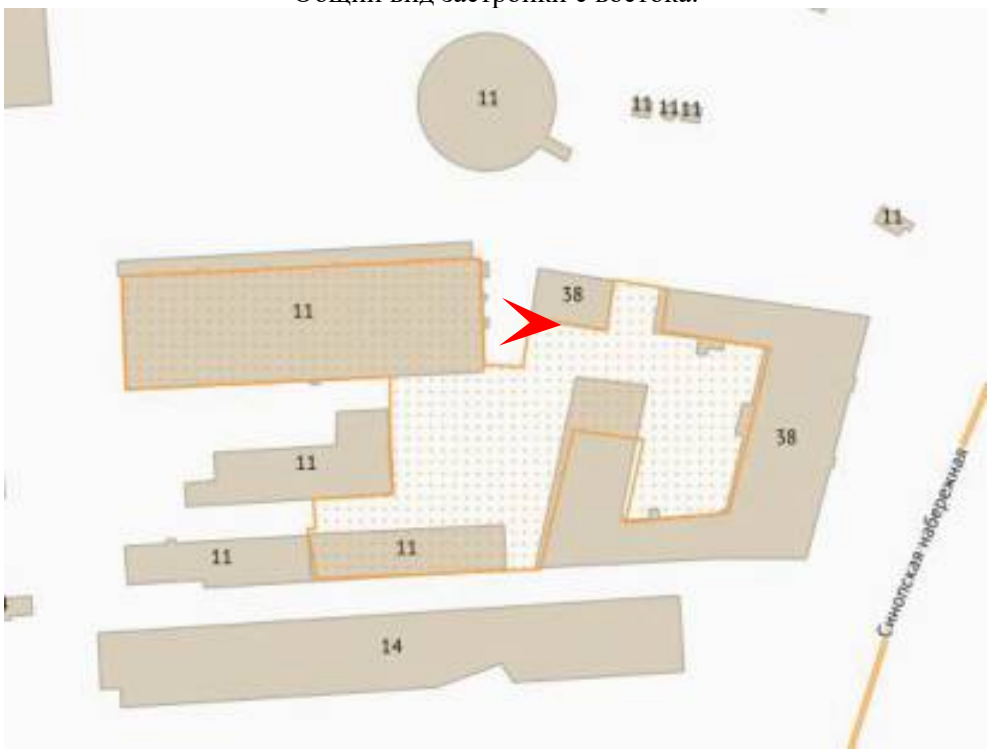

Фото 14. Археологический объект «Рождественская часть 1. Участок культурного слоя города Санкт-Петербурга XVIII-начала XX вв.».
Общий вид застройки с внутреннего двора.

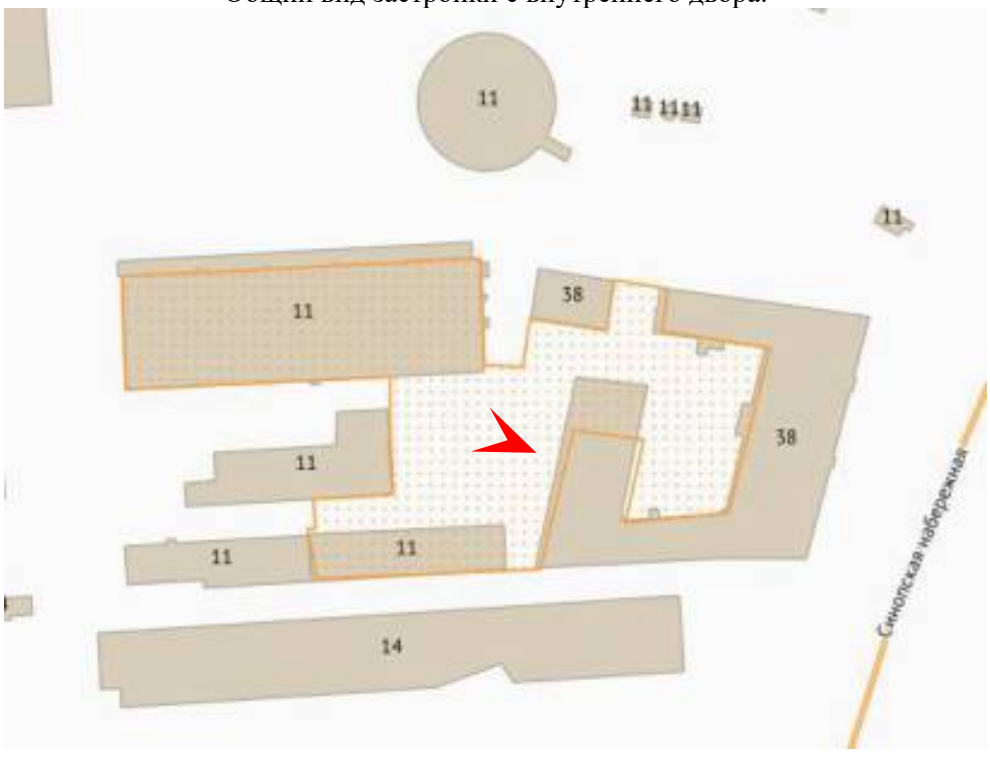

Фото 15. Объект культурного наследия регионального значения «Складской корпус» по адресу: Санкт-Петербург, проспект Бакунина, дом 14, литера А.
Вид с востока.

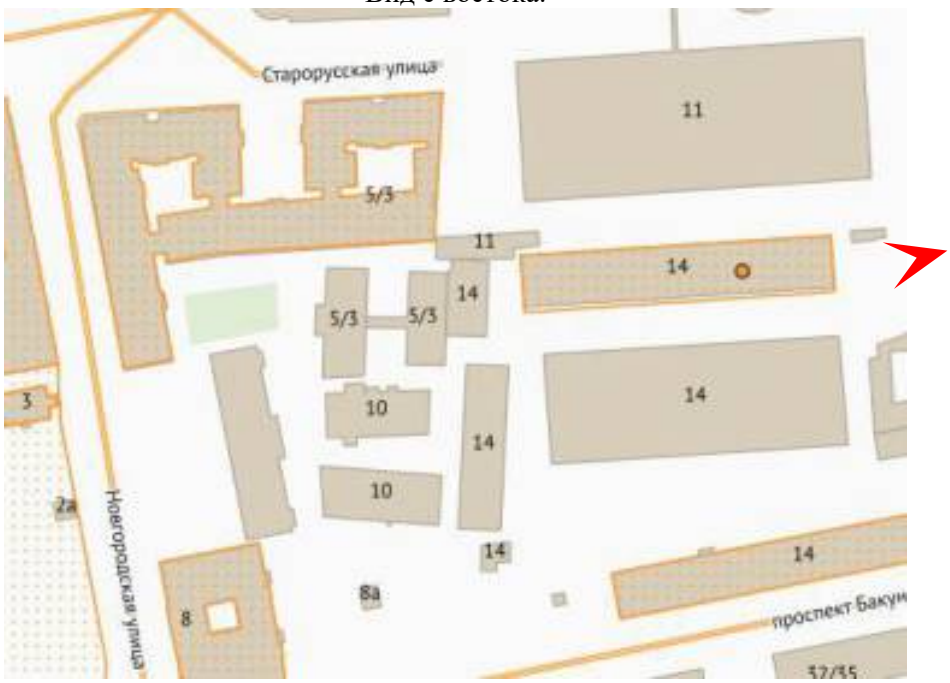

Фото 16. Объект культурного наследия регионального значения «Складской корпус» по адресу: Санкт-Петербург, проспект Бакунина, дом 14, литера А.
Вид с запада.

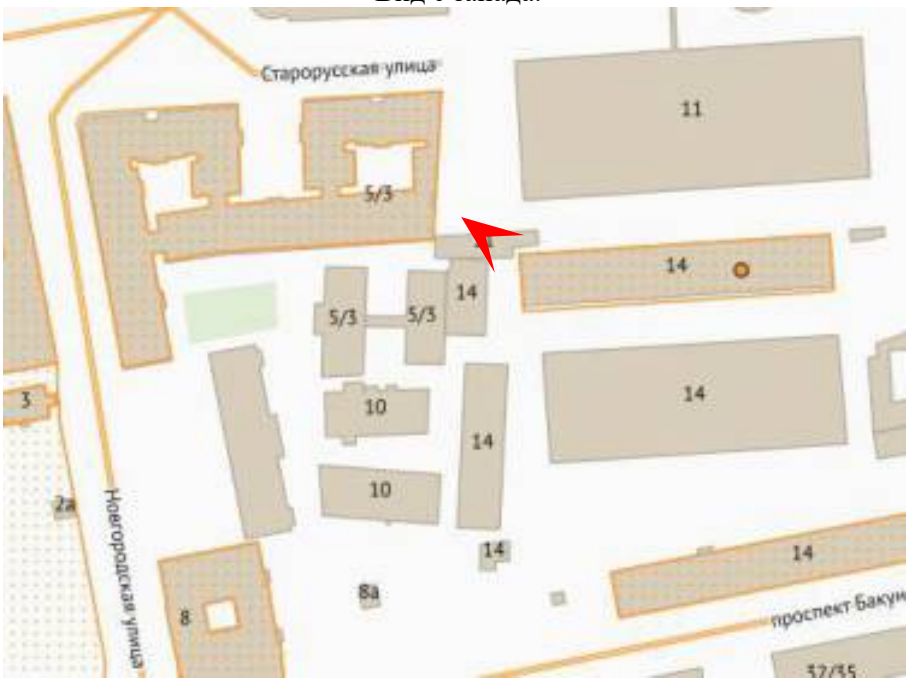

Фото 17. Объект культурного наследия регионального значения «Казенный винный завод Министерства финансов» по адресу: Санкт-Петербург, Синопская набережная, дом 56-58, литера Б.
Вид с юга.

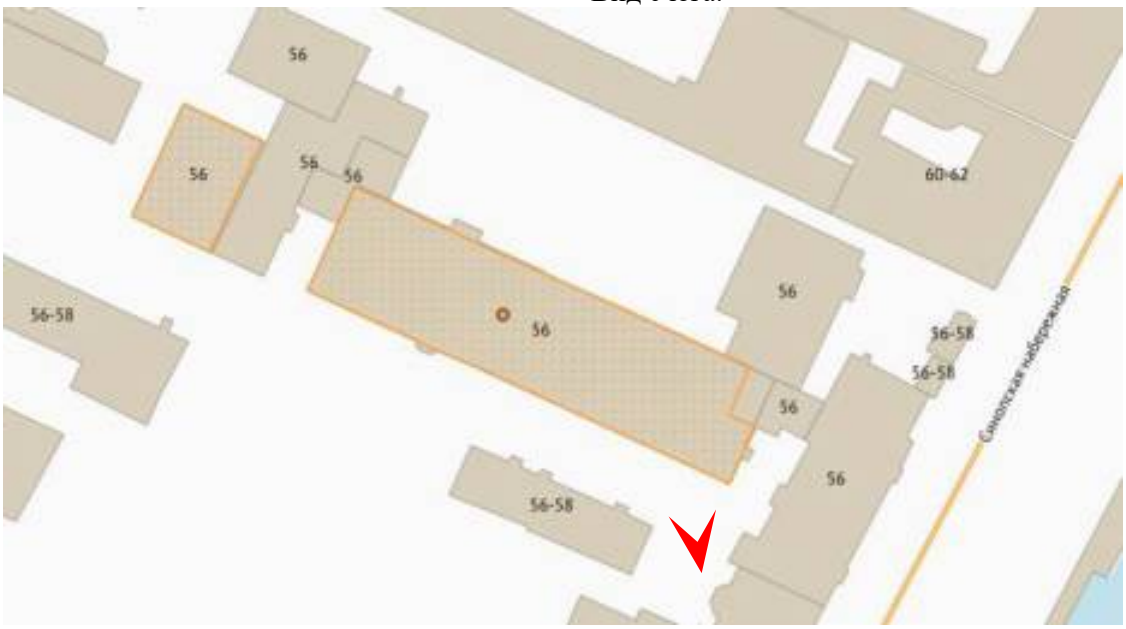

Фото 18. Объект культурного наследия регионального значения «Дом М.Н. Полежаева» по адресу: Санкт-Петербург, Старорусская улица, дом 5/3, литера А.
Вид с северо-запада.

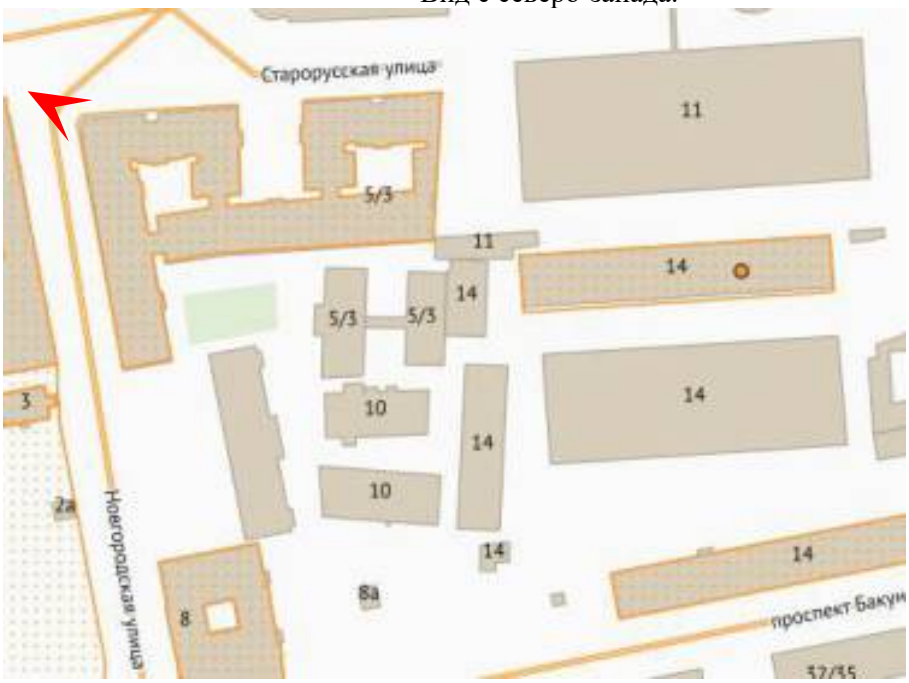

Фото 19. Объект культурного наследия регионального значения «Дом М.Н. Полежаева» по адресу: Санкт-Петербург, Старорусская улица, дом 5/3, литера А.
Вид с севера.

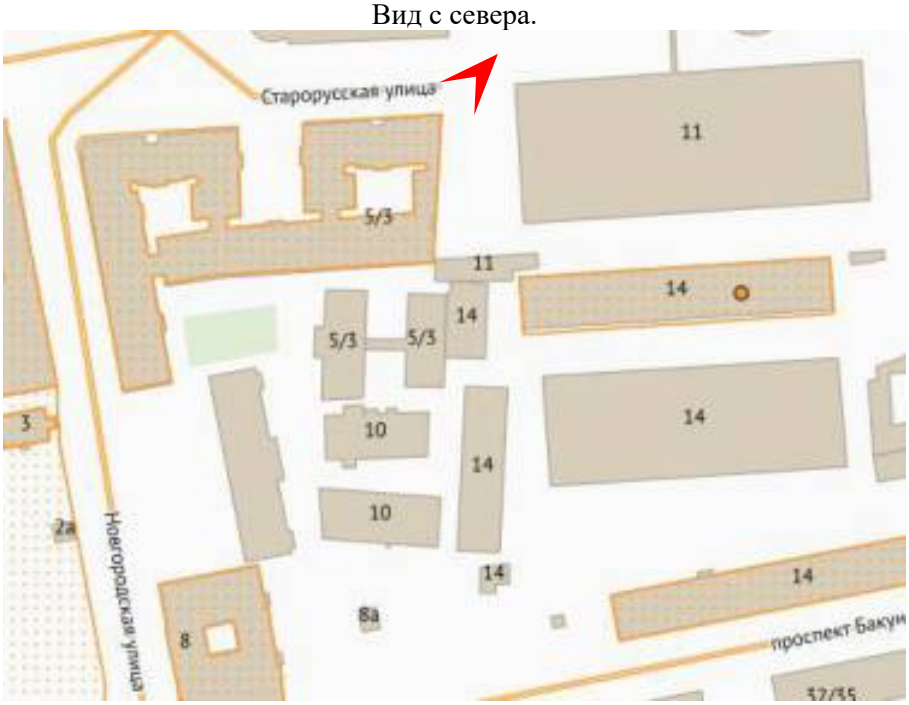

Фото 20. Объект культурного наследия регионального значения «Дом М.Н. Полежаева» по адресу: Санкт-Петербург, Старорусская улица, дом 5/3, литера А.
Вид с внутреннего двора.

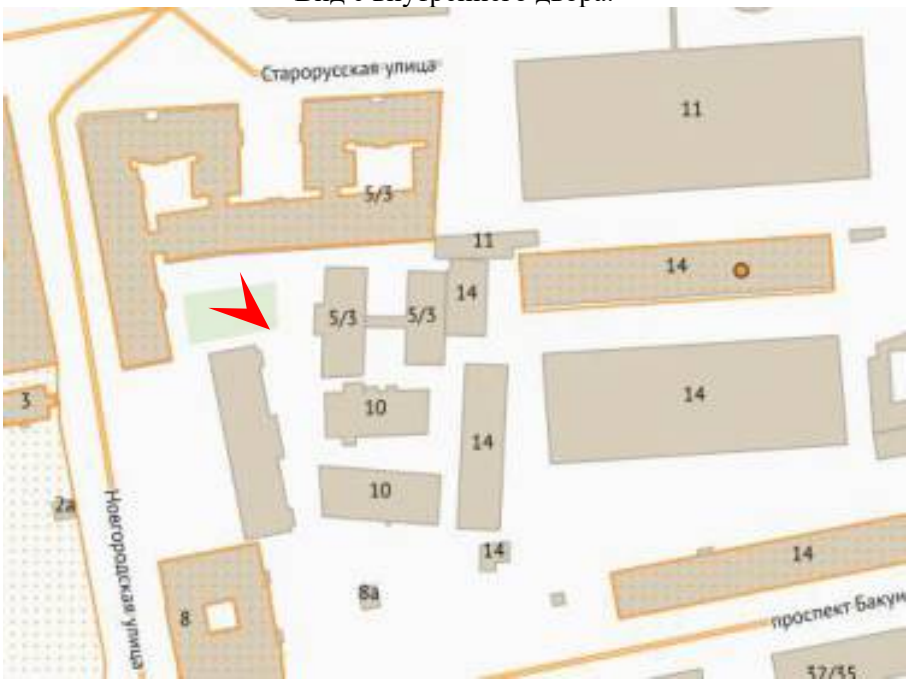

Фото 21. Объект культурного наследия регионального значения «Дом М.Н. Полежаева» по адресу: Санкт-Петербург, Старорусская улица, дом 5/3, литера А.
Вид со стороны Старорусской улицы.

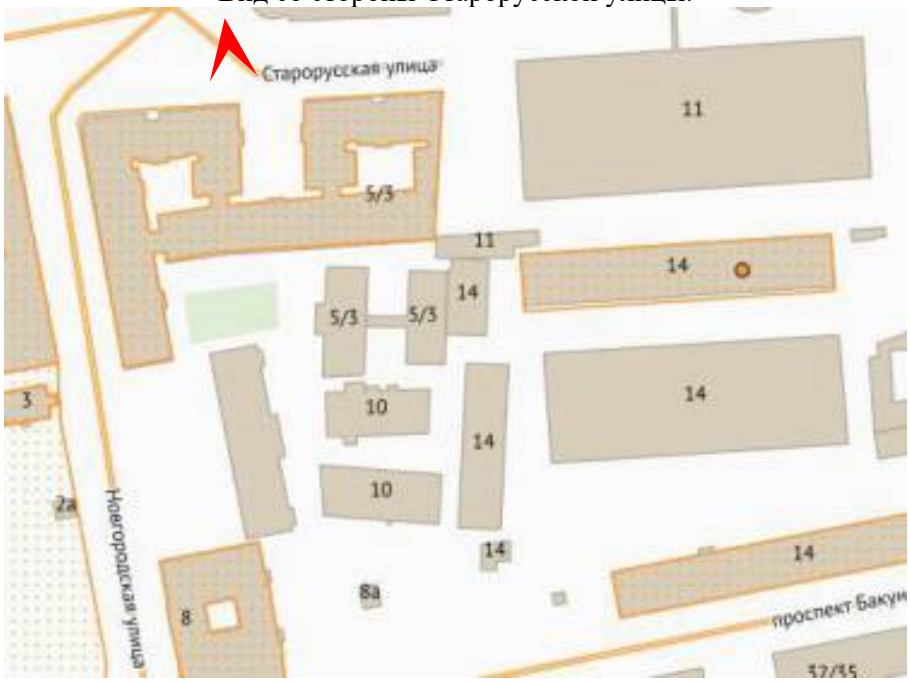

Приложение № 6 к Акту
по результатам государственной историко-культурной экспертизы

Правоустанавливающие документы:
копии выписок из Единого государственного реестра недвижимости

Филиал публично-правовой компании "Роскадастр" по Санкт-Петербургу
полное наименование органа регистрации прав

Выписка из Единого государственного реестра недвижимости об объекте недвижимости

Сведения о характеристиках объекта недвижимости

На основании запроса от 19.07.2026, поступившего на рассмотрение 19.07.2026, сообщаем, что согласно записям Единого государственного реестра недвижимости:

Раздел 1 Лист 1

Земельный участок
вид объекта недвижимости

Лист № 1 раздела 1	Всего листов раздела 1: 27	Всего разделов: 8	Всего листов выписки: 765

19.07.2026г. № КУВИ-001/2026-97600693	
Кадастровый номер:	78:31:0001417:4284
Номер кадастрового квартала:	78:31:0001417
Дата присвоения кадастрового номера:	15.08.2018

Ранее присвоенный государственный учетный номер:	данные отсутствуют
Адрес:	Российская Федерация, Санкт-Петербург, муниципальный округ Смольнинское, Новгородская улица, участок 36
Площадь, м²:	68024 +/- 91
Кадастровая стоимость, руб.:	94346954.78
Кадастровые номера расположенных в пределах земельного участка объектов недвижимости:	78:31:0000000:3082, 78:31:0001417:3044, 78:31:0001417:3054, 78:31:0001417:3055, 78:31:0001417:3056, 78:31:0001417:3058, 78:31:0001417:3372, 78:31:0001417:3373, 78:31:0001417:3375, 78:31:0001417:3376, 78:31:0001417:3377, 78:31:0001417:3378, 78:31:0001417:3379, 78:31:0001417:3380, 78:31:0001417:3385, 78:31:0001417:3386, 78:31:0001417:3387, 78:31:0001417:3389, 78:31:0001417:3391, 78:31:0001417:3392, 78:31:0001417:3539, 78:31:0001417:3541, 78:31:0001417:4270, 78:31:0001417:4300, 78:31:0000000:3090, 78:31:0001417:4264, 78:31:0001417:4602, 78:31:0001417:4611, 78:31:0001417:4610, 78:31:0001417:4609, 78:31:0001417:4608, 78:31:0001417:4607, 78:31:0001417:4606, 78:31:0001417:4616, 78:31:0001417:4615, 78:31:0001417:4614, 78:31:0000000:3480
Кадастровые номера объектов недвижимости, из которых образован объект недвижимости:	78:31:0001417:4273; 78:31:0001417:4274
Кадастровые номера образованных объектов недвижимости:	данные отсутствуют
Категория земель:	Земли населенных пунктов
Виды разрешенного использования:	Предоставление коммунальных услуг
Сведения о кадастровом инженере:	Анисимова Вера Валерьевна, СНИЛС 116-500-108 00, дата завершения кадастровых работ: 01.08.2018
Сведения о лесах, водных объектах и об иных природных объектах, расположенных в пределах земельного участка:	данные отсутствуют

полное наименование должности	ДОКУМЕНТ ПОДПИСАН ЭЛЕКТРОННОЙ ПОДПИСЬЮ Сертификат: 839971481847979980055521910400019784 43 Владелец: ПУБЛИЧНО-ПРАВОВАЯ КОМПАНИЯ РОСКАДАСТР Действителен: с 24.12.2025 по 19.03.2027	инициалы, фамилия

Земельный участок
вид объекта недвижимости

Лист № 2 раздела 1	Всего листов раздела 1: 27	Всего разделов: 8	Всего листов выписки: 765

19.07.2026г. № КУВИ-001/2026-97600693	
Кадастровый номер:	78:31:0001417:4284

Сведения о том, что земельный участок полностью или частично расположен в границах зоны с особыми условиями использования территории или территории объекта культурного наследия (памятника истории и культуры) народов Российской Федерации, сельскохозяйственного угодья в составе земель сельскохозяйственного назначения, границах публичного сервитута:	данные отсутствуют
Сведения о том, что земельный участок расположен в границах особой экономической зоны, территории опережающего развития, игорной зоны:	данные отсутствуют
Сведения о том, что земельный участок расположен в границах особо охраняемой природной территории, Байкальской природной территории и ее экологических зон, лесопарковом зеленом поясе, охотничьего угодья, лесничества:	данные отсутствуют
Сведения о расположении земельного участка и (или) расположенного на нем объекта недвижимости в границах территории, в отношении которой принято решение о резервировании земель для государственных или муниципальных нужд:	данные отсутствуют
Сведения о результатах проведения федерального государственного земельного контроля (надзора):	данные отсутствуют
Сведения о расположении земельного участка в границах территории, в отношении которой утвержден проект межевания территории:	данные отсутствуют
Условный номер земельного участка:	данные отсутствуют
Сведения о принятии акта и (или) заключении договора, предусматривающих предоставление в соответствии с земельным законодательством исполнительным органом государственным органом власти или органом местного самоуправления, находящегося в государственной или муниципальной собственности земельного участка для строительства наемного дома социального использования или наемного дома коммерческого использования:	данные отсутствуют

полное наименование должности		инициалы, фамилия

ДОКУМЕНТ ПОДПИСАН
ЭЛЕКТРОННОЙ ПОДПИСЬЮ
Сертификат: 839971481847979980055521910400019784 43
Владелец: ПУБЛИЧНО-ПРАВОВАЯ КОМПАНИЯ РОСКАДАСТР
Действителен: с 24.12.2025 по 19.03.2027

Земельный участок
вид объекта недвижимости

Лист № 3 раздела 1	Всего листов раздела 1: 27	Всего разделов: 8	Всего листов выписки: 765

19.07.2026г. № КУВИ-001/2026-97600693	
Кадастровый номер:	78:31:0001417:4284

Сведения о том, что земельный участок или земельные участки образованы на основании решения об изъятии земельного участка и (или) расположенного на нем объекта недвижимости для государственных или муниципальных нужд:	данные отсутствуют
Сведения о том, что земельный участок образован из земель или земельного участка, государственная собственность на которые не разграничена:	данные отсутствуют
Сведения о наличии земельного спора о местоположении границ земельных участков:	данные отсутствуют
Статус записи об объекте недвижимости:	Сведения об объекте недвижимости имеют статус "актуальные"
Особые отметки:	Сведения об ограничениях права на объект недвижимости, обременениях данного объекта, не зарегистрированных в реестре прав, ограничений прав и обременений недвижимого имущества: вид ограничения (обременения): прочие ограничения прав и обременения объекта недвижимости; срок действия не установлен. вид ограничения (обременения): прочие ограничения прав и обременения объекта недвижимости; срок действия не установлен. вид ограничения (обременения): прочие ограничения прав и обременения объекта недвижимости; срок действия не установлен. вид ограничения (обременения): прочие ограничения прав и обременения объекта недвижимости; срок действия не установлен. вид ограничения (обременения): прочие ограничения прав и обременения объекта недвижимости; срок действия не установлен. вид ограничения (обременения): прочие ограничения прав и обременения объекта недвижимости; срок действия не установлен. вид ограничения (обременения): ДОКУМЕНТ ПОДПИСАН
ЭЛЕКТРОННОЙ ПОДПИСЬЮ
Сертификат: 839971481847979980055521910400019784 43
Владелец: ПУБЛИЧНО-ПРАВОВАЯ КОМПАНИЯ РОСКАДАСТР
Действителен: с 24.12.2025 по 19.03.2027

полное наименование должности		инициалы, фамилия

Земельный участок
вид объекта недвижимости

Лист № 4 раздела 1	Всего листов раздела 1: 27	Всего разделов: 8	Всего листов выписки: 765

19.07.2026г. № КУВИ-001/2026-97600693	
Кадастровый номер:	78:31:0001417:4284

ограничения (обременения): прочие ограничения прав и обременения объекта недвижимости; срок действия не установлен. вид ограничения (обременения): прочие ограничения прав и обременения объекта недвижимости; срок действия не установлен. вид ограничения (обременения): ограничения прав на земельный участок, предусмотренные статьей 56 Земельного кодекса Российской Федерации; срок действия: с 15.04.2019; реквизиты документа-основания: решение о согласовании границ охранной зоны объекта электросетевого хозяйства от 12.03.2019 № 06-300/РС-49 выдан: Федеральная служба по экологическому, технологическому и атомному надзору (Ростехнадзор). вид ограничения (обременения): ограничения прав на земельный участок, предусмотренные статьей 56 Земельного кодекса Российской Федерации; срок действия: с 02.06.2020; реквизиты документа-основания: постановление Правительства Российской Федерации "О порядке установления охранных зон объектов электросетевого хозяйства и особых условий использования земельных участков, расположенных в границах таких зон" №160 от 24.02.2009г. от 24.02.2009 № 160 выдан: Правительство Российской Федерации. вид ограничения (обременения): ограничения прав на земельный участок, предусмотренные статьей 56 Земельного кодекса Российской Федерации; срок действия: с 09.06.2020; реквизиты документа-основания: акт о приеме-передаче здания (сооружения) от 30.05.2011 № 1006 выдан: ОАО "Ленэнерго". вид ограничения (обременения): ограничения прав на земельный участок, предусмотренные статьей 56 Земельного кодекса Российской Федерации; срок действия: с 09.06.2020; реквизиты документа-основания: акт о приеме-передаче здания (сооружения) от 30.05.2011 № 1005 выдан: ОАО "Ленэнерго". вид ограничения (обременения): ограничения прав на земельный участок, предусмотренные статьей 56 Земельного кодекса Российской Федерации; срок действия: с 09.06.2020; реквизиты документа-основания: акт о приеме-передаче здания (сооружения) от 30.05.2011 № 1002 выдан: ОАО "Ленэнерго". вид ограничения (обременения): ограничения прав на земельный участок, предусмотренные статьей 56 Земельного кодекса Российской Федерации; срок действия: с 10.06.2020; реквизиты документа-основания: акт о приеме-передаче здания (сооружения) от 30.05.2011 № 1004 выдан: ОАО "Ленэнерго". вид ограничения (обременения): ограничения прав на земельный участок, предусмотренные статьей 56 Земельного кодекса Российской Федерации; срок действия: с 10.06.2020; реквизиты документа-основания: акт о приеме-передаче здания (сооружения) от 30.05.2011 № 1004 выдан: ОАО "Ленэнерго". вид ограничения (обременения): ограничения прав на земельный участок, предусмотренные статьей 56 Земельного кодекса Российской Федерации; срок действия: с 19.08.2020; реквизиты документа-основания: справка о

ДОКУМЕНТ ПОДПИСАН
ЭЛЕКТРОННОЙ ПОДПИСЬЮ
Сертификат: 839971481847979980055521910400019784 43
Владелец: ПУБЛИЧНО-ПРАВОВАЯ КОМПАНИЯ РОСКАДАСТР
Действителен: с 24.12.2025 по 19.03.2027

полное наименование должности		инициалы, фамилия

Земельный участок
вид объекта недвижимости

Лист № 5 раздела 1	Всего листов раздела 1: 27	Всего разделов: 8	Всего листов выписки: 765

19.07.2026г. № КУВИ-001/2026-97600693	
Кадастровый номер:	78:31:0001417:4284

балансовой принадлежности №СПБВС/040/3994-9/33 от 14.05.2019 от 14.05.2019 № СПБВС/040/3994-9/33 выдан: Публичное акционерное общество энергетики и электрификации "Ленэнерго". вид ограничения (обременения): ограничения прав на земельный участок, предусмотренные статьей 56 Земельного кодекса Российской Федерации; срок действия: с 27.02.2021; реквизиты документа-основания: распоряжение Комитет по природопользованию, охране окружающей среды и обеспечению экологической безопасности Правительства Санкт-Петербурга "О внесении изменений в распоряжение Комитет по природопользованию, охране окружающей среды и обеспечению экологической безопасности от 02.08.2018 № 246-р" от 21.06.2021 № 252-р выдан: Комитет по природопользованию, охране окружающей среды и обеспечению экологической безопасности Правительства Санкт-Петербурга. вид ограничения (обременения): ограничения прав на земельный участок, предусмотренные статьей 56 Земельного кодекса Российской Федерации; срок действия: с 11.03.2021; реквизиты документа-основания: распоряжение Комитет по природопользованию, охране окружающей среды и обеспечению экологической безопасности Правительства Санкт-Петербурга "О внесении изменений в распоряжение Комитет по природопользованию, охране окружающей среды и обеспечению экологической безопасности от 02.08.2018 № 246-р" от 21.06.2021 № 252-р выдан: Комитет по природопользованию, охране окружающей среды и обеспечению экологической безопасности Правительства Санкт-Петербурга. вид ограничения (обременения): ограничения прав на земельный участок, предусмотренные статьей 56 Земельного кодекса Российской Федерации; срок действия: с 05.04.2021; реквизиты документа-основания: решение о согласовании границ охранной зоны объекта электросетевого хозяйства от 26.12.2019 № 06-2151/РС-246 выдан: Северо-Западное Управление Федеральной службы по экологическому, технологическому и атомному надзору. вид ограничения (обременения): ограничения прав на земельный участок, предусмотренные статьей 56 Земельного кодекса Российской Федерации; срок действия: с 04.05.2021; реквизиты документа-основания: решение о согласовании границ охранной зоны объекта электросетевого хозяйства от 26.12.2019 № 06-2149/РС-244 выдан: Северо-Западное Управление Федеральной службы по экологическому, технологическому и атомному надзору. вид ограничения (обременения): ограничения прав на земельный участок, предусмотренные статьей 56 Земельного кодекса Российской Федерации; срок действия: с 08.06.2021; реквизиты документа-основания: решение о согласовании границ охранной зоны объекта электросетевого хозяйства от 25.02.2020 № 06-571/РС-47 выдан: Северо-Западное управление Федеральной службы по экологическому, технологическому и атомному надзору. вид

ДОКУМЕНТ ПОДПИСАН
ЭЛЕКТРОННОЙ ПОДПИСЬЮ
Сертификат: 839971481847979980055521910400019784 43
Владелец: ПУБЛИЧНО-ПРАВОВАЯ КОМПАНИЯ РОСКАДАСТР
Действителен: с 24.12.2025 по 19.03.2027

полное наименование должности		инициалы, фамилия

Земельный участок
вид объекта недвижимости

Лист № 6 раздела 1	Всего листов раздела 1: 27	Всего разделов: 8	Всего листов выписки: 765

19.07.2026г. № КУВИ-001/2026-97600693	
Кадастровый номер:	78:31:0001417:4284

ограничения (обременения): ограничения прав на земельный участок, предусмотренные статьей 56 Земельного кодекса Российской Федерации; срок действия: с 18.06.2021; реквизиты документа-основания: решение о согласовании границ охранной зоны объекта электросетевого хозяйства №06-573/РС-49 от 25.02.2020 от 25.02.2020 № 06-573/РС-49 выдан: Северо-Западное Управление Федеральной службы по экологическому, технологическому и атомному надзору. вид ограничения (обременения): ограничения прав на земельный участок, предусмотренные статьей 56 Земельного кодекса Российской Федерации; срок действия: с 21.06.2021; реквизиты документа-основания: решение о согласовании границ охранной зоны объекта электросетевого хозяйства от 25.02.2020 № 06-569/РС-45 выдан: Северо-Западное Управление Федеральной службы по экологическому, технологическому и атомному надзору. вид ограничения (обременения): ограничения прав на земельный участок, предусмотренные статьей 56 Земельного кодекса Российской Федерации; срок действия: с 06.07.2021; реквизиты документа-основания: решение о согласовании границ охранной зоны объекта электросетевого хозяйства от 25.02.2020 № 06-570/РС-46 выдан: Северо-Западное управление Федеральной службы по экологическому, технологическому и атомному надзору. вид ограничения (обременения): ограничения прав на земельный участок, предусмотренные статьей 56 Земельного кодекса Российской Федерации; срок действия: с 06.07.2021; реквизиты документа-основания: решение о согласовании границ охранной зоны объекта электросетевого хозяйства от 12.03.2019 № 06-300/РС-49 выдан: Северо-Западное управление Федеральной службы по экологическому, технологическому и атомному надзору. вид ограничения (обременения): ограничения прав на земельный участок, предусмотренные статьей 56 Земельного кодекса Российской Федерации; срок действия: с 29.08.2023; реквизиты документа-основания: постановление Правительства РФ «О порядке установления охранных зон объектов электросетевого хозяйства и особых условий использования земельных участков, расположенных в границах таких зон» от 24.02.2009 № 160 выдан: Правительство Российской Федерации. вид ограничения (обременения): ограничения прав на земельный участок, предусмотренные статьей 56 Земельного кодекса Российской Федерации; срок действия: с 29.08.2023; реквизиты документа-основания: постановление Правительства РФ «О порядке установления охранных зон объектов электросетевого хозяйства и особых условий использования земельных участков, расположенных в границах таких зон» от 24.02.2009 № 160 выдан: Правительство Российской Федерации. вид ограничения (обременения): ограничения прав на земельный участок, предусмотренные статьей 56 Земельного кодекса Российской Федерации; срок

ДОКУМЕНТ ПОДПИСАН
ЭЛЕКТРОННОЙ ПОДПИСЬЮ
Сертификат: 839971481847979980055521910400019784 43
Владелец: ПУБЛИЧНО-ПРАВОВАЯ КОМПАНИЯ РОСКАДАСТР
Действителен: с 24.12.2025 по 19.03.2027

полное наименование должности		инициалы, фамилия

Земельный участок
вид объекта недвижимости

Лист № 7 раздела 1	Всего листов раздела 1: 27	Всего разделов: 8	Всего листов выписки: 765

19.07.2026г. № КУВИ-001/2026-97600693	
Кадастровый номер:	78:31:0001417:4284

действия: с 12.10.2023; реквизиты документа-основания: постановление Правительства РФ «О порядке установления охранных зон объектов электросетевого хозяйства и особых условий использования земельных участков, расположенных в границах таких зон» от 24.02.2009 № 160 выдан: Правительство Российской Федерации. вид ограничения (обременения): ограничения прав на земельный участок, предусмотренные статьей 56 Земельного кодекса Российской Федерации; срок действия: с 13.10.2023; реквизиты документа-основания: постановление Правительства РФ «О порядке установления охранных зон объектов электросетевого хозяйства и особых условий использования земельных участков, расположенных в границах таких зон» от 24.02.2009 № 160 выдан: Правительство Российской Федерации. вид ограничения (обременения): ограничения прав на земельный участок, предусмотренные статьей 56 Земельного кодекса Российской Федерации; срок действия: с 15.10.2023; реквизиты документа-основания: постановление Правительства РФ «О порядке установления охранных зон объектов электросетевого хозяйства и особых условий использования земельных участков, расположенных в границах таких зон» от 24.02.2009 № 160 выдан: Правительство Российской Федерации. вид ограничения (обременения): ограничения прав на земельный участок, предусмотренные статьей 56 Земельного кодекса Российской Федерации; срок действия: с 16.10.2023; реквизиты документа-основания: постановление Правительства РФ «О порядке установления охранных зон объектов электросетевого хозяйства и особых условий использования земельных участков, расположенных в границах таких зон» от 24.02.2009 № 160 выдан: Правительство Российской Федерации . вид ограничения (обременения): ограничения прав на земельный участок, предусмотренные статьей 56 Земельного кодекса Российской Федерации; срок действия: с 16.10.2023; реквизиты документа-основания: постановление Правительства РФ «О порядке установления охранных зон объектов электросетевого хозяйства и особых условий использования земельных участков, расположенных в границах таких зон» от 24.02.2009 № 160 выдан: Правительство Российской Федерации. вид ограничения (обременения): ограничения прав на земельный участок, предусмотренные статьей 56 Земельного кодекса Российской Федерации; срок действия: с 17.10.2023; реквизиты документа-основания: постановление Правительства РФ «О порядке установления охранных зон объектов электросетевого хозяйства и особых условий использования земельных участков, расположенных в границах таких зон» от 24.02.2009 № 160 выдан: Правительство Российской Федерации. вид ограничения (обременения): ограничения прав на земельный участок, предусмотренные статьей 56 Земельного кодекса Российской Федерации; срок действия: с 18.10.2023; реквизиты документа-основания: постановление Правительства РФ «О

ДОКУМЕНТ ПОДПИСАН
ЭЛЕКТРОННОЙ ПОДПИСЬЮ
Сертификат: 839971481847979980055521910400019784 43
Владелец: ПУБЛИЧНО-ПРАВОВАЯ КОМПАНИЯ РОСКАДАСТР
Действителен: с 24.12.2025 по 19.03.2027

полное наименование должности		инициалы, фамилия

Земельный участок
вид объекта недвижимости

Лист № 8 раздела 1	Всего листов раздела 1: 27	Всего разделов: 8	Всего листов выписки: 765

19.07.2026г. № КУВИ-001/2026-97600693	
Кадастровый номер:	78:31:0001417:4284

порядке установления охранных зон объектов электросетевого хозяйства и особых условий использования земельных участков, расположенных в границах таких зон» от 24.02.2009 № 160 выдан: Правительство Российской Федерации . вид ограничения (обременения): ограничения прав на земельный участок, предусмотренные статьей 56 Земельного кодекса Российской Федерации; срок действия: с 18.10.2023; реквизиты документа-основания: постановление Правительства РФ «О порядке установления охранных зон объектов электросетевого хозяйства и особых условий использования земельных участков, расположенных в границах таких зон» от 24.02.2009 № 160 выдан: Правительство Российской Федерации. вид ограничения (обременения): ограничения прав на земельный участок, предусмотренные статьей 56 Земельного кодекса Российской Федерации; срок действия: с 19.10.2023; реквизиты документа-основания: постановление Правительства РФ «О порядке установления охранных зон объектов электросетевого хозяйства и особых условий использования земельных участков, расположенных в границах таких зон» от 24.02.2009 № 160 выдан: Правительство Российской Федерации. вид ограничения (обременения): ограничения прав на земельный участок, предусмотренные статьей 56 Земельного кодекса Российской Федерации; срок действия: с 23.10.2023; реквизиты документа-основания: постановление Правительства РФ «О порядке установления охранных зон объектов электросетевого хозяйства и особых условий использования земельных участков, расположенных в границах таких зон» от 24.02.2009 № 160 выдан: Правительство Российской Федерации. вид ограничения (обременения): ограничения прав на земельный участок, предусмотренные статьей 56 Земельного кодекса Российской Федерации; срок действия: с 23.10.2023; реквизиты документа-основания: постановление Правительства РФ «О порядке установления охранных зон объектов электросетевого хозяйства и особых условий использования земельных участков, расположенных в границах таких зон» от 24.02.2009 № 160 выдан: Правительство Российской Федерации. вид ограничения (обременения): ограничения прав на земельный участок, предусмотренные статьей 56 Земельного кодекса Российской Федерации; срок действия: с 24.10.2023; реквизиты документа-основания: постановление Правительства РФ «О порядке установления охранных зон объектов электросетевого хозяйства и особых условий использования земельных участков, расположенных в границах таких зон» от 24.02.2009 № 160 выдан: Правительство Российской Федерации. вид ограничения (обременения): ограничения прав на земельный участок, предусмотренные статьей 56 Земельного кодекса Российской Федерации; срок действия: с 26.11.2023; реквизиты документа-основания: постановление Правительства РФ «О порядке установления охранных зон объектов электросетевого хозяйства и особых условий

ДОКУМЕНТ ПОДПИСАН
ЭЛЕКТРОННОЙ ПОДПИСЬЮ
Сертификат: 839971481847979980055521910400019784 43
Владелец: ПУБЛИЧНО-ПРАВОВАЯ КОМПАНИЯ РОСКАДАСТР
Действителен: с 24.12.2025 по 19.03.2027

полное наименование должности		инициалы, фамилия

Земельный участок
вид объекта недвижимости

Лист № 9 раздела 1	Всего листов раздела 1: 27	Всего разделов: 8	Всего листов выписки: 765

19.07.2026г. № КУВИ-001/2026-97600693	
Кадастровый номер:	78:31:0001417:4284

использования земельных участков, расположенных в границах таких зон» от 24.02.2009 № 160 выдан: Правительство Российской Федерации. вид ограничения (обременения): ограничения прав на земельный участок, предусмотренные статьей 56 Земельного кодекса Российской Федерации; срок действия: с 27.11.2023; реквизиты документа-основания: постановление Правительства РФ «О порядке установления охранных зон объектов электросетевого хозяйства и особых условий использования земельных участков, расположенных в границах таких зон» от 24.02.2009 № 160 выдан: Правительство Российской Федерации. вид ограничения (обременения): ограничения прав на земельный участок, предусмотренные статьей 56 Земельного кодекса Российской Федерации; срок действия: с 28.11.2023; реквизиты документа-основания: постановление Правительства РФ «О порядке установления охранных зон объектов электросетевого хозяйства и особых условий использования земельных участков, расположенных в границах таких зон» от 24.02.2009 № 160 выдан: Правительство Российской Федерации. вид ограничения (обременения): ограничения прав на земельный участок, предусмотренные статьей 56 Земельного кодекса Российской Федерации; срок действия: с 29.11.2023; реквизиты документа-основания: постановление Правительства РФ «О порядке установления охранных зон объектов электросетевого хозяйства и особых условий использования земельных участков, расположенных в границах таких зон» от 24.02.2009 № 160 выдан: Правительство Российской Федерации. вид ограничения (обременения): ограничения прав на земельный участок, предусмотренные статьей 56 Земельного кодекса Российской Федерации; срок действия: с 29.11.2023; реквизиты документа-основания: постановление Правительства РФ «О порядке установления охранных зон объектов электросетевого хозяйства и особых условий использования земельных участков, расположенных в границах таких зон» от 24.02.2009 № 160 выдан: Правительство Российской Федерации. вид ограничения (обременения): ограничения прав на земельный участок, предусмотренные статьей 56 Земельного кодекса Российской Федерации; срок действия: с 30.11.2023; реквизиты документа-основания: постановление Правительства РФ «О порядке установления охранных зон объектов электросетевого хозяйства и особых условий использования земельных участков, расположенных в границах таких зон» от 24.02.2009 № 160 выдан: Правительство Российской Федерации. вид ограничения (обременения): ограничения прав на земельный участок, предусмотренные статьей 56 Земельного кодекса Российской Федерации; срок действия: с 03.12.2023; реквизиты документа-основания: постановление Правительства Российской Федерации «О порядке установления охранных зон объектов электросетевого хозяйства и особых условий использования земельных участков, расположенных в границах таких зон» от 24.02.2009 №

ДОКУМЕНТ ПОДПИСАН
ЭЛЕКТРОННОЙ ПОДПИСЬЮ
Сертификат: 839971481847979980055521910400019784 43
Владелец: ПУБЛИЧНО-ПРАВОВАЯ КОМПАНИЯ РОСКАДАСТР
Действителен: с 24.12.2025 по 19.03.2027

полное наименование должности		инициалы, фамилия

Земельный участок
вид объекта недвижимости

Лист № 10 раздела 1	Всего листов раздела 1: 27	Всего разделов: 8	Всего листов выписки: 765

19.07.2026г. № КУВИ-001/2026-97600693	
Кадастровый номер:	78:31:0001417:4284

160 выдан: Правительство РФ. вид ограничения (обременения): ограничения прав на земельный участок, предусмотренные статьей 56 Земельного кодекса Российской Федерации; срок действия: с 04.12.2023; реквизиты документа-основания: постановление Правительства РФ «О порядке установления охранных зон объектов электросетевого хозяйства и особых условий использования земельных участков, расположенных в границах таких зон» от 24.02.2009 № 160 выдан: Правительство Российской Федерации. вид ограничения (обременения): ограничения прав на земельный участок, предусмотренные статьей 56 Земельного кодекса Российской Федерации; срок действия: с 04.12.2023; реквизиты документа-основания: постановление Правительства РФ «О порядке установления охранных зон объектов электросетевого хозяйства и особых условий использования земельных участков, расположенных в границах таких зон» от 24.02.2009 № 160 выдан: Правительство Российской Федерации. вид ограничения (обременения): ограничения прав на земельный участок, предусмотренные статьей 56 Земельного кодекса Российской Федерации; срок действия: с 05.12.2023; реквизиты документа-основания: постановление Правительства РФ «О порядке установления охранных зон объектов электросетевого хозяйства и особых условий использования земельных участков, расположенных в границах таких зон» от 24.02.2009 № 160 выдан: Правительство Российской Федерации. вид ограничения (обременения): ограничения прав на земельный участок, предусмотренные статьей 56 Земельного кодекса Российской Федерации; срок действия: с 05.12.2023; реквизиты документа-основания: постановление Правительства РФ «О порядке установления охранных зон объектов электросетевого хозяйства и особых условий использования земельных участков, расположенных в границах таких зон» от 24.02.2009 № 160 выдан: Правительство Российской Федерации. вид ограничения (обременения): ограничения прав на земельный участок, предусмотренные статьей 56 Земельного кодекса Российской Федерации; срок действия: с 06.12.2023; реквизиты документа-основания: постановление Правительства РФ «О порядке установления охранных зон объектов электросетевого хозяйства и особых условий использования земельных участков, расположенных в границах таких зон» от 24.02.2009 № 160 выдан: Правительство Российской Федерации. вид ограничения (обременения): ограничения прав на земельный участок, предусмотренные статьей 56 Земельного кодекса Российской Федерации; срок действия: с 06.12.2023; реквизиты документа-основания: постановление Правительства РФ «О порядке установления охранных зон объектов электросетевого хозяйства и особых условий использования земельных участков, расположенных в границах таких зон» от 24.02.2009 № 160 выдан: Правительство Российской Федерации. вид ограничения (обременения): ограничения прав на

ДОКУМЕНТ ПОДПИСАН
ЭЛЕКТРОННОЙ ПОДПИСЬЮ
Сертификат: 839971481847979980055521910400019784 43
Владелец: ПУБЛИЧНО-ПРАВОВАЯ КОМПАНИЯ РОСКАДАСТР
Действителен: с 24.12.2025 по 19.03.2027

полное наименование должности		инициалы, фамилия

Земельный участок
вид объекта недвижимости

Лист № 11 раздела 1	Всего листов раздела 1: 27	Всего разделов: 8	Всего листов выписки: 765

19.07.2026г. № КУВИ-001/2026-97600693	
Кадастровый номер:	78:31:0001417:4284

земельный участок, предусмотренные статьей 56 Земельного кодекса Российской Федерации; срок действия: с 07.12.2023; реквизиты документа-основания: постановление Правительства РФ «О порядке установления охранных зон объектов электросетевого хозяйства и особых условий использования земельных участков, расположенных в границах таких зон» от 24.02.2009 № 160 выдан: Правительство Российской Федерации. вид ограничения (обременения): ограничения прав на земельный участок, предусмотренные статьей 56 Земельного кодекса Российской Федерации; срок действия: с 07.12.2023; реквизиты документа-основания: постановление Правительства РФ «О порядке установления охранных зон объектов электросетевого хозяйства и особых условий использования земельных участков, расположенных в границах таких зон» от 24.02.2009 № 160 выдан: Правительство Российской Федерации. вид ограничения (обременения): ограничения прав на земельный участок, предусмотренные статьей 56 Земельного кодекса Российской Федерации; срок действия: с 08.12.2023; реквизиты документа-основания: постановление Правительства Российской Федерации «О порядке установления охранных зон объектов электросетевого хозяйства и особых условий использования земельных участков, расположенных в границах таких зон» от 24.02.2009 № 160 выдан: Правительство РФ. вид ограничения (обременения): ограничения прав на земельный участок, предусмотренные статьей 56 Земельного кодекса Российской Федерации; срок действия: с 12.12.2023; реквизиты документа-основания: постановление Правительства РФ «О порядке установления охранных зон объектов электросетевого хозяйства и особых условий использования земельных участков, расположенных в границах таких зон» от 24.02.2009 № 160 выдан: Правительство Российской Федерации. вид ограничения (обременения): ограничения прав на земельный участок, предусмотренные статьей 56 Земельного кодекса Российской Федерации; срок действия: с 13.12.2023; реквизиты документа-основания: постановление Правительства РФ «О порядке установления охранных зон объектов электросетевого хозяйства и особых условий использования земельных участков, расположенных в границах таких зон» от 24.02.2009 № 160 выдан: Правительство Российской Федерации. вид ограничения (обременения): ограничения прав на земельный участок, предусмотренные статьей 56 Земельного кодекса Российской Федерации; срок действия: с 13.12.2023; реквизиты документа-основания: постановление Правительства РФ «О порядке установления охранных зон объектов электросетевого хозяйства и особых условий использования земельных участков, расположенных в границах таких зон» от 24.02.2009 № 160 выдан: Правительство Российской Федерации. вид ограничения (обременения): ограничения прав на земельный участок, предусмотренные статьей 56 Земельного кодекса Российской Федерации; срок

ДОКУМЕНТ ПОДПИСАН
ЭЛЕКТРОННОЙ ПОДПИСЬЮ
Сертификат: 839971481847979980055521910400019784 43
Владелец: ПУБЛИЧНО-ПРАВОВАЯ КОМПАНИЯ РОСКАДАСТР
Действителен: с 24.12.2025 по 19.03.2027

полное наименование должности		инициалы, фамилия

Земельный участок
вид объекта недвижимости

Лист № 12 раздела 1	Всего листов раздела 1: 27	Всего разделов: 8	Всего листов выписки: 765

19.07.2026г. № КУВИ-001/2026-97600693	
Кадастровый номер:	78:31:0001417:4284

действия: с 14.12.2023; реквизиты документа-основания: постановление Правительства Российской Федерации «О порядке установления охранных зон объектов электросетевого хозяйства и особых условий использования земельных участков, расположенных в границах таких зон» от 24.02.2009 № 160 выдан: Правительство РФ. вид ограничения (обременения): ограничения прав на земельный участок, предусмотренные статьей 56 Земельного кодекса Российской Федерации; срок действия: с 14.12.2023; реквизиты документа-основания: постановление Правительства РФ «О порядке установления охранных зон объектов электросетевого хозяйства и особых условий использования земельных участков, расположенных в границах таких зон» от 24.02.2009 № 160 выдан: Правительство Российской Федерации. вид ограничения (обременения): ограничения прав на земельный участок, предусмотренные статьей 56 Земельного кодекса Российской Федерации; срок действия: с 14.12.2023; реквизиты документа-основания: постановление Правительства РФ «О порядке установления охранных зон объектов электросетевого хозяйства и особых условий использования земельных участков, расположенных в границах таких зон» от 24.02.2009 № 160 выдан: Правительство Российской Федерации. вид ограничения (обременения): ограничения прав на земельный участок, предусмотренные статьей 56 Земельного кодекса Российской Федерации; срок действия: с 14.12.2023; реквизиты документа-основания: постановление Правительства РФ «О порядке установления охранных зон объектов электросетевого хозяйства и особых условий использования земельных участков, расположенных в границах таких зон» от 24.02.2009 № 160 выдан: Правительство Российской Федерации. вид ограничения (обременения): ограничения прав на земельный участок, предусмотренные статьей 56 Земельного кодекса Российской Федерации; срок действия: с 14.12.2023; реквизиты документа-основания: постановление Правительства РФ «О порядке установления охранных зон объектов электросетевого хозяйства и особых условий использования земельных участков, расположенных в границах таких зон» от 24.02.2009 № 160 выдан: Правительство Российской Федерации. вид ограничения (обременения): ограничения прав на земельный участок, предусмотренные статьей 56 Земельного кодекса Российской Федерации; срок действия: с 15.12.2023; реквизиты документа-основания: постановление Правительства РФ «О порядке установления охранных зон объектов электросетевого хозяйства и особых условий использования земельных участков, расположенных в границах таких зон» от 24.02.2009 № 160 выдан: Правительство Российской Федерации. вид ограничения (обременения): ограничения прав на земельный участок, предусмотренные статьей 56 Земельного кодекса Российской Федерации; срок действия: с 18.12.2023; реквизиты документа-основания: постановление Правительства РФ «О

ДОКУМЕНТ ПОДПИСАН
ЭЛЕКТРОННОЙ ПОДПИСЬЮ
Сертификат: 839971481847979980055521910400019784 43
Владелец: ПУБЛИЧНО-ПРАВОВАЯ КОМПАНИЯ РОСКАДАСТР
Действителен: с 24.12.2025 по 19.03.2027

полное наименование должности		инициалы, фамилия

Земельный участок
вид объекта недвижимости

Лист № 13 раздела 1	Всего листов раздела 1: 27	Всего разделов: 8	Всего листов выписки: 765

19.07.2026г. № КУВИ-001/2026-97600693	
Кадастровый номер:	78:31:0001417:4284

порядке установления охранных зон объектов электросетевого хозяйства и особых условий использования земельных участков, расположенных в границах таких зон» от 24.02.2009 № 160 выдан: Правительство Российской Федерации. вид ограничения (обременения): ограничения прав на земельный участок, предусмотренные статьей 56 Земельного кодекса Российской Федерации; срок действия: с 19.12.2023; реквизиты документа-основания: постановление Правительства РФ «О порядке установления охранных зон объектов электросетевого хозяйства и особых условий использования земельных участков, расположенных в границах таких зон» от 24.02.2009 № 160 выдан: Правительство Российской Федерации. вид ограничения (обременения): ограничения прав на земельный участок, предусмотренные статьей 56 Земельного кодекса Российской Федерации; срок действия: с 19.12.2023; реквизиты документа-основания: постановление Правительства РФ «О порядке установления охранных зон объектов электросетевого хозяйства и особых условий использования земельных участков, расположенных в границах таких зон» от 24.02.2009 № 160 выдан: Правительство Российской Федерации. вид ограничения (обременения): ограничения прав на земельный участок, предусмотренные статьей 56 Земельного кодекса Российской Федерации; срок действия: с 20.12.2023; реквизиты документа-основания: постановление Правительства Российской Федерации «О порядке установления охранных зон объектов электросетевого хозяйства и особых условий использования земельных участков, расположенных в границах таких зон» от 24.02.2009 № 160 выдан: Правительство РФ. вид ограничения (обременения): ограничения прав на земельный участок, предусмотренные статьей 56 Земельного кодекса Российской Федерации; срок действия: с 20.12.2023; реквизиты документа-основания: постановление Правительства РФ «О порядке установления охранных зон объектов электросетевого хозяйства и особых условий использования земельных участков, расположенных в границах таких зон» от 24.02.2009 № 160 выдан: Правительство Российской Федерации. вид ограничения (обременения): ограничения прав на земельный участок, предусмотренные статьей 56 Земельного кодекса Российской Федерации; срок действия: с 21.12.2023; реквизиты документа-основания: постановление Правительства РФ «О порядке установления охранных зон объектов электросетевого хозяйства и особых условий использования земельных участков, расположенных в границах таких зон» от 24.02.2009 № 160 выдан: Правительство Российской Федерации. вид ограничения (обременения): ограничения прав на земельный участок, предусмотренные статьей 56 Земельного кодекса Российской Федерации; срок действия: с 26.12.2023; реквизиты документа-основания: постановление Правительства РФ «О порядке установления охранных зон объектов электросетевого хозяйства и особых условий

ДОКУМЕНТ ПОДПИСАН
ЭЛЕКТРОННОЙ ПОДПИСЬЮ
Сертификат: 839971481847979980055521910400019784 43
Владелец: ПУБЛИЧНО-ПРАВОВАЯ КОМПАНИЯ РОСКАДАСТР
Действителен: с 24.12.2025 по 19.03.2027

полное наименование должности		инициалы, фамилия

Земельный участок
вид объекта недвижимости

Лист № 14 раздела 1	Всего листов раздела 1: 27	Всего разделов: 8	Всего листов выписки: 765

19.07.2026г. № КУВИ-001/2026-97600693	
Кадастровый номер:	78:31:0001417:4284

использования земельных участков, расположенных в границах таких зон» от 24.02.2009 № 160 выдан: Правительство Российской Федерации. вид ограничения (обременения): ограничения прав на земельный участок, предусмотренные статьей 56 Земельного кодекса Российской Федерации; срок действия: с 27.12.2023; реквизиты документа-основания: постановление Правительства РФ «О порядке установления охранных зон объектов электросетевого хозяйства и особых условий использования земельных участков, расположенных в границах таких зон» от 24.02.2009 № 160 выдан: Правительство Российской Федерации. вид ограничения (обременения): ограничения прав на земельный участок, предусмотренные статьей 56 Земельного кодекса Российской Федерации; срок действия: с 27.12.2023; реквизиты документа-основания: постановление Правительства РФ «О порядке установления охранных зон объектов электросетевого хозяйства и особых условий использования земельных участков, расположенных в границах таких зон» от 24.02.2009 № 160 выдан: Правительство Российской Федерации. вид ограничения (обременения): ограничения прав на земельный участок, предусмотренные статьей 56 Земельного кодекса Российской Федерации; срок действия: с 29.12.2023; реквизиты документа-основания: постановление Правительства Российской Федерации «О порядке установления охранных зон объектов электросетевого хозяйства и особых условий использования земельных участков, расположенных в границах таких зон» от 24.02.2009 № 160 выдан: Правительство РФ. вид ограничения (обременения): ограничения прав на земельный участок, предусмотренные статьей 56 Земельного кодекса Российской Федерации; срок действия: с 29.12.2023; реквизиты документа-основания: постановление Правительства РФ «О порядке установления охранных зон объектов электросетевого хозяйства и особых условий использования земельных участков, расположенных в границах таких зон» от 24.02.2009 № 160 выдан: Правительство Российской Федерации. вид ограничения (обременения): ограничения прав на земельный участок, предусмотренные статьей 56 Земельного кодекса Российской Федерации; срок действия: с 09.01.2024; реквизиты документа-основания: постановление Правительства РФ «О порядке установления охранных зон объектов электросетевого хозяйства и особых условий использования земельных участков, расположенных в границах таких зон» от 24.02.2009 № 160 выдан: Правительство Российской Федерации. вид ограничения (обременения): ограничения прав на земельный участок, предусмотренные статьей 56 Земельного кодекса Российской Федерации; срок действия: с 09.01.2024; реквизиты документа-основания: постановление Правительства РФ «О порядке установления охранных зон объектов электросетевого хозяйства и особых условий использования земельных участков, расположенных в границах таких зон» от 24.02.2009 № 160

ДОКУМЕНТ ПОДПИСАН
ЭЛЕКТРОННОЙ ПОДПИСЬЮ
Сертификат: 839971481847979980055521910400019784 43
Владелец: ПУБЛИЧНО-ПРАВОВАЯ КОМПАНИЯ РОСКАДАСТР
Действителен: с 24.12.2025 по 19.03.2027

полное наименование должности		инициалы, фамилия

Земельный участок
вид объекта недвижимости

Лист № 15 раздела 1	Всего листов раздела 1: 27	Всего разделов: 8	Всего листов выписки: 765

19.07.2026г. № КУВИ-001/2026-97600693	
Кадастровый номер:	78:31:0001417:4284

выдан: Правительство Российской Федерации. вид ограничения (обременения): ограничения прав на земельный участок, предусмотренные статьей 56 Земельного кодекса Российской Федерации; срок действия: с 10.01.2024; реквизиты документа-основания: постановление Правительства РФ «О порядке установления охранных зон объектов электросетевого хозяйства и особых условий использования земельных участков, расположенных в границах таких зон» от 24.02.2009 № 160
выдан: Правительство Российской Федерации. вид ограничения (обременения): ограничения прав на земельный участок, предусмотренные статьей 56 Земельного кодекса Российской Федерации; срок действия: с 11.01.2024; реквизиты документа-основания: постановление Правительства РФ «О порядке установления охранных зон объектов электросетевого хозяйства и особых условий использования земельных участков, расположенных в границах таких зон» от 24.02.2009 № 160
выдан: Правительство Российской Федерации. вид ограничения (обременения): ограничения прав на земельный участок, предусмотренные статьей 56 Земельного кодекса Российской Федерации; срок действия: с 12.01.2024; реквизиты документа-основания: постановление Правительства РФ «О порядке установления охранных зон объектов электросетевого хозяйства и особых условий использования земельных участков, расположенных в границах таких зон» от 24.02.2009 № 160
выдан: Правительство Российской Федерации. вид ограничения (обременения): ограничения прав на земельный участок, предусмотренные статьей 56 Земельного кодекса Российской Федерации; срок действия: с 15.01.2024; реквизиты документа-основания: постановление Правительства РФ «О порядке установления охранных зон объектов электросетевого хозяйства и особых условий использования земельных участков, расположенных в границах таких зон» от 24.02.2009 № 160
выдан: Правительство Российской Федерации. вид ограничения (обременения): ограничения прав на земельный участок, предусмотренные статьей 56 Земельного кодекса Российской Федерации; срок действия: с 17.01.2024; реквизиты документа-основания: постановление Правительства РФ «О порядке установления охранных зон объектов электросетевого хозяйства и особых условий использования земельных участков, расположенных в границах таких зон» от 24.02.2009 № 160
выдан: Правительство Российской Федерации. вид ограничения (обременения): ограничения прав на земельный участок, предусмотренные статьей 56 Земельного кодекса Российской Федерации; срок действия: с 17.01.2024; реквизиты документа-основания: постановление Правительства РФ «О порядке установления охранных зон объектов электросетевого хозяйства и особых условий использования земельных участков, расположенных в границах таких зон» от 24.02.2009 № 160
выдан: Правительство Российской Федерации. вид ограничения (обременения): ограничения прав на

ДОКУМЕНТ ПОДПИСАН
ЭЛЕКТРОННОЙ ПОДПИСЬЮ
Сертификат: 839971481847979980055521910400019784 43
Владелец: ПУБЛИЧНО-ПРАВОВАЯ КОМПАНИЯ РОСКАДАСТР
Действителен: с 24.12.2025 по 19.03.2027

полное наименование должности		инициалы, фамилия

Земельный участок
вид объекта недвижимости

Лист № 16 раздела 1	Всего листов раздела 1: 27	Всего разделов: 8	Всего листов выписки: 765

19.07.2026г. № КУВИ-001/2026-97600693	
Кадастровый номер:	78:31:0001417:4284

земельный участок, предусмотренные статьей 56 Земельного кодекса Российской Федерации; срок действия: с 18.01.2024; реквизиты документа-основания: постановление Правительства РФ «О порядке установления охранных зон объектов электросетевого хозяйства и особых условий использования земельных участков, расположенных в границах таких зон» от 24.02.2009 № 160 выдан: Правительство Российской Федерации. вид ограничения (обременения): ограничения прав на земельный участок, предусмотренные статьей 56 Земельного кодекса Российской Федерации; срок действия: с 18.01.2024; реквизиты документа-основания: постановление Правительства РФ «О порядке установления охранных зон объектов электросетевого хозяйства и особых условий использования земельных участков, расположенных в границах таких зон» от 24.02.2009 № 160 выдан: Правительство Российской Федерации. вид ограничения (обременения): ограничения прав на земельный участок, предусмотренные статьей 56 Земельного кодекса Российской Федерации; срок действия: с 19.01.2024; реквизиты документа-основания: постановление Правительства РФ «О порядке установления охранных зон объектов электросетевого хозяйства и особых условий использования земельных участков, расположенных в границах таких зон» от 24.02.2009 № 160 выдан: Правительство Российской Федерации . вид ограничения (обременения): ограничения прав на земельный участок, предусмотренные статьей 56 Земельного кодекса Российской Федерации; срок действия: с 22.01.2024; реквизиты документа-основания: постановление Правительства РФ «О порядке установления охранных зон объектов электросетевого хозяйства и особых условий использования земельных участков, расположенных в границах таких зон» от 24.02.2009 № 160 выдан: Правительство Российской Федерации. вид ограничения (обременения): ограничения прав на земельный участок, предусмотренные статьей 56 Земельного кодекса Российской Федерации; срок действия: с 23.01.2024; реквизиты документа-основания: постановление Правительства РФ «О порядке установления охранных зон объектов электросетевого хозяйства и особых условий использования земельных участков, расположенных в границах таких зон» от 24.02.2009 № 160 выдан: Правительство Российской Федерации. вид ограничения (обременения): ограничения прав на земельный участок, предусмотренные статьей 56 Земельного кодекса Российской Федерации; срок действия: с 23.01.2024; реквизиты документа-основания: постановление Правительства РФ «О порядке установления охранных зон объектов электросетевого хозяйства и особых условий использования земельных участков, расположенных в границах таких зон» от 24.02.2009 № 160 выдан: Правительство Российской Федерации. вид ограничения (обременения): ограничения прав на земельный участок, предусмотренные статьей 56 Земельного кодекса Российской Федерации; срок

ДОКУМЕНТ ПОДПИСАН
ЭЛЕКТРОННОЙ ПОДПИСЬЮ
Сертификат: 839971481847979980055521910400019784 43
Владелец: ПУБЛИЧНО-ПРАВОВАЯ КОМПАНИЯ РОСКАДАСТР
Действителен: с 24.12.2025 по 19.03.2027

полное наименование должности		инициалы, фамилия

Земельный участок
вид объекта недвижимости

Лист № 17 раздела 1	Всего листов раздела 1: 27	Всего разделов: 8	Всего листов выписки: 765

19.07.2026г. № КУВИ-001/2026-97600693	
Кадастровый номер:	78:31:0001417:4284

действия: с 23.01.2024; реквизиты документа-основания: постановление Правительства РФ «О порядке установления охранных зон объектов электросетевого хозяйства и особых условий использования земельных участков, расположенных в границах таких зон» от 24.02.2009 № 160 выдан: Правительство Российской Федерации. вид ограничения (обременения): ограничения прав на земельный участок, предусмотренные статьей 56 Земельного кодекса Российской Федерации; срок действия: с 24.01.2024; реквизиты документа-основания: постановление Правительства РФ «О порядке установления охранных зон объектов электросетевого хозяйства и особых условий использования земельных участков, расположенных в границах таких зон» от 24.02.2009 № 160 выдан: Правительство Российской Федерации. вид ограничения (обременения): ограничения прав на земельный участок, предусмотренные статьей 56 Земельного кодекса Российской Федерации; срок действия: с 24.01.2024; реквизиты документа-основания: постановление Правительства РФ «О порядке установления охранных зон объектов электросетевого хозяйства и особых условий использования земельных участков, расположенных в границах таких зон» от 24.02.2009 № 160 выдан: Правительство Российской Федерации. вид ограничения (обременения): ограничения прав на земельный участок, предусмотренные статьей 56 Земельного кодекса Российской Федерации; срок действия: с 25.01.2024; реквизиты документа-основания: постановление Правительства РФ «О порядке установления охранных зон объектов электросетевого хозяйства и особых условий использования земельных участков, расположенных в границах таких зон» от 24.02.2009 № 160 выдан: Правительство Российской Федерации. вид ограничения (обременения): ограничения прав на земельный участок, предусмотренные статьей 56 Земельного кодекса Российской Федерации; срок действия: с 25.01.2024; реквизиты документа-основания: постановление Правительства РФ «О порядке установления охранных зон объектов электросетевого хозяйства и особых условий использования земельных участков, расположенных в границах таких зон» от 24.02.2009 № 160 выдан: Правительство Российской Федерации. вид ограничения (обременения): ограничения прав на земельный участок, предусмотренные статьей 56 Земельного кодекса Российской Федерации; срок действия: с 25.01.2024; реквизиты документа-основания: постановление Правительства РФ «О порядке установления охранных зон объектов электросетевого хозяйства и особых условий использования земельных участков, расположенных в границах таких зон» от 24.02.2009 № 160 выдан: Правительство Российской Федерации. вид ограничения (обременения): ограничения прав на земельный участок, предусмотренные статьей 56 Земельного кодекса Российской Федерации; срок действия: с 29.01.2024; реквизиты документа-основания: постановление Правительства РФ «О

ДОКУМЕНТ ПОДПИСАН
ЭЛЕКТРОННОЙ ПОДПИСЬЮ
Сертификат: 839971481847979980055521910400019784 43
Владелец: ПУБЛИЧНО-ПРАВОВАЯ КОМПАНИЯ РОСКАДАСТР
Действителен: с 24.12.2025 по 19.03.2027

полное наименование должности		инициалы, фамилия

Земельный участок
вид объекта недвижимости

Лист № 18 раздела 1	Всего листов раздела 1: 27	Всего разделов: 8	Всего листов выписки: 765

19.07.2026г. № КУВИ-001/2026-97600693	
Кадастровый номер:	78:31:0001417:4284

порядке установления охранных зон объектов электросетевого хозяйства и особых условий использования земельных участков, расположенных в границах таких зон» от 24.02.2009 № 160 выдан: Правительство Российской Федерации. вид ограничения (обременения): ограничения прав на земельный участок, предусмотренные статьей 56 Земельного кодекса Российской Федерации; срок действия: с 31.01.2024; реквизиты документа-основания: постановление Правительства Российской Федерации «О порядке установления охранных зон объектов электросетевого хозяйства и особых условий использования земельных участков, расположенных в границах таких зон» от 24.02.2009 № 160 выдан: Правительство РФ. вид ограничения (обременения): ограничения прав на земельный участок, предусмотренные статьей 56 Земельного кодекса Российской Федерации; срок действия: с 01.02.2024; реквизиты документа-основания: постановление Правительства РФ «О порядке установления охранных зон объектов электросетевого хозяйства и особых условий использования земельных участков, расположенных в границах таких зон» от 24.02.2009 № 160 выдан: Правительство Российской Федерации. вид ограничения (обременения): ограничения прав на земельный участок, предусмотренные статьей 56 Земельного кодекса Российской Федерации; срок действия: с 01.02.2024; реквизиты документа-основания: постановление Правительства РФ «О порядке установления охранных зон объектов электросетевого хозяйства и особых условий использования земельных участков, расположенных в границах таких зон» от 24.02.2009 № 160 выдан: Правительство Российской Федерации. вид ограничения (обременения): ограничения прав на земельный участок, предусмотренные статьей 56 Земельного кодекса Российской Федерации; срок действия: с 02.02.2024; реквизиты документа-основания: постановление Правительства РФ «О порядке установления охранных зон объектов электросетевого хозяйства и особых условий использования земельных участков, расположенных в границах таких зон» от 24.02.2009 № 160 выдан: Правительство Российской Федерации . вид ограничения (обременения): ограничения прав на земельный участок, предусмотренные статьей 56 Земельного кодекса Российской Федерации; срок действия: с 02.02.2024; реквизиты документа-основания: постановление Правительства РФ «О порядке установления охранных зон объектов электросетевого хозяйства и особых условий использования земельных участков, расположенных в границах таких зон» от 24.02.2009 № 160 выдан: Правительство Российской Федерации. вид ограничения (обременения): ограничения прав на земельный участок, предусмотренные статьей 56 Земельного кодекса Российской Федерации; срок действия: с 05.02.2024; реквизиты документа-основания: постановление Правительства РФ «О порядке установления охранных зон объектов электросетевого хозяйства и особых условий

ДОКУМЕНТ ПОДПИСАН
ЭЛЕКТРОННОЙ ПОДПИСЬЮ
Сертификат: 839971481847979980055521910400019784 43
Владелец: ПУБЛИЧНО-ПРАВОВАЯ КОМПАНИЯ РОСКАДАСТР
Действителен: с 24.12.2025 по 19.03.2027

полное наименование должности		инициалы, фамилия

Земельный участок
вид объекта недвижимости

Лист № 19 раздела 1	Всего листов раздела 1: 27	Всего разделов: 8	Всего листов выписки: 765

19.07.2026г. № КУВИ-001/2026-97600693	
Кадастровый номер:	78:31:0001417:4284

использования земельных участков, расположенных в границах таких зон» от 24.02.2009 № 160 выдан: Правительство Российской Федерации. вид ограничения (обременения): ограничения прав на земельный участок, предусмотренные статьей 56 Земельного кодекса Российской Федерации; срок действия: с 06.02.2024; реквизиты документа-основания: постановление Правительства РФ «О порядке установления охранных зон объектов электросетевого хозяйства и особых условий использования земельных участков, расположенных в границах таких зон» от 24.02.2009 № 160 выдан: Правительство Российской Федерации. вид ограничения (обременения): ограничения прав на земельный участок, предусмотренные статьей 56 Земельного кодекса Российской Федерации; срок действия: с 06.02.2024; реквизиты документа-основания: постановление Правительства РФ «О порядке установления охранных зон объектов электросетевого хозяйства и особых условий использования земельных участков, расположенных в границах таких зон» от 24.02.2009 № 160 выдан: Правительство Российской Федерации. вид ограничения (обременения): ограничения прав на земельный участок, предусмотренные статьей 56 Земельного кодекса Российской Федерации; срок действия: с 07.02.2024; реквизиты документа-основания: постановление Правительства РФ «О порядке установления охранных зон объектов электросетевого хозяйства и особых условий использования земельных участков, расположенных в границах таких зон» от 24.02.2009 № 160 выдан: Правительство Российской Федерации. вид ограничения (обременения): ограничения прав на земельный участок, предусмотренные статьей 56 Земельного кодекса Российской Федерации; срок действия: с 08.02.2024; реквизиты документа-основания: постановление Правительства РФ «О порядке установления охранных зон объектов электросетевого хозяйства и особых условий использования земельных участков, расположенных в границах таких зон» от 24.02.2009 № 160 выдан: Правительство Российской Федерации. вид ограничения (обременения): ограничения прав на земельный участок, предусмотренные статьей 56 Земельного кодекса Российской Федерации; срок действия: с 09.02.2024; реквизиты документа-основания: постановление Правительства РФ «О порядке установления охранных зон объектов электросетевого хозяйства и особых условий использования земельных участков, расположенных в границах таких зон» от 24.02.2009 № 160 выдан: Правительство Российской Федерации. вид ограничения (обременения): ограничения прав на земельный участок, предусмотренные статьей 56 Земельного кодекса Российской Федерации; срок действия: с 12.02.2024; реквизиты документа-основания: постановление Правительства Российской Федерации «О порядке установления охранных зон объектов электросетевого хозяйства и особых условий использования земельных участков, расположенных в границах таких зон» от 24.02.2009 №

ДОКУМЕНТ ПОДПИСАН
ЭЛЕКТРОННОЙ ПОДПИСЬЮ
Сертификат: 839971481847979980055521910400019784 43
Владелец: ПУБЛИЧНО-ПРАВОВАЯ КОМПАНИЯ РОСКАДАСТР
Действителен: с 24.12.2025 по 19.03.2027

полное наименование должности		инициалы, фамилия

Земельный участок
вид объекта недвижимости

Лист № 20 раздела 1	Всего листов раздела 1: 27	Всего разделов: 8	Всего листов выписки: 765

19.07.2026г. № КУВИ-001/2026-97600693	
Кадастровый номер:	78:31:0001417:4284

160 выдан: Правительство РФ. вид ограничения (обременения): ограничения прав на земельный участок, предусмотренные статьей 56 Земельного кодекса Российской Федерации; срок действия: с 13.02.2024; реквизиты документа-основания: постановление Правительства РФ «О порядке установления охранных зон объектов электросетевого хозяйства и особых условий использования земельных участков, расположенных в границах таких зон» от 24.02.2009 № 160 выдан: Правительство Российской Федерации. вид ограничения (обременения): ограничения прав на земельный участок, предусмотренные статьей 56 Земельного кодекса Российской Федерации; срок действия: с 14.02.2024; реквизиты документа-основания: постановление Правительства РФ «О порядке установления охранных зон объектов электросетевого хозяйства и особых условий использования земельных участков, расположенных в границах таких зон» от 24.02.2009 № 160 выдан: Правительство Российской Федерации. вид ограничения (обременения): ограничения прав на земельный участок, предусмотренные статьей 56 Земельного кодекса Российской Федерации; срок действия: с 14.02.2024; реквизиты документа-основания: постановление Правительства РФ «О порядке установления охранных зон объектов электросетевого хозяйства и особых условий использования земельных участков, расположенных в границах таких зон» от 24.02.2009 № 160 выдан: Правительство Российской Федерации . вид ограничения (обременения): ограничения прав на земельный участок, предусмотренные статьей 56 Земельного кодекса Российской Федерации; срок действия: с 19.02.2024; реквизиты документа-основания: постановление Правительства РФ «О порядке установления охранных зон объектов электросетевого хозяйства и особых условий использования земельных участков, расположенных в границах таких зон» от 24.02.2009 № 160 выдан: Правительство Российской Федерации. вид ограничения (обременения): ограничения прав на земельный участок, предусмотренные статьей 56 Земельного кодекса Российской Федерации; срок действия: с 20.02.2024; реквизиты документа-основания: постановление Правительства РФ «О порядке установления охранных зон объектов электросетевого хозяйства и особых условий использования земельных участков, расположенных в границах таких зон» от 24.02.2009 № 160 выдан: Правительство Российской Федерации. вид ограничения (обременения): ограничения прав на земельный участок, предусмотренные статьей 56 Земельного кодекса Российской Федерации; срок действия: с 21.02.2024; реквизиты документа-основания: постановление Правительства РФ «О порядке установления охранных зон объектов электросетевого хозяйства и особых условий использования земельных участков, расположенных в границах таких зон» от 24.02.2009 № 160 выдан: Правительство Российской Федерации. вид ограничения (обременения): ограничения прав на

ДОКУМЕНТ ПОДПИСАН
ЭЛЕКТРОННОЙ ПОДПИСЬЮ
Сертификат: 839971481847979980055521910400019784 43
Владелец: ПУБЛИЧНО-ПРАВОВАЯ КОМПАНИЯ РОСКАДАСТР
Действителен: с 24.12.2025 по 19.03.2027

полное наименование должности		инициалы, фамилия

Земельный участок
вид объекта недвижимости

Лист № 21 раздела 1	Всего листов раздела 1: 27	Всего разделов: 8	Всего листов выписки: 765

19.07.2026г. № КУВИ-001/2026-97600693	
Кадастровый номер:	78:31:0001417:4284

земельный участок, предусмотренные статьей 56 Земельного кодекса Российской Федерации; срок действия: с 22.02.2024; реквизиты документа-основания: постановление Правительства РФ «О порядке установления охранных зон объектов электросетевого хозяйства и особых условий использования земельных участков, расположенных в границах таких зон» от 24.02.2009 № 160 выдан: Правительство Российской Федерации. вид ограничения (обременения): ограничения прав на земельный участок, предусмотренные статьей 56 Земельного кодекса Российской Федерации; срок действия: с 26.02.2024; реквизиты документа-основания: постановление Правительства РФ «О порядке установления охранных зон объектов электросетевого хозяйства и особых условий использования земельных участков, расположенных в границах таких зон» от 24.02.2009 № 160 выдан: Правительство Российской Федерации. вид ограничения (обременения): ограничения прав на земельный участок, предусмотренные статьей 56 Земельного кодекса Российской Федерации; срок действия: с 26.02.2024; реквизиты документа-основания: постановление Правительства РФ «О порядке установления охранных зон объектов электросетевого хозяйства и особых условий использования земельных участков, расположенных в границах таких зон» от 24.02.2009 № 160 выдан: Правительство Российской Федерации. вид ограничения (обременения): ограничения прав на земельный участок, предусмотренные статьей 56 Земельного кодекса Российской Федерации; срок действия: с 26.02.2024; реквизиты документа-основания: постановление Правительства РФ «О порядке установления охранных зон объектов электросетевого хозяйства и особых условий использования земельных участков, расположенных в границах таких зон» от 24.02.2009 № 160 выдан: Правительство Российской Федерации. вид ограничения (обременения): ограничения прав на земельный участок, предусмотренные статьей 56 Земельного кодекса Российской Федерации; срок действия: с 11.03.2024; реквизиты документа-основания: постановление Правительства РФ «О порядке установления охранных зон объектов электросетевого хозяйства и особых условий использования земельных участков, расположенных в границах таких зон» от 24.02.2009 № 160 выдан: Правительство Российской Федерации. вид ограничения (обременения): ограничения прав на земельный участок, предусмотренные статьей 56 Земельного кодекса Российской Федерации; срок действия: с 12.03.2024; реквизиты документа-основания: постановление Правительства РФ «О порядке установления охранных зон объектов электросетевого хозяйства и особых условий использования земельных участков, расположенных в границах таких зон» от 24.02.2009 № 160 выдан: Правительство Российской Федерации. вид ограничения (обременения): ограничения прав на земельный участок, предусмотренные статьей 56 Земельного кодекса Российской Федерации; срок

ДОКУМЕНТ ПОДПИСАН
ЭЛЕКТРОННОЙ ПОДПИСЬЮ
Сертификат: 839971481847979980055521910400019784 43
Владелец: ПУБЛИЧНО-ПРАВОВАЯ КОМПАНИЯ РОСКАДАСТР
Действителен: с 24.12.2025 по 19.03.2027

полное наименование должности		инициалы, фамилия

Земельный участок
вид объекта недвижимости

Лист № 22 раздела 1	Всего листов раздела 1: 27	Всего разделов: 8	Всего листов выписки: 765

19.07.2026г. № КУВИ-001/2026-97600693	
Кадастровый номер:	78:31:0001417:4284

действия: с 12.03.2024; реквизиты документа-основания: постановление Правительства РФ «О порядке установления охранных зон объектов электросетевого хозяйства и особых условий использования земельных участков, расположенных в границах таких зон» от 24.02.2009 № 160 выдан: Правительство Российской Федерации. вид ограничения (обременения): ограничения прав на земельный участок, предусмотренные статьей 56 Земельного кодекса Российской Федерации; срок действия: с 14.03.2024; реквизиты документа-основания: решение о согласовании границ охранной зоны объекта электросетевого хозяйства от 29.09.2023 № 19-3957/РС выдан: Северо-Западное Управление Федеральной службы по экологическому, технологическому и атомному надзору (Ростехнадзор). вид ограничения (обременения): ограничения прав на земельный участок, предусмотренные статьей 56 Земельного кодекса Российской Федерации; срок действия: с 18.03.2024; реквизиты документа-основания: постановление Правительства РФ «О порядке установления охранных зон объектов электросетевого хозяйства и особых условий использования земельных участков, расположенных в границах таких зон» от 24.02.2009 № 160 выдан: Правительство Российской Федерации. вид ограничения (обременения): ограничения прав на земельный участок, предусмотренные статьей 56 Земельного кодекса Российской Федерации; срок действия: с 19.03.2024; реквизиты документа-основания: постановление Правительства РФ «О порядке установления охранных зон объектов электросетевого хозяйства и особых условий использования земельных участков, расположенных в границах таких зон» от 24.02.2009 № 160 выдан: Правительство Российской Федерации. вид ограничения (обременения): ограничения прав на земельный участок, предусмотренные статьей 56 Земельного кодекса Российской Федерации; срок действия: с 21.03.2024; реквизиты документа-основания: постановление Правительства РФ «О порядке установления охранных зон объектов электросетевого хозяйства и особых условий использования земельных участков, расположенных в границах таких зон» от 24.02.2009 № 160 выдан: Правительство Российской Федерации. вид ограничения (обременения): ограничения прав на земельный участок, предусмотренные статьей 56 Земельного кодекса Российской Федерации; срок действия: с 25.03.2024; реквизиты документа-основания: постановление Правительства РФ «О порядке установления охранных зон объектов электросетевого хозяйства и особых условий использования земельных участков, расположенных в границах таких зон» от 24.02.2009 № 160 выдан: Правительство Российской Федерации. вид ограничения (обременения): ограничения прав на земельный участок, предусмотренные статьей 56 Земельного кодекса Российской Федерации; срок действия: с 26.03.2024; реквизиты документа-основания: постановление Правительства РФ «О

ДОКУМЕНТ ПОДПИСАН
ЭЛЕКТРОННОЙ ПОДПИСЬЮ
Сертификат: 839971481847979980055521910400019784 43
Владелец: ПУБЛИЧНО-ПРАВОВАЯ КОМПАНИЯ РОСКАДАСТР
Действителен: с 24.12.2025 по 19.03.2027

полное наименование должности		инициалы, фамилия

Земельный участок
вид объекта недвижимости

Лист № 23 раздела 1	Всего листов раздела 1: 27	Всего разделов: 8	Всего листов выписки: 765

19.07.2026г. № КУВИ-001/2026-97600693	
Кадастровый номер:	78:31:0001417:4284

порядке установления охранных зон объектов электросетевого хозяйства и особых условий использования земельных участков, расположенных в границах таких зон» от 24.02.2009 № 160 выдан: Правительство Российской Федерации. вид ограничения (обременения): ограничения прав на земельный участок, предусмотренные статьей 56 Земельного кодекса Российской Федерации; срок действия: с 26.03.2024; реквизиты документа-основания: постановление Правительства РФ «О порядке установления охранных зон объектов электросетевого хозяйства и особых условий использования земельных участков, расположенных в границах таких зон» от 24.02.2009 № 160 выдан: Правительство Российской Федерации. вид ограничения (обременения): ограничения прав на земельный участок, предусмотренные статьей 56 Земельного кодекса Российской Федерации; срок действия: с 29.03.2024; реквизиты документа-основания: постановление Правительства РФ «О порядке установления охранных зон объектов электросетевого хозяйства и особых условий использования земельных участков, расположенных в границах таких зон» от 24.02.2009 № 160 выдан: Правительство Российской Федерации. вид ограничения (обременения): ограничения прав на земельный участок, предусмотренные статьей 56 Земельного кодекса Российской Федерации; срок действия: с 18.04.2024; реквизиты документа-основания: постановление Правительства РФ «О порядке установления охранных зон объектов электросетевого хозяйства и особых условий использования земельных участков, расположенных в границах таких зон» от 24.02.2009 № 160 выдан: Правительство Российской Федерации. вид ограничения (обременения): ограничения прав на земельный участок, предусмотренные статьей 56 Земельного кодекса Российской Федерации; срок действия: с 18.04.2024; реквизиты документа-основания: постановление Правительства РФ «О порядке установления охранных зон объектов электросетевого хозяйства и особых условий использования земельных участков, расположенных в границах таких зон» от 24.02.2009 № 160 выдан: Правительство Российской Федерации. вид ограничения (обременения): ограничения прав на земельный участок, предусмотренные статьей 56 Земельного кодекса Российской Федерации; срок действия: с 23.04.2024; реквизиты документа-основания: постановление Правительства РФ «О порядке установления охранных зон объектов электросетевого хозяйства и особых условий использования земельных участков, расположенных в границах таких зон» от 24.02.2009 № 160 выдан: Правительство Российской Федерации. вид ограничения (обременения): ограничения прав на земельный участок, предусмотренные статьей 56 Земельного кодекса Российской Федерации; срок действия: с 29.04.2024; реквизиты документа-основания: постановление Правительства РФ «О порядке установления охранных зон объектов электросетевого хозяйства и особых условий

ДОКУМЕНТ ПОДПИСАН
ЭЛЕКТРОННОЙ ПОДПИСЬЮ
Сертификат: 839971481847979980055521910400019784 43
Владелец: ПУБЛИЧНО-ПРАВОВАЯ КОМПАНИЯ РОСКАДАСТР
Действителен: с 24.12.2025 по 19.03.2027

полное наименование должности		инициалы, фамилия

Земельный участок
вид объекта недвижимости

Лист № 24 раздела 1	Всего листов раздела 1: 27	Всего разделов: 8	Всего листов выписки: 765

19.07.2026г. № КУВИ-001/2026-97600693	
Кадастровый номер:	78:31:0001417:4284

использования земельных участков, расположенных в границах таких зон» от 24.02.2009 № 160 выдан: Правительство Российской Федерации. вид ограничения (обременения): ограничения прав на земельный участок, предусмотренные статьей 56 Земельного кодекса Российской Федерации; срок действия: с 10.05.2024; реквизиты документа-основания: постановление Правительства РФ «О порядке установления охранных зон объектов электросетевого хозяйства и особых условий использования земельных участков, расположенных в границах таких зон» от 24.02.2009 № 160 выдан: Правительство Российской Федерации. вид ограничения (обременения): ограничения прав на земельный участок, предусмотренные статьей 56 Земельного кодекса Российской Федерации; срок действия: с 13.05.2024; реквизиты документа-основания: постановление Правительства РФ «О порядке установления охранных зон объектов электросетевого хозяйства и особых условий использования земельных участков, расположенных в границах таких зон» от 24.02.2009 № 160 выдан: Правительство Российской Федерации. вид ограничения (обременения): ограничения прав на земельный участок, предусмотренные статьей 56 Земельного кодекса Российской Федерации; срок действия: с 13.05.2024; реквизиты документа-основания: постановление Правительства РФ «О порядке установления охранных зон объектов электросетевого хозяйства и особых условий использования земельных участков, расположенных в границах таких зон» от 24.02.2009 № 160 выдан: Правительство Российской Федерации. вид ограничения (обременения): ограничения прав на земельный участок, предусмотренные статьей 56 Земельного кодекса Российской Федерации; срок действия: с 13.05.2024; реквизиты документа-основания: постановление Правительства РФ «О порядке установления охранных зон объектов электросетевого хозяйства и особых условий использования земельных участков, расположенных в границах таких зон» от 24.02.2009 № 160 выдан: Правительство Российской Федерации. вид ограничения (обременения): ограничения прав на земельный участок, предусмотренные статьей 56 Земельного кодекса Российской Федерации; срок действия: с 25.05.2024; реквизиты документа-основания: постановление Правительства РФ «О порядке установления охранных зон объектов электросетевого хозяйства и особых условий использования земельных участков, расположенных в границах таких зон» от 24.02.2009 № 160 выдан: Правительство Российской Федерации. вид ограничения (обременения): ограничения прав на земельный участок, предусмотренные статьей 56 Земельного кодекса Российской Федерации; срок действия: с 27.05.2024; реквизиты документа-основания: постановление Правительства РФ «О порядке установления охранных зон объектов электросетевого хозяйства и особых условий использования земельных участков, расположенных в границах таких зон» от 24.02.2009 № 160

ДОКУМЕНТ ПОДПИСАН
ЭЛЕКТРОННОЙ ПОДПИСЬЮ
Сертификат: 839971481847979980055521910400019784 43
Владелец: ПУБЛИЧНО-ПРАВОВАЯ КОМПАНИЯ РОСКАДАСТР
Действителен: с 24.12.2025 по 19.03.2027

полное наименование должности		инициалы, фамилия

Земельный участок
вид объекта недвижимости

Лист № 25 раздела 1	Всего листов раздела 1: 27	Всего разделов: 8	Всего листов выписки: 765

19.07.2026г. № КУВИ-001/2026-97600693	
Кадастровый номер:	78:31:0001417:4284

	выдан: Правительство Российской Федерации. вид ограничения (обременения): ограничения прав на земельный участок, предусмотренные статьей 56 Земельного кодекса Российской Федерации; срок действия: с 03.06.2024; реквизиты документа-основания: постановление Правительства РФ «О порядке установления охранных зон объектов электросетевого хозяйства и особых условий использования земельных участков, расположенных в границах таких зон» от 24.02.2009 № 160 выдан: Правительство Российской Федерации. вид ограничения (обременения): ограничения прав на земельный участок, предусмотренные статьей 56 Земельного кодекса Российской Федерации; срок действия: с 03.06.2024; реквизиты документа-основания: постановление Правительства РФ «О порядке установления охранных зон объектов электросетевого хозяйства и особых условий использования земельных участков, расположенных в границах таких зон» от 24.02.2009 № 160 выдан: Правительство Российской Федерации. вид ограничения (обременения): ограничения прав на земельный участок, предусмотренные статьей 56 Земельного кодекса Российской Федерации; срок действия: с 05.06.2024; реквизиты документа-основания: постановление Правительства РФ «О порядке установления охранных зон объектов электросетевого хозяйства и особых условий использования земельных участков, расположенных в границах таких зон» от 24.02.2009 № 160 выдан: Правительство Российской Федерации. вид ограничения (обременения): ограничения прав на земельный участок, предусмотренные статьей 56 Земельного кодекса Российской Федерации; срок действия: с 06.06.2024; реквизиты документа-основания: постановление Правительства РФ «О порядке установления охранных зон объектов электросетевого хозяйства и особых условий использования земельных участков, расположенных в границах таких зон» от 24.02.2009 № 160 выдан: Правительство Российской Федерации. вид ограничения (обременения): ограничения прав на земельный участок, предусмотренные статьей 56 Земельного кодекса Российской Федерации; срок действия: с 19.06.2024; реквизиты документа-основания: постановление Правительства РФ «О порядке установления охранных зон объектов электросетевого хозяйства и особых условий использования земельных участков, расположенных в границах таких зон» от 24.02.2009 № 160 выдан: Правительство Российской Федерации. вид ограничения (обременения): ограничения прав на земельный участок, предусмотренные статьей 56 Земельного кодекса Российской Федерации; срок действия: с 24.07.2024; реквизиты документа-основания: решение о согласовании границ охранной зоны от 20.05.2024 № 07-838/РС-183 выдан: Федеральная служба по экологическому, технологическому и атомному надзору (Ростехнадзор) Северо-Западное управление . вид ограничения (обременения): ограничения прав на земельный участок, предусмотренные статьей 56

ДОКУМЕНТ ПОДПИСАН
ЭЛЕКТРОННОЙ ПОДПИСЬЮ
Сертификат: 839971481847979980055521910400019784 43
Владелец: ПУБЛИЧНО-ПРАВОВАЯ КОМПАНИЯ РОСКАДАСТР
Действителен: с 24.12.2025 по 19.03.2027

полное наименование должности		инициалы, фамилия

Земельный участок
вид объекта недвижимости

Лист № 26 раздела 1	Всего листов раздела 1: 27	Всего разделов: 8	Всего листов выписки: 765

19.07.2026г. № КУВИ-001/2026-97600693	
Кадастровый номер:	78:31:0001417:4284

Земельного кодекса Российской Федерации; срок действия: с 26.07.2024; реквизиты документа-основания: решение о согласовании границ охранной зоны от 20.05.2024 № 06-833/РС-178 выдан: Федеральная служба по экологическому, технологическому и атомному надзору (Ростехнадзор) Северо-Западное управление . вид ограничения (обременения): ограничения прав на земельный участок, предусмотренные статьей 56 Земельного кодекса Российской Федерации; срок действия: с 05.08.2024; реквизиты документа-основания: закон Санкт-Петербурга «О границах объединенных зон охраны объектов культурного наследия, расположенных на территории Санкт-Петербурга, режимах использования земель и требованиях к градостроительным регламентам в границах указанным зон. от 19.01.2009 № 820-7 выдан: Комитет по государственному контролю, использованию и охране памятников истории и культуры Правительства Санкт-Петербурга. вид ограничения (обременения): ограничения прав на земельный участок, предусмотренные статьей 56 Земельного кодекса Российской Федерации; срок действия: с 20.09.2024; реквизиты документа-основания: постановление Правительства РФ «О порядке установления охранных зон объектов электросетевого хозяйства и особых условий использования земельных участков, расположенных в границах таких зон» от 24.02.2009 № 160 выдан: Правительство Российской Федерации. вид ограничения (обременения): ограничения прав на земельный участок, предусмотренные статьей 56 Земельного кодекса Российской Федерации; срок действия: с 23.09.2024; реквизиты документа-основания: постановление Правительства РФ «О порядке установления охранных зон объектов электросетевого хозяйства и особых условий использования земельных участков, расположенных в границах таких зон» от 24.02.2009 № 160 выдан: Правительство Российской Федерации. вид ограничения (обременения): ограничения прав на земельный участок, предусмотренные статьей 56 Земельного кодекса Российской Федерации; срок действия: с 30.09.2024; реквизиты документа-основания: постановление Правительства РФ «О порядке установления охранных зон объектов электросетевого хозяйства и особых условий использования земельных участков, расположенных в границах таких зон» от 24.02.2009 № 160 выдан: Правительство Российской Федерации. вид ограничения (обременения): ограничения прав на земельный участок, предусмотренные статьей 56 Земельного кодекса Российской Федерации; срок действия: с 29.01.2025; реквизиты документа-основания: постановление Правительства РФ «О порядке установления охранных зон объектов электросетевого хозяйства и особых условий использования земельных участков, расположенных в границах таких зон» от 24.02.2009 № 160 выдан: Правительство Российской Федерации. вид ограничения (обременения): публичный сервитут;

ДОКУМЕНТ ПОДПИСАН
ЭЛЕКТРОННОЙ ПОДПИСЬЮ
Сертификат: 839971481847979980055521910400019784 43
Владелец: ПУБЛИЧНО-ПРАВОВАЯ КОМПАНИЯ РОСКАДАСТР
Действителен: с 24.12.2025 по 19.03.2027

полное наименование должности		инициалы, фамилия

Земельный участок
вид объекта недвижимости

Лист № 27 раздела 1	Всего листов раздела 1: 27	Всего разделов: 8	Всего листов выписки: 765

19.07.2026г. № КУВИ-001/2026-97600693	
Кадастровый номер:	78:31:0001417:4284
	срок действия: с 17.06.2025; реквизиты документа-основания: распоряжение Комитета имущественных отношений Санкт-Петербурга от 24.04.2025 № 1029-РЗ выдан: Комитет имущественных отношений Санкт-Петербурга. вид ограничения (обременения): публичный сервитут; срок действия: с 08.09.2025; реквизиты документа-основания: распоряжение от 02.09.2025 № 2466-РЗ выдан: Правительство Санкт-Петербурга Комитет имущественных отношений Санкт-Петербурга. вид ограничения (обременения): публичный сервитут; срок действия: с 08.10.2025; реквизиты документа-основания: распоряжение "Об установлении публичного сервитута в отношении земельного участка, находящегося в собственности, земельного участка и земель, государственная собственность на которые не разграничена" от 01.10.2025 № 2779-РЗ выдан: Комитет имущественных отношений Санкт-Петербурга.
Получатель выписки:	Кононенко Анна Анатольевна

полное наименование должности	ДОКУМЕНТ ПОДПИСАН ЭЛЕКТРОННОЙ ПОДПИСЬЮ Сертификат: 839971481847979980055521910400019784 43 Владелец: ПУБЛИЧНО-ПРАВОВАЯ КОМПАНИЯ РОСКАДАСТР Действителен: с 24.12.2025 по 19.03.2027	инициалы, фамилия

Выписка из Единого государственного реестра недвижимости об объекте недвижимости

Сведения о зарегистрированных правах

Земельный участок
вид объекта недвижимости

Лист № 1 раздела 2	Всего листов раздела 2: 3	Всего разделов: 8	Всего листов выписки: 765

19.07.2026г. № КУВИ-001/2026-97600693	
Кадастровый номер:	78:31:0001417:4284

1	Правообладатель (правообладатели):		1.1	данные о правообладателе отсутствуют
	Сведения о возможности предоставления третьим лицам персональных данных физического лица:		1.1.1	данные отсутствуют
2	Вид, номер, дата и время государственной регистрации права:		2.1	не зарегистрировано
3	Сведения об осуществлении государственной регистрации сделки, права без необходимого в силу закона согласия третьего лица, органа:		3.1	данные отсутствуют
4	Ограничение прав и обременение объекта недвижимости:			
	4.1	вид:	Аренда	
		предмет:	весь объект	
		дата государственной регистрации:	30.11.2018 15:13:27	
		номер государственной регистрации:	78:31:0001417:4284-78/042/2018-2	
		срок, на который установлены ограничение прав и обременение объекта недвижимости:	Срок действия с 30.11.2018 по 07.02.2060 с 30.11.2018 по 07.02.2060	
		лицо, в пользу которого установлены ограничение прав и обременение объекта недвижимости:	Публичное акционерное общество "Территориальная генерирующая компания №1", ИНН: 7841312071	
		сведения о возможности предоставления третьим лицам персональных данных физического лица	данные отсутствуют	
		основание государственной регистрации:	Договор аренды земельного участка, № 03/ЗД-040478, выдан 20.11.2018, дата государственной регистрации: 30.11.2018, номер государственной регистрации: 78:31:0001417:4284-78/042/2018-1 Дополнительное соглашение №1 от 28.02.2019 к Договору аренды земельного участка от 20.11.2018г №03/ЗД-040478., № 1, выдан 28.02.2019, дата государственной регистрации: 05.03.2019, номер государственной регистрации: 78:31:0001417:4284-78/042/2019-3 Дополнительное соглашение о застройке земельного участка к договору аренды земельного участка от 20.11.2018 № 03/ЗД-040478, № 2, выдан 21.12.2020	

полное наименование должности		инициалы, фамилия

ДОКУМЕНТ ПОДПИСАН
ЭЛЕКТРОННОЙ ПОДПИСЬЮ
Сертификат: 839971481847979980055521910400019784 43
Владелец: ПУБЛИЧНО-ПРАВОВАЯ КОМПАНИЯ РОСКАДАСТР
Действителен: с 24.12.2025 по 19.03.2027

Земельный участок
вид объекта недвижимости

Лист № 2 раздела 2	Всего листов раздела 2: 3	Всего разделов: 8	Всего листов выписки: 765

19.07.2026г. № КУВИ-001/2026-97600693

Кадастровый номер:	78:31:0001417:4284

			Доп.соглашение к договору аренды земельного участка от 20.11.2018 №03/ЗД-040478, № 3, выдан 11.04.2025 Дополнительное соглашение, № 4, выдан 03.09.2025, дата государственной регистрации: 19.09.2025, номер государственной регистрации: 78:31:0001417:4284-78/011/2025-6
		сведения об осуществлении государственной регистрации сделки, права, ограничения права без необходимого в силу закона согласия третьего лица, органа:	данные отсутствуют
		сведения об управляющем залогом и о договоре управления залогом, если такой договор заключен для управления ипотекой:	данные отсутствуют
		сведения о депозитарии, который осуществляет хранение обездвиженной документарной закладной или электронной закладной:	
		сведения о внесении изменений или дополнений в регистрационную запись об ипотеке:	
5	Договоры участия в долевом строительстве:		не зарегистрировано
6	Заявленные в судебном порядке права требования:		данные отсутствуют
7	Сведения о возможности предоставления третьим лицам персональных данных физического лица		данные отсутствуют
8	Сведения о возражении в отношении зарегистрированного права:		данные отсутствуют
9	Сведения о наличии решения об изъятии объекта недвижимости для государственных и муниципальных нужд:		данные отсутствуют
10	Сведения о невозможности государственной регистрации без личного участия правообладателя или его законного представителя:		данные отсутствуют
11	Правопритязания и сведения о наличии поступивших, но не рассмотренных заявлений о проведении государственной регистрации права (перехода, прекращения права), ограничения права или обременения объекта недвижимости, сделки в отношении объекта недвижимости:		отсутствуют

ДОКУМЕНТ ПОДПИСАН
ЭЛЕКТРОННОЙ ПОДПИСЬЮ
Сертификат: 839971481847979980055521910400019784 43
Владелец: ПУБЛИЧНО-ПРАВОВАЯ КОМПАНИЯ РОСКАДАСТР
Действителен: с 24.12.2025 по 19.03.2027

полное наименование должности		инициалы, фамилия

Земельный участок
вид объекта недвижимости

Лист № 3 раздела 2	Всего листов раздела 2: 3	Всего разделов: 8	Всего листов выписки: 765

19.07.2026г. № КУВИ-001/2026-97600693	
Кадастровый номер:	78:31:0001417:4284

11	Сведения о невозможности государственной регистрации перехода, прекращения, ограничения права на земельный участок из земель сельскохозяйственного назначения:	данные отсутствуют

ДОКУМЕНТ ПОДПИСАН
ЭЛЕКТРОННОЙ ПОДПИСЬЮ
Сертификат: 839971481847979980055521910400019784 43
Владелец: ПУБЛИЧНО-ПРАВОВАЯ КОМПАНИЯ РОСКАДАСТР
Действителен: с 24.12.2025 по 19.03.2027

полное наименование должности		инициалы, фамилия

Выписка из Единого государственного реестра недвижимости об объекте недвижимости

Описание местоположения земельного участка

Земельный участок
вид объекта недвижимости

Лист № 1 раздела 3	Всего листов раздела 3: 1	Всего разделов: 8	Всего листов выписки: 765

19.07.2026г. № КУВИ-001/2026-97600693	
Кадастровый номер:	78:31:0001417:4284

План (чертеж, схема) земельного участка

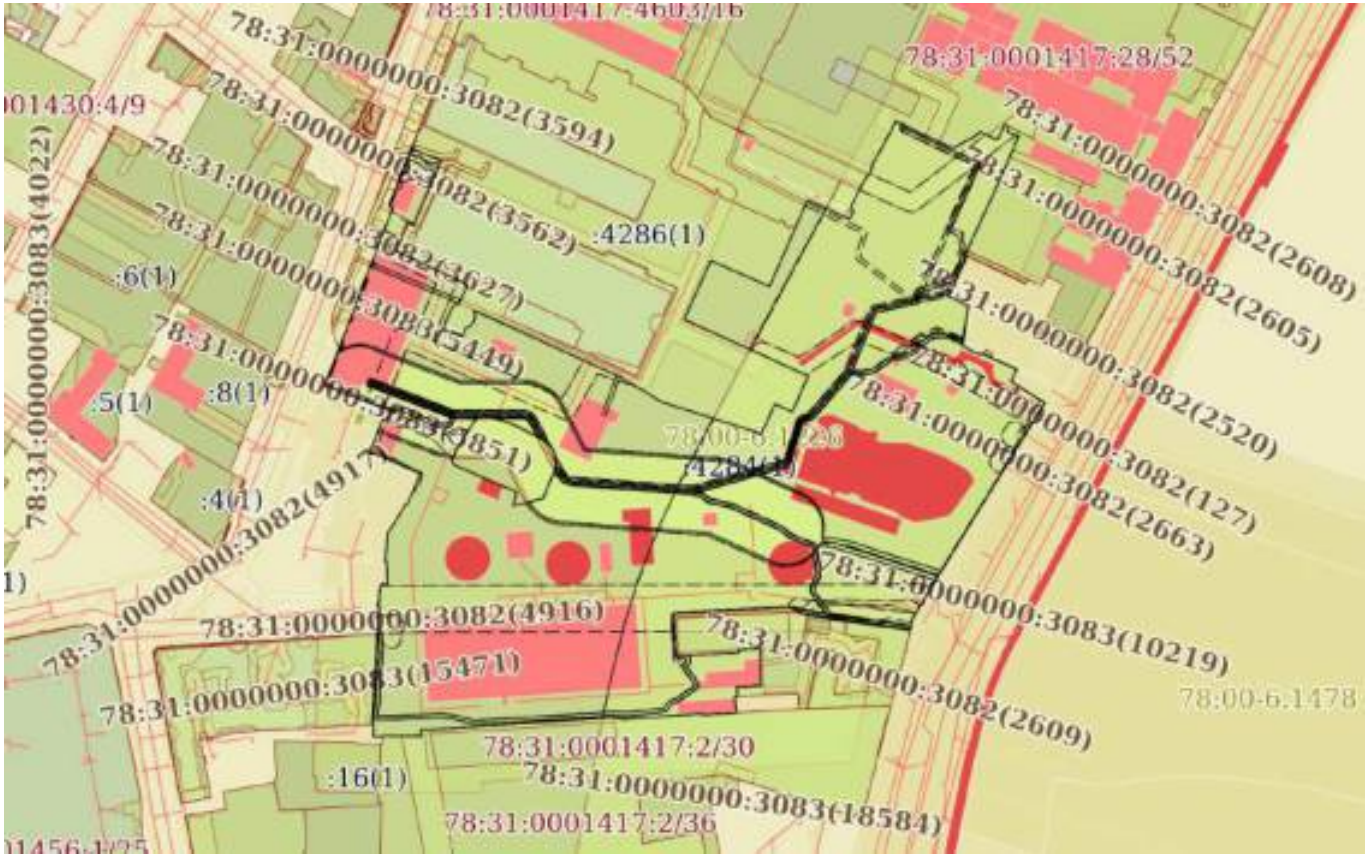

Масштаб 1:4000	Условные обозначения:		

ДОКУМЕНТ ПОДПИСАН
ЭЛЕКТРОННОЙ ПОДПИСЬЮ
Сертификат: 839971481847979980055521910400019784 43
Владелец: ПУБЛИЧНО-ПРАВОВАЯ КОМПАНИЯ РОСКАДАСТР
Действителен: с 24.12.2025 по 19.03.2027

полное наименование должности		инициалы, фамилия

Выписка из Единого государственного реестра недвижимости об объекте недвижимости

Описание местоположения земельного участка

Земельный участок
вид объекта недвижимости

Лист № 1 раздела 3.1	Всего листов раздела 3.1: 10	Всего разделов: 8	Всего листов выписки: 765

19.07.2026г. № КУВИ-001/2026-97600693	
Кадастровый номер:	78:31:0001417:4284

Описание местоположения границ земельного участка

№ п/п	Номер точки		Дирекционный угол	Горизонтальное проложение, м	Описание закрепления на местности	Кадастровые номера смежных участков	Сведения об адресах правообладателей смежных земельных участков
	начальная	конечная					
1	2	3	4	5	6	7	8
1	1.1.1	1.1.2	113°17.9`	17.27	данные отсутствуют	78:31:0001417:4286(1)	данные отсутствуют
2	1.1.2	1.1.3	202°50.9`	37.52	данные отсутствуют	78:31:0001417:4286(1)	данные отсутствуют
3	1.1.3	1.1.4	294°23.3`	3.41	данные отсутствуют	78:31:0001417:4286(1)	данные отсутствуют
4	1.1.4	1.1.5	202°26.5`	16.61	данные отсутствуют	78:31:0001417:4286(1)	данные отсутствуют
5	1.1.5	1.1.6	114°51.7`	24.07	данные отсутствуют	78:31:0001417:4286(1)	данные отсутствуют
6	1.1.6	1.1.7	114°47.3`	3.03	данные отсутствуют	78:31:0001417:4286(1)	данные отсутствуют
7	1.1.7	1.1.8	115°21.3`	15.25	данные отсутствуют	78:31:0001417:4286(1)	данные отсутствуют
8	1.1.8	1.1.9	204°48.1`	6.1	данные отсутствуют	78:31:0001417:4286(1)	данные отсутствуют
9	1.1.9	1.1.10	204°15.5`	5.11	данные отсутствуют	78:31:0001417:4286(1)	данные отсутствуют
10	1.1.10	1.1.11	255°1.6`	0.89	данные отсутствуют	78:31:0001417:4286(1)	данные отсутствуют
11	1.1.11	1.1.12	247°13.8`	0.88	данные отсутствуют	78:31:0001417:4286(1)	данные отсутствуют
12	1.1.12	1.1.13	238°48.9`	0.89	данные отсутствуют	78:31:0001417:4286(1)	данные отсутствуют
13	1.1.13	1.1.14	231°26.5`	0.88	данные отсутствуют	78:31:0001417:4286(1)	данные отсутствуют
14	1.1.14	1.1.15	222°42.5`	0.88	данные отсутствуют	78:31:0001417:4286(1)	данные отсутствуют
15	1.1.15	1.1.16	214°56.3`	0.89	данные отсутствуют	78:31:0001417:4286(1)	данные отсутствуют
16	1.1.16	1.1.17	206°16.4`	0.88	данные отсутствуют	78:31:0001417:4286(1)	данные отсутствуют
17	1.1.17	1.1.18	198°38.5`	0.88	данные отсутствуют	78:31:0001417:4286(1)	данные отсутствуют
18	1.1.18	1.1.19	202°40.9`	5.81	данные отсутствуют	78:31:0001417:4286(1)	данные отсутствуют
19	1.1.19	1.1.20	200°52.3`	4.46	данные отсутствуют	78:31:0001417:4286(1)	данные отсутствуют
20	1.1.20	1.1.21	107°38.8`	11.25	данные отсутствуют	78:31:0001417:4286(1)	данные отсутствуют
21	1.1.21	1.1.22	18°38.0`	4.57	данные отсутствуют	78:31:0001417:4286(1)	данные отсутствуют
22	1.1.22	1.1.23	71°12.0`	0.99	данные отсутствуют	78:31:0001417:4286(1)	данные отсутствуют

полное наименование должности	ДОКУМЕНТ ПОДПИСАН ЭЛЕКТРОННОЙ ПОДПИСЬЮ Сертификат: 839971481847979980055521910400019784 43 Владелец: ПУБЛИЧНО-ПРАВОВАЯ КОМПАНИЯ РОСКАДАСТР Действителен: с 24.12.2025 по 19.03.2027	инициалы, фамилия

Земельный участок
вид объекта недвижимости

Лист № 2 раздела 3.1	Всего листов раздела 3.1: 10	Всего разделов: 8	Всего листов выписки: 765

19.07.2026г. № КУВИ-001/2026-97600693	
Кадастровый номер:	78:31:0001417:4284

1	2	3	4	5	6	7	8
23	1.1.23	1.1.24	63°10.7`	1	данные отсутствуют	78:31:0001417:4286(1)	данные отсутствуют
24	1.1.24	1.1.25	54°15.9`	1.01	данные отсутствуют	78:31:0001417:4286(1)	данные отсутствуют
25	1.1.25	1.1.26	46°13.1`	1	данные отсутствуют	78:31:0001417:4286(1)	данные отсутствуют
26	1.1.26	1.1.27	38°7.5`	1	данные отсутствуют	78:31:0001417:4286(1)	данные отсутствуют
27	1.1.27	1.1.28	29°23.3`	1	данные отсутствуют	78:31:0001417:4286(1)	данные отсутствуют
28	1.1.28	1.1.29	21°9.7`	1	данные отсутствуют	78:31:0001417:4286(1)	данные отсутствуют
29	1.1.29	1.1.30	12°39.2`	1	данные отсутствуют	78:31:0001417:4286(1)	данные отсутствуют
30	1.1.30	1.1.31	4°34.4`	1	данные отсутствуют	78:31:0001417:4286(1)	данные отсутствуют
31	1.1.31	1.1.32	356°34.0`	1	данные отсутствуют	78:31:0001417:4286(1)	данные отсутствуют
32	1.1.32	1.1.33	347°54.3`	1	данные отсутствуют	78:31:0001417:4286(1)	данные отсутствуют
33	1.1.33	1.1.34	339°34.7`	1	данные отсутствуют	78:31:0001417:4286(1)	данные отсутствуют
34	1.1.34	1.1.35	114°29.5`	87.9	данные отсутствуют	78:31:0001417:4286(1)	данные отсутствуют
35	1.1.35	1.1.36	121°32.9`	24.04	данные отсутствуют	78:31:0001417:4286(1)	данные отсутствуют
36	1.1.36	1.1.37	107°43.6`	56.29	данные отсутствуют	78:31:0001417:4286(1)	данные отсутствуют
37	1.1.37	1.1.38	24°28.7`	17.57	данные отсутствуют	78:31:0001417:4286(1)	данные отсутствуют
38	1.1.38	1.1.39	113°54.0`	10.19	данные отсутствуют	78:31:0001417:4286(1)	данные отсутствуют
39	1.1.39	1.1.40	23°42.4`	20.89	данные отсутствуют	78:31:0001417:4286(1)	данные отсутствуют
40	1.1.40	1.1.41	294°34.3`	73.03	данные отсутствуют	78:31:0001417:4286(1)	данные отсутствуют
41	1.1.41	1.1.42	24°28.9`	34.68	данные отсутствуют	78:31:0001417:4286(1)	данные отсутствуют
42	1.1.42	1.1.43	113°54.6`	34.37	данные отсутствуют	78:31:0001417:4286(1)	данные отсутствуют
43	1.1.43	1.1.44	23°42.9`	34.09	данные отсутствуют	78:31:0001417:4286(1)	данные отсутствуют
44	1.1.44	1.1.45	23°44.1`	16.84	данные отсутствуют	78:31:0001417:4287(1)	данные отсутствуют
45	1.1.45	1.1.46	115°6.0`	24.85	данные отсутствуют	78:31:0001417:4287(1)	данные отсутствуют
46	1.1.46	1.1.47	24°39.8`	4.98	данные отсутствуют	78:31:0001417:4287(1)	данные отсутствуют
47	1.1.47	1.1.48	294°30.7`	2.12	данные отсутствуют	78:31:0001417:4287(1)	данные отсутствуют
48	1.1.48	1.1.49	24°58.6`	12.91	данные отсутствуют	78:31:0001417:4287(1)	данные отсутствуют
49	1.1.49	1.1.50	33°24.1`	12.1	данные отсутствуют	78:31:0001417:28(1)	адрес отсутствует
50	1.1.50	1.1.51	302°30.7`	1.08	данные отсутствуют	78:31:0001417:28(1)	адрес отсутствует
51	1.1.51	1.1.52	29°0.5`	19.3	данные отсутствуют	78:31:0001417:28(1)	адрес отсутствует

ДОКУМЕНТ ПОДПИСАН
ЭЛЕКТРОННОЙ ПОДПИСЬЮ
Сертификат: 839971481847979980055521910400019784 43
Владелец: ПУБЛИЧНО-ПРАВОВАЯ КОМПАНИЯ РОСКАДАСТР
Действителен: с 24.12.2025 по 19.03.2027

полное наименование должности		инициалы, фамилия

Земельный участок
вид объекта недвижимости

Лист № 3 раздела 3.1	Всего листов раздела 3.1: 10	Всего разделов: 8	Всего листов выписки: 765

19.07.2026г. № КУВИ-001/2026-97600693	
Кадастровый номер:	78:31:0001417:4284

1	2	3	4	5	6	7	8
52	1.1.52	1.1.53	27°3.8`	3.6	данные отсутствуют	78:31:0001417:28(1)	адрес отсутствует
53	1.1.53	1.1.54	25°17.0`	5.2	данные отсутствуют	78:31:0001417:28(1)	адрес отсутствует
54	1.1.54	1.1.55	116°19.4`	13.73	данные отсутствуют	78:31:0001417:28(1)	адрес отсутствует
55	1.1.55	1.1.56	114°35.3`	20.36	данные отсутствуют	78:31:0001417:28(1)	адрес отсутствует
56	1.1.56	1.1.57	61°18.3`	13.47	данные отсутствуют	78:31:0001417:28(1)	адрес отсутствует
57	1.1.57	1.1.58	44°45.9`	3.45	данные отсутствуют	78:31:0001417:28(1)	адрес отсутствует
58	1.1.58	1.1.59	114°53.3`	10.55	данные отсутствуют	78:31:0001417:28(1)	адрес отсутствует
59	1.1.59	1.1.60	26°5.2`	9.12	данные отсутствуют	78:31:0001417:28(1)	адрес отсутствует
60	1.1.60	1.1.61	115°44.0`	2.46	данные отсутствуют	78:31:0001417:28(1)	адрес отсутствует
61	1.1.61	1.1.62	205°1.0`	0.17	данные отсутствуют	78:31:0001417:22(1)	данные отсутствуют
62	1.1.62	1.1.63	204°29.9`	2.6	данные отсутствуют	78:31:0001417:22(1)	данные отсутствуют
63	1.1.63	1.1.64	114°31.8`	6.05	данные отсутствуют	78:31:0001417:22(1)	данные отсутствуют
64	1.1.64	1.1.65	26°33.9`	0.36	данные отсутствуют	78:31:0001417:22(1)	данные отсутствуют
65	1.1.65	1.1.66	108°26.1`	0.7	данные отсутствуют	78:31:0001417:22(1)	данные отсутствуют
66	1.1.66	1.1.67	203°22.6`	29.74	данные отсутствуют	78:31:0001417:22(1)	данные отсутствуют
67	1.1.67	1.1.68	205°1.0`	40.37	данные отсутствуют	78:31:0001417:22(1)	данные отсутствуют
68	1.1.68	1.1.69	109°7.5`	1.31	данные отсутствуют	78:31:0001417:22(1)	данные отсутствуют
69	1.1.69	1.1.70	204°47.1`	19.44	данные отсутствуют	данные отсутствуют	данные отсутствуют
70	1.1.70	1.1.71	211°25.4`	4.28	данные отсутствуют	данные отсутствуют	данные отсутствуют
71	1.1.71	1.1.72	116°47.1`	12.8	данные отсутствуют	данные отсутствуют	данные отсутствуют
72	1.1.72	1.1.73	211°27.1`	1.21	данные отсутствуют	данные отсутствуют	данные отсутствуют
73	1.1.73	1.1.74	188°19.9`	20.43	данные отсутствуют	данные отсутствуют	данные отсутствуют
74	1.1.74	1.1.75	118°0.9`	10.6	данные отсутствуют	данные отсутствуют	данные отсутствуют
75	1.1.75	1.1.76	28°14.2`	1.23	данные отсутствуют	данные отсутствуют	данные отсутствуют
76	1.1.76	1.1.77	113°58.7`	21.11	данные отсутствуют	данные отсутствуют	данные отсутствуют
77	1.1.77	1.1.78	205°56.2`	7.34	данные отсутствуют	данные отсутствуют	данные отсутствуют
78	1.1.78	1.1.79	122°30.7`	21.45	данные отсутствуют	данные отсутствуют	данные отсутствуют
79	1.1.79	1.1.80	211°35.5`	124.44	данные отсутствуют	данные отсутствуют	данные отсутствуют
80	1.1.80	1.1.81	123°28.6`	0.74	данные отсутствуют	данные отсутствуют	данные отсутствуют

ДОКУМЕНТ ПОДПИСАН
ЭЛЕКТРОННОЙ ПОДПИСЬЮ
Сертификат: 839971481847979980055521910400019784 43
Владелец: ПУБЛИЧНО-ПРАВОВАЯ КОМПАНИЯ РОСКАДАСТР
Действителен: с 24.12.2025 по 19.03.2027

полное наименование должности	инициалы, фамилия

Земельный участок
вид объекта недвижимости

Лист № 4 раздела 3.1	Всего листов раздела 3.1: 10	Всего разделов: 8	Всего листов выписки: 765

19.07.2026г. № КУВИ-001/2026-97600693	
Кадастровый номер:	78:31:0001417:4284

1	2	3	4	5	6	7	8
81	1.1.81	1.1.82	211°2.1`	1.38	данные отсутствуют	данные отсутствуют	данные отсутствуют
82	1.1.82	1.1.83	303°41.4`	0.5	данные отсутствуют	данные отсутствуют	данные отсутствуют
83	1.1.83	1.1.84	212°0.7`	9.56	данные отсутствуют	данные отсутствуют	данные отсутствуют
84	1.1.84	1.1.85	190°33.3`	6.55	данные отсутствуют	данные отсутствуют	данные отсутствуют
85	1.1.85	1.1.86	277°55.9`	35.15	данные отсутствуют	78:31:0001417:4263(1)	данные отсутствуют
86	1.1.86	1.1.87	279°5.2`	8.04	данные отсутствуют	78:31:0001417:4263(1)	данные отсутствуют
87	1.1.87	1.1.88	279°8.9`	12.89	данные отсутствуют	78:31:0001417:4601(1)	данные отсутствуют
88	1.1.88	1.1.89	293°36.7`	10.76	данные отсутствуют	78:31:0001417:43(1)	данные отсутствуют
89	1.1.89	1.1.90	270°53.7`	1.28	данные отсутствуют	78:31:0001417:43(1)	данные отсутствуют
90	1.1.90	1.1.91	266°54.2`	59.44	данные отсутствуют	78:31:0001417:43(1)	данные отсутствуют
91	1.1.91	1.1.92	267°27.3`	1.35	данные отсутствуют	78:31:0001417:43(1)	данные отсутствуют
92	1.1.92	1.1.93	176°49.0`	23.05	данные отсутствуют	78:31:0001417:43(1)	данные отсутствуют
93	1.1.93	1.1.94	87°12.2`	34.02	данные отсутствуют	78:31:0001417:43(1)	данные отсутствуют
94	1.1.94	1.1.95	356°34.0`	1.5	данные отсутствуют	78:31:0001417:43(1)	данные отсутствуют
95	1.1.95	1.1.96	87°11.8`	11.85	данные отсутствуют	78:31:0001417:43(1)	данные отсутствуют
96	1.1.96	1.1.97	181°34.3`	10.94	данные отсутствуют	78:31:0001417:4285(1)	данные отсутствуют
97	1.1.97	1.1.98	86°59.2`	0.38	данные отсутствуют	78:31:0001417:4285(1)	данные отсутствуют
98	1.1.98	1.1.99	177°10.8`	8.74	данные отсутствуют	78:31:0001417:4285(1)	данные отсутствуют
99	1.1.99	1.1.100	266°28.3`	13.49	данные отсутствуют	78:31:0001417:4285(1)	данные отсутствуют
100	1.1.100	1.1.101	173°28.0`	4.92	данные отсутствуют	78:31:0001417:4285(1)	данные отсутствуют
101	1.1.101	1.1.102	267°13.0`	1.44	данные отсутствуют	данные отсутствуют	данные отсутствуют
102	1.1.102	1.1.103	174°51.4`	1	данные отсутствуют	данные отсутствуют	данные отсутствуют
103	1.1.103	1.1.104	176°11.2`	0.15	данные отсутствуют	данные отсутствуют	данные отсутствуют
104	1.1.104	1.1.105	175°5.7`	7.72	данные отсутствуют	данные отсутствуют	данные отсутствуют
105	1.1.105	1.1.106	266°32.2`	18.04	данные отсутствуют	78:31:0001417:2(1)	данные отсутствуют
106	1.1.106	1.1.107	330°4.1`	0.76	данные отсутствуют	78:31:0001417:2(1)	данные отсутствуют
107	1.1.107	1.1.108	265°53.3`	42.53	данные отсутствуют	78:31:0001417:2(1)	данные отсутствуют
108	1.1.108	1.1.109	279°32.2`	6.4	данные отсутствуют	78:31:0001417:2(1)	данные отсутствуют
109	1.1.109	1.1.110	266°8.0`	100.11	данные отсутствуют	78:31:0001417:2(1)	данные отсутствуют

ДОКУМЕНТ ПОДПИСАН
ЭЛЕКТРОННОЙ ПОДПИСЬЮ
Сертификат: 839971481847979980055521910400019784 43
Владелец: ПУБЛИЧНО-ПРАВОВАЯ КОМПАНИЯ РОСКАДАСТР
Действителен: с 24.12.2025 по 19.03.2027

полное наименование должности		инициалы, фамилия

Земельный участок
вид объекта недвижимости

Лист № 5 раздела 3.1	Всего листов раздела 3.1: 10	Всего разделов: 8	Всего листов выписки: 765

19.07.2026г. № КУВИ-001/2026-97600693	
Кадастровый номер:	78:31:0001417:4284

1	2	3	4	5	6	7	8
110	1.1.110	1.1.111	336°22.3`	0.35	данные отсутствуют	78:31:0001417:2(1)	данные отсутствуют
111	1.1.111	1.1.112	266°2.8`	2.18	данные отсутствуют	78:31:0001417:2(1)	данные отсутствуют
112	1.1.112	1.1.113	174°51.1`	3.34	данные отсутствуют	78:31:0001417:2(1)	данные отсутствуют
113	1.1.113	1.1.114	270°21.7`	20.66	данные отсутствуют	78:31:0001417:2(1)	данные отсутствуют
114	1.1.114	1.1.115	180°0.0`	0.44	данные отсутствуют	78:31:0001417:2(1)	данные отсутствуют
115	1.1.115	1.1.116	270°53.9`	5.1	данные отсутствуют	данные отсутствуют	данные отсутствуют
116	1.1.116	1.1.117	0°58.4`	7.06	данные отсутствуют	данные отсутствуют	данные отсутствуют
117	1.1.117	1.1.118	272°27.2`	0.7	данные отсутствуют	данные отсутствуют	данные отсутствуют
118	1.1.118	1.1.119	3°15.8`	47.95	данные отсутствуют	78:31:0001417:2001(1)	данные отсутствуют
119	1.1.119	1.1.120	104°2.2`	0.54	данные отсутствуют	данные отсутствуют	данные отсутствуют
120	1.1.120	1.1.121	0°7.4`	9.22	данные отсутствуют	данные отсутствуют	данные отсутствуют
121	1.1.121	1.1.122	280°10.6`	0.79	данные отсутствуют	данные отсутствуют	данные отсутствуют
122	1.1.122	1.1.123	5°11.6`	1.1	данные отсутствуют	данные отсутствуют	данные отсутствуют
123	1.1.123	1.1.124	88°6.4`	1.21	данные отсутствуют	данные отсутствуют	данные отсутствуют
124	1.1.124	1.1.125	3°36.1`	4.3	данные отсутствуют	данные отсутствуют	данные отсутствуют
125	1.1.125	1.1.126	274°45.8`	1.32	данные отсутствуют	данные отсутствуют	данные отсутствуют
126	1.1.126	1.1.127	3°47.0`	1.21	данные отсутствуют	данные отсутствуют	данные отсутствуют
127	1.1.127	1.1.128	87°6.1`	0.79	данные отсутствуют	данные отсутствуют	данные отсутствуют
128	1.1.128	1.1.129	4°9.2`	9.53	данные отсутствуют	данные отсутствуют	данные отсутствуют
129	1.1.129	1.1.130	84°17.3`	0.7	данные отсутствуют	данные отсутствуют	данные отсутствуют
130	1.1.130	1.1.131	357°30.6`	1.15	данные отсутствуют	данные отсутствуют	данные отсутствуют
131	1.1.131	1.1.132	91°54.9`	3.29	данные отсутствуют	данные отсутствуют	данные отсутствуют
132	1.1.132	1.1.133	357°58.4`	11.88	данные отсутствуют	данные отсутствуют	данные отсутствуют
133	1.1.133	1.1.134	270°0.0`	0.61	данные отсутствуют	данные отсутствуют	данные отсутствуют
134	1.1.134	1.1.135	4°4.1`	4.79	данные отсутствуют	данные отсутствуют	данные отсутствуют
135	1.1.135	1.1.136	4°3.3`	10.75	данные отсутствуют	данные отсутствуют	данные отсутствуют
136	1.1.136	1.1.137	4°34.4`	0.5	данные отсутствуют	данные отсутствуют	данные отсутствуют
137	1.1.137	1.1.138	91°2.5`	0.55	данные отсутствуют	данные отсутствуют	данные отсутствуют
138	1.1.138	1.1.139	31°28.6`	17.66	данные отсутствуют	данные отсутствуют	данные отсутствуют

ДОКУМЕНТ ПОДПИСАН
ЭЛЕКТРОННОЙ ПОДПИСЬЮ
Сертификат: 839971481847979980055521910400019784 43
Владелец: ПУБЛИЧНО-ПРАВОВАЯ КОМПАНИЯ РОСКАДАСТР
Действителен: с 24.12.2025 по 19.03.2027

полное наименование должности		инициалы, фамилия

Земельный участок
вид объекта недвижимости

Лист № 6 раздела 3.1	Всего листов раздела 3.1: 10	Всего разделов: 8	Всего листов выписки: 765

19.07.2026г. № КУВИ-001/2026-97600693	
Кадастровый номер:	78:31:0001417:4284

1	2	3	4	5	6	7	8
139	1.1.139	1.1.140	105°15.3`	0.57	данные отсутствуют	данные отсутствуют	данные отсутствуют
140	1.1.140	1.1.141	26°24.4`	9.74	данные отсутствуют	данные отсутствуют	данные отсутствуют
141	1.1.141	1.1.142	311°18.5`	0.44	данные отсутствуют	данные отсутствуют	данные отсутствуют
142	1.1.142	1.1.143	24°1.2`	8.16	данные отсутствуют	данные отсутствуют	данные отсутствуют
143	1.1.143	1.1.144	293°58.9`	18.45	данные отсутствуют	данные отсутствуют	данные отсутствуют
144	1.1.144	1.1.145	293°38.0`	9.53	данные отсутствуют	данные отсутствуют	данные отсутствуют
145	1.1.145	1.1.146	207°55.7`	0.94	данные отсутствуют	данные отсутствуют	данные отсутствуют
146	1.1.146	1.1.147	293°11.9`	0.69	данные отсутствуют	данные отсутствуют	данные отсутствуют
147	1.1.147	1.1.148	21°30.1`	0.35	данные отсутствуют	данные отсутствуют	данные отсутствуют
148	1.1.148	1.1.149	294°34.0`	0.77	данные отсутствуют	данные отсутствуют	данные отсутствуют
149	1.1.149	1.1.150	21°44.4`	19.09	данные отсутствуют	данные отсутствуют	данные отсутствуют
150	1.1.150	1.1.151	113°16.7`	1.87	данные отсутствуют	данные отсутствуют	данные отсутствуют
151	1.1.151	1.1.152	22°24.8`	5.74	данные отсутствуют	данные отсутствуют	данные отсутствуют
152	1.1.152	1.1.153	291°55.4`	15.75	данные отсутствуют	данные отсутствуют	данные отсутствуют
153	1.1.153	1.1.154	290°49.8`	21.79	данные отсутствуют	данные отсутствуют	данные отсутствуют
154	1.1.154	1.1.155	20°3.8`	1.22	данные отсутствуют	данные отсутствуют	данные отсутствуют
155	1.1.155	1.1.156	20°34.0`	5.86	данные отсутствуют	данные отсутствуют	данные отсутствуют
156	1.1.156	1.1.157	21°8.5`	13.86	данные отсутствуют	данные отсутствуют	данные отсутствуют
157	1.1.157	1.1.158	21°9.8`	28.17	данные отсутствуют	данные отсутствуют	данные отсутствуют
158	1.1.158	1.1.159	299°14.9`	0.29	данные отсутствуют	данные отсутствуют	данные отсутствуют
159	1.1.159	1.1.160	21°33.0`	8.03	данные отсутствуют	данные отсутствуют	данные отсутствуют
160	1.1.160	1.1.161	292°22.8`	0.18	данные отсутствуют	данные отсутствуют	данные отсутствуют
161	1.1.161	1.1.162	21°7.6`	4.58	данные отсутствуют	данные отсутствуют	данные отсутствуют
162	1.1.162	1.1.163	96°20.4`	0.18	данные отсутствуют	данные отсутствуют	данные отсутствуют
163	1.1.163	1.1.164	21°52.1`	8.03	данные отсутствуют	данные отсутствуют	данные отсутствуют
164	1.1.164	1.1.165	20°45.5`	32.22	данные отсутствуют	данные отсутствуют	данные отсутствуют
165	1.1.165	1.1.166	291°37.1`	2.33	данные отсутствуют	данные отсутствуют	данные отсутствуют
166	1.1.166	1.1.167	21°58.9`	12.93	данные отсутствуют	данные отсутствуют	данные отсутствуют
167	1.1.167	1.1.168	290°13.5`	0.2	данные отсутствуют	данные отсутствуют	данные отсутствуют

ДОКУМЕНТ ПОДПИСАН
ЭЛЕКТРОННОЙ ПОДПИСЬЮ
Сертификат: 839971481847979980055521910400019784 43
Владелец: ПУБЛИЧНО-ПРАВОВАЯ КОМПАНИЯ РОСКАДАСТР
Действителен: с 24.12.2025 по 19.03.2027

полное наименование должности		инициалы, фамилия

Земельный участок
вид объекта недвижимости

Лист № 7 раздела 3.1	Всего листов раздела 3.1: 10	Всего разделов: 8	Всего листов выписки: 765

19.07.2026г. № КУВИ-001/2026-97600693	
Кадастровый номер:	78:31:0001417:4284

1	2	3	4	5	6	7	8
168	1.1.168	1.1.169	21°42.6`	3.49	данные отсутствуют	данные отсутствуют	данные отсутствуют
169	1.1.169	1.1.170	291°22.3`	0.49	данные отсутствуют	данные отсутствуют	данные отсутствуют
170	1.1.170	1.1.171	22°38.0`	3.2	данные отсутствуют	данные отсутствуют	данные отсутствуют
171	1.1.171	1.1.172	111°48.1`	0.43	данные отсутствуют	данные отсутствуют	данные отсутствуют
172	1.1.172	1.1.173	21°44.5`	3.51	данные отсутствуют	данные отсутствуют	данные отсутствуют
173	1.1.173	1.1.1	21°19.6`	10.28	данные отсутствуют	данные отсутствуют	данные отсутствуют
174	1.2.174	1.2.175	349°6.8`	0.26	данные отсутствуют	78:31:0001417:39(1)	данные отсутствуют
175	1.2.175	1.2.176	345°57.8`	0.49	данные отсутствуют	78:31:0001417:39(1)	данные отсутствуют
176	1.2.176	1.2.177	345°8.5`	0.51	данные отсутствуют	78:31:0001417:39(1)	данные отсутствуют
177	1.2.177	1.2.178	342°18.0`	0.49	данные отсутствуют	78:31:0001417:39(1)	данные отсутствуют
178	1.2.178	1.2.179	340°29.9`	0.51	данные отсутствуют	78:31:0001417:39(1)	данные отсутствуют
179	1.2.179	1.2.180	338°37.7`	0.49	данные отсутствуют	78:31:0001417:39(1)	данные отсутствуют
180	1.2.180	1.2.181	337°33.4`	0.5	данные отсутствуют	78:31:0001417:39(1)	данные отсутствуют
181	1.2.181	1.2.182	334°59.0`	0.5	данные отсутствуют	78:31:0001417:39(1)	данные отсутствуют
182	1.2.182	1.2.183	332°55.7`	0.51	данные отсутствуют	78:31:0001417:39(1)	данные отсутствуют
183	1.2.183	1.2.184	331°23.4`	0.5	данные отсутствуют	78:31:0001417:39(1)	данные отсутствуют
184	1.2.184	1.2.185	328°50.5`	0.5	данные отсутствуют	78:31:0001417:39(1)	данные отсутствуют
185	1.2.185	1.2.186	327°15.9`	0.5	данные отсутствуют	78:31:0001417:39(1)	данные отсутствуют
186	1.2.186	1.2.187	325°40.2`	0.5	данные отсутствуют	78:31:0001417:39(1)	данные отсутствуют
187	1.2.187	1.2.188	323°7.8`	0.5	данные отсутствуют	78:31:0001417:39(1)	данные отсутствуют
188	1.2.188	1.2.189	322°13.4`	0.51	данные отсутствуют	78:31:0001417:39(1)	данные отсутствуют
189	1.2.189	1.2.190	319°53.9`	0.5	данные отсутствуют	78:31:0001417:39(1)	данные отсутствуют
190	1.2.190	1.2.191	317°25.2`	0.5	данные отсутствуют	78:31:0001417:39(1)	данные отсутствуют
191	1.2.191	1.2.192	316°38.2`	0.5	данные отсутствуют	78:31:0001417:39(1)	данные отсутствуют
192	1.2.192	1.2.193	313°21.8`	0.5	данные отсутствуют	78:31:0001417:39(1)	данные отсутствуют
193	1.2.193	1.2.194	312°34.8`	0.5	данные отсутствуют	78:31:0001417:39(1)	данные отсутствуют
194	1.2.194	1.2.195	309°22.1`	0.5	данные отсутствуют	78:31:0001417:39(1)	данные отсутствуют
195	1.2.195	1.2.196	308°28.8`	0.5	данные отсутствуют	78:31:0001417:39(1)	данные отсутствуют
196	1.2.196	1.2.197	296°54.2`	17.46	данные отсутствуют	78:31:0001417:39(1)	данные отсутствуют

ДОКУМЕНТ ПОДПИСАН
ЭЛЕКТРОННОЙ ПОДПИСЬЮ
Сертификат: 839971481847979980055521910400019784 43
Владелец: ПУБЛИЧНО-ПРАВОВАЯ КОМПАНИЯ РОСКАДАСТР
Действителен: с 24.12.2025 по 19.03.2027

полное наименование должности		инициалы, фамилия

Земельный участок
вид объекта недвижимости

Лист № 8 раздела 3.1	Всего листов раздела 3.1: 10	Всего разделов: 8	Всего листов выписки: 765

19.07.2026г. № КУВИ-001/2026-97600693	
Кадастровый номер:	78:31:0001417:4284

1	2	3	4	5	6	7	8
197	1.2.197	1.2.198	294°50.5`	0.6	данные отсутствуют	78:31:0001417:39(1)	данные отсутствуют
198	1.2.198	1.2.199	294°32.3`	0.51	данные отсутствуют	78:31:0001417:39(1)	данные отсутствуют
199	1.2.199	1.2.200	293°29.9`	0.5	данные отсутствуют	78:31:0001417:39(1)	данные отсутствуют
200	1.2.200	1.2.201	293°29.9`	0.5	данные отсутствуют	78:31:0001417:39(1)	данные отсутствуют
201	1.2.201	1.2.202	292°26.6`	0.5	данные отсутствуют	78:31:0001417:39(1)	данные отсутствуют
202	1.2.202	1.2.203	292°26.6`	0.5	данные отсутствуют	78:31:0001417:39(1)	данные отсутствуют
203	1.2.203	1.2.204	292°26.6`	0.5	данные отсутствуют	78:31:0001417:39(1)	данные отсутствуют
204	1.2.204	1.2.205	290°57.4`	0.5	данные отсутствуют	78:31:0001417:39(1)	данные отсутствуют
205	1.2.205	1.2.206	289°53.1`	0.5	данные отсутствуют	78:31:0001417:39(1)	данные отсутствуют
206	1.2.206	1.2.207	290°57.4`	0.5	данные отсутствуют	78:31:0001417:39(1)	данные отсутствуют
207	1.2.207	1.2.208	289°53.1`	0.5	данные отсутствуют	78:31:0001417:39(1)	данные отсутствуют
208	1.2.208	1.2.209	288°48.0`	0.5	данные отсутствуют	78:31:0001417:39(1)	данные отсутствуют
209	1.2.209	1.2.210	288°48.0`	0.5	данные отсутствуют	78:31:0001417:39(1)	данные отсутствуют
210	1.2.210	1.2.211	288°26.1`	0.51	данные отсутствуют	78:31:0001417:39(1)	данные отсутствуют
211	1.2.211	1.2.212	287°21.2`	0.5	данные отсутствуют	78:31:0001417:39(1)	данные отсутствуют
212	1.2.212	1.2.213	287°42.0`	0.49	данные отсутствуют	78:31:0001417:39(1)	данные отсутствуют
213	1.2.213	1.2.214	286°15.6`	0.5	данные отсутствуют	78:31:0001417:39(1)	данные отсутствуют
214	1.2.214	1.2.215	286°15.6`	0.5	данные отсутствуют	78:31:0001417:39(1)	данные отсутствуют
215	1.2.215	1.2.216	285°9.2`	0.5	данные отсутствуют	78:31:0001417:39(1)	данные отсутствуют
216	1.2.216	1.2.217	284°51.5`	0.51	данные отсутствуют	78:31:0001417:39(1)	данные отсутствуют
217	1.2.217	1.2.218	285°9.2`	0.5	данные отсутствуют	78:31:0001417:39(1)	данные отсутствуют
218	1.2.218	1.2.219	283°45.7`	0.5	данные отсутствуют	78:31:0001417:39(1)	данные отсутствуют
219	1.2.219	1.2.220	284°2.2`	0.49	данные отсутствуют	78:31:0001417:39(1)	данные отсутствуют
220	1.2.220	1.2.221	282°39.2`	0.5	данные отсутствуют	78:31:0001417:39(1)	данные отсутствуют
221	1.2.221	1.2.222	282°39.2`	0.5	данные отсутствуют	78:31:0001417:39(1)	данные отсутствуют
222	1.2.222	1.2.223	281°32.1`	0.5	данные отсутствуют	78:31:0001417:39(1)	данные отсутствуют
223	1.2.223	1.2.224	281°32.1`	0.5	данные отсутствуют	78:31:0001417:39(1)	данные отсутствуют
224	1.2.224	1.2.225	281°32.1`	0.5	данные отсутствуют	78:31:0001417:39(1)	данные отсутствуют
225	1.2.225	1.2.226	280°24.5`	0.5	данные отсутствуют	78:31:0001417:39(1)	данные отсутствуют

ДОКУМЕНТ ПОДПИСАН
ЭЛЕКТРОННОЙ ПОДПИСЬЮ
Сертификат: 839971481847979980055521910400019784 43
Владелец: ПУБЛИЧНО-ПРАВОВАЯ КОМПАНИЯ РОСКАДАСТР
Действителен: с 24.12.2025 по 19.03.2027

полное наименование должности		инициалы, фамилия

Земельный участок
вид объекта недвижимости

Лист № 9 раздела 3.1	Всего листов раздела 3.1: 10	Всего разделов: 8	Всего листов выписки: 765

19.07.2026г. № КУВИ-001/2026-97600693	
Кадастровый номер:	78:31:0001417:4284

1	2	3	4	5	6	7	8
226	1.2.226	1.2.227	280°24.5`	0.5	данные отсутствуют	78:31:0001417:39(1)	данные отсутствуют
227	1.2.227	1.2.228	279°16.4`	0.5	данные отсутствуют	78:31:0001417:39(1)	данные отсутствуют
228	1.2.228	1.2.229	279°5.4`	0.51	данные отсутствуют	78:31:0001417:39(1)	данные отсутствуют
229	1.2.229	1.2.230	277°35.7`	0.15	данные отсутствуют	78:31:0001417:39(1)	данные отсутствуют
230	1.2.230	1.2.231	280°24.5`	0.5	данные отсутствуют	78:31:0001417:39(1)	данные отсутствуют
231	1.2.231	1.2.232	274°34.4`	0.5	данные отсутствуют	78:31:0001417:39(1)	данные отсутствуют
232	1.2.232	1.2.233	272°17.5`	0.5	данные отсутствуют	78:31:0001417:39(1)	данные отсутствуют
233	1.2.233	1.2.234	267°42.5`	0.5	данные отсутствуют	78:31:0001417:39(1)	данные отсутствуют
234	1.2.234	1.2.235	263°9.4`	0.5	данные отсутствуют	78:31:0001417:39(1)	данные отсутствуют
235	1.2.235	1.2.236	258°54.4`	0.52	данные отсутствуют	78:31:0001417:39(1)	данные отсутствуют
236	1.2.236	1.2.237	254°50.8`	0.5	данные отсутствуют	78:31:0001417:39(1)	данные отсутствуют
237	1.2.237	1.2.238	251°12.0`	0.5	данные отсутствуют	78:31:0001417:39(1)	данные отсутствуют
238	1.2.238	1.2.239	246°30.1`	0.5	данные отсутствуют	78:31:0001417:39(1)	данные отсутствуют
239	1.2.239	1.2.240	242°55.7`	0.51	данные отсутствуют	78:31:0001417:39(1)	данные отсутствуют
240	1.2.240	1.2.241	238°14.5`	0.49	данные отсутствуют	78:31:0001417:39(1)	данные отсутствуют
241	1.2.241	1.2.242	234°43.7`	0.5	данные отсутствуют	78:31:0001417:39(1)	данные отсутствуют
242	1.2.242	1.2.243	230°37.9`	0.5	данные отсутствуют	78:31:0001417:39(1)	данные отсутствуют
243	1.2.243	1.2.244	225°48.4`	0.5	данные отсутствуют	78:31:0001417:39(1)	данные отсутствуют
244	1.2.244	1.2.245	221°33.2`	0.59	данные отсутствуют	78:31:0001417:39(1)	данные отсутствуют
245	1.2.245	1.2.246	211°11.6`	18.84	данные отсутствуют	78:31:0001417:39(1)	данные отсутствуют
246	1.2.246	1.2.247	203°47.8`	5.28	данные отсутствуют	78:31:0001417:39(1)	данные отсутствуют
247	1.2.247	1.2.248	153°49.7`	2.61	данные отсутствуют	78:31:0001417:39(1)	данные отсутствуют
248	1.2.248	1.2.249	113°51.4`	16.47	данные отсутствуют	78:31:0001417:39(1)	данные отсутствуют
249	1.2.249	1.2.250	113°1.7`	11.96	данные отсутствуют	78:31:0001417:39(1)	данные отсутствуют
250	1.2.250	1.2.251	113°4.1`	8.14	данные отсутствуют	78:31:0001417:39(1)	данные отсутствуют
251	1.2.251	1.2.252	194°50.5`	7.77	данные отсутствуют	78:31:0001417:39(1)	данные отсутствуют
252	1.2.252	1.2.253	76°8.8`	16.66	данные отсутствуют	78:31:0001417:39(1)	данные отсутствуют
253	1.2.253	1.2.254	22°10.1`	12.77	данные отсутствуют	78:31:0001417:39(1)	данные отсутствуют
254	1.2.254	1.2.255	29°28.6`	0.26	данные отсутствуют	78:31:0001417:39(1)	данные отсутствуют

ДОКУМЕНТ ПОДПИСАН
ЭЛЕКТРОННОЙ ПОДПИСЬЮ
Сертификат: 839971481847979980055521910400019784 43
Владелец: ПУБЛИЧНО-ПРАВОВАЯ КОМПАНИЯ РОСКАДАСТР
Действителен: с 24.12.2025 по 19.03.2027

полное наименование должности		инициалы, фамилия

Земельный участок
вид объекта недвижимости

Лист № 10 раздела 3.1	Всего листов раздела 3.1: 10	Всего разделов: 8	Всего листов выписки: 765

19.07.2026г. № КУВИ-001/2026-97600693	
Кадастровый номер:	78:31:0001417:4284

1	2	3	4	5	6	7	8
255	1.2.255	1.2.256	27°35.8`	0.5	данные отсутствуют	78:31:0001417:39(1)	данные отсутствуют
256	1.2.256	1.2.257	26°3.2`	0.5	данные отсутствуют	78:31:0001417:39(1)	данные отсутствуют
257	1.2.257	1.2.258	23°29.9`	0.5	данные отсутствуют	78:31:0001417:39(1)	данные отсутствуют
258	1.2.258	1.2.259	22°26.6`	0.5	данные отсутствуют	78:31:0001417:39(1)	данные отсутствуют
259	1.2.259	1.2.260	19°53.1`	0.5	данные отсутствуют	78:31:0001417:39(1)	данные отсутствуют
260	1.2.260	1.2.261	18°26.1`	0.51	данные отсутствуют	78:31:0001417:39(1)	данные отсутствуют
261	1.2.261	1.2.262	16°15.6`	0.5	данные отсутствуют	78:31:0001417:39(1)	данные отсутствуют
262	1.2.262	1.2.263	14°2.2`	0.49	данные отсутствуют	78:31:0001417:39(1)	данные отсутствуют
263	1.2.263	1.2.264	12°39.2`	0.5	данные отсутствуют	78:31:0001417:39(1)	данные отсутствуют
264	1.2.264	1.2.265	10°24.5`	0.5	данные отсутствуют	78:31:0001417:39(1)	данные отсутствуют
265	1.2.265	1.2.266	9°5.4`	0.51	данные отсутствуют	78:31:0001417:39(1)	данные отсутствуют
266	1.2.266	1.2.267	6°58.9`	0.49	данные отсутствуют	78:31:0001417:39(1)	данные отсутствуют
267	1.2.267	1.2.268	4°34.4`	0.5	данные отсутствуют	78:31:0001417:39(1)	данные отсутствуют
268	1.2.268	1.2.269	2°17.5`	0.5	данные отсутствуют	78:31:0001417:39(1)	данные отсутствуют
269	1.2.269	1.2.270	1°8.8`	0.5	данные отсутствуют	78:31:0001417:39(1)	данные отсутствуют
270	1.2.270	1.2.271	358°51.2`	0.5	данные отсутствуют	78:31:0001417:39(1)	данные отсутствуют
271	1.2.271	1.2.272	357°42.5`	0.5	данные отсутствуют	78:31:0001417:39(1)	данные отсутствуют
272	1.2.272	1.2.273	355°25.6`	0.5	данные отсутствуют	78:31:0001417:39(1)	данные отсутствуют
273	1.2.273	1.2.274	353°1.1`	0.49	данные отсутствуют	78:31:0001417:39(1)	данные отсутствуют
274	1.2.274	1.2.275	350°54.6`	0.51	данные отсутствуют	78:31:0001417:39(1)	данные отсутствуют
275	1.2.275	1.2.174	349°35.5`	0.5	данные отсутствуют	78:31:0001417:39(1)	данные отсутствуют

ДОКУМЕНТ ПОДПИСАН
ЭЛЕКТРОННОЙ ПОДПИСЬЮ
Сертификат: 839971481847979980055521910400019784 43
Владелец: ПУБЛИЧНО-ПРАВОВАЯ КОМПАНИЯ РОСКАДАСТР
Действителен: с 24.12.2025 по 19.03.2027

полное наименование должности		инициалы, фамилия

Выписка из Единого государственного реестра недвижимости об объекте недвижимости

Описание местоположения земельного участка

Земельный участок
вид объекта недвижимости

Лист № 1 раздела 3.2	Всего листов раздела 3.2: 10	Всего разделов: 8	Всего листов выписки: 765

19.07.2026г. № КУВИ-001/2026-97600693	
Кадастровый номер:	78:31:0001417:4284

Сведения о характерных точках границы земельного участка

Система координат СК-1964

Номер точки	Координаты, м		Описание закрепления на местности	Средняя квадратичная погрешность определения координат характерных точек границ земельного участка, м
	X	Y		
1	2	3	4	5
1	94207.12	117608.59	-	-
2	94200.29	117624.45	-	-
3	94165.71	117609.88	-	-
4	94167.12	117606.77	-	-
5	94151.77	117600.43	-	-
6	94141.65	117622.27	-	-
7	94140.38	117625.02	-	-
8	94133.85	117638.8	-	-
9	94128.31	117636.24	-	-
10	94123.65	117634.14	-	-
11	94123.42	117633.28	-	-
12	94123.08	117632.47	-	-
13	94122.62	117631.71	-	-
14	94122.07	117631.02	-	-
15	94121.42	117630.42	-	-
16	94120.69	117629.91	-	-
17	94119.9	117629.52	-	-
18	94119.07	117629.24	-	-
19	94113.71	117627	-	-
20	94109.54	117625.41	-	-
21	94106.13	117636.13	-	-
22	94110.46	117637.59	-	-

ДОКУМЕНТ ПОДПИСАН
ЭЛЕКТРОННОЙ ПОДПИСЬЮ
Сертификат: 839971481847979980055521910400019784 43
Владелец: ПУБЛИЧНО-ПРАВОВАЯ КОМПАНИЯ РОСКАДАСТР
Действителен: с 24.12.2025 по 19.03.2027

полное наименование должности		инициалы, фамилия

Земельный участок
вид объекта недвижимости

Лист № 2 раздела 3.2	Всего листов раздела 3.2: 10	Всего разделов: 8	Всего листов выписки: 765

19.07.2026г. № КУВИ-001/2026-97600693	
Кадастровый номер:	78:31:0001417:4284

1	2	3	4	5
23	94110.78	117638.53	-	-
24	94111.23	117639.42	-	-
25	94111.82	117640.24	-	-
26	94112.51	117640.96	-	-
27	94113.3	117641.58	-	-
28	94114.17	117642.07	-	-
29	94115.1	117642.43	-	-
30	94116.08	117642.65	-	-
31	94117.08	117642.73	-	-
32	94118.08	117642.67	-	-
33	94119.06	117642.46	-	-
34	94120	117642.11	-	-
35	94083.56	117722.1	-	-
36	94070.98	117742.59	-	-
37	94053.84	117796.21	-	-
38	94069.83	117803.49	-	-
39	94065.7	117812.81	-	-
40	94084.83	117821.21	-	-
41	94115.2	117754.79	-	-
42	94146.76	117769.16	-	-
43	94132.83	117800.58	-	-
44	94164.04	117814.29	-	-
45	94179.46	117821.07	-	-
46	94168.92	117843.57	-	-
47	94173.45	117845.65	-	-
48	94174.33	117843.72	-	-
49	94186.03	117849.17	-	-
50	94196.13	117855.83	-	-
51	94196.71	117854.92	-	-

ДОКУМЕНТ ПОДПИСАН
ЭЛЕКТРОННОЙ ПОДПИСЬЮ
Сертификат: 839971481847979980055521910400019784 43
Владелец: ПУБЛИЧНО-ПРАВОВАЯ КОМПАНИЯ РОСКАДАСТР
Действителен: с 24.12.2025 по 19.03.2027

полное наименование должности	инициалы, фамилия

Земельный участок
вид объекта недвижимости

Лист № 3 раздела 3.2	Всего листов раздела 3.2: 10	Всего разделов: 8	Всего листов выписки: 765

19.07.2026г. № КУВИ-001/2026-97600693	
Кадастровый номер:	78:31:0001417:4284

1	2	3	4	5
52	94213.59	117864.28	-	-
53	94216.8	117865.92	-	-
54	94221.5	117868.14	-	-
55	94215.41	117880.45	-	-
56	94206.94	117898.96	-	-
57	94213.41	117910.78	-	-
58	94215.86	117913.21	-	-
59	94211.42	117922.78	-	-
60	94219.61	117926.79	-	-
61	94218.54	117929.01	-	-
62	94218.39	117928.94	-	-
63	94216.02	117927.86	-	-
64	94213.51	117933.36	-	-
65	94213.83	117933.52	-	-
66	94213.61	117934.18	-	-
67	94186.31	117922.38	-	-
68	94149.73	117905.31	-	-
69	94149.3	117906.55	-	-
70	94131.65	117898.4	-	-
71	94128	117896.17	-	-
72	94122.23	117907.6	-	-
73	94121.2	117906.97	-	-
74	94100.99	117904.01	-	-
75	94096.01	117913.37	-	-
76	94097.09	117913.95	-	-
77	94088.51	117933.24	-	-
78	94081.91	117930.03	-	-
79	94070.38	117948.12	-	-
80	93964.38	117882.93	-	-

ДОКУМЕНТ ПОДПИСАН
ЭЛЕКТРОННОЙ ПОДПИСЬЮ
Сертификат: 839971481847979980055521910400019784 43
Владелец: ПУБЛИЧНО-ПРАВОВАЯ КОМПАНИЯ РОСКАДАСТР
Действителен: с 24.12.2025 по 19.03.2027

полное наименование должности		инициалы, фамилия

Земельный участок
вид объекта недвижимости

Лист № 4 раздела 3.2	Всего листов раздела 3.2: 10	Всего разделов: 8	Всего листов выписки: 765

19.07.2026г. № КУВИ-001/2026-97600693	
Кадастровый номер:	78:31:0001417:4284

1	2	3	4	5
81	93963.97	117883.55	-	-
82	93962.79	117882.84	-	-
83	93963.07	117882.42	-	-
84	93954.96	117877.35	-	-
85	93948.52	117876.15	-	-
86	93953.37	117841.34	-	-
87	93954.64	117833.4	-	-
88	93956.69	117820.67	-	-
89	93961	117810.81	-	-
90	93961.02	117809.53	-	-
91	93957.81	117750.18	-	-
92	93957.75	117748.83	-	-
93	93934.74	117750.11	-	-
94	93936.4	117784.09	-	-
95	93937.9	117784	-	-
96	93938.48	117795.84	-	-
97	93927.54	117795.54	-	-
98	93927.56	117795.92	-	-
99	93918.83	117796.35	-	-
100	93918	117782.89	-	-
101	93913.11	117783.45	-	-
102	93913.04	117782.01	-	-
103	93912.04	117782.1	-	-
104	93911.89	117782.11	-	-
105	93904.2	117782.77	-	-
106	93903.11	117764.76	-	-
107	93903.77	117764.38	-	-
108	93900.72	117721.96	-	-
109	93901.78	117715.65	-	-

ДОКУМЕНТ ПОДПИСАН
ЭЛЕКТРОННОЙ ПОДПИСЬЮ
Сертификат: 839971481847979980055521910400019784 43
Владелец: ПУБЛИЧНО-ПРАВОВАЯ КОМПАНИЯ РОСКАДАСТР
Действителен: с 24.12.2025 по 19.03.2027

полное наименование должности		инициалы, фамилия

Земельный участок
вид объекта недвижимости

Лист № 5 раздела 3.2	Всего листов раздела 3.2: 10	Всего разделов: 8	Всего листов выписки: 765

19.07.2026г. № КУВИ-001/2026-97600693	
Кадастровый номер:	78:31:0001417:4284

1	2	3	4	5
110	93895.03	117615.77	-	-
111	93895.35	117615.63	-	-
112	93895.2	117613.46	-	-
113	93891.87	117613.76	-	-
114	93892	117593.1	-	-
115	93891.56	117593.1	-	-
116	93891.64	117588	-	-
117	93898.7	117588.12	-	-
118	93898.73	117587.42	-	-
119	93946.6	117590.15	-	-
120	93946.47	117590.67	-	-
121	93955.69	117590.69	-	-
122	93955.83	117589.91	-	-
123	93956.93	117590.01	-	-
124	93956.97	117591.22	-	-
125	93961.26	117591.49	-	-
126	93961.37	117590.17	-	-
127	93962.58	117590.25	-	-
128	93962.62	117591.04	-	-
129	93972.12	117591.73	-	-
130	93972.19	117592.43	-	-
131	93973.34	117592.38	-	-
132	93973.23	117595.67	-	-
133	93985.1	117595.25	-	-
134	93985.1	117594.64	-	-
135	93989.88	117594.98	-	-
136	94000.6	117595.74	-	-
137	94001.1	117595.78	-	-
138	94001.09	117596.33	-	-

ДОКУМЕНТ ПОДПИСАН
ЭЛЕКТРОННОЙ ПОДПИСЬЮ
Сертификат: 839971481847979980055521910400019784 43
Владелец: ПУБЛИЧНО-ПРАВОВАЯ КОМПАНИЯ РОСКАДАСТР
Действителен: с 24.12.2025 по 19.03.2027

полное наименование должности		инициалы, фамилия

Земельный участок
вид объекта недвижимости

Лист № 6 раздела 3.2	Всего листов раздела 3.2: 10	Всего разделов: 8	Всего листов выписки: 765

19.07.2026г. № КУВИ-001/2026-97600693	
Кадастровый номер:	78:31:0001417:4284

1	2	3	4	5
139	94016.15	117605.55	-	-
140	94016	117606.1	-	-
141	94024.72	117610.43	-	-
142	94025.01	117610.1	-	-
143	94032.46	117613.42	-	-
144	94039.96	117596.56	-	-
145	94043.78	117587.83	-	-
146	94042.95	117587.39	-	-
147	94043.22	117586.76	-	-
148	94043.55	117586.89	-	-
149	94043.87	117586.19	-	-
150	94061.6	117593.26	-	-
151	94060.86	117594.98	-	-
152	94066.17	117597.17	-	-
153	94072.05	117582.56	-	-
154	94079.8	117562.19	-	-
155	94080.95	117562.61	-	-
156	94086.44	117564.67	-	-
157	94099.37	117569.67	-	-
158	94125.64	117579.84	-	-
159	94125.78	117579.59	-	-
160	94133.25	117582.54	-	-
161	94133.32	117582.37	-	-
162	94137.59	117584.02	-	-
163	94137.57	117584.2	-	-
164	94145.02	117587.19	-	-
165	94175.15	117598.61	-	-
166	94176.01	117596.44	-	-
167	94188	117601.28	-	-

полное наименование должности		инициалы, фамилия

ДОКУМЕНТ ПОДПИСАН
ЭЛЕКТРОННОЙ ПОДПИСЬЮ
Сертификат: 839971481847979980055521910400019784 43
Владелец: ПУБЛИЧНО-ПРАВОВАЯ КОМПАНИЯ РОСКАДАСТР
Действителен: с 24.12.2025 по 19.03.2027

Земельный участок
вид объекта недвижимости

Лист № 7 раздела 3.2	Всего листов раздела 3.2: 10	Всего разделов: 8	Всего листов выписки: 765

19.07.2026г. № КУВИ-001/2026-97600693	
Кадастровый номер:	78:31:0001417:4284

1	2	3	4	5
168	94188.07	117601.09	-	-
169	94191.31	117602.38	-	-
170	94191.49	117601.92	-	-
171	94194.44	117603.15	-	-
172	94194.28	117603.55	-	-
173	94197.54	117604.85	-	-
1	94207.12	117608.59	-	-
1	94041.37	117685.67	-	-
2	94040.88	117685.76	-	-
3	94040.38	117685.84	-	-
4	94039.89	117685.9	-	-
5	94039.39	117685.94	-	-
6	94038.89	117685.96	-	-
7	94038.39	117685.97	-	-
8	94037.89	117685.96	-	-
9	94037.39	117685.94	-	-
10	94036.89	117685.9	-	-
11	94036.4	117685.84	-	-
12	94035.9	117685.76	-	-
13	94035.41	117685.67	-	-
14	94034.92	117685.56	-	-
15	94034.44	117685.44	-	-
16	94033.96	117685.3	-	-
17	94033.48	117685.14	-	-
18	94033.01	117684.97	-	-
19	94032.55	117684.78	-	-
20	94032.09	117684.58	-	-
21	94031.64	117684.36	-	-
22	94031.2	117684.13	-	-

ДОКУМЕНТ ПОДПИСАН
ЭЛЕКТРОННОЙ ПОДПИСЬЮ
Сертификат: 839971481847979980055521910400019784 43
Владелец: ПУБЛИЧНО-ПРАВОВАЯ КОМПАНИЯ РОСКАДАСТР
Действителен: с 24.12.2025 по 19.03.2027

полное наименование должности	инициалы, фамилия

Земельный участок
вид объекта недвижимости

Лист № 8 раздела 3.2	Всего листов раздела 3.2: 10	Всего разделов: 8	Всего листов выписки: 765

19.07.2026г. № КУВИ-001/2026-97600693	
Кадастровый номер:	78:31:0001417:4284

1	2	3	4	5
23	94030.97	117684	-	-
24	94019.14	117679.18	-	-
25	94015.15	117663	-	-
26	94022.66	117664.99	-	-
27	94025.85	117657.5	-	-
28	94030.53	117646.49	-	-
29	94037.19	117631.43	-	-
30	94039.53	117630.28	-	-
31	94044.36	117632.41	-	-
32	94060.48	117642.17	-	-
33	94060.92	117642.56	-	-
34	94061.27	117642.92	-	-
35	94061.59	117643.31	-	-
36	94061.88	117643.72	-	-
37	94062.14	117644.14	-	-
38	94062.37	117644.59	-	-
39	94062.57	117645.05	-	-
40	94062.73	117645.52	-	-
41	94062.86	117646	-	-
42	94062.96	117646.51	-	-
43	94063.02	117647.01	-	-
44	94063.04	117647.51	-	-
45	94063.02	117648.01	-	-
46	94062.98	117648.51	-	-
47	94062.89	117649	-	-
48	94062.87	117649.15	-	-
49	94062.79	117649.65	-	-
50	94062.71	117650.14	-	-
51	94062.62	117650.63	-	-

ДОКУМЕНТ ПОДПИСАН
ЭЛЕКТРОННОЙ ПОДПИСЬЮ
Сертификат: 839971481847979980055521910400019784 43
Владелец: ПУБЛИЧНО-ПРАВОВАЯ КОМПАНИЯ РОСКАДАСТР
Действителен: с 24.12.2025 по 19.03.2027

полное наименование должности		инициалы, фамилия

Земельный участок
вид объекта недвижимости

Лист № 9 раздела 3.2	Всего листов раздела 3.2: 10	Всего разделов: 8	Всего листов выписки: 765

19.07.2026г. № КУВИ-001/2026-97600693	
Кадастровый номер:	78:31:0001417:4284

1	2	3	4	5
52	94062.53	117651.12	-	-
53	94062.43	117651.61	-	-
54	94062.33	117652.1	-	-
55	94062.23	117652.59	-	-
56	94062.12	117653.08	-	-
57	94062.01	117653.57	-	-
58	94061.89	117654.05	-	-
59	94061.77	117654.54	-	-
60	94061.64	117655.02	-	-
61	94061.51	117655.51	-	-
62	94061.38	117655.99	-	-
63	94061.24	117656.47	-	-
64	94061.1	117656.95	-	-
65	94060.95	117657.42	-	-
66	94060.8	117657.9	-	-
67	94060.64	117658.38	-	-
68	94060.48	117658.85	-	-
69	94060.32	117659.32	-	-
70	94060.15	117659.79	-	-
71	94059.97	117660.26	-	-
72	94059.8	117660.73	-	-
73	94059.62	117661.2	-	-
74	94059.43	117661.66	-	-
75	94059.24	117662.12	-	-
76	94059.05	117662.58	-	-
77	94058.85	117663.04	-	-
78	94058.65	117663.5	-	-
79	94058.44	117663.96	-	-
80	94058.19	117664.5	-	-

ДОКУМЕНТ ПОДПИСАН
ЭЛЕКТРОННОЙ ПОДПИСЬЮ
Сертификат: 839971481847979980055521910400019784 43
Владелец: ПУБЛИЧНО-ПРАВОВАЯ КОМПАНИЯ РОСКАДАСТР
Действителен: с 24.12.2025 по 19.03.2027

полное наименование должности		инициалы, фамилия

Земельный участок
вид объекта недвижимости

Лист № 10 раздела 3.2	Всего листов раздела 3.2: 10	Всего разделов: 8	Всего листов выписки: 765

19.07.2026г. № КУВИ-001/2026-97600693	
Кадастровый номер:	78:31:0001417:4284

1	2	3	4	5
81	94050.29	117680.07	-	-
82	94049.98	117680.46	-	-
83	94049.66	117680.85	-	-
84	94049.32	117681.22	-	-
85	94048.98	117681.58	-	-
86	94048.62	117681.92	-	-
87	94048.25	117682.26	-	-
88	94047.87	117682.58	-	-
89	94047.47	117682.89	-	-
90	94047.07	117683.19	-	-
91	94046.66	117683.47	-	-
92	94046.24	117683.74	-	-
93	94045.81	117684	-	-
94	94045.37	117684.24	-	-
95	94044.92	117684.47	-	-
96	94044.47	117684.68	-	-
97	94044.01	117684.87	-	-
98	94043.55	117685.05	-	-
99	94043.07	117685.22	-	-
100	94042.6	117685.37	-	-
101	94042.11	117685.5	-	-
102	94041.63	117685.62	-	-
1	94041.37	117685.67	-	-

ДОКУМЕНТ ПОДПИСАН
ЭЛЕКТРОННОЙ ПОДПИСЬЮ
Сертификат: 839971481847979980055521910400019784 43
Владелец: ПУБЛИЧНО-ПРАВОВАЯ КОМПАНИЯ РОСКАДАСТР
Действителен: с 24.12.2025 по 19.03.2027

полное наименование должности		инициалы, фамилия

Выписка из Единого государственного реестра недвижимости об объекте недвижимости

Сведения о частях земельного участка

Земельный участок
вид объекта недвижимости

Лист № 1 раздела 4	Всего листов раздела 4: 167	Всего разделов: 8	Всего листов выписки: 765

19.07.2026г. № КУВИ-001/2026-97600693	
Кадастровый номер:	78:31:0001417:4284

План (чертеж, схема) части земельного участка	Учетный номер части: 78:31:0001417:4284/1

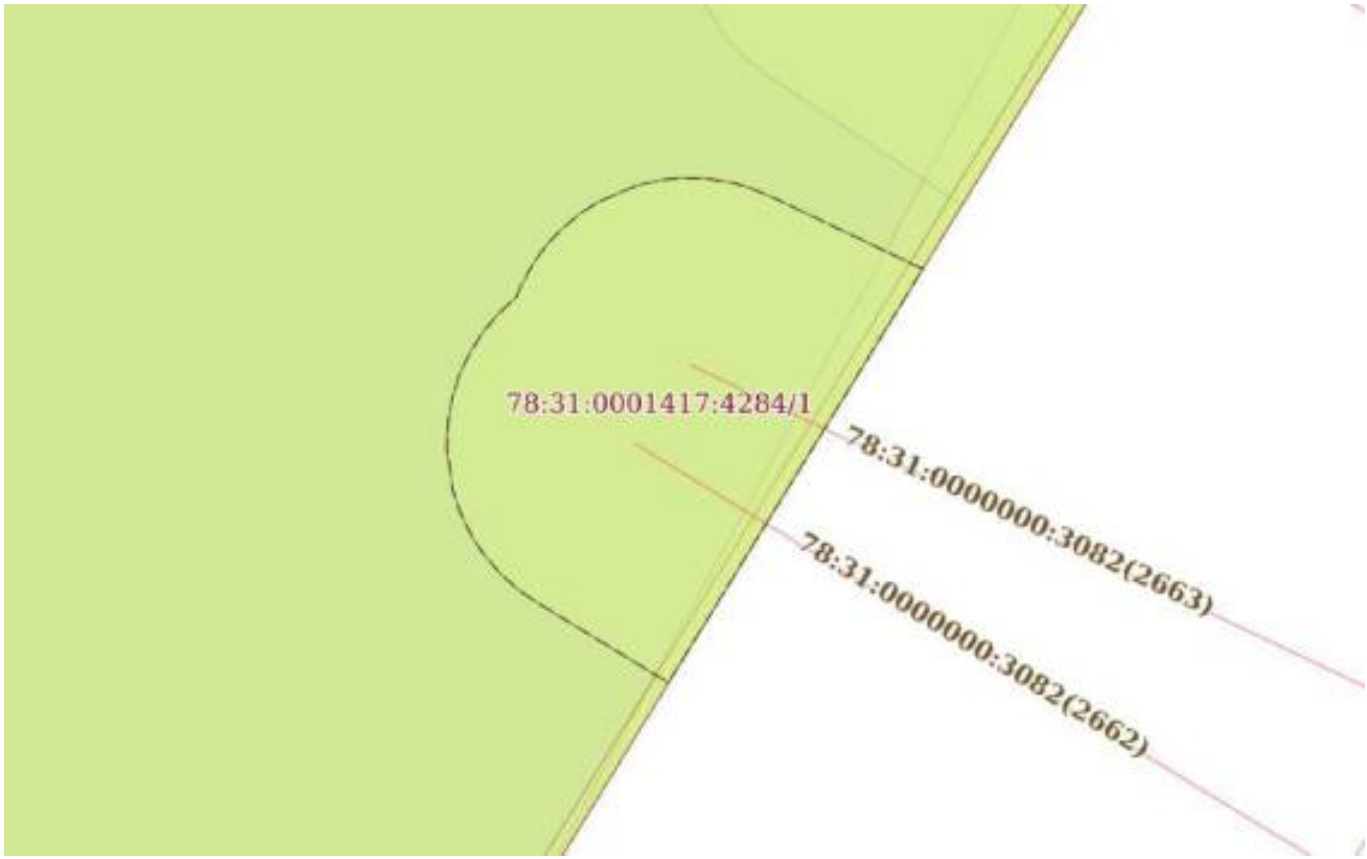

Масштаб 1:200	Условные обозначения:		

ДОКУМЕНТ ПОДПИСАН
ЭЛЕКТРОННОЙ ПОДПИСЬЮ
Сертификат: 839971481847979980055521910400019784 43
Владелец: ПУБЛИЧНО-ПРАВОВАЯ КОМПАНИЯ РОСКАДАСТР
Действителен: с 24.12.2025 по 19.03.2027

полное наименование должности		инициалы, фамилия

Земельный участок
вид объекта недвижимости

Лист № 2 раздела 4	Всего листов раздела 4: 167	Всего разделов: 8	Всего листов выписки: 765

19.07.2026г. № КУВИ-001/2026-97600693	
Кадастровый номер:	78:31:0001417:4284

План (чертеж, схема) части земельного участка	Учетный номер части: 78:31:0001417:4284/2

Масштаб 1:4000	Условные обозначения:		

полное наименование должности		инициалы, фамилия

ДОКУМЕНТ ПОДПИСАН
ЭЛЕКТРОННОЙ ПОДПИСЬЮ
Сертификат: 83997148184797998005552191040001978443
Владелец: ПУБЛИЧНО-ПРАВОВАЯ КОМПАНИЯ РОСКАДАСТР
Действителен: с 24.12.2025 по 19.03.2027

Земельный участок
вид объекта недвижимости

Лист № 3 раздела 4	Всего листов раздела 4: 167	Всего разделов: 8	Всего листов выписки: 765

19.07.2026г. № КУВИ-001/2026-97600693	
Кадастровый номер:	78:31:0001417:4284

План (чертеж, схема) части земельного участка	Учетный номер части: 78:31:0001417:4284/3

Масштаб 1:200	Условные обозначения:		

ДОКУМЕНТ ПОДПИСАН
ЭЛЕКТРОННОЙ ПОДПИСЬЮ
Сертификат: 839971481847979980055521910400019784 43
Владелец: ПУБЛИЧНО-ПРАВОВАЯ КОМПАНИЯ РОСКАДАСТР
Действителен: с 24.12.2025 по 19.03.2027

полное наименование должности		инициалы, фамилия

Земельный участок
вид объекта недвижимости

Лист № 4 раздела 4	Всего листов раздела 4: 167	Всего разделов: 8	Всего листов выписки: 765

19.07.2026г. № КУВИ-001/2026-97600693	
Кадастровый номер:	78:31:0001417:4284

План (чертеж, схема) части земельного участка	Учетный номер части: 78:31:0001417:4284/4

Масштаб 1:400	Условные обозначения:		

полное наименование должности		инициалы, фамилия

ДОКУМЕНТ ПОДПИСАН
ЭЛЕКТРОННОЙ ПОДПИСЬЮ
Сертификат: 839971481847979980055521910400019784 43
Владелец: ПУБЛИЧНО-ПРАВОВАЯ КОМПАНИЯ РОСКАДАСТР
Действителен: с 24.12.2025 по 19.03.2027

Земельный участок
вид объекта недвижимости

Лист № 5 раздела 4	Всего листов раздела 4: 167	Всего разделов: 8	Всего листов выписки: 765

19.07.2026г. № КУВИ-001/2026-97600693	
Кадастровый номер:	78:31:0001417:4284

План (чертеж, схема) части земельного участка	Учетный номер части: 78:31:0001417:4284/5

Масштаб 1:300	Условные обозначения:		

ДОКУМЕНТ ПОДПИСАН
ЭЛЕКТРОННОЙ ПОДПИСЬЮ
Сертификат: 839971481847979980055521910400019784 43
Владелец: ПУБЛИЧНО-ПРАВОВАЯ КОМПАНИЯ РОСКАДАСТР
Действителен: с 24.12.2025 по 19.03.2027

полное наименование должности		инициалы, фамилия

Земельный участок
вид объекта недвижимости

Лист № 6 раздела 4	Всего листов раздела 4: 167	Всего разделов: 8	Всего листов выписки: 765

19.07.2026г. № КУВИ-001/2026-97600693	
Кадастровый номер:	78:31:0001417:4284

План (чертеж, схема) части земельного участка	Учетный номер части: 78:31:0001417:4284/8

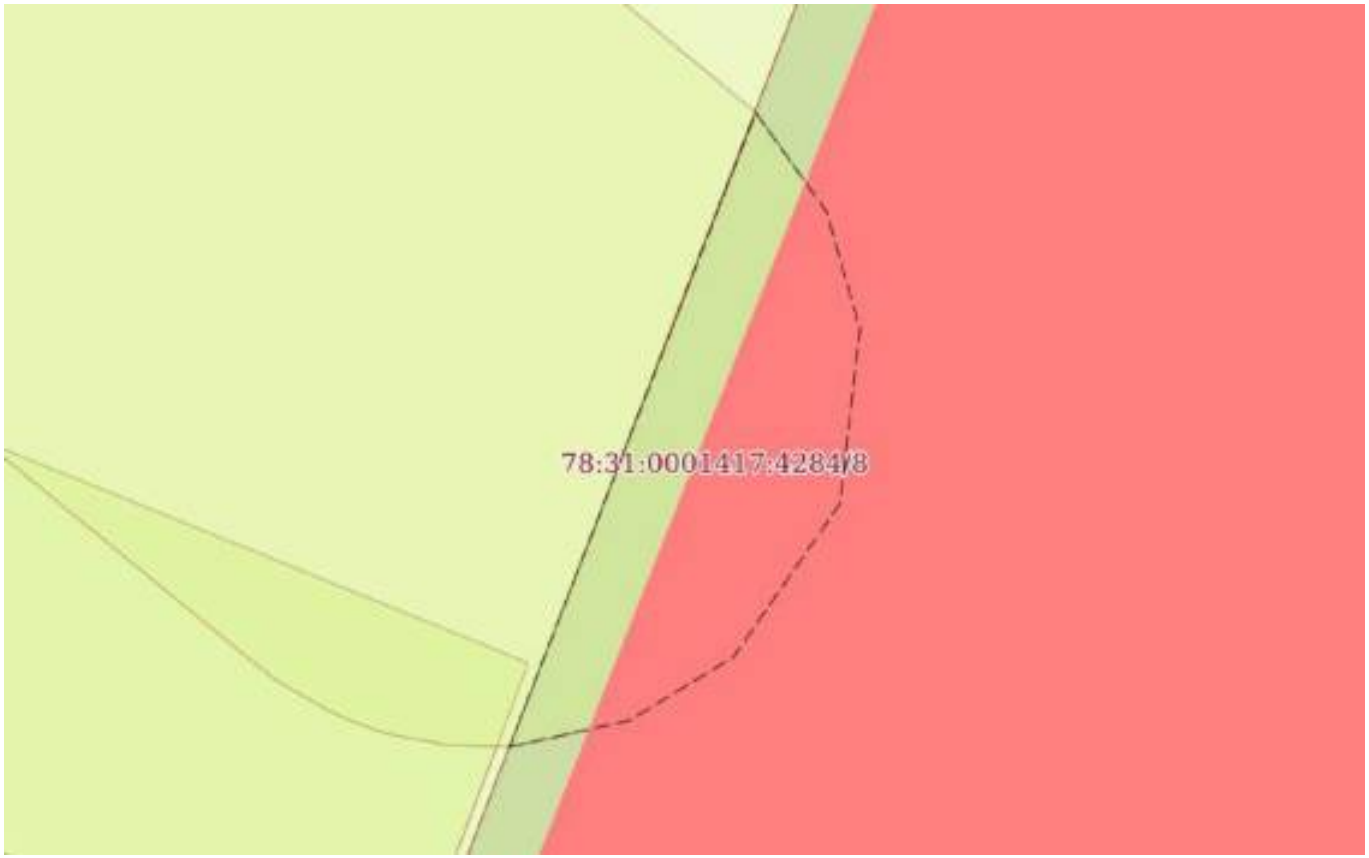

Масштаб 1:40	Условные обозначения:		

полное наименование должности		инициалы, фамилия

ДОКУМЕНТ ПОДПИСАН
ЭЛЕКТРОННОЙ ПОДПИСЬЮ
Сертификат: 839971481847979980055521910400019784 43
Владелец: ПУБЛИЧНО-ПРАВОВАЯ КОМПАНИЯ РОСКАДАСТР
Действителен: с 24.12.2025 по 19.03.2027

Земельный участок
вид объекта недвижимости

Лист № 7 раздела 4	Всего листов раздела 4: 167	Всего разделов: 8	Всего листов выписки: 765

19.07.2026г. № КУВИ-001/2026-97600693	
Кадастровый номер:	78:31:0001417:4284

План (чертеж, схема) части земельного участка	Учетный номер части: 78:31:0001417:4284/9

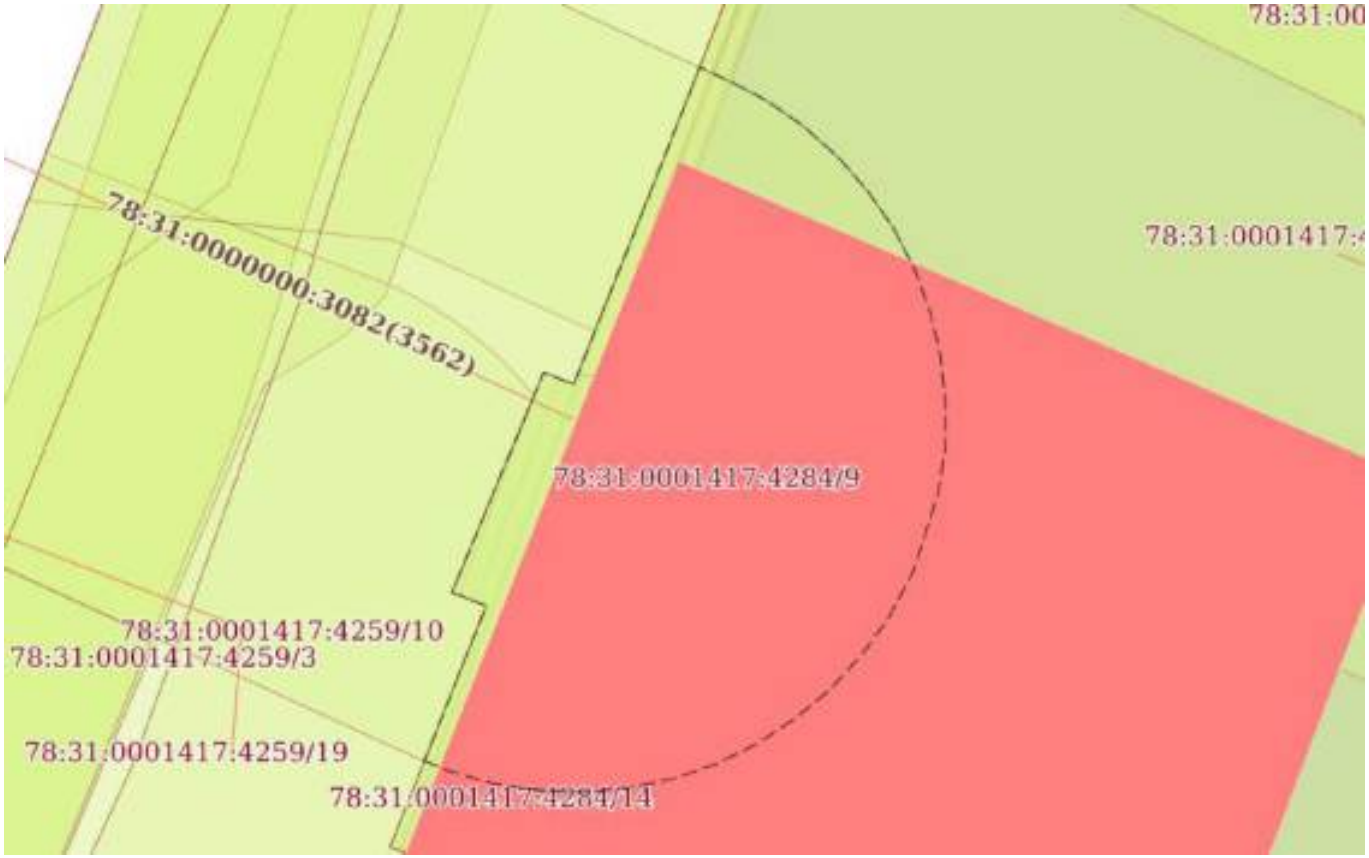

Масштаб 1:100	Условные обозначения:		

ДОКУМЕНТ ПОДПИСАН
ЭЛЕКТРОННОЙ ПОДПИСЬЮ
Сертификат: 839971481847979980055521910400019784 43
Владелец: ПУБЛИЧНО-ПРАВОВАЯ КОМПАНИЯ РОСКАДАСТР
Действителен: с 24.12.2025 по 19.03.2027

полное наименование должности		инициалы, фамилия

Земельный участок
вид объекта недвижимости

Лист № 8 раздела 4	Всего листов раздела 4: 167	Всего разделов: 8	Всего листов выписки: 765

19.07.2026г. № КУВИ-001/2026-97600693	
Кадастровый номер:	78:31:0001417:4284

План (чертеж, схема) части земельного участка	Учетный номер части: 78:31:0001417:4284/10

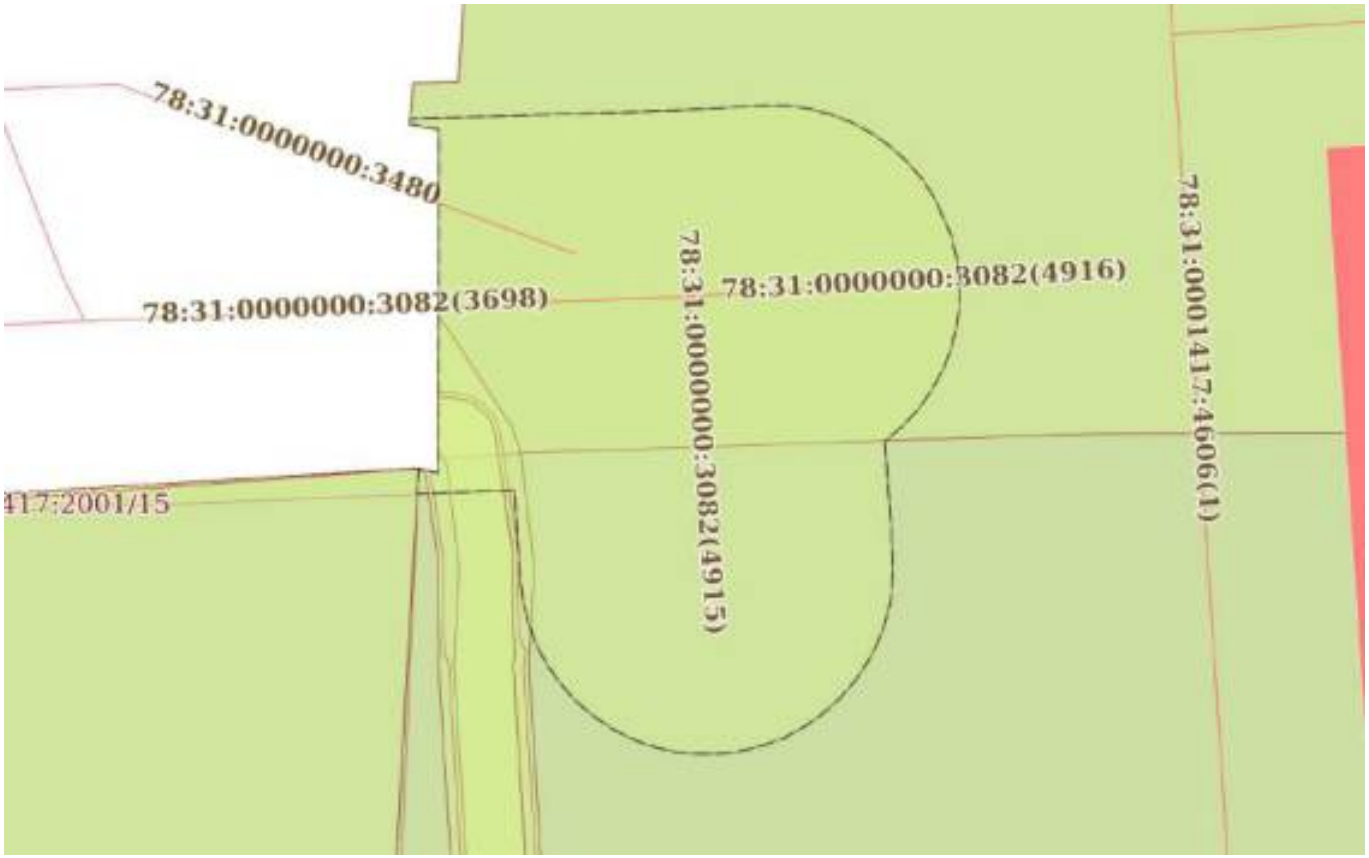

Масштаб 1:200	Условные обозначения:		

ДОКУМЕНТ ПОДПИСАН
ЭЛЕКТРОННОЙ ПОДПИСЬЮ
Сертификат: 839971481847979980055521910400019784 43
Владелец: ПУБЛИЧНО-ПРАВОВАЯ КОМПАНИЯ РОСКАДАСТР
Действителен: с 24.12.2025 по 19.03.2027

полное наименование должности		инициалы, фамилия

Земельный участок
вид объекта недвижимости

Лист № 9 раздела 4	Всего листов раздела 4: 167	Всего разделов: 8	Всего листов выписки: 765

19.07.2026г. № КУВИ-001/2026-97600693	
Кадастровый номер:	78:31:0001417:4284

План (чертеж, схема) части земельного участка	Учетный номер части: 78:31:0001417:4284/11

Масштаб 1:300	Условные обозначения:		

полное наименование должности	ДОКУМЕНТ ПОДПИСАН ЭЛЕКТРОННОЙ ПОДПИСЬЮ Сертификат: 839971481847979980055521910400019784 43 Владелец: ПУБЛИЧНО-ПРАВОВАЯ КОМПАНИЯ РОСКАДАСТР Действителен: с 24.12.2025 по 19.03.2027	инициалы, фамилия

Земельный участок
вид объекта недвижимости

Лист № 10 раздела 4	Всего листов раздела 4: 167	Всего разделов: 8	Всего листов выписки: 765

19.07.2026г. № КУВИ-001/2026-97600693	
Кадастровый номер:	78:31:0001417:4284

План (чертеж, схема) части земельного участка	Учетный номер части: 78:31:0001417:4284/12

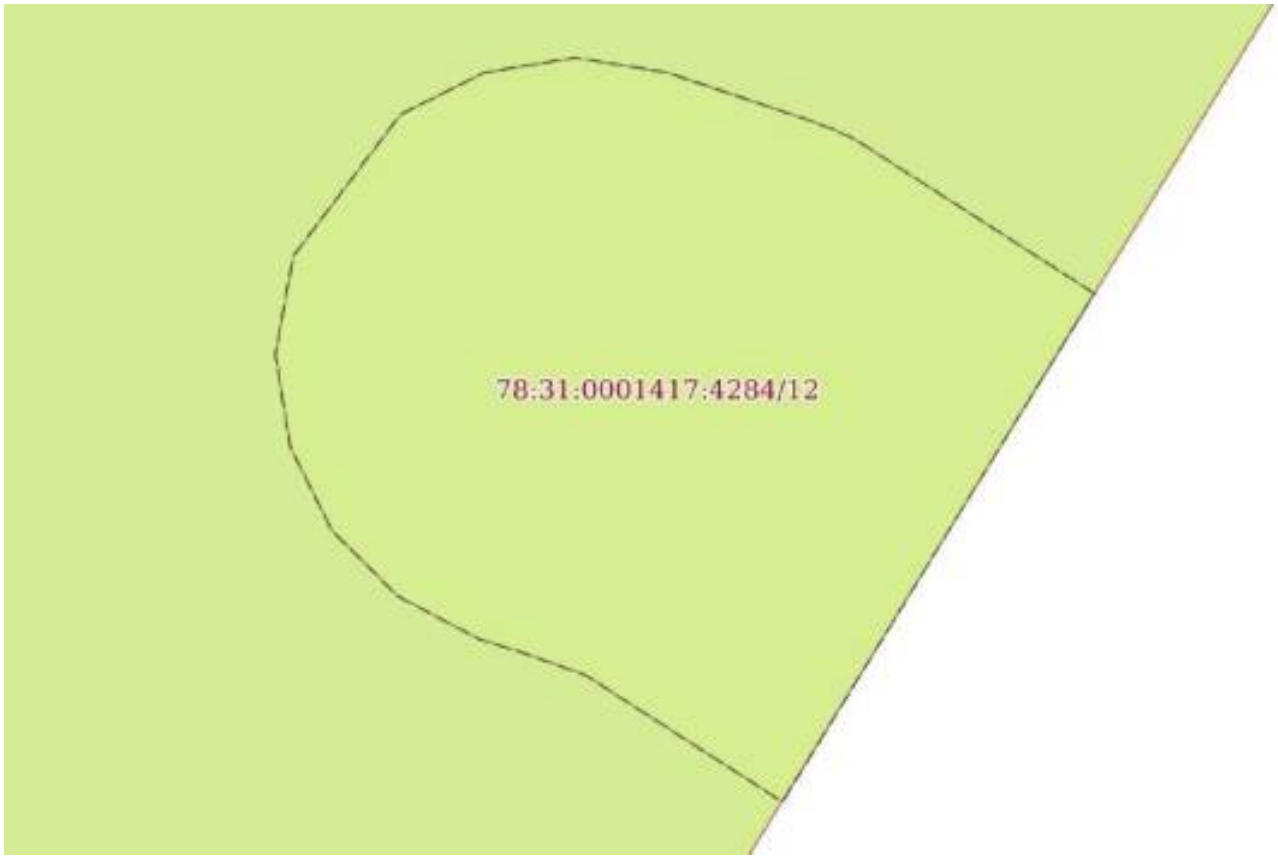

Масштаб 1:50	Условные обозначения:		

полное наименование должности	ДОКУМЕНТ ПОДПИСАН ЭЛЕКТРОННОЙ ПОДПИСЬЮ Сертификат: 839971481847979980055521910400019784 43 Владелец: ПУБЛИЧНО-ПРАВОВАЯ КОМПАНИЯ РОСКАДАСТР Действителен: с 24.12.2025 по 19.03.2027	инициалы, фамилия

Земельный участок
вид объекта недвижимости

Лист № 11 раздела 4	Всего листов раздела 4: 167	Всего разделов: 8	Всего листов выписки: 765

19.07.2026г. № КУВИ-001/2026-97600693	
Кадастровый номер:	78:31:0001417:4284

План (чертеж, схема) части земельного участка	Учетный номер части: 78:31:0001417:4284/13

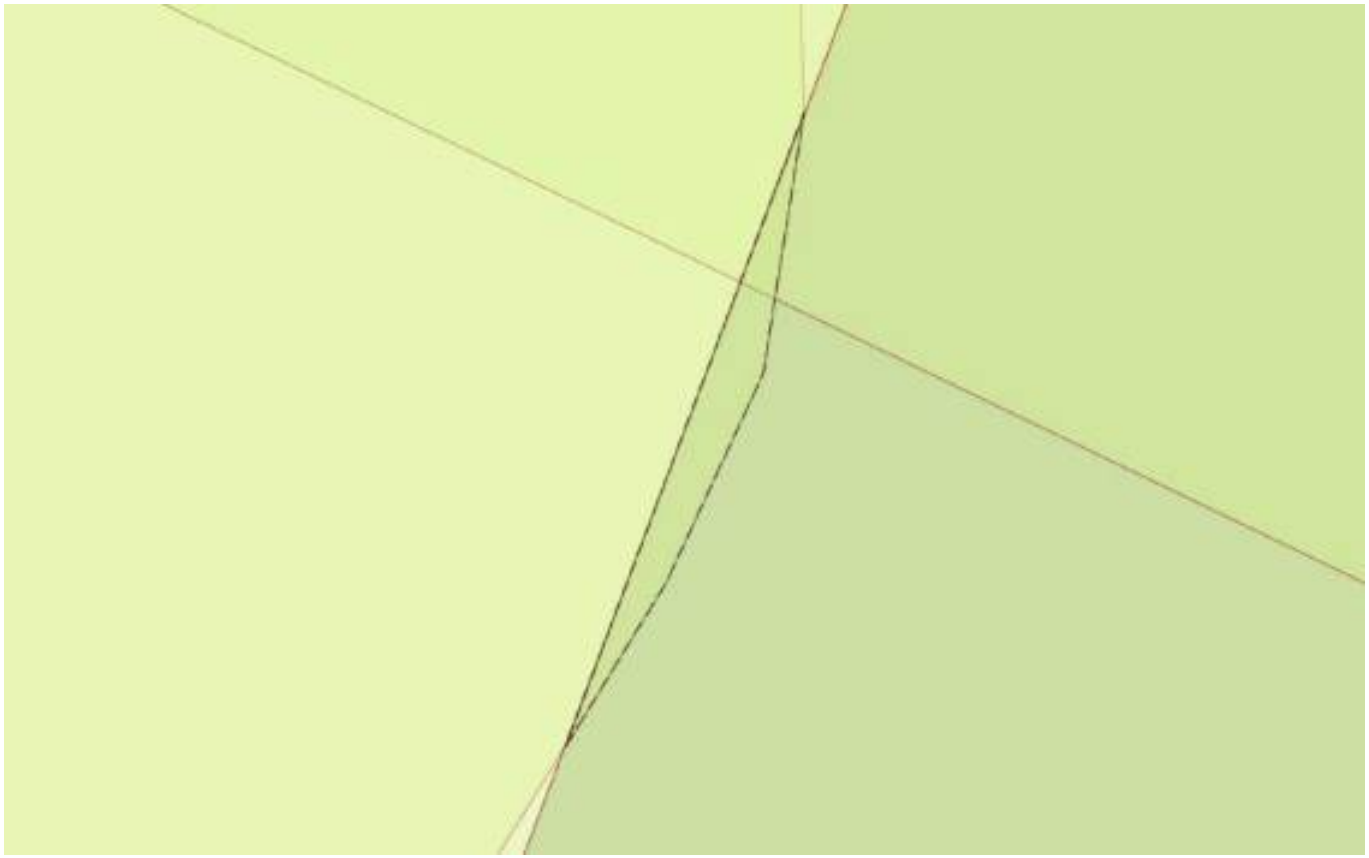

Масштаб 1:40	Условные обозначения:		

ДОКУМЕНТ ПОДПИСАН
ЭЛЕКТРОННОЙ ПОДПИСЬЮ
Сертификат: 839971481847979980055521910400019784 43
Владелец: ПУБЛИЧНО-ПРАВОВАЯ КОМПАНИЯ РОСКАДАСТР
Действителен: с 24.12.2025 по 19.03.2027

полное наименование должности		инициалы, фамилия

Земельный участок
вид объекта недвижимости

Лист № 12 раздела 4	Всего листов раздела 4: 167	Всего разделов: 8	Всего листов выписки: 765

19.07.2026г. № КУВИ-001/2026-97600693	
Кадастровый номер:	78:31:0001417:4284

План (чертеж, схема) части земельного участка	Учетный номер части: 78:31:0001417:4284/14

Масштаб 1:100	Условные обозначения:		

ДОКУМЕНТ ПОДПИСАН
ЭЛЕКТРОННОЙ ПОДПИСЬЮ
Сертификат: 8399714818479799800555219104000197844З
Владелец: ПУБЛИЧНО-ПРАВОВАЯ КОМПАНИЯ РОСКАДАСТР
Действителен: с 24.12.2025 по 19.03.2027

полное наименование должности		инициалы, фамилия

Земельный участок
вид объекта недвижимости

Лист № 13 раздела 4	Всего листов раздела 4: 167	Всего разделов: 8	Всего листов выписки: 765

19.07.2026г. № КУВИ-001/2026-97600693	
Кадастровый номер:	78:31:0001417:4284

План (чертеж, схема) части земельного участка	Учетный номер части: 78:31:0001417:4284/15

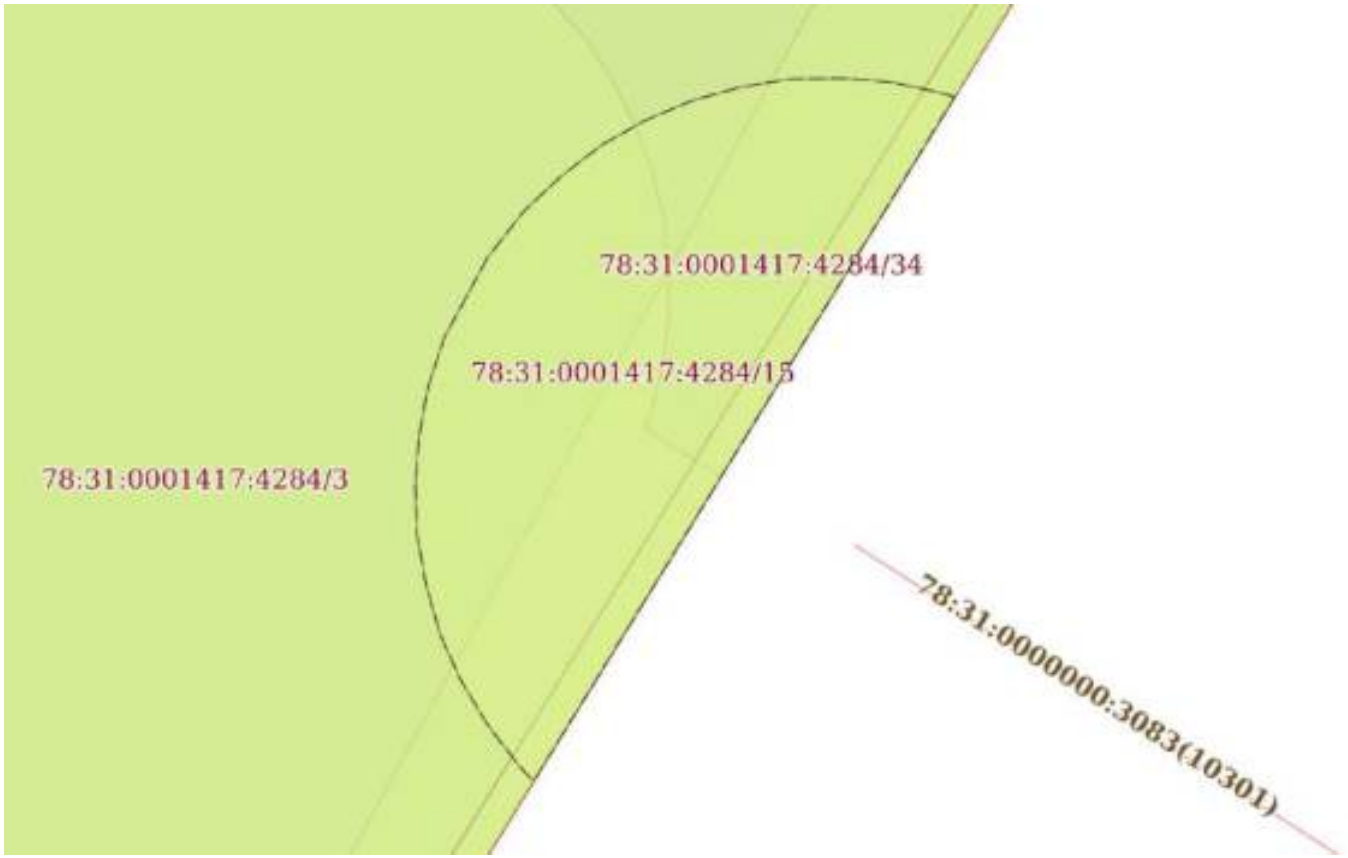

Масштаб 1:90	Условные обозначения:		

полное наименование должности	ДОКУМЕНТ ПОДПИСАН ЭЛЕКТРОННОЙ ПОДПИСЬЮ Сертификат: 839971481847979980055521910400019784 43 Владелец: ПУБЛИЧНО-ПРАВОВАЯ КОМПАНИЯ РОСКАДАСТР Действителен: с 24.12.2025 по 19.03.2027	инициалы, фамилия

Земельный участок
вид объекта недвижимости

Лист № 14 раздела 4	Всего листов раздела 4: 167	Всего разделов: 8	Всего листов выписки: 765

19.07.2026г. № КУВИ-001/2026-97600693	
Кадастровый номер:	78:31:0001417:4284

План (чертеж, схема) части земельного участка	Учетный номер части: 78:31:0001417:4284/17

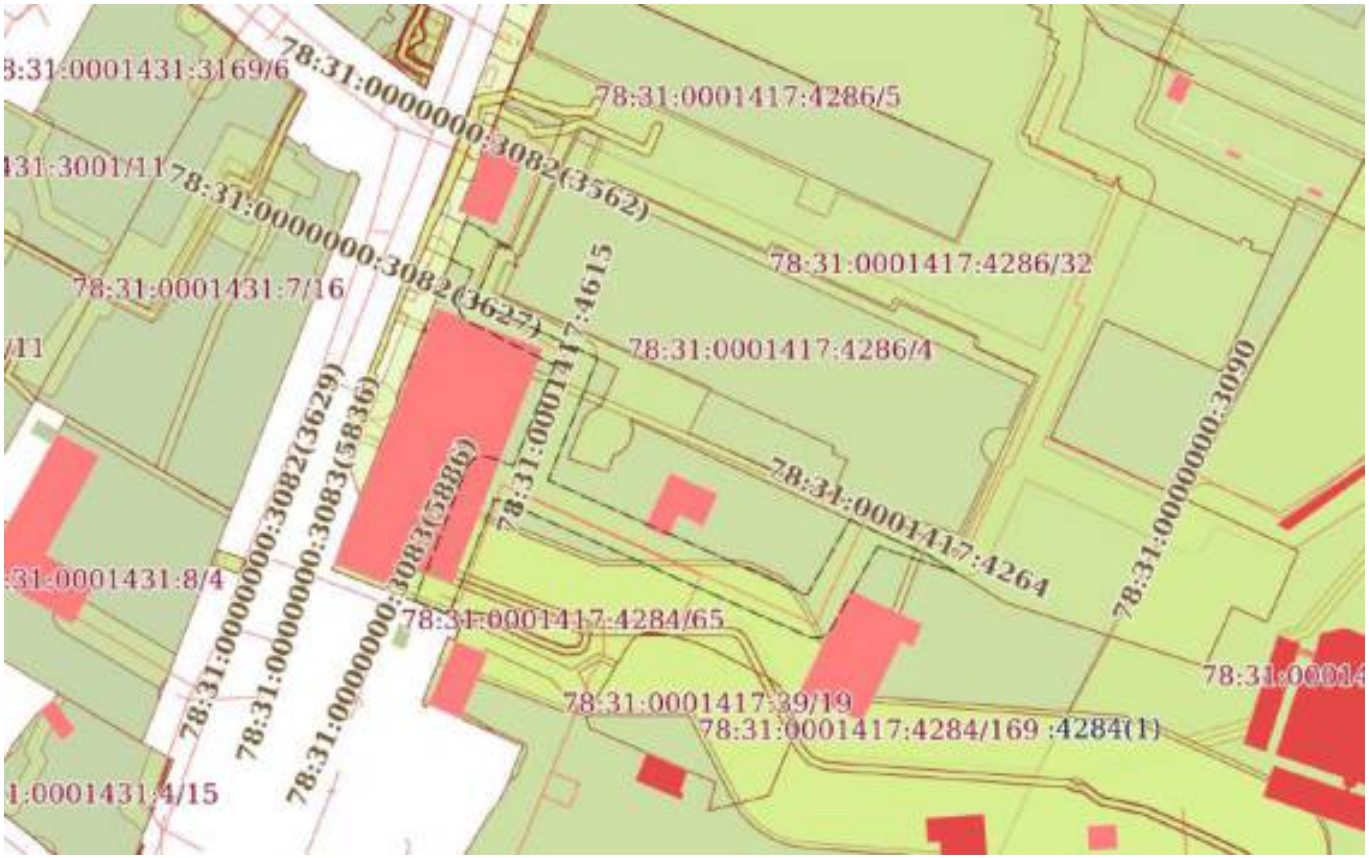

Масштаб 1:2000	Условные обозначения:		

ДОКУМЕНТ ПОДПИСАН
ЭЛЕКТРОННОЙ ПОДПИСЬЮ
Сертификат: 839971481847979980055521910400019784 43
Владелец: ПУБЛИЧНО-ПРАВОВАЯ КОМПАНИЯ РОСКАДАСТР
Действителен: с 24.12.2025 по 19.03.2027

полное наименование должности		инициалы, фамилия

Земельный участок
вид объекта недвижимости

Лист № 15 раздела 4	Всего листов раздела 4: 167	Всего разделов: 8	Всего листов выписки: 765

19.07.2026г. № КУВИ-001/2026-97600693	
Кадастровый номер:	78:31:0001417:4284

План (чертеж, схема) части земельного участка	Учетный номер части: 78:31:0001417:4284/18

Масштаб 1:1000	Условные обозначения:		

ДОКУМЕНТ ПОДПИСАН
ЭЛЕКТРОННОЙ ПОДПИСЬЮ
Сертификат: 839971481847979980055521910400019784 43
Владелец: ПУБЛИЧНО-ПРАВОВАЯ КОМПАНИЯ РОСКАДАСТР
Действителен: с 24.12.2025 по 19.03.2027

полное наименование должности		инициалы, фамилия

Земельный участок
вид объекта недвижимости

Лист № 16 раздела 4	Всего листов раздела 4: 167	Всего разделов: 8	Всего листов выписки: 765

19.07.2026г. № КУВИ-001/2026-97600693	
Кадастровый номер:	78:31:0001417:4284

План (чертеж, схема) части земельного участка	Учетный номер части: 78:31:0001417:4284/19

Масштаб 1:200	Условные обозначения:		

ДОКУМЕНТ ПОДПИСАН
ЭЛЕКТРОННОЙ ПОДПИСЬЮ
Сертификат: 839971481847979980055521910400019784 43
Владелец: ПУБЛИЧНО-ПРАВОВАЯ КОМПАНИЯ РОСКАДАСТР
Действителен: с 24.12.2025 по 19.03.2027

полное наименование должности		инициалы, фамилия

Земельный участок
вид объекта недвижимости

Лист № 17 раздела 4	Всего листов раздела 4: 167	Всего разделов: 8	Всего листов выписки: 765

19.07.2026г. № КУВИ-001/2026-97600693	
Кадастровый номер:	78:31:0001417:4284

План (чертеж, схема) части земельного участка	Учетный номер части: 78:31:0001417:4284/20

Масштаб 1:600	Условные обозначения:		

ДОКУМЕНТ ПОДПИСАН
ЭЛЕКТРОННОЙ ПОДПИСЬЮ
Сертификат: 839971481847979980055521910400019784 43
Владелец: ПУБЛИЧНО-ПРАВОВАЯ КОМПАНИЯ РОСКАДАСТР
Действителен: с 24.12.2025 по 19.03.2027

полное наименование должности		инициалы, фамилия

Земельный участок
вид объекта недвижимости

Лист № 18 раздела 4	Всего листов раздела 4: 167	Всего разделов: 8	Всего листов выписки: 765

19.07.2026г. № КУВИ-001/2026-97600693	
Кадастровый номер:	78:31:0001417:4284

План (чертеж, схема) части земельного участка	Учетный номер части: 78:31:0001417:4284/21

Масштаб 1:900	Условные обозначения:		

ДОКУМЕНТ ПОДПИСАН
ЭЛЕКТРОННОЙ ПОДПИСЬЮ
Сертификат: 839971481847979980055521910400019784 43
Владелец: ПУБЛИЧНО-ПРАВОВАЯ КОМПАНИЯ РОСКАДАСТР
Действителен: с 24.12.2025 по 19.03.2027

полное наименование должности		инициалы, фамилия

Земельный участок
вид объекта недвижимости

Лист № 19 раздела 4	Всего листов раздела 4: 167	Всего разделов: 8	Всего листов выписки: 765

19.07.2026г. № КУВИ-001/2026-97600693	
Кадастровый номер:	78:31:0001417:4284

План (чертеж, схема) части земельного участка	Учетный номер части: 78:31:0001417:4284/22

Масштаб 1:2000	Условные обозначения:		

ДОКУМЕНТ ПОДПИСАН
ЭЛЕКТРОННОЙ ПОДПИСЬЮ
Сертификат: 839971481847979980055521910400019784 43
Владелец: ПУБЛИЧНО-ПРАВОВАЯ КОМПАНИЯ РОСКАДАСТР
Действителен: с 24.12.2025 по 19.03.2027

полное наименование должности		инициалы, фамилия

Земельный участок
вид объекта недвижимости

Лист № 20 раздела 4	Всего листов раздела 4: 167	Всего разделов: 8	Всего листов выписки: 765

19.07.2026г. № КУВИ-001/2026-97600693	
Кадастровый номер:	78:31:0001417:4284

План (чертеж, схема) части земельного участка	Учетный номер части: 78:31:0001417:4284/23

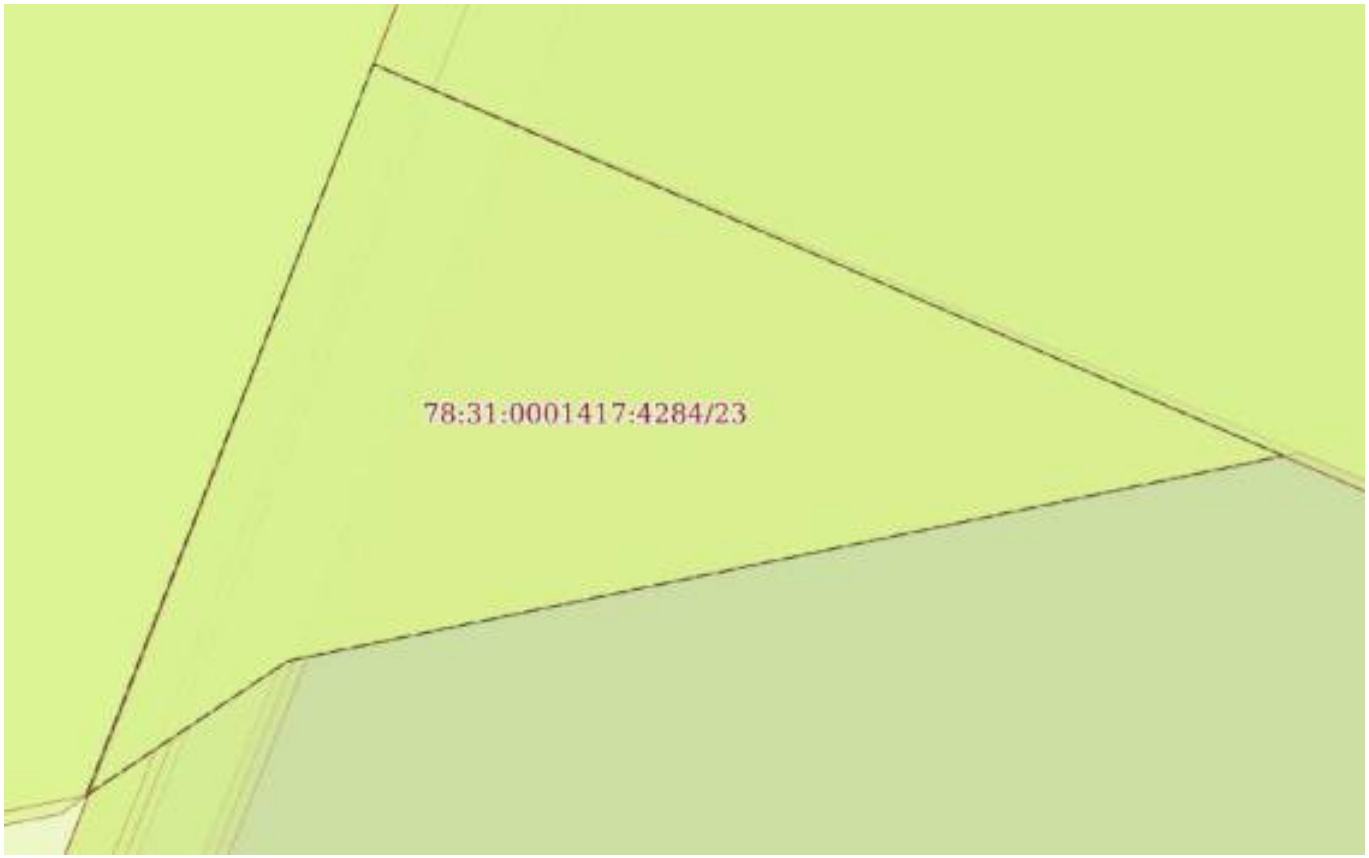

Масштаб 1:20	Условные обозначения:		

полное наименование должности	ДОКУМЕНТ ПОДПИСАН ЭЛЕКТРОННОЙ ПОДПИСЬЮ Сертификат: 839971481847979980055521910400019784 43 Владелец: ПУБЛИЧНО-ПРАВОВАЯ КОМПАНИЯ РОСКАДАСТР Действителен: с 24.12.2025 по 19.03.2027	инициалы, фамилия

Земельный участок
вид объекта недвижимости

Лист № 21 раздела 4	Всего листов раздела 4: 167	Всего разделов: 8	Всего листов выписки: 765

19.07.2026г. № КУВИ-001/2026-97600693	
Кадастровый номер:	78:31:0001417:4284

План (чертеж, схема) части земельного участка	Учетный номер части: 78:31:0001417:4284/24

Масштаб 1:20	Условные обозначения:		

ДОКУМЕНТ ПОДПИСАН
ЭЛЕКТРОННОЙ ПОДПИСЬЮ
Сертификат: 839971481847979980055521910400019784 43
Владелец: ПУБЛИЧНО-ПРАВОВАЯ КОМПАНИЯ РОСКАДАСТР
Действителен: с 24.12.2025 по 19.03.2027

полное наименование должности		инициалы, фамилия

Земельный участок
вид объекта недвижимости

Лист № 22 раздела 4	Всего листов раздела 4: 167	Всего разделов: 8	Всего листов выписки: 765

19.07.2026г. № КУВИ-001/2026-97600693	
Кадастровый номер:	78:31:0001417:4284

План (чертеж, схема) части земельного участка	Учетный номер части: 78:31:0001417:4284/25

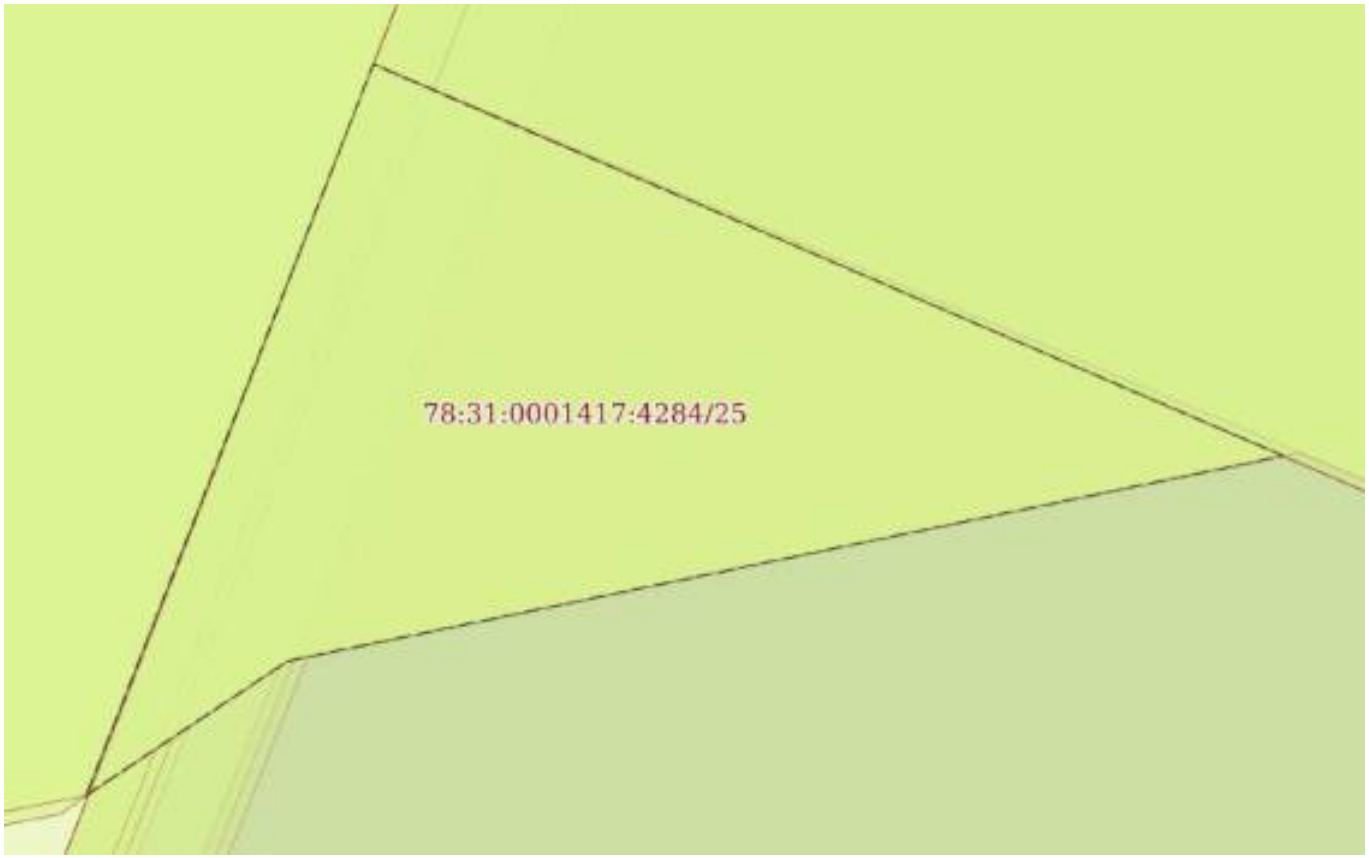

Масштаб 1:20	Условные обозначения:		

полное наименование должности	ДОКУМЕНТ ПОДПИСАН ЭЛЕКТРОННОЙ ПОДПИСЬЮ Сертификат: 839971481847979980055521910400019784 43 Владелец: ПУБЛИЧНО-ПРАВОВАЯ КОМПАНИЯ РОСКАДАСТР Действителен: с 24.12.2025 по 19.03.2027	инициалы, фамилия

Земельный участок
вид объекта недвижимости

Лист № 23 раздела 4	Всего листов раздела 4: 167	Всего разделов: 8	Всего листов выписки: 765

19.07.2026г. № КУВИ-001/2026-97600693	
Кадастровый номер:	78:31:0001417:4284

План (чертеж, схема) части земельного участка	Учетный номер части: 78:31:0001417:4284/26

Масштаб 1:200	Условные обозначения:		

ДОКУМЕНТ ПОДПИСАН
ЭЛЕКТРОННОЙ ПОДПИСЬЮ
Сертификат: 839971481847979980055521910400019784 43
Владелец: ПУБЛИЧНО-ПРАВОВАЯ КОМПАНИЯ РОСКАДАСТР
Действителен: с 24.12.2025 по 19.03.2027

полное наименование должности		инициалы, фамилия

Земельный участок
вид объекта недвижимости

Лист № 24 раздела 4	Всего листов раздела 4: 167	Всего разделов: 8	Всего листов выписки: 765

19.07.2026г. № КУВИ-001/2026-97600693	
Кадастровый номер:	78:31:0001417:4284

План (чертеж, схема) части земельного участка	Учетный номер части: 78:31:0001417:4284/27

Масштаб 1:200	Условные обозначения:		

ДОКУМЕНТ ПОДПИСАН
ЭЛЕКТРОННОЙ ПОДПИСЬЮ
Сертификат: 839971481847979980055521910400019784 43
Владелец: ПУБЛИЧНО-ПРАВОВАЯ КОМПАНИЯ РОСКАДАСТР
Действителен: с 24.12.2025 по 19.03.2027

полное наименование должности		инициалы, фамилия

Земельный участок
вид объекта недвижимости

Лист № 25 раздела 4	Всего листов раздела 4: 167	Всего разделов: 8	Всего листов выписки: 765

19.07.2026г. № КУВИ-001/2026-97600693	
Кадастровый номер:	78:31:0001417:4284

План (чертеж, схема) части земельного участка	Учетный номер части: 78:31:0001417:4284/28

Масштаб 1:2000	Условные обозначения:		

ДОКУМЕНТ ПОДПИСАН
ЭЛЕКТРОННОЙ ПОДПИСЬЮ
Сертификат: 839971481847979980055521910400019784 43
Владелец: ПУБЛИЧНО-ПРАВОВАЯ КОМПАНИЯ РОСКАДАСТР
Действителен: с 24.12.2025 по 19.03.2027

полное наименование должности		инициалы, фамилия

Земельный участок
вид объекта недвижимости

Лист № 26 раздела 4	Всего листов раздела 4: 167	Всего разделов: 8	Всего листов выписки: 765

19.07.2026г. № КУВИ-001/2026-97600693	
Кадастровый номер:	78:31:0001417:4284

План (чертеж, схема) части земельного участка	Учетный номер части: 78:31:0001417:4284/29

Масштаб 1:300	Условные обозначения:		

ДОКУМЕНТ ПОДПИСАН
ЭЛЕКТРОННОЙ ПОДПИСЬЮ
Сертификат: 839971481847979980055521910400019784 43
Владелец: ПУБЛИЧНО-ПРАВОВАЯ КОМПАНИЯ РОСКАДАСТР
Действителен: с 24.12.2025 по 19.03.2027

полное наименование должности		инициалы, фамилия

Земельный участок
вид объекта недвижимости

Лист № 27 раздела 4	Всего листов раздела 4: 167	Всего разделов: 8	Всего листов выписки: 765

19.07.2026г. № КУВИ-001/2026-97600693	
Кадастровый номер:	78:31:0001417:4284

План (чертеж, схема) части земельного участка	Учетный номер части: 78:31:0001417:4284/30

Масштаб 1:300	Условные обозначения:		

полное наименование должности	ДОКУМЕНТ ПОДПИСАН ЭЛЕКТРОННОЙ ПОДПИСЬЮ Сертификат: 839971481847979980055521910400019784 43 Владелец: ПУБЛИЧНО-ПРАВОВАЯ КОМПАНИЯ РОСКАДАСТР Действителен: с 24.12.2025 по 19.03.2027	инициалы, фамилия

Земельный участок
вид объекта недвижимости

Лист № 28 раздела 4	Всего листов раздела 4: 167	Всего разделов: 8	Всего листов выписки: 765

19.07.2026г. № КУВИ-001/2026-97600693	
Кадастровый номер:	78:31:0001417:4284

План (чертеж, схема) части земельного участка	Учетный номер части: 78:31:0001417:4284/31

Масштаб 1:500	Условные обозначения:		

ДОКУМЕНТ ПОДПИСАН
ЭЛЕКТРОННОЙ ПОДПИСЬЮ
Сертификат: 839971481847979980055521910400019784 43
Владелец: ПУБЛИЧНО-ПРАВОВАЯ КОМПАНИЯ РОСКАДАСТР
Действителен: с 24.12.2025 по 19.03.2027

полное наименование должности		инициалы, фамилия

Земельный участок
вид объекта недвижимости

Лист № 29 раздела 4	Всего листов раздела 4: 167	Всего разделов: 8	Всего листов выписки: 765

19.07.2026г. № КУВИ-001/2026-97600693	
Кадастровый номер:	78:31:0001417:4284

План (чертеж, схема) части земельного участка	Учетный номер части: 78:31:0001417:4284/32

Масштаб 1:4000	Условные обозначения:		

полное наименование должности	ДОКУМЕНТ ПОДПИСАН ЭЛЕКТРОННОЙ ПОДПИСЬЮ Сертификат: 839971481847979980055521910400019784 43 Владелец: ПУБЛИЧНО-ПРАВОВАЯ КОМПАНИЯ РОСКАДАСТР Действителен: с 24.12.2025 по 19.03.2027	инициалы, фамилия

Земельный участок
вид объекта недвижимости

Лист № 30 раздела 4	Всего листов раздела 4: 167	Всего разделов: 8	Всего листов выписки: 765

19.07.2026г. № КУВИ-001/2026-97600693	
Кадастровый номер:	78:31:0001417:4284

План (чертеж, схема) части земельного участка	Учетный номер части: 78:31:0001417:4284/33

Масштаб 1:3000	Условные обозначения:		

ДОКУМЕНТ ПОДПИСАН
ЭЛЕКТРОННОЙ ПОДПИСЬЮ
Сертификат: 839971481847979980055521910400019784 43
Владелец: ПУБЛИЧНО-ПРАВОВАЯ КОМПАНИЯ РОСКАДАСТР
Действителен: с 24.12.2025 по 19.03.2027

полное наименование должности		инициалы, фамилия

Земельный участок
вид объекта недвижимости

Лист № 31 раздела 4	Всего листов раздела 4: 167	Всего разделов: 8	Всего листов выписки: 765

19.07.2026г. № КУВИ-001/2026-97600693	
Кадастровый номер:	78:31:0001417:4284

План (чертеж, схема) части земельного участка	Учетный номер части: 78:31:0001417:4284/34

Масштаб 1:500	Условные обозначения:		

ДОКУМЕНТ ПОДПИСАН
ЭЛЕКТРОННОЙ ПОДПИСЬЮ
Сертификат: 839971481847979980055521910400019784 43
Владелец: ПУБЛИЧНО-ПРАВОВАЯ КОМПАНИЯ РОСКАДАСТР
Действителен: с 24.12.2025 по 19.03.2027

полное наименование должности		инициалы, фамилия

Земельный участок
вид объекта недвижимости

Лист № 32 раздела 4	Всего листов раздела 4: 167	Всего разделов: 8	Всего листов выписки: 765

19.07.2026г. № КУВИ-001/2026-97600693	
Кадастровый номер:	78:31:0001417:4284

План (чертеж, схема) части земельного участка	Учетный номер части: 78:31:0001417:4284/35

Масштаб 1:4000	Условные обозначения:		

ДОКУМЕНТ ПОДПИСАН
ЭЛЕКТРОННОЙ ПОДПИСЬЮ
Сертификат: 839971481847979980055521910400019784 43
Владелец: ПУБЛИЧНО-ПРАВОВАЯ КОМПАНИЯ РОСКАДАСТР
Действителен: с 24.12.2025 по 19.03.2027

полное наименование должности		инициалы, фамилия

Земельный участок
вид объекта недвижимости

Лист № 33 раздела 4	Всего листов раздела 4: 167	Всего разделов: 8	Всего листов выписки: 765

19.07.2026г. № КУВИ-001/2026-97600693	
Кадастровый номер:	78:31:0001417:4284

План (чертеж, схема) части земельного участка	Учетный номер части: 78:31:0001417:4284/36

Масштаб 1:2000	Условные обозначения:		

ДОКУМЕНТ ПОДПИСАН
ЭЛЕКТРОННОЙ ПОДПИСЬЮ
Сертификат: 839971481847979980055521910400019784 43
Владелец: ПУБЛИЧНО-ПРАВОВАЯ КОМПАНИЯ РОСКАДАСТР
Действителен: с 24.12.2025 по 19.03.2027

полное наименование должности		инициалы, фамилия

Земельный участок
вид объекта недвижимости

Лист № 34 раздела 4	Всего листов раздела 4: 167	Всего разделов: 8	Всего листов выписки: 765

19.07.2026г. № КУВИ-001/2026-97600693	
Кадастровый номер:	78:31:0001417:4284

План (чертеж, схема) части земельного участка	Учетный номер части: 78:31:0001417:4284/37

Масштаб 1:2000	Условные обозначения:		

ДОКУМЕНТ ПОДПИСАН
ЭЛЕКТРОННОЙ ПОДПИСЬЮ
Сертификат: 839971481847979980055521910400019784 43
Владелец: ПУБЛИЧНО-ПРАВОВАЯ КОМПАНИЯ РОСКАДАСТР
Действителен: с 24.12.2025 по 19.03.2027

полное наименование должности		инициалы, фамилия

Земельный участок
вид объекта недвижимости

Лист № 35 раздела 4	Всего листов раздела 4: 167	Всего разделов: 8	Всего листов выписки: 765

19.07.2026г. № КУВИ-001/2026-97600693	
Кадастровый номер:	78:31:0001417:4284

План (чертеж, схема) части земельного участка	Учетный номер части: 78:31:0001417:4284/38

Масштаб 1:20	Условные обозначения:		

полное наименование должности	ДОКУМЕНТ ПОДПИСАН ЭЛЕКТРОННОЙ ПОДПИСЬЮ Сертификат: 839971481847979980055521910400019784 43 Владелец: ПУБЛИЧНО-ПРАВОВАЯ КОМПАНИЯ РОСКАДАСТР Действителен: с 24.12.2025 по 19.03.2027	инициалы, фамилия

Земельный участок
вид объекта недвижимости

Лист № 36 раздела 4	Всего листов раздела 4: 167	Всего разделов: 8	Всего листов выписки: 765

19.07.2026г. № КУВИ-001/2026-97600693	
Кадастровый номер:	78:31:0001417:4284

План (чертеж, схема) части земельного участка	Учетный номер части: 78:31:0001417:4284/39

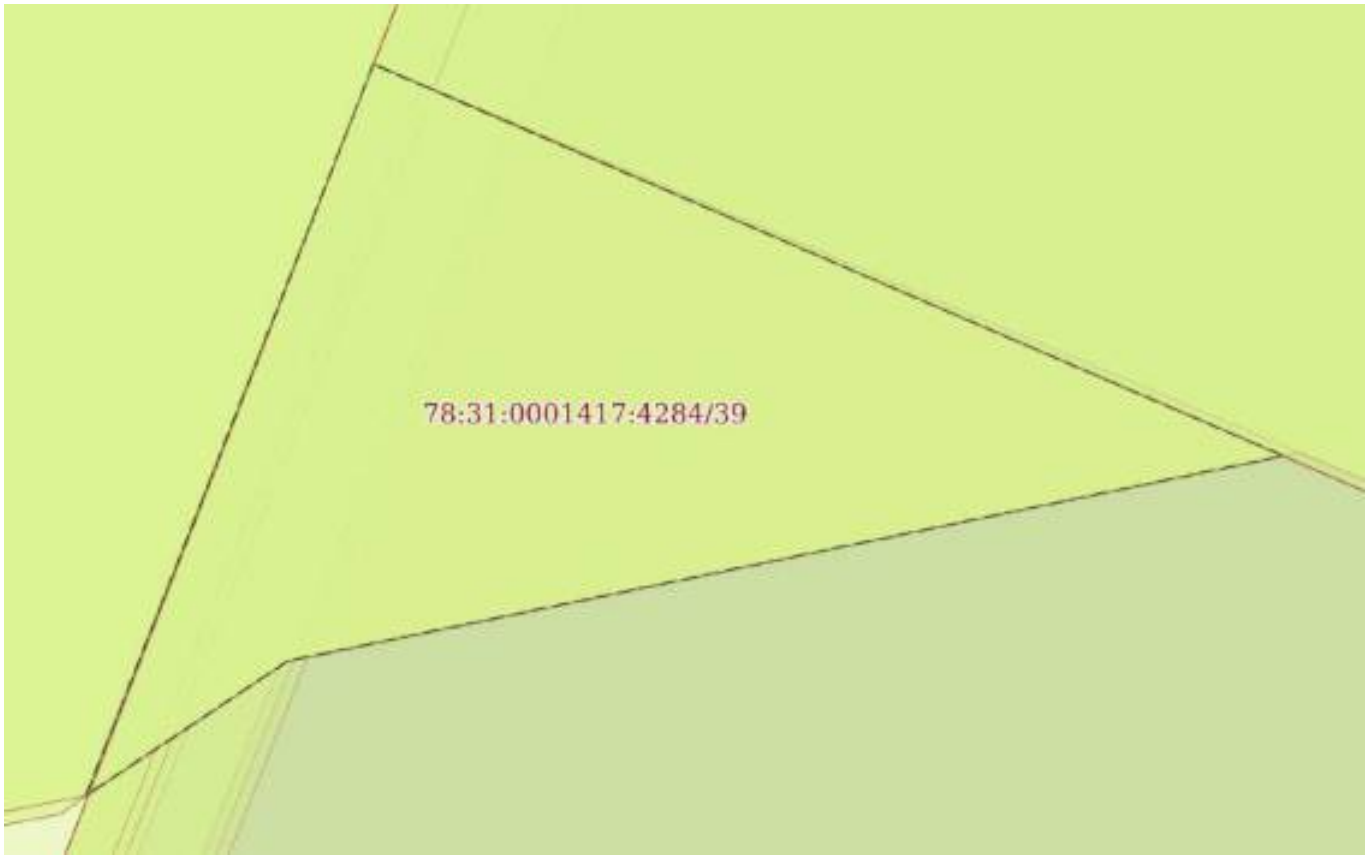

Масштаб 1:20	Условные обозначения:		

ДОКУМЕНТ ПОДПИСАН
ЭЛЕКТРОННОЙ ПОДПИСЬЮ
Сертификат: 839971481847979980055521910400019784 43
Владелец: ПУБЛИЧНО-ПРАВОВАЯ КОМПАНИЯ РОСКАДАСТР
Действителен: с 24.12.2025 по 19.03.2027

полное наименование должности		инициалы, фамилия

Земельный участок
вид объекта недвижимости

Лист № 37 раздела 4	Всего листов раздела 4: 167	Всего разделов: 8	Всего листов выписки: 765

19.07.2026г. № КУВИ-001/2026-97600693	
Кадастровый номер:	78:31:0001417:4284

План (чертеж, схема) части земельного участка	Учетный номер части: 78:31:0001417:4284/40

Масштаб 1:200	Условные обозначения:		

ДОКУМЕНТ ПОДПИСАН
ЭЛЕКТРОННОЙ ПОДПИСЬЮ
Сертификат: 839971481847979980055521910400019784 43
Владелец: ПУБЛИЧНО-ПРАВОВАЯ КОМПАНИЯ РОСКАДАСТР
Действителен: с 24.12.2025 по 19.03.2027

полное наименование должности		инициалы, фамилия

Земельный участок
вид объекта недвижимости

Лист № 38 раздела 4	Всего листов раздела 4: 167	Всего разделов: 8	Всего листов выписки: 765

19.07.2026г. № КУВИ-001/2026-97600693	
Кадастровый номер:	78:31:0001417:4284

План (чертеж, схема) части земельного участка	Учетный номер части: 78:31:0001417:4284/41

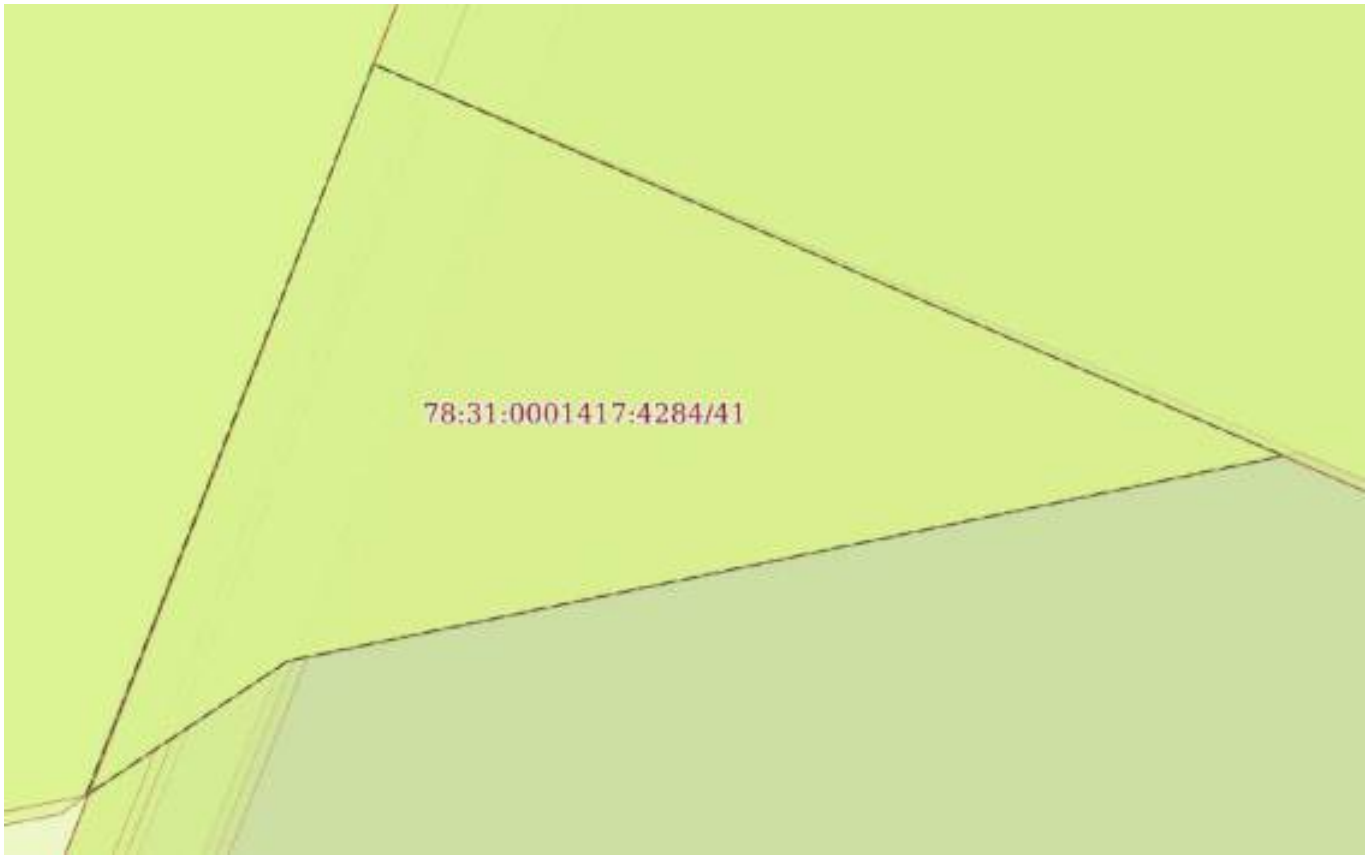

Масштаб 1:20	Условные обозначения:		

ДОКУМЕНТ ПОДПИСАН
ЭЛЕКТРОННОЙ ПОДПИСЬЮ
Сертификат: 839971481847979980055521910400019784 43
Владелец: ПУБЛИЧНО-ПРАВОВАЯ КОМПАНИЯ РОСКАДАСТР
Действителен: с 24.12.2025 по 19.03.2027

полное наименование должности		инициалы, фамилия

Земельный участок
вид объекта недвижимости

Лист № 39 раздела 4	Всего листов раздела 4: 167	Всего разделов: 8	Всего листов выписки: 765

19.07.2026г. № КУВИ-001/2026-97600693	
Кадастровый номер:	78:31:0001417:4284

План (чертеж, схема) части земельного участка	Учетный номер части: 78:31:0001417:4284/42

Масштаб 1:900	Условные обозначения:		

ДОКУМЕНТ ПОДПИСАН
ЭЛЕКТРОННОЙ ПОДПИСЬЮ
Сертификат: 839971481847979980055521910400019784 43
Владелец: ПУБЛИЧНО-ПРАВОВАЯ КОМПАНИЯ РОСКАДАСТР
Действителен: с 24.12.2025 по 19.03.2027

полное наименование должности		инициалы, фамилия

Земельный участок
вид объекта недвижимости

Лист № 40 раздела 4	Всего листов раздела 4: 167	Всего разделов: 8	Всего листов выписки: 765

19.07.2026г. № КУВИ-001/2026-97600693	
Кадастровый номер:	78:31:0001417:4284

План (чертеж, схема) части земельного участка	Учетный номер части: 78:31:0001417:4284/43

Масштаб 1:700	Условные обозначения:		

ДОКУМЕНТ ПОДПИСАН
ЭЛЕКТРОННОЙ ПОДПИСЬЮ
Сертификат: 839971481847979980055521910400019784 43
Владелец: ПУБЛИЧНО-ПРАВОВАЯ КОМПАНИЯ РОСКАДАСТР
Действителен: с 24.12.2025 по 19.03.2027

полное наименование должности		инициалы, фамилия

Земельный участок
вид объекта недвижимости

Лист № 41 раздела 4	Всего листов раздела 4: 167	Всего разделов: 8	Всего листов выписки: 765

19.07.2026г. № КУВИ-001/2026-97600693	
Кадастровый номер:	78:31:0001417:4284

План (чертеж, схема) части земельного участка	Учетный номер части: 78:31:0001417:4284/44

Масштаб 1:2000	Условные обозначения:		

ДОКУМЕНТ ПОДПИСАН
ЭЛЕКТРОННОЙ ПОДПИСЬЮ
Сертификат: 839971481847979980055521910400019784 43
Владелец: ПУБЛИЧНО-ПРАВОВАЯ КОМПАНИЯ РОСКАДАСТР
Действителен: с 24.12.2025 по 19.03.2027

полное наименование должности		инициалы, фамилия

Земельный участок
вид объекта недвижимости

Лист № 42 раздела 4	Всего листов раздела 4: 167	Всего разделов: 8	Всего листов выписки: 765

19.07.2026г. № КУВИ-001/2026-97600693	
Кадастровый номер:	78:31:0001417:4284

План (чертеж, схема) части земельного участка	Учетный номер части: 78:31:0001417:4284/45

Масштаб 1:30	Условные обозначения:		

ДОКУМЕНТ ПОДПИСАН
ЭЛЕКТРОННОЙ ПОДПИСЬЮ
Сертификат: 839971481847979980055521910400019784 43
Владелец: ПУБЛИЧНО-ПРАВОВАЯ КОМПАНИЯ РОСКАДАСТР
Действителен: с 24.12.2025 по 19.03.2027

полное наименование должности		инициалы, фамилия

Земельный участок
вид объекта недвижимости

Лист № 43 раздела 4	Всего листов раздела 4: 167	Всего разделов: 8	Всего листов выписки: 765

19.07.2026г. № КУВИ-001/2026-97600693	
Кадастровый номер:	78:31:0001417:4284

План (чертеж, схема) части земельного участка	Учетный номер части: 78:31:0001417:4284/46

Масштаб 1:30	Условные обозначения:		

ДОКУМЕНТ ПОДПИСАН
ЭЛЕКТРОННОЙ ПОДПИСЬЮ
Сертификат: 839971481847979980055521910400019784 43
Владелец: ПУБЛИЧНО-ПРАВОВАЯ КОМПАНИЯ РОСКАДАСТР
Действителен: с 24.12.2025 по 19.03.2027

полное наименование должности		инициалы, фамилия

Земельный участок
вид объекта недвижимости

Лист № 44 раздела 4	Всего листов раздела 4: 167	Всего разделов: 8	Всего листов выписки: 765

19.07.2026г. № КУВИ-001/2026-97600693	
Кадастровый номер:	78:31:0001417:4284

План (чертеж, схема) части земельного участка	Учетный номер части: 78:31:0001417:4284/47

Масштаб 1:30	Условные обозначения:		

полное наименование должности	ДОКУМЕНТ ПОДПИСАН ЭЛЕКТРОННОЙ ПОДПИСЬЮ Сертификат: 839971481847979980055521910400019784 43 Владелец: ПУБЛИЧНО-ПРАВОВАЯ КОМПАНИЯ РОСКАДАСТР Действителен: с 24.12.2025 по 19.03.2027	инициалы, фамилия

Земельный участок
вид объекта недвижимости

Лист № 45 раздела 4	Всего листов раздела 4: 167	Всего разделов: 8	Всего листов выписки: 765

19.07.2026г. № КУВИ-001/2026-97600693	
Кадастровый номер:	78:31:0001417:4284

План (чертеж, схема) части земельного участка	Учетный номер части: 78:31:0001417:4284/48

Масштаб 1:30	Условные обозначения:		

ДОКУМЕНТ ПОДПИСАН
ЭЛЕКТРОННОЙ ПОДПИСЬЮ
Сертификат: 839971481847979980055521910400019784 43
Владелец: ПУБЛИЧНО-ПРАВОВАЯ КОМПАНИЯ РОСКАДАСТР
Действителен: с 24.12.2025 по 19.03.2027

полное наименование должности		инициалы, фамилия

Земельный участок
вид объекта недвижимости

Лист № 46 раздела 4	Всего листов раздела 4: 167	Всего разделов: 8	Всего листов выписки: 765

19.07.2026г. № КУВИ-001/2026-97600693	
Кадастровый номер:	78:31:0001417:4284

План (чертеж, схема) части земельного участка	Учетный номер части: 78:31:0001417:4284/49

Масштаб 1:700	Условные обозначения:		

ДОКУМЕНТ ПОДПИСАН
ЭЛЕКТРОННОЙ ПОДПИСЬЮ
Сертификат: 839971481847979980055521910400019784 43
Владелец: ПУБЛИЧНО-ПРАВОВАЯ КОМПАНИЯ РОСКАДАСТР
Действителен: с 24.12.2025 по 19.03.2027

полное наименование должности		инициалы, фамилия

Земельный участок
вид объекта недвижимости

Лист № 47 раздела 4	Всего листов раздела 4: 167	Всего разделов: 8	Всего листов выписки: 765

19.07.2026г. № КУВИ-001/2026-97600693	
Кадастровый номер:	78:31:0001417:4284

План (чертеж, схема) части земельного участка	Учетный номер части: 78:31:0001417:4284/50

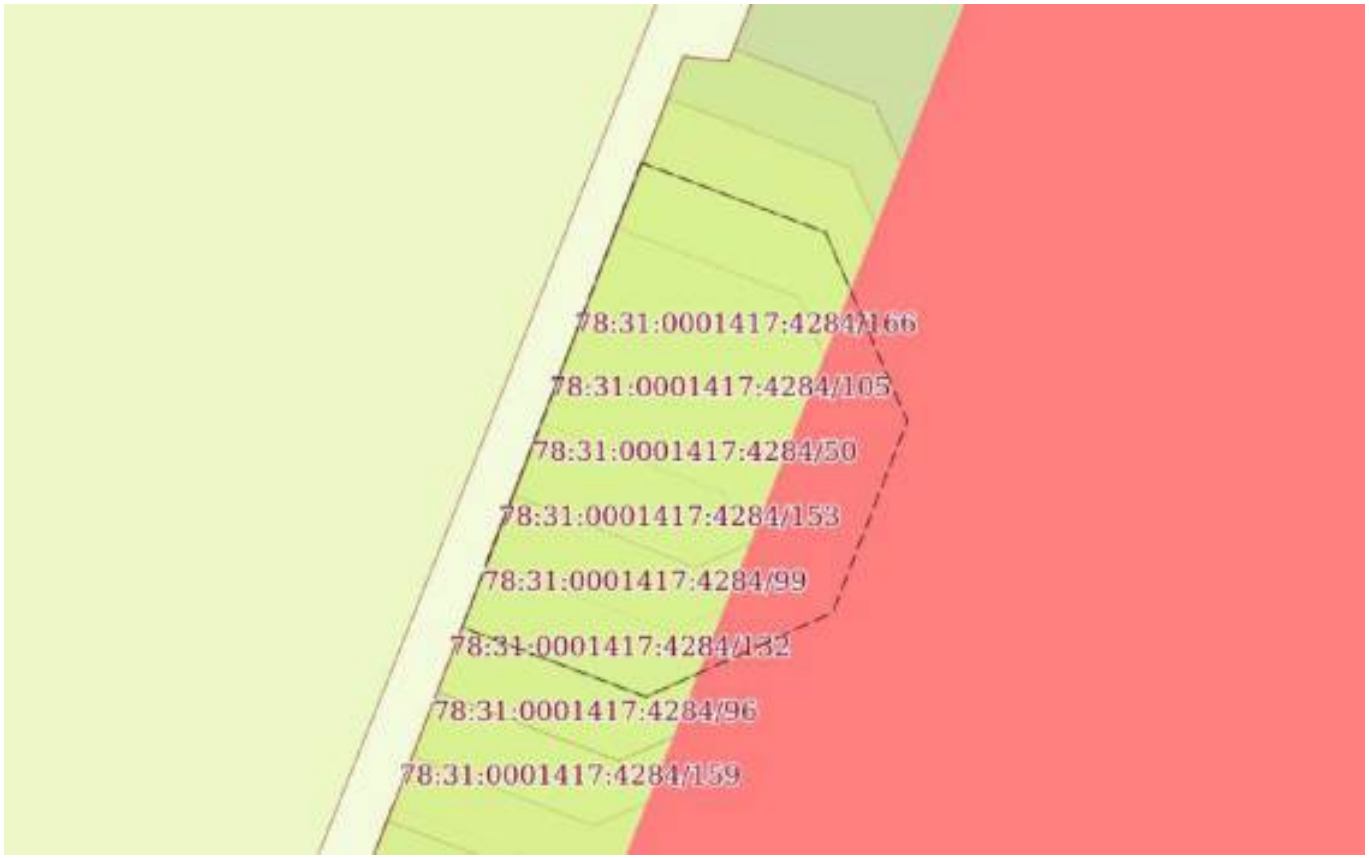

Масштаб 1:30	Условные обозначения:		

ДОКУМЕНТ ПОДПИСАН
ЭЛЕКТРОННОЙ ПОДПИСЬЮ
Сертификат: 839971481847979980055521910400019784 43
Владелец: ПУБЛИЧНО-ПРАВОВАЯ КОМПАНИЯ РОСКАДАСТР
Действителен: с 24.12.2025 по 19.03.2027

полное наименование должности		инициалы, фамилия

Земельный участок
вид объекта недвижимости

Лист № 48 раздела 4	Всего листов раздела 4: 167	Всего разделов: 8	Всего листов выписки: 765

19.07.2026г. № КУВИ-001/2026-97600693	
Кадастровый номер:	78:31:0001417:4284

План (чертеж, схема) части земельного участка	Учетный номер части: 78:31:0001417:4284/51

Масштаб 1:500	Условные обозначения:		

ДОКУМЕНТ ПОДПИСАН
ЭЛЕКТРОННОЙ ПОДПИСЬЮ
Сертификат: 839971481847979980055521910400019784 43
Владелец: ПУБЛИЧНО-ПРАВОВАЯ КОМПАНИЯ РОСКАДАСТР
Действителен: с 24.12.2025 по 19.03.2027

полное наименование должности		инициалы, фамилия

Земельный участок
вид объекта недвижимости

Лист № 49 раздела 4	Всего листов раздела 4: 167	Всего разделов: 8	Всего листов выписки: 765

19.07.2026г. № КУВИ-001/2026-97600693	
Кадастровый номер:	78:31:0001417:4284

План (чертеж, схема) части земельного участка	Учетный номер части: 78:31:0001417:4284/52

Масштаб 1:20	Условные обозначения:		

ДОКУМЕНТ ПОДПИСАН
ЭЛЕКТРОННОЙ ПОДПИСЬЮ
Сертификат: 839971481847979980055521910400019784 43
Владелец: ПУБЛИЧНО-ПРАВОВАЯ КОМПАНИЯ РОСКАДАСТР
Действителен: с 24.12.2025 по 19.03.2027

полное наименование должности		инициалы, фамилия

Земельный участок
вид объекта недвижимости

Лист № 50 раздела 4	Всего листов раздела 4: 167	Всего разделов: 8	Всего листов выписки: 765

19.07.2026г. № КУВИ-001/2026-97600693	
Кадастровый номер:	78:31:0001417:4284

План (чертеж, схема) части земельного участка	Учетный номер части: 78:31:0001417:4284/53

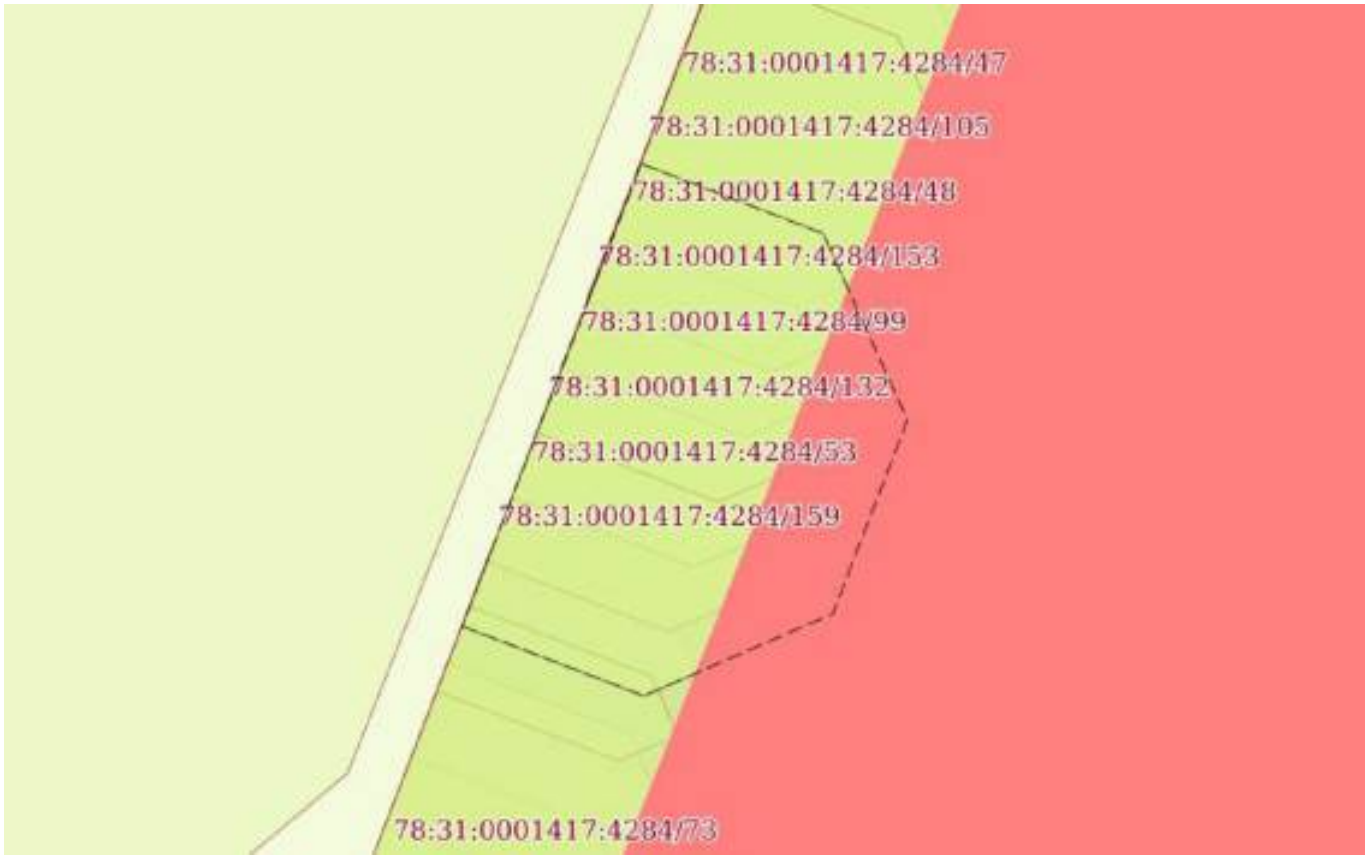

Масштаб 1:30	Условные обозначения:		

ДОКУМЕНТ ПОДПИСАН
ЭЛЕКТРОННОЙ ПОДПИСЬЮ
Сертификат: 839971481847979980055521910400019784 43
Владелец: ПУБЛИЧНО-ПРАВОВАЯ КОМПАНИЯ РОСКАДАСТР
Действителен: с 24.12.2025 по 19.03.2027

полное наименование должности		инициалы, фамилия

Земельный участок
вид объекта недвижимости

Лист № 51 раздела 4	Всего листов раздела 4: 167	Всего разделов: 8	Всего листов выписки: 765

19.07.2026г. № КУВИ-001/2026-97600693	
Кадастровый номер:	78:31:0001417:4284

План (чертеж, схема) части земельного участка	Учетный номер части: 78:31:0001417:4284/54

Масштаб 1:30	Условные обозначения:		

полное наименование должности		инициалы, фамилия

ДОКУМЕНТ ПОДПИСАН
ЭЛЕКТРОННОЙ ПОДПИСЬЮ
Сертификат: 839971481847979980055521910400019784 43
Владелец: ПУБЛИЧНО-ПРАВОВАЯ КОМПАНИЯ РОСКАДАСТР
Действителен: с 24.12.2025 по 19.03.2027

Земельный участок
вид объекта недвижимости

Лист № 52 раздела 4	Всего листов раздела 4: 167	Всего разделов: 8	Всего листов выписки: 765

19.07.2026г. № КУВИ-001/2026-97600693	
Кадастровый номер:	78:31:0001417:4284

План (чертеж, схема) части земельного участка	Учетный номер части: 78:31:0001417:4284/55

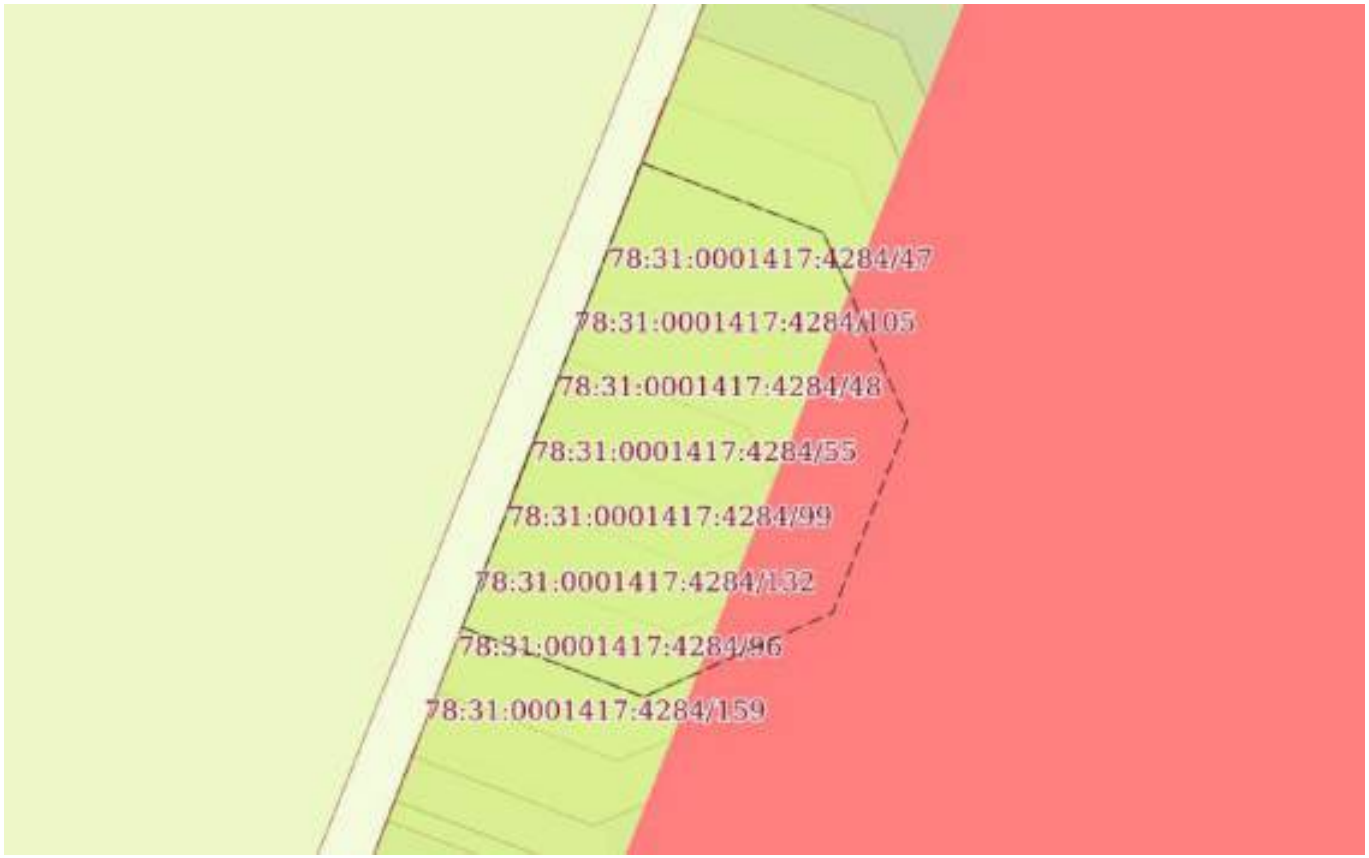

Масштаб 1:30	Условные обозначения:		

ДОКУМЕНТ ПОДПИСАН
ЭЛЕКТРОННОЙ ПОДПИСЬЮ
Сертификат: 839971481847979980055521910400019784 43
Владелец: ПУБЛИЧНО-ПРАВОВАЯ КОМПАНИЯ РОСКАДАСТР
Действителен: с 24.12.2025 по 19.03.2027

полное наименование должности		инициалы, фамилия

Земельный участок
вид объекта недвижимости

Лист № 53 раздела 4	Всего листов раздела 4: 167	Всего разделов: 8	Всего листов выписки: 765

19.07.2026г. № КУВИ-001/2026-97600693	
Кадастровый номер:	78:31:0001417:4284

План (чертеж, схема) части земельного участка	Учетный номер части: 78:31:0001417:4284/56

Масштаб 1:30	Условные обозначения:		

ДОКУМЕНТ ПОДПИСАН
ЭЛЕКТРОННОЙ ПОДПИСЬЮ
Сертификат: 839971481847979980055521910400019784 43
Владелец: ПУБЛИЧНО-ПРАВОВАЯ КОМПАНИЯ РОСКАДАСТР
Действителен: с 24.12.2025 по 19.03.2027

полное наименование должности		инициалы, фамилия

Земельный участок
вид объекта недвижимости

Лист № 54 раздела 4	Всего листов раздела 4: 167	Всего разделов: 8	Всего листов выписки: 765

19.07.2026г. № КУВИ-001/2026-97600693	
Кадастровый номер:	78:31:0001417:4284

План (чертеж, схема) части земельного участка	Учетный номер части: 78:31:0001417:4284/57

Масштаб 1:20	Условные обозначения:		

полное наименование должности	ДОКУМЕНТ ПОДПИСАН ЭЛЕКТРОННОЙ ПОДПИСЬЮ Сертификат: 839971481847979980055521910400019784 43 Владелец: ПУБЛИЧНО-ПРАВОВАЯ КОМПАНИЯ РОСКАДАСТР Действителен: с 24.12.2025 по 19.03.2027	инициалы, фамилия

Земельный участок
вид объекта недвижимости

Лист № 55 раздела 4	Всего листов раздела 4: 167	Всего разделов: 8	Всего листов выписки: 765

19.07.2026г. № КУВИ-001/2026-97600693

Кадастровый номер:	78:31:0001417:4284

План (чертеж, схема) части земельного участка	Учетный номер части: 78:31:0001417:4284/58

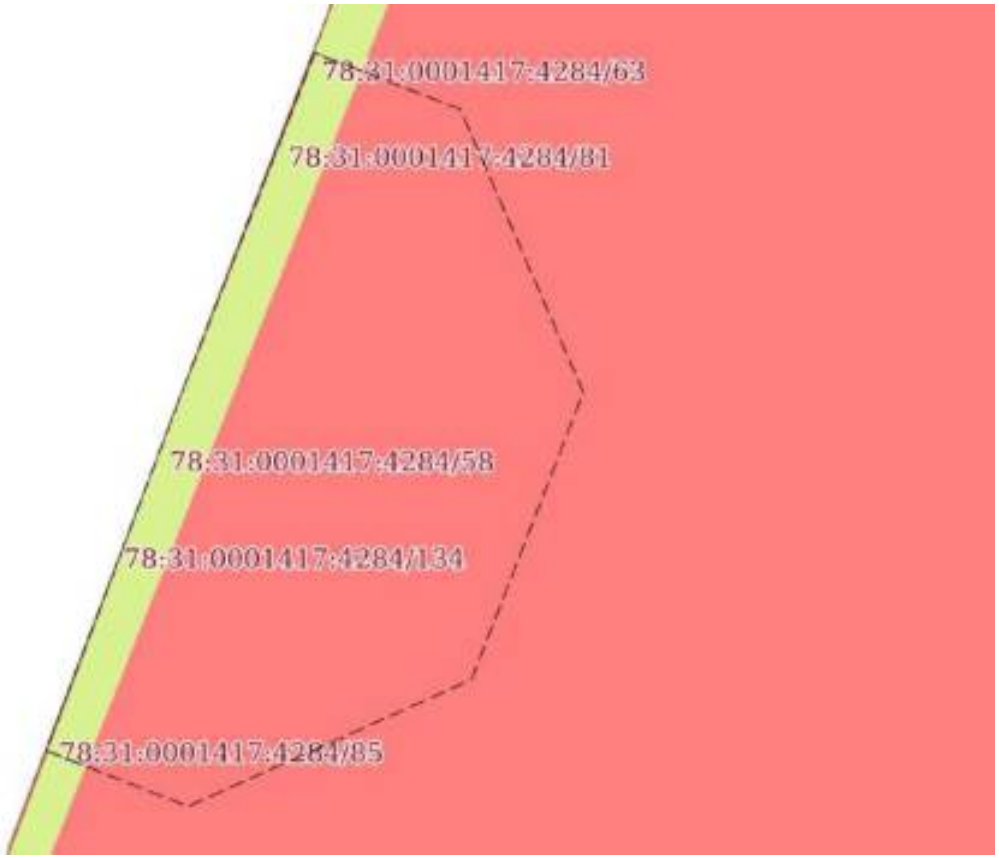

Масштаб 1:20	Условные обозначения:		

ДОКУМЕНТ ПОДПИСАН
ЭЛЕКТРОННОЙ ПОДПИСЬЮ
Сертификат: 839971481847979980055521910400019784 43
Владелец: ПУБЛИЧНО-ПРАВОВАЯ КОМПАНИЯ РОСКАДАСТР
Действителен: с 24.12.2025 по 19.03.2027

полное наименование должности		инициалы, фамилия

Земельный участок
вид объекта недвижимости

Лист № 56 раздела 4	Всего листов раздела 4: 167	Всего разделов: 8	Всего листов выписки: 765

19.07.2026г. № КУВИ-001/2026-97600693	
Кадастровый номер:	78:31:0001417:4284

План (чертеж, схема) части земельного участка	Учетный номер части: 78:31:0001417:4284/59

Масштаб 1:2000	Условные обозначения:		

ДОКУМЕНТ ПОДПИСАН
ЭЛЕКТРОННОЙ ПОДПИСЬЮ
Сертификат: 839971481847979980055521910400019784 43
Владелец: ПУБЛИЧНО-ПРАВОВАЯ КОМПАНИЯ РОСКАДАСТР
Действителен: с 24.12.2025 по 19.03.2027

полное наименование должности		инициалы, фамилия

Земельный участок
вид объекта недвижимости

Лист № 57 раздела 4	Всего листов раздела 4: 167	Всего разделов: 8	Всего листов выписки: 765

19.07.2026г. № КУВИ-001/2026-97600693	
Кадастровый номер:	78:31:0001417:4284

План (чертеж, схема) части земельного участка	Учетный номер части: 78:31:0001417:4284/60

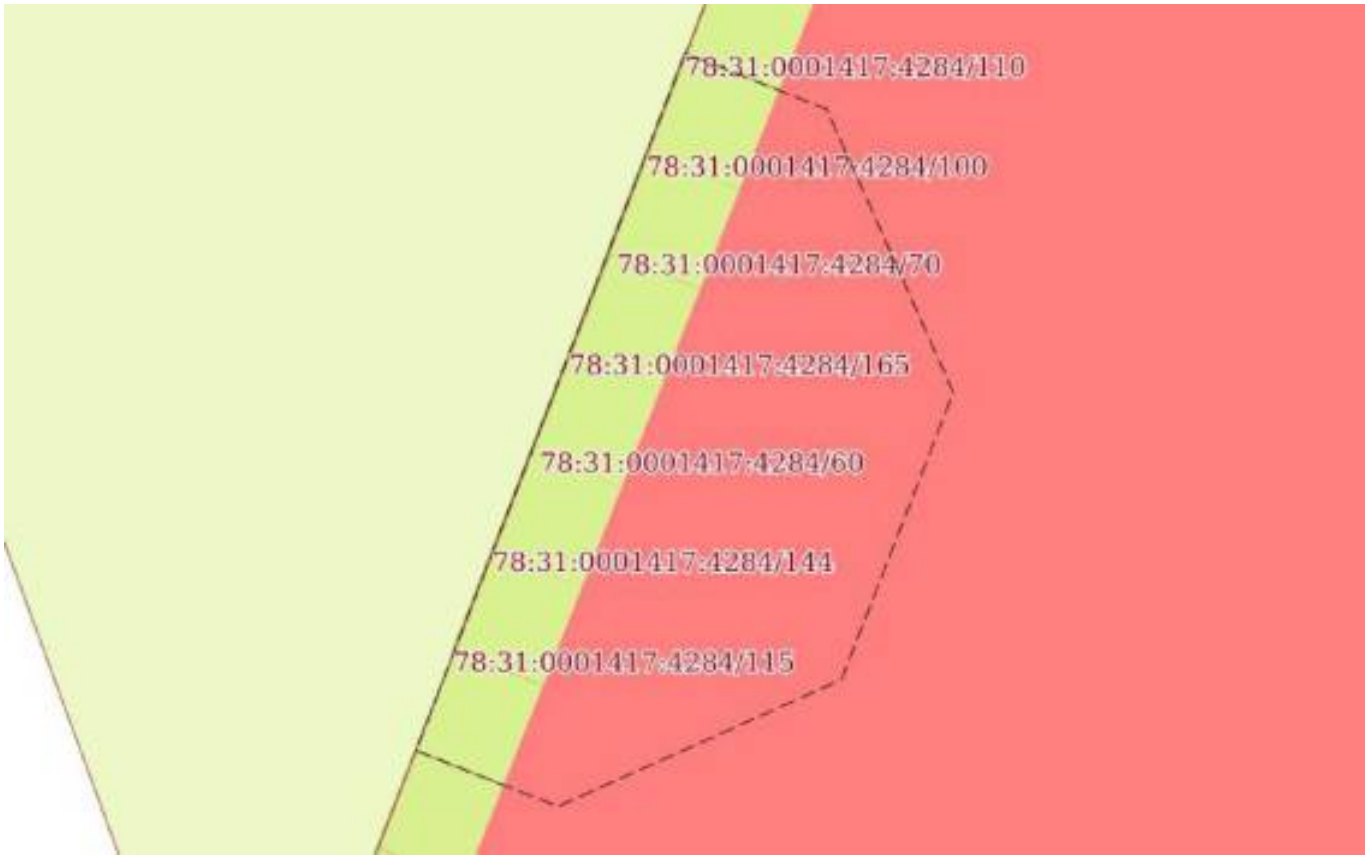

Масштаб 1:20	Условные обозначения:		

полное наименование должности	ДОКУМЕНТ ПОДПИСАН ЭЛЕКТРОННОЙ ПОДПИСЬЮ Сертификат: 839971481847979980055521910400019784 43 Владелец: ПУБЛИЧНО-ПРАВОВАЯ КОМПАНИЯ РОСКАДАСТР Действителен: с 24.12.2025 по 19.03.2027	инициалы, фамилия

Земельный участок
вид объекта недвижимости

Лист № 58 раздела 4	Всего листов раздела 4: 167	Всего разделов: 8	Всего листов выписки: 765

19.07.2026г. № КУВИ-001/2026-97600693	
Кадастровый номер:	78:31:0001417:4284

План (чертеж, схема) части земельного участка	Учетный номер части: 78:31:0001417:4284/61

Масштаб 1:2000	Условные обозначения:		

ДОКУМЕНТ ПОДПИСАН
ЭЛЕКТРОННОЙ ПОДПИСЬЮ
Сертификат: 839971481847979980055521910400019784 43
Владелец: ПУБЛИЧНО-ПРАВОВАЯ КОМПАНИЯ РОСКАДАСТР
Действителен: с 24.12.2025 по 19.03.2027

полное наименование должности		инициалы, фамилия

Земельный участок
вид объекта недвижимости

Лист № 59 раздела 4	Всего листов раздела 4: 167	Всего разделов: 8	Всего листов выписки: 765

19.07.2026г. № КУВИ-001/2026-97600693	
Кадастровый номер:	78:31:0001417:4284

План (чертеж, схема) части земельного участка	Учетный номер части: 78:31:0001417:4284/62

Масштаб 1:30	Условные обозначения:		

ДОКУМЕНТ ПОДПИСАН
ЭЛЕКТРОННОЙ ПОДПИСЬЮ
Сертификат: 839971481847979980055521910400019784 43
Владелец: ПУБЛИЧНО-ПРАВОВАЯ КОМПАНИЯ РОСКАДАСТР
Действителен: с 24.12.2025 по 19.03.2027

полное наименование должности		инициалы, фамилия

Земельный участок
вид объекта недвижимости

Лист № 60 раздела 4	Всего листов раздела 4: 167	Всего разделов: 8	Всего листов выписки: 765

19.07.2026г. № КУВИ-001/2026-97600693	
Кадастровый номер:	78:31:0001417:4284

План (чертеж, схема) части земельного участка	Учетный номер части: 78:31:0001417:4284/63

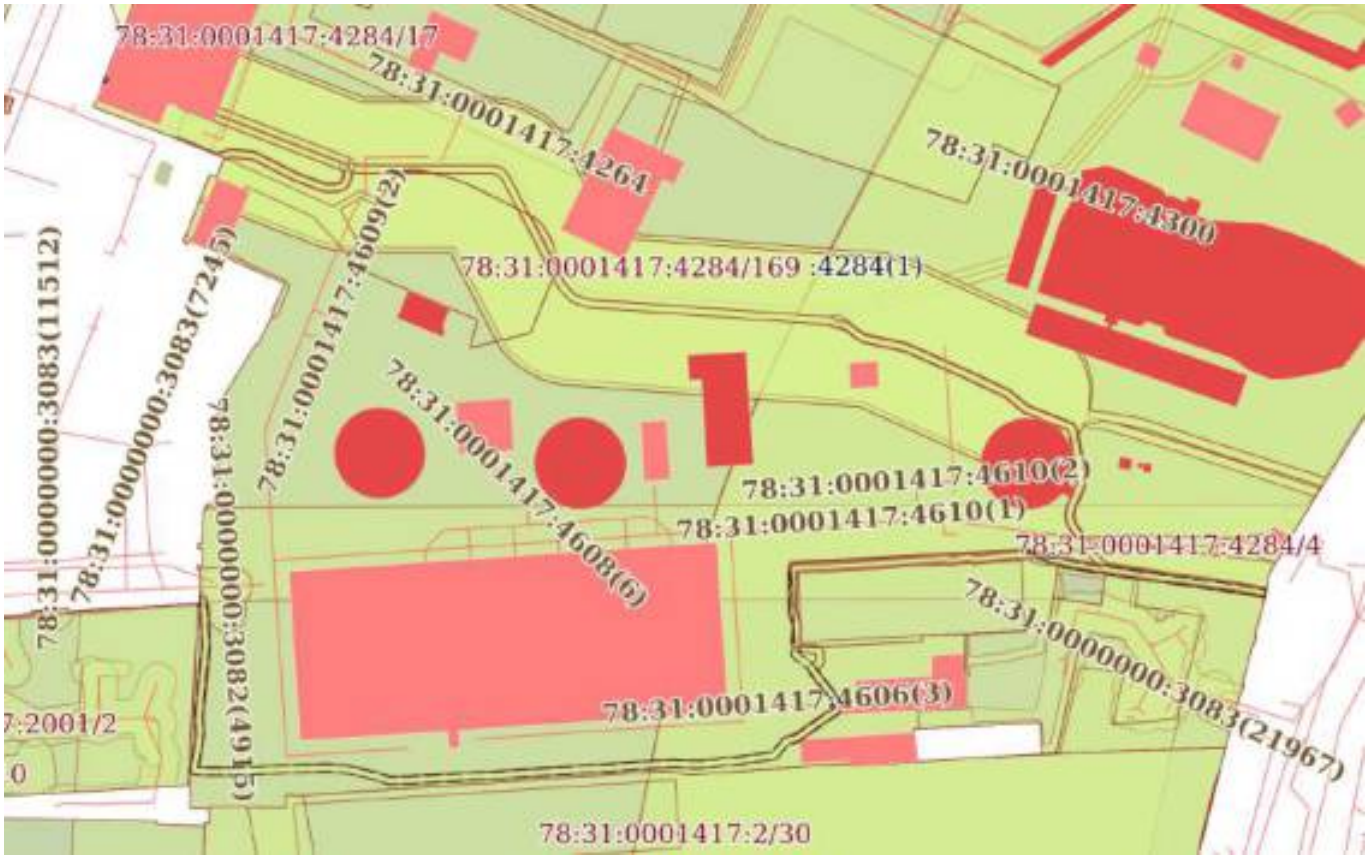

Масштаб 1:2000	Условные обозначения:		

ДОКУМЕНТ ПОДПИСАН
ЭЛЕКТРОННОЙ ПОДПИСЬЮ
Сертификат: 839971481847979980055521910400019784 43
Владелец: ПУБЛИЧНО-ПРАВОВАЯ КОМПАНИЯ РОСКАДАСТР
Действителен: с 24.12.2025 по 19.03.2027

полное наименование должности		инициалы, фамилия

Земельный участок
вид объекта недвижимости

Лист № 61 раздела 4	Всего листов раздела 4: 167	Всего разделов: 8	Всего листов выписки: 765

19.07.2026г. № КУВИ-001/2026-97600693	
Кадастровый номер:	78:31:0001417:4284

План (чертеж, схема) части земельного участка	Учетный номер части: 78:31:0001417:4284/64

Масштаб 1:700	Условные обозначения:		

ДОКУМЕНТ ПОДПИСАН
ЭЛЕКТРОННОЙ ПОДПИСЬЮ
Сертификат: 839971481847979980055521910400019784 43
Владелец: ПУБЛИЧНО-ПРАВОВАЯ КОМПАНИЯ РОСКАДАСТР
Действителен: с 24.12.2025 по 19.03.2027

полное наименование должности		инициалы, фамилия

Земельный участок
вид объекта недвижимости

Лист № 62 раздела 4	Всего листов раздела 4: 167	Всего разделов: 8	Всего листов выписки: 765

19.07.2026г. № КУВИ-001/2026-97600693	
Кадастровый номер:	78:31:0001417:4284

План (чертеж, схема) части земельного участка	Учетный номер части: 78:31:0001417:4284/65

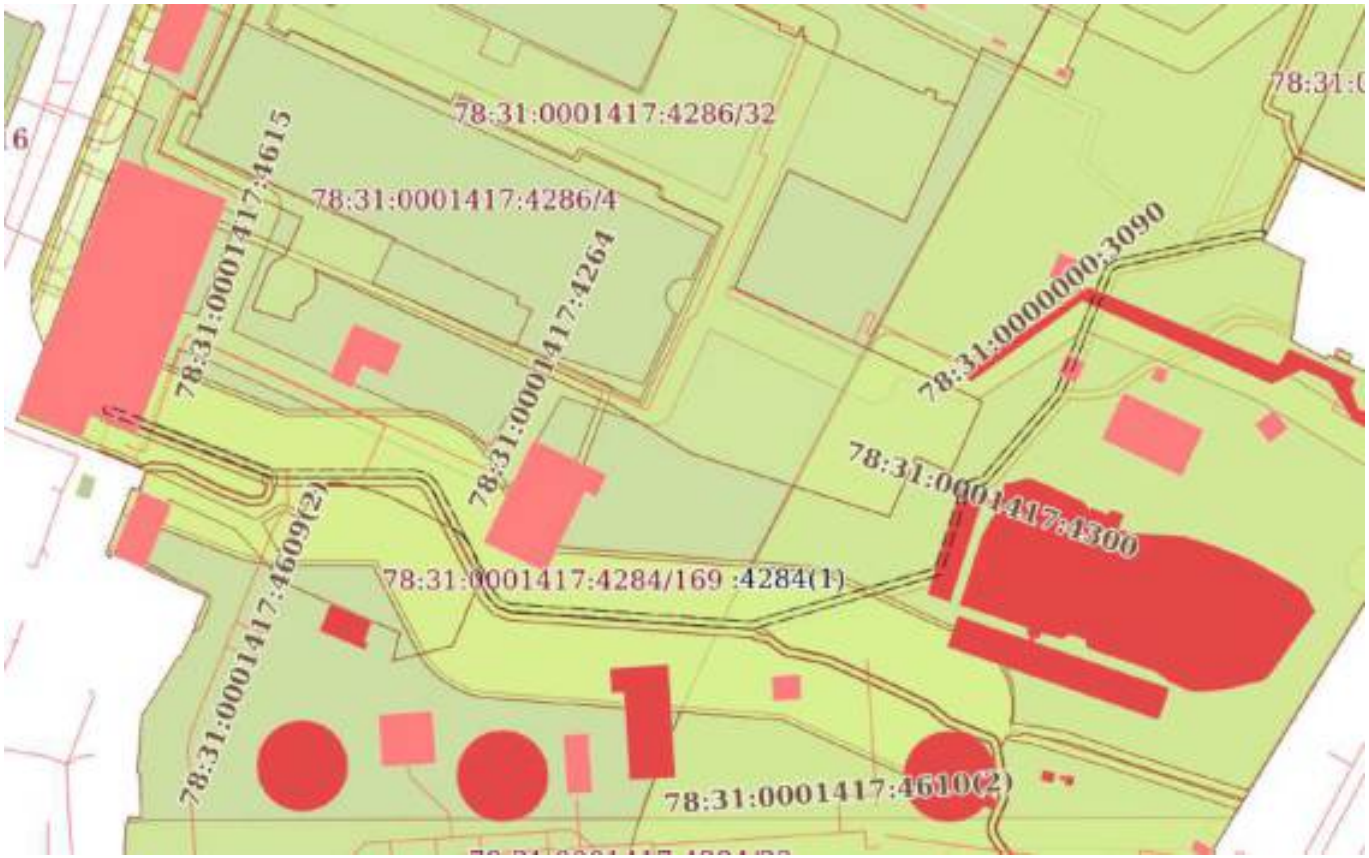

Масштаб 1:2000	Условные обозначения:		

ДОКУМЕНТ ПОДПИСАН
ЭЛЕКТРОННОЙ ПОДПИСЬЮ
Сертификат: 839971481847979980055521910400019784 43
Владелец: ПУБЛИЧНО-ПРАВОВАЯ КОМПАНИЯ РОСКАДАСТР
Действителен: с 24.12.2025 по 19.03.2027

полное наименование должности		инициалы, фамилия

Земельный участок
вид объекта недвижимости

Лист № 63 раздела 4	Всего листов раздела 4: 167	Всего разделов: 8	Всего листов выписки: 765

19.07.2026г. № КУВИ-001/2026-97600693	
Кадастровый номер:	78:31:0001417:4284

План (чертеж, схема) части земельного участка	Учетный номер части: 78:31:0001417:4284/66

Масштаб 1:500	Условные обозначения:		

ДОКУМЕНТ ПОДПИСАН
ЭЛЕКТРОННОЙ ПОДПИСЬЮ
Сертификат: 839971481847979980055521910400019784 43
Владелец: ПУБЛИЧНО-ПРАВОВАЯ КОМПАНИЯ РОСКАДАСТР
Действителен: с 24.12.2025 по 19.03.2027

полное наименование должности		инициалы, фамилия

Земельный участок
вид объекта недвижимости

Лист № 64 раздела 4	Всего листов раздела 4: 167	Всего разделов: 8	Всего листов выписки: 765

19.07.2026г. № КУВИ-001/2026-97600693	
Кадастровый номер:	78:31:0001417:4284

План (чертеж, схема) части земельного участка	Учетный номер части: 78:31:0001417:4284/67

Масштаб 1:30	Условные обозначения:		

полное наименование должности	ДОКУМЕНТ ПОДПИСАН ЭЛЕКТРОННОЙ ПОДПИСЬЮ Сертификат: 839971481847979980055521910400019784 43 Владелец: ПУБЛИЧНО-ПРАВОВАЯ КОМПАНИЯ РОСКАДАСТР Действителен: с 24.12.2025 по 19.03.2027	инициалы, фамилия

Земельный участок
вид объекта недвижимости

Лист № 65 раздела 4	Всего листов раздела 4: 167	Всего разделов: 8	Всего листов выписки: 765

19.07.2026г. № КУВИ-001/2026-97600693	
Кадастровый номер:	78:31:0001417:4284

План (чертеж, схема) части земельного участка	Учетный номер части: 78:31:0001417:4284/68

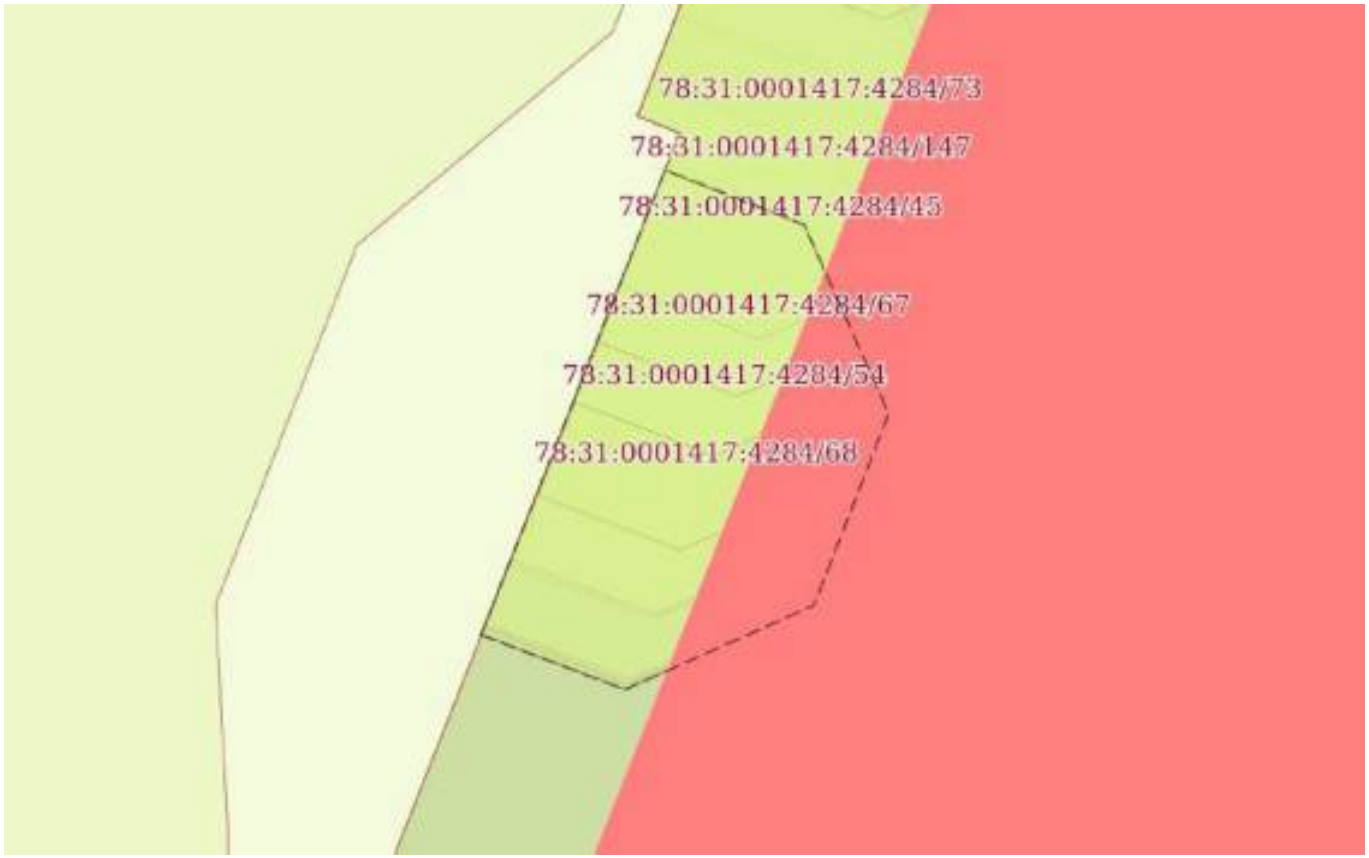

Масштаб 1:30	Условные обозначения:		

ДОКУМЕНТ ПОДПИСАН
ЭЛЕКТРОННОЙ ПОДПИСЬЮ
Сертификат: 839971481847979980055521910400019784 43
Владелец: ПУБЛИЧНО-ПРАВОВАЯ КОМПАНИЯ РОСКАДАСТР
Действителен: с 24.12.2025 по 19.03.2027

полное наименование должности		инициалы, фамилия

Земельный участок
вид объекта недвижимости

Лист № 66 раздела 4	Всего листов раздела 4: 167	Всего разделов: 8	Всего листов выписки: 765

19.07.2026г. № КУВИ-001/2026-97600693	
Кадастровый номер:	78:31:0001417:4284

План (чертеж, схема) части земельного участка	Учетный номер части: 78:31:0001417:4284/69

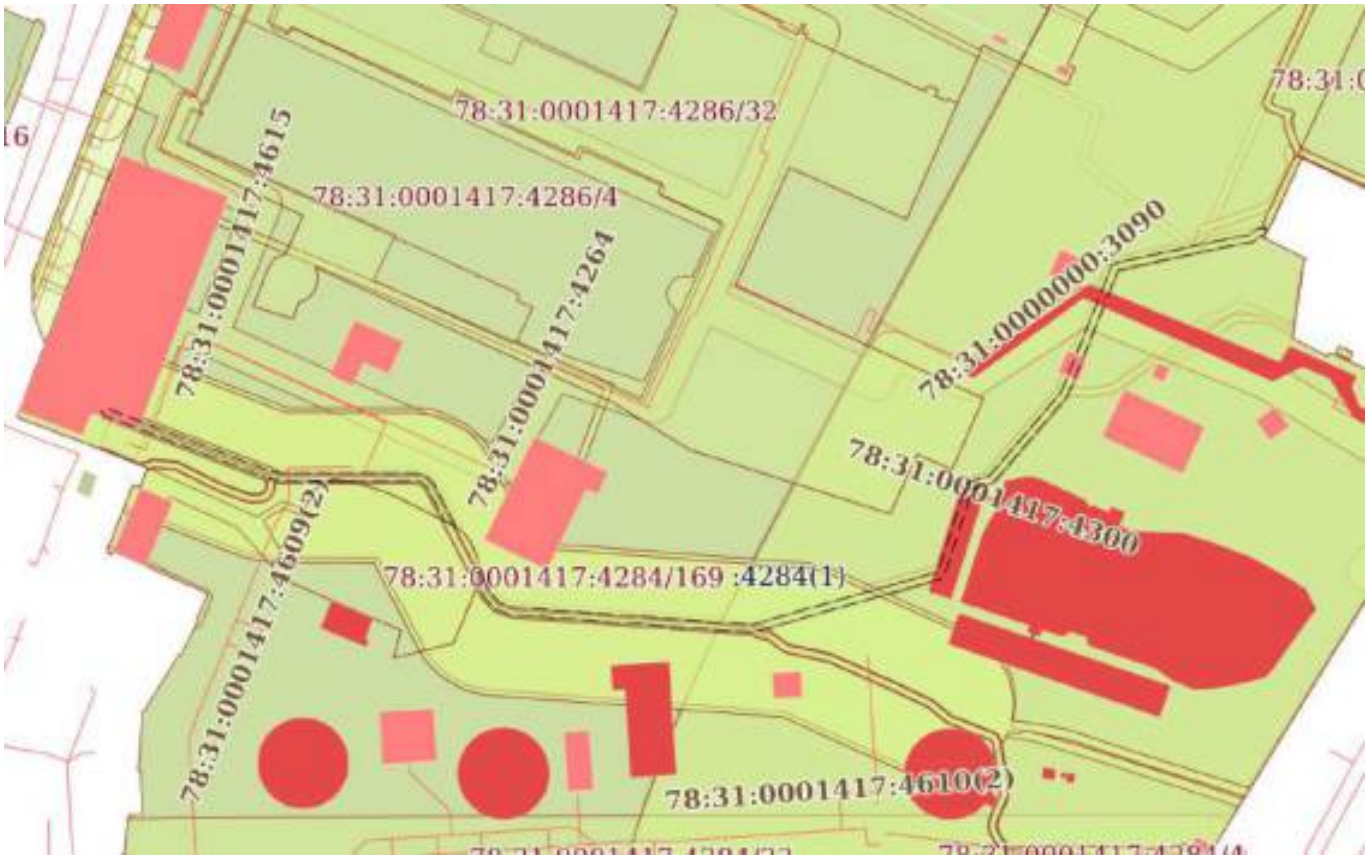

Масштаб 1:2000	Условные обозначения:		

ДОКУМЕНТ ПОДПИСАН
ЭЛЕКТРОННОЙ ПОДПИСЬЮ
Сертификат: 839971481847979980055521910400019784 43
Владелец: ПУБЛИЧНО-ПРАВОВАЯ КОМПАНИЯ РОСКАДАСТР
Действителен: с 24.12.2025 по 19.03.2027

полное наименование должности		инициалы, фамилия

Земельный участок
вид объекта недвижимости

Лист № 67 раздела 4	Всего листов раздела 4: 167	Всего разделов: 8	Всего листов выписки: 765

19.07.2026г. № КУВИ-001/2026-97600693	
Кадастровый номер:	78:31:0001417:4284

План (чертеж, схема) части земельного участка	Учетный номер части: 78:31:0001417:4284/70

Масштаб 1:20	Условные обозначения:		

ДОКУМЕНТ ПОДПИСАН
ЭЛЕКТРОННОЙ ПОДПИСЬЮ
Сертификат: 839971481847979980055521910400019784 43
Владелец: ПУБЛИЧНО-ПРАВОВАЯ КОМПАНИЯ РОСКАДАСТР
Действителен: с 24.12.2025 по 19.03.2027

полное наименование должности		инициалы, фамилия

Земельный участок
вид объекта недвижимости

Лист № 68 раздела 4	Всего листов раздела 4: 167	Всего разделов: 8	Всего листов выписки: 765

19.07.2026г. № КУВИ-001/2026-97600693	
Кадастровый номер:	78:31:0001417:4284

План (чертеж, схема) части земельного участка	Учетный номер части: 78:31:0001417:4284/71

Масштаб 1:20	Условные обозначения:		

полное наименование должности	ДОКУМЕНТ ПОДПИСАН ЭЛЕКТРОННОЙ ПОДПИСЬЮ Сертификат: 839971481847979980055521910400019784 43 Владелец: ПУБЛИЧНО-ПРАВОВАЯ КОМПАНИЯ РОСКАДАСТР Действителен: с 24.12.2025 по 19.03.2027	инициалы, фамилия

Земельный участок
вид объекта недвижимости

Лист № 69 раздела 4	Всего листов раздела 4: 167	Всего разделов: 8	Всего листов выписки: 765

19.07.2026г. № КУВИ-001/2026-97600693	
Кадастровый номер:	78:31:0001417:4284

План (чертеж, схема) части земельного участка	Учетный номер части: 78:31:0001417:4284/72

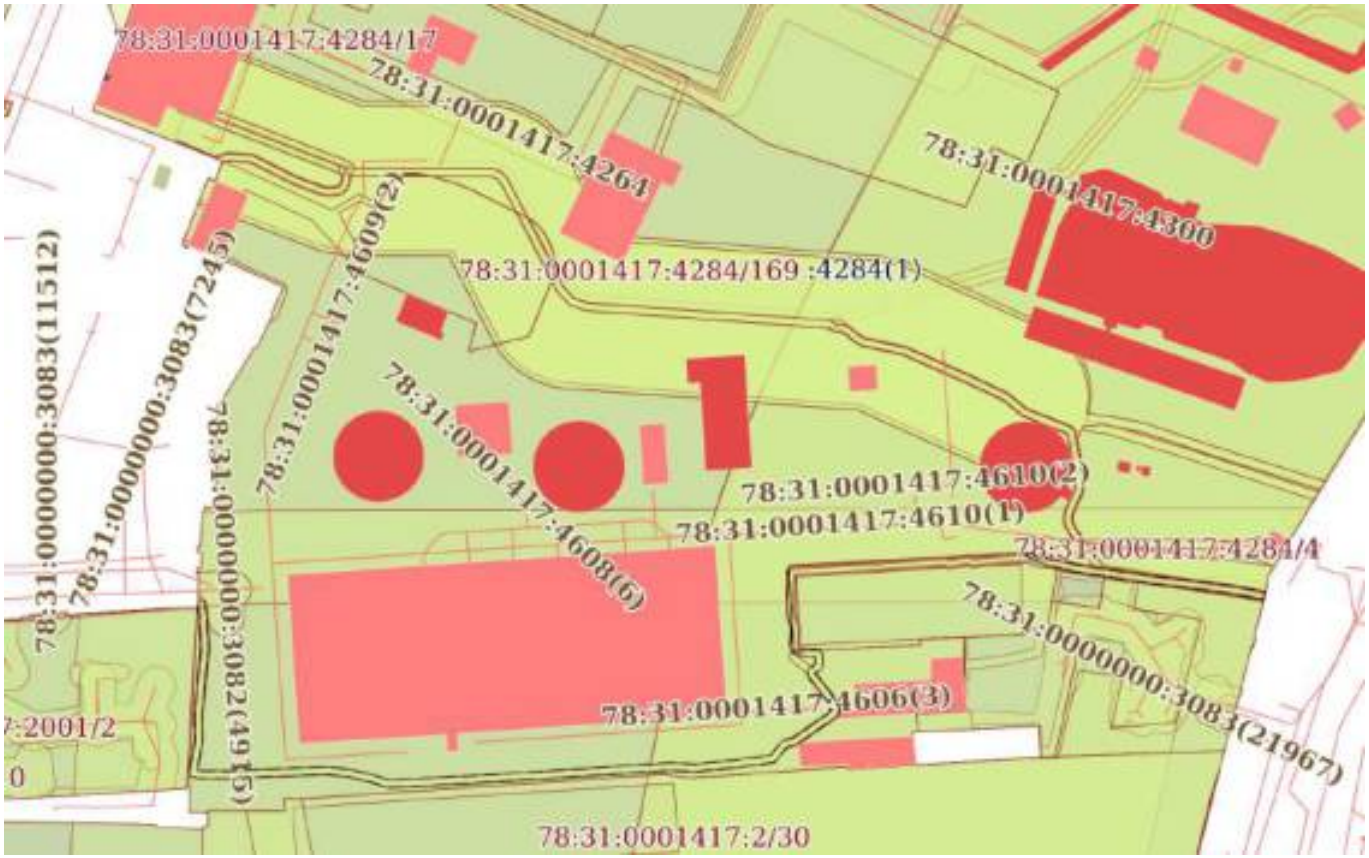

Масштаб 1:2000	Условные обозначения:		

ДОКУМЕНТ ПОДПИСАН
ЭЛЕКТРОННОЙ ПОДПИСЬЮ
Сертификат: 839971481847979980055521910400019784 43
Владелец: ПУБЛИЧНО-ПРАВОВАЯ КОМПАНИЯ РОСКАДАСТР
Действителен: с 24.12.2025 по 19.03.2027

полное наименование должности		инициалы, фамилия

Земельный участок
вид объекта недвижимости

Лист № 70 раздела 4	Всего листов раздела 4: 167	Всего разделов: 8	Всего листов выписки: 765

19.07.2026г. № КУВИ-001/2026-97600693	
Кадастровый номер:	78:31:0001417:4284

План (чертеж, схема) части земельного участка	Учетный номер части: 78:31:0001417:4284/73

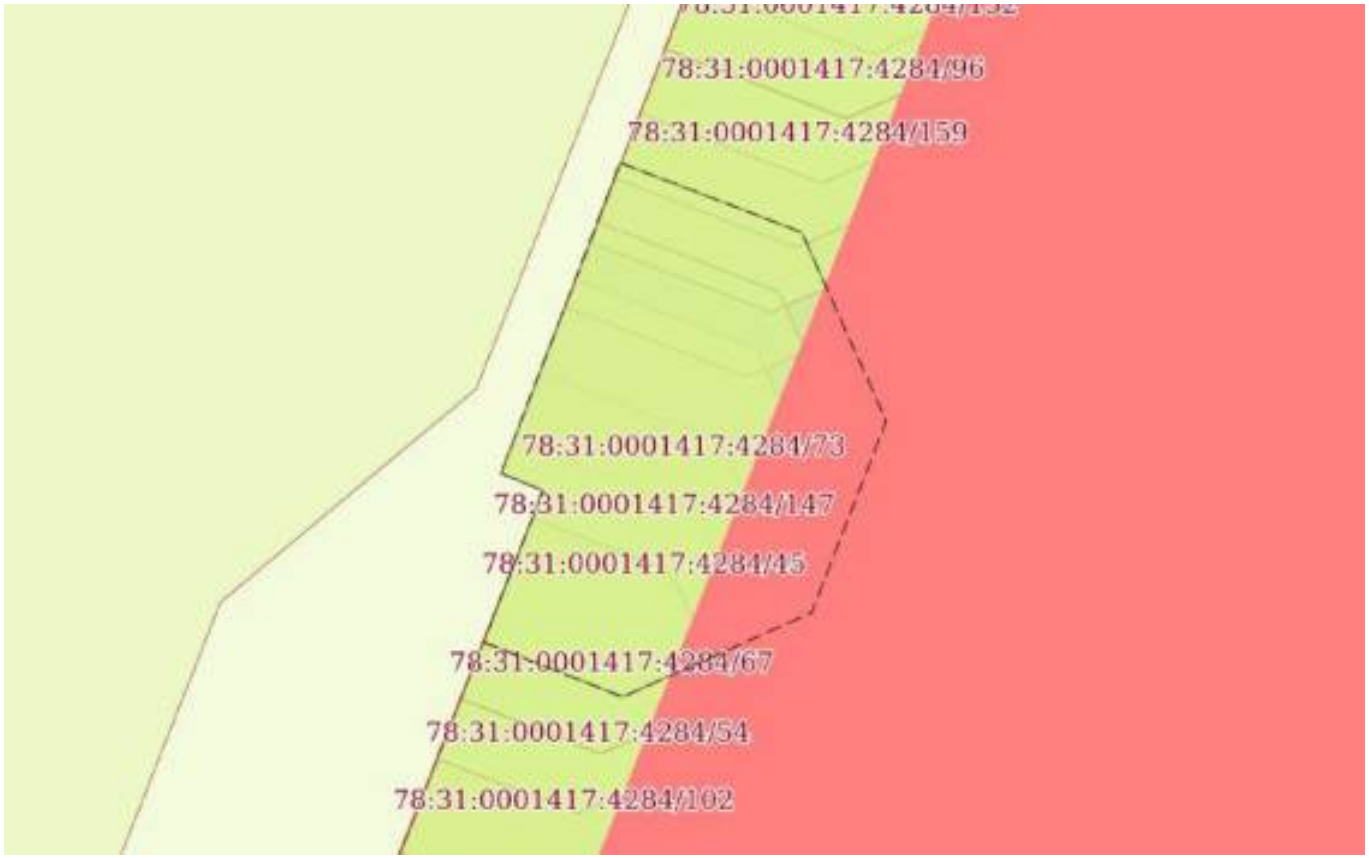

Масштаб 1:30	Условные обозначения:		

ДОКУМЕНТ ПОДПИСАН
ЭЛЕКТРОННОЙ ПОДПИСЬЮ
Сертификат: 839971481847979980055521910400019784 43
Владелец: ПУБЛИЧНО-ПРАВОВАЯ КОМПАНИЯ РОСКАДАСТР
Действителен: с 24.12.2025 по 19.03.2027

полное наименование должности		инициалы, фамилия

Земельный участок
вид объекта недвижимости

Лист № 71 раздела 4	Всего листов раздела 4: 167	Всего разделов: 8	Всего листов выписки: 765

19.07.2026г. № КУВИ-001/2026-97600693	
Кадастровый номер:	78:31:0001417:4284

План (чертеж, схема) части земельного участка	Учетный номер части: 78:31:0001417:4284/74

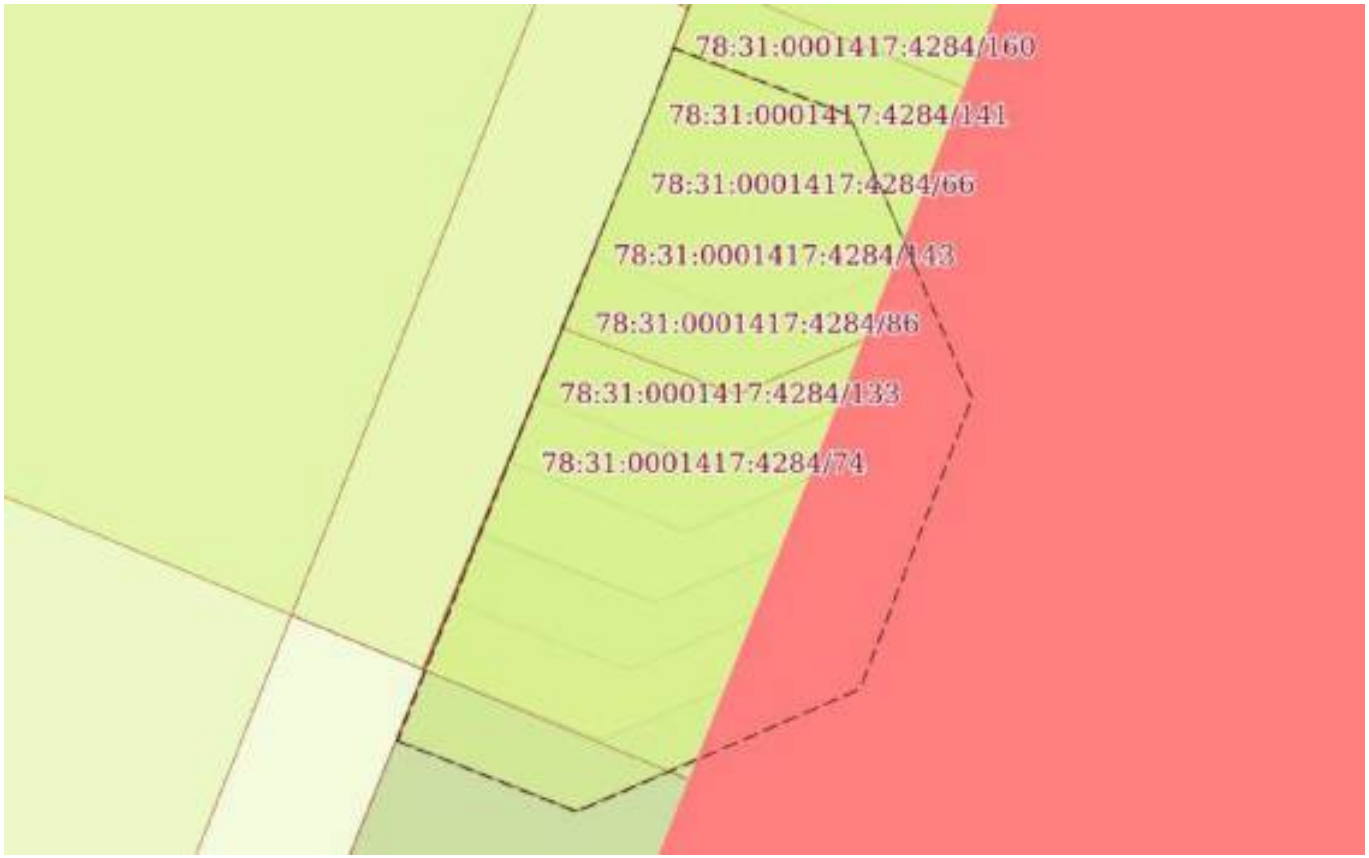

Масштаб 1:20	Условные обозначения:		

полное наименование должности	ДОКУМЕНТ ПОДПИСАН ЭЛЕКТРОННОЙ ПОДПИСЬЮ Сертификат: 839971481847979980055521910400019784 43 Владелец: ПУБЛИЧНО-ПРАВОВАЯ КОМПАНИЯ РОСКАДАСТР Действителен: с 24.12.2025 по 19.03.2027	инициалы, фамилия

Земельный участок
вид объекта недвижимости

Лист № 72 раздела 4	Всего листов раздела 4: 167	Всего разделов: 8	Всего листов выписки: 765

19.07.2026г. № КУВИ-001/2026-97600693	
Кадастровый номер:	78:31:0001417:4284

План (чертеж, схема) части земельного участка	Учетный номер части: 78:31:0001417:4284/75

Масштаб 1:30	Условные обозначения:		

ДОКУМЕНТ ПОДПИСАН
ЭЛЕКТРОННОЙ ПОДПИСЬЮ
Сертификат: 839971481847979980055521910400019784 43
Владелец: ПУБЛИЧНО-ПРАВОВАЯ КОМПАНИЯ РОСКАДАСТР
Действителен: с 24.12.2025 по 19.03.2027

полное наименование должности		инициалы, фамилия

Земельный участок
вид объекта недвижимости

Лист № 73 раздела 4	Всего листов раздела 4: 167	Всего разделов: 8	Всего листов выписки: 765

19.07.2026г. № КУВИ-001/2026-97600693	
Кадастровый номер:	78:31:0001417:4284

План (чертеж, схема) части земельного участка	Учетный номер части: 78:31:0001417:4284/76

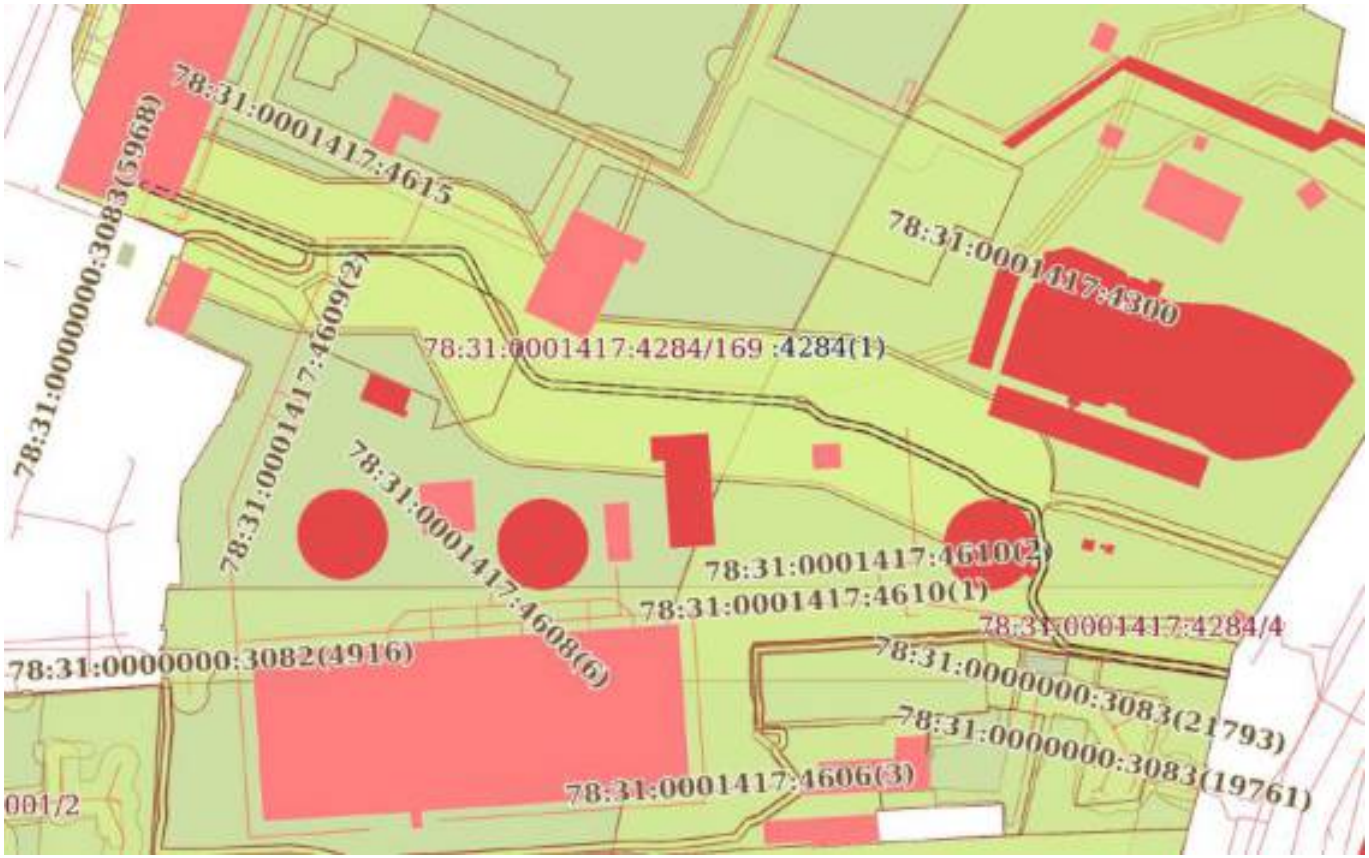

Масштаб 1:2000	Условные обозначения:		

ДОКУМЕНТ ПОДПИСАН
ЭЛЕКТРОННОЙ ПОДПИСЬЮ
Сертификат: 839971481847979980055521910400019784 43
Владелец: ПУБЛИЧНО-ПРАВОВАЯ КОМПАНИЯ РОСКАДАСТР
Действителен: с 24.12.2025 по 19.03.2027

полное наименование должности		инициалы, фамилия

Земельный участок
вид объекта недвижимости

Лист № 74 раздела 4	Всего листов раздела 4: 167	Всего разделов: 8	Всего листов выписки: 765

19.07.2026г. № КУВИ-001/2026-97600693	
Кадастровый номер:	78:31:0001417:4284

План (чертеж, схема) части земельного участка	Учетный номер части: 78:31:0001417:4284/77

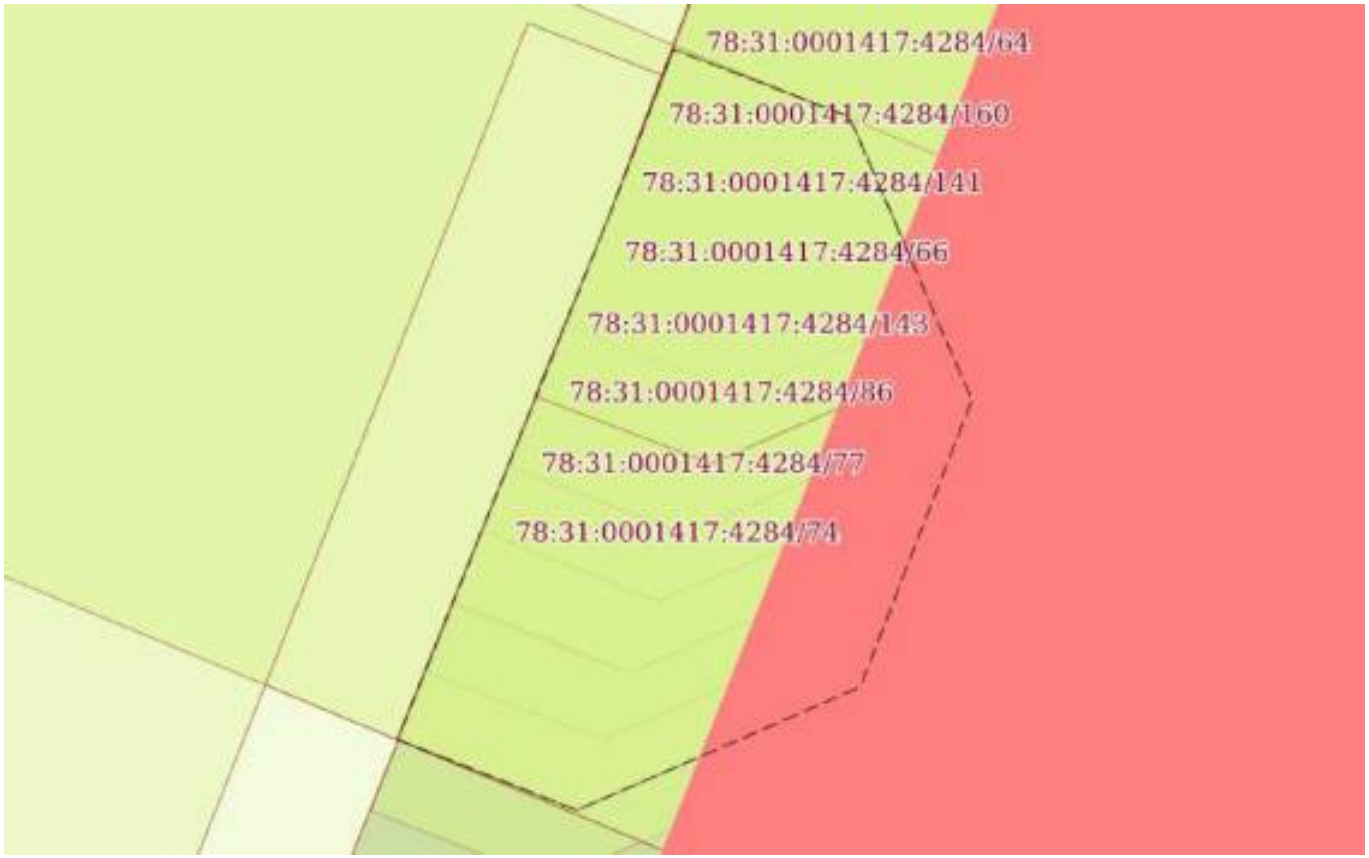

Масштаб 1:20	Условные обозначения:		

ДОКУМЕНТ ПОДПИСАН
ЭЛЕКТРОННОЙ ПОДПИСЬЮ
Сертификат: 839971481847979980055521910400019784 43
Владелец: ПУБЛИЧНО-ПРАВОВАЯ КОМПАНИЯ РОСКАДАСТР
Действителен: с 24.12.2025 по 19.03.2027

полное наименование должности		инициалы, фамилия

Земельный участок
вид объекта недвижимости

Лист № 75 раздела 4	Всего листов раздела 4: 167	Всего разделов: 8	Всего листов выписки: 765

19.07.2026г. № КУВИ-001/2026-97600693	
Кадастровый номер:	78:31:0001417:4284

План (чертеж, схема) части земельного участка	Учетный номер части: 78:31:0001417:4284/78

Масштаб 1:20	Условные обозначения:		

ДОКУМЕНТ ПОДПИСАН
ЭЛЕКТРОННОЙ ПОДПИСЬЮ
Сертификат: 839971481847979980055521910400019784 43
Владелец: ПУБЛИЧНО-ПРАВОВАЯ КОМПАНИЯ РОСКАДАСТР
Действителен: с 24.12.2025 по 19.03.2027

полное наименование должности		инициалы, фамилия

Земельный участок
вид объекта недвижимости

Лист № 76 раздела 4	Всего листов раздела 4: 167	Всего разделов: 8	Всего листов выписки: 765

19.07.2026г. № КУВИ-001/2026-97600693	
Кадастровый номер:	78:31:0001417:4284

План (чертеж, схема) части земельного участка	Учетный номер части: 78:31:0001417:4284/79

Масштаб 1:20	Условные обозначения:		

полное наименование должности	ДОКУМЕНТ ПОДПИСАН ЭЛЕКТРОННОЙ ПОДПИСЬЮ Сертификат: 839971481847979980055521910400019784 43 Владелец: ПУБЛИЧНО-ПРАВОВАЯ КОМПАНИЯ РОСКАДАСТР Действителен: с 24.12.2025 по 19.03.2027	инициалы, фамилия

Земельный участок
вид объекта недвижимости

Лист № 77 раздела 4	Всего листов раздела 4: 167	Всего разделов: 8	Всего листов выписки: 765

19.07.2026г. № КУВИ-001/2026-97600693	
Кадастровый номер:	78:31:0001417:4284

План (чертеж, схема) части земельного участка	Учетный номер части: 78:31:0001417:4284/80

Масштаб 1:30	Условные обозначения:		

полное наименование должности		инициалы, фамилия

ДОКУМЕНТ ПОДПИСАН
ЭЛЕКТРОННОЙ ПОДПИСЬЮ
Сертификат: 839971481847979980055521910400019784 43
Владелец: ПУБЛИЧНО-ПРАВОВАЯ КОМПАНИЯ РОСКАДАСТР
Действителен: с 24.12.2025 по 19.03.2027

Земельный участок
вид объекта недвижимости

Лист № 78 раздела 4	Всего листов раздела 4: 167	Всего разделов: 8	Всего листов выписки: 765

19.07.2026г. № КУВИ-001/2026-97600693	
Кадастровый номер:	78:31:0001417:4284

План (чертеж, схема) части земельного участка	Учетный номер части: 78:31:0001417:4284/81

Масштаб 1:20	Условные обозначения:		

ДОКУМЕНТ ПОДПИСАН
ЭЛЕКТРОННОЙ ПОДПИСЬЮ
Сертификат: 839971481847979980055521910400019784 43
Владелец: ПУБЛИЧНО-ПРАВОВАЯ КОМПАНИЯ РОСКАДАСТР
Действителен: с 24.12.2025 по 19.03.2027

полное наименование должности		инициалы, фамилия

Земельный участок
вид объекта недвижимости

Лист № 79 раздела 4	Всего листов раздела 4: 167	Всего разделов: 8	Всего листов выписки: 765

19.07.2026г. № КУВИ-001/2026-97600693	
Кадастровый номер:	78:31:0001417:4284

План (чертеж, схема) части земельного участка	Учетный номер части: 78:31:0001417:4284/82

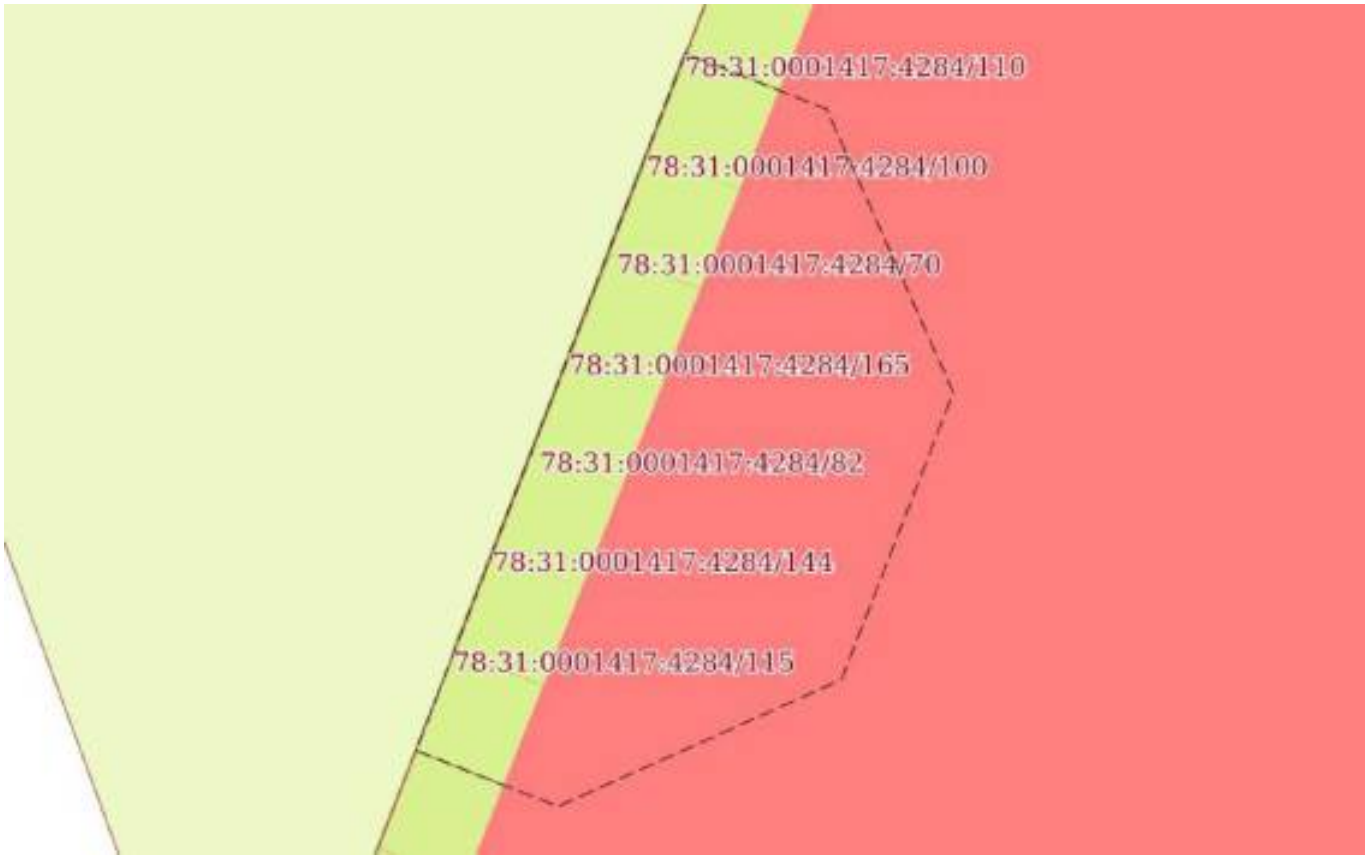

Масштаб 1:20	Условные обозначения:		

ДОКУМЕНТ ПОДПИСАН
ЭЛЕКТРОННОЙ ПОДПИСЬЮ
Сертификат: 839971481847979980055521910400019784 43
Владелец: ПУБЛИЧНО-ПРАВОВАЯ КОМПАНИЯ РОСКАДАСТР
Действителен: с 24.12.2025 по 19.03.2027

полное наименование должности		инициалы, фамилия

Земельный участок
вид объекта недвижимости

Лист № 80 раздела 4	Всего листов раздела 4: 167	Всего разделов: 8	Всего листов выписки: 765

19.07.2026г. № КУВИ-001/2026-97600693	
Кадастровый номер:	78:31:0001417:4284

План (чертеж, схема) части земельного участка	Учетный номер части: 78:31:0001417:4284/83

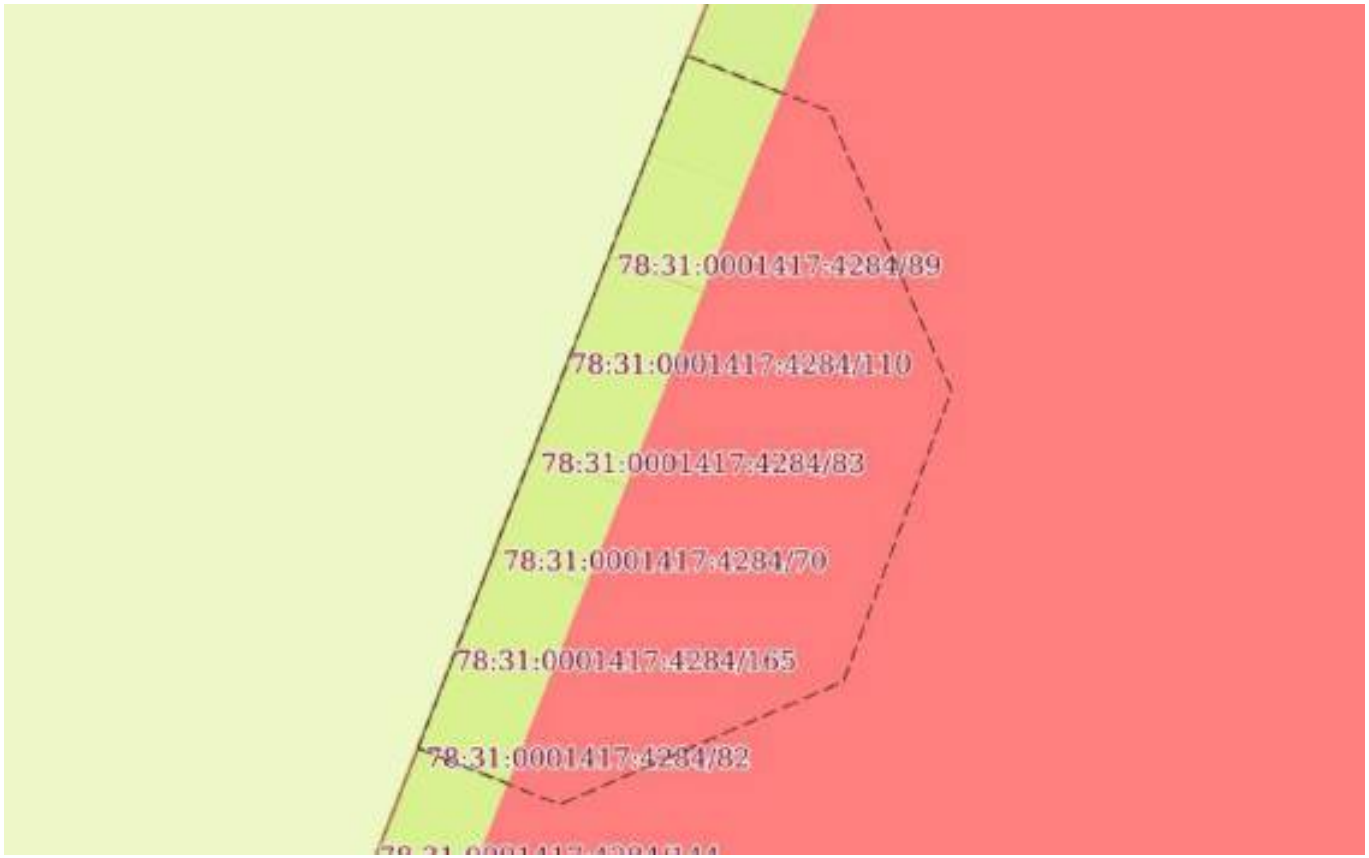

Масштаб 1:20	Условные обозначения:		

полное наименование должности		инициалы, фамилия

ДОКУМЕНТ ПОДПИСАН
ЭЛЕКТРОННОЙ ПОДПИСЬЮ
Сертификат: 839971481847979980055521910400019784 43
Владелец: ПУБЛИЧНО-ПРАВОВАЯ КОМПАНИЯ РОСКАДАСТР
Действителен: с 24.12.2025 по 19.03.2027

Земельный участок
вид объекта недвижимости

Лист № 81 раздела 4	Всего листов раздела 4: 167	Всего разделов: 8	Всего листов выписки: 765

19.07.2026г. № КУВИ-001/2026-97600693	
Кадастровый номер:	78:31:0001417:4284

План (чертеж, схема) части земельного участка	Учетный номер части: 78:31:0001417:4284/84

Масштаб 1:500	Условные обозначения:		

ДОКУМЕНТ ПОДПИСАН
ЭЛЕКТРОННОЙ ПОДПИСЬЮ
Сертификат: 839971481847979980055521910400019784 43
Владелец: ПУБЛИЧНО-ПРАВОВАЯ КОМПАНИЯ РОСКАДАСТР
Действителен: с 24.12.2025 по 19.03.2027

полное наименование должности		инициалы, фамилия

Земельный участок
вид объекта недвижимости

Лист № 82 раздела 4	Всего листов раздела 4: 167	Всего разделов: 8	Всего листов выписки: 765

19.07.2026г. № КУВИ-001/2026-97600693	
Кадастровый номер:	78:31:0001417:4284

План (чертеж, схема) части земельного участка	Учетный номер части: 78:31:0001417:4284/85

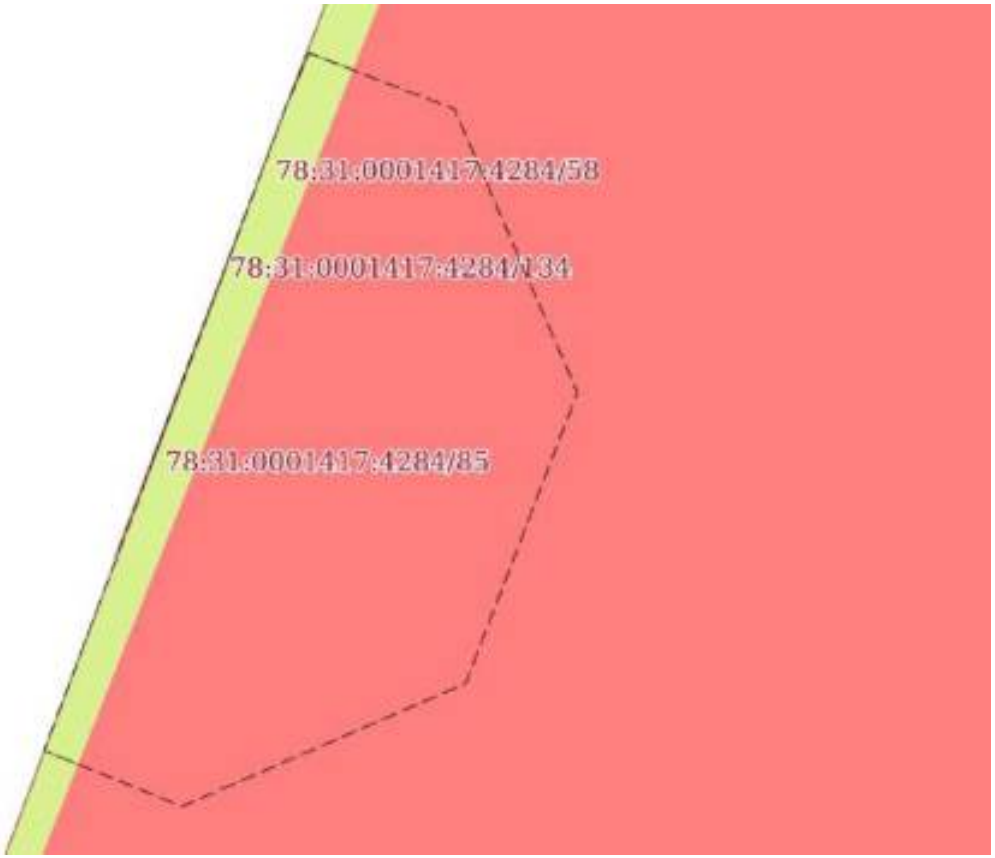

Масштаб 1:20	Условные обозначения:		

ДОКУМЕНТ ПОДПИСАН
ЭЛЕКТРОННОЙ ПОДПИСЬЮ
Сертификат: 839971481847979980055521910400019784 43
Владелец: ПУБЛИЧНО-ПРАВОВАЯ КОМПАНИЯ РОСКАДАСТР
Действителен: с 24.12.2025 по 19.03.2027

полное наименование должности		инициалы, фамилия

Земельный участок
вид объекта недвижимости

Лист № 83 раздела 4	Всего листов раздела 4: 167	Всего разделов: 8	Всего листов выписки: 765

19.07.2026г. № КУВИ-001/2026-97600693	
Кадастровый номер:	78:31:0001417:4284

План (чертеж, схема) части земельного участка	Учетный номер части: 78:31:0001417:4284/86

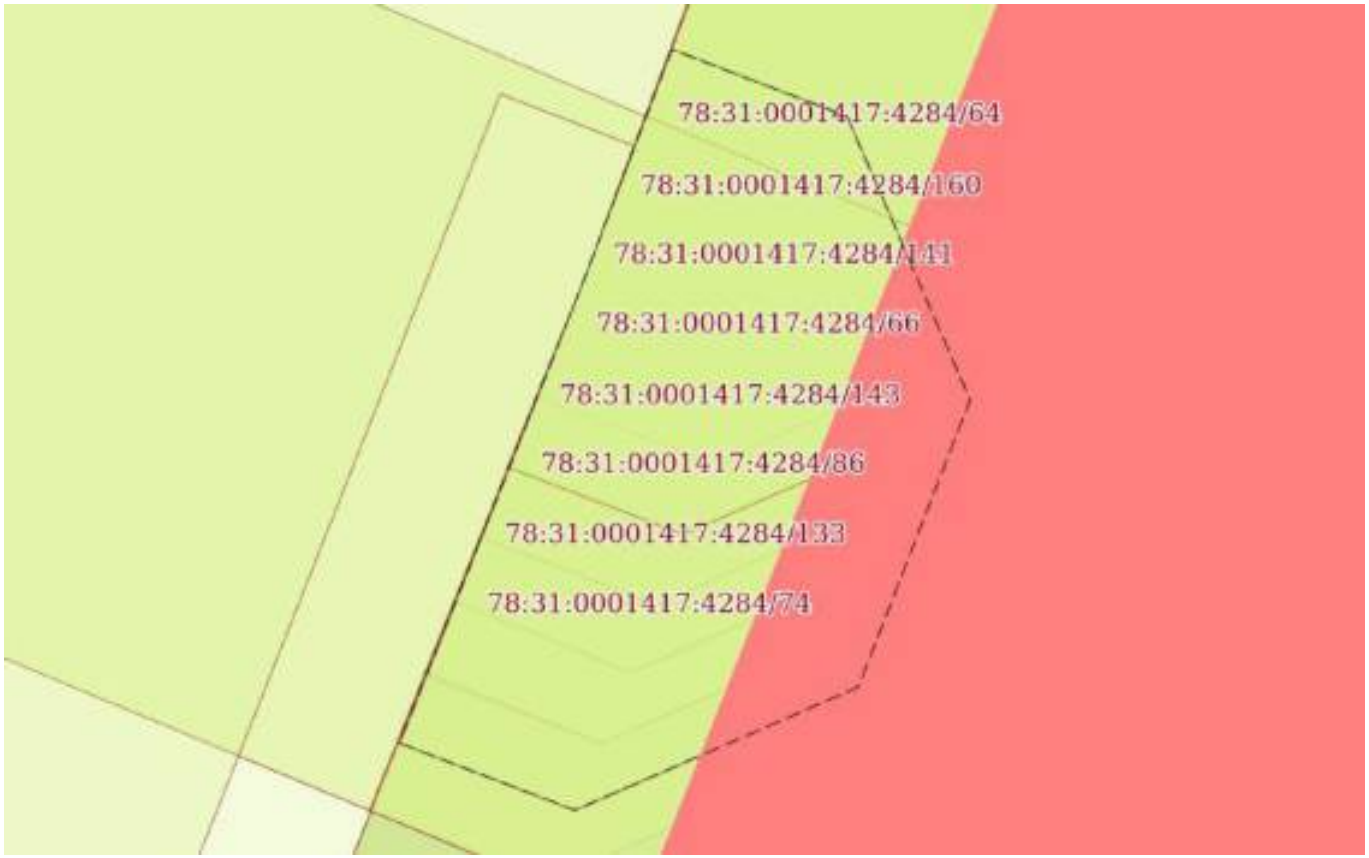

Масштаб 1:20	Условные обозначения:		

ДОКУМЕНТ ПОДПИСАН
ЭЛЕКТРОННОЙ ПОДПИСЬЮ
Сертификат: 839971481847979980055521910400019784 43
Владелец: ПУБЛИЧНО-ПРАВОВАЯ КОМПАНИЯ РОСКАДАСТР
Действителен: с 24.12.2025 по 19.03.2027

полное наименование должности		инициалы, фамилия

Земельный участок
вид объекта недвижимости

Лист № 84 раздела 4	Всего листов раздела 4: 167	Всего разделов: 8	Всего листов выписки: 765

19.07.2026г. № КУВИ-001/2026-97600693	
Кадастровый номер:	78:31:0001417:4284

План (чертеж, схема) части земельного участка	Учетный номер части: 78:31:0001417:4284/87

Масштаб 1:500	Условные обозначения:		

ДОКУМЕНТ ПОДПИСАН
ЭЛЕКТРОННОЙ ПОДПИСЬЮ
Сертификат: 839971481847979980055521910400019784 43
Владелец: ПУБЛИЧНО-ПРАВОВАЯ КОМПАНИЯ РОСКАДАСТР
Действителен: с 24.12.2025 по 19.03.2027

полное наименование должности		инициалы, фамилия

Земельный участок
вид объекта недвижимости

Лист № 85 раздела 4	Всего листов раздела 4: 167	Всего разделов: 8	Всего листов выписки: 765

19.07.2026г. № КУВИ-001/2026-97600693	
Кадастровый номер:	78:31:0001417:4284

План (чертеж, схема) части земельного участка	Учетный номер части: 78:31:0001417:4284/88

Масштаб 1:20	Условные обозначения:		

полное наименование должности	ДОКУМЕНТ ПОДПИСАН ЭЛЕКТРОННОЙ ПОДПИСЬЮ Сертификат: 839971481847979980055521910400019784 43 Владелец: ПУБЛИЧНО-ПРАВОВАЯ КОМПАНИЯ РОСКАДАСТР Действителен: с 24.12.2025 по 19.03.2027	инициалы, фамилия

Земельный участок
вид объекта недвижимости

Лист № 86 раздела 4	Всего листов раздела 4: 167	Всего разделов: 8	Всего листов выписки: 765

19.07.2026г. № КУВИ-001/2026-97600693	
Кадастровый номер:	78:31:0001417:4284

План (чертеж, схема) части земельного участка	Учетный номер части: 78:31:0001417:4284/89

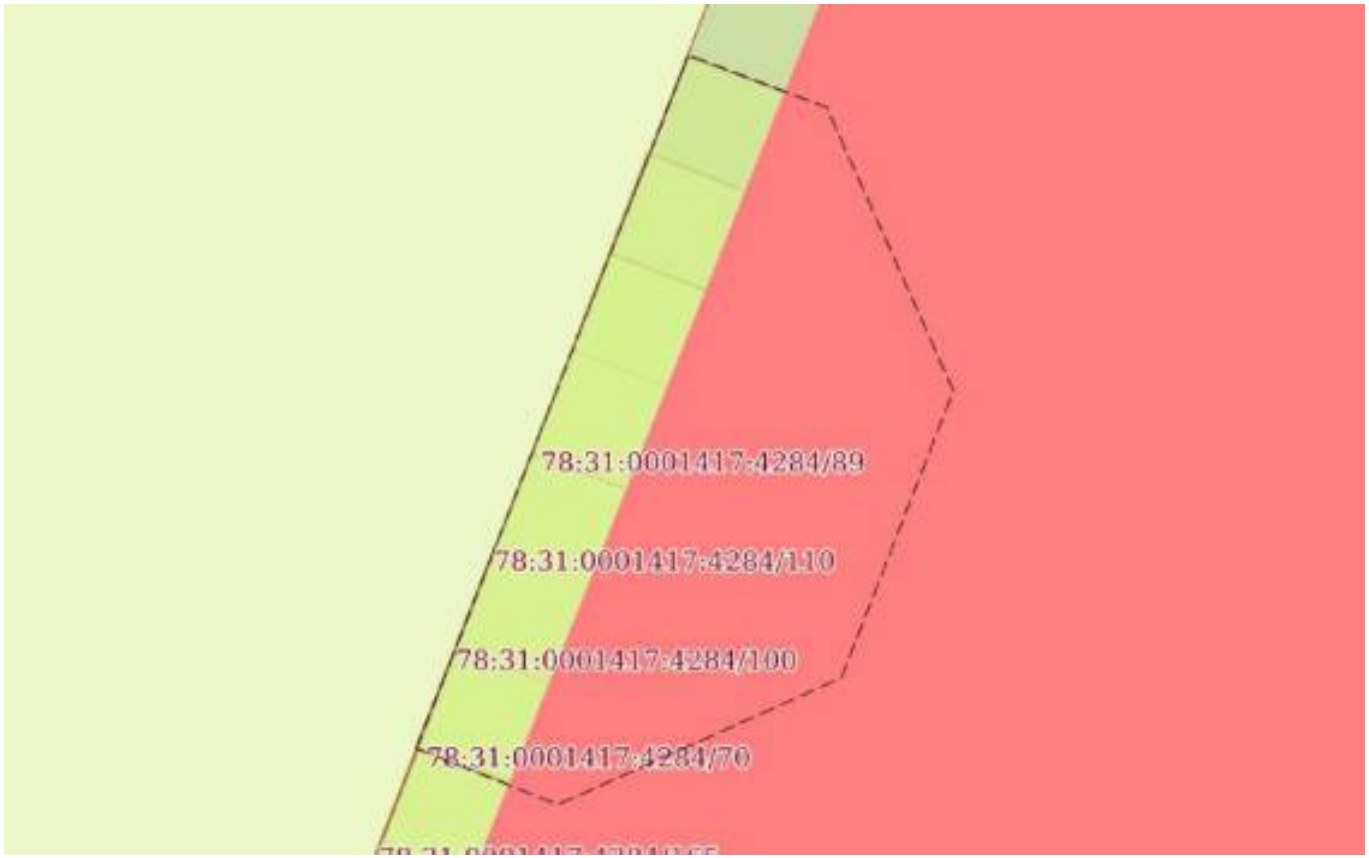

Масштаб 1:20	Условные обозначения:		

полное наименование должности	ДОКУМЕНТ ПОДПИСАН ЭЛЕКТРОННОЙ ПОДПИСЬЮ Сертификат: 839971481847979980055521910400019784 43 Владелец: ПУБЛИЧНО-ПРАВОВАЯ КОМПАНИЯ РОСКАДАСТР Действителен: с 24.12.2025 по 19.03.2027	инициалы, фамилия

Земельный участок
вид объекта недвижимости

Лист № 87 раздела 4	Всего листов раздела 4: 167	Всего разделов: 8	Всего листов выписки: 765

19.07.2026г. № КУВИ-001/2026-97600693	
Кадастровый номер:	78:31:0001417:4284

План (чертеж, схема) части земельного участка	Учетный номер части: 78:31:0001417:4284/90

Масштаб 1:20	Условные обозначения:		

ДОКУМЕНТ ПОДПИСАН
ЭЛЕКТРОННОЙ ПОДПИСЬЮ
Сертификат: 839971481847979980055521910400019784 43
Владелец: ПУБЛИЧНО-ПРАВОВАЯ КОМПАНИЯ РОСКАДАСТР
Действителен: с 24.12.2025 по 19.03.2027

полное наименование должности		инициалы, фамилия

Земельный участок
вид объекта недвижимости

Лист № 88 раздела 4	Всего листов раздела 4: 167	Всего разделов: 8	Всего листов выписки: 765

19.07.2026г. № КУВИ-001/2026-97600693	
Кадастровый номер:	78:31:0001417:4284

План (чертеж, схема) части земельного участка	Учетный номер части: 78:31:0001417:4284/91

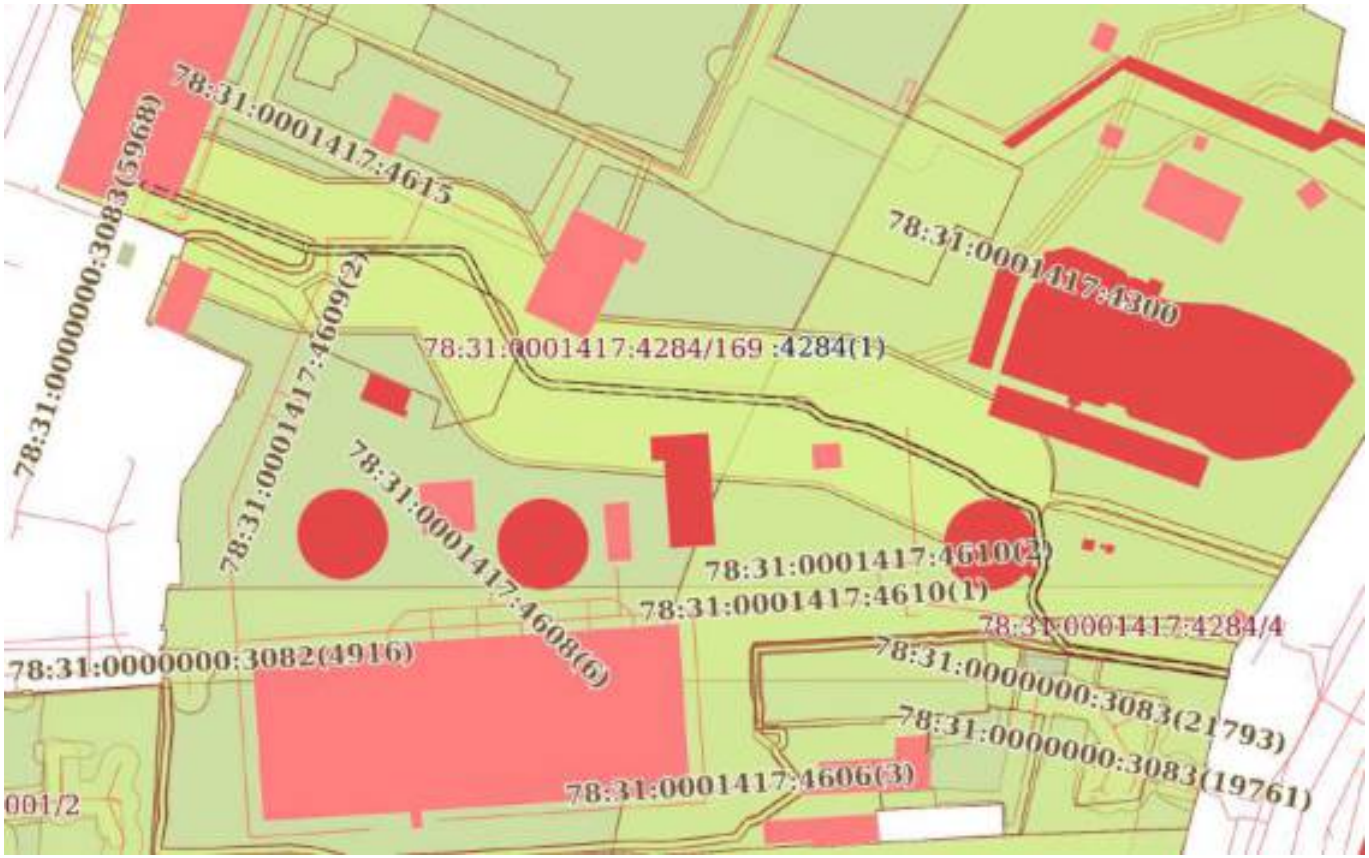

Масштаб 1:2000	Условные обозначения:		

ДОКУМЕНТ ПОДПИСАН
ЭЛЕКТРОННОЙ ПОДПИСЬЮ
Сертификат: 839971481847979980055521910400019784 43
Владелец: ПУБЛИЧНО-ПРАВОВАЯ КОМПАНИЯ РОСКАДАСТР
Действителен: с 24.12.2025 по 19.03.2027

полное наименование должности		инициалы, фамилия

Земельный участок
вид объекта недвижимости

Лист № 89 раздела 4	Всего листов раздела 4: 167	Всего разделов: 8	Всего листов выписки: 765

19.07.2026г. № КУВИ-001/2026-97600693	
Кадастровый номер:	78:31:0001417:4284

План (чертеж, схема) части земельного участка	Учетный номер части: 78:31:0001417:4284/92

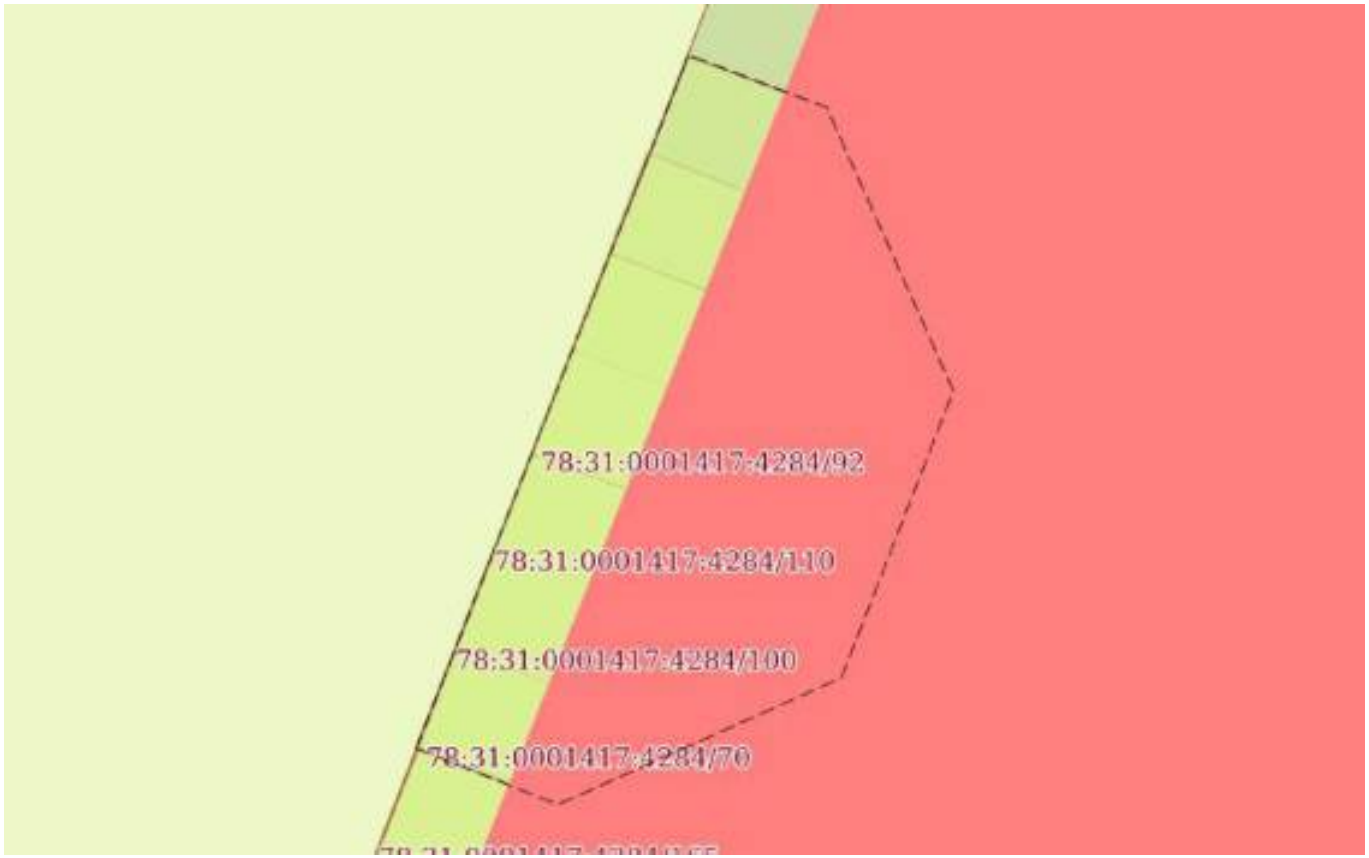

Масштаб 1:20	Условные обозначения:		

полное наименование должности	ДОКУМЕНТ ПОДПИСАН ЭЛЕКТРОННОЙ ПОДПИСЬЮ Сертификат: 839971481847979980055521910400019784 43 Владелец: ПУБЛИЧНО-ПРАВОВАЯ КОМПАНИЯ РОСКАДАСТР Действителен: с 24.12.2025 по 19.03.2027	инициалы, фамилия

Земельный участок
вид объекта недвижимости

Лист № 90 раздела 4	Всего листов раздела 4: 167	Всего разделов: 8	Всего листов выписки: 765

19.07.2026г. № КУВИ-001/2026-97600693	
Кадастровый номер:	78:31:0001417:4284

План (чертеж, схема) части земельного участка	Учетный номер части: 78:31:0001417:4284/93

Масштаб 1:20	Условные обозначения:		

ДОКУМЕНТ ПОДПИСАН
ЭЛЕКТРОННОЙ ПОДПИСЬЮ
Сертификат: 839971481847979980055521910400019784 43
Владелец: ПУБЛИЧНО-ПРАВОВАЯ КОМПАНИЯ РОСКАДАСТР
Действителен: с 24.12.2025 по 19.03.2027

полное наименование должности		инициалы, фамилия

Земельный участок
вид объекта недвижимости

Лист № 91 раздела 4	Всего листов раздела 4: 167	Всего разделов: 8	Всего листов выписки: 765

19.07.2026г. № КУВИ-001/2026-97600693	
Кадастровый номер:	78:31:0001417:4284

План (чертеж, схема) части земельного участка	Учетный номер части: 78:31:0001417:4284/94

Масштаб 1:20	Условные обозначения:		

полное наименование должности	ДОКУМЕНТ ПОДПИСАН ЭЛЕКТРОННОЙ ПОДПИСЬЮ Сертификат: 839971481847979980055521910400019784 43 Владелец: ПУБЛИЧНО-ПРАВОВАЯ КОМПАНИЯ РОСКАДАСТР Действителен: с 24.12.2025 по 19.03.2027	инициалы, фамилия

Земельный участок
вид объекта недвижимости

Лист № 92 раздела 4	Всего листов раздела 4: 167	Всего разделов: 8	Всего листов выписки: 765

19.07.2026г. № КУВИ-001/2026-97600693	
Кадастровый номер:	78:31:0001417:4284

План (чертеж, схема) части земельного участка	Учетный номер части: 78:31:0001417:4284/95

Масштаб 1:30	Условные обозначения:		

ДОКУМЕНТ ПОДПИСАН
ЭЛЕКТРОННОЙ ПОДПИСЬЮ
Сертификат: 839971481847979980055521910400019784 43
Владелец: ПУБЛИЧНО-ПРАВОВАЯ КОМПАНИЯ РОСКАДАСТР
Действителен: с 24.12.2025 по 19.03.2027

полное наименование должности		инициалы, фамилия

Земельный участок
вид объекта недвижимости

Лист № 93 раздела 4	Всего листов раздела 4: 167	Всего разделов: 8	Всего листов выписки: 765

19.07.2026г. № КУВИ-001/2026-97600693	
Кадастровый номер:	78:31:0001417:4284

План (чертеж, схема) части земельного участка	Учетный номер части: 78:31:0001417:4284/96

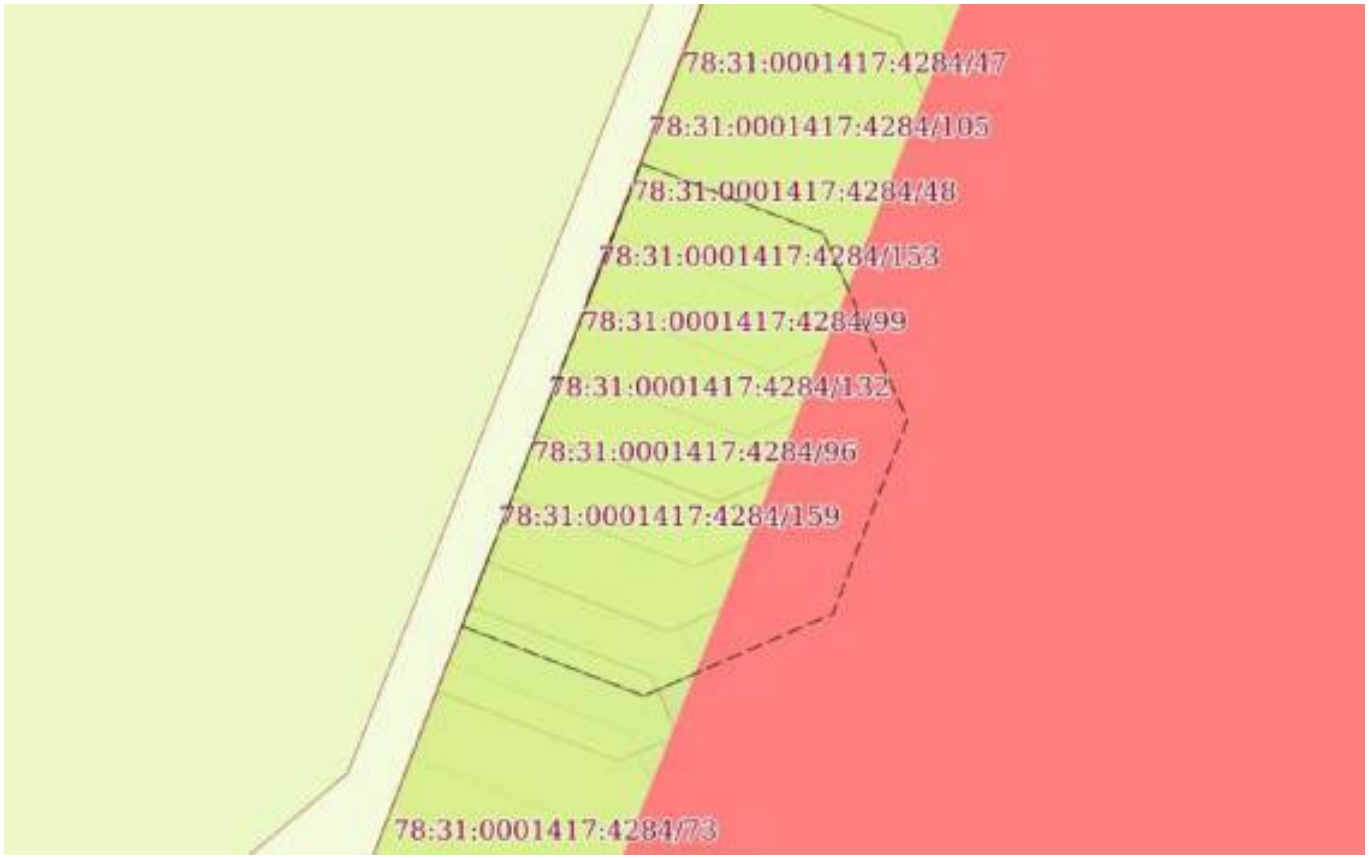

Масштаб 1:30	Условные обозначения:		

полное наименование должности	ДОКУМЕНТ ПОДПИСАН ЭЛЕКТРОННОЙ ПОДПИСЬЮ Сертификат: 839971481847979980055521910400019784 43 Владелец: ПУБЛИЧНО-ПРАВОВАЯ КОМПАНИЯ РОСКАДАСТР Действителен: с 24.12.2025 по 19.03.2027	инициалы, фамилия

Земельный участок
вид объекта недвижимости

Лист № 94 раздела 4	Всего листов раздела 4: 167	Всего разделов: 8	Всего листов выписки: 765

19.07.2026г. № КУВИ-001/2026-97600693	
Кадастровый номер:	78:31:0001417:4284

План (чертеж, схема) части земельного участка	Учетный номер части: 78:31:0001417:4284/97

Масштаб 1:600	Условные обозначения:		

ДОКУМЕНТ ПОДПИСАН
ЭЛЕКТРОННОЙ ПОДПИСЬЮ
Сертификат: 839971481847979980055521910400019784 43
Владелец: ПУБЛИЧНО-ПРАВОВАЯ КОМПАНИЯ РОСКАДАСТР
Действителен: с 24.12.2025 по 19.03.2027

полное наименование должности		инициалы, фамилия

Земельный участок
вид объекта недвижимости

Лист № 95 раздела 4	Всего листов раздела 4: 167	Всего разделов: 8	Всего листов выписки: 765

19.07.2026г. № КУВИ-001/2026-97600693	
Кадастровый номер:	78:31:0001417:4284

План (чертеж, схема) части земельного участка	Учетный номер части: 78:31:0001417:4284/98

Масштаб 1:20	Условные обозначения:		

полное наименование должности	ДОКУМЕНТ ПОДПИСАН ЭЛЕКТРОННОЙ ПОДПИСЬЮ Сертификат: 839971481847979980055521910400019784 43 Владелец: ПУБЛИЧНО-ПРАВОВАЯ КОМПАНИЯ РОСКАДАСТР Действителен: с 24.12.2025 по 19.03.2027	инициалы, фамилия

Земельный участок
вид объекта недвижимости

Лист № 96 раздела 4	Всего листов раздела 4: 167	Всего разделов: 8	Всего листов выписки: 765

19.07.2026г. № КУВИ-001/2026-97600693	
Кадастровый номер:	78:31:0001417:4284

План (чертеж, схема) части земельного участка	Учетный номер части: 78:31:0001417:4284/99

Масштаб 1:30	Условные обозначения:		

ДОКУМЕНТ ПОДПИСАН
ЭЛЕКТРОННОЙ ПОДПИСЬЮ
Сертификат: 839971481847979980055521910400019784 43
Владелец: ПУБЛИЧНО-ПРАВОВАЯ КОМПАНИЯ РОСКАДАСТР
Действителен: с 24.12.2025 по 19.03.2027

полное наименование должности		инициалы, фамилия

Земельный участок
вид объекта недвижимости

Лист № 97 раздела 4	Всего листов раздела 4: 167	Всего разделов: 8	Всего листов выписки: 765

19.07.2026г. № КУВИ-001/2026-97600693	
Кадастровый номер:	78:31:0001417:4284

План (чертеж, схема) части земельного участка	Учетный номер части: 78:31:0001417:4284/100

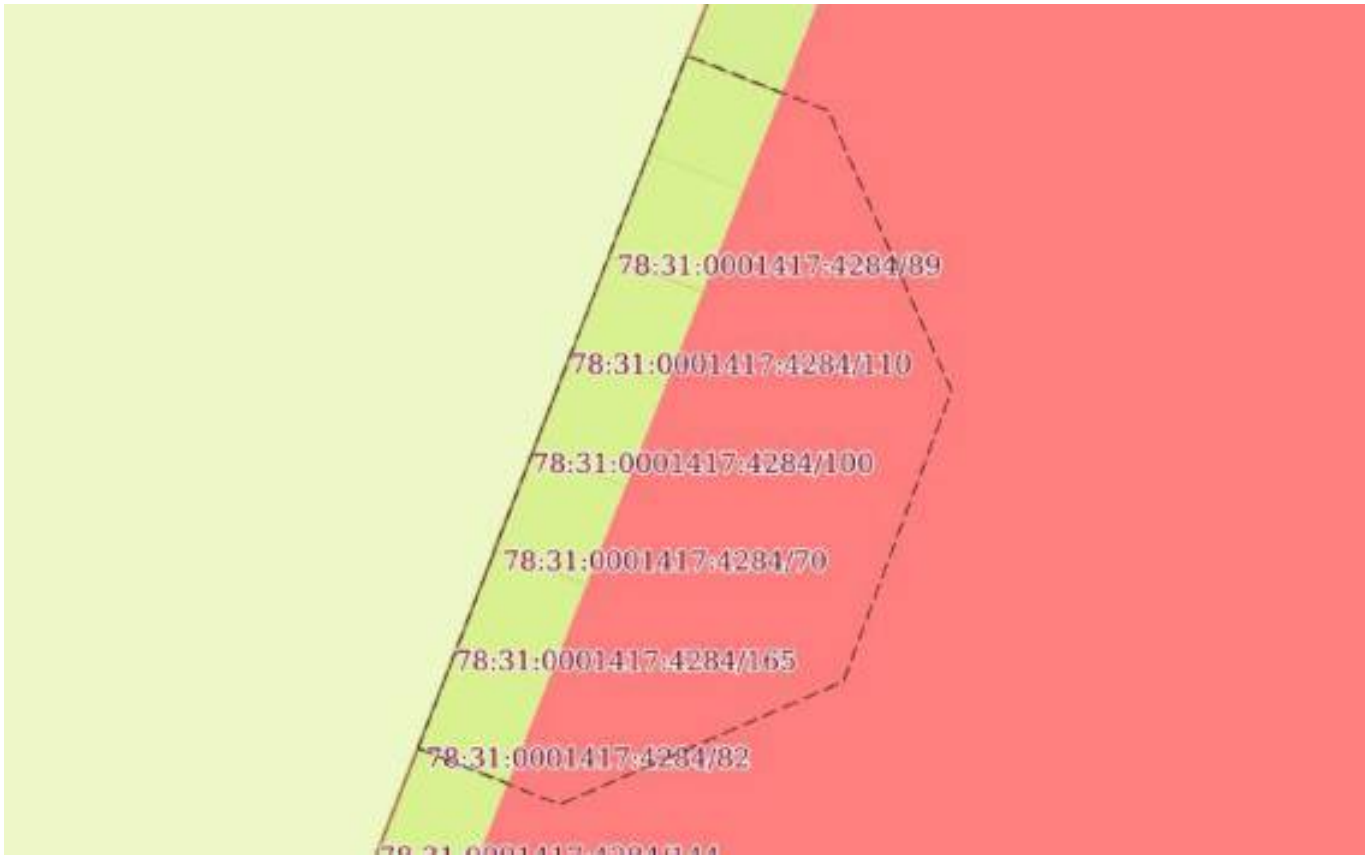

Масштаб 1:20	Условные обозначения:		

полное наименование должности	ДОКУМЕНТ ПОДПИСАН ЭЛЕКТРОННОЙ ПОДПИСЬЮ Сертификат: 839971481847979980055521910400019784 43 Владелец: ПУБЛИЧНО-ПРАВОВАЯ КОМПАНИЯ РОСКАДАСТР Действителен: с 24.12.2025 по 19.03.2027	инициалы, фамилия

Земельный участок
вид объекта недвижимости

Лист № 98 раздела 4	Всего листов раздела 4: 167	Всего разделов: 8	Всего листов выписки: 765

19.07.2026г. № КУВИ-001/2026-97600693	
Кадастровый номер:	78:31:0001417:4284

План (чертеж, схема) части земельного участка	Учетный номер части: 78:31:0001417:4284/101

Масштаб 1:2000	Условные обозначения:		

ДОКУМЕНТ ПОДПИСАН
ЭЛЕКТРОННОЙ ПОДПИСЬЮ
Сертификат: 839971481847979980055521910400019784 43
Владелец: ПУБЛИЧНО-ПРАВОВАЯ КОМПАНИЯ РОСКАДАСТР
Действителен: с 24.12.2025 по 19.03.2027

полное наименование должности		инициалы, фамилия

Земельный участок
вид объекта недвижимости

Лист № 99 раздела 4	Всего листов раздела 4: 167	Всего разделов: 8	Всего листов выписки: 765

19.07.2026г. № КУВИ-001/2026-97600693	
Кадастровый номер:	78:31:0001417:4284

План (чертеж, схема) части земельного участка	Учетный номер части: 78:31:0001417:4284/102

Масштаб 1:30	Условные обозначения:		

ДОКУМЕНТ ПОДПИСАН
ЭЛЕКТРОННОЙ ПОДПИСЬЮ
Сертификат: 839971481847979980055521910400019784 43
Владелец: ПУБЛИЧНО-ПРАВОВАЯ КОМПАНИЯ РОСКАДАСТР
Действителен: с 24.12.2025 по 19.03.2027

полное наименование должности		инициалы, фамилия

Земельный участок
вид объекта недвижимости

Лист № 100 раздела 4	Всего листов раздела 4: 167	Всего разделов: 8	Всего листов выписки: 765

19.07.2026г. № КУВИ-001/2026-97600693	
Кадастровый номер:	78:31:0001417:4284

План (чертеж, схема) части земельного участка	Учетный номер части: 78:31:0001417:4284/103

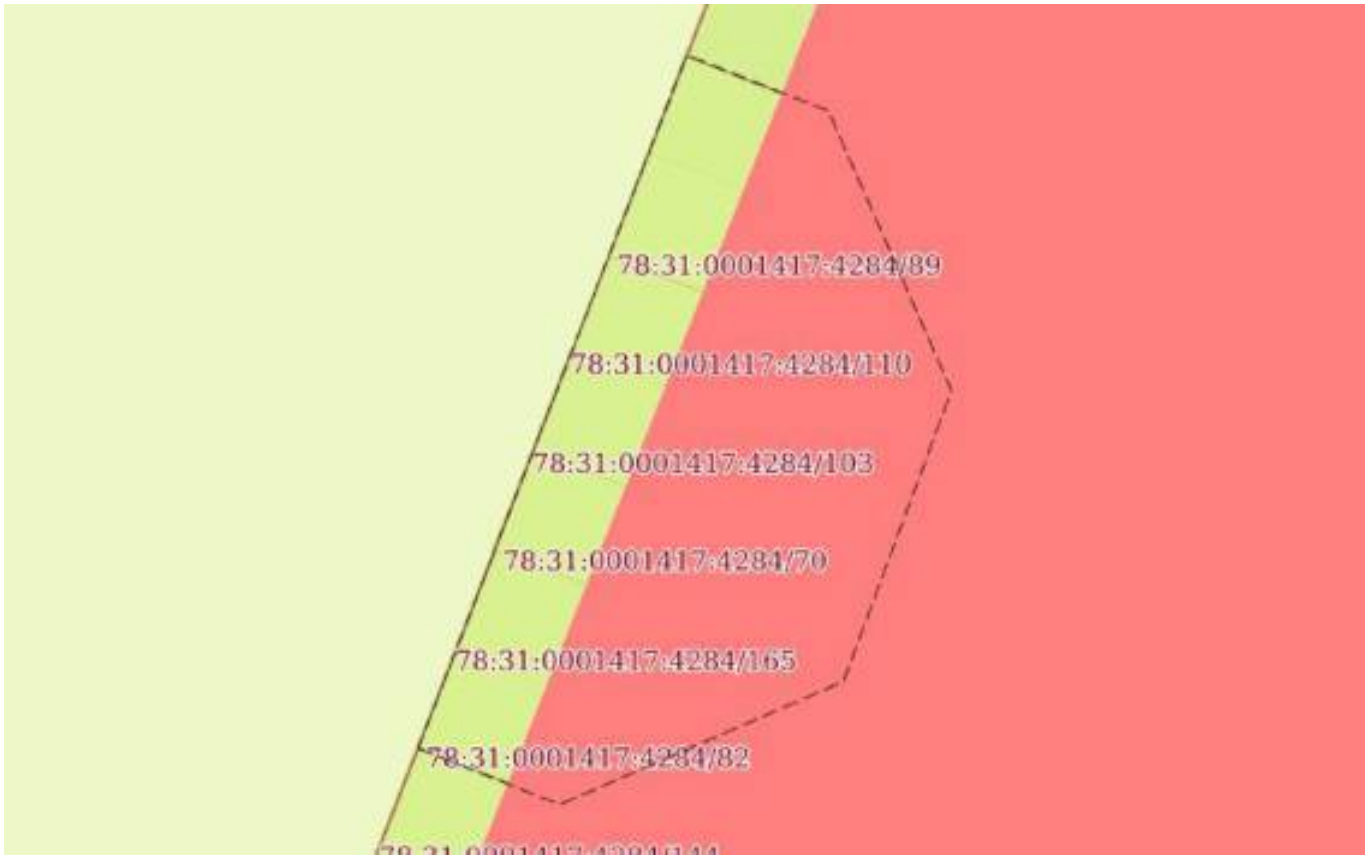

Масштаб 1:20	Условные обозначения:		

ДОКУМЕНТ ПОДПИСАН
ЭЛЕКТРОННОЙ ПОДПИСЬЮ
Сертификат: 839971481847979980055521910400019784 43
Владелец: ПУБЛИЧНО-ПРАВОВАЯ КОМПАНИЯ РОСКАДАСТР
Действителен: с 24.12.2025 по 19.03.2027

полное наименование должности		инициалы, фамилия

Земельный участок
вид объекта недвижимости

Лист № 101 раздела 4	Всего листов раздела 4: 167	Всего разделов: 8	Всего листов выписки: 765

19.07.2026г. № КУВИ-001/2026-97600693	
Кадастровый номер:	78:31:0001417:4284

План (чертеж, схема) части земельного участка	Учетный номер части: 78:31:0001417:4284/104

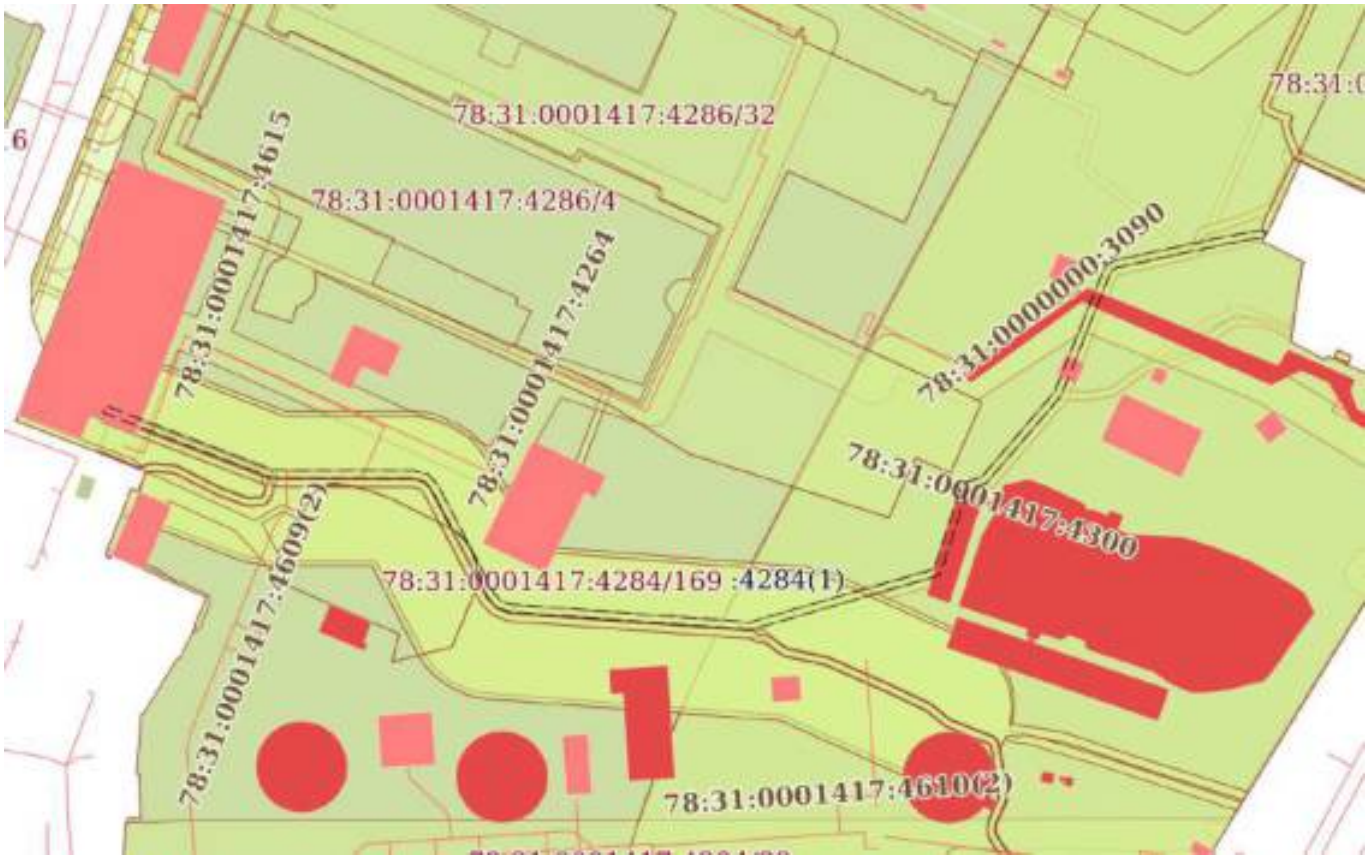

Масштаб 1:2000	Условные обозначения:		

ДОКУМЕНТ ПОДПИСАН
ЭЛЕКТРОННОЙ ПОДПИСЬЮ
Сертификат: 839971481847979980055521910400019784 43
Владелец: ПУБЛИЧНО-ПРАВОВАЯ КОМПАНИЯ РОСКАДАСТР
Действителен: с 24.12.2025 по 19.03.2027

полное наименование должности		инициалы, фамилия

Земельный участок
вид объекта недвижимости

Лист № 102 раздела 4	Всего листов раздела 4: 167	Всего разделов: 8	Всего листов выписки: 765

19.07.2026г. № КУВИ-001/2026-97600693	
Кадастровый номер:	78:31:0001417:4284

План (чертеж, схема) части земельного участка	Учетный номер части: 78:31:0001417:4284/105

Масштаб 1:30	Условные обозначения:		

полное наименование должности	ДОКУМЕНТ ПОДПИСАН ЭЛЕКТРОННОЙ ПОДПИСЬЮ Сертификат: 839971481847979980055521910400019784 43 Владелец: ПУБЛИЧНО-ПРАВОВАЯ КОМПАНИЯ РОСКАДАСТР Действителен: с 24.12.2025 по 19.03.2027	инициалы, фамилия

Земельный участок
вид объекта недвижимости

Лист № 103 раздела 4	Всего листов раздела 4: 167	Всего разделов: 8	Всего листов выписки: 765

19.07.2026г. № КУВИ-001/2026-97600693	
Кадастровый номер:	78:31:0001417:4284

План (чертеж, схема) части земельного участка	Учетный номер части: 78:31:0001417:4284/106

Масштаб 1:3000	Условные обозначения:		

ДОКУМЕНТ ПОДПИСАН
ЭЛЕКТРОННОЙ ПОДПИСЬЮ
Сертификат: 839971481847979980055521910400019784 43
Владелец: ПУБЛИЧНО-ПРАВОВАЯ КОМПАНИЯ РОСКАДАСТР
Действителен: с 24.12.2025 по 19.03.2027

полное наименование должности		инициалы, фамилия

Земельный участок
вид объекта недвижимости

Лист № 104 раздела 4	Всего листов раздела 4: 167	Всего разделов: 8	Всего листов выписки: 765

19.07.2026г. № КУВИ-001/2026-97600693	
Кадастровый номер:	78:31:0001417:4284

План (чертеж, схема) части земельного участка	Учетный номер части: 78:31:0001417:4284/107

Масштаб 1:30	Условные обозначения:		

ДОКУМЕНТ ПОДПИСАН
ЭЛЕКТРОННОЙ ПОДПИСЬЮ
Сертификат: 839971481847979980055521910400019784 43
Владелец: ПУБЛИЧНО-ПРАВОВАЯ КОМПАНИЯ РОСКАДАСТР
Действителен: с 24.12.2025 по 19.03.2027

полное наименование должности		инициалы, фамилия

Земельный участок
вид объекта недвижимости

Лист № 105 раздела 4	Всего листов раздела 4: 167	Всего разделов: 8	Всего листов выписки: 765

19.07.2026г. № КУВИ-001/2026-97600693	
Кадастровый номер:	78:31:0001417:4284

План (чертеж, схема) части земельного участка	Учетный номер части: 78:31:0001417:4284/108

Масштаб 1:2000	Условные обозначения:		

ДОКУМЕНТ ПОДПИСАН
ЭЛЕКТРОННОЙ ПОДПИСЬЮ
Сертификат: 839971481847979980055521910400019784 43
Владелец: ПУБЛИЧНО-ПРАВОВАЯ КОМПАНИЯ РОСКАДАСТР
Действителен: с 24.12.2025 по 19.03.2027

полное наименование должности		инициалы, фамилия

Земельный участок
вид объекта недвижимости

Лист № 106 раздела 4	Всего листов раздела 4: 167	Всего разделов: 8	Всего листов выписки: 765

19.07.2026г. № КУВИ-001/2026-97600693	
Кадастровый номер:	78:31:0001417:4284

План (чертеж, схема) части земельного участка	Учетный номер части: 78:31:0001417:4284/109

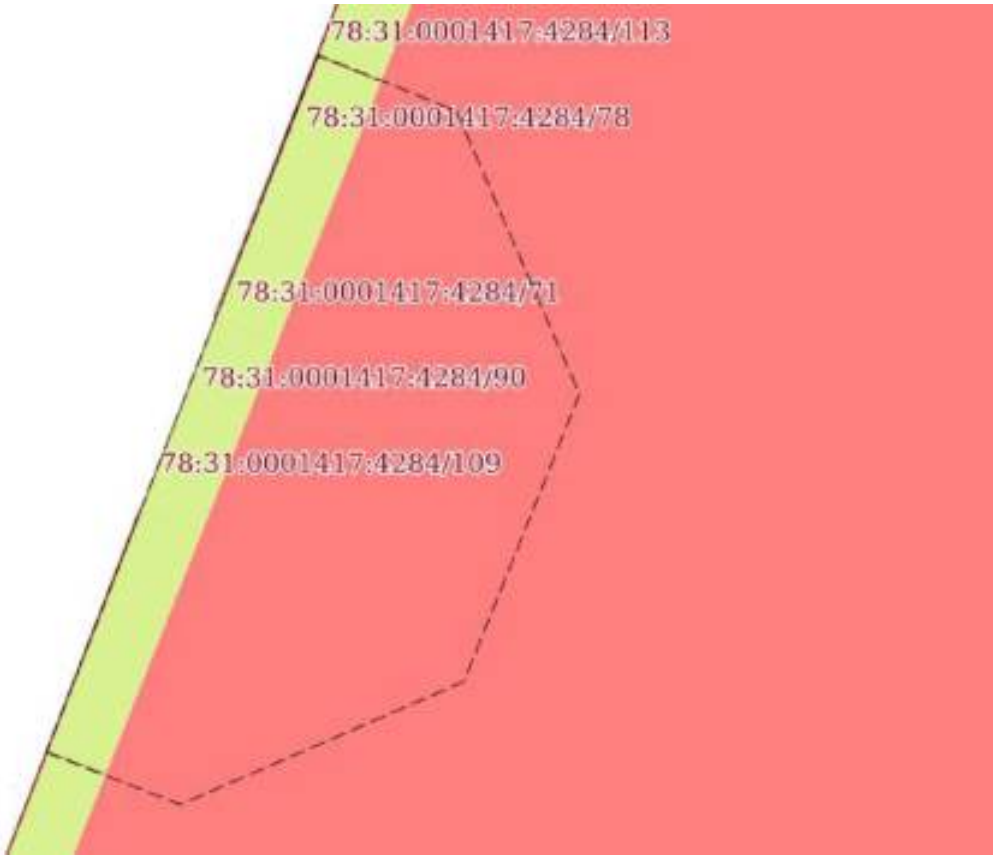

Масштаб 1:20	Условные обозначения:		

ДОКУМЕНТ ПОДПИСАН
ЭЛЕКТРОННОЙ ПОДПИСЬЮ
Сертификат: 839971481847979980055521910400019784 43
Владелец: ПУБЛИЧНО-ПРАВОВАЯ КОМПАНИЯ РОСКАДАСТР
Действителен: с 24.12.2025 по 19.03.2027

полное наименование должности		инициалы, фамилия

Земельный участок
вид объекта недвижимости

Лист № 107 раздела 4	Всего листов раздела 4: 167	Всего разделов: 8	Всего листов выписки: 765

19.07.2026г. № КУВИ-001/2026-97600693	
Кадастровый номер:	78:31:0001417:4284

План (чертеж, схема) части земельного участка	Учетный номер части: 78:31:0001417:4284/110

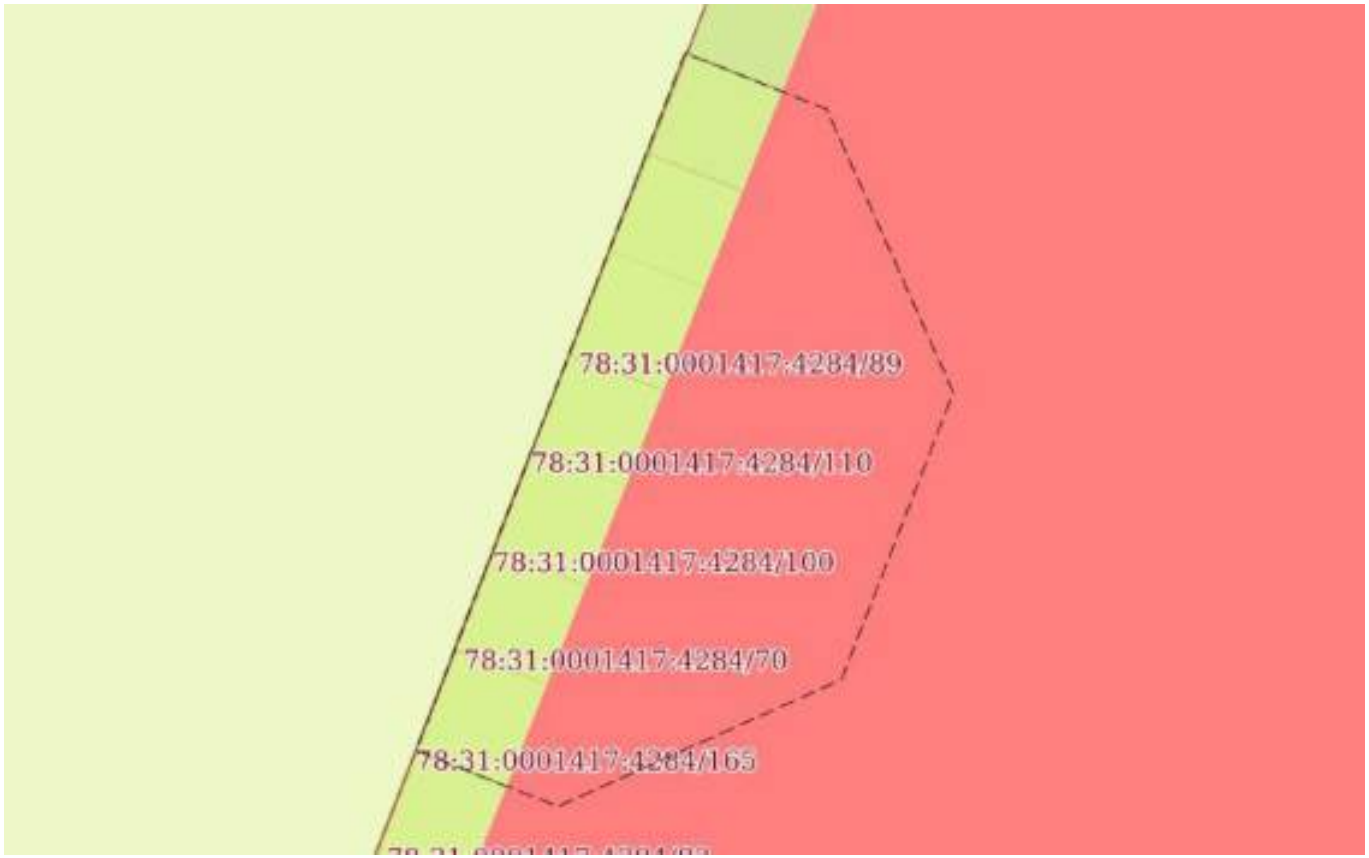

Масштаб 1:20	Условные обозначения:		

ДОКУМЕНТ ПОДПИСАН
ЭЛЕКТРОННОЙ ПОДПИСЬЮ
Сертификат: 83997148184797998005552191040001978443
Владелец: ПУБЛИЧНО-ПРАВОВАЯ КОМПАНИЯ РОСКАДАСТР
Действителен: с 24.12.2025 по 19.03.2027

полное наименование должности		инициалы, фамилия

Земельный участок
вид объекта недвижимости

Лист № 108 раздела 4	Всего листов раздела 4: 167	Всего разделов: 8	Всего листов выписки: 765

19.07.2026г. № КУВИ-001/2026-97600693	
Кадастровый номер:	78:31:0001417:4284

План (чертеж, схема) части земельного участка	Учетный номер части: 78:31:0001417:4284/111

Масштаб 1:700	Условные обозначения:		

ДОКУМЕНТ ПОДПИСАН
ЭЛЕКТРОННОЙ ПОДПИСЬЮ
Сертификат: 839971481847979980055521910400019784 43
Владелец: ПУБЛИЧНО-ПРАВОВАЯ КОМПАНИЯ РОСКАДАСТР
Действителен: с 24.12.2025 по 19.03.2027

полное наименование должности		инициалы, фамилия

Земельный участок
вид объекта недвижимости

Лист № 109 раздела 4	Всего листов раздела 4: 167	Всего разделов: 8	Всего листов выписки: 765

19.07.2026г. № КУВИ-001/2026-97600693	
Кадастровый номер:	78:31:0001417:4284

План (чертеж, схема) части земельного участка	Учетный номер части: 78:31:0001417:4284/112

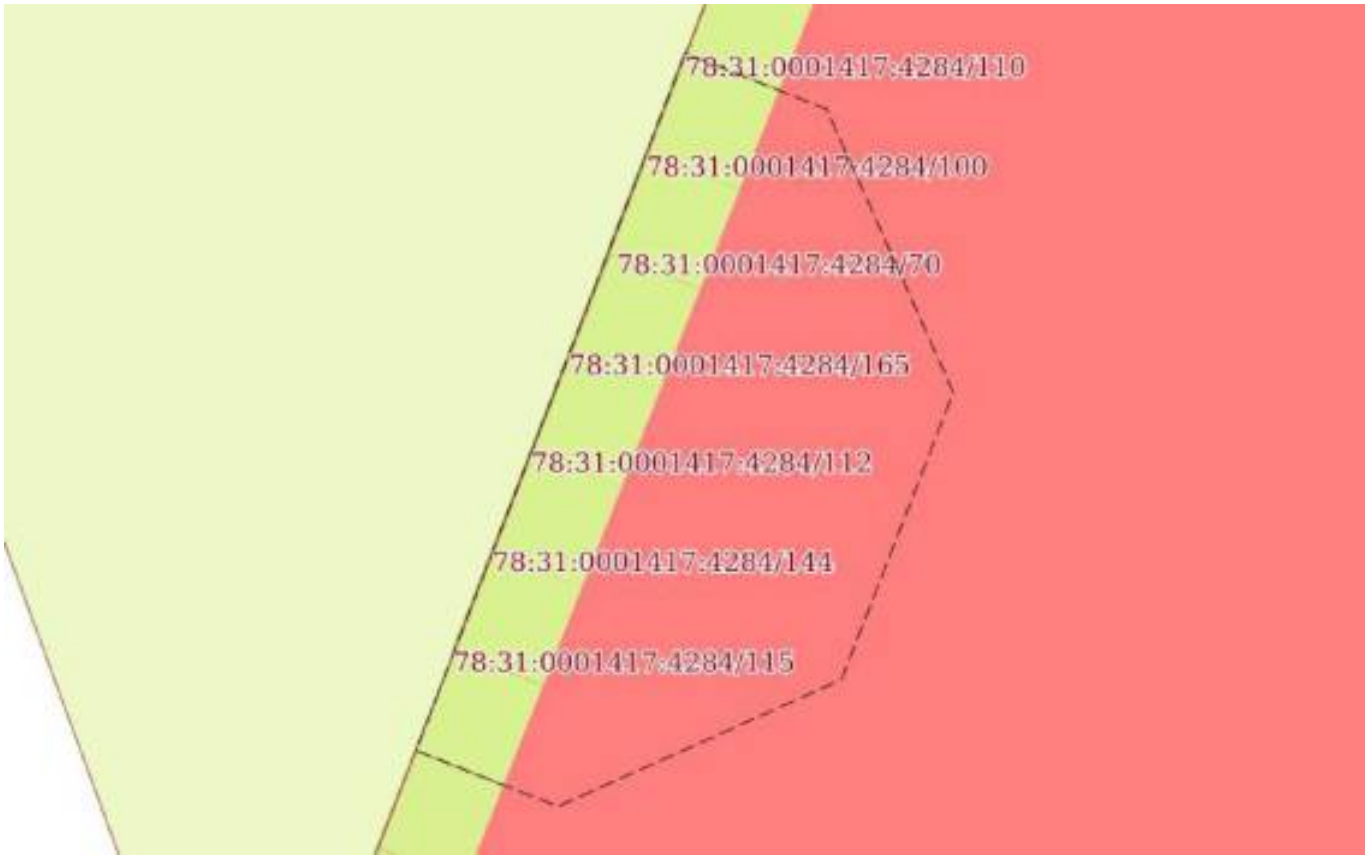

Масштаб 1:20	Условные обозначения:		

полное наименование должности	ДОКУМЕНТ ПОДПИСАН ЭЛЕКТРОННОЙ ПОДПИСЬЮ Сертификат: 839971481847979980055521910400019784 43 Владелец: ПУБЛИЧНО-ПРАВОВАЯ КОМПАНИЯ РОСКАДАСТР Действителен: с 24.12.2025 по 19.03.2027	инициалы, фамилия

Земельный участок
вид объекта недвижимости

Лист № 110 раздела 4	Всего листов раздела 4: 167	Всего разделов: 8	Всего листов выписки: 765

19.07.2026г. № КУВИ-001/2026-97600693	
Кадастровый номер:	78:31:0001417:4284

План (чертеж, схема) части земельного участка	Учетный номер части: 78:31:0001417:4284/113

Масштаб 1:20	Условные обозначения:		

ДОКУМЕНТ ПОДПИСАН
ЭЛЕКТРОННОЙ ПОДПИСЬЮ
Сертификат: 839971481847979980055521910400019784 43
Владелец: ПУБЛИЧНО-ПРАВОВАЯ КОМПАНИЯ РОСКАДАСТР
Действителен: с 24.12.2025 по 19.03.2027

полное наименование должности		инициалы, фамилия

Земельный участок
вид объекта недвижимости

Лист № 111 раздела 4	Всего листов раздела 4: 167	Всего разделов: 8	Всего листов выписки: 765

19.07.2026г. № КУВИ-001/2026-97600693	
Кадастровый номер:	78:31:0001417:4284

План (чертеж, схема) части земельного участка	Учетный номер части: 78:31:0001417:4284/114

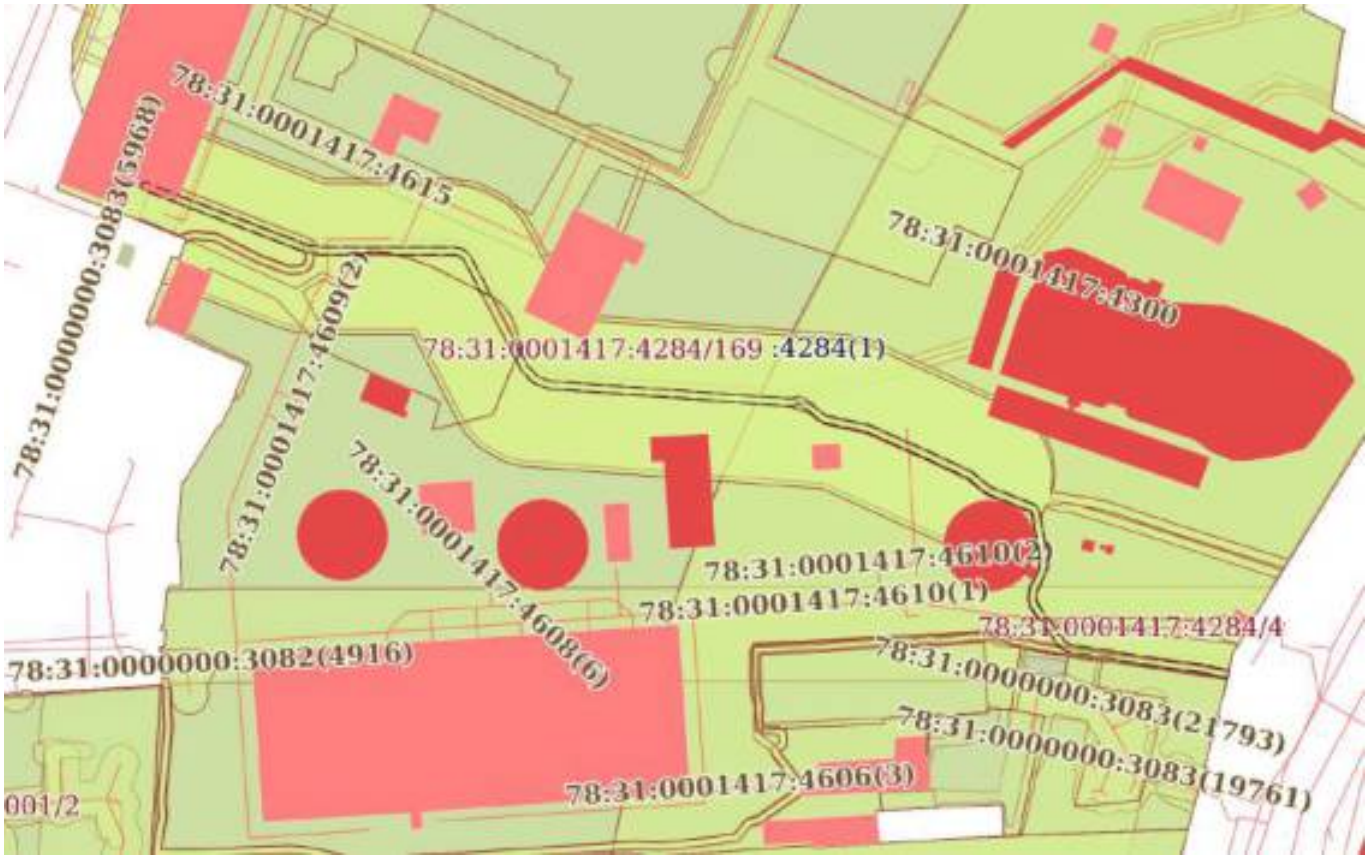

Масштаб 1:2000	Условные обозначения:		

ДОКУМЕНТ ПОДПИСАН
ЭЛЕКТРОННОЙ ПОДПИСЬЮ
Сертификат: 839971481847979980055521910400019784 43
Владелец: ПУБЛИЧНО-ПРАВОВАЯ КОМПАНИЯ РОСКАДАСТР
Действителен: с 24.12.2025 по 19.03.2027

полное наименование должности		инициалы, фамилия

Земельный участок
вид объекта недвижимости

Лист № 112 раздела 4	Всего листов раздела 4: 167	Всего разделов: 8	Всего листов выписки: 765

19.07.2026г. № КУВИ-001/2026-97600693	
Кадастровый номер:	78:31:0001417:4284

План (чертеж, схема) части земельного участка	Учетный номер части: 78:31:0001417:4284/115

Масштаб 1:20	Условные обозначения:		

полное наименование должности	ДОКУМЕНТ ПОДПИСАН ЭЛЕКТРОННОЙ ПОДПИСЬЮ Сертификат: 839971481847979980055521910400019784 43 Владелец: ПУБЛИЧНО-ПРАВОВАЯ КОМПАНИЯ РОСКАДАСТР Действителен: с 24.12.2025 по 19.03.2027	инициалы, фамилия

Земельный участок
вид объекта недвижимости

Лист № 113 раздела 4	Всего листов раздела 4: 167	Всего разделов: 8	Всего листов выписки: 765

19.07.2026г. № КУВИ-001/2026-97600693	
Кадастровый номер:	78:31:0001417:4284

План (чертеж, схема) части земельного участка	Учетный номер части: 78:31:0001417:4284/116

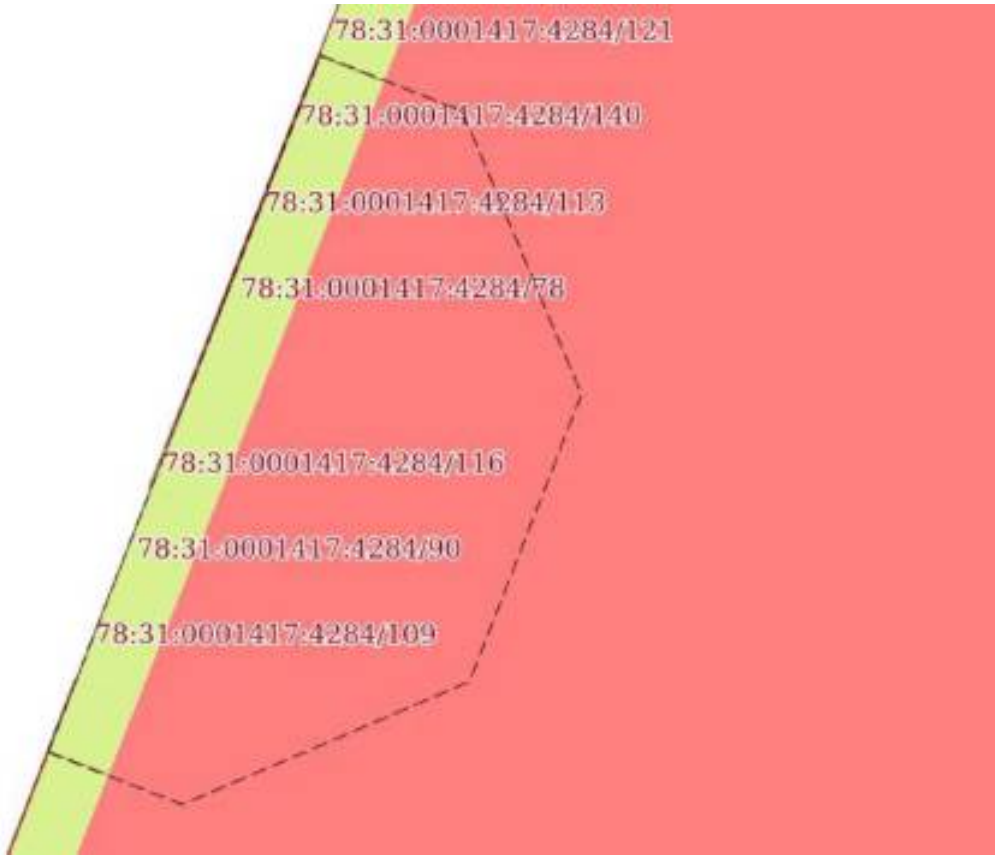

Масштаб 1:20	Условные обозначения:		

полное наименование должности	ДОКУМЕНТ ПОДПИСАН ЭЛЕКТРОННОЙ ПОДПИСЬЮ Сертификат: 839971481847979980055521910400019784 43 Владелец: ПУБЛИЧНО-ПРАВОВАЯ КОМПАНИЯ РОСКАДАСТР Действителен: с 24.12.2025 по 19.03.2027	инициалы, фамилия

Земельный участок
вид объекта недвижимости

Лист № 114 раздела 4	Всего листов раздела 4: 167	Всего разделов: 8	Всего листов выписки: 765

19.07.2026г. № КУВИ-001/2026-97600693	
Кадастровый номер:	78:31:0001417:4284

План (чертеж, схема) части земельного участка	Учетный номер части: 78:31:0001417:4284/117

Масштаб 1:900	Условные обозначения:		

ДОКУМЕНТ ПОДПИСАН
ЭЛЕКТРОННОЙ ПОДПИСЬЮ
Сертификат: 839971481847979980055521910400019784 43
Владелец: ПУБЛИЧНО-ПРАВОВАЯ КОМПАНИЯ РОСКАДАСТР
Действителен: с 24.12.2025 по 19.03.2027

полное наименование должности		инициалы, фамилия

Земельный участок
вид объекта недвижимости

Лист № 115 раздела 4	Всего листов раздела 4: 167	Всего разделов: 8	Всего листов выписки: 765

19.07.2026г. № КУВИ-001/2026-97600693	
Кадастровый номер:	78:31:0001417:4284

План (чертеж, схема) части земельного участка	Учетный номер части: 78:31:0001417:4284/118

Масштаб 1:30	Условные обозначения:		

ДОКУМЕНТ ПОДПИСАН
ЭЛЕКТРОННОЙ ПОДПИСЬЮ
Сертификат: 839971481847979980055521910400019784 43
Владелец: ПУБЛИЧНО-ПРАВОВАЯ КОМПАНИЯ РОСКАДАСТР
Действителен: с 24.12.2025 по 19.03.2027

полное наименование должности		инициалы, фамилия

Земельный участок
вид объекта недвижимости

Лист № 116 раздела 4	Всего листов раздела 4: 167	Всего разделов: 8	Всего листов выписки: 765

19.07.2026г. № КУВИ-001/2026-97600693	
Кадастровый номер:	78:31:0001417:4284

План (чертеж, схема) части земельного участка	Учетный номер части: 78:31:0001417:4284/119

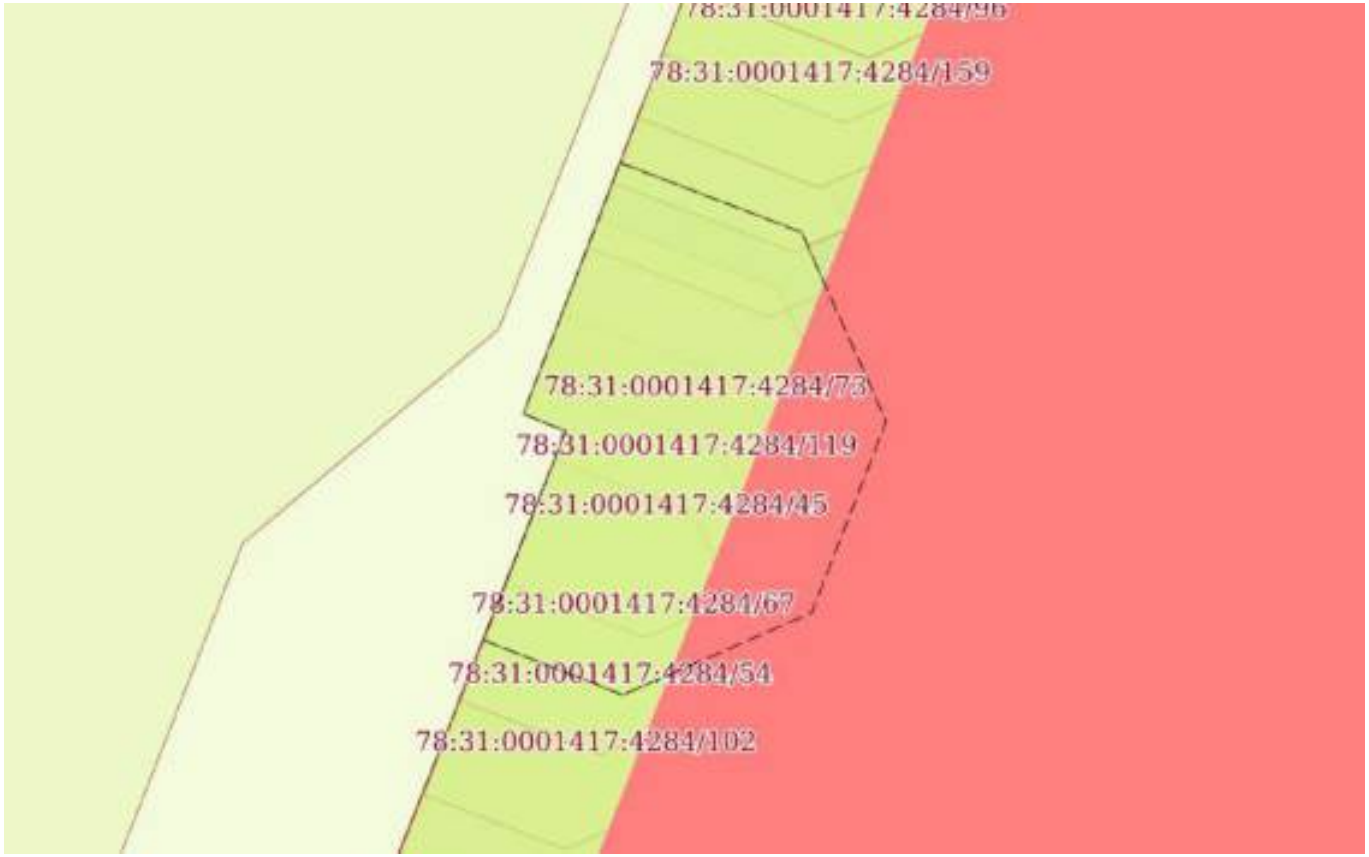

Масштаб 1:30	Условные обозначения:		

полное наименование должности		инициалы, фамилия

ДОКУМЕНТ ПОДПИСАН
ЭЛЕКТРОННОЙ ПОДПИСЬЮ
Сертификат: 839971481847979980055521910400019784 43
Владелец: ПУБЛИЧНО-ПРАВОВАЯ КОМПАНИЯ РОСКАДАСТР
Действителен: с 24.12.2025 по 19.03.2027

Земельный участок
вид объекта недвижимости

Лист № 117 раздела 4	Всего листов раздела 4: 167	Всего разделов: 8	Всего листов выписки: 765

19.07.2026г. № КУВИ-001/2026-97600693	
Кадастровый номер:	78:31:0001417:4284

План (чертеж, схема) части земельного участка	Учетный номер части: 78:31:0001417:4284/120

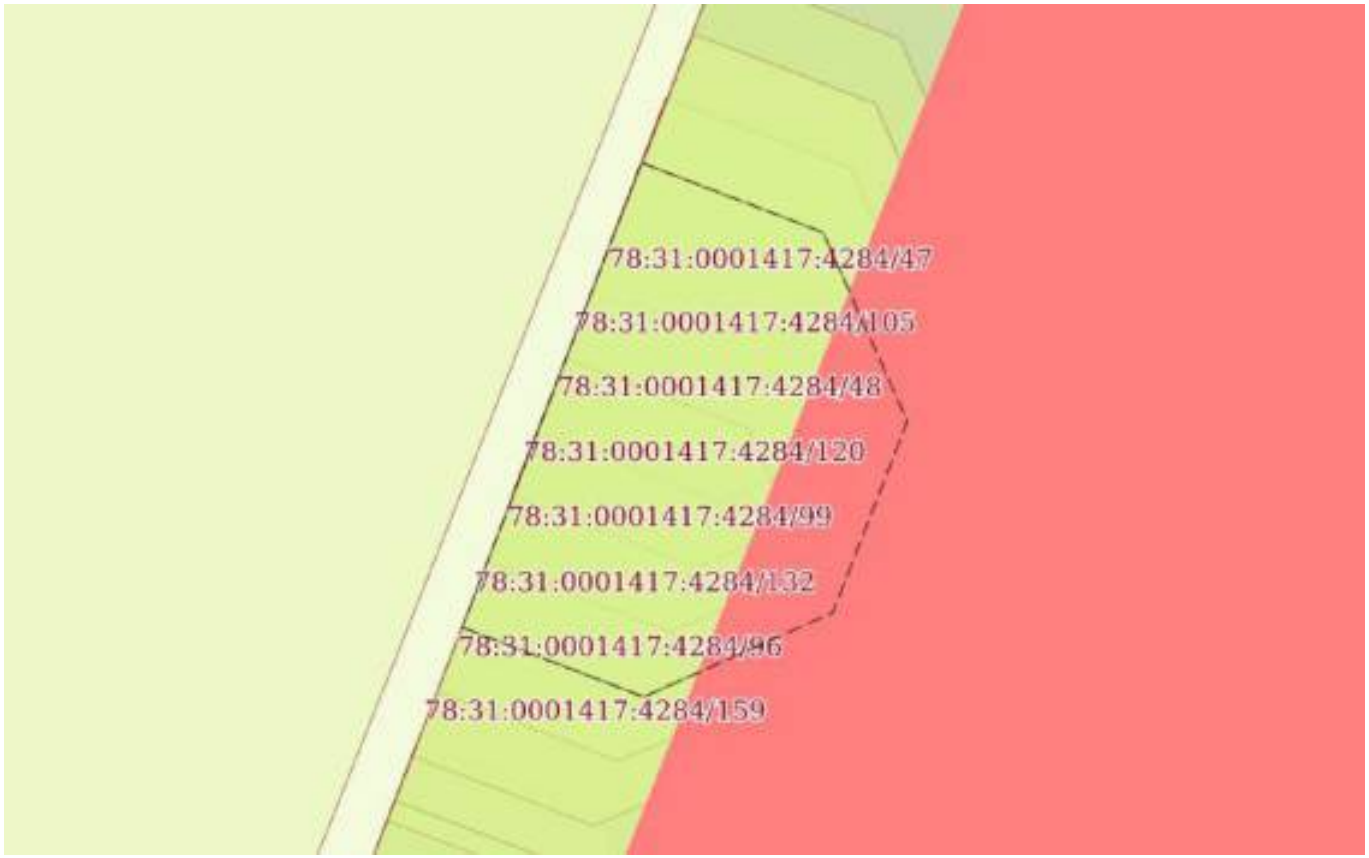

Масштаб 1:30	Условные обозначения:		

ДОКУМЕНТ ПОДПИСАН
ЭЛЕКТРОННОЙ ПОДПИСЬЮ
Сертификат: 839971481847979980055521910400019784 43
Владелец: ПУБЛИЧНО-ПРАВОВАЯ КОМПАНИЯ РОСКАДАСТР
Действителен: с 24.12.2025 по 19.03.2027

полное наименование должности		инициалы, фамилия

Земельный участок
вид объекта недвижимости

Лист № 118 раздела 4	Всего листов раздела 4: 167	Всего разделов: 8	Всего листов выписки: 765

19.07.2026г. № КУВИ-001/2026-97600693	
Кадастровый номер:	78:31:0001417:4284

План (чертеж, схема) части земельного участка	Учетный номер части: 78:31:0001417:4284/121

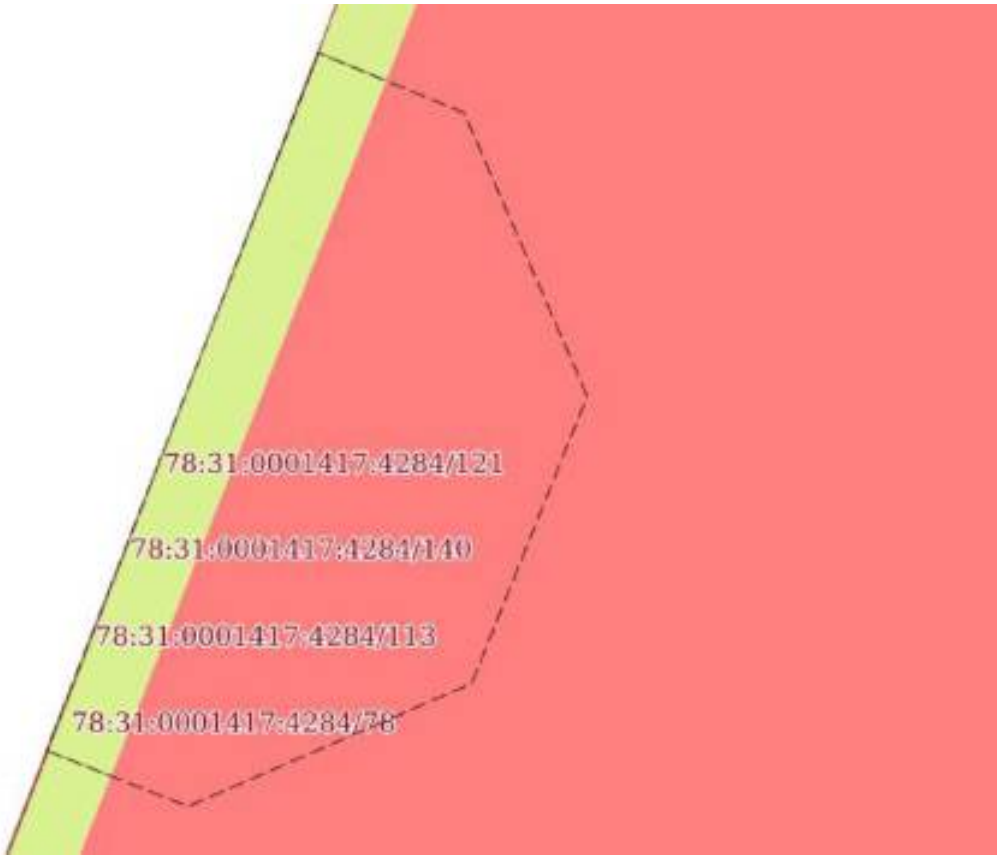

Масштаб 1:20	Условные обозначения:		

ДОКУМЕНТ ПОДПИСАН
ЭЛЕКТРОННОЙ ПОДПИСЬЮ
Сертификат: 839971481847979980055521910400019784 43
Владелец: ПУБЛИЧНО-ПРАВОВАЯ КОМПАНИЯ РОСКАДАСТР
Действителен: с 24.12.2025 по 19.03.2027

полное наименование должности		инициалы, фамилия

Земельный участок
вид объекта недвижимости

Лист № 119 раздела 4	Всего листов раздела 4: 167	Всего разделов: 8	Всего листов выписки: 765

19.07.2026г. № КУВИ-001/2026-97600693	
Кадастровый номер:	78:31:0001417:4284

План (чертеж, схема) части земельного участка	Учетный номер части: 78:31:0001417:4284/122

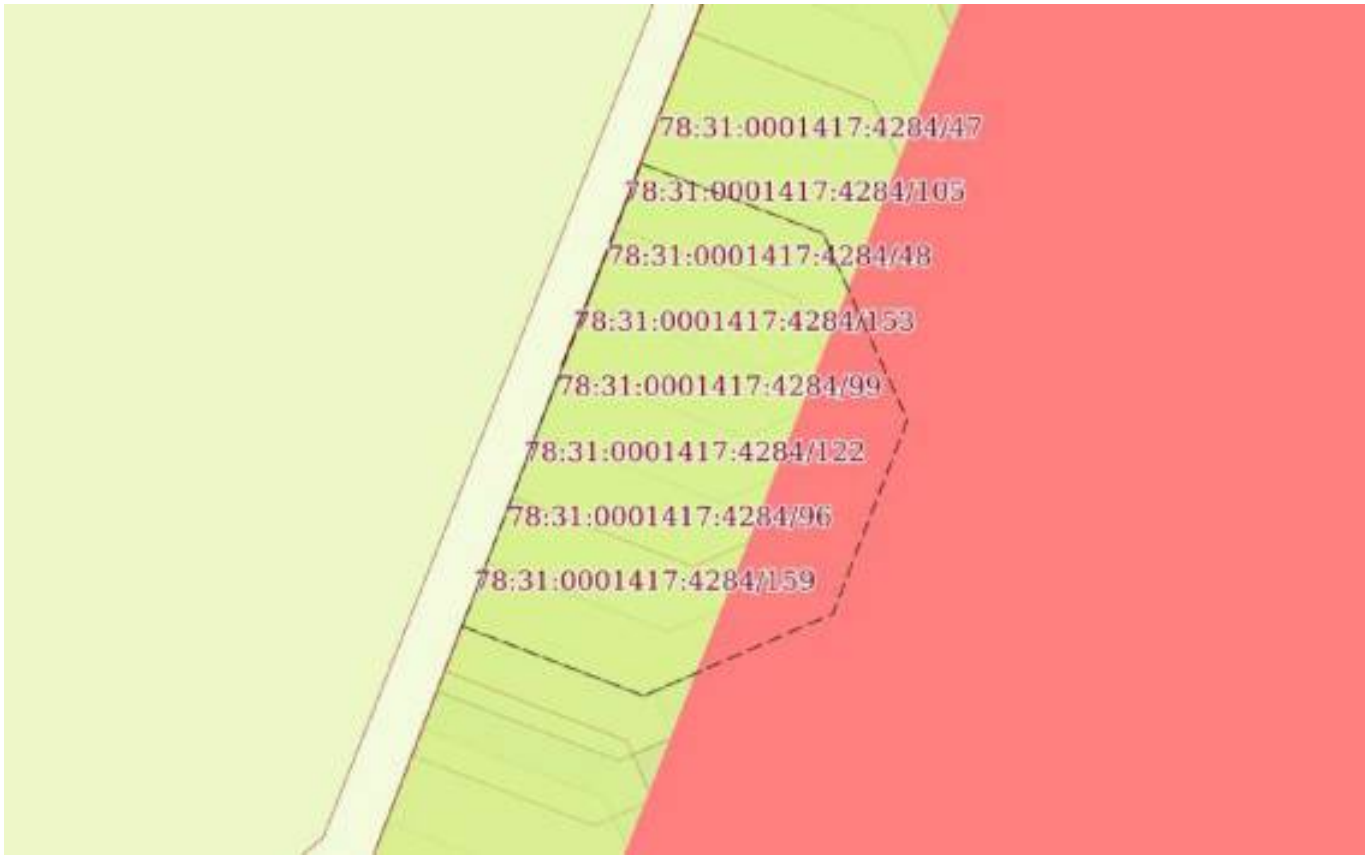

Масштаб 1:30	Условные обозначения:		

ДОКУМЕНТ ПОДПИСАН
ЭЛЕКТРОННОЙ ПОДПИСЬЮ
Сертификат: 839971481847979980055521910400019784 43
Владелец: ПУБЛИЧНО-ПРАВОВАЯ КОМПАНИЯ РОСКАДАСТР
Действителен: с 24.12.2025 по 19.03.2027

полное наименование должности		инициалы, фамилия

Земельный участок
вид объекта недвижимости

Лист № 120 раздела 4	Всего листов раздела 4: 167	Всего разделов: 8	Всего листов выписки: 765

19.07.2026г. № КУВИ-001/2026-97600693	
Кадастровый номер:	78:31:0001417:4284

План (чертеж, схема) части земельного участка	Учетный номер части: 78:31:0001417:4284/123

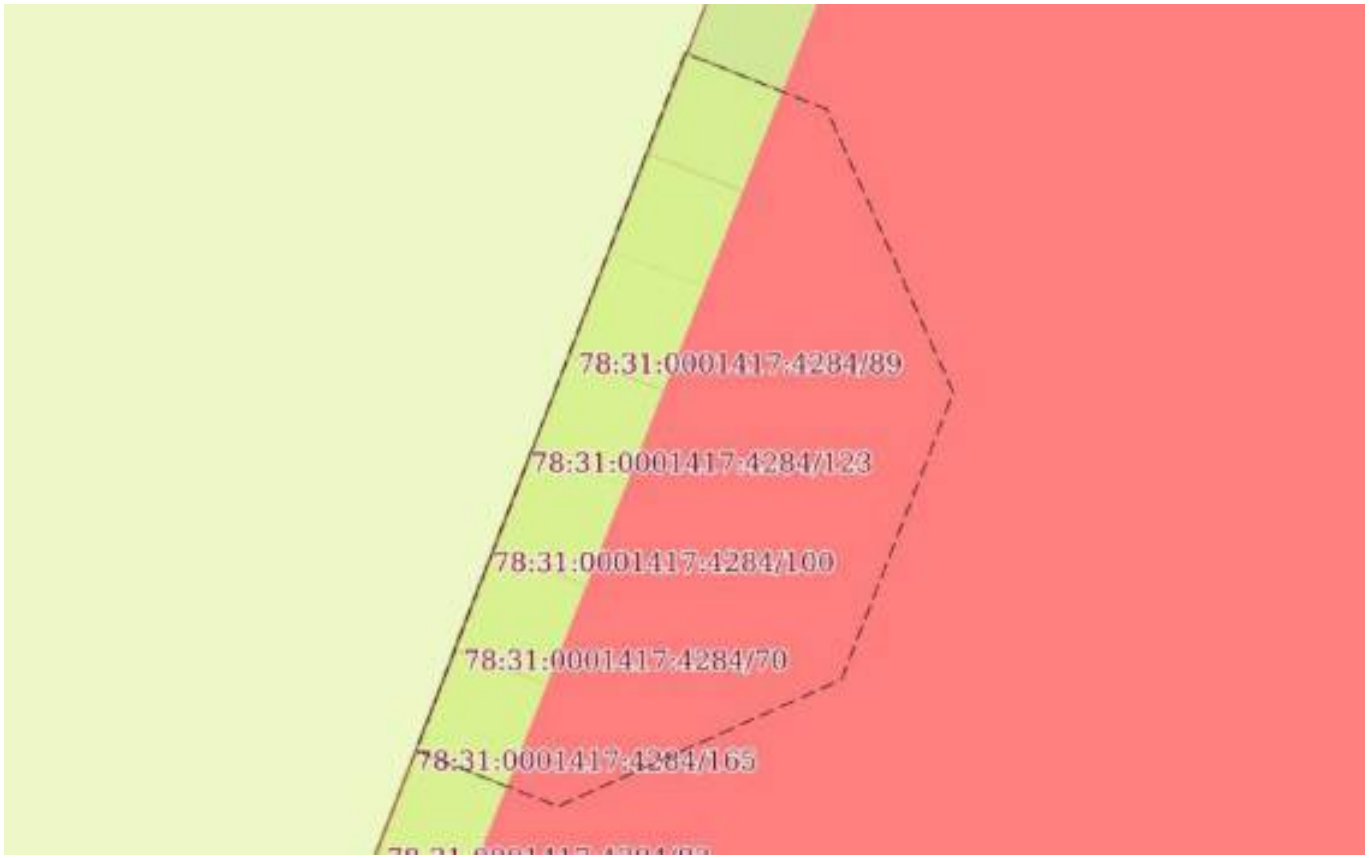

Масштаб 1:20	Условные обозначения:		

полное наименование должности	ДОКУМЕНТ ПОДПИСАН ЭЛЕКТРОННОЙ ПОДПИСЬЮ Сертификат: 839971481847979980055521910400019784 43 Владелец: ПУБЛИЧНО-ПРАВОВАЯ КОМПАНИЯ РОСКАДАСТР Действителен: с 24.12.2025 по 19.03.2027	инициалы, фамилия

Земельный участок
вид объекта недвижимости

Лист № 121 раздела 4	Всего листов раздела 4: 167	Всего разделов: 8	Всего листов выписки: 765

19.07.2026г. № КУВИ-001/2026-97600693	
Кадастровый номер:	78:31:0001417:4284

План (чертеж, схема) части земельного участка	Учетный номер части: 78:31:0001417:4284/124

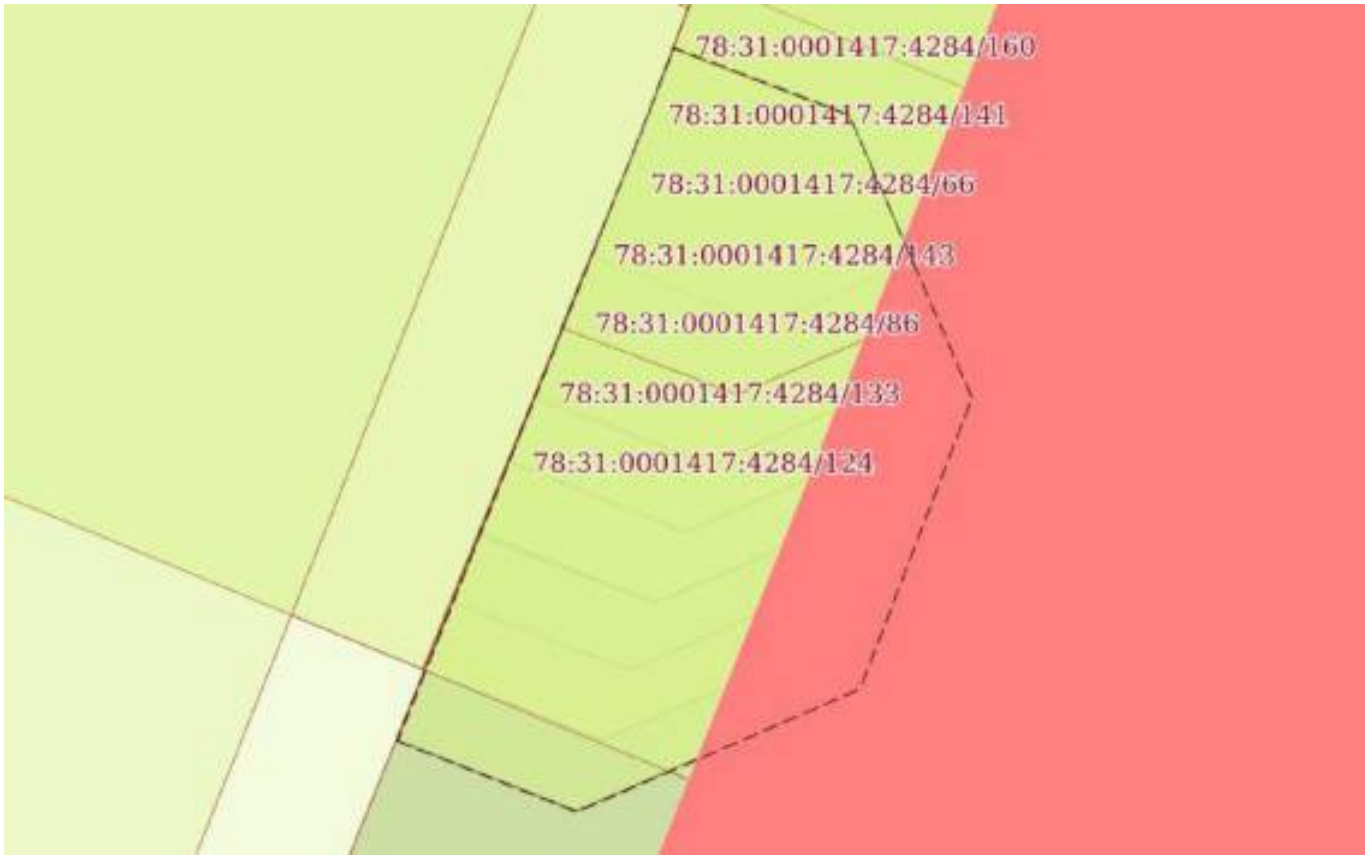

Масштаб 1:20	Условные обозначения:		

полное наименование должности		инициалы, фамилия

ДОКУМЕНТ ПОДПИСАН
ЭЛЕКТРОННОЙ ПОДПИСЬЮ
Сертификат: 839971481847979980055521910400019784 43
Владелец: ПУБЛИЧНО-ПРАВОВАЯ КОМПАНИЯ РОСКАДАСТР
Действителен: с 24.12.2025 по 19.03.2027

Земельный участок
вид объекта недвижимости

Лист № 122 раздела 4	Всего листов раздела 4: 167	Всего разделов: 8	Всего листов выписки: 765

19.07.2026г. № КУВИ-001/2026-97600693	
Кадастровый номер:	78:31:0001417:4284

План (чертеж, схема) части земельного участка	Учетный номер части: 78:31:0001417:4284/125

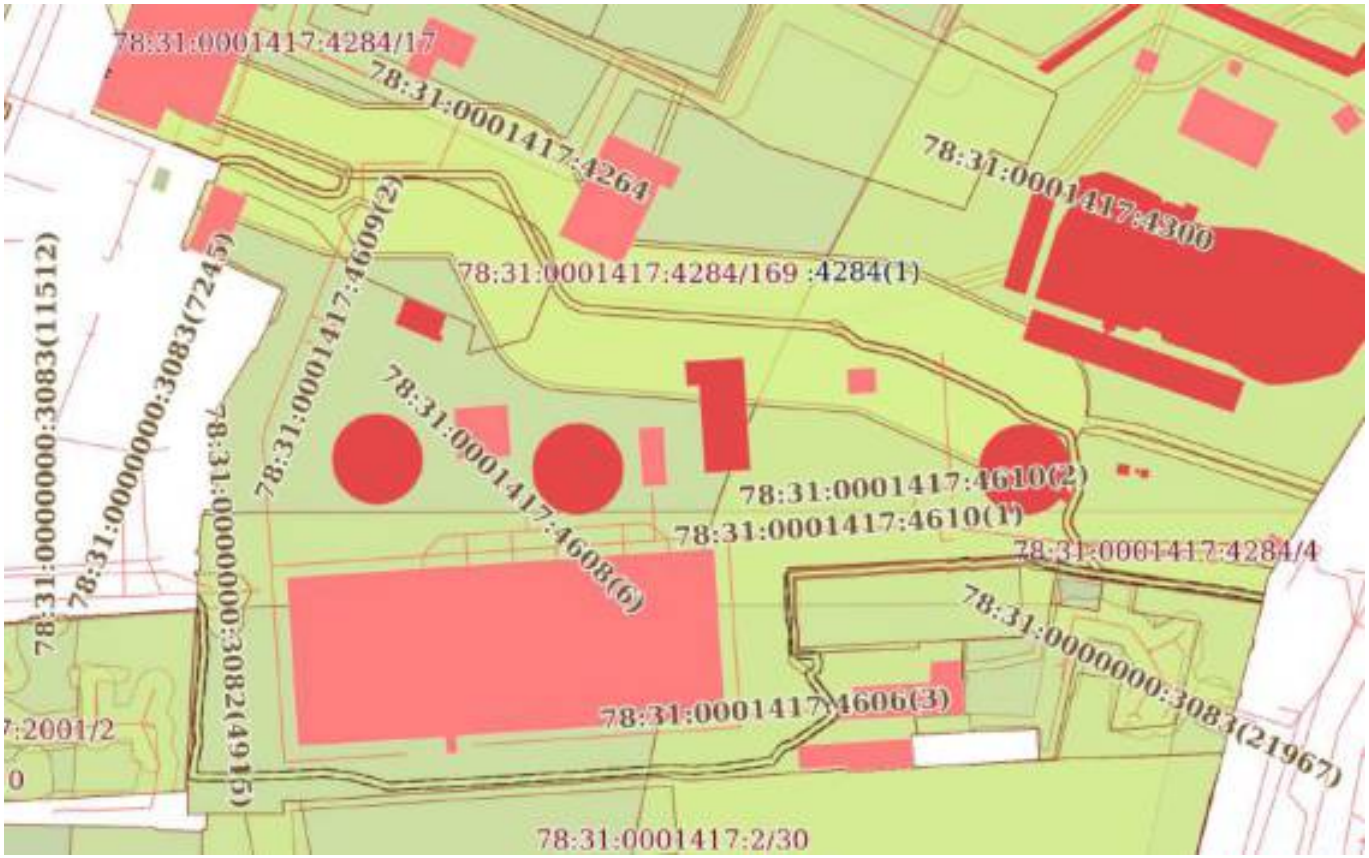

Масштаб 1:2000	Условные обозначения:		

ДОКУМЕНТ ПОДПИСАН
ЭЛЕКТРОННОЙ ПОДПИСЬЮ
Сертификат: 839971481847979980055521910400019784 43
Владелец: ПУБЛИЧНО-ПРАВОВАЯ КОМПАНИЯ РОСКАДАСТР
Действителен: с 24.12.2025 по 19.03.2027

полное наименование должности		инициалы, фамилия

Земельный участок
вид объекта недвижимости

Лист № 123 раздела 4	Всего листов раздела 4: 167	Всего разделов: 8	Всего листов выписки: 765

19.07.2026г. № КУВИ-001/2026-97600693	
Кадастровый номер:	78:31:0001417:4284

План (чертеж, схема) части земельного участка	Учетный номер части: 78:31:0001417:4284/126

Масштаб 1:3000	Условные обозначения:		

ДОКУМЕНТ ПОДПИСАН
ЭЛЕКТРОННОЙ ПОДПИСЬЮ
Сертификат: 839971481847979980055521910400019784 43
Владелец: ПУБЛИЧНО-ПРАВОВАЯ КОМПАНИЯ РОСКАДАСТР
Действителен: с 24.12.2025 по 19.03.2027

полное наименование должности		инициалы, фамилия

Земельный участок
вид объекта недвижимости

Лист № 124 раздела 4	Всего листов раздела 4: 167	Всего разделов: 8	Всего листов выписки: 765

19.07.2026г. № КУВИ-001/2026-97600693	
Кадастровый номер:	78:31:0001417:4284

План (чертеж, схема) части земельного участка	Учетный номер части: 78:31:0001417:4284/127

Масштаб 1:2000	Условные обозначения:		

ДОКУМЕНТ ПОДПИСАН
ЭЛЕКТРОННОЙ ПОДПИСЬЮ
Сертификат: 839971481847979980055521910400019784 43
Владелец: ПУБЛИЧНО-ПРАВОВАЯ КОМПАНИЯ РОСКАДАСТР
Действителен: с 24.12.2025 по 19.03.2027

полное наименование должности		инициалы, фамилия

Земельный участок
вид объекта недвижимости

Лист № 125 раздела 4	Всего листов раздела 4: 167	Всего разделов: 8	Всего листов выписки: 765

19.07.2026г. № КУВИ-001/2026-97600693	
Кадастровый номер:	78:31:0001417:4284

План (чертеж, схема) части земельного участка	Учетный номер части: 78:31:0001417:4284/128

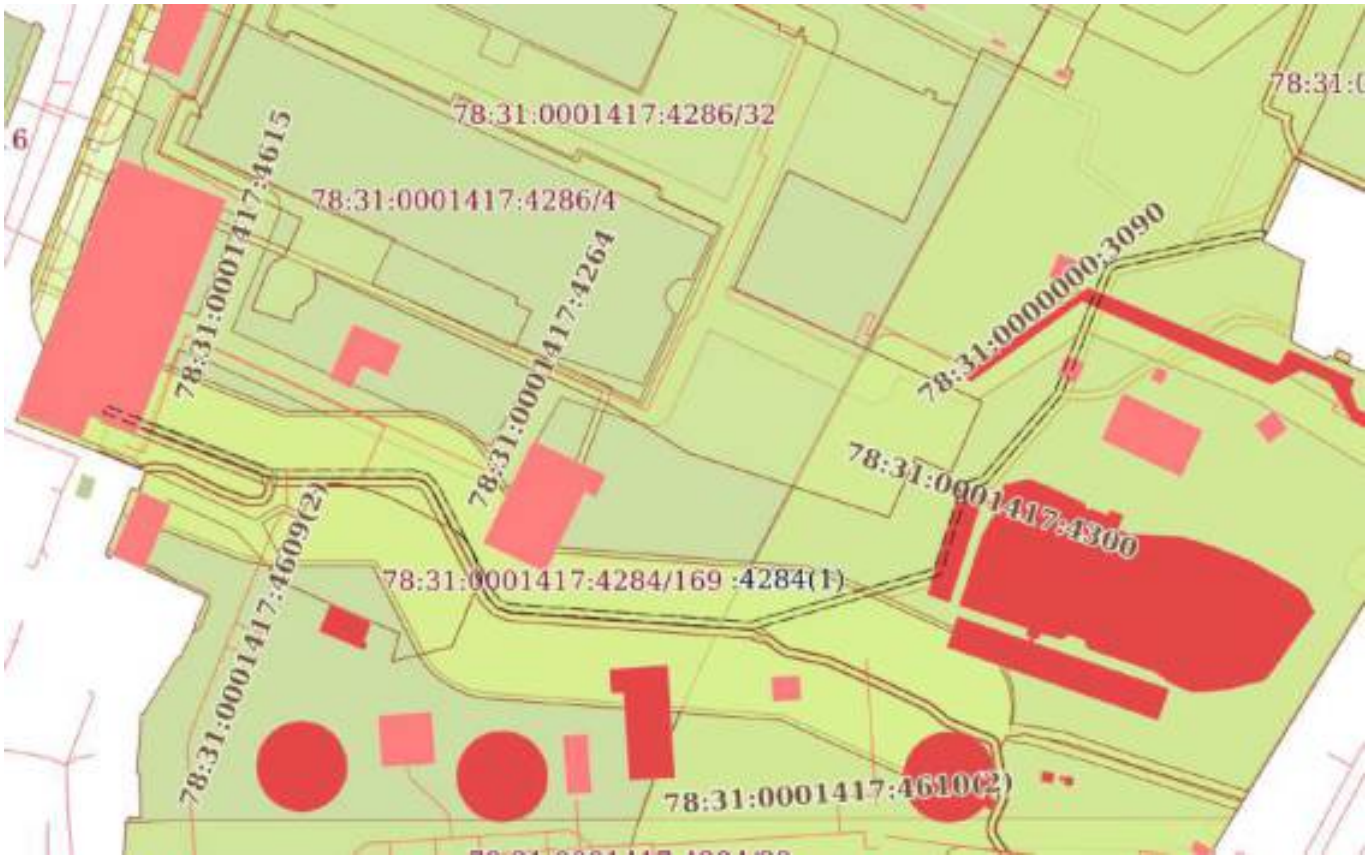

Масштаб 1:2000	Условные обозначения:		

ДОКУМЕНТ ПОДПИСАН
ЭЛЕКТРОННОЙ ПОДПИСЬЮ
Сертификат: 839971481847979980055521910400019784 43
Владелец: ПУБЛИЧНО-ПРАВОВАЯ КОМПАНИЯ РОСКАДАСТР
Действителен: с 24.12.2025 по 19.03.2027

полное наименование должности		инициалы, фамилия

Земельный участок
вид объекта недвижимости

Лист № 126 раздела 4	Всего листов раздела 4: 167	Всего разделов: 8	Всего листов выписки: 765

19.07.2026г. № КУВИ-001/2026-97600693	
Кадастровый номер:	78:31:0001417:4284

План (чертеж, схема) части земельного участка	Учетный номер части: 78:31:0001417:4284/129

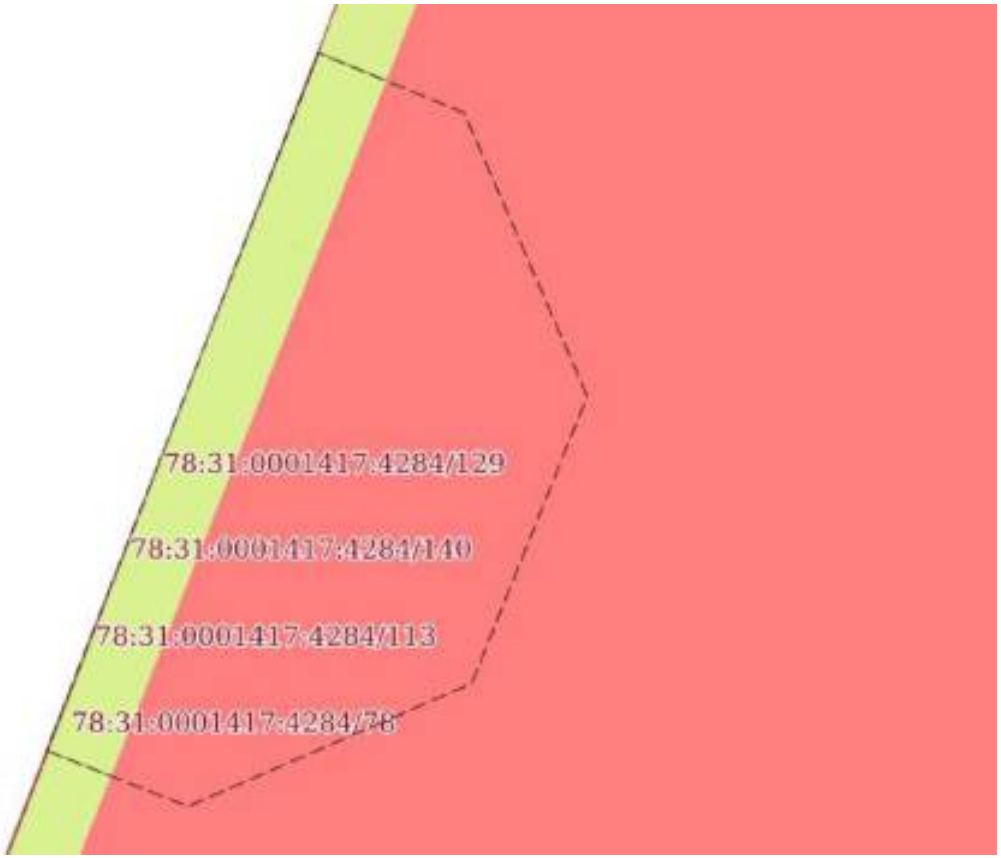

Масштаб 1:20	Условные обозначения:		

ДОКУМЕНТ ПОДПИСАН
ЭЛЕКТРОННОЙ ПОДПИСЬЮ
Сертификат: 839971481847979980055521910400019784 43
Владелец: ПУБЛИЧНО-ПРАВОВАЯ КОМПАНИЯ РОСКАДАСТР
Действителен: с 24.12.2025 по 19.03.2027

полное наименование должности		инициалы, фамилия

Земельный участок
вид объекта недвижимости

Лист № 127 раздела 4	Всего листов раздела 4: 167	Всего разделов: 8	Всего листов выписки: 765

19.07.2026г. № КУВИ-001/2026-97600693	
Кадастровый номер:	78:31:0001417:4284

План (чертеж, схема) части земельного участка	Учетный номер части: 78:31:0001417:4284/130

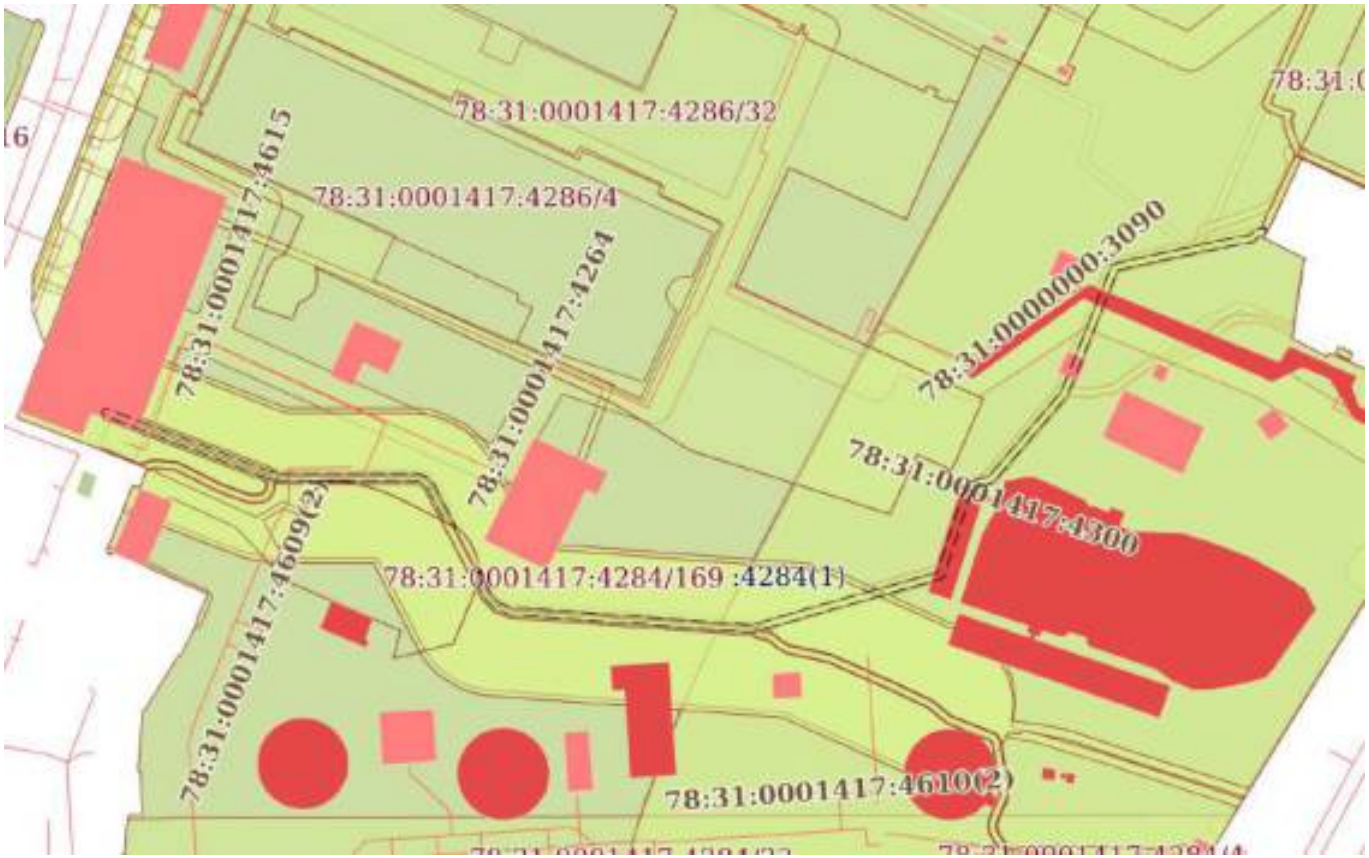

Масштаб 1:2000	Условные обозначения:		

ДОКУМЕНТ ПОДПИСАН
ЭЛЕКТРОННОЙ ПОДПИСЬЮ
Сертификат: 839971481847979980055521910400019784 43
Владелец: ПУБЛИЧНО-ПРАВОВАЯ КОМПАНИЯ РОСКАДАСТР
Действителен: с 24.12.2025 по 19.03.2027

полное наименование должности		инициалы, фамилия

Земельный участок
вид объекта недвижимости

Лист № 128 раздела 4	Всего листов раздела 4: 167	Всего разделов: 8	Всего листов выписки: 765

19.07.2026г. № КУВИ-001/2026-97600693	
Кадастровый номер:	78:31:0001417:4284

План (чертеж, схема) части земельного участка	Учетный номер части: 78:31:0001417:4284/131

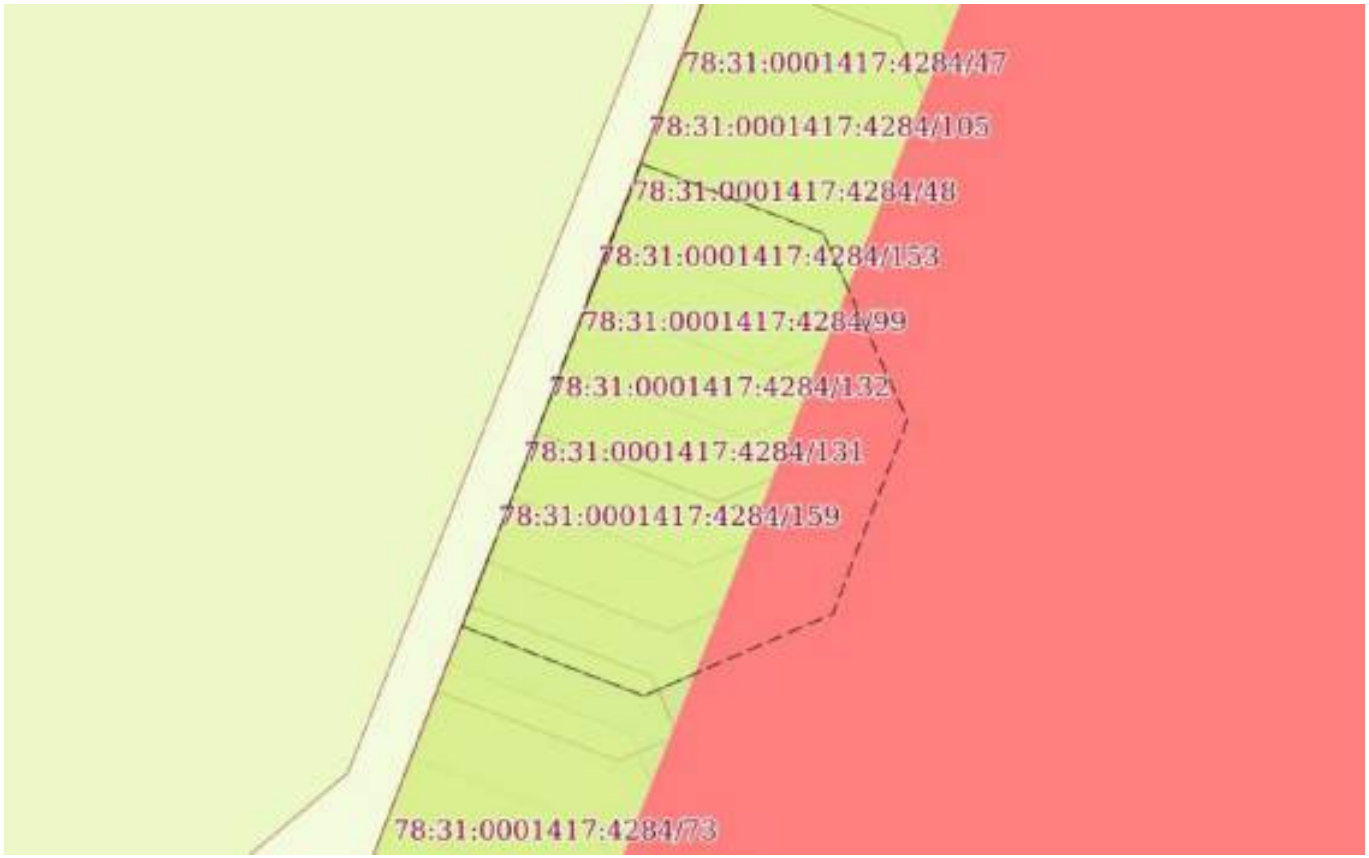

Масштаб 1:30	Условные обозначения:		

ДОКУМЕНТ ПОДПИСАН
ЭЛЕКТРОННОЙ ПОДПИСЬЮ
Сертификат: 839971481847979980055521910400019784 43
Владелец: ПУБЛИЧНО-ПРАВОВАЯ КОМПАНИЯ РОСКАДАСТР
Действителен: с 24.12.2025 по 19.03.2027

полное наименование должности		инициалы, фамилия

Земельный участок
вид объекта недвижимости

Лист № 129 раздела 4	Всего листов раздела 4: 167	Всего разделов: 8	Всего листов выписки: 765

19.07.2026г. № КУВИ-001/2026-97600693	
Кадастровый номер:	78:31:0001417:4284

План (чертеж, схема) части земельного участка	Учетный номер части: 78:31:0001417:4284/132

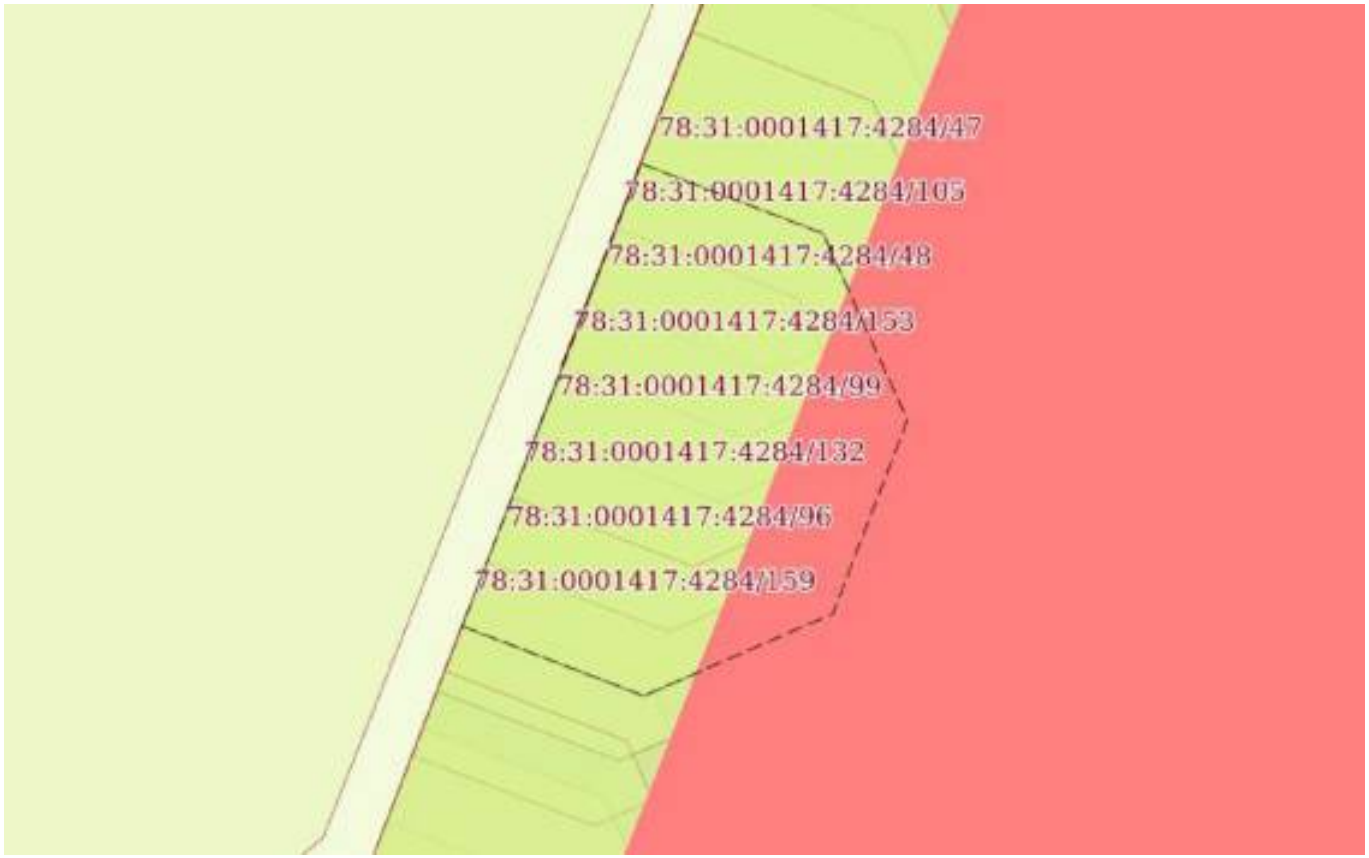

Масштаб 1:30	Условные обозначения:		

ДОКУМЕНТ ПОДПИСАН
ЭЛЕКТРОННОЙ ПОДПИСЬЮ
Сертификат: 839971481847979980055521910400019784 43
Владелец: ПУБЛИЧНО-ПРАВОВАЯ КОМПАНИЯ РОСКАДАСТР
Действителен: с 24.12.2025 по 19.03.2027

полное наименование должности		инициалы, фамилия

Земельный участок
вид объекта недвижимости

Лист № 130 раздела 4	Всего листов раздела 4: 167	Всего разделов: 8	Всего листов выписки: 765

19.07.2026г. № КУВИ-001/2026-97600693	
Кадастровый номер:	78:31:0001417:4284

План (чертеж, схема) части земельного участка	Учетный номер части: 78:31:0001417:4284/133

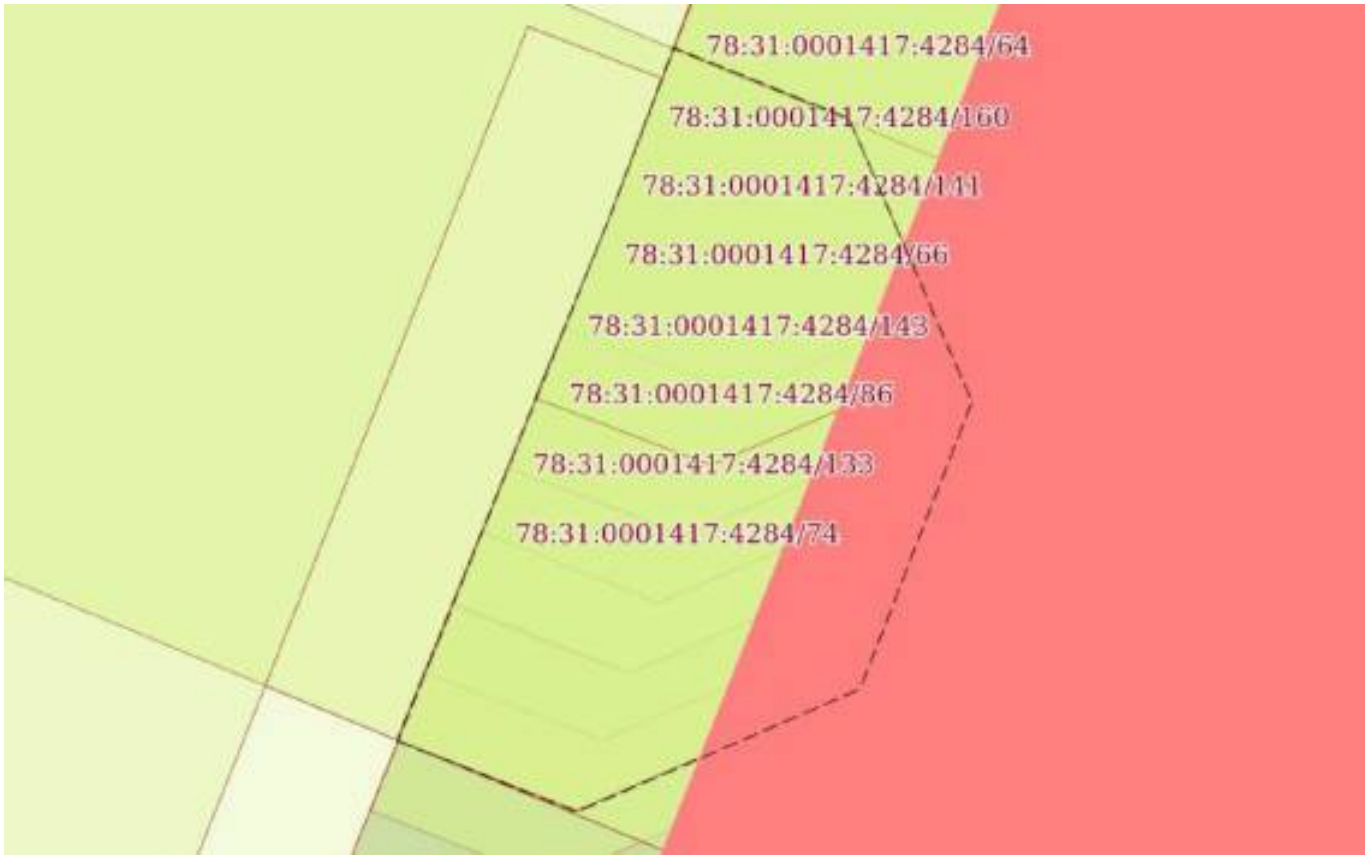

Масштаб 1:20	Условные обозначения:		

ДОКУМЕНТ ПОДПИСАН
ЭЛЕКТРОННОЙ ПОДПИСЬЮ
Сертификат: 839971481847979980055521910400019784 43
Владелец: ПУБЛИЧНО-ПРАВОВАЯ КОМПАНИЯ РОСКАДАСТР
Действителен: с 24.12.2025 по 19.03.2027

полное наименование должности		инициалы, фамилия

Земельный участок
вид объекта недвижимости

Лист № 131 раздела 4	Всего листов раздела 4: 167	Всего разделов: 8	Всего листов выписки: 765

19.07.2026г. № КУВИ-001/2026-97600693	
Кадастровый номер:	78:31:0001417:4284

План (чертеж, схема) части земельного участка	Учетный номер части: 78:31:0001417:4284/134

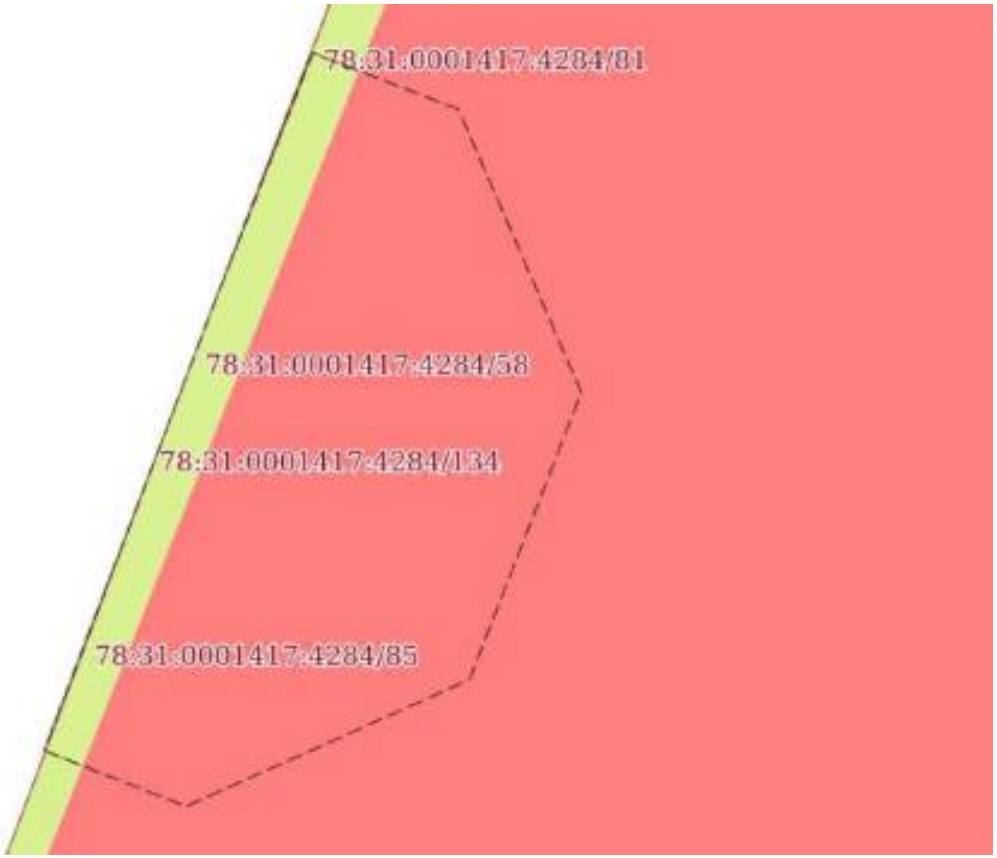

Масштаб 1:20	Условные обозначения:		

полное наименование должности	ДОКУМЕНТ ПОДПИСАН ЭЛЕКТРОННОЙ ПОДПИСЬЮ Сертификат: 839971481847979980055521910400019784 43 Владелец: ПУБЛИЧНО-ПРАВОВАЯ КОМПАНИЯ РОСКАДАСТР Действителен: с 24.12.2025 по 19.03.2027	инициалы, фамилия

Земельный участок
вид объекта недвижимости

Лист № 132 раздела 4	Всего листов раздела 4: 167	Всего разделов: 8	Всего листов выписки: 765

19.07.2026г. № КУВИ-001/2026-97600693	
Кадастровый номер:	78:31:0001417:4284

План (чертеж, схема) части земельного участка	Учетный номер части: 78:31:0001417:4284/135

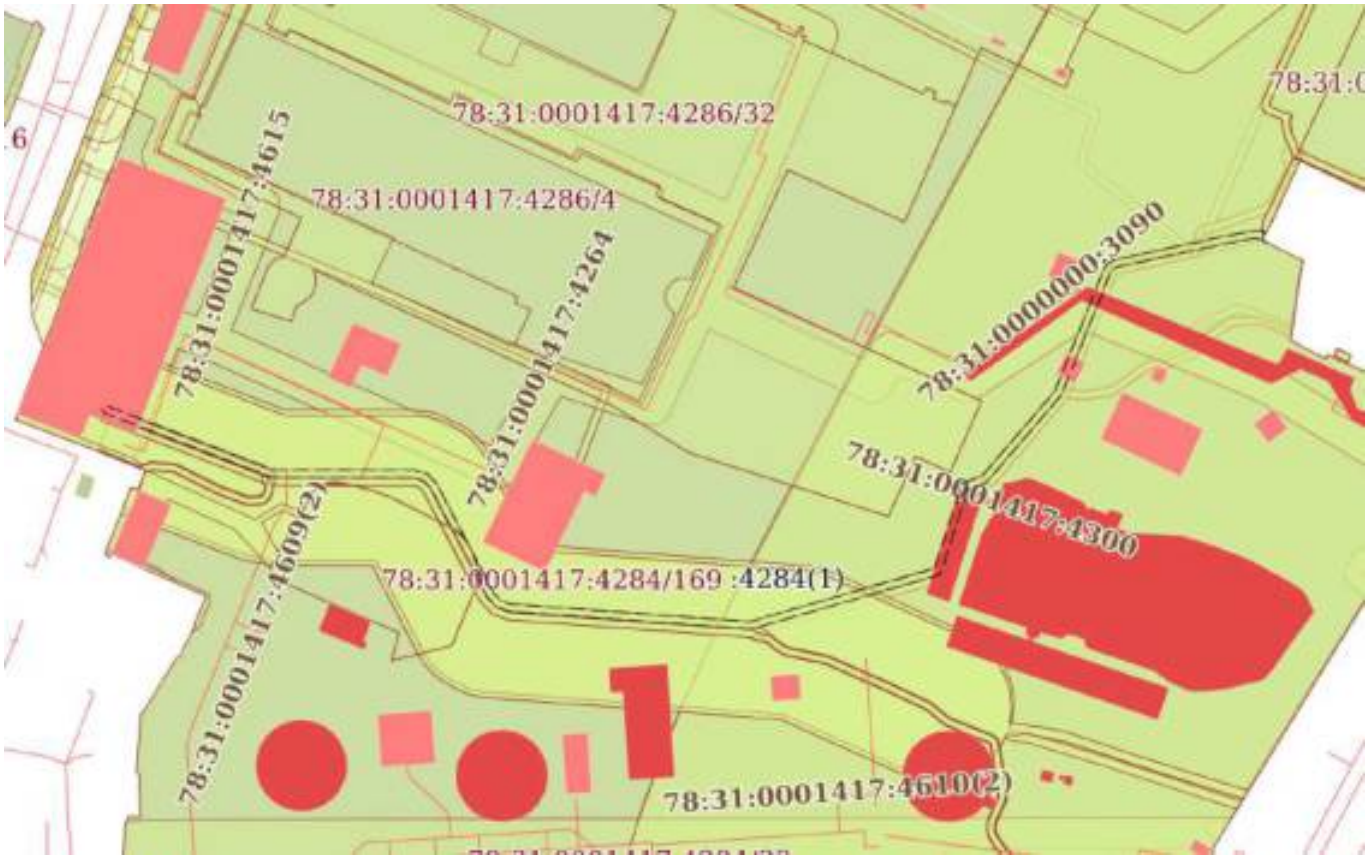

Масштаб 1:2000	Условные обозначения:		

ДОКУМЕНТ ПОДПИСАН
ЭЛЕКТРОННОЙ ПОДПИСЬЮ
Сертификат: 839971481847979980055521910400019784 43
Владелец: ПУБЛИЧНО-ПРАВОВАЯ КОМПАНИЯ РОСКАДАСТР
Действителен: с 24.12.2025 по 19.03.2027

полное наименование должности		инициалы, фамилия

Земельный участок
вид объекта недвижимости

Лист № 133 раздела 4	Всего листов раздела 4: 167	Всего разделов: 8	Всего листов выписки: 765

19.07.2026г. № КУВИ-001/2026-97600693	
Кадастровый номер:	78:31:0001417:4284

План (чертеж, схема) части земельного участка	Учетный номер части: 78:31:0001417:4284/136

Масштаб 1:2000	Условные обозначения:		

ДОКУМЕНТ ПОДПИСАН
ЭЛЕКТРОННОЙ ПОДПИСЬЮ
Сертификат: 839971481847979980055521910400019784 43
Владелец: ПУБЛИЧНО-ПРАВОВАЯ КОМПАНИЯ РОСКАДАСТР
Действителен: с 24.12.2025 по 19.03.2027

полное наименование должности		инициалы, фамилия

Земельный участок
вид объекта недвижимости

Лист № 134 раздела 4	Всего листов раздела 4: 167	Всего разделов: 8	Всего листов выписки: 765

19.07.2026г. № КУВИ-001/2026-97600693	
Кадастровый номер:	78:31:0001417:4284

План (чертеж, схема) части земельного участка	Учетный номер части: 78:31:0001417:4284/137

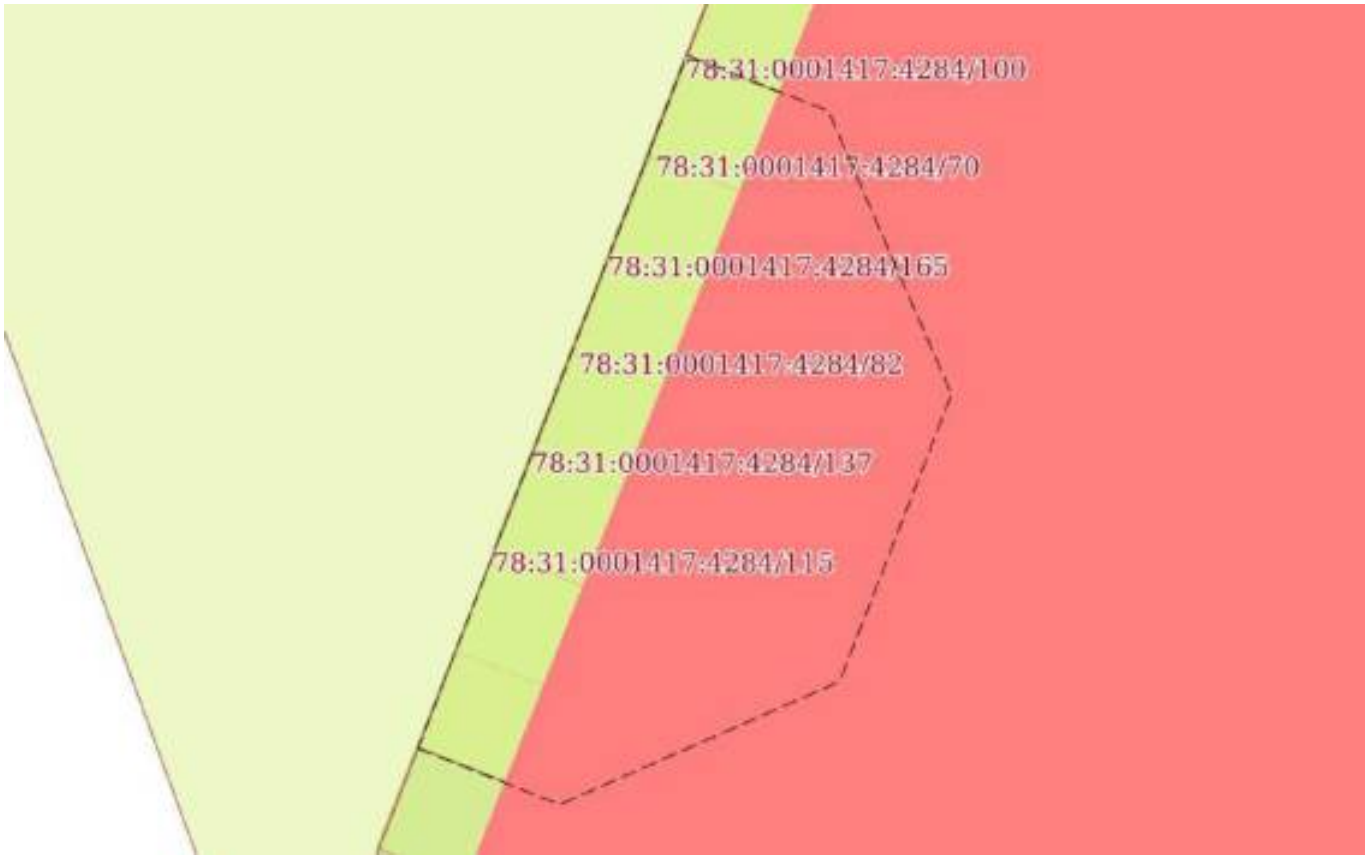

Масштаб 1:20	Условные обозначения:		

ДОКУМЕНТ ПОДПИСАН
ЭЛЕКТРОННОЙ ПОДПИСЬЮ
Сертификат: 839971481847979980055521910400019784 43
Владелец: ПУБЛИЧНО-ПРАВОВАЯ КОМПАНИЯ РОСКАДАСТР
Действителен: с 24.12.2025 по 19.03.2027

полное наименование должности		инициалы, фамилия

Земельный участок
вид объекта недвижимости

Лист № 135 раздела 4	Всего листов раздела 4: 167	Всего разделов: 8	Всего листов выписки: 765

19.07.2026г. № КУВИ-001/2026-97600693	
Кадастровый номер:	78:31:0001417:4284

План (чертеж, схема) части земельного участка	Учетный номер части: 78:31:0001417:4284/138

Масштаб 1:20	Условные обозначения:		

ДОКУМЕНТ ПОДПИСАН
ЭЛЕКТРОННОЙ ПОДПИСЬЮ
Сертификат: 839971481847979980055521910400019784 43
Владелец: ПУБЛИЧНО-ПРАВОВАЯ КОМПАНИЯ РОСКАДАСТР
Действителен: с 24.12.2025 по 19.03.2027

полное наименование должности		инициалы, фамилия

Земельный участок
вид объекта недвижимости

Лист № 136 раздела 4	Всего листов раздела 4: 167	Всего разделов: 8	Всего листов выписки: 765

19.07.2026г. № КУВИ-001/2026-97600693	
Кадастровый номер:	78:31:0001417:4284

План (чертеж, схема) части земельного участка	Учетный номер части: 78:31:0001417:4284/139

Масштаб 1:300	Условные обозначения:		

ДОКУМЕНТ ПОДПИСАН
ЭЛЕКТРОННОЙ ПОДПИСЬЮ
Сертификат: 839971481847979980055521910400019784 43
Владелец: ПУБЛИЧНО-ПРАВОВАЯ КОМПАНИЯ РОСКАДАСТР
Действителен: с 24.12.2025 по 19.03.2027

полное наименование должности		инициалы, фамилия

Земельный участок
вид объекта недвижимости

Лист № 137 раздела 4	Всего листов раздела 4: 167	Всего разделов: 8	Всего листов выписки: 765

19.07.2026г. № КУВИ-001/2026-97600693	
Кадастровый номер:	78:31:0001417:4284

План (чертеж, схема) части земельного участка	Учетный номер части: 78:31:0001417:4284/140

Масштаб 1:20	Условные обозначения:		

полное наименование должности	ДОКУМЕНТ ПОДПИСАН ЭЛЕКТРОННОЙ ПОДПИСЬЮ Сертификат: 839971481847979980055521910400019784 43 Владелец: ПУБЛИЧНО-ПРАВОВАЯ КОМПАНИЯ РОСКАДАСТР Действителен: с 24.12.2025 по 19.03.2027	инициалы, фамилия

Земельный участок
вид объекта недвижимости

Лист № 138 раздела 4	Всего листов раздела 4: 167	Всего разделов: 8	Всего листов выписки: 765

19.07.2026г. № КУВИ-001/2026-97600693	
Кадастровый номер:	78:31:0001417:4284

План (чертеж, схема) части земельного участка	Учетный номер части: 78:31:0001417:4284/141

Масштаб 1:600	Условные обозначения:		

ДОКУМЕНТ ПОДПИСАН
ЭЛЕКТРОННОЙ ПОДПИСЬЮ
Сертификат: 839971481847979980055521910400019784 43
Владелец: ПУБЛИЧНО-ПРАВОВАЯ КОМПАНИЯ РОСКАДАСТР
Действителен: с 24.12.2025 по 19.03.2027

полное наименование должности		инициалы, фамилия

Земельный участок
вид объекта недвижимости

Лист № 139 раздела 4	Всего листов раздела 4: 167	Всего разделов: 8	Всего листов выписки: 765

19.07.2026г. № КУВИ-001/2026-97600693	
Кадастровый номер:	78:31:0001417:4284

План (чертеж, схема) части земельного участка	Учетный номер части: 78:31:0001417:4284/142

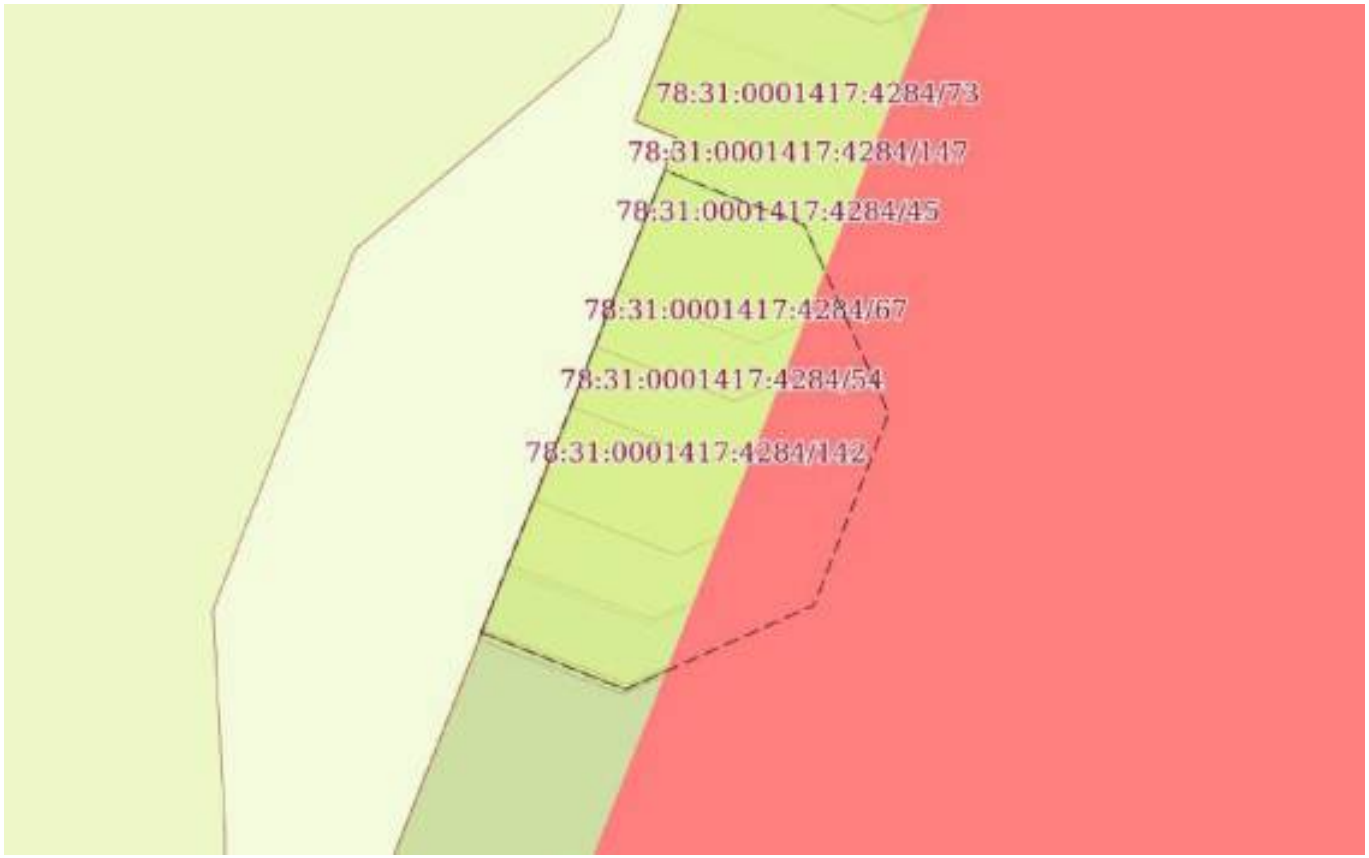

Масштаб 1:30	Условные обозначения:		

ДОКУМЕНТ ПОДПИСАН
ЭЛЕКТРОННОЙ ПОДПИСЬЮ
Сертификат: 839971481847979980055521910400019784 43
Владелец: ПУБЛИЧНО-ПРАВОВАЯ КОМПАНИЯ РОСКАДАСТР
Действителен: с 24.12.2025 по 19.03.2027

полное наименование должности		инициалы, фамилия

Земельный участок
вид объекта недвижимости

Лист № 140 раздела 4	Всего листов раздела 4: 167	Всего разделов: 8	Всего листов выписки: 765

19.07.2026г. № КУВИ-001/2026-97600693	
Кадастровый номер:	78:31:0001417:4284

План (чертеж, схема) части земельного участка	Учетный номер части: 78:31:0001417:4284/143

Масштаб 1:500	Условные обозначения:		

ДОКУМЕНТ ПОДПИСАН
ЭЛЕКТРОННОЙ ПОДПИСЬЮ
Сертификат: 839971481847979980055521910400019784 43
Владелец: ПУБЛИЧНО-ПРАВОВАЯ КОМПАНИЯ РОСКАДАСТР
Действителен: с 24.12.2025 по 19.03.2027

полное наименование должности		инициалы, фамилия

Земельный участок
вид объекта недвижимости

Лист № 141 раздела 4	Всего листов раздела 4: 167	Всего разделов: 8	Всего листов выписки: 765

19.07.2026г. № КУВИ-001/2026-97600693	
Кадастровый номер:	78:31:0001417:4284

План (чертеж, схема) части земельного участка	Учетный номер части: 78:31:0001417:4284/144

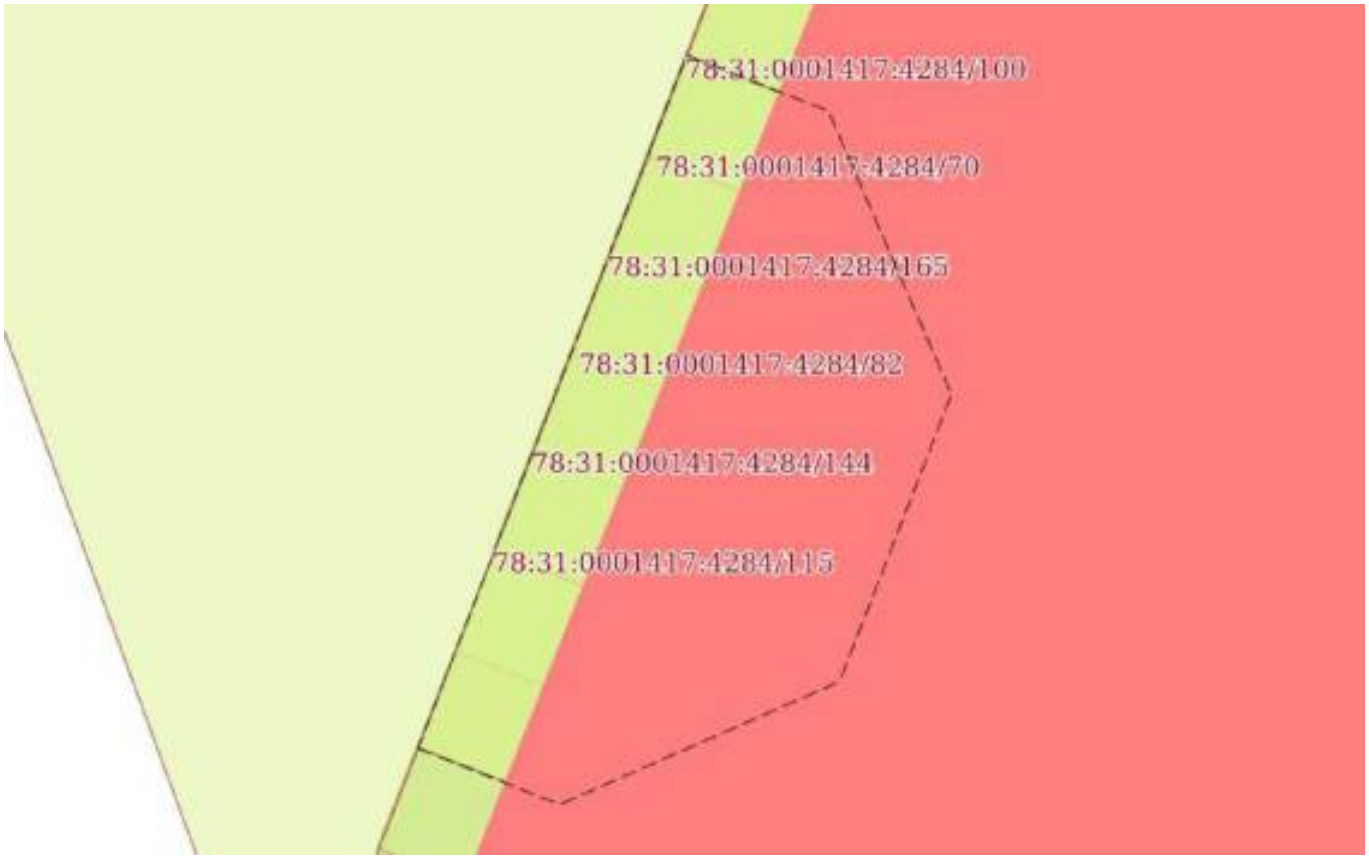

Масштаб 1:20	Условные обозначения:		

ДОКУМЕНТ ПОДПИСАН
ЭЛЕКТРОННОЙ ПОДПИСЬЮ
Сертификат: 839971481847979980055521910400019784 43
Владелец: ПУБЛИЧНО-ПРАВОВАЯ КОМПАНИЯ РОСКАДАСТР
Действителен: с 24.12.2025 по 19.03.2027

полное наименование должности		инициалы, фамилия

Земельный участок
вид объекта недвижимости

Лист № 142 раздела 4	Всего листов раздела 4: 167	Всего разделов: 8	Всего листов выписки: 765

19.07.2026г. № КУВИ-001/2026-97600693	
Кадастровый номер:	78:31:0001417:4284

План (чертеж, схема) части земельного участка	Учетный номер части: 78:31:0001417:4284/145

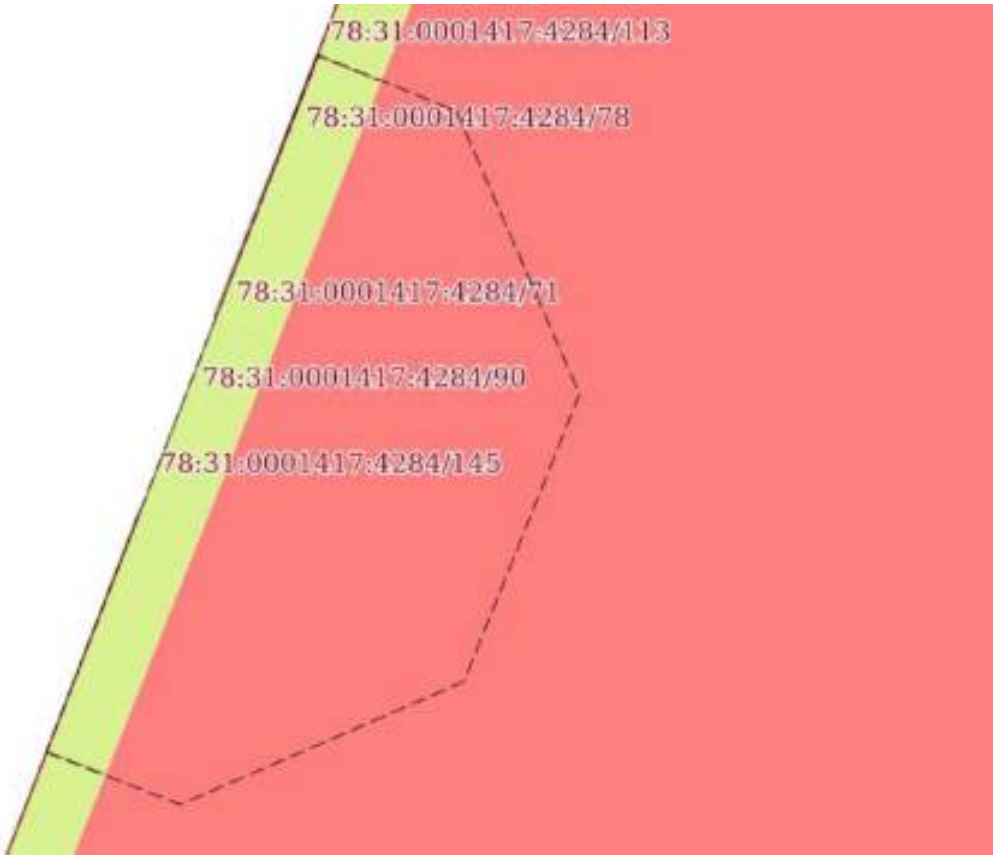

Масштаб 1:20	Условные обозначения:		

ДОКУМЕНТ ПОДПИСАН
ЭЛЕКТРОННОЙ ПОДПИСЬЮ
Сертификат: 839971481847979980055521910400019784 43
Владелец: ПУБЛИЧНО-ПРАВОВАЯ КОМПАНИЯ РОСКАДАСТР
Действителен: с 24.12.2025 по 19.03.2027

полное наименование должности		инициалы, фамилия

Земельный участок
вид объекта недвижимости

Лист № 143 раздела 4	Всего листов раздела 4: 167	Всего разделов: 8	Всего листов выписки: 765

19.07.2026г. № КУВИ-001/2026-97600693	
Кадастровый номер:	78:31:0001417:4284

План (чертеж, схема) части земельного участка	Учетный номер части: 78:31:0001417:4284/146

Масштаб 1:20	Условные обозначения:		

ДОКУМЕНТ ПОДПИСАН
ЭЛЕКТРОННОЙ ПОДПИСЬЮ
Сертификат: 839971481847979980055521910400019784 43
Владелец: ПУБЛИЧНО-ПРАВОВАЯ КОМПАНИЯ РОСКАДАСТР
Действителен: с 24.12.2025 по 19.03.2027

полное наименование должности		инициалы, фамилия

Земельный участок
вид объекта недвижимости

Лист № 144 раздела 4	Всего листов раздела 4: 167	Всего разделов: 8	Всего листов выписки: 765

19.07.2026г. № КУВИ-001/2026-97600693	
Кадастровый номер:	78:31:0001417:4284

План (чертеж, схема) части земельного участка	Учетный номер части: 78:31:0001417:4284/147

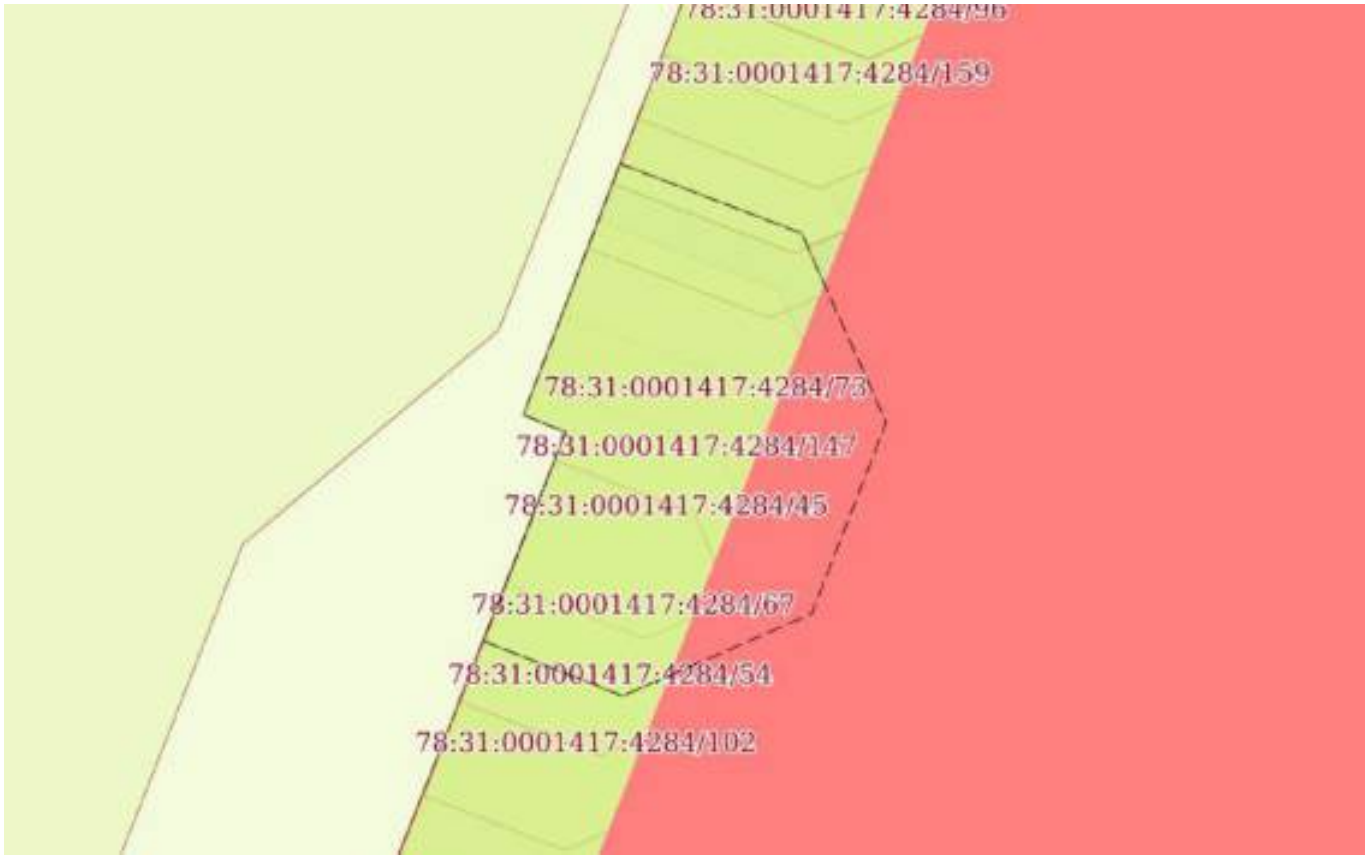

Масштаб 1:30	Условные обозначения:		

ДОКУМЕНТ ПОДПИСАН
ЭЛЕКТРОННОЙ ПОДПИСЬЮ
Сертификат: 839971481847979980055521910400019784 43
Владелец: ПУБЛИЧНО-ПРАВОВАЯ КОМПАНИЯ РОСКАДАСТР
Действителен: с 24.12.2025 по 19.03.2027

полное наименование должности		инициалы, фамилия

Земельный участок
вид объекта недвижимости

Лист № 145 раздела 4	Всего листов раздела 4: 167	Всего разделов: 8	Всего листов выписки: 765

19.07.2026г. № КУВИ-001/2026-97600693	
Кадастровый номер:	78:31:0001417:4284

План (чертеж, схема) части земельного участка	Учетный номер части: 78:31:0001417:4284/148

Масштаб 1:30	Условные обозначения:		

ДОКУМЕНТ ПОДПИСАН
ЭЛЕКТРОННОЙ ПОДПИСЬЮ
Сертификат: 839971481847979980055521910400019784 43
Владелец: ПУБЛИЧНО-ПРАВОВАЯ КОМПАНИЯ РОСКАДАСТР
Действителен: с 24.12.2025 по 19.03.2027

полное наименование должности		инициалы, фамилия

Земельный участок
вид объекта недвижимости

Лист № 146 раздела 4	Всего листов раздела 4: 167	Всего разделов: 8	Всего листов выписки: 765

19.07.2026г. № КУВИ-001/2026-97600693	
Кадастровый номер:	78:31:0001417:4284

План (чертеж, схема) части земельного участка	Учетный номер части: 78:31:0001417:4284/149

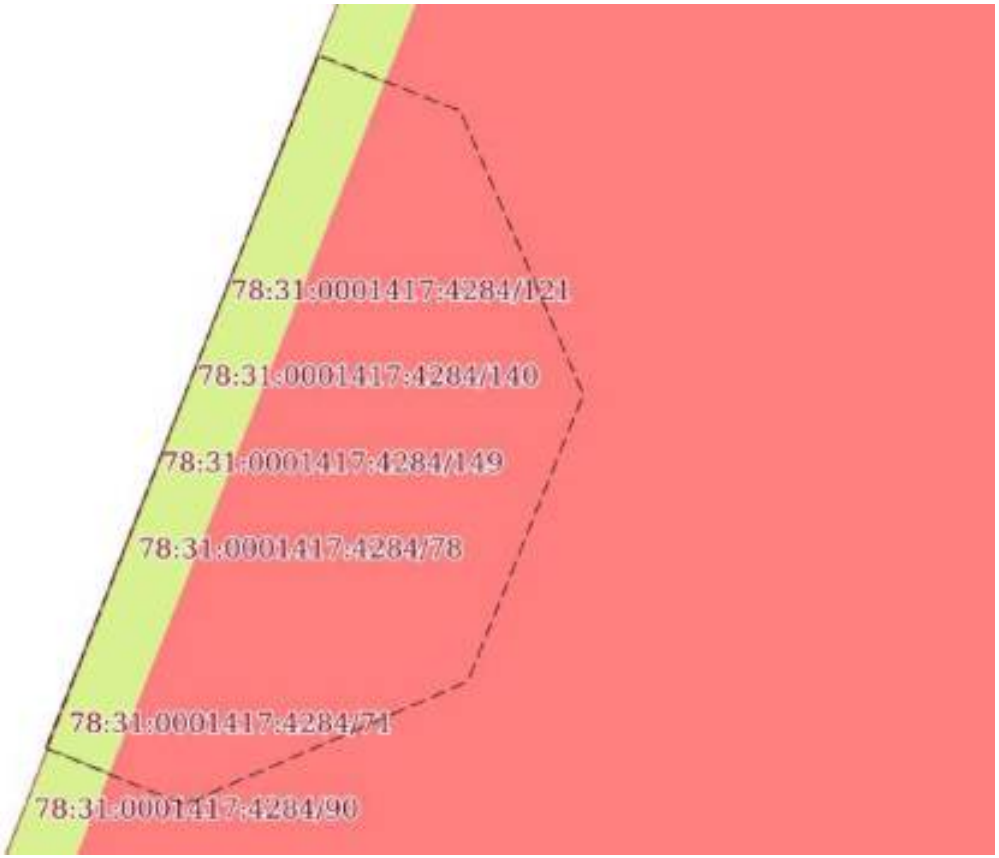

Масштаб 1:20	Условные обозначения:		

ДОКУМЕНТ ПОДПИСАН
ЭЛЕКТРОННОЙ ПОДПИСЬЮ
Сертификат: 839971481847979980055521910400019784 43
Владелец: ПУБЛИЧНО-ПРАВОВАЯ КОМПАНИЯ РОСКАДАСТР
Действителен: с 24.12.2025 по 19.03.2027

полное наименование должности		инициалы, фамилия

Земельный участок
вид объекта недвижимости

Лист № 147 раздела 4	Всего листов раздела 4: 167	Всего разделов: 8	Всего листов выписки: 765

19.07.2026г. № КУВИ-001/2026-97600693	
Кадастровый номер:	78:31:0001417:4284

План (чертеж, схема) части земельного участка	Учетный номер части: 78:31:0001417:4284/150

Масштаб 1:700	Условные обозначения:		

ДОКУМЕНТ ПОДПИСАН
ЭЛЕКТРОННОЙ ПОДПИСЬЮ
Сертификат: 839971481847979980055521910400019784 43
Владелец: ПУБЛИЧНО-ПРАВОВАЯ КОМПАНИЯ РОСКАДАСТР
Действителен: с 24.12.2025 по 19.03.2027

полное наименование должности		инициалы, фамилия

Земельный участок
вид объекта недвижимости

Лист № 148 раздела 4	Всего листов раздела 4: 167	Всего разделов: 8	Всего листов выписки: 765

19.07.2026г. № КУВИ-001/2026-97600693	
Кадастровый номер:	78:31:0001417:4284

План (чертеж, схема) части земельного участка	Учетный номер части: 78:31:0001417:4284/151

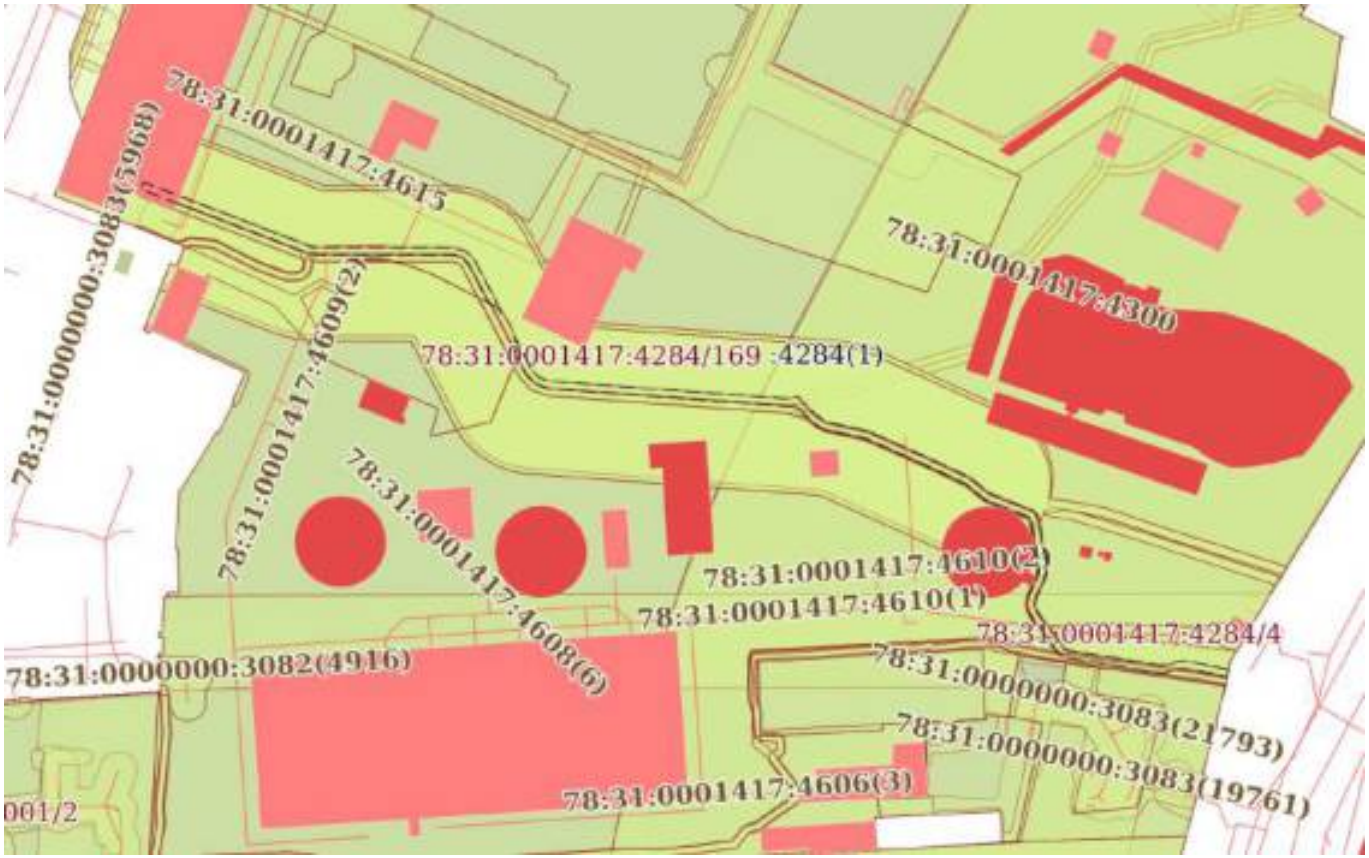

Масштаб 1:2000	Условные обозначения:		

ДОКУМЕНТ ПОДПИСАН
ЭЛЕКТРОННОЙ ПОДПИСЬЮ
Сертификат: 839971481847979980055521910400019784 43
Владелец: ПУБЛИЧНО-ПРАВОВАЯ КОМПАНИЯ РОСКАДАСТР
Действителен: с 24.12.2025 по 19.03.2027

полное наименование должности		инициалы, фамилия

Земельный участок
вид объекта недвижимости

Лист № 149 раздела 4	Всего листов раздела 4: 167	Всего разделов: 8	Всего листов выписки: 765

19.07.2026г. № КУВИ-001/2026-97600693	
Кадастровый номер:	78:31:0001417:4284

План (чертеж, схема) части земельного участка	Учетный номер части: 78:31:0001417:4284/152

Масштаб 1:2000	Условные обозначения:		

ДОКУМЕНТ ПОДПИСАН
ЭЛЕКТРОННОЙ ПОДПИСЬЮ
Сертификат: 839971481847979980055521910400019784 43
Владелец: ПУБЛИЧНО-ПРАВОВАЯ КОМПАНИЯ РОСКАДАСТР
Действителен: с 24.12.2025 по 19.03.2027

полное наименование должности		инициалы, фамилия

Земельный участок
вид объекта недвижимости

Лист № 150 раздела 4	Всего листов раздела 4: 167	Всего разделов: 8	Всего листов выписки: 765

19.07.2026г. № КУВИ-001/2026-97600693	
Кадастровый номер:	78:31:0001417:4284

План (чертеж, схема) части земельного участка	Учетный номер части: 78:31:0001417:4284/153

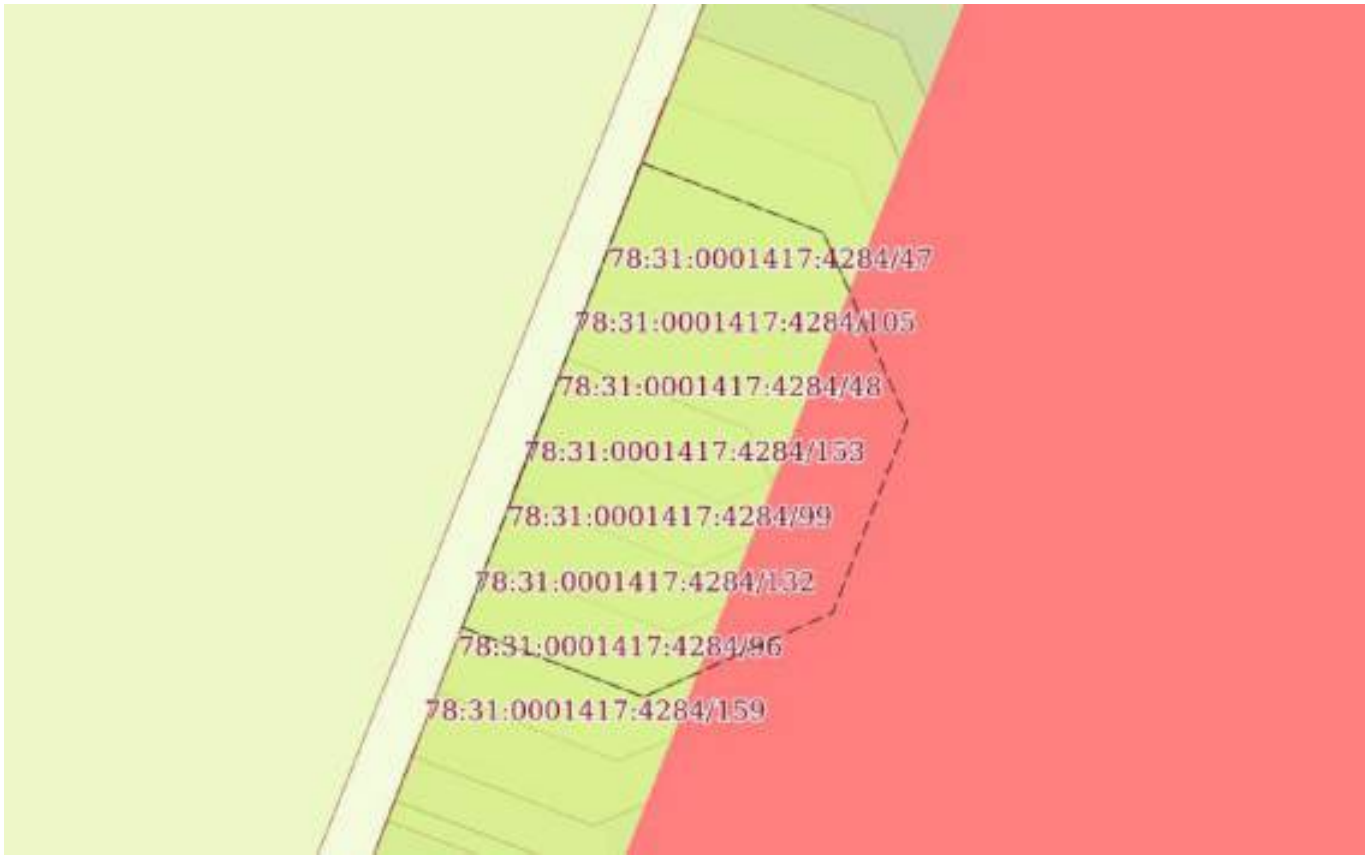

Масштаб 1:30	Условные обозначения:		

ДОКУМЕНТ ПОДПИСАН
ЭЛЕКТРОННОЙ ПОДПИСЬЮ
Сертификат: 839971481847979980055521910400019784 43
Владелец: ПУБЛИЧНО-ПРАВОВАЯ КОМПАНИЯ РОСКАДАСТР
Действителен: с 24.12.2025 по 19.03.2027

полное наименование должности		инициалы, фамилия

Земельный участок
вид объекта недвижимости

Лист № 151 раздела 4	Всего листов раздела 4: 167	Всего разделов: 8	Всего листов выписки: 765

19.07.2026г. № КУВИ-001/2026-97600693	
Кадастровый номер:	78:31:0001417:4284

План (чертеж, схема) части земельного участка	Учетный номер части: 78:31:0001417:4284/154

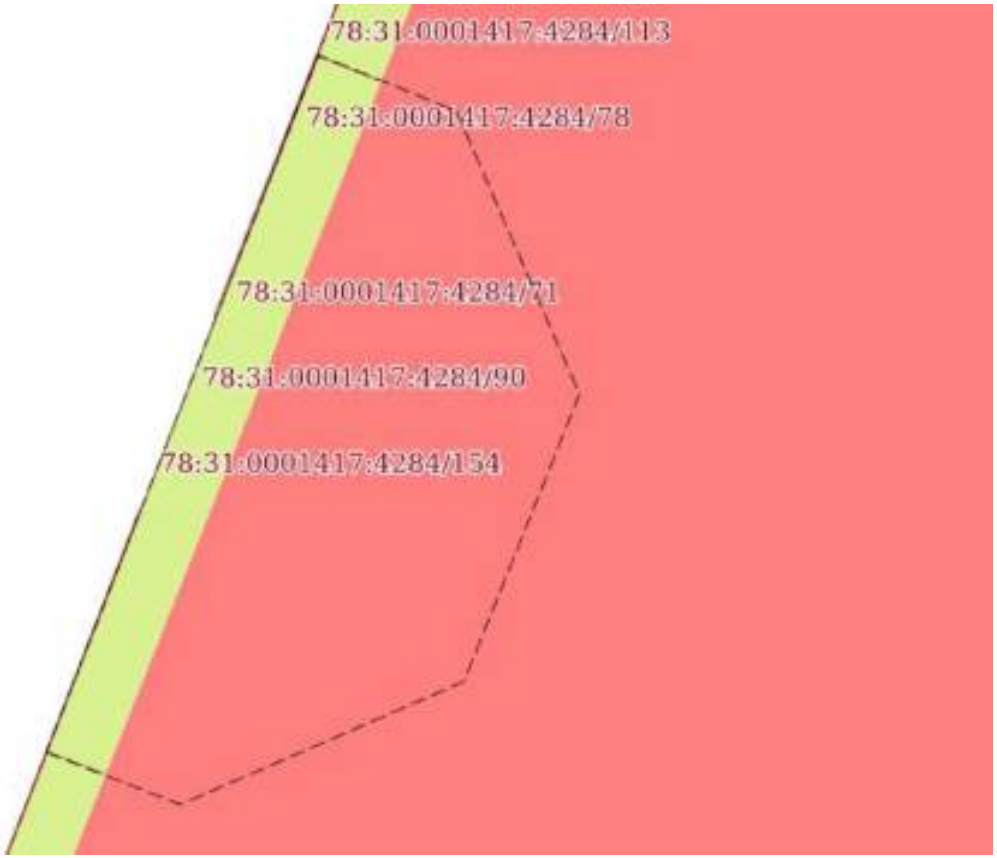

Масштаб 1:20	Условные обозначения:		

ДОКУМЕНТ ПОДПИСАН
ЭЛЕКТРОННОЙ ПОДПИСЬЮ
Сертификат: 839971481847979980055521910400019784 43
Владелец: ПУБЛИЧНО-ПРАВОВАЯ КОМПАНИЯ РОСКАДАСТР
Действителен: с 24.12.2025 по 19.03.2027

полное наименование должности		инициалы, фамилия

Земельный участок
вид объекта недвижимости

Лист № 152 раздела 4	Всего листов раздела 4: 167	Всего разделов: 8	Всего листов выписки: 765

19.07.2026г. № КУВИ-001/2026-97600693	
Кадастровый номер:	78:31:0001417:4284

План (чертеж, схема) части земельного участка	Учетный номер части: 78:31:0001417:4284/155

Масштаб 1:900	Условные обозначения:		

ДОКУМЕНТ ПОДПИСАН
ЭЛЕКТРОННОЙ ПОДПИСЬЮ
Сертификат: 839971481847979980055521910400019784 43
Владелец: ПУБЛИЧНО-ПРАВОВАЯ КОМПАНИЯ РОСКАДАСТР
Действителен: с 24.12.2025 по 19.03.2027

полное наименование должности		инициалы, фамилия

Земельный участок
вид объекта недвижимости

Лист № 153 раздела 4	Всего листов раздела 4: 167	Всего разделов: 8	Всего листов выписки: 765

19.07.2026г. № КУВИ-001/2026-97600693	
Кадастровый номер:	78:31:0001417:4284

План (чертеж, схема) части земельного участка	Учетный номер части: 78:31:0001417:4284/156

Масштаб 1:20	Условные обозначения:		

ДОКУМЕНТ ПОДПИСАН
ЭЛЕКТРОННОЙ ПОДПИСЬЮ
Сертификат: 839971481847979980055521910400019784 43
Владелец: ПУБЛИЧНО-ПРАВОВАЯ КОМПАНИЯ РОСКАДАСТР
Действителен: с 24.12.2025 по 19.03.2027

полное наименование должности		инициалы, фамилия

Земельный участок
вид объекта недвижимости

Лист № 154 раздела 4	Всего листов раздела 4: 167	Всего разделов: 8	Всего листов выписки: 765

19.07.2026г. № КУВИ-001/2026-97600693	
Кадастровый номер:	78:31:0001417:4284

План (чертеж, схема) части земельного участка	Учетный номер части: 78:31:0001417:4284/157

Масштаб 1:2000	Условные обозначения:		

ДОКУМЕНТ ПОДПИСАН
ЭЛЕКТРОННОЙ ПОДПИСЬЮ
Сертификат: 839971481847979980055521910400019784 43
Владелец: ПУБЛИЧНО-ПРАВОВАЯ КОМПАНИЯ РОСКАДАСТР
Действителен: с 24.12.2025 по 19.03.2027

полное наименование должности		инициалы, фамилия

Земельный участок
вид объекта недвижимости

Лист № 155 раздела 4	Всего листов раздела 4: 167	Всего разделов: 8	Всего листов выписки: 765

19.07.2026г. № КУВИ-001/2026-97600693	
Кадастровый номер:	78:31:0001417:4284

План (чертеж, схема) части земельного участка	Учетный номер части: 78:31:0001417:4284/158

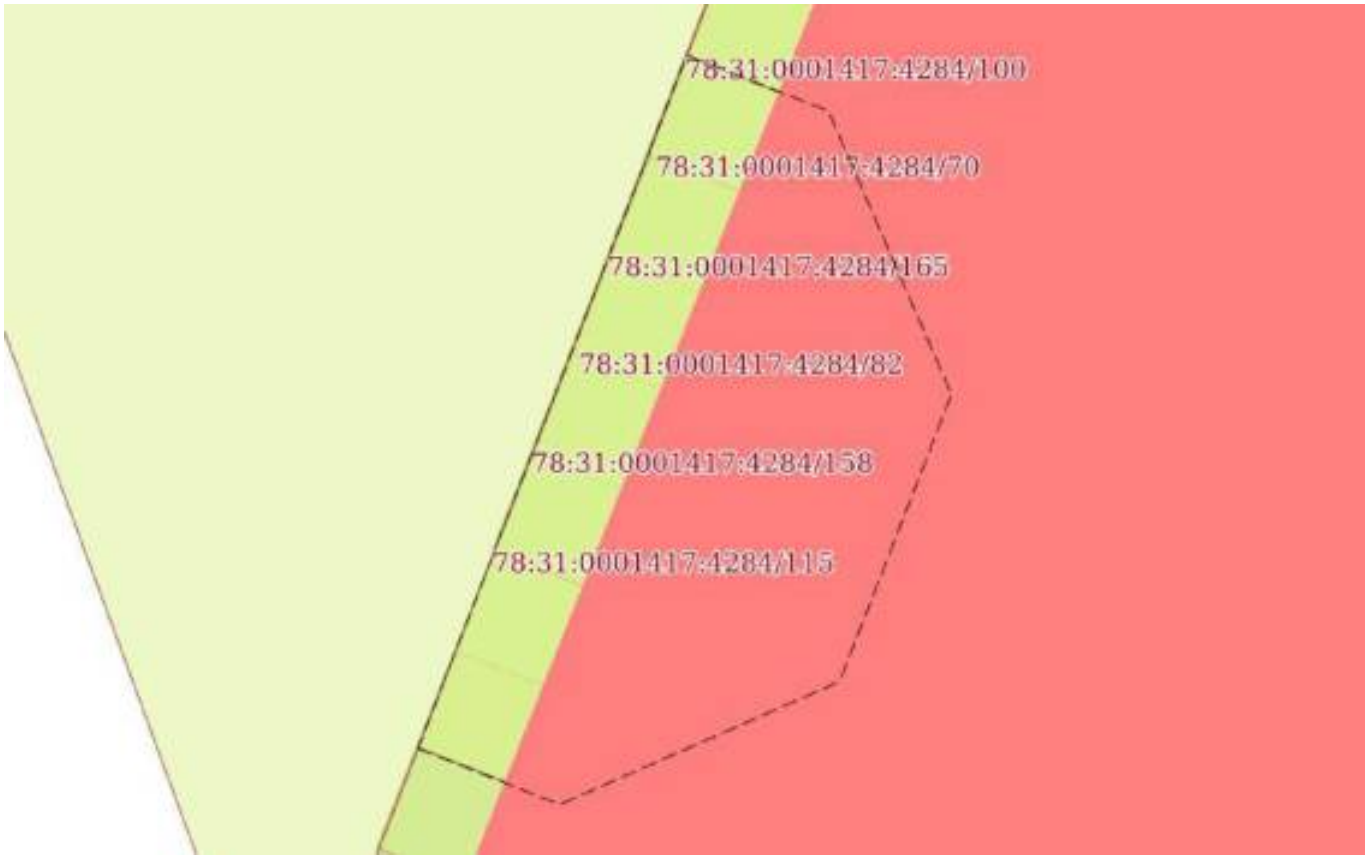

Масштаб 1:20	Условные обозначения:		

полное наименование должности	ДОКУМЕНТ ПОДПИСАН ЭЛЕКТРОННОЙ ПОДПИСЬЮ Сертификат: 839971481847979980055521910400019784 43 Владелец: ПУБЛИЧНО-ПРАВОВАЯ КОМПАНИЯ РОСКАДАСТР Действителен: с 24.12.2025 по 19.03.2027	инициалы, фамилия

Земельный участок
вид объекта недвижимости

Лист № 156 раздела 4	Всего листов раздела 4: 167	Всего разделов: 8	Всего листов выписки: 765

19.07.2026г. № КУВИ-001/2026-97600693	
Кадастровый номер:	78:31:0001417:4284

План (чертеж, схема) части земельного участка	Учетный номер части: 78:31:0001417:4284/159

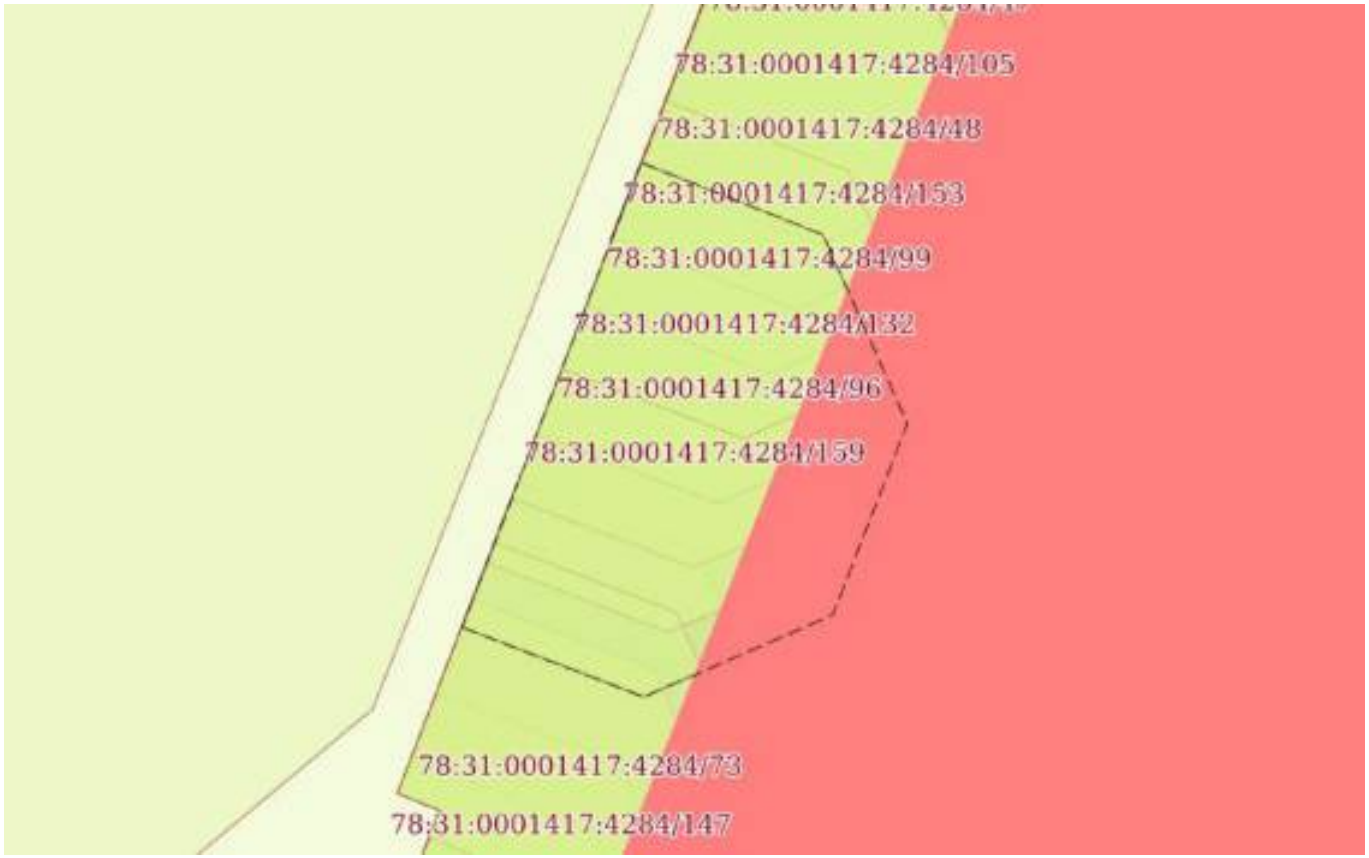

Масштаб 1:30	Условные обозначения:		

ДОКУМЕНТ ПОДПИСАН
ЭЛЕКТРОННОЙ ПОДПИСЬЮ
Сертификат: 839971481847979980055521910400019784 43
Владелец: ПУБЛИЧНО-ПРАВОВАЯ КОМПАНИЯ РОСКАДАСТР
Действителен: с 24.12.2025 по 19.03.2027

полное наименование должности		инициалы, фамилия

Земельный участок
вид объекта недвижимости

Лист № 157 раздела 4	Всего листов раздела 4: 167	Всего разделов: 8	Всего листов выписки: 765

19.07.2026г. № КУВИ-001/2026-97600693	
Кадастровый номер:	78:31:0001417:4284

План (чертеж, схема) части земельного участка	Учетный номер части: 78:31:0001417:4284/160

Масштаб 1:700	Условные обозначения:		

ДОКУМЕНТ ПОДПИСАН
ЭЛЕКТРОННОЙ ПОДПИСЬЮ
Сертификат: 839971481847979980055521910400019784 43
Владелец: ПУБЛИЧНО-ПРАВОВАЯ КОМПАНИЯ РОСКАДАСТР
Действителен: с 24.12.2025 по 19.03.2027

полное наименование должности		инициалы, фамилия

Земельный участок
вид объекта недвижимости

Лист № 158 раздела 4	Всего листов раздела 4: 167	Всего разделов: 8	Всего листов выписки: 765

19.07.2026г. № КУВИ-001/2026-97600693	
Кадастровый номер:	78:31:0001417:4284

План (чертеж, схема) части земельного участка	Учетный номер части: 78:31:0001417:4284/161

Масштаб 1:300	Условные обозначения:		

ДОКУМЕНТ ПОДПИСАН
ЭЛЕКТРОННОЙ ПОДПИСЬЮ
Сертификат: 839971481847979980055521910400019784 43
Владелец: ПУБЛИЧНО-ПРАВОВАЯ КОМПАНИЯ РОСКАДАСТР
Действителен: с 24.12.2025 по 19.03.2027

полное наименование должности		инициалы, фамилия

Земельный участок
вид объекта недвижимости

Лист № 159 раздела 4	Всего листов раздела 4: 167	Всего разделов: 8	Всего листов выписки: 765

19.07.2026г. № КУВИ-001/2026-97600693	
Кадастровый номер:	78:31:0001417:4284

План (чертеж, схема) части земельного участка	Учетный номер части: 78:31:0001417:4284/162

Масштаб 1:300	Условные обозначения:		

ДОКУМЕНТ ПОДПИСАН
ЭЛЕКТРОННОЙ ПОДПИСЬЮ
Сертификат: 839971481847979980055521910400019784 43
Владелец: ПУБЛИЧНО-ПРАВОВАЯ КОМПАНИЯ РОСКАДАСТР
Действителен: с 24.12.2025 по 19.03.2027

полное наименование должности		инициалы, фамилия

Земельный участок
вид объекта недвижимости

Лист № 160 раздела 4	Всего листов раздела 4: 167	Всего разделов: 8	Всего листов выписки: 765

19.07.2026г. № КУВИ-001/2026-97600693	
Кадастровый номер:	78:31:0001417:4284

План (чертеж, схема) части земельного участка	Учетный номер части: 78:31:0001417:4284/163

Масштаб 1:4000	Условные обозначения:		

ДОКУМЕНТ ПОДПИСАН
ЭЛЕКТРОННОЙ ПОДПИСЬЮ
Сертификат: 839971481847979980055521910400019784 43
Владелец: ПУБЛИЧНО-ПРАВОВАЯ КОМПАНИЯ РОСКАДАСТР
Действителен: с 24.12.2025 по 19.03.2027

полное наименование должности		инициалы, фамилия

Земельный участок
вид объекта недвижимости

Лист № 161 раздела 4	Всего листов раздела 4: 167	Всего разделов: 8	Всего листов выписки: 765

19.07.2026г. № КУВИ-001/2026-97600693	
Кадастровый номер:	78:31:0001417:4284

План (чертеж, схема) части земельного участка	Учетный номер части: 78:31:0001417:4284/164

Масштаб 1:2000	Условные обозначения:		

ДОКУМЕНТ ПОДПИСАН
ЭЛЕКТРОННОЙ ПОДПИСЬЮ
Сертификат: 839971481847979980055521910400019784 43
Владелец: ПУБЛИЧНО-ПРАВОВАЯ КОМПАНИЯ РОСКАДАСТР
Действителен: с 24.12.2025 по 19.03.2027

полное наименование должности		инициалы, фамилия

Земельный участок
вид объекта недвижимости

Лист № 162 раздела 4	Всего листов раздела 4: 167	Всего разделов: 8	Всего листов выписки: 765

19.07.2026г. № КУВИ-001/2026-97600693	
Кадастровый номер:	78:31:0001417:4284

План (чертеж, схема) части земельного участка	Учетный номер части: 78:31:0001417:4284/165

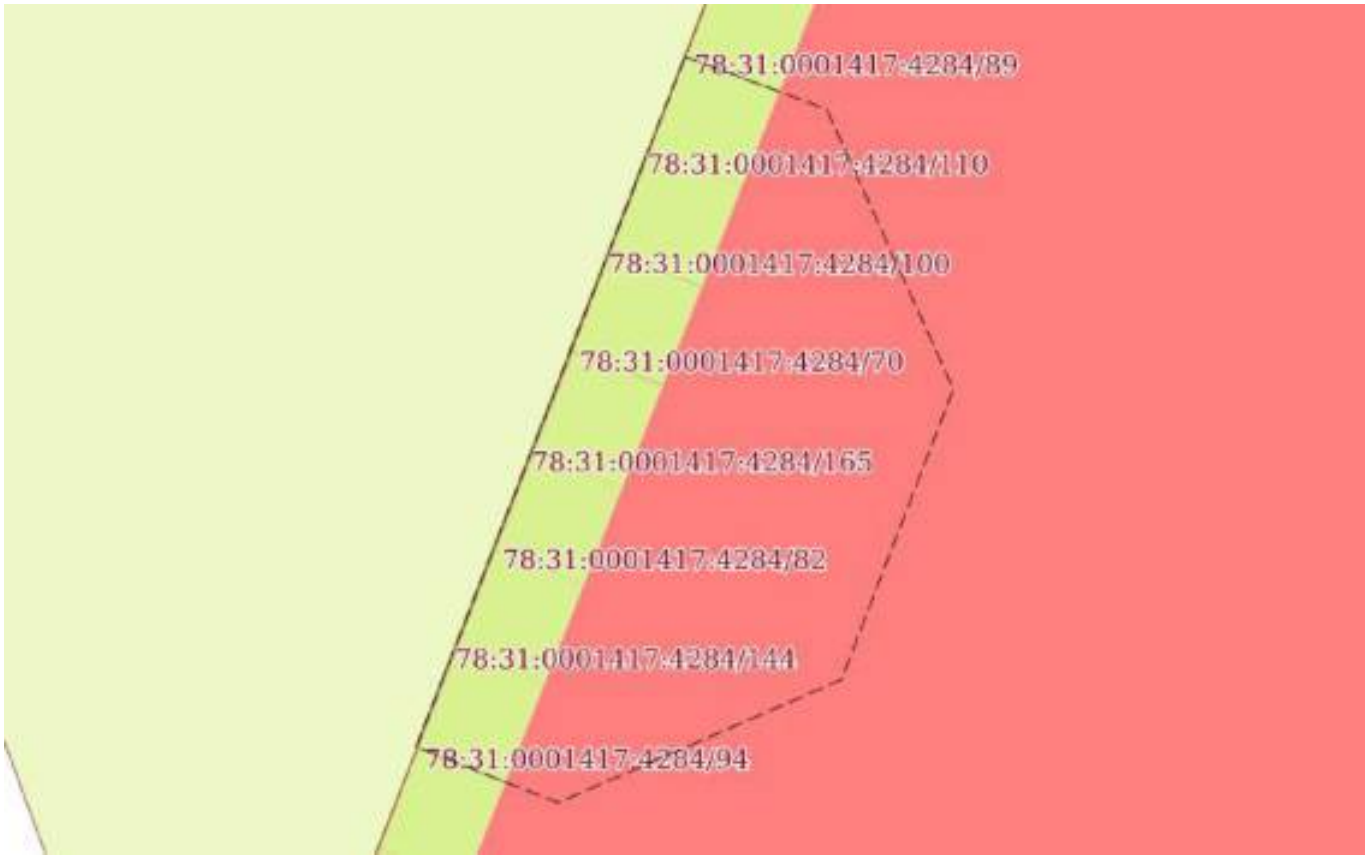

Масштаб 1:20	Условные обозначения:		

ДОКУМЕНТ ПОДПИСАН
ЭЛЕКТРОННОЙ ПОДПИСЬЮ
Сертификат: 839971481847979980055521910400019784 43
Владелец: ПУБЛИЧНО-ПРАВОВАЯ КОМПАНИЯ РОСКАДАСТР
Действителен: с 24.12.2025 по 19.03.2027

полное наименование должности		инициалы, фамилия

Земельный участок
вид объекта недвижимости

Лист № 163 раздела 4	Всего листов раздела 4: 167	Всего разделов: 8	Всего листов выписки: 765

19.07.2026г. № КУВИ-001/2026-97600693	
Кадастровый номер:	78:31:0001417:4284

План (чертеж, схема) части земельного участка	Учетный номер части: 78:31:0001417:4284/166

Масштаб 1:30	Условные обозначения:		

полное наименование должности	ДОКУМЕНТ ПОДПИСАН ЭЛЕКТРОННОЙ ПОДПИСЬЮ Сертификат: 839971481847979980055521910400019784 43 Владелец: ПУБЛИЧНО-ПРАВОВАЯ КОМПАНИЯ РОСКАДАСТР Действителен: с 24.12.2025 по 19.03.2027	инициалы, фамилия

Земельный участок
вид объекта недвижимости

Лист № 164 раздела 4	Всего листов раздела 4: 167	Всего разделов: 8	Всего листов выписки: 765

19.07.2026г. № КУВИ-001/2026-97600693	
Кадастровый номер:	78:31:0001417:4284

План (чертеж, схема) части земельного участка	Учетный номер части: 78:31:0001417:4284/167

Масштаб 1:30	Условные обозначения:		

ДОКУМЕНТ ПОДПИСАН
ЭЛЕКТРОННОЙ ПОДПИСЬЮ
Сертификат: 839971481847979980055521910400019784 43
Владелец: ПУБЛИЧНО-ПРАВОВАЯ КОМПАНИЯ РОСКАДАСТР
Действителен: с 24.12.2025 по 19.03.2027

полное наименование должности		инициалы, фамилия

Земельный участок
вид объекта недвижимости

Лист № 165 раздела 4	Всего листов раздела 4: 167	Всего разделов: 8	Всего листов выписки: 765

19.07.2026г. № КУВИ-001/2026-97600693	
Кадастровый номер:	78:31:0001417:4284

План (чертеж, схема) части земельного участка	Учетный номер части: 78:31:0001417:4284/168

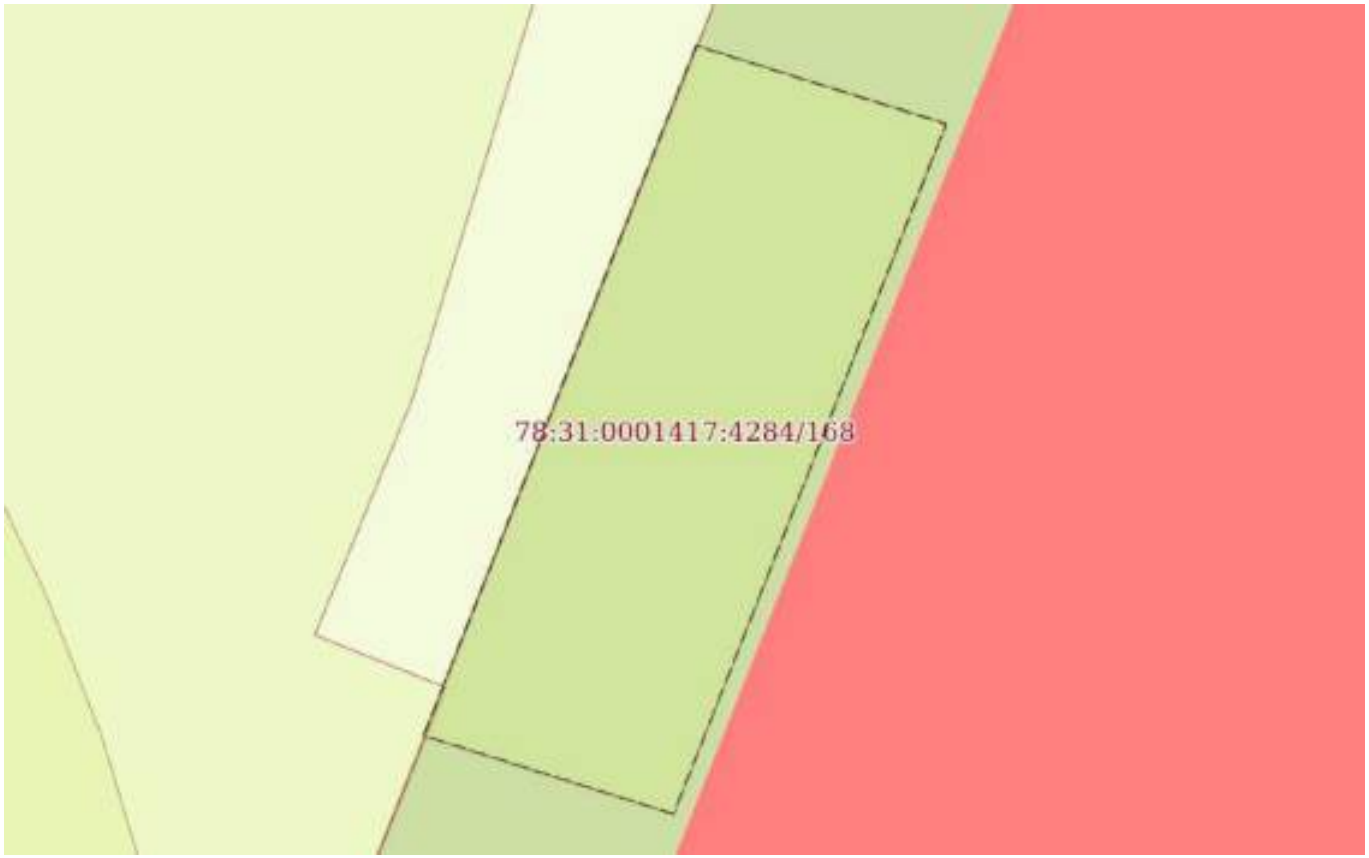

Масштаб 1:20	Условные обозначения:		

полное наименование должности	ДОКУМЕНТ ПОДПИСАН ЭЛЕКТРОННОЙ ПОДПИСЬЮ Сертификат: 839971481847979980055521910400019784 43 Владелец: ПУБЛИЧНО-ПРАВОВАЯ КОМПАНИЯ РОСКАДАСТР Действителен: с 24.12.2025 по 19.03.2027	инициалы, фамилия

Земельный участок
вид объекта недвижимости

Лист № 166 раздела 4	Всего листов раздела 4: 167	Всего разделов: 8	Всего листов выписки: 765

19.07.2026г. № КУВИ-001/2026-97600693	
Кадастровый номер:	78:31:0001417:4284

План (чертеж, схема) части земельного участка	Учетный номер части: 78:31:0001417:4284/169

Масштаб 1:2000	Условные обозначения:		

ДОКУМЕНТ ПОДПИСАН
ЭЛЕКТРОННОЙ ПОДПИСЬЮ
Сертификат: 839971481847979980055521910400019784 43
Владелец: ПУБЛИЧНО-ПРАВОВАЯ КОМПАНИЯ РОСКАДАСТР
Действителен: с 24.12.2025 по 19.03.2027

полное наименование должности		инициалы, фамилия

Земельный участок
вид объекта недвижимости

Лист № 167 раздела 4	Всего листов раздела 4: 167	Всего разделов: 8	Всего листов выписки: 765

19.07.2026г. № КУВИ-001/2026-97600693	
Кадастровый номер:	78:31:0001417:4284

План (чертеж, схема) части земельного участка	Учетный номер части: 78:31:0001417:4284/170

Масштаб 1:2000	Условные обозначения:		

ДОКУМЕНТ ПОДПИСАН
ЭЛЕКТРОННОЙ ПОДПИСЬЮ
Сертификат: 839971481847979980055521910400019784 43
Владелец: ПУБЛИЧНО-ПРАВОВАЯ КОМПАНИЯ РОСКАДАСТР
Действителен: с 24.12.2025 по 19.03.2027

полное наименование должности		инициалы, фамилия

Выписка из Единого государственного реестра недвижимости об объекте недвижимости

Сведения о частях земельного участка

Земельный участок
вид объекта недвижимости

Лист № 1 раздела 4.1	Всего листов раздела 4.1: 185	Всего разделов: 8	Всего листов выписки: 765

19.07.2026г. № КУВИ-001/2026-97600693	
Кадастровый номер:	78:31:0001417:4284

Учетный номер части	Площадь, м2	Содержание ограничения в использовании или ограничения права на объект недвижимости или обременения объекта недвижимости
1	2	3
78:31:0001417:4284/1	104	вид ограничения (обременения): прочие ограничения прав и обременения объекта недвижимости; Срок действия: не установлен; Содержание ограничения (обременения): Охранная зона водопроводных сетей
78:31:0001417:4284/2	34998	вид ограничения (обременения): прочие ограничения прав и обременения объекта недвижимости; Срок действия: не установлен; Содержание ограничения (обременения): Водоохранная зона водного объекта
78:31:0001417:4284/3	132	вид ограничения (обременения): прочие ограничения прав и обременения объекта недвижимости; Срок действия: не установлен; Содержание ограничения (обременения): Охранная зона водопроводных сетей
78:31:0001417:4284/4	202	вид ограничения (обременения): прочие ограничения прав и обременения объекта недвижимости; Срок действия: не установлен; Содержание ограничения (обременения): Право прохода и проезда
78:31:0001417:4284/5	236	вид ограничения (обременения): прочие ограничения прав и обременения объекта недвижимости; Срок действия: не установлен; Содержание ограничения (обременения): Право прохода и проезда
78:31:0001417:4284/8	3	вид ограничения (обременения): прочие ограничения прав и обременения объекта недвижимости; Срок действия: не установлен; Содержание ограничения (обременения): Охранная зона сетей связи и сооружений связи
78:31:0001417:4284/9	42	вид ограничения (обременения): прочие ограничения прав и обременения объекта недвижимости; Срок действия: не установлен; Содержание ограничения (обременения): Охранная зона водопроводных сетей
78:31:0001417:4284/10	193	вид ограничения (обременения): прочие ограничения прав и обременения объекта недвижимости;

ДОКУМЕНТ ПОДПИСАН
ЭЛЕКТРОННОЙ ПОДПИСЬЮ
Сертификат: 83997148184797998005552191040001978443
Владелец: ПУБЛИЧНО-ПРАВОВАЯ КОМПАНИЯ РОСКАДАСТР
Действителен: с 24.12.2025 по 19.03.2027

полное наименование должности		инициалы, фамилия

Земельный участок			
вид объекта недвижимости			
Лист № 2 раздела 4.1	Всего листов раздела 4.1: 185	Всего разделов: 8	Всего листов выписки: 765

19.07.2026г. № КУВИ-001/2026-97600693	
Кадастровый номер:	78:31:0001417:4284

		Срок действия: не установлен; Содержание ограничения (обременения): Охранная зона водопроводных сетей
78:31:0001417:4284/11	38	вид ограничения (обременения): прочие ограничения прав и обременения объекта недвижимости; Срок действия: не установлен; Содержание ограничения (обременения): Охранная зона газораспределительной сети
78:31:0001417:4284/12	17	вид ограничения (обременения): прочие ограничения прав и обременения объекта недвижимости; Срок действия: не установлен; Содержание ограничения (обременения): Охранная зона газораспределительной сети
78:31:0001417:4284/13	1	вид ограничения (обременения): прочие ограничения прав и обременения объекта недвижимости; Срок действия: не установлен; Содержание ограничения (обременения): Охранная зона канализационных сетей
78:31:0001417:4284/14	19	вид ограничения (обременения): прочие ограничения прав и обременения объекта недвижимости; Срок действия: не установлен; Содержание ограничения (обременения): Охранная зона канализационных сетей
78:31:0001417:4284/15	27	вид ограничения (обременения): прочие ограничения прав и обременения объекта недвижимости; Срок действия: не установлен; Содержание ограничения (обременения): Охранная зона канализационных сетей
78:31:0001417:4284/17	2345	вид ограничения (обременения): прочие ограничения прав и обременения объекта недвижимости; Срок действия: не установлен; Содержание ограничения (обременения): Охранная зона тепловых сетей
78:31:0001417:4284/18	1674	вид ограничения (обременения): прочие ограничения прав и обременения объекта недвижимости; Срок действия: не установлен; Содержание ограничения (обременения): Охранная зона тепловых сетей
78:31:0001417:4284/19	176	вид ограничения (обременения): прочие ограничения прав и обременения объекта недвижимости; Срок действия: не установлен; Содержание ограничения (обременения): Охранная зона тепловых сетей
78:31:0001417:4284/20	888	вид ограничения (обременения): прочие ограничения прав и обременения объекта недвижимости;

ДОКУМЕНТ ПОДПИСАН
ЭЛЕКТРОННОЙ ПОДПИСЬЮ
Сертификат: 839971481847979980055521910400019784 43
Владелец: ПУБЛИЧНО-ПРАВОВАЯ КОМПАНИЯ РОСКАДАСТР
Действителен: с 24.12.2025 по 19.03.2027

полное наименование должности		инициалы, фамилия

Земельный участок
вид объекта недвижимости

Лист № 3 раздела 4.1	Всего листов раздела 4.1: 185	Всего разделов: 8	Всего листов выписки: 765

19.07.2026г. № КУВИ-001/2026-97600693	
Кадастровый номер:	78:31:0001417:4284

		Срок действия: не установлен; Содержание ограничения (обременения): Охранная зона тепловых сетей
78:31:0001417:4284/21	147	вид ограничения (обременения): ограничения прав на земельный участок, предусмотренные статьей 56 Земельного кодекса Российской Федерации; Срок действия: не установлен; реквизиты документа-основания: решение о согласовании границ охранной зоны объекта электросетевого хозяйства от 12.03.2019 № 06-300/РС-49 выдан: Федеральная служба по экологическому, технологическому и атомному надзору (Ростехнадзор); Содержание ограничения (обременения): При установлении охранной зоны предусматриваются определенные ограничения использования территории, которые установлены Постановлением Правительства РФ от 24 февраля 2009 г. N 160 "О порядке установления охранных зон объектов электросетевого хозяйства и особых условий использования земельных участков, расположенных в границах таких зон"; Реестровый номер границы: 78.31.2.142
78:31:0001417:4284/22	9992	вид ограничения (обременения): ограничения прав на земельный участок, предусмотренные статьей 56 Земельного кодекса Российской Федерации; Срок действия: не установлен; реквизиты документа-основания: постановление Правительства Российской Федерации "О порядке установления охранных зон объектов электросетевого хозяйства и особых условий использования земельных участков, расположенных в границах таких зон" №160 от 24.02.2009г. от 24.02.2009 № 160 выдан: Правительство Российской Федерации; Содержание ограничения (обременения): Постановление Правительства РФ "О порядке установления охранных зон объектов электросетевого хозяйства и особых условий использования земельных участков, расположенных в границах таких зон" №160 от 24.02.2009г. 1.В охранных зонах запрещается осуществлять любые действия, которые могут нарушить безопасную работу объектов электросетевого хозяйства, в том числе привести к их повреждению или уничтожению, и (или) повлечь причинение вреда жизни, здоровью граждан и имуществу физических или юридических лиц, а также повлечь нанесение экологического ущерба и возникновение пожаров, в том числе: а) набрасывать на провода и опоры воздушных линий электропередачи посторонние предметы, а также подниматься на опоры воздушных линий электропередачи; б) размещать любые объекты и предметы (материалы) в пределах созданных в соответствии с требованиями нормативно-технических документов проходов и подъездов для доступа к объектам электросетевого хозяйства, а также проводить любые работы и возводить сооружения, которые могут препятствовать доступу к объектам электросетевого хозяйства, без создания необходимых для такого доступа

ДОКУМЕНТ ПОДПИСАН
ЭЛЕКТРОННОЙ ПОДПИСЬЮ
Сертификат: 83997148184797998005552191040001978443
Владелец: ПУБЛИЧНО-ПРАВОВАЯ КОМПАНИЯ РОСКАДАСТР
Действителен: с 24.12.2025 по 19.03.2027

полное наименование должности		инициалы, фамилия

Земельный участок
вид объекта недвижимости

Лист № 4 раздела 4.1	Всего листов раздела 4.1: 185	Всего разделов: 8	Всего листов выписки: 765

19.07.2026г. № КУВИ-001/2026-97600693	
Кадастровый номер:	78:31:0001417:4284

		проходов и подъездов; в) находиться в пределах огороженной территории и помещениях распределительных устройств и подстанций, открывать двери и люки распределительных устройств и подстанций, производить переключения и подключения в электрических сетях (указанное требование не распространяется на работников, занятых выполнением разрешенных в установленном порядке работ), разводить огонь в пределах охранных зон вводных и распределительных устройств, подстанций, воздушных линий электропередачи, а также в охранных зонах кабельных линий электропередачи; г) размещать свалки; д) производить работы ударными механизмами, сбрасывать тяжести массой свыше 5 тонн, производить сброс и слив едких и коррозионных веществ и горюче-смазочных материалов (в охранных зонах подземных кабельных линий электропередачи). 2. В охранных зонах, установленных для объектов электросетевого хозяйства напряжением свыше 1000 вольт, помимо действий, предусмотренных пунктом 8 настоящих Правил, запрещается: а) складировать или размещать хранилища любых, в том числе горюче-смазочных, материалов; б) размещать детские и спортивные площадки, стадионы, рынки, торговые точки, полевые станы, загоны для скота, гаражи и стоянки всех видов машин и механизмов, проводить любые мероприятия, связанные с большим скоплением людей, не занятых выполнением разрешенных в установленном порядке работ (в охранных зонах воздушных линий электропередачи); в) использовать (запускать) любые летательные аппараты, в том числе воздушных змеев, спортивные модели летательных аппаратов (в охранных зонах воздушных линий электропередачи); г) бросать якоря с судов и осуществлять их проход с отданными якорями, цепями, лотами, волокушами и тралами (в охранных зонах подводных кабельных линий электропередачи); д) осуществлять проход судов с поднятыми стрелами кранов и других механизмов (в охранных зонах воздушных линий электропередачи). 3. В пределах охранных зон без письменного решения о согласовании сетевых организаций юридическим и физическим лицам запрещаются: а) строительство, капитальный ремонт, реконструкция или снос зданий и сооружений; б) горные, взрывные, мелиоративные работы, в том числе связанные с временным затоплением земель; в) посадка и вырубка деревьев и кустарников; г) дноуглубительные, землечерпальные и погрузочно-разгрузочные работы, добыча рыбы, других водных животных и растений придонными орудиями лова, устройство водопоев, колка и заготовка льда (в охранных зонах подводных кабельных линий электропередачи); д) проход судов, у которых расстояние по вертикали от верхнего крайнего габарита с грузом или без груза до нижней точки провеса проводов переходов воздушных линий электропередачи через водоемы менее минимально допустимого расстояния, в том числе с учетом максимального уровня подъема воды при паводке; е) проезд машин и механизмов, имеющих общую высоту с грузом; Реестровый номер границы: 78.00.2.135
78:31:0001417:4284/23	2	вид ограничения (обременения): ограничения прав на земельный участок, предусмотренные статьей 56 Земельного кодекса Российской Федерации; Срок действия: не установлен; реквизиты документа-основания: акт о приеме-передаче здания (сооружения) от 30.05.2011 № 1006 выдан: ОАО "Ленэнерго";

ДОКУМЕНТ ПОДПИСАН
ЭЛЕКТРОННОЙ ПОДПИСЬЮ
Сертификат: 839971481847979980055521910400019784 43
Владелец: ПУБЛИЧНО-ПРАВОВАЯ КОМПАНИЯ РОСКАДАСТР
Действителен: с 24.12.2025 по 19.03.2027

полное наименование должности		инициалы, фамилия

Земельный участок
вид объекта недвижимости

Лист № 5 раздела 4.1	Всего листов раздела 4.1: 185	Всего разделов: 8	Всего листов выписки: 765

19.07.2026г. № КУВИ-001/2026-97600693	
Кадастровый номер:	78:31:0001417:4284

Содержание ограничения (обременения): Постановление Правительства РФ "О порядке установления охранных зон объектов электросетевого хозяйства и особых условий использования земельных участков, расположенных в границах таких зон" №160 от 24.02.2009г. 1.В охранных зонах запрещается осуществлять любые действия, которые могут нарушить безопасную работу объектов электросетевого хозяйства, в том числе привести к их повреждению или уничтожению, и (или) повлечь причинение вреда жизни, здоровью граждан и имуществу физических или юридических лиц, а также повлечь нанесение экологического ущерба и возникновение пожаров, в том числе: а) набрасывать на провода и опоры воздушных линий электропередачи посторонние предметы, а также подниматься на опоры воздушных линий электропередачи; б) размещать любые объекты и предметы (материалы) в пределах созданных в соответствии с требованиями нормативно-технических документов проходов и подъездов для доступа к объектам электросетевого хозяйства, а также проводить любые работы и возводить сооружения, которые могут препятствовать доступу к объектам электросетевого хозяйства, без создания необходимых для такого доступа проходов и подъездов; в) находиться в пределах огороженной территории и помещениях распределительных устройств и подстанций, открывать двери и люки распределительных устройств и подстанций, производить переключения и подключения в электрических сетях (указанное требование не распространяется на работников, занятых выполнением разрешенных в установленном порядке работ), разводить огонь в пределах охранных зон вводных и распределительных устройств, подстанций, воздушных линий электропередачи, а также в охранных зонах кабельных линий электропередачи; г) размещать свалки; д) производить работы ударными механизмами, сбрасывать тяжести массой свыше 5 тонн, производить сброс и слив едких и коррозионных веществ и горюче-смазочных материалов (в охранных зонах подземных кабельных линий электропередачи). 2. В охранных зонах, установленных для объектов электросетевого хозяйства напряжением свыше 1000 вольт, помимо действий, предусмотренных пунктом 8 настоящих Правил, запрещается: а) складировать или размещать хранилища любых, в том числе горюче-смазочных, материалов; б) размещать детские и спортивные площадки, стадионы, рынки, торговые точки, полевые станы, загоны для скота, гаражи и стоянки всех видов машин и механизмов, проводить любые мероприятия, связанные с большим скоплением людей, не занятых выполнением разрешенных в установленном порядке работ (в охранных зонах воздушных линий электропередачи); в) использовать (запускать) любые летательные аппараты, в том числе воздушных змеев, спортивные модели летательных аппаратов (в охранных зонах воздушных линий электропередачи); г) бросать якоря с судов и осуществлять их проход с отданными якорями, цепями, лотами, волокушами и тралами (в охранных зонах подводных кабельных линий электропередачи); д) осуществлять проход судов с поднятыми стрелами кранов и других механизмов (в охранных зонах воздушных линий электропередачи). 3. В пределах охранных зон без письменного решения о согласовании сетевых организаций юридическим и физическим лицам запрещаются: а) строительство, капитальный ремонт, реконструкция или снос зданий и сооружений; б) горные, взрывные, мелиоративные работы, в том числе связанные с временным затоплением земель; в) посадка и вырубка деревьев и кустарников; г) дноуглубительные, землечерпальные и

ДОКУМЕНТ ПОДПИСАН
ЭЛЕКТРОННОЙ ПОДПИСЬЮ
Сертификат: 839971481847979980055521910400019784 43
Владелец: ПУБЛИЧНО-ПРАВОВАЯ КОМПАНИЯ РОСКАДАСТР
Действителен: с 24.12.2025 по 19.03.2027

полное наименование должности		инициалы, фамилия

Земельный участок
вид объекта недвижимости

Лист № 6 раздела 4.1	Всего листов раздела 4.1: 185	Всего разделов: 8	Всего листов выписки: 765

19.07.2026г. № КУВИ-001/2026-97600693	
Кадастровый номер:	78:31:0001417:4284

		погрузочно-разгрузочные работы, добыча рыбы, других водных животных и растений придонными орудиями лова, устройство водопоев, колка и заготовка льда (в охранных зонах подводных кабельных линий электропередачи); д) проход судов, у которых расстояние по вертикали от верхнего крайнего габарита с грузом или без груза до нижней точки провеса проводов переходов воздушных линий электропередачи через водоемы менее минимально допустимого расстояния, в том числе с учетом максимального уровня подъема воды при паводке; е) проезд машин и механизмов, имеющих общую высоту с грузом; Реестровый номер границы: 78.31.2.173
78:31:0001417:4284/24	2	вид ограничения (обременения): ограничения прав на земельный участок, предусмотренные статьей 56 Земельного кодекса Российской Федерации; Срок действия: не установлен; реквизиты документа-основания: акт о приеме-передаче здания (сооружения) от 30.05.2011 № 1005 выдан: ОАО "Ленэнерго"; Содержание ограничения (обременения): Постановление Правительства РФ "О порядке установления охранных зон объектов электросетевого хозяйства и особых условий использования земельных участков, расположенных в границах таких зон" №160 от 24.02.2009г. 1.В охранных зонах запрещается осуществлять любые действия, которые могут нарушить безопасную работу объектов электросетевого хозяйства, в том числе привести к их повреждению или уничтожению, и (или) повлечь причинение вреда жизни, здоровью граждан и имуществу физических или юридических лиц, а также повлечь нанесение экологического ущерба и возникновение пожаров, в том числе: а) набрасывать на провода и опоры воздушных линий электропередачи посторонние предметы, а также подниматься на опоры воздушных линий электропередачи; б) размещать любые объекты и предметы (материалы) в пределах созданных в соответствии с требованиями нормативно-технических документов проходов и подъездов для доступа к объектам электросетевого хозяйства, а также проводить любые работы и возводить сооружения, которые могут препятствовать доступу к объектам электросетевого хозяйства, без создания необходимых для такого доступа проходов и подъездов; в) находиться в пределах огороженной территории и помещениях распределительных устройств и подстанций, открывать двери и люки распределительных устройств и подстанций, производить переключения и подключения в электрических сетях (указанное требование не распространяется на работников, занятых выполнением разрешенных в установленном порядке работ), разводить огонь в пределах охранных зон вводных и распределительных устройств, подстанций, воздушных линий электропередачи, а также в охранных зонах кабельных линий электропередачи; г) размещать свалки; д) производить работы ударными механизмами, сбрасывать тяжести массой свыше 5 тонн, производить сброс и слив едких и коррозионных веществ и горюче-смазочных материалов (в охранных зонах подземных кабельных линий электропередачи). 2. В охранных зонах, установленных для объектов электросетевого хозяйства напряжением свыше 1000 вольт, помимо действий, предусмотренных пунктом 8 настоящих Правил, запрещается: а) складировать или размещать хранилища любых, в том числе горюче-смазочных, материалов; б) размещать детские и спортивные площадки, стадионы,

ДОКУМЕНТ ПОДПИСАН
ЭЛЕКТРОННОЙ ПОДПИСЬЮ
Сертификат: 839971481847979980055521910400019784 43
Владелец: ПУБЛИЧНО-ПРАВОВАЯ КОМПАНИЯ РОСКАДАСТР
Действителен: с 24.12.2025 по 19.03.2027

полное наименование должности		инициалы, фамилия

Земельный участок
вид объекта недвижимости

Лист № 7 раздела 4.1	Всего листов раздела 4.1: 185	Всего разделов: 8	Всего листов выписки: 765

19.07.2026г. № КУВИ-001/2026-97600693	
Кадастровый номер:	78:31:0001417:4284

		рынки, торговые точки, полевые станы, загоны для скота, гаражи и стоянки всех видов машин и механизмов, проводить любые мероприятия, связанные с большим скоплением людей, не занятых выполнением разрешенных в установленном порядке работ (в охранных зонах воздушных линий электропередачи); в) использовать (запускать) любые летательные аппараты, в том числе воздушных змеев, спортивные модели летательных аппаратов (в охранных зонах воздушных линий электропередачи); г) бросать якоря с судов и осуществлять их проход с отданными якорями, цепями, лотами, волокушами и тралами (в охранных зонах подводных кабельных линий электропередачи); д) осуществлять проход судов с поднятыми стрелами кранов и других механизмов (в охранных зонах воздушных линий электропередачи). 3. В пределах охранных зон без письменного решения о согласовании сетевых организаций юридическим и физическим лицам запрещаются: а) строительство, капитальный ремонт, реконструкция или снос зданий и сооружений; б) горные, взрывные, мелиоративные работы, в том числе связанные с временным затоплением земель; в) посадка и вырубка деревьев и кустарников; г) дноуглубительные, землечерпальные и погрузочно-разгрузочные работы, добыча рыбы, других водных животных и растений придонными орудиями лова, устройство водопоев, колка и заготовка льда (в охранных зонах подводных кабельных линий электропередачи); д) проход судов, у которых расстояние по вертикали от верхнего крайнего габарита с грузом или без груза до нижней точки провеса проводов переходов воздушных линий электропередачи через водоемы менее минимально допустимого расстояния, в том числе с учетом максимального уровня подъема воды при паводке; е) проезд машин и механизмов, имеющих общую высоту с грузом; Реестровый номер границы: 78.31.2.174
78:31:0001417:4284/25	2	вид ограничения (обременения): ограничения прав на земельный участок, предусмотренные статьей 56 Земельного кодекса Российской Федерации; Срок действия: не установлен; реквизиты документа-основания: акт о приеме-передаче здания (сооружения) от 30.05.2011 № 1002 выдан: ОАО "Ленэнерго"; Содержание ограничения (обременения): Постановление Правительства РФ "О порядке установления охранных зон объектов электросетевого хозяйства и особых условий использования земельных участков, расположенных в границах таких зон" №160 от 24.02.2009г. 1.В охранных зонах запрещается осуществлять любые действия, которые могут нарушить безопасную работу объектов электросетевого хозяйства, в том числе привести к их повреждению или уничтожению, и (или) повлечь причинение вреда жизни, здоровью граждан и имуществу физических или юридических лиц, а также повлечь нанесение экологического ущерба и возникновение пожаров, в том числе: а) набрасывать на провода и опоры воздушных линий электропередачи посторонние предметы, а также подниматься на опоры воздушных линий электропередачи; б) размещать любые объекты и предметы (материалы) в пределах созданных в соответствии с требованиями нормативно-технических документов проходов и подъездов для доступа к объектам электросетевого хозяйства, а также проводить любые работы и возводить сооружения, которые могут препятствовать доступу к объектам электросетевого хозяйства, без создания необходимых для такого доступа

ДОКУМЕНТ ПОДПИСАН
ЭЛЕКТРОННОЙ ПОДПИСЬЮ
Сертификат: 839971481847979980055521910400019784 43
Владелец: ПУБЛИЧНО-ПРАВОВАЯ КОМПАНИЯ РОСКАДАСТР
Действителен: с 24.12.2025 по 19.03.2027

полное наименование должности		инициалы, фамилия

Земельный участок
вид объекта недвижимости

Лист № 8 раздела 4.1	Всего листов раздела 4.1: 185	Всего разделов: 8	Всего листов выписки: 765

19.07.2026г. № КУВИ-001/2026-97600693	
Кадастровый номер:	78:31:0001417:4284

		проходов и подъездов; в) находиться в пределах огороженной территории и помещениях распределительных устройств и подстанций, открывать двери и люки распределительных устройств и подстанций, производить переключения и подключения в электрических сетях (указанное требование не распространяется на работников, занятых выполнением разрешенных в установленном порядке работ), разводить огонь в пределах охранных зон вводных и распределительных устройств, подстанций, воздушных линий электропередачи, а также в охранных зонах кабельных линий электропередачи; г) размещать свалки; д) производить работы ударными механизмами, сбрасывать тяжести массой свыше 5 тонн, производить сброс и слив едких и коррозионных веществ и горюче-смазочных материалов (в охранных зонах подземных кабельных линий электропередачи). 2. В охранных зонах, установленных для объектов электросетевого хозяйства напряжением свыше 1000 вольт, помимо действий, предусмотренных пунктом 8 настоящих Правил, запрещается: а) складировать или размещать хранилища любых, в том числе горюче-смазочных, материалов; б) размещать детские и спортивные площадки, стадионы, рынки, торговые точки, полевые станы, загоны для скота, гаражи и стоянки всех видов машин и механизмов, проводить любые мероприятия, связанные с большим скоплением людей, не занятых выполнением разрешенных в установленном порядке работ (в охранных зонах воздушных линий электропередачи); в) использовать (запускать) любые летательные аппараты, в том числе воздушных змеев, спортивные модели летательных аппаратов (в охранных зонах воздушных линий электропередачи); г) бросать якоря с судов и осуществлять их проход с отданными якорями, цепями, лотами, волокушами и тралами (в охранных зонах подводных кабельных линий электропередачи); д) осуществлять проход судов с поднятыми стрелами кранов и других механизмов (в охранных зонах воздушных линий электропередачи). 3. В пределах охранных зон без письменного решения о согласовании сетевых организаций юридическим и физическим лицам запрещаются: а) строительство, капитальный ремонт, реконструкция или снос зданий и сооружений; б) горные, взрывные, мелиоративные работы, в том числе связанные с временным затоплением земель; в) посадка и вырубка деревьев и кустарников; г) дноуглубительные, землечерпальные и погрузочно-разгрузочные работы, добыча рыбы, других водных животных и растений придонными орудиями лова, устройство водопоев, колка и заготовка льда (в охранных зонах подводных кабельных линий электропередачи); д) проход судов, у которых расстояние по вертикали от верхнего крайнего габарита с грузом или без груза до нижней точки провеса проводов переходов воздушных линий электропередачи через водоемы менее минимально допустимого расстояния, в том числе с учетом максимального уровня подъема воды при паводке; е) проезд машин и механизмов, имеющих общую высоту с грузом; Реестровый номер границы: 78.31.2.175
78:31:0001417:4284/26	48	вид ограничения (обременения): ограничения прав на земельный участок, предусмотренные статьей 56 Земельного кодекса Российской Федерации; Срок действия: не установлен; реквизиты документа-основания: акт о приеме-передаче здания (сооружения) от 30.05.2011 № 1004 выдан: ОАО "Ленэнерго";

ДОКУМЕНТ ПОДПИСАН
ЭЛЕКТРОННОЙ ПОДПИСЬЮ
Сертификат: 839971481847979980055521910400019784 43
Владелец: ПУБЛИЧНО-ПРАВОВАЯ КОМПАНИЯ РОСКАДАСТР
Действителен: с 24.12.2025 по 19.03.2027

полное наименование должности		инициалы, фамилия

Земельный участок
вид объекта недвижимости

Лист № 9 раздела 4.1	Всего листов раздела 4.1: 185	Всего разделов: 8	Всего листов выписки: 765

19.07.2026г. № КУВИ-001/2026-97600693	
Кадастровый номер:	78:31:0001417:4284

Содержание ограничения (обременения): Постановление Правительства РФ "О порядке установления охранных зон объектов электросетевого хозяйства и особых условий использования земельных участков, расположенных в границах таких зон" №160 от 24.02.2009г. 1.В охранных зонах запрещается осуществлять любые действия, которые могут нарушить безопасную работу объектов электросетевого хозяйства, в том числе привести к их повреждению или уничтожению, и (или) повлечь причинение вреда жизни, здоровью граждан и имуществу физических или юридических лиц, а также повлечь нанесение экологического ущерба и возникновение пожаров, в том числе: а) набрасывать на провода и опоры воздушных линий электропередачи посторонние предметы, а также подниматься на опоры воздушных линий электропередачи; б) размещать любые объекты и предметы (материалы) в пределах созданных в соответствии с требованиями нормативно-технических документов проходов и подъездов для доступа к объектам электросетевого хозяйства, а также проводить любые работы и возводить сооружения, которые могут препятствовать доступу к объектам электросетевого хозяйства, без создания необходимых для такого доступа проходов и подъездов; в) находиться в пределах огороженной территории и помещениях распределительных устройств и подстанций, открывать двери и люки распределительных устройств и подстанций, производить переключения и подключения в электрических сетях (указанное требование не распространяется на работников, занятых выполнением разрешенных в установленном порядке работ), разводить огонь в пределах охранных зон вводных и распределительных устройств, подстанций, воздушных линий электропередачи, а также в охранных зонах кабельных линий электропередачи; г) размещать свалки; д) производить работы ударными механизмами, сбрасывать тяжести массой свыше 5 тонн, производить сброс и слив едких и коррозионных веществ и горюче-смазочных материалов (в охранных зонах подземных кабельных линий электропередачи). 2. В охранных зонах, установленных для объектов электросетевого хозяйства напряжением свыше 1000 вольт, помимо действий, предусмотренных пунктом 8 настоящих Правил, запрещается: а) складировать или размещать хранилища любых, в том числе горюче-смазочных, материалов; б) размещать детские и спортивные площадки, стадионы, рынки, торговые точки, полевые станы, загоны для скота, гаражи и стоянки всех видов машин и механизмов, проводить любые мероприятия, связанные с большим скоплением людей, не занятых выполнением разрешенных в установленном порядке работ (в охранных зонах воздушных линий электропередачи); в) использовать (запускать) любые летательные аппараты, в том числе воздушных змеев, спортивные модели летательных аппаратов (в охранных зонах воздушных линий электропередачи); г) бросать якоря с судов и осуществлять их проход с отданными якорями, цепями, лотами, волокушами и тралами (в охранных зонах подводных кабельных линий электропередачи); д) осуществлять проход судов с поднятыми стрелами кранов и других механизмов (в охранных зонах воздушных линий электропередачи). 3. В пределах охранных зон без письменного решения о согласовании сетевых организаций юридическим и физическим лицам запрещаются: а) строительство, капитальный ремонт, реконструкция или снос зданий и сооружений; б) горные, взрывные, мелиоративные работы, в том числе связанные с временным затоплением земель; в) посадка и вырубка деревьев и кустарников; г) дноуглубительные, землечерпальные и

ДОКУМЕНТ ПОДПИСАН
ЭЛЕКТРОННОЙ ПОДПИСЬЮ
Сертификат: 839971481847979980055521910400019784 43
Владелец: ПУБЛИЧНО-ПРАВОВАЯ КОМПАНИЯ РОСКАДАСТР
Действителен: с 24.12.2025 по 19.03.2027

полное наименование должности		инициалы, фамилия

Земельный участок
вид объекта недвижимости

Лист № 10 раздела 4.1	Всего листов раздела 4.1: 185	Всего разделов: 8	Всего листов выписки: 765

19.07.2026г. № КУВИ-001/2026-97600693	
Кадастровый номер:	78:31:0001417:4284

		погрузочно-разгрузочные работы, добыча рыбы, других водных животных и растений придонными орудиями лова, устройство водопоев, колка и заготовка льда (в охранных зонах подводных кабельных линий электропередачи); д) проход судов, у которых расстояние по вертикали от верхнего крайнего габарита с грузом или без груза до нижней точки провеса проводов переходов воздушных линий электропередачи через водоемы менее минимально допустимого расстояния, в том числе с учетом максимального уровня подъема воды при паводке; е) проезд машин и механизмов, имеющих общую высоту с грузом; Реестровый номер границы: 78.31.2.176
78:31:0001417:4284/27	48	вид ограничения (обременения): ограничения прав на земельный участок, предусмотренные статьей 56 Земельного кодекса Российской Федерации; Срок действия: не установлен; реквизиты документа-основания: акт о приеме-передаче здания (сооружения) от 30.05.2011 № 1004 выдан: ОАО "Ленэнерго"; Содержание ограничения (обременения): Постановление Правительства РФ "О порядке установления охранных зон объектов электросетевого хозяйства и особых условий использования земельных участков, расположенных в границах таких зон" №160 от 24.02.2009г. 1.В охранных зонах запрещается осуществлять любые действия, которые могут нарушить безопасную работу объектов электросетевого хозяйства, в том числе привести к их повреждению или уничтожению, и (или) повлечь причинение вреда жизни, здоровью граждан и имуществу физических или юридических лиц, а также повлечь нанесение экологического ущерба и возникновение пожаров, в том числе: а) набрасывать на провода и опоры воздушных линий электропередачи посторонние предметы, а также подниматься на опоры воздушных линий электропередачи; б) размещать любые объекты и предметы (материалы) в пределах созданных в соответствии с требованиями нормативно-технических документов проходов и подъездов для доступа к объектам электросетевого хозяйства, а также проводить любые работы и возводить сооружения, которые могут препятствовать доступу к объектам электросетевого хозяйства, без создания необходимых для такого доступа проходов и подъездов; в) находиться в пределах огороженной территории и помещениях распределительных устройств и подстанций, открывать двери и люки распределительных устройств и подстанций, производить переключения и подключения в электрических сетях (указанное требование не распространяется на работников, занятых выполнением разрешенных в установленном порядке работ), разводить огонь в пределах охранных зон вводных и распределительных устройств, подстанций, воздушных линий электропередачи, а также в охранных зонах кабельных линий электропередачи; г) размещать свалки; д) производить работы ударными механизмами, сбрасывать тяжести массой свыше 5 тонн, производить сброс и слив едких и коррозионных веществ и горюче-смазочных материалов (в охранных зонах подземных кабельных линий электропередачи). 2. В охранных зонах, установленных для объектов электросетевого хозяйства напряжением свыше 1000 вольт, помимо действий, предусмотренных пунктом 8 настоящих Правил, запрещается: а) складировать или размещать хранилища любых, в том числе горюче-смазочных, материалов; б) размещать детские и спортивные площадки, стадионы,

ДОКУМЕНТ ПОДПИСАН
ЭЛЕКТРОННОЙ ПОДПИСЬЮ
Сертификат: 839971481847979980055521910400019784 43
Владелец: ПУБЛИЧНО-ПРАВОВАЯ КОМПАНИЯ РОСКАДАСТР
Действителен: с 24.12.2025 по 19.03.2027

полное наименование должности		инициалы, фамилия

Земельный участок
вид объекта недвижимости

Лист № 11 раздела 4.1	Всего листов раздела 4.1: 185	Всего разделов: 8	Всего листов выписки: 765

19.07.2026г. № КУВИ-001/2026-97600693	
Кадастровый номер:	78:31:0001417:4284

		рынки, торговые точки, полевые станы, загоны для скота, гаражи и стоянки всех видов машин и механизмов, проводить любые мероприятия, связанные с большим скоплением людей, не занятых выполнением разрешенных в установленном порядке работ (в охранных зонах воздушных линий электропередачи); в) использовать (запускать) любые летательные аппараты, в том числе воздушных змеев, спортивные модели летательных аппаратов (в охранных зонах воздушных линий электропередачи); г) бросать якоря с судов и осуществлять их проход с отданными якорями, цепями, лотами, волокушами и тралами (в охранных зонах подводных кабельных линий электропередачи); д) осуществлять проход судов с поднятыми стрелами кранов и других механизмов (в охранных зонах воздушных линий электропередачи). 3. В пределах охранных зон без письменного решения о согласовании сетевых организаций юридическим и физическим лицам запрещаются: а) строительство, капитальный ремонт, реконструкция или снос зданий и сооружений; б) горные, взрывные, мелиоративные работы, в том числе связанные с временным затоплением земель; в) посадка и вырубка деревьев и кустарников; г) дноуглубительные, землечерпальные и погрузочно-разгрузочные работы, добыча рыбы, других водных животных и растений придонными орудиями лова, устройство водопоев, колка и заготовка льда (в охранных зонах подводных кабельных линий электропередачи); д) проход судов, у которых расстояние по вертикали от верхнего крайнего габарита с грузом или без груза до нижней точки провеса проводов переходов воздушных линий электропередачи через водоемы менее минимально допустимого расстояния, в том числе с учетом максимального уровня подъема воды при паводке; е) проезд машин и механизмов, имеющих общую высоту с грузом; Реестровый номер границы: 78.31.2.176
78:31:0001417:4284/28	10099	вид ограничения (обременения): ограничения прав на земельный участок, предусмотренные статьей 56 Земельного кодекса Российской Федерации; Срок действия: не установлен; реквизиты документа-основания: справка о балансовой принадлежности №СПБВС/040/3994-9/33 от 14.05.2019 от 14.05.2019 № СПБВС/040/3994-9/33 выдан: Публичное акционерное общество энергетики и электрификации "Ленэнерго"; Содержание ограничения (обременения): Постановление Правительства РФ "О порядке установления охранных зон объектов электросетевого хозяйства и особых условий использования земельных участков, расположенных в границах таких зон" №160 от 24.02.2009г. 1.В охранных зонах запрещается осуществлять любые действия, которые могут нарушить безопасную работу объектов электросетевого хозяйства, в том числе привести к их повреждению или уничтожению, и (или) повлечь причинение вреда жизни, здоровью граждан и имуществу физических или юридических лиц, а также повлечь нанесение экологического ущерба и возникновение пожаров, в том числе: а) набрасывать на провода и опоры воздушных линий электропередачи посторонние предметы, а также подниматься на опоры воздушных линий электропередачи; б) размещать любые объекты и предметы (материалы) в пределах созданных в соответствии с требованиями нормативно-технических документов проходов и подъездов для доступа к объектам электросетевого хозяйства, а также проводить любые работы и возводить сооружения,

полное наименование должности	ДОКУМЕНТ ПОДПИСАН ЭЛЕКТРОННОЙ ПОДПИСЬЮ Сертификат: 839971481847979980055521910400019784 43 Владелец: ПУБЛИЧНО-ПРАВОВАЯ КОМПАНИЯ РОСКАДАСТР Действителен: с 24.12.2025 по 19.03.2027	инициалы, фамилия

Земельный участок
вид объекта недвижимости

Лист № 12 раздела 4.1	Всего листов раздела 4.1: 185	Всего разделов: 8	Всего листов выписки: 765

19.07.2026г. № КУВИ-001/2026-97600693	
Кадастровый номер:	78:31:0001417:4284

		которые могут препятствовать доступу к объектам электросетевого хозяйства, без создания необходимых для такого доступа проходов и подъездов; в) находиться в пределах огороженной территории и помещениях распределительных устройств и подстанций, открывать двери и люки распределительных устройств и подстанций, производить переключения и подключения в электрических сетях (указанное требование не распространяется на работников, занятых выполнением разрешенных в установленном порядке работ), разводить огонь в пределах охранных зон вводных и распределительных устройств, подстанций, воздушных линий электропередачи, а также в охранных зонах кабельных линий электропередачи; г) размещать свалки; д) производить работы ударными механизмами, сбрасывать тяжести массой свыше 5 тонн, производить сброс и слив едких и коррозионных веществ и горюче-смазочных материалов (в охранных зонах подземных кабельных линий электропередачи). 2. В охранных зонах, установленных для объектов электросетевого хозяйства напряжением свыше 1000 вольт, помимо действий, предусмотренных пунктом 8 настоящих Правил, запрещается: а) складировать или размещать хранилища любых, в том числе горюче-смазочных, материалов; б) размещать детские и спортивные площадки, стадионы, рынки, торговые точки, полевые станы, загоны для скота, гаражи и стоянки всех видов машин и механизмов, проводить любые мероприятия, связанные с большим скоплением людей, не занятых выполнением разрешенных в установленном порядке работ (в охранных зонах воздушных линий электропередачи); в) использовать (запускать) любые летательные аппараты, в том числе воздушных змеев, спортивные модели летательных аппаратов (в охранных зонах воздушных линий электропередачи); г) бросать якоря с судов и осуществлять их проход с отданными якорями, цепями, лотами, волокушами и тралами (в охранных зонах подводных кабельных линий электропередачи); д) осуществлять проход судов с поднятыми стрелами кранов и других механизмов (в охранных зонах воздушных линий электропередачи). 3. В пределах охранных зон без письменного решения о согласовании сетевых организаций юридическим и физическим лицам запрещаются: а) строительство, капитальный ремонт, реконструкция или снос зданий и сооружений; б) горные, взрывные, мелиоративные работы, в том числе связанные с временным затоплением земель; в) посадка и вырубка деревьев и кустарников; г) дноуглубительные, землечерпальные и погрузочно-разгрузочные работы, добыча рыбы, других водных животных и растений придонными орудиями лова, устройство водопоев, колка и заготовка льда (в охранных зонах подводных кабельных линий электропередачи); д) проход судов, у которых расстояние по вертикали от верхнего крайнего габарита с грузом или без груза до нижней точки провеса проводов переходов воздушных линий электропередачи через водоемы менее минимально допустимого расстояния, в том числе с учетом максимального уровня подъема воды при паводке; е) проезд машин и механизмов, имеющих общую высоту с грузом; Реестровый номер границы: 78.00.2.174
78:31:0001417:4284/29	57	данные отсутствуют
78:31:0001417:4284/30	70	данные отсутствуют
78:31:0001417:4284/31	565	данные отсутствуют

ДОКУМЕНТ ПОДПИСАН
ЭЛЕКТРОННОЙ ПОДПИСЬЮ
Сертификат: 839971481847979980055521910400019784 43
Владелец: ПУБЛИЧНО-ПРАВОВАЯ КОМПАНИЯ РОСКАДАСТР
Действителен: с 24.12.2025 по 19.03.2027

полное наименование должности		инициалы, фамилия

Земельный участок
вид объекта недвижимости

Лист № 13 раздела 4.1	Всего листов раздела 4.1: 185	Всего разделов: 8	Всего листов выписки: 765

19.07.2026г. № КУВИ-001/2026-97600693	
Кадастровый номер:	78:31:0001417:4284

78:31:0001417:4284/32	68024	данные отсутствуют
78:31:0001417:4284/33	6238	данные отсутствуют
78:31:0001417:4284/34	74	вид ограничения (обременения): ограничения прав на земельный участок, предусмотренные статьей 56 Земельного кодекса Российской Федерации; Срок действия: не установлен; реквизиты документа-основания: распоряжение Комитет по природопользованию, охране окружающей среды и обеспечению экологической безопасности Правительства Санкт-Петербурга "О внесении изменений в распоряжение Комитет по природопользованию, охране окружающей среды и обеспечению экологической безопасности от 02.08.2018 № 246-р" от 21.06.2021 № 252-р выдан: Комитет по природопользованию, охране окружающей среды и обеспечению экологической безопасности Правительства Санкт-Петербурга; Содержание ограничения (обременения): В границах прибрежных защитных полос запрещается: 1) использование сточных вод в целях регулирования плодородия почв; 2) размещение кладбищ, скотомогильников, объектов размещения отходов производства и потребления, химических, взрывчатых, токсичных, отравляющих и ядовитых веществ, пунктов захоронения радиоактивных отходов; 3) осуществление авиационных мер по борьбе с вредными организмами; 4) движение и стоянка транспортных средств (кроме специальных транспортных средств), за исключением их движения по дорогам и стоянки на дорогах и в специально оборудованных местах, имеющих твердое покрытие; 5) строительство и реконструкция автозаправочных станций, складов горюче-смазочных материалов (за исключением случаев, если автозаправочные станции, склады горюче-смазочных материалов размещены на территориях портов, инфраструктуры внутренних водных путей, в том числе баз (сооружений) для стоянки маломерных судов, объектов органов федеральной службы безопасности), станций технического обслуживания, используемых для технического осмотра и ремонта транспортных средств, осуществление мойки транспортных средств; 6) размещение специализированных хранилищ пестицидов и агрохимикатов, применение пестицидов и агрохимикатов; 7) сброс сточных, в том числе дренажных, вод; 8) разведка и добыча общераспространенных полезных ископаемых (за исключением случаев, если разведка и добыча общераспространенных полезных ископаемых осуществляются пользователями недр, осуществляющими разведку и добычу иных видов полезных ископаемых, в границах предоставленных им в соответствии с законодательством Российской Федерации о недрах горных отводов и (или) геологических отводов на основании утвержденного технического проекта в соответствии со статьей 19.1 Закона Российской Федерации от 21 февраля 1992 года N 2395-I "О недрах"); 9) распашка земель; 10) размещение отвалов размываемых грунтов; 11) выпас сельскохозяйственных животных и организация для них летних лагерей, ванн.; Реестровый номер границы: 78:00-6.473; Вид объекта реестра границ: Зона с особыми условиями использования территории;

ДОКУМЕНТ ПОДПИСАН
ЭЛЕКТРОННОЙ ПОДПИСЬЮ
Сертификат: 839971481847979980055521910400019784 43
Владелец: ПУБЛИЧНО-ПРАВОВАЯ КОМПАНИЯ РОСКАДАСТР
Действителен: с 24.12.2025 по 19.03.2027

полное наименование должности		инициалы, фамилия

Земельный участок
вид объекта недвижимости

Лист № 14 раздела 4.1	Всего листов раздела 4.1: 185	Всего разделов: 8	Всего листов выписки: 765

19.07.2026г. № КУВИ-001/2026-97600693	
Кадастровый номер:	78:31:0001417:4284

		Вид зоны по документу: Прибрежная защитная полоса реки Невы (ИД 1241); Тип зоны: Прибрежная защитная полоса
78:31:0001417:4284/35	35061	вид ограничения (обременения): ограничения прав на земельный участок, предусмотренные статьей 56 Земельного кодекса Российской Федерации; Срок действия: не установлен; реквизиты документа-основания: распоряжение Комитет по природопользованию, охране окружающей среды и обеспечению экологической безопасности Правительства Санкт-Петербурга "О внесении изменений в распоряжение Комитет по природопользованию, охране окружающей среды и обеспечению экологической безопасности от 02.08.2018 № 246-р" от 21.06.2021 № 252-р выдан: Комитет по природопользованию, охране окружающей среды и обеспечению экологической безопасности Правительства Санкт-Петербурга; Содержание ограничения (обременения): В границах водоохранных зон запрещается: 1) использование сточных вод в целях регулирования плодородия почв; 2) размещение кладбищ, скотомогильников, объектов размещения отходов производства и потребления, химических, взрывчатых, токсичных, отравляющих и ядовитых веществ, пунктов захоронения радиоактивных отходов; 3) осуществление авиационных мер по борьбе с вредными организмами; 4) движение и стоянка транспортных средств (кроме специальных транспортных средств), за исключением их движения по дорогам и стоянки на дорогах и в специально оборудованных местах, имеющих твердое покрытие; 5) строительство и реконструкция автозаправочных станций, складов горюче-смазочных материалов (за исключением случаев, если автозаправочные станции, склады горюче-смазочных материалов размещены на территориях портов, инфраструктуры внутренних водных путей, в том числе баз (сооружений) для стоянки маломерных судов, объектов органов федеральной службы безопасности), станций технического обслуживания, используемых для технического осмотра и ремонта транспортных средств, осуществление мойки транспортных средств; 6) размещение специализированных хранилищ пестицидов и агрохимикатов, применение пестицидов и агрохимикатов; 7) сброс сточных, в том числе дренажных, вод; 8) разведка и добыча общераспространенных полезных ископаемых (за исключением случаев, если разведка и добыча общераспространенных полезных ископаемых осуществляются пользователями недр, осуществляющими разведку и добычу иных видов полезных ископаемых, в границах предоставленных им в соответствии с законодательством Российской Федерации о недрах горных отводов и (или) геологических отводов на основании утвержденного технического проекта в соответствии со статьей 19.1 Закона Российской Федерации от 21 февраля 1992 года N 2395-I "О недрах"); Реестровый номер границы: 78:00-6.474; Вид объекта реестра границ: Зона с особыми условиями использования территории; Вид зоны по документу: Водоохранная зона реки Невы (ИД 1241); Тип зоны: Водоохранная зона
78:31:0001417:4284/36	10099	вид ограничения (обременения): ограничения прав на земельный участок, предусмотренные статьей 56 Земельного кодекса

ДОКУМЕНТ ПОДПИСАН
ЭЛЕКТРОННОЙ ПОДПИСЬЮ
Сертификат: 839971481847979980055521910400019784 43
Владелец: ПУБЛИЧНО-ПРАВОВАЯ КОМПАНИЯ РОСКАДАСТР
Действителен: с 24.12.2025 по 19.03.2027

полное наименование должности		инициалы, фамилия

Земельный участок
вид объекта недвижимости

Лист № 15 раздела 4.1	Всего листов раздела 4.1: 185	Всего разделов: 8	Всего листов выписки: 765

19.07.2026г. № КУВИ-001/2026-97600693	
Кадастровый номер:	78:31:0001417:4284

Российской Федерации;

Срок действия: не установлен;

реквизиты документа-основания: решение о согласовании границ охранной зоны объекта электросетевого хозяйства от 26.12.2019 № 06-2151/РС-246 выдан: Северо-Западное Управление Федеральной службы по экологическому, технологическому и атомному надзору;

Содержание ограничения (обременения): В охранных зонах запрещается осуществлять любые действия, которые могут нарушить безопасную работу объектов электросетевого хозяйства, в том числе привести к их повреждению или уничтожению, и (или) повлечь причинение вреда жизни, здоровью граждан и имуществу физических или юридических лиц, а также повлечь нанесение экологического ущерба и возникновение пожаров, в т.ч.: а) набрасывать на провода и опоры воздушных линий электропередачи посторонние предметы, а также подниматься на опоры воздушных линий электропередачи; б) размещать любые объекты и предметы (материалы) в пределах созданных в соответствии с требованиями нормативно-технических документов проходов и подъездов для доступа к объектам электросетевого хозяйства, а также проводить любые работы и возводить сооружения, которые могут препятствовать доступу к объектам электросетевого хозяйства, без создания необходимых для такого доступа проходов и подъездов; в) находиться в пределах огороженной территории и помещениях распределительных устройств и подстанций, открывать двери и люки распределительных устройств и подстанций, производить переключения и подключения в электрических сетях (указанное требование не распространяется на работников, занятых выполнением разрешенных в установленном порядке работ), разводить огонь в пределах охранных зонах вводных и распределительных устройств и подстанций, воздушных линий электропередачи, а также в охранных зонах кабельных линий электропередачи; г) размещать свалки; д) производить работы ударными механизмами, сбрасывать тяжести массой свыше 5 тонн, производить сброс и слив едких и коррозионных веществ и горюче-смазочных материалов (в охранных зонах подземных кабельных линий электропередачи). В охранных зонах, установленных для объектов электросетевого хозяйства напряжением свыше 1000 вольт, помимо действий, предусмотренных пунктом 8 настоящих Правил, запрещается: а) складировать или размещать хранилища любых, в том числе горюче-смазочных, материалов; б) размещать детские и спортивные площадки, стадионы, рынки, торговые точки, полевые станы, загоны для скота, гаражи и стоянки всех видов машин и механизмов, проводить любые мероприятия, связанные с большим скоплением людей, не занятых выполнением разрешенных в установленном порядке работ (в охранных зонах воздушных линий электропередачи);г) бросать якоря с судов и осуществлять их проход с отданными якорями, цепями, лотами, волокушами и тралами (в охранных зонах подводных кабельных линий электропередачи). В пределах охранных зон без письменного решения о согласовании сетевых организаций юридическим и физическим лицам запрещаются: а) строительство, капитальный ремонт, реконструкция или снос зданий и сооружений; б) горные, взрывные, мелиоративные работы, в том числе связанные с временным затоплением земель; в) посадка и вырубка деревьев и кустарников; г) дноуглубительные,

ДОКУМЕНТ ПОДПИСАН
ЭЛЕКТРОННОЙ ПОДПИСЬЮ
Сертификат: 839971481847979980055521910400019784 43
Владелец: ПУБЛИЧНО-ПРАВОВАЯ КОМПАНИЯ РОСКАДАСТР
Действителен: с 24.12.2025 по 19.03.2027

полное наименование должности		инициалы, фамилия

Земельный участок
вид объекта недвижимости

Лист № 16 раздела 4.1	Всего листов раздела 4.1: 185	Всего разделов: 8	Всего листов выписки: 765

19.07.2026г. № КУВИ-001/2026-97600693	
Кадастровый номер:	78:31:0001417:4284

		землечерпальные и погрузочно-разгрузочные работы, добыча рыбы, других водных животных и растений придонными орудиями лова, устройство водопоев, колка и заготовка льда (в охранных зонах подводных кабельных линий электропередачи); ж) земляные работы на глубине более 0,3 метра (на вспахиваемых землях на глубине более 0,45 метра), а также планировка грунта (в охранных зонах подземных кабельных линий электропередачи); и) полевые сельскохозяйственные работы с применением сельскохозяйственных машин и оборудования высотой более 4 метров (в охранных зонах воздушных линий электропередачи) или полевые сельскохозяйственные работы, связанные с вспашкой земли (в охранных зонах кабельных линий электропередачи). ; Реестровый номер границы: 78:00-6.174; Вид объекта реестра границ: Зона с особыми условиями использования территории; Вид зоны по документу: Охранная зона объекта электросетевого хозяйства – кабельная линия 110 кВ К-106; Тип зоны: Охранная зона инженерных коммуникаций
78:31:0001417:4284/37	9992	вид ограничения (обременения): ограничения прав на земельный участок, предусмотренные статьей 56 Земельного кодекса Российской Федерации; Срок действия: не установлен; реквизиты документа-основания: решение о согласовании границ охранной зоны объекта электросетевого хозяйства от 26.12.2019 № 06-2149/РС-244 выдан: Северо-Западное Управление Федеральной службы по экологическому, технологическому и атомному надзору; Содержание ограничения (обременения): В охранных зонах запрещается осуществлять любые действия, которые могут нарушить безопасную работу объектов электросетевого хозяйства, в том числе привести к их повреждению или уничтожению, и (или) повлечь причинение вреда жизни, здоровью граждан и имуществу физических или юридических лиц, а также повлечь нанесение экологического ущерба и возникновение пожаров, в т.ч.: а) набрасывать на провода и опоры воздушных линий электропередачи посторонние предметы, а также подниматься на опоры воздушных линий электропередачи; б) размещать любые объекты и предметы (материалы) в пределах созданных в соответствии с требованиями нормативно-технических документов проходов и подъездов для доступа к объектам электросетевого хозяйства, а также проводить любые работы и возводить сооружения, которые могут препятствовать доступу к объектам электросетевого хозяйства, без создания необходимых для такого доступа проходов и подъездов; в) находиться в пределах огороженной территории и помещениях распределительных устройств и подстанций, открывать двери и люки распределительных устройств и подстанций, производить переключения и подключения в электрических сетях (указанное требование не распространяется на работников, занятых выполнением разрешенных в установленном порядке работ), разводить огонь в пределах охранных зонах вводных и распределительных устройств и подстанций, воздушных линий электропередачи, а также в охранных зонах кабельных линий электропередачи; г)

ДОКУМЕНТ ПОДПИСАН
ЭЛЕКТРОННОЙ ПОДПИСЬЮ
Сертификат: 839971481847979980055521910400019784 43
Владелец: ПУБЛИЧНО-ПРАВОВАЯ КОМПАНИЯ РОСКАДАСТР
Действителен: с 24.12.2025 по 19.03.2027

полное наименование должности		инициалы, фамилия

Земельный участок
вид объекта недвижимости

Лист № 17 раздела 4.1	Всего листов раздела 4.1: 185	Всего разделов: 8	Всего листов выписки: 765

19.07.2026г. № КУВИ-001/2026-97600693	
Кадастровый номер:	78:31:0001417:4284

		размещать свалки; д) производить работы ударными механизмами, сбрасывать тяжести массой свыше 5 тонн, производить сброс и слив едких и коррозионных веществ и горюче-смазочных материалов (в охранных зонах подземных кабельных линий электропередачи). В охранных зонах, установленных для объектов электросетевого хозяйства напряжением свыше 1000 вольт, помимо действий, предусмотренных пунктом 8 настоящих Правил, запрещается: а) складировать или размещать хранилища любых, в том числе горюче-смазочных, материалов; б) размещать детские и спортивные площадки, стадионы, рынки, торговые точки, полевые станы, загоны для скота, гаражи и стоянки всех видов машин и механизмов, проводить любые мероприятия, связанные с большим скоплением людей, не занятых выполнением разрешенных в установленном порядке работ (в охранных зонах воздушных линий электропередачи);г) бросать якоря с судов и осуществлять их проход с отданными якорями, цепями, лотами, волокушами и тралами (в охранных зонах подводных кабельных линий электропередачи). В пределах охранных зон без письменного решения о согласовании сетевых организаций юридическим и физическим лицам запрещаются: а) строительство, капитальный ремонт, реконструкция или снос зданий и сооружений; б) горные, взрывные, мелиоративные работы, в том числе связанные с временным затоплением земель; в) посадка и вырубка деревьев и кустарников; г) дноуглубительные, землечерпальные и погрузочно-разгрузочные работы, добыча рыбы, других водных животных и растений придонными орудиями лова, устройство водопоев, колка и заготовка льда (в охранных зонах подводных кабельных линий электропередачи); ж) земляные работы на глубине более 0,3 метра (на вспахиваемых землях на глубине более 0,45 метра), а также планировка грунта (в охранных зонах подземных кабельных линий электропередачи); и) полевые сельскохозяйственные работы с применением сельскохозяйственных машин и оборудования высотой более 4 метров (в охранных зонах воздушных линий электропередачи) или полевые сельскохозяйственные работы, связанные с вспашкой земли (в охранных зонах кабельных линий электропередачи). ; Реестровый номер границы: 78:00-6.140; Вид объекта реестра границ: Зона с особыми условиями использования территории; Вид зоны по документу: Охранная зона объектов электроэнергетики - кабельная линия 110 кВ К-105; Тип зоны: Охранная зона инженерных коммуникаций
78:31:0001417:4284/38	2	вид ограничения (обременения): ограничения прав на земельный участок, предусмотренные статьей 56 Земельного кодекса Российской Федерации; Срок действия: не установлен; реквизиты документа-основания: решение о согласовании границ охранной зоны объекта электросетевого хозяйства от 25.02.2020 № 06-571/РС-47 выдан: Северо-Западное управление Федеральной службы по экологическому, технологическому и атомному надзору; Содержание ограничения (обременения): Постановление Правительства РФ "О порядке установления охранных зон объектов

ДОКУМЕНТ ПОДПИСАН
ЭЛЕКТРОННОЙ ПОДПИСЬЮ
Сертификат: 839971481847979980055521910400019784 43
Владелец: ПУБЛИЧНО-ПРАВОВАЯ КОМПАНИЯ РОСКАДАСТР
Действителен: с 24.12.2025 по 19.03.2027

полное наименование должности		инициалы, фамилия

Земельный участок
вид объекта недвижимости

Лист № 18 раздела 4.1	Всего листов раздела 4.1: 185	Всего разделов: 8	Всего листов выписки: 765

19.07.2026г. № КУВИ-001/2026-97600693	
Кадастровый номер:	78:31:0001417:4284

электросетевого хозяйства и особых условий использования земельных участков, расположенных в границах таких зон" №160 от 24.02.2009г. 1.В охранных зонах запрещается осуществлять любые действия, которые могут нарушить безопасную работу объектов электросетевого хозяйства, в том числе привести к их повреждению или уничтожению, и (или) повлечь причинение вреда жизни, здоровью граждан и имуществу физических или юридических лиц, а также повлечь нанесение экологического ущерба и возникновение пожаров, в том числе: а) набрасывать на провода и опоры воздушных линий электропередачи посторонние предметы, а также подниматься на опоры воздушных линий электропередачи; б) размещать любые объекты и предметы (материалы) в пределах созданных в соответствии с требованиями нормативно-технических документов проходов и подъездов для доступа к объектам электросетевого хозяйства, а также проводить любые работы и возводить сооружения, которые могут препятствовать доступу к объектам электросетевого хозяйства, без создания необходимых для такого доступа проходов и подъездов; в) находиться в пределах огороженной территории и помещениях распределительных устройств и подстанций, открывать двери и люки распределительных устройств и подстанций, производить переключения и подключения в электрических сетях (указанное требование не распространяется на работников, занятых выполнением разрешенных в установленном порядке работ), разводить огонь в пределах охранных зон вводных и распределительных устройств, подстанций, воздушных линий электропередачи, а также в охранных зонах кабельных линий электропередачи; г) размещать свалки; д) производить работы ударными механизмами, сбрасывать тяжести массой свыше 5 тонн, производить сброс и слив едких и коррозионных веществ и горюче-смазочных материалов (в охранных зонах подземных кабельных линий электропередачи). 2. В охранных зонах, установленных для объектов электросетевого хозяйства напряжением свыше 1000 вольт, помимо действий, предусмотренных пунктом 8 настоящих Правил, запрещается: а) складировать или размещать хранилища любых, в том числе горюче-смазочных, материалов; б) размещать детские и спортивные площадки, стадионы, рынки, торговые точки, полевые станы, загоны для скота, гаражи и стоянки всех видов машин и механизмов, проводить любые мероприятия, связанные с большим скоплением людей, не занятых выполнением разрешенных в установленном порядке работ (в охранных зонах воздушных линий электропередачи); в) использовать (запускать) любые летательные аппараты, в том числе воздушных змеев, спортивные модели летательных аппаратов (в охранных зонах воздушных линий электропередачи); г) бросать якоря с судов и осуществлять их проход с отданными якорями, цепями, лотами, волокушами и тралами (в охранных зонах подводных кабельных линий электропередачи); д) осуществлять проход судов с поднятыми стрелами кранов и других механизмов (в охранных зонах воздушных линий электропередачи). 3. В пределах охранных зон без письменного решения о согласовании сетевых организаций юридическим и физическим лицам запрещаются: а) строительство, капитальный ремонт, реконструкция или снос зданий и сооружений; б) горные, взрывные, мелиоративные работы, в том числе связанные с временным затоплением земель; в) посадка и вырубка деревьев и кустарников; г) дноуглубительные, землечерпальные и погрузочно-разгрузочные работы, добыча рыбы, других водных животных и растений придонными орудиями лова, устройство

ДОКУМЕНТ ПОДПИСАН
ЭЛЕКТРОННОЙ ПОДПИСЬЮ
Сертификат: 839971481847979980055521910400019784 43
Владелец: ПУБЛИЧНО-ПРАВОВАЯ КОМПАНИЯ РОСКАДАСТР
Действителен: с 24.12.2025 по 19.03.2027

полное наименование должности		инициалы, фамилия

Земельный участок
вид объекта недвижимости

Лист № 19 раздела 4.1	Всего листов раздела 4.1: 185	Всего разделов: 8	Всего листов выписки: 765

19.07.2026г. № КУВИ-001/2026-97600693	
Кадастровый номер:	78:31:0001417:4284

		водопоев, колка и заготовка льда (в охранных зонах подводных кабельных линий электропередачи); д) проход судов, у которых расстояние по вертикали от верхнего крайнего габарита с грузом или без груза до нижней точки провеса проводов переходов воздушных линий электропередачи через водоемы менее минимально допустимого расстояния, в том числе с учетом максимального уровня подъема воды при паводке; е) проезд машин и механизмов, имеющих общую высоту с грузом; Реестровый номер границы: 78:31-6.136; Вид объекта реестра границ: Зона с особыми условиями использования территории; Вид зоны по документу: Охранная зона объектов электроэнергетики: "КЛ 35 кВ К-428/II Б ТЭЦ IV"; Тип зоны: Охранная зона инженерных коммуникаций; Номер: 0
78:31:0001417:4284/39	2	вид ограничения (обременения): ограничения прав на земельный участок, предусмотренные статьей 56 Земельного кодекса Российской Федерации; Срок действия: не установлен; реквизиты документа-основания: решение о согласовании границ охранной зоны объекта электросетевого хозяйства №06-573/РС-49 от 25.02.2020 от 25.02.2020 № 06-573/РС-49 выдан: Северо-Западное Управление Федеральной службы по экологическому, технологическому и атомному надзору; Содержание ограничения (обременения): Ограничения предусмотрены п.8-11, раздела III Правил установления охранных зон объектов электросетевого хозяйства и особых условий использования земельных участков расположенных в границах таких зон, утв. Постановлением Правительства РФ от 24.02.2009 №160 8. В охранных зонах запрещается осуществлять любые действия, которые могут нарушить безопасную работу объектов электросетевого хозяйства, в том числе привести к их повреждению или уничтожению, и (или) повлечь причинение вреда жизни, здоровью граждан и имуществу физических или юридических лиц, а также повлечь нанесение экологического ущерба и возникновение пожаров, в том числе: а) набрасывать на провода и опоры воздушных линий электропередачи посторонние предметы, а также подниматься на опоры воздушных линий электропередачи; б) размещать любые объекты и предметы (материалы) в пределах созданных в соответствии с требованиями нормативно-технических документов проходов и подъездов для доступа к объектам электросетевого хозяйства, а также проводить любые работы и возводить сооружения, которые могут препятствовать доступу к объектам электросетевого хозяйства, без создания необходимых для такого доступа проходов и подъездов; в) находиться в пределах огороженной территории и помещениях распределительных устройств и подстанций, открывать двери и люки распределительных устройств и подстанций, производить переключения и подключения в электрических сетях (указанное требование не распространяется на работников, занятых выполнением разрешенных в установленном порядке работ), разводить огонь в пределах охранных зон вводных и распределительных устройств, подстанций, воздушных линий электропередачи, а также в охранных зонах кабельных линий электропередачи; г) размещать свалки; д) производить работы ударными механизмами, сбрасывать тяжести массой

ДОКУМЕНТ ПОДПИСАН
ЭЛЕКТРОННОЙ ПОДПИСЬЮ
Сертификат: 839971481847979980055521910400019784 43
Владелец: ПУБЛИЧНО-ПРАВОВАЯ КОМПАНИЯ РОСКАДАСТР
Действителен: с 24.12.2025 по 19.03.2027

полное наименование должности		инициалы, фамилия

Земельный участок
вид объекта недвижимости

Лист № 20 раздела 4.1	Всего листов раздела 4.1: 185	Всего разделов: 8	Всего листов выписки: 765

19.07.2026г. № КУВИ-001/2026-97600693	
Кадастровый номер:	78:31:0001417:4284

свыше 5 тонн, производить сброс и слив едких и коррозионных веществ и горюче-смазочных материалов (в охранных зонах подземных кабельных линий электропередачи). 9. В охранных зонах, установленных для объектов электросетевого хозяйства напряжением свыше 1000 вольт, помимо действий, предусмотренных пунктом 8 настоящих Правил, запрещается: а) складировать или размещать хранилища любых, в том числе горюче-смазочных, материалов; б) размещать детские и спортивные площадки, стадионы, рынки, торговые точки, полевые станы, загоны для скота, гаражи и стоянки всех видов машин и механизмов, проводить любые мероприятия, связанные с большим скоплением людей, не занятых выполнением разрешенных в установленном порядке работ (в охранных зонах воздушных линий электропередачи); (в ред. Постановления Правительства РФ от 26.08.2013 N 736) в) использовать (запускать) любые летательные аппараты, в том числе воздушных змеев, спортивные модели летательных аппаратов (в охранных зонах воздушных линий электропередачи); г) бросать якоря с судов и осуществлять их проход с отданными якорями, цепями, лотами, волокушами и тралами (в охранных зонах подводных кабельных линий электропередачи); д) осуществлять проход судов с поднятыми стрелами кранов и других механизмов (в охранных зонах воздушных линий электропередачи). 10. В пределах охранных зон без письменного решения о согласовании сетевых организаций юридическим и физическим лицам запрещаются: а) строительство, капитальный ремонт, реконструкция или снос зданий и сооружений; б) горные, взрывные, мелиоративные работы, в том числе связанные с временным затоплением земель; в) посадка и вырубка деревьев и кустарников; г) дноуглубительные, землечерпальные и погрузочно-разгрузочные работы, добыча рыбы, других водных животных и растений придонными орудиями лова, устройство водопоев, колка и заготовка льда (в охранных зонах подводных кабельных линий электропередачи); д) проход судов, у которых расстояние по вертикали от верхнего крайнего габарита с грузом или без груза до нижней точки провеса проводов переходов воздушных линий электропередачи через водоемы менее минимально допустимого расстояния, в том числе с учетом максимального уровня подъема воды при паводке; е) проезд машин и механизмов, имеющих общую высоту с грузом или без груза от поверхности дороги более 4,5 метра (в охранных зонах воздушных линий электропередачи); ж) земляные работы на глубине более 0,3 метра (на вспахиваемых землях на глубине более 0,45 метра), а также планировка грунта (в охранных зонах подземных кабельных линий электропередачи); з) полив сельскохозяйственных культур в случае, если высота струи воды может составить свыше 3 метров (в охранных зонах воздушных линий электропередачи); и) полевые сельскохозяйственные работы с применением сельскохозяйственных машин и оборудования высотой более 4 метров (в охранных зонах воздушных линий электропередачи) или полевые сельскохозяйственные работы, связанные с вспашкой земли (в охранных зонах кабельных линий электропередачи). 11. В охранных зонах, установленных для объектов электросетевого хозяйства напряжением до 1000 вольт, помимо действий, предусмотренных пунктом 10 настоящих Правил, без письменного решения о согласовании сетевых организаций запрещается: а) размещать детские и спортивные площадки, стадионы, рынки, торговые точки, полевые станы, загоны для скота, гаражи и стоянки всех видов машин и механизмов, садовые, огородные и дачные земельные участки,

ДОКУМЕНТ ПОДПИСАН
ЭЛЕКТРОННОЙ ПОДПИСЬЮ
Сертификат: 839971481847979980055521910400019784 43
Владелец: ПУБЛИЧНО-ПРАВОВАЯ КОМПАНИЯ РОСКАДАСТР
Действителен: с 24.12.2025 по 19.03.2027

полное наименование должности		инициалы, фамилия

Земельный участок
вид объекта недвижимости

Лист № 21 раздела 4.1	Всего листов раздела 4.1: 185	Всего разделов: 8	Всего листов выписки: 765

19.07.2026г. № КУВИ-001/2026-97600693	
Кадастровый номер:	78:31:0001417:4284

		объекты садоводческих, огороднических или дачных некоммерческих объединений, объекты жилищного строительства, в том числе индивидуального (в охранных зонах воздушных линий электропередачи); (в ред. Постановления Правительства РФ от 26.08.2013 N 736) б) складировать или размещать хранилища любых, в том числе горюче-смазочных, материалов; в) устраивать причалы для стоянки судов, барж и плавучих кранов, бросать якоря с судов и осуществлять их проход с отданными якорями, цепями, лотами, волокушами и тралами (в охранных зонах подводных кабельных линий электропередачи).; Реестровый номер границы: 78:31-6.180; Вид объекта реестра границ: Зона с особыми условиями использования территории; Вид зоны по документу: Охранная зона объектов электроэнергетики: "КЛ 35 кВ К-430/II Б ТЭЦ IV"; Тип зоны: Охранная зона инженерных коммуникаций
78:31:0001417:4284/40	48	вид ограничения (обременения): ограничения прав на земельный участок, предусмотренные статьей 56 Земельного кодекса Российской Федерации; Срок действия: не установлен; реквизиты документа-основания: решение о согласовании границ охранной зоны объекта электросетевого хозяйства от 25.02.2020 № 06-569/РС-45 выдан: Северо-Западное Управление Федеральной службы по экологическому, технологическому и атомному надзору; Содержание ограничения (обременения): Ограничения предусмотрены п.8-11, раздела III Правил установления охранных зон объектов электросетевого хозяйства и особых условий использования земельных участков, расположенных в границах таких зон, утв. Постановлением Правительства РФ от 24.02.2009 № 160 «О порядке установления охранных зон объектов электросетевого хозяйства и особых условий использования земельных участков, расположенных в границах таких зон»" (ред. от 21.12.2018). 8. В охранных зонах запрещается осуществлять любые действия, которые могут нарушить безопасную работу объектов электросетевого хозяйства, в том числе привести к их повреждению или уничтожению, и (или) повлечь причинение вреда жизни, здоровью граждан и имуществу физических или юридических лиц, а также повлечь нанесение экологического ущерба и возникновение пожаров, в т.ч.: а) набрасывать на провода и опоры воздушных линий электропередачи посторонние предметы, а также подниматься на опоры воздушных линий электропередачи; б) размещать любые объекты и предметы (материалы) в пределах созданных в соответствии с требованиями нормативно-технических документов проходов и подъездов для доступа к объектам электросетевого хозяйства, а также проводить любые работы и возводить сооружения, которые могут препятствовать доступу к объектам электросетевого хозяйства, без создания необходимых для такого доступа проходов и подъездов; в) находиться в пределах огороженной территории и помещениях распределительных устройств и подстанций, открывать двери и люки распределительных устройств и подстанций, производить переключения и подключения в электрических сетях (указанное требование не распространяется на работников, занятых выполнением

ДОКУМЕНТ ПОДПИСАН
ЭЛЕКТРОННОЙ ПОДПИСЬЮ
Сертификат: 839971481847979980055521910400019784 43
Владелец: ПУБЛИЧНО-ПРАВОВАЯ КОМПАНИЯ РОСКАДАСТР
Действителен: с 24.12.2025 по 19.03.2027

полное наименование должности		инициалы, фамилия

Земельный участок
вид объекта недвижимости

Лист № 22 раздела 4.1	Всего листов раздела 4.1: 185	Всего разделов: 8	Всего листов выписки: 765

19.07.2026г. № КУВИ-001/2026-97600693	
Кадастровый номер:	78:31:0001417:4284

разрешенных в установленном порядке работ), разводить огонь в пределах охранных зонах вводных и распределительных устройств и подстанций, воздушных линий электропередачи, а также в охранных зонах кабельных линий электропередачи; г) размещать свалки; д) производить работы ударными механизмами, сбрасывать тяжести массой свыше 5 тонн, производить сброс и слив едких и коррозионных веществ и горюче-смазочных материалов (в охранных зонах подземных кабельных линий электропередачи). 9. В охранных зонах, установленных для объектов электросетевого хозяйства напряжением свыше 1000 вольт запрещается: а) складировать или размещать хранилища любых, в том числе горюче-смазочных, материалов; б) размещать детские и спортивные площадки, стадионы, рынки, торговые точки, полевые станы, загоны для скота, гаражи и стоянки всех видов машин и механизмов, проводить любые мероприятия, связанные с большим скоплением людей, не занятых выполнением разрешенных в установленном порядке работ (в охранных зонах воздушных линий электропередачи); г) бросать якоря с судов и осуществлять их проход с отданными якорями, цепями, лотами, волокушами и тралами (в охранных зонах подводных кабельных линий электропередачи); д) осуществлять проход судов с поднятыми стрелами кранов и других механизмов (в охранных зонах воздушных линий электропередачи). 10. В пределах охранных зон без письменного решения о согласовании сетевых организаций юридическим и физическим лицам запрещаются: а) строительство, капитальный ремонт, реконструкция или снос зданий и сооружений; б) горные, взрывные, мелиоративные работы, в том числе связанные с временным затоплением земель; в) посадка и вырубка деревьев и кустарников; г) дноуглубительные, землечерпальные и погрузочно-разгрузочные работы, добыча рыбы, других водных животных и растений придонными орудиями лова, устройство водопоев, колка и заготовка льда (в охранных зонах подводных кабельных линий электропередачи); д) проход судов, у которых расстояние по вертикали от верхнего крайнего габарита с грузом или без груза до нижней точки провеса проводов переходов воздушных линий электропередачи через водоемы менее минимально допустимого расстояния, в том числе с учетом максимального уровня подъема воды при паводке; е) проезд машин и механизмов, имеющих общую высоту с грузом или без груза от поверхности дороги более 4,5 метра (в охранных зонах воздушных линий электропередачи); ж) земляные работы на глубине более 0,3 метра (на вспахиваемых землях на глубине более 0,45 метра), а также планировка грунта (в охранных зонах подземных кабельных линий электропередачи); з) полив сельскохозяйственных культур в случае, если высота струи воды может составить свыше 3 метров (в охранных зонах воздушных линий электропередачи); и) полевые сельскохозяйственные работы с применением сельскохозяйственных машин и оборудования высотой более 4 метров (в охранных зонах воздушных линий электропередачи) или полевые сельскохозяйственные работы, связанные с вспашкой земли (в охранных зонах кабельных линий электропередачи). 11. В охранных зонах, установленных для объектов электросетевого хозяйства напряжением до 1000 вольт, без письменного решения о согласовании сетевых организаций запрещается: а) размещать детские и спортивные площадки, стадионы, рынки, торговые точки, полевые станы, загоны для скота, гаражи и стоянки всех видов машин и механизмов, садовые, огородные земельные участки и иные объекты недвижимости, расположенные в границах

ДОКУМЕНТ ПОДПИСАН
ЭЛЕКТРОННОЙ ПОДПИСЬЮ
Сертификат: 839971481847979980055521910400019784 43
Владелец: ПУБЛИЧНО-ПРАВОВАЯ КОМПАНИЯ РОСКАДАСТР
Действителен: с 24.12.2025 по 19.03.2027

полное наименование должности		инициалы, фамилия

Земельный участок
вид объекта недвижимости

Лист № 23 раздела 4.1	Всего листов раздела 4.1: 185	Всего разделов: 8	Всего листов выписки: 765

19.07.2026г. № КУВИ-001/2026-97600693	
Кадастровый номер:	78:31:0001417:4284

		территории ведения гражданами садоводства или огородничества для собственных нужд, объекты жилищного строительства, в том числе индивидуального (в охранных зонах воздушных линий электропередачи); б) складировать или размещать хранилища любых, в том числе горюче-смазочных, материалов; в) устраивать причалы для стоянки судов, барж и плавучих кранов, бросать якоря с судов и осуществлять их проход с отданными якорями, цепями, лотами, волокушами и тралами (в охранных зонах подводных кабельных линий электропередачи). ; Реестровый номер границы: 78:31-6.165; Вид объекта реестра границ: Зона с особыми условиями использования территории; Вид зоны по документу: Охранная зона объектов электроэнергетики: "КЛ 35 кВ К-429/II Б ТЭЦ IV"; Тип зоны: Охранная зона инженерных коммуникаций
78:31:0001417:4284/41	2	вид ограничения (обременения): ограничения прав на земельный участок, предусмотренные статьей 56 Земельного кодекса Российской Федерации; Срок действия: не установлен; реквизиты документа-основания: решение о согласовании границ охранной зоны объекта электросетевого хозяйства от 25.02.2020 № 06-570/РС-46 выдан: Северо-Западное управление Федеральной службы по экологическому, технологическому и атомному надзору; Содержание ограничения (обременения): Ограничения предусмотрены п.8-11, раздела III Правил установления охранных зон объектов электросетевого хозяйства и особых условий использования земельных участков, расположенных в границах таких зон, утв. Постановлением Правительства РФ от 24.02.2009 № 160 «О порядке установления охранных зон объектов электросетевого хозяйства и особых условий использования земельных участков, расположенных в границах таких зон»" (ред. от 21.12.2018). 8. В охранных зонах запрещается осуществлять любые действия, которые могут нарушить безопасную работу объектов электросетевого хозяйства, в том числе привести к их повреждению или уничтожению, и (или) повлечь причинение вреда жизни, здоровью граждан и имуществу физических или юридических лиц, а также повлечь нанесение экологического ущерба и возникновение пожаров, в т.ч.: а) набрасывать на провода и опоры воздушных линий электропередачи посторонние предметы, а также подниматься на опоры воздушных линий электропередачи; б) размещать любые объекты и предметы (материалы) в пределах созданных в соответствии с требованиями нормативно-технических документов проходов и подъездов для доступа к объектам электросетевого хозяйства, а также проводить любые работы и возводить сооружения, которые могут препятствовать доступу к объектам электросетевого хозяйства, без создания необходимых для такого доступа проходов и подъездов; в) находиться в пределах огороженной территории и помещениях распределительных устройств и подстанций, открывать двери и люки распределительных устройств и подстанций, производить переключения и подключения в электрических сетях (указанное требование не распространяется на работников, занятых выполнением

ДОКУМЕНТ ПОДПИСАН
ЭЛЕКТРОННОЙ ПОДПИСЬЮ
Сертификат: 839971481847979980055521910400019784 43
Владелец: ПУБЛИЧНО-ПРАВОВАЯ КОМПАНИЯ РОСКАДАСТР
Действителен: с 24.12.2025 по 19.03.2027

полное наименование должности		инициалы, фамилия

Земельный участок
вид объекта недвижимости

Лист № 24 раздела 4.1	Всего листов раздела 4.1: 185	Всего разделов: 8	Всего листов выписки: 765

19.07.2026г. № КУВИ-001/2026-97600693	
Кадастровый номер:	78:31:0001417:4284

разрешенных в установленном порядке работ), разводить огонь в пределах охранных зонах вводных и распределительных устройств и подстанций, воздушных линий электропередачи, а также в охранных зонах кабельных линий электропередачи; г) размещать свалки; д) производить работы ударными механизмами, сбрасывать тяжести массой свыше 5 тонн, производить сброс и слив едких и коррозионных веществ и горюче-смазочных материалов (в охранных зонах подземных кабельных линий электропередачи). 9. В охранных зонах, установленных для объектов электросетевого хозяйства напряжением свыше 1000 вольт запрещается: а) складировать или размещать хранилища любых, в том числе горюче-смазочных, материалов; б) размещать детские и спортивные площадки, стадионы, рынки, торговые точки, полевые станы, загоны для скота, гаражи и стоянки всех видов машин и механизмов, проводить любые мероприятия, связанные с большим скоплением людей, не занятых выполнением разрешенных в установленном порядке работ (в охранных зонах воздушных линий электропередачи); г) бросать якоря с судов и осуществлять их проход с отданными якорями, цепями, лотами, волокушами и тралами (в охранных зонах подводных кабельных линий электропередачи); д) осуществлять проход судов с поднятыми стрелами кранов и других механизмов (в охранных зонах воздушных линий электропередачи). 10. В пределах охранных зон без письменного решения о согласовании сетевых организаций юридическим и физическим лицам запрещаются: а) строительство, капитальный ремонт, реконструкция или снос зданий и сооружений; б) горные, взрывные, мелиоративные работы, в том числе связанные с временным затоплением земель; в) посадка и вырубка деревьев и кустарников; г) дноуглубительные, землечерпальные и погрузочно-разгрузочные работы, добыча рыбы, других водных животных и растений придонными орудиями лова, устройство водопоев, колка и заготовка льда (в охранных зонах подводных кабельных линий электропередачи); д) проход судов, у которых расстояние по вертикали от верхнего крайнего габарита с грузом или без груза до нижней точки провеса проводов переходов воздушных линий электропередачи через водоемы менее минимально допустимого расстояния, в том числе с учетом максимального уровня подъема воды при паводке; е) проезд машин и механизмов, имеющих общую высоту с грузом или без груза от поверхности дороги более 4,5 метра (в охранных зонах воздушных линий электропередачи); ж) земляные работы на глубине более 0,3 метра (на вспахиваемых землях на глубине более 0,45 метра), а также планировка грунта (в охранных зонах подземных кабельных линий электропередачи); з) полив сельскохозяйственных культур в случае, если высота струи воды может составить свыше 3 метров (в охранных зонах воздушных линий электропередачи); и) полевые сельскохозяйственные работы с применением сельскохозяйственных машин и оборудования высотой более 4 метров (в охранных зонах воздушных линий электропередачи) или полевые сельскохозяйственные работы, связанные с вспашкой земли (в охранных зонах кабельных линий электропередачи). 11. В охранных зонах, установленных для объектов электросетевого хозяйства напряжением до 1000 вольт, без письменного решения о согласовании сетевых организаций запрещается: а) размещать детские и спортивные площадки, стадионы, рынки, торговые точки, полевые станы, загоны для скота, гаражи и стоянки всех видов машин и механизмов, садовые, огородные земельные участки и иные объекты недвижимости, расположенные в границах

ДОКУМЕНТ ПОДПИСАН
ЭЛЕКТРОННОЙ ПОДПИСЬЮ
Сертификат: 839971481847979980055521910400019784 43
Владелец: ПУБЛИЧНО-ПРАВОВАЯ КОМПАНИЯ РОСКАДАСТР
Действителен: с 24.12.2025 по 19.03.2027

полное наименование должности		инициалы, фамилия

Земельный участок
вид объекта недвижимости

Лист № 25 раздела 4.1	Всего листов раздела 4.1: 185	Всего разделов: 8	Всего листов выписки: 765

19.07.2026г. № КУВИ-001/2026-97600693	
Кадастровый номер:	78:31:0001417:4284

		территории ведения гражданами садоводства или огородничества для собственных нужд, объекты жилищного строительства, в том числе индивидуального (в охранных зонах воздушных линий электропередачи); б) складировать или размещать хранилища любых, в том числе горюче-смазочных, материалов; в) устраивать причалы для стоянки судов, барж и плавучих кранов, бросать якоря с судов и осуществлять их проход с отданными якорями, цепями, лотами, волокушами и тралами (в охранных зонах подводных кабельных линий электропередачи).; Реестровый номер границы: 78:31-6.159; Вид объекта реестра границ: Зона с особыми условиями использования территории; Вид зоны по документу: Охранная зона объектов электроэнергетики: "КЛ 35 кВ К-427/II Б ТЭЦ IV"; Тип зоны: Охранная зона инженерных коммуникаций; Номер: 0
78:31:0001417:4284/42	147	вид ограничения (обременения): ограничения прав на земельный участок, предусмотренные статьей 56 Земельного кодекса Российской Федерации; Срок действия: не установлен; реквизиты документа-основания: решение о согласовании границ охранной зоны объекта электросетевого хозяйства от 12.03.2019 № 06-300/РС-49 выдан: Северо-Западное управление Федеральной службы по экологическому, технологическому и атомному надзору; Содержание ограничения (обременения): Ограничения предусмотрены п.8-11, раздела III Правил установления охранных зон объектов электросетевого хозяйства и особых условий использования земельных участков, расположенных в границах таких зон, утв. Постановлением Правительства РФ от 24.02.2009 № 160 «О порядке установления охранных зон объектов электросетевого хозяйства и особых условий использования земельных участков, расположенных в границах таких зон»" (ред. от 21.12.2018). 8. В охранных зонах запрещается осуществлять любые действия, которые могут нарушить безопасную работу объектов электросетевого хозяйства, в том числе привести к их повреждению или уничтожению, и (или) повлечь причинение вреда жизни, здоровью граждан и имуществу физических или юридических лиц, а также повлечь нанесение экологического ущерба и возникновение пожаров, в т.ч.: а) набрасывать на провода и опоры воздушных линий электропередачи посторонние предметы, а также подниматься на опоры воздушных линий электропередачи; б) размещать любые объекты и предметы (материалы) в пределах созданных в соответствии с требованиями нормативно-технических документов проходов и подъездов для доступа к объектам электросетевого хозяйства, а также проводить любые работы и возводить сооружения, которые могут препятствовать доступу к объектам электросетевого хозяйства, без создания необходимых для такого доступа проходов и подъездов; в) находиться в пределах огороженной территории и помещениях распределительных устройств и подстанций, открывать двери и люки распределительных устройств и подстанций, производить переключения и подключения в электрических сетях (указанное требование не распространяется на работников, занятых выполнением

ДОКУМЕНТ ПОДПИСАН
ЭЛЕКТРОННОЙ ПОДПИСЬЮ
Сертификат: 839971481847979980055521910400019784 43
Владелец: ПУБЛИЧНО-ПРАВОВАЯ КОМПАНИЯ РОСКАДАСТР
Действителен: с 24.12.2025 по 19.03.2027

полное наименование должности		инициалы, фамилия

Земельный участок
вид объекта недвижимости

Лист № 26 раздела 4.1	Всего листов раздела 4.1: 185	Всего разделов: 8	Всего листов выписки: 765

19.07.2026г. № КУВИ-001/2026-97600693	
Кадастровый номер:	78:31:0001417:4284

разрешенных в установленном порядке работ), разводить огонь в пределах охранных зонах вводных и распределительных устройств и подстанций, воздушных линий электропередачи, а также в охранных зонах кабельных линий электропередачи; г) размещать свалки; д) производить работы ударными механизмами, сбрасывать тяжести массой свыше 5 тонн, производить сброс и слив едких и коррозионных веществ и горюче-смазочных материалов (в охранных зонах подземных кабельных линий электропередачи). 9. В охранных зонах, установленных для объектов электросетевого хозяйства напряжением свыше 1000 вольт запрещается: а) складировать или размещать хранилища любых, в том числе горюче-смазочных, материалов; б) размещать детские и спортивные площадки, стадионы, рынки, торговые точки, полевые станы, загоны для скота, гаражи и стоянки всех видов машин и механизмов, проводить любые мероприятия, связанные с большим скоплением людей, не занятых выполнением разрешенных в установленном порядке работ (в охранных зонах воздушных линий электропередачи); г) бросать якоря с судов и осуществлять их проход с отданными якорями, цепями, лотами, волокушами и тралами (в охранных зонах подводных кабельных линий электропередачи); д) осуществлять проход судов с поднятыми стрелами кранов и других механизмов (в охранных зонах воздушных линий электропередачи). 10. В пределах охранных зон без письменного решения о согласовании сетевых организаций юридическим и физическим лицам запрещаются: а) строительство, капитальный ремонт, реконструкция или снос зданий и сооружений; б) горные, взрывные, мелиоративные работы, в том числе связанные с временным затоплением земель; в) посадка и вырубка деревьев и кустарников; г) дноуглубительные, землечерпальные и погрузочно-разгрузочные работы, добыча рыбы, других водных животных и растений придонными орудиями лова, устройство водопоев, колка и заготовка льда (в охранных зонах подводных кабельных линий электропередачи); д) проход судов, у которых расстояние по вертикали от верхнего крайнего габарита с грузом или без груза до нижней точки провеса проводов переходов воздушных линий электропередачи через водоемы менее минимально допустимого расстояния, в том числе с учетом максимального уровня подъема воды при паводке; е) проезд машин и механизмов, имеющих общую высоту с грузом или без груза от поверхности дороги более 4,5 метра (в охранных зонах воздушных линий электропередачи); ж) земляные работы на глубине более 0,3 метра (на вспахиваемых землях на глубине более 0,45 метра), а также планировка грунта (в охранных зонах подземных кабельных линий электропередачи); з) полив сельскохозяйственных культур в случае, если высота струи воды может составить свыше 3 метров (в охранных зонах воздушных линий электропередачи); и) полевые сельскохозяйственные работы с применением сельскохозяйственных машин и оборудования высотой более 4 метров (в охранных зонах воздушных линий электропередачи) или полевые сельскохозяйственные работы, связанные с вспашкой земли (в охранных зонах кабельных линий электропередачи). 11. В охранных зонах, установленных для объектов электросетевого хозяйства напряжением до 1000 вольт, без письменного решения о согласовании сетевых организаций запрещается: а) размещать детские и спортивные площадки, стадионы, рынки, торговые точки, полевые станы, загоны для скота, гаражи и стоянки всех видов машин и механизмов, садовые, огородные земельные участки и иные объекты недвижимости, расположенные в границах

ДОКУМЕНТ ПОДПИСАН
ЭЛЕКТРОННОЙ ПОДПИСЬЮ
Сертификат: 839971481847979980055521910400019784 43
Владелец: ПУБЛИЧНО-ПРАВОВАЯ КОМПАНИЯ РОСКАДАСТР
Действителен: с 24.12.2025 по 19.03.2027

полное наименование должности		инициалы, фамилия

Земельный участок
вид объекта недвижимости

Лист № 27 раздела 4.1	Всего листов раздела 4.1: 185	Всего разделов: 8	Всего листов выписки: 765

19.07.2026г. № КУВИ-001/2026-97600693	
Кадастровый номер:	78:31:0001417:4284

		территории ведения гражданами садоводства или огородничества для собственных нужд, объекты жилищного строительства, в том числе индивидуального (в охранных зонах воздушных линий электропередачи); б) складировать или размещать хранилища любых, в том числе горюче-смазочных, материалов; в) устраивать причалы для стоянки судов, барж и плавучих кранов, бросать якоря с судов и осуществлять их проход с отданными якорями, цепями, лотами, волокушами и тралами (в охранных зонах подводных кабельных линий электропередачи). ; Реестровый номер границы: 78:31-6.175; Вид объекта реестра границ: Зона с особыми условиями использования территории; Вид зоны по документу: Охранная зона объекта электросетевого хозяйства - заходов КЛ 110кВ в ЗРУ 110/6кВ ЭС-2 Центральной ТЭЦ; Тип зоны: Охранная зона инженерных коммуникаций
78:31:0001417:4284/43	21	вид ограничения (обременения): ограничения прав на земельный участок, предусмотренные статьей 56 Земельного кодекса Российской Федерации; Срок действия: не установлен; реквизиты документа-основания: постановление Правительства РФ «О порядке установления охранных зон объектов электросетевого хозяйства и особых условий использования земельных участков, расположенных в границах таких зон» от 24.02.2009 № 160 выдан: Правительство Российской Федерации; Содержание ограничения (обременения): Согласно Постановлению Правительства Российской Федерации № 160 от 24.02.2009 в охранных зонах запрещается осуществлять любые действия, которые могут нарушить безопасную работу объектов электросетевого хозяйства, в том числе привести к их повреждению или уничтожению, и (или) повлечь причинение вреда жизни, здоровью граждан и имуществу физических или юридических лиц, а также повлечь нанесение экологического ущерба и возникновение пожаров, в том числе: а) набрасывать на провода и опоры воздушных линий электропередачи посторонние предметы, а также подниматься на опоры воздушных линий электропередачи; б) размещать любые объекты и предметы (материалы) в пределах созданных в соответствии с требованиями нормативно-технических документов проходов и подъездов для доступа к объектам электросетевого хозяйства, а также проводить любые работы и возводить сооружения, которые могут препятствовать доступу к объектам электросетевого хозяйства, без создания необходимых для такого доступа проходов и подъездов; в) находиться в пределах огороженной территории и помещениях распределительных устройств и подстанций, открывать двери и люки распределительных устройств и подстанций, производить переключения и подключения в электрических сетях (указанное требование не распространяется на работников, занятых выполнением разрешенных в установленном порядке работ), разводить огонь в пределах охранных зон вводных и распределительных устройств, подстанций, воздушных линий электропередачи, а также в охранных зонах кабельных линий электропередачи; г) размещать свалки; д) производить работы ударными механизмами, сбрасывать тяжести массой свыше 5 тонн, производить сброс и слив

ДОКУМЕНТ ПОДПИСАН
ЭЛЕКТРОННОЙ ПОДПИСЬЮ
Сертификат: 839971481847979980055521910400019784 43
Владелец: ПУБЛИЧНО-ПРАВОВАЯ КОМПАНИЯ РОСКАДАСТР
Действителен: с 24.12.2025 по 19.03.2027

полное наименование должности		инициалы, фамилия

Земельный участок
вид объекта недвижимости

Лист № 28 раздела 4.1	Всего листов раздела 4.1: 185	Всего разделов: 8	Всего листов выписки: 765

19.07.2026г. № КУВИ-001/2026-97600693	
Кадастровый номер:	78:31:0001417:4284

		едких и коррозионных веществ и горюче-смазочных материалов (в охранных зонах подземных кабельных линий электропередачи). Охранные зоны устанавливаются: б) вдоль подземных кабельных линий электропередачи - в виде части поверхности участка земли, расположенного под ней участка недр (на глубину, соответствующую глубине прокладки кабельных линий электропередачи), ограниченной параллельными вертикальными плоскостями, отстоящими по обе стороны линии электропередачи от крайних кабелей на расстоянии 1 метра (при прохождении кабельных линий напряжением до 1 киловольта в городах под тротуарами - на 0,6 метра в сторону зданий и сооружений и на 1 метр в сторону проезжей части улицы); в) вдоль подводных кабельных линий электропередачи - в виде водного пространства от водной поверхности до дна, ограниченного вертикальными плоскостями, отстоящими по обе стороны линии от крайних кабелей на расстоянии 100 метров.; Реестровый номер границы: 78:31-6.625; Вид объекта реестра границ: Зона с особыми условиями использования территории; Вид зоны по документу: Охранная зона объекта электросетевого хозяйства - Ф.2-123/был ТЭЦ-2-933/; Тип зоны: Охранная зона инженерных коммуникаций
78:31:0001417:4284/44	875	вид ограничения (обременения): ограничения прав на земельный участок, предусмотренные статьей 56 Земельного кодекса Российской Федерации; Срок действия: не установлен; реквизиты документа-основания: постановление Правительства РФ «О порядке установления охранных зон объектов электросетевого хозяйства и особых условий использования земельных участков, расположенных в границах таких зон» от 24.02.2009 № 160 выдан: Правительство Российской Федерации; Содержание ограничения (обременения): Согласно Постановлению Правительства Российской Федерации № 160 от 24.02.2009 в охранных зонах запрещается осуществлять любые действия, которые могут нарушить безопасную работу объектов электросетевого хозяйства, в том числе привести к их повреждению или уничтожению, и (или) повлечь причинение вреда жизни, здоровью граждан и имуществу физических или юридических лиц, а также повлечь нанесение экологического ущерба и возникновение пожаров, в том числе: а) набрасывать на провода и опоры воздушных линий электропередачи посторонние предметы, а также подниматься на опоры воздушных линий электропередачи; б) размещать любые объекты и предметы (материалы) в пределах созданных в соответствии с требованиями нормативно-технических документов проходов и подъездов для доступа к объектам электросетевого хозяйства, а также проводить любые работы и возводить сооружения, которые могут препятствовать доступу к объектам электросетевого хозяйства, без создания необходимых для такого доступа проходов и подъездов; в) находиться в пределах огороженной территории и помещениях распределительных устройств и подстанций, открывать двери и люки распределительных устройств и подстанций, производить переключения и подключения в электрических сетях (указанное требование не распространяется на работников, занятых выполнением разрешенных в

ДОКУМЕНТ ПОДПИСАН
ЭЛЕКТРОННОЙ ПОДПИСЬЮ
Сертификат: 839971481847979980055521910400019784 43
Владелец: ПУБЛИЧНО-ПРАВОВАЯ КОМПАНИЯ РОСКАДАСТР
Действителен: с 24.12.2025 по 19.03.2027

полное наименование должности		инициалы, фамилия

Земельный участок
вид объекта недвижимости

Лист № 29 раздела 4.1	Всего листов раздела 4.1: 185	Всего разделов: 8	Всего листов выписки: 765

19.07.2026г. № КУВИ-001/2026-97600693	
Кадастровый номер:	78:31:0001417:4284

		установленном порядке работ), разводить огонь в пределах охранных зон вводных и распределительных устройств, подстанций, воздушных линий электропередачи, а также в охранных зонах кабельных линий электропередачи; г) размещать свалки; д) производить работы ударными механизмами, сбрасывать тяжести массой свыше 5 тонн, производить сброс и слив едких и коррозионных веществ и горюче-смазочных материалов (в охранных зонах подземных кабельных линий электропередачи). Охранные зоны устанавливаются: б) вдоль подземных кабельных линий электропередачи - в виде части поверхности участка земли, расположенного под ней участка недр (на глубину, соответствующую глубине прокладки кабельных линий электропередачи), ограниченной параллельными вертикальными плоскостями, отстоящими по обе стороны линии электропередачи от крайних кабелей на расстоянии 1 метра (при прохождении кабельных линий напряжением до 1 киловольта в городах под тротуарами - на 0,6 метра в сторону зданий и сооружений и на 1 метр в сторону проезжей части улицы); в) вдоль подводных кабельных линий электропередачи - в виде водного пространства от водной поверхности до дна, ограниченного вертикальными плоскостями, отстоящими по обе стороны линии от крайних кабелей на расстоянии 100 метров.; Реестровый номер границы: 78:31-6.638; Вид объекта реестра границ: Зона с особыми условиями использования территории; Вид зоны по документу: Охранная зона объекта электросетевого хозяйства - Ф.2-191/; Тип зоны: Охранная зона инженерных коммуникаций
78:31:0001417:4284/45	2	вид ограничения (обременения): ограничения прав на земельный участок, предусмотренные статьей 56 Земельного кодекса Российской Федерации; Срок действия: не установлен; реквизиты документа-основания: постановление Правительства РФ «О порядке установления охранных зон объектов электросетевого хозяйства и особых условий использования земельных участков, расположенных в границах таких зон» от 24.02.2009 № 160 выдан: Правительство Российской Федерации; Содержание ограничения (обременения): Согласно Постановлению Правительства Российской Федерации № 160 от 24.02.2009 в охранных зонах запрещается осуществлять любые действия, которые могут нарушить безопасную работу объектов электросетевого хозяйства, в том числе привести к их повреждению или уничтожению, и (или) повлечь причинение вреда жизни, здоровью граждан и имуществу физических или юридических лиц, а также повлечь нанесение экологического ущерба и возникновение пожаров, в том числе: а) набрасывать на провода и опоры воздушных линий электропередачи посторонние предметы, а также подниматься на опоры воздушных линий электропередачи; б) размещать любые объекты и предметы (материалы) в пределах созданных в соответствии с требованиями нормативно-технических документов проходов и подъездов для доступа к объектам электросетевого хозяйства, а также проводить любые работы и возводить сооружения, которые могут препятствовать доступу к объектам электросетевого хозяйства, без создания необходимых для такого доступа проходов и

ДОКУМЕНТ ПОДПИСАН
ЭЛЕКТРОННОЙ ПОДПИСЬЮ
Сертификат: 839971481847979980055521910400019784 43
Владелец: ПУБЛИЧНО-ПРАВОВАЯ КОМПАНИЯ РОСКАДАСТР
Действителен: с 24.12.2025 по 19.03.2027

полное наименование должности		инициалы, фамилия

Земельный участок
вид объекта недвижимости

Лист № 30 раздела 4.1	Всего листов раздела 4.1: 185	Всего разделов: 8	Всего листов выписки: 765

19.07.2026г. № КУВИ-001/2026-97600693	
Кадастровый номер:	78:31:0001417:4284

		подъездов; в) находиться в пределах огороженной территории и помещениях распределительных устройств и подстанций, открывать двери и люки распределительных устройств и подстанций, производить переключения и подключения в электрических сетях (указанное требование не распространяется на работников, занятых выполнением разрешенных в установленном порядке работ), разводить огонь в пределах охранных зон вводных и распределительных устройств, подстанций, воздушных линий электропередачи, а также в охранных зонах кабельных линий электропередачи; г) размещать свалки; д) производить работы ударными механизмами, сбрасывать тяжести массой свыше 5 тонн, производить сброс и слив едких и коррозионных веществ и горюче-смазочных материалов (в охранных зонах подземных кабельных линий электропередачи). Охранные зоны устанавливаются: б) вдоль подземных кабельных линий электропередачи - в виде части поверхности участка земли, расположенного под ней участка недр (на глубину, соответствующую глубине прокладки кабельных линий электропередачи), ограниченной параллельными вертикальными плоскостями, отстоящими по обе стороны линии электропередачи от крайних кабелей на расстоянии 1 метра (при прохождении кабельных линий напряжением до 1 киловольта в городах под тротуарами - на 0,6 метра в сторону зданий и сооружений и на 1 метр в сторону проезжей части улицы); в) вдоль подводных кабельных линий электропередачи - в виде водного пространства от водной поверхности до дна, ограниченного вертикальными плоскостями, отстоящими по обе стороны линии от крайних кабелей на расстоянии 100 метров.; Реестровый номер границы: 78:31-6.640; Вид объекта реестра границ: Зона с особыми условиями использования территории; Вид зоны по документу: Охранная зона объекта электросетевого хозяйства - Ф.2-189/; Тип зоны: Охранная зона инженерных коммуникаций
78:31:0001417:4284/46	2	вид ограничения (обременения): ограничения прав на земельный участок, предусмотренные статьей 56 Земельного кодекса Российской Федерации; Срок действия: не установлен; реквизиты документа-основания: постановление Правительства РФ «О порядке установления охранных зон объектов электросетевого хозяйства и особых условий использования земельных участков, расположенных в границах таких зон» от 24.02.2009 № 160 выдан: Правительство Российской Федерации; Содержание ограничения (обременения): Согласно Постановлению Правительства Российской Федерации № 160 от 24.02.2009 в охранных зонах запрещается осуществлять любые действия, которые могут нарушить безопасную работу объектов электросетевого хозяйства, в том числе привести к их повреждению или уничтожению, и (или) повлечь причинение вреда жизни, здоровью граждан и имуществу физических или юридических лиц, а также повлечь нанесение экологического ущерба и возникновение пожаров, в том числе: а) набрасывать на провода и опоры воздушных линий электропередачи посторонние предметы, а также подниматься на опоры воздушных линий электропередачи; б) размещать любые объекты и предметы

ДОКУМЕНТ ПОДПИСАН
ЭЛЕКТРОННОЙ ПОДПИСЬЮ
Сертификат: 839971481847979980055521910400019784 43
Владелец: ПУБЛИЧНО-ПРАВОВАЯ КОМПАНИЯ РОСКАДАСТР
Действителен: с 24.12.2025 по 19.03.2027

полное наименование должности		инициалы, фамилия

Земельный участок
вид объекта недвижимости

Лист № 31 раздела 4.1	Всего листов раздела 4.1: 185	Всего разделов: 8	Всего листов выписки: 765

19.07.2026г. № КУВИ-001/2026-97600693	
Кадастровый номер:	78:31:0001417:4284

		(материалы) в пределах созданных в соответствии с требованиями нормативно-технических документов проходов и подъездов для доступа к объектам электросетевого хозяйства, а также проводить любые работы и возводить сооружения, которые могут препятствовать доступу к объектам электросетевого хозяйства, без создания необходимых для такого доступа проходов и подъездов; в) находиться в пределах огороженной территории и помещениях распределительных устройств и подстанций, открывать двери и люки распределительных устройств и подстанций, производить переключения и подключения в электрических сетях (указанное требование не распространяется на работников, занятых выполнением разрешенных в установленном порядке работ), разводить огонь в пределах охранных зон вводных и распределительных устройств, подстанций, воздушных линий электропередачи, а также в охранных зонах кабельных линий электропередачи; г) размещать свалки; д) производить работы ударными механизмами, сбрасывать тяжести массой свыше 5 тонн, производить сброс и слив едких и коррозионных веществ и горюче-смазочных материалов (в охранных зонах подземных кабельных линий электропередачи). Охранные зоны устанавливаются: б) вдоль подземных кабельных линий электропередачи - в виде части поверхности участка земли, расположенного под ней участка недр (на глубину, соответствующую глубине прокладки кабельных линий электропередачи), ограниченной параллельными вертикальными плоскостями, отстоящими по обе стороны линии электропередачи от крайних кабелей на расстоянии 1 метра (при прохождении кабельных линий напряжением до 1 киловольта в городах под тротуарами - на 0,6 метра в сторону зданий и сооружений и на 1 метр в сторону проезжей части улицы); в) вдоль подводных кабельных линий электропередачи - в виде водного пространства от водной поверхности до дна, ограниченного вертикальными плоскостями, отстоящими по обе стороны линии от крайних кабелей на расстоянии 100 метров;; Реестровый номер границы: 78:31-6.669; Вид объекта реестра границ: Зона с особыми условиями использования территории; Вид зоны по документу: Охранная зона объекта электросетевого хозяйства - Ф.2-194/; Тип зоны: Охранная зона инженерных коммуникаций
78:31:0001417:4284/47	2	вид ограничения (обременения): ограничения прав на земельный участок, предусмотренные статьей 56 Земельного кодекса Российской Федерации; Срок действия: не установлен; реквизиты документа-основания: постановление Правительства РФ «О порядке установления охранных зон объектов электросетевого хозяйства и особых условий использования земельных участков, расположенных в границах таких зон» от 24.02.2009 № 160 выдан: Правительство Российской Федерации; Содержание ограничения (обременения): Согласно Постановлению Правительства Российской Федерации № 160 от 24.02.2009 в охранных зонах запрещается осуществлять любые действия, которые могут нарушить безопасную работу объектов электросетевого хозяйства, в том числе привести к их повреждению или уничтожению, и (или) повлечь причинение вреда

ДОКУМЕНТ ПОДПИСАН
ЭЛЕКТРОННОЙ ПОДПИСЬЮ
Сертификат: 839971481847979980055521910400019784 43
Владелец: ПУБЛИЧНО-ПРАВОВАЯ КОМПАНИЯ РОСКАДАСТР
Действителен: с 24.12.2025 по 19.03.2027

полное наименование должности		инициалы, фамилия

Земельный участок
вид объекта недвижимости

Лист № 32 раздела 4.1	Всего листов раздела 4.1: 185	Всего разделов: 8	Всего листов выписки: 765

19.07.2026г. № КУВИ-001/2026-97600693	
Кадастровый номер:	78:31:0001417:4284

		жизни, здоровью граждан и имуществу физических или юридических лиц, а также повлечь нанесение экологического ущерба и возникновение пожаров, в том числе: а) набрасывать на провода и опоры воздушных линий электропередачи посторонние предметы, а также подниматься на опоры воздушных линий электропередачи; б) размещать любые объекты и предметы (материалы) в пределах созданных в соответствии с требованиями нормативно-технических документов проходов и подъездов для доступа к объектам электросетевого хозяйства, а также проводить любые работы и возводить сооружения, которые могут препятствовать доступу к объектам электросетевого хозяйства, без создания необходимых для такого доступа проходов и подъездов; в) находиться в пределах огороженной территории и помещениях распределительных устройств и подстанций, открывать двери и люки распределительных устройств и подстанций, производить переключения и подключения в электрических сетях (указанное требование не распространяется на работников, занятых выполнением разрешенных в установленном порядке работ), разводить огонь в пределах охранных зон вводных и распределительных устройств, подстанций, воздушных линий электропередачи, а также в охранных зонах кабельных линий электропередачи; г) размещать свалки; д) производить работы ударными механизмами, сбрасывать тяжести массой свыше 5 тонн, производить сброс и слив едких и коррозионных веществ и горюче-смазочных материалов (в охранных зонах подземных кабельных линий электропередачи). Охранные зоны устанавливаются: б) вдоль подземных кабельных линий электропередачи - в виде части поверхности участка земли, расположенного под ней участка недр (на глубину, соответствующую глубине прокладки кабельных линий электропередачи), ограниченной параллельными вертикальными плоскостями, отстоящими по обе стороны линии электропередачи от крайних кабелей на расстоянии 1 метра (при прохождении кабельных линий напряжением до 1 киловольта в городах под тротуарами - на 0,6 метра в сторону зданий и сооружений и на 1 метр в сторону проезжей части улицы); в) вдоль подводных кабельных линий электропередачи - в виде водного пространства от водной поверхности до дна, ограниченного вертикальными плоскостями, отстоящими по обе стороны линии от крайних кабелей на расстоянии 100 метров.; Реестровый номер границы: 78:31-6.670; Вид объекта реестра границ: Зона с особыми условиями использования территории; Вид зоны по документу: Охранная зона объекта электросетевого хозяйства - Ф.2-192/; Тип зоны: Охранная зона инженерных коммуникаций
78:31:0001417:4284/48	2	вид ограничения (обременения): ограничения прав на земельный участок, предусмотренные статьей 56 Земельного кодекса Российской Федерации; Срок действия: не установлен; реквизиты документа-основания: постановление Правительства РФ «О порядке установления охранных зон объектов электросетевого хозяйства и особых условий использования земельных участков, расположенных в границах таких зон» от 24.02.2009 № 160 выдан: Правительство Российской Федерации ;

ДОКУМЕНТ ПОДПИСАН
ЭЛЕКТРОННОЙ ПОДПИСЬЮ
Сертификат: 839971481847979980055521910400019784 43
Владелец: ПУБЛИЧНО-ПРАВОВАЯ КОМПАНИЯ РОСКАДАСТР
Действителен: с 24.12.2025 по 19.03.2027

полное наименование должности		инициалы, фамилия

Земельный участок
вид объекта недвижимости

Лист № 33 раздела 4.1	Всего листов раздела 4.1: 185	Всего разделов: 8	Всего листов выписки: 765

19.07.2026г. № КУВИ-001/2026-97600693	
Кадастровый номер:	78:31:0001417:4284

		Содержание ограничения (обременения): Согласно Постановлению Правительства Российской Федерации № 160 от 24.02.2009 в охранных зонах запрещается осуществлять любые действия, которые могут нарушить безопасную работу объектов электросетевого хозяйства, в том числе привести к их повреждению или уничтожению, и (или) повлечь причинение вреда жизни, здоровью граждан и имуществу физических или юридических лиц, а также повлечь нанесение экологического ущерба и возникновение пожаров, в том числе: а) набрасывать на провода и опоры воздушных линий электропередачи посторонние предметы, а также подниматься на опоры воздушных линий электропередачи; б) размещать любые объекты и предметы (материалы) в пределах созданных в соответствии с требованиями нормативно-технических документов проходов и подъездов для доступа к объектам электросетевого хозяйства, а также проводить любые работы и возводить сооружения, которые могут препятствовать доступу к объектам электросетевого хозяйства, без создания необходимых для такого доступа проходов и подъездов; в) находиться в пределах огороженной территории и помещениях распределительных устройств и подстанций, открывать двери и люки распределительных устройств и подстанций, производить переключения и подключения в электрических сетях (указанное требование не распространяется на работников, занятых выполнением разрешенных в установленном порядке работ), разводить огонь в пределах охранных зон вводных и распределительных устройств, подстанций, воздушных линий электропередачи, а также в охранных зонах кабельных линий электропередачи; г) размещать свалки; д) производить работы ударными механизмами, сбрасывать тяжести массой свыше 5 тонн, производить сброс и слив едких и коррозионных веществ и горюче-смазочных материалов (в охранных зонах подземных кабельных линий электропередачи). Охранные зоны устанавливаются: б) вдоль подземных кабельных линий электропередачи - в виде части поверхности участка земли, расположенного под ней участка недр (на глубину, соответствующую глубине прокладки кабельных линий электропередачи), ограниченной параллельными вертикальными плоскостями, отстоящими по обе стороны линии электропередачи от крайних кабелей на расстоянии 1 метра (при прохождении кабельных линий напряжением до 1 киловольта в городах под тротуарами - на 0,6 метра в сторону зданий и сооружений и на 1 метр в сторону проезжей части улицы); в) вдоль подводных кабельных линий электропередачи - в виде водного пространства от водной поверхности до дна, ограниченного вертикальными плоскостями, отстоящими по обе стороны линии от крайних кабелей на расстоянии 100 метров.; Реестровый номер границы: 78:31-6.661; Вид объекта реестра границ: Зона с особыми условиями использования территории; Вид зоны по документу: Охранная зона объекта электросетевого хозяйства - Ф.2-188/506/; Тип зоны: Охранная зона инженерных коммуникаций
78:31:0001417:4284/49	19	вид ограничения (обременения): ограничения прав на земельный участок, предусмотренные статьей 56 Земельного кодекса Российской Федерации; Срок действия: не установлен;

ДОКУМЕНТ ПОДПИСАН
ЭЛЕКТРОННОЙ ПОДПИСЬЮ
Сертификат: 839971481847979980055521910400019784 43
Владелец: ПУБЛИЧНО-ПРАВОВАЯ КОМПАНИЯ РОСКАДАСТР
Действителен: с 24.12.2025 по 19.03.2027

полное наименование должности		инициалы, фамилия

Земельный участок
вид объекта недвижимости

Лист № 34 раздела 4.1	Всего листов раздела 4.1: 185	Всего разделов: 8	Всего листов выписки: 765

19.07.2026г. № КУВИ-001/2026-97600693	
Кадастровый номер:	78:31:0001417:4284

		реквизиты документа-основания: постановление Правительства РФ «О порядке установления охранных зон объектов электросетевого хозяйства и особых условий использования земельных участков, расположенных в границах таких зон» от 24.02.2009 № 160 выдан: Правительство Российской Федерации; Содержание ограничения (обременения): Согласно Постановлению Правительства Российской Федерации № 160 от 24.02.2009 в охранных зонах запрещается осуществлять любые действия, которые могут нарушить безопасную работу объектов электросетевого хозяйства, в том числе привести к их повреждению или уничтожению, и (или) повлечь причинение вреда жизни, здоровью граждан и имуществу физических или юридических лиц, а также повлечь нанесение экологического ущерба и возникновение пожаров, в том числе: а) набрасывать на провода и опоры воздушных линий электропередачи посторонние предметы, а также подниматься на опоры воздушных линий электропередачи; б) размещать любые объекты и предметы (материалы) в пределах созданных в соответствии с требованиями нормативно-технических документов проходов и подъездов для доступа к объектам электросетевого хозяйства, а также проводить любые работы и возводить сооружения, которые могут препятствовать доступу к объектам электросетевого хозяйства, без создания необходимых для такого доступа проходов и подъездов; в) находиться в пределах огороженной территории и помещениях распределительных устройств и подстанций, открывать двери и люки распределительных устройств и подстанций, производить переключения и подключения в электрических сетях (указанное требование не распространяется на работников, занятых выполнением разрешенных в установленном порядке работ), разводить огонь в пределах охранных зон вводных и распределительных устройств, подстанций, воздушных линий электропередачи, а также в охранных зонах кабельных линий электропередачи; г) размещать свалки; д) производить работы ударными механизмами, сбрасывать тяжести массой свыше 5 тонн, производить сброс и слив едких и коррозионных веществ и горюче-смазочных материалов (в охранных зонах подземных кабельных линий электропередачи). Охранные зоны устанавливаются: б) вдоль подземных кабельных линий электропередачи - в виде части поверхности участка земли, расположенного под ней участка недр (на глубину, соответствующую глубине прокладки кабельных линий электропередачи), ограниченной параллельными вертикальными плоскостями, отстоящими по обе стороны линии электропередачи от крайних кабелей на расстоянии 1 метра (при прохождении кабельных линий напряжением до 1 киловольта в городах под тротуарами - на 0,6 метра в сторону зданий и сооружений и на 1 метр в сторону проезжей части улицы); в) вдоль подводных кабельных линий электропередачи - в виде водного пространства от водной поверхности до дна, ограниченного вертикальными плоскостями, отстоящими по обе стороны линии от крайних кабелей на расстоянии 100 метров;; Реестровый номер границы: 78:31-6.1250; Вид объекта реестра границ: Зона с особыми условиями использования территории; Вид зоны по документу: Охранная зона объекта электросетевого хозяйства - Ф.2-02/; Тип зоны: Охранная зона инженерных коммуникаций

ДОКУМЕНТ ПОДПИСАН
ЭЛЕКТРОННОЙ ПОДПИСЬЮ
Сертификат: 839971481847979980055521910400019784 43
Владелец: ПУБЛИЧНО-ПРАВОВАЯ КОМПАНИЯ РОСКАДАСТР
Действителен: с 24.12.2025 по 19.03.2027

полное наименование должности		инициалы, фамилия

Земельный участок
вид объекта недвижимости

Лист № 35 раздела 4.1	Всего листов раздела 4.1: 185	Всего разделов: 8	Всего листов выписки: 765

19.07.2026г. № КУВИ-001/2026-97600693	
Кадастровый номер:	78:31:0001417:4284

78:31:0001417:4284/50	2	вид ограничения (обременения): ограничения прав на земельный участок, предусмотренные статьей 56 Земельного кодекса Российской Федерации; Срок действия: не установлен; реквизиты документа-основания: постановление Правительства РФ «О порядке установления охранных зон объектов электросетевого хозяйства и особых условий использования земельных участков, расположенных в границах таких зон» от 24.02.2009 № 160 выдан: Правительство Российской Федерации; Содержание ограничения (обременения): Согласно Постановлению Правительства Российской Федерации № 160 от 24.02.2009 в охранных зонах запрещается осуществлять любые действия, которые могут нарушить безопасную работу объектов электросетевого хозяйства, в том числе привести к их повреждению или уничтожению, и (или) повлечь причинение вреда жизни, здоровью граждан и имуществу физических или юридических лиц, а также повлечь нанесение экологического ущерба и возникновение пожаров, в том числе: а) набрасывать на провода и опоры воздушных линий электропередачи посторонние предметы, а также подниматься на опоры воздушных линий электропередачи; б) размещать любые объекты и предметы (материалы) в пределах созданных в соответствии с требованиями нормативно-технических документов проходов и подъездов для доступа к объектам электросетевого хозяйства, а также проводить любые работы и возводить сооружения, которые могут препятствовать доступу к объектам электросетевого хозяйства, без создания необходимых для такого доступа проходов и подъездов; в) находиться в пределах огороженной территории и помещениях распределительных устройств и подстанций, открывать двери и люки распределительных устройств и подстанций, производить переключения и подключения в электрических сетях (указанное требование не распространяется на работников, занятых выполнением разрешенных в установленном порядке работ), разводить огонь в пределах охранных зон вводных и распределительных устройств, подстанций, воздушных линий электропередачи, а также в охранных зонах кабельных линий электропередачи; г) размещать свалки; д) производить работы ударными механизмами, сбрасывать тяжести массой свыше 5 тонн, производить сброс и слив едких и коррозионных веществ и горюче-смазочных материалов (в охранных зонах подземных кабельных линий электропередачи). Охранные зоны устанавливаются: б) вдоль подземных кабельных линий электропередачи - в виде части поверхности участка земли, расположенного под ней участка недр (на глубину, соответствующую глубине прокладки кабельных линий электропередачи), ограниченной параллельными вертикальными плоскостями, отстоящими по обе стороны линии электропередачи от крайних кабелей на расстоянии 1 метра (при прохождении кабельных линий напряжением до 1 киловольта в городах под тротуарами - на 0,6 метра в сторону зданий и сооружений и на 1 метр в сторону проезжей части улицы); в) вдоль подводных кабельных линий электропередачи - в виде водного пространства от водной поверхности до дна, ограниченного вертикальными плоскостями, отстоящими по обе стороны линии от крайних кабелей на расстоянии 100 метров.; Реестровый номер границы: 78:31-6.665;

ДОКУМЕНТ ПОДПИСАН
ЭЛЕКТРОННОЙ ПОДПИСЬЮ
Сертификат: 839971481847979980055521910400019784 43
Владелец: ПУБЛИЧНО-ПРАВОВАЯ КОМПАНИЯ РОСКАДАСТР
Действителен: с 24.12.2025 по 19.03.2027

полное наименование должности		инициалы, фамилия

Земельный участок
вид объекта недвижимости

Лист № 36 раздела 4.1	Всего листов раздела 4.1: 185	Всего разделов: 8	Всего листов выписки: 765

19.07.2026г. № КУВИ-001/2026-97600693	
Кадастровый номер:	78:31:0001417:4284

		Вид объекта реестра границ: Зона с особыми условиями использования территории; Вид зоны по документу: Охранная зона объекта электросетевого хозяйства - Ф.2-122/; Тип зоны: Охранная зона инженерных коммуникаций
78:31:0001417:4284/51	5	вид ограничения (обременения): ограничения прав на земельный участок, предусмотренные статьей 56 Земельного кодекса Российской Федерации; Срок действия: не установлен; реквизиты документа-основания: постановление Правительства РФ «О порядке установления охранных зон объектов электросетевого хозяйства и особых условий использования земельных участков, расположенных в границах таких зон» от 24.02.2009 № 160 выдан: Правительство Российской Федерации ; Содержание ограничения (обременения): Согласно Постановлению Правительства Российской Федерации № 160 от 24.02.2009 в охранных зонах запрещается осуществлять любые действия, которые могут нарушить безопасную работу объектов электросетевого хозяйства, в том числе привести к их повреждению или уничтожению, и (или) повлечь причинение вреда жизни, здоровью граждан и имуществу физических или юридических лиц, а также повлечь нанесение экологического ущерба и возникновение пожаров, в том числе: а) набрасывать на провода и опоры воздушных линий электропередачи посторонние предметы, а также подниматься на опоры воздушных линий электропередачи; б) размещать любые объекты и предметы (материалы) в пределах созданных в соответствии с требованиями нормативно-технических документов проходов и подъездов для доступа к объектам электросетевого хозяйства, а также проводить любые работы и возводить сооружения, которые могут препятствовать доступу к объектам электросетевого хозяйства, без создания необходимых для такого доступа проходов и подъездов; в) находиться в пределах огороженной территории и помещениях распределительных устройств и подстанций, открывать двери и люки распределительных устройств и подстанций, производить переключения и подключения в электрических сетях (указанное требование не распространяется на работников, занятых выполнением разрешенных в установленном порядке работ), разводить огонь в пределах охранных зон вводных и распределительных устройств, подстанций, воздушных линий электропередачи, а также в охранных зонах кабельных линий электропередачи; г) размещать свалки; д) производить работы ударными механизмами, сбрасывать тяжести массой свыше 5 тонн, производить сброс и слив едких и коррозионных веществ и горюче-смазочных материалов (в охранных зонах подземных кабельных линий электропередачи). Охранные зоны устанавливаются: б) вдоль подземных кабельных линий электропередачи - в виде части поверхности участка земли, расположенного под ней участка недр (на глубину, соответствующую глубине прокладки кабельных линий электропередачи), ограниченной параллельными вертикальными плоскостями, отстоящими по обе стороны линии электропередачи от крайних кабелей на расстоянии 1 метра (при прохождении кабельных линий напряжением до 1 киловольта в городах под тротуарами - на 0,6 метра в сторону зданий и сооружений и на 1 метр в сторону проезжей части

ДОКУМЕНТ ПОДПИСАН
ЭЛЕКТРОННОЙ ПОДПИСЬЮ
Сертификат: 839971481847979980055521910400019784 43
Владелец: ПУБЛИЧНО-ПРАВОВАЯ КОМПАНИЯ РОСКАДАСТР
Действителен: с 24.12.2025 по 19.03.2027

полное наименование должности		инициалы, фамилия

Земельный участок
вид объекта недвижимости

Лист № 37 раздела 4.1	Всего листов раздела 4.1: 185	Всего разделов: 8	Всего листов выписки: 765

19.07.2026г. № КУВИ-001/2026-97600693	
Кадастровый номер:	78:31:0001417:4284

		улицы); в) вдоль подводных кабельных линий электропередачи - в виде водного пространства от водной поверхности до дна, ограниченного вертикальными плоскостями, отстоящими по обе стороны линии от крайних кабелей на расстоянии 100 метров.; Реестровый номер границы: 78:31-6.660; Вид объекта реестра границ: Зона с особыми условиями использования территории; Вид зоны по документу: Охранная зона объекта электросетевого хозяйства - Ф.2-127/; Тип зоны: Охранная зона инженерных коммуникаций
78:31:0001417:4284/52	2	вид ограничения (обременения): ограничения прав на земельный участок, предусмотренные статьей 56 Земельного кодекса Российской Федерации; Срок действия: не установлен; реквизиты документа-основания: постановление Правительства РФ «О порядке установления охранных зон объектов электросетевого хозяйства и особых условий использования земельных участков, расположенных в границах таких зон» от 24.02.2009 № 160 выдан: Правительство Российской Федерации; Содержание ограничения (обременения): Согласно Постановлению Правительства Российской Федерации № 160 от 24.02.2009 в охранных зонах запрещается осуществлять любые действия, которые могут нарушить безопасную работу объектов электросетевого хозяйства, в том числе привести к их повреждению или уничтожению, и (или) повлечь причинение вреда жизни, здоровью граждан и имуществу физических или юридических лиц, а также повлечь нанесение экологического ущерба и возникновение пожаров, в том числе: а) набрасывать на провода и опоры воздушных линий электропередачи посторонние предметы, а также подниматься на опоры воздушных линий электропередачи; б) размещать любые объекты и предметы (материалы) в пределах созданных в соответствии с требованиями нормативно-технических документов проходов и подъездов для доступа к объектам электросетевого хозяйства, а также проводить любые работы и возводить сооружения, которые могут препятствовать доступу к объектам электросетевого хозяйства, без создания необходимых для такого доступа проходов и подъездов; в) находиться в пределах огороженной территории и помещениях распределительных устройств и подстанций, открывать двери и люки распределительных устройств и подстанций, производить переключения и подключения в электрических сетях (указанное требование не распространяется на работников, занятых выполнением разрешенных в установленном порядке работ), разводить огонь в пределах охранных зон вводных и распределительных устройств, подстанций, воздушных линий электропередачи, а также в охранных зонах кабельных линий электропередачи; г) размещать свалки; д) производить работы ударными механизмами, сбрасывать тяжести массой свыше 5 тонн, производить сброс и слив едких и коррозионных веществ и горюче-смазочных материалов (в охранных зонах подземных кабельных линий электропередачи). Охранные зоны устанавливаются: б) вдоль подземных кабельных линий электропередачи - в виде части поверхности участка земли, расположенного под ней участка недр (на глубину, соответствующую глубине прокладки

ДОКУМЕНТ ПОДПИСАН
ЭЛЕКТРОННОЙ ПОДПИСЬЮ
Сертификат: 839971481847979980055521910400019784 43
Владелец: ПУБЛИЧНО-ПРАВОВАЯ КОМПАНИЯ РОСКАДАСТР
Действителен: с 24.12.2025 по 19.03.2027

полное наименование должности		инициалы, фамилия

Земельный участок
вид объекта недвижимости

Лист № 38 раздела 4.1	Всего листов раздела 4.1: 185	Всего разделов: 8	Всего листов выписки: 765

19.07.2026г. № КУВИ-001/2026-97600693	
Кадастровый номер:	78:31:0001417:4284

		кабельных линий электропередачи), ограниченной параллельными вертикальными плоскостями, отстоящими по обе стороны линии электропередачи от крайних кабелей на расстоянии 1 метра (при прохождении кабельных линий напряжением до 1 киловольта в городах под тротуарами - на 0,6 метра в сторону зданий и сооружений и на 1 метр в сторону проезжей части улицы); в) вдоль подводных кабельных линий электропередачи - в виде водного пространства от водной поверхности до дна, ограниченного вертикальными плоскостями, отстоящими по обе стороны линии от крайних кабелей на расстоянии 100 метров.; Реестровый номер границы: 78:31-6.786; Вид объекта реестра границ: Зона с особыми условиями использования территории; Вид зоны по документу: Охранная зона объекта электросетевого хозяйства - Ф.2-200/554/; Тип зоны: Охранная зона инженерных коммуникаций
78:31:0001417:4284/53	2	вид ограничения (обременения): ограничения прав на земельный участок, предусмотренные статьей 56 Земельного кодекса Российской Федерации; Срок действия: не установлен; реквизиты документа-основания: постановление Правительства РФ «О порядке установления охранных зон объектов электросетевого хозяйства и особых условий использования земельных участков, расположенных в границах таких зон» от 24.02.2009 № 160 выдан: Правительство Российской Федерации; Содержание ограничения (обременения): Согласно Постановлению Правительства Российской Федерации № 160 от 24.02.2009 в охранных зонах запрещается осуществлять любые действия, которые могут нарушить безопасную работу объектов электросетевого хозяйства, в том числе привести к их повреждению или уничтожению, и (или) повлечь причинение вреда жизни, здоровью граждан и имуществу физических или юридических лиц, а также повлечь нанесение экологического ущерба и возникновение пожаров, в том числе: а) набрасывать на провода и опоры воздушных линий электропередачи посторонние предметы, а также подниматься на опоры воздушных линий электропередачи; б) размещать любые объекты и предметы (материалы) в пределах созданных в соответствии с требованиями нормативно-технических документов проходов и подъездов для доступа к объектам электросетевого хозяйства, а также проводить любые работы и возводить сооружения, которые могут препятствовать доступу к объектам электросетевого хозяйства, без создания необходимых для такого доступа проходов и подъездов; в) находиться в пределах огороженной территории и помещениях распределительных устройств и подстанций, открывать двери и люки распределительных устройств и подстанций, производить переключения и подключения в электрических сетях (указанное требование не распространяется на работников, занятых выполнением разрешенных в установленном порядке работ), разводить огонь в пределах охранных зон вводных и распределительных устройств, подстанций, воздушных линий электропередачи, а также в охранных зонах кабельных линий электропередачи; г) размещать свалки; д) производить работы ударными механизмами, сбрасывать тяжести массой свыше 5 тонн, производить сброс и слив

ДОКУМЕНТ ПОДПИСАН
ЭЛЕКТРОННОЙ ПОДПИСЬЮ
Сертификат: 839971481847979980055521910400019784 43
Владелец: ПУБЛИЧНО-ПРАВОВАЯ КОМПАНИЯ РОСКАДАСТР
Действителен: с 24.12.2025 по 19.03.2027

полное наименование должности		инициалы, фамилия

Земельный участок
вид объекта недвижимости

Лист № 39 раздела 4.1	Всего листов раздела 4.1: 185	Всего разделов: 8	Всего листов выписки: 765

19.07.2026г. № КУВИ-001/2026-97600693	
Кадастровый номер:	78:31:0001417:4284

		едких и коррозионных веществ и горюче-смазочных материалов (в охранных зонах подземных кабельных линий электропередачи). Охранные зоны устанавливаются: б) вдоль подземных кабельных линий электропередачи - в виде части поверхности участка земли, расположенного под ней участка недр (на глубину, соответствующую глубине прокладки кабельных линий электропередачи), ограниченной параллельными вертикальными плоскостями, отстоящими по обе стороны линии электропередачи от крайних кабелей на расстоянии 1 метра (при прохождении кабельных линий напряжением до 1 киловольта в городах под тротуарами - на 0,6 метра в сторону зданий и сооружений и на 1 метр в сторону проезжей части улицы); в) вдоль подводных кабельных линий электропередачи - в виде водного пространства от водной поверхности до дна, ограниченного вертикальными плоскостями, отстоящими по обе стороны линии от крайних кабелей на расстоянии 100 метров.; Реестровый номер границы: 78:31-6.668; Вид объекта реестра границ: Зона с особыми условиями использования территории; Вид зоны по документу: Охранная зона объекта электросетевого хозяйства - Ф.2-121/; Тип зоны: Охранная зона инженерных коммуникаций
78:31:0001417:4284/54	2	вид ограничения (обременения): ограничения прав на земельный участок, предусмотренные статьей 56 Земельного кодекса Российской Федерации; Срок действия: не установлен; реквизиты документа-основания: постановление Правительства РФ «О порядке установления охранных зон объектов электросетевого хозяйства и особых условий использования земельных участков, расположенных в границах таких зон» от 24.02.2009 № 160 выдан: Правительство Российской Федерации; Содержание ограничения (обременения): Согласно Постановлению Правительства Российской Федерации № 160 от 24.02.2009 в охранных зонах запрещается осуществлять любые действия, которые могут нарушить безопасную работу объектов электросетевого хозяйства, в том числе привести к их повреждению или уничтожению, и (или) повлечь причинение вреда жизни, здоровью граждан и имуществу физических или юридических лиц, а также повлечь нанесение экологического ущерба и возникновение пожаров, в том числе: а) набрасывать на провода и опоры воздушных линий электропередачи посторонние предметы, а также подниматься на опоры воздушных линий электропередачи; б) размещать любые объекты и предметы (материалы) в пределах созданных в соответствии с требованиями нормативно-технических документов проходов и подъездов для доступа к объектам электросетевого хозяйства, а также проводить любые работы и возводить сооружения, которые могут препятствовать доступу к объектам электросетевого хозяйства, без создания необходимых для такого доступа проходов и подъездов; в) находиться в пределах огороженной территории и помещениях распределительных устройств и подстанций, открывать двери и люки распределительных устройств и подстанций, производить переключения и подключения в электрических сетях (указанное требование не распространяется на работников, занятых выполнением разрешенных в

ДОКУМЕНТ ПОДПИСАН
ЭЛЕКТРОННОЙ ПОДПИСЬЮ
Сертификат: 839971481847979980055521910400019784 43
Владелец: ПУБЛИЧНО-ПРАВОВАЯ КОМПАНИЯ РОСКАДАСТР
Действителен: с 24.12.2025 по 19.03.2027

полное наименование должности		инициалы, фамилия

Земельный участок
вид объекта недвижимости

Лист № 40 раздела 4.1	Всего листов раздела 4.1: 185	Всего разделов: 8	Всего листов выписки: 765

19.07.2026г. № КУВИ-001/2026-97600693	
Кадастровый номер:	78:31:0001417:4284

		установленном порядке работ), разводить огонь в пределах охранных зон вводных и распределительных устройств, подстанций, воздушных линий электропередачи, а также в охранных зонах кабельных линий электропередачи; г) размещать свалки; д) производить работы ударными механизмами, сбрасывать тяжести массой свыше 5 тонн, производить сброс и слив едких и коррозионных веществ и горюче-смазочных материалов (в охранных зонах подземных кабельных линий электропередачи). Охранные зоны устанавливаются: б) вдоль подземных кабельных линий электропередачи - в виде части поверхности участка земли, расположенного под ней участка недр (на глубину, соответствующую глубине прокладки кабельных линий электропередачи), ограниченной параллельными вертикальными плоскостями, отстоящими по обе стороны линии электропередачи от крайних кабелей на расстоянии 1 метра (при прохождении кабельных линий напряжением до 1 киловольта в городах под тротуарами - на 0,6 метра в сторону зданий и сооружений и на 1 метр в сторону проезжей части улицы); в) вдоль подводных кабельных линий электропередачи - в виде водного пространства от водной поверхности до дна, ограниченного вертикальными плоскостями, отстоящими по обе стороны линии от крайних кабелей на расстоянии 100 метров;; Реестровый номер границы: 78:31-6.1198; Вид объекта реестра границ: Зона с особыми условиями использования территории; Вид зоны по документу: Охранная зона объекта электросетевого хозяйства - Ф.2-48/; Тип зоны: Охранная зона инженерных коммуникаций
78:31:0001417:4284/55	2	вид ограничения (обременения): ограничения прав на земельный участок, предусмотренные статьей 56 Земельного кодекса Российской Федерации; Срок действия: не установлен; реквизиты документа-основания: постановление Правительства РФ «О порядке установления охранных зон объектов электросетевого хозяйства и особых условий использования земельных участков, расположенных в границах таких зон» от 24.02.2009 № 160 выдан: Правительство Российской Федерации; Содержание ограничения (обременения): Согласно Постановлению Правительства Российской Федерации № 160 от 24.02.2009 в охранных зонах запрещается осуществлять любые действия, которые могут нарушить безопасную работу объектов электросетевого хозяйства, в том числе привести к их повреждению или уничтожению, и (или) повлечь причинение вреда жизни, здоровью граждан и имуществу физических или юридических лиц, а также повлечь нанесение экологического ущерба и возникновение пожаров, в том числе: а) набрасывать на провода и опоры воздушных линий электропередачи посторонние предметы, а также подниматься на опоры воздушных линий электропередачи; б) размещать любые объекты и предметы (материалы) в пределах созданных в соответствии с требованиями нормативно-технических документов проходов и подъездов для доступа к объектам электросетевого хозяйства, а также проводить любые работы и возводить сооружения, которые могут препятствовать доступу к объектам электросетевого хозяйства, без создания необходимых для такого доступа проходов и

ДОКУМЕНТ ПОДПИСАН
ЭЛЕКТРОННОЙ ПОДПИСЬЮ
Сертификат: 839971481847979980055521910400019784 43
Владелец: ПУБЛИЧНО-ПРАВОВАЯ КОМПАНИЯ РОСКАДАСТР
Действителен: с 24.12.2025 по 19.03.2027

полное наименование должности		инициалы, фамилия

Земельный участок
вид объекта недвижимости

Лист № 41 раздела 4.1	Всего листов раздела 4.1: 185	Всего разделов: 8	Всего листов выписки: 765

19.07.2026г. № КУВИ-001/2026-97600693	
Кадастровый номер:	78:31:0001417:4284

		подъездов; в) находиться в пределах огороженной территории и помещениях распределительных устройств и подстанций, открывать двери и люки распределительных устройств и подстанций, производить переключения и подключения в электрических сетях (указанное требование не распространяется на работников, занятых выполнением разрешенных в установленном порядке работ), разводить огонь в пределах охранных зон вводных и распределительных устройств, подстанций, воздушных линий электропередачи, а также в охранных зонах кабельных линий электропередачи; г) размещать свалки; д) производить работы ударными механизмами, сбрасывать тяжести массой свыше 5 тонн, производить сброс и слив едких и коррозионных веществ и горюче-смазочных материалов (в охранных зонах подземных кабельных линий электропередачи). Охранные зоны устанавливаются: б) вдоль подземных кабельных линий электропередачи - в виде части поверхности участка земли, расположенного под ней участка недр (на глубину, соответствующую глубине прокладки кабельных линий электропередачи), ограниченной параллельными вертикальными плоскостями, отстоящими по обе стороны линии электропередачи от крайних кабелей на расстоянии 1 метра (при прохождении кабельных линий напряжением до 1 киловольта в городах под тротуарами - на 0,6 метра в сторону зданий и сооружений и на 1 метр в сторону проезжей части улицы); в) вдоль подводных кабельных линий электропередачи - в виде водного пространства от водной поверхности до дна, ограниченного вертикальными плоскостями, отстоящими по обе стороны линии от крайних кабелей на расстоянии 100 метров;; Реестровый номер границы: 78:31-6.646; Вид объекта реестра границ: Зона с особыми условиями использования территории; Вид зоны по документу: Охранная зона объекта электросетевого хозяйства - Ф.2-190/; Тип зоны: Охранная зона инженерных коммуникаций
78:31:0001417:4284/56	2	вид ограничения (обременения): ограничения прав на земельный участок, предусмотренные статьей 56 Земельного кодекса Российской Федерации; Срок действия: не установлен; реквизиты документа-основания: постановление Правительства РФ «О порядке установления охранных зон объектов электросетевого хозяйства и особых условий использования земельных участков, расположенных в границах таких зон» от 24.02.2009 № 160 выдан: Правительство Российской Федерации; Содержание ограничения (обременения): Согласно Постановлению Правительства Российской Федерации № 160 от 24.02.2009 в охранных зонах запрещается осуществлять любые действия, которые могут нарушить безопасную работу объектов электросетевого хозяйства, в том числе привести к их повреждению или уничтожению, и (или) повлечь причинение вреда жизни, здоровью граждан и имуществу физических или юридических лиц, а также повлечь нанесение экологического ущерба и возникновение пожаров, в том числе: а) набрасывать на провода и опоры воздушных линий электропередачи посторонние предметы, а также подниматься на опоры воздушных линий электропередачи; б) размещать любые объекты и предметы

ДОКУМЕНТ ПОДПИСАН
ЭЛЕКТРОННОЙ ПОДПИСЬЮ
Сертификат: 839971481847979980055521910400019784 43
Владелец: ПУБЛИЧНО-ПРАВОВАЯ КОМПАНИЯ РОСКАДАСТР
Действителен: с 24.12.2025 по 19.03.2027

полное наименование должности		инициалы, фамилия

Земельный участок
вид объекта недвижимости

Лист № 42 раздела 4.1	Всего листов раздела 4.1: 185	Всего разделов: 8	Всего листов выписки: 765

19.07.2026г. № КУВИ-001/2026-97600693	
Кадастровый номер:	78:31:0001417:4284

		(материалы) в пределах созданных в соответствии с требованиями нормативно-технических документов проходов и подъездов для доступа к объектам электросетевого хозяйства, а также проводить любые работы и возводить сооружения, которые могут препятствовать доступу к объектам электросетевого хозяйства, без создания необходимых для такого доступа проходов и подъездов; в) находиться в пределах огороженной территории и помещениях распределительных устройств и подстанций, открывать двери и люки распределительных устройств и подстанций, производить переключения и подключения в электрических сетях (указанное требование не распространяется на работников, занятых выполнением разрешенных в установленном порядке работ), разводить огонь в пределах охранных зон вводных и распределительных устройств, подстанций, воздушных линий электропередачи, а также в охранных зонах кабельных линий электропередачи; г) размещать свалки; д) производить работы ударными механизмами, сбрасывать тяжести массой свыше 5 тонн, производить сброс и слив едких и коррозионных веществ и горюче-смазочных материалов (в охранных зонах подземных кабельных линий электропередачи). Охранные зоны устанавливаются: б) вдоль подземных кабельных линий электропередачи - в виде части поверхности участка земли, расположенного под ней участка недр (на глубину, соответствующую глубине прокладки кабельных линий электропередачи), ограниченной параллельными вертикальными плоскостями, отстоящими по обе стороны линии электропередачи от крайних кабелей на расстоянии 1 метра (при прохождении кабельных линий напряжением до 1 киловольта в городах под тротуарами - на 0,6 метра в сторону зданий и сооружений и на 1 метр в сторону проезжей части улицы); в) вдоль подводных кабельных линий электропередачи - в виде водного пространства от водной поверхности до дна, ограниченного вертикальными плоскостями, отстоящими по обе стороны линии от крайних кабелей на расстоянии 100 метров.; Реестровый номер границы: 78:31-6.899; Вид объекта реестра границ: Зона с особыми условиями использования территории; Вид зоны по документу: Охранная зона объекта электросетевого хозяйства - Ф.2-157/; Тип зоны: Охранная зона инженерных коммуникаций
78:31:0001417:4284/57	2	вид ограничения (обременения): ограничения прав на земельный участок, предусмотренные статьей 56 Земельного кодекса Российской Федерации; Срок действия: не установлен; реквизиты документа-основания: постановление Правительства РФ «О порядке установления охранных зон объектов электросетевого хозяйства и особых условий использования земельных участков, расположенных в границах таких зон» от 24.02.2009 № 160 выдан: Правительство Российской Федерации; Содержание ограничения (обременения): Согласно Постановлению Правительства Российской Федерации № 160 от 24.02.2009 в охранных зонах запрещается осуществлять любые действия, которые могут нарушить безопасную работу объектов электросетевого хозяйства, в том числе привести к их повреждению или уничтожению, и (или) повлечь причинение вреда

ДОКУМЕНТ ПОДПИСАН
ЭЛЕКТРОННОЙ ПОДПИСЬЮ
Сертификат: 839971481847979980055521910400019784 43
Владелец: ПУБЛИЧНО-ПРАВОВАЯ КОМПАНИЯ РОСКАДАСТР
Действителен: с 24.12.2025 по 19.03.2027

полное наименование должности		инициалы, фамилия

Земельный участок
вид объекта недвижимости

Лист № 43 раздела 4.1	Всего листов раздела 4.1: 185	Всего разделов: 8	Всего листов выписки: 765

19.07.2026г. № КУВИ-001/2026-97600693	
Кадастровый номер:	78:31:0001417:4284

		жизни, здоровью граждан и имуществу физических или юридических лиц, а также повлечь нанесение экологического ущерба и возникновение пожаров, в том числе: а) набрасывать на провода и опоры воздушных линий электропередачи посторонние предметы, а также подниматься на опоры воздушных линий электропередачи; б) размещать любые объекты и предметы (материалы) в пределах созданных в соответствии с требованиями нормативно-технических документов проходов и подъездов для доступа к объектам электросетевого хозяйства, а также проводить любые работы и возводить сооружения, которые могут препятствовать доступу к объектам электросетевого хозяйства, без создания необходимых для такого доступа проходов и подъездов; в) находиться в пределах огороженной территории и помещениях распределительных устройств и подстанций, открывать двери и люки распределительных устройств и подстанций, производить переключения и подключения в электрических сетях (указанное требование не распространяется на работников, занятых выполнением разрешенных в установленном порядке работ), разводить огонь в пределах охранных зон вводных и распределительных устройств, подстанций, воздушных линий электропередачи, а также в охранных зонах кабельных линий электропередачи; г) размещать свалки; д) производить работы ударными механизмами, сбрасывать тяжести массой свыше 5 тонн, производить сброс и слив едких и коррозионных веществ и горюче-смазочных материалов (в охранных зонах подземных кабельных линий электропередачи). Охранные зоны устанавливаются: б) вдоль подземных кабельных линий электропередачи - в виде части поверхности участка земли, расположенного под ней участка недр (на глубину, соответствующую глубине прокладки кабельных линий электропередачи), ограниченной параллельными вертикальными плоскостями, отстоящими по обе стороны линии электропередачи от крайних кабелей на расстоянии 1 метра (при прохождении кабельных линий напряжением до 1 киловольта в городах под тротуарами - на 0,6 метра в сторону зданий и сооружений и на 1 метр в сторону проезжей части улицы); в) вдоль подводных кабельных линий электропередачи - в виде водного пространства от водной поверхности до дна, ограниченного вертикальными плоскостями, отстоящими по обе стороны линии от крайних кабелей на расстоянии 100 метров;; Реестровый номер границы: 78:31-6.1251; Вид объекта реестра границ: Зона с особыми условиями использования территории; Вид зоны по документу: Охранная зона объекта электросетевого хозяйства - Ф.2-195/; Тип зоны: Охранная зона инженерных коммуникаций
78:31:0001417:4284/58	2	вид ограничения (обременения): ограничения прав на земельный участок, предусмотренные статьей 56 Земельного кодекса Российской Федерации; Срок действия: не установлен; реквизиты документа-основания: постановление Правительства РФ «О порядке установления охранных зон объектов электросетевого хозяйства и особых условий использования земельных участков, расположенных в границах таких зон» от 24.02.2009 № 160 выдан: Правительство Российской Федерации;

ДОКУМЕНТ ПОДПИСАН
ЭЛЕКТРОННОЙ ПОДПИСЬЮ
Сертификат: 839971481847979980055521910400019784 43
Владелец: ПУБЛИЧНО-ПРАВОВАЯ КОМПАНИЯ РОСКАДАСТР
Действителен: с 24.12.2025 по 19.03.2027

полное наименование должности		инициалы, фамилия

Земельный участок
вид объекта недвижимости

Лист № 44 раздела 4.1	Всего листов раздела 4.1: 185	Всего разделов: 8	Всего листов выписки: 765

19.07.2026г. № КУВИ-001/2026-97600693	
Кадастровый номер:	78:31:0001417:4284

		Содержание ограничения (обременения): "Согласно Постановлению Правительства Российской Федерации № 160 от 24.02.2009 в охранных зонах запрещается осуществлять любые действия, которые могут нарушить безопасную работу объектов электросетевого хозяйства, в том числе привести к их повреждению или уничтожению, и (или) повлечь причинение вреда жизни, здоровью граждан и имуществу физических или юридических лиц, а также повлечь нанесение экологического ущерба и возникновение пожаров, в том числе: а) набрасывать на провода и опоры воздушных линий электропередачи посторонние предметы, а также подниматься на опоры воздушных линий электропередачи; б) размещать любые объекты и предметы (материалы) в пределах созданных в соответствии с требованиями нормативно-технических документов проходов и подъездов для доступа к объектам электросетевого хозяйства, а также проводить любые работы и возводить сооружения, которые могут препятствовать доступу к объектам электросетевого хозяйства, без создания необходимых для такого доступа проходов и подъездов; в) находиться в пределах огороженной территории и помещениях распределительных устройств и подстанций, открывать двери и люки распределительных устройств и подстанций, производить переключения и подключения в электрических сетях (указанное требование не распространяется на работников, занятых выполнением разрешенных в установленном порядке работ), разводить огонь в пределах охранных зон вводных и распределительных устройств, подстанций, воздушных линий электропередачи, а также в охранных зонах кабельных линий электропередачи; г) размещать свалки; д) производить работы ударными механизмами, сбрасывать тяжести массой свыше 5 тонн, производить сброс и слив едких и коррозионных веществ и горюче-смазочных материалов (в охранных зонах подземных кабельных линий электропередачи). Охранные зоны устанавливаются: б) вдоль подземных кабельных линий электропередачи - в виде части поверхности участка земли, расположенного под ней участка недр (на глубину, соответствующую глубине прокладки кабельных линий электропередачи), ограниченной параллельными вертикальными плоскостями, отстоящими по обе стороны линии электропередачи от крайних кабелей на расстоянии 1 метра (при прохождении кабельных линий напряжением до 1 киловольта в городах под тротуарами - на 0,6 метра в сторону зданий и сооружений и на 1 метр в сторону проезжей части улицы); в) вдоль подводных кабельных линий электропередачи - в виде водного пространства от водной поверхности до дна, ограниченного вертикальными плоскостями, отстоящими по обе стороны линии от крайних кабелей на расстоянии 100 метров;"; Реестровый номер границы: 78:31-6.1325; Вид объекта реестра границ: Зона с особыми условиями использования территории; Вид зоны по документу: Охранная зона объекта электросетевого хозяйства - Ф.2-46/; Тип зоны: Охранная зона инженерных коммуникаций
78:31:0001417:4284/59	960	вид ограничения (обременения): ограничения прав на земельный участок, предусмотренные статьей 56 Земельного кодекса Российской Федерации;

ДОКУМЕНТ ПОДПИСАН
ЭЛЕКТРОННОЙ ПОДПИСЬЮ
Сертификат: 839971481847979980055521910400019784 43
Владелец: ПУБЛИЧНО-ПРАВОВАЯ КОМПАНИЯ РОСКАДАСТР
Действителен: с 24.12.2025 по 19.03.2027

полное наименование должности		инициалы, фамилия

Земельный участок
вид объекта недвижимости

Лист № 45 раздела 4.1	Всего листов раздела 4.1: 185	Всего разделов: 8	Всего листов выписки: 765

19.07.2026г. № КУВИ-001/2026-97600693	
Кадастровый номер:	78:31:0001417:4284

Срок действия: не установлен;

реквизиты документа-основания: постановление Правительства РФ «О порядке установления охранных зон объектов электросетевого хозяйства и особых условий использования земельных участков, расположенных в границах таких зон» от 24.02.2009 № 160 выдан: Правительство Российской Федерации;

Содержание ограничения (обременения): "Согласно Постановлению Правительства Российской Федерации № 160 от 24.02.2009 в охранных зонах запрещается осуществлять любые действия, которые могут нарушить безопасную работу объектов электросетевого хозяйства, в том числе привести к их повреждению или уничтожению, и (или) повлечь причинение вреда жизни, здоровью граждан и имуществу физических или юридических лиц, а также повлечь нанесение экологического ущерба и возникновение пожаров, в том числе: а) набрасывать на провода и опоры воздушных линий электропередачи посторонние предметы, а также подниматься на опоры воздушных линий электропередачи; б) размещать любые объекты и предметы (материалы) в пределах созданных в соответствии с требованиями нормативно-технических документов проходов и подъездов для доступа к объектам электросетевого хозяйства, а также проводить любые работы и возводить сооружения, которые могут препятствовать доступу к объектам электросетевого хозяйства, без создания необходимых для такого доступа проходов и подъездов; в) находиться в пределах огороженной территории и помещениях распределительных устройств и подстанций, открывать двери и люки распределительных устройств и подстанций, производить переключения и подключения в электрических сетях (указанное требование не распространяется на работников, занятых выполнением разрешенных в установленном порядке работ), разводить огонь в пределах охранных зон вводных и распределительных устройств, подстанций, воздушных линий электропередачи, а также в охранных зонах кабельных линий электропередачи; г) размещать свалки; д) производить работы ударными механизмами, сбрасывать тяжести массой свыше 5 тонн, производить сброс и слив едких и коррозионных веществ и горюче-смазочных материалов (в охранных зонах подземных кабельных линий электропередачи). Охранные зоны устанавливаются: б) вдоль подземных кабельных линий электропередачи - в виде части поверхности участка земли, расположенного под ней участка недр (на глубину, соответствующую глубине прокладки кабельных линий электропередачи), ограниченной параллельными вертикальными плоскостями, отстоящими по обе стороны линии электропередачи от крайних кабелей на расстоянии 1 метра (при прохождении кабельных линий напряжением до 1 киловольта в городах под тротуарами - на 0,6 метра в сторону зданий и сооружений и на 1 метр в сторону проезжей части улицы); в) вдоль подводных кабельных линий электропередачи - в виде водного пространства от водной поверхности до дна, ограниченного вертикальными плоскостями, отстоящими по обе стороны линии от крайних кабелей на расстоянии 100 метров;";

Реестровый номер границы: 78:31-6.1326;

Вид объекта реестра границ: Зона с особыми условиями использования территории;

ДОКУМЕНТ ПОДПИСАН
ЭЛЕКТРОННОЙ ПОДПИСЬЮ
Сертификат: 839971481847979980055521910400019784 43
Владелец: ПУБЛИЧНО-ПРАВОВАЯ КОМПАНИЯ РОСКАДАСТР
Действителен: с 24.12.2025 по 19.03.2027

полное наименование должности		инициалы, фамилия

Земельный участок
вид объекта недвижимости

Лист № 46 раздела 4.1	Всего листов раздела 4.1: 185	Всего разделов: 8	Всего листов выписки: 765

19.07.2026г. № КУВИ-001/2026-97600693	
Кадастровый номер:	78:31:0001417:4284

		Вид зоны по документу: Охранная зона объекта электросетевого хозяйства - Ф.2-51/; Тип зоны: Охранная зона инженерных коммуникаций
78:31:0001417:4284/60	2	вид ограничения (обременения): ограничения прав на земельный участок, предусмотренные статьей 56 Земельного кодекса Российской Федерации; Срок действия: не установлен; реквизиты документа-основания: постановление Правительства РФ «О порядке установления охранных зон объектов электросетевого хозяйства и особых условий использования земельных участков, расположенных в границах таких зон» от 24.02.2009 № 160 выдан: Правительство Российской Федерации; Содержание ограничения (обременения): "Согласно Постановлению Правительства Российской Федерации № 160 от 24.02.2009 в охранных зонах запрещается осуществлять любые действия, которые могут нарушить безопасную работу объектов электросетевого хозяйства, в том числе привести к их повреждению или уничтожению, и (или) повлечь причинение вреда жизни, здоровью граждан и имуществу физических или юридических лиц, а также повлечь нанесение экологического ущерба и возникновение пожаров, в том числе: а) набрасывать на провода и опоры воздушных линий электропередачи посторонние предметы, а также подниматься на опоры воздушных линий электропередачи; б) размещать любые объекты и предметы (материалы) в пределах созданных в соответствии с требованиями нормативно-технических документов проходов и подъездов для доступа к объектам электросетевого хозяйства, а также проводить любые работы и возводить сооружения, которые могут препятствовать доступу к объектам электросетевого хозяйства, без создания необходимых для такого доступа проходов и подъездов; в) находиться в пределах огороженной территории и помещениях распределительных устройств и подстанций, открывать двери и люки распределительных устройств и подстанций, производить переключения и подключения в электрических сетях (указанное требование не распространяется на работников, занятых выполнением разрешенных в установленном порядке работ), разводить огонь в пределах охранных зон вводных и распределительных устройств, подстанций, воздушных линий электропередачи, а также в охранных зонах кабельных линий электропередачи; г) размещать свалки; д) производить работы ударными механизмами, сбрасывать тяжести массой свыше 5 тонн, производить сброс и слив едких и коррозионных веществ и горюче-смазочных материалов (в охранных зонах подземных кабельных линий электропередачи). Охранные зоны устанавливаются: б) вдоль подземных кабельных линий электропередачи - в виде части поверхности участка земли, расположенного под ней участка недр (на глубину, соответствующую глубине прокладки кабельных линий электропередачи), ограниченной параллельными вертикальными плоскостями, отстоящими по обе стороны линии электропередачи от крайних кабелей на расстоянии 1 метра (при прохождении кабельных линий напряжением до 1 киловольта в городах под тротуарами - на 0,6 метра в сторону зданий и сооружений и на 1 метр в сторону проезжей части улицы); в) вдоль подводных кабельных линий электропередачи - в виде водного пространства от водной поверхности до дна,

ДОКУМЕНТ ПОДПИСАН
ЭЛЕКТРОННОЙ ПОДПИСЬЮ
Сертификат: 839971481847979980055521910400019784 43
Владелец: ПУБЛИЧНО-ПРАВОВАЯ КОМПАНИЯ РОСКАДАСТР
Действителен: с 24.12.2025 по 19.03.2027

полное наименование должности		инициалы, фамилия

Земельный участок
вид объекта недвижимости

Лист № 47 раздела 4.1	Всего листов раздела 4.1: 185	Всего разделов: 8	Всего листов выписки: 765

19.07.2026г. № КУВИ-001/2026-97600693	
Кадастровый номер:	78:31:0001417:4284

		ограниченного вертикальными плоскостями, отстоящими по обе стороны линии от крайних кабелей на расстоянии 100 метров;"; Реестровый номер границы: 78:31-6.1378; Вид объекта реестра границ: Зона с особыми условиями использования территории; Вид зоны по документу: Охранная зона объекта электросетевого хозяйства - Ф.2-24/; Тип зоны: Охранная зона инженерных коммуникаций
78:31:0001417:4284/61	968	вид ограничения (обременения): ограничения прав на земельный участок, предусмотренные статьей 56 Земельного кодекса Российской Федерации; Срок действия: не установлен; реквизиты документа-основания: постановление Правительства РФ «О порядке установления охранных зон объектов электросетевого хозяйства и особых условий использования земельных участков, расположенных в границах таких зон» от 24.02.2009 № 160 выдан: Правительство Российской Федерации; Содержание ограничения (обременения): "Согласно Постановлению Правительства Российской Федерации № 160 от 24.02.2009 в охранных зонах запрещается осуществлять любые действия, которые могут нарушить безопасную работу объектов электросетевого хозяйства, в том числе привести к их повреждению или уничтожению, и (или) повлечь причинение вреда жизни, здоровью граждан и имуществу физических или юридических лиц, а также повлечь нанесение экологического ущерба и возникновение пожаров, в том числе: а) набрасывать на провода и опоры воздушных линий электропередачи посторонние предметы, а также подниматься на опоры воздушных линий электропередачи; б) размещать любые объекты и предметы (материалы) в пределах созданных в соответствии с требованиями нормативно-технических документов проходов и подъездов для доступа к объектам электросетевого хозяйства, а также проводить любые работы и возводить сооружения, которые могут препятствовать доступу к объектам электросетевого хозяйства, без создания необходимых для такого доступа проходов и подъездов; в) находиться в пределах огороженной территории и помещениях распределительных устройств и подстанций, открывать двери и люки распределительных устройств и подстанций, производить переключения и подключения в электрических сетях (указанное требование не распространяется на работников, занятых выполнением разрешенных в установленном порядке работ), разводить огонь в пределах охранных зон вводных и распределительных устройств, подстанций, воздушных линий электропередачи, а также в охранных зонах кабельных линий электропередачи; г) размещать свалки; д) производить работы ударными механизмами, сбрасывать тяжести массой свыше 5 тонн, производить сброс и слив едких и коррозионных веществ и горюче-смазочных материалов (в охранных зонах подземных кабельных линий электропередачи). Охранные зоны устанавливаются: б) вдоль подземных кабельных линий электропередачи - в виде части поверхности участка земли, расположенного под ней участка недр (на глубину, соответствующую глубине прокладки

ДОКУМЕНТ ПОДПИСАН
ЭЛЕКТРОННОЙ ПОДПИСЬЮ
Сертификат: 839971481847979980055521910400019784 43
Владелец: ПУБЛИЧНО-ПРАВОВАЯ КОМПАНИЯ РОСКАДАСТР
Действителен: с 24.12.2025 по 19.03.2027

полное наименование должности		инициалы, фамилия

Земельный участок
вид объекта недвижимости

Лист № 48 раздела 4.1	Всего листов раздела 4.1: 185	Всего разделов: 8	Всего листов выписки: 765

19.07.2026г. № КУВИ-001/2026-97600693	
Кадастровый номер:	78:31:0001417:4284

		кабельных линий электропередачи), ограниченной параллельными вертикальными плоскостями, отстоящими по обе стороны линии электропередачи от крайних кабелей на расстоянии 1 метра (при прохождении кабельных линий напряжением до 1 киловольта в городах под тротуарами - на 0,6 метра в сторону зданий и сооружений и на 1 метр в сторону проезжей части улицы); в) вдоль подводных кабельных линий электропередачи - в виде водного пространства от водной поверхности до дна, ограниченного вертикальными плоскостями, отстоящими по обе стороны линии от крайних кабелей на расстоянии 100 метров;"; Реестровый номер границы: 78:31-6.1335; Вид объекта реестра границ: Зона с особыми условиями использования территории; Вид зоны по документу: Охранная зона объекта электросетевого хозяйства - Ф.2-63/; Тип зоны: Охранная зона инженерных коммуникаций
78:31:0001417:4284/62	2	вид ограничения (обременения): ограничения прав на земельный участок, предусмотренные статьей 56 Земельного кодекса Российской Федерации; Срок действия: не установлен; реквизиты документа-основания: постановление Правительства РФ «О порядке установления охранных зон объектов электросетевого хозяйства и особых условий использования земельных участков, расположенных в границах таких зон» от 24.02.2009 № 160 выдан: Правительство Российской Федерации; Содержание ограничения (обременения): "Согласно Постановлению Правительства Российской Федерации № 160 от 24.02.2009 в охранных зонах запрещается осуществлять любые действия, которые могут нарушить безопасную работу объектов электросетевого хозяйства, в том числе привести к их повреждению или уничтожению, и (или) повлечь причинение вреда жизни, здоровью граждан и имуществу физических или юридических лиц, а также повлечь нанесение экологического ущерба и возникновение пожаров, в том числе: а) набрасывать на провода и опоры воздушных линий электропередачи посторонние предметы, а также подниматься на опоры воздушных линий электропередачи; б) размещать любые объекты и предметы (материалы) в пределах созданных в соответствии с требованиями нормативно-технических документов проходов и подъездов для доступа к объектам электросетевого хозяйства, а также проводить любые работы и возводить сооружения, которые могут препятствовать доступу к объектам электросетевого хозяйства, без создания необходимых для такого доступа проходов и подъездов; в) находиться в пределах огороженной территории и помещениях распределительных устройств и подстанций, открывать двери и люки распределительных устройств и подстанций, производить переключения и подключения в электрических сетях (указанное требование не распространяется на работников, занятых выполнением разрешенных в установленном порядке работ), разводить огонь в пределах охранных зон вводных и распределительных устройств, подстанций, воздушных линий электропередачи, а также в охранных зонах кабельных линий электропередачи; г) размещать

ДОКУМЕНТ ПОДПИСАН
ЭЛЕКТРОННОЙ ПОДПИСЬЮ
Сертификат: 839971481847979980055521910400019784 43
Владелец: ПУБЛИЧНО-ПРАВОВАЯ КОМПАНИЯ РОСКАДАСТР
Действителен: с 24.12.2025 по 19.03.2027

полное наименование должности		инициалы, фамилия

Земельный участок
вид объекта недвижимости

Лист № 49 раздела 4.1	Всего листов раздела 4.1: 185	Всего разделов: 8	Всего листов выписки: 765

19.07.2026г. № КУВИ-001/2026-97600693	
Кадастровый номер:	78:31:0001417:4284

		свалки; д) производить работы ударными механизмами, сбрасывать тяжести массой свыше 5 тонн, производить сброс и слив едких и коррозионных веществ и горюче-смазочных материалов (в охранных зонах подземных кабельных линий электропередачи). Охранные зоны устанавливаются: б) вдоль подземных кабельных линий электропередачи - в виде части поверхности участка земли, расположенного под ней участка недр (на глубину, соответствующую глубине прокладки кабельных линий электропередачи), ограниченной параллельными вертикальными плоскостями, отстоящими по обе стороны линии электропередачи от крайних кабелей на расстоянии 1 метра (при прохождении кабельных линий напряжением до 1 киловольта в городах под тротуарами - на 0,6 метра в сторону зданий и сооружений и на 1 метр в сторону проезжей части улицы); в) вдоль подводных кабельных линий электропередачи - в виде водного пространства от водной поверхности до дна, ограниченного вертикальными плоскостями, отстоящими по обе стороны линии от крайних кабелей на расстоянии 100 метров;"; Реестровый номер границы: 78:31-6.1391; Вид объекта реестра границ: Зона с особыми условиями использования территории; Вид зоны по документу: Охранная зона объекта электросетевого хозяйства - Ф.2-35/; Тип зоны: Охранная зона инженерных коммуникаций
78:31:0001417:4284/63	619	вид ограничения (обременения): ограничения прав на земельный участок, предусмотренные статьей 56 Земельного кодекса Российской Федерации; Срок действия: не установлен; реквизиты документа-основания: постановление Правительства Российской Федерации «О порядке установления охранных зон объектов электросетевого хозяйства и особых условий использования земельных участков, расположенных в границах таких зон» от 24.02.2009 № 160 выдан: Правительство РФ; Содержание ограничения (обременения): Согласно Постановлению Правительства Российской Федерации № 160 от 24.02.2009 г. в охранных зонах запрещается осуществлять любые действия, которые могут нарушить безопасную работу объектов электросетевого хозяйства, в том числе привести к их повреждению или уничтожению, и (или) повлечь причинение вреда жизни, здоровью граждан и имуществу физических или юридических лиц, а также повлечь нанесение экологического ущерба и возникновение пожаров, в том числе: а) набрасывать на провода и опоры воздушных линий электропередачи посторонние предметы, а также подниматься на опоры воздушных линий электропередачи; б) проводить работы, угрожающие повреждению объектов электросетевого хозяйства, размещать объекты и предметы, которые могут препятствовать доступу обслуживающего персонала и техники к объектам электроэнергетики, без сохранения и (или) создания, в том числе в соответствии с требованиями нормативно-технических документов, необходимых для такого доступа проходов и подъездов в целях обеспечения эксплуатации оборудования, зданий и сооружений объектов электроэнергетики, проведения работ по ликвидации

ДОКУМЕНТ ПОДПИСАН
ЭЛЕКТРОННОЙ ПОДПИСЬЮ
Сертификат: 839971481847979980055521910400019784 43
Владелец: ПУБЛИЧНО-ПРАВОВАЯ КОМПАНИЯ РОСКАДАСТР
Действителен: с 24.12.2025 по 19.03.2027

полное наименование должности		инициалы, фамилия

Земельный участок
вид объекта недвижимости

Лист № 50 раздела 4.1	Всего листов раздела 4.1: 185	Всего разделов: 8	Всего листов выписки: 765

19.07.2026г. № КУВИ-001/2026-97600693	
Кадастровый номер:	78:31:0001417:4284

		аварий и устранению их последствий на всем протяжении границы объекта электроэнергетики; в) находиться в пределах огороженной территории и помещениях распределительных устройств и подстанций, открывать двери и люки распределительных устройств и подстанций, производить переключения и подключения в электрических сетях (указанное требование не распространяется на работников, занятых выполнением разрешенных в установленном порядке работ), разводить огонь в пределах охранных зон вводных и распределительных устройств, подстанций, воздушных линий электропередачи, а также в охранных зонах кабельных линий электропередачи; г) размещать свалки; д) производить работы ударными механизмами, сбрасывать тяжести массой свыше 5 тонн, производить сброс и слив едких и коррозионных веществ и горюче-смазочных материалов (в охранных зонах подземных кабельных линий электропередачи); е) убирать, уничтожать, перемещать, засыпать и повреждать предупреждающие и информационные знаки (либо предупреждающие и информационные надписи, нанесенные на объекты электроэнергетики); ж) производить переключения и подключения в электрических сетях (указанное требование не распространяется на работников, занятых выполнением разрешенных в установленном порядке работ); з) осуществлять использование земельных участков в качестве испытательных полигонов, мест уничтожения вооружения и захоронения отходов, возникающих в связи с использованием, производством, ремонтом или уничтожением вооружений или боеприпасов. Охранные зоны устанавливаются: б) вдоль подземных кабельных линий электропередачи - в виде части поверхности участка земли, расположенного под ней участка недр (на глубину, соответствующую глубине прокладки кабельных линий электропередачи), ограниченной параллельными вертикальными плоскостями, отстоящими по обе стороны линии электропередачи от крайних кабелей на расстоянии 1 метра (при прохождении кабельных линий напряжением до 1 киловольта в городах под тротуарами - на 0,6 метра в сторону зданий и сооружений и на 1 метр в сторону проезжей части улицы); в) вдоль подводных кабельных линий электропередачи - в виде водного пространства от водной поверхности до дна, ограниченного вертикальными плоскостями, отстоящими по обе стороны линии от крайних кабелей на расстоянии 100 метров;; Реестровый номер границы: 78:31-6.1359; Вид объекта реестра границ: Зона с особыми условиями использования территории; Вид зоны по документу: Охранная зона объекта электросетевого хозяйства - КЛ 6 кВ ф.2-11; Тип зоны: Охранная зона объектов электроэнергетики (объектов электросетевого хозяйства и объектов по производству электрической энергии)
78:31:0001417:4284/64	20	вид ограничения (обременения): ограничения прав на земельный участок, предусмотренные статьей 56 Земельного кодекса Российской Федерации; Срок действия: не установлен; реквизиты документа-основания: постановление Правительства РФ «О порядке установления охранных зон объектов электросетевого хозяйства и особых условий использования земельных участков, расположенных в границах таких зон» от 24.02.2009 № 160 выдан: Правительство Российской Федерации;

ДОКУМЕНТ ПОДПИСАН
ЭЛЕКТРОННОЙ ПОДПИСЬЮ
Сертификат: 839971481847979980055521910400019784 43
Владелец: ПУБЛИЧНО-ПРАВОВАЯ КОМПАНИЯ РОСКАДАСТР
Действителен: с 24.12.2025 по 19.03.2027

полное наименование должности		инициалы, фамилия

Земельный участок
вид объекта недвижимости

Лист № 51 раздела 4.1	Всего листов раздела 4.1: 185	Всего разделов: 8	Всего листов выписки: 765

19.07.2026г. № КУВИ-001/2026-97600693	
Кадастровый номер:	78:31:0001417:4284

		Содержание ограничения (обременения): "Согласно Постановлению Правительства Российской Федерации № 160 от 24.02.2009 в охранных зонах запрещается осуществлять любые действия, которые могут нарушить безопасную работу объектов электросетевого хозяйства, в том числе привести к их повреждению или уничтожению, и (или) повлечь причинение вреда жизни, здоровью граждан и имуществу физических или юридических лиц, а также повлечь нанесение экологического ущерба и возникновение пожаров, в том числе: а) набрасывать на провода и опоры воздушных линий электропередачи посторонние предметы, а также подниматься на опоры воздушных линий электропередачи; б) размещать любые объекты и предметы (материалы) в пределах созданных в соответствии с требованиями нормативно-технических документов проходов и подъездов для доступа к объектам электросетевого хозяйства, а также проводить любые работы и возводить сооружения, которые могут препятствовать доступу к объектам электросетевого хозяйства, без создания необходимых для такого доступа проходов и подъездов; в) находиться в пределах огороженной территории и помещениях распределительных устройств и подстанций, открывать двери и люки распределительных устройств и подстанций, производить переключения и подключения в электрических сетях (указанное требование не распространяется на работников, занятых выполнением разрешенных в установленном порядке работ), разводить огонь в пределах охранных зон вводных и распределительных устройств, подстанций, воздушных линий электропередачи, а также в охранных зонах кабельных линий электропередачи; г) размещать свалки; д) производить работы ударными механизмами, сбрасывать тяжести массой свыше 5 тонн, производить сброс и слив едких и коррозионных веществ и горюче-смазочных материалов (в охранных зонах подземных кабельных линий электропередачи). Охранные зоны устанавливаются: б) вдоль подземных кабельных линий электропередачи - в виде части поверхности участка земли, расположенного под ней участка недр (на глубину, соответствующую глубине прокладки кабельных линий электропередачи), ограниченной параллельными вертикальными плоскостями, отстоящими по обе стороны линии электропередачи от крайних кабелей на расстоянии 1 метра (при прохождении кабельных линий напряжением до 1 киловольта в городах под тротуарами - на 0,6 метра в сторону зданий и сооружений и на 1 метр в сторону проезжей части улицы); в) вдоль подводных кабельных линий электропередачи - в виде водного пространства от водной поверхности до дна, ограниченного вертикальными плоскостями, отстоящими по обе стороны линии от крайних кабелей на расстоянии 100 метров;"; Реестровый номер границы: 78:31-6.1344; Вид объекта реестра границ: Зона с особыми условиями использования территории; Вид зоны по документу: Охранная зона объекта электросетевого хозяйства - Ф.2-73/; Тип зоны: Охранная зона инженерных коммуникаций
78:31:0001417:4284/65	755	вид ограничения (обременения): ограничения прав на земельный участок, предусмотренные статьей 56 Земельного кодекса Российской Федерации;

ДОКУМЕНТ ПОДПИСАН
ЭЛЕКТРОННОЙ ПОДПИСЬЮ
Сертификат: 839971481847979980055521910400019784 43
Владелец: ПУБЛИЧНО-ПРАВОВАЯ КОМПАНИЯ РОСКАДАСТР
Действителен: с 24.12.2025 по 19.03.2027

полное наименование должности		инициалы, фамилия

Земельный участок
вид объекта недвижимости

Лист № 52 раздела 4.1	Всего листов раздела 4.1: 185	Всего разделов: 8	Всего листов выписки: 765

19.07.2026г. № КУВИ-001/2026-97600693	
Кадастровый номер:	78:31:0001417:4284

Срок действия: не установлен;

реквизиты документа-основания: постановление Правительства РФ «О порядке установления охранных зон объектов электросетевого хозяйства и особых условий использования земельных участков, расположенных в границах таких зон» от 24.02.2009 № 160 выдан: Правительство Российской Федерации;

Содержание ограничения (обременения): "Согласно Постановлению Правительства Российской Федерации № 160 от 24.02.2009 в охранных зонах запрещается осуществлять любые действия, которые могут нарушить безопасную работу объектов электросетевого хозяйства, в том числе привести к их повреждению или уничтожению, и (или) повлечь причинение вреда жизни, здоровью граждан и имуществу физических или юридических лиц, а также повлечь нанесение экологического ущерба и возникновение пожаров, в том числе: а) набрасывать на провода и опоры воздушных линий электропередачи посторонние предметы, а также подниматься на опоры воздушных линий электропередачи; б) размещать любые объекты и предметы (материалы) в пределах созданных в соответствии с требованиями нормативно-технических документов проходов и подъездов для доступа к объектам электросетевого хозяйства, а также проводить любые работы и возводить сооружения, которые могут препятствовать доступу к объектам электросетевого хозяйства, без создания необходимых для такого доступа проходов и подъездов; в) находиться в пределах огороженной территории и помещениях распределительных устройств и подстанций, открывать двери и люки распределительных устройств и подстанций, производить переключения и подключения в электрических сетях (указанное требование не распространяется на работников, занятых выполнением разрешенных в установленном порядке работ), разводить огонь в пределах охранных зон вводных и распределительных устройств, подстанций, воздушных линий электропередачи, а также в охранных зонах кабельных линий электропередачи; г) размещать свалки; д) производить работы ударными механизмами, сбрасывать тяжести массой свыше 5 тонн, производить сброс и слив едких и коррозионных веществ и горюче-смазочных материалов (в охранных зонах подземных кабельных линий электропередачи). Охранные зоны устанавливаются: б) вдоль подземных кабельных линий электропередачи - в виде части поверхности участка земли, расположенного под ней участка недр (на глубину, соответствующую глубине прокладки кабельных линий электропередачи), ограниченной параллельными вертикальными плоскостями, отстоящими по обе стороны линии электропередачи от крайних кабелей на расстоянии 1 метра (при прохождении кабельных линий напряжением до 1 киловольта в городах под тротуарами - на 0,6 метра в сторону зданий и сооружений и на 1 метр в сторону проезжей части улицы); в) вдоль подводных кабельных линий электропередачи - в виде водного пространства от водной поверхности до дна, ограниченного вертикальными плоскостями, отстоящими по обе стороны линии от крайних кабелей на расстоянии 100 метров;";

Реестровый номер границы: 78:31-6.1384;

Вид объекта реестра границ: Зона с особыми условиями использования территории;

ДОКУМЕНТ ПОДПИСАН
ЭЛЕКТРОННОЙ ПОДПИСЬЮ
Сертификат: 839971481847979980055521910400019784 43
Владелец: ПУБЛИЧНО-ПРАВОВАЯ КОМПАНИЯ РОСКАДАСТР
Действителен: с 24.12.2025 по 19.03.2027

полное наименование должности		инициалы, фамилия

Земельный участок
вид объекта недвижимости

Лист № 53 раздела 4.1	Всего листов раздела 4.1: 185	Всего разделов: 8	Всего листов выписки: 765

19.07.2026г. № КУВИ-001/2026-97600693	
Кадастровый номер:	78:31:0001417:4284

		Вид зоны по документу: Охранная зона объекта электросетевого хозяйства - Ф.2-104/; Тип зоны: Охранная зона инженерных коммуникаций
78:31:0001417:4284/66	3	вид ограничения (обременения): ограничения прав на земельный участок, предусмотренные статьей 56 Земельного кодекса Российской Федерации; Срок действия: не установлен; реквизиты документа-основания: постановление Правительства РФ «О порядке установления охранных зон объектов электросетевого хозяйства и особых условий использования земельных участков, расположенных в границах таких зон» от 24.02.2009 № 160 выдан: Правительство Российской Федерации; Содержание ограничения (обременения): "Согласно Постановлению Правительства Российской Федерации № 160 от 24.02.2009 в охранных зонах запрещается осуществлять любые действия, которые могут нарушить безопасную работу объектов электросетевого хозяйства, в том числе привести к их повреждению или уничтожению, и (или) повлечь причинение вреда жизни, здоровью граждан и имуществу физических или юридических лиц, а также повлечь нанесение экологического ущерба и возникновение пожаров, в том числе: а) набрасывать на провода и опоры воздушных линий электропередачи посторонние предметы, а также подниматься на опоры воздушных линий электропередачи; б) размещать любые объекты и предметы (материалы) в пределах созданных в соответствии с требованиями нормативно-технических документов проходов и подъездов для доступа к объектам электросетевого хозяйства, а также проводить любые работы и возводить сооружения, которые могут препятствовать доступу к объектам электросетевого хозяйства, без создания необходимых для такого доступа проходов и подъездов; в) находиться в пределах огороженной территории и помещениях распределительных устройств и подстанций, открывать двери и люки распределительных устройств и подстанций, производить переключения и подключения в электрических сетях (указанное требование не распространяется на работников, занятых выполнением разрешенных в установленном порядке работ), разводить огонь в пределах охранных зон вводных и распределительных устройств, подстанций, воздушных линий электропередачи, а также в охранных зонах кабельных линий электропередачи; г) размещать свалки; д) производить работы ударными механизмами, сбрасывать тяжести массой свыше 5 тонн, производить сброс и слив едких и коррозионных веществ и горюче-смазочных материалов (в охранных зонах подземных кабельных линий электропередачи). Охранные зоны устанавливаются: б) вдоль подземных кабельных линий электропередачи - в виде части поверхности участка земли, расположенного под ней участка недр (на глубину, соответствующую глубине прокладки кабельных линий электропередачи), ограниченной параллельными вертикальными плоскостями, отстоящими по обе стороны линии электропередачи от крайних кабелей на расстоянии 1 метра (при прохождении кабельных линий напряжением до 1 киловольта в городах под тротуарами - на 0,6 метра в сторону зданий и сооружений и на 1 метр в сторону проезжей части улицы); в) вдоль подводных кабельных линий электропередачи - в виде водного пространства от водной поверхности до дна,

ДОКУМЕНТ ПОДПИСАН
ЭЛЕКТРОННОЙ ПОДПИСЬЮ
Сертификат: 839971481847979980055521910400019784 43
Владелец: ПУБЛИЧНО-ПРАВОВАЯ КОМПАНИЯ РОСКАДАСТР
Действителен: с 24.12.2025 по 19.03.2027

полное наименование должности		инициалы, фамилия

Земельный участок
вид объекта недвижимости

Лист № 54 раздела 4.1	Всего листов раздела 4.1: 185	Всего разделов: 8	Всего листов выписки: 765

19.07.2026г. № КУВИ-001/2026-97600693	
Кадастровый номер:	78:31:0001417:4284

		ограниченного вертикальными плоскостями, отстоящими по обе стороны линии от крайних кабелей на расстоянии 100 метров;"; Реестровый номер границы: 78:31-6.1365; Вид объекта реестра границ: Зона с особыми условиями использования территории; Вид зоны по документу: Охранная зона объекта электросетевого хозяйства - Ф.2-89/; Тип зоны: Охранная зона инженерных коммуникаций
78:31:0001417:4284/67	2	вид ограничения (обременения): ограничения прав на земельный участок, предусмотренные статьей 56 Земельного кодекса Российской Федерации; Срок действия: не установлен; реквизиты документа-основания: постановление Правительства РФ «О порядке установления охранных зон объектов электросетевого хозяйства и особых условий использования земельных участков, расположенных в границах таких зон» от 24.02.2009 № 160 выдан: Правительство Российской Федерации; Содержание ограничения (обременения): "Согласно Постановлению Правительства Российской Федерации № 160 от 24.02.2009 в охранных зонах запрещается осуществлять любые действия, которые могут нарушить безопасную работу объектов электросетевого хозяйства, в том числе привести к их повреждению или уничтожению, и (или) повлечь причинение вреда жизни, здоровью граждан и имуществу физических или юридических лиц, а также повлечь нанесение экологического ущерба и возникновение пожаров, в том числе: а) набрасывать на провода и опоры воздушных линий электропередачи посторонние предметы, а также подниматься на опоры воздушных линий электропередачи; б) размещать любые объекты и предметы (материалы) в пределах созданных в соответствии с требованиями нормативно-технических документов проходов и подъездов для доступа к объектам электросетевого хозяйства, а также проводить любые работы и возводить сооружения, которые могут препятствовать доступу к объектам электросетевого хозяйства, без создания необходимых для такого доступа проходов и подъездов; в) находиться в пределах огороженной территории и помещениях распределительных устройств и подстанций, открывать двери и люки распределительных устройств и подстанций, производить переключения и подключения в электрических сетях (указанное требование не распространяется на работников, занятых выполнением разрешенных в установленном порядке работ), разводить огонь в пределах охранных зон вводных и распределительных устройств, подстанций, воздушных линий электропередачи, а также в охранных зонах кабельных линий электропередачи; г) размещать свалки; д) производить работы ударными механизмами, сбрасывать тяжести массой свыше 5 тонн, производить сброс и слив едких и коррозионных веществ и горюче-смазочных материалов (в охранных зонах подземных кабельных линий электропередачи). Охранные зоны устанавливаются: б) вдоль подземных кабельных линий электропередачи - в виде части поверхности участка земли, расположенного под ней участка недр (на глубину, соответствующую глубине прокладки

ДОКУМЕНТ ПОДПИСАН
ЭЛЕКТРОННОЙ ПОДПИСЬЮ
Сертификат: 839971481847979980055521910400019784 43
Владелец: ПУБЛИЧНО-ПРАВОВАЯ КОМПАНИЯ РОСКАДАСТР
Действителен: с 24.12.2025 по 19.03.2027

полное наименование должности		инициалы, фамилия

Земельный участок
вид объекта недвижимости

Лист № 55 раздела 4.1	Всего листов раздела 4.1: 185	Всего разделов: 8	Всего листов выписки: 765

19.07.2026г. № КУВИ-001/2026-97600693	
Кадастровый номер:	78:31:0001417:4284

		кабельных линий электропередачи), ограниченной параллельными вертикальными плоскостями, отстоящими по обе стороны линии электропередачи от крайних кабелей на расстоянии 1 метра (при прохождении кабельных линий напряжением до 1 киловольта в городах под тротуарами - на 0,6 метра в сторону зданий и сооружений и на 1 метр в сторону проезжей части улицы); в) вдоль подводных кабельных линий электропередачи - в виде водного пространства от водной поверхности до дна, ограниченного вертикальными плоскостями, отстоящими по обе стороны линии от крайних кабелей на расстоянии 100 метров;"; Реестровый номер границы: 78:31-6.1354; Вид объекта реестра границ: Зона с особыми условиями использования территории; Вид зоны по документу: Охранная зона объекта электросетевого хозяйства - Ф.2-09/; Тип зоны: Охранная зона инженерных коммуникаций
78:31:0001417:4284/68	2	вид ограничения (обременения): ограничения прав на земельный участок, предусмотренные статьей 56 Земельного кодекса Российской Федерации; Срок действия: не установлен; реквизиты документа-основания: постановление Правительства РФ «О порядке установления охранных зон объектов электросетевого хозяйства и особых условий использования земельных участков, расположенных в границах таких зон» от 24.02.2009 № 160 выдан: Правительство Российской Федерации; Содержание ограничения (обременения): "Согласно Постановлению Правительства Российской Федерации № 160 от 24.02.2009 в охранных зонах запрещается осуществлять любые действия, которые могут нарушить безопасную работу объектов электросетевого хозяйства, в том числе привести к их повреждению или уничтожению, и (или) повлечь причинение вреда жизни, здоровью граждан и имуществу физических или юридических лиц, а также повлечь нанесение экологического ущерба и возникновение пожаров, в том числе: а) набрасывать на провода и опоры воздушных линий электропередачи посторонние предметы, а также подниматься на опоры воздушных линий электропередачи; б) размещать любые объекты и предметы (материалы) в пределах созданных в соответствии с требованиями нормативно-технических документов проходов и подъездов для доступа к объектам электросетевого хозяйства, а также проводить любые работы и возводить сооружения, которые могут препятствовать доступу к объектам электросетевого хозяйства, без создания необходимых для такого доступа проходов и подъездов; в) находиться в пределах огороженной территории и помещениях распределительных устройств и подстанций, открывать двери и люки распределительных устройств и подстанций, производить переключения и подключения в электрических сетях (указанное требование не распространяется на работников, занятых выполнением разрешенных в установленном порядке работ), разводить огонь в пределах охранных зон вводных и распределительных устройств, подстанций, воздушных линий электропередачи, а также в охранных зонах кабельных линий электропередачи; г) размещать

ДОКУМЕНТ ПОДПИСАН
ЭЛЕКТРОННОЙ ПОДПИСЬЮ
Сертификат: 839971481847979980055521910400019784 43
Владелец: ПУБЛИЧНО-ПРАВОВАЯ КОМПАНИЯ РОСКАДАСТР
Действителен: с 24.12.2025 по 19.03.2027

полное наименование должности		инициалы, фамилия

Земельный участок
вид объекта недвижимости

Лист № 56 раздела 4.1	Всего листов раздела 4.1: 185	Всего разделов: 8	Всего листов выписки: 765

19.07.2026г. № КУВИ-001/2026-97600693	
Кадастровый номер:	78:31:0001417:4284

		свалки; д) производить работы ударными механизмами, сбрасывать тяжести массой свыше 5 тонн, производить сброс и слив едких и коррозионных веществ и горюче-смазочных материалов (в охранных зонах подземных кабельных линий электропередачи). Охранные зоны устанавливаются: б) вдоль подземных кабельных линий электропередачи - в виде части поверхности участка земли, расположенного под ней участка недр (на глубину, соответствующую глубине прокладки кабельных линий электропередачи), ограниченной параллельными вертикальными плоскостями, отстоящими по обе стороны линии электропередачи от крайних кабелей на расстоянии 1 метра (при прохождении кабельных линий напряжением до 1 киловольта в городах под тротуарами - на 0,6 метра в сторону зданий и сооружений и на 1 метр в сторону проезжей части улицы); в) вдоль подводных кабельных линий электропередачи - в виде водного пространства от водной поверхности до дна, ограниченного вертикальными плоскостями, отстоящими по обе стороны линии от крайних кабелей на расстоянии 100 метров;"; Реестровый номер границы: 78:31-6.1352; Вид объекта реестра границ: Зона с особыми условиями использования территории; Вид зоны по документу: Охранная зона объекта электросетевого хозяйства - Ф.2-08/; Тип зоны: Охранная зона инженерных коммуникаций
78:31:0001417:4284/69	746	вид ограничения (обременения): ограничения прав на земельный участок, предусмотренные статьей 56 Земельного кодекса Российской Федерации; Срок действия: не установлен; реквизиты документа-основания: постановление Правительства РФ «О порядке установления охранных зон объектов электросетевого хозяйства и особых условий использования земельных участков, расположенных в границах таких зон» от 24.02.2009 № 160 выдан: Правительство Российской Федерации; Содержание ограничения (обременения): "Согласно Постановлению Правительства Российской Федерации № 160 от 24.02.2009 в охранных зонах запрещается осуществлять любые действия, которые могут нарушить безопасную работу объектов электросетевого хозяйства, в том числе привести к их повреждению или уничтожению, и (или) повлечь причинение вреда жизни, здоровью граждан и имуществу физических или юридических лиц, а также повлечь нанесение экологического ущерба и возникновение пожаров, в том числе: а) набрасывать на провода и опоры воздушных линий электропередачи посторонние предметы, а также подниматься на опоры воздушных линий электропередачи; б) размещать любые объекты и предметы (материалы) в пределах созданных в соответствии с требованиями нормативно-технических документов проходов и подъездов для доступа к объектам электросетевого хозяйства, а также проводить любые работы и возводить сооружения, которые могут препятствовать доступу к объектам электросетевого хозяйства, без создания необходимых для такого доступа проходов и подъездов; в) находиться в пределах огороженной территории и помещениях распределительных устройств и подстанций,

ДОКУМЕНТ ПОДПИСАН
ЭЛЕКТРОННОЙ ПОДПИСЬЮ
Сертификат: 839971481847979980055521910400019784 43
Владелец: ПУБЛИЧНО-ПРАВОВАЯ КОМПАНИЯ РОСКАДАСТР
Действителен: с 24.12.2025 по 19.03.2027

полное наименование должности		инициалы, фамилия

Земельный участок
вид объекта недвижимости

Лист № 57 раздела 4.1	Всего листов раздела 4.1: 185	Всего разделов: 8	Всего листов выписки: 765

19.07.2026г. № КУВИ-001/2026-97600693	
Кадастровый номер:	78:31:0001417:4284

		открывать двери и люки распределительных устройств и подстанций, производить переключения и подключения в электрических сетях (указанное требование не распространяется на работников, занятых выполнением разрешенных в установленном порядке работ), разводить огонь в пределах охранных зон вводных и распределительных устройств, подстанций, воздушных линий электропередачи, а также в охранных зонах кабельных линий электропередачи; г) размещать свалки; д) производить работы ударными механизмами, сбрасывать тяжести массой свыше 5 тонн, производить сброс и слив едких и коррозионных веществ и горюче-смазочных материалов (в охранных зонах подземных кабельных линий электропередачи). Охранные зоны устанавливаются: б) вдоль подземных кабельных линий электропередачи - в виде части поверхности участка земли, расположенного под ней участка недр (на глубину, соответствующую глубине прокладки кабельных линий электропередачи), ограниченной параллельными вертикальными плоскостями, отстоящими по обе стороны линии электропередачи от крайних кабелей на расстоянии 1 метра (при прохождении кабельных линий напряжением до 1 киловольта в городах под тротуарами - на 0,6 метра в сторону зданий и сооружений и на 1 метр в сторону проезжей части улицы); в) вдоль подводных кабельных линий электропередачи - в виде водного пространства от водной поверхности до дна, ограниченного вертикальными плоскостями, отстоящими по обе стороны линии от крайних кабелей на расстоянии 100 метров;"; Реестровый номер границы: 78:31-6.1343; Вид объекта реестра границ: Зона с особыми условиями использования территории; Вид зоны по документу: Охранная зона объекта электросетевого хозяйства - Ф.2-72/; Тип зоны: Охранная зона инженерных коммуникаций
78:31:0001417:4284/70	2	вид ограничения (обременения): ограничения прав на земельный участок, предусмотренные статьей 56 Земельного кодекса Российской Федерации; Срок действия: не установлен; реквизиты документа-основания: постановление Правительства РФ «О порядке установления охранных зон объектов электросетевого хозяйства и особых условий использования земельных участков, расположенных в границах таких зон» от 24.02.2009 № 160 выдан: Правительство Российской Федерации; Содержание ограничения (обременения): "Согласно Постановлению Правительства Российской Федерации № 160 от 24.02.2009 в охранных зонах запрещается осуществлять любые действия, которые могут нарушить безопасную работу объектов электросетевого хозяйства, в том числе привести к их повреждению или уничтожению, и (или) повлечь причинение вреда жизни, здоровью граждан и имуществу физических или юридических лиц, а также повлечь нанесение экологического ущерба и возникновение пожаров, в том числе: а) набрасывать на провода и опоры воздушных линий электропередачи посторонние предметы, а также подниматься на опоры воздушных линий электропередачи; б) размещать любые объекты и предметы

ДОКУМЕНТ ПОДПИСАН
ЭЛЕКТРОННОЙ ПОДПИСЬЮ
Сертификат: 839971481847979980055521910400019784 43
Владелец: ПУБЛИЧНО-ПРАВОВАЯ КОМПАНИЯ РОСКАДАСТР
Действителен: с 24.12.2025 по 19.03.2027

полное наименование должности		инициалы, фамилия

Земельный участок
вид объекта недвижимости

Лист № 58 раздела 4.1	Всего листов раздела 4.1: 185	Всего разделов: 8	Всего листов выписки: 765

19.07.2026г. № КУВИ-001/2026-97600693	
Кадастровый номер:	78:31:0001417:4284

		(материалы) в пределах созданных в соответствии с требованиями нормативно-технических документов проходов и подъездов для доступа к объектам электросетевого хозяйства, а также проводить любые работы и возводить сооружения, которые могут препятствовать доступу к объектам электросетевого хозяйства, без создания необходимых для такого доступа проходов и подъездов; в) находиться в пределах огороженной территории и помещениях распределительных устройств и подстанций, открывать двери и люки распределительных устройств и подстанций, производить переключения и подключения в электрических сетях (указанное требование не распространяется на работников, занятых выполнением разрешенных в установленном порядке работ), разводить огонь в пределах охранных зон вводных и распределительных устройств, подстанций, воздушных линий электропередачи, а также в охранных зонах кабельных линий электропередачи; г) размещать свалки; д) производить работы ударными механизмами, сбрасывать тяжести массой свыше 5 тонн, производить сброс и слив едких и коррозионных веществ и горюче-смазочных материалов (в охранных зонах подземных кабельных линий электропередачи). Охранные зоны устанавливаются: б) вдоль подземных кабельных линий электропередачи - в виде части поверхности участка земли, расположенного под ней участка недр (на глубину, соответствующую глубине прокладки кабельных линий электропередачи), ограниченной параллельными вертикальными плоскостями, отстоящими по обе стороны линии электропередачи от крайних кабелей на расстоянии 1 метра (при прохождении кабельных линий напряжением до 1 киловольта в городах под тротуарами - на 0,6 метра в сторону зданий и сооружений и на 1 метр в сторону проезжей части улицы); в) вдоль подводных кабельных линий электропередачи - в виде водного пространства от водной поверхности до дна, ограниченного вертикальными плоскостями, отстоящими по обе стороны линии от крайних кабелей на расстоянии 100 метров;"; Реестровый номер границы: 78:31-6.1404; Вид объекта реестра границ: Зона с особыми условиями использования территории; Вид зоны по документу: Охранная зона объекта электросетевого хозяйства - Ф.2-149/был Ф.2-49/; Тип зоны: Охранная зона инженерных коммуникаций
78:31:0001417:4284/71	2	вид ограничения (обременения): ограничения прав на земельный участок, предусмотренные статьей 56 Земельного кодекса Российской Федерации; Срок действия: не установлен; реквизиты документа-основания: постановление Правительства РФ «О порядке установления охранных зон объектов электросетевого хозяйства и особых условий использования земельных участков, расположенных в границах таких зон» от 24.02.2009 № 160 выдан: Правительство Российской Федерации; Содержание ограничения (обременения): "Согласно Постановлению Правительства Российской Федерации № 160 от 24.02.2009 в охранных зонах запрещается осуществлять любые действия, которые могут нарушить безопасную работу объектов

ДОКУМЕНТ ПОДПИСАН
ЭЛЕКТРОННОЙ ПОДПИСЬЮ
Сертификат: 839971481847979980055521910400019784 43
Владелец: ПУБЛИЧНО-ПРАВОВАЯ КОМПАНИЯ РОСКАДАСТР
Действителен: с 24.12.2025 по 19.03.2027

полное наименование должности		инициалы, фамилия

Земельный участок
вид объекта недвижимости

Лист № 59 раздела 4.1	Всего листов раздела 4.1: 185	Всего разделов: 8	Всего листов выписки: 765

19.07.2026г. № КУВИ-001/2026-97600693	
Кадастровый номер:	78:31:0001417:4284

		электросетевого хозяйства, в том числе привести к их повреждению или уничтожению, и (или) повлечь причинение вреда жизни, здоровью граждан и имуществу физических или юридических лиц, а также повлечь нанесение экологического ущерба и возникновение пожаров, в том числе: а) набрасывать на провода и опоры воздушных линий электропередачи посторонние предметы, а также подниматься на опоры воздушных линий электропередачи; б) размещать любые объекты и предметы (материалы) в пределах созданных в соответствии с требованиями нормативно-технических документов проходов и подъездов для доступа к объектам электросетевого хозяйства, а также проводить любые работы и возводить сооружения, которые могут препятствовать доступу к объектам электросетевого хозяйства, без создания необходимых для такого доступа проходов и подъездов; в) находиться в пределах огороженной территории и помещениях распределительных устройств и подстанций, открывать двери и люки распределительных устройств и подстанций, производить переключения и подключения в электрических сетях (указанное требование не распространяется на работников, занятых выполнением разрешенных в установленном порядке работ), разводить огонь в пределах охранных зон вводных и распределительных устройств, подстанций, воздушных линий электропередачи, а также в охранных зонах кабельных линий электропередачи; г) размещать свалки; д) производить работы ударными механизмами, сбрасывать тяжести массой свыше 5 тонн, производить сброс и слив едких и коррозионных веществ и горюче-смазочных материалов (в охранных зонах подземных кабельных линий электропередачи). Охранные зоны устанавливаются: б) вдоль подземных кабельных линий электропередачи - в виде части поверхности участка земли, расположенного под ней участка недр (на глубину, соответствующую глубине прокладки кабельных линий электропередачи), ограниченной параллельными вертикальными плоскостями, отстоящими по обе стороны линии электропередачи от крайних кабелей на расстоянии 1 метра (при прохождении кабельных линий напряжением до 1 киловольта в городах под тротуарами - на 0,6 метра в сторону зданий и сооружений и на 1 метр в сторону проезжей части улицы); в) вдоль подводных кабельных линий электропередачи - в виде водного пространства от водной поверхности до дна, ограниченного вертикальными плоскостями, отстоящими по обе стороны линии от крайних кабелей на расстоянии 100 метров;"; Реестровый номер границы: 78:31-6.1379; Вид объекта реестра границ: Зона с особыми условиями использования территории; Вид зоны по документу: Охранная зона объекта электросетевого хозяйства - Ф.2-25/; Тип зоны: Охранная зона инженерных коммуникаций
78:31:0001417:4284/72	638	вид ограничения (обременения): ограничения прав на земельный участок, предусмотренные статьей 56 Земельного кодекса Российской Федерации; Срок действия: не установлен; реквизиты документа-основания: постановление Правительства Российской Федерации «О порядке установления охранных зон

ДОКУМЕНТ ПОДПИСАН
ЭЛЕКТРОННОЙ ПОДПИСЬЮ
Сертификат: 839971481847979980055521910400019784 43
Владелец: ПУБЛИЧНО-ПРАВОВАЯ КОМПАНИЯ РОСКАДАСТР
Действителен: с 24.12.2025 по 19.03.2027

полное наименование должности		инициалы, фамилия

Земельный участок
вид объекта недвижимости

Лист № 60 раздела 4.1	Всего листов раздела 4.1: 185	Всего разделов: 8	Всего листов выписки: 765

19.07.2026г. № КУВИ-001/2026-97600693	
Кадастровый номер:	78:31:0001417:4284

объектов электросетевого хозяйства и особых условий использования земельных участков, расположенных в границах таких зон» от 24.02.2009 № 160 выдан: Правительство РФ;

Содержание ограничения (обременения): Согласно Постановлению Правительства Российской Федерации № 160 от 24.02.2009 г. в охранных зонах запрещается осуществлять любые действия, которые могут нарушить безопасную работу объектов электросетевого хозяйства, в том числе привести к их повреждению или уничтожению, и (или) повлечь причинение вреда жизни, здоровью граждан и имуществу физических или юридических лиц, а также повлечь нанесение экологического ущерба и возникновение пожаров, в том числе: а) набрасывать на провода и опоры воздушных линий электропередачи посторонние предметы, а также подниматься на опоры воздушных линий электропередачи; б) проводить работы, угрожающие повреждению объектов электросетевого хозяйства, размещать объекты и предметы, которые могут препятствовать доступу обслуживающего персонала и техники к объектам электроэнергетики, без сохранения и (или) создания, в том числе в соответствии с требованиями нормативно-технических документов, необходимых для такого доступа проходов и подъездов в целях обеспечения эксплуатации оборудования, зданий и сооружений объектов электроэнергетики, проведения работ по ликвидации аварий и устранению их последствий на всем протяжении границы объекта электроэнергетики; в) находиться в пределах огороженной территории и помещениях распределительных устройств и подстанций, открывать двери и люки распределительных устройств и подстанций, производить переключения и подключения в электрических сетях (указанное требование не распространяется на работников, занятых выполнением разрешенных в установленном порядке работ), разводить огонь в пределах охранных зон вводных и распределительных устройств, подстанций, воздушных линий электропередачи, а также в охранных зонах кабельных линий электропередачи; г) размещать свалки; д) производить работы ударными механизмами, сбрасывать тяжести массой свыше 5 тонн, производить сброс и слив едких и коррозионных веществ и горюче-смазочных материалов (в охранных зонах подземных кабельных линий электропередачи); е) убирать, уничтожать, перемещать, засыпать и повреждать предупреждающие и информационные знаки (либо предупреждающие и информационные надписи, нанесенные на объекты электроэнергетики); ж) производить переключения и подключения в электрических сетях (указанное требование не распространяется на работников, занятых выполнением разрешенных в установленном порядке работ); з) осуществлять использование земельных участков в качестве испытательных полигонов, мест уничтожения вооружения и захоронения отходов, возникающих в связи с использованием, производством, ремонтом или уничтожением вооружений или боеприпасов. Охранные зоны устанавливаются: б) вдоль подземных кабельных линий электропередачи - в виде части поверхности участка земли, расположенного под ней участка недр (на глубину, соответствующую глубине прокладки кабельных линий электропередачи), ограниченной параллельными вертикальными плоскостями, отстоящими по обе стороны линии электропередачи от крайних кабелей на расстоянии 1 метра (при прохождении кабельных линий напряжением до 1 киловольта в городах под тротуарами - на 0,6 метра в сторону зданий и сооружений и на 1 метр в сторону проезжей части улицы); в)

полное наименование должности	ДОКУМЕНТ ПОДПИСАН ЭЛЕКТРОННОЙ ПОДПИСЬЮ Сертификат: 839971481847979980055521910400019784 43 Владелец: ПУБЛИЧНО-ПРАВОВАЯ КОМПАНИЯ РОСКАДАСТР Действителен: с 24.12.2025 по 19.03.2027	инициалы, фамилия

Земельный участок
вид объекта недвижимости

Лист № 61 раздела 4.1	Всего листов раздела 4.1: 185	Всего разделов: 8	Всего листов выписки: 765

19.07.2026г. № КУВИ-001/2026-97600693	
Кадастровый номер:	78:31:0001417:4284

		вдоль подводных кабельных линий электропередачи - в виде водного пространства от водной поверхности до дна, ограниченного вертикальными плоскостями, отстоящими по обе стороны линии от крайних кабелей на расстоянии 100 метров;; Реестровый номер границы: 78:31-6.1328; Вид объекта реестра границ: Зона с особыми условиями использования территории; Вид зоны по документу: Охранная зона объекта электросетевого хозяйства - КЛ 6 кВ Ф.2-118; Тип зоны: Охранная зона объектов электроэнергетики (объектов электросетевого хозяйства и объектов по производству электрической энергии)
78:31:0001417:4284/73	2	вид ограничения (обременения): ограничения прав на земельный участок, предусмотренные статьей 56 Земельного кодекса Российской Федерации; Срок действия: не установлен; реквизиты документа-основания: постановление Правительства РФ «О порядке установления охранных зон объектов электросетевого хозяйства и особых условий использования земельных участков, расположенных в границах таких зон» от 24.02.2009 № 160 выдан: Правительство Российской Федерации; Содержание ограничения (обременения): "Согласно Постановлению Правительства Российской Федерации № 160 от 24.02.2009 в охранных зонах запрещается осуществлять любые действия, которые могут нарушить безопасную работу объектов электросетевого хозяйства, в том числе привести к их повреждению или уничтожению, и (или) повлечь причинение вреда жизни, здоровью граждан и имуществу физических или юридических лиц, а также повлечь нанесение экологического ущерба и возникновение пожаров, в том числе: а) набрасывать на провода и опоры воздушных линий электропередачи посторонние предметы, а также подниматься на опоры воздушных линий электропередачи; б) размещать любые объекты и предметы (материалы) в пределах созданных в соответствии с требованиями нормативно-технических документов проходов и подъездов для доступа к объектам электросетевого хозяйства, а также проводить любые работы и возводить сооружения, которые могут препятствовать доступу к объектам электросетевого хозяйства, без создания необходимых для такого доступа проходов и подъездов; в) находиться в пределах огороженной территории и помещениях распределительных устройств и подстанций, открывать двери и люки распределительных устройств и подстанций, производить переключения и подключения в электрических сетях (указанное требование не распространяется на работников, занятых выполнением разрешенных в установленном порядке работ), разводить огонь в пределах охранных зон вводных и распределительных устройств, подстанций, воздушных линий электропередачи, а также в охранных зонах кабельных линий электропередачи; г) размещать свалки; д) производить работы ударными механизмами, сбрасывать тяжести массой свыше 5 тонн, производить сброс и слив едких и коррозионных веществ и горюче-смазочных материалов (в охранных зонах подземных кабельных линий электропередачи). Охранные зоны устанавливаются: б) вдоль подземных кабельных линий электропередачи - в виде части поверхности участка земли, расположенного под ней участка недр (на глубину, соответствующую глубине прокладки

ДОКУМЕНТ ПОДПИСАН
ЭЛЕКТРОННОЙ ПОДПИСЬЮ
Сертификат: 839971481847979980055521910400019784 43
Владелец: ПУБЛИЧНО-ПРАВОВАЯ КОМПАНИЯ РОСКАДАСТР
Действителен: с 24.12.2025 по 19.03.2027

полное наименование должности		инициалы, фамилия

Земельный участок
вид объекта недвижимости

Лист № 62 раздела 4.1	Всего листов раздела 4.1: 185	Всего разделов: 8	Всего листов выписки: 765

19.07.2026г. № КУВИ-001/2026-97600693	
Кадастровый номер:	78:31:0001417:4284

		кабельных линий электропередачи), ограниченной параллельными вертикальными плоскостями, отстоящими по обе стороны линии электропередачи от крайних кабелей на расстоянии 1 метра (при прохождении кабельных линий напряжением до 1 киловольта в городах под тротуарами - на 0,6 метра в сторону зданий и сооружений и на 1 метр в сторону проезжей части улицы); в) вдоль подводных кабельных линий электропередачи - в виде водного пространства от водной поверхности до дна, ограниченного вертикальными плоскостями, отстоящими по обе стороны линии от крайних кабелей на расстоянии 100 метров;"; Реестровый номер границы: 78:31-6.1336; Вид объекта реестра границ: Зона с особыми условиями использования территории; Вид зоны по документу: Охранная зона объекта электросетевого хозяйства - Ф.2-64/; Тип зоны: Охранная зона инженерных коммуникаций
78:31:0001417:4284/74	2	вид ограничения (обременения): ограничения прав на земельный участок, предусмотренные статьей 56 Земельного кодекса Российской Федерации; Срок действия: не установлен; реквизиты документа-основания: постановление Правительства РФ «О порядке установления охранных зон объектов электросетевого хозяйства и особых условий использования земельных участков, расположенных в границах таких зон» от 24.02.2009 № 160 выдан: Правительство Российской Федерации; Содержание ограничения (обременения): "Согласно Постановлению Правительства Российской Федерации № 160 от 24.02.2009 в охранных зонах запрещается осуществлять любые действия, которые могут нарушить безопасную работу объектов электросетевого хозяйства, в том числе привести к их повреждению или уничтожению, и (или) повлечь причинение вреда жизни, здоровью граждан и имуществу физических или юридических лиц, а также повлечь нанесение экологического ущерба и возникновение пожаров, в том числе: а) набрасывать на провода и опоры воздушных линий электропередачи посторонние предметы, а также подниматься на опоры воздушных линий электропередачи; б) размещать любые объекты и предметы (материалы) в пределах созданных в соответствии с требованиями нормативно-технических документов проходов и подъездов для доступа к объектам электросетевого хозяйства, а также проводить любые работы и возводить сооружения, которые могут препятствовать доступу к объектам электросетевого хозяйства, без создания необходимых для такого доступа проходов и подъездов; в) находиться в пределах огороженной территории и помещениях распределительных устройств и подстанций, открывать двери и люки распределительных устройств и подстанций, производить переключения и подключения в электрических сетях (указанное требование не распространяется на работников, занятых выполнением разрешенных в установленном порядке работ), разводить огонь в пределах охранных зон вводных и распределительных устройств, подстанций, воздушных линий электропередачи, а также в охранных зонах кабельных линий электропередачи; г) размещать

ДОКУМЕНТ ПОДПИСАН
ЭЛЕКТРОННОЙ ПОДПИСЬЮ
Сертификат: 839971481847979980055521910400019784 43
Владелец: ПУБЛИЧНО-ПРАВОВАЯ КОМПАНИЯ РОСКАДАСТР
Действителен: с 24.12.2025 по 19.03.2027

полное наименование должности		инициалы, фамилия

Земельный участок
вид объекта недвижимости

Лист № 63 раздела 4.1	Всего листов раздела 4.1: 185	Всего разделов: 8	Всего листов выписки: 765

19.07.2026г. № КУВИ-001/2026-97600693	
Кадастровый номер:	78:31:0001417:4284

		свалки; д) производить работы ударными механизмами, сбрасывать тяжести массой свыше 5 тонн, производить сброс и слив едких и коррозионных веществ и горюче-смазочных материалов (в охранных зонах подземных кабельных линий электропередачи). Охранные зоны устанавливаются: б) вдоль подземных кабельных линий электропередачи - в виде части поверхности участка земли, расположенного под ней участка недр (на глубину, соответствующую глубине прокладки кабельных линий электропередачи), ограниченной параллельными вертикальными плоскостями, отстоящими по обе стороны линии электропередачи от крайних кабелей на расстоянии 1 метра (при прохождении кабельных линий напряжением до 1 киловольта в городах под тротуарами - на 0,6 метра в сторону зданий и сооружений и на 1 метр в сторону проезжей части улицы); в) вдоль подводных кабельных линий электропередачи - в виде водного пространства от водной поверхности до дна, ограниченного вертикальными плоскостями, отстоящими по обе стороны линии от крайних кабелей на расстоянии 100 метров;"; Реестровый номер границы: 78:31-6.1353; Вид объекта реестра границ: Зона с особыми условиями использования территории; Вид зоны по документу: Охранная зона объекта электросетевого хозяйства - Ф.2-81/; Тип зоны: Охранная зона инженерных коммуникаций
78:31:0001417:4284/75	2	вид ограничения (обременения): ограничения прав на земельный участок, предусмотренные статьей 56 Земельного кодекса Российской Федерации; Срок действия: не установлен; реквизиты документа-основания: постановление Правительства РФ «О порядке установления охранных зон объектов электросетевого хозяйства и особых условий использования земельных участков, расположенных в границах таких зон» от 24.02.2009 № 160 выдан: Правительство Российской Федерации; Содержание ограничения (обременения): "Согласно Постановлению Правительства Российской Федерации № 160 от 24.02.2009 в охранных зонах запрещается осуществлять любые действия, которые могут нарушить безопасную работу объектов электросетевого хозяйства, в том числе привести к их повреждению или уничтожению, и (или) повлечь причинение вреда жизни, здоровью граждан и имуществу физических или юридических лиц, а также повлечь нанесение экологического ущерба и возникновение пожаров, в том числе: а) набрасывать на провода и опоры воздушных линий электропередачи посторонние предметы, а также подниматься на опоры воздушных линий электропередачи; б) размещать любые объекты и предметы (материалы) в пределах созданных в соответствии с требованиями нормативно-технических документов проходов и подъездов для доступа к объектам электросетевого хозяйства, а также проводить любые работы и возводить сооружения, которые могут препятствовать доступу к объектам электросетевого хозяйства, без создания необходимых для такого доступа проходов и подъездов; в) находиться в пределах огороженной территории и помещениях распределительных устройств и подстанций,

ДОКУМЕНТ ПОДПИСАН
ЭЛЕКТРОННОЙ ПОДПИСЬЮ
Сертификат: 839971481847979980055521910400019784 43
Владелец: ПУБЛИЧНО-ПРАВОВАЯ КОМПАНИЯ РОСКАДАСТР
Действителен: с 24.12.2025 по 19.03.2027

полное наименование должности		инициалы, фамилия

Земельный участок
вид объекта недвижимости

Лист № 64 раздела 4.1	Всего листов раздела 4.1: 185	Всего разделов: 8	Всего листов выписки: 765

19.07.2026г. № КУВИ-001/2026-97600693	
Кадастровый номер:	78:31:0001417:4284

		открывать двери и люки распределительных устройств и подстанций, производить переключения и подключения в электрических сетях (указанное требование не распространяется на работников, занятых выполнением разрешенных в установленном порядке работ), разводить огонь в пределах охранных зон вводных и распределительных устройств, подстанций, воздушных линий электропередачи, а также в охранных зонах кабельных линий электропередачи; г) размещать свалки; д) производить работы ударными механизмами, сбрасывать тяжести массой свыше 5 тонн, производить сброс и слив едких и коррозионных веществ и горюче-смазочных материалов (в охранных зонах подземных кабельных линий электропередачи). Охранные зоны устанавливаются: б) вдоль подземных кабельных линий электропередачи - в виде части поверхности участка земли, расположенного под ней участка недр (на глубину, соответствующую глубине прокладки кабельных линий электропередачи), ограниченной параллельными вертикальными плоскостями, отстоящими по обе стороны линии электропередачи от крайних кабелей на расстоянии 1 метра (при прохождении кабельных линий напряжением до 1 киловольта в городах под тротуарами - на 0,6 метра в сторону зданий и сооружений и на 1 метр в сторону проезжей части улицы); в) вдоль подводных кабельных линий электропередачи - в виде водного пространства от водной поверхности до дна, ограниченного вертикальными плоскостями, отстоящими по обе стороны линии от крайних кабелей на расстоянии 100 метров;"; Реестровый номер границы: 78:31-6.1388; Вид объекта реестра границ: Зона с особыми условиями использования территории; Вид зоны по документу: Охранная зона объекта электросетевого хозяйства - Ф.2-31/; Тип зоны: Охранная зона инженерных коммуникаций
78:31:0001417:4284/76	667	вид ограничения (обременения): ограничения прав на земельный участок, предусмотренные статьей 56 Земельного кодекса Российской Федерации; Срок действия: не установлен; реквизиты документа-основания: постановление Правительства Российской Федерации «О порядке установления охранных зон объектов электросетевого хозяйства и особых условий использования земельных участков, расположенных в границах таких зон» от 24.02.2009 № 160 выдан: Правительство РФ; Содержание ограничения (обременения): Согласно Постановлению Правительства Российской Федерации № 160 от 24.02.2009 г. в охранных зонах запрещается осуществлять любые действия, которые могут нарушить безопасную работу объектов электросетевого хозяйства, в том числе привести к их повреждению или уничтожению, и (или) повлечь причинение вреда жизни, здоровью граждан и имуществу физических или юридических лиц, а также повлечь нанесение экологического ущерба и возникновение пожаров, в том числе: а) набрасывать на провода и опоры воздушных линий электропередачи посторонние предметы, а также подниматься на опоры воздушных линий электропередачи; б) проводить работы, угрожающие повреждению

ДОКУМЕНТ ПОДПИСАН
ЭЛЕКТРОННОЙ ПОДПИСЬЮ
Сертификат: 839971481847979980055521910400019784 43
Владелец: ПУБЛИЧНО-ПРАВОВАЯ КОМПАНИЯ РОСКАДАСТР
Действителен: с 24.12.2025 по 19.03.2027

полное наименование должности		инициалы, фамилия

Земельный участок
вид объекта недвижимости

Лист № 65 раздела 4.1	Всего листов раздела 4.1: 185	Всего разделов: 8	Всего листов выписки: 765

19.07.2026г. № КУВИ-001/2026-97600693	
Кадастровый номер:	78:31:0001417:4284

		объектов электросетевого хозяйства, размещать объекты и предметы, которые могут препятствовать доступу обслуживающего персонала и техники к объектам электроэнергетики, без сохранения и (или) создания, в том числе в соответствии с требованиями нормативно-технических документов, необходимых для такого доступа проходов и подъездов в целях обеспечения эксплуатации оборудования, зданий и сооружений объектов электроэнергетики, проведения работ по ликвидации аварий и устранению их последствий на всем протяжении границы объекта электроэнергетики; в) находиться в пределах огороженной территории и помещениях распределительных устройств и подстанций, открывать двери и люки распределительных устройств и подстанций, производить переключения и подключения в электрических сетях (указанное требование не распространяется на работников, занятых выполнением разрешенных в установленном порядке работ), разводить огонь в пределах охранных зон вводных и распределительных устройств, подстанций, воздушных линий электропередачи, а также в охранных зонах кабельных линий электропередачи; г) размещать свалки; д) производить работы ударными механизмами, сбрасывать тяжести массой свыше 5 тонн, производить сброс и слив едких и коррозионных веществ и горюче-смазочных материалов (в охранных зонах подземных кабельных линий электропередачи); е) убирать, уничтожать, перемещать, засыпать и повреждать предупреждающие и информационные знаки (либо предупреждающие и информационные надписи, нанесенные на объекты электроэнергетики); ж) производить переключения и подключения в электрических сетях (указанное требование не распространяется на работников, занятых выполнением разрешенных в установленном порядке работ); з) осуществлять использование земельных участков в качестве испытательных полигонов, мест уничтожения вооружения и захоронения отходов, возникающих в связи с использованием, производством, ремонтом или уничтожением вооружений или боеприпасов. Охранные зоны устанавливаются: б) вдоль подземных кабельных линий электропередачи - в виде части поверхности участка земли, расположенного под ней участка недр (на глубину, соответствующую глубине прокладки кабельных линий электропередачи), ограниченной параллельными вертикальными плоскостями, отстоящими по обе стороны линии электропередачи от крайних кабелей на расстоянии 1 метра (при прохождении кабельных линий напряжением до 1 киловольта в городах под тротуарами - на 0,6 метра в сторону зданий и сооружений и на 1 метр в сторону проезжей части улицы); в) вдоль подводных кабельных линий электропередачи - в виде водного пространства от водной поверхности до дна, ограниченного вертикальными плоскостями, отстоящими по обе стороны линии от крайних кабелей на расстоянии 100 метров;; Реестровый номер границы: 78:31-6.1349; Вид объекта реестра границ: Зона с особыми условиями использования территории; Вид зоны по документу: Охранная зона объекта электросетевого хозяйства - КЛ 6 кВ Ф.2-06; Тип зоны: Охранная зона объектов электроэнергетики (объектов электросетевого хозяйства и объектов по производству электрической энергии)
78:31:0001417:4284/77	2	вид ограничения (обременения): ограничения прав на земельный участок, предусмотренные статьей 56 Земельного кодекса Российской Федерации;

ДОКУМЕНТ ПОДПИСАН
ЭЛЕКТРОННОЙ ПОДПИСЬЮ
Сертификат: 839971481847979980055521910400019784 43
Владелец: ПУБЛИЧНО-ПРАВОВАЯ КОМПАНИЯ РОСКАДАСТР
Действителен: с 24.12.2025 по 19.03.2027

полное наименование должности		инициалы, фамилия

Земельный участок
вид объекта недвижимости

Лист № 66 раздела 4.1	Всего листов раздела 4.1: 185	Всего разделов: 8	Всего листов выписки: 765

19.07.2026г. № КУВИ-001/2026-97600693	
Кадастровый номер:	78:31:0001417:4284

Срок действия: не установлен;

реквизиты документа-основания: постановление Правительства РФ «О порядке установления охранных зон объектов электросетевого хозяйства и особых условий использования земельных участков, расположенных в границах таких зон» от 24.02.2009 № 160 выдан: Правительство Российской Федерации;

Содержание ограничения (обременения): "Согласно Постановлению Правительства Российской Федерации № 160 от 24.02.2009 в охранных зонах запрещается осуществлять любые действия, которые могут нарушить безопасную работу объектов электросетевого хозяйства, в том числе привести к их повреждению или уничтожению, и (или) повлечь причинение вреда жизни, здоровью граждан и имуществу физических или юридических лиц, а также повлечь нанесение экологического ущерба и возникновение пожаров, в том числе: а) набрасывать на провода и опоры воздушных линий электропередачи посторонние предметы, а также подниматься на опоры воздушных линий электропередачи; б) размещать любые объекты и предметы (материалы) в пределах созданных в соответствии с требованиями нормативно-технических документов проходов и подъездов для доступа к объектам электросетевого хозяйства, а также проводить любые работы и возводить сооружения, которые могут препятствовать доступу к объектам электросетевого хозяйства, без создания необходимых для такого доступа проходов и подъездов; в) находиться в пределах огороженной территории и помещениях распределительных устройств и подстанций, открывать двери и люки распределительных устройств и подстанций, производить переключения и подключения в электрических сетях (указанное требование не распространяется на работников, занятых выполнением разрешенных в установленном порядке работ), разводить огонь в пределах охранных зон вводных и распределительных устройств, подстанций, воздушных линий электропередачи, а также в охранных зонах кабельных линий электропередачи; г) размещать свалки; д) производить работы ударными механизмами, сбрасывать тяжести массой свыше 5 тонн, производить сброс и слив едких и коррозионных веществ и горюче-смазочных материалов (в охранных зонах подземных кабельных линий электропередачи). Охранные зоны устанавливаются: б) вдоль подземных кабельных линий электропередачи - в виде части поверхности участка земли, расположенного под ней участка недр (на глубину, соответствующую глубине прокладки кабельных линий электропередачи), ограниченной параллельными вертикальными плоскостями, отстоящими по обе стороны линии электропередачи от крайних кабелей на расстоянии 1 метра (при прохождении кабельных линий напряжением до 1 киловольта в городах под тротуарами - на 0,6 метра в сторону зданий и сооружений и на 1 метр в сторону проезжей части улицы); в) вдоль подводных кабельных линий электропередачи - в виде водного пространства от водной поверхности до дна, ограниченного вертикальными плоскостями, отстоящими по обе стороны линии от крайних кабелей на расстоянии 100 метров;";

Реестровый номер границы: 78:31-6.1332;

Вид объекта реестра границ: Зона с особыми условиями использования территории;

ДОКУМЕНТ ПОДПИСАН
ЭЛЕКТРОННОЙ ПОДПИСЬЮ
Сертификат: 839971481847979980055521910400019784 43
Владелец: ПУБЛИЧНО-ПРАВОВАЯ КОМПАНИЯ РОСКАДАСТР
Действителен: с 24.12.2025 по 19.03.2027

полное наименование должности		инициалы, фамилия

Земельный участок
вид объекта недвижимости

Лист № 67 раздела 4.1	Всего листов раздела 4.1: 185	Всего разделов: 8	Всего листов выписки: 765

19.07.2026г. № КУВИ-001/2026-97600693	
Кадастровый номер:	78:31:0001417:4284

		Вид зоны по документу: Охранная зона объекта электросетевого хозяйства - Ф.2-60/; Тип зоны: Охранная зона инженерных коммуникаций
78:31:0001417:4284/78	2	вид ограничения (обременения): ограничения прав на земельный участок, предусмотренные статьей 56 Земельного кодекса Российской Федерации; Срок действия: не установлен; реквизиты документа-основания: постановление Правительства РФ «О порядке установления охранных зон объектов электросетевого хозяйства и особых условий использования земельных участков, расположенных в границах таких зон» от 24.02.2009 № 160 выдан: Правительство Российской Федерации; Содержание ограничения (обременения): "Согласно Постановлению Правительства Российской Федерации № 160 от 24.02.2009 в охранных зонах запрещается осуществлять любые действия, которые могут нарушить безопасную работу объектов электросетевого хозяйства, в том числе привести к их повреждению или уничтожению, и (или) повлечь причинение вреда жизни, здоровью граждан и имуществу физических или юридических лиц, а также повлечь нанесение экологического ущерба и возникновение пожаров, в том числе: а) набрасывать на провода и опоры воздушных линий электропередачи посторонние предметы, а также подниматься на опоры воздушных линий электропередачи; б) размещать любые объекты и предметы (материалы) в пределах созданных в соответствии с требованиями нормативно-технических документов проходов и подъездов для доступа к объектам электросетевого хозяйства, а также проводить любые работы и возводить сооружения, которые могут препятствовать доступу к объектам электросетевого хозяйства, без создания необходимых для такого доступа проходов и подъездов; в) находиться в пределах огороженной территории и помещениях распределительных устройств и подстанций, открывать двери и люки распределительных устройств и подстанций, производить переключения и подключения в электрических сетях (указанное требование не распространяется на работников, занятых выполнением разрешенных в установленном порядке работ), разводить огонь в пределах охранных зон вводных и распределительных устройств, подстанций, воздушных линий электропередачи, а также в охранных зонах кабельных линий электропередачи; г) размещать свалки; д) производить работы ударными механизмами, сбрасывать тяжести массой свыше 5 тонн, производить сброс и слив едких и коррозионных веществ и горюче-смазочных материалов (в охранных зонах подземных кабельных линий электропередачи). Охранные зоны устанавливаются: б) вдоль подземных кабельных линий электропередачи - в виде части поверхности участка земли, расположенного под ней участка недр (на глубину, соответствующую глубине прокладки кабельных линий электропередачи), ограниченной параллельными вертикальными плоскостями, отстоящими по обе стороны линии электропередачи от крайних кабелей на расстоянии 1 метра (при прохождении кабельных линий напряжением до 1 киловольта в городах под тротуарами - на 0,6 метра в сторону зданий и сооружений и на 1 метр в сторону проезжей части улицы); в) вдоль подводных кабельных линий электропередачи - в виде водного пространства от водной поверхности до дна,

полное наименование должности	ДОКУМЕНТ ПОДПИСАН ЭЛЕКТРОННОЙ ПОДПИСЬЮ Сертификат: 839971481847979980055521910400019784 43 Владелец: ПУБЛИЧНО-ПРАВОВАЯ КОМПАНИЯ РОСКАДАСТР Действителен: с 24.12.2025 по 19.03.2027	инициалы, фамилия

Земельный участок
вид объекта недвижимости

Лист № 68 раздела 4.1	Всего листов раздела 4.1: 185	Всего разделов: 8	Всего листов выписки: 765

19.07.2026г. № КУВИ-001/2026-97600693	
Кадастровый номер:	78:31:0001417:4284

		ограниченного вертикальными плоскостями, отстоящими по обе стороны линии от крайних кабелей на расстоянии 100 метров;"; Реестровый номер границы: 78:31-6.1370; Вид объекта реестра границ: Зона с особыми условиями использования территории; Вид зоны по документу: Охранная зона объекта электросетевого хозяйства - Ф.2-15/; Тип зоны: Охранная зона инженерных коммуникаций
78:31:0001417:4284/79	2	вид ограничения (обременения): ограничения прав на земельный участок, предусмотренные статьей 56 Земельного кодекса Российской Федерации; Срок действия: не установлен; реквизиты документа-основания: постановление Правительства РФ «О порядке установления охранных зон объектов электросетевого хозяйства и особых условий использования земельных участков, расположенных в границах таких зон» от 24.02.2009 № 160 выдан: Правительство Российской Федерации; Содержание ограничения (обременения): "Согласно Постановлению Правительства Российской Федерации № 160 от 24.02.2009 в охранных зонах запрещается осуществлять любые действия, которые могут нарушить безопасную работу объектов электросетевого хозяйства, в том числе привести к их повреждению или уничтожению, и (или) повлечь причинение вреда жизни, здоровью граждан и имуществу физических или юридических лиц, а также повлечь нанесение экологического ущерба и возникновение пожаров, в том числе: а) набрасывать на провода и опоры воздушных линий электропередачи посторонние предметы, а также подниматься на опоры воздушных линий электропередачи; б) размещать любые объекты и предметы (материалы) в пределах созданных в соответствии с требованиями нормативно-технических документов проходов и подъездов для доступа к объектам электросетевого хозяйства, а также проводить любые работы и возводить сооружения, которые могут препятствовать доступу к объектам электросетевого хозяйства, без создания необходимых для такого доступа проходов и подъездов; в) находиться в пределах огороженной территории и помещениях распределительных устройств и подстанций, открывать двери и люки распределительных устройств и подстанций, производить переключения и подключения в электрических сетях (указанное требование не распространяется на работников, занятых выполнением разрешенных в установленном порядке работ), разводить огонь в пределах охранных зон вводных и распределительных устройств, подстанций, воздушных линий электропередачи, а также в охранных зонах кабельных линий электропередачи; г) размещать свалки; д) производить работы ударными механизмами, сбрасывать тяжести массой свыше 5 тонн, производить сброс и слив едких и коррозионных веществ и горюче-смазочных материалов (в охранных зонах подземных кабельных линий электропередачи). Охранные зоны устанавливаются: б) вдоль подземных кабельных линий электропередачи - в виде части поверхности участка земли, расположенного под ней участка недр (на глубину, соответствующую глубине прокладки

ДОКУМЕНТ ПОДПИСАН
ЭЛЕКТРОННОЙ ПОДПИСЬЮ
Сертификат: 839971481847979980055521910400019784 43
Владелец: ПУБЛИЧНО-ПРАВОВАЯ КОМПАНИЯ РОСКАДАСТР
Действителен: с 24.12.2025 по 19.03.2027

полное наименование должности		инициалы, фамилия

Земельный участок
вид объекта недвижимости

Лист № 69 раздела 4.1	Всего листов раздела 4.1: 185	Всего разделов: 8	Всего листов выписки: 765

19.07.2026г. № КУВИ-001/2026-97600693	
Кадастровый номер:	78:31:0001417:4284

		кабельных линий электропередачи), ограниченной параллельными вертикальными плоскостями, отстоящими по обе стороны линии электропередачи от крайних кабелей на расстоянии 1 метра (при прохождении кабельных линий напряжением до 1 киловольта в городах под тротуарами - на 0,6 метра в сторону зданий и сооружений и на 1 метр в сторону проезжей части улицы); в) вдоль подводных кабельных линий электропередачи - в виде водного пространства от водной поверхности до дна, ограниченного вертикальными плоскостями, отстоящими по обе стороны линии от крайних кабелей на расстоянии 100 метров;"; Реестровый номер границы: 78:31-6.1341; Вид объекта реестра границ: Зона с особыми условиями использования территории; Вид зоны по документу: Охранная зона объекта электросетевого хозяйства - Ф.2-69/; Тип зоны: Охранная зона инженерных коммуникаций
78:31:0001417:4284/80	2	вид ограничения (обременения): ограничения прав на земельный участок, предусмотренные статьей 56 Земельного кодекса Российской Федерации; Срок действия: не установлен; реквизиты документа-основания: постановление Правительства РФ «О порядке установления охранных зон объектов электросетевого хозяйства и особых условий использования земельных участков, расположенных в границах таких зон» от 24.02.2009 № 160 выдан: Правительство Российской Федерации; Содержание ограничения (обременения): "Согласно Постановлению Правительства Российской Федерации № 160 от 24.02.2009 в охранных зонах запрещается осуществлять любые действия, которые могут нарушить безопасную работу объектов электросетевого хозяйства, в том числе привести к их повреждению или уничтожению, и (или) повлечь причинение вреда жизни, здоровью граждан и имуществу физических или юридических лиц, а также повлечь нанесение экологического ущерба и возникновение пожаров, в том числе: а) набрасывать на провода и опоры воздушных линий электропередачи посторонние предметы, а также подниматься на опоры воздушных линий электропередачи; б) размещать любые объекты и предметы (материалы) в пределах созданных в соответствии с требованиями нормативно-технических документов проходов и подъездов для доступа к объектам электросетевого хозяйства, а также проводить любые работы и возводить сооружения, которые могут препятствовать доступу к объектам электросетевого хозяйства, без создания необходимых для такого доступа проходов и подъездов; в) находиться в пределах огороженной территории и помещениях распределительных устройств и подстанций, открывать двери и люки распределительных устройств и подстанций, производить переключения и подключения в электрических сетях (указанное требование не распространяется на работников, занятых выполнением разрешенных в установленном порядке работ), разводить огонь в пределах охранных зон вводных и распределительных устройств, подстанций, воздушных линий электропередачи, а также в охранных зонах кабельных линий электропередачи; г) размещать

ДОКУМЕНТ ПОДПИСАН
ЭЛЕКТРОННОЙ ПОДПИСЬЮ
Сертификат: 839971481847979980055521910400019784 43
Владелец: ПУБЛИЧНО-ПРАВОВАЯ КОМПАНИЯ РОСКАДАСТР
Действителен: с 24.12.2025 по 19.03.2027

полное наименование должности		инициалы, фамилия

Земельный участок
вид объекта недвижимости

Лист № 70 раздела 4.1	Всего листов раздела 4.1: 185	Всего разделов: 8	Всего листов выписки: 765

19.07.2026г. № КУВИ-001/2026-97600693	
Кадастровый номер:	78:31:0001417:4284

		свалки; д) производить работы ударными механизмами, сбрасывать тяжести массой свыше 5 тонн, производить сброс и слив едких и коррозионных веществ и горюче-смазочных материалов (в охранных зонах подземных кабельных линий электропередачи). Охранные зоны устанавливаются: б) вдоль подземных кабельных линий электропередачи - в виде части поверхности участка земли, расположенного под ней участка недр (на глубину, соответствующую глубине прокладки кабельных линий электропередачи), ограниченной параллельными вертикальными плоскостями, отстоящими по обе стороны линии электропередачи от крайних кабелей на расстоянии 1 метра (при прохождении кабельных линий напряжением до 1 киловольта в городах под тротуарами - на 0,6 метра в сторону зданий и сооружений и на 1 метр в сторону проезжей части улицы); в) вдоль подводных кабельных линий электропередачи - в виде водного пространства от водной поверхности до дна, ограниченного вертикальными плоскостями, отстоящими по обе стороны линии от крайних кабелей на расстоянии 100 метров;"; Реестровый номер границы: 78:31-6.1369; Вид объекта реестра границ: Зона с особыми условиями использования территории; Вид зоны по документу: Охранная зона объекта электросетевого хозяйства - Ф.2-92/; Тип зоны: Охранная зона инженерных коммуникаций
78:31:0001417:4284/81	2	вид ограничения (обременения): ограничения прав на земельный участок, предусмотренные статьей 56 Земельного кодекса Российской Федерации; Срок действия: не установлен; реквизиты документа-основания: постановление Правительства РФ «О порядке установления охранных зон объектов электросетевого хозяйства и особых условий использования земельных участков, расположенных в границах таких зон» от 24.02.2009 № 160 выдан: Правительство Российской Федерации; Содержание ограничения (обременения): "Согласно Постановлению Правительства Российской Федерации № 160 от 24.02.2009 в охранных зонах запрещается осуществлять любые действия, которые могут нарушить безопасную работу объектов электросетевого хозяйства, в том числе привести к их повреждению или уничтожению, и (или) повлечь причинение вреда жизни, здоровью граждан и имуществу физических или юридических лиц, а также повлечь нанесение экологического ущерба и возникновение пожаров, в том числе: а) набрасывать на провода и опоры воздушных линий электропередачи посторонние предметы, а также подниматься на опоры воздушных линий электропередачи; б) размещать любые объекты и предметы (материалы) в пределах созданных в соответствии с требованиями нормативно-технических документов проходов и подъездов для доступа к объектам электросетевого хозяйства, а также проводить любые работы и возводить сооружения, которые могут препятствовать доступу к объектам электросетевого хозяйства, без создания необходимых для такого доступа проходов и подъездов; в) находиться в пределах огороженной территории и помещениях распределительных устройств и подстанций,

ДОКУМЕНТ ПОДПИСАН
ЭЛЕКТРОННОЙ ПОДПИСЬЮ
Сертификат: 839971481847979980055521910400019784 43
Владелец: ПУБЛИЧНО-ПРАВОВАЯ КОМПАНИЯ РОСКАДАСТР
Действителен: с 24.12.2025 по 19.03.2027

полное наименование должности		инициалы, фамилия

Земельный участок
вид объекта недвижимости

Лист № 71 раздела 4.1	Всего листов раздела 4.1: 185	Всего разделов: 8	Всего листов выписки: 765

19.07.2026г. № КУВИ-001/2026-97600693	
Кадастровый номер:	78:31:0001417:4284

		открывать двери и люки распределительных устройств и подстанций, производить переключения и подключения в электрических сетях (указанное требование не распространяется на работников, занятых выполнением разрешенных в установленном порядке работ), разводить огонь в пределах охранных зон вводных и распределительных устройств, подстанций, воздушных линий электропередачи, а также в охранных зонах кабельных линий электропередачи; г) размещать свалки; д) производить работы ударными механизмами, сбрасывать тяжести массой свыше 5 тонн, производить сброс и слив едких и коррозионных веществ и горюче-смазочных материалов (в охранных зонах подземных кабельных линий электропередачи). Охранные зоны устанавливаются: б) вдоль подземных кабельных линий электропередачи - в виде части поверхности участка земли, расположенного под ней участка недр (на глубину, соответствующую глубине прокладки кабельных линий электропередачи), ограниченной параллельными вертикальными плоскостями, отстоящими по обе стороны линии электропередачи от крайних кабелей на расстоянии 1 метра (при прохождении кабельных линий напряжением до 1 киловольта в городах под тротуарами - на 0,6 метра в сторону зданий и сооружений и на 1 метр в сторону проезжей части улицы); в) вдоль подводных кабельных линий электропередачи - в виде водного пространства от водной поверхности до дна, ограниченного вертикальными плоскостями, отстоящими по обе стороны линии от крайних кабелей на расстоянии 100 метров;"; Реестровый номер границы: 78:31-6.1327; Вид объекта реестра границ: Зона с особыми условиями использования территории; Вид зоны по документу: Охранная зона объекта электросетевого хозяйства - Ф.2-52/; Тип зоны: Охранная зона инженерных коммуникаций
78:31:0001417:4284/82	2	вид ограничения (обременения): ограничения прав на земельный участок, предусмотренные статьей 56 Земельного кодекса Российской Федерации; Срок действия: не установлен; реквизиты документа-основания: постановление Правительства РФ «О порядке установления охранных зон объектов электросетевого хозяйства и особых условий использования земельных участков, расположенных в границах таких зон» от 24.02.2009 № 160 выдан: Правительство Российской Федерации; Содержание ограничения (обременения): "Согласно Постановлению Правительства Российской Федерации № 160 от 24.02.2009 в охранных зонах запрещается осуществлять любые действия, которые могут нарушить безопасную работу объектов электросетевого хозяйства, в том числе привести к их повреждению или уничтожению, и (или) повлечь причинение вреда жизни, здоровью граждан и имуществу физических или юридических лиц, а также повлечь нанесение экологического ущерба и возникновение пожаров, в том числе: а) набрасывать на провода и опоры воздушных линий электропередачи посторонние предметы, а также подниматься на опоры воздушных линий электропередачи; б) размещать любые объекты и предметы

ДОКУМЕНТ ПОДПИСАН
ЭЛЕКТРОННОЙ ПОДПИСЬЮ
Сертификат: 839971481847979980055521910400019784 43
Владелец: ПУБЛИЧНО-ПРАВОВАЯ КОМПАНИЯ РОСКАДАСТР
Действителен: с 24.12.2025 по 19.03.2027

полное наименование должности		инициалы, фамилия

Земельный участок
вид объекта недвижимости

Лист № 72 раздела 4.1	Всего листов раздела 4.1: 185	Всего разделов: 8	Всего листов выписки: 765

19.07.2026г. № КУВИ-001/2026-97600693	
Кадастровый номер:	78:31:0001417:4284

		(материалы) в пределах созданных в соответствии с требованиями нормативно-технических документов проходов и подъездов для доступа к объектам электросетевого хозяйства, а также проводить любые работы и возводить сооружения, которые могут препятствовать доступу к объектам электросетевого хозяйства, без создания необходимых для такого доступа проходов и подъездов; в) находиться в пределах огороженной территории и помещениях распределительных устройств и подстанций, открывать двери и люки распределительных устройств и подстанций, производить переключения и подключения в электрических сетях (указанное требование не распространяется на работников, занятых выполнением разрешенных в установленном порядке работ), разводить огонь в пределах охранных зон вводных и распределительных устройств, подстанций, воздушных линий электропередачи, а также в охранных зонах кабельных линий электропередачи; г) размещать свалки; д) производить работы ударными механизмами, сбрасывать тяжести массой свыше 5 тонн, производить сброс и слив едких и коррозионных веществ и горюче-смазочных материалов (в охранных зонах подземных кабельных линий электропередачи). Охранные зоны устанавливаются: б) вдоль подземных кабельных линий электропередачи - в виде части поверхности участка земли, расположенного под ней участка недр (на глубину, соответствующую глубине прокладки кабельных линий электропередачи), ограниченной параллельными вертикальными плоскостями, отстоящими по обе стороны линии электропередачи от крайних кабелей на расстоянии 1 метра (при прохождении кабельных линий напряжением до 1 киловольта в городах под тротуарами - на 0,6 метра в сторону зданий и сооружений и на 1 метр в сторону проезжей части улицы); в) вдоль подводных кабельных линий электропередачи - в виде водного пространства от водной поверхности до дна, ограниченного вертикальными плоскостями, отстоящими по обе стороны линии от крайних кабелей на расстоянии 100 метров;"; Реестровый номер границы: 78:31-6.1373; Вид объекта реестра границ: Зона с особыми условиями использования территории; Вид зоны по документу: Охранная зона объекта электросетевого хозяйства - Ф.2-17/; Тип зоны: Охранная зона инженерных коммуникаций
78:31:0001417:4284/83	2	вид ограничения (обременения): ограничения прав на земельный участок, предусмотренные статьей 56 Земельного кодекса Российской Федерации; Срок действия: не установлен; реквизиты документа-основания: постановление Правительства РФ «О порядке установления охранных зон объектов электросетевого хозяйства и особых условий использования земельных участков, расположенных в границах таких зон» от 24.02.2009 № 160 выдан: Правительство Российской Федерации; Содержание ограничения (обременения): "Согласно Постановлению Правительства Российской Федерации № 160 от 24.02.2009 в охранных зонах запрещается осуществлять любые действия, которые могут нарушить безопасную работу объектов

ДОКУМЕНТ ПОДПИСАН
ЭЛЕКТРОННОЙ ПОДПИСЬЮ
Сертификат: 839971481847979980055521910400019784 43
Владелец: ПУБЛИЧНО-ПРАВОВАЯ КОМПАНИЯ РОСКАДАСТР
Действителен: с 24.12.2025 по 19.03.2027

полное наименование должности		инициалы, фамилия

Земельный участок
вид объекта недвижимости

Лист № 73 раздела 4.1	Всего листов раздела 4.1: 185	Всего разделов: 8	Всего листов выписки: 765

19.07.2026г. № КУВИ-001/2026-97600693	
Кадастровый номер:	78:31:0001417:4284

		электросетевого хозяйства, в том числе привести к их повреждению или уничтожению, и (или) повлечь причинение вреда жизни, здоровью граждан и имуществу физических или юридических лиц, а также повлечь нанесение экологического ущерба и возникновение пожаров, в том числе: а) набрасывать на провода и опоры воздушных линий электропередачи посторонние предметы, а также подниматься на опоры воздушных линий электропередачи; б) размещать любые объекты и предметы (материалы) в пределах созданных в соответствии с требованиями нормативно-технических документов проходов и подъездов для доступа к объектам электросетевого хозяйства, а также проводить любые работы и возводить сооружения, которые могут препятствовать доступу к объектам электросетевого хозяйства, без создания необходимых для такого доступа проходов и подъездов; в) находиться в пределах огороженной территории и помещениях распределительных устройств и подстанций, открывать двери и люки распределительных устройств и подстанций, производить переключения и подключения в электрических сетях (указанное требование не распространяется на работников, занятых выполнением разрешенных в установленном порядке работ), разводить огонь в пределах охранных зон вводных и распределительных устройств, подстанций, воздушных линий электропередачи, а также в охранных зонах кабельных линий электропередачи; г) размещать свалки; д) производить работы ударными механизмами, сбрасывать тяжести массой свыше 5 тонн, производить сброс и слив едких и коррозионных веществ и горюче-смазочных материалов (в охранных зонах подземных кабельных линий электропередачи). Охранные зоны устанавливаются: б) вдоль подземных кабельных линий электропередачи - в виде части поверхности участка земли, расположенного под ней участка недр (на глубину, соответствующую глубине прокладки кабельных линий электропередачи), ограниченной параллельными вертикальными плоскостями, отстоящими по обе стороны линии электропередачи от крайних кабелей на расстоянии 1 метра (при прохождении кабельных линий напряжением до 1 киловольта в городах под тротуарами - на 0,6 метра в сторону зданий и сооружений и на 1 метр в сторону проезжей части улицы); в) вдоль подводных кабельных линий электропередачи - в виде водного пространства от водной поверхности до дна, ограниченного вертикальными плоскостями, отстоящими по обе стороны линии от крайних кабелей на расстоянии 100 метров;"; Реестровый номер границы: 78:31-6.1329; Вид объекта реестра границ: Зона с особыми условиями использования территории; Вид зоны по документу: Охранная зона объекта электросетевого хозяйства - Ф.2-57/; Тип зоны: Охранная зона инженерных коммуникаций
78:31:0001417:4284/84	3	вид ограничения (обременения): ограничения прав на земельный участок, предусмотренные статьей 56 Земельного кодекса Российской Федерации; Срок действия: не установлен; реквизиты документа-основания: постановление Правительства РФ «О порядке установления охранных зон объектов

ДОКУМЕНТ ПОДПИСАН
ЭЛЕКТРОННОЙ ПОДПИСЬЮ
Сертификат: 839971481847979980055521910400019784 43
Владелец: ПУБЛИЧНО-ПРАВОВАЯ КОМПАНИЯ РОСКАДАСТР
Действителен: с 24.12.2025 по 19.03.2027

полное наименование должности		инициалы, фамилия

Земельный участок
вид объекта недвижимости

Лист № 74 раздела 4.1	Всего листов раздела 4.1: 185	Всего разделов: 8	Всего листов выписки: 765

19.07.2026г. № КУВИ-001/2026-97600693	
Кадастровый номер:	78:31:0001417:4284

		электросетевого хозяйства и особых условий использования земельных участков, расположенных в границах таких зон» от 24.02.2009 № 160 выдан: Правительство Российской Федерации; Содержание ограничения (обременения): "Согласно Постановлению Правительства Российской Федерации № 160 от 24.02.2009 в охранных зонах запрещается осуществлять любые действия, которые могут нарушить безопасную работу объектов электросетевого хозяйства, в том числе привести к их повреждению или уничтожению, и (или) повлечь причинение вреда жизни, здоровью граждан и имуществу физических или юридических лиц, а также повлечь нанесение экологического ущерба и возникновение пожаров, в том числе: а) набрасывать на провода и опоры воздушных линий электропередачи посторонние предметы, а также подниматься на опоры воздушных линий электропередачи; б) размещать любые объекты и предметы (материалы) в пределах созданных в соответствии с требованиями нормативно-технических документов проходов и подъездов для доступа к объектам электросетевого хозяйства, а также проводить любые работы и возводить сооружения, которые могут препятствовать доступу к объектам электросетевого хозяйства, без создания необходимых для такого доступа проходов и подъездов; в) находиться в пределах огороженной территории и помещениях распределительных устройств и подстанций, открывать двери и люки распределительных устройств и подстанций, производить переключения и подключения в электрических сетях (указанное требование не распространяется на работников, занятых выполнением разрешенных в установленном порядке работ), разводить огонь в пределах охранных зон вводных и распределительных устройств, подстанций, воздушных линий электропередачи, а также в охранных зонах кабельных линий электропередачи; г) размещать свалки; д) производить работы ударными механизмами, сбрасывать тяжести массой свыше 5 тонн, производить сброс и слив едких и коррозионных веществ и горюче-смазочных материалов (в охранных зонах подземных кабельных линий электропередачи). Охранные зоны устанавливаются: б) вдоль подземных кабельных линий электропередачи - в виде части поверхности участка земли, расположенного под ней участка недр (на глубину, соответствующую глубине прокладки кабельных линий электропередачи), ограниченной параллельными вертикальными плоскостями, отстоящими по обе стороны линии электропередачи от крайних кабелей на расстоянии 1 метра (при прохождении кабельных линий напряжением до 1 киловольта в городах под тротуарами - на 0,6 метра в сторону зданий и сооружений и на 1 метр в сторону проезжей части улицы); в) вдоль подводных кабельных линий электропередачи - в виде водного пространства от водной поверхности до дна, ограниченного вертикальными плоскостями, отстоящими по обе стороны линии от крайних кабелей на расстоянии 100 метров;"; Реестровый номер границы: 78:31-6.1333; Вид объекта реестра границ: Зона с особыми условиями использования территории; Вид зоны по документу: Охранная зона объекта электросетевого хозяйства - Ф.2-61/; Тип зоны: Охранная зона инженерных коммуникаций

ДОКУМЕНТ ПОДПИСАН
ЭЛЕКТРОННОЙ ПОДПИСЬЮ
Сертификат: 839971481847979980055521910400019784 43
Владелец: ПУБЛИЧНО-ПРАВОВАЯ КОМПАНИЯ РОСКАДАСТР
Действителен: с 24.12.2025 по 19.03.2027

полное наименование должности		инициалы, фамилия

Земельный участок
вид объекта недвижимости

Лист № 75 раздела 4.1	Всего листов раздела 4.1: 185	Всего разделов: 8	Всего листов выписки: 765

19.07.2026г. № КУВИ-001/2026-97600693	
Кадастровый номер:	78:31:0001417:4284

78:31:0001417:4284/85	2	вид ограничения (обременения): ограничения прав на земельный участок, предусмотренные статьей 56 Земельного кодекса Российской Федерации; Срок действия: не установлен; реквизиты документа-основания: постановление Правительства Российской Федерации «О порядке установления охранных зон объектов электросетевого хозяйства и особых условий использования земельных участков, расположенных в границах таких зон» от 24.02.2009 № 160 выдан: Правительство РФ; Содержание ограничения (обременения): Согласно Постановлению Правительства Российской Федерации № 160 от 24.02.2009 г. в охранных зонах запрещается осуществлять любые действия, которые могут нарушить безопасную работу объектов электросетевого хозяйства, в том числе привести к их повреждению или уничтожению, и (или) повлечь причинение вреда жизни, здоровью граждан и имуществу физических или юридических лиц, а также повлечь нанесение экологического ущерба и возникновение пожаров, в том числе: а) набрасывать на провода и опоры воздушных линий электропередачи посторонние предметы, а также подниматься на опоры воздушных линий электропередачи; б) проводить работы, угрожающие повреждению объектов электросетевого хозяйства, размещать объекты и предметы, которые могут препятствовать доступу обслуживающего персонала и техники к объектам электроэнергетики, без сохранения и (или) создания, в том числе в соответствии с требованиями нормативно-технических документов, необходимых для такого доступа проходов и подъездов в целях обеспечения эксплуатации оборудования, зданий и сооружений объектов электроэнергетики, проведения работ по ликвидации аварий и устранению их последствий на всем протяжении границы объекта электроэнергетики; в) находиться в пределах огороженной территории и помещениях распределительных устройств и подстанций, открывать двери и люки распределительных устройств и подстанций, производить переключения и подключения в электрических сетях (указанное требование не распространяется на работников, занятых выполнением разрешенных в установленном порядке работ), разводить огонь в пределах охранных зон вводных и распределительных устройств, подстанций, воздушных линий электропередачи, а также в охранных зонах кабельных линий электропередачи; г) размещать свалки; д) производить работы ударными механизмами, сбрасывать тяжести массой свыше 5 тонн, производить сброс и слив едких и коррозионных веществ и горюче-смазочных материалов (в охранных зонах подземных кабельных линий электропередачи); е) убирать, уничтожать, перемещать, засыпать и повреждать предупреждающие и информационные знаки (либо предупреждающие и информационные надписи, нанесенные на объекты электроэнергетики); ж) производить переключения и подключения в электрических сетях (указанное требование не распространяется на работников, занятых выполнением разрешенных в установленном порядке работ); з) осуществлять использование земельных участков в качестве испытательных полигонов, мест уничтожения вооружения и захоронения отходов, возникающих в связи с использованием, производством, ремонтом или уничтожением вооружений или боеприпасов. Охранные зоны устанавливаются: б) вдоль подземных кабельных линий электропередачи - в виде части поверхности участка

ДОКУМЕНТ ПОДПИСАН
ЭЛЕКТРОННОЙ ПОДПИСЬЮ
Сертификат: 839971481847979980055521910400019784 43
Владелец: ПУБЛИЧНО-ПРАВОВАЯ КОМПАНИЯ РОСКАДАСТР
Действителен: с 24.12.2025 по 19.03.2027

полное наименование должности		инициалы, фамилия

Земельный участок
вид объекта недвижимости

Лист № 76 раздела 4.1	Всего листов раздела 4.1: 185	Всего разделов: 8	Всего листов выписки: 765

19.07.2026г. № КУВИ-001/2026-97600693	
Кадастровый номер:	78:31:0001417:4284

		земли, расположенного под ней участка недр (на глубину, соответствующую глубине прокладки кабельных линий электропередачи), ограниченной параллельными вертикальными плоскостями, отстоящими по обе стороны линии электропередачи от крайних кабелей на расстоянии 1 метра (при прохождении кабельных линий напряжением до 1 киловольта в городах под тротуарами - на 0,6 метра в сторону зданий и сооружений и на 1 метр в сторону проезжей части улицы); в) вдоль подводных кабельных линий электропередачи - в виде водного пространства от водной поверхности до дна, ограниченного вертикальными плоскостями, отстоящими по обе стороны линии от крайних кабелей на расстоянии 100 метров;; Реестровый номер границы: 78:31-6.1362; Вид объекта реестра границ: Зона с особыми условиями использования территории; Вид зоны по документу: Охранная зона объекта электросетевого хозяйства - КЛ 6 кВ Ф.2-13/; Тип зоны: Охранная зона объектов электроэнергетики (объектов электросетевого хозяйства и объектов по производству электрической энергии)
78:31:0001417:4284/86	2	вид ограничения (обременения): ограничения прав на земельный участок, предусмотренные статьей 56 Земельного кодекса Российской Федерации; Срок действия: не установлен; реквизиты документа-основания: постановление Правительства РФ «О порядке установления охранных зон объектов электросетевого хозяйства и особых условий использования земельных участков, расположенных в границах таких зон» от 24.02.2009 № 160 выдан: Правительство Российской Федерации; Содержание ограничения (обременения): "Согласно Постановлению Правительства Российской Федерации № 160 от 24.02.2009 в охранных зонах запрещается осуществлять любые действия, которые могут нарушить безопасную работу объектов электросетевого хозяйства, в том числе привести к их повреждению или уничтожению, и (или) повлечь причинение вреда жизни, здоровью граждан и имуществу физических или юридических лиц, а также повлечь нанесение экологического ущерба и возникновение пожаров, в том числе: а) набрасывать на провода и опоры воздушных линий электропередачи посторонние предметы, а также подниматься на опоры воздушных линий электропередачи; б) размещать любые объекты и предметы (материалы) в пределах созданных в соответствии с требованиями нормативно-технических документов проходов и подъездов для доступа к объектам электросетевого хозяйства, а также проводить любые работы и возводить сооружения, которые могут препятствовать доступу к объектам электросетевого хозяйства, без создания необходимых для такого доступа проходов и подъездов; в) находиться в пределах огороженной территории и помещениях распределительных устройств и подстанций, открывать двери и люки распределительных устройств и подстанций, производить переключения и подключения в электрических сетях (указанное требование не распространяется на работников, занятых выполнением разрешенных в установленном порядке работ), разводить огонь в пределах охранных зон вводных и распределительных устройств, подстанций, воздушных линий электропередачи, а также в охранных зонах кабельных линий электропередачи; г) размещать

ДОКУМЕНТ ПОДПИСАН
ЭЛЕКТРОННОЙ ПОДПИСЬЮ
Сертификат: 839971481847979980055521910400019784 43
Владелец: ПУБЛИЧНО-ПРАВОВАЯ КОМПАНИЯ РОСКАДАСТР
Действителен: с 24.12.2025 по 19.03.2027

полное наименование должности		инициалы, фамилия

Земельный участок
вид объекта недвижимости

Лист № 77 раздела 4.1	Всего листов раздела 4.1: 185	Всего разделов: 8	Всего листов выписки: 765

19.07.2026г. № КУВИ-001/2026-97600693	
Кадастровый номер:	78:31:0001417:4284

		свалки; д) производить работы ударными механизмами, сбрасывать тяжести массой свыше 5 тонн, производить сброс и слив едких и коррозионных веществ и горюче-смазочных материалов (в охранных зонах подземных кабельных линий электропередачи). Охранные зоны устанавливаются: б) вдоль подземных кабельных линий электропередачи - в виде части поверхности участка земли, расположенного под ней участка недр (на глубину, соответствующую глубине прокладки кабельных линий электропередачи), ограниченной параллельными вертикальными плоскостями, отстоящими по обе стороны линии электропередачи от крайних кабелей на расстоянии 1 метра (при прохождении кабельных линий напряжением до 1 киловольта в городах под тротуарами - на 0,6 метра в сторону зданий и сооружений и на 1 метр в сторону проезжей части улицы); в) вдоль подводных кабельных линий электропередачи - в виде водного пространства от водной поверхности до дна, ограниченного вертикальными плоскостями, отстоящими по обе стороны линии от крайних кабелей на расстоянии 100 метров;"; Реестровый номер границы: 78:31-6.1366; Вид объекта реестра границ: Зона с особыми условиями использования территории; Вид зоны по документу: Охранная зона объекта электросетевого хозяйства - Ф.2-90/; Тип зоны: Охранная зона инженерных коммуникаций
78:31:0001417:4284/87	2	вид ограничения (обременения): ограничения прав на земельный участок, предусмотренные статьей 56 Земельного кодекса Российской Федерации; Срок действия: не установлен; реквизиты документа-основания: постановление Правительства РФ «О порядке установления охранных зон объектов электросетевого хозяйства и особых условий использования земельных участков, расположенных в границах таких зон» от 24.02.2009 № 160 выдан: Правительство Российской Федерации; Содержание ограничения (обременения): "Согласно Постановлению Правительства Российской Федерации № 160 от 24.02.2009 в охранных зонах запрещается осуществлять любые действия, которые могут нарушить безопасную работу объектов электросетевого хозяйства, в том числе привести к их повреждению или уничтожению, и (или) повлечь причинение вреда жизни, здоровью граждан и имуществу физических или юридических лиц, а также повлечь нанесение экологического ущерба и возникновение пожаров, в том числе: а) набрасывать на провода и опоры воздушных линий электропередачи посторонние предметы, а также подниматься на опоры воздушных линий электропередачи; б) размещать любые объекты и предметы (материалы) в пределах созданных в соответствии с требованиями нормативно-технических документов проходов и подъездов для доступа к объектам электросетевого хозяйства, а также проводить любые работы и возводить сооружения, которые могут препятствовать доступу к объектам электросетевого хозяйства, без создания необходимых для такого доступа проходов и подъездов; в) находиться в пределах огороженной территории и помещениях распределительных устройств и подстанций,

ДОКУМЕНТ ПОДПИСАН
ЭЛЕКТРОННОЙ ПОДПИСЬЮ
Сертификат: 839971481847979980055521910400019784 43
Владелец: ПУБЛИЧНО-ПРАВОВАЯ КОМПАНИЯ РОСКАДАСТР
Действителен: с 24.12.2025 по 19.03.2027

полное наименование должности		инициалы, фамилия

Земельный участок
вид объекта недвижимости

Лист № 78 раздела 4.1	Всего листов раздела 4.1: 185	Всего разделов: 8	Всего листов выписки: 765

19.07.2026г. № КУВИ-001/2026-97600693	
Кадастровый номер:	78:31:0001417:4284

		открывать двери и люки распределительных устройств и подстанций, производить переключения и подключения в электрических сетях (указанное требование не распространяется на работников, занятых выполнением разрешенных в установленном порядке работ), разводить огонь в пределах охранных зон вводных и распределительных устройств, подстанций, воздушных линий электропередачи, а также в охранных зонах кабельных линий электропередачи; г) размещать свалки; д) производить работы ударными механизмами, сбрасывать тяжести массой свыше 5 тонн, производить сброс и слив едких и коррозионных веществ и горюче-смазочных материалов (в охранных зонах подземных кабельных линий электропередачи). Охранные зоны устанавливаются: б) вдоль подземных кабельных линий электропередачи - в виде части поверхности участка земли, расположенного под ней участка недр (на глубину, соответствующую глубине прокладки кабельных линий электропередачи), ограниченной параллельными вертикальными плоскостями, отстоящими по обе стороны линии электропередачи от крайних кабелей на расстоянии 1 метра (при прохождении кабельных линий напряжением до 1 киловольта в городах под тротуарами - на 0,6 метра в сторону зданий и сооружений и на 1 метр в сторону проезжей части улицы); в) вдоль подводных кабельных линий электропередачи - в виде водного пространства от водной поверхности до дна, ограниченного вертикальными плоскостями, отстоящими по обе стороны линии от крайних кабелей на расстоянии 100 метров;"; Реестровый номер границы: 78:31-6.1334; Вид объекта реестра границ: Зона с особыми условиями использования территории; Вид зоны по документу: Охранная зона объекта электросетевого хозяйства - Ф.2-62/; Тип зоны: Охранная зона инженерных коммуникаций
78:31:0001417:4284/88	2	вид ограничения (обременения): ограничения прав на земельный участок, предусмотренные статьей 56 Земельного кодекса Российской Федерации; Срок действия: не установлен; реквизиты документа-основания: постановление Правительства РФ «О порядке установления охранных зон объектов электросетевого хозяйства и особых условий использования земельных участков, расположенных в границах таких зон» от 24.02.2009 № 160 выдан: Правительство Российской Федерации; Содержание ограничения (обременения): "Согласно Постановлению Правительства Российской Федерации № 160 от 24.02.2009 в охранных зонах запрещается осуществлять любые действия, которые могут нарушить безопасную работу объектов электросетевого хозяйства, в том числе привести к их повреждению или уничтожению, и (или) повлечь причинение вреда жизни, здоровью граждан и имуществу физических или юридических лиц, а также повлечь нанесение экологического ущерба и возникновение пожаров, в том числе: а) набрасывать на провода и опоры воздушных линий электропередачи посторонние предметы, а также подниматься на опоры воздушных линий электропередачи; б) размещать любые объекты и предметы

ДОКУМЕНТ ПОДПИСАН
ЭЛЕКТРОННОЙ ПОДПИСЬЮ
Сертификат: 839971481847979980055521910400019784 43
Владелец: ПУБЛИЧНО-ПРАВОВАЯ КОМПАНИЯ РОСКАДАСТР
Действителен: с 24.12.2025 по 19.03.2027

полное наименование должности		инициалы, фамилия

Земельный участок
вид объекта недвижимости

Лист № 79 раздела 4.1	Всего листов раздела 4.1: 185	Всего разделов: 8	Всего листов выписки: 765

19.07.2026г. № КУВИ-001/2026-97600693	
Кадастровый номер:	78:31:0001417:4284

		(материалы) в пределах созданных в соответствии с требованиями нормативно-технических документов проходов и подъездов для доступа к объектам электросетевого хозяйства, а также проводить любые работы и возводить сооружения, которые могут препятствовать доступу к объектам электросетевого хозяйства, без создания необходимых для такого доступа проходов и подъездов; в) находиться в пределах огороженной территории и помещениях распределительных устройств и подстанций, открывать двери и люки распределительных устройств и подстанций, производить переключения и подключения в электрических сетях (указанное требование не распространяется на работников, занятых выполнением разрешенных в установленном порядке работ), разводить огонь в пределах охранных зон вводных и распределительных устройств, подстанций, воздушных линий электропередачи, а также в охранных зонах кабельных линий электропередачи; г) размещать свалки; д) производить работы ударными механизмами, сбрасывать тяжести массой свыше 5 тонн, производить сброс и слив едких и коррозионных веществ и горюче-смазочных материалов (в охранных зонах подземных кабельных линий электропередачи). Охранные зоны устанавливаются: б) вдоль подземных кабельных линий электропередачи - в виде части поверхности участка земли, расположенного под ней участка недр (на глубину, соответствующую глубине прокладки кабельных линий электропередачи), ограниченной параллельными вертикальными плоскостями, отстоящими по обе стороны линии электропередачи от крайних кабелей на расстоянии 1 метра (при прохождении кабельных линий напряжением до 1 киловольта в городах под тротуарами - на 0,6 метра в сторону зданий и сооружений и на 1 метр в сторону проезжей части улицы); в) вдоль подводных кабельных линий электропередачи - в виде водного пространства от водной поверхности до дна, ограниченного вертикальными плоскостями, отстоящими по обе стороны линии от крайних кабелей на расстоянии 100 метров;"; Реестровый номер границы: 78:31-6.1389; Вид объекта реестра границ: Зона с особыми условиями использования территории; Вид зоны по документу: Охранная зона объекта электросетевого хозяйства - Ф.2-32/; Тип зоны: Охранная зона инженерных коммуникаций
78:31:0001417:4284/89	2	вид ограничения (обременения): ограничения прав на земельный участок, предусмотренные статьей 56 Земельного кодекса Российской Федерации; Срок действия: не установлен; реквизиты документа-основания: постановление Правительства РФ «О порядке установления охранных зон объектов электросетевого хозяйства и особых условий использования земельных участков, расположенных в границах таких зон» от 24.02.2009 № 160 выдан: Правительство Российской Федерации; Содержание ограничения (обременения): "Согласно Постановлению Правительства Российской Федерации № 160 от 24.02.2009 в охранных зонах запрещается осуществлять любые действия, которые могут нарушить безопасную работу объектов

ДОКУМЕНТ ПОДПИСАН
ЭЛЕКТРОННОЙ ПОДПИСЬЮ
Сертификат: 839971481847979980055521910400019784 43
Владелец: ПУБЛИЧНО-ПРАВОВАЯ КОМПАНИЯ РОСКАДАСТР
Действителен: с 24.12.2025 по 19.03.2027

полное наименование должности		инициалы, фамилия

Земельный участок
вид объекта недвижимости

Лист № 80 раздела 4.1	Всего листов раздела 4.1: 185	Всего разделов: 8	Всего листов выписки: 765

19.07.2026г. № КУВИ-001/2026-97600693	
Кадастровый номер:	78:31:0001417:4284

		электросетевого хозяйства, в том числе привести к их повреждению или уничтожению, и (или) повлечь причинение вреда жизни, здоровью граждан и имуществу физических или юридических лиц, а также повлечь нанесение экологического ущерба и возникновение пожаров, в том числе: а) набрасывать на провода и опоры воздушных линий электропередачи посторонние предметы, а также подниматься на опоры воздушных линий электропередачи; б) размещать любые объекты и предметы (материалы) в пределах созданных в соответствии с требованиями нормативно-технических документов проходов и подъездов для доступа к объектам электросетевого хозяйства, а также проводить любые работы и возводить сооружения, которые могут препятствовать доступу к объектам электросетевого хозяйства, без создания необходимых для такого доступа проходов и подъездов; в) находиться в пределах огороженной территории и помещениях распределительных устройств и подстанций, открывать двери и люки распределительных устройств и подстанций, производить переключения и подключения в электрических сетях (указанное требование не распространяется на работников, занятых выполнением разрешенных в установленном порядке работ), разводить огонь в пределах охранных зон вводных и распределительных устройств, подстанций, воздушных линий электропередачи, а также в охранных зонах кабельных линий электропередачи; г) размещать свалки; д) производить работы ударными механизмами, сбрасывать тяжести массой свыше 5 тонн, производить сброс и слив едких и коррозионных веществ и горюче-смазочных материалов (в охранных зонах подземных кабельных линий электропередачи). Охранные зоны устанавливаются: б) вдоль подземных кабельных линий электропередачи - в виде части поверхности участка земли, расположенного под ней участка недр (на глубину, соответствующую глубине прокладки кабельных линий электропередачи), ограниченной параллельными вертикальными плоскостями, отстоящими по обе стороны линии электропередачи от крайних кабелей на расстоянии 1 метра (при прохождении кабельных линий напряжением до 1 киловольта в городах под тротуарами - на 0,6 метра в сторону зданий и сооружений и на 1 метр в сторону проезжей части улицы); в) вдоль подводных кабельных линий электропередачи - в виде водного пространства от водной поверхности до дна, ограниченного вертикальными плоскостями, отстоящими по обе стороны линии от крайних кабелей на расстоянии 100 метров;"; Реестровый номер границы: 78:31-6.1347; Вид объекта реестра границ: Зона с особыми условиями использования территории; Вид зоны по документу: Охранная зона объекта электросетевого хозяйства - Ф.2-78/; Тип зоны: Охранная зона инженерных коммуникаций
78:31:0001417:4284/90	2	вид ограничения (обременения): ограничения прав на земельный участок, предусмотренные статьей 56 Земельного кодекса Российской Федерации; Срок действия: не установлен; реквизиты документа-основания: постановление Правительства РФ «О порядке установления охранных зон объектов

ДОКУМЕНТ ПОДПИСАН
ЭЛЕКТРОННОЙ ПОДПИСЬЮ
Сертификат: 839971481847979980055521910400019784 43
Владелец: ПУБЛИЧНО-ПРАВОВАЯ КОМПАНИЯ РОСКАДАСТР
Действителен: с 24.12.2025 по 19.03.2027

полное наименование должности		инициалы, фамилия

Земельный участок
вид объекта недвижимости

Лист № 81 раздела 4.1	Всего листов раздела 4.1: 185	Всего разделов: 8	Всего листов выписки: 765

19.07.2026г. № КУВИ-001/2026-97600693	
Кадастровый номер:	78:31:0001417:4284

		электросетевого хозяйства и особых условий использования земельных участков, расположенных в границах таких зон» от 24.02.2009 № 160 выдан: Правительство Российской Федерации; Содержание ограничения (обременения): "Согласно Постановлению Правительства Российской Федерации № 160 от 24.02.2009 в охранных зонах запрещается осуществлять любые действия, которые могут нарушить безопасную работу объектов электросетевого хозяйства, в том числе привести к их повреждению или уничтожению, и (или) повлечь причинение вреда жизни, здоровью граждан и имуществу физических или юридических лиц, а также повлечь нанесение экологического ущерба и возникновение пожаров, в том числе: а) набрасывать на провода и опоры воздушных линий электропередачи посторонние предметы, а также подниматься на опоры воздушных линий электропередачи; б) размещать любые объекты и предметы (материалы) в пределах созданных в соответствии с требованиями нормативно-технических документов проходов и подъездов для доступа к объектам электросетевого хозяйства, а также проводить любые работы и возводить сооружения, которые могут препятствовать доступу к объектам электросетевого хозяйства, без создания необходимых для такого доступа проходов и подъездов; в) находиться в пределах огороженной территории и помещениях распределительных устройств и подстанций, открывать двери и люки распределительных устройств и подстанций, производить переключения и подключения в электрических сетях (указанное требование не распространяется на работников, занятых выполнением разрешенных в установленном порядке работ), разводить огонь в пределах охранных зон вводных и распределительных устройств, подстанций, воздушных линий электропередачи, а также в охранных зонах кабельных линий электропередачи; г) размещать свалки; д) производить работы ударными механизмами, сбрасывать тяжести массой свыше 5 тонн, производить сброс и слив едких и коррозионных веществ и горюче-смазочных материалов (в охранных зонах подземных кабельных линий электропередачи). Охранные зоны устанавливаются: б) вдоль подземных кабельных линий электропередачи - в виде части поверхности участка земли, расположенного под ней участка недр (на глубину, соответствующую глубине прокладки кабельных линий электропередачи), ограниченной параллельными вертикальными плоскостями, отстоящими по обе стороны линии электропередачи от крайних кабелей на расстоянии 1 метра (при прохождении кабельных линий напряжением до 1 киловольта в городах под тротуарами - на 0,6 метра в сторону зданий и сооружений и на 1 метр в сторону проезжей части улицы); в) вдоль подводных кабельных линий электропередачи - в виде водного пространства от водной поверхности до дна, ограниченного вертикальными плоскостями, отстоящими по обе стороны линии от крайних кабелей на расстоянии 100 метров;"; Реестровый номер границы: 78:31-6.1355; Вид объекта реестра границ: Зона с особыми условиями использования территории; Вид зоны по документу: Охранная зона объекта электросетевого хозяйства - Ф.2-82/; Тип зоны: Охранная зона инженерных коммуникаций

ДОКУМЕНТ ПОДПИСАН
ЭЛЕКТРОННОЙ ПОДПИСЬЮ
Сертификат: 839971481847979980055521910400019784 43
Владелец: ПУБЛИЧНО-ПРАВОВАЯ КОМПАНИЯ РОСКАДАСТР
Действителен: с 24.12.2025 по 19.03.2027

полное наименование должности		инициалы, фамилия

Земельный участок
вид объекта недвижимости

Лист № 82 раздела 4.1	Всего листов раздела 4.1: 185	Всего разделов: 8	Всего листов выписки: 765

19.07.2026г. № КУВИ-001/2026-97600693	
Кадастровый номер:	78:31:0001417:4284

78:31:0001417:4284/91	666	вид ограничения (обременения): ограничения прав на земельный участок, предусмотренные статьей 56 Земельного кодекса Российской Федерации; Срок действия: не установлен; реквизиты документа-основания: постановление Правительства Российской Федерации «О порядке установления охранных зон объектов электросетевого хозяйства и особых условий использования земельных участков, расположенных в границах таких зон» от 24.02.2009 № 160 выдан: Правительство РФ; Содержание ограничения (обременения): Согласно Постановлению Правительства Российской Федерации № 160 от 24.02.2009 г. в охранных зонах запрещается осуществлять любые действия, которые могут нарушить безопасную работу объектов электросетевого хозяйства, в том числе привести к их повреждению или уничтожению, и (или) повлечь причинение вреда жизни, здоровью граждан и имуществу физических или юридических лиц, а также повлечь нанесение экологического ущерба и возникновение пожаров, в том числе: а) набрасывать на провода и опоры воздушных линий электропередачи посторонние предметы, а также подниматься на опоры воздушных линий электропередачи; б) проводить работы, угрожающие повреждению объектов электросетевого хозяйства, размещать объекты и предметы, которые могут препятствовать доступу обслуживающего персонала и техники к объектам электроэнергетики, без сохранения и (или) создания, в том числе в соответствии с требованиями нормативно-технических документов, необходимых для такого доступа проходов и подъездов в целях обеспечения эксплуатации оборудования, зданий и сооружений объектов электроэнергетики, проведения работ по ликвидации аварий и устранению их последствий на всем протяжении границы объекта электроэнергетики; в) находиться в пределах огороженной территории и помещениях распределительных устройств и подстанций, открывать двери и люки распределительных устройств и подстанций, производить переключения и подключения в электрических сетях (указанное требование не распространяется на работников, занятых выполнением разрешенных в установленном порядке работ), разводить огонь в пределах охранных зон вводных и распределительных устройств, подстанций, воздушных линий электропередачи, а также в охранных зонах кабельных линий электропередачи; г) размещать свалки; д) производить работы ударными механизмами, сбрасывать тяжести массой свыше 5 тонн, производить сброс и слив едких и коррозионных веществ и горюче-смазочных материалов (в охранных зонах подземных кабельных линий электропередачи); е) убирать, уничтожать, перемещать, засыпать и повреждать предупреждающие и информационные знаки (либо предупреждающие и информационные надписи, нанесенные на объекты электроэнергетики); ж) производить переключения и подключения в электрических сетях (указанное требование не распространяется на работников, занятых выполнением разрешенных в установленном порядке работ); з) осуществлять использование земельных участков в качестве испытательных полигонов, мест уничтожения вооружения и захоронения отходов, возникающих в связи с использованием, производством, ремонтом или уничтожением вооружений или боеприпасов. Охранные зоны устанавливаются: б) вдоль подземных кабельных линий электропередачи - в виде части поверхности участка

ДОКУМЕНТ ПОДПИСАН
ЭЛЕКТРОННОЙ ПОДПИСЬЮ
Сертификат: 839971481847979980055521910400019784 43
Владелец: ПУБЛИЧНО-ПРАВОВАЯ КОМПАНИЯ РОСКАДАСТР
Действителен: с 24.12.2025 по 19.03.2027

полное наименование должности		инициалы, фамилия

Земельный участок
вид объекта недвижимости

Лист № 83 раздела 4.1	Всего листов раздела 4.1: 185	Всего разделов: 8	Всего листов выписки: 765

19.07.2026г. № КУВИ-001/2026-97600693	
Кадастровый номер:	78:31:0001417:4284

		земли, расположенного под ней участка недр (на глубину, соответствующую глубине прокладки кабельных линий электропередачи), ограниченной параллельными вертикальными плоскостями, отстоящими по обе стороны линии электропередачи от крайних кабелей на расстоянии 1 метра (при прохождении кабельных линий напряжением до 1 киловольта в городах под тротуарами - на 0,6 метра в сторону зданий и сооружений и на 1 метр в сторону проезжей части улицы); в) вдоль подводных кабельных линий электропередачи - в виде водного пространства от водной поверхности до дна, ограниченного вертикальными плоскостями, отстоящими по обе стороны линии от крайних кабелей на расстоянии 100 метров;; Реестровый номер границы: 78:31-6.1339; Вид объекта реестра границ: Зона с особыми условиями использования территории; Вид зоны по документу: Охранная зона объекта электросетевого хозяйства - КЛ 6 кВ Ф.2-67; Тип зоны: Охранная зона объектов электроэнергетики (объектов электросетевого хозяйства и объектов по производству электрической энергии)
78:31:0001417:4284/92	2	вид ограничения (обременения): ограничения прав на земельный участок, предусмотренные статьей 56 Земельного кодекса Российской Федерации; Срок действия: не установлен; реквизиты документа-основания: постановление Правительства РФ «О порядке установления охранных зон объектов электросетевого хозяйства и особых условий использования земельных участков, расположенных в границах таких зон» от 24.02.2009 № 160 выдан: Правительство Российской Федерации; Содержание ограничения (обременения): "Согласно Постановлению Правительства Российской Федерации № 160 от 24.02.2009 в охранных зонах запрещается осуществлять любые действия, которые могут нарушить безопасную работу объектов электросетевого хозяйства, в том числе привести к их повреждению или уничтожению, и (или) повлечь причинение вреда жизни, здоровью граждан и имуществу физических или юридических лиц, а также повлечь нанесение экологического ущерба и возникновение пожаров, в том числе: а) набрасывать на провода и опоры воздушных линий электропередачи посторонние предметы, а также подниматься на опоры воздушных линий электропередачи; б) размещать любые объекты и предметы (материалы) в пределах созданных в соответствии с требованиями нормативно-технических документов проходов и подъездов для доступа к объектам электросетевого хозяйства, а также проводить любые работы и возводить сооружения, которые могут препятствовать доступу к объектам электросетевого хозяйства, без создания необходимых для такого доступа проходов и подъездов; в) находиться в пределах огороженной территории и помещениях распределительных устройств и подстанций, открывать двери и люки распределительных устройств и подстанций, производить переключения и подключения в электрических сетях (указанное требование не распространяется на работников, занятых выполнением разрешенных в установленном порядке работ), разводить огонь в пределах охранных зон вводных и распределительных устройств, подстанций, воздушных линий электропередачи, а также в охранных зонах кабельных линий электропередачи; г) размещать

ДОКУМЕНТ ПОДПИСАН
ЭЛЕКТРОННОЙ ПОДПИСЬЮ
Сертификат: 839971481847979980055521910400019784 43
Владелец: ПУБЛИЧНО-ПРАВОВАЯ КОМПАНИЯ РОСКАДАСТР
Действителен: с 24.12.2025 по 19.03.2027

полное наименование должности		инициалы, фамилия

Земельный участок
вид объекта недвижимости

Лист № 84 раздела 4.1	Всего листов раздела 4.1: 185	Всего разделов: 8	Всего листов выписки: 765

19.07.2026г. № КУВИ-001/2026-97600693	
Кадастровый номер:	78:31:0001417:4284

		свалки; д) производить работы ударными механизмами, сбрасывать тяжести массой свыше 5 тонн, производить сброс и слив едких и коррозионных веществ и горюче-смазочных материалов (в охранных зонах подземных кабельных линий электропередачи). Охранные зоны устанавливаются: б) вдоль подземных кабельных линий электропередачи - в виде части поверхности участка земли, расположенного под ней участка недр (на глубину, соответствующую глубине прокладки кабельных линий электропередачи), ограниченной параллельными вертикальными плоскостями, отстоящими по обе стороны линии электропередачи от крайних кабелей на расстоянии 1 метра (при прохождении кабельных линий напряжением до 1 киловольта в городах под тротуарами - на 0,6 метра в сторону зданий и сооружений и на 1 метр в сторону проезжей части улицы); в) вдоль подводных кабельных линий электропередачи - в виде водного пространства от водной поверхности до дна, ограниченного вертикальными плоскостями, отстоящими по обе стороны линии от крайних кабелей на расстоянии 100 метров;"; Реестровый номер границы: 78:31-6.1402; Вид объекта реестра границ: Зона с особыми условиями использования территории; Вид зоны по документу: Охранная зона объекта электросетевого хозяйства - Ф.2-126/; Тип зоны: Охранная зона инженерных коммуникаций
78:31:0001417:4284/93	2	вид ограничения (обременения): ограничения прав на земельный участок, предусмотренные статьей 56 Земельного кодекса Российской Федерации; Срок действия: не установлен; реквизиты документа-основания: постановление Правительства РФ «О порядке установления охранных зон объектов электросетевого хозяйства и особых условий использования земельных участков, расположенных в границах таких зон» от 24.02.2009 № 160 выдан: Правительство Российской Федерации; Содержание ограничения (обременения): "Согласно Постановлению Правительства Российской Федерации № 160 от 24.02.2009 в охранных зонах запрещается осуществлять любые действия, которые могут нарушить безопасную работу объектов электросетевого хозяйства, в том числе привести к их повреждению или уничтожению, и (или) повлечь причинение вреда жизни, здоровью граждан и имуществу физических или юридических лиц, а также повлечь нанесение экологического ущерба и возникновение пожаров, в том числе: а) набрасывать на провода и опоры воздушных линий электропередачи посторонние предметы, а также подниматься на опоры воздушных линий электропередачи; б) размещать любые объекты и предметы (материалы) в пределах созданных в соответствии с требованиями нормативно-технических документов проходов и подъездов для доступа к объектам электросетевого хозяйства, а также проводить любые работы и возводить сооружения, которые могут препятствовать доступу к объектам электросетевого хозяйства, без создания необходимых для такого доступа проходов и подъездов; в) находиться в пределах огороженной территории и помещениях распределительных устройств и подстанций,

ДОКУМЕНТ ПОДПИСАН
ЭЛЕКТРОННОЙ ПОДПИСЬЮ
Сертификат: 839971481847979980055521910400019784 43
Владелец: ПУБЛИЧНО-ПРАВОВАЯ КОМПАНИЯ РОСКАДАСТР
Действителен: с 24.12.2025 по 19.03.2027

полное наименование должности		инициалы, фамилия

Земельный участок
вид объекта недвижимости

Лист № 85 раздела 4.1	Всего листов раздела 4.1: 185	Всего разделов: 8	Всего листов выписки: 765

19.07.2026г. № КУВИ-001/2026-97600693	
Кадастровый номер:	78:31:0001417:4284

		открывать двери и люки распределительных устройств и подстанций, производить переключения и подключения в электрических сетях (указанное требование не распространяется на работников, занятых выполнением разрешенных в установленном порядке работ), разводить огонь в пределах охранных зон вводных и распределительных устройств, подстанций, воздушных линий электропередачи, а также в охранных зонах кабельных линий электропередачи; г) размещать свалки; д) производить работы ударными механизмами, сбрасывать тяжести массой свыше 5 тонн, производить сброс и слив едких и коррозионных веществ и горюче-смазочных материалов (в охранных зонах подземных кабельных линий электропередачи). Охранные зоны устанавливаются: б) вдоль подземных кабельных линий электропередачи - в виде части поверхности участка земли, расположенного под ней участка недр (на глубину, соответствующую глубине прокладки кабельных линий электропередачи), ограниченной параллельными вертикальными плоскостями, отстоящими по обе стороны линии электропередачи от крайних кабелей на расстоянии 1 метра (при прохождении кабельных линий напряжением до 1 киловольта в городах под тротуарами - на 0,6 метра в сторону зданий и сооружений и на 1 метр в сторону проезжей части улицы); в) вдоль подводных кабельных линий электропередачи - в виде водного пространства от водной поверхности до дна, ограниченного вертикальными плоскостями, отстоящими по обе стороны линии от крайних кабелей на расстоянии 100 метров;"; Реестровый номер границы: 78:31-6.1375; Вид объекта реестра границ: Зона с особыми условиями использования территории; Вид зоны по документу: Охранная зона объекта электросетевого хозяйства - Ф.2-18/; Тип зоны: Охранная зона инженерных коммуникаций
78:31:0001417:4284/94	2	вид ограничения (обременения): ограничения прав на земельный участок, предусмотренные статьей 56 Земельного кодекса Российской Федерации; Срок действия: не установлен; реквизиты документа-основания: постановление Правительства РФ «О порядке установления охранных зон объектов электросетевого хозяйства и особых условий использования земельных участков, расположенных в границах таких зон» от 24.02.2009 № 160 выдан: Правительство Российской Федерации; Содержание ограничения (обременения): "Согласно Постановлению Правительства Российской Федерации № 160 от 24.02.2009 в охранных зонах запрещается осуществлять любые действия, которые могут нарушить безопасную работу объектов электросетевого хозяйства, в том числе привести к их повреждению или уничтожению, и (или) повлечь причинение вреда жизни, здоровью граждан и имуществу физических или юридических лиц, а также повлечь нанесение экологического ущерба и возникновение пожаров, в том числе: а) набрасывать на провода и опоры воздушных линий электропередачи посторонние предметы, а также подниматься на опоры воздушных линий электропередачи; б) размещать любые объекты и предметы

ДОКУМЕНТ ПОДПИСАН
ЭЛЕКТРОННОЙ ПОДПИСЬЮ
Сертификат: 839971481847979980055521910400019784 43
Владелец: ПУБЛИЧНО-ПРАВОВАЯ КОМПАНИЯ РОСКАДАСТР
Действителен: с 24.12.2025 по 19.03.2027

полное наименование должности		инициалы, фамилия

Земельный участок
вид объекта недвижимости

Лист № 86 раздела 4.1	Всего листов раздела 4.1: 185	Всего разделов: 8	Всего листов выписки: 765

19.07.2026г. № КУВИ-001/2026-97600693	
Кадастровый номер:	78:31:0001417:4284

		(материалы) в пределах созданных в соответствии с требованиями нормативно-технических документов проходов и подъездов для доступа к объектам электросетевого хозяйства, а также проводить любые работы и возводить сооружения, которые могут препятствовать доступу к объектам электросетевого хозяйства, без создания необходимых для такого доступа проходов и подъездов; в) находиться в пределах огороженной территории и помещениях распределительных устройств и подстанций, открывать двери и люки распределительных устройств и подстанций, производить переключения и подключения в электрических сетях (указанное требование не распространяется на работников, занятых выполнением разрешенных в установленном порядке работ), разводить огонь в пределах охранных зон вводных и распределительных устройств, подстанций, воздушных линий электропередачи, а также в охранных зонах кабельных линий электропередачи; г) размещать свалки; д) производить работы ударными механизмами, сбрасывать тяжести массой свыше 5 тонн, производить сброс и слив едких и коррозионных веществ и горюче-смазочных материалов (в охранных зонах подземных кабельных линий электропередачи). Охранные зоны устанавливаются: б) вдоль подземных кабельных линий электропередачи - в виде части поверхности участка земли, расположенного под ней участка недр (на глубину, соответствующую глубине прокладки кабельных линий электропередачи), ограниченной параллельными вертикальными плоскостями, отстоящими по обе стороны линии электропередачи от крайних кабелей на расстоянии 1 метра (при прохождении кабельных линий напряжением до 1 киловольта в городах под тротуарами - на 0,6 метра в сторону зданий и сооружений и на 1 метр в сторону проезжей части улицы); в) вдоль подводных кабельных линий электропередачи - в виде водного пространства от водной поверхности до дна, ограниченного вертикальными плоскостями, отстоящими по обе стороны линии от крайних кабелей на расстоянии 100 метров;"; Реестровый номер границы: 78:31-6.1364; Вид объекта реестра границ: Зона с особыми условиями использования территории; Вид зоны по документу: Охранная зона объекта электросетевого хозяйства - Ф.2-88/; Тип зоны: Охранная зона инженерных коммуникаций
78:31:0001417:4284/95	2	вид ограничения (обременения): ограничения прав на земельный участок, предусмотренные статьей 56 Земельного кодекса Российской Федерации; Срок действия: не установлен; реквизиты документа-основания: постановление Правительства РФ «О порядке установления охранных зон объектов электросетевого хозяйства и особых условий использования земельных участков, расположенных в границах таких зон» от 24.02.2009 № 160 выдан: Правительство Российской Федерации; Содержание ограничения (обременения): Согласно Постановлению Правительства Российской Федерации № 160 от 24.02.2009 в охранных зонах запрещается осуществлять любые действия, которые могут нарушить безопасную работу объектов

ДОКУМЕНТ ПОДПИСАН
ЭЛЕКТРОННОЙ ПОДПИСЬЮ
Сертификат: 839971481847979980055521910400019784 43
Владелец: ПУБЛИЧНО-ПРАВОВАЯ КОМПАНИЯ РОСКАДАСТР
Действителен: с 24.12.2025 по 19.03.2027

полное наименование должности		инициалы, фамилия

Земельный участок
вид объекта недвижимости

Лист № 87 раздела 4.1	Всего листов раздела 4.1: 185	Всего разделов: 8	Всего листов выписки: 765

19.07.2026г. № КУВИ-001/2026-97600693	
Кадастровый номер:	78:31:0001417:4284

		электросетевого хозяйства, в том числе привести к их повреждению или уничтожению, и (или) повлечь причинение вреда жизни, здоровью граждан и имуществу физических или юридических лиц, а также повлечь нанесение экологического ущерба и возникновение пожаров, в том числе: а) набрасывать на провода и опоры воздушных линий электропередачи посторонние предметы, а также подниматься на опоры воздушных линий электропередачи; б) размещать любые объекты и предметы (материалы) в пределах созданных в соответствии с требованиями нормативно-технических документов проходов и подъездов для доступа к объектам электросетевого хозяйства, а также проводить любые работы и возводить сооружения, которые могут препятствовать доступу к объектам электросетевого хозяйства, без создания необходимых для такого доступа проходов и подъездов; в) находиться в пределах огороженной территории и помещениях распределительных устройств и подстанций, открывать двери и люки распределительных устройств и подстанций, производить переключения и подключения в электрических сетях (указанное требование не распространяется на работников, занятых выполнением разрешенных в установленном порядке работ), разводить огонь в пределах охранных зон вводных и распределительных устройств, подстанций, воздушных линий электропередачи, а также в охранных зонах кабельных линий электропередачи; г) размещать свалки; д) производить работы ударными механизмами, сбрасывать тяжести массой свыше 5 тонн, производить сброс и слив едких и коррозионных веществ и горюче-смазочных материалов (в охранных зонах подземных кабельных линий электропередачи). Охранные зоны устанавливаются: б) вдоль подземных кабельных линий электропередачи - в виде части поверхности участка земли, расположенного под ней участка недр (на глубину, соответствующую глубине прокладки кабельных линий электропередачи), ограниченной параллельными вертикальными плоскостями, отстоящими по обе стороны линии электропередачи от крайних кабелей на расстоянии 1 метра (при прохождении кабельных линий напряжением до 1 киловольта в городах под тротуарами - на 0,6 метра в сторону зданий и сооружений и на 1 метр в сторону проезжей части улицы); в) вдоль подводных кабельных линий электропередачи - в виде водного пространства от водной поверхности до дна, ограниченного вертикальными плоскостями, отстоящими по обе стороны линии от крайних кабелей на расстоянии 100 метров.; Реестровый номер границы: 78:31-6.667; Вид объекта реестра границ: Зона с особыми условиями использования территории; Вид зоны по документу: Охранная зона объекта электросетевого хозяйства - Ф.2-141/; Тип зоны: Охранная зона инженерных коммуникаций
78:31:0001417:4284/96	2	вид ограничения (обременения): ограничения прав на земельный участок, предусмотренные статьей 56 Земельного кодекса Российской Федерации; Срок действия: не установлен; реквизиты документа-основания: постановление Правительства РФ «О порядке установления охранных зон объектов электросетевого хозяйства и особых условий использования земельных участков, расположенных в границах таких зон» от

полное наименование должности	ДОКУМЕНТ ПОДПИСАН ЭЛЕКТРОННОЙ ПОДПИСЬЮ Сертификат: 839971481847979980055521910400019784 43 Владелец: ПУБЛИЧНО-ПРАВОВАЯ КОМПАНИЯ РОСКАДАСТР Действителен: с 24.12.2025 по 19.03.2027	инициалы, фамилия

Земельный участок
вид объекта недвижимости

Лист № 88 раздела 4.1	Всего листов раздела 4.1: 185	Всего разделов: 8	Всего листов выписки: 765

19.07.2026г. № КУВИ-001/2026-97600693	
Кадастровый номер:	78:31:0001417:4284

		24.02.2009 № 160 выдан: Правительство Российской Федерации; Содержание ограничения (обременения): "Согласно Постановлению Правительства Российской Федерации № 160 от 24.02.2009 в охранных зонах запрещается осуществлять любые действия, которые могут нарушить безопасную работу объектов электросетевого хозяйства, в том числе привести к их повреждению или уничтожению, и (или) повлечь причинение вреда жизни, здоровью граждан и имуществу физических или юридических лиц, а также повлечь нанесение экологического ущерба и возникновение пожаров, в том числе: а) набрасывать на провода и опоры воздушных линий электропередачи посторонние предметы, а также подниматься на опоры воздушных линий электропередачи; б) размещать любые объекты и предметы (материалы) в пределах созданных в соответствии с требованиями нормативно-технических документов проходов и подъездов для доступа к объектам электросетевого хозяйства, а также проводить любые работы и возводить сооружения, которые могут препятствовать доступу к объектам электросетевого хозяйства, без создания необходимых для такого доступа проходов и подъездов; в) находиться в пределах огороженной территории и помещениях распределительных устройств и подстанций, открывать двери и люки распределительных устройств и подстанций, производить переключения и подключения в электрических сетях (указанное требование не распространяется на работников, занятых выполнением разрешенных в установленном порядке работ), разводить огонь в пределах охранных зон вводных и распределительных устройств, подстанций, воздушных линий электропередачи, а также в охранных зонах кабельных линий электропередачи; г) размещать свалки; д) производить работы ударными механизмами, сбрасывать тяжести массой свыше 5 тонн, производить сброс и слив едких и коррозионных веществ и горюче-смазочных материалов (в охранных зонах подземных кабельных линий электропередачи). Охранные зоны устанавливаются: б) вдоль подземных кабельных линий электропередачи - в виде части поверхности участка земли, расположенного под ней участка недр (на глубину, соответствующую глубине прокладки кабельных линий электропередачи), ограниченной параллельными вертикальными плоскостями, отстоящими по обе стороны линии электропередачи от крайних кабелей на расстоянии 1 метра (при прохождении кабельных линий напряжением до 1 киловольта в городах под тротуарами - на 0,6 метра в сторону зданий и сооружений и на 1 метр в сторону проезжей части улицы); в) вдоль подводных кабельных линий электропередачи - в виде водного пространства от водной поверхности до дна, ограниченного вертикальными плоскостями, отстоящими по обе стороны линии от крайних кабелей на расстоянии 100 метров;"; Реестровый номер границы: 78:31-6.1338; Вид объекта реестра границ: Зона с особыми условиями использования территории; Вид зоны по документу: Охранная зона объекта электросетевого хозяйства - Ф.2-66/; Тип зоны: Охранная зона инженерных коммуникаций
78:31:0001417:4284/97	7	вид ограничения (обременения): ограничения прав на земельный участок, предусмотренные статьей 56 Земельного кодекса

ДОКУМЕНТ ПОДПИСАН
ЭЛЕКТРОННОЙ ПОДПИСЬЮ
Сертификат: 839971481847979980055521910400019784 43
Владелец: ПУБЛИЧНО-ПРАВОВАЯ КОМПАНИЯ РОСКАДАСТР
Действителен: с 24.12.2025 по 19.03.2027

полное наименование должности		инициалы, фамилия

Земельный участок
вид объекта недвижимости

Лист № 89 раздела 4.1	Всего листов раздела 4.1: 185	Всего разделов: 8	Всего листов выписки: 765

19.07.2026г. № КУВИ-001/2026-97600693	
Кадастровый номер:	78:31:0001417:4284

Российской Федерации;

Срок действия: не установлен;

реквизиты документа-основания: постановление Правительства РФ «О порядке установления охранных зон объектов электросетевого хозяйства и особых условий использования земельных участков, расположенных в границах таких зон» от 24.02.2009 № 160 выдан: Правительство Российской Федерации;

Содержание ограничения (обременения): "Согласно Постановлению Правительства Российской Федерации № 160 от 24.02.2009 в охранных зонах запрещается осуществлять любые действия, которые могут нарушить безопасную работу объектов электросетевого хозяйства, в том числе привести к их повреждению или уничтожению, и (или) повлечь причинение вреда жизни, здоровью граждан и имуществу физических или юридических лиц, а также повлечь нанесение экологического ущерба и возникновение пожаров, в том числе: а) набрасывать на провода и опоры воздушных линий электропередачи посторонние предметы, а также подниматься на опоры воздушных линий электропередачи; б) размещать любые объекты и предметы (материалы) в пределах созданных в соответствии с требованиями нормативно-технических документов проходов и подъездов для доступа к объектам электросетевого хозяйства, а также проводить любые работы и возводить сооружения, которые могут препятствовать доступу к объектам электросетевого хозяйства, без создания необходимых для такого доступа проходов и подъездов; в) находиться в пределах огороженной территории и помещениях распределительных устройств и подстанций, открывать двери и люки распределительных устройств и подстанций, производить переключения и подключения в электрических сетях (указанное требование не распространяется на работников, занятых выполнением разрешенных в установленном порядке работ), разводить огонь в пределах охранных зон вводных и распределительных устройств, подстанций, воздушных линий электропередачи, а также в охранных зонах кабельных линий электропередачи; г) размещать свалки; д) производить работы ударными механизмами, сбрасывать тяжести массой свыше 5 тонн, производить сброс и слив едких и коррозионных веществ и горюче-смазочных материалов (в охранных зонах подземных кабельных линий электропередачи). Охранные зоны устанавливаются: б) вдоль подземных кабельных линий электропередачи - в виде части поверхности участка земли, расположенного под ней участка недр (на глубину, соответствующую глубине прокладки кабельных линий электропередачи), ограниченной параллельными вертикальными плоскостями, отстоящими по обе стороны линии электропередачи от крайних кабелей на расстоянии 1 метра (при прохождении кабельных линий напряжением до 1 киловольта в городах под тротуарами - на 0,6 метра в сторону зданий и сооружений и на 1 метр в сторону проезжей части улицы); в) вдоль подводных кабельных линий электропередачи - в виде водного пространства от водной поверхности до дна, ограниченного вертикальными плоскостями, отстоящими по обе стороны линии от крайних кабелей на расстоянии 100 метров;";

Реестровый номер границы: 78:31-6.1330;

ДОКУМЕНТ ПОДПИСАН
ЭЛЕКТРОННОЙ ПОДПИСЬЮ
Сертификат: 839971481847979980055521910400019784 43
Владелец: ПУБЛИЧНО-ПРАВОВАЯ КОМПАНИЯ РОСКАДАСТР
Действителен: с 24.12.2025 по 19.03.2027

полное наименование должности		инициалы, фамилия

Земельный участок
вид объекта недвижимости

Лист № 90 раздела 4.1	Всего листов раздела 4.1: 185	Всего разделов: 8	Всего листов выписки: 765

19.07.2026г. № КУВИ-001/2026-97600693	
Кадастровый номер:	78:31:0001417:4284

		Вид объекта реестра границ: Зона с особыми условиями использования территории; Вид зоны по документу: Охранная зона объекта электросетевого хозяйства - Ф. 2-58 от с/м 2410- до с/м 2410/ было Ф.2-58 /; Тип зоны: Охранная зона инженерных коммуникаций
78:31:0001417:4284/98	2	вид ограничения (обременения): ограничения прав на земельный участок, предусмотренные статьей 56 Земельного кодекса Российской Федерации; Срок действия: не установлен; реквизиты документа-основания: постановление Правительства РФ «О порядке установления охранных зон объектов электросетевого хозяйства и особых условий использования земельных участков, расположенных в границах таких зон» от 24.02.2009 № 160 выдан: Правительство Российской Федерации; Содержание ограничения (обременения): "Согласно Постановлению Правительства Российской Федерации № 160 от 24.02.2009 в охранных зонах запрещается осуществлять любые действия, которые могут нарушить безопасную работу объектов электросетевого хозяйства, в том числе привести к их повреждению или уничтожению, и (или) повлечь причинение вреда жизни, здоровью граждан и имуществу физических или юридических лиц, а также повлечь нанесение экологического ущерба и возникновение пожаров, в том числе: а) набрасывать на провода и опоры воздушных линий электропередачи посторонние предметы, а также подниматься на опоры воздушных линий электропередачи; б) размещать любые объекты и предметы (материалы) в пределах созданных в соответствии с требованиями нормативно-технических документов проходов и подъездов для доступа к объектам электросетевого хозяйства, а также проводить любые работы и возводить сооружения, которые могут препятствовать доступу к объектам электросетевого хозяйства, без создания необходимых для такого доступа проходов и подъездов; в) находиться в пределах огороженной территории и помещениях распределительных устройств и подстанций, открывать двери и люки распределительных устройств и подстанций, производить переключения и подключения в электрических сетях (указанное требование не распространяется на работников, занятых выполнением разрешенных в установленном порядке работ), разводить огонь в пределах охранных зон вводных и распределительных устройств, подстанций, воздушных линий электропередачи, а также в охранных зонах кабельных линий электропередачи; г) размещать свалки; д) производить работы ударными механизмами, сбрасывать тяжести массой свыше 5 тонн, производить сброс и слив едких и коррозионных веществ и горюче-смазочных материалов (в охранных зонах подземных кабельных линий электропередачи). Охранные зоны устанавливаются: б) вдоль подземных кабельных линий электропередачи - в виде части поверхности участка земли, расположенного под ней участка недр (на глубину, соответствующую глубине прокладки кабельных линий электропередачи), ограниченной параллельными вертикальными плоскостями, отстоящими по обе стороны линии электропередачи от крайних кабелей на расстоянии 1 метра (при прохождении кабельных линий напряжением до 1 киловольта в городах под тротуарами - на 0,6 метра в сторону зданий и сооружений и на 1 метр в сторону проезжей части

ДОКУМЕНТ ПОДПИСАН
ЭЛЕКТРОННОЙ ПОДПИСЬЮ
Сертификат: 839971481847979980055521910400019784 43
Владелец: ПУБЛИЧНО-ПРАВОВАЯ КОМПАНИЯ РОСКАДАСТР
Действителен: с 24.12.2025 по 19.03.2027

полное наименование должности		инициалы, фамилия

Земельный участок
вид объекта недвижимости

Лист № 91 раздела 4.1	Всего листов раздела 4.1: 185	Всего разделов: 8	Всего листов выписки: 765

19.07.2026г. № КУВИ-001/2026-97600693	
Кадастровый номер:	78:31:0001417:4284

		улицы); в) вдоль подводных кабельных линий электропередачи - в виде водного пространства от водной поверхности до дна, ограниченного вертикальными плоскостями, отстоящими по обе стороны линии от крайних кабелей на расстоянии 100 метров;"; Реестровый номер границы: 78:31-6.1358; Вид объекта реестра границ: Зона с особыми условиями использования территории; Вид зоны по документу: Охранная зона объекта электросетевого хозяйства - Ф.2-85/; Тип зоны: Охранная зона инженерных коммуникаций
78:31:0001417:4284/99	2	вид ограничения (обременения): ограничения прав на земельный участок, предусмотренные статьей 56 Земельного кодекса Российской Федерации; Срок действия: не установлен; реквизиты документа-основания: постановление Правительства РФ «О порядке установления охранных зон объектов электросетевого хозяйства и особых условий использования земельных участков, расположенных в границах таких зон» от 24.02.2009 № 160 выдан: Правительство Российской Федерации; Содержание ограничения (обременения): "Согласно Постановлению Правительства Российской Федерации № 160 от 24.02.2009 в охранных зонах запрещается осуществлять любые действия, которые могут нарушить безопасную работу объектов электросетевого хозяйства, в том числе привести к их повреждению или уничтожению, и (или) повлечь причинение вреда жизни, здоровью граждан и имуществу физических или юридических лиц, а также повлечь нанесение экологического ущерба и возникновение пожаров, в том числе: а) набрасывать на провода и опоры воздушных линий электропередачи посторонние предметы, а также подниматься на опоры воздушных линий электропередачи; б) размещать любые объекты и предметы (материалы) в пределах созданных в соответствии с требованиями нормативно-технических документов проходов и подъездов для доступа к объектам электросетевого хозяйства, а также проводить любые работы и возводить сооружения, которые могут препятствовать доступу к объектам электросетевого хозяйства, без создания необходимых для такого доступа проходов и подъездов; в) находиться в пределах огороженной территории и помещениях распределительных устройств и подстанций, открывать двери и люки распределительных устройств и подстанций, производить переключения и подключения в электрических сетях (указанное требование не распространяется на работников, занятых выполнением разрешенных в установленном порядке работ), разводить огонь в пределах охранных зон вводных и распределительных устройств, подстанций, воздушных линий электропередачи, а также в охранных зонах кабельных линий электропередачи; г) размещать свалки; д) производить работы ударными механизмами, сбрасывать тяжести массой свыше 5 тонн, производить сброс и слив едких и коррозионных веществ и горюче-смазочных материалов (в охранных зонах подземных кабельных линий электропередачи). Охранные зоны устанавливаются: б) вдоль подземных кабельных линий электропередачи - в виде части

ДОКУМЕНТ ПОДПИСАН
ЭЛЕКТРОННОЙ ПОДПИСЬЮ
Сертификат: 839971481847979980055521910400019784 43
Владелец: ПУБЛИЧНО-ПРАВОВАЯ КОМПАНИЯ РОСКАДАСТР
Действителен: с 24.12.2025 по 19.03.2027

полное наименование должности		инициалы, фамилия

Земельный участок
вид объекта недвижимости

Лист № 92 раздела 4.1	Всего листов раздела 4.1: 185	Всего разделов: 8	Всего листов выписки: 765

19.07.2026г. № КУВИ-001/2026-97600693	
Кадастровый номер:	78:31:0001417:4284

		поверхности участка земли, расположенного под ней участка недр (на глубину, соответствующую глубине прокладки кабельных линий электропередачи), ограниченной параллельными вертикальными плоскостями, отстоящими по обе стороны линии электропередачи от крайних кабелей на расстоянии 1 метра (при прохождении кабельных линий напряжением до 1 киловольта в городах под тротуарами - на 0,6 метра в сторону зданий и сооружений и на 1 метр в сторону проезжей части улицы); в) вдоль подводных кабельных линий электропередачи - в виде водного пространства от водной поверхности до дна, ограниченного вертикальными плоскостями, отстоящими по обе стороны линии от крайних кабелей на расстоянии 100 метров;"; Реестровый номер границы: 78:31-6.1363; Вид объекта реестра границ: Зона с особыми условиями использования территории; Вид зоны по документу: Охранная зона объекта электросетевого хозяйства - Ф.2-87/; Тип зоны: Охранная зона инженерных коммуникаций
78:31:0001417:4284/100	2	вид ограничения (обременения): ограничения прав на земельный участок, предусмотренные статьей 56 Земельного кодекса Российской Федерации; Срок действия: не установлен; реквизиты документа-основания: постановление Правительства РФ «О порядке установления охранных зон объектов электросетевого хозяйства и особых условий использования земельных участков, расположенных в границах таких зон» от 24.02.2009 № 160 выдан: Правительство Российской Федерации; Содержание ограничения (обременения): "Согласно Постановлению Правительства Российской Федерации № 160 от 24.02.2009 в охранных зонах запрещается осуществлять любые действия, которые могут нарушить безопасную работу объектов электросетевого хозяйства, в том числе привести к их повреждению или уничтожению, и (или) повлечь причинение вреда жизни, здоровью граждан и имуществу физических или юридических лиц, а также повлечь нанесение экологического ущерба и возникновение пожаров, в том числе: а) набрасывать на провода и опоры воздушных линий электропередачи посторонние предметы, а также подниматься на опоры воздушных линий электропередачи; б) размещать любые объекты и предметы (материалы) в пределах созданных в соответствии с требованиями нормативно-технических документов проходов и подъездов для доступа к объектам электросетевого хозяйства, а также проводить любые работы и возводить сооружения, которые могут препятствовать доступу к объектам электросетевого хозяйства, без создания необходимых для такого доступа проходов и подъездов; в) находиться в пределах огороженной территории и помещениях распределительных устройств и подстанций, открывать двери и люки распределительных устройств и подстанций, производить переключения и подключения в электрических сетях (указанное требование не распространяется на работников, занятых выполнением разрешенных в установленном порядке работ), разводить огонь в пределах охранных зон вводных и распределительных устройств,

ДОКУМЕНТ ПОДПИСАН
ЭЛЕКТРОННОЙ ПОДПИСЬЮ
Сертификат: 839971481847979980055521910400019784 43
Владелец: ПУБЛИЧНО-ПРАВОВАЯ КОМПАНИЯ РОСКАДАСТР
Действителен: с 24.12.2025 по 19.03.2027

полное наименование должности		инициалы, фамилия

Земельный участок
вид объекта недвижимости

Лист № 93 раздела 4.1	Всего листов раздела 4.1: 185	Всего разделов: 8	Всего листов выписки: 765

19.07.2026г. № КУВИ-001/2026-97600693	
Кадастровый номер:	78:31:0001417:4284

		подстанций, воздушных линий электропередачи, а также в охранных зонах кабельных линий электропередачи; г) размещать свалки; д) производить работы ударными механизмами, сбрасывать тяжести массой свыше 5 тонн, производить сброс и слив едких и коррозионных веществ и горюче-смазочных материалов (в охранных зонах подземных кабельных линий электропередачи). Охранные зоны устанавливаются: б) вдоль подземных кабельных линий электропередачи - в виде части поверхности участка земли, расположенного под ней участка недр (на глубину, соответствующую глубине прокладки кабельных линий электропередачи), ограниченной параллельными вертикальными плоскостями, отстоящими по обе стороны линии электропередачи от крайних кабелей на расстоянии 1 метра (при прохождении кабельных линий напряжением до 1 киловольта в городах под тротуарами - на 0,6 метра в сторону зданий и сооружений и на 1 метр в сторону проезжей части улицы); в) вдоль подводных кабельных линий электропередачи - в виде водного пространства от водной поверхности до дна, ограниченного вертикальными плоскостями, отстоящими по обе стороны линии от крайних кабелей на расстоянии 100 метров;"; Реестровый номер границы: 78:31-6.1348; Вид объекта реестра границ: Зона с особыми условиями использования территории; Вид зоны по документу: Охранная зона объекта электросетевого хозяйства - Ф.2-79/; Тип зоны: Охранная зона инженерных коммуникаций
78:31:0001417:4284/101	737	вид ограничения (обременения): ограничения прав на земельный участок, предусмотренные статьей 56 Земельного кодекса Российской Федерации; Срок действия: не установлен; реквизиты документа-основания: постановление Правительства РФ «О порядке установления охранных зон объектов электросетевого хозяйства и особых условий использования земельных участков, расположенных в границах таких зон» от 24.02.2009 № 160 выдан: Правительство Российской Федерации; Содержание ограничения (обременения): "Согласно Постановлению Правительства Российской Федерации № 160 от 24.02.2009 в охранных зонах запрещается осуществлять любые действия, которые могут нарушить безопасную работу объектов электросетевого хозяйства, в том числе привести к их повреждению или уничтожению, и (или) повлечь причинение вреда жизни, здоровью граждан и имуществу физических или юридических лиц, а также повлечь нанесение экологического ущерба и возникновение пожаров, в том числе: а) набрасывать на провода и опоры воздушных линий электропередачи посторонние предметы, а также подниматься на опоры воздушных линий электропередачи; б) размещать любые объекты и предметы (материалы) в пределах созданных в соответствии с требованиями нормативно-технических документов проходов и подъездов для доступа к объектам электросетевого хозяйства, а также проводить любые работы и возводить сооружения, которые могут препятствовать доступу к объектам электросетевого хозяйства, без создания необходимых для такого доступа проходов и

ДОКУМЕНТ ПОДПИСАН
ЭЛЕКТРОННОЙ ПОДПИСЬЮ
Сертификат: 839971481847979980055521910400019784 43
Владелец: ПУБЛИЧНО-ПРАВОВАЯ КОМПАНИЯ РОСКАДАСТР
Действителен: с 24.12.2025 по 19.03.2027

полное наименование должности		инициалы, фамилия

Земельный участок
вид объекта недвижимости

Лист № 94 раздела 4.1	Всего листов раздела 4.1: 185	Всего разделов: 8	Всего листов выписки: 765

19.07.2026г. № КУВИ-001/2026-97600693	
Кадастровый номер:	78:31:0001417:4284

		подъездов; в) находиться в пределах огороженной территории и помещениях распределительных устройств и подстанций, открывать двери и люки распределительных устройств и подстанций, производить переключения и подключения в электрических сетях (указанное требование не распространяется на работников, занятых выполнением разрешенных в установленном порядке работ), разводить огонь в пределах охранных зон вводных и распределительных устройств, подстанций, воздушных линий электропередачи, а также в охранных зонах кабельных линий электропередачи; г) размещать свалки; д) производить работы ударными механизмами, сбрасывать тяжести массой свыше 5 тонн, производить сброс и слив едких и коррозионных веществ и горюче-смазочных материалов (в охранных зонах подземных кабельных линий электропередачи). Охранные зоны устанавливаются: б) вдоль подземных кабельных линий электропередачи - в виде части поверхности участка земли, расположенного под ней участка недр (на глубину, соответствующую глубине прокладки кабельных линий электропередачи), ограниченной параллельными вертикальными плоскостями, отстоящими по обе стороны линии электропередачи от крайних кабелей на расстоянии 1 метра (при прохождении кабельных линий напряжением до 1 киловольта в городах под тротуарами - на 0,6 метра в сторону зданий и сооружений и на 1 метр в сторону проезжей части улицы); в) вдоль подводных кабельных линий электропередачи - в виде водного пространства от водной поверхности до дна, ограниченного вертикальными плоскостями, отстоящими по обе стороны линии от крайних кабелей на расстоянии 100 метров;"; Реестровый номер границы: 78:31-6.1551; Вид объекта реестра границ: Зона с особыми условиями использования территории; Вид зоны по документу: Охранная зона объекта электросетевого хозяйства - Ф.2-22/; Тип зоны: Охранная зона инженерных коммуникаций
78:31:0001417:4284/102	2	вид ограничения (обременения): ограничения прав на земельный участок, предусмотренные статьей 56 Земельного кодекса Российской Федерации; Срок действия: не установлен; реквизиты документа-основания: постановление Правительства РФ «О порядке установления охранных зон объектов электросетевого хозяйства и особых условий использования земельных участков, расположенных в границах таких зон» от 24.02.2009 № 160 выдан: Правительство Российской Федерации; Содержание ограничения (обременения): "Согласно Постановлению Правительства Российской Федерации № 160 от 24.02.2009 в охранных зонах запрещается осуществлять любые действия, которые могут нарушить безопасную работу объектов электросетевого хозяйства, в том числе привести к их повреждению или уничтожению, и (или) повлечь причинение вреда жизни, здоровью граждан и имуществу физических или юридических лиц, а также повлечь нанесение экологического ущерба и возникновение пожаров, в том числе: а) набрасывать на провода и опоры воздушных линий электропередачи посторонние

ДОКУМЕНТ ПОДПИСАН
ЭЛЕКТРОННОЙ ПОДПИСЬЮ
Сертификат: 839971481847979980055521910400019784 43
Владелец: ПУБЛИЧНО-ПРАВОВАЯ КОМПАНИЯ РОСКАДАСТР
Действителен: с 24.12.2025 по 19.03.2027

полное наименование должности		инициалы, фамилия

Земельный участок
вид объекта недвижимости

Лист № 95 раздела 4.1	Всего листов раздела 4.1: 185	Всего разделов: 8	Всего листов выписки: 765

19.07.2026г. № КУВИ-001/2026-97600693	
Кадастровый номер:	78:31:0001417:4284

		предметы, а также подниматься на опоры воздушных линий электропередачи; б) размещать любые объекты и предметы (материалы) в пределах созданных в соответствии с требованиями нормативно-технических документов проходов и подъездов для доступа к объектам электросетевого хозяйства, а также проводить любые работы и возводить сооружения, которые могут препятствовать доступу к объектам электросетевого хозяйства, без создания необходимых для такого доступа проходов и подъездов; в) находиться в пределах огороженной территории и помещениях распределительных устройств и подстанций, открывать двери и люки распределительных устройств и подстанций, производить переключения и подключения в электрических сетях (указанное требование не распространяется на работников, занятых выполнением разрешенных в установленном порядке работ), разводить огонь в пределах охранных зон вводных и распределительных устройств, подстанций, воздушных линий электропередачи, а также в охранных зонах кабельных линий электропередачи; г) размещать свалки; д) производить работы ударными механизмами, сбрасывать тяжести массой свыше 5 тонн, производить сброс и слив едких и коррозионных веществ и горюче-смазочных материалов (в охранных зонах подземных кабельных линий электропередачи). Охранные зоны устанавливаются: б) вдоль подземных кабельных линий электропередачи - в виде части поверхности участка земли, расположенного под ней участка недр (на глубину, соответствующую глубине прокладки кабельных линий электропередачи), ограниченной параллельными вертикальными плоскостями, отстоящими по обе стороны линии электропередачи от крайних кабелей на расстоянии 1 метра (при прохождении кабельных линий напряжением до 1 киловольта в городах под тротуарами - на 0,6 метра в сторону зданий и сооружений и на 1 метр в сторону проезжей части улицы); в) вдоль подводных кабельных линий электропередачи - в виде водного пространства от водной поверхности до дна, ограниченного вертикальными плоскостями, отстоящими по обе стороны линии от крайних кабелей на расстоянии 100 метров;"; Реестровый номер границы: 78:31-6.1557; Вид объекта реестра границ: Зона с особыми условиями использования территории; Вид зоны по документу: Охранная зона объекта электросетевого хозяйства - Ф.2-152/; Тип зоны: Охранная зона инженерных коммуникаций
78:31:0001417:4284/103	2	вид ограничения (обременения): ограничения прав на земельный участок, предусмотренные статьей 56 Земельного кодекса Российской Федерации; Срок действия: не установлен; реквизиты документа-основания: постановление Правительства РФ «О порядке установления охранных зон объектов электросетевого хозяйства и особых условий использования земельных участков, расположенных в границах таких зон» от 24.02.2009 № 160 выдан: Правительство Российской Федерации ; Содержание ограничения (обременения): "Согласно Постановлению Правительства Российской Федерации № 160 от 24.02.2009 в

ДОКУМЕНТ ПОДПИСАН
ЭЛЕКТРОННОЙ ПОДПИСЬЮ
Сертификат: 839971481847979980055521910400019784 43
Владелец: ПУБЛИЧНО-ПРАВОВАЯ КОМПАНИЯ РОСКАДАСТР
Действителен: с 24.12.2025 по 19.03.2027

полное наименование должности		инициалы, фамилия

Земельный участок
вид объекта недвижимости

Лист № 96 раздела 4.1	Всего листов раздела 4.1: 185	Всего разделов: 8	Всего листов выписки: 765

19.07.2026г. № КУВИ-001/2026-97600693	
Кадастровый номер:	78:31:0001417:4284

		охранных зонах запрещается осуществлять любые действия, которые могут нарушить безопасную работу объектов электросетевого хозяйства, в том числе привести к их повреждению или уничтожению, и (или) повлечь причинение вреда жизни, здоровью граждан и имуществу физических или юридических лиц, а также повлечь нанесение экологического ущерба и возникновение пожаров, в том числе: а) набрасывать на провода и опоры воздушных линий электропередачи посторонние предметы, а также подниматься на опоры воздушных линий электропередачи; б) размещать любые объекты и предметы (материалы) в пределах созданных в соответствии с требованиями нормативно-технических документов проходов и подъездов для доступа к объектам электросетевого хозяйства, а также проводить любые работы и возводить сооружения, которые могут препятствовать доступу к объектам электросетевого хозяйства, без создания необходимых для такого доступа проходов и подъездов; в) находиться в пределах огороженной территории и помещениях распределительных устройств и подстанций, открывать двери и люки распределительных устройств и подстанций, производить переключения и подключения в электрических сетях (указанное требование не распространяется на работников, занятых выполнением разрешенных в установленном порядке работ), разводить огонь в пределах охранных зон вводных и распределительных устройств, подстанций, воздушных линий электропередачи, а также в охранных зонах кабельных линий электропередачи; г) размещать свалки; д) производить работы ударными механизмами, сбрасывать тяжести массой свыше 5 тонн, производить сброс и слив едких и коррозионных веществ и горюче-смазочных материалов (в охранных зонах подземных кабельных линий электропередачи). Охранные зоны устанавливаются: б) вдоль подземных кабельных линий электропередачи - в виде части поверхности участка земли, расположенного под ней участка недр (на глубину, соответствующую глубине прокладки кабельных линий электропередачи), ограниченной параллельными вертикальными плоскостями, отстоящими по обе стороны линии электропередачи от крайних кабелей на расстоянии 1 метра (при прохождении кабельных линий напряжением до 1 киловольта в городах под тротуарами - на 0,6 метра в сторону зданий и сооружений и на 1 метр в сторону проезжей части улицы); в) вдоль подводных кабельных линий электропередачи - в виде водного пространства от водной поверхности до дна, ограниченного вертикальными плоскостями, отстоящими по обе стороны линии от крайних кабелей на расстоянии 100 метров;"; Реестровый номер границы: 78:31-6.1398; Вид объекта реестра границ: Зона с особыми условиями использования территории; Вид зоны по документу: Охранная зона объекта электросетевого хозяйства - Ф.2-108/; Тип зоны: Охранная зона инженерных коммуникаций
78:31:0001417:4284/104	757	вид ограничения (обременения): ограничения прав на земельный участок, предусмотренные статьей 56 Земельного кодекса Российской Федерации; Срок действия: не установлен;

ДОКУМЕНТ ПОДПИСАН
ЭЛЕКТРОННОЙ ПОДПИСЬЮ
Сертификат: 839971481847979980055521910400019784 43
Владелец: ПУБЛИЧНО-ПРАВОВАЯ КОМПАНИЯ РОСКАДАСТР
Действителен: с 24.12.2025 по 19.03.2027

полное наименование должности		инициалы, фамилия

Земельный участок
вид объекта недвижимости

Лист № 97 раздела 4.1	Всего листов раздела 4.1: 185	Всего разделов: 8	Всего листов выписки: 765

19.07.2026г. № КУВИ-001/2026-97600693	
Кадастровый номер:	78:31:0001417:4284

реквизиты документа-основания: постановление Правительства РФ «О порядке установления охранных зон объектов электросетевого хозяйства и особых условий использования земельных участков, расположенных в границах таких зон» от 24.02.2009 № 160 выдан: Правительство Российской Федерации;

Содержание ограничения (обременения): "Согласно Постановлению Правительства Российской Федерации № 160 от 24.02.2009 в охранных зонах запрещается осуществлять любые действия, которые могут нарушить безопасную работу объектов электросетевого хозяйства, в том числе привести к их повреждению или уничтожению, и (или) повлечь причинение вреда жизни, здоровью граждан и имуществу физических или юридических лиц, а также повлечь нанесение экологического ущерба и возникновение пожаров, в том числе: а) набрасывать на провода и опоры воздушных линий электропередачи посторонние предметы, а также подниматься на опоры воздушных линий электропередачи; б) размещать любые объекты и предметы (материалы) в пределах созданных в соответствии с требованиями нормативно-технических документов проходов и подъездов для доступа к объектам электросетевого хозяйства, а также проводить любые работы и возводить сооружения, которые могут препятствовать доступу к объектам электросетевого хозяйства, без создания необходимых для такого доступа проходов и подъездов; в) находиться в пределах огороженной территории и помещениях распределительных устройств и подстанций, открывать двери и люки распределительных устройств и подстанций, производить переключения и подключения в электрических сетях (указанное требование не распространяется на работников, занятых выполнением разрешенных в установленном порядке работ), разводить огонь в пределах охранных зон вводных и распределительных устройств, подстанций, воздушных линий электропередачи, а также в охранных зонах кабельных линий электропередачи; г) размещать свалки; д) производить работы ударными механизмами, сбрасывать тяжести массой свыше 5 тонн, производить сброс и слив едких и коррозионных веществ и горюче-смазочных материалов (в охранных зонах подземных кабельных линий электропередачи). Охранные зоны устанавливаются: б) вдоль подземных кабельных линий электропередачи - в виде части поверхности участка земли, расположенного под ней участка недр (на глубину, соответствующую глубине прокладки кабельных линий электропередачи), ограниченной параллельными вертикальными плоскостями, отстоящими по обе стороны линии электропередачи от крайних кабелей на расстоянии 1 метра (при прохождении кабельных линий напряжением до 1 киловольта в городах под тротуарами - на 0,6 метра в сторону зданий и сооружений и на 1 метр в сторону проезжей части улицы); в) вдоль подводных кабельных линий электропередачи - в виде водного пространства от водной поверхности до дна, ограниченного вертикальными плоскостями, отстоящими по обе стороны линии от крайних кабелей на расстоянии 100 метров;";

Реестровый номер границы: 78:31-6.1555;

Вид объекта реестра границ: Зона с особыми условиями использования территории;

Вид зоны по документу: Охранная зона объекта электросетевого хозяйства - Ф.2-101/был Ф.2-99/р.119/91г./; Тип зоны:

ДОКУМЕНТ ПОДПИСАН
ЭЛЕКТРОННОЙ ПОДПИСЬЮ
Сертификат: 83997148184797998005552191040001978443
Владелец: ПУБЛИЧНО-ПРАВОВАЯ КОМПАНИЯ РОСКАДАСТР
Действителен: с 24.12.2025 по 19.03.2027

полное наименование должности		инициалы, фамилия

Земельный участок
вид объекта недвижимости

Лист № 98 раздела 4.1	Всего листов раздела 4.1: 185	Всего разделов: 8	Всего листов выписки: 765

19.07.2026г. № КУВИ-001/2026-97600693	
Кадастровый номер:	78:31:0001417:4284

		Охранная зона инженерных коммуникаций
78:31:0001417:4284/105	2	вид ограничения (обременения): ограничения прав на земельный участок, предусмотренные статьей 56 Земельного кодекса Российской Федерации; Срок действия: не установлен; реквизиты документа-основания: постановление Правительства РФ «О порядке установления охранных зон объектов электросетевого хозяйства и особых условий использования земельных участков, расположенных в границах таких зон» от 24.02.2009 № 160 выдан: Правительство Российской Федерации; Содержание ограничения (обременения): "Согласно Постановлению Правительства Российской Федерации № 160 от 24.02.2009 в охранных зонах запрещается осуществлять любые действия, которые могут нарушить безопасную работу объектов электросетевого хозяйства, в том числе привести к их повреждению или уничтожению, и (или) повлечь причинение вреда жизни, здоровью граждан и имуществу физических или юридических лиц, а также повлечь нанесение экологического ущерба и возникновение пожаров, в том числе: а) набрасывать на провода и опоры воздушных линий электропередачи посторонние предметы, а также подниматься на опоры воздушных линий электропередачи; б) размещать любые объекты и предметы (материалы) в пределах созданных в соответствии с требованиями нормативно-технических документов проходов и подъездов для доступа к объектам электросетевого хозяйства, а также проводить любые работы и возводить сооружения, которые могут препятствовать доступу к объектам электросетевого хозяйства, без создания необходимых для такого доступа проходов и подъездов; в) находиться в пределах огороженной территории и помещениях распределительных устройств и подстанций, открывать двери и люки распределительных устройств и подстанций, производить переключения и подключения в электрических сетях (указанное требование не распространяется на работников, занятых выполнением разрешенных в установленном порядке работ), разводить огонь в пределах охранных зон вводных и распределительных устройств, подстанций, воздушных линий электропередачи, а также в охранных зонах кабельных линий электропередачи; г) размещать свалки; д) производить работы ударными механизмами, сбрасывать тяжести массой свыше 5 тонн, производить сброс и слив едких и коррозионных веществ и горюче-смазочных материалов (в охранных зонах подземных кабельных линий электропередачи). Охранные зоны устанавливаются: б) вдоль подземных кабельных линий электропередачи - в виде части поверхности участка земли, расположенного под ней участка недр (на глубину, соответствующую глубине прокладки кабельных линий электропередачи), ограниченной параллельными вертикальными плоскостями, отстоящими по обе стороны линии электропередачи от крайних кабелей на расстоянии 1 метра (при прохождении кабельных линий напряжением до 1 киловольта в городах под тротуарами - на 0,6 метра в сторону зданий и сооружений и на 1 метр в сторону проезжей части улицы); в) вдоль подводных кабельных линий электропередачи - в виде водного пространства от водной поверхности до дна, ограниченного вертикальными плоскостями, отстоящими по обе стороны линии от крайних кабелей на расстоянии 100

ДОКУМЕНТ ПОДПИСАН
ЭЛЕКТРОННОЙ ПОДПИСЬЮ
Сертификат: 839971481847979980055521910400019784 43
Владелец: ПУБЛИЧНО-ПРАВОВАЯ КОМПАНИЯ РОСКАДАСТР
Действителен: с 24.12.2025 по 19.03.2027

полное наименование должности		инициалы, фамилия

Земельный участок
вид объекта недвижимости

Лист № 99 раздела 4.1	Всего листов раздела 4.1: 185	Всего разделов: 8	Всего листов выписки: 765

19.07.2026г. № КУВИ-001/2026-97600693	
Кадастровый номер:	78:31:0001417:4284

		метров;"; Реестровый номер границы: 78:31-6.1372; Вид объекта реестра границ: Зона с особыми условиями использования территории; Вид зоны по документу: Охранная зона объекта электросетевого хозяйства - Ф.2-94/; Тип зоны: Охранная зона инженерных коммуникаций
78:31:0001417:4284/106	724	вид ограничения (обременения): ограничения прав на земельный участок, предусмотренные статьей 56 Земельного кодекса Российской Федерации; Срок действия: не установлен; реквизиты документа-основания: постановление Правительства РФ «О порядке установления охранных зон объектов электросетевого хозяйства и особых условий использования земельных участков, расположенных в границах таких зон» от 24.02.2009 № 160 выдан: Правительство Российской Федерации; Содержание ограничения (обременения): "Согласно Постановлению Правительства Российской Федерации № 160 от 24.02.2009 в охранных зонах запрещается осуществлять любые действия, которые могут нарушить безопасную работу объектов электросетевого хозяйства, в том числе привести к их повреждению или уничтожению, и (или) повлечь причинение вреда жизни, здоровью граждан и имуществу физических или юридических лиц, а также повлечь нанесение экологического ущерба и возникновение пожаров, в том числе: а) набрасывать на провода и опоры воздушных линий электропередачи посторонние предметы, а также подниматься на опоры воздушных линий электропередачи; б) размещать любые объекты и предметы (материалы) в пределах созданных в соответствии с требованиями нормативно-технических документов проходов и подъездов для доступа к объектам электросетевого хозяйства, а также проводить любые работы и возводить сооружения, которые могут препятствовать доступу к объектам электросетевого хозяйства, без создания необходимых для такого доступа проходов и подъездов; в) находиться в пределах огороженной территории и помещениях распределительных устройств и подстанций, открывать двери и люки распределительных устройств и подстанций, производить переключения и подключения в электрических сетях (указанное требование не распространяется на работников, занятых выполнением разрешенных в установленном порядке работ), разводить огонь в пределах охранных зон вводных и распределительных устройств, подстанций, воздушных линий электропередачи, а также в охранных зонах кабельных линий электропередачи; г) размещать свалки; д) производить работы ударными механизмами, сбрасывать тяжести массой свыше 5 тонн, производить сброс и слив едких и коррозионных веществ и горюче-смазочных материалов (в охранных зонах подземных кабельных линий электропередачи). Охранные зоны устанавливаются: б) вдоль подземных кабельных линий электропередачи - в виде части поверхности участка земли, расположенного под ней участка недр (на глубину, соответствующую глубине прокладки кабельных линий электропередачи), ограниченной параллельными вертикальными плоскостями, отстоящими по обе стороны

ДОКУМЕНТ ПОДПИСАН
ЭЛЕКТРОННОЙ ПОДПИСЬЮ
Сертификат: 839971481847979980055521910400019784 43
Владелец: ПУБЛИЧНО-ПРАВОВАЯ КОМПАНИЯ РОСКАДАСТР
Действителен: с 24.12.2025 по 19.03.2027

полное наименование должности		инициалы, фамилия

Земельный участок
вид объекта недвижимости

Лист № 100 раздела 4.1	Всего листов раздела 4.1: 185	Всего разделов: 8	Всего листов выписки: 765

19.07.2026г. № КУВИ-001/2026-97600693	
Кадастровый номер:	78:31:0001417:4284

		линии электропередачи от крайних кабелей на расстоянии 1 метра (при прохождении кабельных линий напряжением до 1 киловольта в городах под тротуарами - на 0,6 метра в сторону зданий и сооружений и на 1 метр в сторону проезжей части улицы); в) вдоль подводных кабельных линий электропередачи - в виде водного пространства от водной поверхности до дна, ограниченного вертикальными плоскостями, отстоящими по обе стороны линии от крайних кабелей на расстоянии 100 метров;"; Реестровый номер границы: 78:31-6.1550; Вид объекта реестра границ: Зона с особыми условиями использования территории; Вид зоны по документу: Охранная зона объекта электросетевого хозяйства - Ф.2-19/; Тип зоны: Охранная зона инженерных коммуникаций
78:31:0001417:4284/107	2	вид ограничения (обременения): ограничения прав на земельный участок, предусмотренные статьей 56 Земельного кодекса Российской Федерации; Срок действия: не установлен; реквизиты документа-основания: постановление Правительства РФ «О порядке установления охранных зон объектов электросетевого хозяйства и особых условий использования земельных участков, расположенных в границах таких зон» от 24.02.2009 № 160 выдан: Правительство Российской Федерации; Содержание ограничения (обременения): "Согласно Постановлению Правительства Российской Федерации № 160 от 24.02.2009 в охранных зонах запрещается осуществлять любые действия, которые могут нарушить безопасную работу объектов электросетевого хозяйства, в том числе привести к их повреждению или уничтожению, и (или) повлечь причинение вреда жизни, здоровью граждан и имуществу физических или юридических лиц, а также повлечь нанесение экологического ущерба и возникновение пожаров, в том числе: а) набрасывать на провода и опоры воздушных линий электропередачи посторонние предметы, а также подниматься на опоры воздушных линий электропередачи; б) размещать любые объекты и предметы (материалы) в пределах созданных в соответствии с требованиями нормативно-технических документов проходов и подъездов для доступа к объектам электросетевого хозяйства, а также проводить любые работы и возводить сооружения, которые могут препятствовать доступу к объектам электросетевого хозяйства, без создания необходимых для такого доступа проходов и подъездов; в) находиться в пределах огороженной территории и помещениях распределительных устройств и подстанций, открывать двери и люки распределительных устройств и подстанций, производить переключения и подключения в электрических сетях (указанное требование не распространяется на работников, занятых выполнением разрешенных в установленном порядке работ), разводить огонь в пределах охранных зон вводных и распределительных устройств, подстанций, воздушных линий электропередачи, а также в охранных зонах кабельных линий электропередачи; г) размещать свалки; д) производить работы ударными механизмами, сбрасывать тяжести массой свыше 5 тонн, производить сброс и слив

ДОКУМЕНТ ПОДПИСАН
ЭЛЕКТРОННОЙ ПОДПИСЬЮ
Сертификат: 839971481847979980055521910400019784 43
Владелец: ПУБЛИЧНО-ПРАВОВАЯ КОМПАНИЯ РОСКАДАСТР
Действителен: с 24.12.2025 по 19.03.2027

полное наименование должности		инициалы, фамилия

Земельный участок
вид объекта недвижимости

Лист № 101 раздела 4.1	Всего листов раздела 4.1: 185	Всего разделов: 8	Всего листов выписки: 765

19.07.2026г. № КУВИ-001/2026-97600693	
Кадастровый номер:	78:31:0001417:4284

		едких и коррозионных веществ и горюче-смазочных материалов (в охранных зонах подземных кабельных линий электропередачи). Охранные зоны устанавливаются: б) вдоль подземных кабельных линий электропередачи - в виде части поверхности участка земли, расположенного под ней участка недр (на глубину, соответствующую глубине прокладки кабельных линий электропередачи), ограниченной параллельными вертикальными плоскостями, отстоящими по обе стороны линии электропередачи от крайних кабелей на расстоянии 1 метра (при прохождении кабельных линий напряжением до 1 киловольта в городах под тротуарами - на 0,6 метра в сторону зданий и сооружений и на 1 метр в сторону проезжей части улицы); в) вдоль подводных кабельных линий электропередачи - в виде водного пространства от водной поверхности до дна, ограниченного вертикальными плоскостями, отстоящими по обе стороны линии от крайних кабелей на расстоянии 100 метров;"; Реестровый номер границы: 78:31-6.1549; Вид объекта реестра границ: Зона с особыми условиями использования территории; Вид зоны по документу: Охранная зона объекта электросетевого хозяйства - Ф.2-07/; Тип зоны: Охранная зона инженерных коммуникаций
78:31:0001417:4284/108	736	вид ограничения (обременения): ограничения прав на земельный участок, предусмотренные статьей 56 Земельного кодекса Российской Федерации; Срок действия: не установлен; реквизиты документа-основания: постановление Правительства РФ «О порядке установления охранных зон объектов электросетевого хозяйства и особых условий использования земельных участков, расположенных в границах таких зон» от 24.02.2009 № 160 выдан: Правительство Российской Федерации; Содержание ограничения (обременения): "Согласно Постановлению Правительства Российской Федерации № 160 от 24.02.2009 в охранных зонах запрещается осуществлять любые действия, которые могут нарушить безопасную работу объектов электросетевого хозяйства, в том числе привести к их повреждению или уничтожению, и (или) повлечь причинение вреда жизни, здоровью граждан и имуществу физических или юридических лиц, а также повлечь нанесение экологического ущерба и возникновение пожаров, в том числе: а) набрасывать на провода и опоры воздушных линий электропередачи посторонние предметы, а также подниматься на опоры воздушных линий электропередачи; б) размещать любые объекты и предметы (материалы) в пределах созданных в соответствии с требованиями нормативно-технических документов проходов и подъездов для доступа к объектам электросетевого хозяйства, а также проводить любые работы и возводить сооружения, которые могут препятствовать доступу к объектам электросетевого хозяйства, без создания необходимых для такого доступа проходов и подъездов; в) находиться в пределах огороженной территории и помещениях распределительных устройств и подстанций, открывать двери и люки распределительных устройств и подстанций, производить переключения и подключения в

ДОКУМЕНТ ПОДПИСАН
ЭЛЕКТРОННОЙ ПОДПИСЬЮ
Сертификат: 839971481847979980055521910400019784 43
Владелец: ПУБЛИЧНО-ПРАВОВАЯ КОМПАНИЯ РОСКАДАСТР
Действителен: с 24.12.2025 по 19.03.2027

полное наименование должности		инициалы, фамилия

Земельный участок
вид объекта недвижимости

Лист № 102 раздела 4.1	Всего листов раздела 4.1: 185	Всего разделов: 8	Всего листов выписки: 765

19.07.2026г. № КУВИ-001/2026-97600693	
Кадастровый номер:	78:31:0001417:4284

		электрических сетях (указанное требование не распространяется на работников, занятых выполнением разрешенных в установленном порядке работ), разводить огонь в пределах охранных зон вводных и распределительных устройств, подстанций, воздушных линий электропередачи, а также в охранных зонах кабельных линий электропередачи; г) размещать свалки; д) производить работы ударными механизмами, сбрасывать тяжести массой свыше 5 тонн, производить сброс и слив едких и коррозионных веществ и горюче-смазочных материалов (в охранных зонах подземных кабельных линий электропередачи). Охранные зоны устанавливаются: б) вдоль подземных кабельных линий электропередачи - в виде части поверхности участка земли, расположенного под ней участка недр (на глубину, соответствующую глубине прокладки кабельных линий электропередачи), ограниченной параллельными вертикальными плоскостями, отстоящими по обе стороны линии электропередачи от крайних кабелей на расстоянии 1 метра (при прохождении кабельных линий напряжением до 1 киловольта в городах под тротуарами - на 0,6 метра в сторону зданий и сооружений и на 1 метр в сторону проезжей части улицы); в) вдоль подводных кабельных линий электропередачи - в виде водного пространства от водной поверхности до дна, ограниченного вертикальными плоскостями, отстоящими по обе стороны линии от крайних кабелей на расстоянии 100 метров;"; Реестровый номер границы: 78:31-6.1552; Вид объекта реестра границ: Зона с особыми условиями использования территории; Вид зоны по документу: Охранная зона объекта электросетевого хозяйства - Ф.2-42/; Тип зоны: Охранная зона инженерных коммуникаций
78:31:0001417:4284/109	2	вид ограничения (обременения): ограничения прав на земельный участок, предусмотренные статьей 56 Земельного кодекса Российской Федерации; Срок действия: не установлен; реквизиты документа-основания: постановление Правительства РФ «О порядке установления охранных зон объектов электросетевого хозяйства и особых условий использования земельных участков, расположенных в границах таких зон» от 24.02.2009 № 160 выдан: Правительство Российской Федерации; Содержание ограничения (обременения): "Согласно Постановлению Правительства Российской Федерации № 160 от 24.02.2009 в охранных зонах запрещается осуществлять любые действия, которые могут нарушить безопасную работу объектов электросетевого хозяйства, в том числе привести к их повреждению или уничтожению, и (или) повлечь причинение вреда жизни, здоровью граждан и имуществу физических или юридических лиц, а также повлечь нанесение экологического ущерба и возникновение пожаров, в том числе: а) набрасывать на провода и опоры воздушных линий электропередачи посторонние предметы, а также подниматься на опоры воздушных линий электропередачи; б) размещать любые объекты и предметы (материалы) в пределах созданных в соответствии с требованиями нормативно-технических документов проходов и подъездов

ДОКУМЕНТ ПОДПИСАН
ЭЛЕКТРОННОЙ ПОДПИСЬЮ
Сертификат: 839971481847979980055521910400019784 43
Владелец: ПУБЛИЧНО-ПРАВОВАЯ КОМПАНИЯ РОСКАДАСТР
Действителен: с 24.12.2025 по 19.03.2027

полное наименование должности		инициалы, фамилия

Земельный участок
вид объекта недвижимости

Лист № 103 раздела 4.1	Всего листов раздела 4.1: 185	Всего разделов: 8	Всего листов выписки: 765

19.07.2026г. № КУВИ-001/2026-97600693	
Кадастровый номер:	78:31:0001417:4284

		для доступа к объектам электросетевого хозяйства, а также проводить любые работы и возводить сооружения, которые могут препятствовать доступу к объектам электросетевого хозяйства, без создания необходимых для такого доступа проходов и подъездов; в) находиться в пределах огороженной территории и помещениях распределительных устройств и подстанций, открывать двери и люки распределительных устройств и подстанций, производить переключения и подключения в электрических сетях (указанное требование не распространяется на работников, занятых выполнением разрешенных в установленном порядке работ), разводить огонь в пределах охранных зон вводных и распределительных устройств, подстанций, воздушных линий электропередачи, а также в охранных зонах кабельных линий электропередачи; г) размещать свалки; д) производить работы ударными механизмами, сбрасывать тяжести массой свыше 5 тонн, производить сброс и слив едких и коррозионных веществ и горюче-смазочных материалов (в охранных зонах подземных кабельных линий электропередачи). Охранные зоны устанавливаются: б) вдоль подземных кабельных линий электропередачи - в виде части поверхности участка земли, расположенного под ней участка недр (на глубину, соответствующую глубине прокладки кабельных линий электропередачи), ограниченной параллельными вертикальными плоскостями, отстоящими по обе стороны линии электропередачи от крайних кабелей на расстоянии 1 метра (при прохождении кабельных линий напряжением до 1 киловольта в городах под тротуарами - на 0,6 метра в сторону зданий и сооружений и на 1 метр в сторону проезжей части улицы); в) вдоль подводных кабельных линий электропередачи - в виде водного пространства от водной поверхности до дна, ограниченного вертикальными плоскостями, отстоящими по обе стороны линии от крайних кабелей на расстоянии 100 метров;"; Реестровый номер границы: 78:31-6.1376; Вид объекта реестра границ: Зона с особыми условиями использования территории; Вид зоны по документу: Охранная зона объекта электросетевого хозяйства - Ф.2-100/; Тип зоны: Охранная зона инженерных коммуникаций
78:31:0001417:4284/110	2	вид ограничения (обременения): ограничения прав на земельный участок, предусмотренные статьей 56 Земельного кодекса Российской Федерации; Срок действия: не установлен; реквизиты документа-основания: постановление Правительства РФ «О порядке установления охранных зон объектов электросетевого хозяйства и особых условий использования земельных участков, расположенных в границах таких зон» от 24.02.2009 № 160 выдан: Правительство Российской Федерации; Содержание ограничения (обременения): "Согласно Постановлению Правительства Российской Федерации № 160 от 24.02.2009 в охранных зонах запрещается осуществлять любые действия, которые могут нарушить безопасную работу объектов электросетевого хозяйства, в том числе привести к их повреждению или уничтожению, и (или) повлечь причинение вреда

ДОКУМЕНТ ПОДПИСАН
ЭЛЕКТРОННОЙ ПОДПИСЬЮ
Сертификат: 839971481847979980055521910400019784 43
Владелец: ПУБЛИЧНО-ПРАВОВАЯ КОМПАНИЯ РОСКАДАСТР
Действителен: с 24.12.2025 по 19.03.2027

полное наименование должности		инициалы, фамилия

Земельный участок
вид объекта недвижимости

Лист № 104 раздела 4.1	Всего листов раздела 4.1: 185	Всего разделов: 8	Всего листов выписки: 765

19.07.2026г. № КУВИ-001/2026-97600693	
Кадастровый номер:	78:31:0001417:4284

		жизни, здоровью граждан и имуществу физических или юридических лиц, а также повлечь нанесение экологического ущерба и возникновение пожаров, в том числе: а) набрасывать на провода и опоры воздушных линий электропередачи посторонние предметы, а также подниматься на опоры воздушных линий электропередачи; б) размещать любые объекты и предметы (материалы) в пределах созданных в соответствии с требованиями нормативно-технических документов проходов и подъездов для доступа к объектам электросетевого хозяйства, а также проводить любые работы и возводить сооружения, которые могут препятствовать доступу к объектам электросетевого хозяйства, без создания необходимых для такого доступа проходов и подъездов; в) находиться в пределах огороженной территории и помещениях распределительных устройств и подстанций, открывать двери и люки распределительных устройств и подстанций, производить переключения и подключения в электрических сетях (указанное требование не распространяется на работников, занятых выполнением разрешенных в установленном порядке работ), разводить огонь в пределах охранных зон вводных и распределительных устройств, подстанций, воздушных линий электропередачи, а также в охранных зонах кабельных линий электропередачи; г) размещать свалки; д) производить работы ударными механизмами, сбрасывать тяжести массой свыше 5 тонн, производить сброс и слив едких и коррозионных веществ и горюче-смазочных материалов (в охранных зонах подземных кабельных линий электропередачи). Охранные зоны устанавливаются: б) вдоль подземных кабельных линий электропередачи - в виде части поверхности участка земли, расположенного под ней участка недр (на глубину, соответствующую глубине прокладки кабельных линий электропередачи), ограниченной параллельными вертикальными плоскостями, отстоящими по обе стороны линии электропередачи от крайних кабелей на расстоянии 1 метра (при прохождении кабельных линий напряжением до 1 киловольта в городах под тротуарами - на 0,6 метра в сторону зданий и сооружений и на 1 метр в сторону проезжей части улицы); в) вдоль подводных кабельных линий электропередачи - в виде водного пространства от водной поверхности до дна, ограниченного вертикальными плоскостями, отстоящими по обе стороны линии от крайних кабелей на расстоянии 100 метров;"; Реестровый номер границы: 78:31-6.1346; Вид объекта реестра границ: Зона с особыми условиями использования территории; Вид зоны по документу: Охранная зона объекта электросетевого хозяйства - Ф.2-77/; Тип зоны: Охранная зона инженерных коммуникаций
78:31:0001417:4284/111	13	вид ограничения (обременения): ограничения прав на земельный участок, предусмотренные статьей 56 Земельного кодекса Российской Федерации; Срок действия: не установлен; реквизиты документа-основания: постановление Правительства РФ «О порядке установления охранных зон объектов электросетевого хозяйства и особых условий использования земельных участков, расположенных в границах таких зон» от

ДОКУМЕНТ ПОДПИСАН
ЭЛЕКТРОННОЙ ПОДПИСЬЮ
Сертификат: 839971481847979980055521910400019784 43
Владелец: ПУБЛИЧНО-ПРАВОВАЯ КОМПАНИЯ РОСКАДАСТР
Действителен: с 24.12.2025 по 19.03.2027

полное наименование должности		инициалы, фамилия

Земельный участок
вид объекта недвижимости

Лист № 105 раздела 4.1	Всего листов раздела 4.1: 185	Всего разделов: 8	Всего листов выписки: 765

19.07.2026г. № КУВИ-001/2026-97600693	
Кадастровый номер:	78:31:0001417:4284

		24.02.2009 № 160 выдан: Правительство Российской Федерации; Содержание ограничения (обременения): "Согласно Постановлению Правительства Российской Федерации № 160 от 24.02.2009 в охранных зонах запрещается осуществлять любые действия, которые могут нарушить безопасную работу объектов электросетевого хозяйства, в том числе привести к их повреждению или уничтожению, и (или) повлечь причинение вреда жизни, здоровью граждан и имуществу физических или юридических лиц, а также повлечь нанесение экологического ущерба и возникновение пожаров, в том числе: а) набрасывать на провода и опоры воздушных линий электропередачи посторонние предметы, а также подниматься на опоры воздушных линий электропередачи; б) размещать любые объекты и предметы (материалы) в пределах созданных в соответствии с требованиями нормативно-технических документов проходов и подъездов для доступа к объектам электросетевого хозяйства, а также проводить любые работы и возводить сооружения, которые могут препятствовать доступу к объектам электросетевого хозяйства, без создания необходимых для такого доступа проходов и подъездов; в) находиться в пределах огороженной территории и помещениях распределительных устройств и подстанций, открывать двери и люки распределительных устройств и подстанций, производить переключения и подключения в электрических сетях (указанное требование не распространяется на работников, занятых выполнением разрешенных в установленном порядке работ), разводить огонь в пределах охранных зон вводных и распределительных устройств, подстанций, воздушных линий электропередачи, а также в охранных зонах кабельных линий электропередачи; г) размещать свалки; д) производить работы ударными механизмами, сбрасывать тяжести массой свыше 5 тонн, производить сброс и слив едких и коррозионных веществ и горюче-смазочных материалов (в охранных зонах подземных кабельных линий электропередачи). Охранные зоны устанавливаются: б) вдоль подземных кабельных линий электропередачи - в виде части поверхности участка земли, расположенного под ней участка недр (на глубину, соответствующую глубине прокладки кабельных линий электропередачи), ограниченной параллельными вертикальными плоскостями, отстоящими по обе стороны линии электропередачи от крайних кабелей на расстоянии 1 метра (при прохождении кабельных линий напряжением до 1 киловольта в городах под тротуарами - на 0,6 метра в сторону зданий и сооружений и на 1 метр в сторону проезжей части улицы); в) вдоль подводных кабельных линий электропередачи - в виде водного пространства от водной поверхности до дна, ограниченного вертикальными плоскостями, отстоящими по обе стороны линии от крайних кабелей на расстоянии 100 метров;"; Реестровый номер границы: 78:31-6.1386; Вид объекта реестра границ: Зона с особыми условиями использования территории; Вид зоны по документу: Охранная зона объекта электросетевого хозяйства - Ф.2-105/; Тип зоны: Охранная зона инженерных коммуникаций
78:31:0001417:4284/112	2	вид ограничения (обременения): ограничения прав на земельный участок, предусмотренные статьей 56 Земельного кодекса

ДОКУМЕНТ ПОДПИСАН
ЭЛЕКТРОННОЙ ПОДПИСЬЮ
Сертификат: 83997148184797998005552191040001978443
Владелец: ПУБЛИЧНО-ПРАВОВАЯ КОМПАНИЯ РОСКАДАСТР
Действителен: с 24.12.2025 по 19.03.2027

полное наименование должности		инициалы, фамилия

Земельный участок
вид объекта недвижимости

Лист № 106 раздела 4.1	Всего листов раздела 4.1: 185	Всего разделов: 8	Всего листов выписки: 765

19.07.2026г. № КУВИ-001/2026-97600693	
Кадастровый номер:	78:31:0001417:4284

Российской Федерации;

Срок действия: не установлен;

реквизиты документа-основания: постановление Правительства РФ «О порядке установления охранных зон объектов электросетевого хозяйства и особых условий использования земельных участков, расположенных в границах таких зон» от 24.02.2009 № 160 выдан: Правительство Российской Федерации;

Содержание ограничения (обременения): "Согласно Постановлению Правительства Российской Федерации № 160 от 24.02.2009 в охранных зонах запрещается осуществлять любые действия, которые могут нарушить безопасную работу объектов электросетевого хозяйства, в том числе привести к их повреждению или уничтожению, и (или) повлечь причинение вреда жизни, здоровью граждан и имуществу физических или юридических лиц, а также повлечь нанесение экологического ущерба и возникновение пожаров, в том числе: а) набрасывать на провода и опоры воздушных линий электропередачи посторонние предметы, а также подниматься на опоры воздушных линий электропередачи; б) размещать любые объекты и предметы (материалы) в пределах созданных в соответствии с требованиями нормативно-технических документов проходов и подъездов для доступа к объектам электросетевого хозяйства, а также проводить любые работы и возводить сооружения, которые могут препятствовать доступу к объектам электросетевого хозяйства, без создания необходимых для такого доступа проходов и подъездов; в) находиться в пределах огороженной территории и помещениях распределительных устройств и подстанций, открывать двери и люки распределительных устройств и подстанций, производить переключения и подключения в электрических сетях (указанное требование не распространяется на работников, занятых выполнением разрешенных в установленном порядке работ), разводить огонь в пределах охранных зон вводных и распределительных устройств, подстанций, воздушных линий электропередачи, а также в охранных зонах кабельных линий электропередачи; г) размещать свалки; д) производить работы ударными механизмами, сбрасывать тяжести массой свыше 5 тонн, производить сброс и слив едких и коррозионных веществ и горюче-смазочных материалов (в охранных зонах подземных кабельных линий электропередачи). Охранные зоны устанавливаются: б) вдоль подземных кабельных линий электропередачи - в виде части поверхности участка земли, расположенного под ней участка недр (на глубину, соответствующую глубине прокладки кабельных линий электропередачи), ограниченной параллельными вертикальными плоскостями, отстоящими по обе стороны линии электропередачи от крайних кабелей на расстоянии 1 метра (при прохождении кабельных линий напряжением до 1 киловольта в городах под тротуарами - на 0,6 метра в сторону зданий и сооружений и на 1 метр в сторону проезжей части улицы); в) вдоль подводных кабельных линий электропередачи - в виде водного пространства от водной поверхности до дна, ограниченного вертикальными плоскостями, отстоящими по обе стороны линии от крайних кабелей на расстоянии 100 метров;";

Реестровый номер границы: 78:31-6.1374;

ДОКУМЕНТ ПОДПИСАН
ЭЛЕКТРОННОЙ ПОДПИСЬЮ
Сертификат: 839971481847979980055521910400019784 43
Владелец: ПУБЛИЧНО-ПРАВОВАЯ КОМПАНИЯ РОСКАДАСТР
Действителен: с 24.12.2025 по 19.03.2027

полное наименование должности		инициалы, фамилия

Земельный участок
вид объекта недвижимости

Лист № 107 раздела 4.1	Всего листов раздела 4.1: 185	Всего разделов: 8	Всего листов выписки: 765

19.07.2026г. № КУВИ-001/2026-97600693	
Кадастровый номер:	78:31:0001417:4284

		Вид объекта реестра границ: Зона с особыми условиями использования территории; Вид зоны по документу: Охранная зона объекта электросетевого хозяйства - Ф.2-97/; Тип зоны: Охранная зона инженерных коммуникаций
78:31:0001417:4284/113	2	вид ограничения (обременения): ограничения прав на земельный участок, предусмотренные статьей 56 Земельного кодекса Российской Федерации; Срок действия: не установлен; реквизиты документа-основания: постановление Правительства РФ «О порядке установления охранных зон объектов электросетевого хозяйства и особых условий использования земельных участков, расположенных в границах таких зон» от 24.02.2009 № 160 выдан: Правительство Российской Федерации; Содержание ограничения (обременения): "Согласно Постановлению Правительства Российской Федерации № 160 от 24.02.2009 в охранных зонах запрещается осуществлять любые действия, которые могут нарушить безопасную работу объектов электросетевого хозяйства, в том числе привести к их повреждению или уничтожению, и (или) повлечь причинение вреда жизни, здоровью граждан и имуществу физических или юридических лиц, а также повлечь нанесение экологического ущерба и возникновение пожаров, в том числе: а) набрасывать на провода и опоры воздушных линий электропередачи посторонние предметы, а также подниматься на опоры воздушных линий электропередачи; б) размещать любые объекты и предметы (материалы) в пределах созданных в соответствии с требованиями нормативно-технических документов проходов и подъездов для доступа к объектам электросетевого хозяйства, а также проводить любые работы и возводить сооружения, которые могут препятствовать доступу к объектам электросетевого хозяйства, без создания необходимых для такого доступа проходов и подъездов; в) находиться в пределах огороженной территории и помещениях распределительных устройств и подстанций, открывать двери и люки распределительных устройств и подстанций, производить переключения и подключения в электрических сетях (указанное требование не распространяется на работников, занятых выполнением разрешенных в установленном порядке работ), разводить огонь в пределах охранных зон вводных и распределительных устройств, подстанций, воздушных линий электропередачи, а также в охранных зонах кабельных линий электропередачи; г) размещать свалки; д) производить работы ударными механизмами, сбрасывать тяжести массой свыше 5 тонн, производить сброс и слив едких и коррозионных веществ и горюче-смазочных материалов (в охранных зонах подземных кабельных линий электропередачи). Охранные зоны устанавливаются: б) вдоль подземных кабельных линий электропередачи - в виде части поверхности участка земли, расположенного под ней участка недр (на глубину, соответствующую глубине прокладки кабельных линий электропередачи), ограниченной параллельными вертикальными плоскостями, отстоящими по обе стороны линии электропередачи от крайних кабелей на расстоянии 1 метра (при прохождении кабельных линий напряжением до 1 киловольта в городах под тротуарами - на 0,6 метра в сторону зданий и сооружений и на 1 метр в сторону проезжей части

ДОКУМЕНТ ПОДПИСАН
ЭЛЕКТРОННОЙ ПОДПИСЬЮ
Сертификат: 839971481847979980055521910400019784 43
Владелец: ПУБЛИЧНО-ПРАВОВАЯ КОМПАНИЯ РОСКАДАСТР
Действителен: с 24.12.2025 по 19.03.2027

полное наименование должности		инициалы, фамилия

Земельный участок
вид объекта недвижимости

Лист № 108 раздела 4.1	Всего листов раздела 4.1: 185	Всего разделов: 8	Всего листов выписки: 765

19.07.2026г. № КУВИ-001/2026-97600693	
Кадастровый номер:	78:31:0001417:4284

		улицы); в) вдоль подводных кабельных линий электропередачи - в виде водного пространства от водной поверхности до дна, ограниченного вертикальными плоскостями, отстоящими по обе стороны линии от крайних кабелей на расстоянии 100 метров;"; Реестровый номер границы: 78:31-6.1399; Вид объекта реестра границ: Зона с особыми условиями использования территории; Вид зоны по документу: Охранная зона объекта электросетевого хозяйства - Ф.2-109/; Тип зоны: Охранная зона инженерных коммуникаций
78:31:0001417:4284/114	669	вид ограничения (обременения): ограничения прав на земельный участок, предусмотренные статьей 56 Земельного кодекса Российской Федерации; Срок действия: не установлен; реквизиты документа-основания: постановление Правительства Российской Федерации «О порядке установления охранных зон объектов электросетевого хозяйства и особых условий использования земельных участков, расположенных в границах таких зон» от 24.02.2009 № 160 выдан: Правительство РФ; Содержание ограничения (обременения): Согласно Постановлению Правительства Российской Федерации № 160 от 24.02.2009 г. в охранных зонах запрещается осуществлять любые действия, которые могут нарушить безопасную работу объектов электросетевого хозяйства, в том числе привести к их повреждению или уничтожению, и (или) повлечь причинение вреда жизни, здоровью граждан и имуществу физических или юридических лиц, а также повлечь нанесение экологического ущерба и возникновение пожаров, в том числе: а) набрасывать на провода и опоры воздушных линий электропередачи посторонние предметы, а также подниматься на опоры воздушных линий электропередачи; б) проводить работы, угрожающие повреждению объектов электросетевого хозяйства, размещать объекты и предметы, которые могут препятствовать доступу обслуживающего персонала и техники к объектам электроэнергетики, без сохранения и (или) создания, в том числе в соответствии с требованиями нормативно-технических документов, необходимых для такого доступа проходов и подъездов в целях обеспечения эксплуатации оборудования, зданий и сооружений объектов электроэнергетики, проведения работ по ликвидации аварий и устранению их последствий на всем протяжении границы объекта электроэнергетики; в) находиться в пределах огороженной территории и помещениях распределительных устройств и подстанций, открывать двери и люки распределительных устройств и подстанций, производить переключения и подключения в электрических сетях (указанное требование не распространяется на работников, занятых выполнением разрешенных в установленном порядке работ), разводить огонь в пределах охранных зон вводных и распределительных устройств, подстанций, воздушных линий электропередачи, а также в охранных зонах кабельных линий электропередачи; г) размещать свалки; д) производить работы ударными механизмами, сбрасывать тяжести массой свыше 5 тонн, производить сброс и слив едких и коррозионных веществ и горюче-смазочных

ДОКУМЕНТ ПОДПИСАН
ЭЛЕКТРОННОЙ ПОДПИСЬЮ
Сертификат: 839971481847979980055521910400019784 43
Владелец: ПУБЛИЧНО-ПРАВОВАЯ КОМПАНИЯ РОСКАДАСТР
Действителен: с 24.12.2025 по 19.03.2027

полное наименование должности		инициалы, фамилия

Земельный участок
вид объекта недвижимости

Лист № 109 раздела 4.1	Всего листов раздела 4.1: 185	Всего разделов: 8	Всего листов выписки: 765

19.07.2026г. № КУВИ-001/2026-97600693	
Кадастровый номер:	78:31:0001417:4284

		материалов (в охранных зонах подземных кабельных линий электропередачи); е) убирать, уничтожать, перемещать, засыпать и повреждать предупреждающие и информационные знаки (либо предупреждающие и информационные надписи, нанесенные на объекты электроэнергетики); ж) производить переключения и подключения в электрических сетях (указанное требование не распространяется на работников, занятых выполнением разрешенных в установленном порядке работ); з) осуществлять использование земельных участков в качестве испытательных полигонов, мест уничтожения вооружения и захоронения отходов, возникающих в связи с использованием, производством, ремонтом или уничтожением вооружений или боеприпасов. Охранные зоны устанавливаются: б) вдоль подземных кабельных линий электропередачи - в виде части поверхности участка земли, расположенного под ней участка недр (на глубину, соответствующую глубине прокладки кабельных линий электропередачи), ограниченной параллельными вертикальными плоскостями, отстоящими по обе стороны линии электропередачи от крайних кабелей на расстоянии 1 метра (при прохождении кабельных линий напряжением до 1 киловольта в городах под тротуарами - на 0,6 метра в сторону зданий и сооружений и на 1 метр в сторону проезжей части улицы); в) вдоль подводных кабельных линий электропередачи - в виде водного пространства от водной поверхности до дна, ограниченного вертикальными плоскостями, отстоящими по обе стороны линии от крайних кабелей на расстоянии 100 метров;; Реестровый номер границы: 78:31-6.1383; Вид объекта реестра границ: Зона с особыми условиями использования территории; Вид зоны по документу: Охранная зона объекта электросетевого хозяйства - КЛ 6 кВ Ф.2-27; Тип зоны: Охранная зона объектов электроэнергетики (объектов электросетевого хозяйства и объектов по производству электрической энергии)
78:31:0001417:4284/115	2	вид ограничения (обременения): ограничения прав на земельный участок, предусмотренные статьей 56 Земельного кодекса Российской Федерации; Срок действия: не установлен; реквизиты документа-основания: постановление Правительства РФ «О порядке установления охранных зон объектов электросетевого хозяйства и особых условий использования земельных участков, расположенных в границах таких зон» от 24.02.2009 № 160 выдан: Правительство Российской Федерации; Содержание ограничения (обременения): "Согласно Постановлению Правительства Российской Федерации № 160 от 24.02.2009 в охранных зонах запрещается осуществлять любые действия, которые могут нарушить безопасную работу объектов электросетевого хозяйства, в том числе привести к их повреждению или уничтожению, и (или) повлечь причинение вреда жизни, здоровью граждан и имуществу физических или юридических лиц, а также повлечь нанесение экологического ущерба и возникновение пожаров, в том числе: а) набрасывать на провода и опоры воздушных линий электропередачи посторонние предметы, а также подниматься на опоры воздушных линий электропередачи; б) размещать любые объекты и предметы (материалы) в пределах созданных в соответствии с требованиями нормативно-технических документов проходов и подъездов

полное наименование должности	ДОКУМЕНТ ПОДПИСАН ЭЛЕКТРОННОЙ ПОДПИСЬЮ Сертификат: 839971481847979980055521910400019784 43 Владелец: ПУБЛИЧНО-ПРАВОВАЯ КОМПАНИЯ РОСКАДАСТР Действителен: с 24.12.2025 по 19.03.2027	инициалы, фамилия

Земельный участок
вид объекта недвижимости

Лист № 110 раздела 4.1	Всего листов раздела 4.1: 185	Всего разделов: 8	Всего листов выписки: 765

19.07.2026г. № КУВИ-001/2026-97600693	
Кадастровый номер:	78:31:0001417:4284

		для доступа к объектам электросетевого хозяйства, а также проводить любые работы и возводить сооружения, которые могут препятствовать доступу к объектам электросетевого хозяйства, без создания необходимых для такого доступа проходов и подъездов; в) находиться в пределах огороженной территории и помещениях распределительных устройств и подстанций, открывать двери и люки распределительных устройств и подстанций, производить переключения и подключения в электрических сетях (указанное требование не распространяется на работников, занятых выполнением разрешенных в установленном порядке работ), разводить огонь в пределах охранных зон вводных и распределительных устройств, подстанций, воздушных линий электропередачи, а также в охранных зонах кабельных линий электропередачи; г) размещать свалки; д) производить работы ударными механизмами, сбрасывать тяжести массой свыше 5 тонн, производить сброс и слив едких и коррозионных веществ и горюче-смазочных материалов (в охранных зонах подземных кабельных линий электропередачи). Охранные зоны устанавливаются: б) вдоль подземных кабельных линий электропередачи - в виде части поверхности участка земли, расположенного под ней участка недр (на глубину, соответствующую глубине прокладки кабельных линий электропередачи), ограниченной параллельными вертикальными плоскостями, отстоящими по обе стороны линии электропередачи от крайних кабелей на расстоянии 1 метра (при прохождении кабельных линий напряжением до 1 киловольта в городах под тротуарами - на 0,6 метра в сторону зданий и сооружений и на 1 метр в сторону проезжей части улицы); в) вдоль подводных кабельных линий электропередачи - в виде водного пространства от водной поверхности до дна, ограниченного вертикальными плоскостями, отстоящими по обе стороны линии от крайних кабелей на расстоянии 100 метров;"; Реестровый номер границы: 78:31-6.1385; Вид объекта реестра границ: Зона с особыми условиями использования территории; Вид зоны по документу: Охранная зона объекта электросетевого хозяйства - Ф.2-28/; Тип зоны: Охранная зона инженерных коммуникаций
78:31:0001417:4284/116	2	вид ограничения (обременения): ограничения прав на земельный участок, предусмотренные статьей 56 Земельного кодекса Российской Федерации; Срок действия: не установлен; реквизиты документа-основания: постановление Правительства РФ «О порядке установления охранных зон объектов электросетевого хозяйства и особых условий использования земельных участков, расположенных в границах таких зон» от 24.02.2009 № 160 выдан: Правительство Российской Федерации; Содержание ограничения (обременения): "Согласно Постановлению Правительства Российской Федерации № 160 от 24.02.2009 в охранных зонах запрещается осуществлять любые действия, которые могут нарушить безопасную работу объектов электросетевого хозяйства, в том числе привести к их повреждению или уничтожению, и (или) повлечь причинение вреда

ДОКУМЕНТ ПОДПИСАН
ЭЛЕКТРОННОЙ ПОДПИСЬЮ
Сертификат: 839971481847979980055521910400019784 43
Владелец: ПУБЛИЧНО-ПРАВОВАЯ КОМПАНИЯ РОСКАДАСТР
Действителен: с 24.12.2025 по 19.03.2027

полное наименование должности		инициалы, фамилия

Земельный участок
вид объекта недвижимости

Лист № 111 раздела 4.1	Всего листов раздела 4.1: 185	Всего разделов: 8	Всего листов выписки: 765

19.07.2026г. № КУВИ-001/2026-97600693	
Кадастровый номер:	78:31:0001417:4284

		жизни, здоровью граждан и имуществу физических или юридических лиц, а также повлечь нанесение экологического ущерба и возникновение пожаров, в том числе: а) набрасывать на провода и опоры воздушных линий электропередачи посторонние предметы, а также подниматься на опоры воздушных линий электропередачи; б) размещать любые объекты и предметы (материалы) в пределах созданных в соответствии с требованиями нормативно-технических документов проходов и подъездов для доступа к объектам электросетевого хозяйства, а также проводить любые работы и возводить сооружения, которые могут препятствовать доступу к объектам электросетевого хозяйства, без создания необходимых для такого доступа проходов и подъездов; в) находиться в пределах огороженной территории и помещениях распределительных устройств и подстанций, открывать двери и люки распределительных устройств и подстанций, производить переключения и подключения в электрических сетях (указанное требование не распространяется на работников, занятых выполнением разрешенных в установленном порядке работ), разводить огонь в пределах охранных зон вводных и распределительных устройств, подстанций, воздушных линий электропередачи, а также в охранных зонах кабельных линий электропередачи; г) размещать свалки; д) производить работы ударными механизмами, сбрасывать тяжести массой свыше 5 тонн, производить сброс и слив едких и коррозионных веществ и горюче-смазочных материалов (в охранных зонах подземных кабельных линий электропередачи). Охранные зоны устанавливаются: б) вдоль подземных кабельных линий электропередачи - в виде части поверхности участка земли, расположенного под ней участка недр (на глубину, соответствующую глубине прокладки кабельных линий электропередачи), ограниченной параллельными вертикальными плоскостями, отстоящими по обе стороны линии электропередачи от крайних кабелей на расстоянии 1 метра (при прохождении кабельных линий напряжением до 1 киловольта в городах под тротуарами - на 0,6 метра в сторону зданий и сооружений и на 1 метр в сторону проезжей части улицы); в) вдоль подводных кабельных линий электропередачи - в виде водного пространства от водной поверхности до дна, ограниченного вертикальными плоскостями, отстоящими по обе стороны линии от крайних кабелей на расстоянии 100 метров;"; Реестровый номер границы: 78:31-6.1337; Вид объекта реестра границ: Зона с особыми условиями использования территории; Вид зоны по документу: Охранная зона объекта электросетевого хозяйства - Ф.2-65/; Тип зоны: Охранная зона инженерных коммуникаций
78:31:0001417:4284/117	246	вид ограничения (обременения): ограничения прав на земельный участок, предусмотренные статьей 56 Земельного кодекса Российской Федерации; Срок действия: не установлен; реквизиты документа-основания: постановление Правительства РФ «О порядке установления охранных зон объектов электросетевого хозяйства и особых условий использования земельных участков, расположенных в границах таких зон» от

ДОКУМЕНТ ПОДПИСАН
ЭЛЕКТРОННОЙ ПОДПИСЬЮ
Сертификат: 839971481847979980055521910400019784 43
Владелец: ПУБЛИЧНО-ПРАВОВАЯ КОМПАНИЯ РОСКАДАСТР
Действителен: с 24.12.2025 по 19.03.2027

полное наименование должности		инициалы, фамилия

Земельный участок
вид объекта недвижимости

Лист № 112 раздела 4.1	Всего листов раздела 4.1: 185	Всего разделов: 8	Всего листов выписки: 765

19.07.2026г. № КУВИ-001/2026-97600693

Кадастровый номер: 78:31:0001417:4284

		24.02.2009 № 160 выдан: Правительство Российской Федерации ; Содержание ограничения (обременения): "Согласно Постановлению Правительства Российской Федерации № 160 от 24.02.2009 в охранных зонах запрещается осуществлять любые действия, которые могут нарушить безопасную работу объектов электросетевого хозяйства, в том числе привести к их повреждению или уничтожению, и (или) повлечь причинение вреда жизни, здоровью граждан и имуществу физических или юридических лиц, а также повлечь нанесение экологического ущерба и возникновение пожаров, в том числе: а) набрасывать на провода и опоры воздушных линий электропередачи посторонние предметы, а также подниматься на опоры воздушных линий электропередачи; б) размещать любые объекты и предметы (материалы) в пределах созданных в соответствии с требованиями нормативно-технических документов проходов и подъездов для доступа к объектам электросетевого хозяйства, а также проводить любые работы и возводить сооружения, которые могут препятствовать доступу к объектам электросетевого хозяйства, без создания необходимых для такого доступа проходов и подъездов; в) находиться в пределах огороженной территории и помещениях распределительных устройств и подстанций, открывать двери и люки распределительных устройств и подстанций, производить переключения и подключения в электрических сетях (указанное требование не распространяется на работников, занятых выполнением разрешенных в установленном порядке работ), разводить огонь в пределах охранных зон вводных и распределительных устройств, подстанций, воздушных линий электропередачи, а также в охранных зонах кабельных линий электропередачи; г) размещать свалки; д) производить работы ударными механизмами, сбрасывать тяжести массой свыше 5 тонн, производить сброс и слив едких и коррозионных веществ и горюче-смазочных материалов (в охранных зонах подземных кабельных линий электропередачи). Охранные зоны устанавливаются: б) вдоль подземных кабельных линий электропередачи - в виде части поверхности участка земли, расположенного под ней участка недр (на глубину, соответствующую глубине прокладки кабельных линий электропередачи), ограниченной параллельными вертикальными плоскостями, отстоящими по обе стороны линии электропередачи от крайних кабелей на расстоянии 1 метра (при прохождении кабельных линий напряжением до 1 киловольта в городах под тротуарами - на 0,6 метра в сторону зданий и сооружений и на 1 метр в сторону проезжей части улицы); в) вдоль подводных кабельных линий электропередачи - в виде водного пространства от водной поверхности до дна, ограниченного вертикальными плоскостями, отстоящими по обе стороны линии от крайних кабелей на расстоянии 100 метров;"; Реестровый номер границы: 78:31-6.717; Вид объекта реестра границ: Зона с особыми условиями использования территории; Вид зоны по документу: Охранная зона объекта электросетевого хозяйства - 258-453/; Тип зоны: Охранная зона инженерных коммуникаций
78:31:0001417:4284/118	2	вид ограничения (обременения): ограничения прав на земельный участок, предусмотренные статьей 56 Земельного кодекса

ДОКУМЕНТ ПОДПИСАН
ЭЛЕКТРОННОЙ ПОДПИСЬЮ
Сертификат: 839971481847979980055521910400019784 43
Владелец: ПУБЛИЧНО-ПРАВОВАЯ КОМПАНИЯ РОСКАДАСТР
Действителен: с 24.12.2025 по 19.03.2027

полное наименование должности		инициалы, фамилия

Земельный участок
вид объекта недвижимости

Лист № 113 раздела 4.1	Всего листов раздела 4.1: 185	Всего разделов: 8	Всего листов выписки: 765

19.07.2026г. № КУВИ-001/2026-97600693	
Кадастровый номер:	78:31:0001417:4284

Российской Федерации;

Срок действия: не установлен;

реквизиты документа-основания: постановление Правительства РФ «О порядке установления охранных зон объектов электросетевого хозяйства и особых условий использования земельных участков, расположенных в границах таких зон» от 24.02.2009 № 160 выдан: Правительство Российской Федерации;

Содержание ограничения (обременения): "Согласно Постановлению Правительства Российской Федерации № 160 от 24.02.2009 в охранных зонах запрещается осуществлять любые действия, которые могут нарушить безопасную работу объектов электросетевого хозяйства, в том числе привести к их повреждению или уничтожению, и (или) повлечь причинение вреда жизни, здоровью граждан и имуществу физических или юридических лиц, а также повлечь нанесение экологического ущерба и возникновение пожаров, в том числе: а) набрасывать на провода и опоры воздушных линий электропередачи посторонние предметы, а также подниматься на опоры воздушных линий электропередачи; б) размещать любые объекты и предметы (материалы) в пределах созданных в соответствии с требованиями нормативно-технических документов проходов и подъездов для доступа к объектам электросетевого хозяйства, а также проводить любые работы и возводить сооружения, которые могут препятствовать доступу к объектам электросетевого хозяйства, без создания необходимых для такого доступа проходов и подъездов; в) находиться в пределах огороженной территории и помещениях распределительных устройств и подстанций, открывать двери и люки распределительных устройств и подстанций, производить переключения и подключения в электрических сетях (указанное требование не распространяется на работников, занятых выполнением разрешенных в установленном порядке работ), разводить огонь в пределах охранных зон вводных и распределительных устройств, подстанций, воздушных линий электропередачи, а также в охранных зонах кабельных линий электропередачи; г) размещать свалки; д) производить работы ударными механизмами, сбрасывать тяжести массой свыше 5 тонн, производить сброс и слив едких и коррозионных веществ и горюче-смазочных материалов (в охранных зонах подземных кабельных линий электропередачи). Охранные зоны устанавливаются: б) вдоль подземных кабельных линий электропередачи - в виде части поверхности участка земли, расположенного под ней участка недр (на глубину, соответствующую глубине прокладки кабельных линий электропередачи), ограниченной параллельными вертикальными плоскостями, отстоящими по обе стороны линии электропередачи от крайних кабелей на расстоянии 1 метра (при прохождении кабельных линий напряжением до 1 киловольта в городах под тротуарами - на 0,6 метра в сторону зданий и сооружений и на 1 метр в сторону проезжей части улицы); в) вдоль подводных кабельных линий электропередачи - в виде водного пространства от водной поверхности до дна, ограниченного вертикальными плоскостями, отстоящими по обе стороны линии от крайних кабелей на расстоянии 100 метров;";

Реестровый номер границы: 78:31-6.1401;

ДОКУМЕНТ ПОДПИСАН
ЭЛЕКТРОННОЙ ПОДПИСЬЮ
Сертификат: 839971481847979980055521910400019784 43
Владелец: ПУБЛИЧНО-ПРАВОВАЯ КОМПАНИЯ РОСКАДАСТР
Действителен: с 24.12.2025 по 19.03.2027

полное наименование должности		инициалы, фамилия

Земельный участок
вид объекта недвижимости

Лист № 114 раздела 4.1	Всего листов раздела 4.1: 185	Всего разделов: 8	Всего листов выписки: 765

19.07.2026г. № КУВИ-001/2026-97600693	
Кадастровый номер:	78:31:0001417:4284

		Вид объекта реестра границ: Зона с особыми условиями использования территории; Вид зоны по документу: Охранная зона объекта электросетевого хозяйства - Ф.2-111/; Тип зоны: Охранная зона инженерных коммуникаций
78:31:0001417:4284/119	2	вид ограничения (обременения): ограничения прав на земельный участок, предусмотренные статьей 56 Земельного кодекса Российской Федерации; Срок действия: не установлен; реквизиты документа-основания: постановление Правительства РФ «О порядке установления охранных зон объектов электросетевого хозяйства и особых условий использования земельных участков, расположенных в границах таких зон» от 24.02.2009 № 160 выдан: Правительство Российской Федерации; Содержание ограничения (обременения): "Согласно Постановлению Правительства Российской Федерации № 160 от 24.02.2009 в охранных зонах запрещается осуществлять любые действия, которые могут нарушить безопасную работу объектов электросетевого хозяйства, в том числе привести к их повреждению или уничтожению, и (или) повлечь причинение вреда жизни, здоровью граждан и имуществу физических или юридических лиц, а также повлечь нанесение экологического ущерба и возникновение пожаров, в том числе: а) набрасывать на провода и опоры воздушных линий электропередачи посторонние предметы, а также подниматься на опоры воздушных линий электропередачи; б) размещать любые объекты и предметы (материалы) в пределах созданных в соответствии с требованиями нормативно-технических документов проходов и подъездов для доступа к объектам электросетевого хозяйства, а также проводить любые работы и возводить сооружения, которые могут препятствовать доступу к объектам электросетевого хозяйства, без создания необходимых для такого доступа проходов и подъездов; в) находиться в пределах огороженной территории и помещениях распределительных устройств и подстанций, открывать двери и люки распределительных устройств и подстанций, производить переключения и подключения в электрических сетях (указанное требование не распространяется на работников, занятых выполнением разрешенных в установленном порядке работ), разводить огонь в пределах охранных зон вводных и распределительных устройств, подстанций, воздушных линий электропередачи, а также в охранных зонах кабельных линий электропередачи; г) размещать свалки; д) производить работы ударными механизмами, сбрасывать тяжести массой свыше 5 тонн, производить сброс и слив едких и коррозионных веществ и горюче-смазочных материалов (в охранных зонах подземных кабельных линий электропередачи). Охранные зоны устанавливаются: б) вдоль подземных кабельных линий электропередачи - в виде части поверхности участка земли, расположенного под ней участка недр (на глубину, соответствующую глубине прокладки кабельных линий электропередачи), ограниченной параллельными вертикальными плоскостями, отстоящими по обе стороны линии электропередачи от крайних кабелей на расстоянии 1 метра (при прохождении кабельных линий напряжением до 1 киловольта в городах под тротуарами - на 0,6 метра в сторону зданий и сооружений и на 1 метр в сторону проезжей части

ДОКУМЕНТ ПОДПИСАН
ЭЛЕКТРОННОЙ ПОДПИСЬЮ
Сертификат: 839971481847979980055521910400019784 43
Владелец: ПУБЛИЧНО-ПРАВОВАЯ КОМПАНИЯ РОСКАДАСТР
Действителен: с 24.12.2025 по 19.03.2027

полное наименование должности		инициалы, фамилия

Земельный участок
вид объекта недвижимости

Лист № 115 раздела 4.1	Всего листов раздела 4.1: 185	Всего разделов: 8	Всего листов выписки: 765

19.07.2026г. № КУВИ-001/2026-97600693	
Кадастровый номер:	78:31:0001417:4284

		улицы); в) вдоль подводных кабельных линий электропередачи - в виде водного пространства от водной поверхности до дна, ограниченного вертикальными плоскостями, отстоящими по обе стороны линии от крайних кабелей на расстоянии 100 метров;"; Реестровый номер границы: 78:31-6.1395; Вид объекта реестра границ: Зона с особыми условиями использования территории; Вид зоны по документу: Охранная зона объекта электросетевого хозяйства - Ф.2-40/; Тип зоны: Охранная зона инженерных коммуникаций
78:31:0001417:4284/120	2	вид ограничения (обременения): ограничения прав на земельный участок, предусмотренные статьей 56 Земельного кодекса Российской Федерации; Срок действия: не установлен; реквизиты документа-основания: постановление Правительства РФ «О порядке установления охранных зон объектов электросетевого хозяйства и особых условий использования земельных участков, расположенных в границах таких зон» от 24.02.2009 № 160 выдан: Правительство Российской Федерации; Содержание ограничения (обременения): "Согласно Постановлению Правительства Российской Федерации № 160 от 24.02.2009 в охранных зонах запрещается осуществлять любые действия, которые могут нарушить безопасную работу объектов электросетевого хозяйства, в том числе привести к их повреждению или уничтожению, и (или) повлечь причинение вреда жизни, здоровью граждан и имуществу физических или юридических лиц, а также повлечь нанесение экологического ущерба и возникновение пожаров, в том числе: а) набрасывать на провода и опоры воздушных линий электропередачи посторонние предметы, а также подниматься на опоры воздушных линий электропередачи; б) размещать любые объекты и предметы (материалы) в пределах созданных в соответствии с требованиями нормативно-технических документов проходов и подъездов для доступа к объектам электросетевого хозяйства, а также проводить любые работы и возводить сооружения, которые могут препятствовать доступу к объектам электросетевого хозяйства, без создания необходимых для такого доступа проходов и подъездов; в) находиться в пределах огороженной территории и помещениях распределительных устройств и подстанций, открывать двери и люки распределительных устройств и подстанций, производить переключения и подключения в электрических сетях (указанное требование не распространяется на работников, занятых выполнением разрешенных в установленном порядке работ), разводить огонь в пределах охранных зон вводных и распределительных устройств, подстанций, воздушных линий электропередачи, а также в охранных зонах кабельных линий электропередачи; г) размещать свалки; д) производить работы ударными механизмами, сбрасывать тяжести массой свыше 5 тонн, производить сброс и слив едких и коррозионных веществ и горюче-смазочных материалов (в охранных зонах подземных кабельных линий электропередачи). Охранные зоны устанавливаются: б) вдоль подземных кабельных линий электропередачи - в виде части

ДОКУМЕНТ ПОДПИСАН
ЭЛЕКТРОННОЙ ПОДПИСЬЮ
Сертификат: 839971481847979980055521910400019784 43
Владелец: ПУБЛИЧНО-ПРАВОВАЯ КОМПАНИЯ РОСКАДАСТР
Действителен: с 24.12.2025 по 19.03.2027

полное наименование должности		инициалы, фамилия

Земельный участок			
вид объекта недвижимости			
Лист № 116 раздела 4.1	Всего листов раздела 4.1: 185	Всего разделов: 8	Всего листов выписки: 765

19.07.2026г. № КУВИ-001/2026-97600693	
Кадастровый номер:	78:31:0001417:4284

		поверхности участка земли, расположенного под ней участка недр (на глубину, соответствующую глубине прокладки кабельных линий электропередачи), ограниченной параллельными вертикальными плоскостями, отстоящими по обе стороны линии электропередачи от крайних кабелей на расстоянии 1 метра (при прохождении кабельных линий напряжением до 1 киловольта в городах под тротуарами - на 0,6 метра в сторону зданий и сооружений и на 1 метр в сторону проезжей части улицы); в) вдоль подводных кабельных линий электропередачи - в виде водного пространства от водной поверхности до дна, ограниченного вертикальными плоскостями, отстоящими по обе стороны линии от крайних кабелей на расстоянии 100 метров;"; Реестровый номер границы: 78:31-6.1387; Вид объекта реестра границ: Зона с особыми условиями использования территории; Вид зоны по документу: Охранная зона объекта электросетевого хозяйства - Ф.2-30/; Тип зоны: Охранная зона инженерных коммуникаций
78:31:0001417:4284/121	2	вид ограничения (обременения): ограничения прав на земельный участок, предусмотренные статьей 56 Земельного кодекса Российской Федерации; Срок действия: не установлен; реквизиты документа-основания: постановление Правительства РФ «О порядке установления охранных зон объектов электросетевого хозяйства и особых условий использования земельных участков, расположенных в границах таких зон» от 24.02.2009 № 160 выдан: Правительство Российской Федерации; Содержание ограничения (обременения): Согласно Постановлению Правительства Российской Федерации № 160 от 24.02.2009 в охранных зонах запрещается осуществлять любые действия, которые могут нарушить безопасную работу объектов электросетевого хозяйства, в том числе привести к их повреждению или уничтожению, и (или) повлечь причинение вреда жизни, здоровью граждан и имуществу физических или юридических лиц, а также повлечь нанесение экологического ущерба и возникновение пожаров, в том числе: а) набрасывать на провода и опоры воздушных линий электропередачи посторонние предметы, а также подниматься на опоры воздушных линий электропередачи; б) размещать любые объекты и предметы (материалы) в пределах созданных в соответствии с требованиями нормативно-технических документов проходов и подъездов для доступа к объектам электросетевого хозяйства, а также проводить любые работы и возводить сооружения, которые могут препятствовать доступу к объектам электросетевого хозяйства, без создания необходимых для такого доступа проходов и подъездов; в) находиться в пределах огороженной территории и помещениях распределительных устройств и подстанций, открывать двери и люки распределительных устройств и подстанций, производить переключения и подключения в электрических сетях (указанное требование не распространяется на работников, занятых выполнением разрешенных в установленном порядке работ), разводить огонь в пределах охранных зон вводных и распределительных устройств,

полное наименование должности	ДОКУМЕНТ ПОДПИСАН ЭЛЕКТРОННОЙ ПОДПИСЬЮ Сертификат: 839971481847979980055521910400019784 43 Владелец: ПУБЛИЧНО-ПРАВОВАЯ КОМПАНИЯ РОСКАДАСТР Действителен: с 24.12.2025 по 19.03.2027	инициалы, фамилия

Земельный участок
вид объекта недвижимости

Лист № 117 раздела 4.1	Всего листов раздела 4.1: 185	Всего разделов: 8	Всего листов выписки: 765

19.07.2026г. № КУВИ-001/2026-97600693	
Кадастровый номер:	78:31:0001417:4284

		подстанций, воздушных линий электропередачи, а также в охранных зонах кабельных линий электропередачи; г) размещать свалки; д) производить работы ударными механизмами, сбрасывать тяжести массой свыше 5 тонн, производить сброс и слив едких и коррозионных веществ и горюче-смазочных материалов (в охранных зонах подземных кабельных линий электропередачи). Охранные зоны устанавливаются: б) вдоль подземных кабельных линий электропередачи - в виде части поверхности участка земли, расположенного под ней участка недр (на глубину, соответствующую глубине прокладки кабельных линий электропередачи), ограниченной параллельными вертикальными плоскостями, отстоящими по обе стороны линии электропередачи от крайних кабелей на расстоянии 1 метра (при прохождении кабельных линий напряжением до 1 киловольта в городах под тротуарами - на 0,6 метра в сторону зданий и сооружений и на 1 метр в сторону проезжей части улицы); в) вдоль подводных кабельных линий электропередачи - в виде водного пространства от водной поверхности до дна, ограниченного вертикальными плоскостями, отстоящими по обе стороны линии от крайних кабелей на расстоянии 100 метров.; Реестровый номер границы: 78:31-6.787; Вид объекта реестра границ: Зона с особыми условиями использования территории; Вид зоны по документу: Охранная зона объекта электросетевого хозяйства - Ф.2-291/554/; Тип зоны: Охранная зона инженерных коммуникаций
78:31:0001417:4284/122	2	вид ограничения (обременения): ограничения прав на земельный участок, предусмотренные статьей 56 Земельного кодекса Российской Федерации; Срок действия: не установлен; реквизиты документа-основания: постановление Правительства РФ «О порядке установления охранных зон объектов электросетевого хозяйства и особых условий использования земельных участков, расположенных в границах таких зон» от 24.02.2009 № 160 выдан: Правительство Российской Федерации; Содержание ограничения (обременения): "Согласно Постановлению Правительства Российской Федерации № 160 от 24.02.2009 в охранных зонах запрещается осуществлять любые действия, которые могут нарушить безопасную работу объектов электросетевого хозяйства, в том числе привести к их повреждению или уничтожению, и (или) повлечь причинение вреда жизни, здоровью граждан и имуществу физических или юридических лиц, а также повлечь нанесение экологического ущерба и возникновение пожаров, в том числе: а) набрасывать на провода и опоры воздушных линий электропередачи посторонние предметы, а также подниматься на опоры воздушных линий электропередачи; б) размещать любые объекты и предметы (материалы) в пределах созданных в соответствии с требованиями нормативно-технических документов проходов и подъездов для доступа к объектам электросетевого хозяйства, а также проводить любые работы и возводить сооружения, которые могут препятствовать доступу к объектам электросетевого хозяйства, без создания необходимых для такого доступа проходов и подъездов; в) находиться в пределах огороженной территории и помещениях распределительных устройств и подстанций,

ДОКУМЕНТ ПОДПИСАН
ЭЛЕКТРОННОЙ ПОДПИСЬЮ
Сертификат: 839971481847979980055521910400019784 43
Владелец: ПУБЛИЧНО-ПРАВОВАЯ КОМПАНИЯ РОСКАДАСТР
Действителен: с 24.12.2025 по 19.03.2027

полное наименование должности		инициалы, фамилия

Земельный участок
вид объекта недвижимости

Лист № 118 раздела 4.1	Всего листов раздела 4.1: 185	Всего разделов: 8	Всего листов выписки: 765

19.07.2026г. № КУВИ-001/2026-97600693	
Кадастровый номер:	78:31:0001417:4284

		открывать двери и люки распределительных устройств и подстанций, производить переключения и подключения в электрических сетях (указанное требование не распространяется на работников, занятых выполнением разрешенных в установленном порядке работ), разводить огонь в пределах охранных зон вводных и распределительных устройств, подстанций, воздушных линий электропередачи, а также в охранных зонах кабельных линий электропередачи; г) размещать свалки; д) производить работы ударными механизмами, сбрасывать тяжести массой свыше 5 тонн, производить сброс и слив едких и коррозионных веществ и горюче-смазочных материалов (в охранных зонах подземных кабельных линий электропередачи). Охранные зоны устанавливаются: б) вдоль подземных кабельных линий электропередачи - в виде части поверхности участка земли, расположенного под ней участка недр (на глубину, соответствующую глубине прокладки кабельных линий электропередачи), ограниченной параллельными вертикальными плоскостями, отстоящими по обе стороны линии электропередачи от крайних кабелей на расстоянии 1 метра (при прохождении кабельных линий напряжением до 1 киловольта в городах под тротуарами - на 0,6 метра в сторону зданий и сооружений и на 1 метр в сторону проезжей части улицы); в) вдоль подводных кабельных линий электропередачи - в виде водного пространства от водной поверхности до дна, ограниченного вертикальными плоскостями, отстоящими по обе стороны линии от крайних кабелей на расстоянии 100 метров;"; Реестровый номер границы: 78:31-6.1340; Вид объекта реестра границ: Зона с особыми условиями использования территории; Вид зоны по документу: Охранная зона объекта электросетевого хозяйства - Ф.2-68/; Тип зоны: Охранная зона инженерных коммуникаций
78:31:0001417:4284/123	2	вид ограничения (обременения): ограничения прав на земельный участок, предусмотренные статьей 56 Земельного кодекса Российской Федерации; Срок действия: не установлен; реквизиты документа-основания: постановление Правительства РФ «О порядке установления охранных зон объектов электросетевого хозяйства и особых условий использования земельных участков, расположенных в границах таких зон» от 24.02.2009 № 160 выдан: Правительство Российской Федерации; Содержание ограничения (обременения): "Согласно Постановлению Правительства Российской Федерации № 160 от 24.02.2009 в охранных зонах запрещается осуществлять любые действия, которые могут нарушить безопасную работу объектов электросетевого хозяйства, в том числе привести к их повреждению или уничтожению, и (или) повлечь причинение вреда жизни, здоровью граждан и имуществу физических или юридических лиц, а также повлечь нанесение экологического ущерба и возникновение пожаров, в том числе: а) набрасывать на провода и опоры воздушных линий электропередачи посторонние предметы, а также подниматься на опоры воздушных линий электропередачи; б) размещать любые объекты и предметы

ДОКУМЕНТ ПОДПИСАН
ЭЛЕКТРОННОЙ ПОДПИСЬЮ
Сертификат: 839971481847979980055521910400019784 43
Владелец: ПУБЛИЧНО-ПРАВОВАЯ КОМПАНИЯ РОСКАДАСТР
Действителен: с 24.12.2025 по 19.03.2027

полное наименование должности		инициалы, фамилия

Земельный участок
вид объекта недвижимости

Лист № 119 раздела 4.1	Всего листов раздела 4.1: 185	Всего разделов: 8	Всего листов выписки: 765

19.07.2026г. № КУВИ-001/2026-97600693	
Кадастровый номер:	78:31:0001417:4284

		(материалы) в пределах созданных в соответствии с требованиями нормативно-технических документов проходов и подъездов для доступа к объектам электросетевого хозяйства, а также проводить любые работы и возводить сооружения, которые могут препятствовать доступу к объектам электросетевого хозяйства, без создания необходимых для такого доступа проходов и подъездов; в) находиться в пределах огороженной территории и помещениях распределительных устройств и подстанций, открывать двери и люки распределительных устройств и подстанций, производить переключения и подключения в электрических сетях (указанное требование не распространяется на работников, занятых выполнением разрешенных в установленном порядке работ), разводить огонь в пределах охранных зон вводных и распределительных устройств, подстанций, воздушных линий электропередачи, а также в охранных зонах кабельных линий электропередачи; г) размещать свалки; д) производить работы ударными механизмами, сбрасывать тяжести массой свыше 5 тонн, производить сброс и слив едких и коррозионных веществ и горюче-смазочных материалов (в охранных зонах подземных кабельных линий электропередачи). Охранные зоны устанавливаются: б) вдоль подземных кабельных линий электропередачи - в виде части поверхности участка земли, расположенного под ней участка недр (на глубину, соответствующую глубине прокладки кабельных линий электропередачи), ограниченной параллельными вертикальными плоскостями, отстоящими по обе стороны линии электропередачи от крайних кабелей на расстоянии 1 метра (при прохождении кабельных линий напряжением до 1 киловольта в городах под тротуарами - на 0,6 метра в сторону зданий и сооружений и на 1 метр в сторону проезжей части улицы); в) вдоль подводных кабельных линий электропередачи - в виде водного пространства от водной поверхности до дна, ограниченного вертикальными плоскостями, отстоящими по обе стороны линии от крайних кабелей на расстоянии 100 метров;"; Реестровый номер границы: 78:31-6.1351; Вид объекта реестра границ: Зона с особыми условиями использования территории; Вид зоны по документу: Охранная зона объекта электросетевого хозяйства - Ф.2-80/; Тип зоны: Охранная зона инженерных коммуникаций
78:31:0001417:4284/124	2	вид ограничения (обременения): ограничения прав на земельный участок, предусмотренные статьей 56 Земельного кодекса Российской Федерации; Срок действия: не установлен; реквизиты документа-основания: постановление Правительства РФ «О порядке установления охранных зон объектов электросетевого хозяйства и особых условий использования земельных участков, расположенных в границах таких зон» от 24.02.2009 № 160 выдан: Правительство Российской Федерации; Содержание ограничения (обременения): "Согласно Постановлению Правительства Российской Федерации № 160 от 24.02.2009 в охранных зонах запрещается осуществлять любые действия, которые могут нарушить безопасную работу объектов

ДОКУМЕНТ ПОДПИСАН
ЭЛЕКТРОННОЙ ПОДПИСЬЮ
Сертификат: 839971481847979980055521910400019784 43
Владелец: ПУБЛИЧНО-ПРАВОВАЯ КОМПАНИЯ РОСКАДАСТР
Действителен: с 24.12.2025 по 19.03.2027

полное наименование должности		инициалы, фамилия

Земельный участок
вид объекта недвижимости

Лист № 120 раздела 4.1	Всего листов раздела 4.1: 185	Всего разделов: 8	Всего листов выписки: 765

19.07.2026г. № КУВИ-001/2026-97600693	
Кадастровый номер:	78:31:0001417:4284

		электросетевого хозяйства, в том числе привести к их повреждению или уничтожению, и (или) повлечь причинение вреда жизни, здоровью граждан и имуществу физических или юридических лиц, а также повлечь нанесение экологического ущерба и возникновение пожаров, в том числе: а) набрасывать на провода и опоры воздушных линий электропередачи посторонние предметы, а также подниматься на опоры воздушных линий электропередачи; б) размещать любые объекты и предметы (материалы) в пределах созданных в соответствии с требованиями нормативно-технических документов проходов и подъездов для доступа к объектам электросетевого хозяйства, а также проводить любые работы и возводить сооружения, которые могут препятствовать доступу к объектам электросетевого хозяйства, без создания необходимых для такого доступа проходов и подъездов; в) находиться в пределах огороженной территории и помещениях распределительных устройств и подстанций, открывать двери и люки распределительных устройств и подстанций, производить переключения и подключения в электрических сетях (указанное требование не распространяется на работников, занятых выполнением разрешенных в установленном порядке работ), разводить огонь в пределах охранных зон вводных и распределительных устройств, подстанций, воздушных линий электропередачи, а также в охранных зонах кабельных линий электропередачи; г) размещать свалки; д) производить работы ударными механизмами, сбрасывать тяжести массой свыше 5 тонн, производить сброс и слив едких и коррозионных веществ и горюче-смазочных материалов (в охранных зонах подземных кабельных линий электропередачи). Охранные зоны устанавливаются: б) вдоль подземных кабельных линий электропередачи - в виде части поверхности участка земли, расположенного под ней участка недр (на глубину, соответствующую глубине прокладки кабельных линий электропередачи), ограниченной параллельными вертикальными плоскостями, отстоящими по обе стороны линии электропередачи от крайних кабелей на расстоянии 1 метра (при прохождении кабельных линий напряжением до 1 киловольта в городах под тротуарами - на 0,6 метра в сторону зданий и сооружений и на 1 метр в сторону проезжей части улицы); в) вдоль подводных кабельных линий электропередачи - в виде водного пространства от водной поверхности до дна, ограниченного вертикальными плоскостями, отстоящими по обе стороны линии от крайних кабелей на расстоянии 100 метров;"; Реестровый номер границы: 78:31-6.1331; Вид объекта реестра границ: Зона с особыми условиями использования территории; Вид зоны по документу: Охранная зона объекта электросетевого хозяйства - Ф.2-59/; Тип зоны: Охранная зона инженерных коммуникаций
78:31:0001417:4284/125	647	вид ограничения (обременения): ограничения прав на земельный участок, предусмотренные статьей 56 Земельного кодекса Российской Федерации; Срок действия: не установлен; реквизиты документа-основания: постановление Правительства Российской Федерации «О порядке установления охранных зон

ДОКУМЕНТ ПОДПИСАН
ЭЛЕКТРОННОЙ ПОДПИСЬЮ
Сертификат: 839971481847979980055521910400019784 43
Владелец: ПУБЛИЧНО-ПРАВОВАЯ КОМПАНИЯ РОСКАДАСТР
Действителен: с 24.12.2025 по 19.03.2027

полное наименование должности		инициалы, фамилия

Земельный участок
вид объекта недвижимости

Лист № 121 раздела 4.1	Всего листов раздела 4.1: 185	Всего разделов: 8	Всего листов выписки: 765

19.07.2026г. № КУВИ-001/2026-97600693	
Кадастровый номер:	78:31:0001417:4284

		объектов электросетевого хозяйства и особых условий использования земельных участков, расположенных в границах таких зон» от 24.02.2009 № 160 выдан: Правительство РФ; Содержание ограничения (обременения): "Согласно Постановлению Правительства Российской Федерации № 160 от 24.02.2009 в охранных зонах запрещается осуществлять любые действия, которые могут нарушить безопасную работу объектов электросетевого хозяйства, в том числе привести к их повреждению или уничтожению, и (или) повлечь причинение вреда жизни, здоровью граждан и имуществу физических или юридических лиц, а также повлечь нанесение экологического ущерба и возникновение пожаров, в том числе: а) набрасывать на провода и опоры воздушных линий электропередачи посторонние предметы, а также подниматься на опоры воздушных линий электропередачи; б) размещать любые объекты и предметы (материалы) в пределах созданных в соответствии с требованиями нормативно-технических документов проходов и подъездов для доступа к объектам электросетевого хозяйства, а также проводить любые работы и возводить сооружения, которые могут препятствовать доступу к объектам электросетевого хозяйства, без создания необходимых для такого доступа проходов и подъездов; в) находиться в пределах огороженной территории и помещениях распределительных устройств и подстанций, открывать двери и люки распределительных устройств и подстанций, производить переключения и подключения в электрических сетях (указанное требование не распространяется на работников, занятых выполнением разрешенных в установленном порядке работ), разводить огонь в пределах охранных зон вводных и распределительных устройств, подстанций, воздушных линий электропередачи, а также в охранных зонах кабельных линий электропередачи; г) размещать свалки; д) производить работы ударными механизмами, сбрасывать тяжести массой свыше 5 тонн, производить сброс и слив едких и коррозионных веществ и горюче-смазочных материалов (в охранных зонах подземных кабельных линий электропередачи). Охранные зоны устанавливаются: б) вдоль подземных кабельных линий электропередачи - в виде части поверхности участка земли, расположенного под ней участка недр (на глубину, соответствующую глубине прокладки кабельных линий электропередачи), ограниченной параллельными вертикальными плоскостями, отстоящими по обе стороны линии электропередачи от крайних кабелей на расстоянии 1 метра (при прохождении кабельных линий напряжением до 1 киловольта в городах под тротуарами - на 0,6 метра в сторону зданий и сооружений и на 1 метр в сторону проезжей части улицы); в) вдоль подводных кабельных линий электропередачи - в виде водного пространства от водной поверхности до дна, ограниченного вертикальными плоскостями, отстоящими по обе стороны линии от крайних кабелей на расстоянии 100 метров;"; Реестровый номер границы: 78:31-6.1381; Вид объекта реестра границ: Зона с особыми условиями использования территории; Вид зоны по документу: Охранная зона объекта электросетевого хозяйства - 6 кВ Ф.2-26; Тип зоны: Охранная зона объектов электроэнергетики (объектов электросетевого хозяйства и объектов по производству электрической энергии)

ДОКУМЕНТ ПОДПИСАН
ЭЛЕКТРОННОЙ ПОДПИСЬЮ
Сертификат: 839971481847979980055521910400019784 43
Владелец: ПУБЛИЧНО-ПРАВОВАЯ КОМПАНИЯ РОСКАДАСТР
Действителен: с 24.12.2025 по 19.03.2027

полное наименование должности		инициалы, фамилия

Земельный участок
вид объекта недвижимости

Лист № 122 раздела 4.1	Всего листов раздела 4.1: 185	Всего разделов: 8	Всего листов выписки: 765

19.07.2026г. № КУВИ-001/2026-97600693	
Кадастровый номер:	78:31:0001417:4284

78:31:0001417:4284/126	750	вид ограничения (обременения): ограничения прав на земельный участок, предусмотренные статьей 56 Земельного кодекса Российской Федерации; Срок действия: не установлен; реквизиты документа-основания: постановление Правительства РФ «О порядке установления охранных зон объектов электросетевого хозяйства и особых условий использования земельных участков, расположенных в границах таких зон» от 24.02.2009 № 160 выдан: Правительство Российской Федерации; Содержание ограничения (обременения): "Согласно Постановлению Правительства Российской Федерации № 160 от 24.02.2009 в охранных зонах запрещается осуществлять любые действия, которые могут нарушить безопасную работу объектов электросетевого хозяйства, в том числе привести к их повреждению или уничтожению, и (или) повлечь причинение вреда жизни, здоровью граждан и имуществу физических или юридических лиц, а также повлечь нанесение экологического ущерба и возникновение пожаров, в том числе: а) набрасывать на провода и опоры воздушных линий электропередачи посторонние предметы, а также подниматься на опоры воздушных линий электропередачи; б) размещать любые объекты и предметы (материалы) в пределах созданных в соответствии с требованиями нормативно-технических документов проходов и подъездов для доступа к объектам электросетевого хозяйства, а также проводить любые работы и возводить сооружения, которые могут препятствовать доступу к объектам электросетевого хозяйства, без создания необходимых для такого доступа проходов и подъездов; в) находиться в пределах огороженной территории и помещениях распределительных устройств и подстанций, открывать двери и люки распределительных устройств и подстанций, производить переключения и подключения в электрических сетях (указанное требование не распространяется на работников, занятых выполнением разрешенных в установленном порядке работ), разводить огонь в пределах охранных зон вводных и распределительных устройств, подстанций, воздушных линий электропередачи, а также в охранных зонах кабельных линий электропередачи; г) размещать свалки; д) производить работы ударными механизмами, сбрасывать тяжести массой свыше 5 тонн, производить сброс и слив едких и коррозионных веществ и горюче-смазочных материалов (в охранных зонах подземных кабельных линий электропередачи). Охранные зоны устанавливаются: б) вдоль подземных кабельных линий электропередачи - в виде части поверхности участка земли, расположенного под ней участка недр (на глубину, соответствующую глубине прокладки кабельных линий электропередачи), ограниченной параллельными вертикальными плоскостями, отстоящими по обе стороны линии электропередачи от крайних кабелей на расстоянии 1 метра (при прохождении кабельных линий напряжением до 1 киловольта в городах под тротуарами - на 0,6 метра в сторону зданий и сооружений и на 1 метр в сторону проезжей части улицы); в) вдоль подводных кабельных линий электропередачи - в виде водного пространства от водной поверхности до дна, ограниченного вертикальными плоскостями, отстоящими по обе стороны линии от крайних кабелей на расстоянии 100 метров;";

ДОКУМЕНТ ПОДПИСАН
ЭЛЕКТРОННОЙ ПОДПИСЬЮ
Сертификат: 839971481847979980055521910400019784 43
Владелец: ПУБЛИЧНО-ПРАВОВАЯ КОМПАНИЯ РОСКАДАСТР
Действителен: с 24.12.2025 по 19.03.2027

полное наименование должности		инициалы, фамилия

Земельный участок
вид объекта недвижимости

Лист № 123 раздела 4.1	Всего листов раздела 4.1: 185	Всего разделов: 8	Всего листов выписки: 765

19.07.2026г. № КУВИ-001/2026-97600693	
Кадастровый номер:	78:31:0001417:4284

		Реестровый номер границы: 78:31-6.1554; Вид объекта реестра границ: Зона с особыми условиями использования территории; Вид зоны по документу: Охранная зона объекта электросетевого хозяйства - Ф.2-96/; Тип зоны: Охранная зона инженерных коммуникаций
78:31:0001417:4284/127	734	вид ограничения (обременения): ограничения прав на земельный участок, предусмотренные статьей 56 Земельного кодекса Российской Федерации; Срок действия: не установлен; реквизиты документа-основания: постановление Правительства РФ «О порядке установления охранных зон объектов электросетевого хозяйства и особых условий использования земельных участков, расположенных в границах таких зон» от 24.02.2009 № 160 выдан: Правительство Российской Федерации; Содержание ограничения (обременения): "Согласно Постановлению Правительства Российской Федерации № 160 от 24.02.2009 в охранных зонах запрещается осуществлять любые действия, которые могут нарушить безопасную работу объектов электросетевого хозяйства, в том числе привести к их повреждению или уничтожению, и (или) повлечь причинение вреда жизни, здоровью граждан и имуществу физических или юридических лиц, а также повлечь нанесение экологического ущерба и возникновение пожаров, в том числе: а) набрасывать на провода и опоры воздушных линий электропередачи посторонние предметы, а также подниматься на опоры воздушных линий электропередачи; б) размещать любые объекты и предметы (материалы) в пределах созданных в соответствии с требованиями нормативно-технических документов проходов и подъездов для доступа к объектам электросетевого хозяйства, а также проводить любые работы и возводить сооружения, которые могут препятствовать доступу к объектам электросетевого хозяйства, без создания необходимых для такого доступа проходов и подъездов; в) находиться в пределах огороженной территории и помещениях распределительных устройств и подстанций, открывать двери и люки распределительных устройств и подстанций, производить переключения и подключения в электрических сетях (указанное требование не распространяется на работников, занятых выполнением разрешенных в установленном порядке работ), разводить огонь в пределах охранных зон вводных и распределительных устройств, подстанций, воздушных линий электропередачи, а также в охранных зонах кабельных линий электропередачи; г) размещать свалки; д) производить работы ударными механизмами, сбрасывать тяжести массой свыше 5 тонн, производить сброс и слив едких и коррозионных веществ и горюче-смазочных материалов (в охранных зонах подземных кабельных линий электропередачи). Охранные зоны устанавливаются: б) вдоль подземных кабельных линий электропередачи - в виде части поверхности участка земли, расположенного под ней участка недр (на глубину, соответствующую глубине прокладки кабельных линий электропередачи), ограниченной параллельными вертикальными плоскостями, отстоящими по обе стороны линии электропередачи от крайних кабелей на расстоянии 1 метра (при прохождении кабельных линий напряжением до 1

полное наименование должности	ДОКУМЕНТ ПОДПИСАН ЭЛЕКТРОННОЙ ПОДПИСЬЮ Сертификат: 839971481847979980055521910400019784 43 Владелец: ПУБЛИЧНО-ПРАВОВАЯ КОМПАНИЯ РОСКАДАСТР Действителен: с 24.12.2025 по 19.03.2027	инициалы, фамилия

Земельный участок
вид объекта недвижимости

Лист № 124 раздела 4.1	Всего листов раздела 4.1: 185	Всего разделов: 8	Всего листов выписки: 765

19.07.2026г. № КУВИ-001/2026-97600693	
Кадастровый номер:	78:31:0001417:4284

		киловольта в городах под тротуарами - на 0,6 метра в сторону зданий и сооружений и на 1 метр в сторону проезжей части улицы); в) вдоль подводных кабельных линий электропередачи - в виде водного пространства от водной поверхности до дна, ограниченного вертикальными плоскостями, отстоящими по обе стороны линии от крайних кабелей на расстоянии 100 метров;"; Реестровый номер границы: 78:31-6.1556; Вид объекта реестра границ: Зона с особыми условиями использования территории; Вид зоны по документу: Охранная зона объекта электросетевого хозяйства - Ф.2-106/; Тип зоны: Охранная зона инженерных коммуникаций
78:31:0001417:4284/128	757	вид ограничения (обременения): ограничения прав на земельный участок, предусмотренные статьей 56 Земельного кодекса Российской Федерации; Срок действия: не установлен; реквизиты документа-основания: постановление Правительства РФ «О порядке установления охранных зон объектов электросетевого хозяйства и особых условий использования земельных участков, расположенных в границах таких зон» от 24.02.2009 № 160 выдан: Правительство Российской Федерации ; Содержание ограничения (обременения): "Согласно Постановлению Правительства Российской Федерации № 160 от 24.02.2009 в охранных зонах запрещается осуществлять любые действия, которые могут нарушить безопасную работу объектов электросетевого хозяйства, в том числе привести к их повреждению или уничтожению, и (или) повлечь причинение вреда жизни, здоровью граждан и имуществу физических или юридических лиц, а также повлечь нанесение экологического ущерба и возникновение пожаров, в том числе: а) набрасывать на провода и опоры воздушных линий электропередачи посторонние предметы, а также подниматься на опоры воздушных линий электропередачи; б) размещать любые объекты и предметы (материалы) в пределах созданных в соответствии с требованиями нормативно-технических документов проходов и подъездов для доступа к объектам электросетевого хозяйства, а также проводить любые работы и возводить сооружения, которые могут препятствовать доступу к объектам электросетевого хозяйства, без создания необходимых для такого доступа проходов и подъездов; в) находиться в пределах огороженной территории и помещениях распределительных устройств и подстанций, открывать двери и люки распределительных устройств и подстанций, производить переключения и подключения в электрических сетях (указанное требование не распространяется на работников, занятых выполнением разрешенных в установленном порядке работ), разводить огонь в пределах охранных зон вводных и распределительных устройств, подстанций, воздушных линий электропередачи, а также в охранных зонах кабельных линий электропередачи; г) размещать свалки; д) производить работы ударными механизмами, сбрасывать тяжести массой свыше 5 тонн, производить сброс и слив едких и коррозионных веществ и горюче-смазочных материалов (в охранных зонах подземных кабельных линий

ДОКУМЕНТ ПОДПИСАН
ЭЛЕКТРОННОЙ ПОДПИСЬЮ
Сертификат: 839971481847979980055521910400019784 43
Владелец: ПУБЛИЧНО-ПРАВОВАЯ КОМПАНИЯ РОСКАДАСТР
Действителен: с 24.12.2025 по 19.03.2027

полное наименование должности		инициалы, фамилия

Земельный участок
вид объекта недвижимости

Лист № 125 раздела 4.1	Всего листов раздела 4.1: 185	Всего разделов: 8	Всего листов выписки: 765

19.07.2026г. № КУВИ-001/2026-97600693	
Кадастровый номер:	78:31:0001417:4284

		электропередачи). Охранные зоны устанавливаются: б) вдоль подземных кабельных линий электропередачи - в виде части поверхности участка земли, расположенного под ней участка недр (на глубину, соответствующую глубине прокладки кабельных линий электропередачи), ограниченной параллельными вертикальными плоскостями, отстоящими по обе стороны линии электропередачи от крайних кабелей на расстоянии 1 метра (при прохождении кабельных линий напряжением до 1 киловольта в городах под тротуарами - на 0,6 метра в сторону зданий и сооружений и на 1 метр в сторону проезжей части улицы); в) вдоль подводных кабельных линий электропередачи - в виде водного пространства от водной поверхности до дна, ограниченного вертикальными плоскостями, отстоящими по обе стороны линии от крайних кабелей на расстоянии 100 метров;"; Реестровый номер границы: 78:31-6.1397; Вид объекта реестра границ: Зона с особыми условиями использования территории; Вид зоны по документу: Охранная зона объекта электросетевого хозяйства - Ф.2-107/; Тип зоны: Охранная зона инженерных коммуникаций
78:31:0001417:4284/129	2	вид ограничения (обременения): ограничения прав на земельный участок, предусмотренные статьей 56 Земельного кодекса Российской Федерации; Срок действия: не установлен; реквизиты документа-основания: постановление Правительства РФ «О порядке установления охранных зон объектов электросетевого хозяйства и особых условий использования земельных участков, расположенных в границах таких зон» от 24.02.2009 № 160 выдан: Правительство Российской Федерации; Содержание ограничения (обременения): "Согласно Постановлению Правительства Российской Федерации № 160 от 24.02.2009 в охранных зонах запрещается осуществлять любые действия, которые могут нарушить безопасную работу объектов электросетевого хозяйства, в том числе привести к их повреждению или уничтожению, и (или) повлечь причинение вреда жизни, здоровью граждан и имуществу физических или юридических лиц, а также повлечь нанесение экологического ущерба и возникновение пожаров, в том числе: а) набрасывать на провода и опоры воздушных линий электропередачи посторонние предметы, а также подниматься на опоры воздушных линий электропередачи; б) размещать любые объекты и предметы (материалы) в пределах созданных в соответствии с требованиями нормативно-технических документов проходов и подъездов для доступа к объектам электросетевого хозяйства, а также проводить любые работы и возводить сооружения, которые могут препятствовать доступу к объектам электросетевого хозяйства, без создания необходимых для такого доступа проходов и подъездов; в) находиться в пределах огороженной территории и помещениях распределительных устройств и подстанций, открывать двери и люки распределительных устройств и подстанций, производить переключения и подключения в электрических сетях (указанное требование не распространяется на работников, занятых выполнением разрешенных в

ДОКУМЕНТ ПОДПИСАН
ЭЛЕКТРОННОЙ ПОДПИСЬЮ
Сертификат: 839971481847979980055521910400019784 43
Владелец: ПУБЛИЧНО-ПРАВОВАЯ КОМПАНИЯ РОСКАДАСТР
Действителен: с 24.12.2025 по 19.03.2027

полное наименование должности		инициалы, фамилия

Земельный участок
вид объекта недвижимости

Лист № 126 раздела 4.1	Всего листов раздела 4.1: 185	Всего разделов: 8	Всего листов выписки: 765

19.07.2026г. № КУВИ-001/2026-97600693	
Кадастровый номер:	78:31:0001417:4284

		установленном порядке работ), разводить огонь в пределах охранных зон вводных и распределительных устройств, подстанций, воздушных линий электропередачи, а также в охранных зонах кабельных линий электропередачи; г) размещать свалки; д) производить работы ударными механизмами, сбрасывать тяжести массой свыше 5 тонн, производить сброс и слив едких и коррозионных веществ и горюче-смазочных материалов (в охранных зонах подземных кабельных линий электропередачи). Охранные зоны устанавливаются: б) вдоль подземных кабельных линий электропередачи - в виде части поверхности участка земли, расположенного под ней участка недр (на глубину, соответствующую глубине прокладки кабельных линий электропередачи), ограниченной параллельными вертикальными плоскостями, отстоящими по обе стороны линии электропередачи от крайних кабелей на расстоянии 1 метра (при прохождении кабельных линий напряжением до 1 киловольта в городах под тротуарами - на 0,6 метра в сторону зданий и сооружений и на 1 метр в сторону проезжей части улицы); в) вдоль подводных кабельных линий электропередачи - в виде водного пространства от водной поверхности до дна, ограниченного вертикальными плоскостями, отстоящими по обе стороны линии от крайних кабелей на расстоянии 100 метров;"; Реестровый номер границы: 78:31-6.1323; Вид объекта реестра границ: Зона с особыми условиями использования территории; Вид зоны по документу: Охранная зона объекта электросетевого хозяйства - Ф.2-44/; Тип зоны: Охранная зона инженерных коммуникаций
78:31:0001417:4284/130	747	вид ограничения (обременения): ограничения прав на земельный участок, предусмотренные статьей 56 Земельного кодекса Российской Федерации; Срок действия: не установлен; реквизиты документа-основания: постановление Правительства РФ «О порядке установления охранных зон объектов электросетевого хозяйства и особых условий использования земельных участков, расположенных в границах таких зон» от 24.02.2009 № 160 выдан: Правительство Российской Федерации; Содержание ограничения (обременения): "Согласно Постановлению Правительства Российской Федерации № 160 от 24.02.2009 в охранных зонах запрещается осуществлять любые действия, которые могут нарушить безопасную работу объектов электросетевого хозяйства, в том числе привести к их повреждению или уничтожению, и (или) повлечь причинение вреда жизни, здоровью граждан и имуществу физических или юридических лиц, а также повлечь нанесение экологического ущерба и возникновение пожаров, в том числе: а) набрасывать на провода и опоры воздушных линий электропередачи посторонние предметы, а также подниматься на опоры воздушных линий электропередачи; б) размещать любые объекты и предметы (материалы) в пределах созданных в соответствии с требованиями нормативно-технических документов проходов и подъездов для доступа к объектам электросетевого хозяйства, а также проводить любые работы и возводить сооружения, которые могут

полное наименование должности	ДОКУМЕНТ ПОДПИСАН ЭЛЕКТРОННОЙ ПОДПИСЬЮ Сертификат: 839971481847979980055521910400019784 43 Владелец: ПУБЛИЧНО-ПРАВОВАЯ КОМПАНИЯ РОСКАДАСТР Действителен: с 24.12.2025 по 19.03.2027	инициалы, фамилия

Земельный участок
вид объекта недвижимости

Лист № 127 раздела 4.1	Всего листов раздела 4.1: 185	Всего разделов: 8	Всего листов выписки: 765

19.07.2026г. № КУВИ-001/2026-97600693	
Кадастровый номер:	78:31:0001417:4284

		препятствовать доступу к объектам электросетевого хозяйства, без создания необходимых для такого доступа проходов и подъездов; в) находиться в пределах огороженной территории и помещениях распределительных устройств и подстанций, открывать двери и люки распределительных устройств и подстанций, производить переключения и подключения в электрических сетях (указанное требование не распространяется на работников, занятых выполнением разрешенных в установленном порядке работ), разводить огонь в пределах охранных зон вводных и распределительных устройств, подстанций, воздушных линий электропередачи, а также в охранных зонах кабельных линий электропередачи; г) размещать свалки; д) производить работы ударными механизмами, сбрасывать тяжести массой свыше 5 тонн, производить сброс и слив едких и коррозионных веществ и горюче-смазочных материалов (в охранных зонах подземных кабельных линий электропередачи). Охранные зоны устанавливаются: б) вдоль подземных кабельных линий электропередачи - в виде части поверхности участка земли, расположенного под ней участка недр (на глубину, соответствующую глубине прокладки кабельных линий электропередачи), ограниченной параллельными вертикальными плоскостями, отстоящими по обе стороны линии электропередачи от крайних кабелей на расстоянии 1 метра (при прохождении кабельных линий напряжением до 1 киловольта в городах под тротуарами - на 0,6 метра в сторону зданий и сооружений и на 1 метр в сторону проезжей части улицы); в) вдоль подводных кабельных линий электропередачи - в виде водного пространства от водной поверхности до дна, ограниченного вертикальными плоскостями, отстоящими по обе стороны линии от крайних кабелей на расстоянии 100 метров;"; Реестровый номер границы: 78:31-6.1342; Вид объекта реестра границ: Зона с особыми условиями использования территории; Вид зоны по документу: Охранная зона объекта электросетевого хозяйства - Ф.2-71/; Тип зоны: Охранная зона инженерных коммуникаций
78:31:0001417:4284/131	2	вид ограничения (обременения): ограничения прав на земельный участок, предусмотренные статьей 56 Земельного кодекса Российской Федерации; Срок действия: не установлен; реквизиты документа-основания: постановление Правительства РФ «О порядке установления охранных зон объектов электросетевого хозяйства и особых условий использования земельных участков, расположенных в границах таких зон» от 24.02.2009 № 160 выдан: Правительство Российской Федерации; Содержание ограничения (обременения): "Согласно Постановлению Правительства Российской Федерации № 160 от 24.02.2009 в охранных зонах запрещается осуществлять любые действия, которые могут нарушить безопасную работу объектов электросетевого хозяйства, в том числе привести к их повреждению или уничтожению, и (или) повлечь причинение вреда жизни, здоровью граждан и имуществу физических или юридических лиц, а также повлечь нанесение экологического ущерба и

ДОКУМЕНТ ПОДПИСАН
ЭЛЕКТРОННОЙ ПОДПИСЬЮ
Сертификат: 839971481847979980055521910400019784 43
Владелец: ПУБЛИЧНО-ПРАВОВАЯ КОМПАНИЯ РОСКАДАСТР
Действителен: с 24.12.2025 по 19.03.2027

полное наименование должности		инициалы, фамилия

Земельный участок
вид объекта недвижимости

Лист № 128 раздела 4.1	Всего листов раздела 4.1: 185	Всего разделов: 8	Всего листов выписки: 765

19.07.2026г. № КУВИ-001/2026-97600693	
Кадастровый номер:	78:31:0001417:4284

		возникновение пожаров, в том числе: а) набрасывать на провода и опоры воздушных линий электропередачи посторонние предметы, а также подниматься на опоры воздушных линий электропередачи; б) размещать любые объекты и предметы (материалы) в пределах созданных в соответствии с требованиями нормативно-технических документов проходов и подъездов для доступа к объектам электросетевого хозяйства, а также проводить любые работы и возводить сооружения, которые могут препятствовать доступу к объектам электросетевого хозяйства, без создания необходимых для такого доступа проходов и подъездов; в) находиться в пределах огороженной территории и помещениях распределительных устройств и подстанций, открывать двери и люки распределительных устройств и подстанций, производить переключения и подключения в электрических сетях (указанное требование не распространяется на работников, занятых выполнением разрешенных в установленном порядке работ), разводить огонь в пределах охранных зон вводных и распределительных устройств, подстанций, воздушных линий электропередачи, а также в охранных зонах кабельных линий электропередачи; г) размещать свалки; д) производить работы ударными механизмами, сбрасывать тяжести массой свыше 5 тонн, производить сброс и слив едких и коррозионных веществ и горюче-смазочных материалов (в охранных зонах подземных кабельных линий электропередачи). Охранные зоны устанавливаются: б) вдоль подземных кабельных линий электропередачи - в виде части поверхности участка земли, расположенного под ней участка недр (на глубину, соответствующую глубине прокладки кабельных линий электропередачи), ограниченной параллельными вертикальными плоскостями, отстоящими по обе стороны линии электропередачи от крайних кабелей на расстоянии 1 метра (при прохождении кабельных линий напряжением до 1 киловольта в городах под тротуарами - на 0,6 метра в сторону зданий и сооружений и на 1 метр в сторону проезжей части улицы); в) вдоль подводных кабельных линий электропередачи - в виде водного пространства от водной поверхности до дна, ограниченного вертикальными плоскостями, отстоящими по обе стороны линии от крайних кабелей на расстоянии 100 метров;"; Реестровый номер границы: 78:31-6.1394; Вид объекта реестра границ: Зона с особыми условиями использования территории; Вид зоны по документу: Охранная зона объекта электросетевого хозяйства - Ф.2-39/; Тип зоны: Охранная зона инженерных коммуникаций
78:31:0001417:4284/132	2	вид ограничения (обременения): ограничения прав на земельный участок, предусмотренные статьей 56 Земельного кодекса Российской Федерации; Срок действия: не установлен; реквизиты документа-основания: постановление Правительства РФ «О порядке установления охранных зон объектов электросетевого хозяйства и особых условий использования земельных участков, расположенных в границах таких зон» от 24.02.2009 № 160 выдан: Правительство Российской Федерации;

ДОКУМЕНТ ПОДПИСАН
ЭЛЕКТРОННОЙ ПОДПИСЬЮ
Сертификат: 839971481847979980055521910400019784 43
Владелец: ПУБЛИЧНО-ПРАВОВАЯ КОМПАНИЯ РОСКАДАСТР
Действителен: с 24.12.2025 по 19.03.2027

полное наименование должности		инициалы, фамилия

Земельный участок
вид объекта недвижимости

Лист № 129 раздела 4.1	Всего листов раздела 4.1: 185	Всего разделов: 8	Всего листов выписки: 765

19.07.2026г. № КУВИ-001/2026-97600693	
Кадастровый номер:	78:31:0001417:4284

		Содержание ограничения (обременения): "Согласно Постановлению Правительства Российской Федерации № 160 от 24.02.2009 в охранных зонах запрещается осуществлять любые действия, которые могут нарушить безопасную работу объектов электросетевого хозяйства, в том числе привести к их повреждению или уничтожению, и (или) повлечь причинение вреда жизни, здоровью граждан и имуществу физических или юридических лиц, а также повлечь нанесение экологического ущерба и возникновение пожаров, в том числе: а) набрасывать на провода и опоры воздушных линий электропередачи посторонние предметы, а также подниматься на опоры воздушных линий электропередачи; б) размещать любые объекты и предметы (материалы) в пределах созданных в соответствии с требованиями нормативно-технических документов проходов и подъездов для доступа к объектам электросетевого хозяйства, а также проводить любые работы и возводить сооружения, которые могут препятствовать доступу к объектам электросетевого хозяйства, без создания необходимых для такого доступа проходов и подъездов; в) находиться в пределах огороженной территории и помещениях распределительных устройств и подстанций, открывать двери и люки распределительных устройств и подстанций, производить переключения и подключения в электрических сетях (указанное требование не распространяется на работников, занятых выполнением разрешенных в установленном порядке работ), разводить огонь в пределах охранных зон вводных и распределительных устройств, подстанций, воздушных линий электропередачи, а также в охранных зонах кабельных линий электропередачи; г) размещать свалки; д) производить работы ударными механизмами, сбрасывать тяжести массой свыше 5 тонн, производить сброс и слив едких и коррозионных веществ и горюче-смазочных материалов (в охранных зонах подземных кабельных линий электропередачи). Охранные зоны устанавливаются: б) вдоль подземных кабельных линий электропередачи - в виде части поверхности участка земли, расположенного под ней участка недр (на глубину, соответствующую глубине прокладки кабельных линий электропередачи), ограниченной параллельными вертикальными плоскостями, отстоящими по обе стороны линии электропередачи от крайних кабелей на расстоянии 1 метра (при прохождении кабельных линий напряжением до 1 киловольта в городах под тротуарами - на 0,6 метра в сторону зданий и сооружений и на 1 метр в сторону проезжей части улицы); в) вдоль подводных кабельных линий электропередачи - в виде водного пространства от водной поверхности до дна, ограниченного вертикальными плоскостями, отстоящими по обе стороны линии от крайних кабелей на расстоянии 100 метров;"; Реестровый номер границы: 78:31-6.1400; Вид объекта реестра границ: Зона с особыми условиями использования территории; Вид зоны по документу: Охранная зона объекта электросетевого хозяйства - Ф.2-110/; Тип зоны: Охранная зона инженерных коммуникаций
78:31:0001417:4284/133	2	вид ограничения (обременения): ограничения прав на земельный участок, предусмотренные статьей 56 Земельного кодекса Российской Федерации;

ДОКУМЕНТ ПОДПИСАН
ЭЛЕКТРОННОЙ ПОДПИСЬЮ
Сертификат: 839971481847979980055521910400019784 43
Владелец: ПУБЛИЧНО-ПРАВОВАЯ КОМПАНИЯ РОСКАДАСТР
Действителен: с 24.12.2025 по 19.03.2027

полное наименование должности		инициалы, фамилия

Земельный участок
вид объекта недвижимости

Лист № 130 раздела 4.1	Всего листов раздела 4.1: 185	Всего разделов: 8	Всего листов выписки: 765

19.07.2026г. № КУВИ-001/2026-97600693	
Кадастровый номер:	78:31:0001417:4284

Срок действия: не установлен;

реквизиты документа-основания: постановление Правительства РФ «О порядке установления охранных зон объектов электросетевого хозяйства и особых условий использования земельных участков, расположенных в границах таких зон» от 24.02.2009 № 160 выдан: Правительство Российской Федерации;

Содержание ограничения (обременения): "Согласно Постановлению Правительства Российской Федерации № 160 от 24.02.2009 в охранных зонах запрещается осуществлять любые действия, которые могут нарушить безопасную работу объектов электросетевого хозяйства, в том числе привести к их повреждению или уничтожению, и (или) повлечь причинение вреда жизни, здоровью граждан и имуществу физических или юридических лиц, а также повлечь нанесение экологического ущерба и возникновение пожаров, в том числе: а) набрасывать на провода и опоры воздушных линий электропередачи посторонние предметы, а также подниматься на опоры воздушных линий электропередачи; б) размещать любые объекты и предметы (материалы) в пределах созданных в соответствии с требованиями нормативно-технических документов проходов и подъездов для доступа к объектам электросетевого хозяйства, а также проводить любые работы и возводить сооружения, которые могут препятствовать доступу к объектам электросетевого хозяйства, без создания необходимых для такого доступа проходов и подъездов; в) находиться в пределах огороженной территории и помещениях распределительных устройств и подстанций, открывать двери и люки распределительных устройств и подстанций, производить переключения и подключения в электрических сетях (указанное требование не распространяется на работников, занятых выполнением разрешенных в установленном порядке работ), разводить огонь в пределах охранных зон вводных и распределительных устройств, подстанций, воздушных линий электропередачи, а также в охранных зонах кабельных линий электропередачи; г) размещать свалки; д) производить работы ударными механизмами, сбрасывать тяжести массой свыше 5 тонн, производить сброс и слив едких и коррозионных веществ и горюче-смазочных материалов (в охранных зонах подземных кабельных линий электропередачи). Охранные зоны устанавливаются: б) вдоль подземных кабельных линий электропередачи - в виде части поверхности участка земли, расположенного под ней участка недр (на глубину, соответствующую глубине прокладки кабельных линий электропередачи), ограниченной параллельными вертикальными плоскостями, отстоящими по обе стороны линии электропередачи от крайних кабелей на расстоянии 1 метра (при прохождении кабельных линий напряжением до 1 киловольта в городах под тротуарами - на 0,6 метра в сторону зданий и сооружений и на 1 метр в сторону проезжей части улицы); в) вдоль подводных кабельных линий электропередачи - в виде водного пространства от водной поверхности до дна, ограниченного вертикальными плоскостями, отстоящими по обе стороны линии от крайних кабелей на расстоянии 100 метров;";

Реестровый номер границы: 78:31-6.1350;

Вид объекта реестра границ: Зона с особыми условиями использования территории;

ДОКУМЕНТ ПОДПИСАН
ЭЛЕКТРОННОЙ ПОДПИСЬЮ
Сертификат: 839971481847979980055521910400019784 43
Владелец: ПУБЛИЧНО-ПРАВОВАЯ КОМПАНИЯ РОСКАДАСТР
Действителен: с 24.12.2025 по 19.03.2027

полное наименование должности		инициалы, фамилия

Земельный участок
вид объекта недвижимости

Лист № 131 раздела 4.1	Всего листов раздела 4.1: 185	Всего разделов: 8	Всего листов выписки: 765

19.07.2026г. № КУВИ-001/2026-97600693	
Кадастровый номер:	78:31:0001417:4284

		Вид зоны по документу: Охранная зона объекта электросетевого хозяйства - Ф.2-05/; Тип зоны: Охранная зона инженерных коммуникаций
78:31:0001417:4284/134	2	вид ограничения (обременения): ограничения прав на земельный участок, предусмотренные статьей 56 Земельного кодекса Российской Федерации; Срок действия: не установлен; реквизиты документа-основания: постановление Правительства РФ «О порядке установления охранных зон объектов электросетевого хозяйства и особых условий использования земельных участков, расположенных в границах таких зон» от 24.02.2009 № 160 выдан: Правительство Российской Федерации; Содержание ограничения (обременения): "Согласно Постановлению Правительства Российской Федерации № 160 от 24.02.2009 в охранных зонах запрещается осуществлять любые действия, которые могут нарушить безопасную работу объектов электросетевого хозяйства, в том числе привести к их повреждению или уничтожению, и (или) повлечь причинение вреда жизни, здоровью граждан и имуществу физических или юридических лиц, а также повлечь нанесение экологического ущерба и возникновение пожаров, в том числе: а) набрасывать на провода и опоры воздушных линий электропередачи посторонние предметы, а также подниматься на опоры воздушных линий электропередачи; б) размещать любые объекты и предметы (материалы) в пределах созданных в соответствии с требованиями нормативно-технических документов проходов и подъездов для доступа к объектам электросетевого хозяйства, а также проводить любые работы и возводить сооружения, которые могут препятствовать доступу к объектам электросетевого хозяйства, без создания необходимых для такого доступа проходов и подъездов; в) находиться в пределах огороженной территории и помещениях распределительных устройств и подстанций, открывать двери и люки распределительных устройств и подстанций, производить переключения и подключения в электрических сетях (указанное требование не распространяется на работников, занятых выполнением разрешенных в установленном порядке работ), разводить огонь в пределах охранных зон вводных и распределительных устройств, подстанций, воздушных линий электропередачи, а также в охранных зонах кабельных линий электропередачи; г) размещать свалки; д) производить работы ударными механизмами, сбрасывать тяжести массой свыше 5 тонн, производить сброс и слив едких и коррозионных веществ и горюче-смазочных материалов (в охранных зонах подземных кабельных линий электропередачи). Охранные зоны устанавливаются: б) вдоль подземных кабельных линий электропередачи - в виде части поверхности участка земли, расположенного под ней участка недр (на глубину, соответствующую глубине прокладки кабельных линий электропередачи), ограниченной параллельными вертикальными плоскостями, отстоящими по обе стороны линии электропередачи от крайних кабелей на расстоянии 1 метра (при прохождении кабельных линий напряжением до 1 киловольта в городах под тротуарами - на 0,6 метра в сторону зданий и сооружений и на 1 метр в сторону проезжей части улицы); в) вдоль подводных кабельных линий электропередачи - в виде водного пространства от водной поверхности до дна,

ДОКУМЕНТ ПОДПИСАН
ЭЛЕКТРОННОЙ ПОДПИСЬЮ
Сертификат: 839971481847979980055521910400019784 43
Владелец: ПУБЛИЧНО-ПРАВОВАЯ КОМПАНИЯ РОСКАДАСТР
Действителен: с 24.12.2025 по 19.03.2027

полное наименование должности		инициалы, фамилия

Земельный участок
вид объекта недвижимости

Лист № 132 раздела 4.1	Всего листов раздела 4.1: 185	Всего разделов: 8	Всего листов выписки: 765

19.07.2026г. № КУВИ-001/2026-97600693	
Кадастровый номер:	78:31:0001417:4284

		ограниченного вертикальными плоскостями, отстоящими по обе стороны линии от крайних кабелей на расстоянии 100 метров;"; Реестровый номер границы: 78:31-6.1322; Вид объекта реестра границ: Зона с особыми условиями использования территории; Вид зоны по документу: Охранная зона объекта электросетевого хозяйства - Ф.2-43/; Тип зоны: Охранная зона инженерных коммуникаций
78:31:0001417:4284/135	754	вид ограничения (обременения): ограничения прав на земельный участок, предусмотренные статьей 56 Земельного кодекса Российской Федерации; Срок действия: не установлен; реквизиты документа-основания: постановление Правительства РФ «О порядке установления охранных зон объектов электросетевого хозяйства и особых условий использования земельных участков, расположенных в границах таких зон» от 24.02.2009 № 160 выдан: Правительство Российской Федерации; Содержание ограничения (обременения): "Согласно Постановлению Правительства Российской Федерации № 160 от 24.02.2009 в охранных зонах запрещается осуществлять любые действия, которые могут нарушить безопасную работу объектов электросетевого хозяйства, в том числе привести к их повреждению или уничтожению, и (или) повлечь причинение вреда жизни, здоровью граждан и имуществу физических или юридических лиц, а также повлечь нанесение экологического ущерба и возникновение пожаров, в том числе: а) набрасывать на провода и опоры воздушных линий электропередачи посторонние предметы, а также подниматься на опоры воздушных линий электропередачи; б) размещать любые объекты и предметы (материалы) в пределах созданных в соответствии с требованиями нормативно-технических документов проходов и подъездов для доступа к объектам электросетевого хозяйства, а также проводить любые работы и возводить сооружения, которые могут препятствовать доступу к объектам электросетевого хозяйства, без создания необходимых для такого доступа проходов и подъездов; в) находиться в пределах огороженной территории и помещениях распределительных устройств и подстанций, открывать двери и люки распределительных устройств и подстанций, производить переключения и подключения в электрических сетях (указанное требование не распространяется на работников, занятых выполнением разрешенных в установленном порядке работ), разводить огонь в пределах охранных зон вводных и распределительных устройств, подстанций, воздушных линий электропередачи, а также в охранных зонах кабельных линий электропередачи; г) размещать свалки; д) производить работы ударными механизмами, сбрасывать тяжести массой свыше 5 тонн, производить сброс и слив едких и коррозионных веществ и горюче-смазочных материалов (в охранных зонах подземных кабельных линий электропередачи). Охранные зоны устанавливаются: б) вдоль подземных кабельных линий электропередачи - в виде части поверхности участка земли, расположенного под ней участка недр (на глубину, соответствующую глубине прокладки

ДОКУМЕНТ ПОДПИСАН
ЭЛЕКТРОННОЙ ПОДПИСЬЮ
Сертификат: 839971481847979980055521910400019784 43
Владелец: ПУБЛИЧНО-ПРАВОВАЯ КОМПАНИЯ РОСКАДАСТР
Действителен: с 24.12.2025 по 19.03.2027

полное наименование должности		инициалы, фамилия

Земельный участок
вид объекта недвижимости

Лист № 133 раздела 4.1	Всего листов раздела 4.1: 185	Всего разделов: 8	Всего листов выписки: 765

19.07.2026г. № КУВИ-001/2026-97600693	
Кадастровый номер:	78:31:0001417:4284

		кабельных линий электропередачи), ограниченной параллельными вертикальными плоскостями, отстоящими по обе стороны линии электропередачи от крайних кабелей на расстоянии 1 метра (при прохождении кабельных линий напряжением до 1 киловольта в городах под тротуарами - на 0,6 метра в сторону зданий и сооружений и на 1 метр в сторону проезжей части улицы); в) вдоль подводных кабельных линий электропередачи - в виде водного пространства от водной поверхности до дна, ограниченного вертикальными плоскостями, отстоящими по обе стороны линии от крайних кабелей на расстоянии 100 метров;"; Реестровый номер границы: 78:31-6.1553; Вид объекта реестра границ: Зона с особыми условиями использования территории; Вид зоны по документу: Охранная зона объекта электросетевого хозяйства - Ф.2-95/; Тип зоны: Охранная зона инженерных коммуникаций
78:31:0001417:4284/136	791	вид ограничения (обременения): ограничения прав на земельный участок, предусмотренные статьей 56 Земельного кодекса Российской Федерации; Срок действия: не установлен; реквизиты документа-основания: постановление Правительства РФ «О порядке установления охранных зон объектов электросетевого хозяйства и особых условий использования земельных участков, расположенных в границах таких зон» от 24.02.2009 № 160 выдан: Правительство Российской Федерации; Содержание ограничения (обременения): "Согласно Постановлению Правительства Российской Федерации № 160 от 24.02.2009 в охранных зонах запрещается осуществлять любые действия, которые могут нарушить безопасную работу объектов электросетевого хозяйства, в том числе привести к их повреждению или уничтожению, и (или) повлечь причинение вреда жизни, здоровью граждан и имуществу физических или юридических лиц, а также повлечь нанесение экологического ущерба и возникновение пожаров, в том числе: а) набрасывать на провода и опоры воздушных линий электропередачи посторонние предметы, а также подниматься на опоры воздушных линий электропередачи; б) размещать любые объекты и предметы (материалы) в пределах созданных в соответствии с требованиями нормативно-технических документов проходов и подъездов для доступа к объектам электросетевого хозяйства, а также проводить любые работы и возводить сооружения, которые могут препятствовать доступу к объектам электросетевого хозяйства, без создания необходимых для такого доступа проходов и подъездов; в) находиться в пределах огороженной территории и помещениях распределительных устройств и подстанций, открывать двери и люки распределительных устройств и подстанций, производить переключения и подключения в электрических сетях (указанное требование не распространяется на работников, занятых выполнением разрешенных в установленном порядке работ), разводить огонь в пределах охранных зон вводных и распределительных устройств, подстанций, воздушных линий электропередачи, а также в охранных зонах кабельных линий электропередачи; г) размещать

ДОКУМЕНТ ПОДПИСАН
ЭЛЕКТРОННОЙ ПОДПИСЬЮ
Сертификат: 839971481847979980055521910400019784 43
Владелец: ПУБЛИЧНО-ПРАВОВАЯ КОМПАНИЯ РОСКАДАСТР
Действителен: с 24.12.2025 по 19.03.2027

полное наименование должности		инициалы, фамилия

Земельный участок
вид объекта недвижимости

Лист № 134 раздела 4.1	Всего листов раздела 4.1: 185	Всего разделов: 8	Всего листов выписки: 765

19.07.2026г. № КУВИ-001/2026-97600693	
Кадастровый номер:	78:31:0001417:4284

		свалки; д) производить работы ударными механизмами, сбрасывать тяжести массой свыше 5 тонн, производить сброс и слив едких и коррозионных веществ и горюче-смазочных материалов (в охранных зонах подземных кабельных линий электропередачи). Охранные зоны устанавливаются: б) вдоль подземных кабельных линий электропередачи - в виде части поверхности участка земли, расположенного под ней участка недр (на глубину, соответствующую глубине прокладки кабельных линий электропередачи), ограниченной параллельными вертикальными плоскостями, отстоящими по обе стороны линии электропередачи от крайних кабелей на расстоянии 1 метра (при прохождении кабельных линий напряжением до 1 киловольта в городах под тротуарами - на 0,6 метра в сторону зданий и сооружений и на 1 метр в сторону проезжей части улицы); в) вдоль подводных кабельных линий электропередачи - в виде водного пространства от водной поверхности до дна, ограниченного вертикальными плоскостями, отстоящими по обе стороны линии от крайних кабелей на расстоянии 100 метров;"; Реестровый номер границы: 78:31-6.1361; Вид объекта реестра границ: Зона с особыми условиями использования территории; Вид зоны по документу: Охранная зона объекта электросетевого хозяйства - Ф.2-86/; Тип зоны: Охранная зона инженерных коммуникаций
78:31:0001417:4284/137	2	вид ограничения (обременения): ограничения прав на земельный участок, предусмотренные статьей 56 Земельного кодекса Российской Федерации; Срок действия: не установлен; реквизиты документа-основания: постановление Правительства РФ «О порядке установления охранных зон объектов электросетевого хозяйства и особых условий использования земельных участков, расположенных в границах таких зон» от 24.02.2009 № 160 выдан: Правительство Российской Федерации; Содержание ограничения (обременения): "Согласно Постановлению Правительства Российской Федерации № 160 от 24.02.2009 в охранных зонах запрещается осуществлять любые действия, которые могут нарушить безопасную работу объектов электросетевого хозяйства, в том числе привести к их повреждению или уничтожению, и (или) повлечь причинение вреда жизни, здоровью граждан и имуществу физических или юридических лиц, а также повлечь нанесение экологического ущерба и возникновение пожаров, в том числе: а) набрасывать на провода и опоры воздушных линий электропередачи посторонние предметы, а также подниматься на опоры воздушных линий электропередачи; б) размещать любые объекты и предметы (материалы) в пределах созданных в соответствии с требованиями нормативно-технических документов проходов и подъездов для доступа к объектам электросетевого хозяйства, а также проводить любые работы и возводить сооружения, которые могут препятствовать доступу к объектам электросетевого хозяйства, без создания необходимых для такого доступа проходов и подъездов; в) находиться в пределах огороженной территории и помещениях распределительных устройств и подстанций,

ДОКУМЕНТ ПОДПИСАН
ЭЛЕКТРОННОЙ ПОДПИСЬЮ
Сертификат: 839971481847979980055521910400019784 43
Владелец: ПУБЛИЧНО-ПРАВОВАЯ КОМПАНИЯ РОСКАДАСТР
Действителен: с 24.12.2025 по 19.03.2027

полное наименование должности		инициалы, фамилия

Земельный участок
вид объекта недвижимости

Лист № 135 раздела 4.1	Всего листов раздела 4.1: 185	Всего разделов: 8	Всего листов выписки: 765

19.07.2026г. № КУВИ-001/2026-97600693	
Кадастровый номер:	78:31:0001417:4284

		открывать двери и люки распределительных устройств и подстанций, производить переключения и подключения в электрических сетях (указанное требование не распространяется на работников, занятых выполнением разрешенных в установленном порядке работ), разводить огонь в пределах охранных зон вводных и распределительных устройств, подстанций, воздушных линий электропередачи, а также в охранных зонах кабельных линий электропередачи; г) размещать свалки; д) производить работы ударными механизмами, сбрасывать тяжести массой свыше 5 тонн, производить сброс и слив едких и коррозионных веществ и горюче-смазочных материалов (в охранных зонах подземных кабельных линий электропередачи). Охранные зоны устанавливаются: б) вдоль подземных кабельных линий электропередачи - в виде части поверхности участка земли, расположенного под ней участка недр (на глубину, соответствующую глубине прокладки кабельных линий электропередачи), ограниченной параллельными вертикальными плоскостями, отстоящими по обе стороны линии электропередачи от крайних кабелей на расстоянии 1 метра (при прохождении кабельных линий напряжением до 1 киловольта в городах под тротуарами - на 0,6 метра в сторону зданий и сооружений и на 1 метр в сторону проезжей части улицы); в) вдоль подводных кабельных линий электропередачи - в виде водного пространства от водной поверхности до дна, ограниченного вертикальными плоскостями, отстоящими по обе стороны линии от крайних кабелей на расстоянии 100 метров;"; Реестровый номер границы: 78:31-6.1324; Вид объекта реестра границ: Зона с особыми условиями использования территории; Вид зоны по документу: Охранная зона объекта электросетевого хозяйства - Ф.2-45/; Тип зоны: Охранная зона инженерных коммуникаций
78:31:0001417:4284/138	2	вид ограничения (обременения): ограничения прав на земельный участок, предусмотренные статьей 56 Земельного кодекса Российской Федерации; Срок действия: не установлен; реквизиты документа-основания: постановление Правительства РФ «О порядке установления охранных зон объектов электросетевого хозяйства и особых условий использования земельных участков, расположенных в границах таких зон» от 24.02.2009 № 160 выдан: Правительство Российской Федерации; Содержание ограничения (обременения): "Согласно Постановлению Правительства Российской Федерации № 160 от 24.02.2009 в охранных зонах запрещается осуществлять любые действия, которые могут нарушить безопасную работу объектов электросетевого хозяйства, в том числе привести к их повреждению или уничтожению, и (или) повлечь причинение вреда жизни, здоровью граждан и имуществу физических или юридических лиц, а также повлечь нанесение экологического ущерба и возникновение пожаров, в том числе: а) набрасывать на провода и опоры воздушных линий электропередачи посторонние предметы, а также подниматься на опоры воздушных линий электропередачи; б) размещать любые объекты и предметы

ДОКУМЕНТ ПОДПИСАН
ЭЛЕКТРОННОЙ ПОДПИСЬЮ
Сертификат: 839971481847979980055521910400019784 43
Владелец: ПУБЛИЧНО-ПРАВОВАЯ КОМПАНИЯ РОСКАДАСТР
Действителен: с 24.12.2025 по 19.03.2027

полное наименование должности		инициалы, фамилия

Земельный участок
вид объекта недвижимости

Лист № 136 раздела 4.1	Всего листов раздела 4.1: 185	Всего разделов: 8	Всего листов выписки: 765

19.07.2026г. № КУВИ-001/2026-97600693	
Кадастровый номер:	78:31:0001417:4284

		(материалы) в пределах созданных в соответствии с требованиями нормативно-технических документов проходов и подъездов для доступа к объектам электросетевого хозяйства, а также проводить любые работы и возводить сооружения, которые могут препятствовать доступу к объектам электросетевого хозяйства, без создания необходимых для такого доступа проходов и подъездов; в) находиться в пределах огороженной территории и помещениях распределительных устройств и подстанций, открывать двери и люки распределительных устройств и подстанций, производить переключения и подключения в электрических сетях (указанное требование не распространяется на работников, занятых выполнением разрешенных в установленном порядке работ), разводить огонь в пределах охранных зон вводных и распределительных устройств, подстанций, воздушных линий электропередачи, а также в охранных зонах кабельных линий электропередачи; г) размещать свалки; д) производить работы ударными механизмами, сбрасывать тяжести массой свыше 5 тонн, производить сброс и слив едких и коррозионных веществ и горюче-смазочных материалов (в охранных зонах подземных кабельных линий электропередачи). Охранные зоны устанавливаются: б) вдоль подземных кабельных линий электропередачи - в виде части поверхности участка земли, расположенного под ней участка недр (на глубину, соответствующую глубине прокладки кабельных линий электропередачи), ограниченной параллельными вертикальными плоскостями, отстоящими по обе стороны линии электропередачи от крайних кабелей на расстоянии 1 метра (при прохождении кабельных линий напряжением до 1 киловольта в городах под тротуарами - на 0,6 метра в сторону зданий и сооружений и на 1 метр в сторону проезжей части улицы); в) вдоль подводных кабельных линий электропередачи - в виде водного пространства от водной поверхности до дна, ограниченного вертикальными плоскостями, отстоящими по обе стороны линии от крайних кабелей на расстоянии 100 метров;"; Реестровый номер границы: 78:31-6.1371; Вид объекта реестра границ: Зона с особыми условиями использования территории; Вид зоны по документу: Охранная зона объекта электросетевого хозяйства - Ф.2-16/; Тип зоны: Охранная зона инженерных коммуникаций
78:31:0001417:4284/139	184	вид ограничения (обременения): ограничения прав на земельный участок, предусмотренные статьей 56 Земельного кодекса Российской Федерации; Срок действия: не установлен; реквизиты документа-основания: решение о согласовании границ охранной зоны объекта электросетевого хозяйства от 29.09.2023 № 19-3957/РС выдан: Северо-Западное Управление Федеральной службы по экологическому, технологическому и атомному надзору (Ростехнадзор); Содержание ограничения (обременения): Согласно Постановлению Правительства Российской Федерации № 160 от 24.02.2009 в охранных зонах запрещается осуществлять любые действия, которые могут нарушить безопасную работу объектов

полное наименование должности		инициалы, фамилия

ДОКУМЕНТ ПОДПИСАН
ЭЛЕКТРОННОЙ ПОДПИСЬЮ
Сертификат: 839971481847979980055521910400019784 43
Владелец: ПУБЛИЧНО-ПРАВОВАЯ КОМПАНИЯ РОСКАДАСТР
Действителен: с 24.12.2025 по 19.03.2027

Земельный участок
вид объекта недвижимости

Лист № 137 раздела 4.1	Всего листов раздела 4.1: 185	Всего разделов: 8	Всего листов выписки: 765

19.07.2026г. № КУВИ-001/2026-97600693	
Кадастровый номер:	78:31:0001417:4284

		электросетевого хозяйства, в том числе привести к их повреждению или уничтожению, и (или) повлечь причинение вреда жизни, здоровью граждан и имуществу физических или юридических лиц, а также повлечь нанесение экологического ущерба и возникновение пожаров, в том числе: а) набрасывать на провода и опоры воздушных линий электропередачи посторонние предметы, а также подниматься на опоры воздушных линий электропередачи; б) размещать любые объекты и предметы (материалы) в пределах созданных в соответствии с требованиями нормативно-технических документов проходов и подъездов для доступа к объектам электросетевого хозяйства, а также проводить любые работы и возводить сооружения, которые могут препятствовать доступу к объектам электросетевого хозяйства, без создания необходимых для такого доступа проходов и подъездов; в) находиться в пределах огороженной территории и помещениях распределительных устройств и подстанций, открывать двери и люки распределительных устройств и подстанций, производить переключения и подключения в электрических сетях (указанное требование не распространяется на работников, занятых выполнением разрешенных в установленном порядке работ), разводить огонь в пределах охранных зон вводных и распределительных устройств, подстанций, воздушных линий электропередачи, а также в охранных зонах кабельных линий электропередачи; г) размещать свалки; д) производить работы ударными механизмами, сбрасывать тяжести массой свыше 5 тонн, производить сброс и слив едких и коррозионных веществ и горюче-смазочных материалов (в охранных зонах подземных кабельных линий электропередачи). Охранные зоны устанавливаются: б) вдоль подземных кабельных линий электропередачи - в виде части поверхности участка земли, расположенного под ней участка недр (на глубину, соответствующую глубине прокладки кабельных линий электропередачи), ограниченной параллельными вертикальными плоскостями, отстоящими по обе стороны линии электропередачи от крайних кабелей на расстоянии 1 метра (при прохождении кабельных линий напряжением до 1 киловольта в городах под тротуарами - на 0,6 метра в сторону зданий и сооружений и на 1 метр в сторону проезжей части улицы); в) вдоль подводных кабельных линий электропередачи - в виде водного пространства от водной поверхности до дна, ограниченного вертикальными плоскостями, отстоящими по обе стороны линии от крайних кабелей на расстоянии 100 метров.; Реестровый номер границы: 78:31-6.1445; Вид объекта реестра границ: Зона с особыми условиями использования территории; Вид зоны по документу: Охранная зона объекта электросетевого хозяйства - КЛ 10 кВ Ф.2-295/; Тип зоны: Охранная зона инженерных коммуникаций
78:31:0001417:4284/140	2	вид ограничения (обременения): ограничения прав на земельный участок, предусмотренные статьей 56 Земельного кодекса Российской Федерации; Срок действия: не установлен; реквизиты документа-основания: постановление Правительства РФ «О порядке установления охранных зон объектов электросетевого хозяйства и особых условий использования земельных участков, расположенных в границах таких зон» от

ДОКУМЕНТ ПОДПИСАН
ЭЛЕКТРОННОЙ ПОДПИСЬЮ
Сертификат: 839971481847979980055521910400019784 43
Владелец: ПУБЛИЧНО-ПРАВОВАЯ КОМПАНИЯ РОСКАДАСТР
Действителен: с 24.12.2025 по 19.03.2027

полное наименование должности		инициалы, фамилия

Земельный участок
вид объекта недвижимости

Лист № 138 раздела 4.1	Всего листов раздела 4.1: 185	Всего разделов: 8	Всего листов выписки: 765

19.07.2026г. № КУВИ-001/2026-97600693	
Кадастровый номер:	78:31:0001417:4284

		24.02.2009 № 160 выдан: Правительство Российской Федерации; Содержание ограничения (обременения): "Согласно Постановлению Правительства Российской Федерации № 160 от 24.02.2009 в охранных зонах запрещается осуществлять любые действия, которые могут нарушить безопасную работу объектов электросетевого хозяйства, в том числе привести к их повреждению или уничтожению, и (или) повлечь причинение вреда жизни, здоровью граждан и имуществу физических или юридических лиц, а также повлечь нанесение экологического ущерба и возникновение пожаров, в том числе: а) набрасывать на провода и опоры воздушных линий электропередачи посторонние предметы, а также подниматься на опоры воздушных линий электропередачи; б) размещать любые объекты и предметы (материалы) в пределах созданных в соответствии с требованиями нормативно-технических документов проходов и подъездов для доступа к объектам электросетевого хозяйства, а также проводить любые работы и возводить сооружения, которые могут препятствовать доступу к объектам электросетевого хозяйства, без создания необходимых для такого доступа проходов и подъездов; в) находиться в пределах огороженной территории и помещениях распределительных устройств и подстанций, открывать двери и люки распределительных устройств и подстанций, производить переключения и подключения в электрических сетях (указанное требование не распространяется на работников, занятых выполнением разрешенных в установленном порядке работ), разводить огонь в пределах охранных зон вводных и распределительных устройств, подстанций, воздушных линий электропередачи, а также в охранных зонах кабельных линий электропередачи; г) размещать свалки; д) производить работы ударными механизмами, сбрасывать тяжести массой свыше 5 тонн, производить сброс и слив едких и коррозионных веществ и горюче-смазочных материалов (в охранных зонах подземных кабельных линий электропередачи). Охранные зоны устанавливаются: б) вдоль подземных кабельных линий электропередачи - в виде части поверхности участка земли, расположенного под ней участка недр (на глубину, соответствующую глубине прокладки кабельных линий электропередачи), ограниченной параллельными вертикальными плоскостями, отстоящими по обе стороны линии электропередачи от крайних кабелей на расстоянии 1 метра (при прохождении кабельных линий напряжением до 1 киловольта в городах под тротуарами - на 0,6 метра в сторону зданий и сооружений и на 1 метр в сторону проезжей части улицы); в) вдоль подводных кабельных линий электропередачи - в виде водного пространства от водной поверхности до дна, ограниченного вертикальными плоскостями, отстоящими по обе стороны линии от крайних кабелей на расстоянии 100 метров;"; Реестровый номер границы: 78:31-6.1382; Вид объекта реестра границ: Зона с особыми условиями использования территории; Вид зоны по документу: Охранная зона объекта электросетевого хозяйства - КЛ 6 кВ Ф.2-103 (БКРТП 900); Тип зоны: Охранная зона инженерных коммуникаций
78:31:0001417:4284/141	6	вид ограничения (обременения): ограничения прав на земельный участок, предусмотренные статьей 56 Земельного кодекса

полное наименование должности	ДОКУМЕНТ ПОДПИСАН ЭЛЕКТРОННОЙ ПОДПИСЬЮ Сертификат: 839971481847979980055521910400019784 43 Владелец: ПУБЛИЧНО-ПРАВОВАЯ КОМПАНИЯ РОСКАДАСТР Действителен: с 24.12.2025 по 19.03.2027	инициалы, фамилия

Земельный участок
вид объекта недвижимости

Лист № 139 раздела 4.1	Всего листов раздела 4.1: 185	Всего разделов: 8	Всего листов выписки: 765

19.07.2026г. № КУВИ-001/2026-97600693	
Кадастровый номер:	78:31:0001417:4284

Российской Федерации;

Срок действия: не установлен;

реквизиты документа-основания: постановление Правительства РФ «О порядке установления охранных зон объектов электросетевого хозяйства и особых условий использования земельных участков, расположенных в границах таких зон» от 24.02.2009 № 160 выдан: Правительство Российской Федерации;

Содержание ограничения (обременения): "Согласно Постановлению Правительства Российской Федерации № 160 от 24.02.2009 в охранных зонах запрещается осуществлять любые действия, которые могут нарушить безопасную работу объектов электросетевого хозяйства, в том числе привести к их повреждению или уничтожению, и (или) повлечь причинение вреда жизни, здоровью граждан и имуществу физических или юридических лиц, а также повлечь нанесение экологического ущерба и возникновение пожаров, в том числе: а) набрасывать на провода и опоры воздушных линий электропередачи посторонние предметы, а также подниматься на опоры воздушных линий электропередачи; б) размещать любые объекты и предметы (материалы) в пределах созданных в соответствии с требованиями нормативно-технических документов проходов и подъездов для доступа к объектам электросетевого хозяйства, а также проводить любые работы и возводить сооружения, которые могут препятствовать доступу к объектам электросетевого хозяйства, без создания необходимых для такого доступа проходов и подъездов; в) находиться в пределах огороженной территории и помещениях распределительных устройств и подстанций, открывать двери и люки распределительных устройств и подстанций, производить переключения и подключения в электрических сетях (указанное требование не распространяется на работников, занятых выполнением разрешенных в установленном порядке работ), разводить огонь в пределах охранных зон вводных и распределительных устройств, подстанций, воздушных линий электропередачи, а также в охранных зонах кабельных линий электропередачи; г) размещать свалки; д) производить работы ударными механизмами, сбрасывать тяжести массой свыше 5 тонн, производить сброс и слив едких и коррозионных веществ и горюче-смазочных материалов (в охранных зонах подземных кабельных линий электропередачи). Охранные зоны устанавливаются: б) вдоль подземных кабельных линий электропередачи - в виде части поверхности участка земли, расположенного под ней участка недр (на глубину, соответствующую глубине прокладки кабельных линий электропередачи), ограниченной параллельными вертикальными плоскостями, отстоящими по обе стороны линии электропередачи от крайних кабелей на расстоянии 1 метра (при прохождении кабельных линий напряжением до 1 киловольта в городах под тротуарами - на 0,6 метра в сторону зданий и сооружений и на 1 метр в сторону проезжей части улицы); в) вдоль подводных кабельных линий электропередачи - в виде водного пространства от водной поверхности до дна, ограниченного вертикальными плоскостями, отстоящими по обе стороны линии от крайних кабелей на расстоянии 100 метров;";

Реестровый номер границы: 78:31-6.1380;

ДОКУМЕНТ ПОДПИСАН
ЭЛЕКТРОННОЙ ПОДПИСЬЮ
Сертификат: 839971481847979980055521910400019784 43
Владелец: ПУБЛИЧНО-ПРАВОВАЯ КОМПАНИЯ РОСКАДАСТР
Действителен: с 24.12.2025 по 19.03.2027

полное наименование должности		инициалы, фамилия

Земельный участок
вид объекта недвижимости

Лист № 140 раздела 4.1	Всего листов раздела 4.1: 185	Всего разделов: 8	Всего листов выписки: 765

19.07.2026г. № КУВИ-001/2026-97600693	
Кадастровый номер:	78:31:0001417:4284

		Вид объекта реестра границ: Зона с особыми условиями использования территории; Вид зоны по документу: Охранная зона объекта электросетевого хозяйства - Ф.2-102/; Тип зоны: Охранная зона инженерных коммуникаций
78:31:0001417:4284/142	2	вид ограничения (обременения): ограничения прав на земельный участок, предусмотренные статьей 56 Земельного кодекса Российской Федерации; Срок действия: не установлен; реквизиты документа-основания: постановление Правительства РФ «О порядке установления охранных зон объектов электросетевого хозяйства и особых условий использования земельных участков, расположенных в границах таких зон» от 24.02.2009 № 160 выдан: Правительство Российской Федерации; Содержание ограничения (обременения): "Согласно Постановлению Правительства Российской Федерации № 160 от 24.02.2009 в охранных зонах запрещается осуществлять любые действия, которые могут нарушить безопасную работу объектов электросетевого хозяйства, в том числе привести к их повреждению или уничтожению, и (или) повлечь причинение вреда жизни, здоровью граждан и имуществу физических или юридических лиц, а также повлечь нанесение экологического ущерба и возникновение пожаров, в том числе: а) набрасывать на провода и опоры воздушных линий электропередачи посторонние предметы, а также подниматься на опоры воздушных линий электропередачи; б) размещать любые объекты и предметы (материалы) в пределах созданных в соответствии с требованиями нормативно-технических документов проходов и подъездов для доступа к объектам электросетевого хозяйства, а также проводить любые работы и возводить сооружения, которые могут препятствовать доступу к объектам электросетевого хозяйства, без создания необходимых для такого доступа проходов и подъездов; в) находиться в пределах огороженной территории и помещениях распределительных устройств и подстанций, открывать двери и люки распределительных устройств и подстанций, производить переключения и подключения в электрических сетях (указанное требование не распространяется на работников, занятых выполнением разрешенных в установленном порядке работ), разводить огонь в пределах охранных зон вводных и распределительных устройств, подстанций, воздушных линий электропередачи, а также в охранных зонах кабельных линий электропередачи; г) размещать свалки; д) производить работы ударными механизмами, сбрасывать тяжести массой свыше 5 тонн, производить сброс и слив едких и коррозионных веществ и горюче-смазочных материалов (в охранных зонах подземных кабельных линий электропередачи). Охранные зоны устанавливаются: б) вдоль подземных кабельных линий электропередачи - в виде части поверхности участка земли, расположенного под ней участка недр (на глубину, соответствующую глубине прокладки кабельных линий электропередачи), ограниченной параллельными вертикальными плоскостями, отстоящими по обе стороны линии электропередачи от крайних кабелей на расстоянии 1 метра (при прохождении кабельных линий напряжением до 1 киловольта в городах под тротуарами - на 0,6 метра в сторону зданий и сооружений и на 1 метр в сторону проезжей части

ДОКУМЕНТ ПОДПИСАН
ЭЛЕКТРОННОЙ ПОДПИСЬЮ
Сертификат: 839971481847979980055521910400019784 43
Владелец: ПУБЛИЧНО-ПРАВОВАЯ КОМПАНИЯ РОСКАДАСТР
Действителен: с 24.12.2025 по 19.03.2027

полное наименование должности		инициалы, фамилия

Земельный участок
вид объекта недвижимости

Лист № 141 раздела 4.1	Всего листов раздела 4.1: 185	Всего разделов: 8	Всего листов выписки: 765

19.07.2026г. № КУВИ-001/2026-97600693	
Кадастровый номер:	78:31:0001417:4284

		улицы); в) вдоль подводных кабельных линий электропередачи - в виде водного пространства от водной поверхности до дна, ограниченного вертикальными плоскостями, отстоящими по обе стороны линии от крайних кабелей на расстоянии 100 метров;"; Реестровый номер границы: 78:31-6.1392; Вид объекта реестра границ: Зона с особыми условиями использования территории; Вид зоны по документу: Охранная зона объекта электросетевого хозяйства - Ф.2-36/; Тип зоны: Охранная зона инженерных коммуникаций
78:31:0001417:4284/143	2	вид ограничения (обременения): ограничения прав на земельный участок, предусмотренные статьей 56 Земельного кодекса Российской Федерации; Срок действия: не установлен; реквизиты документа-основания: постановление Правительства РФ «О порядке установления охранных зон объектов электросетевого хозяйства и особых условий использования земельных участков, расположенных в границах таких зон» от 24.02.2009 № 160 выдан: Правительство Российской Федерации; Содержание ограничения (обременения): Согласно Постановлению Правительства Российской Федерации № 160 от 24.02.2009 в охранных зонах запрещается осуществлять любые действия, которые могут нарушить безопасную работу объектов электросетевого хозяйства, в том числе привести к их повреждению или уничтожению, и (или) повлечь причинение вреда жизни, здоровью граждан и имуществу физических или юридических лиц, а также повлечь нанесение экологического ущерба и возникновение пожаров, в том числе: а) набрасывать на провода и опоры воздушных линий электропередачи посторонние предметы, а также подниматься на опоры воздушных линий электропередачи; б) размещать любые объекты и предметы (материалы) в пределах созданных в соответствии с требованиями нормативно-технических документов проходов и подъездов для доступа к объектам электросетевого хозяйства, а также проводить любые работы и возводить сооружения, которые могут препятствовать доступу к объектам электросетевого хозяйства, без создания необходимых для такого доступа проходов и подъездов; в) находиться в пределах огороженной территории и помещениях распределительных устройств и подстанций, открывать двери и люки распределительных устройств и подстанций, производить переключения и подключения в электрических сетях (указанное требование не распространяется на работников, занятых выполнением разрешенных в установленном порядке работ), разводить огонь в пределах охранных зон вводных и распределительных устройств, подстанций, воздушных линий электропередачи, а также в охранных зонах кабельных линий электропередачи; г) размещать свалки; д) производить работы ударными механизмами, сбрасывать тяжести массой свыше 5 тонн, производить сброс и слив едких и коррозионных веществ и горюче-смазочных материалов (в охранных зонах подземных кабельных линий электропередачи). Охранные зоны устанавливаются: б) вдоль подземных кабельных линий электропередачи - в виде части

ДОКУМЕНТ ПОДПИСАН
ЭЛЕКТРОННОЙ ПОДПИСЬЮ
Сертификат: 839971481847979980055521910400019784 43
Владелец: ПУБЛИЧНО-ПРАВОВАЯ КОМПАНИЯ РОСКАДАСТР
Действителен: с 24.12.2025 по 19.03.2027

полное наименование должности		инициалы, фамилия

Земельный участок
вид объекта недвижимости

Лист № 142 раздела 4.1	Всего листов раздела 4.1: 185	Всего разделов: 8	Всего листов выписки: 765

19.07.2026г. № КУВИ-001/2026-97600693	
Кадастровый номер:	78:31:0001417:4284

		поверхности участка земли, расположенного под ней участка недр (на глубину, соответствующую глубине прокладки кабельных линий электропередачи), ограниченной параллельными вертикальными плоскостями, отстоящими по обе стороны линии электропередачи от крайних кабелей на расстоянии 1 метра (при прохождении кабельных линий напряжением до 1 киловольта в городах под тротуарами - на 0,6 метра в сторону зданий и сооружений и на 1 метр в сторону проезжей части улицы); в) вдоль подводных кабельных линий электропередачи - в виде водного пространства от водной поверхности до дна, ограниченного вертикальными плоскостями, отстоящими по обе стороны линии от крайних кабелей на расстоянии 100 метров.; Реестровый номер границы: 78:31-6.789; Вид объекта реестра границ: Зона с особыми условиями использования территории; Вид зоны по документу: Охранная зона объекта электросетевого хозяйства - Ф.2-83/554/; Тип зоны: Охранная зона инженерных коммуникаций
78:31:0001417:4284/144	2	вид ограничения (обременения): ограничения прав на земельный участок, предусмотренные статьей 56 Земельного кодекса Российской Федерации; Срок действия: не установлен; реквизиты документа-основания: постановление Правительства РФ «О порядке установления охранных зон объектов электросетевого хозяйства и особых условий использования земельных участков, расположенных в границах таких зон» от 24.02.2009 № 160 выдан: Правительство Российской Федерации; Содержание ограничения (обременения): "Согласно Постановлению Правительства Российской Федерации № 160 от 24.02.2009 в охранных зонах запрещается осуществлять любые действия, которые могут нарушить безопасную работу объектов электросетевого хозяйства, в том числе привести к их повреждению или уничтожению, и (или) повлечь причинение вреда жизни, здоровью граждан и имуществу физических или юридических лиц, а также повлечь нанесение экологического ущерба и возникновение пожаров, в том числе: а) набрасывать на провода и опоры воздушных линий электропередачи посторонние предметы, а также подниматься на опоры воздушных линий электропередачи; б) размещать любые объекты и предметы (материалы) в пределах созданных в соответствии с требованиями нормативно-технических документов проходов и подъездов для доступа к объектам электросетевого хозяйства, а также проводить любые работы и возводить сооружения, которые могут препятствовать доступу к объектам электросетевого хозяйства, без создания необходимых для такого доступа проходов и подъездов; в) находиться в пределах огороженной территории и помещениях распределительных устройств и подстанций, открывать двери и люки распределительных устройств и подстанций, производить переключения и подключения в электрических сетях (указанное требование не распространяется на работников, занятых выполнением разрешенных в установленном порядке работ), разводить огонь в пределах охранных зон вводных и распределительных устройств, подстанций, воздушных линий электропередачи, а также в охранных зонах кабельных линий электропередачи; г) размещать

ДОКУМЕНТ ПОДПИСАН
ЭЛЕКТРОННОЙ ПОДПИСЬЮ
Сертификат: 839971481847979980055521910400019784 43
Владелец: ПУБЛИЧНО-ПРАВОВАЯ КОМПАНИЯ РОСКАДАСТР
Действителен: с 24.12.2025 по 19.03.2027

полное наименование должности		инициалы, фамилия

Земельный участок
вид объекта недвижимости

Лист № 143 раздела 4.1	Всего листов раздела 4.1: 185	Всего разделов: 8	Всего листов выписки: 765

19.07.2026г. № КУВИ-001/2026-97600693	
Кадастровый номер:	78:31:0001417:4284

		свалки; д) производить работы ударными механизмами, сбрасывать тяжести массой свыше 5 тонн, производить сброс и слив едких и коррозионных веществ и горюче-смазочных материалов (в охранных зонах подземных кабельных линий электропередачи). Охранные зоны устанавливаются: б) вдоль подземных кабельных линий электропередачи - в виде части поверхности участка земли, расположенного под ней участка недр (на глубину, соответствующую глубине прокладки кабельных линий электропередачи), ограниченной параллельными вертикальными плоскостями, отстоящими по обе стороны линии электропередачи от крайних кабелей на расстоянии 1 метра (при прохождении кабельных линий напряжением до 1 киловольта в городах под тротуарами - на 0,6 метра в сторону зданий и сооружений и на 1 метр в сторону проезжей части улицы); в) вдоль подводных кабельных линий электропередачи - в виде водного пространства от водной поверхности до дна, ограниченного вертикальными плоскостями, отстоящими по обе стороны линии от крайних кабелей на расстоянии 100 метров;"; Реестровый номер границы: 78:31-6.1357; Вид объекта реестра границ: Зона с особыми условиями использования территории; Вид зоны по документу: Охранная зона объекта электросетевого хозяйства - Ф.2-10/3260/был Ф.2-56/р.75 от 06.07.92/; Тип зоны: Охранная зона инженерных коммуникаций
78:31:0001417:4284/145	2	вид ограничения (обременения): ограничения прав на земельный участок, предусмотренные статьей 56 Земельного кодекса Российской Федерации; Срок действия: не установлен; реквизиты документа-основания: постановление Правительства РФ «О порядке установления охранных зон объектов электросетевого хозяйства и особых условий использования земельных участков, расположенных в границах таких зон» от 24.02.2009 № 160 выдан: Правительство Российской Федерации; Содержание ограничения (обременения): "Согласно Постановлению Правительства Российской Федерации № 160 от 24.02.2009 в охранных зонах запрещается осуществлять любые действия, которые могут нарушить безопасную работу объектов электросетевого хозяйства, в том числе привести к их повреждению или уничтожению, и (или) повлечь причинение вреда жизни, здоровью граждан и имуществу физических или юридических лиц, а также повлечь нанесение экологического ущерба и возникновение пожаров, в том числе: а) набрасывать на провода и опоры воздушных линий электропередачи посторонние предметы, а также подниматься на опоры воздушных линий электропередачи; б) размещать любые объекты и предметы (материалы) в пределах созданных в соответствии с требованиями нормативно-технических документов проходов и подъездов для доступа к объектам электросетевого хозяйства, а также проводить любые работы и возводить сооружения, которые могут препятствовать доступу к объектам электросетевого хозяйства, без создания необходимых для такого доступа проходов и подъездов; в) находиться в пределах огороженной территории и помещениях распределительных устройств и подстанций,

ДОКУМЕНТ ПОДПИСАН
ЭЛЕКТРОННОЙ ПОДПИСЬЮ
Сертификат: 839971481847979980055521910400019784 43
Владелец: ПУБЛИЧНО-ПРАВОВАЯ КОМПАНИЯ РОСКАДАСТР
Действителен: с 24.12.2025 по 19.03.2027

полное наименование должности		инициалы, фамилия

Земельный участок
вид объекта недвижимости

Лист № 144 раздела 4.1	Всего листов раздела 4.1: 185	Всего разделов: 8	Всего листов выписки: 765

19.07.2026г. № КУВИ-001/2026-97600693	
Кадастровый номер:	78:31:0001417:4284

		открывать двери и люки распределительных устройств и подстанций, производить переключения и подключения в электрических сетях (указанное требование не распространяется на работников, занятых выполнением разрешенных в установленном порядке работ), разводить огонь в пределах охранных зон вводных и распределительных устройств, подстанций, воздушных линий электропередачи, а также в охранных зонах кабельных линий электропередачи; г) размещать свалки; д) производить работы ударными механизмами, сбрасывать тяжести массой свыше 5 тонн, производить сброс и слив едких и коррозионных веществ и горюче-смазочных материалов (в охранных зонах подземных кабельных линий электропередачи). Охранные зоны устанавливаются: б) вдоль подземных кабельных линий электропередачи - в виде части поверхности участка земли, расположенного под ней участка недр (на глубину, соответствующую глубине прокладки кабельных линий электропередачи), ограниченной параллельными вертикальными плоскостями, отстоящими по обе стороны линии электропередачи от крайних кабелей на расстоянии 1 метра (при прохождении кабельных линий напряжением до 1 киловольта в городах под тротуарами - на 0,6 метра в сторону зданий и сооружений и на 1 метр в сторону проезжей части улицы); в) вдоль подводных кабельных линий электропередачи - в виде водного пространства от водной поверхности до дна, ограниченного вертикальными плоскостями, отстоящими по обе стороны линии от крайних кабелей на расстоянии 100 метров;"; Реестровый номер границы: 78:31-6.1393; Вид объекта реестра границ: Зона с особыми условиями использования территории; Вид зоны по документу: Охранная зона объекта электросетевого хозяйства - Ф.2-37/; Тип зоны: Охранная зона инженерных коммуникаций
78:31:0001417:4284/146	2	вид ограничения (обременения): ограничения прав на земельный участок, предусмотренные статьей 56 Земельного кодекса Российской Федерации; Срок действия: не установлен; реквизиты документа-основания: постановление Правительства РФ «О порядке установления охранных зон объектов электросетевого хозяйства и особых условий использования земельных участков, расположенных в границах таких зон» от 24.02.2009 № 160 выдан: Правительство Российской Федерации; Содержание ограничения (обременения): "Согласно Постановлению Правительства Российской Федерации № 160 от 24.02.2009 в охранных зонах запрещается осуществлять любые действия, которые могут нарушить безопасную работу объектов электросетевого хозяйства, в том числе привести к их повреждению или уничтожению, и (или) повлечь причинение вреда жизни, здоровью граждан и имуществу физических или юридических лиц, а также повлечь нанесение экологического ущерба и возникновение пожаров, в том числе: а) набрасывать на провода и опоры воздушных линий электропередачи посторонние предметы, а также подниматься на опоры воздушных линий электропередачи; б) размещать любые объекты и предметы

ДОКУМЕНТ ПОДПИСАН
ЭЛЕКТРОННОЙ ПОДПИСЬЮ
Сертификат: 839971481847979980055521910400019784 43
Владелец: ПУБЛИЧНО-ПРАВОВАЯ КОМПАНИЯ РОСКАДАСТР
Действителен: с 24.12.2025 по 19.03.2027

полное наименование должности		инициалы, фамилия

Земельный участок
вид объекта недвижимости

Лист № 145 раздела 4.1	Всего листов раздела 4.1: 185	Всего разделов: 8	Всего листов выписки: 765

19.07.2026г. № КУВИ-001/2026-97600693	
Кадастровый номер:	78:31:0001417:4284

		(материалы) в пределах созданных в соответствии с требованиями нормативно-технических документов проходов и подъездов для доступа к объектам электросетевого хозяйства, а также проводить любые работы и возводить сооружения, которые могут препятствовать доступу к объектам электросетевого хозяйства, без создания необходимых для такого доступа проходов и подъездов; в) находиться в пределах огороженной территории и помещениях распределительных устройств и подстанций, открывать двери и люки распределительных устройств и подстанций, производить переключения и подключения в электрических сетях (указанное требование не распространяется на работников, занятых выполнением разрешенных в установленном порядке работ), разводить огонь в пределах охранных зон вводных и распределительных устройств, подстанций, воздушных линий электропередачи, а также в охранных зонах кабельных линий электропередачи; г) размещать свалки; д) производить работы ударными механизмами, сбрасывать тяжести массой свыше 5 тонн, производить сброс и слив едких и коррозионных веществ и горюче-смазочных материалов (в охранных зонах подземных кабельных линий электропередачи). Охранные зоны устанавливаются: б) вдоль подземных кабельных линий электропередачи - в виде части поверхности участка земли, расположенного под ней участка недр (на глубину, соответствующую глубине прокладки кабельных линий электропередачи), ограниченной параллельными вертикальными плоскостями, отстоящими по обе стороны линии электропередачи от крайних кабелей на расстоянии 1 метра (при прохождении кабельных линий напряжением до 1 киловольта в городах под тротуарами - на 0,6 метра в сторону зданий и сооружений и на 1 метр в сторону проезжей части улицы); в) вдоль подводных кабельных линий электропередачи - в виде водного пространства от водной поверхности до дна, ограниченного вертикальными плоскостями, отстоящими по обе стороны линии от крайних кабелей на расстоянии 100 метров;"; Реестровый номер границы: 78:31-6.1368; Вид объекта реестра границ: Зона с особыми условиями использования территории; Вид зоны по документу: Охранная зона объекта электросетевого хозяйства - Ф.2-14/; Тип зоны: Охранная зона инженерных коммуникаций
78:31:0001417:4284/147	2	вид ограничения (обременения): ограничения прав на земельный участок, предусмотренные статьей 56 Земельного кодекса Российской Федерации; Срок действия: не установлен; реквизиты документа-основания: постановление Правительства РФ «О порядке установления охранных зон объектов электросетевого хозяйства и особых условий использования земельных участков, расположенных в границах таких зон» от 24.02.2009 № 160 выдан: Правительство Российской Федерации; Содержание ограничения (обременения): "Согласно Постановлению Правительства Российской Федерации № 160 от 24.02.2009 в охранных зонах запрещается осуществлять любые действия, которые могут нарушить безопасную работу объектов

ДОКУМЕНТ ПОДПИСАН
ЭЛЕКТРОННОЙ ПОДПИСЬЮ
Сертификат: 839971481847979980055521910400019784 43
Владелец: ПУБЛИЧНО-ПРАВОВАЯ КОМПАНИЯ РОСКАДАСТР
Действителен: с 24.12.2025 по 19.03.2027

полное наименование должности		инициалы, фамилия

Земельный участок
вид объекта недвижимости

Лист № 146 раздела 4.1	Всего листов раздела 4.1: 185	Всего разделов: 8	Всего листов выписки: 765

19.07.2026г. № КУВИ-001/2026-97600693	
Кадастровый номер:	78:31:0001417:4284

		электросетевого хозяйства, в том числе привести к их повреждению или уничтожению, и (или) повлечь причинение вреда жизни, здоровью граждан и имуществу физических или юридических лиц, а также повлечь нанесение экологического ущерба и возникновение пожаров, в том числе: а) набрасывать на провода и опоры воздушных линий электропередачи посторонние предметы, а также подниматься на опоры воздушных линий электропередачи; б) размещать любые объекты и предметы (материалы) в пределах созданных в соответствии с требованиями нормативно-технических документов проходов и подъездов для доступа к объектам электросетевого хозяйства, а также проводить любые работы и возводить сооружения, которые могут препятствовать доступу к объектам электросетевого хозяйства, без создания необходимых для такого доступа проходов и подъездов; в) находиться в пределах огороженной территории и помещениях распределительных устройств и подстанций, открывать двери и люки распределительных устройств и подстанций, производить переключения и подключения в электрических сетях (указанное требование не распространяется на работников, занятых выполнением разрешенных в установленном порядке работ), разводить огонь в пределах охранных зон вводных и распределительных устройств, подстанций, воздушных линий электропередачи, а также в охранных зонах кабельных линий электропередачи; г) размещать свалки; д) производить работы ударными механизмами, сбрасывать тяжести массой свыше 5 тонн, производить сброс и слив едких и коррозионных веществ и горюче-смазочных материалов (в охранных зонах подземных кабельных линий электропередачи). Охранные зоны устанавливаются: б) вдоль подземных кабельных линий электропередачи - в виде части поверхности участка земли, расположенного под ней участка недр (на глубину, соответствующую глубине прокладки кабельных линий электропередачи), ограниченной параллельными вертикальными плоскостями, отстоящими по обе стороны линии электропередачи от крайних кабелей на расстоянии 1 метра (при прохождении кабельных линий напряжением до 1 киловольта в городах под тротуарами - на 0,6 метра в сторону зданий и сооружений и на 1 метр в сторону проезжей части улицы); в) вдоль подводных кабельных линий электропередачи - в виде водного пространства от водной поверхности до дна, ограниченного вертикальными плоскостями, отстоящими по обе стороны линии от крайних кабелей на расстоянии 100 метров;"; Реестровый номер границы: 78:31-6.1360; Вид объекта реестра границ: Зона с особыми условиями использования территории; Вид зоны по документу: Охранная зона объекта электросетевого хозяйства - Ф.2-12/; Тип зоны: Охранная зона инженерных коммуникаций
78:31:0001417:4284/148	2	вид ограничения (обременения): ограничения прав на земельный участок, предусмотренные статьей 56 Земельного кодекса Российской Федерации; Срок действия: не установлен; реквизиты документа-основания: постановление Правительства РФ «О порядке установления охранных зон объектов

ДОКУМЕНТ ПОДПИСАН
ЭЛЕКТРОННОЙ ПОДПИСЬЮ
Сертификат: 839971481847979980055521910400019784 43
Владелец: ПУБЛИЧНО-ПРАВОВАЯ КОМПАНИЯ РОСКАДАСТР
Действителен: с 24.12.2025 по 19.03.2027

полное наименование должности		инициалы, фамилия

Земельный участок
вид объекта недвижимости

Лист № 147 раздела 4.1	Всего листов раздела 4.1: 185	Всего разделов: 8	Всего листов выписки: 765

19.07.2026г. № КУВИ-001/2026-97600693	
Кадастровый номер:	78:31:0001417:4284

		электросетевого хозяйства и особых условий использования земельных участков, расположенных в границах таких зон» от 24.02.2009 № 160 выдан: Правительство Российской Федерации; Содержание ограничения (обременения): "Согласно Постановлению Правительства Российской Федерации № 160 от 24.02.2009 в охранных зонах запрещается осуществлять любые действия, которые могут нарушить безопасную работу объектов электросетевого хозяйства, в том числе привести к их повреждению или уничтожению, и (или) повлечь причинение вреда жизни, здоровью граждан и имуществу физических или юридических лиц, а также повлечь нанесение экологического ущерба и возникновение пожаров, в том числе: а) набрасывать на провода и опоры воздушных линий электропередачи посторонние предметы, а также подниматься на опоры воздушных линий электропередачи; б) размещать любые объекты и предметы (материалы) в пределах созданных в соответствии с требованиями нормативно-технических документов проходов и подъездов для доступа к объектам электросетевого хозяйства, а также проводить любые работы и возводить сооружения, которые могут препятствовать доступу к объектам электросетевого хозяйства, без создания необходимых для такого доступа проходов и подъездов; в) находиться в пределах огороженной территории и помещениях распределительных устройств и подстанций, открывать двери и люки распределительных устройств и подстанций, производить переключения и подключения в электрических сетях (указанное требование не распространяется на работников, занятых выполнением разрешенных в установленном порядке работ), разводить огонь в пределах охранных зон вводных и распределительных устройств, подстанций, воздушных линий электропередачи, а также в охранных зонах кабельных линий электропередачи; г) размещать свалки; д) производить работы ударными механизмами, сбрасывать тяжести массой свыше 5 тонн, производить сброс и слив едких и коррозионных веществ и горюче-смазочных материалов (в охранных зонах подземных кабельных линий электропередачи). Охранные зоны устанавливаются: б) вдоль подземных кабельных линий электропередачи - в виде части поверхности участка земли, расположенного под ней участка недр (на глубину, соответствующую глубине прокладки кабельных линий электропередачи), ограниченной параллельными вертикальными плоскостями, отстоящими по обе стороны линии электропередачи от крайних кабелей на расстоянии 1 метра (при прохождении кабельных линий напряжением до 1 киловольта в городах под тротуарами - на 0,6 метра в сторону зданий и сооружений и на 1 метр в сторону проезжей части улицы); в) вдоль подводных кабельных линий электропередачи - в виде водного пространства от водной поверхности до дна, ограниченного вертикальными плоскостями, отстоящими по обе стороны линии от крайних кабелей на расстоянии 100 метров;"; Реестровый номер границы: 78:31-6.1377; Вид объекта реестра границ: Зона с особыми условиями использования территории; Вид зоны по документу: Охранная зона объекта электросетевого хозяйства - Ф.2-20/; Тип зоны: Охранная зона инженерных коммуникаций

ДОКУМЕНТ ПОДПИСАН
ЭЛЕКТРОННОЙ ПОДПИСЬЮ
Сертификат: 839971481847979980055521910400019784 43
Владелец: ПУБЛИЧНО-ПРАВОВАЯ КОМПАНИЯ РОСКАДАСТР
Действителен: с 24.12.2025 по 19.03.2027

полное наименование должности		инициалы, фамилия

Земельный участок
вид объекта недвижимости

Лист № 148 раздела 4.1	Всего листов раздела 4.1: 185	Всего разделов: 8	Всего листов выписки: 765

19.07.2026г. № КУВИ-001/2026-97600693	
Кадастровый номер:	78:31:0001417:4284

78:31:0001417:4284/149	2	вид ограничения (обременения): ограничения прав на земельный участок, предусмотренные статьей 56 Земельного кодекса Российской Федерации; Срок действия: не установлен; реквизиты документа-основания: постановление Правительства РФ «О порядке установления охранных зон объектов электросетевого хозяйства и особых условий использования земельных участков, расположенных в границах таких зон» от 24.02.2009 № 160 выдан: Правительство Российской Федерации; Содержание ограничения (обременения): "Согласно Постановлению Правительства Российской Федерации № 160 от 24.02.2009 в охранных зонах запрещается осуществлять любые действия, которые могут нарушить безопасную работу объектов электросетевого хозяйства, в том числе привести к их повреждению или уничтожению, и (или) повлечь причинение вреда жизни, здоровью граждан и имуществу физических или юридических лиц, а также повлечь нанесение экологического ущерба и возникновение пожаров, в том числе: а) набрасывать на провода и опоры воздушных линий электропередачи посторонние предметы, а также подниматься на опоры воздушных линий электропередачи; б) размещать любые объекты и предметы (материалы) в пределах созданных в соответствии с требованиями нормативно-технических документов проходов и подъездов для доступа к объектам электросетевого хозяйства, а также проводить любые работы и возводить сооружения, которые могут препятствовать доступу к объектам электросетевого хозяйства, без создания необходимых для такого доступа проходов и подъездов; в) находиться в пределах огороженной территории и помещениях распределительных устройств и подстанций, открывать двери и люки распределительных устройств и подстанций, производить переключения и подключения в электрических сетях (указанное требование не распространяется на работников, занятых выполнением разрешенных в установленном порядке работ), разводить огонь в пределах охранных зон вводных и распределительных устройств, подстанций, воздушных линий электропередачи, а также в охранных зонах кабельных линий электропередачи; г) размещать свалки; д) производить работы ударными механизмами, сбрасывать тяжести массой свыше 5 тонн, производить сброс и слив едких и коррозионных веществ и горюче-смазочных материалов (в охранных зонах подземных кабельных линий электропередачи). Охранные зоны устанавливаются: б) вдоль подземных кабельных линий электропередачи - в виде части поверхности участка земли, расположенного под ней участка недр (на глубину, соответствующую глубине прокладки кабельных линий электропередачи), ограниченной параллельными вертикальными плоскостями, отстоящими по обе стороны линии электропередачи от крайних кабелей на расстоянии 1 метра (при прохождении кабельных линий напряжением до 1 киловольта в городах под тротуарами - на 0,6 метра в сторону зданий и сооружений и на 1 метр в сторону проезжей части улицы); в) вдоль подводных кабельных линий электропередачи - в виде водного пространства от водной поверхности до дна, ограниченного вертикальными плоскостями, отстоящими по обе стороны линии от крайних кабелей на расстоянии 100 метров;";

ДОКУМЕНТ ПОДПИСАН
ЭЛЕКТРОННОЙ ПОДПИСЬЮ
Сертификат: 839971481847979980055521910400019784 43
Владелец: ПУБЛИЧНО-ПРАВОВАЯ КОМПАНИЯ РОСКАДАСТР
Действителен: с 24.12.2025 по 19.03.2027

полное наименование должности		инициалы, фамилия

Земельный участок
вид объекта недвижимости

Лист № 149 раздела 4.1	Всего листов раздела 4.1: 185	Всего разделов: 8	Всего листов выписки: 765

19.07.2026г. № КУВИ-001/2026-97600693	
Кадастровый номер:	78:31:0001417:4284

		Реестровый номер границы: 78:31-6.1390; Вид объекта реестра границ: Зона с особыми условиями использования территории; Вид зоны по документу: Охранная зона объекта электросетевого хозяйства - Ф.2-33/; Тип зоны: Охранная зона инженерных коммуникаций
78:31:0001417:4284/150	14	вид ограничения (обременения): ограничения прав на земельный участок, предусмотренные статьей 56 Земельного кодекса Российской Федерации; Срок действия: не установлен; реквизиты документа-основания: постановление Правительства РФ «О порядке установления охранных зон объектов электросетевого хозяйства и особых условий использования земельных участков, расположенных в границах таких зон» от 24.02.2009 № 160 выдан: Правительство Российской Федерации; Содержание ограничения (обременения): "Согласно Постановлению Правительства Российской Федерации № 160 от 24.02.2009 в охранных зонах запрещается осуществлять любые действия, которые могут нарушить безопасную работу объектов электросетевого хозяйства, в том числе привести к их повреждению или уничтожению, и (или) повлечь причинение вреда жизни, здоровью граждан и имуществу физических или юридических лиц, а также повлечь нанесение экологического ущерба и возникновение пожаров, в том числе: а) набрасывать на провода и опоры воздушных линий электропередачи посторонние предметы, а также подниматься на опоры воздушных линий электропередачи; б) размещать любые объекты и предметы (материалы) в пределах созданных в соответствии с требованиями нормативно-технических документов проходов и подъездов для доступа к объектам электросетевого хозяйства, а также проводить любые работы и возводить сооружения, которые могут препятствовать доступу к объектам электросетевого хозяйства, без создания необходимых для такого доступа проходов и подъездов; в) находиться в пределах огороженной территории и помещениях распределительных устройств и подстанций, открывать двери и люки распределительных устройств и подстанций, производить переключения и подключения в электрических сетях (указанное требование не распространяется на работников, занятых выполнением разрешенных в установленном порядке работ), разводить огонь в пределах охранных зон вводных и распределительных устройств, подстанций, воздушных линий электропередачи, а также в охранных зонах кабельных линий электропередачи; г) размещать свалки; д) производить работы ударными механизмами, сбрасывать тяжести массой свыше 5 тонн, производить сброс и слив едких и коррозионных веществ и горюче-смазочных материалов (в охранных зонах подземных кабельных линий электропередачи). Охранные зоны устанавливаются: б) вдоль подземных кабельных линий электропередачи - в виде части поверхности участка земли, расположенного под ней участка недр (на глубину, соответствующую глубине прокладки кабельных линий электропередачи), ограниченной параллельными вертикальными плоскостями, отстоящими по обе стороны линии электропередачи от крайних кабелей на расстоянии 1 метра (при прохождении кабельных линий напряжением до 1

ДОКУМЕНТ ПОДПИСАН
ЭЛЕКТРОННОЙ ПОДПИСЬЮ
Сертификат: 839971481847979980055521910400019784 43
Владелец: ПУБЛИЧНО-ПРАВОВАЯ КОМПАНИЯ РОСКАДАСТР
Действителен: с 24.12.2025 по 19.03.2027

полное наименование должности		инициалы, фамилия

Земельный участок
вид объекта недвижимости

Лист № 150 раздела 4.1	Всего листов раздела 4.1: 185	Всего разделов: 8	Всего листов выписки: 765

19.07.2026г. № КУВИ-001/2026-97600693	
Кадастровый номер:	78:31:0001417:4284

		киловольта в городах под тротуарами - на 0,6 метра в сторону зданий и сооружений и на 1 метр в сторону проезжей части улицы); в) вдоль подводных кабельных линий электропередачи - в виде водного пространства от водной поверхности до дна, ограниченного вертикальными плоскостями, отстоящими по обе стороны линии от крайних кабелей на расстоянии 100 метров;"; Реестровый номер границы: 78:31-6.1345; Вид объекта реестра границ: Зона с особыми условиями использования территории; Вид зоны по документу: Охранная зона объекта электросетевого хозяйства - Ф.2-74/; Тип зоны: Охранная зона инженерных коммуникаций
78:31:0001417:4284/151	686	вид ограничения (обременения): ограничения прав на земельный участок, предусмотренные статьей 56 Земельного кодекса Российской Федерации; Срок действия: не установлен; реквизиты документа-основания: постановление Правительства РФ «О порядке установления охранных зон объектов электросетевого хозяйства и особых условий использования земельных участков, расположенных в границах таких зон» от 24.02.2009 № 160 выдан: Правительство Российской Федерации; Содержание ограничения (обременения): Согласно Постановлению Правительства Российской Федерации № 160 от 24.02.2009 в охранных зонах запрещается осуществлять любые действия, которые могут нарушить безопасную работу объектов электросетевого хозяйства, в том числе привести к их повреждению или уничтожению, и (или) повлечь причинение вреда жизни, здоровью граждан и имуществу физических или юридических лиц, а также повлечь нанесение экологического ущерба и возникновение пожаров, в том числе: а) набрасывать на провода и опоры воздушных линий электропередачи посторонние предметы, а также подниматься на опоры воздушных линий электропередачи; б) размещать любые объекты и предметы (материалы) в пределах созданных в соответствии с требованиями нормативно-технических документов проходов и подъездов для доступа к объектам электросетевого хозяйства, а также проводить любые работы и возводить сооружения, которые могут препятствовать доступу к объектам электросетевого хозяйства, без создания необходимых для такого доступа проходов и подъездов; в) находиться в пределах огороженной территории и помещениях распределительных устройств и подстанций, открывать двери и люки распределительных устройств и подстанций, производить переключения и подключения в электрических сетях (указанное требование не распространяется на работников, занятых выполнением разрешенных в установленном порядке работ), разводить огонь в пределах охранных зон вводных и распределительных устройств, подстанций, воздушных линий электропередачи, а также в охранных зонах кабельных линий электропередачи; г) размещать свалки; д) производить работы ударными механизмами, сбрасывать тяжести массой свыше 5 тонн, производить сброс и слив едких и коррозионных веществ и горюче-смазочных материалов (в охранных зонах подземных кабельных линий

ДОКУМЕНТ ПОДПИСАН
ЭЛЕКТРОННОЙ ПОДПИСЬЮ
Сертификат: 839971481847979980055521910400019784 43
Владелец: ПУБЛИЧНО-ПРАВОВАЯ КОМПАНИЯ РОСКАДАСТР
Действителен: с 24.12.2025 по 19.03.2027

полное наименование должности		инициалы, фамилия

Земельный участок
вид объекта недвижимости

Лист № 151 раздела 4.1	Всего листов раздела 4.1: 185	Всего разделов: 8	Всего листов выписки: 765

19.07.2026г. № КУВИ-001/2026-97600693	
Кадастровый номер:	78:31:0001417:4284

		электропередачи). Охранные зоны устанавливаются: б) вдоль подземных кабельных линий электропередачи - в виде части поверхности участка земли, расположенного под ней участка недр (на глубину, соответствующую глубине прокладки кабельных линий электропередачи), ограниченной параллельными вертикальными плоскостями, отстоящими по обе стороны линии электропередачи от крайних кабелей на расстоянии 1 метра (при прохождении кабельных линий напряжением до 1 киловольта в городах под тротуарами - на 0,6 метра в сторону зданий и сооружений и на 1 метр в сторону проезжей части улицы); в) вдоль подводных кабельных линий электропередачи - в виде водного пространства от водной поверхности до дна, ограниченного вертикальными плоскостями, отстоящими по обе стороны линии от крайних кабелей на расстоянии 100 метров.; Реестровый номер границы: 78:31-6.1676; Вид объекта реестра границ: Зона с особыми условиями использования территории; Вид зоны по документу: Охранная зона объекта электросетевого хозяйства - КЛ 10 кВ 4950/Б-БКТП 4964 яч.14/Ф.2-01/; Тип зоны: Охранная зона объектов электроэнергетики (объектов электросетевого хозяйства и объектов по производству электрической энергии)
78:31:0001417:4284/152	730	вид ограничения (обременения): ограничения прав на земельный участок, предусмотренные статьей 56 Земельного кодекса Российской Федерации; Срок действия: не установлен; реквизиты документа-основания: постановление Правительства РФ «О порядке установления охранных зон объектов электросетевого хозяйства и особых условий использования земельных участков, расположенных в границах таких зон» от 24.02.2009 № 160 выдан: Правительство Российской Федерации; Содержание ограничения (обременения): Согласно Постановлению Правительства Российской Федерации № 160 от 24.02.2009 в охранных зонах запрещается осуществлять любые действия, которые могут нарушить безопасную работу объектов электросетевого хозяйства, в том числе привести к их повреждению или уничтожению, и (или) повлечь причинение вреда жизни, здоровью граждан и имуществу физических или юридических лиц, а также повлечь нанесение экологического ущерба и возникновение пожаров, в том числе: а) набрасывать на провода и опоры воздушных линий электропередачи посторонние предметы, а также подниматься на опоры воздушных линий электропередачи; б) размещать любые объекты и предметы (материалы) в пределах созданных в соответствии с требованиями нормативно-технических документов проходов и подъездов для доступа к объектам электросетевого хозяйства, а также проводить любые работы и возводить сооружения, которые могут препятствовать доступу к объектам электросетевого хозяйства, без создания необходимых для такого доступа проходов и подъездов; в) находиться в пределах огороженной территории и помещениях распределительных устройств и подстанций, открывать двери и люки распределительных устройств и подстанций, производить переключения и подключения в электрических сетях (указанное требование не распространяется на работников, занятых выполнением разрешенных в

полное наименование должности	ДОКУМЕНТ ПОДПИСАН ЭЛЕКТРОННОЙ ПОДПИСЬЮ Сертификат: 839971481847979980055521910400019784 43 Владелец: ПУБЛИЧНО-ПРАВОВАЯ КОМПАНИЯ РОСКАДАСТР Действителен: с 24.12.2025 по 19.03.2027	инициалы, фамилия

Земельный участок
вид объекта недвижимости

Лист № 152 раздела 4.1	Всего листов раздела 4.1: 185	Всего разделов: 8	Всего листов выписки: 765

19.07.2026г. № КУВИ-001/2026-97600693	
Кадастровый номер:	78:31:0001417:4284

		установленном порядке работ), разводить огонь в пределах охранных зон вводных и распределительных устройств, подстанций, воздушных линий электропередачи, а также в охранных зонах кабельных линий электропередачи; г) размещать свалки; д) производить работы ударными механизмами, сбрасывать тяжести массой свыше 5 тонн, производить сброс и слив едких и коррозионных веществ и горюче-смазочных материалов (в охранных зонах подземных кабельных линий электропередачи). Охранные зоны устанавливаются: б) вдоль подземных кабельных линий электропередачи - в виде части поверхности участка земли, расположенного под ней участка недр (на глубину, соответствующую глубине прокладки кабельных линий электропередачи), ограниченной параллельными вертикальными плоскостями, отстоящими по обе стороны линии электропередачи от крайних кабелей на расстоянии 1 метра (при прохождении кабельных линий напряжением до 1 киловольта в городах под тротуарами - на 0,6 метра в сторону зданий и сооружений и на 1 метр в сторону проезжей части улицы); в) вдоль подводных кабельных линий электропередачи - в виде водного пространства от водной поверхности до дна, ограниченного вертикальными плоскостями, отстоящими по обе стороны линии от крайних кабелей на расстоянии 100 метров.; Реестровый номер границы: 78:31-6.1679; Вид объекта реестра границ: Зона с особыми условиями использования территории; Вид зоны по документу: Охранная зона объекта электросетевого хозяйства - Ф.2-23/; Тип зоны: Охранная зона объектов электроэнергетики (объектов электросетевого хозяйства и объектов по производству электрической энергии)
78:31:0001417:4284/153	2	вид ограничения (обременения): ограничения прав на земельный участок, предусмотренные статьей 56 Земельного кодекса Российской Федерации; Срок действия: не установлен; реквизиты документа-основания: постановление Правительства РФ «О порядке установления охранных зон объектов электросетевого хозяйства и особых условий использования земельных участков, расположенных в границах таких зон» от 24.02.2009 № 160 выдан: Правительство Российской Федерации; Содержание ограничения (обременения): Согласно Постановлению Правительства Российской Федерации № 160 от 24.02.2009 в охранных зонах запрещается осуществлять любые действия, которые могут нарушить безопасную работу объектов электросетевого хозяйства, в том числе привести к их повреждению или уничтожению, и (или) повлечь причинение вреда жизни, здоровью граждан и имуществу физических или юридических лиц, а также повлечь нанесение экологического ущерба и возникновение пожаров, в том числе: а) набрасывать на провода и опоры воздушных линий электропередачи посторонние предметы, а также подниматься на опоры воздушных линий электропередачи; б) размещать любые объекты и предметы (материалы) в пределах созданных в соответствии с требованиями нормативно-технических документов проходов и подъездов для доступа к объектам электросетевого хозяйства, а также проводить любые работы и возводить сооружения, которые могут препятствовать доступу к объектам электросетевого хозяйства, без создания необходимых для такого доступа проходов и

полное наименование должности	ДОКУМЕНТ ПОДПИСАН ЭЛЕКТРОННОЙ ПОДПИСЬЮ Сертификат: 839971481847979980055521910400019784 43 Владелец: ПУБЛИЧНО-ПРАВОВАЯ КОМПАНИЯ РОСКАДАСТР Действителен: с 24.12.2025 по 19.03.2027	инициалы, фамилия

Земельный участок
вид объекта недвижимости

Лист № 153 раздела 4.1	Всего листов раздела 4.1: 185	Всего разделов: 8	Всего листов выписки: 765

19.07.2026г. № КУВИ-001/2026-97600693	
Кадастровый номер:	78:31:0001417:4284

		подъездов; в) находиться в пределах огороженной территории и помещениях распределительных устройств и подстанций, открывать двери и люки распределительных устройств и подстанций, производить переключения и подключения в электрических сетях (указанное требование не распространяется на работников, занятых выполнением разрешенных в установленном порядке работ), разводить огонь в пределах охранных зон вводных и распределительных устройств, подстанций, воздушных линий электропередачи, а также в охранных зонах кабельных линий электропередачи; г) размещать свалки; д) производить работы ударными механизмами, сбрасывать тяжести массой свыше 5 тонн, производить сброс и слив едких и коррозионных веществ и горюче-смазочных материалов (в охранных зонах подземных кабельных линий электропередачи). Охранные зоны устанавливаются: б) вдоль подземных кабельных линий электропередачи - в виде части поверхности участка земли, расположенного под ней участка недр (на глубину, соответствующую глубине прокладки кабельных линий электропередачи), ограниченной параллельными вертикальными плоскостями, отстоящими по обе стороны линии электропередачи от крайних кабелей на расстоянии 1 метра (при прохождении кабельных линий напряжением до 1 киловольта в городах под тротуарами - на 0,6 метра в сторону зданий и сооружений и на 1 метр в сторону проезжей части улицы); в) вдоль подводных кабельных линий электропередачи - в виде водного пространства от водной поверхности до дна, ограниченного вертикальными плоскостями, отстоящими по обе стороны линии от крайних кабелей на расстоянии 100 метров.; Реестровый номер границы: 78:31-6.1677; Вид объекта реестра границ: Зона с особыми условиями использования территории; Вид зоны по документу: Охранная зона объекта электросетевого хозяйства - Ф.2-04/; Тип зоны: Охранная зона объектов электроэнергетики (объектов электросетевого хозяйства и объектов по производству электрической энергии)
78:31:0001417:4284/154	2	вид ограничения (обременения): ограничения прав на земельный участок, предусмотренные статьей 56 Земельного кодекса Российской Федерации; Срок действия: не установлен; реквизиты документа-основания: постановление Правительства РФ «О порядке установления охранных зон объектов электросетевого хозяйства и особых условий использования земельных участков, расположенных в границах таких зон» от 24.02.2009 № 160 выдан: Правительство Российской Федерации; Содержание ограничения (обременения): "Согласно Постановлению Правительства Российской Федерации № 160 от 24.02.2009 в охранных зонах запрещается осуществлять любые действия, которые могут нарушить безопасную работу объектов электросетевого хозяйства, в том числе привести к их повреждению или уничтожению, и (или) повлечь причинение вреда жизни, здоровью граждан и имуществу физических или юридических лиц, а также повлечь нанесение экологического ущерба и возникновение пожаров, в том числе: а) набрасывать на провода и опоры воздушных линий электропередачи посторонние предметы, а также подниматься на опоры воздушных линий электропередачи; б) размещать любые объекты и предметы

ДОКУМЕНТ ПОДПИСАН
ЭЛЕКТРОННОЙ ПОДПИСЬЮ
Сертификат: 839971481847979980055521910400019784 43
Владелец: ПУБЛИЧНО-ПРАВОВАЯ КОМПАНИЯ РОСКАДАСТР
Действителен: с 24.12.2025 по 19.03.2027

полное наименование должности		инициалы, фамилия

Земельный участок
вид объекта недвижимости

Лист № 154 раздела 4.1	Всего листов раздела 4.1: 185	Всего разделов: 8	Всего листов выписки: 765

19.07.2026г. № КУВИ-001/2026-97600693	
Кадастровый номер:	78:31:0001417:4284

		(материалы) в пределах созданных в соответствии с требованиями нормативно-технических документов проходов и подъездов для доступа к объектам электросетевого хозяйства, а также проводить любые работы и возводить сооружения, которые могут препятствовать доступу к объектам электросетевого хозяйства, без создания необходимых для такого доступа проходов и подъездов; в) находиться в пределах огороженной территории и помещениях распределительных устройств и подстанций, открывать двери и люки распределительных устройств и подстанций, производить переключения и подключения в электрических сетях (указанное требование не распространяется на работников, занятых выполнением разрешенных в установленном порядке работ), разводить огонь в пределах охранных зон вводных и распределительных устройств, подстанций, воздушных линий электропередачи, а также в охранных зонах кабельных линий электропередачи; г) размещать свалки; д) производить работы ударными механизмами, сбрасывать тяжести массой свыше 5 тонн, производить сброс и слив едких и коррозионных веществ и горюче-смазочных материалов (в охранных зонах подземных кабельных линий электропередачи). Охранные зоны устанавливаются: б) вдоль подземных кабельных линий электропередачи - в виде части поверхности участка земли, расположенного под ней участка недр (на глубину, соответствующую глубине прокладки кабельных линий электропередачи), ограниченной параллельными вертикальными плоскостями, отстоящими по обе стороны линии электропередачи от крайних кабелей на расстоянии 1 метра (при прохождении кабельных линий напряжением до 1 киловольта в городах под тротуарами - на 0,6 метра в сторону зданий и сооружений и на 1 метр в сторону проезжей части улицы); в) вдоль подводных кабельных линий электропередачи - в виде водного пространства от водной поверхности до дна, ограниченного вертикальными плоскостями, отстоящими по обе стороны линии от крайних кабелей на расстоянии 100 метров;"; Реестровый номер границы: 78:31-6.1356; Вид объекта реестра границ: Зона с особыми условиями использования территории; Вид зоны по документу: Охранная зона объекта электросетевого хозяйства - Ф.2-84/; Тип зоны: Охранная зона инженерных коммуникаций
78:31:0001417:4284/155	243	вид ограничения (обременения): ограничения прав на земельный участок, предусмотренные статьей 56 Земельного кодекса Российской Федерации; Срок действия: не установлен; реквизиты документа-основания: постановление Правительства РФ «О порядке установления охранных зон объектов электросетевого хозяйства и особых условий использования земельных участков, расположенных в границах таких зон» от 24.02.2009 № 160 выдан: Правительство Российской Федерации; Содержание ограничения (обременения): Согласно Постановлению Правительства Российской Федерации № 160 от 24.02.2009 в охранных зонах запрещается осуществлять любые действия, которые могут нарушить безопасную работу объектов

ДОКУМЕНТ ПОДПИСАН
ЭЛЕКТРОННОЙ ПОДПИСЬЮ
Сертификат: 839971481847979980055521910400019784 43
Владелец: ПУБЛИЧНО-ПРАВОВАЯ КОМПАНИЯ РОСКАДАСТР
Действителен: с 24.12.2025 по 19.03.2027

полное наименование должности		инициалы, фамилия

Земельный участок
вид объекта недвижимости

Лист № 155 раздела 4.1	Всего листов раздела 4.1: 185	Всего разделов: 8	Всего листов выписки: 765

19.07.2026г. № КУВИ-001/2026-97600693	
Кадастровый номер:	78:31:0001417:4284

		электросетевого хозяйства, в том числе привести к их повреждению или уничтожению, и (или) повлечь причинение вреда жизни, здоровью граждан и имуществу физических или юридических лиц, а также повлечь нанесение экологического ущерба и возникновение пожаров, в том числе: а) набрасывать на провода и опоры воздушных линий электропередачи посторонние предметы, а также подниматься на опоры воздушных линий электропередачи; б) размещать любые объекты и предметы (материалы) в пределах созданных в соответствии с требованиями нормативно-технических документов проходов и подъездов для доступа к объектам электросетевого хозяйства, а также проводить любые работы и возводить сооружения, которые могут препятствовать доступу к объектам электросетевого хозяйства, без создания необходимых для такого доступа проходов и подъездов; в) находиться в пределах огороженной территории и помещениях распределительных устройств и подстанций, открывать двери и люки распределительных устройств и подстанций, производить переключения и подключения в электрических сетях (указанное требование не распространяется на работников, занятых выполнением разрешенных в установленном порядке работ), разводить огонь в пределах охранных зон вводных и распределительных устройств, подстанций, воздушных линий электропередачи, а также в охранных зонах кабельных линий электропередачи; г) размещать свалки; д) производить работы ударными механизмами, сбрасывать тяжести массой свыше 5 тонн, производить сброс и слив едких и коррозионных веществ и горюче-смазочных материалов (в охранных зонах подземных кабельных линий электропередачи). Охранные зоны устанавливаются: б) вдоль подземных кабельных линий электропередачи - в виде части поверхности участка земли, расположенного под ней участка недр (на глубину, соответствующую глубине прокладки кабельных линий электропередачи), ограниченной параллельными вертикальными плоскостями, отстоящими по обе стороны линии электропередачи от крайних кабелей на расстоянии 1 метра (при прохождении кабельных линий напряжением до 1 киловольта в городах под тротуарами - на 0,6 метра в сторону зданий и сооружений и на 1 метр в сторону проезжей части улицы); в) вдоль подводных кабельных линий электропередачи - в виде водного пространства от водной поверхности до дна, ограниченного вертикальными плоскостями, отстоящими по обе стороны линии от крайних кабелей на расстоянии 100 метров.; Реестровый номер границы: 78:31-6.1683; Вид объекта реестра границ: Зона с особыми условиями использования территории; Вид зоны по документу: Охранная зона объекта электросетевого хозяйства - 166-258/было 90-258/р.126-15.08.97/; Тип зоны: Охранная зона объектов электроэнергетики (объектов электросетевого хозяйства и объектов по производству электрической энергии)
78:31:0001417:4284/156	2	вид ограничения (обременения): ограничения прав на земельный участок, предусмотренные статьей 56 Земельного кодекса Российской Федерации; Срок действия: не установлен; реквизиты документа-основания: постановление Правительства РФ «О порядке установления охранных зон объектов

ДОКУМЕНТ ПОДПИСАН
ЭЛЕКТРОННОЙ ПОДПИСЬЮ
Сертификат: 839971481847979980055521910400019784 43
Владелец: ПУБЛИЧНО-ПРАВОВАЯ КОМПАНИЯ РОСКАДАСТР
Действителен: с 24.12.2025 по 19.03.2027

полное наименование должности		инициалы, фамилия

Земельный участок
вид объекта недвижимости

Лист № 156 раздела 4.1	Всего листов раздела 4.1: 185	Всего разделов: 8	Всего листов выписки: 765

19.07.2026г. № КУВИ-001/2026-97600693	
Кадастровый номер:	78:31:0001417:4284

		электросетевого хозяйства и особых условий использования земельных участков, расположенных в границах таких зон» от 24.02.2009 № 160 выдан: Правительство Российской Федерации; Содержание ограничения (обременения): "Согласно Постановлению Правительства Российской Федерации № 160 от 24.02.2009 в охранных зонах запрещается осуществлять любые действия, которые могут нарушить безопасную работу объектов электросетевого хозяйства, в том числе привести к их повреждению или уничтожению, и (или) повлечь причинение вреда жизни, здоровью граждан и имуществу физических или юридических лиц, а также повлечь нанесение экологического ущерба и возникновение пожаров, в том числе: а) набрасывать на провода и опоры воздушных линий электропередачи посторонние предметы, а также подниматься на опоры воздушных линий электропередачи; б) размещать любые объекты и предметы (материалы) в пределах созданных в соответствии с требованиями нормативно-технических документов проходов и подъездов для доступа к объектам электросетевого хозяйства, а также проводить любые работы и возводить сооружения, которые могут препятствовать доступу к объектам электросетевого хозяйства, без создания необходимых для такого доступа проходов и подъездов; в) находиться в пределах огороженной территории и помещениях распределительных устройств и подстанций, открывать двери и люки распределительных устройств и подстанций, производить переключения и подключения в электрических сетях (указанное требование не распространяется на работников, занятых выполнением разрешенных в установленном порядке работ), разводить огонь в пределах охранных зон вводных и распределительных устройств, подстанций, воздушных линий электропередачи, а также в охранных зонах кабельных линий электропередачи; г) размещать свалки; д) производить работы ударными механизмами, сбрасывать тяжести массой свыше 5 тонн, производить сброс и слив едких и коррозионных веществ и горюче-смазочных материалов (в охранных зонах подземных кабельных линий электропередачи). Охранные зоны устанавливаются: б) вдоль подземных кабельных линий электропередачи - в виде части поверхности участка земли, расположенного под ней участка недр (на глубину, соответствующую глубине прокладки кабельных линий электропередачи), ограниченной параллельными вертикальными плоскостями, отстоящими по обе стороны линии электропередачи от крайних кабелей на расстоянии 1 метра (при прохождении кабельных линий напряжением до 1 киловольта в городах под тротуарами - на 0,6 метра в сторону зданий и сооружений и на 1 метр в сторону проезжей части улицы); в) вдоль подводных кабельных линий электропередачи - в виде водного пространства от водной поверхности до дна, ограниченного вертикальными плоскостями, отстоящими по обе стороны линии от крайних кабелей на расстоянии 100 метров;"; Реестровый номер границы: 78:31-6.1396; Вид объекта реестра границ: Зона с особыми условиями использования территории; Вид зоны по документу: Охранная зона объекта электросетевого хозяйства - Ф.2-41/; Тип зоны: Охранная зона инженерных коммуникаций

ДОКУМЕНТ ПОДПИСАН
ЭЛЕКТРОННОЙ ПОДПИСЬЮ
Сертификат: 839971481847979980055521910400019784 43
Владелец: ПУБЛИЧНО-ПРАВОВАЯ КОМПАНИЯ РОСКАДАСТР
Действителен: с 24.12.2025 по 19.03.2027

полное наименование должности		инициалы, фамилия

Земельный участок
вид объекта недвижимости

Лист № 157 раздела 4.1	Всего листов раздела 4.1: 185	Всего разделов: 8	Всего листов выписки: 765

19.07.2026г. № КУВИ-001/2026-97600693	
Кадастровый номер:	78:31:0001417:4284

78:31:0001417:4284/157	794	вид ограничения (обременения): ограничения прав на земельный участок, предусмотренные статьей 56 Земельного кодекса Российской Федерации; Срок действия: не установлен; реквизиты документа-основания: постановление Правительства РФ «О порядке установления охранных зон объектов электросетевого хозяйства и особых условий использования земельных участков, расположенных в границах таких зон» от 24.02.2009 № 160 выдан: Правительство Российской Федерации; Содержание ограничения (обременения): "Согласно Постановлению Правительства Российской Федерации № 160 от 24.02.2009 в охранных зонах запрещается осуществлять любые действия, которые могут нарушить безопасную работу объектов электросетевого хозяйства, в том числе привести к их повреждению или уничтожению, и (или) повлечь причинение вреда жизни, здоровью граждан и имуществу физических или юридических лиц, а также повлечь нанесение экологического ущерба и возникновение пожаров, в том числе: а) набрасывать на провода и опоры воздушных линий электропередачи посторонние предметы, а также подниматься на опоры воздушных линий электропередачи; б) размещать любые объекты и предметы (материалы) в пределах созданных в соответствии с требованиями нормативно-технических документов проходов и подъездов для доступа к объектам электросетевого хозяйства, а также проводить любые работы и возводить сооружения, которые могут препятствовать доступу к объектам электросетевого хозяйства, без создания необходимых для такого доступа проходов и подъездов; в) находиться в пределах огороженной территории и помещениях распределительных устройств и подстанций, открывать двери и люки распределительных устройств и подстанций, производить переключения и подключения в электрических сетях (указанное требование не распространяется на работников, занятых выполнением разрешенных в установленном порядке работ), разводить огонь в пределах охранных зон вводных и распределительных устройств, подстанций, воздушных линий электропередачи, а также в охранных зонах кабельных линий электропередачи; г) размещать свалки; д) производить работы ударными механизмами, сбрасывать тяжести массой свыше 5 тонн, производить сброс и слив едких и коррозионных веществ и горюче-смазочных материалов (в охранных зонах подземных кабельных линий электропередачи). Охранные зоны устанавливаются: б) вдоль подземных кабельных линий электропередачи - в виде части поверхности участка земли, расположенного под ней участка недр (на глубину, соответствующую глубине прокладки кабельных линий электропередачи), ограниченной параллельными вертикальными плоскостями, отстоящими по обе стороны линии электропередачи от крайних кабелей на расстоянии 1 метра (при прохождении кабельных линий напряжением до 1 киловольта в городах под тротуарами - на 0,6 метра в сторону зданий и сооружений и на 1 метр в сторону проезжей части улицы); в) вдоль подводных кабельных линий электропередачи - в виде водного пространства от водной поверхности до дна, ограниченного вертикальными плоскостями, отстоящими по обе стороны линии от крайних кабелей на расстоянии 100 метров;";

ДОКУМЕНТ ПОДПИСАН
ЭЛЕКТРОННОЙ ПОДПИСЬЮ
Сертификат: 839971481847979980055521910400019784 43
Владелец: ПУБЛИЧНО-ПРАВОВАЯ КОМПАНИЯ РОСКАДАСТР
Действителен: с 24.12.2025 по 19.03.2027

полное наименование должности		инициалы, фамилия

Земельный участок
вид объекта недвижимости

Лист № 158 раздела 4.1	Всего листов раздела 4.1: 185	Всего разделов: 8	Всего листов выписки: 765

19.07.2026г. № КУВИ-001/2026-97600693	
Кадастровый номер:	78:31:0001417:4284

		Реестровый номер границы: 78:31-6.1367; Вид объекта реестра границ: Зона с особыми условиями использования территории; Вид зоны по документу: Охранная зона объекта электросетевого хозяйства - Ф.2-91/; Тип зоны: Охранная зона инженерных коммуникаций
78:31:0001417:4284/158	2	вид ограничения (обременения): ограничения прав на земельный участок, предусмотренные статьей 56 Земельного кодекса Российской Федерации; Срок действия: не установлен; реквизиты документа-основания: постановление Правительства РФ «О порядке установления охранных зон объектов электросетевого хозяйства и особых условий использования земельных участков, расположенных в границах таких зон» от 24.02.2009 № 160 выдан: Правительство Российской Федерации; Содержание ограничения (обременения): "Согласно Постановлению Правительства Российской Федерации № 160 от 24.02.2009 в охранных зонах запрещается осуществлять любые действия, которые могут нарушить безопасную работу объектов электросетевого хозяйства, в том числе привести к их повреждению или уничтожению, и (или) повлечь причинение вреда жизни, здоровью граждан и имуществу физических или юридических лиц, а также повлечь нанесение экологического ущерба и возникновение пожаров, в том числе: а) набрасывать на провода и опоры воздушных линий электропередачи посторонние предметы, а также подниматься на опоры воздушных линий электропередачи; б) размещать любые объекты и предметы (материалы) в пределах созданных в соответствии с требованиями нормативно-технических документов проходов и подъездов для доступа к объектам электросетевого хозяйства, а также проводить любые работы и возводить сооружения, которые могут препятствовать доступу к объектам электросетевого хозяйства, без создания необходимых для такого доступа проходов и подъездов; в) находиться в пределах огороженной территории и помещениях распределительных устройств и подстанций, открывать двери и люки распределительных устройств и подстанций, производить переключения и подключения в электрических сетях (указанное требование не распространяется на работников, занятых выполнением разрешенных в установленном порядке работ), разводить огонь в пределах охранных зон вводных и распределительных устройств, подстанций, воздушных линий электропередачи, а также в охранных зонах кабельных линий электропередачи; г) размещать свалки; д) производить работы ударными механизмами, сбрасывать тяжести массой свыше 5 тонн, производить сброс и слив едких и коррозионных веществ и горюче-смазочных материалов (в охранных зонах подземных кабельных линий электропередачи). Охранные зоны устанавливаются: б) вдоль подземных кабельных линий электропередачи - в виде части поверхности участка земли, расположенного под ней участка недр (на глубину, соответствующую глубине прокладки кабельных линий электропередачи), ограниченной параллельными вертикальными плоскостями, отстоящими по обе стороны линии электропередачи от крайних кабелей на расстоянии 1 метра (при прохождении кабельных линий напряжением до 1

ДОКУМЕНТ ПОДПИСАН
ЭЛЕКТРОННОЙ ПОДПИСЬЮ
Сертификат: 839971481847979980055521910400019784 43
Владелец: ПУБЛИЧНО-ПРАВОВАЯ КОМПАНИЯ РОСКАДАСТР
Действителен: с 24.12.2025 по 19.03.2027

полное наименование должности		инициалы, фамилия

Земельный участок
вид объекта недвижимости

Лист № 159 раздела 4.1	Всего листов раздела 4.1: 185	Всего разделов: 8	Всего листов выписки: 765

19.07.2026г. № КУВИ-001/2026-97600693	
Кадастровый номер:	78:31:0001417:4284

		киловольта в городах под тротуарами - на 0,6 метра в сторону зданий и сооружений и на 1 метр в сторону проезжей части улицы); в) вдоль подводных кабельных линий электропередачи - в виде водного пространства от водной поверхности до дна, ограниченного вертикальными плоскостями, отстоящими по обе стороны линии от крайних кабелей на расстоянии 100 метров;"; Реестровый номер границы: 78:31-6.1403; Вид объекта реестра границ: Зона с особыми условиями использования территории; Вид зоны по документу: Охранная зона объекта электросетевого хозяйства - Ф.2-128/; Тип зоны: Охранная зона инженерных коммуникаций
78:31:0001417:4284/159	2	вид ограничения (обременения): ограничения прав на земельный участок, предусмотренные статьей 56 Земельного кодекса Российской Федерации; Срок действия: не установлен; реквизиты документа-основания: постановление Правительства РФ «О порядке установления охранных зон объектов электросетевого хозяйства и особых условий использования земельных участков, расположенных в границах таких зон» от 24.02.2009 № 160 выдан: Правительство Российской Федерации; Содержание ограничения (обременения): Согласно Постановлению Правительства Российской Федерации № 160 от 24.02.2009 в охранных зонах запрещается осуществлять любые действия, которые могут нарушить безопасную работу объектов электросетевого хозяйства, в том числе привести к их повреждению или уничтожению, и (или) повлечь причинение вреда жизни, здоровью граждан и имуществу физических или юридических лиц, а также повлечь нанесение экологического ущерба и возникновение пожаров, в том числе: а) набрасывать на провода и опоры воздушных линий электропередачи посторонние предметы, а также подниматься на опоры воздушных линий электропередачи; б) размещать любые объекты и предметы (материалы) в пределах созданных в соответствии с требованиями нормативно-технических документов проходов и подъездов для доступа к объектам электросетевого хозяйства, а также проводить любые работы и возводить сооружения, которые могут препятствовать доступу к объектам электросетевого хозяйства, без создания необходимых для такого доступа проходов и подъездов; в) находиться в пределах огороженной территории и помещениях распределительных устройств и подстанций, открывать двери и люки распределительных устройств и подстанций, производить переключения и подключения в электрических сетях (указанное требование не распространяется на работников, занятых выполнением разрешенных в установленном порядке работ), разводить огонь в пределах охранных зон вводных и распределительных устройств, подстанций, воздушных линий электропередачи, а также в охранных зонах кабельных линий электропередачи; г) размещать свалки; д) производить работы ударными механизмами, сбрасывать тяжести массой свыше 5 тонн, производить сброс и слив едких и коррозионных веществ и горюче-смазочных материалов (в охранных зонах подземных кабельных линий

ДОКУМЕНТ ПОДПИСАН
ЭЛЕКТРОННОЙ ПОДПИСЬЮ
Сертификат: 839971481847979980055521910400019784 43
Владелец: ПУБЛИЧНО-ПРАВОВАЯ КОМПАНИЯ РОСКАДАСТР
Действителен: с 24.12.2025 по 19.03.2027

полное наименование должности		инициалы, фамилия

Земельный участок
вид объекта недвижимости

Лист № 160 раздела 4.1	Всего листов раздела 4.1: 185	Всего разделов: 8	Всего листов выписки: 765

19.07.2026г. № КУВИ-001/2026-97600693	
Кадастровый номер:	78:31:0001417:4284

		электропередачи). Охранные зоны устанавливаются: б) вдоль подземных кабельных линий электропередачи - в виде части поверхности участка земли, расположенного под ней участка недр (на глубину, соответствующую глубине прокладки кабельных линий электропередачи), ограниченной параллельными вертикальными плоскостями, отстоящими по обе стороны линии электропередачи от крайних кабелей на расстоянии 1 метра (при прохождении кабельных линий напряжением до 1 киловольта в городах под тротуарами - на 0,6 метра в сторону зданий и сооружений и на 1 метр в сторону проезжей части улицы); в) вдоль подводных кабельных линий электропередачи - в виде водного пространства от водной поверхности до дна, ограниченного вертикальными плоскостями, отстоящими по обе стороны линии от крайних кабелей на расстоянии 100 метров;; Реестровый номер границы: 78:31-6.1674; Вид объекта реестра границ: Зона с особыми условиями использования территории; Вид зоны по документу: Охранная зона объекта электросетевого хозяйства - Ф.2-34/301/; Тип зоны: Охранная зона объектов электроэнергетики (объектов электросетевого хозяйства и объектов по производству электрической энергии)
78:31:0001417:4284/160	12	вид ограничения (обременения): ограничения прав на земельный участок, предусмотренные статьей 56 Земельного кодекса Российской Федерации; Срок действия: не установлен; реквизиты документа-основания: постановление Правительства РФ «О порядке установления охранных зон объектов электросетевого хозяйства и особых условий использования земельных участков, расположенных в границах таких зон» от 24.02.2009 № 160 выдан: Правительство Российской Федерации; Содержание ограничения (обременения): Согласно Постановлению Правительства Российской Федерации № 160 от 24.02.2009 в охранных зонах запрещается осуществлять любые действия, которые могут нарушить безопасную работу объектов электросетевого хозяйства, в том числе привести к их повреждению или уничтожению, и (или) повлечь причинение вреда жизни, здоровью граждан и имуществу физических или юридических лиц, а также повлечь нанесение экологического ущерба и возникновение пожаров, в том числе: а) набрасывать на провода и опоры воздушных линий электропередачи посторонние предметы, а также подниматься на опоры воздушных линий электропередачи; б) размещать любые объекты и предметы (материалы) в пределах созданных в соответствии с требованиями нормативно-технических документов проходов и подъездов для доступа к объектам электросетевого хозяйства, а также проводить любые работы и возводить сооружения, которые могут препятствовать доступу к объектам электросетевого хозяйства, без создания необходимых для такого доступа проходов и подъездов; в) находиться в пределах огороженной территории и помещениях распределительных устройств и подстанций, открывать двери и люки распределительных устройств и подстанций, производить переключения и подключения в электрических сетях (указанное требование не распространяется на работников, занятых выполнением разрешенных в установленном порядке работ), разводить огонь в пределах охранных зон вводных и распределительных устройств,

ДОКУМЕНТ ПОДПИСАН
ЭЛЕКТРОННОЙ ПОДПИСЬЮ
Сертификат: 839971481847979980055521910400019784 43
Владелец: ПУБЛИЧНО-ПРАВОВАЯ КОМПАНИЯ РОСКАДАСТР
Действителен: с 24.12.2025 по 19.03.2027

полное наименование должности		инициалы, фамилия

Земельный участок
вид объекта недвижимости

Лист № 161 раздела 4.1	Всего листов раздела 4.1: 185	Всего разделов: 8	Всего листов выписки: 765

19.07.2026г. № КУВИ-001/2026-97600693	
Кадастровый номер:	78:31:0001417:4284

		подстанций, воздушных линий электропередачи, а также в охранных зонах кабельных линий электропередачи; г) размещать свалки; д) производить работы ударными механизмами, сбрасывать тяжести массой свыше 5 тонн, производить сброс и слив едких и коррозионных веществ и горюче-смазочных материалов (в охранных зонах подземных кабельных линий электропередачи). Охранные зоны устанавливаются: б) вдоль подземных кабельных линий электропередачи - в виде части поверхности участка земли, расположенного под ней участка недр (на глубину, соответствующую глубине прокладки кабельных линий электропередачи), ограниченной параллельными вертикальными плоскостями, отстоящими по обе стороны линии электропередачи от крайних кабелей на расстоянии 1 метра (при прохождении кабельных линий напряжением до 1 киловольта в городах под тротуарами - на 0,6 метра в сторону зданий и сооружений и на 1 метр в сторону проезжей части улицы); в) вдоль подводных кабельных линий электропередачи - в виде водного пространства от водной поверхности до дна, ограниченного вертикальными плоскостями, отстоящими по обе стороны линии от крайних кабелей на расстоянии 100 метров;; Реестровый номер границы: 78:31-6.1645; Вид объекта реестра границ: Зона с особыми условиями использования территории; Вид зоны по документу: Охранная зона объекта электросетевого хозяйства - Ф.2-148/; Тип зоны: Охранная зона объектов электроэнергетики (объектов электросетевого хозяйства и объектов по производству электрической энергии)
78:31:0001417:4284/161	178	вид ограничения (обременения): ограничения прав на земельный участок, предусмотренные статьей 56 Земельного кодекса Российской Федерации; Срок действия: не установлен; реквизиты документа-основания: решение о согласовании границ охранной зоны от 20.05.2024 № 07-838/РС-183 выдан: Федеральная служба по экологическому, технологическому и атомному надзору (Ростехнадзор) Северо-Западное управление ; Содержание ограничения (обременения): Ограничения предусмотрены п. 8-11, раздела III Правил установления охранных зон объектов электросетевого хозяйства и особых условий использования земельных участков, расположенных в границах таких зон, утв. Постановлением Правительства РФ от 24.02.2009 № 160 «О порядке установления охранных зон объектов электросетевого хозяйства и особых условий использования земельных участков, расположенных в границах таких зон» (ред. от 21.12.2018). 8. В охранных зонах запрещается осуществлять любые действия, которые могут нарушить безопасную работу объектов электросетевого хозяйства, в том числе привести к их повреждению или уничтожению, и (или) повлечь причинение вреда жизни, здоровью граждан и имуществу физических или юридических лиц, а также повлечь нанесение экологического ущерба и возникновение пожаров, в том числе: а) набрасывать на провода и опоры воздушных линий электропередачи посторонние предметы, а также подниматься на опоры воздушных линий электропередачи; б) размещать любые объекты и предметы (материалы) в пределах созданных в соответствии с требованиями нормативно-технических документов проходов и подъездов для доступа к объектам электросетевого хозяйства, а также проводить любые работы и возводить сооружения,

ДОКУМЕНТ ПОДПИСАН
ЭЛЕКТРОННОЙ ПОДПИСЬЮ
Сертификат: 839971481847979980055521910400019784 43
Владелец: ПУБЛИЧНО-ПРАВОВАЯ КОМПАНИЯ РОСКАДАСТР
Действителен: с 24.12.2025 по 19.03.2027

полное наименование должности		инициалы, фамилия

Земельный участок
вид объекта недвижимости

Лист № 162 раздела 4.1	Всего листов раздела 4.1: 185	Всего разделов: 8	Всего листов выписки: 765

19.07.2026г. № КУВИ-001/2026-97600693	
Кадастровый номер:	78:31:0001417:4284

которые могут препятствовать доступу к объектам электросетевого хозяйства, без создания необходимых для такого доступа проходов и подъездов; в) находиться в пределах огороженной территории и помещениях распределительных устройств и подстанций, открывать двери и люки распределительных устройств и подстанций, производить переключения и подключения в электрических сетях (указанное требование не распространяется на работников, занятых выполнением разрешенных в установленном порядке работ), разводить огонь в пределах охранных зонах вводных и распределительных устройств и подстанций, воздушных линий электропередачи, а также в охранных зонах кабельных линий электропередачи; г) размещать свалки; д) производить работы ударными механизмами, сбрасывать тяжести массой свыше 5 тонн, производить сброс и слив едких и коррозионных веществ и горюче-смазочных материалов (в охранных зонах подземных кабельных линий электропередачи). 9. В охранных зонах, установленных для объектов электросетевого хозяйства напряжением свыше 1000 вольт, помимо действий, предусмотренных пунктом 8 настоящих Правил, запрещается: а) складировать или размещать хранилища любых, в том числе горюче-смазочных, материалов; б) размещать детские и спортивные площадки, стадионы, рынки, торговые точки, полевые станы, загоны для скота, гаражи и стоянки всех видов машин и механизмов, проводить любые мероприятия, связанные с большим скоплением людей, не занятых выполнением разрешенных в установленном порядке работ (в охранных зонах воздушных линий электропередачи); в) использовать (запускать) любые летательные аппараты, в том числе воздушных змеев, спортивные модели летательных аппаратов (в охранных зонах воздушных линий электропередачи); г) бросать якоря с судов и осуществлять их проход с отданными якорями, цепями, лотами, волокушами и тралами (в охранных зонах подводных кабельных линий электропередачи); д) осуществлять проход судов с поднятыми стрелами кранов и других механизмов (в охранных зонах воздушных линий электропередачи). 10. В пределах охранных зон без письменного решения о согласовании сетевых организаций юридическим и физическим лицам запрещаются: а) строительство, капитальный ремонт, реконструкция или снос зданий и сооружений; б) горные, взрывные, мелиоративные работы, в том числе связанные с временным затоплением земель; в) посадка и вырубка деревьев и кустарников; г) дноуглубительные, землечерпальные и погрузочно-разгрузочные работы, добыча рыбы, других водных животных и растений придонными орудиями лова, устройство водопоев, колка и заготовка льда (в охранных зонах подводных кабельных линий электропередачи); д) проход судов, у которых расстояние по вертикали от верхнего крайнего габарита с грузом или без груза до нижней точки провеса проводов переходов воздушных линий электропередачи через водоемы менее минимально допустимого расстояния, в том числе с учетом максимального уровня подъема воды при паводке; е) проезд машин и механизмов, имеющих общую высоту с грузом или без груза от поверхности дороги более 4,5 метра (в охранных зонах воздушных линий электропередачи); ж) земляные работы на глубине более 0,3 метра (на вспахиваемых землях на глубине более 0,45 метра), а также планировка грунта (в охранных зонах подземных кабельных линий электропередачи); з) полив сельскохозяйственных культур в случае, если высота струи воды может составить свыше 3 метров (в охранных зонах воздушных линий электропередачи); и) полевые

ДОКУМЕНТ ПОДПИСАН
ЭЛЕКТРОННОЙ ПОДПИСЬЮ
Сертификат: 839971481847979980055521910400019784 43
Владелец: ПУБЛИЧНО-ПРАВОВАЯ КОМПАНИЯ РОСКАДАСТР
Действителен: с 24.12.2025 по 19.03.2027

полное наименование должности		инициалы, фамилия

Земельный участок
вид объекта недвижимости

Лист № 163 раздела 4.1	Всего листов раздела 4.1: 185	Всего разделов: 8	Всего листов выписки: 765

19.07.2026г. № КУВИ-001/2026-97600693	
Кадастровый номер:	78:31:0001417:4284

		сельскохозяйственные работы с применением сельскохозяйственных машин и оборудования высотой более 4 метров (в охранных зонах воздушных линий электропередачи) или полевые сельскохозяйственные работы, связанные с вспашкой земли (в охранных зонах кабельных линий электропередачи). 11. В охранных зонах, установленных для объектов электросетевого хозяйства напряжением до 1000 вольт, помимо действий, предусмотренных пунктом 8 настоящих Правил, без письменного решения о согласовании сетевых организаций запрещается: а) размещать детские и спортивные площадки, стадионы, рынки, торговые точки, полевые станы, загоны для скота, гаражи и стоянки всех видов машин и механизмов, садовые, огородные земельные участки и иные объекты недвижимости, расположенные в границах территории ведения гражданами садоводства или огородничества для собственных нужд, объекты жилищного строительства, в том числе индивидуального (в охранных зонах воздушных линий электропередачи); б) складировать или размещать хранилища любых, в том числе горюче-смазочных, материалов; в) устраивать причалы для стоянки судов, барж и плавучих кранов, бросать якоря с судов и осуществлять их проход с отданными якорями, цепями, лотами, волокушами и тралами (в охранных зонах подводных кабельных линий электропередачи).; Реестровый номер границы: 78:31-6.1823; Вид объекта реестра границ: Зона с особыми условиями использования территории; Вид зоны по документу: Охранная зона объекта электросетевого хозяйства - КЛ 10 кВ Ф. 2-50/680 Пулковское ш.д.30; Тип зоны: Охранная зона объектов электроэнергетики (объектов электросетевого хозяйства и объектов по производству электрической энергии)
78:31:0001417:4284/162	180	вид ограничения (обременения): ограничения прав на земельный участок, предусмотренные статьей 56 Земельного кодекса Российской Федерации; Срок действия: не установлен; реквизиты документа-основания: решение о согласовании границ охранной зоны от 20.05.2024 № 06-833/РС-178 выдан: Федеральная служба по экологическому, технологическому и атомному надзору (Ростехнадзор) Северо-Западное управление ; Содержание ограничения (обременения): Ограничения предусмотрены п. 8-11, раздела III Правил установления охранных зон объектов электросетевого хозяйства и особых условий использования земельных участков, расположенных в границах таких зон, утв. Постановлением Правительства РФ от 24.02.2009 № 160 «О порядке установления охранных зон объектов электросетевого хозяйства и особых условий использования земельных участков, расположенных в границах таких зон» (ред. от 21.12.2018). 8. В охранных зонах запрещается осуществлять любые действия, которые могут нарушить безопасную работу объектов электросетевого хозяйства, в том числе привести к их повреждению или уничтожению, и (или) повлечь причинение вреда жизни, здоровью граждан и имуществу физических или юридических лиц, а также повлечь нанесение экологического ущерба и возникновение пожаров, в том числе: а) набрасывать на провода и опоры воздушных линий электропередачи

ДОКУМЕНТ ПОДПИСАН
ЭЛЕКТРОННОЙ ПОДПИСЬЮ
Сертификат: 839971481847979980055521910400019784 43
Владелец: ПУБЛИЧНО-ПРАВОВАЯ КОМПАНИЯ РОСКАДАСТР
Действителен: с 24.12.2025 по 19.03.2027

полное наименование должности		инициалы, фамилия

Земельный участок
вид объекта недвижимости

Лист № 164 раздела 4.1	Всего листов раздела 4.1: 185	Всего разделов: 8	Всего листов выписки: 765

19.07.2026г. № КУВИ-001/2026-97600693	
Кадастровый номер:	78:31:0001417:4284

посторонние предметы, а также подниматься на опоры воздушных линий электропередачи; б) размещать любые объекты и предметы (материалы) в пределах созданных в соответствии с требованиями нормативно-технических документов проходов и подъездов для доступа к объектам электросетевого хозяйства, а также проводить любые работы и возводить сооружения, которые могут препятствовать доступу к объектам электросетевого хозяйства, без создания необходимых для такого доступа проходов и подъездов; в) находиться в пределах огороженной территории и помещениях распределительных устройств и подстанций, открывать двери и люки распределительных устройств и подстанций, производить переключения и подключения в электрических сетях (указанное требование не распространяется на работников, занятых выполнением разрешенных в установленном порядке работ), разводить огонь в пределах охранных зонах вводных и распределительных устройств и подстанций, воздушных линий электропередачи, а также в охранных зонах кабельных линий электропередачи; г) размещать свалки; д) производить работы ударными механизмами, сбрасывать тяжести массой свыше 5 тонн, производить сброс и слив едких и коррозионных веществ и горюче-смазочных материалов (в охранных зонах подземных кабельных линий электропередачи). 9. В охранных зонах, установленных для объектов электросетевого хозяйства напряжением свыше 1000 вольт, помимо действий, предусмотренных пунктом 8 настоящих Правил, запрещается: а) складировать или размещать хранилища любых, в том числе горюче-смазочных, материалов; б) размещать детские и спортивные площадки, стадионы, рынки, торговые точки, полевые станы, загоны для скота, гаражи и стоянки всех видов машин и механизмов, проводить любые мероприятия, связанные с большим скоплением людей, не занятых выполнением разрешенных в установленном порядке работ (в охранных зонах воздушных линий электропередачи); в) использовать (запускать) любые летательные аппараты, в том числе воздушных змеев, спортивные модели летательных аппаратов (в охранных зонах воздушных линий электропередачи); г) бросать якоря с судов и осуществлять их проход с отданными якорями, цепями, лотами, волокушами и тралами (в охранных зонах подводных кабельных линий электропередачи); д) осуществлять проход судов с поднятыми стрелами кранов и других механизмов (в охранных зонах воздушных линий электропередачи). 10. В пределах охранных зон без письменного решения о согласовании сетевых организаций юридическим и физическим лицам запрещаются: а) строительство, капитальный ремонт, реконструкция или снос зданий и сооружений; б) горные, взрывные, мелиоративные работы, в том числе связанные с временным затоплением земель; в) посадка и вырубка деревьев и кустарников; г) дноуглубительные, землечерпальные и погрузочно-разгрузочные работы, добыча рыбы, других водных животных и растений придонными орудиями лова, устройство водопоев, колка и заготовка льда (в охранных зонах подводных кабельных линий электропередачи); д) проход судов, у которых расстояние по вертикали от верхнего крайнего габарита с грузом или без груза до нижней точки провеса проводов переходов воздушных линий электропередачи через водоемы менее минимально допустимого расстояния, в том числе с учетом максимального уровня подъема воды при паводке; е) проезд машин и механизмов, имеющих общую высоту с грузом или без груза от поверхности дороги более 4,5 метра (в охранных зонах воздушных линий электропередачи); ж) земляные работы на

ДОКУМЕНТ ПОДПИСАН
ЭЛЕКТРОННОЙ ПОДПИСЬЮ
Сертификат: 839971481847979980055521910400019784 43
Владелец: ПУБЛИЧНО-ПРАВОВАЯ КОМПАНИЯ РОСКАДАСТР
Действителен: с 24.12.2025 по 19.03.2027

полное наименование должности		инициалы, фамилия

Земельный участок
вид объекта недвижимости

Лист № 165 раздела 4.1	Всего листов раздела 4.1: 185	Всего разделов: 8	Всего листов выписки: 765

19.07.2026г. № КУВИ-001/2026-97600693	
Кадастровый номер:	78:31:0001417:4284

		глубине более 0,3 метра (на вспахиваемых землях на глубине более 0,45 метра), а также планировка грунта (в охранных зонах подземных кабельных линий электропередачи); з) полив сельскохозяйственных культур в случае, если высота струи воды может составить свыше 3 метров (в охранных зонах воздушных линий электропередачи); и) полевые сельскохозяйственные работы с применением сельскохозяйственных машин и оборудования высотой более 4 метров (в охранных зонах воздушных линий электропередачи) или полевые сельскохозяйственные работы, связанные с вспашкой земли (в охранных зонах кабельных линий электропередачи). 11. В охранных зонах, установленных для объектов электросетевого хозяйства напряжением до 1000 вольт, помимо действий, предусмотренных пунктом 8 настоящих Правил, без письменного решения о согласовании сетевых организаций запрещается: а) размещать детские и спортивные площадки, стадионы, рынки, торговые точки, полевые станы, загоны для скота, гаражи и стоянки всех видов машин и механизмов, садовые, огородные земельные участки и иные объекты недвижимости, расположенные в границах территории ведения гражданами садоводства или огородничества для собственных нужд, объекты жилищного строительства, в том числе индивидуального (в охранных зонах воздушных линий электропередачи); б) складировать или размещать хранилища любых, в том числе горюче-смазочных, материалов; в) устраивать причалы для стоянки судов, барж и плавучих кранов, бросать якоря с судов и осуществлять их проход с отданными якорями, цепями, лотами, волокушами и тралами (в охранных зонах подводных кабельных линий электропередачи).; Реестровый номер границы: 78:31-6.1833; Вид объекта реестра границ: Зона с особыми условиями использования территории; Вид зоны по документу: Охранная зона объекта электросетевого хозяйства - КЛ 10 кВ Ф. 2-49/680 Пулковское ш.д.30; Тип зоны: Охранная зона объектов электроэнергетики (объектов электросетевого хозяйства и объектов по производству электрической энергии)
78:31:0001417:4284/163	68008	вид ограничения (обременения): ограничения прав на земельный участок, предусмотренные статьей 56 Земельного кодекса Российской Федерации; Срок действия: не установлен; реквизиты документа-основания: закон Санкт-Петербурга «О границах объединенных зон охраны объектов культурного наследия, расположенных на территории Санкт-Петербурга, режимах использования земель и требованиях к градостроительным регламентам в границах указанным зон. от 19.01.2009 № 820-7 выдан: Комитет по государственному контролю, использованию и охране памятников истории и культуры Правительства Санкт-Петербурга; Содержание ограничения (обременения): РЕЖИМЫ ИСПОЛЬЗОВАНИЯ ЗЕМЕЛЬ И ТРЕБОВАНИЯ К ГРАДОСТРОИТЕЛЬНЫМ РЕГЛАМЕНТАМ

ДОКУМЕНТ ПОДПИСАН
ЭЛЕКТРОННОЙ ПОДПИСЬЮ
Сертификат: 839971481847979980055521910400019784 43
Владелец: ПУБЛИЧНО-ПРАВОВАЯ КОМПАНИЯ РОСКАДАСТР
Действителен: с 24.12.2025 по 19.03.2027

полное наименование должности		инициалы, фамилия

Земельный участок
вид объекта недвижимости

Лист № 166 раздела 4.1	Всего листов раздела 4.1: 185	Всего разделов: 8	Всего листов выписки: 765

19.07.2026г. № КУВИ-001/2026-97600693	
Кадастровый номер:	78:31:0001417:4284

		ВГРАНИЦАХ ОБЪЕДИНЕННЫХ ЗОН ОХРАНЫ ОБЪЕКТОВ КУЛЬТУРНОГО НАСЛЕДИЯ, РАСПОЛОЖЕННЫХНА ТЕРРИТОРИИ САНКТ-ПЕТЕРБУРГА установлены Законом Санкт-Петербурга от 19 января 2009 г. № 820-7.; Реестровый номер границы: 78:00-6.1226; Вид объекта реестра границ: Зона с особыми условиями использования территории; Вид зоны по документу: Единая зона регулирования застройки и хозяйственной деятельности объектов культурного наследия исторически сложившихся центральных районов Санкт-Петербурга второй категории (ОЗРЗ-2); Тип зоны: Зона охраны объекта культурного наследия
78:31:0001417:4284/164	792	вид ограничения (обременения): ограничения прав на земельный участок, предусмотренные статьей 56 Земельного кодекса Российской Федерации; Срок действия: не установлен; реквизиты документа-основания: постановление Правительства РФ «О порядке установления охранных зон объектов электросетевого хозяйства и особых условий использования земельных участков, расположенных в границах таких зон» от 24.02.2009 № 160 выдан: Правительство Российской Федерации; Содержание ограничения (обременения): Ограничения предусмотрены п. 8-11, раздела III Правил установления охранных зон объектов электросетевого хозяйства и особых условий использования земельных участков, расположенных в границах таких зон, утв. Постановлением Правительства РФ от 24.02.2009 № 160 «О порядке установления охранных зон объектов электросетевого хозяйства и особых условий использования земельных участков, расположенных в границах таких зон» (ред. от 21.12.2018). 8. В охранных зонах запрещается осуществлять любые действия, которые могут нарушить безопасную работу объектов электросетевого хозяйства, в том числе привести к их повреждению или уничтожению, и (или) повлечь причинение вреда жизни, здоровью граждан и имуществу физических или юридических лиц, а также повлечь нанесение экологического ущерба и возникновение пожаров, в том числе: а) набрасывать на провода и опоры воздушных линий электропередачи посторонние предметы, а также подниматься на опоры воздушных линий электропередачи; б) проводить работы, угрожающие повреждению объектов электросетевого хозяйства, размещать объекты и предметы, которые могут препятствовать доступу обслуживающего персонала и техники к объектам электроэнергетики, без сохранения и (или) создания, в том числе в соответствии с требованиями нормативно-технических документов, необходимых для такого доступа проходов и подъездов в целях обеспечения эксплуатации оборудования, зданий и сооружений объектов электроэнергетики, проведения работ по ликвидации аварий и устранению их последствий на всем протяжении границы объекта электроэнергетики;в) находиться в пределах огороженной территории и помещениях распределительных устройств и подстанций, открывать двери и люки распределительных устройств и подстанций, производить переключения и подключения в электрических сетях (указанное

ДОКУМЕНТ ПОДПИСАН
ЭЛЕКТРОННОЙ ПОДПИСЬЮ
Сертификат: 839971481847979980055521910400019784 43
Владелец: ПУБЛИЧНО-ПРАВОВАЯ КОМПАНИЯ РОСКАДАСТР
Действителен: с 24.12.2025 по 19.03.2027

полное наименование должности		инициалы, фамилия

Земельный участок
вид объекта недвижимости

Лист № 167 раздела 4.1	Всего листов раздела 4.1: 185	Всего разделов: 8	Всего листов выписки: 765

19.07.2026г. № КУВИ-001/2026-97600693	
Кадастровый номер:	78:31:0001417:4284

требование не распространяется на работников, занятых выполнением разрешенных в установленном порядке работ), разводить огонь в пределах охранных зонах вводных и распределительных устройств и подстанций, воздушных линий электропередачи, а также в охранных зонах кабельных линий электропередачи; г) размещать свалки; д) производить работы ударными механизмами, сбрасывать тяжести массой свыше 5 тонн, производить сброс и слив едких и коррозионных веществ и горюче-смазочных материалов (в охранных зонах подземных кабельных линий электропередачи);е) убирать, уничтожать, перемещать, засыпать и повреждать предупреждающие и информационные знаки (либо предупреждающие и информационные надписи, нанесенные на объекты электроэнергетики);ж) производить переключения и подключения в электрических сетях (указанное требование не распространяется на работников, занятых выполнением разрешенных в установленном порядке работ);з) осуществлять использование земельных участков в качестве испытательных полигонов, мест уничтожения вооружения и захоронения отходов, возникающих в связи с использованием, производством, ремонтом или уничтожением вооружений или боеприпасов ". 9. В охранных зонах, установленных для объектов электросетевого хозяйства напряжением свыше 1000 вольт, помимо действий, предусмотренных пунктом 8 настоящих Правил, запрещается: а) складировать или размещать хранилища любых, в том числе горюче-смазочных, материалов; б) размещать детские и спортивные площадки, стадионы, рынки, торговые точки, полевые станы, загоны для скота, гаражи и стоянки всех видов машин и механизмов, проводить любые мероприятия, связанные с большим скоплением людей, не занятых выполнением разрешенных в установленном порядке работ (в охранных зонах воздушных линий электропередачи); в) использовать (запускать) любые летательные аппараты, в том числе воздушных змеев, спортивные модели летательных аппаратов (в охранных зонах воздушных линий электропередачи); г) бросать якоря с судов и осуществлять их проход с отданными якорями, цепями, лотами, волокушами и тралами (в охранных зонах подводных кабельных линий электропередачи); д) осуществлять проход судов с поднятыми стрелами кранов и других механизмов (в охранных зонах воздушных линий электропередачи); е) осуществлять остановку транспортных средств на автомобильных дорогах в местах пересечения с воздушными линиями электропередачи с проектным номинальным классом напряжения 330 кВ и выше (исключительно в охранных зонах воздушных линий электропередачи); ж) устанавливать рекламные конструкции."; 10. В охранных зонах допускается размещение зданий и сооружений при соблюдении следующих параметров: а) размещаемое здание или сооружение не создает препятствий для доступа к объекту электросетевого хозяйства (создаются или сохраняются, в том числе в соответствии с требованиями нормативно-технических документов, проходы и подъезды, необходимые для доступа к объекту электроэнергетики обслуживающего персонала и техники в целях обеспечения оперативного, технического и ремонтного обслуживания оборудования, зданий и сооружений объектов электроэнергетики, проведения работ по ликвидации аварий и устранению их последствий на всем протяжении границы объекта электроэнергетики); б) расстояние по горизонтали от элементов зданий и сооружений до проводов воздушных линий электропередачи напряжением до 1 кВ с неизолированными проводами (при наибольшем их отклонении) должно быть не менее:

ДОКУМЕНТ ПОДПИСАН
ЭЛЕКТРОННОЙ ПОДПИСЬЮ
Сертификат: 839971481847979980055521910400019784 43
Владелец: ПУБЛИЧНО-ПРАВОВАЯ КОМПАНИЯ РОСКАДАСТР
Действителен: с 24.12.2025 по 19.03.2027

полное наименование должности		инициалы, фамилия

Земельный участок
вид объекта недвижимости

Лист № 168 раздела 4.1	Всего листов раздела 4.1: 185	Всего разделов: 8	Всего листов выписки: 765

19.07.2026г. № КУВИ-001/2026-97600693	
Кадастровый номер:	78:31:0001417:4284

1,5 метра - от выступающих частей зданий, террас и окон; 1 метра - от глухих стен; в) расстояние по горизонтали от элементов зданий и сооружений до токопроводящих жил кабелей (предназначенных для эксплуатации в воздушной среде) напряжением свыше 1 кВ (при наибольшем их отклонении) должно быть не менее: 1 метра - от выступающих частей зданий, террас и окон; 0,2 метра - от глухих стен зданий, сооружений; г) допускается размещение зданий и сооружений под проводами воздушных линий электропередачи напряжением до 1 кВ с самонесущими изолированными проводами, при этом расстояние по вертикали от указанных зданий и сооружений при наибольшей стреле провеса должно быть не менее 2,5 метра; д) расстояние по горизонтали от элементов зданий и сооружений до проводов воздушных линий электропередачи напряжением свыше 1 кВ (при наибольшем их отклонении) должно быть не менее: 2 метров - при проектном номинальном классе напряжения до 20 кВ; 4 метров - при проектном номинальном классе напряжения 35 - 110 кВ; 5 метров - при проектном номинальном классе напряжения 150 кВ; 6 метров - при проектном номинальном классе напряжения 220 кВ; 20 метров (8 метров до ближайших частей непроизводственных и производственных зданий и сооружений электрических станций и подстанций) - при проектном номинальном классе напряжения 330 - 400 кВ; 30 метров (10 метров до ближайших частей непроизводственных и производственных зданий и сооружений электрических станций и подстанций) - при проектном номинальном классе напряжения 500 кВ; 40 метров (10 метров до ближайших частей непроизводственных и производственных зданий и сооружений электрических станций и подстанций) - при проектном номинальном классе напряжения 750 кВ; е) под проводами воздушных линий электропередачи допускается размещение следующих видов зданий и (или) сооружений и (или) их пересечение с воздушными линиями электропередачи: производственные здания и (или) сооружения промышленных предприятий I и II степени огнестойкости в соответствии с техническим регламентом о требованиях пожарной безопасности, если проектный номинальный класс напряжения воздушных линий электропередачи не превышает 220 кВ, а также вне зависимости от проектного номинального класса напряжения воздушных линий электропередачи - здания и сооружения электрических станций и подстанций (включая вспомогательные и обслуживающие объекты), ограждения при условии, что расстояние от наивысшей точки указанных зданий и (или) сооружений, ограждений по вертикали до проводов воздушной линии электропередачи при наибольшей стреле провеса должно быть не менее: 3 метров - при проектном номинальном классе напряжения до 35 кВ; 4 метров - при проектном номинальном классе напряжения 110 кВ; 4 метров - при проектном номинальном классе напряжения 150 кВ; 5 метров - при проектном номинальном классе напряжения 220 кВ; 7,5 метра - при проектном номинальном классе напряжения 330 - 400 кВ; 8 метров - при проектном номинальном классе напряжения 500 кВ; 12 метров - при проектном номинальном классе напряжения 750 кВ; линии связи, линии проводного вещания, если проектный номинальный класс напряжения воздушных линий электропередачи не превышает 500 кВ при условии, что расстояние по вертикали до проводов воздушной линии электропередачи от указанных линий при наибольшей стреле провеса должно быть не менее:3 метров - при проектном номинальном классе напряжения до 35 кВ; 4 метров - при проектном номинальном классе напряжения 110 кВ; 4

ДОКУМЕНТ ПОДПИСАН
ЭЛЕКТРОННОЙ ПОДПИСЬЮ
Сертификат: 839971481847979980055521910400019784 43
Владелец: ПУБЛИЧНО-ПРАВОВАЯ КОМПАНИЯ РОСКАДАСТР
Действителен: с 24.12.2025 по 19.03.2027

полное наименование должности		инициалы, фамилия

Земельный участок
вид объекта недвижимости

Лист № 169 раздела 4.1	Всего листов раздела 4.1: 185	Всего разделов: 8	Всего листов выписки: 765

19.07.2026г. № КУВИ-001/2026-97600693	
Кадастровый номер:	78:31:0001417:4284

метров – при проектном номинальном классе напряжения 150 кВ; 4 метров - при проектном номинальном классе напряжения 220 кВ; 5 метров - при проектном номинальном классе напряжения 330 - 400 кВ; 5 метров - при проектном номинальном классе напряжения 500 кВ; железные дороги при условии, что расстояние по вертикали от головки рельса до проводов воздушной линии электропередачи при наибольшей стреле провеса должно быть не менее:7,5 метра - при проектном номинальном классе напряжения до 35 кВ; 7,5 метра - при проектном номинальном классе напряжения 110 кВ; 8 метров - при проектном номинальном классе напряжения 150 кВ; 8,5 метра - при проектном номинальном классе напряжения 220 кВ; 9 метров - при проектном номинальном классе напряжения 330 - 400 кВ; 9,5 метра - при проектном номинальном классе напряжения 500 кВ; 12 метров - при проектном номинальном классе напряжения 750 кВ; автомобильные дороги при условии, что расстояние по вертикали от покрытия проезжей части дорог всех категорий до проводов воздушной линии электропередачи при наибольшей стреле провеса должно быть не менее: 7 метров - при проектном номинальном классе напряжения до 35 кВ; 7 метров - при проектном номинальном классе напряжения 110 кВ; 7,5 метра - при проектном номинальном классе напряжения 150 кВ; 8 метров - при проектном номинальном классе напряжения 220 кВ; 8,5 метра (11 метров - в границах населенных пунктов) - при проектном номинальном классе напряжения 330 - 400 кВ; 9,5 метра (15,5 метра - в границах населенных пунктов) - при проектном номинальном классе напряжения 500 кВ; 16 метров (23 метров - в границах населенных пунктов) - при проектном номинальном классе напряжения 750 кВ; провода контактной сети или несущего троса трамвайных и троллейбусных линий, если проектный номинальный класс напряжения воздушных линий электропередачи не превышает 500 кВ при условии, что расстояние по вертикали от указанных проводов или тросов до проводов воздушной линии электропередачи при наибольшей стреле провеса должно быть не менее: 3 метров - при проектном номинальном классе напряжения до 35 кВ; 3 метров - при проектном номинальном классе напряжения 110 кВ; 4 метров - при проектном номинальном классе напряжения 150 кВ; 4 метров - при проектном номинальном классе напряжения 220 кВ; 5 метров - при проектном номинальном классе напряжения 330 - 400 кВ; 5 метров - при проектном номинальном классе напряжения 500 кВ; трубопроводы при условии, что расстояние по вертикали от наивысшей точки любой части трубопровода до проводов воздушной линии электропередачи при наибольшей стреле провеса должно быть не менее: 4 метров - при проектном номинальном классе напряжения до 35 кВ; 4 метров - при проектном номинальном классе напряжения 110 кВ; 4,5 метра - при проектном номинальном классе напряжения 150 кВ; 5 метров - при проектном номинальном классе напряжения 220 кВ; 6 метров - при проектном номинальном классе напряжения 330 - 400 кВ; 8 метров - при проектном номинальном классе напряжения 500 кВ; 12 метров - при проектном номинальном классе напряжения 750 кВ; ж) в случае если в соответствии с техническим регламентом о требованиях пожарной безопасности должны соблюдаться противопожарные расстояния между такими зданиями, сооружениями и объектами электроэнергетики, возможность размещения зданий, сооружений в границах охранной зоны определяется исходя из противопожарных расстояний. 11. В пределах охранной зоны без соблюдения условий

ДОКУМЕНТ ПОДПИСАН
ЭЛЕКТРОННОЙ ПОДПИСЬЮ
Сертификат: 839971481847979980055521910400019784 43
Владелец: ПУБЛИЧНО-ПРАВОВАЯ КОМПАНИЯ РОСКАДАСТР
Действителен: с 24.12.2025 по 19.03.2027

полное наименование должности		инициалы, фамилия

Земельный участок
вид объекта недвижимости

Лист № 170 раздела 4.1	Всего листов раздела 4.1: 185	Всего разделов: 8	Всего листов выписки: 765

19.07.2026г. № КУВИ-001/2026-97600693	
Кадастровый номер:	78:31:0001417:4284

		осуществления соответствующих видов деятельности, предусмотренных решением о согласовании такой охранной зоны, юридическим и физическим лицам запрещаются: а) горные, взрывные, мелиоративные работы, в том числе связанные с временным затоплением земель; б) дноуглубительные, землечерпальные и погрузочно-разгрузочные работы, добыча рыбы, других водных животных и растений придонными орудиями лова, устройство водопоев, колка и заготовка льда (в охранных зонах подводных кабельных линий электропередачи); в) проход судов, у которых расстояние по вертикали от верхнего крайнего габарита с грузом или без груза до нижней точки провеса проводов переходов воздушных линий электропередачи через водоемы менее минимально допустимого расстояния, в том числе с учетом максимального уровня подъема воды при паводке; г) проезд машин и механизмов, имеющих общую высоту с грузом или без груза от поверхности дороги более 4,5 метра (в охранных зонах воздушных линий электропередачи); д) земляные работы на глубине более 0,3 метра (на вспахиваемых землях на глубине более 0,45 метра), а также планировка грунта (в охранных зонах подземных кабельных линий электропередачи); е) полив сельскохозяйственных культур в случае, если высота струи воды может составить свыше 3 метров (в охранных зонах воздушных линий электропередачи); ж) полевые сельскохозяйственные работы с применением сельскохозяйственных машин и оборудования высотой более 4 метров (в охранных зонах воздушных линий электропередачи) или полевые сельскохозяйственные работы, связанные с вспашкой земли (в охранных зонах кабельных линий электропередачи); з) посадка и вырубка деревьев и кустарников.; Реестровый номер границы: 78:31-6.1927; Вид объекта реестра границ: Зона с особыми условиями использования территории; Вид зоны по документу: Охранная зона объекта электросетевого хозяйства - Ф.2-93/был Ф.2-129/д.з-438-11.03/; Тип зоны: Охранная зона объектов электроэнергетики (объектов электросетевого хозяйства и объектов по производству электрической энергии)
78:31:0001417:4284/165	2	вид ограничения (обременения): ограничения прав на земельный участок, предусмотренные статьей 56 Земельного кодекса Российской Федерации; Срок действия: не установлен; реквизиты документа-основания: постановление Правительства РФ «О порядке установления охранных зон объектов электросетевого хозяйства и особых условий использования земельных участков, расположенных в границах таких зон» от 24.02.2009 № 160 выдан: Правительство Российской Федерации; Содержание ограничения (обременения): Ограничения предусмотрены п. 8-11, раздела III Правил установления охранных зон объектов электросетевого хозяйства и особых условий использования земельных участков, расположенных в границах таких зон, утв. Постановлением Правительства РФ от 24.02.2009 № 160 «О порядке установления охранных зон объектов электросетевого хозяйства и особых условий использования земельных участков, расположенных в границах таких зон» (ред.

ДОКУМЕНТ ПОДПИСАН
ЭЛЕКТРОННОЙ ПОДПИСЬЮ
Сертификат: 839971481847979980055521910400019784 43
Владелец: ПУБЛИЧНО-ПРАВОВАЯ КОМПАНИЯ РОСКАДАСТР
Действителен: с 24.12.2025 по 19.03.2027

полное наименование должности		инициалы, фамилия

Земельный участок
вид объекта недвижимости

Лист № 171 раздела 4.1	Всего листов раздела 4.1: 185	Всего разделов: 8	Всего листов выписки: 765

19.07.2026г. № КУВИ-001/2026-97600693	
Кадастровый номер:	78:31:0001417:4284

от 21.12.2018). 8. В охранных зонах запрещается осуществлять любые действия, которые могут нарушить безопасную работу объектов электросетевого хозяйства, в том числе привести к их повреждению или уничтожению, и (или) повлечь причинение вреда жизни, здоровью граждан и имуществу физических или юридических лиц, а также повлечь нанесение экологического ущерба и возникновение пожаров, в том числе: а) набрасывать на провода и опоры воздушных линий электропередачи посторонние предметы, а также подниматься на опоры воздушных линий электропередачи; б) проводить работы, угрожающие повреждению объектов электросетевого хозяйства, размещать объекты и предметы, которые могут препятствовать доступу обслуживающего персонала и техники к объектам электроэнергетики, без сохранения и (или) создания, в том числе в соответствии с требованиями нормативно-технических документов, необходимых для такого доступа проходов и подъездов в целях обеспечения эксплуатации оборудования, зданий и сооружений объектов электроэнергетики, проведения работ по ликвидации аварий и устранению их последствий на всем протяжении границы объекта электроэнергетики;в) находиться в пределах огороженной территории и помещениях распределительных устройств и подстанций, открывать двери и люки распределительных устройств и подстанций, производить переключения и подключения в электрических сетях (указанное требование не распространяется на работников, занятых выполнением разрешенных в установленном порядке работ), разводить огонь в пределах охранных зонах вводных и распределительных устройств и подстанций, воздушных линий электропередачи, а также в охранных зонах кабельных линий электропередачи; г) размещать свалки; д) производить работы ударными механизмами, сбрасывать тяжести массой свыше 5 тонн, производить сброс и слив едких и коррозионных веществ и горюче-смазочных материалов (в охранных зонах подземных кабельных линий электропередачи);е) убирать, уничтожать, перемещать, засыпать и повреждать предупреждающие и информационные знаки (либо предупреждающие и информационные надписи, нанесенные на объекты электроэнергетики);ж) производить переключения и подключения в электрических сетях (указанное требование не распространяется на работников, занятых выполнением разрешенных в установленном порядке работ);з) осуществлять использование земельных участков в качестве испытательных полигонов, мест уничтожения вооружения и захоронения отходов, возникающих в связи с использованием, производством, ремонтом или уничтожением вооружений или боеприпасов ". 9. В охранных зонах, установленных для объектов электросетевого хозяйства напряжением свыше 1000 вольт, помимо действий, предусмотренных пунктом 8 настоящих Правил, запрещается: а) складировать или размещать хранилища любых, в том числе горюче-смазочных, материалов; б) размещать детские и спортивные площадки, стадионы, рынки, торговые точки, полевые станы, загоны для скота, гаражи и стоянки всех видов машин и механизмов, проводить любые мероприятия, связанные с большим скоплением людей, не занятых выполнением разрешенных в установленном порядке работ (в охранных зонах воздушных линий электропередачи); в) использовать (запускать) любые летательные аппараты, в том числе воздушных змеев, спортивные модели летательных аппаратов (в охранных зонах воздушных линий электропередачи); г) бросать якоря с судов и осуществлять их проход с отданными якорями, цепями, лотами, волокушами и

ДОКУМЕНТ ПОДПИСАН
ЭЛЕКТРОННОЙ ПОДПИСЬЮ
Сертификат: 839971481847979980055521910400019784 43
Владелец: ПУБЛИЧНО-ПРАВОВАЯ КОМПАНИЯ РОСКАДАСТР
Действителен: с 24.12.2025 по 19.03.2027

полное наименование должности		инициалы, фамилия

Земельный участок
вид объекта недвижимости

Лист № 172 раздела 4.1	Всего листов раздела 4.1: 185	Всего разделов: 8	Всего листов выписки: 765

19.07.2026г. № КУВИ-001/2026-97600693	
Кадастровый номер:	78:31:0001417:4284

тралами (в охранных зонах подводных кабельных линий электропередачи); д) осуществлять проход судов с поднятыми стрелами кранов и других механизмов (в охранных зонах воздушных линий электропередачи); е) осуществлять остановку транспортных средств на автомобильных дорогах в местах пересечения с воздушными линиями электропередачи с проектным номинальным классом напряжения 330 кВ и выше (исключительно в охранных зонах воздушных линий электропередачи); ж) устанавливать рекламные конструкции."; 10. В охранных зонах допускается размещение зданий и сооружений при соблюдении следующих параметров: а) размещаемое здание или сооружение не создает препятствий для доступа к объекту электросетевого хозяйства (создаются или сохраняются, в том числе в соответствии с требованиями нормативно-технических документов, проходы и подъезды, необходимые для доступа к объекту электроэнергетики обслуживающего персонала и техники в целях обеспечения оперативного, технического и ремонтного обслуживания оборудования, зданий и сооружений объектов электроэнергетики, проведения работ по ликвидации аварий и устранению их последствий на всем протяжении границы объекта электроэнергетики); б) расстояние по горизонтали от элементов зданий и сооружений до проводов воздушных линий электропередачи напряжением до 1 кВ с неизолированными проводами (при наибольшем их отклонении) должно быть не менее: 1,5 метра - от выступающих частей зданий, террас и окон; 1 метра - от глухих стен; в) расстояние по горизонтали от элементов зданий и сооружений до токопроводящих жил кабелей (предназначенных для эксплуатации в воздушной среде) напряжением свыше 1 кВ (при наибольшем их отклонении) должно быть не менее: 1 метра - от выступающих частей зданий, террас и окон; 0,2 метра - от глухих стен зданий, сооружений; г) допускается размещение зданий и сооружений под проводами воздушных линий электропередачи напряжением до 1 кВ с самонесущими изолированными проводами, при этом расстояние по вертикали от указанных зданий и сооружений при наибольшей стреле провеса должно быть не менее 2,5 метра; д) расстояние по горизонтали от элементов зданий и сооружений до проводов воздушных линий электропередачи напряжением свыше 1 кВ (при наибольшем их отклонении) должно быть не менее: 2 метров - при проектном номинальном классе напряжения до 20 кВ; 4 метров - при проектном номинальном классе напряжения 35 - 110 кВ; 5 метров - при проектном номинальном классе напряжения 150 кВ; 6 метров - при проектном номинальном классе напряжения 220 кВ; 20 метров (8 метров до ближайших частей непроизводственных и производственных зданий и сооружений электрических станций и подстанций) - при проектном номинальном классе напряжения 330 - 400 кВ; 30 метров (10 метров до ближайших частей непроизводственных и производственных зданий и сооружений электрических станций и подстанций) - при проектном номинальном классе напряжения 500 кВ; 40 метров (10 метров до ближайших частей непроизводственных и производственных зданий и сооружений электрических станций и подстанций) - при проектном номинальном классе напряжения 750 кВ; е) под проводами воздушных линий электропередачи допускается размещение следующих видов зданий и (или) сооружений и (или) их пересечение с воздушными линиями электропередачи: производственные здания и (или) сооружения промышленных предприятий I и II степени огнестойкости в соответствии с техническим регламентом о требованиях пожарной безопасности, если проектный номинальный

ДОКУМЕНТ ПОДПИСАН
ЭЛЕКТРОННОЙ ПОДПИСЬЮ
Сертификат: 839971481847979980055521910400019784 43
Владелец: ПУБЛИЧНО-ПРАВОВАЯ КОМПАНИЯ РОСКАДАСТР
Действителен: с 24.12.2025 по 19.03.2027

полное наименование должности		инициалы, фамилия

Земельный участок
вид объекта недвижимости

Лист № 173 раздела 4.1	Всего листов раздела 4.1: 185	Всего разделов: 8	Всего листов выписки: 765

19.07.2026г. № КУВИ-001/2026-97600693	
Кадастровый номер:	78:31:0001417:4284

		класс напряжения воздушных линий электропередачи не превышает 220 кВ, а также вне зависимости от проектного номинального класса напряжения воздушных линий электропередачи - здания и сооружения электрических станций и подстанций (включая вспомогательные и обслуживающие объекты), ограждения при условии, что расстояние от наивысшей точки указанных зданий и (или) сооружений, ограждений по вертикали до проводов воздушной линии электропередачи при наибольшей стреле провеса должно быть не менее: 3 метров - при проектном номинальном классе напряжения до 35 кВ; 4 метров - при проектном номинальном классе напряжения 110 кВ; 4 метров - при проектном номинальном классе напряжения 150 кВ; 5 метров - при проектном номинальном классе напряжения 220 кВ; 7,5 метра - при проектном номинальном классе напряжения 330 - 400 кВ; 8 метров - при проектном номинальном классе напряжения 500 кВ; 12 метров - при проектном номинальном классе напряжения 750 кВ; линии связи, линии проводного вещания, если проектный номинальный класс напряжения воздушных линий электропередачи не превышает 500 кВ при условии, что расстояние по вертикали до проводов воздушной линии электропередачи от указанных линий при наибольшей стреле провеса должно быть не менее:3 метров - при проектном номинальном классе напряжения до 35 кВ; 4 метров - при проектном номинальном классе напряжения 110 кВ; 4 метров – при проектном номинальном классе напряжения 150 кВ; 4 метров - при проектном номинальном классе напряжения 220 кВ; 5 метров - при проектном номинальном классе напряжения 330 - 400 кВ; 5 метров - при проектном номинальном классе напряжения 500 кВ; железные дороги при условии, что расстояние по вертикали от головки рельса до проводов воздушной линии электропередачи при наибольшей стреле провеса должно быть не менее:7,5 метра - при проектном номинальном классе напряжения до 35 кВ; 7,5 метра - при проектном номинальном классе напряжения 110 кВ; 8 метров - при проектном номинальном классе напряжения 150 кВ; 8,5 метра - при проектном номинальном классе напряжения 220 кВ; 9 метров - при проектном номинальном классе напряжения 330 - 400 кВ; 9,5 метра - при проектном номинальном классе напряжения 500 кВ; 12 метров - при проектном номинальном классе напряжения 750 кВ; автомобильные дороги при условии, что расстояние по вертикали от покрытия проезжей части дорог всех категорий до проводов воздушной линии электропередачи при наибольшей стреле провеса должно быть не менее: 7 метров - при проектном номинальном классе напряжения до 35 кВ; 7 метров - при проектном номинальном классе напряжения 110 кВ; 7,5 метра - при проектном номинальном классе напряжения 150 кВ; 8 метров - при проектном номинальном классе напряжения 220 кВ; 8,5 метра (11 метров - в границах населенных пунктов) - при проектном номинальном классе напряжения 330 - 400 кВ; 9,5 метра (15,5 метра - в границах населенных пунктов) - при проектном номинальном классе напряжения 500 кВ; 16 метров (23 метров - в границах населенных пунктов) - при проектном номинальном классе напряжения 750 кВ; провода контактной сети или несущего троса трамвайных и троллейбусных линий, если проектный номинальный класс напряжения воздушных линий электропередачи не превышает 500 кВ при условии, что расстояние по вертикали от указанных проводов или тросов до проводов воздушной линии электропередачи при наибольшей стреле провеса должно быть не менее: 3 метров - при проектном

ДОКУМЕНТ ПОДПИСАН
ЭЛЕКТРОННОЙ ПОДПИСЬЮ
Сертификат: 839971481847979980055521910400019784 43
Владелец: ПУБЛИЧНО-ПРАВОВАЯ КОМПАНИЯ РОСКАДАСТР
Действителен: с 24.12.2025 по 19.03.2027

полное наименование должности		инициалы, фамилия

Земельный участок
вид объекта недвижимости

Лист № 174 раздела 4.1	Всего листов раздела 4.1: 185	Всего разделов: 8	Всего листов выписки: 765

19.07.2026г. № КУВИ-001/2026-97600693	
Кадастровый номер:	78:31:0001417:4284

номинальном классе напряжения до 35 кВ; 3 метров - при проектном номинальном классе напряжения 110 кВ; 4 метров - при проектном номинальном классе напряжения 150 кВ; 4 метров - при проектном номинальном классе напряжения 220 кВ; 5 метров - при проектном номинальном классе напряжения 330 - 400 кВ; 5 метров - при проектном номинальном классе напряжения 500 кВ; трубопроводы при условии, что расстояние по вертикали от наивысшей точки любой части трубопровода до проводов воздушной линии электропередачи при наибольшей стреле провеса должно быть не менее: 4 метров - при проектном номинальном классе напряжения до 35 кВ; 4 метров - при проектном номинальном классе напряжения 110 кВ; 4,5 метра - при проектном номинальном классе напряжения 150 кВ; 5 метров - при проектном номинальном классе напряжения 220 кВ; 6 метров - при проектном номинальном классе напряжения 330 - 400 кВ; 8 метров - при проектном номинальном классе напряжения 500 кВ; 12 метров - при проектном номинальном классе напряжения 750 кВ; ж) в случае если в соответствии с техническим регламентом о требованиях пожарной безопасности должны соблюдаться противопожарные расстояния между такими зданиями, сооружениями и объектами электроэнергетики, возможность размещения зданий, сооружений в границах охранной зоны определяется исходя из противопожарных расстояний. 11. В пределах охранной зоны без соблюдения условий осуществления соответствующих видов деятельности, предусмотренных решением о согласовании такой охранной зоны, юридическим и физическим лицам запрещаются: а) горные, взрывные, мелиоративные работы, в том числе связанные с временным затоплением земель; б) дноуглубительные, землечерпальные и погрузочно-разгрузочные работы, добыча рыбы, других водных животных и растений придонными орудиями лова, устройство водопоев, колка и заготовка льда (в охранных зонах подводных кабельных линий электропередачи); в) проход судов, у которых расстояние по вертикали от верхнего крайнего габарита с грузом или без груза до нижней точки провеса проводов переходов воздушных линий электропередачи через водоемы менее минимально допустимого расстояния, в том числе с учетом максимального уровня подъема воды при паводке; г) проезд машин и механизмов, имеющих общую высоту с грузом или без груза от поверхности дороги более 4,5 метра (в охранных зонах воздушных линий электропередачи); д) земляные работы на глубине более 0,3 метра (на вспахиваемых землях на глубине более 0,45 метра), а также планировка грунта (в охранных зонах подземных кабельных линий электропередачи); е) полив сельскохозяйственных культур в случае, если высота струи воды может составить свыше 3 метров (в охранных зонах воздушных линий электропередачи); ж) полевые сельскохозяйственные работы с применением сельскохозяйственных машин и оборудования высотой более 4 метров (в охранных зонах воздушных линий электропередачи) или полевые сельскохозяйственные работы, связанные с вспашкой земли (в охранных зонах кабельных линий электропередачи); з) посадка и вырубка деревьев и кустарников.;

Реестровый номер границы: 78:31-6.1928;

Вид объекта реестра границ: Зона с особыми условиями использования территории;

Вид зоны по документу: Охранная зона объекта электросетевого хозяйства - Ф.2-29/314/; Тип зоны: Охранная зона объектов

ДОКУМЕНТ ПОДПИСАН
ЭЛЕКТРОННОЙ ПОДПИСЬЮ
Сертификат: 839971481847979980055521910400019784 43
Владелец: ПУБЛИЧНО-ПРАВОВАЯ КОМПАНИЯ РОСКАДАСТР
Действителен: с 24.12.2025 по 19.03.2027

полное наименование должности		инициалы, фамилия

Земельный участок
вид объекта недвижимости

Лист № 175 раздела 4.1	Всего листов раздела 4.1: 185	Всего разделов: 8	Всего листов выписки: 765

19.07.2026г. № КУВИ-001/2026-97600693	
Кадастровый номер:	78:31:0001417:4284

		электроэнергетики (объектов электросетевого хозяйства и объектов по производству электрической энергии)
78:31:0001417:4284/166	2	вид ограничения (обременения): ограничения прав на земельный участок, предусмотренные статьей 56 Земельного кодекса Российской Федерации; Срок действия: не установлен; реквизиты документа-основания: постановление Правительства РФ «О порядке установления охранных зон объектов электросетевого хозяйства и особых условий использования земельных участков, расположенных в границах таких зон» от 24.02.2009 № 160 выдан: Правительство Российской Федерации; Содержание ограничения (обременения): Ограничения предусмотрены п. 8-11, раздела III Правил установления охранных зон объектов электросетевого хозяйства и особых условий использования земельных участков, расположенных в границах таких зон, утв. Постановлением Правительства РФ от 24.02.2009 № 160 «О порядке установления охранных зон объектов электросетевого хозяйства и особых условий использования земельных участков, расположенных в границах таких зон» (ред. от 21.12.2018). 8. В охранных зонах запрещается осуществлять любые действия, которые могут нарушить безопасную работу объектов электросетевого хозяйства, в том числе привести к их повреждению или уничтожению, и (или) повлечь причинение вреда жизни, здоровью граждан и имуществу физических или юридических лиц, а также повлечь нанесение экологического ущерба и возникновение пожаров, в том числе: а) набрасывать на провода и опоры воздушных линий электропередачи посторонние предметы, а также подниматься на опоры воздушных линий электропередачи; б) проводить работы, угрожающие повреждению объектов электросетевого хозяйства, размещать объекты и предметы, которые могут препятствовать доступу обслуживающего персонала и техники к объектам электроэнергетики, без сохранения и (или) создания, в том числе в соответствии с требованиями нормативно-технических документов, необходимых для такого доступа проходов и подъездов в целях обеспечения эксплуатации оборудования, зданий и сооружений объектов электроэнергетики, проведения работ по ликвидации аварий и устранению их последствий на всем протяжении границы объекта электроэнергетики;в) находиться в пределах огороженной территории и помещениях распределительных устройств и подстанций, открывать двери и люки распределительных устройств и подстанций, производить переключения и подключения в электрических сетях (указанное требование не распространяется на работников, занятых выполнением разрешенных в установленном порядке работ), разводить огонь в пределах охранных зонах вводных и распределительных устройств и подстанций, воздушных линий электропередачи, а также в охранных зонах кабельных линий электропередачи; г) размещать свалки; д) производить работы ударными механизмами, сбрасывать тяжести массой свыше 5 тонн, производить сброс и слив едких и коррозионных веществ и горюче-смазочных материалов (в охранных зонах подземных кабельных линий электропередачи);е) убирать, уничтожать, перемещать, засыпать и повреждать предупреждающие и информационные знаки (либо предупреждающие и информационные надписи, нанесенные на объекты электроэнергетики);ж) производить переключения и подключения в электрических сетях

полное наименование должности		инициалы, фамилия

ДОКУМЕНТ ПОДПИСАН
ЭЛЕКТРОННОЙ ПОДПИСЬЮ
Сертификат: 839971481847979980055521910400019784 43
Владелец: ПУБЛИЧНО-ПРАВОВАЯ КОМПАНИЯ РОСКАДАСТР
Действителен: с 24.12.2025 по 19.03.2027

Земельный участок
вид объекта недвижимости

Лист № 176 раздела 4.1	Всего листов раздела 4.1: 185	Всего разделов: 8	Всего листов выписки: 765

19.07.2026г. № КУВИ-001/2026-97600693	
Кадастровый номер:	78:31:0001417:4284

(указанное требование не распространяется на работников, занятых выполнением разрешенных в установленном порядке работ);з) осуществлять использование земельных участков в качестве испытательных полигонов, мест уничтожения вооружения и захоронения отходов, возникающих в связи с использованием, производством, ремонтом или уничтожением вооружений или боеприпасов ". 9. В охранных зонах, установленных для объектов электросетевого хозяйства напряжением свыше 1000 вольт, помимо действий, предусмотренных пунктом 8 настоящих Правил, запрещается: а) складировать или размещать хранилища любых, в том числе горюче-смазочных, материалов; б) размещать детские и спортивные площадки, стадионы, рынки, торговые точки, полевые станы, загоны для скота, гаражи и стоянки всех видов машин и механизмов, проводить любые мероприятия, связанные с большим скоплением людей, не занятых выполнением разрешенных в установленном порядке работ (в охранных зонах воздушных линий электропередачи); в) использовать (запускать) любые летательные аппараты, в том числе воздушных змеев, спортивные модели летательных аппаратов (в охранных зонах воздушных линий электропередачи); г) бросать якоря с судов и осуществлять их проход с отданными якорями, цепями, лотами, волокушами и тралами (в охранных зонах подводных кабельных линий электропередачи); д) осуществлять проход судов с поднятыми стрелами кранов и других механизмов (в охранных зонах воздушных линий электропередачи); е) осуществлять остановку транспортных средств на автомобильных дорогах в местах пересечения с воздушными линиями электропередачи с проектным номинальным классом напряжения 330 кВ и выше (исключительно в охранных зонах воздушных линий электропередачи); ж) устанавливать рекламные конструкции."; 10. В охранных зонах допускается размещение зданий и сооружений при соблюдении следующих параметров: а) размещаемое здание или сооружение не создает препятствий для доступа к объекту электросетевого хозяйства (создаются или сохраняются, в том числе в соответствии с требованиями нормативно-технических документов, проходы и подъезды, необходимые для доступа к объекту электроэнергетики обслуживающего персонала и техники в целях обеспечения оперативного, технического и ремонтного обслуживания оборудования, зданий и сооружений объектов электроэнергетики, проведения работ по ликвидации аварий и устранению их последствий на всем протяжении границы объекта электроэнергетики); б) расстояние по горизонтали от элементов зданий и сооружений до проводов воздушных линий электропередачи напряжением до 1 кВ с неизолированными проводами (при наибольшем их отклонении) должно быть не менее: 1,5 метра - от выступающих частей зданий, террас и окон; 1 метра - от глухих стен; в) расстояние по горизонтали от элементов зданий и сооружений до токопроводящих жил кабелей (предназначенных для эксплуатации в воздушной среде) напряжением свыше 1 кВ (при наибольшем их отклонении) должно быть не менее: 1 метра - от выступающих частей зданий, террас и окон; 0,2 метра - от глухих стен зданий, сооружений; г) допускается размещение зданий и сооружений под проводами воздушных линий электропередачи напряжением до 1 кВ с самонесущими изолированными проводами, при этом расстояние по вертикали от указанных зданий и сооружений при наибольшей стреле провеса должно быть не менее 2,5 метра; д) расстояние по горизонтали от элементов зданий и сооружений до проводов воздушных линий электропередачи напряжением

ДОКУМЕНТ ПОДПИСАН
ЭЛЕКТРОННОЙ ПОДПИСЬЮ
Сертификат: 839971481847979980055521910400019784 43
Владелец: ПУБЛИЧНО-ПРАВОВАЯ КОМПАНИЯ РОСКАДАСТР
Действителен: с 24.12.2025 по 19.03.2027

полное наименование должности		инициалы, фамилия

Земельный участок
вид объекта недвижимости

Лист № 177 раздела 4.1	Всего листов раздела 4.1: 185	Всего разделов: 8	Всего листов выписки: 765

19.07.2026г. № КУВИ-001/2026-97600693	
Кадастровый номер:	78:31:0001417:4284

свыше 1 кВ (при наибольшем их отклонении) должно быть не менее: 2 метров - при проектном номинальном классе напряжения до 20 кВ; 4 метров - при проектном номинальном классе напряжения 35 - 110 кВ; 5 метров - при проектном номинальном классе напряжения 150 кВ; 6 метров - при проектном номинальном классе напряжения 220 кВ; 20 метров (8 метров до ближайших частей непроизводственных и производственных зданий и сооружений электрических станций и подстанций) - при проектном номинальном классе напряжения 330 - 400 кВ; 30 метров (10 метров до ближайших частей непроизводственных и производственных зданий и сооружений электрических станций и подстанций) - при проектном номинальном классе напряжения 500 кВ; 40 метров (10 метров до ближайших частей непроизводственных и производственных зданий и сооружений электрических станций и подстанций) - при проектном номинальном классе напряжения 750 кВ; е) под проводами воздушных линий электропередачи допускается размещение следующих видов зданий и (или) сооружений и (или) их пересечение с воздушными линиями электропередачи: производственные здания и (или) сооружения промышленных предприятий I и II степени огнестойкости в соответствии с техническим регламентом о требованиях пожарной безопасности, если проектный номинальный класс напряжения воздушных линий электропередачи не превышает 220 кВ, а также вне зависимости от проектного номинального класса напряжения воздушных линий электропередачи - здания и сооружения электрических станций и подстанций (включая вспомогательные и обслуживающие объекты), ограждения при условии, что расстояние от наивысшей точки указанных зданий и (или) сооружений, ограждений по вертикали до проводов воздушной линии электропередачи при наибольшей стреле провеса должно быть не менее: 3 метров - при проектном номинальном классе напряжения до 35 кВ; 4 метров - при проектном номинальном классе напряжения 110 кВ; 4 метров - при проектном номинальном классе напряжения 150 кВ; 5 метров - при проектном номинальном классе напряжения 220 кВ; 7,5 метра - при проектном номинальном классе напряжения 330 - 400 кВ; 8 метров - при проектном номинальном классе напряжения 500 кВ; 12 метров - при проектном номинальном классе напряжения 750 кВ; линии связи, линии проводного вещания, если проектный номинальный класс напряжения воздушных линий электропередачи не превышает 500 кВ при условии, что расстояние по вертикали до проводов воздушной линии электропередачи от указанных линий при наибольшей стреле провеса должно быть не менее:3 метров - при проектном номинальном классе напряжения до 35 кВ; 4 метров - при проектном номинальном классе напряжения 110 кВ; 4 метров – при проектном номинальном классе напряжения 150 кВ; 4 метров - при проектном номинальном классе напряжения 220 кВ; 5 метров - при проектном номинальном классе напряжения 330 - 400 кВ; 5 метров - при проектном номинальном классе напряжения 500 кВ; железные дороги при условии, что расстояние по вертикали от головки рельса до проводов воздушной линии электропередачи при наибольшей стреле провеса должно быть не менее:7,5 метра - при проектном номинальном классе напряжения до 35 кВ; 7,5 метра - при проектном номинальном классе напряжения 110 кВ; 8 метров - при проектном номинальном классе напряжения 150 кВ; 8,5 метра - при проектном номинальном классе напряжения 220 кВ; 9 метров - при проектном номинальном классе напряжения 330 - 400 кВ; 9,5 метра - при проектном номинальном классе

ДОКУМЕНТ ПОДПИСАН
ЭЛЕКТРОННОЙ ПОДПИСЬЮ
Сертификат: 839971481847979980055521910400019784 43
Владелец: ПУБЛИЧНО-ПРАВОВАЯ КОМПАНИЯ РОСКАДАСТР
Действителен: с 24.12.2025 по 19.03.2027

полное наименование должности		инициалы, фамилия

Земельный участок
вид объекта недвижимости

Лист № 178 раздела 4.1	Всего листов раздела 4.1: 185	Всего разделов: 8	Всего листов выписки: 765

19.07.2026г. № КУВИ-001/2026-97600693	
Кадастровый номер:	78:31:0001417:4284

напряжения 500 кВ; 12 метров - при проектном номинальном классе напряжения 750 кВ; автомобильные дороги при условии, что расстояние по вертикали от покрытия проезжей части дорог всех категорий до проводов воздушной линии электропередачи при наибольшей стреле провеса должно быть не менее: 7 метров - при проектном номинальном классе напряжения до 35 кВ; 7 метров - при проектном номинальном классе напряжения 110 кВ; 7,5 метра - при проектном номинальном классе напряжения 150 кВ; 8 метров - при проектном номинальном классе напряжения 220 кВ; 8,5 метра (11 метров - в границах населенных пунктов) - при проектном номинальном классе напряжения 330 - 400 кВ; 9,5 метра (15,5 метра - в границах населенных пунктов) - при проектном номинальном классе напряжения 500 кВ; 16 метров (23 метров - в границах населенных пунктов) - при проектном номинальном классе напряжения 750 кВ; провода контактной сети или несущего троса трамвайных и троллейбусных линий, если проектный номинальный класс напряжения воздушных линий электропередачи не превышает 500 кВ при условии, что расстояние по вертикали от указанных проводов или тросов до проводов воздушной линии электропередачи при наибольшей стреле провеса должно быть не менее: 3 метров - при проектном номинальном классе напряжения до 35 кВ; 3 метров - при проектном номинальном классе напряжения 110 кВ; 4 метров - при проектном номинальном классе напряжения 150 кВ; 4 метров - при проектном номинальном классе напряжения 220 кВ; 5 метров - при проектном номинальном классе напряжения 330 - 400 кВ; 5 метров - при проектном номинальном классе напряжения 500 кВ; трубопроводы при условии, что расстояние по вертикали от наивысшей точки любой части трубопровода до проводов воздушной линии электропередачи при наибольшей стреле провеса должно быть не менее: 4 метров - при проектном номинальном классе напряжения до 35 кВ; 4 метров - при проектном номинальном классе напряжения 110 кВ; 4,5 метра - при проектном номинальном классе напряжения 150 кВ; 5 метров - при проектном номинальном классе напряжения 220 кВ; 6 метров - при проектном номинальном классе напряжения 330 - 400 кВ; 8 метров - при проектном номинальном классе напряжения 500 кВ; 12 метров - при проектном номинальном классе напряжения 750 кВ; ж) в случае если в соответствии с техническим регламентом о требованиях пожарной безопасности должны соблюдаться противопожарные расстояния между такими зданиями, сооружениями и объектами электроэнергетики, возможность размещения зданий, сооружений в границах охранной зоны определяется исходя из противопожарных расстояний. 11. В пределах охранной зоны без соблюдения условий осуществления соответствующих видов деятельности, предусмотренных решением о согласовании такой охранной зоны, юридическим и физическим лицам запрещаются: а) горные, взрывные, мелиоративные работы, в том числе связанные с временным затоплением земель; б) дноуглубительные, землечерпальные и погрузочно-разгрузочные работы, добыча рыбы, других водных животных и растений придонными орудиями лова, устройство водопоев, колка и заготовка льда (в охранных зонах подводных кабельных линий электропередачи); в) проход судов, у которых расстояние по вертикали от верхнего крайнего габарита с грузом или без груза до нижней точки провеса проводов переходов воздушных линий электропередачи через водоемы менее минимально допустимого расстояния, в том числе с учетом максимального уровня подъема воды при

ДОКУМЕНТ ПОДПИСАН
ЭЛЕКТРОННОЙ ПОДПИСЬЮ
Сертификат: 839971481847979980055521910400019784 43
Владелец: ПУБЛИЧНО-ПРАВОВАЯ КОМПАНИЯ РОСКАДАСТР
Действителен: с 24.12.2025 по 19.03.2027

полное наименование должности		инициалы, фамилия

Земельный участок
вид объекта недвижимости

Лист № 179 раздела 4.1	Всего листов раздела 4.1: 185	Всего разделов: 8	Всего листов выписки: 765

19.07.2026г. № КУВИ-001/2026-97600693	
Кадастровый номер:	78:31:0001417:4284

		паводке; г) проезд машин и механизмов, имеющих общую высоту с грузом или без груза от поверхности дороги более 4,5 метра (в охранных зонах воздушных линий электропередачи); д) земляные работы на глубине более 0,3 метра (на вспахиваемых землях на глубине более 0,45 метра), а также планировка грунта (в охранных зонах подземных кабельных линий электропередачи); е) полив сельскохозяйственных культур в случае, если высота струи воды может составить свыше 3 метров (в охранных зонах воздушных линий электропередачи); ж) полевые сельскохозяйственные работы с применением сельскохозяйственных машин и оборудования высотой более 4 метров (в охранных зонах воздушных линий электропередачи) или полевые сельскохозяйственные работы, связанные с вспашкой земли (в охранных зонах кабельных линий электропередачи); з) посадка и вырубка деревьев и кустарников.; Реестровый номер границы: 78:31-6.1937; Вид объекта реестра границ: Зона с особыми условиями использования территории; Вид зоны по документу: Охранная зона объекта электросетевого хозяйства - Ф.2-21/; Тип зоны: Охранная зона объектов электроэнергетики (объектов электросетевого хозяйства и объектов по производству электрической энергии)
78:31:0001417:4284/167	2	вид ограничения (обременения): ограничения прав на земельный участок, предусмотренные статьей 56 Земельного кодекса Российской Федерации; Срок действия: не установлен; реквизиты документа-основания: постановление Правительства РФ «О порядке установления охранных зон объектов электросетевого хозяйства и особых условий использования земельных участков, расположенных в границах таких зон» от 24.02.2009 № 160 выдан: Правительство Российской Федерации; Содержание ограничения (обременения): Ограничения предусмотрены п. 8-11, раздела III Правил установления охранных зон объектов электросетевого хозяйства и особых условий использования земельных участков, расположенных в границах таких зон, утв. Постановлением Правительства РФ от 24.02.2009 № 160 «О порядке установления охранных зон объектов электросетевого хозяйства и особых условий использования земельных участков, расположенных в границах таких зон» (ред. от 21.12.2018). 8. В охранных зонах запрещается осуществлять любые действия, которые могут нарушить безопасную работу объектов электросетевого хозяйства, в том числе привести к их повреждению или уничтожению, и (или) повлечь причинение вреда жизни, здоровью граждан и имуществу физических или юридических лиц, а также повлечь нанесение экологического ущерба и возникновение пожаров, в том числе: а) набрасывать на провода и опоры воздушных линий электропередачи посторонние предметы, а также подниматься на опоры воздушных линий электропередачи; б) проводить работы, угрожающие повреждению объектов электросетевого хозяйства, размещать объекты и предметы, которые могут препятствовать доступу обслуживающего персонала и техники к объектам электроэнергетики, без сохранения и (или) создания, в том числе в соответствии с требованиями нормативно-технических документов, необходимых для такого доступа проходов и подъездов в

ДОКУМЕНТ ПОДПИСАН
ЭЛЕКТРОННОЙ ПОДПИСЬЮ
Сертификат: 839971481847979980055521910400019784 43
Владелец: ПУБЛИЧНО-ПРАВОВАЯ КОМПАНИЯ РОСКАДАСТР
Действителен: с 24.12.2025 по 19.03.2027

полное наименование должности		инициалы, фамилия

Земельный участок
вид объекта недвижимости

Лист № 180 раздела 4.1	Всего листов раздела 4.1: 185	Всего разделов: 8	Всего листов выписки: 765

19.07.2026г. № КУВИ-001/2026-97600693	
Кадастровый номер:	78:31:0001417:4284

целях обеспечения эксплуатации оборудования, зданий и сооружений объектов электроэнергетики, проведения работ по ликвидации аварий и устранению их последствий на всем протяжении границы объекта электроэнергетики;в) находиться в пределах огороженной территории и помещениях распределительных устройств и подстанций, открывать двери и люки распределительных устройств и подстанций, производить переключения и подключения в электрических сетях (указанное требование не распространяется на работников, занятых выполнением разрешенных в установленном порядке работ), разводить огонь в пределах охранных зонах вводных и распределительных устройств и подстанций, воздушных линий электропередачи, а также в охранных зонах кабельных линий электропередачи; г) размещать свалки; д) производить работы ударными механизмами, сбрасывать тяжести массой свыше 5 тонн, производить сброс и слив едких и коррозионных веществ и горюче-смазочных материалов (в охранных зонах подземных кабельных линий электропередачи);е) убирать, уничтожать, перемещать, засыпать и повреждать предупреждающие и информационные знаки (либо предупреждающие и информационные надписи, нанесенные на объекты электроэнергетики);ж) производить переключения и подключения в электрических сетях (указанное требование не распространяется на работников, занятых выполнением разрешенных в установленном порядке работ);з) осуществлять использование земельных участков в качестве испытательных полигонов, мест уничтожения вооружения и захоронения отходов, возникающих в связи с использованием, производством, ремонтом или уничтожением вооружений или боеприпасов ". 9. В охранных зонах, установленных для объектов электросетевого хозяйства напряжением свыше 1000 вольт, помимо действий, предусмотренных пунктом 8 настоящих Правил, запрещается: а) складировать или размещать хранилища любых, в том числе горюче-смазочных, материалов; б) размещать детские и спортивные площадки, стадионы, рынки, торговые точки, полевые станы, загоны для скота, гаражи и стоянки всех видов машин и механизмов, проводить любые мероприятия, связанные с большим скоплением людей, не занятых выполнением разрешенных в установленном порядке работ (в охранных зонах воздушных линий электропередачи); в) использовать (запускать) любые летательные аппараты, в том числе воздушных змеев, спортивные модели летательных аппаратов (в охранных зонах воздушных линий электропередачи); г) бросать якоря с судов и осуществлять их проход с отданными якорями, цепями, лотами, волокушами и тралами (в охранных зонах подводных кабельных линий электропередачи); д) осуществлять проход судов с поднятыми стрелами кранов и других механизмов (в охранных зонах воздушных линий электропередачи); е) осуществлять остановку транспортных средств на автомобильных дорогах в местах пересечения с воздушными линиями электропередачи с проектным номинальным классом напряжения 330 кВ и выше (исключительно в охранных зонах воздушных линий электропередачи); ж) устанавливать рекламные конструкции."; 10. В охранных зонах допускается размещение зданий и сооружений при соблюдении следующих параметров: а) размещаемое здание или сооружение не создает препятствий для доступа к объекту электросетевого хозяйства (создаются или сохраняются, в том числе в соответствии с требованиями нормативно-технических документов, проходы и подъезды, необходимые для доступа к объекту электроэнергетики обслуживающего персонала и техники

ДОКУМЕНТ ПОДПИСАН
ЭЛЕКТРОННОЙ ПОДПИСЬЮ
Сертификат: 839971481847979980055521910400019784 43
Владелец: ПУБЛИЧНО-ПРАВОВАЯ КОМПАНИЯ РОСКАДАСТР
Действителен: с 24.12.2025 по 19.03.2027

полное наименование должности		инициалы, фамилия

Земельный участок
вид объекта недвижимости

Лист № 181 раздела 4.1	Всего листов раздела 4.1: 185	Всего разделов: 8	Всего листов выписки: 765

19.07.2026г. № КУВИ-001/2026-97600693	
Кадастровый номер:	78:31:0001417:4284

в целях обеспечения оперативного, технического и ремонтного обслуживания оборудования, зданий и сооружений объектов электроэнергетики, проведения работ по ликвидации аварий и устранению их последствий на всем протяжении границы объекта электроэнергетики); б) расстояние по горизонтали от элементов зданий и сооружений до проводов воздушных линий электропередачи напряжением до 1 кВ с неизолированными проводами (при наибольшем их отклонении) должно быть не менее: 1,5 метра - от выступающих частей зданий, террас и окон; 1 метра - от глухих стен; в) расстояние по горизонтали от элементов зданий и сооружений до токопроводящих жил кабелей (предназначенных для эксплуатации в воздушной среде) напряжением свыше 1 кВ (при наибольшем их отклонении) должно быть не менее: 1 метра - от выступающих частей зданий, террас и окон; 0,2 метра - от глухих стен зданий, сооружений; г) допускается размещение зданий и сооружений под проводами воздушных линий электропередачи напряжением до 1 кВ с самонесущими изолированными проводами, при этом расстояние по вертикали от указанных зданий и сооружений при наибольшей стреле провеса должно быть не менее 2,5 метра; д) расстояние по горизонтали от элементов зданий и сооружений до проводов воздушных линий электропередачи напряжением свыше 1 кВ (при наибольшем их отклонении) должно быть не менее: 2 метров - при проектном номинальном классе напряжения до 20 кВ; 4 метров - при проектном номинальном классе напряжения 35 - 110 кВ; 5 метров - при проектном номинальном классе напряжения 150 кВ; 6 метров - при проектном номинальном классе напряжения 220 кВ; 20 метров (8 метров до ближайших частей непроизводственных и производственных зданий и сооружений электрических станций и подстанций) - при проектном номинальном классе напряжения 330 - 400 кВ; 30 метров (10 метров до ближайших частей непроизводственных и производственных зданий и сооружений электрических станций и подстанций) - при проектном номинальном классе напряжения 500 кВ; 40 метров (10 метров до ближайших частей непроизводственных и производственных зданий и сооружений электрических станций и подстанций) - при проектном номинальном классе напряжения 750 кВ; е) под проводами воздушных линий электропередачи допускается размещение следующих видов зданий и (или) сооружений и (или) их пересечение с воздушными линиями электропередачи: производственные здания и (или) сооружения промышленных предприятий I и II степени огнестойкости в соответствии с техническим регламентом о требованиях пожарной безопасности, если проектный номинальный класс напряжения воздушных линий электропередачи не превышает 220 кВ, а также вне зависимости от проектного номинального класса напряжения воздушных линий электропередачи - здания и сооружения электрических станций и подстанций (включая вспомогательные и обслуживающие объекты), ограждения при условии, что расстояние от наивысшей точки указанных зданий и (или) сооружений, ограждений по вертикали до проводов воздушной линии электропередачи при наибольшей стреле провеса должно быть не менее: 3 метров - при проектном номинальном классе напряжения до 35 кВ; 4 метров - при проектном номинальном классе напряжения 110 кВ; 4 метров - при проектном номинальном классе напряжения 150 кВ; 5 метров - при проектном номинальном классе напряжения 220 кВ; 7,5 метра - при проектном номинальном классе напряжения 330 - 400 кВ; 8 метров - при проектном номинальном классе напряжения 500 кВ; 12 метров - при проектном

ДОКУМЕНТ ПОДПИСАН
ЭЛЕКТРОННОЙ ПОДПИСЬЮ
Сертификат: 839971481847979980055521910400019784 43
Владелец: ПУБЛИЧНО-ПРАВОВАЯ КОМПАНИЯ РОСКАДАСТР
Действителен: с 24.12.2025 по 19.03.2027

полное наименование должности		инициалы, фамилия

Земельный участок
вид объекта недвижимости

Лист № 182 раздела 4.1	Всего листов раздела 4.1: 185	Всего разделов: 8	Всего листов выписки: 765

19.07.2026г. № КУВИ-001/2026-97600693	
Кадастровый номер:	78:31:0001417:4284

номинальном классе напряжения 750 кВ; линии связи, линии проводного вещания, если проектный номинальный класс напряжения воздушных линий электропередачи не превышает 500 кВ при условии, что расстояние по вертикали до проводов воздушной линии электропередачи от указанных линий при наибольшей стреле провеса должно быть не менее:3 метров - при проектном номинальном классе напряжения до 35 кВ; 4 метров - при проектном номинальном классе напряжения 110 кВ; 4 метров – при проектном номинальном классе напряжения 150 кВ; 4 метров - при проектном номинальном классе напряжения 220 кВ; 5 метров - при проектном номинальном классе напряжения 330 - 400 кВ; 5 метров - при проектном номинальном классе напряжения 500 кВ; железные дороги при условии, что расстояние по вертикали от головки рельса до проводов воздушной линии электропередачи при наибольшей стреле провеса должно быть не менее:7,5 метра - при проектном номинальном классе напряжения до 35 кВ; 7,5 метра - при проектном номинальном классе напряжения 110 кВ; 8 метров - при проектном номинальном классе напряжения 150 кВ; 8,5 метра - при проектном номинальном классе напряжения 220 кВ; 9 метров - при проектном номинальном классе напряжения 330 - 400 кВ; 9,5 метра - при проектном номинальном классе напряжения 500 кВ; 12 метров - при проектном номинальном классе напряжения 750 кВ; автомобильные дороги при условии, что расстояние по вертикали от покрытия проезжей части дорог всех категорий до проводов воздушной линии электропередачи при наибольшей стреле провеса должно быть не менее: 7 метров - при проектном номинальном классе напряжения до 35 кВ; 7 метров - при проектном номинальном классе напряжения 110 кВ; 7,5 метра - при проектном номинальном классе напряжения 150 кВ; 8 метров - при проектном номинальном классе напряжения 220 кВ; 8,5 метра (11 метров - в границах населенных пунктов) - при проектном номинальном классе напряжения 330 - 400 кВ; 9,5 метра (15,5 метра - в границах населенных пунктов) - при проектном номинальном классе напряжения 500 кВ; 16 метров (23 метров - в границах населенных пунктов) - при проектном номинальном классе напряжения 750 кВ; провода контактной сети или несущего троса трамвайных и троллейбусных линий, если проектный номинальный класс напряжения воздушных линий электропередачи не превышает 500 кВ при условии, что расстояние по вертикали от указанных проводов или тросов до проводов воздушной линии электропередачи при наибольшей стреле провеса должно быть не менее: 3 метров - при проектном номинальном классе напряжения до 35 кВ; 3 метров - при проектном номинальном классе напряжения 110 кВ; 4 метров - при проектном номинальном классе напряжения 150 кВ; 4 метров - при проектном номинальном классе напряжения 220 кВ; 5 метров - при проектном номинальном классе напряжения 330 - 400 кВ; 5 метров - при проектном номинальном классе напряжения 500 кВ; трубопроводы при условии, что расстояние по вертикали от наивысшей точки любой части трубопровода до проводов воздушной линии электропередачи при наибольшей стреле провеса должно быть не менее: 4 метров - при проектном номинальном классе напряжения до 35 кВ; 4 метров - при проектном номинальном классе напряжения 110 кВ; 4,5 метра - при проектном номинальном классе напряжения 150 кВ; 5 метров - при проектном номинальном классе напряжения 220 кВ; 6 метров - при проектном номинальном классе напряжения 330 - 400 кВ; 8 метров - при проектном номинальном классе

ДОКУМЕНТ ПОДПИСАН
ЭЛЕКТРОННОЙ ПОДПИСЬЮ
Сертификат: 839971481847979980055521910400019784 43
Владелец: ПУБЛИЧНО-ПРАВОВАЯ КОМПАНИЯ РОСКАДАСТР
Действителен: с 24.12.2025 по 19.03.2027

полное наименование должности		инициалы, фамилия

Земельный участок
вид объекта недвижимости

Лист № 183 раздела 4.1	Всего листов раздела 4.1: 185	Всего разделов: 8	Всего листов выписки: 765

19.07.2026г. № КУВИ-001/2026-97600693	
Кадастровый номер:	78:31:0001417:4284

		напряжения 500 кВ; 12 метров - при проектном номинальном классе напряжения 750 кВ; ж) в случае если в соответствии с техническим регламентом о требованиях пожарной безопасности должны соблюдаться противопожарные расстояния между такими зданиями, сооружениями и объектами электроэнергетики, возможность размещения зданий, сооружений в границах охранной зоны определяется исходя из противопожарных расстояний. 11. В пределах охранной зоны без соблюдения условий осуществления соответствующих видов деятельности, предусмотренных решением о согласовании такой охранной зоны, юридическим и физическим лицам запрещаются: а) горные, взрывные, мелиоративные работы, в том числе связанные с временным затоплением земель; б) дноуглубительные, землечерпальные и погрузочно-разгрузочные работы, добыча рыбы, других водных животных и растений придонными орудиями лова, устройство водопоев, колка и заготовка льда (в охранных зонах подводных кабельных линий электропередачи); в) проход судов, у которых расстояние по вертикали от верхнего крайнего габарита с грузом или без груза до нижней точки провеса проводов переходов воздушных линий электропередачи через водоемы менее минимально допустимого расстояния, в том числе с учетом максимального уровня подъема воды при паводке; г) проезд машин и механизмов, имеющих общую высоту с грузом или без груза от поверхности дороги более 4,5 метра (в охранных зонах воздушных линий электропередачи); д) земляные работы на глубине более 0,3 метра (на вспахиваемых землях на глубине более 0,45 метра), а также планировка грунта (в охранных зонах подземных кабельных линий электропередачи); е) полив сельскохозяйственных культур в случае, если высота струи воды может составить свыше 3 метров (в охранных зонах воздушных линий электропередачи); ж) полевые сельскохозяйственные работы с применением сельскохозяйственных машин и оборудования высотой более 4 метров (в охранных зонах воздушных линий электропередачи) или полевые сельскохозяйственные работы, связанные с вспашкой земли (в охранных зонах кабельных линий электропередачи); з) посадка и вырубка деревьев и кустарников.; Реестровый номер границы: 78:31-6.1978; Вид объекта реестра границ: Зона с особыми условиями использования территории; Вид зоны по документу: Охранная зона объекта электросетевого хозяйства - Ф.2-129/301/; Тип зоны: Охранная зона объектов электроэнергетики (объектов электросетевого хозяйства и объектов по производству электрической энергии)
78:31:0001417:4284/168	1	вид ограничения (обременения): публичный сервитут; Срок действия: не установлен; реквизиты документа-основания: распоряжение Комитета имущественных отношений Санкт-Петербурга от 24.04.2025 № 1029-РЗ выдан: Комитет имущественных отношений Санкт-Петербурга; Содержание ограничения (обременения): ; Реестровый номер границы: 78:31:0000000-17.5

ДОКУМЕНТ ПОДПИСАН
ЭЛЕКТРОННОЙ ПОДПИСЬЮ
Сертификат: 839971481847979980055521910400019784 43
Владелец: ПУБЛИЧНО-ПРАВОВАЯ КОМПАНИЯ РОСКАДАСТР
Действителен: с 24.12.2025 по 19.03.2027

полное наименование должности		инициалы, фамилия

Земельный участок
вид объекта недвижимости

Лист № 184 раздела 4.1	Всего листов раздела 4.1: 185	Всего разделов: 8	Всего листов выписки: 765

19.07.2026г. № КУВИ-001/2026-97600693	
Кадастровый номер:	78:31:0001417:4284

78:31:0001417:4284/169	9991	вид ограничения (обременения): публичный сервитут; Срок действия: не установлен; реквизиты документа-основания: распоряжение от 02.09.2025 № 2466-РЗ выдан: Правительство Санкт-Петербурга Комитет имущественных отношений Санкт-Петербурга; Содержание ограничения (обременения): ; Реестровый номер границы: 78:31:0000000-17.8
78:31:0001417:4284/170	10098	вид ограничения (обременения): публичный сервитут; Срок действия: не установлен; реквизиты документа-основания: распоряжение "Об установлении публичного сервитута в отношении земельного участка, находящегося в собственности, земельного участка и земель, государственная собственность на которые не разграничена" от 01.10.2025 № 2779-РЗ выдан: Комитет имущественных отношений Санкт-Петербурга; Содержание ограничения (обременения): ; Реестровый номер границы: 78:31:0000000-17.9
	Весь	вид ограничения (обременения): ограничения прав на земельный участок, предусмотренные статьей 56 Земельного кодекса Российской Федерации; Срок действия: не установлен; реквизиты документа-основания: постановление Правительства РФ «О порядке установления охранных зон объектов электросетевого хозяйства и особых условий использования земельных участков, расположенных в границах таких зон» от 24.02.2009 № 160 выдан: Правительство Российской Федерации; Содержание ограничения (обременения): "Согласно Постановлению Правительства Российской Федерации № 160 от 24.02.2009 в охранных зонах запрещается осуществлять любые действия, которые могут нарушить безопасную работу объектов электросетевого хозяйства, в том числе привести к их повреждению или уничтожению, и (или) повлечь причинение вреда жизни, здоровью граждан и имуществу физических или юридических лиц, а также повлечь нанесение экологического ущерба и возникновение пожаров, в том числе: а) набрасывать на провода и опоры воздушных линий электропередачи посторонние предметы, а также подниматься на опоры воздушных линий электропередачи; б) размещать любые объекты и предметы (материалы) в пределах созданных в соответствии с требованиями нормативно-технических документов проходов и подъездов для доступа к объектам электросетевого хозяйства, а также проводить любые работы и возводить сооружения, которые могут препятствовать доступу к объектам электросетевого хозяйства, без создания необходимых для такого доступа проходов и подъездов; в) находиться в пределах огороженной территории и помещениях распределительных устройств и подстанций,

ДОКУМЕНТ ПОДПИСАН
ЭЛЕКТРОННОЙ ПОДПИСЬЮ
Сертификат: 83997148184797998005552191040001978443
Владелец: ПУБЛИЧНО-ПРАВОВАЯ КОМПАНИЯ РОСКАДАСТР
Действителен: с 24.12.2025 по 19.03.2027

полное наименование должности		инициалы, фамилия

Земельный участок
вид объекта недвижимости

Лист № 185 раздела 4.1	Всего листов раздела 4.1: 185	Всего разделов: 8	Всего листов выписки: 765

19.07.2026г. № КУВИ-001/2026-97600693	
Кадастровый номер:	78:31:0001417:4284

		открывать двери и люки распределительных устройств и подстанций, производить переключения и подключения в электрических сетях (указанное требование не распространяется на работников, занятых выполнением разрешенных в установленном порядке работ), разводить огонь в пределах охранных зон вводных и распределительных устройств, подстанций, воздушных линий электропередачи, а также в охранных зонах кабельных линий электропередачи; г) размещать свалки; д) производить работы ударными механизмами, сбрасывать тяжести массой свыше 5 тонн, производить сброс и слив едких и коррозионных веществ и горюче-смазочных материалов (в охранных зонах подземных кабельных линий электропередачи). Охранные зоны устанавливаются: б) вдоль подземных кабельных линий электропередачи - в виде части поверхности участка земли, расположенного под ней участка недр (на глубину, соответствующую глубине прокладки кабельных линий электропередачи), ограниченной параллельными вертикальными плоскостями, отстоящими по обе стороны линии электропередачи от крайних кабелей на расстоянии 1 метра (при прохождении кабельных линий напряжением до 1 киловольта в городах под тротуарами - на 0,6 метра в сторону зданий и сооружений и на 1 метр в сторону проезжей части улицы); в) вдоль подводных кабельных линий электропередачи - в виде водного пространства от водной поверхности до дна, ограниченного вертикальными плоскостями, отстоящими по обе стороны линии от крайних кабелей на расстоянии 100 метров;"; Реестровый номер границы: 78:31-6.1360; Вид объекта реестра границ: Зона с особыми условиями использования территории; Вид зоны по документу: Охранная зона объекта электросетевого хозяйства - Ф.2-12/; Тип зоны: Охранная зона инженерных коммуникаций

ДОКУМЕНТ ПОДПИСАН
ЭЛЕКТРОННОЙ ПОДПИСЬЮ
Сертификат: 839971481847979980055521910400019784 43
Владелец: ПУБЛИЧНО-ПРАВОВАЯ КОМПАНИЯ РОСКАДАСТР
Действителен: с 24.12.2025 по 19.03.2027

полное наименование должности		инициалы, фамилия

Выписка из Единого государственного реестра недвижимости об объекте недвижимости

Сведения о частях земельного участка

Земельный участок
вид объекта недвижимости

Лист № 1 раздела 4.2	Всего листов раздела 4.2: 362	Всего разделов: 8	Всего листов выписки: 765

19.07.2026г. № КУВИ-001/2026-97600693	
Кадастровый номер:	78:31:0001417:4284

Сведения о характерных точках границы части (частей) земельного участка

Учетный номер части: 78:31:0001417:4284/1

Система координат СК-1964

Номер точки	Координаты, м		Описание закрепления на местности	Средняя квадратичная погрешность определения координат характерных точек границ земельного участка, м
	X	Y		
1	2	3	4	5
1	94043.14	117931.37	-	0.1
2	94032.06	117924.55	-	0.1
3	94034.22	117921.01	-	0.1
4	94034.58	117920.49	-	0.1
5	94035.01	117920.02	-	0.1
6	94035.5	117919.6	-	0.1
7	94036.03	117919.25	-	0.1
8	94036.61	117918.98	-	0.1
9	94037.21	117918.77	-	0.1
10	94038.34	117918.61	-	0.1
11	94039.11	117918.65	-	0.1
12	94039.73	117918.77	-	0.1
13	94040.34	117918.96	-	0.1
14	94040.91	117919.24	-	0.1
15	94041.45	117919.58	-	0.1
16	94041.94	117919.99	-	0.1
17	94042.37	117920.46	-	0.1
18	94042.73	117920.62	-	0.1
19	94043.26	117920.91	-	0.1
20	94043.75	117921.26	-	0.1
21	94044.19	117921.67	-	0.1

ДОКУМЕНТ ПОДПИСАН
ЭЛЕКТРОННОЙ ПОДПИСЬЮ
Сертификат: 839971481847979980055521910400019784 43
Владелец: ПУБЛИЧНО-ПРАВОВАЯ КОМПАНИЯ РОСКАДАСТР
Действителен: с 24.12.2025 по 19.03.2027

полное наименование должности		инициалы, фамилия

Земельный участок
вид объекта недвижимости

Лист № 2 раздела 4.2	Всего листов раздела 4.2: 362	Всего разделов: 8	Всего листов выписки: 765

19.07.2026г. № КУВИ-001/2026-97600693	
Кадастровый номер:	78:31:0001417:4284

1	2	3	4	5
22	94044.58	117922.13	-	0.1
23	94044.92	117922.64	-	0.1
24	94045.36	117923.66	-	0.1
25	94045.52	117924.34	-	0.1
26	94045.58	117924.94	-	0.1
27	94045.56	117925.54	-	0.1
28	94045.48	117926.14	-	0.1
29	94045.32	117926.72	-	0.1
30	94045.09	117927.28	-	0.1
1	94043.14	117931.37	-	0.1

ДОКУМЕНТ ПОДПИСАН
ЭЛЕКТРОННОЙ ПОДПИСЬЮ
Сертификат: 839971481847979980055521910400019784 43
Владелец: ПУБЛИЧНО-ПРАВОВАЯ КОМПАНИЯ РОСКАДАСТР
Действителен: с 24.12.2025 по 19.03.2027

полное наименование должности	инициалы, фамилия

Земельный участок
вид объекта недвижимости

Лист № 3 раздела 4.2	Всего листов раздела 4.2: 362	Всего разделов: 8	Всего листов выписки: 765

19.07.2026г. № КУВИ-001/2026-97600693	
Кадастровый номер:	78:31:0001417:4284

Сведения о характерных точках границы части (частей) земельного участка

Учетный номер части: 78:31:0001417:4284/2

Система координат СК-1964

Номер точки	Координаты, м		Описание закрепления на местности	Средняя квадратичная погрешность определения координат характерных точек границ земельного участка, м
	X	Y		
1	2	3	4	5
1	93901.48	117711.22	-	0.1
2	93917.08	117714.34	-	0.1
3	93920.19	117715.01	-	0.1
4	93923.31	117715.68	-	0.1
5	93926.42	117716.45	-	0.1
6	93946.55	117721.46	-	0.1
7	93950.22	117722.46	-	0.1
8	93953.89	117723.46	-	0.1
9	93957.56	117724.57	-	0.1
10	93968.34	117728.02	-	0.1
11	93971.68	117729.02	-	0.1
12	93975.01	117730.24	-	0.1
13	93978.35	117731.47	-	0.1
14	93990.03	117735.8	-	0.1
15	93993.14	117736.91	-	0.1
16	93996.14	117738.14	-	0.1
17	93999.14	117739.47	-	0.1
18	94008.15	117743.25	-	0.1
19	94011.04	117744.59	-	0.1
20	94013.82	117745.81	-	0.1
21	94016.71	117747.14	-	0.1
22	94026.72	117752.04	-	0.1
23	94029.17	117753.26	-	0.1
24	94031.5	117754.48	-	0.1

полное наименование должности	ДОКУМЕНТ ПОДПИСАН ЭЛЕКТРОННОЙ ПОДПИСЬЮ Сертификат: 839971481847979980055521910400019784 43 Владелец: ПУБЛИЧНО-ПРАВОВАЯ КОМПАНИЯ РОСКАДАСТР Действителен: с 24.12.2025 по 19.03.2027	инициалы, фамилия

Земельный участок
вид объекта недвижимости

Лист № 4 раздела 4.2	Всего листов раздела 4.2: 362	Всего разделов: 8	Всего листов выписки: 765

19.07.2026г. № КУВИ-001/2026-97600693	
Кадастровый номер:	78:31:0001417:4284

1	2	3	4	5
25	94033.84	117755.71	-	0.1
26	94061.96	117770.81	-	0.1
27	94053.84	117796.21	-	0.1
28	94069.83	117803.49	-	0.1
29	94065.7	117812.81	-	0.1
30	94084.83	117821.21	-	0.1
31	94098.89	117790.45	-	0.1
32	94113.45	117798.18	-	0.1
33	94113.67	117798.29	-	0.1
34	94114.01	117798.4	-	0.1
35	94114.23	117798.63	-	0.1
36	94174.75	117831.12	-	0.1
37	94168.92	117843.57	-	0.1
38	94173.45	117845.65	-	0.1
39	94174.33	117843.72	-	0.1
40	94186.03	117849.17	-	0.1
41	94196.13	117855.83	-	0.1
42	94196.71	117854.92	-	0.1
43	94213.59	117864.28	-	0.1
44	94216.8	117865.92	-	0.1
45	94221.5	117868.14	-	0.1
46	94215.41	117880.45	-	0.1
47	94206.94	117898.96	-	0.1
48	94213.41	117910.78	-	0.1
49	94215.86	117913.21	-	0.1
50	94211.42	117922.78	-	0.1
51	94219.61	117926.79	-	0.1
52	94218.54	117929.01	-	0.1
53	94218.39	117928.94	-	0.1

полное наименование должности		инициалы, фамилия

ДОКУМЕНТ ПОДПИСАН
ЭЛЕКТРОННОЙ ПОДПИСЬЮ
Сертификат: 839971481847979980055521910400019784 43
Владелец: ПУБЛИЧНО-ПРАВОВАЯ КОМПАНИЯ РОСКАДАСТР
Действителен: с 24.12.2025 по 19.03.2027

Земельный участок
вид объекта недвижимости

Лист № 5 раздела 4.2	Всего листов раздела 4.2: 362	Всего разделов: 8	Всего листов выписки: 765

19.07.2026г. № КУВИ-001/2026-97600693	
Кадастровый номер:	78:31:0001417:4284

1	2	3	4	5
54	94216.02	117927.86	-	0.1
55	94213.51	117933.36	-	0.1
56	94213.83	117933.52	-	0.1
57	94213.61	117934.18	-	0.1
58	94186.31	117922.38	-	0.1
59	94149.73	117905.31	-	0.1
60	94149.3	117906.55	-	0.1
61	94131.65	117898.4	-	0.1
62	94128	117896.17	-	0.1
63	94122.23	117907.6	-	0.1
64	94121.2	117906.97	-	0.1
65	94100.99	117904.01	-	0.1
66	94096.01	117913.37	-	0.1
67	94097.09	117913.95	-	0.1
68	94088.51	117933.24	-	0.1
69	94081.91	117930.03	-	0.1
70	94070.38	117948.12	-	0.1
71	93964.38	117882.93	-	0.1
72	93963.97	117883.55	-	0.1
73	93962.79	117882.84	-	0.1
74	93963.07	117882.42	-	0.1
75	93954.96	117877.35	-	0.1
76	93948.52	117876.15	-	0.1
77	93953.37	117841.34	-	0.1
78	93954.64	117833.4	-	0.1
79	93956.69	117820.67	-	0.1
80	93961	117810.81	-	0.1
81	93961.02	117809.53	-	0.1
82	93957.81	117750.18	-	0.1

ДОКУМЕНТ ПОДПИСАН
ЭЛЕКТРОННОЙ ПОДПИСЬЮ
Сертификат: 839971481847979980055521910400019784 43
Владелец: ПУБЛИЧНО-ПРАВОВАЯ КОМПАНИЯ РОСКАДАСТР
Действителен: с 24.12.2025 по 19.03.2027

полное наименование должности	инициалы, фамилия

Земельный участок
вид объекта недвижимости

Лист № 6 раздела 4.2	Всего листов раздела 4.2: 362	Всего разделов: 8	Всего листов выписки: 765

19.07.2026г. № КУВИ-001/2026-97600693	
Кадастровый номер:	78:31:0001417:4284

1	2	3	4	5
83	93957.75	117748.83	-	0.1
84	93934.74	117750.11	-	0.1
85	93936.4	117784.09	-	0.1
86	93937.9	117784	-	0.1
87	93938.48	117795.84	-	0.1
88	93927.54	117795.54	-	0.1
89	93927.56	117795.92	-	0.1
90	93918.83	117796.35	-	0.1
91	93918	117782.89	-	0.1
92	93913.11	117783.45	-	0.1
93	93913.04	117782.01	-	0.1
94	93912.04	117782.1	-	0.1
95	93911.89	117782.11	-	0.1
96	93904.2	117782.77	-	0.1
97	93903.11	117764.76	-	0.1
98	93903.77	117764.38	-	0.1
99	93900.72	117721.96	-	0.1
100	93901.78	117715.65	-	0.1
1	93901.48	117711.22	-	0.1

полное наименование должности		инициалы, фамилия

ДОКУМЕНТ ПОДПИСАН
ЭЛЕКТРОННОЙ ПОДПИСЬЮ
Сертификат: 839971481847979980055521910400019784 43
Владелец: ПУБЛИЧНО-ПРАВОВАЯ КОМПАНИЯ РОСКАДАСТР
Действителен: с 24.12.2025 по 19.03.2027

Земельный участок
вид объекта недвижимости

Лист № 7 раздела 4.2	Всего листов раздела 4.2: 362	Всего разделов: 8	Всего листов выписки: 765

19.07.2026г. № КУВИ-001/2026-97600693	
Кадастровый номер:	78:31:0001417:4284

Сведения о характерных точках границы части (частей) земельного участка

Учетный номер части: 78:31:0001417:4284/3

Система координат СК-1964

Номер точки	Координаты, м		Описание закрепления на местности	Средняя квадратичная погрешность определения координат характерных точек границ земельного участка, м
	X	Y		
1	2	3	4	5
1	94053.37	117937.66	-	0.1
2	94044.85	117932.42	-	0.1
3	94048.28	117927.27	-	0.1
4	94048.43	117927.05	-	0.1
5	94048.61	117926.83	-	0.1
6	94048.88	117926.54	-	0.1
7	94048.98	117926.43	-	0.1
8	94049.09	117926.33	-	0.1
9	94049.35	117926.11	-	0.1
10	94049.52	117925.99	-	0.1
11	94049.62	117925.91	-	0.1
12	94049.75	117925.83	-	0.1
13	94049.87	117925.76	-	0.1
14	94050.1	117925.62	-	0.1
15	94050.48	117925.44	-	0.1
16	94050.61	117925.39	-	0.1
17	94050.86	117925.3	-	0.1
18	94051.11	117925.22	-	0.1
19	94051.26	117925.18	-	0.1
20	94051.67	117925.1	-	0.1
21	94051.93	117925.07	-	0.1
22	94052.22	117925.05	-	0.1
23	94052.49	117925.04	-	0.1
24	94052.75	117925.05	-	0.1

полное наименование должности	ДОКУМЕНТ ПОДПИСАН ЭЛЕКТРОННОЙ ПОДПИСЬЮ Сертификат: 839971481847979980055521910400019784 43 Владелец: ПУБЛИЧНО-ПРАВОВАЯ КОМПАНИЯ РОСКАДАСТР Действителен: с 24.12.2025 по 19.03.2027	инициалы, фамилия

Земельный участок
вид объекта недвижимости

Лист № 8 раздела 4.2	Всего листов раздела 4.2: 362	Всего разделов: 8	Всего листов выписки: 765

19.07.2026г. № КУВИ-001/2026-97600693	
Кадастровый номер:	78:31:0001417:4284

1	2	3	4	5
25	94052.9	117925.06	-	0.1
26	94053.42	117925.14	-	0.1
27	94053.72	117925.21	-	0.1
28	94053.97	117925.28	-	0.1
29	94054.11	117925.33	-	0.1
30	94054.24	117925.38	-	0.1
31	94054.36	117925.42	-	0.1
32	94054.61	117925.54	-	0.1
33	94054.73	117925.6	-	0.1
34	94054.86	117925.67	-	0.1
35	94055.09	117925.8	-	0.1
36	94058.28	117927.8	-	0.1
37	94058.77	117928.15	-	0.1
38	94059.22	117928.55	-	0.1
39	94059.61	117929.01	-	0.1
40	94059.95	117929.51	-	0.1
41	94060.22	117930.05	-	0.1
42	94060.43	117930.61	-	0.1
43	94060.56	117931.2	-	0.1
44	94060.63	117931.8	-	0.1
45	94060.62	117932.4	-	0.1
46	94060.54	117933	-	0.1
47	94060.39	117933.58	-	0.1
48	94060.08	117934.33	-	0.1
49	94059.54	117935.17	-	0.1
50	94059.13	117935.61	-	0.1
51	94058.68	117936.01	-	0.1
52	94058.18	117936.34	-	0.1
53	94057.64	117936.62	-	0.1

ДОКУМЕНТ ПОДПИСАН
ЭЛЕКТРОННОЙ ПОДПИСЬЮ
Сертификат: 839971481847979980055521910400019784 43
Владелец: ПУБЛИЧНО-ПРАВОВАЯ КОМПАНИЯ РОСКАДАСТР
Действителен: с 24.12.2025 по 19.03.2027

полное наименование должности	инициалы, фамилия

Земельный участок
вид объекта недвижимости

Лист № 9 раздела 4.2	Всего листов раздела 4.2: 362	Всего разделов: 8	Всего листов выписки: 765

19.07.2026г. № КУВИ-001/2026-97600693	
Кадастровый номер:	78:31:0001417:4284

1	2	3	4	5
54	94057.08	117936.83	-	0.1
55	94056.49	117936.97	-	0.1
56	94055.89	117937.03	-	0.1
57	94055.29	117937.03	-	0.1
58	94054.69	117936.95	-	0.1
59	94054.11	117936.8	-	0.1
60	94053.97	117936.75	-	0.1
1	94053.37	117937.66	-	0.1

ДОКУМЕНТ ПОДПИСАН
ЭЛЕКТРОННОЙ ПОДПИСЬЮ
Сертификат: 839971481847979980055521910400019784 43
Владелец: ПУБЛИЧНО-ПРАВОВАЯ КОМПАНИЯ РОСКАДАСТР
Действителен: с 24.12.2025 по 19.03.2027

полное наименование должности		инициалы, фамилия

Земельный участок
вид объекта недвижимости

Лист № 10 раздела 4.2	Всего листов раздела 4.2: 362	Всего разделов: 8	Всего листов выписки: 765

19.07.2026г. № КУВИ-001/2026-97600693	
Кадастровый номер:	78:31:0001417:4284

Сведения о характерных точках границы части (частей) земельного участка

Учетный номер части: 78:31:0001417:4284/4

Система координат СК-1964

Номер точки	Координаты, м		Описание закрепления на местности	Средняя квадратичная погрешность определения координат характерных точек границ земельного участка, м
	X	Y		
1	2	3	4	5
1	93960.29	117880.68	-	0.1
2	93957.55	117878.97	-	0.1
3	93961.97	117866.53	-	0.1
4	93962.51	117845.46	-	0.1
5	93962.57	117841.19	-	0.1
6	93961.01	117824.93	-	0.1
7	93956.87	117820.26	-	0.1
8	93958.67	117816.15	-	0.1
9	93964.11	117822.6	-	0.1
10	93965.02	117840.26	-	0.1
11	93964.8	117846.92	-	0.1
12	93964.35	117861.23	-	0.1
13	93964.32	117864.55	-	0.1
14	93964.44	117873.18	-	0.1
15	93965.39	117874.15	-	0.1
16	93965.16	117875.19	-	0.1
17	93964.31	117876.95	-	0.1
18	93962.19	117880.86	-	0.1
19	93960.7	117880.02	-	0.1
1	93960.29	117880.68	-	0.1

полное наименование должности		инициалы, фамилия

ДОКУМЕНТ ПОДПИСАН
ЭЛЕКТРОННОЙ ПОДПИСЬЮ
Сертификат: 839971481847979980055521910400019784 43
Владелец: ПУБЛИЧНО-ПРАВОВАЯ КОМПАНИЯ РОСКАДАСТР
Действителен: с 24.12.2025 по 19.03.2027

Земельный участок
вид объекта недвижимости

Лист № 11 раздела 4.2	Всего листов раздела 4.2: 362	Всего разделов: 8	Всего листов выписки: 765

19.07.2026г. № КУВИ-001/2026-97600693	
Кадастровый номер:	78:31:0001417:4284

Сведения о характерных точках границы части (частей) земельного участка

Учетный номер части: 78:31:0001417:4284/5

Система координат СК-1964

Номер точки	Координаты, м		Описание закрепления на местности	Средняя квадратичная погрешность определения координат характерных точек границ земельного участка, м
	X	Y		
1	2	3	4	5
1	94066.17	117597.17	-	0.1
2	94053.07	117626.36	-	0.1
3	94057.3	117633.47	-	0.1
4	94054.93	117638.81	-	0.1
5	94053.57	117637.99	-	0.1
6	94055.48	117633.7	-	0.1
7	94052.3	117628.19	-	0.1
8	94044.36	117632.41	-	0.1
9	94040.03	117630.5	-	0.1
10	94050.37	117620.94	-	0.1
11	94058.44	117603.12	-	0.1
12	94057.54	117602.73	-	0.1
13	94060.86	117594.98	-	0.1
1	94066.17	117597.17	-	0.1

полное наименование должности	ДОКУМЕНТ ПОДПИСАН ЭЛЕКТРОННОЙ ПОДПИСЬЮ Сертификат: 839971481847979980055521910400019784 43 Владелец: ПУБЛИЧНО-ПРАВОВАЯ КОМПАНИЯ РОСКАДАСТР Действителен: с 24.12.2025 по 19.03.2027	инициалы, фамилия

Земельный участок
вид объекта недвижимости

Лист № 12 раздела 4.2	Всего листов раздела 4.2: 362	Всего разделов: 8	Всего листов выписки: 765

19.07.2026г. № КУВИ-001/2026-97600693	
Кадастровый номер:	78:31:0001417:4284

Сведения о характерных точках границы части (частей) земельного участка

Учетный номер части: 78:31:0001417:4284/8

Система координат СК-1964

Номер точки	Координаты, м		Описание закрепления на местности	Средняя квадратичная погрешность определения координат характерных точек границ земельного участка, м
	X	Y		
1	2	3	4	5
1	94113.78	117575.25	-	0.1
2	94117.18	117576.57	-	0.1
3	94116.65	117576.95	-	0.1
4	94116.02	117577.13	-	0.1
5	94115.08	117577.02	-	0.1
6	94114.26	117576.45	-	0.1
7	94113.92	117575.89	-	0.1
1	94113.78	117575.25	-	0.1

ДОКУМЕНТ ПОДПИСАН
ЭЛЕКТРОННОЙ ПОДПИСЬЮ
Сертификат: 839971481847979980055521910400019784 43
Владелец: ПУБЛИЧНО-ПРАВОВАЯ КОМПАНИЯ РОСКАДАСТР
Действителен: с 24.12.2025 по 19.03.2027

полное наименование должности		инициалы, фамилия

Земельный участок
вид объекта недвижимости

Лист № 13 раздела 4.2	Всего листов раздела 4.2: 362	Всего разделов: 8	Всего листов выписки: 765

19.07.2026г. № КУВИ-001/2026-97600693	
Кадастровый номер:	78:31:0001417:4284

Сведения о характерных точках границы части (частей) земельного участка

Учетный номер части: 78:31:0001417:4284/9

Система координат СК-1964

Номер точки	Координаты, м		Описание закрепления на местности	Средняя квадратичная погрешность определения координат характерных точек границ земельного участка, м
	X	Y		
1	2	3	4	5
1	94189.23	117601.55	-	0.1
2	94191.31	117602.38	-	0.1
3	94191.49	117601.92	-	0.1
4	94194.44	117603.15	-	0.1
5	94194.28	117603.55	-	0.1
6	94197.54	117604.85	-	0.1
7	94198.53	117605.24	-	0.1
8	94198.37	117605.59	-	0.1
9	94198.09	117606.13	-	0.1
10	94197.74	117606.63	-	0.1
11	94197.33	117607.09	-	0.1
12	94196.87	117607.49	-	0.1
13	94196.37	117607.84	-	0.1
14	94195.82	117608.12	-	0.1
15	94195.25	117608.33	-	0.1
16	94194.65	117608.47	-	0.1
17	94194.04	117608.53	-	0.1
18	94193.43	117608.53	-	0.1
19	94192.83	117608.44	-	0.1
20	94191.76	117608.1	-	0.1
21	94191.13	117607.76	-	0.1
22	94190.64	117607.4	-	0.1
23	94190.19	117606.99	-	0.1
24	94189.8	117606.52	-	0.1

полное наименование должности	ДОКУМЕНТ ПОДПИСАН ЭЛЕКТРОННОЙ ПОДПИСЬЮ Сертификат: 839971481847979980055521910400019784 43 Владелец: ПУБЛИЧНО-ПРАВОВАЯ КОМПАНИЯ РОСКАДАСТР Действителен: с 24.12.2025 по 19.03.2027	инициалы, фамилия

Земельный участок
вид объекта недвижимости

Лист № 14 раздела 4.2	Всего листов раздела 4.2: 362	Всего разделов: 8	Всего листов выписки: 765

19.07.2026г. № КУВИ-001/2026-97600693	
Кадастровый номер:	78:31:0001417:4284

1	2	3	4	5
25	94189.46	117606.01	-	0.1
26	94189.19	117605.46	-	0.1
27	94188.99	117604.88	-	0.1
28	94188.87	117604.28	-	0.1
29	94188.81	117603.67	-	0.1
30	94188.84	117603.06	-	0.1
31	94188.93	117602.46	-	0.1
32	94189.1	117601.87	-	0.1
1	94189.23	117601.55	-	0.1

ДОКУМЕНТ ПОДПИСАН
ЭЛЕКТРОННОЙ ПОДПИСЬЮ
Сертификат: 839971481847979980055521910400019784 43
Владелец: ПУБЛИЧНО-ПРАВОВАЯ КОМПАНИЯ РОСКАДАСТР
Действителен: с 24.12.2025 по 19.03.2027

полное наименование должности		инициалы, фамилия

Земельный участок
вид объекта недвижимости

Лист № 15 раздела 4.2	Всего листов раздела 4.2: 362	Всего разделов: 8	Всего листов выписки: 765

19.07.2026г. № КУВИ-001/2026-97600693	
Кадастровый номер:	78:31:0001417:4284

Сведения о характерных точках границы части (частей) земельного участка

Учетный номер части: 78:31:0001417:4284/10

Система координат СК-1964

Номер точки	Координаты, м		Описание закрепления на местности	Средняя квадратичная погрешность определения координат характерных точек границ земельного участка, м
	X	Y		
1	2	3	4	5
1	93955.97	117589.92	-	0.1
2	93956.2	117597.13	-	0.1
3	93956.33	117599.38	-	0.1
4	93956.33	117599.99	-	0.1
5	93956.25	117600.59	-	0.1
6	93956.1	117601.18	-	0.1
7	93955.88	117601.75	-	0.1
8	93955.59	117602.29	-	0.1
9	93955.24	117602.78	-	0.1
10	93954.84	117603.23	-	0.1
11	93954.38	117603.63	-	0.1
12	93953.87	117603.97	-	0.1
13	93952.84	117604.43	-	0.1
14	93952.16	117604.59	-	0.1
15	93951.56	117604.66	-	0.1
16	93950.95	117604.65	-	0.1
17	93950.35	117604.56	-	0.1
18	93949.76	117604.41	-	0.1
19	93949.2	117604.18	-	0.1
20	93948.66	117603.88	-	0.1
21	93948.17	117603.53	-	0.1
22	93947.72	117603.11	-	0.1
23	93947.33	117602.65	-	0.1
24	93944.27	117602.86	-	0.1

полное наименование должности		инициалы, фамилия

ДОКУМЕНТ ПОДПИСАН
ЭЛЕКТРОННОЙ ПОДПИСЬЮ
Сертификат: 839971481847979980055521910400019784 43
Владелец: ПУБЛИЧНО-ПРАВОВАЯ КОМПАНИЯ РОСКАДАСТР
Действителен: с 24.12.2025 по 19.03.2027

Земельный участок
вид объекта недвижимости

Лист № 16 раздела 4.2	Всего листов раздела 4.2: 362	Всего разделов: 8	Всего листов выписки: 765

19.07.2026г. № КУВИ-001/2026-97600693	
Кадастровый номер:	78:31:0001417:4284

1	2	3	4	5
25	93943.67	117602.86	-	0.1
26	93943.07	117602.8	-	0.1
27	93942.48	117602.66	-	0.1
28	93941.91	117602.45	-	0.1
29	93941.38	117602.17	-	0.1
30	93940.88	117601.83	-	0.1
31	93940.42	117601.43	-	0.1
32	93940.02	117600.98	-	0.1
33	93939.67	117600.49	-	0.1
34	93939.38	117599.96	-	0.1
35	93939.17	117599.39	-	0.1
36	93939.02	117598.81	-	0.1
37	93938.94	117598.21	-	0.1
38	93938.94	117597.61	-	0.1
39	93939	117597.01	-	0.1
40	93939.14	117596.42	-	0.1
41	93939.35	117595.85	-	0.1
42	93939.63	117595.32	-	0.1
43	93939.97	117594.82	-	0.1
44	93940.37	117594.36	-	0.1
45	93940.82	117593.96	-	0.1
46	93941.31	117593.61	-	0.1
47	93941.84	117593.32	-	0.1
48	93942.41	117593.11	-	0.1
49	93942.99	117592.96	-	0.1
50	93943.59	117592.88	-	0.1
51	93946.02	117592.72	-	0.1
52	93945.91	117590.11	-	0.1
53	93946.6	117590.15	-	0.1

ДОКУМЕНТ ПОДПИСАН
ЭЛЕКТРОННОЙ ПОДПИСЬЮ
Сертификат: 839971481847979980055521910400019784 43
Владелец: ПУБЛИЧНО-ПРАВОВАЯ КОМПАНИЯ РОСКАДАСТР
Действителен: с 24.12.2025 по 19.03.2027

полное наименование должности	инициалы, фамилия

Земельный участок
вид объекта недвижимости

Лист № 17 раздела 4.2	Всего листов раздела 4.2: 362	Всего разделов: 8	Всего листов выписки: 765

19.07.2026г. № КУВИ-001/2026-97600693	
Кадастровый номер:	78:31:0001417:4284

1	2	3	4	5
54	93946.47	117590.67	-	0.1
55	93955.69	117590.69	-	0.1
56	93955.83	117589.91	-	0.1
1	93955.97	117589.92	-	0.1

ДОКУМЕНТ ПОДПИСАН
ЭЛЕКТРОННОЙ ПОДПИСЬЮ
Сертификат: 839971481847979980055521910400019784 43
Владелец: ПУБЛИЧНО-ПРАВОВАЯ КОМПАНИЯ РОСКАДАСТР
Действителен: с 24.12.2025 по 19.03.2027

полное наименование должности	инициалы, фамилия

Земельный участок
вид объекта недвижимости

Лист № 18 раздела 4.2	Всего листов раздела 4.2: 362	Всего разделов: 8	Всего листов выписки: 765

19.07.2026г. № КУВИ-001/2026-97600693	
Кадастровый номер:	78:31:0001417:4284

Сведения о характерных точках границы части (частей) земельного участка

Учетный номер части: 78:31:0001417:4284/11

Система координат СК-1964

Номер точки	Координаты, м		Описание закрепления на местности	Средняя квадратичная погрешность определения координат характерных точек границ земельного участка, м
	X	Y		
1	2	3	4	5
1	94045.04	117586.66	-	0.1
2	94043.73	117589.62	-	0.1
3	94039.74	117599.2	-	0.1
4	94033.4	117613.19	-	0.1
5	94032.98	117613.79	-	0.1
6	94032.38	117614.2	-	0.1
7	94031.67	117614.37	-	0.1
8	94030.95	117614.27	-	0.1
9	94030.83	117614.22	-	0.1
10	94024.45	117611.64	-	0.1
11	94023.92	117611.32	-	0.1
12	94023.51	117610.86	-	0.1
13	94023.26	117610.29	-	0.1
14	94023.2	117609.68	-	0.1
15	94024.72	117610.43	-	0.1
16	94025.01	117610.1	-	0.1
17	94032.46	117613.42	-	0.1
18	94039.96	117596.56	-	0.1
19	94043.78	117587.83	-	0.1
20	94042.95	117587.39	-	0.1
21	94043.22	117586.76	-	0.1
22	94043.55	117586.89	-	0.1
23	94043.87	117586.19	-	0.1
1	94045.04	117586.66	-	0.1

полное наименование должности	ДОКУМЕНТ ПОДПИСАН ЭЛЕКТРОННОЙ ПОДПИСЬЮ Сертификат: 839971481847979980055521910400019784 43 Владелец: ПУБЛИЧНО-ПРАВОВАЯ КОМПАНИЯ РОСКАДАСТР Действителен: с 24.12.2025 по 19.03.2027	инициалы, фамилия

Земельный участок
вид объекта недвижимости

Лист № 19 раздела 4.2	Всего листов раздела 4.2: 362	Всего разделов: 8	Всего листов выписки: 765

19.07.2026г. № КУВИ-001/2026-97600693	
Кадастровый номер:	78:31:0001417:4284

Сведения о характерных точках границы части (частей) земельного участка

Учетный номер части: 78:31:0001417:4284/12

Система координат СК-1964

Номер точки	Координаты, м		Описание закрепления на местности	Средняя квадратичная погрешность определения координат характерных точек границ земельного участка, м
	X	Y		
1	2	3	4	5
1	93970.84	117886.9	-	0.1
2	93967.43	117884.81	-	0.1
3	93968.28	117883.49	-	0.1
4	93968.43	117883.07	-	0.1
5	93968.52	117882.78	-	0.1
6	93968.81	117882.23	-	0.1
7	93969.25	117881.79	-	0.1
8	93969.81	117881.51	-	0.1
9	93970.43	117881.41	-	0.1
10	93971.09	117881.53	-	0.1
11	93972.04	117882.25	-	0.1
12	93972.32	117882.81	-	0.1
13	93972.42	117883.42	-	0.1
14	93972.32	117884.04	-	0.1
15	93972.22	117884.34	-	0.1
16	93972	117884.99	-	0.1
17	93971.94	117885.15	-	0.1
18	93971.87	117885.3	-	0.1
19	93971.78	117885.44	-	0.1
1	93970.84	117886.9	-	0.1

полное наименование должности	ДОКУМЕНТ ПОДПИСАН ЭЛЕКТРОННОЙ ПОДПИСЬЮ Сертификат: 839971481847979980055521910400019784 43 Владелец: ПУБЛИЧНО-ПРАВОВАЯ КОМПАНИЯ РОСКАДАСТР Действителен: с 24.12.2025 по 19.03.2027	инициалы, фамилия

Земельный участок
вид объекта недвижимости

Лист № 20 раздела 4.2	Всего листов раздела 4.2: 362	Всего разделов: 8	Всего листов выписки: 765

19.07.2026г. № КУВИ-001/2026-97600693	
Кадастровый номер:	78:31:0001417:4284

Сведения о характерных точках границы части (частей) земельного участка

Учетный номер части: 78:31:0001417:4284/13

Система координат СК-1964

Номер точки	Координаты, м		Описание закрепления на местности	Средняя квадратичная погрешность определения координат характерных точек границ земельного участка, м
	X	Y		
1	2	3	4	5
1	94160.47	117593.05	-	0.1
2	94163.87	117594.33	-	0.1
3	94162.47	117594.11	-	0.1
4	94161.35	117593.59	-	0.1
1	94160.47	117593.05	-	0.1

ДОКУМЕНТ ПОДПИСАН
ЭЛЕКТРОННОЙ ПОДПИСЬЮ
Сертификат: 839971481847979980055521910400019784 43
Владелец: ПУБЛИЧНО-ПРАВОВАЯ КОМПАНИЯ РОСКАДАСТР
Действителен: с 24.12.2025 по 19.03.2027

полное наименование должности		инициалы, фамилия

Земельный участок
вид объекта недвижимости

Лист № 21 раздела 4.2	Всего листов раздела 4.2: 362	Всего разделов: 8	Всего листов выписки: 765

19.07.2026г. № КУВИ-001/2026-97600693	
Кадастровый номер:	78:31:0001417:4284

Сведения о характерных точках границы части (частей) земельного участка

Учетный номер части: 78:31:0001417:4284/14

Система координат СК-1964

Номер точки	Координаты, м		Описание закрепления на местности	Средняя квадратичная погрешность определения координат характерных точек границ земельного участка, м
	X	Y		
1	2	3	4	5
1	94184.24	117599.76	-	0.1
2	94188	117601.28	-	0.1
3	94188.07	117601.09	-	0.1
4	94191.31	117602.38	-	0.1
5	94191.49	117601.92	-	0.1
6	94194.13	117603.02	-	0.1
7	94193.7	117603.32	-	0.1
8	94193.35	117603.52	-	0.1
9	94193.06	117603.67	-	0.1
10	94192.68	117603.82	-	0.1
11	94191.67	117604.06	-	0.1
12	94190.64	117604.09	-	0.1
13	94188.8	117603.95	-	0.1
14	94188.2	117603.87	-	0.1
15	94187.61	117603.71	-	0.1
16	94187.05	117603.48	-	0.1
17	94186.52	117603.19	-	0.1
18	94185.82	117602.66	-	0.1
19	94185.19	117601.97	-	0.1
20	94184.85	117601.46	-	0.1
21	94184.58	117600.92	-	0.1
22	94184.37	117600.35	-	0.1
1	94184.24	117599.76	-	0.1

ДОКУМЕНТ ПОДПИСАН
ЭЛЕКТРОННОЙ ПОДПИСЬЮ
Сертификат: 839971481847979980055521910400019784 43
Владелец: ПУБЛИЧНО-ПРАВОВАЯ КОМПАНИЯ РОСКАДАСТР
Действителен: с 24.12.2025 по 19.03.2027

полное наименование должности		инициалы, фамилия

Земельный участок
вид объекта недвижимости

Лист № 22 раздела 4.2	Всего листов раздела 4.2: 362	Всего разделов: 8	Всего листов выписки: 765

19.07.2026г. № КУВИ-001/2026-97600693	
Кадастровый номер:	78:31:0001417:4284

Сведения о характерных точках границы части (частей) земельного участка

Учетный номер части: 78:31:0001417:4284/15

Система координат СК-1964

Номер точки	Координаты, м		Описание закрепления на местности	Средняя квадратичная погрешность определения координат характерных точек границ земельного участка, м
	X	Y		
1	2	3	4	5
1	94057.96	117940.48	-	0.1
2	94049.7	117935.4	-	0.1
3	94049.9	117935.22	-	0.1
4	94050.38	117934.85	-	0.1
5	94050.91	117934.53	-	0.1
6	94051.46	117934.28	-	0.1
7	94052.05	117934.11	-	0.1
8	94052.65	117934	-	0.1
9	94053.26	117933.97	-	0.1
10	94053.87	117934.02	-	0.1
11	94054.47	117934.13	-	0.1
12	94055.05	117934.32	-	0.1
13	94056.03	117934.85	-	0.1
14	94056.59	117935.29	-	0.1
15	94057.01	117935.74	-	0.1
16	94057.38	117936.22	-	0.1
17	94057.68	117936.75	-	0.1
18	94057.92	117937.32	-	0.1
19	94058.08	117937.9	-	0.1
20	94058.18	117938.51	-	0.1
21	94058.19	117939.12	-	0.1
22	94058.14	117939.72	-	0.1
23	94058.01	117940.32	-	0.1
1	94057.96	117940.48	-	0.1

полное наименование должности	ДОКУМЕНТ ПОДПИСАН ЭЛЕКТРОННОЙ ПОДПИСЬЮ Сертификат: 839971481847979980055521910400019784 43 Владелец: ПУБЛИЧНО-ПРАВОВАЯ КОМПАНИЯ РОСКАДАСТР Действителен: с 24.12.2025 по 19.03.2027	инициалы, фамилия

Земельный участок
вид объекта недвижимости

Лист № 23 раздела 4.2	Всего листов раздела 4.2: 362	Всего разделов: 8	Всего листов выписки: 765

19.07.2026г. № КУВИ-001/2026-97600693	
Кадастровый номер:	78:31:0001417:4284

Сведения о характерных точках границы части (частей) земельного участка

Учетный номер части: 78:31:0001417:4284/17

Система координат СК-1964

Номер точки	Координаты, м		Описание закрепления на местности	Средняя квадратичная погрешность определения координат характерных точек границ земельного участка, м
	X	Y		
1	2	3	4	5
1	94071.41	117584.15	-	0.1
2	94085.45	117589.78	-	0.1
3	94107.04	117598.11	-	0.1
4	94107.6	117598.37	-	0.1
5	94108.13	117598.69	-	0.1
6	94108.62	117599.08	-	0.1
7	94109.05	117599.52	-	0.1
8	94109.42	117600.02	-	0.1
9	94109.73	117600.56	-	0.1
10	94109.97	117601.13	-	0.1
11	94110.14	117601.73	-	0.1
12	94110.23	117602.34	-	0.1
13	94110.24	117602.96	-	0.1
14	94110.18	117603.58	-	0.1
15	94110.04	117604.18	-	0.1
16	94109.92	117604.53	-	0.1
17	94107.57	117610.79	-	0.1
18	94134.61	117621.78	-	0.1
19	94146.18	117598.84	-	0.1
20	94146.49	117598.31	-	0.1
21	94146.87	117597.81	-	0.1
22	94147.3	117597.37	-	0.1
23	94147.79	117596.99	-	0.1
24	94148.32	117596.67	-	0.1

ДОКУМЕНТ ПОДПИСАН
ЭЛЕКТРОННОЙ ПОДПИСЬЮ
Сертификат: 839971481847979980055521910400019784 43
Владелец: ПУБЛИЧНО-ПРАВОВАЯ КОМПАНИЯ РОСКАДАСТР
Действителен: с 24.12.2025 по 19.03.2027

полное наименование должности		инициалы, фамилия

Земельный участок
вид объекта недвижимости

Лист № 24 раздела 4.2	Всего листов раздела 4.2: 362	Всего разделов: 8	Всего листов выписки: 765

19.07.2026г. № КУВИ-001/2026-97600693	
Кадастровый номер:	78:31:0001417:4284

1	2	3	4	5
25	94148.89	117596.41	-	0.1
26	94149.48	117596.23	-	0.1
27	94150.09	117596.12	-	0.1
28	94150.71	117596.09	-	0.1
29	94151.33	117596.14	-	0.1
30	94151.93	117596.26	-	0.1
31	94152.52	117596.46	-	0.1
32	94152.73	117596.55	-	0.1
33	94160.1	117599.93	-	0.1
34	94162.96	117593.99	-	0.1
35	94173.11	117597.84	-	0.1
36	94171.42	117601.58	-	0.1
37	94171.01	117602.33	-	0.1
38	94170.48	117602.98	-	0.1
39	94169.84	117603.55	-	0.1
40	94169.3	117603.88	-	0.1
41	94166.99	117608.68	-	0.1
42	94166.57	117609.39	-	0.1
43	94166.05	117610.02	-	0.1
44	94165.71	117609.88	-	0.1
45	94167.12	117606.77	-	0.1
46	94151.77	117600.43	-	0.1
47	94141.65	117622.27	-	0.1
48	94140.38	117625.02	-	0.1
49	94136.54	117633.12	-	0.1
50	94136.31	117633.1	-	0.1
51	94135.91	117633.03	-	0.1
52	94135.51	117632.92	-	0.1
53	94135.12	117632.78	-	0.1

ДОКУМЕНТ ПОДПИСАН
ЭЛЕКТРОННОЙ ПОДПИСЬЮ
Сертификат: 839971481847979980055521910400019784 43
Владелец: ПУБЛИЧНО-ПРАВОВАЯ КОМПАНИЯ РОСКАДАСТР
Действителен: с 24.12.2025 по 19.03.2027

полное наименование должности		инициалы, фамилия

Земельный участок
вид объекта недвижимости

Лист № 25 раздела 4.2	Всего листов раздела 4.2: 362	Всего разделов: 8	Всего листов выписки: 765

19.07.2026г. № КУВИ-001/2026-97600693	
Кадастровый номер:	78:31:0001417:4284

1	2	3	4	5
54	94103.78	117620.04	-	0.1
55	94072.89	117689.48	-	0.1
56	94093.2	117700.94	-	0.1
57	94083.56	117722.1	-	0.1
58	94079.18	117729.24	-	0.1
59	94080.23	117725.64	-	0.1
60	94080.29	117725.46	-	0.1
61	94086.01	117708.37	-	0.1
62	94064.02	117695.95	-	0.1
63	94063.87	117695.86	-	0.1
64	94063.67	117695.73	-	0.1
65	94063.52	117695.63	-	0.1
66	94063.33	117695.49	-	0.1
67	94063.07	117695.26	-	0.1
68	94062.9	117695.09	-	0.1
69	94062.74	117694.92	-	0.1
70	94062.63	117694.79	-	0.1
71	94062.47	117694.6	-	0.1
72	94062.24	117694.26	-	0.1
73	94062.15	117694.11	-	0.1
74	94062.04	117693.9	-	0.1
75	94061.96	117693.74	-	0.1
76	94061.86	117693.52	-	0.1
77	94061.8	117693.36	-	0.1
78	94061.72	117693.14	-	0.1
79	94061.67	117692.97	-	0.1
80	94061.61	117692.74	-	0.1
81	94061.57	117692.57	-	0.1
82	94061.54	117692.36	-	0.1

ДОКУМЕНТ ПОДПИСАН
ЭЛЕКТРОННОЙ ПОДПИСЬЮ
Сертификат: 839971481847979980055521910400019784 43
Владелец: ПУБЛИЧНО-ПРАВОВАЯ КОМПАНИЯ РОСКАДАСТР
Действителен: с 24.12.2025 по 19.03.2027

полное наименование должности	инициалы, фамилия

Земельный участок
вид объекта недвижимости

Лист № 26 раздела 4.2	Всего листов раздела 4.2: 362	Всего разделов: 8	Всего листов выписки: 765

19.07.2026г. № КУВИ-001/2026-97600693	
Кадастровый номер:	78:31:0001417:4284

1	2	3	4	5
83	94061.51	117692.16	-	0.1
84	94061.49	117691.92	-	0.1
85	94061.48	117691.75	-	0.1
86	94061.48	117691.51	-	0.1
87	94061.49	117691.33	-	0.1
88	94061.5	117691.1	-	0.1
89	94061.53	117690.92	-	0.1
90	94061.56	117690.69	-	0.1
91	94061.6	117690.52	-	0.1
92	94061.63	117690.35	-	0.1
93	94061.7	117690.12	-	0.1
94	94061.75	117689.95	-	0.1
95	94061.84	117689.73	-	0.1
96	94061.91	117689.57	-	0.1
97	94096.55	117611.69	-	0.1
98	94098.82	117605.65	-	0.1
99	94081.76	117599.07	-	0.1
100	94067.68	117593.43	-	0.1
1	94071.41	117584.15	-	0.1

полное наименование должности		инициалы, фамилия

ДОКУМЕНТ ПОДПИСАН
ЭЛЕКТРОННОЙ ПОДПИСЬЮ
Сертификат: 839971481847979980055521910400019784 43
Владелец: ПУБЛИЧНО-ПРАВОВАЯ КОМПАНИЯ РОСКАДАСТР
Действителен: с 24.12.2025 по 19.03.2027

Земельный участок
вид объекта недвижимости

Лист № 27 раздела 4.2	Всего листов раздела 4.2: 362	Всего разделов: 8	Всего листов выписки: 765

19.07.2026г. № КУВИ-001/2026-97600693	
Кадастровый номер:	78:31:0001417:4284

Сведения о характерных точках границы части (частей) земельного участка

Учетный номер части: 78:31:0001417:4284/18

Система координат СК-1964

Номер точки	Координаты, м		Описание закрепления на местности	Средняя квадратичная погрешность определения координат характерных точек границ земельного участка, м
	X	Y		
1	2	3	4	5
1	94078.76	117934.97	-	0.1
2	94070.38	117948.12	-	0.1
3	94059.61	117941.5	-	0.1
4	94061.63	117937.59	-	0.1
5	94061.95	117937.06	-	0.1
6	94062.33	117936.57	-	0.1
7	94062.77	117936.14	-	0.1
8	94063.26	117935.76	-	0.1
9	94063.44	117935.65	-	0.1
10	94063.17	117935.09	-	0.1
11	94062.97	117934.49	-	0.1
12	94062.85	117933.88	-	0.1
13	94062.81	117933.24	-	0.1
14	94062.85	117932.64	-	0.1
15	94062.96	117932.02	-	0.1
16	94063.15	117931.43	-	0.1
17	94063.41	117930.86	-	0.1
18	94063.53	117930.66	-	0.1
19	94084.44	117895.84	-	0.1
20	94086.6	117891.14	-	0.1
21	94103.72	117848.45	-	0.1
22	94085.38	117820	-	0.1
23	94098.6	117791.08	-	0.1
24	94100.19	117791.85	-	0.1

полное наименование должности	ДОКУМЕНТ ПОДПИСАН ЭЛЕКТРОННОЙ ПОДПИСЬЮ Сертификат: 839971481847979980055521910400019784 43 Владелец: ПУБЛИЧНО-ПРАВОВАЯ КОМПАНИЯ РОСКАДАСТР Действителен: с 24.12.2025 по 19.03.2027	инициалы, фамилия

Земельный участок
вид объекта недвижимости

Лист № 28 раздела 4.2	Всего листов раздела 4.2: 362	Всего разделов: 8	Всего листов выписки: 765

19.07.2026г. № КУВИ-001/2026-97600693	
Кадастровый номер:	78:31:0001417:4284

1	2	3	4	5
25	94100.73	117792.15	-	0.1
26	94101.23	117792.52	-	0.1
27	94101.68	117792.95	-	0.1
28	94102.07	117793.43	-	0.1
29	94102.4	117793.96	-	0.1
30	94102.66	117794.52	-	0.1
31	94102.85	117795.11	-	0.1
32	94102.97	117795.71	-	0.1
33	94103.01	117796.33	-	0.1
34	94102.97	117796.95	-	0.1
35	94102.86	117797.56	-	0.1
36	94102.67	117798.15	-	0.1
37	94095.03	117816.5	-	0.1
38	94113.53	117845.2	-	0.1
39	94113.84	117845.77	-	0.1
40	94114.08	117846.37	-	0.1
41	94114.31	117847.53	-	0.1
42	94114.31	117848.29	-	0.1
43	94114.22	117848.94	-	0.1
44	94114.04	117849.56	-	0.1
45	94113.97	117849.77	-	0.1
46	94095.84	117894.98	-	0.1
47	94095.74	117895.22	-	0.1
48	94093.4	117900.28	-	0.1
49	94093.32	117900.44	-	0.1
50	94093.24	117900.6	-	0.1
51	94093.15	117900.76	-	0.1
52	94074.79	117931.32	-	0.1
53	94076.4	117932.19	-	0.1

ДОКУМЕНТ ПОДПИСАН
ЭЛЕКТРОННОЙ ПОДПИСЬЮ
Сертификат: 839971481847979980055521910400019784 43
Владелец: ПУБЛИЧНО-ПРАВОВАЯ КОМПАНИЯ РОСКАДАСТР
Действителен: с 24.12.2025 по 19.03.2027

полное наименование должности	инициалы, фамилия

Земельный участок
вид объекта недвижимости

Лист № 29 раздела 4.2	Всего листов раздела 4.2: 362	Всего разделов: 8	Всего листов выписки: 765

19.07.2026г. № КУВИ-001/2026-97600693	
Кадастровый номер:	78:31:0001417:4284

1	2	3	4	5
54	94077.7	117933.2	-	0.1
55	94078.61	117934.57	-	0.1
1	94078.76	117934.97	-	0.1

ДОКУМЕНТ ПОДПИСАН
ЭЛЕКТРОННОЙ ПОДПИСЬЮ
Сертификат: 839971481847979980055521910400019784 43
Владелец: ПУБЛИЧНО-ПРАВОВАЯ КОМПАНИЯ РОСКАДАСТР
Действителен: с 24.12.2025 по 19.03.2027

полное наименование должности		инициалы, фамилия

Земельный участок
вид объекта недвижимости

Лист № 30 раздела 4.2	Всего листов раздела 4.2: 362	Всего разделов: 8	Всего листов выписки: 765

19.07.2026г. № КУВИ-001/2026-97600693	
Кадастровый номер:	78:31:0001417:4284

Сведения о характерных точках границы части (частей) земельного участка

Учетный номер части: 78:31:0001417:4284/19

Система координат СК-1964

Номер точки	Координаты, м		Описание закрепления на местности	Средняя квадратичная погрешность определения координат характерных точек границ земельного участка, м
	X	Y		
1	2	3	4	5
1	94197.54	117604.85	-	0.1
2	94204.31	117607.49	-	0.1
3	94203.92	117608.36	-	0.1
4	94203.59	117611.14	-	0.1
5	94202.79	117613.26	-	0.1
6	94200.95	117614.92	-	0.1
7	94197.21	117623.15	-	0.1
8	94187.99	117619.27	-	0.1
9	94194.17	117605.65	-	0.1
10	94194.41	117603.6	-	0.1
1	94197.54	117604.85	-	0.1

ДОКУМЕНТ ПОДПИСАН
ЭЛЕКТРОННОЙ ПОДПИСЬЮ
Сертификат: 839971481847979980055521910400019784 43
Владелец: ПУБЛИЧНО-ПРАВОВАЯ КОМПАНИЯ РОСКАДАСТР
Действителен: с 24.12.2025 по 19.03.2027

полное наименование должности		инициалы, фамилия

Земельный участок
вид объекта недвижимости

Лист № 31 раздела 4.2	Всего листов раздела 4.2: 362	Всего разделов: 8	Всего листов выписки: 765

19.07.2026г. № КУВИ-001/2026-97600693	
Кадастровый номер:	78:31:0001417:4284

Сведения о характерных точках границы части (частей) земельного участка

Учетный номер части: 78:31:0001417:4284/20

Система координат СК-1964

Номер точки	Координаты, м		Описание закрепления на местности	Средняя квадратичная погрешность определения координат характерных точек границ земельного участка, м
	X	Y		
1	2	3	4	5
1	94184.82	117848.61	-	0.1
2	94186.03	117849.17	-	0.1
3	94193.34	117853.99	-	0.1
4	94188.57	117864.27	-	0.1
5	94183.81	117875.12	-	0.1
6	94183.39	117876.1	-	0.1
7	94214.34	117916.49	-	0.1
8	94211.42	117922.78	-	0.1
9	94219.61	117926.79	-	0.1
10	94218.54	117929.01	-	0.1
11	94218.39	117928.94	-	0.1
12	94216.02	117927.86	-	0.1
13	94213.94	117932.42	-	0.1
14	94173.67	117879.86	-	0.1
15	94172.65	117877.06	-	0.1
16	94173.05	117874.85	-	0.1
17	94174.65	117871.1	-	0.1
18	94179.41	117860.26	-	0.1
19	94179.51	117860.06	-	0.1
1	94184.82	117848.61	-	0.1

полное наименование должности		инициалы, фамилия

ДОКУМЕНТ ПОДПИСАН
ЭЛЕКТРОННОЙ ПОДПИСЬЮ
Сертификат: 839971481847979980055521910400019784 43
Владелец: ПУБЛИЧНО-ПРАВОВАЯ КОМПАНИЯ РОСКАДАСТР
Действителен: с 24.12.2025 по 19.03.2027

Земельный участок
вид объекта недвижимости

Лист № 32 раздела 4.2	Всего листов раздела 4.2: 362	Всего разделов: 8	Всего листов выписки: 765

19.07.2026г. № КУВИ-001/2026-97600693	
Кадастровый номер:	78:31:0001417:4284

Сведения о характерных точках границы части (частей) земельного участка

Учетный номер части: 78:31:0001417:4284/21

Система координат СК-1964

Номер точки	Координаты, м		Описание закрепления на местности	Средняя квадратичная погрешность определения координат характерных точек границ земельного участка, м
	X	Y		
1	2	3	4	5
1	94143.61	117586.62	-	-
2	94123.78	117634.2	-	-
3	94125.61	117635.02	-	-
4	94145.47	117587.36	-	-
5	94145.02	117587.19	-	0.1
1	94143.61	117586.62	-	-
1	94064.64	117710.83	-	0.1
2	94063.7	117712.6	-	0.1
3	94084.33	117720.41	-	-
4	94085.16	117718.59	-	-
1	94064.64	117710.83	-	0.1

ДОКУМЕНТ ПОДПИСАН
ЭЛЕКТРОННОЙ ПОДПИСЬЮ
Сертификат: 839971481847979980055521910400019784 43
Владелец: ПУБЛИЧНО-ПРАВОВАЯ КОМПАНИЯ РОСКАДАСТР
Действителен: с 24.12.2025 по 19.03.2027

полное наименование должности		инициалы, фамилия

Земельный участок
вид объекта недвижимости

Лист № 33 раздела 4.2	Всего листов раздела 4.2: 362	Всего разделов: 8	Всего листов выписки: 765

19.07.2026г. № КУВИ-001/2026-97600693	
Кадастровый номер:	78:31:0001417:4284

Сведения о характерных точках границы части (частей) земельного участка

Учетный номер части: 78:31:0001417:4284/22

Система координат СК-1964

Номер точки	Координаты, м		Описание закрепления на местности	Средняя квадратичная погрешность определения координат характерных точек границ земельного участка, м
	X	Y		
1	2	3	4	5
1	94080.95	117562.61	-	0.1
2	94079.8	117562.19	-	0.1
3	94072.05	117582.56	-	0.1
4	94066.17	117597.17	-	0.1
5	94060.86	117594.98	-	0.1
6	94061.6	117593.26	-	0.1
7	94054.73	117590.52	-	-
8	94042.38	117622.65	-	0.05
9	94041.87	117624.58	-	0.05
10	94040.92	117630.12	-	0.05
11	94040.86	117630.87	-	-
12	94044.36	117632.41	-	0.1
13	94060.48	117642.17	-	0.1
14	94061.17	117642.82	-	0.1
15	94061.77	117643.56	-	0.1
16	94062.26	117644.37	-	0.1
17	94062.64	117645.24	-	0.1
18	94062.89	117646.16	-	0.1
19	94063.02	117647.1	-	0.1
20	94063.02	117648.05	-	0.1
21	94062.89	117649	-	0.1
22	94062.42	117651.66	-	0.1
23	94061.82	117654.31	-	0.1
24	94061.1	117656.92	-	0.1

полное наименование должности		инициалы, фамилия

ДОКУМЕНТ ПОДПИСАН
ЭЛЕКТРОННОЙ ПОДПИСЬЮ
Сертификат: 839971481847979980055521910400019784 43
Владелец: ПУБЛИЧНО-ПРАВОВАЯ КОМПАНИЯ РОСКАДАСТР
Действителен: с 24.12.2025 по 19.03.2027

Земельный участок
вид объекта недвижимости

Лист № 34 раздела 4.2	Всего листов раздела 4.2: 362	Всего разделов: 8	Всего листов выписки: 765

19.07.2026г. № КУВИ-001/2026-97600693	
Кадастровый номер:	78:31:0001417:4284

1	2	3	4	5
25	94060.25	117659.49	-	0.1
26	94059.28	117662.02	-	0.1
27	94058.19	117664.5	-	0.1
28	94050.29	117680.07	-	0.1
29	94049.29	117681.24	-	0.1
30	94048.19	117682.3	-	0.1
31	94046.97	117683.25	-	0.1
32	94045.67	117684.07	-	0.1
33	94044.29	117684.75	-	0.1
34	94042.85	117685.28	-	0.1
35	94041.36	117685.67	-	0.1
36	94039.84	117685.89	-	0.1
37	94038.31	117685.97	-	0.1
38	94036.77	117685.88	-	0.1
39	94035.26	117685.63	-	0.1
40	94033.77	117685.24	-	0.1
41	94032.34	117684.69	-	0.1
42	94030.97	117684	-	0.1
43	94019.14	117679.18	-	0.1
44	94016.91	117670.14	-	-
45	94015.86	117670.73	-	0.05
46	94014.22	117671.89	-	0.05
47	94012.71	117673.2	-	0.05
48	94011.34	117674.65	-	0.05
49	94010.12	117676.24	-	0.05
50	94007.62	117680.3	-	0.05
51	94006.76	117682.1	-	0.05
52	94006.09	117683.99	-	0.05
53	94005.6	117685.93	-	0.05

ДОКУМЕНТ ПОДПИСАН
ЭЛЕКТРОННОЙ ПОДПИСЬЮ
Сертификат: 839971481847979980055521910400019784 43
Владелец: ПУБЛИЧНО-ПРАВОВАЯ КОМПАНИЯ РОСКАДАСТР
Действителен: с 24.12.2025 по 19.03.2027

полное наименование должности	инициалы, фамилия

Земельный участок
вид объекта недвижимости

Лист № 35 раздела 4.2	Всего листов раздела 4.2: 362	Всего разделов: 8	Всего листов выписки: 765

19.07.2026г. № КУВИ-001/2026-97600693	
Кадастровый номер:	78:31:0001417:4284

1	2	3	4	5
54	94005.32	117687.91	-	0.05
55	94004.66	117697.85	-	0.05
56	93999.43	117767.4	-	0.05
57	93984.47	117800.57	-	0.05
58	93983.88	117801.95	-	0.05
59	93983.25	117803.85	-	0.05
60	93982.82	117805.8	-	0.05
61	93982.58	117807.79	-	0.05
62	93982.55	117809.79	-	0.05
63	93982.71	117811.78	-	0.05
64	93983.07	117813.75	-	0.05
65	93983.62	117815.67	-	0.05
66	93984.37	117817.53	-	0.05
67	93985.29	117819.3	-	0.05
68	93986.39	117820.97	-	0.05
69	93987.65	117822.52	-	0.05
70	93989.06	117823.94	-	0.05
71	93990.6	117825.22	-	0.05
72	93992.26	117826.33	-	0.05
73	93994.02	117827.27	-	0.05
74	93995.33	117827.81	-	0.05
75	93995.39	117828.88	-	0.05
76	93995.12	117830.85	-	0.05
77	93995.12	117831.11	-	0.05
78	93995.18	117831.35	-	0.05
79	93995.3	117831.57	-	0.05
80	93995.47	117831.75	-	0.05
81	93995.74	117831.9	-	0.05
82	93994.84	117837.2	-	0.05

ДОКУМЕНТ ПОДПИСАН
ЭЛЕКТРОННОЙ ПОДПИСЬЮ
Сертификат: 839971481847979980055521910400019784 43
Владелец: ПУБЛИЧНО-ПРАВОВАЯ КОМПАНИЯ РОСКАДАСТР
Действителен: с 24.12.2025 по 19.03.2027

полное наименование должности	инициалы, фамилия

Земельный участок
вид объекта недвижимости

Лист № 36 раздела 4.2	Всего листов раздела 4.2: 362	Всего разделов: 8	Всего листов выписки: 765

19.07.2026г. № КУВИ-001/2026-97600693	
Кадастровый номер:	78:31:0001417:4284

1	2	3	4	5
83	93993.59	117843.08	-	0.05
84	93992.45	117847	-	0.05
85	93987.49	117861.61	-	0.05
86	93978.11	117891.37	-	-
87	93980.22	117892.67	-	-
88	93989.77	117862.37	-	0.05
89	93994.75	117847.94	-	0.05
90	93996.02	117843.78	-	0.05
91	93997.2	117837.64	-	0.05
92	93997.94	117833.14	-	0.05
93	93998.03	117831.68	-	0.05
94	93998.18	117831.37	-	0.05
95	93998.52	117829.11	-	0.05
96	93998.51	117828.76	-	0.05
97	93999.45	117828.97	-	0.05
98	94001.44	117829.2	-	0.05
99	94003.19	117829.24	-	0.05
100	94005.18	117829.1	-	0.05
101	94007.15	117828.75	-	0.05
102	94009.08	117828.22	-	0.05
103	94010.94	117827.49	-	0.05
104	94012.73	117826.58	-	0.05
105	94014.41	117825.5	-	0.05
106	94015.97	117824.26	-	0.05
107	94017.41	117822.86	-	0.05
108	94018.7	117821.33	-	0.05
109	94019.82	117819.68	-	0.05
110	94020.78	117817.93	-	0.05
111	94036.74	117782.49	-	0.05

полное наименование должности		инициалы, фамилия

ДОКУМЕНТ ПОДПИСАН
ЭЛЕКТРОННОЙ ПОДПИСЬЮ
Сертификат: 839971481847979980055521910400019784 43
Владелец: ПУБЛИЧНО-ПРАВОВАЯ КОМПАНИЯ РОСКАДАСТР
Действителен: с 24.12.2025 по 19.03.2027

Земельный участок
вид объекта недвижимости

Лист № 37 раздела 4.2	Всего листов раздела 4.2: 362	Всего разделов: 8	Всего листов выписки: 765

19.07.2026г. № КУВИ-001/2026-97600693	
Кадастровый номер:	78:31:0001417:4284

1	2	3	4	5
112	94037.7	117780.12	-	0.05
113	94038.5	117777.55	-	0.05
114	94038.89	117776.1	-	0.05
115	94039.23	117774.13	-	0.05
116	94044.74	117701.1	-	0.05
117	94068.89	117688.53	-	0.05
118	94070.64	117687.57	-	0.05
119	94072.3	117686.45	-	0.05
120	94073.83	117685.17	-	0.05
121	94075.23	117683.74	-	0.05
122	94076.48	117682.18	-	0.05
123	94077.57	117680.5	-	0.05
124	94078.48	117678.72	-	0.05
125	94079.81	117675.34	-	0.05
126	94080.38	117673.43	-	0.05
127	94080.75	117671.46	-	0.05
128	94080.93	117669.47	-	0.05
129	94080.97	117634.47	-	0.05
130	94081.04	117634.07	-	0.05
131	94094.36	117599.52	-	0.05
132	94097.41	117591.76	-	0.05
133	94098.59	117589.72	-	0.05
134	94099.39	117587.88	-	0.05
135	94100.01	117585.98	-	0.05
136	94100.39	117584.28	-	0.05
137	94100.66	117582.3	-	0.05
138	94100.74	117580.3	-	0.05
139	94100.61	117578.3	-	0.05
140	94100.29	117576.33	-	0.05

ДОКУМЕНТ ПОДПИСАН
ЭЛЕКТРОННОЙ ПОДПИСЬЮ
Сертификат: 839971481847979980055521910400019784 43
Владелец: ПУБЛИЧНО-ПРАВОВАЯ КОМПАНИЯ РОСКАДАСТР
Действителен: с 24.12.2025 по 19.03.2027

полное наименование должности		инициалы, фамилия

Земельный участок
вид объекта недвижимости

Лист № 38 раздела 4.2	Всего листов раздела 4.2: 362	Всего разделов: 8	Всего листов выписки: 765

19.07.2026г. № КУВИ-001/2026-97600693	
Кадастровый номер:	78:31:0001417:4284

1	2	3	4	5
141	94099.77	117574.4	-	0.05
142	94099.22	117572.89	-	0.05
143	94098.37	117571.08	-	0.05
144	94097.35	117569.36	-	0.05
145	94096.86	117568.7	-	-
146	94086.44	117564.67	-	0.1
1	94080.95	117562.61	-	0.1

ДОКУМЕНТ ПОДПИСАН
ЭЛЕКТРОННОЙ ПОДПИСЬЮ
Сертификат: 839971481847979980055521910400019784 43
Владелец: ПУБЛИЧНО-ПРАВОВАЯ КОМПАНИЯ РОСКАДАСТР
Действителен: с 24.12.2025 по 19.03.2027

полное наименование должности		инициалы, фамилия

Земельный участок
вид объекта недвижимости

Лист № 39 раздела 4.2	Всего листов раздела 4.2: 362	Всего разделов: 8	Всего листов выписки: 765

19.07.2026г. № КУВИ-001/2026-97600693	
Кадастровый номер:	78:31:0001417:4284

Сведения о характерных точках границы части (частей) земельного участка

Учетный номер части: 78:31:0001417:4284/23

Система координат СК-1964

Номер точки	Координаты, м		Описание закрепления на местности	Средняя квадратичная погрешность определения координат характерных точек границ земельного участка, м
	X	Y		
1	2	3	4	5
1	94205.16	117607.82	-	-
2	94205.52	117608.36	-	0.05
3	94206.07	117611.03	-	-
4	94207.12	117608.59	-	0.1
1	94205.16	117607.82	-	-

полное наименование должности		инициалы, фамилия

ДОКУМЕНТ ПОДПИСАН
ЭЛЕКТРОННОЙ ПОДПИСЬЮ
Сертификат: 839971481847979980055521910400019784 43
Владелец: ПУБЛИЧНО-ПРАВОВАЯ КОМПАНИЯ РОСКАДАСТР
Действителен: с 24.12.2025 по 19.03.2027

Земельный участок
вид объекта недвижимости

Лист № 40 раздела 4.2	Всего листов раздела 4.2: 362	Всего разделов: 8	Всего листов выписки: 765

19.07.2026г. № КУВИ-001/2026-97600693	
Кадастровый номер:	78:31:0001417:4284

Сведения о характерных точках границы части (частей) земельного участка

Учетный номер части: 78:31:0001417:4284/24

Система координат СК-1964

Номер точки	Координаты, м		Описание закрепления на местности	Средняя квадратичная погрешность определения координат характерных точек границ земельного участка, м
	X	Y		
1	2	3	4	5
1	94205.16	117607.82	-	-
2	94205.52	117608.36	-	0.05
3	94206.07	117611.03	-	-
4	94207.12	117608.59	-	0.1
1	94205.16	117607.82	-	-

полное наименование должности	ДОКУМЕНТ ПОДПИСАН ЭЛЕКТРОННОЙ ПОДПИСЬЮ Сертификат: 839971481847979980055521910400019784 43 Владелец: ПУБЛИЧНО-ПРАВОВАЯ КОМПАНИЯ РОСКАДАСТР Действителен: с 24.12.2025 по 19.03.2027	инициалы, фамилия

Земельный участок
вид объекта недвижимости

Лист № 41 раздела 4.2	Всего листов раздела 4.2: 362	Всего разделов: 8	Всего листов выписки: 765

19.07.2026г. № КУВИ-001/2026-97600693	
Кадастровый номер:	78:31:0001417:4284

Сведения о характерных точках границы части (частей) земельного участка

Учетный номер части: 78:31:0001417:4284/25

Система координат СК-1964

Номер точки	Координаты, м		Описание закрепления на местности	Средняя квадратичная погрешность определения координат характерных точек границ земельного участка, м
	X	Y		
1	2	3	4	5
1	94205.16	117607.82	-	-
2	94205.52	117608.36	-	0.05
3	94206.07	117611.03	-	-
4	94207.12	117608.59	-	0.1
1	94205.16	117607.82	-	-

полное наименование должности		инициалы, фамилия

ДОКУМЕНТ ПОДПИСАН
ЭЛЕКТРОННОЙ ПОДПИСЬЮ
Сертификат: 839971481847979980055521910400019784 43
Владелец: ПУБЛИЧНО-ПРАВОВАЯ КОМПАНИЯ РОСКАДАСТР
Действителен: с 24.12.2025 по 19.03.2027

Земельный участок
вид объекта недвижимости

Лист № 42 раздела 4.2	Всего листов раздела 4.2: 362	Всего разделов: 8	Всего листов выписки: 765

19.07.2026г. № КУВИ-001/2026-97600693	
Кадастровый номер:	78:31:0001417:4284

Сведения о характерных точках границы части (частей) земельного участка

Учетный номер части: 78:31:0001417:4284/26

Система координат СК-1964

Номер точки	Координаты, м		Описание закрепления на местности	Средняя квадратичная погрешность определения координат характерных точек границ земельного участка, м
	X	Y		
1	2	3	4	5
1	94201.53	117606.41	-	-
2	94201.27	117607.12	-	0.05
3	94197.86	117614.11	-	0.05
4	94196.97	117614.53	-	0.05
5	94195.87	117615.94	-	0.05
6	94195.65	117616.64	-	0.05
7	94196.44	117622.83	-	-
8	94199.1	117623.95	-	-
9	94198.2	117616.94	-	0.05
10	94198.43	117616.6	-	0.05
11	94199.44	117616.28	-	0.05
12	94200.41	117615.05	-	0.05
13	94203.4	117608.61	-	0.05
14	94204.16	117608.55	-	0.05
15	94204.53	117608.18	-	0.05
16	94204.72	117607.65	-	-
1	94201.53	117606.41	-	-

полное наименование должности	ДОКУМЕНТ ПОДПИСАН ЭЛЕКТРОННОЙ ПОДПИСЬЮ Сертификат: 839971481847979980055521910400019784 43 Владелец: ПУБЛИЧНО-ПРАВОВАЯ КОМПАНИЯ РОСКАДАСТР Действителен: с 24.12.2025 по 19.03.2027	инициалы, фамилия

Земельный участок
вид объекта недвижимости

Лист № 43 раздела 4.2	Всего листов раздела 4.2: 362	Всего разделов: 8	Всего листов выписки: 765

19.07.2026г. № КУВИ-001/2026-97600693	
Кадастровый номер:	78:31:0001417:4284

Сведения о характерных точках границы части (частей) земельного участка

Учетный номер части: 78:31:0001417:4284/27

Система координат СК-1964

Номер точки	Координаты, м		Описание закрепления на местности	Средняя квадратичная погрешность определения координат характерных точек границ земельного участка, м
	X	Y		
1	2	3	4	5
1	94201.53	117606.41	-	-
2	94201.27	117607.12	-	0.05
3	94197.86	117614.11	-	0.05
4	94196.97	117614.53	-	0.05
5	94195.87	117615.94	-	0.05
6	94195.65	117616.64	-	0.05
7	94196.44	117622.83	-	-
8	94199.1	117623.95	-	-
9	94198.2	117616.94	-	0.05
10	94198.43	117616.6	-	0.05
11	94199.44	117616.28	-	0.05
12	94200.41	117615.05	-	0.05
13	94203.4	117608.61	-	0.05
14	94204.16	117608.55	-	0.05
15	94204.53	117608.18	-	0.05
16	94204.72	117607.65	-	-
1	94201.53	117606.41	-	-

полное наименование должности	ДОКУМЕНТ ПОДПИСАН ЭЛЕКТРОННОЙ ПОДПИСЬЮ Сертификат: 839971481847979980055521910400019784 43 Владелец: ПУБЛИЧНО-ПРАВОВАЯ КОМПАНИЯ РОСКАДАСТР Действителен: с 24.12.2025 по 19.03.2027	инициалы, фамилия

Земельный участок
вид объекта недвижимости

Лист № 44 раздела 4.2	Всего листов раздела 4.2: 362	Всего разделов: 8	Всего листов выписки: 765

19.07.2026г. № КУВИ-001/2026-97600693	
Кадастровый номер:	78:31:0001417:4284

Сведения о характерных точках границы части (частей) земельного участка

Учетный номер части: 78:31:0001417:4284/28

Система координат СК-1964

Номер точки	Координаты, м		Описание закрепления на местности	Средняя квадратичная погрешность определения координат характерных точек границ земельного участка, м
	X	Y		
1	2	3	4	5
1	94080.95	117562.61	-	0.1
2	94079.8	117562.19	-	0.1
3	94072.05	117582.56	-	0.1
4	94066.17	117597.17	-	0.1
5	94060.86	117594.98	-	0.1
6	94061.6	117593.26	-	0.1
7	94056.03	117591.04	-	-
8	94043.67	117623.15	-	0.05
9	94043.16	117625.08	-	0.05
10	94042.3	117630.11	-	0.05
11	94042.19	117631.45	-	-
12	94044.36	117632.41	-	0.1
13	94060.48	117642.17	-	0.1
14	94061.17	117642.82	-	0.1
15	94061.77	117643.56	-	0.1
16	94062.26	117644.37	-	0.1
17	94062.64	117645.24	-	0.1
18	94062.89	117646.16	-	0.1
19	94063.02	117647.1	-	0.1
20	94063.02	117648.05	-	0.1
21	94062.89	117649	-	0.1
22	94062.42	117651.66	-	0.1
23	94061.82	117654.31	-	0.1
24	94061.1	117656.92	-	0.1

полное наименование должности	ДОКУМЕНТ ПОДПИСАН ЭЛЕКТРОННОЙ ПОДПИСЬЮ Сертификат: 839971481847979980055521910400019784 43 Владелец: ПУБЛИЧНО-ПРАВОВАЯ КОМПАНИЯ РОСКАДАСТР Действителен: с 24.12.2025 по 19.03.2027	инициалы, фамилия

Земельный участок
вид объекта недвижимости

Лист № 45 раздела 4.2	Всего листов раздела 4.2: 362	Всего разделов: 8	Всего листов выписки: 765

19.07.2026г. № КУВИ-001/2026-97600693	
Кадастровый номер:	78:31:0001417:4284

1	2	3	4	5
25	94060.25	117659.49	-	0.1
26	94059.28	117662.02	-	0.1
27	94058.19	117664.5	-	0.1
28	94050.29	117680.07	-	0.1
29	94049.29	117681.24	-	0.1
30	94048.19	117682.3	-	0.1
31	94046.97	117683.25	-	0.1
32	94045.67	117684.07	-	0.1
33	94044.29	117684.75	-	0.1
34	94042.85	117685.28	-	0.1
35	94041.36	117685.67	-	0.1
36	94039.84	117685.89	-	0.1
37	94038.31	117685.97	-	0.1
38	94036.77	117685.88	-	0.1
39	94035.26	117685.63	-	0.1
40	94033.77	117685.24	-	0.1
41	94032.34	117684.69	-	0.1
42	94030.97	117684	-	0.1
43	94019.14	117679.18	-	0.1
44	94017.29	117671.66	-	-
45	94016.14	117672.35	-	0.05
46	94014.53	117673.54	-	0.05
47	94013.06	117674.89	-	0.05
48	94011.72	117676.38	-	0.05
49	94010.54	117677.99	-	0.05
50	94009.21	117680.19	-	0.05
51	94008.33	117681.98	-	0.05
52	94007.63	117683.86	-	0.05
53	94007.12	117685.79	-	0.05

ДОКУМЕНТ ПОДПИСАН
ЭЛЕКТРОННОЙ ПОДПИСЬЮ
Сертификат: 839971481847979980055521910400019784 43
Владелец: ПУБЛИЧНО-ПРАВОВАЯ КОМПАНИЯ РОСКАДАСТР
Действителен: с 24.12.2025 по 19.03.2027

полное наименование должности		инициалы, фамилия

Земельный участок
вид объекта недвижимости

Лист № 46 раздела 4.2	Всего листов раздела 4.2: 362	Всего разделов: 8	Всего листов выписки: 765

19.07.2026г. № КУВИ-001/2026-97600693	
Кадастровый номер:	78:31:0001417:4284

1	2	3	4	5
54	94006.81	117687.77	-	0.05
55	94000.78	117767.93	-	0.05
56	93985.39	117802.07	-	0.05
57	93984.71	117803.96	-	0.05
58	93984.23	117805.9	-	0.05
59	93983.94	117807.88	-	0.05
60	93983.86	117809.88	-	0.05
61	93983.97	117811.87	-	0.05
62	93984.28	117813.85	-	0.05
63	93984.79	117815.78	-	0.05
64	93985.48	117817.66	-	0.05
65	93986.36	117819.45	-	0.05
66	93987.42	117821.15	-	0.05
67	93988.64	117822.74	-	0.05
68	93990.01	117824.19	-	0.05
69	93991.52	117825.5	-	0.05
70	93993.15	117826.66	-	0.05
71	93994.43	117827.38	-	0.05
72	93994.6	117827.45	-	0.05
73	93994.04	117828.31	-	0.05
74	93993.92	117828.71	-	0.05
75	93993.37	117831.2	-	0.05
76	93993.41	117831.37	-	0.05
77	93993.2	117833.62	-	0.05
78	93987.18	117853.39	-	0.05
79	93975.34	117889.67	-	-
80	93977.44	117890.96	-	-
81	93989.47	117854.12	-	0.05
82	93995.57	117834.03	-	0.05

ДОКУМЕНТ ПОДПИСАН
ЭЛЕКТРОННОЙ ПОДПИСЬЮ
Сертификат: 839971481847979980055521910400019784 43
Владелец: ПУБЛИЧНО-ПРАВОВАЯ КОМПАНИЯ РОСКАДАСТР
Действителен: с 24.12.2025 по 19.03.2027

полное наименование должности		инициалы, фамилия

Земельный участок
вид объекта недвижимости

Лист № 47 раздела 4.2	Всего листов раздела 4.2: 362	Всего разделов: 8	Всего листов выписки: 765

19.07.2026г. № КУВИ-001/2026-97600693	
Кадастровый номер:	78:31:0001417:4284

1	2	3	4	5
83	93995.77	117831.59	-	0.05
84	93995.84	117831.49	-	0.05
85	93996.29	117829.41	-	0.05
86	93996.51	117829.04	-	0.05
87	93997.1	117828.57	-	0.05
88	93998.62	117829.07	-	0.05
89	94000.58	117829.5	-	0.05
90	94002.56	117829.73	-	0.05
91	94004.31	117829.77	-	0.05
92	94006.31	117829.62	-	0.05
93	94008.28	117829.28	-	0.05
94	94010.21	117828.74	-	0.05
95	94012.07	117828.02	-	0.05
96	94013.85	117827.11	-	0.05
97	94015.53	117826.03	-	0.05
98	94017.1	117824.78	-	0.05
99	94018.53	117823.39	-	0.05
100	94019.82	117821.86	-	0.05
101	94020.95	117820.21	-	0.05
102	94021.91	117818.45	-	0.05
103	94031.11	117797.99	-	0.05
104	94032.19	117796.09	-	0.05
105	94037.96	117783.3	-	0.05
106	94039.34	117779.77	-	0.05
107	94040.27	117776.2	-	0.05
108	94040.61	117774.23	-	0.05
109	94046.07	117701.98	-	0.05
110	94049.87	117699.97	-	0.05
111	94070.18	117689.43	-	0.05

ДОКУМЕНТ ПОДПИСАН
ЭЛЕКТРОННОЙ ПОДПИСЬЮ
Сертификат: 839971481847979980055521910400019784 43
Владелец: ПУБЛИЧНО-ПРАВОВАЯ КОМПАНИЯ РОСКАДАСТР
Действителен: с 24.12.2025 по 19.03.2027

полное наименование должности	инициалы, фамилия

Земельный участок
вид объекта недвижимости

Лист № 48 раздела 4.2	Всего листов раздела 4.2: 362	Всего разделов: 8	Всего листов выписки: 765

19.07.2026г. № КУВИ-001/2026-97600693	
Кадастровый номер:	78:31:0001417:4284

1	2	3	4	5
112	94071.9	117688.41	-	0.05
113	94073.51	117687.23	-	0.05
114	94074.99	117685.89	-	0.05
115	94076.34	117684.41	-	0.05
116	94077.53	117682.8	-	0.05
117	94078.55	117681.08	-	0.05
118	94080.45	117677.21	-	0.05
119	94081.2	117675.35	-	0.05
120	94081.77	117673.44	-	0.05
121	94082.14	117671.47	-	0.05
122	94082.32	117669.48	-	0.05
123	94082.35	117634.52	-	0.05
124	94096.12	117598.85	-	0.05
125	94098.71	117591.85	-	0.05
126	94099.4	117590.68	-	0.05
127	94100.27	117588.88	-	0.05
128	94100.96	117587	-	0.05
129	94101.4	117585.37	-	0.05
130	94101.68	117583.9	-	0.05
131	94101.88	117581.91	-	0.05
132	94101.89	117580.35	-	0.05
133	94101.74	117578.36	-	0.05
134	94101.4	117576.39	-	0.05
135	94100.85	117574.46	-	0.05
136	94100.3	117573	-	0.05
137	94099.43	117571.2	-	0.05
138	94098.39	117569.49	-	0.05
139	94098.18	117569.21	-	-
140	94086.44	117564.67	-	0.1

ДОКУМЕНТ ПОДПИСАН
ЭЛЕКТРОННОЙ ПОДПИСЬЮ
Сертификат: 839971481847979980055521910400019784 43
Владелец: ПУБЛИЧНО-ПРАВОВАЯ КОМПАНИЯ РОСКАДАСТР
Действителен: с 24.12.2025 по 19.03.2027

полное наименование должности		инициалы, фамилия

Земельный участок
вид объекта недвижимости

Лист № 49 раздела 4.2	Всего листов раздела 4.2: 362	Всего разделов: 8	Всего листов выписки: 765

19.07.2026г. № КУВИ-001/2026-97600693	
Кадастровый номер:	78:31:0001417:4284

1	2	3	4	5
1	94080.95	117562.61	-	0.1

ДОКУМЕНТ ПОДПИСАН
ЭЛЕКТРОННОЙ ПОДПИСЬЮ
Сертификат: 839971481847979980055521910400019784 43
Владелец: ПУБЛИЧНО-ПРАВОВАЯ КОМПАНИЯ РОСКАДАСТР
Действителен: с 24.12.2025 по 19.03.2027

полное наименование должности		инициалы, фамилия

Земельный участок
вид объекта недвижимости

Лист № 50 раздела 4.2	Всего листов раздела 4.2: 362	Всего разделов: 8	Всего листов выписки: 765

19.07.2026г. № КУВИ-001/2026-97600693	
Кадастровый номер:	78:31:0001417:4284

Сведения о характерных точках границы части (частей) земельного участка

Учетный номер части: 78:31:0001417:4284/29

Система координат СК-1964

Номер точки	Координаты, м		Описание закрепления на местности	Средняя квадратичная погрешность определения координат характерных точек границ земельного участка, м
	X	Y		
1	2	3	4	5
1	94081.29	117562.74	-	0.1
2	94080.83	117563.72	-	0.1
3	94074.53	117580.62	-	0.1
4	94069.63	117593.28	-	0.1
5	94069.57	117593.43	-	0.1
6	94069.51	117593.57	-	0.1
7	94069.44	117593.71	-	0.1
8	94069.37	117593.84	-	0.1
9	94069.3	117593.98	-	0.1
10	94069.22	117594.11	-	0.1
11	94069.13	117594.24	-	0.1
12	94069.05	117594.37	-	0.1
13	94068.96	117594.49	-	0.1
14	94068.86	117594.61	-	0.1
15	94068.76	117594.73	-	0.1
16	94068.66	117594.85	-	0.1
17	94068.56	117594.96	-	0.1
18	94068.45	117595.07	-	0.1
19	94068.33	117595.17	-	0.1
20	94068.22	117595.28	-	0.1
21	94068.1	117595.37	-	0.1
22	94067.98	117595.47	-	0.1
23	94067.85	117595.56	-	0.1
24	94067.73	117595.65	-	0.1

полное наименование должности	ДОКУМЕНТ ПОДПИСАН ЭЛЕКТРОННОЙ ПОДПИСЬЮ Сертификат: 839971481847979980055521910400019784 43 Владелец: ПУБЛИЧНО-ПРАВОВАЯ КОМПАНИЯ РОСКАДАСТР Действителен: с 24.12.2025 по 19.03.2027	инициалы, фамилия

Земельный участок
вид объекта недвижимости

Лист № 51 раздела 4.2	Всего листов раздела 4.2: 362	Всего разделов: 8	Всего листов выписки: 765

19.07.2026г. № КУВИ-001/2026-97600693	
Кадастровый номер:	78:31:0001417:4284

1	2	3	4	5
25	94067.6	117595.73	-	0.1
26	94067.47	117595.81	-	0.1
27	94067.33	117595.88	-	0.1
28	94067.19	117595.95	-	0.1
29	94067.05	117596.02	-	0.1
30	94066.91	117596.08	-	0.1
31	94066.56	117596.21	-	0.1
32	94072.05	117582.56	-	0.1
33	94079.8	117562.19	-	0.1
34	94080.95	117562.61	-	0.1
1	94081.29	117562.74	-	0.1

ДОКУМЕНТ ПОДПИСАН
ЭЛЕКТРОННОЙ ПОДПИСЬЮ
Сертификат: 839971481847979980055521910400019784 43
Владелец: ПУБЛИЧНО-ПРАВОВАЯ КОМПАНИЯ РОСКАДАСТР
Действителен: с 24.12.2025 по 19.03.2027

полное наименование должности		инициалы, фамилия

Земельный участок
вид объекта недвижимости

Лист № 52 раздела 4.2	Всего листов раздела 4.2: 362	Всего разделов: 8	Всего листов выписки: 765

19.07.2026г. № КУВИ-001/2026-97600693	
Кадастровый номер:	78:31:0001417:4284

Сведения о характерных точках границы части (частей) земельного участка

Учетный номер части: 78:31:0001417:4284/30

Система координат СК-1964

Номер точки	Координаты, м		Описание закрепления на местности	Средняя квадратичная погрешность определения координат характерных точек границ земельного участка, м
	X	Y		
1	2	3	4	5
1	94064.4	117596.44	-	0.1
2	94063.59	117596.34	-	0.1
3	94045.35	117589.22	-	0.1
4	94039.8	117600.63	-	0.1
5	94039.7	117600.82	-	0.1
6	94039.56	117601.08	-	0.1
7	94039.44	117601.28	-	0.1
8	94039.26	117601.53	-	0.1
9	94039.09	117601.74	-	0.1
10	94035.94	117605.6	-	0.1
11	94039.96	117596.56	-	0.1
12	94043.78	117587.83	-	0.1
13	94042.95	117587.39	-	0.1
14	94043.22	117586.76	-	0.1
15	94043.55	117586.89	-	0.1
16	94043.87	117586.19	-	0.1
17	94061.6	117593.26	-	0.1
18	94060.86	117594.98	-	0.1
1	94064.4	117596.44	-	0.1

полное наименование должности	ДОКУМЕНТ ПОДПИСАН ЭЛЕКТРОННОЙ ПОДПИСЬЮ Сертификат: 839971481847979980055521910400019784 43 Владелец: ПУБЛИЧНО-ПРАВОВАЯ КОМПАНИЯ РОСКАДАСТР Действителен: с 24.12.2025 по 19.03.2027	инициалы, фамилия

Земельный участок
вид объекта недвижимости

Лист № 53 раздела 4.2	Всего листов раздела 4.2: 362	Всего разделов: 8	Всего листов выписки: 765

19.07.2026г. № КУВИ-001/2026-97600693	
Кадастровый номер:	78:31:0001417:4284

Сведения о характерных точках границы части (частей) земельного участка

Учетный номер части: 78:31:0001417:4284/31

Система координат СК-1964

Номер точки	Координаты, м		Описание закрепления на местности	Средняя квадратичная погрешность определения координат характерных точек границ земельного участка, м
	X	Y		
1	2	3	4	5
1	93961.28	117810.81	-	0.1
2	93961.51	117810.85	-	0.1
3	93961.67	117810.88	-	0.1
4	93961.96	117810.96	-	0.1
5	93962.26	117811.05	-	0.1
6	93962.47	117811.13	-	0.1
7	93962.75	117811.25	-	0.1
8	93963.02	117811.39	-	0.1
9	93963.23	117811.51	-	0.1
10	93963.39	117811.62	-	0.1
11	93963.54	117811.73	-	0.1
12	93963.96	117812.07	-	0.1
13	93964.09	117812.19	-	0.1
14	93964.3	117812.41	-	0.1
15	93964.42	117812.54	-	0.1
16	93964.76	117813	-	0.1
17	93965.01	117813.43	-	0.1
18	93965.1	117813.6	-	0.1
19	93965.22	117813.88	-	0.1
20	93965.33	117814.17	-	0.1
21	93965.44	117814.56	-	0.1
22	93965.51	117814.87	-	0.1
23	93965.55	117815.15	-	0.1
24	93965.57	117815.34	-	0.1

ДОКУМЕНТ ПОДПИСАН
ЭЛЕКТРОННОЙ ПОДПИСЬЮ
Сертификат: 839971481847979980055521910400019784 43
Владелец: ПУБЛИЧНО-ПРАВОВАЯ КОМПАНИЯ РОСКАДАСТР
Действителен: с 24.12.2025 по 19.03.2027

полное наименование должности		инициалы, фамилия

Земельный участок
вид объекта недвижимости

Лист № 54 раздела 4.2	Всего листов раздела 4.2: 362	Всего разделов: 8	Всего листов выписки: 765

19.07.2026г. № КУВИ-001/2026-97600693	
Кадастровый номер:	78:31:0001417:4284

1	2	3	4	5
25	93965.58	117815.51	-	0.1
26	93965.59	117815.81	-	0.1
27	93965.59	117815.99	-	0.1
28	93965.56	117816.3	-	0.1
29	93965.52	117816.61	-	0.1
30	93965	117819.63	-	0.1
31	93957.59	117878.99	-	0.1
32	93954.96	117877.35	-	0.1
33	93948.52	117876.15	-	0.1
34	93953.37	117841.34	-	0.1
35	93954.64	117833.4	-	0.1
36	93956.69	117820.67	-	0.1
37	93961	117810.81	-	0.1
1	93961.28	117810.81	-	0.1

ДОКУМЕНТ ПОДПИСАН
ЭЛЕКТРОННОЙ ПОДПИСЬЮ
Сертификат: 839971481847979980055521910400019784 43
Владелец: ПУБЛИЧНО-ПРАВОВАЯ КОМПАНИЯ РОСКАДАСТР
Действителен: с 24.12.2025 по 19.03.2027

полное наименование должности		инициалы, фамилия

Земельный участок
вид объекта недвижимости

Лист № 55 раздела 4.2	Всего листов раздела 4.2: 362	Всего разделов: 8	Всего листов выписки: 765

19.07.2026г. № КУВИ-001/2026-97600693	
Кадастровый номер:	78:31:0001417:4284

Сведения о характерных точках границы части (частей) земельного участка

Учетный номер части: 78:31:0001417:4284/32

Система координат СК-1964

Номер точки	Координаты, м		Описание закрепления на местности	Средняя квадратичная погрешность определения координат характерных точек границ земельного участка, м
	X	Y		
1	2	3	4	5
1	94207.12	117608.59	-	0.1
2	94200.29	117624.45	-	0.1
3	94165.71	117609.88	-	0.1
4	94167.12	117606.77	-	0.1
5	94151.77	117600.43	-	0.1
6	94141.65	117622.27	-	0.1
7	94140.38	117625.02	-	0.1
8	94133.85	117638.8	-	0.1
9	94128.31	117636.24	-	0.1
10	94123.65	117634.14	-	0.1
11	94123.42	117633.28	-	0.1
12	94123.08	117632.47	-	0.1
13	94122.62	117631.71	-	0.1
14	94122.07	117631.02	-	0.1
15	94121.42	117630.42	-	0.1
16	94120.69	117629.91	-	0.1
17	94119.9	117629.52	-	0.1
18	94119.07	117629.24	-	0.1
19	94113.71	117627	-	0.1
20	94109.54	117625.41	-	0.1
21	94106.13	117636.13	-	0.1
22	94110.46	117637.59	-	0.1
23	94110.78	117638.53	-	0.1
24	94111.23	117639.42	-	0.1

ДОКУМЕНТ ПОДПИСАН
ЭЛЕКТРОННОЙ ПОДПИСЬЮ
Сертификат: 839971481847979980055521910400019784 43
Владелец: ПУБЛИЧНО-ПРАВОВАЯ КОМПАНИЯ РОСКАДАСТР
Действителен: с 24.12.2025 по 19.03.2027

полное наименование должности	инициалы, фамилия

Земельный участок
вид объекта недвижимости

Лист № 56 раздела 4.2	Всего листов раздела 4.2: 362	Всего разделов: 8	Всего листов выписки: 765

19.07.2026г. № КУВИ-001/2026-97600693	
Кадастровый номер:	78:31:0001417:4284

1	2	3	4	5
25	94111.82	117640.24	-	0.1
26	94112.51	117640.96	-	0.1
27	94113.3	117641.58	-	0.1
28	94114.17	117642.07	-	0.1
29	94115.1	117642.43	-	0.1
30	94116.08	117642.65	-	0.1
31	94117.08	117642.73	-	0.1
32	94118.08	117642.67	-	0.1
33	94119.06	117642.46	-	0.1
34	94120	117642.11	-	0.1
35	94083.56	117722.1	-	0.1
36	94070.98	117742.59	-	0.1
37	94053.84	117796.21	-	0.1
38	94069.83	117803.49	-	0.1
39	94065.7	117812.81	-	0.1
40	94084.83	117821.21	-	0.1
41	94115.2	117754.79	-	0.1
42	94146.76	117769.16	-	0.1
43	94132.83	117800.58	-	0.1
44	94164.04	117814.29	-	0.1
45	94179.46	117821.07	-	0.1
46	94168.92	117843.57	-	0.1
47	94173.45	117845.65	-	0.1
48	94174.33	117843.72	-	0.1
49	94186.03	117849.17	-	0.1
50	94196.13	117855.83	-	0.1
51	94196.71	117854.92	-	0.1
52	94213.59	117864.28	-	0.1
53	94216.8	117865.92	-	0.1

ДОКУМЕНТ ПОДПИСАН
ЭЛЕКТРОННОЙ ПОДПИСЬЮ
Сертификат: 839971481847979980055521910400019784 43
Владелец: ПУБЛИЧНО-ПРАВОВАЯ КОМПАНИЯ РОСКАДАСТР
Действителен: с 24.12.2025 по 19.03.2027

полное наименование должности	инициалы, фамилия

Земельный участок
вид объекта недвижимости

Лист № 57 раздела 4.2	Всего листов раздела 4.2: 362	Всего разделов: 8	Всего листов выписки: 765

19.07.2026г. № КУВИ-001/2026-97600693	
Кадастровый номер:	78:31:0001417:4284

1	2	3	4	5
54	94221.5	117868.14	-	0.1
55	94215.41	117880.45	-	0.1
56	94206.94	117898.96	-	0.1
57	94213.41	117910.78	-	0.1
58	94215.86	117913.21	-	0.1
59	94211.42	117922.78	-	0.1
60	94219.61	117926.79	-	0.1
61	94218.54	117929.01	-	0.1
62	94218.39	117928.94	-	0.1
63	94216.02	117927.86	-	0.1
64	94213.51	117933.36	-	0.1
65	94213.83	117933.52	-	0.1
66	94213.61	117934.18	-	0.1
67	94186.31	117922.38	-	0.1
68	94149.73	117905.31	-	0.1
69	94149.3	117906.55	-	0.1
70	94131.65	117898.4	-	0.1
71	94128	117896.17	-	0.1
72	94122.23	117907.6	-	0.1
73	94121.2	117906.97	-	0.1
74	94100.99	117904.01	-	0.1
75	94096.01	117913.37	-	0.1
76	94097.09	117913.95	-	0.1
77	94088.51	117933.24	-	0.1
78	94081.91	117930.03	-	0.1
79	94070.38	117948.12	-	0.1
80	93964.38	117882.93	-	0.1
81	93963.97	117883.55	-	0.1
82	93962.79	117882.84	-	0.1

ДОКУМЕНТ ПОДПИСАН
ЭЛЕКТРОННОЙ ПОДПИСЬЮ
Сертификат: 839971481847979980055521910400019784 43
Владелец: ПУБЛИЧНО-ПРАВОВАЯ КОМПАНИЯ РОСКАДАСТР
Действителен: с 24.12.2025 по 19.03.2027

полное наименование должности	инициалы, фамилия

Земельный участок
вид объекта недвижимости

Лист № 58 раздела 4.2	Всего листов раздела 4.2: 362	Всего разделов: 8	Всего листов выписки: 765

19.07.2026г. № КУВИ-001/2026-97600693	
Кадастровый номер:	78:31:0001417:4284

1	2	3	4	5
83	93963.07	117882.42	-	0.1
84	93954.96	117877.35	-	0.1
85	93948.52	117876.15	-	0.1
86	93953.37	117841.34	-	0.1
87	93954.64	117833.4	-	0.1
88	93956.69	117820.67	-	0.1
89	93961	117810.81	-	0.1
90	93961.02	117809.53	-	0.1
91	93957.81	117750.18	-	0.1
92	93957.75	117748.83	-	0.1
93	93934.74	117750.11	-	0.1
94	93936.4	117784.09	-	0.1
95	93937.9	117784	-	0.1
96	93938.48	117795.84	-	0.1
97	93927.54	117795.54	-	0.1
98	93927.56	117795.92	-	0.1
99	93918.83	117796.35	-	0.1
100	93918	117782.89	-	0.1
101	93913.11	117783.45	-	0.1
102	93913.04	117782.01	-	0.1
103	93912.04	117782.1	-	0.1
104	93911.89	117782.11	-	0.1
105	93904.2	117782.77	-	0.1
106	93903.11	117764.76	-	0.1
107	93903.77	117764.38	-	0.1
108	93900.72	117721.96	-	0.1
109	93901.78	117715.65	-	0.1
110	93895.03	117615.77	-	0.1
111	93895.35	117615.63	-	0.1

ДОКУМЕНТ ПОДПИСАН
ЭЛЕКТРОННОЙ ПОДПИСЬЮ
Сертификат: 839971481847979980055521910400019784 43
Владелец: ПУБЛИЧНО-ПРАВОВАЯ КОМПАНИЯ РОСКАДАСТР
Действителен: с 24.12.2025 по 19.03.2027

полное наименование должности	инициалы, фамилия

Земельный участок
вид объекта недвижимости

Лист № 59 раздела 4.2	Всего листов раздела 4.2: 362	Всего разделов: 8	Всего листов выписки: 765

19.07.2026г. № КУВИ-001/2026-97600693	
Кадастровый номер:	78:31:0001417:4284

1	2	3	4	5
112	93895.2	117613.46	-	0.1
113	93891.87	117613.76	-	0.1
114	93892	117593.1	-	0.1
115	93891.56	117593.1	-	0.1
116	93891.64	117588	-	0.1
117	93898.7	117588.12	-	0.1
118	93898.73	117587.42	-	0.1
119	93946.6	117590.15	-	0.1
120	93946.47	117590.67	-	0.1
121	93955.69	117590.69	-	0.1
122	93955.83	117589.91	-	0.1
123	93956.93	117590.01	-	0.1
124	93956.97	117591.22	-	0.1
125	93961.26	117591.49	-	0.1
126	93961.37	117590.17	-	0.1
127	93962.58	117590.25	-	0.1
128	93962.62	117591.04	-	0.1
129	93972.12	117591.73	-	0.1
130	93972.19	117592.43	-	0.1
131	93973.34	117592.38	-	0.1
132	93973.23	117595.67	-	0.1
133	93985.1	117595.25	-	0.1
134	93985.1	117594.64	-	0.1
135	93989.88	117594.98	-	0.1
136	94000.6	117595.74	-	0.1
137	94001.1	117595.78	-	0.1
138	94001.09	117596.33	-	0.1
139	94016.15	117605.55	-	0.1
140	94016	117606.1	-	0.1

ДОКУМЕНТ ПОДПИСАН
ЭЛЕКТРОННОЙ ПОДПИСЬЮ
Сертификат: 839971481847979980055521910400019784 43
Владелец: ПУБЛИЧНО-ПРАВОВАЯ КОМПАНИЯ РОСКАДАСТР
Действителен: с 24.12.2025 по 19.03.2027

полное наименование должности	инициалы, фамилия

Земельный участок
вид объекта недвижимости

Лист № 60 раздела 4.2	Всего листов раздела 4.2: 362	Всего разделов: 8	Всего листов выписки: 765

19.07.2026г. № КУВИ-001/2026-97600693	
Кадастровый номер:	78:31:0001417:4284

1	2	3	4	5
141	94024.72	117610.43	-	0.1
142	94025.01	117610.1	-	0.1
143	94032.46	117613.42	-	0.1
144	94039.96	117596.56	-	0.1
145	94043.78	117587.83	-	0.1
146	94042.95	117587.39	-	0.1
147	94043.22	117586.76	-	0.1
148	94043.55	117586.89	-	0.1
149	94043.87	117586.19	-	0.1
150	94061.6	117593.26	-	0.1
151	94060.86	117594.98	-	0.1
152	94066.17	117597.17	-	0.1
153	94072.05	117582.56	-	0.1
154	94079.8	117562.19	-	0.1
155	94080.95	117562.61	-	0.1
156	94086.44	117564.67	-	0.1
157	94099.37	117569.67	-	0.1
158	94125.64	117579.84	-	0.1
159	94125.78	117579.59	-	0.1
160	94133.25	117582.54	-	0.1
161	94133.32	117582.37	-	0.1
162	94137.59	117584.02	-	0.1
163	94137.57	117584.2	-	0.1
164	94145.02	117587.19	-	0.1
165	94175.15	117598.61	-	0.1
166	94176.01	117596.44	-	0.1
167	94188	117601.28	-	0.1
168	94188.07	117601.09	-	0.1
169	94191.31	117602.38	-	0.1

ДОКУМЕНТ ПОДПИСАН
ЭЛЕКТРОННОЙ ПОДПИСЬЮ
Сертификат: 839971481847979980055521910400019784 43
Владелец: ПУБЛИЧНО-ПРАВОВАЯ КОМПАНИЯ РОСКАДАСТР
Действителен: с 24.12.2025 по 19.03.2027

полное наименование должности		инициалы, фамилия

Земельный участок
вид объекта недвижимости

Лист № 61 раздела 4.2	Всего листов раздела 4.2: 362	Всего разделов: 8	Всего листов выписки: 765

19.07.2026г. № КУВИ-001/2026-97600693	
Кадастровый номер:	78:31:0001417:4284

1	2	3	4	5
170	94191.49	117601.92	-	0.1
171	94194.44	117603.15	-	0.1
172	94194.28	117603.55	-	0.1
173	94197.54	117604.85	-	0.1
1	94207.12	117608.59	-	0.1
1	94037.19	117631.43	-	0.1
2	94030.53	117646.49	-	0.1
3	94025.85	117657.5	-	0.1
4	94022.66	117664.99	-	0.1
5	94015.15	117663	-	0.1
6	94019.14	117679.18	-	0.1
7	94030.97	117684	-	0.1
8	94032.34	117684.69	-	0.1
9	94033.77	117685.24	-	0.1
10	94035.26	117685.63	-	0.1
11	94036.77	117685.88	-	0.1
12	94038.31	117685.97	-	0.1
13	94039.84	117685.89	-	0.1
14	94041.37	117685.67	-	0.1
15	94042.85	117685.28	-	0.1
16	94044.29	117684.75	-	0.1
17	94045.67	117684.07	-	0.1
18	94046.97	117683.25	-	0.1
19	94048.19	117682.3	-	0.1
20	94049.29	117681.24	-	0.1
21	94050.29	117680.07	-	0.1
22	94058.19	117664.5	-	0.1
23	94059.28	117662.02	-	0.1
24	94060.25	117659.49	-	0.1

полное наименование должности		инициалы, фамилия

ДОКУМЕНТ ПОДПИСАН
ЭЛЕКТРОННОЙ ПОДПИСЬЮ
Сертификат: 839971481847979980055521910400019784 43
Владелец: ПУБЛИЧНО-ПРАВОВАЯ КОМПАНИЯ РОСКАДАСТР
Действителен: с 24.12.2025 по 19.03.2027

Земельный участок
вид объекта недвижимости

Лист № 62 раздела 4.2	Всего листов раздела 4.2: 362	Всего разделов: 8	Всего листов выписки: 765

19.07.2026г. № КУВИ-001/2026-97600693	
Кадастровый номер:	78:31:0001417:4284

1	2	3	4	5
25	94060.48	117658.85	-	0.1
26	94061.1	117656.92	-	0.1
27	94061.82	117654.31	-	0.1
28	94062.42	117651.66	-	0.1
29	94062.89	117649	-	0.1
30	94063.02	117648.05	-	0.1
31	94063.02	117647.1	-	0.1
32	94062.89	117646.16	-	0.1
33	94062.86	117646	-	0.1
34	94062.64	117645.24	-	0.1
35	94062.26	117644.37	-	0.1
36	94061.77	117643.56	-	0.1
37	94061.17	117642.82	-	0.1
38	94060.48	117642.17	-	0.1
39	94044.36	117632.41	-	0.1
40	94039.53	117630.28	-	0.1
1	94037.19	117631.43	-	0.1

ДОКУМЕНТ ПОДПИСАН
ЭЛЕКТРОННОЙ ПОДПИСЬЮ
Сертификат: 839971481847979980055521910400019784 43
Владелец: ПУБЛИЧНО-ПРАВОВАЯ КОМПАНИЯ РОСКАДАСТР
Действителен: с 24.12.2025 по 19.03.2027

полное наименование должности	инициалы, фамилия

Земельный участок
вид объекта недвижимости

Лист № 63 раздела 4.2	Всего листов раздела 4.2: 362	Всего разделов: 8	Всего листов выписки: 765

19.07.2026г. № КУВИ-001/2026-97600693	
Кадастровый номер:	78:31:0001417:4284

Сведения о характерных точках границы части (частей) земельного участка

Учетный номер части: 78:31:0001417:4284/33

Система координат СК-1964

Номер точки	Координаты, м		Описание закрепления на местности	Средняя квадратичная погрешность определения координат характерных точек границ земельного участка, м
	X	Y		
1	2	3	4	5
1	93972.01	117591.73	-	0.1
2	93972.53	117607.29	-	0.1
3	93973.13	117887.79	-	0.1
4	94070.57	117947.82	-	0.1
5	94070.38	117948.12	-	0.1
6	93964.38	117882.93	-	0.1
7	93963.97	117883.55	-	0.1
8	93962.79	117882.84	-	0.1
9	93963.07	117882.42	-	0.1
10	93954.96	117877.35	-	0.1
11	93948.52	117876.15	-	0.1
12	93953.37	117841.34	-	0.1
13	93954.64	117833.4	-	0.1
14	93956.69	117820.67	-	0.1
15	93961	117810.81	-	0.1
16	93961.02	117809.53	-	0.1
17	93957.81	117750.18	-	0.1
18	93957.75	117748.83	-	0.1
19	93947.83	117749.38	-	0.1
20	93947.53	117608.18	-	0.1
21	93947.02	117592.98	-	0.1
22	93946.84	117590.68	-	0.1
23	93955.69	117590.69	-	0.1
24	93955.83	117589.91	-	0.1

полное наименование должности	ДОКУМЕНТ ПОДПИСАН ЭЛЕКТРОННОЙ ПОДПИСЬЮ Сертификат: 839971481847979980055521910400019784 43 Владелец: ПУБЛИЧНО-ПРАВОВАЯ КОМПАНИЯ РОСКАДАСТР Действителен: с 24.12.2025 по 19.03.2027	инициалы, фамилия

Земельный участок
вид объекта недвижимости

Лист № 64 раздела 4.2	Всего листов раздела 4.2: 362	Всего разделов: 8	Всего листов выписки: 765

19.07.2026г. № КУВИ-001/2026-97600693	
Кадастровый номер:	78:31:0001417:4284

1	2	3	4	5
25	93956.93	117590.01	-	0.1
26	93956.97	117591.22	-	0.1
27	93961.26	117591.49	-	0.1
28	93961.37	117590.17	-	0.1
29	93962.58	117590.25	-	0.1
30	93962.62	117591.04	-	0.1
1	93972.01	117591.73	-	0.1

ДОКУМЕНТ ПОДПИСАН
ЭЛЕКТРОННОЙ ПОДПИСЬЮ
Сертификат: 839971481847979980055521910400019784 43
Владелец: ПУБЛИЧНО-ПРАВОВАЯ КОМПАНИЯ РОСКАДАСТР
Действителен: с 24.12.2025 по 19.03.2027

полное наименование должности		инициалы, фамилия

Земельный участок
вид объекта недвижимости

Лист № 65 раздела 4.2	Всего листов раздела 4.2: 362	Всего разделов: 8	Всего листов выписки: 765

19.07.2026г. № КУВИ-001/2026-97600693	
Кадастровый номер:	78:31:0001417:4284

Сведения о характерных точках границы части (частей) земельного участка

Учетный номер части: 78:31:0001417:4284/34

Система координат

Номер точки	Координаты, м		Описание закрепления на местности	Средняя квадратичная погрешность определения координат характерных точек границ земельного участка, м
	X	Y		
1	2	3	4	5
1	94071.9	117945.74	-	-
2	94070.38	117948.12	-	-
3	94025.6	117920.58	-	-
1	94071.9	117945.74	-	-

ДОКУМЕНТ ПОДПИСАН
ЭЛЕКТРОННОЙ ПОДПИСЬЮ
Сертификат: 839971481847979980055521910400019784 43
Владелец: ПУБЛИЧНО-ПРАВОВАЯ КОМПАНИЯ РОСКАДАСТР
Действителен: с 24.12.2025 по 19.03.2027

полное наименование должности		инициалы, фамилия

Земельный участок
вид объекта недвижимости

Лист № 66 раздела 4.2	Всего листов раздела 4.2: 362	Всего разделов: 8	Всего листов выписки: 765

19.07.2026г. № КУВИ-001/2026-97600693	
Кадастровый номер:	78:31:0001417:4284

Сведения о характерных точках границы части (частей) земельного участка

Учетный номер части: 78:31:0001417:4284/35

Система координат

Номер точки	Координаты, м		Описание закрепления на местности	Средняя квадратичная погрешность определения координат характерных точек границ земельного участка, м
	X	Y		
1	2	3	4	5
1	94062.13	117770.27	-	-
2	94053.84	117796.21	-	-
3	94069.83	117803.49	-	-
4	94065.7	117812.81	-	-
5	94084.83	117821.21	-	-
6	94099.18	117789.84	-	-
7	94144.26	117814.34	-	-
8	94174.89	117830.82	-	-
9	94168.92	117843.57	-	-
10	94173.45	117845.65	-	-
11	94174.33	117843.72	-	-
12	94186.03	117849.17	-	-
13	94196.13	117855.83	-	-
14	94196.71	117854.92	-	-
15	94213.59	117864.28	-	-
16	94216.8	117865.92	-	-
17	94221.5	117868.14	-	-
18	94215.41	117880.45	-	-
19	94206.94	117898.96	-	-
20	94213.41	117910.78	-	-
21	94215.86	117913.21	-	-
22	94211.42	117922.78	-	-
23	94219.61	117926.79	-	-
24	94218.54	117929.01	-	-

полное наименование должности	ДОКУМЕНТ ПОДПИСАН ЭЛЕКТРОННОЙ ПОДПИСЬЮ Сертификат: 839971481847979980055521910400019784 43 Владелец: ПУБЛИЧНО-ПРАВОВАЯ КОМПАНИЯ РОСКАДАСТР Действителен: с 24.12.2025 по 19.03.2027	инициалы, фамилия

Земельный участок
вид объекта недвижимости

Лист № 67 раздела 4.2	Всего листов раздела 4.2: 362	Всего разделов: 8	Всего листов выписки: 765

19.07.2026г. № КУВИ-001/2026-97600693	
Кадастровый номер:	78:31:0001417:4284

1	2	3	4	5
25	94218.39	117928.94	-	-
26	94216.02	117927.86	-	-
27	94213.51	117933.36	-	-
28	94213.83	117933.52	-	-
29	94213.61	117934.18	-	-
30	94186.31	117922.38	-	-
31	94149.73	117905.31	-	-
32	94149.3	117906.55	-	-
33	94131.65	117898.4	-	-
34	94128	117896.17	-	-
35	94122.23	117907.6	-	-
36	94121.2	117906.97	-	-
37	94100.99	117904.01	-	-
38	94096.01	117913.37	-	-
39	94097.09	117913.95	-	-
40	94088.51	117933.24	-	-
41	94081.91	117930.03	-	-
42	94070.38	117948.12	-	-
43	93964.38	117882.93	-	-
44	93963.97	117883.55	-	-
45	93962.79	117882.84	-	-
46	93963.07	117882.42	-	-
47	93954.96	117877.35	-	-
48	93948.52	117876.15	-	-
49	93953.37	117841.34	-	-
50	93954.64	117833.4	-	-
51	93956.69	117820.67	-	-
52	93961	117810.81	-	-
53	93961.02	117809.53	-	-

ДОКУМЕНТ ПОДПИСАН
ЭЛЕКТРОННОЙ ПОДПИСЬЮ
Сертификат: 839971481847979980055521910400019784 43
Владелец: ПУБЛИЧНО-ПРАВОВАЯ КОМПАНИЯ РОСКАДАСТР
Действителен: с 24.12.2025 по 19.03.2027

полное наименование должности		инициалы, фамилия

Земельный участок
вид объекта недвижимости

Лист № 68 раздела 4.2	Всего листов раздела 4.2: 362	Всего разделов: 8	Всего листов выписки: 765

19.07.2026г. № КУВИ-001/2026-97600693	
Кадастровый номер:	78:31:0001417:4284

1	2	3	4	5
54	93957.81	117750.18	-	-
55	93957.75	117748.83	-	-
56	93934.74	117750.11	-	-
57	93936.4	117784.09	-	-
58	93937.9	117784	-	-
59	93938.48	117795.84	-	-
60	93927.54	117795.54	-	-
61	93927.56	117795.92	-	-
62	93918.83	117796.35	-	-
63	93918	117782.89	-	-
64	93913.11	117783.45	-	-
65	93913.04	117782.01	-	-
66	93912.04	117782.1	-	-
67	93911.89	117782.11	-	-
68	93904.2	117782.77	-	-
69	93903.11	117764.76	-	-
70	93903.77	117764.38	-	-
71	93900.72	117721.96	-	-
72	93901.78	117715.65	-	-
73	93901.47	117711.06	-	-
74	93921.16	117715.1	-	-
75	93953.79	117723.46	-	-
76	93976.48	117730.41	-	-
77	94000.08	117739.5	-	-
78	94029.95	117753.32	-	-
1	94062.13	117770.27	-	-

полное наименование должности	ДОКУМЕНТ ПОДПИСАН ЭЛЕКТРОННОЙ ПОДПИСЬЮ Сертификат: 839971481847979980055521910400019784 43 Владелец: ПУБЛИЧНО-ПРАВОВАЯ КОМПАНИЯ РОСКАДАСТР Действителен: с 24.12.2025 по 19.03.2027	инициалы, фамилия

Земельный участок
вид объекта недвижимости

Лист № 69 раздела 4.2	Всего листов раздела 4.2: 362	Всего разделов: 8	Всего листов выписки: 765

19.07.2026г. № КУВИ-001/2026-97600693	
Кадастровый номер:	78:31:0001417:4284

Сведения о характерных точках границы части (частей) земельного участка

Учетный номер части: 78:31:0001417:4284/36

Система координат

Номер точки	Координаты, м		Описание закрепления на местности	Средняя квадратичная погрешность определения координат характерных точек границ земельного участка, м
	X	Y		
1	2	3	4	5
1	94061.6	117593.26	-	-
2	94060.86	117594.98	-	-
3	94066.17	117597.17	-	-
4	94072.05	117582.56	-	-
5	94079.8	117562.19	-	-
6	94080.95	117562.61	-	-
7	94086.44	117564.67	-	-
8	94098.18	117569.21	-	-
9	94098.39	117569.49	-	-
10	94099.43	117571.2	-	-
11	94100.3	117573	-	-
12	94100.85	117574.46	-	-
13	94101.4	117576.39	-	-
14	94101.74	117578.36	-	-
15	94101.89	117580.35	-	-
16	94101.88	117581.91	-	-
17	94101.68	117583.9	-	-
18	94101.4	117585.37	-	-
19	94100.96	117587	-	-
20	94100.27	117588.88	-	-
21	94099.4	117590.68	-	-
22	94098.71	117591.85	-	-
23	94096.12	117598.85	-	-
24	94082.35	117634.52	-	-

ДОКУМЕНТ ПОДПИСАН
ЭЛЕКТРОННОЙ ПОДПИСЬЮ
Сертификат: 839971481847979980055521910400019784 43
Владелец: ПУБЛИЧНО-ПРАВОВАЯ КОМПАНИЯ РОСКАДАСТР
Действителен: с 24.12.2025 по 19.03.2027

полное наименование должности	инициалы, фамилия

Земельный участок
вид объекта недвижимости

Лист № 70 раздела 4.2	Всего листов раздела 4.2: 362	Всего разделов: 8	Всего листов выписки: 765

19.07.2026г. № КУВИ-001/2026-97600693	
Кадастровый номер:	78:31:0001417:4284

1	2	3	4	5
25	94082.32	117669.48	-	-
26	94082.14	117671.47	-	-
27	94081.77	117673.44	-	-
28	94081.2	117675.35	-	-
29	94080.45	117677.21	-	-
30	94078.55	117681.08	-	-
31	94077.53	117682.8	-	-
32	94076.34	117684.41	-	-
33	94074.99	117685.89	-	-
34	94073.51	117687.23	-	-
35	94071.9	117688.41	-	-
36	94070.18	117689.43	-	-
37	94049.87	117699.97	-	-
38	94046.07	117701.98	-	-
39	94040.61	117774.23	-	-
40	94040.27	117776.2	-	-
41	94039.34	117779.77	-	-
42	94037.96	117783.3	-	-
43	94032.19	117796.09	-	-
44	94031.11	117797.99	-	-
45	94021.91	117818.45	-	-
46	94020.95	117820.21	-	-
47	94019.82	117821.86	-	-
48	94018.53	117823.39	-	-
49	94017.1	117824.78	-	-
50	94015.53	117826.03	-	-
51	94013.85	117827.11	-	-
52	94012.07	117828.02	-	-
53	94010.21	117828.74	-	-

ДОКУМЕНТ ПОДПИСАН
ЭЛЕКТРОННОЙ ПОДПИСЬЮ
Сертификат: 839971481847979980055521910400019784 43
Владелец: ПУБЛИЧНО-ПРАВОВАЯ КОМПАНИЯ РОСКАДАСТР
Действителен: с 24.12.2025 по 19.03.2027

полное наименование должности		инициалы, фамилия

Земельный участок
вид объекта недвижимости

Лист № 71 раздела 4.2	Всего листов раздела 4.2: 362	Всего разделов: 8	Всего листов выписки: 765

19.07.2026г. № КУВИ-001/2026-97600693	
Кадастровый номер:	78:31:0001417:4284

1	2	3	4	5
54	94008.28	117829.28	-	-
55	94006.31	117829.62	-	-
56	94004.31	117829.77	-	-
57	94002.56	117829.73	-	-
58	94000.58	117829.5	-	-
59	93998.62	117829.07	-	-
60	93997.1	117828.57	-	-
61	93996.51	117829.04	-	-
62	93996.29	117829.41	-	-
63	93995.84	117831.49	-	-
64	93995.77	117831.59	-	-
65	93995.57	117834.03	-	-
66	93989.47	117854.12	-	-
67	93977.44	117890.96	-	-
68	93975.34	117889.67	-	-
69	93987.18	117853.39	-	-
70	93993.2	117833.62	-	-
71	93993.41	117831.37	-	-
72	93993.37	117831.2	-	-
73	93993.92	117828.71	-	-
74	93994.04	117828.31	-	-
75	93994.6	117827.45	-	-
76	93994.43	117827.38	-	-
77	93993.15	117826.66	-	-
78	93991.52	117825.5	-	-
79	93990.01	117824.19	-	-
80	93988.64	117822.74	-	-
81	93987.42	117821.15	-	-
82	93986.36	117819.45	-	-

полное наименование должности		инициалы, фамилия

ДОКУМЕНТ ПОДПИСАН
ЭЛЕКТРОННОЙ ПОДПИСЬЮ
Сертификат: 839971481847979980055521910400019784 43
Владелец: ПУБЛИЧНО-ПРАВОВАЯ КОМПАНИЯ РОСКАДАСТР
Действителен: с 24.12.2025 по 19.03.2027

Земельный участок
вид объекта недвижимости

Лист № 72 раздела 4.2	Всего листов раздела 4.2: 362	Всего разделов: 8	Всего листов выписки: 765

19.07.2026г. № КУВИ-001/2026-97600693	
Кадастровый номер:	78:31:0001417:4284

1	2	3	4	5
83	93985.48	117817.66	-	-
84	93984.79	117815.78	-	-
85	93984.28	117813.85	-	-
86	93983.97	117811.87	-	-
87	93983.86	117809.88	-	-
88	93983.94	117807.88	-	-
89	93984.23	117805.9	-	-
90	93984.71	117803.96	-	-
91	93985.39	117802.07	-	-
92	94000.78	117767.93	-	-
93	94006.81	117687.77	-	-
94	94007.12	117685.79	-	-
95	94007.63	117683.86	-	-
96	94008.33	117681.98	-	-
97	94009.21	117680.19	-	-
98	94010.54	117677.99	-	-
99	94011.72	117676.38	-	-
100	94013.06	117674.89	-	-
101	94014.53	117673.54	-	-
102	94016.14	117672.35	-	-
103	94017.29	117671.66	-	-
104	94019.14	117679.18	-	-
105	94030.97	117684	-	-
106	94032.34	117684.69	-	-
107	94033.77	117685.24	-	-
108	94035.26	117685.63	-	-
109	94036.77	117685.88	-	-
110	94038.31	117685.97	-	-
111	94039.84	117685.89	-	-

ДОКУМЕНТ ПОДПИСАН
ЭЛЕКТРОННОЙ ПОДПИСЬЮ
Сертификат: 839971481847979980055521910400019784 43
Владелец: ПУБЛИЧНО-ПРАВОВАЯ КОМПАНИЯ РОСКАДАСТР
Действителен: с 24.12.2025 по 19.03.2027

полное наименование должности		инициалы, фамилия

Земельный участок
вид объекта недвижимости

Лист № 73 раздела 4.2	Всего листов раздела 4.2: 362	Всего разделов: 8	Всего листов выписки: 765

19.07.2026г. № КУВИ-001/2026-97600693	
Кадастровый номер:	78:31:0001417:4284

1	2	3	4	5
112	94041.36	117685.67	-	-
113	94042.85	117685.28	-	-
114	94044.29	117684.75	-	-
115	94045.67	117684.07	-	-
116	94046.97	117683.25	-	-
117	94048.19	117682.3	-	-
118	94049.29	117681.24	-	-
119	94050.29	117680.07	-	-
120	94058.19	117664.5	-	-
121	94059.28	117662.02	-	-
122	94060.25	117659.49	-	-
123	94061.1	117656.92	-	-
124	94061.82	117654.31	-	-
125	94062.42	117651.66	-	-
126	94062.89	117649	-	-
127	94063.02	117648.05	-	-
128	94063.02	117647.1	-	-
129	94062.89	117646.16	-	-
130	94062.64	117645.24	-	-
131	94062.26	117644.37	-	-
132	94061.77	117643.56	-	-
133	94061.17	117642.82	-	-
134	94060.48	117642.17	-	-
135	94044.36	117632.41	-	-
136	94042.19	117631.45	-	-
137	94042.3	117630.11	-	-
138	94043.16	117625.08	-	-
139	94043.67	117623.15	-	-
140	94056.03	117591.04	-	-

ДОКУМЕНТ ПОДПИСАН
ЭЛЕКТРОННОЙ ПОДПИСЬЮ
Сертификат: 839971481847979980055521910400019784 43
Владелец: ПУБЛИЧНО-ПРАВОВАЯ КОМПАНИЯ РОСКАДАСТР
Действителен: с 24.12.2025 по 19.03.2027

полное наименование должности		инициалы, фамилия

Земельный участок
вид объекта недвижимости

Лист № 74 раздела 4.2	Всего листов раздела 4.2: 362	Всего разделов: 8	Всего листов выписки: 765

19.07.2026г. № КУВИ-001/2026-97600693	
Кадастровый номер:	78:31:0001417:4284

1	2	3	4	5
1	94061.6	117593.26	-	-

ДОКУМЕНТ ПОДПИСАН
ЭЛЕКТРОННОЙ ПОДПИСЬЮ
Сертификат: 839971481847979980055521910400019784 43
Владелец: ПУБЛИЧНО-ПРАВОВАЯ КОМПАНИЯ РОСКАДАСТР
Действителен: с 24.12.2025 по 19.03.2027

полное наименование должности		инициалы, фамилия

Земельный участок
вид объекта недвижимости

Лист № 75 раздела 4.2	Всего листов раздела 4.2: 362	Всего разделов: 8	Всего листов выписки: 765

19.07.2026г. № КУВИ-001/2026-97600693	
Кадастровый номер:	78:31:0001417:4284

Сведения о характерных точках границы части (частей) земельного участка

Учетный номер части: 78:31:0001417:4284/37

Система координат

Номер точки	Координаты, м		Описание закрепления на местности	Средняя квадратичная погрешность определения координат характерных точек границ земельного участка, м
	X	Y		
1	2	3	4	5
1	93980.22	117892.67	-	-
2	93978.11	117891.37	-	-
3	93987.49	117861.61	-	-
4	93992.45	117847	-	-
5	93993.59	117843.08	-	-
6	93994.84	117837.2	-	-
7	93995.74	117831.9	-	-
8	93995.47	117831.75	-	-
9	93995.3	117831.57	-	-
10	93995.18	117831.35	-	-
11	93995.12	117831.11	-	-
12	93995.12	117830.85	-	-
13	93995.39	117828.88	-	-
14	93995.33	117827.81	-	-
15	93994.02	117827.27	-	-
16	93992.26	117826.33	-	-
17	93990.6	117825.22	-	-
18	93989.06	117823.94	-	-
19	93987.65	117822.52	-	-
20	93986.39	117820.97	-	-
21	93985.29	117819.3	-	-
22	93984.37	117817.53	-	-
23	93983.62	117815.67	-	-
24	93983.07	117813.75	-	-

ДОКУМЕНТ ПОДПИСАН
ЭЛЕКТРОННОЙ ПОДПИСЬЮ
Сертификат: 839971481847979980055521910400019784 43
Владелец: ПУБЛИЧНО-ПРАВОВАЯ КОМПАНИЯ РОСКАДАСТР
Действителен: с 24.12.2025 по 19.03.2027

полное наименование должности	инициалы, фамилия

Земельный участок
вид объекта недвижимости

Лист № 76 раздела 4.2	Всего листов раздела 4.2: 362	Всего разделов: 8	Всего листов выписки: 765

19.07.2026г. № КУВИ-001/2026-97600693	
Кадастровый номер:	78:31:0001417:4284

1	2	3	4	5
25	93982.71	117811.78	-	-
26	93982.55	117809.79	-	-
27	93982.58	117807.79	-	-
28	93982.82	117805.8	-	-
29	93983.25	117803.85	-	-
30	93983.88	117801.95	-	-
31	93984.47	117800.57	-	-
32	93999.43	117767.4	-	-
33	94004.66	117697.85	-	-
34	94005.32	117687.91	-	-
35	94005.6	117685.93	-	-
36	94006.09	117683.99	-	-
37	94006.76	117682.1	-	-
38	94007.62	117680.3	-	-
39	94010.12	117676.24	-	-
40	94011.34	117674.65	-	-
41	94012.71	117673.2	-	-
42	94014.22	117671.89	-	-
43	94015.86	117670.73	-	-
44	94016.91	117670.14	-	-
45	94019.14	117679.18	-	-
46	94030.97	117684	-	-
47	94032.34	117684.69	-	-
48	94033.77	117685.24	-	-
49	94035.26	117685.63	-	-
50	94036.77	117685.88	-	-
51	94038.31	117685.97	-	-
52	94039.84	117685.89	-	-
53	94041.36	117685.67	-	-

ДОКУМЕНТ ПОДПИСАН
ЭЛЕКТРОННОЙ ПОДПИСЬЮ
Сертификат: 839971481847979980055521910400019784 43
Владелец: ПУБЛИЧНО-ПРАВОВАЯ КОМПАНИЯ РОСКАДАСТР
Действителен: с 24.12.2025 по 19.03.2027

полное наименование должности	инициалы, фамилия

Земельный участок
вид объекта недвижимости

Лист № 77 раздела 4.2	Всего листов раздела 4.2: 362	Всего разделов: 8	Всего листов выписки: 765

19.07.2026г. № КУВИ-001/2026-97600693	
Кадастровый номер:	78:31:0001417:4284

1	2	3	4	5
54	94042.85	117685.28	-	-
55	94044.29	117684.75	-	-
56	94045.67	117684.07	-	-
57	94046.97	117683.25	-	-
58	94048.19	117682.3	-	-
59	94049.29	117681.24	-	-
60	94050.29	117680.07	-	-
61	94058.19	117664.5	-	-
62	94059.28	117662.02	-	-
63	94060.25	117659.49	-	-
64	94061.1	117656.92	-	-
65	94061.82	117654.31	-	-
66	94062.42	117651.66	-	-
67	94062.89	117649	-	-
68	94063.02	117648.05	-	-
69	94063.02	117647.1	-	-
70	94062.89	117646.16	-	-
71	94062.64	117645.24	-	-
72	94062.26	117644.37	-	-
73	94061.77	117643.56	-	-
74	94061.17	117642.82	-	-
75	94060.48	117642.17	-	-
76	94044.36	117632.41	-	-
77	94040.86	117630.87	-	-
78	94040.92	117630.12	-	-
79	94041.87	117624.58	-	-
80	94042.38	117622.65	-	-
81	94054.73	117590.52	-	-
82	94061.6	117593.26	-	-

ДОКУМЕНТ ПОДПИСАН
ЭЛЕКТРОННОЙ ПОДПИСЬЮ
Сертификат: 839971481847979980055521910400019784 43
Владелец: ПУБЛИЧНО-ПРАВОВАЯ КОМПАНИЯ РОСКАДАСТР
Действителен: с 24.12.2025 по 19.03.2027

полное наименование должности		инициалы, фамилия

Земельный участок
вид объекта недвижимости

Лист № 78 раздела 4.2	Всего листов раздела 4.2: 362	Всего разделов: 8	Всего листов выписки: 765

19.07.2026г. № КУВИ-001/2026-97600693	
Кадастровый номер:	78:31:0001417:4284

1	2	3	4	5
83	94060.86	117594.98	-	-
84	94066.17	117597.17	-	-
85	94072.05	117582.56	-	-
86	94079.8	117562.19	-	-
87	94080.95	117562.61	-	-
88	94086.44	117564.67	-	-
89	94096.86	117568.7	-	-
90	94097.35	117569.36	-	-
91	94098.37	117571.08	-	-
92	94099.22	117572.89	-	-
93	94099.77	117574.4	-	-
94	94100.29	117576.33	-	-
95	94100.61	117578.3	-	-
96	94100.74	117580.3	-	-
97	94100.66	117582.3	-	-
98	94100.39	117584.28	-	-
99	94100.01	117585.98	-	-
100	94099.39	117587.88	-	-
101	94098.59	117589.72	-	-
102	94097.41	117591.76	-	-
103	94094.36	117599.52	-	-
104	94081.04	117634.07	-	-
105	94080.97	117634.47	-	-
106	94080.93	117669.47	-	-
107	94080.75	117671.46	-	-
108	94080.38	117673.43	-	-
109	94079.81	117675.34	-	-
110	94078.48	117678.72	-	-
111	94077.57	117680.5	-	-

полное наименование должности		инициалы, фамилия

ДОКУМЕНТ ПОДПИСАН
ЭЛЕКТРОННОЙ ПОДПИСЬЮ
Сертификат: 839971481847979980055521910400019784 43
Владелец: ПУБЛИЧНО-ПРАВОВАЯ КОМПАНИЯ РОСКАДАСТР
Действителен: с 24.12.2025 по 19.03.2027

Земельный участок
вид объекта недвижимости

Лист № 79 раздела 4.2	Всего листов раздела 4.2: 362	Всего разделов: 8	Всего листов выписки: 765

19.07.2026г. № КУВИ-001/2026-97600693	
Кадастровый номер:	78:31:0001417:4284

1	2	3	4	5
112	94076.48	117682.18	-	-
113	94075.23	117683.74	-	-
114	94073.83	117685.17	-	-
115	94072.3	117686.45	-	-
116	94070.64	117687.57	-	-
117	94068.89	117688.53	-	-
118	94044.74	117701.1	-	-
119	94039.23	117774.13	-	-
120	94038.89	117776.1	-	-
121	94038.5	117777.55	-	-
122	94037.7	117780.12	-	-
123	94036.74	117782.49	-	-
124	94020.78	117817.93	-	-
125	94019.82	117819.68	-	-
126	94018.7	117821.33	-	-
127	94017.41	117822.86	-	-
128	94015.97	117824.26	-	-
129	94014.41	117825.5	-	-
130	94012.73	117826.58	-	-
131	94010.94	117827.49	-	-
132	94009.08	117828.22	-	-
133	94007.15	117828.75	-	-
134	94005.18	117829.1	-	-
135	94003.19	117829.24	-	-
136	94001.44	117829.2	-	-
137	93999.45	117828.97	-	-
138	93998.51	117828.76	-	-
139	93998.52	117829.11	-	-
140	93998.18	117831.37	-	-

полное наименование должности		инициалы, фамилия

ДОКУМЕНТ ПОДПИСАН
ЭЛЕКТРОННОЙ ПОДПИСЬЮ
Сертификат: 839971481847979980055521910400019784 43
Владелец: ПУБЛИЧНО-ПРАВОВАЯ КОМПАНИЯ РОСКАДАСТР
Действителен: с 24.12.2025 по 19.03.2027

Земельный участок
вид объекта недвижимости

Лист № 80 раздела 4.2	Всего листов раздела 4.2: 362	Всего разделов: 8	Всего листов выписки: 765

19.07.2026г. № КУВИ-001/2026-97600693	
Кадастровый номер:	78:31:0001417:4284

1	2	3	4	5
141	93998.03	117831.68	-	-
142	93997.94	117833.14	-	-
143	93997.2	117837.64	-	-
144	93996.02	117843.78	-	-
145	93994.75	117847.94	-	-
146	93989.77	117862.37	-	-
1	93980.22	117892.67	-	-

ДОКУМЕНТ ПОДПИСАН
ЭЛЕКТРОННОЙ ПОДПИСЬЮ
Сертификат: 839971481847979980055521910400019784 43
Владелец: ПУБЛИЧНО-ПРАВОВАЯ КОМПАНИЯ РОСКАДАСТР
Действителен: с 24.12.2025 по 19.03.2027

полное наименование должности		инициалы, фамилия

Земельный участок
вид объекта недвижимости

Лист № 81 раздела 4.2	Всего листов раздела 4.2: 362	Всего разделов: 8	Всего листов выписки: 765

19.07.2026г. № КУВИ-001/2026-97600693	
Кадастровый номер:	78:31:0001417:4284

Сведения о характерных точках границы части (частей) земельного участка

Учетный номер части: 78:31:0001417:4284/38

Система координат

Номер точки	Координаты, м		Описание закрепления на местности	Средняя квадратичная погрешность определения координат характерных точек границ земельного участка, м
	X	Y		
1	2	3	4	5
1	94205.52	117608.36	-	-
2	94205.16	117607.82	-	-
3	94207.12	117608.59	-	-
4	94206.07	117611.03	-	-
1	94205.52	117608.36	-	-

ДОКУМЕНТ ПОДПИСАН
ЭЛЕКТРОННОЙ ПОДПИСЬЮ
Сертификат: 839971481847979980055521910400019784 43
Владелец: ПУБЛИЧНО-ПРАВОВАЯ КОМПАНИЯ РОСКАДАСТР
Действителен: с 24.12.2025 по 19.03.2027

полное наименование должности		инициалы, фамилия

Земельный участок
вид объекта недвижимости

Лист № 82 раздела 4.2	Всего листов раздела 4.2: 362	Всего разделов: 8	Всего листов выписки: 765

19.07.2026г. № КУВИ-001/2026-97600693	
Кадастровый номер:	78:31:0001417:4284

Сведения о характерных точках границы части (частей) земельного участка

Учетный номер части: 78:31:0001417:4284/39

Система координат

Номер точки	Координаты, м		Описание закрепления на местности	Средняя квадратичная погрешность определения координат характерных точек границ земельного участка, м
	X	Y		
1	2	3	4	5
1	94207.12	117608.59	-	-
2	94206.07	117611.03	-	-
3	94205.52	117608.36	-	-
4	94205.16	117607.82	-	-
1	94207.12	117608.59	-	-

ДОКУМЕНТ ПОДПИСАН
ЭЛЕКТРОННОЙ ПОДПИСЬЮ
Сертификат: 839971481847979980055521910400019784 43
Владелец: ПУБЛИЧНО-ПРАВОВАЯ КОМПАНИЯ РОСКАДАСТР
Действителен: с 24.12.2025 по 19.03.2027

полное наименование должности		инициалы, фамилия

Земельный участок
вид объекта недвижимости

Лист № 83 раздела 4.2	Всего листов раздела 4.2: 362	Всего разделов: 8	Всего листов выписки: 765

19.07.2026г. № КУВИ-001/2026-97600693	
Кадастровый номер:	78:31:0001417:4284

Сведения о характерных точках границы части (частей) земельного участка

Учетный номер части: 78:31:0001417:4284/40

Система координат

Номер точки	Координаты, м		Описание закрепления на местности	Средняя квадратичная погрешность определения координат характерных точек границ земельного участка, м
	X	Y		
1	2	3	4	5
1	94195.65	117616.64	-	-
2	94195.87	117615.94	-	-
3	94196.97	117614.53	-	-
4	94197.86	117614.11	-	-
5	94201.27	117607.12	-	-
6	94201.53	117606.41	-	-
7	94204.72	117607.65	-	-
8	94204.53	117608.18	-	-
9	94204.16	117608.55	-	-
10	94203.4	117608.61	-	-
11	94200.41	117615.05	-	-
12	94199.44	117616.28	-	-
13	94198.43	117616.6	-	-
14	94198.2	117616.94	-	-
15	94199.1	117623.95	-	-
16	94196.44	117622.83	-	-
1	94195.65	117616.64	-	-

полное наименование должности	ДОКУМЕНТ ПОДПИСАН ЭЛЕКТРОННОЙ ПОДПИСЬЮ Сертификат: 839971481847979980055521910400019784 43 Владелец: ПУБЛИЧНО-ПРАВОВАЯ КОМПАНИЯ РОСКАДАСТР Действителен: с 24.12.2025 по 19.03.2027	инициалы, фамилия

Земельный участок
вид объекта недвижимости

Лист № 84 раздела 4.2	Всего листов раздела 4.2: 362	Всего разделов: 8	Всего листов выписки: 765

19.07.2026г. № КУВИ-001/2026-97600693	
Кадастровый номер:	78:31:0001417:4284

Сведения о характерных точках границы части (частей) земельного участка

Учетный номер части: 78:31:0001417:4284/41

Система координат

Номер точки	Координаты, м		Описание закрепления на местности	Средняя квадратичная погрешность определения координат характерных точек границ земельного участка, м
	X	Y		
1	2	3	4	5
1	94207.12	117608.59	-	-
2	94206.07	117611.03	-	-
3	94205.52	117608.36	-	-
4	94205.16	117607.82	-	-
1	94207.12	117608.59	-	-

ДОКУМЕНТ ПОДПИСАН
ЭЛЕКТРОННОЙ ПОДПИСЬЮ
Сертификат: 839971481847979980055521910400019784 43
Владелец: ПУБЛИЧНО-ПРАВОВАЯ КОМПАНИЯ РОСКАДАСТР
Действителен: с 24.12.2025 по 19.03.2027

полное наименование должности		инициалы, фамилия

Земельный участок
вид объекта недвижимости

Лист № 85 раздела 4.2	Всего листов раздела 4.2: 362	Всего разделов: 8	Всего листов выписки: 765

19.07.2026г. № КУВИ-001/2026-97600693	
Кадастровый номер:	78:31:0001417:4284

Сведения о характерных точках границы части (частей) земельного участка

Учетный номер части: 78:31:0001417:4284/42

Система координат

Номер точки	Координаты, м		Описание закрепления на местности	Средняя квадратичная погрешность определения координат характерных точек границ земельного участка, м
	X	Y		
1	2	3	4	5
1	94085.16	117718.59	-	-
2	94084.33	117720.41	-	-
3	94063.7	117712.6	-	-
4	94064.64	117710.83	-	-
1	94085.16	117718.59	-	-
1	94125.61	117635.02	-	-
2	94123.78	117634.2	-	-
3	94143.61	117586.62	-	-
4	94145.02	117587.19	-	-
5	94145.47	117587.36	-	-
1	94125.61	117635.02	-	-

ДОКУМЕНТ ПОДПИСАН
ЭЛЕКТРОННОЙ ПОДПИСЬЮ
Сертификат: 839971481847979980055521910400019784 43
Владелец: ПУБЛИЧНО-ПРАВОВАЯ КОМПАНИЯ РОСКАДАСТР
Действителен: с 24.12.2025 по 19.03.2027

полное наименование должности		инициалы, фамилия

Земельный участок
вид объекта недвижимости

Лист № 86 раздела 4.2	Всего листов раздела 4.2: 362	Всего разделов: 8	Всего листов выписки: 765

19.07.2026г. № КУВИ-001/2026-97600693	
Кадастровый номер:	78:31:0001417:4284

Сведения о характерных точках границы части (частей) земельного участка

Учетный номер части: 78:31:0001417:4284/43

Система координат

Номер точки	Координаты, м		Описание закрепления на местности	Средняя квадратичная погрешность определения координат характерных точек границ земельного участка, м
	X	Y		
1	2	3	4	5
1	94144.72	117587.07	-	-
2	94145.02	117587.19	-	-
3	94146.59	117587.78	-	-
4	94146.4	117588.27	-	-
5	94145.64	117588.6	-	-
6	94144.87	117588.3	-	-
7	94144.54	117587.54	-	-
8	94144.72	117587.07	-	-
1	94207.12	117608.59	-	-
2	94206.95	117608.98	-	-
3	94204.35	117607.94	-	-
4	94186.56	117601.18	-	-
5	94176.43	117597.5	-	-
6	94175.7	117597.22	-	-
7	94176.01	117596.44	-	-
8	94188	117601.28	-	-
9	94188.07	117601.09	-	-
10	94191.31	117602.38	-	-
11	94191.49	117601.92	-	-
12	94194.44	117603.15	-	-
13	94194.28	117603.55	-	-
14	94197.54	117604.85	-	-
15	94207.12	117608.59	-	-

полное наименование должности		инициалы, фамилия

ДОКУМЕНТ ПОДПИСАН
ЭЛЕКТРОННОЙ ПОДПИСЬЮ
Сертификат: 839971481847979980055521910400019784 43
Владелец: ПУБЛИЧНО-ПРАВОВАЯ КОМПАНИЯ РОСКАДАСТР
Действителен: с 24.12.2025 по 19.03.2027

Земельный участок
вид объекта недвижимости

Лист № 87 раздела 4.2	Всего листов раздела 4.2: 362	Всего разделов: 8	Всего листов выписки: 765

19.07.2026г. № КУВИ-001/2026-97600693	
Кадастровый номер:	78:31:0001417:4284

Сведения о характерных точках границы части (частей) земельного участка

Учетный номер части: 78:31:0001417:4284/44

Система координат

Номер точки	Координаты, м		Описание закрепления на местности	Средняя квадратичная погрешность определения координат характерных точек границ земельного участка, м
	X	Y		
1	2	3	4	5
1	94062.88	117631.19	-	-
2	94063.16	117629.64	-	-
3	94071.79	117607.21	-	-
4	94076.68	117594.29	-	-
5	94078.43	117589.76	-	-
6	94080.03	117585.71	-	-
7	94080.19	117585.27	-	-
8	94080.95	117584.93	-	-
9	94081.72	117585.23	-	-
10	94082.06	117585.98	-	-
11	94081.77	117586.76	-	-
12	94080.29	117590.49	-	-
13	94078.55	117595	-	-
14	94073.66	117607.92	-	-
15	94069.36	117619.1	-	-
16	94065.09	117630.18	-	-
17	94064.86	117631.48	-	-
18	94064.69	117633.06	-	-
19	94064.65	117662.99	-	-
20	94064.62	117669.14	-	-
21	94063.94	117671.8	-	-
22	94061.9	117673.72	-	-
23	94051.93	117678.88	-	-
24	94050.52	117679.61	-	-

полное наименование должности		инициалы, фамилия

ДОКУМЕНТ ПОДПИСАН
ЭЛЕКТРОННОЙ ПОДПИСЬЮ
Сертификат: 839971481847979980055521910400019784 43
Владелец: ПУБЛИЧНО-ПРАВОВАЯ КОМПАНИЯ РОСКАДАСТР
Действителен: с 24.12.2025 по 19.03.2027

Земельный участок
вид объекта недвижимости

Лист № 88 раздела 4.2	Всего листов раздела 4.2: 362	Всего разделов: 8	Всего листов выписки: 765

19.07.2026г. № КУВИ-001/2026-97600693	
Кадастровый номер:	78:31:0001417:4284

1	2	3	4	5
25	94052.07	117676.56	-	-
26	94060.73	117672.07	-	-
27	94062.14	117670.74	-	-
28	94062.62	117668.88	-	-
29	94062.65	117662.99	-	-
30	94062.67	117650.26	-	-
31	94062.89	117649	-	-
32	94063.02	117648.05	-	-
33	94063.02	117647.1	-	-
34	94062.89	117646.16	-	-
35	94062.67	117645.37	-	-
36	94062.69	117632.95	-	-
37	94062.88	117631.19	-	-
1	94036.77	117685.88	-	-
2	94038.31	117685.97	-	-
3	94032.62	117688.93	-	-
4	94029.92	117691.42	-	-
5	94028.67	117694.8	-	-
6	94028.28	117700.54	-	-
7	94027.26	117714.51	-	-
8	94026.47	117726.46	-	-
9	94025.48	117738.46	-	-
10	94024.02	117758.33	-	-
11	94024.02	117759.43	-	-
12	94024.2	117760.2	-	-
13	94024.71	117761.72	-	-
14	94029.06	117776.78	-	-
15	94038.2	117809.07	-	-
16	94045.97	117811.61	-	-

ДОКУМЕНТ ПОДПИСАН
ЭЛЕКТРОННОЙ ПОДПИСЬЮ
Сертификат: 839971481847979980055521910400019784 43
Владелец: ПУБЛИЧНО-ПРАВОВАЯ КОМПАНИЯ РОСКАДАСТР
Действителен: с 24.12.2025 по 19.03.2027

полное наименование должности		инициалы, фамилия

Земельный участок
вид объекта недвижимости

Лист № 89 раздела 4.2	Всего листов раздела 4.2: 362	Всего разделов: 8	Всего листов выписки: 765

19.07.2026г. № КУВИ-001/2026-97600693	
Кадастровый номер:	78:31:0001417:4284

1	2	3	4	5
17	94061.93	117816.8	-	-
18	94064.05	117822.89	-	-
19	94078.96	117835.7	-	-
20	94086.35	117842.01	-	-
21	94089.16	117843.28	-	-
22	94118.74	117855.08	-	-
23	94120.12	117855.47	-	-
24	94121.05	117856.74	-	-
25	94122.57	117863.76	-	-
26	94125.04	117875.14	-	-
27	94125.23	117875.07	-	-
28	94125.4	117875	-	-
29	94125.52	117874.92	-	-
30	94125.65	117874.81	-	-
31	94127.17	117873.26	-	-
32	94127.27	117873.11	-	-
33	94147.16	117847.69	-	-
34	94147.46	117847.39	-	-
35	94147.83	117847.2	-	-
36	94148.17	117847.13	-	-
37	94149.28	117847.06	-	-
38	94149.44	117847.06	-	-
39	94149.63	117847.08	-	-
40	94149.79	117847.12	-	-
41	94156.05	117848.98	-	-
42	94161.38	117850.72	-	-
43	94161.54	117850.44	-	-
44	94163.99	117844.8	-	-
45	94165.82	117841.22	-	-

ДОКУМЕНТ ПОДПИСАН
ЭЛЕКТРОННОЙ ПОДПИСЬЮ
Сертификат: 839971481847979980055521910400019784 43
Владелец: ПУБЛИЧНО-ПРАВОВАЯ КОМПАНИЯ РОСКАДАСТР
Действителен: с 24.12.2025 по 19.03.2027

полное наименование должности	инициалы, фамилия

Земельный участок
вид объекта недвижимости

Лист № 90 раздела 4.2	Всего листов раздела 4.2: 362	Всего разделов: 8	Всего листов выписки: 765

19.07.2026г. № КУВИ-001/2026-97600693	
Кадастровый номер:	78:31:0001417:4284

1	2	3	4	5
46	94171.36	117829.77	-	-
47	94175.54	117821.24	-	-
48	94176.33	117819.69	-	-
49	94178.16	117820.5	-	-
50	94177.32	117822.13	-	-
51	94173.15	117830.65	-	-
52	94167.61	117842.11	-	-
53	94165.8	117845.66	-	-
54	94163.33	117851.34	-	-
55	94162.53	117852.73	-	-
56	94161.86	117852.99	-	-
57	94155.45	117850.89	-	-
58	94149.31	117849.06	-	-
59	94148.59	117849.1	-	-
60	94128.89	117874.29	-	-
61	94128.72	117874.54	-	-
62	94127.05	117876.23	-	-
63	94126.71	117876.53	-	-
64	94126.33	117876.77	-	-
65	94125.95	117876.94	-	-
66	94124.92	117877.29	-	-
67	94124.27	117877.32	-	-
68	94123.57	117876.93	-	-
69	94123.26	117876.35	-	-
70	94123.23	117876.21	-	-
71	94119.18	117857.58	-	-
72	94118.91	117857.2	-	-
73	94118.1	117856.98	-	-
74	94088.38	117845.12	-	-

полное наименование должности	ДОКУМЕНТ ПОДПИСАН ЭЛЕКТРОННОЙ ПОДПИСЬЮ Сертификат: 839971481847979980055521910400019784 43 Владелец: ПУБЛИЧНО-ПРАВОВАЯ КОМПАНИЯ РОСКАДАСТР Действителен: с 24.12.2025 по 19.03.2027	инициалы, фамилия

Земельный участок
вид объекта недвижимости

Лист № 91 раздела 4.2	Всего листов раздела 4.2: 362	Всего разделов: 8	Всего листов выписки: 765

19.07.2026г. № КУВИ-001/2026-97600693	
Кадастровый номер:	78:31:0001417:4284

1	2	3	4	5
75	94085.4	117843.77	-	-
76	94085.27	117843.72	-	-
77	94077.65	117837.22	-	-
78	94062.34	117824.05	-	-
79	94060.37	117818.39	-	-
80	94045.35	117813.51	-	-
81	94036.57	117810.64	-	-
82	94036.42	117810.13	-	-
83	94035.03	117805.19	-	-
84	94027.14	117777.33	-	-
85	94022.8	117762.32	-	-
86	94022.27	117760.74	-	-
87	94022.03	117759.65	-	-
88	94022.02	117758.26	-	-
89	94023.48	117738.3	-	-
90	94024.47	117726.31	-	-
91	94025.27	117714.37	-	-
92	94026.29	117700.4	-	-
93	94026.69	117694.37	-	-
94	94028.21	117690.27	-	-
95	94031.47	117687.28	-	-
96	94031.58	117687.22	-	-
97	94034.84	117685.52	-	-
98	94035.26	117685.63	-	-
99	94036.77	117685.88	-	-

полное наименование должности		инициалы, фамилия

ДОКУМЕНТ ПОДПИСАН
ЭЛЕКТРОННОЙ ПОДПИСЬЮ
Сертификат: 839971481847979980055521910400019784 43
Владелец: ПУБЛИЧНО-ПРАВОВАЯ КОМПАНИЯ РОСКАДАСТР
Действителен: с 24.12.2025 по 19.03.2027

Земельный участок
вид объекта недвижимости

Лист № 92 раздела 4.2	Всего листов раздела 4.2: 362	Всего разделов: 8	Всего листов выписки: 765

19.07.2026г. № КУВИ-001/2026-97600693	
Кадастровый номер:	78:31:0001417:4284

Сведения о характерных точках границы части (частей) земельного участка

Учетный номер части: 78:31:0001417:4284/45

Система координат

Номер точки	Координаты, м		Описание закрепления на местности	Средняя квадратичная погрешность определения координат характерных точек границ земельного участка, м
	X	Y		
1	2	3	4	5
1	94132.17	117582.11	-	-
2	94133.25	117582.54	-	-
3	94133.32	117582.37	-	-
4	94134.1	117582.67	-	-
5	94133.82	117583.4	-	-
6	94133.06	117583.74	-	-
7	94132.29	117583.44	-	-
8	94131.95	117582.68	-	-
9	94132.17	117582.11	-	-

полное наименование должности		инициалы, фамилия

ДОКУМЕНТ ПОДПИСАН
ЭЛЕКТРОННОЙ ПОДПИСЬЮ
Сертификат: 839971481847979980055521910400019784 43
Владелец: ПУБЛИЧНО-ПРАВОВАЯ КОМПАНИЯ РОСКАДАСТР
Действителен: с 24.12.2025 по 19.03.2027

Земельный участок
вид объекта недвижимости

Лист № 93 раздела 4.2	Всего листов раздела 4.2: 362	Всего разделов: 8	Всего листов выписки: 765

19.07.2026г. № КУВИ-001/2026-97600693	
Кадастровый номер:	78:31:0001417:4284

Сведения о характерных точках границы части (частей) земельного участка

Учетный номер части: 78:31:0001417:4284/46

Система координат

Номер точки	Координаты, м		Описание закрепления на местности	Средняя квадратичная погрешность определения координат характерных точек границ земельного участка, м
	X	Y		
1	2	3	4	5
1	94135.29	117583.13	-	-
2	94137.16	117583.85	-	-
3	94136.88	117584.59	-	-
4	94136.12	117584.92	-	-
5	94135.35	117584.62	-	-
6	94135.01	117583.87	-	-
7	94135.29	117583.13	-	-

ДОКУМЕНТ ПОДПИСАН
ЭЛЕКТРОННОЙ ПОДПИСЬЮ
Сертификат: 839971481847979980055521910400019784 43
Владелец: ПУБЛИЧНО-ПРАВОВАЯ КОМПАНИЯ РОСКАДАСТР
Действителен: с 24.12.2025 по 19.03.2027

полное наименование должности		инициалы, фамилия

Земельный участок
вид объекта недвижимости

Лист № 94 раздела 4.2	Всего листов раздела 4.2: 362	Всего разделов: 8	Всего листов выписки: 765

19.07.2026г. № КУВИ-001/2026-97600693	
Кадастровый номер:	78:31:0001417:4284

Сведения о характерных точках границы части (частей) земельного участка

Учетный номер части: 78:31:0001417:4284/47

Система координат

Номер точки	Координаты, м		Описание закрепления на местности	Средняя квадратичная погрешность определения координат характерных точек границ земельного участка, м
	X	Y		
1	2	3	4	5
1	94135.82	117583.34	-	-
2	94137.59	117584.02	-	-
3	94137.57	117584.2	-	-
4	94137.62	117584.22	-	-
5	94137.4	117584.79	-	-
6	94136.64	117585.12	-	-
7	94135.87	117584.82	-	-
8	94135.53	117584.07	-	-
9	94135.82	117583.34	-	-

ДОКУМЕНТ ПОДПИСАН
ЭЛЕКТРОННОЙ ПОДПИСЬЮ
Сертификат: 839971481847979980055521910400019784 43
Владелец: ПУБЛИЧНО-ПРАВОВАЯ КОМПАНИЯ РОСКАДАСТР
Действителен: с 24.12.2025 по 19.03.2027

полное наименование должности		инициалы, фамилия

Земельный участок
вид объекта недвижимости

Лист № 95 раздела 4.2	Всего листов раздела 4.2: 362	Всего разделов: 8	Всего листов выписки: 765

19.07.2026г. № КУВИ-001/2026-97600693	
Кадастровый номер:	78:31:0001417:4284

Сведения о характерных точках границы части (частей) земельного участка

Учетный номер части: 78:31:0001417:4284/48

Система координат

Номер точки	Координаты, м		Описание закрепления на местности	Средняя квадратичная погрешность определения координат характерных точек границ земельного участка, м
	X	Y		
1	2	3	4	5
1	94135.29	117583.13	-	-
2	94137.16	117583.85	-	-
3	94136.88	117584.59	-	-
4	94136.12	117584.92	-	-
5	94135.35	117584.62	-	-
6	94135.01	117583.87	-	-
7	94135.29	117583.13	-	-

ДОКУМЕНТ ПОДПИСАН
ЭЛЕКТРОННОЙ ПОДПИСЬЮ
Сертификат: 839971481847979980055521910400019784 43
Владелец: ПУБЛИЧНО-ПРАВОВАЯ КОМПАНИЯ РОСКАДАСТР
Действителен: с 24.12.2025 по 19.03.2027

полное наименование должности		инициалы, фамилия

Земельный участок
вид объекта недвижимости

Лист № 96 раздела 4.2	Всего листов раздела 4.2: 362	Всего разделов: 8	Всего листов выписки: 765

19.07.2026г. № КУВИ-001/2026-97600693	
Кадастровый номер:	78:31:0001417:4284

Сведения о характерных точках границы части (частей) земельного участка

Учетный номер части: 78:31:0001417:4284/49

Система координат

Номер точки	Координаты, м		Описание закрепления на местности	Средняя квадратичная погрешность определения координат характерных точек границ земельного участка, м
	X	Y		
1	2	3	4	5
1	94144.72	117587.07	-	-
2	94145.02	117587.19	-	-
3	94146.59	117587.78	-	-
4	94146.4	117588.27	-	-
5	94145.64	117588.6	-	-
6	94144.87	117588.3	-	-
7	94144.54	117587.54	-	-
8	94144.72	117587.07	-	-
1	94207.12	117608.59	-	-
2	94206.98	117608.93	-	-
3	94204.37	117607.88	-	-
4	94186.58	117601.12	-	-
5	94176.42	117597.43	-	-
6	94175.74	117597.13	-	-
7	94176.01	117596.44	-	-
8	94188	117601.28	-	-
9	94188.07	117601.09	-	-
10	94191.31	117602.38	-	-
11	94191.49	117601.92	-	-
12	94194.44	117603.15	-	-
13	94194.28	117603.55	-	-
14	94197.54	117604.85	-	-
15	94207.12	117608.59	-	-

полное наименование должности	ДОКУМЕНТ ПОДПИСАН ЭЛЕКТРОННОЙ ПОДПИСЬЮ Сертификат: 839971481847979980055521910400019784 43 Владелец: ПУБЛИЧНО-ПРАВОВАЯ КОМПАНИЯ РОСКАДАСТР Действителен: с 24.12.2025 по 19.03.2027	инициалы, фамилия

Земельный участок
вид объекта недвижимости

Лист № 97 раздела 4.2	Всего листов раздела 4.2: 362	Всего разделов: 8	Всего листов выписки: 765

19.07.2026г. № КУВИ-001/2026-97600693	
Кадастровый номер:	78:31:0001417:4284

Сведения о характерных точках границы части (частей) земельного участка

Учетный номер части: 78:31:0001417:4284/50

Система координат

Номер точки	Координаты, м		Описание закрепления на местности	Средняя квадратичная погрешность определения координат характерных точек границ земельного участка, м
	X	Y		
1	2	3	4	5
1	94137.16	117583.85	-	-
2	94136.88	117584.59	-	-
3	94136.12	117584.92	-	-
4	94135.35	117584.62	-	-
5	94135.01	117583.87	-	-
6	94135.29	117583.13	-	-
7	94137.16	117583.85	-	-

ДОКУМЕНТ ПОДПИСАН
ЭЛЕКТРОННОЙ ПОДПИСЬЮ
Сертификат: 839971481847979980055521910400019784 43
Владелец: ПУБЛИЧНО-ПРАВОВАЯ КОМПАНИЯ РОСКАДАСТР
Действителен: с 24.12.2025 по 19.03.2027

полное наименование должности		инициалы, фамилия

Земельный участок
вид объекта недвижимости

Лист № 98 раздела 4.2	Всего листов раздела 4.2: 362	Всего разделов: 8	Всего листов выписки: 765

19.07.2026г. № КУВИ-001/2026-97600693	
Кадастровый номер:	78:31:0001417:4284

Сведения о характерных точках границы части (частей) земельного участка

Учетный номер части: 78:31:0001417:4284/51

Система координат

Номер точки	Координаты, м		Описание закрепления на местности	Средняя квадратичная погрешность определения координат характерных точек границ земельного участка, м
	X	Y		
1	2	3	4	5
1	94144.35	117586.92	-	-
2	94145.02	117587.19	-	-
3	94146.22	117587.64	-	-
4	94146.03	117588.12	-	-
5	94145.27	117588.45	-	-
6	94144.5	117588.15	-	-
7	94144.16	117587.39	-	-
8	94144.35	117586.92	-	-
1	94175.9	117596.71	-	-
2	94176.01	117596.44	-	-
3	94185.08	117600.1	-	-
4	94176.56	117597.01	-	-
5	94176.04	117596.76	-	-
6	94175.9	117596.71	-	-
1	94188.03	117601.19	-	-
2	94188.07	117601.09	-	-
3	94191.31	117602.38	-	-
4	94191.49	117601.92	-	-
5	94194.44	117603.15	-	-
6	94194.28	117603.55	-	-
7	94195.19	117603.91	-	-
8	94188.03	117601.19	-	-

ДОКУМЕНТ ПОДПИСАН
ЭЛЕКТРОННОЙ ПОДПИСЬЮ
Сертификат: 839971481847979980055521910400019784 43
Владелец: ПУБЛИЧНО-ПРАВОВАЯ КОМПАНИЯ РОСКАДАСТР
Действителен: с 24.12.2025 по 19.03.2027

полное наименование должности		инициалы, фамилия

Земельный участок
вид объекта недвижимости

Лист № 99 раздела 4.2	Всего листов раздела 4.2: 362	Всего разделов: 8	Всего листов выписки: 765

19.07.2026г. № КУВИ-001/2026-97600693	
Кадастровый номер:	78:31:0001417:4284

Сведения о характерных точках границы части (частей) земельного участка

Учетный номер части: 78:31:0001417:4284/52

Система координат

Номер точки	Координаты, м		Описание закрепления на местности	Средняя квадратичная погрешность определения координат характерных точек границ земельного участка, м
	X	Y		
1	2	3	4	5
1	94092.22	117566.91	-	-
2	94094.09	117567.63	-	-
3	94093.93	117568.02	-	-
4	94093.17	117568.34	-	-
5	94092.4	117568.04	-	-
6	94092.07	117567.28	-	-
7	94092.22	117566.91	-	-

ДОКУМЕНТ ПОДПИСАН
ЭЛЕКТРОННОЙ ПОДПИСЬЮ
Сертификат: 839971481847979980055521910400019784 43
Владелец: ПУБЛИЧНО-ПРАВОВАЯ КОМПАНИЯ РОСКАДАСТР
Действителен: с 24.12.2025 по 19.03.2027

полное наименование должности		инициалы, фамилия

Земельный участок
вид объекта недвижимости

Лист № 100 раздела 4.2	Всего листов раздела 4.2: 362	Всего разделов: 8	Всего листов выписки: 765

19.07.2026г. № КУВИ-001/2026-97600693	
Кадастровый номер:	78:31:0001417:4284

Сведения о характерных точках границы части (частей) земельного участка

Учетный номер части: 78:31:0001417:4284/53

Система координат

Номер точки	Координаты, м		Описание закрепления на местности	Средняя квадратичная погрешность определения координат характерных точек границ земельного участка, м
	X	Y		
1	2	3	4	5
1	94134.25	117582.73	-	-
2	94136.11	117583.45	-	-
3	94135.83	117584.18	-	-
4	94135.08	117584.52	-	-
5	94134.3	117584.22	-	-
6	94133.97	117583.46	-	-
7	94134.25	117582.73	-	-

полное наименование должности		инициалы, фамилия

ДОКУМЕНТ ПОДПИСАН
ЭЛЕКТРОННОЙ ПОДПИСЬЮ
Сертификат: 839971481847979980055521910400019784 43
Владелец: ПУБЛИЧНО-ПРАВОВАЯ КОМПАНИЯ РОСКАДАСТР
Действителен: с 24.12.2025 по 19.03.2027

Земельный участок
вид объекта недвижимости

Лист № 101 раздела 4.2	Всего листов раздела 4.2: 362	Всего разделов: 8	Всего листов выписки: 765

19.07.2026г. № КУВИ-001/2026-97600693	
Кадастровый номер:	78:31:0001417:4284

Сведения о характерных точках границы части (частей) земельного участка

Учетный номер части: 78:31:0001417:4284/54

Система координат

Номер точки	Координаты, м		Описание закрепления на местности	Средняя квадратичная погрешность определения координат характерных точек границ земельного участка, м
	X	Y		
1	2	3	4	5
1	94131.53	117581.86	-	-
2	94133.25	117582.54	-	-
3	94133.32	117582.37	-	-
4	94133.46	117582.43	-	-
5	94133.33	117582.77	-	-
6	94133.18	117583.16	-	-
7	94132.42	117583.49	-	-
8	94131.65	117583.2	-	-
9	94131.31	117582.44	-	-
10	94131.53	117581.86	-	-

ДОКУМЕНТ ПОДПИСАН
ЭЛЕКТРОННОЙ ПОДПИСЬЮ
Сертификат: 839971481847979980055521910400019784 43
Владелец: ПУБЛИЧНО-ПРАВОВАЯ КОМПАНИЯ РОСКАДАСТР
Действителен: с 24.12.2025 по 19.03.2027

полное наименование должности		инициалы, фамилия

Земельный участок
вид объекта недвижимости

Лист № 102 раздела 4.2	Всего листов раздела 4.2: 362	Всего разделов: 8	Всего листов выписки: 765

19.07.2026г. № КУВИ-001/2026-97600693	
Кадастровый номер:	78:31:0001417:4284

Сведения о характерных точках границы части (частей) земельного участка

Учетный номер части: 78:31:0001417:4284/55

Система координат

Номер точки	Координаты, м		Описание закрепления на местности	Средняя квадратичная погрешность определения координат характерных точек границ земельного участка, м
	X	Y		
1	2	3	4	5
1	94135.03	117583.03	-	-
2	94136.9	117583.75	-	-
3	94136.62	117584.48	-	-
4	94135.86	117584.82	-	-
5	94135.09	117584.52	-	-
6	94134.75	117583.76	-	-
7	94135.03	117583.03	-	-

ДОКУМЕНТ ПОДПИСАН
ЭЛЕКТРОННОЙ ПОДПИСЬЮ
Сертификат: 839971481847979980055521910400019784 43
Владелец: ПУБЛИЧНО-ПРАВОВАЯ КОМПАНИЯ РОСКАДАСТР
Действителен: с 24.12.2025 по 19.03.2027

полное наименование должности		инициалы, фамилия

Земельный участок
вид объекта недвижимости

Лист № 103 раздела 4.2	Всего листов раздела 4.2: 362	Всего разделов: 8	Всего листов выписки: 765

19.07.2026г. № КУВИ-001/2026-97600693	
Кадастровый номер:	78:31:0001417:4284

Сведения о характерных точках границы части (частей) земельного участка

Учетный номер части: 78:31:0001417:4284/56

Система координат

Номер точки	Координаты, м		Описание закрепления на местности	Средняя квадратичная погрешность определения координат характерных точек границ земельного участка, м
	X	Y		
1	2	3	4	5
1	94134.77	117582.93	-	-
2	94136.64	117583.65	-	-
3	94136.36	117584.38	-	-
4	94135.6	117584.72	-	-
5	94134.82	117584.42	-	-
6	94134.49	117583.66	-	-
7	94134.77	117582.93	-	-

ДОКУМЕНТ ПОДПИСАН
ЭЛЕКТРОННОЙ ПОДПИСЬЮ
Сертификат: 839971481847979980055521910400019784 43
Владелец: ПУБЛИЧНО-ПРАВОВАЯ КОМПАНИЯ РОСКАДАСТР
Действителен: с 24.12.2025 по 19.03.2027

полное наименование должности		инициалы, фамилия

Земельный участок
вид объекта недвижимости

Лист № 104 раздела 4.2	Всего листов раздела 4.2: 362	Всего разделов: 8	Всего листов выписки: 765

19.07.2026г. № КУВИ-001/2026-97600693	
Кадастровый номер:	78:31:0001417:4284

Сведения о характерных точках границы части (частей) земельного участка

Учетный номер части: 78:31:0001417:4284/57

Система координат

Номер точки	Координаты, м		Описание закрепления на местности	Средняя квадратичная погрешность определения координат характерных точек границ земельного участка, м
	X	Y		
1	2	3	4	5
1	94100.03	117569.92	-	-
2	94101.89	117570.65	-	-
3	94101.75	117571.02	-	-
4	94100.99	117571.36	-	-
5	94100.22	117571.06	-	-
6	94099.88	117570.3	-	-
7	94100.03	117569.92	-	-

ДОКУМЕНТ ПОДПИСАН
ЭЛЕКТРОННОЙ ПОДПИСЬЮ
Сертификат: 839971481847979980055521910400019784 43
Владелец: ПУБЛИЧНО-ПРАВОВАЯ КОМПАНИЯ РОСКАДАСТР
Действителен: с 24.12.2025 по 19.03.2027

полное наименование должности		инициалы, фамилия

Земельный участок
вид объекта недвижимости

Лист № 105 раздела 4.2	Всего листов раздела 4.2: 362	Всего разделов: 8	Всего листов выписки: 765

19.07.2026г. № КУВИ-001/2026-97600693	
Кадастровый номер:	78:31:0001417:4284

Сведения о характерных точках границы части (частей) земельного участка

Учетный номер части: 78:31:0001417:4284/58

Система координат

Номер точки	Координаты, м		Описание закрепления на местности	Средняя квадратичная погрешность определения координат характерных точек границ земельного участка, м
	X	Y		
1	2	3	4	5
1	94085.49	117564.31	-	-
2	94086.44	117564.67	-	-
3	94087.36	117565.03	-	-
4	94087.21	117565.42	-	-
5	94086.45	117565.75	-	-
6	94085.68	117565.45	-	-
7	94085.34	117564.69	-	-
8	94085.49	117564.31	-	-

полное наименование должности	ДОКУМЕНТ ПОДПИСАН ЭЛЕКТРОННОЙ ПОДПИСЬЮ Сертификат: 839971481847979980055521910400019784 43 Владелец: ПУБЛИЧНО-ПРАВОВАЯ КОМПАНИЯ РОСКАДАСТР Действителен: с 24.12.2025 по 19.03.2027	инициалы, фамилия

Земельный участок
вид объекта недвижимости

Лист № 106 раздела 4.2	Всего листов раздела 4.2: 362	Всего разделов: 8	Всего листов выписки: 765

19.07.2026г. № КУВИ-001/2026-97600693	
Кадастровый номер:	78:31:0001417:4284

Сведения о характерных точках границы части (частей) земельного участка

Учетный номер части: 78:31:0001417:4284/59

Система координат

Номер точки	Координаты, м		Описание закрепления на местности	Средняя квадратичная погрешность определения координат характерных точек границ земельного участка, м
	X	Y		
1	2	3	4	5
1	94050.57	117679.51	-	-
2	94052.13	117676.44	-	-
3	94060.69	117672.01	-	-
4	94062.08	117670.7	-	-
5	94062.55	117668.87	-	-
6	94062.58	117662.99	-	-
7	94062.6	117650.66	-	-
8	94062.89	117649	-	-
9	94063.02	117648.05	-	-
10	94063.02	117647.1	-	-
11	94062.89	117646.16	-	-
12	94062.64	117645.24	-	-
13	94062.6	117645.16	-	-
14	94062.62	117632.95	-	-
15	94062.81	117631.19	-	-
16	94063.09	117629.62	-	-
17	94071.73	117607.18	-	-
18	94076.61	117594.27	-	-
19	94078.36	117589.73	-	-
20	94079.96	117585.68	-	-
21	94080.13	117585.24	-	-
22	94080.89	117584.91	-	-
23	94081.66	117585.2	-	-
24	94082	117585.96	-	-

ДОКУМЕНТ ПОДПИСАН
ЭЛЕКТРОННОЙ ПОДПИСЬЮ
Сертификат: 839971481847979980055521910400019784 43
Владелец: ПУБЛИЧНО-ПРАВОВАЯ КОМПАНИЯ РОСКАДАСТР
Действителен: с 24.12.2025 по 19.03.2027

полное наименование должности		инициалы, фамилия

Земельный участок
вид объекта недвижимости

Лист № 107 раздела 4.2	Всего листов раздела 4.2: 362	Всего разделов: 8	Всего листов выписки: 765

19.07.2026г. № КУВИ-001/2026-97600693	
Кадастровый номер:	78:31:0001417:4284

1	2	3	4	5
25	94081.7	117586.73	-	-
26	94080.23	117590.46	-	-
27	94078.48	117594.98	-	-
28	94073.6	117607.89	-	-
29	94069.3	117619.07	-	-
30	94065.03	117630.16	-	-
31	94064.79	117631.47	-	-
32	94064.62	117633.05	-	-
33	94064.58	117662.99	-	-
34	94064.55	117669.13	-	-
35	94063.87	117671.76	-	-
36	94061.86	117673.66	-	-
37	94051.9	117678.82	-	-
38	94050.57	117679.51	-	-
1	94219.92	117871.34	-	-
2	94219.02	117873.16	-	-
3	94217.9	117872.96	-	-
4	94217.41	117873.34	-	-
5	94217.09	117873.97	-	-
6	94214.1	117880.24	-	-
7	94209.12	117890.48	-	-
8	94199.93	117911.21	-	-
9	94199.67	117911.42	-	-
10	94198.54	117912.66	-	-
11	94197.77	117912.51	-	-
12	94196.8	117912.42	-	-
13	94194.63	117911.27	-	-
14	94191.16	117909.73	-	-
15	94185.66	117907.3	-	-

ДОКУМЕНТ ПОДПИСАН
ЭЛЕКТРОННОЙ ПОДПИСЬЮ
Сертификат: 839971481847979980055521910400019784 43
Владелец: ПУБЛИЧНО-ПРАВОВАЯ КОМПАНИЯ РОСКАДАСТР
Действителен: с 24.12.2025 по 19.03.2027

полное наименование должности		инициалы, фамилия

Земельный участок
вид объекта недвижимости

Лист № 108 раздела 4.2	Всего листов раздела 4.2: 362	Всего разделов: 8	Всего листов выписки: 765

19.07.2026г. № КУВИ-001/2026-97600693	
Кадастровый номер:	78:31:0001417:4284

1	2	3	4	5
16	94179.44	117904.38	-	-
17	94176.55	117903.04	-	-
18	94165.84	117898.28	-	-
19	94155.72	117894.21	-	-
20	94148.5	117890.85	-	-
21	94139.61	117886.93	-	-
22	94132.36	117883.77	-	-
23	94128.25	117882.04	-	-
24	94127.32	117881.46	-	-
25	94126.79	117881.23	-	-
26	94124.8	117880.32	-	-
27	94123.85	117879.11	-	-
28	94123.53	117878.35	-	-
29	94123.52	117877.88	-	-
30	94119.12	117857.61	-	-
31	94118.87	117857.26	-	-
32	94118.08	117857.04	-	-
33	94088.35	117845.18	-	-
34	94085.36	117843.83	-	-
35	94085.23	117843.78	-	-
36	94077.61	117837.27	-	-
37	94062.28	117824.09	-	-
38	94060.31	117818.45	-	-
39	94045.33	117813.57	-	-
40	94036.51	117810.7	-	-
41	94036.37	117810.18	-	-
42	94034.96	117805.21	-	-
43	94027.07	117777.35	-	-
44	94022.73	117762.34	-	-

ДОКУМЕНТ ПОДПИСАН
ЭЛЕКТРОННОЙ ПОДПИСЬЮ
Сертификат: 839971481847979980055521910400019784 43
Владелец: ПУБЛИЧНО-ПРАВОВАЯ КОМПАНИЯ РОСКАДАСТР
Действителен: с 24.12.2025 по 19.03.2027

полное наименование должности		инициалы, фамилия

Земельный участок
вид объекта недвижимости

Лист № 109 раздела 4.2	Всего листов раздела 4.2: 362	Всего разделов: 8	Всего листов выписки: 765

19.07.2026г. № КУВИ-001/2026-97600693	
Кадастровый номер:	78:31:0001417:4284

1	2	3	4	5
45	94022.2	117760.75	-	-
46	94021.96	117759.66	-	-
47	94021.95	117758.26	-	-
48	94023.41	117738.3	-	-
49	94024.4	117726.3	-	-
50	94025.2	117714.36	-	-
51	94026.22	117700.39	-	-
52	94026.62	117694.36	-	-
53	94028.15	117690.23	-	-
54	94031.43	117687.22	-	-
55	94031.54	117687.16	-	-
56	94034.74	117685.49	-	-
57	94035.26	117685.63	-	-
58	94036.77	117685.88	-	-
59	94038.17	117685.96	-	-
60	94032.58	117688.87	-	-
61	94029.86	117691.38	-	-
62	94028.6	117694.78	-	-
63	94028.21	117700.53	-	-
64	94027.19	117714.5	-	-
65	94026.4	117726.45	-	-
66	94025.41	117738.45	-	-
67	94023.95	117758.33	-	-
68	94023.95	117759.43	-	-
69	94024.13	117760.22	-	-
70	94024.64	117761.74	-	-
71	94028.99	117776.79	-	-
72	94038.15	117809.12	-	-
73	94045.95	117811.67	-	-

ДОКУМЕНТ ПОДПИСАН
ЭЛЕКТРОННОЙ ПОДПИСЬЮ
Сертификат: 839971481847979980055521910400019784 43
Владелец: ПУБЛИЧНО-ПРАВОВАЯ КОМПАНИЯ РОСКАДАСТР
Действителен: с 24.12.2025 по 19.03.2027

полное наименование должности		инициалы, фамилия

Земельный участок
вид объекта недвижимости

Лист № 110 раздела 4.2	Всего листов раздела 4.2: 362	Всего разделов: 8	Всего листов выписки: 765

19.07.2026г. № КУВИ-001/2026-97600693	
Кадастровый номер:	78:31:0001417:4284

1	2	3	4	5
74	94061.87	117816.85	-	-
75	94063.99	117822.93	-	-
76	94078.91	117835.75	-	-
77	94086.31	117842.07	-	-
78	94089.14	117843.34	-	-
79	94118.72	117855.15	-	-
80	94120.08	117855.53	-	-
81	94120.98	117856.77	-	-
82	94122.51	117863.77	-	-
83	94125.07	117875.59	-	-
84	94125.52	117877.64	-	-
85	94125.52	117877.93	-	-
86	94125.59	117878.08	-	-
87	94126.07	117878.7	-	-
88	94127.59	117879.4	-	-
89	94128.18	117879.65	-	-
90	94128.32	117879.72	-	-
91	94129.17	117880.26	-	-
92	94133.14	117881.94	-	-
93	94140.42	117885.1	-	-
94	94149.33	117889.03	-	-
95	94156.52	117892.38	-	-
96	94166.62	117896.44	-	-
97	94177.38	117901.22	-	-
98	94180.28	117902.56	-	-
99	94186.49	117905.48	-	-
100	94195.47	117909.46	-	-
101	94197.38	117910.47	-	-
102	94197.8	117910.5	-	-

полное наименование должности	ДОКУМЕНТ ПОДПИСАН ЭЛЕКТРОННОЙ ПОДПИСЬЮ Сертификат: 839971481847979980055521910400019784 43 Владелец: ПУБЛИЧНО-ПРАВОВАЯ КОМПАНИЯ РОСКАДАСТР Действителен: с 24.12.2025 по 19.03.2027	инициалы, фамилия

Земельный участок
вид объекта недвижимости

Лист № 111 раздела 4.2	Всего листов раздела 4.2: 362	Всего разделов: 8	Всего листов выписки: 765

19.07.2026г. № КУВИ-001/2026-97600693	
Кадастровый номер:	78:31:0001417:4284

1	2	3	4	5
103	94198.3	117909.95	-	-
104	94207.3	117889.64	-	-
105	94212.3	117879.37	-	-
106	94215.29	117873.1	-	-
107	94215.77	117872.13	-	-
108	94215.98	117871.93	-	-
109	94216.59	117871.39	-	-
110	94217.02	117871.11	-	-
111	94217.59	117870.95	-	-
112	94218.11	117870.96	-	-
113	94219.46	117871.21	-	-
114	94219.57	117871.17	-	-
115	94219.92	117871.34	-	-

ДОКУМЕНТ ПОДПИСАН
ЭЛЕКТРОННОЙ ПОДПИСЬЮ
Сертификат: 839971481847979980055521910400019784 43
Владелец: ПУБЛИЧНО-ПРАВОВАЯ КОМПАНИЯ РОСКАДАСТР
Действителен: с 24.12.2025 по 19.03.2027

полное наименование должности		инициалы, фамилия

Земельный участок
вид объекта недвижимости

Лист № 112 раздела 4.2	Всего листов раздела 4.2: 362	Всего разделов: 8	Всего листов выписки: 765

19.07.2026г. № КУВИ-001/2026-97600693	
Кадастровый номер:	78:31:0001417:4284

Сведения о характерных точках границы части (частей) земельного участка

Учетный номер части: 78:31:0001417:4284/60

Система координат

Номер точки	Координаты, м		Описание закрепления на местности	Средняя квадратичная погрешность определения координат характерных точек границ земельного участка, м
	X	Y		
1	2	3	4	5
1	94100.56	117570.13	-	-
2	94102.43	117570.85	-	-
3	94102.28	117571.23	-	-
4	94101.52	117571.57	-	-
5	94100.75	117571.27	-	-
6	94100.41	117570.51	-	-
7	94100.56	117570.13	-	-

ДОКУМЕНТ ПОДПИСАН
ЭЛЕКТРОННОЙ ПОДПИСЬЮ
Сертификат: 839971481847979980055521910400019784 43
Владелец: ПУБЛИЧНО-ПРАВОВАЯ КОМПАНИЯ РОСКАДАСТР
Действителен: с 24.12.2025 по 19.03.2027

полное наименование должности		инициалы, фамилия

Земельный участок
вид объекта недвижимости

Лист № 113 раздела 4.2	Всего листов раздела 4.2: 362	Всего разделов: 8	Всего листов выписки: 765

19.07.2026г. № КУВИ-001/2026-97600693	
Кадастровый номер:	78:31:0001417:4284

Сведения о характерных точках границы части (частей) земельного участка

Учетный номер части: 78:31:0001417:4284/61

Система координат

Номер точки	Координаты, м		Описание закрепления на местности	Средняя квадратичная погрешность определения координат характерных точек границ земельного участка, м
	X	Y		
1	2	3	4	5
1	94047.31	117682.99	-	-
2	94048.19	117682.3	-	-
3	94049.29	117681.24	-	-
4	94050.29	117680.07	-	-
5	94050.9	117678.87	-	-
6	94061.32	117673.44	-	-
7	94063.37	117671.52	-	-
8	94064.11	117668.76	-	-
9	94064.14	117662.93	-	-
10	94064.16	117648.91	-	-
11	94064.18	117632.92	-	-
12	94064.31	117631.64	-	-
13	94064.5	117630.22	-	-
14	94064.64	117629.95	-	-
15	94068.83	117619.08	-	-
16	94073.12	117607.86	-	-
17	94073.24	117607.56	-	-
18	94081.3	117586.59	-	-
19	94081.59	117585.81	-	-
20	94082.35	117585.48	-	-
21	94083.12	117585.77	-	-
22	94083.46	117586.53	-	-
23	94083.31	117586.92	-	-
24	94075.11	117608.27	-	-

ДОКУМЕНТ ПОДПИСАН
ЭЛЕКТРОННОЙ ПОДПИСЬЮ
Сертификат: 839971481847979980055521910400019784 43
Владелец: ПУБЛИЧНО-ПРАВОВАЯ КОМПАНИЯ РОСКАДАСТР
Действителен: с 24.12.2025 по 19.03.2027

полное наименование должности		инициалы, фамилия

Земельный участок
вид объекта недвижимости

Лист № 114 раздела 4.2	Всего листов раздела 4.2: 362	Всего разделов: 8	Всего листов выписки: 765

19.07.2026г. № КУВИ-001/2026-97600693	
Кадастровый номер:	78:31:0001417:4284

1	2	3	4	5
25	94074.99	117608.57	-	-
26	94070.7	117619.8	-	-
27	94066.48	117630.74	-	-
28	94066.43	117630.86	-	-
29	94066.3	117631.87	-	-
30	94066.18	117633.03	-	-
31	94066.14	117662.93	-	-
32	94066.11	117669.03	-	-
33	94065.16	117672.59	-	-
34	94062.49	117675.09	-	-
35	94062.37	117675.15	-	-
36	94047.31	117682.99	-	-
1	94219.98	117871.21	-	-
2	94219.08	117873.03	-	-
3	94217.64	117872.77	-	-
4	94217.28	117873.08	-	-
5	94217.04	117873.86	-	-
6	94214.01	117880.2	-	-
7	94208.99	117890.43	-	-
8	94199.73	117911.33	-	-
9	94199.31	117911.47	-	-
10	94198.27	117912.41	-	-
11	94196.84	117912.28	-	-
12	94194.69	117911.14	-	-
13	94191.22	117909.61	-	-
14	94185.72	117907.17	-	-
15	94179.5	117904.25	-	-
16	94176.61	117902.91	-	-
17	94165.89	117898.15	-	-

ДОКУМЕНТ ПОДПИСАН
ЭЛЕКТРОННОЙ ПОДПИСЬЮ
Сертификат: 839971481847979980055521910400019784 43
Владелец: ПУБЛИЧНО-ПРАВОВАЯ КОМПАНИЯ РОСКАДАСТР
Действителен: с 24.12.2025 по 19.03.2027

полное наименование должности		инициалы, фамилия

Земельный участок
вид объекта недвижимости

Лист № 115 раздела 4.2	Всего листов раздела 4.2: 362	Всего разделов: 8	Всего листов выписки: 765

19.07.2026г. № КУВИ-001/2026-97600693	
Кадастровый номер:	78:31:0001417:4284

1	2	3	4	5
18	94155.78	117894.09	-	-
19	94148.56	117890.72	-	-
20	94139.67	117886.8	-	-
21	94132.41	117883.65	-	-
22	94128.31	117881.91	-	-
23	94127.33	117881.3	-	-
24	94127.21	117881.22	-	-
25	94127.12	117881.12	-	-
26	94126.41	117880.35	-	-
27	94126.29	117880.2	-	-
28	94125.72	117878.72	-	-
29	94125.6	117878.15	-	-
30	94125.28	117878.01	-	-
31	94125.04	117877.74	-	-
32	94124.93	117877.49	-	-
33	94123.51	117870.81	-	-
34	94122.01	117864.04	-	-
35	94120.56	117857.39	-	-
36	94119.92	117856.37	-	-
37	94118.61	117855.61	-	-
38	94088.99	117843.75	-	-
39	94086.35	117842.67	-	-
40	94078.58	117836.04	-	-
41	94063.51	117823.08	-	-
42	94062.82	117822.49	-	-
43	94061.12	117817.62	-	-
44	94038.24	117810.17	-	-
45	94036.58	117804.78	-	-
46	94032.06	117788.91	-	-

полное наименование должности	ДОКУМЕНТ ПОДПИСАН ЭЛЕКТРОННОЙ ПОДПИСЬЮ Сертификат: 839971481847979980055521910400019784 43 Владелец: ПУБЛИЧНО-ПРАВОВАЯ КОМПАНИЯ РОСКАДАСТР Действителен: с 24.12.2025 по 19.03.2027	инициалы, фамилия

Земельный участок
вид объекта недвижимости

Лист № 116 раздела 4.2	Всего листов раздела 4.2: 362	Всего разделов: 8	Всего листов выписки: 765

19.07.2026г. № КУВИ-001/2026-97600693	
Кадастровый номер:	78:31:0001417:4284

1	2	3	4	5
47	94028.82	117777.74	-	-
48	94023.98	117760.89	-	-
49	94023.75	117760.31	-	-
50	94023.53	117759.28	-	-
51	94025.03	117738.52	-	-
52	94025.96	117726.38	-	-
53	94026.82	117714.42	-	-
54	94027.86	117700.55	-	-
55	94028.29	117694.42	-	-
56	94029.49	117691.07	-	-
57	94032.1	117688.63	-	-
58	94037.34	117685.91	-	-
59	94038.31	117685.97	-	-
60	94039.84	117685.89	-	-
61	94041.36	117685.67	-	-
62	94042.85	117685.28	-	-
63	94043.03	117685.22	-	-
64	94042.94	117685.26	-	-
65	94033.27	117690.28	-	-
66	94031.21	117692.2	-	-
67	94030.27	117694.83	-	-
68	94029.86	117700.69	-	-
69	94028.81	117714.57	-	-
70	94027.96	117726.53	-	-
71	94027.03	117738.67	-	-
72	94025.54	117759.13	-	-
73	94025.67	117759.73	-	-
74	94025.87	117760.25	-	-
75	94030.74	117777.18	-	-

полное наименование должности	ДОКУМЕНТ ПОДПИСАН ЭЛЕКТРОННОЙ ПОДПИСЬЮ Сертификат: 839971481847979980055521910400019784 43 Владелец: ПУБЛИЧНО-ПРАВОВАЯ КОМПАНИЯ РОСКАДАСТР Действителен: с 24.12.2025 по 19.03.2027	инициалы, фамилия

Земельный участок
вид объекта недвижимости

Лист № 117 раздела 4.2	Всего листов раздела 4.2: 362	Всего разделов: 8	Всего листов выписки: 765

19.07.2026г. № КУВИ-001/2026-97600693	
Кадастровый номер:	78:31:0001417:4284

1	2	3	4	5
76	94033.98	117788.36	-	-
77	94038.5	117804.21	-	-
78	94039.85	117808.59	-	-
79	94062.68	117816.03	-	-
80	94064.53	117821.32	-	-
81	94064.81	117821.56	-	-
82	94079.88	117834.52	-	-
83	94087.4	117840.94	-	-
84	94089.74	117841.9	-	-
85	94119.49	117853.81	-	-
86	94121.36	117854.88	-	-
87	94122.44	117856.63	-	-
88	94123.96	117863.61	-	-
89	94125.46	117870.39	-	-
90	94126.76	117876.47	-	-
91	94127.38	117876.93	-	-
92	94127.65	117878.14	-	-
93	94128.02	117879.14	-	-
94	94128.51	117879.67	-	-
95	94129.24	117880.13	-	-
96	94133.2	117881.81	-	-
97	94140.47	117884.97	-	-
98	94149.39	117888.9	-	-
99	94156.57	117892.25	-	-
100	94166.67	117896.31	-	-
101	94177.44	117901.09	-	-
102	94180.34	117902.44	-	-
103	94186.55	117905.35	-	-
104	94195.53	117909.33	-	-

ДОКУМЕНТ ПОДПИСАН
ЭЛЕКТРОННОЙ ПОДПИСЬЮ
Сертификат: 839971481847979980055521910400019784 43
Владелец: ПУБЛИЧНО-ПРАВОВАЯ КОМПАНИЯ РОСКАДАСТР
Действителен: с 24.12.2025 по 19.03.2027

полное наименование должности	инициалы, фамилия

Земельный участок
вид объекта недвижимости

Лист № 118 раздела 4.2	Всего листов раздела 4.2: 362	Всего разделов: 8	Всего листов выписки: 765

19.07.2026г. № КУВИ-001/2026-97600693	
Кадастровый номер:	78:31:0001417:4284

1	2	3	4	5
105	94197.42	117910.33	-	-
106	94197.58	117910.34	-	-
107	94198.25	117909.74	-	-
108	94207.17	117889.58	-	-
109	94212.21	117879.33	-	-
110	94215.17	117873.13	-	-
111	94215.52	117872	-	-
112	94215.79	117871.73	-	-
113	94216.4	117871.18	-	-
114	94216.81	117870.91	-	-
115	94217.36	117870.76	-	-
116	94217.85	117870.77	-	-
117	94219.53	117871.08	-	-
118	94219.63	117871.04	-	-
119	94219.98	117871.21	-	-

ДОКУМЕНТ ПОДПИСАН
ЭЛЕКТРОННОЙ ПОДПИСЬЮ
Сертификат: 839971481847979980055521910400019784 43
Владелец: ПУБЛИЧНО-ПРАВОВАЯ КОМПАНИЯ РОСКАДАСТР
Действителен: с 24.12.2025 по 19.03.2027

полное наименование должности		инициалы, фамилия

Земельный участок
вид объекта недвижимости

Лист № 119 раздела 4.2	Всего листов раздела 4.2: 362	Всего разделов: 8	Всего листов выписки: 765

19.07.2026г. № КУВИ-001/2026-97600693	
Кадастровый номер:	78:31:0001417:4284

Сведения о характерных точках границы части (частей) земельного участка

Учетный номер части: 78:31:0001417:4284/62

Система координат

Номер точки	Координаты, м		Описание закрепления на местности	Средняя квадратичная погрешность определения координат характерных точек границ земельного участка, м
	X	Y		
1	2	3	4	5
1	94132.17	117582.11	-	-
2	94133.25	117582.54	-	-
3	94133.32	117582.37	-	-
4	94134.1	117582.67	-	-
5	94133.82	117583.4	-	-
6	94133.06	117583.74	-	-
7	94132.29	117583.44	-	-
8	94131.95	117582.68	-	-
9	94132.17	117582.11	-	-

ДОКУМЕНТ ПОДПИСАН
ЭЛЕКТРОННОЙ ПОДПИСЬЮ
Сертификат: 839971481847979980055521910400019784 43
Владелец: ПУБЛИЧНО-ПРАВОВАЯ КОМПАНИЯ РОСКАДАСТР
Действителен: с 24.12.2025 по 19.03.2027

полное наименование должности	инициалы, фамилия

Земельный участок
вид объекта недвижимости

Лист № 120 раздела 4.2	Всего листов раздела 4.2: 362	Всего разделов: 8	Всего листов выписки: 765

19.07.2026г. № КУВИ-001/2026-97600693	
Кадастровый номер:	78:31:0001417:4284

Сведения о характерных точках границы части (частей) земельного участка

Учетный номер части: 78:31:0001417:4284/63

Система координат

Номер точки	Координаты, м		Описание закрепления на местности	Средняя квадратичная погрешность определения координат характерных точек границ земельного участка, м
	X	Y		
1	2	3	4	5
1	93923.31	117760.51	-	-
2	93920.66	117762.07	-	-
3	93920.14	117762.38	-	-
4	93919.81	117762.58	-	-
5	93918.92	117762.84	-	-
6	93917.89	117762.63	-	-
7	93917.17	117762.03	-	-
8	93916.78	117761.49	-	-
9	93916.56	117761.18	-	-
10	93915.32	117759.39	-	-
11	93913.01	117756.03	-	-
12	93909.4	117750.82	-	-
13	93909.26	117750	-	-
14	93908.81	117748.73	-	-
15	93908.68	117748.13	-	-
16	93904.8	117745.08	-	-
17	93904.75	117744.4	-	-
18	93903.37	117734.17	-	-
19	93902.37	117724.05	-	-
20	93902.68	117717.08	-	-
21	93902.4	117711.98	-	-
22	93900.94	117691.77	-	-
23	93899.68	117671.6	-	-
24	93898.59	117653.29	-	-

ДОКУМЕНТ ПОДПИСАН
ЭЛЕКТРОННОЙ ПОДПИСЬЮ
Сертификат: 839971481847979980055521910400019784 43
Владелец: ПУБЛИЧНО-ПРАВОВАЯ КОМПАНИЯ РОСКАДАСТР
Действителен: с 24.12.2025 по 19.03.2027

полное наименование должности		инициалы, фамилия

Земельный участок
вид объекта недвижимости

Лист № 121 раздела 4.2	Всего листов раздела 4.2: 362	Всего разделов: 8	Всего листов выписки: 765

19.07.2026г. № КУВИ-001/2026-97600693	
Кадастровый номер:	78:31:0001417:4284

1	2	3	4	5
25	93898.03	117641.53	-	-
26	93899.49	117636.88	-	-
27	93900.92	117630.87	-	-
28	93901.61	117624.69	-	-
29	93901.17	117615.36	-	-
30	93900.76	117603.83	-	-
31	93900.51	117598.78	-	-
32	93900.55	117591.34	-	-
33	93900.67	117589.62	-	-
34	93900.77	117589.12	-	-
35	93900.94	117588.66	-	-
36	93901.18	117588.3	-	-
37	93901.65	117588.03	-	-
38	93902.08	117587.99	-	-
39	93902.26	117588.02	-	-
40	93909.16	117589.18	-	-
41	93910.89	117589.47	-	-
42	93911.6	117589.5	-	-
43	93916.35	117589.23	-	-
44	93918.86	117589.39	-	-
45	93935.53	117591.05	-	-
46	93941.36	117590.68	-	-
47	93941.62	117590.71	-	-
48	93943.21	117590.66	-	-
49	93944.15	117590.67	-	-
50	93946.52	117590.32	-	-
51	93946.53	117590.16	-	-
52	93946.6	117590.15	-	-
53	93946.47	117590.67	-	-

ДОКУМЕНТ ПОДПИСАН
ЭЛЕКТРОННОЙ ПОДПИСЬЮ
Сертификат: 839971481847979980055521910400019784 43
Владелец: ПУБЛИЧНО-ПРАВОВАЯ КОМПАНИЯ РОСКАДАСТР
Действителен: с 24.12.2025 по 19.03.2027

полное наименование должности		инициалы, фамилия

Земельный участок
вид объекта недвижимости

Лист № 122 раздела 4.2	Всего листов раздела 4.2: 362	Всего разделов: 8	Всего листов выписки: 765

19.07.2026г. № КУВИ-001/2026-97600693	
Кадастровый номер:	78:31:0001417:4284

1	2	3	4	5
54	93948.51	117590.67	-	-
55	93948.47	117591.22	-	-
56	93948.34	117591.63	-	-
57	93947.97	117592.03	-	-
58	93947.57	117592.19	-	-
59	93944.28	117592.68	-	-
60	93943.25	117592.66	-	-
61	93941.6	117592.72	-	-
62	93941.29	117592.69	-	-
63	93935.49	117593.05	-	-
64	93918.71	117591.39	-	-
65	93916.34	117591.23	-	-
66	93911.6	117591.51	-	-
67	93910.73	117591.46	-	-
68	93908.83	117591.15	-	-
69	93902.64	117590.12	-	-
70	93902.55	117591.42	-	-
71	93902.51	117598.74	-	-
72	93902.76	117603.75	-	-
73	93903.17	117615.28	-	-
74	93903.61	117624.75	-	-
75	93902.89	117631.21	-	-
76	93901.42	117637.41	-	-
77	93900.04	117641.79	-	-
78	93900.59	117653.19	-	-
79	93901.67	117671.48	-	-
80	93902.94	117691.63	-	-
81	93904.39	117711.86	-	-
82	93904.68	117717.07	-	-

ДОКУМЕНТ ПОДПИСАН
ЭЛЕКТРОННОЙ ПОДПИСЬЮ
Сертификат: 839971481847979980055521910400019784 43
Владелец: ПУБЛИЧНО-ПРАВОВАЯ КОМПАНИЯ РОСКАДАСТР
Действителен: с 24.12.2025 по 19.03.2027

полное наименование должности		инициалы, фамилия

Земельный участок
вид объекта недвижимости

Лист № 123 раздела 4.2	Всего листов раздела 4.2: 362	Всего разделов: 8	Всего листов выписки: 765

19.07.2026г. № КУВИ-001/2026-97600693	
Кадастровый номер:	78:31:0001417:4284

1	2	3	4	5
83	93904.37	117724	-	-
84	93905.36	117733.94	-	-
85	93906.72	117744.04	-	-
86	93910.01	117746.63	-	-
87	93910.49	117747.05	-	-
88	93910.74	117748.19	-	-
89	93911.2	117749.5	-	-
90	93911.29	117750.05	-	-
91	93914.66	117754.89	-	-
92	93916.97	117758.25	-	-
93	93918.19	117760.02	-	-
94	93918.4	117760.31	-	-
95	93918.65	117760.66	-	-
96	93918.79	117760.77	-	-
97	93919.01	117760.73	-	-
98	93919.12	117760.67	-	-
99	93919.64	117760.36	-	-
100	93922.18	117758.85	-	-
101	93927.79	117754.48	-	-
102	93928.51	117753.89	-	-
103	93929.06	117753.43	-	-
104	93932.48	117749.15	-	-
105	93933.08	117749.13	-	-
106	93933.3	117749.13	-	-
107	93937.26	117749.61	-	-
108	93940.79	117749.77	-	-
109	93934.74	117750.11	-	-
110	93934.8	117751.32	-	-
111	93933.44	117751.16	-	-

ДОКУМЕНТ ПОДПИСАН
ЭЛЕКТРОННОЙ ПОДПИСЬЮ
Сертификат: 839971481847979980055521910400019784 43
Владелец: ПУБЛИЧНО-ПРАВОВАЯ КОМПАНИЯ РОСКАДАСТР
Действителен: с 24.12.2025 по 19.03.2027

полное наименование должности		инициалы, фамилия

Земельный участок
вид объекта недвижимости

Лист № 124 раздела 4.2	Всего листов раздела 4.2: 362	Всего разделов: 8	Всего листов выписки: 765

19.07.2026г. № КУВИ-001/2026-97600693	
Кадастровый номер:	78:31:0001417:4284

1	2	3	4	5
112	93930.56	117754.76	-	-
113	93929.79	117755.44	-	-
114	93929.03	117756.05	-	-
115	93923.31	117760.51	-	-
1	93953.96	117748.59	-	-
2	93955	117748.57	-	-
3	93955.13	117748.56	-	-
4	93955.88	117748.75	-	-
5	93956.07	117748.92	-	-
6	93940.98	117749.76	-	-
7	93944.05	117748.75	-	-
8	93950.24	117748.54	-	-
9	93950.87	117748.52	-	-
10	93952.04	117748.9	-	-
11	93953.57	117748.6	-	-
12	93953.96	117748.59	-	-
1	93951.85	117852.23	-	-
2	93953.37	117841.34	-	-
3	93953.67	117839.47	-	-
4	93953.74	117839.11	-	-
5	93953.96	117837.65	-	-
6	93954.64	117833.4	-	-
7	93956.49	117821.9	-	-
8	93956.83	117820.52	-	-
9	93956.85	117820.3	-	-
10	93960.43	117812.12	-	-
11	93960.49	117813.27	-	-
12	93960.52	117813.68	-	-
13	93960.25	117813.99	-	-

ДОКУМЕНТ ПОДПИСАН
ЭЛЕКТРОННОЙ ПОДПИСЬЮ
Сертификат: 839971481847979980055521910400019784 43
Владелец: ПУБЛИЧНО-ПРАВОВАЯ КОМПАНИЯ РОСКАДАСТР
Действителен: с 24.12.2025 по 19.03.2027

полное наименование должности		инициалы, фамилия

Земельный участок
вид объекта недвижимости

Лист № 125 раздела 4.2	Всего листов раздела 4.2: 362	Всего разделов: 8	Всего листов выписки: 765

19.07.2026г. № КУВИ-001/2026-97600693	
Кадастровый номер:	78:31:0001417:4284

1	2	3	4	5
14	93959.34	117815.01	-	-
15	93958.81	117820.78	-	-
16	93957.63	117825.66	-	-
17	93957.42	117827.26	-	-
18	93956.82	117830.57	-	-
19	93956.62	117833.43	-	-
20	93955.71	117839.46	-	-
21	93955.49	117840.56	-	-
22	93955	117844.12	-	-
23	93954.94	117844.5	-	-
24	93954.65	117846.03	-	-
25	93953.59	117854.41	-	-
26	93952.88	117859.37	-	-
27	93952.06	117865.71	-	-
28	93951.68	117868.53	-	-
29	93950.72	117873.22	-	-
30	93950.14	117876.45	-	-
31	93948.52	117876.15	-	-
32	93949.48	117869.28	-	-
33	93949.7	117868.19	-	-
34	93950.08	117865.45	-	-
35	93950.9	117859.1	-	-
36	93951.61	117854.14	-	-
37	93951.85	117852.23	-	-
1	94088.41	117565.43	-	-
2	94088.25	117565.83	-	-
3	94087.49	117566.16	-	-
4	94086.72	117565.86	-	-
5	94086.39	117565.1	-	-

ДОКУМЕНТ ПОДПИСАН
ЭЛЕКТРОННОЙ ПОДПИСЬЮ
Сертификат: 839971481847979980055521910400019784 43
Владелец: ПУБЛИЧНО-ПРАВОВАЯ КОМПАНИЯ РОСКАДАСТР
Действителен: с 24.12.2025 по 19.03.2027

полное наименование должности	инициалы, фамилия

Земельный участок
вид объекта недвижимости

Лист № 126 раздела 4.2	Всего листов раздела 4.2: 362	Всего разделов: 8	Всего листов выписки: 765

19.07.2026г. № КУВИ-001/2026-97600693	
Кадастровый номер:	78:31:0001417:4284

1	2	3	4	5
6	94086.54	117564.71	-	-
7	94088.41	117565.43	-	-

ДОКУМЕНТ ПОДПИСАН
ЭЛЕКТРОННОЙ ПОДПИСЬЮ
Сертификат: 839971481847979980055521910400019784 43
Владелец: ПУБЛИЧНО-ПРАВОВАЯ КОМПАНИЯ РОСКАДАСТР
Действителен: с 24.12.2025 по 19.03.2027

полное наименование должности		инициалы, фамилия

Земельный участок
вид объекта недвижимости

Лист № 127 раздела 4.2	Всего листов раздела 4.2: 362	Всего разделов: 8	Всего листов выписки: 765

19.07.2026г. № КУВИ-001/2026-97600693	
Кадастровый номер:	78:31:0001417:4284

Сведения о характерных точках границы части (частей) земельного участка

Учетный номер части: 78:31:0001417:4284/64

Система координат

Номер точки	Координаты, м		Описание закрепления на местности	Средняя квадратичная погрешность определения координат характерных точек границ земельного участка, м
	X	Y		
1	2	3	4	5
1	94144.72	117587.07	-	-
2	94145.02	117587.19	-	-
3	94146.59	117587.78	-	-
4	94146.4	117588.27	-	-
5	94145.64	117588.6	-	-
6	94144.87	117588.3	-	-
7	94144.54	117587.54	-	-
8	94144.72	117587.07	-	-
1	94207.12	117608.59	-	-
2	94206.96	117608.95	-	-
3	94204.36	117607.91	-	-
4	94186.57	117601.15	-	-
5	94176.42	117597.47	-	-
6	94175.72	117597.18	-	-
7	94176.01	117596.44	-	-
8	94188	117601.28	-	-
9	94188.07	117601.09	-	-
10	94191.31	117602.38	-	-
11	94191.49	117601.92	-	-
12	94194.44	117603.15	-	-
13	94194.28	117603.55	-	-
14	94197.54	117604.85	-	-
15	94207.12	117608.59	-	-

полное наименование должности		инициалы, фамилия

ДОКУМЕНТ ПОДПИСАН
ЭЛЕКТРОННОЙ ПОДПИСЬЮ
Сертификат: 839971481847979980055521910400019784 43
Владелец: ПУБЛИЧНО-ПРАВОВАЯ КОМПАНИЯ РОСКАДАСТР
Действителен: с 24.12.2025 по 19.03.2027

Земельный участок
вид объекта недвижимости

Лист № 128 раздела 4.2	Всего листов раздела 4.2: 362	Всего разделов: 8	Всего листов выписки: 765

19.07.2026г. № КУВИ-001/2026-97600693	
Кадастровый номер:	78:31:0001417:4284

Сведения о характерных точках границы части (частей) земельного участка

Учетный номер части: 78:31:0001417:4284/65

Система координат

Номер точки	Координаты, м		Описание закрепления на местности	Средняя квадратичная погрешность определения координат характерных точек границ земельного участка, м
	X	Y		
1	2	3	4	5
1	94046.37	117683.63	-	-
2	94046.97	117683.25	-	-
3	94048.19	117682.3	-	-
4	94049.29	117681.24	-	-
5	94050.29	117680.07	-	-
6	94050.79	117679.08	-	-
7	94061.4	117673.56	-	-
8	94063.5	117671.6	-	-
9	94064.25	117668.78	-	-
10	94064.28	117662.93	-	-
11	94064.29	117648.96	-	-
12	94064.32	117632.93	-	-
13	94064.45	117631.66	-	-
14	94064.63	117630.26	-	-
15	94064.77	117630.01	-	-
16	94068.97	117619.13	-	-
17	94073.25	117607.91	-	-
18	94073.37	117607.61	-	-
19	94081.43	117586.64	-	-
20	94081.73	117585.86	-	-
21	94082.48	117585.53	-	-
22	94083.26	117585.82	-	-
23	94083.59	117586.58	-	-
24	94083.44	117586.97	-	-

ДОКУМЕНТ ПОДПИСАН
ЭЛЕКТРОННОЙ ПОДПИСЬЮ
Сертификат: 839971481847979980055521910400019784 43
Владелец: ПУБЛИЧНО-ПРАВОВАЯ КОМПАНИЯ РОСКАДАСТР
Действителен: с 24.12.2025 по 19.03.2027

полное наименование должности		инициалы, фамилия

Земельный участок
вид объекта недвижимости

Лист № 129 раздела 4.2	Всего листов раздела 4.2: 362	Всего разделов: 8	Всего листов выписки: 765

19.07.2026г. № КУВИ-001/2026-97600693	
Кадастровый номер:	78:31:0001417:4284

1	2	3	4	5
25	94075.24	117608.33	-	-
26	94075.12	117608.62	-	-
27	94070.83	117619.85	-	-
28	94066.61	117630.8	-	-
29	94066.57	117630.9	-	-
30	94066.44	117631.89	-	-
31	94066.32	117633.03	-	-
32	94066.28	117662.93	-	-
33	94066.25	117669.05	-	-
34	94065.28	117672.67	-	-
35	94062.57	117675.21	-	-
36	94062.45	117675.27	-	-
37	94046.37	117683.63	-	-
1	94129.75	117897.24	-	-
2	94128.04	117896.19	-	-
3	94128.47	117895.3	-	-
4	94128.55	117894.95	-	-
5	94128.44	117894.27	-	-
6	94128.25	117893.37	-	-
7	94127.19	117887.37	-	-
8	94125.31	117878.6	-	-
9	94124.91	117876.74	-	-
10	94123.64	117870.78	-	-
11	94122.15	117864.01	-	-
12	94120.69	117857.34	-	-
13	94120.02	117856.26	-	-
14	94118.68	117855.49	-	-
15	94089.05	117843.62	-	-
16	94086.42	117842.55	-	-

ДОКУМЕНТ ПОДПИСАН
ЭЛЕКТРОННОЙ ПОДПИСЬЮ
Сертификат: 839971481847979980055521910400019784 43
Владелец: ПУБЛИЧНО-ПРАВОВАЯ КОМПАНИЯ РОСКАДАСТР
Действителен: с 24.12.2025 по 19.03.2027

полное наименование должности		инициалы, фамилия

Земельный участок
вид объекта недвижимости

Лист № 130 раздела 4.2	Всего листов раздела 4.2: 362	Всего разделов: 8	Всего листов выписки: 765

19.07.2026г. № КУВИ-001/2026-97600693	
Кадастровый номер:	78:31:0001417:4284

1	2	3	4	5
17	94078.67	117835.93	-	-
18	94063.6	117822.97	-	-
19	94062.94	117822.4	-	-
20	94061.23	117817.51	-	-
21	94038.36	117810.06	-	-
22	94036.72	117804.74	-	-
23	94032.19	117788.87	-	-
24	94028.95	117777.7	-	-
25	94024.11	117760.84	-	-
26	94023.89	117760.27	-	-
27	94023.67	117759.27	-	-
28	94025.17	117738.53	-	-
29	94026.1	117726.39	-	-
30	94026.96	117714.43	-	-
31	94028	117700.56	-	-
32	94028.43	117694.45	-	-
33	94029.61	117691.15	-	-
34	94032.18	117688.74	-	-
35	94037.61	117685.93	-	-
36	94038.31	117685.97	-	-
37	94039.84	117685.89	-	-
38	94041.36	117685.67	-	-
39	94042.85	117685.28	-	-
40	94044.02	117684.85	-	-
41	94043	117685.38	-	-
42	94033.35	117690.39	-	-
43	94031.33	117692.28	-	-
44	94030.41	117694.86	-	-
45	94030	117700.7	-	-

ДОКУМЕНТ ПОДПИСАН
ЭЛЕКТРОННОЙ ПОДПИСЬЮ
Сертификат: 839971481847979980055521910400019784 43
Владелец: ПУБЛИЧНО-ПРАВОВАЯ КОМПАНИЯ РОСКАДАСТР
Действителен: с 24.12.2025 по 19.03.2027

полное наименование должности		инициалы, фамилия

Земельный участок
вид объекта недвижимости

Лист № 131 раздела 4.2	Всего листов раздела 4.2: 362	Всего разделов: 8	Всего листов выписки: 765

19.07.2026г. № КУВИ-001/2026-97600693	
Кадастровый номер:	78:31:0001417:4284

1	2	3	4	5
46	94028.95	117714.58	-	-
47	94028.1	117726.54	-	-
48	94027.17	117738.68	-	-
49	94025.69	117759.12	-	-
50	94025.81	117759.69	-	-
51	94026.02	117760.25	-	-
52	94030.88	117777.14	-	-
53	94034.11	117788.32	-	-
54	94038.63	117804.17	-	-
55	94039.96	117808.48	-	-
56	94062.79	117815.92	-	-
57	94064.65	117821.24	-	-
58	94064.9	117821.45	-	-
59	94079.97	117834.41	-	-
60	94087.48	117840.82	-	-
61	94089.8	117841.77	-	-
62	94119.55	117853.68	-	-
63	94121.46	117854.78	-	-
64	94122.58	117856.57	-	-
65	94124.1	117863.58	-	-
66	94125.6	117870.36	-	-
67	94126.87	117876.32	-	-
68	94127.27	117878.19	-	-
69	94129.15	117886.98	-	-
70	94130.21	117892.98	-	-
71	94130.41	117893.9	-	-
72	94130.59	117895.03	-	-
73	94130.36	117895.97	-	-
74	94130.32	117896.07	-	-

ДОКУМЕНТ ПОДПИСАН
ЭЛЕКТРОННОЙ ПОДПИСЬЮ
Сертификат: 839971481847979980055521910400019784 43
Владелец: ПУБЛИЧНО-ПРАВОВАЯ КОМПАНИЯ РОСКАДАСТР
Действителен: с 24.12.2025 по 19.03.2027

полное наименование должности	инициалы, фамилия

Земельный участок
вид объекта недвижимости

Лист № 132 раздела 4.2	Всего листов раздела 4.2: 362	Всего разделов: 8	Всего листов выписки: 765

19.07.2026г. № КУВИ-001/2026-97600693	
Кадастровый номер:	78:31:0001417:4284

1	2	3	4	5
75	94129.75	117897.24	-	-

ДОКУМЕНТ ПОДПИСАН
ЭЛЕКТРОННОЙ ПОДПИСЬЮ
Сертификат: 839971481847979980055521910400019784 43
Владелец: ПУБЛИЧНО-ПРАВОВАЯ КОМПАНИЯ РОСКАДАСТР
Действителен: с 24.12.2025 по 19.03.2027

полное наименование должности		инициалы, фамилия

Земельный участок
вид объекта недвижимости

Лист № 133 раздела 4.2	Всего листов раздела 4.2: 362	Всего разделов: 8	Всего листов выписки: 765

19.07.2026г. № КУВИ-001/2026-97600693	
Кадастровый номер:	78:31:0001417:4284

Сведения о характерных точках границы части (частей) земельного участка

Учетный номер части: 78:31:0001417:4284/66

Система координат

Номер точки	Координаты, м		Описание закрепления на местности	Средняя квадратичная погрешность определения координат характерных точек границ земельного участка, м
	X	Y		
1	2	3	4	5
1	94146.03	117587.57	-	-
2	94145.84	117588.05	-	-
3	94145.08	117588.38	-	-
4	94144.31	117588.08	-	-
5	94143.98	117587.32	-	-
6	94144.17	117586.85	-	-
7	94145.02	117587.19	-	-
8	94146.03	117587.57	-	-
1	94176.68	117596.81	-	-
2	94175.97	117596.55	-	-
3	94176.01	117596.44	-	-
4	94179.12	117597.7	-	-
5	94176.68	117596.81	-	-
1	94194.36	117603.35	-	-
2	94191.37	117602.22	-	-
3	94191.49	117601.92	-	-
4	94194.44	117603.15	-	-
5	94194.36	117603.35	-	-

полное наименование должности	ДОКУМЕНТ ПОДПИСАН ЭЛЕКТРОННОЙ ПОДПИСЬЮ Сертификат: 839971481847979980055521910400019784 43 Владелец: ПУБЛИЧНО-ПРАВОВАЯ КОМПАНИЯ РОСКАДАСТР Действителен: с 24.12.2025 по 19.03.2027	инициалы, фамилия

Земельный участок
вид объекта недвижимости

Лист № 134 раздела 4.2	Всего листов раздела 4.2: 362	Всего разделов: 8	Всего листов выписки: 765

19.07.2026г. № КУВИ-001/2026-97600693	
Кадастровый номер:	78:31:0001417:4284

Сведения о характерных точках границы части (частей) земельного участка

Учетный номер части: 78:31:0001417:4284/67

Система координат

Номер точки	Координаты, м		Описание закрепления на местности	Средняя квадратичная погрешность определения координат характерных точек границ земельного участка, м
	X	Y		
1	2	3	4	5
1	94131.79	117581.97	-	-
2	94133.25	117582.54	-	-
3	94133.32	117582.37	-	-
4	94133.72	117582.53	-	-
5	94133.59	117582.87	-	-
6	94133.44	117583.26	-	-
7	94132.68	117583.59	-	-
8	94131.91	117583.3	-	-
9	94131.57	117582.54	-	-
10	94131.79	117581.97	-	-

ДОКУМЕНТ ПОДПИСАН
ЭЛЕКТРОННОЙ ПОДПИСЬЮ
Сертификат: 839971481847979980055521910400019784 43
Владелец: ПУБЛИЧНО-ПРАВОВАЯ КОМПАНИЯ РОСКАДАСТР
Действителен: с 24.12.2025 по 19.03.2027

полное наименование должности		инициалы, фамилия

Земельный участок
вид объекта недвижимости

Лист № 135 раздела 4.2	Всего листов раздела 4.2: 362	Всего разделов: 8	Всего листов выписки: 765

19.07.2026г. № КУВИ-001/2026-97600693	
Кадастровый номер:	78:31:0001417:4284

Сведения о характерных точках границы части (частей) земельного участка

Учетный номер части: 78:31:0001417:4284/68

Система координат

Номер точки	Координаты, м		Описание закрепления на местности	Средняя квадратичная погрешность определения координат характерных точек границ земельного участка, м
	X	Y		
1	2	3	4	5
1	94131.23	117581.74	-	-
2	94133.1	117582.48	-	-
3	94133.03	117582.66	-	-
4	94132.88	117583.04	-	-
5	94132.12	117583.38	-	-
6	94131.35	117583.08	-	-
7	94131.01	117582.32	-	-
8	94131.23	117581.74	-	-

ДОКУМЕНТ ПОДПИСАН
ЭЛЕКТРОННОЙ ПОДПИСЬЮ
Сертификат: 839971481847979980055521910400019784 43
Владелец: ПУБЛИЧНО-ПРАВОВАЯ КОМПАНИЯ РОСКАДАСТР
Действителен: с 24.12.2025 по 19.03.2027

полное наименование должности		инициалы, фамилия

Земельный участок
вид объекта недвижимости

Лист № 136 раздела 4.2	Всего листов раздела 4.2: 362	Всего разделов: 8	Всего листов выписки: 765

19.07.2026г. № КУВИ-001/2026-97600693	
Кадастровый номер:	78:31:0001417:4284

Сведения о характерных точках границы части (частей) земельного участка

Учетный номер части: 78:31:0001417:4284/69

Система координат

Номер точки	Координаты, м		Описание закрепления на местности	Средняя квадратичная погрешность определения координат характерных точек границ земельного участка, м
	X	Y		
1	2	3	4	5
1	94050.41	117679.84	-	-
2	94051.97	117676.77	-	-
3	94060.81	117672.19	-	-
4	94062.27	117670.81	-	-
5	94062.76	117668.9	-	-
6	94062.79	117662.99	-	-
7	94062.81	117649.46	-	-
8	94062.89	117649	-	-
9	94063.02	117648.05	-	-
10	94063.02	117647.1	-	-
11	94062.89	117646.16	-	-
12	94062.81	117645.88	-	-
13	94062.83	117632.96	-	-
14	94063.02	117631.21	-	-
15	94063.29	117629.69	-	-
16	94071.92	117607.26	-	-
17	94076.81	117594.34	-	-
18	94078.56	117589.81	-	-
19	94080.16	117585.76	-	-
20	94080.33	117585.32	-	-
21	94081.08	117584.98	-	-
22	94081.86	117585.28	-	-
23	94082.19	117586.03	-	-
24	94081.9	117586.81	-	-

ДОКУМЕНТ ПОДПИСАН
ЭЛЕКТРОННОЙ ПОДПИСЬЮ
Сертификат: 839971481847979980055521910400019784 43
Владелец: ПУБЛИЧНО-ПРАВОВАЯ КОМПАНИЯ РОСКАДАСТР
Действителен: с 24.12.2025 по 19.03.2027

полное наименование должности		инициалы, фамилия

Земельный участок
вид объекта недвижимости

Лист № 137 раздела 4.2	Всего листов раздела 4.2: 362	Всего разделов: 8	Всего листов выписки: 765

19.07.2026г. № КУВИ-001/2026-97600693	
Кадастровый номер:	78:31:0001417:4284

1	2	3	4	5
25	94080.42	117590.54	-	-
26	94078.68	117595.06	-	-
27	94073.79	117607.97	-	-
28	94069.49	117619.15	-	-
29	94065.22	117630.23	-	-
30	94065	117631.49	-	-
31	94064.83	117633.07	-	-
32	94064.79	117662.99	-	-
33	94064.76	117669.16	-	-
34	94064.06	117671.87	-	-
35	94061.98	117673.83	-	-
36	94052	117679.01	-	-
37	94050.41	117679.84	-	-
1	94129.87	117897.31	-	-
2	94128.16	117896.27	-	-
3	94128.43	117895.71	-	-
4	94127.99	117894.86	-	-
5	94126.94	117893.89	-	-
6	94126.85	117893.47	-	-
7	94125.75	117887.66	-	-
8	94124.85	117883.09	-	-
9	94123.75	117877.93	-	-
10	94119.31	117857.52	-	-
11	94119	117857.08	-	-
12	94118.15	117856.85	-	-
13	94088.44	117844.99	-	-
14	94085.48	117843.65	-	-
15	94085.35	117843.6	-	-
16	94077.75	117837.11	-	-

ДОКУМЕНТ ПОДПИСАН
ЭЛЕКТРОННОЙ ПОДПИСЬЮ
Сертификат: 839971481847979980055521910400019784 43
Владелец: ПУБЛИЧНО-ПРАВОВАЯ КОМПАНИЯ РОСКАДАСТР
Действителен: с 24.12.2025 по 19.03.2027

полное наименование должности		инициалы, фамилия

Земельный участок
вид объекта недвижимости

Лист № 138 раздела 4.2	Всего листов раздела 4.2: 362	Всего разделов: 8	Всего листов выписки: 765

19.07.2026г. № КУВИ-001/2026-97600693	
Кадастровый номер:	78:31:0001417:4284

1	2	3	4	5
17	94062.46	117823.97	-	-
18	94060.48	117818.28	-	-
19	94045.4	117813.37	-	-
20	94036.68	117810.53	-	-
21	94036.54	117810.02	-	-
22	94027.27	117777.29	-	-
23	94022.93	117762.28	-	-
24	94022.4	117760.7	-	-
25	94022.17	117759.63	-	-
26	94022.16	117758.27	-	-
27	94023.62	117738.31	-	-
28	94024.61	117726.32	-	-
29	94025.41	117714.38	-	-
30	94026.43	117700.41	-	-
31	94026.83	117694.4	-	-
32	94028.33	117690.35	-	-
33	94031.55	117687.4	-	-
34	94031.66	117687.33	-	-
35	94035.04	117685.57	-	-
36	94035.26	117685.63	-	-
37	94036.77	117685.88	-	-
38	94038.31	117685.97	-	-
39	94038.66	117685.95	-	-
40	94032.71	117689.05	-	-
41	94030.04	117691.5	-	-
42	94028.81	117694.83	-	-
43	94028.42	117700.55	-	-
44	94027.4	117714.52	-	-
45	94026.61	117726.47	-	-

ДОКУМЕНТ ПОДПИСАН
ЭЛЕКТРОННОЙ ПОДПИСЬЮ
Сертификат: 839971481847979980055521910400019784 43
Владелец: ПУБЛИЧНО-ПРАВОВАЯ КОМПАНИЯ РОСКАДАСТР
Действителен: с 24.12.2025 по 19.03.2027

полное наименование должности		инициалы, фамилия

Земельный участок
вид объекта недвижимости

Лист № 139 раздела 4.2	Всего листов раздела 4.2: 362	Всего разделов: 8	Всего листов выписки: 765

19.07.2026г. № КУВИ-001/2026-97600693	
Кадастровый номер:	78:31:0001417:4284

1	2	3	4	5
46	94025.61	117738.47	-	-
47	94024.16	117758.34	-	-
48	94024.16	117759.41	-	-
49	94024.33	117760.17	-	-
50	94024.84	117761.68	-	-
51	94029.2	117776.74	-	-
52	94032.58	117788.7	-	-
53	94038.32	117808.96	-	-
54	94046.01	117811.47	-	-
55	94062.04	117816.69	-	-
56	94064.17	117822.8	-	-
57	94079.05	117835.59	-	-
58	94086.43	117841.89	-	-
59	94089.22	117843.15	-	-
60	94118.79	117854.95	-	-
61	94120.21	117855.34	-	-
62	94121.18	117856.69	-	-
63	94122.71	117863.73	-	-
64	94125.28	117875.55	-	-
65	94125.7	117877.51	-	-
66	94126.09	117879.33	-	-
67	94126.81	117882.68	-	-
68	94127.71	117887.28	-	-
69	94128.77	117892.86	-	-
70	94129.61	117893.63	-	-
71	94130.66	117895.68	-	-
72	94130.44	117896.13	-	-
73	94129.87	117897.31	-	-

ДОКУМЕНТ ПОДПИСАН
ЭЛЕКТРОННОЙ ПОДПИСЬЮ
Сертификат: 839971481847979980055521910400019784 43
Владелец: ПУБЛИЧНО-ПРАВОВАЯ КОМПАНИЯ РОСКАДАСТР
Действителен: с 24.12.2025 по 19.03.2027

полное наименование должности	инициалы, фамилия

Земельный участок
вид объекта недвижимости

Лист № 140 раздела 4.2	Всего листов раздела 4.2: 362	Всего разделов: 8	Всего листов выписки: 765

19.07.2026г. № КУВИ-001/2026-97600693	
Кадастровый номер:	78:31:0001417:4284

Сведения о характерных точках границы части (частей) земельного участка

Учетный номер части: 78:31:0001417:4284/70

Система координат

Номер точки	Координаты, м		Описание закрепления на местности	Средняя квадратичная погрешность определения координат характерных точек границ земельного участка, м
	X	Y		
1	2	3	4	5
1	94101.09	117570.34	-	-
2	94102.96	117571.06	-	-
3	94102.81	117571.44	-	-
4	94102.05	117571.77	-	-
5	94101.28	117571.47	-	-
6	94100.94	117570.72	-	-
7	94101.09	117570.34	-	-

ДОКУМЕНТ ПОДПИСАН
ЭЛЕКТРОННОЙ ПОДПИСЬЮ
Сертификат: 839971481847979980055521910400019784 43
Владелец: ПУБЛИЧНО-ПРАВОВАЯ КОМПАНИЯ РОСКАДАСТР
Действителен: с 24.12.2025 по 19.03.2027

полное наименование должности		инициалы, фамилия

Земельный участок
вид объекта недвижимости

Лист № 141 раздела 4.2	Всего листов раздела 4.2: 362	Всего разделов: 8	Всего листов выписки: 765

19.07.2026г. № КУВИ-001/2026-97600693	
Кадастровый номер:	78:31:0001417:4284

Сведения о характерных точках границы части (частей) земельного участка

Учетный номер части: 78:31:0001417:4284/71

Система координат

Номер точки	Координаты, м		Описание закрепления на местности	Средняя квадратичная погрешность определения координат характерных точек границ земельного участка, м
	X	Y		
1	2	3	4	5
1	94091.28	117566.54	-	-
2	94093.15	117567.27	-	-
3	94093	117567.65	-	-
4	94092.24	117567.97	-	-
5	94091.47	117567.67	-	-
6	94091.14	117566.9	-	-
7	94091.28	117566.54	-	-

полное наименование должности	ДОКУМЕНТ ПОДПИСАН ЭЛЕКТРОННОЙ ПОДПИСЬЮ Сертификат: 839971481847979980055521910400019784 43 Владелец: ПУБЛИЧНО-ПРАВОВАЯ КОМПАНИЯ РОСКАДАСТР Действителен: с 24.12.2025 по 19.03.2027	инициалы, фамилия

Земельный участок
вид объекта недвижимости

Лист № 142 раздела 4.2	Всего листов раздела 4.2: 362	Всего разделов: 8	Всего листов выписки: 765

19.07.2026г. № КУВИ-001/2026-97600693	
Кадастровый номер:	78:31:0001417:4284

Сведения о характерных точках границы части (частей) земельного участка

Учетный номер части: 78:31:0001417:4284/72

Система координат

Номер точки	Координаты, м		Описание закрепления на местности	Средняя квадратичная погрешность определения координат характерных точек границ земельного участка, м
	X	Y		
1	2	3	4	5
1	93933.5	117757.92	-	-
2	93931.31	117758	-	-
3	93930.49	117757.87	-	-
4	93929.69	117757.38	-	-
5	93929.19	117756.71	-	-
6	93928.84	117755.94	-	-
7	93928.67	117755.97	-	-
8	93923.15	117760.28	-	-
9	93920.52	117761.83	-	-
10	93920	117762.14	-	-
11	93919.67	117762.34	-	-
12	93918.91	117762.56	-	-
13	93918.01	117762.38	-	-
14	93917.4	117761.87	-	-
15	93917.01	117761.32	-	-
16	93916.79	117761.02	-	-
17	93915.55	117759.23	-	-
18	93913.24	117755.87	-	-
19	93909.66	117750.72	-	-
20	93909.53	117749.92	-	-
21	93909.31	117749.16	-	-
22	93908.85	117748.08	-	-
23	93904.94	117745.01	-	-
24	93904.89	117744.38	-	-

ДОКУМЕНТ ПОДПИСАН
ЭЛЕКТРОННОЙ ПОДПИСЬЮ
Сертификат: 839971481847979980055521910400019784 43
Владелец: ПУБЛИЧНО-ПРАВОВАЯ КОМПАНИЯ РОСКАДАСТР
Действителен: с 24.12.2025 по 19.03.2027

полное наименование должности		инициалы, фамилия

Земельный участок
вид объекта недвижимости

Лист № 143 раздела 4.2	Всего листов раздела 4.2: 362	Всего разделов: 8	Всего листов выписки: 765

19.07.2026г. № КУВИ-001/2026-97600693	
Кадастровый номер:	78:31:0001417:4284

1	2	3	4	5
25	93903.51	117734.16	-	-
26	93902.51	117724.05	-	-
27	93902.82	117717.08	-	-
28	93902.54	117711.98	-	-
29	93901.08	117691.76	-	-
30	93899.82	117671.6	-	-
31	93898.73	117653.29	-	-
32	93898.17	117641.55	-	-
33	93899.63	117636.91	-	-
34	93901.05	117630.89	-	-
35	93901.75	117624.69	-	-
36	93901.31	117615.35	-	-
37	93900.9	117603.83	-	-
38	93900.65	117598.78	-	-
39	93900.69	117591.35	-	-
40	93900.81	117589.63	-	-
41	93900.94	117588.98	-	-
42	93901.13	117588.58	-	-
43	93901.61	117588.24	-	-
44	93902.06	117588.19	-	-
45	93902.23	117588.22	-	-
46	93909.12	117589.38	-	-
47	93910.87	117589.66	-	-
48	93911.59	117589.7	-	-
49	93916.34	117589.51	-	-
50	93918.84	117589.67	-	-
51	93935.5	117591.32	-	-
52	93941.33	117590.96	-	-
53	93941.65	117590.85	-	-

ДОКУМЕНТ ПОДПИСАН
ЭЛЕКТРОННОЙ ПОДПИСЬЮ
Сертификат: 839971481847979980055521910400019784 43
Владелец: ПУБЛИЧНО-ПРАВОВАЯ КОМПАНИЯ РОСКАДАСТР
Действителен: с 24.12.2025 по 19.03.2027

полное наименование должности	инициалы, фамилия

Земельный участок
вид объекта недвижимости

Лист № 144 раздела 4.2	Всего листов раздела 4.2: 362	Всего разделов: 8	Всего листов выписки: 765

19.07.2026г. № КУВИ-001/2026-97600693	
Кадастровый номер:	78:31:0001417:4284

1	2	3	4	5
54	93943.23	117590.8	-	-
55	93944.16	117590.81	-	-
56	93946.52	117590.46	-	-
57	93946.47	117590.67	-	-
58	93948.65	117590.67	-	-
59	93948.61	117591.23	-	-
60	93948.46	117591.7	-	-
61	93948.05	117592.15	-	-
62	93947.59	117592.33	-	-
63	93944.29	117592.82	-	-
64	93943.25	117592.8	-	-
65	93942.13	117592.84	-	-
66	93941.63	117593.02	-	-
67	93941.25	117592.96	-	-
68	93935.46	117593.33	-	-
69	93918.69	117591.67	-	-
70	93916.31	117591.51	-	-
71	93911.58	117591.71	-	-
72	93910.65	117591.66	-	-
73	93908.79	117591.35	-	-
74	93902.77	117590.34	-	-
75	93902.69	117591.42	-	-
76	93902.65	117598.73	-	-
77	93902.9	117603.74	-	-
78	93903.31	117615.27	-	-
79	93903.75	117624.76	-	-
80	93903.03	117631.24	-	-
81	93901.56	117637.45	-	-
82	93900.18	117641.81	-	-

полное наименование должности	ДОКУМЕНТ ПОДПИСАН ЭЛЕКТРОННОЙ ПОДПИСЬЮ Сертификат: 839971481847979980055521910400019784 43 Владелец: ПУБЛИЧНО-ПРАВОВАЯ КОМПАНИЯ РОСКАДАСТР Действителен: с 24.12.2025 по 19.03.2027	инициалы, фамилия

Земельный участок
вид объекта недвижимости

Лист № 145 раздела 4.2	Всего листов раздела 4.2: 362	Всего разделов: 8	Всего листов выписки: 765

19.07.2026г. № КУВИ-001/2026-97600693	
Кадастровый номер:	78:31:0001417:4284

1	2	3	4	5
83	93900.73	117653.18	-	-
84	93901.81	117671.47	-	-
85	93903.08	117691.62	-	-
86	93904.53	117711.85	-	-
87	93904.82	117717.07	-	-
88	93904.51	117723.99	-	-
89	93905.5	117733.92	-	-
90	93906.85	117743.97	-	-
91	93910.1	117746.52	-	-
92	93910.51	117746.87	-	-
93	93911.2	117748.49	-	-
94	93911.48	117749.48	-	-
95	93911.56	117749.94	-	-
96	93914.89	117754.73	-	-
97	93917.2	117758.1	-	-
98	93918.42	117759.87	-	-
99	93918.63	117760.15	-	-
100	93918.87	117760.49	-	-
101	93918.98	117760.43	-	-
102	93919.31	117760.23	-	-
103	93919.5	117760.12	-	-
104	93922.02	117758.62	-	-
105	93927.62	117754.25	-	-
106	93927.81	117754.11	-	-
107	93929.41	117753.78	-	-
108	93930.27	117754.28	-	-
109	93930.92	117755.69	-	-
110	93931.07	117755.88	-	-
111	93931.19	117755.96	-	-

полное наименование должности	ДОКУМЕНТ ПОДПИСАН ЭЛЕКТРОННОЙ ПОДПИСЬЮ Сертификат: 839971481847979980055521910400019784 43 Владелец: ПУБЛИЧНО-ПРАВОВАЯ КОМПАНИЯ РОСКАДАСТР Действителен: с 24.12.2025 по 19.03.2027	инициалы, фамилия

Земельный участок
вид объекта недвижимости

Лист № 146 раздела 4.2	Всего листов раздела 4.2: 362	Всего разделов: 8	Всего листов выписки: 765

19.07.2026г. № КУВИ-001/2026-97600693	
Кадастровый номер:	78:31:0001417:4284

1	2	3	4	5
112	93931.43	117756	-	-
113	93933.18	117755.93	-	-
114	93933.35	117755.88	-	-
115	93933.45	117755.66	-	-
116	93933.51	117754.25	-	-
117	93933.54	117752.56	-	-
118	93933.77	117750.97	-	-
119	93934.42	117749.84	-	-
120	93936.17	117749.19	-	-
121	93937.28	117749.33	-	-
122	93940.89	117749.5	-	-
123	93944	117748.47	-	-
124	93950.23	117748.26	-	-
125	93950.75	117748.25	-	-
126	93952.97	117748.33	-	-
127	93953.26	117748.33	-	-
128	93953.66	117748.46	-	-
129	93953.96	117748.45	-	-
130	93955.41	117748.42	-	-
131	93955.54	117748.42	-	-
132	93956.29	117748.6	-	-
133	93956.6	117748.89	-	-
134	93934.74	117750.11	-	-
135	93935.08	117756.98	-	-
136	93934.4	117757.66	-	-
137	93933.5	117757.92	-	-
1	93952.87	117845.77	-	-
2	93953.17	117844.21	-	-
3	93953.22	117843.87	-	-

ДОКУМЕНТ ПОДПИСАН
ЭЛЕКТРОННОЙ ПОДПИСЬЮ
Сертификат: 839971481847979980055521910400019784 43
Владелец: ПУБЛИЧНО-ПРАВОВАЯ КОМПАНИЯ РОСКАДАСТР
Действителен: с 24.12.2025 по 19.03.2027

полное наименование должности		инициалы, фамилия

Земельный участок
вид объекта недвижимости

Лист № 147 раздела 4.2	Всего листов раздела 4.2: 362	Всего разделов: 8	Всего листов выписки: 765

19.07.2026г. № КУВИ-001/2026-97600693	
Кадастровый номер:	78:31:0001417:4284

1	2	3	4	5
4	93953.71	117840.26	-	-
5	93953.93	117839.15	-	-
6	93954.83	117833.2	-	-
7	93955.25	117830.36	-	-
8	93955.86	117827.03	-	-
9	93956.07	117825.4	-	-
10	93957.24	117820.59	-	-
11	93957.38	117819.09	-	-
12	93960.8	117811.27	-	-
13	93960.92	117813.42	-	-
14	93960.95	117813.83	-	-
15	93960.56	117814.26	-	-
16	93960.15	117814.98	-	-
17	93959.96	117817.11	-	-
18	93959.48	117818.07	-	-
19	93959.22	117820.92	-	-
20	93958.04	117825.76	-	-
21	93957.84	117827.34	-	-
22	93957.22	117830.69	-	-
23	93956.81	117833.49	-	-
24	93955.9	117839.49	-	-
25	93955.69	117840.59	-	-
26	93955.2	117844.14	-	-
27	93955.14	117844.54	-	-
28	93954.85	117846.05	-	-
29	93954.01	117854.45	-	-
30	93953.29	117859.42	-	-
31	93952.48	117865.76	-	-
32	93952.09	117868.6	-	-

ДОКУМЕНТ ПОДПИСАН
ЭЛЕКТРОННОЙ ПОДПИСЬЮ
Сертификат: 839971481847979980055521910400019784 43
Владелец: ПУБЛИЧНО-ПРАВОВАЯ КОМПАНИЯ РОСКАДАСТР
Действителен: с 24.12.2025 по 19.03.2027

полное наименование должности		инициалы, фамилия

Земельный участок
вид объекта недвижимости

Лист № 148 раздела 4.2	Всего листов раздела 4.2: 362	Всего разделов: 8	Всего листов выписки: 765

19.07.2026г. № КУВИ-001/2026-97600693	
Кадастровый номер:	78:31:0001417:4284

1	2	3	4	5
33	93951.13	117873.29	-	-
34	93950.56	117876.53	-	-
35	93948.59	117876.16	-	-
36	93949.16	117872.92	-	-
37	93950.12	117868.26	-	-
38	93950.5	117865.5	-	-
39	93951.31	117859.15	-	-
40	93952.03	117854.21	-	-
41	93952.87	117845.77	-	-
1	94090.07	117566.07	-	-
2	94089.92	117566.46	-	-
3	94089.16	117566.79	-	-
4	94088.39	117566.5	-	-
5	94088.05	117565.74	-	-
6	94088.2	117565.35	-	-
7	94090.07	117566.07	-	-

ДОКУМЕНТ ПОДПИСАН
ЭЛЕКТРОННОЙ ПОДПИСЬЮ
Сертификат: 839971481847979980055521910400019784 43
Владелец: ПУБЛИЧНО-ПРАВОВАЯ КОМПАНИЯ РОСКАДАСТР
Действителен: с 24.12.2025 по 19.03.2027

полное наименование должности		инициалы, фамилия

Земельный участок
вид объекта недвижимости

Лист № 149 раздела 4.2	Всего листов раздела 4.2: 362	Всего разделов: 8	Всего листов выписки: 765

19.07.2026г. № КУВИ-001/2026-97600693	
Кадастровый номер:	78:31:0001417:4284

Сведения о характерных точках границы части (частей) земельного участка

Учетный номер части: 78:31:0001417:4284/73

Система координат

Номер точки	Координаты, м		Описание закрепления на местности	Средняя квадратичная погрешность определения координат характерных точек границ земельного участка, м
	X	Y		
1	2	3	4	5
1	94132.64	117582.3	-	-
2	94133.25	117582.54	-	-
3	94133.32	117582.37	-	-
4	94134.57	117582.85	-	-
5	94134.29	117583.58	-	-
6	94133.53	117583.92	-	-
7	94132.76	117583.62	-	-
8	94132.42	117582.86	-	-
9	94132.64	117582.3	-	-

ДОКУМЕНТ ПОДПИСАН
ЭЛЕКТРОННОЙ ПОДПИСЬЮ
Сертификат: 839971481847979980055521910400019784 43
Владелец: ПУБЛИЧНО-ПРАВОВАЯ КОМПАНИЯ РОСКАДАСТР
Действителен: с 24.12.2025 по 19.03.2027

полное наименование должности		инициалы, фамилия

Земельный участок
вид объекта недвижимости

Лист № 150 раздела 4.2	Всего листов раздела 4.2: 362	Всего разделов: 8	Всего листов выписки: 765

19.07.2026г. № КУВИ-001/2026-97600693	
Кадастровый номер:	78:31:0001417:4284

Сведения о характерных точках границы части (частей) земельного участка

Учетный номер части: 78:31:0001417:4284/74

Система координат

Номер точки	Координаты, м		Описание закрепления на местности	Средняя квадратичная погрешность определения координат характерных точек границ земельного участка, м
	X	Y		
1	2	3	4	5
1	94143.42	117586.55	-	-
2	94145.02	117587.19	-	-
3	94145.28	117587.29	-	-
4	94145.1	117587.76	-	-
5	94144.34	117588.09	-	-
6	94143.56	117587.79	-	-
7	94143.23	117587.03	-	-
8	94143.42	117586.55	-	-

полное наименование должности	ДОКУМЕНТ ПОДПИСАН ЭЛЕКТРОННОЙ ПОДПИСЬЮ Сертификат: 839971481847979980055521910400019784 43 Владелец: ПУБЛИЧНО-ПРАВОВАЯ КОМПАНИЯ РОСКАДАСТР Действителен: с 24.12.2025 по 19.03.2027	инициалы, фамилия

Земельный участок
вид объекта недвижимости

Лист № 151 раздела 4.2	Всего листов раздела 4.2: 362	Всего разделов: 8	Всего листов выписки: 765

19.07.2026г. № КУВИ-001/2026-97600693	
Кадастровый номер:	78:31:0001417:4284

Сведения о характерных точках границы части (частей) земельного участка

Учетный номер части: 78:31:0001417:4284/75

Система координат

Номер точки	Координаты, м		Описание закрепления на местности	Средняя квадратичная погрешность определения координат характерных точек границ земельного участка, м
	X	Y		
1	2	3	4	5
1	94135.29	117583.13	-	-
2	94137.16	117583.85	-	-
3	94136.88	117584.59	-	-
4	94136.12	117584.92	-	-
5	94135.35	117584.62	-	-
6	94135.01	117583.87	-	-
7	94135.29	117583.13	-	-

полное наименование должности		инициалы, фамилия

ДОКУМЕНТ ПОДПИСАН
ЭЛЕКТРОННОЙ ПОДПИСЬЮ
Сертификат: 839971481847979980055521910400019784 43
Владелец: ПУБЛИЧНО-ПРАВОВАЯ КОМПАНИЯ РОСКАДАСТР
Действителен: с 24.12.2025 по 19.03.2027

Земельный участок
вид объекта недвижимости

Лист № 152 раздела 4.2	Всего листов раздела 4.2: 362	Всего разделов: 8	Всего листов выписки: 765

19.07.2026г. № КУВИ-001/2026-97600693	
Кадастровый номер:	78:31:0001417:4284

Сведения о характерных точках границы части (частей) земельного участка

Учетный номер части: 78:31:0001417:4284/76

Система координат

Номер точки	Координаты, м		Описание закрепления на местности	Средняя квадратичная погрешность определения координат характерных точек границ земельного участка, м
	X	Y		
1	2	3	4	5
1	93949.53	117870.46	-	-
2	93949.98	117868.26	-	-
3	93950.36	117865.48	-	-
4	93951.17	117859.13	-	-
5	93951.89	117854.15	-	-
6	93953.47	117845.84	-	-
7	93953.76	117844.31	-	-
8	93953.81	117843.95	-	-
9	93954.3	117840.36	-	-
10	93954.52	117839.25	-	-
11	93955.47	117832.99	-	-
12	93956.55	117831.33	-	-
13	93965.73	117824.48	-	-
14	93968.18	117823.06	-	-
15	93969.96	117822.7	-	-
16	93971.21	117822.79	-	-
17	93972.86	117823.2	-	-
18	93976.99	117825.13	-	-
19	93977.93	117825.51	-	-
20	93978.83	117825.69	-	-
21	93979.81	117825.69	-	-
22	93981.32	117825.62	-	-
23	93988.32	117824.41	-	-
24	93991.3	117823.96	-	-

полное наименование должности	ДОКУМЕНТ ПОДПИСАН ЭЛЕКТРОННОЙ ПОДПИСЬЮ Сертификат: 839971481847979980055521910400019784 43 Владелец: ПУБЛИЧНО-ПРАВОВАЯ КОМПАНИЯ РОСКАДАСТР Действителен: с 24.12.2025 по 19.03.2027	инициалы, фамилия

Земельный участок
вид объекта недвижимости

Лист № 153 раздела 4.2	Всего листов раздела 4.2: 362	Всего разделов: 8	Всего листов выписки: 765

19.07.2026г. № КУВИ-001/2026-97600693	
Кадастровый номер:	78:31:0001417:4284

1	2	3	4	5
25	93992.81	117823.59	-	-
26	93993.21	117823.34	-	-
27	93997.93	117811.49	-	-
28	94002.12	117806.39	-	-
29	94006.19	117797.75	-	-
30	94007.05	117795.95	-	-
31	94011.5	117785.88	-	-
32	94012.35	117784.07	-	-
33	94014.35	117779.44	-	-
34	94015.4	117774.85	-	-
35	94016.73	117768.44	-	-
36	94017.3	117767.23	-	-
37	94018.13	117766.05	-	-
38	94018.9	117765.15	-	-
39	94019.07	117764.9	-	-
40	94019.89	117763.99	-	-
41	94020.3	117763.36	-	-
42	94020.75	117760.78	-	-
43	94021.21	117759.76	-	-
44	94021.46	117759.33	-	-
45	94021.46	117758.24	-	-
46	94022.92	117738.25	-	-
47	94023.91	117726.27	-	-
48	94024.71	117714.33	-	-
49	94025.73	117700.36	-	-
50	94026.14	117694.25	-	-
51	94027.74	117689.95	-	-
52	94031.14	117686.82	-	-
53	94031.26	117686.76	-	-

ДОКУМЕНТ ПОДПИСАН
ЭЛЕКТРОННОЙ ПОДПИСЬЮ
Сертификат: 839971481847979980055521910400019784 43
Владелец: ПУБЛИЧНО-ПРАВОВАЯ КОМПАНИЯ РОСКАДАСТР
Действителен: с 24.12.2025 по 19.03.2027

полное наименование должности		инициалы, фамилия

Земельный участок
вид объекта недвижимости

Лист № 154 раздела 4.2	Всего листов раздела 4.2: 362	Всего разделов: 8	Всего листов выписки: 765

19.07.2026г. № КУВИ-001/2026-97600693	
Кадастровый номер:	78:31:0001417:4284

1	2	3	4	5
54	94034.03	117685.32	-	-
55	94034.44	117685.44	-	-
56	94034.92	117685.56	-	-
57	94035.41	117685.67	-	-
58	94035.9	117685.76	-	-
59	94036.4	117685.84	-	-
60	94036.89	117685.9	-	-
61	94037.19	117685.92	-	-
62	94032.3	117688.47	-	-
63	94029.44	117691.1	-	-
64	94028.11	117694.68	-	-
65	94027.72	117700.5	-	-
66	94026.71	117714.46	-	-
67	94025.91	117726.42	-	-
68	94024.92	117738.41	-	-
69	94023.46	117758.31	-	-
70	94023.47	117759.88	-	-
71	94022.99	117760.68	-	-
72	94022.68	117761.37	-	-
73	94022.23	117763.91	-	-
74	94022.2	117764.11	-	-
75	94022.09	117764.28	-	-
76	94021.52	117765.15	-	-
77	94020.65	117766.14	-	-
78	94020.49	117766.37	-	-
79	94019.71	117767.28	-	-
80	94019.04	117768.24	-	-
81	94018.64	117769.08	-	-
82	94017.35	117775.27	-	-

ДОКУМЕНТ ПОДПИСАН
ЭЛЕКТРОННОЙ ПОДПИСЬЮ
Сертификат: 839971481847979980055521910400019784 43
Владелец: ПУБЛИЧНО-ПРАВОВАЯ КОМПАНИЯ РОСКАДАСТР
Действителен: с 24.12.2025 по 19.03.2027

полное наименование должности	инициалы, фамилия

Земельный участок
вид объекта недвижимости

Лист № 155 раздела 4.2	Всего листов раздела 4.2: 362	Всего разделов: 8	Всего листов выписки: 765

19.07.2026г. № КУВИ-001/2026-97600693	
Кадастровый номер:	78:31:0001417:4284

1	2	3	4	5
83	94016.26	117780.06	-	-
84	94014.17	117784.9	-	-
85	94013.32	117786.71	-	-
86	94008.87	117796.78	-	-
87	94008	117798.61	-	-
88	94003.83	117807.47	-	-
89	93999.67	117812.52	-	-
90	93994.93	117824.44	-	-
91	93994.5	117824.9	-	-
92	93993.59	117825.46	-	-
93	93991.69	117825.93	-	-
94	93988.64	117826.38	-	-
95	93981.54	117827.61	-	-
96	93979.85	117827.69	-	-
97	93978.64	117827.69	-	-
98	93977.35	117827.44	-	-
99	93976.19	117826.96	-	-
100	93972.19	117825.09	-	-
101	93970.89	117824.77	-	-
102	93970.09	117824.71	-	-
103	93968.9	117824.96	-	-
104	93966.83	117826.15	-	-
105	93958.03	117832.71	-	-
106	93957.38	117833.71	-	-
107	93956.49	117839.59	-	-
108	93956.28	117840.69	-	-
109	93955.79	117844.23	-	-
110	93955.73	117844.64	-	-
111	93955.43	117846.21	-	-

ДОКУМЕНТ ПОДПИСАН
ЭЛЕКТРОННОЙ ПОДПИСЬЮ
Сертификат: 839971481847979980055521910400019784 43
Владелец: ПУБЛИЧНО-ПРАВОВАЯ КОМПАНИЯ РОСКАДАСТР
Действителен: с 24.12.2025 по 19.03.2027

полное наименование должности		инициалы, фамилия

Земельный участок
вид объекта недвижимости

Лист № 156 раздела 4.2	Всего листов раздела 4.2: 362	Всего разделов: 8	Всего листов выписки: 765

19.07.2026г. № КУВИ-001/2026-97600693	
Кадастровый номер:	78:31:0001417:4284

1	2	3	4	5
112	93953.87	117854.48	-	-
113	93953.16	117859.4	-	-
114	93952.34	117865.75	-	-
115	93951.95	117868.6	-	-
116	93950.99	117873.27	-	-
117	93950.42	117876.5	-	-
118	93948.52	117876.15	-	-
119	93948.78	117874.29	-	-
120	93949.03	117872.89	-	-
121	93949.53	117870.46	-	-
1	94062.07	117668.81	-	-
2	94062.09	117662.98	-	-
3	94062.1	117653.15	-	-
4	94062.12	117653.08	-	-
5	94062.23	117652.59	-	-
6	94062.33	117652.1	-	-
7	94062.43	117651.61	-	-
8	94062.53	117651.12	-	-
9	94062.62	117650.63	-	-
10	94062.71	117650.14	-	-
11	94062.79	117649.65	-	-
12	94062.87	117649.15	-	-
13	94062.89	117649	-	-
14	94062.98	117648.51	-	-
15	94063.02	117648.01	-	-
16	94063.04	117647.51	-	-
17	94063.02	117647.01	-	-
18	94062.96	117646.51	-	-
19	94062.86	117646	-	-

ДОКУМЕНТ ПОДПИСАН
ЭЛЕКТРОННОЙ ПОДПИСЬЮ
Сертификат: 839971481847979980055521910400019784 43
Владелец: ПУБЛИЧНО-ПРАВОВАЯ КОМПАНИЯ РОСКАДАСТР
Действителен: с 24.12.2025 по 19.03.2027

полное наименование должности		инициалы, фамилия

Земельный участок
вид объекта недвижимости

Лист № 157 раздела 4.2	Всего листов раздела 4.2: 362	Всего разделов: 8	Всего листов выписки: 765

19.07.2026г. № КУВИ-001/2026-97600693	
Кадастровый номер:	78:31:0001417:4284

1	2	3	4	5
20	94062.73	117645.52	-	-
21	94062.57	117645.05	-	-
22	94062.37	117644.59	-	-
23	94062.14	117644.14	-	-
24	94062.12	117644.1	-	-
25	94062.13	117632.92	-	-
26	94062.32	117631.13	-	-
27	94062.63	117629.44	-	-
28	94071.27	117607.01	-	-
29	94076.16	117594.09	-	-
30	94077.91	117589.55	-	-
31	94079.51	117585.5	-	-
32	94079.67	117585.07	-	-
33	94080.43	117584.73	-	-
34	94081.2	117585.03	-	-
35	94081.54	117585.78	-	-
36	94081.24	117586.56	-	-
37	94079.77	117590.28	-	-
38	94078.02	117594.8	-	-
39	94073.14	117607.72	-	-
40	94068.84	117618.9	-	-
41	94064.57	117629.98	-	-
42	94064.3	117631.42	-	-
43	94064.13	117633.03	-	-
44	94064.09	117662.99	-	-
45	94064.06	117669.07	-	-
46	94063.43	117671.5	-	-
47	94061.57	117673.26	-	-
48	94051.67	117678.38	-	-

ДОКУМЕНТ ПОДПИСАН
ЭЛЕКТРОННОЙ ПОДПИСЬЮ
Сертификат: 839971481847979980055521910400019784 43
Владелец: ПУБЛИЧНО-ПРАВОВАЯ КОМПАНИЯ РОСКАДАСТР
Действителен: с 24.12.2025 по 19.03.2027

полное наименование должности		инициалы, фамилия

Земельный участок
вид объекта недвижимости

Лист № 158 раздела 4.2	Всего листов раздела 4.2: 362	Всего разделов: 8	Всего листов выписки: 765

19.07.2026г. № КУВИ-001/2026-97600693	
Кадастровый номер:	78:31:0001417:4284

1	2	3	4	5
49	94050.96	117678.75	-	-
50	94052.51	117675.7	-	-
51	94060.4	117671.61	-	-
52	94061.64	117670.44	-	-
53	94062.07	117668.81	-	-

ДОКУМЕНТ ПОДПИСАН
ЭЛЕКТРОННОЙ ПОДПИСЬЮ
Сертификат: 839971481847979980055521910400019784 43
Владелец: ПУБЛИЧНО-ПРАВОВАЯ КОМПАНИЯ РОСКАДАСТР
Действителен: с 24.12.2025 по 19.03.2027

полное наименование должности		инициалы, фамилия

Земельный участок
вид объекта недвижимости

Лист № 159 раздела 4.2	Всего листов раздела 4.2: 362	Всего разделов: 8	Всего листов выписки: 765

19.07.2026г. № КУВИ-001/2026-97600693	
Кадастровый номер:	78:31:0001417:4284

Сведения о характерных точках границы части (частей) земельного участка

Учетный номер части: 78:31:0001417:4284/77

Система координат

Номер точки	Координаты, м		Описание закрепления на местности	Средняя квадратичная погрешность определения координат характерных точек границ земельного участка, м
	X	Y		
1	2	3	4	5
1	94143.61	117586.62	-	-
2	94145.02	117587.19	-	-
3	94145.46	117587.36	-	-
4	94145.28	117587.83	-	-
5	94144.52	117588.16	-	-
6	94143.75	117587.86	-	-
7	94143.42	117587.1	-	-
8	94143.61	117586.62	-	-

полное наименование должности	ДОКУМЕНТ ПОДПИСАН ЭЛЕКТРОННОЙ ПОДПИСЬЮ Сертификат: 839971481847979980055521910400019784 43 Владелец: ПУБЛИЧНО-ПРАВОВАЯ КОМПАНИЯ РОСКАДАСТР Действителен: с 24.12.2025 по 19.03.2027	инициалы, фамилия

Земельный участок
вид объекта недвижимости

Лист № 160 раздела 4.2	Всего листов раздела 4.2: 362	Всего разделов: 8	Всего листов выписки: 765

19.07.2026г. № КУВИ-001/2026-97600693	
Кадастровый номер:	78:31:0001417:4284

Сведения о характерных точках границы части (частей) земельного участка

Учетный номер части: 78:31:0001417:4284/78

Система координат

Номер точки	Координаты, м		Описание закрепления на местности	Средняя квадратичная погрешность определения координат характерных точек границ земельного участка, м
	X	Y		
1	2	3	4	5
1	94091.76	117566.73	-	-
2	94093.62	117567.45	-	-
3	94093.47	117567.83	-	-
4	94092.7	117568.16	-	-
5	94091.93	117567.85	-	-
6	94091.61	117567.09	-	-
7	94091.76	117566.73	-	-

полное наименование должности		инициалы, фамилия

ДОКУМЕНТ ПОДПИСАН
ЭЛЕКТРОННОЙ ПОДПИСЬЮ
Сертификат: 839971481847979980055521910400019784 43
Владелец: ПУБЛИЧНО-ПРАВОВАЯ КОМПАНИЯ РОСКАДАСТР
Действителен: с 24.12.2025 по 19.03.2027

Земельный участок
вид объекта недвижимости

Лист № 161 раздела 4.2	Всего листов раздела 4.2: 362	Всего разделов: 8	Всего листов выписки: 765

19.07.2026г. № КУВИ-001/2026-97600693	
Кадастровый номер:	78:31:0001417:4284

Сведения о характерных точках границы части (частей) земельного участка

Учетный номер части: 78:31:0001417:4284/79

Система координат

Номер точки	Координаты, м		Описание закрепления на местности	Средняя квадратичная погрешность определения координат характерных точек границ земельного участка, м
	X	Y		
1	2	3	4	5
1	94089.37	117565.8	-	-
2	94091.23	117566.52	-	-
3	94091.08	117566.91	-	-
4	94090.32	117567.24	-	-
5	94089.55	117566.95	-	-
6	94089.22	117566.19	-	-
7	94089.37	117565.8	-	-

ДОКУМЕНТ ПОДПИСАН
ЭЛЕКТРОННОЙ ПОДПИСЬЮ
Сертификат: 839971481847979980055521910400019784 43
Владелец: ПУБЛИЧНО-ПРАВОВАЯ КОМПАНИЯ РОСКАДАСТР
Действителен: с 24.12.2025 по 19.03.2027

полное наименование должности		инициалы, фамилия

Земельный участок
вид объекта недвижимости

Лист № 162 раздела 4.2	Всего листов раздела 4.2: 362	Всего разделов: 8	Всего листов выписки: 765

19.07.2026г. № КУВИ-001/2026-97600693	
Кадастровый номер:	78:31:0001417:4284

Сведения о характерных точках границы части (частей) земельного участка

Учетный номер части: 78:31:0001417:4284/80

Система координат

Номер точки	Координаты, м		Описание закрепления на местности	Средняя квадратичная погрешность определения координат характерных точек границ земельного участка, м
	X	Y		
1	2	3	4	5
1	94135.56	117583.23	-	-
2	94137.42	117583.96	-	-
3	94137.14	117584.69	-	-
4	94136.38	117585.02	-	-
5	94135.61	117584.72	-	-
6	94135.27	117583.97	-	-
7	94135.56	117583.23	-	-

ДОКУМЕНТ ПОДПИСАН
ЭЛЕКТРОННОЙ ПОДПИСЬЮ
Сертификат: 839971481847979980055521910400019784 43
Владелец: ПУБЛИЧНО-ПРАВОВАЯ КОМПАНИЯ РОСКАДАСТР
Действителен: с 24.12.2025 по 19.03.2027

полное наименование должности		инициалы, фамилия

Земельный участок
вид объекта недвижимости

Лист № 163 раздела 4.2	Всего листов раздела 4.2: 362	Всего разделов: 8	Всего листов выписки: 765

19.07.2026г. № КУВИ-001/2026-97600693	
Кадастровый номер:	78:31:0001417:4284

Сведения о характерных точках границы части (частей) земельного участка

Учетный номер части: 78:31:0001417:4284/81

Система координат

Номер точки	Координаты, м		Описание закрепления на местности	Средняя квадратичная погрешность определения координат характерных точек границ земельного участка, м
	X	Y		
1	2	3	4	5
1	94086.31	117564.62	-	-
2	94086.44	117564.67	-	-
3	94088.18	117565.34	-	-
4	94088.02	117565.74	-	-
5	94087.26	117566.07	-	-
6	94086.49	117565.77	-	-
7	94086.16	117565.01	-	-
8	94086.31	117564.62	-	-

ДОКУМЕНТ ПОДПИСАН
ЭЛЕКТРОННОЙ ПОДПИСЬЮ
Сертификат: 839971481847979980055521910400019784 43
Владелец: ПУБЛИЧНО-ПРАВОВАЯ КОМПАНИЯ РОСКАДАСТР
Действителен: с 24.12.2025 по 19.03.2027

полное наименование должности		инициалы, фамилия

Земельный участок
вид объекта недвижимости

Лист № 164 раздела 4.2	Всего листов раздела 4.2: 362	Всего разделов: 8	Всего листов выписки: 765

19.07.2026г. № КУВИ-001/2026-97600693	
Кадастровый номер:	78:31:0001417:4284

Сведения о характерных точках границы части (частей) земельного участка

Учетный номер части: 78:31:0001417:4284/82

Система координат

Номер точки	Координаты, м		Описание закрепления на местности	Средняя квадратичная погрешность определения координат характерных точек границ земельного участка, м
	X	Y		
1	2	3	4	5
1	94100.56	117570.13	-	-
2	94102.43	117570.85	-	-
3	94102.28	117571.23	-	-
4	94101.52	117571.57	-	-
5	94100.75	117571.27	-	-
6	94100.41	117570.51	-	-
7	94100.56	117570.13	-	-

полное наименование должности	ДОКУМЕНТ ПОДПИСАН ЭЛЕКТРОННОЙ ПОДПИСЬЮ Сертификат: 839971481847979980055521910400019784 43 Владелец: ПУБЛИЧНО-ПРАВОВАЯ КОМПАНИЯ РОСКАДАСТР Действителен: с 24.12.2025 по 19.03.2027	инициалы, фамилия

Земельный участок
вид объекта недвижимости

Лист № 165 раздела 4.2	Всего листов раздела 4.2: 362	Всего разделов: 8	Всего листов выписки: 765

19.07.2026г. № КУВИ-001/2026-97600693	
Кадастровый номер:	78:31:0001417:4284

Сведения о характерных точках границы части (частей) земельного участка

Учетный номер части: 78:31:0001417:4284/83

Система координат

Номер точки	Координаты, м		Описание закрепления на местности	Средняя квадратичная погрешность определения координат характерных точек границ земельного участка, м
	X	Y		
1	2	3	4	5
1	94101.36	117570.44	-	-
2	94103.22	117571.16	-	-
3	94103.07	117571.54	-	-
4	94102.32	117571.87	-	-
5	94101.54	117571.58	-	-
6	94101.21	117570.82	-	-
7	94101.36	117570.44	-	-

полное наименование должности		инициалы, фамилия

ДОКУМЕНТ ПОДПИСАН
ЭЛЕКТРОННОЙ ПОДПИСЬЮ
Сертификат: 839971481847979980055521910400019784 43
Владелец: ПУБЛИЧНО-ПРАВОВАЯ КОМПАНИЯ РОСКАДАСТР
Действителен: с 24.12.2025 по 19.03.2027

Земельный участок
вид объекта недвижимости

Лист № 166 раздела 4.2	Всего листов раздела 4.2: 362	Всего разделов: 8	Всего листов выписки: 765

19.07.2026г. № КУВИ-001/2026-97600693	
Кадастровый номер:	78:31:0001417:4284

Сведения о характерных точках границы части (частей) земельного участка

Учетный номер части: 78:31:0001417:4284/84

Система координат

Номер точки	Координаты, м		Описание закрепления на местности	Средняя квадратичная погрешность определения координат характерных точек границ земельного участка, м
	X	Y		
1	2	3	4	5
1	94144.17	117586.85	-	-
2	94145.02	117587.19	-	-
3	94146.03	117587.57	-	-
4	94145.84	117588.05	-	-
5	94145.08	117588.38	-	-
6	94144.31	117588.08	-	-
7	94143.98	117587.32	-	-
8	94144.17	117586.85	-	-
1	94175.96	117596.58	-	-
2	94176.01	117596.44	-	-
3	94179.95	117598.03	-	-
4	94176.67	117596.84	-	-
5	94175.96	117596.58	-	-
1	94191.36	117602.25	-	-
2	94191.49	117601.92	-	-
3	94194.44	117603.15	-	-
4	94194.35	117603.38	-	-
5	94191.36	117602.25	-	-

полное наименование должности		инициалы, фамилия

ДОКУМЕНТ ПОДПИСАН
ЭЛЕКТРОННОЙ ПОДПИСЬЮ
Сертификат: 839971481847979980055521910400019784 43
Владелец: ПУБЛИЧНО-ПРАВОВАЯ КОМПАНИЯ РОСКАДАСТР
Действителен: с 24.12.2025 по 19.03.2027

Земельный участок
вид объекта недвижимости

Лист № 167 раздела 4.2	Всего листов раздела 4.2: 362	Всего разделов: 8	Всего листов выписки: 765

19.07.2026г. № КУВИ-001/2026-97600693	
Кадастровый номер:	78:31:0001417:4284

Сведения о характерных точках границы части (частей) земельного участка

Учетный номер части: 78:31:0001417:4284/85

Система координат

Номер точки	Координаты, м		Описание закрепления на местности	Средняя квадратичная погрешность определения координат характерных точек границ земельного участка, м
	X	Y		
1	2	3	4	5
1	94086.44	117564.67	-	-
2	94086.58	117564.73	-	-
3	94086.43	117565.12	-	-
4	94085.67	117565.45	-	-
5	94084.89	117565.15	-	-
6	94084.56	117564.39	-	-
7	94084.71	117564.02	-	-
8	94086.44	117564.67	-	-

ДОКУМЕНТ ПОДПИСАН
ЭЛЕКТРОННОЙ ПОДПИСЬЮ
Сертификат: 839971481847979980055521910400019784 43
Владелец: ПУБЛИЧНО-ПРАВОВАЯ КОМПАНИЯ РОСКАДАСТР
Действителен: с 24.12.2025 по 19.03.2027

полное наименование должности		инициалы, фамилия

Земельный участок
вид объекта недвижимости

Лист № 168 раздела 4.2	Всего листов раздела 4.2: 362	Всего разделов: 8	Всего листов выписки: 765

19.07.2026г. № КУВИ-001/2026-97600693	
Кадастровый номер:	78:31:0001417:4284

Сведения о характерных точках границы части (частей) земельного участка

Учетный номер части: 78:31:0001417:4284/86

Система координат

Номер точки	Координаты, м		Описание закрепления на местности	Средняя квадратичная погрешность определения координат характерных точек границ земельного участка, м
	X	Y		
1	2	3	4	5
1	94143.79	117586.7	-	-
2	94145.02	117587.19	-	-
3	94145.65	117587.43	-	-
4	94145.47	117587.9	-	-
5	94144.71	117588.23	-	-
6	94143.94	117587.93	-	-
7	94143.61	117587.17	-	-
8	94143.79	117586.7	-	-

полное наименование должности	ДОКУМЕНТ ПОДПИСАН ЭЛЕКТРОННОЙ ПОДПИСЬЮ Сертификат: 839971481847979980055521910400019784 43 Владелец: ПУБЛИЧНО-ПРАВОВАЯ КОМПАНИЯ РОСКАДАСТР Действителен: с 24.12.2025 по 19.03.2027	инициалы, фамилия

Земельный участок
вид объекта недвижимости

Лист № 169 раздела 4.2	Всего листов раздела 4.2: 362	Всего разделов: 8	Всего листов выписки: 765

19.07.2026г. № КУВИ-001/2026-97600693	
Кадастровый номер:	78:31:0001417:4284

Сведения о характерных точках границы части (частей) земельного участка

Учетный номер части: 78:31:0001417:4284/87

Система координат

Номер точки	Координаты, м		Описание закрепления на местности	Средняя квадратичная погрешность определения координат характерных точек границ земельного участка, м
	X	Y		
1	2	3	4	5
1	94143.97	117586.77	-	-
2	94145.02	117587.19	-	-
3	94145.84	117587.5	-	-
4	94145.65	117587.97	-	-
5	94144.89	117588.31	-	-
6	94144.12	117588	-	-
7	94143.79	117587.24	-	-
8	94143.97	117586.77	-	-
1	94191.45	117602.01	-	-
2	94191.49	117601.92	-	-
3	94194.25	117603.07	-	-
4	94191.45	117602.01	-	-

ДОКУМЕНТ ПОДПИСАН
ЭЛЕКТРОННОЙ ПОДПИСЬЮ
Сертификат: 839971481847979980055521910400019784 43
Владелец: ПУБЛИЧНО-ПРАВОВАЯ КОМПАНИЯ РОСКАДАСТР
Действителен: с 24.12.2025 по 19.03.2027

полное наименование должности		инициалы, фамилия

Земельный участок
вид объекта недвижимости

Лист № 170 раздела 4.2	Всего листов раздела 4.2: 362	Всего разделов: 8	Всего листов выписки: 765

19.07.2026г. № КУВИ-001/2026-97600693	
Кадастровый номер:	78:31:0001417:4284

Сведения о характерных точках границы части (частей) земельного участка

Учетный номер части: 78:31:0001417:4284/88

Система координат

Номер точки	Координаты, м		Описание закрепления на местности	Средняя квадратичная погрешность определения координат характерных точек границ земельного участка, м
	X	Y		
1	2	3	4	5
1	94087.97	117565.26	-	-
2	94089.83	117565.98	-	-
3	94089.68	117566.37	-	-
4	94088.93	117566.7	-	-
5	94088.15	117566.41	-	-
6	94087.82	117565.65	-	-
7	94087.97	117565.26	-	-

полное наименование должности		инициалы, фамилия

ДОКУМЕНТ ПОДПИСАН
ЭЛЕКТРОННОЙ ПОДПИСЬЮ
Сертификат: 839971481847979980055521910400019784 43
Владелец: ПУБЛИЧНО-ПРАВОВАЯ КОМПАНИЯ РОСКАДАСТР
Действителен: с 24.12.2025 по 19.03.2027

Земельный участок
вид объекта недвижимости

Лист № 171 раздела 4.2	Всего листов раздела 4.2: 362	Всего разделов: 8	Всего листов выписки: 765

19.07.2026г. № КУВИ-001/2026-97600693	
Кадастровый номер:	78:31:0001417:4284

Сведения о характерных точках границы части (частей) земельного участка

Учетный номер части: 78:31:0001417:4284/89

Система координат

Номер точки	Координаты, м		Описание закрепления на местности	Средняя квадратичная погрешность определения координат характерных точек границ земельного участка, м
	X	Y		
1	2	3	4	5
1	94101.89	117570.64	-	-
2	94103.75	117571.37	-	-
3	94103.61	117571.74	-	-
4	94102.85	117572.08	-	-
5	94102.08	117571.78	-	-
6	94101.74	117571.02	-	-
7	94101.89	117570.64	-	-

полное наименование должности	ДОКУМЕНТ ПОДПИСАН ЭЛЕКТРОННОЙ ПОДПИСЬЮ Сертификат: 839971481847979980055521910400019784 43 Владелец: ПУБЛИЧНО-ПРАВОВАЯ КОМПАНИЯ РОСКАДАСТР Действителен: с 24.12.2025 по 19.03.2027	инициалы, фамилия

Земельный участок
вид объекта недвижимости

Лист № 172 раздела 4.2	Всего листов раздела 4.2: 362	Всего разделов: 8	Всего листов выписки: 765

19.07.2026г. № КУВИ-001/2026-97600693	
Кадастровый номер:	78:31:0001417:4284

Сведения о характерных точках границы части (частей) земельного участка

Учетный номер части: 78:31:0001417:4284/90

Система координат

Номер точки	Координаты, м		Описание закрепления на местности	Средняя квадратичная погрешность определения координат характерных точек границ земельного участка, м
	X	Y		
1	2	3	4	5
1	94092.77	117567.55	-	-
2	94092.01	117567.88	-	-
3	94091.24	117567.57	-	-
4	94090.91	117566.81	-	-
5	94091.05	117566.45	-	-
6	94092.92	117567.18	-	-
7	94092.77	117567.55	-	-

ДОКУМЕНТ ПОДПИСАН
ЭЛЕКТРОННОЙ ПОДПИСЬЮ
Сертификат: 839971481847979980055521910400019784 43
Владелец: ПУБЛИЧНО-ПРАВОВАЯ КОМПАНИЯ РОСКАДАСТР
Действителен: с 24.12.2025 по 19.03.2027

полное наименование должности		инициалы, фамилия

Земельный участок
вид объекта недвижимости

Лист № 173 раздела 4.2	Всего листов раздела 4.2: 362	Всего разделов: 8	Всего листов выписки: 765

19.07.2026г. № КУВИ-001/2026-97600693	
Кадастровый номер:	78:31:0001417:4284

Сведения о характерных точках границы части (частей) земельного участка

Учетный номер части: 78:31:0001417:4284/91

Система координат

Номер точки	Координаты, м		Описание закрепления на местности	Средняя квадратичная погрешность определения координат характерных точек границ земельного участка, м
	X	Y		
1	2	3	4	5
1	93949.84	117868.24	-	-
2	93950.22	117865.47	-	-
3	93951.04	117859.11	-	-
4	93951.75	117854.13	-	-
5	93953.27	117845.8	-	-
6	93953.56	117844.27	-	-
7	93953.61	117843.92	-	-
8	93954.11	117840.33	-	-
9	93954.33	117839.22	-	-
10	93955.28	117832.91	-	-
11	93956.4	117831.19	-	-
12	93965.62	117824.31	-	-
13	93968.11	117822.87	-	-
14	93969.95	117822.5	-	-
15	93971.24	117822.59	-	-
16	93972.93	117823.01	-	-
17	93977.07	117824.94	-	-
18	93977.98	117825.32	-	-
19	93978.85	117825.49	-	-
20	93979.81	117825.49	-	-
21	93981.3	117825.42	-	-
22	93988.29	117824.21	-	-
23	93991.26	117823.77	-	-
24	93992.73	117823.4	-	-

ДОКУМЕНТ ПОДПИСАН
ЭЛЕКТРОННОЙ ПОДПИСЬЮ
Сертификат: 839971481847979980055521910400019784 43
Владелец: ПУБЛИЧНО-ПРАВОВАЯ КОМПАНИЯ РОСКАДАСТР
Действителен: с 24.12.2025 по 19.03.2027

полное наименование должности		инициалы, фамилия

Земельный участок
вид объекта недвижимости

Лист № 174 раздела 4.2	Всего листов раздела 4.2: 362	Всего разделов: 8	Всего листов выписки: 765

19.07.2026г. № КУВИ-001/2026-97600693	
Кадастровый номер:	78:31:0001417:4284

1	2	3	4	5
25	93993.05	117823.21	-	-
26	93997.76	117811.39	-	-
27	94001.95	117806.28	-	-
28	94006.01	117797.67	-	-
29	94006.87	117795.86	-	-
30	94011.31	117785.79	-	-
31	94012.17	117783.99	-	-
32	94014.16	117779.38	-	-
33	94015.21	117774.8	-	-
34	94016.54	117768.37	-	-
35	94017.13	117767.13	-	-
36	94017.97	117765.93	-	-
37	94018.74	117765.02	-	-
38	94018.92	117764.78	-	-
39	94019.67	117763.94	-	-
40	94020.07	117762.87	-	-
41	94020.48	117760.87	-	-
42	94020.9	117759.64	-	-
43	94021.39	117759.18	-	-
44	94021.39	117758.24	-	-
45	94022.85	117738.25	-	-
46	94023.84	117726.26	-	-
47	94024.64	117714.32	-	-
48	94025.66	117700.35	-	-
49	94026.07	117694.24	-	-
50	94027.68	117689.91	-	-
51	94031.1	117686.76	-	-
52	94031.22	117686.7	-	-
53	94033.93	117685.29	-	-

ДОКУМЕНТ ПОДПИСАН
ЭЛЕКТРОННОЙ ПОДПИСЬЮ
Сертификат: 839971481847979980055521910400019784 43
Владелец: ПУБЛИЧНО-ПРАВОВАЯ КОМПАНИЯ РОСКАДАСТР
Действителен: с 24.12.2025 по 19.03.2027

полное наименование должности		инициалы, фамилия

Земельный участок
вид объекта недвижимости

Лист № 175 раздела 4.2	Всего листов раздела 4.2: 362	Всего разделов: 8	Всего листов выписки: 765

19.07.2026г. № КУВИ-001/2026-97600693	
Кадастровый номер:	78:31:0001417:4284

1	2	3	4	5
54	94033.96	117685.3	-	-
55	94034.44	117685.44	-	-
56	94034.92	117685.56	-	-
57	94035.41	117685.67	-	-
58	94035.9	117685.76	-	-
59	94036.4	117685.84	-	-
60	94036.89	117685.9	-	-
61	94037.06	117685.91	-	-
62	94032.26	117688.41	-	-
63	94029.38	117691.06	-	-
64	94028.04	117694.66	-	-
65	94027.66	117700.49	-	-
66	94026.64	117714.46	-	-
67	94025.84	117726.41	-	-
68	94024.85	117738.4	-	-
69	94023.39	117758.31	-	-
70	94023.4	117760.04	-	-
71	94022.64	117760.76	-	-
72	94022.42	117761.4	-	-
73	94022.01	117763.35	-	-
74	94021.97	117763.5	-	-
75	94021.41	117764.99	-	-
76	94020.49	117766.02	-	-
77	94020.33	117766.25	-	-
78	94019.56	117767.15	-	-
79	94018.86	117768.14	-	-
80	94018.45	117769.02	-	-
81	94017.16	117775.23	-	-
82	94016.07	117780	-	-

ДОКУМЕНТ ПОДПИСАН
ЭЛЕКТРОННОЙ ПОДПИСЬЮ
Сертификат: 839971481847979980055521910400019784 43
Владелец: ПУБЛИЧНО-ПРАВОВАЯ КОМПАНИЯ РОСКАДАСТР
Действителен: с 24.12.2025 по 19.03.2027

полное наименование должности	инициалы, фамилия

Земельный участок
вид объекта недвижимости

Лист № 176 раздела 4.2	Всего листов раздела 4.2: 362	Всего разделов: 8	Всего листов выписки: 765

19.07.2026г. № КУВИ-001/2026-97600693	
Кадастровый номер:	78:31:0001417:4284

1	2	3	4	5
83	94013.99	117784.82	-	-
84	94013.13	117786.63	-	-
85	94008.69	117796.7	-	-
86	94007.81	117798.52	-	-
87	94003.66	117807.36	-	-
88	93999.5	117812.42	-	-
89	93994.76	117824.33	-	-
90	93994.38	117824.74	-	-
91	93993.51	117825.27	-	-
92	93991.65	117825.73	-	-
93	93988.61	117826.18	-	-
94	93981.52	117827.42	-	-
95	93979.85	117827.49	-	-
96	93978.66	117827.49	-	-
97	93977.41	117827.24	-	-
98	93976.27	117826.78	-	-
99	93972.26	117824.91	-	-
100	93970.93	117824.57	-	-
101	93970.08	117824.51	-	-
102	93968.82	117824.77	-	-
103	93966.72	117825.98	-	-
104	93957.89	117832.58	-	-
105	93957.19	117833.64	-	-
106	93956.3	117839.56	-	-
107	93956.08	117840.66	-	-
108	93955.59	117844.2	-	-
109	93955.54	117844.6	-	-
110	93955.24	117846.17	-	-
111	93953.73	117854.46	-	-

ДОКУМЕНТ ПОДПИСАН
ЭЛЕКТРОННОЙ ПОДПИСЬЮ
Сертификат: 839971481847979980055521910400019784 43
Владелец: ПУБЛИЧНО-ПРАВОВАЯ КОМПАНИЯ РОСКАДАСТР
Действителен: с 24.12.2025 по 19.03.2027

полное наименование должности	инициалы, фамилия

Земельный участок
вид объекта недвижимости

Лист № 177 раздела 4.2	Всего листов раздела 4.2: 362	Всего разделов: 8	Всего листов выписки: 765

19.07.2026г. № КУВИ-001/2026-97600693	
Кадастровый номер:	78:31:0001417:4284

1	2	3	4	5
112	93953.02	117859.39	-	-
113	93952.2	117865.73	-	-
114	93951.81	117868.58	-	-
115	93950.85	117873.24	-	-
116	93950.28	117876.48	-	-
117	93948.52	117876.15	-	-
118	93949.16	117871.56	-	-
119	93949.39	117870.43	-	-
120	93949.84	117868.24	-	-
1	94062	117668.8	-	-
2	94062.02	117662.98	-	-
3	94062.03	117653.47	-	-
4	94062.12	117653.08	-	-
5	94062.23	117652.59	-	-
6	94062.33	117652.1	-	-
7	94062.43	117651.61	-	-
8	94062.53	117651.12	-	-
9	94062.62	117650.63	-	-
10	94062.71	117650.14	-	-
11	94062.79	117649.65	-	-
12	94062.87	117649.15	-	-
13	94062.89	117649	-	-
14	94062.98	117648.51	-	-
15	94063.02	117648.01	-	-
16	94063.04	117647.51	-	-
17	94063.02	117647.01	-	-
18	94062.96	117646.51	-	-
19	94062.86	117646	-	-
20	94062.73	117645.52	-	-

ДОКУМЕНТ ПОДПИСАН
ЭЛЕКТРОННОЙ ПОДПИСЬЮ
Сертификат: 839971481847979980055521910400019784 43
Владелец: ПУБЛИЧНО-ПРАВОВАЯ КОМПАНИЯ РОСКАДАСТР
Действителен: с 24.12.2025 по 19.03.2027

полное наименование должности		инициалы, фамилия

Земельный участок
вид объекта недвижимости

Лист № 178 раздела 4.2	Всего листов раздела 4.2: 362	Всего разделов: 8	Всего листов выписки: 765

19.07.2026г. № КУВИ-001/2026-97600693	
Кадастровый номер:	78:31:0001417:4284

1	2	3	4	5
21	94062.57	117645.05	-	-
22	94062.37	117644.59	-	-
23	94062.14	117644.14	-	-
24	94062.05	117643.99	-	-
25	94062.06	117632.92	-	-
26	94062.25	117631.12	-	-
27	94062.57	117629.41	-	-
28	94071.2	117606.98	-	-
29	94076.09	117594.06	-	-
30	94077.84	117589.53	-	-
31	94079.44	117585.48	-	-
32	94079.61	117585.04	-	-
33	94080.36	117584.71	-	-
34	94081.14	117585	-	-
35	94081.47	117585.76	-	-
36	94081.18	117586.53	-	-
37	94079.71	117590.25	-	-
38	94077.96	117594.78	-	-
39	94073.07	117607.69	-	-
40	94068.77	117618.87	-	-
41	94064.5	117629.96	-	-
42	94064.23	117631.41	-	-
43	94064.06	117633.02	-	-
44	94064.02	117662.99	-	-
45	94063.99	117669.06	-	-
46	94063.37	117671.46	-	-
47	94061.53	117673.2	-	-
48	94051.64	117678.32	-	-
49	94051.01	117678.65	-	-

ДОКУМЕНТ ПОДПИСАН
ЭЛЕКТРОННОЙ ПОДПИСЬЮ
Сертификат: 839971481847979980055521910400019784 43
Владелец: ПУБЛИЧНО-ПРАВОВАЯ КОМПАНИЯ РОСКАДАСТР
Действителен: с 24.12.2025 по 19.03.2027

полное наименование должности		инициалы, фамилия

Земельный участок
вид объекта недвижимости

Лист № 179 раздела 4.2	Всего листов раздела 4.2: 362	Всего разделов: 8	Всего листов выписки: 765

19.07.2026г. № КУВИ-001/2026-97600693	
Кадастровый номер:	78:31:0001417:4284

1	2	3	4	5
50	94052.56	117675.6	-	-
51	94060.36	117671.55	-	-
52	94061.58	117670.4	-	-
53	94062	117668.8	-	-

ДОКУМЕНТ ПОДПИСАН
ЭЛЕКТРОННОЙ ПОДПИСЬЮ
Сертификат: 839971481847979980055521910400019784 43
Владелец: ПУБЛИЧНО-ПРАВОВАЯ КОМПАНИЯ РОСКАДАСТР
Действителен: с 24.12.2025 по 19.03.2027

полное наименование должности		инициалы, фамилия

Земельный участок
вид объекта недвижимости

Лист № 180 раздела 4.2	Всего листов раздела 4.2: 362	Всего разделов: 8	Всего листов выписки: 765

19.07.2026г. № КУВИ-001/2026-97600693	
Кадастровый номер:	78:31:0001417:4284

Сведения о характерных точках границы части (частей) земельного участка

Учетный номер части: 78:31:0001417:4284/92

Система координат

Номер точки	Координаты, м		Описание закрепления на местности	Средняя квадратичная погрешность определения координат характерных точек границ земельного участка, м
	X	Y		
1	2	3	4	5
1	94101.89	117570.64	-	-
2	94103.75	117571.37	-	-
3	94103.61	117571.74	-	-
4	94102.85	117572.08	-	-
5	94102.08	117571.78	-	-
6	94101.74	117571.02	-	-
7	94101.89	117570.64	-	-

полное наименование должности	ДОКУМЕНТ ПОДПИСАН ЭЛЕКТРОННОЙ ПОДПИСЬЮ Сертификат: 839971481847979980055521910400019784 43 Владелец: ПУБЛИЧНО-ПРАВОВАЯ КОМПАНИЯ РОСКАДАСТР Действителен: с 24.12.2025 по 19.03.2027	инициалы, фамилия

Земельный участок
вид объекта недвижимости

Лист № 181 раздела 4.2	Всего листов раздела 4.2: 362	Всего разделов: 8	Всего листов выписки: 765

19.07.2026г. № КУВИ-001/2026-97600693	
Кадастровый номер:	78:31:0001417:4284

Сведения о характерных точках границы части (частей) земельного участка

Учетный номер части: 78:31:0001417:4284/93

Система координат

Номер точки	Координаты, м		Описание закрепления на местности	Средняя квадратичная погрешность определения координат характерных точек границ земельного участка, м
	X	Y		
1	2	3	4	5
1	94092.22	117566.91	-	-
2	94094.09	117567.63	-	-
3	94093.93	117568.02	-	-
4	94093.17	117568.34	-	-
5	94092.4	117568.04	-	-
6	94092.07	117567.28	-	-
7	94092.22	117566.91	-	-

ДОКУМЕНТ ПОДПИСАН
ЭЛЕКТРОННОЙ ПОДПИСЬЮ
Сертификат: 839971481847979980055521910400019784 43
Владелец: ПУБЛИЧНО-ПРАВОВАЯ КОМПАНИЯ РОСКАДАСТР
Действителен: с 24.12.2025 по 19.03.2027

полное наименование должности		инициалы, фамилия

Земельный участок
вид объекта недвижимости

Лист № 182 раздела 4.2	Всего листов раздела 4.2: 362	Всего разделов: 8	Всего листов выписки: 765

19.07.2026г. № КУВИ-001/2026-97600693	
Кадастровый номер:	78:31:0001417:4284

Сведения о характерных точках границы части (частей) земельного участка

Учетный номер части: 78:31:0001417:4284/94

Система координат

Номер точки	Координаты, м		Описание закрепления на местности	Средняя квадратичная погрешность определения координат характерных точек границ земельного участка, м
	X	Y		
1	2	3	4	5
1	94100.03	117569.92	-	-
2	94101.89	117570.65	-	-
3	94101.75	117571.02	-	-
4	94100.99	117571.36	-	-
5	94100.22	117571.06	-	-
6	94099.88	117570.3	-	-
7	94100.03	117569.92	-	-

полное наименование должности		инициалы, фамилия

ДОКУМЕНТ ПОДПИСАН
ЭЛЕКТРОННОЙ ПОДПИСЬЮ
Сертификат: 839971481847979980055521910400019784 43
Владелец: ПУБЛИЧНО-ПРАВОВАЯ КОМПАНИЯ РОСКАДАСТР
Действителен: с 24.12.2025 по 19.03.2027

Земельный участок
вид объекта недвижимости

Лист № 183 раздела 4.2	Всего листов раздела 4.2: 362	Всего разделов: 8	Всего листов выписки: 765

19.07.2026г. № КУВИ-001/2026-97600693	
Кадастровый номер:	78:31:0001417:4284

Сведения о характерных точках границы части (частей) земельного участка

Учетный номер части: 78:31:0001417:4284/95

Система координат

Номер точки	Координаты, м		Описание закрепления на местности	Средняя квадратичная погрешность определения координат характерных точек границ земельного участка, м
	X	Y		
1	2	3	4	5
1	94135.03	117583.03	-	-
2	94136.9	117583.75	-	-
3	94136.62	117584.48	-	-
4	94135.86	117584.82	-	-
5	94135.09	117584.52	-	-
6	94134.75	117583.76	-	-
7	94135.03	117583.03	-	-

полное наименование должности		инициалы, фамилия

ДОКУМЕНТ ПОДПИСАН
ЭЛЕКТРОННОЙ ПОДПИСЬЮ
Сертификат: 839971481847979980055521910400019784 43
Владелец: ПУБЛИЧНО-ПРАВОВАЯ КОМПАНИЯ РОСКАДАСТР
Действителен: с 24.12.2025 по 19.03.2027

Земельный участок
вид объекта недвижимости

Лист № 184 раздела 4.2	Всего листов раздела 4.2: 362	Всего разделов: 8	Всего листов выписки: 765

19.07.2026г. № КУВИ-001/2026-97600693	
Кадастровый номер:	78:31:0001417:4284

Сведения о характерных точках границы части (частей) земельного участка

Учетный номер части: 78:31:0001417:4284/96

Система координат

Номер точки	Координаты, м		Описание закрепления на местности	Средняя квадратичная погрешность определения координат характерных точек границ земельного участка, м
	X	Y		
1	2	3	4	5
1	94134.25	117582.73	-	-
2	94136.11	117583.45	-	-
3	94135.83	117584.18	-	-
4	94135.08	117584.52	-	-
5	94134.3	117584.22	-	-
6	94133.97	117583.46	-	-
7	94134.25	117582.73	-	-

ДОКУМЕНТ ПОДПИСАН
ЭЛЕКТРОННОЙ ПОДПИСЬЮ
Сертификат: 839971481847979980055521910400019784 43
Владелец: ПУБЛИЧНО-ПРАВОВАЯ КОМПАНИЯ РОСКАДАСТР
Действителен: с 24.12.2025 по 19.03.2027

полное наименование должности		инициалы, фамилия

Земельный участок
вид объекта недвижимости

Лист № 185 раздела 4.2	Всего листов раздела 4.2: 362	Всего разделов: 8	Всего листов выписки: 765

19.07.2026г. № КУВИ-001/2026-97600693	
Кадастровый номер:	78:31:0001417:4284

Сведения о характерных точках границы части (частей) земельного участка

Учетный номер части: 78:31:0001417:4284/97

Система координат

Номер точки	Координаты, м		Описание закрепления на местности	Средняя квадратичная погрешность определения координат характерных точек границ земельного участка, м
	X	Y		
1	2	3	4	5
1	94146.22	117587.64	-	-
2	94146.03	117588.12	-	-
3	94145.27	117588.45	-	-
4	94144.5	117588.15	-	-
5	94144.16	117587.39	-	-
6	94144.35	117586.92	-	-
7	94145.02	117587.19	-	-
8	94146.22	117587.64	-	-
1	94186.71	117600.76	-	-
2	94176.59	117597.08	-	-
3	94175.86	117596.81	-	-
4	94176.01	117596.44	-	-
5	94186.74	117600.77	-	-
6	94186.71	117600.76	-	-
1	94191.49	117601.92	-	-
2	94194.44	117603.15	-	-
3	94194.28	117603.55	-	-
4	94197.54	117604.85	-	-
5	94199.7	117605.69	-	-
6	94188.01	117601.25	-	-
7	94188.07	117601.09	-	-
8	94191.31	117602.38	-	-
9	94191.49	117601.92	-	-

ДОКУМЕНТ ПОДПИСАН
ЭЛЕКТРОННОЙ ПОДПИСЬЮ
Сертификат: 839971481847979980055521910400019784 43
Владелец: ПУБЛИЧНО-ПРАВОВАЯ КОМПАНИЯ РОСКАДАСТР
Действителен: с 24.12.2025 по 19.03.2027

полное наименование должности		инициалы, фамилия

Земельный участок
вид объекта недвижимости

Лист № 186 раздела 4.2	Всего листов раздела 4.2: 362	Всего разделов: 8	Всего листов выписки: 765

19.07.2026г. № КУВИ-001/2026-97600693	
Кадастровый номер:	78:31:0001417:4284

Сведения о характерных точках границы части (частей) земельного участка

Учетный номер части: 78:31:0001417:4284/98

Система координат

Номер точки	Координаты, м		Описание закрепления на местности	Средняя квадратичная погрешность определения координат характерных точек границ земельного участка, м
	X	Y		
1	2	3	4	5
1	94091.05	117566.45	-	-
2	94092.92	117567.18	-	-
3	94092.77	117567.55	-	-
4	94092.01	117567.88	-	-
5	94091.24	117567.57	-	-
6	94090.91	117566.81	-	-
7	94091.05	117566.45	-	-

ДОКУМЕНТ ПОДПИСАН
ЭЛЕКТРОННОЙ ПОДПИСЬЮ
Сертификат: 839971481847979980055521910400019784 43
Владелец: ПУБЛИЧНО-ПРАВОВАЯ КОМПАНИЯ РОСКАДАСТР
Действителен: с 24.12.2025 по 19.03.2027

полное наименование должности		инициалы, фамилия

Земельный участок
вид объекта недвижимости

Лист № 187 раздела 4.2	Всего листов раздела 4.2: 362	Всего разделов: 8	Всего листов выписки: 765

19.07.2026г. № КУВИ-001/2026-97600693	
Кадастровый номер:	78:31:0001417:4284

Сведения о характерных точках границы части (частей) земельного участка

Учетный номер части: 78:31:0001417:4284/99

Система координат

Номер точки	Координаты, м		Описание закрепления на местности	Средняя квадратичная погрешность определения координат характерных точек границ земельного участка, м
	X	Y		
1	2	3	4	5
1	94134.77	117582.93	-	-
2	94136.64	117583.65	-	-
3	94136.36	117584.38	-	-
4	94135.6	117584.72	-	-
5	94134.82	117584.42	-	-
6	94134.49	117583.66	-	-
7	94134.77	117582.93	-	-

ДОКУМЕНТ ПОДПИСАН
ЭЛЕКТРОННОЙ ПОДПИСЬЮ
Сертификат: 839971481847979980055521910400019784 43
Владелец: ПУБЛИЧНО-ПРАВОВАЯ КОМПАНИЯ РОСКАДАСТР
Действителен: с 24.12.2025 по 19.03.2027

полное наименование должности		инициалы, фамилия

Земельный участок
вид объекта недвижимости

Лист № 188 раздела 4.2	Всего листов раздела 4.2: 362	Всего разделов: 8	Всего листов выписки: 765

19.07.2026г. № КУВИ-001/2026-97600693	
Кадастровый номер:	78:31:0001417:4284

Сведения о характерных точках границы части (частей) земельного участка

Учетный номер части: 78:31:0001417:4284/100

Система координат

Номер точки	Координаты, м		Описание закрепления на местности	Средняя квадратичная погрешность определения координат характерных точек границ земельного участка, м
	X	Y		
1	2	3	4	5
1	94101.36	117570.44	-	-
2	94103.22	117571.16	-	-
3	94103.07	117571.54	-	-
4	94102.32	117571.87	-	-
5	94101.54	117571.58	-	-
6	94101.21	117570.82	-	-
7	94101.36	117570.44	-	-

полное наименование должности	ДОКУМЕНТ ПОДПИСАН ЭЛЕКТРОННОЙ ПОДПИСЬЮ Сертификат: 839971481847979980055521910400019784 43 Владелец: ПУБЛИЧНО-ПРАВОВАЯ КОМПАНИЯ РОСКАДАСТР Действителен: с 24.12.2025 по 19.03.2027	инициалы, фамилия

Земельный участок
вид объекта недвижимости

Лист № 189 раздела 4.2	Всего листов раздела 4.2: 362	Всего разделов: 8	Всего листов выписки: 765

19.07.2026г. № КУВИ-001/2026-97600693	
Кадастровый номер:	78:31:0001417:4284

Сведения о характерных точках границы части (частей) земельного участка

Учетный номер части: 78:31:0001417:4284/101

Система координат

Номер точки	Координаты, м		Описание закрепления на местности	Средняя квадратичная погрешность определения координат характерных точек границ земельного участка, м
	X	Y		
1	2	3	4	5
1	94047.59	117682.76	-	-
2	94048.19	117682.3	-	-
3	94049.29	117681.24	-	-
4	94050.29	117680.07	-	-
5	94050.96	117678.76	-	-
6	94061.28	117673.39	-	-
7	94063.31	117671.48	-	-
8	94064.04	117668.75	-	-
9	94064.07	117662.93	-	-
10	94064.09	117648.91	-	-
11	94064.11	117632.92	-	-
12	94064.24	117631.63	-	-
13	94064.43	117630.19	-	-
14	94064.58	117629.92	-	-
15	94068.77	117619.06	-	-
16	94073.06	117607.83	-	-
17	94073.17	117607.53	-	-
18	94081.23	117586.56	-	-
19	94081.53	117585.79	-	-
20	94082.29	117585.45	-	-
21	94083.06	117585.75	-	-
22	94083.4	117586.5	-	-
23	94083.25	117586.89	-	-
24	94075.04	117608.25	-	-

ДОКУМЕНТ ПОДПИСАН
ЭЛЕКТРОННОЙ ПОДПИСЬЮ
Сертификат: 839971481847979980055521910400019784 43
Владелец: ПУБЛИЧНО-ПРАВОВАЯ КОМПАНИЯ РОСКАДАСТР
Действителен: с 24.12.2025 по 19.03.2027

полное наименование должности		инициалы, фамилия

Земельный участок
вид объекта недвижимости

Лист № 190 раздела 4.2	Всего листов раздела 4.2: 362	Всего разделов: 8	Всего листов выписки: 765

19.07.2026г. № КУВИ-001/2026-97600693	
Кадастровый номер:	78:31:0001417:4284

1	2	3	4	5
25	94074.92	117608.55	-	-
26	94070.64	117619.77	-	-
27	94066.42	117630.71	-	-
28	94066.36	117630.83	-	-
29	94066.23	117631.87	-	-
30	94066.11	117633.02	-	-
31	94066.07	117662.93	-	-
32	94066.04	117669.02	-	-
33	94065.1	117672.55	-	-
34	94062.45	117675.03	-	-
35	94062.33	117675.1	-	-
36	94047.59	117682.76	-	-
1	94104.81	117904.57	-	-
2	94102.73	117904.26	-	-
3	94102.75	117904.22	-	-
4	94102.98	117903.76	-	-
5	94104.85	117900.13	-	-
6	94105.88	117897.74	-	-
7	94106.34	117896.5	-	-
8	94107.2	117893.99	-	-
9	94108.68	117890.37	-	-
10	94108.74	117890.13	-	-
11	94108.73	117889.97	-	-
12	94108.65	117889.75	-	-
13	94106.96	117886.72	-	-
14	94105.45	117881.82	-	-
15	94102.59	117877.97	-	-
16	94101.27	117876.12	-	-
17	94100.43	117873.97	-	-

ДОКУМЕНТ ПОДПИСАН
ЭЛЕКТРОННОЙ ПОДПИСЬЮ
Сертификат: 839971481847979980055521910400019784 43
Владелец: ПУБЛИЧНО-ПРАВОВАЯ КОМПАНИЯ РОСКАДАСТР
Действителен: с 24.12.2025 по 19.03.2027

полное наименование должности	инициалы, фамилия

Земельный участок
вид объекта недвижимости

Лист № 191 раздела 4.2	Всего листов раздела 4.2: 362	Всего разделов: 8	Всего листов выписки: 765

19.07.2026г. № КУВИ-001/2026-97600693	
Кадастровый номер:	78:31:0001417:4284

1	2	3	4	5
18	94100.16	117873.46	-	-
19	94094.43	117866.65	-	-
20	94092.94	117864.92	-	-
21	94091.46	117862.91	-	-
22	94091.38	117862.8	-	-
23	94090.77	117861.67	-	-
24	94088.86	117859.26	-	-
25	94087	117856.67	-	-
26	94086.68	117855.79	-	-
27	94085.72	117849.84	-	-
28	94086.02	117842.49	-	-
29	94078.53	117836.09	-	-
30	94063.46	117823.13	-	-
31	94062.76	117822.53	-	-
32	94061.07	117817.68	-	-
33	94038.19	117810.22	-	-
34	94036.51	117804.8	-	-
35	94031.99	117788.93	-	-
36	94028.75	117777.76	-	-
37	94023.91	117760.91	-	-
38	94023.69	117760.33	-	-
39	94023.46	117759.28	-	-
40	94024.96	117738.52	-	-
41	94025.89	117726.37	-	-
42	94026.75	117714.42	-	-
43	94027.79	117700.54	-	-
44	94028.22	117694.4	-	-
45	94029.43	117691.03	-	-
46	94032.06	117688.57	-	-

полное наименование должности	ДОКУМЕНТ ПОДПИСАН ЭЛЕКТРОННОЙ ПОДПИСЬЮ Сертификат: 839971481847979980055521910400019784 43 Владелец: ПУБЛИЧНО-ПРАВОВАЯ КОМПАНИЯ РОСКАДАСТР Действителен: с 24.12.2025 по 19.03.2027	инициалы, фамилия

Земельный участок
вид объекта недвижимости

Лист № 192 раздела 4.2	Всего листов раздела 4.2: 362	Всего разделов: 8	Всего листов выписки: 765

19.07.2026г. № КУВИ-001/2026-97600693	
Кадастровый номер:	78:31:0001417:4284

1	2	3	4	5
47	94037.2	117685.91	-	-
48	94038.31	117685.97	-	-
49	94039.84	117685.89	-	-
50	94041.36	117685.67	-	-
51	94042.66	117685.33	-	-
52	94033.22	117690.22	-	-
53	94031.15	117692.16	-	-
54	94030.2	117694.82	-	-
55	94029.79	117700.69	-	-
56	94028.74	117714.56	-	-
57	94027.89	117726.52	-	-
58	94026.96	117738.67	-	-
59	94025.47	117759.14	-	-
60	94025.61	117759.75	-	-
61	94025.81	117760.27	-	-
62	94030.67	117777.2	-	-
63	94033.91	117788.38	-	-
64	94038.43	117804.23	-	-
65	94039.79	117808.64	-	-
66	94062.63	117816.08	-	-
67	94064.47	117821.36	-	-
68	94064.77	117821.61	-	-
69	94079.83	117834.57	-	-
70	94087.42	117841.05	-	-
71	94088.07	117841.52	-	-
72	94087.71	117849.62	-	-
73	94088.62	117855.28	-	-
74	94088.78	117855.71	-	-
75	94090.45	117858.04	-	-

ДОКУМЕНТ ПОДПИСАН
ЭЛЕКТРОННОЙ ПОДПИСЬЮ
Сертификат: 839971481847979980055521910400019784 43
Владелец: ПУБЛИЧНО-ПРАВОВАЯ КОМПАНИЯ РОСКАДАСТР
Действителен: с 24.12.2025 по 19.03.2027

полное наименование должности		инициалы, фамилия

Земельный участок
вид объекта недвижимости

Лист № 193 раздела 4.2	Всего листов раздела 4.2: 362	Всего разделов: 8	Всего листов выписки: 765

19.07.2026г. № КУВИ-001/2026-97600693	
Кадастровый номер:	78:31:0001417:4284

1	2	3	4	5
76	94092.39	117860.5	-	-
77	94093.11	117861.78	-	-
78	94094.5	117863.67	-	-
79	94095.96	117865.35	-	-
80	94096.14	117865.57	-	-
81	94101.82	117872.33	-	-
82	94102.25	117873.13	-	-
83	94103.04	117875.16	-	-
84	94104.21	117876.79	-	-
85	94107.26	117880.91	-	-
86	94108.81	117885.93	-	-
87	94110.47	117888.9	-	-
88	94110.71	117889.55	-	-
89	94110.76	117890.32	-	-
90	94110.59	117890.99	-	-
91	94109.07	117894.7	-	-
92	94108.22	117897.16	-	-
93	94107.74	117898.48	-	-
94	94106.66	117900.99	-	-
95	94104.81	117904.57	-	-

ДОКУМЕНТ ПОДПИСАН
ЭЛЕКТРОННОЙ ПОДПИСЬЮ
Сертификат: 839971481847979980055521910400019784 43
Владелец: ПУБЛИЧНО-ПРАВОВАЯ КОМПАНИЯ РОСКАДАСТР
Действителен: с 24.12.2025 по 19.03.2027

полное наименование должности	инициалы, фамилия

Земельный участок
вид объекта недвижимости

Лист № 194 раздела 4.2	Всего листов раздела 4.2: 362	Всего разделов: 8	Всего листов выписки: 765

19.07.2026г. № КУВИ-001/2026-97600693	
Кадастровый номер:	78:31:0001417:4284

Сведения о характерных точках границы части (частей) земельного участка

Учетный номер части: 78:31:0001417:4284/102

Система координат

Номер точки	Координаты, м		Описание закрепления на местности	Средняя квадратичная погрешность определения координат характерных точек границ земельного участка, м
	X	Y		
1	2	3	4	5
1	94131.27	117581.76	-	-
2	94133.14	117582.5	-	-
3	94133.07	117582.67	-	-
4	94132.92	117583.06	-	-
5	94132.16	117583.39	-	-
6	94131.39	117583.09	-	-
7	94131.05	117582.34	-	-
8	94131.27	117581.76	-	-

полное наименование должности		инициалы, фамилия

ДОКУМЕНТ ПОДПИСАН
ЭЛЕКТРОННОЙ ПОДПИСЬЮ
Сертификат: 839971481847979980055521910400019784 43
Владелец: ПУБЛИЧНО-ПРАВОВАЯ КОМПАНИЯ РОСКАДАСТР
Действителен: с 24.12.2025 по 19.03.2027

Земельный участок
вид объекта недвижимости

Лист № 195 раздела 4.2	Всего листов раздела 4.2: 362	Всего разделов: 8	Всего листов выписки: 765

19.07.2026г. № КУВИ-001/2026-97600693	
Кадастровый номер:	78:31:0001417:4284

Сведения о характерных точках границы части (частей) земельного участка

Учетный номер части: 78:31:0001417:4284/103

Система координат

Номер точки	Координаты, м		Описание закрепления на местности	Средняя квадратичная погрешность определения координат характерных точек границ земельного участка, м
	X	Y		
1	2	3	4	5
1	94101.36	117570.44	-	-
2	94103.22	117571.16	-	-
3	94103.07	117571.54	-	-
4	94102.32	117571.87	-	-
5	94101.54	117571.58	-	-
6	94101.21	117570.82	-	-
7	94101.36	117570.44	-	-

ДОКУМЕНТ ПОДПИСАН
ЭЛЕКТРОННОЙ ПОДПИСЬЮ
Сертификат: 839971481847979980055521910400019784 43
Владелец: ПУБЛИЧНО-ПРАВОВАЯ КОМПАНИЯ РОСКАДАСТР
Действителен: с 24.12.2025 по 19.03.2027

полное наименование должности		инициалы, фамилия

Земельный участок
вид объекта недвижимости

Лист № 196 раздела 4.2	Всего листов раздела 4.2: 362	Всего разделов: 8	Всего листов выписки: 765

19.07.2026г. № КУВИ-001/2026-97600693	
Кадастровый номер:	78:31:0001417:4284

Сведения о характерных точках границы части (частей) земельного участка

Учетный номер части: 78:31:0001417:4284/104

Система координат

Номер точки	Координаты, м		Описание закрепления на местности	Средняя квадратичная погрешность определения координат характерных точек границ земельного участка, м
	X	Y		
1	2	3	4	5
1	94130.23	117897.53	-	-
2	94128.52	117896.49	-	-
3	94128.88	117895.74	-	-
4	94128.58	117894.26	-	-
5	94128.38	117893.34	-	-
6	94127.33	117887.34	-	-
7	94125.45	117878.57	-	-
8	94123.78	117870.75	-	-
9	94122.28	117863.98	-	-
10	94120.83	117857.28	-	-
11	94120.12	117856.16	-	-
12	94118.74	117855.36	-	-
13	94089.1	117843.49	-	-
14	94086.5	117842.43	-	-
15	94078.76	117835.83	-	-
16	94063.69	117822.86	-	-
17	94063.06	117822.32	-	-
18	94061.34	117817.4	-	-
19	94038.47	117809.95	-	-
20	94036.85	117804.7	-	-
21	94032.33	117788.83	-	-
22	94029.09	117777.66	-	-
23	94024.24	117760.8	-	-
24	94024.02	117760.23	-	-

ДОКУМЕНТ ПОДПИСАН
ЭЛЕКТРОННОЙ ПОДПИСЬЮ
Сертификат: 839971481847979980055521910400019784 43
Владелец: ПУБЛИЧНО-ПРАВОВАЯ КОМПАНИЯ РОСКАДАСТР
Действителен: с 24.12.2025 по 19.03.2027

полное наименование должности		инициалы, фамилия

Земельный участок
вид объекта недвижимости

Лист № 197 раздела 4.2	Всего листов раздела 4.2: 362	Всего разделов: 8	Всего листов выписки: 765

19.07.2026г. № КУВИ-001/2026-97600693	
Кадастровый номер:	78:31:0001417:4284

1	2	3	4	5
25	94023.81	117759.26	-	-
26	94025.31	117738.55	-	-
27	94026.24	117726.4	-	-
28	94027.1	117714.44	-	-
29	94028.14	117700.57	-	-
30	94028.57	117694.48	-	-
31	94029.73	117691.23	-	-
32	94032.26	117688.86	-	-
33	94037.88	117685.94	-	-
34	94038.31	117685.97	-	-
35	94039.84	117685.89	-	-
36	94041.36	117685.67	-	-
37	94042.85	117685.28	-	-
38	94044.29	117684.75	-	-
39	94045.67	117684.07	-	-
40	94046.97	117683.25	-	-
41	94048.19	117682.3	-	-
42	94049.29	117681.24	-	-
43	94050.29	117680.07	-	-
44	94050.69	117679.29	-	-
45	94061.49	117673.67	-	-
46	94063.62	117671.67	-	-
47	94064.39	117668.8	-	-
48	94064.42	117662.93	-	-
49	94064.44	117648.91	-	-
50	94064.46	117632.94	-	-
51	94064.59	117631.67	-	-
52	94064.77	117630.31	-	-
53	94064.9	117630.07	-	-

ДОКУМЕНТ ПОДПИСАН
ЭЛЕКТРОННОЙ ПОДПИСЬЮ
Сертификат: 839971481847979980055521910400019784 43
Владелец: ПУБЛИЧНО-ПРАВОВАЯ КОМПАНИЯ РОСКАДАСТР
Действителен: с 24.12.2025 по 19.03.2027

полное наименование должности		инициалы, фамилия

Земельный участок
вид объекта недвижимости

Лист № 198 раздела 4.2	Всего листов раздела 4.2: 362	Всего разделов: 8	Всего листов выписки: 765

19.07.2026г. № КУВИ-001/2026-97600693	
Кадастровый номер:	78:31:0001417:4284

1	2	3	4	5
54	94069.1	117619.18	-	-
55	94073.38	117607.96	-	-
56	94073.5	117607.66	-	-
57	94081.56	117586.69	-	-
58	94081.86	117585.91	-	-
59	94082.61	117585.58	-	-
60	94083.39	117585.87	-	-
61	94083.72	117586.63	-	-
62	94083.57	117587.02	-	-
63	94075.37	117608.38	-	-
64	94075.25	117608.67	-	-
65	94070.96	117619.9	-	-
66	94066.74	117630.86	-	-
67	94066.58	117631.91	-	-
68	94066.46	117633.04	-	-
69	94066.42	117662.93	-	-
70	94066.39	117669.07	-	-
71	94065.41	117672.74	-	-
72	94062.65	117675.32	-	-
73	94062.53	117675.38	-	-
74	94043.07	117685.51	-	-
75	94033.43	117690.51	-	-
76	94031.45	117692.36	-	-
77	94030.54	117694.89	-	-
78	94030.14	117700.71	-	-
79	94029.09	117714.59	-	-
80	94028.24	117726.55	-	-
81	94027.3	117738.69	-	-
82	94025.83	117759.11	-	-

полное наименование должности		инициалы, фамилия

ДОКУМЕНТ ПОДПИСАН
ЭЛЕКТРОННОЙ ПОДПИСЬЮ
Сертификат: 839971481847979980055521910400019784 43
Владелец: ПУБЛИЧНО-ПРАВОВАЯ КОМПАНИЯ РОСКАДАСТР
Действителен: с 24.12.2025 по 19.03.2027

Земельный участок
вид объекта недвижимости

Лист № 199 раздела 4.2	Всего листов раздела 4.2: 362	Всего разделов: 8	Всего листов выписки: 765

19.07.2026г. № КУВИ-001/2026-97600693	
Кадастровый номер:	78:31:0001417:4284

1	2	3	4	5
83	94025.94	117759.65	-	-
84	94026.14	117760.16	-	-
85	94031.01	117777.11	-	-
86	94034.25	117788.28	-	-
87	94038.77	117804.13	-	-
88	94040.07	117808.37	-	-
89	94062.9	117815.8	-	-
90	94064.77	117821.15	-	-
91	94064.99	117821.35	-	-
92	94080.06	117834.31	-	-
93	94087.55	117840.7	-	-
94	94089.85	117841.64	-	-
95	94119.61	117853.56	-	-
96	94121.56	117854.68	-	-
97	94122.71	117856.52	-	-
98	94124.24	117863.55	-	-
99	94125.74	117870.33	-	-
100	94127.4	117878.16	-	-
101	94129.29	117886.95	-	-
102	94130.34	117892.95	-	-
103	94130.54	117893.85	-	-
104	94130.97	117896.01	-	-
105	94130.82	117896.31	-	-
106	94130.23	117897.53	-	-

полное наименование должности	ДОКУМЕНТ ПОДПИСАН ЭЛЕКТРОННОЙ ПОДПИСЬЮ Сертификат: 839971481847979980055521910400019784 43 Владелец: ПУБЛИЧНО-ПРАВОВАЯ КОМПАНИЯ РОСКАДАСТР Действителен: с 24.12.2025 по 19.03.2027	инициалы, фамилия

Земельный участок
вид объекта недвижимости

Лист № 200 раздела 4.2	Всего листов раздела 4.2: 362	Всего разделов: 8	Всего листов выписки: 765

19.07.2026г. № КУВИ-001/2026-97600693	
Кадастровый номер:	78:31:0001417:4284

Сведения о характерных точках границы части (частей) земельного участка

Учетный номер части: 78:31:0001417:4284/105

Система координат

Номер точки	Координаты, м		Описание закрепления на местности	Средняя квадратичная погрешность определения координат характерных точек границ земельного участка, м
	X	Y		
1	2	3	4	5
1	94135.56	117583.23	-	-
2	94137.42	117583.96	-	-
3	94137.14	117584.69	-	-
4	94136.38	117585.02	-	-
5	94135.61	117584.72	-	-
6	94135.27	117583.97	-	-
7	94135.56	117583.23	-	-

ДОКУМЕНТ ПОДПИСАН
ЭЛЕКТРОННОЙ ПОДПИСЬЮ
Сертификат: 839971481847979980055521910400019784 43
Владелец: ПУБЛИЧНО-ПРАВОВАЯ КОМПАНИЯ РОСКАДАСТР
Действителен: с 24.12.2025 по 19.03.2027

полное наименование должности		инициалы, фамилия

Земельный участок
вид объекта недвижимости

Лист № 201 раздела 4.2	Всего листов раздела 4.2: 362	Всего разделов: 8	Всего листов выписки: 765

19.07.2026г. № КУВИ-001/2026-97600693	
Кадастровый номер:	78:31:0001417:4284

Сведения о характерных точках границы части (частей) земельного участка

Учетный номер части: 78:31:0001417:4284/106

Система координат

Номер точки	Координаты, м		Описание закрепления на местности	Средняя квадратичная погрешность определения координат характерных точек границ земельного участка, м
	X	Y		
1	2	3	4	5
1	94050.85	117678.98	-	-
2	94052.4	117675.9	-	-
3	94060.48	117671.72	-	-
4	94061.77	117670.51	-	-
5	94062.21	117668.83	-	-
6	94062.23	117662.98	-	-
7	94062.25	117652.43	-	-
8	94062.42	117651.66	-	-
9	94062.89	117649	-	-
10	94063.02	117648.05	-	-
11	94063.02	117647.1	-	-
12	94062.89	117646.16	-	-
13	94062.64	117645.24	-	-
14	94062.26	117644.37	-	-
15	94062.26	117644.36	-	-
16	94062.27	117632.93	-	-
17	94062.46	117631.15	-	-
18	94062.76	117629.49	-	-
19	94071.4	117607.06	-	-
20	94076.29	117594.14	-	-
21	94078.04	117589.6	-	-
22	94079.64	117585.55	-	-
23	94079.8	117585.12	-	-
24	94080.56	117584.78	-	-

полное наименование должности	ДОКУМЕНТ ПОДПИСАН ЭЛЕКТРОННОЙ ПОДПИСЬЮ Сертификат: 839971481847979980055521910400019784 43 Владелец: ПУБЛИЧНО-ПРАВОВАЯ КОМПАНИЯ РОСКАДАСТР Действителен: с 24.12.2025 по 19.03.2027	инициалы, фамилия

Земельный участок
вид объекта недвижимости

Лист № 202 раздела 4.2	Всего листов раздела 4.2: 362	Всего разделов: 8	Всего листов выписки: 765

19.07.2026г. № КУВИ-001/2026-97600693	
Кадастровый номер:	78:31:0001417:4284

1	2	3	4	5
25	94081.33	117585.08	-	-
26	94081.67	117585.83	-	-
27	94081.38	117586.61	-	-
28	94079.9	117590.33	-	-
29	94078.15	117594.85	-	-
30	94073.27	117607.77	-	-
31	94068.97	117618.95	-	-
32	94064.7	117630.03	-	-
33	94064.44	117631.43	-	-
34	94064.27	117633.04	-	-
35	94064.23	117662.99	-	-
36	94064.2	117669.09	-	-
37	94063.56	117671.57	-	-
38	94061.65	117673.37	-	-
39	94051.74	117678.51	-	-
40	94050.85	117678.98	-	-
1	94090.84	117927.99	-	-
2	94088.51	117933.24	-	-
3	94088.29	117933.13	-	-
4	94088.36	117933	-	-
5	94089.97	117929.79	-	-
6	94090.84	117927.99	-	-
1	94104.37	117904.51	-	-
2	94102.3	117904.2	-	-
3	94102.37	117904.04	-	-
4	94102.6	117903.57	-	-
5	94104.47	117899.95	-	-
6	94105.49	117897.59	-	-
7	94105.94	117896.35	-	-

ДОКУМЕНТ ПОДПИСАН
ЭЛЕКТРОННОЙ ПОДПИСЬЮ
Сертификат: 839971481847979980055521910400019784 43
Владелец: ПУБЛИЧНО-ПРАВОВАЯ КОМПАНИЯ РОСКАДАСТР
Действителен: с 24.12.2025 по 19.03.2027

полное наименование должности		инициалы, фамилия

Земельный участок
вид объекта недвижимости

Лист № 203 раздела 4.2	Всего листов раздела 4.2: 362	Всего разделов: 8	Всего листов выписки: 765

19.07.2026г. № КУВИ-001/2026-97600693	
Кадастровый номер:	78:31:0001417:4284

1	2	3	4	5
8	94106.81	117893.83	-	-
9	94107.73	117891.59	-	-
10	94104.68	117888.99	-	-
11	94100.33	117880.27	-	-
12	94098.22	117877.69	-	-
13	94097.41	117877.12	-	-
14	94096.08	117872.92	-	-
15	94095.91	117872.4	-	-
16	94095.73	117871.89	-	-
17	94095.55	117871.37	-	-
18	94094.64	117868.89	-	-
19	94094.3	117868.04	-	-
20	94093.79	117867.08	-	-
21	94093.22	117866.02	-	-
22	94092.82	117865.81	-	-
23	94092.5	117865.48	-	-
24	94088.37	117859.54	-	-
25	94086.48	117856.86	-	-
26	94086.13	117855.94	-	-
27	94085.15	117849.87	-	-
28	94085.14	117849.66	-	-
29	94085.38	117844.23	-	-
30	94085.04	117844.07	-	-
31	94077.38	117837.54	-	-
32	94061.98	117824.3	-	-
33	94060.04	117818.73	-	-
34	94045.22	117813.91	-	-
35	94036.23	117810.97	-	-
36	94034.62	117805.3	-	-

ДОКУМЕНТ ПОДПИСАН
ЭЛЕКТРОННОЙ ПОДПИСЬЮ
Сертификат: 839971481847979980055521910400019784 43
Владелец: ПУБЛИЧНО-ПРАВОВАЯ КОМПАНИЯ РОСКАДАСТР
Действителен: с 24.12.2025 по 19.03.2027

полное наименование должности		инициалы, фамилия

Земельный участок
вид объекта недвижимости

Лист № 204 раздела 4.2	Всего листов раздела 4.2: 362	Всего разделов: 8	Всего листов выписки: 765

19.07.2026г. № КУВИ-001/2026-97600693	
Кадастровый номер:	78:31:0001417:4284

1	2	3	4	5
37	94026.74	117777.44	-	-
38	94022.39	117762.43	-	-
39	94021.86	117760.84	-	-
40	94021.61	117759.69	-	-
41	94021.6	117758.25	-	-
42	94023.06	117738.27	-	-
43	94024.05	117726.28	-	-
44	94024.85	117714.34	-	-
45	94025.87	117700.37	-	-
46	94026.28	117694.28	-	-
47	94027.86	117690.03	-	-
48	94031.22	117686.93	-	-
49	94031.34	117686.87	-	-
50	94034.24	117685.36	-	-
51	94035.26	117685.63	-	-
52	94036.77	117685.88	-	-
53	94037.49	117685.92	-	-
54	94032.38	117688.58	-	-
55	94029.56	117691.18	-	-
56	94028.25	117694.71	-	-
57	94027.86	117700.51	-	-
58	94026.85	117714.47	-	-
59	94026.05	117726.43	-	-
60	94025.06	117738.42	-	-
61	94023.6	117758.32	-	-
62	94023.6	117759.47	-	-
63	94023.79	117760.3	-	-
64	94024.3	117761.84	-	-
65	94028.66	117776.89	-	-

полное наименование должности		инициалы, фамилия

ДОКУМЕНТ ПОДПИСАН
ЭЛЕКТРОННОЙ ПОДПИСЬЮ
Сертификат: 839971481847979980055521910400019784 43
Владелец: ПУБЛИЧНО-ПРАВОВАЯ КОМПАНИЯ РОСКАДАСТР
Действителен: с 24.12.2025 по 19.03.2027

Земельный участок
вид объекта недвижимости

Лист № 205 раздела 4.2	Всего листов раздела 4.2: 362	Всего разделов: 8	Всего листов выписки: 765

19.07.2026г. № КУВИ-001/2026-97600693	
Кадастровый номер:	78:31:0001417:4284

1	2	3	4	5
66	94037.86	117809.4	-	-
67	94045.84	117812.01	-	-
68	94061.6	117817.13	-	-
69	94063.69	117823.13	-	-
70	94078.68	117836.02	-	-
71	94086.13	117842.37	-	-
72	94086.76	117842.65	-	-
73	94087.43	117843.33	-	-
74	94087.41	117843.77	-	-
75	94087.14	117849.65	-	-
76	94088.07	117855.42	-	-
77	94088.26	117855.92	-	-
78	94090.01	117858.39	-	-
79	94093.98	117864.1	-	-
80	94094.56	117864.32	-	-
81	94094.97	117865.06	-	-
82	94095.55	117866.13	-	-
83	94096.11	117867.19	-	-
84	94096.51	117868.17	-	-
85	94097.43	117870.7	-	-
86	94097.62	117871.23	-	-
87	94097.81	117871.77	-	-
88	94097.98	117872.31	-	-
89	94099.11	117875.87	-	-
90	94099.59	117876.21	-	-
91	94102.02	117879.18	-	-
92	94106.28	117887.73	-	-
93	94109.16	117890.13	-	-
94	94109.59	117890.68	-	-

полное наименование должности	ДОКУМЕНТ ПОДПИСАН ЭЛЕКТРОННОЙ ПОДПИСЬЮ Сертификат: 839971481847979980055521910400019784 43 Владелец: ПУБЛИЧНО-ПРАВОВАЯ КОМПАНИЯ РОСКАДАСТР Действителен: с 24.12.2025 по 19.03.2027	инициалы, фамилия

Земельный участок
вид объекта недвижимости

Лист № 206 раздела 4.2	Всего листов раздела 4.2: 362	Всего разделов: 8	Всего листов выписки: 765

19.07.2026г. № КУВИ-001/2026-97600693	
Кадастровый номер:	78:31:0001417:4284

1	2	3	4	5
95	94109.78	117891.47	-	-
96	94109.66	117892.16	-	-
97	94108.68	117894.54	-	-
98	94107.83	117897.02	-	-
99	94107.35	117898.33	-	-
100	94106.28	117900.81	-	-
101	94104.39	117904.47	-	-
102	94104.37	117904.51	-	-

ДОКУМЕНТ ПОДПИСАН
ЭЛЕКТРОННОЙ ПОДПИСЬЮ
Сертификат: 839971481847979980055521910400019784 43
Владелец: ПУБЛИЧНО-ПРАВОВАЯ КОМПАНИЯ РОСКАДАСТР
Действителен: с 24.12.2025 по 19.03.2027

полное наименование должности		инициалы, фамилия

Земельный участок
вид объекта недвижимости

Лист № 207 раздела 4.2	Всего листов раздела 4.2: 362	Всего разделов: 8	Всего листов выписки: 765

19.07.2026г. № КУВИ-001/2026-97600693	
Кадастровый номер:	78:31:0001417:4284

Сведения о характерных точках границы части (частей) земельного участка

Учетный номер части: 78:31:0001417:4284/107

Система координат

Номер точки	Координаты, м		Описание закрепления на местности	Средняя квадратичная погрешность определения координат характерных точек границ земельного участка, м
	X	Y		
1	2	3	4	5
1	94134.77	117582.93	-	-
2	94136.64	117583.65	-	-
3	94136.36	117584.38	-	-
4	94135.6	117584.72	-	-
5	94134.82	117584.42	-	-
6	94134.49	117583.66	-	-
7	94134.77	117582.93	-	-

ДОКУМЕНТ ПОДПИСАН
ЭЛЕКТРОННОЙ ПОДПИСЬЮ
Сертификат: 839971481847979980055521910400019784 43
Владелец: ПУБЛИЧНО-ПРАВОВАЯ КОМПАНИЯ РОСКАДАСТР
Действителен: с 24.12.2025 по 19.03.2027

полное наименование должности		инициалы, фамилия

Земельный участок
вид объекта недвижимости

Лист № 208 раздела 4.2	Всего листов раздела 4.2: 362	Всего разделов: 8	Всего листов выписки: 765

19.07.2026г. № КУВИ-001/2026-97600693	
Кадастровый номер:	78:31:0001417:4284

Сведения о характерных точках границы части (частей) земельного участка

Учетный номер части: 78:31:0001417:4284/108

Система координат

Номер точки	Координаты, м		Описание закрепления на местности	Средняя квадратичная погрешность определения координат характерных точек границ земельного участка, м
	X	Y		
1	2	3	4	5
1	94047.89	117682.53	-	-
2	94048.19	117682.3	-	-
3	94049.29	117681.24	-	-
4	94050.29	117680.07	-	-
5	94051.01	117678.65	-	-
6	94061.24	117673.33	-	-
7	94063.25	117671.45	-	-
8	94063.97	117668.74	-	-
9	94064	117662.93	-	-
10	94064.02	117648.91	-	-
11	94064.04	117632.91	-	-
12	94064.18	117631.63	-	-
13	94064.36	117630.17	-	-
14	94064.52	117629.89	-	-
15	94068.7	117619.03	-	-
16	94072.99	117607.81	-	-
17	94073.11	117607.51	-	-
18	94081.17	117586.54	-	-
19	94081.46	117585.76	-	-
20	94082.22	117585.43	-	-
21	94082.99	117585.72	-	-
22	94083.33	117586.48	-	-
23	94083.18	117586.87	-	-
24	94074.97	117608.22	-	-

ДОКУМЕНТ ПОДПИСАН
ЭЛЕКТРОННОЙ ПОДПИСЬЮ
Сертификат: 839971481847979980055521910400019784 43
Владелец: ПУБЛИЧНО-ПРАВОВАЯ КОМПАНИЯ РОСКАДАСТР
Действителен: с 24.12.2025 по 19.03.2027

полное наименование должности		инициалы, фамилия

Земельный участок
вид объекта недвижимости

Лист № 209 раздела 4.2	Всего листов раздела 4.2: 362	Всего разделов: 8	Всего листов выписки: 765

19.07.2026г. № КУВИ-001/2026-97600693	
Кадастровый номер:	78:31:0001417:4284

1	2	3	4	5
25	94074.86	117608.52	-	-
26	94070.57	117619.75	-	-
27	94066.36	117630.68	-	-
28	94066.3	117630.81	-	-
29	94066.16	117631.86	-	-
30	94066.04	117633.02	-	-
31	94066	117662.93	-	-
32	94065.97	117669.01	-	-
33	94065.03	117672.52	-	-
34	94062.41	117674.98	-	-
35	94062.29	117675.04	-	-
36	94047.89	117682.53	-	-
1	94104.67	117904.55	-	-
2	94102.58	117904.24	-	-
3	94102.62	117904.16	-	-
4	94102.85	117903.7	-	-
5	94104.72	117900.07	-	-
6	94105.75	117897.69	-	-
7	94106.2	117896.45	-	-
8	94107.07	117893.94	-	-
9	94108.56	117890.31	-	-
10	94108.6	117890.12	-	-
11	94108.59	117890	-	-
12	94108.53	117889.81	-	-
13	94106.89	117886.88	-	-
14	94104.96	117883.34	-	-
15	94103.24	117880.07	-	-
16	94100.89	117876.18	-	-
17	94100.5	117874.95	-	-

ДОКУМЕНТ ПОДПИСАН
ЭЛЕКТРОННОЙ ПОДПИСЬЮ
Сертификат: 839971481847979980055521910400019784 43
Владелец: ПУБЛИЧНО-ПРАВОВАЯ КОМПАНИЯ РОСКАДАСТР
Действителен: с 24.12.2025 по 19.03.2027

полное наименование должности		инициалы, фамилия

Земельный участок
вид объекта недвижимости

Лист № 210 раздела 4.2	Всего листов раздела 4.2: 362	Всего разделов: 8	Всего листов выписки: 765

19.07.2026г. № КУВИ-001/2026-97600693	
Кадастровый номер:	78:31:0001417:4284

1	2	3	4	5
18	94100.27	117873.97	-	-
19	94100.04	117873.54	-	-
20	94094.33	117866.74	-	-
21	94092.83	117865.01	-	-
22	94091.34	117862.99	-	-
23	94091.27	117862.88	-	-
24	94090.65	117861.75	-	-
25	94088.75	117859.34	-	-
26	94086.88	117856.73	-	-
27	94086.54	117855.83	-	-
28	94085.58	117849.84	-	-
29	94085.78	117844.69	-	-
30	94085.88	117842.46	-	-
31	94078.49	117836.14	-	-
32	94063.42	117823.18	-	-
33	94062.7	117822.57	-	-
34	94061.01	117817.73	-	-
35	94038.13	117810.28	-	-
36	94036.45	117804.82	-	-
37	94031.92	117788.95	-	-
38	94028.69	117777.78	-	-
39	94023.84	117760.93	-	-
40	94023.62	117760.35	-	-
41	94023.39	117759.29	-	-
42	94024.89	117738.51	-	-
43	94025.82	117726.37	-	-
44	94026.68	117714.41	-	-
45	94027.72	117700.54	-	-
46	94028.15	117694.39	-	-

ДОКУМЕНТ ПОДПИСАН
ЭЛЕКТРОННОЙ ПОДПИСЬЮ
Сертификат: 839971481847979980055521910400019784 43
Владелец: ПУБЛИЧНО-ПРАВОВАЯ КОМПАНИЯ РОСКАДАСТР
Действителен: с 24.12.2025 по 19.03.2027

полное наименование должности		инициалы, фамилия

Земельный участок
вид объекта недвижимости

Лист № 211 раздела 4.2	Всего листов раздела 4.2: 362	Всего разделов: 8	Всего листов выписки: 765

19.07.2026г. № КУВИ-001/2026-97600693	
Кадастровый номер:	78:31:0001417:4284

1	2	3	4	5
47	94029.37	117690.99	-	-
48	94032.02	117688.51	-	-
49	94037.06	117685.9	-	-
50	94038.31	117685.97	-	-
51	94039.84	117685.89	-	-
52	94041.36	117685.67	-	-
53	94042.36	117685.41	-	-
54	94033.18	117690.16	-	-
55	94031.09	117692.12	-	-
56	94030.13	117694.8	-	-
57	94029.72	117700.68	-	-
58	94028.67	117714.56	-	-
59	94027.82	117726.52	-	-
60	94026.89	117738.66	-	-
61	94025.4	117759.14	-	-
62	94025.54	117759.77	-	-
63	94025.74	117760.29	-	-
64	94030.61	117777.22	-	-
65	94033.84	117788.4	-	-
66	94038.37	117804.25	-	-
67	94039.74	117808.7	-	-
68	94062.57	117816.14	-	-
69	94064.41	117821.4	-	-
70	94064.72	117821.67	-	-
71	94079.79	117834.63	-	-
72	94087.38	117841.11	-	-
73	94087.93	117841.52	-	-
74	94087.9	117842.05	-	-
75	94087.57	117849.63	-	-

ДОКУМЕНТ ПОДПИСАН
ЭЛЕКТРОННОЙ ПОДПИСЬЮ
Сертификат: 839971481847979980055521910400019784 43
Владелец: ПУБЛИЧНО-ПРАВОВАЯ КОМПАНИЯ РОСКАДАСТР
Действителен: с 24.12.2025 по 19.03.2027

полное наименование должности		инициалы, фамилия

Земельный участок
вид объекта недвижимости

Лист № 212 раздела 4.2	Всего листов раздела 4.2: 362	Всего разделов: 8	Всего листов выписки: 765

19.07.2026г. № КУВИ-001/2026-97600693	
Кадастровый номер:	78:31:0001417:4284

1	2	3	4	5
76	94088.48	117855.31	-	-
77	94088.66	117855.78	-	-
78	94090.33	117858.12	-	-
79	94092.27	117860.58	-	-
80	94092.37	117860.72	-	-
81	94092.99	117861.86	-	-
82	94094.39	117863.76	-	-
83	94095.85	117865.44	-	-
84	94096.04	117865.66	-	-
85	94101.71	117872.41	-	-
86	94102.16	117873.26	-	-
87	94102.43	117874.42	-	-
88	94102.73	117875.35	-	-
89	94104.98	117879.08	-	-
90	94106.72	117882.4	-	-
91	94108.64	117885.91	-	-
92	94110.34	117888.97	-	-
93	94110.57	117889.58	-	-
94	94110.62	117890.3	-	-
95	94110.46	117890.93	-	-
96	94108.94	117894.65	-	-
97	94108.09	117897.12	-	-
98	94107.61	117898.43	-	-
99	94106.53	117900.93	-	-
100	94104.67	117904.55	-	-

полное наименование должности		инициалы, фамилия

ДОКУМЕНТ ПОДПИСАН
ЭЛЕКТРОННОЙ ПОДПИСЬЮ
Сертификат: 839971481847979980055521910400019784 43
Владелец: ПУБЛИЧНО-ПРАВОВАЯ КОМПАНИЯ РОСКАДАСТР
Действителен: с 24.12.2025 по 19.03.2027

Земельный участок
вид объекта недвижимости

Лист № 213 раздела 4.2	Всего листов раздела 4.2: 362	Всего разделов: 8	Всего листов выписки: 765

19.07.2026г. № КУВИ-001/2026-97600693	
Кадастровый номер:	78:31:0001417:4284

Сведения о характерных точках границы части (частей) земельного участка

Учетный номер части: 78:31:0001417:4284/109

Система координат

Номер точки	Координаты, м		Описание закрепления на местности	Средняя квадратичная погрешность определения координат характерных точек границ земельного участка, м
	X	Y		
1	2	3	4	5
1	94090.82	117566.36	-	-
2	94092.69	117567.09	-	-
3	94092.54	117567.46	-	-
4	94091.78	117567.79	-	-
5	94091.01	117567.48	-	-
6	94090.68	117566.72	-	-
7	94090.82	117566.36	-	-

полное наименование должности		инициалы, фамилия

ДОКУМЕНТ ПОДПИСАН
ЭЛЕКТРОННОЙ ПОДПИСЬЮ
Сертификат: 839971481847979980055521910400019784 43
Владелец: ПУБЛИЧНО-ПРАВОВАЯ КОМПАНИЯ РОСКАДАСТР
Действителен: с 24.12.2025 по 19.03.2027

Земельный участок
вид объекта недвижимости

Лист № 214 раздела 4.2	Всего листов раздела 4.2: 362	Всего разделов: 8	Всего листов выписки: 765

19.07.2026г. № КУВИ-001/2026-97600693	
Кадастровый номер:	78:31:0001417:4284

Сведения о характерных точках границы части (частей) земельного участка

Учетный номер части: 78:31:0001417:4284/110

Система координат

Номер точки	Координаты, м		Описание закрепления на местности	Средняя квадратичная погрешность определения координат характерных точек границ земельного участка, м
	X	Y		
1	2	3	4	5
1	94101.62	117570.54	-	-
2	94103.49	117571.26	-	-
3	94103.34	117571.64	-	-
4	94102.58	117571.98	-	-
5	94101.81	117571.68	-	-
6	94101.47	117570.92	-	-
7	94101.62	117570.54	-	-

ДОКУМЕНТ ПОДПИСАН
ЭЛЕКТРОННОЙ ПОДПИСЬЮ
Сертификат: 839971481847979980055521910400019784 43
Владелец: ПУБЛИЧНО-ПРАВОВАЯ КОМПАНИЯ РОСКАДАСТР
Действителен: с 24.12.2025 по 19.03.2027

полное наименование должности		инициалы, фамилия

Земельный участок
вид объекта недвижимости

Лист № 215 раздела 4.2	Всего листов раздела 4.2: 362	Всего разделов: 8	Всего листов выписки: 765

19.07.2026г. № КУВИ-001/2026-97600693	
Кадастровый номер:	78:31:0001417:4284

Сведения о характерных точках границы части (частей) земельного участка

Учетный номер части: 78:31:0001417:4284/111

Система координат

Номер точки	Координаты, м		Описание закрепления на местности	Средняя квадратичная погрешность определения координат характерных точек границ земельного участка, м
	X	Y		
1	2	3	4	5
1	94144.53	117586.99	-	-
2	94145.02	117587.19	-	-
3	94146.41	117587.72	-	-
4	94146.21	117588.19	-	-
5	94145.45	117588.52	-	-
6	94144.68	117588.22	-	-
7	94144.35	117587.46	-	-
8	94144.53	117586.99	-	-
1	94207.12	117608.59	-	-
2	94207.05	117608.75	-	-
3	94204.44	117607.7	-	-
4	94186.65	117600.94	-	-
5	94176.51	117597.26	-	-
6	94175.79	117596.99	-	-
7	94176.01	117596.44	-	-
8	94188	117601.28	-	-
9	94188.07	117601.09	-	-
10	94191.31	117602.38	-	-
11	94191.49	117601.92	-	-
12	94194.44	117603.15	-	-
13	94194.28	117603.55	-	-
14	94197.54	117604.85	-	-
15	94207.12	117608.59	-	-

полное наименование должности	ДОКУМЕНТ ПОДПИСАН ЭЛЕКТРОННОЙ ПОДПИСЬЮ Сертификат: 839971481847979980055521910400019784 43 Владелец: ПУБЛИЧНО-ПРАВОВАЯ КОМПАНИЯ РОСКАДАСТР Действителен: с 24.12.2025 по 19.03.2027	инициалы, фамилия

Земельный участок
вид объекта недвижимости

Лист № 216 раздела 4.2	Всего листов раздела 4.2: 362	Всего разделов: 8	Всего листов выписки: 765

19.07.2026г. № КУВИ-001/2026-97600693	
Кадастровый номер:	78:31:0001417:4284

Сведения о характерных точках границы части (частей) земельного участка

Учетный номер части: 78:31:0001417:4284/112

Система координат

Номер точки	Координаты, м		Описание закрепления на местности	Средняя квадратичная погрешность определения координат характерных точек границ земельного участка, м
	X	Y		
1	2	3	4	5
1	94100.56	117570.13	-	-
2	94102.43	117570.85	-	-
3	94102.28	117571.23	-	-
4	94101.52	117571.57	-	-
5	94100.75	117571.27	-	-
6	94100.41	117570.51	-	-
7	94100.56	117570.13	-	-

ДОКУМЕНТ ПОДПИСАН
ЭЛЕКТРОННОЙ ПОДПИСЬЮ
Сертификат: 839971481847979980055521910400019784 43
Владелец: ПУБЛИЧНО-ПРАВОВАЯ КОМПАНИЯ РОСКАДАСТР
Действителен: с 24.12.2025 по 19.03.2027

полное наименование должности		инициалы, фамилия

Земельный участок
вид объекта недвижимости

Лист № 217 раздела 4.2	Всего листов раздела 4.2: 362	Всего разделов: 8	Всего листов выписки: 765

19.07.2026г. № КУВИ-001/2026-97600693	
Кадастровый номер:	78:31:0001417:4284

Сведения о характерных точках границы части (частей) земельного участка

Учетный номер части: 78:31:0001417:4284/113

Система координат

Номер точки	Координаты, м		Описание закрепления на местности	Средняя квадратичная погрешность определения координат характерных точек границ земельного участка, м
	X	Y		
1	2	3	4	5
1	94091.99	117566.81	-	-
2	94093.85	117567.54	-	-
3	94093.7	117567.92	-	-
4	94092.94	117568.25	-	-
5	94092.17	117567.94	-	-
6	94091.84	117567.18	-	-
7	94091.99	117566.81	-	-

ДОКУМЕНТ ПОДПИСАН
ЭЛЕКТРОННОЙ ПОДПИСЬЮ
Сертификат: 839971481847979980055521910400019784 43
Владелец: ПУБЛИЧНО-ПРАВОВАЯ КОМПАНИЯ РОСКАДАСТР
Действителен: с 24.12.2025 по 19.03.2027

полное наименование должности		инициалы, фамилия

Земельный участок
вид объекта недвижимости

Лист № 218 раздела 4.2	Всего листов раздела 4.2: 362	Всего разделов: 8	Всего листов выписки: 765

19.07.2026г. № КУВИ-001/2026-97600693	
Кадастровый номер:	78:31:0001417:4284

Сведения о характерных точках границы части (частей) земельного участка

Учетный номер части: 78:31:0001417:4284/114

Система координат

Номер точки	Координаты, м		Описание закрепления на местности	Средняя квадратичная погрешность определения координат характерных точек границ земельного участка, м
	X	Y		
1	2	3	4	5
1	93950.25	117868.3	-	-
2	93950.64	117865.52	-	-
3	93951.45	117859.17	-	-
4	93952.17	117854.19	-	-
5	93953.66	117845.88	-	-
6	93953.96	117844.34	-	-
7	93954.01	117843.97	-	-
8	93954.5	117840.4	-	-
9	93954.72	117839.28	-	-
10	93955.66	117833.06	-	-
11	93956.7	117831.46	-	-
12	93965.84	117824.65	-	-
13	93968.25	117823.25	-	-
14	93969.97	117822.9	-	-
15	93971.18	117822.99	-	-
16	93972.8	117823.39	-	-
17	93976.91	117825.31	-	-
18	93977.87	117825.7	-	-
19	93978.81	117825.89	-	-
20	93979.82	117825.89	-	-
21	93981.34	117825.82	-	-
22	93988.35	117824.6	-	-
23	93991.34	117824.16	-	-
24	93992.89	117823.78	-	-

ДОКУМЕНТ ПОДПИСАН
ЭЛЕКТРОННОЙ ПОДПИСЬЮ
Сертификат: 839971481847979980055521910400019784 43
Владелец: ПУБЛИЧНО-ПРАВОВАЯ КОМПАНИЯ РОСКАДАСТР
Действителен: с 24.12.2025 по 19.03.2027

полное наименование должности		инициалы, фамилия

Земельный участок
вид объекта недвижимости

Лист № 219 раздела 4.2	Всего листов раздела 4.2: 362	Всего разделов: 8	Всего листов выписки: 765

19.07.2026г. № КУВИ-001/2026-97600693	
Кадастровый номер:	78:31:0001417:4284

1	2	3	4	5
25	93993.35	117823.49	-	-
26	93998.11	117811.6	-	-
27	94002.29	117806.5	-	-
28	94006.37	117797.84	-	-
29	94007.23	117796.03	-	-
30	94011.68	117785.96	-	-
31	94012.53	117784.16	-	-
32	94014.54	117779.5	-	-
33	94015.6	117774.89	-	-
34	94016.92	117768.5	-	-
35	94017.48	117767.33	-	-
36	94018.28	117766.18	-	-
37	94019.04	117765.3	-	-
38	94019.19	117765.08	-	-
39	94020.08	117764.08	-	-
40	94020.32	117763.8	-	-
41	94020.6	117763.38	-	-
42	94021.24	117762.3	-	-
43	94021.81	117761.72	-	-
44	94021.91	117761.28	-	-
45	94021.79	117760.83	-	-
46	94021.54	117759.72	-	-
47	94021.53	117758.25	-	-
48	94022.99	117738.26	-	-
49	94023.98	117726.27	-	-
50	94024.78	117714.33	-	-
51	94025.8	117700.36	-	-
52	94026.21	117694.27	-	-
53	94027.8	117689.99	-	-

ДОКУМЕНТ ПОДПИСАН
ЭЛЕКТРОННОЙ ПОДПИСЬЮ
Сертификат: 839971481847979980055521910400019784 43
Владелец: ПУБЛИЧНО-ПРАВОВАЯ КОМПАНИЯ РОСКАДАСТР
Действителен: с 24.12.2025 по 19.03.2027

полное наименование должности	инициалы, фамилия

Земельный участок
вид объекта недвижимости

Лист № 220 раздела 4.2	Всего листов раздела 4.2: 362	Всего разделов: 8	Всего листов выписки: 765

19.07.2026г. № КУВИ-001/2026-97600693	
Кадастровый номер:	78:31:0001417:4284

1	2	3	4	5
54	94031.18	117686.87	-	-
55	94031.3	117686.81	-	-
56	94034.11	117685.35	-	-
57	94034.44	117685.44	-	-
58	94034.92	117685.56	-	-
59	94035.41	117685.67	-	-
60	94035.9	117685.76	-	-
61	94036.4	117685.84	-	-
62	94036.89	117685.9	-	-
63	94037.33	117685.93	-	-
64	94032.34	117688.53	-	-
65	94029.5	117691.14	-	-
66	94028.18	117694.69	-	-
67	94027.79	117700.5	-	-
68	94026.78	117714.47	-	-
69	94025.98	117726.42	-	-
70	94024.99	117738.42	-	-
71	94023.53	117758.32	-	-
72	94023.54	117759.49	-	-
73	94023.72	117760.34	-	-
74	94023.98	117761.24	-	-
75	94023.62	117762.72	-	-
76	94022.84	117763.52	-	-
77	94022.29	117764.45	-	-
78	94021.92	117765.01	-	-
79	94021.59	117765.39	-	-
80	94020.81	117766.26	-	-
81	94020.69	117766.44	-	-
82	94020.62	117766.52	-	-

ДОКУМЕНТ ПОДПИСАН
ЭЛЕКТРОННОЙ ПОДПИСЬЮ
Сертификат: 839971481847979980055521910400019784 43
Владелец: ПУБЛИЧНО-ПРАВОВАЯ КОМПАНИЯ РОСКАДАСТР
Действителен: с 24.12.2025 по 19.03.2027

полное наименование должности		инициалы, фамилия

Земельный участок
вид объекта недвижимости

Лист № 221 раздела 4.2	Всего листов раздела 4.2: 362	Всего разделов: 8	Всего листов выписки: 765

19.07.2026г. № КУВИ-001/2026-97600693	
Кадастровый номер:	78:31:0001417:4284

1	2	3	4	5
83	94019.87	117767.41	-	-
84	94019.21	117768.34	-	-
85	94018.83	117769.14	-	-
86	94017.55	117775.31	-	-
87	94016.45	117780.13	-	-
88	94014.35	117784.98	-	-
89	94013.5	117786.79	-	-
90	94009.05	117796.87	-	-
91	94008.18	117798.7	-	-
92	94004	117807.57	-	-
93	93999.85	117812.63	-	-
94	93995.1	117824.55	-	-
95	93994.63	117825.06	-	-
96	93993.66	117825.64	-	-
97	93991.73	117826.12	-	-
98	93988.67	117826.58	-	-
99	93981.56	117827.81	-	-
100	93979.86	117827.89	-	-
101	93978.62	117827.89	-	-
102	93977.3	117827.63	-	-
103	93976.11	117827.15	-	-
104	93972.12	117825.28	-	-
105	93970.86	117824.97	-	-
106	93970.11	117824.92	-	-
107	93968.97	117825.15	-	-
108	93966.94	117826.32	-	-
109	93958.18	117832.85	-	-
110	93957.58	117833.79	-	-
111	93956.69	117839.63	-	-

ДОКУМЕНТ ПОДПИСАН
ЭЛЕКТРОННОЙ ПОДПИСЬЮ
Сертификат: 839971481847979980055521910400019784 43
Владелец: ПУБЛИЧНО-ПРАВОВАЯ КОМПАНИЯ РОСКАДАСТР
Действителен: с 24.12.2025 по 19.03.2027

полное наименование должности		инициалы, фамилия

Земельный участок
вид объекта недвижимости

Лист № 222 раздела 4.2	Всего листов раздела 4.2: 362	Всего разделов: 8	Всего листов выписки: 765

19.07.2026г. № КУВИ-001/2026-97600693	
Кадастровый номер:	78:31:0001417:4284

1	2	3	4	5
112	93956.48	117840.73	-	-
113	93955.99	117844.25	-	-
114	93955.93	117844.67	-	-
115	93955.63	117846.24	-	-
116	93954.14	117854.51	-	-
117	93953.43	117859.44	-	-
118	93952.62	117865.78	-	-
119	93952.23	117868.64	-	-
120	93951.27	117873.32	-	-
121	93950.69	117876.56	-	-
122	93948.73	117876.19	-	-
123	93949.3	117872.95	-	-
124	93949.8	117870.51	-	-
125	93950.25	117868.3	-	-
1	94062.14	117668.82	-	-
2	94062.16	117662.98	-	-
3	94062.17	117652.84	-	-
4	94062.23	117652.59	-	-
5	94062.33	117652.1	-	-
6	94062.43	117651.61	-	-
7	94062.53	117651.12	-	-
8	94062.62	117650.63	-	-
9	94062.71	117650.14	-	-
10	94062.79	117649.65	-	-
11	94062.87	117649.15	-	-
12	94062.89	117649	-	-
13	94062.98	117648.51	-	-
14	94063.02	117648.01	-	-
15	94063.04	117647.51	-	-

ДОКУМЕНТ ПОДПИСАН
ЭЛЕКТРОННОЙ ПОДПИСЬЮ
Сертификат: 839971481847979980055521910400019784 43
Владелец: ПУБЛИЧНО-ПРАВОВАЯ КОМПАНИЯ РОСКАДАСТР
Действителен: с 24.12.2025 по 19.03.2027

полное наименование должности		инициалы, фамилия

Земельный участок
вид объекта недвижимости

Лист № 223 раздела 4.2	Всего листов раздела 4.2: 362	Всего разделов: 8	Всего листов выписки: 765

19.07.2026г. № КУВИ-001/2026-97600693	
Кадастровый номер:	78:31:0001417:4284

1	2	3	4	5
16	94063.02	117647.01	-	-
17	94062.96	117646.51	-	-
18	94062.86	117646	-	-
19	94062.73	117645.52	-	-
20	94062.57	117645.05	-	-
21	94062.37	117644.59	-	-
22	94062.19	117644.23	-	-
23	94062.2	117632.92	-	-
24	94062.39	117631.14	-	-
25	94062.7	117629.46	-	-
26	94071.34	117607.03	-	-
27	94076.22	117594.11	-	-
28	94077.97	117589.58	-	-
29	94079.57	117585.53	-	-
30	94079.74	117585.09	-	-
31	94080.49	117584.76	-	-
32	94081.27	117585.05	-	-
33	94081.61	117585.81	-	-
34	94081.31	117586.58	-	-
35	94079.84	117590.31	-	-
36	94078.09	117594.83	-	-
37	94073.2	117607.74	-	-
38	94068.91	117618.92	-	-
39	94064.63	117630.01	-	-
40	94064.37	117631.43	-	-
41	94064.2	117633.03	-	-
42	94064.16	117662.99	-	-
43	94064.13	117669.08	-	-
44	94063.5	117671.54	-	-

полное наименование должности	ДОКУМЕНТ ПОДПИСАН ЭЛЕКТРОННОЙ ПОДПИСЬЮ Сертификат: 839971481847979980055521910400019784 43 Владелец: ПУБЛИЧНО-ПРАВОВАЯ КОМПАНИЯ РОСКАДАСТР Действителен: с 24.12.2025 по 19.03.2027	инициалы, фамилия

Земельный участок
вид объекта недвижимости

Лист № 224 раздела 4.2	Всего листов раздела 4.2: 362	Всего разделов: 8	Всего листов выписки: 765

19.07.2026г. № КУВИ-001/2026-97600693	
Кадастровый номер:	78:31:0001417:4284

1	2	3	4	5
45	94061.61	117673.31	-	-
46	94051.71	117678.45	-	-
47	94050.9	117678.87	-	-
48	94052.46	117675.8	-	-
49	94060.44	117671.67	-	-
50	94061.71	117670.48	-	-
51	94062.14	117668.82	-	-

ДОКУМЕНТ ПОДПИСАН
ЭЛЕКТРОННОЙ ПОДПИСЬЮ
Сертификат: 839971481847979980055521910400019784 43
Владелец: ПУБЛИЧНО-ПРАВОВАЯ КОМПАНИЯ РОСКАДАСТР
Действителен: с 24.12.2025 по 19.03.2027

полное наименование должности		инициалы, фамилия

Земельный участок
вид объекта недвижимости

Лист № 225 раздела 4.2	Всего листов раздела 4.2: 362	Всего разделов: 8	Всего листов выписки: 765

19.07.2026г. № КУВИ-001/2026-97600693	
Кадастровый номер:	78:31:0001417:4284

Сведения о характерных точках границы части (частей) земельного участка

Учетный номер части: 78:31:0001417:4284/115

Система координат

Номер точки	Координаты, м		Описание закрепления на местности	Средняя квадратичная погрешность определения координат характерных точек границ земельного участка, м
	X	Y		
1	2	3	4	5
1	94100.03	117569.92	-	-
2	94101.89	117570.65	-	-
3	94101.75	117571.02	-	-
4	94100.99	117571.36	-	-
5	94100.22	117571.06	-	-
6	94099.88	117570.3	-	-
7	94100.03	117569.92	-	-

полное наименование должности		инициалы, фамилия

ДОКУМЕНТ ПОДПИСАН
ЭЛЕКТРОННОЙ ПОДПИСЬЮ
Сертификат: 839971481847979980055521910400019784 43
Владелец: ПУБЛИЧНО-ПРАВОВАЯ КОМПАНИЯ РОСКАДАСТР
Действителен: с 24.12.2025 по 19.03.2027

Земельный участок
вид объекта недвижимости

Лист № 226 раздела 4.2	Всего листов раздела 4.2: 362	Всего разделов: 8	Всего листов выписки: 765

19.07.2026г. № КУВИ-001/2026-97600693	
Кадастровый номер:	78:31:0001417:4284

Сведения о характерных точках границы части (частей) земельного участка

Учетный номер части: 78:31:0001417:4284/116

Система координат

Номер точки	Координаты, м		Описание закрепления на местности	Средняя квадратичная погрешность определения координат характерных точек границ земельного участка, м
	X	Y		
1	2	3	4	5
1	94091.28	117566.54	-	-
2	94093.15	117567.27	-	-
3	94093	117567.65	-	-
4	94092.24	117567.97	-	-
5	94091.47	117567.67	-	-
6	94091.14	117566.9	-	-
7	94091.28	117566.54	-	-

ДОКУМЕНТ ПОДПИСАН
ЭЛЕКТРОННОЙ ПОДПИСЬЮ
Сертификат: 839971481847979980055521910400019784 43
Владелец: ПУБЛИЧНО-ПРАВОВАЯ КОМПАНИЯ РОСКАДАСТР
Действителен: с 24.12.2025 по 19.03.2027

полное наименование должности		инициалы, фамилия

Земельный участок
вид объекта недвижимости

Лист № 227 раздела 4.2	Всего листов раздела 4.2: 362	Всего разделов: 8	Всего листов выписки: 765

19.07.2026г. № КУВИ-001/2026-97600693	
Кадастровый номер:	78:31:0001417:4284

Сведения о характерных точках границы части (частей) земельного участка

Учетный номер части: 78:31:0001417:4284/117

Система координат

Номер точки	Координаты, м		Описание закрепления на местности	Средняя квадратичная погрешность определения координат характерных точек границ земельного участка, м
	X	Y		
1	2	3	4	5
1	94219.86	117871.46	-	-
2	94218.95	117873.29	-	-
3	94218.16	117873.15	-	-
4	94217.99	117873.19	-	-
5	94217.54	117873.6	-	-
6	94217.14	117874.11	-	-
7	94214.19	117880.28	-	-
8	94209.24	117890.54	-	-
9	94200.29	117910.76	-	-
10	94200.36	117911.14	-	-
11	94198.98	117913	-	-
12	94198.47	117913.21	-	-
13	94196.73	117912.94	-	-
14	94194.41	117911.87	-	-
15	94185.47	117907.88	-	-
16	94180.64	117905.57	-	-
17	94179.24	117904.89	-	-
18	94176.37	117903.54	-	-
19	94165.71	117898.8	-	-
20	94164.11	117898.26	-	-
21	94163.96	117898.18	-	-
22	94163.76	117898.4	-	-
23	94163.57	117898.75	-	-
24	94163.29	117899.31	-	-

ДОКУМЕНТ ПОДПИСАН
ЭЛЕКТРОННОЙ ПОДПИСЬЮ
Сертификат: 839971481847979980055521910400019784 43
Владелец: ПУБЛИЧНО-ПРАВОВАЯ КОМПАНИЯ РОСКАДАСТР
Действителен: с 24.12.2025 по 19.03.2027

полное наименование должности		инициалы, фамилия

Земельный участок
вид объекта недвижимости

Лист № 228 раздела 4.2	Всего листов раздела 4.2: 362	Всего разделов: 8	Всего листов выписки: 765

19.07.2026г. № КУВИ-001/2026-97600693	
Кадастровый номер:	78:31:0001417:4284

1	2	3	4	5
25	94162.84	117900.75	-	-
26	94161.99	117902.6	-	-
27	94162.03	117903.97	-	-
28	94161.08	117904.58	-	-
29	94160.12	117904.11	-	-
30	94159.89	117904	-	-
31	94155.73	117904.57	-	-
32	94151.77	117906.26	-	-
33	94149.73	117905.31	-	-
34	94149.3	117906.55	-	-
35	94143.09	117903.68	-	-
36	94137.18	117900.86	-	-
37	94132.72	117898.69	-	-
38	94131.48	117898.26	-	-
39	94131.46	117898.29	-	-
40	94129.76	117897.25	-	-
41	94129.98	117896.89	-	-
42	94130.44	117896.43	-	-
43	94131.15	117896.18	-	-
44	94131.79	117896.25	-	-
45	94133.48	117896.84	-	-
46	94138.05	117899.06	-	-
47	94150.09	117904.81	-	-
48	94155.19	117902.63	-	-
49	94160.09	117901.95	-	-
50	94160.19	117901.71	-	-
51	94160.97	117900.03	-	-
52	94161.43	117898.56	-	-
53	94161.8	117897.83	-	-

полное наименование должности		инициалы, фамилия

ДОКУМЕНТ ПОДПИСАН
ЭЛЕКТРОННОЙ ПОДПИСЬЮ
Сертификат: 839971481847979980055521910400019784 43
Владелец: ПУБЛИЧНО-ПРАВОВАЯ КОМПАНИЯ РОСКАДАСТР
Действителен: с 24.12.2025 по 19.03.2027

Земельный участок
вид объекта недвижимости

Лист № 229 раздела 4.2	Всего листов раздела 4.2: 362	Всего разделов: 8	Всего листов выписки: 765

19.07.2026г. № КУВИ-001/2026-97600693	
Кадастровый номер:	78:31:0001417:4284

1	2	3	4	5
54	94162.11	117897.24	-	-
55	94162.9	117896.39	-	-
56	94164.1	117896	-	-
57	94164.9	117896.41	-	-
58	94166.43	117896.93	-	-
59	94177.21	117901.72	-	-
60	94180.1	117903.09	-	-
61	94181.51	117903.76	-	-
62	94186.31	117906.06	-	-
63	94195.24	117910.05	-	-
64	94197.31	117911	-	-
65	94197.9	117911.1	-	-
66	94198.23	117910.65	-	-
67	94198.21	117910.52	-	-
68	94207.43	117889.7	-	-
69	94212.38	117879.42	-	-
70	94215.43	117873.05	-	-
71	94216.04	117872.26	-	-
72	94216.17	117872.14	-	-
73	94216.77	117871.6	-	-
74	94217.23	117871.3	-	-
75	94217.82	117871.13	-	-
76	94218.36	117871.15	-	-
77	94219.39	117871.34	-	-
78	94219.51	117871.29	-	-
79	94219.86	117871.46	-	-

ДОКУМЕНТ ПОДПИСАН
ЭЛЕКТРОННОЙ ПОДПИСЬЮ
Сертификат: 839971481847979980055521910400019784 43
Владелец: ПУБЛИЧНО-ПРАВОВАЯ КОМПАНИЯ РОСКАДАСТР
Действителен: с 24.12.2025 по 19.03.2027

полное наименование должности		инициалы, фамилия

Земельный участок
вид объекта недвижимости

Лист № 230 раздела 4.2	Всего листов раздела 4.2: 362	Всего разделов: 8	Всего листов выписки: 765

19.07.2026г. № КУВИ-001/2026-97600693	
Кадастровый номер:	78:31:0001417:4284

Сведения о характерных точках границы части (частей) земельного участка

Учетный номер части: 78:31:0001417:4284/118

Система координат

Номер точки	Координаты, м		Описание закрепления на местности	Средняя квадратичная погрешность определения координат характерных точек границ земельного участка, м
	X	Y		
1	2	3	4	5
1	94137.42	117583.96	-	-
2	94137.14	117584.69	-	-
3	94136.38	117585.02	-	-
4	94135.61	117584.72	-	-
5	94135.27	117583.97	-	-
6	94135.56	117583.23	-	-
7	94137.42	117583.96	-	-

ДОКУМЕНТ ПОДПИСАН
ЭЛЕКТРОННОЙ ПОДПИСЬЮ
Сертификат: 839971481847979980055521910400019784 43
Владелец: ПУБЛИЧНО-ПРАВОВАЯ КОМПАНИЯ РОСКАДАСТР
Действителен: с 24.12.2025 по 19.03.2027

полное наименование должности		инициалы, фамилия

Земельный участок
вид объекта недвижимости

Лист № 231 раздела 4.2	Всего листов раздела 4.2: 362	Всего разделов: 8	Всего листов выписки: 765

19.07.2026г. № КУВИ-001/2026-97600693	
Кадастровый номер:	78:31:0001417:4284

Сведения о характерных точках границы части (частей) земельного участка

Учетный номер части: 78:31:0001417:4284/119

Система координат

Номер точки	Координаты, м		Описание закрепления на местности	Средняя квадратичная погрешность определения координат характерных точек границ земельного участка, м
	X	Y		
1	2	3	4	5
1	94132.41	117582.21	-	-
2	94133.25	117582.54	-	-
3	94133.32	117582.37	-	-
4	94134.33	117582.76	-	-
5	94134.05	117583.49	-	-
6	94133.29	117583.83	-	-
7	94132.52	117583.53	-	-
8	94132.19	117582.77	-	-
9	94132.41	117582.21	-	-

ДОКУМЕНТ ПОДПИСАН
ЭЛЕКТРОННОЙ ПОДПИСЬЮ
Сертификат: 839971481847979980055521910400019784 43
Владелец: ПУБЛИЧНО-ПРАВОВАЯ КОМПАНИЯ РОСКАДАСТР
Действителен: с 24.12.2025 по 19.03.2027

полное наименование должности		инициалы, фамилия

Земельный участок
вид объекта недвижимости

Лист № 232 раздела 4.2	Всего листов раздела 4.2: 362	Всего разделов: 8	Всего листов выписки: 765

19.07.2026г. № КУВИ-001/2026-97600693	
Кадастровый номер:	78:31:0001417:4284

Сведения о характерных точках границы части (частей) земельного участка

Учетный номер части: 78:31:0001417:4284/120

Система координат

Номер точки	Координаты, м		Описание закрепления на местности	Средняя квадратичная погрешность определения координат характерных точек границ земельного участка, м
	X	Y		
1	2	3	4	5
1	94135.03	117583.03	-	-
2	94136.9	117583.75	-	-
3	94136.62	117584.48	-	-
4	94135.86	117584.82	-	-
5	94135.09	117584.52	-	-
6	94134.75	117583.76	-	-
7	94135.03	117583.03	-	-

ДОКУМЕНТ ПОДПИСАН
ЭЛЕКТРОННОЙ ПОДПИСЬЮ
Сертификат: 839971481847979980055521910400019784 43
Владелец: ПУБЛИЧНО-ПРАВОВАЯ КОМПАНИЯ РОСКАДАСТР
Действителен: с 24.12.2025 по 19.03.2027

полное наименование должности	инициалы, фамилия

Земельный участок
вид объекта недвижимости

Лист № 233 раздела 4.2	Всего листов раздела 4.2: 362	Всего разделов: 8	Всего листов выписки: 765

19.07.2026г. № КУВИ-001/2026-97600693	
Кадастровый номер:	78:31:0001417:4284

Сведения о характерных точках границы части (частей) земельного участка

Учетный номер части: 78:31:0001417:4284/121

Система координат

Номер точки	Координаты, м		Описание закрепления на местности	Средняя квадратичная погрешность определения координат характерных точек границ земельного участка, м
	X	Y		
1	2	3	4	5
1	94092.45	117566.99	-	-
2	94094.32	117567.72	-	-
3	94094.16	117568.11	-	-
4	94093.4	117568.44	-	-
5	94092.63	117568.13	-	-
6	94092.3	117567.37	-	-
7	94092.45	117566.99	-	-

полное наименование должности		инициалы, фамилия

ДОКУМЕНТ ПОДПИСАН
ЭЛЕКТРОННОЙ ПОДПИСЬЮ
Сертификат: 839971481847979980055521910400019784 43
Владелец: ПУБЛИЧНО-ПРАВОВАЯ КОМПАНИЯ РОСКАДАСТР
Действителен: с 24.12.2025 по 19.03.2027

Земельный участок
вид объекта недвижимости

Лист № 234 раздела 4.2	Всего листов раздела 4.2: 362	Всего разделов: 8	Всего листов выписки: 765

19.07.2026г. № КУВИ-001/2026-97600693	
Кадастровый номер:	78:31:0001417:4284

Сведения о характерных точках границы части (частей) земельного участка

Учетный номер части: 78:31:0001417:4284/122

Система координат

Номер точки	Координаты, м		Описание закрепления на местности	Средняя квадратичная погрешность определения координат характерных точек границ земельного участка, м
	X	Y		
1	2	3	4	5
1	94134.51	117582.83	-	-
2	94136.37	117583.55	-	-
3	94136.09	117584.28	-	-
4	94135.34	117584.62	-	-
5	94134.56	117584.32	-	-
6	94134.23	117583.56	-	-
7	94134.51	117582.83	-	-

полное наименование должности	ДОКУМЕНТ ПОДПИСАН ЭЛЕКТРОННОЙ ПОДПИСЬЮ Сертификат: 839971481847979980055521910400019784 43 Владелец: ПУБЛИЧНО-ПРАВОВАЯ КОМПАНИЯ РОСКАДАСТР Действителен: с 24.12.2025 по 19.03.2027	инициалы, фамилия

Земельный участок
вид объекта недвижимости

Лист № 235 раздела 4.2	Всего листов раздела 4.2: 362	Всего разделов: 8	Всего листов выписки: 765

19.07.2026г. № КУВИ-001/2026-97600693	
Кадастровый номер:	78:31:0001417:4284

Сведения о характерных точках границы части (частей) земельного участка

Учетный номер части: 78:31:0001417:4284/123

Система координат

Номер точки	Координаты, м		Описание закрепления на местности	Средняя квадратичная погрешность определения координат характерных точек границ земельного участка, м
	X	Y		
1	2	3	4	5
1	94101.62	117570.54	-	-
2	94103.49	117571.26	-	-
3	94103.34	117571.64	-	-
4	94102.58	117571.98	-	-
5	94101.81	117571.68	-	-
6	94101.47	117570.92	-	-
7	94101.62	117570.54	-	-

ДОКУМЕНТ ПОДПИСАН
ЭЛЕКТРОННОЙ ПОДПИСЬЮ
Сертификат: 839971481847979980055521910400019784 43
Владелец: ПУБЛИЧНО-ПРАВОВАЯ КОМПАНИЯ РОСКАДАСТР
Действителен: с 24.12.2025 по 19.03.2027

полное наименование должности		инициалы, фамилия

Земельный участок
вид объекта недвижимости

Лист № 236 раздела 4.2	Всего листов раздела 4.2: 362	Всего разделов: 8	Всего листов выписки: 765

19.07.2026г. № КУВИ-001/2026-97600693	
Кадастровый номер:	78:31:0001417:4284

Сведения о характерных точках границы части (частей) земельного участка

Учетный номер части: 78:31:0001417:4284/124

Система координат

Номер точки	Координаты, м		Описание закрепления на местности	Средняя квадратичная погрешность определения координат характерных точек границ земельного участка, м
	X	Y		
1	2	3	4	5
1	94143.42	117586.55	-	-
2	94145.02	117587.19	-	-
3	94145.28	117587.29	-	-
4	94145.1	117587.76	-	-
5	94144.34	117588.09	-	-
6	94143.56	117587.79	-	-
7	94143.23	117587.03	-	-
8	94143.42	117586.55	-	-

ДОКУМЕНТ ПОДПИСАН
ЭЛЕКТРОННОЙ ПОДПИСЬЮ
Сертификат: 839971481847979980055521910400019784 43
Владелец: ПУБЛИЧНО-ПРАВОВАЯ КОМПАНИЯ РОСКАДАСТР
Действителен: с 24.12.2025 по 19.03.2027

полное наименование должности		инициалы, фамилия

Земельный участок
вид объекта недвижимости

Лист № 237 раздела 4.2	Всего листов раздела 4.2: 362	Всего разделов: 8	Всего листов выписки: 765

19.07.2026г. № КУВИ-001/2026-97600693	
Кадастровый номер:	78:31:0001417:4284

Сведения о характерных точках границы части (частей) земельного участка

Учетный номер части: 78:31:0001417:4284/125

Система координат

Номер точки	Координаты, м		Описание закрепления на местности	Средняя квадратичная погрешность определения координат характерных точек границ земельного участка, м
	X	Y		
1	2	3	4	5
1	93930.53	117757.74	-	-
2	93929.78	117757.28	-	-
3	93929.32	117756.65	-	-
4	93928.93	117755.8	-	-
5	93928.58	117755.87	-	-
6	93923.07	117760.16	-	-
7	93920.45	117761.71	-	-
8	93919.93	117762.02	-	-
9	93919.6	117762.22	-	-
10	93918.9	117762.42	-	-
11	93918.07	117762.25	-	-
12	93917.51	117761.78	-	-
13	93917.12	117761.24	-	-
14	93916.91	117760.94	-	-
15	93915.67	117759.15	-	-
16	93913.36	117755.79	-	-
17	93909.8	117750.66	-	-
18	93909.66	117749.89	-	-
19	93909.47	117749.19	-	-
20	93908.89	117748.12	-	-
21	93904.94	117745.01	-	-
22	93904.89	117744.38	-	-
23	93903.51	117734.16	-	-
24	93902.51	117724.05	-	-

ДОКУМЕНТ ПОДПИСАН
ЭЛЕКТРОННОЙ ПОДПИСЬЮ
Сертификат: 839971481847979980055521910400019784 43
Владелец: ПУБЛИЧНО-ПРАВОВАЯ КОМПАНИЯ РОСКАДАСТР
Действителен: с 24.12.2025 по 19.03.2027

полное наименование должности		инициалы, фамилия

Земельный участок
вид объекта недвижимости

Лист № 238 раздела 4.2	Всего листов раздела 4.2: 362	Всего разделов: 8	Всего листов выписки: 765

19.07.2026г. № КУВИ-001/2026-97600693	
Кадастровый номер:	78:31:0001417:4284

1	2	3	4	5
25	93902.82	117717.08	-	-
26	93902.54	117711.98	-	-
27	93901.08	117691.76	-	-
28	93899.82	117671.6	-	-
29	93898.73	117653.29	-	-
30	93898.17	117641.55	-	-
31	93899.63	117636.91	-	-
32	93901.05	117630.89	-	-
33	93901.75	117624.69	-	-
34	93901.31	117615.35	-	-
35	93900.9	117603.83	-	-
36	93900.65	117598.78	-	-
37	93900.69	117591.35	-	-
38	93900.81	117589.63	-	-
39	93900.94	117588.98	-	-
40	93901.13	117588.58	-	-
41	93901.61	117588.24	-	-
42	93902.06	117588.19	-	-
43	93902.22	117588.22	-	-
44	93909.18	117589.38	-	-
45	93910.92	117589.87	-	-
46	93911.58	117589.9	-	-
47	93916.32	117589.65	-	-
48	93918.83	117589.81	-	-
49	93935.48	117591.46	-	-
50	93941.32	117591.1	-	-
51	93943.89	117591.24	-	-
52	93944.6	117591.16	-	-
53	93945.67	117591.03	-	-

ДОКУМЕНТ ПОДПИСАН
ЭЛЕКТРОННОЙ ПОДПИСЬЮ
Сертификат: 839971481847979980055521910400019784 43
Владелец: ПУБЛИЧНО-ПРАВОВАЯ КОМПАНИЯ РОСКАДАСТР
Действителен: с 24.12.2025 по 19.03.2027

полное наименование должности	инициалы, фамилия

Земельный участок
вид объекта недвижимости

Лист № 239 раздела 4.2	Всего листов раздела 4.2: 362	Всего разделов: 8	Всего листов выписки: 765

19.07.2026г. № КУВИ-001/2026-97600693	
Кадастровый номер:	78:31:0001417:4284

1	2	3	4	5
54	93946.71	117590.91	-	-
55	93947.07	117590.67	-	-
56	93950.66	117590.68	-	-
57	93950.38	117590.9	-	-
58	93947.73	117592.64	-	-
59	93947.04	117592.88	-	-
60	93945.89	117593.01	-	-
61	93944.82	117593.14	-	-
62	93943.95	117593.24	-	-
63	93941.32	117593.1	-	-
64	93935.45	117593.47	-	-
65	93918.68	117591.81	-	-
66	93916.31	117591.65	-	-
67	93911.58	117591.91	-	-
68	93910.7	117591.86	-	-
69	93910.6	117591.85	-	-
70	93908.74	117591.34	-	-
71	93902.77	117590.34	-	-
72	93902.69	117591.42	-	-
73	93902.65	117598.73	-	-
74	93902.9	117603.74	-	-
75	93903.31	117615.27	-	-
76	93903.75	117624.76	-	-
77	93903.03	117631.24	-	-
78	93901.56	117637.45	-	-
79	93900.18	117641.81	-	-
80	93900.73	117653.18	-	-
81	93901.81	117671.47	-	-
82	93903.08	117691.62	-	-

ДОКУМЕНТ ПОДПИСАН
ЭЛЕКТРОННОЙ ПОДПИСЬЮ
Сертификат: 839971481847979980055521910400019784 43
Владелец: ПУБЛИЧНО-ПРАВОВАЯ КОМПАНИЯ РОСКАДАСТР
Действителен: с 24.12.2025 по 19.03.2027

полное наименование должности	инициалы, фамилия

Земельный участок
вид объекта недвижимости

Лист № 240 раздела 4.2	Всего листов раздела 4.2: 362	Всего разделов: 8	Всего листов выписки: 765

19.07.2026г. № КУВИ-001/2026-97600693	
Кадастровый номер:	78:31:0001417:4284

1	2	3	4	5
83	93904.53	117711.85	-	-
84	93904.82	117717.07	-	-
85	93904.51	117723.99	-	-
86	93905.5	117733.92	-	-
87	93906.85	117743.97	-	-
88	93910.1	117746.52	-	-
89	93910.47	117746.84	-	-
90	93911.34	117748.44	-	-
91	93911.62	117749.46	-	-
92	93911.69	117749.89	-	-
93	93915	117754.65	-	-
94	93917.31	117758.02	-	-
95	93918.54	117759.79	-	-
96	93918.74	117760.07	-	-
97	93918.91	117760.3	-	-
98	93919.23	117760.11	-	-
99	93919.42	117759.99	-	-
100	93921.94	117758.5	-	-
101	93927.54	117754.14	-	-
102	93927.73	117753.99	-	-
103	93929.5	117753.66	-	-
104	93930.38	117754.19	-	-
105	93931.05	117755.63	-	-
106	93931.16	117755.78	-	-
107	93931.43	117755.86	-	-
108	93933.17	117755.79	-	-
109	93933.28	117755.76	-	-
110	93933.31	117755.66	-	-
111	93933.37	117754.25	-	-

ДОКУМЕНТ ПОДПИСАН
ЭЛЕКТРОННОЙ ПОДПИСЬЮ
Сертификат: 839971481847979980055521910400019784 43
Владелец: ПУБЛИЧНО-ПРАВОВАЯ КОМПАНИЯ РОСКАДАСТР
Действителен: с 24.12.2025 по 19.03.2027

полное наименование должности	инициалы, фамилия

Земельный участок
вид объекта недвижимости

Лист № 241 раздела 4.2	Всего листов раздела 4.2: 362	Всего разделов: 8	Всего листов выписки: 765

19.07.2026г. № КУВИ-001/2026-97600693	
Кадастровый номер:	78:31:0001417:4284

1	2	3	4	5
112	93933.4	117752.55	-	-
113	93933.64	117750.93	-	-
114	93934.3	117749.77	-	-
115	93936.18	117749.05	-	-
116	93937.3	117749.19	-	-
117	93940.87	117749.36	-	-
118	93943.98	117748.33	-	-
119	93950.23	117748.12	-	-
120	93950.76	117748.11	-	-
121	93952.97	117748.19	-	-
122	93953.65	117748.18	-	-
123	93953.95	117748.17	-	-
124	93955.68	117748.13	-	-
125	93955.8	117748.13	-	-
126	93956.56	117748.31	-	-
127	93957.15	117748.86	-	-
128	93934.74	117750.11	-	-
129	93935.06	117756.75	-	-
130	93935.04	117756.83	-	-
131	93934.33	117757.54	-	-
132	93933.5	117757.78	-	-
133	93931.31	117757.86	-	-
134	93930.53	117757.74	-	-
1	93952.3	117854.26	-	-
2	93953.07	117845.81	-	-
3	93953.36	117844.24	-	-
4	93953.42	117843.89	-	-
5	93953.91	117840.3	-	-
6	93954.13	117839.18	-	-

ДОКУМЕНТ ПОДПИСАН
ЭЛЕКТРОННОЙ ПОДПИСЬЮ
Сертификат: 839971481847979980055521910400019784 43
Владелец: ПУБЛИЧНО-ПРАВОВАЯ КОМПАНИЯ РОСКАДАСТР
Действителен: с 24.12.2025 по 19.03.2027

полное наименование должности		инициалы, фамилия

Земельный участок
вид объекта недвижимости

Лист № 242 раздела 4.2	Всего листов раздела 4.2: 362	Всего разделов: 8	Всего листов выписки: 765

19.07.2026г. № КУВИ-001/2026-97600693	
Кадастровый номер:	78:31:0001417:4284

1	2	3	4	5
7	93955.03	117833.22	-	-
8	93955.53	117830.4	-	-
9	93956.14	117827.08	-	-
10	93956.34	117825.46	-	-
11	93957.52	117820.64	-	-
12	93957.74	117818.27	-	-
13	93958.48	117816.58	-	-
14	93958.54	117816.5	-	-
15	93958.55	117816.42	-	-
16	93961	117810.81	-	-
17	93961.01	117810.03	-	-
18	93961.21	117813.52	-	-
19	93961.23	117813.93	-	-
20	93960.85	117814.36	-	-
21	93960.69	117814.9	-	-
22	93960.48	117817.26	-	-
23	93959.75	117818.2	-	-
24	93959.5	117820.97	-	-
25	93958.31	117825.83	-	-
26	93958.11	117827.39	-	-
27	93957.49	117830.75	-	-
28	93957.01	117833.54	-	-
29	93956.1	117839.52	-	-
30	93955.88	117840.63	-	-
31	93955.4	117844.17	-	-
32	93955.34	117844.57	-	-
33	93955.05	117846.09	-	-
34	93954.29	117854.49	-	-
35	93953.57	117859.46	-	-

полное наименование должности		инициалы, фамилия

ДОКУМЕНТ ПОДПИСАН
ЭЛЕКТРОННОЙ ПОДПИСЬЮ
Сертификат: 839971481847979980055521910400019784 43
Владелец: ПУБЛИЧНО-ПРАВОВАЯ КОМПАНИЯ РОСКАДАСТР
Действителен: с 24.12.2025 по 19.03.2027

Земельный участок
вид объекта недвижимости

Лист № 243 раздела 4.2	Всего листов раздела 4.2: 362	Всего разделов: 8	Всего листов выписки: 765

19.07.2026г. № КУВИ-001/2026-97600693	
Кадастровый номер:	78:31:0001417:4284

1	2	3	4	5
36	93952.76	117865.8	-	-
37	93952.37	117868.66	-	-
38	93951.4	117873.35	-	-
39	93950.83	117876.58	-	-
40	93948.87	117876.21	-	-
41	93949.44	117872.97	-	-
42	93949.94	117870.54	-	-
43	93950.39	117868.32	-	-
44	93950.78	117865.53	-	-
45	93951.59	117859.19	-	-
46	93952.3	117854.26	-	-
1	93960.25	117795.27	-	-
2	93960.51	117796.58	-	-
3	93960.57	117796.91	-	-
4	93960.36	117797.35	-	-
5	93960.25	117795.27	-	-
1	94090.56	117567.33	-	-
2	94089.79	117567.04	-	-
3	94089.45	117566.28	-	-
4	94089.6	117565.89	-	-
5	94091.47	117566.61	-	-
6	94091.32	117567	-	-
7	94090.56	117567.33	-	-

ДОКУМЕНТ ПОДПИСАН
ЭЛЕКТРОННОЙ ПОДПИСЬЮ
Сертификат: 839971481847979980055521910400019784 43
Владелец: ПУБЛИЧНО-ПРАВОВАЯ КОМПАНИЯ РОСКАДАСТР
Действителен: с 24.12.2025 по 19.03.2027

полное наименование должности	инициалы, фамилия

Земельный участок
вид объекта недвижимости

Лист № 244 раздела 4.2	Всего листов раздела 4.2: 362	Всего разделов: 8	Всего листов выписки: 765

19.07.2026г. № КУВИ-001/2026-97600693	
Кадастровый номер:	78:31:0001417:4284

Сведения о характерных точках границы части (частей) земельного участка

Учетный номер части: 78:31:0001417:4284/126

Система координат

Номер точки	Координаты, м		Описание закрепления на местности	Средняя квадратичная погрешность определения координат характерных точек границ земельного участка, м
	X	Y		
1	2	3	4	5
1	94050.47	117679.72	-	-
2	94052.02	117676.66	-	-
3	94060.77	117672.13	-	-
4	94062.21	117670.77	-	-
5	94062.69	117668.89	-	-
6	94062.72	117662.99	-	-
7	94062.74	117649.86	-	-
8	94062.89	117649	-	-
9	94063.02	117648.05	-	-
10	94063.02	117647.1	-	-
11	94062.89	117646.16	-	-
12	94062.74	117645.62	-	-
13	94062.76	117632.95	-	-
14	94062.95	117631.2	-	-
15	94063.22	117629.67	-	-
16	94071.86	117607.23	-	-
17	94076.74	117594.32	-	-
18	94078.49	117589.78	-	-
19	94080.09	117585.73	-	-
20	94080.26	117585.29	-	-
21	94081.02	117584.96	-	-
22	94081.79	117585.25	-	-
23	94082.13	117586.01	-	-
24	94081.83	117586.78	-	-

ДОКУМЕНТ ПОДПИСАН
ЭЛЕКТРОННОЙ ПОДПИСЬЮ
Сертификат: 839971481847979980055521910400019784 43
Владелец: ПУБЛИЧНО-ПРАВОВАЯ КОМПАНИЯ РОСКАДАСТР
Действителен: с 24.12.2025 по 19.03.2027

полное наименование должности	инициалы, фамилия

Земельный участок
вид объекта недвижимости

Лист № 245 раздела 4.2	Всего листов раздела 4.2: 362	Всего разделов: 8	Всего листов выписки: 765

19.07.2026г. № КУВИ-001/2026-97600693	
Кадастровый номер:	78:31:0001417:4284

1	2	3	4	5
25	94080.36	117590.51	-	-
26	94078.61	117595.03	-	-
27	94073.73	117607.94	-	-
28	94069.43	117619.12	-	-
29	94065.16	117630.21	-	-
30	94064.93	117631.48	-	-
31	94064.76	117633.06	-	-
32	94064.72	117662.99	-	-
33	94064.69	117669.15	-	-
34	94064	117671.83	-	-
35	94061.94	117673.78	-	-
36	94051.96	117678.94	-	-
37	94050.47	117679.72	-	-
1	94129.51	117897.1	-	-
2	94128	117896.17	-	-
3	94126.67	117898.81	-	-
4	94126.96	117897.97	-	-
5	94127.41	117896.86	-	-
6	94128.07	117895.48	-	-
7	94127.76	117894.89	-	-
8	94126.85	117893.81	-	-
9	94126.78	117893.49	-	-
10	94125.68	117887.67	-	-
11	94124.78	117883.1	-	-
12	94123.68	117877.94	-	-
13	94119.25	117857.55	-	-
14	94118.95	117857.14	-	-
15	94118.13	117856.91	-	-
16	94088.41	117845.06	-	-

ДОКУМЕНТ ПОДПИСАН
ЭЛЕКТРОННОЙ ПОДПИСЬЮ
Сертификат: 839971481847979980055521910400019784 43
Владелец: ПУБЛИЧНО-ПРАВОВАЯ КОМПАНИЯ РОСКАДАСТР
Действителен: с 24.12.2025 по 19.03.2027

полное наименование должности		инициалы, фамилия

Земельный участок
вид объекта недвижимости

Лист № 246 раздела 4.2	Всего листов раздела 4.2: 362	Всего разделов: 8	Всего листов выписки: 765

19.07.2026г. № КУВИ-001/2026-97600693	
Кадастровый номер:	78:31:0001417:4284

1	2	3	4	5
17	94085.44	117843.71	-	-
18	94085.31	117843.66	-	-
19	94077.7	117837.16	-	-
20	94062.4	117824.01	-	-
21	94060.42	117818.34	-	-
22	94045.37	117813.44	-	-
23	94036.63	117810.59	-	-
24	94036.48	117810.07	-	-
25	94035.09	117805.17	-	-
26	94027.21	117777.31	-	-
27	94022.87	117762.3	-	-
28	94022.33	117760.72	-	-
29	94022.1	117759.64	-	-
30	94022.09	117758.27	-	-
31	94023.55	117738.31	-	-
32	94024.54	117726.31	-	-
33	94025.34	117714.37	-	-
34	94026.36	117700.4	-	-
35	94026.76	117694.39	-	-
36	94028.27	117690.31	-	-
37	94031.51	117687.34	-	-
38	94031.62	117687.28	-	-
39	94034.95	117685.55	-	-
40	94035.26	117685.63	-	-
41	94036.77	117685.88	-	-
42	94038.31	117685.97	-	-
43	94038.48	117685.96	-	-
44	94032.66	117688.99	-	-
45	94029.98	117691.46	-	-

ДОКУМЕНТ ПОДПИСАН
ЭЛЕКТРОННОЙ ПОДПИСЬЮ
Сертификат: 839971481847979980055521910400019784 43
Владелец: ПУБЛИЧНО-ПРАВОВАЯ КОМПАНИЯ РОСКАДАСТР
Действителен: с 24.12.2025 по 19.03.2027

полное наименование должности	инициалы, фамилия

Земельный участок
вид объекта недвижимости

Лист № 247 раздела 4.2	Всего листов раздела 4.2: 362	Всего разделов: 8	Всего листов выписки: 765

19.07.2026г. № КУВИ-001/2026-97600693	
Кадастровый номер:	78:31:0001417:4284

1	2	3	4	5
46	94028.74	117694.81	-	-
47	94028.35	117700.54	-	-
48	94027.33	117714.51	-	-
49	94026.54	117726.46	-	-
50	94025.55	117738.46	-	-
51	94024.09	117758.34	-	-
52	94024.09	117759.42	-	-
53	94024.26	117760.18	-	-
54	94024.77	117761.7	-	-
55	94029.13	117776.76	-	-
56	94038.26	117809.01	-	-
57	94045.99	117811.54	-	-
58	94061.98	117816.74	-	-
59	94064.11	117822.84	-	-
60	94079	117835.65	-	-
61	94086.39	117841.95	-	-
62	94089.19	117843.21	-	-
63	94118.77	117855.01	-	-
64	94120.17	117855.4	-	-
65	94121.11	117856.71	-	-
66	94122.64	117863.74	-	-
67	94125.21	117875.56	-	-
68	94125.63	117877.52	-	-
69	94126.02	117879.34	-	-
70	94126.74	117882.7	-	-
71	94127.64	117887.29	-	-
72	94128.71	117892.91	-	-
73	94129.43	117893.76	-	-
74	94129.86	117894.58	-	-

ДОКУМЕНТ ПОДПИСАН
ЭЛЕКТРОННОЙ ПОДПИСЬЮ
Сертификат: 839971481847979980055521910400019784 43
Владелец: ПУБЛИЧНО-ПРАВОВАЯ КОМПАНИЯ РОСКАДАСТР
Действителен: с 24.12.2025 по 19.03.2027

полное наименование должности		инициалы, фамилия

Земельный участок
вид объекта недвижимости

Лист № 248 раздела 4.2	Всего листов раздела 4.2: 362	Всего разделов: 8	Всего листов выписки: 765

19.07.2026г. № КУВИ-001/2026-97600693	
Кадастровый номер:	78:31:0001417:4284

1	2	3	4	5
75	94130.26	117895.54	-	-
76	94130.07	117895.95	-	-
77	94129.51	117897.1	-	-
1	94094.67	117919.38	-	-
2	94088.51	117933.24	-	-
3	94088.16	117933.07	-	-
4	94088.23	117932.93	-	-
5	94089.85	117929.72	-	-
6	94091.79	117925.71	-	-
7	94092.52	117924.12	-	-
8	94093.79	117921.14	-	-
9	94094.67	117919.38	-	-
1	94097.08	117913.95	-	-
2	94097.09	117913.95	-	-
3	94097.02	117914.11	-	-
4	94097.08	117913.95	-	-
1	94117.08	117906.37	-	-
2	94102.35	117904.21	-	-
3	94102.82	117903.98	-	-
4	94103.34	117903.96	-	-
5	94104.37	117904.14	-	-
6	94110.23	117905.22	-	-
7	94112.86	117905.64	-	-
8	94117.08	117906.37	-	-
1	94122.39	117907.28	-	-
2	94122.23	117907.6	-	-
3	94121.44	117907.12	-	-
4	94122.39	117907.28	-	-

ДОКУМЕНТ ПОДПИСАН
ЭЛЕКТРОННОЙ ПОДПИСЬЮ
Сертификат: 839971481847979980055521910400019784 43
Владелец: ПУБЛИЧНО-ПРАВОВАЯ КОМПАНИЯ РОСКАДАСТР
Действителен: с 24.12.2025 по 19.03.2027

полное наименование должности	инициалы, фамилия

Земельный участок
вид объекта недвижимости

Лист № 249 раздела 4.2	Всего листов раздела 4.2: 362	Всего разделов: 8	Всего листов выписки: 765

19.07.2026г. № КУВИ-001/2026-97600693	
Кадастровый номер:	78:31:0001417:4284

Сведения о характерных точках границы части (частей) земельного участка

Учетный номер части: 78:31:0001417:4284/127

Система координат

Номер точки	Координаты, м		Описание закрепления на местности	Средняя квадратичная погрешность определения координат характерных точек границ земельного участка, м
	X	Y		
1	2	3	4	5
1	94103.79	117904.42	-	-
2	94101.71	117904.12	-	-
3	94101.75	117904.06	-	-
4	94101.87	117903.8	-	-
5	94102.1	117903.32	-	-
6	94103.96	117899.71	-	-
7	94105.13	117897.01	-	-
8	94105.43	117896.14	-	-
9	94105.58	117895.28	-	-
10	94105.61	117894.36	-	-
11	94105.59	117894.11	-	-
12	94105.53	117892.37	-	-
13	94105.37	117888.23	-	-
14	94105.34	117888.01	-	-
15	94105.27	117887.85	-	-
16	94105.14	117887.67	-	-
17	94104.97	117887.48	-	-
18	94100.82	117882.25	-	-
19	94096.94	117878.95	-	-
20	94096.44	117876.84	-	-
21	94093.32	117869.66	-	-
22	94094.02	117868.2	-	-
23	94094.06	117867.88	-	-
24	94093.67	117867.14	-	-

ДОКУМЕНТ ПОДПИСАН
ЭЛЕКТРОННОЙ ПОДПИСЬЮ
Сертификат: 839971481847979980055521910400019784 43
Владелец: ПУБЛИЧНО-ПРАВОВАЯ КОМПАНИЯ РОСКАДАСТР
Действителен: с 24.12.2025 по 19.03.2027

полное наименование должности	инициалы, фамилия

Земельный участок
вид объекта недвижимости

Лист № 250 раздела 4.2	Всего листов раздела 4.2: 362	Всего разделов: 8	Всего листов выписки: 765

19.07.2026г. № КУВИ-001/2026-97600693	
Кадастровый номер:	78:31:0001417:4284

1	2	3	4	5
25	94093.08	117866.06	-	-
26	94092.85	117865.59	-	-
27	94092.65	117865.2	-	-
28	94088.6	117859.38	-	-
29	94086.75	117856.8	-	-
30	94086.4	117855.87	-	-
31	94086.39	117855.77	-	-
32	94085.43	117849.85	-	-
33	94085.42	117849.65	-	-
34	94085.74	117842.66	-	-
35	94085.73	117842.42	-	-
36	94078.44	117836.2	-	-
37	94063.37	117823.24	-	-
38	94062.64	117822.61	-	-
39	94060.96	117817.79	-	-
40	94038.07	117810.33	-	-
41	94036.38	117804.84	-	-
42	94031.85	117788.97	-	-
43	94028.62	117777.8	-	-
44	94023.78	117760.95	-	-
45	94023.55	117760.37	-	-
46	94023.32	117759.29	-	-
47	94024.82	117738.51	-	-
48	94025.75	117726.36	-	-
49	94026.61	117714.41	-	-
50	94027.65	117700.53	-	-
51	94028.08	117694.38	-	-
52	94029.31	117690.95	-	-
53	94031.98	117688.45	-	-

ДОКУМЕНТ ПОДПИСАН
ЭЛЕКТРОННОЙ ПОДПИСЬЮ
Сертификат: 839971481847979980055521910400019784 43
Владелец: ПУБЛИЧНО-ПРАВОВАЯ КОМПАНИЯ РОСКАДАСТР
Действителен: с 24.12.2025 по 19.03.2027

полное наименование должности		инициалы, фамилия

Земельный участок
вид объекта недвижимости

Лист № 251 раздела 4.2	Всего листов раздела 4.2: 362	Всего разделов: 8	Всего листов выписки: 765

19.07.2026г. № КУВИ-001/2026-97600693	
Кадастровый номер:	78:31:0001417:4284

1	2	3	4	5
54	94036.92	117685.89	-	-
55	94038.31	117685.97	-	-
56	94039.84	117685.89	-	-
57	94041.36	117685.67	-	-
58	94042.01	117685.5	-	-
59	94033.14	117690.1	-	-
60	94031.03	117692.08	-	-
61	94030.06	117694.79	-	-
62	94029.65	117700.68	-	-
63	94028.6	117714.55	-	-
64	94027.75	117726.51	-	-
65	94026.82	117738.66	-	-
66	94025.33	117759.15	-	-
67	94025.47	117759.79	-	-
68	94025.67	117760.31	-	-
69	94030.54	117777.24	-	-
70	94033.78	117788.42	-	-
71	94038.3	117804.27	-	-
72	94039.68	117808.75	-	-
73	94062.52	117816.19	-	-
74	94064.35	117821.44	-	-
75	94064.68	117821.72	-	-
76	94079.74	117834.68	-	-
77	94087.69	117841.46	-	-
78	94087.74	117842.66	-	-
79	94087.43	117849.64	-	-
80	94088.35	117855.35	-	-
81	94088.53	117855.85	-	-
82	94090.24	117858.23	-	-

ДОКУМЕНТ ПОДПИСАН
ЭЛЕКТРОННОЙ ПОДПИСЬЮ
Сертификат: 839971481847979980055521910400019784 43
Владелец: ПУБЛИЧНО-ПРАВОВАЯ КОМПАНИЯ РОСКАДАСТР
Действителен: с 24.12.2025 по 19.03.2027

полное наименование должности		инициалы, фамилия

Земельный участок
вид объекта недвижимости

Лист № 252 раздела 4.2	Всего листов раздела 4.2: 362	Всего разделов: 8	Всего листов выписки: 765

19.07.2026г. № КУВИ-001/2026-97600693	
Кадастровый номер:	78:31:0001417:4284

1	2	3	4	5
83	94094.37	117864.17	-	-
84	94094.63	117864.69	-	-
85	94094.86	117865.14	-	-
86	94095.43	117866.2	-	-
87	94095.86	117867.02	-	-
88	94096.14	117867.24	-	-
89	94095.97	117868.76	-	-
90	94095.52	117869.7	-	-
91	94098.35	117876.21	-	-
92	94098.74	117877.86	-	-
93	94102.27	117880.85	-	-
94	94106.49	117886.18	-	-
95	94106.69	117886.39	-	-
96	94107.03	117886.87	-	-
97	94107.28	117887.46	-	-
98	94107.37	117888.04	-	-
99	94107.53	117892.3	-	-
100	94107.59	117894.02	-	-
101	94107.61	117894.33	-	-
102	94107.58	117895.48	-	-
103	94107.37	117896.65	-	-
104	94107	117897.74	-	-
105	94105.77	117900.57	-	-
106	94103.89	117904.22	-	-
107	94103.79	117904.42	-	-
1	94048.22	117682.27	-	-
2	94049.29	117681.24	-	-
3	94050.29	117680.07	-	-
4	94051.07	117678.54	-	-

полное наименование должности		инициалы, фамилия

ДОКУМЕНТ ПОДПИСАН
ЭЛЕКТРОННОЙ ПОДПИСЬЮ
Сертификат: 839971481847979980055521910400019784 43
Владелец: ПУБЛИЧНО-ПРАВОВАЯ КОМПАНИЯ РОСКАДАСТР
Действителен: с 24.12.2025 по 19.03.2027

Земельный участок
вид объекта недвижимости

Лист № 253 раздела 4.2	Всего листов раздела 4.2: 362	Всего разделов: 8	Всего листов выписки: 765

19.07.2026г. № КУВИ-001/2026-97600693	
Кадастровый номер:	78:31:0001417:4284

1	2	3	4	5
5	94061.2	117673.27	-	-
6	94063.19	117671.41	-	-
7	94063.9	117668.73	-	-
8	94063.93	117662.93	-	-
9	94063.95	117648.91	-	-
10	94063.97	117632.91	-	-
11	94064.11	117631.62	-	-
12	94064.29	117630.15	-	-
13	94064.45	117629.86	-	-
14	94068.64	117619.01	-	-
15	94072.93	117607.78	-	-
16	94073.04	117607.48	-	-
17	94081.1	117586.51	-	-
18	94081.4	117585.74	-	-
19	94082.16	117585.4	-	-
20	94082.93	117585.7	-	-
21	94083.27	117586.45	-	-
22	94083.12	117586.84	-	-
23	94074.91	117608.2	-	-
24	94074.79	117608.5	-	-
25	94070.51	117619.72	-	-
26	94066.29	117630.65	-	-
27	94066.23	117630.79	-	-
28	94066.09	117631.85	-	-
29	94065.97	117633.02	-	-
30	94065.93	117662.93	-	-
31	94065.9	117669	-	-
32	94064.97	117672.48	-	-
33	94062.37	117674.92	-	-

ДОКУМЕНТ ПОДПИСАН
ЭЛЕКТРОННОЙ ПОДПИСЬЮ
Сертификат: 839971481847979980055521910400019784 43
Владелец: ПУБЛИЧНО-ПРАВОВАЯ КОМПАНИЯ РОСКАДАСТР
Действителен: с 24.12.2025 по 19.03.2027

полное наименование должности		инициалы, фамилия

Земельный участок
вид объекта недвижимости

Лист № 254 раздела 4.2	Всего листов раздела 4.2: 362	Всего разделов: 8	Всего листов выписки: 765

19.07.2026г. № КУВИ-001/2026-97600693	
Кадастровый номер:	78:31:0001417:4284

1	2	3	4	5
34	94062.24	117674.98	-	-
35	94048.22	117682.27	-	-

ДОКУМЕНТ ПОДПИСАН
ЭЛЕКТРОННОЙ ПОДПИСЬЮ
Сертификат: 839971481847979980055521910400019784 43
Владелец: ПУБЛИЧНО-ПРАВОВАЯ КОМПАНИЯ РОСКАДАСТР
Действителен: с 24.12.2025 по 19.03.2027

полное наименование должности	инициалы, фамилия

Земельный участок
вид объекта недвижимости

Лист № 255 раздела 4.2	Всего листов раздела 4.2: 362	Всего разделов: 8	Всего листов выписки: 765

19.07.2026г. № КУВИ-001/2026-97600693	
Кадастровый номер:	78:31:0001417:4284

Сведения о характерных точках границы части (частей) земельного участка

Учетный номер части: 78:31:0001417:4284/128

Система координат

Номер точки	Координаты, м		Описание закрепления на местности	Средняя квадратичная погрешность определения координат характерных точек границ земельного участка, м
	X	Y		
1	2	3	4	5
1	94130.12	117897.46	-	-
2	94128.4	117896.41	-	-
3	94128.76	117895.67	-	-
4	94128.52	117894.32	-	-
5	94128.12	117892.38	-	-
6	94127.26	117887.35	-	-
7	94125.38	117878.59	-	-
8	94124.98	117876.73	-	-
9	94123.71	117870.77	-	-
10	94122.22	117864	-	-
11	94120.76	117857.31	-	-
12	94120.07	117856.21	-	-
13	94118.71	117855.43	-	-
14	94089.07	117843.56	-	-
15	94086.46	117842.49	-	-
16	94078.71	117835.88	-	-
17	94063.65	117822.92	-	-
18	94063	117822.36	-	-
19	94061.29	117817.45	-	-
20	94038.41	117810	-	-
21	94036.78	117804.72	-	-
22	94032.26	117788.85	-	-
23	94029.02	117777.68	-	-
24	94024.18	117760.82	-	-

ДОКУМЕНТ ПОДПИСАН
ЭЛЕКТРОННОЙ ПОДПИСЬЮ
Сертификат: 839971481847979980055521910400019784 43
Владелец: ПУБЛИЧНО-ПРАВОВАЯ КОМПАНИЯ РОСКАДАСТР
Действителен: с 24.12.2025 по 19.03.2027

полное наименование должности		инициалы, фамилия

Земельный участок
вид объекта недвижимости

Лист № 256 раздела 4.2	Всего листов раздела 4.2: 362	Всего разделов: 8	Всего листов выписки: 765

19.07.2026г. № КУВИ-001/2026-97600693	
Кадастровый номер:	78:31:0001417:4284

1	2	3	4	5
25	94023.95	117760.25	-	-
26	94023.74	117759.26	-	-
27	94025.24	117738.54	-	-
28	94026.17	117726.39	-	-
29	94027.03	117714.44	-	-
30	94028.07	117700.56	-	-
31	94028.5	117694.46	-	-
32	94029.67	117691.19	-	-
33	94032.22	117688.8	-	-
34	94037.75	117685.94	-	-
35	94038.31	117685.97	-	-
36	94039.84	117685.89	-	-
37	94041.36	117685.67	-	-
38	94042.85	117685.28	-	-
39	94044.29	117684.75	-	-
40	94045.67	117684.07	-	-
41	94046.97	117683.25	-	-
42	94048.19	117682.3	-	-
43	94049.29	117681.24	-	-
44	94050.29	117680.07	-	-
45	94050.74	117679.19	-	-
46	94061.44	117673.62	-	-
47	94063.56	117671.63	-	-
48	94064.32	117668.79	-	-
49	94064.35	117662.93	-	-
50	94064.37	117648.91	-	-
51	94064.39	117632.93	-	-
52	94064.52	117631.67	-	-
53	94064.7	117630.28	-	-

ДОКУМЕНТ ПОДПИСАН
ЭЛЕКТРОННОЙ ПОДПИСЬЮ
Сертификат: 839971481847979980055521910400019784 43
Владелец: ПУБЛИЧНО-ПРАВОВАЯ КОМПАНИЯ РОСКАДАСТР
Действителен: с 24.12.2025 по 19.03.2027

полное наименование должности		инициалы, фамилия

Земельный участок
вид объекта недвижимости

Лист № 257 раздела 4.2	Всего листов раздела 4.2: 362	Всего разделов: 8	Всего листов выписки: 765

19.07.2026г. № КУВИ-001/2026-97600693	
Кадастровый номер:	78:31:0001417:4284

1	2	3	4	5
54	94064.83	117630.04	-	-
55	94069.03	117619.16	-	-
56	94073.32	117607.93	-	-
57	94073.43	117607.63	-	-
58	94081.49	117586.66	-	-
59	94081.79	117585.89	-	-
60	94082.55	117585.55	-	-
61	94083.32	117585.85	-	-
62	94083.66	117586.61	-	-
63	94083.51	117586.99	-	-
64	94075.3	117608.35	-	-
65	94075.19	117608.65	-	-
66	94070.9	117619.87	-	-
67	94066.67	117630.83	-	-
68	94066.51	117631.9	-	-
69	94066.39	117633.04	-	-
70	94066.35	117662.93	-	-
71	94066.32	117669.06	-	-
72	94065.34	117672.7	-	-
73	94062.61	117675.26	-	-
74	94062.49	117675.33	-	-
75	94043.04	117685.45	-	-
76	94033.39	117690.45	-	-
77	94031.39	117692.32	-	-
78	94030.48	117694.88	-	-
79	94030.07	117700.71	-	-
80	94029.02	117714.58	-	-
81	94028.17	117726.54	-	-
82	94027.24	117738.69	-	-

полное наименование должности		инициалы, фамилия

ДОКУМЕНТ ПОДПИСАН
ЭЛЕКТРОННОЙ ПОДПИСЬЮ
Сертификат: 839971481847979980055521910400019784 43
Владелец: ПУБЛИЧНО-ПРАВОВАЯ КОМПАНИЯ РОСКАДАСТР
Действителен: с 24.12.2025 по 19.03.2027

Земельный участок
вид объекта недвижимости

Лист № 258 раздела 4.2	Всего листов раздела 4.2: 362	Всего разделов: 8	Всего листов выписки: 765

19.07.2026г. № КУВИ-001/2026-97600693	
Кадастровый номер:	78:31:0001417:4284

1	2	3	4	5
83	94025.76	117759.12	-	-
84	94025.88	117759.67	-	-
85	94026.07	117760.18	-	-
86	94030.94	117777.12	-	-
87	94034.18	117788.3	-	-
88	94038.7	117804.15	-	-
89	94040.02	117808.42	-	-
90	94062.85	117815.86	-	-
91	94064.71	117821.2	-	-
92	94064.95	117821.4	-	-
93	94080.02	117834.36	-	-
94	94087.51	117840.76	-	-
95	94089.82	117841.7	-	-
96	94119.58	117853.62	-	-
97	94121.51	117854.73	-	-
98	94122.64	117856.55	-	-
99	94124.17	117863.57	-	-
100	94125.67	117870.34	-	-
101	94126.94	117876.31	-	-
102	94127.34	117878.17	-	-
103	94129.22	117886.97	-	-
104	94130.28	117892.96	-	-
105	94130.48	117893.88	-	-
106	94130.83	117895.96	-	-
107	94130.7	117896.25	-	-
108	94130.12	117897.46	-	-

полное наименование должности		инициалы, фамилия

ДОКУМЕНТ ПОДПИСАН
ЭЛЕКТРОННОЙ ПОДПИСЬЮ
Сертификат: 839971481847979980055521910400019784 43
Владелец: ПУБЛИЧНО-ПРАВОВАЯ КОМПАНИЯ РОСКАДАСТР
Действителен: с 24.12.2025 по 19.03.2027

Земельный участок
вид объекта недвижимости

Лист № 259 раздела 4.2	Всего листов раздела 4.2: 362	Всего разделов: 8	Всего листов выписки: 765

19.07.2026г. № КУВИ-001/2026-97600693	
Кадастровый номер:	78:31:0001417:4284

Сведения о характерных точках границы части (частей) земельного участка

Учетный номер части: 78:31:0001417:4284/129

Система координат

Номер точки	Координаты, м		Описание закрепления на местности	Средняя квадратичная погрешность определения координат характерных точек границ земельного участка, м
	X	Y		
1	2	3	4	5
1	94092.45	117566.99	-	-
2	94094.32	117567.72	-	-
3	94094.16	117568.11	-	-
4	94093.4	117568.44	-	-
5	94092.63	117568.13	-	-
6	94092.3	117567.37	-	-
7	94092.45	117566.99	-	-

полное наименование должности		инициалы, фамилия

ДОКУМЕНТ ПОДПИСАН
ЭЛЕКТРОННОЙ ПОДПИСЬЮ
Сертификат: 839971481847979980055521910400019784 43
Владелец: ПУБЛИЧНО-ПРАВОВАЯ КОМПАНИЯ РОСКАДАСТР
Действителен: с 24.12.2025 по 19.03.2027

Земельный участок
вид объекта недвижимости

Лист № 260 раздела 4.2	Всего листов раздела 4.2: 362	Всего разделов: 8	Всего листов выписки: 765

19.07.2026г. № КУВИ-001/2026-97600693	
Кадастровый номер:	78:31:0001417:4284

Сведения о характерных точках границы части (частей) земельного участка

Учетный номер части: 78:31:0001417:4284/130

Система координат

Номер точки	Координаты, м		Описание закрепления на местности	Средняя квадратичная погрешность определения координат характерных точек границ земельного участка, м
	X	Y		
1	2	3	4	5
1	94063.09	117631.22	-	-
2	94063.35	117629.72	-	-
3	94071.99	117607.28	-	-
4	94076.87	117594.37	-	-
5	94078.62	117589.84	-	-
6	94080.22	117585.78	-	-
7	94080.39	117585.34	-	-
8	94081.15	117585.01	-	-
9	94081.92	117585.3	-	-
10	94082.26	117586.06	-	-
11	94081.96	117586.83	-	-
12	94080.49	117590.56	-	-
13	94078.74	117595.08	-	-
14	94073.86	117607.99	-	-
15	94069.56	117619.17	-	-
16	94065.29	117630.26	-	-
17	94065.07	117631.5	-	-
18	94064.9	117633.07	-	-
19	94064.86	117662.99	-	-
20	94064.83	117669.17	-	-
21	94064.12	117671.91	-	-
22	94062.02	117673.89	-	-
23	94052.03	117679.07	-	-
24	94050.36	117679.94	-	-

ДОКУМЕНТ ПОДПИСАН
ЭЛЕКТРОННОЙ ПОДПИСЬЮ
Сертификат: 839971481847979980055521910400019784 43
Владелец: ПУБЛИЧНО-ПРАВОВАЯ КОМПАНИЯ РОСКАДАСТР
Действителен: с 24.12.2025 по 19.03.2027

полное наименование должности		инициалы, фамилия

Земельный участок
вид объекта недвижимости

Лист № 261 раздела 4.2	Всего листов раздела 4.2: 362	Всего разделов: 8	Всего листов выписки: 765

19.07.2026г. № КУВИ-001/2026-97600693	
Кадастровый номер:	78:31:0001417:4284

1	2	3	4	5
25	94051.91	117676.87	-	-
26	94060.85	117672.24	-	-
27	94062.33	117670.85	-	-
28	94062.83	117668.91	-	-
29	94062.86	117662.99	-	-
30	94062.88	117649.06	-	-
31	94062.89	117649	-	-
32	94063.02	117648.05	-	-
33	94063.02	117647.1	-	-
34	94062.89	117646.16	-	-
35	94062.88	117646.14	-	-
36	94062.9	117632.96	-	-
37	94063.09	117631.22	-	-
1	94036.77	117685.88	-	-
2	94038.31	117685.97	-	-
3	94038.82	117685.94	-	-
4	94032.75	117689.1	-	-
5	94030.1	117691.54	-	-
6	94028.87	117694.84	-	-
7	94028.49	117700.55	-	-
8	94027.47	117714.52	-	-
9	94026.68	117726.47	-	-
10	94025.68	117738.47	-	-
11	94024.23	117758.34	-	-
12	94024.23	117759.4	-	-
13	94024.4	117760.15	-	-
14	94024.91	117761.66	-	-
15	94029.26	117776.72	-	-
16	94038.37	117808.9	-	-

ДОКУМЕНТ ПОДПИСАН
ЭЛЕКТРОННОЙ ПОДПИСЬЮ
Сертификат: 839971481847979980055521910400019784 43
Владелец: ПУБЛИЧНО-ПРАВОВАЯ КОМПАНИЯ РОСКАДАСТР
Действителен: с 24.12.2025 по 19.03.2027

полное наименование должности		инициалы, фамилия

Земельный участок
вид объекта недвижимости

Лист № 262 раздела 4.2	Всего листов раздела 4.2: 362	Всего разделов: 8	Всего листов выписки: 765

19.07.2026г. № КУВИ-001/2026-97600693	
Кадастровый номер:	78:31:0001417:4284

1	2	3	4	5
17	94046.04	117811.41	-	-
18	94062.09	117816.63	-	-
19	94064.23	117822.76	-	-
20	94079.09	117835.54	-	-
21	94086.47	117841.83	-	-
22	94089.25	117843.09	-	-
23	94118.81	117854.88	-	-
24	94120.25	117855.28	-	-
25	94121.24	117856.66	-	-
26	94122.78	117863.71	-	-
27	94125.35	117875.54	-	-
28	94125.77	117877.49	-	-
29	94126.16	117879.31	-	-
30	94126.87	117882.67	-	-
31	94127.78	117887.26	-	-
32	94128.84	117892.82	-	-
33	94129.65	117893.58	-	-
34	94129.73	117893.73	-	-
35	94130.55	117895.29	-	-
36	94130.79	117895.73	-	-
37	94130.57	117896.19	-	-
38	94129.99	117897.39	-	-
39	94128.28	117896.34	-	-
40	94128.55	117895.78	-	-
41	94128.04	117894.81	-	-
42	94127	117893.85	-	-
43	94126.92	117893.46	-	-
44	94125.81	117887.64	-	-
45	94124.92	117883.07	-	-

ДОКУМЕНТ ПОДПИСАН
ЭЛЕКТРОННОЙ ПОДПИСЬЮ
Сертификат: 839971481847979980055521910400019784 43
Владелец: ПУБЛИЧНО-ПРАВОВАЯ КОМПАНИЯ РОСКАДАСТР
Действителен: с 24.12.2025 по 19.03.2027

полное наименование должности		инициалы, фамилия

Земельный участок
вид объекта недвижимости

Лист № 263 раздела 4.2	Всего листов раздела 4.2: 362	Всего разделов: 8	Всего листов выписки: 765

19.07.2026г. № КУВИ-001/2026-97600693	
Кадастровый номер:	78:31:0001417:4284

1	2	3	4	5
46	94123.82	117877.91	-	-
47	94119.38	117857.49	-	-
48	94119.04	117857.02	-	-
49	94118.17	117856.78	-	-
50	94088.46	117844.93	-	-
51	94085.51	117843.6	-	-
52	94085.38	117843.54	-	-
53	94077.79	117837.06	-	-
54	94062.52	117823.93	-	-
55	94060.53	117818.22	-	-
56	94045.42	117813.31	-	-
57	94036.74	117810.48	-	-
58	94027.34	117777.27	-	-
59	94023	117762.26	-	-
60	94022.47	117760.68	-	-
61	94022.24	117759.62	-	-
62	94022.23	117758.27	-	-
63	94023.69	117738.32	-	-
64	94024.68	117726.32	-	-
65	94025.48	117714.38	-	-
66	94026.5	117700.41	-	-
67	94026.9	117694.42	-	-
68	94028.39	117690.39	-	-
69	94031.59	117687.45	-	-
70	94031.7	117687.39	-	-
71	94035.14	117685.6	-	-
72	94035.26	117685.63	-	-
73	94036.77	117685.88	-	-

ДОКУМЕНТ ПОДПИСАН
ЭЛЕКТРОННОЙ ПОДПИСЬЮ
Сертификат: 839971481847979980055521910400019784 43
Владелец: ПУБЛИЧНО-ПРАВОВАЯ КОМПАНИЯ РОСКАДАСТР
Действителен: с 24.12.2025 по 19.03.2027

полное наименование должности	инициалы, фамилия

Земельный участок
вид объекта недвижимости

Лист № 264 раздела 4.2	Всего листов раздела 4.2: 362	Всего разделов: 8	Всего листов выписки: 765

19.07.2026г. № КУВИ-001/2026-97600693	
Кадастровый номер:	78:31:0001417:4284

Сведения о характерных точках границы части (частей) земельного участка

Учетный номер части: 78:31:0001417:4284/131

Система координат

Номер точки	Координаты, м		Описание закрепления на местности	Средняя квадратичная погрешность определения координат характерных точек границ земельного участка, м
	X	Y		
1	2	3	4	5
1	94134.25	117582.73	-	-
2	94136.11	117583.45	-	-
3	94135.83	117584.18	-	-
4	94135.08	117584.52	-	-
5	94134.3	117584.22	-	-
6	94133.97	117583.46	-	-
7	94134.25	117582.73	-	-

ДОКУМЕНТ ПОДПИСАН
ЭЛЕКТРОННОЙ ПОДПИСЬЮ
Сертификат: 839971481847979980055521910400019784 43
Владелец: ПУБЛИЧНО-ПРАВОВАЯ КОМПАНИЯ РОСКАДАСТР
Действителен: с 24.12.2025 по 19.03.2027

полное наименование должности		инициалы, фамилия

Земельный участок
вид объекта недвижимости

Лист № 265 раздела 4.2	Всего листов раздела 4.2: 362	Всего разделов: 8	Всего листов выписки: 765

19.07.2026г. № КУВИ-001/2026-97600693	
Кадастровый номер:	78:31:0001417:4284

Сведения о характерных точках границы части (частей) земельного участка

Учетный номер части: 78:31:0001417:4284/132

Система координат

Номер точки	Координаты, м		Описание закрепления на местности	Средняя квадратичная погрешность определения координат характерных точек границ земельного участка, м
	X	Y		
1	2	3	4	5
1	94134.51	117582.83	-	-
2	94136.37	117583.55	-	-
3	94136.09	117584.28	-	-
4	94135.34	117584.62	-	-
5	94134.56	117584.32	-	-
6	94134.23	117583.56	-	-
7	94134.51	117582.83	-	-

ДОКУМЕНТ ПОДПИСАН
ЭЛЕКТРОННОЙ ПОДПИСЬЮ
Сертификат: 839971481847979980055521910400019784 43
Владелец: ПУБЛИЧНО-ПРАВОВАЯ КОМПАНИЯ РОСКАДАСТР
Действителен: с 24.12.2025 по 19.03.2027

полное наименование должности		инициалы, фамилия

Земельный участок
вид объекта недвижимости

Лист № 266 раздела 4.2	Всего листов раздела 4.2: 362	Всего разделов: 8	Всего листов выписки: 765

19.07.2026г. № КУВИ-001/2026-97600693	
Кадастровый номер:	78:31:0001417:4284

Сведения о характерных точках границы части (частей) земельного участка

Учетный номер части: 78:31:0001417:4284/133

Система координат

Номер точки	Координаты, м		Описание закрепления на местности	Средняя квадратичная погрешность определения координат характерных точек границ земельного участка, м
	X	Y		
1	2	3	4	5
1	94143.61	117586.62	-	-
2	94145.02	117587.19	-	-
3	94145.47	117587.36	-	-
4	94145.28	117587.83	-	-
5	94144.52	117588.16	-	-
6	94143.75	117587.86	-	-
7	94143.42	117587.1	-	-
8	94143.61	117586.62	-	-

ДОКУМЕНТ ПОДПИСАН
ЭЛЕКТРОННОЙ ПОДПИСЬЮ
Сертификат: 839971481847979980055521910400019784 43
Владелец: ПУБЛИЧНО-ПРАВОВАЯ КОМПАНИЯ РОСКАДАСТР
Действителен: с 24.12.2025 по 19.03.2027

полное наименование должности		инициалы, фамилия

Земельный участок
вид объекта недвижимости

Лист № 267 раздела 4.2	Всего листов раздела 4.2: 362	Всего разделов: 8	Всего листов выписки: 765

19.07.2026г. № КУВИ-001/2026-97600693	
Кадастровый номер:	78:31:0001417:4284

Сведения о характерных точках границы части (частей) земельного участка

Учетный номер части: 78:31:0001417:4284/134

Система координат

Номер точки	Координаты, м		Описание закрепления на местности	Средняя квадратичная погрешность определения координат характерных точек границ земельного участка, м
	X	Y		
1	2	3	4	5
1	94085.23	117564.21	-	-
2	94086.44	117564.67	-	-
3	94087.1	117564.93	-	-
4	94086.95	117565.32	-	-
5	94086.19	117565.65	-	-
6	94085.42	117565.35	-	-
7	94085.08	117564.59	-	-
8	94085.23	117564.21	-	-

ДОКУМЕНТ ПОДПИСАН
ЭЛЕКТРОННОЙ ПОДПИСЬЮ
Сертификат: 839971481847979980055521910400019784 43
Владелец: ПУБЛИЧНО-ПРАВОВАЯ КОМПАНИЯ РОСКАДАСТР
Действителен: с 24.12.2025 по 19.03.2027

полное наименование должности		инициалы, фамилия

Земельный участок
вид объекта недвижимости

Лист № 268 раздела 4.2	Всего листов раздела 4.2: 362	Всего разделов: 8	Всего листов выписки: 765

19.07.2026г. № КУВИ-001/2026-97600693	
Кадастровый номер:	78:31:0001417:4284

Сведения о характерных точках границы части (частей) земельного участка

Учетный номер части: 78:31:0001417:4284/135

Система координат

Номер точки	Координаты, м		Описание закрепления на местности	Средняя квадратичная погрешность определения координат характерных точек границ земельного участка, м
	X	Y		
1	2	3	4	5
1	94047.01	117683.22	-	-
2	94048.19	117682.3	-	-
3	94049.29	117681.24	-	-
4	94050.29	117680.07	-	-
5	94050.85	117678.97	-	-
6	94061.36	117673.5	-	-
7	94063.44	117671.56	-	-
8	94064.18	117668.77	-	-
9	94064.21	117662.93	-	-
10	94064.23	117648.91	-	-
11	94064.25	117632.92	-	-
12	94064.38	117631.65	-	-
13	94064.56	117630.24	-	-
14	94064.71	117629.98	-	-
15	94068.9	117619.11	-	-
16	94073.19	117607.88	-	-
17	94073.3	117607.58	-	-
18	94081.36	117586.61	-	-
19	94081.66	117585.84	-	-
20	94082.42	117585.5	-	-
21	94083.19	117585.8	-	-
22	94083.53	117586.56	-	-
23	94083.38	117586.94	-	-
24	94075.17	117608.3	-	-

ДОКУМЕНТ ПОДПИСАН
ЭЛЕКТРОННОЙ ПОДПИСЬЮ
Сертификат: 839971481847979980055521910400019784 43
Владелец: ПУБЛИЧНО-ПРАВОВАЯ КОМПАНИЯ РОСКАДАСТР
Действителен: с 24.12.2025 по 19.03.2027

полное наименование должности		инициалы, фамилия

Земельный участок
вид объекта недвижимости

Лист № 269 раздела 4.2	Всего листов раздела 4.2: 362	Всего разделов: 8	Всего листов выписки: 765

19.07.2026г. № КУВИ-001/2026-97600693	
Кадастровый номер:	78:31:0001417:4284

1	2	3	4	5
25	94075.06	117608.6	-	-
26	94070.77	117619.82	-	-
27	94066.52	117630.84	-	-
28	94066.37	117631.88	-	-
29	94066.25	117633.03	-	-
30	94066.21	117662.93	-	-
31	94066.18	117669.04	-	-
32	94065.22	117672.63	-	-
33	94062.53	117675.15	-	-
34	94062.41	117675.21	-	-
35	94047.01	117683.22	-	-
1	94129.63	117897.17	-	-
2	94128	117896.17	-	-
3	94127.2	117897.75	-	-
4	94127.54	117896.91	-	-
5	94128.37	117895.18	-	-
6	94128.47	117894.9	-	-
7	94128.38	117894.28	-	-
8	94128.18	117893.39	-	-
9	94127.12	117887.38	-	-
10	94125.24	117878.62	-	-
11	94123.58	117870.8	-	-
12	94122.08	117864.03	-	-
13	94120.63	117857.36	-	-
14	94119.97	117856.32	-	-
15	94118.64	117855.55	-	-
16	94089.02	117843.69	-	-
17	94086.39	117842.61	-	-
18	94078.62	117835.98	-	-

ДОКУМЕНТ ПОДПИСАН
ЭЛЕКТРОННОЙ ПОДПИСЬЮ
Сертификат: 839971481847979980055521910400019784 43
Владелец: ПУБЛИЧНО-ПРАВОВАЯ КОМПАНИЯ РОСКАДАСТР
Действителен: с 24.12.2025 по 19.03.2027

полное наименование должности		инициалы, фамилия

Земельный участок
вид объекта недвижимости

Лист № 270 раздела 4.2	Всего листов раздела 4.2: 362	Всего разделов: 8	Всего листов выписки: 765

19.07.2026г. № КУВИ-001/2026-97600693	
Кадастровый номер:	78:31:0001417:4284

1	2	3	4	5
19	94063.55	117823.02	-	-
20	94062.88	117822.45	-	-
21	94061.18	117817.57	-	-
22	94038.3	117810.11	-	-
23	94036.65	117804.76	-	-
24	94032.12	117788.89	-	-
25	94028.89	117777.72	-	-
26	94024.04	117760.86	-	-
27	94023.82	117760.29	-	-
28	94023.6	117759.27	-	-
29	94025.1	117738.53	-	-
30	94026.03	117726.38	-	-
31	94026.89	117714.43	-	-
32	94027.93	117700.55	-	-
33	94028.36	117694.43	-	-
34	94029.55	117691.11	-	-
35	94032.14	117688.69	-	-
36	94037.48	117685.92	-	-
37	94038.31	117685.97	-	-
38	94039.84	117685.89	-	-
39	94041.36	117685.67	-	-
40	94042.85	117685.28	-	-
41	94043.52	117685.03	-	-
42	94042.97	117685.32	-	-
43	94033.31	117690.33	-	-
44	94031.27	117692.24	-	-
45	94030.34	117694.85	-	-
46	94029.93	117700.7	-	-
47	94028.88	117714.57	-	-

ДОКУМЕНТ ПОДПИСАН
ЭЛЕКТРОННОЙ ПОДПИСЬЮ
Сертификат: 839971481847979980055521910400019784 43
Владелец: ПУБЛИЧНО-ПРАВОВАЯ КОМПАНИЯ РОСКАДАСТР
Действителен: с 24.12.2025 по 19.03.2027

полное наименование должности	инициалы, фамилия

Земельный участок
вид объекта недвижимости

Лист № 271 раздела 4.2	Всего листов раздела 4.2: 362	Всего разделов: 8	Всего листов выписки: 765

19.07.2026г. № КУВИ-001/2026-97600693	
Кадастровый номер:	78:31:0001417:4284

1	2	3	4	5
48	94028.03	117726.53	-	-
49	94027.1	117738.68	-	-
50	94025.61	117759.13	-	-
51	94025.74	117759.71	-	-
52	94025.94	117760.22	-	-
53	94030.81	117777.16	-	-
54	94034.05	117788.34	-	-
55	94038.57	117804.19	-	-
56	94039.9	117808.53	-	-
57	94062.74	117815.97	-	-
58	94064.59	117821.28	-	-
59	94064.86	117821.51	-	-
60	94079.92	117834.47	-	-
61	94087.44	117840.88	-	-
62	94089.77	117841.83	-	-
63	94119.52	117853.75	-	-
64	94121.41	117854.83	-	-
65	94122.51	117856.6	-	-
66	94124.03	117863.6	-	-
67	94125.53	117870.37	-	-
68	94127.2	117878.2	-	-
69	94129.08	117886.99	-	-
70	94130.14	117892.99	-	-
71	94130.34	117893.91	-	-
72	94130.53	117895.1	-	-
73	94130.21	117895.96	-	-
74	94129.63	117897.17	-	-

полное наименование должности	ДОКУМЕНТ ПОДПИСАН ЭЛЕКТРОННОЙ ПОДПИСЬЮ Сертификат: 839971481847979980055521910400019784 43 Владелец: ПУБЛИЧНО-ПРАВОВАЯ КОМПАНИЯ РОСКАДАСТР Действителен: с 24.12.2025 по 19.03.2027	инициалы, фамилия

Земельный участок
вид объекта недвижимости

Лист № 272 раздела 4.2	Всего листов раздела 4.2: 362	Всего разделов: 8	Всего листов выписки: 765

19.07.2026г. № КУВИ-001/2026-97600693	
Кадастровый номер:	78:31:0001417:4284

Сведения о характерных точках границы части (частей) земельного участка

Учетный номер части: 78:31:0001417:4284/136

Система координат

Номер точки	Координаты, м		Описание закрепления на местности	Средняя квадратичная погрешность определения координат характерных точек границ земельного участка, м
	X	Y		
1	2	3	4	5
1	94050.74	117679.18	-	-
2	94052.29	117676.13	-	-
3	94060.57	117671.84	-	-
4	94061.89	117670.59	-	-
5	94062.34	117668.85	-	-
6	94062.37	117662.98	-	-
7	94062.39	117651.81	-	-
8	94062.42	117651.66	-	-
9	94062.89	117649	-	-
10	94063.02	117648.05	-	-
11	94063.02	117647.1	-	-
12	94062.89	117646.16	-	-
13	94062.64	117645.24	-	-
14	94062.4	117644.68	-	-
15	94062.41	117632.93	-	-
16	94062.6	117631.16	-	-
17	94062.89	117629.54	-	-
18	94071.53	117607.11	-	-
19	94076.42	117594.19	-	-
20	94078.17	117589.66	-	-
21	94079.77	117585.6	-	-
22	94079.93	117585.17	-	-
23	94080.69	117584.83	-	-
24	94081.46	117585.13	-	-

ДОКУМЕНТ ПОДПИСАН
ЭЛЕКТРОННОЙ ПОДПИСЬЮ
Сертификат: 839971481847979980055521910400019784 43
Владелец: ПУБЛИЧНО-ПРАВОВАЯ КОМПАНИЯ РОСКАДАСТР
Действителен: с 24.12.2025 по 19.03.2027

полное наименование должности		инициалы, фамилия

Земельный участок
вид объекта недвижимости

Лист № 273 раздела 4.2	Всего листов раздела 4.2: 362	Всего разделов: 8	Всего листов выписки: 765

19.07.2026г. № КУВИ-001/2026-97600693	
Кадастровый номер:	78:31:0001417:4284

1	2	3	4	5
25	94081.8	117585.88	-	-
26	94081.51	117586.66	-	-
27	94080.03	117590.38	-	-
28	94078.29	117594.9	-	-
29	94073.4	117607.82	-	-
30	94069.1	117619	-	-
31	94064.83	117630.08	-	-
32	94064.58	117631.45	-	-
33	94064.41	117633.04	-	-
34	94064.37	117662.99	-	-
35	94064.34	117669.1	-	-
36	94063.69	117671.65	-	-
37	94061.73	117673.49	-	-
38	94051.8	117678.63	-	-
39	94050.74	117679.18	-	-
1	94151.5	117906.14	-	-
2	94149.73	117905.31	-	-
3	94149.3	117906.55	-	-
4	94149.27	117906.54	-	-
5	94149.42	117906.1	-	-
6	94149.95	117904.42	-	-
7	94149.14	117904.86	-	-
8	94147.07	117905.12	-	-
9	94145.47	117904.44	-	-
10	94141.86	117902.64	-	-
11	94138.81	117901.01	-	-
12	94136.78	117899.61	-	-
13	94135.9	117898.64	-	-
14	94134.33	117895.59	-	-

ДОКУМЕНТ ПОДПИСАН
ЭЛЕКТРОННОЙ ПОДПИСЬЮ
Сертификат: 839971481847979980055521910400019784 43
Владелец: ПУБЛИЧНО-ПРАВОВАЯ КОМПАНИЯ РОСКАДАСТР
Действителен: с 24.12.2025 по 19.03.2027

полное наименование должности		инициалы, фамилия

Земельный участок
вид объекта недвижимости

Лист № 274 раздела 4.2	Всего листов раздела 4.2: 362	Всего разделов: 8	Всего листов выписки: 765

19.07.2026г. № КУВИ-001/2026-97600693	
Кадастровый номер:	78:31:0001417:4284

1	2	3	4	5
15	94131.1	117886.45	-	-
16	94129.61	117880.98	-	-
17	94129.29	117880.91	-	-
18	94127.18	117880.59	-	-
19	94127.04	117880.57	-	-
20	94124.9	117880.09	-	-
21	94124.28	117879.83	-	-
22	94123.74	117879.28	-	-
23	94123.48	117878.67	-	-
24	94118.92	117857.69	-	-
25	94118.74	117857.45	-	-
26	94118.01	117857.24	-	-
27	94088.27	117845.38	-	-
28	94085.25	117844.01	-	-
29	94085.12	117843.95	-	-
30	94077.47	117837.43	-	-
31	94062.1	117824.22	-	-
32	94060.15	117818.62	-	-
33	94045.27	117813.77	-	-
34	94036.34	117810.86	-	-
35	94034.76	117805.26	-	-
36	94026.87	117777.4	-	-
37	94022.53	117762.4	-	-
38	94022	117760.81	-	-
39	94021.75	117759.68	-	-
40	94021.74	117758.25	-	-
41	94023.2	117738.28	-	-
42	94024.19	117726.29	-	-
43	94024.99	117714.35	-	-

ДОКУМЕНТ ПОДПИСАН
ЭЛЕКТРОННОЙ ПОДПИСЬЮ
Сертификат: 839971481847979980055521910400019784 43
Владелец: ПУБЛИЧНО-ПРАВОВАЯ КОМПАНИЯ РОСКАДАСТР
Действителен: с 24.12.2025 по 19.03.2027

полное наименование должности		инициалы, фамилия

Земельный участок
вид объекта недвижимости

Лист № 275 раздела 4.2	Всего листов раздела 4.2: 362	Всего разделов: 8	Всего листов выписки: 765

19.07.2026г. № КУВИ-001/2026-97600693	
Кадастровый номер:	78:31:0001417:4284

1	2	3	4	5
44	94026.01	117700.38	-	-
45	94026.41	117694.31	-	-
46	94027.98	117690.11	-	-
47	94031.3	117687.05	-	-
48	94031.42	117686.99	-	-
49	94034.44	117685.42	-	-
50	94035.26	117685.63	-	-
51	94036.77	117685.88	-	-
52	94037.76	117685.94	-	-
53	94032.46	117688.7	-	-
54	94029.68	117691.26	-	-
55	94028.39	117694.74	-	-
56	94028	117700.52	-	-
57	94026.98	117714.48	-	-
58	94026.19	117726.44	-	-
59	94025.2	117738.43	-	-
60	94023.74	117758.32	-	-
61	94023.74	117759.46	-	-
62	94023.92	117760.27	-	-
63	94024.44	117761.8	-	-
64	94028.79	117776.85	-	-
65	94037.97	117809.29	-	-
66	94045.88	117811.87	-	-
67	94061.71	117817.02	-	-
68	94063.81	117823.05	-	-
69	94078.77	117835.91	-	-
70	94086.2	117842.25	-	-
71	94089.05	117843.54	-	-
72	94118.65	117855.35	-	-

полное наименование должности		инициалы, фамилия

ДОКУМЕНТ ПОДПИСАН
ЭЛЕКТРОННОЙ ПОДПИСЬЮ
Сертификат: 839971481847979980055521910400019784 43
Владелец: ПУБЛИЧНО-ПРАВОВАЯ КОМПАНИЯ РОСКАДАСТР
Действителен: с 24.12.2025 по 19.03.2027

Земельный участок
вид объекта недвижимости

Лист № 276 раздела 4.2	Всего листов раздела 4.2: 362	Всего разделов: 8	Всего листов выписки: 765

19.07.2026г. № КУВИ-001/2026-97600693	
Кадастровый номер:	78:31:0001417:4284

1	2	3	4	5
73	94119.95	117855.71	-	-
74	94120.79	117856.86	-	-
75	94122.3	117863.82	-	-
76	94125.39	117878.06	-	-
77	94125.52	117878.18	-	-
78	94127.41	117878.6	-	-
79	94129.63	117878.94	-	-
80	94131.15	117879.29	-	-
81	94131.47	117880.2	-	-
82	94133.01	117885.85	-	-
83	94136.17	117894.79	-	-
84	94137.56	117897.49	-	-
85	94138.11	117898.09	-	-
86	94139.85	117899.3	-	-
87	94142.78	117900.87	-	-
88	94146.3	117902.62	-	-
89	94147.36	117903.07	-	-
90	94148.52	117902.92	-	-
91	94149.77	117902.25	-	-
92	94150.17	117902.16	-	-
93	94150.58	117902.14	-	-
94	94150.95	117902.16	-	-
95	94151.31	117902.22	-	-
96	94151.68	117902.31	-	-
97	94152.13	117902.57	-	-
98	94152.41	117903.19	-	-
99	94152.32	117903.7	-	-
100	94152.23	117903.86	-	-
101	94151.5	117906.14	-	-

ДОКУМЕНТ ПОДПИСАН
ЭЛЕКТРОННОЙ ПОДПИСЬЮ
Сертификат: 839971481847979980055521910400019784 43
Владелец: ПУБЛИЧНО-ПРАВОВАЯ КОМПАНИЯ РОСКАДАСТР
Действителен: с 24.12.2025 по 19.03.2027

полное наименование должности	инициалы, фамилия

Земельный участок
вид объекта недвижимости

Лист № 277 раздела 4.2	Всего листов раздела 4.2: 362	Всего разделов: 8	Всего листов выписки: 765

19.07.2026г. № КУВИ-001/2026-97600693	
Кадастровый номер:	78:31:0001417:4284

Сведения о характерных точках границы части (частей) земельного участка

Учетный номер части: 78:31:0001417:4284/137

Система координат

Номер точки	Координаты, м		Описание закрепления на местности	Средняя квадратичная погрешность определения координат характерных точек границ земельного участка, м
	X	Y		
1	2	3	4	5
1	94100.3	117570.03	-	-
2	94102.16	117570.75	-	-
3	94102.01	117571.13	-	-
4	94101.25	117571.46	-	-
5	94100.48	117571.16	-	-
6	94100.15	117570.41	-	-
7	94100.3	117570.03	-	-

ДОКУМЕНТ ПОДПИСАН
ЭЛЕКТРОННОЙ ПОДПИСЬЮ
Сертификат: 839971481847979980055521910400019784 43
Владелец: ПУБЛИЧНО-ПРАВОВАЯ КОМПАНИЯ РОСКАДАСТР
Действителен: с 24.12.2025 по 19.03.2027

полное наименование должности		инициалы, фамилия

Земельный участок
вид объекта недвижимости

Лист № 278 раздела 4.2	Всего листов раздела 4.2: 362	Всего разделов: 8	Всего листов выписки: 765

19.07.2026г. № КУВИ-001/2026-97600693	
Кадастровый номер:	78:31:0001417:4284

Сведения о характерных точках границы части (частей) земельного участка

Учетный номер части: 78:31:0001417:4284/138

Система координат

Номер точки	Координаты, м		Описание закрепления на местности	Средняя квадратичная погрешность определения координат характерных точек границ земельного участка, м
	X	Y		
1	2	3	4	5
1	94101.09	117570.34	-	-
2	94102.96	117571.06	-	-
3	94102.81	117571.44	-	-
4	94102.05	117571.77	-	-
5	94101.28	117571.47	-	-
6	94100.94	117570.72	-	-
7	94101.09	117570.34	-	-

ДОКУМЕНТ ПОДПИСАН
ЭЛЕКТРОННОЙ ПОДПИСЬЮ
Сертификат: 839971481847979980055521910400019784 43
Владелец: ПУБЛИЧНО-ПРАВОВАЯ КОМПАНИЯ РОСКАДАСТР
Действителен: с 24.12.2025 по 19.03.2027

полное наименование должности		инициалы, фамилия

Земельный участок
вид объекта недвижимости

Лист № 279 раздела 4.2	Всего листов раздела 4.2: 362	Всего разделов: 8	Всего листов выписки: 765

19.07.2026г. № КУВИ-001/2026-97600693	
Кадастровый номер:	78:31:0001417:4284

Сведения о характерных точках границы части (частей) земельного участка

Учетный номер части: 78:31:0001417:4284/139

Система координат

Номер точки	Координаты, м		Описание закрепления на местности	Средняя квадратичная погрешность определения координат характерных точек границ земельного участка, м
	X	Y		
1	2	3	4	5
1	94065.97	117597.09	-	-
2	94066.17	117597.17	-	-
3	94071.45	117584.06	-	-
4	94071.52	117584.24	-	-
5	94071.57	117585.07	-	-
6	94071.39	117585.81	-	-
7	94070.64	117587.53	-	-
8	94067.5	117594.85	-	-
9	94067.44	117595.06	-	-
10	94067.44	117595.21	-	-
11	94067.49	117595.41	-	-
12	94068.07	117597.03	-	-
13	94068.54	117598.64	-	-
14	94068.4	117600.22	-	-
15	94068.26	117601.83	-	-
16	94067.95	117605.29	-	-
17	94067.86	117605.46	-	-
18	94062.04	117617.06	-	-
19	94059.43	117624.04	-	-
20	94059.28	117624.56	-	-
21	94059.22	117625.05	-	-
22	94059.22	117625.59	-	-
23	94059.37	117627.46	-	-
24	94059.41	117627.87	-	-

ДОКУМЕНТ ПОДПИСАН
ЭЛЕКТРОННОЙ ПОДПИСЬЮ
Сертификат: 839971481847979980055521910400019784 43
Владелец: ПУБЛИЧНО-ПРАВОВАЯ КОМПАНИЯ РОСКАДАСТР
Действителен: с 24.12.2025 по 19.03.2027

полное наименование должности		инициалы, фамилия

Земельный участок
вид объекта недвижимости

Лист № 280 раздела 4.2	Всего листов раздела 4.2: 362	Всего разделов: 8	Всего листов выписки: 765

19.07.2026г. № КУВИ-001/2026-97600693	
Кадастровый номер:	78:31:0001417:4284

1	2	3	4	5
25	94061.06	117628.94	-	-
26	94061.78	117628.97	-	-
27	94063.31	117628.39	-	-
28	94064.62	117628.17	-	-
29	94064.9	117628.33	-	-
30	94068.51	117618.96	-	-
31	94072.8	117607.73	-	-
32	94072.91	117607.43	-	-
33	94080.97	117586.46	-	-
34	94081.27	117585.69	-	-
35	94082.02	117585.35	-	-
36	94082.8	117585.65	-	-
37	94083.13	117586.4	-	-
38	94082.99	117586.79	-	-
39	94074.78	117608.15	-	-
40	94074.66	117608.45	-	-
41	94070.37	117619.67	-	-
42	94066.4	117629.99	-	-
43	94066.04	117630.46	-	-
44	94065.34	117630.7	-	-
45	94064.77	117630.57	-	-
46	94064.25	117630.26	-	-
47	94063.83	117630.33	-	-
48	94062.11	117630.98	-	-
49	94060.44	117630.92	-	-
50	94057.5	117629.02	-	-
51	94057.46	117628.53	-	-
52	94057.38	117627.63	-	-
53	94057.22	117625.68	-	-

ДОКУМЕНТ ПОДПИСАН
ЭЛЕКТРОННОЙ ПОДПИСЬЮ
Сертификат: 839971481847979980055521910400019784 43
Владелец: ПУБЛИЧНО-ПРАВОВАЯ КОМПАНИЯ РОСКАДАСТР
Действителен: с 24.12.2025 по 19.03.2027

полное наименование должности		инициалы, фамилия

Земельный участок
вид объекта недвижимости

Лист № 281 раздела 4.2	Всего листов раздела 4.2: 362	Всего разделов: 8	Всего листов выписки: 765

19.07.2026г. № КУВИ-001/2026-97600693	
Кадастровый номер:	78:31:0001417:4284

1	2	3	4	5
54	94057.22	117624.92	-	-
55	94057.32	117624.14	-	-
56	94057.54	117623.41	-	-
57	94060.21	117616.26	-	-
58	94065.99	117604.73	-	-
59	94066.26	117601.65	-	-
60	94066.41	117600.04	-	-
61	94066.52	117598.84	-	-
62	94066.18	117597.67	-	-
63	94065.97	117597.09	-	-

ДОКУМЕНТ ПОДПИСАН
ЭЛЕКТРОННОЙ ПОДПИСЬЮ
Сертификат: 839971481847979980055521910400019784 43
Владелец: ПУБЛИЧНО-ПРАВОВАЯ КОМПАНИЯ РОСКАДАСТР
Действителен: с 24.12.2025 по 19.03.2027

полное наименование должности		инициалы, фамилия

Земельный участок
вид объекта недвижимости

Лист № 282 раздела 4.2	Всего листов раздела 4.2: 362	Всего разделов: 8	Всего листов выписки: 765

19.07.2026г. № КУВИ-001/2026-97600693	
Кадастровый номер:	78:31:0001417:4284

Сведения о характерных точках границы части (частей) земельного участка				
Учетный номер части: 78:31:0001417:4284/140				
Система координат				
Номер точки	Координаты, м		Описание закрепления на местности	Средняя квадратичная погрешность определения координат характерных точек границ земельного участка, м
	X	Y		
1	2	3	4	5
1	94092.22	117566.91	-	-
2	94094.09	117567.63	-	-
3	94093.93	117568.02	-	-
4	94093.17	117568.34	-	-
5	94092.4	117568.04	-	-
6	94092.07	117567.28	-	-
7	94092.22	117566.91	-	-

полное наименование должности		инициалы, фамилия

ДОКУМЕНТ ПОДПИСАН
ЭЛЕКТРОННОЙ ПОДПИСЬЮ
Сертификат: 839971481847979980055521910400019784 43
Владелец: ПУБЛИЧНО-ПРАВОВАЯ КОМПАНИЯ РОСКАДАСТР
Действителен: с 24.12.2025 по 19.03.2027

Земельный участок
вид объекта недвижимости

Лист № 283 раздела 4.2	Всего листов раздела 4.2: 362	Всего разделов: 8	Всего листов выписки: 765

19.07.2026г. № КУВИ-001/2026-97600693	
Кадастровый номер:	78:31:0001417:4284

Сведения о характерных точках границы части (частей) земельного участка

Учетный номер части: 78:31:0001417:4284/141

Система координат

Номер точки	Координаты, м		Описание закрепления на местности	Средняя квадратичная погрешность определения координат характерных точек границ земельного участка, м
	X	Y		
1	2	3	4	5
1	94144.34	117586.92	-	-
2	94145.02	117587.19	-	-
3	94146.22	117587.64	-	-
4	94146.03	117588.12	-	-
5	94145.27	117588.45	-	-
6	94144.5	117588.15	-	-
7	94144.16	117587.39	-	-
8	94144.34	117586.92	-	-
1	94175.88	117596.77	-	-
2	94176.01	117596.44	-	-
3	94185.9	117600.43	-	-
4	94176.59	117597.05	-	-
5	94175.88	117596.77	-	-
1	94188.02	117601.22	-	-
2	94188.07	117601.09	-	-
3	94191.31	117602.38	-	-
4	94191.49	117601.92	-	-
5	94194.44	117603.15	-	-
6	94194.28	117603.55	-	-
7	94196.97	117604.62	-	-
8	94188.02	117601.22	-	-

ДОКУМЕНТ ПОДПИСАН
ЭЛЕКТРОННОЙ ПОДПИСЬЮ
Сертификат: 839971481847979980055521910400019784 43
Владелец: ПУБЛИЧНО-ПРАВОВАЯ КОМПАНИЯ РОСКАДАСТР
Действителен: с 24.12.2025 по 19.03.2027

полное наименование должности		инициалы, фамилия

Земельный участок
вид объекта недвижимости

Лист № 284 раздела 4.2	Всего листов раздела 4.2: 362	Всего разделов: 8	Всего листов выписки: 765

19.07.2026г. № КУВИ-001/2026-97600693	
Кадастровый номер:	78:31:0001417:4284

Сведения о характерных точках границы части (частей) земельного участка

Учетный номер части: 78:31:0001417:4284/142

Система координат

Номер точки	Координаты, м		Описание закрепления на местности	Средняя квадратичная погрешность определения координат характерных точек границ земельного участка, м
	X	Y		
1	2	3	4	5
1	94131.26	117581.75	-	-
2	94133.12	117582.49	-	-
3	94133.05	117582.66	-	-
4	94132.9	117583.05	-	-
5	94132.14	117583.39	-	-
6	94131.37	117583.09	-	-
7	94131.03	117582.33	-	-
8	94131.26	117581.75	-	-

ДОКУМЕНТ ПОДПИСАН
ЭЛЕКТРОННОЙ ПОДПИСЬЮ
Сертификат: 839971481847979980055521910400019784 43
Владелец: ПУБЛИЧНО-ПРАВОВАЯ КОМПАНИЯ РОСКАДАСТР
Действителен: с 24.12.2025 по 19.03.2027

полное наименование должности		инициалы, фамилия

Земельный участок
вид объекта недвижимости

Лист № 285 раздела 4.2	Всего листов раздела 4.2: 362	Всего разделов: 8	Всего листов выписки: 765

19.07.2026г. № КУВИ-001/2026-97600693	
Кадастровый номер:	78:31:0001417:4284

Сведения о характерных точках границы части (частей) земельного участка

Учетный номер части: 78:31:0001417:4284/143

Система координат

Номер точки	Координаты, м		Описание закрепления на местности	Средняя квадратичная погрешность определения координат характерных точек границ земельного участка, м
	X	Y		
1	2	3	4	5
1	94145.84	117587.5	-	-
2	94145.65	117587.97	-	-
3	94144.89	117588.31	-	-
4	94144.12	117588	-	-
5	94143.79	117587.24	-	-
6	94143.98	117586.77	-	-
7	94145.02	117587.19	-	-
8	94145.84	117587.5	-	-
1	94194.27	117603.08	-	-
2	94191.45	117602.01	-	-
3	94191.49	117601.92	-	-
4	94194.27	117603.08	-	-

ДОКУМЕНТ ПОДПИСАН
ЭЛЕКТРОННОЙ ПОДПИСЬЮ
Сертификат: 839971481847979980055521910400019784 43
Владелец: ПУБЛИЧНО-ПРАВОВАЯ КОМПАНИЯ РОСКАДАСТР
Действителен: с 24.12.2025 по 19.03.2027

полное наименование должности		инициалы, фамилия

Земельный участок
вид объекта недвижимости

Лист № 286 раздела 4.2	Всего листов раздела 4.2: 362	Всего разделов: 8	Всего листов выписки: 765

19.07.2026г. № КУВИ-001/2026-97600693	
Кадастровый номер:	78:31:0001417:4284

Сведения о характерных точках границы части (частей) земельного участка				
Учетный номер части: 78:31:0001417:4284/144				
Система координат				
Номер точки	Координаты, м		Описание закрепления на местности	Средняя квадратичная погрешность определения координат характерных точек границ земельного участка, м
	X	Y		
1	2	3	4	5
1	94100.3	117570.03	-	-
2	94102.16	117570.75	-	-
3	94102.01	117571.13	-	-
4	94101.25	117571.46	-	-
5	94100.48	117571.16	-	-
6	94100.15	117570.41	-	-
7	94100.3	117570.03	-	-

полное наименование должности	ДОКУМЕНТ ПОДПИСАН ЭЛЕКТРОННОЙ ПОДПИСЬЮ Сертификат: 839971481847979980055521910400019784 43 Владелец: ПУБЛИЧНО-ПРАВОВАЯ КОМПАНИЯ РОСКАДАСТР Действителен: с 24.12.2025 по 19.03.2027	инициалы, фамилия

Земельный участок
вид объекта недвижимости

Лист № 287 раздела 4.2	Всего листов раздела 4.2: 362	Всего разделов: 8	Всего листов выписки: 765

19.07.2026г. № КУВИ-001/2026-97600693	
Кадастровый номер:	78:31:0001417:4284

Сведения о характерных точках границы части (частей) земельного участка				
Учетный номер части: 78:31:0001417:4284/145				
Система координат				
Номер точки	Координаты, м		Описание закрепления на местности	Средняя квадратичная погрешность определения координат характерных точек границ земельного участка, м
	X	Y		
1	2	3	4	5
1	94090.82	117566.36	-	-
2	94092.69	117567.09	-	-
3	94092.54	117567.46	-	-
4	94091.78	117567.79	-	-
5	94091.01	117567.48	-	-
6	94090.68	117566.72	-	-
7	94090.82	117566.36	-	-

полное наименование должности	ДОКУМЕНТ ПОДПИСАН ЭЛЕКТРОННОЙ ПОДПИСЬЮ Сертификат: 839971481847979980055521910400019784 43 Владелец: ПУБЛИЧНО-ПРАВОВАЯ КОМПАНИЯ РОСКАДАСТР Действителен: с 24.12.2025 по 19.03.2027	инициалы, фамилия

Земельный участок
вид объекта недвижимости

Лист № 288 раздела 4.2	Всего листов раздела 4.2: 362	Всего разделов: 8	Всего листов выписки: 765

19.07.2026г. № КУВИ-001/2026-97600693	
Кадастровый номер:	78:31:0001417:4284

Сведения о характерных точках границы части (частей) земельного участка

Учетный номер части: 78:31:0001417:4284/146

Система координат

Номер точки	Координаты, м		Описание закрепления на местности	Средняя квадратичная погрешность определения координат характерных точек границ земельного участка, м
	X	Y		
1	2	3	4	5
1	94100.83	117570.23	-	-
2	94102.68	117570.95	-	-
3	94102.54	117571.33	-	-
4	94101.79	117571.67	-	-
5	94101.01	117571.37	-	-
6	94100.68	117570.61	-	-
7	94100.83	117570.23	-	-

ДОКУМЕНТ ПОДПИСАН
ЭЛЕКТРОННОЙ ПОДПИСЬЮ
Сертификат: 839971481847979980055521910400019784 43
Владелец: ПУБЛИЧНО-ПРАВОВАЯ КОМПАНИЯ РОСКАДАСТР
Действителен: с 24.12.2025 по 19.03.2027

полное наименование должности		инициалы, фамилия

Земельный участок
вид объекта недвижимости

Лист № 289 раздела 4.2	Всего листов раздела 4.2: 362	Всего разделов: 8	Всего листов выписки: 765

19.07.2026г. № КУВИ-001/2026-97600693	
Кадастровый номер:	78:31:0001417:4284

Сведения о характерных точках границы части (частей) земельного участка

Учетный номер части: 78:31:0001417:4284/147

Система координат

Номер точки	Координаты, м		Описание закрепления на местности	Средняя квадратичная погрешность определения координат характерных точек границ земельного участка, м
	X	Y		
1	2	3	4	5
1	94132.41	117582.21	-	-
2	94133.25	117582.54	-	-
3	94133.32	117582.37	-	-
4	94134.33	117582.76	-	-
5	94134.05	117583.49	-	-
6	94133.29	117583.83	-	-
7	94132.52	117583.53	-	-
8	94132.19	117582.77	-	-
9	94132.41	117582.21	-	-

полное наименование должности	ДОКУМЕНТ ПОДПИСАН ЭЛЕКТРОННОЙ ПОДПИСЬЮ Сертификат: 839971481847979980055521910400019784 43 Владелец: ПУБЛИЧНО-ПРАВОВАЯ КОМПАНИЯ РОСКАДАСТР Действителен: с 24.12.2025 по 19.03.2027	инициалы, фамилия

Земельный участок
вид объекта недвижимости

Лист № 290 раздела 4.2	Всего листов раздела 4.2: 362	Всего разделов: 8	Всего листов выписки: 765

19.07.2026г. № КУВИ-001/2026-97600693	
Кадастровый номер:	78:31:0001417:4284

Сведения о характерных точках границы части (частей) земельного участка

Учетный номер части: 78:31:0001417:4284/148

Система координат

Номер точки	Координаты, м		Описание закрепления на местности	Средняя квадратичная погрешность определения координат характерных точек границ земельного участка, м
	X	Y		
1	2	3	4	5
1	94131.51	117581.85	-	-
2	94133.25	117582.54	-	-
3	94133.32	117582.37	-	-
4	94133.44	117582.42	-	-
5	94133.31	117582.76	-	-
6	94133.16	117583.15	-	-
7	94132.4	117583.49	-	-
8	94131.63	117583.19	-	-
9	94131.29	117582.43	-	-
10	94131.51	117581.85	-	-

ДОКУМЕНТ ПОДПИСАН
ЭЛЕКТРОННОЙ ПОДПИСЬЮ
Сертификат: 839971481847979980055521910400019784 43
Владелец: ПУБЛИЧНО-ПРАВОВАЯ КОМПАНИЯ РОСКАДАСТР
Действителен: с 24.12.2025 по 19.03.2027

полное наименование должности		инициалы, фамилия

Земельный участок
вид объекта недвижимости

Лист № 291 раздела 4.2	Всего листов раздела 4.2: 362	Всего разделов: 8	Всего листов выписки: 765

19.07.2026г. № КУВИ-001/2026-97600693	
Кадастровый номер:	78:31:0001417:4284

Сведения о характерных точках границы части (частей) земельного участка				
Учетный номер части: 78:31:0001417:4284/149				
Система координат				
Номер точки	Координаты, м		Описание закрепления на местности	Средняя квадратичная погрешность определения координат характерных точек границ земельного участка, м
	X	Y		
1	2	3	4	5
1	94091.99	117566.81	-	-
2	94093.85	117567.54	-	-
3	94093.7	117567.92	-	-
4	94092.94	117568.25	-	-
5	94092.17	117567.94	-	-
6	94091.84	117567.18	-	-
7	94091.99	117566.81	-	-

полное наименование должности	ДОКУМЕНТ ПОДПИСАН ЭЛЕКТРОННОЙ ПОДПИСЬЮ Сертификат: 839971481847979980055521910400019784 43 Владелец: ПУБЛИЧНО-ПРАВОВАЯ КОМПАНИЯ РОСКАДАСТР Действителен: с 24.12.2025 по 19.03.2027	инициалы, фамилия

Земельный участок
вид объекта недвижимости

Лист № 292 раздела 4.2	Всего листов раздела 4.2: 362	Всего разделов: 8	Всего листов выписки: 765

19.07.2026г. № КУВИ-001/2026-97600693	
Кадастровый номер:	78:31:0001417:4284

Сведения о характерных точках границы части (частей) земельного участка

Учетный номер части: 78:31:0001417:4284/150

Система координат

Номер точки	Координаты, м		Описание закрепления на местности	Средняя квадратичная погрешность определения координат характерных точек границ земельного участка, м
	X	Y		
1	2	3	4	5
1	94144.53	117586.99	-	-
2	94145.02	117587.19	-	-
3	94146.4	117587.71	-	-
4	94146.21	117588.19	-	-
5	94145.45	117588.52	-	-
6	94144.68	117588.22	-	-
7	94144.35	117587.46	-	-
8	94144.53	117586.99	-	-
1	94207.12	117608.59	-	-
2	94207.04	117608.77	-	-
3	94204.43	117607.73	-	-
4	94186.63	117600.97	-	-
5	94176.49	117597.29	-	-
6	94175.79	117597.01	-	-
7	94176.01	117596.44	-	-
8	94188	117601.28	-	-
9	94188.07	117601.09	-	-
10	94191.31	117602.38	-	-
11	94191.49	117601.92	-	-
12	94194.44	117603.15	-	-
13	94194.28	117603.55	-	-
14	94197.54	117604.85	-	-
15	94207.12	117608.59	-	-

ДОКУМЕНТ ПОДПИСАН
ЭЛЕКТРОННОЙ ПОДПИСЬЮ
Сертификат: 839971481847979980055521910400019784 43
Владелец: ПУБЛИЧНО-ПРАВОВАЯ КОМПАНИЯ РОСКАДАСТР
Действителен: с 24.12.2025 по 19.03.2027

полное наименование должности		инициалы, фамилия

Земельный участок
вид объекта недвижимости

Лист № 293 раздела 4.2	Всего листов раздела 4.2: 362	Всего разделов: 8	Всего листов выписки: 765

19.07.2026г. № КУВИ-001/2026-97600693	
Кадастровый номер:	78:31:0001417:4284

Сведения о характерных точках границы части (частей) земельного участка

Учетный номер части: 78:31:0001417:4284/151

Система координат

Номер точки	Координаты, м		Описание закрепления на местности	Средняя квадратичная погрешность определения координат характерных точек границ земельного участка, м
	X	Y		
1	2	3	4	5
1	93952.71	117876.93	-	-
2	93950.74	117876.56	-	-
3	93950.94	117875.77	-	-
4	93951.05	117875.23	-	-
5	93951.39	117873.29	-	-
6	93952.96	117865.15	-	-
7	93951.96	117860.24	-	-
8	93951.75	117858.71	-	-
9	93952.3	117854.71	-	-
10	93952.4	117854.14	-	-
11	93952.6	117853.5	-	-
12	93953.4	117848.33	-	-
13	93953.86	117845.91	-	-
14	93954.15	117844.37	-	-
15	93954.21	117844	-	-
16	93954.7	117840.43	-	-
17	93954.92	117839.32	-	-
18	93955.85	117833.13	-	-
19	93956.85	117831.6	-	-
20	93965.95	117824.81	-	-
21	93968.32	117823.44	-	-
22	93969.99	117823.1	-	-
23	93971.15	117823.18	-	-
24	93972.73	117823.58	-	-

ДОКУМЕНТ ПОДПИСАН
ЭЛЕКТРОННОЙ ПОДПИСЬЮ
Сертификат: 839971481847979980055521910400019784 43
Владелец: ПУБЛИЧНО-ПРАВОВАЯ КОМПАНИЯ РОСКАДАСТР
Действителен: с 24.12.2025 по 19.03.2027

полное наименование должности		инициалы, фамилия

Земельный участок
вид объекта недвижимости

Лист № 294 раздела 4.2	Всего листов раздела 4.2: 362	Всего разделов: 8	Всего листов выписки: 765

19.07.2026г. № КУВИ-001/2026-97600693	
Кадастровый номер:	78:31:0001417:4284

1	2	3	4	5
25	93976.83	117825.49	-	-
26	93977.81	117825.9	-	-
27	93978.79	117826.09	-	-
28	93979.82	117826.09	-	-
29	93981.36	117826.02	-	-
30	93988.39	117824.8	-	-
31	93991.38	117824.36	-	-
32	93992.97	117823.96	-	-
33	93993.48	117823.65	-	-
34	93993.55	117823.57	-	-
35	93998.28	117811.7	-	-
36	94002.46	117806.6	-	-
37	94006.55	117797.92	-	-
38	94007.41	117796.11	-	-
39	94011.86	117786.04	-	-
40	94012.71	117784.24	-	-
41	94014.73	117779.56	-	-
42	94015.79	117774.93	-	-
43	94017.11	117768.57	-	-
44	94017.65	117767.43	-	-
45	94018.45	117766.3	-	-
46	94019.22	117765.39	-	-
47	94019.39	117765.15	-	-
48	94020.23	117764.21	-	-
49	94020.51	117763.88	-	-
50	94021.81	117762.61	-	-
51	94023.38	117760.99	-	-
52	94023.63	117760.77	-	-
53	94023.48	117760.39	-	-

ДОКУМЕНТ ПОДПИСАН
ЭЛЕКТРОННОЙ ПОДПИСЬЮ
Сертификат: 839971481847979980055521910400019784 43
Владелец: ПУБЛИЧНО-ПРАВОВАЯ КОМПАНИЯ РОСКАДАСТР
Действителен: с 24.12.2025 по 19.03.2027

полное наименование должности		инициалы, фамилия

Земельный участок
вид объекта недвижимости

Лист № 295 раздела 4.2	Всего листов раздела 4.2: 362	Всего разделов: 8	Всего листов выписки: 765

19.07.2026г. № КУВИ-001/2026-97600693	
Кадастровый номер:	78:31:0001417:4284

1	2	3	4	5
54	94023.25	117759.3	-	-
55	94024.75	117738.5	-	-
56	94025.68	117726.36	-	-
57	94026.54	117714.4	-	-
58	94027.58	117700.53	-	-
59	94028.01	117694.36	-	-
60	94029.25	117690.91	-	-
61	94031.94	117688.4	-	-
62	94036.79	117685.89	-	-
63	94036.89	117685.9	-	-
64	94037.39	117685.94	-	-
65	94037.89	117685.96	-	-
66	94038.39	117685.97	-	-
67	94038.89	117685.96	-	-
68	94039.39	117685.94	-	-
69	94039.89	117685.9	-	-
70	94040.38	117685.84	-	-
71	94040.88	117685.76	-	-
72	94041.37	117685.67	-	-
73	94041.63	117685.62	-	-
74	94041.64	117685.62	-	-
75	94033.1	117690.05	-	-
76	94030.97	117692.04	-	-
77	94029.99	117694.78	-	-
78	94029.58	117700.67	-	-
79	94028.53	117714.55	-	-
80	94027.68	117726.51	-	-
81	94026.75	117738.65	-	-
82	94025.26	117759.15	-	-

ДОКУМЕНТ ПОДПИСАН
ЭЛЕКТРОННОЙ ПОДПИСЬЮ
Сертификат: 839971481847979980055521910400019784 43
Владелец: ПУБЛИЧНО-ПРАВОВАЯ КОМПАНИЯ РОСКАДАСТР
Действителен: с 24.12.2025 по 19.03.2027

полное наименование должности		инициалы, фамилия

Земельный участок
вид объекта недвижимости

Лист № 296 раздела 4.2	Всего листов раздела 4.2: 362	Всего разделов: 8	Всего листов выписки: 765

19.07.2026г. № КУВИ-001/2026-97600693	
Кадастровый номер:	78:31:0001417:4284

1	2	3	4	5
83	94025.4	117759.81	-	-
84	94025.61	117760.34	-	-
85	94025.83	117761.12	-	-
86	94025.66	117761.69	-	-
87	94024.74	117762.45	-	-
88	94023.22	117764.03	-	-
89	94022	117765.22	-	-
90	94021.74	117765.53	-	-
91	94020.96	117766.39	-	-
92	94020.81	117766.61	-	-
93	94020.03	117767.52	-	-
94	94019.38	117768.45	-	-
95	94019.02	117769.21	-	-
96	94017.75	117775.35	-	-
97	94016.64	117780.19	-	-
98	94014.54	117785.06	-	-
99	94013.68	117786.88	-	-
100	94009.23	117796.95	-	-
101	94008.36	117798.78	-	-
102	94004.17	117807.68	-	-
103	94000.02	117812.73	-	-
104	93995.28	117824.65	-	-
105	93994.76	117825.21	-	-
106	93993.74	117825.83	-	-
107	93991.76	117826.32	-	-
108	93988.7	117826.78	-	-
109	93981.58	117828.01	-	-
110	93979.86	117828.09	-	-
111	93978.6	117828.09	-	-

ДОКУМЕНТ ПОДПИСАН
ЭЛЕКТРОННОЙ ПОДПИСЬЮ
Сертификат: 839971481847979980055521910400019784 43
Владелец: ПУБЛИЧНО-ПРАВОВАЯ КОМПАНИЯ РОСКАДАСТР
Действителен: с 24.12.2025 по 19.03.2027

полное наименование должности		инициалы, фамилия

Земельный участок
вид объекта недвижимости

Лист № 297 раздела 4.2	Всего листов раздела 4.2: 362	Всего разделов: 8	Всего листов выписки: 765

19.07.2026г. № КУВИ-001/2026-97600693	
Кадастровый номер:	78:31:0001417:4284

1	2	3	4	5
112	93977.24	117827.82	-	-
113	93976.03	117827.33	-	-
114	93972.06	117825.47	-	-
115	93970.83	117825.17	-	-
116	93970.12	117825.12	-	-
117	93969.04	117825.34	-	-
118	93967.05	117826.49	-	-
119	93958.33	117832.99	-	-
120	93957.77	117833.86	-	-
121	93956.89	117839.66	-	-
122	93956.67	117840.76	-	-
123	93956.19	117844.28	-	-
124	93956.13	117844.7	-	-
125	93955.37	117848.67	-	-
126	93954.56	117853.95	-	-
127	93954.34	117854.63	-	-
128	93954.27	117855	-	-
129	93953.77	117858.72	-	-
130	93953.93	117859.9	-	-
131	93955	117865.14	-	-
132	93953.36	117873.65	-	-
133	93953.01	117875.62	-	-
134	93952.88	117876.22	-	-
135	93952.71	117876.93	-	-
1	94048.45	117682.07	-	-
2	94048.62	117681.92	-	-
3	94048.98	117681.58	-	-
4	94049.32	117681.22	-	-
5	94049.66	117680.85	-	-

ДОКУМЕНТ ПОДПИСАН
ЭЛЕКТРОННОЙ ПОДПИСЬЮ
Сертификат: 839971481847979980055521910400019784 43
Владелец: ПУБЛИЧНО-ПРАВОВАЯ КОМПАНИЯ РОСКАДАСТР
Действителен: с 24.12.2025 по 19.03.2027

полное наименование должности		инициалы, фамилия

Земельный участок
вид объекта недвижимости

Лист № 298 раздела 4.2	Всего листов раздела 4.2: 362	Всего разделов: 8	Всего листов выписки: 765

19.07.2026г. № КУВИ-001/2026-97600693	
Кадастровый номер:	78:31:0001417:4284

1	2	3	4	5
6	94049.98	117680.46	-	-
7	94050.29	117680.07	-	-
8	94051.12	117678.44	-	-
9	94061.16	117673.21	-	-
10	94063.12	117671.37	-	-
11	94063.83	117668.72	-	-
12	94063.86	117662.93	-	-
13	94063.88	117648.91	-	-
14	94063.9	117632.91	-	-
15	94064.04	117631.61	-	-
16	94064.23	117630.13	-	-
17	94064.39	117629.83	-	-
18	94068.57	117618.98	-	-
19	94072.86	117607.76	-	-
20	94072.98	117607.46	-	-
21	94081.04	117586.49	-	-
22	94081.33	117585.71	-	-
23	94082.09	117585.38	-	-
24	94082.86	117585.67	-	-
25	94083.2	117586.43	-	-
26	94083.05	117586.82	-	-
27	94074.84	117608.17	-	-
28	94074.73	117608.47	-	-
29	94070.44	117619.7	-	-
30	94066.23	117630.62	-	-
31	94066.16	117630.77	-	-
32	94066.02	117631.84	-	-
33	94065.9	117633.01	-	-
34	94065.86	117662.93	-	-

ДОКУМЕНТ ПОДПИСАН
ЭЛЕКТРОННОЙ ПОДПИСЬЮ
Сертификат: 839971481847979980055521910400019784 43
Владелец: ПУБЛИЧНО-ПРАВОВАЯ КОМПАНИЯ РОСКАДАСТР
Действителен: с 24.12.2025 по 19.03.2027

полное наименование должности		инициалы, фамилия

Земельный участок
вид объекта недвижимости

Лист № 299 раздела 4.2	Всего листов раздела 4.2: 362	Всего разделов: 8	Всего листов выписки: 765

19.07.2026г. № КУВИ-001/2026-97600693	
Кадастровый номер:	78:31:0001417:4284

1	2	3	4	5
35	94065.83	117668.99	-	-
36	94064.91	117672.44	-	-
37	94062.33	117674.86	-	-
38	94062.2	117674.92	-	-
39	94048.45	117682.07	-	-

ДОКУМЕНТ ПОДПИСАН
ЭЛЕКТРОННОЙ ПОДПИСЬЮ
Сертификат: 839971481847979980055521910400019784 43
Владелец: ПУБЛИЧНО-ПРАВОВАЯ КОМПАНИЯ РОСКАДАСТР
Действителен: с 24.12.2025 по 19.03.2027

полное наименование должности		инициалы, фамилия

Земельный участок
вид объекта недвижимости

Лист № 300 раздела 4.2	Всего листов раздела 4.2: 362	Всего разделов: 8	Всего листов выписки: 765

19.07.2026г. № КУВИ-001/2026-97600693	
Кадастровый номер:	78:31:0001417:4284

Сведения о характерных точках границы части (частей) земельного участка

Учетный номер части: 78:31:0001417:4284/152

Система координат

Номер точки	Координаты, м		Описание закрепления на местности	Средняя квадратичная погрешность определения координат характерных точек границ земельного участка, м
	X	Y		
1	2	3	4	5
1	94050.79	117679.08	-	-
2	94052.34	117676.03	-	-
3	94060.53	117671.78	-	-
4	94061.83	117670.55	-	-
5	94062.27	117668.84	-	-
6	94062.3	117662.98	-	-
7	94062.32	117652.17	-	-
8	94062.33	117652.1	-	-
9	94062.43	117651.61	-	-
10	94062.53	117651.12	-	-
11	94062.62	117650.63	-	-
12	94062.71	117650.14	-	-
13	94062.79	117649.65	-	-
14	94062.87	117649.15	-	-
15	94062.89	117649	-	-
16	94062.98	117648.51	-	-
17	94063.02	117648.01	-	-
18	94063.04	117647.51	-	-
19	94063.02	117647.01	-	-
20	94062.96	117646.51	-	-
21	94062.86	117646	-	-
22	94062.73	117645.52	-	-
23	94062.57	117645.05	-	-
24	94062.37	117644.59	-	-

ДОКУМЕНТ ПОДПИСАН
ЭЛЕКТРОННОЙ ПОДПИСЬЮ
Сертификат: 839971481847979980055521910400019784 43
Владелец: ПУБЛИЧНО-ПРАВОВАЯ КОМПАНИЯ РОСКАДАСТР
Действителен: с 24.12.2025 по 19.03.2027

полное наименование должности		инициалы, фамилия

Земельный участок
вид объекта недвижимости

Лист № 301 раздела 4.2	Всего листов раздела 4.2: 362	Всего разделов: 8	Всего листов выписки: 765

19.07.2026г. № КУВИ-001/2026-97600693	
Кадастровый номер:	78:31:0001417:4284

1	2	3	4	5
25	94062.33	117644.5	-	-
26	94062.34	117632.93	-	-
27	94062.53	117631.16	-	-
28	94062.83	117629.51	-	-
29	94071.47	117607.08	-	-
30	94076.35	117594.16	-	-
31	94078.1	117589.63	-	-
32	94079.7	117585.58	-	-
33	94079.87	117585.14	-	-
34	94080.62	117584.81	-	-
35	94081.4	117585.1	-	-
36	94081.74	117585.86	-	-
37	94081.44	117586.63	-	-
38	94079.97	117590.36	-	-
39	94078.22	117594.88	-	-
40	94073.33	117607.79	-	-
41	94069.04	117618.97	-	-
42	94064.76	117630.06	-	-
43	94064.51	117631.44	-	-
44	94064.34	117633.04	-	-
45	94064.3	117662.99	-	-
46	94064.27	117669.09	-	-
47	94063.62	117671.61	-	-
48	94061.69	117673.43	-	-
49	94051.77	117678.57	-	-
50	94050.79	117679.08	-	-
1	94122.52	117907.02	-	-
2	94122.23	117907.6	-	-
3	94121.2	117906.97	-	-

ДОКУМЕНТ ПОДПИСАН
ЭЛЕКТРОННОЙ ПОДПИСЬЮ
Сертификат: 839971481847979980055521910400019784 43
Владелец: ПУБЛИЧНО-ПРАВОВАЯ КОМПАНИЯ РОСКАДАСТР
Действителен: с 24.12.2025 по 19.03.2027

полное наименование должности	инициалы, фамилия

Земельный участок
вид объекта недвижимости

Лист № 302 раздела 4.2	Всего листов раздела 4.2: 362	Всего разделов: 8	Всего листов выписки: 765

19.07.2026г. № КУВИ-001/2026-97600693	
Кадастровый номер:	78:31:0001417:4284

1	2	3	4	5
4	94101.43	117904.07	-	-
5	94101.51	117903.89	-	-
6	94101.61	117903.68	-	-
7	94101.85	117903.19	-	-
8	94103.71	117899.59	-	-
9	94104.87	117896.9	-	-
10	94105.16	117896.07	-	-
11	94105.31	117895.25	-	-
12	94105.33	117894.38	-	-
13	94105.31	117894.13	-	-
14	94105.25	117892.38	-	-
15	94105.09	117888.24	-	-
16	94105.07	117888.08	-	-
17	94104.94	117887.86	-	-
18	94104.76	117887.66	-	-
19	94100.6	117882.42	-	-
20	94096.69	117879.11	-	-
21	94096.17	117876.9	-	-
22	94093.04	117869.57	-	-
23	94093.8	117868.12	-	-
24	94093.88	117867.85	-	-
25	94093.54	117867.21	-	-
26	94092.96	117866.13	-	-
27	94092.73	117865.66	-	-
28	94092.53	117865.27	-	-
29	94088.49	117859.46	-	-
30	94086.63	117856.87	-	-
31	94086.27	117855.9	-	-
32	94085.29	117849.86	-	-

ДОКУМЕНТ ПОДПИСАН
ЭЛЕКТРОННОЙ ПОДПИСЬЮ
Сертификат: 839971481847979980055521910400019784 43
Владелец: ПУБЛИЧНО-ПРАВОВАЯ КОМПАНИЯ РОСКАДАСТР
Действителен: с 24.12.2025 по 19.03.2027

полное наименование должности		инициалы, фамилия

Земельный участок
вид объекта недвижимости

Лист № 303 раздела 4.2	Всего листов раздела 4.2: 362	Всего разделов: 8	Всего листов выписки: 765

19.07.2026г. № КУВИ-001/2026-97600693	
Кадастровый номер:	78:31:0001417:4284

1	2	3	4	5
33	94085.28	117849.66	-	-
34	94085.53	117844.21	-	-
35	94085.08	117844.01	-	-
36	94077.43	117837.48	-	-
37	94062.04	117824.26	-	-
38	94060.09	117818.67	-	-
39	94045.24	117813.84	-	-
40	94036.28	117810.92	-	-
41	94034.69	117805.28	-	-
42	94026.8	117777.42	-	-
43	94022.46	117762.41	-	-
44	94021.93	117760.82	-	-
45	94021.68	117759.69	-	-
46	94021.67	117758.25	-	-
47	94023.13	117738.27	-	-
48	94024.12	117726.28	-	-
49	94024.92	117714.34	-	-
50	94025.94	117700.37	-	-
51	94026.35	117694.3	-	-
52	94027.92	117690.07	-	-
53	94031.26	117686.99	-	-
54	94031.38	117686.93	-	-
55	94034.31	117685.4	-	-
56	94034.44	117685.44	-	-
57	94034.92	117685.56	-	-
58	94035.41	117685.67	-	-
59	94035.9	117685.76	-	-
60	94036.4	117685.84	-	-
61	94036.89	117685.9	-	-

ДОКУМЕНТ ПОДПИСАН
ЭЛЕКТРОННОЙ ПОДПИСЬЮ
Сертификат: 839971481847979980055521910400019784 43
Владелец: ПУБЛИЧНО-ПРАВОВАЯ КОМПАНИЯ РОСКАДАСТР
Действителен: с 24.12.2025 по 19.03.2027

полное наименование должности	инициалы, фамилия

Земельный участок
вид объекта недвижимости

Лист № 304 раздела 4.2	Всего листов раздела 4.2: 362	Всего разделов: 8	Всего листов выписки: 765

19.07.2026г. № КУВИ-001/2026-97600693	
Кадастровый номер:	78:31:0001417:4284

1	2	3	4	5
62	94037.39	117685.94	-	-
63	94037.59	117685.95	-	-
64	94032.42	117688.64	-	-
65	94029.62	117691.22	-	-
66	94028.32	117694.72	-	-
67	94027.93	117700.51	-	-
68	94026.91	117714.48	-	-
69	94026.12	117726.43	-	-
70	94025.13	117738.43	-	-
71	94023.67	117758.32	-	-
72	94023.67	117759.46	-	-
73	94023.86	117760.29	-	-
74	94024.37	117761.82	-	-
75	94028.73	117776.87	-	-
76	94037.92	117809.34	-	-
77	94045.86	117811.94	-	-
78	94061.66	117817.08	-	-
79	94063.75	117823.09	-	-
80	94078.73	117835.96	-	-
81	94086.16	117842.31	-	-
82	94086.76	117842.58	-	-
83	94087.57	117843.3	-	-
84	94087.55	117843.77	-	-
85	94087.28	117849.64	-	-
86	94088.21	117855.39	-	-
87	94088.41	117855.91	-	-
88	94089.54	117857.5	-	-
89	94090.7	117859.12	-	-
90	94094.25	117864.24	-	-

ДОКУМЕНТ ПОДПИСАН
ЭЛЕКТРОННОЙ ПОДПИСЬЮ
Сертификат: 839971481847979980055521910400019784 43
Владелец: ПУБЛИЧНО-ПРАВОВАЯ КОМПАНИЯ РОСКАДАСТР
Действителен: с 24.12.2025 по 19.03.2027

полное наименование должности		инициалы, фамилия

Земельный участок
вид объекта недвижимости

Лист № 305 раздела 4.2	Всего листов раздела 4.2: 362	Всего разделов: 8	Всего листов выписки: 765

19.07.2026г. № КУВИ-001/2026-97600693	
Кадастровый номер:	78:31:0001417:4284

1	2	3	4	5
91	94094.51	117864.75	-	-
92	94094.74	117865.21	-	-
93	94095.31	117866.26	-	-
94	94096.04	117867.64	-	-
95	94095.65	117868.88	-	-
96	94095.25	117869.66	-	-
97	94098.08	117876.28	-	-
98	94098.48	117878.01	-	-
99	94102.05	117881.02	-	-
100	94106.28	117886.36	-	-
101	94106.48	117886.59	-	-
102	94106.79	117887	-	-
103	94107.01	117887.54	-	-
104	94107.09	117888.05	-	-
105	94107.25	117892.3	-	-
106	94107.31	117894.04	-	-
107	94107.33	117894.35	-	-
108	94107.3	117895.45	-	-
109	94107.1	117896.58	-	-
110	94106.74	117897.62	-	-
111	94105.52	117900.45	-	-
112	94103.81	117903.75	-	-
113	94104.42	117903.86	-	-
114	94110.28	117904.95	-	-
115	94112.91	117905.37	-	-
116	94122.52	117907.02	-	-

полное наименование должности		инициалы, фамилия

ДОКУМЕНТ ПОДПИСАН
ЭЛЕКТРОННОЙ ПОДПИСЬЮ
Сертификат: 839971481847979980055521910400019784 43
Владелец: ПУБЛИЧНО-ПРАВОВАЯ КОМПАНИЯ РОСКАДАСТР
Действителен: с 24.12.2025 по 19.03.2027

Земельный участок
вид объекта недвижимости

Лист № 306 раздела 4.2	Всего листов раздела 4.2: 362	Всего разделов: 8	Всего листов выписки: 765

19.07.2026г. № КУВИ-001/2026-97600693	
Кадастровый номер:	78:31:0001417:4284

Сведения о характерных точках границы части (частей) земельного участка

Учетный номер части: 78:31:0001417:4284/153

Система координат

Номер точки	Координаты, м		Описание закрепления на местности	Средняя квадратичная погрешность определения координат характерных точек границ земельного участка, м
	X	Y		
1	2	3	4	5
1	94135.03	117583.03	-	-
2	94136.9	117583.75	-	-
3	94136.62	117584.48	-	-
4	94135.86	117584.82	-	-
5	94135.09	117584.52	-	-
6	94134.75	117583.76	-	-
7	94135.03	117583.03	-	-

ДОКУМЕНТ ПОДПИСАН
ЭЛЕКТРОННОЙ ПОДПИСЬЮ
Сертификат: 839971481847979980055521910400019784 43
Владелец: ПУБЛИЧНО-ПРАВОВАЯ КОМПАНИЯ РОСКАДАСТР
Действителен: с 24.12.2025 по 19.03.2027

полное наименование должности		инициалы, фамилия

Земельный участок
вид объекта недвижимости

Лист № 307 раздела 4.2	Всего листов раздела 4.2: 362	Всего разделов: 8	Всего листов выписки: 765

19.07.2026г. № КУВИ-001/2026-97600693	
Кадастровый номер:	78:31:0001417:4284

Сведения о характерных точках границы части (частей) земельного участка				
Учетный номер части: 78:31:0001417:4284/154				
Система координат				
Номер точки	Координаты, м		Описание закрепления на местности	Средняя квадратичная погрешность определения координат характерных точек границ земельного участка, м
	X	Y		
1	2	3	4	5
1	94090.82	117566.36	-	-
2	94092.69	117567.09	-	-
3	94092.54	117567.46	-	-
4	94091.78	117567.79	-	-
5	94091.01	117567.48	-	-
6	94090.68	117566.72	-	-
7	94090.82	117566.36	-	-

ДОКУМЕНТ ПОДПИСАН
ЭЛЕКТРОННОЙ ПОДПИСЬЮ
Сертификат: 839971481847979980055521910400019784 43
Владелец: ПУБЛИЧНО-ПРАВОВАЯ КОМПАНИЯ РОСКАДАСТР
Действителен: с 24.12.2025 по 19.03.2027

полное наименование должности		инициалы, фамилия

Земельный участок
вид объекта недвижимости

Лист № 308 раздела 4.2	Всего листов раздела 4.2: 362	Всего разделов: 8	Всего листов выписки: 765

19.07.2026г. № КУВИ-001/2026-97600693	
Кадастровый номер:	78:31:0001417:4284

Сведения о характерных точках границы части (частей) земельного участка

Учетный номер части: 78:31:0001417:4284/155

Система координат

Номер точки	Координаты, м		Описание закрепления на местности	Средняя квадратичная погрешность определения координат характерных точек границ земельного участка, м
	X	Y		
1	2	3	4	5
1	94219.8	117871.59	-	-
2	94218.89	117873.42	-	-
3	94218.82	117873.41	-	-
4	94218.2	117873.39	-	-
5	94217.73	117873.8	-	-
6	94217.1	117874.43	-	-
7	94209.37	117890.59	-	-
8	94200.47	117910.69	-	-
9	94200.62	117911.03	-	-
10	94199.11	117913.25	-	-
11	94198.54	117913.48	-	-
12	94196.65	117913.06	-	-
13	94194.35	117912	-	-
14	94185.41	117908	-	-
15	94180.58	117905.69	-	-
16	94179.18	117905.02	-	-
17	94176.32	117903.66	-	-
18	94165.66	117898.93	-	-
19	94164.05	117898.39	-	-
20	94163.86	117898.5	-	-
21	94163.42	117899.36	-	-
22	94162.97	117900.8	-	-
23	94162.21	117902.45	-	-
24	94162.17	117902.77	-	-

ДОКУМЕНТ ПОДПИСАН
ЭЛЕКТРОННОЙ ПОДПИСЬЮ
Сертификат: 839971481847979980055521910400019784 43
Владелец: ПУБЛИЧНО-ПРАВОВАЯ КОМПАНИЯ РОСКАДАСТР
Действителен: с 24.12.2025 по 19.03.2027

полное наименование должности		инициалы, фамилия

Земельный участок
вид объекта недвижимости

Лист № 309 раздела 4.2	Всего листов раздела 4.2: 362	Всего разделов: 8	Всего листов выписки: 765

19.07.2026г. № КУВИ-001/2026-97600693	
Кадастровый номер:	78:31:0001417:4284

1	2	3	4	5
25	94162.25	117903.13	-	-
26	94162.17	117903.73	-	-
27	94161.53	117904.24	-	-
28	94160.91	117904.19	-	-
29	94160.3	117903.88	-	-
30	94159.48	117903.62	-	-
31	94158.7	117903.59	-	-
32	94157.87	117903.81	-	-
33	94151.94	117906.34	-	-
34	94149.73	117905.31	-	-
35	94149.3	117906.55	-	-
36	94134.83	117899.87	-	-
37	94132.67	117898.82	-	-
38	94132.2	117898.65	-	-
39	94131.65	117898.4	-	-
40	94130.12	117897.46	-	-
41	94130.41	117897	-	-
42	94131.54	117896.31	-	-
43	94132.5	117896.64	-	-
44	94134.33	117897.3	-	-
45	94137.99	117899.18	-	-
46	94149.98	117904.91	-	-
47	94150.08	117904.95	-	-
48	94157.22	117901.92	-	-
49	94158.47	117901.59	-	-
50	94159.83	117901.62	-	-
51	94160.31	117901.78	-	-
52	94161.1	117900.08	-	-
53	94161.56	117898.61	-	-

ДОКУМЕНТ ПОДПИСАН
ЭЛЕКТРОННОЙ ПОДПИСЬЮ
Сертификат: 839971481847979980055521910400019784 43
Владелец: ПУБЛИЧНО-ПРАВОВАЯ КОМПАНИЯ РОСКАДАСТР
Действителен: с 24.12.2025 по 19.03.2027

полное наименование должности		инициалы, фамилия

Земельный участок
вид объекта недвижимости

Лист № 310 раздела 4.2	Всего листов раздела 4.2: 362	Всего разделов: 8	Всего листов выписки: 765

19.07.2026г. № КУВИ-001/2026-97600693	
Кадастровый номер:	78:31:0001417:4284

1	2	3	4	5
54	94162.15	117897.46	-	-
55	94162.21	117897.34	-	-
56	94162.98	117896.51	-	-
57	94164.09	117896.15	-	-
58	94164.84	117896.54	-	-
59	94166.38	117897.06	-	-
60	94177.15	117901.84	-	-
61	94180.04	117903.21	-	-
62	94181.44	117903.89	-	-
63	94186.25	117906.19	-	-
64	94195.18	117910.18	-	-
65	94197.29	117911.15	-	-
66	94198.01	117911.31	-	-
67	94198.34	117910.82	-	-
68	94198.28	117910.69	-	-
69	94207.56	117889.76	-	-
70	94215.65	117872.82	-	-
71	94216.01	117872.69	-	-
72	94216.35	117872.36	-	-
73	94216.98	117871.79	-	-
74	94217.69	117871.37	-	-
75	94219.03	117871.41	-	-
76	94219.32	117871.47	-	-
77	94219.45	117871.42	-	-
78	94219.8	117871.59	-	-

полное наименование должности		инициалы, фамилия

ДОКУМЕНТ ПОДПИСАН
ЭЛЕКТРОННОЙ ПОДПИСЬЮ
Сертификат: 839971481847979980055521910400019784 43
Владелец: ПУБЛИЧНО-ПРАВОВАЯ КОМПАНИЯ РОСКАДАСТР
Действителен: с 24.12.2025 по 19.03.2027

Земельный участок
вид объекта недвижимости

Лист № 311 раздела 4.2	Всего листов раздела 4.2: 362	Всего разделов: 8	Всего листов выписки: 765

19.07.2026г. № КУВИ-001/2026-97600693	
Кадастровый номер:	78:31:0001417:4284

Сведения о характерных точках границы части (частей) земельного участка

Учетный номер части: 78:31:0001417:4284/156

Система координат

Номер точки	Координаты, м		Описание закрепления на местности	Средняя квадратичная погрешность определения координат характерных точек границ земельного участка, м
	X	Y		
1	2	3	4	5
1	94091.05	117566.45	-	-
2	94092.92	117567.18	-	-
3	94092.77	117567.55	-	-
4	94092.01	117567.88	-	-
5	94091.24	117567.57	-	-
6	94090.91	117566.81	-	-
7	94091.05	117566.45	-	-

полное наименование должности	ДОКУМЕНТ ПОДПИСАН ЭЛЕКТРОННОЙ ПОДПИСЬЮ Сертификат: 839971481847979980055521910400019784 43 Владелец: ПУБЛИЧНО-ПРАВОВАЯ КОМПАНИЯ РОСКАДАСТР Действителен: с 24.12.2025 по 19.03.2027	инициалы, фамилия

Земельный участок
вид объекта недвижимости

Лист № 312 раздела 4.2	Всего листов раздела 4.2: 362	Всего разделов: 8	Всего листов выписки: 765

19.07.2026г. № КУВИ-001/2026-97600693	
Кадастровый номер:	78:31:0001417:4284

Сведения о характерных точках границы части (частей) земельного участка

Учетный номер части: 78:31:0001417:4284/157

Система координат

Номер точки	Координаты, м		Описание закрепления на местности	Средняя квадратичная погрешность определения координат характерных точек границ земельного участка, м
	X	Y		
1	2	3	4	5
1	94050.63	117679.41	-	-
2	94052.18	117676.34	-	-
3	94060.65	117671.96	-	-
4	94062.02	117670.66	-	-
5	94062.48	117668.86	-	-
6	94062.51	117662.99	-	-
7	94062.53	117651.14	-	-
8	94062.53	117651.12	-	-
9	94062.62	117650.63	-	-
10	94062.71	117650.14	-	-
11	94062.79	117649.65	-	-
12	94062.87	117649.15	-	-
13	94062.89	117649	-	-
14	94062.98	117648.51	-	-
15	94063.02	117648.01	-	-
16	94063.04	117647.51	-	-
17	94063.02	117647.01	-	-
18	94062.96	117646.51	-	-
19	94062.86	117646	-	-
20	94062.73	117645.52	-	-
21	94062.57	117645.05	-	-
22	94062.53	117644.97	-	-
23	94062.55	117632.94	-	-
24	94062.74	117631.18	-	-

ДОКУМЕНТ ПОДПИСАН
ЭЛЕКТРОННОЙ ПОДПИСЬЮ
Сертификат: 839971481847979980055521910400019784 43
Владелец: ПУБЛИЧНО-ПРАВОВАЯ КОМПАНИЯ РОСКАДАСТР
Действителен: с 24.12.2025 по 19.03.2027

полное наименование должности		инициалы, фамилия

Земельный участок
вид объекта недвижимости

Лист № 313 раздела 4.2	Всего листов раздела 4.2: 362	Всего разделов: 8	Всего листов выписки: 765

19.07.2026г. № КУВИ-001/2026-97600693	
Кадастровый номер:	78:31:0001417:4284

1	2	3	4	5
25	94063.02	117629.59	-	-
26	94071.66	117607.16	-	-
27	94076.55	117594.24	-	-
28	94078.3	117589.71	-	-
29	94079.9	117585.66	-	-
30	94080.06	117585.22	-	-
31	94080.82	117584.88	-	-
32	94081.59	117585.18	-	-
33	94081.93	117585.93	-	-
34	94081.64	117586.71	-	-
35	94080.16	117590.43	-	-
36	94078.42	117594.95	-	-
37	94073.53	117607.87	-	-
38	94069.23	117619.05	-	-
39	94064.96	117630.13	-	-
40	94064.72	117631.46	-	-
41	94064.55	117633.05	-	-
42	94064.51	117662.99	-	-
43	94064.48	117669.12	-	-
44	94063.81	117671.72	-	-
45	94061.82	117673.6	-	-
46	94051.87	117678.76	-	-
47	94050.63	117679.41	-	-
1	94151.98	117906.36	-	-
2	94150.12	117905.49	-	-
3	94150.5	117903.75	-	-
4	94150.39	117903.75	-	-
5	94149.02	117904.47	-	-
6	94147.13	117904.71	-	-

ДОКУМЕНТ ПОДПИСАН
ЭЛЕКТРОННОЙ ПОДПИСЬЮ
Сертификат: 839971481847979980055521910400019784 43
Владелец: ПУБЛИЧНО-ПРАВОВАЯ КОМПАНИЯ РОСКАДАСТР
Действителен: с 24.12.2025 по 19.03.2027

полное наименование должности		инициалы, фамилия

Земельный участок
вид объекта недвижимости

Лист № 314 раздела 4.2	Всего листов раздела 4.2: 362	Всего разделов: 8	Всего листов выписки: 765

19.07.2026г. № КУВИ-001/2026-97600693	
Кадастровый номер:	78:31:0001417:4284

1	2	3	4	5
7	94145.63	117904.07	-	-
8	94142.06	117902.29	-	-
9	94138.98	117900.79	-	-
10	94136.97	117899.39	-	-
11	94136.13	117898.48	-	-
12	94134.58	117895.48	-	-
13	94131.36	117886.36	-	-
14	94129.82	117880.7	-	-
15	94129.58	117880.51	-	-
16	94129.38	117880.41	-	-
17	94124.84	117879.37	-	-
18	94124.21	117879.11	-	-
19	94123.73	117878.62	-	-
20	94123.49	117878.08	-	-
21	94119.05	117857.63	-	-
22	94118.83	117857.33	-	-
23	94118.06	117857.11	-	-
24	94088.33	117845.25	-	-
25	94085.32	117843.89	-	-
26	94085.2	117843.84	-	-
27	94077.56	117837.32	-	-
28	94062.22	117824.13	-	-
29	94060.26	117818.5	-	-
30	94045.31	117813.64	-	-
31	94036.45	117810.75	-	-
32	94036.31	117810.24	-	-
33	94034.89	117805.23	-	-
34	94027	117777.36	-	-
35	94022.66	117762.36	-	-

ДОКУМЕНТ ПОДПИСАН
ЭЛЕКТРОННОЙ ПОДПИСЬЮ
Сертификат: 839971481847979980055521910400019784 43
Владелец: ПУБЛИЧНО-ПРАВОВАЯ КОМПАНИЯ РОСКАДАСТР
Действителен: с 24.12.2025 по 19.03.2027

полное наименование должности		инициалы, фамилия

Земельный участок
вид объекта недвижимости

Лист № 315 раздела 4.2	Всего листов раздела 4.2: 362	Всего разделов: 8	Всего листов выписки: 765

19.07.2026г. № КУВИ-001/2026-97600693	
Кадастровый номер:	78:31:0001417:4284

1	2	3	4	5
36	94022.13	117760.77	-	-
37	94021.89	117759.66	-	-
38	94021.88	117758.26	-	-
39	94023.34	117738.29	-	-
40	94024.33	117726.3	-	-
41	94025.13	117714.36	-	-
42	94026.15	117700.39	-	-
43	94026.55	117694.34	-	-
44	94028.1	117690.19	-	-
45	94031.38	117687.16	-	-
46	94031.5	117687.1	-	-
47	94034.61	117685.48	-	-
48	94034.92	117685.56	-	-
49	94035.41	117685.67	-	-
50	94035.9	117685.76	-	-
51	94036.4	117685.84	-	-
52	94036.89	117685.9	-	-
53	94037.39	117685.94	-	-
54	94037.89	117685.96	-	-
55	94038.03	117685.96	-	-
56	94032.54	117688.82	-	-
57	94029.8	117691.34	-	-
58	94028.53	117694.77	-	-
59	94028.14	117700.53	-	-
60	94027.12	117714.49	-	-
61	94026.33	117726.45	-	-
62	94025.34	117738.44	-	-
63	94023.88	117758.33	-	-
64	94023.88	117759.44	-	-

полное наименование должности		инициалы, фамилия

ДОКУМЕНТ ПОДПИСАН
ЭЛЕКТРОННОЙ ПОДПИСЬЮ
Сертификат: 839971481847979980055521910400019784 43
Владелец: ПУБЛИЧНО-ПРАВОВАЯ КОМПАНИЯ РОСКАДАСТР
Действителен: с 24.12.2025 по 19.03.2027

Земельный участок
вид объекта недвижимости

Лист № 316 раздела 4.2	Всего листов раздела 4.2: 362	Всего разделов: 8	Всего листов выписки: 765

19.07.2026г. № КУВИ-001/2026-97600693	
Кадастровый номер:	78:31:0001417:4284

1	2	3	4	5
65	94024.06	117760.23	-	-
66	94024.57	117761.76	-	-
67	94028.93	117776.81	-	-
68	94038.09	117809.18	-	-
69	94045.93	117811.74	-	-
70	94061.82	117816.91	-	-
71	94063.93	117822.97	-	-
72	94078.86	117835.8	-	-
73	94086.28	117842.13	-	-
74	94089.11	117843.41	-	-
75	94118.7	117855.21	-	-
76	94120.04	117855.59	-	-
77	94120.92	117856.8	-	-
78	94122.44	117863.79	-	-
79	94125.4	117877.45	-	-
80	94129.93	117878.49	-	-
81	94130.03	117878.51	-	-
82	94130.59	117878.77	-	-
83	94131.49	117879.42	-	-
84	94131.73	117880.11	-	-
85	94133.27	117885.77	-	-
86	94136.42	117894.68	-	-
87	94137.79	117897.33	-	-
88	94138.29	117897.88	-	-
89	94139.99	117899.06	-	-
90	94142.94	117900.5	-	-
91	94146.47	117902.26	-	-
92	94147.41	117902.66	-	-
93	94148.4	117902.53	-	-

полное наименование должности	ДОКУМЕНТ ПОДПИСАН ЭЛЕКТРОННОЙ ПОДПИСЬЮ Сертификат: 839971481847979980055521910400019784 43 Владелец: ПУБЛИЧНО-ПРАВОВАЯ КОМПАНИЯ РОСКАДАСТР Действителен: с 24.12.2025 по 19.03.2027	инициалы, фамилия

Земельный участок
вид объекта недвижимости

Лист № 317 раздела 4.2	Всего листов раздела 4.2: 362	Всего разделов: 8	Всего листов выписки: 765

19.07.2026г. № КУВИ-001/2026-97600693	
Кадастровый номер:	78:31:0001417:4284

1	2	3	4	5
94	94149.63	117901.88	-	-
95	94150.12	117901.76	-	-
96	94150.58	117901.74	-	-
97	94150.99	117901.76	-	-
98	94151.39	117901.82	-	-
99	94151.75	117901.91	-	-
100	94152.36	117902.28	-	-
101	94152.72	117903.07	-	-
102	94152.59	117903.77	-	-
103	94152.5	117903.94	-	-
104	94151.98	117906.36	-	-

ДОКУМЕНТ ПОДПИСАН
ЭЛЕКТРОННОЙ ПОДПИСЬЮ
Сертификат: 839971481847979980055521910400019784 43
Владелец: ПУБЛИЧНО-ПРАВОВАЯ КОМПАНИЯ РОСКАДАСТР
Действителен: с 24.12.2025 по 19.03.2027

полное наименование должности		инициалы, фамилия

Земельный участок
вид объекта недвижимости

Лист № 318 раздела 4.2	Всего листов раздела 4.2: 362	Всего разделов: 8	Всего листов выписки: 765

19.07.2026г. № КУВИ-001/2026-97600693	
Кадастровый номер:	78:31:0001417:4284

Сведения о характерных точках границы части (частей) земельного участка

Учетный номер части: 78:31:0001417:4284/158

Система координат

Номер точки	Координаты, м		Описание закрепления на местности	Средняя квадратичная погрешность определения координат характерных точек границ земельного участка, м
	X	Y		
1	2	3	4	5
1	94100.3	117570.03	-	-
2	94102.16	117570.75	-	-
3	94102.01	117571.13	-	-
4	94101.25	117571.46	-	-
5	94100.48	117571.16	-	-
6	94100.15	117570.41	-	-
7	94100.3	117570.03	-	-

ДОКУМЕНТ ПОДПИСАН
ЭЛЕКТРОННОЙ ПОДПИСЬЮ
Сертификат: 839971481847979980055521910400019784 43
Владелец: ПУБЛИЧНО-ПРАВОВАЯ КОМПАНИЯ РОСКАДАСТР
Действителен: с 24.12.2025 по 19.03.2027

полное наименование должности		инициалы, фамилия

Земельный участок
вид объекта недвижимости

Лист № 319 раздела 4.2	Всего листов раздела 4.2: 362	Всего разделов: 8	Всего листов выписки: 765

19.07.2026г. № КУВИ-001/2026-97600693	
Кадастровый номер:	78:31:0001417:4284

Сведения о характерных точках границы части (частей) земельного участка

Учетный номер части: 78:31:0001417:4284/159

Система координат

Номер точки	Координаты, м		Описание закрепления на местности	Средняя квадратичная погрешность определения координат характерных точек границ земельного участка, м
	X	Y		
1	2	3	4	5
1	94133.99	117582.63	-	-
2	94135.86	117583.35	-	-
3	94135.57	117584.08	-	-
4	94134.81	117584.42	-	-
5	94134.04	117584.12	-	-
6	94133.71	117583.36	-	-
7	94133.99	117582.63	-	-

полное наименование должности	ДОКУМЕНТ ПОДПИСАН ЭЛЕКТРОННОЙ ПОДПИСЬЮ Сертификат: 839971481847979980055521910400019784 43 Владелец: ПУБЛИЧНО-ПРАВОВАЯ КОМПАНИЯ РОСКАДАСТР Действителен: с 24.12.2025 по 19.03.2027	инициалы, фамилия

Земельный участок
вид объекта недвижимости

Лист № 320 раздела 4.2	Всего листов раздела 4.2: 362	Всего разделов: 8	Всего листов выписки: 765

19.07.2026г. № КУВИ-001/2026-97600693	
Кадастровый номер:	78:31:0001417:4284

Сведения о характерных точках границы части (частей) земельного участка

Учетный номер части: 78:31:0001417:4284/160

Система координат

Номер точки	Координаты, м		Описание закрепления на местности	Средняя квадратичная погрешность определения координат характерных точек границ земельного участка, м
	X	Y		
1	2	3	4	5
1	94144.53	117586.99	-	-
2	94145.02	117587.19	-	-
3	94146.4	117587.71	-	-
4	94146.21	117588.19	-	-
5	94145.45	117588.52	-	-
6	94144.68	117588.22	-	-
7	94144.35	117587.46	-	-
8	94144.53	117586.99	-	-
1	94207.12	117608.59	-	-
2	94207.06	117608.72	-	-
3	94204.45	117607.67	-	-
4	94186.66	117600.91	-	-
5	94176.53	117597.23	-	-
6	94175.81	117596.96	-	-
7	94176.01	117596.44	-	-
8	94188	117601.28	-	-
9	94188.07	117601.09	-	-
10	94191.31	117602.38	-	-
11	94191.49	117601.92	-	-
12	94194.44	117603.15	-	-
13	94194.28	117603.55	-	-
14	94197.54	117604.85	-	-
15	94207.12	117608.59	-	-

полное наименование должности	ДОКУМЕНТ ПОДПИСАН ЭЛЕКТРОННОЙ ПОДПИСЬЮ Сертификат: 839971481847979980055521910400019784 43 Владелец: ПУБЛИЧНО-ПРАВОВАЯ КОМПАНИЯ РОСКАДАСТР Действителен: с 24.12.2025 по 19.03.2027	инициалы, фамилия

Земельный участок
вид объекта недвижимости

Лист № 321 раздела 4.2	Всего листов раздела 4.2: 362	Всего разделов: 8	Всего листов выписки: 765

19.07.2026г. № КУВИ-001/2026-97600693	
Кадастровый номер:	78:31:0001417:4284

Сведения о характерных точках границы части (частей) земельного участка

Учетный номер части: 78:31:0001417:4284/161

Система координат

Номер точки	Координаты, м		Описание закрепления на местности	Средняя квадратичная погрешность определения координат характерных точек границ земельного участка, м
	X	Y		
1	2	3	4	5
1	94066.17	117597.17	-	-
2	94071.35	117584.3	-	-
3	94071.38	117584.83	-	-
4	94071.24	117585.4	-	-
5	94070.37	117587.42	-	-
6	94067.33	117594.5	-	-
7	94067.23	117594.84	-	-
8	94067.22	117595.14	-	-
9	94067.3	117595.48	-	-
10	94067.89	117597.12	-	-
11	94068.35	117598.7	-	-
12	94068.21	117600.21	-	-
13	94068.07	117601.81	-	-
14	94067.76	117605.2	-	-
15	94067.68	117605.37	-	-
16	94061.85	117616.97	-	-
17	94059.24	117623.97	-	-
18	94059.08	117624.51	-	-
19	94059.01	117625.04	-	-
20	94059.01	117625.6	-	-
21	94059.16	117627.36	-	-
22	94059.44	117628.23	-	-
23	94059.99	117628.8	-	-
24	94060.85	117629.11	-	-

ДОКУМЕНТ ПОДПИСАН
ЭЛЕКТРОННОЙ ПОДПИСЬЮ
Сертификат: 839971481847979980055521910400019784 43
Владелец: ПУБЛИЧНО-ПРАВОВАЯ КОМПАНИЯ РОСКАДАСТР
Действителен: с 24.12.2025 по 19.03.2027

полное наименование должности		инициалы, фамилия

Земельный участок
вид объекта недвижимости

Лист № 322 раздела 4.2	Всего листов раздела 4.2: 362	Всего разделов: 8	Всего листов выписки: 765

19.07.2026г. № КУВИ-001/2026-97600693	
Кадастровый номер:	78:31:0001417:4284

1	2	3	4	5
25	94061.82	117629.21	-	-
26	94062.7	117628.88	-	-
27	94071.14	117606.96	-	-
28	94076.03	117594.04	-	-
29	94077.78	117589.5	-	-
30	94079.38	117585.45	-	-
31	94079.54	117585.02	-	-
32	94080.3	117584.68	-	-
33	94081.07	117584.98	-	-
34	94081.41	117585.73	-	-
35	94081.11	117586.51	-	-
36	94079.64	117590.23	-	-
37	94077.89	117594.75	-	-
38	94073.01	117607.67	-	-
39	94068.71	117618.85	-	-
40	94064.24	117630.44	-	-
41	94062.08	117631.25	-	-
42	94061.84	117631.23	-	-
43	94060.52	117631.08	-	-
44	94060.4	117631.07	-	-
45	94058.88	117630.53	-	-
46	94057.68	117629.29	-	-
47	94057.18	117627.76	-	-
48	94057.01	117625.69	-	-
49	94057.01	117624.91	-	-
50	94057.12	117624.09	-	-
51	94057.34	117623.34	-	-
52	94060.01	117616.17	-	-
53	94065.8	117604.64	-	-

полное наименование должности	ДОКУМЕНТ ПОДПИСАН ЭЛЕКТРОННОЙ ПОДПИСЬЮ Сертификат: 839971481847979980055521910400019784 43 Владелец: ПУБЛИЧНО-ПРАВОВАЯ КОМПАНИЯ РОСКАДАСТР Действителен: с 24.12.2025 по 19.03.2027	инициалы, фамилия

Земельный участок
вид объекта недвижимости

Лист № 323 раздела 4.2	Всего листов раздела 4.2: 362	Всего разделов: 8	Всего листов выписки: 765

19.07.2026г. № КУВИ-001/2026-97600693	
Кадастровый номер:	78:31:0001417:4284

1	2	3	4	5
54	94066.07	117601.63	-	-
55	94066.22	117600.03	-	-
56	94066.32	117598.9	-	-
57	94065.99	117597.74	-	-
58	94065.72	117596.98	-	-
59	94066.17	117597.17	-	-

ДОКУМЕНТ ПОДПИСАН
ЭЛЕКТРОННОЙ ПОДПИСЬЮ
Сертификат: 839971481847979980055521910400019784 43
Владелец: ПУБЛИЧНО-ПРАВОВАЯ КОМПАНИЯ РОСКАДАСТР
Действителен: с 24.12.2025 по 19.03.2027

полное наименование должности	инициалы, фамилия

Земельный участок
вид объекта недвижимости

Лист № 324 раздела 4.2	Всего листов раздела 4.2: 362	Всего разделов: 8	Всего листов выписки: 765

19.07.2026г. № КУВИ-001/2026-97600693	
Кадастровый номер:	78:31:0001417:4284

Сведения о характерных точках границы части (частей) земельного участка

Учетный номер части: 78:31:0001417:4284/162

Система координат

Номер точки	Координаты, м		Описание закрепления на местности	Средняя квадратичная погрешность определения координат характерных точек границ земельного участка, м
	X	Y		
1	2	3	4	5
1	94066.99	117595.13	-	-
2	94067.05	117595.37	-	-
3	94067.69	117597.15	-	-
4	94068.16	117598.76	-	-
5	94067.57	117605.1	-	-
6	94067.49	117605.27	-	-
7	94061.66	117616.89	-	-
8	94059.04	117623.9	-	-
9	94058.87	117624.47	-	-
10	94058.8	117625.02	-	-
11	94058.8	117625.62	-	-
12	94058.95	117627.38	-	-
13	94059.24	117628.3	-	-
14	94059.82	117628.9	-	-
15	94060.72	117629.24	-	-
16	94062.57	117629.48	-	-
17	94062.75	117629.5	-	-
18	94063.44	117629.87	-	-
19	94064.22	117629.95	-	-
20	94064.51	117629.13	-	-
21	94068.44	117618.93	-	-
22	94072.73	117607.71	-	-
23	94072.85	117607.41	-	-
24	94080.91	117586.43	-	-

ДОКУМЕНТ ПОДПИСАН
ЭЛЕКТРОННОЙ ПОДПИСЬЮ
Сертификат: 839971481847979980055521910400019784 43
Владелец: ПУБЛИЧНО-ПРАВОВАЯ КОМПАНИЯ РОСКАДАСТР
Действителен: с 24.12.2025 по 19.03.2027

полное наименование должности		инициалы, фамилия

Земельный участок
вид объекта недвижимости

Лист № 325 раздела 4.2	Всего листов раздела 4.2: 362	Всего разделов: 8	Всего листов выписки: 765

19.07.2026г. № КУВИ-001/2026-97600693	
Кадастровый номер:	78:31:0001417:4284

1	2	3	4	5
25	94081.2	117585.66	-	-
26	94081.96	117585.32	-	-
27	94082.73	117585.62	-	-
28	94083.07	117586.38	-	-
29	94082.92	117586.77	-	-
30	94074.71	117608.12	-	-
31	94074.6	117608.42	-	-
32	94070.31	117619.65	-	-
33	94066.39	117629.81	-	-
34	94066.01	117630.91	-	-
35	94065.11	117632.05	-	-
36	94062.84	117631.82	-	-
37	94062.13	117631.44	-	-
38	94060.35	117631.21	-	-
39	94060.23	117631.19	-	-
40	94058.69	117630.62	-	-
41	94057.47	117629.34	-	-
42	94056.97	117627.77	-	-
43	94056.8	117625.71	-	-
44	94056.8	117624.9	-	-
45	94056.91	117624.05	-	-
46	94057.14	117623.27	-	-
47	94059.82	117616.09	-	-
48	94065.62	117604.54	-	-
49	94066.13	117598.95	-	-
50	94065.8	117597.8	-	-
51	94065.46	117596.88	-	-
52	94066.17	117597.17	-	-
53	94066.99	117595.13	-	-

ДОКУМЕНТ ПОДПИСАН
ЭЛЕКТРОННОЙ ПОДПИСЬЮ
Сертификат: 839971481847979980055521910400019784 43
Владелец: ПУБЛИЧНО-ПРАВОВАЯ КОМПАНИЯ РОСКАДАСТР
Действителен: с 24.12.2025 по 19.03.2027

полное наименование должности		инициалы, фамилия

Земельный участок
вид объекта недвижимости

Лист № 326 раздела 4.2	Всего листов раздела 4.2: 362	Всего разделов: 8	Всего листов выписки: 765

19.07.2026г. № КУВИ-001/2026-97600693	
Кадастровый номер:	78:31:0001417:4284

1	2	3	4	5
1	94071.08	117584.99	-	-
2	94070.95	117585.3	-	-
3	94071.1	117584.93	-	-
4	94071.08	117584.99	-	-

ДОКУМЕНТ ПОДПИСАН
ЭЛЕКТРОННОЙ ПОДПИСЬЮ
Сертификат: 839971481847979980055521910400019784 43
Владелец: ПУБЛИЧНО-ПРАВОВАЯ КОМПАНИЯ РОСКАДАСТР
Действителен: с 24.12.2025 по 19.03.2027

полное наименование должности	инициалы, фамилия

Земельный участок
вид объекта недвижимости

Лист № 327 раздела 4.2	Всего листов раздела 4.2: 362	Всего разделов: 8	Всего листов выписки: 765

19.07.2026г. № КУВИ-001/2026-97600693	
Кадастровый номер:	78:31:0001417:4284

Сведения о характерных точках границы части (частей) земельного участка

Учетный номер части: 78:31:0001417:4284/163

Система координат

Номер точки	Координаты, м		Описание закрепления на местности	Средняя квадратичная погрешность определения координат характерных точек границ земельного участка, м
	X	Y		
1	2	3	4	5
1	94200.29	117624.45	-	-
2	94165.71	117609.88	-	-
3	94167.12	117606.77	-	-
4	94151.77	117600.43	-	-
5	94141.65	117622.27	-	-
6	94140.38	117625.02	-	-
7	94133.85	117638.8	-	-
8	94128.31	117636.24	-	-
9	94123.65	117634.14	-	-
10	94123.42	117633.28	-	-
11	94123.08	117632.47	-	-
12	94122.62	117631.71	-	-
13	94122.07	117631.02	-	-
14	94121.42	117630.42	-	-
15	94120.69	117629.91	-	-
16	94119.9	117629.52	-	-
17	94119.07	117629.24	-	-
18	94113.71	117627	-	-
19	94109.54	117625.41	-	-
20	94106.13	117636.13	-	-
21	94110.46	117637.59	-	-
22	94110.78	117638.53	-	-
23	94111.23	117639.42	-	-
24	94111.82	117640.24	-	-

полное наименование должности	ДОКУМЕНТ ПОДПИСАН ЭЛЕКТРОННОЙ ПОДПИСЬЮ Сертификат: 839971481847979980055521910400019784 43 Владелец: ПУБЛИЧНО-ПРАВОВАЯ КОМПАНИЯ РОСКАДАСТР Действителен: с 24.12.2025 по 19.03.2027	инициалы, фамилия

Земельный участок
вид объекта недвижимости

Лист № 328 раздела 4.2	Всего листов раздела 4.2: 362	Всего разделов: 8	Всего листов выписки: 765

19.07.2026г. № КУВИ-001/2026-97600693	
Кадастровый номер:	78:31:0001417:4284

1	2	3	4	5
25	94112.51	117640.96	-	-
26	94113.3	117641.58	-	-
27	94114.17	117642.07	-	-
28	94115.1	117642.43	-	-
29	94116.08	117642.65	-	-
30	94117.08	117642.73	-	-
31	94118.08	117642.67	-	-
32	94119.06	117642.46	-	-
33	94120	117642.11	-	-
34	94083.56	117722.1	-	-
35	94070.98	117742.59	-	-
36	94053.84	117796.21	-	-
37	94069.83	117803.49	-	-
38	94065.7	117812.81	-	-
39	94084.83	117821.21	-	-
40	94115.2	117754.79	-	-
41	94146.76	117769.16	-	-
42	94132.83	117800.58	-	-
43	94164.04	117814.29	-	-
44	94179.46	117821.07	-	-
45	94168.92	117843.57	-	-
46	94173.45	117845.65	-	-
47	94174.33	117843.72	-	-
48	94186.03	117849.17	-	-
49	94196.13	117855.83	-	-
50	94196.71	117854.92	-	-
51	94213.59	117864.28	-	-
52	94216.8	117865.92	-	-
53	94221.5	117868.14	-	-

ДОКУМЕНТ ПОДПИСАН
ЭЛЕКТРОННОЙ ПОДПИСЬЮ
Сертификат: 839971481847979980055521910400019784 43
Владелец: ПУБЛИЧНО-ПРАВОВАЯ КОМПАНИЯ РОСКАДАСТР
Действителен: с 24.12.2025 по 19.03.2027

полное наименование должности		инициалы, фамилия

Земельный участок
вид объекта недвижимости

Лист № 329 раздела 4.2	Всего листов раздела 4.2: 362	Всего разделов: 8	Всего листов выписки: 765

19.07.2026г. № КУВИ-001/2026-97600693	
Кадастровый номер:	78:31:0001417:4284

1	2	3	4	5
54	94215.41	117880.45	-	-
55	94206.94	117898.96	-	-
56	94213.41	117910.78	-	-
57	94215.86	117913.21	-	-
58	94211.42	117922.78	-	-
59	94219.61	117926.79	-	-
60	94218.54	117929.01	-	-
61	94218.39	117928.94	-	-
62	94216.02	117927.86	-	-
63	94213.51	117933.36	-	-
64	94213.83	117933.52	-	-
65	94213.61	117934.18	-	-
66	94186.31	117922.38	-	-
67	94149.73	117905.31	-	-
68	94149.3	117906.55	-	-
69	94131.65	117898.4	-	-
70	94128	117896.17	-	-
71	94122.23	117907.6	-	-
72	94121.2	117906.97	-	-
73	94100.99	117904.01	-	-
74	94096.01	117913.37	-	-
75	94097.09	117913.95	-	-
76	94088.51	117933.24	-	-
77	94081.91	117930.03	-	-
78	94070.38	117948.12	-	-
79	93964.38	117882.93	-	-
80	93963.97	117883.55	-	-
81	93962.79	117882.84	-	-
82	93963.07	117882.42	-	-

ДОКУМЕНТ ПОДПИСАН
ЭЛЕКТРОННОЙ ПОДПИСЬЮ
Сертификат: 839971481847979980055521910400019784 43
Владелец: ПУБЛИЧНО-ПРАВОВАЯ КОМПАНИЯ РОСКАДАСТР
Действителен: с 24.12.2025 по 19.03.2027

полное наименование должности		инициалы, фамилия

Земельный участок
вид объекта недвижимости

Лист № 330 раздела 4.2	Всего листов раздела 4.2: 362	Всего разделов: 8	Всего листов выписки: 765

19.07.2026г. № КУВИ-001/2026-97600693	
Кадастровый номер:	78:31:0001417:4284

1	2	3	4	5
83	93954.96	117877.35	-	-
84	93948.52	117876.15	-	-
85	93953.37	117841.34	-	-
86	93954.64	117833.4	-	-
87	93956.69	117820.67	-	-
88	93961	117810.81	-	-
89	93961.02	117809.53	-	-
90	93957.81	117750.18	-	-
91	93957.75	117748.83	-	-
92	93934.74	117750.11	-	-
93	93936.4	117784.09	-	-
94	93937.9	117784	-	-
95	93938.48	117795.84	-	-
96	93927.54	117795.54	-	-
97	93927.56	117795.92	-	-
98	93918.83	117796.35	-	-
99	93918	117782.89	-	-
100	93913.11	117783.45	-	-
101	93913.04	117782.01	-	-
102	93912.04	117782.1	-	-
103	93911.89	117782.11	-	-
104	93904.2	117782.77	-	-
105	93903.11	117764.76	-	-
106	93903.77	117764.38	-	-
107	93900.72	117721.96	-	-
108	93901.78	117715.65	-	-
109	93895.03	117615.77	-	-
110	93895.35	117615.63	-	-
111	93895.2	117613.46	-	-

ДОКУМЕНТ ПОДПИСАН
ЭЛЕКТРОННОЙ ПОДПИСЬЮ
Сертификат: 839971481847979980055521910400019784 43
Владелец: ПУБЛИЧНО-ПРАВОВАЯ КОМПАНИЯ РОСКАДАСТР
Действителен: с 24.12.2025 по 19.03.2027

полное наименование должности		инициалы, фамилия

Земельный участок
вид объекта недвижимости

Лист № 331 раздела 4.2	Всего листов раздела 4.2: 362	Всего разделов: 8	Всего листов выписки: 765

19.07.2026г. № КУВИ-001/2026-97600693	
Кадастровый номер:	78:31:0001417:4284

1	2	3	4	5
112	93891.87	117613.76	-	-
113	93892	117593.1	-	-
114	93891.56	117593.1	-	-
115	93891.64	117588	-	-
116	93898.7	117588.12	-	-
117	93898.7	117588.07	-	-
118	93946.6	117590.15	-	-
119	93946.47	117590.67	-	-
120	93955.69	117590.69	-	-
121	93955.83	117589.91	-	-
122	93956.93	117590.01	-	-
123	93956.97	117591.22	-	-
124	93961.26	117591.49	-	-
125	93961.37	117590.17	-	-
126	93962.58	117590.25	-	-
127	93962.62	117591.04	-	-
128	93972.12	117591.73	-	-
129	93972.19	117592.43	-	-
130	93973.34	117592.38	-	-
131	93973.23	117595.67	-	-
132	93985.1	117595.25	-	-
133	93985.1	117594.64	-	-
134	93989.88	117594.98	-	-
135	94000.6	117595.74	-	-
136	94001.1	117595.78	-	-
137	94001.09	117596.33	-	-
138	94016.15	117605.55	-	-
139	94016	117606.1	-	-
140	94024.72	117610.43	-	-

ДОКУМЕНТ ПОДПИСАН
ЭЛЕКТРОННОЙ ПОДПИСЬЮ
Сертификат: 839971481847979980055521910400019784 43
Владелец: ПУБЛИЧНО-ПРАВОВАЯ КОМПАНИЯ РОСКАДАСТР
Действителен: с 24.12.2025 по 19.03.2027

полное наименование должности		инициалы, фамилия

Земельный участок
вид объекта недвижимости

Лист № 332 раздела 4.2	Всего листов раздела 4.2: 362	Всего разделов: 8	Всего листов выписки: 765

19.07.2026г. № КУВИ-001/2026-97600693	
Кадастровый номер:	78:31:0001417:4284

1	2	3	4	5
141	94025.01	117610.1	-	-
142	94032.46	117613.42	-	-
143	94039.96	117596.56	-	-
144	94043.78	117587.83	-	-
145	94042.95	117587.39	-	-
146	94043.22	117586.76	-	-
147	94043.55	117586.89	-	-
148	94043.87	117586.19	-	-
149	94061.6	117593.26	-	-
150	94060.86	117594.98	-	-
151	94066.17	117597.17	-	-
152	94072.05	117582.56	-	-
153	94079.8	117562.19	-	-
154	94080.95	117562.61	-	-
155	94086.44	117564.67	-	-
156	94099.37	117569.67	-	-
157	94125.64	117579.84	-	-
158	94125.78	117579.59	-	-
159	94133.25	117582.54	-	-
160	94133.32	117582.37	-	-
161	94137.59	117584.02	-	-
162	94137.57	117584.2	-	-
163	94145.02	117587.19	-	-
164	94175.15	117598.61	-	-
165	94176.01	117596.44	-	-
166	94188	117601.28	-	-
167	94188.07	117601.09	-	-
168	94191.31	117602.38	-	-
169	94191.49	117601.92	-	-

ДОКУМЕНТ ПОДПИСАН
ЭЛЕКТРОННОЙ ПОДПИСЬЮ
Сертификат: 839971481847979980055521910400019784 43
Владелец: ПУБЛИЧНО-ПРАВОВАЯ КОМПАНИЯ РОСКАДАСТР
Действителен: с 24.12.2025 по 19.03.2027

полное наименование должности		инициалы, фамилия

Земельный участок
вид объекта недвижимости

Лист № 333 раздела 4.2	Всего листов раздела 4.2: 362	Всего разделов: 8	Всего листов выписки: 765

19.07.2026г. № КУВИ-001/2026-97600693	
Кадастровый номер:	78:31:0001417:4284

1	2	3	4	5
170	94194.44	117603.15	-	-
171	94194.28	117603.55	-	-
172	94197.54	117604.85	-	-
173	94207.12	117608.59	-	-
174	94200.29	117624.45	-	-
1	94041.63	117685.62	-	-
2	94042.11	117685.5	-	-
3	94042.6	117685.37	-	-
4	94043.07	117685.22	-	-
5	94043.55	117685.05	-	-
6	94044.01	117684.87	-	-
7	94044.47	117684.68	-	-
8	94044.92	117684.47	-	-
9	94045.37	117684.24	-	-
10	94045.81	117684	-	-
11	94046.24	117683.74	-	-
12	94046.66	117683.47	-	-
13	94047.07	117683.19	-	-
14	94047.47	117682.89	-	-
15	94047.87	117682.58	-	-
16	94048.25	117682.26	-	-
17	94048.62	117681.92	-	-
18	94048.98	117681.58	-	-
19	94049.32	117681.22	-	-
20	94049.66	117680.85	-	-
21	94049.98	117680.46	-	-
22	94050.29	117680.07	-	-
23	94058.19	117664.5	-	-
24	94058.44	117663.96	-	-

ДОКУМЕНТ ПОДПИСАН
ЭЛЕКТРОННОЙ ПОДПИСЬЮ
Сертификат: 839971481847979980055521910400019784 43
Владелец: ПУБЛИЧНО-ПРАВОВАЯ КОМПАНИЯ РОСКАДАСТР
Действителен: с 24.12.2025 по 19.03.2027

полное наименование должности	инициалы, фамилия

Земельный участок
вид объекта недвижимости

Лист № 334 раздела 4.2	Всего листов раздела 4.2: 362	Всего разделов: 8	Всего листов выписки: 765

19.07.2026г. № КУВИ-001/2026-97600693	
Кадастровый номер:	78:31:0001417:4284

1	2	3	4	5
25	94058.65	117663.5	-	-
26	94058.85	117663.04	-	-
27	94059.05	117662.58	-	-
28	94059.24	117662.12	-	-
29	94059.43	117661.66	-	-
30	94059.62	117661.2	-	-
31	94059.8	117660.73	-	-
32	94059.97	117660.26	-	-
33	94060.15	117659.79	-	-
34	94060.32	117659.32	-	-
35	94060.48	117658.85	-	-
36	94060.64	117658.38	-	-
37	94060.8	117657.9	-	-
38	94060.95	117657.42	-	-
39	94061.1	117656.95	-	-
40	94061.24	117656.47	-	-
41	94061.38	117655.99	-	-
42	94061.51	117655.51	-	-
43	94061.64	117655.02	-	-
44	94061.77	117654.54	-	-
45	94061.89	117654.05	-	-
46	94062.01	117653.57	-	-
47	94062.12	117653.08	-	-
48	94062.23	117652.59	-	-
49	94062.33	117652.1	-	-
50	94062.43	117651.61	-	-
51	94062.53	117651.12	-	-
52	94062.62	117650.63	-	-
53	94062.71	117650.14	-	-

полное наименование должности	ДОКУМЕНТ ПОДПИСАН ЭЛЕКТРОННОЙ ПОДПИСЬЮ Сертификат: 839971481847979980055521910400019784 43 Владелец: ПУБЛИЧНО-ПРАВОВАЯ КОМПАНИЯ РОСКАДАСТР Действителен: с 24.12.2025 по 19.03.2027	инициалы, фамилия

Земельный участок
вид объекта недвижимости

Лист № 335 раздела 4.2	Всего листов раздела 4.2: 362	Всего разделов: 8	Всего листов выписки: 765

19.07.2026г. № КУВИ-001/2026-97600693	
Кадастровый номер:	78:31:0001417:4284

1	2	3	4	5
54	94062.79	117649.65	-	-
55	94062.87	117649.15	-	-
56	94062.89	117649	-	-
57	94062.98	117648.51	-	-
58	94063.02	117648.01	-	-
59	94063.04	117647.51	-	-
60	94063.02	117647.01	-	-
61	94062.96	117646.51	-	-
62	94062.86	117646	-	-
63	94062.73	117645.52	-	-
64	94062.57	117645.05	-	-
65	94062.37	117644.59	-	-
66	94062.14	117644.14	-	-
67	94061.88	117643.72	-	-
68	94061.59	117643.31	-	-
69	94061.27	117642.92	-	-
70	94060.92	117642.56	-	-
71	94060.48	117642.17	-	-
72	94044.36	117632.41	-	-
73	94039.53	117630.28	-	-
74	94037.19	117631.43	-	-
75	94030.53	117646.49	-	-
76	94025.85	117657.5	-	-
77	94022.66	117664.99	-	-
78	94015.15	117663	-	-
79	94019.14	117679.18	-	-
80	94030.97	117684	-	-
81	94031.2	117684.13	-	-
82	94031.64	117684.36	-	-

ДОКУМЕНТ ПОДПИСАН
ЭЛЕКТРОННОЙ ПОДПИСЬЮ
Сертификат: 839971481847979980055521910400019784 43
Владелец: ПУБЛИЧНО-ПРАВОВАЯ КОМПАНИЯ РОСКАДАСТР
Действителен: с 24.12.2025 по 19.03.2027

полное наименование должности		инициалы, фамилия

Земельный участок
вид объекта недвижимости

Лист № 336 раздела 4.2	Всего листов раздела 4.2: 362	Всего разделов: 8	Всего листов выписки: 765

19.07.2026г. № КУВИ-001/2026-97600693	
Кадастровый номер:	78:31:0001417:4284

1	2	3	4	5
83	94032.09	117684.58	-	-
84	94032.55	117684.78	-	-
85	94033.01	117684.97	-	-
86	94033.48	117685.14	-	-
87	94033.96	117685.3	-	-
88	94034.44	117685.44	-	-
89	94034.92	117685.56	-	-
90	94035.41	117685.67	-	-
91	94035.9	117685.76	-	-
92	94036.4	117685.84	-	-
93	94036.89	117685.9	-	-
94	94037.39	117685.94	-	-
95	94037.89	117685.96	-	-
96	94038.39	117685.97	-	-
97	94038.89	117685.96	-	-
98	94039.39	117685.94	-	-
99	94039.89	117685.9	-	-
100	94040.38	117685.84	-	-
101	94040.88	117685.76	-	-
102	94041.37	117685.67	-	-
103	94041.63	117685.62	-	-

полное наименование должности		инициалы, фамилия

ДОКУМЕНТ ПОДПИСАН
ЭЛЕКТРОННОЙ ПОДПИСЬЮ
Сертификат: 839971481847979980055521910400019784 43
Владелец: ПУБЛИЧНО-ПРАВОВАЯ КОМПАНИЯ РОСКАДАСТР
Действителен: с 24.12.2025 по 19.03.2027

Земельный участок
вид объекта недвижимости

Лист № 337 раздела 4.2	Всего листов раздела 4.2: 362	Всего разделов: 8	Всего листов выписки: 765

19.07.2026г. № КУВИ-001/2026-97600693	
Кадастровый номер:	78:31:0001417:4284

Сведения о характерных точках границы части (частей) земельного участка

Учетный номер части: 78:31:0001417:4284/164

Система координат

Номер точки	Координаты, м		Описание закрепления на местности	Средняя квадратичная погрешность определения координат характерных точек границ земельного участка, м
	X	Y		
1	2	3	4	5
1	94060.61	117671.9	-	-
2	94061.96	117670.63	-	-
3	94062.41	117668.85	-	-
4	94062.44	117662.98	-	-
5	94062.46	117651.48	-	-
6	94062.53	117651.12	-	-
7	94062.62	117650.63	-	-
8	94062.71	117650.14	-	-
9	94062.79	117649.65	-	-
10	94062.87	117649.15	-	-
11	94062.89	117649	-	-
12	94062.98	117648.51	-	-
13	94063.02	117648.01	-	-
14	94063.04	117647.51	-	-
15	94063.02	117647.01	-	-
16	94062.96	117646.51	-	-
17	94062.86	117646	-	-
18	94062.73	117645.52	-	-
19	94062.57	117645.05	-	-
20	94062.47	117644.81	-	-
21	94062.48	117632.94	-	-
22	94062.67	117631.17	-	-
23	94062.96	117629.57	-	-
24	94071.6	117607.13	-	-

ДОКУМЕНТ ПОДПИСАН
ЭЛЕКТРОННОЙ ПОДПИСЬЮ
Сертификат: 839971481847979980055521910400019784 43
Владелец: ПУБЛИЧНО-ПРАВОВАЯ КОМПАНИЯ РОСКАДАСТР
Действителен: с 24.12.2025 по 19.03.2027

полное наименование должности		инициалы, фамилия

Земельный участок
вид объекта недвижимости

Лист № 338 раздела 4.2	Всего листов раздела 4.2: 362	Всего разделов: 8	Всего листов выписки: 765

19.07.2026г. № КУВИ-001/2026-97600693	
Кадастровый номер:	78:31:0001417:4284

1	2	3	4	5
25	94076.48	117594.22	-	-
26	94078.23	117589.68	-	-
27	94079.83	117585.63	-	-
28	94080	117585.19	-	-
29	94080.75	117584.86	-	-
30	94081.53	117585.15	-	-
31	94081.87	117585.91	-	-
32	94081.57	117586.68	-	-
33	94080.1	117590.41	-	-
34	94078.35	117594.93	-	-
35	94073.47	117607.84	-	-
36	94069.17	117619.02	-	-
37	94064.89	117630.11	-	-
38	94064.65	117631.46	-	-
39	94064.48	117633.05	-	-
40	94064.44	117662.99	-	-
41	94064.41	117669.11	-	-
42	94063.75	117671.69	-	-
43	94061.78	117673.54	-	-
44	94051.83	117678.69	-	-
45	94050.69	117679.28	-	-
46	94052.24	117676.23	-	-
47	94060.61	117671.9	-	-
1	94150.21	117904.06	-	-
2	94149.08	117904.66	-	-
3	94147.1	117904.91	-	-
4	94145.55	117904.26	-	-
5	94141.96	117902.47	-	-
6	94138.89	117900.9	-	-

ДОКУМЕНТ ПОДПИСАН
ЭЛЕКТРОННОЙ ПОДПИСЬЮ
Сертификат: 839971481847979980055521910400019784 43
Владелец: ПУБЛИЧНО-ПРАВОВАЯ КОМПАНИЯ РОСКАДАСТР
Действителен: с 24.12.2025 по 19.03.2027

полное наименование должности		инициалы, фамилия

Земельный участок
вид объекта недвижимости

Лист № 339 раздела 4.2	Всего листов раздела 4.2: 362	Всего разделов: 8	Всего листов выписки: 765

19.07.2026г. № КУВИ-001/2026-97600693	
Кадастровый номер:	78:31:0001417:4284

1	2	3	4	5
7	94136.87	117899.5	-	-
8	94136.02	117898.56	-	-
9	94134.45	117895.53	-	-
10	94131.23	117886.41	-	-
11	94129.72	117880.87	-	-
12	94129.26	117880.7	-	-
13	94127.21	117880.39	-	-
14	94127.08	117880.38	-	-
15	94125.44	117880.03	-	-
16	94124.5	117879.65	-	-
17	94123.79	117878.94	-	-
18	94123.43	117878.1	-	-
19	94118.98	117857.66	-	-
20	94118.78	117857.39	-	-
21	94118.04	117857.18	-	-
22	94088.3	117845.31	-	-
23	94085.29	117843.95	-	-
24	94085.16	117843.89	-	-
25	94077.52	117837.38	-	-
26	94062.16	117824.17	-	-
27	94060.2	117818.56	-	-
28	94045.29	117813.71	-	-
29	94036.4	117810.81	-	-
30	94034.82	117805.25	-	-
31	94026.94	117777.38	-	-
32	94022.6	117762.38	-	-
33	94022.06	117760.79	-	-
34	94021.82	117759.67	-	-
35	94021.81	117758.26	-	-

полное наименование должности	ДОКУМЕНТ ПОДПИСАН ЭЛЕКТРОННОЙ ПОДПИСЬЮ Сертификат: 839971481847979980055521910400019784 43 Владелец: ПУБЛИЧНО-ПРАВОВАЯ КОМПАНИЯ РОСКАДАСТР Действителен: с 24.12.2025 по 19.03.2027	инициалы, фамилия

Земельный участок
вид объекта недвижимости

Лист № 340 раздела 4.2	Всего листов раздела 4.2: 362	Всего разделов: 8	Всего листов выписки: 765

19.07.2026г. № КУВИ-001/2026-97600693	
Кадастровый номер:	78:31:0001417:4284

1	2	3	4	5
36	94023.27	117738.28	-	-
37	94024.26	117726.29	-	-
38	94025.06	117714.35	-	-
39	94026.08	117700.38	-	-
40	94026.48	117694.33	-	-
41	94028.04	117690.15	-	-
42	94031.34	117687.11	-	-
43	94031.46	117687.04	-	-
44	94034.5	117685.46	-	-
45	94034.92	117685.56	-	-
46	94035.41	117685.67	-	-
47	94035.9	117685.76	-	-
48	94036.4	117685.84	-	-
49	94036.89	117685.9	-	-
50	94037.39	117685.94	-	-
51	94037.88	117685.96	-	-
52	94032.5	117688.76	-	-
53	94029.74	117691.3	-	-
54	94028.46	117694.75	-	-
55	94028.07	117700.52	-	-
56	94027.05	117714.49	-	-
57	94026.26	117726.44	-	-
58	94025.27	117738.44	-	-
59	94023.81	117758.33	-	-
60	94023.81	117759.45	-	-
61	94023.99	117760.25	-	-
62	94024.51	117761.78	-	-
63	94028.86	117776.83	-	-
64	94038.03	117809.23	-	-

ДОКУМЕНТ ПОДПИСАН
ЭЛЕКТРОННОЙ ПОДПИСЬЮ
Сертификат: 839971481847979980055521910400019784 43
Владелец: ПУБЛИЧНО-ПРАВОВАЯ КОМПАНИЯ РОСКАДАСТР
Действителен: с 24.12.2025 по 19.03.2027

полное наименование должности		инициалы, фамилия

Земельный участок
вид объекта недвижимости

Лист № 341 раздела 4.2	Всего листов раздела 4.2: 362	Всего разделов: 8	Всего листов выписки: 765

19.07.2026г. № КУВИ-001/2026-97600693	
Кадастровый номер:	78:31:0001417:4284

1	2	3	4	5
65	94045.91	117811.81	-	-
66	94061.76	117816.96	-	-
67	94063.87	117823.01	-	-
68	94078.82	117835.86	-	-
69	94086.24	117842.19	-	-
70	94089.08	117843.47	-	-
71	94118.68	117855.28	-	-
72	94120	117855.65	-	-
73	94120.85	117856.83	-	-
74	94122.37	117863.8	-	-
75	94125.34	117877.48	-	-
76	94125.47	117877.79	-	-
77	94125.64	117877.96	-	-
78	94125.95	117878.09	-	-
79	94127.43	117878.41	-	-
80	94129.66	117878.74	-	-
81	94131.31	117879.31	-	-
82	94131.6	117880.16	-	-
83	94133.14	117885.81	-	-
84	94136.29	117894.74	-	-
85	94137.68	117897.41	-	-
86	94138.2	117897.99	-	-
87	94139.92	117899.18	-	-
88	94142.86	117900.68	-	-
89	94146.39	117902.44	-	-
90	94147.39	117902.86	-	-
91	94148.46	117902.73	-	-
92	94149.7	117902.06	-	-
93	94150.15	117901.96	-	-

ДОКУМЕНТ ПОДПИСАН
ЭЛЕКТРОННОЙ ПОДПИСЬЮ
Сертификат: 839971481847979980055521910400019784 43
Владелец: ПУБЛИЧНО-ПРАВОВАЯ КОМПАНИЯ РОСКАДАСТР
Действителен: с 24.12.2025 по 19.03.2027

полное наименование должности		инициалы, фамилия

Земельный участок
вид объекта недвижимости

Лист № 342 раздела 4.2	Всего листов раздела 4.2: 362	Всего разделов: 8	Всего листов выписки: 765

19.07.2026г. № КУВИ-001/2026-97600693	
Кадастровый номер:	78:31:0001417:4284

1	2	3	4	5
94	94150.58	117901.94	-	-
95	94150.97	117901.96	-	-
96	94151.35	117902.02	-	-
97	94151.7	117902.11	-	-
98	94152.23	117902.43	-	-
99	94152.56	117903.14	-	-
100	94152.45	117903.75	-	-
101	94152.36	117903.92	-	-
102	94151.63	117906.2	-	-
103	94149.8	117905.34	-	-
104	94150.21	117904.06	-	-

ДОКУМЕНТ ПОДПИСАН
ЭЛЕКТРОННОЙ ПОДПИСЬЮ
Сертификат: 839971481847979980055521910400019784 43
Владелец: ПУБЛИЧНО-ПРАВОВАЯ КОМПАНИЯ РОСКАДАСТР
Действителен: с 24.12.2025 по 19.03.2027

полное наименование должности		инициалы, фамилия

Земельный участок
вид объекта недвижимости

Лист № 343 раздела 4.2	Всего листов раздела 4.2: 362	Всего разделов: 8	Всего листов выписки: 765

19.07.2026г. № КУВИ-001/2026-97600693	
Кадастровый номер:	78:31:0001417:4284

Сведения о характерных точках границы части (частей) земельного участка

Учетный номер части: 78:31:0001417:4284/165

Система координат

Номер точки	Координаты, м		Описание закрепления на местности	Средняя квадратичная погрешность определения координат характерных точек границ земельного участка, м
	X	Y		
1	2	3	4	5
1	94102.68	117570.95	-	-
2	94102.54	117571.33	-	-
3	94101.79	117571.67	-	-
4	94101.01	117571.37	-	-
5	94100.68	117570.61	-	-
6	94100.83	117570.23	-	-
7	94102.68	117570.95	-	-

ДОКУМЕНТ ПОДПИСАН
ЭЛЕКТРОННОЙ ПОДПИСЬЮ
Сертификат: 839971481847979980055521910400019784 43
Владелец: ПУБЛИЧНО-ПРАВОВАЯ КОМПАНИЯ РОСКАДАСТР
Действителен: с 24.12.2025 по 19.03.2027

полное наименование должности		инициалы, фамилия

Земельный участок
вид объекта недвижимости

Лист № 344 раздела 4.2	Всего листов раздела 4.2: 362	Всего разделов: 8	Всего листов выписки: 765

19.07.2026г. № КУВИ-001/2026-97600693	
Кадастровый номер:	78:31:0001417:4284

Сведения о характерных точках границы части (частей) земельного участка

Учетный номер части: 78:31:0001417:4284/166

Система координат

Номер точки	Координаты, м		Описание закрепления на местности	Средняя квадратичная погрешность определения координат характерных точек границ земельного участка, м
	X	Y		
1	2	3	4	5
1	94137.59	117584.02	-	-
2	94137.57	117584.2	-	-
3	94137.62	117584.22	-	-
4	94137.4	117584.79	-	-
5	94136.64	117585.12	-	-
6	94135.87	117584.82	-	-
7	94135.53	117584.07	-	-
8	94135.82	117583.34	-	-
9	94137.59	117584.02	-	-

ДОКУМЕНТ ПОДПИСАН
ЭЛЕКТРОННОЙ ПОДПИСЬЮ
Сертификат: 839971481847979980055521910400019784 43
Владелец: ПУБЛИЧНО-ПРАВОВАЯ КОМПАНИЯ РОСКАДАСТР
Действителен: с 24.12.2025 по 19.03.2027

полное наименование должности		инициалы, фамилия

Земельный участок
вид объекта недвижимости

Лист № 345 раздела 4.2	Всего листов раздела 4.2: 362	Всего разделов: 8	Всего листов выписки: 765

19.07.2026г. № КУВИ-001/2026-97600693	
Кадастровый номер:	78:31:0001417:4284

Сведения о характерных точках границы части (частей) земельного участка

Учетный номер части: 78:31:0001417:4284/167

Система координат

Номер точки	Координаты, м		Описание закрепления на местности	Средняя квадратичная погрешность определения координат характерных точек границ земельного участка, м
	X	Y		
1	2	3	4	5
1	94136.64	117583.65	-	-
2	94136.36	117584.38	-	-
3	94135.6	117584.72	-	-
4	94134.82	117584.42	-	-
5	94134.49	117583.66	-	-
6	94134.77	117582.93	-	-
7	94136.64	117583.65	-	-

ДОКУМЕНТ ПОДПИСАН
ЭЛЕКТРОННОЙ ПОДПИСЬЮ
Сертификат: 839971481847979980055521910400019784 43
Владелец: ПУБЛИЧНО-ПРАВОВАЯ КОМПАНИЯ РОСКАДАСТР
Действителен: с 24.12.2025 по 19.03.2027

полное наименование должности		инициалы, фамилия

Земельный участок
вид объекта недвижимости

Лист № 346 раздела 4.2	Всего листов раздела 4.2: 362	Всего разделов: 8	Всего листов выписки: 765

19.07.2026г. № КУВИ-001/2026-97600693	
Кадастровый номер:	78:31:0001417:4284

Сведения о характерных точках границы части (частей) земельного участка				
Учетный номер части: 78:31:0001417:4284/168				
Система координат				
Номер точки	Координаты, м		Описание закрепления на местности	Средняя квадратичная погрешность определения координат характерных точек границ земельного участка, м
	X	Y		
1	2	3	4	5
1	94128.55	117580.68	-	-
2	94128.34	117581.35	-	-
3	94126.49	117580.62	-	-
4	94126.7	117579.95	-	-
5	94128.55	117580.68	-	-

полное наименование должности	ДОКУМЕНТ ПОДПИСАН ЭЛЕКТРОННОЙ ПОДПИСЬЮ Сертификат: 839971481847979980055521910400019784 43 Владелец: ПУБЛИЧНО-ПРАВОВАЯ КОМПАНИЯ РОСКАДАСТР Действителен: с 24.12.2025 по 19.03.2027	инициалы, фамилия

Земельный участок
вид объекта недвижимости

Лист № 347 раздела 4.2	Всего листов раздела 4.2: 362	Всего разделов: 8	Всего листов выписки: 765

19.07.2026г. № КУВИ-001/2026-97600693	
Кадастровый номер:	78:31:0001417:4284

Сведения о характерных точках границы части (частей) земельного участка

Учетный номер части: 78:31:0001417:4284/169

Система координат

Номер точки	Координаты, м		Описание закрепления на местности	Средняя квадратичная погрешность определения координат характерных точек границ земельного участка, м
	X	Y		
1	2	3	4	5
1	93978.11	117891.37	-	-
2	93987.49	117861.61	-	-
3	93992.45	117847	-	-
4	93993.59	117843.08	-	-
5	93994.84	117837.2	-	-
6	93995.74	117831.9	-	-
7	93995.47	117831.75	-	-
8	93995.3	117831.57	-	-
9	93995.18	117831.35	-	-
10	93995.12	117831.11	-	-
11	93995.12	117830.85	-	-
12	93995.39	117828.88	-	-
13	93995.33	117827.81	-	-
14	93994.02	117827.27	-	-
15	93992.26	117826.33	-	-
16	93990.6	117825.22	-	-
17	93989.06	117823.94	-	-
18	93987.65	117822.52	-	-
19	93986.39	117820.97	-	-
20	93985.29	117819.3	-	-
21	93984.37	117817.53	-	-
22	93983.62	117815.67	-	-
23	93983.07	117813.75	-	-
24	93982.71	117811.78	-	-

ДОКУМЕНТ ПОДПИСАН
ЭЛЕКТРОННОЙ ПОДПИСЬЮ
Сертификат: 839971481847979980055521910400019784 43
Владелец: ПУБЛИЧНО-ПРАВОВАЯ КОМПАНИЯ РОСКАДАСТР
Действителен: с 24.12.2025 по 19.03.2027

полное наименование должности		инициалы, фамилия

Земельный участок
вид объекта недвижимости

Лист № 348 раздела 4.2	Всего листов раздела 4.2: 362	Всего разделов: 8	Всего листов выписки: 765

19.07.2026г. № КУВИ-001/2026-97600693	
Кадастровый номер:	78:31:0001417:4284

1	2	3	4	5
25	93982.55	117809.79	-	-
26	93982.58	117807.79	-	-
27	93982.82	117805.8	-	-
28	93983.25	117803.85	-	-
29	93983.88	117801.95	-	-
30	93984.47	117800.57	-	-
31	93999.43	117767.4	-	-
32	94004.66	117697.85	-	-
33	94005.32	117687.91	-	-
34	94005.6	117685.93	-	-
35	94006.09	117683.99	-	-
36	94006.76	117682.1	-	-
37	94007.62	117680.3	-	-
38	94010.12	117676.24	-	-
39	94011.34	117674.65	-	-
40	94012.71	117673.2	-	-
41	94014.22	117671.89	-	-
42	94015.86	117670.73	-	-
43	94016.91	117670.14	-	-
44	94019.14	117679.18	-	-
45	94030.97	117684	-	-
46	94031.2	117684.13	-	-
47	94031.64	117684.36	-	-
48	94032.09	117684.58	-	-
49	94032.55	117684.78	-	-
50	94033.01	117684.97	-	-
51	94033.48	117685.14	-	-
52	94033.96	117685.3	-	-
53	94034.44	117685.44	-	-

ДОКУМЕНТ ПОДПИСАН
ЭЛЕКТРОННОЙ ПОДПИСЬЮ
Сертификат: 839971481847979980055521910400019784 43
Владелец: ПУБЛИЧНО-ПРАВОВАЯ КОМПАНИЯ РОСКАДАСТР
Действителен: с 24.12.2025 по 19.03.2027

полное наименование должности		инициалы, фамилия

Земельный участок
вид объекта недвижимости

Лист № 349 раздела 4.2	Всего листов раздела 4.2: 362	Всего разделов: 8	Всего листов выписки: 765

19.07.2026г. № КУВИ-001/2026-97600693	
Кадастровый номер:	78:31:0001417:4284

1	2	3	4	5
54	94034.92	117685.56	-	-
55	94035.41	117685.67	-	-
56	94035.9	117685.76	-	-
57	94036.4	117685.84	-	-
58	94036.89	117685.9	-	-
59	94037.39	117685.94	-	-
60	94037.89	117685.96	-	-
61	94038.39	117685.97	-	-
62	94038.89	117685.96	-	-
63	94039.39	117685.94	-	-
64	94039.89	117685.9	-	-
65	94040.38	117685.84	-	-
66	94040.88	117685.76	-	-
67	94041.37	117685.67	-	-
68	94041.63	117685.62	-	-
69	94042.11	117685.5	-	-
70	94042.6	117685.37	-	-
71	94043.07	117685.22	-	-
72	94043.55	117685.05	-	-
73	94044.01	117684.87	-	-
74	94044.47	117684.68	-	-
75	94044.92	117684.47	-	-
76	94045.37	117684.24	-	-
77	94045.81	117684	-	-
78	94046.24	117683.74	-	-
79	94046.66	117683.47	-	-
80	94047.07	117683.19	-	-
81	94047.47	117682.89	-	-
82	94047.87	117682.58	-	-

ДОКУМЕНТ ПОДПИСАН
ЭЛЕКТРОННОЙ ПОДПИСЬЮ
Сертификат: 839971481847979980055521910400019784 43
Владелец: ПУБЛИЧНО-ПРАВОВАЯ КОМПАНИЯ РОСКАДАСТР
Действителен: с 24.12.2025 по 19.03.2027

полное наименование должности		инициалы, фамилия

Земельный участок
вид объекта недвижимости

Лист № 350 раздела 4.2	Всего листов раздела 4.2: 362	Всего разделов: 8	Всего листов выписки: 765

19.07.2026г. № КУВИ-001/2026-97600693	
Кадастровый номер:	78:31:0001417:4284

1	2	3	4	5
83	94048.25	117682.26	-	-
84	94048.62	117681.92	-	-
85	94048.98	117681.58	-	-
86	94049.32	117681.22	-	-
87	94049.66	117680.85	-	-
88	94049.98	117680.46	-	-
89	94050.29	117680.07	-	-
90	94058.19	117664.5	-	-
91	94058.44	117663.96	-	-
92	94058.65	117663.5	-	-
93	94058.85	117663.04	-	-
94	94059.05	117662.58	-	-
95	94059.24	117662.12	-	-
96	94059.43	117661.66	-	-
97	94059.62	117661.2	-	-
98	94059.8	117660.73	-	-
99	94059.97	117660.26	-	-
100	94060.15	117659.79	-	-
101	94060.32	117659.32	-	-
102	94060.48	117658.85	-	-
103	94060.64	117658.38	-	-
104	94060.8	117657.9	-	-
105	94060.95	117657.42	-	-
106	94061.1	117656.95	-	-
107	94061.24	117656.47	-	-
108	94061.38	117655.99	-	-
109	94061.51	117655.51	-	-
110	94061.64	117655.02	-	-
111	94061.77	117654.54	-	-

ДОКУМЕНТ ПОДПИСАН
ЭЛЕКТРОННОЙ ПОДПИСЬЮ
Сертификат: 839971481847979980055521910400019784 43
Владелец: ПУБЛИЧНО-ПРАВОВАЯ КОМПАНИЯ РОСКАДАСТР
Действителен: с 24.12.2025 по 19.03.2027

полное наименование должности		инициалы, фамилия

Земельный участок
вид объекта недвижимости

Лист № 351 раздела 4.2	Всего листов раздела 4.2: 362	Всего разделов: 8	Всего листов выписки: 765

19.07.2026г. № КУВИ-001/2026-97600693	
Кадастровый номер:	78:31:0001417:4284

1	2	3	4	5
112	94061.89	117654.05	-	-
113	94062.01	117653.57	-	-
114	94062.12	117653.08	-	-
115	94062.23	117652.59	-	-
116	94062.33	117652.1	-	-
117	94062.43	117651.61	-	-
118	94062.53	117651.12	-	-
119	94062.62	117650.63	-	-
120	94062.71	117650.14	-	-
121	94062.79	117649.65	-	-
122	94062.87	117649.15	-	-
123	94062.89	117649	-	-
124	94062.98	117648.51	-	-
125	94063.02	117648.01	-	-
126	94063.04	117647.51	-	-
127	94063.02	117647.01	-	-
128	94062.96	117646.51	-	-
129	94062.86	117646	-	-
130	94062.73	117645.52	-	-
131	94062.57	117645.05	-	-
132	94062.37	117644.59	-	-
133	94062.14	117644.14	-	-
134	94061.88	117643.72	-	-
135	94061.59	117643.31	-	-
136	94061.27	117642.92	-	-
137	94060.92	117642.56	-	-
138	94060.48	117642.17	-	-
139	94044.36	117632.41	-	-
140	94040.86	117630.87	-	-

ДОКУМЕНТ ПОДПИСАН
ЭЛЕКТРОННОЙ ПОДПИСЬЮ
Сертификат: 839971481847979980055521910400019784 43
Владелец: ПУБЛИЧНО-ПРАВОВАЯ КОМПАНИЯ РОСКАДАСТР
Действителен: с 24.12.2025 по 19.03.2027

полное наименование должности		инициалы, фамилия

Земельный участок
вид объекта недвижимости

Лист № 352 раздела 4.2	Всего листов раздела 4.2: 362	Всего разделов: 8	Всего листов выписки: 765

19.07.2026г. № КУВИ-001/2026-97600693	
Кадастровый номер:	78:31:0001417:4284

1	2	3	4	5
141	94040.92	117630.12	-	-
142	94041.87	117624.58	-	-
143	94042.38	117622.65	-	-
144	94054.73	117590.52	-	-
145	94061.6	117593.26	-	-
146	94060.86	117594.98	-	-
147	94066.17	117597.17	-	-
148	94072.05	117582.56	-	-
149	94079.8	117562.19	-	-
150	94080.95	117562.61	-	-
151	94086.44	117564.67	-	-
152	94096.86	117568.7	-	-
153	94097.35	117569.36	-	-
154	94098.37	117571.08	-	-
155	94099.22	117572.89	-	-
156	94099.77	117574.4	-	-
157	94100.29	117576.33	-	-
158	94100.61	117578.3	-	-
159	94100.74	117580.3	-	-
160	94100.66	117582.3	-	-
161	94100.39	117584.28	-	-
162	94100.01	117585.98	-	-
163	94099.39	117587.88	-	-
164	94098.59	117589.72	-	-
165	94097.41	117591.76	-	-
166	94094.36	117599.52	-	-
167	94081.04	117634.07	-	-
168	94080.97	117634.47	-	-
169	94080.93	117669.47	-	-

ДОКУМЕНТ ПОДПИСАН
ЭЛЕКТРОННОЙ ПОДПИСЬЮ
Сертификат: 839971481847979980055521910400019784 43
Владелец: ПУБЛИЧНО-ПРАВОВАЯ КОМПАНИЯ РОСКАДАСТР
Действителен: с 24.12.2025 по 19.03.2027

полное наименование должности		инициалы, фамилия

Земельный участок
вид объекта недвижимости

Лист № 353 раздела 4.2	Всего листов раздела 4.2: 362	Всего разделов: 8	Всего листов выписки: 765

19.07.2026г. № КУВИ-001/2026-97600693	
Кадастровый номер:	78:31:0001417:4284

1	2	3	4	5
170	94080.75	117671.46	-	-
171	94080.38	117673.43	-	-
172	94079.81	117675.34	-	-
173	94078.48	117678.72	-	-
174	94077.57	117680.5	-	-
175	94076.48	117682.18	-	-
176	94075.23	117683.74	-	-
177	94073.83	117685.17	-	-
178	94072.3	117686.45	-	-
179	94070.64	117687.57	-	-
180	94068.89	117688.53	-	-
181	94044.74	117701.1	-	-
182	94039.23	117774.13	-	-
183	94038.89	117776.1	-	-
184	94038.5	117777.55	-	-
185	94037.7	117780.12	-	-
186	94036.74	117782.49	-	-
187	94020.78	117817.93	-	-
188	94019.82	117819.68	-	-
189	94018.7	117821.33	-	-
190	94017.41	117822.86	-	-
191	94015.97	117824.26	-	-
192	94014.41	117825.5	-	-
193	94012.73	117826.58	-	-
194	94010.94	117827.49	-	-
195	94009.08	117828.22	-	-
196	94007.15	117828.75	-	-
197	94005.18	117829.1	-	-
198	94003.19	117829.24	-	-

ДОКУМЕНТ ПОДПИСАН
ЭЛЕКТРОННОЙ ПОДПИСЬЮ
Сертификат: 839971481847979980055521910400019784 43
Владелец: ПУБЛИЧНО-ПРАВОВАЯ КОМПАНИЯ РОСКАДАСТР
Действителен: с 24.12.2025 по 19.03.2027

полное наименование должности		инициалы, фамилия

Земельный участок
вид объекта недвижимости

Лист № 354 раздела 4.2	Всего листов раздела 4.2: 362	Всего разделов: 8	Всего листов выписки: 765

19.07.2026г. № КУВИ-001/2026-97600693	
Кадастровый номер:	78:31:0001417:4284

1	2	3	4	5
199	94001.44	117829.2	-	-
200	93999.45	117828.97	-	-
201	93998.51	117828.76	-	-
202	93998.52	117829.11	-	-
203	93998.18	117831.37	-	-
204	93998.03	117831.68	-	-
205	93997.94	117833.14	-	-
206	93997.2	117837.64	-	-
207	93996.02	117843.78	-	-
208	93994.75	117847.94	-	-
209	93989.77	117862.37	-	-
210	93980.22	117892.67	-	-
211	93978.11	117891.37	-	-

ДОКУМЕНТ ПОДПИСАН
ЭЛЕКТРОННОЙ ПОДПИСЬЮ
Сертификат: 839971481847979980055521910400019784 43
Владелец: ПУБЛИЧНО-ПРАВОВАЯ КОМПАНИЯ РОСКАДАСТР
Действителен: с 24.12.2025 по 19.03.2027

полное наименование должности		инициалы, фамилия

Земельный участок
вид объекта недвижимости

Лист № 355 раздела 4.2	Всего листов раздела 4.2: 362	Всего разделов: 8	Всего листов выписки: 765

19.07.2026г. № КУВИ-001/2026-97600693	
Кадастровый номер:	78:31:0001417:4284

Сведения о характерных точках границы части (частей) земельного участка

Учетный номер части: 78:31:0001417:4284/170

Система координат

Номер точки	Координаты, м		Описание закрепления на местности	Средняя квадратичная погрешность определения координат характерных точек границ земельного участка, м
	X	Y		
1	2	3	4	5
1	93975.35	117889.67	-	-
2	93987.18	117853.39	-	-
3	93993.21	117833.63	-	-
4	93993.4	117831.36	-	-
5	93993.37	117831.21	-	-
6	93993.92	117828.71	-	-
7	93994.05	117828.31	-	-
8	93994.6	117827.45	-	-
9	93994.43	117827.37	-	-
10	93993.15	117826.66	-	-
11	93991.52	117825.51	-	-
12	93990.02	117824.19	-	-
13	93988.64	117822.74	-	-
14	93987.42	117821.15	-	-
15	93986.36	117819.45	-	-
16	93985.48	117817.65	-	-
17	93984.79	117815.77	-	-
18	93984.29	117813.85	-	-
19	93983.97	117811.87	-	-
20	93983.86	117809.89	-	-
21	93983.94	117807.88	-	-
22	93984.23	117805.9	-	-
23	93984.71	117803.96	-	-
24	93985.39	117802.07	-	-

ДОКУМЕНТ ПОДПИСАН
ЭЛЕКТРОННОЙ ПОДПИСЬЮ
Сертификат: 839971481847979980055521910400019784 43
Владелец: ПУБЛИЧНО-ПРАВОВАЯ КОМПАНИЯ РОСКАДАСТР
Действителен: с 24.12.2025 по 19.03.2027

полное наименование должности		инициалы, фамилия

Земельный участок
вид объекта недвижимости

Лист № 356 раздела 4.2	Всего листов раздела 4.2: 362	Всего разделов: 8	Всего листов выписки: 765

19.07.2026г. № КУВИ-001/2026-97600693	
Кадастровый номер:	78:31:0001417:4284

1	2	3	4	5
25	94000.78	117767.93	-	-
26	94006.81	117687.77	-	-
27	94007.12	117685.79	-	-
28	94007.63	117683.86	-	-
29	94008.33	117681.98	-	-
30	94009.21	117680.19	-	-
31	94010.55	117677.99	-	-
32	94011.72	117676.38	-	-
33	94013.06	117674.89	-	-
34	94014.54	117673.54	-	-
35	94016.15	117672.34	-	-
36	94017.29	117671.66	-	-
37	94019.14	117679.18	-	-
38	94030.97	117684	-	-
39	94031.2	117684.13	-	-
40	94031.64	117684.36	-	-
41	94032.09	117684.58	-	-
42	94032.55	117684.78	-	-
43	94033.01	117684.97	-	-
44	94033.48	117685.14	-	-
45	94033.96	117685.3	-	-
46	94034.44	117685.44	-	-
47	94034.92	117685.56	-	-
48	94035.41	117685.67	-	-
49	94035.9	117685.76	-	-
50	94036.4	117685.84	-	-
51	94036.89	117685.9	-	-
52	94037.39	117685.94	-	-
53	94037.89	117685.96	-	-

ДОКУМЕНТ ПОДПИСАН
ЭЛЕКТРОННОЙ ПОДПИСЬЮ
Сертификат: 839971481847979980055521910400019784 43
Владелец: ПУБЛИЧНО-ПРАВОВАЯ КОМПАНИЯ РОСКАДАСТР
Действителен: с 24.12.2025 по 19.03.2027

полное наименование должности		инициалы, фамилия

Земельный участок
вид объекта недвижимости

Лист № 357 раздела 4.2	Всего листов раздела 4.2: 362	Всего разделов: 8	Всего листов выписки: 765

19.07.2026г. № КУВИ-001/2026-97600693	
Кадастровый номер:	78:31:0001417:4284

1	2	3	4	5
54	94038.39	117685.97	-	-
55	94038.89	117685.96	-	-
56	94039.39	117685.94	-	-
57	94039.89	117685.9	-	-
58	94040.38	117685.84	-	-
59	94040.88	117685.76	-	-
60	94041.37	117685.67	-	-
61	94041.63	117685.62	-	-
62	94042.11	117685.5	-	-
63	94042.6	117685.37	-	-
64	94043.07	117685.22	-	-
65	94043.55	117685.05	-	-
66	94044.01	117684.87	-	-
67	94044.47	117684.68	-	-
68	94044.92	117684.47	-	-
69	94045.37	117684.24	-	-
70	94045.81	117684	-	-
71	94046.24	117683.74	-	-
72	94046.66	117683.47	-	-
73	94047.07	117683.19	-	-
74	94047.47	117682.89	-	-
75	94047.87	117682.58	-	-
76	94048.25	117682.26	-	-
77	94048.62	117681.92	-	-
78	94048.98	117681.58	-	-
79	94049.32	117681.22	-	-
80	94049.66	117680.85	-	-
81	94049.98	117680.46	-	-
82	94050.29	117680.07	-	-

ДОКУМЕНТ ПОДПИСАН
ЭЛЕКТРОННОЙ ПОДПИСЬЮ
Сертификат: 839971481847979980055521910400019784 43
Владелец: ПУБЛИЧНО-ПРАВОВАЯ КОМПАНИЯ РОСКАДАСТР
Действителен: с 24.12.2025 по 19.03.2027

полное наименование должности		инициалы, фамилия

Земельный участок
вид объекта недвижимости

Лист № 358 раздела 4.2	Всего листов раздела 4.2: 362	Всего разделов: 8	Всего листов выписки: 765

19.07.2026г. № КУВИ-001/2026-97600693	
Кадастровый номер:	78:31:0001417:4284

1	2	3	4	5
83	94058.19	117664.5	-	-
84	94058.44	117663.96	-	-
85	94058.65	117663.5	-	-
86	94058.85	117663.04	-	-
87	94059.05	117662.58	-	-
88	94059.24	117662.12	-	-
89	94059.43	117661.66	-	-
90	94059.62	117661.2	-	-
91	94059.8	117660.73	-	-
92	94059.97	117660.26	-	-
93	94060.15	117659.79	-	-
94	94060.32	117659.32	-	-
95	94060.48	117658.85	-	-
96	94060.64	117658.38	-	-
97	94060.8	117657.9	-	-
98	94060.95	117657.42	-	-
99	94061.1	117656.95	-	-
100	94061.24	117656.47	-	-
101	94061.38	117655.99	-	-
102	94061.51	117655.51	-	-
103	94061.64	117655.02	-	-
104	94061.77	117654.54	-	-
105	94061.89	117654.05	-	-
106	94062.01	117653.57	-	-
107	94062.12	117653.08	-	-
108	94062.23	117652.59	-	-
109	94062.33	117652.1	-	-
110	94062.43	117651.61	-	-
111	94062.53	117651.12	-	-

ДОКУМЕНТ ПОДПИСАН
ЭЛЕКТРОННОЙ ПОДПИСЬЮ
Сертификат: 839971481847979980055521910400019784 43
Владелец: ПУБЛИЧНО-ПРАВОВАЯ КОМПАНИЯ РОСКАДАСТР
Действителен: с 24.12.2025 по 19.03.2027

полное наименование должности	инициалы, фамилия

Земельный участок
вид объекта недвижимости

Лист № 359 раздела 4.2	Всего листов раздела 4.2: 362	Всего разделов: 8	Всего листов выписки: 765

19.07.2026г. № КУВИ-001/2026-97600693	
Кадастровый номер:	78:31:0001417:4284

1	2	3	4	5
112	94062.62	117650.63	-	-
113	94062.71	117650.14	-	-
114	94062.79	117649.65	-	-
115	94062.87	117649.15	-	-
116	94062.89	117649	-	-
117	94062.98	117648.51	-	-
118	94063.02	117648.01	-	-
119	94063.04	117647.51	-	-
120	94063.02	117647.01	-	-
121	94062.96	117646.51	-	-
122	94062.86	117646	-	-
123	94062.73	117645.52	-	-
124	94062.57	117645.05	-	-
125	94062.37	117644.59	-	-
126	94062.14	117644.14	-	-
127	94061.88	117643.72	-	-
128	94061.59	117643.31	-	-
129	94061.27	117642.92	-	-
130	94060.92	117642.56	-	-
131	94060.48	117642.17	-	-
132	94044.36	117632.41	-	-
133	94042.19	117631.45	-	-
134	94042.3	117630.11	-	-
135	94043.17	117625.08	-	-
136	94043.66	117623.15	-	-
137	94056.02	117591.03	-	-
138	94061.6	117593.26	-	-
139	94060.86	117594.98	-	-
140	94066.17	117597.17	-	-

ДОКУМЕНТ ПОДПИСАН
ЭЛЕКТРОННОЙ ПОДПИСЬЮ
Сертификат: 839971481847979980055521910400019784 43
Владелец: ПУБЛИЧНО-ПРАВОВАЯ КОМПАНИЯ РОСКАДАСТР
Действителен: с 24.12.2025 по 19.03.2027

полное наименование должности	инициалы, фамилия

Земельный участок
вид объекта недвижимости

Лист № 360 раздела 4.2	Всего листов раздела 4.2: 362	Всего разделов: 8	Всего листов выписки: 765

19.07.2026г. № КУВИ-001/2026-97600693	
Кадастровый номер:	78:31:0001417:4284

1	2	3	4	5
141	94072.05	117582.56	-	-
142	94079.8	117562.19	-	-
143	94080.95	117562.61	-	-
144	94086.44	117564.67	-	-
145	94098.17	117569.21	-	-
146	94098.38	117569.49	-	-
147	94099.43	117571.2	-	-
148	94100.3	117573	-	-
149	94100.84	117574.46	-	-
150	94101.4	117576.4	-	-
151	94101.74	117578.36	-	-
152	94101.89	117580.36	-	-
153	94101.88	117581.91	-	-
154	94101.67	117583.9	-	-
155	94101.4	117585.37	-	-
156	94100.96	117587	-	-
157	94100.27	117588.88	-	-
158	94099.4	117590.68	-	-
159	94098.71	117591.85	-	-
160	94096.12	117598.85	-	-
161	94082.35	117634.52	-	-
162	94082.32	117669.48	-	-
163	94082.14	117671.47	-	-
164	94081.78	117673.44	-	-
165	94081.19	117675.35	-	-
166	94080.45	117677.21	-	-
167	94078.56	117681.09	-	-
168	94077.53	117682.8	-	-
169	94076.33	117684.41	-	-

ДОКУМЕНТ ПОДПИСАН
ЭЛЕКТРОННОЙ ПОДПИСЬЮ
Сертификат: 839971481847979980055521910400019784 43
Владелец: ПУБЛИЧНО-ПРАВОВАЯ КОМПАНИЯ РОСКАДАСТР
Действителен: с 24.12.2025 по 19.03.2027

полное наименование должности		инициалы, фамилия

Земельный участок
вид объекта недвижимости

Лист № 361 раздела 4.2	Всего листов раздела 4.2: 362	Всего разделов: 8	Всего листов выписки: 765

19.07.2026г. № КУВИ-001/2026-97600693	
Кадастровый номер:	78:31:0001417:4284

1	2	3	4	5
170	94075	117685.89	-	-
171	94073.51	117687.22	-	-
172	94071.9	117688.41	-	-
173	94070.19	117689.44	-	-
174	94049.87	117699.98	-	-
175	94046.06	117701.98	-	-
176	94040.61	117774.23	-	-
177	94040.27	117776.2	-	-
178	94039.33	117779.77	-	-
179	94037.96	117783.3	-	-
180	94032.19	117796.09	-	-
181	94031.11	117797.99	-	-
182	94021.91	117818.44	-	-
183	94020.95	117820.21	-	-
184	94019.82	117821.86	-	-
185	94018.53	117823.39	-	-
186	94017.1	117824.78	-	-
187	94015.52	117826.03	-	-
188	94013.85	117827.11	-	-
189	94012.07	117828.02	-	-
190	94010.21	117828.75	-	-
191	94008.27	117829.29	-	-
192	94006.31	117829.63	-	-
193	94004.31	117829.76	-	-
194	94002.55	117829.72	-	-
195	94000.58	117829.5	-	-
196	93998.62	117829.07	-	-
197	93997.1	117828.57	-	-
198	93996.51	117829.04	-	-

ДОКУМЕНТ ПОДПИСАН
ЭЛЕКТРОННОЙ ПОДПИСЬЮ
Сертификат: 839971481847979980055521910400019784 43
Владелец: ПУБЛИЧНО-ПРАВОВАЯ КОМПАНИЯ РОСКАДАСТР
Действителен: с 24.12.2025 по 19.03.2027

полное наименование должности		инициалы, фамилия

Земельный участок
вид объекта недвижимости

Лист № 362 раздела 4.2	Всего листов раздела 4.2: 362	Всего разделов: 8	Всего листов выписки: 765

19.07.2026г. № КУВИ-001/2026-97600693	
Кадастровый номер:	78:31:0001417:4284

1	2	3	4	5
199	93996.29	117829.41	-	-
200	93995.84	117831.49	-	-
201	93995.77	117831.59	-	-
202	93995.57	117834.03	-	-
203	93989.47	117854.13	-	-
204	93977.44	117890.96	-	-
205	93975.35	117889.67	-	-

ДОКУМЕНТ ПОДПИСАН
ЭЛЕКТРОННОЙ ПОДПИСЬЮ
Сертификат: 839971481847979980055521910400019784 43
Владелец: ПУБЛИЧНО-ПРАВОВАЯ КОМПАНИЯ РОСКАДАСТР
Действителен: с 24.12.2025 по 19.03.2027

полное наименование должности		инициалы, фамилия

Филиал публично-правовой компании "Роскадастр" по Санкт-Петербургу
полное наименование органа регистрации прав

Выписка из Единого государственного реестра недвижимости об объекте недвижимости

Сведения о характеристиках объекта недвижимости

На основании запроса от 19.07.2026, поступившего на рассмотрение 19.07.2026, сообщаем, что согласно записям Единого государственного реестра недвижимости:

Раздел 1 Лист 1

Здание
вид объекта недвижимости

Лист № 1 раздела 1	Всего листов раздела 1: 2	Всего разделов: 6	Всего листов выписки: 15

19.07.2026г. № КУВИ-001/2026-97600697	
Кадастровый номер:	78:31:0001417:3539
Номер кадастрового квартала:	78:31:0001417
Дата присвоения кадастрового номера:	09.01.2013

Ранее присвоенный государственный учетный номер:	Инвентарный номер б/н; Кадастровый номер 78:1417:0:167; Кадастровый номер 78:31:1417:41:167
Местоположение:	г.Санкт-Петербург, Новгородская улица, дом 11, литера Ж
Площадь, м²:	1092.6
Назначение:	Нежилое
Наименование:	Очистные сооружения
Количество этажей, в том числе подземных этажей:	3, в том числе подземных 0
Материал наружных стен:	Каркасно-панельные
Год ввода в эксплуатацию по завершении строительства:	1984
Год завершения строительства:	1984
Кадастровая стоимость, руб.:	54202719.65
Кадастровые номера иных объектов недвижимости, в пределах которых расположен объект недвижимости:	78:31:0001417:4284
Кадастровые номера помещений, машино-мест, расположенных в здании или сооружении:	78:31:0001417:4233, 78:31:0001417:4234, 78:31:0001417:4235, 78:31:0001417:4236, 78:31:0001417:4237
Кадастровые номера объектов недвижимости, из которых образован объект недвижимости:	данные отсутствуют
Кадастровые номера образованных объектов недвижимости:	данные отсутствуют
Сведения о включении объекта недвижимости в состав предприятия как имущественного комплекса:	данные отсутствуют
Сведения о включении объекта недвижимости в состав единого недвижимого комплекса:	данные отсутствуют
Виды разрешенного использования:	данные отсутствуют

ДОКУМЕНТ ПОДПИСАН
ЭЛЕКТРОННОЙ ПОДПИСЬЮ
Сертификат: 839971481847979980055521910400019784 43
Владелец: ПУБЛИЧНО-ПРАВОВАЯ КОМПАНИЯ РОСКАДАСТР
Действителен: с 24.12.2025 по 19.03.2027

полное наименование должности		инициалы, фамилия

Здание
вид объекта недвижимости

Лист № 2 раздела 1	Всего листов раздела 1: 2	Всего разделов: 6	Всего листов выписки: 15

19.07.2026г. № КУВИ-001/2026-97600697	
Кадастровый номер:	78:31:0001417:3539

Сведения о включении объекта недвижимости в реестр объектов культурного наследия:	данные отсутствуют
Сведения о кадастровом инженере:	Смирнова Ксения Викторовна, дата завершения кадастровых работ: 27.08.2018
Сведения о признании многоквартирного дома аварийным и подлежащим сносу или реконструкции и (или) о признании жилого помещения, в том числе жилого дома, непригодным для проживания:	данные отсутствуют
Статус записи об объекте недвижимости:	Сведения об объекте недвижимости имеют статус "актуальные, ранее учтенные"
Особые отметки:	Сведения, необходимые для заполнения раздела: 6 - Сведения о частях объекта недвижимости, отсутствуют.
Получатель выписки:	Кононенко Анна Анатольевна

полное наименование должности		инициалы, фамилия

ДОКУМЕНТ ПОДПИСАН
ЭЛЕКТРОННОЙ ПОДПИСЬЮ
Сертификат: 839971481847979980055521910400019784 43
Владелец: ПУБЛИЧНО-ПРАВОВАЯ КОМПАНИЯ РОСКАДАСТР
Действителен: с 24.12.2025 по 19.03.2027

Выписка из Единого государственного реестра недвижимости об объекте недвижимости

Сведения о зарегистрированных правах

Здание
вид объекта недвижимости

Лист № 1 раздела 2	Всего листов раздела 2: 1	Всего разделов: 6	Всего листов выписки: 15

19.07.2026г. № КУВИ-001/2026-97600697	
Кадастровый номер:	78:31:0001417:3539

1	Правообладатель (правообладатели):	1.1	Публичное акционерное общество "Территориальная генерирующая компания №1", ИНН: 7841312071
	Сведения о возможности предоставления третьим лицам персональных данных физического лица:	1.1.1	данные отсутствуют
2	Вид, номер, дата и время государственной регистрации права:	2.1	Собственность 78-78-01/0791/2006-534 23.01.2007 00:00:00
3	Сведения об осуществлении государственной регистрации сделки, права без необходимого в силу закона согласия третьего лица, органа:	3.1	данные отсутствуют
4	Ограничение прав и обременение объекта недвижимости:	не зарегистрировано	
5	Договоры участия в долевом строительстве:	не зарегистрировано	
6	Заявленные в судебном порядке права требования:	данные отсутствуют	
7	Сведения о возможности предоставления третьим лицам персональных данных физического лица	данные отсутствуют	
8	Сведения о возражении в отношении зарегистрированного права:	данные отсутствуют	
9	Сведения о наличии решения об изъятии объекта недвижимости для государственных и муниципальных нужд:	данные отсутствуют	
10	Сведения о невозможности государственной регистрации без личного участия правообладателя или его законного представителя:	данные отсутствуют	
11	Правопритязания и сведения о наличии поступивших, но не рассмотренных заявлений о проведении государственной регистрации права (перехода, прекращения права), ограничения права или обременения объекта недвижимости, сделки в отношении объекта недвижимости:	отсутствуют	

ДОКУМЕНТ ПОДПИСАН
ЭЛЕКТРОННОЙ ПОДПИСЬЮ
Сертификат: 839971481847979980055521910400019784 43
Владелец: ПУБЛИЧНО-ПРАВОВАЯ КОМПАНИЯ РОСКАДАСТР
Действителен: с 24.12.2025 по 19.03.2027

полное наименование должности		инициалы, фамилия

Выписка из Единого государственного реестра недвижимости об объекте недвижимости

Описание местоположения объекта недвижимости

Здание
вид объекта недвижимости

Лист № 1 раздела 5	Всего листов раздела 5: 1	Всего разделов: 6	Всего листов выписки: 15

19.07.2026г. № КУВИ-001/2026-97600697	
Кадастровый номер:	78:31:0001417:3539

Схема расположения объекта недвижимости (части объекта недвижимости) на земельном участке(ах)

Масштаб 1:400	Условные обозначения:		

ДОКУМЕНТ ПОДПИСАН
ЭЛЕКТРОННОЙ ПОДПИСЬЮ
Сертификат: 839971481847979980055521910400019784 43
Владелец: ПУБЛИЧНО-ПРАВОВАЯ КОМПАНИЯ РОСКАДАСТР
Действителен: с 24.12.2025 по 19.03.2027

полное наименование должности		инициалы, фамилия

Выписка из Единого государственного реестра недвижимости об объекте недвижимости

Описание местоположения объекта недвижимости

Здание
вид объекта недвижимости

Лист № 1 раздела 5.1	Всего листов раздела 5.1: 2	Всего разделов: 6	Всего листов выписки: 15

19.07.2026г. № КУВИ-001/2026-97600697	
Кадастровый номер:	78:31:0001417:3539

1. Сведения о координатах характерных точек контура объекта недвижимости

Система координат СК-1964

Номер точки	Координаты, м		Радиус, м	Средняя квадратическая погрешность определения координат характерных точек контура, м	Глубина, высота, м	
	X	Y			H1	H2
1	2	3	4	5	6	7
1	94074.54	117700.82	-	0.1	данные отсутствуют	данные отсутствуют
2	94065.05	117720.53	-	0.1	данные отсутствуют	данные отсутствуют
3	94059.03	117717.71	-	0.1	данные отсутствуют	данные отсутствуют
4	94060.47	117714.69	-	0.1	данные отсутствуют	данные отсутствуют
5	94050.26	117709.71	-	0.1	данные отсутствуют	данные отсутствуют
6	94038.94	117704.19	-	0.1	данные отсутствуют	данные отсутствуют
7	94046.97	117687.37	-	0.1	данные отсутствуют	данные отсутствуют
1	94074.54	117700.82	-	0.1	данные отсутствуют	данные отсутствуют

2. Сведения о предельных высоте и глубине конструктивных элементов объекта недвижимости

Предельная глубина конструктивных элементов объекта недвижимости, м	данные отсутствуют
Предельная высота конструктивных элементов объекта недвижимости, м	данные отсутствуют

ДОКУМЕНТ ПОДПИСАН
ЭЛЕКТРОННОЙ ПОДПИСЬЮ
Сертификат: 839971481847979980055521910400019784 43
Владелец: ПУБЛИЧНО-ПРАВОВАЯ КОМПАНИЯ РОСКАДАСТР
Действителен: с 24.12.2025 по 19.03.2027

полное наименование должности		инициалы, фамилия

Здание
вид объекта недвижимости

Лист № 2 раздела 5.1	Всего листов раздела 5.1: 2	Всего разделов: 6	Всего листов выписки: 15

19.07.2026г. № КУВИ-001/2026-97600697	
Кадастровый номер:	78:31:0001417:3539

3. Сведения о характерных точках пересечения контура объекта недвижимости с контуром (контурами) иных зданий, сооружений, объектов незавершенного строительства

Система координат СК-1964

Номера характерных точек контура	Координаты, м		Средняя квадратическая погрешность определения координат характерных точек контура, м	Глубина, высота, м		Кадастровые номера иных объектов недвижимости, с контурами которых пересекается контур данного объекта недвижимости
	X	Y		H1	H2	
1	2	3	4	5	6	7
данные отсутствуют	данные отсутствуют	данные отсутствуют	данные отсутствуют	данные отсутствуют	данные отсутствуют	данные отсутствуют

полное наименование должности		инициалы, фамилия

ДОКУМЕНТ ПОДПИСАН
ЭЛЕКТРОННОЙ ПОДПИСЬЮ
Сертификат: 839971481847979980055521910400019784 43
Владелец: ПУБЛИЧНО-ПРАВОВАЯ КОМПАНИЯ РОСКАДАСТР
Действителен: с 24.12.2025 по 19.03.2027

Выписка из Единого государственного реестра недвижимости об объекте недвижимости

Перечень помещений, машино-мест, расположенных в здании, сооружении

Здание
вид объекта недвижимости

Лист № 1 раздела 7	Всего листов раздела 7: 1	Всего разделов: 6	Всего листов выписки: 15

19.07.2026г. № КУВИ-001/2026-97600697	
Кадастровый номер:	78:31:0001417:3539

N п/п	Кадастровый номер помещения, машино-места	Номер этажа (этажей)	Обозначение (номер) помещения, машино-места на поэтажном плане	Назначение помещения	Вид разрешенного использования	Площадь, м2
1	78:31:0001417:4233	1, 2	1-Н, 1-Н	Нежилое	данные отсутствуют	755.5
2	78:31:0001417:4234	1, 2, 3	1ЛК, 1ЛК, 1ЛК	Нежилое	данные отсутствуют	51.9
3	78:31:0001417:4235	2	2-Н	Нежилое	данные отсутствуют	143.1
4	78:31:0001417:4236	3	3-Н	Нежилое	данные отсутствуют	142.1
5	78:31:0001417:4237	чердак	б/н1	Нежилое	данные отсутствуют	82.2

ДОКУМЕНТ ПОДПИСАН
ЭЛЕКТРОННОЙ ПОДПИСЬЮ
Сертификат: 839971481847979980055521910400019784 43
Владелец: ПУБЛИЧНО-ПРАВОВАЯ КОМПАНИЯ РОСКАДАСТР
Действителен: с 24.12.2025 по 19.03.2027

полное наименование должности		инициалы, фамилия

Выписка из Единого государственного реестра недвижимости об объекте недвижимости

План расположения помещения, машино-места на этаже (плане этажа)

Здание
вид объекта недвижимости

Лист № 1 раздела 8	Всего листов раздела 8: 8	Всего разделов: 6	Всего листов выписки: 15

19.07.2026г. № КУВИ-001/2026-97600697	
Кадастровый номер: 78:31:0001417:3539	Номер этажа (этажей): 1

Масштаб 1

полное наименование должности	ДОКУМЕНТ ПОДПИСАН ЭЛЕКТРОННОЙ ПОДПИСЬЮ Сертификат: 839971481847979980055521910400019784 43 Владелец: ПУБЛИЧНО-ПРАВОВАЯ КОМПАНИЯ РОСКАДАСТР Действителен: с 24.12.2025 по 19.03.2027	инициалы, фамилия

Здание
вид объекта недвижимости

Лист № 2 раздела 8	Всего листов раздела 8: 8	Всего разделов: 6	Всего листов выписки: 15

19.07.2026г. № КУВИ-001/2026-97600697	
Кадастровый номер: 78:31:0001417:3539	Номер этажа (этажей): 2

Масштаб 1

полное наименование должности	ДОКУМЕНТ ПОДПИСАН ЭЛЕКТРОННОЙ ПОДПИСЬЮ Сертификат: 839971481847979980055521910400019784 43 Владелец: ПУБЛИЧНО-ПРАВОВАЯ КОМПАНИЯ РОСКАДАСТР Действителен: с 24.12.2025 по 19.03.2027	инициалы, фамилия

Здание
вид объекта недвижимости

Лист № 3 раздела 8	Всего листов раздела 8: 8	Всего разделов: 6	Всего листов выписки: 15

19.07.2026г. № КУВИ-001/2026-97600697	
Кадастровый номер: 78:31:0001417:3539	Номер этажа (этажей): 1

Масштаб 1

ДОКУМЕНТ ПОДПИСАН
ЭЛЕКТРОННОЙ ПОДПИСЬЮ
Сертификат: 839971481847979980055521910400019784 43
Владелец: ПУБЛИЧНО-ПРАВОВАЯ КОМПАНИЯ РОСКАДАСТР
Действителен: с 24.12.2025 по 19.03.2027

полное наименование должности		инициалы, фамилия

Здание
вид объекта недвижимости

Лист № 4 раздела 8	Всего листов раздела 8: 8	Всего разделов: 6	Всего листов выписки: 15

19.07.2026г. № КУВИ-001/2026-97600697	
Кадастровый номер: 78:31:0001417:3539	Номер этажа (этажей): 2

Масштаб 1

ДОКУМЕНТ ПОДПИСАН
ЭЛЕКТРОННОЙ ПОДПИСЬЮ
Сертификат: 839971481847979980055521910400019784 43
Владелец: ПУБЛИЧНО-ПРАВОВАЯ КОМПАНИЯ РОСКАДАСТР
Действителен: с 24.12.2025 по 19.03.2027

полное наименование должности		инициалы, фамилия

Здание
вид объекта недвижимости

Лист № 5 раздела 8	Всего листов раздела 8: 8	Всего разделов: 6	Всего листов выписки: 15

19.07.2026г. № КУВИ-001/2026-97600697	
Кадастровый номер: 78:31:0001417:3539	Номер этажа (этажей): 3

Масштаб 1

ДОКУМЕНТ ПОДПИСАН
ЭЛЕКТРОННОЙ ПОДПИСЬЮ
Сертификат: 839971481847979980055521910400019784 43
Владелец: ПУБЛИЧНО-ПРАВОВАЯ КОМПАНИЯ РОСКАДАСТР
Действителен: с 24.12.2025 по 19.03.2027

полное наименование должности		инициалы, фамилия

Здание
вид объекта недвижимости

Лист № 6 раздела 8	Всего листов раздела 8: 8	Всего разделов: 6	Всего листов выписки: 15

19.07.2026г. № КУВИ-001/2026-97600697	
Кадастровый номер: 78:31:0001417:3539	Номер этажа (этажей): 2

Масштаб 1

ДОКУМЕНТ ПОДПИСАН
ЭЛЕКТРОННОЙ ПОДПИСЬЮ
Сертификат: 839971481847979980055521910400019784 43
Владелец: ПУБЛИЧНО-ПРАВОВАЯ КОМПАНИЯ РОСКАДАСТР
Действителен: с 24.12.2025 по 19.03.2027

полное наименование должности		инициалы, фамилия

Здание
вид объекта недвижимости

Лист № 7 раздела 8	Всего листов раздела 8: 8	Всего разделов: 6	Всего листов выписки: 15

19.07.2026г. № КУВИ-001/2026-97600697	
Кадастровый номер: 78:31:0001417:3539	Номер этажа (этажей): 3

Масштаб 1

полное наименование должности	ДОКУМЕНТ ПОДПИСАН ЭЛЕКТРОННОЙ ПОДПИСЬЮ Сертификат: 839971481847979980055521910400019784 43 Владелец: ПУБЛИЧНО-ПРАВОВАЯ КОМПАНИЯ РОСКАДАСТР Действителен: с 24.12.2025 по 19.03.2027	инициалы, фамилия

Здание
вид объекта недвижимости

Лист № 8 раздела 8	Всего листов раздела 8: 8	Всего разделов: 6	Всего листов выписки: 15

19.07.2026г. № КУВИ-001/2026-97600697	
Кадастровый номер: 78:31:0001417:3539	Номер этажа (этажей): чердак

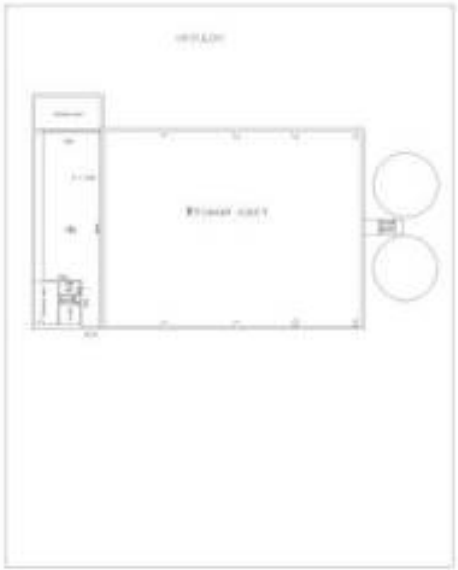

Масштаб 1

ДОКУМЕНТ ПОДПИСАН
ЭЛЕКТРОННОЙ ПОДПИСЬЮ
Сертификат: 839971481847979980055521910400019784 43
Владелец: ПУБЛИЧНО-ПРАВОВАЯ КОМПАНИЯ РОСКАДАСТР
Действителен: с 24.12.2025 по 19.03.2027

полное наименование должности		инициалы, фамилия

Приложение № 7 к Акту
по результатам государственной историко-культурной экспертизы

Материалы, содержащие информацию о ценности объектов с точки зрения истории, археологии, архитектуры, градостроительства, искусства, науки и техники, эстетики, этнологии или антропологии, социальной культуры

Иконография объекта культурного наследия
«Казенный винный завод Министерства финансов»

Список иллюстраций

1. План Петербурга на немецком 1736 года. Фрагмент // Источник: https://etomesto.com/map-peterburg_1736/
2. План Петербурга 1804 года Савинкова. Фрагмент // Источник: https://etomesto.com/map-peterburg_1804/
3. Подробный план Санкт-Петербурга 1828 года генерал-майора Шуберта. Фрагмент // Источник: https://etomesto.com/map-peterburg_1828/
4. План Рождественской части. 1846 г. // Источник: ЦГИА СПб, ф. 513, оп. 102, д. 9056. Чертежи дома на участке, принадлежавшем Д.Н.Шереметеву по Калашниковской наб., 56
5. Существующий фасад дома. 1846 г. // Источник: ЦГИА СПб, ф. 513, оп. 102, д. 9056.Чертежи дома на участке, принадлежавшем Д.Н.Шереметеву по Калашниковской наб., 56
6. Предполагаемый фасад дома. 1846 г. // Источник: ЦГИА СПб, ф. 513, оп. 102, д. 9056.Чертежи дома на участке, принадлежавшем Д.Н.Шереметеву по Калашниковской наб., 56
7. Существующий фасад дома. 1846 г. // Источник: ЦГИА СПб, ф. 513, оп. 102, д. 9056. Чертежи дома на участке, принадлежавшем Д.Н.Шереметеву по Калашниковской наб., 56
8. Поперечный разрез. 1846 г. // Источник: ЦГИА СПб, ф. 513, оп. 102, д. 9056. Чертежи дома на участке, принадлежавшем Д.Н.Шереметеву по Калашниковской наб., 56
9. Предполагаемый фасад дома. 1846 г. // Источник: ЦГИА СПб, ф. 513, оп. 102, д. 9056. Чертежи дома на участке, принадлежавшем Д.Н.Шереметеву по Калашниковской наб., 56
10. Предполагаемый план строения. 1846 г. // Источник: ЦГИА СПб, ф. 513, оп. 102, д. 9056. Чертежи дома на участке, принадлежавшем Д.Н.Шереметеву по Калашниковской наб., 56
11. Генеральный план столичного города С.Петербурга из атласа Зуева. 1858 г. Фрагмент // Источник: https://etomesto.com/map-peterburg_1858-zuev/
12. План двора. 1859 г. // Источник: ЦГИА СПб, ф. 513, оп. 102, д. 9056. Чертежи дома на участке, принадлежавшем Д.Н.Шереметеву по Калашниковской наб., 56
13. План двора. 1859 г. // Источник: ЦГИА СПб, ф. 513, оп. 102, д. 9056. Чертежи дома на участке, принадлежавшем Д.Н.Шереметеву по Калашниковской наб., 56
14. Фасад. 1859 г. // Источник: ЦГИА СПб, ф. 513, оп. 102, д. 9056. Чертежи дома на участке, принадлежавшем Д.Н.Шереметеву по Калашниковской наб., 56
15. Разрез и план. 1859 г. // Источник: ЦГИА СПб, ф. 513, оп. 102, д. 9056. Чертежи дома на участке, принадлежавшем Д.Н.Шереметеву по Калашниковской наб., 56
16. План двора. 1875 г. // Источник: ЦГИА СПб, ф. 513, оп. 102, д. 9056. Чертежи дома на участке, принадлежавшем Д.Н.Шереметеву по Калашниковской наб., 56
17. Фасад, разрез и план. 1875 г. // Источник: ЦГИА СПб, ф. 513, оп. 102, д. 9056. Чертежи дома на участке, принадлежавшем Д.Н.Шереметеву по Калашниковской наб., 56
18. План двора. 1861 г. // Источник: ЦГИА СПб, ф. 513, оп. 102, д. 9056. Чертежи каменных кладовых на участке, принадлежавшем Зверкову, Е.Л.Лазутиной, А.М.Лазутину, Обществу для заклада движимых имуществ по Калашниковской наб., 58 и Новгородской ул., 10
19. План двора. 1864 г. // Источник: ЦГИА СПб, ф. 513, оп. 102, д. 9057. Чертежи каменных кладовых на участке, принадлежавшем Зверкову, Е.Л.Лазутиной, А.М.Лазутину, Обществу для заклада движимых имуществ по Калашниковской наб., 58 и Новгородской ул., 10
20. План двора. 1864 г. // Источник: ЦГИА СПб, ф. 513, оп. 102, д. 9057. Чертежи каменных кладовых на участке, принадлежавшем Зверкову, Е.Л.Лазутиной, А.М.Лазутину, Обществу для заклада движимых имуществ по Калашниковской наб., 58 и Новгородской ул., 10

21. Фасад, разрез и план. 1964 г. // Источник: ЦГИА СПб, ф. 513, оп. 102, д. 9057. Чертежи каменных кладовых на участке, принадлежавшем Зверкову, Е.Л.Лазутиной, А.М.Лазутину, Обществу для заклада движимых имуществ по Калашниковской наб., 58 и Новгородской ул., 10
22. Разрез и планы. 1864 г. // Источник: ЦГИА СПб, ф. 513, оп. 102, д. 9057. Чертежи каменных кладовых на участке, принадлежавшем Зверкову, Е.Л.Лазутиной, А.М.Лазутину, Обществу для заклада движимых имуществ по Калашниковской наб., 58 и Новгородской ул., 10
23. Фасад предполагаемого к постройке дома. 1876 г. // Источник: ЦГИА СПб, ф. 513, оп. 102, д. 9057. Чертежи каменных кладовых на участке, принадлежавшем Зверкову, Е.Л.Лазутиной, А.М.Лазутину, Обществу для заклада движимых имуществ по Калашниковской наб., 58 и Новгородской ул., 10
24. План двора купчихи Екатерины Лукиной Лазутиной. 1876 г. // Источник: ЦГИА СПб, ф. 513, оп. 102, д. 9057. Чертежи каменных кладовых на участке, принадлежавшем Зверкову, Е.Л.Лазутиной, А.М.Лазутину, Обществу для заклада движимых имуществ по Калашниковской наб., 58 и Новгородской ул., 10
25. Фасад, разрез и планы лит. А. 1876 г. // Источник: ЦГИА СПб, ф. 513, оп. 102, д. 9057. Чертежи каменных кладовых на участке, принадлежавшем Зверкову, Е.Л.Лазутиной, А.М.Лазутину, Обществу для заклада движимых имуществ по Калашниковской наб., 58 и Новгородской ул., 10
26. Разрез и план лит. В. 1876 г. // Источник: ЦГИА СПб, ф. 513, оп. 102, д. 9057. Чертежи каменных кладовых на участке, принадлежавшем Зверкову, Е.Л.Лазутиной, А.М.Лазутину, Обществу для заклада движимых имуществ по Калашниковской наб., 58 и Новгородской ул., 10
27. Фасад лит. В. 1876 г. // Источник: ЦГИА СПб, ф. 513, оп. 102, д. 9057. Чертежи каменных кладовых на участке, принадлежавшем Зверкову, Е.Л.Лазутиной, А.М.Лазутину, Обществу для заклада движимых имуществ по Калашниковской наб., 58 и Новгородской ул., 10
28. План двора купчихи Екатерины Лукиной Лазутиной. 1877 г. // Источник: ЦГИА СПб, ф. 513, оп. 102, д. 9057. Чертежи каменных кладовых на участке, принадлежавшем Зверкову, Е.Л.Лазутиной, А.М.Лазутину, Обществу для заклада движимых имуществ по Калашниковской наб., 58 и Новгородской ул., 10
29. План двора Алексея Михайловича Лазутина. 1880 г. // Источник: ЦГИА СПб, ф. 513, оп. 102, д. 9057. Чертежи каменных кладовых на участке, принадлежавшем Зверкову, Е.Л.Лазутиной, А.М.Лазутину, Обществу для заклада движимых имуществ по Калашниковской наб., 58 и Новгородской ул., 10
30. План С.Петербурга 1879 года. Картографическое заведение А. Ильина. Фрагмент // Источник: https://etomesto.com/map-peterburg_1879/
31. План С. Петербурга 1883 года. Фрагмент // Источник: https://etomesto.com/map-peterburg_1883-plan/
32. План двора Общества для заклада движемых имуществ. 1891 г. // Источник: ЦГИА СПб, ф. 513, оп. 102, д. 9057. Чертежи каменных кладовых на участке, принадлежавшем Зверкову, Е.Л.Лазутиной, А.М.Лазутину, Обществу для заклада движимых имуществ по Калашниковской наб., 58 и Новгородской ул., 10
33. Планы этажей. 1891 г. // Источник: ЦГИА СПб, ф. 513, оп. 102, д. 9057. Чертежи каменных кладовых на участке, принадлежавшем Зверкову, Е.Л.Лазутиной, А.М.Лазутину, Обществу для заклада движимых имуществ по Калашниковской наб., 58 и Новгородской ул., 10
34. Фасад. 1891 г. // Источник: ЦГИА СПб, ф. 513, оп. 102, д. 9057. Чертежи каменных кладовых на участке, принадлежавшем Зверкову, Е.Л.Лазутиной, А.М.Лазутину, Обществу для заклада движимых имуществ по Калашниковской наб., 58 и Новгородской ул., 10

35. Фасад. 1891 г. // Источник: ЦГИА СПб, ф. 513, оп. 102, д. 9057. Чертежи каменных кладовых на участке, принадлежавшем Зверкову, Е.Л.Лазутиной, А.М.Лазутину, Обществу для заклада движимых имуществ по Калашниковской наб., 58 и Новгородской ул., 10
36. План двора Общества для заклада движимых имуществ. 1892 г. // Источник: ЦГИА СПб, ф. 513, оп. 102, д. 9057. Чертежи каменных кладовых на участке, принадлежавшем Зверкову, Е.Л.Лазутиной, А.М.Лазутину, Обществу для заклада движимых имуществ по Калашниковской наб., 58 и Новгородской ул., 10
37. План двора Общества для заклада движимых имуществ. 1894 г. // Источник: ЦГИА СПб, ф. 513, оп. 102, д. 9057. Чертежи каменных кладовых на участке, принадлежавшем Зверкову, Е.Л.Лазутиной, А.М.Лазутину, Обществу для заклада движимых имуществ по Калашниковской наб., 58 и Новгородской ул., 10
38. План на присоединение участка. 1896 г. // Источник: ЦГИА СПб, ф. 513, оп. 102, д. 9057. Чертежи каменных кладовых на участке, принадлежавшем Зверкову, Е.Л.Лазутиной, А.М.Лазутину, Обществу для заклада движимых имуществ по Калашниковской наб., 58 и Новгородской ул., 10
39. План двора. 1896 г. // Источник: ЦГИА СПб, ф. 513, оп. 102, д. 9057. Чертежи каменных кладовых на участке, принадлежавшем Зверкову, Е.Л.Лазутиной, А.М.Лазутину, Обществу для заклада движимых имуществ по Калашниковской наб., 58 и Новгородской ул., 10
40. Казенный винный склад. 1896 г. // Источник: ЦГИА СПб ф.573 оп.1 д.3985. Дом Казенного очистительного винного склада, Калашниковская набережная 56-58
41. Разрез. 1896 г. // Источник: ЦГИА СПб ф.1357 оп.10 д.753. Чертеж винных складов на Калашниковской набережной N817
42. Разрез. 1896 г. // Источник: ЦГИА СПб ф.1357 оп.10 д.753. Чертеж винных складов на Калашниковской набережной N817
43. План. 1896 г. // Источник: ЦГИА СПб ф.1357 оп.10 д.753. Чертеж винных складов на Калашниковской набережной N817
44. План первого этажа. 1896 г. // Источник: ЦГИА СПб ф.1357 оп.10 д.753. Чертеж винных складов на Калашниковской набережной N817
45. План второго этажа. 1896 г. // Источник: ЦГИА СПб ф.1357 оп.10 д.753. Чертеж винных складов на Калашниковской набережной N817
46. Генеральный план. 1897 г. // Источник: ЦГИА СПб. Фонд 513. Опись 129. Дело 174
47. Рекламный лист Санкт-Петербургского Казенного очистного винного склада №1 [1898г.]. Фотография. Автор фото неизвестен. 1910-е гг. // Источник: ЦГАКФФД СПб Е 15767
48. План из путеводителя Суворина 1903 года: Весь Петербург. Фрагмент // Источник: https://etomesto.com/map-peterburg_1903-obschiy/
49. Рабочие в мастерской за изготовлением упаковочной шоры и упаковкой бутылок с винами. Фотография. Автор фото неизвестен. 1910-е гг. // Источник: ЦГАКФФД СПб Е 15708
50. Получение заказов вина на винном складе. Фотография. Автор фото неизвестен. 1910-е гг. // Источник: ЦГАКФФД СПб Е 15764
51. Сани, нагруженные ящиками с вином на территории винного склада №1. Фотография. Автор фото неизвестен. 1910-е гг. // Источник: ЦГАКФФД СПб Е 15765
52. Общий вид двора на складе. Фотография. Автор фото неизвестен. 1910-е гг. // Источник: ЦГАКФФД СПб Е 15766
53. Общий план территории. 1926 г. // Источник: ЦГАНТД СПб. Фонд Р-192. Опись 31. Дело 1033
54. План Ленинграда составленный аэрофотограмметрической частью А.П.О. Ленсовета. 1935 г. Фрагмент // Источник: https://etomesto.com/map-peterburg_1935/

55. Вид фасада дома №56-58 на Калашниковской набережной, в котором располагался винный завод (1870-е гг. - архекторы А.Э.Юргенс, Р.А.Гедике). Фотография. Автор фото неизвестен. 1935 г. // Источник: ЦГАКФФД СПб Др 10256
56. Немецкая аэрофотосъемка Ленинграда 1939 – 1942 гг. Фрагмент // Источник: https://etomesto.com/map-peterburg_aero-photo/
57. Вид фасада дома №56-58 на Синопской набережной, в котором располагался винный завод (1870-е гг. - архекторы А.Э.Юргенс, Р.А.Гедике). Фотография. Автор фото неизвестен. 1960 г. // Источник: ЦГАКФФД СПб Гр 76192
58. Спутниковая карта Санкт-Петербурга (Ленинграда) 1966 года. Фрагмент // Источник: https://etomesto.com/map-peterburg_sputnik-1966/
59. Спутниковая карта Санкт-Петербурга (Ленинграда) 1975 года. Фрагмент // Источник: https://etomesto.com/map-peterburg_sputnik-1975/
60. Спутниковая карта Санкт-Петербурга (Ленинграда) 1984 года. Фрагмент // Источник: https://etomesto.com/map-peterburg_sputnik-1984/
61. Топографический план ликеро-водочного завода в Санкт-Петербурге. 1993 г. // Источник: Архив завода

Иконография

1. План Петербурга на немецком 1736 года. Фрагмент // Источник: https://etomesto.com/map-peterburg_1736/

2. План Петербурга 1804 года Савинкова. Фрагмент // Источник: https://etomesto.com/map-peterburg_1804/

3. Подробный план Санкт-Петербурга 1828 года генерал майора Шуберта. Фрагмент // Источник: https://etomesto.com/map-peterburg_1828/

4. План Рождественской части. 1846 г. // Источник: ЦГИА СПб, ф. 513, оп. 102, д. 9056. Чертежи дома на участке, принадлежавшем Д.Н.Шереметеву по Калашниковской наб., 56

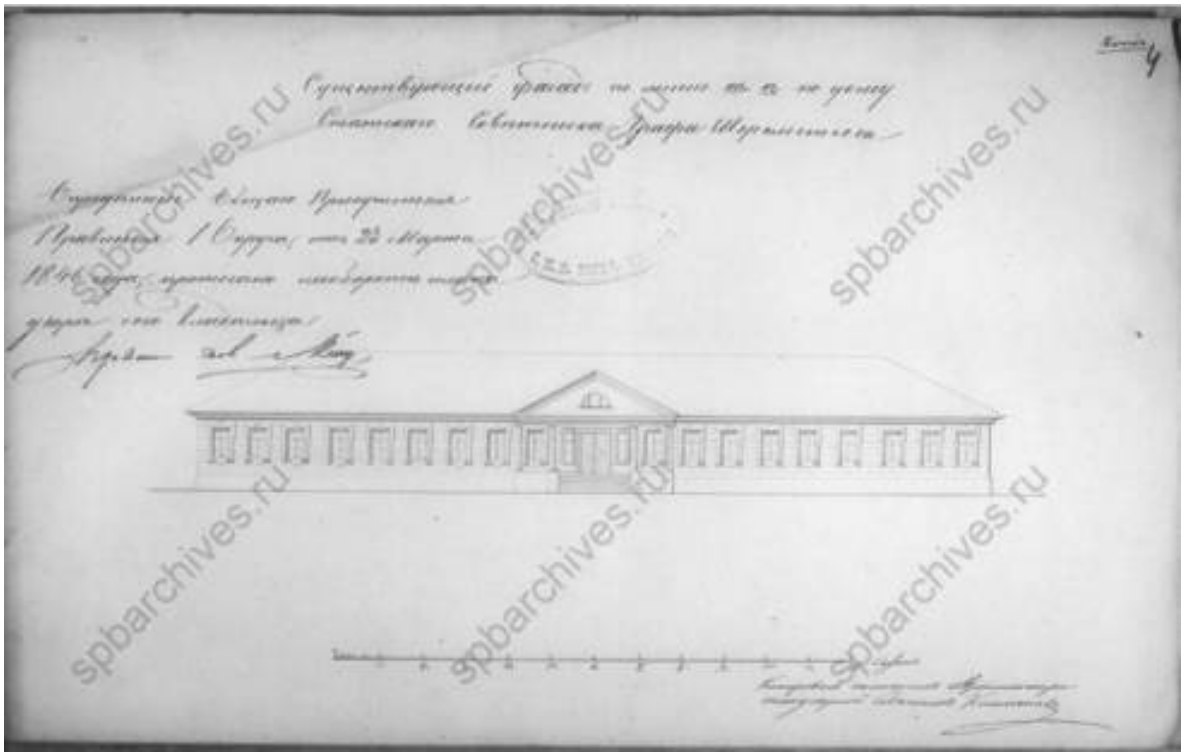

5. Существующий фасад дома. 1846 г. // Источник: ЦГИА СПб, ф. 513, оп. 102, д. 9056.Чертежи дома на участке, принадлежавшем Д.Н.Шереметеву по Калашниковской наб., 56

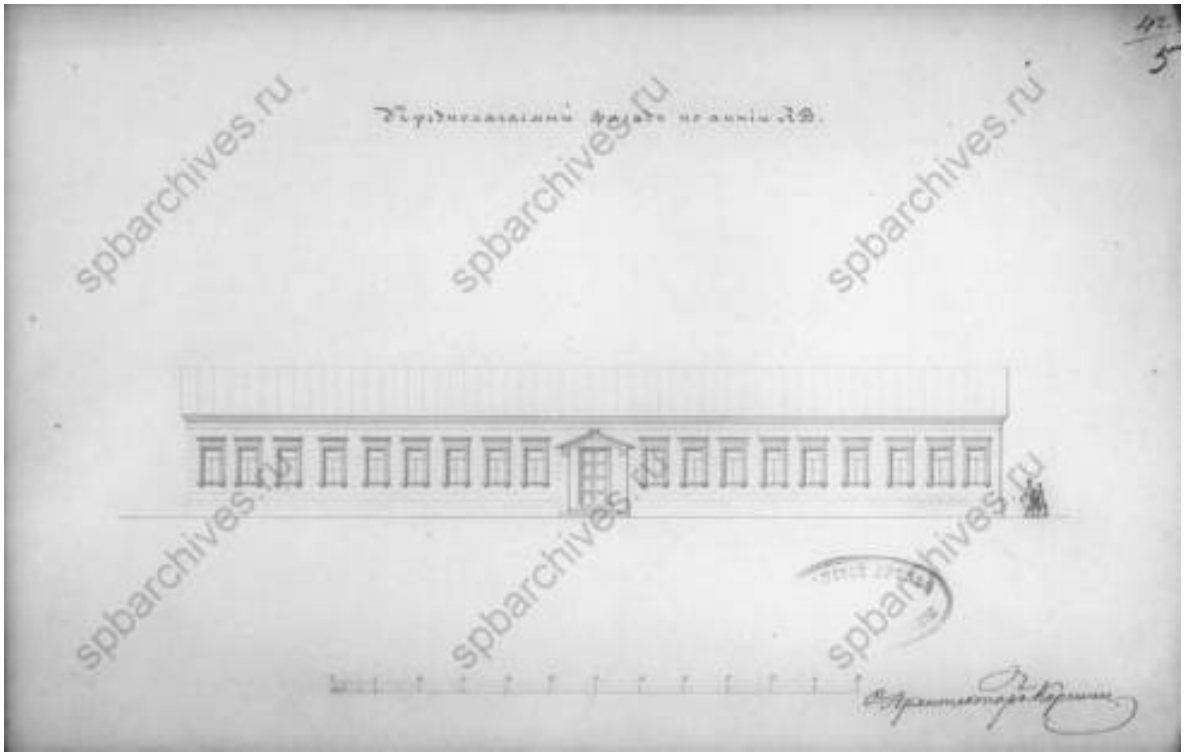

6. Предполагаемый фасад дома. 1846 г. // Источник: ЦГИА СПб, ф. 513, оп. 102, д. 9056.Чертежи дома на участке, принадлежавшем Д.Н.Шереметеву по Калашниковской наб., 56

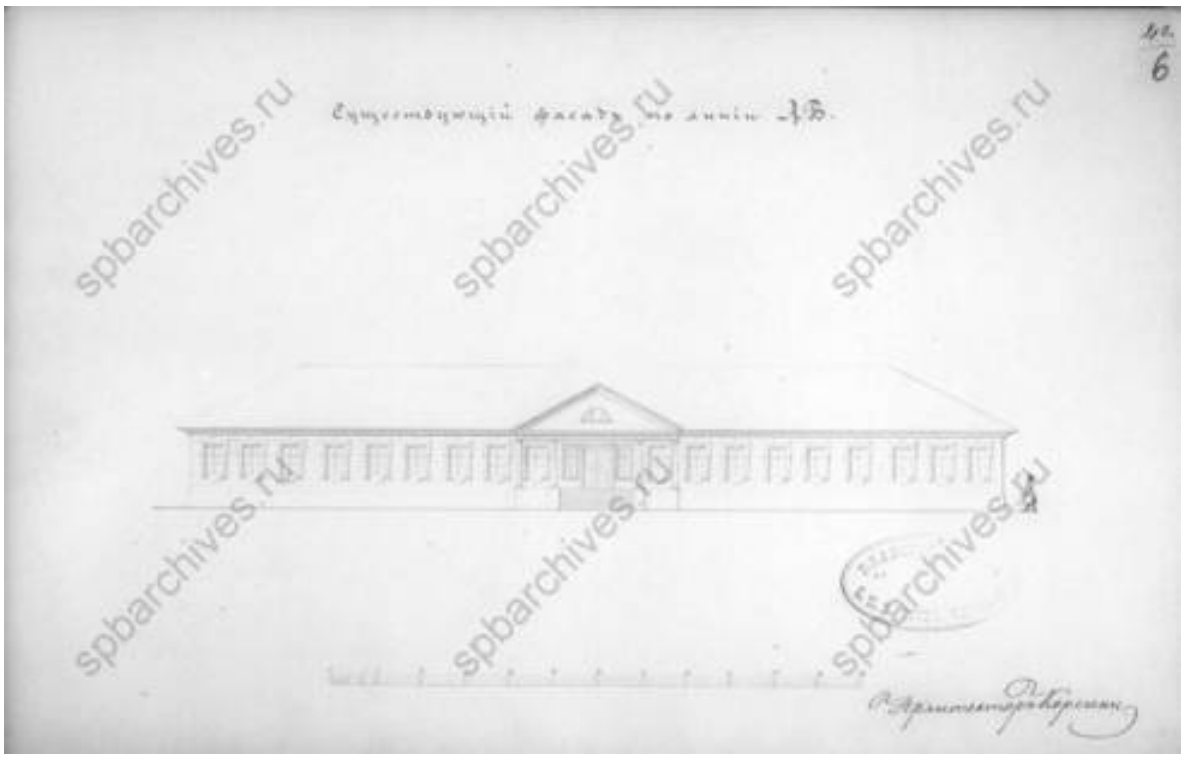

7. Существующий фасад дома. 1846 г. // Источник: ЦГИА СПб, ф. 513, оп. 102, д. 9056. Чертежи дома на участке, принадлежавшем Д.Н.Шереметеву по Калашниковской наб., 56

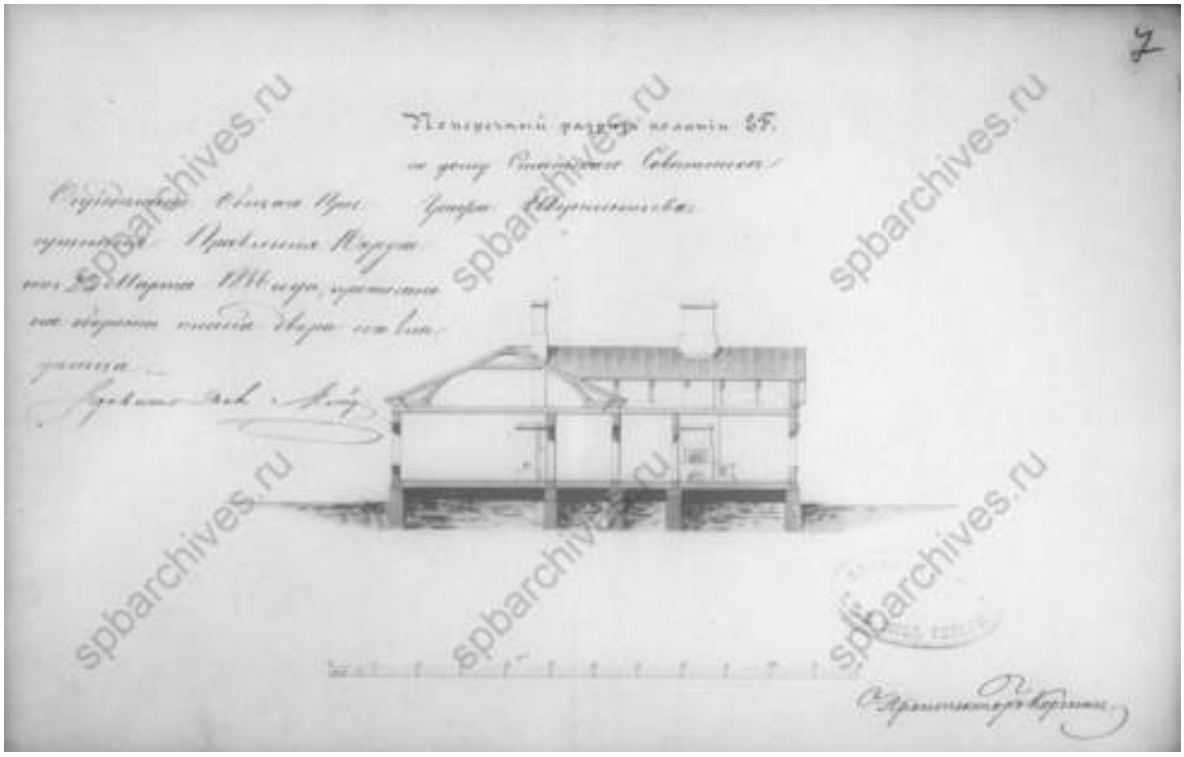

8. Поперечный разрез. 1846 г. // Источник: ЦГИА СПб, ф. 513, оп. 102, д. 9056. Чертежи дома на участке, принадлежавшем Д.Н.Шереметеву по Калашниковской наб., 56

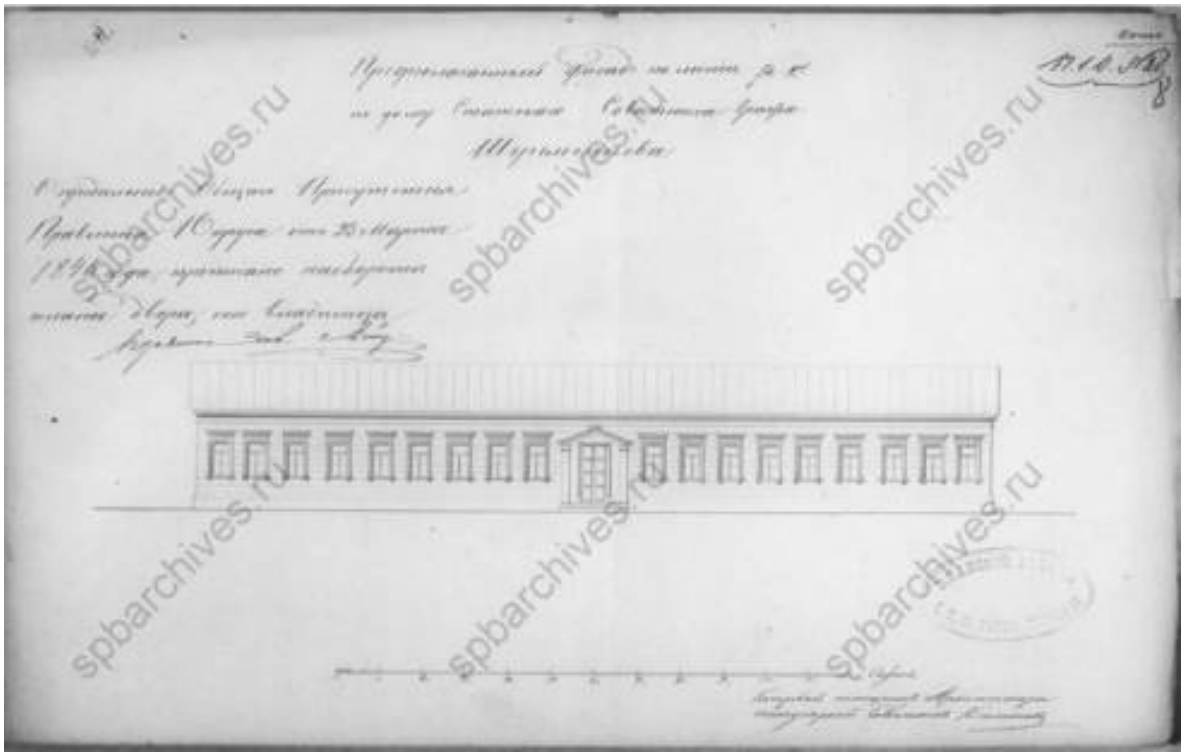

9. Предполагаемый фасад дома. 1846 г. // Источник: ЦГИА СПб, ф. 513, оп. 102, д. 9056. Чертежи дома на участке, принадлежавшем Д.Н.Шереметеву по Калашниковской наб., 56

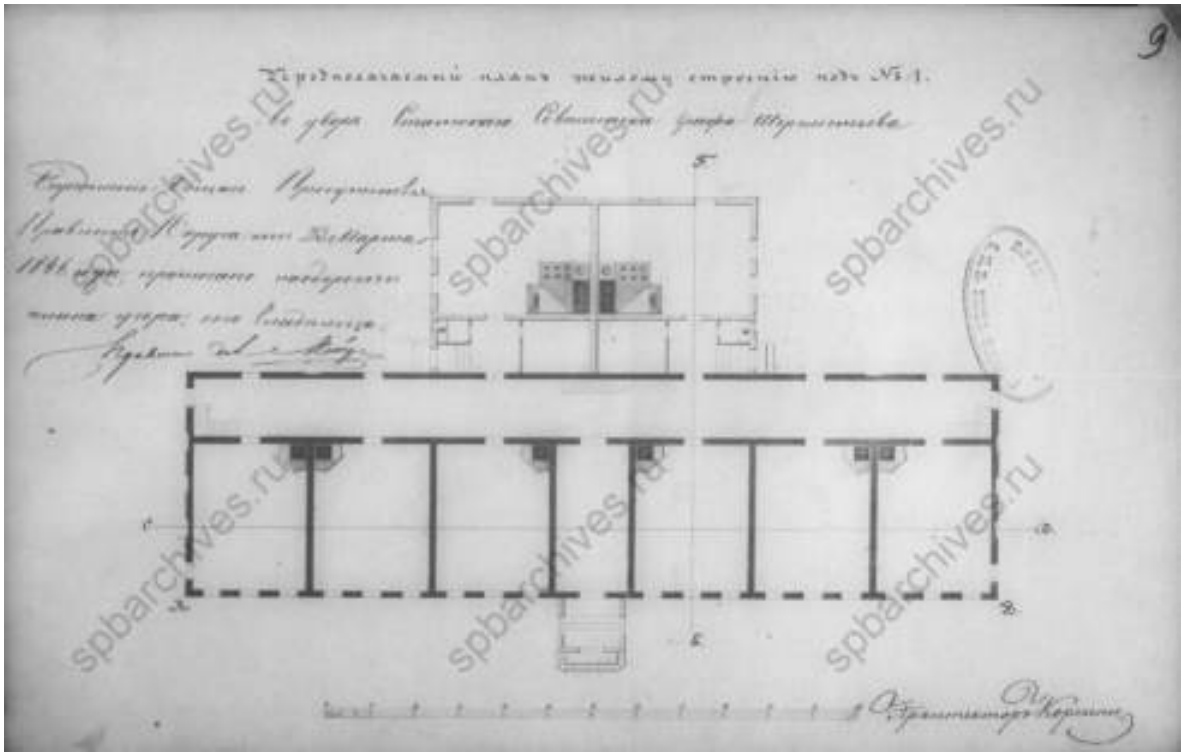

10. Предполагаемый план строения. 1846 г. // Источник: ЦГИА СПб, ф. 513, оп. 102, д. 9056. Чертежи дома на участке, принадлежавшем Д.Н.Шереметеву по Калашниковской наб., 56

11. Генеральный план столичного города С.Петербурга из атласа Зуева. 1858 г. Фрагмент // Источник: https://etomesto.com/map-peterburg_1858-zuev/

12. План двора. 1859 г. // Источник: ЦГИА СПб, ф. 513, оп. 102, д. 9056. Чертежи дома на участке, принадлежавшем Д.Н.Шереметеву по Калашниковской наб., 56

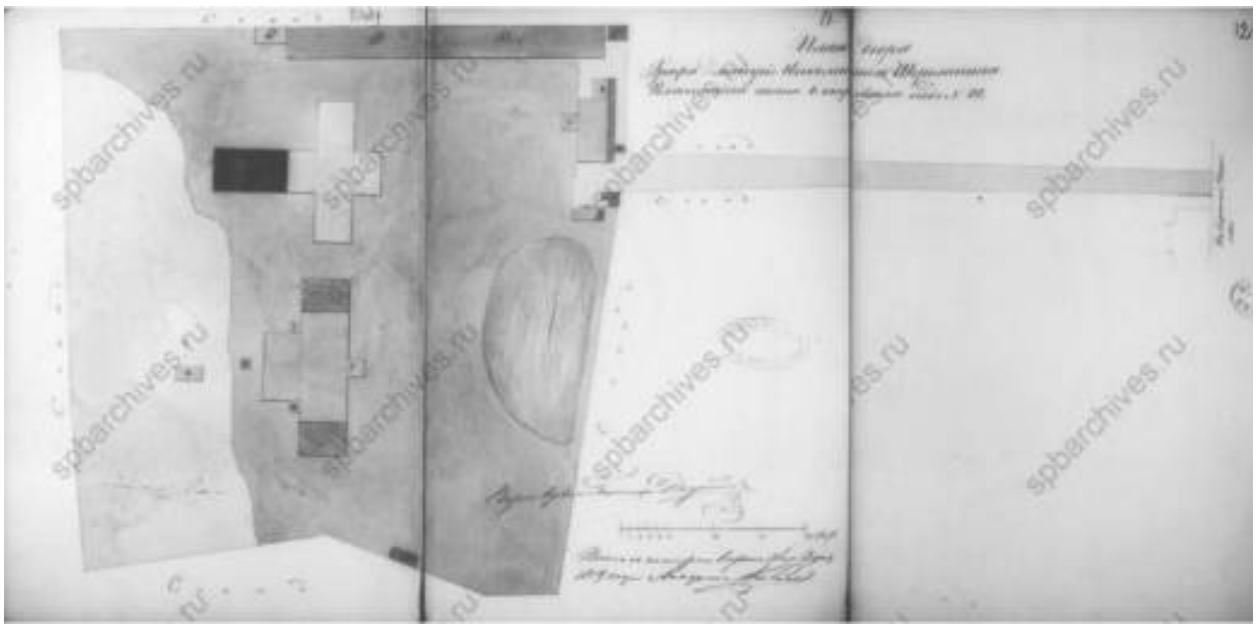

13. План двора. 1859 г. // Источник: ЦГИА СПб, ф. 513, оп. 102, д. 9056. Чертежи дома на участке, принадлежавшем Д.Н.Шереметеву по Калашниковской наб., 56

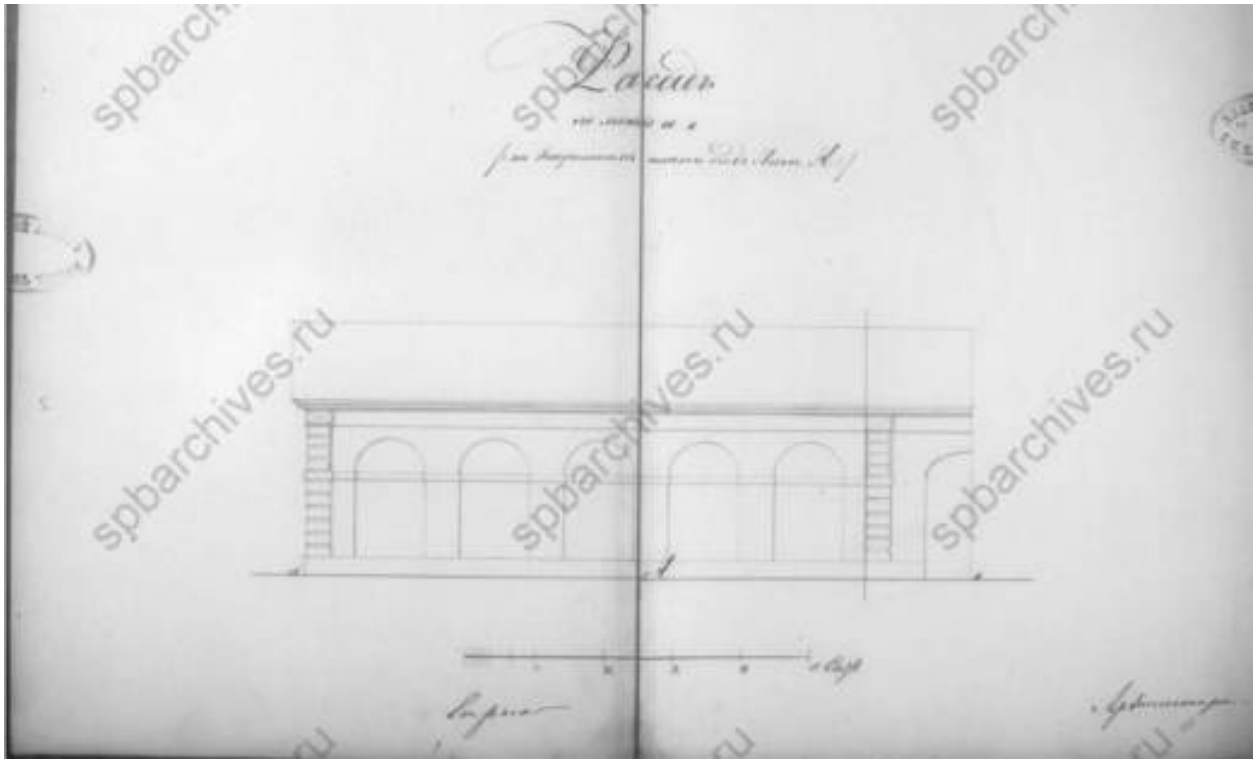

14. Фасад. 1859 г. // Источник: ЦГИА СПб, ф. 513, оп. 102, д. 9056. Чертежи дома на участке, принадлежавшем Д.Н.Шереметеву по Калашниковской наб., 56

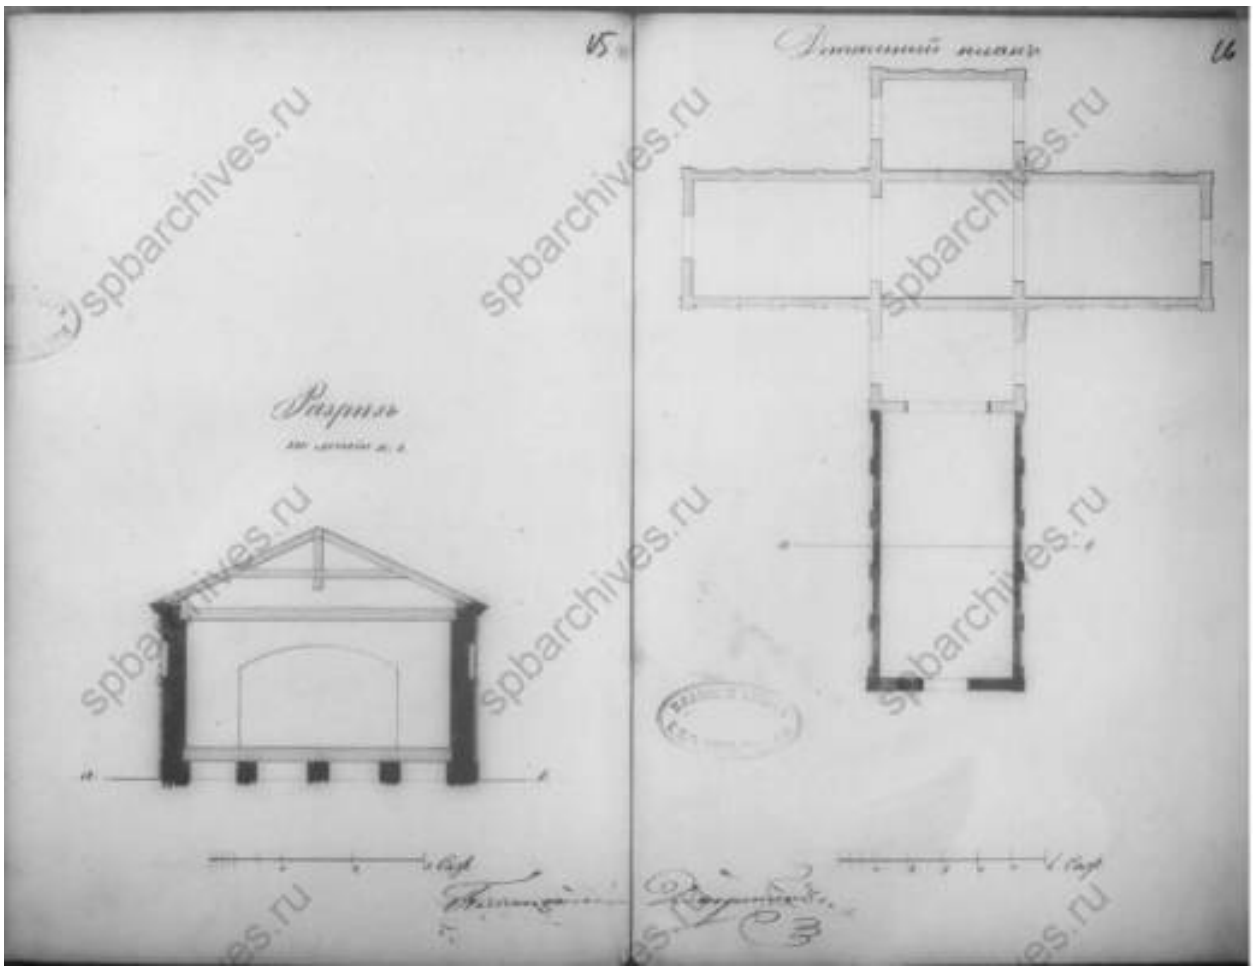

15. Разрез и план. 1859 г. // Источник: ЦГИА СПб, ф. 513, оп. 102, д. 9056. Чертежи дома на участке, принадлежавшем Д.Н.Шереметеву по Калашниковской наб., 56

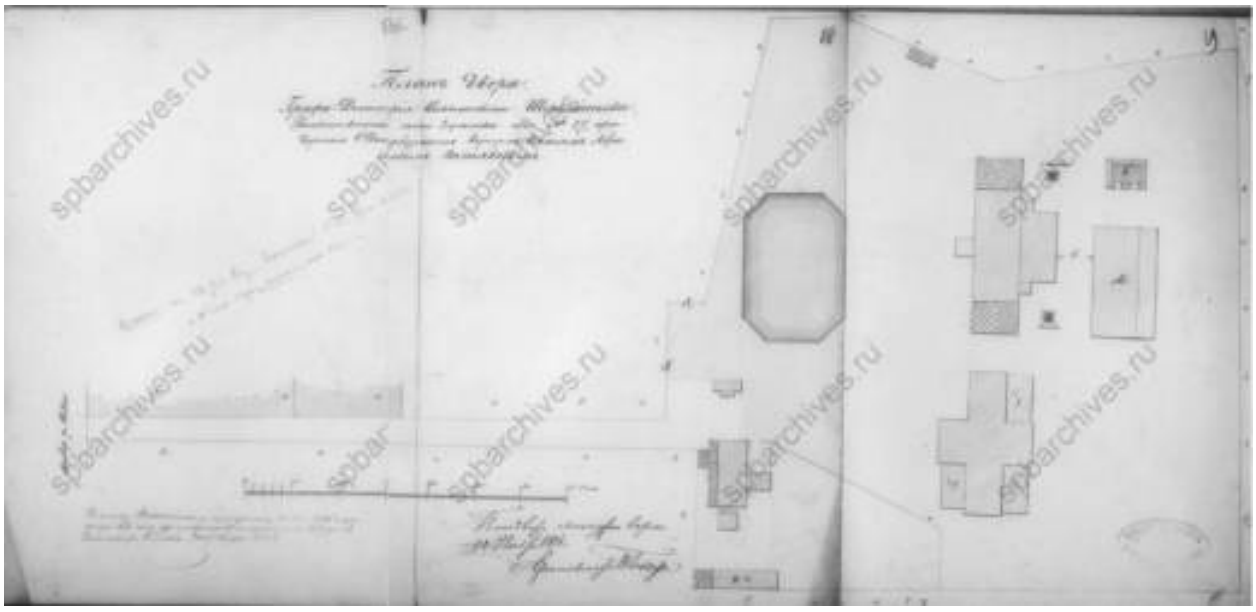

16. План двора. 1875 г. // Источник: ЦГИА СПб, ф. 513, оп. 102, д. 9056. Чертежи дома на участке, принадлежавшем Д.Н.Шереметеву по Калашниковской наб., 56

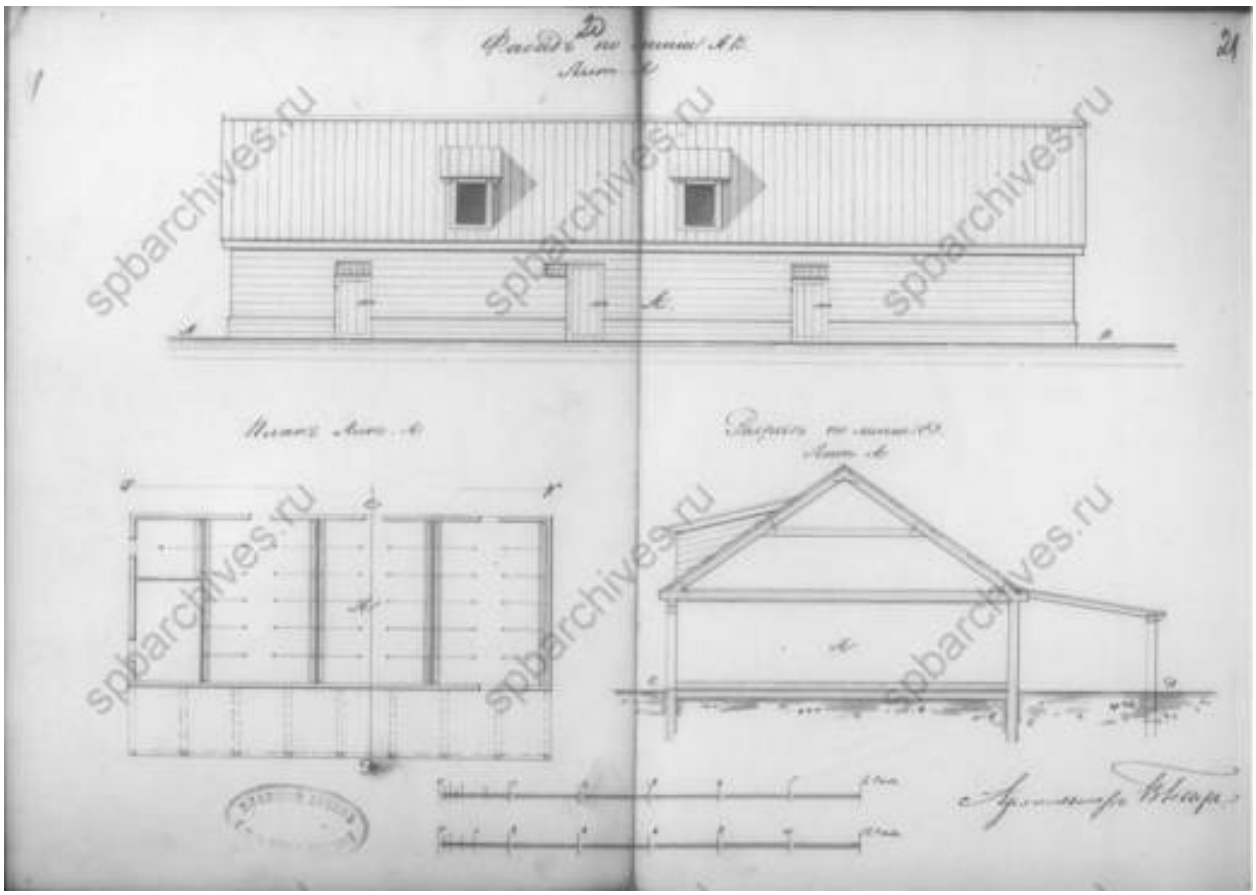

17. Фасад, разрез и план. 1875 г. // Источник: ЦГИА СПб, ф. 513, оп. 102, д. 9056. Чертежи дома на участке, принадлежавшем Д.Н.Шереметеву по Калашниковской наб., 56

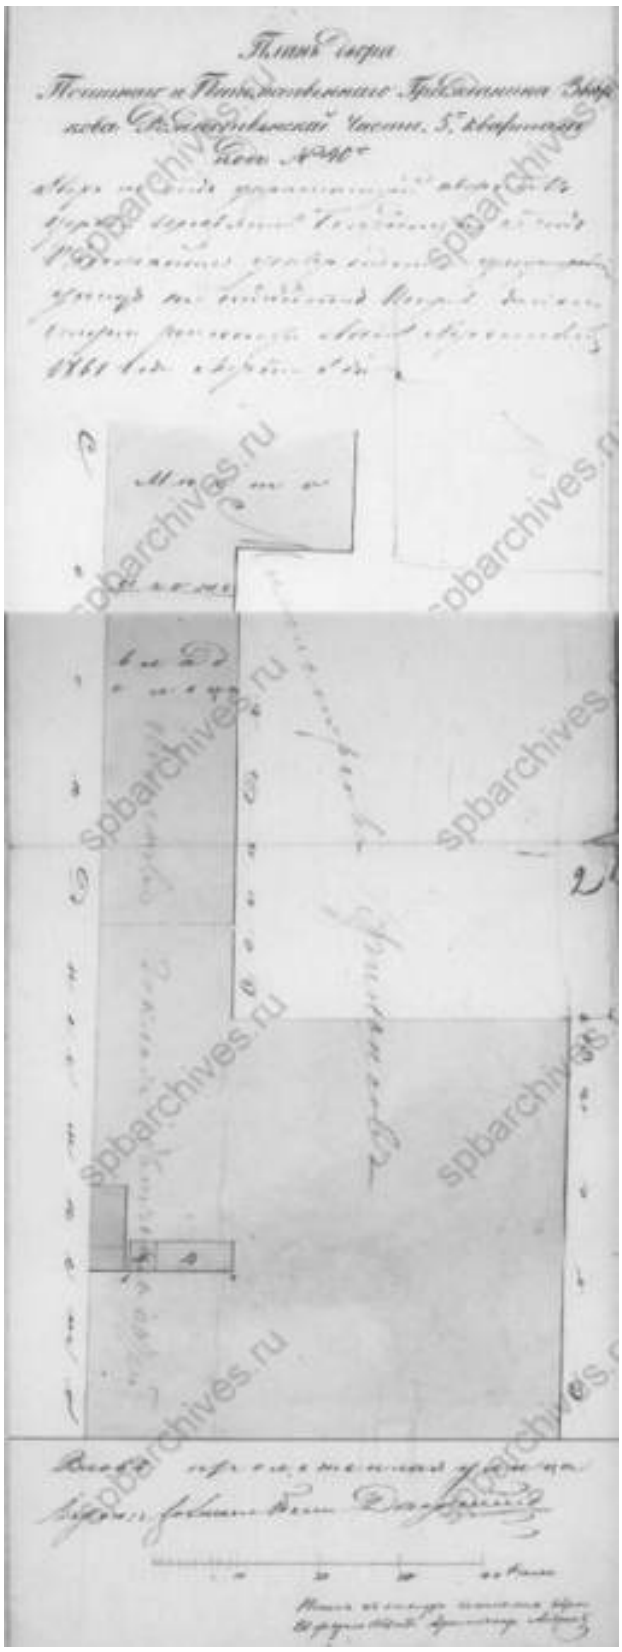

18. План двора. 1861 г. // Источник: ЦГИА СПб, ф. 513, оп. 102, д. 9056. Чертежи каменных кладовых на участке, принадлежавшем Зверкову, Е.Л.Лазутиной, А.М.Лазутину, Обществу для заклада движимых имуществ по Калашниковской наб., 58 и Новгородской ул., 10

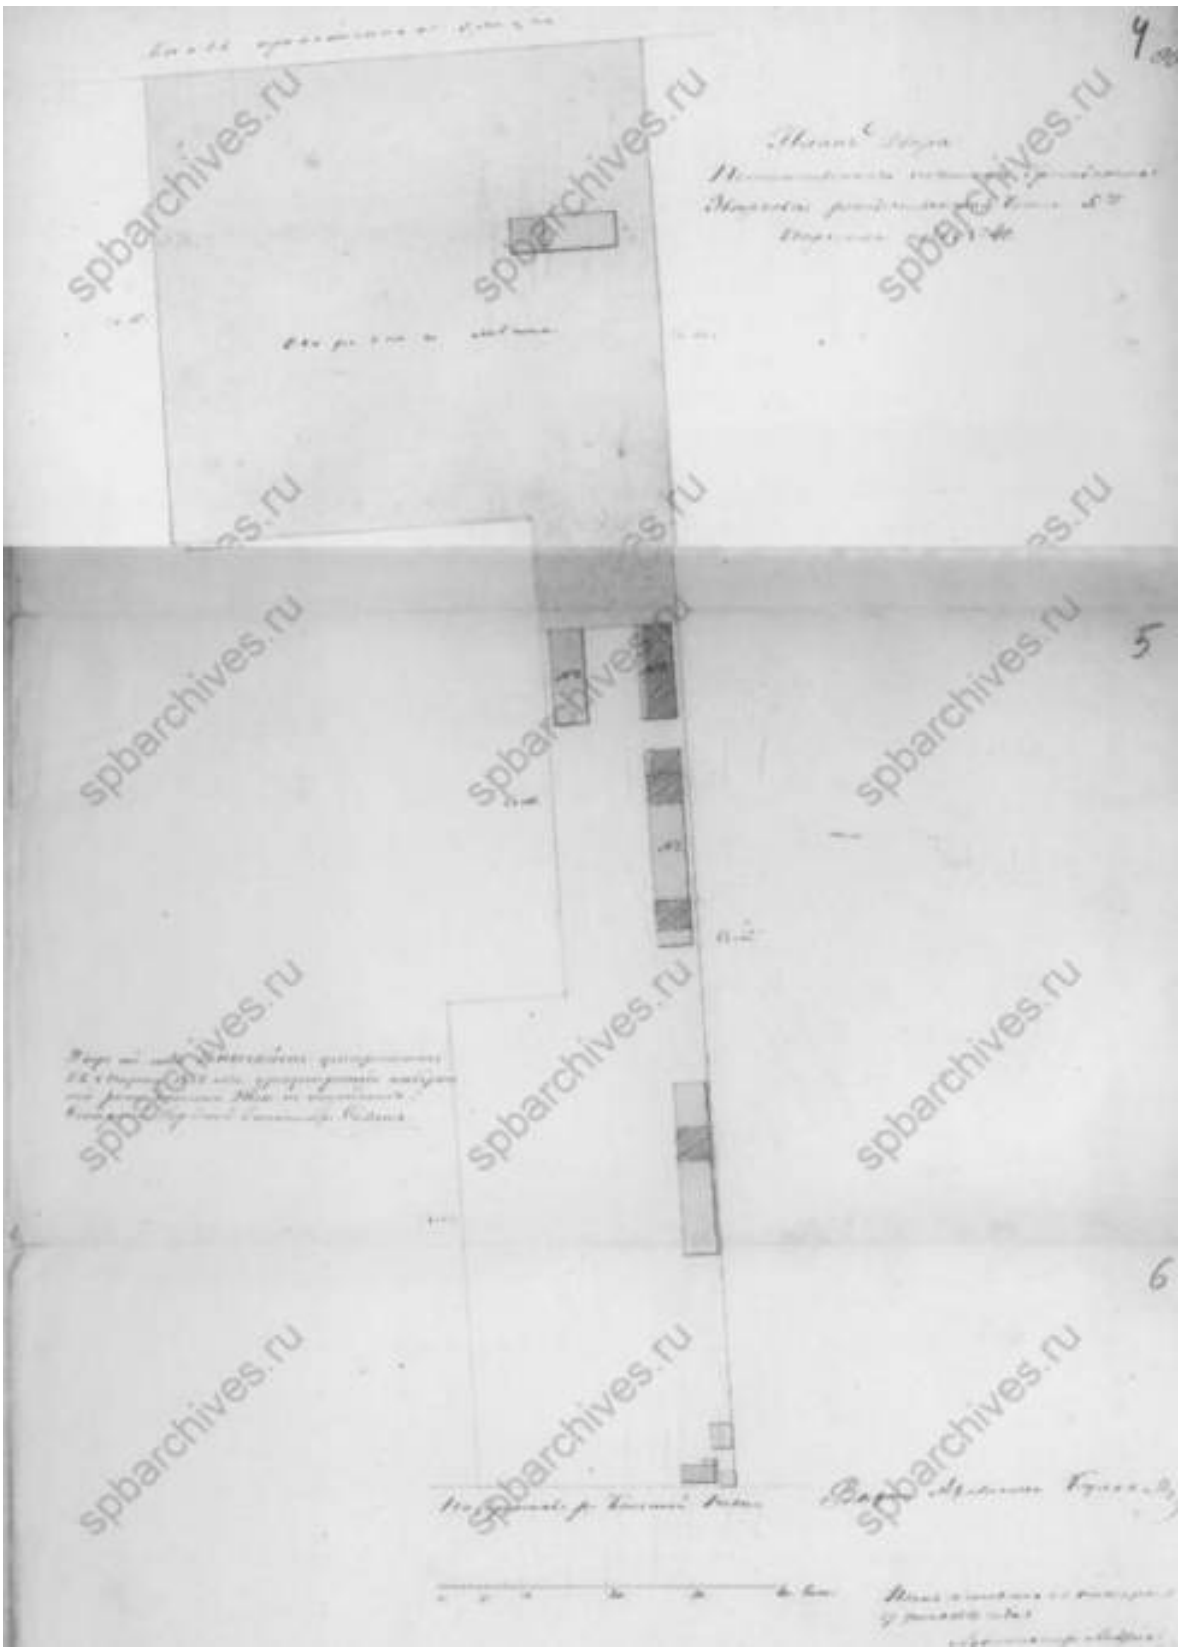

19. План двора. 1864 г. // Источник: ЦГИА СПб, ф. 513, оп. 102, д. 9057. Чертежи каменных кладовых на участке, принадлежавшем Зверкову, Е.Л.Лазутиной, А.М.Лазутину, Обществу для заклада движимых имуществ по Калашниковской наб., 58 и Новгородской ул., 10

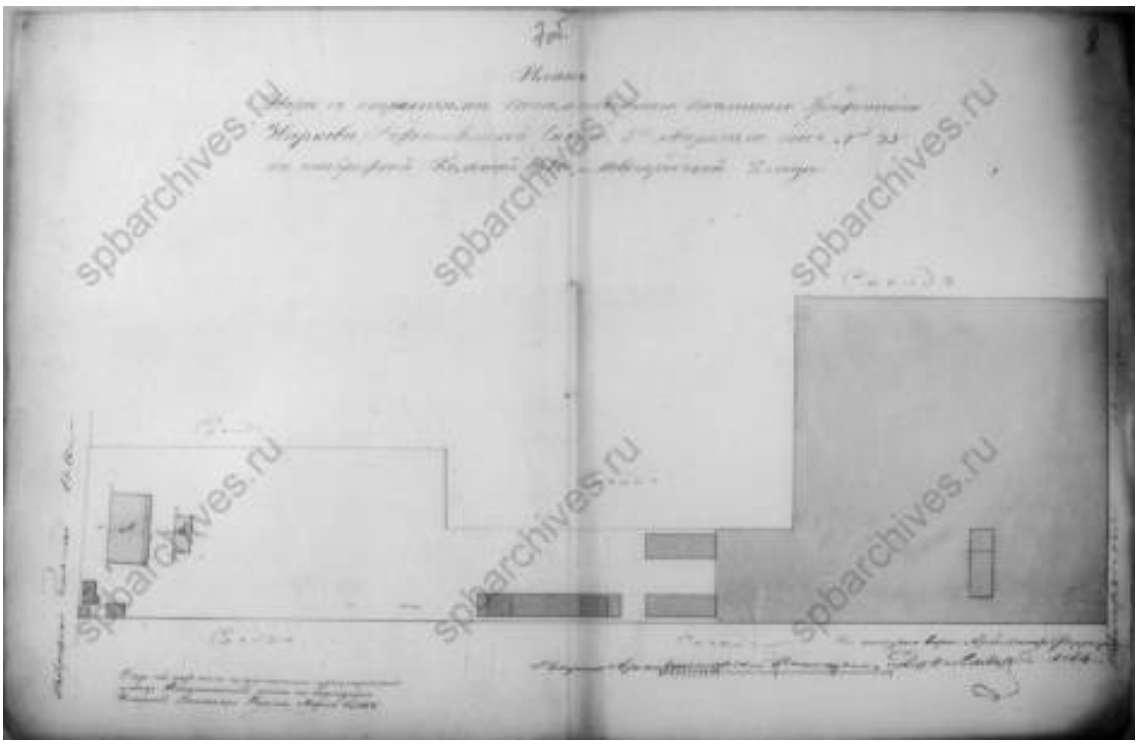

20. План двора. 1864 г. // Источник: ЦГИА СПб, ф. 513, оп. 102, д. 9057. Чертежи каменных кладовых на участке, принадлежавшем Зверкову, Е.Л.Лазутиной, А.М.Лазутину, Обществу для заклада движимых имуществ по Калашниковской наб., 58 и Новгородской ул., 10

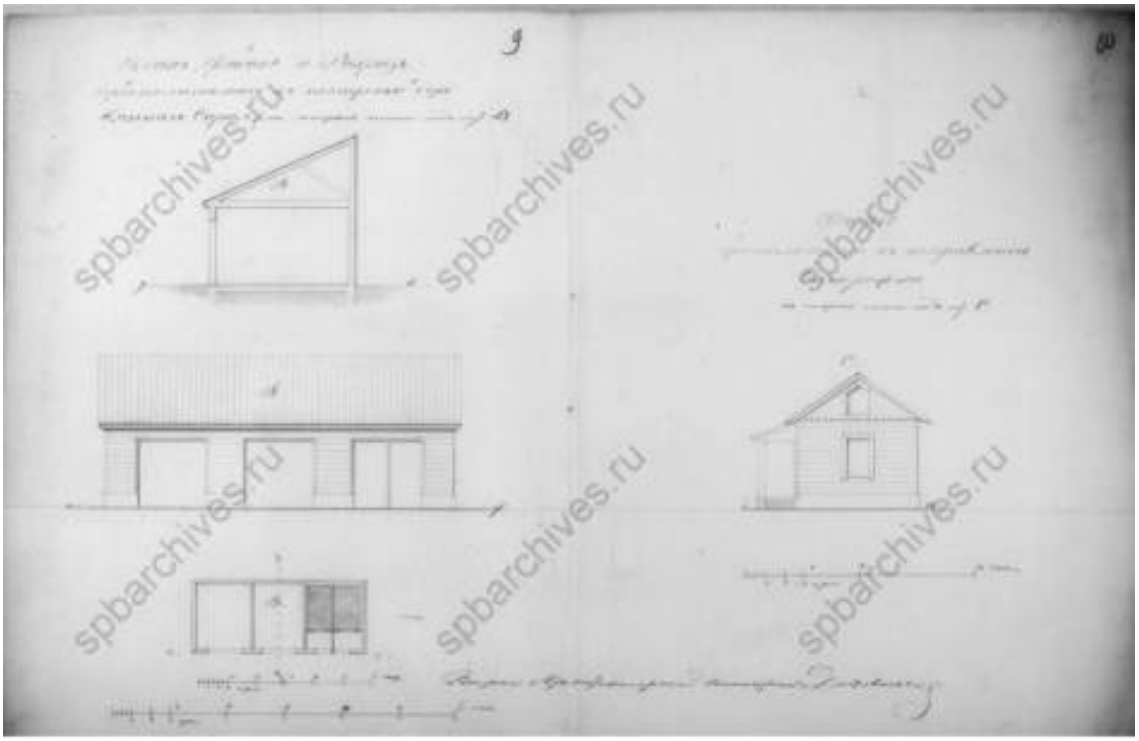

21. Фасад, разрез и план. 1964 г. // Источник: ЦГИА СПб, ф. 513, оп. 102, д. 9057. Чертежи каменных кладовых на участке, принадлежавшем Зверкову, Е.Л.Лазутиной, А.М.Лазутину, Обществу для заклада движимых имуществ по Калашниковской наб., 58 и Новгородской ул., 10

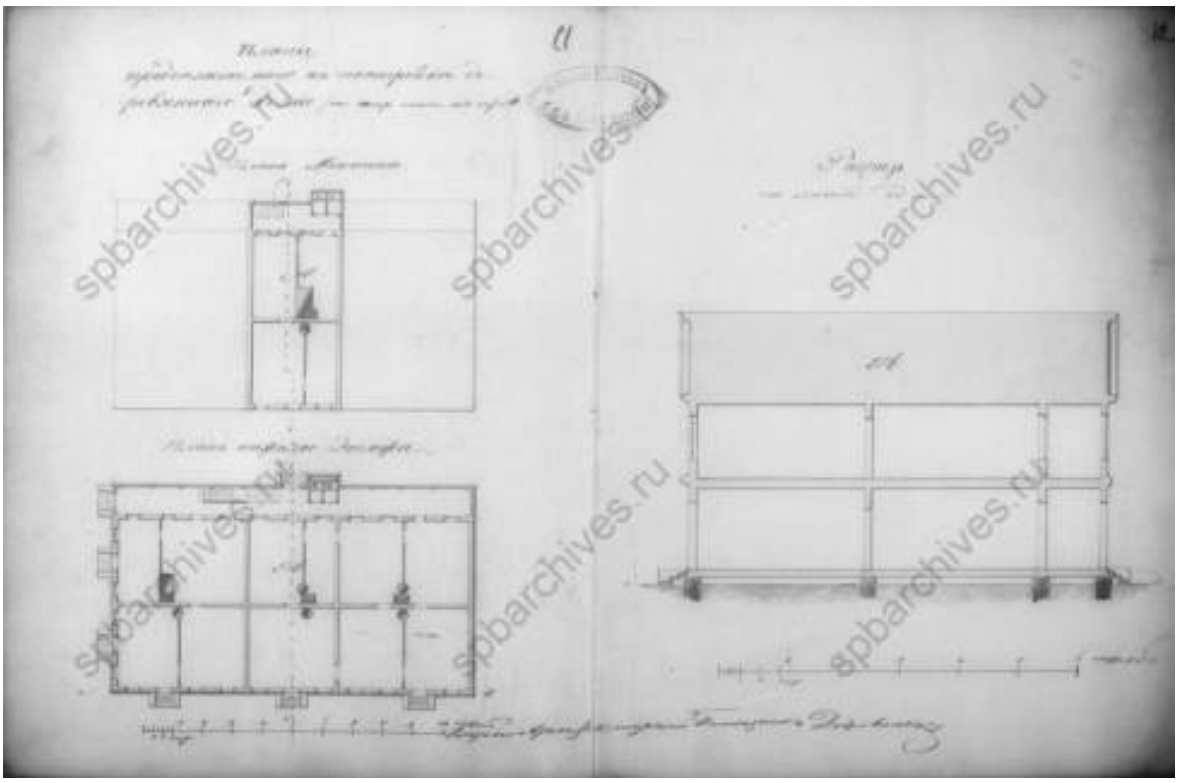

22. Разрез и планы. 1864 г. // Источник: ЦГИА СПб, ф. 513, оп. 102, д. 9057. Чертежи каменных кладовых на участке, принадлежавшем Зверкову, Е.Л.Лазутиной, А.М.Лазутину, Обществу для заклада движимых имуществ по Калашниковской наб., 58 и Новгородской ул., 10

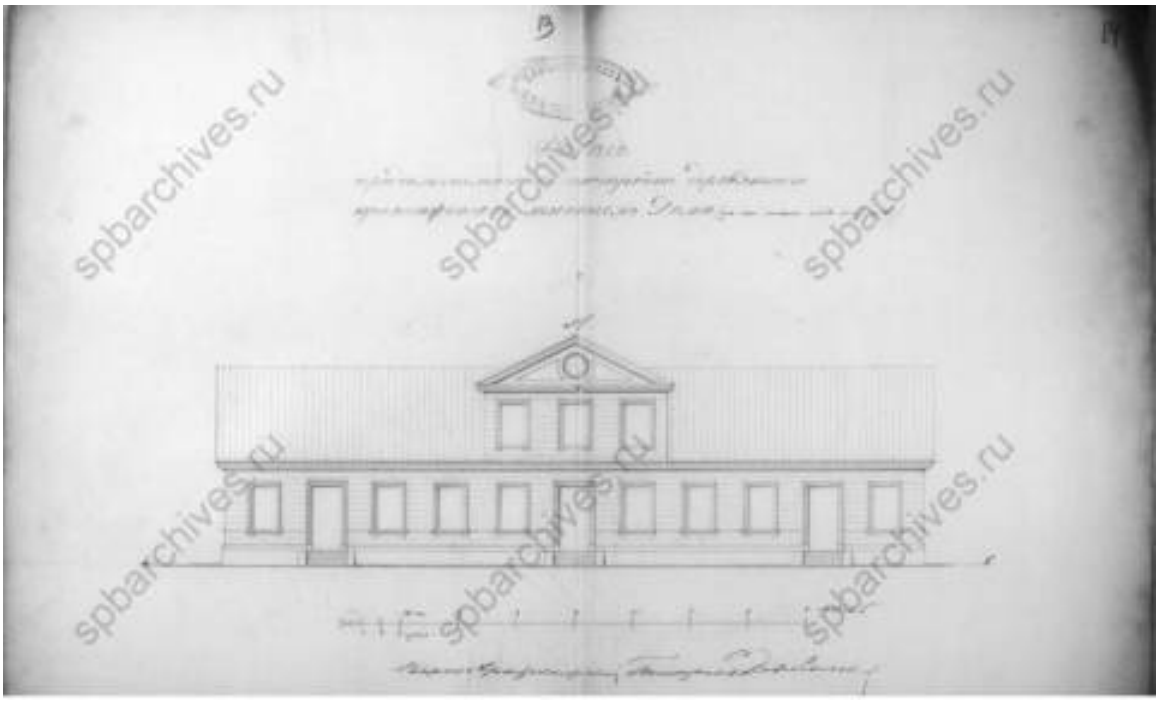

23. Фасад предполагаемого к постройке дома. 1876 г. // Источник: ЦГИА СПб, ф. 513, оп. 102, д. 9057. Чертежи каменных кладовых на участке, принадлежавшем Зверкову, Е.Л.Лазутиной, А.М.Лазутину, Обществу для заклада движимых имуществ по Калашниковской наб., 58 и Новгородской ул., 10

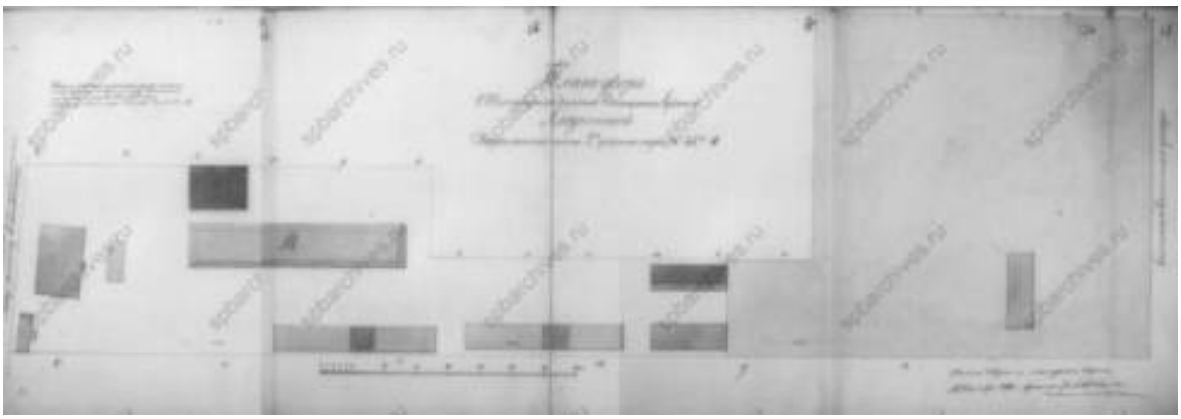

24. План двора купчихи Екатерины Лукиной Лазутиной. 1876 г. // Источник: ЦГИА СПб, ф. 513, оп. 102, д. 9057. Чертежи каменных кладовых на участке, принадлежавшем Зверкову, Е.Л.Лазутиной, А.М.Лазутину, Обществу для заклада движимых имуществ по Калашниковской наб., 58 и Новгородской ул., 10

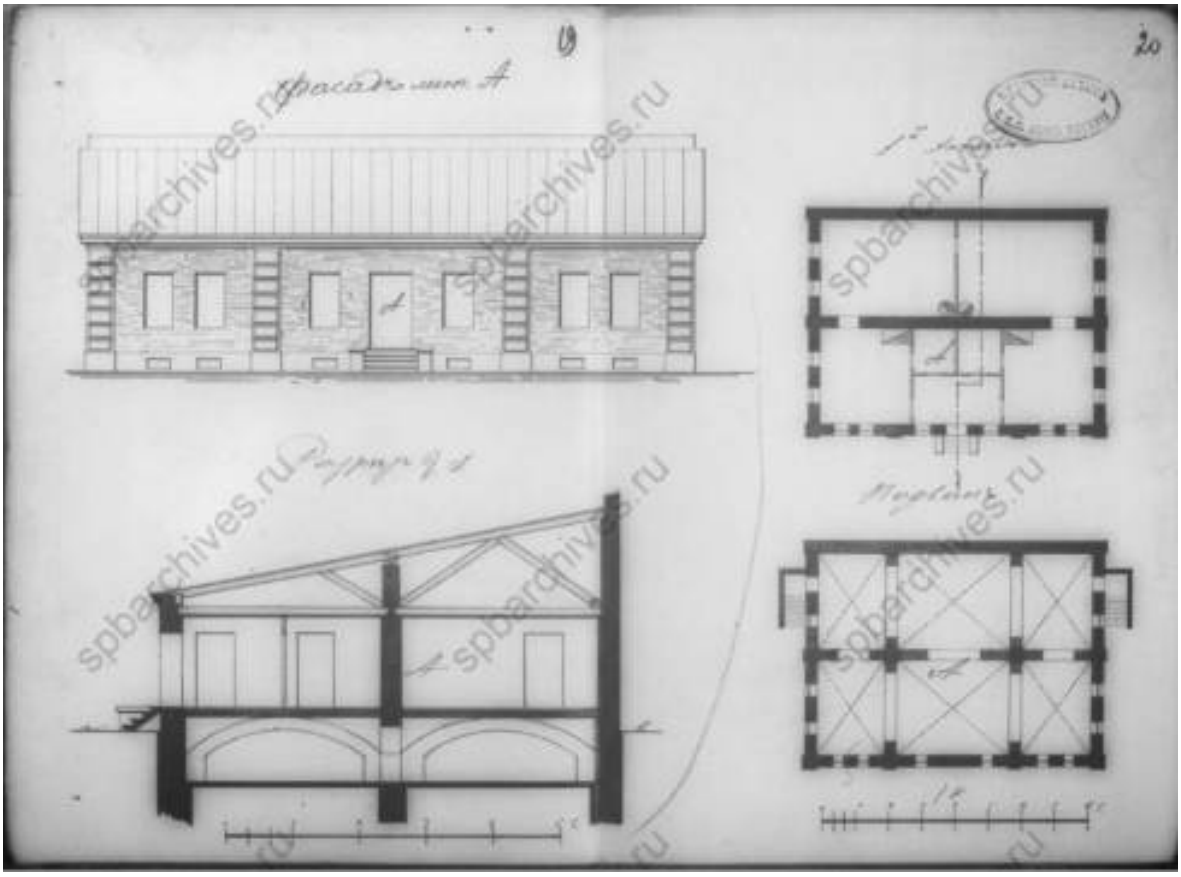

25. Фасад, разрез и планы лит. А. 1876 г. // Источник: ЦГИА СПб, ф. 513, оп. 102, д. 9057. Чертежи каменных кладовых на участке, принадлежавшем Зверкову, Е.Л.Лазутиной, А.М.Лазутину, Обществу для заклада движимых имуществ по Калашниковской наб., 58 и Новгородской ул., 10

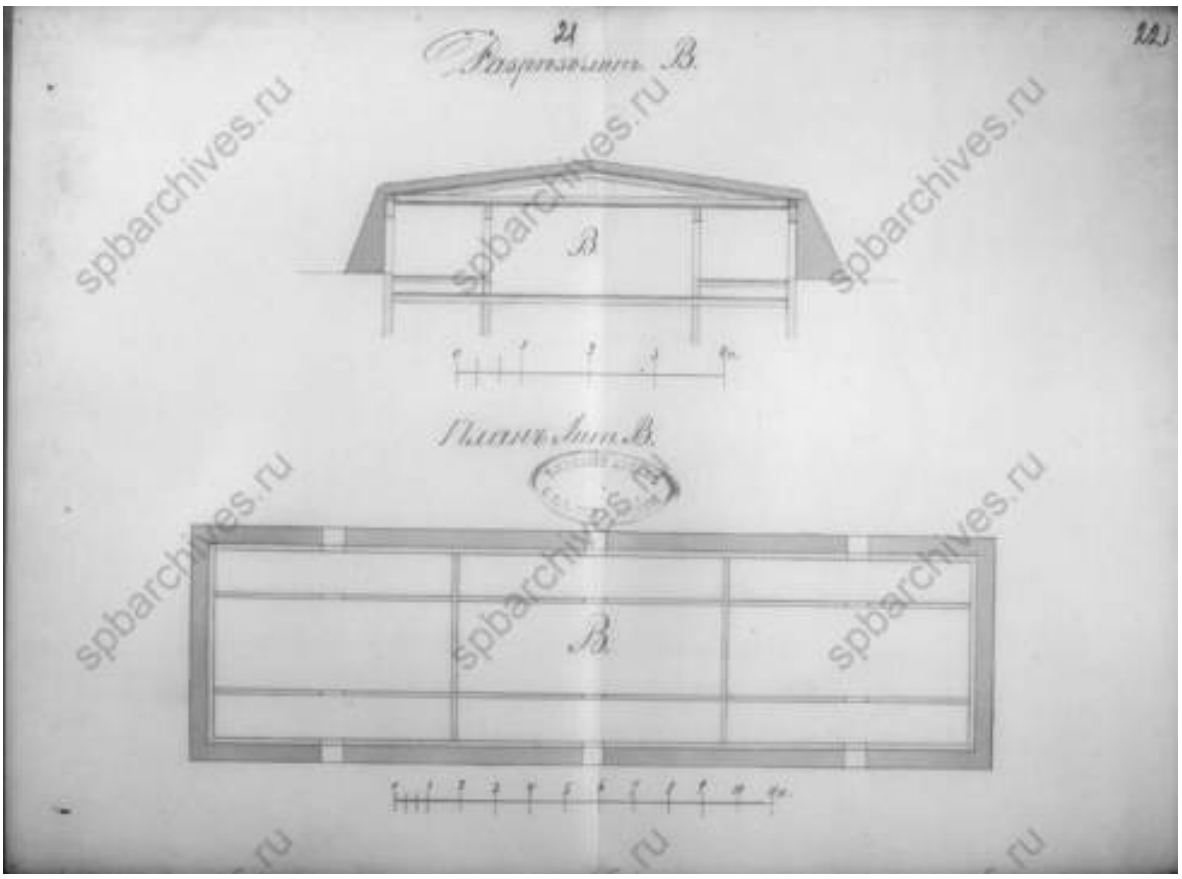

26. Разрез и план лит. В. 1876 г. // Источник: ЦГИА СПб, ф. 513, оп. 102, д. 9057. Чертежи каменных кладовых на участке, принадлежавшем Зверкову, Е.Л.Лазутиной, А.М.Лазутину, Обществу для заклада движимых имуществ по Калашниковской наб., 58 и Новгородской ул., 10

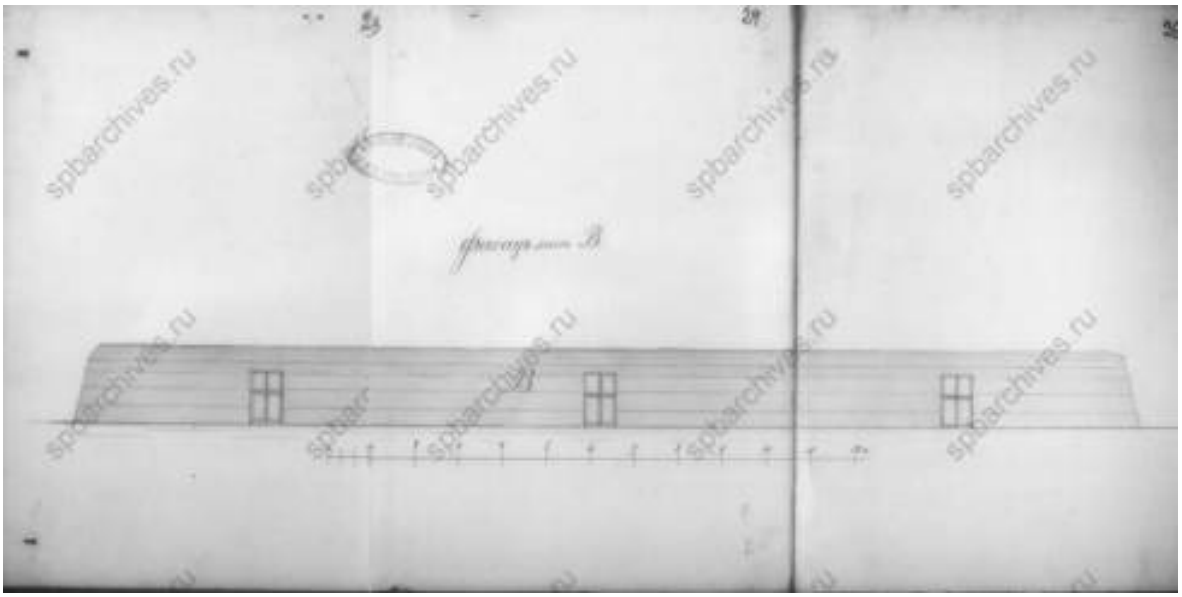

27. Фасад лит. В. 1876 г. // Источник: ЦГИА СПб, ф. 513, оп. 102, д. 9057. Чертежи каменных кладовых на участке, принадлежавшем Зверкову, Е.Л.Лазутиной, А.М.Лазутину, Обществу для заклада движимых имуществ по Калашниковской наб., 58 и Новгородской ул., 10

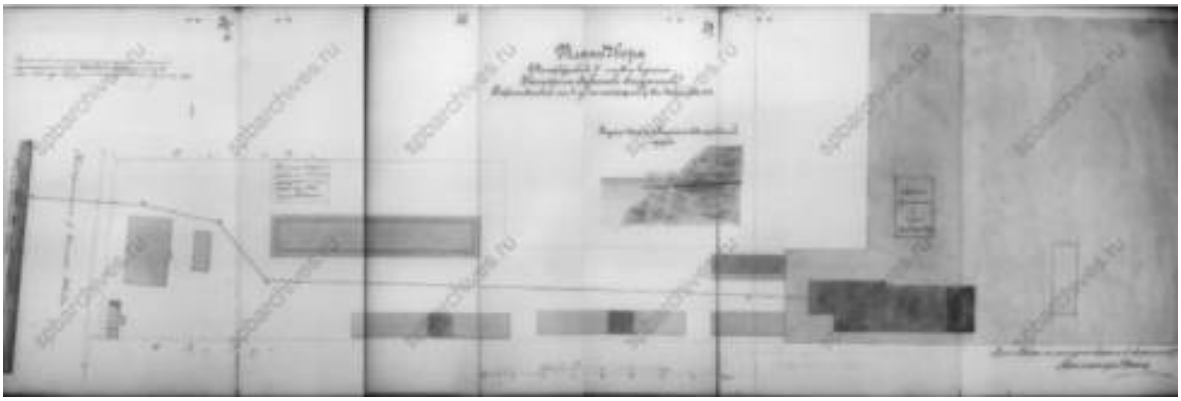

28. План двора купчихи Екатерины Лукиной Лазутиной. 1877 г. // Источник: ЦГИА СПб, ф. 513, оп. 102, д. 9057. Чертежи каменных кладовых на участке, принадлежавшем Зверкову, Е.Л.Лазутиной, А.М.Лазутину, Обществу для заклада движимых имуществ по Калашниковской наб., 58 и Новгородской ул., 10

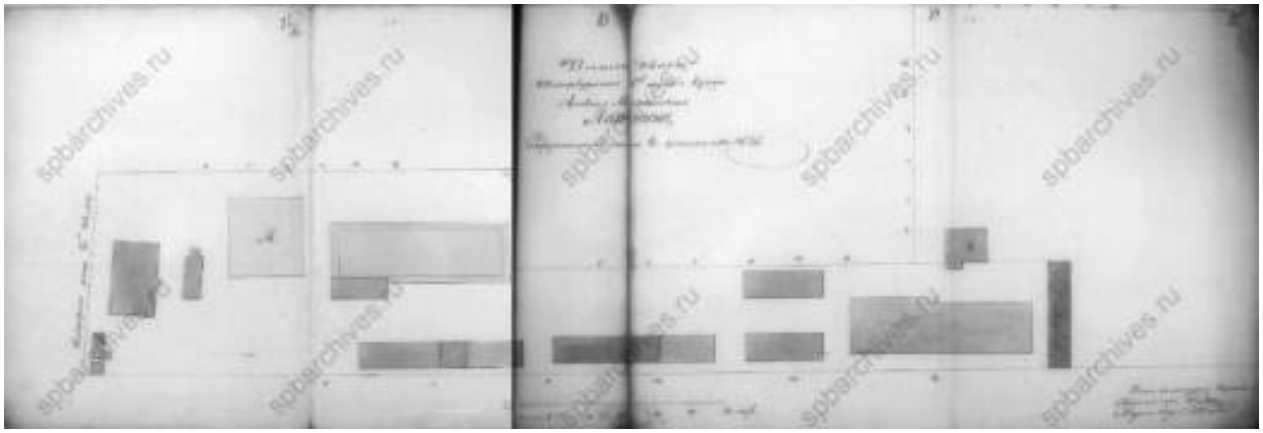

29. План двора Алексея Михайловича Лазутина. 1880 г. // Источник: ЦГИА СПб, ф. 513, оп. 102, д. 9057. Чертежи каменных кладовых на участке, принадлежавшем Зверкову, Е.Л.Лазутиной, А.М.Лазутину, Обществу для заклада движимых имуществ по Калашниковской наб., 58 и Новгородской ул., 10

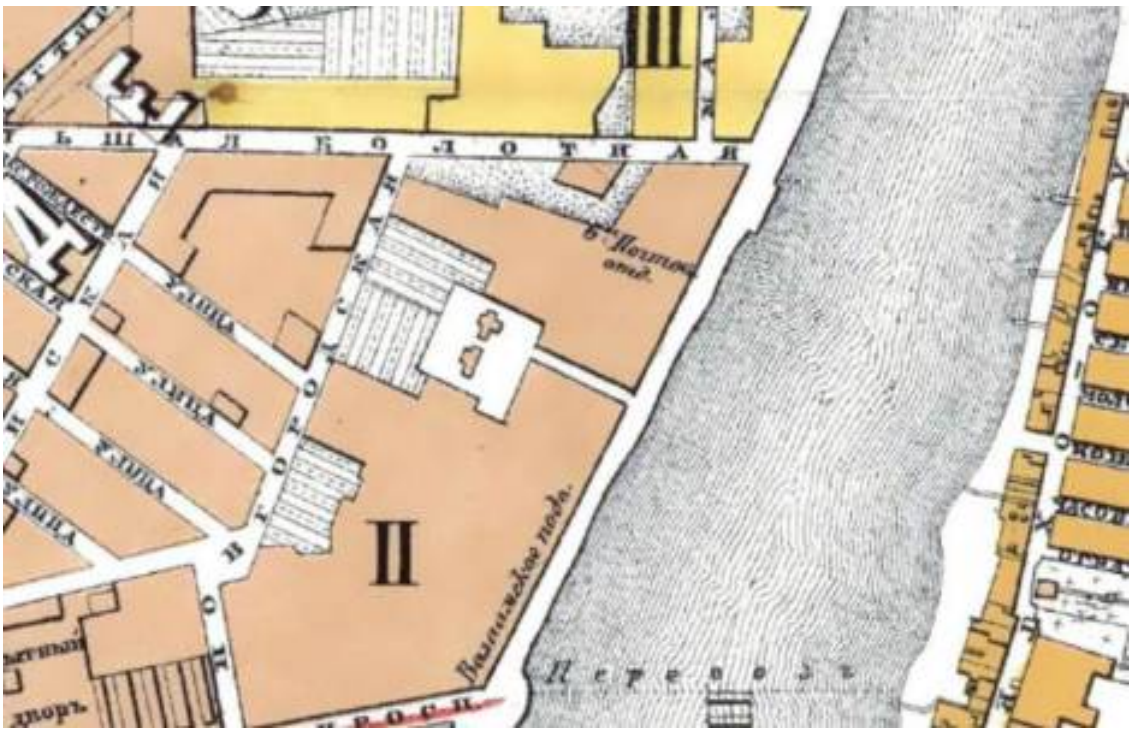

30. План С.Петербурга 1879 года. Картографическое заведение А. Ильина. Фрагмент // Источник: https://etomesto.com/map-peterburg_1879/

31. План С. Петербурга 1883 года. Фрагмент // Источник: https://etomesto.com/map-peterburg_1883-plan/

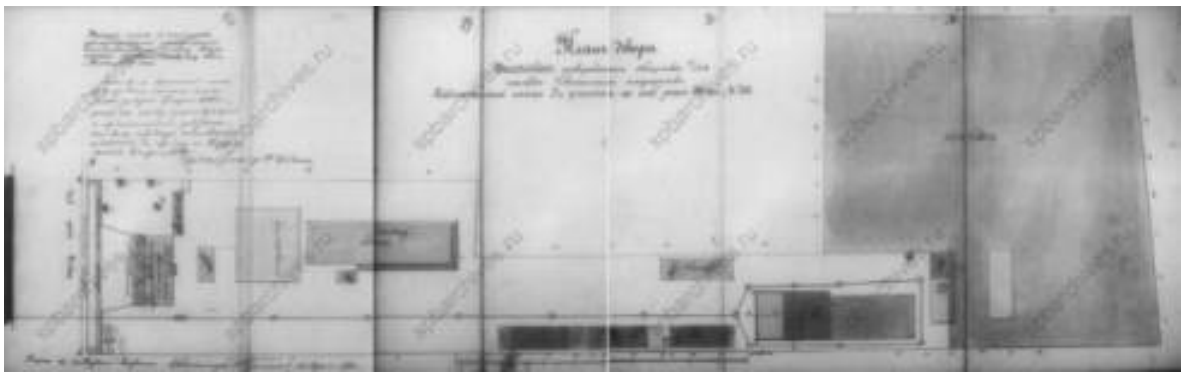

32. План двора Общества для заклада движемых имуществ. 1891 г. // Источник: ЦГИА СПб, ф. 513, оп. 102, д. 9057. Чертежи каменных кладовых на участке, принадлежавшем Зверкову, Е.Л.Лазутиной, А.М.Лазутину, Обществу для заклада движимых имуществ по Калашниковской наб., 58 и Новгородской ул., 10

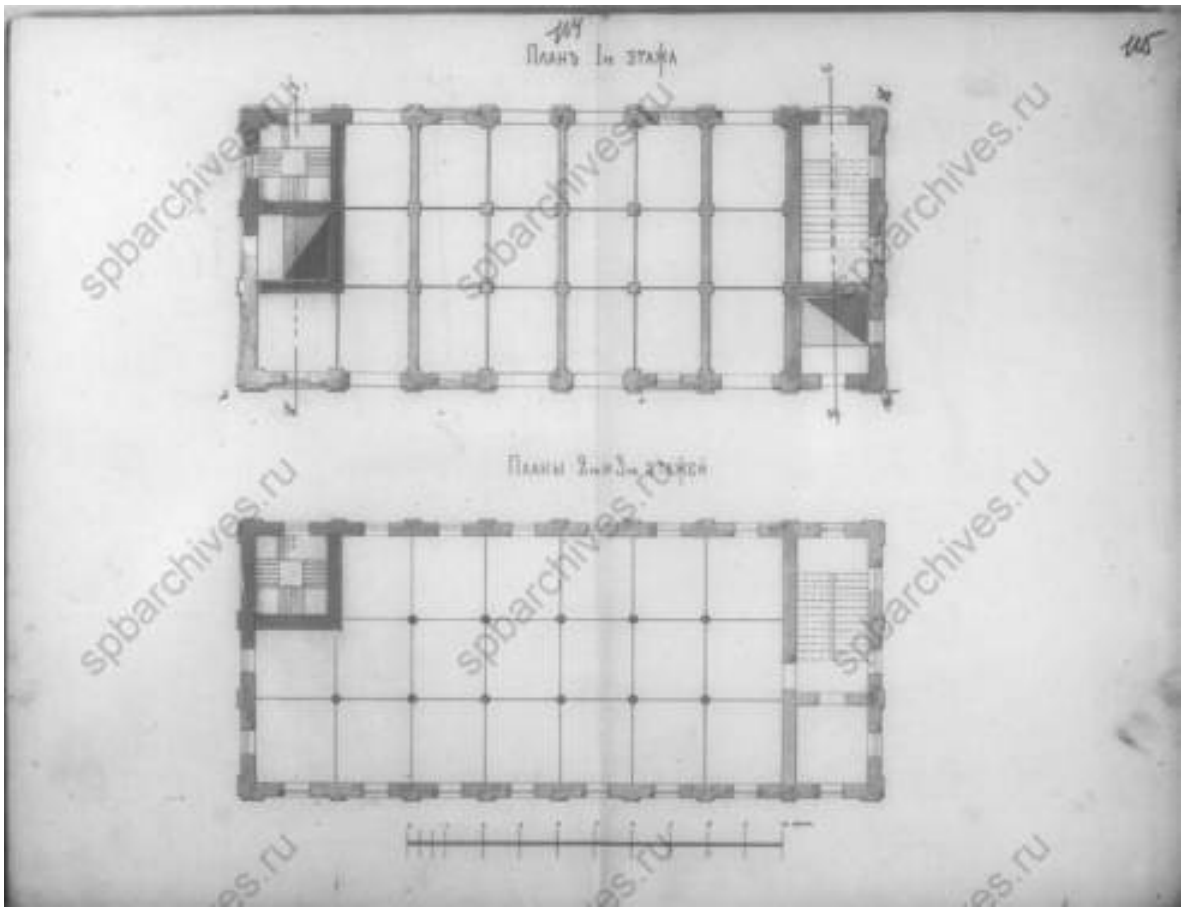

33. Планы этажей. 1891 г. // Источник: ЦГИА СПб, ф. 513, оп. 102, д. 9057. Чертежи каменных кладовых на участке, принадлежавшем Зверкову, Е.Л.Лазутиной, А.М.Лазутину, Обществу для заклада движимых имуществ по Калашниковской наб., 58 и Новгородской ул., 10

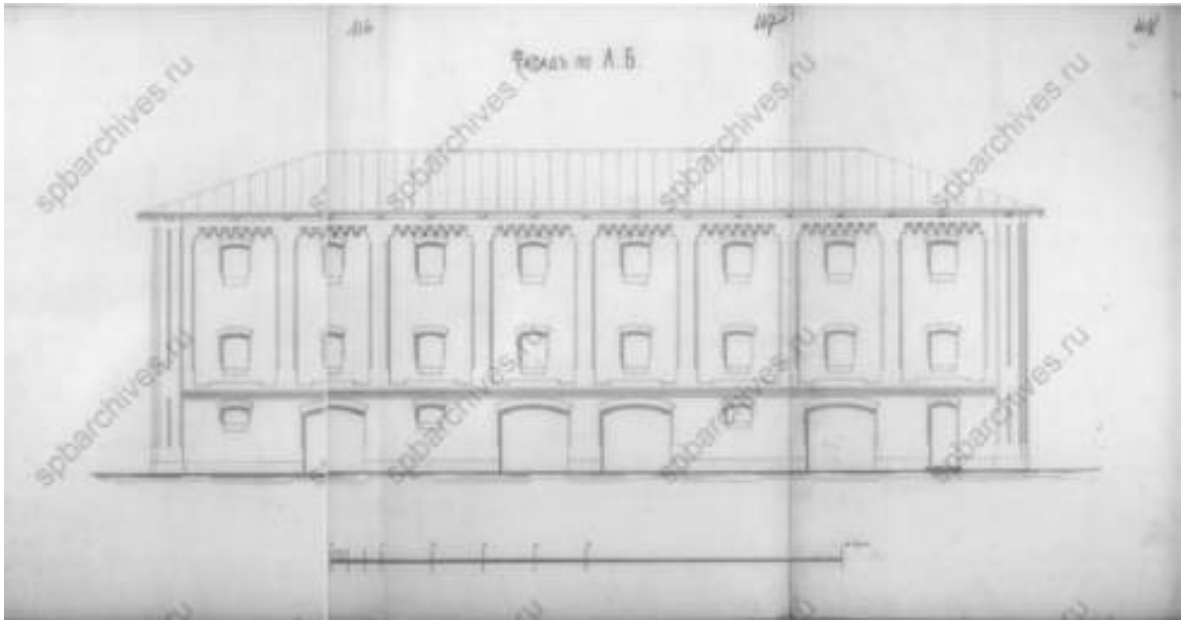

34. Фасад. 1891 г. // Источник: ЦГИА СПб, ф. 513, оп. 102, д. 9057. Чертежи каменных кладовых на участке, принадлежавшем Зверкову, Е.Л.Лазутиной, А.М.Лазутину, Обществу для заклада движимых имуществ по Калашниковской наб., 58 и Новгородской ул., 10

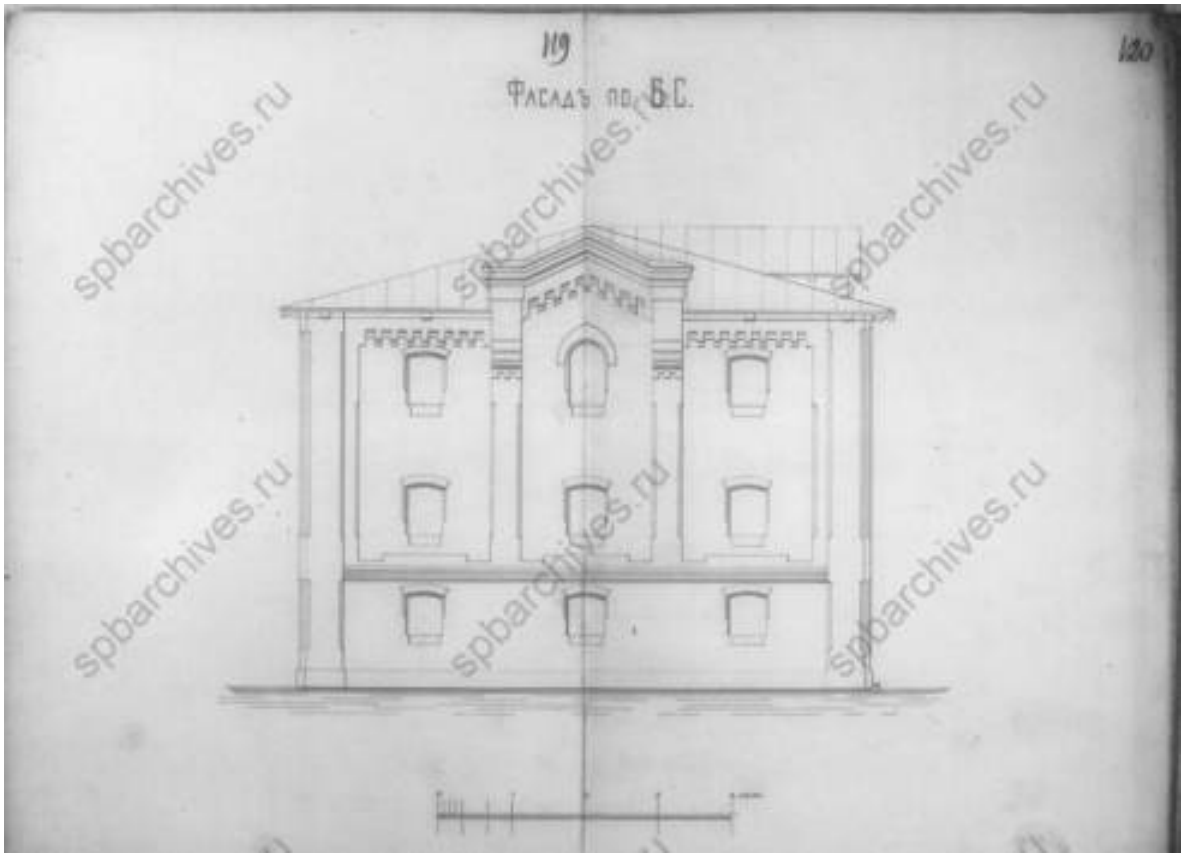

35. Фасад. 1891 г. // Источник: ЦГИА СПб, ф. 513, оп. 102, д. 9057. Чертежи каменных кладовых на участке, принадлежавшем Зверкову, Е.Л.Лазутиной, А.М.Лазутину, Обществу для заклада движимых имуществ по Калашниковской наб., 58 и Новгородской ул., 10

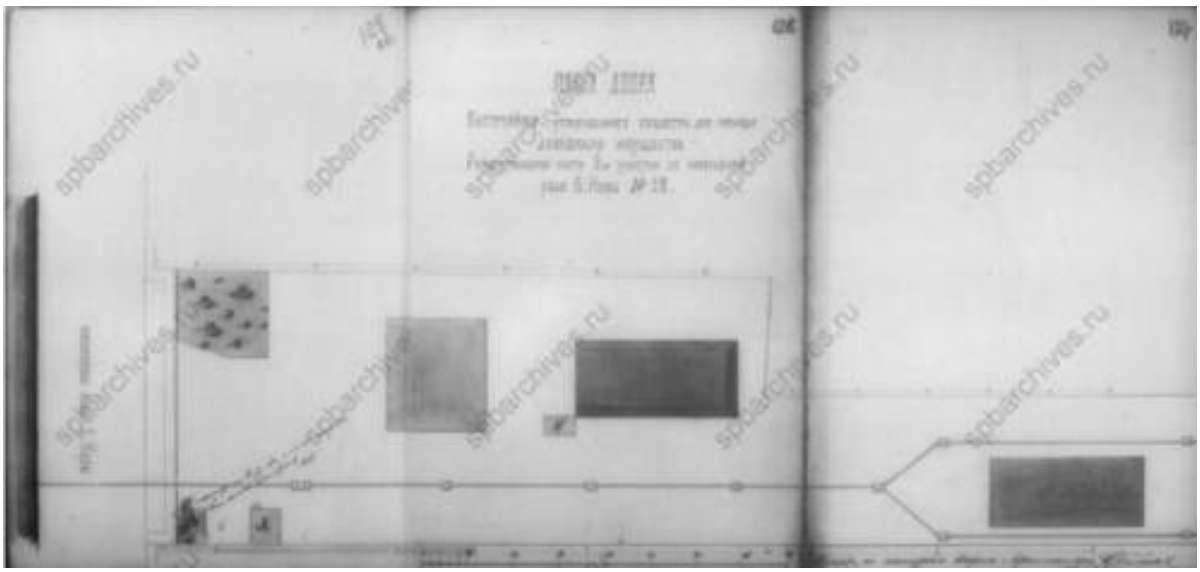

36. План двора Общества для заклада движимых имуществ. 1892 г. // Источник: ЦГИА СПб, ф. 513, оп. 102, д. 9057. Чертежи каменных кладовых на участке, принадлежавшем Зверкову, Е.Л.Лазутиной, А.М.Лазутину, Обществу для заклада движимых имуществ по Калашниковской наб., 58 и Новгородской ул., 10

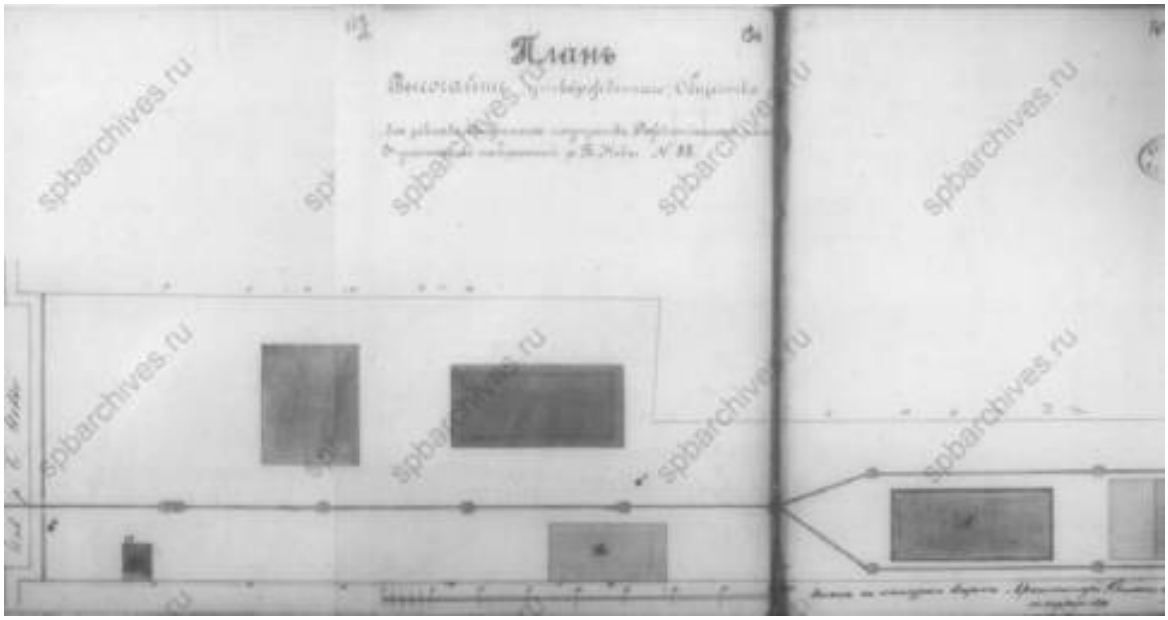

37. План двора Общества для заклада движимых имуществ. 1894 г. // Источник: ЦГИА СПб, ф. 513, оп. 102, д. 9057. Чертежи каменных кладовых на участке, принадлежавшем Зверкову, Е.Л.Лазутиной, А.М.Лазутину, Обществу для заклада движимых имуществ по Калашниковской наб., 58 и Новгородской ул., 10

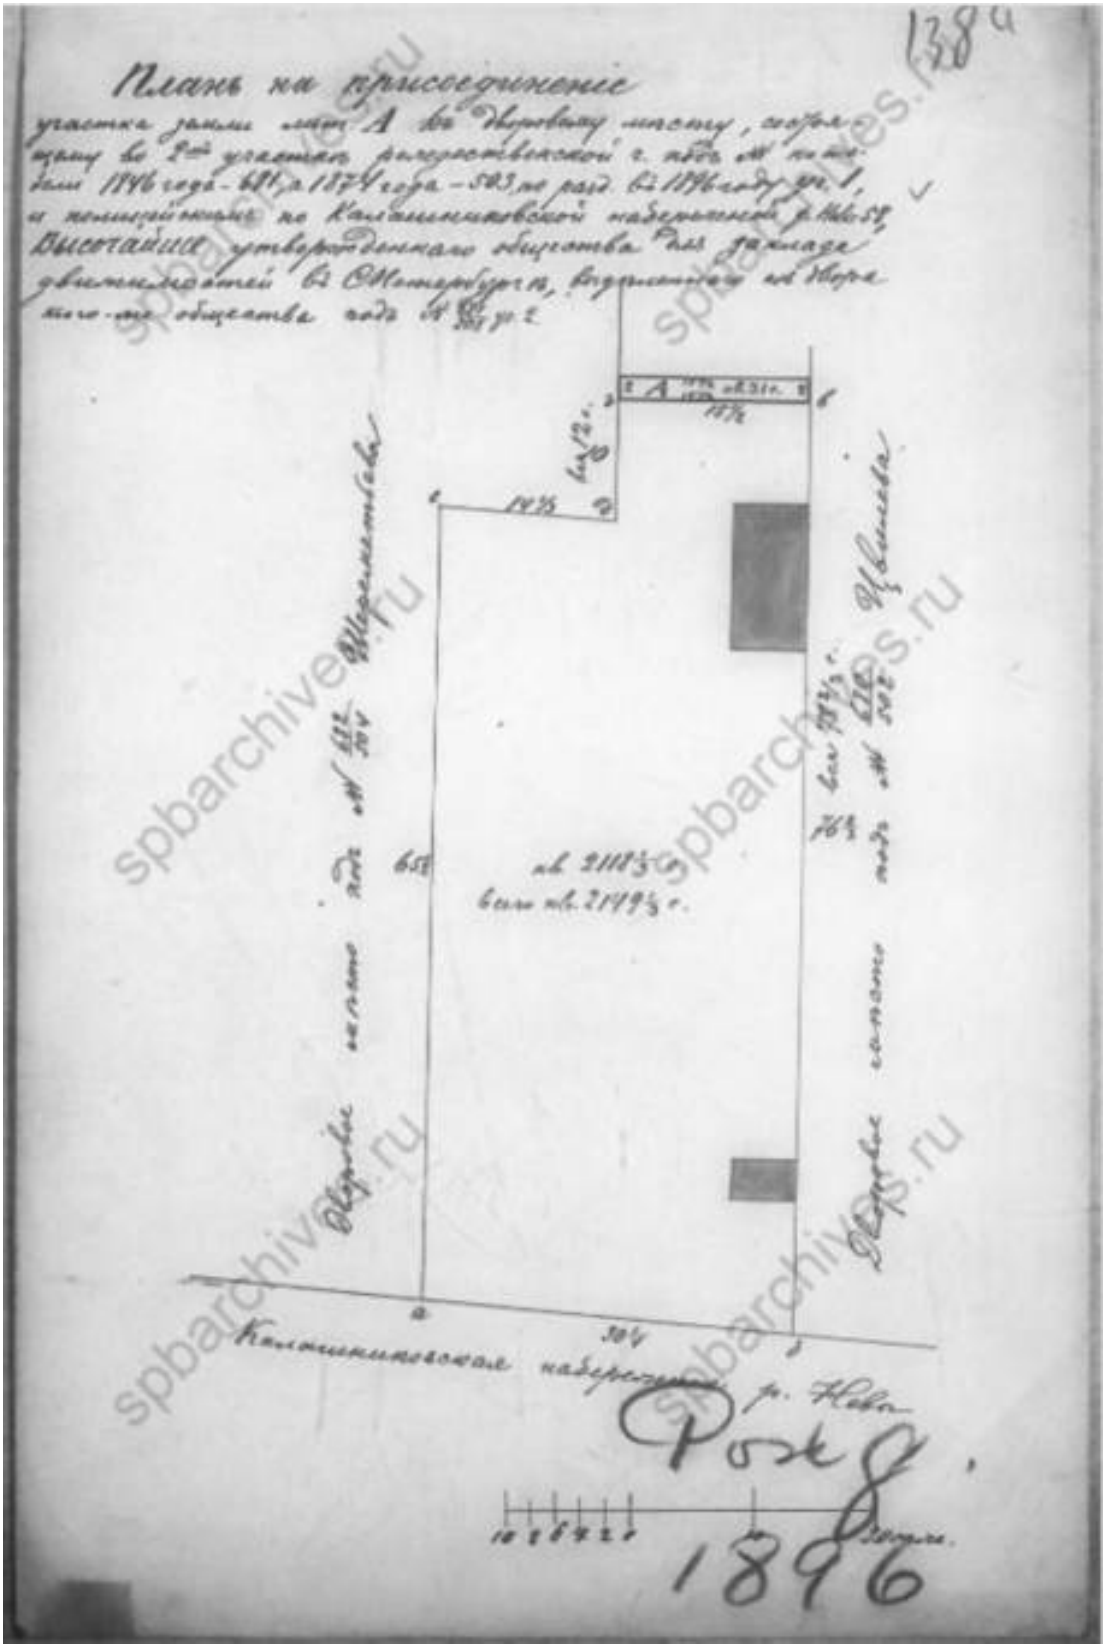

38. План на присоединение участка. 1896 г. // Источник: ЦГИА СПб, ф. 513, оп. 102, д. 9057. Чертежи каменных кладовых на участке, принадлежавшем Зверкову, Е.Л.Лазутиной, А.М.Лазутину, Обществу для заклада движимых имуществ по Калашниковской наб., 58 и Новгородской ул., 10

39. План двора. 1896 г. // Источник: ЦГИА СПб, ф. 513, оп. 102, д. 9057. Чертежи каменных кладовых на участке, принадлежавшем Зверкову, Е.Л.Лазутиной, А.М.Лазутину, Обществу для заклада движимых имуществ по Калашниковской наб., 58 и Новгородской ул., 10

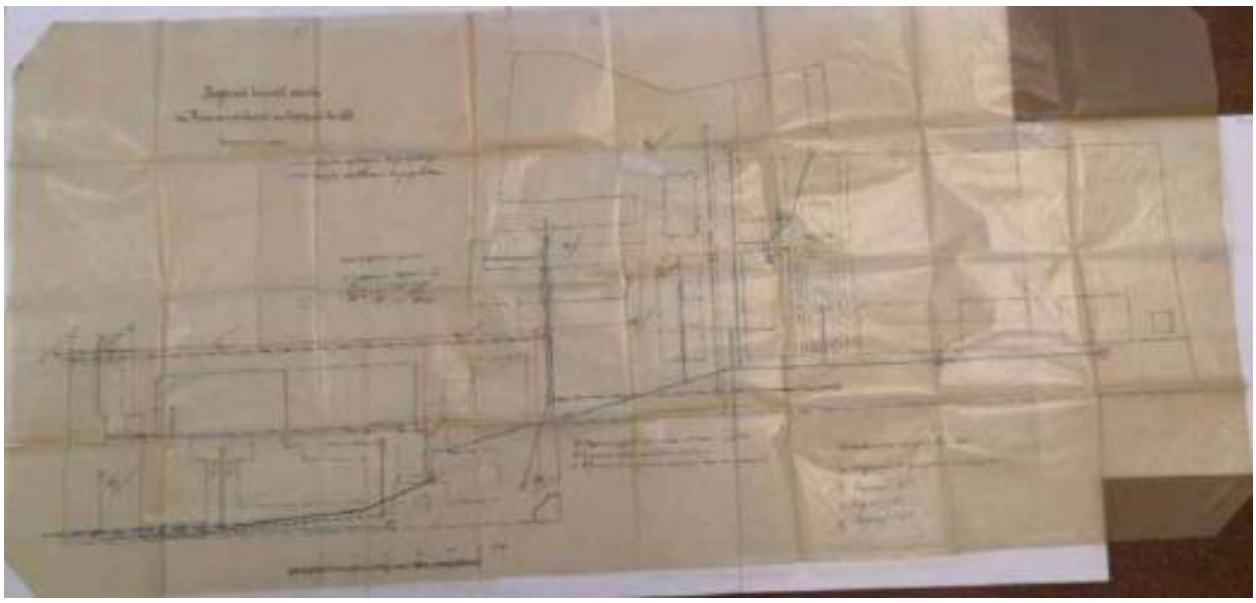

40. Казенный винный склад. 1896 г. // Источник: ЦГИА СПб ф.573 оп.1 д.3985. Дом Казенного очистительного винного склада, Калашниковская набережная 56-58

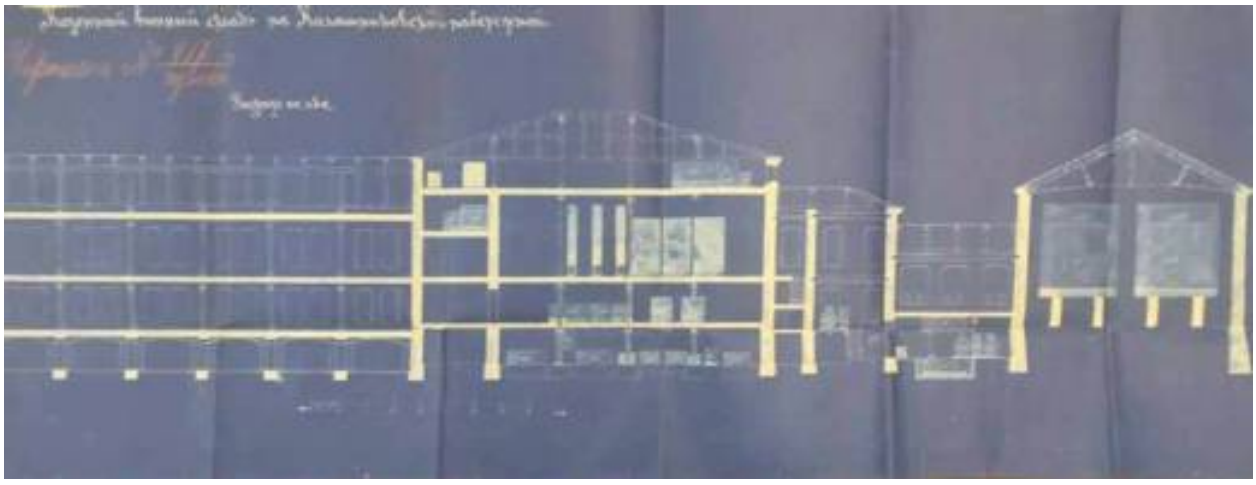

41. Разрез. 1896 г. // Источник: ЦГИА СПб ф.1357 оп.10 д.753. Чертеж винных складов на Калашниковской набережной N817

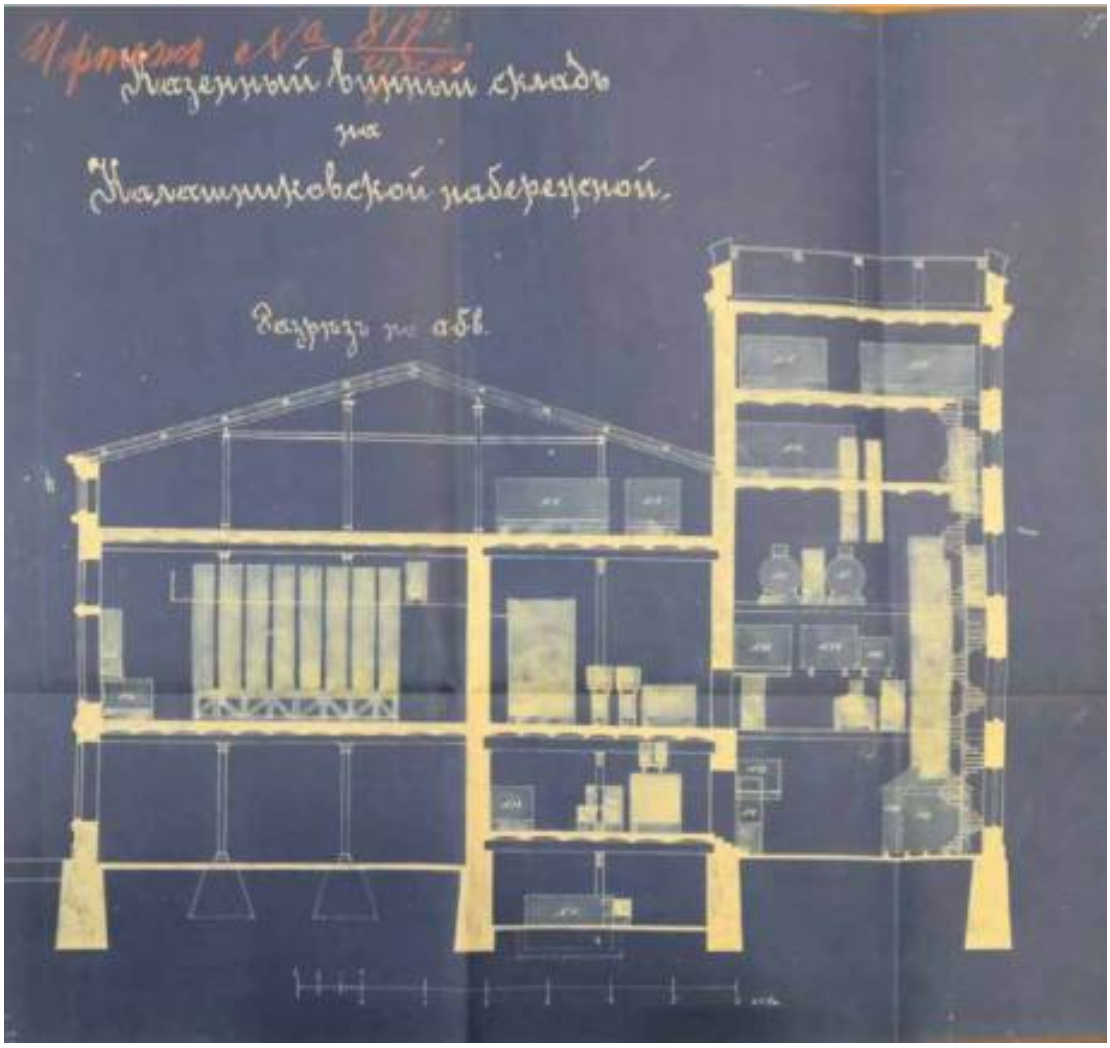

42. Разрез. 1896 г. // Источник: ЦГИА СПб ф.1357 оп.10 д.753. Чертеж винных складов на Калашниковской набережной N817

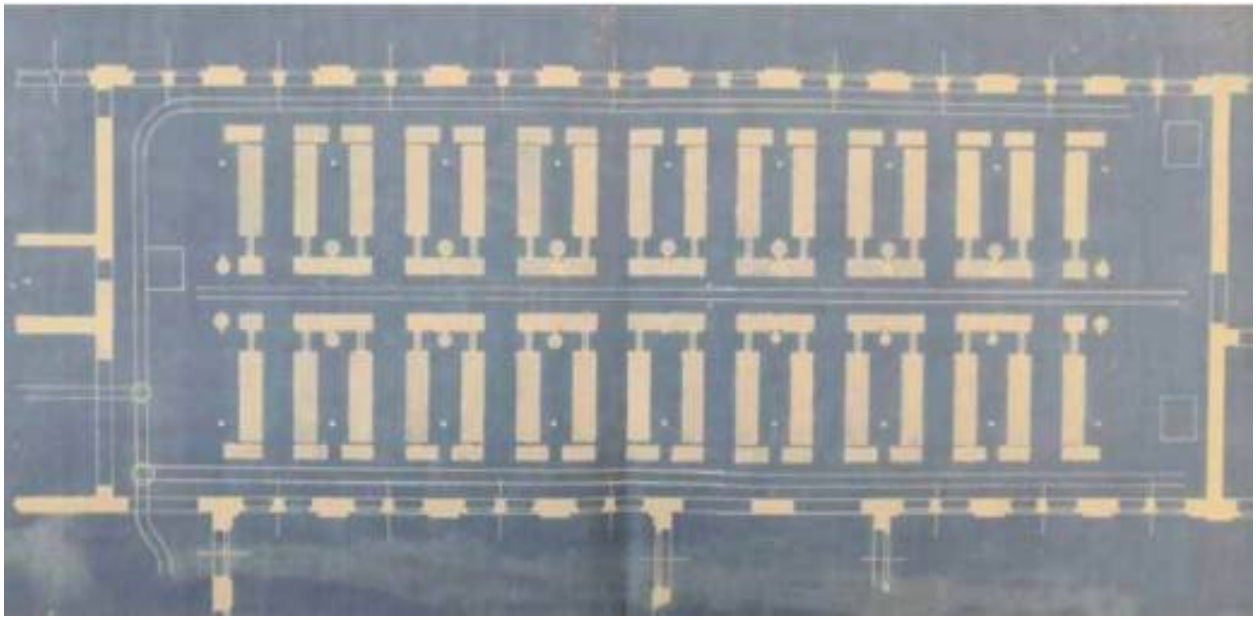

43. План. 1896 г. // Источник: ЦГИА СПб ф.1357 оп.10 д.753. Чертеж винных складов на Калашниковской набережной N817

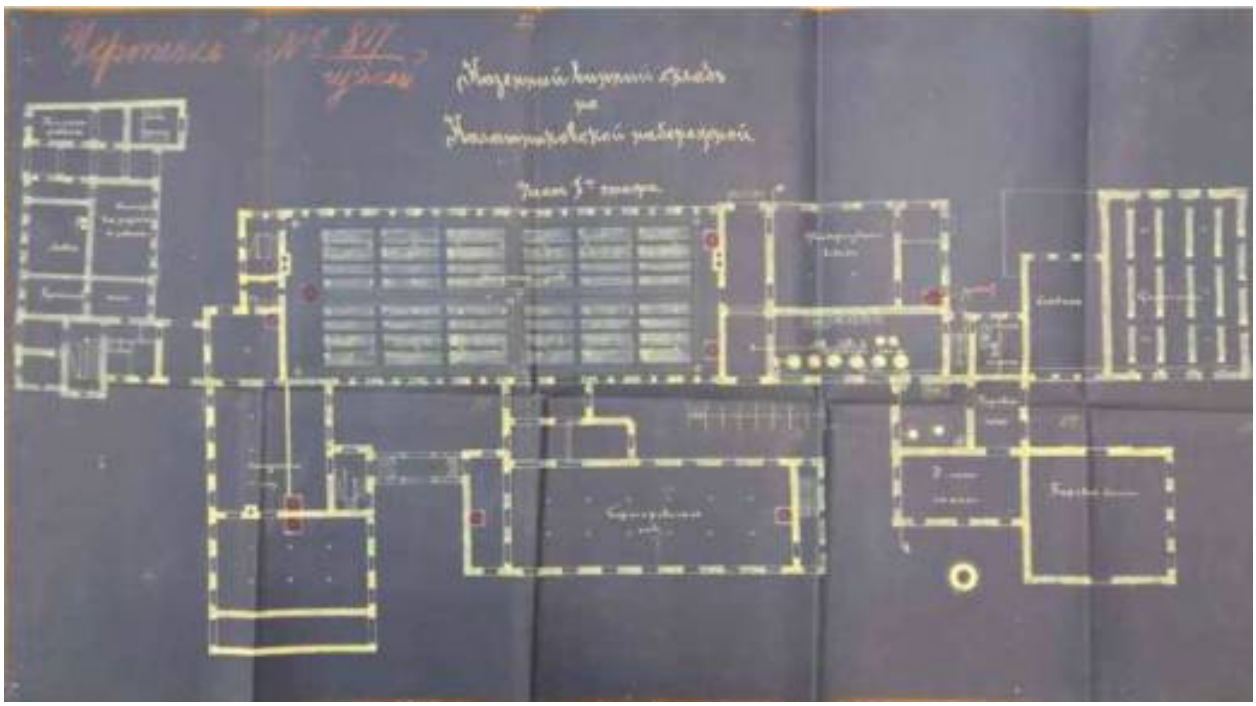

44. План первого этажа. 1896 г. // Источник: ЦГИА СПб ф.1357 оп.10 д.753. Чертеж винных складов на Калашниковской набережной N817

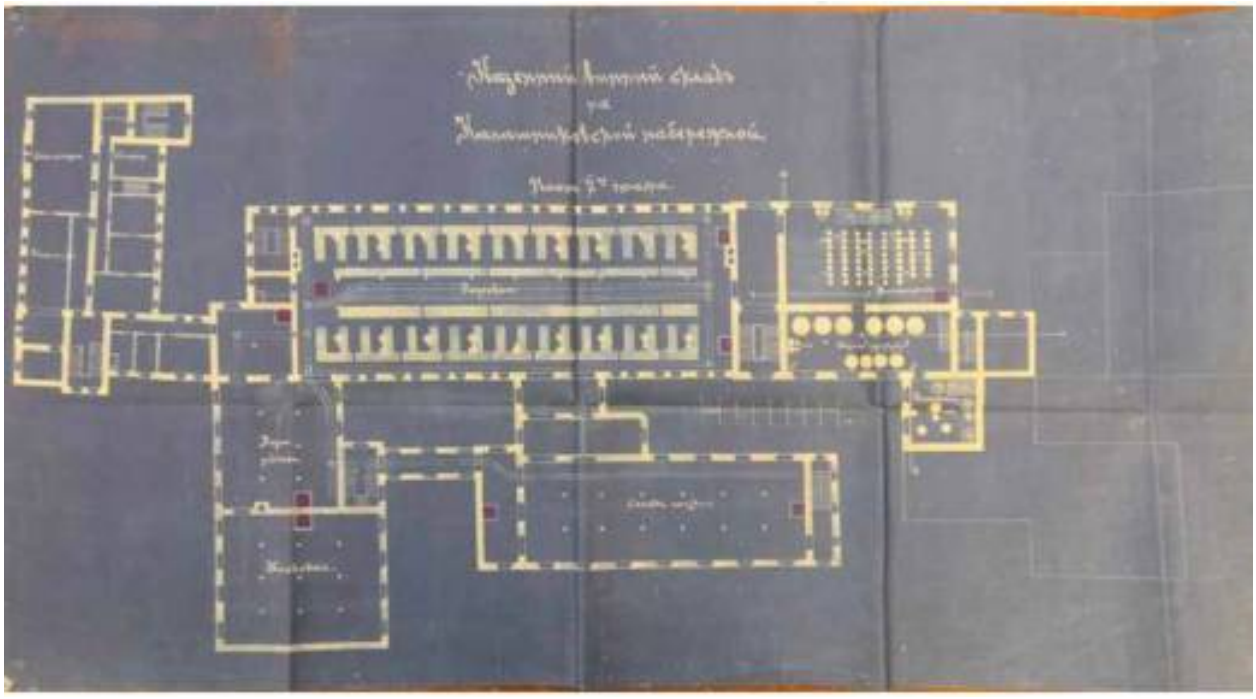

45. План второго этажа. 1896 г. // Источник: ЦГИА СПб ф.1357 оп.10 д.753. Чертеж винных складов на Калашниковской набережной N817

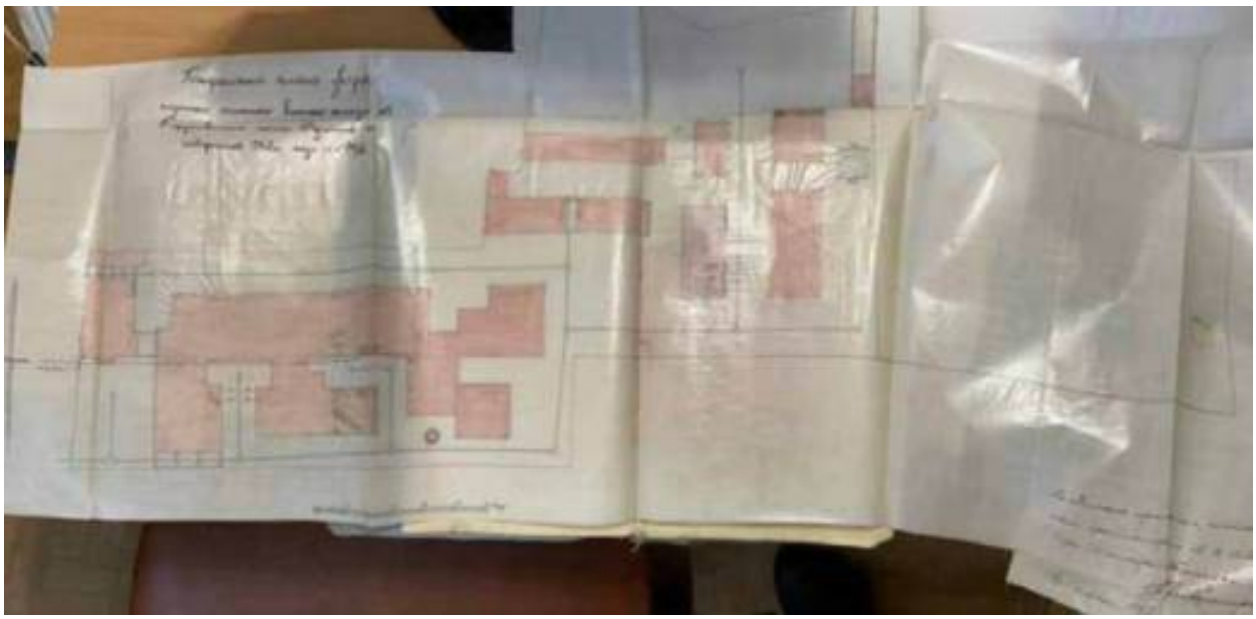

46. Генеральный план. 1897 г. // Источник: ЦГИА СПб. Фонд 513. Опись 129. Дело 174

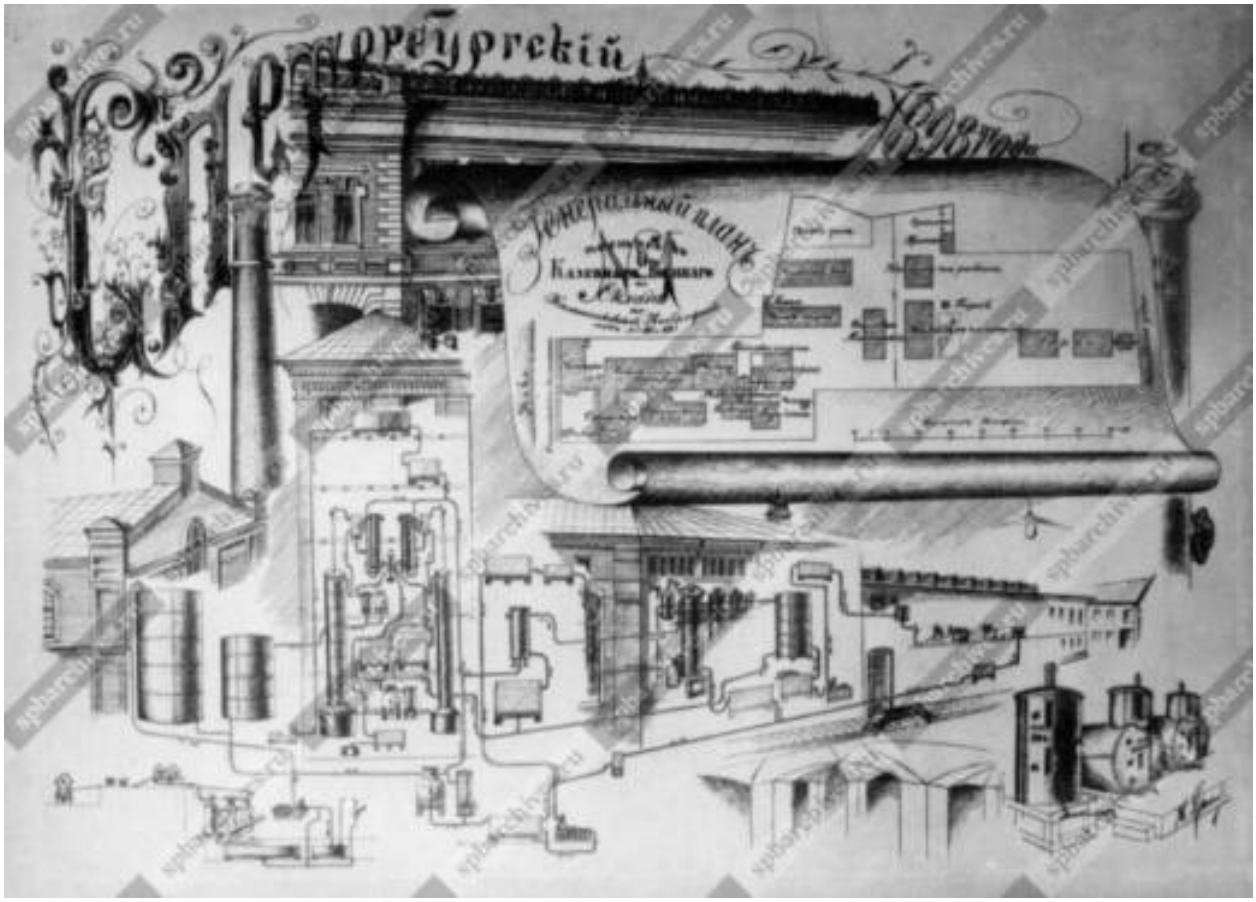

47. Рекламный лист Санкт-Петербургского Казенного очистного винного склада №1 [1898г.]. Фотография. Автор фото неизвестен. 1910-е гг. // Источник: ЦГАКФФД СПб Е 15767

48. План из путеводителя Суворина 1903 года: Весь Петербург. Фрагмент // Источник: https://etomesto.com/map-peterburg_1903-obschiy/

49. Рабочие в мастерской за изготовлением упаковочной шоры и упаковкой бутылок с винами. Фотография. Автор фото неизвестен. 1910-е гг. // Источник: ЦГАКФФД СПб Е 15708

50. Получение заказов вина на винном складе. Фотография. Автор фото неизвестен. 1910-е гг. // Источник: ЦГАКФФД СПб Е 15764

51. Сани, нагруженные ящиками с вином на территории винного склада №1. Фотография. Автор фото неизвестен. 1910-е гг. // Источник: ЦГАКФФД СПб Е 15765

52. Общий вид двора на складе. Фотография. Автор фото неизвестен. 1910-е гг. // Источник: ЦГАКФФД СПб Е 15766

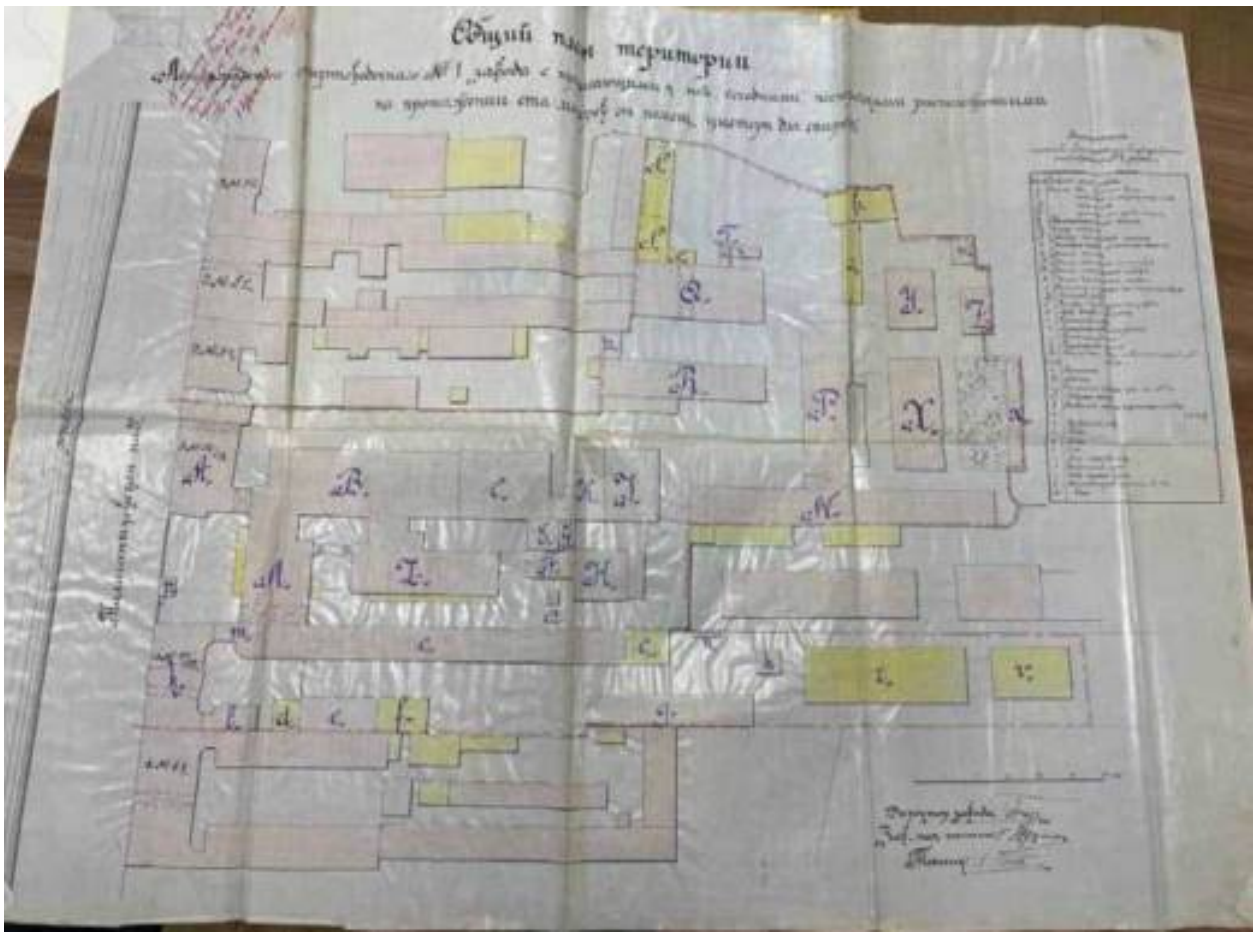

53. Общий план территории. 1926 г. // Источник: ЦГАНТД СПб. Фонд Р-192. Опись 31. Дело 1033

54. План Ленинграда составленный аэрофотограмметрической частью А.П.О. Ленсовета. 1935 г. Фрагмент // Источник: https://etomesto.com/map-peterburg_1935/

55. Вид фасада дома №56-58 на Калашниковской набережной, в котором располагался винный завод (1870-е гг. - архекторы А.Э.Юргенс, Р.А.Гедике). Фотография. Автор фото неизвестен. 1935 г. // Источник: ЦГАКФФД СПб Др 10256

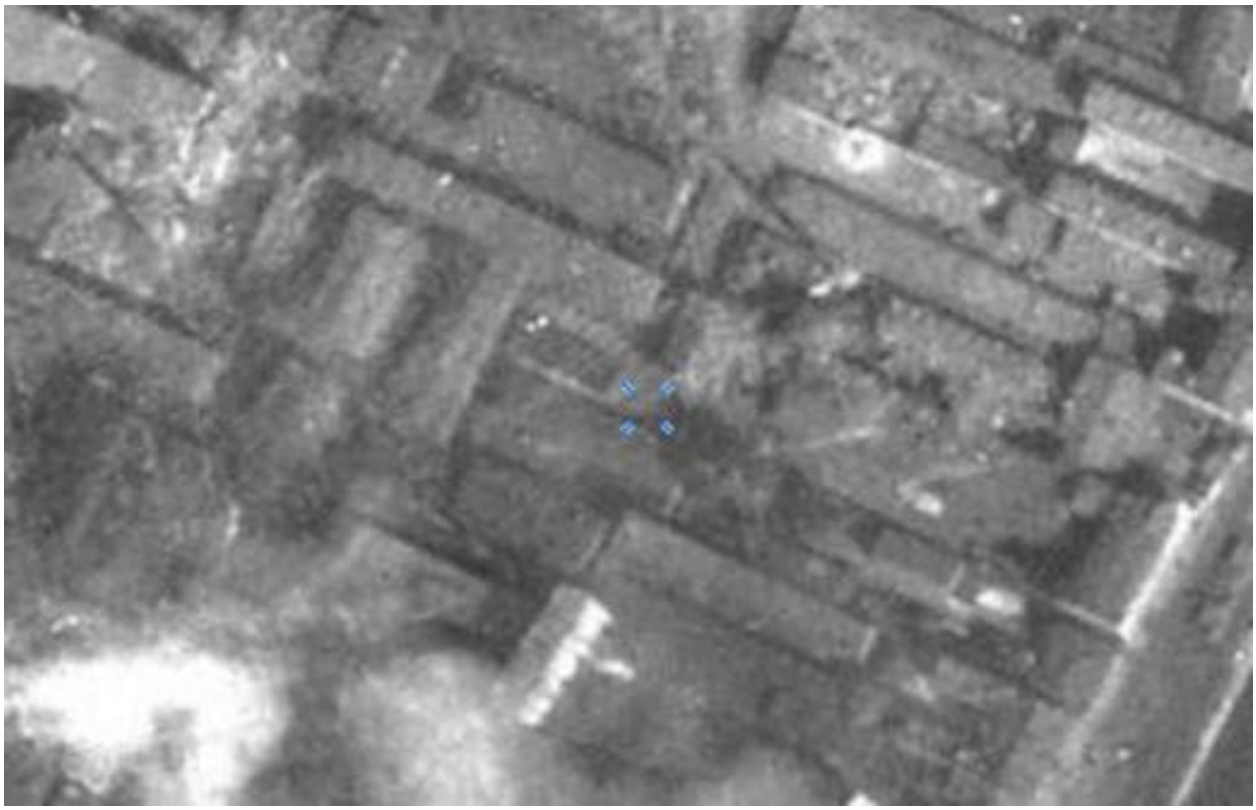

56. Немецкая аэрофотосъемка Ленинграда 1939 – 1942 гг. Фрагмент // Источник: https://etomesto.com/map-peterburg_aero-photo/

57. Вид фасада дома №56-58 на Синопской набережной, в котором располагался винный завод (1870-е гг. - архекторы А.Э.Юргенс, Р.А.Гедике). Фотография. Автор фото неизвестен. 1960 г. // Источник: ЦГАКФФД СПб Гр 76192

58. Спутниковая карта Санкт-Петербурга (Ленинграда) 1966 года. Фрагмент // Источник: https://etomesto.com/map-peterburg_sputnik-1966/

59. Спутниковая карта Санкт-Петербурга (Ленинграда) 1975 года. Фрагмент // Источник: https://etomesto.com/map-peterburg_sputnik-1975/

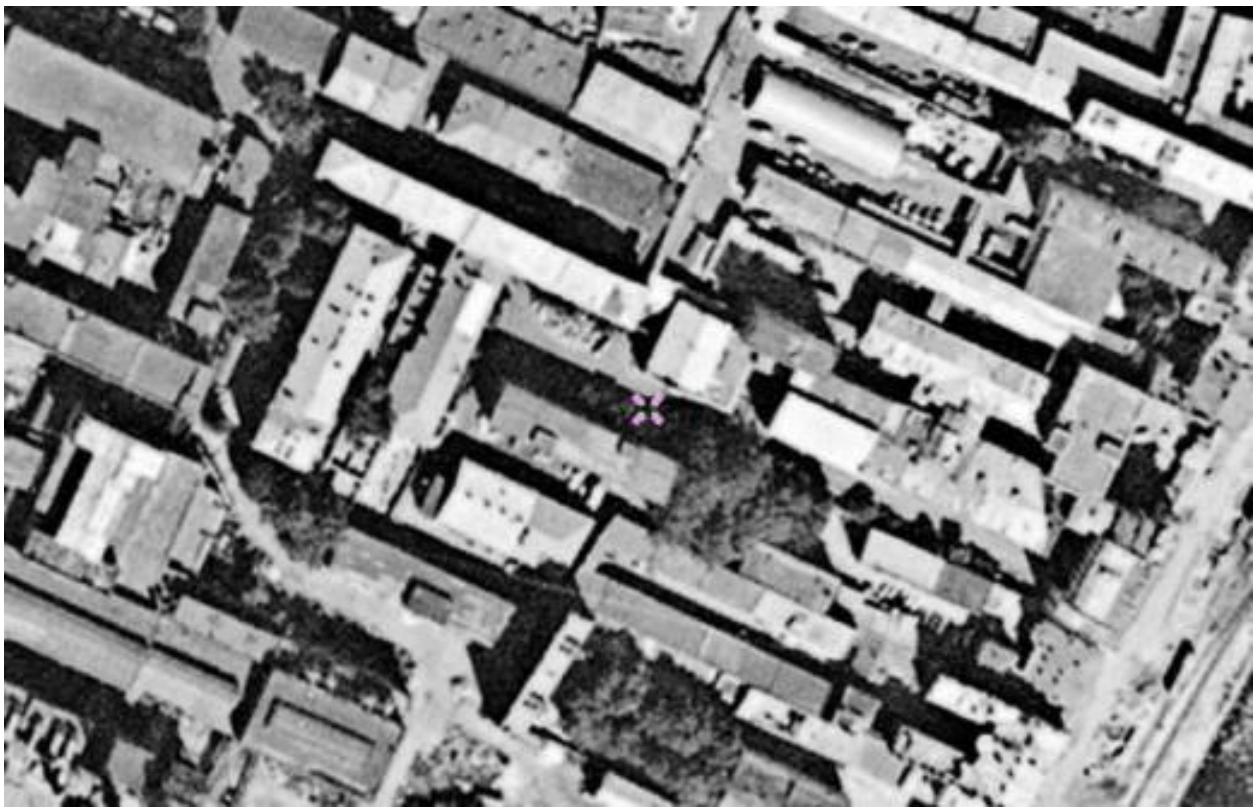

60. Спутниковая карта Санкт-Петербурга (Ленинграда) 1984 года. Фрагмент // Источник: https://etomesto.com/map-peterburg_sputnik-1984/

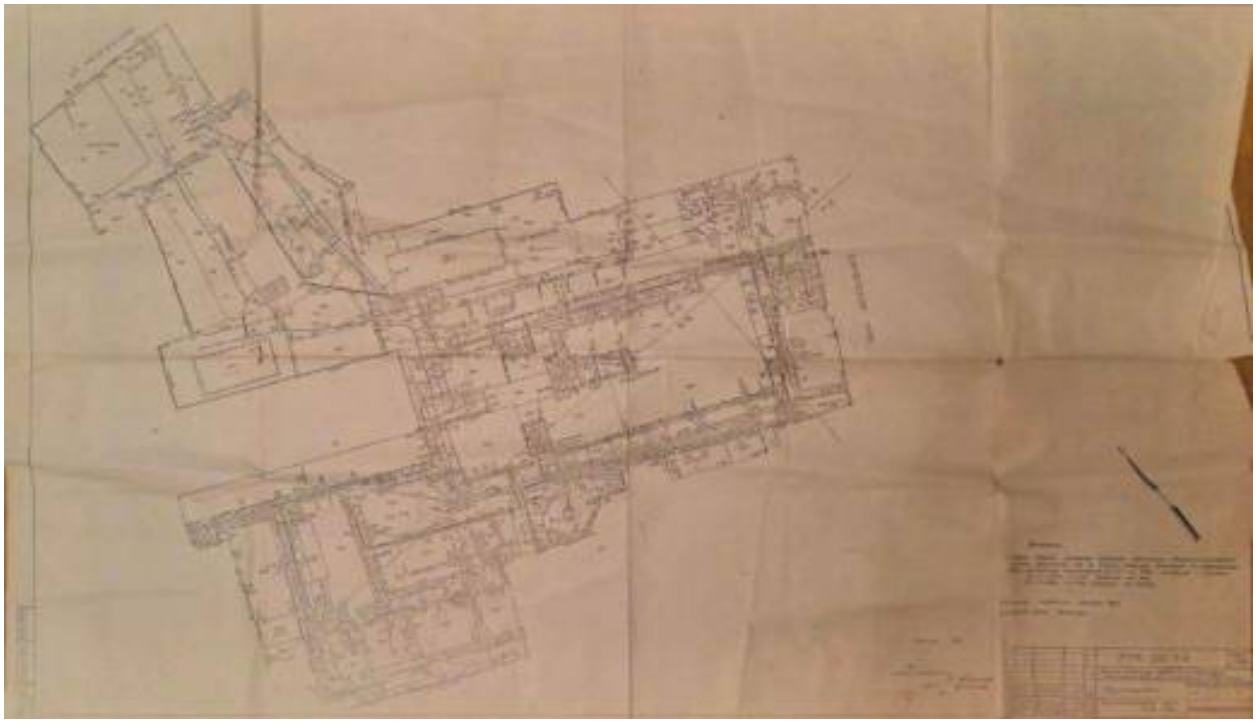

61. Топографический план ликеро-водочного завода в Санкт-Петербурге. 1993 г. // Источник: Архив завода

Иконография объекта культурного наследия «Складской корпус» (в составе ансамбля «Торговые ряды В.С.Караваевой (Хлебные амбары Овсянниковых)»)

Список иллюстраций

1. План С. Петербурга, составленный Фитцумом. Версия 1823 года. Фрагмент // Источник: https://etomesto.com/map-peterburg_1823/
2. План двора вдовы купца В.С. Караваевой и фасад кладовых. 1827 г. // Источник: ЦГИА СПб. Ф. 513. Оп. 102. Д. 9069. Л. 9-12.
3. Подробный план Санкт-Петербурга 1828 года генерал майора Шуберта. Фрагмент // Источник: https://etomesto.com/map-peterburg_1828/
4. Разделение участка № 567 на три части. 1837 г. // Источник: ЦГИА СПб. Ф. 513. Оп. 102. Д. 9069. Л. 29-32.
5. План двора купца Александра Караваева. 1839 г. // Источник: ЦГИА СПб. Ф. 513. Оп. 102. Д. 9071. Л. 17-20.
6. План двора А.П. Успенской 1847 г. // Источник: ЦГИА СПб. Ф. 513. Оп. 102. Д. 9069. Л. 45-48.
7. Атлас тринадцати частей Петербурга. СПб., 1849. С. 166.
8. План двора А.П. Очаковой. 1862 г. // Источник: ЦГИА СПб. Ф. 513. Оп. 102. Д. 9069. Л. 61 об. – 62.
9. План Рождественской части 1911 г. Фрагмент // Источник: https://etomesto.com/map-peterburg_1911-chasti_rozhdestvenskaya/
10. План Ленинграда составленный аэрофотограмметрической частью А.П.О. Ленсовета. 1935 г. Фрагмент // Источник: https://etomesto.com/map-peterburg_1935/
11. Немецкая аэрофотосъемка Ленинграда 1939-1942 гг. Фрагмент // Источник: https://etomesto.com/map-peterburg_aero-photo/
12. Фасад дома №11/14 на пр. Бакунина. Фотография. Автор фото неизвестен. 1960 г. // Источник: ЦГАКФФД СПб Гр 76081
13. Спутниковая карта Ленинграда 1966 г. Фрагмент // Источник: https://etomesto.com/map-peterburg_sputnik-1966/
14. Спутниковая карта Ленинграда 1975 г. Фрагмент // Источник: https://etomesto.com/map-peterburg_sputnik-1975/
15. Спутниковая карта Ленинграда 1984 г. Фрагмент // Источник: https://etomesto.com/map-peterburg_sputnik-1984/

Иконография

1. План С. Петербурга, составленный Фитцумом. Версия 1823 года. Фрагмент // Источник: https://etomesto.com/map-peterburg_1823/

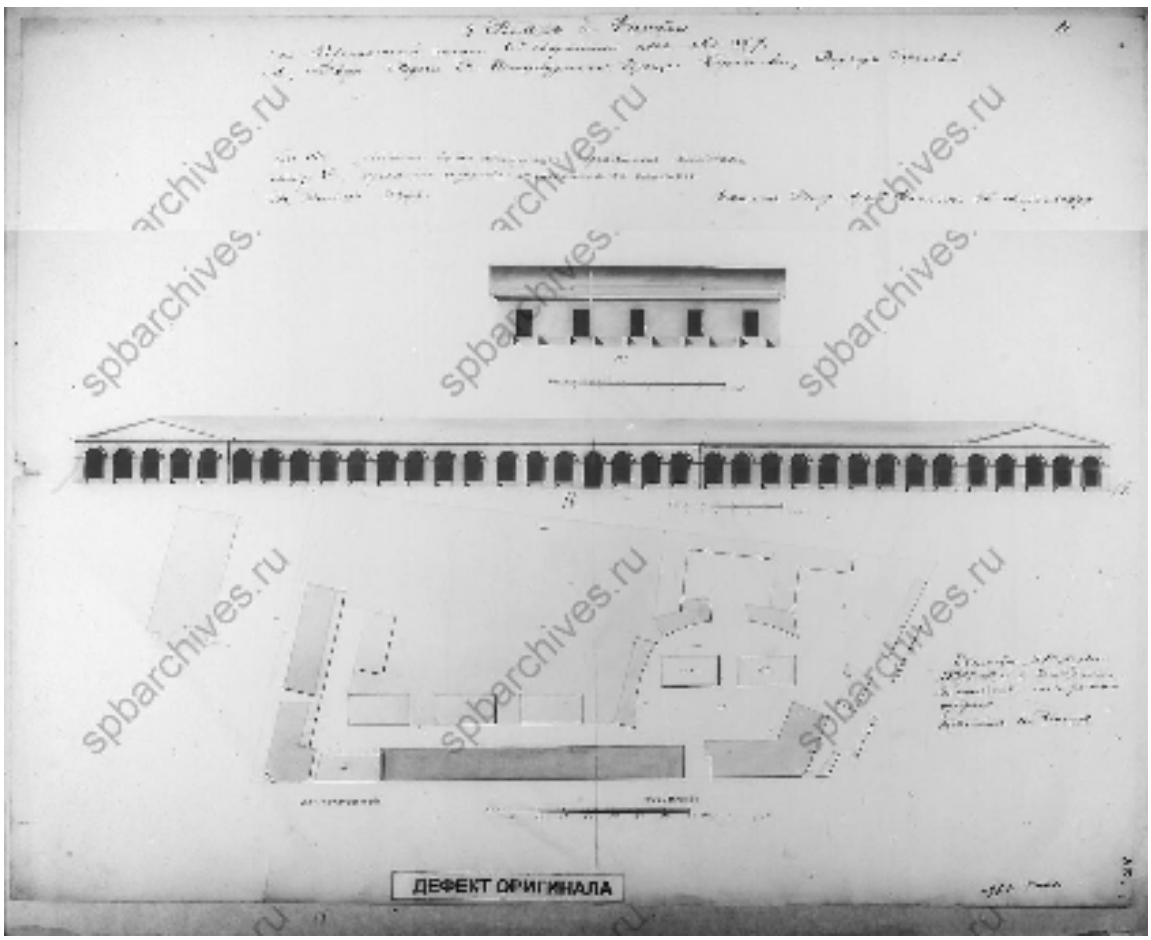

2. План двора вдовы купца В.С. Караваевой и фасад кладовых. 1827 г. // Источник: ЦГИА СПб. Ф. 513. Оп. 102. Д. 9069. Л. 9-12.

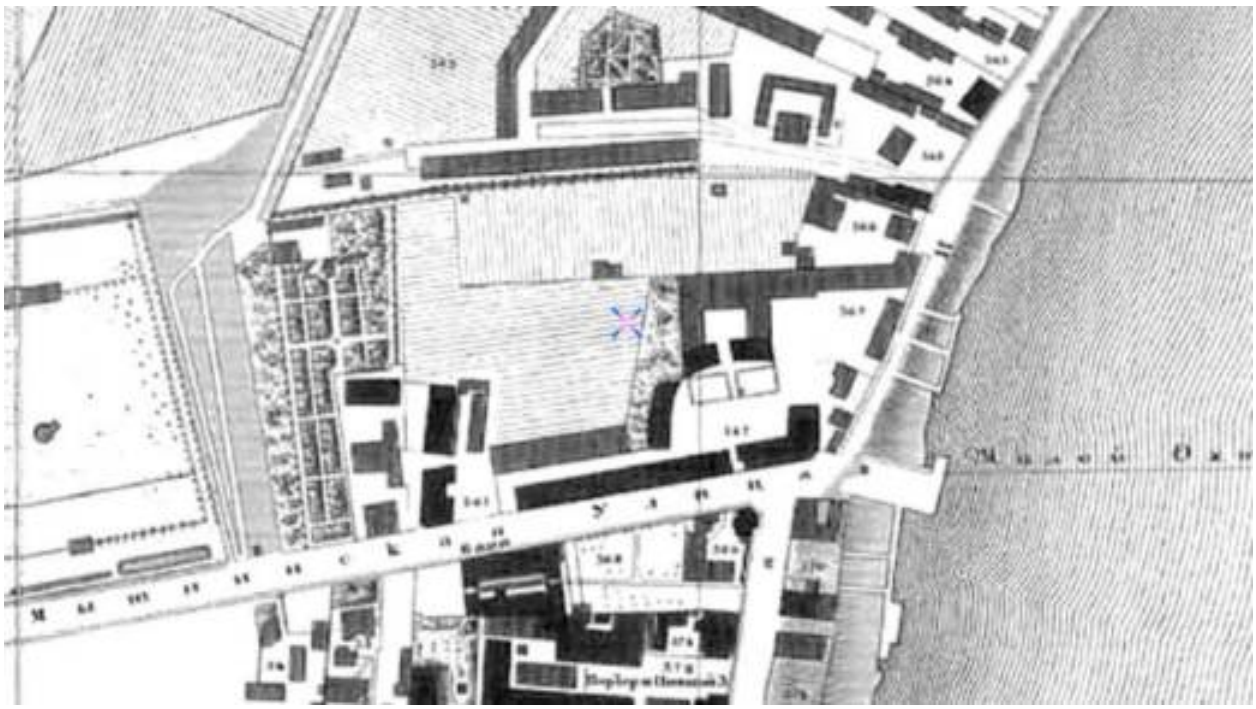

3. Подробный план Санкт-Петербурга 1828 года генерал майора Шуберта. Фрагмент // Источник: https://etomesto.com/map-peterburg_1828/

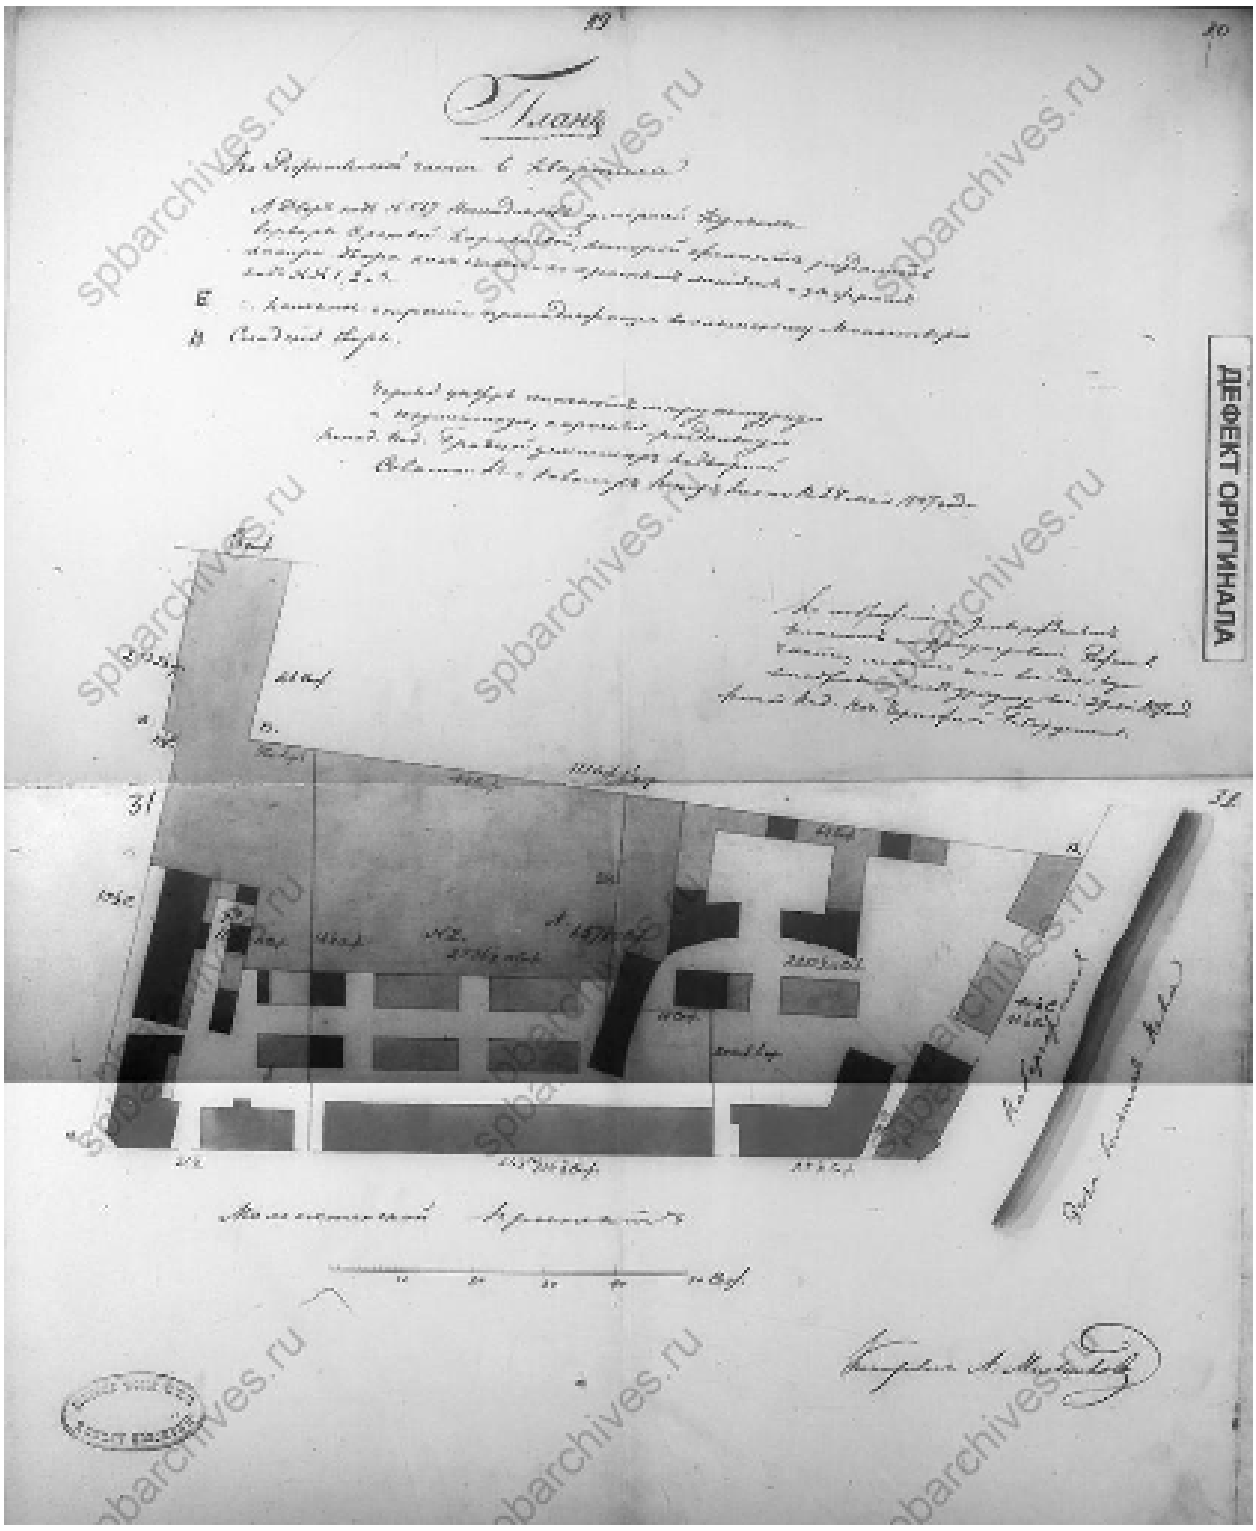

4. Разделение участка № 567 на три части. 1837 г. // Источник: ЦГИА СПб. Ф. 513. Оп. 102. Д. 9069. Л. 29-32.

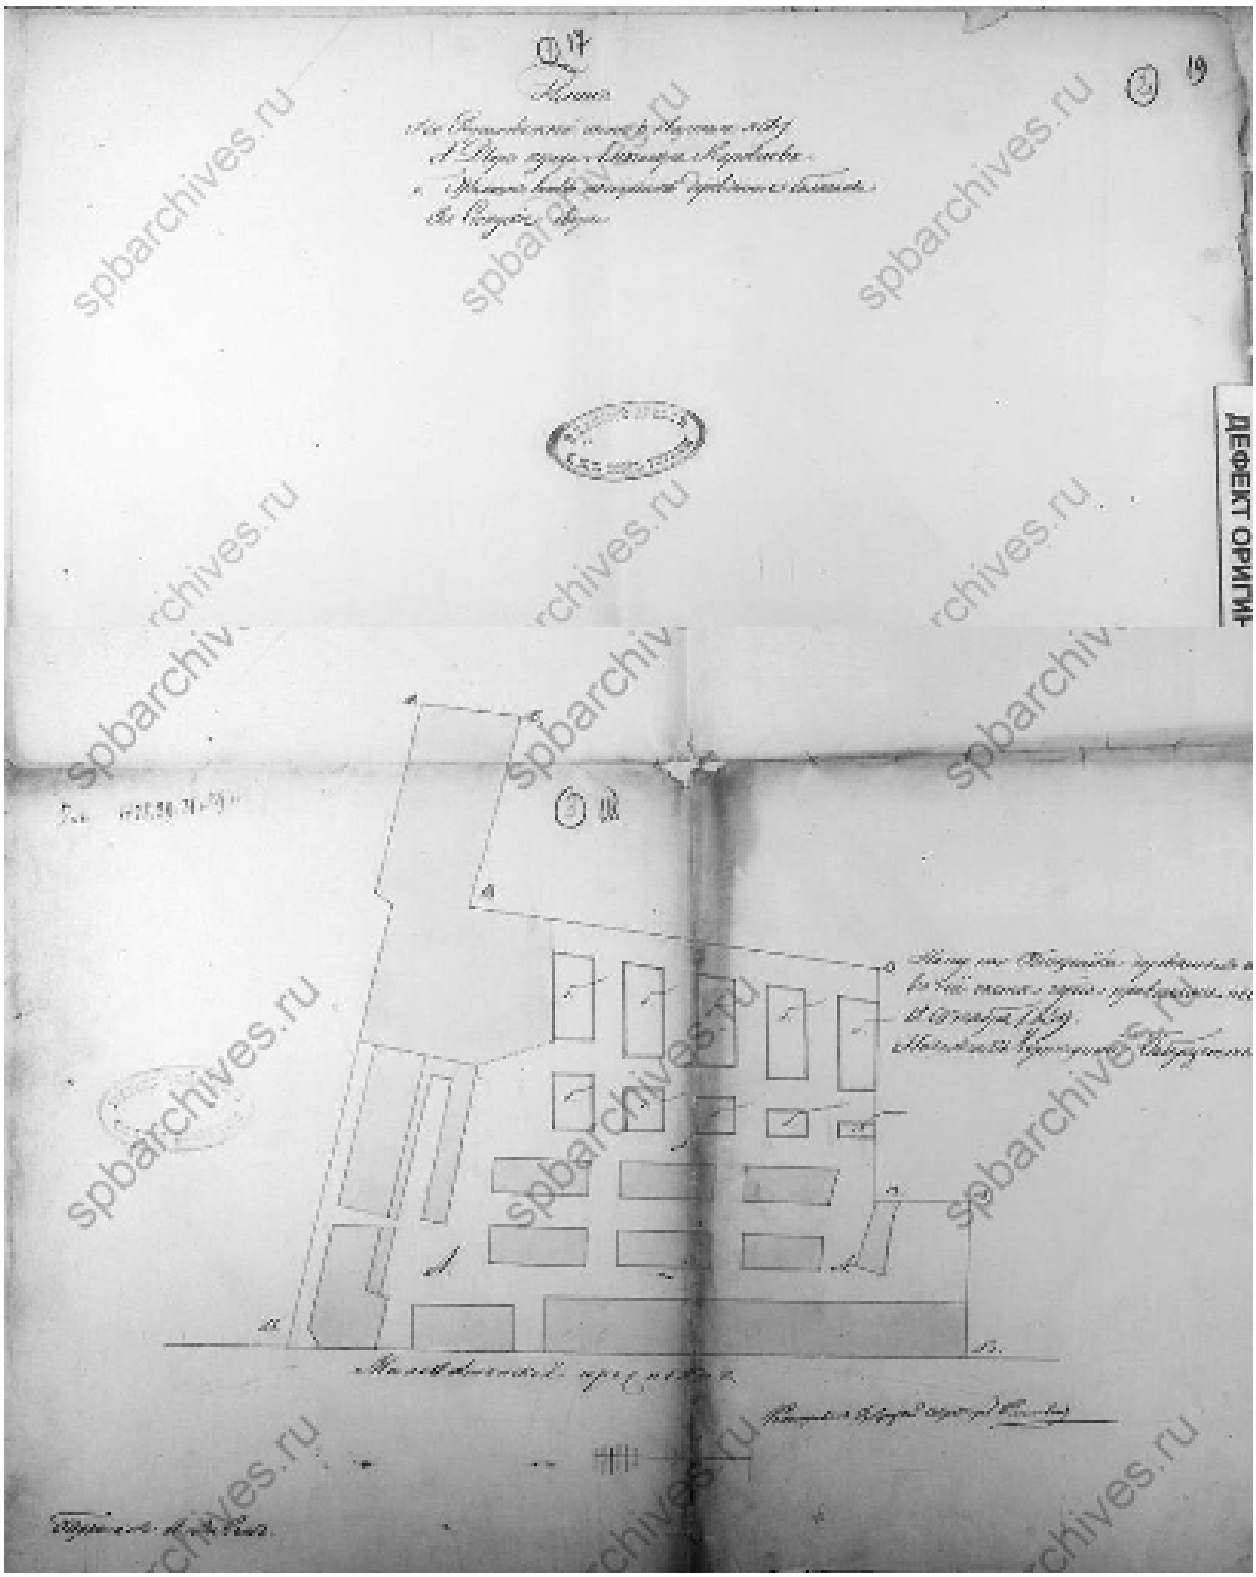

5. План двора купца Александра Караваева. 1839 г. // Источник: ЦГИА СПб. Ф. 513. Оп. 102. Д. 9071. Л. 17-20.

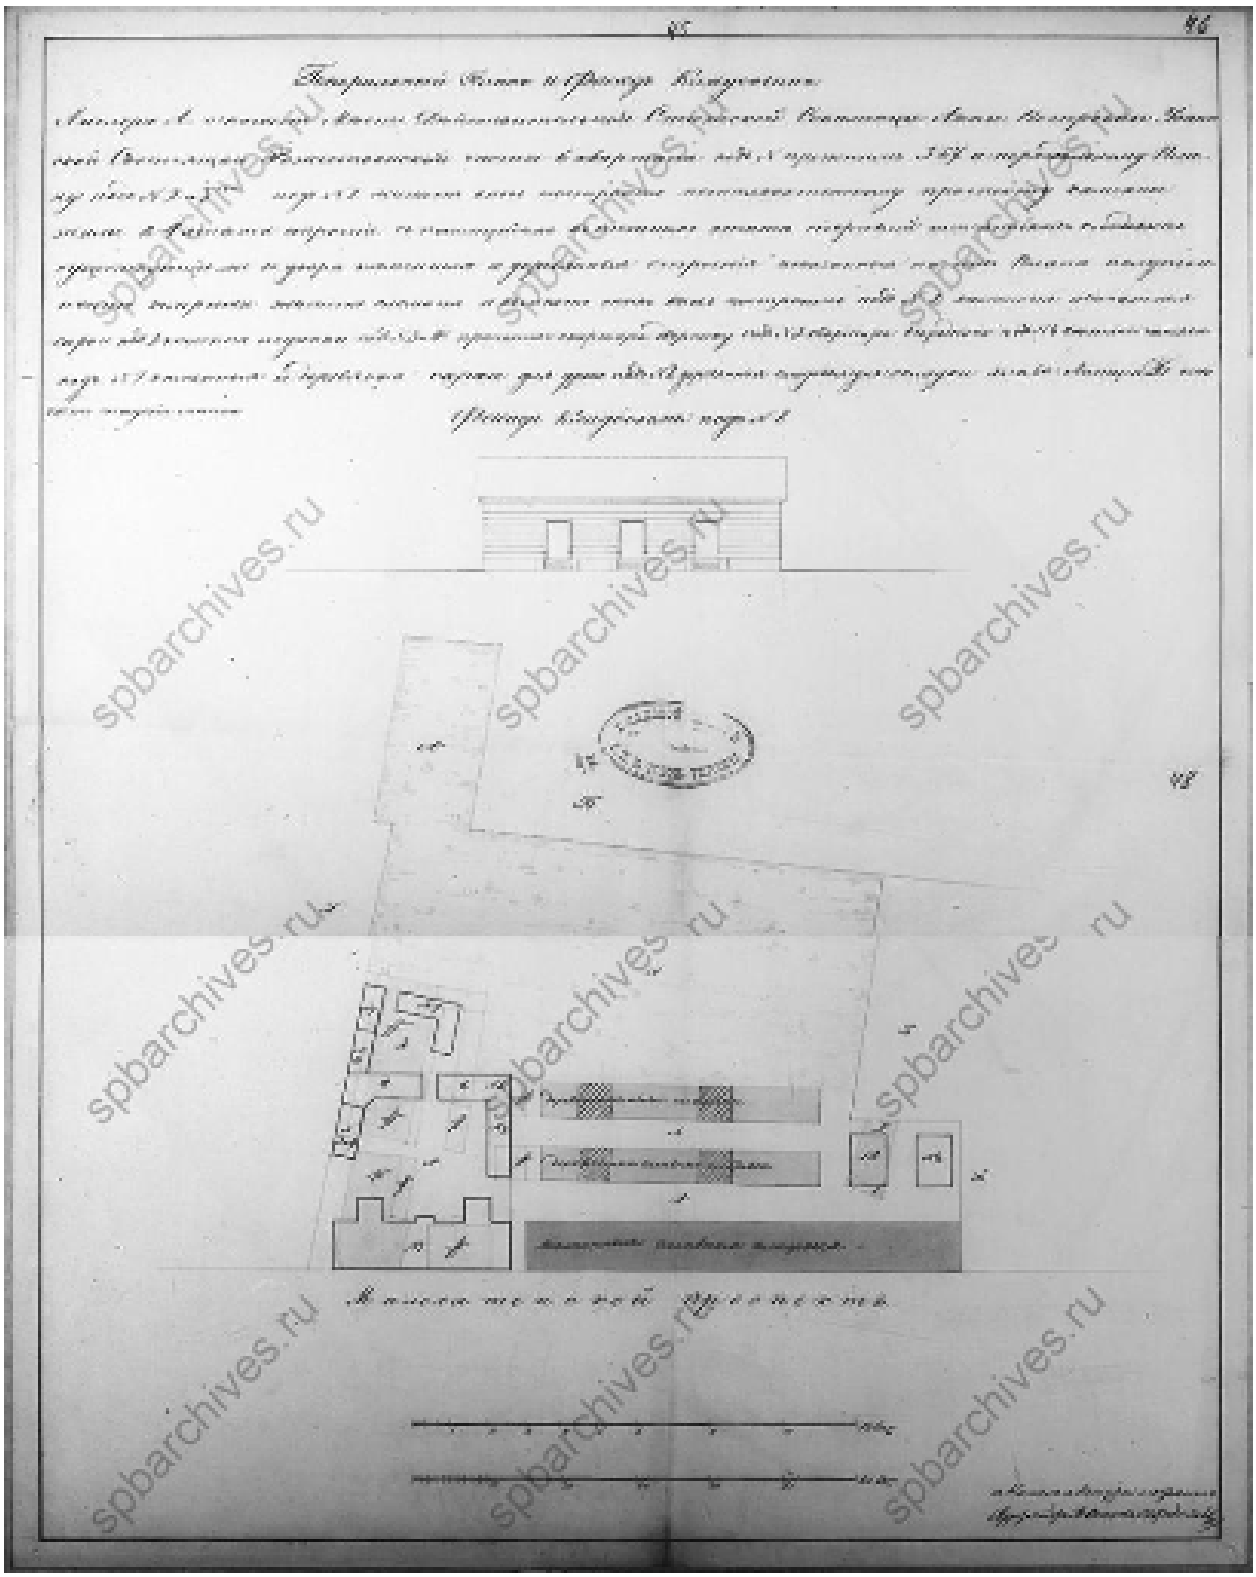

6. План двора А.П. Успенской 1847 г. // Источник: ЦГИА СПб. Ф. 513. Оп. 102. Д. 9069. Л. 45-48.

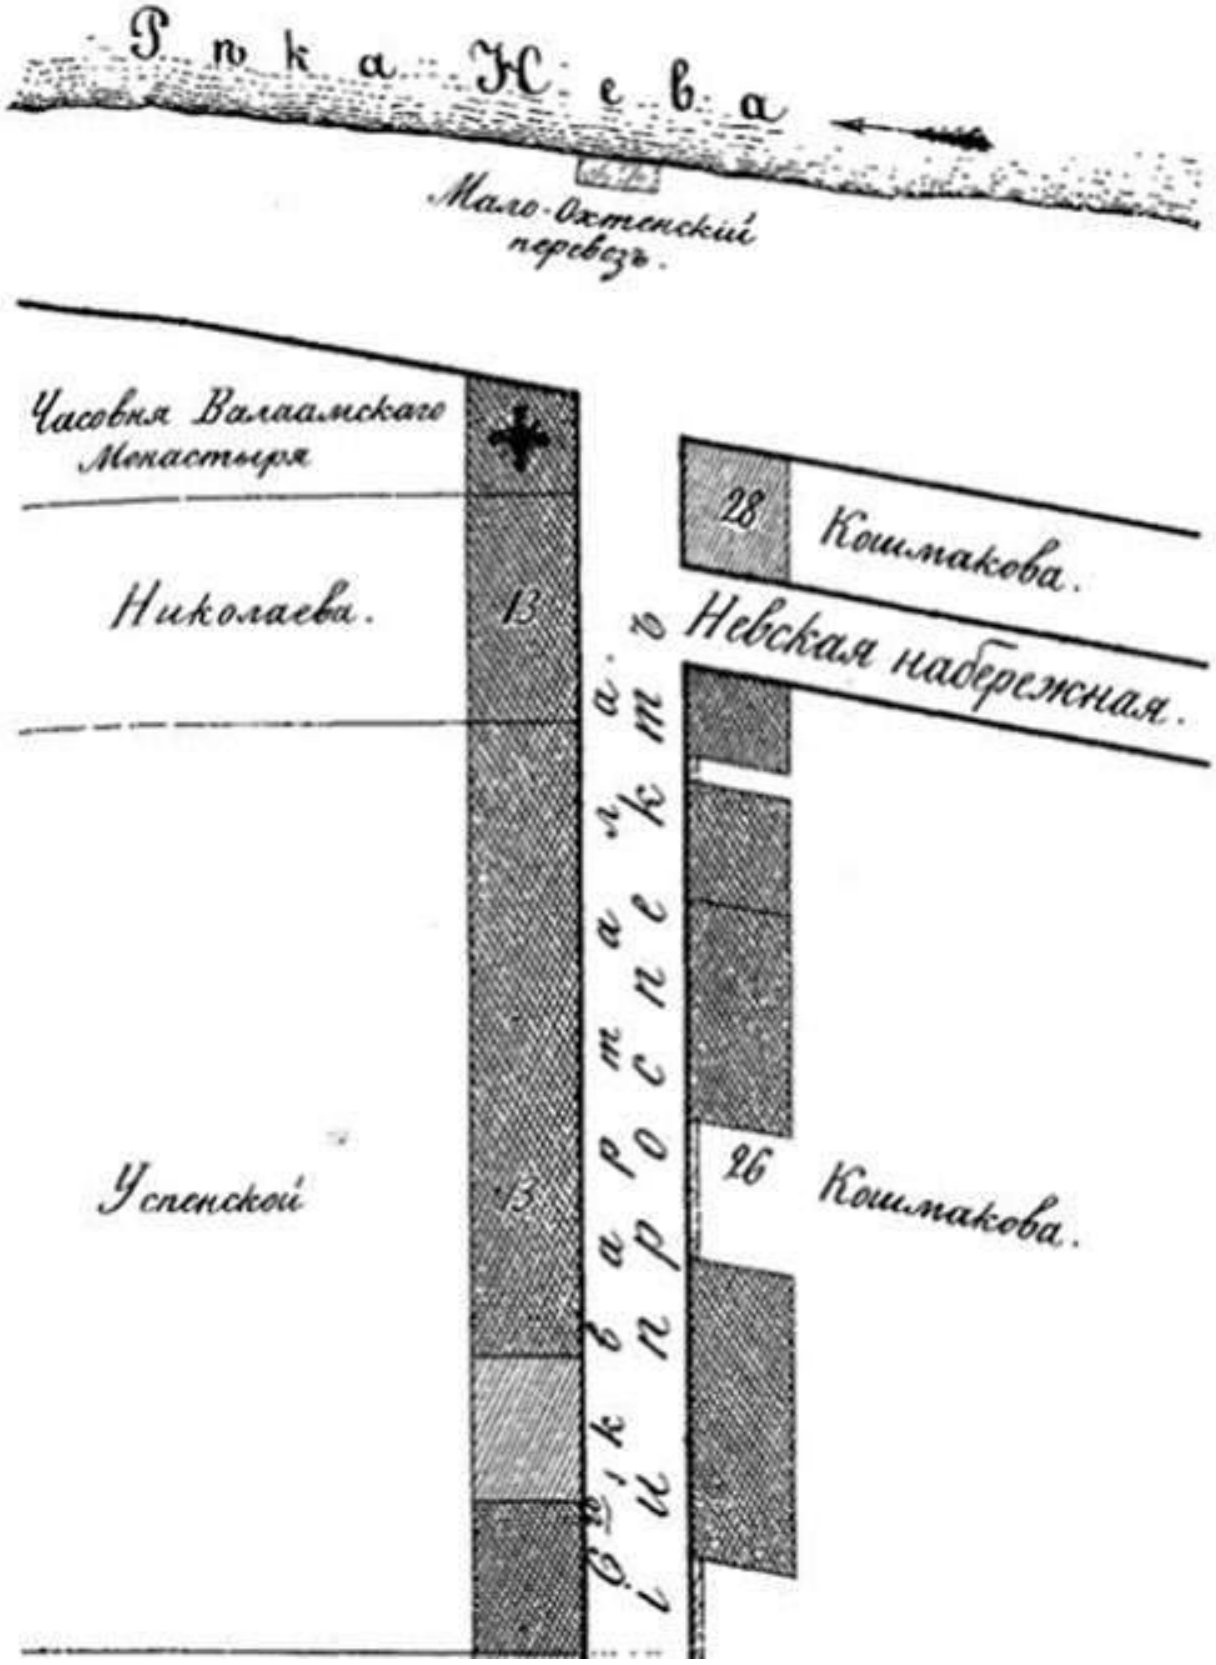

7. Атлас тринадцати частей Петербурга. СПб., 1849. С. 166.

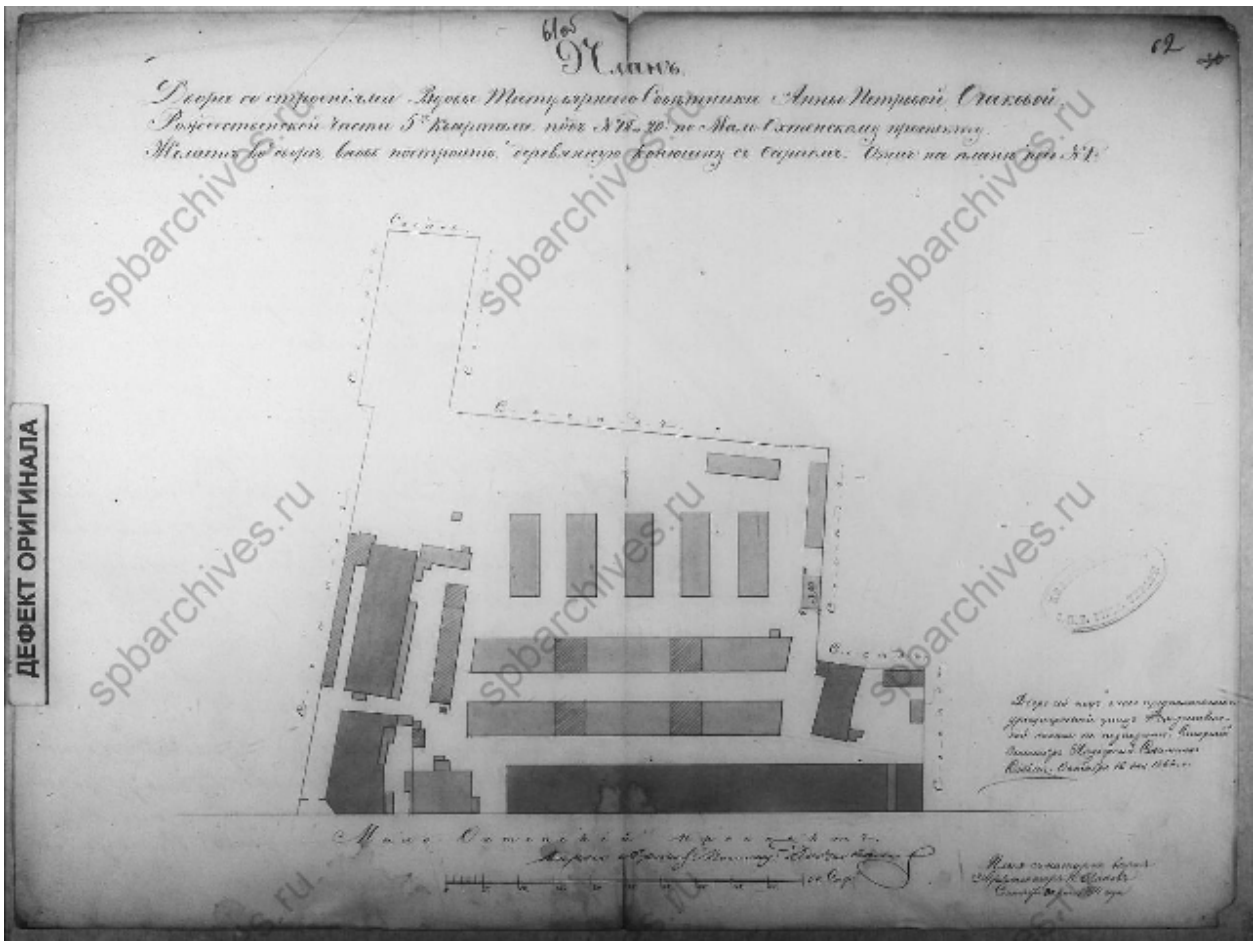

8. План двора А.П. Очаковой. 1862 г. // Источник: ЦГИА СПб. Ф. 513. Оп. 102. Д. 9069. Л. 61 об. – 62.

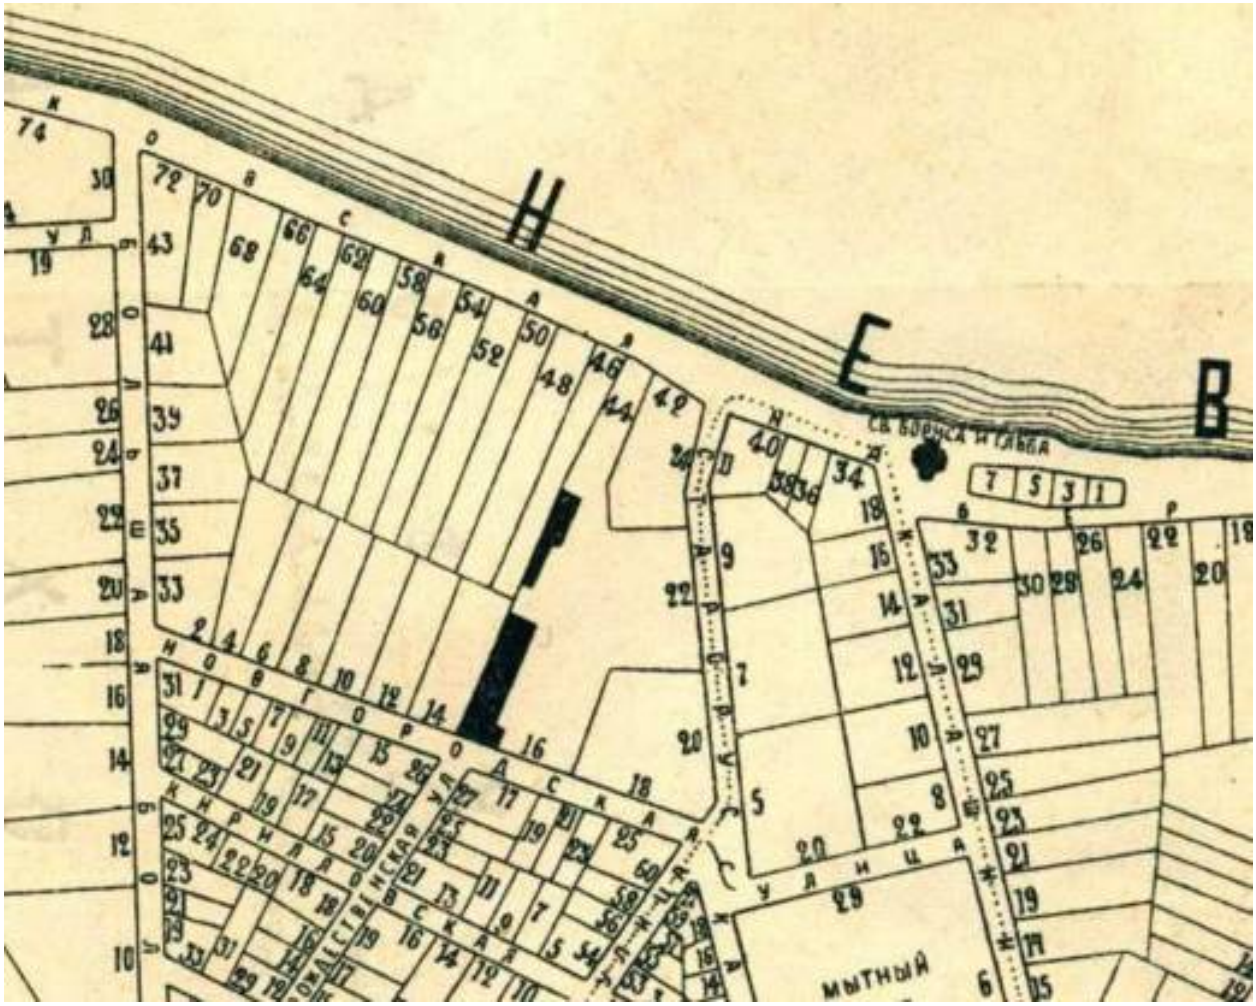

9. План Рождественской части 1911 г. Фрагмент // Источник: https://etomesto.com/map-peterburg_1911-chasti_rozhdestvenskaya/

10. План Ленинграда составленный аэрофотограмметрической частью А.П.О. Ленсовета. 1935 г. Фрагмент // Источник: https://etomesto.com/map-peterburg_1935/

11. Немецкая аэрофотосъемка Ленинграда 1939-1942 гг. Фрагмент // Источник: https://etomesto.com/map-peterburg_aero-photo/

12. Фасад дома №11/14 на пр. Бакунина. Фотография. Автор фото неизвестен. 1960 г. // Источник: ЦГАКФФД СПб Гр 76081

13. Спутниковая карта Ленинграда 1966 г. Фрагмент // Источник: https://etomesto.com/map-peterburg_sputnik-1966/

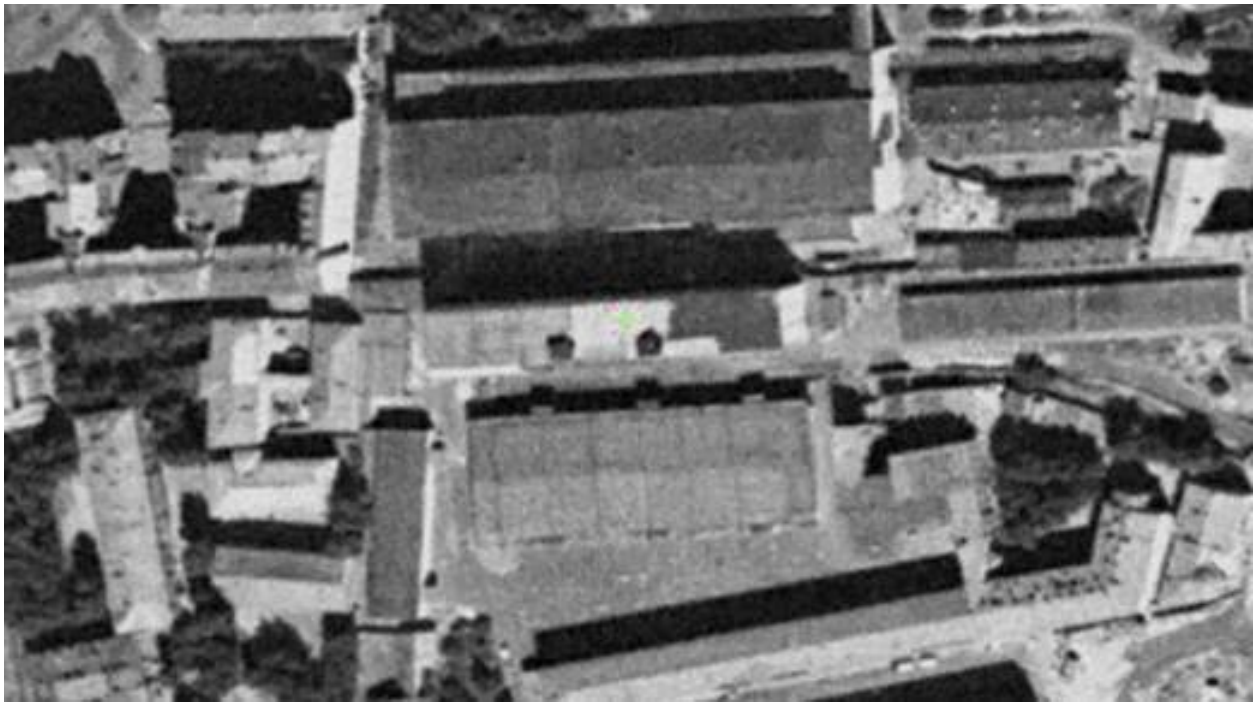

14. Спутниковая карта Ленинграда 1975 г. Фрагмент // Источник: https://etomesto.com/map-peterburg_sputnik-1975/

15. Спутниковая карта Ленинграда 1984 г. Фрагмент // Источник: https://etomesto.com/map-peterburg_sputnik-1984/

Иконография объекта культурного наследия «Дом М.Н. Полежаева»

Список иллюстраций

1. План столичного города Санкт-Петербурга 1825 года. Фрагмент // Источник: https://etomesto.com/map-peterburg_1825/
2. План столичного города Санкт-Петербурга 1852 года. Фрагмент // Источник: https://etomesto.com/map-peterburg_stolica-1852/
3. План С.Петербурга издания Иванова. 1882 г. Фрагмент // Источник: https://etomesto.com/map-peterburg_ivanov/
4. План из путеводителя Суворина 1903 года: Весь Петербург. Фрагмент // Источник: https://etomesto.com/map-peterburg_1903-obschiy/
5. План из путеводителя Суворина 1916 года: Весь Петроград. Фрагмент // Источник: https://etomesto.com/map-peterburg_suvorin_1916/
6. План Ленинграда из путеводителя 1933 года. Фрагмент // Источник: https://etomesto.com/map-peterburg_spb-1933/
7. Вид с 8-й Советской ул. на жилой д. № 3/5 на углу Старорусской ул. и Новгородской ул. (бывший доходный дом М.Н.Полежаева, арх. И.И.Яковлев, 1913-1915 гг.) Фотография. Автор фото неизвестен. 1939 г. // Источник: ЦГАКФФД СПб Ар 127884.
8. Немецкая аэрофотосъемка Ленинграда 1939 – 1942 гг. Фрагмент // Источник: https://etomesto.com/map-peterburg_aero-photo/
9. Доходный дом М. Н. Полежаева. Фотография. Автор фото неизвестен. 1955 г. // Источник: https://pastvu.com/p/157010
10. Вид фасада углового дома №5/20 на Старорусской улице (бывш. Доходный дом М.Н.Полежаева, 1913-1915 гг. - арх. И.И.Яковлев). Фотография. Автор фото неизвестен. 1960 г. // Источник: ЦГАКФФД СПб Гр 76659.
11. Спутниковая карта Ленинграда 1966 г. Фрагмент // Источник: https://etomesto.com/map-peterburg_sputnik-1966/
12. Спутниковая карта Ленинграда 1975 г. Фрагмент // Источник: https://etomesto.com/map-peterburg_sputnik-1975/
13. Вид части фасада жилого дома № 5/3 со стороны Старорусской улицы, завершенного квадратной башней- эркером (бывш. дом купца 1-й гильдии М.Н.Полежаева, 1913-1915 гг. - арх. И.И.Яковлев). Фотография. Автор фото неизвестен. 27 июня 1981 г. // Источник: ЦГАКФФД СПб Ар 215054.
14. Спутниковая карта Ленинграда 1984 г. Фрагмент // Источник: https://etomesto.com/map-peterburg_sputnik-1984/
15. Новгородская улица. Фотография. Автор фото неизвестен. 1990 - 1995 гг. // Источник: https://pastvu.com/p/937799

Иконография

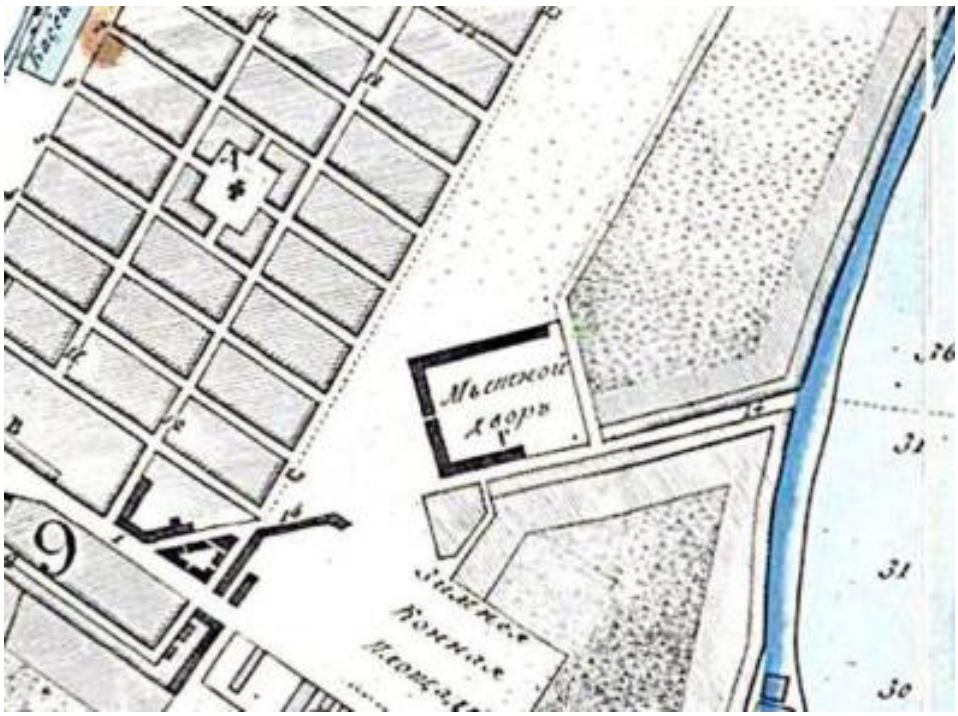

1. План столичного города Санкт-Петербурга 1825 года. Фрагмент // Источник: https://etomesto.com/map-peterburg_1825/

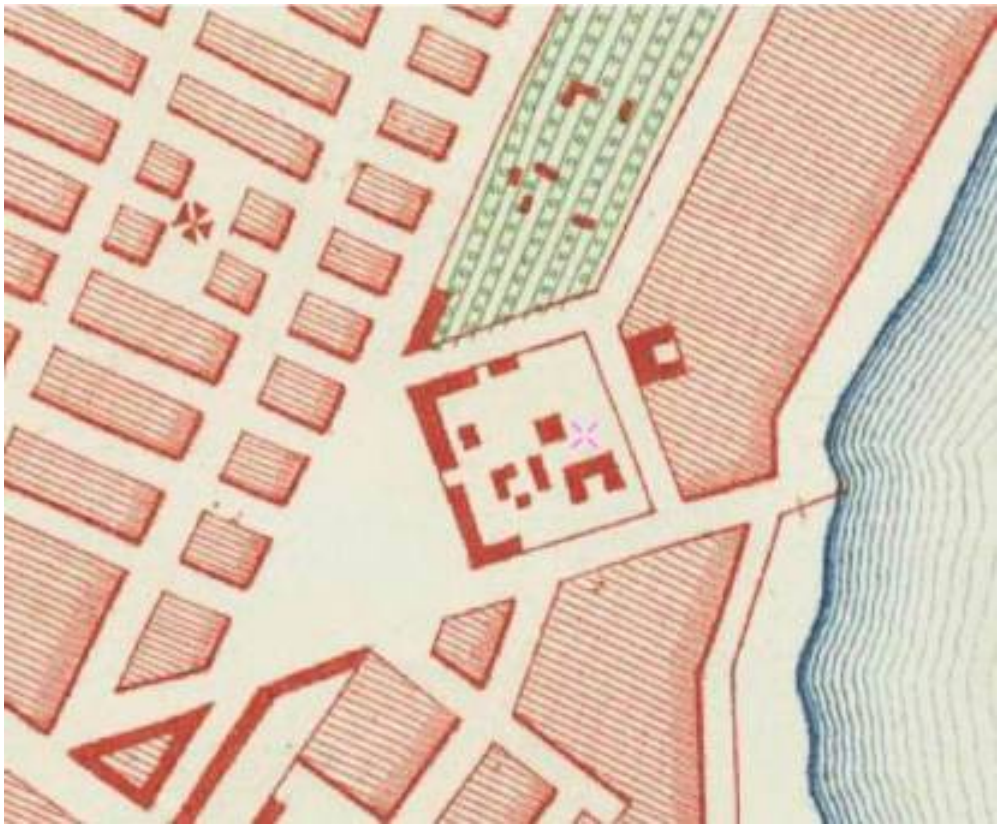

2. План столичного города Санкт-Петербурга 1852 года. Фрагмент // Источник: https://etomesto.com/map-peterburg_stolica-1852/

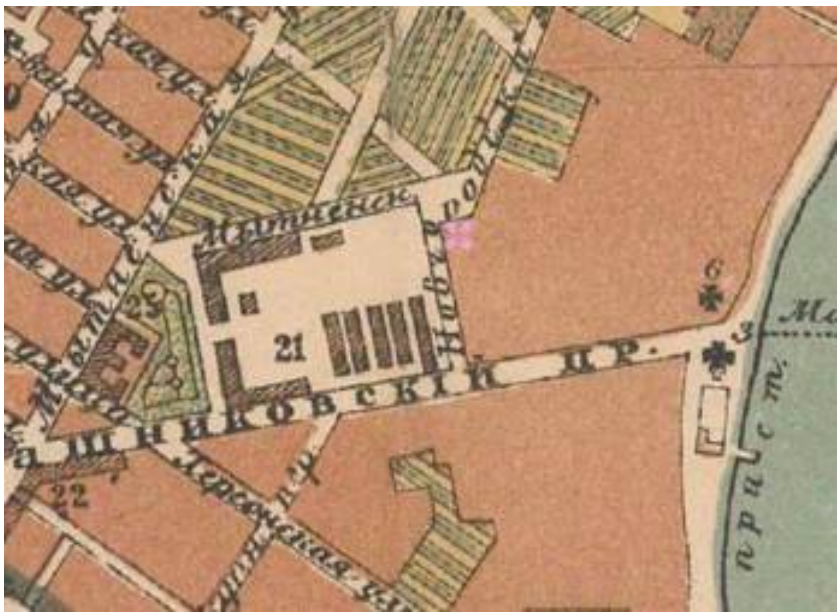

3. План С.Петербурга издания Иванова. 1882 г. Фрагмент // Источник: https://etomesto.com/map-peterburg_ivanov/

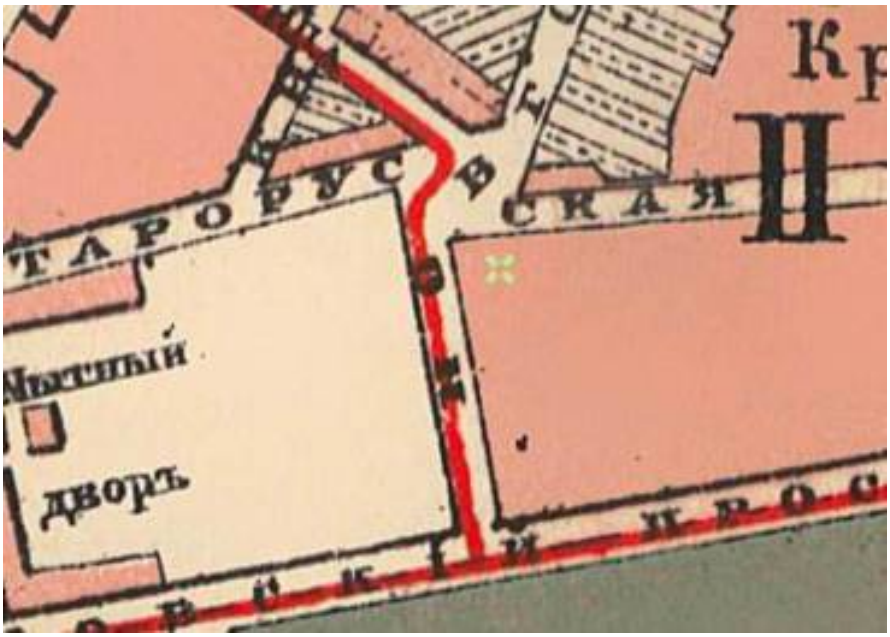

4. План из путеводителя Суворина 1903 года: Весь Петербург. Фрагмент // Источник: https://etomesto.com/map-peterburg_1903-obschiy/

5. План из путеводителя Суворина 1916 года: Весь Петроград. Фрагмент // Источник: https://etomesto.com/map-peterburg_suvorin_1916/

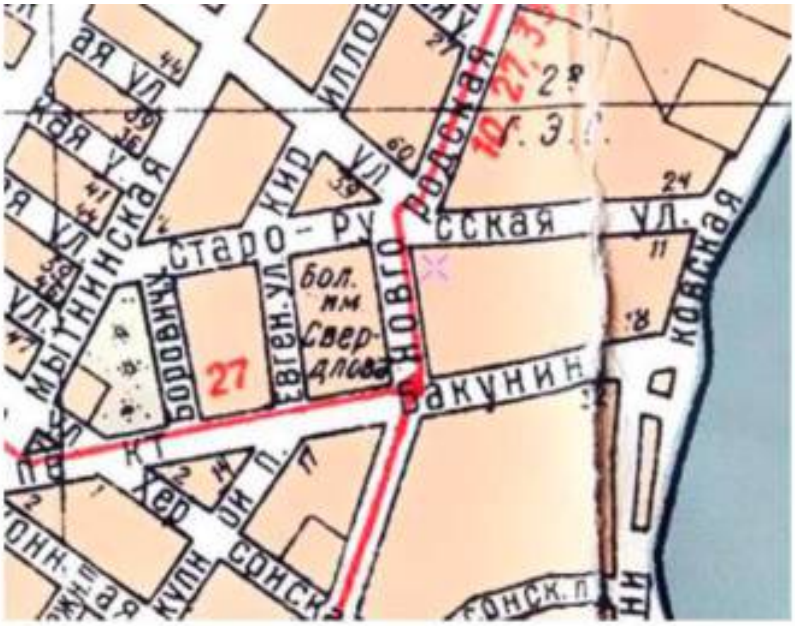

6. План Ленинграда из путеводителя 1933 года. Фрагмент // Источник: https://etomesto.com/map-peterburg_spb-1933/

7. Вид с 8-й Советской ул. на жилой д. № 3/5 на углу Старорусской ул. и Новгородской ул. (бывший доходный дом М.Н.Полежаева, арх. И.И.Яковлев, 1913-1915 гг.) Фотография. Автор фото неизвестен. 1939 г. // Источник: ЦГАКФФД СПб Ар 127884.

8. Немецкая аэрофотосъемка Ленинграда 1939 – 1942 гг. Фрагмент // Источник: https://etomesto.com/map-peterburg_aero-photo/

9. Доходный дом М. Н. Полежаева. Фотография. Автор фото неизвестен. 1955 г. // Источник: https://pastvu.com/p/157010

10. Вид фасада углового дома №5/20 на Старорусской улице (бывш. Доходный дом М.Н.Полежаева, 1913-1915 гг. - арх. И.И.Яковлев). Фотография. Автор фото неизвестен. 1960 г. // Источник: ЦГАКФФД СПб Гр 76659.

11. Спутниковая карта Ленинграда 1966 г. Фрагмент // Источник: https://etomesto.com/map-peterburg_sputnik-1966/

12. Спутниковая карта Ленинграда 1975 г. Фрагмент // Источник: https://etomesto.com/map-peterburg_sputnik-1975/

13. Вид части фасада жилого дома № 5/3 со стороны Старорусской улицы, завершенного квадратной башней- эркером (бывш. дом купца 1-й гильдии М.Н.Полежаева, 1913-1915 гг. - арх. И.И.Яковлев). Фотография. Автор фото неизвестен. 27 июня 1981 г. // Источник: ЦГАКФФД СПб Ар 215054.

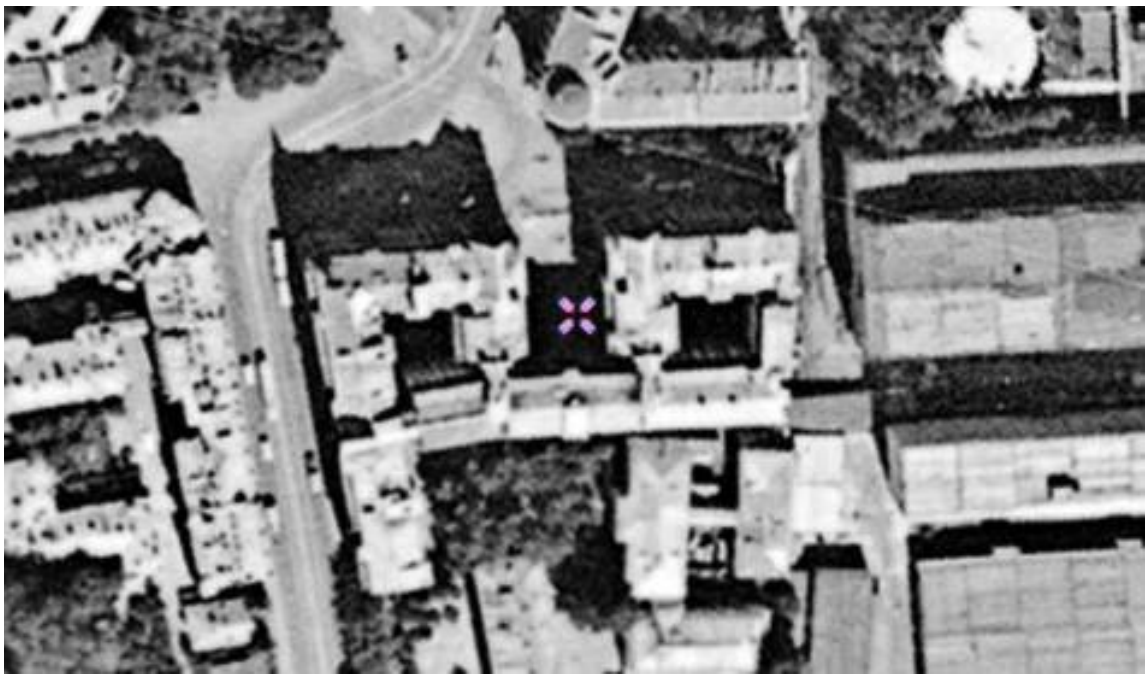

14. Спутниковая карта Ленинграда 1984 г. Фрагмент // Источник: https://etomesto.com/map-peterburg_sputnik-1984/

15. Новгородская улица. Фотография. Автор фото неизвестен. 1990 - 1995 гг. // Источник: https://pastvu.com/p/937799

Историческая иконография объекта культурного наследия «Петроградское общество электрических сооружений (ТЭЦ-2)»

Список иллюстраций

Картографические материалы

1. План императорского столичного города Санкт-Петербурга 1737 года // Источник: http://www.etomesto.ru/map-peterburg_1737/
2. План Санкт-Петербурга 1738 года Зихгейма // Источник: http://www.etomesto.ru/map-peterburg_1738/
3. Санкт-Петербург, план Рота. 1776 г. // Источник: http://www.etomesto.ru/map-peterburg_1776/
4. Сенатский план Санкт-Петербурга. 1798 г. // Источник: ЦГИА СПб., ф. 513, оп. 168, Д. 319, л. 88.
5. Планы центральных районов Санкт-Петербурга начала XIX века. 1819 г. // Источник: http://www.etomesto.ru/map-peterburg_rayony-xix/
6. План города Санкт-Петербурга 1820 года // Источник: http://www.etomesto.ru/map-peterburg_plan-1820/
7. План наводнения в Петербурге 7 ноября 1824 года // Источник: http://www.etomesto.ru/map-peterburg_1824nav/
8. План частей С.-Петербурга подвергшихся наводнению. 1824 г. // Источник: http://www.etomesto.ru/map-peterburg_spb-1824/
9. Гидрографический план Петербурга 1825 года // Источник: http://www.etomesto.ru/map-peterburg_1825-gidrograph/
10. Подробный план Санкт-Петербурга 1828 года генерал майора Шуберта // Источник: http://www.etomesto.ru/map-peterburg_1828/
11. План Санкт-Петербурга 1868 года Мусницкого // Источник: http://www.etomesto.ru/map-peterburg_1868/
12. План на урегулирование С.Петербурга 1880 года // Источник: http://www.etomesto.ru/map-peterburg_1880-uregulirovanie/
13. План Санкт-Петербурга Воротникова. 1883 г. // Источник: http://www.etomesto.ru/map-peterburg_schubert/
14. План Санкт-Петербурга 1901 года в горизонталях // Источник: http://www.etomesto.ru/map-peterburg_spb-horizontal-1901/
15. Фрагмент плана Рождественской части. ВПб на 1902 г. // Источник: URL: https://www.citywalls.ru/house31132.html?s=3f4lihueudr43c2cg66itevg68
16. План из путеводителя Суворина 1910 года: Весь Петербург // Источник: http://www.etomesto.ru/map-peterburg_suvorin_1910/
17. План из путеводителя Суворина 1917 года: Весь Петроград //Источник: http://www.etomesto.ru/map-peterburg_1917/
18. Планшет 1932 г. // Источник: Территориальный фонд материалов топографо-геодезических работ и инженерных изысканий КГА.
19. План Ленинграда из путеводителя 1933 года // Источник: http://www.etomesto.ru/map-peterburg_1933leningrad/
20. Немецкая аэрофотосъемка Ленинграда 1939 – 1942 гг. // Источник: http://www.etomesto.ru/map-peterburg_aero-photo/

21. Генплан Ленинграда 1955 года // Источник: http://www.etomesto.ru/map-peterburg_leningrad-1955/
22. Планшет 1932 г. // Источник: Территориальный фонд материалов топографо-геодезических работ и инженерных изысканий КГА.
23. Планшет 1963 г. // Источник: Территориальный фонд материалов топографо-геодезических работ и инженерных изысканий КГА.
24. Спутниковая карта Санкт-Петербурга (Ленинграда) 1966 года // Источник: http://www.etomesto.ru/map-peterburg_sputnik-1966/
25. Планшет 1971 г. //
Источник: Территориальный фонд материалов топографо-геодезических работ и инженерных изысканий КГА.
26. Спутниковая карта Санкт-Петербурга (Ленинграда) 1975 года // Источник: http://www.etomesto.ru/map-peterburg_sputnik-1975/
27. Спутниковая карта Санкт-Петербурга (Ленинграда) 1980 года // Источник: http://www.etomesto.ru/map-peterburg_sputnik-1980/
28. Планшет 1990 г. //Источник: Территориальный фонд материалов топографо-геодезических работ и инженерных изысканий КГА.

Исторические фотографии
29. Центральная станции Общества электрических сооружений. Административный корпус. Фото кон. 1890-х. // Источник: «Журнал С. Петербургского Общества Электрических Сооружений».
30. На центральной электрической станции Общества «Гелиос». Динамомашина. 1897-1898 гг. // Источник: «Журнал С. Петербургского Общества Электрических Сооружений».
31. Котельная электростанции Общества «Гелиос». 1897-1910 гг. //
Источник: https://pastvu.com/p/709576
32. Машинный зал Центральной станции Общества электрических сооружений. 1900 г. // Источник: https://www.citywalls.ru/house16999.html
33. Машинное отделение. 1990 г. // Источник: Альбом участников Первого Всероссийского электротехнического съезда. СПб., 1900.
Илл. 10. Котельное отделение. 1900 г. // Источник: Альбом участников Первого Всероссийского электротехнического съезда. СПб., 1900.
34. Группа рабочих и служащих у здания электростанции. Автор съемки: Фотография ателье Буллы. Начало 1900-х г. // Источник: ЦГАКФФД СПб. Фотодокумент Е535.
35. Погрузка кабельной катушки рабочими АО «Гелиос». Автор съемки: Фотография ателье Буллы. Начало 1900-х г. // Источник: ЦГАКФФД СПб. Фотодокумент Е526.
36. Угольный склад Центральной ТЭЦ. 1925-1935 гг. // Источник: https://pastvu.com/p/709578
37. Н.А.Троцкий, Я.И.Зеликман, Г.М.Маслов. Здание новой котельной 2-й ГЭС. Макет. 1929 г. // Источник: Ежегодник Общества архитекторов-художников. Вып. 13. Л., 1930.
38. Н.А.Троцкий, Я.И.Зеликман, Г.М.Маслов. Здание новой котельной 2-й ГЭС. Макет. 1929 г. // Источник: Ежегодник Общества архитекторов-художников. Вып. 13. Л., 1930.
39. Н.А.Троцкий, Я.И.Зеликман, Г.М.Маслов. Здание новой котельной 2-й ГЭС. Перспектива. 1929 г. //
Источник: Ежегодник Общества архитекторов-художников. Вып. 13. Л., 1930.
40. Н.А.Троцкий, Я.И.Зеликман, Г.М.Маслов. Здание новой котельной 2-й ГЭС. Макет. 1929 г. // Источник: Ежегодник Общества архитекторов-художников. Вып. 13. Л., 1930.

41. Н.А.Троцкий, Я.И.Зеликман, Г.М.Маслов. Здание новой котельной 2-й ГЭС. Макет. 1929 г. // Источник: Ежегодник Общества архитекторов-художников. Вып. 13. Л., 1930.
42. Н.А.Троцкий, Я.И.Зеликман, Г.М.Маслов. Здание новой котельной 2-й ГЭС. Макет. 1929 г. // Источник: Ежегодник Общества архитекторов-художников. Вып. 13. Л., 1930.
43. Строительство новой котельной 2-й ГЭС. Дата съемки:28.01.1930 г. // Источник: https://pastvu.com/p/709565
44. Вид на фасад дома по Синопской набережной (Калашниковской), дом 46, в 1931 году во время реконструкции (расширения) Городской электрической станции №2 (бывшей до революции Центральной электрической станции АО Гелиос) ГЭС-2. Дата съемки: 05.11.1931 г. // Источник: https://pastvu.com/p/613057.
45. Внутренний вид крытого топливного склада электрической станции. Дата съемки: 1960 г. // Источник: ЦГАКФФД СПб. Фотодокумент Бр 73994.
46. Общий вид газовой турбины Государственной электрической станции № 2. Дата съемки: 1964 г. // Источник: ЦГАКФФД СПб. Фотодокумент Гр 89712.
47. Общий вид главного здания Государственной электрической станции № 2. Дата съемки: 1967 г. // Источник: ЦГАКФФД СПб. Фотодокумент Гр 89709.
48. Вид на главное здание Государственной электрической станции № 2. Дата съемки: 1967 г. //Источник: ЦГАКФФД СПб. Фотодокумент Гр 89710.
49. Вид здания крытого топливного склада электрической станции. Дата съемки: 1968 г. // Источник: ЦГАКФФД СПб. Фотодокумент Бр 73992.
50. Выгрузка с трейлера нового турбогенератора Т-3В, изготовленного на Ленинградском заводе "Электросила" имени С.М. Кирова, во дворе электрической станции. Дата съёмки: 1970 г. // ЦГАКФФД СПб. Фотодокумент Бр 73989.
51. Вид нового турбогенератора Т-3В, изготовленного на Ленинградском заводе "Электросила" имени С.М. Кирова, во время монтажа в машинном зала электрической станции. Дата съемки: 1970 г. // Источник: ЦГАКФФД СПб. Фотодокумент Бр 73990.
52. Общий вид производственных корпусов электрической станции. Дата съемки: 1971 г. // Источник: ЦГАКФФД СПб. Фотодокумент Бр 73979.
53. Общий вид производственных корпусов электрической станции. Дата съемки: 1971 г. // Источник: ЦГАКФФД СПб. Фотодокумент Бр 73981.
54. Общий вид производственных корпусов электрической станции. Дата съемки: 1971 г. // Источник: ЦГАКФФД СПб. Фотодокумент Бр 73980.
55. Вид на памятник В.И. Ленину в машинном зале Государственной электрической станции № 2. Дата съемки: 1971 г. // Источник: ЦГАКФФД СПб. Фотодокумент Гр 89713.
56. Трансформатор мощностью 75 мегавольт-ампер на территории электрической станции. Дата съемки: 1972 г. // Источник: ЦГАКФФД СПб. Фотодокумент Бр 73987.
57. Общий вид машинного зала ГЭС-2. Дата съемки: 1972 г. // Источник: ЦГАКФФД СПб. Фотодокумент Ар 259755.

58. Общий вид машинного зала ГЭС-2. Дата съемки: 1972 г. // Источник: ЦГАКФФД СПб. Фотодокумент Ар 259756.
59. Вид турбогенератора производства Ленинградского электромашиностроительного объединения «Электросила» имени С.М. Кирова, установленного в машинном зале ТЭЦ-2. Дата съемки: 1972 г. // Источник: ЦГАКФФД СПб. Фотодокумент Ар 259757.
60. Новгородская улица. 1987 г. // Источник: https://pastvu.com/p/608901

61. Синопская набережная. Фотография. Автор неизвестен. 1993 г. // Источник: https://pastvu.com/p/341661
62. Малоохтинский проспект / Республиканская улица. 1999-2000 гг. // Источник: https://pastvu.com/p/309244

1. План императорского столичного города Санкт-Петербурга 1737 года // Источник: http://www.etomesto.ru/map-peterburg_1737/

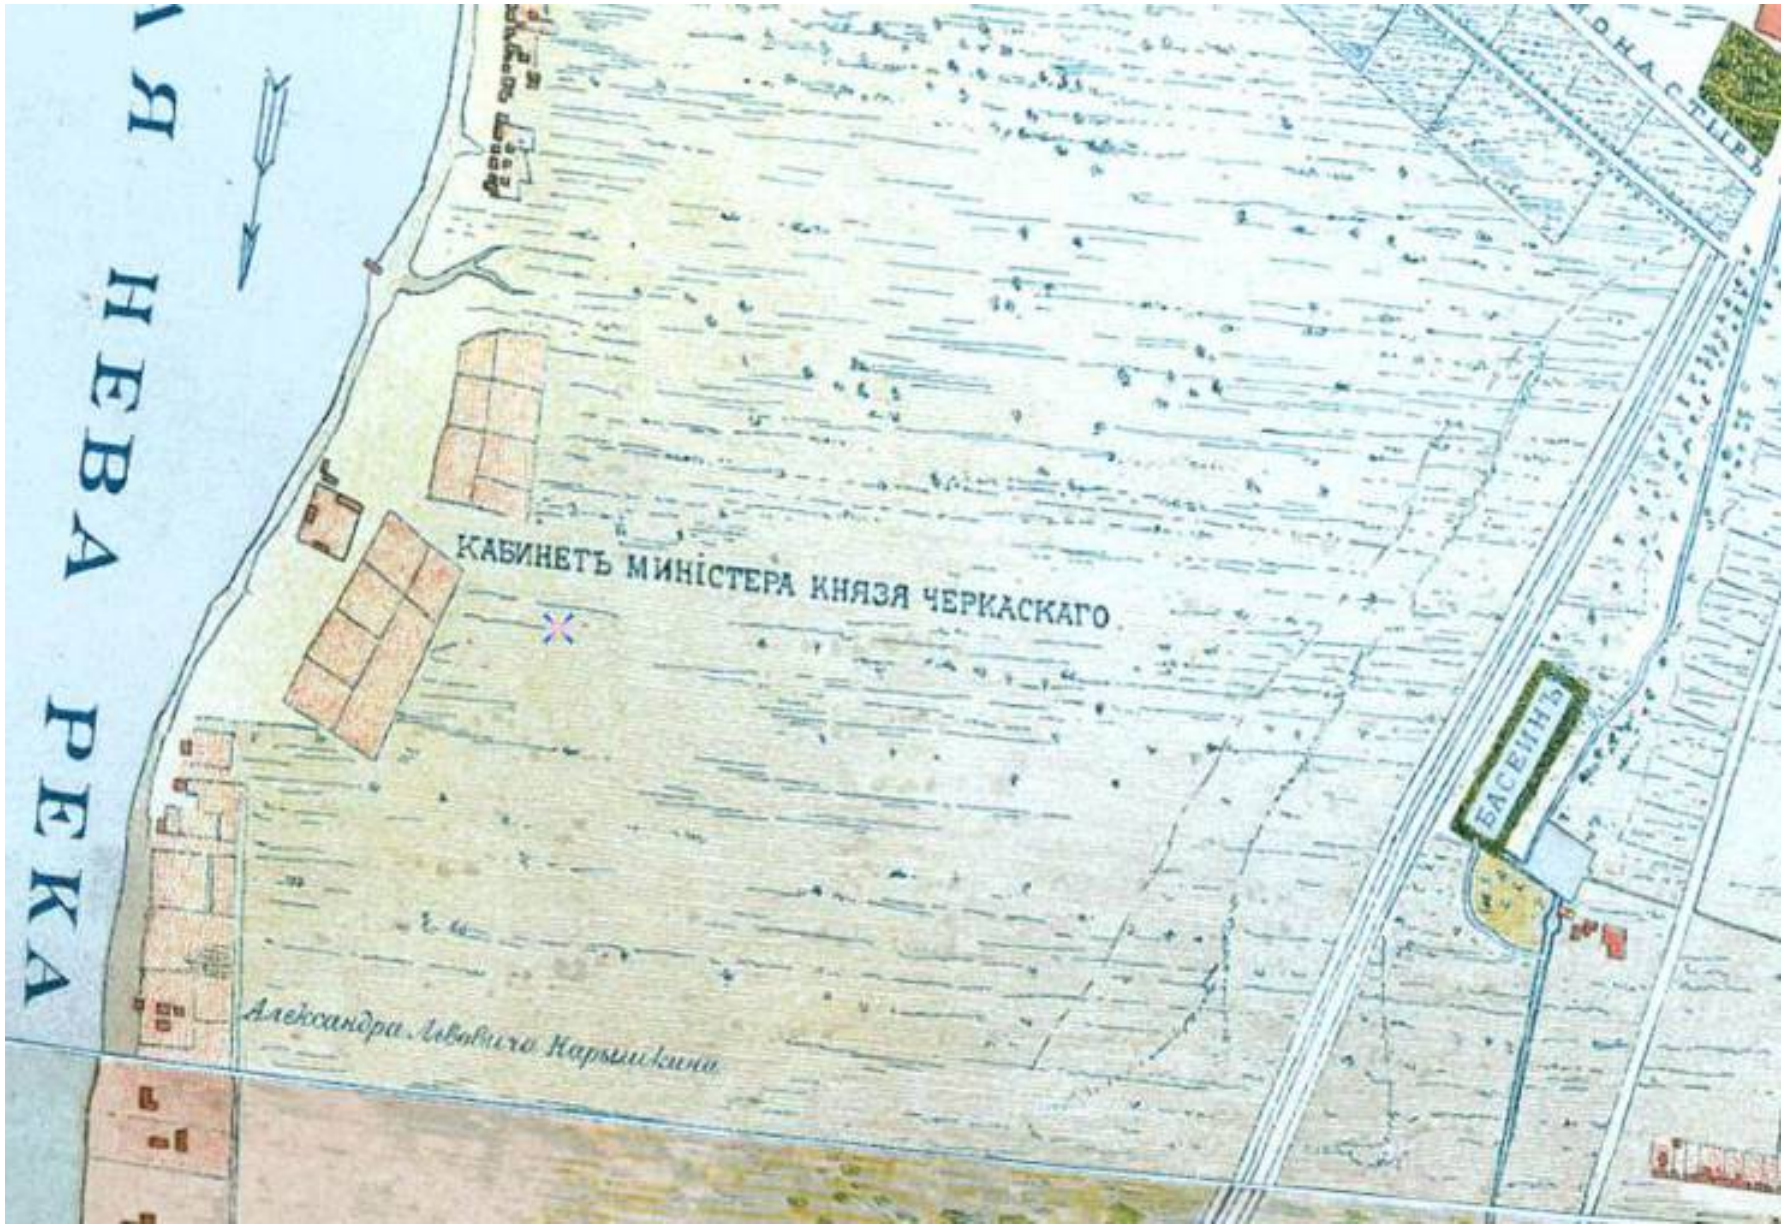

2. План Санкт-Петербурга 1738 года Зихгейма //
Источник: http://www.etomesto.ru/map-peterburg_1738/

3. Санкт-Петербург, план Рота. 1776 г. //
Источник: http://www.etomesto.ru/map-peterburg_1776/

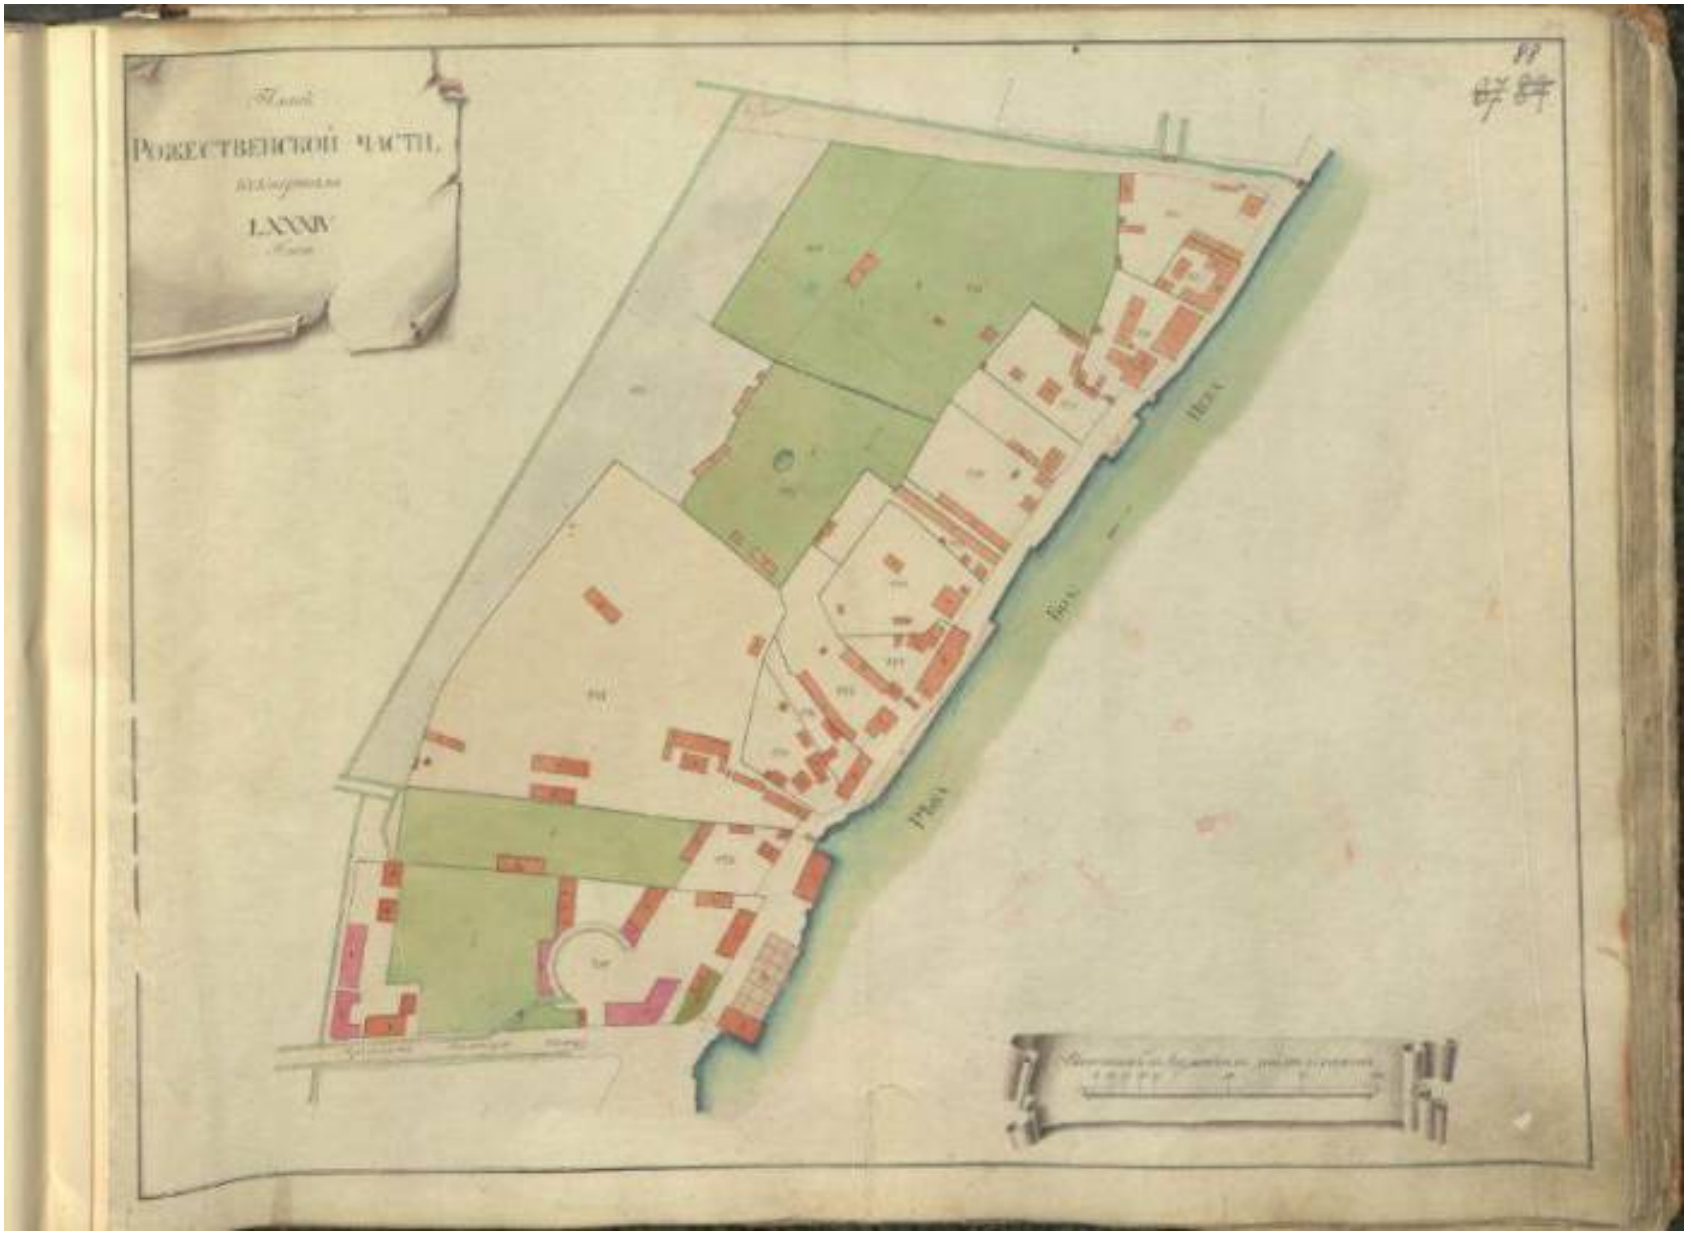

4. Сенатский план Санкт-Петербурга. 1798 г. //
Источник: ЦГИА СПб., ф. 513, оп. 168, Д. 319, л. 88.

5. Планы центральных районов Санкт-Петербурга начала XIX века. 1819 г. // Источник: http://www.etomesto.ru/map-peterburg_rayony-xix/

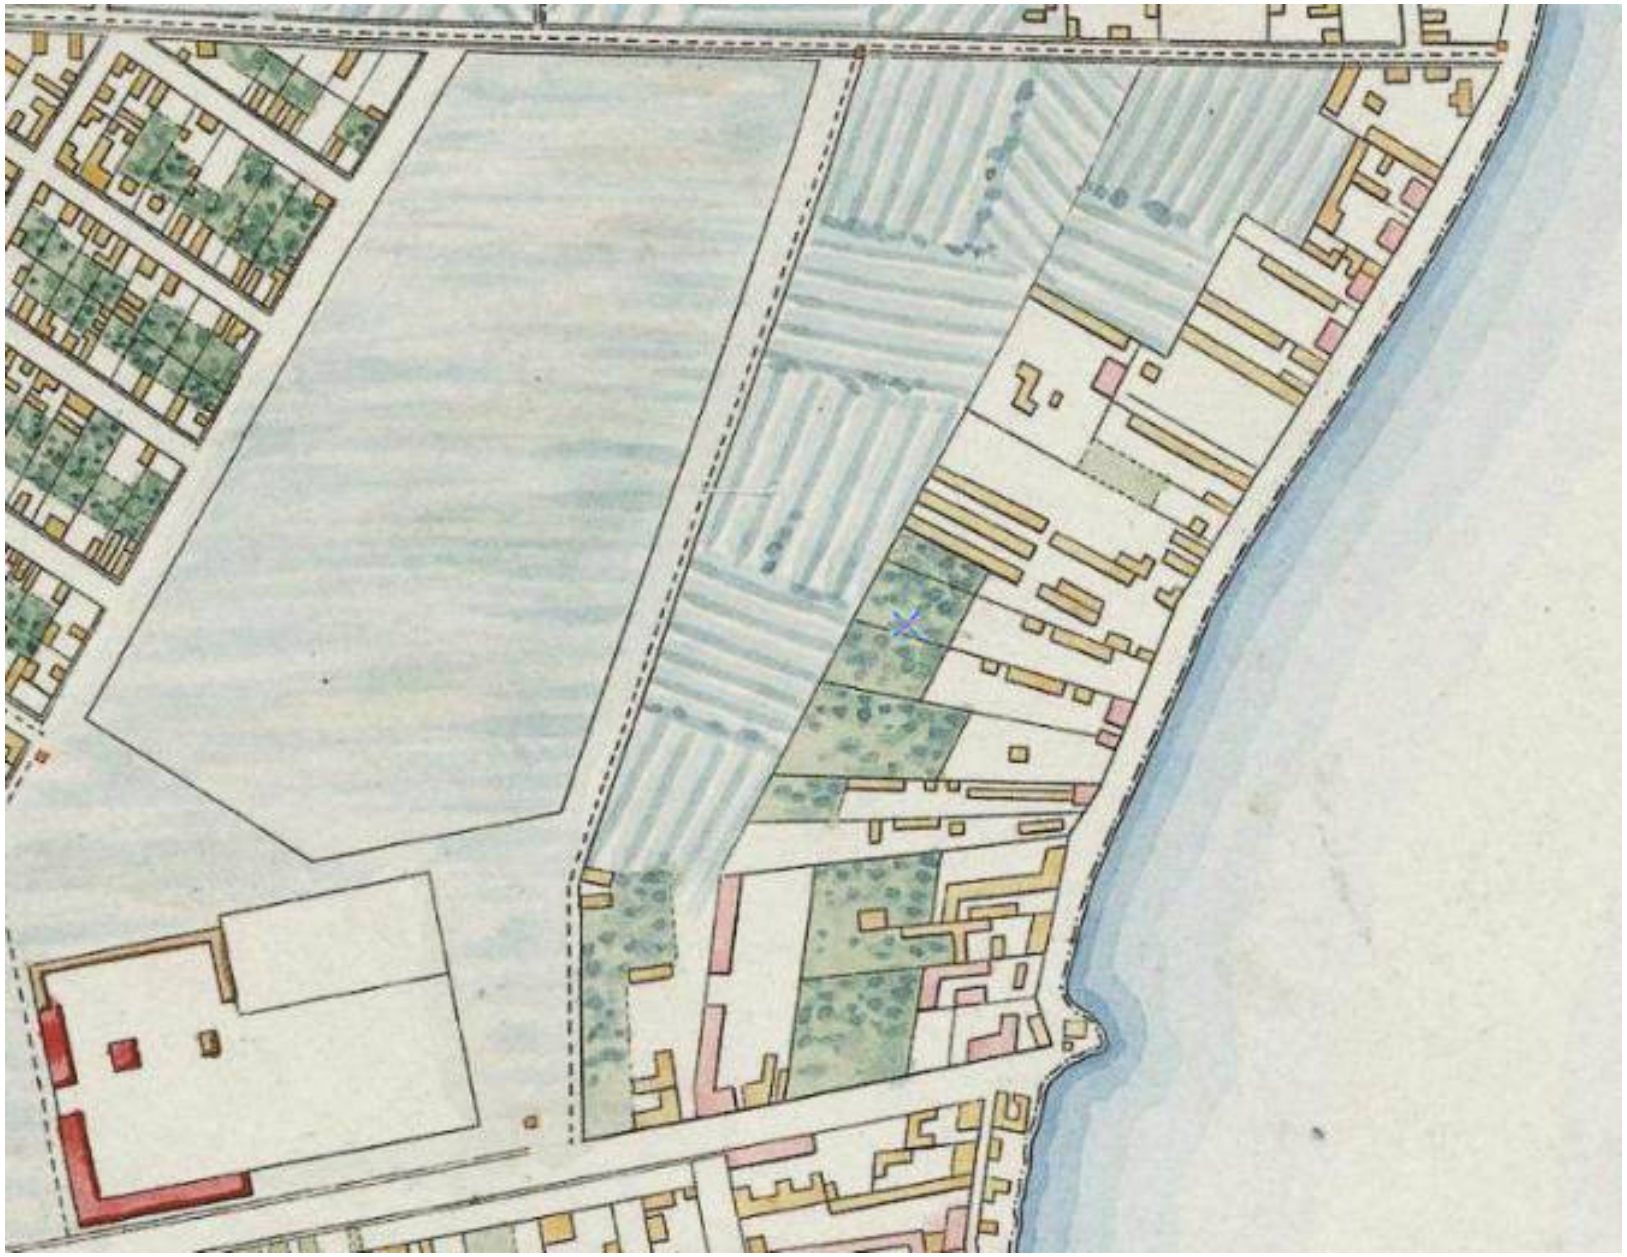

6. План города Санкт-Петербурга 1820 года //
Источник: http://www.etomesto.ru/map-peterburg_plan-1820/

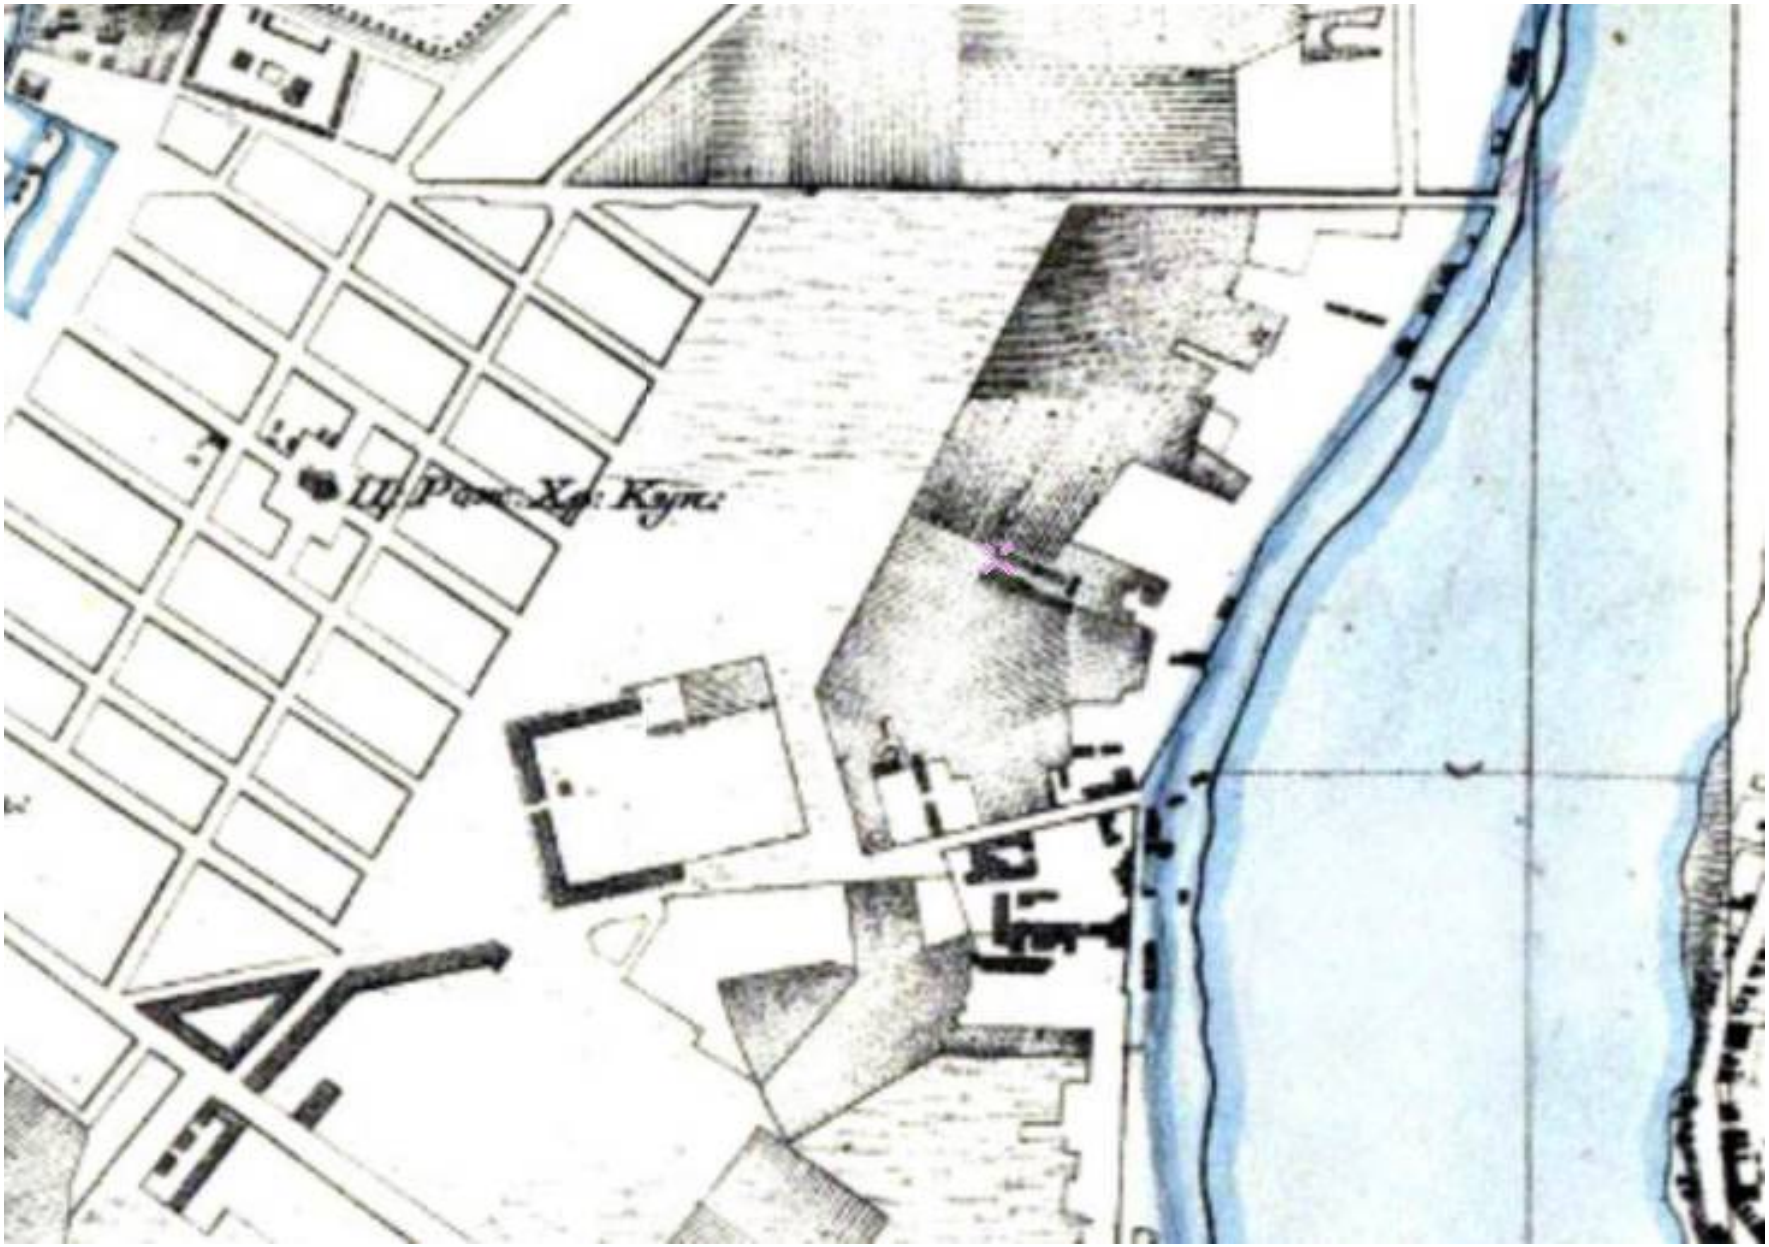

7. План наводнения в Петербурге 7 ноября 1824 года //
Источник: http://www.etomesto.ru/map-peterburg_1824nav/

8. План частей С.-Петербурга подвергшихся наводнению. 1824 г. // Источник: http://www.etomesto.ru/map-peterburg_spb-1824/

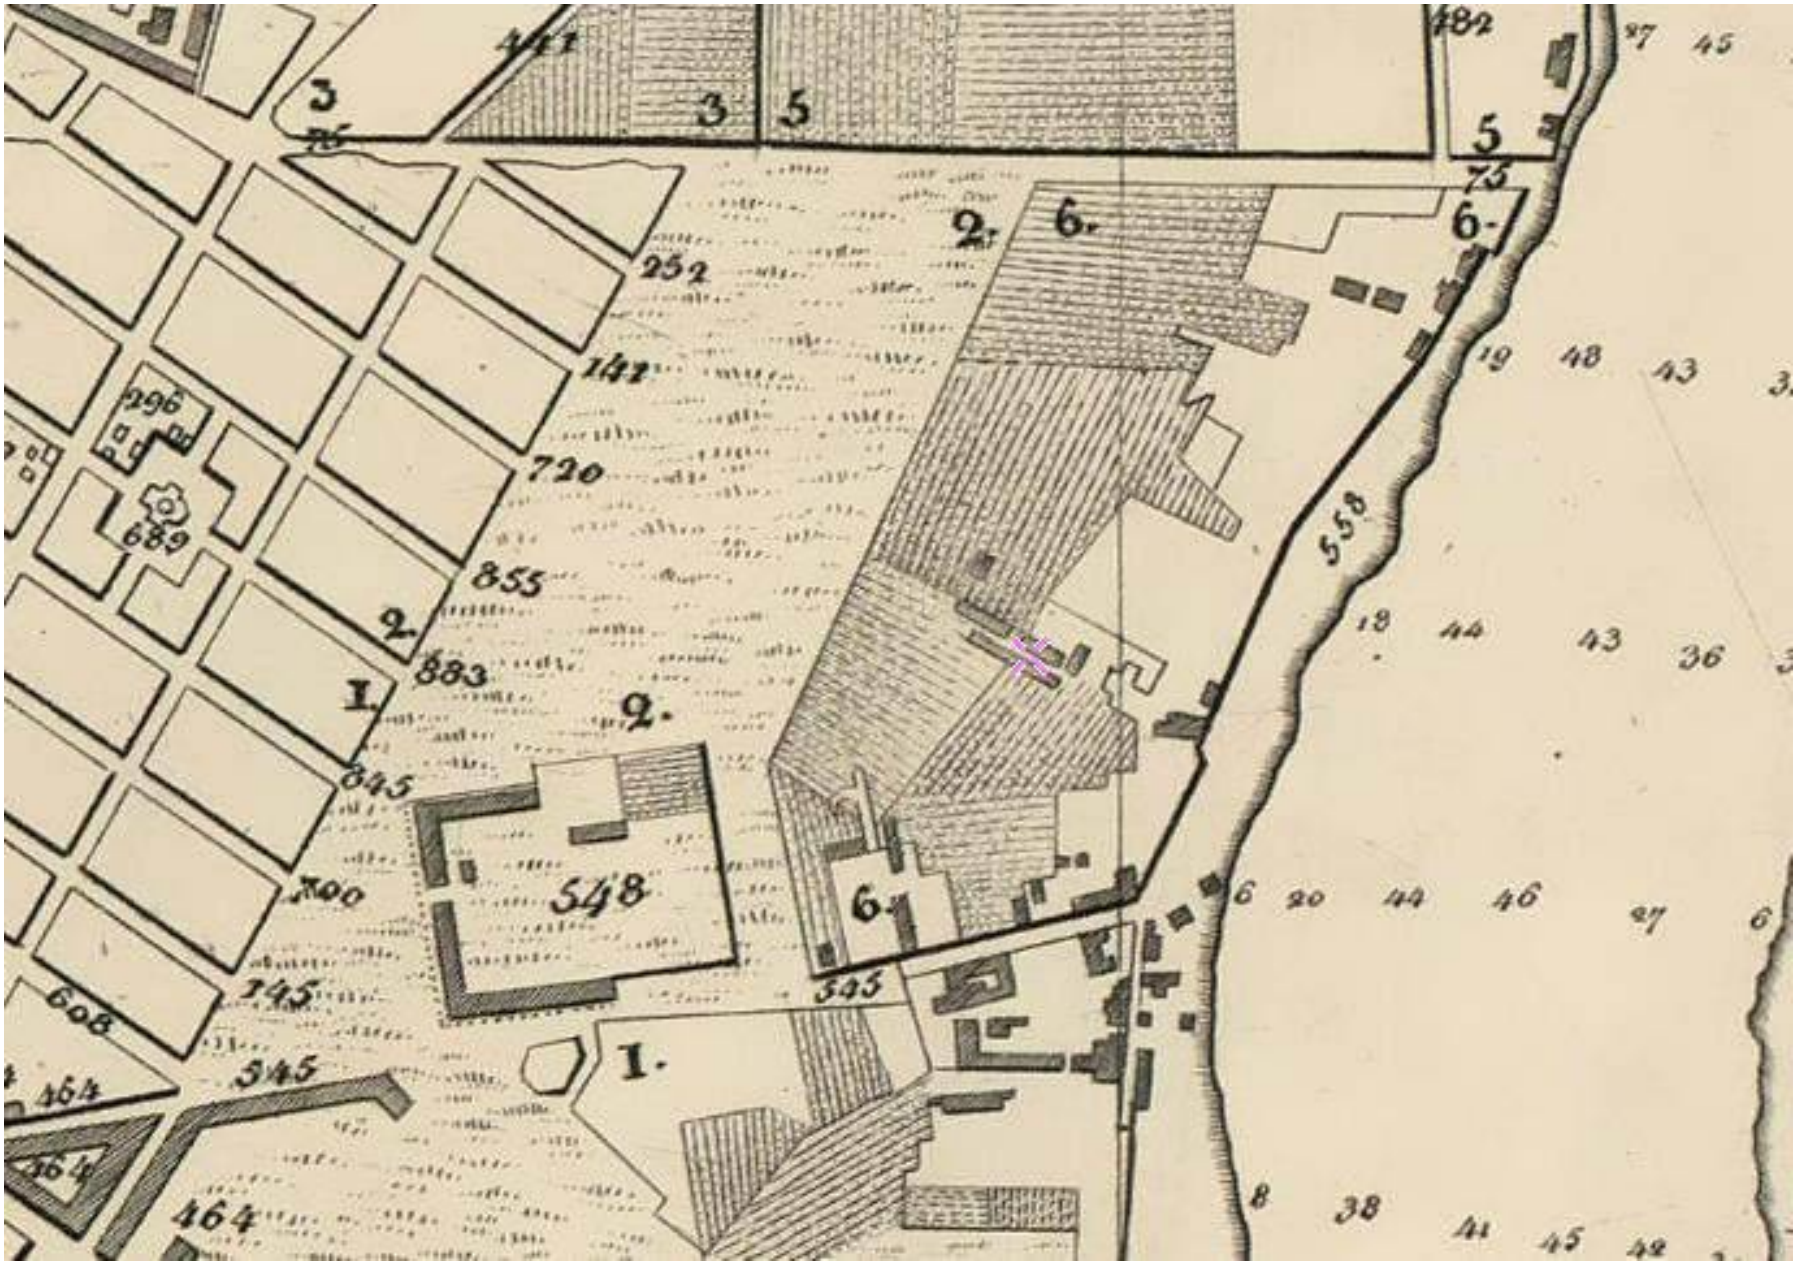

9. Гидрографический план Петербурга 1825 года //
Источник: http://www.etomesto.ru/map-peterburg_1825-gidrograph/

10. Подробный план Санкт-Петербурга 1828 года генерал майора Шуберта //
Источник: http://www.etomesto.ru/map-peterburg_1828/

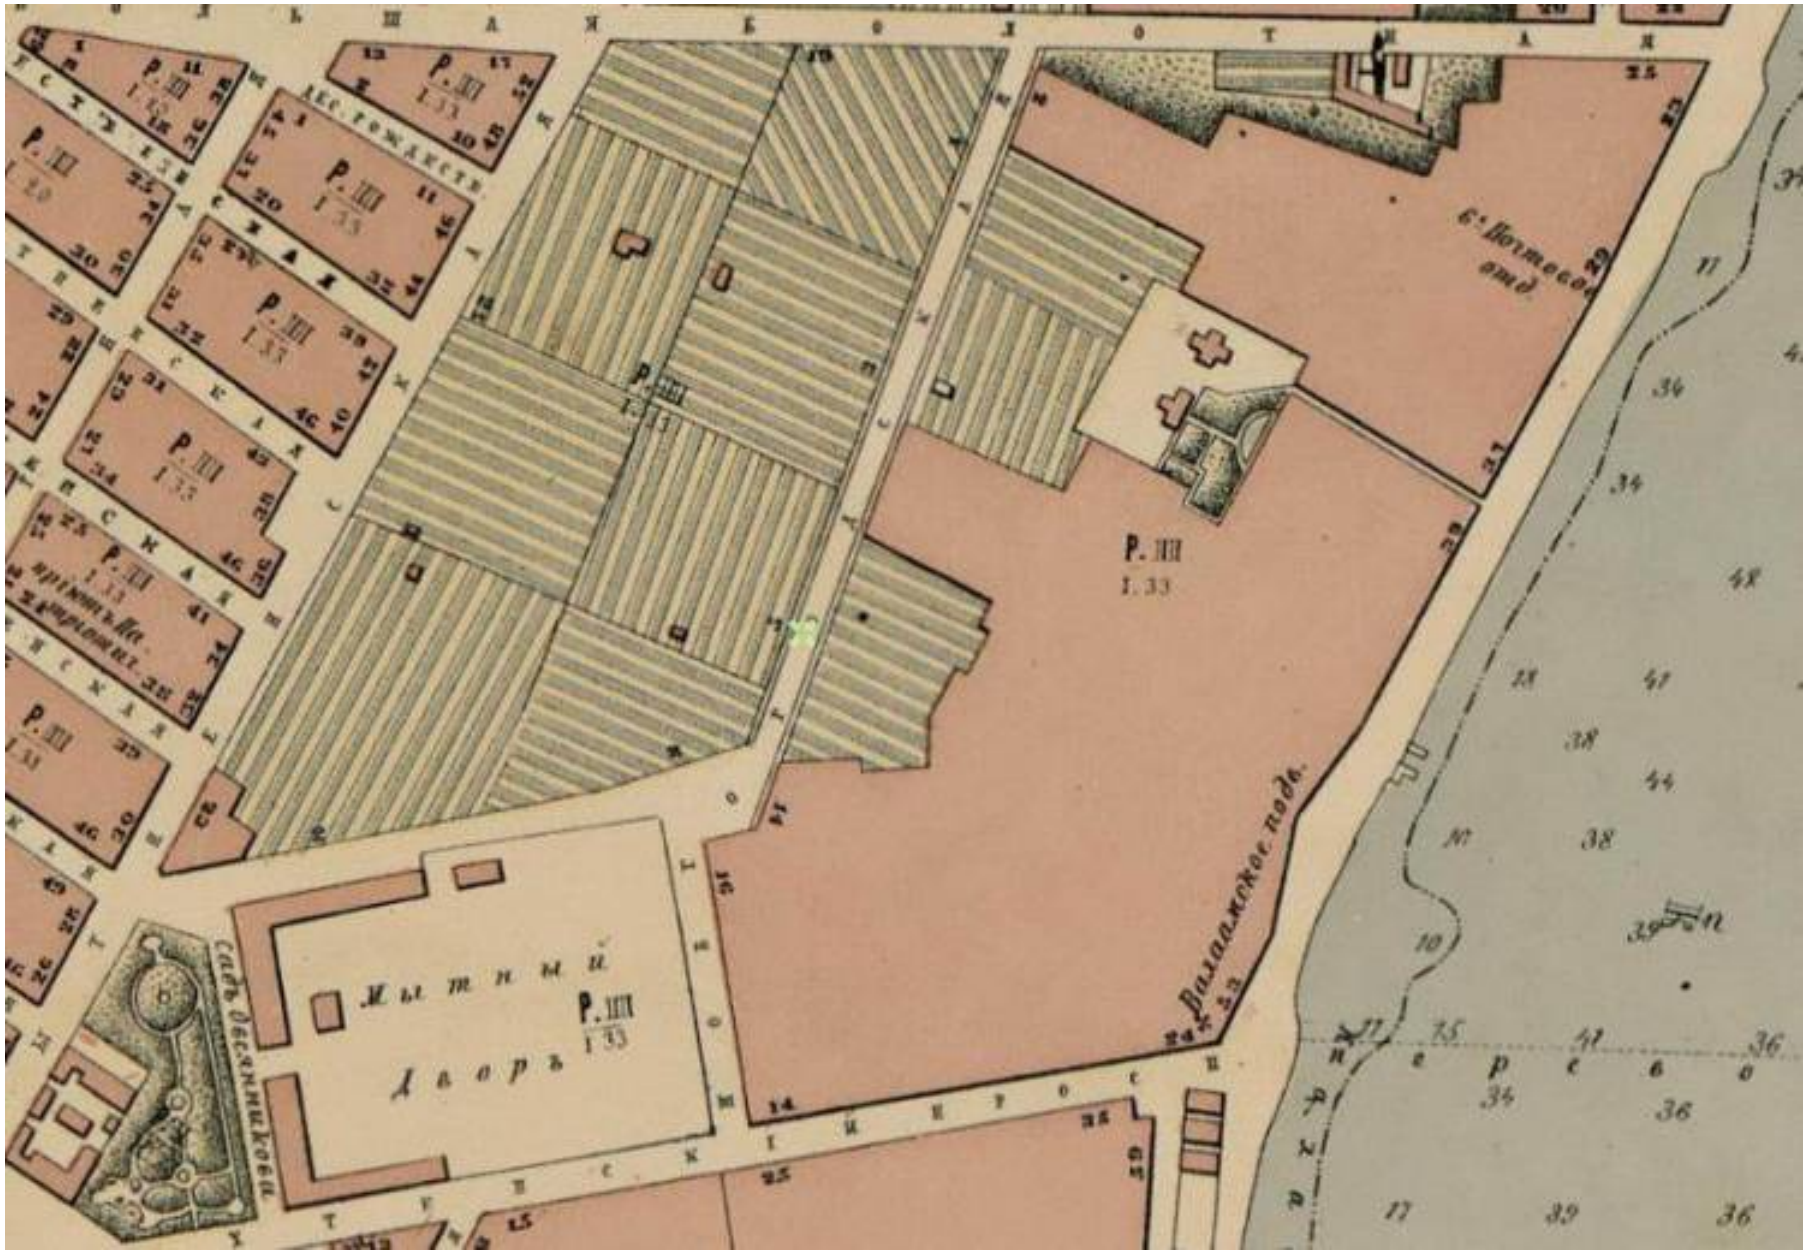
Р. III
1. 33
Жытный
Дворъ
Р. III
1. 33
Садъ Десятниковъ
Р. III
1. 33
Р. III
1. 33
Р. III
1. 33

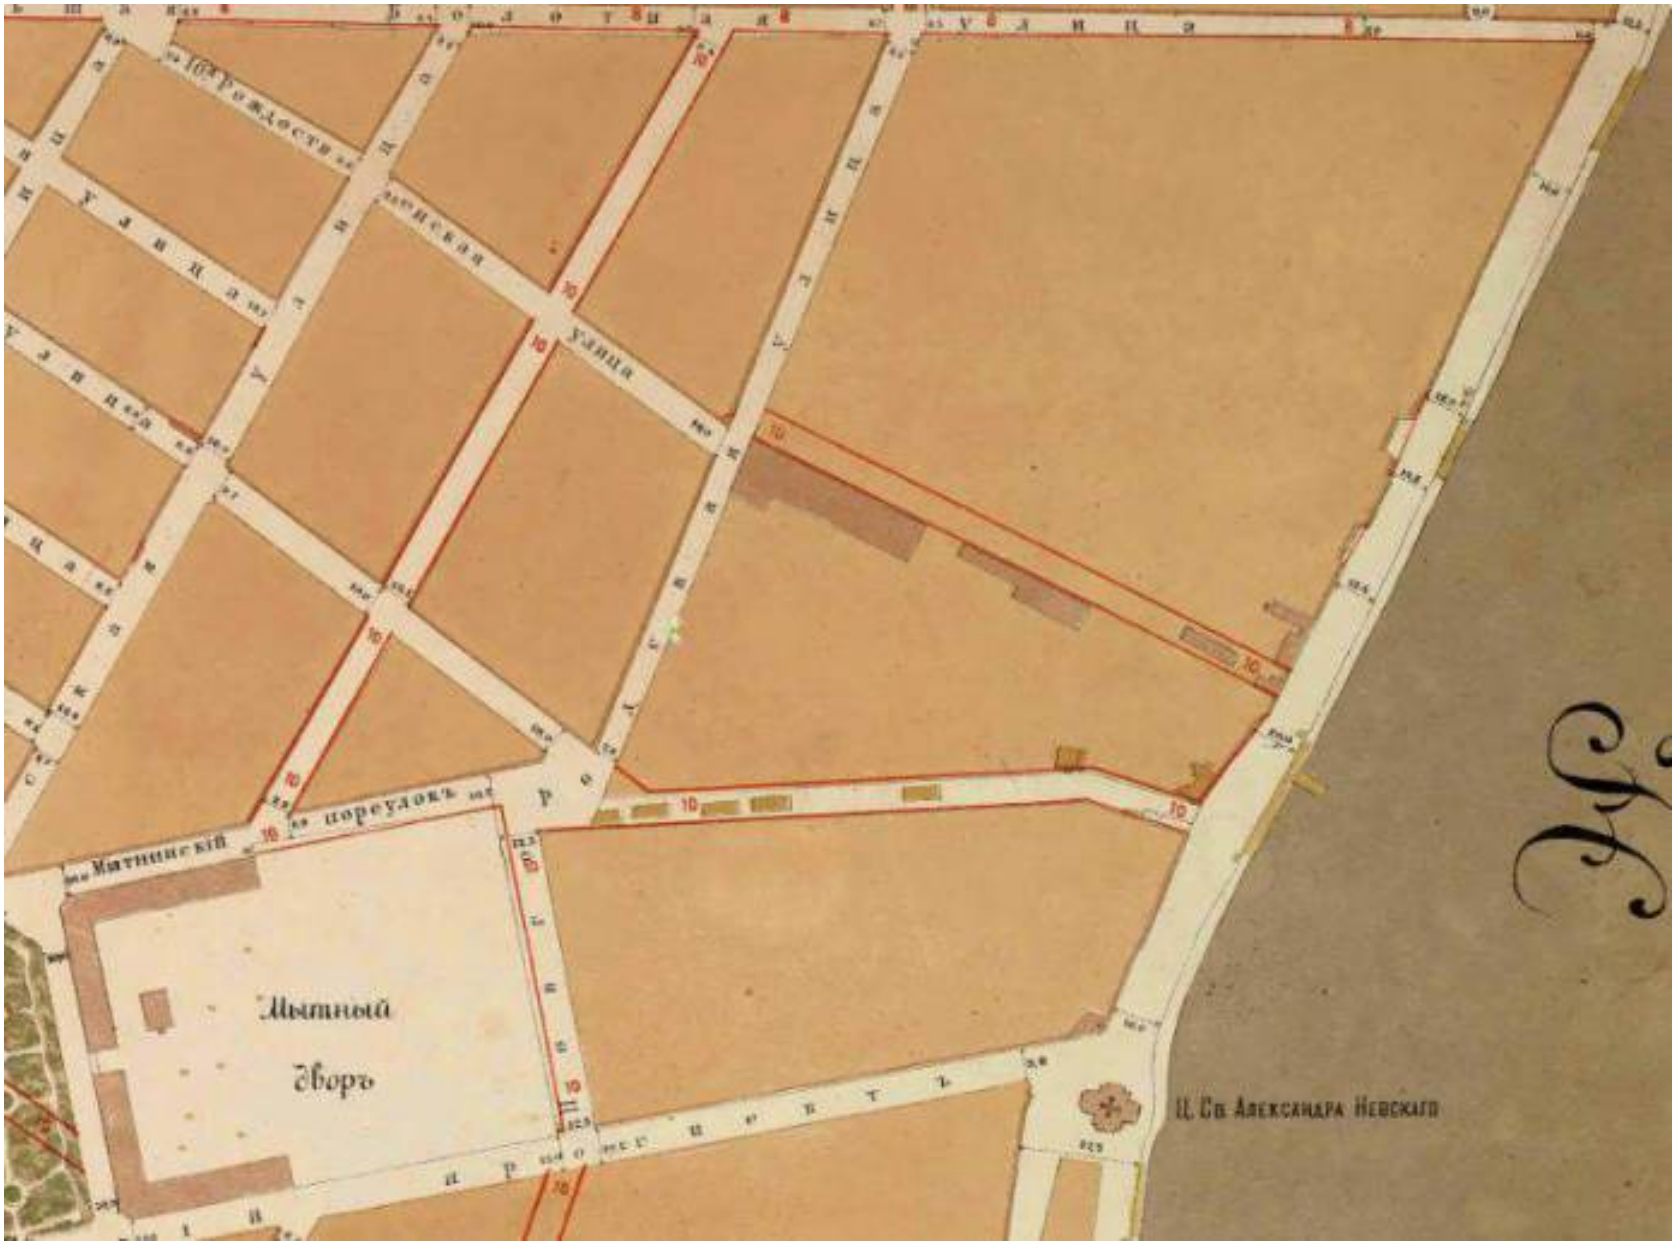

12. План на урегулирование С.Петербурга 1880 года //
Источник: http://www.etomesto.ru/map-peterburg_1880-uregulirovanie/

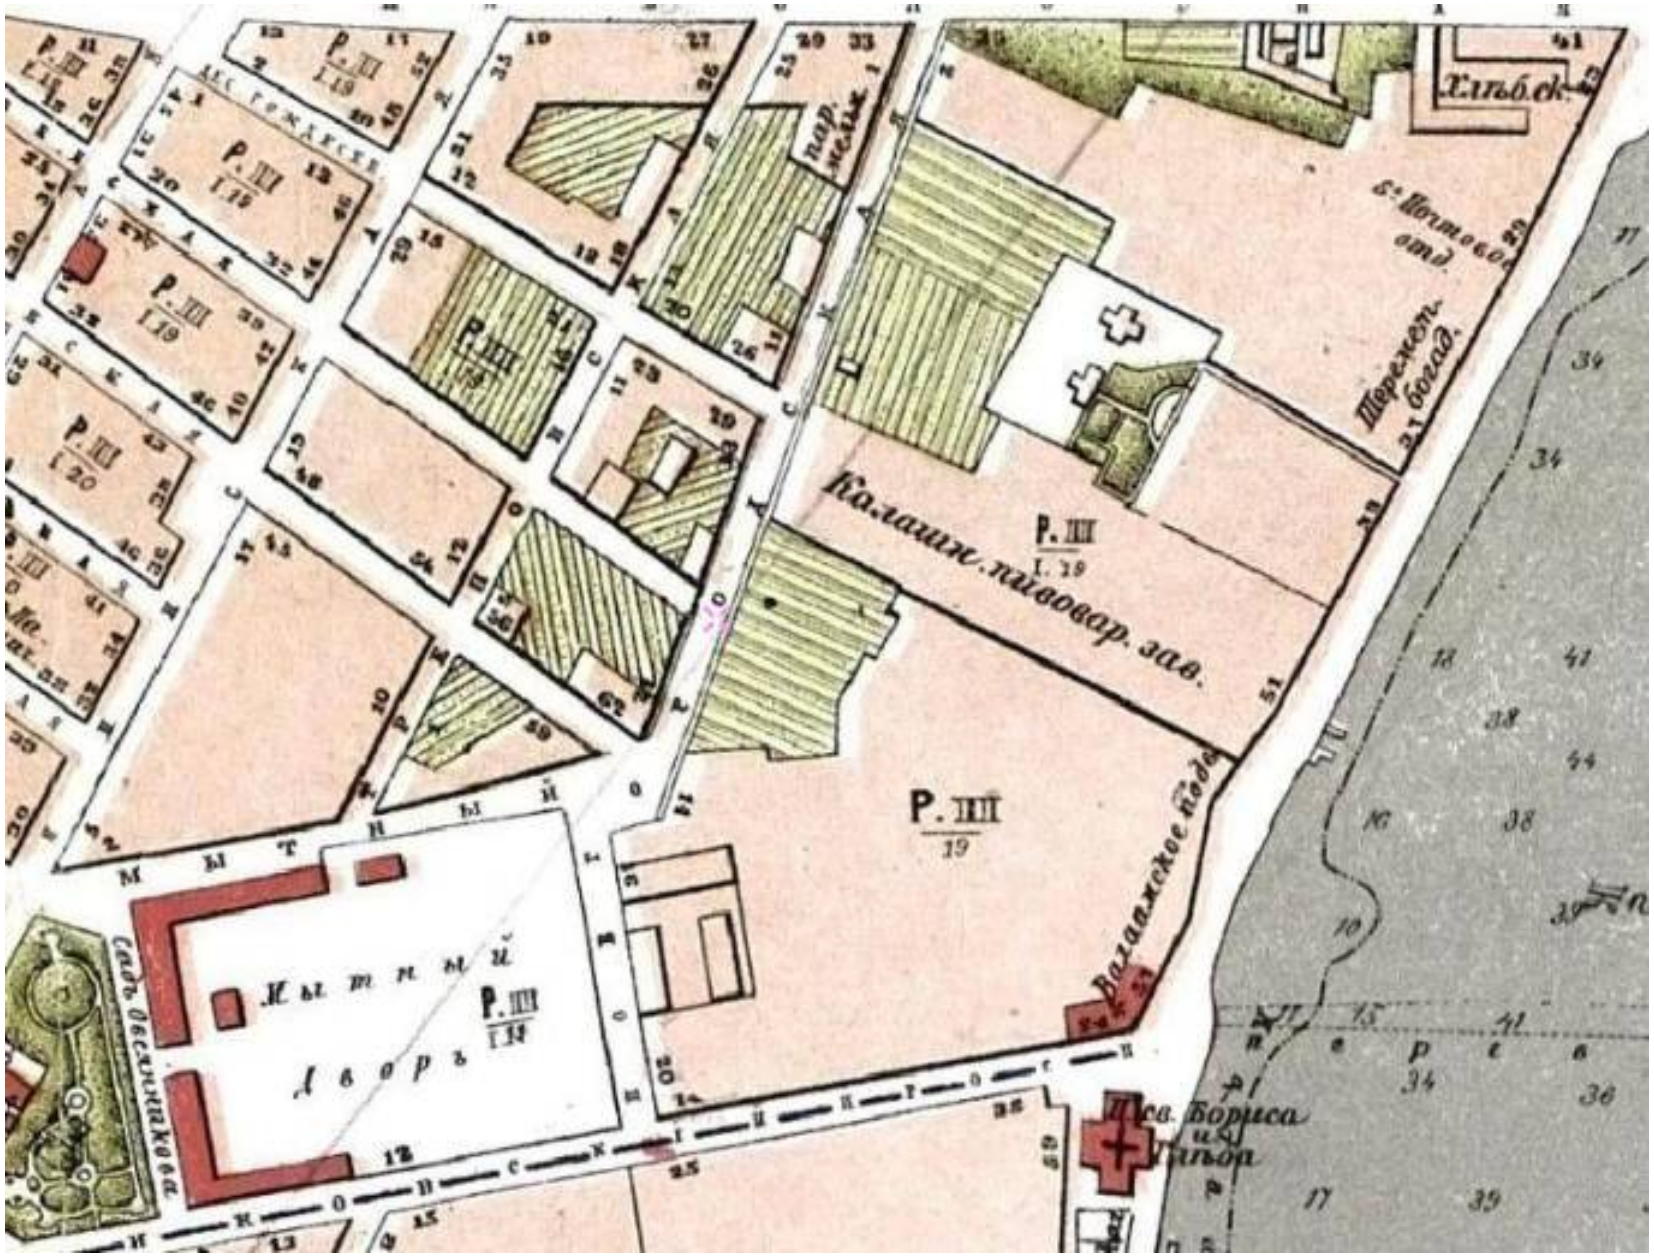

13. План Санкт-Петербурга Воротникова. 1883 г. //
Источник: http://www.etomesto.ru/map-peterburg_schubert/

14. План Санкт-Петербурга 1901 года в горизонталях //
Источник: http://www.etomesto.ru/map-peterburg_spb-horizontal-1901/

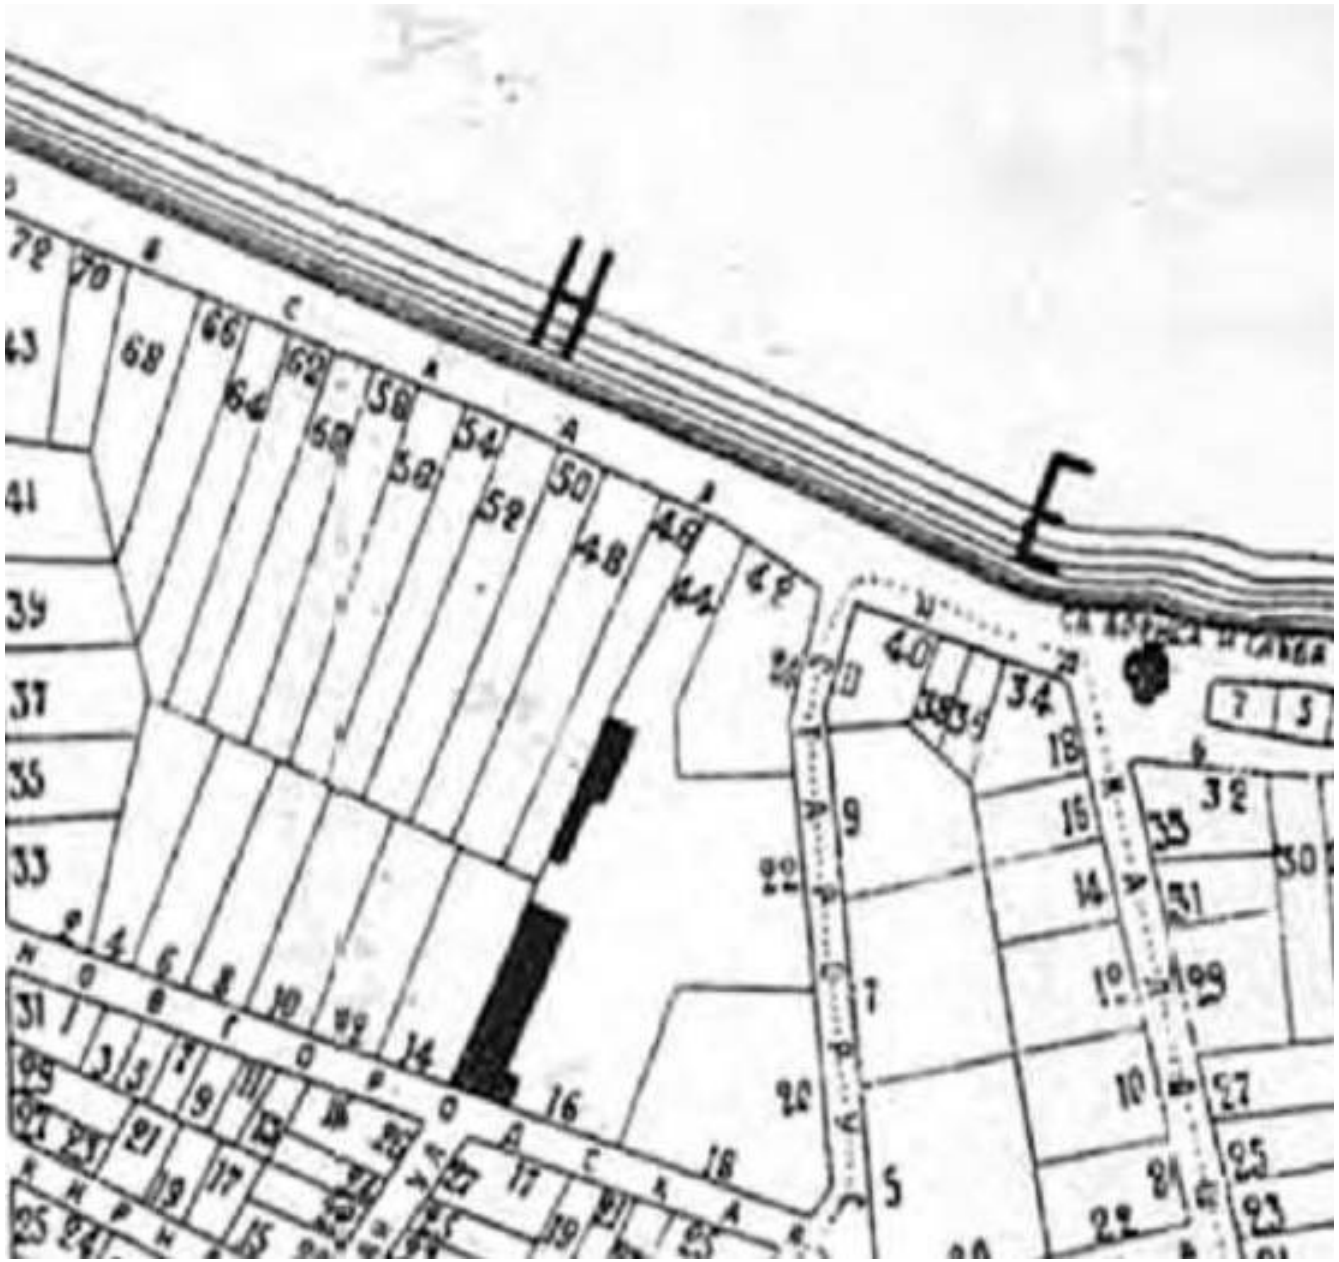

15. Фрагмент плана Рождественской части. ВПб на 1902 г. //
Источник: URL: https://www.citywalls.ru/house31132.html?s=3f4lihueudr43c2cg66itevg68

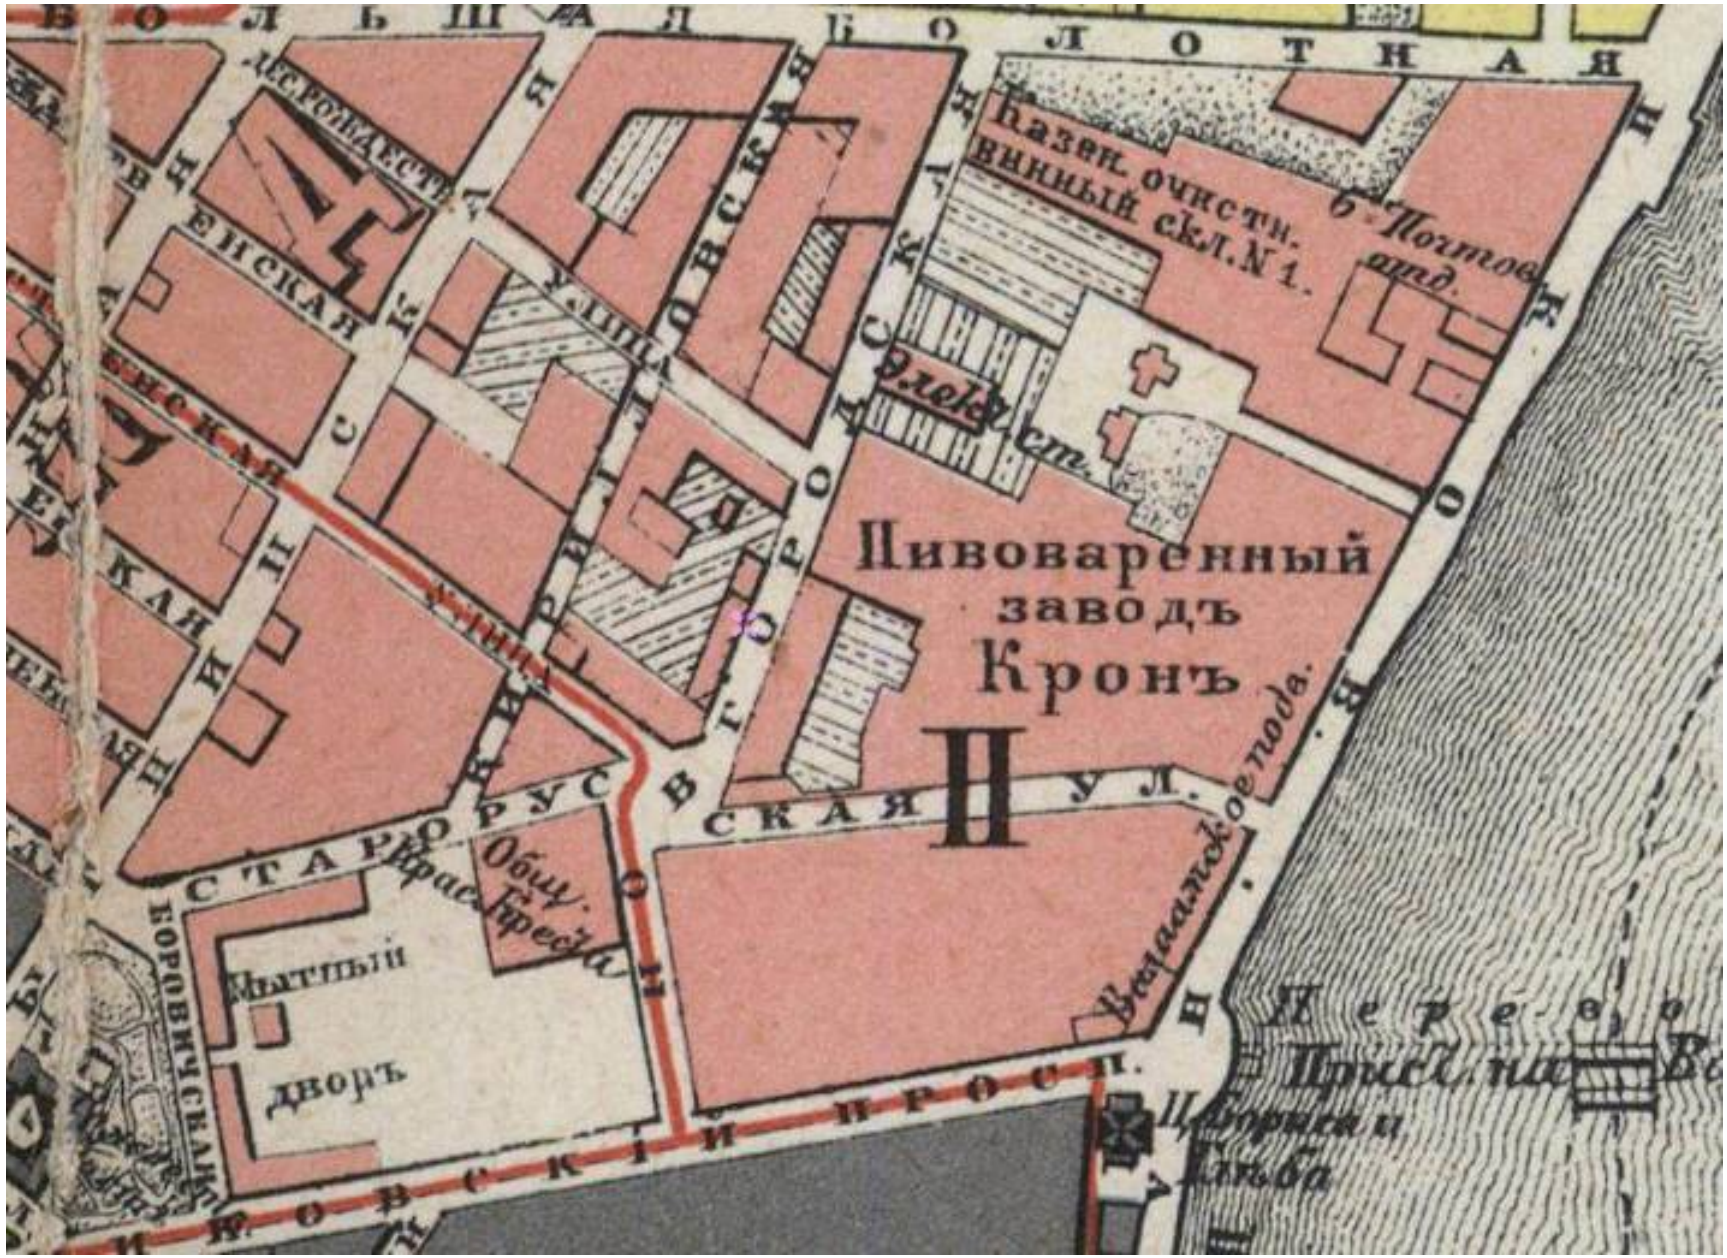

16. План из путеводителя Суворина 1910 года: Весь Петербург //
Источник: http://www.etomesto.ru/map-peterburg_suvorin_1910/

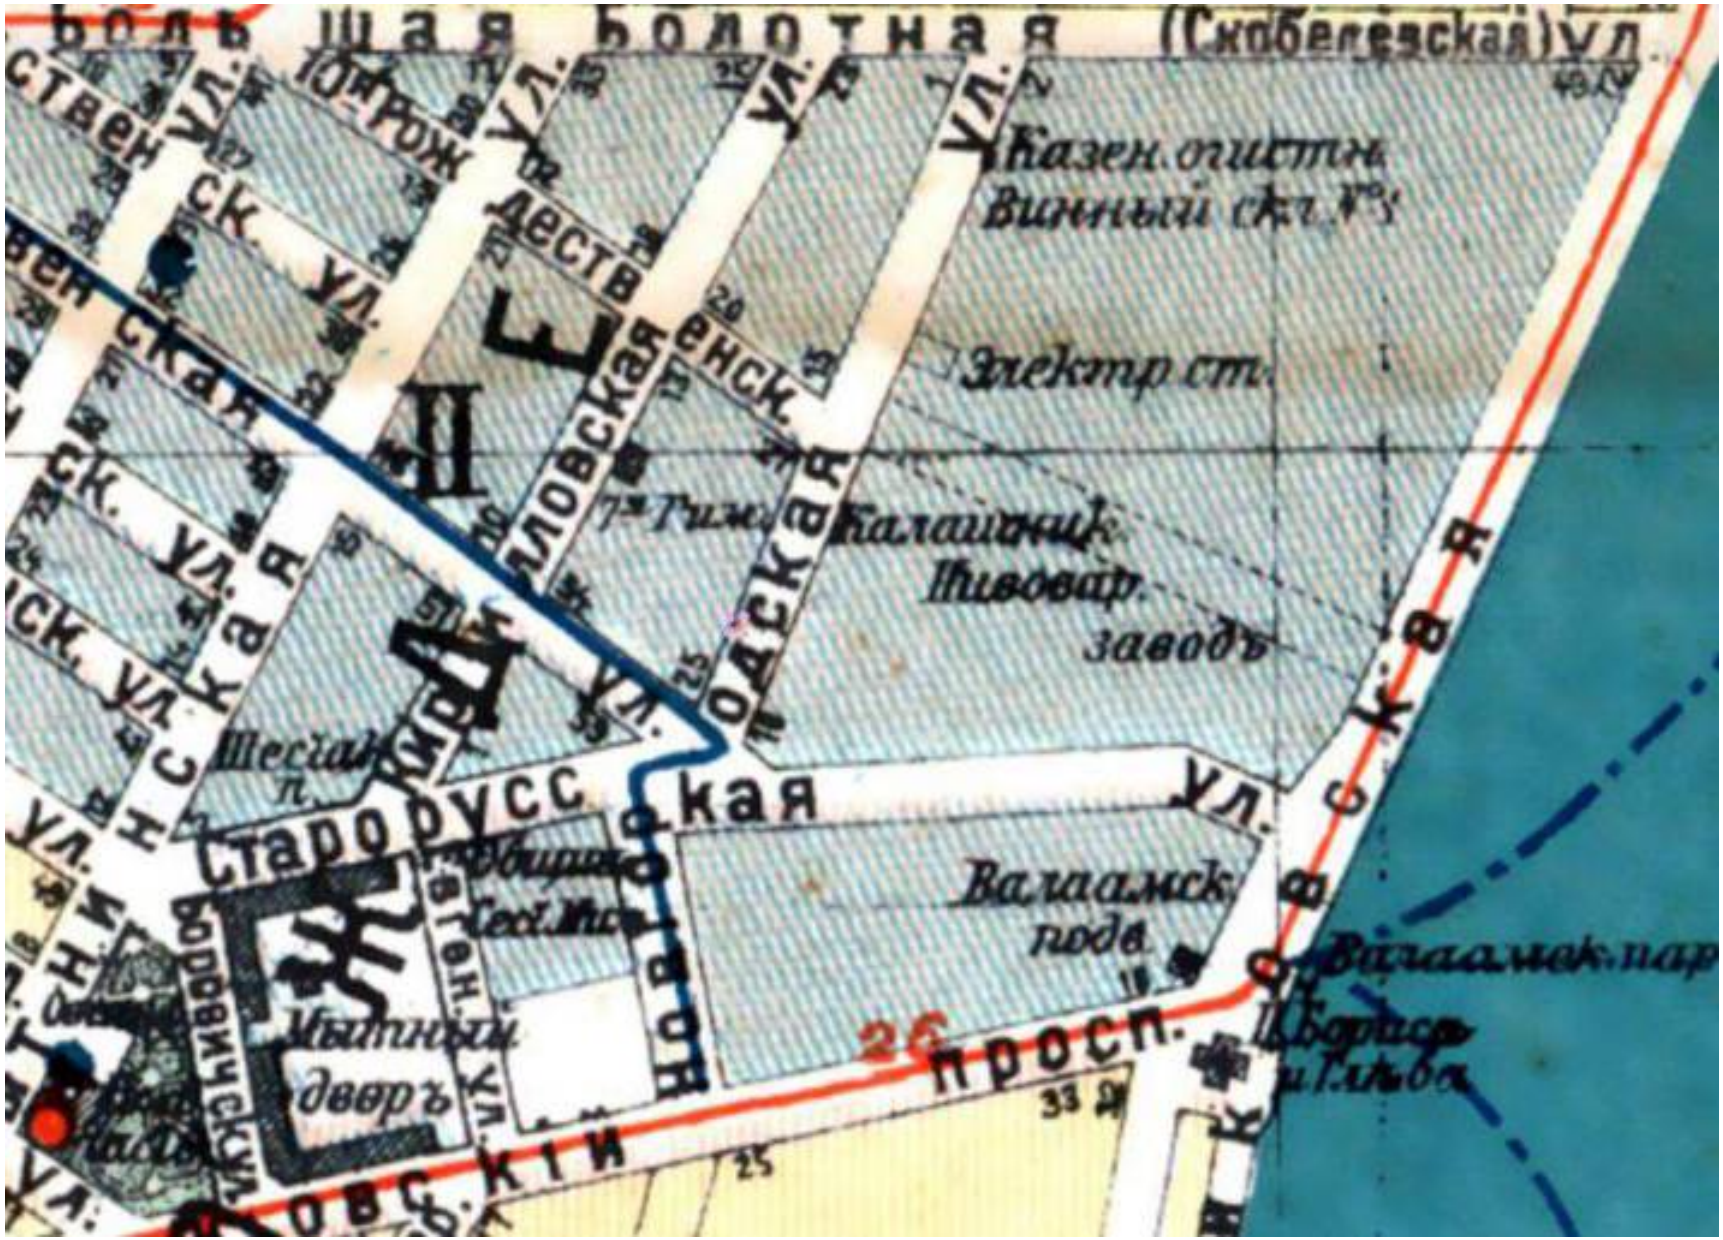
Большая Болотная (Скобелевская) ул.
Старорусская ул.
Старорусская
Виленская ул.
Виленская
Гороховая ул.
Гороховая
Казен. очистн.
Винный скл. №3
Электр. ст.
Калашниц.
Пивовар.
заводъ
Шесталовская
Старорусская ул.
Общин. Сестер.
Мытный
дворъ
Ямская ул.
Ямская
Загородный просп.
Загородный
Загородный пр.
Вознесенский
Вознесенский пр.
Вознесенский просп.
Вознесенский
Вознесенский
Вознесенский

18. Планшет 1932 г. // Источник: Территориальный фонд материалов топографо-геодезических работ и инженерных изысканий КГА.

19. План Ленинграда из путеводителя 1933 года //
Источник: http://www.etomesto.ru/map-peterburg_1933leningrad/

20. Немецкая аэрофотосъемка Ленинграда 1939 – 1942 гг. //
Источник: http://www.etomesto.ru/map-peterburg_aero-photo/

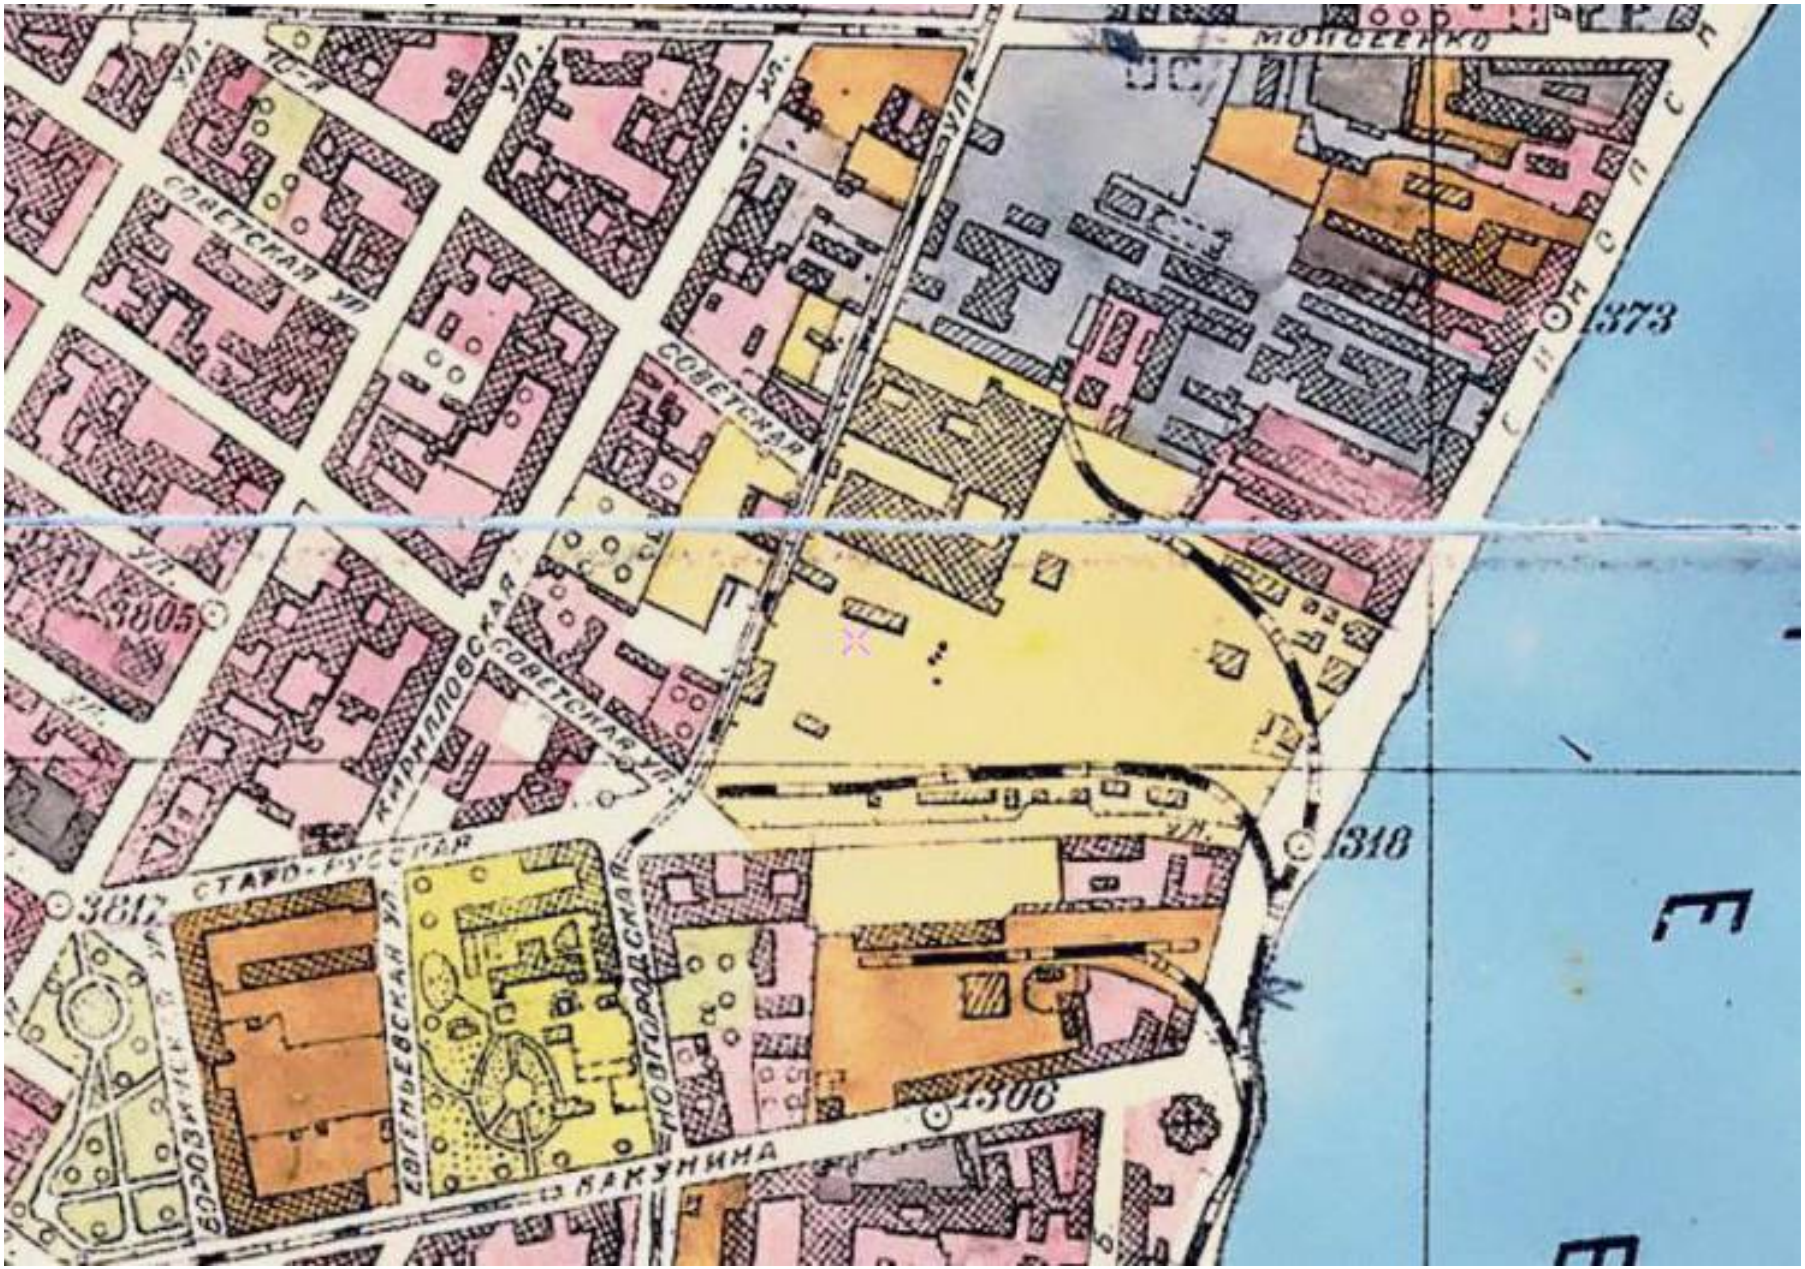

21. Генплан Ленинграда 1955 года //
Источник: http://www.etomesto.ru/map-peterburg_leningrad-1955/

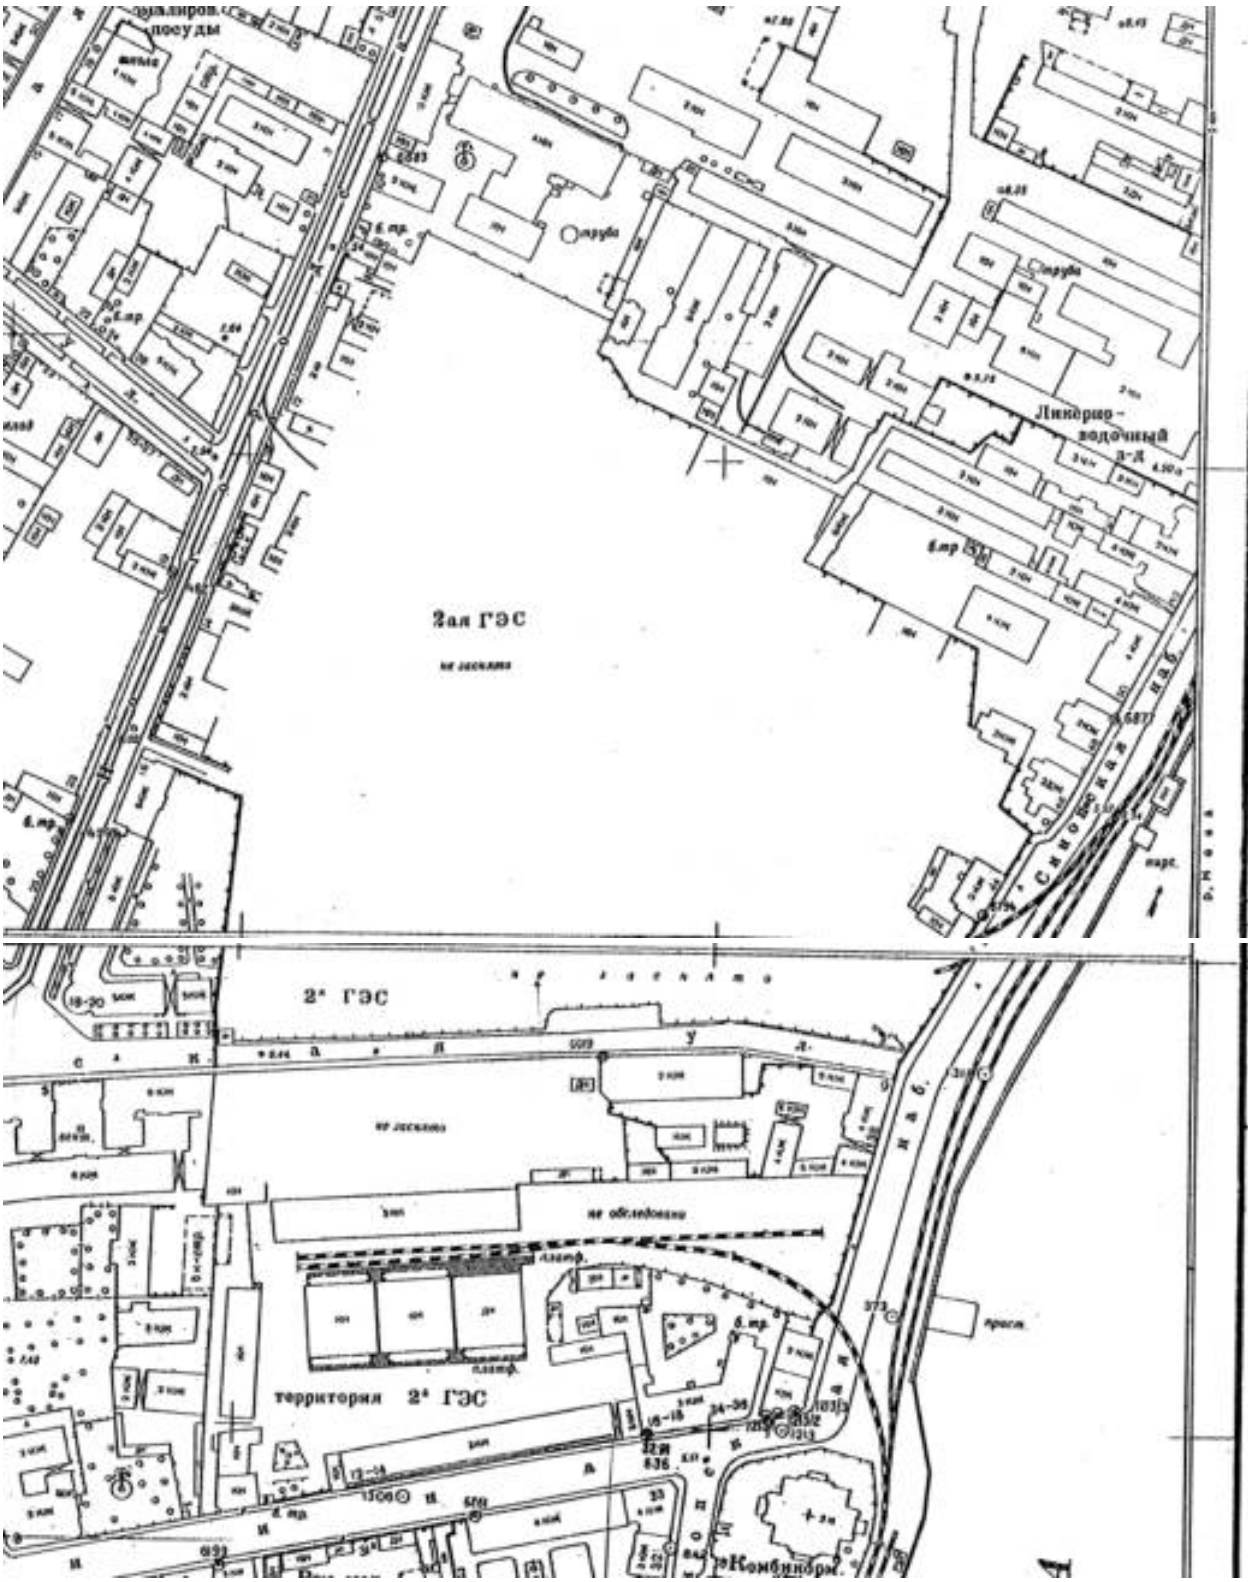

22. Планшет 1932 г. // Источник: Территориальный фонд материалов топографо-геодезических работ и инженерных изысканий КГА.

23. Планшет 1963 г. // Источник: Территориальный фонд материалов топографо-геодезических работ и инженерных изысканий КГА.

24. Спутниковая карта Санкт-Петербурга (Ленинграда) 1966 года //
Источник: http://www.etomesto.ru/map-peterburg_sputnik-1966/

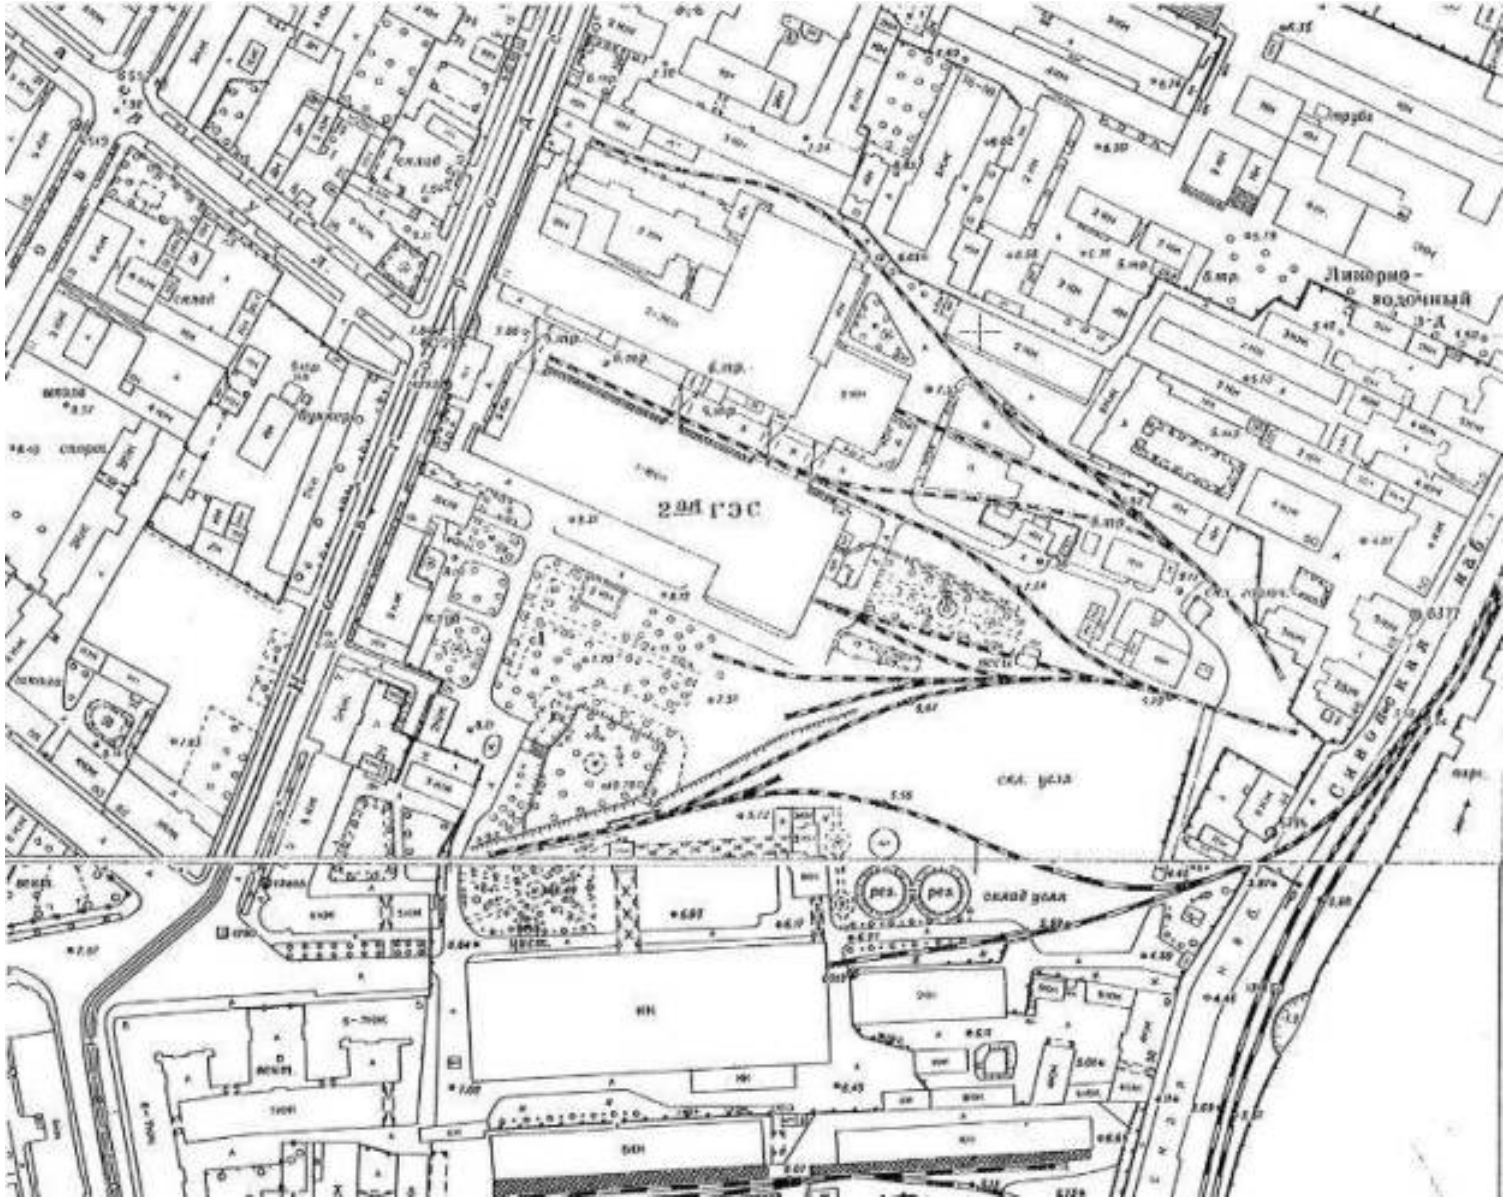

25. Планшет 1971 г. //
Источник: Территориальный фонд материалов топографо-геодезических работ и инженерных изысканий КГА.

26. Спутниковая карта Санкт-Петербурга (Ленинграда) 1975 года //
Источник: http://www.etomesto.ru/map-peterburg_sputnik-1975/

27. Спутниковая карта Санкт-Петербурга (Ленинграда) 1980 года //
Источник: http://www.etomesto.ru/map-peterburg_sputnik-1980/

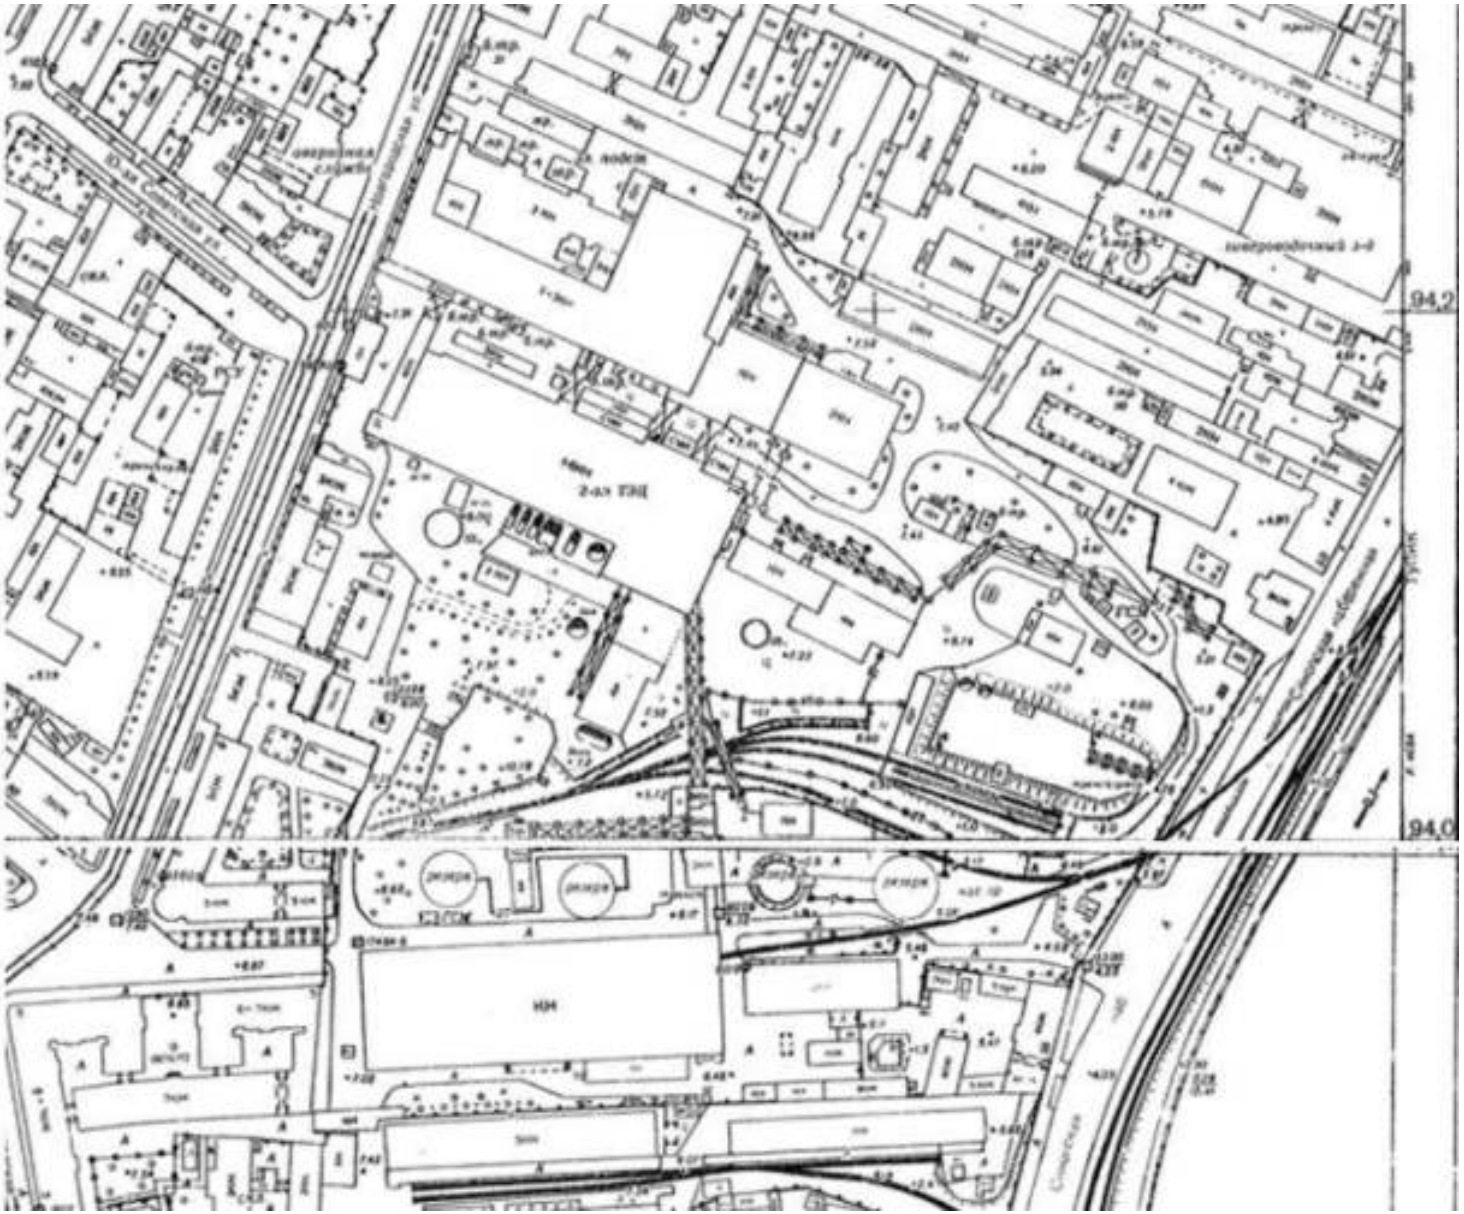

28. Планшет 1990 г. //

Источник: Территориальный фонд материалов топографо-геодезических работ и инженерных изысканий КГА.

Исторические фотографии

29. Центральная станции Общества электрических сооружений. Административный корпус. Фото кон. 1890-х. // Источник: «Журнал С. Петербургского Общества Электрических Сооружений».

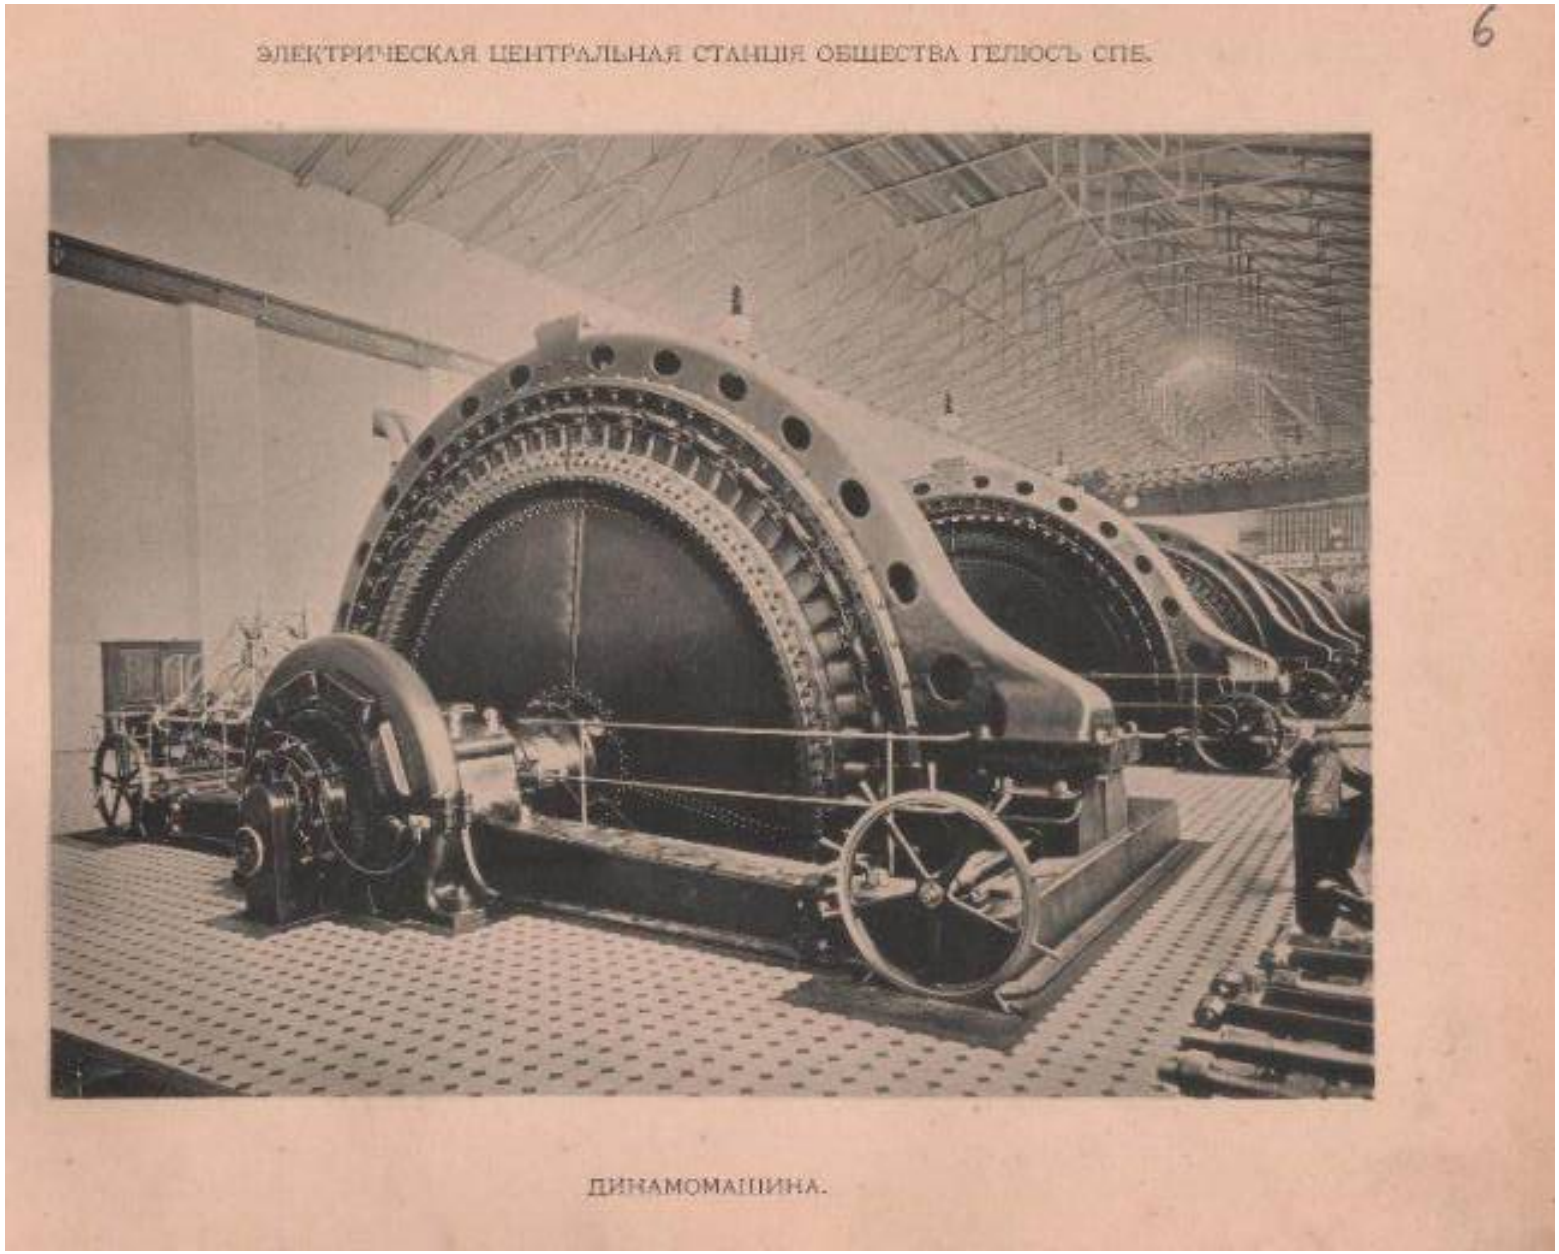

30. На центральной электрической станции Общества «Гелиос». Динамомашина. 1897-1898 гг. // Источник: «Журнал С. Петербургского Общества Электрических Сооружений».

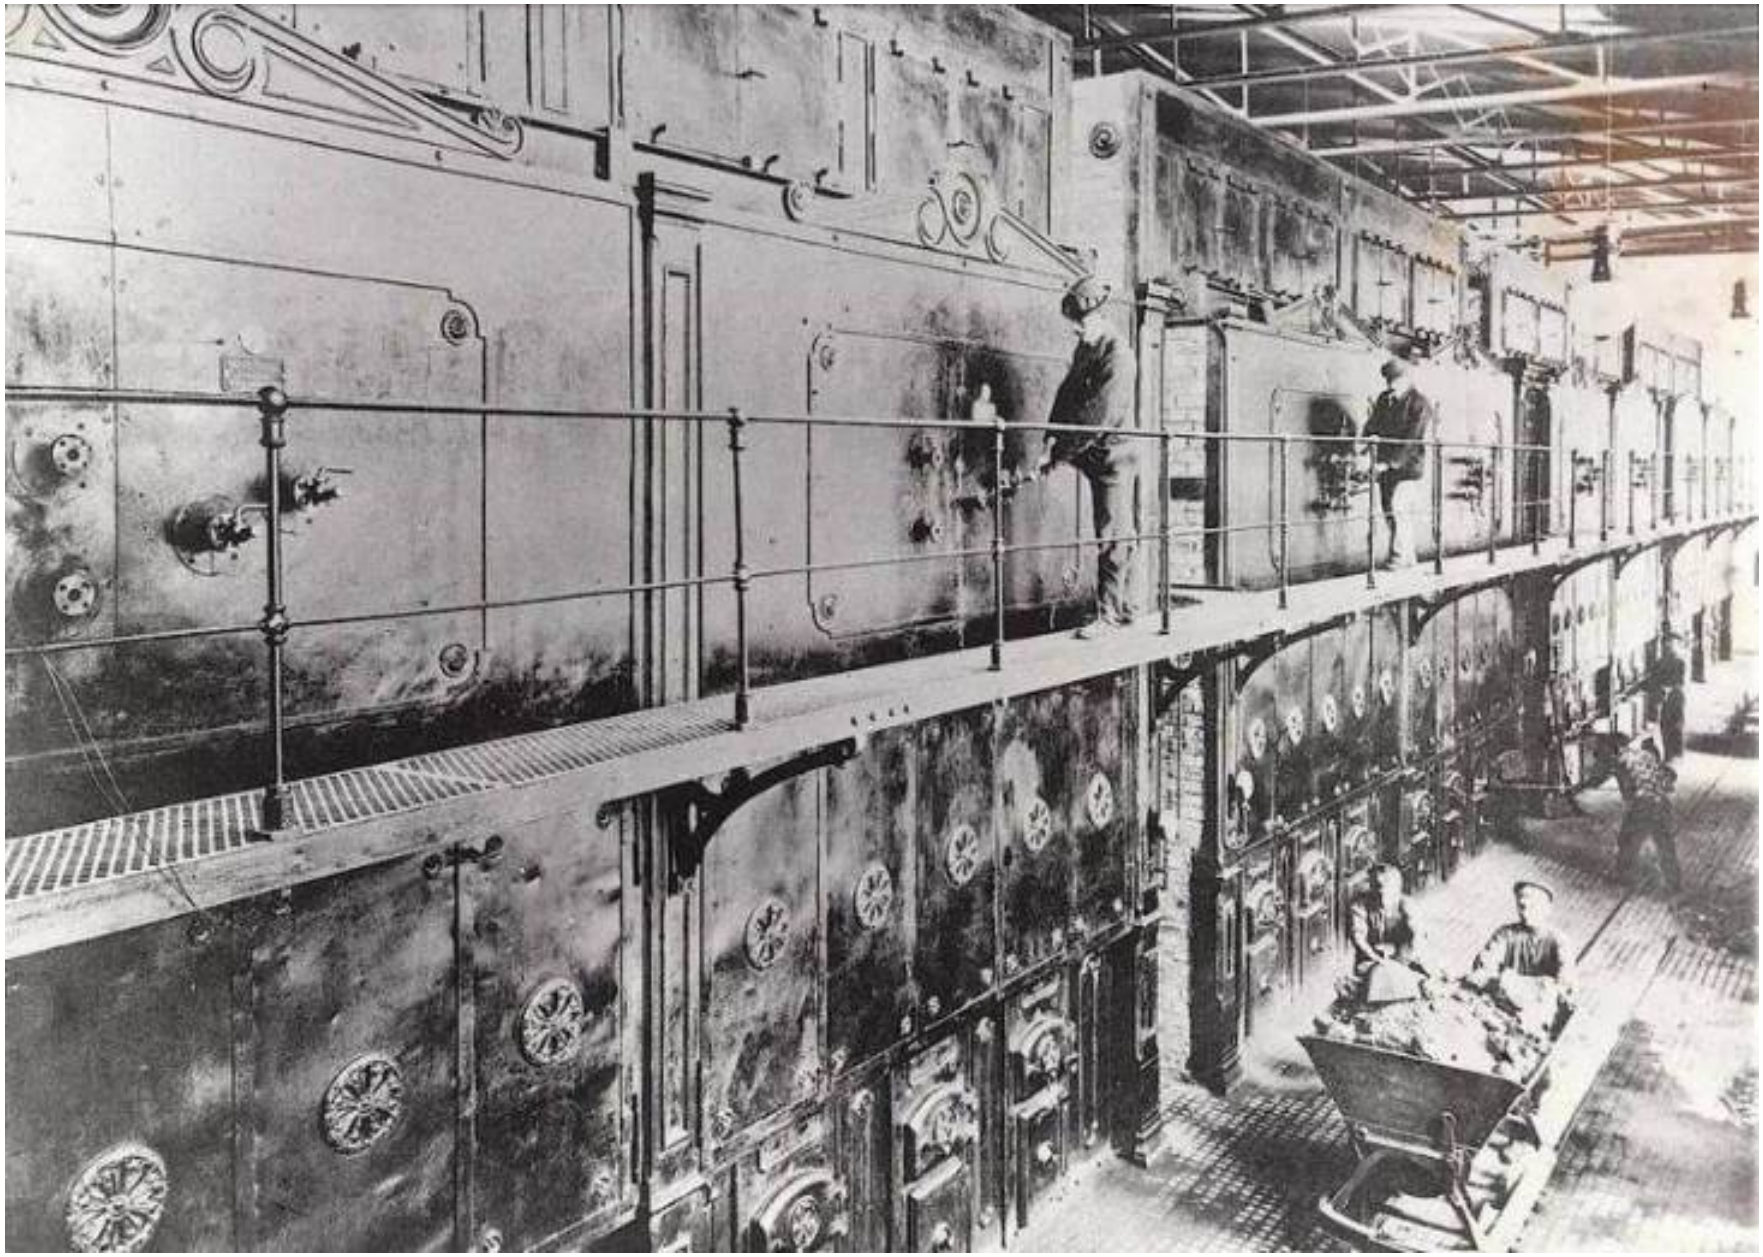

31. Котельная электростанции Общества «Гелиос». 1897-1910 гг. //
Источник: https://pastvu.com/p/709576

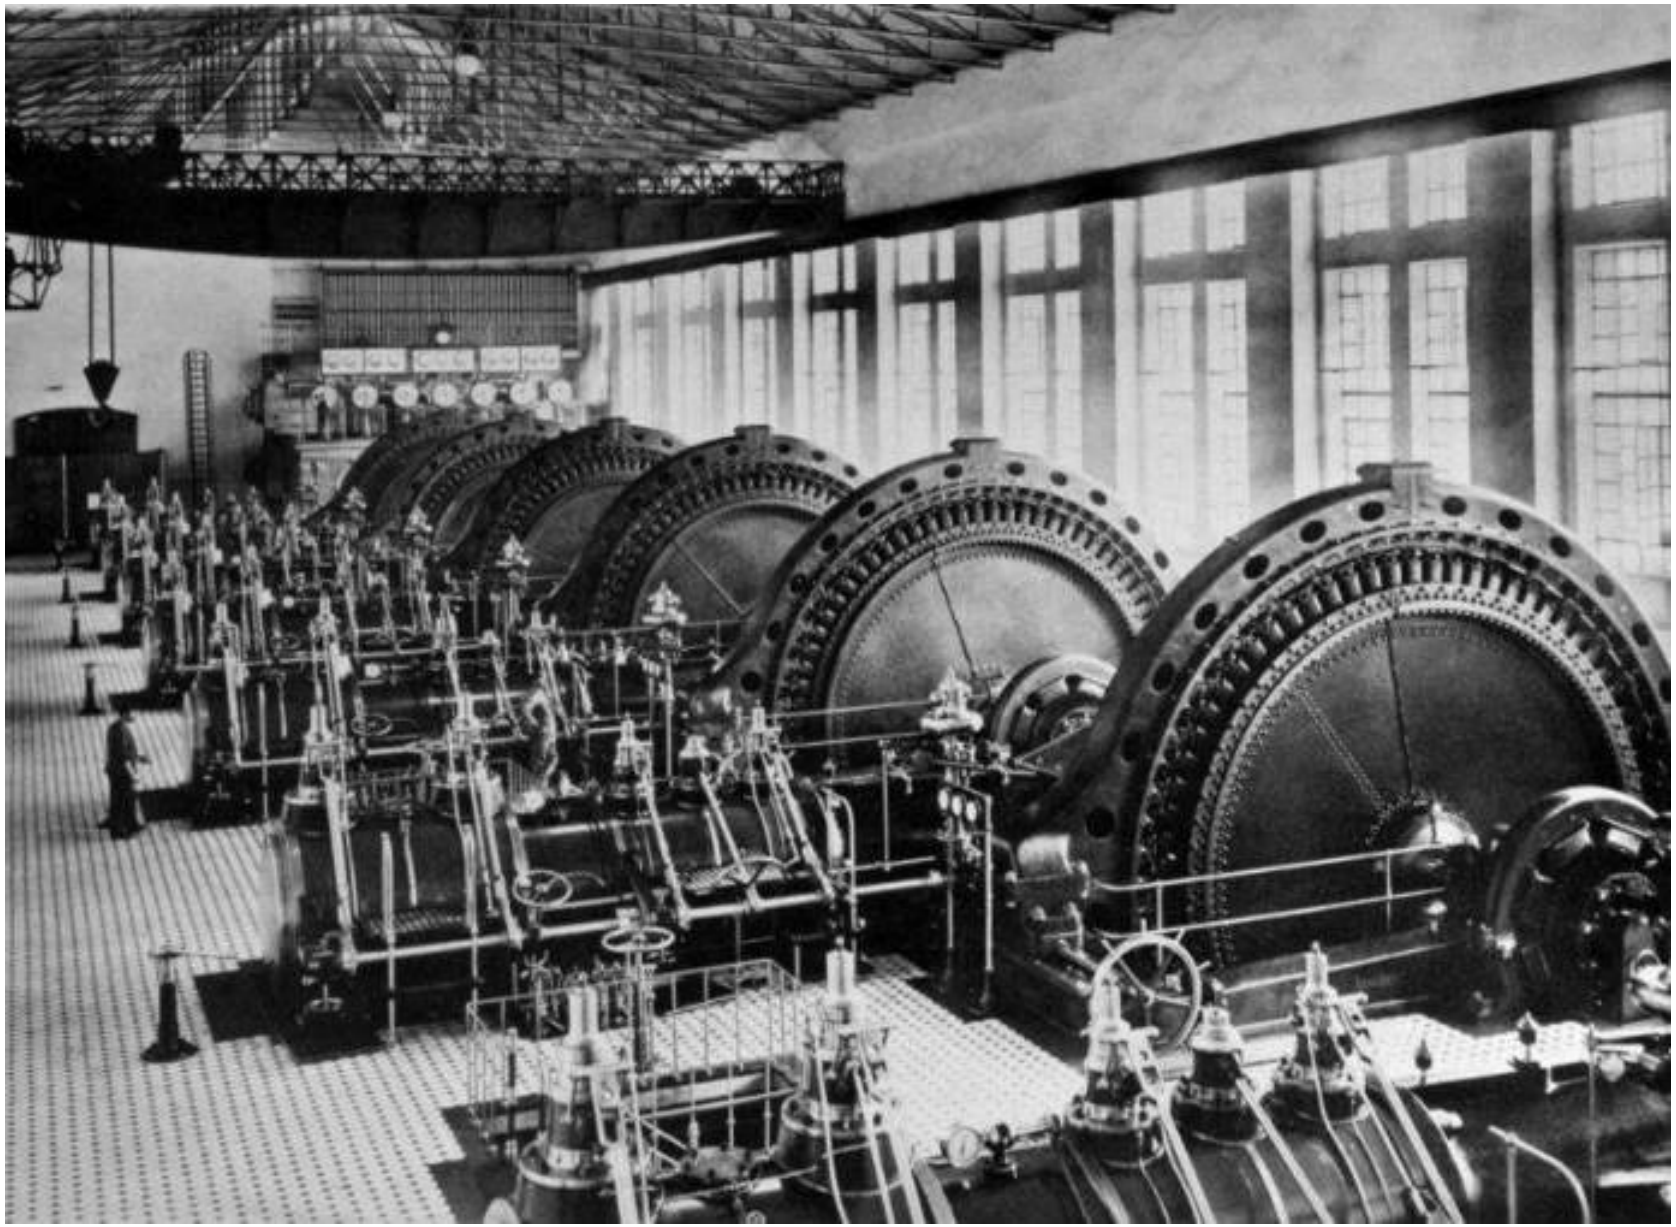

32. Машинный зал Центральной станции Общества электрических сооружений. 1900 г. //
Источник: https://www.citywalls.ru/house16999.html

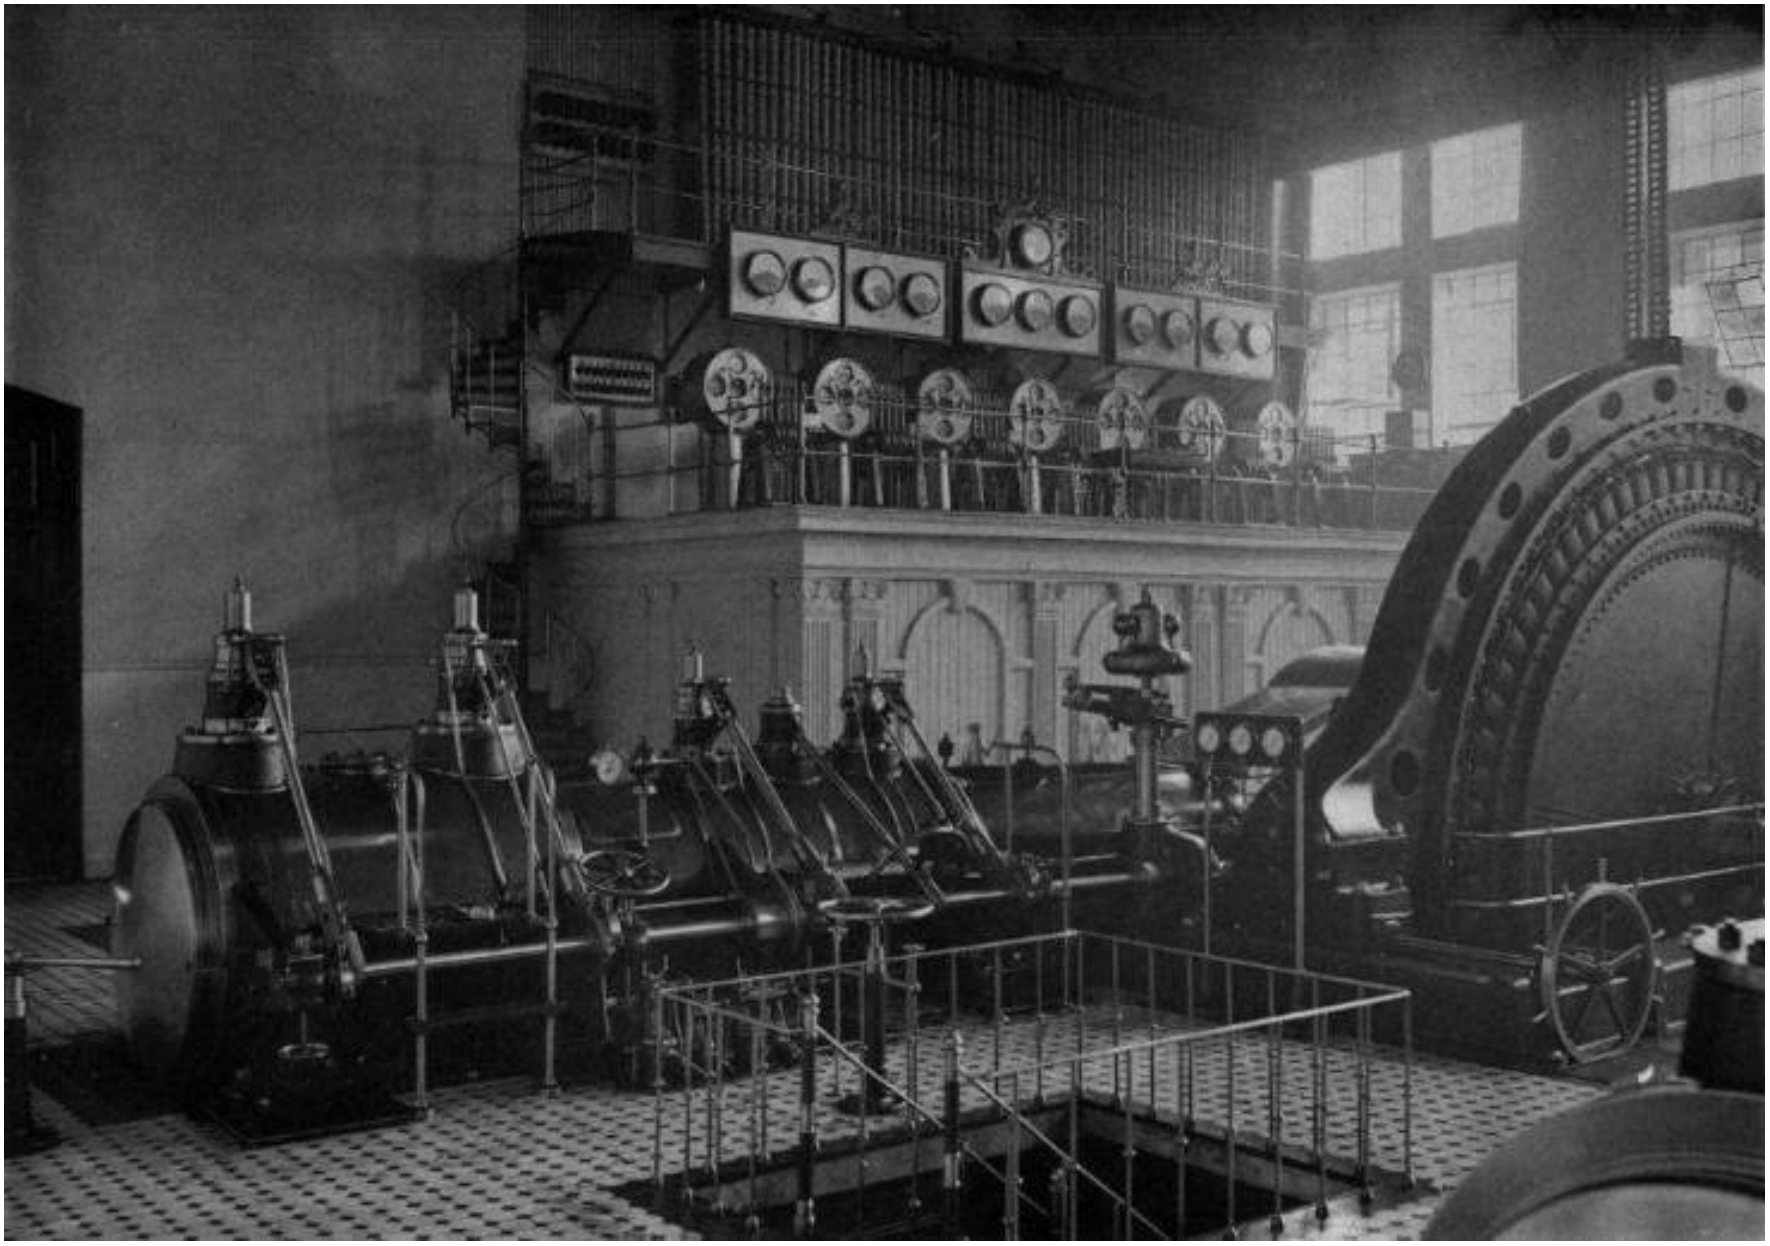

33. Машинное отделение. 1990 г. //
Источник: Альбом участников Первого Всероссийского электротехнического съезда. СПб., 1900.

Илл. 10. Котельное отделение. 1900 г. //
Источник: Альбом участников Первого Всероссийского электротехнического съезда. СПб., 1900.

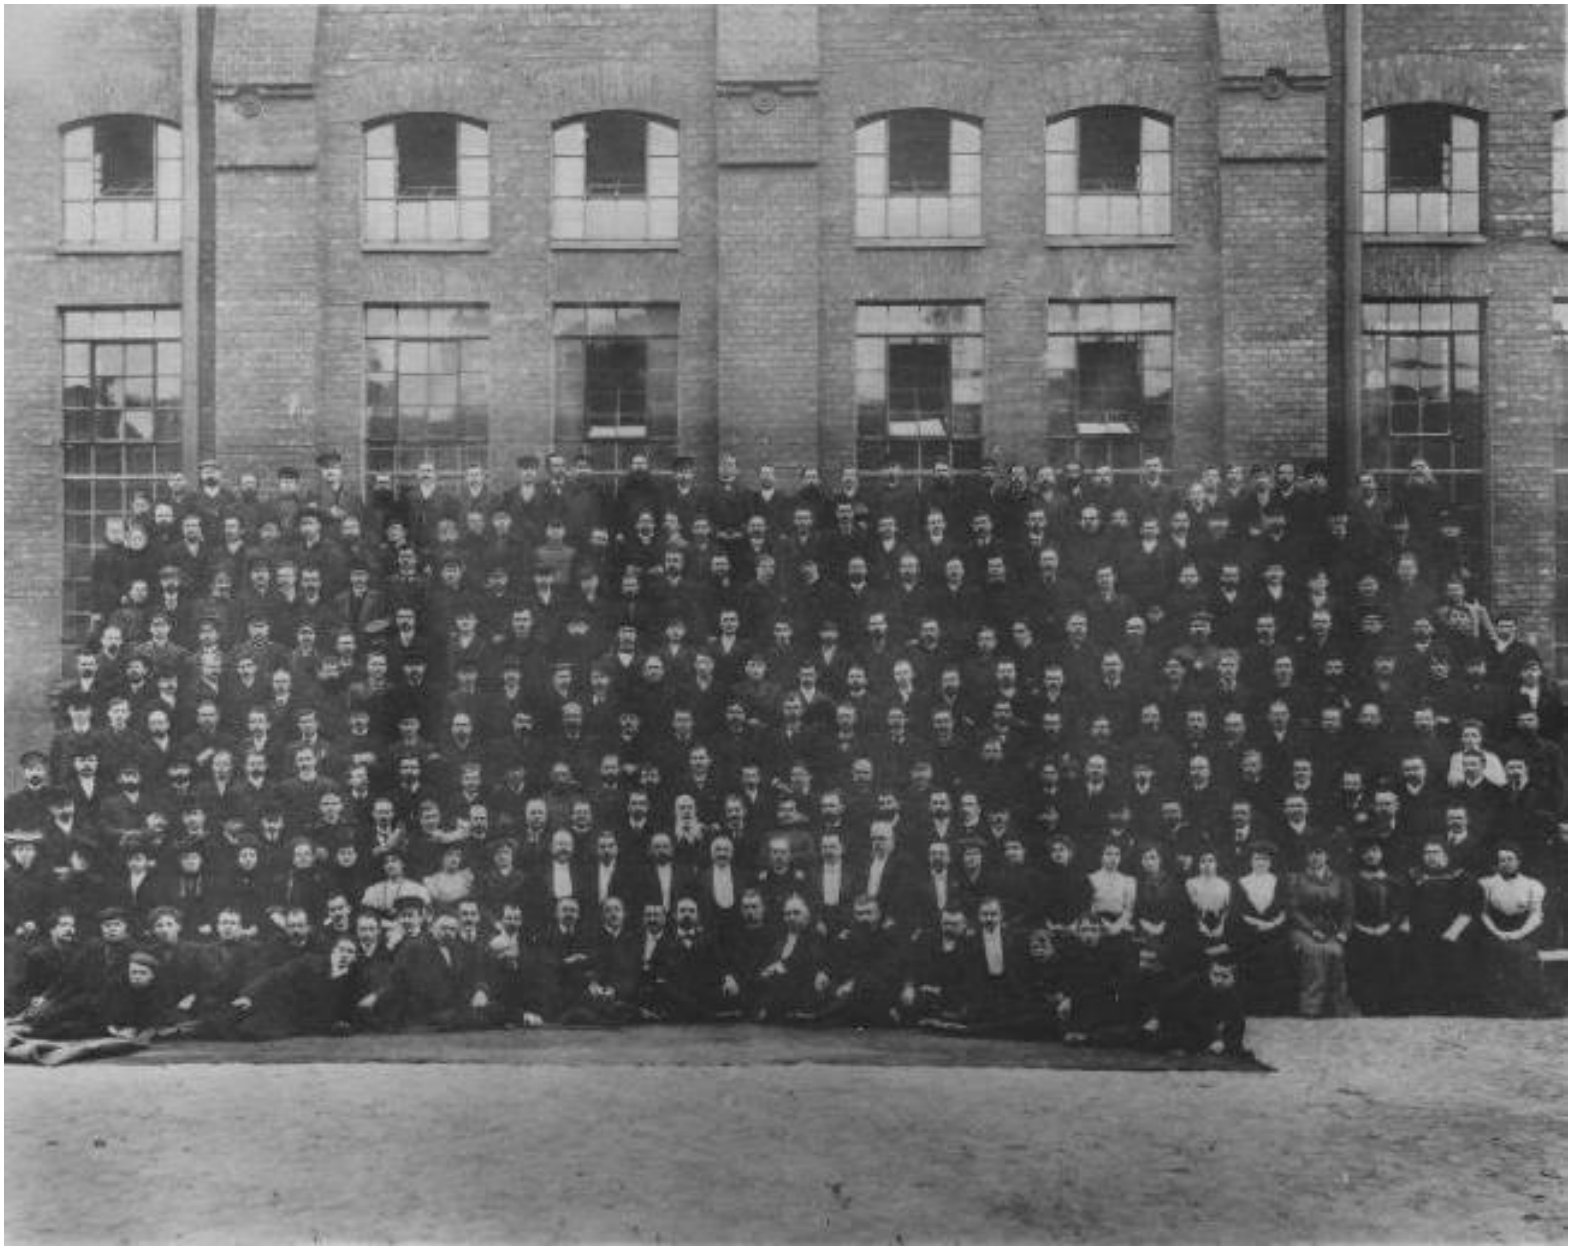

34. Группа рабочих и служащих у здания электростанции. Автор съемки: Фотография ателье Буллы. Начало 1900-х г. // Источник: ЦГАКФФД СПб. Фотодокумент Е535.

35. Погрузка кабельной катушки рабочими АО «Гелиос». Автор съемки: Фотография ателье Буллы. Начало 1900-х г. // Источник: ЦГАКФФД СПб. Фотодокумент Е526.

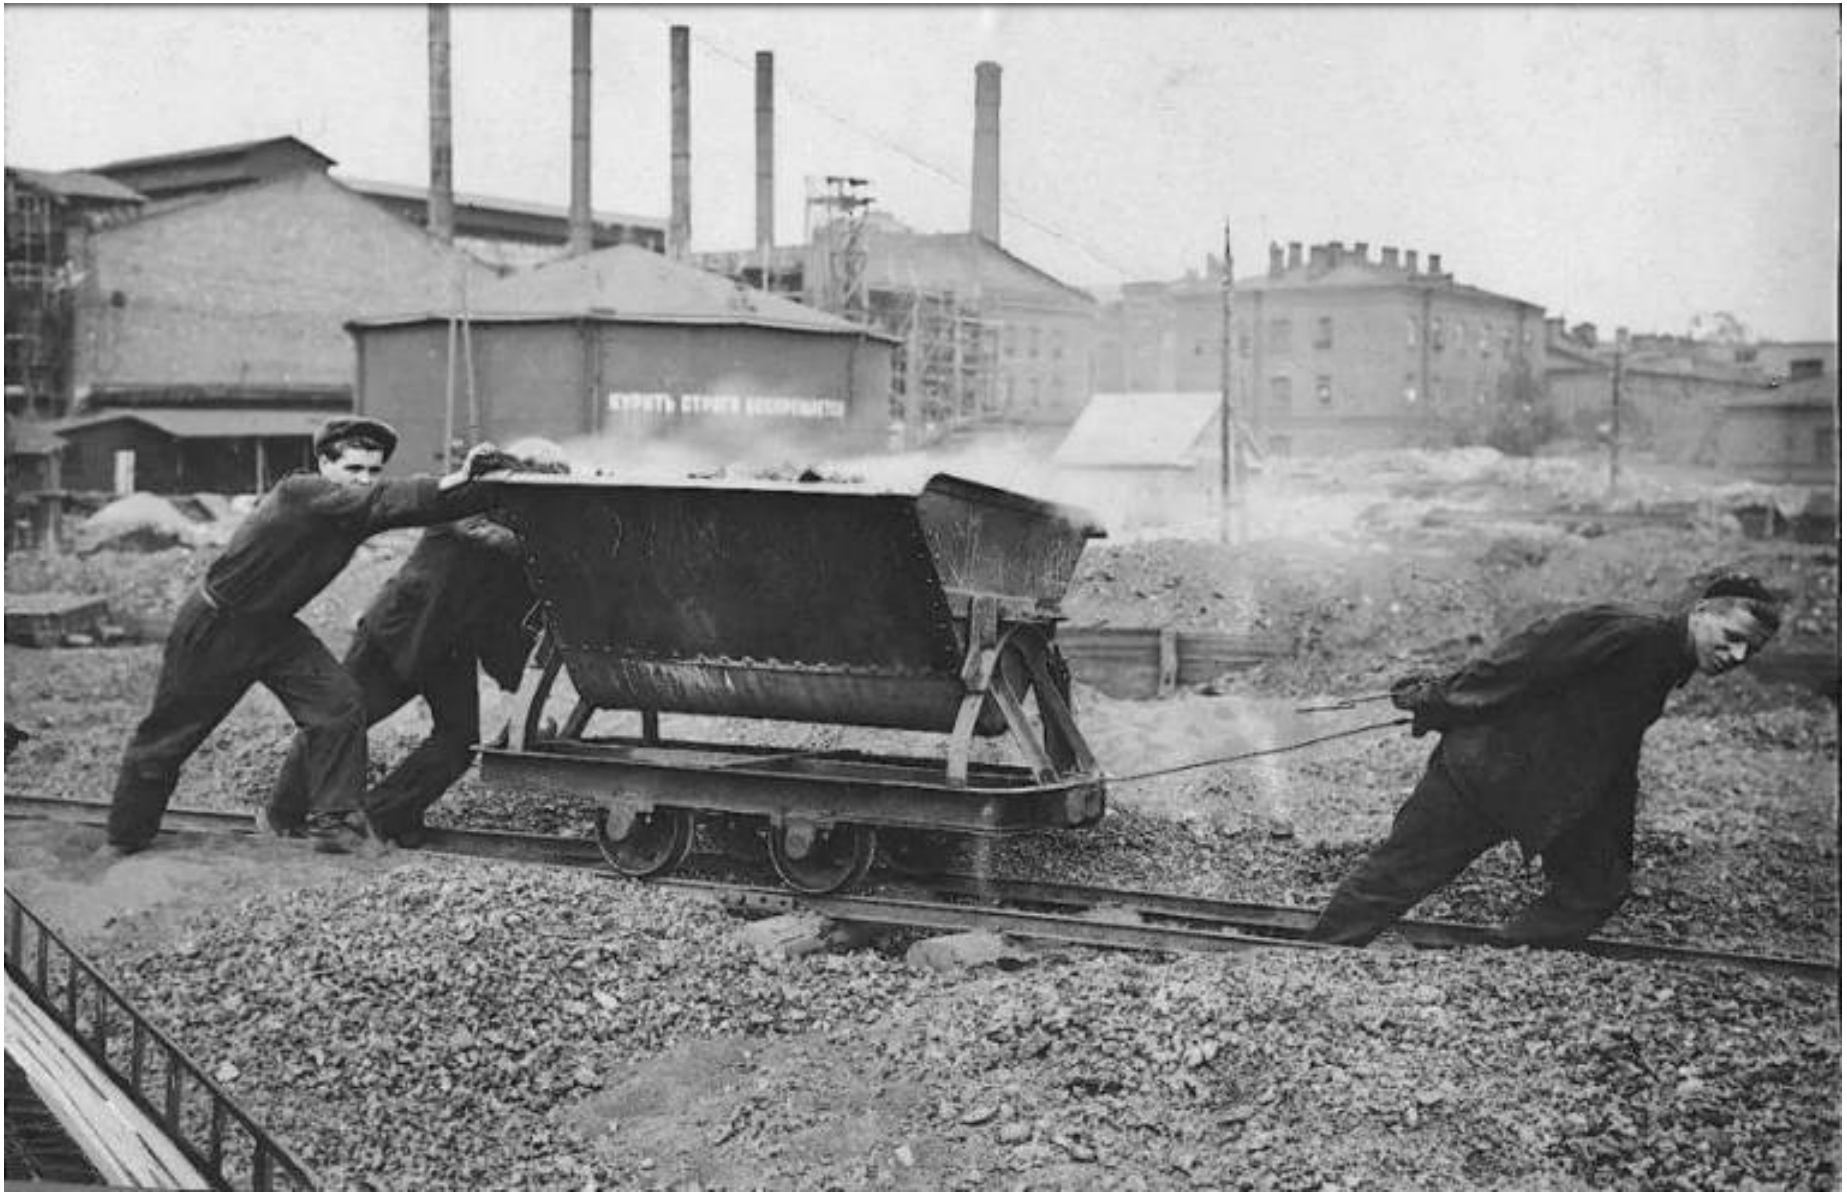

36. Угольный склад Центральной ТЭЦ. 1925-1935 гг. //
Источник: https://pastvu.com/p/709578

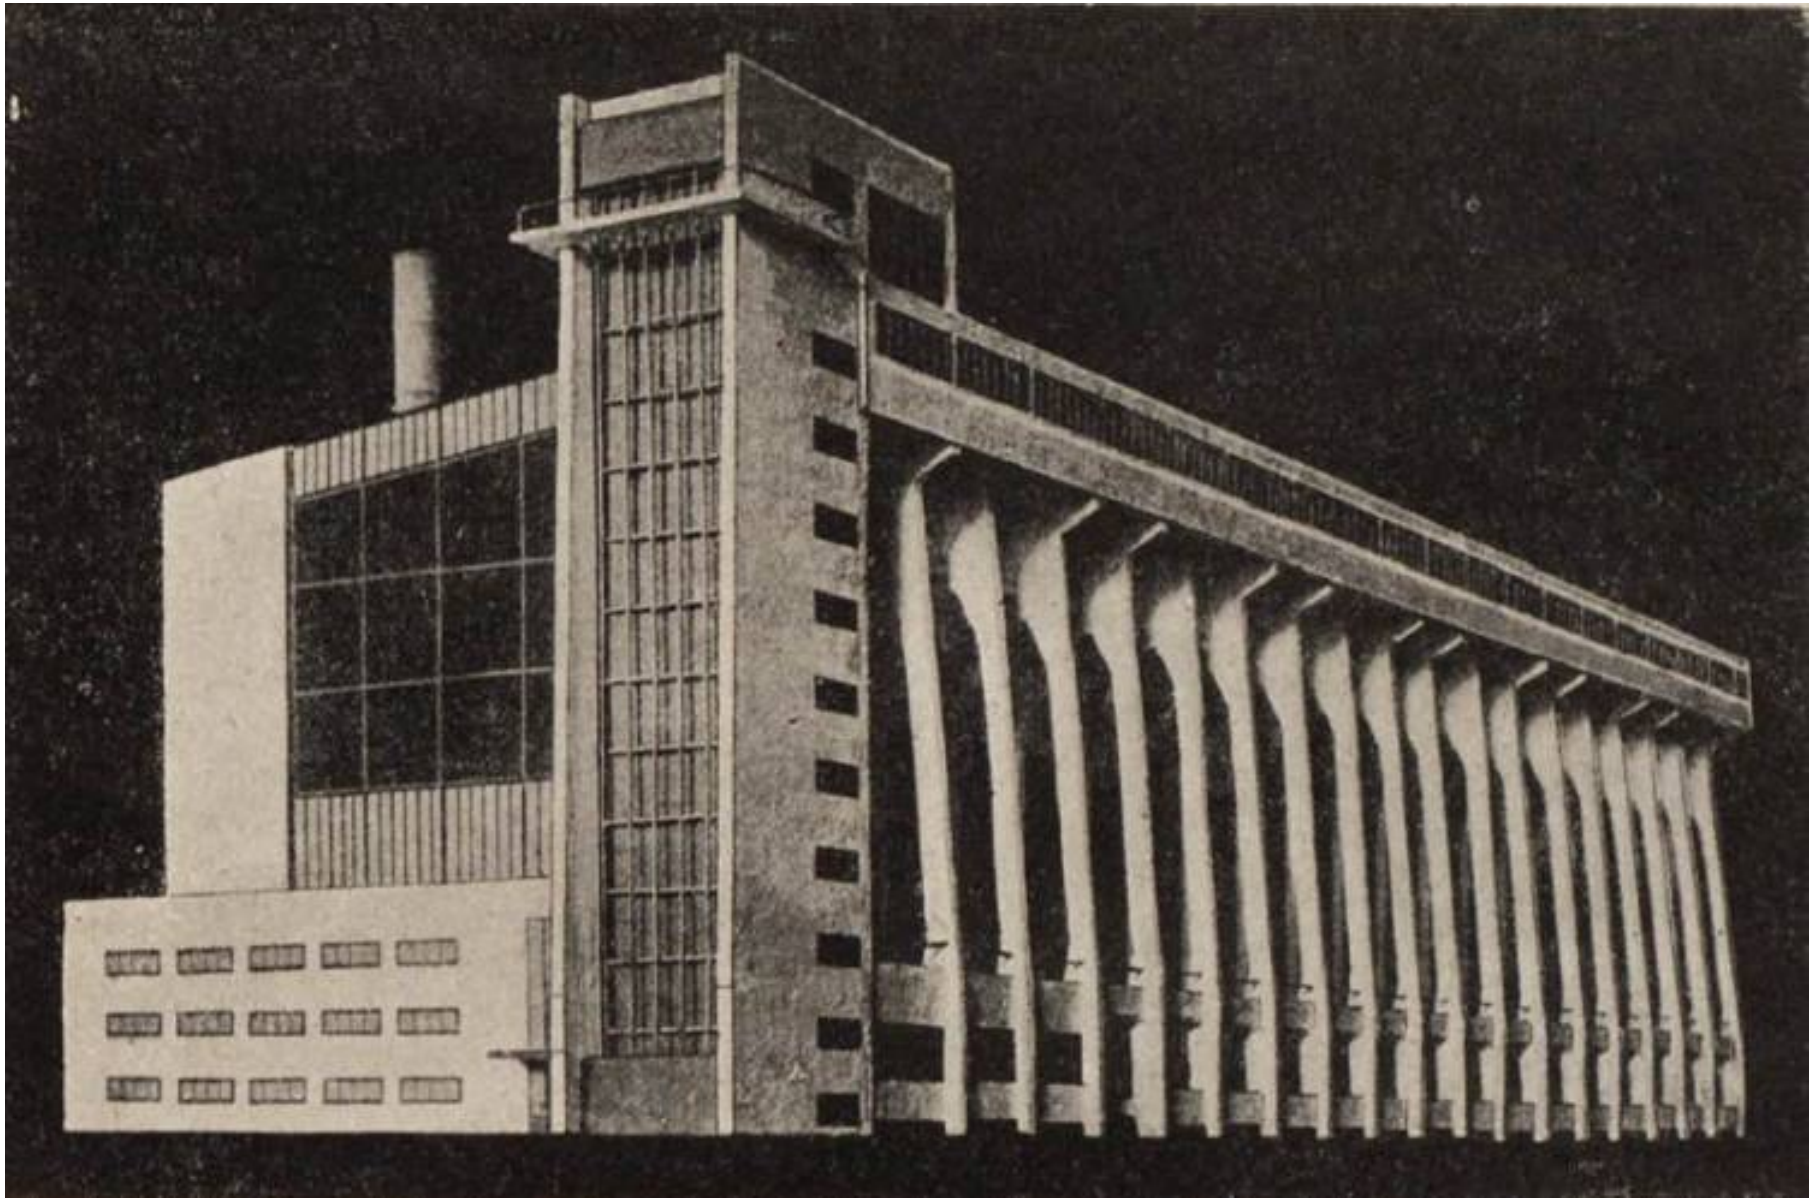

37. Н.А.Троцкий, Я.И.Зеликман, Г.М.Маслов. Здание новой котельной 2-й ГЭС. Макет. 1929 г. //
Источник: Ежегодник Общества архитекторов-художников. Вып. 13. Л., 1930.

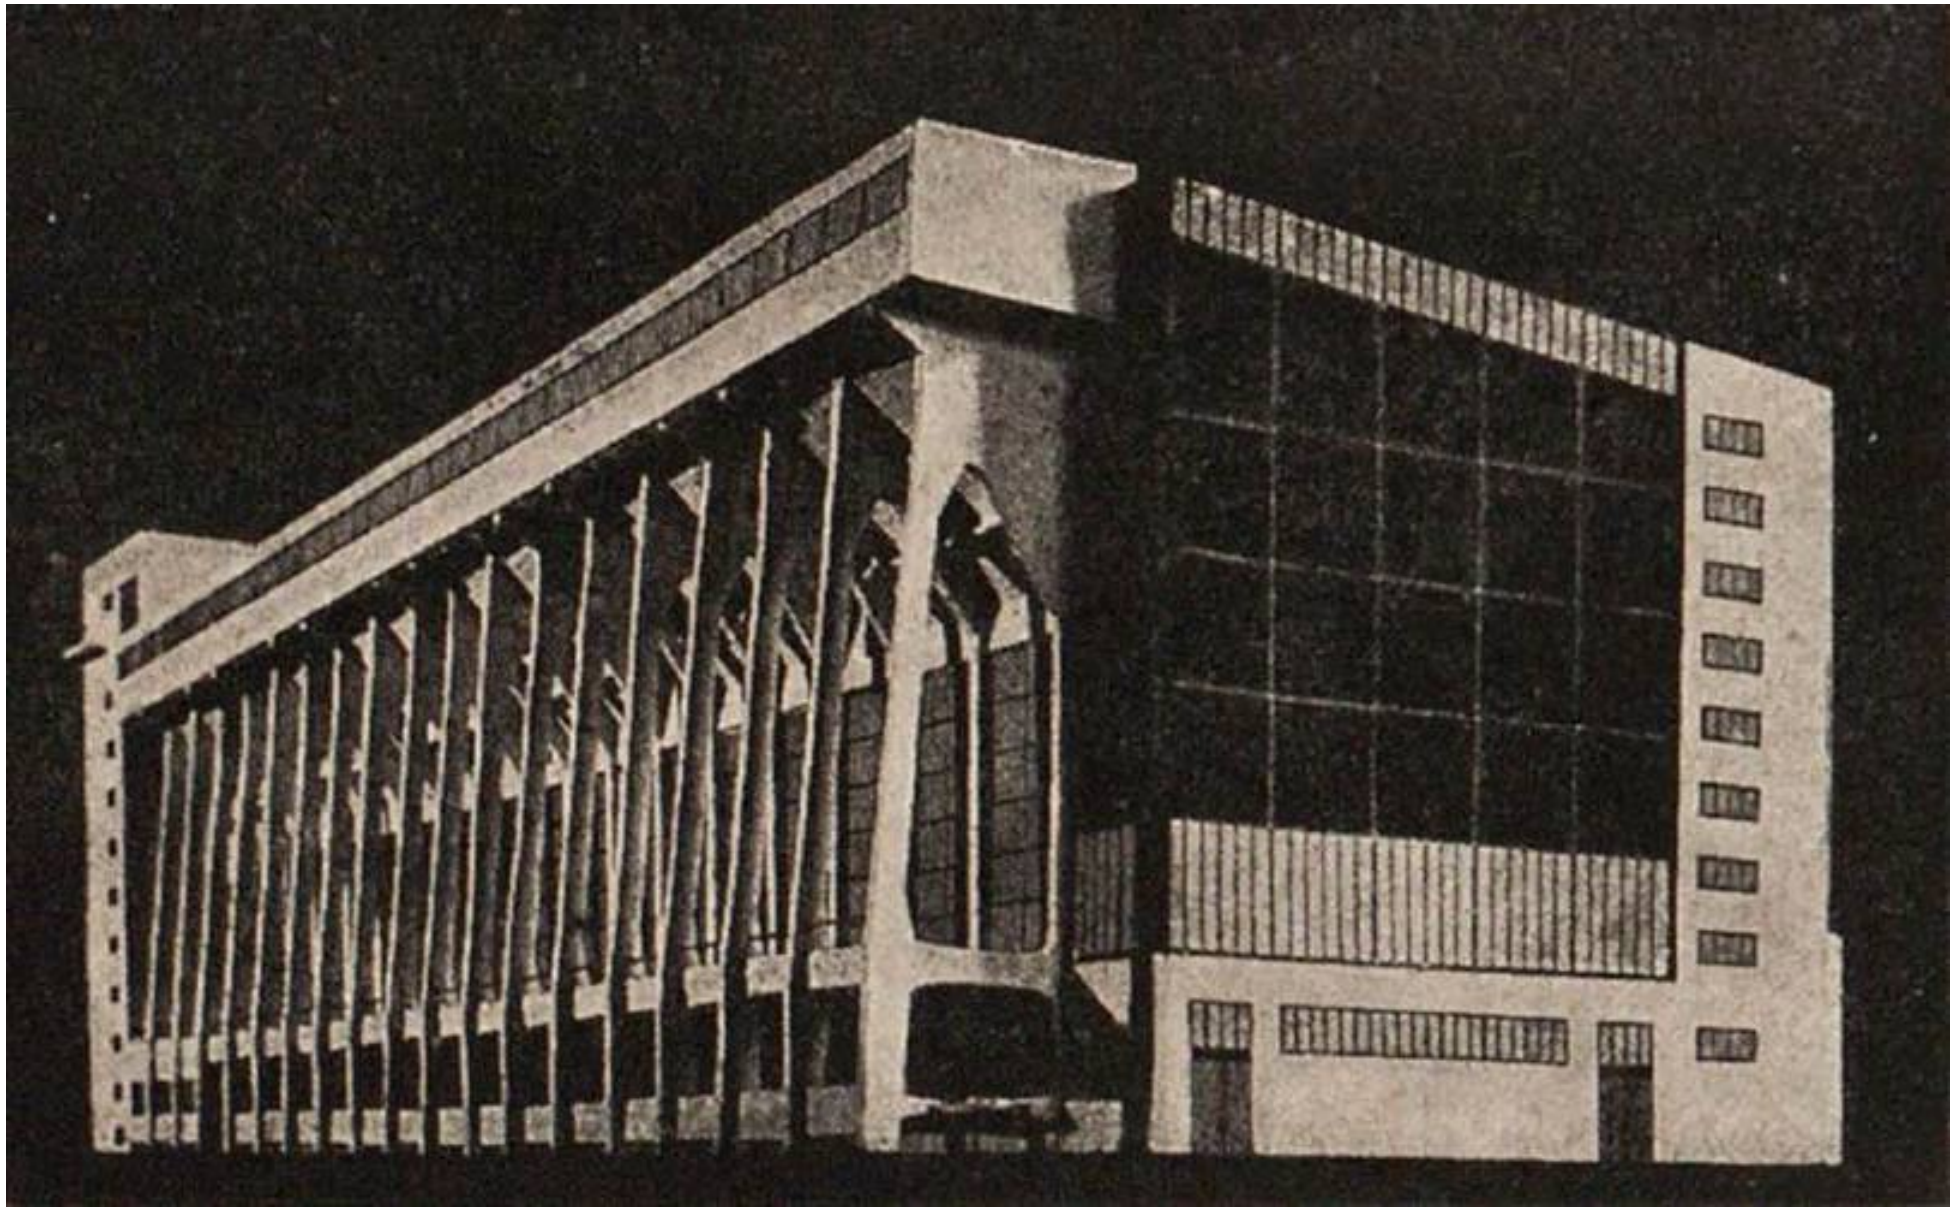

38. Н.А.Троцкий, Я.И.Зеликман, Г.М.Маслов. Здание новой котельной 2-й ГЭС. Макет. 1929 г. //
Источник: Ежегодник Общества архитекторов-художников. Вып. 13. Л., 1930.

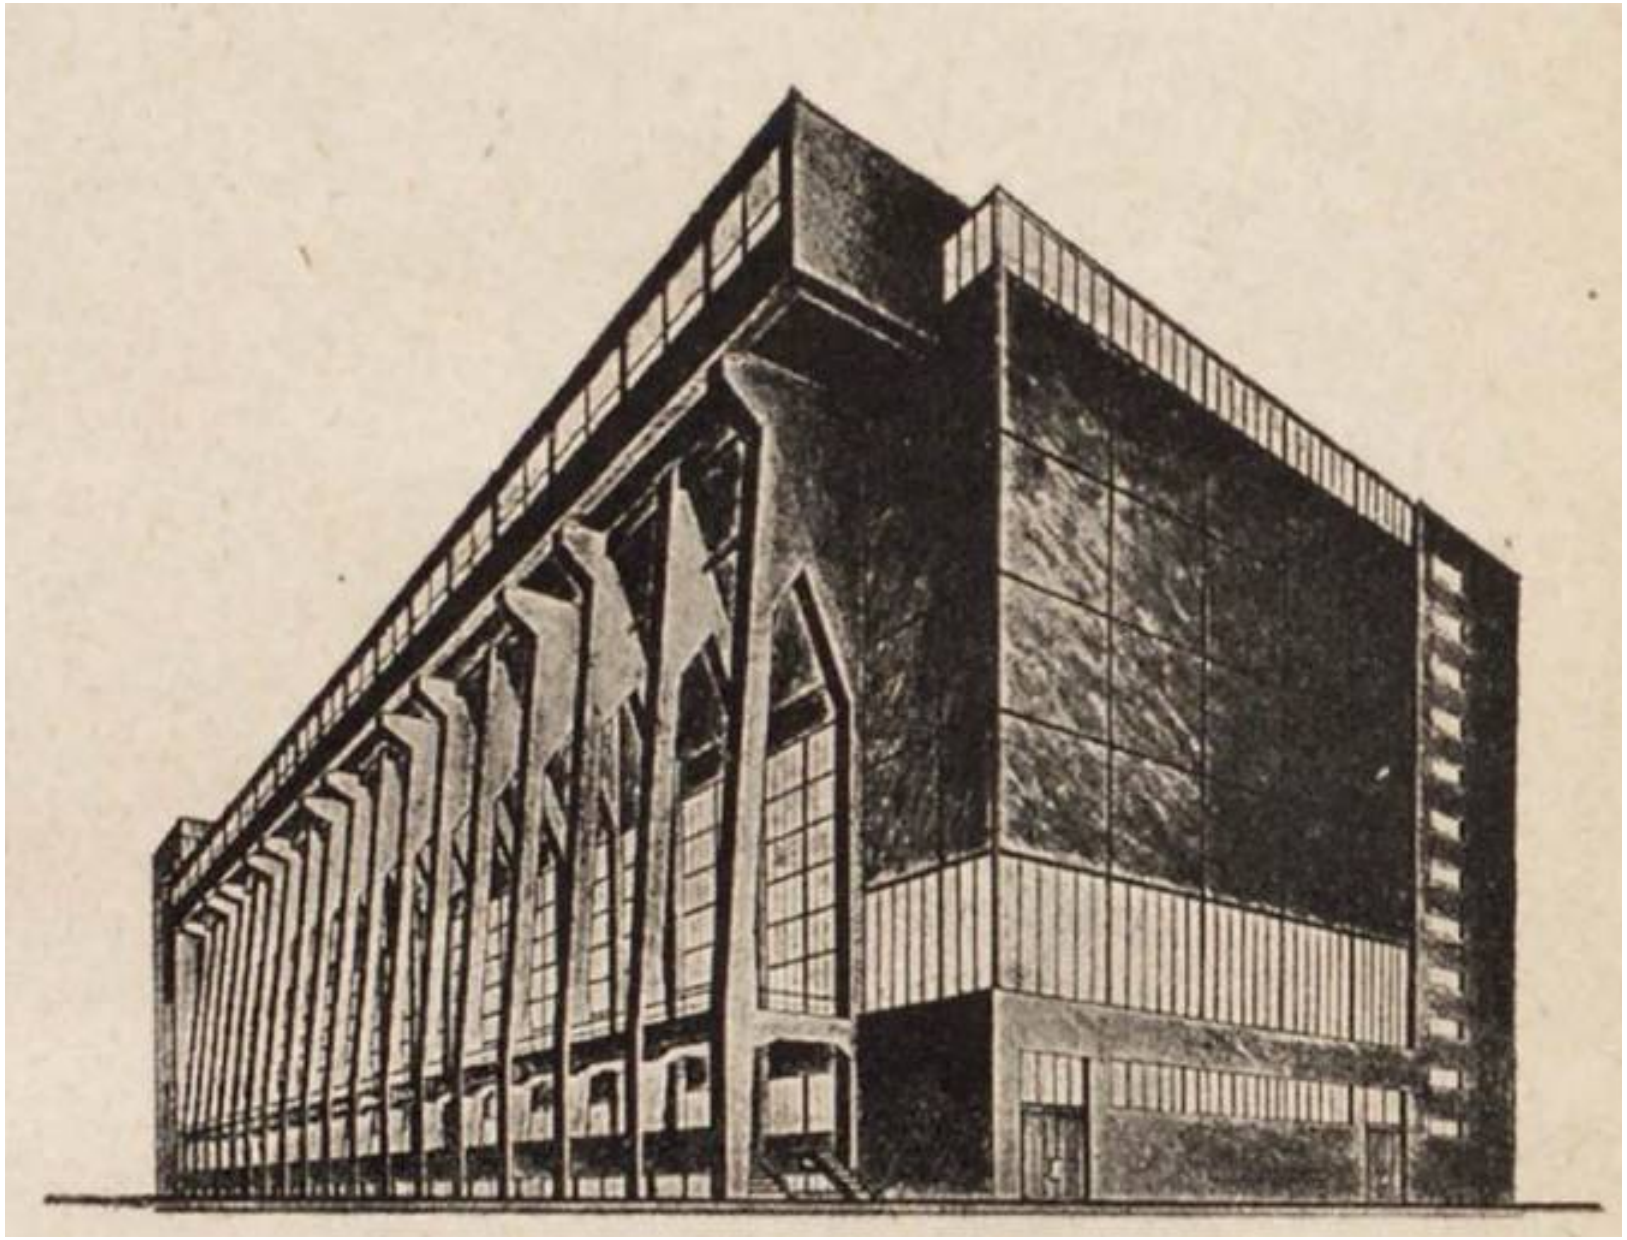

39. Н.А.Троцкий, Я.И.Зеликман, Г.М.Маслов. Здание новой котельной 2-й ГЭС. Перспектива. 1929 г. //
Источник: Ежегодник Общества архитекторов-художников. Вып. 13. Л., 1930.

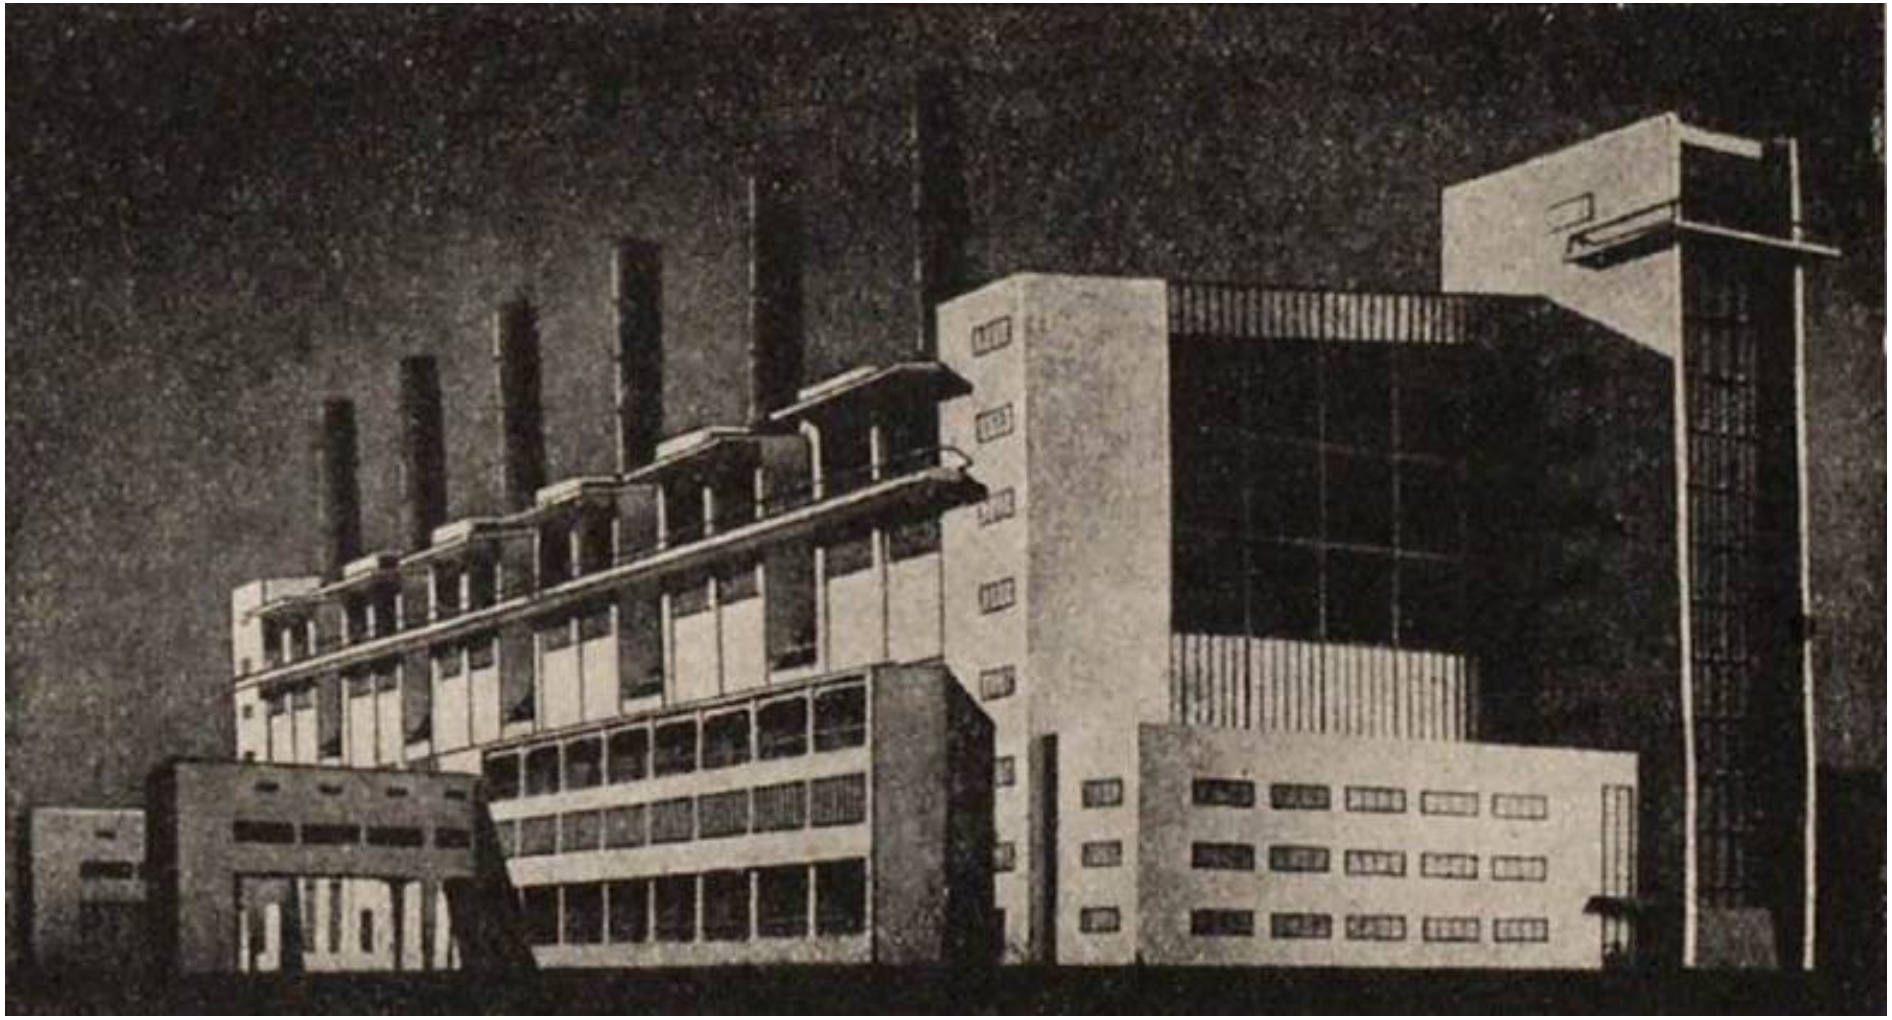

40. Н.А.Троцкий, Я.И.Зеликман, Г.М.Маслов. Здание новой котельной 2-й ГЭС. Макет. 1929 г. //
Источник: Ежегодник Общества архитекторов-художников. Вып. 13. Л., 1930.

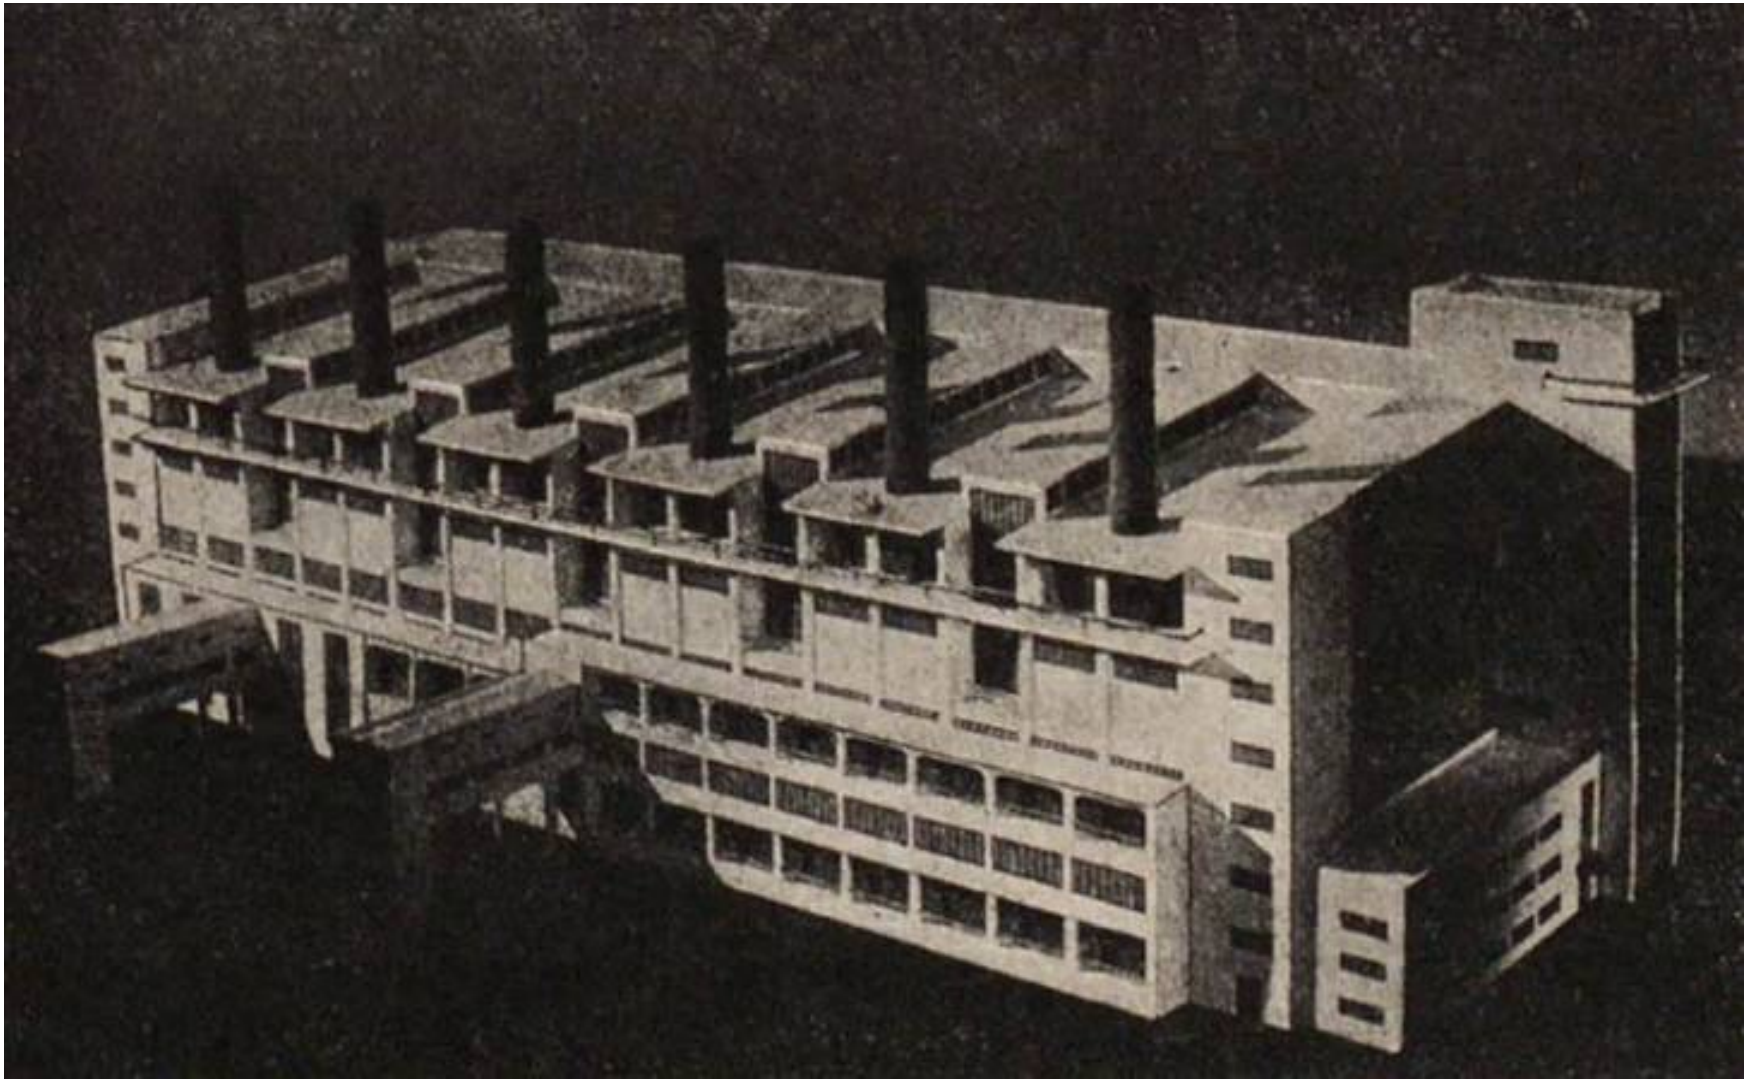

41. Н.А.Троцкий, Я.И.Зеликман, Г.М.Маслов. Здание новой котельной 2-й ГЭС. Макет. 1929 г. //
Источник: Ежегодник Общества архитекторов-художников. Вып. 13. Л., 1930.

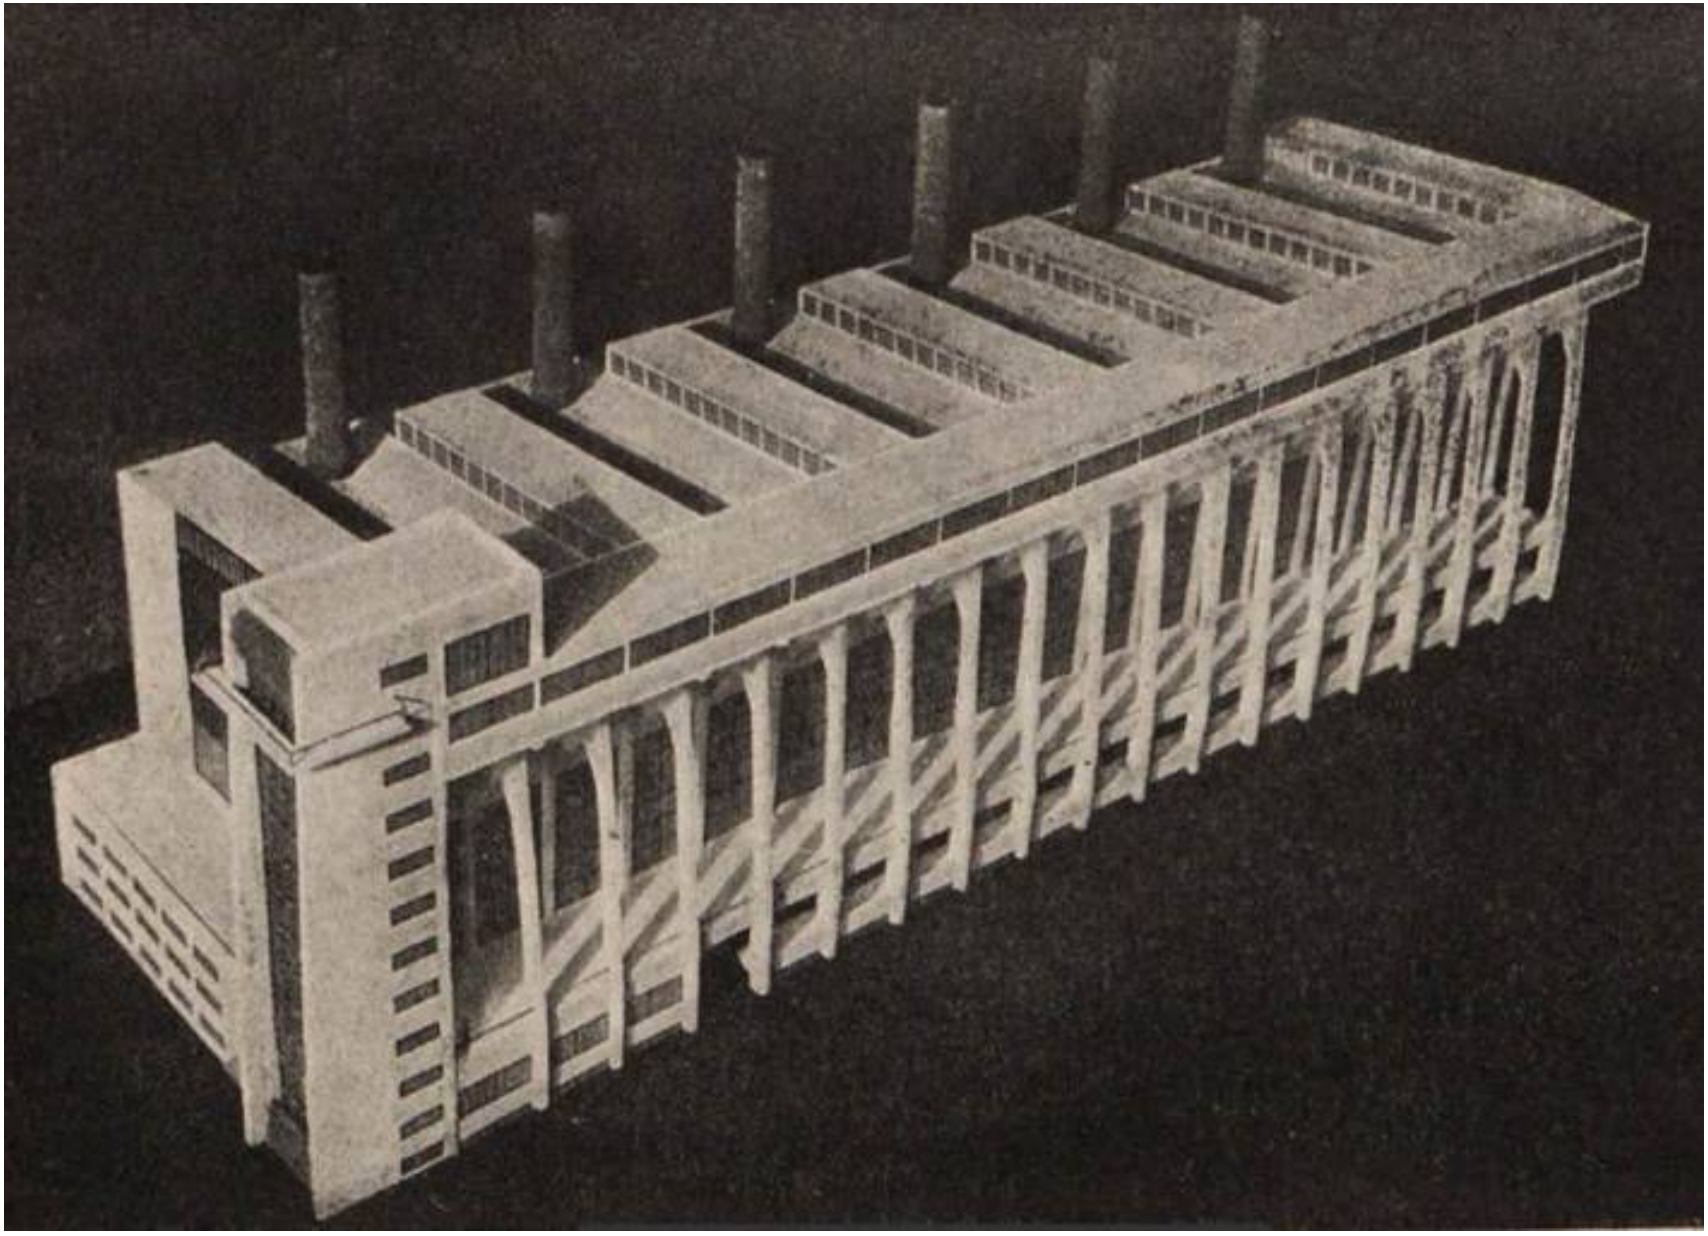

42. Н.А.Троцкий, Я.И.Зеликман, Г.М.Маслов. Здание новой котельной 2-й ГЭС. Макет. 1929 г. //
Источник: Ежегодник Общества архитекторов-художников. Вып. 13. Л., 1930.

43. Строительство новой котельной 2-й ГЭС. Дата съемки:28.01.1930 г. //
Источник: https://pastvu.com/p/709565

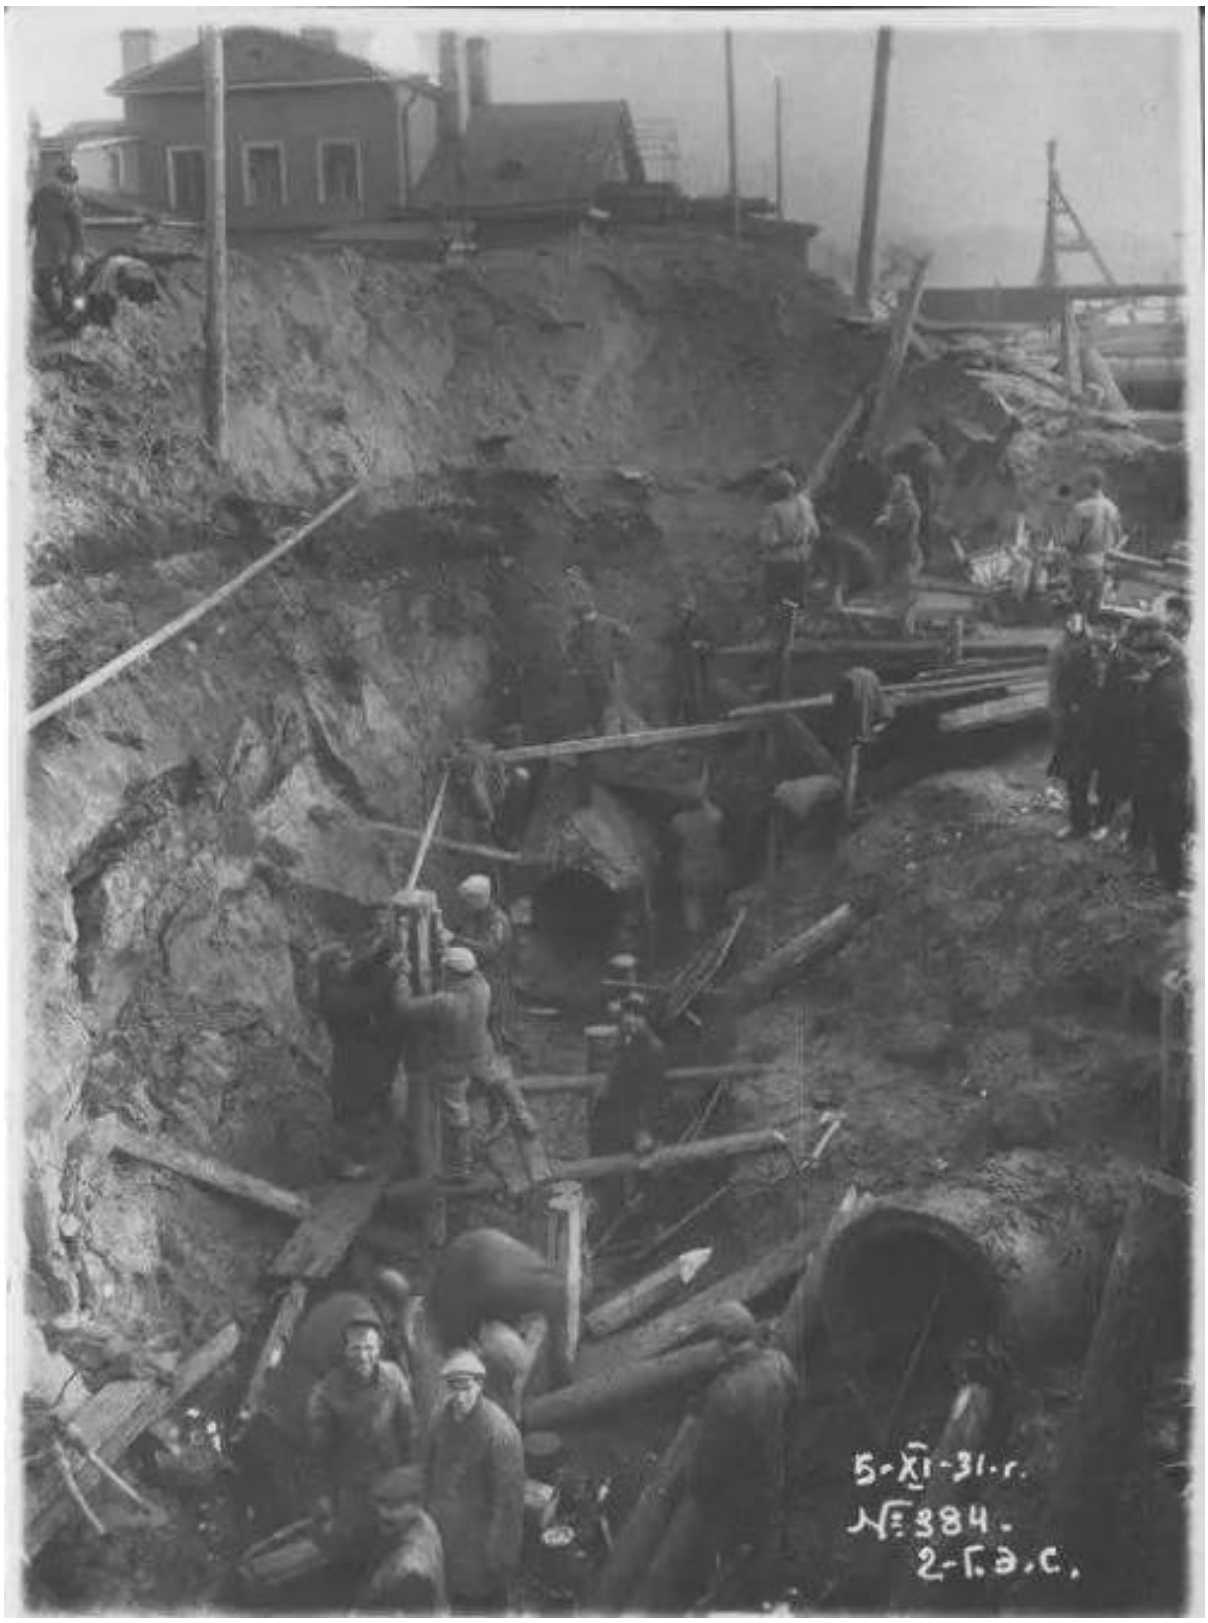

44. Вид на фасад дома по Синопской набережной (Калашниковской), дом 46, в 1931 году во время реконструкции (расширения) Городской электрической станции №2 (бывшей до революции Центральной электрической станции АО Гелиос) ГЭС-2. Дата съемки: 05.11.1931 г. // Источник: https://pastvu.com/p/613057.

45. Внутренний вид крытого топливного склада электрической станции. Дата съемки: 1960 г. //
Источник: ЦГАКФФД СПб. Фотодокумент Бр 73994.

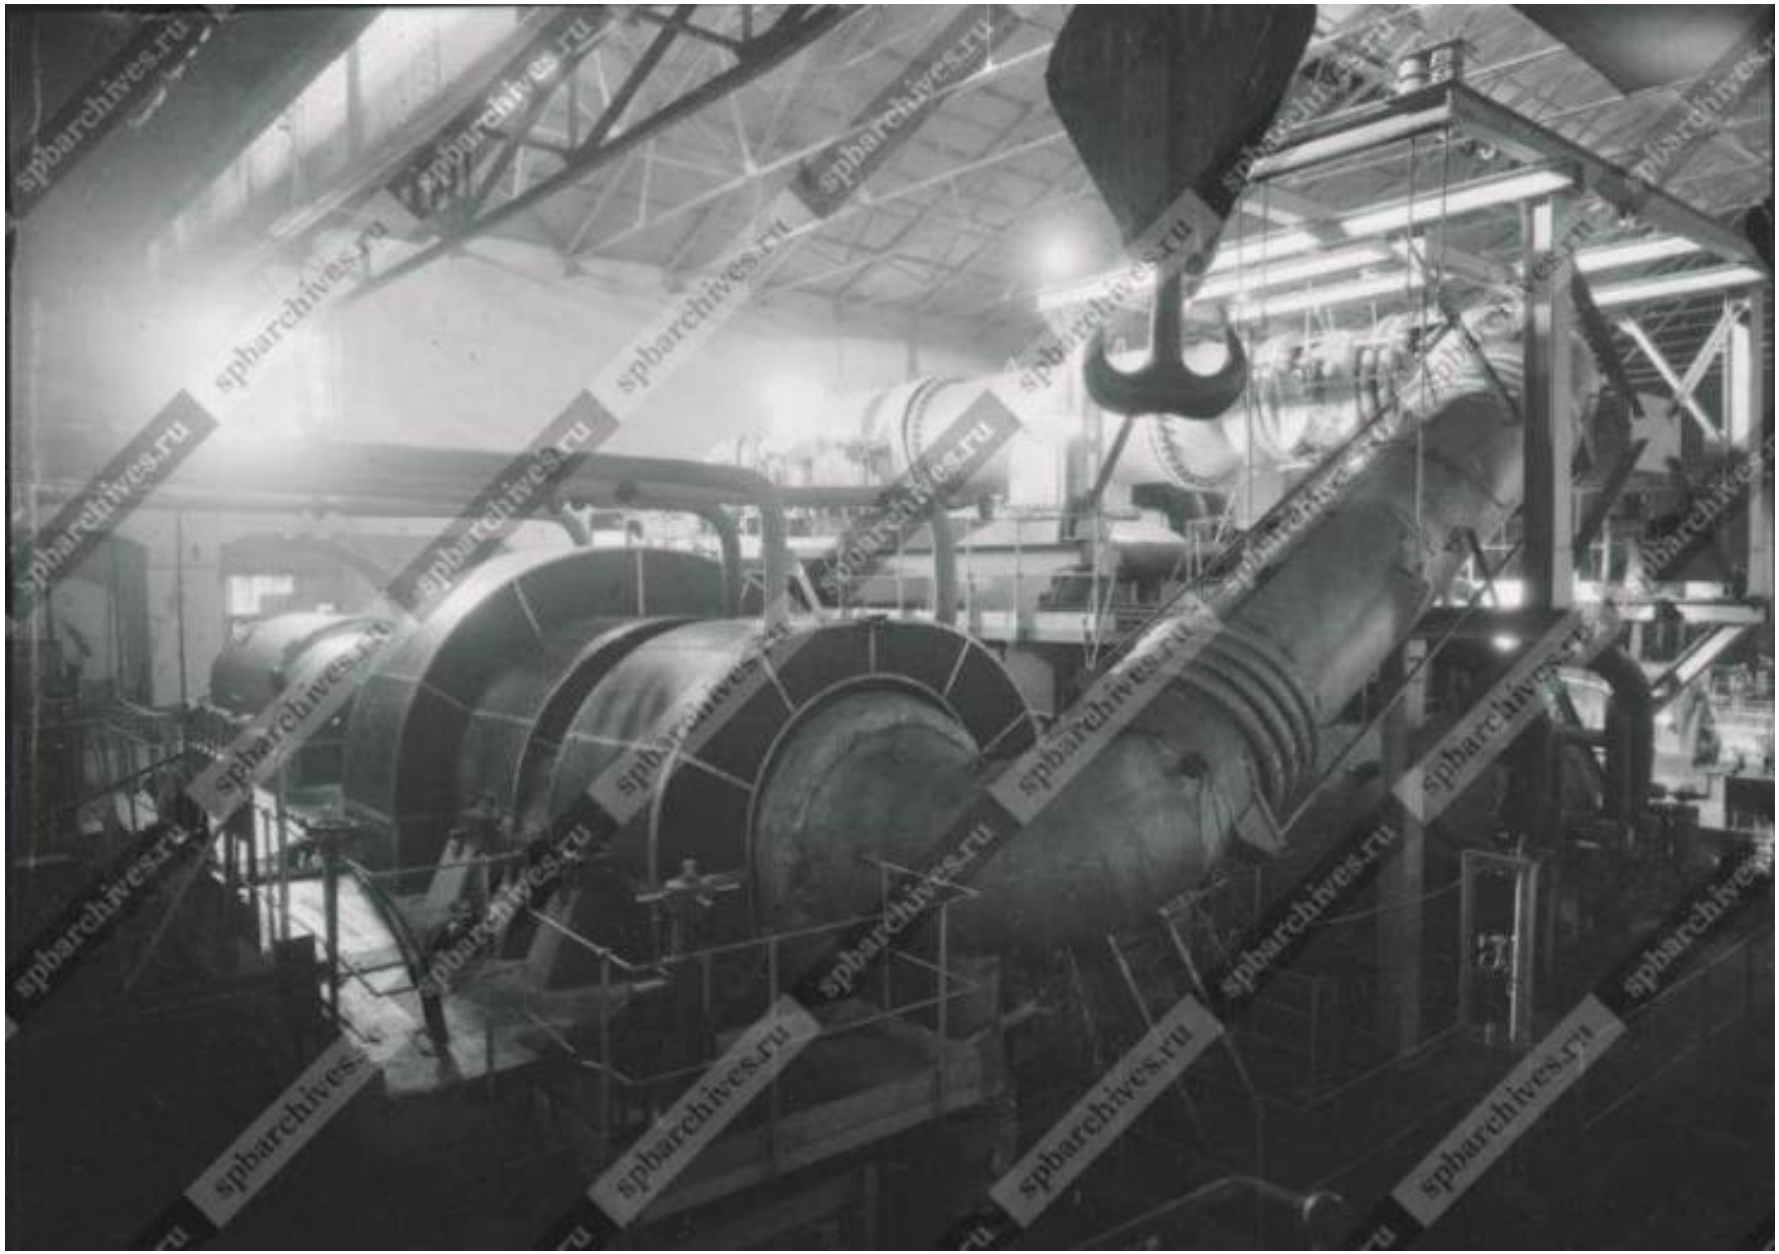
spbarchives.ru

46. Общий вид газовой турбины Государственной электрической станции № 2. Дата съемки: 1964 г. //
Источник: ЦГАКФФД СПб. Фотодокумент Гр 89712.

47. Общий вид главного здания Государственной электрической станции № 2. Дата съемки: 1967 г. //
Источник: ЦГАКФФД СПб. Фотодокумент Гр 89709.

48. Вид на главное здание Государственной электрической станции № 2. Дата съемки: 1967 г. //
Источник: ЦГАКФФД СПб. Фотодокумент Гр 89710.

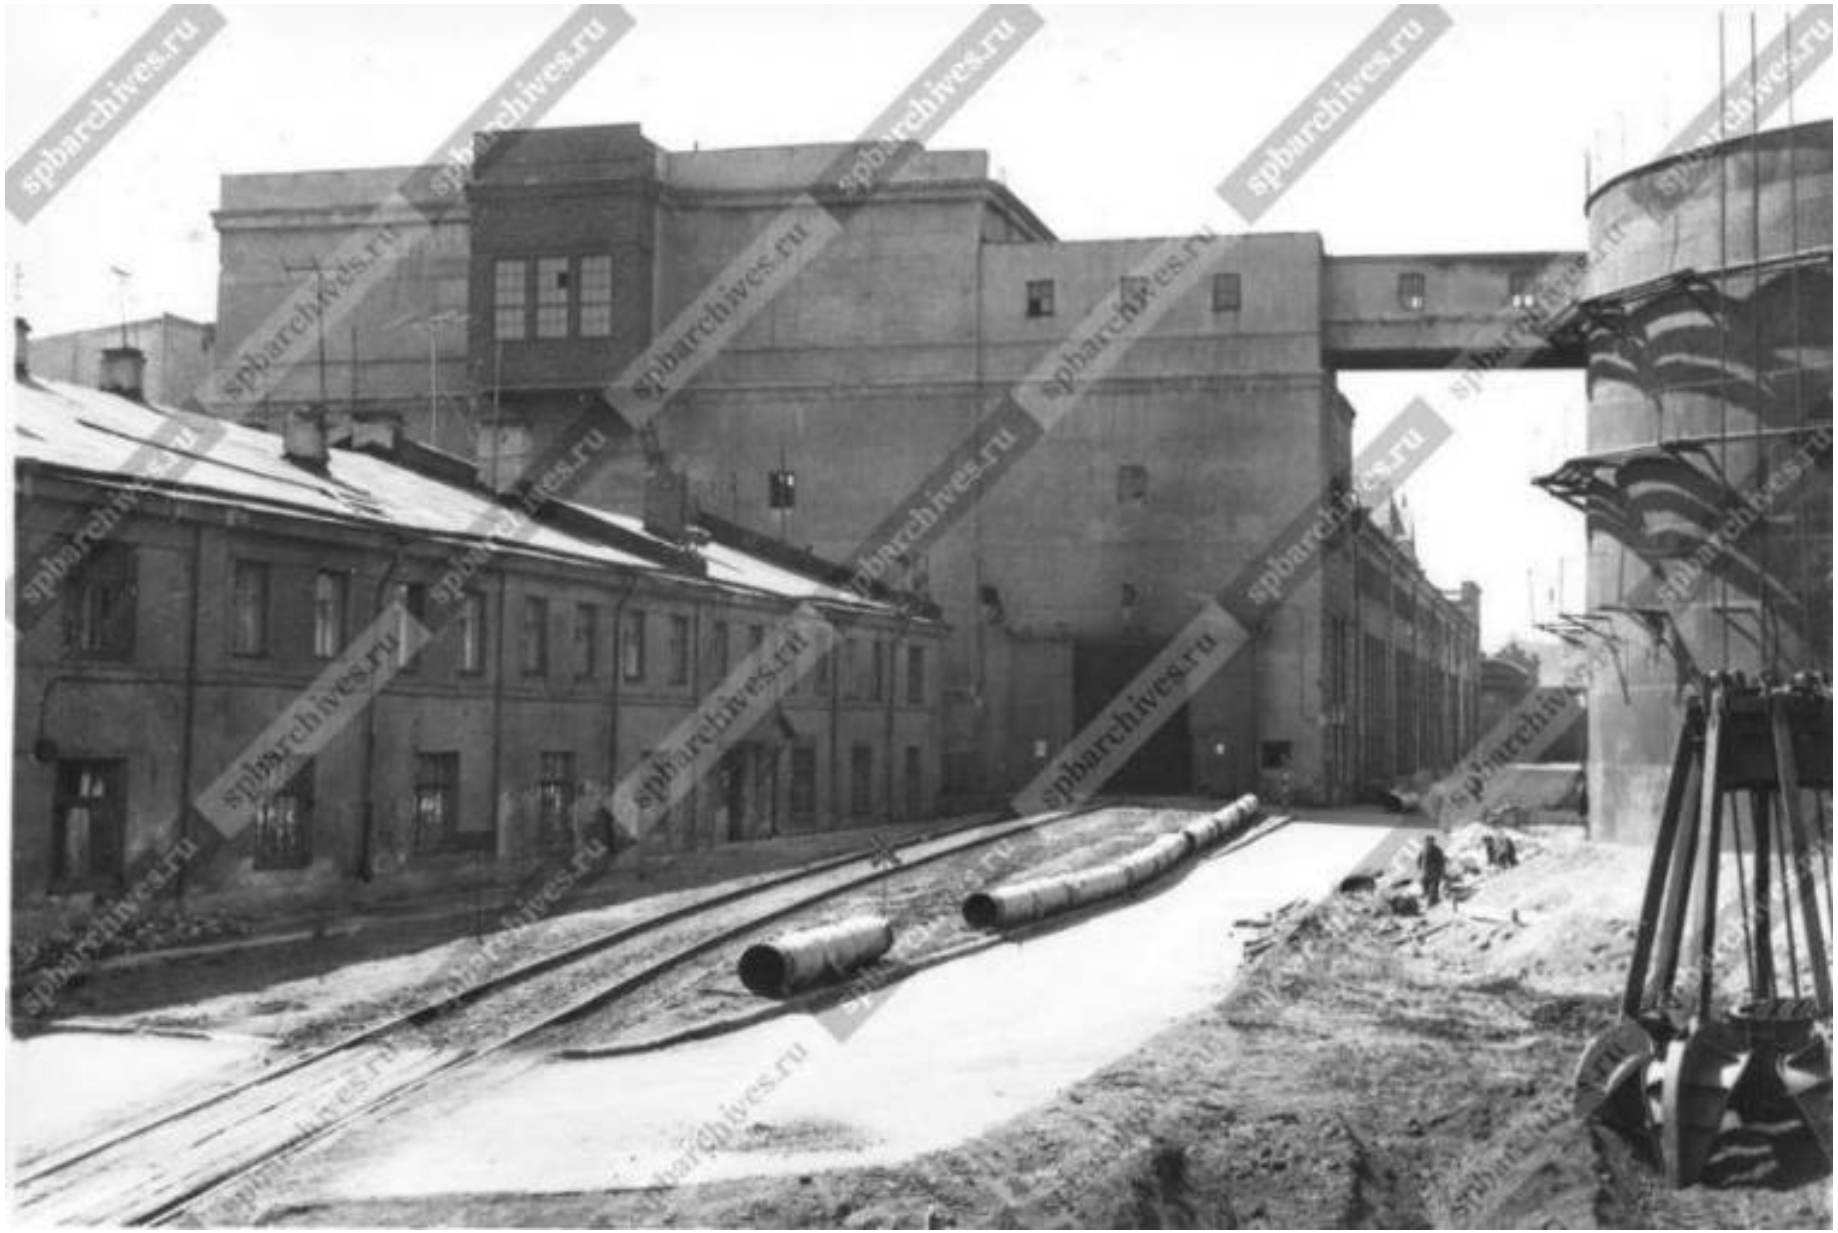

49. Вид здания крытого топливного склада электрической станции. Дата съемки: 1968 г. //
Источник: ЦГАКФФД СПб. Фотодокумент Бр 73992.

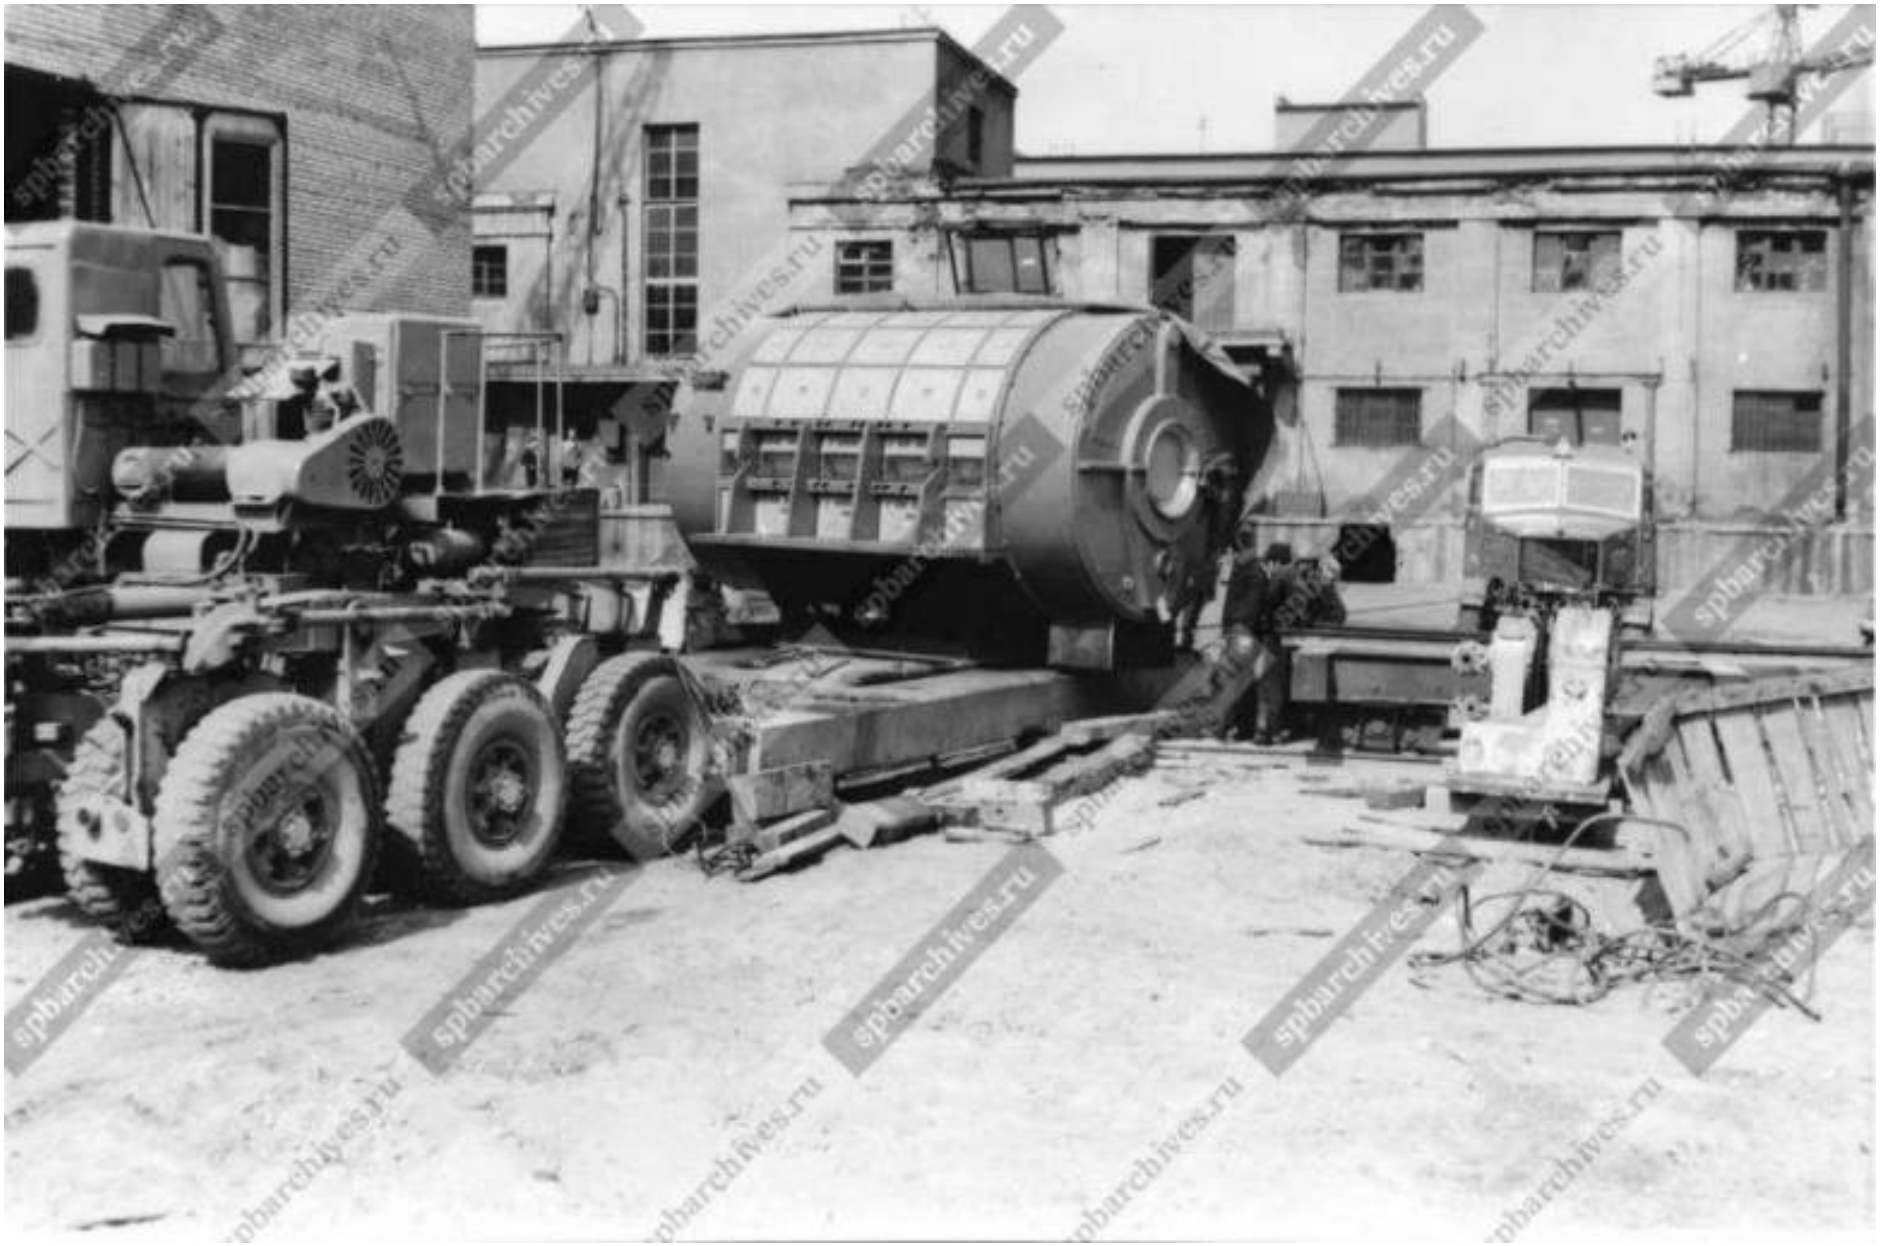

50. Выгрузка с трейлера нового турбогенератора Т-3В, изготовленного на Ленинградском заводе "Электросила" имени С.М. Кирова, во дворе электрической станции. Дата съёмки: 1970 г. // ЦГАКФФД СПб. Фотодокумент Бр 73989.

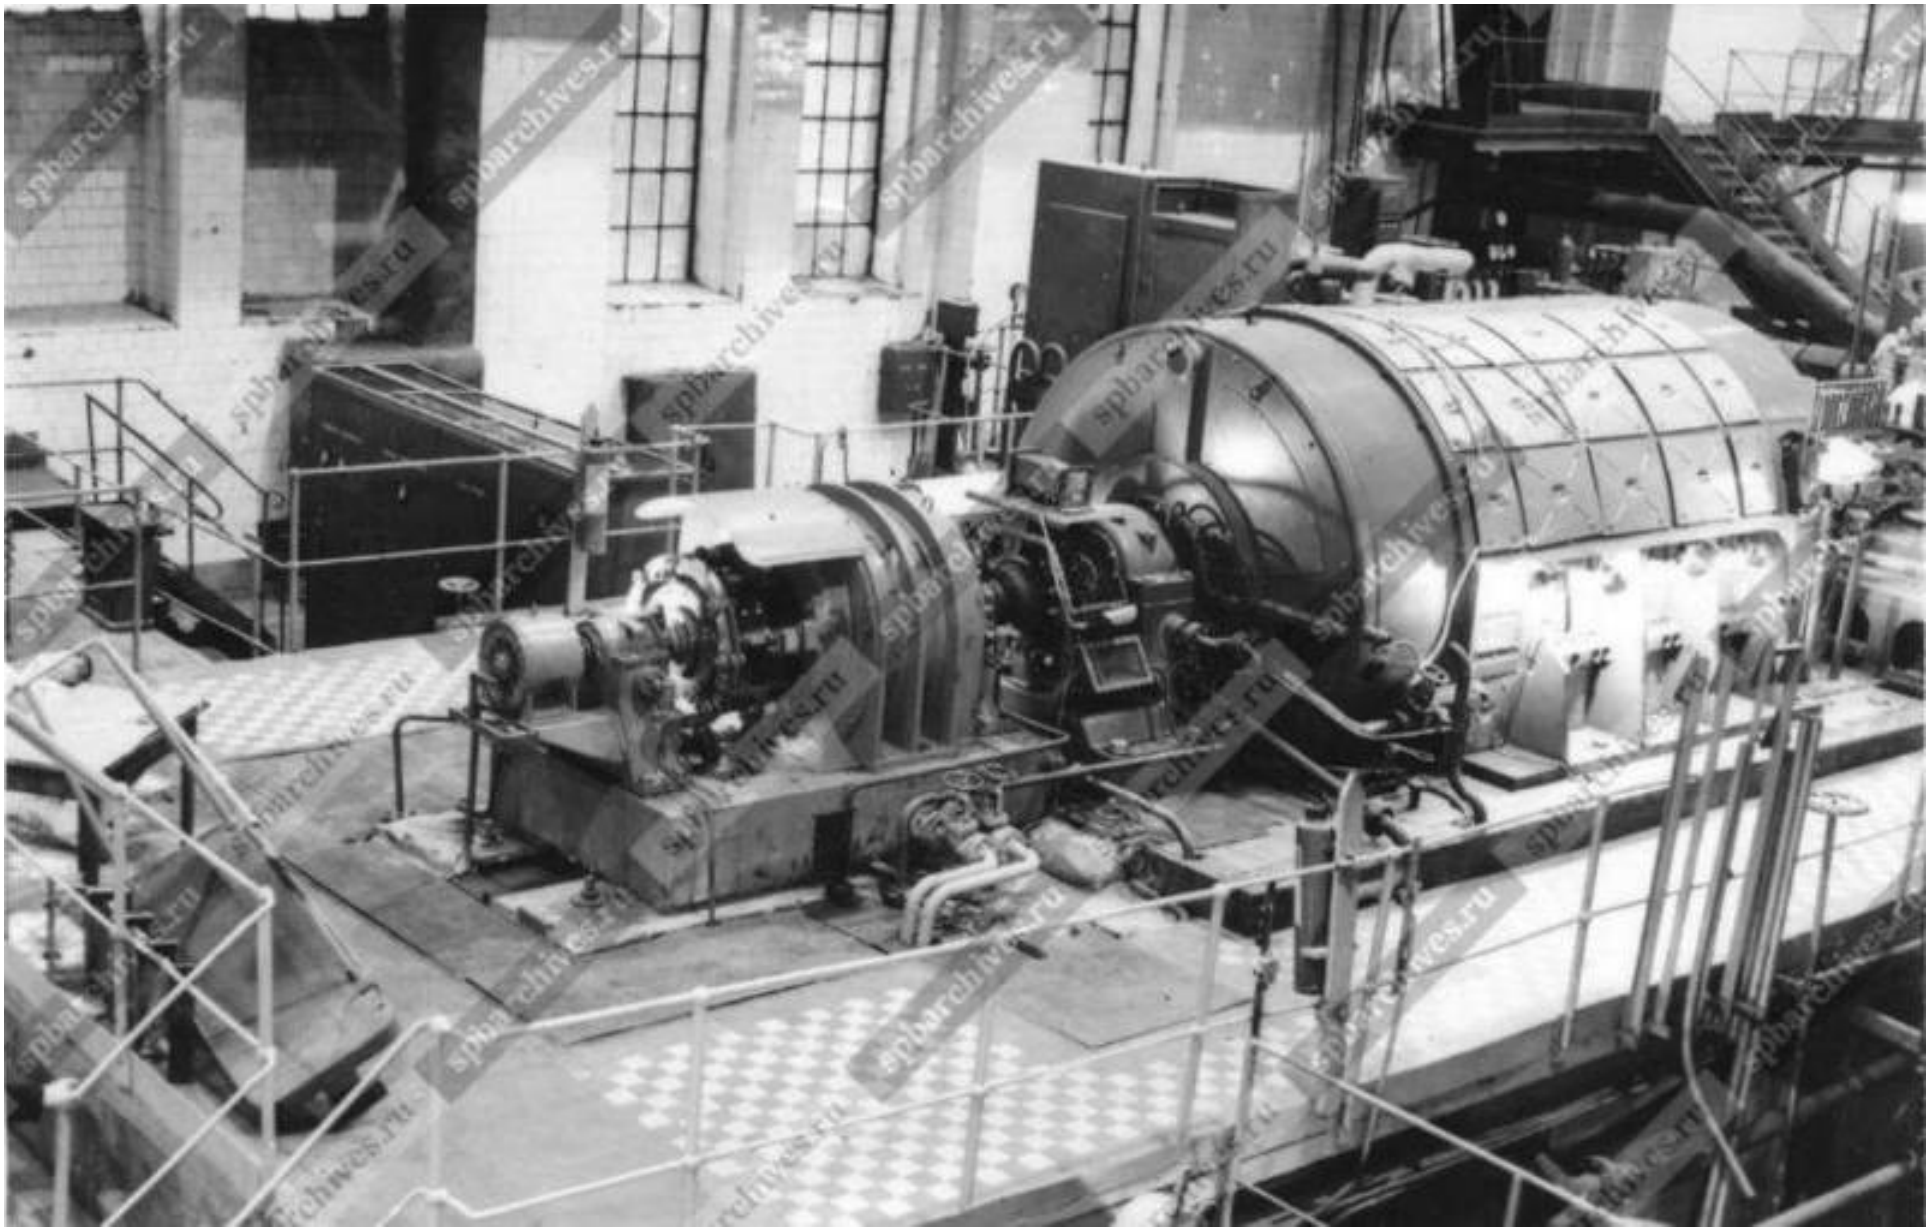

51. Вид нового турбогенератора Т-3В, изготовленного на Ленинградском заводе "Электросила" имени С.М. Кирова, во время монтажа в машинном зала электрической станции. Дата съемки: 1970 г. // Источник: ЦГАКФФД СПб. Фотодокумент Бр 73990.

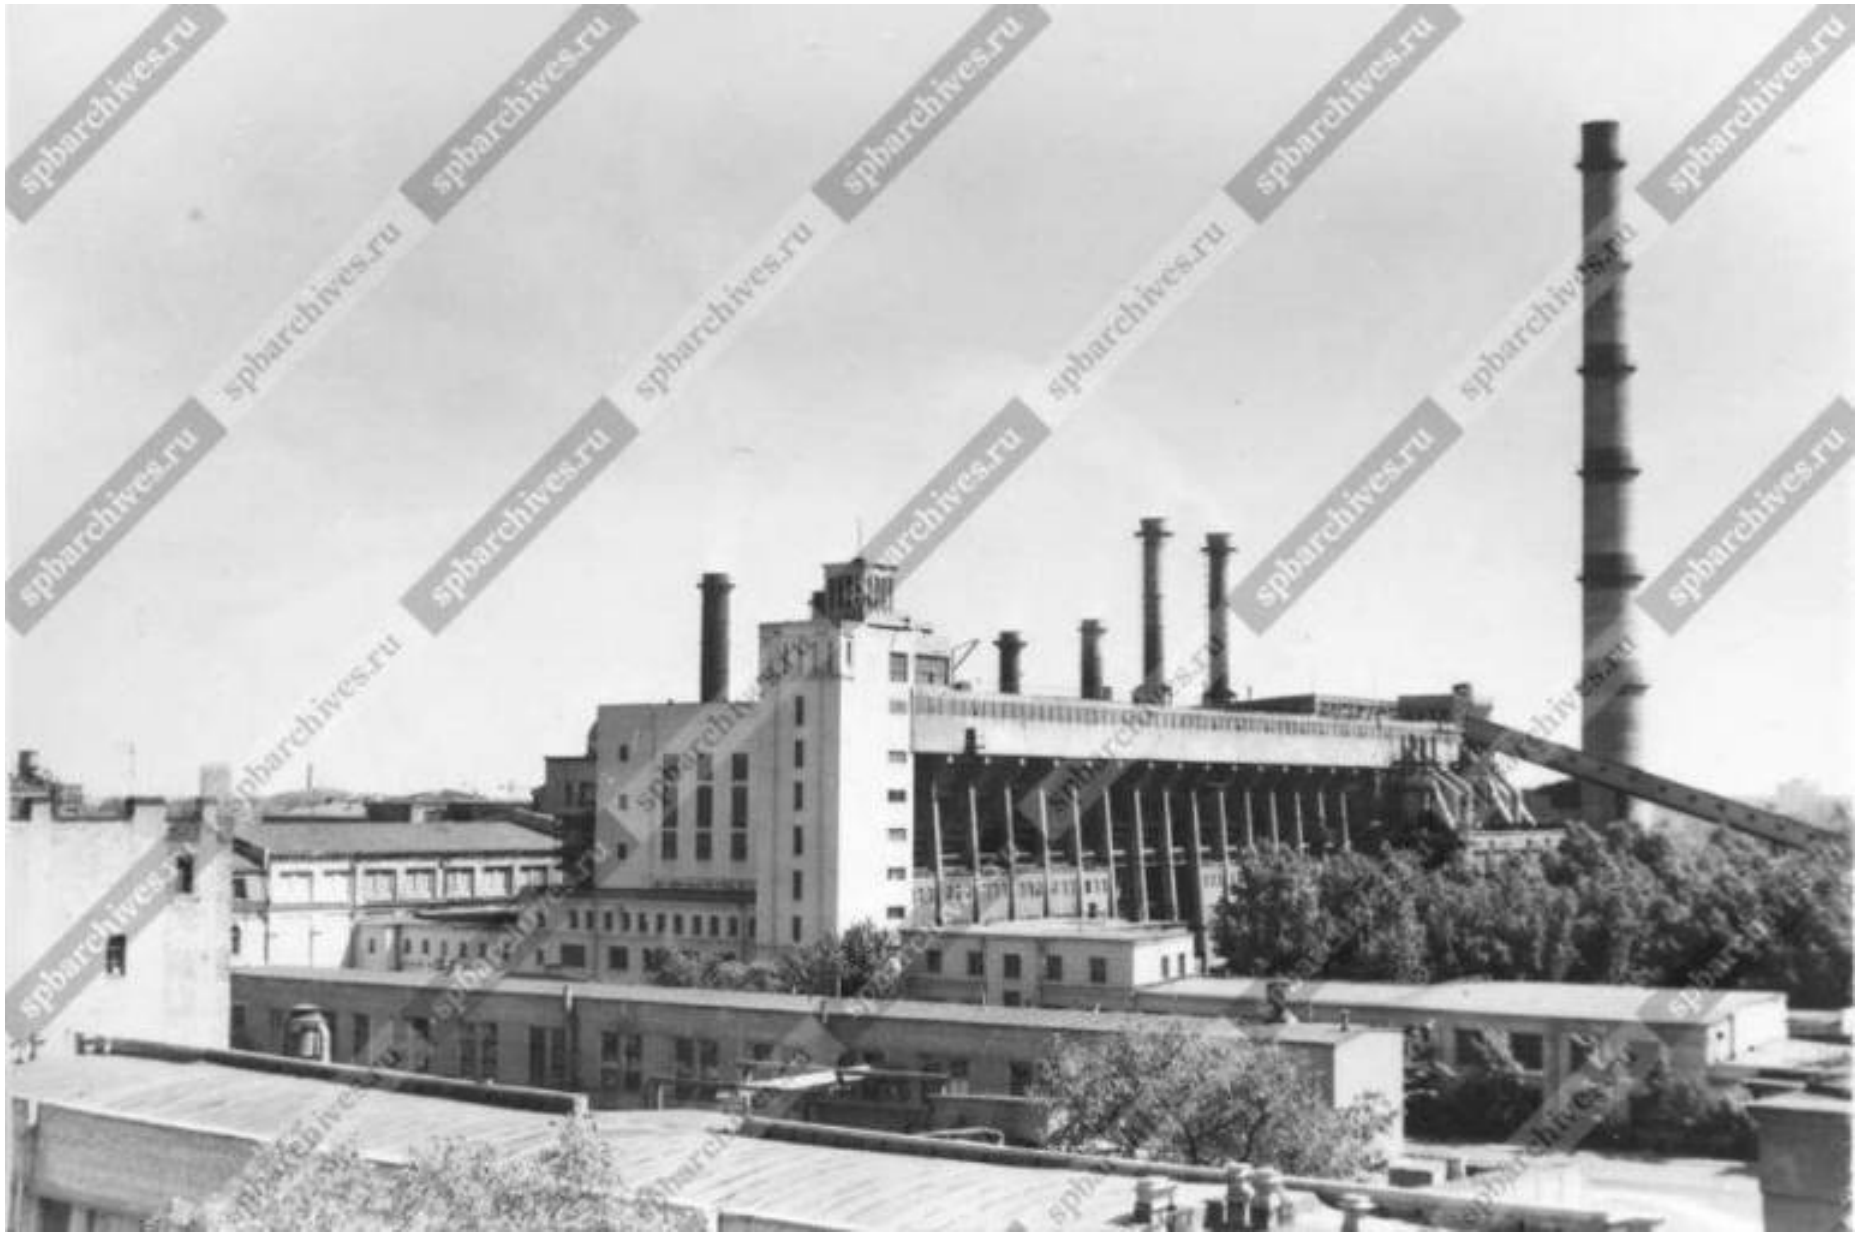

52. Общий вид производственных корпусов электрической станции. Дата съемки: 1971 г. //
Источник: ЦГАКФФД СПб. Фотодокумент Бр 73979.

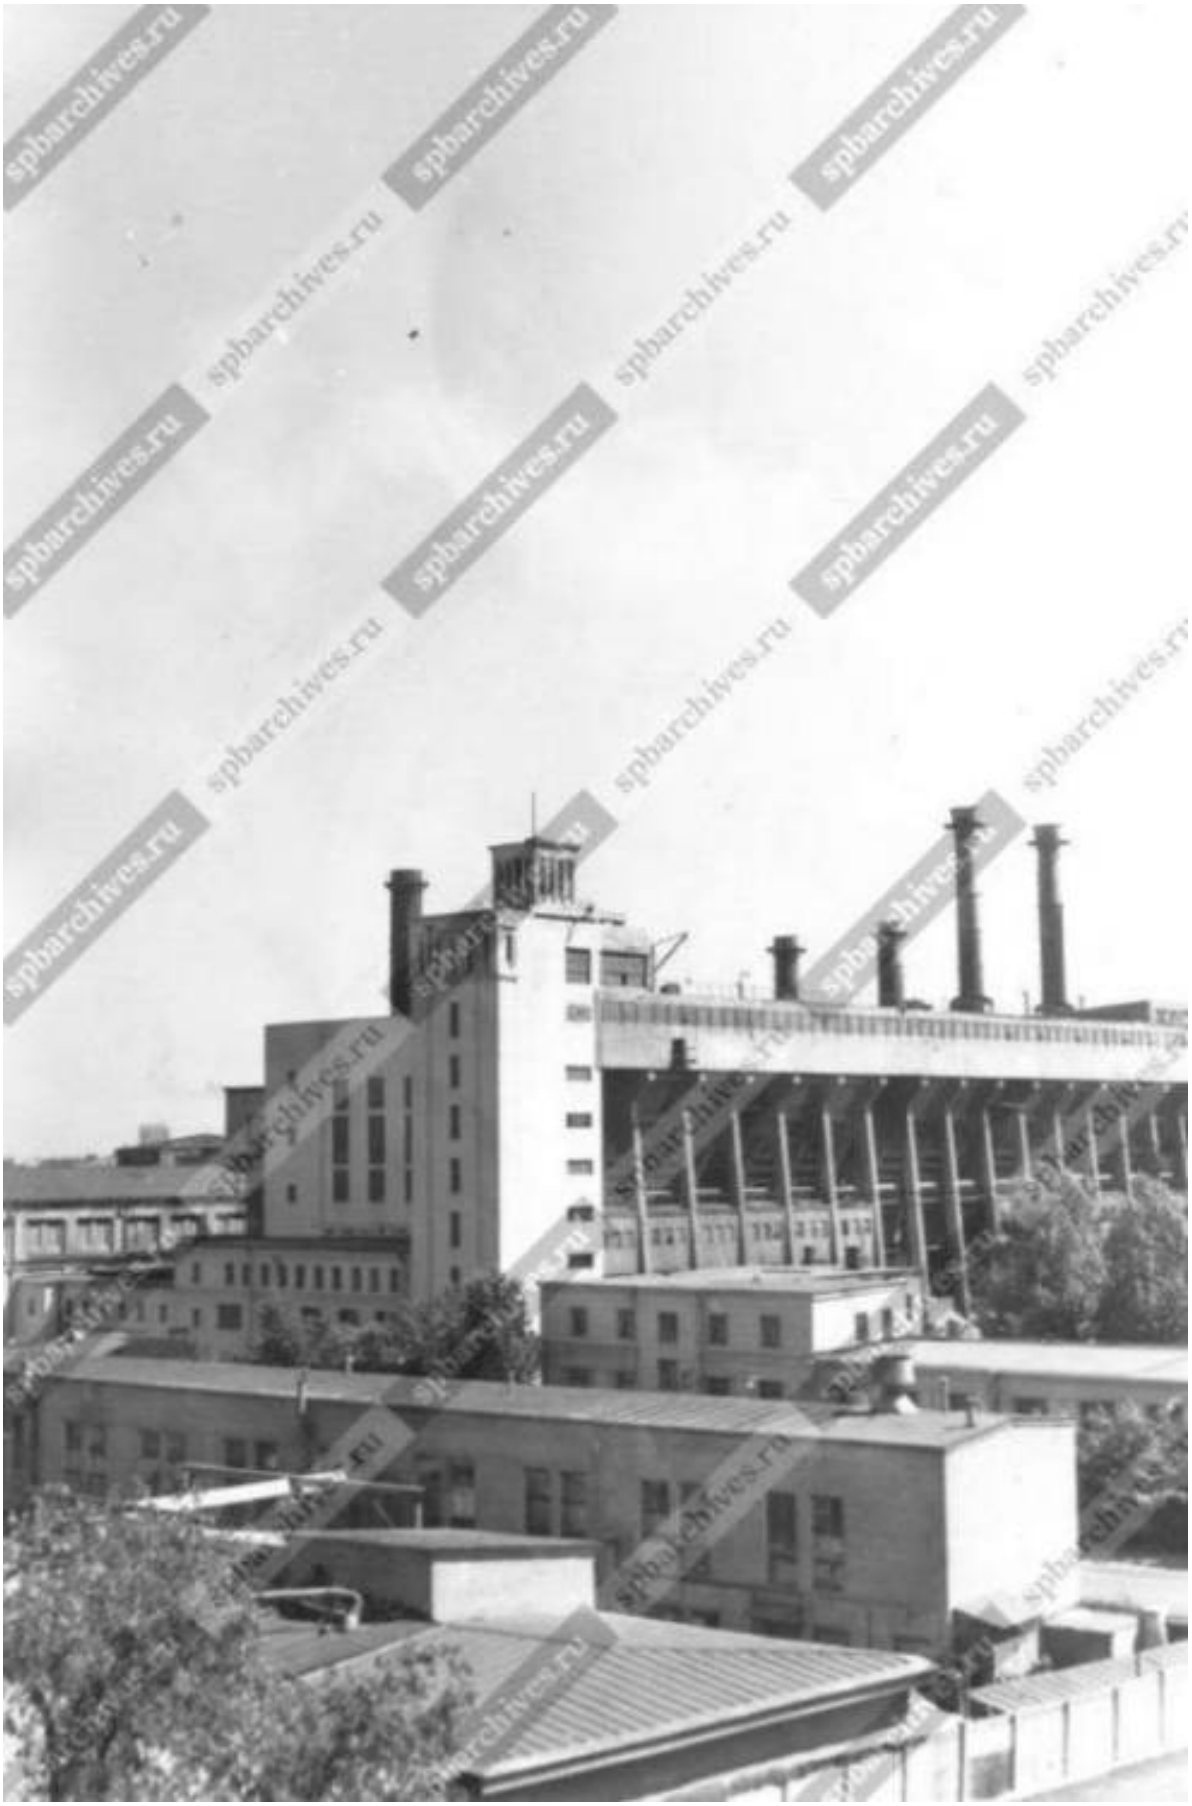

53. Общий вид производственных корпусов электрической станции.
Дата съемки: 1971 г. // Источник: ЦГАКФФД СПб. Фотодокумент Бр 73981.

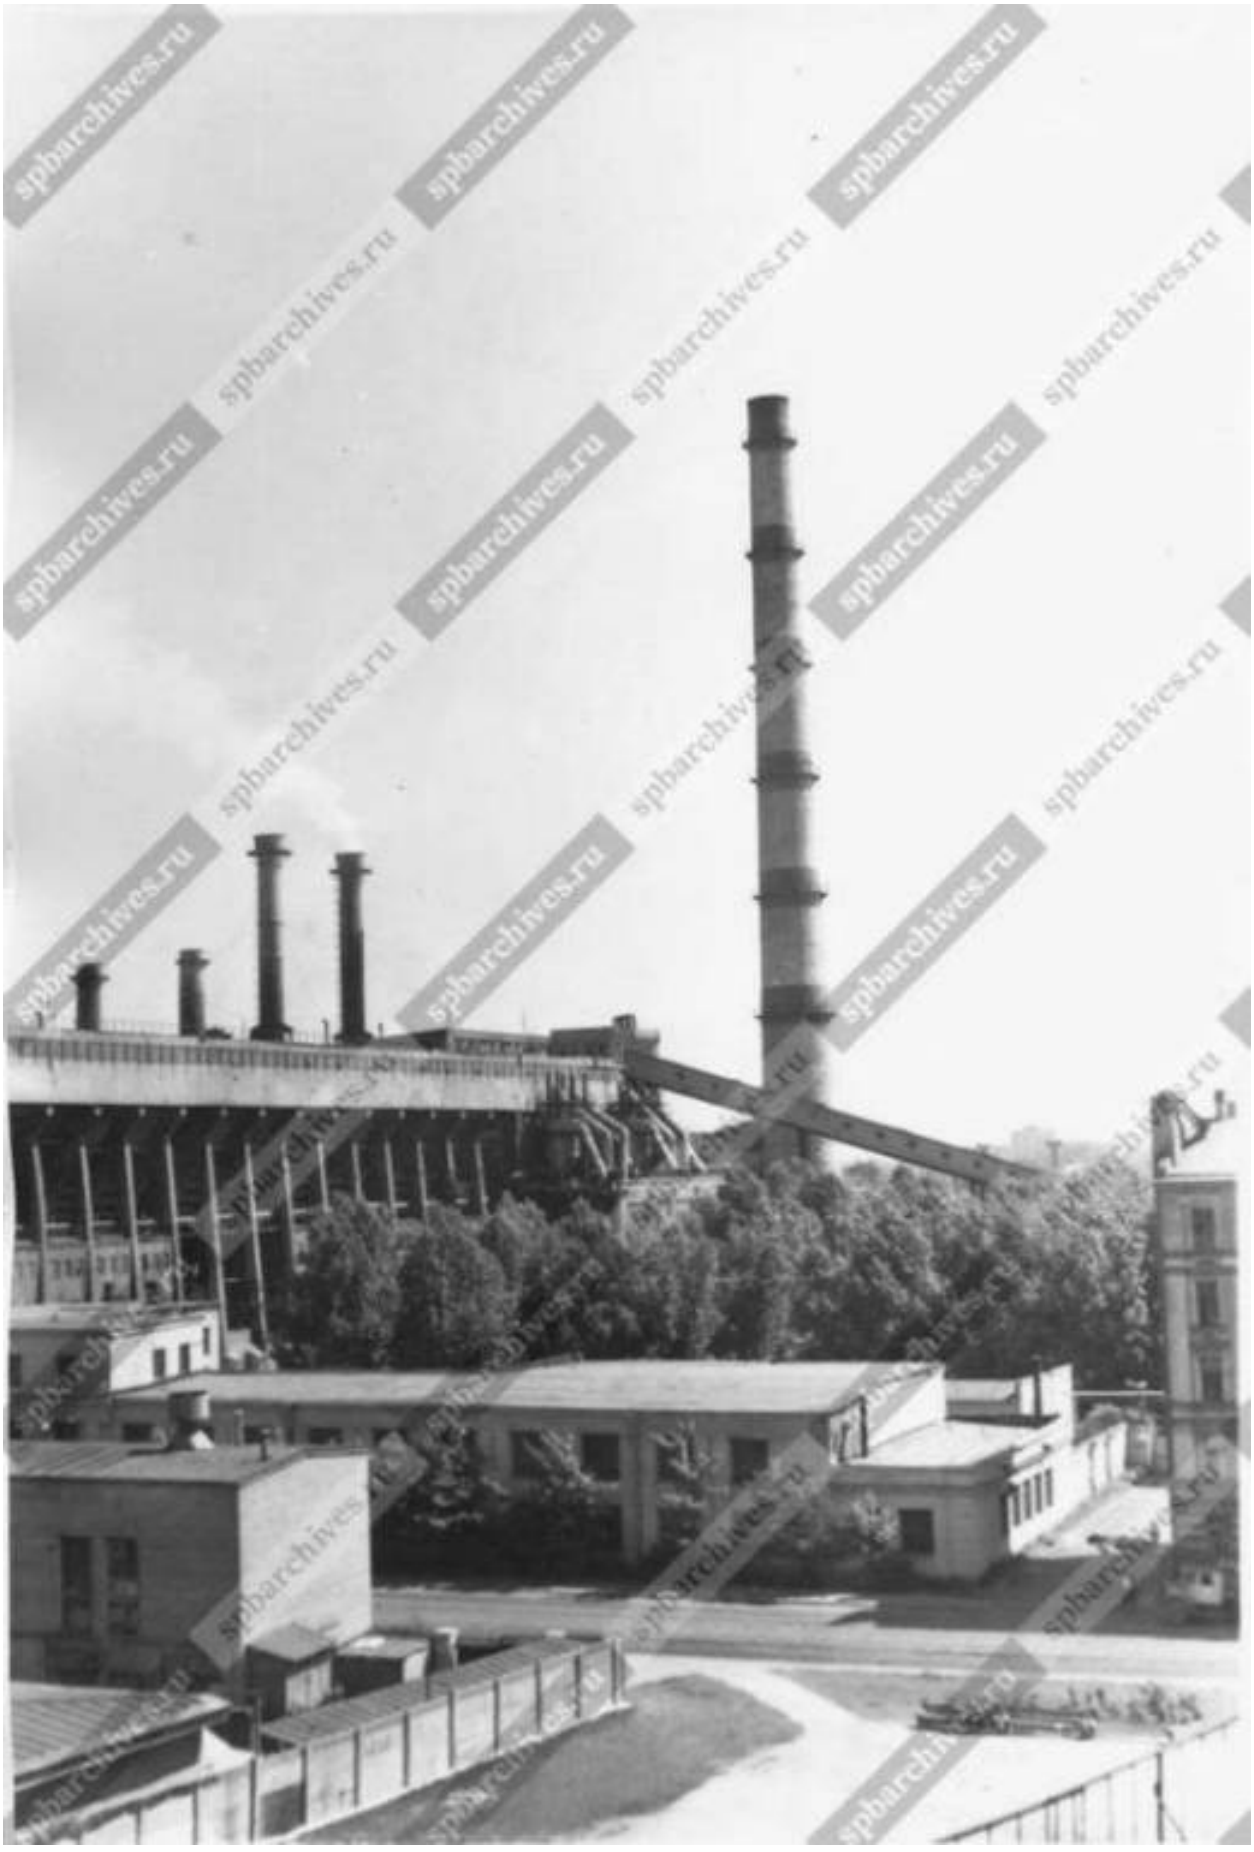

54. Общий вид производственных корпусов электрической станции.
Дата съемки: 1971 г. // Источник: ЦГАКФФД СПб. Фотодокумент Бр 73980.

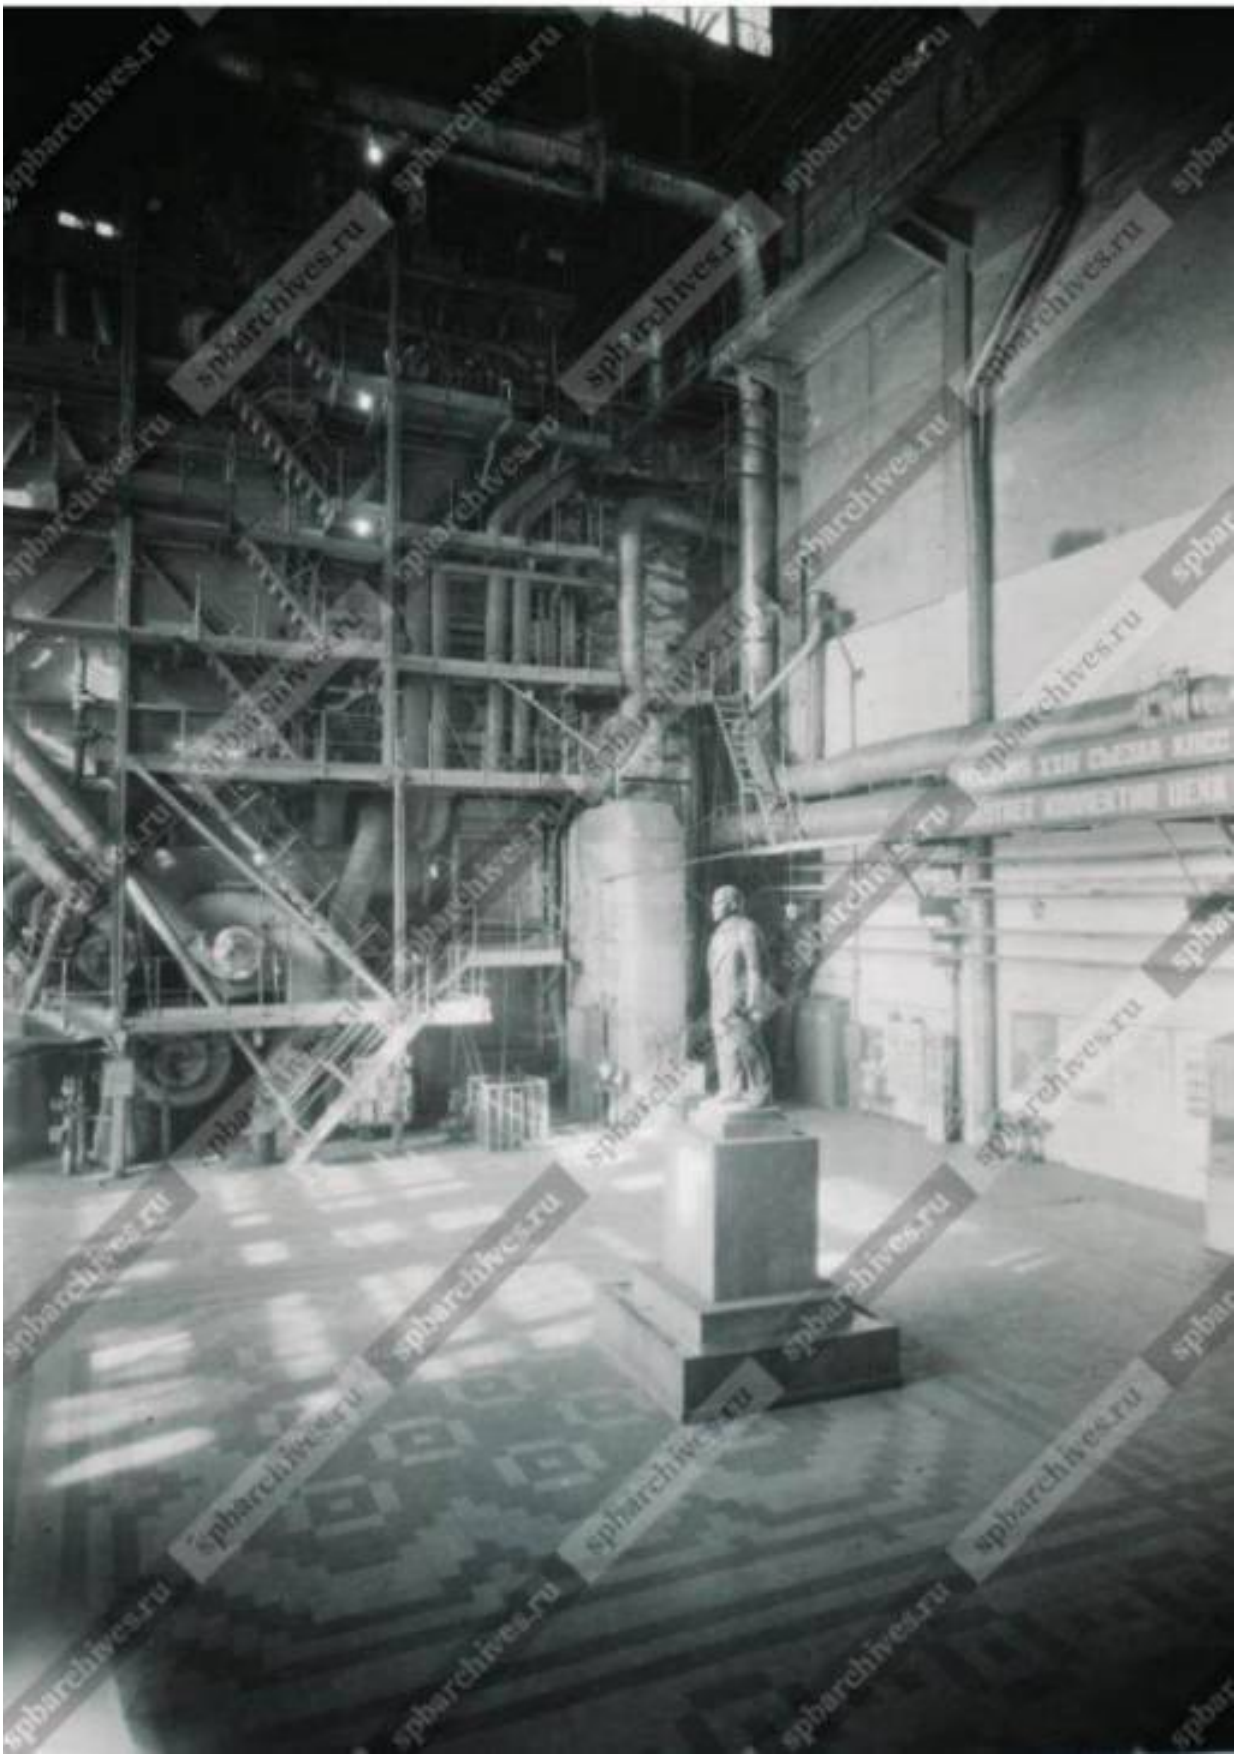

55. Вид на памятник В.И. Ленину в машинном зале Государственной электрической станции № 2. Дата съемки: 1971 г. //
Источник: ЦГАКФФД СПб. Фотодокумент Гр 89713.

56. Трансформатор мощностью 75 мегавольт-ампер на территории электрической станции. Дата съемки: 1972 г. // Источник: ЦГАКФФД СПб. Фотодокумент Бр 73987.

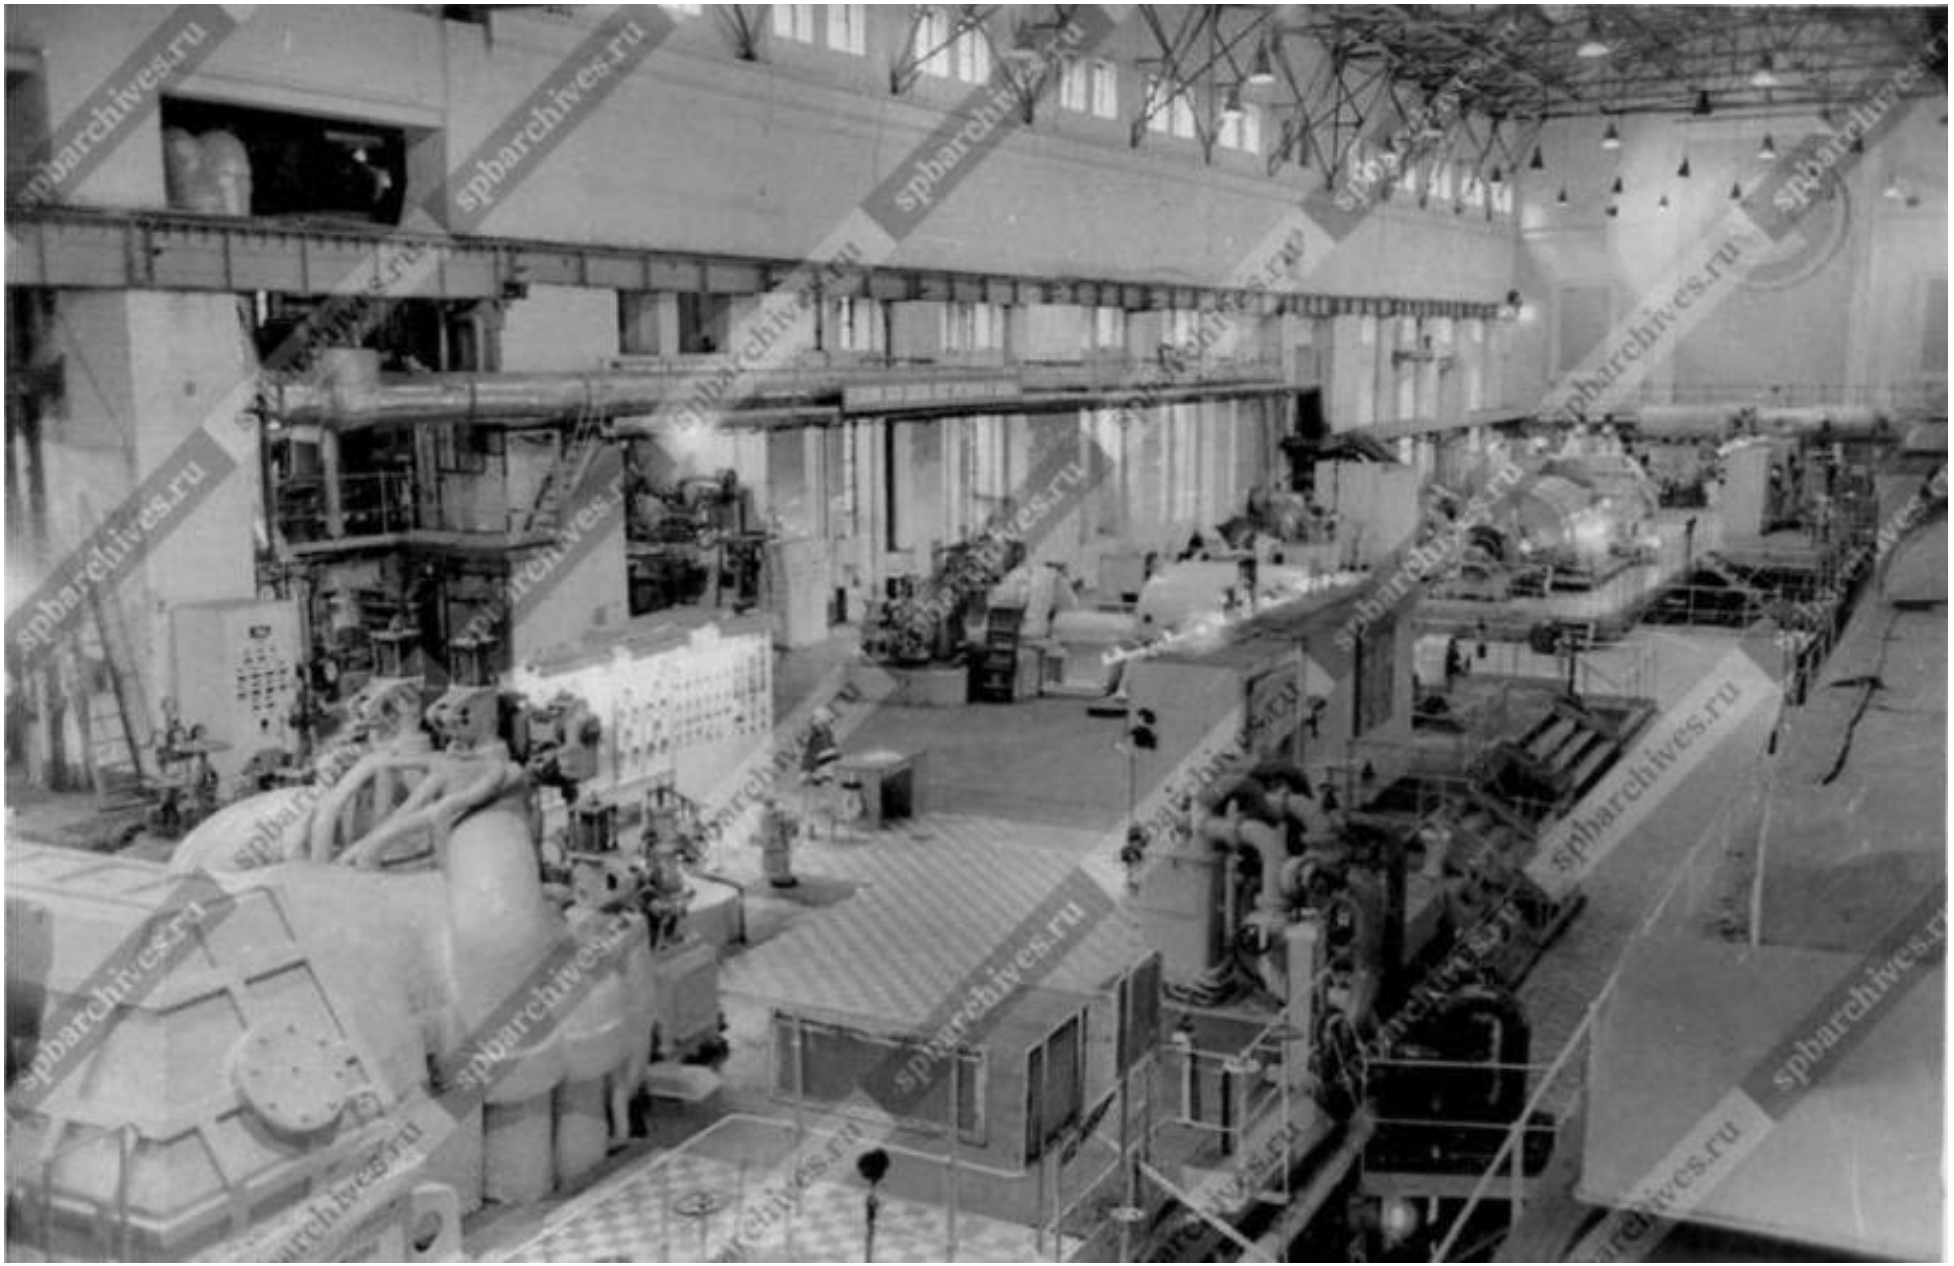

57. Общий вид машинного зала ГЭС-2. Дата съемки: 1972 г. //
Источник: ЦГАКФФД СПб. Фотодокумент Ар 259755.

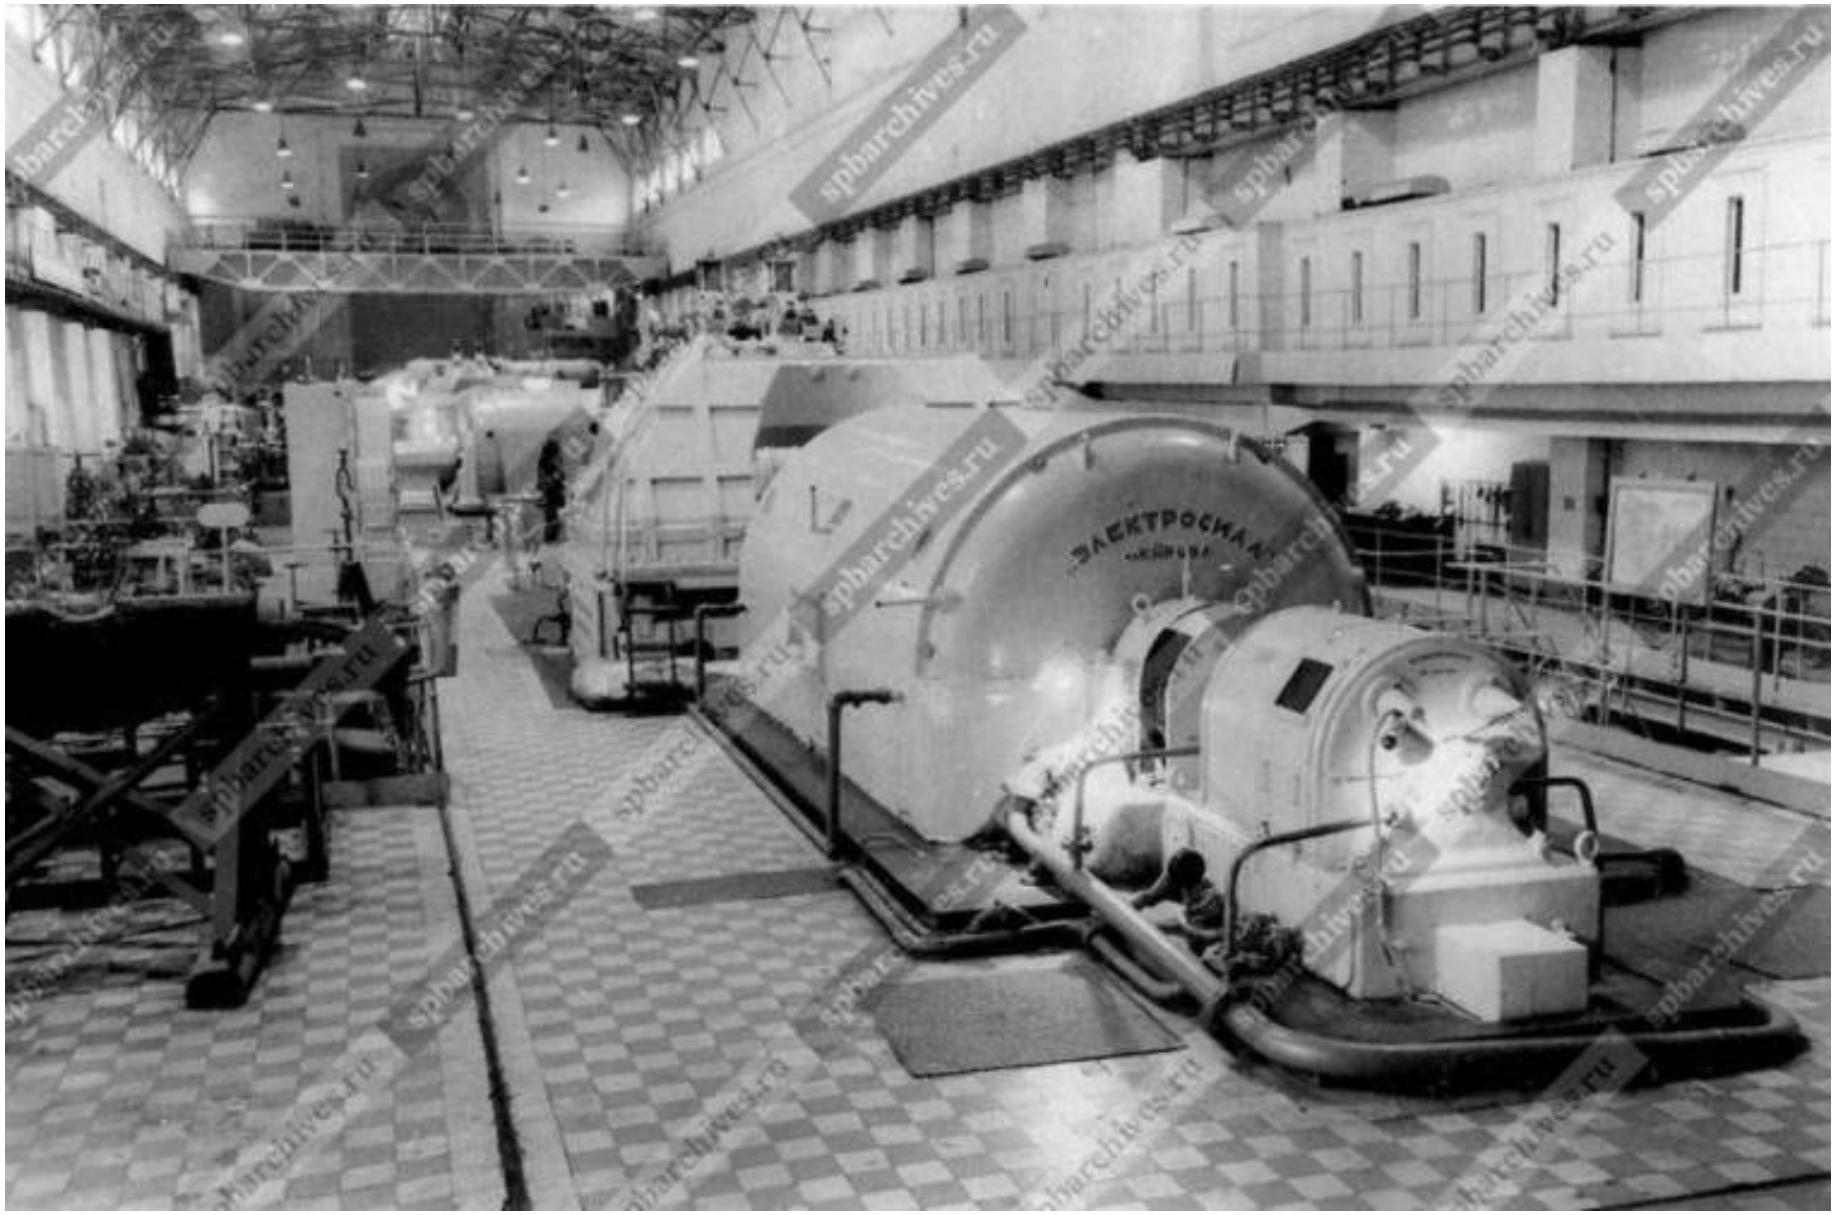

58. Общий вид машинного зала ГЭС-2. Дата съемки: 1972 г. //
Источник: ЦГАКФФД СПб. Фотодокумент Ар 259756.

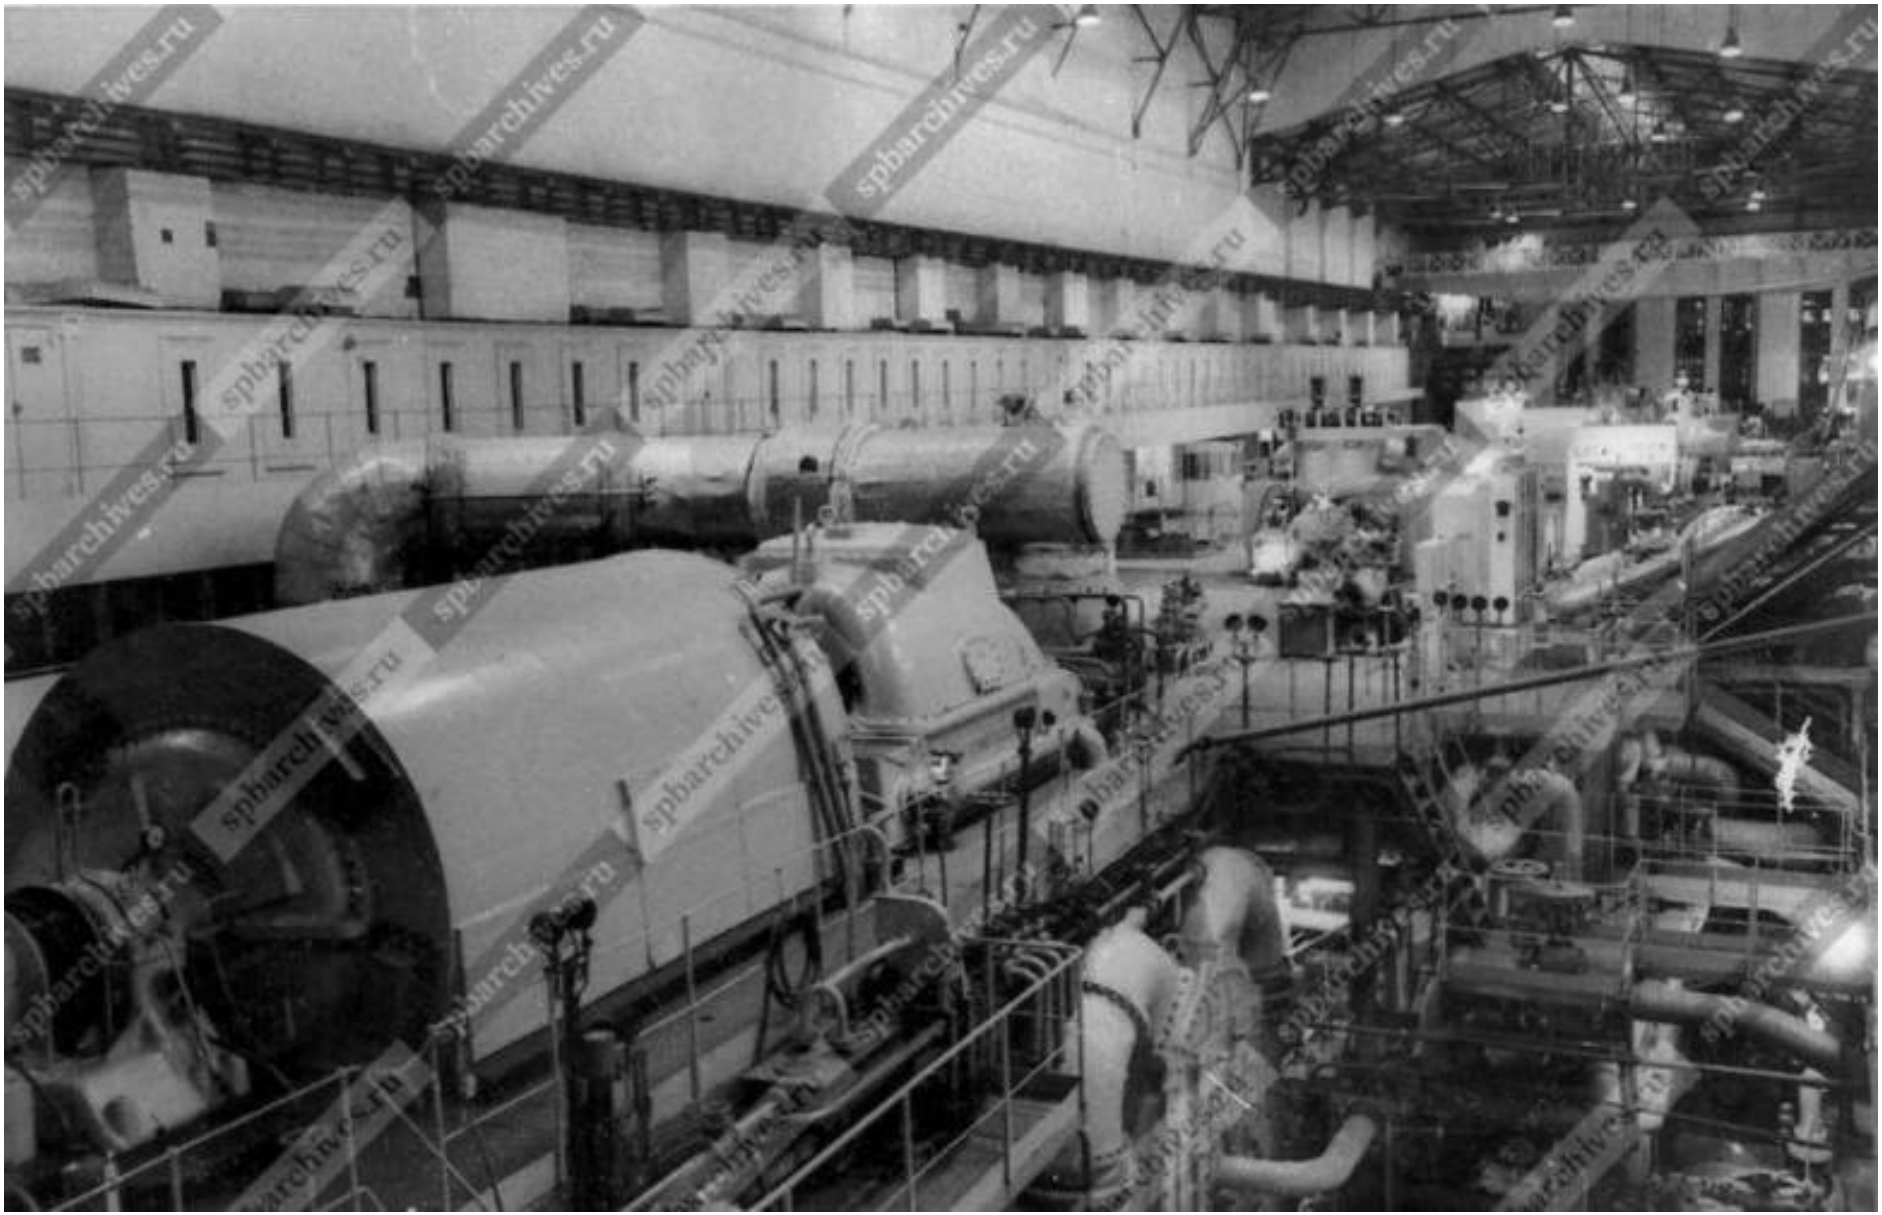

59. Вид турбогенератора производства Ленинградского электромашиностроительного объединения «Электросила» имени С.М. Кирова, установленного в машинном зале ТЭЦ-2. Дата съемки: 1972 г. // Источник: ЦГАКФФД СПб. Фотодокумент Ар 259757.

60. Новгородская улица. 1987 г. // Источник: https://pastvu.com/p/608901

61. Синопская набережная. Фотография. Автор неизвестен. 1993 г. //
Источник: https://pastvu.com/p/341661

62. Малоохтинский проспект / Республиканская улица. 1999-2000 гг. //
Источник: https://pastvu.com/p/309244

Иконография объекта культурного наследия «Жилой дом»

Список иллюстраций

1. План Санкт-Петербурга 1776 г. Фрагмент // Источник: https://etomesto.com/map-peterburg_spb-1776/
2. Генеральный план столичного города Санкт-Петербурга 1802 г. Фрагмент // Источник: https://etomesto.com/map-peterburg_1802/
3. Подробный план Санкт-Петербурга 1828 года генерал майора Шуберта. Фрагмент // Источник: https://etomesto.com/map-peterburg_1828/
4. План по Рождественской части 6 квартала. 1843 г. // Источник: ЦГИА СПб. Ф. 513. Оп. 102. Д. 9053. Л. 2.
5. План двора 1855 г. // Источник: ЦГИА СПб. Ф. 513. Оп. 102. Д. 9053. Л. 27.
6. План Санкт-Петербурга 1885 г. Фрагмент // Источник: https://etomesto.com/map-peterburg_1885/
7. План Санкт-Петербурга 1901 года в горизонталях. Фрагмент // Источник: https://etomesto.com/map-peterburg_spb-horizontal-1901/
8. Калашниковская (Синопская) набережная, дом 48. Общий вид фасада. Фотография. Автор фото неизвестен. 1910-е гг. // Источник: https://goskatalog.ru/portal/#/collections?id=12213290
9. План Рождественской части Петербурга 1911 г. Фрагмент // Источник: https://etomesto.com/map-peterburg_1911-chasti_rozhdestvenskaya/
10. План Ленинграда 1930 г. по аэрофотосъемке ЛООКХ. Фрагмент // Источник: https://etomesto.com/map-peterburg_leningrad-1930/
11. Калашниковская набережная, дома № 46-48-50. Фотография. Автор фото неизвестен. 1931 г. // Источник: https://pastvu.com/p/613056
12. Немецкая аэрофотосъемка Ленинграда 1939 – 1942 гг. Фрагмент // Источник: https://etomesto.com/map-peterburg_aero-photo/
13. Спутниковая съемка Ленинграда 1966 г. Фрагмент // Источник: https://etomesto.com/map-peterburg_sputnik-1966/
14. Спутниковая съемка Ленинграда 1975 г. Фрагмент // Источник: https://etomesto.com/map-peterburg_sputnik-1975/
15. Спутниковая съемка Ленинграда 1984 г. Фрагмент // Источник: https://etomesto.com/map-peterburg_sputnik-1984/
16. Перспектива Синопской наб. Фотография. Автор фото – Овчинников К.В. 1998 г. // Источник: ЦГАКФФД СПб. Ар 212478

Иконография

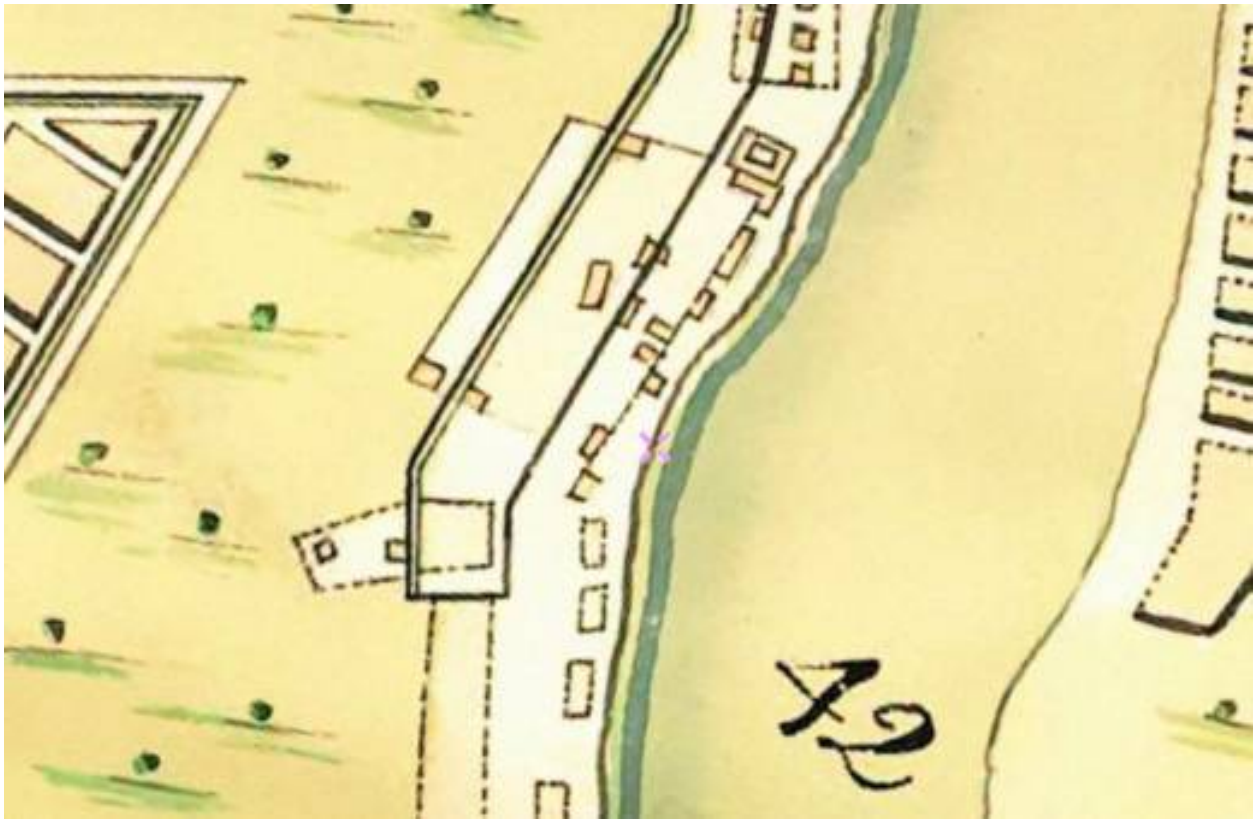

1. План Санкт-Петербурга 1776 г. Фрагмент // Источник: https://etomesto.com/map-peterburg_spb-1776/

2. Генеральный план столичного города Санкт-Петербурга 1802 г. Фрагмент // Источник: https://etomesto.com/map-peterburg_1802/

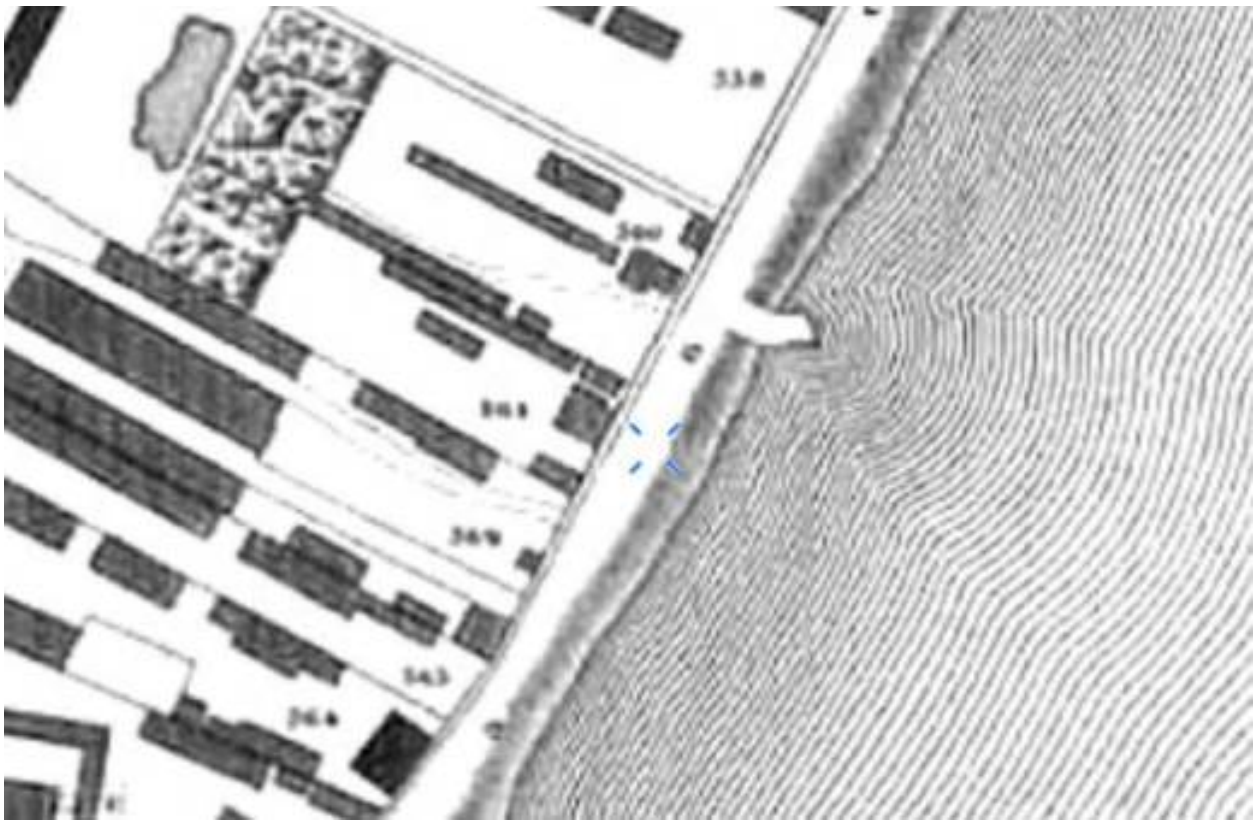

3. Подробный план Санкт-Петербурга 1828 года генерал майора Шуберта. Фрагмент // Источник: https://etomesto.com/map-peterburg_1828/

4. План по Рождественской части 6 квартала. 1843 г. // Источник: ЦГИА СПб. Ф. 513. Оп. 102. Д. 9053. Л. 2.

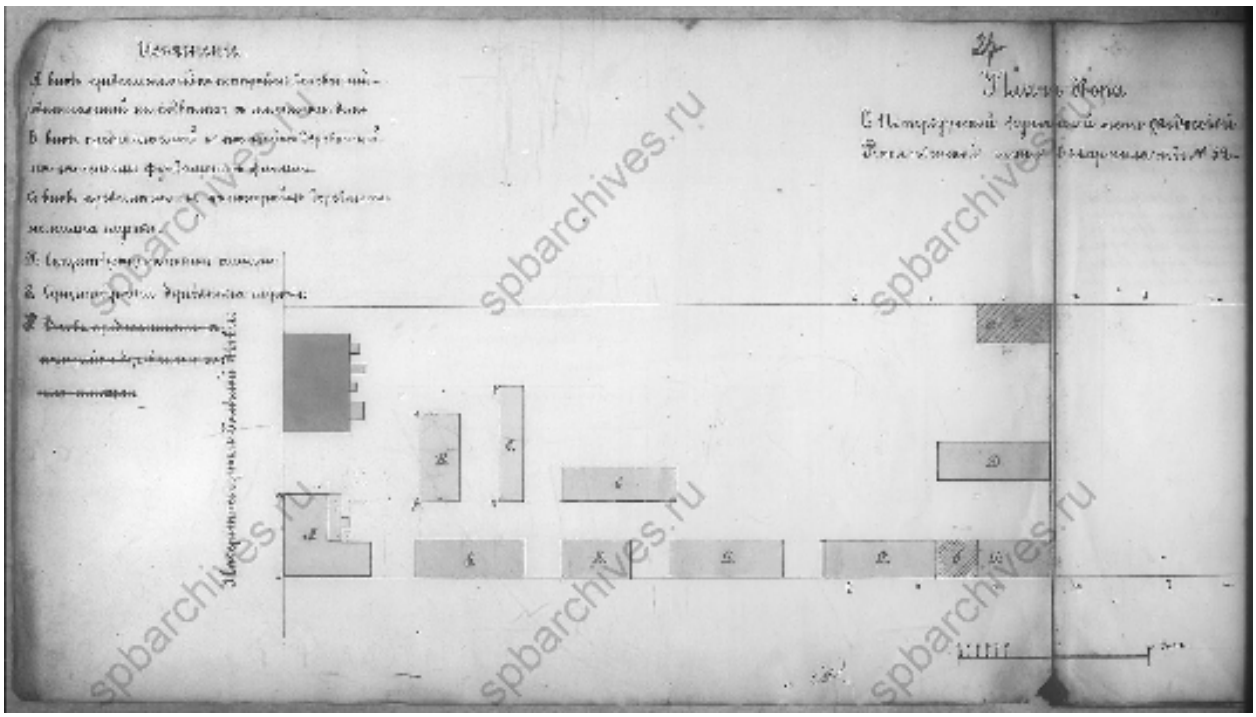

5. План двора 1855 г. // Источник: ЦГИА СПб. Ф. 513. Оп. 102. Д. 9053. Л. 27.

6. План Санкт-Петербурга 1885 г. Фрагмент // Источник: https://etomesto.com/map-peterburg_1885/

7. План Санкт-Петербурга 1901 года в горизонталях. Фрагмент // Источник: https://etomesto.com/map-peterburg_spb-horizontal-1901/

8. Калашниковская (Синопская) набережная, дом 48. Общий вид фасада. Фотография. Автор фото неизвестен. 1910-е гг. // Источник: https://goskatalog.ru/portal/#/collections?id=12213290

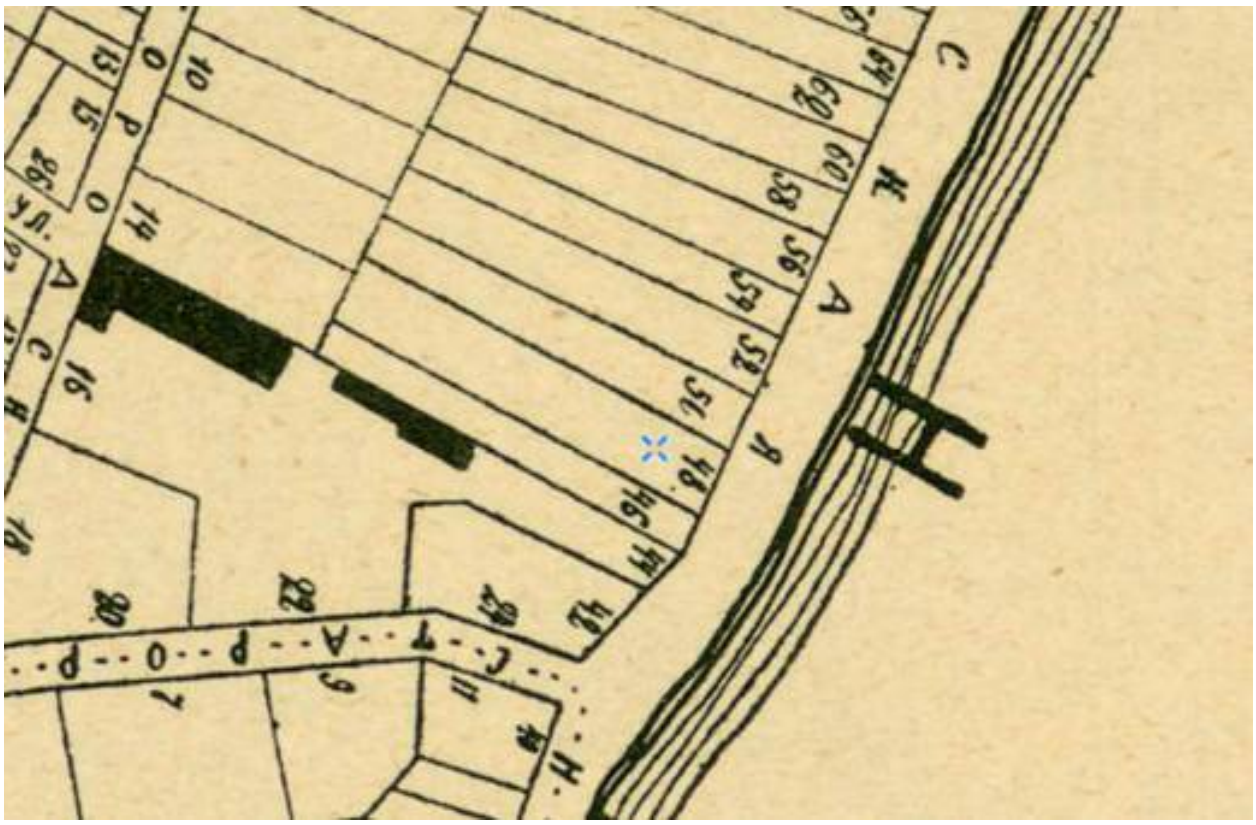

9. План Рождественской части Петербурга 1911 г. Фрагмент // Источник: https://etomesto.com/map-peterburg_1911-chasti_rozhdestvenskaya/

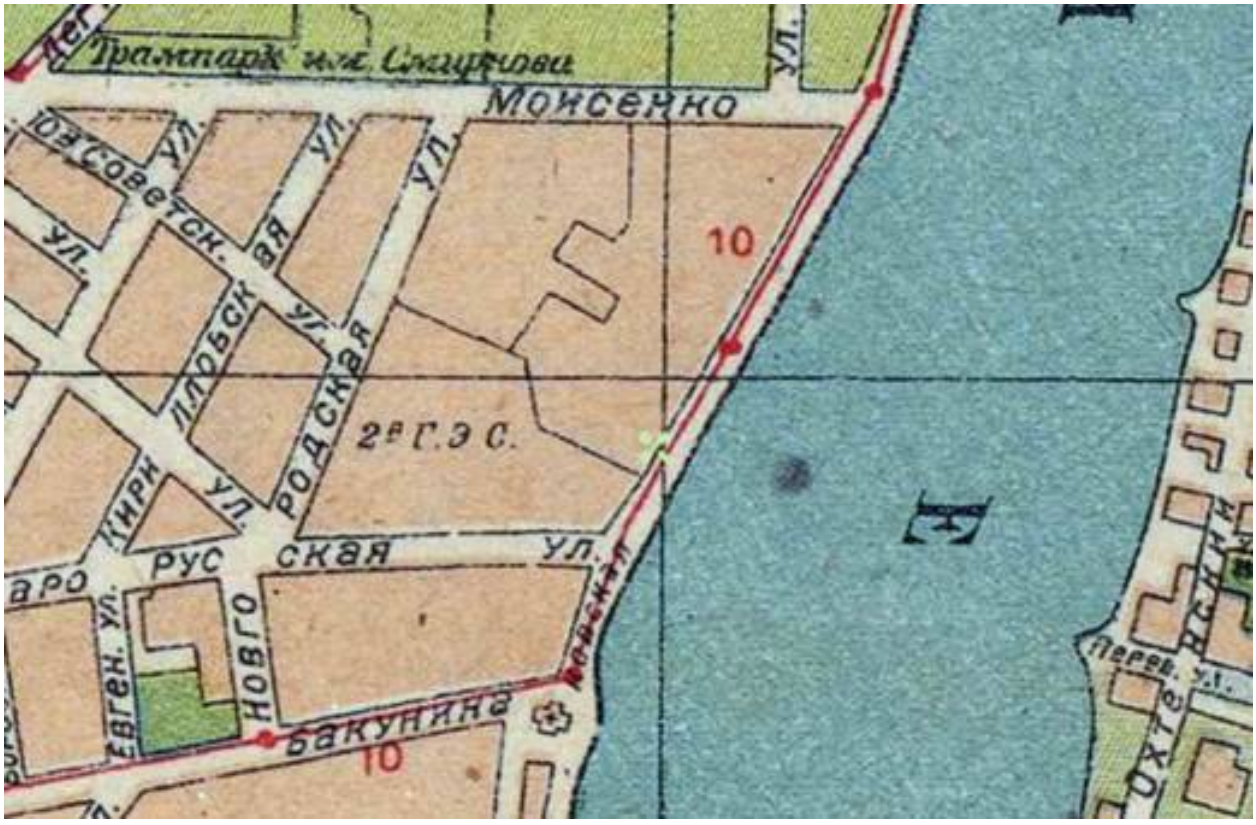

10. План Ленинграда 1930 г. по аэрофотосъемке ЛООКХ. Фрагмент // Источник: https://etomesto.com/map-peterburg_leningrad-1930/

11. Калашниковская набережная, дома № 46-48-50. Фотография. Автор фото неизвестен. 1931 г. // Источник: https://pastvu.com/p/613056

12. Немецкая аэрофотосъемка Ленинграда 1939 – 1942 гг. Фрагмент // Источник: https://etomesto.com/map-peterburg_aero-photo/

13. Спутниковая съемка Ленинграда 1966 г. Фрагмент // Источник: https://etomesto.com/map-peterburg_sputnik-1966/

14. Спутниковая съемка Ленинграда 1975 г. Фрагмент // Источник: https://etomesto.com/map-peterburg_sputnik-1975/

15. Спутниковая съемка Ленинграда 1984 г. Фрагмент // Источник: https://etomesto.com/map-peterburg_sputnik-1984/

16. Перспектива Синопской наб. Фотография. Автор фото – Овчинников К.В. 1998 г. // Источник: ЦГАКФФД СПб. Ар 212478

Иконография объекта культурного наследия «Рождественская часть 1. Участок культурного слоя города Санкт-Петербурга XVIII-начала XX вв.»

Список иллюстраций

1. План Санкт-Петербурга 1776 года. Фрагмент // Источник: https://etomesto.com/map-peterburg_spb-1776/
2. Генеральный план столичного города Санкт-Петербурга 1802 г. Фрагмент // Источник: https://etomesto.com/map-peterburg_1802/
3. Подробный план Санкт-Петербурга 1828 года генерал майора Шуберта. Фрагмент // Источник: https://etomesto.com/map-peterburg_1828/
4. План Рождественской части Санкт-Петербурга 1849 года. Фрагмент // Источник: https://etomesto.com/map-peterburg_cylov_rozhdestvenskaya/
5. План С.Петербурга 1878 года. Картографическое заведение А. Ильина. Фрагмент // Источник: https://etomesto.com/map-peterburg_1878/
6. С.Петербург 1890 года - план Тяпина. Фрагмент // Источник: https://etomesto.com/map-peterburg_1890/
7. План Рождественской части Петербурга 1911 г. Фрагмент // Источник: https://etomesto.com/map-peterburg_1911-chasti_rozhdestvenskaya/
8. Немецкая аэрофотосъемка Ленинграда 1939-1942 гг. Фрагмент // Источник: https://etomesto.com/map-peterburg_aero-photo/
9. Исторический план Петербурга – Ленинграда 1934-1948 гг. Фрагмент // Источник: https://etomesto.com/map-peterburg_leningrad-100m/
10. Спутниковая карта Ленинграда 1966 г. Фрагмент // Источник: https://etomesto.com/map-peterburg_sputnik-1966/
11. Спутниковая карта Ленинграда 1975 г. Фрагмент // Источник: https://etomesto.com/map-peterburg_sputnik-1975/
12. Спутниковая карта Ленинграда 1984 г. Фрагмент // Источник: https://etomesto.com/map-peterburg_sputnik-1984/

Иконография

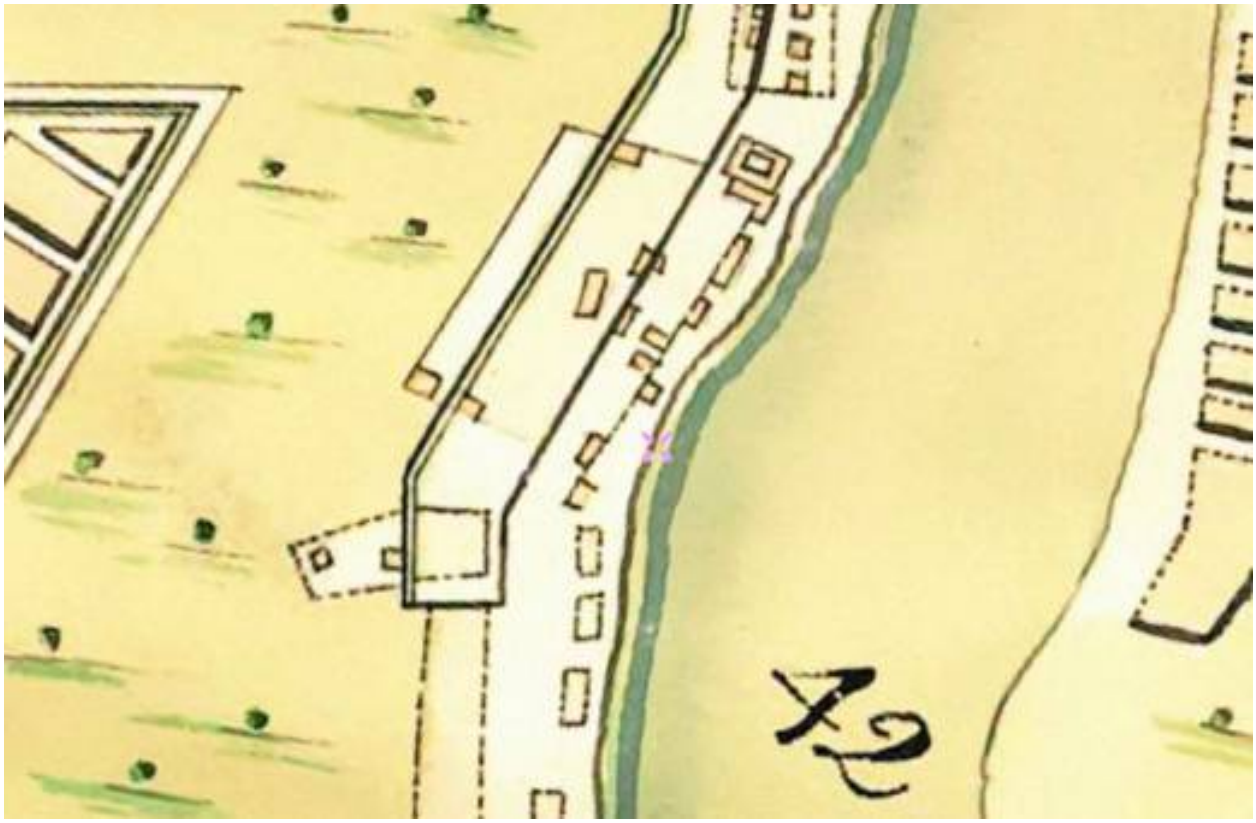

1. План Санкт-Петербурга 1776 года. Фрагмент // Источник: https://etomesto.com/map-peterburg_spb-1776/

2. Генеральный план столичного города Санкт-Петербурга 1802 г. Фрагмент // Источник: https://etomesto.com/map-peterburg_1802/

3. Подробный план Санкт-Петербурга 1828 года генерал майора Шуберта. Фрагмент // Источник: https://etomesto.com/map-peterburg_1828/

4. План Рождественской части Санкт-Петербурга 1849 года. Фрагмент // Источник: https://etomesto.com/map-peterburg_cylov_rozhdestvenskaya/

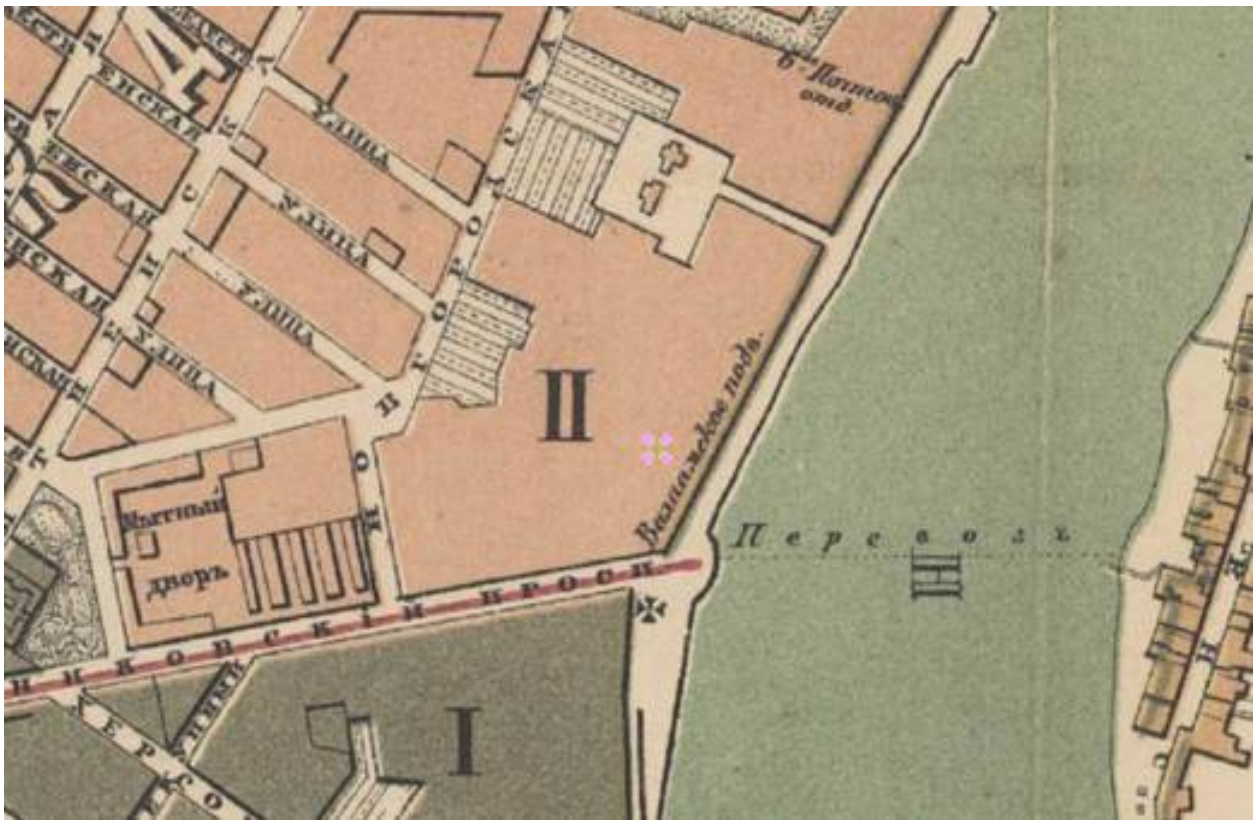

5. План С.Петербурга 1878 года. Картографическое заведение А. Ильина. Фрагмент // Источник: https://etomesto.com/map-peterburg_1878/

6. С.Петербург 1890 года - план Тяпина. Фрагмент // Источник: https://etomesto.com/map-peterburg_1890/

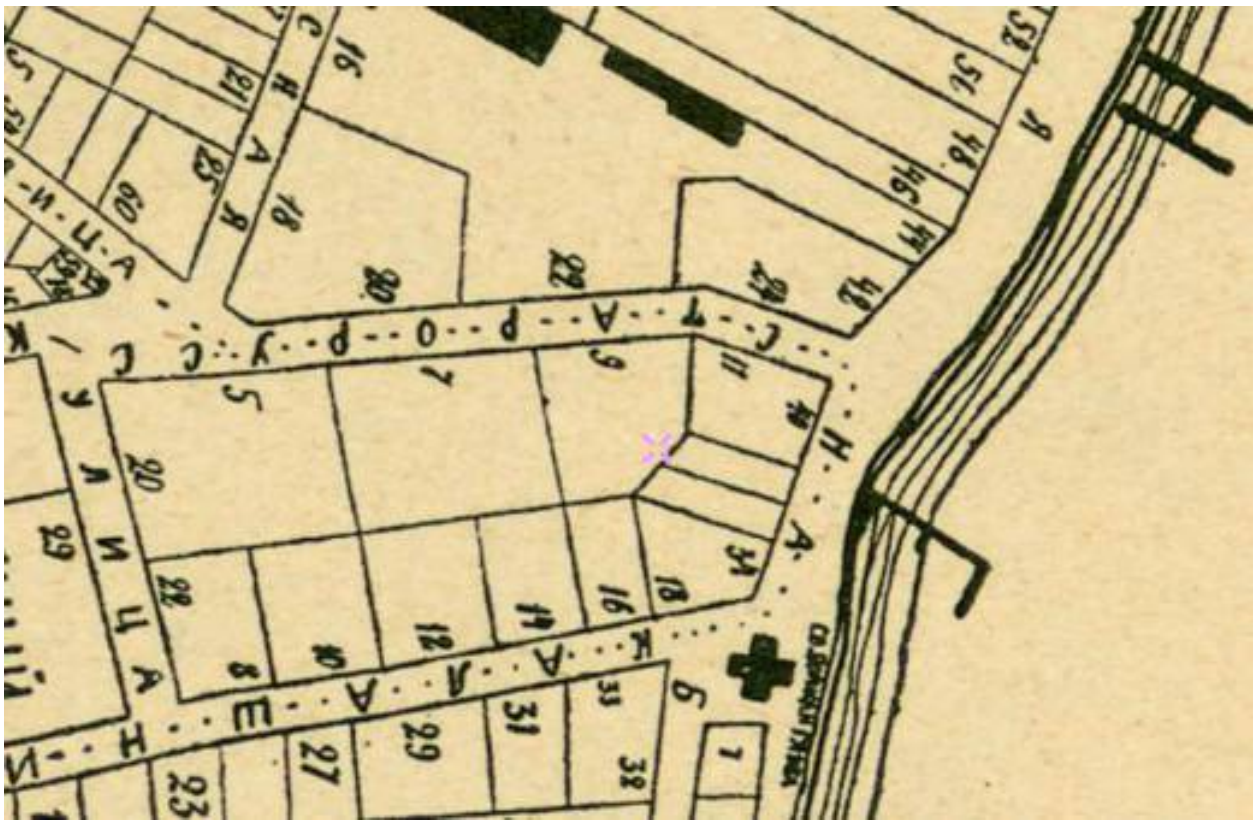

7. План Рождественской части Петербурга 1911 г. Фрагмент // Источник: https://etomesto.com/map-peterburg_1911-chasti_rozhdestvenskaya/

8. Немецкая аэрофотосъемка Ленинграда 1939-1942 гг. Фрагмент // Источник: https://etomesto.com/map-peterburg_aero-photo/

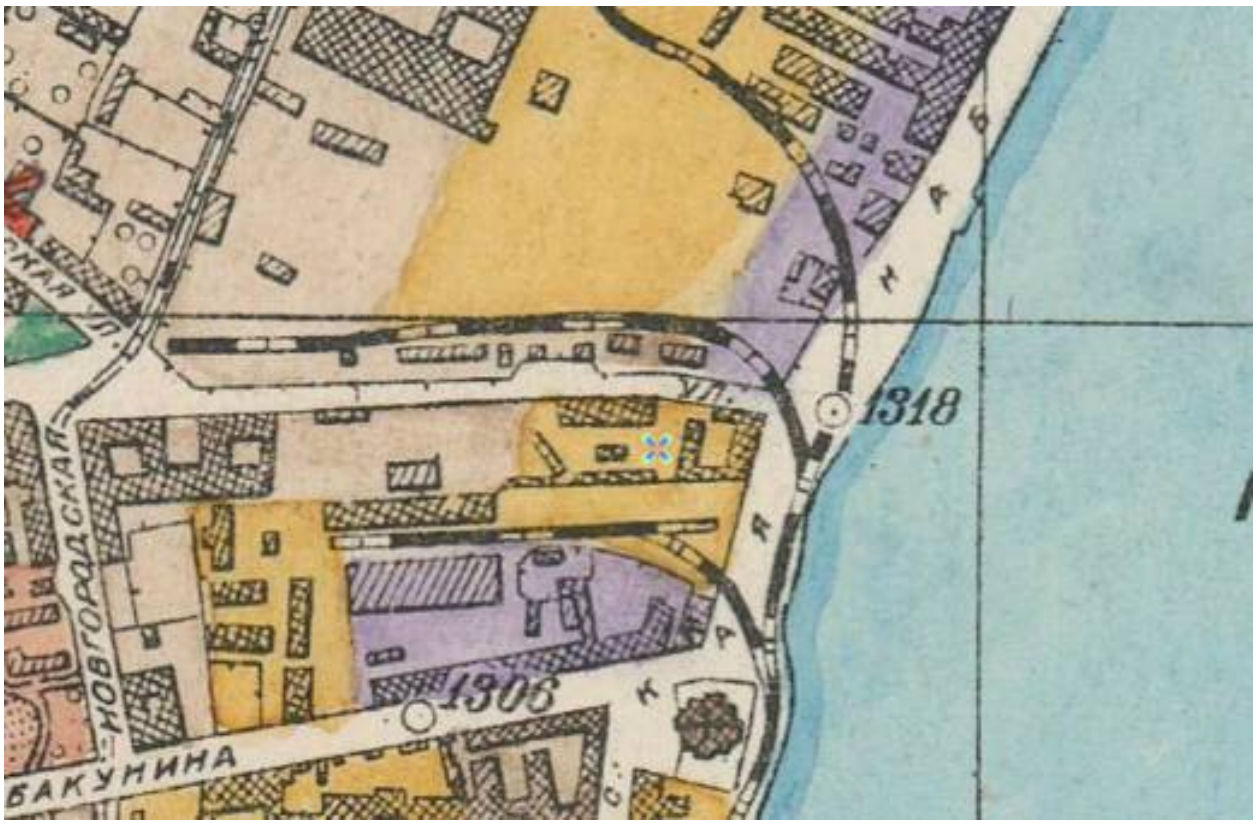

9. Исторический план Петербурга – Ленинграда 1934-1948 гг. Фрагмент // Источник: https://etomesto.com/map-peterburg_leningrad-100m/

10. Спутниковая карта Ленинграда 1966 г. Фрагмент // Источник: https://etomesto.com/map-peterburg_sputnik-1966/

11. Спутниковая карта Ленинграда 1975 г. Фрагмент // Источник: https://etomesto.com/map-peterburg_sputnik-1975/

12. Спутниковая карта Ленинграда 1984 г. Фрагмент // Источник: https://etomesto.com/map-peterburg_sputnik-1984/

Список источников

Архивные источники:

1. *Центральный государственный исторический архив Санкт-Петербурга (ЦГИА СПб):*
   1.1. Ф. 513. Оп. 147. Д. 81. О приобретении зданий электрических станций «Гелиос» 1901 г.
   1.2. Ф. 513. Оп. 136. Д. 20. По прошению С.-Петербургского общества электрических сооружений о дозволении приступить к земляным работам во дворе общества по Новгородской улице. 1908 г.
   1.3. Ф. 513. Оп. 137. Д. 783. По прошению о строительных работах во дворе общества электрических сооружений, Рождественской части по Новгородской улице, № 12–14. 1911 г.
   1.4. Ф. 513. Оп. 137. Д. 474. По прошению о строительных работах во дворе С.-Петербургского общества электрических сооружений, Рождественской части по Калашниковской набережной, № 12–14.
   1.5. Ф. 1530. Оп. 1. Д. 1. Дело С.-Петербургского общества электрических сооружений 1905–1910 гг.
   1.6. Ф. 1340. Оп. 1. Д. 1616. Конструкция железных стропильных ферм со световым фонарём для котельного отделения при электрической станции Акционерного Общества «Гелиос» в СПб.
   1.7. Ф. 792. Оп. 1. Д. 6645. По ходатайству Кельнской фирмы «Гелиос» о предоставлении ей права на устройство и эксплуатацию электрического освещения для частных помещений и по предложению той же фирмы принять на себя устройство и эксплуатацию уличного освещения Рождественской части и некоторых местностей Александро-Невской и Литейной части. 1896–1898 гг.
   1.8. Ф. 1340. Оп. 1. Д. 3446. Проект стропил для нового машинного здания электрической станции Санкт-Петербургского общества электрических сооружений.
   1.9. Ф. 1243. Оп. 24. Д. 146. Дело Петроградского общества электрических сооружений.
   1.10. Ф. 1254. Оп. 5. Д. 1454. Проект мостового крана в котельном помещении Петербургского общества электрических сооружений. 1905 г.
   1.11. Ф. 513. Оп. 102. Д. 9056. Чертежи дома на участке, принадлежавшем Д.Н.Шереметеву по Калашниковской наб., 56. 1870–1918.
   1.12. Ф. 513. Оп. 102. Д. 9057. Чертежи каменных кладовых на участке, принадлежавшем Зверкову, Е.Л.Лазутиной, А.М.Лазутину, Обществу для заклада движимых имуществ по Калашниковской наб., 58 и Новгородской ул., 10. 1870-1918.
   1.13. Ф. 593. Оп. 1. Д. 3985. Дом Казенного очистительного винного склада, Калашниковская набережная 56-58. 1896-1903.
   1.14. Ф. 1358. Оп. 10. Д. 753. Чертеж винных складов на Калашниковской набережной N817. 1896 – б/д.

1.15. Ф. 513. Оп. 129. Д. 174. По прошению о прокладке водопроводной трубы от реки Б. Невы во двор винного склада по Калашниковской набережной, под N56-58, Рождественской части. 1896 – б/д.

1.16. Ф. 513. Оп. 102. Д. 9069. Чертежи дома на участке, принадлежавшем Баргиной, А.Караваеву, В.С.Караваевой, П.С.Зеленкову, А.П.Успенской (Очаковой) по Калашниковскому пр., 12-14. 1825-1865.

1.17. Ф. 513. Оп. 102. Д. 9071. Чертежи дома на участке, принадлежавшем В.С.Караваевой, А.Караваеву, Никонову, А.И.Никоновой, наследникам М.В.Алферовской, В.А.Алферовскому по Калашниковскому пр., 16 и Калашниковской наб., 36. 1828-1909.

1.18. Ф. 921. Оп. 13. Д. 29. О разрешении на постройку купчихе Пойгиной в Рождественской части. 1857.

1.19. Ф. 921. Оп. 19. Д. 36. О разрешении на постройку флигеля и служб купеческой жене Пойгиной в Рождественской части. 1863.

1.20. Ф. 921. Оп. 19. Д. 326. О разрешении на постройку прачечной и дворницкой купеческой жене Пойгиной в Рождественской части. 1863.

1.21. Ф. 921. Оп. 20. Д. 178. О разрешении на постройку деревянного дома во дворе сына купца Пойгина в Рождественской части. 1864.

1.22. Ф. 921. Оп. 20. Д. 583. Об освидетельствовании жилой деревянной постройки во дворе Пойгиной в Рождественской части. 1864.

1.23. Ф. 513. Оп. 102. Д. 9053. Чертежи дома на участке, принадлежавшем В.И.Федосееву, М.И.Федосеевой, К.М.Васильеву, А.Ф.Лопареву по Калашниковской наб., 50. План участка, принадлежавшего И.Серебренникову по Калашниковской наб., 46-48 за 1844 год. 1844-1902.

2. *Центральный государственный архив Санкт-Петербурга (ЦГА СПб):*

2.1.Ф. Р-1552. Оп. 2. Д. 621. «Гелиос». Электростанция. Доклад о расширении здания. 1922 г.

2.2.Ф. Р-1296. Оп. 3. Д. 14. Отчет по строительству расширения станции за 1930 г.

2.3.Ф. Р-1296. Оп. 3.Д. 16. Главная книга по строительству расширения станции за 1930 г.

2.4.Ф. Р-1296. Оп. 3.Д. 20. Отчет по строительству расширения станции за 1931 г.

2.5.Ф. Р-1296. Оп. 3.Д. 28. Генеральный бухгалтерский отчет по строительству расширения станции за 1929–1933 гг.

2.6.Ф. Р-1296. Оп. 3.Д. 94. Акт об ущербах, причиненных станции в результате артиллерийских обстрелов и налетов авиации противника в период Отечественной войны 1944 г.

2.7.Ф. Р-1296. Оп. 3. Д. 156. Протоколы совещаний и решения по проектированию и производству работ по реконструкции и расширению станции. 1948 г.

2.8.Ф. Р-1296. Оп. 3. Д. 177. Протоколы совещаний и решений по проектированию и производству работ по реконструкции, расширению станции.

2.9.Ф. Р-1296. Оп. 5. Д. 3. Материалы об артиллерийских обстрелах, разрушениях и восстановлениях на станции. 1943 г.

2.10. Ф. Р-1296. Оп. 6. Д. 21. Протоколы и решения по проектированию и производству работ по реконструкции, расширению станции. 1951 г.
2.11. Ф. Р-1296. Оп. 9. Д. 45. Приказы по эксплуатации и строительству 2-й ГЭС 1930 г.
2.12. Ф. Р-1842. Оп. 5. Д. 43. Генеральный план 2-й Государственной электростанции. 1927 г.
2.13. Ф. Р-1842. Оп. 5. Д. 44. План 2-й Государственной электростанции, списки личного состава. 1927 г.
2.14. Ф. Р-7384. Оп. 36-1. Д. 242. Распоряжения председателя Исполкома Ленгорсовета. 1948.
2.15. Ф. Р-7384. Оп. 36-1. Д. 356. Решения Исполкома Ленгорсовета, т. 3. 1951.

3. Центральный государственный архив научно-технической документации Санкт-Петербурга (ЦГАНТД СПб):

3.1.Ф. Р-192. Оп. 31. Д. 1997. Генеральный план участка 2-й Государственной Электрической станции - Новгородская ул., 14. 1926 г.
3.2.Ф. 190. Оп. 2–2. Д. 2219. Первые электростанции в Петербурге. 1951 г.
3.3. Ф Р-192. Оп. 31. Д. 1033. План расположения цистерн для хранения спирта на Спирто-водочном заводе № 1 - Калашниковская наб. (Синопская наб.), 56-58. План территории завода. 1926.

Библиография:

1. Архитектор Ной Абрамович Троцкий. 1895–1940. Графика и документы из собрания Государственного музея истории Санкт-Петербурга: Каталог. Сост. В.Г. Авдеев, Т.М. Семенова и др. СПб., 2005.
2. Архитекторы-строители Санкт-Петербурга середины XIX – начала XX века. Справочник. Под общей редакцией Б.М. Кирикова. СПб.: Пилигрим, 1996.
3. Архитектура Ленинграда. 1940. № 6.
4. Архитектурная графика эпохи конструктивизма в собрании Государственного музея истории Санкт-Петербурга: Каталог. Авт.-сост. М.Л. Макогонова. СПб., 2008.
5. Весь СПб. 1898 г.
6. Вишняков-Вишневецкий К. К. Иностранцы в промышленной жизни Санкт-Петербурга во второй половине XIX века. СПб., 2008.
7. «Гелиос». Электрическое акционерное общество, Кельн. Докладная записка главноуполномоченного П.И. Ратнера в СПб Государственную думу. 1898.
8. Ежегодник Общества архитекторов-художников. Вып. 13. Л., 1930.
9. Зодчие Санкт-Петербурга. XX век. Сост. В.Г. Исаченко. СПб., 2000.
10. Историческая застройка Санкт-Петербурга. Перечень вновь выявленных объектов, представляющих историческую, научную, художественную или иную культурную ценность (учетных зданий). СПб.: Альт-Софт, 2001.
11. Каменецкий М.О. Первые русские электростанции. М.-Л. 1951.
12. Каменева Е.А. Благотворительная деятельность петербургских старообрядцев в XVIII - в первой половине XIX века// Благотворительность в

истории России: Новые документы и исследования. - СПб.: Нестор- История, 2008.
13. Нейдгардт Н. Список домам С.-Петербурга по полицейским частям и участкам. СПб., 1869.
14. Новый электрогигант. Красная звезда. 1930. 12, 19 июня.
15. План Петербурга в 1738 г. Сост. И.Б. Зигхейм. П.Н. Петров. Изд. СПб., 1878–1883.
16. Первушина Е.В. Ленинградская утопия. Авангард в архитектуре Северной столицы. СПб.: ЗАО «Издательство Центрполиграф», 2012.
17. Русское акционерное общество электрических сооружений. Петербург. Отчет деятельности С.-Петербургского общества электрических сооружений. СПб., 1901.
18. Свет петербургского «Гелиоса». СПб., 1997.
19. Семенович Г.Л. Уличное освещение города С.-Петербурга. Очерк развития освещения столицы с его основания по 1914 г. Пг., 1914.
20. Список фабрично-заводских предприятий Петрограда. Пг.: СНХ СР, 1918.
21. Суздалева Т.А. Н.А. Троцкий. Л.: Лениздат, 1991.
22. Табель домов С.-Петербурга. 1891, 1895 г.
23. Тонков Р.Р. Электрические станции в С. Петербурге. СПб., 1900.
24. Топонимическая энциклопедия Петербурга. СПб.: ЛИК, 2002.
25. Троцкий Н.А. Творческий отчет. Архитектура СССР. 1935. № 4.
26. Электрификация. Три века Санкт-Петербурга. Энциклопедия. Т. II. Девятнадцатый век. Книга 8. СПб., 2011.
27. Электричество в столице. Неделя строителя. 1898. № 39.

Интернет-ресурсы:

1. https://pastvu.com/
2. http://www.etomesto.ru/
3. https://www.citywalls.ru/.