АКТ

по результатам ГОСУДАРСТВЕННОЙ ИСТОРИКО-КУЛЬТУРНОЙ ЭКСПЕРТИЗЫ раздела документации, обосновывающего меры по обеспечению сохранности объекта культурного наследия регионального значения "Бывшие общественные бани" (Санкт-Петербург, г. Кронштадт, Ленина пр., 21; Попова ул., 2); объекта культурного наследия регионального значения "Жилой дом капитан-лейтенанта Михайлова" (Санкт-Петербург, г. Кронштадт, Ленина пр., 19); объекта культурного наследия регионального значения "Жилой дом" (Санкт-Петербург, г. Кронштадт, Ленина пр., 17); объекта культурного наследия "Дом П. Синебрюхова" (Санкт-Петербург, г. Кронштадт, Ленина пр., 15); объекта культурного наследия федерального значения "Гостиный двор" (Санкт-Петербург, г. Кронштадт, Ленина пр., 16); объекта культурного наследия регионального значения "Жилой дом" (Санкт-Петербург, г. Кронштадт, Ленина пр., 11; Гражданская ул., 7); объекта культурного наследия регионального значения "Жилой дом" (Санкт-Петербург, г. Кронштадт, Ленина пр., 12); объекта культурного наследия регионального значения "Жилой дом" (Санкт-Петербург, г. Кронштадт, Ленина пр., 14); объекта культурного наследия регионального значения "Комплекс построек Владимирского собора с часовней, домом церковнослужителей, службой, садом и оградой" (Санкт-Петербург, г. Кронштадт, ул.Ленина (ныне Ленина пр.), 9; ул.Красноармейская (ныне Владимирская ул.), 32); объекта культурного наследия регионального значения "Жилой дом" (Санкт-Петербург, г. Кронштадт, Ленина пр., 10); объекта культурного наследия федерального значения "Крепость Кронштадт" (Санкт-Петербург, г. Кронштадт, Крепость) при проведении земляных, строительных, мелиоративных, хозяйственных работ, указанных в статье 30 Федерального закона от 25.06.2002 №73-ФЗ «Об объектах культурного наследия (памятниках истории и культуры) народов Российской Федерации» работ по использованию лесов и иных работ: «Меры по обеспечению сохранности объектов культурного наследия при проведении работ по объекту: «Выполнение проектно-изыскательских работ по реконструкции водопроводной сети с водопроводными вводами по адресу:г.Кронштадт, пр. Ленина (от ул. Советская до ул. Восстания)». ООО «Центр Инженерных Изысканий В Строительстве». 1-347/23Д-ОСОКН. 2026 г.

а. Дата начала и дата окончания проведения экспертизы

Настоящая государственная историко-культурная экспертиза проведена в период с 03 июля 2026 года по 27 июля 2026 года (Приложение №3: копия договора с экспертом).

б. Место проведения экспертизы

Санкт-Петербург.

в. Заказчик экспертизы

ООО «Центр инженерных изысканий в строительстве» (195277, г. Санкт-Петербург, вн.тер.г. муниципальный округ Финляндский округ, ул. Чугунная, д. 18, стр. 1, помещ. 33Н, ком. 427, П.М.3, ИНН 7802284381).

г. Фамилия, имя и отчество (при наличии), образование, специальность, ученая степень (звание) (при наличии), стаж работы, место работы и должность эксперта

Полетайкин – образование высшее (Архитектура (Красноярский инженерно-строительный институт – в настоящее время Федеральное государственное бюджетное образовательное учреждение высшего образования «Архитектурный институт Сибирского федерального университета»); Реставрация

(Федеральное государственное бюджетное образовательное учреждение высшего образования «Санкт-Петербургский государственный архитектурно-строительный университет»), кандидат архитектуры («Ленинградский инженерно-строительный институт», в настоящее время Федеральное государственное бюджетное образовательное учреждение высшего образования «Санкт-Петербургский архитектурно-строительный университет» – аспирантура). Стаж работы – 33 года. Место работы – пенсионер.

Аттестован в качестве государственного эксперта по проведению следующей экспертной деятельности (объектов экспертизы) (приказ Министерства культуры Российской Федерации от 19.12.2023 г. № 3399, Приложение №2):

- документация или разделы документации, обосновывающие меры по обеспечению сохранности объекта культурного наследия, включенного в реестр, выявленного объекта культурного наследия, либо объекта, обладающего признаками объекта культурного наследия при проведении земляных, мелиоративных, хозяйственных работ, указанных в статье 30 Федерального закона №73-ФЗ работ по использованию лесов и иных работ в границах территории объекта культурного наследия либо на земельном участке, непосредственно связанном с земельным участком в границах территории объекта культурного наследия;

- проектная документация на проведение работ по сохранению объектов культурного наследия.

д. Информация о том, что в соответствии с законодательством Российской Федерации эксперт несет ответственность за достоверность сведений, изложенных в заключении

Настоящая государственная историко-культурная экспертиза проведена в соответствии со статьями 28, 29, 30, 31, 32 Федерального закона от 25.06.2002 №73-ФЗ «Об объектах культурного наследия (памятниках истории и культуры) народов Российской Федерации» и Положением о государственной историко-культурной экспертизе, утвержденным Постановлением Правительства Российской Федерации от 25.04.2024 г. №530. Эксперт несет ответственность за достоверность сведений, изложенных в заключении экспертизы, в соответствии с законодательством Российской Федерации.

В.В. Полетайкин

е. Цели и объекты экспертизы

Цель экспертизы:

Обеспечение сохранности объектов культурного наследия, включенных в реестр, выявленных объектов культурного наследия либо объектов, обладающих признаками

объекта культурного наследия (объекта культурного наследия регионального значения "Бывшие общественные бани" (Санкт-Петербург, г. Кронштадт, Ленина пр., 21; Попова ул., 2); объекта культурного наследия регионального значения "Жилой дом капитан-лейтенанта Михайлова" (Санкт-Петербург, г. Кронштадт, Ленина пр., 19); объекта культурного наследия регионального значения "Жилой дом" (Санкт-Петербург, г. Кронштадт, Ленина пр., 17); объекта культурного наследия "Дом П. Синебрюхова" (Санкт-Петербург, г. Кронштадт, Ленина пр., 15); объекта культурного наследия федерального значения "Гостиный двор" (Санкт-Петербург, г. Кронштадт, Ленина пр., 16); объекта культурного наследия регионального значения "Жилой дом" (Санкт-Петербург, г. Кронштадт, Ленина пр., 11; Гражданская ул., 7); объекта культурного наследия регионального значения "Жилой дом" (Санкт-Петербург, г. Кронштадт, Ленина пр., 12); объекта культурного наследия регионального значения "Жилой дом" (Санкт-Петербург, г. Кронштадт, Ленина пр., 14); объекта культурного наследия регионального значения "Комплекс построек Владимирского собора с часовней, домом церковнослужителей, службой, садом и оградой" (Санкт-Петербург, г. Кронштадт, ул.Ленина (ныне Ленина пр.), 9; ул.Красноармейская (ныне Владимирская ул.), 32); объекта культурного наследия регионального значения "Жилой дом" (Санкт-Петербург, г. Кронштадт, Ленина пр., 10); объекта культурного наследия федерального значения "Крепость Кронштадт" (Санкт-Петербург, г. Кронштадт, Крепость)) при проведении земляных, строительных, мелиоративных, хозяйственных работ, указанных в статье 30 Федерального закона от 25.06.2002 №73-ФЗ «Об объектах культурного наследия (памятниках истории и культуры) народов Российской Федерации» работ по использованию лесов и иных работ: «Меры по обеспечению сохранности объектов культурного наследия при проведении работ по объекту: «Выполнение проектно-изыскательских работ по реконструкции водопроводной сети с водопроводными вводами по адресу:г.Кронштадт, пр. Ленина (от ул. Советская до ул. Восстания)», шифр: 1-347/23Д-ОСОКН, ООО «Центр Инженерных Изысканий В Строительстве», 2026 г.

Объект экспертизы:

Раздел документации, обосновывающий меры по обеспечению сохранности объекта культурного наследия, включенного в реестр, выявленного объекта культурного наследия либо объекта, обладающего признаками объекта культурного наследия (объекта культурного наследия регионального значения "Бывшие общественные бани" (Санкт-Петербург, г. Кронштадт, Ленина пр., 21; Попова ул., 2); объекта культурного наследия регионального значения "Жилой дом капитан-лейтенанта Михайлова" (Санкт-Петербург, г. Кронштадт, Ленина пр., 19); объекта культурного наследия регионального значения

"Жилой дом" (Санкт-Петербург, г. Кронштадт, Ленина пр., 17); объекта культурного наследия "Дом П. Синебрюхова" (Санкт-Петербург, г. Кронштадт, Ленина пр., 15); объекта культурного наследия федерального значения "Гостиный двор" (Санкт-Петербург, г. Кронштадт, Ленина пр., 16); объекта культурного наследия регионального значения "Жилой дом" (Санкт-Петербург, г. Кронштадт, Ленина пр., 11; Гражданская ул., 7); объекта культурного наследия регионального значения "Жилой дом" (Санкт-Петербург, г. Кронштадт, Ленина пр., 12); объекта культурного наследия регионального значения "Жилой дом" (Санкт-Петербург, г. Кронштадт, Ленина пр., 14); объекта культурного наследия регионального значения "Комплекс построек Владимирского собора с часовней, домом церковнослужителей, службой, садом и оградой" (Санкт-Петербург, г. Кронштадт, ул.Ленина (ныне Ленина пр.), 9; ул.Красноармейская (ныне Владимирская ул.), 32); объекта культурного наследия регионального значения "Жилой дом" (Санкт-Петербург, г. Кронштадт, Ленина пр., 10); объекта культурного наследия федерального значения "Крепость Кронштадт" (Санкт-Петербург, г. Кронштадт, Крепость)) при проведении земляных, строительных, мелиоративных, хозяйственных работ, указанных в статье 30 Федерального закона от 25.06.2002 №73-ФЗ «Об объектах культурного наследия (памятниках истории и культуры) народов Российской Федерации» работ по использованию лесов и иных работ, включающий оценку воздействия таких работ на указанные объекты и содержащие меры по обеспечению сохранности указанных объектов при проведении таких работ в границах территорий указанных объектов либо на земельных участках, непосредственно связанных с земельными участками в границах территорий указанных объектов: «Меры по обеспечению сохранности объектов культурного наследия при проведении работ по объекту: «Выполнение проектно-изыскательских работ по реконструкции водопроводной сети с водопроводными вводами по адресу:г.Кронштадт, пр. Ленина (от ул. Советская до ул. Восстания)» (шифр: 1-347/23Д-ОСОКН), ООО «ЦИИВС», 2026 г.

ж. Перечень документов, представленных заказчиком или полученных экспертом самостоятельно

- Раздел документации «Меры по обеспечению сохранности объектов культурного наследия при проведении работ по объекту: «Выполнение проектно-изыскательских работ по реконструкции водопроводной сети с водопроводными вводами по адресу:г.Кронштадт, пр. Ленина (от ул. Советская до ул. Восстания)» (шифр: 1-347/23Д-ОСОКН), ООО «ЦИИВС», 2026 г.;
- Копия письма КГИОП от 25.03.2025 № 01-43-4200/25-0-1;

- Копия Приказа от 19.12.2023 г. № 3399 «Об аттестации экспертов по проведению государственной историко-культурной экспертизы» (оформлено экспертом);
- Копия Договора на проведение Государственной историко-культурной экспертизы раздела документации от 03.07.2026 №292 (оформлено экспертом);
- Информационное письмо ООО «ЦИИВС» от 03.07.2026 г. №78-10-9308;
- Архивные материалы и топография;
- Схема расположения зоны производства работ, относительно земельных участков в границах территории объектов культурного наследия, по данным публичной кадастровой карты;
- Выписка из Единого государственного реестра недвижимости об объекте недвижимости от 01.06.2026 г. № КУВИ-001/2026-74284772.
- Выписка из Единого государственного реестра недвижимости об объекте недвижимости от 01.06.2026 г. № КУВИ-001/2026-74283441.
- Выписка из Единого государственного реестра недвижимости об объекте недвижимости от 01.06.2026 г. № КУВИ-001/2026-74282384.
- Выписка из Единого государственного реестра недвижимости об объекте недвижимости от 01.06.2026 г. № КУВИ-001/2026-74291815.
- Выписка из Единого государственного реестра недвижимости об объекте недвижимости от 01.06.2026 г. № КУВИ-001/2026-74285789.
- Выписка из Единого государственного реестра недвижимости об объекте недвижимости от 01.06.2026 г. № КУВИ-001/2026-74286710.
- Выписка из Единого государственного реестра недвижимости об объекте недвижимости от 01.06.2026 г. № КУВИ-001/2026-74290599.
- Выписка из Единого государственного реестра недвижимости об объекте недвижимости от 01.06.2026г. № КУВИ-001/2026-74294325.
- Решение исполкома Ленгорсовета № 644 от 06.08.1990.
- Распоряжение КГИОП от 13.07.2018 №271-р.
- Распоряжение КГИОП от 14.11.2022 №462-рп.
- Приказ Министерства культуры РФ от 20.11.2017 г. №123358-р.
- Распоряжение КГИОП от 24.10.2024 №1314-рп.
- Распоряжение КГИОП от 08.11.2022 №458-рп.
- Приказ Министерства культуры РФ от 10.11.2017 г. №122238-р.
- Распоряжение КГИОП от 16.04.2024 №165-об/24.
- Распоряжение КГИОП от 19.02.2019 №07-19-59/19.

- Распоряжение КГИОП от 17.11.2025 №332-рп.
- Распоряжение КГИОП от 08.11.2022 №456-рп.
- Приказ Министерства культуры РФ от 20.11.2017 №123537-р.
- Приказ председателя КГИОП № 15 от 20.02.2001.
- Распоряжение КГИОП от 09.10.2020 №319-р.
- План границ территории выявленного объекта культурного наследия "Дом П. Синебрюхова" (Санкт-Петербург, г. Кронштадт, Ленина пр., 15), утвержденный КГИОП от 27.06.2003.
- Постановление Правительства РФ № 527 от 10.07.2001.
- Распоряжение КГИОП от 28.07.2015 №10-325.
- Распоряжение КГИОП от 18.04.2023 №249-рп.
- Приказ Министерства культуры РФ от 15.05.2017 №92905-р.
- Распоряжение КГИОП от 06.12.2023 №420-об/23.
- Распоряжение КГИОП от 20.10.2017 №07-19-400/17.
- Распоряжение КГИОП от 25.12.2025 №401-рп.
- Распоряжение КГИОП от 08.11.2022 №453-рп.
- Приказ Министерства культуры РФ от 10.11.2017 №122626-р.
- Распоряжение КГИОП от 29.11.2024 №1484-рп.
- Распоряжение КГИОП от 08.11.2022 №454-рп.
- Распоряжение КГИОП от 07.08.2024 №414-об/24.
- Приказ Министерства культуры РФ от 10.11.2017 №122667-р.
- Распоряжение КГИОП от 16.09.2013 №10-466.
- Распоряжение КГИОП от 08.11.2022 №455-рп.
- Распоряжение КГИОП от 30.01.2019 №07-19-23/19.
- Распоряжение КГИОП от 18.11.2024 №616-об/24.
- Распоряжение КГИОП от 18.01.2019 №07-19-11/19.
- Приказ Министерства культуры РФ от 13.11.2017 №122922-р.
- Решение исполкома Ленгорсовета № 646 от 06.08.1990.
- Распоряжение КГИОП от 25.05.2018 №210-р.
- Распоряжение КГИОП от 03.07.2023 №509-рп.
- Распоряжение КГИОП от 19.12.2023 №515-об/23.
- Распоряжение КГИОП от 20.07.2018 №07-19-331/18.
- Приказ Министерства культуры РФ от 11.11.2016 №52102-р.
- Распоряжение КГИОП от 13.11.2024 №1371-рп.

- Распоряжение КГИОП от 08.11.2022 №452-рп.
- Приказ Министерства культуры РФ от 10.11.2017 №122112-р.
- Распоряжение КГИОП от 11.03.2024 №268-рп.
- Распоряжение КГИОП от 01.02.2023 №77-рп.
- Распоряжение КГИОП от 23.12.2024 №1565-рп.
- Приказ Министерства культуры РФ от 15.11.2017 №123037-р.
- Письмо КГИОП от 29.06.2026 №01-57-14282/26-0-1.
- Письмо КГИОП от 28.12.2023 №01-43-31071/23-0-1.
- Письмо КГИОП от 13.03.2024 №01-43-31071/23-0-1.

з. Сведения об обстоятельствах, повлиявших на процесс проведения и результаты экспертизы

Обстоятельства, повлиявшие на процесс проведения и результаты экспертизы, отсутствуют.

и. Сведения о проведенных исследованиях с указанием примененных методов, объема и характера выполненных работ и их результатов

Настоящая экспертиза проведена в соответствии с Федеральным законом от 25.06.2002 № 73-ФЗ «Об объектах культурного наследия (памятниках истории и культуры) народов Российской Федерации» (далее по тексту Акта - Закон), Положением о государственной историко-культурной экспертизе, утвержденным Постановлением Правительства Российской Федерации от 25.04.2024 № 530.

В рамках настоящей экспертизы экспертом были проведены следующие исследования:

Архивно-библиографическое исследование в объеме, необходимом для принятия экспертом соответствующих решений, с целью выявления материалов, содержащих сведения по истории освоения участка. В рамках архивно-библиографических исследований была изучена библиография в Русском фонде Российской национальной библиотеке (РНБ), Библиотеке Академии Наук, фонды государственного исторического архива. Кроме того, экспертом были проведены натурный осмотр объекта культурного наследия и его фотофиксация.

В ходе проведения архивно-библиографического исследования были выявлены документы и материалы, относящиеся к объекту экспертизы.

При проведении экспертизы эксперт соблюдал принципы проведения экспертизы, установленные статьей 29 Федерального закона «Об объектах культурного наследия (памятниках истории и культуры) народов Российской Федерации», обеспечивал объективность, всесторонность и полноту проводимых исследований, а также достоверность и обоснованность своих выводов; самостоятельно оценивал результаты исследований, ответственно и точно формулировал вывода в пределах своей компетенции.

Исследования проводились на основе принципов научной обоснованности, объективности и законности, презумпции сохранности объекта культурного наследия, соблюдения требований безопасности в отношении объекта культурного наследия, а также объектов культурного наследия, расположенных на непосредственно прилегающей территории, достоверности и полноты информации.

Указанные исследования были проведены с применением методов натурного, историко-архивного и историко-архитектурного анализа в объеме, достаточном для обоснования вывода государственной историко-культурной экспертизы. Результаты исследований, проведенных в рамках экспертизы, были оформлены в виде настоящего акта.

к. Факты и сведения, выявленные и установленные в результате проведенных исследований

Согласно проведенному анализу раздела документации, зона производства работ расположена:

- в границах территории объекта культурного наследия регионального значения "Жилой дом" (Санкт-Петербург, г. Кронштадт, Ленина пр., 14);

- в границах территории объекта культурного наследия регионального значения "Жилой дом" (Санкт-Петербург, г. Кронштадт, Ленина пр., 10);

- на земельном участке, непосредственно связанном с земельным участком в границах территории объекта культурного наследия регионального значения "Бывшие общественные бани" (Санкт-Петербург, г. Кронштадт, Ленина пр., 21; Попова ул., 2);

- на земельном участке, непосредственно связанном с земельным участком в границах территории объекта культурного наследия регионального значения "Жилой дом капитан-лейтенанта Михайлова" (Санкт-Петербург, г. Кронштадт, Ленина пр., 19);

- на земельном участке, непосредственно связанном с земельным участком в границах территории объекта культурного наследия регионального значения "Жилой дом" (Санкт-Петербург, г. Кронштадт, Ленина пр., 17);

- на земельном участке, непосредственно связанном с земельным участком в границах территории выявленного объекта культурного наследия "Дом П. Синебрюхова" (Санкт-Петербург, г. Кронштадт, Ленина пр., 15);

- на земельном участке, непосредственно связанном с земельным участком в границах территории объекта культурного наследия федерального значения "Гостиный двор" (Санкт-Петербург, г. Кронштадт, Ленина пр., 16);

- на земельном участке, непосредственно связанном с земельным участком в границах территории объекта культурного наследия регионального значения "Жилой дом" (Санкт-Петербург, г. Кронштадт, Ленина пр., 11; Гражданская ул., 7);

- на земельном участке, непосредственно связанном с земельным участком в границах территории объекта культурного наследия регионального значения "Жилой дом" (Санкт-Петербург, г. Кронштадт, Ленина пр., 12);

- на земельном участке, непосредственно связанном с земельным участком в границах территории объекта культурного наследия регионального значения "Жилой дом" (Санкт-Петербург, г. Кронштадт, Ленина пр., 14);

- на земельном участке, непосредственно связанном с земельным участком в границах территории объекта культурного наследия регионального значения "Комплекс построек Владимирского собора с часовней, домом церковнослужителей, службой, садом и оградой" (Санкт-Петербург, г. Кронштадт, ул.Ленина (ныне Ленина пр.), 9; ул.Красноармейская (ныне Владимирская ул.), 32);

- на земельном участке, непосредственно связанном с земельным участком в границах территории объекта культурного наследия регионального значения "Жилой дом" (Санкт-Петербург, г. Кронштадт, Ленина пр., 10);

- на земельном участке, непосредственно связанном с земельным участком в границах территории объекта культурного наследия федерального значения "Крепость Кронштадт" (Санкт-Петербург, г. Кронштадт, Крепость).

Работы в границах территории объекта культурного наследия регионального значения "Жилой дом" (Санкт-Петербург, г. Кронштадт, Ленина пр., 14); объекта культурного наследия регионального значения "Жилой дом" (Санкт-Петербург, г. Кронштадт, Ленина пр., 10) в настоящем разделе не рассматриваются, будут рассмотрены в отдельной проектной документации.

1. Краткие исторические сведения об объекте культурного наследия регионального значения "Бывшие общественные бани" (Санкт-Петербург, г. Кронштадт, Ленина пр., 21; Попова ул., 2).

Здание общественных бань построено в середине XIX века. Архитектор неизвестен. Фасады объекта выполнены в эклектике: первый этаж оформлен высокими арочными окнами и горизонтальным рустом, в уровне второго этажа размещаются высокие окна прямоугольной форме, в уровне третьего – небольшие прямоугольной формы, завершает здание высокий профилированный карниз с кронштейнами.

2. *Краткие исторические сведения об объекте культурного наследия регионального значения "Жилой дом капитан-лейтенанта Михайлова" (Санкт-Петербург, г. Кронштадт, Ленина пр., 19).*

Здание по адресу Кронштадт, пр-т Ленина, 19 построено в 1866 году по линии застройки проспекта. Представляет собой двухэтажный объем, решенный в формах эклектики. Фасады декорированы горизонтальным рустом, сандриками в виде прямоугольной полочки, профилированным межэтажным и венчающим карнизами.

3. *Краткие исторические сведения об объекте культурного наследия регионального значения "Жилой дом" (Санкт-Петербург, г. Кронштадт, Ленина пр., 17).*

Здание на пересечении пр-та Ленина 17 и ул. Всеволода Вишневского, 2 построено во второй половине XIX в. Архитектор неизвестен. Представляет собой трехэтажный объем, в плане прямоугольной формы. Уличные фасады декорированы межэтажными и венчающим карнизами, сандриками с декоративными кронштейнами с бусами и акантом. Фасад со стороны проспекта Ленина выделен тремя балконами с изящными коваными ограждениями.

4. *Краткие исторические сведения о выявленном объекте культурного наследия "Дом П. Синебрюхова" (Санкт-Петербург, г. Кронштадт, Ленина пр., 15).*

Дом П. Синебрюхова построен в период 1825-1848 гг., архитектор неизвестен. Последующие перестройки были выполнены в конце 30-х – начале 40-х гг. XIX вв., а также в 1857 г. был пристроен флигель.

Уличные фасады объекта оштукатурены и окрашены, центральная ось исторического объема выделена балконами в уровне второго (в одну световую ось на чугунных кронштейнах) и третьего этажей (в три оси на высоких чугунных кронштейнах), ограждение балкона третьего этажа устроено из чугунных столбиков и ажурных секций, ограждение балкона второго этажа имеет более аскетичный рисунок.

Лицевые фасады в уровне первого этажа выделены рустом с замковыми камнями, в уровне второго этажа окна дополнены сандриками в виде треугольных и арочных фронтонов, окна второго и третьего этажа оформлены профилированными наличниками.

Флигель с северной стороны имеет более простой декор фасадов.

Согласно исторической фотографии начала XX века – в здании размещалась гостиница «Лондон».

5. *Краткие исторические сведения об объекте культурного наследия федерального значения "Гостиный двор" (Санкт-Петербург, г. Кронштадт, Ленина пр., 16).*

В XVIII веке на месте будущего гостиного двора размещались лавки кронштадтских купцов. В 1792 г. была произведена раздача мест для лавок согласно плану Кронштадта 1785 г. В 1797 г. их строительство было закончено, первоначально лавки были деревянными, при этом с западной стороны – лавки, в количестве 12 штук, были выполнены из камня.

Здание гостиного двора построено в период 1833-1835 гг. по проекту архитектора Маслова В.С. в стиле классицизм, утвержденному 1 июля 1832 г. По проекту гостиный двор Кронштадта предполагалось выполнить копией Петербургского гостиного ряда.

20 октября 1874 г. в результате пожара здание гостиного двора сгорело, восстановление сооружения велось во второй половине 1870-х гг. В результате произведенных работ облик здания был изменен. Сооружение представляет собой крытую галерею, по периметру которой располагаются колонны с архитравами. В плане здание представляет собой прямоугольник со скругленными углами и внутренним двором.

В 1973 году была произведена реставрация объекта. Последняя реставрация выполнена в период 2004-2008 гг.

6. *Краткие исторические сведения об объекте культурного наследия регионального значения "Жилой дом" (Санкт-Петербург, г. Кронштадт, Ленина пр., 11; Гражданская ул., 7).*

Здание жилого дома на пересечении пр-та Ленина и ул. Гражданской построено в период 1840-1860-х гг. Трехэтажный объем под скатной кровлей решен в формах эклектики аналогично большинству близлежайших зданий. Оконные проемы на лицевых фасадах выделены профилированными наличниками, замковыми камнями, а также сандриками в виде треугольных фронтонов и прямых полочек. Окна второго этажа украшают штукатурные свесы. Фасады в уровне первого этажа, а также лопатки декорированы штукатурным рустом.

7. *Краткие исторические сведения об объекте культурного наследия регионального значения "Жилой дом" (Санкт-Петербург, г. Кронштадт, Ленина пр., 12).*

Жилой дом по адресу Кронштадт, пр-т Ленина 12, построен в период с 1870-1890 гг., архитектор неизвестен.

Представляет собой двухэтажный объем с высоким подвалом, прямоугольный в плане. Лицевые фасады богато декорированы лепными кронштейнами, модульонами с акантом и бусами на профилированных наличниках окон, профилированными карнизами. По центральной оси лицевой фасад по пр-ту Ленина выделен аттиком.

8. *Краткие исторические сведения об объекте культурного наследия регионального значения "Жилой дом" (Санкт-Петербург, г. Кронштадт, Ленина пр., 14).*

Жилой дом по адресу Кронштадт, пр-т Ленина 14 построен по второй половине XIX века. Представляет собой трехэтажный объем, прямоугольный в плане.

Богатая лепнина фасадов свидетельствует о достатке владельца, для которого был выстроен дом. Лицевые фасады декорированы маскаронами под валиками с акантовыми листьями в уровне венчающего карниза с дентикулами, модульонами, а также растительной лепниной над окнами второго и третьего этажей. Угловые лопатки выделены штукатурным рустом под «шубу». Центральная ось со стороны пр-та Ленина выделена аттиком.

9. *Краткие исторические сведения об объекте культурного наследия регионального значения "Комплекс построек Владимирского собора с часовней, домом церковнослужителей, службой, садом и оградой" (Санкт-Петербург, г. Кронштадт, ул.Ленина (ныне Ленина пр.), 9; ул.Красноармейская (ныне Владимирская ул.), 32).*

На месте ныне существующего соборного ансамбля в 1743 г. здесь существовала церковь. После ее обветшания, на данном участке, в 1753 году была построена деревянная Владимирская церковь, которая также была перестроена в начале XIX в. Согласно описаниям церковь представляла собой правильный прямоугольник с апсидой, трапезной и двухъярусной колокольней, увенчанной восьмигранным шпилем с крестом. В 1819 году к церкви был устроен Успенский придел. Позднее, в 1821 году была возведена деревянная часовня с восточной стороны относительно алтаря, которая в 1826 году сгорела. В 1825 году на территории соборного ансамбля был возведен дом причта.

Ныне существующий каменный собор во имя Владимирской иконы Божьей Матери построен в 1875-1879 гг., для чего к церковному участку был выкуплен и присоединен соседний участок Ильина. Здание храма представляет собой пятинефный храм с тремя

апсидами в восточной части. В западной части сооружения расположена пятидесятиметровая колокольня, устроенная по принципу восьмерик на четверике.

Фасады соборы богато украшены кокошниками, полуколоннами, лепными элементами и профилированными поясками.

В 1871 году с северо-запада был выстроен каменный дом для причта, в 1886 году к дому пристроен двухэтажный флигель. С 1918 года собор стал приходским. В 1930 году храм был закрыт и переустроен под продовольственный склад.

В 1960-х гг., в результате трех взрывов здание было повреждено, но не утрачено. С 1990-х годов велись работы по консервации, позднее выполнена реставрация.

10. *Краткие исторические сведения об объекте культурного наследия регионального значения "Жилой дом" (Санкт-Петербург, г. Кронштадт, Ленина пр., 10).*

Жилой дом по адресу Кронштадт, пр-т Ленина, 10 построен в период 1870-1890-х гг. Представляет собой двухэтажный объем прямоугольной формы в плане.

Здание выделено прямоугольным эркером на пересечении пр-та Ленина и Флотской ул. Лицевой фасад со стороны проспекта имеет симметричное построение, центральная ось отмечена входом в здание с кованым навесом, оконный проем второго этажа украшает сандрик в виде арочного фронтона с модульоном в растительной лепнине, оконный проем третьего этажа симметрично с двух сторон украшают крупные модульоны с бусами и ветвями. Оконные проемы второго и третьего этажей выделены наличниками с замковыми камнями. Лицевой фасад со стороны Флотской улицы имеет аналогичное решение в декоре, при этом с данной стороны отсутствует вход в здание.

11. *Краткие исторические сведения об объекте культурного наследия федерального значения "Крепость Кронштадт" (Санкт-Петербург, г. Кронштадт, Крепость).*

Генеральный план крепости был утвержден Петром I в 1721 году. Закладка Кронштадтской крепости состоялась в 1723 году. По проекту предполагалось разместить фронты крепостной ограды по первой системе Кугарна; фланги бастионов соединить куртинами, перед которыми расположить реданы. По западной стороне, обращенной к косе, запроектировано шесть бастионов: I - Преображенский, II – Семеновский, III - Ингерманландский, IV - Лефортовский, V - Бутырский, VI - Морской, названные, вероятно, в честь строивших полков. По восточной стороне предполагалось построить восемь реданов.

В центральной крепости предполагалось разместить следующие постройки: соборную церковь, дворец и дом Великого Князя, губернские палаты, гостиный двор, гауптвахту и

солдатскую казарму, каторжный двор и машинную мельницу. Напротив третьего бастиона располагались пороховой погреб, морские казармы, шлюпочный двор, морской казенный двор, ветряную мельницу. В купеческой и средней гаванях размещались цейхгаузы, большой канал, каталажи, магазины, пристань, в военной - дворец Государыни и магазины.

Крепость строилась посредством насыпи, на которой сооружались стены, строились казармы и выставлялась боевые орудия. Первоначально ограждения создавались в деревянных конструкциях.

Первая попытка заменить сооружения на каменные была осуществлена в 1734 году. Позднее, в конце XVIII века, по проекту Грейга было начато каменное строительство.

В результате наводнения 1824 года крепость значительно пострадала. Восстановительные работы были завершены к 1826 году. В результате перестроек высота крепостной стены достигла 6 метров, а вместимость казарм – 30 тыс. человек.

Казарма оборонительная 1-я западная (Цитадельская) с полубашней построена в период 1826-1828 гг. по проекту инженера - полковника Маслова В.И. Постройка выполнена в кирпичном стиле, первый этаж был облицован гранитом. В начале XX в., 1903-1906 гг., здание было увеличено на один этаж, позднее была надстроена полубашня. В конце XX века сооружение казармы было надстроено до третьего этажа.

Позднее, в период 1861-1888 гг., была осуществлена перестройка крепости по проекту Э.И. Тотлебена. В 1909 – 1914 годах, в целях дополнительной защиты, были сооружены форт «Красная Горка» (Алексеевский), батарея «Серая Лошадь» и форт Ино (Николаевский).

К 1960 году крепость была упразднена, сооружения использовались для различных функций, отдельные здания не использовались и постепенно разрушались.

1. Объект культурного наследия регионального значения "Бывшие общественные бани" (Санкт-Петербург, г. Кронштадт, Ленина пр., 21; Попова ул., 2).

Объект культурного наследия регионального значения "Бывшие общественные бани" является объектом культурного наследия регионального значения на основании решения исполкома Ленгорсовета № 644 от 06.08.1990.

Адрес (местонахождение): Санкт-Петербург, г. Кронштадт, Ленина пр., 21; Попова ул., 2.

Предмет охраны утвержден распоряжением КГИОП от 13.07.2018 №271-р.

Границы территории утверждены распоряжением КГИОП от 14.11.2022 №462-рп.

Режим использования территории объекта согласно распоряжению КГИОП от 14.11.2022 №462-рп и ст. 5.1. Федерального Закона № 73-ФЗ.

Находится в границах кадастрового квартала с кадастровым номером № 78:34:0010336.

2. Объект культурного наследия регионального значения "Жилой дом капитан-лейтенанта Михайлова" (Санкт-Петербург, г. Кронштадт, Ленина пр., 19).

Объект культурного наследия регионального значения "Жилой дом капитан-лейтенанта Михайлова" является объектом культурного наследия регионального значения на основании решения исполкома Ленгорсовета № 644 от 06.08.1990.

Адрес (местонахождение): Санкт-Петербург, г. Кронштадт, Ленина пр., 19.

Предмет охраны утвержден распоряжением КГИОП от 24.10.2024 №1314-рп.

Границы территории утверждены распоряжением КГИОП от 08.11.2022 №458-рп.

Режим использования территории объекта согласно распоряжению КГИОП от 08.11.2022 №458-рп и ст. 5.1. Федерального Закона № 73-ФЗ.

Находится в границах земельного участка с кадастровым номером №78:34:0010337:1098.

3. Объект культурного наследия регионального значения "Жилой дом" (Санкт-Петербург, г. Кронштадт, Ленина пр., 17).

Объект культурного наследия регионального значения "Жилой дом" является объектом культурного наследия регионального значения на основании решения исполкома Ленгорсовета № 644 от 06.08.1990.

Адрес (местонахождение): Санкт-Петербург, г. Кронштадт, Ленина пр., 17.

Предмет охраны утвержден распоряжением КГИОП от 17.11.2025 №332-рп.

Границы территории утверждены распоряжением КГИОП от 08.11.2022 №456-рп.

Режим использования территории объекта согласно распоряжению КГИОП от 08.11.2022 №456-рп и ст. 5.1. Федерального Закона № 73-ФЗ.

Находится в границах земельного участка с кадастровым номером №78:34:0010337:1097.

4. Выявленный объект культурного наследия "Дом П. Синебрюхова" (Санкт-Петербург, г. Кронштадт, Ленина пр., 15).

Выявленный объект культурного наследия "Дом П. Синебрюхова" является выявленным объектом культурного наследия на основании приказа председателя КГИОП № 15 от 20.02.2001.

Адрес (местонахождение): Санкт-Петербург, г. Кронштадт, Ленина пр., 15.

Предмет охраны утвержден распоряжением КГИОП от 09.10.2020 №319-р.

Границы территории утверждены КГИОП от 27.06.2003.

Режим использования территории объекта согласно ст. 5.1. Федерального Закона № 73-ФЗ.

Находится в границах кадастрового квартала с кадастровым номером №78:34:0010318.

5. Объект культурного наследия федерального значения "Гостиный двор" (Санкт-Петербург, г. Кронштадт, Ленина пр., 16).

Объект культурного наследия федерального значения "Гостиный двор" является объектом культурного наследия федерального значения на основании постановления Правительства РФ № 527 от 10.07.2001.

Адрес (местонахождение): Санкт-Петербург, г. Кронштадт, Ленина пр., 16.

Предмет охраны утвержден распоряжением КГИОП от 28.07.2015 №10-325.

Границы территории утверждены распоряжением КГИОП от 18.04.2023 №249-рп.

Режим использования территории объекта согласно распоряжению КГИОП от 18.04.2023 №249-рп и ст. 5.1. Федерального Закона № 73-ФЗ.

Находится в границах земельного участка с кадастровым номером №78:34:0010316:1.

6. Объект культурного наследия регионального значения "Жилой дом" (Санкт-Петербург, г. Кронштадт, Ленина пр., 11; Гражданская ул., 7).

Объект культурного наследия регионального значения "Жилой дом" является объектом культурного наследия регионального значения на основании решения исполкома Ленгорсовета № 644 от 06.08.1990.

Адрес (местонахождение): Санкт-Петербург, г. Кронштадт, Ленина пр., 11; Гражданская ул., 7.

Предмет охраны утвержден распоряжением КГИОП от 25.12.2025 №401-рп.

Границы территории утверждены распоряжением КГИОП от 08.11.2022 №453-рп.

Режим использования территории объекта согласно распоряжению КГИОП от 08.11.2022 №453-рп и ст. 5.1. Федерального Закона № 73-ФЗ.

Находится в границах кадастрового квартала с кадастровым номером №78:34:001034.

7. Объект культурного наследия регионального значения "Жилой дом" (Санкт-Петербург, г. Кронштадт, Ленина пр., 12).

Объект культурного наследия регионального значения "Жилой дом" является объектом культурного наследия регионального значения на основании решения исполкома Ленгорсовета № 644 от 06.08.1990.

Адрес (местонахождение): Санкт-Петербург, г. Кронштадт, Ленина пр., 12.

Предмет охраны утвержден распоряжением КГИОП от 29.11.2024 №1484-рп.

Границы территории утверждены распоряжением КГИОП от 08.11.2022 №454-рп.

Режим использования территории объекта согласно распоряжению КГИОП от 08.11.2022 №454-рп и ст. 5.1. Федерального Закона № 73-ФЗ.

Находится в границах кадастрового квартала с кадастровым номером №78:34:0010361.

8. Объект культурного наследия регионального значения "Жилой дом" (Санкт-Петербург, г. Кронштадт, Ленина пр., 14).

Объект культурного наследия регионального значения "Жилой дом" является объектом культурного наследия регионального значения на основании решения исполкома Ленгорсовета № 644 от 06.08.1990.

Адрес (местонахождение): Санкт-Петербург, г. Кронштадт, Ленина пр., 14.

Предмет охраны утвержден распоряжением КГИОП от 16.09.2013 №10-466.

Границы территории утверждены распоряжением КГИОП от 08.11.2022 №455-рп.

Режим использования территории объекта согласно распоряжению КГИОП от 08.11.2022 №455-рп и ст. 5.1. Федерального Закона № 73-ФЗ.

Находится в границах кадастрового квартала с кадастровым номером №78:34:0010361.

9. Объект культурного наследия регионального значения "Комплекс построек Владимирского собора с часовней, домом церковнослужителей, службой, садом и оградой" (Санкт-Петербург, г. Кронштадт, ул.Ленина (ныне Ленина пр.), 9; ул.Красноармейская (ныне Владимирская ул.), 32).

Объект культурного наследия регионального значения "Комплекс построек Владимирского собора с часовней, домом церковнослужителей, службой, садом и оградой" является объектом культурного наследия регионального значения на основании решения исполкома Ленгорсовета № 646 от 06.08.1990.

Адрес (местонахождение): Санкт-Петербург, г. Кронштадт, ул.Ленина (ныне Ленина пр.), 9; ул.Красноармейская (ныне Владимирская ул.), 32.

Предмет охраны утвержден распоряжением КГИОП от 25.05.2018 №210-р.

Границы территории утверждены распоряжением КГИОП от 03.07.2023 №509-рп.

Режим использования территории объекта согласно распоряжению КГИОП от 03.07.2023 №509-рп и ст. 5.1. Федерального Закона № 73-ФЗ.

Находится в границах земельных участков с кадастровыми номерами №78:34:0010346:2002, 78:34:0010346:2177, 78:34:0010346:2390, 78:34:0010346:1.

10. Объект культурного наследия регионального значения "Жилой дом" (Санкт-Петербург, г. Кронштадт, Ленина пр., 10).

Объект культурного наследия регионального значения "Жилой дом" является объектом культурного наследия регионального значения на основании решения исполкома Ленгорсовета № 644 от 06.08.1990.

Адрес (местонахождение): Санкт-Петербург, г. Кронштадт, Ленина пр., 10.

Предмет охраны утвержден распоряжением КГИОП от 13.11.2024 №1371-рп.

Границы территории утверждены распоряжением КГИОП от 08.11.2022 №452-рп.

Режим использования территории объекта согласно распоряжению КГИОП от 08.11.2022 №452-рп и ст. 5.1. Федерального Закона № 73-ФЗ.

Находится в границах кадастрового квартала с кадастровым номером №78:34:0010360.

11. Объект культурного наследия федерального значения "Крепость Кронштадт" (Санкт-Петербург, г. Кронштадт, Крепость).

Объект культурного наследия федерального значения "Крепость Кронштадт" является объектом культурного наследия федерального значения на основании постановления Правительства РФ № 527 от 10.07.2001.

Адрес (местонахождение): Санкт-Петербург, г. Кронштадт, Крепость.

Предмет охраны объекта культурного наследия федерального значения «Казарма оборонительная 1-я северная с сухопутным манежем» утвержден Распоряжение КГИОП от 11.03.2024 №268-рп.

Границы территории утверждены распоряжением КГИОП от 01.02.2023 №77-рп, распоряжением КГИОП от 23.12.2024 №1565-рп.

Режим использования территории объекта согласно распоряжению КГИОП от 01.02.2023 №77-рп, распоряжению КГИОП от 23.12.2024 №1565-рп и ст. 5.1. Федерального Закона № 73-ФЗ.

Находится в границах земельного участка с кадастровым номером №78:34:0010358:7.

Режимы использования территории, на которой расположен участок проектирования.

Согласно Закону Санкт-Петербурга от 24.12.2008 №820-7 «О границах объединенных зон охраны объектов культурного наследия, расположенных на территории Санкт-Петербурга, режимах использования земель и требованиях к градостроительным регламентам в границах указанных зон» Работы предусмотрено выполнить в границах единой охранной зоны 2 ОЗ-2(50)01.

Предполагаемые работы по реконструкции водопровода не противоречат требованиям режима ОЗ-2(50)01.

Общие сведения об объекте экспертизы

Представленный на экспертизу раздел документации «Меры по обеспечению сохранности объектов культурного наследия при проведении работ по объекту: «Выполнение проектно-изыскательских работ по реконструкции водопроводной сети с водопроводными вводами по адресу:г.Кронштадт, пр. Ленина (от ул. Советская до ул. Восстания)» (шифр: 1-347/23Д-ОСОКН), является отдельным разделом проектной документации «Выполнение проектно-изыскательских работ по реконструкции водопроводной сети с водопроводными вводами по адресу:г.Кронштадт, пр. Ленина (от ул. Советская до ул. Восстания)».

Проектные решения по объекту «Выполнение проектно-изыскательских работ по реконструкции водопроводной сети с водопроводными вводами по адресу:г.Кронштадт, пр. Ленина (от ул. Советская до ул. Восстания)» предусматривают реконструкцию водопроводных сетей по адресу: г. Санкт-Петербург, по адресу: г. Кронштадт, пр. Ленина (от ул. Советская до ул. Восстания) открытым и закрытым способом.

В соответствии с требованиями пункта 3 Статьи 36 Федерального закона №73-ФЗ "Об объектах культурного наследия (памятниках истории и культуры) народов Российской Федерации", при хозяйственном освоении земельного участка в непосредственной близости от объекта культурного наследия, проектная документация должна содержать специализированный раздел, включающий оценку влияния проектного решения на указанный объект культурного наследия: “Строительные и иные работы на земельном участке, непосредственно связанном с земельным участком в границах территории объекта культурного наследия, проводятся при наличии в проектной документации разделов об обеспечении сохранности указанного объекта культурного наследия или о проведении спасательных археологических полевых работ или проекта обеспечения сохранности указанного объекта культурного наследия либо плана проведения спасательных

археологических полевых работ, включающих оценку воздействия проводимых работ на указанный объект культурного наследия, согласованных с региональным органом охраны объектов культурного наследия.”

Заказчиком проектных работ было принято решение разработать раздел документации, включающий оценку влияния от реализации проектного решения на земельных участках, расположенных в непосредственной близости от участка в границах территории объекта культурного наследия регионального значения "Бывшие общественные бани" (Санкт-Петербург, г. Кронштадт, Ленина пр., 21; Попова ул., 2); объекта культурного наследия регионального значения "Жилой дом капитан-лейтенанта Михайлова" (Санкт-Петербург, г. Кронштадт, Ленина пр., 19); объекта культурного наследия регионального значения "Жилой дом" (Санкт-Петербург, г. Кронштадт, Ленина пр., 17); объекта культурного наследия "Дом П. Синебрюхова" (Санкт-Петербург, г. Кронштадт, Ленина пр., 15); объекта культурного наследия федерального значения "Гостиный двор" (Санкт-Петербург, г. Кронштадт, Ленина пр., 16); объекта культурного наследия регионального значения "Жилой дом" (Санкт-Петербург, г. Кронштадт, Ленина пр., 11; Гражданская ул., 7); объекта культурного наследия регионального значения "Жилой дом" (Санкт-Петербург, г. Кронштадт, Ленина пр., 12); объекта культурного наследия регионального значения "Жилой дом" (Санкт-Петербург, г. Кронштадт, Ленина пр., 14); объекта культурного наследия регионального значения "Комплекс построек Владимирского собора с часовней, домом церковнослужителей, службой, садом и оградой" (Санкт-Петербург, г. Кронштадт, ул.Ленина (ныне Ленина пр.), 9; ул.Красноармейская (ныне Владимирская ул.), 32); объекта культурного наследия регионального значения "Жилой дом" (Санкт-Петербург, г. Кронштадт, Ленина пр., 10); объекта культурного наследия федерального значения "Крепость Кронштадт" (Санкт-Петербург, г. Кронштадт, Крепость).

Данный раздел документации был разработан специалистами ООО «Центр инженерных изысканий в строительстве» (Лицензия Министерства культуры РФ №05055 от 31.05.2018 г.) в 2026 г. в виде раздела документации: «Меры по обеспечению сохранности объектов культурного наследия при проведении работ по объекту: «Выполнение проектно-изыскательских работ по реконструкции водопроводной сети с водопроводными вводами по адресу:г.Кронштадт, пр. Ленина (от ул. Советская до ул. Восстания)» (шифр: 1-347/23Д-ОСОКН), которая является объектом настоящей экспертизы.

Анализ методики разработки документации:

Разработчиками раздела документации, являющимся объектом экспертизы, всесторонне (география, климат, геофизика, геологическое строение) был изучен район в целом, и участок проектирования в частности. Приведены основные сведения об объектах культурного наследия.

В ходе анализа проектной документации выявлено, что зона производства работ находится на земельном участке, расположенном в непосредственной близости от земельного участка в границах территории объекта культурного наследия регионального значения "Бывшие общественные бани" (Санкт-Петербург, г. Кронштадт, Ленина пр., 21; Попова ул., 2); объекта культурного наследия регионального значения "Жилой дом капитан-лейтенанта Михайлова" (Санкт-Петербург, г. Кронштадт, Ленина пр., 19); объекта культурного наследия регионального значения "Жилой дом" (Санкт-Петербург, г. Кронштадт, Ленина пр., 17); объекта культурного наследия "Дом П. Синебрюхова" (Санкт-Петербург, г. Кронштадт, Ленина пр., 15); объекта культурного наследия федерального значения "Гостиный двор" (Санкт-Петербург, г. Кронштадт, Ленина пр., 16); объекта культурного наследия регионального значения "Жилой дом" (Санкт-Петербург, г. Кронштадт, Ленина пр., 11; Гражданская ул., 7); объекта культурного наследия регионального значения "Жилой дом" (Санкт-Петербург, г. Кронштадт, Ленина пр., 12); объекта культурного наследия регионального значения "Жилой дом" (Санкт-Петербург, г. Кронштадт, Ленина пр., 14); объекта культурного наследия регионального значения "Комплекс построек Владимирского собора с часовней, домом церковнослужителей, службой, садом и оградой" (Санкт-Петербург, г. Кронштадт, ул.Ленина (ныне Ленина пр.), 9; ул.Красноармейская (ныне Владимирская ул.), 32); объекта культурного наследия регионального значения "Жилой дом" (Санкт-Петербург, г. Кронштадт, Ленина пр., 10); объекта культурного наследия федерального значения "Крепость Кронштадт" (Санкт-Петербург, г. Кронштадт, Крепость).

Работы в границах территории объекта культурного наследия регионального значения "Жилой дом" (Санкт-Петербург, г. Кронштадт, Ленина пр., 14); объекта культурного наследия регионального значения "Жилой дом" (Санкт-Петербург, г. Кронштадт, Ленина пр., 10) в настоящем разделе не рассматриваются, будут рассмотрены в отдельной проектной документации.

Согласно проведенному геотехническому расчету планируемое строительства не оказывает влияния на объект культурного наследия регионального значения "Жилой дом" (Санкт-Петербург, г. Кронштадт, Ленина пр., 14); объект культурного наследия регионального значения "Жилой дом" (Санкт-Петербург, г. Кронштадт, Ленина пр., 10), их сохранность обеспечена.

Остальные объекты, рассматриваемые в настоящем разделе, расположены за пределами радиуса предварительной зоны влияния, их сохранность обеспечена.

Реализация проектных решений предусматривает сохранение особенностей объекта культурного наследия регионального значения "Бывшие общественные бани" (Санкт-Петербург, г. Кронштадт, Ленина пр., 21; Попова ул., 2), отнесенных к предмету охраны, согласно Распоряжению КГИОП от 13.07.2018 №271-р:

1. в части «объемно-пространственное решение»: габариты и конфигурация прямоугольного в плане трехэтажного здания, исторические конфигурация и габариты крыши; исторический материал окрытия крыши (металл) - сохраняются. Работы предусмотрено выполнить подземным способом с последующим восстановлением нарушенного благоустройства, согласно расчету, памятник находится вне предварительной зоны влияния, сохранность обеспечена;

2. в части «конструктивная система здания»: исторические наружные капитальные стены (кирпич); внутренние капитальные стены: местоположение, материал (кирпич); отметки междуэтажных перекрытий; историческое местоположение маршевой лестницы вестибюля; историческое местоположение двухмаршевой лестницы; исторические коробовые и коробовые с распалубками своды объема двухмаршевой лестницы - сохраняются. Работы предусмотрено выполнить подземным способом с последующим восстановлением нарушенного благоустройства, согласно расчету, памятник находится вне предварительной зоны влияния, сохранность обеспечена;

3. в части «объемно-планировочное решение»: историческое объемно-планировочное решение в габаритах капитальных стен - сохраняются. Работы предусмотрено выполнить подземным способом с последующим восстановлением нарушенного благоустройства, согласно расчету, памятник находится вне предварительной зоны влияния, сохранность обеспечена;

4. в части «архитектурно-художественное решение фасадов»: архитектурно-художественное решение лицевых (восточного и северного) фасадов, дворовые фасады - сохраняются. Работы предусмотрено выполнить подземным способом с последующим восстановлением нарушенного благоустройства, согласно расчету, памятник находится вне предварительной зоны влияния, сохранность обеспечена.

Реализация проектных решений предусматривает сохранение особенностей объекта культурного наследия регионального значения "Жилой дом капитан-лейтенанта Михайлова" (Санкт-Петербург, г. Кронштадт, Ленина пр., 19), отнесенных к предмету охраны, согласно Распоряжению КГИОП от 24.10.2024 №1314-рп:

1. в части «объемно-пространственное решение»: габариты и конфигурация двухэтажного прямоугольного здания в плане, со срезанным юго-восточным углом, габариты и конфигурация вальмовой крыши, высотная отметка конька крыши - сохраняются. Работы предусмотрено выполнить подземным способом с последующим восстановлением нарушенного благоустройства, согласно расчету, памятник находится вне предварительной зоны влияния, сохранность обеспечена;

2. в части «конструктивная система здания»: стропильная система, наружные и внутренние капитальные стены (кирпич); исторические отметки междуэтажных перекрытий; лестница - сохраняются. Работы предусмотрено выполнить подземным способом с последующим восстановлением нарушенного благоустройства, согласно расчету, памятник находится вне предварительной зоны влияния, сохранность обеспечена;

3. в части «объемно-планировочное решение»: историческое объемно-планировочное решение в габаритах капитальных стен - сохраняются. Работы предусмотрено выполнить подземным способом с последующим восстановлением нарушенного благоустройства, согласно расчету, памятник находится вне предварительной зоны влияния, сохранность обеспечена;

4. в части «архитектурно-художественное решение фасадов»: архитектурно-художественное решение фасадов в приемах классицизма, цветовое решение фасадов (по материалам натурных обследований), лицевые (восточный и южный) фасады, включая срезанный юго-восточный угол, дворовый фасад - сохраняются. Работы предусмотрено выполнить подземным способом с последующим восстановлением нарушенного благоустройства, согласно расчету, памятник находится вне предварительной зоны влияния, сохранность обеспечена.

Реализация проектных решений предусматривает сохранение особенностей объекта культурного наследия регионального значения "Жилой дом" (Санкт-Петербург, г. Кронштадт, Ленина пр., 17), отнесенных к предмету охраны, согласно Распоряжению КГИОП от 17.11.2025 №332-рп:

1. в части «объемно-пространственное решение»: исторические местоположение и габариты прямоугольного в плане, трехэтажного здания с раскреповкой по центральной оси дворового фасада (здесь и далее под термином исторический понимается период существования объекта на 1917 г.), габариты и конфигурация (вальмовая) крыши; окрытие крыши - материал (металл), высота конька крыши - сохраняются. Работы предусмотрено выполнить подземным способом с последующим восстановлением нарушенного

благоустройства, согласно расчету, памятник находится вне предварительной зоны влияния, сохранность обеспечена;

2. в части «конструктивная система здания»: наружные кирпичные капитальные стены, внутренние капитальные стены: местоположение, материм (кирпич); исторические отметки межэтажных перекрытий; историческая лестница, ограждение лестницы, поручень - сохраняются. Работы предусмотрено выполнить подземным способом с последующим восстановлением нарушенного благоустройства, согласно расчету, памятник находится вне предварительной зоны влияния, сохранность обеспечена;

3. в части «архитектурно-художественное решение фасадов»: материал и характер отделки фасадов, материал отделки цоколя, исторические дверные, балконные и оконные проемы, оконные и балконные заполнения, исторические материал и рисунок дверных заполнений, декоративное оформление лицевого и северного торцевого фасадов - сохраняются. Работы предусмотрено выполнить подземным способом с последующим восстановлением нарушенного благоустройства, согласно расчету, памятник находится вне предварительной зоны влияния, сохранность обеспечена;

4. в части «архитектурно-художественное решение интерьеров»: оформление пола лестничных площадок метлахской плиткой геометрического рисунка белого, коричневого и серого цветов - сохраняются. Работы предусмотрено выполнить подземным способом с последующим восстановлением нарушенного благоустройства, согласно расчету, памятник находится вне предварительной зоны влияния, сохранность обеспечена.

Реализация проектных решений предусматривает сохранение особенностей выявленного объекта культурного наследия "Дом П. Синебрюхова" (Санкт-Петербург, г. Кронштадт, Ленина пр., 15), отнесенных к предмету охраны, согласно Распоряжению КГИОП от 09.10.2020 №319-р:

1. в части «объемно-пространственное решение»: исторические (между 1825 – 1848) габариты и конфигурация 3-х этажного, прямоугольного в плане здания, высотные отметки крыши - сохраняются. Работы предусмотрено выполнить подземным способом с последующим восстановлением нарушенного благоустройства, согласно расчету, памятник находится вне предварительной зоны влияния, сохранность обеспечена;

2. в части «конструктивная система здания»: исторические наружные стены; внутренние капитальные стены – материал (кирпич), местоположение - сохраняются. Работы предусмотрено выполнить подземным способом с последующим восстановлением нарушенного благоустройства, согласно расчету, памятник находится вне предварительной зоны влияния, сохранность обеспечена;

3. в части «архитектурно-художественное решение фасадов»: архитектурно-художественное решение лицевых фасадов в приемах ранней эклектики; лицевые фасады по пр. Ленина и по ул. Вс. Вишневского - сохраняются. Работы предусмотрено выполнить подземным способом с последующим восстановлением нарушенного благоустройства, согласно расчету, памятник находится вне предварительной зоны влияния, сохранность обеспечена.

Реализация проектных решений предусматривает сохранение особенностей объекта культурного наследия федерального значения "Гостиный двор" (Санкт-Петербург, г. Кронштадт, Ленина пр., 16), отнесенных к предмету охраны, согласно Распоряжению КГИОП от 28.07.2015 №10-325:

1. в части «объемно-пространственное решение»: историческое объемно-пространственное решение прямоугольного в плане здания, со скругленными углами, с внешней открытой галереей по периметру и с внутренним двором; исторические габариты; крыша - форма, габариты, конфигурация (вальмовая), материал окрытия (металл), высота конька; отметки исторических поперечных стен на крыше (брандмауэров) - сохраняются. Работы предусмотрено выполнить подземным способом с последующим восстановлением нарушенного благоустройства, согласно расчету, памятник находится вне предварительной зоны влияния, сохранность обеспечена;

2. в части «конструктивная система здания»: исторический фундамент; исторические наружные и внутренние капитальные стены; исторический материал стропильной системы; исторические арочные портики по центру фасадов и колоннада снаружи по периметру здания; исторические отметки междуэтажных перекрытий, поперечные балки прямоугольного сечения в перекрытиях внешней галереи, пешеходный тротуар внутри галереи, со ступенчатыми спусками, облицованный известняковыми плитами, исторический резервуар ливневой канализации - сохраняются. Работы предусмотрено выполнить подземным способом с последующим восстановлением нарушенного благоустройства, согласно расчету, памятник находится вне предварительной зоны влияния, сохранность обеспечена;

3. в части «объемно-планировочное решение»: историческое объемно-планировочное решение в габаритах капитальных стен - сохраняются. Работы предусмотрено выполнить подземным способом с последующим восстановлением нарушенного благоустройства, согласно расчету, памятник находится вне предварительной зоны влияния, сохранность обеспечена;

4. в части «архитектурно-художественное решение (композиция) лицевого фасада»: лицевые фасады, дворовые фасады - сохраняются. Работы предусмотрено выполнить подземным способом с последующим восстановлением нарушенного благоустройства, согласно расчету, памятник находится вне предварительной зоны влияния, сохранность обеспечена.

Реализация проектных решений предусматривает сохранение особенностей объекта культурного наследия регионального значения "Жилой дом" (Санкт-Петербург, г. Кронштадт, Ленина пр., 11; Гражданская ул., 7), отнесенных к предмету охраны, согласно Распоряжению КГИОП от 25.12.2025 №401-рп:

1. в части «объемно-пространственное решение»: исторические местоположение и габариты трехэтажного Г-образного в плане здания, состоящего из двух разновысоких объемов (восточного углового и западного прямоугольного), с воротным проемом по двум крайним западным осям восточного углового объема и раскреповками по первой и девятой осям восточного фасада восточного углового объема и лестничным ризалитом по северному дворовому фасаду западного прямоугольного объема (здесь и далее под термином исторический понимается существования объекта на 1917 г.), габариты и конфигурация («вальмовая») крыш; окрытие крыш -материал (металл); высота коньков крыш - сохраняются. Работы предусмотрено выполнить подземным способом с последующим восстановлением нарушенного благоустройства, согласно расчету, памятник находится вне предварительной зоны влияния, сохранность обеспечена;

2. в части «конструктивная система здания»: наружные кирпичные капитальные стены; внутренние капитальные стены – местоположение, материал (кирпич); исторические отметки межэтажных перекрытий; историческая лестница западного прямоугольного объема, историческая лестница восточного углового объема, историческая лестница западного прямоугольного объема, материал (известняк) и профиль ступеней, историческое ограждение лестницы, прусские (по балкам) своды воротного проезда - сохраняются. Работы предусмотрено выполнить подземным способом с последующим восстановлением нарушенного благоустройства, согласно расчету, памятник находится вне предварительной зоны влияния, сохранность обеспечена;

3. в части «архитектурно-художественное решение фасадов»: материал и характер отделки фасадов, материал отделки цоколя, исторические дверные, балконные и оконные проемы, оконные заполнения, исторические материал и рисунок дверных и балконных заполнений; декоративное оформление лицевых фасадов восточного углового объема, декоративное оформление лицевого фасада западного прямоугольного объема -

сохраняются. Работы предусмотрено выполнить подземным способом с последующим восстановлением нарушенного благоустройства, согласно расчету, памятник находится вне предварительной зоны влияния, сохранность обеспечена.

Реализация проектных решений предусматривает сохранение особенностей объекта культурного наследия регионального значения "Жилой дом" (Санкт-Петербург, г. Кронштадт, Ленина пр., 14), отнесенных к предмету охраны, согласно Распоряжению КГИОП от 16.09.2013 №10-466:

1. в части «объемно-пространственное решение»: габариты и конфигурация трехэтажного Г-образного здания, с креповкой по центральной оси западного лицевого фасада и двумя лестничными ризалитами по восточному и северному дворовым фасадам, конфигурация и габариты вальмовой крыши; высота конька крыши - сохраняются. Работы предусмотрено выполнить подземным способом с последующим восстановлением нарушенного благоустройства, согласно геотехническому расчету сохранность обеспечена;

2. в части «конструктивная система здания»: фундамент; наружные и внутренние капитальные стены (кирпич); исторические отметки междуэтажных перекрытий; лестницы, ограждение - сохраняются. Работы предусмотрено выполнить подземным способом с последующим восстановлением нарушенного благоустройства, согласно геотехническому расчету сохранность обеспечена;

3. в части «объемно-планировочное решение»: объемно-планировочное решение в габаритах капитальных стен - сохраняются. Работы предусмотрено выполнить подземным способом с последующим восстановлением нарушенного благоустройства, согласно геотехническому расчету сохранность обеспечена;

4. в части «архитектурно-художественное решение фасадов»: архитектурно - художественное решение фасадов в формах классицизма; лицевые (западный и южный) фасады, дворовый фасад - сохраняются. Работы предусмотрено выполнить подземным способом с последующим восстановлением нарушенного благоустройства, согласно геотехническому расчету сохранность обеспечена.

Реализация проектных решений предусматривает сохранение особенностей объекта культурного наследия регионального значения "Жилой дом" (Санкт-Петербург, г. Кронштадт, Ленина пр., 12), отнесенных к предмету охраны, согласно Распоряжению КГИОП от 29.11.2024 №1484-рп:

1. в части «объемно-пространственное решение»: габариты и конфигурация двухэтажного здания на высоком цоколе с мансардой, четырехугольной формы с

аттиковым объемом по центральной оси лицевого фасада и лестничным ризалитом по центральной оси дворового фасада, исторические конфигурация и габариты скатной крыши - сохраняются. Работы предусмотрено выполнить подземным способом с последующим восстановлением нарушенного благоустройства, согласно расчету, памятник находится вне предварительной зоны влияния, сохранность обеспечена;

2. в части «конструктивная система здания»: исторические наружные и внутренние капитальные стены: местоположение, материал (кирпич); парадная лестница входа в западном объеме здания, междуэтажная лестница в восточном объеме здания, исторические отметки междуэтажных перекрытий - сохраняются. Работы предусмотрено выполнить подземным способом с последующим восстановлением нарушенного благоустройства, согласно расчету, памятник находится вне предварительной зоны влияния, сохранность обеспечена;

3. в части «объемно-планировочное решение»: историческое объемно-планировочное решение в габаритах капитальных стен - сохраняются. Работы предусмотрено выполнить подземным способом с последующим восстановлением нарушенного благоустройства, согласно расчету, памятник находится вне предварительной зоны влияния, сохранность обеспечена;

4. в части «архитектурно-художественное решение фасадов»: архитектурно - художественное решение фасадов в приемах эклектики, историческое колористическое решение фасадов (в соответствии с результатами ленточной расчистки фасадов); лицевой (западный) и торцевой (северный) фасады, дворовой (восточный) фасад - сохраняются. Работы предусмотрено выполнить подземным способом с последующим восстановлением нарушенного благоустройства, согласно расчету, памятник находится вне предварительной зоны влияния, сохранность обеспечена.

Реализация проектных решений предусматривает сохранение особенностей объекта культурного наследия регионального значения "Комплекс построек Владимирского собора с часовней, домом церковнослужителей, службой, садом и оградой" (Санкт-Петербург, г. Кронштадт, ул. Ленина (ныне Ленина пр.), 9; ул. Красноармейская (ныне Владимирская ул.), 32), отнесенных к предмету охраны, согласно Распоряжению КГИОП от 25.05.2018 №210-р:

1. в части «объемно-пространственное и планировочное решение территории»: историческое местоположение элементов ансамбля на территории; композиционные и визуальные связи элементов ансамбля; градостроительная роль ансамбля в застройке западной части Кронштадта, его доминирующее положение в окружающей среде, в том

числе в панораме застройки пр. Ленина. - сохраняются. Работы предусмотрено выполнить подземным способом с последующим восстановлением нарушенного благоустройства, согласно расчету, памятник находится вне предварительной зоны влияния, сохранность обеспечена;

2. в части «объемно-пространственное решение, конструктивная система здания, объемно-планировочное решение, архитектурно-художественное решение фасадов, декоративно-художественная отделка интерьеров ОКН РЗ «Собор» (Санкт-Петербург, г. Кронштадт, пр. Ленина, дом 9 (литера А)» - сохраняются. Работы предусмотрено выполнить подземным способом с последующим восстановлением нарушенного благоустройства, согласно расчету, памятник находится вне предварительной зоны влияния, сохранность обеспечена;

3. в части «объемно-пространственное решение, конструктивная система здания, объемно-планировочное решение, архитектурно-художественное решение фасадов ОКН РЗ «Часовня» (Санкт-Петербург, г. Кронштадт, пр. Ленина, д. 9, к. 2, литера Б)» - сохраняются. Работы предусмотрено выполнить подземным способом с последующим восстановлением нарушенного благоустройства, согласно расчету, памятник находится вне предварительной зоны влияния, сохранность обеспечена;

4. в части «объемно-пространственное решение, конструктивная система здания, архитектурно-художественное решение фасадов ОКН РЗ «Дом церковнослужителей» (Санкт-Петербург, г. Кронштадт, Владимирская ул., д. 32, литера А)» - сохраняются. Работы предусмотрено выполнить подземным способом с последующим восстановлением нарушенного благоустройства, согласно расчету, памятник находится вне предварительной зоны влияния, сохранность обеспечена;

5. в части «объемно-пространственное, конструктивное и архитектурно-художественное решение ОКН РЗ «Службы» - сохраняются. Работы предусмотрено выполнить подземным способом с последующим восстановлением нарушенного благоустройства, согласно расчету, памятник находится вне предварительной зоны влияния, сохранность обеспечена;

6. в части «объемно-пространственное и планировочное решение, рельеф ОКН РЗ «Сад» - сохраняются. Работы предусмотрено выполнить подземным способом с последующим восстановлением нарушенного благоустройства, согласно расчету, памятник находится вне предварительной зоны влияния, сохранность обеспечена;

7. в части «объемно-пространственное решение, конструктивная система, архитектурно-художественное решение ОКН РЗ «Ограда» - сохраняются. Работы предусмотрено выполнить подземным способом с последующим восстановлением

нарушенного благоустройства, согласно расчету, памятник находится вне предварительной зоны влияния, сохранность обеспечена.

Реализация проектных решений предусматривает сохранение особенностей объекта культурного наследия регионального значения "Жилой дом" (Санкт-Петербург, г. Кронштадт, Ленина пр., 10), отнесенных к предмету охраны, согласно Распоряжению КГИОП от 13.11.2024 №1371-рп:

1. в части «объемно-пространственное и планировочное решение»: габариты основного объема, габариты и конфигурация крыши, материал кровли - сохраняются. Работы предусмотрено выполнить подземным способом с последующим восстановлением нарушенного благоустройства, согласно геотехническому расчету сохранность памятника обеспечена;

2. в части «конструктивная система»: исторические наружные и внутренние капитальные стены (кирпичные), исторические отметки межэтажных перекрытий, известняковые трехмаршевые лестницы по металлическим оштукатуренным косоурам с площадками по сводам на металлических балках - сохраняются. Работы предусмотрено выполнить подземным способом с последующим восстановлением нарушенного благоустройства, согласно геотехническому расчету сохранность памятника обеспечена;

3. в части «объемно-планировочное решение»: историческое объемно-планировочное решение в габаритах капитальных стен, объемно-пространственное решение вестибюля и парадной лестницы - сохраняются. Работы предусмотрено выполнить подземным способом с последующим восстановлением нарушенного благоустройства, согласно геотехническому расчету сохранность памятника обеспечена;

4. в части «архитектурно-художественное решение фасадов»: архитектурно - художественное решение лицевых фасадов в стиле эклектики с элементами металлодекора в стиле модерн - сохраняются. Работы предусмотрено выполнить подземным способом с последующим восстановлением нарушенного благоустройства, согласно геотехническому расчету сохранность памятника обеспечена.

5. в части «декоративно-художественное оформление интерьеров, предметы декоративно-прикладного искусства»: вестибюль - сохраняются. Работы предусмотрено выполнить подземным способом с последующим восстановлением нарушенного благоустройства, согласно геотехническому расчету сохранность памятника обеспечена.

Реализация проектных решений предусматривает сохранение особенностей объекта культурного наследия федерального значения «Казарма оборонительная 1-я северная с

сухопутным манежем», отнесенных к предмету охраны, согласно Распоряжению КГИОП от 11.03.2024 №268-рп:

1. в части «объемно-пространственное и планировочное решение территории»: местоположение объектов, пространственно-планировочная композиция, градостроительная роль в застройке ул. Восстания, визуальная связь между объектами-сохраняются. Работы предусмотрено выполнить подземным способом с последующим восстановлением нарушенного благоустройства, согласно расчету, памятники находятся вне предварительной зоны влияния, сохранность обеспечена;

2. в части «объемно-пространственное решение объекта «Казарма оборонительная»: исторические габариты и конфигурация двухэтажного здания с тремя раскреповками по лицевому фасаду и двумя боковыми башенными ретирадными пристройками со стороны торцевых фасадов, исторические конфигурация, габариты и материал окрытия скатной крыши, высота конька крыши, материал окрытия крыши (металл) - сохраняются. Работы предусмотрено выполнить подземным способом с последующим восстановлением нарушенного благоустройства, согласно расчету, памятник находится вне предварительной зоны влияния, сохранность обеспечена;

3. в части «конструктивная система здания объекта «Казарма оборонительная»: исторические наружные кирпичные капитальные стены; внутренние капитальные стены – местоположение, материал (кирпич); исторические отметки междуэтажных перекрытий в уровне первого - второго этажей; три лестницы, материал ступеней (плиты из известняка); оформление проступей ступеней, ограждение, крестовые и поперечные коробовые своды на распалубках, поперечные цилиндрические своды - сохраняются. Работы предусмотрено выполнить подземным способом с последующим восстановлением нарушенного благоустройства, согласно расчету, памятник находится вне предварительной зоны влияния, сохранность обеспечена;

4. в части «объемно-планировочное решение объекта «Казарма оборонительная»: историческое объемно-планировочное решение в габаритах капитальных стен в виде системы казематных помещений на два проема, соединенных анфиладными коридорами - сохраняются. Работы предусмотрено выполнить подземным способом с последующим восстановлением нарушенного благоустройства, согласно расчету, памятник находится вне предварительной зоны влияния, сохранность обеспечена;

5. в части «архитектурно-художественное решение фасадов объекта «Казарма оборонительная»: архитектурно-художественное решение фасадов в формах классицизма; историческое колористическое решение фасадов (в соответствии с результатами натурных обследований); лицевой (южный) фасад, торцевые (восточный и западный) фасады -

сохраняются. Работы предусмотрено выполнить подземным способом с последующим восстановлением нарушенного благоустройства, согласно расчету, памятник находится вне предварительной зоны влияния, сохранность обеспечена.

6. в части «объемно-пространственное решение объекта «Сухопутный манеж»: исторические габариты и конфигурация одноэтажного двухсветного здания прямоугольной формы с прямоугольным двухсветным ризалитом церкви по центральным осям восточного фасада, встроенного в крепостную стену (в настоящее время к зданию пристроены современные объемы по северному и северной части восточного фасадов, к центральной части южного фасада пристроен поздний портик, центральная часть здания разделена на два этажа); исторические конфигурация, габариты и материал окрытия двускатной крыши основного объема и многоскатной крыши ризалита; историческая высотная отметка конька крыши (в настоящее время в центральной части конек повышен современным объемом); материал окрытия крыш (металл) - сохраняются. Работы предусмотрено выполнить подземным способом с последующим восстановлением нарушенного благоустройства, согласно расчету, памятник находится вне предварительной зоны влияния, сохранность обеспечена;

7. в части «конструктивная система здания объекта «Сухопутный манеж»: исторические наружные кирпичные капитальные стены; внутренние капитальные стены – местоположение, материал (кирпич); исторические металлические клепаные фермы и балки перекрытия (частично заменены поздними, сварными, частично утрачены); своды по балкам в помещениях первого этажа - сохраняются. Работы предусмотрено выполнить подземным способом с последующим восстановлением нарушенного благоустройства, согласно расчету, памятник находится вне предварительной зоны влияния, сохранность обеспечена;

8. в части «архитектурно-художественное решение фасадов объекта «Сухопутный манеж»: архитектурно-художественное решение фасадов в формах классицизма; лицевой (южный) и торцевые (западный и восточный) фасады, северный фасад - сохраняются. Работы предусмотрено выполнить подземным способом с последующим восстановлением нарушенного благоустройства, согласно расчету, памятник находится вне предварительной зоны влияния, сохранность обеспечена.

Таким образом, в ходе проведенных исследований и анализа, разработчиками Раздела сделаны выводы о том, что реализация проектного решения не создает прямые угрозы в отношении сохранности объекта культурного наследия регионального значения "Бывшие общественные бани" (Санкт-Петербург, г. Кронштадт, Ленина пр., 21; Попова ул.,

2); объекта культурного наследия регионального значения "Жилой дом капитан-лейтенанта Михайлова" (Санкт-Петербург, г. Кронштадт, Ленина пр., 19); объекта культурного наследия регионального значения "Жилой дом" (Санкт-Петербург, г. Кронштадт, Ленина пр., 17); объекта культурного наследия "Дом П. Синебрюхова" (Санкт-Петербург, г. Кронштадт, Ленина пр., 15); объекта культурного наследия федерального значения "Гостиный двор" (Санкт-Петербург, г. Кронштадт, Ленина пр., 16); объекта культурного наследия регионального значения "Жилой дом" (Санкт-Петербург, г. Кронштадт, Ленина пр., 11; Гражданская ул., 7); объекта культурного наследия регионального значения "Жилой дом" (Санкт-Петербург, г. Кронштадт, Ленина пр., 12); объекта культурного наследия регионального значения "Жилой дом" (Санкт-Петербург, г. Кронштадт, Ленина пр., 14); объекта культурного наследия регионального значения "Комплекс построек Владимирского собора с часовней, домом церковнослужителей, службой, садом и оградой" (Санкт-Петербург, г. Кронштадт, ул.Ленина (ныне Ленина пр.), 9; ул.Красноармейская (ныне Владимирская ул.), 32); объекта культурного наследия регионального значения "Жилой дом" (Санкт-Петербург, г. Кронштадт, Ленина пр., 10); объекта культурного наследия федерального значения "Крепость Кронштадт" (Санкт-Петербург, г. Кронштадт, Крепость), разработка компенсирующих мероприятий не требуется.

Однако предполагаемые строительные работы, могут содержать потенциальные угрозы в виде рисков, связанных с сопутствующими действиями при проведении строительных работ:

- проезд спецтехники и автотранспорта;
- работа строительного персонала.

Реализация проектного решения представляется возможной при условии соблюдения мер, нейтрализующих приведенные выше риски в отношении сохранности объекта культурного наследия регионального значения "Бывшие общественные бани" (Санкт-Петербург, г. Кронштадт, Ленина пр., 21; Попова ул., 2); объекта культурного наследия регионального значения "Жилой дом капитан-лейтенанта Михайлова" (Санкт-Петербург, г. Кронштадт, Ленина пр., 19); объекта культурного наследия регионального значения "Жилой дом" (Санкт-Петербург, г. Кронштадт, Ленина пр., 17); объекта культурного наследия "Дом П. Синебрюхова" (Санкт-Петербург, г. Кронштадт, Ленина пр., 15); объекта культурного наследия федерального значения "Гостиный двор" (Санкт-Петербург, г. Кронштадт, Ленина пр., 16); объекта культурного наследия регионального значения "Жилой дом" (Санкт-Петербург, г. Кронштадт, Ленина пр., 11; Гражданская ул., 7); объекта культурного наследия регионального значения "Жилой дом" (Санкт-Петербург,

г. Кронштадт, Ленина пр., 12); объекта культурного наследия регионального значения "Жилой дом" (Санкт-Петербург, г. Кронштадт, Ленина пр., 14); объекта культурного наследия регионального значения "Комплекс построек Владимирского собора с часовней, домом церковнослужителей, службой, садом и оградой" (Санкт-Петербург, г. Кронштадт, ул.Ленина (ныне Ленина пр.), 9; ул.Красноармейская (ныне Владимирская ул.), 32); объекта культурного наследия регионального значения "Жилой дом" (Санкт-Петербург, г. Кронштадт, Ленина пр., 10); объекта культурного наследия федерального значения "Крепость Кронштадт" (Санкт-Петербург, г. Кронштадт, Крепость).

Для исключения рисков, связанных с сопутствующими действиями при проведении строительных работ, разработчиками настоящей документации предложены следующие обязательные меры обеспечения сохранности:

- осуществлять контроль проведения работ в точном соответствии с проектом;

- места складирования материалов на строительных площадках размещать в соответствии с проектом (за пределами границ территории объекта культурного наследия регионального значения "Бывшие общественные бани" (Санкт-Петербург, г. Кронштадт, Ленина пр., 21; Попова ул., 2); объекта культурного наследия регионального значения "Жилой дом капитан-лейтенанта Михайлова" (Санкт-Петербург, г. Кронштадт, Ленина пр., 19); объекта культурного наследия регионального значения "Жилой дом" (Санкт-Петербург, г. Кронштадт, Ленина пр., 17); объекта культурного наследия "Дом П. Синебрюхова" (Санкт-Петербург, г. Кронштадт, Ленина пр., 15); объекта культурного наследия федерального значения "Гостиный двор" (Санкт-Петербург, г. Кронштадт, Ленина пр., 16); объекта культурного наследия регионального значения "Жилой дом" (Санкт-Петербург, г. Кронштадт, Ленина пр., 11; Гражданская ул., 7); объекта культурного наследия регионального значения "Жилой дом" (Санкт-Петербург, г. Кронштадт, Ленина пр., 12); объекта культурного наследия регионального значения "Жилой дом" (Санкт-Петербург, г. Кронштадт, Ленина пр., 14); объекта культурного наследия регионального значения "Комплекс построек Владимирского собора с часовней, домом церковнослужителей, службой, садом и оградой" (Санкт-Петербург, г. Кронштадт, ул.Ленина (ныне Ленина пр.), 9; ул.Красноармейская (ныне Владимирская ул.), 32); объекта культурного наследия регионального значения "Жилой дом" (Санкт-Петербург, г. Кронштадт, Ленина пр., 10); объекта культурного наследия федерального значения "Крепость Кронштадт" (Санкт-Петербург, г. Кронштадт, Крепость));

- транспортирование материалов и изделий на строительные площадки осуществлять в строгом соответствии проекту, по дорогам общего пользования специализированным автотранспортом;

- предусмотреть меры, исключающие размыв грунтов при устройстве траншей;

- организовать мониторинг в отношении объекта культурного наследия регионального значения "Жилой дом" (Санкт-Петербург, г. Кронштадт, Ленина пр., 14); объекта культурного наследия регионального значения "Жилой дом" (Санкт-Петербург, г. Кронштадт, Ленина пр., 10);

- приостановить работы, если в ходе производства работ нарушается принцип сохранения объекта культурного наследия регионального значения "Бывшие общественные бани" (Санкт-Петербург, г. Кронштадт, Ленина пр., 21; Попова ул., 2); объекта культурного наследия регионального значения "Жилой дом капитан-лейтенанта Михайлова" (Санкт-Петербург, г. Кронштадт, Ленина пр., 19); объекта культурного наследия регионального значения "Жилой дом" (Санкт-Петербург, г. Кронштадт, Ленина пр., 17); объекта культурного наследия "Дом П. Синебрюхова" (Санкт-Петербург, г. Кронштадт, Ленина пр., 15); объекта культурного наследия федерального значения "Гостиный двор" (Санкт-Петербург, г. Кронштадт, Ленина пр., 16); объекта культурного наследия регионального значения "Жилой дом" (Санкт-Петербург, г. Кронштадт, Ленина пр., 11; Гражданская ул., 7); объекта культурного наследия регионального значения "Жилой дом" (Санкт-Петербург, г. Кронштадт, Ленина пр., 12); объекта культурного наследия регионального значения "Жилой дом" (Санкт-Петербург, г. Кронштадт, Ленина пр., 14); объекта культурного наследия регионального значения "Комплекс построек Владимирского собора с часовней, домом церковнослужителей, службой, садом и оградой" (Санкт-Петербург, г. Кронштадт, ул.Ленина (ныне Ленина пр.), 9; ул.Красноармейская (ныне Владимирская ул.), 32); объекта культурного наследия регионального значения "Жилой дом" (Санкт-Петербург, г. Кронштадт, Ленина пр., 10); объекта культурного наследия федерального значения "Крепость Кронштадт" (Санкт-Петербург, г. Кронштадт, Крепость), их предметов охраны, и оказывается негативное влияние в отношении этих объектов культурного наследия;

- осуществлять регулярный инструктаж строительного персонала в отношении объекта культурного наследия регионального значения "Бывшие общественные бани" (Санкт-Петербург, г. Кронштадт, Ленина пр., 21; Попова ул., 2); объекта культурного наследия регионального значения "Жилой дом капитан-лейтенанта Михайлова" (Санкт-Петербург, г. Кронштадт, Ленина пр., 19); объекта культурного наследия регионального значения "Жилой дом" (Санкт-Петербург, г. Кронштадт, Ленина пр., 17); объекта культурного наследия "Дом П. Синебрюхова" (Санкт-Петербург, г. Кронштадт, Ленина пр., 15); объекта культурного наследия федерального значения "Гостиный двор" (Санкт-Петербург, г. Кронштадт, Ленина пр., 16); объекта культурного наследия регионального

значения "Жилой дом" (Санкт-Петербург, г. Кронштадт, Ленина пр., 11; Гражданская ул., 7); объекта культурного наследия регионального значения "Жилой дом" (Санкт-Петербург, г. Кронштадт, Ленина пр., 12); объекта культурного наследия регионального значения "Жилой дом" (Санкт-Петербург, г. Кронштадт, Ленина пр., 14); объекта культурного наследия регионального значения "Комплекс построек Владимирского собора с часовней, домом церковнослужителей, службой, садом и оградой" (Санкт-Петербург, г. Кронштадт, ул.Ленина (ныне Ленина пр.), 9; ул.Красноармейская (ныне Владимирская ул.), 32); объекта культурного наследия регионального значения "Жилой дом" (Санкт-Петербург, г. Кронштадт, Ленина пр., 10); объекта культурного наследия федерального значения "Крепость Кронштадт" (Санкт-Петербург, г. Кронштадт, Крепость);

- провести работы по восстановлению благоустройства после завершения производства работ – по факту нарушения, в соответствии с проектными решениями.

Контроль за исполнением указанных мер обеспечения сохранности целесообразно возложить на организацию-подрядчика строительно-монтажных работ с назначением ответственного лица приказом по организации.

Мероприятия обеспечения сохранности:

При выполнении предусмотренных проектных решений, в отношении объекта культурного наследия регионального значения "Бывшие общественные бани" (Санкт-Петербург, г. Кронштадт, Ленина пр., 21; Попова ул., 2); объекта культурного наследия регионального значения "Жилой дом капитан-лейтенанта Михайлова" (Санкт-Петербург, г. Кронштадт, Ленина пр., 19); объекта культурного наследия регионального значения "Жилой дом" (Санкт-Петербург, г. Кронштадт, Ленина пр., 17); объекта культурного наследия "Дом П. Синебрюхова" (Санкт-Петербург, г. Кронштадт, Ленина пр., 15); объекта культурного наследия федерального значения "Гостиный двор" (Санкт-Петербург, г. Кронштадт, Ленина пр., 16); объекта культурного наследия регионального значения "Жилой дом" (Санкт-Петербург, г. Кронштадт, Ленина пр., 11; Гражданская ул., 7); объекта культурного наследия регионального значения "Жилой дом" (Санкт-Петербург, г. Кронштадт, Ленина пр., 12); объекта культурного наследия регионального значения "Жилой дом" (Санкт-Петербург, г. Кронштадт, Ленина пр., 14); объекта культурного наследия регионального значения "Комплекс построек Владимирского собора с часовней, домом церковнослужителей, службой, садом и оградой" (Санкт-Петербург, г. Кронштадт, ул.Ленина (ныне Ленина пр.), 9; ул.Красноармейская (ныне Владимирская ул.), 32); объекта культурного наследия регионального значения "Жилой дом" (Санкт-Петербург, г.

Кронштадт, Ленина пр., 10); объекта культурного наследия федерального значения "Крепость Кронштадт" (Санкт-Петербург, г. Кронштадт, Крепость), недопустимое негативное влияние отсутствует, разработка компенсирующих мероприятий по обеспечению их сохранности не требуется, сохранность объектов обеспечена.

л. Перечень документов и материалов, полученных и собранных при проведении экспертизы, а также использованной для нее специальной, технической и справочной литературы

- Федеральный закон от 25.06.2002 № 73-ФЗ «Об объектах культурного наследия (памятниках истории и культуры) народов Российской Федерации»;

- Постановление Правительства Российской Федерации от 16.02.2008 № 87 «О составе разделов проектной документации и требованиях к их содержанию»;

- Положение о государственной историко-культурной экспертизе, утвержденное Постановлением Правительства РФ от 25.04.2024 № 530 «Об утверждении Положения о государственной историко-культурной экспертизе»;

- Разъяснительное письмо Минкультуры РФ от 25.03.2014 г. № 52-01-39/12-ГП «О научно-проектной и проектной документации, направляемой на государственную историко-культурную экспертизу»;

- Национальный стандарт Российской Федерации ГОСТ Р 55528-2013 «Состав и содержание научно-проектной документации по сохранению объектов культурного наследия. Памятники истории и культуры. Общие требования». Разработан Федеральным государственным унитарным предприятием ФГУП ЦНРПМ совместно с ФГУП институт «Спецпроектреставрация», ОАО «НИИ Спецпроектреставрация»; утвержден приказом федерального агентства по техническому регулированию и метрологии (Росстандарт) 28 августа 2013 г., № 593-ст; введен в действие с 1 января 2014 года;

- Свод реставрационных правил. Рекомендации по проведению научно-исследовательских, изыскательских, проектных и производственных работ, направленных на сохранение объектов культурного наследия (памятников истории и культуры) народов Российской Федерации. СРП-2007, 4-я редакция. – М., 2012 (Рассмотрен и рекомендован к применению Министерством культуры Российской Федерации сроком действия до «28» апреля 2011 года циркулярным письмом от «11» января 2012 г. № 3-01-39/10-КЧ); 5-я редакция. – М., 2013.;

- Руководство по осуществлению оценок воздействия на наследие в отношении объектов всемирного культурного наследия. Публикация Международного совета по охране памятников и достопримечательных мест (ICOMOS). 2011 год;

Национальные стандарты по реставрации:

- ГОСТ Р 55567-2013 «Порядок организации и ведения инженерно-технических исследований на объектах культурного наследия. Памятники истории и культуры. Общие требования» (действует с 1 июня 2014 г.).

- ГОСТ Р 55935-2013 «Состав и порядок разработки научно-проектной документации на выполнение работ по сохранению объектов культурного наследия – произведений ландшафтной архитектуры и садово-паркового искусства» (действует с 1 января 2015 г.).

- ГОСТ Р 55945-2014 «Общие требования к инженерно-геологическим изысканиям и исследованиям для сохранения объектов культурного наследия» (действует 1 января 2015 г.).

- ГОСТ Р 56198-2014 «Мониторинг технического состояния объектов культурного наследия. Недвижимые памятники. Общие требования» (действует с 1 апреля 2015 г.).

- ГОСТ Р 56200-2014 «Научное руководство и авторский надзор при проведении работ по сохранению объектов культурного наследия. Основные положения» (действует с 1 февраля 2015 г.).

- ГОСТ Р 56254-2014 «Технический надзор на объектах культурного наследия. Основные положения. (действует с 1 июня 2015 г.).

- ГОСТ Р 56891.1-2016. Сохранение объектов культурного наследия. Термины и определения. Часть 1. Общие понятия, состав и содержание научно-проектной документации.

- ГОСТ Р 56891.2-2016. Сохранение объектов культурного наследия. Термины и определения. Часть 2. Памятники истории и культуры.

- ГОСТ Р 56891.4-2016. Сохранение объектов культурного наследия. Термины и определения. Часть 4. Исторические территории и историко-культурные ландшафты.

Национальные стандарты по строительству:

- ГОСТ Р 21.1101-2013. Система проектной документации для строительства. Основные требования к проектной и рабочей документации.

- ГОСТ Р 53778-2010. «Здания и сооружения. Правила обследования и мониторинга технического состояния» /Москва, Стандартинформ, 2010.

- ГОСТ 12.3.033-84.ССБТ «Строительные машины. Общие требования безопасности при эксплуатации».

Строительные нормы и правила:

- ПУЭ-7 гл.4.1, гл.4.2. «Распределительные устройства и подстанции»;

- СП 31-110-2003 «Проектирование и монтаж электроустановок жилых и общественных зданий»;

- Постановление правительства РФ 24 февраля 2009 г. N 160 «О порядке установления охранных зон объектов электросетевого хозяйства и особых условий использования земельных участков, расположенных в границах таких зон»;

- Постановление СМ СССР от 26.03.84 г. № 255 «Правила охраны электрических сетей напряжением свыше 1000 В»;

- РД 34.20.501-95. «Правила технической эксплуатации электрических станций и сетей РФ»;

Научная литература и источники:

1. Санкт-Петербург. Три века архитектуры / Автор и руководитель проекта, главный редактор И. С. Храбрый. - С. - Петербург : ЗАО «Норинт», 2002.

2. Санкт-Петербург: градостроительство и архитектура 1703 – 1917 гг.: учеб. пособие. 2-е изд., испр. и доп. / СПбГУАП. СПб., 2001.

3. Крюковских А. П. Дворцы Санкт-Петербурга. - СПб Лениздат, 1997. 4. Пунин А. Л. Архитектура Петербурга середины XIX века. - Лениздат, 1990.

5. Дмитриев В. К. Архитекторы Санкт-Петербурга. - Санкт-Петербург, КОРОНА принт, 2007.

6. Исаченко В.Г. Архитектура Санкт-Петербурга. Справочник-путеводитель. - СПб, «Паритет», 2004.

7. Памятники архитектуры и истории Санкт-Петербурга. Петроградский район. - Изд. дом «Коло», Санкт-Петербург: 2007.

8. Планы, объясняющие постепенное распространение Санкт-Петербурга - Санкт-Петербург, 1836.

9. Исторический очерк Санкт-Петербурга и его окрестностей – Санкт-Петербург, 1903.

10. 200 лет Санкт-Петербурга. Исторический очерк / Авсеенко В. Г. – Изд-е Санкт-Петербургской городской думы, Санкт-Петербург, 1903 г.

11. Луппов С. П. История строительства Петербурга в первой четверти XVIII в. – М.-Л., 1957.

12. Архитекторы-строители Санкт-Петербурга середины XIX - начала XX века. Под общ. ред. Б.М. Кирикова. — СПб. Пилигрим, 1996.7. Вишняков Николай Петрович. Историко-статистическое описание Волковско-православного кладбища / Сост. свящ. Н. Вишняков.. — СПб.: тип. Деп. уделов, 1885.

13. Фотографии прошлого [Электронный ресурс]. Режим доступа: https://pastvu.com/.

14. Старые карты городов России. [Электронный ресурс]. Режим доступа: http://www.etomesto.ru/.

15. Архитектурный сайт Санкт-Петербурга. [Электронный ресурс]. Режим доступа: https://www.citywalls.ru/.

м. Обоснования вывода экспертизы

Экспертом установлено, что при разработке представленного на экспертизу раздела документации соблюдены требования Федерального Закона от 25 июня 2002 № 73-ФЗ "Об объектах культурного наследия (памятниках истории и культуры) народов Российской Федерации". Раздел разработан в полном соответствии с требованиями статей 36, 40 Федерального закона РФ № 73-ФЗ от 25 июня 2002 года "Об объектах культурного наследия (памятниках истории и культуры) народов Российской Федерации".

Реализация проектного решения возможна при учете разработанных мер, обязательное соблюдение которых является условием обеспечения сохранности объекта культурного наследия регионального значения "Бывшие общественные бани" (Санкт-Петербург, г. Кронштадт, Ленина пр., 21; Попова ул., 2); объекта культурного наследия регионального значения "Жилой дом капитан-лейтенанта Михайлова" (Санкт-Петербург, г. Кронштадт, Ленина пр., 19); объекта культурного наследия регионального значения "Жилой дом" (Санкт-Петербург, г. Кронштадт, Ленина пр., 17); объекта культурного наследия "Дом П. Синебрюхова" (Санкт-Петербург, г. Кронштадт, Ленина пр., 15); объекта культурного наследия федерального значения "Гостиный двор" (Санкт-Петербург, г. Кронштадт, Ленина пр., 16); объекта культурного наследия регионального значения "Жилой дом" (Санкт-Петербург, г. Кронштадт, Ленина пр., 11; Гражданская ул., 7); объекта культурного наследия регионального значения "Жилой дом" (Санкт-Петербург, г. Кронштадт, Ленина пр., 12); объекта культурного наследия регионального значения "Жилой дом" (Санкт-Петербург, г. Кронштадт, Ленина пр., 14); объекта культурного наследия регионального значения "Комплекс построек Владимирского собора с часовней, домом церковнослужителей, службой, садом и оградой" (Санкт-Петербург, г. Кронштадт, ул.Ленина (ныне Ленина пр.), 9; ул.Красноармейская (ныне Владимирская ул.), 32); объекта культурного наследия регионального значения "Жилой дом" (Санкт-Петербург, г. Кронштадт, Ленина пр., 10); объекта культурного наследия федерального значения "Крепость Кронштадт" (Санкт-Петербург, г. Кронштадт, Крепость).

н. Вывод экспертизы

По результатам рассмотрения раздела документации, обосновывающего меры по обеспечению сохранности объекта культурного наследия регионального значения "Бывшие общественные бани" (Санкт-Петербург, г. Кронштадт, Ленина пр., 21; Попова ул.,

2); объекта культурного наследия регионального значения "Жилой дом капитан-лейтенанта Михайлова" (Санкт-Петербург, г. Кронштадт, Ленина пр., 19); объекта культурного наследия регионального значения "Жилой дом" (Санкт-Петербург, г. Кронштадт, Ленина пр., 17); объекта культурного наследия "Дом П. Синебрюхова" (Санкт-Петербург, г. Кронштадт, Ленина пр., 15); объекта культурного наследия федерального значения "Гостиный двор" (Санкт-Петербург, г. Кронштадт, Ленина пр., 16); объекта культурного наследия регионального значения "Жилой дом" (Санкт-Петербург, г. Кронштадт, Ленина пр., 11; Гражданская ул., 7); объекта культурного наследия регионального значения "Жилой дом" (Санкт-Петербург, г. Кронштадт, Ленина пр., 12); объекта культурного наследия регионального значения "Жилой дом" (Санкт-Петербург, г. Кронштадт, Ленина пр., 14); объекта культурного наследия регионального значения "Комплекс построек Владимирского собора с часовней, домом церковнослужителей, службой, садом и оградой" (Санкт-Петербург, г. Кронштадт, ул.Ленина (ныне Ленина пр.), 9; ул.Красноармейская (ныне Владимирская ул.), 32); объекта культурного наследия регионального значения "Жилой дом" (Санкт-Петербург, г. Кронштадт, Ленина пр., 10); объекта культурного наследия федерального значения "Крепость Кронштадт" (Санкт-Петербург, г. Кронштадт, Крепость), при проведении земляных, строительных, мелиоративных, хозяйственных работ, указанных в статье 30 Федерального закона от 25.06.2002 №73-ФЗ «Об объектах культурного наследия (памятниках истории и культуры) народов Российской Федерации» работ по использованию лесов и иных работ: «Меры по обеспечению сохранности объектов культурного наследия при проведении работ по объекту: «Выполнение проектно-изыскательских работ по реконструкции водопроводной сети с водопроводными вводами по адресу:г.Кронштадт, пр. Ленина (от ул. Советская до ул. Восстания)» (шифр: 1-347/23Д-ОСОКН), ООО «Центр Инженерных Изысканий В Строительстве», 2026 г. – экспертом сделан вывод о возможности **(положительное заключение)** обеспечения сохранности объекта культурного наследия регионального значения "Бывшие общественные бани" (Санкт-Петербург, г. Кронштадт, Ленина пр., 21; Попова ул., 2); объекта культурного наследия регионального значения "Жилой дом капитан-лейтенанта Михайлова" (Санкт-Петербург, г. Кронштадт, Ленина пр., 19); объекта культурного наследия регионального значения "Жилой дом" (Санкт-Петербург, г. Кронштадт, Ленина пр., 17); объекта культурного наследия "Дом П. Синебрюхова" (Санкт-Петербург, г. Кронштадт, Ленина пр., 15); объекта культурного наследия федерального значения "Гостиный двор" (Санкт-Петербург, г. Кронштадт, Ленина пр., 16); объекта культурного наследия регионального значения "Жилой дом" (Санкт-Петербург, г. Кронштадт, Ленина пр., 11; Гражданская ул., 7); объекта культурного наследия

регионального значения "Жилой дом" (Санкт-Петербург, г. Кронштадт, Ленина пр., 12); объекта культурного наследия регионального значения "Жилой дом" (Санкт-Петербург, г. Кронштадт, Ленина пр., 14); объекта культурного наследия регионального значения "Комплекс построек Владимирского собора с часовней, домом церковнослужителей, службой, садом и оградой" (Санкт-Петербург, г. Кронштадт, ул.Ленина (ныне Ленина пр.), 9; ул.Красноармейская (ныне Владимирская ул.), 32); объекта культурного наследия регионального значения "Жилой дом" (Санкт-Петербург, г. Кронштадт, Ленина пр., 10); объекта культурного наследия федерального значения "Крепость Кронштадт" (Санкт-Петербург, г. Кронштадт, Крепость), при проведении земляных, строительных, мелиоративных и (или) хозяйственных работ, предусмотренных статьей 25 Лесного кодекса Российской Федерации работ по использованию лесов (за исключением работ, указанных в пунктах 3, 4 и 7 части 1 статьи 25 Лесного кодекса Российской Федерации) и иных работ на объекте «Выполнение проектно-изыскательских работ по реконструкции водопроводной сети с водопроводными вводами по адресу:г.Кронштадт, пр. Ленина (от ул. Советская до ул. Восстания)».

Положительное заключение.

Подпись эксперта:

ПОДПИСАНО ЭЛЕКТРОННОЙ ПОДПИСЬЮ:
ПОЛЕТАЙКИН ВЯЧЕСЛАВ ВЛАДИМИРОВИЧ
27 июля 2026 года

о. Перечень приложений к заключению экспертизы, обосновывающих вывод эксперта или экспертной комиссии и подлежащих размещению на официальном сайте органа охраны объектов культурного наследия в информационно-телекоммуникационной сети "Интернет"

Приложение 1. Копия письма КГИОП от 25.03.2025 № 01-43-4200/25-0-1;

Приложение 2. Копия Приказа от 19.12.2023 г. № 3399 «Об аттестации экспертов по проведению государственной историко-культурной экспертизы» (оформлено экспертом);

Приложение 3. Копия Договора на проведение Государственной историко-культурной экспертизы раздела документации от 03.07.2026 №292 (оформлено экспертом);

Приложение 4. Информационное письмо ООО «ЦИИВС» от 03.07.2026 г. №78-10-9308;

Приложение 5. Архивные материалы и топография;

Приложение 6. Фотофиксация объектов на момент заключения договора на проведение экспертизы;

Приложение 7. Схема расположения зоны производства работ, относительно земельных участков в границах территории объектов культурного наследия, по данным публичной кадастровой карты;

Приложение 8. Выписка из Единого государственного реестра недвижимости об объекте недвижимости от 01.06.2026 г. № КУВИ-001/2026-74284772.

Приложение 9. Выписка из Единого государственного реестра недвижимости об объекте недвижимости от 01.06.2026 г. № КУВИ-001/2026-74283441.

Приложение 10. Выписка из Единого государственного реестра недвижимости об объекте недвижимости от 01.06.2026 г. № КУВИ-001/2026-74282384.

Приложение 11. Выписка из Единого государственного реестра недвижимости об объекте недвижимости от 01.06.2026 г. № КУВИ-001/2026-74291815.

Приложение 12. Выписка из Единого государственного реестра недвижимости об объекте недвижимости от 01.06.2026 г. № КУВИ-001/2026-74285789.

Приложение 13. Выписка из Единого государственного реестра недвижимости об объекте недвижимости от 01.06.2026 г. № КУВИ-001/2026-74286710.

Приложение 14. Выписка из Единого государственного реестра недвижимости об объекте недвижимости от 01.06.2026 г. № КУВИ-001/2026-74290599.

Приложение 15. Выписка из Единого государственного реестра недвижимости об объекте недвижимости от 01.06.2026г. № КУВИ-001/2026-74294325.

Приложение 16. Решение исполкома Ленгорсовета № 644 от 06.08.1990.

Приложение 17. Распоряжение КГИОП от 13.07.2018 №271-р.

Приложение 18. Распоряжение КГИОП от 14.11.2022 №462-рп.

Приложение 19. Приказ Министерства культуры РФ от 20.11.2017 г. №123358-р.

Приложение 20. Распоряжение КГИОП от 24.10.2024 №1314-рп.

Приложение 21. Распоряжение КГИОП от 08.11.2022 №458-рп.

Приложение 22. Приказ Министерства культуры РФ от 10.11.2017 г. №122238-р.

Приложение 23. Распоряжение КГИОП от 16.04.2024 №165-об/24.

Приложение 24. Распоряжение КГИОП от 19.02.2019 №07-19-59/19.

Приложение 25. Распоряжение КГИОП от 17.11.2025 №332-рп.

Приложение 26. Распоряжение КГИОП от 08.11.2022 №456-рп.

Приложение 27. Приказ Министерства культуры РФ от 20.11.2017 №123537-р.

Приложение 28. Приказ председателя КГИОП № 15 от 20.02.2001.

Приложение 29. Распоряжение КГИОП от 09.10.2020 №319-р.

Приложение 30. План границ территории выявленного объекта культурного наследия "Дом П. Синебрюхова" (Санкт-Петербург, г. Кронштадт, Ленина пр., 15), утвержденный КГИОП от 27.06.2003.

Приложение 31. Постановление Правительства РФ № 527 от 10.07.2001.

Приложение 32. Распоряжение КГИОП от 28.07.2015 №10-325.

Приложение 33. Распоряжение КГИОП от 18.04.2023 №249-рп.

Приложение 34. Приказ Министерства культуры РФ от 15.05.2017 №92905-р.

Приложение 35. Распоряжение КГИОП от 06.12.2023 №420-об/23.

Приложение 36. Распоряжение КГИОП от 20.10.2017 №07-19-400/17.

Приложение 37. Распоряжение КГИОП от 25.12.2025 №401-рп.

Приложение 38. Распоряжение КГИОП от 08.11.2022 №453-рп.

Приложение 39. Приказ Министерства культуры РФ от 10.11.2017 №122626-р.

Приложение 40. Распоряжение КГИОП от 29.11.2024 №1484-рп.

Приложение 41. Распоряжение КГИОП от 08.11.2022 №454-рп.

Приложение 42. Распоряжение КГИОП от 07.08.2024 №414-об/24.

Приложение 43. Приказ Министерства культуры РФ от 10.11.2017 №122667-р.

Приложение 44. Распоряжение КГИОП от 16.09.2013 №10-466.

Приложение 45. Распоряжение КГИОП от 08.11.2022 №455-рп.

Приложение 46. Распоряжение КГИОП от 30.01.2019 №07-19-23/19.

Приложение 47. Распоряжение КГИОП от 18.11.2024 №616-об/24.

Приложение 48. Распоряжение КГИОП от 18.01.2019 №07-19-11/19.

Приложение 49. Приказ Министерства культуры РФ от 13.11.2017 №122922-р.

Приложение 50. Решение исполкома Ленгорсовета № 646 от 06.08.1990.

Приложение 51. Распоряжение КГИОП от 25.05.2018 №210-р.

Приложение 52. Распоряжение КГИОП от 03.07.2023 №509-рп.

Приложение 53. Распоряжение КГИОП от 19.12.2023 №515-об/23.

Приложение 54. Распоряжение КГИОП от 20.07.2018 №07-19-331/18.

Приложение 55. Приказ Министерства культуры РФ от 11.11.2016 №52102-р.

Приложение 56. Распоряжение КГИОП от 13.11.2024 №1371-рп.

Приложение 57. Распоряжение КГИОП от 08.11.2022 №452-рп.

Приложение 58. Приказ Министерства культуры РФ от 10.11.2017 №122112-р.

Приложение 59. Распоряжение КГИОП от 11.03.2024 №268-рп.

Приложение 60. Распоряжение КГИОП от 01.02.2023 №77-рп.

Приложение 61. Распоряжение КГИОП от 23.12.2024 №1565-рп.

Приложение 62. Приказ Министерства культуры РФ от 15.11.2017 №123037-р.

Приложение 63. Письмо КГИОП от 29.06.2026 №01-57-14282/26-0-1.

Приложение 64. Письмо КГИОП от 28.12.2023 №01-43-31071/23-0-1.

Приложение 65. Письмо КГИОП от 13.03.2024 №01-43-31071/23-0-1.

п. Дата оформления заключения экспертизы.

27 июля 2026 года

ПРИЛОЖЕНИЕ 1
к Акту по результатам ГОСУДАРСТВЕННОЙ ИСТОРИКО-КУЛЬТУРНОЙ ЭКСПЕРТИЗЫ раздела документации, обосновывающего меры по обеспечению сохранности объекта культурного наследия регионального значения "Бывшие общественные бани" (Санкт-Петербург, г. Кронштадт, Ленина пр., 21; Попова ул., 2); объекта культурного наследия регионального значения "Жилой дом капитан-лейтенанта Михайлова" (Санкт-Петербург, г. Кронштадт, Ленина пр., 19); объекта культурного наследия регионального значения "Жилой дом" (Санкт-Петербург, г. Кронштадт, Ленина пр., 17); объекта культурного наследия "Дом П. Синебрюхова" (Санкт-Петербург, г. Кронштадт, Ленина пр., 15); объекта культурного наследия федерального значения "Гостиный двор" (Санкт-Петербург, г. Кронштадт, Ленина пр., 16); объекта культурного наследия регионального значения "Жилой дом" (Санкт-Петербург, г. Кронштадт, Ленина пр., 11; Гражданская ул., 7); объекта культурного наследия регионального значения "Жилой дом" (Санкт-Петербург, г. Кронштадт, Ленина пр., 12); объекта культурного наследия регионального значения "Жилой дом" (Санкт-Петербург, г. Кронштадт, Ленина пр., 14); объекта культурного наследия регионального значения "Комплекс построек Владимирского собора с часовней, домом церковнослужителей, службой, садом и оградой" (Санкт-Петербург, г. Кронштадт, ул.Ленина (ныне Ленина пр.), 9; ул.Красноармейская (ныне Владимирская ул.), 32); объекта культурного наследия регионального значения "Жилой дом" (Санкт-Петербург, г. Кронштадт, Ленина пр., 10); объекта культурного наследия федерального значения "Крепость Кронштадт" (Санкт-Петербург, г. Кронштадт, Крепость) при проведении земляных, строительных, мелиоративных, хозяйственных работ, указанных в статье 30 Федерального закона от 25.06.2002 №73-ФЗ «Об объектах культурного наследия (памятниках истории и культуры) народов Российской Федерации» работ по использованию лесов и иных работ: «Меры по обеспечению сохранности объектов культурного наследия при проведении работ по объекту: «Выполнение проектно-изыскательских работ по реконструкции водопроводной сети с водопроводными вводами по адресу:г.Кронштадт, пр. Ленина (от ул. Советская до ул. Восстания)». ООО «Центр Инженерных Изысканий В Строительстве». 1-347/23Д-ОСОКН. 2026 г.

ПРАВИТЕЛЬСТВО САНКТ-ПЕТЕРБУРГА

КОМИТЕТ ПО ГОСУДАРСТВЕННОМУ КОНТРОЛЮ, ИСПОЛЬЗОВАНИЮ И ОХРАНЕ ПАМЯТНИКОВ ИСТОРИИ И КУЛЬТУРЫ (КГИОП)

ул. Зодчего Росси, д. 1-3, литера А, Санкт-Петербург, 191023
Тел. (812) 417-43-03, Факс (812) 710-42-45
E-mail: kgiop@gov.spb.ru
https://www.gov.spb.ru, http://kgiop.ru

№01-43-4200/25-0-1 от 25.03.2025

На № 1568364 от 25.02.2025
Рег. № 01-43-4200/25-0-0 от 25.02.2025

ГУП «Водоканал»

usovanadia2511@mail.ru

КГИОП рассмотрел проектную документацию «Реконструкция водопроводной сети с водопроводными вводами по адресу: Санкт-Петербург, г. Кронштадт, пр. Ленина (от ул. Советская до ул. Восстания)» (далее – Территория), и сообщает следующее.

1. Согласно Закону Санкт-Петербурга от 19.01.2009 № 820-7 (в ред. От 26.02.2025) «О границах объединенных зон охраны объектов культурного наследия, расположенных на территории Санкт-Петербурга, режимах использования земель и требованиях к градостроительным регламентам в границах указанных зон» (далее - Закон № 820-7) Территория расположена в границах единой охранной зоны объектов культурного наследия, расположенных за пределами исторически сложившихся центральных районов Санкт-Петербурга (участок ОЗ-2(50)01 Кронштадтский район), а также в границах территории предварительных археологических разведок ЗА 2.

Согласно Приложению 1 к режиму ОЗ-2(50)01 на Земельном участке расположены ценные элементы планировочной и ландшафтно-композиционной структуры в объединенной зоне охраны объектов культурного наследия, расположенных за пределами исторически сложившихся центральных районов Санкт-Петербурга:

б) улицы: ул. Александра Попова, ул. Аммермана, Андреевская ул., Арсенальный пер., Безымянный пер., Большевистская ул., Владимирская ул., ул. Велецинского, ул. Восстания, ул. Всеволода Вишневского, ул. Газовый Завод, Гражданская ул., ул. Гусева, ул. Зосимова, Ильмянинова ул., Интернациональная ул., ул. Карла Либкнехта, ул. Карла Маркса, Коммунистическая ул., ул. Комсомола, Красная ул., Красный пер., Кронштадтская ул., Лазаревский пер., ул. Лебедева, пр. Ленина, Ленинградская ул., Макаровская ул., Манежный пер., ул. Мануильского, ул. Мартынова, Никольский пер., Осокина ул., Петровская ул., Посадская ул., Пролетарская ул., ул. Рошаля, Советская ул., ул. Сургина, ул. Фейгина, Флотская ул., Широкая ул., ул. Юрия Инге, проезды на месте исторических дорог (просек и пешеходных дорожек).

Охраняются: трассировка улиц, сохранившиеся исторические линии застройки, аллейные посадки и озеленение. Рекомендуется восстановление утраченных исторических линий застройки, аллейных посадок и озеленения.

Проектными материалами снос зеленых насаждений не предусмотрен.

Проведение работ по реконструкции водопроводной сети с водопроводными вводами по адресу: Санкт-Петербург, г. Кронштадт, пр. Ленина (от ул. Советская до ул. Восстания) не противоречит требованиям режима ОЗ-2(50)01.

2. Согласно Закону № 820-7 проектируемые сети расположены на территории предварительных археологических разведок ЗА 2.

Согласно пункту 1.3.3 приложения № 1 к Закону № 820-7 для ЗА 2 работы, связанные с углублением в грунт более 0,5 м (в том числе новое строительство, реконструкция и капитальный ремонт, прокладка и ремонт инженерных (дренажных) коммуникаций и сооружений, предполагающие выемку грунта инженерные изыскания, благоустройство территории) производятся только при условии проведения предварительных археологических разведок, обеспечивающих выявление объектов археологического наследия на территории производства работ. Решение об отсутствии необходимости проведения предварительных археологических разведок в ЗА 2 принимается в соответствии с заключением государственного органа охраны объектов культурного наследия.

Учитывая, что согласно представленной документации проведение работ ведется в зоне существующих инженерных коммуникаций, для их производства отсутствует необходимость проведения предварительных археологических разведок в ЗА 2.

3. Согласно представленным планам, работы планируются в непосредственной близости к территории объектов культурного наследия «Гостиный двор» (адрес: г. Кронштадт, Ленина пр., 16), «Жилой дом» (адрес: г. Кронштадт, Ленина пр., 12), «Жилой дом» (адрес: г. Кронштадт, Ленина пр., 11), «Комплекс построек Владимирского собора с часовней, домом церковнослужителей, службой, садом и оградой» (по адресу: г. Кронштадт, Ленина пр., 9), «Жилой дом» (адрес: г. Кронштадт, Ленина пр., 10).

Деятельность на территории объектов культурного наследия регламентируется Федеральным законом от 25.06.2002 г. № 73-ФЗ «Об объектах культурного наследия (памятниках истории и культуры) народов Российской Федерации» (далее - Федеральный закон № 73-ФЗ).

На основании п.3 ст. 36 Федерального закона № 73-ФЗ строительные и иные работы на земельном участке, непосредственно связанном с земельным участком в границах территории объекта культурного наследия, проводятся при наличии в проектной документации разделов об обеспечении сохранности указанных объектов культурного наследия или проекта обеспечения сохранности указанных объектов культурного наследия, включающих оценку воздействия проводимых работ на указанный объект культурного наследия, согласованных с региональным органом охраны объектов культурного наследия.

В соответствии со ст. 30 Федерального закона № 73-ФЗ документация по обеспечению сохранности объекта культурного наследия при проведении земляных, строительных, мелиоративных, хозяйственных работ, и иных работ является предметом государственной историко-культурной экспертизы.

В случае отнесения работ на Территории к работам, описанным в ст. 36 Федерального закона № 73-ФЗ, перед началом производства работ на рассмотрение в КГИОП необходимо подать раздел по обеспечению сохранности объектов культурного наследия, подвергнутый государственной историко-культурной экспертизе.

Временно исполняющий обязанности начальника управления сохранения исторической среды

ДОКУМЕНТ ПОДПИСАН ЭЛЕКТРОННОЙ ПОДПИСЬЮ
Сертификат 3A38C87B030F3245FD2B79E214BCCB5
Владелец Скоробогатых Ирина Алексеевна
Действителен с 04.12.2024 по 27.02.2026

И.А. Скоробогатых

Макарова Н.В.
(812) 710-47-59

ПРИЛОЖЕНИЕ 2
к Акту по результатам ГОСУДАРСТВЕННОЙ ИСТОРИКО-КУЛЬТУРНОЙ ЭКСПЕРТИЗЫ раздела документации, обосновывающего меры по обеспечению сохранности объекта культурного наследия регионального значения "Бывшие общественные бани" (Санкт-Петербург, г. Кронштадт, Ленина пр., 21; Попова ул., 2); объекта культурного наследия регионального значения "Жилой дом капитан-лейтенанта Михайлова" (Санкт-Петербург, г. Кронштадт, Ленина пр., 19); объекта культурного наследия регионального значения "Жилой дом" (Санкт-Петербург, г. Кронштадт, Ленина пр., 17); объекта культурного наследия "Дом П. Синебрюхова" (Санкт-Петербург, г. Кронштадт, Ленина пр., 15); объекта культурного наследия федерального значения "Гостиный двор" (Санкт-Петербург, г. Кронштадт, Ленина пр., 16); объекта культурного наследия регионального значения "Жилой дом" (Санкт-Петербург, г. Кронштадт, Ленина пр., 11; Гражданская ул., 7); объекта культурного наследия регионального значения "Жилой дом" (Санкт-Петербург, г. Кронштадт, Ленина пр., 12); объекта культурного наследия регионального значения "Жилой дом" (Санкт-Петербург, г. Кронштадт, Ленина пр., 14); объекта культурного наследия регионального значения "Комплекс построек Владимирского собора с часовней, домом церковнослужителей, службой, садом и оградой" (Санкт-Петербург, г. Кронштадт, ул.Ленина (ныне Ленина пр.), 9; ул.Красноармейская (ныне Владимирская ул.), 32); объекта культурного наследия регионального значения "Жилой дом" (Санкт-Петербург, г. Кронштадт, Ленина пр., 10); объекта культурного наследия федерального значения "Крепость Кронштадт" (Санкт-Петербург, г. Кронштадт, Крепость) при проведении земляных, строительных, мелиоративных, хозяйственных работ, указанных в статье 30 Федерального закона от 25.06.2002 №73-ФЗ «Об объектах культурного наследия (памятниках истории и культуры) народов Российской Федерации» работ по использованию лесов и иных работ: «Меры по обеспечению сохранности объектов культурного наследия при проведении работ по объекту: «Выполнение проектно-изыскательских работ по реконструкции водопроводной сети с водопроводными вводами по адресу:г.Кронштадт, пр. Ленина (от ул. Советская до ул. Восстания)». ООО «Центр Инженерных Изысканий В Строительстве». 1-347/23Д-ОСОКН. 2026 г.

**МИНИСТЕРСТВО КУЛЬТУРЫ
РОССИЙСКОЙ ФЕДЕРАЦИИ**

ПРИКАЗ

от 19 декабря 2023 Москва № 3399

Об аттестации экспертов по проведению государственной историко-культурной экспертизы

В соответствии с Федеральным законом от 25 июня 2002 г. № 73-ФЗ «Об объектах культурного наследия (памятниках истории и культуры) народов Российской Федерации», пунктом 9 Положения о государственной историко-культурной экспертизе, утвержденного постановлением Правительства Российской Федерации от 15 июля 2009 г. № 569, Положением о порядке аттестации экспертов по проведению государственной историко-культурной экспертизы, утвержденным приказом Минкультуры России от 26 августа 2010 г. № 563 (в редакции приказа Минкультуры России от 30 декабря 2021 г. № 2317), руководствуясь Положением об аттестационной комиссии Минкультуры России, утвержденным приказом Минкультуры России от 29 декабря 2011 г. № 1276, протоколом заседания аттестационной комиссии Министерства культуры Российской Федерации по аттестации экспертов по проведению государственной историко-культурной экспертизы от 13 декабря 2023 г., п р и к а з ы в а ю:

1. Аттестовать экспертов по проведению государственной историко-культурной экспертизы согласно приложению к настоящему приказу.

2. Департаменту государственной охраны культурного наследия (Р.А.Рыбало) обеспечить размещение информации об аттестованных экспертах на официальном сайте Минкультуры России в информационно-телекоммуникационной сети «Интернет».

3. Контроль за исполнением настоящего приказа оставляю за собой.

Первый заместитель Министра С.Г.Обрывалин

Приложение
к приказу Министерства культуры
Российской Федерации
от «19» декабря 2023 г.
№ 3390

Аттестованные эксперты по проведению
государственной историко-культурной экспертизы

№ п/п	Фамилия, имя, отчество соискателя	Решение о присвоении статуса аттестованного эксперта:
1.	Аверьянова Александра Евгеньевна	- проектная документация на проведение работ по сохранению объектов культурного наследия.
2.	Агальцов Александр Геннадьевич	- выявленные объекты культурного наследия в целях обоснования целесообразности включения данных объектов в реестр; - документы, обосновывающие включение объектов культурного наследия в реестр; - документы, обосновывающие отнесение объекта культурного наследия к историко-культурным заповедникам, особо ценным объектам культурного наследия народов Российской Федерации либо объектам всемирного культурного и природного наследия; - проекты зон охраны объекта культурного наследия; - документация или разделы документации, обосновывающие меры по обеспечению сохранности объекта культурного наследия, включенного в реестр, выявленного объекта культурного наследия либо объекта, обладающего признаками объекта культурного наследия, при проведении земляных, мелиоративных, хозяйственных работ, указанных в статье 30 Федерального закона от 25.06.2002 № 73-ФЗ «Об объектах культурного наследия (памятниках истории и культуры) народов Российской Федерации» (далее – Федеральный закон № 73-ФЗ) работ по использованию лесов и иных работ в границах территории объекта культурного наследия либо на земельном участке, непосредственно связанном с земельным участком в границах территории объекта культурного наследия; - проектная документация на проведение работ по сохранению объектов культурного наследия.

3.	Полетайкин Вячеслав Владимирович	- документация или разделы документации, обосновывающие меры по обеспечению сохранности объекта культурного наследия, включенного в реестр, выявленного объекта культурного наследия либо объекта, обладающего признаками объекта культурного наследия, при проведении земляных, мелиоративных, хозяйственных работ, указанных в статье 30 Федерального закона № 73-ФЗ работ по использованию лесов и иных работ в границах территории объекта культурного наследия либо на земельном участке, непосредственно связанном с земельным участком в границах территории объекта культурного наследия; - проектная документация на проведение работ по сохранению объектов культурного наследия.
4.	Романенко Георгий Алексеевич	- выявленные объекты культурного наследия в целях обоснования целесообразности включения данных объектов в реестр; - документы, обосновывающие включение объектов культурного наследия в реестр; - проектная документация на проведение работ по сохранению объектов культурного наследия.
5.	Хихля Иван Александрович	- выявленные объекты культурного наследия в целях обоснования целесообразности включения данных объектов в реестр; - документы, обосновывающие включение объектов культурного наследия в реестр; - документы, обосновывающие изменение категории историко-культурного значения объекта культурного наследия; - документация или разделы документации, обосновывающие меры по обеспечению сохранности объекта культурного наследия, включенного в реестр, выявленного объекта культурного наследия либо объекта, обладающего признаками объекта культурного наследия, при проведении земляных, мелиоративных, хозяйственных работ, указанных в статье 30 Федерального закона № 73-ФЗ работ по использованию лесов и иных работ в границах территории объекта культурного наследия либо на земельном участке, непосредственно связанном с земельным участком в границах территории объекта культурного наследия; - проектная документация на проведение работ по сохранению объектов культурного наследия.

6.	Яковлева Ольга Борисовна	- выявленные объекты культурного наследия в целях обоснования целесообразности включения данных объектов в реестр; - документы, обосновывающие включение объектов культурного наследия в реестр; - документы, обосновывающие изменение категории историко-культурного значения объекта культурного наследия; - проектная документация на проведение работ по сохранению объектов культурного наследия.

ПРИЛОЖЕНИЕ 3
к Акту по результатам ГОСУДАРСТВЕННОЙ ИСТОРИКО-КУЛЬТУРНОЙ ЭКСПЕРТИЗЫ раздела документации, обосновывающего меры по обеспечению сохранности объекта культурного наследия регионального значения "Бывшие общественные бани" (Санкт-Петербург, г. Кронштадт, Ленина пр., 21; Попова ул., 2); объекта культурного наследия регионального значения "Жилой дом капитан-лейтенанта Михайлова" (Санкт-Петербург, г. Кронштадт, Ленина пр., 19); объекта культурного наследия регионального значения "Жилой дом" (Санкт-Петербург, г. Кронштадт, Ленина пр., 17); объекта культурного наследия "Дом П. Синебрюхова" (Санкт-Петербург, г. Кронштадт, Ленина пр., 15); объекта культурного наследия федерального значения "Гостиный двор" (Санкт-Петербург, г. Кронштадт, Ленина пр., 16); объекта культурного наследия регионального значения "Жилой дом" (Санкт-Петербург, г. Кронштадт, Ленина пр., 11; Гражданская ул., 7); объекта культурного наследия регионального значения "Жилой дом" (Санкт-Петербург, г. Кронштадт, Ленина пр., 12); объекта культурного наследия регионального значения "Жилой дом" (Санкт-Петербург, г. Кронштадт, Ленина пр., 14); объекта культурного наследия регионального значения "Комплекс построек Владимирского собора с часовней, домом церковнослужителей, службой, садом и оградой" (Санкт-Петербург, г. Кронштадт, ул.Ленина (ныне Ленина пр.), 9; ул.Красноармейская (ныне Владимирская ул.), 32); объекта культурного наследия регионального значения "Жилой дом" (Санкт-Петербург, г. Кронштадт, Ленина пр., 10); объекта культурного наследия федерального значения "Крепость Кронштадт" (Санкт-Петербург, г. Кронштадт, Крепость) при проведении земляных, строительных, мелиоративных, хозяйственных работ, указанных в статье 30 Федерального закона от 25.06.2002 №73-ФЗ «Об объектах культурного наследия (памятниках истории и культуры) народов Российской Федерации» работ по использованию лесов и иных работ: «Меры по обеспечению сохранности объектов культурного наследия при проведении работ по объекту: «Выполнение проектно-изыскательских работ по реконструкции водопроводной сети с водопроводными вводами по адресу:г.Кронштадт, пр. Ленина (от ул. Советская до ул. Восстания)». ООО «Центр Инженерных Изысканий В Строительстве». 1-347/23Д-ОСОКН. 2026 г.

ДОГОВОР ПОДРЯДА № 292

г. Санкт-Петербург **«03» июля 2026 года**

ООО «ЦЕНТР ИНЖЕНЕРНЫХ ИЗЫСКАНИЙ В СТРОИТЕЛЬСТВЕ», в лице генерального директора [redacted] действующего на основании Устава, именуемое в дальнейшем «Заказчик» с одной стороны, и гражданин [redacted] именуемый в дальнейшем «Эксперт», с другой стороны (совместно – «Стороны»), заключили настоящий договор о нижеследующем:

1.1. Эксперт обязуется выполнить следующую работу:

Выполнение государственной историко-культурной экспертизы в отношении раздела документации, обосновывающего меры по обеспечению сохранности объекта культурного наследия регионального значения "Бывшие общественные бани" (Санкт-Петербург, г. Кронштадт, Ленина пр., 21, Попова ул., 2); объекта культурного наследия регионального значения "Жилой дом капитан-лейтенанта Михайлова" (Санкт-Петербург, г. Кронштадт, Ленина пр., 19); объекта культурного наследия регионального значения "Жилой дом" (Санкт-Петербург, г. Кронштадт, Ленина пр., 17); объекта культурного наследия "Дом П. Синебрюхова" (Санкт-Петербург, г. Кронштадт, Ленина пр., 15); объекта культурного наследия федерального значения "Гостиный двор" (Санкт-Петербург, г. Кронштадт, Ленина пр., 16); объекта культурного наследия регионального значения "Жилой дом" (Санкт-Петербург, г. Кронштадт, Ленина пр., 11, Гражданская ул., 7); объекта культурного наследия регионального значения "Жилой дом" (Санкт-Петербург, г. Кронштадт, Ленина пр., 12); объекта культурного наследия регионального значения "Жилой дом" (Санкт-Петербург, г. Кронштадт, Ленина пр., 14); объекта культурного наследия регионального значения "Комплекс построек Владимирского собора с часовней, домом церковнослужителей, службой, садом и оградой" (Санкт-Петербург, г. Кронштадт, ул.Ленина (ныне Ленина пр.), 9; ул.Красноармейская (ныне Владимирская ул.), 32); объекта культурного наследия регионального значения "Жилой дом" (Санкт-Петербург, г. Кронштадт, Ленина пр., 10); объекта культурного наследия федерального значения "Крепость Кронштадт" (Санкт-Петербург, г. Кронштадт, Крепость) при проведении земляных, строительных, мелиоративных, хозяйственных работ, указанных в статье 30 Федерального закона от 25.06.2002 №73-ФЗ «Об объектах культурного наследия (памятниках истории и культуры) народов Российской Федерации» работ по использованию лесов и иных работ: «Меры по обеспечению сохранности объектов культурного наследия при проведении работ по объекту: «Выполнение проектно-изыскательских работ по реконструкции водопроводной сети с водопроводными вводами по адресу:г.Кронштадт, пр. Ленина (от ул. Советская до ул. Восстания)». ШИФР: 1-347/23Д-ОСОКН. ООО «ЦИИВС» 2026 г. Для выполнения работы Заказчик обязуется предоставить исходные материалы.

1.2. Срок действия настоящего договора устанавливается на срок выполнения работ по договору, а именно с даты подписания договора по «05» октября 2026 года.

1.3. Стоимость работ по настоящему договору составляет [redacted] **копеек, в том числе НДФЛ (13%) –** [redacted] **копеек.** Обязанность по оплате НДФЛ лежит на Заказчике.

1.4. Оплата по договору производится Заказчиком на условиях 100% предоплаты в течение 5 (Пяти) рабочих дней с момента заключения договора.

1.5. Работа считается успешно законченной при подписании Сторонами акта приёма-передачи выполненных работ.

1.6. Работа, не исполненная в срок, а также не соответствующая предъявляемым требованиям, не оплачивается. В этих случаях за Заказчиком остаётся право расторжения договора в одностороннем порядке. В случае расторжения договора, Эксперт обязан вернуть перечисленные денежные средства за не оказанные услуги в течение 5 (Пяти) рабочих дней с

момента подписания соглашения о расторжении договора.

1.7. Особые условия: нет.

1.8. Отношение сторон, в том числе ответственность по настоящему договору регулируются гражданским законодательством.

1.9. Настоящий договор составлен в двух идентичных экземплярах, по одному для каждой из Сторон.

ЗАКАЗЧИК: [redacted]

ЭКСПЕРТ: [redacted]

С.А. Макеев

ПРИЛОЖЕНИЕ 4
к Акту по результатам ГОСУДАРСТВЕННОЙ ИСТОРИКО-КУЛЬТУРНОЙ ЭКСПЕРТИЗЫ раздела документации, обосновывающего меры по обеспечению сохранности объекта культурного наследия регионального значения "Бывшие общественные бани" (Санкт-Петербург, г. Кронштадт, Ленина пр., 21; Попова ул., 2); объекта культурного наследия регионального значения "Жилой дом капитан-лейтенанта Михайлова" (Санкт-Петербург, г. Кронштадт, Ленина пр., 19); объекта культурного наследия регионального значения "Жилой дом" (Санкт-Петербург, г. Кронштадт, Ленина пр., 17); объекта культурного наследия "Дом П. Синебрюхова" (Санкт-Петербург, г. Кронштадт, Ленина пр., 15); объекта культурного наследия федерального значения "Гостиный двор" (Санкт-Петербург, г. Кронштадт, Ленина пр., 16); объекта культурного наследия регионального значения "Жилой дом" (Санкт-Петербург, г. Кронштадт, Ленина пр., 11; Гражданская ул., 7); объекта культурного наследия регионального значения "Жилой дом" (Санкт-Петербург, г. Кронштадт, Ленина пр., 12); объекта культурного наследия регионального значения "Жилой дом" (Санкт-Петербург, г. Кронштадт, Ленина пр., 14); объекта культурного наследия регионального значения "Комплекс построек Владимирского собора с часовней, домом церковнослужителей, службой, садом и оградой" (Санкт-Петербург, г. Кронштадт, ул.Ленина (ныне Ленина пр.), 9; ул.Красноармейская (ныне Владимирская ул.), 32); объекта культурного наследия регионального значения "Жилой дом" (Санкт-Петербург, г. Кронштадт, Ленина пр., 10); объекта культурного наследия федерального значения "Крепость Кронштадт" (Санкт-Петербург, г. Кронштадт, Крепость) при проведении земляных, строительных, мелиоративных, хозяйственных работ, указанных в статье 30 Федерального закона от 25.06.2002 №73-ФЗ «Об объектах культурного наследия (памятниках истории и культуры) народов Российской Федерации» работ по использованию лесов и иных работ: «Меры по обеспечению сохранности объектов культурного наследия при проведении работ по объекту: «Выполнение проектно-изыскательских работ по реконструкции водопроводной сети с водопроводными вводами по адресу:г.Кронштадт, пр. Ленина (от ул. Советская до ул. Восстания)». ООО «Центр Инженерных Изысканий В Строительстве». 1-347/23Д-ОСОКН. 2026 г.

ЦЕНТР
ИНЖЕНЕРНЫХ
ИЗЫСКАНИЙ
В СТРОИТЕЛЬСТВЕ

ООО «ЦИИВС»

Тел: (812)2926878
Тел: (499)3713778
email: info@ciivs.ru

ИНН 7802284381
КПП 780401001
ОГРН 1157847099189
БИК 044525999
Лицензия МК РФ №05055
Почтовый адрес: 197046,
г. Санкт-Петербург, а/я №414

Исходящий №78-10-9308 от 03.07.2026 г.

ИНФОРМАЦИОННОЕ ПИСЬМО

В целях проведения государственной историко-культурной экспертизы раздела документации, обосновывающего меры по обеспечению сохранности объекта культурного наследия регионального значения "Бывшие общественные бани" (Санкт-Петербург, г. Кронштадт, Ленина пр., 21; Попова ул., 2); объекта культурного наследия регионального значения "Жилой дом капитан-лейтенанта Михайлова" (Санкт-Петербург, г. Кронштадт, Ленина пр., 19); объекта культурного наследия регионального значения "Жилой дом" (Санкт-Петербург, г. Кронштадт, Ленина пр., 17); объекта культурного наследия "Дом П. Синебрюхова" (Санкт-Петербург, г. Кронштадт, Ленина пр., 15); объекта культурного наследия федерального значения "Гостиный двор" (Санкт-Петербург, г. Кронштадт, Ленина пр., 16); объекта культурного наследия регионального значения "Жилой дом" (Санкт-Петербург, г. Кронштадт, Ленина пр., 11; Гражданская ул., 7); объекта культурного наследия регионального значения "Жилой дом" (Санкт-Петербург, г. Кронштадт, Ленина пр., 12); объекта культурного наследия регионального значения "Жилой дом" (Санкт-Петербург, г. Кронштадт, Ленина пр., 14); объекта культурного наследия регионального значения "Комплекс построек Владимирского собора с часовней, домом церковнослужителей, службой, садом и оградой" (Санкт-Петербург, г. Кронштадт, ул.Ленина (ныне Ленина пр.), 9; ул.Красноармейская (ныне Владимирская ул.), 32); объекта культурного наследия регионального значения "Жилой дом" (Санкт-Петербург, г. Кронштадт, Ленина пр., 10); объекта культурного наследия федерального значения "Крепость Кронштадт" (Санкт-Петербург, г. Кронштадт, Крепость) при проведении земляных, строительных, мелиоративных, хозяйственных работ, указанных в статье 30 Федерального закона от 25.06.2002 №73-ФЗ «Об объектах культурного наследия (памятниках истории и культуры) народов Российской Федерации» работ по использованию лесов и иных работ: «Меры по обеспечению сохранности объектов культурного наследия при проведении работ по объекту: «Выполнение проектно-изыскательских работ по реконструкции водопроводной сети с водопроводными вводами по адресу:г.Кронштадт, пр. Ленина (от ул. Советская до ул. Восстания)». ШИФР: 1-347/23Д-ОСОКН. ООО «ЦИИВС», 2026 г., сообщаем следующее:

1. Объект: «Выполнение проектно-изыскательских работ по реконструкции водопроводной сети с водопроводными вводами по адресу:г.Кронштадт, пр. Ленина (от ул. Советская до ул. Восстания)» является линейным объектом (п. 10.1 ст. 1 «Градостроительный кодекс Российской Федерации» от 29.12.2004 №190-ФЗ);
2. В соответствии с ч. 5, п. 3 ст. 41 Градостроительного кодекса Российской Федерации для линейных объектов подготовка документации по планировке территории в целях размещения объекта капитального строительства является обязательной (за исключением случая, если размещение линейного объекта планируется осуществлять на землях или земельных участках, находящихся в государственной или муниципальной собственности, и для размещения такого линейного объекта не требуются предоставление земельных участков, находящихся в государственной или муниципальной собственности, и установление сервитутов). В

соответствии с п. 4 ст. 41 Градостроительного кодекса Российской Федерации видами документации по планировке территории являются проект планировки территории и проект межевания территории, градостроительный план земельного участка не является документацией по планировке территории и не разрабатывается.

Генеральный директор [redacted] Макеев С.А.

Исполнитель:
Малыхова [redacted]

ПРИЛОЖЕНИЕ 5
к Акту по результатам ГОСУДАРСТВЕННОЙ ИСТОРИКО-КУЛЬТУРНОЙ ЭКСПЕРТИЗЫ раздела документации, обосновывающего меры по обеспечению сохранности объекта культурного наследия регионального значения "Бывшие общественные бани" (Санкт-Петербург, г. Кронштадт, Ленина пр., 21; Попова ул., 2); объекта культурного наследия регионального значения "Жилой дом капитан-лейтенанта Михайлова" (Санкт-Петербург, г. Кронштадт, Ленина пр., 19); объекта культурного наследия регионального значения "Жилой дом" (Санкт-Петербург, г. Кронштадт, Ленина пр., 17); объекта культурного наследия "Дом П. Синебрюхова" (Санкт-Петербург, г. Кронштадт, Ленина пр., 15); объекта культурного наследия федерального значения "Гостиный двор" (Санкт-Петербург, г. Кронштадт, Ленина пр., 16); объекта культурного наследия регионального значения "Жилой дом" (Санкт-Петербург, г. Кронштадт, Ленина пр., 11; Гражданская ул., 7); объекта культурного наследия регионального значения "Жилой дом" (Санкт-Петербург, г. Кронштадт, Ленина пр., 12); объекта культурного наследия регионального значения "Жилой дом" (Санкт-Петербург, г. Кронштадт, Ленина пр., 14); объекта культурного наследия регионального значения "Комплекс построек Владимирского собора с часовней, домом церковнослужителей, службой, садом и оградой" (Санкт-Петербург, г. Кронштадт, ул.Ленина (ныне Ленина пр.), 9; ул.Красноармейская (ныне Владимирская ул.), 32); объекта культурного наследия регионального значения "Жилой дом" (Санкт-Петербург, г. Кронштадт, Ленина пр., 10); объекта культурного наследия федерального значения "Крепость Кронштадт" (Санкт-Петербург, г. Кронштадт, Крепость) при проведении земляных, строительных, мелиоративных, хозяйственных работ, указанных в статье 30 Федерального закона от 25.06.2002 №73-ФЗ «Об объектах культурного наследия (памятниках истории и культуры) народов Российской Федерации» работ по использованию лесов и иных работ: «Меры по обеспечению сохранности объектов культурного наследия при проведении работ по объекту: «Выполнение проектно-изыскательских работ по реконструкции водопроводной сети с водопроводными вводами по адресу:г.Кронштадт, пр. Ленина (от ул. Советская до ул. Восстания)». ООО «Центр Инженерных Изысканий В Строительстве». 1-347/23Д-ОСОКН. 2026 г.

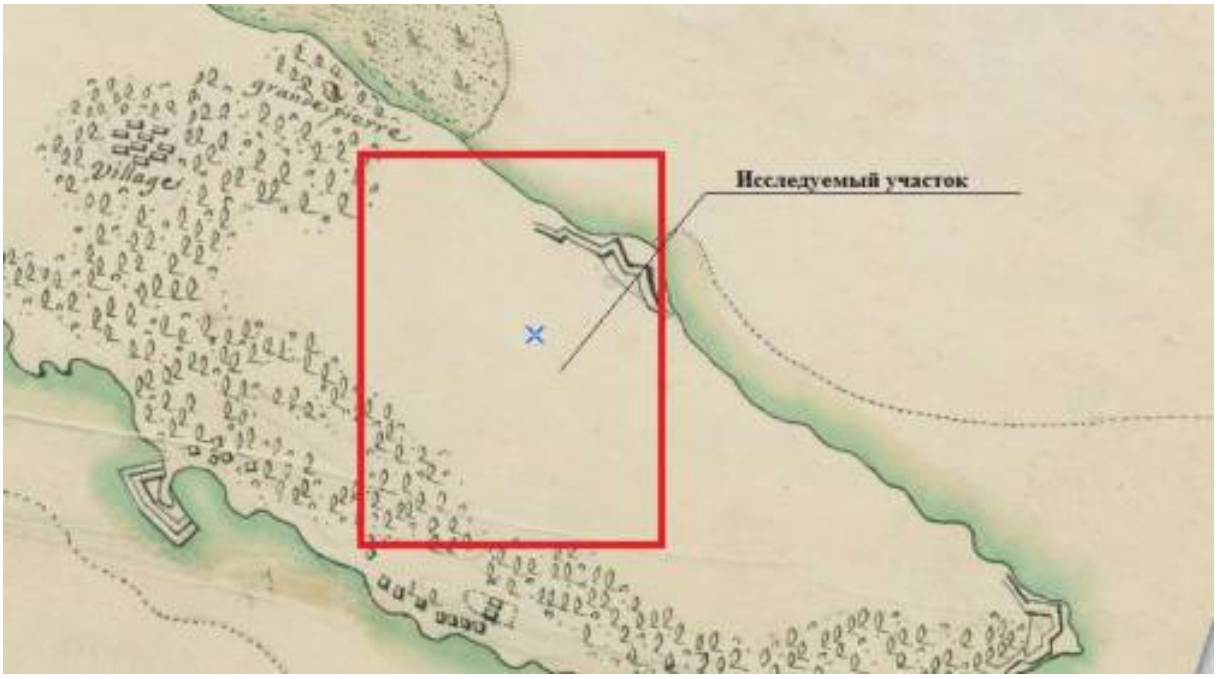

Фрагмент карты острова Котлина начала 18 века (1707-1725 гг.). Источник: Старые карты городов России. [Электронный ресурс]. Режим доступа: http://www.etomesto.ru/.

Фрагмент карты Кронштадта 1741-1743 гг. Источник: Старые карты городов России. [Электронный ресурс]. Режим доступа: http://www.etomesto.ru/.

Фрагмент карты Кронштадта 1780 г. Источник: Старые карты городов России. [Электронный ресурс]. Режим доступа: http://www.etomesto.ru/.

Фрагмент карты Кронштадта 1808 г. Источник: Старые карты городов России. [Электронный ресурс]. Режим доступа: http://www.etomesto.ru/.

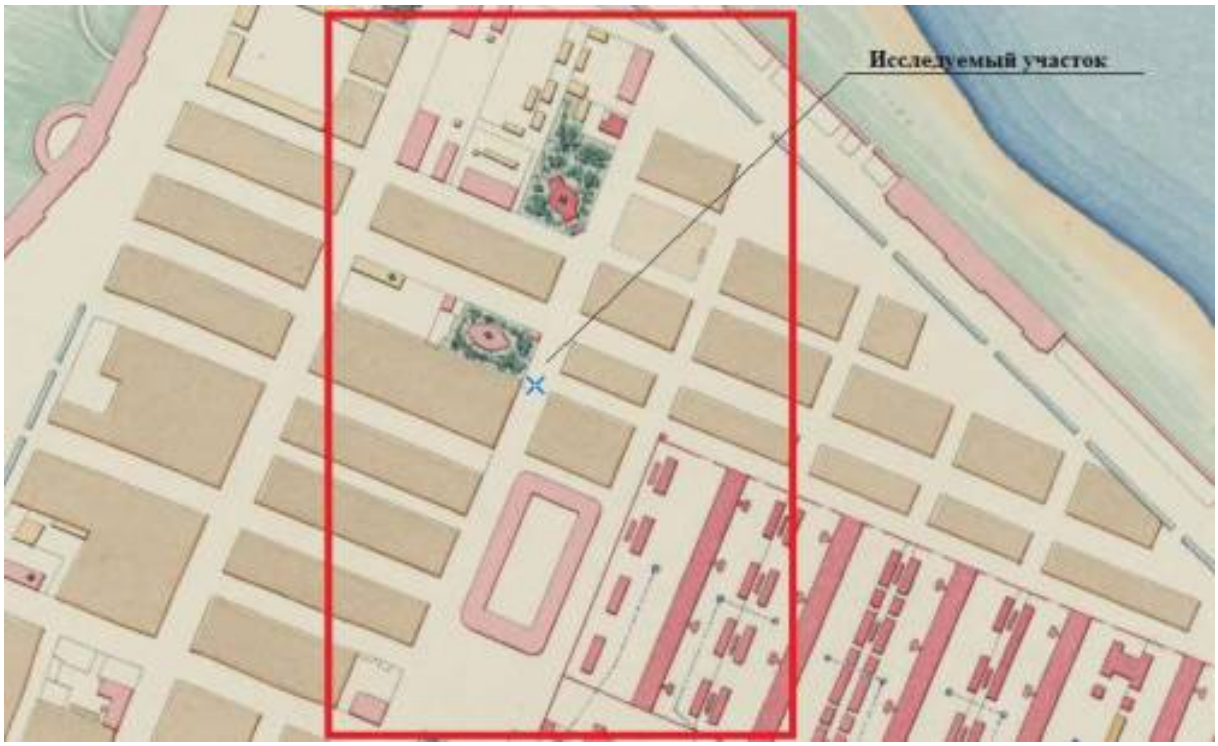

Фрагмент плана г. Кронштадта 1880 года. Источник: Старые карты городов России. [Электронный ресурс]. Режим доступа: http://www.etomesto.ru/.

Фрагмент немецкой аэрофотосъемки Кронштадта 1942 года. Источник: Старые карты городов России. [Электронный ресурс]. Режим доступа: http://www.etomesto.ru/.

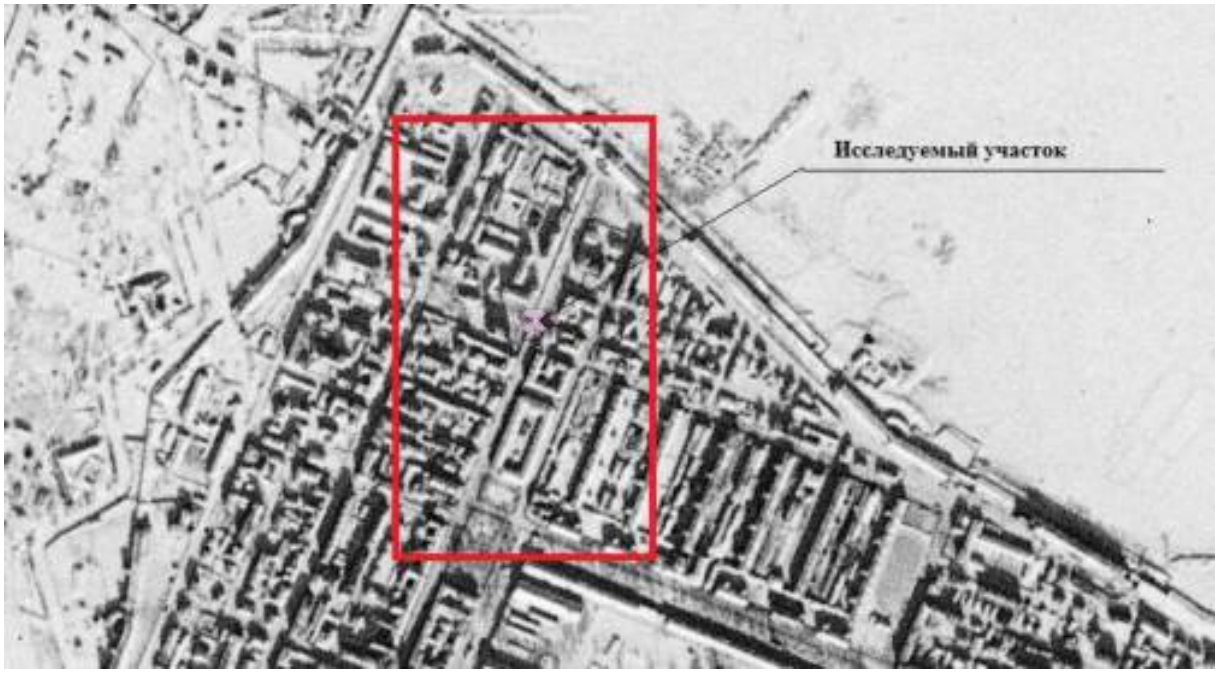

Фрагмент спутниковой карты Кронштадта 1965 года. Источник: Старые карты городов России. [Электронный ресурс]. Режим доступа: http://www.etomesto.ru/.

ПРИЛОЖЕНИЕ 6
к Акту по результатам ГОСУДАРСТВЕННОЙ ИСТОРИКО-КУЛЬТУРНОЙ ЭКСПЕРТИЗЫ раздела документации, обосновывающего меры по обеспечению сохранности объекта культурного наследия регионального значения "Бывшие общественные бани" (Санкт-Петербург, г. Кронштадт, Ленина пр., 21; Попова ул., 2); объекта культурного наследия регионального значения "Жилой дом капитан-лейтенанта Михайлова" (Санкт-Петербург, г. Кронштадт, Ленина пр., 19); объекта культурного наследия регионального значения "Жилой дом" (Санкт-Петербург, г. Кронштадт, Ленина пр., 17); объекта культурного наследия "Дом П. Синебрюхова" (Санкт-Петербург, г. Кронштадт, Ленина пр., 15); объекта культурного наследия федерального значения "Гостиный двор" (Санкт-Петербург, г. Кронштадт, Ленина пр., 16); объекта культурного наследия регионального значения "Жилой дом" (Санкт-Петербург, г. Кронштадт, Ленина пр., 11; Гражданская ул., 7); объекта культурного наследия регионального значения "Жилой дом" (Санкт-Петербург, г. Кронштадт, Ленина пр., 12); объекта культурного наследия регионального значения "Жилой дом" (Санкт-Петербург, г. Кронштадт, Ленина пр., 14); объекта культурного наследия регионального значения "Комплекс построек Владимирского собора с часовней, домом церковнослужителей, службой, садом и оградой" (Санкт-Петербург, г. Кронштадт, ул.Ленина (ныне Ленина пр.), 9; ул.Красноармейская (ныне Владимирская ул.), 32); объекта культурного наследия регионального значения "Жилой дом" (Санкт-Петербург, г. Кронштадт, Ленина пр., 10); объекта культурного наследия федерального значения "Крепость Кронштадт" (Санкт-Петербург, г. Кронштадт, Крепость) при проведении земляных, строительных, мелиоративных, хозяйственных работ, указанных в статье 30 Федерального закона от 25.06.2002 №73-ФЗ «Об объектах культурного наследия (памятниках истории и культуры) народов Российской Федерации» работ по использованию лесов и иных работ: «Меры по обеспечению сохранности объектов культурного наследия при проведении работ по объекту: «Выполнение проектно-изыскательских работ по реконструкции водопроводной сети с водопроводными вводами по адресу:г.Кронштадт, пр. Ленина (от ул. Советская до ул. Восстания)». ООО «Центр Инженерных Изысканий В Строительстве». 1-347/23Д-ОСОКН. 2026 г.

Фотофиксация объектов на момент заключения договора на проведение экспертизы.
Выполнил эксперт Полетайкин В.В.
Дата выполнения 03.07.2026 г.

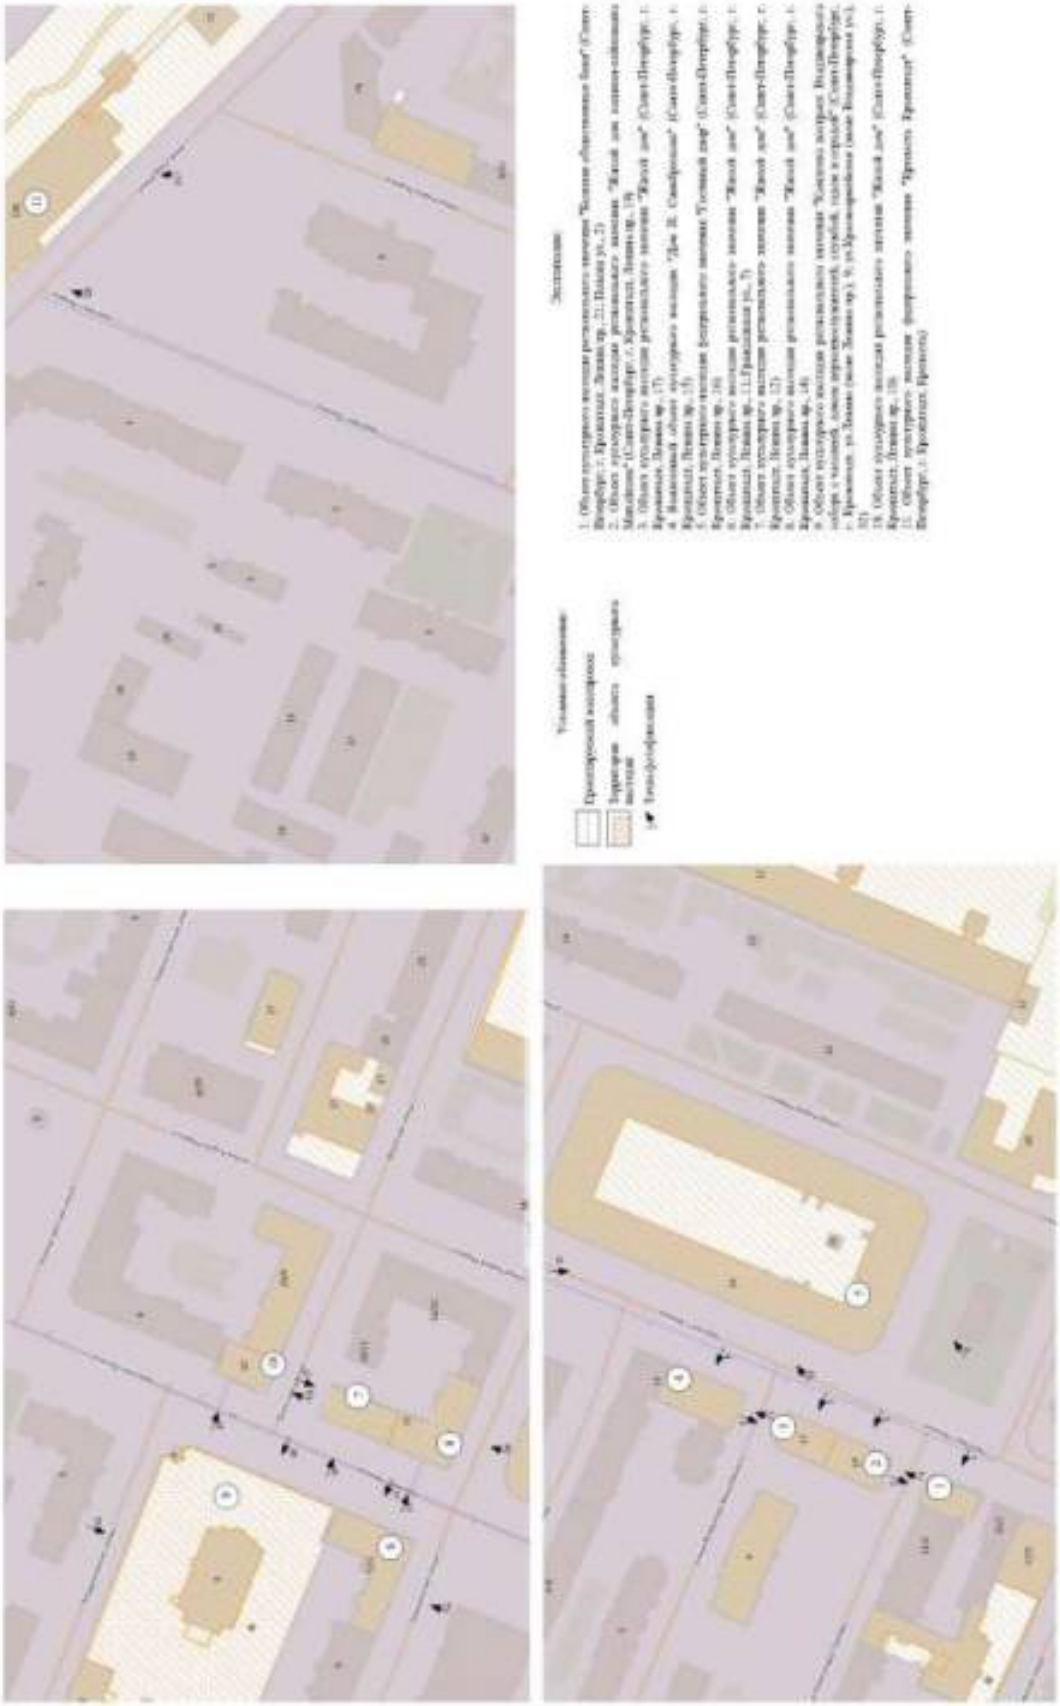

Схема фотофиксации

Фото 1. Объект культурного наследия регионального значения "Бывшие общественные бани" (Санкт-Петербург, г. Кронштадт, Ленина пр., 21; Попова ул., 2). Общий вид с восточной стороны.

Фото 2. Объект культурного наследия регионального значения "Бывшие общественные бани" (Санкт-Петербург, г. Кронштадт, Ленина пр., 21; Попова ул., 2). Общий вид с северной стороны.

Фото 3. Объект культурного наследия регионального значения "Жилой дом капитан-лейтенанта Михайлова" (Санкт-Петербург, г. Кронштадт, Ленина пр., 19). Общий вид с восточной стороны.

Фото 4. Объект культурного наследия регионального значения "Жилой дом капитан-лейтенанта Михайлова" (Санкт-Петербург, г. Кронштадт, Ленина пр., 19). Общий вид с южной стороны.

Фото 5. Объект культурного наследия регионального значения "Жилой дом" (Санкт-Петербург, г. Кронштадт, Ленина пр., 17). Общий вид с восточной стороны.

Фото 6. Объект культурного наследия регионального значения "Жилой дом" (Санкт-Петербург, г. Кронштадт, Ленина пр., 17). Общий вид с северной стороны.

Фото 7. Выявленный объект культурного наследия "Дом П. Синебрюхова" (Санкт-Петербург, г. Кронштадт, Ленина пр., 15). Общий вид с южной стороны.

Фото 8. Выявленный объект культурного наследия "Дом П. Синебрюхова" (Санкт-Петербург, г. Кронштадт, Ленина пр., 15). Общий вид с восточной стороны.

Фото 9. Объект культурного наследия федерального значения "Гостиный двор" (Санкт-Петербург, г. Кронштадт, Ленина пр., 16). Общий вид с южной стороны.

Фото 10. Объект культурного наследия федерального значения "Гостиный двор" (Санкт-Петербург, г. Кронштадт, Ленина пр., 16). Общий вид с юго-западной стороны.

Фото 11. Объект культурного наследия федерального значения "Гостиный двор" (Санкт-Петербург, г. Кронштадт, Ленина пр., 16). Общий вид с северо-западной стороны.

Фото 12. Объект культурного наследия регионального значения "Жилой дом" (Санкт-Петербург, г. Кронштадт, Ленина пр., 11; Гражданская ул., 7). Общий вид с восточной стороны.

Фото 13. Объект культурного наследия регионального значения "Жилой дом" (Санкт-Петербург, г. Кронштадт, Ленина пр., 11; Гражданская ул., 7). Общий вид с южной стороны.

Фото 14. Объект культурного наследия регионального значения "Жилой дом" (Санкт-Петербург, г. Кронштадт, Ленина пр., 14). Общий вид с южной стороны.

Фото 15. Объект культурного наследия регионального значения "Жилой дом" (Санкт-Петербург, г. Кронштадт, Ленина пр., 14). Общий вид с западной стороны.

Фото 16. Объект культурного наследия регионального значения "Жилой дом" (Санкт-Петербург, г. Кронштадт, Ленина пр., 12). Общий вид с западной стороны.

Фото 17. Объект культурного наследия регионального значения "Жилой дом" (Санкт-Петербург, г. Кронштадт, Ленина пр., 12). Общий вид с северной стороны.

Фото 18. Объект культурного наследия регионального значения "Жилой дом" (Санкт-Петербург, г. Кронштадт, Ленина пр., 10). Общий вид с южной стороны.

Фото 19. Объект культурного наследия регионального значения "Жилой дом" (Санкт-Петербург, г. Кронштадт, Ленина пр., 10). Общий вид с западной стороны.

Фото 20. Объект культурного наследия регионального значения "Комплекс построек Владимирского собора с часовней, домом церковнослужителей, службой, садом и оградой" (Санкт-Петербург, г. Кронштадт, ул.Ленина (ныне Ленина пр.), 9; ул.Красноармейская (ныне Владимирская ул.), 32). Общий вид с восточной стороны.

Фото 21. Объект культурного наследия регионального значения "Комплекс построек Владимирского собора с часовней, домом церковнослужителей, службой, садом и оградой" (Санкт-Петербург, г. Кронштадт, ул.Ленина (ныне Ленина пр.), 9; ул.Красноармейская (ныне Владимирская ул.), 32). Общий вид с северной стороны.

Фото 22. Объект культурного наследия федерального значения "Крепость Кронштадт" (Санкт-Петербург, г. Кронштадт, Крепость). Общий вид с южной стороны.

Фото 23. Объект культурного наследия федерального значения "Крепость Кронштадт" (Санкт-Петербург, г. Кронштадт, Крепость). Общий вид с южной стороны.

ПРИЛОЖЕНИЕ 7
к Акту по результатам ГОСУДАРСТВЕННОЙ ИСТОРИКО-КУЛЬТУРНОЙ ЭКСПЕРТИЗЫ раздела документации, обосновывающего меры по обеспечению сохранности объекта культурного наследия регионального значения "Бывшие общественные бани" (Санкт-Петербург, г. Кронштадт, Ленина пр., 21; Попова ул., 2); объекта культурного наследия регионального значения "Жилой дом капитан-лейтенанта Михайлова" (Санкт-Петербург, г. Кронштадт, Ленина пр., 19); объекта культурного наследия регионального значения "Жилой дом" (Санкт-Петербург, г. Кронштадт, Ленина пр., 17); объекта культурного наследия "Дом П. Синебрюхова" (Санкт-Петербург, г. Кронштадт, Ленина пр., 15); объекта культурного наследия федерального значения "Гостиный двор" (Санкт-Петербург, г. Кронштадт, Ленина пр., 16); объекта культурного наследия регионального значения "Жилой дом" (Санкт-Петербург, г. Кронштадт, Ленина пр., 11; Гражданская ул., 7); объекта культурного наследия регионального значения "Жилой дом" (Санкт-Петербург, г. Кронштадт, Ленина пр., 12); объекта культурного наследия регионального значения "Жилой дом" (Санкт-Петербург, г. Кронштадт, Ленина пр., 14); объекта культурного наследия регионального значения "Комплекс построек Владимирского собора с часовней, домом церковнослужителей, службой, садом и оградой" (Санкт-Петербург, г. Кронштадт, ул.Ленина (ныне Ленина пр.), 9; ул.Красноармейская (ныне Владимирская ул.), 32); объекта культурного наследия регионального значения "Жилой дом" (Санкт-Петербург, г. Кронштадт, Ленина пр., 10); объекта культурного наследия федерального значения "Крепость Кронштадт" (Санкт-Петербург, г. Кронштадт, Крепость) при проведении земляных, строительных, мелиоративных, хозяйственных работ, указанных в статье 30 Федерального закона от 25.06.2002 №73-ФЗ «Об объектах культурного наследия (памятниках истории и культуры) народов Российской Федерации» работ по использованию лесов и иных работ: «Меры по обеспечению сохранности объектов культурного наследия при проведении работ по объекту: «Выполнение проектно-изыскательских работ по реконструкции водопроводной сети с водопроводными вводами по адресу:г.Кронштадт, пр. Ленина (от ул. Советская до ул. Восстания)». ООО «Центр Инженерных Изысканий В Строительстве». 1-347/23Д-ОСОКН. 2026 г.

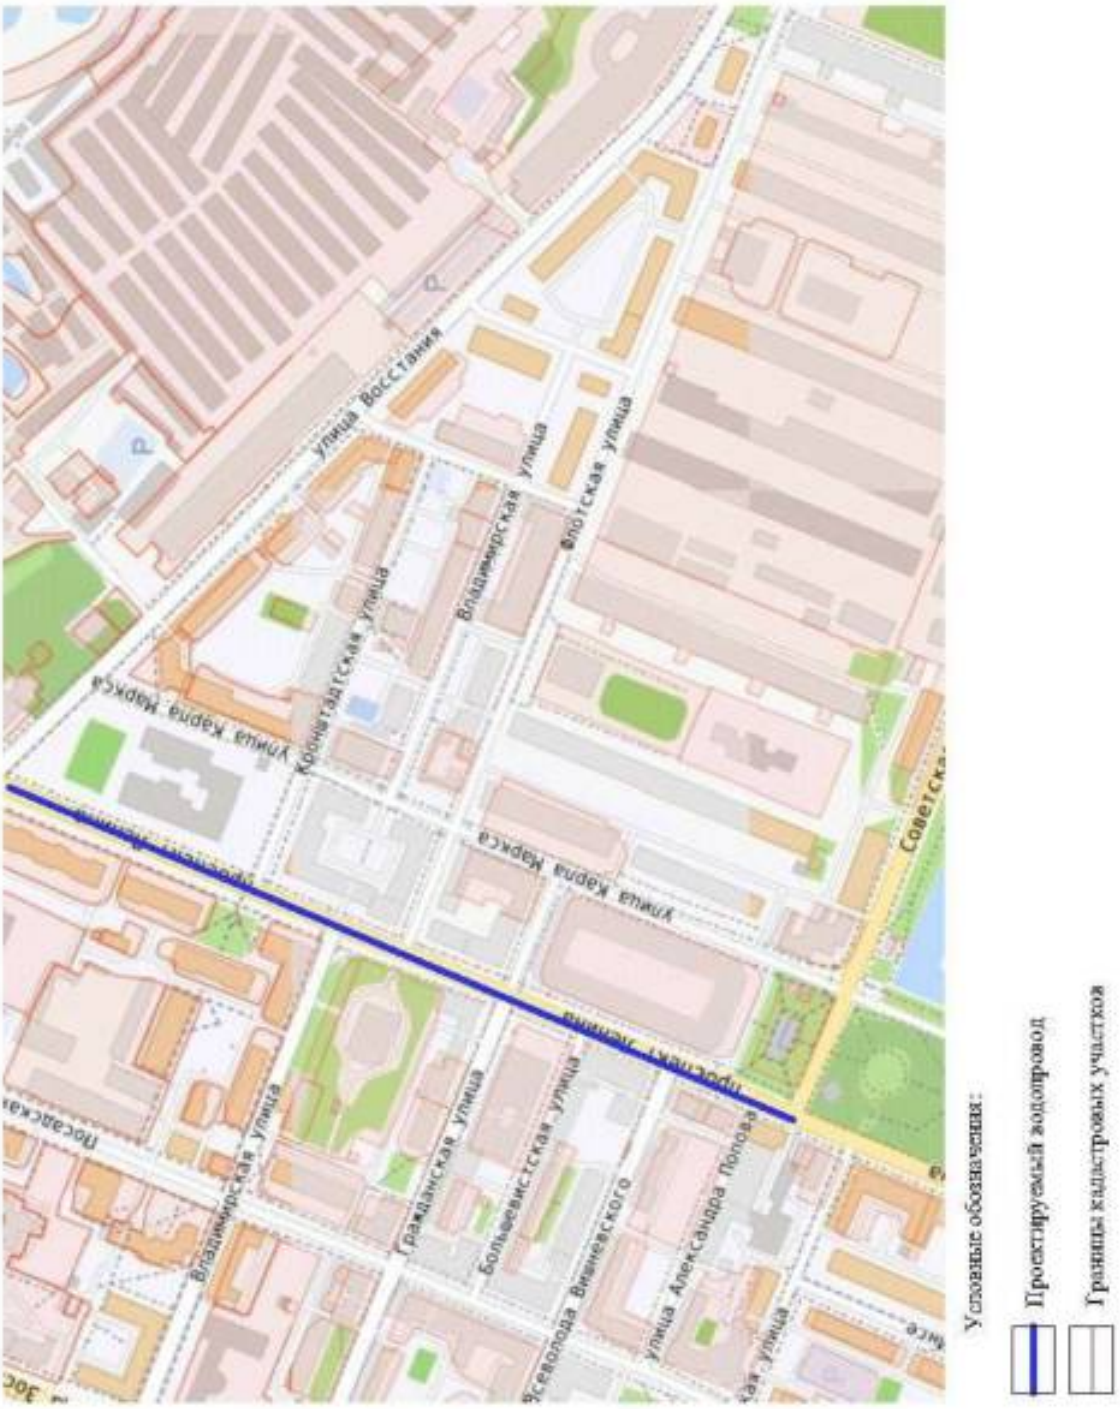
улица Восстания
Кронштадтская улица
Владимирская улица
Флотская улица
улица Карла Маркса
Советская
Гражданская улица
Большевистская улица
улица Александра Попова
Условные обозначения:
Просматриваемый водопровод
Границы кадастровых участков

ПРИЛОЖЕНИЕ 8
к Акту по результатам ГОСУДАРСТВЕННОЙ ИСТОРИКО-КУЛЬТУРНОЙ ЭКСПЕРТИЗЫ раздела документации, обосновывающего меры по обеспечению сохранности объекта культурного наследия регионального значения "Бывшие общественные бани" (Санкт-Петербург, г. Кронштадт, Ленина пр., 21; Попова ул., 2); объекта культурного наследия регионального значения "Жилой дом капитан-лейтенанта Михайлова" (Санкт-Петербург, г. Кронштадт, Ленина пр., 19); объекта культурного наследия регионального значения "Жилой дом" (Санкт-Петербург, г. Кронштадт, Ленина пр., 17); объекта культурного наследия "Дом П. Синебрюхова" (Санкт-Петербург, г. Кронштадт, Ленина пр., 15); объекта культурного наследия федерального значения "Гостиный двор" (Санкт-Петербург, г. Кронштадт, Ленина пр., 16); объекта культурного наследия регионального значения "Жилой дом" (Санкт-Петербург, г. Кронштадт, Ленина пр., 11; Гражданская ул., 7); объекта культурного наследия регионального значения "Жилой дом" (Санкт-Петербург, г. Кронштадт, Ленина пр., 12); объекта культурного наследия регионального значения "Жилой дом" (Санкт-Петербург, г. Кронштадт, Ленина пр., 14); объекта культурного наследия регионального значения "Комплекс построек Владимирского собора с часовней, домом церковнослужителей, службой, садом и оградой" (Санкт-Петербург, г. Кронштадт, ул.Ленина (ныне Ленина пр.), 9; ул.Красноармейская (ныне Владимирская ул.), 32); объекта культурного наследия регионального значения "Жилой дом" (Санкт-Петербург, г. Кронштадт, Ленина пр., 10); объекта культурного наследия федерального значения "Крепость Кронштадт" (Санкт-Петербург, г. Кронштадт, Крепость) при проведении земляных, строительных, мелиоративных, хозяйственных работ, указанных в статье 30 Федерального закона от 25.06.2002 №73-ФЗ «Об объектах культурного наследия (памятниках истории и культуры) народов Российской Федерации» работ по использованию лесов и иных работ: «Меры по обеспечению сохранности объектов культурного наследия при проведении работ по объекту: «Выполнение проектно-изыскательских работ по реконструкции водопроводной сети с водопроводными вводами по адресу:г.Кронштадт, пр. Ленина (от ул. Советская до ул. Восстания)». ООО «Центр Инженерных Изысканий В Строительстве». 1-347/23Д-ОСОКН. 2026 г.

Филиал публично-правовой компании "Роскадастр" по Санкт-Петербургу

(полное наименование органа регистрации прав)

Выписка из Единого государственного реестра недвижимости об основных характеристиках и зарегистрированных правах на объект недвижимости

Сведения об основных характеристиках объекта недвижимости

На основании запроса от 01.06.2026, поступившего на рассмотрение 01.06.2026, сообщаем, что согласно записям Единого государственного реестра недвижимости:

Раздел 1 Лист 1

Земельный участок			
вид объекта недвижимости			
Лист № 1 раздела 1	Всего листов раздела 1: 1	Всего разделов: 3	Всего листов выписки: 6

01.06.2026г. № КУВИ-001/2026-74284772	
Кадастровый номер:	78:34:0010316:1

Номер кадастрового квартала:	78:34:0010316
Дата присвоения кадастрового номера:	03.10.2005
Ранее присвоенный государственный учетный номер:	Кадастровый номер 78:10316:1 03.10.2005 Комитет по земельным ресурсам и землеустройству Санкт-Петербурга, Комитет по земельным ресурсам и землеустройству по Санкт-Петербургу и иные органы государственной власти
Местоположение:	Санкт-Петербург, город Кронштадт, проспект Ленина, дом 16, литера А
Площадь, м2:	9168 +/- 34
Кадастровая стоимость, руб:	98945800.44
Кадастровые номера расположенных в пределах земельного участка объектов недвижимости:	78:34:0000000:8794, 78:34:0010316:1105
Категория земель:	Земли населенных пунктов
Виды разрешенного использования:	Для размещения объектов торговли
Статус записи об объекте недвижимости:	Сведения об объекте недвижимости имеют статус "актуальные, ранее учтенные"
Особые отметки:	данные отсутствуют
Получатель выписки:	[redacted]

полное наименование должности	ДОКУМЕНТ ПОДПИСАН ЭЛЕКТРОННОЙ ПОДПИСЬЮ Сертификат: [redacted] Владелец: ПУБЛИЧНО-ПРАВОВАЯ КОМПАНИЯ РОСКАДАСТР Действителен с 29.12.2025 по 19.01.2027	инициалы, фамилия

82

Выписка из Единого государственного реестра недвижимости об основных характеристиках и зарегистрированных правах на объект недвижимости

Сведения о зарегистрированных правах

Земельный участок
вид объекта недвижимости

Лист № 1 раздела 2	Всего листов раздела 2: 4	Всего разделов: 3	Всего листов выписки: 6

01.06.2026г. № КУВИ-001/2026-74284772	
Кадастровый номер:	78:34:0010316:1

1	Правообладатель (правообладатели):		[redacted]
	Сведения о возможности предоставления третьим лицам персональных данных физического лица:		
2	Вид, номер, дата и время государственной регистрации права:		
4	Сведения об осуществлении государственной регистрации сделок, права, ограничения права без необходимого в силу закона согласия третьего лица, органа:		
5	Ограничение прав и обременение объекта недвижимости:		
	5.1	вид:	
		предмет:	
		дата государственной регистрации:	
		номер государственной регистрации:	
		срок, на который установлены ограничение прав и обременение объекта недвижимости:	
		лицо, в пользу которого установлены ограничение прав и обременение объекта недвижимости:	
		сведения о возможности предоставления третьим лицам персональных данных физического лица	
		основание государственной регистрации:	

полное наименование должности	ДОКУМЕНТ ПОДПИСАН ЭЛЕКТРОННОЙ ПОДПИСЬЮ Сертификат [illegible] Владелец ПУБЛИЧНО-ПРАВОВАЯ КОМПАНИЯ РОСКАДАСТР Действителен с 24.12.2025 по 19.01.2027	инициалы, фамилия

83

Земельный участок			
вид объекта недвижимости			
Лист № 2 раздела 2	Всего листов раздела 2: 4	Всего разделов: 3	Всего листов выписки: 6

01.06.2026г. № КУВИ-001/2026-74284772	
Кадастровый номер:	78:34:0010316:1

		сведения об осуществлении государственной регистрации сделки, права, ограничения права без необходимого в силу закона согласия третьего лица, органа:	данные отсутствуют
		сведения об управляющем залогом и о договоре управления залогом, если такой договор заключен для управления ипотекой:	данные отсутствуют
		сведения о депозитарии, который осуществляет хранение обездвиженной документарной закладной или электронной закладной:	
		сведения о внесении изменений или дополнений в регистрационную запись об ипотеке:	
	5.2	вид:	Прочие ограничения прав и обременения объекта недвижимости
		предмет:	данные отсутствуют
		дата государственной регистрации:	[redacted]
		номер государственной регистрации:	
		срок, на который установлены ограничение прав и обременение объекта недвижимости:	
		лицо, в пользу которого установлены ограничение прав и обременение объекта недвижимости:	данные о правообладателе отсутствуют
		сведения о возможности предоставления третьим лицам персональных данных физического лица:	данные отсутствуют
		основание государственной регистрации:	Кадастровый план земельного участка утвержденный КВРиЗ, выдан 03.10.2005
		сведения об осуществлении государственной регистрации сделки, права, ограничения права без необходимого в силу закона согласия третьего лица, органа:	данные отсутствуют
		сведения об управляющем залогом и о договоре управления залогом, если такой договор заключен для управления ипотекой:	данные отсутствуют
		сведения о депозитарии, который осуществляет хранение обездвиженной документарной закладной или электронной закладной:	

	ДОКУМЕНТ ПОДПИСАН ЭЛЕКТРОННОЙ ПОДПИСЬЮ Сертификат [redacted] Владелец ПУБЛИЧНО-ПРАВОВАЯ КОМПАНИЯ РОСКАДАСТР Действителен с 24.12.2025 по 19.01.2027	
полное наименование должности		инициалы, фамилия

84

Земельный участок			
вид объекта недвижимости			
Лист № 3 раздела 2	Всего листов раздела 2: 4	Всего разделов: 3	Всего листов выписки: 6

01.06.2026г. № КУВИ-001/2026-74284772			
Кадастровый номер:		78:34:0010316:1	
		сведения о внесении изменений или дополнений в регистрационную запись об ипотеке:	
	5.3	вид:	[redacted]
		предмет:	
		дата государственной регистрации:	
		номер государственной регистрации:	
		срок, на который установлены ограничение прав и обременение объекта недвижимости:	
		лицо, в пользу которого установлены ограничение прав и обременение объекта недвижимости:	
		сведения о возможности предоставления третьим лицом персональных данных физического лица	
		основание государственной регистрации:	
		сведения об осуществлении государственной регистрации сделки, права, ограничения права без необходимого в силу закона согласия третьего лица, органа:	данные отсутствуют
		сведения об управляющем залогом и о договоре управления залогом, если такой договор заключен для управления ипотекой:	данные отсутствуют
		сведения о депозитарии, который осуществляет хранение обездвиженной документарной закладной или электронной закладной:	
		сведения о внесении изменений или дополнений в регистрационную запись об ипотеке:	

	ДОКУМЕНТ ПОДПИСАН ЭЛЕКТРОННОЙ ПОДПИСЬЮ	
полное наименование должности	Сертификат: [redacted] Владелец: ПУБЛИЧНО-ПРАВОВАЯ КОМПАНИЯ РОСКАДАСТР Действителен с 19.12.2025 по 19.03.2027	инициалы, фамилия

85

Земельный участок вид объекта недвижимости			
Лист № 4 раздела 2	Всего листов раздела 2: 4	Всего разделов: 3	Всего листов выписки: 6

01.06.2026г. № КУВИ-001/2026-74284772	
Кадастровый номер:	78:34:0010316:1

6	Заявленные в судебном порядке права требования:	данные отсутствуют
7	Сведения о возражении в отношении зарегистрированного права:	данные отсутствуют
8	Сведения о возможности предоставления третьим лицам персональных данных физического лица	данные отсутствуют
9	Сведения о наличии решения об изъятии объекта недвижимости для государственных и муниципальных нужд:	данные отсутствуют
10	Сведения о невозможности государственной регистрации без личного участия правообладателя или его законного представителя:	данные отсутствуют
11	Правопритязания и сведения о наличии поступивших, но не рассмотренных заявлений о проведении государственной регистрации права (перехода, прекращения права), ограничения права или обременения объекта недвижимости, сделки в отношении объекта недвижимости:	отсутствуют
12	Сведения о невозможности государственной регистрации перехода, прекращения, ограничения права на земельный участок из земель сельскохозяйственного назначения:	данные отсутствуют

полное наименование должности	ДОКУМЕНТ ПОДПИСАН ЭЛЕКТРОННОЙ ПОДПИСЬЮ Сертификат: [illegible] Владелец: ПУБЛИЧНО-ПРАВОВАЯ КОМПАНИЯ РОСКАДАСТР Действителен с 29.12.2025 по 19.03.2027	инициалы, фамилия

98

Выписка из Единого государственного реестра недвижимости об основных характеристиках и зарегистрированных правах на объект недвижимости

Описание местоположения земельного участка

Земельный участок			
вид объекта недвижимости			
Лист № 1 раздела 3	Всего листов раздела 3: 1	Всего разделов: 3	Всего листов выписки: 6
01.06.2026г. № КУВИ-001/2026-74284772			
Кадастровый номер:	78:34:0010316:1		

План (чертеж, схема) земельного участка

Масштаб 1:2000	Условные обозначения:		

ДОКУМЕНТ ПОДПИСАН ЭЛЕКТРОННОЙ ПОДПИСЬЮ
Сертификат
Владелец ПУБЛИЧНО-ПРАВОВАЯ КОМПАНИЯ "РОСКАДАСТР"
Действителен с 21.12.2025 по 15.03.2027

полное наименование должности		инициалы, фамилия

87

ПРИЛОЖЕНИЕ 9
к Акту по результатам ГОСУДАРСТВЕННОЙ ИСТОРИКО-КУЛЬТУРНОЙ ЭКСПЕРТИЗЫ раздела документации, обосновывающего меры по обеспечению сохранности объекта культурного наследия регионального значения "Бывшие общественные бани" (Санкт-Петербург, г. Кронштадт, Ленина пр., 21; Попова ул., 2); объекта культурного наследия регионального значения "Жилой дом капитан-лейтенанта Михайлова" (Санкт-Петербург, г. Кронштадт, Ленина пр., 19); объекта культурного наследия регионального значения "Жилой дом" (Санкт-Петербург, г. Кронштадт, Ленина пр., 17); объекта культурного наследия "Дом П. Синебрюхова" (Санкт-Петербург, г. Кронштадт, Ленина пр., 15); объекта культурного наследия федерального значения "Гостиный двор" (Санкт-Петербург, г. Кронштадт, Ленина пр., 16); объекта культурного наследия регионального значения "Жилой дом" (Санкт-Петербург, г. Кронштадт, Ленина пр., 11; Гражданская ул., 7); объекта культурного наследия регионального значения "Жилой дом" (Санкт-Петербург, г. Кронштадт, Ленина пр., 12); объекта культурного наследия регионального значения "Жилой дом" (Санкт-Петербург, г. Кронштадт, Ленина пр., 14); объекта культурного наследия регионального значения "Комплекс построек Владимирского собора с часовней, домом церковнослужителей, службой, садом и оградой" (Санкт-Петербург, г. Кронштадт, ул.Ленина (ныне Ленина пр.), 9; ул.Красноармейская (ныне Владимирская ул.), 32); объекта культурного наследия регионального значения "Жилой дом" (Санкт-Петербург, г. Кронштадт, Ленина пр., 10); объекта культурного наследия федерального значения "Крепость Кронштадт" (Санкт-Петербург, г. Кронштадт, Крепость) при проведении земляных, строительных, мелиоративных, хозяйственных работ, указанных в статье 30 Федерального закона от 25.06.2002 №73-ФЗ «Об объектах культурного наследия (памятниках истории и культуры) народов Российской Федерации» работ по использованию лесов и иных работ: «Меры по обеспечению сохранности объектов культурного наследия при проведении работ по объекту: «Выполнение проектно-изыскательских работ по реконструкции водопроводной сети с водопроводными вводами по адресу:г.Кронштадт, пр. Ленина (от ул. Советская до ул. Восстания)». ООО «Центр Инженерных Изысканий В Строительстве». 1-347/23Д-ОСОКН. 2026 г.

Филиал публично-правовой компании "Роскадастр" по Санкт-Петербургу

(полное наименование органа регистрации прав)

Выписка из Единого государственного реестра недвижимости об основных характеристиках и зарегистрированных правах на объект недвижимости

Сведения об основных характеристиках объекта недвижимости

На основании запроса от 01.06.2026, поступившего на рассмотрение 01.06.2026, сообщаем, что согласно записям Единого государственного реестра недвижимости:

Раздел 1 Лист 1

Земельный участок
вид объекта недвижимости

Лист № 1 раздела 1	Всего листов раздела 1: 1	Всего разделов: 3	Всего листов выписки: 4

01.06.2026г. № КУВИ-001/2026-74283441	
Кадастровый номер:	78:34:0010337:1097

Номер кадастрового квартала:	78:34:0010337
Дата присвоения кадастрового номера:	05.03.2013
Ранее присвоенный государственный учетный номер:	данные отсутствуют
Местоположение:	Санкт-Петербург, город Кронштадт, проспект Ленина, дом 17, литера А
Площадь, м2:	285 +/- 4
Кадастровая стоимость, руб:	3030547.39
Кадастровые номера расположенных в пределах земельного участка объектов недвижимости:	78:34:0010337:1005
Категория земель:	Земли населенных пунктов
Виды разрешенного использования:	Для размещения многоквартирного жилого дома (жилых домов)
Статус записи об объекте недвижимости:	Сведения об объекте недвижимости имеют статус "актуальные"
Особые отметки:	Общее имущество собственников помещений в многоквартирном доме.
Получатель выписки:	[redacted]

	ДОКУМЕНТ ПОДПИСАН ЭЛЕКТРОННОЙ ПОДПИСЬЮ Сертификат [illegible] Владелец ПУБЛИЧНО-ПРАВОВАЯ КОМПАНИЯ РОСКАДАСТР Действителен с 29.12.2025 по 19.01.2027	
полное наименование должности		инициалы, фамилия

68

Выписка из Единого государственного реестра недвижимости об основных характеристиках и зарегистрированных правах на объект недвижимости

Сведения о зарегистрированных правах

Земельный участок
вид объекта недвижимости

Лист № 1 раздела 2	Всего листов раздела 2: 2	Всего разделов: 3	Всего листов выписки: 4

01.06.2026г. № КУВИ-001/2026-74283441	
Кадастровый номер:	78:34:0010337:1097

1	Правообладатель (правообладатели):	[redacted]
	Сведения о невозможности предоставления третьим лицам персональных данных физического лица:	
2	Вид, номер, дата и время государственной регистрации права:	
4	Сведения об осуществлении государственной регистрации сделок, права, ограничения права без необходимого в силу закона согласия третьего лица, органа:	
5	Ограничение права и обременение объекта недвижимости	
6	Заявленные в судебном порядке права требования:	данные отсутствуют
7	Сведения о возражении в отношении зарегистрированного права:	данные отсутствуют
8	Сведения о невозможности предоставления третьим лицам персональных данных физического лица	данные отсутствуют
9	Сведения о наличии решения об изъятии объекта недвижимости для государственных и муниципальных нужд:	данные отсутствуют
10	Сведения о невозможности государственной регистрации без личного участия правообладателя или его законного представителя:	данные отсутствуют
11	Правопритязания и сведения о наличии поступивших, но не рассмотренных заявлений о проведении государственной регистрации права (перехода, прекращения права), ограничения права или обременения объекта недвижимости, сделки в отношении объекта недвижимости:	отсутствуют

	ДОКУМЕНТ ПОДПИСАН ЭЛЕКТРОННОЙ ПОДПИСЬЮ Сертификат [illegible] Владелец ПУБЛИЧНО-ПРАВОВАЯ КОМПАНИЯ РОСКАДАСТР Действителен с 24.12.2025 по 19.01.2027	
полное наименование должности		инициалы, фамилия

90

Земельный участок
вид объекта недвижимости

Лист № 2 раздела 2	Всего листов раздела 2: 2	Всего разделов: 3	Всего листов выписки: 4

01.06.2026г. № КУВИ-001/2026-74283441	
Кадастровый номер:	78:34:0010337:1097

12	Сведения о невозможности государственной регистрации перехода, прекращения, ограничения права на земельный участок из земель сельскохозяйственного назначения:	данные отсутствуют

	ДОКУМЕНТ ПОДПИСАН ЭЛЕКТРОННОЙ ПОДПИСЬЮ Сертификат [illegible] Владелец ПУБЛИЧНО-ПРАВОВАЯ КОМПАНИЯ РОСКАДАСТР Действителен с 24.02.2025 по 19.05.2027	
полное наименование должности		инициалы, фамилия

91

Выписка из Единого государственного реестра недвижимости об основных характеристиках и зарегистрированных правах на объект недвижимости

Описание местоположения земельного участка

Земельный участок			
вид объекта недвижимости			
Лист № 1 раздела 3	Всего листов раздела 3: 1	Всего разделов: 3	Всего листов выписки: 4
01.06.2026г. № КУВИ-001/2026-74283441			
Кадастровый номер:	78:34:0010337:1097		

План (чертеж, схема) земельного участка

Масштаб 1:300	Условные обозначения:		

ДОКУМЕНТ ПОДПИСАН ЭЛЕКТРОННОЙ ПОДПИСЬЮ

Сертификат [illegible]

Владелец ПУБЛИЧНО-ПРАВОВАЯ КОМПАНИЯ РОСКАДАСТР

Действителен с 25.12.2025 по 19.03.2027

полное наименование должности		инициалы, фамилия

92

ПРИЛОЖЕНИЕ 10
к Акту по результатам ГОСУДАРСТВЕННОЙ ИСТОРИКО-КУЛЬТУРНОЙ ЭКСПЕРТИЗЫ раздела документации, обосновывающего меры по обеспечению сохранности объекта культурного наследия регионального значения "Бывшие общественные бани" (Санкт-Петербург, г. Кронштадт, Ленина пр., 21; Попова ул., 2); объекта культурного наследия регионального значения "Жилой дом капитан-лейтенанта Михайлова" (Санкт-Петербург, г. Кронштадт, Ленина пр., 19); объекта культурного наследия регионального значения "Жилой дом" (Санкт-Петербург, г. Кронштадт, Ленина пр., 17); объекта культурного наследия "Дом П. Синебрюхова" (Санкт-Петербург, г. Кронштадт, Ленина пр., 15); объекта культурного наследия федерального значения "Гостиный двор" (Санкт-Петербург, г. Кронштадт, Ленина пр., 16); объекта культурного наследия регионального значения "Жилой дом" (Санкт-Петербург, г. Кронштадт, Ленина пр., 11; Гражданская ул., 7); объекта культурного наследия регионального значения "Жилой дом" (Санкт-Петербург, г. Кронштадт, Ленина пр., 12); объекта культурного наследия регионального значения "Жилой дом" (Санкт-Петербург, г. Кронштадт, Ленина пр., 14); объекта культурного наследия регионального значения "Комплекс построек Владимирского собора с часовней, домом церковнослужителей, службой, садом и оградой" (Санкт-Петербург, г. Кронштадт, ул.Ленина (ныне Ленина пр.), 9; ул.Красноармейская (ныне Владимирская ул.), 32); объекта культурного наследия регионального значения "Жилой дом" (Санкт-Петербург, г. Кронштадт, Ленина пр., 10); объекта культурного наследия федерального значения "Крепость Кронштадт" (Санкт-Петербург, г. Кронштадт, Крепость) при проведении земляных, строительных, мелиоративных, хозяйственных работ, указанных в статье 30 Федерального закона от 25.06.2002 №73-ФЗ «Об объектах культурного наследия (памятниках истории и культуры) народов Российской Федерации» работ по использованию лесов и иных работ: «Меры по обеспечению сохранности объектов культурного наследия при проведении работ по объекту: «Выполнение проектно-изыскательских работ по реконструкции водопроводной сети с водопроводными вводами по адресу:г.Кронштадт, пр. Ленина (от ул. Советская до ул. Восстания)». ООО «Центр Инженерных Изысканий В Строительстве». 1-347/23Д-ОСОКН. 2026 г.

Филиал публично-правовой компании "Роскадастр" по Санкт-Петербургу

(полное наименование органа регистрации прав)

Выписка из Единого государственного реестра недвижимости об основных характеристиках и зарегистрированных правах на объект недвижимости

Сведения об основных характеристиках объекта недвижимости

На основании запроса от 01.06.2026, поступившего на рассмотрение 01.06.2026, сообщаем, что согласно записям Единого государственного реестра недвижимости:

Раздел 1 Лист 1

Земельный участок
вид объекта недвижимости

Лист № 1 раздела 1	Всего листов раздела 1: 1	Всего разделов: 3	Всего листов выписки: 4

01.06.2026г. № КУВИ-001/2026-74282384	
Кадастровый номер:	78:34:0010337:1098

Номер кадастрового квартала:	78:34:0010337
Дата присвоения кадастрового номера:	03.12.2014
Ранее присвоенный государственный учетный номер:	данные отсутствуют
Местоположение:	Санкт-Петербург, город Кронштадт, проспект Ленина, дом 19, литера А
Площадь, м2:	325 +/- 4
Кадастровая стоимость, руб:	3940574.56
Кадастровые номера расположенных в пределах земельного участка объектов недвижимости:	78:34:0000000:8794, 78:34:0010337:1007, 78:34:0000000:8152
Категория земель:	Земли населенных пунктов
Виды разрешенного использования:	Для размещения многоквартирного жилого дома (жилых домов)
Статус записи об объекте недвижимости:	Сведения об объекте недвижимости имеют статус "актуальные"
Особые отметки:	Общее имущество собственников помещений в многоквартирном доме.
Получатель выписки:	[redacted]

	ДОКУМЕНТ ПОДПИСАН ЭЛЕКТРОННОЙ ПОДПИСЬЮ Сертификат [illegible] Владелец ПУБЛИЧНО-ПРАВОВАЯ КОМПАНИЯ РОСКАДАСТР Действителен с 29.12.2025 по 19.01.2027	
полное наименование должности		инициалы, фамилия

94

Выписка из Единого государственного реестра недвижимости об основных характеристиках и зарегистрированных правах на объект недвижимости

Сведения о зарегистрированных правах

Земельный участок			
вид объекта недвижимости			
Лист № 1 раздела 2	Всего листов раздела 2: 2	Всего разделов: 3	Всего листов выписки: 4

01.06.2026г. № КУВИ-001/2026-74282384	
Кадастровый номер:	78:34:0010337:1098

1	Правообладатель (правообладатели):	[redacted]
	Сведения о невозможности предоставления третьим лицам персональных данных физического лица:	
2	Вид, номер, дата и время государственной регистрации права:	
4	Сведения об осуществлении государственной регистрации сделок, права, ограничения права без необходимого в силу закона согласия третьего лица, органа:	
5	Ограничение права и обременение объекта недвижимости:	не зарегистрировано
6	Заявленные в судебном порядке права требования:	данные отсутствуют
7	Сведения о возражении в отношении зарегистрированного права:	данные отсутствуют
8	Сведения о невозможности предоставления третьим лицам персональных данных физического лица	данные отсутствуют
9	Сведения о наличии решения об изъятии объекта недвижимости для государственных и муниципальных нужд:	данные отсутствуют
10	Сведения о невозможности государственной регистрации без личного участия правообладателя или его законного представителя:	данные отсутствуют
11	Правопритязания и сведения о наличии поступивших, но не рассмотренных заявлений о проведении государственной регистрации права (перехода, прекращения права), ограничения права или обременения объекта недвижимости, сделки в отношении объекта недвижимости:	отсутствуют

	ДОКУМЕНТ ПОДПИСАН ЭЛЕКТРОННОЙ ПОДПИСЬЮ Сертификат [illegible] Владелец ПУБЛИЧНО-ПРАВОВАЯ КОМПАНИЯ РОСКАДАСТР Действителен с 24.12.2025 по 19.01.2027	
полное наименование должности		инициалы, фамилия

95

Земельный участок
вид объекта недвижимости

Лист № 2 раздела 2	Всего листов раздела 2: 2	Всего разделов: 3	Всего листов выписки: 4

01.06.2026г. № КУВИ-001/2026-74282384	
Кадастровый номер:	78:34:0010337:1098

12	Сведения о невозможности государственной регистрации перехода, прекращения, ограничения права на земельный участок из земель сельскохозяйственного назначения:	данные отсутствуют

	ДОКУМЕНТ ПОДПИСАН ЭЛЕКТРОННОЙ ПОДПИСЬЮ Сертификат [illegible] Владелец ПУБЛИЧНО-ПРАВОВАЯ КОМПАНИЯ РОСКАДАСТР Действителен с 24.02.2025 по 19.05.2027	
полное наименование должности		инициалы, фамилия

96

Выписка из Единого государственного реестра недвижимости об основных характеристиках и зарегистрированных правах на объект недвижимости

Описание местоположения земельного участка

Земельный участок			
вид объекта недвижимости			
Лист № 1 раздела 3	Всего листов раздела 3: 1	Всего разделов: 3	Всего листов выписки: 4
01.06.2026г. № КУВИ-001/2026-74282384			
Кадастровый номер:	78:34:0010337:1098		

План (чертеж, схема) земельного участка

Масштаб 1:300	Условные обозначения:		

ДОКУМЕНТ ПОДПИСАН ЭЛЕКТРОННОЙ ПОДПИСЬЮ

Сертификат [illegible]

Владелец ПУБЛИЧНО-ПРАВОВАЯ КОМПАНИЯ РОСКАДАСТР

Действителен с 28.10.2025 по 19.01.2027

полное наименование должности		инициалы, фамилия

97

ПРИЛОЖЕНИЕ 11
к Акту по результатам ГОСУДАРСТВЕННОЙ ИСТОРИКО-КУЛЬТУРНОЙ ЭКСПЕРТИЗЫ раздела документации, обосновывающего меры по обеспечению сохранности объекта культурного наследия регионального значения "Бывшие общественные бани" (Санкт-Петербург, г. Кронштадт, Ленина пр., 21; Попова ул., 2); объекта культурного наследия регионального значения "Жилой дом капитан-лейтенанта Михайлова" (Санкт-Петербург, г. Кронштадт, Ленина пр., 19); объекта культурного наследия регионального значения "Жилой дом" (Санкт-Петербург, г. Кронштадт, Ленина пр., 17); объекта культурного наследия "Дом П. Синебрюхова" (Санкт-Петербург, г. Кронштадт, Ленина пр., 15); объекта культурного наследия федерального значения "Гостиный двор" (Санкт-Петербург, г. Кронштадт, Ленина пр., 16); объекта культурного наследия регионального значения "Жилой дом" (Санкт-Петербург, г. Кронштадт, Ленина пр., 11; Гражданская ул., 7); объекта культурного наследия регионального значения "Жилой дом" (Санкт-Петербург, г. Кронштадт, Ленина пр., 12); объекта культурного наследия регионального значения "Жилой дом" (Санкт-Петербург, г. Кронштадт, Ленина пр., 14); объекта культурного наследия регионального значения "Комплекс построек Владимирского собора с часовней, домом церковнослужителей, службой, садом и оградой" (Санкт-Петербург, г. Кронштадт, ул.Ленина (ныне Ленина пр.), 9; ул.Красноармейская (ныне Владимирская ул.), 32); объекта культурного наследия регионального значения "Жилой дом" (Санкт-Петербург, г. Кронштадт, Ленина пр., 10); объекта культурного наследия федерального значения "Крепость Кронштадт" (Санкт-Петербург, г. Кронштадт, Крепость) при проведении земляных, строительных, мелиоративных, хозяйственных работ, указанных в статье 30 Федерального закона от 25.06.2002 №73-ФЗ «Об объектах культурного наследия (памятниках истории и культуры) народов Российской Федерации» работ по использованию лесов и иных работ: «Меры по обеспечению сохранности объектов культурного наследия при проведении работ по объекту: «Выполнение проектно-изыскательских работ по реконструкции водопроводной сети с водопроводными вводами по адресу:г.Кронштадт, пр. Ленина (от ул. Советская до ул. Восстания)». ООО «Центр Инженерных Изысканий В Строительстве». 1-347/23Д-ОСОКН. 2026 г.

Филиал публично-правовой компании "Роскадастр" по Санкт-Петербургу

(полное наименование органа регистрации прав)

Выписка из Единого государственного реестра недвижимости об основных характеристиках и зарегистрированных правах на объект недвижимости

Сведения об основных характеристиках объекта недвижимости

На основании запроса от 01.06.2026, поступившего на рассмотрение 01.06.2026, сообщаем, что согласно записям Единого государственного реестра недвижимости:

Раздел 1 Лист 1

Земельный участок
вид объекта недвижимости

Лист № 1 раздела 1	Всего листов раздела 1: 1	Всего разделов: 3	Всего листов выписки: 8

01.06.2026г. № КУВИ-001/2026-74291815	
Кадастровый номер:	78:34:0010346:1

Номер кадастрового квартала:	78:34:0010346
Дата присвоения кадастрового номера:	03.12.2008
Ранее присвоенный государственный учетный номер:	Кадастровый номер 78:34:10346:1
Местоположение:	Санкт-Петербург, город Кронштадт, Владимирская улица, дом 32а, литера А
Площадь, м2:	39 +/- 2
Кадастровая стоимость, руб:	28384.25
Кадастровые номера расположенных в пределах земельного участка объектов недвижимости:	78:34:0010346:2006
Категория земель:	Земли населенных пунктов
Виды разрешенного использования:	для размещения объектов коммунального хозяйства
Статус записи об объекте недвижимости:	Сведения об объекте недвижимости имеют статус "актуальные"
Особые отметки:	данные отсутствуют
Получатель выписки:	[redacted]

	ДОКУМЕНТ ПОДПИСАН ЭЛЕКТРОННОЙ ПОДПИСЬЮ	
полное наименование должности	Сертификат [redacted] Владелец ПУБЛИЧНО-ПРАВОВАЯ КОМПАНИЯ РОСКАДАСТР Действителен с 24.12.2025 по 19.01.2027	инициалы, фамилия

99

Выписка из Единого государственного реестра недвижимости об основных характеристиках и зарегистрированных правах на объект недвижимости

Сведения о зарегистрированных правах

Земельный участок
вид объекта недвижимости

Лист № 1 раздела 2	Всего листов раздела 2: 6	Всего разделов: 3	Всего листов выписки: 8

01.06.2026г. № КУВИ-001/2026-74291815	
Кадастровый номер:	78:34:0010346:1

1	Правообладатель (правообладатели):		[redacted]
	Сведения о возможности предоставления третьим лицам персональных данных физического лица:		
2	Вид, номер, дата и время государственной регистрации права:		
4	Сведения об осуществлении государственной регистрации сделок, права, ограничения права без необходимого в силу закона согласия третьего лица, органа:		
5	Ограничение прав и обременение объекта недвижимости:		
	5.1	вид:	
		предмет:	
		дата государственной регистрации:	
		номер государственной регистрации:	
		срок, на который установлены ограничение прав и обременение объекта недвижимости:	
		лицо, в пользу которого установлены ограничение прав и обременение объекта недвижимости:	
		сведения о возможности предоставления третьим лицам персональных данных физического лица	
		основание государственной регистрации:	

ДОКУМЕНТ ПОДПИСАН ЭЛЕКТРОННОЙ ПОДПИСЬЮ

Сертификат [illegible]

Владелец ПУБЛИЧНО-ПРАВОВАЯ КОМПАНИЯ РОСКАДАСТР

Действителен с 24.12.2025 по 19.01.2027

полное наименование должности	инициалы, фамилия

100

Земельный участок			
вид объекта недвижимости			
Лист № 2 раздела 2	Всего листов раздела 2: 6	Всего разделов: 3	Всего листов выписки: 8

01.06.2026г. № КУВИ-001/2026-74291815	
Кадастровый номер:	78:34:0010346:1

			[redacted]
		сведения об осуществлении государственной регистрации сделки, права, ограничения права без необходимого в силу закона согласия третьего лица, органа:	
		сведения об управляющем залогом и о договоре управления залогом, если такой договор заключен для управления ипотекой:	
		сведения о депозитарии, который осуществляет хранение обездвиженной документарной закладной или электронной закладной:	
		сведения о внесении изменений или дополнений в регистрационную запись об ипотеке:	
	5.2	вид:	
		предмет:	
		дата государственной регистрации:	
		номер государственной регистрации:	
		срок, на который установлены ограничение прав и обременение объекта недвижимости:	
		лицо, в пользу которого установлены ограничение прав и обременение объекта недвижимости:	

	ДОКУМЕНТ ПОДПИСАН ЭЛЕКТРОННОЙ ПОДПИСЬЮ Сертификат [illegible] Владелец ПУБЛИЧНО-ПРАВОВАЯ КОМПАНИЯ РОСКАДАСТР Действителен с 24.12.2025 по 19.01.2027	
полное наименование должности		инициалы, фамилия

101

Земельный участок
вид объекта недвижимости

Лист № 3 раздела 2	Всего листов раздела 2: 6	Всего разделов: 3	Всего листов выписки: 8

01.06.2026г. № КУВИ-001/2026-74291815	
Кадастровый номер:	78:34:0010346:1

		сведения о возможности предоставления третьим лицам персональных данных физического лица	данные отсутствуют
		основание государственной регистрации:	Кадастровый план земельного участка (Выписка из Государственного земельного кадастра). № 3303, выдан 03.12.2008, Управление Федерального агентства кадастра объектов недвижимости по городу Санкт-Петербургу
		сведения об осуществлении государственной регистрации сделки, права, ограничения права без необходимого в силу закона согласия третьего лица, органа:	данные отсутствуют
		сведения об управляющем залогом и о договоре управления залогом, если такой договор заключен для управления ипотекой:	данные отсутствуют
		сведения о депозитарии, который осуществляет хранение обездвиженной документарной закладной или электронной закладной:	
		сведения о внесении изменений или дополнений в регистрационную запись об ипотеке:	
	5.3	вид:	Прочие ограничения прав и обременения объекта недвижимости
		предмет:	[redacted]
		дата государственной регистрации:	
		номер государственной регистрации:	
		срок, на который установлены ограничение прав и обременение объекта недвижимости:	
		лицо, в пользу которого установлены ограничение прав и обременение объекта недвижимости:	
		сведения о возможности предоставления третьим лицам персональных данных физического лица	данные отсутствуют
		основание государственной регистрации:	Кадастровый план земельного участка (Выписка из Государственного земельного кадастра). № 3303, выдан 03.12.2008, Управление Федерального агентства кадастра объектов недвижимости по городу Санкт-Петербургу
		сведения об осуществлении государственной регистрации сделки, права, ограничения права без необходимого в силу закона согласия третьего лица, органа:	данные отсутствуют

	ДОКУМЕНТ ПОДПИСАН ЭЛЕКТРОННОЙ ПОДПИСЬЮ Сертификат [illegible] Владелец ПУБЛИЧНО-ПРАВОВАЯ КОМПАНИЯ РОСКАДАСТР Действителен с 24.12.2025 по 19.01.2027	
полное наименование должности		инициалы, фамилия

102

Земельный участок			
вид объекта недвижимости			
Лист № 4 раздела 2	Всего листов раздела 2: 6	Всего разделов: 3	Всего листов выписки: 8

01.06.2026г. № КУВИ-001/2026-74291815	
Кадастровый номер:	78:34:0010346:1

		сведения об управляющем залогом и о договоре управления залогом, если такой договор заключен для управления ипотекой:	данные отсутствуют
		сведения о депозитарии, который осуществляет хранение обездвиженной документарной закладной или электронной закладной:	
		сведения о внесении изменений или дополнений в регистрационную запись об ипотеке:	
	5.4	вид:	[redacted]
		предмет:	
		дата государственной регистрации:	
		номер государственной регистрации:	
		срок, на который установлены ограничение прав и обременение объекта недвижимости:	
		лицо, в пользу которого установлены ограничение прав и обременение объекта недвижимости:	
		сведения о возможности предоставления третьим лицам персональных данных физического лица	
		основание государственной регистрации:	
		сведения об осуществлении государственной регистрации сделки, права, ограничения права без необходимого в силу закона согласия третьего лица, органа:	данные отсутствуют
		сведения об управляющем залогом и о договоре управления залогом, если такой договор заключен для управления ипотекой:	данные отсутствуют
		сведения о депозитарии, который осуществляет хранение обездвиженной документарной закладной или электронной закладной:	
		сведения о внесении изменений или дополнений в регистрационную запись об ипотеке:	
	5.5	вид:	Прочие ограничения прав и обременения объекта недвижимости

полное наименование должности	ДОКУМЕНТ ПОДПИСАН ЭЛЕКТРОННОЙ ПОДПИСЬЮ Сертификат [illegible] Владелец ПУБЛИЧНО-ПРАВОВАЯ КОМПАНИЯ РОСКАДАСТР Действителен с 24.12.2025 по 19.03.2027	инициалы, фамилия

103

Земельный участок
вид объекта недвижимости

Лист № 5 раздела 2	Всего листов раздела 2: 6	Всего разделов: 3	Всего листов выписки: 8

01.06.2026г. № КУВИ-001/2026-74291815	
Кадастровый номер:	78:34:0010346:1

предмет:	[redacted]
дата государственной регистрации:	
номер государственной регистрации:	
срок, на который установлены ограничение прав и обременение объекта недвижимости:	
лицо, в пользу которого установлены ограничение прав и обременение объекта недвижимости:	
сведения о возможности предоставления третьим лицам персональных данных физического лица	
основание государственной регистрации:	
сведения об осуществлении государственной регистрации сделки, права, ограничения права без необходимого в силу закона согласия третьего лица, органа:	данные отсутствуют
сведения об управляющем залогом и о договоре управления залогом, если такой договор заключен для управления ипотекой:	данные отсутствуют
сведения о депозитарии, который осуществляет хранение обездвиженной документарной закладной или электронной закладной:	
сведения о внесении изменений или дополнений в регистрационную запись об ипотеке:	

полное наименование должности	ДОКУМЕНТ ПОДПИСАН ЭЛЕКТРОННОЙ ПОДПИСЬЮ Сертификат [illegible] Владелец ПУБЛИЧНО-ПРАВОВАЯ КОМПАНИЯ РОСКАДАСТР Действителен с 24.12.2025 по 19.01.2027	инициалы, фамилия

104

Земельный участок вид объекта недвижимости			
Лист № 6 раздела 2	Всего листов раздела 2: 6	Всего разделов: 3	Всего листов выписки: 8

01.06.2026г. № КУВИ-001/2026-74291815	
Кадастровый номер:	78:34:0010346:1

6	Заявленные в судебном порядке права требования:	данные отсутствуют
7	Сведения о возражении в отношении зарегистрированного права:	данные отсутствуют
8	Сведения о возможности предоставления третьим лицам персональных данных физического лица	данные отсутствуют
9	Сведения о наличии решения об изъятии объекта недвижимости для государственных и муниципальных нужд:	данные отсутствуют
10	Сведения о невозможности государственной регистрации без личного участия правообладателя или его законного представителя:	данные отсутствуют
11	Правопритязания и сведения о наличии поступивших, но не рассмотренных заявлений о проведении государственной регистрации права (перехода, прекращения права), ограничения права или обременения объекта недвижимости, сделки в отношении объекта недвижимости:	отсутствуют
12	Сведения о невозможности государственной регистрации перехода, прекращения, ограничения права на земельный участок из земель сельскохозяйственного назначения:	данные отсутствуют

полное наименование должности	ДОКУМЕНТ ПОДПИСАН ЭЛЕКТРОННОЙ ПОДПИСЬЮ Сертификат [illegible] Владелец ПУБЛИЧНО-ПРАВОВАЯ КОМПАНИЯ РОСКАДАСТР Действителен с 24.12.2025 по 19.01.2027	инициалы, фамилия

105

Выписка из Единого государственного реестра недвижимости об основных характеристиках и зарегистрированных правах на объект недвижимости

Описание местоположения земельного участка

Земельный участок
вид объекта недвижимости

Лист № 1 раздела 3	Всего листов раздела 3: 1	Всего разделов: 3	Всего листов выписки: 8

01.06.2026г. № КУВИ-001/2026-74291815	
Кадастровый номер:	78:34:0010346:1

План (чертеж, схема) земельного участка

Масштаб 1:80	Условные обозначения:		

полное наименование должности		инициалы, фамилия

ДОКУМЕНТ ПОДПИСАН ЭЛЕКТРОННОЙ ПОДПИСЬЮ

Сертификат [illegible]

Владелец ПУБЛИЧНО-ПРАВОВАЯ КОМПАНИЯ "РОСКАДАСТР"

Действителен с 24.12.2025 по 19.01.2027

106

ПРИЛОЖЕНИЕ 12
к Акту по результатам ГОСУДАРСТВЕННОЙ ИСТОРИКО-КУЛЬТУРНОЙ ЭКСПЕРТИЗЫ раздела документации, обосновывающего меры по обеспечению сохранности объекта культурного наследия регионального значения "Бывшие общественные бани" (Санкт-Петербург, г. Кронштадт, Ленина пр., 21; Попова ул., 2); объекта культурного наследия регионального значения "Жилой дом капитан-лейтенанта Михайлова" (Санкт-Петербург, г. Кронштадт, Ленина пр., 19); объекта культурного наследия регионального значения "Жилой дом" (Санкт-Петербург, г. Кронштадт, Ленина пр., 17); объекта культурного наследия "Дом П. Синебрюхова" (Санкт-Петербург, г. Кронштадт, Ленина пр., 15); объекта культурного наследия федерального значения "Гостиный двор" (Санкт-Петербург, г. Кронштадт, Ленина пр., 16); объекта культурного наследия регионального значения "Жилой дом" (Санкт-Петербург, г. Кронштадт, Ленина пр., 11; Гражданская ул., 7); объекта культурного наследия регионального значения "Жилой дом" (Санкт-Петербург, г. Кронштадт, Ленина пр., 12); объекта культурного наследия регионального значения "Жилой дом" (Санкт-Петербург, г. Кронштадт, Ленина пр., 14); объекта культурного наследия регионального значения "Комплекс построек Владимирского собора с часовней, домом церковнослужителей, службой, садом и оградой" (Санкт-Петербург, г. Кронштадт, ул.Ленина (ныне Ленина пр.), 9; ул.Красноармейская (ныне Владимирская ул.), 32); объекта культурного наследия регионального значения "Жилой дом" (Санкт-Петербург, г. Кронштадт, Ленина пр., 10); объекта культурного наследия федерального значения "Крепость Кронштадт" (Санкт-Петербург, г. Кронштадт, Крепость) при проведении земляных, строительных, мелиоративных, хозяйственных работ, указанных в статье 30 Федерального закона от 25.06.2002 №73-ФЗ «Об объектах культурного наследия (памятниках истории и культуры) народов Российской Федерации» работ по использованию лесов и иных работ: «Меры по обеспечению сохранности объектов культурного наследия при проведении работ по объекту: «Выполнение проектно-изыскательских работ по реконструкции водопроводной сети с водопроводными вводами по адресу:г.Кронштадт, пр. Ленина (от ул. Советская до ул. Восстания)». ООО «Центр Инженерных Изысканий В Строительстве». 1-347/23Д-ОСОКН. 2026 г.

Филиал публично-правовой компании "Роскадастр" по Санкт-Петербургу

(полное наименование органа регистрации прав)

Выписка из Единого государственного реестра недвижимости об основных характеристиках и зарегистрированных правах на объект недвижимости

Сведения об основных характеристиках объекта недвижимости

На основании запроса от 01.06.2026, поступившего на рассмотрение 01.06.2026, сообщаем, что согласно записям Единого государственного реестра недвижимости:

Раздел 1 Лист 1

Земельный участок
вид объекта недвижимости

Лист № 1 раздела 1	Всего листов раздела 1: 1	Всего разделов: 3	Всего листов выписки: 4

01.06.2026г. № КУВИ-001/2026-74285789	
Кадастровый номер:	78:34:0010346:2002

Номер кадастрового квартала:	78:34:0010346
Дата присвоения кадастрового номера:	04.03.2002
Ранее присвоенный государственный учетный номер:	Кадастровый номер 78:10346:2002 04.03.2002 Комитет по земельным ресурсам и землеустройству по городу Санкт-Петербургу
Адрес:	Санкт-Петербург, город Кронштадт, проспект Ленина, дом 9, литера А
Площадь, м2:	7122 +/- 30
Кадастровая стоимость, руб:	10452161,74
Кадастровые номера расположенных в пределах земельного участка объектов недвижимости:	78:34:0010346:2009, 78:34:0000000:8154
Категория земель:	Земли населенных пунктов
Виды разрешенного использования:	Для размещения культовых зданий
Статус записи об объекте недвижимости:	Сведения об объекте недвижимости имеют статус "актуальные, ранее учтенные"
Особые отметки:	данные отсутствуют
Получатель выписки:	[redacted]

полное наименование должности	ДОКУМЕНТ ПОДПИСАН ЭЛЕКТРОННОЙ ПОДПИСЬЮ Сертификат [redacted] Владелец ПУБЛИЧНО-ПРАВОВАЯ КОМПАНИЯ РОСКАДАСТР Действителен с 24.12.2025 по 19.01.2027	инициалы, фамилия

108

Выписка из Единого государственного реестра недвижимости об основных характеристиках и зарегистрированных правах на объект недвижимости

Сведения о зарегистрированных правах

Земельный участок			
вид объекта недвижимости			
Лист № 1 раздела 2	Всего листов раздела 2: 2	Всего разделов: 3	Всего листов выписки: 4

01.06.2026г. № КУВИ-001/2026-742857 89	
Кадастровый номер:	78:34:0010346:2002

1	Правообладатель (правообладатели):	[redacted]
	Сведения о возможности предоставления третьим лицам персональных данных физического лица:	
2	Вид, номер, дата и время государственной регистрации права:	
4	Сведения об осуществлении государственной регистрации сделок, права, ограничения права без необходимого в силу закона согласия третьего лица, органа:	
5	Ограничение прав и обременение объекта недвижимости:	не зарегистрировано
6	Заявленные в судебном порядке права требования:	данные отсутствуют
7	Сведения о возражении в отношении зарегистрированного права:	данные отсутствуют
8	Сведения о возможности предоставления третьим лицам персональных данных физического лица	данные отсутствуют
9	Сведения о наличии решения об изъятии объекта недвижимости для государственных и муниципальных нужд:	данные отсутствуют
10	Сведения о невозможности государственной регистрации без личного участия правообладателя или его законного представителя:	данные отсутствуют
11	Правопритязания и сведения о наличии поступивших, но не рассмотренных заявлений о проведении государственной регистрации права (перехода, прекращения права), ограничения права или обременения объекта недвижимости, сделки в отношении объекта недвижимости:	отсутствуют

	ДОКУМЕНТ ПОДПИСАН ЭЛЕКТРОННОЙ ПОДПИСЬЮ Сертификат [illegible] Владелец ПУБЛИЧНО-ПРАВОВАЯ КОМПАНИЯ РОСКАДАСТР Действителен с 24.12.2025 по 19.01.2027	
полное наименование должности		инициалы, фамилия

109

Земельный участок
вид объекта недвижимости

Лист № 2 раздела 2	Всего листов раздела 2: 2	Всего разделов: 3	Всего листов выписки: 4

01.06.2026г. № КУВИ-001/2026-742857789	
Кадастровый номер:	78:34:0010346:2002

12	Сведения о невозможности государственной регистрации перехода, прекращения, ограничения права на земельный участок из земель сельскохозяйственного назначения:	данные отсутствуют

	ДОКУМЕНТ ПОДПИСАН ЭЛЕКТРОННОЙ ПОДПИСЬЮ Сертификат [illegible] Владелец ПУБЛИЧНО-ПРАВОВАЯ КОМПАНИЯ РОСКАДАСТР Действителен с 24.02.2025 по 19.05.2027	
полное наименование должности		инициалы, фамилия

110

Выписка из Единого государственного реестра недвижимости об основных характеристиках и зарегистрированных правах на объект недвижимости

Описание местоположения земельного участка

Земельный участок
вид объекта недвижимости

Лист № 1 раздела 3	Всего листов раздела 3: 1	Всего разделов: 3	Всего листов выписки: 4

01.06.2026г. № КУВИ-001/2026-74285789	
Кадастровый номер:	78:34:0010346:2002

План (чертеж, схема) земельного участка

Масштаб 1:1000	Условные обозначения:		

полное наименование должности		инициалы, фамилия

ДОКУМЕНТ ПОДПИСАН ЭЛЕКТРОННОЙ ПОДПИСЬЮ

Сертификат [illegible]

Владелец ПУБЛИЧНО-ПРАВОВАЯ КОМПАНИЯ "РОСКАДАСТР"

Действителен с 24.12.2025 по 19.01.2027

111

ПРИЛОЖЕНИЕ 13
к Акту по результатам ГОСУДАРСТВЕННОЙ ИСТОРИКО-КУЛЬТУРНОЙ ЭКСПЕРТИЗЫ раздела документации, обосновывающего меры по обеспечению сохранности объекта культурного наследия регионального значения "Бывшие общественные бани" (Санкт-Петербург, г. Кронштадт, Ленина пр., 21; Попова ул., 2); объекта культурного наследия регионального значения "Жилой дом капитан-лейтенанта Михайлова" (Санкт-Петербург, г. Кронштадт, Ленина пр., 19); объекта культурного наследия регионального значения "Жилой дом" (Санкт-Петербург, г. Кронштадт, Ленина пр., 17); объекта культурного наследия "Дом П. Синебрюхова" (Санкт-Петербург, г. Кронштадт, Ленина пр., 15); объекта культурного наследия федерального значения "Гостиный двор" (Санкт-Петербург, г. Кронштадт, Ленина пр., 16); объекта культурного наследия регионального значения "Жилой дом" (Санкт-Петербург, г. Кронштадт, Ленина пр., 11; Гражданская ул., 7); объекта культурного наследия регионального значения "Жилой дом" (Санкт-Петербург, г. Кронштадт, Ленина пр., 12); объекта культурного наследия регионального значения "Жилой дом" (Санкт-Петербург, г. Кронштадт, Ленина пр., 14); объекта культурного наследия регионального значения "Комплекс построек Владимирского собора с часовней, домом церковнослужителей, службой, садом и оградой" (Санкт-Петербург, г. Кронштадт, ул.Ленина (ныне Ленина пр.), 9; ул.Красноармейская (ныне Владимирская ул.), 32); объекта культурного наследия регионального значения "Жилой дом" (Санкт-Петербург, г. Кронштадт, Ленина пр., 10); объекта культурного наследия федерального значения "Крепость Кронштадт" (Санкт-Петербург, г. Кронштадт, Крепость) при проведении земляных, строительных, мелиоративных, хозяйственных работ, указанных в статье 30 Федерального закона от 25.06.2002 №73-ФЗ «Об объектах культурного наследия (памятниках истории и культуры) народов Российской Федерации» работ по использованию лесов и иных работ: «Меры по обеспечению сохранности объектов культурного наследия при проведении работ по объекту: «Выполнение проектно-изыскательских работ по реконструкции водопроводной сети с водопроводными вводами по адресу:г.Кронштадт, пр. Ленина (от ул. Советская до ул. Восстания)». ООО «Центр Инженерных Изысканий В Строительстве». 1-347/23Д-ОСОКН. 2026 г.

Филиал публично-правовой компании "Роскадастр" по Санкт-Петербургу

(полное наименование органа регистрации прав)

Выписка из Единого государственного реестра недвижимости об основных характеристиках и зарегистрированных правах на объект недвижимости

Сведения об основных характеристиках объекта недвижимости

На основании запроса от 01.06.2026, поступившего на рассмотрение 01.06.2026, сообщаем, что согласно записям Единого государственного реестра недвижимости:

Раздел 1 Лист 1

Земельный участок
вид объекта недвижимости

Лист № 1 раздела 1	Всего листов раздела 1: 1	Всего разделов: 3	Всего листов выписки: 4

01.06.2026г. № КУВИ-001/2026-74286710	
Кадастровый номер:	78:34:0010346:2177

Номер кадастрового квартала:	78:34:0010346
Дата присвоения кадастрового номера:	03.04.2014
Ранее присвоенный государственный учетный номер:	данные отсутствуют
Местоположение:	Санкт-Петербург, город Кронштадт, Владимирская улица, дом 32, литера А
Площадь, м2:	671 +/- 5
Кадастровая стоимость, руб:	5971075.14
Кадастровые номера расположенных в пределах земельного участка объектов недвижимости:	78:34:0000000:8152, 78:34:0000000:8154, 78:34:0000000:8794, 78:34:0010346:2008
Категория земель:	Земли населенных пунктов
Виды разрешенного использования:	Для размещения многоквартирного жилого дома (жилых домов)
Статус записи об объекте недвижимости:	Сведения об объекте недвижимости имеют статус "актуальные"
Особые отметки:	Общее имущество собственников помещений в многоквартирном доме.
Получатель выписки:	[redacted]

	ДОКУМЕНТ ПОДПИСАН ЭЛЕКТРОННОЙ ПОДПИСЬЮ	
полное наименование должности	Сертификат [redacted] Владелец ПУБЛИЧНО-ПРАВОВАЯ КОМПАНИЯ РОСКАДАСТР Действителен с 24.12.2025 по 19.01.2027	инициалы, фамилия

113

Выписка из Единого государственного реестра недвижимости об основных характеристиках и зарегистрированных правах на объект недвижимости

Сведения о зарегистрированных правах

Земельный участок			
вид объекта недвижимости			
Лист № 1 раздела 2	Всего листов раздела 2: 2	Всего разделов: 3	Всего листов выписки: 4

01.06.2026г. № КУВИ-001/2026-74286710	
Кадастровый номер:	78:34:0010346:2177

1	Правообладатель (правообладатели):	[redacted]
	Сведения о невозможности предоставления третьим лицам персональных данных физического лица:	
2	Вид, номер, дата и время государственной регистрации права:	
4	Сведения об осуществлении государственной регистрации сделок, права, ограничения права без необходимого в силу закона согласия третьего лица, органа:	
5	Ограничение права и обременение объекта недвижимости:	не зарегистрировано
6	Заявленные в судебном порядке права требования:	данные отсутствуют
7	Сведения о возражении в отношении зарегистрированного права:	данные отсутствуют
8	Сведения о невозможности предоставления третьим лицам персональных данных физического лица	данные отсутствуют
9	Сведения о наличии решения об изъятии объекта недвижимости для государственных и муниципальных нужд:	данные отсутствуют
10	Сведения о невозможности государственной регистрации без личного участия правообладателя или его законного представителя:	данные отсутствуют
11	Правопритязания и сведения о наличии поступивших, но не рассмотренных заявлений о проведении государственной регистрации права (перехода, прекращения права), ограничения права или обременения объекта недвижимости, сделки в отношении объекта недвижимости:	отсутствуют

	ДОКУМЕНТ ПОДПИСАН ЭЛЕКТРОННОЙ ПОДПИСЬЮ Сертификат [redacted] Владелец ПУБЛИЧНО-ПРАВОВАЯ КОМПАНИЯ РОСКАДАСТР Действителен с 24.12.2025 по 19.01.2027	
полное наименование должности		инициалы, фамилия

114

Земельный участок
вид объекта недвижимости

Лист № 2 раздела 2	Всего листов раздела 2: 2	Всего разделов: 3	Всего листов выписки: 4

01.06.2026г. № КУВИ-001/2026-74286710	
Кадастровый номер:	78:34:0010346:2177

12	Сведения о невозможности государственной регистрации перехода, прекращения, ограничения права на земельный участок из земель сельскохозяйственного назначения:	данные отсутствуют

	ДОКУМЕНТ ПОДПИСАН ЭЛЕКТРОННОЙ ПОДПИСЬЮ Сертификат [illegible] Владелец ПУБЛИЧНО-ПРАВОВАЯ КОМПАНИЯ РОСКАДАСТР Действителен с 24.02.2025 по 19.05.2027	
полное наименование должности		инициалы, фамилия

115

Выписка из Единого государственного реестра недвижимости об основных характеристиках и зарегистрированных правах на объект недвижимости

Описание местоположения земельного участка

Земельный участок			
вид объекта недвижимости			
Лист № 1 раздела 3	Всего листов раздела 3: 1	Всего разделов: 3	Всего листов выписки: 4
01.06.2026г. № КУВИ-001/2026-74286710			
Кадастровый номер:	78:34:0010346:2177		

План (чертеж, схема) земельного участка

Масштаб 1:300	Условные обозначения:		

полное наименование должности		инициалы, фамилия

ДОКУМЕНТ ПОДПИСАН ЭЛЕКТРОННОЙ ПОДПИСЬЮ
Сертификат [illegible]
Владелец ПУБЛИЧНО-ПРАВОВАЯ КОМПАНИЯ "РОСКАДАСТР"
Действителен с 24.12.2025 по 19.01.2027

116

ПРИЛОЖЕНИЕ 14
к Акту по результатам ГОСУДАРСТВЕННОЙ ИСТОРИКО-КУЛЬТУРНОЙ ЭКСПЕРТИЗЫ раздела документации, обосновывающего меры по обеспечению сохранности объекта культурного наследия регионального значения "Бывшие общественные бани" (Санкт-Петербург, г. Кронштадт, Ленина пр., 21; Попова ул., 2); объекта культурного наследия регионального значения "Жилой дом капитан-лейтенанта Михайлова" (Санкт-Петербург, г. Кронштадт, Ленина пр., 19); объекта культурного наследия регионального значения "Жилой дом" (Санкт-Петербург, г. Кронштадт, Ленина пр., 17); объекта культурного наследия "Дом П. Синебрюхова" (Санкт-Петербург, г. Кронштадт, Ленина пр., 15); объекта культурного наследия федерального значения "Гостиный двор" (Санкт-Петербург, г. Кронштадт, Ленина пр., 16); объекта культурного наследия регионального значения "Жилой дом" (Санкт-Петербург, г. Кронштадт, Ленина пр., 11; Гражданская ул., 7); объекта культурного наследия регионального значения "Жилой дом" (Санкт-Петербург, г. Кронштадт, Ленина пр., 12); объекта культурного наследия регионального значения "Жилой дом" (Санкт-Петербург, г. Кронштадт, Ленина пр., 14); объекта культурного наследия регионального значения "Комплекс построек Владимирского собора с часовней, домом церковнослужителей, службой, садом и оградой" (Санкт-Петербург, г. Кронштадт, ул.Ленина (ныне Ленина пр.), 9; ул.Красноармейская (ныне Владимирская ул.), 32); объекта культурного наследия регионального значения "Жилой дом" (Санкт-Петербург, г. Кронштадт, Ленина пр., 10); объекта культурного наследия федерального значения "Крепость Кронштадт" (Санкт-Петербург, г. Кронштадт, Крепость) при проведении земляных, строительных, мелиоративных, хозяйственных работ, указанных в статье 30 Федерального закона от 25.06.2002 №73-ФЗ «Об объектах культурного наследия (памятниках истории и культуры) народов Российской Федерации» работ по использованию лесов и иных работ: «Меры по обеспечению сохранности объектов культурного наследия при проведении работ по объекту: «Выполнение проектно-изыскательских работ по реконструкции водопроводной сети с водопроводными вводами по адресу:г.Кронштадт, пр. Ленина (от ул. Советская до ул. Восстания)». ООО «Центр Инженерных Изысканий В Строительстве». 1-347/23Д-ОСОКН. 2026 г.

Филиал публично-правовой компании "Роскадастр" по Санкт-Петербургу

(полное наименование органа регистрации прав)

Выписка из Единого государственного реестра недвижимости об основных характеристиках и зарегистрированных правах на объект недвижимости

Сведения об основных характеристиках объекта недвижимости

На основании запроса от 01.06.2026, поступившего на рассмотрение 01.06.2026, сообщаем, что согласно записям Единого государственного реестра недвижимости:

Раздел 1 Лист 1

Земельный участок
вид объекта недвижимости

Лист № 1 раздела 1	Всего листов раздела 1: 1	Всего разделов: 3	Всего листов выписки: 4

01.06.2026г. № КУВИ-001/2026-74290599	
Кадастровый номер:	78:34:0010346:2390

Номер кадастрового квартала:	78:34:0010346
Дата присвоения кадастрового номера:	11.08.2021
Ранее присвоенный государственный учетный номер:	данные отсутствуют
Адрес:	Российская Федерация, Санкт-Петербург, внутригородское муниципальное образование Санкт-Петербурга город Кронштадт, проспект Ленина, земельный участок 9б (местоположение: Российская Федерация, Санкт-Петербург, внутригородское муниципальное образование Санкт-Петербурга город Кронштадт, проспект Ленина, дом 9, корпус 2, литера Б)
Площадь, м2:	779 +/- 10
Кадастровая стоимость, руб:	1146404.05
Кадастровые номера расположенных в пределах земельного участка объектов недвижимости:	78:34:0010346:2179, 78:34:0000000:8154
Категория земель:	Земли населенных пунктов
Виды разрешенного использования:	осуществление религиозных обрядов
Статус записи об объекте недвижимости:	Сведения об объекте недвижимости имеют статус "актуальные"
Особые отметки:	данные отсутствуют
Получатель выписки:	[redacted]

полное наименование должности	ДОКУМЕНТ ПОДПИСАН ЭЛЕКТРОННОЙ ПОДПИСЬЮ Сертификат [redacted] Владелец ПУБЛИЧНО-ПРАВОВАЯ КОМПАНИЯ РОСКАДАСТР Действителен с 24.12.2025 по 19.01.2027	инициалы, фамилия

118

Выписка из Единого государственного реестра недвижимости об основных характеристиках и зарегистрированных правах на объект недвижимости

Сведения о зарегистрированных правах

Земельный участок			
вид объекта недвижимости			
Лист № 1 раздела 2	Всего листов раздела 2: 2	Всего разделов: 3	Всего листов выписки: 4

01.06.2026г. № КУВИ-001/2026-74290599	
Кадастровый номер:	78:34:0010346:2390

1	Правообладатель (правообладатели):	[redacted]
	Сведения о возможности предоставления третьим лицам персональных данных физического лица:	
2	Вид, номер, дата и время государственной регистрации права:	
4	Сведения об осуществлении государственной регистрации сделок, права, ограничения права без необходимого в силу закона согласия третьего лица, органа:	
5	Ограничение прав и обременение объекта недвижимости:	не зарегистрировано
6	Заявленные в судебном порядке права требования:	данные отсутствуют
7	Сведения о возражении в отношении зарегистрированного права:	данные отсутствуют
8	Сведения о возможности предоставления третьим лицам персональных данных физического лица	данные отсутствуют
9	Сведения о наличии решения об изъятии объекта недвижимости для государственных и муниципальных нужд:	данные отсутствуют
10	Сведения о невозможности государственной регистрации без личного участия правообладателя или его законного представителя:	данные отсутствуют
11	Правопритязания и сведения о наличии поступивших, но не рассмотренных заявлений о проведении государственной регистрации права (перехода, прекращения права), ограничения права или обременения объекта недвижимости, сделки в отношении объекта недвижимости:	отсутствуют

	ДОКУМЕНТ ПОДПИСАН ЭЛЕКТРОННОЙ ПОДПИСЬЮ Сертификат [illegible] Владелец ПУБЛИЧНО-ПРАВОВАЯ КОМПАНИЯ РОСКАДАСТР Действителен с 24.12.2025 по 19.01.2027	
полное наименование должности		инициалы, фамилия

119

Земельный участок
вид объекта недвижимости

Лист № 2 раздела 2	Всего листов раздела 2: 2	Всего разделов: 3	Всего листов выписки: 4

01.06.2026г. № КУВИ-001/2026-74290599	
Кадастровый номер:	78:34:0010346:2390

12	Сведения о невозможности государственной регистрации перехода, прекращения, ограничения права на земельный участок из земель сельскохозяйственного назначения:	данные отсутствуют

	ДОКУМЕНТ ПОДПИСАН ЭЛЕКТРОННОЙ ПОДПИСЬЮ Сертификат [illegible] Владелец ПУБЛИЧНО-ПРАВОВАЯ КОМПАНИЯ РОСКАДАСТР Действителен с 24.12.2025 по 19.01.2027	
полное наименование должности		инициалы, фамилия

120

Выписка из Единого государственного реестра недвижимости об основных характеристиках и зарегистрированных правах на объект недвижимости

Описание местоположения земельного участка

Земельный участок			
вид объекта недвижимости			
Лист № 1 раздела 3	Всего листов раздела 3: 1	Всего разделов: 3	Всего листов выписки: 4
01.06.2026г. № КУВИ-001/2026-74290599			
Кадастровый номер:	78:34:0010346:2390		

План (чертеж, схема) земельного участка

Масштаб 1:600	Условные обозначения:		

ДОКУМЕНТ ПОДПИСАН ЭЛЕКТРОННОЙ ПОДПИСЬЮ

Сертификат [illegible]

Владелец ПУБЛИЧНО-ПРАВОВАЯ КОМПАНИЯ "РОСКАДАСТР"

Действителен с 24.12.2025 по 19.01.2027

полное наименование должности		инициалы, фамилия

121

ПРИЛОЖЕНИЕ 15
к Акту по результатам ГОСУДАРСТВЕННОЙ ИСТОРИКО-КУЛЬТУРНОЙ ЭКСПЕРТИЗЫ раздела документации, обосновывающего меры по обеспечению сохранности объекта культурного наследия регионального значения "Бывшие общественные бани" (Санкт-Петербург, г. Кронштадт, Ленина пр., 21; Попова ул., 2); объекта культурного наследия регионального значения "Жилой дом капитан-лейтенанта Михайлова" (Санкт-Петербург, г. Кронштадт, Ленина пр., 19); объекта культурного наследия регионального значения "Жилой дом" (Санкт-Петербург, г. Кронштадт, Ленина пр., 17); объекта культурного наследия "Дом П. Синебрюхова" (Санкт-Петербург, г. Кронштадт, Ленина пр., 15); объекта культурного наследия федерального значения "Гостиный двор" (Санкт-Петербург, г. Кронштадт, Ленина пр., 16); объекта культурного наследия регионального значения "Жилой дом" (Санкт-Петербург, г. Кронштадт, Ленина пр., 11; Гражданская ул., 7); объекта культурного наследия регионального значения "Жилой дом" (Санкт-Петербург, г. Кронштадт, Ленина пр., 12); объекта культурного наследия регионального значения "Жилой дом" (Санкт-Петербург, г. Кронштадт, Ленина пр., 14); объекта культурного наследия регионального значения "Комплекс построек Владимирского собора с часовней, домом церковнослужителей, службой, садом и оградой" (Санкт-Петербург, г. Кронштадт, ул.Ленина (ныне Ленина пр.), 9; ул.Красноармейская (ныне Владимирская ул.), 32); объекта культурного наследия регионального значения "Жилой дом" (Санкт-Петербург, г. Кронштадт, Ленина пр., 10); объекта культурного наследия федерального значения "Крепость Кронштадт" (Санкт-Петербург, г. Кронштадт, Крепость) при проведении земляных, строительных, мелиоративных, хозяйственных работ, указанных в статье 30 Федерального закона от 25.06.2002 №73-ФЗ «Об объектах культурного наследия (памятниках истории и культуры) народов Российской Федерации» работ по использованию лесов и иных работ: «Меры по обеспечению сохранности объектов культурного наследия при проведении работ по объекту: «Выполнение проектно-изыскательских работ по реконструкции водопроводной сети с водопроводными вводами по адресу:г.Кронштадт, пр. Ленина (от ул. Советская до ул. Восстания)». ООО «Центр Инженерных Изысканий В Строительстве». 1-347/23Д-ОСОКН. 2026 г.

Филиал публично-правовой компании "Роскадастр" по Санкт-Петербургу

(полное наименование органа регистрации прав)

Выписка из Единого государственного реестра недвижимости об основных характеристиках и зарегистрированных правах на объект недвижимости

Сведения об основных характеристиках объекта недвижимости

На основании запроса от 01.06.2026, поступившего на рассмотрение 01.06.2026, сообщаем, что согласно записям Единого государственного реестра недвижимости:

Раздел 1 Лист 1

Земельный участок
вид объекта недвижимости

Лист № 1 раздела 1	Всего листов раздела 1: 1	Всего разделов: 3	Всего листов выписки: 8

01.06.2026г. № КУВИ-001/2026-74294325	
Кадастровый номер:	78:34:0010358:7

Номер кадастрового квартала:	78:34:0010358
Дата присвоения кадастрового номера:	20.12.2007
Ранее присвоенный государственный учетный номер:	данные отсутствуют
Местоположение:	Санкт-Петербург, город Кронштадт, улица Восстания, дом 13б, литера А
Площадь, м2:	4798 +/- 24
Кадастровая стоимость, руб:	48708664.58
Кадастровые номера расположенных в пределах земельного участка объектов недвижимости:	78:34:0010358:2034
Категория земель:	Земли населенных пунктов
Виды разрешенного использования:	спорт
Статус записи об объекте недвижимости:	Сведения об объекте недвижимости имеют статус "актуальные, ранее учтенные"
Особые отметки:	данные отсутствуют
Получатель выписки:	[redacted]

	ДОКУМЕНТ ПОДПИСАН ЭЛЕКТРОННОЙ ПОДПИСЬЮ	
полное наименование должности	Сертификат [redacted] Владелец ПУБЛИЧНО-ПРАВОВАЯ КОМПАНИЯ РОСКАДАСТР Действителен с 24.12.2025 по 19.01.2027	инициалы, фамилия

123

Выписка из Единого государственного реестра недвижимости об основных характеристиках и зарегистрированных правах на объект недвижимости

Сведения о зарегистрированных правах

Земельный участок			
вид объекта недвижимости			
Лист № 1 раздела 2	Всего листов раздела 2: 6	Всего разделов: 3	Всего листов выписки: 8
01.06.2026г. № КУВИ-001/2026-74294325			
Кадастровый номер:	78:34:0010358:7		

1	Правообладатель (правообладатели):		[redacted]
	Сведения о невозможности предоставления третьим лицом персональных данных физического лица:		
2	Вид, номер, дата и время государственной регистрации права:		
4	Сведения об осуществлении государственной регистрации сделок, права, ограничения права без необходимого в силу закона согласия третьего лица, органа:		
5	Ограничение прав и обременение объекта недвижимости:		
	5.1	вид:	
		предмет:	
		дата государственной регистрации:	
		номер государственной регистрации:	
		срок, на который установлены ограничение прав и обременение объекта недвижимости:	
		лицо, в пользу которого установлены ограничение прав и обременение объекта недвижимости:	
		сведения о возможности предоставления третьим лицам персональных данных физического лица	
		основание государственной регистрации:	
		сведения об осуществлении государственной регистрации сделок, права, ограничения права без необходимого в силу закона согласия третьего лица, органа:	данные отсутствуют

	ДОКУМЕНТ ПОДПИСАН ЭЛЕКТРОННОЙ ПОДПИСЬЮ Сертификат [illegible] Владелец ПУБЛИЧНО-ПРАВОВАЯ КОМПАНИЯ РОСКАДАСТР Действителен с 24.12.2025 по 19.01.2027	
полное наименование должности		инициалы, фамилия

124

Земельный участок			
вид объекта недвижимости			
Лист № 2 раздела 2	Всего листов раздела 2: 6	Всего разделов: 3	Всего листов выписки: 8

01.06.2026г. № КУВИ-001/2026-74294325	
Кадастровый номер:	78:34:0010358:7

		сведения об управляющем залогом и о договоре управления залогом, если такой договор заключен для управления ипотекой:	данные отсутствуют
		сведения о депозитарии, который осуществляет хранение обездвиженной документарной закладной или электронной закладной:	
		сведения о внесении изменений или дополнений в регистрационную запись об ипотеке:	
	5.2	вид:	[redacted]
		предмет:	
		дата государственной регистрации:	
		номер государственной регистрации:	
		срок, на который установлены ограничение прав и обременение объекта недвижимости:	
		лицо, в пользу которого установлены ограничение прав и обременение объекта недвижимости:	
		сведения о возможности предоставления третьим лицам персональных данных физического лица	
		основание государственной регистрации:	
		сведения об осуществлении государственной регистрации сделки, права, ограничения права без необходимого в силу закона согласия третьего лица, органа:	данные отсутствуют
		сведения об управляющем залогом и о договоре управления залогом, если такой договор заключен для управления ипотекой:	данные отсутствуют
		сведения о депозитарии, который осуществляет хранение обездвиженной документарной закладной или электронной закладной:	
		сведения о внесении изменений или дополнений в регистрационную запись об ипотеке:	
	5.3	вид:	Прочие ограничения прав и обременения объекта недвижимости
		предмет:	данные отсутствуют

полное наименование должности	ДОКУМЕНТ ПОДПИСАН ЭЛЕКТРОННОЙ ПОДПИСЬЮ Сертификат [illegible] Владелец ПУБЛИЧНО-ПРАВОВАЯ КОМПАНИЯ РОСКАДАСТР Действителен с 24.12.2025 по 19.01.2027	инициалы, фамилия

125

Земельный участок			
вид объекта недвижимости			
Лист № 3 раздела 2	Всего листов раздела 2: 6	Всего разделов: 3	Всего листов выписки: 8
01.06.2026г. № КУВИ-001/2026-74294325			
Кадастровый номер:	78:34:0010358:7		

		дата государственной регистрации:	[redacted]
		номер государственной регистрации:	
		срок, на который установлены ограничение прав и обременение объекта недвижимости:	
		лицо, в пользу которого установлены ограничение прав и обременение объекта недвижимости:	
		сведения о возможности предоставления третьим лицам персональных данных физического лица	
		основание государственной регистрации:	
		сведения об осуществлении государственной регистрации сделки, права, ограничения права без необходимого в силу закона согласия третьего лица, органа:	
		сведения об управляющем залогом и о договоре управления залогом, если такой договор заключен для управления ипотекой:	
		сведения о депозитарии, который осуществляет хранение обездвиженной документарной закладной или электронной закладной:	
		сведения о внесении изменений или дополнений в регистрационную запись об ипотеке:	
1	Правообладатель (правообладатели):		
	Сведения о возможности предоставления третьим лицам персональных данных физического лица:		
2	Вид, номер, дата и время государственной регистрации права:		
4	Сведения об осуществлении государственной регистрации сделки, права, ограничения права без необходимого в силу закона согласия третьего лица, органа:		
5	Ограничение прав и обременение объекта недвижимости:		
	5.1	вид:	

ДОКУМЕНТ ПОДПИСАН ЭЛЕКТРОННОЙ ПОДПИСЬЮ
Сертификат [illegible]
Владелец ПУБЛИЧНО-ПРАВОВАЯ КОМПАНИЯ РОСКАДАСТР
Действителен с 24.12.2025 по 19.01.2027

полное наименование должности		инициалы, фамилия

126

Земельный участок			
вид объекта недвижимости			
Лист № 4 раздела 2	Всего листов раздела 2: 6	Всего разделов: 3	Всего листов выписки: 8
01.06.2026г. № КУВИ-001/2026-74294325			
Кадастровый номер:	78:34:0010358:7		

		предмет:	[redacted]
		дата государственной регистрации:	
		номер государственной регистрации:	
		срок, на который установлены ограничение прав и обременение объекта недвижимости:	
		лицо, в пользу которого установлены ограничение прав и обременение объекта недвижимости:	
		сведения о возможности предоставления третьим лицам персональных данных физического лица	
		основание государственной регистрации:	
		сведения об осуществлении государственной регистрации сделки, права, ограничения права без необходимого в силу закона согласия третьего лица, органа:	
		сведения об управляющем залогом и о договоре управления залогом, если такой договор заключен для управления ипотекой:	
		сведения о депозитарии, который осуществляет хранение обездвиженной документарной закладной или электронной закладной:	
		сведения о внесении изменений или дополнений в регистрационную запись об ипотеке:	
	5.2	вид:	
		предмет:	
		дата государственной регистрации:	
		номер государственной регистрации:	
		срок, на который установлены ограничение прав и обременение объекта недвижимости:	
		лицо, в пользу которого установлены ограничение прав и обременение объекта недвижимости:	
		сведения о возможности предоставления третьим лицам персональных данных физического лица	данные отсутствуют

	ДОКУМЕНТ ПОДПИСАН ЭЛЕКТРОННОЙ ПОДПИСЬЮ	
полное наименование должности	Сертификат [illegible] Владелец ПУБЛИЧНО-ПРАВОВАЯ КОМПАНИЯ РОСКАДАСТР Действителен с 24.12.2025 по 19.03.2027	инициалы, фамилия

127

Земельный участок
вид объекта недвижимости

Лист № 5 раздела 2	Всего листов раздела 2: 6	Всего разделов: 3	Всего листов выписки: 8

01.06.2026г. № КУВИ-001/2026-74294325	
Кадастровый номер:	78:34:0010358:7

		основание государственной регистрации:	[redacted]
		сведения об осуществлении государственной регистрации сделки, права, ограничения права без необходимого в силу закона согласия третьего лица, органа:	
		сведения об управляющем залогом и о договоре управления залогом, если такой договор заключен для управления ипотекой:	
		сведения о депозитарии, который осуществляет хранение обеспеченной документарной закладной или электронной закладной:	
		сведения о внесении изменений или дополнений в регистрационную запись об ипотеке:	
	5.3	вид:	
		предмет:	
		дата государственной регистрации:	
		номер государственной регистрации:	
		срок, на который установлены ограничение прав и обременение объекта недвижимости:	
		лицо, в пользу которого установлены ограничение прав и обременение объекта недвижимости:	
		сведения о возможности предоставления третьим лицам персональных данных физического лица	
		основание государственной регистрации:	
		сведения об осуществлении государственной регистрации сделки, права, ограничения права без необходимого в силу закона согласия третьего лица, органа:	
		сведения об управляющем залогом и о договоре управления залогом, если такой договор заключен для управления ипотекой:	

	ДОКУМЕНТ ПОДПИСАН ЭЛЕКТРОННОЙ ПОДПИСЬЮ	
полное наименование должности	Сертификат [redacted] Владелец ПУБЛИЧНО-ПРАВОВАЯ КОМПАНИЯ РОСКАДАСТР Действителен с 24.12.2025 по 19.01.2027	инициалы, фамилия

128

Земельный участок			
вид объекта недвижимости			
Лист № 6 раздела 2	Всего листов раздела 2: 6	Всего разделов: 3	Всего листов выписки: 8

01.06.2026г. № КУВИ-001/2026-74294325	
Кадастровый номер:	78:34:0010358:7

		сведения о депозитарии, который осуществляет хранение обездвиженной документарной закладной или электронной закладной:	
		сведения о внесении изменений или дополнений в регистрационную запись об ипотеке:	
6	Заявленные в судебном порядке права требования:		данные отсутствуют
7	Сведения о возражении в отношении зарегистрированного права:		данные отсутствуют
8	Сведения о возможности предоставления третьим лицам персональных данных физического лица		данные отсутствуют
9	Сведения о наличии решения об изъятии объекта недвижимости для государственных и муниципальных нужд:		данные отсутствуют
10	Сведения о невозможности государственной регистрации без личного участия правообладателя или его законного представителя:		данные отсутствуют
11	Правопритязания и сведения о наличии поступивших, но не рассмотренных заявлений о проведении государственной регистрации права (перехода, прекращения права), ограничения права или обременения объекта недвижимости, сделки в отношении объекта недвижимости:		отсутствуют
12	Сведения о невозможности государственной регистрации перехода, прекращения, ограничения права на земельный участок из земель сельскохозяйственного назначения:		данные отсутствуют

полное наименование должности	ДОКУМЕНТ ПОДПИСАН ЭЛЕКТРОННОЙ ПОДПИСЬЮ Сертификат [illegible] Владелец ПУБЛИЧНО-ПРАВОВАЯ КОМПАНИЯ РОСКАДАСТР Действителен с 24.12.2025 по 19.03.2027	инициалы, фамилия

129

Выписка из Единого государственного реестра недвижимости об основных характеристиках и зарегистрированных правах на объект недвижимости

Описание местоположения земельного участка

Земельный участок
вид объекта недвижимости

Лист № 1 раздела 3	Всего листов раздела 3: 1	Всего разделов: 3	Всего листов выписки: 8

01.06.2026г. № КУВИ-001/2026-74294325	
Кадастровый номер:	78:34:0010358:7

План (чертеж, схема) земельного участка

Масштаб 1:2000	Условные обозначения:		

полное наименование должности		инициалы, фамилия

ДОКУМЕНТ ПОДПИСАН ЭЛЕКТРОННОЙ ПОДПИСЬЮ
Сертификат [illegible]
Владелец ПУБЛИЧНО-ПРАВОВАЯ КОМПАНИЯ "РОСКАДАСТР"
Действителен с 24.12.2025 по 19.01.2027

130

ПРИЛОЖЕНИЕ 16
к Акту по результатам ГОСУДАРСТВЕННОЙ ИСТОРИКО-КУЛЬТУРНОЙ ЭКСПЕРТИЗЫ раздела документации, обосновывающего меры по обеспечению сохранности объекта культурного наследия регионального значения "Бывшие общественные бани" (Санкт-Петербург, г. Кронштадт, Ленина пр., 21; Попова ул., 2); объекта культурного наследия регионального значения "Жилой дом капитан-лейтенанта Михайлова" (Санкт-Петербург, г. Кронштадт, Ленина пр., 19); объекта культурного наследия регионального значения "Жилой дом" (Санкт-Петербург, г. Кронштадт, Ленина пр., 17); объекта культурного наследия "Дом П. Синебрюхова" (Санкт-Петербург, г. Кронштадт, Ленина пр., 15); объекта культурного наследия федерального значения "Гостиный двор" (Санкт-Петербург, г. Кронштадт, Ленина пр., 16); объекта культурного наследия регионального значения "Жилой дом" (Санкт-Петербург, г. Кронштадт, Ленина пр., 11; Гражданская ул., 7); объекта культурного наследия регионального значения "Жилой дом" (Санкт-Петербург, г. Кронштадт, Ленина пр., 12); объекта культурного наследия регионального значения "Жилой дом" (Санкт-Петербург, г. Кронштадт, Ленина пр., 14); объекта культурного наследия регионального значения "Комплекс построек Владимирского собора с часовней, домом церковнослужителей, службой, садом и оградой" (Санкт-Петербург, г. Кронштадт, ул.Ленина (ныне Ленина пр.), 9; ул.Красноармейская (ныне Владимирская ул.), 32); объекта культурного наследия регионального значения "Жилой дом" (Санкт-Петербург, г. Кронштадт, Ленина пр., 10); объекта культурного наследия федерального значения "Крепость Кронштадт" (Санкт-Петербург, г. Кронштадт, Крепость) при проведении земляных, строительных, мелиоративных, хозяйственных работ, указанных в статье 30 Федерального закона от 25.06.2002 №73-ФЗ «Об объектах культурного наследия (памятниках истории и культуры) народов Российской Федерации» работ по использованию лесов и иных работ: «Меры по обеспечению сохранности объектов культурного наследия при проведении работ по объекту: «Выполнение проектно-изыскательских работ по реконструкции водопроводной сети с водопроводными вводами по адресу:г.Кронштадт, пр. Ленина (от ул. Советская до ул. Восстания)». ООО «Центр Инженерных Изысканий В Строительстве». 1-347/23Д-ОСОКН. 2026 г.

Ленинградский городской Совет народных депутатов
ИСПОЛНИТЕЛЬНЫЙ КОМИТЕТ

РЕШЕНИЕ

от 23.08.90 № 644
Ленинград

О взятии под охрану памятников архитектуры Петроградского района и г.Кронштадта

В соответствии с Законом РСФСР "Об охране и использовании памятников истории и культуры", учитывая большую историко-архитектурную и художественную ценность застройки Ленинграда и его пригородов, Исполнительный комитет Ленинградского городского Совета народных депутатов РЕШИЛ:

Включить в Государственный список памятников градостроительства и архитектуры местного значения здания, сооружения и сады Петроградского района и г.Кронштадта согласно приложению.

Председатель Исполкома А.А.Сазонов

Секретарь В.И.Дитятев

Приложение к решению Исполнительного комитета Ленинградского городского Совета народных депутатов
от "5" августа 19 90г.
№ 944

ГОСУДАРСТВЕННЫЙ СПИСОК
недвижимых памятников градостроительства и архитектуры местного значения

№ п/п	Наименование памятника, дата сооружения, автор	Местонахождение памятника
I	2	3
	г.Кронштадт	
I.	Жилой дом купца Синебрюхова 1835 г. перестроен Автор неизвестен	ул.Аммермана,I9
2.	Жилой дом купца Синебрюхова 1831-1832 гг. перестроен Автор неизвестен	ул.Аммермана,26
3.	Жилой дом 2-я пол.XIX в. Автор неизвестен	ул.Аммермана,27
4.	Жилой дом 1860 г., перестройка Автор неизвестен	ул.Аммермана,29
5.	Жилой дом крестьянина Горюкова 1838-1840 гг. Автор неизвестен	ул.Минеевского,7 ул.Урицкого,20
6.	Здание приюта с чугунной оградой 1866 г. В.Зиндельбандт	ул.Володарского,3
7.	Жилой дом Начало XX в. Автор неизвестен	ул.Володарского,5
8.	Жилой дом I-я пол.XIX в. Автор неизвестен	ул.Володарского,II
9.	Жилой дом купца Третьякова 1844-1846 гг. Автор неизвестен	ул.Гусева,3
IO.	Дом именитого гражданина Пароского 1825-1848 гг. Автор неизвестен	ул.Зосимова,22, корпус I

I	2	3
II.	Жилой дом купца Ромашева 1827-1828 гг., пристройка 1836-1837 гг. Автор неизвестен	ул.Интернациональная,7 Шкиперская ул.,22
I2.	Жилой дом купца Дружинина 1825-1848 гг. Автор неизвестен	ул.Интернациональная,1 ул.Аммермана,I5
I3.	Жилой дом для служителей морского ведомства 1903-1906 гг. В.Заверниовский	ул.Комсомола,I5
I4.	Жилой дом для служителей морского ведомства 1903-1906 гг. В.Заверниовский	ул.Комсомола,I7
I5.	Жилой дом купца Васильева 1838-1842 гг. Автор неизвестен	ул.Красная,9
I6.	Жилой комплекс 7 зданий Конец XIX - начало XX в. Автор неизвестен	Кронштадтское шоссе
I7.	Жилой дом 2-я пол. XIX в. Автор неизвестен	пр.Ленина,I0
I8.	Жилой дом Сер. XIX в. Автор неизвестен	пр.Ленина,II Гражданская ул.,7
I9.	Жилой дом 2-я пол. XIX в. Автор неизвестен	пр.Ленина,I2
20.	Жилой дом 2-я пол. XIX в. Автор неизвестен	пр.Ленина,I4
2I.	Жилой дом 2-я пол. XIX в. Автор неизвестен	пр.Ленина,I7
22.	Жилой дом купчихи Улановой Существует в I807 г., пристройка I828-I829 гг., пристройка, существующая к I864 г. Автор неизвестен	пр.Ленина,I8
23.	Жилой дом капитан-лейтенанта Михайлова I866 г. В.Вендельбандт	пр.Ленина,I9

I	2	3
24.	Бывшие общественные бани 1865 г. Автор неизвестен	пр.Ленина,21 ул.Попова,2
25.	Жилой дом купца Сидорова 1861 г. Автор неизвестен	пр.Ленина,25 ул.Володарского,2
26.	Жилой дом 2-я пол. XIX в. Автор неизвестен	пр.Ленина,30
27.	Жилой дом купца Филипова 1833-1834 гг. Автор неизвестен	пр.Ленина,33
28.	Жилой дом 1826-1829 гг. Автор неизвестен	пр.Ленина,35
29.	Почтамтский дом со службами 1851 г., пристройка 1912 г. А.Кавос; Трифонов	пр.Ленина,37
30.	Жилой дом 1825-1848 гг. Автор неизвестен	пр.Ленина,38
31.	Дом Никитина Конец XIX в. Автор неизвестен	пр.Ленина,39
32.	Жилой дом Существует к 1837 г. Автор неизвестен	пр.Ленина,40
33.	Жилой дом Конец XIX в. Автор неизвестен	пр.Ленина,41
34.	Жилой дом купца Назарова 1846-1847 гг. Автор неизвестен	пр.Ленина,43
35.	Жилой дом купца Курганова 1829-1830 гг., надстройка Автор неизвестен	пр.Ленина,53
36.	Жилой дом купца Сидорова Существует к 1870 г. Автор неизвестен	пр.Ленина,55
37.	Жилой дом Существует в 1807 г. Автор неизвестен	пр.Ленина,59 ул.Мартынова,2
38.	Жилой дом 1825-1848 гг. Автор неизвестен	пр.Ленина,61

I	2	3
39.	Сиротский дом 1871 г. В.Виндельбандт	ул.Ленинградская,10
40.	Съезжий дом Морской части 1834-1835 гг. Автор неизвестен	ул.Ленинградская,13 ул. Кюхермана, 21
41.	Жилой дом купца Мурашева 1826-1827 гг., пристройка 1837-1838 гг., пристройка 1864 г. Автор неизвестен	ул.К.Маркса,8 ул.Красноармейская,24 ул.Флотская,27
42.	Здание электростанции Начало XX в. Автор неизвестен	ул.Октябрьская,6
43.	Машинная школа 1904-1905 гг. Автор неизвестен	ул.Октябрьская,7
44.	Жилой дом купца Васильева 1850 г. Автор неизвестен	ул.Октябрьская,13 ул.Красная,6
45.	Жилой дом купца Васильева 1844-1845 гг. Автор неизвестен	ул.Октябрьская,15 ул.Красная,3
46.	Жилой дом со службами, садом Начало XX в. Автор неизвестен	ул.Пролетарская,30
47.	Жилой дом полковника Киселева 1838-1839 гг. Автор неизвестен	ул.Советская,1
48.	Жилой дом купчихи Филипповой и купца Ковригина 1835 г., 1838-1839 гг. Автор неизвестен	ул.Советская,11
49.	Жилой дом 1-я пол. XIX в. Автор неизвестен	ул.Советская,13
50.	Жилой дом инженер-майора Бубнова 1866 г. Трапезников	ул.Советская,19
51.	Жилой дом купца Семенова 1863 г. Трапезников	ул.Советская;21
52.	Жилой дом 2-я пол.XIX в. Автор неизвестен	ул.Советская;27

Приложение к реш. 644

1	2	3
53.	Жилой дом 2-я пол.XIX в. Автор неизвестен	ул.Урицкого,5
54.	Жилой дом купца Ивакинского 1833-1840 гг. Автор неизвестен	ул.Урицкого,8 ул.Кронштадтская,36
55.	Жилой дом купца Мурашева 1840 г., надстройка конец XIX - начало XXвв. Автор неизвестен	ул.Урицкого,10 ул.Красноармейская,51
56.	Жилой дом 1-я пол.XIX в., перестроен Автор неизвестен	ул.Урицкого,15
57.	Жилой дом 2-я пол.XIX в., надстроен Автор неизвестен	ул.Урицкого,17 ул.Вишневского,14
58.	Жилой дом именитого гражданина Паровского Существует к 1807 г. Автор неизвестен	ул.Урицкого,19
59.	Жилой дом купца Назовцева 1866 г. Трапезников	ул.Урицкого,23
60.	Реальное училище 1877-1879 гг. Автор неизвестен	ул.Урицкого,24 ул.Володарского,7
61.	Жилой дом Существует к 1890 г. Автор неизвестен	ул.Урицкого,33 ул.Белинского,13
.	Жилой дом 1825-1848 гг. Автор неизвестен	ул.Урицкого,34
63.	Жилой дом 1-я пол.XIX в. Автор неизвестен	ул.Урицкого,40
64.	Жилой дом купчихи Калмыковой 1864 г. Автор неизвестен	ул.Урицкого,41 ул.Сургина,17
65.	Жилой дом 1825-1848 гг. Автор неизвестен	ул.Урицкого,45
66.	Жилой дом 1825-1848 гг. Автор неизвестен	ул.Урицкого,47

Р.З.Дунаев

6

Приложение к решению Исполнительного комитета Ленинградского городского Совета народных депутатов
от "6" августа 1990 г.
№ 644

ГОСУДАРСТВЕННЫЙ СПИСОК

недвижимых памятников градостроительства и архитектуры местного значения

№ п/п	Наименование памятника, дата сооружения, автор	Местонахождение памятника
I	2	3
	Петроградский район	
I.	Церковь Спаса Преображения 1815 г. К.Тон, росписи К.Ярмалова	Инструментальная ул., 3
2.	Обелиск в память о погибших при покушении на П.А.Столыпина 1907 г. Р.Марфельд, В.Терлецкий	ул.проф.Попова,I
3.	Ботанический сад: Комплекс оранжерей - Первоначальная планировка 1823-1830 гг., дополнена 2-я пол. XIX-XX вв.	ул.проф.Попова,2
	Оранжерея № I2 1823-1830 гг. И.Шарлемань.1903-1906гг. Г.Двигедарский	-"-
	б.Пальмовая оранжерея, корпус № I4 1847-1849 гг. Б.Зибер-Уральский	-"-
	Пальмовая оранжерея № 26,27 1883 г. 1896-1899 гг. И.Китнер, Н. де Рошефор	-"-
	Викторная оранжерея № 28 1896-1899 гг. И.Китнер, Н. де Рошефор реконструкция 1984 г.	-"-
	Оранжереи № 22,23,24 1908-1915 гг. И.Дитрих	-"-
	Оранжерея № I кон.XIX - нач.XX вв., 1889 г.- на флюгере автор неизвестен	-"-
	Деревянное жилое здание, корпус № 9 сер. XIX в. автор неизвестен	-"-
	Деревянное жилое здание, корпус № 2 60-е гг. XIX в. К.Соколов (?)	-"-
	б.Библиотека и гербарий, корпус № I3 1855 г. А.Руска, надстройки 1879 г. К.Соколов	-"-
	Деревянный флигель Министерской дачи, корпус № I2 1854 г. А.Кракау	-"-
	Деревянное здание б.канцелярии сер. XIX в., автор неизвестен	-"-
	Здание перехода из оранжерей 1913 г. И.Дитрих	-"-

Приложение к рец. [illegible]

I	2	3
	Гербарий и библиотека, корпус № 7 1910-1914 гг. И.Дитрих	ул.проф.Попова,2
	Жилой дом "штатных служащих сада", корпус № I 1912-1914 гг. И.Дитрих	- " -
	Деревянный дом, корпус № 8 1908 г. И.Дитрих	- " -
	Деревянный дом школы садоводов, корпус № 6 нач. XX в. И.Дитрих	- " -
	Беседка и грот в парке Конец XIX в. перестроена 1928 г. Автор неизвестен	- " -
	Погреб на южном склоне 1860-е гг. Автор неизвестен	- " -
	Ботанический музей 1950-е гг. Иванов	- " -
	Здание вестибюля 1964 г. Зизиков	ул.проф.Попова,2
4.	Князь-Владимирский сквер 1875-1876 гг. Автор неизвестен	в границах пересечения Большого пр., пр.Петролюбова, Храмова пер.
5.	Часовня 1882-1883 гг. Н.Ковригин	угол Большого пр. и пр.Добролюбова

Пятая [illegible] Ленинского района
Пятая часть

ПРИЛОЖЕНИЕ 17
к Акту по результатам ГОСУДАРСТВЕННОЙ ИСТОРИКО-КУЛЬТУРНОЙ ЭКСПЕРТИЗЫ раздела документации, обосновывающего меры по обеспечению сохранности объекта культурного наследия регионального значения "Бывшие общественные бани" (Санкт-Петербург, г. Кронштадт, Ленина пр., 21; Попова ул., 2); объекта культурного наследия регионального значения "Жилой дом капитан-лейтенанта Михайлова" (Санкт-Петербург, г. Кронштадт, Ленина пр., 19); объекта культурного наследия регионального значения "Жилой дом" (Санкт-Петербург, г. Кронштадт, Ленина пр., 17); объекта культурного наследия "Дом П. Синебрюхова" (Санкт-Петербург, г. Кронштадт, Ленина пр., 15); объекта культурного наследия федерального значения "Гостиный двор" (Санкт-Петербург, г. Кронштадт, Ленина пр., 16); объекта культурного наследия регионального значения "Жилой дом" (Санкт-Петербург, г. Кронштадт, Ленина пр., 11; Гражданская ул., 7); объекта культурного наследия регионального значения "Жилой дом" (Санкт-Петербург, г. Кронштадт, Ленина пр., 12); объекта культурного наследия регионального значения "Жилой дом" (Санкт-Петербург, г. Кронштадт, Ленина пр., 14); объекта культурного наследия регионального значения "Комплекс построек Владимирского собора с часовней, домом церковнослужителей, службой, садом и оградой" (Санкт-Петербург, г. Кронштадт, ул.Ленина (ныне Ленина пр.), 9; ул.Красноармейская (ныне Владимирская ул.), 32); объекта культурного наследия регионального значения "Жилой дом" (Санкт-Петербург, г. Кронштадт, Ленина пр., 10); объекта культурного наследия федерального значения "Крепость Кронштадт" (Санкт-Петербург, г. Кронштадт, Крепость) при проведении земляных, строительных, мелиоративных, хозяйственных работ, указанных в статье 30 Федерального закона от 25.06.2002 №73-ФЗ «Об объектах культурного наследия (памятниках истории и культуры) народов Российской Федерации» работ по использованию лесов и иных работ: «Меры по обеспечению сохранности объектов культурного наследия при проведении работ по объекту: «Выполнение проектно-изыскательских работ по реконструкции водопроводной сети с водопроводными вводами по адресу:г.Кронштадт, пр. Ленина (от ул. Советская до ул. Восстания)». ООО «Центр Инженерных Изысканий В Строительстве». 1-347/23Д-ОСОКН. 2026 г.

ПРАВИТЕЛЬСТВО САНКТ-ПЕТЕРБУРГА

КОМИТЕТ ПО ГОСУДАРСТВЕННОМУ КОНТРОЛЮ, ИСПОЛЬЗОВАНИЮ И ОХРАНЕ ПАМЯТНИКОВ ИСТОРИИ И КУЛЬТУРЫ

РАСПОРЯЖЕНИЕ

13.07.2018 № 271-р

Об утверждении предмета охраны объекта культурного наследия регионального значения «Бывшие общественные бани»

1. Утвердить предмет охраны объекта культурного наследия регионального значения «Бывшие общественные бани», расположенного по адресу: Санкт-Петербург, г. Кронштадт, пр Ленина, д. 21/2, литера А. (Кронштадт, Ленина пр., 21; Попова ул., 2), согласно приложению к настоящему распоряжению.

2. Начальнику отдела государственного учёта объектов культурного наследия КГИОП обеспечить размещение настоящего распоряжения в электронной форме в локальной компьютерной сети КГИОП.

3. Контроль за выполнением распоряжения возложить на заместителем председателя КГИОП – начальника Управления организационного обеспечения, популяризации и государственного учета объектов культурного наследия.

Председатель КГИОП С.В. Макаров

Приложение к распоряжению КГИОП
от 13.07.2018 № 271-р

Предмет охраны
объекта культурного наследия регионального значения «Бывшие общественные бани»
Санкт-Петербург, г. Кронштадт, проспект Ленина, д. 21/2, литера А.
(г. Кронштадт, Ленина пр., 21; Попова ул., 2)

№ п п	Видовая принадлежность предмета охраны	Предмет охраны	Фотофиксация
1	2	3	4
1	Объемно-пространственное решение:	габариты и конфигурация прямоугольного в плане трехэтажного здания;	
		исторические конфигурация и габариты крыши;	
		исторический материал покрытия крыши (металл).	
2	Конструктивная система здания:	исторические наружные капитальные стены (кирпич); внутренние капитальные стены: местоположение, материал (кирпич); отметки междуэтажных перекрытий;	
		историческое местоположение маршевой лестницы вестибюля;	
		историческое местоположение двухмаршевой лестницы;	

2

		исторические коробовые и коробовые с распалубками своды объема двухмаршевой лестницы	
3	Объемно-планировочное решение	историческое объемно-планировочное решение в габаритах капитальных стен	
4	Архитектурно-художественное решение фасадов	архитектурно-художественное решение лицевых (восточного и северного) фасадов: оформление фасадов в формах эклектики; историческое колористическое решение фасадов (в соответствии с результатами натурных обследований), материал и характер отделки фасада – гладкая штукатурка, руст; материал отделки высокого цоколя – блоки из гранита с профилированным завершением,	

3

		исторические местоположение, габариты и конфигурация (прямоугольная- проемы цокольного и второго этажей, с полуциркульным завершением – проемы первого этажа, с лучковым завершением – проемы третьего этажа) дверных и оконных проемов; исторические рисунок расстекловки, материал (дерево) оконных заполнений; исторический материал (дерево) и рисунок наружных дверных заполнений; плоские лопатки, рустованные в уровне первого этажа в простенках здания; оформление дверного проема по восточному фасаду – штукатурный профилированный наличник; оформление дверного проема по северному фасаду – штукатурный профилированный наличник (частично утрачен); оформление оконных проемов штукатурными профилированными наличниками и подоконными прямоугольными филенками;	

		профилированные ступенчатые межэтажные тяги;	
		профилированный ступенчатый выносной венчающий карниз на фигурных кронштейнах в завершении фасадов;	
		балкон – местоположение (по центральной оси восточного фасада), габариты, конфигурация (прямоугольная), конструкция (на литых металлических кронштейнах с растительными розетками и гирляндами);	
		ограждение балкона – материал (металл, техника исполнения (литье), рисунок (композиции из ажурных растительных, геометрических и волютных элементов, гирлянд и рокайлей, с вписанными в центральную часть женскими маскаронами);	
		дворовые фасады: материал и характер отделки фасада – гладкая штукатурка; исторический материал отделки цоколя; исторические местоположение, габариты и конфигурация (прямоугольная) оконных проемов; исторические рисунок расстекловки, материал (дерево), цвет оконных заполнений; профилированный ступенчатый выносной венчающий карниз в завершении фасадов.	

ПРИЛОЖЕНИЕ 18
к Акту по результатам ГОСУДАРСТВЕННОЙ ИСТОРИКО-КУЛЬТУРНОЙ ЭКСПЕРТИЗЫ раздела документации, обосновывающего меры по обеспечению сохранности объекта культурного наследия регионального значения "Бывшие общественные бани" (Санкт-Петербург, г. Кронштадт, Ленина пр., 21; Попова ул., 2); объекта культурного наследия регионального значения "Жилой дом капитан-лейтенанта Михайлова" (Санкт-Петербург, г. Кронштадт, Ленина пр., 19); объекта культурного наследия регионального значения "Жилой дом" (Санкт-Петербург, г. Кронштадт, Ленина пр., 17); объекта культурного наследия "Дом П. Синебрюхова" (Санкт-Петербург, г. Кронштадт, Ленина пр., 15); объекта культурного наследия федерального значения "Гостиный двор" (Санкт-Петербург, г. Кронштадт, Ленина пр., 16); объекта культурного наследия регионального значения "Жилой дом" (Санкт-Петербург, г. Кронштадт, Ленина пр., 11; Гражданская ул., 7); объекта культурного наследия регионального значения "Жилой дом" (Санкт-Петербург, г. Кронштадт, Ленина пр., 12); объекта культурного наследия регионального значения "Жилой дом" (Санкт-Петербург, г. Кронштадт, Ленина пр., 14); объекта культурного наследия регионального значения "Комплекс построек Владимирского собора с часовней, домом церковнослужителей, службой, садом и оградой" (Санкт-Петербург, г. Кронштадт, ул.Ленина (ныне Ленина пр.), 9; ул.Красноармейская (ныне Владимирская ул.), 32); объекта культурного наследия регионального значения "Жилой дом" (Санкт-Петербург, г. Кронштадт, Ленина пр., 10); объекта культурного наследия федерального значения "Крепость Кронштадт" (Санкт-Петербург, г. Кронштадт, Крепость) при проведении земляных, строительных, мелиоративных, хозяйственных работ, указанных в статье 30 Федерального закона от 25.06.2002 №73-ФЗ «Об объектах культурного наследия (памятниках истории и культуры) народов Российской Федерации» работ по использованию лесов и иных работ: «Меры по обеспечению сохранности объектов культурного наследия при проведении работ по объекту: «Выполнение проектно-изыскательских работ по реконструкции водопроводной сети с водопроводными вводами по адресу:г.Кронштадт, пр. Ленина (от ул. Советская до ул. Восстания)». ООО «Центр Инженерных Изысканий В Строительстве». 1-347/23Д-ОСОКН. 2026 г.

ПРАВИТЕЛЬСТВО САНКТ-ПЕТЕРБУРГА

КОМИТЕТ ПО ГОСУДАРСТВЕННОМУ КОНТРОЛЮ, ИСПОЛЬЗОВАНИЮ И ОХРАНЕ ПАМЯТНИКОВ ИСТОРИИ И КУЛЬТУРЫ

Р А С П О Р Я Ж Е Н И Е

14.11.2022 № 462-рп

Об утверждении границ и режима использования территории объекта культурного наследия регионального значения «Бывшие общественные бани»

В соответствии со статьей 3.1, подпунктом 10 пункта 2 статьи 33 Федерального закона от 25.06.2002 № 73-ФЗ «Об объектах культурного наследия (памятниках истории и культуры) народов Российской Федерации» и пунктом 3.12 Положения о Комитете по государственному контролю, использованию и охране памятников истории и культуры, утвержденного постановлением Правительства Санкт-Петербурга от 28.04.2004 № 651, на основании историко-культурного исследования, выполненного ООО «Росскарта» (от 09.09.2022 рег. № 01-43-23819/22-0-0):

1. Утвердить:

1.1. Границы территории объекта культурного наследия регионального значения «Бывшие общественные бани», расположенного по адресу: Санкт-Петербург, г. Кронштадт, пр. Ленина, 21, ул. Попова, 2, согласно приложению № 1 к распоряжению.

1.2. Режим использования территории объекта культурного наследия регионального значения «Бывшие общественные бани», расположенного по адресу: Санкт-Петербург, г. Кронштадт, пр. Ленина, 21, ул. Попова, 2, согласно приложению № 2 к распоряжению.

2. План границ территории объекта культурного наследия регионального значения «Общественные бани», утвержденный КГИОП 19.11.2003, признать утратившим силу.

3. Начальнику отдела государственного реестра объектов культурного наследия обеспечить:

3.1. Направление в Управление Федеральной службы государственной регистрации, кадастра и картографии по Санкт-Петербургу, Комитет по градостроительству и архитектуре копий распоряжений в срок, не превышающий пяти рабочих дней со дня издания распоряжения.

3.2. Уведомление лиц, являющихся собственниками или иными законными владельцами объекта, указанного в пункте 1 распоряжения, в срок, не превышающий трех рабочих дней со дня издания распоряжения.

3.3. Размещение настоящего распоряжения в электронной форме в локальной компьютерной сети КГИОП и его официальное опубликование.

3.4. Внесение соответствующих изменений в «Геоинформационную базу данных по объектам культурного наследия, границам и режимам зон охраны на территории Санкт-Петербурга».

4. Контроль за выполнением распоряжения возложить на начальника Управления государственного реестра объектов культурного наследия.

Председатель КГИОП **С.В. Макаров**

Приложение №1
к распоряжению КГИОП
от 14.11.2022 №462-рп

Границы территории объекта культурного наследия регионального значения «Бывшие общественные бани» (далее – объект культурного наследия), расположенного по адресу: Санкт-Петербург, г. Кронштадт, пр. Ленина, 21, ул. Попова, 2

1. Схема границ территории объекта культурного наследия:

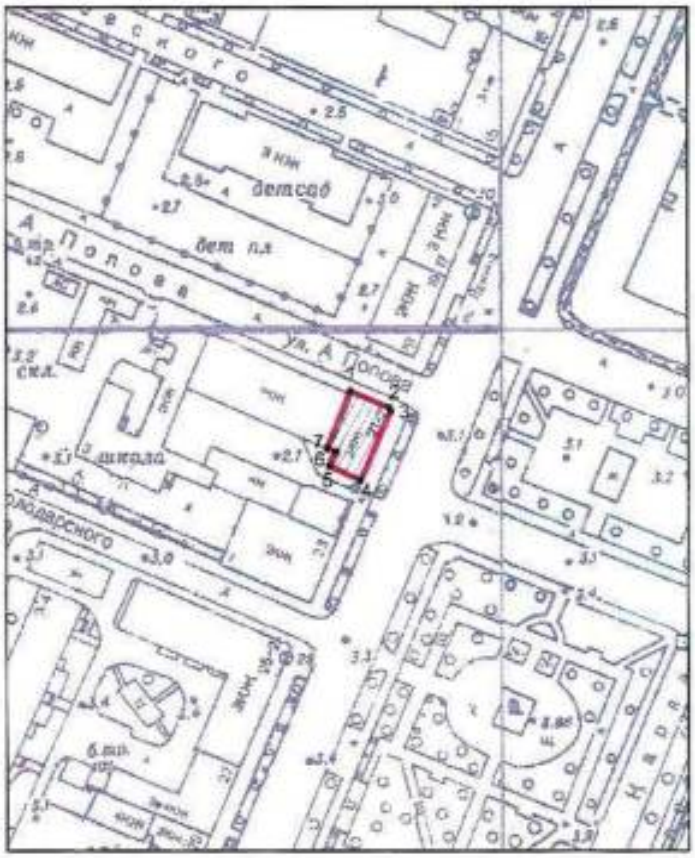

Масштаб 1:2000

Условные обозначения:

граница территории объекта культурного наследия

•1 характерная точка границы территории объекта культурного наследия

территория, занимаемая объектом культурного наследия регионального значения

2. Перечень координат характерных точек границ территории объекта культурного наследия:

Сведения о местоположении границ объекта					
1. Система координат СК-1964					
2. Сведения о характерных точках границ объекта					
Обозначение характерных точек границ	Координаты, м		Метод определения координат характерной точки	Средняя квадратическая погрешность положения характерной точки (M_t), м	Описание обозначения точки на местности (при наличии)
	X	Y			
1	2	3	4	5	6
1	100983.12	82958.22	Метод спутниковых геодезических измерений (определений)	0.10	–
2	100978.46	82968.95	Метод спутниковых геодезических измерений (определений)	0.10	–
3	100977.54	82969.30	Метод спутниковых геодезических измерений (определений)	0.10	–
4	100958.39	82961.05	Метод спутниковых геодезических измерений (определений)	0.10	–
5	100962.25	82952.44	Метод спутниковых геодезических измерений (определений)	0.10	–
6	100966.27	82954.18	Метод спутниковых геодезических измерений (определений)	0.10	–
7	100967.18	82951.80	Метод спутниковых геодезических измерений (определений)	0.10	–
1	100983.12	82958.22	Метод спутниковых геодезических измерений (определений)	0.10	–

Приложение №2
к распоряжению КГИОП
от 14.11.2022 № 462-рп

Режим использования территории объекта культурного наследия регионального значения «Бывшие общественные бани», расположенного по адресу: Санкт-Петербург, г. Кронштадт, пр. Ленина, 21, ул. Попова, 2,

1. На территории объекта культурного наследия запрещаются: строительство объектов капитального строительства и увеличение объемно-пространственных характеристик существующих на территории объекта культурного наследия объектов капитального строительства; проведение земляных, строительных, мелиоративных и иных работ, за исключением работ по сохранению объекта культурного наследия или его отдельных элементов, сохранению историко-градостроительной или природной среды объекта культурного наследия.

2. На территории объекта культурного наследия разрешается ведение хозяйственной деятельности, не противоречащей требованиям обеспечения сохранности объекта культурного наследия и позволяющей обеспечить функционирование объекта культурного наследия в современных условиях.

3. Требования к осуществлению деятельности в границах территории объекта культурного наследия и требования к содержанию использования территории объекта культурного наследия устанавливаются законодательством Российской Федерации и Санкт-Петербурга об объектах культурного наследия.

ПРИЛОЖЕНИЕ 19
к Акту по результатам ГОСУДАРСТВЕННОЙ ИСТОРИКО-КУЛЬТУРНОЙ ЭКСПЕРТИЗЫ раздела документации, обосновывающего меры по обеспечению сохранности объекта культурного наследия регионального значения "Бывшие общественные бани" (Санкт-Петербург, г. Кронштадт, Ленина пр., 21; Попова ул., 2); объекта культурного наследия регионального значения "Жилой дом капитан-лейтенанта Михайлова" (Санкт-Петербург, г. Кронштадт, Ленина пр., 19); объекта культурного наследия регионального значения "Жилой дом" (Санкт-Петербург, г. Кронштадт, Ленина пр., 17); объекта культурного наследия "Дом П. Синебрюхова" (Санкт-Петербург, г. Кронштадт, Ленина пр., 15); объекта культурного наследия федерального значения "Гостиный двор" (Санкт-Петербург, г. Кронштадт, Ленина пр., 16); объекта культурного наследия регионального значения "Жилой дом" (Санкт-Петербург, г. Кронштадт, Ленина пр., 11; Гражданская ул., 7); объекта культурного наследия регионального значения "Жилой дом" (Санкт-Петербург, г. Кронштадт, Ленина пр., 12); объекта культурного наследия регионального значения "Жилой дом" (Санкт-Петербург, г. Кронштадт, Ленина пр., 14); объекта культурного наследия регионального значения "Комплекс построек Владимирского собора с часовней, домом церковнослужителей, службой, садом и оградой" (Санкт-Петербург, г. Кронштадт, ул.Ленина (ныне Ленина пр.), 9; ул.Красноармейская (ныне Владимирская ул.), 32); объекта культурного наследия регионального значения "Жилой дом" (Санкт-Петербург, г. Кронштадт, Ленина пр., 10); объекта культурного наследия федерального значения "Крепость Кронштадт" (Санкт-Петербург, г. Кронштадт, Крепость) при проведении земляных, строительных, мелиоративных, хозяйственных работ, указанных в статье 30 Федерального закона от 25.06.2002 №73-ФЗ «Об объектах культурного наследия (памятниках истории и культуры) народов Российской Федерации» работ по использованию лесов и иных работ: «Меры по обеспечению сохранности объектов культурного наследия при проведении работ по объекту: «Выполнение проектно-изыскательских работ по реконструкции водопроводной сети с водопроводными вводами по адресу:г.Кронштадт, пр. Ленина (от ул. Советская до ул. Восстания)». ООО «Центр Инженерных Изысканий В Строительстве». 1-347/23Д-ОСОКН. 2026 г.

**МИНИСТЕРСТВО КУЛЬТУРЫ
РОССИЙСКОЙ ФЕДЕРАЦИИ**

ПРИКАЗ

20 ноября 2017 г. Москва № 123358-р

О регистрации объекта культурного наследия регионального значения «Бывшие общественные бани», 1865 г. (г. Санкт-Петербург) в едином государственном реестре объектов культурного наследия (памятников истории и культуры) народов Российской Федерации

Руководствуясь Федеральным законом от 25 июня 2002 г. № 73-ФЗ «Об объектах культурного наследия (памятниках истории и культуры) народов Российской Федерации», пунктом 5.4.3 Положения о Министерстве культуры Российской Федерации, утвержденного постановлением Правительства Российской Федерации от 20 июля 2011 г. № 590, и Положением о едином государственном реестре объектов культурного наследия (памятников истории и культуры) народов Российской Федерации, утвержденным приказом Минкультуры России от 3 октября 2011 г. № 954, п р и к а з ы в а ю :

1. Зарегистрировать объект культурного наследия регионального значения «Бывшие общественные бани», 1865 г. (далее – памятник), расположенный по адресу (местонахождение): Санкт–Петербург, г. Кронштадт, пр. Ленина, 21, ул. Попова, 2, в едином государственном реестре объектов культурного наследия (памятников истории и культуры) народов Российской Федерации и присвоить ему регистрационный номер **781711202180005**.

2. Департаменту государственной охраны культурного наследия (В.А.Цветнову) обеспечить внесение соответствующих сведений о памятнике в единый государственный реестр объектов культурного наследия (памятников истории и культуры) народов Российской Федерации и их опубликование.

3. Контроль за исполнением настоящего приказа оставляю за собой.

Заместитель Министра

Минкультуры России
Подлинник электронного документа,
подписанного ЭП, хранится в АИС ЕГРКН
СВЕДЕНИЯ О СЕРТИФИКАТЕ ЭП
Кому выдан: Минкультуры России
Кем выдан:
Номер: 00E1034E1B07E0D28E8711581 4F1AE26EC

О.В.Рыжков

ПРИЛОЖЕНИЕ 20
к Акту по результатам ГОСУДАРСТВЕННОЙ ИСТОРИКО-КУЛЬТУРНОЙ ЭКСПЕРТИЗЫ раздела документации, обосновывающего меры по обеспечению сохранности объекта культурного наследия регионального значения "Бывшие общественные бани" (Санкт-Петербург, г. Кронштадт, Ленина пр., 21; Попова ул., 2); объекта культурного наследия регионального значения "Жилой дом капитан-лейтенанта Михайлова" (Санкт-Петербург, г. Кронштадт, Ленина пр., 19); объекта культурного наследия регионального значения "Жилой дом" (Санкт-Петербург, г. Кронштадт, Ленина пр., 17); объекта культурного наследия "Дом П. Синебрюхова" (Санкт-Петербург, г. Кронштадт, Ленина пр., 15); объекта культурного наследия федерального значения "Гостиный двор" (Санкт-Петербург, г. Кронштадт, Ленина пр., 16); объекта культурного наследия регионального значения "Жилой дом" (Санкт-Петербург, г. Кронштадт, Ленина пр., 11; Гражданская ул., 7); объекта культурного наследия регионального значения "Жилой дом" (Санкт-Петербург, г. Кронштадт, Ленина пр., 12); объекта культурного наследия регионального значения "Жилой дом" (Санкт-Петербург, г. Кронштадт, Ленина пр., 14); объекта культурного наследия регионального значения "Комплекс построек Владимирского собора с часовней, домом церковнослужителей, службой, садом и оградой" (Санкт-Петербург, г. Кронштадт, ул.Ленина (ныне Ленина пр.), 9; ул.Красноармейская (ныне Владимирская ул.), 32); объекта культурного наследия регионального значения "Жилой дом" (Санкт-Петербург, г. Кронштадт, Ленина пр., 10); объекта культурного наследия федерального значения "Крепость Кронштадт" (Санкт-Петербург, г. Кронштадт, Крепость) при проведении земляных, строительных, мелиоративных, хозяйственных работ, указанных в статье 30 Федерального закона от 25.06.2002 №73-ФЗ «Об объектах культурного наследия (памятниках истории и культуры) народов Российской Федерации» работ по использованию лесов и иных работ: «Меры по обеспечению сохранности объектов культурного наследия при проведении работ по объекту: «Выполнение проектно-изыскательских работ по реконструкции водопроводной сети с водопроводными вводами по адресу:г.Кронштадт, пр. Ленина (от ул. Советская до ул. Восстания)». ООО «Центр Инженерных Изысканий В Строительстве». 1-347/23Д-ОСОКН. 2026 г.

ПРАВИТЕЛЬСТВО САНКТ-ПЕТЕРБУРГА

КОМИТЕТ ПО ГОСУДАРСТВЕННОМУ КОНТРОЛЮ, ИСПОЛЬЗОВАНИЮ И ОХРАНЕ ПАМЯТНИКОВ ИСТОРИИ И КУЛЬТУРЫ

РАСПОРЯЖЕНИЕ

24.10.2024 ОКУД № 1314-рп

Об утверждении предмета охраны объекта культурного наследия регионального значения «Жилой дом капитан-лейтенанта Михайлова»

В соответствии с подпунктом 10 пункта 2 статьи 33 Федерального закона от 25.06.2002 № 73-ФЗ «Об объектах культурного наследия (памятниках истории и культуры) народов Российской Федерации» и пунктом 3.12 Положения о Комитете по государственному контролю, использованию и охране памятников истории и культуры, утвержденного постановлением Правительства Санкт-Петербурга от 28.04.2004 № 651, в связи с позицией судов общей юрисдикции относительно нормативного характера правовых актов, утверждающих предмет охраны объекта культурного наследия:

1. Утвердить предмет охраны объекта культурного наследия регионального значения «Жилой дом капитан-лейтенанта Михайлова», расположенного по адресу: Санкт-Петербург, г. Кронштадт, Ленина, 19 согласно приложению к распоряжению.

2. Распоряжение КГИОП от 25.06.2014 № 10-34 «Об определении предмета охраны объекта культурного наследия регионального значения «Жилой дом капитан-лейтенанта Михайлова» признать утратившим силу.

3. Начальнику отдела государственного реестра объектов культурного наследия Управления государственного реестра объектов культурного наследия обеспечить размещение настоящего распоряжения в электронной форме в локальной компьютерной сети КГИОП и его официальное опубликование.

4. Контроль за выполнением распоряжения возложить на начальника Управления государственного реестра объектов культурного наследия.

Заместитель председателя КГИОП **Г.Р. Аганова**

Приложение к распоряжению КГИОП
от 24.10.2024 № 1314-рп

Предмет охраны
объекта культурного наследия регионального значения «Жилой дом капитан-лейтенанта Михайлова»,
расположенного по адресу: Санкт-Петербург, г. Кронштадт, Ленина, 19

№ пп	Виды предмета охраны	Элементы предмета охраны	Фотофиксация
1	2	3	4
1	Объемно-пространственное решение:	габариты и конфигурация двухэтажного прямоугольного здания в плане, со срезанным юго-восточным углом; габариты и конфигурация вальмовой крыши; высотная отметка конька крыши.	

2

2	Конструктивная система зданий:	стропильная система; наружные и внутренние капитальные стены (кирпич); исторические отметки междуэтажных перекрытий; лестница – местоположение, габариты, тип (маршевая), конструкция (марши на косоурах); материал и профиль ступеней (известняк).	
3	Объемно-планировочное решение:	историческое объемно-планировочное решение в габаритах капитальных стен	
4	Архитектурно-художественное решение фасадов:	архитектурно-художественное решение фасадов в приемах классицизма; цветовое решение фасадов (по материалам натурных обследований); лицевые (восточный и южный) фасады, эркерная срезанный юго-восточный угол: материал и характер отделки фасадов - гладкая штукатурка, горизонтальный руст(в уровне первого этажа и на лопатках по углам здания); материал и характер отделки цоколя (блоки из известняка); местоположение, габариты, конфигурация (прямоугольная) оконных и дверных проемов исторический рисунок расстекловки, цвет (по материалам расчисток), материал (дерево) оконных заполнений;	

3

		оформление углов здания вертикальными рустованными лопатками в уровне обоих этажей;	
		горизонтальная штукатурная подоконная тяга в уровне первого этажа;	
		оформление оконных и дверных проемов штукатурными профилированными наличниками;	
		межэтажный штукатурный профилированный ступенчатый карниз с металлическим окрытием;	
		горизонтальная штукатурная подоконная тяга с металлическим окрытием в уровне второго этажа; оформление оконных проемов второго этажа фигурными профилированными штукатурными наличниками и трапецевидными сандриками с металлическим окрытием;	

4

		профилированный выносной венчающий карниз с горизонтальной штукатурной тягой в основании;	
		дворовый фасад: материал и характер отделки фасада - гладкая штукатурка;	
		материал и характер отделки цоколя (блоки из известняка);	
		дверные и оконные проемы первого этажа - ширина и отметки высоты; местоположение, габариты, конфигурация (прямоугольная, с лучковой перемычкой – оконные проемы по центральной оси фасада) оконных проемов 2 этажа; исторический рисунок расстекловки, цвет (по материалам расчисток), материал (дерево) оконных заполнений;	
		выносной профилированный штукатурный венчающий карниз со штукатурной тягой в основании.	

ПРИЛОЖЕНИЕ 21
к Акту по результатам ГОСУДАРСТВЕННОЙ ИСТОРИКО-КУЛЬТУРНОЙ ЭКСПЕРТИЗЫ раздела документации, обосновывающего меры по обеспечению сохранности объекта культурного наследия регионального значения "Бывшие общественные бани" (Санкт-Петербург, г. Кронштадт, Ленина пр., 21; Попова ул., 2); объекта культурного наследия регионального значения "Жилой дом капитан-лейтенанта Михайлова" (Санкт-Петербург, г. Кронштадт, Ленина пр., 19); объекта культурного наследия регионального значения "Жилой дом" (Санкт-Петербург, г. Кронштадт, Ленина пр., 17); объекта культурного наследия "Дом П. Синебрюхова" (Санкт-Петербург, г. Кронштадт, Ленина пр., 15); объекта культурного наследия федерального значения "Гостиный двор" (Санкт-Петербург, г. Кронштадт, Ленина пр., 16); объекта культурного наследия регионального значения "Жилой дом" (Санкт-Петербург, г. Кронштадт, Ленина пр., 11; Гражданская ул., 7); объекта культурного наследия регионального значения "Жилой дом" (Санкт-Петербург, г. Кронштадт, Ленина пр., 12); объекта культурного наследия регионального значения "Жилой дом" (Санкт-Петербург, г. Кронштадт, Ленина пр., 14); объекта культурного наследия регионального значения "Комплекс построек Владимирского собора с часовней, домом церковнослужителей, службой, садом и оградой" (Санкт-Петербург, г. Кронштадт, ул.Ленина (ныне Ленина пр.), 9; ул.Красноармейская (ныне Владимирская ул.), 32); объекта культурного наследия регионального значения "Жилой дом" (Санкт-Петербург, г. Кронштадт, Ленина пр., 10); объекта культурного наследия федерального значения "Крепость Кронштадт" (Санкт-Петербург, г. Кронштадт, Крепость) при проведении земляных, строительных, мелиоративных, хозяйственных работ, указанных в статье 30 Федерального закона от 25.06.2002 №73-ФЗ «Об объектах культурного наследия (памятниках истории и культуры) народов Российской Федерации» работ по использованию лесов и иных работ: «Меры по обеспечению сохранности объектов культурного наследия при проведении работ по объекту: «Выполнение проектно-изыскательских работ по реконструкции водопроводной сети с водопроводными вводами по адресу:г.Кронштадт, пр. Ленина (от ул. Советская до ул. Восстания)». ООО «Центр Инженерных Изысканий В Строительстве». 1-347/23Д-ОСОКН. 2026 г.

ПРАВИТЕЛЬСТВО САНКТ-ПЕТЕРБУРГА

КОМИТЕТ ПО ГОСУДАРСТВЕННОМУ КОНТРОЛЮ, ИСПОЛЬЗОВАНИЮ И ОХРАНЕ ПАМЯТНИКОВ ИСТОРИИ И КУЛЬТУРЫ

Р А С П О Р Я Ж Е Н И Е

08.11.2022 № 458-рп

Об утверждении границ и режима использования территории объекта культурного наследия регионального значения «Жилой дом капитан-лейтенанта Михайлова»

В соответствии со статьей 3.1, подпунктом 10 пункта 2 статьи 33 Федерального закона от 25.06.2002 № 73-ФЗ «Об объектах культурного наследия (памятниках истории и культуры) народов Российской Федерации» и пунктом 3.12 Положения о Комитете по государственному контролю, использованию и охране памятников истории и культуры, утвержденного постановлением Правительства Санкт-Петербурга от 28.04.2004 № 651, на основании историко-культурного исследования, выполненного ООО «Росскарта» (от 09.09.2022 рег. № 01-43-23819/22-0-0):

1. Утвердить:

1.1. Границы территории объекта культурного наследия регионального значения «Жилой дом капитан-лейтенанта Михайлова», расположенного по адресу: Санкт-Петербург, г. Кронштадт, пр. Ленина, 19, согласно приложению № 1 к распоряжению.

1.2. Режим использования территории объекта культурного наследия регионального значения «Жилой дом капитан-лейтенанта Михайлова», расположенного по адресу: Санкт-Петербург, г. Кронштадт, пр. Ленина, 19, согласно приложению № 2 к распоряжению.

2. План границ территории объекта культурного наследия регионального значения «Жилой дом капитан-лейтенанта Михайлова», утвержденный КГИОП 19.11.2003, признать утратившим силу.

3. Начальнику отдела государственного реестра объектов культурного наследия обеспечить:

3.1. Направление в Управление Федеральной службы государственной регистрации, кадастра и картографии по Санкт-Петербургу, Комитет по градостроительству и архитектуре копий распоряжений в срок, не превышающий пяти рабочих дней со дня издания распоряжения.

3.2. Уведомление лиц, являющихся собственниками или иными законными владельцами объекта, указанного в пункте 1 распоряжения, в срок, не превышающий трех рабочих дней со дня издания распоряжения.

3.3. Размещение настоящего распоряжения в электронной форме в локальной компьютерной сети КГИОП и его официальное опубликование.

3.4. Внесение соответствующих изменений в «Геоинформационную базу данных по объектам культурного наследия, границам и режимам зон охраны на территории Санкт-Петербурга».

4. Контроль за выполнением распоряжения возложить на начальника Управления государственного реестра объектов культурного наследия.

Председатель КГИОП **С.В. Макаров**

Приложение №1
к распоряжению КГИОП
от 08.11.2022 №458-рп

Границы территории объекта культурного наследия регионального значения «Жилой дом капитан-лейтенанта Михайлова» (далее – объект культурного наследия), расположенного по адресу: Санкт-Петербург, г. Кронштадт, пр. Ленина, 19

1. Схема границ территории объекта культурного наследия:

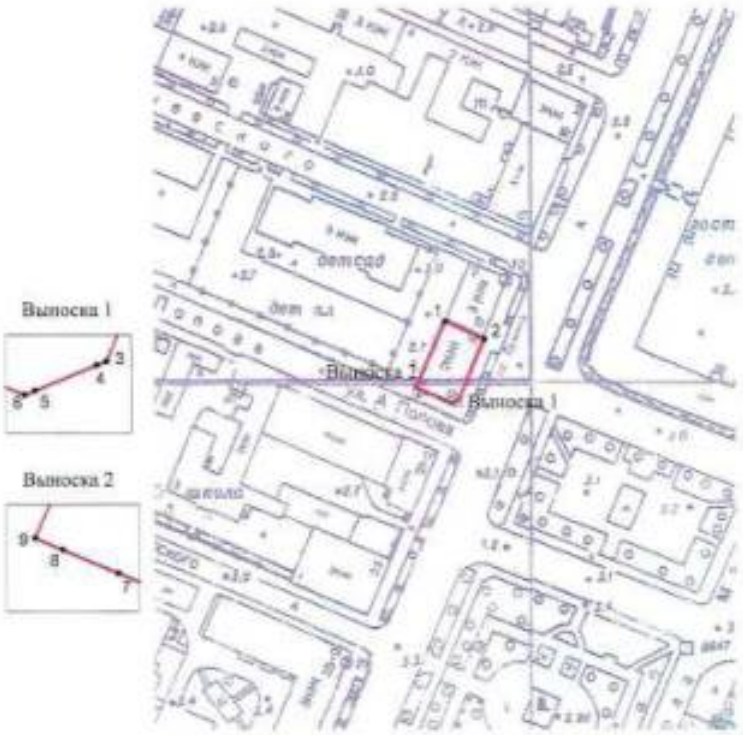

Масштаб 1:2000

Условные обозначения:

граница территории объекта культурного наследия
характерная точка границы территории объекта культурного наследия
территория, занимаемая объектом культурного наследия регионального значения

2. Перечень координат характерных точек границ территории объекта культурного наследия:

Сведения о местоположении границ объекта					
1. Система координат СК-1964					
2. Сведения о характерных точках границ объекта					
Обозначение характерных точек границ	Координаты, м		Метод определения координат характерной точки	Средняя квадратическая погрешность положения характерной точки (M_t), м	Описание обозначения точки на местности (при наличии)
	X	Y			
1	2	3	4	5	6
1	101019.29	82972.30	Геодезический метод	0.10	–
2	101013.66	82984.98	Геодезический метод	0.10	–
3	100994.53	82976.78	Геодезический метод	0.10	–
4	100994.41	82976.46	Геодезический метод	0.10	–
5	100993.60	82974.47	Геодезический метод	0.10	–
6	100993.46	82974.13	Геодезический метод	0.10	–
7	100997.17	82965.69	Геодезический метод	0.10	–
8	100997.93	82963.69	Геодезический метод	0.10	–
9	100998.31	82962.80	Геодезический метод	0.10	–
1	101019.29	82972.30	Геодезический метод	0.10	–

Приложение №2
к распоряжению КГИОП
от 08.11.2022 № 458-рп

Режим использования территории объекта культурного наследия регионального значения «Жилой дом капитан-лейтенанта Михайлова», расположенного по адресу: Санкт-Петербург, г. Кронштадт, пр. Ленина, 19

1. На территории объекта культурного наследия запрещаются: строительство объектов капитального строительства и увеличение объемно-пространственных характеристик существующих на территории объекта культурного наследия объектов капитального строительства; проведение земляных, строительных, мелиоративных и иных работ, за исключением работ по сохранению объекта культурного наследия или его отдельных элементов, сохранению историко-градостроительной или природной среды объекта культурного наследия.

2. На территории объекта культурного наследия разрешается ведение хозяйственной деятельности, не противоречащей требованиям обеспечения сохранности объекта культурного наследия и позволяющей обеспечить функционирование объекта культурного наследия в современных условиях.

3. Требования к осуществлению деятельности в границах территории объекта культурного наследия и требования к содержанию использования территории объекта культурного наследия устанавливаются законодательством Российской Федерации и Санкт-Петербурга об объектах культурного наследия.

ПРИЛОЖЕНИЕ 22
к Акту по результатам ГОСУДАРСТВЕННОЙ ИСТОРИКО-КУЛЬТУРНОЙ ЭКСПЕРТИЗЫ раздела документации, обосновывающего меры по обеспечению сохранности объекта культурного наследия регионального значения "Бывшие общественные бани" (Санкт-Петербург, г. Кронштадт, Ленина пр., 21; Попова ул., 2); объекта культурного наследия регионального значения "Жилой дом капитан-лейтенанта Михайлова" (Санкт-Петербург, г. Кронштадт, Ленина пр., 19); объекта культурного наследия регионального значения "Жилой дом" (Санкт-Петербург, г. Кронштадт, Ленина пр., 17); объекта культурного наследия "Дом П. Синебрюхова" (Санкт-Петербург, г. Кронштадт, Ленина пр., 15); объекта культурного наследия федерального значения "Гостиный двор" (Санкт-Петербург, г. Кронштадт, Ленина пр., 16); объекта культурного наследия регионального значения "Жилой дом" (Санкт-Петербург, г. Кронштадт, Ленина пр., 11; Гражданская ул., 7); объекта культурного наследия регионального значения "Жилой дом" (Санкт-Петербург, г. Кронштадт, Ленина пр., 12); объекта культурного наследия регионального значения "Жилой дом" (Санкт-Петербург, г. Кронштадт, Ленина пр., 14); объекта культурного наследия регионального значения "Комплекс построек Владимирского собора с часовней, домом церковнослужителей, службой, садом и оградой" (Санкт-Петербург, г. Кронштадт, ул.Ленина (ныне Ленина пр.), 9; ул.Красноармейская (ныне Владимирская ул.), 32); объекта культурного наследия регионального значения "Жилой дом" (Санкт-Петербург, г. Кронштадт, Ленина пр., 10); объекта культурного наследия федерального значения "Крепость Кронштадт" (Санкт-Петербург, г. Кронштадт, Крепость) при проведении земляных, строительных, мелиоративных, хозяйственных работ, указанных в статье 30 Федерального закона от 25.06.2002 №73-ФЗ «Об объектах культурного наследия (памятниках истории и культуры) народов Российской Федерации» работ по использованию лесов и иных работ: «Меры по обеспечению сохранности объектов культурного наследия при проведении работ по объекту: «Выполнение проектно-изыскательских работ по реконструкции водопроводной сети с водопроводными вводами по адресу:г.Кронштадт, пр. Ленина (от ул. Советская до ул. Восстания)». ООО «Центр Инженерных Изысканий В Строительстве». 1-347/23Д-ОСОКН. 2026 г.

**МИНИСТЕРСТВО КУЛЬТУРЫ
РОССИЙСКОЙ ФЕДЕРАЦИИ**

ПРИКАЗ

10 ноября 2017 г. Москва № 122238-р

О регистрации объекта культурного наследия регионального значения «Жилой дом капитан–лейтенанта Михайлова», 1866 г. (г. Санкт-Петербург) в едином государственном реестре объектов культурного наследия (памятников истории и культуры) народов Российской Федерации

Руководствуясь Федеральным законом от 25 июня 2002 г. № 73-ФЗ «Об объектах культурного наследия (памятниках истории и культуры) народов Российской Федерации», пунктом 5.4.3 Положения о Министерстве культуры Российской Федерации, утвержденного постановлением Правительства Российской Федерации от 20 июля 2011 г. № 590, и Положением о едином государственном реестре объектов культурного наследия (памятников истории и культуры) народов Российской Федерации, утвержденным приказом Минкультуры России от 3 октября 2011 г. № 954, п р и к а з ы в а ю :

1. Зарегистрировать объект культурного наследия регионального значения «Жилой дом капитан–лейтенанта Михайлова», 1866 г. (далее – памятник), расположенный по адресу (местонахождение): Санкт–Петербург, г. Кронштадт, пр. Ленина, 19, в едином государственном реестре объектов культурного наследия (памятников истории и культуры) народов Российской Федерации и присвоить ему регистрационный номер **781711202200005**.

2. Департаменту государственной охраны культурного наследия (В.А.Цветнову) обеспечить внесение соответствующих сведений о памятнике в единый государственный реестр объектов культурного наследия (памятников истории и культуры) народов Российской Федерации и их опубликование.

3. Контроль за исполнением настоящего приказа оставляю за собой.

Заместитель Министра

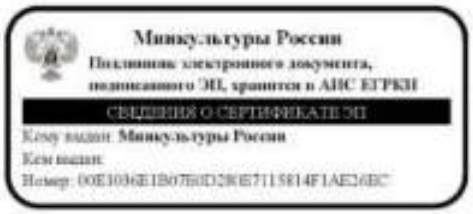

О.В.Рыжков

ПРИЛОЖЕНИЕ 23
к Акту по результатам ГОСУДАРСТВЕННОЙ ИСТОРИКО-КУЛЬТУРНОЙ ЭКСПЕРТИЗЫ раздела документации, обосновывающего меры по обеспечению сохранности объекта культурного наследия регионального значения "Бывшие общественные бани" (Санкт-Петербург, г. Кронштадт, Ленина пр., 21; Попова ул., 2); объекта культурного наследия регионального значения "Жилой дом капитан-лейтенанта Михайлова" (Санкт-Петербург, г. Кронштадт, Ленина пр., 19); объекта культурного наследия регионального значения "Жилой дом" (Санкт-Петербург, г. Кронштадт, Ленина пр., 17); объекта культурного наследия "Дом П. Синебрюхова" (Санкт-Петербург, г. Кронштадт, Ленина пр., 15); объекта культурного наследия федерального значения "Гостиный двор" (Санкт-Петербург, г. Кронштадт, Ленина пр., 16); объекта культурного наследия регионального значения "Жилой дом" (Санкт-Петербург, г. Кронштадт, Ленина пр., 11; Гражданская ул., 7); объекта культурного наследия регионального значения "Жилой дом" (Санкт-Петербург, г. Кронштадт, Ленина пр., 12); объекта культурного наследия регионального значения "Жилой дом" (Санкт-Петербург, г. Кронштадт, Ленина пр., 14); объекта культурного наследия регионального значения "Комплекс построек Владимирского собора с часовней, домом церковнослужителей, службой, садом и оградой" (Санкт-Петербург, г. Кронштадт, ул.Ленина (ныне Ленина пр.), 9; ул.Красноармейская (ныне Владимирская ул.), 32); объекта культурного наследия регионального значения "Жилой дом" (Санкт-Петербург, г. Кронштадт, Ленина пр., 10); объекта культурного наследия федерального значения "Крепость Кронштадт" (Санкт-Петербург, г. Кронштадт, Крепость) при проведении земляных, строительных, мелиоративных, хозяйственных работ, указанных в статье 30 Федерального закона от 25.06.2002 №73-ФЗ «Об объектах культурного наследия (памятниках истории и культуры) народов Российской Федерации» работ по использованию лесов и иных работ: «Меры по обеспечению сохранности объектов культурного наследия при проведении работ по объекту: «Выполнение проектно-изыскательских работ по реконструкции водопроводной сети с водопроводными вводами по адресу:г.Кронштадт, пр. Ленина (от ул. Советская до ул. Восстания)». ООО «Центр Инженерных Изысканий В Строительстве». 1-347/23Д-ОСОКН. 2026 г.

ПРАВИТЕЛЬСТВО САНКТ-ПЕТЕРБУРГА

КОМИТЕТ ПО ГОСУДАРСТВЕННОМУ КОНТРОЛЮ, ИСПОЛЬЗОВАНИЮ И ОХРАНЕ ПАМЯТНИКОВ ИСТОРИИ И КУЛЬТУРЫ

Р А С П О Р Я Ж Е Н И Е

16.04.2024 № 165-08/24

О внесении изменений в распоряжение КГИОП от 19.02.2019 № 07-19-59/19

1. Внести в распоряжение КГИОП от 19.02.2019 № 07-19-59/19 «Об утверждении охранного обязательства собственника или иного законного владельца объекта культурного наследия регионального значения «Жилой дом капитан-лейтенанта Михайлова», включенного в единый государственный реестр объектов культурного наследия (памятников истории и культуры) народов Российской Федерации» (далее – объект) следующие изменения:

1.1. Изложить пункты 1 и 2 раздела «Приложение:» охранного обязательства, утвержденного изменяемым распоряжением, в следующей редакции:

«1. Паспорт объекта культурного наследия от 14.08.2023;

2. Границы и режим использования территории объекта культурного наследия, утвержденные распоряжением КГИОП от 08.11.2022 № 458-рп;».

1.2. Изложить приложения № 1 и № 2 к охранному обязательству согласно приложениям № 1 и № 2 к настоящему распоряжению.

2. Начальнику Юридического управления - юрисконсульту КГИОП обеспечить регистрацию распоряжения и его передачу в необходимом числе копий в отдел обработки и хранения документированной информации Управления организационного обеспечения и контроля КГИОП в течение трех рабочих дней со дня его утверждения.

3. Начальнику отдела обработки и хранения документированной информации Управления организационного обеспечения и контроля КГИОП обеспечить направление копии распоряжения собственнику объекта, другим лицам, к обязанностям которых относится его исполнение, а также в орган, уполномоченный на ведение Единого государственного реестра недвижимости в порядке, установленном законодательством Российской Федерации, не позднее пятнадцати рабочих дней со дня утверждения настоящего распоряжения.

4. Начальнику отдела государственного реестра объектов культурного наследия Управления государственного реестра объектов культурного наследия КГИОП обеспечить направление распоряжения в Министерство культуры Российской Федерации для приобщения к учетному делу объекта.

5. Директору Санкт-Петербургского государственного казенного учреждения «Центр информационного обеспечения охраны объектов культурного наследия» обеспечить размещение распоряжения на сайте КГИОП в информационно-телекоммуникационной сети «Интернет» и в локальной компьютерной сети КГИОП.

6. Контроль за выполнением распоряжения остается за заместителем председателя Комитета Агановой Г.Р.

Заместитель председателя Комитета Г.Р. Аганова

Приложение №1 к распоряжению КГИОП
от 16.04.2024 № 165-08/24

Утверждено
приказом Министерства культуры
Российской Федерации
от 2 июля 2015 г. № 1906

Экземпляр № 1

781711202200005

Регистрационный номер объекта культурного наследия в едином государственном реестре объектов культурного наследия (памятников истории и культуры) народов Российской Федерации

ПАСПОРТ
ОБЪЕКТА КУЛЬТУРНОГО НАСЛЕДИЯ

Фотографическое изображение объекта культурного наследия, за исключением отдельных объектов археологического наследия, фотографическое изображение которых вносится на основании решения соответствующего органа охраны объектов культурного наследия

14.09.2017
Дата съемки (число,месяц,год)

1. Сведения о наименовании объекта культурного наследия

Жилой дом капитан-лейтенанта Михайлова

2. Сведения о времени возникновения или дате создания объекта культурного наследия, датах основных изменений (перестроек) данного объекта и (или) датах связанных с ним исторических событий

1866 г.

3. Сведения о категории историко-культурного значения объекта культурного наследия

Федерального значения	Регионального значения	Местного (муниципального значения)
	+	

4. Сведения о виде объекта культурного наследия

Памятник	Ансамбль	Достопримечательное место
+		

5. Номер и дата принятия органом государственной власти решения о включении объекта культурного наследия в единый государственный реестр объектов культурного наследия (памятников истории и культуры) народов Российской Федерации

- решение Исполнительного Комитета Ленинградского городского Совета народных депутатов «О взятии под охрану памятников архитектуры Петроградского района и г.Кронштадта» № 644 от 06.08.1990 г.

6. Сведения о местонахождении объекта культурного наследия (адрес объекта или при его отсутствии описание местоположения объекта)

Санкт-Петербург, г. Кронштадт, пр. Ленина, 19

7. Сведения о границах территории объекта культурного наследия, включенного в единый государственный реестр объектов культурного наследия (памятников истории и культуры) народов Российской Федерации

- Распоряжение КГИОП "Об утверждении границ и режима использования территории объекта культурного наследия регионального значения "Жилой дом капитан-лейтенанта Михайлова" № 458-рп от 08.11.2022 г.

8. Описание предмета охраны объекта культурного наследия

Объемно-пространственное решение: габариты и конфигурация двухэтажного прямоугольного здания в плане, со срезанным юго-восточным углом; габариты и конфигурация вальмовой крыши; высотная отметка конька крыши. Конструктивная система здания: стропильная система; наружные и внутренние капитальные стены (кирпич); исторические отметки междуэтажных перекрытий; лестница – местоположение, габариты, тип (маршевая), конструкция (марши на косоурах); материал и профиль ступеней (известняк). Объемно-планировочное решение: историческое объемно-планировочное решение в габаритах капитальных стен. Архитектурно-художественное решение фасадов: архитектурно-художественное решение фасадов в приемах классицизма; цветовое решение фасадов (по материалам натурных обследований); лицевые (восточный и южный) фасады, вылочая срезанный юго-восточный угол: материал и характер отделки фасадов - гладкая штукатурка,

горизонтальный руст(в уровне первого этажа и на лопатках по углам здания); материал и характер отделки цоколя (блоки из известняка); местоположение, габариты, конфигурация (прямоугольная) оконных и дверных проемов исторический рисунок расстекловки, цвет (по материалам расчисток), материал (дерево) оконных заполнений; оформление углов здания вертикальными рустованными лопатками в уровне обоих этажей; горизонтальная штукатурная подоконная тяга в уровне первого этажа; оформление оконных и дверных проемов штукатурными профилированными наличниками; межэтажный штукатурный профилированный ступенчатый карниз с металлическим окрытием; горизонтальная штукатурная подоконная тяга с металлическим окрытием в уровне второго этажа; оформление оконных проемов второго этажа фигурными профилированными штукатурными наличниками и трапециевидными сандриками с металлическим окрытием; профилированный выносной венчающий карниз с горизонтальной штукатурной тягой в основании; дворовый фасад: материал и характер отделки фасада - гладкая штукатурка; материал и характер отделки цоколя (блоки из известняка); дверные и оконные проемы первого этажа - ширина и отметка высоты; местоположение, габариты, конфигурация (прямоугольная, с лучковой перемычкой – оконные проемы по центральной оси фасада) оконных проемов 2 этажа; исторический рисунок расстекловки, цвет (по материалам расчисток), материал (дерево) оконных заполнений; выносной профилированный штукатурный венчающий карниз со штукатурной тягой в основании.

- распоряжение КГИОП "Об определении предмета охраны объекта культурного наследия регионального значения «Жилой дом капитан-лейтенанта Михайлова»" № 10-342 от 25.06.2014 г.

9. Сведения о наличии зон охраны данного объекта культурного наследия с указанием номера и даты принятия органом государственной власти акта об утверждении указанных зон либо информация о расположении данного объекта культурного наследия в границах зон охраны иного объекта культурного наследия

- Закон Санкт-Петербурга "О границах объединенных зон охраны объектов культурного наследия, расположенных на территории Санкт-Петербурга, режимах использования земель и требованиях к градостроительным регламентам в границах указанных зон" № 820-7 от 19.01.2009 г.

Всего в паспорте листов **3**

Уполномоченное должностное лицо органа охраны объектов культурного наследия

Временно исполняющий обязанности заместителя председателя КГИОП		Яковлев Петр Олегович
должность	подпись	инициалы, фамилия

М.П.

19 . 08 . 2023

Дата оформления паспорта
(число, месяц, год)

Приложение №2 к распоряжению КГИОП
от 16.04.2024 № 165-08124

Границы территории объекта культурного наследия регионального значения «Жилой дом капитан-лейтенанта Михайлова» (далее – объект культурного наследия), расположенного по адресу: Санкт-Петербург, г. Кронштадт, пр. Ленина, 19

1. Схема границ территории объекта культурного наследия:

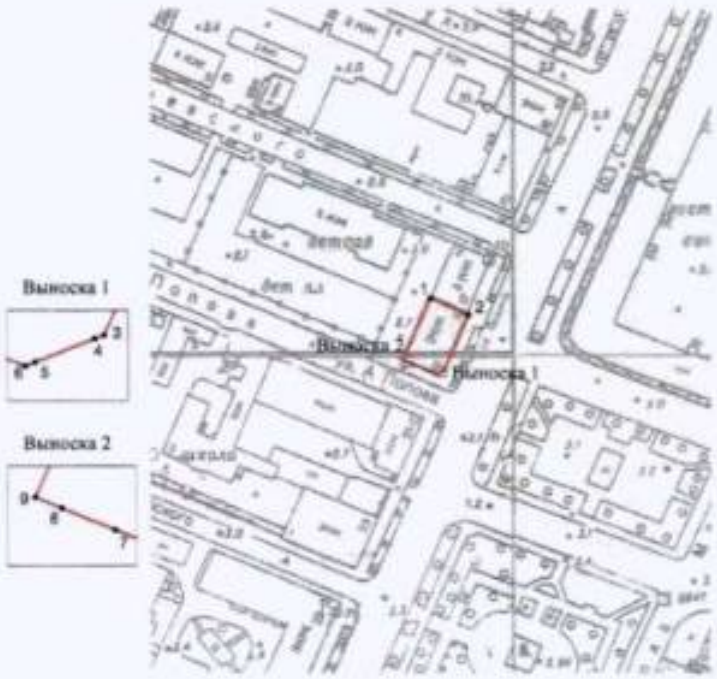

Масштаб 1:2000

Условные обозначения:

граница территории объекта культурного наследия
характерная точка границы территории объекта культурного наследия
территория, занимаемая объектом культурного наследия регионального значения

2. Перечень координат характерных точек границ территории объекта культурного наследия:

Сведения о местоположении границ объекта					
1. Система координат СК-1964					
2. Сведения о характерных точках границ объекта					
Обозначение характерных точек границ	Координаты, м		Метод определения координат характерной точки	Средняя квадратическая погрешность положения характерной точки (M_t), м	Описание обозначения точки на местности (при наличии)
	X	Y			
1	2	3	4	5	6
1	101019.29	82972.30	Геодезический метод	0.10	–
2	101013.66	82984.98	Геодезический метод	0.10	–
3	100994.53	82976.78	Геодезический метод	0.10	–
4	100994.41	82976.46	Геодезический метод	0.10	–
5	100993.60	82974.47	Геодезический метод	0.10	–
6	100993.46	82974.13	Геодезический метод	0.10	–
7	100997.17	82965.49	Геодезический метод	0.10	–
8	100997.93	82963.69	Геодезический метод	0.10	–
9	100998.31	82962.80	Геодезический метод	0.10	–
1	101019.29	82972.30	Геодезический метод	0.10	–

Режим использования территории объекта культурного наследия регионального значения «Жилой дом капитан-лейтенанта Михайлова», расположенного по адресу: Санкт-Петербург, г. Кронштадт, пр. Ленина, 19

1. На территории объекта культурного наследия запрещаются: строительство объектов капитального строительства и увеличение объемно-пространственных характеристик существующих на территории объекта культурного наследия объектов капитального строительства; проведение земляных, строительных, мелиоративных и иных работ, за исключением работ по сохранению объекта культурного наследия или его отдельных элементов, сохранению историко-градостроительной или природной среды объекта культурного наследия.

2. На территории объекта культурного наследия разрешается ведение хозяйственной деятельности, не противоречащей требованиям обеспечения сохранности объекта культурного наследия и позволяющей обеспечить функционирование объекта культурного наследия в современных условиях.

3. Требования к осуществлению деятельности в границах территории объекта культурного наследия и требования к содержанию использования территории объекта культурного наследия устанавливаются законодательством Российской Федерации и Санкт-Петербурга об объектах культурного наследия.

ПРИЛОЖЕНИЕ 24
к Акту по результатам ГОСУДАРСТВЕННОЙ ИСТОРИКО-КУЛЬТУРНОЙ ЭКСПЕРТИЗЫ раздела документации, обосновывающего меры по обеспечению сохранности объекта культурного наследия регионального значения "Бывшие общественные бани" (Санкт-Петербург, г. Кронштадт, Ленина пр., 21; Попова ул., 2); объекта культурного наследия регионального значения "Жилой дом капитан-лейтенанта Михайлова" (Санкт-Петербург, г. Кронштадт, Ленина пр., 19); объекта культурного наследия регионального значения "Жилой дом" (Санкт-Петербург, г. Кронштадт, Ленина пр., 17); объекта культурного наследия "Дом П. Синебрюхова" (Санкт-Петербург, г. Кронштадт, Ленина пр., 15); объекта культурного наследия федерального значения "Гостиный двор" (Санкт-Петербург, г. Кронштадт, Ленина пр., 16); объекта культурного наследия регионального значения "Жилой дом" (Санкт-Петербург, г. Кронштадт, Ленина пр., 11; Гражданская ул., 7); объекта культурного наследия регионального значения "Жилой дом" (Санкт-Петербург, г. Кронштадт, Ленина пр., 12); объекта культурного наследия регионального значения "Жилой дом" (Санкт-Петербург, г. Кронштадт, Ленина пр., 14); объекта культурного наследия регионального значения "Комплекс построек Владимирского собора с часовней, домом церковнослужителей, службой, садом и оградой" (Санкт-Петербург, г. Кронштадт, ул.Ленина (ныне Ленина пр.), 9; ул.Красноармейская (ныне Владимирская ул.), 32); объекта культурного наследия регионального значения "Жилой дом" (Санкт-Петербург, г. Кронштадт, Ленина пр., 10); объекта культурного наследия федерального значения "Крепость Кронштадт" (Санкт-Петербург, г. Кронштадт, Крепость) при проведении земляных, строительных, мелиоративных, хозяйственных работ, указанных в статье 30 Федерального закона от 25.06.2002 №73-ФЗ «Об объектах культурного наследия (памятниках истории и культуры) народов Российской Федерации» работ по использованию лесов и иных работ: «Меры по обеспечению сохранности объектов культурного наследия при проведении работ по объекту: «Выполнение проектно-изыскательских работ по реконструкции водопроводной сети с водопроводными вводами по адресу:г.Кронштадт, пр. Ленина (от ул. Советская до ул. Восстания)». ООО «Центр Инженерных Изысканий В Строительстве». 1-347/23Д-ОСОКН. 2026 г.

ПРАВИТЕЛЬСТВО САНКТ-ПЕТЕРБУРГА

КОМИТЕТ ПО ГОСУДАРСТВЕННОМУ КОНТРОЛЮ, ИСПОЛЬЗОВАНИЮ И ОХРАНЕ ПАМЯТНИКОВ ИСТОРИИ И КУЛЬТУРЫ

РАСПОРЯЖЕНИЕ

19 ФЕВ 2019 № 04-19-59/19

Об утверждении охранного обязательства собственника или иного законного владельца объекта культурного наследия регионального значения "Жилой дом капитан-лейтенанта Михайлова", включенного в единый государственный реестр объектов культурного наследия (памятников истории и культуры) народов Российской Федерации

В соответствии с главой VIII Федерального закона от 25.06.2002 № 73-ФЗ «Об объектах культурного наследия (памятниках истории и культуры) народов Российской Федерации»:

1. Утвердить охранное обязательство собственника или иного законного владельца объекта культурного наследия регионального значения "Жилой дом капитан-лейтенанта Михайлова" (согласно приказу Министерства культуры Российской Федерации от 10.11.2017 № 122238-р: Санкт-Петербург, г. Кронштадт, пр. Ленина, 19) (далее – объект), согласно приложению к настоящему распоряжению.

2. Начальнику Юридического управления - юрисконсульту КГИОП обеспечить регистрацию распоряжения и его передачу в необходимом числе копий в отдел обработки документированной информации Управления организационного обеспечения, популяризации и государственного учета объектов культурного наследия КГИОП в течение трех рабочих дней со дня его утверждения.

3. Начальнику отдела обработки документированной информации Управления организационного обеспечения, популяризации и государственного учета объектов культурного наследия КГИОП обеспечить направление копии распоряжения собственнику объекта, другим лицам, к обязанностям которых относится его исполнение, а также в орган, уполномоченный на ведение Единого государственного реестра недвижимости в порядке, установленном законодательством Российской Федерации, в течение двенадцати рабочих дней со дня передачи копий согласно пункту 2 распоряжения.

4. Начальнику отдела государственного учета объектов культурного наследия Управления организационного обеспечения, популяризации и государственного учета объектов культурного наследия КГИОП обеспечить направление распоряжения в Министерство культуры Российской Федерации для приобщения к учетному делу объекта.

5. Начальнику отдела координации и контроля Управления организационного обеспечения, популяризации и государственного учета объектов культурного наследия КГИОП обеспечить размещение распоряжения на сайте КГИОП в информационно-телекоммуникационной сети «Интернет» и в локальной компьютерной сети КГИОП.

6. Контроль за выполнением распоряжения остается за заместителем председателя КГИОП - начальником Управления организационного обеспечения, популяризации и государственного учета объектов культурного наследия.

Заместитель председателя КГИОП -
начальник Управления организационного обеспечения,
популяризации и государственного учета
объектов культурного наследия Г.Р. Аганова

Приложение
к распоряжению КГИОП
от 19 ФЕВ 2019 № 04-19-59/19

ОХРАННОЕ ОБЯЗАТЕЛЬСТВО
СОБСТВЕННИКА ИЛИ ИНОГО ЗАКОННОГО ВЛАДЕЛЬЦА
объекта культурного наследия, включенного в единый государственный реестр объектов культурного наследия (памятников истории и культуры) народов Российской Федерации

"Жилой дом капитан-лейтенанта Михайлова"
(указать наименование объекта культурного наследия в соответствии с правовым актом о его принятии на государственную охрану)

регистрационный номер объекта культурного наследия в едином государственном реестре объектов культурного наследия (памятников истории и культуры) народов Российской Федерации:

7	8	1	7	1	1	2	0	2	2	0	0	0	0	5

Раздел 1. Данные об объекте культурного наследия, включенном в единый государственный реестр объектов культурного наследия (памятников истории и культуры) народов Российской Федерации

(заполняются в случае, предусмотренном п. 5 ст. 47.6 Федерального закона от 25.06.2002 N 73-ФЗ "Об объектах культурного наследия (памятниках истории и культуры) народов Российской Федерации")

Отметка о наличии или отсутствии паспорта объекта культурного наследия, включенного в единый государственный реестр объектов культурного наследия (памятников истории и культуры) народов Российской Федерации, в отношении которого утверждено охранное обязательство (далее - объект культурного наследия):

имеется [V] отсутствует [ ]
(нужное отметить знаком "V")

При наличии паспорта объекта культурного наследия он является неотъемлемой частью охранного обязательства.

При отсутствии паспорта объекта культурного наследия в охранное обязательство вносятся следующие сведения:

1. Сведения о наименовании объекта культурного наследия:

2. Сведения о времени возникновения или дате создания объекта культурного наследия, датах основных изменений (перестроек) данного объекта и (или) датах связанных с ним исторических событий:

18-7001770c-030e070d726c06

3. Сведения о категории историко-культурного значения объекта культурного наследия:

федерального ☐ регионального ☐ муниципального ☐ значения

(нужное отметить знаком "V")

4. Сведения о виде объекта культурного наследия:

памятник ☐ ансамбль ☐

(нужное отметить знаком "V")

5. Номер и дата принятия акта органа государственной власти о включении объекта культурного наследия в единый государственный реестр объектов культурного наследия (памятников истории и культуры) народов Российской Федерации:

☐ от «____» _____ 20___ г.

6. Сведения о местонахождении объекта культурного наследия (адрес объекта или при его отсутствии описание местоположения объекта):

☐

(Субъект Российской Федерации)

☐

(населенный пункт)

улица ☐ д. ☐ корп./стр. ☐ помещение/квартира ☐

иные сведения:

☐

7. Сведения о границах территории объекта культурного наследия (для объектов археологического наследия прилагается графическое отражение границ на плане земельного участка, в границах которого он располагается):

☐

8. Описание предмета охраны объекта культурного наследия:

☐

9. Фотографическое (иное графическое) изображение объекта (на момент утверждения охранного обязательства):

Прилагается: ☐ изображений,

(указать количество)

согласно приложению № к настоящему охранному обязательству.

18-7001770c-030e070d720c06

10. Сведения о наличии зон охраны данного объекта культурного наследия с указанием номера и даты принятия органом государственной власти акта об утверждении указанных зон либо информация о расположении данного объекта культурного наследия/земельного участка, в границах которого располагается объект археологического наследия, в границах зон охраны другого объекта культурного наследия:

11. Сведения о требованиях к осуществлению деятельности в границах территории объекта культурного наследия, включенного в единый государственный реестр объектов культурного наследия (памятников истории и культуры) народов Российской Федерации, об особом режиме использования земельного участка, в границах которого располагается объект археологического наследия, установленных статьей 5.1 Федерального закона от 25.06.2002 N 73-ФЗ "Об объектах культурного наследия (памятниках истории и культуры) народов Российской Федерации" (далее - Закон 73-ФЗ):

1) на территории памятника или ансамбля запрещаются строительство объектов капитального строительства и увеличение объемно-пространственных характеристик существующих на территории памятника или ансамбля объектов капитального строительства; проведение земляных, строительных, мелиоративных и иных работ, за исключением работ по сохранению объекта культурного наследия или его отдельных элементов, сохранению историко-градостроительной или природной среды объекта культурного наследия;

2) на территории памятника, ансамбля разрешается ведение хозяйственной деятельности, не противоречащей требованиям обеспечения сохранности объекта культурного наследия и позволяющей обеспечить функционирование объекта культурного наследия в современных условиях;

3) в случае нахождения памятника или ансамбля на территории достопримечательного места подлежат также выполнению требования и ограничения, установленные в соответствии со статьей 5.1 Закона 73-ФЗ, для осуществления хозяйственной деятельности на территории достопримечательного места;

4) особый режим использования земельного участка, в границах которого располагается объект археологического наследия, предусматривает возможность проведения археологических полевых работ в порядке, установленном Законом 73-ФЗ, земляных, строительных, мелиоративных, хозяйственных работ, указанных в статье 30 Закона 73-ФЗ работ по использованию лесов и иных работ при условии обеспечения сохранности объекта археологического наследия, а также обеспечения доступа граждан к указанному объекту.

12. Иные сведения, предусмотренные Законом 73-ФЗ:

Действие охранного обязательства прекращается со дня принятия Правительством Российской Федерации решения об исключении объекта культурного наследия из реестра.

Раздел 2. Требования к сохранению объекта культурного наследия (заполняется в соответствии со статьей 47.2 Закона 73-ФЗ)

13. Требования к сохранению объекта культурного наследия, включенного в единый государственный реестр объектов культурного наследия (памятников истории и культуры) народов Российской Федерации, предусматривают консервацию, ремонт, реставрацию объекта культурного наследия, приспособление объекта культурного наследия для современного использования либо сочетание указанных мер.

Состав (перечень) и сроки (периодичность) проведения работ по сохранению

объекта культурного наследия, в отношении которого утверждено охранное обязательство, определяются соответствующим органом охраны объектов культурного наследия:

Комитет по государственному контролю, использованию и охране памятников истории и культуры Санкт-Петербурга (далее - КГИОП)

(указать наименование органа охраны объектов культурного наследия, утвердившего охранное обязательство)

на основании акта технического состояния объекта культурного наследия, составленного в порядке, установленном пунктом 2 статьи 47.2 Закона 73-ФЗ.

14. Лицо (лица), указанное (указанные) в пункте 11 статьи 47.6 Закона 73-ФЗ, обязано (обязаны) обеспечить финансирование и организацию проведения научно-исследовательских, изыскательских, проектных работ, консервации, ремонта, реставрации и иных работ, направленных на обеспечение физической сохранности объекта культурного наследия и сохранение предмета охраны объекта культурного наследия, в порядке, установленном Законом 73-ФЗ.

В случае обнаружения при проведении работ по сохранению объекта культурного наследия объектов, обладающих признаками объекта культурного наследия, в том числе объектов археологического наследия, собственник или иной законный владелец обязан незамедлительно приостановить работы и направить в течение трех рабочих дней со дня их обнаружения заявление в письменной форме об указанных объектах в региональный орган охраны объектов культурного наследия:

КГИОП

(указать наименование соответствующего регионального органа охраны объектов культурного наследия. В случае если охранное обязательство утверждено не данным органом охраны, указать его полное наименование и почтовый адрес)

Дальнейшее взаимодействие с региональным органом охраны объектов культурного наследия собственник или иной законный владелец объекта культурного наследия обязан осуществлять в порядке, установленном статьей 36 Закона 73-ФЗ.

15. Работы по сохранению объекта культурного наследия должны организовываться собственником или иным законным владельцем объекта культурного наследия в соответствии с порядком, предусмотренным статьей 45 Закона 73-ФЗ.

16. Собственник (иной законный владелец) земельного участка, в границах которого расположен объект археологического наследия, обязан:

обеспечивать неизменность внешнего облика;

сохранять целостность, структуру объекта археологического наследия;

организовывать и финансировать спасательные археологические полевые работы на данном объекте археологического наследия в случае, предусмотренном статьей 40, и в порядке, установленном статьей 45.1 Закона 73-ФЗ.

Раздел 3. Требования к содержанию объекта культурного наследия
(заполняется в соответствии со статьей 47.3 Закона 73-ФЗ)

17. При содержании и использовании объекта культурного наследия, включенного в единый государственный реестр объектов культурного наследия (памятников истории и культуры) народов Российской Федерации, в целях поддержания в надлежащем техническом состоянии без ухудшения физического состояния и (или) изменения предмета охраны данного объекта культурного наследия лица, указанные в пункте 11 статьи 47.6 Закона 73-ФЗ, обязаны:

18-7001770c-030e070d726c06

1) осуществлять расходы на содержание объекта культурного наследия и поддержание его в надлежащем техническом, санитарном и противопожарном состоянии;

2) не проводить работы, изменяющие предмет охраны объекта культурного наследия либо ухудшающие условия, необходимые для сохранности объекта культурного наследия;

3) не проводить работы, изменяющие облик, объемно-планировочные и конструктивные решения и структуры, интерьер объекта культурного наследия в случае, если предмет охраны объекта культурного наследия не определен;

4) соблюдать установленные статьей 5.1 Закона 73-ФЗ требования к осуществлению деятельности в границах территории объекта культурного наследия, особый режим использования земельного участка, водного объекта или его части, в границах которых располагается объект археологического наследия;

5) не использовать объект культурного наследия (за исключением оборудованных с учетом требований противопожарной безопасности объектов культурного наследия, предназначенных либо предназначавшихся для осуществления и (или) обеспечения указанных ниже видов хозяйственной деятельности, и помещений для хранения предметов религиозного назначения, включая свечи и лампадное масло):

под склады и объекты производства взрывчатых и огнеопасных материалов, предметов и веществ, загрязняющих интерьер объекта культурного наследия, его фасад, территорию и водные объекты и (или) имеющих вредные парогазообразные и иные выделения;

под объекты производства, имеющие оборудование, оказывающее динамическое и вибрационное воздействие на конструкции объекта культурного наследия, независимо от мощности данного оборудования;

под объекты производства и лаборатории, связанные с неблагоприятным для объекта культурного наследия температурно-влажностным режимом и применением химически активных веществ;

6) незамедлительно извещать:

КГИОП

(указать наименование органа охраны объектов культурного наследия, утвердившего охранное обязательство)

обо всех известных ему повреждениях, авариях или об иных обстоятельствах, причинивших вред объекту культурного наследия, включая объект археологического наследия, земельному участку в границах территории объекта культурного наследия или угрожающих причинением такого вреда, и безотлагательно принимать меры по предотвращению дальнейшего разрушения, в том числе проводить противоаварийные работы в порядке, установленном для проведения работ по сохранению объекта культурного наследия;

7) не допускать ухудшения состояния территории объекта культурного наследия, включенного в единый государственный реестр объектов культурного наследия (памятников истории и культуры) народов Российской Федерации, поддерживать территорию объекта культурного наследия в благоустроенном состоянии.

18. Собственник жилого помещения, являющегося объектом культурного наследия или частью такого объекта, обязан выполнять требования к сохранению объекта культурного наследия в части, предусматривающей обеспечение поддержания объекта культурного наследия или части объекта культурного наследия в надлежащем техническом состоянии без ухудшения физического состояния и изменения предмета охраны объекта культурного наследия.

19. В случае обнаружения при проведении работ на земельном участке в границах территории объекта культурного наследия объектов, либо на земельном участке, в границах которого располагается объект археологического наследия, объектов, обладающих признаками объекта культурного наследия, лица, указанные в пункте 11 статьи 47.6 Закона 73-ФЗ, осуществляют действия, предусмотренные подпунктом 2 пункта 3 статьи 47.2 Закона 73-ФЗ.

18-7001770a-030e870d720c06

20. В случае если содержание или использование объекта культурного наследия, включенного в единый государственный реестр объектов культурного наследия (памятников истории и культуры) народов Российской Федерации, а также земельного участка, в границах которого располагается объект археологического наследия, может привести к ухудшению состояния данного объекта культурного наследия и (или) предмета охраны данного объекта культурного наследия, в предписании, направляемом

КГИОП

(указать наименование органа охраны объектов культурного наследия, утвердившего охранное обязательство)

собственнику или иному законному владельцу объекта культурного наследия, устанавливаются следующие требования:

1) к видам хозяйственной деятельности с использованием объекта культурного наследия, включенного в реестр, земельного участка, в границах которого располагается объект археологического наследия, либо к видам хозяйственной деятельности, оказывающим воздействие на указанные объекты, в том числе ограничение хозяйственной деятельности;

2) к использованию объекта культурного наследия, включенного в реестр, земельного участка, в границах которого располагается объект археологического наследия, при осуществлении хозяйственной деятельности, предусматривающие в том числе ограничение технических и иных параметров воздействия на объект культурного наследия;

3) к благоустройству в границах территории объекта культурного наследия, включенного в реестр, земельного участка, в границах которого располагается объект археологического наследия.

Раздел 4. Требования к обеспечению доступа граждан Российской Федерации, иностранных граждан и лиц без гражданства к объекту культурного наследия, включенному в реестр (заполняется в соответствии со статьей 47.4 Закона 73-ФЗ)

21. Условия доступа к объекту культурного наследия, включенному в реестр (периодичность, длительность и иные характеристики доступа), устанавливаются соответствующим органом охраны объектов культурного наследия, определенным пунктом 7 статьи 47.6 Закона 73-ФЗ, с учетом мнения собственника или иного законного владельца такого объекта, а также с учетом вида объекта культурного наследия, включенного в реестр, категории его историко-культурного значения, предмета охраны, физического состояния объекта культурного наследия, требований к его сохранению, характера современного использования данного объекта культурного наследия, включенного в реестр.

Условия доступа к объектам культурного наследия, включенным в реестр, используемым в качестве жилых помещений, а также к объектам культурного наследия религиозного назначения, включенным в реестр, устанавливаются соответствующим органом охраны объектов культурного наследия по согласованию с собственниками или иными законными владельцами этих объектов культурного наследия.

При определении условий доступа к памятникам или ансамблям религиозного назначения учитываются требования к внешнему виду и поведению лиц, находящихся в границах территорий указанных объектов культурного наследия религиозного назначения, соответствующие внутренним установлениям религиозной организации, если такие установления не противоречат законодательству Российской Федерации.

В случае, если интерьер объекта культурного наследия не относится к предмету охраны объекта культурного наследия, требование к обеспечению доступа во внутренние помещения объекта культурного наследия, включенного в реестр, не может быть установлено.

Условия доступа к объектам культурного наследия, расположенным на территории

Российской Федерации и предоставленным в соответствии с международными договорами Российской Федерации дипломатическим представительствам и консульским учреждениям иностранных государств в Российской Федерации, международным организациям, а также к объектам культурного наследия, находящимся в собственности иностранных государств и международных организаций, устанавливаются в соответствии с международными договорами Российской Федерации.

Физические и юридические лица, проводящие археологические полевые работы, имеют право доступа к объектам археологического наследия, археологические полевые работы на которых предусмотрены разрешением (открытым листом) на проведение археологических полевых работ. Физическим и юридическим лицам, проводящим археологические полевые работы, в целях проведения указанных работ собственниками и (или) пользователями земельных участков, в границах которых расположены объекты археологического наследия, должен быть обеспечен доступ к земельным участкам, участкам водных объектов, участкам лесного фонда, на территорию, определенную разрешением (открытым листом) на проведение археологических полевых работ.

Обеспечить доступ гражданам Российской Федерации, иностранным гражданам и лицам без гражданства во внутренние помещения объекта культурного наследия и к объекту культурного наследия в соответствии с внутренним распорядком, установленным собственником или иным законным владельцем объекта культурного наследия.

Раздел 5. Требования к размещению наружной рекламы на объектах культурного наследия, их территориях (заполняется в случаях, определенных подпунктом 4 пункта 2 статьи 47.6 Закона 73-ФЗ)

22. Требования к размещению наружной рекламы:

Не допускается распространение наружной рекламы на объектах культурного наследия, включенных в единый государственный реестр объектов культурного наследия (памятников истории и культуры) народов Российской Федерации, а также на их территориях, за исключением достопримечательных мест.

Запрет или ограничение распространения наружной рекламы на объектах культурного наследия, находящихся в границах достопримечательного места и включенных в единый государственный реестр объектов культурного наследия (памятников истории и культуры) народов Российской Федерации, а также требования к ее распространению устанавливаются соответствующим органом охраны объектов культурного наследия, определенным пунктом 7 статьи 47.6 Закона 73-ФЗ, и вносятся в правила землепользования и застройки, разработанные в соответствии с Градостроительным кодексом Российской Федерации.

Указанные требования не применяются в отношении распространения на объектах культурного наследия, их территориях наружной рекламы, содержащей исключительно информацию о проведении на объектах культурного наследия, их территориях театрально-зрелищных, культурно-просветительных и зрелищно-развлекательных мероприятий или исключительно информацию об указанных мероприятиях с одновременным упоминанием об определенном лице как о спонсоре конкретного мероприятия при условии, если такому упоминанию отведено не более чем десять процентов рекламной площади (пространства). В таком случае актом соответствующего органа охраны объектов культурного наследия устанавливаются требования к размещению наружной рекламы на данном объекте культурного наследия (либо его территории), включая место (места) ее возможного размещения, требования к внешнему виду, цветовым решениям, способам крепления.

Раздел 6. Иные обязанности лица (лиц), указанного (указанных) в пункте 11 статьи 47.6 Федерального закона от 25.06.2002 N 73-ФЗ "Об объектах культурного наследия (памятниках истории и культуры) народов Российской Федерации"

18-7001770c-038e870d720c06

23. Для лица (лиц), указанного (указанных) в пункте 11 статьи 47.6 Закона 73-ФЗ, устанавливаются обязанности:

1) по финансированию мероприятий, обеспечивающих выполнение требований в отношении объекта культурного наследия, включенного в реестр, установленных статьями 47.2 - 47.4 Закона 73-ФЗ;

2) по соблюдению требований к осуществлению деятельности в границах территории объекта культурного наследия, включенного в реестр, либо особого режима использования земельного участка, в границах которого располагается объект археологического наследия, установленных статьей 5.1 Закона 73-ФЗ.

24. Собственник, иной законный владелец, пользователи объекта культурного наследия, земельного участка, в границах которого располагается объект археологического наследия (в случае, указанном в пункте 11 статьи 47.6 Закона 73-ФЗ), а также все лица, привлеченные ими к проведению работ по сохранению (содержанию) объекта культурного наследия, обязаны соблюдать требования, запреты и ограничения, установленные законодательством об охране объектов культурного наследия.

25. Дополнительные требования в отношении объекта культурного наследия:

1) Выполнить работы по сохранению объекта культурного наследия, определенные КГИОП на основании акта технического состояния объекта культурного наследия, составленного в порядке, установленном пунктом 2 статьи 47.2 Закона 73-ФЗ:

NN По	Наименование работ	Сроки выполнения	Примечание
1	В установленном порядке обеспечить установку на объекте культурного наследия информационных надписей и обозначений	В течение 36 месяцев со дня утверждения охранного обязательства актом КГИОП	
2	На основании задания и разрешения КГИОП выполнить ремонт фасадов объекта культурного наследия	В течение 60 месяцев со дня утверждения охранного обязательства актом КГИОП	

2) Осуществлять размещение дополнительного оборудования и дополнительных элементов, переоборудование и переустройство на объекте культурного наследия, его территории, в соответствии с порядком, установленным законодательством Российской Федерации и Санкт-Петербурга, предусматривающим получение согласования с КГИОП.

3) Не допускать уничтожения или повреждения объекта культурного наследия, а также действий, создающих угрозу уничтожения, повреждения объекта культурного наследия или причинения ему иного вреда.

4) Обеспечивать условия, препятствующие уничтожению, повреждению объекта культурного наследия или его территории со стороны третьих лиц, не являющихся собственником (законным владельцем) объекта культурного наследия или его части.

5) Проводить обследование технического состояния объекта культурного наследия и территории не реже одного раза в пять лет.

Выводы и рекомендации обследований представлять в КГИОП на согласование.

6) Исполнять требования предписаний КГИОП об устранении нарушений законодательства в области сохранения и использования объекта культурного наследия и обеспечении сохранности объекта культурного наследия в установленные в них сроки.

7) В установленном порядке обеспечивать установку на объекте культурного наследия информационных надписей и обозначений, обеспечивая их содержание, а также ремонт и восстановление в случае выявления повреждения или утраты.

8) Безвозмездно предоставлять должностным лицам КГИОП информацию и документы по вопросам охраны объекта культурного наследия (в том числе, касающуюся вопросов обеспечения сохранности и содержания объекта культурного наследия и его территории).

9) Обеспечить условия соответствия объекта культурного наследия требованиям пожарной безопасности в соответствии с действующим законодательством исходя из требований по сохранению облика, интерьера и предмета охраны объекта культурного наследия, в том числе при необходимости обеспечить разработку специальных технических условий, отражающих специфику обеспечения их пожарной безопасности и содержащих комплекс необходимых инженерно-технических и организационных мероприятий по обеспечению пожарной безопасности.

10)В случае, если территория объекта культурного наследия ограничена по периметру фундамента, Собственник (иной законный владелец) обеспечивает уборку прилегающей территории от промышленных и бытовых отходов на расстоянии 10 метров от фундамента объекта культурного наследия.

11)Собственник (иной законный владелец) объекта культурного наследия обязан беспрепятственно по предъявлению служебного удостоверения и копии приказа (распоряжения) руководителя (заместителя руководителя) КГИОП о назначении проверки, либо задания КГИОП обеспечивать доступ должностных лиц КГИОП, уполномоченных на осуществление государственного надзора за состоянием, содержанием, сохранением, использованием, популяризацией и государственной охраной объектов культурного наследия к объекту культурного наследия, для посещения и обследования используемых указанными лицами при осуществлении хозяйственной и иной деятельности территории, зданий, производственных, хозяйственных и иных нежилых помещений, строений, сооружений, являющихся объектами культурного наследия либо находящиеся в зонах охраны таких объектов, земельных участков, на которых такие объекты расположены либо которые находятся в зонах охраны таких объектов, а с согласия собственников жилые помещения, являющиеся объектами культурного наследия, в целях проведения исследований, испытаний, измерений, расследований, экспертизы и других мероприятий по контролю.

12)Направлять в КГИОП, ежегодно в срок не позднее 1 июля года, следующего за отчетным, уведомление о выполнении требований охранного обязательства.

13)Учреждениям и организациям, предоставляющим услуги населению, выполнять в соответствии с законодательством Российской Федерации требования по обеспечению доступа к объекту культурного наследия инвалидов, которые включают, в том числе, следующие условия доступности объектов культурного наследия для инвалидов:

1. обеспечение возможности самостоятельного передвижения по территории объекта культурного наследия, обеспечение возможности входа и выхода из объекта культурного наследия, в том числе с использованием кресел-колясок, специальных подъемных устройств, возможности кратковременного отдыха в сидячем положении при нахождении на объекте культурного наследия, а также надлежащее размещение оборудования и носителей информации, используемых для обеспечения доступности объектов для инвалидов с учетом ограничений их жизнедеятельности;
2. дублирование текстовых сообщений голосовыми сообщениями, оснащение объекта культурного наследия знаками, выполненными рельефно-точечным шрифтом Брайля;
3. сопровождение инвалидов, имеющих стойкие расстройства функции зрения и самостоятельного передвижения;
4. обеспечение условий для ознакомления с надписями, знаками и иной текстовой и графической информацией, допуск тифлосурдопереводчика;
5. допуск собаки-проводника при наличии документа, подтверждающего специальное обучение собаки-проводника, выдаваемого в установленном порядке;
6. дублирование голосовой информации текстовой информацией, надписями и (или) световыми сигналами, допуск сурдопереводчика;
7. оказание помощи инвалидам в преодолении барьеров, мешающих ознакомлению с объектами культурного наследия (памятниками истории и культуры) народов Российской Федерации наравне с другими лицами.

Объем и содержание мер, обеспечивающих доступность для инвалидов объектов

культурного наследия, определяется собственником (пользователем) объекта культурного наследия с учетом установленного порядка.

В целях обеспечения сохранности объекта культурного наследия в его исторической среде нормы установленного порядка применяются с учетом требований по сохранению объекта культурного наследия, предусмотренных Законом 73-ФЗ.

В случаях, когда обеспечение доступности для инвалидов объекта культурного наследия невозможно или может препятствовать соблюдению требований, обеспечивающих состояние сохранности и сохранение объекта культурного наследия, привести к изменению его особенностей, составляющих предмет охраны, собственником (пользователем) объекта культурного наследия предусматривается доступность объекта культурного наследия в дистанционном режиме посредством создания и развития в информационно-телекоммуникационной сети «Интернет» интернет-ресурса об объекте культурного наследия и обеспечения доступа к нему инвалидов, в том числе создание и адаптация интернет-ресурса для слабовидящих.

Приложение:

1. Паспорт объекта культурного наследия от 12.12.2018;
2. План границ территории объекта культурного наследия, утвержденный КГИОП 19.11.2003 г.;
3. Предмет охраны объекта культурного наследия, определенный распоряжением КГИОП от 25.06.2014 № 10-342;
4. Фотографическое изображение объекта культурного наследия, на момент утверждения охранного обязательства.

18-7001770c-030e070d720c06

Утверждено
приказом Министерства культуры
Российской Федерации
от 2 июля 2015 г. № 1906

Экземпляр № 1

781711202200005

Регистрационный номер объекта культурного наследия в едином государственном реестре объектов культурного наследия (памятников истории и культуры) народов Российской Федерации

ПАСПОРТ
ОБЪЕКТА КУЛЬТУРНОГО НАСЛЕДИЯ

Фотографическое изображение объекта культурного наследия, за исключением отдельных объектов археологического наследия, фотографическое изображение которых вносится на основании решения соответствующего органа охраны объектов культурного наследия

14.09.2017
Дата съемки (число,месяц,год)

1. Сведения о наименовании объекта культурного наследия

Жилой дом капитан-лейтенанта Михайлова

2. Сведения о времени возникновения или дате создания объекта культурного наследия, датах основных изменений (перестроек) данного объекта и (или) датах связанных с ним исторических событий

1866 г.

3. Сведения о категории историко-культурного значения объекта культурного наследия

Федерального значения	Регионального значения	Местного (муниципального значения)
	+	

4. Сведения о виде объекта культурного наследия

Памятник	Ансамбль	Достопримечательное место
+		

5. Номер и дата принятия органом государственной власти решения о включении объекта культурного наследия в единый государственный реестр объектов культурного наследия (памятников истории и культуры) народов Российской Федерации

- решение Исполнительного Комитета Ленинградского городского Совета народных депутатов «О взятии под охрану памятников архитектуры Петроградского района и г.Кронштадта» № 644 от 06.08.1990 г.

6. Сведения о местонахождении объекта культурного наследия (адрес объекта или при его отсутствии описание местоположения объекта)

Санкт-Петербург, г. Кронштадт, пр. Ленина, 19

7. Сведения о границах территории объекта культурного наследия, включенного в единый государственный реестр объектов культурного наследия (памятников истории и культуры) народов Российской Федерации

- План границ территории объекта культурного наследия от 19.11.2003 г.

8. Описание предмета охраны объекта культурного наследия

Объемно-пространственное решение: габариты и конфигурация двухэтажного прямоугольного здания в плане, со срезанным юго-восточным углом; габариты и конфигурация вальмовой крыши; высотная отметка конька крыши. Конструктивная система здания: стропильная система; наружные и внутренние капитальные стены (кирпич); исторические отметки междуэтажных перекрытий; лестница – местоположение, габариты, тип (маршевая), конструкция (марши на косоурах); материал и профиль ступеней (известняк). Объемно-планировочное решение: историческое объемно-планировочное решение в габаритах капитальных стен. Архитектурно-художественное решение фасадов: архитектурно-художественное решение фасадов в приемах классицизма; цветовое решение фасадов (по материалам натурных обследований); лицевые (восточный и южный) фасады, вулючая срезанныйюго-восточный угол: материал и характер отделки фасадов - гладкая штукатурка, горизонтальный руст(в уровне первого этажа и на лопатках по углам здания); материал и

характер отделки цоколя (блоки из известняка); местоположение, габариты, конфигурация (прямоугольная) оконных и дверных проемов исторический рисунок расстекловки, цвет (по материалам расчисток), материал (дерево) оконных заполнений; оформление углов здания вертикальными рустованными лопатками в уровне обоих этажей; горизонтальная штукатурная подоконная тяга в уровне первого этажа; оформление оконных и дверных проемов штукатурными профилированными наличниками; межэтажный штукатурный профилированный ступенчатый карниз с металлическим окрытием; горизонтальная штукатурная подоконная тяга с металлическим окрытием в уровне второго этажа; оформление оконных проемов второго этажа фигурными профилированными штукатурными наличниками и трапециевидными сандриками с металлическим окрытием; профилированный выносной венчающий карниз с горизонтальной штукатурной тягой в основании; дворовый фасад: материал и характер отделки фасада - гладкая штукатурка, материал и характер отделки цоколя (блоки из известняка); дверные и оконные проемы первого этажа - ширина и отметка высоты; местоположение, габариты, конфигурация (прямоугольная, с лучковой перемычкой – оконные проемы по центральной оси фасада) оконных проемов 2 этажа; исторический рисунок расстекловки, цвет (по материалам расчисток), материал (дерево) оконных заполнений; выносной профилированный штукатурный венчающий карниз со штукатурной тягой в основании.

- распоряжение КГИОП "Об определении предмета охраны объекта культурного наследия регионального значения «Жилой дом капитан-лейтенанта Михайлова»" № 10-342 от 25.06.2014 г.

9. Сведения о наличии зон охраны данного объекта культурного наследия с указанием номера и даты принятия органом государственной власти акта об утверждении указанных зон либо информация о расположении данного объекта культурного наследия в границах зон охраны иного объекта культурного наследия

- Закон Санкт-Петербурга "О границах объединенных зон охраны объектов культурного наследия, расположенных на территории Санкт-Петербурга, режимах использования земель и требованиях к градостроительным регламентам в границах указанных зон" № 820-7 от 19.01.2009 г.

Всего в паспорте листов: 3

Уполномоченное должностное лицо органа охраны объектов культурного наследия

Заместитель председателя - начальник Управления организационного обеспечения, популяризации и государственного учета объектов культурного наследия		Г.Р. Аганова
должность	подпись	инициалы, фамилия

М.П.

12.12.2018

Дата оформления паспорта (число, месяц, год)

Приложение № 2
к охранному обязательству

План границ территории
объекта культурного наследия
регионального значения
"Жилой дом капитан-лейтенанта Михайлова"

г. Санкт-Петербург, г. Кронштадт. Ленина пр., 19

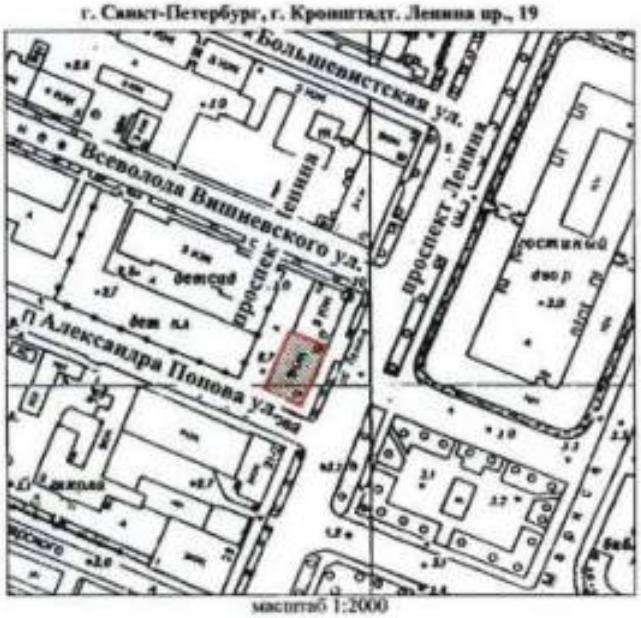

масштаб 1:2000

УСЛОВНЫЕ ОБОЗНАЧЕНИЯ

Границы территории объекта культурного наследия регионального значения

Объект культурного наследия регионального значения

Приложение № 3
к охранному обязательству

Предмет охраны
объекта культурного наследия регионального значения «Жилой дом капитан-лейтенанта Михайлова», расположенного по адресу: Санкт-Петербург, г. Кронштадт, Ленина ул., 19, литер А
(Кронштадт, Ленина, 19)

№ пп	Виды предметов охраны	Элементы предметов охраны	Фотофиксация
1	2	3	4
1	Объемно-пространственное решение:	габариты и конфигурация двухэтажного прямоугольного здания в плане, со срезанным юго-восточным углом; габариты и конфигурация вальмовой крыши; высотная отметка конька крыши.	

2	Конструктивная система здания:	стропильная система; наружные и внутренние капитальные стены (кирпич); исторические отметки междуэтажных перекрытий; лестница – местоположение, габариты, тип (маршевая), конструкция (марши на косоурах); материал и профиль ступеней (известняк).	
3	Объемно-планировочное решение:	историческое объемно-планировочное решение в габаритах капитальных стен	
4	Архитектурно-художественное решение фасадов:	архитектурно-художественное решение фасадов в приемах классицизма; цветовое решение фасадов (по материалам натурных обследований); лицевые (восточный и южный) фасады, вулочая срезанный юго-восточный угол; материал и характер отделки фасадов - гладкая штукатурка, горизонтальный руст(в уровне первого этажа и на лопатках по углам здания); материал и характер отделки цоколя (блоки из известняка); местоположение, габариты, конфигурация (прямоугольная) оконных и дверных проемов исторический рисунок расстекловки, цвет (по материалам расчисток), материал (дерево) оконных заполнений;	

		оформление углов здания вертикальными рустованными лопатками в уровне обоих этажей;	
		горизонтальная штукатурная подоконная тяга в уровне первого этажа;	
		оформление оконных и дверных проемов штукатурными профилированными наличниками;	
		межэтажный штукатурный профилированный ступенчатый карниз с металлическим окрытием;	
		горизонтальная штукатурная подоконная тяга с металлическим окрытием в уровне второго этажа; оформление оконных проемов второго этажа фигурными профилированными штукатурными наличниками и трапециевидными сандриками с металлическим окрытием;	

		профилированный выносной венчающий карниз с горизонтальной штукатурной тягой в основании;	
		дворовый фасад: материал и характер отделки фасада - гладкая штукатурка;	
		материал и характер отделки цоколя (блоки из известняка);	
		дверные и оконные проемы первого этажа - ширина и отметка высоты; местоположение, габариты, конфигурация (прямоугольная, с лучковой перемычкой – оконные проемы по центральной оси фасада) оконных проемов 2 этажа;	
		исторический рисунок расстекловки, цвет (по материалам расчисток), материал (дерево) оконных заполнений;	
		выносной профилированный штукатурный венчающий карниз со штукатурной тягой в основании.	

Приложение № 4
к охранному обязательству

Фотографическое изображение
объекта культурного наследия регионального значения
"Жилой дом капитан-лейтенанта Михайлова"
(согласно приказу Министерства культуры Российской Федерации от 10.11.2017
№ 122238-р: Санкт-Петербург, г. Кронштадт, пр. Ленина, 19)

Фото №1. Вид со стороны просп. Ленина.

Фото №2. Лицевой (восточный) фасад по просп. Ленина.

Фото №3. Вид на западный и южный фасады со стороны ул. Александра Попова.

Фото №4, 5. Межэтажная лестница.

ПРИЛОЖЕНИЕ 25
к Акту по результатам ГОСУДАРСТВЕННОЙ ИСТОРИКО-КУЛЬТУРНОЙ ЭКСПЕРТИЗЫ раздела документации, обосновывающего меры по обеспечению сохранности объекта культурного наследия регионального значения "Бывшие общественные бани" (Санкт-Петербург, г. Кронштадт, Ленина пр., 21; Попова ул., 2); объекта культурного наследия регионального значения "Жилой дом капитан-лейтенанта Михайлова" (Санкт-Петербург, г. Кронштадт, Ленина пр., 19); объекта культурного наследия регионального значения "Жилой дом" (Санкт-Петербург, г. Кронштадт, Ленина пр., 17); объекта культурного наследия "Дом П. Синебрюхова" (Санкт-Петербург, г. Кронштадт, Ленина пр., 15); объекта культурного наследия федерального значения "Гостиный двор" (Санкт-Петербург, г. Кронштадт, Ленина пр., 16); объекта культурного наследия регионального значения "Жилой дом" (Санкт-Петербург, г. Кронштадт, Ленина пр., 11; Гражданская ул., 7); объекта культурного наследия регионального значения "Жилой дом" (Санкт-Петербург, г. Кронштадт, Ленина пр., 12); объекта культурного наследия регионального значения "Жилой дом" (Санкт-Петербург, г. Кронштадт, Ленина пр., 14); объекта культурного наследия регионального значения "Комплекс построек Владимирского собора с часовней, домом церковнослужителей, службой, садом и оградой" (Санкт-Петербург, г. Кронштадт, ул.Ленина (ныне Ленина пр.), 9; ул.Красноармейская (ныне Владимирская ул.), 32); объекта культурного наследия регионального значения "Жилой дом" (Санкт-Петербург, г. Кронштадт, Ленина пр., 10); объекта культурного наследия федерального значения "Крепость Кронштадт" (Санкт-Петербург, г. Кронштадт, Крепость) при проведении земляных, строительных, мелиоративных, хозяйственных работ, указанных в статье 30 Федерального закона от 25.06.2002 №73-ФЗ «Об объектах культурного наследия (памятниках истории и культуры) народов Российской Федерации» работ по использованию лесов и иных работ: «Меры по обеспечению сохранности объектов культурного наследия при проведении работ по объекту: «Выполнение проектно-изыскательских работ по реконструкции водопроводной сети с водопроводными вводами по адресу:г.Кронштадт, пр. Ленина (от ул. Советская до ул. Восстания)». ООО «Центр Инженерных Изысканий В Строительстве». 1-347/23Д-ОСОКН. 2026 г.

ПРАВИТЕЛЬСТВО САНКТ-ПЕТЕРБУРГА

КОМИТЕТ ПО ГОСУДАРСТВЕННОМУ КОНТРОЛЮ, ИСПОЛЬЗОВАНИЮ И ОХРАНЕ ПАМЯТНИКОВ ИСТОРИИ И КУЛЬТУРЫ

Р А С П О Р Я Ж Е Н И Е

окуд

17.11.2025 № 332-рп

Об утверждении предмета охраны объекта культурного наследия регионального значения «Жилой дом»

В соответствии с подпунктом 10 пункта 2 статьи 33 Федерального закона от 25.06.2002 № 73-ФЗ «Об объектах культурного наследия (памятниках истории и культуры) народов Российской Федерации» и пунктом 3.12 Положения о Комитете по государственному контролю, использованию и охране памятников истории и культуры, утвержденного постановлением Правительства Санкт-Петербурга от 28.04.2004 № 651:

1. Утвердить предмет охраны объекта культурного наследия регионального значения «Жилой дом», расположенного по адресу: Санкт–Петербург, г. Кронштадт, пр. Ленина, 17, согласно приложению к распоряжению.

2. Начальнику отдела государственного реестра объектов культурного наследия Управления государственного реестра объектов культурного наследия обеспечить внесение распоряжения в автоматизированную информационную систему Единого государственного реестра объектов культурного наследия (памятников истории и культуры) народов Российской Федерации.

3. Начальнику Юридического управления - юрисконсульту КГИОП обеспечить официальное опубликование распоряжения.

4. Директору Санкт-Петербургского государственного казенного учреждения «Центр информационного обеспечения охраны объектов культурного наследия» обеспечить размещение распоряжения в электронной форме в локальной компьютерной сети КГИОП.

5. Контроль за выполнением распоряжения возложить на начальника Управления государственного реестра объектов культурного наследия.

Заместитель председателя КГИОП **Ю.О. Богачева**

Приложение к распоряжению КГИОП
от 17.11.2025 № 332-рп

Предмет
охраны объекта культурного наследия регионального значения
«Жилой дом»,
Санкт-Петербург, г. Кронштадт, пр. Ленина, 17

№ пп	Виды предметов охраны	Элементы предметов охраны	Фотофиксация
1	2	3	4
1	Объемно-пространственное решение:	исторические местоположение и габариты прямоугольного в плане, трехэтажного здания с раскреповкой по центральной оси дворового фасада (здесь и далее под термином исторический понимается период существования объекта на 1917 г.) габариты и конфигурация (вальмовая) крыши; покрытие крыши - материал (металл); высота конька крыши.	
2	Конструктивная система здания:	наружные кирпичные капитальные стены; внутренние капитальные стены – местоположение, материал (кирпич); исторические отметки межэтажных перекрытий; историческая лестница – местоположение, габариты, тип (двухмаршевая), конструкция (марши на оштукатуренных косоурах);	

2

		материал (известняк) и профиль ступеней, ограждение лестницы- материал (металл), техника исполнения (литье, ковка, клетка), рисунок (металлические направляющие с заполнением в виде стоек с фигурными завитками); поручень – дерево, профиль.	
3	Архитектурно-художественное решение фасадов:	материал и характер отделки фасадов – гладкая штукатурка, фактурная штукатурка (отделка оконных проемов второго этажа лицевого фасада); материал отделки цоколя – блоки из известняка; исторические дверные, балконные и оконные проемы - местоположение, габариты, конфигурация (прямоугольная); оконные и балконные заполнения - исторические рисунок расстекловки и цвет; исторические материал и рисунок дверных заполнений,	

3

		декоративное оформление лицевого и северного торцевого фасадов: оштукатуренный ступенчатый межэтажный карниз между первым и вторым этажами; оштукатуренный подоконный карниз в уровне второго этажа;	
		оформление оконных и балконных проемов второго этажа штукатурными фигурными наличниками с прямоугольными филенками, отделанными фактурной штукатуркой «под шубу» с прямоугольными ступенчатыми сандриками на волютообразных кронштейнах;	
		оформление оконных и балконного проемов третьего этажа оштукатуренными фигурными наличниками с подоконными панелями, филенированными прямоугольными розетками с алмазной гранью и пирьками;	
		оштукатуренный ступенчатый надоконный карниз в уровне третьего этажа;	
		профилированный ступенчатый оштукатуренный венчающий карниз в завершении фасадов;	

4

		балконы - количество (три), местоположение (по 2 и 8 осям в уровне 2 этажа и по центральной оси в уровне 3 этажа лицевого фасада), габариты, конфигурация (прямоугольная);	
		ограждение балконов - материал (металл), историческая техника исполнения, рисунок (угловые стойки круглого сечения с фигурными завершениями, горизонтальные направляющие и заполнения в виде геометрических композиций из волютообразных завитков - балконы в уровне 2 этажа, пояса меандра в верхней и нижней части и заполнение в виде стилизованных изображений цветка лотоса - балкон в уровне 3 этажа).	
4	Архитектурно-художественное решение интерьеров:	оформление пола лестничных площадок: метлахской плиткой геометрического рисунка белого, коричневого и серого цветов.	

ПРИЛОЖЕНИЕ 26
к Акту по результатам ГОСУДАРСТВЕННОЙ ИСТОРИКО-КУЛЬТУРНОЙ ЭКСПЕРТИЗЫ раздела документации, обосновывающего меры по обеспечению сохранности объекта культурного наследия регионального значения "Бывшие общественные бани" (Санкт-Петербург, г. Кронштадт, Ленина пр., 21; Попова ул., 2); объекта культурного наследия регионального значения "Жилой дом капитан-лейтенанта Михайлова" (Санкт-Петербург, г. Кронштадт, Ленина пр., 19); объекта культурного наследия регионального значения "Жилой дом" (Санкт-Петербург, г. Кронштадт, Ленина пр., 17); объекта культурного наследия "Дом П. Синебрюхова" (Санкт-Петербург, г. Кронштадт, Ленина пр., 15); объекта культурного наследия федерального значения "Гостиный двор" (Санкт-Петербург, г. Кронштадт, Ленина пр., 16); объекта культурного наследия регионального значения "Жилой дом" (Санкт-Петербург, г. Кронштадт, Ленина пр., 11; Гражданская ул., 7); объекта культурного наследия регионального значения "Жилой дом" (Санкт-Петербург, г. Кронштадт, Ленина пр., 12); объекта культурного наследия регионального значения "Жилой дом" (Санкт-Петербург, г. Кронштадт, Ленина пр., 14); объекта культурного наследия регионального значения "Комплекс построек Владимирского собора с часовней, домом церковнослужителей, службой, садом и оградой" (Санкт-Петербург, г. Кронштадт, ул.Ленина (ныне Ленина пр.), 9; ул.Красноармейская (ныне Владимирская ул.), 32); объекта культурного наследия регионального значения "Жилой дом" (Санкт-Петербург, г. Кронштадт, Ленина пр., 10); объекта культурного наследия федерального значения "Крепость Кронштадт" (Санкт-Петербург, г. Кронштадт, Крепость) при проведении земляных, строительных, мелиоративных, хозяйственных работ, указанных в статье 30 Федерального закона от 25.06.2002 №73-ФЗ «Об объектах культурного наследия (памятниках истории и культуры) народов Российской Федерации» работ по использованию лесов и иных работ: «Меры по обеспечению сохранности объектов культурного наследия при проведении работ по объекту: «Выполнение проектно-изыскательских работ по реконструкции водопроводной сети с водопроводными вводами по адресу:г.Кронштадт, пр. Ленина (от ул. Советская до ул. Восстания)». ООО «Центр Инженерных Изысканий В Строительстве». 1-347/23Д-ОСОКН. 2026 г.

ПРАВИТЕЛЬСТВО САНКТ-ПЕТЕРБУРГА

КОМИТЕТ ПО ГОСУДАРСТВЕННОМУ КОНТРОЛЮ, ИСПОЛЬЗОВАНИЮ И ОХРАНЕ ПАМЯТНИКОВ ИСТОРИИ И КУЛЬТУРЫ

РАСПОРЯЖЕНИЕ

окуд

08.11.2022 № 456-рп

Об утверждении границ и режима использования территории объекта культурного наследия регионального значения «Жилой дом»

В соответствии со статьей 3.1, подпунктом 10 пункта 2 статьи 33 Федерального закона от 25.06.2002 № 73-ФЗ «Об объектах культурного наследия (памятниках истории и культуры) народов Российской Федерации» и пунктом 3.12 Положения о Комитете по государственному контролю, использованию и охране памятников истории и культуры, утвержденного постановлением Правительства Санкт-Петербурга от 28.04.2004 № 651, на основании историко-культурного исследования, выполненного ООО «Росскарта» (от 09.09.2022 рег. № 01-43-23819/22-0-0):

1. Утвердить:

1.1. Границы территории объекта культурного наследия регионального значения «Жилой дом», расположенного по адресу: Санкт-Петербург, г. Кронштадт, пр. Ленина, 17, согласно приложению № 1 к распоряжению.

1.2. Режим использования территории объекта культурного наследия регионального значения «Жилой дом», расположенного по адресу: Санкт-Петербург, г. Кронштадт, пр. Ленина, 17, согласно приложению № 2 к распоряжению.

2. План границ территории объекта культурного наследия регионального значения «Жилой дом», утвержденный КГИОП 19.11.2003, признать утратившим силу.

3. Начальнику отдела государственного реестра объектов культурного наследия обеспечить:

3.1. Направление в Управление Федеральной службы государственной регистрации, кадастра и картографии по Санкт-Петербургу, Комитет по градостроительству и архитектуре копий распоряжений в срок, не превышающий пяти рабочих дней со дня издания распоряжения.

3.2. Уведомление лиц, являющихся собственниками или иными законными владельцами объекта, указанного в пункте 1 распоряжения, в срок, не превышающий трех рабочих дней со дня издания распоряжения.

3.3. Размещение настоящего распоряжения в электронной форме в локальной компьютерной сети КГИОП и его официальное опубликование.

3.4. Внесение соответствующих изменений в «Геоинформационную базу данных по объектам культурного наследия, границам и режимам зон охраны на территории Санкт-Петербурга».

4. Контроль за выполнением распоряжения возложить на начальника Управления государственного реестра объектов культурного наследия.

Председатель КГИОП **С.В. Макаров**

Приложение №1
к распоряжению КГИОП
от 08.11.2022 № 486-р

Границы территории объекта культурного наследия регионального значения «Жилой дом» (далее – объект культурного наследия), расположенного по адресу: Санкт-Петербург, г. Кронштадт, пр. Ленина, 17

1. Схема границ территории объекта культурного наследия:

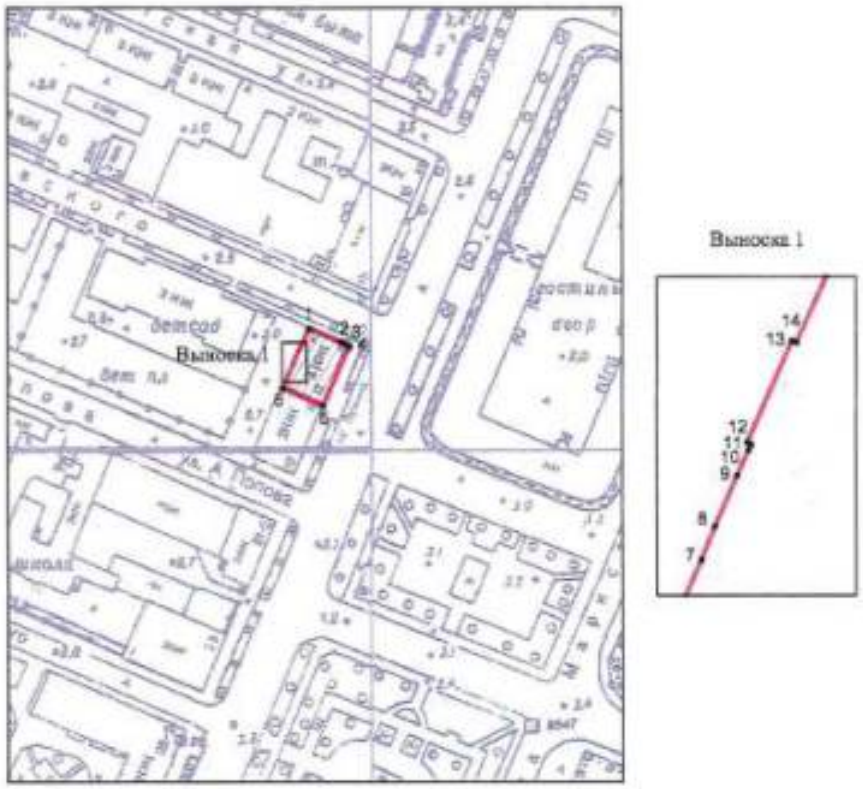

Масштаб 1:2000

Условные обозначения:

граница территории объекта культурного наследия

1 характерная точка границы территории объекта культурного наследия

территория, занимаемая объектом культурного наследия регионального значения

2. Перечень координат характерных точек границ территории объекта культурного наследия:

Сведения о местоположении границ объекта					
1. Система координат СК-1964					
2. Сведения о характерных точках границ объекта					
Обозначение характерных точек границ	Координаты, м		Метод определения координат характерной точки	Средняя квадратическая погрешность положения характерной точки (M_t), м	Описание обозначения точки на местности (при наличии)
	X	Y			
1	2	3	4	5	6
1	101037.87	82980.55	Метод геодезических измерений (определений)	0.10	–
2	101033.69	82990.39	Метод геодезических измерений (определений)	0.10	–
3	101033.09	82991.81	Метод геодезических измерений (определений)	0.10	–
4	101032.51	82993.09	Метод геодезических измерений (определений)	0.10	–
5	101013.66	82984.98	Метод геодезических измерений (определений)	0.10	–
6	101019.29	82972.30	Метод геодезических измерений (определений)	0.10	–
7	101022.65	82973.82	Метод геодезических измерений (определений)	0.10	–
8	101023.94	82974.34	Метод геодезических измерений (определений)	0.10	–
9	101025.93	82975.22	Метод геодезических измерений (определений)	0.10	–
10	101026.93	82975.66	Метод геодезических измерений (определений)	0.10	–
11	101027.13	82975.76	Метод геодезических измерений (определений)	0.10	–
12	101027.22	82975.61	Метод геодезических измерений (определений)	0.10	–
13	101031.19	82977.35	Метод геодезических измерений (определений)	0.10	–
14	101031.12	82977.52	Метод геодезических измерений (определений)	0.10	–
1	101037.87	82980.55	Метод геодезических измерений (определений)	0.10	–

Приложение №2
к распоряжению КГИОП
от 08.11.2022 № 456-рп

Режим использования территории объекта культурного наследия регионального значения «Жилой дом», расположенного по адресу: Санкт-Петербург, г. Кронштадт, пр. Ленина, 17

1. На территории объекта культурного наследия запрещаются: строительство объектов капитального строительства и увеличение объемно-пространственных характеристик существующих на территории объекта культурного наследия объектов капитального строительства; проведение земляных, строительных, мелиоративных и иных работ, за исключением работ по сохранению объекта культурного наследия или его отдельных элементов, сохранению историко-градостроительной или природной среды объекта культурного наследия.

2. На территории объекта культурного наследия разрешается ведение хозяйственной деятельности, не противоречащей требованиям обеспечения сохранности объекта культурного наследия и позволяющей обеспечить функционирование объекта культурного наследия в современных условиях.

3. Требования к осуществлению деятельности в границах территории объекта культурного наследия и требования к содержанию использования территории объекта культурного наследия устанавливаются законодательством Российской Федерации и Санкт-Петербурга об объектах культурного наследия.

ПРИЛОЖЕНИЕ 27
к Акту по результатам ГОСУДАРСТВЕННОЙ ИСТОРИКО-КУЛЬТУРНОЙ ЭКСПЕРТИЗЫ раздела документации, обосновывающего меры по обеспечению сохранности объекта культурного наследия регионального значения "Бывшие общественные бани" (Санкт-Петербург, г. Кронштадт, Ленина пр., 21; Попова ул., 2); объекта культурного наследия регионального значения "Жилой дом капитан-лейтенанта Михайлова" (Санкт-Петербург, г. Кронштадт, Ленина пр., 19); объекта культурного наследия регионального значения "Жилой дом" (Санкт-Петербург, г. Кронштадт, Ленина пр., 17); объекта культурного наследия "Дом П. Синебрюхова" (Санкт-Петербург, г. Кронштадт, Ленина пр., 15); объекта культурного наследия федерального значения "Гостиный двор" (Санкт-Петербург, г. Кронштадт, Ленина пр., 16); объекта культурного наследия регионального значения "Жилой дом" (Санкт-Петербург, г. Кронштадт, Ленина пр., 11; Гражданская ул., 7); объекта культурного наследия регионального значения "Жилой дом" (Санкт-Петербург, г. Кронштадт, Ленина пр., 12); объекта культурного наследия регионального значения "Жилой дом" (Санкт-Петербург, г. Кронштадт, Ленина пр., 14); объекта культурного наследия регионального значения "Комплекс построек Владимирского собора с часовней, домом церковнослужителей, службой, садом и оградой" (Санкт-Петербург, г. Кронштадт, ул.Ленина (ныне Ленина пр.), 9; ул.Красноармейская (ныне Владимирская ул.), 32); объекта культурного наследия регионального значения "Жилой дом" (Санкт-Петербург, г. Кронштадт, Ленина пр., 10); объекта культурного наследия федерального значения "Крепость Кронштадт" (Санкт-Петербург, г. Кронштадт, Крепость) при проведении земляных, строительных, мелиоративных, хозяйственных работ, указанных в статье 30 Федерального закона от 25.06.2002 №73-ФЗ «Об объектах культурного наследия (памятниках истории и культуры) народов Российской Федерации» работ по использованию лесов и иных работ: «Меры по обеспечению сохранности объектов культурного наследия при проведении работ по объекту: «Выполнение проектно-изыскательских работ по реконструкции водопроводной сети с водопроводными вводами по адресу:г.Кронштадт, пр. Ленина (от ул. Советская до ул. Восстания)». ООО «Центр Инженерных Изысканий В Строительстве». 1-347/23Д-ОСОКН. 2026 г.

**МИНИСТЕРСТВО КУЛЬТУРЫ
РОССИЙСКОЙ ФЕДЕРАЦИИ**

ПРИКАЗ

20 ноября 2017 г. Москва № 123537-р

О регистрации объекта культурного наследия регионального значения «Жилой дом», 2–я пол. XIX в. (г. Санкт-Петербург) в едином государственном реестре объектов культурного наследия (памятников истории и культуры) народов Российской Федерации

Руководствуясь Федеральным законом от 25 июня 2002 г. № 73-ФЗ «Об объектах культурного наследия (памятниках истории и культуры) народов Российской Федерации», пунктом 5.4.3 Положения о Министерстве культуры Российской Федерации, утвержденного постановлением Правительства Российской Федерации от 20 июля 2011 г. № 590, и Положением о едином государственном реестре объектов культурного наследия (памятников истории и культуры) народов Российской Федерации, утвержденным приказом Минкультуры России от 3 октября 2011 г. № 954, п р и к а з ы в а ю :

1. Зарегистрировать объект культурного наследия регионального значения «Жилой дом», 2–я пол. XIX в. (далее – памятник), расположенный по адресу (местонахождение): Санкт–Петербург, г. Кронштадт, пр. Ленина, 17, в едином государственном реестре объектов культурного наследия (памятников истории и культуры) народов Российской Федерации и присвоить ему регистрационный номер **781711202210005**.

2. Департаменту государственной охраны культурного наследия (В.А.Цветнову) обеспечить внесение соответствующих сведений о памятнике в единый государственный реестр объектов культурного наследия (памятников истории и культуры) народов Российской Федерации и их опубликование.

3. Контроль за исполнением настоящего приказа оставляю за собой.

Заместитель Министра

Минкультуры России
Подлинник электронного документа,
подписанного ЭП, хранится в АИС ЕГРКН
СВЕДЕНИЯ О СЕРТИФИКАТЕ ЭП
Кому выдан: Минкультуры России
Кем выдан:
Номер: 00E1034E1B07E6D2B0E7115814F1AE26EC

О.В.Рыжков

ПРИЛОЖЕНИЕ 28
к Акту по результатам ГОСУДАРСТВЕННОЙ ИСТОРИКО-КУЛЬТУРНОЙ ЭКСПЕРТИЗЫ раздела документации, обосновывающего меры по обеспечению сохранности объекта культурного наследия регионального значения "Бывшие общественные бани" (Санкт-Петербург, г. Кронштадт, Ленина пр., 21; Попова ул., 2); объекта культурного наследия регионального значения "Жилой дом капитан-лейтенанта Михайлова" (Санкт-Петербург, г. Кронштадт, Ленина пр., 19); объекта культурного наследия регионального значения "Жилой дом" (Санкт-Петербург, г. Кронштадт, Ленина пр., 17); объекта культурного наследия "Дом П. Синебрюхова" (Санкт-Петербург, г. Кронштадт, Ленина пр., 15); объекта культурного наследия федерального значения "Гостиный двор" (Санкт-Петербург, г. Кронштадт, Ленина пр., 16); объекта культурного наследия регионального значения "Жилой дом" (Санкт-Петербург, г. Кронштадт, Ленина пр., 11; Гражданская ул., 7); объекта культурного наследия регионального значения "Жилой дом" (Санкт-Петербург, г. Кронштадт, Ленина пр., 12); объекта культурного наследия регионального значения "Жилой дом" (Санкт-Петербург, г. Кронштадт, Ленина пр., 14); объекта культурного наследия регионального значения "Комплекс построек Владимирского собора с часовней, домом церковнослужителей, службой, садом и оградой" (Санкт-Петербург, г. Кронштадт, ул.Ленина (ныне Ленина пр.), 9; ул.Красноармейская (ныне Владимирская ул.), 32); объекта культурного наследия регионального значения "Жилой дом" (Санкт-Петербург, г. Кронштадт, Ленина пр., 10); объекта культурного наследия федерального значения "Крепость Кронштадт" (Санкт-Петербург, г. Кронштадт, Крепость) при проведении земляных, строительных, мелиоративных, хозяйственных работ, указанных в статье 30 Федерального закона от 25.06.2002 №73-ФЗ «Об объектах культурного наследия (памятниках истории и культуры) народов Российской Федерации» работ по использованию лесов и иных работ: «Меры по обеспечению сохранности объектов культурного наследия при проведении работ по объекту: «Выполнение проектно-изыскательских работ по реконструкции водопроводной сети с водопроводными вводами по адресу:г.Кронштадт, пр. Ленина (от ул. Советская до ул. Восстания)». ООО «Центр Инженерных Изысканий В Строительстве». 1-347/23Д-ОСОКН. 2026 г.

АДМИНИСТРАЦИЯ САНКТ-ПЕТЕРБУРГА
КОМИТЕТ ПО ГОСУДАРСТВЕННОМУ КОНТРОЛЮ,
ИСПОЛЬЗОВАНИЮ И ОХРАНЕ ПАМЯТНИКОВ ИСТОРИИ И КУЛЬТУРЫ

ПРИКАЗ

ОТ 20 ФЕВРАЛЯ 2001 ГОДА N 15

ОБ УТВЕРЖДЕНИИ СПИСКА ВНОВЬ ВЫЯВЛЕННЫХ ОБЪЕКТОВ, ПРЕДСТАВЛЯЮЩИХ ИСТОРИЧЕСКУЮ, НАУЧНУЮ, ХУДОЖЕСТВЕННУЮ ИЛИ ИНУЮ КУЛЬТУРНУЮ ЦЕННОСТЬ

(с изменениями на 29 мая 2026 года)

Информация об изменяющих документах

Документ с изменениями, внесенными:

приказом Комитета по государственному контролю, использованию и охране памятников истории и культуры Санкт-Петербурга от 10 мая 2001 года N 48;

приказом Комитета по государственному контролю, использованию и охране памятников истории и культуры Санкт-Петербурга от 12 октября 2001 года N 107;

приказом Комитета по государственному контролю, использованию и охране памятников истории и культуры Санкт-Петербурга от 31 июля 2002 года N 8-92;

приказом Комитета по государственному контролю, использованию и охране памятников истории и культуры Санкт-Петербурга от 15 ноября 2002 года N 8-131;

приказом Комитета по государственному контролю, использованию и охране памятников истории и культуры Санкт-Петербурга от 18 декабря 2002 года N 8-143;

приказом Комитета по государственному контролю, использованию и охране памятников истории и культуры Санкт-Петербурга от 3 марта 2003 года N 8-18;

приказом Комитета по государственному контролю, использованию и охране памятников истории и культуры Санкт-Петербурга от 24 апреля 2003 года N 8-37;

приказом Комитета по государственному контролю, использованию и охране памятников истории и культуры Санкт-Петербурга от 18 июня 2003 года N 8-76;

приказом Комитета по государственному контролю, использованию и охране памятников истории и культуры Санкт-Петербурга от 29 августа 2003 года N 8-114;

приказом Комитета по государственному контролю, использованию и охране памятников истории и культуры Санкт-Петербурга от 17 ноября 2003 года N 8-144;

приказом Комитета по государственному контролю, использованию и охране памятников истории и культуры Санкт-Петербурга от 6 августа 2004 года N 8-102;

приказом Комитета по государственному контролю, использованию и охране памятников истории и культуры Санкт-Петербурга от 15 февраля 2005 года N 8-11;

приказом Комитета по государственному контролю, использованию и охране памятников истории и культуры Санкт-Петербурга от 30 августа 2005 года N 8-80;

Документ сохранен с портала docs.cntd.ru — электронного фонда из более 100 000 000 нормативно-правовых и нормативно-технических документов

приказом Комитета по государственному контролю, использованию и охране памятников истории и культуры Санкт-Петербурга от 9 декабря 2005 года N 8-142;

приказом Комитета по государственному контролю, использованию и охране памятников истории и культуры Санкт-Петербурга от 29 декабря 2005 года N 8-154/1;

приказом Комитета по государственному контролю, использованию и охране памятников истории и культуры Санкт-Петербурга от 30 января 2006 года N 8-5;

приказом Комитета по государственному контролю, использованию и охране памятников истории и культуры Санкт-Петербурга от 21 марта 2006 года N 8-26;

приказом Комитета по государственному контролю, использованию и охране памятников истории и культуры Санкт-Петербурга от 11 мая 2006 года N 8-43;

приказом Комитета по государственному контролю, использованию и охране памятников истории и культуры Санкт-Петербурга от 2 июня 2006 года N 8-61;

приказом Комитета по государственному контролю, использованию и охране памятников истории и культуры Санкт-Петербурга от 14 июня 2006 года N 8-62;

приказом Комитета по государственному контролю, использованию и охране памятников истории и культуры Санкт-Петербурга от 29 июня 2006 года N 8-69;

приказом Комитета по государственному контролю, использованию и охране памятников истории и культуры Санкт-Петербурга от 3 июля 2006 года N 8-76;

приказом Комитета по государственному контролю, использованию и охране памятников истории и культуры Санкт-Петербурга от 3 июля 2006 года N 8-77;

приказом Комитета по государственному контролю, использованию и охране памятников истории и культуры Санкт-Петербурга от 15 сентября 2006 года N 8-112;

приказом Комитета по государственному контролю, использованию и охране памятников истории и культуры Санкт-Петербурга от 1 декабря 2006 года N 8-157;

приказом Комитета по государственному контролю, использованию и охране памятников истории и культуры Санкт-Петербурга от 26 января 2007 года N 8-18;

приказом Комитета по государственному контролю, использованию и охране памятников истории и культуры Санкт-Петербурга от 2 февраля 2007 года N 8-24;

приказом Комитета по государственному контролю, использованию и охране памятников истории и культуры Санкт-Петербурга от 22 июня 2007 года N 8-103;

приказом Комитета по государственному контролю, использованию и охране памятников истории и культуры Санкт-Петербурга от 21 сентября 2007 года N 8-166;

приказом Комитета по государственному контролю, использованию и охране памятников истории и культуры Санкт-Петербурга от 6 декабря 2007 года N 8-251;

приказом Комитета по государственному контролю, использованию и охране памятников истории и культуры Санкт-Петербурга от 10 декабря 2007 года N 8-260;

приказом Комитета по государственному контролю, использованию и охране памятников истории и культуры Санкт-Петербурга от 13 декабря 2007 года N 8-264;

приказом Комитета по государственному контролю, использованию и охране памятников истории и культуры Санкт-Петербурга от 26 декабря 2007 года N 8-291;

приказом Комитета по государственному контролю, использованию и охране памятников истории и культуры Санкт-Петербурга от 14 марта 2008 года N 8-42;

Документ сохранен с портала docs.cntd.ru — электронного фонда из более 100 000 000 нормативно-правовых и нормативно-технических документов

приказом Комитета по государственному контролю, использованию и охране памятников истории и культуры Санкт-Петербурга от 30 мая 2008 года N 8-133;

приказом Комитета по государственному контролю, использованию и охране памятников истории и культуры Санкт-Петербурга от 2 октября 2008 года N 8-244;

приказом Комитета по государственному контролю, использованию и охране памятников истории и культуры Санкт-Петербурга от 29 октября 2008 года N 8-287;

приказом Комитета по государственному контролю, использованию и охране памятников истории и культуры Санкт-Петербурга от 16 февраля 2009 года N 8-11;

распоряжением Комитета по государственному контролю, использованию и охране памятников истории и культуры Санкт-Петербурга от 15 сентября 2009 года N 10-26;

распоряжением Комитета по государственному контролю, использованию и охране памятников истории и культуры Санкт-Петербурга от 25 сентября 2009 года N 10-27;

распоряжением Комитета по государственному контролю, использованию и охране памятников истории и культуры Санкт-Петербурга от 29 сентября 2009 года N 10-28;

распоряжением Комитета по государственному контролю, использованию и охране памятников истории и культуры Санкт-Петербурга от 9 октября 2009 года N 10-29;

приказом Комитета по государственному контролю, использованию и охране памятников истории и культуры Санкт-Петербурга от 23 октября 2009 года N 8-239;

приказом Комитета по государственному контролю, использованию и охране памятников истории и культуры Санкт-Петербурга от 30 октября 2009 года N 8-246;

приказом Комитета по государственному контролю, использованию и охране памятников истории и культуры Санкт-Петербурга от 6 ноября 2009 года N 8-261;

распоряжением Комитета по государственному контролю, использованию и охране памятников истории и культуры Санкт-Петербурга от 17 ноября 2009 года N 10-34;

приказом Комитета по государственному контролю, использованию и охране памятников истории и культуры Санкт-Петербурга от 17 ноября 2009 года N 8-277;

распоряжением Комитета по государственному контролю, использованию и охране памятников истории и культуры Санкт-Петербурга от 2 декабря 2009 года N 10-35;

приказом Комитета по государственному контролю, использованию и охране памятников истории и культуры Санкт-Петербурга от 30 декабря 2009 года N 8-353;

распоряжением Комитета по государственному контролю, использованию и охране памятников истории и культуры Санкт-Петербурга от 2 февраля 2010 года N 10-4;

распоряжением Комитета по государственному контролю, использованию и охране памятников истории и культуры Санкт-Петербурга от 24 февраля 2010 года N 10-7;

приказом Комитета по государственному контролю, использованию и охране памятников истории и культуры Санкт-Петербурга от 2 марта 2010 года N 8-22;

приказом Комитета по государственному контролю, использованию и охране памятников истории и культуры Санкт-Петербурга от 3 марта 2010 года N 8-25;

приказом Комитета по государственному контролю, использованию и охране памятников истории и культуры Санкт-Петербурга от 15 марта 2010 года N 8-30;

распоряжением Комитета по государственному контролю, использованию и охране памятников истории и культуры Санкт-Петербурга от 11 мая 2010 года N 10-15;

Документ сохранен с портала docs.cntd.ru — электронного фонда из более 100 000 000 нормативно-правовых и нормативно-технических документов

приказом Комитета по государственному контролю, использованию и охране памятников истории и культуры Санкт-Петербурга от 9 июня 2010 года N 8-95;

приказом Комитета по государственному контролю, использованию и охране памятников истории и культуры Санкт-Петербурга от 17 июня 2010 года N 8-103;

приказом Комитета по государственному контролю, использованию и охране памятников истории и культуры Санкт-Петербурга от 21 июля 2010 года N 8-124;

приказом Комитета по государственному контролю, использованию и охране памятников истории и культуры Санкт-Петербурга от 6 августа 2010 года N 8-133;

приказом Комитета по государственному контролю, использованию и охране памятников истории и культуры Санкт-Петербурга от 12 августа 2010 года N 8-135;

приказом Комитета по государственному контролю, использованию и охране памятников истории и культуры Санкт-Петербурга от 2 сентября 2010 года N 8-146;

распоряжением Комитета по государственному контролю, использованию и охране памятников истории и культуры Санкт-Петербурга от 20 сентября 2010 года N 10-17;

распоряжением Комитета по государственному контролю, использованию и охране памятников истории и культуры Санкт-Петербурга от 21 сентября 2010 года N 8-151;

распоряжением Комитета по государственному контролю, использованию и охране памятников истории и культуры Санкт-Петербурга от 28 сентября 2010 года N 10-18;

приказом Комитета по государственному контролю, использованию и охране памятников истории и культуры Санкт-Петербурга от 26 октября 2010 года N 8-191;

распоряжением Комитета по государственному контролю, использованию и охране памятников истории и культуры Санкт-Петербурга от 1 декабря 2010 года N 10-24;

приказом Комитета по государственному контролю, использованию и охране памятников истории и культуре Санкт-Петербурга от 13 декабря 2010 года N 8-230;

распоряжением КГИОП Санкт-Петербурга от 3 февраля 2011 года N 10-6;

приказом КГИОП Санкт-Петербурга от 20 апреля 2011 года N 8-92;

приказом КГИОП Санкт-Петербурга от 25 апреля 2011 года N 8-99;

приказом КГИОП Санкт-Петербурга от 26 апреля 2011 года N 8-100;

приказом КГИОП Санкт-Петербурга от 28 апреля 2011 года N 8-105;

приказом КГИОП Санкт-Петербурга от 17 июня 2011 года N 8-144;

распоряжением КГИОП Санкт-Петербурга от 17 июня 2011 года N 10-316;

приказом КГИОП Санкт-Петербурга от 3 августа 2011 года N 8-178;

приказом КГИОП Санкт-Петербурга от 18 октября 2011 года N 8-237;

распоряжением КГИОП Санкт-Петербурга от 19 октября 2011 года N 10-676;

распоряжением КГИОП Санкт-Петербурга от 19 октября 2011 года N 10-677;

приказом КГИОП Санкт-Петербурга от 16 ноября 2011 года N 8-255;

распоряжением КГИОП Санкт-Петербурга от 28 декабря 2011 года N 10-985;

распоряжением КГИОП Санкт-Петербурга от 10 января 2012 года N 10-4;

Документ сохранен с портала docs.cntd.ru — электронного фонда из более 100 000 000 юридически правовых и нормативно-технических документов

распоряжением КГИОП Санкт-Петербурга от 21 июня 2012 года N 10-104;

распоряжением КГИОП Санкт-Петербурга от 26 июня 2012 года N 10-105;

распоряжением КГИОП Санкт-Петербурга от 11 июля 2012 года N 10-110;

приказом КГИОП Санкт-Петербурга от 18 сентября 2012 года N 8-441;

приказом КГИОП Санкт-Петербурга от 24 октября 2012 года N 8-507;

распоряжением КГИОП Санкт-Петербурга от 10 января 2013 года N 10-1 (в редакции распоряжения КГИОП Санкт-Петербурга от 20 октября 2014 года N 10-650);

распоряжением КГИОП Санкт-Петербурга от 17 января 2013 года N 10-2;

распоряжением КГИОП Санкт-Петербурга от 17 января 2013 года N 10-3;

распоряжением КГИОП Санкт-Петербурга от 17 января 2013 года N 10-4;

распоряжением КГИОП Санкт-Петербурга от 24 января 2013 года N 10-16;

распоряжением КГИОП Санкт-Петербурга от 24 января 2013 года N 10-20;

распоряжением КГИОП Санкт-Петербурга от 24 января 2013 года N 10-21;

распоряжением КГИОП Санкт-Петербурга от 24 января 2013 года N 10-22;

распоряжением КГИОП Санкт-Петербурга от 29 января 2013 года N 10-31;

распоряжением КГИОП Санкт-Петербурга от 13 февраля 2013 года N 10-53;

распоряжением КГИОП Санкт-Петербурга от 22 февраля 2013 года N 10-57;

распоряжением КГИОП Санкт-Петербурга от 26 февраля 2013 года N 10-61;

приказом КГИОП Санкт-Петербурга от 6 марта 2013 года N 8-135;

распоряжением КГИОП Санкт-Петербурга от 26 марта 2013 года N 10-120;

распоряжением КГИОП Санкт-Петербурга от 26 марта 2013 года N 10-121;

распоряжением КГИОП Санкт-Петербурга от 11 апреля 2013 года N 10-182;

распоряжением КГИОП Санкт-Петербурга от 29 апреля 2013 года N 10-228;

распоряжением КГИОП Санкт-Петербурга от 22 мая 2013 года N 10-240;

распоряжением КГИОП Санкт-Петербурга от 21 июня 2013 года N 10-299;

распоряжением КГИОП Санкт-Петербурга от 19 июля 2013 года N 10-347;

распоряжением КГИОП Санкт-Петербурга от 19 июля 2013 года N 10-357;

распоряжением КГИОП Санкт-Петербурга от 3 сентября 2013 года N 10-426;

распоряжением КГИОП Санкт-Петербурга от 4 сентября 2013 года N 10-436;

распоряжением КГИОП Санкт-Петербурга от 4 сентября 2013 года N 10-437;

распоряжением КГИОП Санкт-Петербурга от 20 сентября 2013 года N 10-478;

распоряжением КГИОП Санкт-Петербурга от 4 октября 2013 года N 10-491;

распоряжением КГИОП Санкт-Петербурга от 25 октября 2013 года N 10-524;

Документ сохранен с портала docs.cntd.ru — электронного фонда из более 100 000 000 нормативно-правовых и нормативно-технических документов

распоряжением КГИОП Санкт-Петербурга от 30 октября 2013 года N 10-540;

распоряжением КГИОП Санкт-Петербурга от 19 ноября 2013 года N 10-580;

распоряжением КГИОП Санкт-Петербурга от 19 ноября 2013 года N 10-581;

распоряжением КГИОП Санкт-Петербурга от 26 ноября 2013 года N 10-603;

распоряжением КГИОП Санкт-Петербурга от 15 января 2014 года N 10-15;

распоряжением КГИОП Санкт-Петербурга от 23 января 2014 года N 10-26;

распоряжением КГИОП Санкт-Петербурга от 23 января 2014 года N 10-29;

распоряжением КГИОП Санкт-Петербурга от 30 января 2014 года N 10-42;

распоряжением КГИОП Санкт-Петербурга от 31 января 2014 года N 10-43;

распоряжением КГИОП Санкт-Петербурга от 31 января 2014 года N 10-44;

распоряжением КГИОП Санкт-Петербурга от 10 февраля 2014 года N 10-61;

распоряжением КГИОП Санкт-Петербурга от 24 февраля 2014 года N 10-78;

распоряжением КГИОП Санкт-Петербурга от 27 февраля 2014 года N 10-89;

распоряжением КГИОП Санкт-Петербурга от 4 марта 2014 года N 10-97;

распоряжением КГИОП Санкт-Петербурга от 11 марта 2014 года N 10-102;

распоряжением КГИОП Санкт-Петербурга от 13 марта 2014 года N 10-108;

распоряжением КГИОП Санкт-Петербурга от 19 марта 2014 года N 10-125;

распоряжением КГИОП Санкт-Петербурга от 19 марта 2014 года N 10-126;

распоряжением КГИОП Санкт-Петербурга от 21 марта 2014 года N 10-134;

распоряжением КГИОП Санкт-Петербурга от 1 апреля 2014 года N 10-141;

распоряжением КГИОП Санкт-Петербурга от 1 апреля 2014 года N 10-142;

распоряжением КГИОП Санкт-Петербурга от 1 апреля 2014 года N 10-143;

распоряжением КГИОП Санкт-Петербурга от 7 апреля 2014 года N 10-144;

распоряжением КГИОП Санкт-Петербурга от 11 апреля 2014 года N 10-160;

распоряжением КГИОП Санкт-Петербурга от 11 апреля 2014 года N 10-161;

распоряжением КГИОП Санкт-Петербурга от 11 апреля 2014 года N 10-162;

распоряжением КГИОП Санкт-Петербурга от 28 апреля 2014 года N 10-190;

приказом КГИОП Санкт-Петербурга от 14 мая 2014 года N 8-232;

распоряжением КГИОП Санкт-Петербурга от 2 июня 2014 года N 10-280;

распоряжением КГИОП Санкт-Петербурга от 2 июня 2014 года N 10-287;

распоряжением КГИОП Санкт-Петербурга от 9 июня 2014 года N 10-290;

распоряжением КГИОП Санкт-Петербурга от 26 июня 2014 года N 10-346;

распоряжением КГИОП Санкт-Петербурга от 27 июня 2014 года N 10-353;

Документ сохранен с портала docs.cntd.ru — электронного фонда из более 100 000 000 нормативно-правовых и нормативно-технических документов

распоряжением КГИОП Санкт-Петербурга от 1 июля 2014 года N 10-356;

распоряжением КГИОП Санкт-Петербурга от 7 июля 2014 года N 10-369;

распоряжением КГИОП Санкт-Петербурга от 8 июля 2014 года N 10-372;

распоряжением КГИОП Санкт-Петербурга от 10 июля 2014 года N 10-374;

распоряжением КГИОП Санкт-Петербурга от 10 июля 2014 года N 10-375;

распоряжением КГИОП Санкт-Петербурга от 10 июля 2014 года N 10-376;

распоряжением КГИОП Санкт-Петербурга от 10 июля 2014 года N 10-377;

распоряжением КГИОП Санкт-Петербурга от 10 июля 2014 года N 10-378;

распоряжением КГИОП Санкт-Петербурга от 14 июля 2014 года N 10-394;

распоряжением КГИОП Санкт-Петербурга от 16 июля 2014 года N 10-400;

распоряжением КГИОП Санкт-Петербурга от 17 июля 2014 года N 10-403;

распоряжением КГИОП Санкт-Петербурга от 24 июля 2014 года N 10-415;

распоряжением КГИОП Санкт-Петербурга от 25 июля 2014 года N 10-416;

распоряжением КГИОП Санкт-Петербурга от 25 июля 2014 года N 10-422;

распоряжением КГИОП Санкт-Петербурга от 25 июля 2014 года N 10-417;

распоряжением КГИОП Санкт-Петербурга от 25 июля 2014 года N 10-418;

распоряжением КГИОП Санкт-Петербурга от 25 июля 2014 года N 10-419;

распоряжением КГИОП Санкт-Петербурга от 25 июля 2014 года N 10-420;

распоряжением КГИОП Санкт-Петербурга от 25 июля 2014 года N 10-421;

распоряжением КГИОП Санкт-Петербурга от 5 августа 2014 года N 10-450;

распоряжением КГИОП Санкт-Петербурга от 7 августа 2014 года N 10-461;

распоряжением КГИОП Санкт-Петербурга от 11 августа 2014 года N 10-468;

распоряжением КГИОП Санкт-Петербурга от 13 августа 2014 года N 10-478;

распоряжением КГИОП Санкт-Петербурга от 14 августа 2014 года N 10-485;

распоряжением КГИОП Санкт-Петербурга от 14 августа 2014 года N 10-487;

распоряжением КГИОП Санкт-Петербурга от 14 августа 2014 года N 10-488;

распоряжением КГИОП Санкт-Петербурга от 18 августа 2014 года N 10-496;

распоряжением КГИОП Санкт-Петербурга от 18 августа 2014 года N 10-504;

распоряжением КГИОП Санкт-Петербурга от 18 августа 2014 года N 10-505;

распоряжением КГИОП Санкт-Петербурга от 3 сентября 2014 года N 10-545;

распоряжением КГИОП Санкт-Петербурга от 3 сентября 2014 года N 10-547;

распоряжением КГИОП Санкт-Петербурга от 23 сентября 2014 года N 10-604;

распоряжением КГИОП Санкт-Петербурга от 3 октября 2014 года N 10-634;

Документ сохранен с портала docs.cntd.ru — электронного фонда из более 100 000 000 нормативно-правовых и нормативно-технических документов

распоряжением КГИОП Санкт-Петербурга от 16 октября 2014 года N 10-647;

распоряжением КГИОП Санкт-Петербурга от 5 ноября 2014 года N 10-723;

распоряжением КГИОП Санкт-Петербурга от 10 декабря 2014 года N 10-807;

распоряжением КГИОП Санкт-Петербурга от 19 декабря 2014 года N 10-820;

распоряжением КГИОП Санкт-Петербурга от 19 декабря 2014 года N 10-821;

распоряжением КГИОП Санкт-Петербурга от 22 декабря 2014 года N 10-835;

распоряжением КГИОП Санкт-Петербурга от 20 января 2015 года N 10-22;

распоряжением КГИОП Санкт-Петербурга от 23 января 2015 года N 10-41;

распоряжением КГИОП Санкт-Петербурга от 30 января 2015 года N 10-46;

распоряжением КГИОП Санкт-Петербурга от 27 февраля 2015 года N 10-64;

распоряжением КГИОП Санкт-Петербурга от 3 марта 2015 года N 10-97;

распоряжением КГИОП Санкт-Петербурга от 13 марта 2015 года N 10-109;

распоряжением КГИОП Санкт-Петербурга от 13 марта 2015 года N 10-110;

распоряжением КГИОП Санкт-Петербурга от 19 марта 2015 года N 10-114;

распоряжением КГИОП Санкт-Петербурга от 25 марта 2015 года N 10-130;

распоряжением КГИОП Санкт-Петербурга от 27 марта 2015 года N 10-134;

распоряжением КГИОП Санкт-Петербурга от 7 апреля 2015 года N 10-148;

распоряжением КГИОП Санкт-Петербурга от 12 мая 2015 года N 10-199;

распоряжением КГИОП Санкт-Петербурга от 25 мая 2015 года N 10-220;

распоряжением КГИОП Санкт-Петербурга от 11 июня 2015 года N 10-241;

распоряжением КГИОП Санкт-Петербурга от 24 июня 2015 года N 10-266;

распоряжением КГИОП Санкт-Петербурга от 26 июня 2015 года N 10-289;

распоряжением КГИОП Санкт-Петербурга от 26 июня 2015 года N 10-290;

распоряжением КГИОП Санкт-Петербурга от 8 июля 2015 года N 10-306;

распоряжением КГИОП Санкт-Петербурга от 30 июля 2015 года N 10-328;

распоряжением КГИОП Санкт-Петербурга от 30 июля 2015 года N 10-329;

распоряжением КГИОП Санкт-Петербурга от 10 августа 2015 года N 10-343;

распоряжением КГИОП Санкт-Петербурга от 24 августа 2015 года N 10-361;

распоряжением КГИОП Санкт-Петербурга от 24 августа 2015 года N 10-362;

распоряжением КГИОП Санкт-Петербурга от 24 августа 2015 года N 10-363;

распоряжением КГИОП Санкт-Петербурга от 24 августа 2015 года N 10-364;

распоряжением КГИОП Санкт-Петербурга от 24 августа 2015 года N 10-365;

распоряжением КГИОП Санкт-Петербурга от 24 августа 2015 года N 10-366;

Документ сохранен с портала docs.cntd.ru — электронного фонда из более 100 000 000 нормативно-правовых и нормативно-технических документов

распоряжением КГИОП Санкт-Петербурга от 13 ноября 2015 года N 10-528;

распоряжением КГИОП Санкт-Петербурга от 13 ноября 2015 года N 10-529;

распоряжением КГИОП Санкт-Петербурга от 13 ноября 2015 года N 10-536;

распоряжением КГИОП Санкт-Петербурга от 4 декабря 2015 года N 10-580;

распоряжением КГИОП Санкт-Петербурга от 22 декабря 2015 года N 10-610 (Официальный сайт Администрации Санкт-Петербурга www.gov.spb.ru/norm_baza/npa, 30.12.2015);

распоряжением КГИОП Санкт-Петербурга от 23 декабря 2015 года N 10-614;

распоряжением КГИОП Санкт-Петербурга от 15 января 2016 года N 10-13;

распоряжением КГИОП Санкт-Петербурга от 22 января 2016 года N 10-606;

распоряжением КГИОП Санкт-Петербурга от 17 февраля 2016 года N 10-46 (Официальный сайт Администрации Санкт-Петербурга www.gov.spb.ru/norm_baza/npa, 19.02.2016);

распоряжением КГИОП Санкт-Петербурга от 10 марта 2016 года N 10-67;

распоряжением КГИОП Санкт-Петербурга от 10 марта 2016 года N 10-68;

распоряжением КГИОП Санкт-Петербурга от 10 марта 2016 года N 10-69;

распоряжением КГИОП Санкт-Петербурга от 10 марта 2016 года N 10-70;

распоряжением КГИОП Санкт-Петербурга от 15 марта 2016 года N 10-72 (Официальный сайт Администрации Санкт-Петербурга www.gov.spb.ru/norm_baza/npa, 21.03.2016);

распоряжением КГИОП Санкт-Петербурга от 22 марта 2016 года N 10-89 (Официальный сайт Администрации Санкт-Петербурга www.gov.spb.ru/norm_baza/npa, 28.03.2016);

распоряжением КГИОП Санкт-Петербурга от 22 марта 2016 года N 10-90 (Официальный сайт Администрации Санкт-Петербурга www.gov.spb.ru/norm_baza/npa, 28.03.2016);

распоряжением КГИОП Санкт-Петербурга от 22 марта 2016 года N 10-91 (Официальный сайт Администрации Санкт-Петербурга www.gov.spb.ru/norm_baza/npa, 28.03.2016);

распоряжением КГИОП Санкт-Петербурга от 22 марта 2016 года N 10-92 (Официальный сайт Администрации Санкт-Петербурга www.gov.spb.ru/norm_baza/npa, 28.03.2016);

распоряжением КГИОП Санкт-Петербурга от 22 марта 2016 года N 10-93;

распоряжением КГИОП Санкт-Петербурга от 22 марта 2016 года N 10-94;

распоряжением КГИОП Санкт-Петербурга от 22 марта 2016 года N 10-95;

распоряжением КГИОП Санкт-Петербурга от 22 марта 2016 года N 10-96;

распоряжением КГИОП Санкт-Петербурга от 31 марта 2016 года N 10-110;

распоряжением КГИОП Санкт-Петербурга от 31 марта 2016 года N 10-111 (Официальный сайт Администрации Санкт-Петербурга www.gov.spb.ru/norm_baza/npa, 01.04.2016);

распоряжением КГИОП Санкт-Петербурга от 20 апреля 2016 года N 10-137;

распоряжением КГИОП Санкт-Петербурга от 20 апреля 2016 года N 10-138;

распоряжением КГИОП Санкт-Петербурга от 21 апреля 2016 года N 10-149;

распоряжением КГИОП Санкт-Петербурга от 21 апреля 2016 года N 10-150 (Официальный сайт Администрации Санкт-Петербурга www.gov.spb.ru/norm_baza/npa, 26.04.2016);

Документ сохранен с портала docs.cntd.ru — электронного фонда из более 100 000 000 нормативно-правовых и нормативно-технических документов

распоряжением КГИОП Санкт-Петербурга от 27 апреля 2016 года N 10-159 (Официальный сайт Администрации Санкт-Петербурга www.gov.spb.ru/norm_baza/npa, 28.04.2016);

распоряжением КГИОП Санкт-Петербурга от 28 апреля 2016 года N 10-167 (Официальный сайт Администрации Санкт-Петербурга www.gov.spb.ru/norm_baza/npa, 29.04.2016);

распоряжением КГИОП Санкт-Петербурга от 29 апреля 2016 года N 10-168 (Официальный сайт Администрации Санкт-Петербурга www.gov.spb.ru/norm_baza/npa, 29.04.2016);

распоряжением КГИОП Санкт-Петербурга от 4 мая 2016 года N 10-169 (Официальный сайт Администрации Санкт-Петербурга www.gov.spb.ru/norm_baza/npa, 05.05.2016);

распоряжением КГИОП Санкт-Петербурга от 4 мая 2016 года N 10-171 (Официальный сайт Администрации Санкт-Петербурга www.gov.spb.ru/norm_baza/npa, 05.05.2016);

распоряжением КГИОП Санкт-Петербурга от 5 мая 2016 года N 10-172 (Официальный сайт Администрации Санкт-Петербурга www.gov.spb.ru/norm_baza/npa, 10.05.2016);

распоряжением КГИОП Санкт-Петербурга от 5 мая 2016 года N 10-173 (Официальный сайт Администрации Санкт-Петербурга www.gov.spb.ru/norm_baza/npa, 10.05.2016);

распоряжением КГИОП Санкт-Петербурга от 11 мая 2016 года N 10-180 (Официальный сайт Администрации Санкт-Петербурга www.gov.spb.ru/norm_baza/npa, 19.05.2016);

распоряжением КГИОП Санкт-Петербурга от 13 мая 2016 года N 10-187 (Официальный сайт Администрации Санкт-Петербурга www.gov.spb.ru/norm_baza/npa, 19.05.2016);

распоряжением КГИОП Санкт-Петербурга от 16 мая 2016 года N 10-194 (Официальный сайт Администрации Санкт-Петербурга www.gov.spb.ru/norm_baza/npa, 20.05.2016);

распоряжением КГИОП Санкт-Петербурга от 17 мая 2016 года N 10-201 (Официальный сайт Администрации Санкт-Петербурга www.gov.spb.ru/norm_baza/npa, 20.05.2016);

распоряжением КГИОП Санкт-Петербурга от 24 мая 2016 года N 10-205 (Официальный сайт Администрации Санкт-Петербурга www.gov.spb.ru/norm_baza/npa, 26.05.2016);

распоряжением КГИОП Санкт-Петербурга от 24 мая 2016 года N 10-206 (Официальный сайт Администрации Санкт-Петербурга www.gov.spb.ru/norm_baza/npa, 26.05.2016);

распоряжением КГИОП Санкт-Петербурга от 25 мая 2016 года N 10-209;

распоряжением КГИОП Санкт-Петербурга от 31 мая 2016 года N 10-217;

распоряжением КГИОП Санкт-Петербурга от 2 июня 2016 года N 10-220 (Официальный сайт Администрации Санкт-Петербурга www.gov.spb.ru/norm_baza/npa, 06.06.2016);

распоряжением КГИОП Санкт-Петербурга от 10 июня 2016 года N 10-243 (Официальный сайт Администрации Санкт-Петербурга www.gov.spb.ru/norm_baza/npa, 22.06.2016);

распоряжением КГИОП Санкт-Петербурга от 16 июня 2016 года N 10-249 (Официальный сайт Администрации Санкт-Петербурга www.gov.spb.ru/norm_baza/npa, 22.06.2016);

распоряжением КГИОП Санкт-Петербурга от 24 июня 2016 года N 10-324 (Официальный сайт Администрации Санкт-Петербурга www.gov.spb.ru/norm_baza/npa, 22.07.2016);

распоряжением КГИОП Санкт-Петербурга от 27 июня 2016 года N 10-267 (Официальный сайт Администрации Санкт-Петербурга www.gov.spb.ru/norm_baza/npa, 29.06.2016);

распоряжением КГИОП Санкт-Петербурга от 27 июня 2016 года N 10-268 (Официальный сайт Администрации Санкт-Петербурга www.gov.spb.ru/norm_baza/npa, 29.06.2016);

распоряжением КГИОП Санкт-Петербурга от 29 июня 2016 года N 10-272 (Официальный сайт Администрации Санкт-Петербурга www.gov.spb.ru/norm_baza/npa, 01.07.2016).

Документ сохранен с портала docs.cntd.ru — электронного фонда из более 100 000 000 юридически правовых и нормативно технических документов

распоряжением КГИОП Санкт-Петербурга от 29 июня 2016 года N 10-274 (Официальный сайт Администрации Санкт-Петербурга www.gov.spb.ru/norm_baza/npa, 01.07.2016);

распоряжением КГИОП Санкт-Петербурга от 29 июня 2016 года N 10-275 (Официальный сайт Администрации Санкт-Петербурга www.gov.spb.ru/norm_baza/npa, 01.07.2016);

распоряжением КГИОП Санкт-Петербурга от 29 июня 2016 года N 10-276 (Официальный сайт Администрации Санкт-Петербурга www.gov.spb.ru/norm_baza/npa, 01.07.2016);

распоряжением КГИОП Санкт-Петербурга от 29 июня 2016 года N 10-278 (Официальный сайт Администрации Санкт-Петербурга www.gov.spb.ru/norm_baza/npa, 01.07.2016);

распоряжением КГИОП Санкт-Петербурга от 29 июня 2016 года N 10-279 (Официальный сайт Администрации Санкт-Петербурга www.gov.spb.ru/norm_baza/npa, 01.07.2016);

распоряжением КГИОП Санкт-Петербурга от 30 июня 2016 года N 10-282 (Официальный сайт Администрации Санкт-Петербурга www.gov.spb.ru/norm_baza/npa, 05.07.2016);

распоряжением КГИОП Санкт-Петербурга от 8 июля 2016 года N 10-301 (Официальный сайт Администрации Санкт-Петербурга www.gov.spb.ru/norm_baza/npa, 12.07.2016);

распоряжением КГИОП Санкт-Петербурга от 18 июля 2016 года N 10-318 (Официальный сайт Администрации Санкт-Петербурга www.gov.spb.ru/norm_baza/npa, 21.07.2016);

распоряжением КГИОП Санкт-Петербурга от 18 июля 2016 года N 10-319 (Официальный сайт Администрации Санкт-Петербурга www.gov.spb.ru/norm_baza/npa, 21.07.2016);

распоряжением КГИОП Санкт-Петербурга от 26 июля 2016 года N 10-335 (Официальный сайт Администрации Санкт-Петербурга www.gov.spb.ru/norm_baza/npa, 26.07.2016);

распоряжением КГИОП Санкт-Петербурга от 26 июля 2016 года N 10-336 (Официальный сайт Администрации Санкт-Петербурга www.gov.spb.ru/norm_baza/npa, 26.07.2016);

распоряжением КГИОП Санкт-Петербурга от 29 июля 2016 года N 10-344 (Официальный сайт Администрации Санкт-Петербурга www.gov.spb.ru/norm_baza/npa, 02.08.2016);

распоряжением КГИОП Санкт-Петербурга от 2 августа 2016 года N 10-354 (Официальный сайт Администрации Санкт-Петербурга www.gov.spb.ru/norm_baza/npa, 03.08.2016);

распоряжением КГИОП Санкт-Петербурга от 2 августа 2016 года N 10-355 (Официальный сайт Администрации Санкт-Петербурга www.gov.spb.ru/norm_baza/npa, 04.08.2016);

распоряжением КГИОП Санкт-Петербурга от 2 августа 2016 года N 10-356 (Официальный сайт Администрации Санкт-Петербурга www.gov.spb.ru/norm_baza/npa, 04.08.2016);

распоряжением КГИОП Санкт-Петербурга от 8 августа 2016 года N 10-368 (Официальный сайт Администрации Санкт-Петербурга www.gov.spb.ru/norm_baza/npa, 12.08.2016);

распоряжением КГИОП Санкт-Петербурга от 9 августа 2016 года N 10-371 (Официальный сайт Администрации Санкт-Петербурга www.gov.spb.ru/norm_baza/npa, 12.08.2016);

распоряжением КГИОП Санкт-Петербурга от 18 августа 2016 года N 10-405;

распоряжением КГИОП Санкт-Петербурга от 18 августа 2016 года N 10-406;

распоряжением КГИОП Санкт-Петербурга от 18 августа 2016 года N 10-407;

распоряжением КГИОП Санкт-Петербурга от 18 августа 2016 года N 10-408 (Официальный сайт Администрации Санкт-Петербурга www.gov.spb.ru/norm_baza/npa, 19.08.2016);

распоряжением КГИОП Санкт-Петербурга от 18 августа 2016 года N 10-409 (Официальный сайт Администрации Санкт-Петербурга www.gov.spb.ru/norm_baza/npa, 19.08.2016);

Документ сохранен с портала docs.cntd.ru — электронного фонда из более 100 000 000 нормативно-правовых и нормативно-технических документов

распоряжением КГИОП Санкт-Петербурга от 18 августа 2016 года N 10-410 (Официальный сайт Администрации Санкт-Петербурга www.gov.spb.ru/norm_baza/npa, 23.08.2016);

распоряжением КГИОП Санкт-Петербурга от 9 сентября 2016 года N 10-463 (Официальный сайт Администрации Санкт-Петербурга www.gov.spb.ru/norm_baza/npa, 14.09.2016);

распоряжением КГИОП Санкт-Петербурга от 14 сентября 2016 года N 10-472;

распоряжением КГИОП Санкт-Петербурга от 19 сентября 2016 года N 10-483 (Официальный сайт Администрации Санкт-Петербурга www.gov.spb.ru/norm_baza/npa, 28.09.2016);

распоряжением КГИОП Санкт-Петербурга от 28 сентября 2016 года N 10-503;

распоряжением КГИОП Санкт-Петербурга от 10 октября 2016 года N 10-540 (Официальный сайт Администрации Санкт-Петербурга www.gov.spb.ru/norm_baza/npa, 13.10.2016);

распоряжением КГИОП Санкт-Петербурга от 19 октября 2016 года N 10-554 (Официальный сайт Администрации Санкт-Петербурга www.gov.spb.ru/norm_baza/npa, 25.10.2016);

распоряжением КГИОП Санкт-Петербурга от 26 октября 2016 года N 10-565 (Официальный сайт Администрации Санкт-Петербурга www.gov.spb.ru/norm_baza/npa, 01.11.2016);

распоряжением КГИОП Санкт-Петербурга от 26 октября 2016 года N 10-568 (Официальный сайт Администрации Санкт-Петербурга www.gov.spb.ru/norm_baza/npa, 01.11.2016);

распоряжением КГИОП Санкт-Петербурга от 26 октября 2016 года N 10-569 (Официальный сайт Администрации Санкт-Петербурга www.gov.spb.ru/norm_baza/npa, 01.11.2016);

распоряжением КГИОП Санкт-Петербурга от 27 октября 2016 года N 10-574 (Официальный сайт Администрации Санкт-Петербурга www.gov.spb.ru/norm_baza/npa, 02.11.2016);

распоряжением КГИОП Санкт-Петербурга от 3 ноября 2016 года N 10-581;

распоряжением КГИОП Санкт-Петербурга от 15 ноября 2016 года N 10-623 (Официальный сайт Администрации Санкт-Петербурга www.gov.spb.ru/norm_baza/npa, 22.11.2016);

распоряжением КГИОП Санкт-Петербурга от 16 ноября 2016 года N 10-627 (Официальный сайт Администрации Санкт-Петербурга www.gov.spb.ru/norm_baza/npa, 22.11.2016);

распоряжением КГИОП Санкт-Петербурга от 17 ноября 2016 года N 10-630 (Официальный сайт Администрации Санкт-Петербурга www.gov.spb.ru/norm_baza/npa, 22.11.2016);

распоряжением КГИОП Санкт-Петербурга от 17 ноября 2016 года N 10-631 (Официальный сайт Администрации Санкт-Петербурга www.gov.spb.ru/norm_baza/npa, 22.11.2016);

распоряжением КГИОП Санкт-Петербурга от 17 ноября 2016 года N 10-632 (Официальный сайт Администрации Санкт-Петербурга www.gov.spb.ru/norm_baza/npa, 22.11.2016);

распоряжением КГИОП Санкт-Петербурга от 17 ноября 2016 года N 10-633 (Официальный сайт Администрации Санкт-Петербурга www.gov.spb.ru/norm_baza/npa, 22.11.2016);

распоряжением КГИОП Санкт-Петербурга от 25 ноября 2016 года N 10-643 (Официальный сайт Администрации Санкт-Петербурга www.gov.spb.ru/norm_baza/npa, 29.11.2016);

распоряжением КГИОП Санкт-Петербурга от 29 ноября 2016 года N 10-648;

распоряжением КГИОП Санкт-Петербурга от 30 ноября 2016 года N 10-650 (Официальный сайт Администрации Санкт-Петербурга www.gov.spb.ru/norm_baza/npa, 01.12.2016);

распоряжением КГИОП Санкт-Петербурга от 30 ноября 2016 года N 10-653;

распоряжением КГИОП Санкт-Петербурга от 30 ноября 2016 года N 10-654 (Официальный сайт Администрации Санкт-Петербурга www.gov.spb.ru/norm_baza/npa, 01.12.2016);

Документ сохранен с портала docs.cntd.ru — электронного фонда из более 100 000 000 нормативно-правовых и нормативно-технических документов

распоряжением КГИОП Санкт-Петербурга от 5 декабря 2016 года N 10-658 (Официальный сайт Администрации Санкт-Петербурга www.gov.spb.ru/norm_baza/npa, 08.12.2016);

распоряжением КГИОП Санкт-Петербурга от 7 декабря 2016 года N 10-672;

распоряжением КГИОП Санкт-Петербурга от 21 декабря 2016 года N 10-713 (Официальный сайт Администрации Санкт-Петербурга www.gov.spb.ru/norm_baza/npa, 26.12.2016);

распоряжением КГИОП Санкт-Петербурга от 13 января 2017 года N 6-р (Официальный сайт Администрации Санкт-Петербурга www.gov.spb.ru/norm_baza/npa, 19.01.2017);

распоряжением КГИОП Санкт-Петербурга от 16 января 2017 года N 11-р (Официальный сайт Администрации Санкт-Петербурга www.gov.spb.ru/norm_baza/npa, 24.01.2017);

распоряжением КГИОП Санкт-Петербурга от 23 января 2017 года N 16-р (Официальный сайт Администрации Санкт-Петербурга www.gov.spb.ru/norm_baza/npa, 24.01.2017);

распоряжением КГИОП Санкт-Петербурга от 23 января 2017 года N 17-р (Официальный сайт Администрации Санкт-Петербурга www.gov.spb.ru/norm_baza/npa, 24.01.2017);

распоряжением КГИОП Санкт-Петербурга от 26 января 2017 года N 23-р (Официальный сайт Администрации Санкт-Петербурга www.gov.spb.ru/norm_baza/npa, 27.01.2017);

распоряжением КГИОП Санкт-Петербурга от 10 февраля 2017 года N 69-р (Официальный сайт Администрации Санкт-Петербурга www.gov.spb.ru/norm_baza/npa, 22.02.2017);

распоряжением КГИОП Санкт-Петербурга от 14 февраля 2017 года N 70-р;

распоряжением КГИОП Санкт-Петербурга от 7 марта 2017 года N 97-р;

распоряжением КГИОП Санкт-Петербурга от 16 марта 2017 года N 119-р (Официальный сайт Администрации Санкт-Петербурга www.gov.spb.ru/norm_baza/npa, 23.03.2017);

распоряжением КГИОП Санкт-Петербурга от 22 марта 2017 года N 124-р (Официальный сайт Администрации Санкт-Петербурга www.gov.spb.ru/norm_baza/npa, 23.03.2017);

распоряжением КГИОП Санкт-Петербурга от 22 марта 2017 года N 125-р (Официальный сайт Администрации Санкт-Петербурга www.gov.spb.ru/norm_baza/npa, 23.03.2017);

распоряжением КГИОП Санкт-Петербурга от 22 марта 2017 года N 126-р (Официальный сайт Администрации Санкт-Петербурга www.gov.spb.ru/norm_baza/npa, 23.03.2017);

распоряжением КГИОП Санкт-Петербурга от 22 марта 2017 года N 127-р (Официальный сайт Администрации Санкт-Петербурга www.gov.spb.ru/norm_baza/npa, 23.03.2017);

распоряжением КГИОП Санкт-Петербурга от 5 апреля 2017 года N 158-р (Официальный сайт Администрации Санкт-Петербурга www.gov.spb.ru/norm_baza/npa, 14.04.2017);

распоряжением КГИОП Санкт-Петербурга от 28 апреля 2017 года N 187-р (Официальный сайт Администрации Санкт-Петербурга www.gov.spb.ru/norm_baza/npa, 12.05.2017);

распоряжением КГИОП Санкт-Петербурга от 5 мая 2017 года N 214-р (Официальный сайт Администрации Санкт-Петербурга www.gov.spb.ru/norm_baza/npa, 18.05.2017);

распоряжением КГИОП Санкт-Петербурга от 5 мая 2017 года N 215-р;

распоряжением КГИОП Санкт-Петербурга от 5 мая 2017 года N 216-р (Официальный сайт Администрации Санкт-Петербурга www.gov.spb.ru/norm_baza/npa, 18.05.2017);

распоряжением КГИОП Санкт-Петербурга от 5 мая 2017 года N 217-р;

распоряжением КГИОП Санкт-Петербурга от 17 мая 2017 года N 241-р (Официальный сайт Администрации Санкт-Петербурга www.gov.spb.ru/norm_baza/npa, 22.05.2017);

Документ сохранен с портала docs.cntd.ru — электронного фонда из более 100 000 000 юридически правовых и нормативно технических документов

распоряжением КГИОП Санкт-Петербурга от 18 мая 2017 года N 243-р (Официальный сайт Администрации Санкт-Петербурга www.gov.spb.ru/norm_baza/npa, 22.05.2017);

распоряжением КГИОП Санкт-Петербурга от 25 мая 2017 года N 262-р (Официальный сайт Администрации Санкт-Петербурга www.gov.spb.ru/norm_baza/npa, 31.05.2017);

распоряжением КГИОП Санкт-Петербурга от 25 мая 2017 года N 265-р (Официальный сайт Администрации Санкт-Петербурга www.gov.spb.ru/norm_baza/npa, 31.05.2017);

распоряжением КГИОП Санкт-Петербурга от 31 мая 2017 года N 276-р (Официальный сайт Администрации Санкт-Петербурга www.gov.spb.ru/norm_baza/npa, 02.06.2017);

распоряжением КГИОП Санкт-Петербурга от 3 июля 2017 года N 337-р (Официальный сайт Администрации Санкт-Петербурга www.gov.spb.ru/norm_baza/npa, 05.07.2017);

распоряжением КГИОП Санкт-Петербурга от 3 июля 2017 года N 338-р (Официальный сайт Администрации Санкт-Петербурга www.gov.spb.ru/norm_baza/npa, 05.07.2017);

распоряжением КГИОП Санкт-Петербурга от 5 июля 2017 года N 344-р (Официальный сайт Администрации Санкт-Петербурга www.gov.spb.ru/norm_baza/npa, 13.07.2017);

распоряжением КГИОП Санкт-Петербурга от 31 июля 2017 года N 368-р;

распоряжением КГИОП Санкт-Петербурга от 1 августа 2017 года N 369-р (Официальный сайт Администрации Санкт-Петербурга www.gov.spb.ru/norm_baza/npa, 07.08.2017);

распоряжением КГИОП Санкт-Петербурга от 24 августа 2017 года N 397-р (Официальный сайт Администрации Санкт-Петербурга www.gov.spb.ru/norm_baza/npa, 29.08.2017);

распоряжением КГИОП Санкт-Петербурга от 24 августа 2017 года N 398-р (Официальный сайт Администрации Санкт-Петербурга www.gov.spb.ru/norm_baza/npa, 29.08.2017);

распоряжением КГИОП Санкт-Петербурга от 5 сентября 2017 года N 420-р (Официальный сайт Администрации Санкт-Петербурга www.gov.spb.ru/norm_baza/npa, 08.09.2017);

распоряжением КГИОП Санкт-Петербурга от 5 сентября 2017 года N 421-р (Официальный сайт Администрации Санкт-Петербурга www.gov.spb.ru/norm_baza/npa, 08.09.2017);

распоряжением КГИОП Санкт-Петербурга от 13 сентября 2017 года N 429-р;

распоряжением КГИОП Санкт-Петербурга от 13 сентября 2017 года N 431-р;

распоряжением КГИОП Санкт-Петербурга от 27 сентября 2017 года N 442-р (Официальный сайт Администрации Санкт-Петербурга www.gov.spb.ru/norm_baza/npa, 03.10.2017);

распоряжением КГИОП Санкт-Петербурга от 9 октября 2017 года N 462-р (Официальный сайт Администрации Санкт-Петербурга www.gov.spb.ru/norm_baza/npa, 12.10.2017);

распоряжением КГИОП Санкт-Петербурга от 16 октября 2017 года N 472-р;

распоряжением КГИОП Санкт-Петербурга от 20 октября 2017 года N 474-р;

распоряжением КГИОП Санкт-Петербурга от 20 октября 2017 года N 475-р;

распоряжением КГИОП Санкт-Петербурга от 20 октября 2017 года N 476-р;

распоряжением КГИОП Санкт-Петербурга от 20 октября 2017 года N 477-р;

распоряжением КГИОП Санкт-Петербурга от 20 октября 2017 года N 479-р;

распоряжением КГИОП Санкт-Петербурга от 26 октября 2017 года N 491-р (Официальный сайт Администрации Санкт-Петербурга www.gov.spb.ru/norm_baza/npa, 01.11.2017);

Документ сохранен с портала docs.cntd.ru — электронного фонда из более 100 000 000 нормативно-правовых и нормативно-технических документов

распоряжением КГИОП Санкт-Петербурга от 15 ноября 2017 года N 517-р;

распоряжением КГИОП Санкт-Петербурга от 15 ноября 2017 года N 518-р;

распоряжением КГИОП Санкт-Петербурга от 5 декабря 2017 года N 541-р;

распоряжением КГИОП Санкт-Петербурга от 18 декабря 2017 года N 561-р;

распоряжением КГИОП Санкт-Петербурга от 18 декабря 2017 года N 562-р (Официальный сайт Администрации Санкт-Петербурга www.gov.spb.ru/norm_baza/npa, 22.12.2017);

распоряжением КГИОП Санкт-Петербурга от 19 декабря 2017 года N 570-р;

распоряжением КГИОП Санкт-Петербурга от 9 января 2018 года N 1-р (Официальный сайт Администрации Санкт-Петербурга www.gov.spb.ru/norm_baza/npa, 16.01.2018);

распоряжением КГИОП Санкт-Петербурга от 17 января 2018 года N 7-р (Официальный сайт Администрации Санкт-Петербурга www.gov.spb.ru/norm_baza/npa, 25.01.2018);

распоряжением КГИОП Санкт-Петербурга от 19 января 2018 года N 12-р (Официальный сайт Администрации Санкт-Петербурга www.gov.spb.ru/norm_baza/npa, 25.01.2018);

распоряжением КГИОП Санкт-Петербурга от 13 февраля 2018 года N 49-р (Официальный сайт Администрации Санкт-Петербурга www.gov.spb.ru/norm_baza/npa, 19.02.2018);

распоряжением КГИОП Санкт-Петербурга от 15 февраля 2018 года N 54-р (Официальный сайт Администрации Санкт-Петербурга www.gov.spb.ru/norm_baza/npa, 19.02.2018);

распоряжением КГИОП Санкт-Петербурга от 26 февраля 2018 года N 77-р (Официальный сайт Администрации Санкт-Петербурга www.gov.spb.ru/norm_baza/npa, 05.03.2018);

распоряжением КГИОП Санкт-Петербурга от 2 марта 2018 года N 87-р (Официальный сайт Администрации Санкт-Петербурга www.gov.spb.ru/norm_baza/npa, 12.03.2018);

распоряжением КГИОП Санкт-Петербурга от 13 марта 2018 года N 100-р (Официальный сайт Администрации Санкт-Петербурга www.gov.spb.ru/norm_baza/npa, 21.03.2018);

распоряжением КГИОП Санкт-Петербурга от 19 марта 2018 года N 119-р (Официальный сайт Администрации Санкт-Петербурга www.gov.spb.ru/norm_baza/npa, 23.03.2018);

распоряжением КГИОП Санкт-Петербурга от 19 марта 2018 года N 120-р (Официальный сайт Администрации Санкт-Петербурга www.gov.spb.ru/norm_baza/npa, 23.03.2018);

распоряжением КГИОП Санкт-Петербурга от 6 апреля 2018 года N 135-р (Официальный сайт Администрации Санкт-Петербурга www.gov.spb.ru/norm_baza/npa, 12.04.2018);

распоряжением КГИОП Санкт-Петербурга от 23 апреля 2018 года N 158-р (Официальный сайт Администрации Санкт-Петербурга www.gov.spb.ru/norm_baza/npa, 07.05.2018);

распоряжением КГИОП Санкт-Петербурга от 24 апреля 2018 года N 160-р (Официальный сайт Администрации Санкт-Петербурга www.gov.spb.ru/norm_baza/npa, 10.05.2018;

распоряжением КГИОП Санкт-Петербурга от 24 апреля 2018 года N 161-р (Официальный сайт Администрации Санкт-Петербурга www.gov.spb.ru/norm_baza/npa, 07.05.2018);

распоряжением КГИОП Санкт-Петербурга от 3 мая 2018 года N 175-р (Официальный сайт Администрации Санкт-Петербурга www.gov.spb.ru/norm_baza/npa, 08.05.2018);

распоряжением КГИОП Санкт-Петербурга от 14 мая 2018 года N 196-р;

распоряжением КГИОП Санкт-Петербурга от 16 мая 2018 года N 199-р (Официальный сайт Администрации Санкт-Петербурга www.gov.spb.ru/norm_baza/npa, 29.05.2018);

Документ сохранен с портала docs.cntd.ru — электронного фонда из более 100 000 000 нормативно-правовых и нормативно-технических документов

распоряжением КГИОП Санкт-Петербурга от 18 июня 2018 года N 247-р (Официальный сайт Администрации Санкт-Петербурга www.gov.spb.ru/norm_baza/npa, 25.06.2018);

распоряжением КГИОП Санкт-Петербурга от 20 августа 2018 года N 329-р (Официальный сайт Администрации Санкт-Петербурга www.gov.spb.ru/norm_baza/npa, 24.08.2018);

распоряжением КГИОП Санкт-Петербурга от 20 августа 2018 года N 331-р (Официальный сайт Администрации Санкт-Петербурга www.gov.spb.ru/norm_baza/npa, 24.08.2018);

распоряжением КГИОП Санкт-Петербурга от 24 августа 2018 года N 336-р (Официальный сайт Администрации Санкт-Петербурга www.gov.spb.ru/norm_baza/npa, 27.08.2018);

распоряжением КГИОП Санкт-Петербурга от 14 сентября 2018 года N 378-р;

распоряжением КГИОП Санкт-Петербурга от 18 сентября 2018 года N 361-р (Официальный сайт Администрации Санкт-Петербурга www.gov.spb.ru/norm_baza/npa, 24.09.2018);

распоряжением КГИОП Санкт-Петербурга от 18 сентября 2018 года N 362-р (Официальный сайт Администрации Санкт-Петербурга www.gov.spb.ru/norm_baza/npa, 24.09.2018);

распоряжением КГИОП Санкт-Петербурга от 12 октября 2018 года N 411-р;

распоряжением КГИОП Санкт-Петербурга от 18 октября 2018 года N 421-р;

распоряжением КГИОП Санкт-Петербурга от 18 октября 2018 года N 422-р;

распоряжением КГИОП Санкт-Петербурга от 18 октября 2018 года N 423-р;

распоряжением КГИОП Санкт-Петербурга от 31 октября 2018 года N 440-р;

распоряжением КГИОП Санкт-Петербурга от 31 октября 2018 года N 441-р;

распоряжением КГИОП Санкт-Петербурга от 31 октября 2018 года N 442-р (Официальный сайт Администрации Санкт-Петербурга www.gov.spb.ru/norm_baza/npa, 06.11.2018) (вступило в силу с 6 ноября 2018 года);

распоряжением КГИОП Санкт-Петербурга от 1 ноября 2018 года N 443-р;

распоряжением КГИОП Санкт-Петербурга от 7 декабря 2018 года N 511-р;

распоряжением КГИОП Санкт-Петербурга от 10 декабря 2018 года N 514-р;

распоряжением КГИОП Санкт-Петербурга от 12 декабря 2018 года N 517-р (Официальный сайт Администрации Санкт-Петербурга www.gov.spb.ru/norm_baza/npa, 19.12.2018);

распоряжением КГИОП Санкт-Петербурга от 13 декабря 2018 года N 518-р (Официальный сайт Администрации Санкт-Петербурга www.gov.spb.ru/norm_baza/npa, 19.12.2018);

распоряжением КГИОП Санкт-Петербурга от 29 декабря 2018 года N 561-р (Официальный сайт Администрации Санкт-Петербурга www.gov.spb.ru/norm_baza/npa, 16.01.2019);

приказом КГИОП Санкт-Петербурга от 20 марта 2019 года N 136-р (Официальный сайт Администрации Санкт-Петербурга www.gov.spb.ru/norm_baza/npa, 26.03.2019);

распоряжением КГИОП Санкт-Петербурга от 25 марта 2019 года N 140-р;

распоряжением КГИОП Санкт-Петербурга от 28 марта 2019 года N 159-р;

распоряжением КГИОП Санкт-Петербурга от 28 марта 2019 года N 160-р;

распоряжением КГИОП Санкт-Петербурга от 3 апреля 2019 года N 165-р (Официальный сайт Администрации Санкт-Петербурга www.gov.spb.ru/norm_baza/npa, 11.04.2019);

Документ сохранен с портала docs.cntd.ru — электронного фонда из более 100 000 000 нормативно-правовых и нормативно-технических документов

распоряжением КГИОП Санкт-Петербурга от 16 апреля 2019 года N 199-р (Официальный сайт Администрации Санкт-Петербурга www.gov.spb.ru/norm_baza/npa, 24.04.2019);

распоряжением КГИОП Санкт-Петербурга от 17 апреля 2019 года N 208-р (Официальный сайт Администрации Санкт-Петербурга www.gov.spb.ru/norm_baza/npa, 30.04.2019);

распоряжением КГИОП Санкт-Петербурга от 23 апреля 2019 года N 215-р (Официальный сайт Администрации Санкт-Петербурга www.gov.spb.ru/norm_baza/npa, 30.04.2019);

распоряжением КГИОП Санкт-Петербурга от 23 апреля 2019 года N 216-р (Официальный сайт Администрации Санкт-Петербурга www.gov.spb.ru/norm_baza/npa, 30.04.2019);

распоряжением КГИОП Санкт-Петербурга от 26 апреля 2019 года N 224-р (Официальный сайт Администрации Санкт-Петербурга www.gov.spb.ru/norm_baza/npa, 30.04.2019);

распоряжением КГИОП Санкт-Петербурга от 29 апреля 2019 года N 226-р (Официальный сайт Администрации Санкт-Петербурга www.gov.spb.ru/norm_baza/npa, 13.05.2019);

распоряжением КГИОП Санкт-Петербурга от 31 мая 2019 года N 270-р (Официальный сайт Администрации Санкт-Петербурга www.gov.spb.ru/norm_baza/npa, 06.06.2019);

распоряжением КГИОП Санкт-Петербурга от 19 июня 2019 года N 311-р (Официальный сайт Администрации Санкт-Петербурга www.gov.spb.ru/norm_baza/npa, 25.06.2019);

распоряжением КГИОП Санкт-Петербурга от 25 июня 2019 года N 354-р (Официальный сайт Администрации Санкт-Петербурга www.gov.spb.ru/norm_baza/npa, 28.06.2019);

распоряжением КГИОП Санкт-Петербурга от 25 июня 2019 года N 355-р (Официальный сайт Администрации Санкт-Петербурга www.gov.spb.ru/norm_baza/npa, 28.06.2019);

распоряжением КГИОП Санкт-Петербурга от 25 июня 2019 года N 356-р (Официальный сайт Администрации Санкт-Петербурга www.gov.spb.ru/norm_baza/npa, 28.06.2019);

распоряжением КГИОП Санкт-Петербурга от 16 июля 2019 года N 404-р (Официальный сайт Администрации Санкт-Петербурга www.gov.spb.ru/norm_baza/npa, 26.07.2019);

распоряжением КГИОП Санкт-Петербурга от 19 июля 2019 года N 405-р (Официальный сайт Администрации Санкт-Петербурга www.gov.spb.ru/norm_baza/npa, 23.07.2019);

распоряжением КГИОП Санкт-Петербурга от 22 июля 2019 года N 413-р (Официальный сайт Администрации Санкт-Петербурга www.gov.spb.ru/norm_baza/npa, 23.07.2019);

распоряжением КГИОП Санкт-Петербурга от 1 августа 2019 года N 432-р (Официальный сайт Администрации Санкт-Петербурга www.gov.spb.ru/norm_baza/npa, 06.08.2019);

распоряжением КГИОП Санкт-Петербурга от 5 августа 2019 года N 437-р (Официальный сайт Администрации Санкт-Петербурга www.gov.spb.ru/norm_baza/npa, 08.08.2019);

распоряжением КГИОП Санкт-Петербурга от 5 августа 2019 года N 441-р;

распоряжением КГИОП Санкт-Петербурга от 6 августа 2019 года N 445-р (Официальный сайт Администрации Санкт-Петербурга www.gov.spb.ru/norm_baza/npa, 08.08.2019) (вступило в силу с 8 августа 2019 года);

распоряжением КГИОП Санкт-Петербурга от 6 августа 2019 года N 446-р;

распоряжением КГИОП Санкт-Петербурга от 6 августа 2019 года N 447-р;

распоряжением КГИОП Санкт-Петербурга от 6 августа 2019 года N 448-р;

распоряжением КГИОП Санкт-Петербурга от 14 августа 2019 года N 491-р (Официальный сайт Администрации Санкт-Петербурга www.gov.spb.ru/norm_baza/npa, 19.08.2019);

Документ сохранен с портала docs.cntd.ru — электронного фонда из более 100 000 000 нормативно-правовых и нормативно-технических документов

распоряжением КГИОП Санкт-Петербурга от 14 августа 2019 года N 492-р (Официальный сайт Администрации Санкт-Петербурга www.gov.spb.ru/norm_baza/npa, 19.08.2019);

распоряжением КГИОП Санкт-Петербурга от 19 августа 2019 года N 501-р;

распоряжением КГИОП Санкт-Петербурга от 9 сентября 2019 года N 527-р (Официальный сайт Администрации Санкт-Петербурга www.gov.spb.ru/norm_baza/npa, 10.09.2019);

распоряжением КГИОП Санкт-Петербурга от 10 сентября 2019 года N 528-р (Официальный сайт Администрации Санкт-Петербурга www.gov.spb.ru/norm_baza/npa, 11.09.2019);

распоряжением КГИОП Санкт-Петербурга от 8 октября 2019 года N 592-р;

распоряжением КГИОП Санкт-Петербурга от 24 октября 2019 года N 616-р;

распоряжением КГИОП Санкт-Петербурга от 25 октября 2019 года N 620-р (Официальный сайт Администрации Санкт-Петербурга www.gov.spb.ru/norm_baza/npa, 29.10.2019);

распоряжением КГИОП Санкт-Петербурга от 13 ноября 2019 года N 671-р (Официальный сайт Администрации Санкт-Петербурга www.gov.spb.ru/norm_baza/npa, 15.11.2019);

распоряжением КГИОП Санкт-Петербурга от 20 ноября 2019 года N 696-р (Официальный сайт Администрации Санкт-Петербурга www.gov.spb.ru/norm_baza/npa, 22.11.2019);

распоряжением КГИОП Санкт-Петербурга от 20 ноября 2019 года N 697-р (Официальный сайт Администрации Санкт-Петербурга www.gov.spb.ru/norm_baza/npa, 22.11.2019);

распоряжением КГИОП Санкт-Петербурга от 29 ноября 2019 года N 718-р;

распоряжением КГИОП Санкт-Петербурга от 4 декабря 2019 года N 741-р (Официальный сайт Администрации Санкт-Петербурга www.gov.spb.ru/norm_baza/npa, 06.12.2019);

распоряжением КГИОП Санкт-Петербурга от 23 декабря 2019 года N 771-р (Официальный сайт Администрации Санкт-Петербурга www.gov.spb.ru/norm_baza/npa, 25.12.2019);

распоряжением КГИОП Санкт-Петербурга от 7 февраля 2020 года N 35-р (Официальный сайт Администрации Санкт-Петербурга www.gov.spb.ru/norm_baza/npa, 11.02.2020);

распоряжением КГИОП Санкт-Петербурга от 26 февраля 2020 года N 63-р (Официальный сайт Администрации Санкт-Петербурга www.gov.spb.ru/norm_baza/npa, 27.02.2020);

распоряжением КГИОП Санкт-Петербурга от 10 марта 2020 года N 88-р (Официальный сайт Администрации Санкт-Петербурга www.gov.spb.ru/norm_baza/npa, 18.03.2020);

распоряжением КГИОП Санкт-Петербурга от 6 апреля 2020 года N 116-р (Официальный сайт Администрации Санкт-Петербурга www.gov.spb.ru/norm_baza/npa, 09.04.2020);

распоряжением КГИОП Санкт-Петербурга от 21 мая 2020 года N 157-р (Официальный сайт Администрации Санкт-Петербурга www.gov.spb.ru/norm_baza/npa, 26.05.2020);

распоряжением КГИОП Санкт-Петербурга от 21 мая 2020 года N 158-р (Официальный сайт Администрации Санкт-Петербурга www.gov.spb.ru/norm_baza/npa, 26.05.2020);

распоряжением КГИОП Санкт-Петербурга от 21 мая 2020 года N 159-р (Официальный сайт Администрации Санкт-Петербурга www.gov.spb.ru/norm_baza/npa, 26.05.2020);

распоряжением КГИОП Санкт-Петербурга от 21 мая 2020 года N 160-р (Официальный сайт Администрации Санкт-Петербурга www.gov.spb.ru/norm_baza/npa, 26.05.2020);

распоряжением КГИОП Санкт-Петербурга от 25 мая 2020 года N 168-р (Официальный сайт Администрации Санкт-Петербурга www.gov.spb.ru/norm_baza/npa, 02.06.2020);

Документ сохранен с портала docs.cntd.ru — электронного фонда из более 100 000 000 нормативно-правовых и нормативно-технических документов

распоряжением КГИОП Санкт-Петербурга от 17 июня 2020 года N 180-р (Официальный сайт Администрации Санкт-Петербурга www.gov.spb.ru/norm_baza/npa, 23.06.2020);

распоряжением КГИОП Санкт-Петербурга от 17 июня 2020 года N 184-р (Официальный сайт Администрации Санкт-Петербурга www.gov.spb.ru/norm_baza/npa, 23.06.2020);

распоряжением КГИОП Санкт-Петербурга от 16 февраля 2021 года N 22-р;

распоряжением КГИОП Санкт-Петербурга от 10 марта 2021 года N 56-р;

распоряжением КГИОП Санкт-Петербурга от 10 марта 2021 года N 57-р;

распоряжением КГИОП Санкт-Петербурга от 23 апреля 2021 года N 139-р (Официальный сайт Администрации Санкт-Петербурга www.gov.spb.ru/norm_baza/npa, 30.04.2021);

распоряжением КГИОП Санкт-Петербурга от 19 мая 2021 года N 11-рп;

распоряжением КГИОП Санкт-Петербурга от 19 мая 2021 года N 12-рп;

распоряжением КГИОП Санкт-Петербурга от 19 мая 2021 года N 13-рп;

распоряжением КГИОП Санкт-Петербурга от 19 мая 2021 года N 14-рп;

распоряжением КГИОП Санкт-Петербурга от 3 июня 2021 года N 24-рп;

распоряжением КГИОП Санкт-Петербурга от 9 июня 2021 года N 37-рп;

распоряжением КГИОП Санкт-Петербурга от 9 июня 2021 года N 38-рп;

распоряжением КГИОП Санкт-Петербурга от 9 июня 2021 года N 39-рп;

распоряжением КГИОП Санкт-Петербурга от 9 июня 2021 года N 40-рп;

распоряжением КГИОП Санкт-Петербурга от 9 июня 2021 года N 41-рп;

распоряжением КГИОП Санкт-Петербурга от 9 июня 2021 года N 42-рп;

распоряжением КГИОП Санкт-Петербурга от 23 июня 2021 года N 60-рп;

распоряжением КГИОП Санкт-Петербурга от 23 июня 2021 года N 61-рп;

распоряжением КГИОП Санкт-Петербурга от 23 июня 2021 года N 62-рп;

распоряжением КГИОП Санкт-Петербурга от 23 июня 2021 года N 63-рп;

распоряжением КГИОП Санкт-Петербурга от 23 июня 2021 года N 64-рп;

распоряжением КГИОП Санкт-Петербурга от 28 июня 2021 года N 67-рп;

распоряжением КГИОП Санкт-Петербурга от 28 июня 2021 года N 68-рп;

распоряжением КГИОП Санкт-Петербурга от 28 июня 2021 года N 69-рп;

распоряжением КГИОП Санкт-Петербурга от 2 августа 2021 года N 119-рп;

распоряжением КГИОП Санкт-Петербурга от 20 сентября 2021 года N 206-рп;

распоряжением КГИОП Санкт-Петербурга от 20 сентября 2021 года N 207-рп;

распоряжением КГИОП Санкт-Петербурга от 20 сентября 2021 года N 208-рп;

распоряжением КГИОП Санкт-Петербурга от 20 сентября 2021 года N 209-рп;

распоряжением КГИОП Санкт-Петербурга от 20 сентября 2021 года N 210-рп;

Документ сохранен с портала docs.cntd.ru — электронного фонда из более 100 000 000 нормативно-правовых и нормативно-технических документов

распоряжением КГИОП Санкт-Петербурга от 20 сентября 2021 года N 211-рп;

распоряжением КГИОП Санкт-Петербурга от 28 сентября 2021 года N 227-рп;

распоряжением КГИОП Санкт-Петербурга от 28 сентября 2021 года N 229-рп;

распоряжением КГИОП Санкт-Петербурга от 28 сентября 2021 года N 230-рп;

распоряжением КГИОП Санкт-Петербурга от 30 сентября 2021 года N 234-рп;

распоряжением КГИОП Санкт-Петербурга от 30 сентября 2021 года N 235-рп;

распоряжением КГИОП Санкт-Петербурга от 30 сентября 2021 года N 236-рп;

распоряжением КГИОП Санкт-Петербурга от 30 сентября 2021 года N 237-рп;

распоряжением КГИОП Санкт-Петербурга от 30 сентября 2021 года N 238-рп;

распоряжением КГИОП Санкт-Петербурга от 30 сентября 2021 года N 239-рп;

распоряжением КГИОП Санкт-Петербурга от 30 сентября 2021 года N 240-рп;

распоряжением КГИОП Санкт-Петербурга от 30 сентября 2021 года N 241-рп;

распоряжением КГИОП Санкт-Петербурга от 1 ноября 2021 года N 283-рп;

распоряжением КГИОП Санкт-Петербурга от 10 ноября 2021 года N 289-рп;

распоряжением КГИОП Санкт-Петербурга от 10 ноября 2021 года N 290-рп;

распоряжением КГИОП Санкт-Петербурга от 11 ноября 2021 года N 295-рп;

распоряжением КГИОП Санкт-Петербурга от 17 ноября 2021 года N 301-рп;

распоряжением КГИОП Санкт-Петербурга от 17 декабря 2021 года N 357-рп;

распоряжением КГИОП Санкт-Петербурга от 4 февраля 2022 года N 74-рп;

распоряжением КГИОП Санкт-Петербурга от 18 апреля 2022 года N 279-рп;

распоряжением КГИОП Санкт-Петербурга от 26 апреля 2022 года N 281-рп;

распоряжением КГИОП Санкт-Петербурга от 27 апреля 2022 года N 288-рп;

распоряжением КГИОП Санкт-Петербурга от 21 июля 2022 года N 357-рп;

распоряжением КГИОП Санкт-Петербурга от 21 июля 2022 года N 358-рп;

распоряжением КГИОП Санкт-Петербурга от 21 июля 2022 года N 359-рп;

распоряжением КГИОП Санкт-Петербурга от 21 июля 2022 года N 361-рп;

распоряжением КГИОП Санкт-Петербурга от 5 августа 2022 года N 368-рп;

распоряжением КГИОП Санкт-Петербурга от 2 сентября 2022 года N 381-рп;

распоряжением КГИОП Санкт-Петербурга от 20 сентября 2022 года N 385-рп (Официальный сайт Администрации Санкт-Петербурга www.gov.spb.ru/norm_baza/npa, 20.09.2022);

распоряжением КГИОП Санкт-Петербурга от 23 сентября 2022 года N 392-рп;

распоряжением КГИОП Санкт-Петербурга от 6 октября 2022 года N 401-рп;

распоряжением КГИОП Санкт-Петербурга от 7 октября 2022 года N 402-рп;

Документ сохранен с портала docs.cntd.ru — электронного фонда из более 100 000 000 нормативно-правовых и нормативно-технических документов

распоряжением КГИОП Санкт-Петербурга от 7 октября 2022 года N 403-рп;

распоряжением КГИОП Санкт-Петербурга от 27 октября 2022 года N 410-рп;

распоряжением КГИОП Санкт-Петербурга от 27 октября 2022 года N 411-рп;

распоряжением КГИОП Санкт-Петербурга от 27 октября 2022 года N 412-рп;

распоряжением КГИОП Санкт-Петербурга от 27 октября 2022 года N 413-рп;

распоряжением КГИОП Санкт-Петербурга от 27 октября 2022 года N 414-рп;

распоряжением КГИОП Санкт-Петербурга от 27 октября 2022 года N 415-рп;

распоряжением КГИОП Санкт-Петербурга от 6 февраля 2023 года N 89-рп;

распоряжением КГИОП Санкт-Петербурга от 10 февраля 2023 года N 106-рп (Официальный сайт Администрации Санкт-Петербурга www.gov.spb.ru/norm_baza/npa, 14.02.2023);

распоряжением КГИОП Санкт-Петербурга от 10 февраля 2023 года N 107-рп (Официальный сайт Администрации Санкт-Петербурга www.gov.spb.ru/norm_baza/npa, 14.02.2023);

распоряжением КГИОП Санкт-Петербурга от 22 февраля 2023 года N 140-рп (Официальный сайт Администрации Санкт-Петербурга www.gov.spb.ru/norm_baza/npa, 28.02.2023);

распоряжением КГИОП Санкт-Петербурга от 22 февраля 2023 года N 141-рп (Официальный сайт Администрации Санкт-Петербурга www.gov.spb.ru/norm_baza/npa, 28.02.2023);

распоряжением КГИОП Санкт-Петербурга от 28 февраля 2023 года N 145-рп (Официальный сайт Администрации Санкт-Петербурга www.gov.spb.ru/norm_baza/npa, 03.03.2023);

распоряжением КГИОП Санкт-Петербурга от 6 марта 2023 года N 156-рп (Официальный сайт Администрации Санкт-Петербурга www.gov.spb.ru/norm_baza/npa, 07.03.2023);

распоряжением КГИОП Санкт-Петербурга от 16 марта 2023 года N 177-рп (Официальный сайт Администрации Санкт-Петербурга www.gov.spb.ru/norm_baza/npa, 16.03.2023);

распоряжением КГИОП Санкт-Петербурга от 28 марта 2023 года N 203-рп (Официальный сайт Администрации Санкт-Петербурга www.gov.spb.ru/norm_baza/npa, 28.03.2023);

распоряжением КГИОП Санкт-Петербурга от 28 марта 2023 года N 204-рп (Официальный сайт Администрации Санкт-Петербурга www.gov.spb.ru/norm_baza/npa, 28.03.2023);

распоряжением КГИОП Санкт-Петербурга от 28 марта 2023 года N 205-рп (Официальный сайт Администрации Санкт-Петербурга www.gov.spb.ru/norm_baza/npa, 28.03.2023);

распоряжением КГИОП Санкт-Петербурга от 3 апреля 2023 года N 223-рп (Официальный сайт Администрации Санкт-Петербурга www.gov.spb.ru/norm_baza/npa, 04.04.2023);

распоряжением КГИОП Санкт-Петербурга от 3 апреля 2023 года N 224-рп (Официальный сайт Администрации Санкт-Петербурга www.gov.spb.ru/norm_baza/npa, 04.04.2023);

распоряжением КГИОП Санкт-Петербурга от 14 апреля 2023 года N 231-рп (Официальный сайт Администрации Санкт-Петербурга www.gov.spb.ru/norm_baza/npa, 14.04.2023);

распоряжением КГИОП Санкт-Петербурга от 14 апреля 2023 года N 232-рп (Официальный сайт Администрации Санкт-Петербурга www.gov.spb.ru/norm_baza/npa, 14.04.2023);

распоряжением КГИОП Санкт-Петербурга от 14 апреля 2023 года N 234-рп (Официальный сайт Администрации Санкт-Петербурга www.gov.spb.ru/norm_baza/npa, 14.04.2023);

распоряжением КГИОП Санкт-Петербурга от 14 апреля 2023 года N 235-рп (Официальный сайт Администрации Санкт-Петербурга www.gov.spb.ru/norm_baza/npa, 14.04.2023);

Документ сохранен с портала docs.cntd.ru — электронного фонда из более 100 000 000 юридически правовых и нормативно-технических документов

распоряжением КГИОП Санкт-Петербурга от 14 апреля 2023 года N 236-рп (Официальный сайт Администрации Санкт-Петербурга www.gov.spb.ru/norm_baza/npa, 14.04.2023);

распоряжением КГИОП Санкт-Петербурга от 14 апреля 2023 года N 237-рп (Официальный сайт Администрации Санкт-Петербурга www.gov.spb.ru/norm_baza/npa, 17.04.2023);

распоряжением КГИОП Санкт-Петербурга от 14 апреля 2023 года N 238-рп (Официальный сайт Администрации Санкт-Петербурга www.gov.spb.ru/norm_baza/npa, 17.04.2023);

распоряжением КГИОП Санкт-Петербурга от 19 апреля 2023 года N 257-рп (Официальный сайт Администрации Санкт-Петербурга www.gov.spb.ru/norm_baza/npa, 20.04.2023);

распоряжением КГИОП Санкт-Петербурга от 19 апреля 2023 года N 258-рп (Официальный сайт Администрации Санкт-Петербурга www.gov.spb.ru/norm_baza/npa, 20.04.2023);

распоряжением КГИОП Санкт-Петербурга от 19 апреля 2023 года N 259-рп (Официальный сайт Администрации Санкт-Петербурга www.gov.spb.ru/norm_baza/npa, 20.04.2023);

распоряжением КГИОП Санкт-Петербурга от 19 апреля 2023 года N 260-рп (Официальный сайт Администрации Санкт-Петербурга www.gov.spb.ru/norm_baza/npa, 20.04.2023);

распоряжением КГИОП Санкт-Петербурга от 19 апреля 2023 года N 261-рп (Официальный сайт Администрации Санкт-Петербурга www.gov.spb.ru/norm_baza/npa, 20.04.2023);

распоряжением КГИОП Санкт-Петербурга от 19 апреля 2023 года N 262-рп (Официальный сайт Администрации Санкт-Петербурга www.gov.spb.ru/norm_baza/npa, 20.04.2023);

распоряжением КГИОП Санкт-Петербурга от 19 апреля 2023 года N 263-рп (Официальный сайт Администрации Санкт-Петербурга www.gov.spb.ru/norm_baza/npa, 20.04.2023);

распоряжением КГИОП Санкт-Петербурга от 19 апреля 2023 года N 264-рп (Официальный сайт Администрации Санкт-Петербурга www.gov.spb.ru/norm_baza/npa, 21.04.2023);

распоряжением КГИОП Санкт-Петербурга от 27 апреля 2023 года N 312-рп (Официальный сайт Администрации Санкт-Петербурга www.gov.spb.ru/norm_baza/npa, 28.04.2023);

распоряжением КГИОП Санкт-Петербурга от 27 апреля 2023 года N 313-рп (Официальный сайт Администрации Санкт-Петербурга www.gov.spb.ru/norm_baza/npa, 28.04.2023);

распоряжением КГИОП Санкт-Петербурга от 27 апреля 2023 года N 314-рп (Официальный сайт Администрации Санкт-Петербурга www.gov.spb.ru/norm_baza/npa, 28.04.2023);

распоряжением КГИОП Санкт-Петербурга от 4 мая 2023 года N 342-рп (Официальный сайт Администрации Санкт-Петербурга www.gov.spb.ru/norm_baza/npa, 04.05.2023);

распоряжением КГИОП Санкт-Петербурга от 22 мая 2023 года N 377-рп (Официальный сайт Администрации Санкт-Петербурга www.gov.spb.ru/norm_baza/npa, 22.05.2023);

распоряжением КГИОП Санкт-Петербурга от 22 мая 2023 года N 378-рп (Официальный сайт Администрации Санкт-Петербурга www.gov.spb.ru/norm_baza/npa, 22.05.2023);

распоряжением КГИОП Санкт-Петербурга от 22 мая 2023 года N 379-рп (Официальный сайт Администрации Санкт-Петербурга www.gov.spb.ru/norm_baza/npa, 23.05.2023);

распоряжением КГИОП Санкт-Петербурга от 22 мая 2023 года N 380-рп (Официальный сайт Администрации Санкт-Петербурга www.gov.spb.ru/norm_baza/npa, 23.05.2023);

распоряжением КГИОП Санкт-Петербурга от 29 мая 2023 года N 385-рп (Официальный сайт Администрации Санкт-Петербурга www.gov.spb.ru/norm_baza/npa, 29.05.2023);

распоряжением КГИОП Санкт-Петербурга от 29 мая 2023 года N 386-рп (Официальный сайт Администрации Санкт-Петербурга www.gov.spb.ru/norm_baza/npa, 30.05.2023);

Документ сохранен с портала docs.cntd.ru — электронного фонда из более 100 000 000 нормативно-правовых и нормативно-технических документов

распоряжением КГИОП Санкт-Петербурга от 29 мая 2023 года N 387-рп (Официальный сайт Администрации Санкт-Петербурга www.gov.spb.ru/norm_baza/npa, 30.05.2023);

распоряжением КГИОП Санкт-Петербурга от 23 июня 2023 года N 466-рп (Официальный сайт Администрации Санкт-Петербурга www.gov.spb.ru/norm_baza/npa, 26.06.2023);

распоряжением КГИОП Санкт-Петербурга от 23 июня 2023 года N 467-рп (Официальный сайт Администрации Санкт-Петербурга www.gov.spb.ru/norm_baza/npa, 26.06.2023);

распоряжением КГИОП Санкт-Петербурга от 23 июня 2023 года N 469-рп (Официальный сайт Администрации Санкт-Петербурга www.gov.spb.ru/norm_baza/npa, 26.06.2023);

распоряжением КГИОП Санкт-Петербурга от 29 июня 2023 года N 494-рп (Официальный сайт Администрации Санкт-Петербурга www.gov.spb.ru/norm_baza/npa, 29.06.2023);

распоряжением КГИОП Санкт-Петербурга от 29 июня 2023 года N 495-рп (Официальный сайт Администрации Санкт-Петербурга www.gov.spb.ru/norm_baza/npa, 29.06.2023);

распоряжением КГИОП Санкт-Петербурга от 29 июня 2023 года N 496-рп (Официальный сайт Администрации Санкт-Петербурга www.gov.spb.ru/norm_baza/npa, 29.06.2023);

распоряжением КГИОП Санкт-Петербурга от 30 июня 2023 года N 507-рп (Официальный сайт Администрации Санкт-Петербурга www.gov.spb.ru/norm_baza/npa, 03.07.2023);

распоряжением КГИОП Санкт-Петербурга от 11 июля 2023 года N 562-рп (Официальный сайт Администрации Санкт-Петербурга www.gov.spb.ru/norm_baza/npa, 12.07.2023);

распоряжением КГИОП Санкт-Петербурга от 11 июля 2023 года N 563-рп (Официальный сайт Администрации Санкт-Петербурга www.gov.spb.ru/norm_baza/npa, 12.07.2023);

распоряжением КГИОП Санкт-Петербурга от 13 июля 2023 года N 585-рп (Официальный сайт Администрации Санкт-Петербурга www.gov.spb.ru/norm_baza/npa, 14.07.2023);

распоряжением КГИОП Санкт-Петербурга от 13 июля 2023 года N 586-рп (Официальный сайт Администрации Санкт-Петербурга www.gov.spb.ru/norm_baza/npa, 14.07.2023);

распоряжением КГИОП Санкт-Петербурга от 13 июля 2023 года N 587-рп (Официальный сайт Администрации Санкт-Петербурга www.gov.spb.ru/norm_baza/npa, 14.07.2023);

распоряжением КГИОП Санкт-Петербурга от 20 июля 2023 года N 631-рп (Официальный сайт Администрации Санкт-Петербурга www.gov.spb.ru/norm_baza/npa, 20.07.2023);

распоряжением КГИОП Санкт-Петербурга от 3 августа 2023 года N 689-рп (Официальный сайт Администрации Санкт-Петербурга www.gov.spb.ru/norm_baza/npa, 03.08.2023);

распоряжением КГИОП Санкт-Петербурга от 3 августа 2023 года N 690-рп (Официальный сайт Администрации Санкт-Петербурга www.gov.spb.ru/norm_baza/npa, 03.08.2023);

распоряжением КГИОП Санкт-Петербурга от 3 августа 2023 года N 691-рп (Официальный сайт Администрации Санкт-Петербурга www.gov.spb.ru/norm_baza/npa, 03.08.2023);

распоряжением КГИОП Санкт-Петербурга от 3 августа 2023 года N 692-рп (Официальный сайт Администрации Санкт-Петербурга www.gov.spb.ru/norm_baza/npa, 03.08.2023);

распоряжением КГИОП Санкт-Петербурга от 3 августа 2023 года N 693-рп (Официальный сайт Администрации Санкт-Петербурга www.gov.spb.ru/norm_baza/npa, 03.08.2023);

распоряжением КГИОП Санкт-Петербурга от 3 августа 2023 года N 694-рп (Официальный сайт Администрации Санкт-Петербурга www.gov.spb.ru/norm_baza/npa, 03.08.2023);

распоряжением КГИОП Санкт-Петербурга от 3 августа 2023 года N 695-рп (Официальный сайт Администрации Санкт-Петербурга www.gov.spb.ru/norm_baza/npa, 03.08.2023);

Документ сохранен с портала docs.cntd.ru — электронного фонда из более 100 000 000 нормативно-правовых и нормативно-технических документов

распоряжением КГИОП Санкт-Петербурга от 21 августа 2023 года N 760-рп (Официальный сайт Администрации Санкт-Петербурга www.gov.spb.ru/norm_baza/npa, 22.08.2023);

распоряжением КГИОП Санкт-Петербурга от 21 августа 2023 года N 761-рп (Официальный сайт Администрации Санкт-Петербурга www.gov.spb.ru/norm_baza/npa, 22.08.2023);

распоряжением КГИОП Санкт-Петербурга от 21 августа 2023 года N 762-рп (Официальный сайт Администрации Санкт-Петербурга www.gov.spb.ru/norm_baza/npa, 22.08.2023);

распоряжением КГИОП Санкт-Петербурга от 21 августа 2023 года N 763-рп (Официальный сайт Администрации Санкт-Петербурга www.gov.spb.ru/norm_baza/npa, 22.08.2023);

распоряжением КГИОП Санкт-Петербурга от 24 августа 2023 года N 776-рп (Официальный сайт Администрации Санкт-Петербурга www.gov.spb.ru/norm_baza/npa, 25.08.2023);

распоряжением КГИОП Санкт-Петербурга от 24 августа 2023 года N 777-рп (Официальный сайт Администрации Санкт-Петербурга www.gov.spb.ru/norm_baza/npa, 25.08.2023);

распоряжением КГИОП Санкт-Петербурга от 30 августа 2023 года N 795-рп (Официальный сайт Администрации Санкт-Петербурга www.gov.spb.ru/norm_baza/npa, 04.09.2023);

распоряжением КГИОП Санкт-Петербурга от 30 августа 2023 года N 796-рп (Официальный сайт Администрации Санкт-Петербурга www.gov.spb.ru/norm_baza/npa, 04.09.2023);

распоряжением КГИОП Санкт-Петербурга от 30 августа 2023 года N 797-рп (Официальный сайт Администрации Санкт-Петербурга www.gov.spb.ru/norm_baza/npa, 05.09.2023);

распоряжением КГИОП Санкт-Петербурга от 25 сентября 2023 года N 804-рп (Официальный сайт Администрации Санкт-Петербурга www.gov.spb.ru/norm_baza/npa, 26.09.2023);

распоряжением КГИОП Санкт-Петербурга от 26 сентября 2023 года N 806-рп (Официальный сайт Администрации Санкт-Петербурга www.gov.spb.ru/norm_baza/npa, 27.09.2023);

распоряжением КГИОП Санкт-Петербурга от 10 октября 2023 года N 823-рп (Официальный сайт Администрации Санкт-Петербурга www.gov.spb.ru/norm_baza/npa, 12.10.2023);

распоряжением КГИОП Санкт-Петербурга от 10 октября 2023 года N 824-рп (Официальный сайт Администрации Санкт-Петербурга www.gov.spb.ru/norm_baza/npa, 12.10.2023);

распоряжением КГИОП Санкт-Петербурга от 13 октября 2023 года N 831-рп (Официальный сайт Администрации Санкт-Петербурга www.gov.spb.ru/norm_baza/npa, 16.10.2023);

распоряжением КГИОП Санкт-Петербурга от 13 октября 2023 года N 832-рп (Официальный сайт Администрации Санкт-Петербурга www.gov.spb.ru/norm_baza/npa, 16.10.2023);

распоряжением КГИОП Санкт-Петербурга от 13 октября 2023 года N 833-рп (Официальный сайт Администрации Санкт-Петербурга www.gov.spb.ru/norm_baza/npa, 16.10.2023);

распоряжением КГИОП Санкт-Петербурга от 25 октября 2023 года N 841-рп (Официальный сайт Администрации Санкт-Петербурга www.gov.spb.ru/norm_baza/npa, 26.10.2023);

распоряжением КГИОП Санкт-Петербурга от 25 октября 2023 года N 842-рп (Официальный сайт Администрации Санкт-Петербурга www.gov.spb.ru/norm_baza/npa, 26.10.2023);

распоряжением КГИОП Санкт-Петербурга от 25 октября 2023 года N 843-рп (Официальный сайт Администрации Санкт-Петербурга www.gov.spb.ru/norm_baza/npa, 26.10.2023);

распоряжением КГИОП Санкт-Петербурга от 25 октября 2023 года N 844-рп (Официальный сайт Администрации Санкт-Петербурга www.gov.spb.ru/norm_baza/npa, 26.10.2023);

распоряжением КГИОП Санкт-Петербурга от 25 октября 2023 года N 845-рп (Официальный сайт Администрации Санкт-Петербурга www.gov.spb.ru/norm_baza/npa, 26.10.2023);

Документ сохранен с портала docs.cntd.ru — электронного фонда из более 100 000 000 юридически правовых и нормативно-технических документов

распоряжением КГИОП Санкт-Петербурга от 8 ноября 2023 года N 850-рп (Официальный сайт Администрации Санкт-Петербурга www.gov.spb.ru/norm_baza/npa, 08.11.2023);

распоряжением КГИОП Санкт-Петербурга от 8 ноября 2023 года N 851-рп (Официальный сайт Администрации Санкт-Петербурга www.gov.spb.ru/norm_baza/npa, 08.11.2023);

распоряжением КГИОП Санкт-Петербурга от 8 ноября 2023 года N 852-рп (Официальный сайт Администрации Санкт-Петербурга www.gov.spb.ru/norm_baza/npa, 08.11.2023);

распоряжением КГИОП Санкт-Петербурга от 8 ноября 2023 года N 853-рп (Официальный сайт Администрации Санкт-Петербурга www.gov.spb.ru/norm_baza/npa, 08.11.2023);

распоряжением КГИОП Санкт-Петербурга от 8 ноября 2023 года N 854-рп (Официальный сайт Администрации Санкт-Петербурга www.gov.spb.ru/norm_baza/npa, 10.11.2023);

распоряжением КГИОП Санкт-Петербурга от 8 ноября 2023 года N 855-рп (Официальный сайт Администрации Санкт-Петербурга www.gov.spb.ru/norm_baza/npa, 13.11.2023);

распоряжением КГИОП Санкт-Петербурга от 11 декабря 2023 года N 957-рп (Официальный сайт Администрации Санкт-Петербурга www.gov.spb.ru/norm_baza/npa, 11.12.2023);

распоряжением КГИОП Санкт-Петербурга от 11 декабря 2023 года N 958-рп (Официальный сайт Администрации Санкт-Петербурга www.gov.spb.ru/norm_baza/npa, 12.12.2023);

распоряжением КГИОП Санкт-Петербурга от 21 декабря 2023 года N 1060-рп (Официальный сайт Администрации Санкт-Петербурга www.gov.spb.ru/norm_baza/npa, 22.12.2023);

распоряжением КГИОП Санкт-Петербурга от 21 декабря 2023 года N 1061-рп (Официальный сайт Администрации Санкт-Петербурга www.gov.spb.ru/norm_baza/npa, 22.12.2023);

распоряжением КГИОП Санкт-Петербурга от 21 декабря 2023 года N 1062-рп (Официальный сайт Администрации Санкт-Петербурга www.gov.spb.ru/norm_baza/npa, 22.12.2023);

распоряжением КГИОП Санкт-Петербурга от 21 декабря 2023 года N 1063-рп (Официальный сайт Администрации Санкт-Петербурга www.gov.spb.ru/norm_baza/npa, 22.12.2023);

распоряжением КГИОП Санкт-Петербурга от 22 декабря 2023 года N 1064-рп (Официальный сайт Администрации Санкт-Петербурга www.gov.spb.ru/norm_baza/npa, 25.12.2023);

распоряжением КГИОП Санкт-Петербурга от 23 января 2024 года N 120-рп (Официальный сайт Администрации Санкт-Петербурга www.gov.spb.ru/norm_baza/npa, 23.01.2024);

распоряжением КГИОП Санкт-Петербурга от 23 января 2024 года N 121-рп (Официальный сайт Администрации Санкт-Петербурга www.gov.spb.ru/norm_baza/npa, 23.01.2024);

распоряжением КГИОП Санкт-Петербурга от 23 января 2024 года N 122-рп (Официальный сайт Администрации Санкт-Петербурга www.gov.spb.ru/norm_baza/npa, 29.01.2024);

распоряжением КГИОП Санкт-Петербурга от 6 февраля 2024 года N 168-рп (Официальный сайт Администрации Санкт-Петербурга www.gov.spb.ru/norm_baza/npa, 07.02.2024);

распоряжением КГИОП Санкт-Петербурга от 7 февраля 2024 года N 169-рп (Официальный сайт Администрации Санкт-Петербурга www.gov.spb.ru/norm_baza/npa, 07.02.2024);

распоряжением КГИОП Санкт-Петербурга от 7 февраля 2024 года N 170-рп (Официальный сайт Администрации Санкт-Петербурга www.gov.spb.ru/norm_baza/npa, 07.02.2024);

распоряжением КГИОП Санкт-Петербурга от 7 февраля 2024 года N 171-рп (Официальный сайт Администрации Санкт-Петербурга www.gov.spb.ru/norm_baza/npa, 07.02.2024);

распоряжением КГИОП Санкт-Петербурга от 21 февраля 2024 года N 206-рп (Официальный сайт Администрации Санкт-Петербурга www.gov.spb.ru/norm_baza/npa, 26.02.2024);

Документ сохранен с портала docs.cntd.ru — электронного фонда из более 100 000 000 юридически правовых и нормативно-технических документов

распоряжением КГИОП Санкт-Петербурга от 21 февраля 2024 года N 207-рп (Официальный сайт Администрации Санкт-Петербурга www.gov.spb.ru/norm_baza/npa, 26.02.2024);

распоряжением КГИОП Санкт-Петербурга от 21 февраля 2024 года N 208-рп (Официальный сайт Администрации Санкт-Петербурга www.gov.spb.ru/norm_baza/npa, 01.03.2024);

распоряжением КГИОП Санкт-Петербурга от 21 февраля 2024 года N 209-рп (Официальный сайт Администрации Санкт-Петербурга www.gov.spb.ru/norm_baza/npa, 26.02.2024);

распоряжением КГИОП Санкт-Петербурга от 21 февраля 2024 года N 213-рп (Официальный сайт Администрации Санкт-Петербурга www.gov.spb.ru/norm_baza/npa, 26.02.2024);

распоряжением КГИОП Санкт-Петербурга от 21 февраля 2024 года N 214-рп (Официальный сайт Администрации Санкт-Петербурга www.gov.spb.ru/norm_baza/npa, 26.02.2024);

распоряжением КГИОП Санкт-Петербурга от 21 февраля 2024 года N 215-рп (Официальный сайт Администрации Санкт-Петербурга www.gov.spb.ru/norm_baza/npa, 01.03.2024);

распоряжением КГИОП Санкт-Петербурга от 4 марта 2024 года N 247-рп (Официальный сайт Администрации Санкт-Петербурга www.gov.spb.ru/norm_baza/npa, 05.03.2024);

распоряжением КГИОП Санкт-Петербурга от 13 марта 2024 года N 315-рп (Официальный сайт Администрации Санкт-Петербурга www.gov.spb.ru/norm_baza/npa, 13.03.2024);

распоряжением КГИОП Санкт-Петербурга от 13 марта 2024 года N 316-рп (Официальный сайт Администрации Санкт-Петербурга www.gov.spb.ru/norm_baza/npa, 13.03.2024);

распоряжением КГИОП Санкт-Петербурга от 13 марта 2024 года N 317-рп (Официальный сайт Администрации Санкт-Петербурга www.gov.spb.ru/norm_baza/npa, 15.03.2024);

распоряжением КГИОП Санкт-Петербурга от 14 марта 2024 года N 318-рп (Официальный сайт Администрации Санкт-Петербурга www.gov.spb.ru/norm_baza/npa, 15.03.2024);

распоряжением КГИОП Санкт-Петербурга от 9 апреля 2024 года N 427-рп (Официальный сайт Администрации Санкт-Петербурга www.gov.spb.ru/norm_baza/npa, 09.04.2024);

распоряжением КГИОП Санкт-Петербурга от 9 апреля 2024 года N 428-рп (Официальный сайт Администрации Санкт-Петербурга www.gov.spb.ru/norm_baza/npa, 09.04.2024);

распоряжением КГИОП Санкт-Петербурга от 10 апреля 2024 года N 456-рп (Официальный сайт Администрации Санкт-Петербурга www.gov.spb.ru/norm_baza/npa, 11.04.2024);

распоряжением КГИОП Санкт-Петербурга от 10 апреля 2024 года N 457-рп (Официальный сайт Администрации Санкт-Петербурга www.gov.spb.ru/norm_baza/npa, 11.04.2024);

распоряжением КГИОП Санкт-Петербурга от 10 апреля 2024 года N 458-рп (Официальный сайт Администрации Санкт-Петербурга www.gov.spb.ru/norm_baza/npa, 11.04.2024);

распоряжением КГИОП Санкт-Петербурга от 16 апреля 2024 года N 491-рп (Официальный сайт Администрации Санкт-Петербурга www.gov.spb.ru/norm_baza/npa, 19.04.2024);

распоряжением КГИОП Санкт-Петербурга от 5 июня 2024 года N 760-рп (Официальный сайт Администрации Санкт-Петербурга www.gov.spb.ru/norm_baza/npa, 06.06.2024);

распоряжением КГИОП Санкт-Петербурга от 5 июня 2024 года N 761-рп (Официальный сайт Администрации Санкт-Петербурга www.gov.spb.ru/norm_baza/npa, 06.06.2024);

распоряжением КГИОП Санкт-Петербурга от 11 июня 2024 года N 773-рп (Официальный сайт Администрации Санкт-Петербурга www.gov.spb.ru/norm_baza/npa, 13.06.2024);

распоряжением КГИОП Санкт-Петербурга от 9 июля 2024 года N 892-рп (Официальный сайт Администрации Санкт-Петербурга www.gov.spb.ru/norm_baza/npa, 09.07.2024);

Документ сохранен с портала docs.cntd.ru — электронного фонда из более 100 000 000 нормативно-правовых и нормативно-технических документов

распоряжением КГИОП Санкт-Петербурга от 9 июля 2024 года N 893-рп (Официальный сайт Администрации Санкт-Петербурга www.gov.spb.ru/norm_baza/npa, 09.07.2024);

распоряжением КГИОП Санкт-Петербурга от 9 июля 2024 года N 894-рп (Официальный сайт Администрации Санкт-Петербурга www.gov.spb.ru/norm_baza/npa, 09.07.2024);

распоряжением КГИОП Санкт-Петербурга от 12 июля 2024 года N 930-рп (Официальный сайт Администрации Санкт-Петербурга www.gov.spb.ru/norm_baza/npa, 15.07.2024);

распоряжением КГИОП Санкт-Петербурга от 12 июля 2024 года N 933-рп (Официальный сайт Администрации Санкт-Петербурга www.gov.spb.ru/norm_baza/npa, 15.07.2024);

распоряжением КГИОП Санкт-Петербурга от 17 июля 2024 года N 939-рп (Официальный сайт Администрации Санкт-Петербурга www.gov.spb.ru/norm_baza/npa, 18.07.2024);

распоряжением КГИОП Санкт-Петербурга от 17 июля 2024 года N 940-рп (Официальный сайт Администрации Санкт-Петербурга www.gov.spb.ru/norm_baza/npa, 18.07.2024);

распоряжением КГИОП Санкт-Петербурга от 17 июля 2024 года N 941-рп (Официальный сайт Администрации Санкт-Петербурга www.gov.spb.ru/norm_baza/npa, 18.07.2024);

распоряжением КГИОП Санкт-Петербурга от 17 июля 2024 года N 943-рп (Официальный сайт Администрации Санкт-Петербурга www.gov.spb.ru/norm_baza/npa, 18.07.2024);

распоряжением КГИОП Санкт-Петербурга от 17 июля 2024 года N 944-рп (Официальный сайт Администрации Санкт-Петербурга www.gov.spb.ru/norm_baza/npa, 18.07.2024);

распоряжением КГИОП Санкт-Петербурга от 13 августа 2024 года N 1068-рп (Официальный сайт Администрации Санкт-Петербурга www.gov.spb.ru/norm_baza/npa, 14.08.2024);

распоряжением КГИОП Санкт-Петербурга от 2 сентября 2024 года N 1148-рп (Официальный сайт Администрации Санкт-Петербурга www.gov.spb.ru/norm_baza/npa, 05.09.2024);

распоряжением КГИОП Санкт-Петербурга от 23 сентября 2024 года N 1238-рп;

распоряжением КГИОП Санкт-Петербурга от 23 сентября 2024 года N 1239-рп (Официальный сайт Администрации Санкт-Петербурга www.gov.spb.ru/norm_baza/npa, 25.09.2024);

распоряжением КГИОП Санкт-Петербурга от 1 октября 2024 года N 1253-рп (Официальный сайт Администрации Санкт-Петербурга www.gov.spb.ru/norm_baza/npa, 07.10.2024);

распоряжением КГИОП Санкт-Петербурга от 1 октября 2024 года N 1254-рп (Официальный сайт Администрации Санкт-Петербурга www.gov.spb.ru/norm_baza/npa, 07.10.2024);

распоряжением КГИОП Санкт-Петербурга от 1 октября 2024 года N 1255-рп (Официальный сайт Администрации Санкт-Петербурга www.gov.spb.ru/norm_baza/npa, 08.10.2024);

распоряжением КГИОП Санкт-Петербурга от 7 октября 2024 года N 1273-рп (Официальный сайт Администрации Санкт-Петербурга www.gov.spb.ru/norm_baza/npa, 08.10.2024);

распоряжением КГИОП Санкт-Петербурга от 10 октября 2024 года N 1275-рп (Официальный сайт Администрации Санкт-Петербурга www.gov.spb.ru/norm_baza/npa, 11.10.2024);

распоряжением КГИОП Санкт-Петербурга от 10 октября 2024 года N 1276-рп (Официальный сайт Администрации Санкт-Петербурга www.gov.spb.ru/norm_baza/npa, 14.10.2024);

распоряжением КГИОП Санкт-Петербурга от 10 октября 2024 года N 1277-рп (Официальный сайт Администрации Санкт-Петербурга www.gov.spb.ru/norm_baza/npa, 11.10.2024);

распоряжением КГИОП Санкт-Петербурга от 10 октября 2024 года N 1278-рп (Официальный сайт Администрации Санкт-Петербурга www.gov.spb.ru/norm_baza/npa, 11.10.2024);

Документ сохранен с портала docs.cntd.ru — электронного фонда из более 100 000 000 юридически правовых и нормативно-технических документов

распоряжением КГИОП Санкт-Петербурга от 11 октября 2024 года N 1280-рп (Официальный сайт Администрации Санкт-Петербурга www.gov.spb.ru/norm_baza/npa, 15.10.2024);

распоряжением КГИОП Санкт-Петербурга от 11 октября 2024 года N 1281-рп (Официальный сайт Администрации Санкт-Петербурга www.gov.spb.ru/norm_baza/npa, 17.10.2024);

распоряжением КГИОП Санкт-Петербурга от 11 октября 2024 года N 1282-рп (Официальный сайт Администрации Санкт-Петербурга www.gov.spb.ru/norm_baza/npa, 16.10.2024);

распоряжением КГИОП Санкт-Петербурга от 28 октября 2024 года N 1323-рп (Официальный сайт Администрации Санкт-Петербурга www.gov.spb.ru/norm_baza/npa, 29.10.2024);

распоряжением КГИОП Санкт-Петербурга от 31 октября 2024 года N 1338-рп (Официальный сайт Администрации Санкт-Петербурга www.gov.spb.ru/norm_baza/npa, 06.11.2024);

распоряжением КГИОП Санкт-Петербурга от 31 октября 2024 года N 1339-рп (Официальный сайт Администрации Санкт-Петербурга www.gov.spb.ru/norm_baza/npa, 06.11.2024);

распоряжением КГИОП Санкт-Петербурга от 26 ноября 2024 года N 1443-рп (Официальный сайт Администрации Санкт-Петербурга www.gov.spb.ru/norm_baza/npa, 28.11.2024);

распоряжением КГИОП Санкт-Петербурга от 18 декабря 2024 года N 1547-рп (Официальный сайт Администрации Санкт-Петербурга www.gov.spb.ru/norm_baza/npa, 20.12.2024);

распоряжением КГИОП Санкт-Петербурга от 18 декабря 2024 года N 1548-рп (Официальный сайт Администрации Санкт-Петербурга www.gov.spb.ru/norm_baza/npa, 20.12.2024);

распоряжением КГИОП Санкт-Петербурга от 18 декабря 2024 года N 1549-рп (Официальный сайт Администрации Санкт-Петербурга www.gov.spb.ru/norm_baza/npa, 20.12.2024);

распоряжением КГИОП Санкт-Петербурга от 19 декабря 2024 года N 1560-рп (Официальный сайт Администрации Санкт-Петербурга www.gov.spb.ru/norm_baza/npa, 20.12.2024);

распоряжением КГИОП Санкт-Петербурга от 19 декабря 2024 года N 1561-рп (Официальный сайт Администрации Санкт-Петербурга www.gov.spb.ru/norm_baza/npa, 20.12.2024;

распоряжением КГИОП Санкт-Петербурга от 4 марта 2025 года N 29-рп (Официальный сайт Администрации Санкт-Петербурга www.gov.spb.ru/norm_baza/npa, 04.03.2025);

распоряжением КГИОП Санкт-Петербурга от 4 марта 2025 года N 30-рп (Официальный сайт Администрации Санкт-Петербурга www.gov.spb.ru/norm_baza/npa, 04.03.2025);

распоряжением КГИОП Санкт-Петербурга от 28 марта 2025 года N 81-рп (Официальный сайт Администрации Санкт-Петербурга www.gov.spb.ru/norm_baza/npa, 28.03.2025);

распоряжением КГИОП Санкт-Петербурга от 28 марта 2025 года N 82-рп (Официальный сайт Администрации Санкт-Петербурга www.gov.spb.ru/norm_baza/npa, 31.03.2025);

распоряжением КГИОП Санкт-Петербурга от 28 марта 2025 года N 83-рп (Официальный сайт Администрации Санкт-Петербурга www.gov.spb.ru/norm_baza/npa, 31.03.2025);

распоряжением КГИОП Санкт-Петербурга от 28 марта 2025 года N 84-рп (Официальный сайт Администрации Санкт-Петербурга www.gov.spb.ru/norm_baza/npa, 02.04.2025);

распоряжением КГИОП Санкт-Петербурга от 9 апреля 2025 года N 101-рп (Официальный сайт Администрации Санкт-Петербурга www.gov.spb.ru/norm_baza/npa, 10.04.2025);

распоряжением КГИОП Санкт-Петербурга от 5 мая 2025 года N 122-рп (Официальный сайт Администрации Санкт-Петербурга www.gov.spb.ru/norm_baza/npa, 06.05.2025);

распоряжением КГИОП Санкт-Петербурга от 20 мая 2025 года N 144-рп (Официальный сайт Администрации Санкт-Петербурга www.gov.spb.ru/norm_baza/npa, 20.05.2025);

Документ сохранен с портала docs.cntd.ru — электронного фонда из более 100 000 000 юридически правовых и нормативно-технических документов

распоряжением КГИОП Санкт-Петербурга от 1 июля 2025 года N 188-рп (Официальный сайт Администрации Санкт-Петербурга www.gov.spb.ru/norm_baza/npa, 02.07.2025);

распоряжением КГИОП Санкт-Петербурга от 1 июля 2025 года N 189-рп (Официальный сайт Администрации Санкт-Петербурга www.gov.spb.ru/norm_baza/npa, 02.07.2025);

распоряжением КГИОП Санкт-Петербурга от 2 июля 2025 года N 193-рп (Официальный сайт Администрации Санкт-Петербурга www.gov.spb.ru/norm_baza/npa, 02.07.2025);

распоряжением КГИОП Санкт-Петербурга от 7 июля 2025 года N 199-рп (Официальный сайт Администрации Санкт-Петербурга www.gov.spb.ru/norm_baza/npa, 08.07.2025);

распоряжением КГИОП Санкт-Петербурга от 15 июля 2025 года N 206-рп (Официальный сайт Администрации Санкт-Петербурга www.gov.spb.ru/norm_baza/npa, 16.07.2025);

распоряжением КГИОП Санкт-Петербурга от 25 июля 2025 года N 211-рп (Официальный сайт Администрации Санкт-Петербурга www.gov.spb.ru/norm_baza/npa, 25.07.2025);

распоряжением КГИОП Санкт-Петербурга от 25 июля 2025 года N 212-рп (Официальный сайт Администрации Санкт-Петербурга www.gov.spb.ru/norm_baza/npa, 25.07.2025);

распоряжением КГИОП Санкт-Петербурга от 28 июля 2025 года N 214-рп (Официальный сайт Администрации Санкт-Петербурга www.gov.spb.ru/norm_baza/npa, 29.07.2025);

распоряжением КГИОП Санкт-Петербурга от 28 июля 2025 года N 215-рп (Официальный сайт Администрации Санкт-Петербурга www.gov.spb.ru/norm_baza/npa, 29.07.2025);

распоряжением КГИОП Санкт-Петербурга от 29 июля 2025 года N 217-рп (Официальный сайт Администрации Санкт-Петербурга www.gov.spb.ru/norm_baza/npa, 30.07.2025);

распоряжением КГИОП Санкт-Петербурга от 15 августа 2025 года N 230-рп (Официальный сайт Администрации Санкт-Петербурга www.gov.spb.ru/norm_baza/npa, 15.08.2025);

распоряжением КГИОП Санкт-Петербурга от 15 августа 2025 года N 231-рп (Официальный сайт Администрации Санкт-Петербурга www.gov.spb.ru/norm_baza/npa, 15.08.2025);

распоряжением КГИОП Санкт-Петербурга от 20 августа 2025 года N 237-рп (Официальный сайт Администрации Санкт-Петербурга www.gov.spb.ru/norm_baza/npa, 20.08.2025);

распоряжением КГИОП Санкт-Петербурга от 20 августа 2025 года N 238-рп (Официальный сайт Администрации Санкт-Петербурга www.gov.spb.ru/norm_baza/npa, 20.08.2025);

распоряжением КГИОП Санкт-Петербурга от 27 августа 2025 года N 246-рп (Официальный сайт Администрации Санкт-Петербурга www.gov.spb.ru/norm_baza/npa, 28.08.2025);

распоряжением КГИОП Санкт-Петербурга от 8 октября 2025 года N 274-рп (Официальный сайт Администрации Санкт-Петербурга www.gov.spb.ru/norm_baza/npa, 13.10.2025);

распоряжением КГИОП Санкт-Петербурга от 21 октября 2025 года N 281-рп (Официальный сайт Администрации Санкт-Петербурга www.gov.spb.ru/norm_baza/npa, 23.10.2025);

распоряжением КГИОП Санкт-Петербурга от 22 октября 2025 года N 282-рп (Официальный сайт Администрации Санкт-Петербурга www.gov.spb.ru/norm_baza/npa, 23.10.2025);

распоряжением КГИОП Санкт-Петербурга от 22 октября 2025 года N 283-рп (Официальный сайт Администрации Санкт-Петербурга www.gov.spb.ru/norm_baza/npa, 24.10.2025) (вступило в силу с 24 октября 2025 года);

распоряжением КГИОП Санкт-Петербурга от 27 октября 2025 года N 288-рп (Официальный сайт Администрации Санкт-Петербурга www.gov.spb.ru/norm_baza/npa, 28.10.2025);

распоряжением КГИОП Санкт-Петербурга от 27 октября 2025 года N 289-рп (Официальный сайт Администрации Санкт-Петербурга www.gov.spb.ru/norm_baza/npa, 28.10.2025);

Документ сохранен с портала docs.cntd.ru — электронного фонда из более 100 000 000 нормативно-правовых и нормативно-технических документов

распоряжением КГИОП Санкт-Петербурга от 27 октября 2025 года N 290-рп (Официальный сайт Администрации Санкт-Петербурга www.gov.spb.ru/norm_baza/npa, 28.10.2025);

распоряжением КГИОП Санкт-Петербурга от 27 октября 2025 года N 291-рп (Официальный сайт Администрации Санкт-Петербурга www.gov.spb.ru/norm_baza/npa, 28.10.2025);

распоряжением КГИОП Санкт-Петербурга от 10 ноября 2025 года N 316-рп (Официальный сайт Администрации Санкт-Петербурга www.gov.spb.ru/norm_baza/npa, 11.11.2025);

распоряжением КГИОП Санкт-Петербурга от 10 ноября 2025 года N 317-рп (Официальный сайт Администрации Санкт-Петербурга www.gov.spb.ru/norm_baza/npa, 11.11.2025);

распоряжением КГИОП Санкт-Петербурга от 19 ноября 2025 года N 335-рп (Официальный сайт Администрации Санкт-Петербурга www.gov.spb.ru/norm_baza/npa, 20.11.2025);

распоряжением КГИОП Санкт-Петербурга от 25 ноября 2025 года N 343-рп (Официальный сайт Администрации Санкт-Петербурга www.gov.spb.ru/norm_baza/npa, 02.12.2025);

распоряжением КГИОП Санкт-Петербурга от 3 декабря 2025 года N 357-рп (Официальный сайт Администрации Санкт-Петербурга www.gov.spb.ru/norm_baza/npa, 04.12.2025);

распоряжением КГИОП Санкт-Петербурга от 4 декабря 2025 года N 359-рп (Официальный сайт Администрации Санкт-Петербурга www.gov.spb.ru/norm_baza/npa, 04.12.2025);

распоряжением КГИОП Санкт-Петербурга от 4 декабря 2025 года N 360-рп (Официальный сайт Администрации Санкт-Петербурга www.gov.spb.ru/norm_baza/npa, 04.12.2025);

распоряжением КГИОП Санкт-Петербурга от 4 декабря 2025 года N 361-рп (Официальный сайт Администрации Санкт-Петербурга www.gov.spb.ru/norm_baza/npa, 04.12.2025);

распоряжением КГИОП Санкт-Петербурга от 9 декабря 2025 года N 365-рп (Официальный сайт Администрации Санкт-Петербурга www.gov.spb.ru/norm_baza/npa, 11.12.2025);

распоряжением КГИОП Санкт-Петербурга от 9 декабря 2025 года N 366-рп (Официальный сайт Администрации Санкт-Петербурга www.gov.spb.ru/norm_baza/npa, 10.12.2025);

распоряжением КГИОП Санкт-Петербурга от 11 декабря 2025 года N 377-рп (Официальный сайт Администрации Санкт-Петербурга www.gov.spb.ru/norm_baza/npa, 11.12.2025);

распоряжением КГИОП Санкт-Петербурга от 11 декабря 2025 года N 378-рп (Официальный сайт Администрации Санкт-Петербурга www.gov.spb.ru/norm_baza/npa, 12.12.2025);

распоряжением КГИОП Санкт-Петербурга от 11 декабря 2025 года N 379-рп (Официальный интернет-портал правовой информации www.pravo.gov.ru, 15.12.2025, № 7801202512150004);

распоряжением КГИОП Санкт-Петербурга от 11 декабря 2025 года N 380-рп (Официальный интернет-портал правовой информации www.pravo.gov.ru, 15.12.2025, № 7801202512150006);

распоряжением КГИОП Санкт-Петербурга от 11 декабря 2025 года N 381-рп (Официальный интернет-портал правовой информации www.pravo.gov.ru, 15.12.2025, № 7801202512150003);

распоряжением КГИОП Санкт-Петербурга от 23 декабря 2025 года N 394-рп (Официальный сайт Администрации Санкт-Петербурга www.gov.spb.ru/norm_baza/npa, 24.12.2025);

распоряжением КГИОП Санкт-Петербурга от 23 декабря 2025 года N 395-рп (Официальный сайт Администрации Санкт-Петербурга www.gov.spb.ru/norm_baza/npa, 26.12.2025);

распоряжением КГИОП Санкт-Петербурга от 23 декабря 2025 года N 396-рп (Официальный сайт Администрации Санкт-Петербурга www.gov.spb.ru/norm_baza/npa, 29.12.2025);

распоряжением КГИОП Санкт-Петербурга от 25 декабря 2025 года N 407-рп (Официальный интернет-портал правовой информации www.pravo.gov.ru, 29.12.2025, № 7801202512290005);

Документ сохранен с портала docs.cntd.ru — электронного фонда из более 100 000 000 нормативно-правовых и нормативно-технических документов

распоряжением КГИОП Санкт-Петербурга от 25 декабря 2025 года N 408-рп (Официальный сайт Администрации Санкт-Петербурга www.gov.spb.ru/norm_baza/npa, 29.12.2025);

распоряжением КГИОП Санкт-Петербурга от 25 декабря 2025 года N 409-рп (Официальный сайт Администрации Санкт-Петербурга www.gov.spb.ru/norm_baza/npa, 29.12.2025);

распоряжением КГИОП Санкт-Петербурга от 25 декабря 2025 года N 410-рп (Официальный сайт Администрации Санкт-Петербурга www.gov.spb.ru/norm_baza/npa, 29.12.2025);

распоряжением КГИОП Санкт-Петербурга от 30 декабря 2025 года N 431-рп (Официальный сайт Администрации Санкт-Петербурга www.gov.spb.ru/norm_baza/npa, 30.12.2025);

распоряжением КГИОП Санкт-Петербурга от 16 января 2026 года N 1-рп (Официальный сайт Администрации Санкт-Петербурга www.gov.spb.ru/norm_baza/npa, 19.01.2026);

распоряжением КГИОП Санкт-Петербурга от 16 января 2026 года N 2-рп (Официальный сайт Администрации Санкт-Петербурга www.gov.spb.ru/norm_baza/npa, 19.01.2026);

распоряжением КГИОП Санкт-Петербурга от 19 января 2026 года N 6-рп (Официальный сайт Администрации Санкт-Петербурга www.gov.spb.ru/norm_baza/npa, 19.01.2026);

распоряжением КГИОП Санкт-Петербурга от 19 января 2026 года N 7-рп (Официальный сайт Администрации Санкт-Петербурга www.gov.spb.ru/norm_baza/npa, 20.01.2026);

распоряжением КГИОП Санкт-Петербурга от 30 января 2026 года N 11-рп (Официальный сайт Администрации Санкт-Петербурга www.gov.spb.ru/norm_baza/npa, 03.02.2026);

распоряжением КГИОП Санкт-Петербурга от 6 февраля 2026 года N 13-рп (Официальный сайт Администрации Санкт-Петербурга www.gov.spb.ru/norm_baza/npa, 06.02.2026);

распоряжением КГИОП Санкт-Петербурга от 6 февраля 2026 года N 14-рп (Официальный сайт Администрации Санкт-Петербурга www.gov.spb.ru/norm_baza/npa, 09.02.2026);

распоряжением КГИОП Санкт-Петербурга от 6 февраля 2026 года N 15-рп (Официальный сайт Администрации Санкт-Петербурга www.gov.spb.ru/norm_baza/npa, 09.02.2026);

распоряжением КГИОП Санкт-Петербурга от 6 февраля 2026 года N 16-рп (Официальный сайт Администрации Санкт-Петербурга www.gov.spb.ru/norm_baza/npa, 09.02.2026);

распоряжением КГИОП Санкт-Петербурга от 9 февраля 2026 года N 17-рп (Официальный сайт Администрации Санкт-Петербурга www.gov.spb.ru/norm_baza/npa, 10.02.2026);

распоряжением КГИОП Санкт-Петербурга от 9 февраля 2026 года N 18-рп (Официальный сайт Администрации Санкт-Петербурга www.gov.spb.ru/norm_baza/npa, 10.02.2026);

распоряжением КГИОП Санкт-Петербурга от 11 февраля 2026 года N 22-рп (Официальный сайт Администрации Санкт-Петербурга www.gov.spb.ru/norm_baza/npa, 12.02.2026);

распоряжением КГИОП Санкт-Петербурга от 12 февраля 2026 года N 24-рп (Официальный сайт Администрации Санкт-Петербурга www.gov.spb.ru/norm_baza/npa, 12.02.2026);

распоряжением КГИОП Санкт-Петербурга от 25 февраля 2026 года N 38-рп (Официальный сайт Администрации Санкт-Петербурга www.gov.spb.ru/norm_baza/npa, 25.02.2026);

распоряжением КГИОП Санкт-Петербурга от 25 февраля 2026 года N 39-рп (Официальный сайт Администрации Санкт-Петербурга www.gov.spb.ru/norm_baza/npa, 25.02.2026);

распоряжением КГИОП Санкт-Петербурга от 5 марта 2026 года N 42-рп (Официальный сайт Администрации Санкт-Петербурга www.gov.spb.ru/norm_baza/npa, 05.03.2026);

распоряжением КГИОП Санкт-Петербурга от 18 марта 2026 года N 52-рп (Официальный сайт Администрации Санкт-Петербурга www.gov.spb.ru/norm_baza/npa, 19.03.2026);

Документ сохранен с портала docs.cntd.ru — электронного фонда из более 100 000 000 нормативно-правовых и нормативно-технических документов

распоряжением КГИОП Санкт-Петербурга от 18 марта 2026 года N 55-рп (Официальный сайт Администрации Санкт-Петербурга www.gov.spb.ru/norm_baza/npa, 19.03.2026);

распоряжением КГИОП Санкт-Петербурга от 20 марта 2026 года N 56-рп (Официальный сайт Администрации Санкт-Петербурга www.gov.spb.ru/norm_baza/npa, 25.03.2026);

распоряжением КГИОП Санкт-Петербурга от 20 марта 2026 года N 57-рп (Официальный сайт Администрации Санкт-Петербурга www.gov.spb.ru/norm_baza/npa, 24.03.2026);

распоряжением КГИОП Санкт-Петербурга от 6 апреля 2026 года N 68-рп (Официальный сайт Администрации Санкт-Петербурга www.gov.spb.ru/norm_baza/npa, 07.04.2026);

распоряжением КГИОП Санкт-Петербурга от 6 апреля 2026 года N 69-рп (Официальный сайт Администрации Санкт-Петербурга www.gov.spb.ru/norm_baza/npa, 08.04.2026);

распоряжением КГИОП Санкт-Петербурга от 16 апреля 2026 года N 75-рп (Официальный сайт Администрации Санкт-Петербурга www.gov.spb.ru/norm_baza/npa, 17.04.2026);

распоряжением КГИОП Санкт-Петербурга от 28 апреля 2026 года N 84-рп (Официальный сайт Администрации Санкт-Петербурга www.gov.spb.ru/norm_baza/npa, 30.04.2026);

распоряжением КГИОП Санкт-Петербурга от 13 мая 2026 года N 96-рп (Официальный сайт Администрации Санкт-Петербурга www.gov.spb.ru/norm_baza/npa, 14.05.2026);

распоряжением КГИОП Санкт-Петербурга от 29 мая 2026 года N 104-рп (Официальный сайт Администрации Санкт-Петербурга www.gov.spb.ru/norm_baza/npa, 02.06.2026).

В целях обеспечения сохранности расположенных на территории Санкт-Петербурга объектов, представляющих историческую, научную, художественную или иную культурную ценность, и на основании пунктов 12, 13, 14 Инструкции о порядке учета, обеспечения сохранности, содержания, использования и реставрации недвижимых памятников истории и культуры, утвержденной приказом Минкультуры СССР от 13.05.86 N 203,

приказываю:

1. Утвердить прилагаемый Список вновь выявленных объектов, представляющих историческую, научную, художественную или иную культурную ценность, одобренный постановлением Правительства Санкт-Петербурга от 12.02.2001 N 7 "О перечне объектов, представляющих историческую, научную, художественную или иную культурную ценность".

2. Ввести в действие Список вновь выявленных объектов, представляющих историческую, научную, художественную или иную культурную ценность, с даты подписания настоящего приказа.

3. Работникам КГИОП в своей деятельности руководствоваться Списком вновь выявленных объектов, представляющих историческую, научную, художественную или иную культурную ценность, с даты введения его в действие.

4. Первому заместителю председателя КГИОП - начальнику Управления по охране и использованию памятников Таратыновой О.В. организовать работу:

4.1. По расторжению охранных обязательств, заключенных с собственниками и пользователями объектов, не указанных в утвержденном Списке вновь выявленных объектов, представляющих историческую, научную, художественную или иную культурную ценность.

4.2. По заключению охранных обязательств с пользователями и собственниками объектов, указанных в утвержденном Списке вновь выявленных объектов, представляющих историческую, научную, художественную или иную культурную ценность.

5. Заместителю председателя КГИОП - начальнику Управления государственного учета памятников Кирикову Б.М.:

Документ сохранен с портала docs.cntd.ru — электронного фонда из более 100 000 000 нормативно-правовых и нормативно-технических документов

5.1. Организовать направление заверенных копий Списка вновь выявленных объектов, представляющих историческую, научную, художественную или иную культурную ценность, в КУГИ, КГА, КЗРиЗ, ГУЮ "Городское бюро регистрации прав на недвижимость", территориальные управления административных районов Санкт-Петербурга, Нотариальную палату Санкт-Петербурга.

5.2. Организовать опубликование настоящего приказа и утвержденного Списка вновь выявленных объектов, представляющих историческую, научную, художественную или иную культурную ценность, в информационно-правовой системе "Кодекс".

6. Заместителю председателя КГИОП - начальнику Управления инвестиционных программ, лицензирования, экспертизы и приватизации памятников Комлеву А.В. организовать передачу в отделы и сектора Управления по охране и использованию памятников утвержденного Списка вновь выявленных объектов, представляющих историческую, научную, художественную или иную культурную ценность, в электронной форме.

7. Контроль за выполнением настоящего приказа возложить на заместителя председателя КГИОП - начальника Управления государственного учета памятников Кирикова Б.М.

Председатель КГИОП
Н.И.Явейн

УТВЕРЖДЕН
приказом председателя КГИОП
от 20 февраля 2001 года N 15

СПИСОК ВНОВЬ ВЫЯВЛЕННЫХ ОБЪЕКТОВ, ПРЕДСТАВЛЯЮЩИХ ИСТОРИЧЕСКУЮ, НАУЧНУЮ, ХУДОЖЕСТВЕННУЮ ИЛИ ИНУЮ КУЛЬТУРНУЮ ЦЕННОСТЬ

(с изменениями на 29 мая 2026 года)

Из настоящего Списка вновь выявленных объектов культурного наследия исключен объект "Дом Рогова", расположенный по адресу: Санкт-Петербург, Щербаков пер., 17/3, лит.А - распоряжение КГИОП Санкт-Петербурга от 21 июня 2012 года N 10-104

На основании распоряжения КГИОП Санкт-Петербурга от 26 июня 2015 года N 10-289 в единый государственный реестр объектов культурного наследия (памятников истории и культуры) народов Российской Федерации в качестве объекта культурного наследия регионального значения включен памятник "Земляная крепость "Осиновая Роща", XVIII в. (местоположение объекта: Санкт-Петербург, поселок Парголово, Осиновая Роща, между д.6, корпус 2, литера А и д.6, корпус 1, литера А, по Юкковскому шоссе, д.12, литера АЛ и д.22, литера А, по Приозерскому шоссе).

Санкт-Петербург
Градостроительство и архитектура

КОМИТЕТ ПО ГОСУДАРСТВЕННОМУ КОНТРОЛЮ, ИСПОЛЬЗОВАНИЮ И ОХРАНЕ ПАМЯТНИКОВ ИСТОРИИ И КУЛЬТУРЫ

АДМИРАЛТЕЙСКИЙ АДМИНИСТРАТИВНЫЙ РАЙОН

N п/п	Наименование объекта	Датировка	Авторы	Местонахождение	Техническое состояние	Заключение экспертизы
1	2	3	4	5	6	7
1	Дом Т.В.Макаровой	1879-1880	арх. А.Х.Кольб	Адмиралтейская наб., 6	среднее	Рекомендовать к включению в Список вновь

Документ сохранен с портала docs.cntd.ru — электронного фонда из более 100 000 000 нормативно-правовых и нормативно-технических документов

				Азовский пер., 2; Черноморский пер., 3		выявленных объектов, представляющих историческую, научную, художественную или иную культурную ценность (экспертное заключение от 20.03.2000)
2	Объект исключен с 19 января 2017 года - распоряжением КГИОП Санкт-Петербурга от 13 января 2017 года N 6-р. - См. предыдущую редакцию					
3	Объект исключен - распоряжение КГИОП Санкт-Петербурга от 20 октября 2017 года N 474-р. - См. предыдущую редакцию					
4	Дом В.Г.Никонова	1827 1852	арх. П.П.Гендриков (?) архитекторы Н.П.Гребенка, И.И.Климов	Адмиралтейского кан.наб., 7	среднее	-"-
5	Объект исключен - распоряжение КГИОП Санкт-Петербурга от 20 октября 2017 года N 476-р. - См. предыдущую редакцию					
6	Дом Г.Радинга (А.Ф.Листолькорс)	конец XVIII - начало XIX века; 1875, перестройка корпуса по Галерной улице	автор не установлен арх. Н.Ф.Беккер	Адмиралтейского кан.наб., 25; Галерная ул., 50	среднее	-"-
7	Дом Л.И.Штиглица (Запасной дворец вел.кн.Павла Александровича)	1824; 1894, строительство корпуса по Галерной улице	автор не установлен арх. С.А.Поленов	Адмиралтейского кан.наб., 29; Галерная ул., 54	среднее	-"-
8	Дом М.Маркевича	XVIII век; 1845	автор не установлен арх. И.Д.Корсини	Английская наб., 12; Галерная ул., 11	хорошее	-"-
9	Пункт исключен - распоряжение Комитета по государственному контролю, использованию и охране памятников истории и культуры Санкт-Петербурга от 20.09.2010 N 10-17. - См. предыдущую редакцию					
10	Дом С.П.Горсткина (С.М.Толстого)	XVIII век; 1869; 1884, надстройка; 1885, переоформление фасада по набережной	автор не установлен арх. Ц.А.Кавос арх. И.П.Маас арх. А.С.Хренов	Английская наб., 22; Замятин пер., 1	среднее	-"-
11	Пункт исключен - распоряжение Комитета по государственному контролю, использованию и охране памятников истории и культуры Санкт-Петербурга от 20.09.2010 N 10-17. - См. предыдущую редакцию					
12	Пункт исключен - распоряжение Комитета по государственному контролю, использованию и охране памятников истории и культуры Санкт-Петербурга от 20.09.2010 N 10-17. - См. предыдущую редакцию					
13	Пункт исключен - распоряжение Комитета по государственному контролю, использованию и охране памятников истории и культуры Санкт-Петербурга от 20.09.2010 N 10-17. - См. предыдущую редакцию					
14	Пункт исключен - распоряжение Комитета по государственному контролю, использованию и охране памятников истории и культуры Санкт-Петербурга от 20.09.2010 N 10-17. - См. предыдущую редакцию					
15	Пункт исключен - распоряжение Комитета по государственному контролю, использованию и охране памятников истории и культуры Санкт-Петербурга от 20.09.2010 N 10-17. - См. предыдущую редакцию					
15.1	Пункт исключен - распоряжение Комитета по государственному контролю, использованию и охране памятников истории и культуры Санкт-Петербурга от 20.09.2010 N 10-17. - См. предыдущую редакцию					

Документ сохранен с портала docs.cntd.ru — электронного фонда из более 100 000 000 нормативно-правовых и нормативно-технических документов

15.2 Пункт исключен - распоряжение Комитета по государственному контролю, использованию и охране памятников истории и культуры Санкт-Петербурга от 20.09.2010 N 10-17. - См. предыдущую редакцию

16 Пункт исключен - распоряжение Комитета по государственному контролю, использованию и охране памятников истории и культуры Санкт-Петербурга от 20.09.2010 N 10-17. - См. предыдущую редакцию

16.1 Пункт исключен - распоряжение Комитета по государственному контролю, использованию и охране памятников истории и культуры Санкт-Петербурга от 20.09.2010 N 10-17. - См. предыдущую редакцию

16.2 Пункт исключен - распоряжение Комитета по государственному контролю, использованию и охране памятников истории и культуры Санкт-Петербурга от 20.09.2010 N 10-17. - См. предыдущую редакцию

17 Объект исключен с 23 марта 2017 года - распоряжение КГИОП Санкт-Петербурга от 22 марта 2017 года N 126-р. - См. предыдущую редакцию

18 Объект исключен с 23 марта 2017 года - распоряжение КГИОП Санкт-Петербурга от 22 марта 2017 года N 125-р. - См. предыдущую редакцию

19 Объект исключен с 12 марта 2018 года - распоряжение КГИОП Санкт-Петербурга от 2 марта 2018 года N 87-р. - См. предыдущую редакцию

20 Объект исключен с 14 апреля 2017 года - распоряжение КГИОП Санкт-Петербурга от 5 апреля 2017 года N 158-р. - См. предыдущую редакцию

21 Объект исключен - распоряжение КГИОП Санкт-Петербурга от 20 октября 2017 года N 477-р. - См. предыдущую редакцию

22 Пункт исключен - распоряжение Комитета по государственному контролю, использованию и охране памятников истории и культуры Санкт-Петербурга от 20.09.2010 N 10-17. - См. предыдущую редакцию

23 Объект исключен - распоряжение КГИОП Санкт-Петербурга от 20 октября 2017 года N 475-р. - См. предыдущую редакцию

24 Объект исключен с 18 июля 2024 года - распоряжение КГИОП Санкт-Петербурга от 17 июля 2024 года N 939-рп. - См. предыдущую редакцию

25	Жилой дом	2-я половина XVIII века; 1813 (?), расширение	авторы не установлены	Антоненко пер., 10; Казанская ул., 31	плохое	-"-
26	Доходный дом Санкт-Петербургского мещанского общества	1911-1912	арх. Н.К.Пряницников	Бородинская ул., 1; Фонтанки р.наб., 88	хорошее	-"-
27	Жилой дом театральных работников	1934-1936 год	арх. А.А.Оль, гражд. инж. В.Г.Гевирц, инж. Н.И.Смирнов, ск.А.Е.Громов	Бородинская ул., 13, лит.А	среднее	-"-

(Пункт в редакции приказа Комитета по государственному контролю, использованию и охране памятников истории и культуры Санкт-Петербурга от 3 июля 2006 года N 6-76 - см. предыдущую редакцию)

28 Объект исключен - распоряжение КГИОП Санкт-Петербурга от 27 февраля 2015 года N 10-84. - См. предыдущую редакцию

29	Здание лечебницы Александровской общины сестер милосердия Красного Креста	1884-1886, строительство лицевого корпуса с примыкающими церковным и дворовым флигелями; 1895, расширение лицевого корпуса; 1901, надстройка и перестройка дворового флигеля; 1907, расширение лицевого корпуса,	арх. Д.Д.Зайцев арх. Д.Д.Зайцев автор не установлен инж. Н.А.Васильев	Бронницкая ул., 9	среднее	-"-

Документ сохранен с портала docs.cntd.ru — электронного фонда из более 100 000 000 нормативно-правовых и нормативно-технических документов

		(лицевой корпус надстроен)				
30	Дом А.С.Щербакова	1905-1907	гражд. инж. Л.В.Котов	Бронницкая ул., 14; Серпуховская ул.,13	хорошее	-"-
31	Комплекс центральной электрической станции Бельгийского акционерного общества "Электрическое освещение Санкт-Петербурга"	1898-1899	арх. П.С.Самсонов, гражд. инж. Н.Ф.Савельев	Введенский кан., 2; Фонтанки р.наб., 104	среднее	-"-
31.1	Административное здание	1898-1899	арх. П.С.Самсонов, гражд. инж. Н.Ф.Савельев	там же	среднее	-"-
31.2	Машинный зал и четыре дымовые трубы	1898-1899	арх. П.С.Самсонов, гражд. инж. Н.Ф.Савельев	там же	среднее	-"-
31.3	Жилой дом	1898-1899	арх. П.С.Самсонов, гражд. инж. Н.Ф.Савельев	там же	среднее	-"-
32	Дом А.И.Балаева	1914	гражд. инж. С.В.Баниге	Верейская ул., 11	среднее	-"-
33	Пункт исключен - распоряжение Комитета по государственному контролю, использованию и охране памятников истории и культуры Санкт-Петербурга от 30.09.2010 N 10-17 - См. предыдущую редакцию					
34	Дом К.Штрауха	1835	арх. П.А.Шауфельбергер	Вознесенский пр., 21	хорошее	-"-
35	Жилой дом	конец XVIII - начало XIX века	автор не установлен	Адмиралтейский район, Вознесенский пр., 25, лит.А - подлитеры А1, А2, А4, в которых расположены помещения: 14-Н, 15-Н, часть помещения 1-Н, часть помещения 7-Н, часть помещения 5-Н; квартиры N 1, 2, 3, 4, 5, 6, 7, 8	хорошее	-"-
(Пункт в редакции приказа Комитета по государственному контролю, использованию и охране памятников истории и культуры Санкт-Петербурга от 2 октября 2006 года N 8-244 - см. предыдущую редакцию)						
36	Дом Ф.И.Ротина (Вознесенская лечебница М.Я.Ауслендера)	конец XVIII века; 1854, 1860; 1899; 1916, перестройка портала и парадной лестницы	автор не установлен арх. В.В. фон Витт арх. В.В.Шауб арх. Я.Г.Гевирц	Вознесенский пр., 27; Красноградский пер., 3	хорошее	-"-
37	Дом Разевиха	1840	арх. Б.Спиндлер	Вознесенский пр., 28	хорошее	-"-
38	Дом Шилярского	1843; 1856-1857, расширение и надстройка	арх. Б.Спиндлер арх. Н.П.Гребенка	Вознесенский пр., 31; Красноградский пер., 2	хорошее	-"-

Документ сохранен с портала docs.cntd.ru — электронного фонда из более 100 000 000 нормативно-правовых и нормативно-технических документов

39	Дом Моравица	1831-1832, строительство дворовых флигелей; 1843, строительство лицевого дома	архитекторы Х.Бек, А.И.Лидериц арх. И.И.Цим	Вознесенский пр., 33	хорошее	-"-
40	Пункт исключен - распоряжение Комитета по государственному контролю, использованию и охране памятников истории и культуры Санкт-Петербурга от 20.09.2010 N 10-17. - См. предыдущую редакцию					
41	Пункт исключен - приказ Комитета по государственному контролю, использованию и охране памятников истории и культуры Санкт-Петербурга от 14 июня 2006 года N 8-62					
41.1	Дом П.Е.Карелина	1843 год	арх. Я.И.Реймерс, Х.Бек	Адмиралтейский район, Вознесенский пр., 41, лит.А	хорошее	Рекомендовать включить в Единый государственный реестр как объект культурного наследия муниципального значения
	(Пункт дополнительно включен приказом Комитета по государственному контролю, использованию и охране памятников истории и культуры Санкт-Петербурга от 29 июня 2006 года N 8-69)					
42	Объект исключен с 17 октября 2024 года - распоряжение КГИОП Санкт-Петербурга от 11 октября 2024 года N 1281-рп. - См. предыдущую редакцию					
43	Дом Пальгуновой	1843	арх. И.И.Цим	Вознесенский пр., 53	хорошее	-"-
44	Пункт исключен - распоряжение Комитета по государственному контролю, использованию и охране памятников истории и культуры Санкт-Петербурга от 20.09.2010 N 10-17. - См. предыдущую редакцию					
45	Объект исключен с 11 октября 2024 года - распоряжение КГИОП Санкт-Петербурга от 10 октября 2024 года N 1275-рп. - См. предыдущую редакцию					
46	Дом Я.Я.Фан-дер-Флита	конец XVIII века; 1877	автор не установлен арх. Ф.Л.Миллер	Галерная ул., 4	среднее	-"-
47	Пункт исключен - приказ Комитета по государственному контролю, использованию и охране памятников истории и культуры Санкт-Петербурга от 6 августа 2004 года N 8-102					
48	Дом А.Лобанова-Ростовского	XVIII век; 1822 (надстроен)	автор не установлен арх. Ф.И.(?) Руска (надстроен)	Галерная ул., 17; Английская наб., 18	среднее	-"-
49	Дом Е.А.Жегочевой	XVIII век; 1852	автор не установлен арх. И.Д.Черник	Галерная ул., 18; Конногвардейский бульвар, 15	среднее	-"-
50	Пункт исключен - распоряжение КГИОП Санкт-Петербурга от 29 января 2013 года N 10-31. - См. предыдущую редакцию					
51	Объект исключен с 23 марта 2017 года - распоряжение КГИОП Санкт-Петербурга от 22 марта 2017 года N 127-р. - См. предыдущую редакцию					
52	Объект исключен - распоряжение КГИОП Санкт-Петербурга от 28 апреля 2017 года N 187-р. - См. предыдущую редакцию					
53	Особняк Щигельского	конец XVIII века; 1836, расширение; 1857-1858, перестройка	автор не установлен арх. Е.Т.Цолликофер арх. Л.П.Бонштедт	Глинки ул., 6	хорошее	-"-
54	Дом К.К. фон Кистера	конец XVIII - начало XIX века; 1875-1876	автор не установлен арх. А.И.Кракау	Глинки ул., 9-11; Театральная пл., 16	хорошее	-"-
55	Дом С.В.Орлова-Давыдова	XVIII век; 1834, надстройка; 1904, перестройка	автор не установлен автор не установлен	Гороховая ул., 5	среднее	-"-

Документ сохранен с портала docs.cntd.ru — электронного фонда из более 100 000 000 нормативно-правовых и нормативно-технических документов

			перестройка, арх. А.А.Грубе			
56	Дом Х.Я.Таля	1834	арх. А.Х.Пель	Гороховая ул., 19	хорошее	-"-
57	Дом Ю.Н.Адельсон	конец XVIII века; начало XIX века; расширение; 1900-1910-е годы, частичные перестройки	авторы не установлены	Гороховая ул., 33	среднее	-"-
58	Дом А.Н.Шлегель	1838	воен. инж. Брюн (?), арх. П.И.Висконти (?)	Гороховая ул., 39	среднее	-"-
59	Дома Дурышкина	конец XVIII века - 1863	архитекторы А.И.Мельников, Н.А.Гамазов, Э.Г.Юргенс	Гороховая ул., 41-43; Садовая ул., 33	среднее	-"-
59.1	Дом по Гороховой улице	конец XVIII века; 1863	автор не установлен арх. Н.А.Гамазов	Гороховая ул., 41	среднее	-"-
59.2	Угловой дом	конец XVIII - начало XIX века; 1865, частичная перестройка	автор не установлен арх. Э.Г.Юргенс	Гороховая ул., 43; Садовая ул., 33	среднее	-"-
59.3	Дом по Садовой улице	конец XVIII века; 1824-1825 (надстроен)	автор не установлен арх. А.И.Мельников (надстроен)	Садовая ул., 33	среднее	-"-
60	Объект исключен с 8 октября 2024 года - распоряжение КГИОП Санкт-Петербурга от 7 октября 2024 года N 1273-рп. - См. предыдущую редакцию					
61	Дом Е.А.Дерновой	1901-1902	техн. И.Н.Иорс	Гороховая ул., 61; Казачий Большой пер., 1	среднее	-"-
62	Дом А.В.Бадаевой и М.П.Тимофеевой	1901-1902 годы	техн. Л.А.Фащевский	Гороховая ул., 64, лит.А	хорошее	-"-
(Пункт в редакции приказа Комитета по государственному контролю, использованию и охране памятников истории и культуры Санкт-Петербурга от 3 июля 2006 года N 8-76 - см. предыдущую редакцию)						
63	Дом Тишнера	конец XVIII - начало XIX века; 1831-1832	автор не установлен арх. Е.Т.Цолликофер	Гражданская ул., 1; Гривцова пер., 9	среднее	-"-
64	Дом А.Рожнова	конец XVIII века; 1836, расширение	автор не установлен арх. А.М.(?) Ливен	Гражданская ул., 3	хорошее	-"-
65	Дом В.Миронова	конец XVIII - начало XIX века; 1841-1842	автор не установлен арх. Ф.И.Руска	Гражданская ул., 7	хорошее	-"-
66	Дом Самсоновой	2-я половина XVIII века; 1834, расширение и надстройка	авторы не установлены	Гражданская ул., 12	среднее	-"-
67	Объект исключен с 19 февраля 2018 года - распоряжение КГИОП Санкт-Петербурга от 13 февраля 2018 года N 49-р. - См. предыдущую редакцию					
68	Дом Ф.Селизарова	конец XVIII - начало XIX века; 1860, частичная перестройка	автор не установлен арх. Р.Яковлев (?)	Гражданская ул., 14	среднее	-"-
69	Дом И.Иохима	1831	арх. Е.Т.Цолликофер	Гражданская ул., 19; Столярный пер., 5	хорошее	-"-

Документ сохранен с портала docs.cntd.ru — электронного фонда из более 100 000 000 нормативно-правовых и нормативно-технических документов

70	Пункт исключен - распоряжение Комитета по государственному контролю, использованию и охране памятников истории и культуры Санкт-Петербурга от 20.09.2010 N 10-17. - См. предыдущую редакцию					
71	Дом Я.П.Оливье	1840	арх. А.Х.Пель	Грибоедова кан.наб., 42; Гороховая ул., 29	хорошее	-"-
72	Дом Н.В.Безобразовой	конец XVIII - начало XIX века; 1850 (средняя часть по набережной); 1903-1905 (фасад со стороны Сенной площади изменен в конце 1940-начале 1950-х годов)	автор не установлен арх. А.И.Ланге арх. Ю.Ю.Бенуа	Грибоедова кан.наб., 50-54; Гривцова пер., 11; Сенная пл., 13	хорошее	-"-
73	Дом Сидорова (Н.П.Пономаревой)	конец XVIII - начало XIX века; 1826; 1847, расширение	автор не установлен арх. Скотти(?) арх. И.И.Цим	Грибоедова кан.наб., 61; Казначейская ул., 1	хорошее	-"-
74	Жилой дом	конец XVIII века (надстроен)	автор не установлен	Грибоедова кан.наб., 63; Казначейская ул., 2 (угловой дом)	хорошее	-"-
75	Дом Зверкова (И.С.Никитина)	1827; 1910-1911	автор не установлен гражд. инж. А.И.Зазерский	Грибоедова кан.наб., 69; Столярный пер., 18	среднее	-"-
76	Дом В.А.Ратькова-Рожнова	1886-1888 (включен существовавший дом)	арх. П.Ю.Сюзор	Грибоедова кан.наб., 71; Столярный пер., 13; Казначейская ул., 6	среднее	-"-
77	Дом С.О.Китнера	конец XVIII - начало XIX века; 1855	автор не установлен арх. А.И.Ланге	Грибоедова кан.наб., 79; Вознесенский пр., 23	хорошее	Рекомендовать к включению в Список вновь выявленных объектов, представляющих историческую, научную, художественную или иную культурную ценность, с последующим включением в Список памятников истории и культуры (экспертное заключение от 20.03.2000)

Текст/Редакция документа подготовлены АО "Кодекс"

78	Дом В.С.Балашева (Ф.М.Ротина)	1-я половина XIX века; 1860; 1884; 1898;	автор не установлен архитекторы Н.П.Гребенка, Е.И.Ферри де Пиньи арх. К.Э.Гефтлер арх. В.В.Шауб, гражд. инж. П.П.Трифанов	Грибоедова кан.наб., 80; Красноградский пер., 5	хорошее	Рекомендовать к включению в Список вновь выявленных объектов, представляющих историческую,

		надстройка и расширение				научную, художественную или иную культурную ценность (экспертное заключение от 20.03.2000)
79	Дом С.О.Китнера	1853	арх. А.И.Ланге	Грибоедова кан.наб., 81	хорошее	-"-
80	Дом М.Штрук	2-я половина XVIII века; 1842	автор не установлен арх. Л.А.Шауфельбергер	Грибоедова кан.наб., 82; Подъяческая Большая ул., 2; Красногородский пер., 12	хорошее	-"-
81	Дом Салоникиковой (А.Н.Вейнера)	1811; 1862-1863, перестройка корпуса по улице (надстроен); 1874, надстройка корпуса по набережной	арх. В.П.Стасов; арх. Б.Б.Грейм гражд. инж. А.К.Буш	Грибоедова кан.наб., 91; Декабристов ул., 20	хорошее	-"-
82	Дом и особняк В.С.Балашева (А.Ф.Маркса)	конец XVIII-XIX века	архитекторы П.Н.Волков, Н.В.Трусов, Л.Ф.Шлерер и др.	Грибоедова кан.наб., 92; Подъяческая Средняя ул., 1	хорошее	-"-
82.1	Угловой дом	конец XVIII века	автор не установлен	Грибоедова кан.наб., 92; Подъяческая Средняя ул., 1	хорошее	-"-
82.2	Особняк	1875	арх. П.Н.Волков	Подъяческая Средняя ул., 1	среднее	-"-
82.3	Дворовые корпуса	1861; 1876; 1884; 1891	арх. Н.В.Трусов воен. инж. В.М.Карлович гражд. инж. Г.П.Герц арх. Л.Ф.Шлерер	Грибоедова кан.наб., 92; Подъяческая Средняя ул., 1	среднее	-"-
82.4	Ограда с воротами	2-я половина XIX века	автор не установлен	Подъяческая Средняя ул., 1	среднее	-"-
83	Театральная школа (дом Шенберга)	начало XIX века; 1821-1822; 1837, надстройка	автор не установлен арх. А.Е.Штауберт арх. А.П.Гемилиан	Грибоедова кан.наб., 93; Декабристов ул., 22	хорошее	-"-
84	Дом Сутугиных	конец XVIII века; начало XIX века, расширение; 1851, изменение фасада по проспекту	авторы не установлены	Грибоедова кан.наб., 106; Римского-Корсакова пр., 12	хорошее	-"-
85	Дом Е.Паульсен (Л.М.Харламова)	конец XVIII века; 1833, расширение; 1902-1904, перестройка	арх. Г.Паульсен (?) арх. Л.А.Шауфельбергер перестройка, гражд. инж. Л.М.Харламов	Грибоедова кан.наб., 109; Театральная пл., 8	хорошее	-"-
86	Дом Д.И.Чубинова	конец XVIII - начало XIX века; 1868	автор не установлен арх. И.И.Горностаев	Грибоедова кан.наб., 115	хорошее	-"-

Документ сохранен с портала docs.cntd.ru — электронного фонда из более 100 000 000 нормативно-правовых и нормативно-технических документов

87	Дома Я.А.Фохтса (Ф.М. и М.М.Богомольцев)	начало XIX века - 1913	архитекторы И.И.Цим, О.Ф.Шульц и др.	Грибоедова кан.наб., 119-121; Римского-Корсакова пр., 14	среднее	-"-
87.1	Угловой дом	начало XIX века; 1860-1861	автор не установлен арх. И.И.Цим	Грибоедова кан.наб., 119; Римского-Корсакова пр., 14	среднее	-"-
87.2	Особняк	начало XIX века	автор не установлен	Грибоедова кан.наб., 119	среднее	-"-
87.3	Дом по набережной канала Грибоедова	1912-1913	арх. О.Ф.Шульц	Грибоедова кан.наб., 121	среднее	-"-
88	Дом Ф.Моровица	1841	арх. Л.О.Гонорес	Грибоедова кан.наб., 125; Никольская пл., 6	хорошее	-"-
89	Дома Никольского морского собора	1861-1904	арх. Г.И.Карпов, гражд. инж. С.И.Андреев	Грибоедова кан.наб., 127, 129; Крюкова кан.наб., б/N; Никольская пл., 1, 3	среднее	-"-
89.1	Дом причта	1861-1864	арх. Г.И.Карпов	Грибоедова кан.наб., 127; Никольская пл., 1	среднее	-"-
89.2	Дом причта	1861-1864	арх. Г.И.Карпов	Грибоедова кан.наб., 129; Крюкова кан.наб., б/N	среднее	-"-
89.3	Приют и богадельня приходского благотворительного общества	1904	гражд. инж. С.И.Андреев	Никольская пл., 3	среднее	-"-
90	Дом М.А.Макарова	1881-1882	арх. А.И.Аккерман	Грибоедова кан.наб., 132	хорошее	-"-
91	Здание еврейских народных бань и столовой	1902 (включен существовавший дом)	арх. Б.И.Гиршович (включен существовавший дом)	Грибоедова кан.наб., 140; Пастухова ул., 2	хорошее	-"-
92	Дом П.Н.Батуева	1909	гражд. инж. П.Н.Батуев	Грибоедова кан.наб., 144	хорошее	-"-
93	Особняк С.А.Серебрякова	конец XVIII - начало XIX века; 1894	автор не установлен арх. О.П.Игнатович	Грибоедова кан.наб., 166 (лит.А-1)	среднее	-"- Рекомендован к отнесению к категории памятников истории и культуры местного значения (протокол Научного совета Санкт-Петербурга по вопросам охраны культурного наследия от 31.07.1997)
94	Жилой дом	1-я четверть XIX века	автор не установлен	Грибоедова кан.наб., 172	среднее	Рекомендовать к включению в Список вновь выявленных объектов,

Документ сохранен с портала docs.cntd.ru — электронного фонда из более 100 000 000 нормативно-правовых и нормативно-технических документов

						представляющих историческую, научную, художественную или иную культурную ценность (экспертное заключение от 20.03.2000)
95	Жилой дом (с флигелем)	конец XVIII - начало XIX века	автор не установлен	Грибоедова кан.наб., 174 (а, б)	хорошее	-"-
96	Дом А.Г.Демидова (К.К.Шмидта)	1817-1822; 1834 (надстроен)	автор не установлен арх. Л.А.Шауфельбергер	Гривцова пер., 3 Здание находится на территории памятника истории и культуры федерального значения "Усадьба Демидовых"	хорошее	-"-
97	Объект исключен с 14 августа 2024 года - распоряжение КГИОП Санкт-Петербурга от 13 августа 2024 года N 1088-рп - См. предыдущую редакцию					
98	Дом Шуппе	1833	арх. А.И.Лидериц	Декабристов ул., 13	хорошее	-"-
99	Дом П.П.Жако	1836	арх. П.П.Жако	Декабристов ул., 19	хорошее	-"-
100	Жилой дом работников Союзверфи	1932-1934	архитекторы И.А.Меерсон, З.О.Бродский, В.М.Черкасский	Декабристов ул., 29; Матвеева пер., 2	хорошее	-"-
101	Дом Кокушкина	конец XVIII - начало XIX века; 1843	автор не установлен арх. А.М.Пивен	Декабристов ул., 36; Минский пер., 1 (угловой дом)	хорошее	-"-
102	Объект исключен - распоряжение КГИОП Санкт-Петербурга от 17 июля 2014 года N 10-403 - См. предыдущую редакцию					
103	Объект исключен - распоряжение КГИОП Санкт-Петербурга от 20 октября 2017 года N 478-р - См. предыдущую редакцию					
104	Эстонская лютеранская церковь св.Иоанна с жилыми домами и школой	1859-1911	архитекторы Г.А.Боссе, К.К.Циглер фон Шафгаузен, А.К.Гаммерштедт, М.Х.Дубинский	Декабристов ул., 54; Мастерская ул., 1	среднее	-"-
104.1	Церковь св.Иоанна	1859-1860 (перестроена в 1930-х годах)	архитекторы Г.А.Боссе (проект), К.К.Циглер фон Шафгаузен	Декабристов ул., 54 (лит.А)	среднее	-"-
104.2	Церковно-служительский дом	1859-1860	архитекторы Г.А.Боссе, К.К.Циглер фон Шафгаузен	Декабристов ул., 54 (лит.В)	среднее	-"-
104.3	Школа и приют	1893	арх. А.К.Гаммерштедт	там же (двор)	среднее	-"-
104.4	Доходный дом	1909-1911	арх. М.Х.Дубинский	Декабристов ул., 54; Мастерская ул., 1 (лит.Б)	среднее	-"-
105	Объект исключен с 7 октября 2024 года - распоряжение КГИОП Санкт-Петербурга от 1 октября 2024 года N 1254-рп - См. предыдущую редакцию					
106	Дом Е.Н.Сухомлиной (Л.П.Баранова)	1825; 1873-1874, расширение; 1911-1912, расширение и перестройка	арх. В.О.Мочульский арх. Э.Ф.Крюгер арх. С.Г.Гингер	Егорова ул., 18; 5-я Красноармейская ул., 12-14; 6-я Красноармейская ул., 9-13	среднее	-"-

Документ сохранен с портала docs.cntd.ru — электронного фонда из более 100 000 000 нормативно-правовых и нормативно-технических документов

107	Здание Попечительства Императорского человеколюбивого общества для сбора пожертвований на ремесленное образование бедных детей	1903-1905	арх. Р.Р.Марфельд	Егорова ул., 26	среднее	-"-
108	Склады и лавки Горсткина рынка (5 корпусов, фрагмент металлической ограды)	1880-1883	арх. Г.И.Карпов	Ефимова ул., 3	аварийное	-"-
109	Доходный дом Санкт-Петербургского мещанского общества	1909-1910	архитекторы Н.К.Пранишников, Г.А.Косяков	Загородный пр., 33; Бородинская ул., 15	среднее	-"-
110	Объект исключен с 14 октября 2024 года - распоряжение КГИОП Санкт-Петербурга от 10 октября 2024 года N 1276-рп - См. предыдущую редакцию					
111	Объект исключен с 11 октября 2024 года - распоряжение КГИОП Санкт-Петербурга от 10 октября 2024 года N 1277-рп - См. предыдущую редакцию					
112	Дом А.Н.Шпальман	1906-1907	гражд. инж. И.Ю.Мошинский	Загородный пр., 45; Казачий пер., 13	среднее	-"-
113	Объект исключен - распоряжение КГИОП Санкт-Петербурга от 28 марта 2025 года N 81-рп - См. предыдущую редакцию					
114	Комплекс казарм Семеновского и Егерского полков	конец XVIII - начало XX века	архитекторы Ф.И.Волков, Ф.И.Демерцов, воен. инж. В.А.Колянковский и др.	Загородный пр., 46, 48, 54; Звенигородская ул., 1, 3, 5, 7 Б, 9; Лазаретный пер., 2, корп.1; Марата ул., 81; Подъездной пер., 2; Рузовская ул., 4, 8, 10, 12, 14, 14А, 16, 18	среднее	-"-
114.1	Солдатская казарма	1797-1798; 1810-1820-е годы; 1886, перестройка	арх. Ф.И.Волков архитекторы С.И.Косолапов(?), Х.Ф.Мейер(?), Тимофеев(?) воен. инж. В.А.Колянковский	Загородный пр., 46 (лит А)	среднее	-"-
114.2	Солдатская казарма	1797-1798; 1810-1820-е годы; 1886 (в конце XIX века соединен 2-этажным переходом с казармой по Звенигородской ул., 1/46)	арх. Ф.И.Волков архитекторы С.И.Косолапов(?), Х.Ф.Мейер(?), Тимофеев(?) воен. инж. В.А.Колянковский	Загородный пр., 46 (средний корпус)	среднее	-"-
114.3	Солдатская казарма	1797-1798; 1810-1820-е годы;	арх. Ф.И.Волков архитекторы	Загородныйпр., 46; Звенигородская	среднее	-"-

Документ сохранен с портала docs.cntd.ru — электронного фонда из более 100 000 000 нормативно-правовых и нормативно-технических документов

		1884-1886 (в конце XIX века соединен 2-этажным переходом с казармой по Загородному пр., 46)	С.И.Косолапов(?), Х.Ф.Мейер(?), Тимофеев(?) воен. инж. В.А.Колянковский	ул., 1		
114.4	Солдатская казарма	1797-1798; 1810-1820-е годы; 1891	арх. Ф.И.Волков архитекторы С.И.Косолапов(?), Х.Ф.Мейер(?), Тимофеев(?) воен. инж. В.А.Колянковский	Загородный пр., 46	хорошее	-"-
114.5	Солдатская казарма	1798-1799; 1810-1820-е годы; 1881	арх. Ф.И.Волков архитекторы С.И.Косолапов(?), Х.Ф.Мейер(?), Тимофеев(?) воен. инж. В.А.Колянковский	Звенигородская ул., 3	хорошее	-"-
114.6	Старые Егерские казармы	1799-1800, строительство трех корпусов; 1810-е годы, соединение корпусов лицевыми флигелями-связями	архитекторы Ф.И.Волков, Ф.И.Демерцов автор не установлен	Звенигородская ул., 5; Марата ул., 81	среднее	Рекомендовать к включению в Список вновь выявленных объектов, представляющих историческую, научную, художественную или иную культурную ценность с последующим включением в Список памятников истории и культуры (экспертное заключение от 20.03.2000)
114.7	Пункт исключен - приказ Комитета по государственному контролю, использованию и охране памятников истории и культуры Санкт-Петербурга от 18 декабря 2002 года N 8-143. - См. предыдущую редакцию					
114.8	Казарма нестроевой роты	1902-1903	воен. инж. В.А.Колянковский	Звенигородская ул., 9	хорошее	-"-
114.9	Офицерская казарма	1800; 1907-1908 (включен существовавший дом)	арх. Ф.И.Волков воен. инж. А.К.Зверев	Загородный пр., 54; Рузовская ул., б/N; Введенский кан., б/N	хорошее	-"-
114.10	Солдатская казарма	1797-1798; 1810-1820-е годы; 1890-е годы	архитекторы Ф.И.Волков, Ф.И.Демерцов архитекторы С.И.Косолапов(?), Х.Ф.Мейер(?), Тимофеев(?) воен. инж. В.А.Колянковский(?)	Подъездной пер., 2	среднее	-"-

Документ сохранен с портала docs.cntd.ru — электронного фонда из более 100 000 000 нормативно-правовых и нормативно-технических документов

114.11	Солдатская казарма	1799-1800; 1810-1820-е годы; 1889-1891;	архитекторы Ф.И.Волков, Ф.И.Демерцов архитекторы С.И.Косолапов(?), Х.Ф.Мейер(?), Тимофеев(?) воен. инж. В.А.Колянковский	Рузовская ул., 4	плохое	-"-
114.12	Солдатская казарма	1799-1800; 1810-1820-е годы; 1889-1891	архитекторы Ф.И.Волков, Ф.И.Демерцов архитекторы С.И.Косолапов(?), Х.Ф.Мейер(?), Тимофеев(?) воен. инж. В.А.Колянковский	Рузовская ул., 8 (лит.В)	хорошее	-"-
114.13	Солдатская казарма	1799-1800; 1810-1820-е годы 1879-1881 (перестроена)	архитекторы Ф.И.Волков, Ф.И.Демерцов архитекторы С.И.Косолапов(?), Х.Ф.Мейер(?), Тимофеев(?) воен. инж. В.А.Колянковский	Рузовская ул., 8 (лит.А)	хорошее	-"-
114.14	Солдатская казарма с флигелем для хранения неприкосновенного запаса	1799-1800; 1810-1820-е годы; 1906, строительство флигеля для хранения неприкосновенного запаса	архитекторы Ф.И.Волков, Ф.И.Демерцов архитекторы С.И.Косолапов(?), Х.Ф.Мейер(?), Тимофеев(?) воен. инж. И.Л.Балбашевский	Рузовская ул., 10	среднее	-"-
114.15	Солдатская казарма	1799-1800; 1810-1820-е годы	архитекторы Ф.И.Волков, Ф.И.Демерцов архитекторы С.И.Косолапов(?), Х.Ф.Мейер(?), Тимофеев(?)	Рузовская ул., 12	хорошее	-"-
114.16	Здание приемного покоя	1906	воен. инж. И.Л.Балбашевский	Рузовская ул., 14А	хорошее	-"-
114.17	Служебный флигель	1838	арх. А.Николаев	Рузовская ул., 14	среднее	-"-
114.18	Новые Егерские казармы (два корпуса, соединенных переходом)	1815; 1879, строительство перехода	арх. А.Е.Штауберт автор не установлен	Рузовская ул., 16-18	среднее	-"-
114.19	Главное здание госпиталя	1799; 1867, надстройка; 1946-1951, реконструкция,	арх. Ф.И.Демерцов автор не установлен архитекторы	Лазаретный пер., 2 (военный городок N 109, корп.1)	среднее	-"-

Документ сохранен с портала docs.cntd.ru — электронного фонда из более 100 000 000 нормативно-правовых и нормативно-технических документов

			Б.Н.Журавлев, М.М.Чайко			
115	Пункт исключен - распоряжение КГИОП Санкт-Петербурга от 10 января 2012 года N 10-4. - См. предыдущую редакцию					
116	Дом Е.Соколова (со служебным флигелем)	1847	арх. В.Е.Морган	Загородный пр., 58; Можайская ул., 1	среднее	Рекомендовать к включению в Список вновь выявленных объектов, представляющих историческую, научную, художественную или иную культурную ценность (экспертное заключение от 20.03.2000)
117	Объект исключен - распоряжение КГИОП Санкт-Петербурга от 28 сентября 2021 года N 229-рп; распоряжение КГИОП Санкт-Петербурга от 28 сентября 2021 года N 230-рп. - См. предыдущую редакцию					
118	Объект исключен - распоряжение КГИОП Санкт-Петербурга от 10 февраля 2017 года N 66-р. - См. предыдущую редакцию					
119	Дом Серебряковых	1840	арх. Ф.И.Руска	Измайловский пр., 1; Фонтанки р.наб., 122	среднее	-"-
120	Объект исключен - распоряжение КГИОП Санкт-Петербурга от 25 октября 2019 года N 620-р. - См. предыдущую редакцию					
120.1	Офицерская казарма (б."Дом М.А.Гарновского")	1790,строительство корпуса с лицевым флигелем по наб.р.Фонтанки; 1805-1806, строительство корпуса по Измайловскому пр. с включением существовавших строений, внутренняя перестройка корпуса по наб.р.Фонтанки; 1889-1890, надстройка, частичное изменение декора лицевых корпусов с образованием единого фасада, внутренняя перестройка	арх. И.Е.Старов (?) арх. Л.И.Руска воен. инж. Г.М.Житков	Измайловский пр., 2; Фонтанки р.наб., 120 (лит.А)	среднее	-"-
120.2	Объект исключен - распоряжение КГИОП Санкт-Петербурга от 25 октября 2019 года N 620-р. - См. предыдущую редакцию					
120.3	Объект исключен - распоряжение КГИОП Санкт-Петербурга от 25 октября 2019 года N 620-р. - См. предыдущую редакцию					
120.4	Объект исключен - распоряжение КГИОП Санкт-Петербурга от 25 октября 2019 года N 620-р. - См. предыдущую редакцию					

Документ сохранен с портала docs.cntd.ru — электронного фонда из более 100 000 000 нормативно-правовых и нормативно-технических документов

120.5	Объект исключен - распоряжение КГИОП Санкт-Петербурга от 25 октября 2019 года N 620-р - См. предыдущую редакцию					
120.6	Объект исключен - распоряжение КГИОП Санкт-Петербурга от 25 октября 2019 года N 620-р - См. предыдущую редакцию					
120.7	Объект исключен - распоряжение КГИОП Санкт-Петербурга от 25 октября 2019 года N 620-р - См. предыдущую редакцию					
120.8	Объект исключен - распоряжение КГИОП Санкт-Петербурга от 25 октября 2019 года N 620-р - См. предыдущую редакцию					
120.9	Объект исключен - распоряжение КГИОП Санкт-Петербурга от 25 октября 2019 года N 620-р - См. предыдущую редакцию					
120.10	Объект исключен - распоряжение КГИОП Санкт-Петербурга от 25 октября 2019 года N 620-р - См. предыдущую редакцию					
120.11	Объект исключен - распоряжение КГИОП Санкт-Петербурга от 25 октября 2019 года N 620-р - См. предыдущую редакцию					
121	Дом Т.Гусева (Евреиновой)	1840-1841; 1868, частичное изменение фасада	арх. А.В.Гогле арх. М.А.Макаров	Измайловский пр., 5	среднее	Рекомендовать к включению в Список вновь выявленных объектов, представляющих историческую, научную, художественную или иную культурную ценность (экспертное заключение от 20.03.2000)
122	Дом Н.Шлейфера (доходный дом страхового общества "Саламандра")	конец XVIII - начало XIX века, строительство углового корпуса; 1876-1877, перестройка углового корпуса; 1900-1902, строительство корпуса по Троицкой площади	автор не установлен арх. М.Ф.Петерсон арх. А.С.Пронин	Измайловский пр., 7; Троицкая пл., б/N	среднее	-"-
123	Здание химической лаборатории	1881-1882	арх. Э.И.Жибер	Измайловский пр., 27 (лицевой дом)	среднее	-"-
124	Жилой дом с гимназией при типографии А.Ф.Маркса	1898-1900 годы	гражд. инж. Н.В.Дмитриев	Измайловский пр., 29, лит.А	среднее	-"-

(Пункт в редакции приказа Комитета по государственному контролю, использованию и охране памятников истории и культуры Санкт-Петербурга от 3 июля 2006 года N 6-76 - см. предыдущую редакцию)

125	Объект исключен - распоряжение КГИОП Санкт-Петербурга от 11 ноября 2021 года N 295-рп - См. предыдущую редакцию					
125.1	Особняк	2-я половина XVIII века; 1879-1880	автор не установлен арх. Ф.Л.Миллер	Исаакиевская пл., 3; Якубовича ул., 2	среднее	-"-
125.2	Доходный дом	1879-1880	арх. Ф.Л.Миллер	Якубовича ул., 2	среднее	-"-

Документ сохранен с портала docs.cntd.ru — электронного фонда из более 100 000 000 нормативно-правовых и нормативно-технических документов

126	Дом И.Штрауха	2-я половина XVIII века; 1-я четверть XIX века, расширение	авторы не установлены	Казанская ул., 21; Гороховая ул., 25	плохое	-"-
127	Пункт исключен - приказ Комитета по государственному контролю, использованию и охране памятников истории и культуры Санкт-Петербурга от 26 декабря 2007 года N 8-291. - См. предыдущую редакцию					
128	Здание второй гимназии императора Александра I с жилым домом	начало XIX века; 1909-1913	автор не установлен гражд. инж. Л.П.Шишко	Казанская ул., 27; Гривцова пер., 12	хорошее	-"- Рекомендован к отнесению к категории памятников истории и культуры местного значения (протокол Научного совета Санкт-Петербурга по вопросам охраны культурного наследия от 31.07.1997)
129	Здание Пробирной палаты и Пробирного училища (с флигелями и оградой)	конец XVIII - начало XIX века; 1875-1876	автор не установлен арх. Г.Б.Пранг	Казанская ул., 28; Грибоедова кан.наб., 51	среднее	Рекомендовать к включению в Список вновь выявленных объектов, представляющих историческую, научную, художественную или иную культурную ценность (экспертное заключение от 20.03.2000)
130	Дом Артемьевых	конец XVIII - начало XIX века; 1835	авторы не установлены	Казанская ул., 34; Гривцова пер., 7	хорошее	-"-
131	Манеж Школы гвардейских подпрапорщиков и кавалерийских юнкеров	1828; 1897-1898, приспособление под церковь св.Николая Чудотворца при л.-гв. 3-м стрелковом полку	арх. А.Е.Штауберт воен. инж. Н.И.Полешко	Казанская ул., 37; Вознесенский пр.,16 (лит.Ж)	хорошее	Рекомендовать к включению в Список вновь выявленных объектов, представляющих историческую, научную, художественную или иную культурную ценность, с последующим включением в Список памятников истории и культуры (экспертное заключение от 20.03.2000)
132	Дом И.Иохима	1-я четверть XIX века	автор не установлен	Казанская ул., 39	хорошее	Рекомендовать к включению в Список вновь выявленных объектов, представляющих историческую,

Документ сохранен с портала docs.cntd.ru — электронного фонда из более 100 000 000 нормативно-правовых и нормативно-технических документов

						научную, художественную или иную культурную ценность (экспертное заключение от 20.03.2000)
133	Объект исключен с 19 марта 2026 года - распоряжение КГИОП Санкт-Петербурга от 18 марта 2026 года N 55-ор - См. предыдущую редакцию					
134	Дом В.П.Лихачева	1911-1912	гражд. инж. К.Н. де Рошефор	Казанская ул., 60; Фонарный пер., 18; Грибоедова кан.наб., 83	хорошее	-"-
135	Дом Н.П.Семенова	1914-1915	инж.-арх. С.Г.Гингер	Казачий Большой пер., 4	среднее	-"-
136	Объект исключен с 8 августа 2019 года - распоряжение КГИОП Санкт-Петербурга от 6 августа 2019 года N 445-р - См. предыдущую редакцию					
137	Дом Зайцева (Ф.И.Кривдина)	1832, строительство корпуса по Малому Казачьему переулку; 1905, перестройка корпуса по Малому Казачьему переулку, строительство углового корпуса	автор не установлен арх. А.П.Шильцов	Казачий Большой пер., 9; Казачий Малый пер., б/N	среднее	-"-
138	Дом Бахерахт (Евреинова)	конец XVIII - начало XIX века; 1825; 1843, надстройка угловой части; 1862, надстройка левой части по Казначейской улице	автор не установлен арх. Г.И.(?) Косопалов (С.И.Косопалов?) арх. Х.Бек Ф.Л.(?) Миллер	Казначейская ул., 9; Столярный пер., 11	хорошее	-"-
139	Здание Казенной палаты	1896-1897	гражд. инж. П.К.Берштрессер, арх. Н.М.Проскурнин	Казначейская ул., 11	хорошее	-"-
140	Жилой дом	1-я четверть XIX века	автор не установлен	Канонерская ул., 13; Пасторова ул., 7 (угловой дом)	среднее	-"-
141	Дом Т.М.Любицевой	1910	гражд. инж. Г.П.Хржонстовский	Канонерская ул., 19-21	хорошее	-"-
142	Дом Владимирцевой	1-я четверть XIX века; 1852	автор не установлен арх. Е.Е.Аникин	Канонерская ул., 22; Садовая ул., 101 (дом по Канонерской ул.)	среднее	-"-
143	Жилой дом	конец XVIII - начало XIX века	автор не установлен	Климов пер., 3	среднее	-"-
144	Дом Северовых	конец XVIII - начало XIX века; 1842, надстройка;	автор не установлен	Климов пер., 5, Прядильный пер., 6	среднее	-"-

Документ сохранен с портала docs.cntd.ru — электронного фонда из более 100 000 000 нормативно-правовых и нормативно-технических документов

		1849, строительство корпуса по Прядильному переулку	арх. Л.В.Глама арх. Н.П.Гребенка			
145	Дом А.П.Максимовой	1910	арх. А.Ф.Барановский	Клинский пр., 2; Рузовская ул., 17	среднее	-"-
146	Объект исключен - распоряжение КГИОП Санкт-Петербурга от 4 октября 2013 года N 10-491. - См. предыдущую редакцию					
147	Комплекс жилых домов Тарасовых	1843-1859	архитекторы И.И.Гальберг, Г.А.Боссе, К.К.Андерсон, Р.И.Кузьмин, А.И.Ланге	1-я Красноармейская ул., 3-5-7-9; Фонтанки р.наб., 116 Три дома с флигелями 2-й половины XIX века в середине исторического участка и бывшее здание бань по переулку Державина на учете КГИОП не состоят	среднее	-"-
147.1	Жилой дом	1858-1859	архитекторы К.К.Андерсон, Р.И.Кузьмин, А.И.Ланге	1-я Красноармейская ул., 3-5-7-9 (правый корпус)	среднее	-"-
147.2	Жилой дом	1843	арх. И.И.Гальберг	1-я Красноармейская ул., 3-5-7-9 (левый корпус)	среднее	-"-
147.3	Жилой дом	1849	арх. Г.А.Боссе	Фонтанки р.наб., 116	среднее	Рекомендовать к включению в Список вновь выявленных объектов, представляющих историческую, научную, художественную или иную культурную ценность с последующим включением в Список памятников истории и культуры (экспертное заключение от 20.03.2000)
148	Здание магазина "Хрусталь" Ю.С.Нечаева-Мальцева	1915	гражд. инж. Н.П.Степанов	1-я Красноармейская ул., 6 (правый дом)	среднее	Рекомендовать к включению в Список вновь выявленных объектов, представляющих историческую, научную, художественную или иную культурную ценность (экспертное

Документ сохранен с портала docs.cntd.ru — электронного фонда из более 100 000 000 нормативно-правовых и нормативно-технических документов

						заключение от 20.03.2000)

Текст/Редакция документа подготовлены АО "Кодекс"

149	Здание Консисторского управления Могилевской римско-католической архиепархии с костелом Успения Девы Марии (Духовная семинария Римско-католической архиепархии)	1870-1873; 1878-1879, реконструкция костела; 1896-1897, расширение костела; 1900-1902, приспособление части здания под семинарию, надстройка дворовых флигелей	архитекторы В.И.Собольщиков, Е.С.Воротилов арх. Е.С.Воротилов, худ.С.И.Садиков арх. А.Д.Фиалковский гражд. инж. Л.П.Шишко	1-я Красноармейская ул., 11 (лит.А1, А2, А3, Б1)	среднее	-"- Рекомендован к отнесению к категории памятников истории и культуры местного значения (протокол Научного совета Санкт-Петербурга по вопросам охраны культурного наследия от 31.07.1997)
150	Комплекс зданий Института гражданских инженеров им. императора Николая I	1-я четверть XIX - начало XX века	архитекторы Н.А.Львов, И.С.Китнер, А.П.Максимов; гражд. инж. Р.Б.Бернгард	2-я Красноармейская ул., 4; 3-я Красноармейская ул., 1; Московский пр., 29	среднее	Рекомендовать к включению в Список вновь выявленных объектов, представляющих историческую, научную, художественную или иную культурную ценность (экспертное заключение от 20.03.2000)
150.1	Учебный корпус (быв. дом С.С.Кочерова)	1-я четверть XIX века	арх. Н.А.Львов (?)	Московский пр., 29	среднее	Рекомендовать к включению в Список вновь выявленных объектов, представляющих историческую, научную, художественную или иную культурную ценность с последующим включением в Список памятников истории и культуры (экспертное заключение от 20.03.2000)
150.2	Учебный корпус	1881-1883; 1904, расширение (надстроен)	гражд. инж. Р.Б.Бернгард, арх. И.С.Китнер арх. А.П.Максимов (?)	2-я Красноармейская ул., 4	среднее	Рекомендовать к включению в Список вновь выявленных объектов,

Документ сохранен с портала docs.cntd.ru — электронного фонда из более 100 000 000 нормативно-правовых и нормативно-технических документов

						представляющих историческую, научную, художественную или иную культурную ценность (экспертное заключение от 20.03.2000)
150.3	Жилой корпус ("Красный корпус")	1904	арх. А.П.Максимов (?)	2-я Красноармейская ул., 4	среднее	-"-
151	Дом Общества дешевых квартир для нуждающегося населения столицы	1874, строительство корпуса по улице Егорова; 1882-1883, строительство корпусов по 2 и 3 Красноармейским улицам (включены существовавшие строения)	арх. П.П.Мижуев архитекторы А.Ф.Красовский(?), В.Р.Курганов(?)	2-я Красноармейская ул., 8; 3-я Красноармейская ул., 7; Егорова ул., 5	плохое	-"-
152	Конюшни Г.И.Рибопьера (частный клуб для верховой езды)	1887	арх. А.А.Степанов, арх. М.С.Шуцман	2-я Красноармейская ул., 12	среднее	-"-
(Пункт в редакции распоряжения Комитета по государственному контролю, использованию и охране памятников истории и культуры Санкт-Петербурга от 15 сентября 2009 года N 10-26 - см. предыдущую редакцию)						
153	Особняк Томиловой (Э.Л.Эйлер)	1830; 1883	арх. С.И.Грязнов техн. И.Н.Иорс	4-я Красноармейская ул., 4а	среднее	-"-
154	Особняк и доходный дом Н.Г.Кудрявцева	1878 год, строительство дома; 1882, 1897 годы, строительство особняка	гражд. инж. Н.Г.Кудрявцев гражд. инж. Н.Г.Кудрявцев	4-я Красноармейская ул., 12/11, лит.А	среднее	-"-
(Пункт в редакции приказа Комитета по государственному контролю, использованию и охране памятников истории и культуры Санкт-Петербурга от 3 июля 2006 года N 6-76 - см. предыдущую редакцию)						
155	Особняк В.С.Масленникова (с ледником и служебным флигелем)	1874	гражд. инж. А.И.Климов	4-я Красноармейская ул., 19; 3-я Красноармейская ул., 16	среднее	-"-
156	Дом Н.В.Дмитриева	1909-1910	гражд. инж. Н.В.Дмитриев	5-я Красноармейская ул., 1; Московский пр., 37 (дом по 5-й Красноармейской ул.)	среднее	-"-
157	Здание торгового дома "Баранова - Сиферт" (со службами)	1906	гражд. инж. Н.Л.Захаров	5-я Красноармейская ул., 30	плохое	-"-

Документ сохранен с портала docs.cntd.ru — электронного фонда из более 100 000 000 нормативно-правовых и нормативно-технических документов

158	Дом В.В.Фофановой	1912-1913	гражд. инж. Л.А.Ильин	6-я Красноармейская ул., 3	среднее	-"-
159	Объект исключен - распоряжение КГИОП Санкт-Петербурга от 28 сентября 2021 года N 227-рп - См. предыдущую редакцию					
160	Дом П.А.Захаровой и М.А.Синозерской	1910	гражд. инж. Н.Л.Захаров	6-я Красноармейская ул., 27; Советский пер., 12	среднее	-"-
161	Дом Е.Е.Глухарева	1905	гражд. инж. Л.М.Харламов	7-я Красноармейская ул., 7	среднее	-"-
162	Дом Я.Н.Художилова	1860; 1903-1904 (включен существовавший дом)	автор не установлен воен. инж. М.Ф.Ланге	7-я Красноармейская ул., 22-24	среднее	-"-
163	Объект исключен с 16 октября 2023 года - распоряжение КГИОП Санкт-Петербурга от 13 октября 2023 года N 631-рп - См. предыдущую редакцию					
164	Здание Второго городского реального училища	1898-1900	арх. А.В.Малов	8-я Красноармейская ул., 3; Якобштадтский пер., 3	хорошее	-"-
165	Дом М.И.Дернова	1905	техн. П.М.Мульханов	8-я Красноармейская ул., 5	среднее	-"-
166	Особняк Н.П.Камарина	1916	инж. п.с.М.М.Приоров	9-я Красноармейская ул., 7	аварийное	-"-
167	Дом М.Ф.Федорова	1911	гражд. инж. Л.В.Котов	9-я Красноармейская ул., 13	среднее	-"-
168	Дом Э.Э.Арнольда	1908	арх. В.В.Шауб	10-я Красноармейская ул., 14	среднее	-"-
169	Здание акционерного общества "Пекарь"	1913	арх. Ф.И.Лидваль	11-я Красноармейская ул., 18-20	среднее	-"-
170	Дом Г.Г.Цолликофера	середина XIX века; 1912-1913	автор не установлен гражд. инженеры Г.Г.Цолликофер, Е.Ф.Эдель	12-я Красноармейская ул., 1; Измайловский пр., 21	среднее	-"-
171	Дом А.Н.Васильева	1912-1913	техн. Г.И.Котенков	12-я Красноармейская ул., 3	среднее	-"-
172	Дом А.А.Алексеева	1861-1862	арх. Р.А.Гедике	12-я Красноармейская ул., 13	среднее	-"-
173	Дом В.П. и Н.Д.Каценеленбогенов	1910	гражд. инж. Н.Д.Каценеленбоген	13-я Красноармейская ул., 17	среднее	-"-
174	Дом М.Э.Маркевич	1905	гражд. инж. С.В.Баните	13-я Красноармейская	хорошее	-"-

Документ сохранен с портала docs.cntd.ru — электронного фонда из более 100 000 000 нормативно-правовых и нормативно-технических документов

				ул., 22		
175	Дом К.И.Шредера (А.К.Рейнберг)	конец XVIII - начало XIX века; 1864, перестройка корпуса по переулку; 1896-1897, перестройка корпуса по переулку и строительство корпуса по улице	автор не установлен арх. В.И.Шауб арх. А.Я.Рейнберг	Красноградский пер., 6; Подъяческая Большая ул., 8	хорошее	-"-
176	Пункт исключен - распоряжение КГИОП Санкт-Петербурга от 24 января 2013 года N 10-20. - См. предыдущую редакцию					
177	Объект исключен - распоряжение КГИОП Санкт-Петербурга от 3 ноября 2016 года N 10-581. - См. предыдущую редакцию					
178	Дом Чешихина	конец XVIII - начало XIX века; 1840-1841 (надстроен)	автор не установлен арх. Ф.И.Руска	Крюкова кан.наб., 9	хорошее	Рекомендовать к включению в Список вновь выявленных объектов, представляющих историческую, научную, художественную или иную культурную ценность (экспертное заключение от 20.03.2000)
179	Дом Д.Л.Животовского	конец XVIII - начало XIX века	автор не установлен	Крюкова кан.наб., 10; Театральная пл., 18	хорошее	-"-
180	Объект исключен - распоряжение КГИОП Санкт-Петербурга от 8 октября 2025 года N 274-рп. - См. предыдущую редакцию					
181	Гимназия Императорского человеколюбивого общества	конец XVIII века; 1818-1819, перестройка жилого дома под учебное заведение; 1857-1858, расширение главного здания и строительство церковного корпуса; 1892, объединение главного и церковного корпусов	автор не установлен арх. В.П.Стасов архитекторы Н.В.Трусов, К.А.Скаржинский арх. Л.Ф.Бульери	Крюкова кан.наб., 15	среднее	-"-
182	Дом А.Эрке	конец XVIII века; 1836, расширение дома и	автор не установлен арх. Ф.И.Руска	Крюкова кан.наб., 19;	среднее	-"-

Документ сохранен с портала docs.cntd.ru — электронного фонда из более 100 000 000 нормативно-правовых и нормативно-технических документов

		строительство флигелей		Грибоедова кан.наб., 131		
183	Дом М.Фоминой	конец XVIII века - начало XIX века; 1816, расширение с включением лицевого флигеля	авторы не установлены	Крюкова кан.наб., 25	среднее	-"-
184	Дом А.Н.Бебутовой	1-я четверть XIX века, строительство дома с флигелями по набережной; 1900-е годы, строительство корпуса по переулку и надстройка флигелей	авторы не установлены	Крюкова кан.наб., 27; Макаренко пер., 10	хорошее	-"-
185	Жилой дом Экспедиции заготовления государственных бумаг	1914-1915	арх. Г.Г. фон Голи	Курляндская ул., 1; Ревельский пер., 3; Дровяная ул., 3 (лит.А)	хорошее	-"-
186	Комплекс построек пивоваренного завода И.А.Дурдина	1880-1890	архитекторы В.Ф.Геккер, Э.Г.Юргенс	Курляндская ул., 28	среднее	-"-
186.1	Главный производственный корпус	1880-1890	архитекторы В.Ф.Геккер, Э.Г.Юргенс	там же	среднее	-"-
186.2	Здание солодовни	1880-1890	архитекторы В.Ф.Геккер, Э.Г.Юргенс	там же	среднее	-"-
187	Приют Обуховского благотворительного общества	конец XVIII века; 1873, расширение	автор не установлен арх. К.К.Андерсон	Лабутина ул., 24; Английский пр., 54	среднее	-"-
188	Дом Б.В.Печаткина	1914-1915	арх. Н.И.Алексеев	Лермонтовский пр., 8а	хорошее	-"-
189	Дом Панфилова	1831	автор не установлен	Лермонтовский пр., 27; Лабутина ул., 2	хорошее	-"-
190	Дом М.Н. и Е.В.Беляевых	1867; 1911-1913 (включен существовавший дом)	арх. К.К.Циглер фон Шафгаузен гражд. инж. П.М.Харламов	Лермонтовский пр., 50; 10-я Красноармейская ул., 16; 11-я Красноармейская ул., 15б	хорошее	-"-
191	Здание детского приюта вел.кн.Александры Николаевны (со служебными постройками)	1846-1848, арх. А.К.Кавос 1865-1868, арх. Я.И.Реймерс строительство служебных построек; арх. Ф.С.Харламов 1869,		Лермонтовский пр., 51; 12-я Красноармейская ул., 6/N	среднее	-"-

Документ сохранен с портала docs.cntd.ru — электронного фонда из более 100 000 000 нормативно-правовых и нормативно-технических документов

		надстройка здания приюта				
192	Городской училищный дом им.М.Ю.Лермонтова	1906-1907	арх. И.И.Яковлев	Лермонтовский пр., 52; 11-я Красноармейская ул., 30; 12-я Красноармейская ул., 27	среднее	-"-
193	Дом И.В.Жаворонкова	1830-е годы; 1896, расширение	автор не установлен арх. В.Ф.Розинский	Лермонтовский пр., 53; 12-я Красноармейская ул., 32	среднее	-"-
194	Комплекс построек Чернореченской бумагопрядильной мануфактуры Л.Е.Кенига	1874-1900	архитекторы Н.В.Трусов, В.В.Виндельбандт, К.К.Шмидт	Лифляндская ул., 3	среднее	-"-
194.1	Главный корпус прядильной фабрики с двумя пристройками	1874-1878; 1893	арх. Н.В.Трусов арх. В.В.Виндельбандт	там же (корп. N 1, 4, 5)	среднее	Рекомендовать к включению в Список вновь выявленных объектов, представляющих историческую, научную, художественную или иную культурную ценность с последующим включением в Список памятников истории и культуры (экспертное заключение от 20.03.2000)
194.2	Здание столовой	1900	арх. К.К.Шмидт	там же (корп. N 8)	среднее	Рекомендовать к включению в Список вновь выявленных объектов, представляющих историческую, научную, художественную или иную культурную ценность (экспертное заключение от 20.03.2000)
194.3	Здание склада готовой продукции	1875; 1890	арх. Н.В.Трусов арх. В.В.Виндельбандт	там же (корп. N 25)	среднее	Рекомендовать к включению в Список вновь выявленных объектов, представляющих историческую, научную,

Документ сохранен с портала docs.cntd.ru — электронного фонда из более 100 000 000 нормативно-правовых и нормативно-технических документов

						художественную или иную культурную ценность с последующим включением в Список памятников истории и культуры (экспертное заключение от 20.03.2000)
195	Здание администрации Адмиралтейского судостроительного завода	1913-1914; 1934, надстройка и расширение	арх. Н.П.Козлов автор не установлен	Лоцманская ул., 3 (3-5)	среднее	Рекомендовать к включению в Список вновь выявленных объектов, представляющих историческую, научную, художественную или иную культурную ценность (экспертное заключение от 20.03.2000)
196	Дом Е.А.Рыбиной	1908	арх. А.П.Лишневский	Люблинский пер., 2; Прядильный пер., 5	среднее	-"-
197	Дом Т.Д.Боборыкиной	1902-1904	техн. Д.Г.Фомичев	Малодетскосельский пр., 25; Батайский пер., 12	хорошее	-"-
198	Пункт исключен - приказ Комитета по государственному контролю, использованию и охране памятников истории и культуры Санкт-Петербурга от 26 декабря 2007 года N 8-291. - См. предыдущую редакцию					
199	Объект исключен с 18 мая 2017 года - распоряжение КГИОП Санкт-Петербурга от 5 мая 2017 года N 214-р. - См. предыдущую редакцию					
200	Комплекс служебных построек дирекции Императорских театров	1883-1891	архитекторы В.А.Шретер, А.Р.Гешвенд	Матвеева пер., 3 (двор) Лицевые корпуса не сохранились, на их месте построено современное здание	среднее	-"-
200.1	Здание склада	1883-1885	арх. В.А.Шретер	там же	среднее	-"-
200.2	Мастерские	1890-1891	гражд. инж. А.Р.Гешвенд	там же	среднее	-"-
201	Объект исключен - распоряжение КГИОП Санкт-Петербурга от 4 марта 2014 года N 10-97. - См. предыдущую редакцию					
201.1	Объект исключен - распоряжение КГИОП Санкт-Петербурга от 4 марта 2014 года N 10-97. - См. предыдущую редакцию					
201.2	Объект исключен - распоряжение КГИОП Санкт-Петербурга от 4 марта 2014 года N 10-97. - См. предыдущую редакцию					
201.3	Объект исключен - распоряжение КГИОП Санкт-Петербурга от 4 марта 2014 года N 10-97. - См. предыдущую редакцию					

Документ сохранен с портала docs.cntd.ru — электронного фонда из более 100 000 000 нормативно-правовых и нормативно-технических документов

201.4	Объект исключен - распоряжение КГИОП Санкт-Петербурга от 4 марта 2014 года N 10-97. - См. предыдущую редакцию					
202	Дом В.П. и Н.Д.Каценеленбогенов	1913-1914	гражд. инж. Н.Д.Каценеленбоген	Мокайская ул., 18	хорошее	-"-
203	Дом Д.А.Белова	1906-1907	арх. Л.Л.Шретер	Мокайская ул., 33	среднее	-"-
204	Дом А.Жуэна	1913-1914	арх. Р.Ф.Мельцер	Мойки р.наб., 58	хорошее	-"-
205	Дом Липина	XVIII век; 1863	автор не установлен арх. Э.К.Гернет (?)	Мойки р.наб., 62; Гривцова пер., 2	среднее	-"-
206	Объект исключен с 6 ноября 2024 года - распоряжение КГИОП Санкт-Петербурга от 31 октября 2024 года N 1339-рп. - См. предыдущую редакцию					
206.1	Объект исключен - приказ Комитета по государственному контролю, использованию и охране памятников истории и культуры Санкт-Петербурга от 26 декабря 2007 года N 8-291. - См. предыдущую редакцию					
206.2	Объект исключен - приказ Комитета по государственному контролю, использованию и охране памятников истории и культуры Санкт-Петербурга от 26 декабря 2007 года N 8-291. - См. предыдущую редакцию					
206.3	Объект исключен с 6 ноября 2024 года - распоряжение КГИОП Санкт-Петербурга от 31 октября 2024 года N 1339-рп. - См. предыдущую редакцию					
207	Особняк Вельцина	конец XVIII - начало XIX века; 1859-1860	автор не установлен арх. А.Х.Кольб	Мойки р.наб., 75	среднее	-"-
208	Дом А.Тура	конец XVIII века; 1834, надстройка; 1858, перестройка	автор не установлен арх. П.П.Жако арх. Е.А.Тур	Мойки р.наб., 77	среднее	-"-
209	Дом Ф.Понжеписа	1859	арх. А.К.Кавос	Мойки р.наб., 79	среднее	-"-
210	"Доходные дома М.С.Воронина"	конец XVIII в., 1874 г.; 1857 г.	автор не установлен арх.П.БЮ.Сюзор, арх.А.С.Кирилов	Санкт-Петербург, наб. реки Мойки, д.82, литеры А, Б, Ш	плохое	-"-
(Пункт в редакции приказа Комитета по государственному контролю, использованию и охране памятников истории и культуры Санкт-Петербурга от 3 марта 2010 года N 8-25 - см. предыдущую редакцию)						
210.1	Доходный дом	конец XVIII века; 1874	автор не установлен арх. П.Ю.Сюзор	Мойки р.наб., 82; Фонарный пер., 1	среднее	-"-
210.2	Доходный дом	1857	арх. А.С.Кирилов	Фонарный пер., 1; Пирогова пер., 11	среднее	-"-
210.3	Пункт исключен - распоряжение Комитета по государственному контролю, использованию и охране памятников истории и культуры Санкт-Петербурга от 24 февраля 2010 года N 10-7. - См. предыдущую редакцию					
211	Дом Касаткина-Ростовского	1-я четверть XIX века; 1837-1839, строительство дворовых	автор не установлен арх. А.Х.Пель арх. Н.Л.Бенуа	Мойки р.наб., 84; Пирогова пер., 15	хорошее	-"-

Документ сохранен с портала docs.cntd.ru — электронного фонда из более 100 000 000 нормативно-правовых и нормативно-технических документов

		корпусов; 1869-1870, строительство корпуса по набережной				
212	Пункт исключен - распоряжение Комитета по государственному контролю, использованию и охране памятников истории и культуры Санкт-Петербурга от 20.09.2010 N 10-17. - См. предыдущую редакцию					
212.1	Пункт исключен - распоряжение Комитета по государственному контролю, использованию и охране памятников истории и культуры Санкт-Петербурга от 20.09.2010 N 10-17. - См. предыдущую редакцию					
212.2	Пункт исключен - распоряжение Комитета по государственному контролю, использованию и охране памятников истории и культуры Санкт-Петербурга от 20.09.2010 N 10-17. - См. предыдущую редакцию					
212.3	Столовая с церковью св.Александра Невского батальона военных кантонистов	1825-1827	архитекторы В.П.Стасов, Л.И.Миллер	двор (корп.34/5)	среднее	-"-
212.4	Пункт исключен - распоряжение Комитета по государственному контролю, использованию и охране памятников истории и культуры Санкт-Петербурга от 20.09.2010 N 10-17. - См. предыдущую редакцию					
212.5	Пункт исключен - приказ Комитета по государственному контролю, использованию и охране памятников истории и культуры Санкт-Петербурга от 15 ноября 2002 года N 8-131. - См. предыдущую редакцию					
213	Объект исключен - распоряжение КГИОП Санкт-Петербурга от 3 октября 2014 года N 10-634. - См. предыдущую редакцию					
214	Больница для душевнобольных св.Николая Чудотворца (с садами)	1832-1876	архитекторы Л.И.Шарлемань, А.Ф.Красовский	Мойки р.наб., 126; Пряжки р.наб., 1	среднее	-"-
214.1	Главное здание (б.Смирительный и работный дом)	1832-1836; 1872-1878	арх. Л.И.Шарлемань внутренние перестройки	там же	среднее	-"-
214.2	Кухонный корпус	1841	автор не установлен	там же	среднее	-"-
214.3	Служебный флигель	середина XIX века	автор не установлен	там же	среднее	-"-
214.4	Никольская часовня для панихид	1876	арх. А.Ф.Красовский	там же	среднее	-"-

Текст/Редакция документа подготовлены АО "Кодекс"

215	Дом Петерсона (Лобановых - Ростовских)	1730-е годы; 1852, частичная перестройка; 1858, расширение (левая часть); 1872, расширение (правая часть) (надстроен)	арх. М.Г.Земцов арх. Л.Ф.Вендрамини арх. Ф.И.Эппингер арх. И.А.Мерц	Морская Большая ул., 31	среднее	-"-
216	Дом А.С.Уварова (В.А.Грейга)	XVIII век; 1820-е годы; 1852, 1857-1858; 1878-1880	автор не установлен автор не установлен арх. А.В.Петцольд архитекторы Н.В.Трусов, Н.А.Гаккель	Морская Большая ул., 46; Мойки р.наб., 93	среднее	-"-
217	Дом С.Крамера (Г.А.Пелена)	XVIII век; 1854, строительство корпуса по набережной; 1874, перестройка корпуса по улице	автор не установлен арх. Э.Г.Шуберский арх. И.И.Цим	Морская Большая ул., 50; Мойки р.наб., 95	среднее	-"-

218	Дом А.Г.Жомини (А.Г.Клейбер)	1759-1760; 1841-1842; 1871, перестройка корпуса по улице	арх. Андр.В.Квасов арх. П.И.Таманский воен. инж. В.М.Карлович	Морская Большая ул., 54; Мойки р.наб., 99	аварийное	-"-
219	Дом А.П.Козлова	XVIII век; 1866 (надстроен в 1950-х годах)	автор не установлен арх. Н.П.Гребенка	Морская Большая ул., 56; Почтамтский пер., 10; Мойки р.наб., 101	среднее	Рекомендовать к включению в Список вновь выявленных объектов, представляющих историческую, научную, художественную или иную культурную ценность, с последующим включением в Список памятников истории и культуры (экспертное заключение от 20.03.2000)
220	Особняк Л.С.Заешниковой	XVIII век; 1850-1851	автор не установлен арх. А.К.Кольман	Морская Большая ул., 57	хорошее	Рекомендовать к включению в Список вновь выявленных объектов, представляющих историческую, научную, художественную или иную культурную ценность (экспертное заключение от 20.03.2000)
221	Дом культуры работников связи (быв. Немецкая реформатская церковь)	1862-1865; 1872-1874, восстановление после пожара; 1932-1939	архитекторы Г.А.Боссе (проект), Д.И.Гримм арх. К.К.Рахау архитекторы П.М.Гринберг, Г.С.Райц	Морская Большая ул., 58; Почтамтский пер., 9; Мойки р.наб., б/N	хорошее	-"-
222	Особняк Г.П.Митусова (Э.Ф.Юнкера)	2-я половина XVIII века; 1848, изменение фасада; 1879-1880, перестройка	автор не установлен арх. А.К.Кольман арх. А.Л.Гун	Морская Большая ул., 59	хорошее	-"-
223	Съезжий дом 1-й Адмиралтейской части	середина XVIII века; 1809-1810-е годы, перестройка под съезжий дом; 1858-1860, перестройка и расширение	автор не установлен автор не установлен арх. Н.П.Гребенка	Морская Большая ул., 63	хорошее	-"-
224	Дом Жеребцовой	XVIII век; 1852-1854 (надстроен)	автор не установлен арх. И.А.Монигетти (надстроен)	Морская Малая ул., 12;	хорошее	Рекомендовать к включению в Список вновь выявленных

Документ сохранен с портала docs.cntd.ru — электронного фонда из более 100 000 000 нормативно-правовых и нормативно-технических документов

				Гороховая ул., 9		объектов, представляющих историческую, научную, художественную или иную культурную ценность, с последующим включением в Список памятников истории и культуры (экспертное заключение от 20.03.2000)
225	Дом Ф.А.Эшенбаха	1770-е годы; 1867 (надстроен в 1960-х годах)	автор не установлен арх. Н.В.Трусов	Морская Малая ул., 21	среднее	Рекомендовать к включению в Список вновь выявленных объектов, представляющих историческую, научную, художественную или иную культурную ценность (экспертное заключение от 20.03.2000)
226	Дом Я.И.Перетца	1907-1908	гражд. инж. А.И.Зазерский	Московский пр., 1; Бринько пер., 2	хорошее	-"-
227	Дома М.В.Вяземской (2 здания)	1910-1911; 1914, расширение	арх. А.С.Хренов арх. В.А.Погонкин	Московский пр., 4, 6	хорошее	-"-
228	Институт инженеров путей сообщения	1852, 1850-1910-е годы	архитекторы И.С.Китнер, Е.Е. фон Баумгартен и другие	Московский пр., 9, 11; Садовая ул., 50 Главное здание института - памятник истории и культуры местного значения	хорошее	-"- Рекомендован к отнесению к категории памятников истории и культуры местного значения (протокол Научного совета Санкт-Петербурга по вопросам охраны культурного наследия от 31.07.1997)
228.1	Здание Николаевского общежития студентов	1893-1895	арх. И.С.Китнер	Московский пр., 11 (лит.А1, А2)	хорошее	-"-
228.2	Машинный зал Механической лаборатории	1912-1913	арх. И.С.Китнер	Московский пр., 11 (лит.А12)	хорошее	-"-
228.3	Химическая лаборатория	1852; 1875-1876; 1912-1913;	автор не установлен инж-арх. Д.Д.Соколов арх. И.С.Китнер	Московский пр., 11 (лит.А18, А20,	хорошее	-"-

Документ сохранен с портала docs.cntd.ru — электронного фонда из более 100 000 000 нормативно-правовых и нормативно-технических документов

	с соединительными галереями	частичная перестройка и строительство галерей		А21, А22, А23)		
228.4	Машинная лаборатория с соединительной галереей	1912-1913	арх. И.С.Китнер	Садовая ул., 50 (лит.А24, А25, А26, А27, А28)	хорошее	-"-
228.5	Лабораторный корпус с библиотекой	1912-1913	арх. И.С.Китнер	Садовая ул., 50 (лит.А30, А31, А32, А33)	хорошее	-"-
228.6	Здание музея	1901-1902, правый корпус; 1910-1911, левый корпус	инж.-арх. П.С.Купинский арх. Е.Е. фон Баумгартен	Садовая ул., 50 (лит.В1, В2, В3 В4, В5)	хорошее	-"-
229	Дом К.Я.Маевского	1880-1881	инж.-арх. К.Я.Маевский	Московский пр., 16; Фонтанки р.наб., 110	хорошее	-"-
230	Комплекс зданий Императорского военно-сиротского дома (Константиновского военного училища)	середина XVIII - начало XX века	арх А.Е.Штауберт, воен. инж. Н.А.Архангельский	Московский пр., 17	среднее	-"-
230.1	Главное здание	1759-1760, строительство дома Р.И.Воронцова;	автор не установлен	Московский пр., 17 (корп.1)	среднее	-"-
		1797-1798, приспособление для Военно-сиротского дома; 1806-1809, строительство здания с включением существовавших строений; 2-я половина XIX века, внутренние перестройки; 1906-1908, надстройка и частичное изменение фасадов	автор не установлен арх. А.Е.Штауберт автор не установлен воен. инж. Н.А.Архангельский(?)			
230.2	Служебно-хозяйственный корпус	середина XIX века; 1890-е годы	автор не установлен автор не установлен	Московский пр., 17 (корп.4)	среднее	-"-
230.3	Служительские казармы (?)	1806-1809	арх. А.Е.Штауберт (?)	Московский пр., 17 (корп.5)	среднее	-"-
230.4	Корпус для хранения орудий (?)	1890-е годы	автор не установлен	Московский пр., 17 (корп.15)	среднее	-"-
230.5	Манеж с конюшнями	1890-е годы	автор не установлен	Московский пр., 17	среднее	-"-

Документ сохранен с портала docs.cntd.ru — электронного фонда из более 100 000 000 нормативно-правовых и нормативно-технических документов

				(корп.20, 21,22,23)		
230.6	Каменный сарай	1890-е годы	автор не установлен	Московский пр., 17 (корп.18)	плохое	-"-
230.7	Манеж	1890-е годы	автор не установлен	Московский пр., 17 (корп.24)	среднее	-"-
231	Пункт исключен - распоряжение КГИОП Санкт-Петербурга от 10 января 2012 года N 10-4 - См. предыдущую редакцию					
232	Пункт исключен - приказа Комитета по государственному контролю, использованию и охране памятников истории и культуры Санкт-Петербурга от 26 декабря 2007 года N 8-291 - См. предыдущую редакцию					
233	Здание Фрунзенского универмага	1934-1938	архитекторы Е.И.Катонин, Л.С.Катонин, Е.М.Соколов, К.Л.Иоганзен, инж. С.И.Катонин	Московский пр., 60; Обводного кан.наб., 129	хорошее	Рекомендовать к включению в Список вновь выявленных объектов, представляющих историческую, научную, художественную или иную культурную ценность, с последующим включением в Список памятников истории и культуры (экспертное заключение от 20.03.2000)
234	Комплекс доходных домов Н.И.Львовой (8 зданий)	1875-1876	арх. Г.Б.Пранг (Угловой пер., 7 - арх. Г.Б.Пранг совместно с арх. Н.Д.Федюшкиным)	Московский пр., 61; Угловой пер., 1 Московский пр., 63; Угловой пер., 2; Обводного кан.наб., 131 Обводного кан.наб., 133; Угловой пер., 4 Обводного кан.наб., 135; Угловой пер., 6 Обводного кан.наб., 137; Угловой пер., 9-11 Угловой пер., 3, 5, 7	среднее	Рекомендовать к включению в Список вновь выявленных объектов, представляющих историческую, научную, художественную или иную культурную ценность (экспертное заключение от 20.03.2000)
235	Московский трамвайный парк	1906-1909; 1913-1915 годы	гражданский инженер Л.Б.Горенберг; гражданский инженер арх. А.А.Ламагин	Московский пр., д.81, литера А,	среднее	-"-

Документ сохранен с портала docs.cntd.ru — электронного фонда из более 100 000 000 нормативно-правовых и нормативно-технических документов

				д.83, литеры А, Б, В, Я		
(Пункт в редакции приказа Комитета по государственному контролю, использованию и охране памятников истории и культуры Санкт-Петербурга от 15 марта 2010 года N 8-30 - см. предыдущую редакцию)						
235.1	Жилое здание	1913-1915 годы	гражданский инженер арх. А.А.Ламагин	Московский пр., д.81, литера А	среднее	-"-
(Пункт в редакции приказа Комитета по государственному контролю, использованию и охране памятников истории и культуры Санкт-Петербурга от 15 марта 2010 года N 8-30 - см. предыдущую редакцию)						
235.2	Жилое и административное здание	1913-1915 годы	гражданский инженер арх. А.А.Ламагин	Московский пр., д.83, литера А	среднее	-"-
(Пункт в редакции приказа Комитета по государственному контролю, использованию и охране памятников истории и культуры Санкт-Петербурга от 15 марта 2010 года N 8-30 - см. предыдущую редакцию)						
235.3	Трамвайное депо (3 здания)	1906-1909 годы	гражданский инженер Л.Б.Горенберг	Московский пр., д.83, литеры Б, В, Я	среднее	-"-
(Пункт в редакции приказа Комитета по государственному контролю, использованию и охране памятников истории и культуры Санкт-Петербурга от 15 марта 2010 года N 8-30 - см. предыдущую редакцию)						
236	Объект исключен - распоряжение КГИОП Санкт-Петербурга от 27 июня 2014 года N 10-353. - См. предыдущую редакцию					
237	Комплекс построек колонии для рабочих товарищества Российско-Американской резиновой мануфактуры	1897-1898	арх. Р.А.Гедике	Нарвский пр., 11	хорошее	-"-
237.1	Два жилых корпуса	1897-1898	арх. Р.А.Гедике	там же	хорошее	-"-
237.2	Четыре служебные постройки	1897-1898	арх. Р.А.Гедике	там же	хорошее	-"-
237.3	Кирпичные ограды	1897-1898	арх. Р.А.Гедике	там же	хорошее	-"-
238	Дом В.Я.Завадовского	1912-1913	арх. О.Р.Мунц	Нарвский пр., 24; Стачек пл., б/N (угловой дом)	среднее	-"-
239	Дом И.К.Якимова	начало XIX века; 1840, 1847	автор не установлен; арх. А.М.Ливен	Никольский пер., 7	среднее	-"-
240	Церковь св. мученика Мирония лейб-гвардии Егерского полка (фундамент)	1849-1855 (снесена в 1934 году)	арх. К.А.Тон	Обводного кан.наб., 99	–	-"-
241	Сквер перед Балтийским вокзалом	1888; 1965, перепланировка	автор не установлен; автор не установлен	Обводного кан.наб.	среднее	-"-
242	Здание Центральной типографии Министерства путей сообщения	1913-1914	арх. Н.А.Горностаев	Обводного кан.наб., 114	среднее	-"-
243	Объект исключен - распоряжение КГИОП Санкт-Петербурга от 20 августа 2025 года N 238-рп. - См. предыдущую редакцию					
243.1	Объект исключен - распоряжение КГИОП Санкт-Петербурга от 20 августа 2025 года N 238-рп. - См. предыдущую редакцию					

Документ сохранен с портала docs.cntd.ru — электронного фонда из более 100 000 000 нормативно-правовых и нормативно-технических документов

243.2	Пункт исключен - приказ Комитета по государственному контролю, использованию и охране памятников истории и культуры Санкт-Петербурга от 22 июня 2007 года N 6-103					
243.3	Объект исключен - распоряжение КГИОП Санкт-Петербурга от 19 ноября 2013 года N 10-581. - См. предыдущую редакцию					
243.4	Объект исключен с 26 ноября 2024 года - распоряжение КГИОП Санкт-Петербурга от 26 ноября 2024 года N 1443-рп. - См. предыдущую редакцию					
243.5	Объект исключен - распоряжение КГИОП Санкт-Петербурга от 19 ноября 2013 года N 10-581. - См. предыдущую редакцию					
243.6	Пункт исключен - приказ Комитета по государственному контролю, использованию и охране памятников истории и культуры Санкт-Петербурга от 22 июня 2007 года N 6-103					
243.7	Объект исключен - распоряжение КГИОП Санкт-Петербурга от 19 ноября 2013 года N 10-581. - См. предыдущую редакцию					
243.8	Объект исключен - распоряжение КГИОП Санкт-Петербурга от 20 августа 2025 года N 237-рп. - См. предыдущую редакцию					
243.9	Объект исключен с 13 июня 2024 года - распоряжение КГИОП Санкт-Петербурга от 11 июня 2024 года N 773-рп. - См. предыдущую редакцию					
243.10	Объект исключен - распоряжение КГИОП Санкт-Петербурга от 20 августа 2025 года N 238-рп. - См. предыдущую редакцию					
243.11	Пункт исключен - приказ Комитета по государственному контролю, использованию и охране памятников истории и культуры Санкт-Петербурга от 22 июня 2007 года N 6-103					
243.12	Объект исключен - распоряжение КГИОП Санкт-Петербурга от 20 августа 2025 года N 238-рп. - См. предыдущую редакцию					
243.13	Объект исключен - распоряжение КГИОП Санкт-Петербурга от 20 августа 2025 года N 238-рп. - См. предыдущую редакцию					
243.14	Пункт исключен - приказ Комитета по государственному контролю, использованию и охране памятников истории и культуры Санкт-Петербурга от 15 сентября 2006 года N 8-112. - См. предыдущую редакцию					
244	Комплекс построек Балтийского вокзала	1855-1858, 1870-е годы	арх. А.И.Кракау, инж.-арх. Д.В.Знобишин	Обводного кан.наб., 120	хорошее	-"-
244.1	Здание вокзала	1855-1858	арх. А.И.Кракау	там же	среднее	-"- Рекомендован к отнесению к категории памятников истории и культуры местного значения (протокол Научного совета Санкт-Петербурга по вопросам охраны культурного наследия от 31.07.1997)
244.2	Здание товарной станции	1870-е годы	инж.-арх. Д.В.Знобишин	там же	среднее	Рекомендовать к включению в Список вновь выявленных объектов, представляющих историческую, научную, художественную или иную культурную ценность (экспертное

						заключение от 20.03.2000)
245	Станция метро "Балтийская" (с перронным залом)	1955 год	архитекторы М.К.Бенуа, А.И.Кубасов, Ф.Ф.Олейник	площадь Балтийского вокзала, 1, лит.А	среднее	-"- Рекомендован к отнесению к категории памятников истории и культуры местного значения (протокол Научного совета Санкт-Петербурга по вопросам охраны культурного наследия от 31.07.1997)
(Пункт в редакции приказа Комитета по государственному контролю, использованию и охране памятников истории и культуры Санкт-Петербурга от 3 июля 2006 года N 8-76 - см. предыдущую редакцию)						
246	Комплекс товарищества российско-американской резиновой мануфактуры "Треугольник" (80 производственных корпусов, соединенных переходами)	1860-1870-е годы; 1885-1900; 1910-е годы	архитекторы Р.Р. фон Генрихсен, Э.Г.Юргенс арх. Р.А.Гедике арх. О.О.Витте, гражд. инженеры Е.А.Кржижановский, Л.А.Серк	Обводного кан.наб., 134-140 По адресу: Обводного кан.наб., 140, находится здание заводской поликлиники. На территории комплекса находится дача Строганова (Старо-Петергофский пр., 20) - памятник истории и культуры местного значения	среднее	Рекомендовать к включению в Список вновь выявленных объектов, представляющих историческую, научную, художественную или иную культурную ценность (экспертное заключение от 20.03.2000)
247	Особняк П.П.Михеева	1856, строительство особняка; 1865, 1873, строительство флигелей, служб	арх. Н.П.Гребенка арх. И.С.Носков	Обводного кан.наб., 151	среднее	-"-
248	Особняк Т.Дылева (с палисадником)	1849; 1866-1867, надстройка дворовой части особняка и строительство флигелей	арх. И.А.Монигетти арх. А.Ф.Видов	Обводного кан.наб., 155	среднее	Рекомендовать к включению в Список вновь выявленных объектов, представляющих историческую, научную, художественную или иную культурную ценность, с последующим включением в Список памятников

Документ сохранен с портала docs.cntd.ru — электронного фонда из более 100 000 000 нормативно-правовых и нормативно-технических документов

						истории и культуры (экспертное заключение от 20.03.2000)
249	Дом просветительных учреждений в память 19 февраля 1861 года	1911-1912 годы	гражд. инж. Н.В.Дмитриев	Обводного канала наб., 181, лит.А	среднее	Рекомендовать к включению в Список вновь выявленных объектов, представляющих историческую, научную, художественную или иную культурную ценность (экспертное заключение от 20.03.2000)

(Пункт в редакции приказа Комитета по государственному контролю, использованию и охране памятников истории и культуры Санкт-Петербурга от 3 июля 2006 года N 8-76 - см. предыдущую редакцию)

250	Комплекс построек Электротехнического завода фирмы "Савельев и Ко"	1899-1900, 1901-1905	архитекторы В.В.Шауб, Л.Л.Фуфаевский	Циолковского ул., 9-11; Обводного кан.наб., 195	среднее	-"-
250.1	Производственный корпус	1899-1900	арх. В.В.Шауб	там же (лит.А)	среднее	-"-
250.2	Производственный корпус	1901-1905	арх. Л.Л.Фуфаевский	там же (лит.Г)	среднее	-"-
251	Казенный очистной винный склад N 4	1896-1898	гражд. инж. Г.Г.Рабцевич	Санкт-Петербург, набережная Обводного канала, д.199-201, литеры А, В, Т	среднее	-"-

(Пункт в редакции приказа Комитета по государственному контролю, использованию и охране памятников истории и культуры Санкт-Петербурга от 21 июля 2010 года N 8-124 - см. предыдущую редакцию)

251.1	Здание конторы	1896-1898	гражд. инж. Г.Г.Рабцевич	Санкт-Петербург, набережная Обводного канала, д.199-201, литера А: пом.10-Н (1-3); 2-Н (1, 20, 19); 3-Н (1-9, 24, 25); Л-1; 16-Н (5-9); 5-Н (1, 2, 4-9, 16)	среднее	-"-

(Пункт в редакции приказа Комитета по государственному контролю, использованию и охране памятников истории и культуры Санкт-Петербурга от 21 июля 2010 года N 8-124 - см. предыдущую редакцию)

251.2	Фильтрационное отделение с ректификационной башней	1896-1898	гражд. инж. Г.Г.Рабцевич	Санкт-Петербург, набережная Обводного канала, д.199-201, литера В: пом.Л-2-I; 6-Н (1, 2); 7-Н (1); 8-Н (1-10); 9-Н (1, 2); Л-2-II; 5-Н (65-75);	среднее	-"-

Документ сохранен с портала docs.cntd.ru — электронного фонда из более 100 000 000 нормативно-правовых и нормативно-технических документов

				11-Н (1-9); 18-Н (1, 2); Л-2-V; 12-Н (1-6); 13-Н (1, 2); чердак; 12-Н (8); 14-Н (1-6); 17-Н (1-4); 12-Н (9)		
(Пункт в редакции приказа Комитета по государственному контролю, использованию и охране памятников истории и культуры Санкт-Петербурга от 21 июля 2010 года N 8-124 - см. предыдущую редакцию)						
251.3	Здание склада	1896-1898	гражд. инж. Г.Г.Рабцевич	Санкт-Петербург, набережная Обводного канала, д.199-201, литера В, пом.Л-1-I; 3-Н (3-9, 13-18, 20-27); Л-1-II; 4-Н (1-9, 11-14); 5-Н (45-64)	среднее	-"-
(Пункт в редакции приказа Комитета по государственному контролю, использованию и охране памятников истории и культуры Санкт-Петербурга от 21 июля 2010 года N 8-124 - см. предыдущую редакцию)						
251.4	Проходная с каменной оградой	1896-1898	гражд. инж. Г.Г.Рабцевич	Санкт-Петербург, набережная Обводного канала, д.199-201, литера Т	среднее	-"-
(Пункт в редакции приказа Комитета по государственному контролю, использованию и охране памятников истории и культуры Санкт-Петербурга от 21 июля 2010 года N 8-124 - см. предыдущую редакцию)						
252	Главное производственное здание Российской бумагопрядильной мануфактуры	1837; 1857; 1858; 1883; 1894, 1897, 1898	арх. Н.Я.Анисимов, инж. А.Я.Вильсон арх. Р.Р.фон Генриксен арх. Н.П.Гребенка арх. Л.Ф.Шлерер арх. К.К.Циглер фон Шафгаузен	Обводного кан.наб., 223-225; Курляндская ул., 42 Здание проходной с конторой и оградой - памятник истории и культуры федерального значения	среднее	-"-
253	Объект исключен - распоряжение КГИОП Санкт-Петербурга от 4 марта 2025 года N 30-рп. - См. предыдущую редакцию					
254	Жилой дом	1-я треть XIX века	автор не установлен	Пасторова ул., 6	среднее	-"-
255	Объект исключен с 4 декабря 2025 года - распоряжение КГИОП Санкт-Петербурга от 3 декабря 2025 года N 357-рп. - См. предыдущую редакцию					
256	Дом Болотникова	XVIII век; 1862	автор не установлен арх. Ф.И.Габерцеттель	Пирогова пер., 3	хорошее	-"-
257	Здание кондитерской фабрики "Жорж Борман"	1912	архитекторы П.П.Павлов, В.В.Виндельбандт	Писарева ул., 3	среднее	-"-
258	Объект исключен со 2 июня 2017 года - распоряжение КГИОП Санкт-Петербурга от 31 мая 2017 года N 276-р. - См. предыдущую редакцию					

Документ сохранен с портала docs.cntd.ru — электронного фонда из более 100 000 000 нормативно-правовых и нормативно-технических документов

259	Запасной дом вел.кн.Павла Александровича (с двумя служебными флигелями)	1889-1891	арх. И.Б.Слупский	Писарева ул., 6-8	среднее	Рекомендовать к включению в Список вновь выявленных объектов, представляющих историческую, научную, художественную или иную культурную ценность (экспертное заключение от 20.03.2000)
260	Объект исключен с 23 марта 2017 года - распоряжение КГИОП Санкт-Петербурга от 22 марта 2017 года N 124-р - См. предыдущую редакцию					
261	Дом А.Ф.Евментьева (2 здания)	1901-1902	гражд. инж. М.А.Евментьев	Писарева ул., 18(а, б)	среднее	-"-
262	Объект исключен с 5 июля 2016 года - распоряжение КГИОП Санкт-Петербурга от 30 июня 2016 года N 10-282 - См. предыдущую редакцию					
263	Дом Злобина	начало XIX века; 1836; 1892, надстройка	автор не установлен автор не установлен арх. К.К.Циглер фон Шафгаузен	Подъяческая Большая ул., 3	хорошее	-"-
264	Дом Артемьевой	конец XVIII века; 1835, надстройка	автор не установлен надстройка, арх. А. (?) Ламони	Подъяческая Большая ул., 5	хорошее	-"-
265	Дом Московской	1831	арх. В.О.Мочульский	Подъяческая Большая ул., 6	хорошее	-"-
266	Дом Зиновьева	1844	архитекторы К.А.Тон, С.(?) Пономарев	Подъяческая Большая ул., 12	ремонт	-"-
267	Дом А.А.Морозовой	начало XIX века; 1914, надстройка	автор не установлен арх. Б.Н.Басин	Подъяческая Большая ул., 19; Римского-Корсакова пр., 10	хорошее	-"-
268	Здания Декорационного зала и Экипажного заведения дирекции Императорских театров	1839, 1880-е-1890-е годы	архитекторы А.К.Кавос, В.А.Шретер	Адмиралтейский район, Подъяческая Большая ул., 20, лит.А, Вознесенский пр., 39, лит.В	среднее	-"-
(Пункт в редакции приказа Комитета по государственному контролю, использованию и охране памятников истории и культуры Санкт-Петербурга от 2 октября 2006 года N 8-244 - см. предыдущую редакцию)						
268.1	Декорационный зал Дирекции Императорских театров	1839; 1884-1885 годы	арх. А.К.Кавос арх. В.А.Шретер	Подъяческая Большая ул., 20, лит.А	среднее	-"-
(Пункт в редакции приказа Комитета по государственному контролю, использованию и охране памятников истории и культуры Санкт-Петербурга от 2 октября 2006 года N 8-244 - см. предыдущую редакцию)						
268.2	Здание Экипажного заведения	1894 год, 1897 год	арх. В.А.Шретер	Вознесенский пр., 39, лит.В	среднее	-"-
(Пункт в редакции приказа Комитета по государственному контролю, использованию и охране памятников истории и культуры Санкт-Петербурга от 2 октября 2006 года N 8-244 - см. предыдущую редакцию)						
269	Объект исключен с 20 мая 2016 года - распоряжение КГИОП Санкт-Петербурга от 16 мая 2016 года N 10-194 - См. предыдущую редакцию					
270	Пункт исключен - приказ Комитета по государственному контролю, использованию и охране памятников истории и культуры Санкт-Петербурга от 6 августа 2004 года N 8-102					

Документ сохранен с портала docs.cntd.ru — электронного фонда из более 100 000 000 нормативно-правовых и нормативно-технических документов

271	Дом Ф.Демидовой	1841	арх. З.Ф.Краснопевков	Подъяческая Большая ул., 29; Грибоедова кан.наб., 116	среднее	-"-
272	Дом Мигрецкой	начало XIX века; 1834, надстройка	автор не установлен воен. инж. Якубовский	Подъяческая Малая ул., 10	хорошее	-"-
273	Дом А.П.Налишкиной	начало XIX века; 1840, надстройка	автор не установлен надстройка	Подъяческая Малая ул., 12	среднее	-"-
274	Жилой дом	конец XVIII - начало XIX века	автор не установлен	Подъяческая Средняя ул., 4	среднее	-"-
275	Дом П.А.Федотова	начало XIX века; 1912, надстройка	автор не установлен арх. В.Н.Бобров	Подъяческая Средняя ул., 5	среднее	-"-
276	Жилой дом	начало XIX века	автор не установлен	Подъяческая Средняя ул., 7	среднее	-"-
277	Дом Е.Н.Корево	конец XVIII - начало XIX века; 1902, внутренние перестройки	автор не установлен гражд. инж. В.А.Лучинский	Подъяческая Средняя ул., 11	среднее	-"-
278	Главное здание военно-автомобильной школы	1913-1916	воен. инж. И.Л.Балбашевский	Подъездной пер., 4	хорошее	-"-
279	Объект исключен с 23 октября 2025 года - распоряжение КГИОП Санкт-Петербурга от 21 октября 2025 года N 281-рп. - См. предыдущую редакцию					
280	Пункт исключен - приказ Комитета по государственному контролю, использованию и охране памятников истории и культуры Администрации Санкт-Петербурга от 24 апреля 2003 года N 8-37					
281	Дом Почтового ведомства (особняк Шувалова)	середина XVIII века; 1809; 1859	автор не установлен арх. Л.И.Руска арх. Н.П.Гребенка	Почтамтская ул., 5	плохое	-"-

Текст/Редакция документа подготовлены АО "Кодекс"

282	Объект исключен - распоряжение КГИОП Санкт-Петербурга от 12 октября 2018 года N 411-р. - См. предыдущую редакцию					
283	Дом Сиверсов	конец XVIII - начало XIX века	автор не установлен	Почтамтская ул., 10	среднее	-"-
284	Дом Адам	середина XVIII века; 1836	автор не установлен автор не установлен	Почтамтская ул., 12; Почтамтский пер., 6	среднее	-"-
285	Дом С.П.Ягужинского (Почтового ведомства)	середина XVIII века; 1782-1785; 1801-1802; 1859	автор не установлен архитекторы Н.А.Львов, Я.Шнейдер арх. Е.Т.Соколов арх. А.К.Кавос	Почтамтская ул., 14; Почтамтский пер., 5	хорошее	-"-

Документ сохранен с портала docs.cntd.ru — электронного фонда из более 100 000 000 нормативно-правовых и нормативно-технических документов

286	Здание Управления городского телефона и телеграфа	конец XVIII - начало XIX века; 1860-1861; 1872; 1913-1915; перестройка корпуса по Почтамтской улице, надстройка и внутренняя перестройка остальных частей здания	автор не установлен арх. А.И.Кракау инж.-арх. Д.Д.Соколов гражд. инженеры М.В.Кобелев, Н.К.Бакеев	Почтамтская ул., 15; Якубовича ул., 18	хорошее	-"- Рекомендован к отнесению к категории памятников истории и культуры местного значения (протокол Научного совета Санкт-Петербурга по вопросам охраны культурного наследия от 31.07.1997)
287	Дом телеграфного ведомства	1874-1875	инж.-арх. Д.Д.Соколов	Почтамтская ул., 17	хорошее	Рекомендовать к включению в Список вновь выявленных объектов, представляющих историческую, научную, художественную или иную культурную ценность (экспертное заключение от 20.03.2000)
288	Особняк Е.А.Брюн	1841	арх. Е.Ф.Паскаль	Почтамтская ул., 19	среднее	-"-
289	Особняк Корсаковой	конец XVIII - начало XIX века; 1868-1869	автор не установлен арх. И.В.Вереницын	Почтамтская ул., 21	среднее	-"-
290	Дом и Картографическое заведение А.А.Ильина	1896-1897; 1899, расширение	арх. И.И.Шалошников арх. И.Ю.Мошинский	Пряжки р.наб., 5; Александра Блока ул., 2-4	среднее	-"-
291	Дом Михайловых	1911	гражд. инж. В.В.Фридлейн	Пряжки р.наб., 40	хорошее	-"-
292	Дом Ф.Чернягина	1832	арх. А.(?) Ламони	Пряжки р.наб., 48	хорошее	-"-
293	Дом А.И.Балаева	1910	гражд. инж. С.В.Баниге	Псковская ул., 5	хорошее	-"-
294	Дом Е.З.Броун	конец XVIII века; 1862, частичная перестройка	автор не установлен арх. Г.А.Прейс	Псковская ул., 14	хорошее	-"-
295	Здание Коломенского отделения городского ломбарда	1905-1906	гражд. инж. Р.А.Берзен	Псковская ул., 16	среднее	-"-
296	Коломенский (Калинкинский) сквер	1875; 1928, перепланировка	гражд. инж. И.А.Мерц садовый мастер Р.Ф.Катцер	Репина пл.	плохое	-"-
297	Съезжий дом 4-й Адмиралтейской (Коломенской) части	1849-1851	арх. Р.А.Желязевич	Репина пл., 1; Грибоедова кан.наб., 139; Фонтанки р.наб., 201	хорошее	-"- Рекомендован к отнесению к категории памятников истории и культуры местного значения (протокол Научного совета

Документ сохранен с портала docs.cntd.ru — электронного фонда из более 100 000 000 нормативно-правовых и нормативно-технических документов

						Санкт-Петербурга по вопросам охраны культурного наследия от 31.07.1997)
298	Объект исключен с 15 июля 2024 года - распоряжение КГИОП Санкт-Петербурга от 12 июля 2024 года N 933-рп. - См. предыдущую редакцию					
299	Объект исключен с 10 апреля 2025 года - распоряжение КГИОП Санкт-Петербурга от 9 апреля 2025 года N 101-рп. - См. предыдущую редакцию					
300	Жилой дом	1-я треть XIX века; середина XIX в., частичная перестройка	автор не установлен автор не установлен	Римского-Корсакова пр., 5	среднее	-"-
301	Дом В.И.Бурды	конец XVIII - начало XIX века; 1862-1863	автор не установлен арх. В.И.Бурда	Римского-Корсакова пр., 8; Подъяческая Большая ул., 18	хорошее	-"-
302	Объект исключен с 9 февраля 2026 года - распоряжение КГИОП Санкт-Петербурга от 6 февраля 2026 года N 14-рп - См. предыдущую редакцию					
303	Дом Н.Г.Пиндена	1830-1840-е годы; начало XX века, внутренние перестройки	автор не установлен автор не установлен	Римского-Корсакова пр., 13; Вознесенский пр., 35	хорошее	-"-
304	Церковь св.Исидора Юрьевского с церковным домом Эстонского православного братства	1903-1908	арх. А.А.Полещук	Римского-Корсакова пр., 24; Лермонтовский пр., 11; Грибоедова кан.наб., 135, 137	хорошее	-"- Рекомендован к отнесению к категории памятников истории и культуры местного значения (протокол Научного совета Санкт-Петербурга по вопросам охраны культурного наследия от 31.07.1997)
305	Дом Г.Ф.Вучиковского	1877	арх. В.А.Шретер	Римского-Корсакова пр., 33	хорошее	Рекомендовать к включению в Список вновь выявленных объектов, представляющих историческую, научную, художественную или иную культурную ценность (экспертное заключение от 20.03.2000)
306	Здание статс-секретариата Царства Польского	1-я четверть XIX века; 1836; 1845-1847	автор не установлен арх. Е.Т.Цоппикофер арх. И.Д.Корсини	Римского-Корсакова пр., 35; Глинки ул., 8	хорошее	-"-
307	Дом Н.Семенова (статс-секретариата Великого княжества Финляндского)	1808-1810; 1845, расширение; 1908, строительство дворового флигеля	автор не установлен арх. Г.А.Боссе автор не установлен	Римского-Корсакова пр., 39	хорошее	-"-

Документ сохранен с портала docs.cntd.ru — электронного фонда из более 100 000 000 нормативно-правовых и нормативно-технических документов

308	Дом Комиссариатского департамента	начало XIX века; 1840-е годы (?)	автор не установлен автор не установлен	Римского-Корсакова пр., 51	среднее	-"-
309	Дом Н.Протопопова	1822; 1838	арх. П.В.Шретер арх. П.Ф.Воцкий	Римского-Корсакова пр., 53; Лермонтовский пр., 10 (угловой дом)	хорошее	-"-
310	Дом К.Д.Лобанова	1836	арх.И.Е.Ерлыков	Римского-Корсакова пр., 97	хорошее	-"-
311	Дом Уткиной	1834	арх. П.С.Плавов	Римского-Корсакова пр., 101	хорошее	-"-
312	Дом Е.Н.Киткиной	конец XVIII - начало XIX века; 1900, надстройка	автор не установлен автор не установлен	Римского-Корсакова пр., 111	хорошее	-"-
313	Дом Л.С.Перла	1910	гражд. инж. Н.Д.Каценеленбоген	Рузовская ул., 9	хорошее	-"-
314	Особняк Г.П.Петрова	1899-1900	арх. В.И.Баранкеев	Рузовская ул., 21	хорошее	-"-
315	Дом Терешиных	конец XVIII - начало XIX века; 1810-е годы; 1833, перестройка корпусов по улице и набережной; 1910, реконструкция нижних этажей корпуса по Садовой ул. с изменением фасада	автор не установлен арх. В.И.Беретти арх. А.И.Мельников гражд. инж. С.Е.Зарин	Садовая ул., 39; Грибоедова кан.наб., 56; Сенная пл., б/N	хорошее	-"-
316	Объект исключен - распоряжение КГИОП Санкт-Петербурга от 13 ноября 2015 года N 10-526. - См. предыдущую редакцию					
317	Дом Фалевых	конец XVIII - начало XIX века; 1833; 1905, частичная перестройка дома по Садовой ул.	автор не установлен арх. А.И.Мельников гражд. инж. И.П.Махаров	Садовая ул., 41; Грибоедова кан.наб., 58	среднее	-"-
318	Дом Н.Семенова	конец XVIII века; 1822-1826	автор не установлен арх. А.И.Мельников	Садовая ул., 45; Грибоедова кан.наб., 62; Кокушкин пер., 2	хорошее	-"-
319	Дом Автомоновых	конец XVIII века	автор не установлен	Садовая ул., 46	хорошее	-"-
320	Объект исключен с 26 марта 2019 года - приказ КГИОП Санкт-Петербурга от 20 марта 2019 года N 136-о - См. предыдущую редакцию					
321	Дом Г.Р.Державина (Кукановых)	1790-е годы; 1-я половина XIX века, расширение	автор не установлен автор не установлен	Садовая ул., 51; Римского-Корсакова пр., 2	среднее	-"-
322	Съезжий дом 3-й Адмиралтейской части	конец XVIII - конец XIX века	архитекторы В.И.Беретти,	Садовая ул., 58; Подьяческая Большая ул., 26	хорошее	Рекомендовать к включению в Список вновь

Документ сохранен с портала docs.cntd.ru — электронного фонда из более 100 000 000 нормативно-правовых и нормативно-технических документов

			В.Е.Морган, А.С.Лыткин			выявленных объектов, представляющих историческую, научную, художественную или иную культурную ценность, с последующим включением в Список памятников истории и культуры (экспертное заключение от 20.03.2000)
322.1	Канцелярия, паспортное отделение и арестантские камеры	конец XVIII - начало XIX века; 1809-1810; 1830-е годы; 1842-1844; 1892	автор не установлен автор не установлен арх. В.И.Беретти арх. В.Е.Морган арх. А.С.Лыткин	Садовая ул., 58	хорошее	Рекомендовать к включению в Список вновь выявленных объектов, представляющих историческую, научную, художественную или иную культурную ценность (экспертное заключение от 20.03.2000)
322.2	Пожарное отделение	1842-1844	арх. В.Е.Морган	Садовая ул., 58; Подьяческая Большая ул., 26	хорошее	Рекомендовать к включению в Список вновь выявленных объектов, представляющих историческую, научную, художественную или иную культурную ценность, с последующим включением в Список памятников истории и культуры (экспертное заключение от 20.03.2000)
322.3	Флигели и службы	1842-1844; 1892	арх. В.Е.Морган арх. А.С.Лыткин	Подьяческая Большая ул., 26	среднее	Рекомендовать к включению в Список вновь выявленных объектов, представляющих историческую, научную,

Документ сохранен с портала docs.cntd.ru — электронного фонда из более 100 000 000 нормативно-правовых и нормативно-технических документов

							художественную или иную культурную ценность (экспертное заключение от 20.03.2000)
323	Жилой дом	конец XVIII - начало XIX века (надстроен)	автор не установлен	Садовая ул., 68; Макаренко пер., 1	хорошее	-"-	
324	Дом Тонов	конец XVIII века; 1850-е годы	автор не установлен арх. К.А.Тон (?)	Садовая ул., 71	среднее	-"-	
325	Объект исключен - распоряжение КГИОП Санкт-Петербурга от 16 октября 2014 года N 10-647. - См. предыдущую редакцию						
326	Объект исключен - распоряжение КГИОП Санкт-Петербурга от 4 марта 2025 года N 29-рп. - См. предыдущую редакцию						
327	Дом Н.Малиновского	1826-1828	арх. В.И.Зражевский (?)	Садовая ул., 82	хорошее	-"-	
328	Дом Ю.Лисянцего (Д.А.Карякина)	1833; 1896, изменение фасада	арх. Г.А.(?) Макаров; техн. М.А.Андреев	Садовая ул., 89	хорошее	-"-	
329	Дом П.П.Баранова	начало XIX века; 1874, надстройка; 1909, перестройка	автор не установлен арх. Э.Г.Юргенс инж. -арх. С.Г.Гингер	Садовая ул., 111-113	хорошее	-"-	
330	Дом Е.Н.Зуевой	1840	арх. К.-В.Винклер	Садовая ул., 116	среднее	-"-	
331	Дом Н.М.Гагаринского (Е.С.Бумагиной)	1840; 1909	арх. А.Адамини инж.-техн. С.А.Керблай	Садовая ул., 118	хорошее	-"-	
332	Дом Розе (А.В.Игнатовича)	1833-1834; 1873, частичная перестройка	автор не установлен арх. А.А.Пуаро	Садовая ул., 120	хорошее	-"-	
333	Объект исключен с 5 сентября 2024 года - распоряжение КГИОП Санкт-Петербурга от 2 сентября 2024 года N 1148-рп. - См. предыдущую редакцию						
334	Объект исключен - распоряжение КГИОП Санкт-Петербурга от 11 марта 2014 года N 10-102. - См. предыдущую редакцию						
335	Дом Общества гражданских инженеров (клуб и гостиница)	1901-1902	гражд. инж. И.Ю.Мошинский	Серпуховская ул., 10	хорошее	-"-	Рекомендован к отнесению к категории памятников истории и культуры местного значения (протокол Научного совета Санкт-Петербурга по вопросам охраны культурного наследия от 31.07.1997)
336	Дом А.П.Короткова	1909	арх. М.Х.Дубинский	Серпуховская ул., 14	среднее	Рекомендовать к включению в Список вновь выявленных	

Документ сохранен с портала docs.cntd.ru — электронного фонда из более 100 000 000 нормативно-правовых и нормативно-технических документов

						объектов, представляющих историческую, научную, художественную или иную культурную ценность (экспертное заключение от 20.03.2000)
337	Дом Захаровых	1912-1913	гражд. инж. А.А.Захаров	Серпуховская ул., 19; Клинский пр. 17; Бронницкая ул., 16 (угловой дом по Серпуховской ул. и Клинскому пр.)	хорошее	-"-
338	Особняк и зрительный зал А.Н.Виноградова	1886	инж. -арх. В.Ф.Пруссак	Серпуховская ул., 38; Малодетскосельский пр., 15	среднее	-"-
339	Дом Е.М.Эпьманович	конец XVIII века; 1830-е, расширение (по Лермонтовскому пр.); 1866-1867, расширение (по ул.Союза Печатников)	автор не установлен автор не установлен арх. Н.В.Трусов	Союза Печатников ул., 9; Лермонтовский пр., 6	хорошее	-"-
340	Дома Гутманов	1922, 1912-1913	архитекторы И.И.Долгинов, А.Е.Штауберт (?)	Союза Печатников ул., 10, 10а; Лермонтовский пр., 8	хорошее	-"-
340.1	Дом А.Я. и С.А.Гутманов	1912-1913	арх. И.И.Долгинов	Союза Печатников ул., 10	хорошее	-"-
340.2	Дом А.П. и Л.А.Гутманов	1822; 1912-1913	арх. А.Е.Штауберт (?); арх. И.И.Долгинов	Союза Печатников ул., 10а; Лермонтовский пр., 8	хорошее	-"-
341	Дом Н.В.Печаткина	1912-1915 годы	техн. П.М.Мульханов	Лермонтовский пр., 7/12, лит.А	среднее	-"-
(Пункт в редакции приказа Комитета по государственному контролю, использованию и охране памятников истории и культуры Санкт-Петербурга от 3 июля 2006 года N 8-76 - см. предыдущую редакцию)						
342	Дом А.Н.Успенской	середина XVIII века; 1913, надстройка	автор не установлен арх. К.В.Маковский	Спасский пер., 4	хорошее	-"-
343	Дом Ц.А.Кавоса (А.И.Суслова)	середина XVIII века; 1858-1860, надстройка и расширение; 1911, надстройка	автор не установлен арх. Ц.А.Кавос гражд. инж. С.М.Беляков	Спасский пер., 10	среднее	-"-
344	Комплекс зданий Калинкинского военно-морского госпиталя	1-я четверть XIX - начало XX века	воен. инж. М.А.Пасынкин	Старо-Петергофский пр., 2; Фонтанки р.наб., 156; Циолковского ул., 1 (лит.А)	среднее	-"-

Документ сохранен с портала docs.cntd.ru — электронного фонда из более 100 000 000 нормативно-правовых и нормативно-технических документов

344.1	Главный корпус (быв. Морские казармы)	1845-1853; 1860, приспособление под госпиталь (надстроен)	воен. инж. М.А.Пасыпкин автор не установлен	Старо-Петергофский пр.,2; Фонтанки р., наб.,156	среднее	-"-
344.2	Три лечебных корпуса	1902-1904	автор не установлен	там же	среднее	-"-
344.3	Служебный корпус	1-я четверть XIX века	автор не установлен	Циолковского ул.,1 (лит.А)	среднее	-"-
344.4	Сад	XIX век	автор не установлен	Старо-Петергофский пр.,2; Фонтанки р.наб., 156	среднее	-"-
345	Жилой дом	1-я четверть XIX века	автор не установлен	Старо-Петергофский проспект, д.3-5, литера А	среднее	-"-

(Пункт в редакции приказа Комитета по государственному контролю, использованию и охране памятников истории и культуры Санкт-Петербурга от 9 июня 2010 года N 6-95 - см. предыдущую редакцию)

346	Жилой комплекс фабрики "Красный треугольник"	1927	арх. И.Г.Лангбард	Старо-Петергофский пр., 21; Курляндская ул., 40	среднее	-"-
346.1	Шесть жилых корпусов	1927	арх. И.Г.Лангбард	там же	среднее	-"-
346.2	Котельная с отдельно стоящей трубой	1927	арх. И.Г.Лангбард	там же	среднее	-"-
346.3	Здание бытового назначения	1927	арх. И.Г.Лангбард	там же	среднее	-"-
346.4	Металлическая ограда	1927	арх. И.Г.Лангбард	там же	среднее	-"-
347	Комплекс построек Гальванопластического заведения герцога Лейхтенбергского (2 производственных корпуса и каменная ограда)	1844-1846 (надстроены)	арх. Ф.И.Руска	Старо-Петергофский пр., 40	среднее	-"-
348	Ансамбль жилых домов площади Стачек (3 здания)	1935	арх. Н.А.Троцкий, гражд. инж. А.В.Валевич	Старо-Петергофский пр., 43-45; Стачек пл., б/N (угловой дом) Старо-Петергофский пр., 54; Стачек пл., б/N (дом по площади) Перекопская ул., 1; Стачек пл., б/N	среднее	-"-
349	Комплекс зданий и сооружений Калинкинского пивоваренного завода	1820 - 1910-е годы	архитекторы Л.Л.Бонштедт, Э.Г.Юргенс, гражданские инженеры В.Р.Бернгард, А.А.Гимпель, В.Н.Куцкевич	Степана Разина ул., 8, 9, 11-13/36, 13; Курляндская ул., 48-50; Рижский пр., 80 Здание солодовни по адресу: Курляндская ул., 49 - памятник	среднее	-"-

Документ сохранен с портала docs.cntd.ru — электронного фонда из более 100 000 000 нормативно-правовых и нормативно-технических документов

				архитектуры федерального значения		
349.1	Объект исключен - распоряжение КГИОП Санкт-Петербурга от 19 декабря 2014 года N 10-821. - См. предыдущую редакцию					
349.2	Объект исключен - распоряжение КГИОП Санкт-Петербурга от 19 декабря 2014 года N 10-821. - См. предыдущую редакцию					
349.3	Объект исключен - распоряжение КГИОП Санкт-Петербурга от 19 декабря 2014 года N 10-821. - См. предыдущую редакцию					
349.4	Объект исключен - распоряжение КГИОП Санкт-Петербурга от 19 декабря 2014 года N 10-821. - См. предыдущую редакцию					
349.5	Жилые казармы со службами	1891	гражд. инж. В.Р.Бернгард	Степана Разина ул., 13	среднее	-"-
349.6	Объект исключен - распоряжение КГИОП Санкт-Петербурга от 19 декабря 2014 года N 10-821. - См. предыдущую редакцию					
350	Дома Н.И.Штерна и словолитня Ф.Марка	1839, 1895, 1913	гражд. инж. Н.Д.Каценеленбоген, архитекторы Р.И.Кригер, А.Х.Пель	Столярный пер., 10-12; Гражданская ул., 16	среднее	-"-
350.1	Угловой дом	1913	гражд. инж. Н.Д.Каценеленбоген	Гражданская ул., 16; Столярный пер., 10	хорошее	-"-
350.2	Дом по Столярному переулку (быв. дом Грацинского)	1839	арх. А.Х.Пель	Столярный пер., 12	среднее	-"-
350.3	Словолитня и механическая мастерская	1895	арх. Р.И.Кригер	Гражданская ул., 16; Столярный пер., 10-12 (двор)	среднее	-"-
351	Дом Ф.Л.Гуна (С.И.Андреева)	конец XVIII века; 1874-1875; 1909, надстройка	автор не установлен арх. А.Л.Гун гражд. инж. С.И.Андреев	Театральная пл., 2; Декабристов ул., 32	хорошее	-"-
352	Дом Е.Т.Соколова (Бухгольца)	начало XIX века; 1852-1853	арх. Е.Т.Соколов арх. А.А.Пуаро	Театральная пл., 4; Грибоедова кан.наб., 105	хорошее	-"-
353	Особняк Мордвиновых	конец XVIII - конец XIX века	архитекторы Д.Висконти, Ф.Б.Нагель, А.И.Рейнбольдт	Театральная пл., 14; Глинки ул., 4	среднее	-"-
353.1	Особняк	конец XVIII века; 1828; 1895 (надстроен в 1970-1972 годах)	автор не установлен арх. Д.Висконти арх. Ф.Б.Нагель	там же	хорошее	-"-
353.2	Пункт исключен - распоряжение Комитета по государственному контролю, использованию и охране памятников истории и культуры Санкт-Петербурга от 2 декабря 2009 года N 10-35. - См. предыдущую редакцию					
353.3	Фонтан "Девушка с кувшином и путти"	1870-1880-е годы	автор не установлен	там же	хорошее	-"-
353.4	Ограда курдонера	XIX век	автор не установлен	там же	хорошее	-"-

Пункт в редакции распоряжения Комитета по государственному контролю, использованию и охране памятников истории и культуры Санкт-Петербурга от 2 декабря 2009 года N 10-35 - см. предыдущую редакцию

Документ сохранен с портала docs.cntd.ru — электронного фонда из более 100 000 000 нормативно-правовых и нормативно-технических документов

354	Здание мастерских Н.Е.Фрейберга (Глебовой ?)	1896	арх. А.И.Рейнбольдт	Троицкий пр., 6; 13-я Красноармейская ул., 7	среднее	-"-
355	Покровский сквер (с фундаментом церкви) Покрова Пресвятой Богородицы	Сквер: 1886-1887, 1927, перепланировка Церковь: 1798-1803 (снесена в1934 году)	арх. Н.Л.Бенуа садовый мастер Р.Ф.Катцер арх. И.Е.Старов	Тургенева пл.	хорошее	-"-
356	Дом И.Яковлева	конец XVIII - начало XIX века; 1945-1947, надстройка	автор не установлен арх. В.Богданов	Фонтанки р.наб., 83	среднее	-"-
357	Дом Г.Г. фон Перхе	1-я четверть XIX века; 1905	автор не установлен арх. К.Э.Маккензен(?)	Фонтанки р.наб., 89	среднее	-"-
358	Объект исключен с 28 апреля 2016 года - распоряжение КГИОП Санкт-Петербурга от 27 апреля 2016 года N 10-159 - См. предыдущую редакцию					
359	Жилой дом	1-я треть XIX века	автор не установлен	Фонтанки р.наб., 102 (левый дом)	среднее	-"-
360	Дом Герварт	начало XIX века; 1865; 1911, строительство дворового корпуса	автор не установлен воен. инж. К.З.Михеев гражд. инж. К.К.Кох	Фонтанки р.наб., 103	хорошее	-"-
361	Дом В.И.Елифанова	1824-1825; 1864-1865, расширение; 1905	арх. Е.И.Диммерт арх. А.К.Бруни	Фонтанки р.наб., 105	хорошее	-"-
362	Здание Главного управления путей сообщения и публичных зданий	1-я треть XIX - середина XIX века	архитекторы Н.П.Гребенка, А.М.Болотов	Фонтанки р.наб., 117 (левая часть)	среднее	Рекомендовать к включению в Список вновь выявленных объектов, представляющих историческую, научную, художественную или иную культурную ценность, с последующим включением в Список памятников истории и культуры (экспертное заключение от 20.03.2000)
362.1	Главное здание	1-я треть XIX века; 1859-1861 (надстроено)	автор не установлен арх. Н.П.Гребенка	там же	хорошее	-"-
362.2	Квартирный флигель	1859-1861	арх. Н.П.Гребенка	там же	хорошее	Рекомендовать к включению в Список вновь выявленных объектов, представляющих

Документ сохранен с портала docs.cntd.ru — электронного фонда из более 100 000 000 нормативно-правовых и нормативно-технических документов

						историческую, научную, художественную или иную культурную ценность (экспертное заключение от 20.03.2000)
363	Дом М.Д.Тарасовой	1849	арх. А.М.Болотов	Фонтанки р.наб., 119	хорошее	-"-
364	Дом В.Г. и О.М.Чубаковых	1912-1913	арх. И.И.Долгинов	Фонтанки р.наб., 126	среднее	-"-
365	Особняк П.А.Поповой (с флигелями)	1822-1825	арх. А.И.Мельников (?)	Фонтанки р.наб., 130	среднее	-"-
366	Дом С.И. и Б.И.Марголиных	1837; 1914	автор не установлен арх.А.Л.Лишневский	Фонтанки р.наб., 131; Подъяческая Большая ул., 36	среднее	-"-
367	Дом Д.Р.Сорокина	1896-1897	гражд. инж. С.А.Баранкеев	Фонтанки р.наб., 139	плохое	-"-
368	Пункт исключен - распоряжение Комитета по государственному контролю, использованию и охране памятников истории и культуры Санкт-Петербурга от 15 сентября 2009 года N 10-26. - См. предыдущую редакцию					
369	Дом Зыковых	1910	техн. Д.Г.Фомичев	Фонтанки р.наб., 145; Макаренко пер., 14	хорошее	-"-
370	Дом Аудиторского департамента Военного министерства	1-я четверть XIX века	автор не установлен	Фонтанки р.наб., 153; Лермонтовский пр., 37	хорошее	Рекомендовать к включению в Список вновь выявленных объектов, представляющих историческую, научную, художественную или иную культурную ценность, с последующим включением в Список памятников истории и культуры (экспертное заключение от 20.03.2000)
371	Особняк Ноинских	конец XVIII - начало XIX века	автор не установлен	Фонтанки р.наб., 155	хорошее	Рекомендовать к включению в Список вновь выявленных объектов, представляющих историческую, научную, художественную или иную культурную ценность (экспертное заключение от 20.03.2000)

Документ сохранен с портала docs.cntd.ru — электронного фонда из более 100 000 000 нормативно-правовых и нормативно-технических документов

372	Калинкинский морской госпиталь	1-ая четверть XIX - конец XIX века	воен. инженеры Л.Л.Карбоньер, Де Брюнольд (?), арх. Завьялов	Фонтанки р.наб., 162; Старо-Петергофский пр., 9а	среднее	-"-
372.1	Здание госпиталя	1-я четверть XIX века, строительство дома Шаховской; 1836-1838, частичная перестройка с приспособлением под госпиталь; 1890-1891, расширение церковного флигеля; 1898, надстройка правой части лицевого дома	автор не установлен воен. инженеры Л.Л.Карбоньер, Де Брюнольд (?) арх. Завьялов автор не установлен	там же	среднее	-"-
372.2	Служебная постройка (2-этажная, деревянная)	конец XIX века	автор не установлен	там же	среднее	-"-
372.3	Сад	XIX век	автор не установлен	там же	среднее	-"-
373	Объект исключен с 31 марта 2025 года - распоряжение КГИОП Санкт-Петербурга от 28 марта 2025 года N 82-рп. - См. предыдущую редакцию					
374	Комплекс зданий Калинкинской городской больницы (быв. Прядильный дом)	середина XIX - начало XX века	архитекторы Л.И.Шарлемань, П.С.Плавов, А.Ф.Красовский, гражд. инж. Ф.Ф.Лумберг	Фонтанки р.наб., 166; Либавский пер., 2-6; Рижский пр., 41, 43	среднее	-"-
374.1	Корпус по набережной Фонтанки (быв. корпус прядильной фабрики)	середина XVIII века; 1831-1832	автор не установлен арх. Л.И.Шарлемань	Фонтанки р.наб., 166; Либавский пер., 2-6; Рижский пр., 41 (лит.А)	среднее	-"-
374.2	Главный корпус	1831-1832	арх. Л.И.Шарлемань	Фонтанки р.наб., 166; Либавский пер., 2-6; Рижский пр., 41 (лит.Г)	среднее	-"-
374.3	Родильно-гинекологический корпус (быв. Полицейский корпус)	1-я четверть XIX века; 1831-1832	автор не установлен арх. Л.И.Шарлемань	Фонтанки р.наб., 166; Либавский пер., 2-6; Рижский пр., 41 (лит.Б)	среднее	-"-
374.4	Старый аптечный корпус	середина XVIII века; 1830-1834	автор не установлен арх. Л.И.Шарлемань	Фонтанки р.наб., 166; Либавский пер., 2-6;	среднее	-"-

Документ сохранен с портала docs.cntd.ru — электронного фонда из более 100 000 000 нормативно-правовых и нормативно-технических документов

				Рижский пр., 41 (лит.В)		
374.5	Пункт исключен - приказ Комитета по государственному контролю, использованию и охране памятников истории и культуры Санкт-Петербурга от 6 августа 2004 года N 8-102					
374.6	Пункт исключен - приказ Комитета по государственному контролю, использованию и охране памятников истории и культуры Санкт-Петербурга от 6 августа 2004 года N 8-102					
374.7	Пункт исключен - приказ Комитета по государственному контролю, использованию и охране памятников истории и культуры Санкт-Петербурга от 6 августа 2004 года N 8-102					
374.8	Пункт исключен - приказ Комитета по государственному контролю, использованию и охране памятников истории и культуры Санкт-Петербурга от 6 августа 2004 года N 8-102					
374.9	Сад	XIX век	автор не установлен	Фонтанки р.наб., 166; Либавский пер., 2-6; Рижский пр., 41	среднее	-"-
375	Особняк П.Д.Семеновой	конец XVIII века; 1837, надстройка	автор не установлен арх. А.А.Михайлов	Фонтанки р.наб., 169	среднее	-"-
376	Дом и фабрика шелковых изделий А.И.Нисссена	1850-1890-е годы	архитекторы В.А.Шретер, И.С.Китнер	Фонтанки р.наб., 183; Калинкин пер., 1; Лабутина ул., 32-34	среднее	-"-

Текст/Редакция документа подготовлены АО "Кодекс"

376.1	Доходный дом	1853, строительство флигеля; 1872-1873	автор не установлен архитекторы В.А.Шретер, И.С.Китнер	Фонтанки р.наб., 183; Калинкин пер., 1; Лабутина ул., 34	среднее	-"-
376.2	Фабрика	1872-1873; 1898, расширение	архитекторы В.А.Шретер, И.С.Китнер арх. В.А.Шретер	Лабутина пер., 34	среднее	-"-
376.3	Ледник	1872-1873, 1898	арх. В.А.Шретер	Фонтанки р.наб., 183; Калинкин пер., 1; Лабутина ул., 32-34 (двор)	среднее	-"-
377	Дом Богдановича	1833	полковник Богданович (?)	Фонтанки р.наб., 189	среднее	-"-
378	Комплекс построек Адмиралтейского судостроительного завода	XIX век	архитекторы Э.Х.Анерт, И.Г.Гомзин, А.И.Дмитриев, инженеры Л.Л.Карбоньер, П.П.Базен, В.П.Лебедев, А.А.Попов, Н.П.Дуткин, С.Н.Будзынский и другие	Фонтанки р.наб., 203; Ново-Адмиралтейского кан.наб.; Невы р.наб.	среднее	-"-
378.1	Караульный дом	1830-е годы	арх. Э.Х.Анерт	Северная проходная; Новое Адмиралтейство	среднее	-"-
378.2	Малый каменный эллинг	1833-1838;	арх. Э.Х.Анерт, инженеры Л.Л.Карбоньер,	Эллинг N 1; Новое	среднее	Рекомендовать к включению в Список вновь выявленных

Документ сохранен с портала docs.cntd.ru — электронного фонда из более 100 000 000 нормативно-правовых и нормативно-технических документов

		1894, пристройки	П.П.Базен, В.П.Лебедев, А.А.Попов инж. С.Н.Будзынский	Адмиралтейство		объектов, представляющих историческую, научную, художественную или иную культурную ценность, с последующим включением в Список памятников истории и культуры (экспертное заключение от 20.03.2000) Рекомендован к отнесению к категории памятников истории и культуры местного значения (протокол Научного совета Санкт-Петербурга по вопросам охраны культурного наследия от 31.07.1997)
378.3	Большой каменный эллинг с мастерской	1893	инженеры Н.П.Дуткин, С.Н.Будзынский	Эллинг N 2, цех N 29; Новое Адмиралтейство	среднее	Рекомендовать к включению в Список вновь выявленных объектов, представляющих историческую, научную, художественную или иную культурную ценность, с последующим включением в Список памятников истории и культуры (экспертное заключение от 20.03.2000) Рекомендован к отнесению к категории памятников истории и культуры местного значения (протокол Научного совета Санкт-Петербурга по вопросам охраны культурного наследия от 31.07.1997)
378.4	Кузница	1830-е годы	инж. Л.Л.Карбоньер, архитекторы Э.Х.Анерт, И.Г.Гомзин	цех N 30; Новое Адмиралтейство	среднее	Рекомендовать к включению в Список вновь выявленных объектов, представляющих историческую, научную, художественную или иную культурную ценность (экспертное заключение от 20.03.2000)
378.5	Мастерская	1830-е годы	инж. Л.Л.Карбоньер, архитекторы	цех N 15; Новое	среднее	-"-

Документ сохранен с портала docs.cntd.ru — электронного фонда из более 100 000 000 нормативно-правовых и нормативно-технических документов

378.6	Нарядный дом	1830-е годы; 1895-1896, надстройка	Э.Х.Анерт, И.Г.Гомзин архитекторы Э.Х.Анерт, И.Г.Гомзин инж. Н.П.Дуткин	Адмиралтейство фотолаборатория; Новое Адмиралтейство	среднее	-"-
378.7	Три металлических сарая	1879	инж. Г.А.Власов(?)	цех N 1; Новое Адмиралтейство	среднее	-"-
378.8	Главное корабельное здание	1830-е годы; 1895-1896, перестройка	архитекторы Э.Х.Анерт, И.Г.Гомзин инженеры Н.П.Дуткин, С.Н.Будзынский	Административное здание; Новое Адмиралтейство	среднее	-"-
378.9	Мастерская	1890-е годы	автор не установлен	цех N 16 и центральная лаборатория; Матисов остров	среднее	-"-
378.10	Дом управляющего	2-я половина XIX века	автор не установлен	здание морского регистра; Матисов остров	среднее	-"-
378.11	Главная электрическая станция	1909-1910	арх. А.И.Дмитриев	цех N 22; Галерный островок	среднее	-"- Рекомендован к отнесению к категории памятников истории и культуры местного значения (протокол Научного совета Санкт-Петербурга по вопросам охраны культурного наследия от 31.07.1997)
378.12	Разбивочный плац	1914	арх. Н.П.Козлов	Галерный островок	среднее	Рекомендовать к включению в Список вновь выявленных объектов, представляющих историческую, научную, художественную или иную культурную ценность (экспертное заключение от 20.03.2000)
378.13	Главная судостроительная мастерская с кузницей	1910	арх. А.И.Дмитриев	цех N 6; Галерный островок	среднее	-"-
378.14	Канцелярия, чертежная и бухгалтерия	1902	инж. В.П.Альшков	цех N 8; Галерный островок	среднее	-"-
379	Объект исключен - распоряжение КГИОП Санкт-Петербурга от 29 апреля 2016 года N 10-168. - См. предыдущую редакцию					
380	Объект исключен - распоряжение КГИОП Санкт-Петербурга от 25 марта 2019 года N 140-р. - См. предыдущую редакцию					
381	Дом Л.И.Коростовцева	конец XVIII века; середина XIX века	автор не установлен автор не установлен	Якубовича ул., 14	среднее	-"-
382	Здание Британо-Американской	1839-1840; 1890,	арх. К.-В.Винклер; гражд. инж.	Якубовича ул., 16	среднее	-"-

Документ сохранен с портала docs.cntd.ru — электронного фонда из более 100 000 000 нормативно-правовых и нормативно-технических документов

	церкви Иисуса Христа	расширение	Ф.Н.Соболевский			
383	Дом Тампера	1836	арх. Е.Т.Цолликофер	Якубовича ул., 22	плохое	-"-

СПИСОК
ВНОВЬ ВЫЯВЛЕННЫХ ОБЪЕКТОВ, ПРЕДСТАВЛЯЮЩИХ ИСТОРИЧЕСКУЮ, НАУЧНУЮ, ХУДОЖЕСТВЕННУЮ ИЛИ ИНУЮ КУЛЬТУРНУЮ ЦЕННОСТЬ

Санкт-Петербург
История

КОМИТЕТ ПО ГОСУДАРСТВЕННОМУ КОНТРОЛЮ, ИСПОЛЬЗОВАНИЮ И ОХРАНЕ ПАМЯТНИКОВ ИСТОРИИ И КУЛЬТУРЫ

АДМИРАЛТЕЙСКИЙ АДМИНИСТРАТИВНЫЙ РАЙОН

384	Дом Г.Голлидея, в котором в 1-й половине XIX века жили артисты Брянские, Каратыгины, Е.А.Телешова, А.С.Яковлев и др.	Грибоедова кан. наб., 97; Львиный пер., 2; Декабристов ул., 26	среднее	Рекомендовать к включению в Список вновь выявленных объектов, представляющих историческую, научную, художественную или иную культурную ценность (экспертное заключение от 20.03.2000)	
385	Дом И.Валька, в котором в 1816-1818 годах жил А.С.Грибоедов	Грибоедова кан. наб., 104; Римского-Корсакова пр., 25; Подъяческая Средняя ул., 15	среднее	-"-	
386	Дом Н.И.Олонкина, в котором в 1864-1867 годах жил Ф.М.Достоевский	Казначейская ул., 7; Столярный пер., 14	среднее	-"-	
387	Объект исключен - распоряжение КГИОП Санкт-Петербурга от 6 февраля 2024 года N 168-рп. - См. предыдущую редакцию				
388	Дом Клокачева, в котором жили А.С. Пушкин (в 1817-1820 годах), К.И.Росси (в 1840-х годах)	Фонтанки р. наб., 185	среднее	-"-	

УТВЕРЖДЕН
приказом председателя КГИОП
от 20 февраля 2001 года N 15

СПИСОК
ВНОВЬ ВЫЯВЛЕННЫХ ОБЪЕКТОВ, ПРЕДСТАВЛЯЮЩИХ ИСТОРИЧЕСКУЮ, НАУЧНУЮ, ХУДОЖЕСТВЕННУЮ ИЛИ ИНУЮ КУЛЬТУРНУЮ ЦЕННОСТЬ

Санкт-Петербург
Градостроительство и архитектура

Документ сохранен с портала docs.cntd.ru — электронного фонда из более 100 000 000 нормативно-правовых и нормативно-технических документов

КОМИТЕТ ПО ГОСУДАРСТВЕННОМУ КОНТРОЛЮ, ИСПОЛЬЗОВАНИЮ И ОХРАНЕ ПАМЯТНИКОВ ИСТОРИИ И КУЛЬТУРЫ

ВАСИЛЕОСТРОВСКИЙ АДМИНИСТРАТИВНЫЙ РАЙОН

N п/п	Наименование объекта	Датировка	Авторы	Местонахождение	Техническое состояние	Заключение экспертизы
1	2	3	4	5	6	7
389	Дом Чиркиных (И.К.Кузьмина)	1760-е годы; 1863, частичная перестройка; 1904, надстройка	автор не установлен арх. Е.Т.Цолликофер автор не установлен	Академический пер., 8	среднее	Рекомендовать к включению в Список вновь выявленных объектов, представляющих историческую, научную, художественную или иную культурную ценность, с последующим включением в Список памятников истории и культуры (экспертное заключение от 20.03.2000)
390	Здание Библиотеки Академии наук	1913-1914 1920-е годы, завершение строительства	арх. Р.Р.Марфельд (проект), гражд. инж. Р.А.Берзен арх. Я.Я.Кетчер	Биржевая линия, 1; Тифлисская ул., 1 (лит.А)	среднее	Рекомендовать к включению в Список вновь выявленных объектов, представляющих историческую, научную, художественную или иную культурную ценность (экспертное заключение от 20.03.2000)
391	Здание студенческой столовой Санкт-Петербургского университета	1901-1902	арх. И.Н.Коковцев	Биржевая линия, 6	хорошее	-"-
392	Склады торгового дома "Братья Елисеевы" (здание ГОИ им.С.И.Вавилова)	1-я четверть XIX века; 1868-1869; 1938-1939, надстройка и реконструкция	автор не установлен арх. Н.П.Гребенка архитекторы А.И.Гегелло, Б.С.Ребортович	Биржевая линия, 16	среднее	-"-
393	Склады торгового дома "Братья Елисеевы"	1-я четверть XIX века - 1870 год	архитекторы К.Гизе (?), Ф.Л.Миллер, Н.П.Гребенка	Биржевой пер., 2-4, лит.А, Г	среднее	-"-
(Пункт в редакции приказа Комитета по государственному контролю, использованию и охране памятников истории и культуры Санкт-Петербурга от 3 июля 2006 года N 8-76 - см. предыдущую редакцию)						
393.1	Склады	1-я четверть XIX века; 1830 год;	автор не установлен	Биржевой пер., 2-4, лит.Г	среднее	-"-

Документ сохранен с портала docs.cntd.ru — электронного фонда из более 100 000 000 нормативно-правовых и нормативно-технических документов

		1870 год, строительство дворовых корпусов	арх. К.Гизе (?) арх. Н.П.Гребенка			
(Пункт в редакции приказа Комитета по государственному контролю, использованию и охране памятников истории и культуры Санкт-Петербурга от 3 июля 2006 года N 8-76 - см. предыдущую редакцию)						
393.2	Склады	1858 год; 1869 год	арх. Ф.Л.Миллер арх. Н.П.Гребенка	Биржевой пер., 2-4, лит.А (западный корпус)	плохое	-"-
(Пункт в редакции приказа Комитета по государственному контролю, использованию и охране памятников истории и культуры Санкт-Петербурга от 3 июля 2006 года N 8-76 - см. предыдущую редакцию)						
394	Объект исключен - распоряжение КГИОП Санкт-Петербурга от 25 июля 2014 года N 10-417 - См. предыдущую редакцию					
395	Василеостровский сад (с оградой по Большому пр.)	1891, 1894; 1927	автор не установлен садовый мастер Р.Ф.Катцер (?)	Большой пр.В.О.; Средний пр.В.О.; 25-я линия; Клубный пер.	среднее	-"-
396	Дом В.Ф.Громова	конец XVIII - начало XIX века; 1858-1859, перестройка и расширение	автор не установлен арх. Е.И.Винтергальтер	Большой пр. В.О., 6; 2-я линия, 13; Репина ул., 14	среднее	-"-
397	Дом А.А.Куракиной (Э.П.Шаффе)	1780-1790-е годы; 1818, надстройка; 1880-1885, частичная перестройка и приспособление под гимназию	автор не установлен автор не установлен арх. В.А.Кенель	Большой пр. В.О., 17; 5-я линия, 16 (левая часть) См.также N 494	среднее	-"-
398	Дом Леонтьева	1817-1818	автор не установлен	Большой пр. В.О., 19; Волжский пер., 9	среднее	-"-
399	Дом с лавками Степановых	начало XIX века; 1910, частичная перестройка	автор не установлен гражд. инж. С.М.Беляков	Большой пр. В.О., 20; 7-я линия, 22	плохое	-"-
400	Дом Ф.И.Вундерлиха	2-я половина XVIII века; 1852-1853	автор не установлен арх. К.И.Лоренцен	Большой пр. В.О., 24; Днепровский пер.,6	среднее	-"-
401	Объект исключен с 22 августа 2023 года - распоряжение КГИОП Санкт-Петербурга от 21 августа 2023 года N 763-рп - См. предыдущую редакцию					
402	Дом Е.Д.Калина	1881	арх. Ф.К.Пуншель	Большой пр. В.О., 35	среднее	-"-
403	Дом Ю.К.Додоновой	1842; 1915, расширение и перестройка	архитекторы З.Ф.Краснопевков, П.М.Носков техн. Д.Д.Смирнов	Большой пр. В.О., 38; 14-я линия, 11	среднее	-"-
404	Дома И.В.Поспелова и К.В.Печаткиной	1912-1913	арх. Н.И.Алексеев	Большой пр. В.О., 39; 11-я линия, 14	среднее	-"-
405	Особняк С.П.Петрова	1871-1872 годы	арх. И.Е.Иогансон	Большой пр. В.О., 44, лит.А	среднее	-"-

Документ сохранен с портала docs.cntd.ru — электронного фонда из более 100 000 000 нормативно-правовых и нормативно-технических документов

(Пункт в редакции приказа Комитета по государственному контролю, использованию и охране памятников истории и культуры Санкт-Петербурга от 3 июля 2006 года N 8-76 - см. предыдущую редакцию)

406 Объект исключен - распоряжение КГИОП Санкт-Петербурга от 10 июля 2014 года N 10-375. - См. предыдущую редакцию

406.1 Объект исключен - распоряжение КГИОП Санкт-Петербурга от 10 июля 2014 года N 10-375. - См. предыдущую редакцию

406.2 Объект исключен - распоряжение КГИОП Санкт-Петербурга от 10 июля 2014 года N 10-375. - См. предыдущую редакцию

407	Здание Александринского женского приюта (с садом и палисадником с оградой)	1897-1899 годы	арх. К.К.Шмидт	Большой пр. В.О., 49-51, лит.А	хорошее	-"- Рекомендован к отнесению к категории памятников истории и культуры местного значения (протокол Научного совета Санкт-Петербурга по вопросам охраны культурного наследия от 31.07.97)

(Пункт в редакции приказа Комитета по государственному контролю, использованию и охране памятников истории и культуры Санкт-Петербурга от 3 июля 2006 года N 8-76 - см. предыдущую редакцию)

408	Дом Х.Г.Борхова	1911-1912	арх. А.Ф.Барановский	Большой пр. В.О., 54; 19-я линия, 14	среднее	Рекомендовать к включению в Список вновь выявленных объектов, представляющих историческую, научную, художественную или иную культурную ценность (экспертное заключение от 20.03.2000)

409 Объект исключен - распоряжение КГИОП Санкт-Петербурга от 10 июля 2014 года N 10-378. - См. предыдущую редакцию

409.1 Объект исключен - распоряжение КГИОП Санкт-Петербурга от 10 июля 2014 года N 10-378. - См. предыдущую редакцию

409.2 Объект исключен - распоряжение КГИОП Санкт-Петербурга от 10 июля 2014 года N 10-378. - См. предыдущую редакцию

409.3 Объект исключен - распоряжение КГИОП Санкт-Петербурга от 10 июля 2014 года N 10-378. - См. предыдущую редакцию

410	Дом Х.Г.Борхова	1911-1912	арх. А.Ф.Барановский	Большой пр. В.О., 56	среднее	Рекомендовать к включению в Список вновь выявленных объектов, представляющих историческую, научную, художественную или иную культурную ценность (экспертное заключение от 20.03.2000)

Документ сохранен с портала docs.cntd.ru — электронного фонда из более 100 000 000 нормативно-правовых и нормативно-технических документов

411	Объект исключен с 30 июля 2025 года - распоряжение КГИОП Санкт-Петербурга от 29 июля 2025 года N 217-рп. - См. предыдущую редакцию					
412	Объект исключен с 26 октября 2023 года - распоряжение КГИОП Санкт-Петербурга от 25 октября 2023 года N 843-рп. - См. предыдущую редакцию					
413	Объект исключен с 12 февраля 2026 года - распоряжение КГИОП Санкт-Петербурга от 11 февраля 2026 года N 22-рп. - См. предыдущую редакцию					
413.1	Объект исключен с 12 февраля 2026 года - распоряжение КГИОП Санкт-Петербурга от 11 февраля 2026 года N 22-рп. - См. предыдущую редакцию					
413.2	Объект исключен с 12 февраля 2026 года - распоряжение КГИОП Санкт-Петербурга от 11 февраля 2026 года N 22-рп. - См. предыдущую редакцию					
414	Часовня св.Спиридона Тримифунтского при госпитале лейб-гвардии Финляндского полка	1903-1904	гражд. инж. С.П.Кондратьев	Большой пр. В.О., 67	среднее	-"- Рекомендован к отнесению к категории памятников истории и культуры местного значения (протокол Научного совета Санкт-Петербурга по вопросам охраны культурного наследия от 31.07.97)
415	Объект исключен с 1 марта 2024 года - распоряжение КГИОП Санкт-Петербурга от 21 февраля 2024 года N 208-рп. - См. предыдущую редакцию					
416	Объект исключен - распоряжение КГИОП Санкт-Петербурга от 15 января 2014 года N 10-15. - См. предыдущую редакцию					
416.1	Полицейский дом	1882-1884; 1906-1907, пристройка корпуса для родильного приюта (расширен в 1960-х годах)	арх. В.Г.Шаламов автор не установлен	Большой пр. В.О., 71 ; 21-я линия, 12	среднее	-"-
416.2	Арестантское отделение	1882-1884	арх. В.Г.Шаламов	21-я линия, 12	среднее	-"-
416.3	Пожарное отделение с конюшней, учебно-сушильной башней и служебным флигелем	1882-1884 1910-е годы, пристройка башни к зданию конюшни	арх. В.Г.Шаламов автор не установлен	Большой пр. В.О., 73	среднее	-"-
416.4	Ограда	1882-1884	арх. В.Г.Шаламов	Большой пр. В.О., 71, 73	хорошее	-"-
417	Объект исключен с 1 июля 2016 года - распоряжение КГИОП Санкт-Петербурга от 29 июня 2016 года N 10-278. - См. предыдущую редакцию					
418	Больница санкт-петербургского биржевого купечества в память императора Александра II	1887-1900	архитекторы В.А.Шретер, арх. В.С.Карпович, А.К.Гаммерштедт	Большой пр. В.О., 77; 24-я линия, 17; 23-я линия, 16 (14-16)	среднее, плохое	-"-
418.1	Хирургическое отделение (2 корпуса)	1887-1889, 1890 1909, строительство	арх. В.А.Шретер арх. В.С.Карпович	Большой пр. В.О., 77; 23-я линия, 16 (14-16) (лит.А)	плохое	-"-

Документ сохранен с портала docs.cntd.ru — электронного фонда из более 100 000 000 нормативно-правовых и нормативно-технических документов

		соединительной галереи				
418.2	Дом администрации	1887-1889	арх. В.А.Шретер	Большой пр. В.О., 77; 24-я линия, 17 (лит.Б)	среднее	-"-
418.3	Приемный покой с канцелярией, амбулаторией и аптекой	1888-1889; 1900, расширение	арх. В.А.Шретер; арх. А.К.Гаммерштедт	24-я линия, 17 (лит.В)	среднее	-"-
418.4	Пункт исключен - приказ Комитета по государственному контролю, использованию и охране памятников истории и культуры Санкт-Петербурга от 15 февраля 2005 года N 8-11					
418.5	Пункт исключен - приказ Комитета по государственному контролю, использованию и охране памятников истории и культуры Санкт-Петербурга от 15 февраля 2005 года N 8-11					
418.6	Часовня св.Александра Невского _____ В 1992 г.часовня освящена во имя св.Иоасафа Белгородского	1887-1889	арх. В.А.Шретер	23-я линия, 16 (лит.З)	среднее	-"-
418.7	Сад и ограда	конец XIX - начало XX века	автор не установлен	Большой пр. В.О., 77	среднее	-"-
419	Пункт исключен - распоряжение Комитета по государственному контролю, использованию и охране памятников истории и культуры Санкт-Петербурга от 20.09.2010 N 10-17 - См. предыдущую редакцию					
419.1	Здание больницы с общежитием сестер и домовой церковью Божией Матери Всех Скорбящих Радости	1897-1899	арх. В.В.Виндельбандт	там же (лит.Х)	среднее	-"-

Текст/Редакция документа подготовлены АО "Кодекс"

419.2	Здание амбулатории и ремесленного приюта	1909-1910	гражд. инж. К.К.Кох	там же (лит.Р)	плохое	-"-
419.3	Пункт исключен - приказ Комитета по государственному контролю, использованию и охране памятников истории и культуры Санкт-Петербурга от 26 декабря 2007 года N 8-291 - См. предыдущую редакцию					
420	Объект исключен с 29 июля 2025 года - распоряжение КГИОП Санкт-Петербурга от 28 июля 2025 года N 214-рп - См. предыдущую редакцию					
421	Объект исключен с 26 октября 2023 года - распоряжение КГИОП Санкт-Петербурга от 25 октября 2023 года N 842-рп - См. предыдущую редакцию					
422	Пункт исключен - приказ Комитета по государственному контролю, использованию и охране памятников истории и культуры Санкт-Петербурга от 14 июня 2006 года N 8-62					
423	Дом Красильниковых	1823	автор не установлен	Волховский пер., 6	плохое	-"-
424	Жилой комплекс "Гаванский рабочий городок" (5 жилых корпусов, служба, ограда)	1904-1906	гражд. инженеры Н.В.Дмитриев, В.А.Федоров	Гаванская ул., 47; Малый пр. В.О., 69, 71 (лит.А, Б, В, Г, Д, И)	среднее	-"- Рекомендован к отнесению к категории памятников истории и культуры местного значения (протокол Научного совета Санкт-Петербурга по вопросам охраны культурного наследия от 31.07.97)

Документ сохранен с портала docs.cntd.ru — электронного фонда из более 100 000 000 нормативно-правовых и нормативно-технических документов

425	Объект исключен с 20 декабря 2024 года - распоряжение КГИОП Санкт-Петербурга от 19 декабря 2024 года N 1560-рп. - См. предыдущую редакцию					
425.1	Объект исключен с 20 декабря 2024 года - распоряжение КГИОП Санкт-Петербурга от 19 декабря 2024 года N 1560-рп. - См. предыдущую редакцию					
425.2	Объект исключен с 20 декабря 2024 года - распоряжение КГИОП Санкт-Петербурга от 19 декабря 2024 года N 1560-рп. - См. предыдущую редакцию					
425.3	Объект исключен с 20 декабря 2024 года - распоряжение КГИОП Санкт-Петербурга от 19 декабря 2024 года N 1560-рп. - См. предыдущую редакцию					
425.4	Объект исключен с 20 декабря 2024 года - распоряжение КГИОП Санкт-Петербурга от 19 декабря 2024 года N 1560-рп. - См. предыдущую редакцию					
425.5	Объект исключен с 20 декабря 2024 года - распоряжение КГИОП Санкт-Петербурга от 19 декабря 2024 года N 1560-рп. - См. предыдущую редакцию					
426	Дом Общества пособия бедным женщинам	1908-1909	арх. А.Ф.Барановский	Детская ул., 15 (лит.А)	среднее	-*-
427	Жилые дома акционерного общества "Новый Петербург"	1912-1914; 1920-е годы, завершение строительства	арх. Ф.И.Лидваль, при участии техн. Э.И.Кока и гражд. инж. А.М.Литвиненко	Железноводская ул., 19; КИМа пр., 7; Декабристов пер., 14 Железноводская ул., 34; КИМа пр., 5; Декабристов пер., 12	среднее	-*-
428	Объект исключен - распоряжение КГИОП Санкт-Петербурга от 28 апреля 2014 года N 10-190. - См. предыдущую редакцию					
429	Дом акционерного общества "Новый Петербург"	1912-1914; 1927, завершение строительства с приспособлением под школу	арх. И.А.Фомин, при участии арх. М.И.Рославлева и Э.Я.Штальберг	Каховского пер., 2; Балтийских Юнг пл., б/N Железноводская ул., б/N	хорошее	-*-
430	Объект исключен - распоряжение КГИОП Санкт-Петербурга от 7 февраля 2024 года N 169-рп. - См. предыдущую редакцию					
431	Кожевенный завод А.А.Парамонова	1883-1910 годы	гражд. инженеры А.А.Ашемур, В.В.Фридлейн	Кожевенная линия, 1-3, лит.Р; Д	среднее	-*-
Пункт в редакции приказа Комитета по государственному контролю, использованию и охране памятников истории и культуры Санкт-Петербурга от 10 декабря 2007 года N 8-260 - см. предыдущую редакцию						
431.1	Особняк владельца	1883 год (?)	автор не установлен	Кожевенная линия, 1-3, лит.Р	среднее	-*-
Пункт в редакции приказа Комитета по государственному контролю, использованию и охране памятников истории и культуры Санкт-Петербурга от 10 декабря 2007 года N 8-260 - см. предыдущую редакцию						
431.2	Котельная	1886 год	гражд. инж. А.А.Ашемур (?)	Кожевенная линия, 1-3, лит.Д	среднее	-*-
Пункт в редакции приказа Комитета по государственному контролю, использованию и охране памятников истории и культуры Санкт-Петербурга от 10 декабря 2007 года N 8-260 - см. предыдущую редакцию						
432	Пункт исключен - приказ Комитета по государственному контролю, использованию и охране памятников истории и культуры Санкт-Петербурга от 31 июля 2002 года N 8-92					
433	Объект исключен с 11 апреля 2024 года - распоряжение КГИОП Санкт-Петербурга от 10 апреля 2024 года N 456-рп. - См. предыдущую редакцию					
434	Объект исключен с 11 апреля 2024 года - распоряжение КГИОП Санкт-Петербурга от 10 апреля 2024 года N 456-рп. - См. предыдущую редакцию					
435	Комплекс построек ситценабивной	1899-1900;	инж.-техн. М.Р.Лукасевич;	Кожевенная линия, 34,	среднее	-*-

Документ сохранен с портала docs.cntd.ru — электронного фонда из более 100 000 000 нормативно-правовых и нормативно-технических документов

	мануфактуры "Воронин, Лютш, Чешер"	1907, 1913	гражд. инж. М.Ю.Капелинский	корп.1, 3, 4, 5, 6, 13, 14		
436	Объект исключен - распоряжение КГИОП Санкт-Петербурга от 18 августа 2014 года N 10-505. - См. предыдущую редакцию					
437	Комплекс построек акционерного общества "Соединительные кабельные заводы" (Сименс-Гальске)	2-я половина XIX века	гражд. инж. А.А.Ашемур, арх. Е.Р.Бах и др.	Кожевенная линия, 40	среднее	-"-
437.1	Заводоуправление и котельная с дымовой трубой	2-я половина XIX века	гражд. инж. А.А.Ашемур, арх. Е.Р.Бах и др.	там же	среднее	-"-
437.2	Заводские ворота	2-я половина XIX века	гражд. инж. А.А.Ашемур, арх. Е.Р.Бах и др.	там же	среднее	-"-
438	Объект исключен с 26 февраля 2024 года - распоряжение КГИОП Санкт-Петербурга от 21 февраля 2024 года N 206-рп. - См. предыдущую редакцию					
438.1	Объект исключен с 26 февраля 2024 года - распоряжение КГИОП Санкт-Петербурга от 21 февраля 2024 года N 206-рп. - См. предыдущую редакцию					
438.2	Объект исключен с 26 февраля 2024 года - распоряжение КГИОП Санкт-Петербурга от 21 февраля 2024 года N 206-рп. - См. предыдущую редакцию					
438.3	Объект исключен с 26 февраля 2024 года - распоряжение КГИОП Санкт-Петербурга от 21 февраля 2024 года N 206-рп. - См. предыдущую редакцию					
438.4	Объект исключен с 26 февраля 2024 года - распоряжение КГИОП Санкт-Петербурга от 21 февраля 2024 года N 206-рп. - См. предыдущую редакцию					
438.5	Объект исключен с 26 февраля 2024 года - распоряжение КГИОП Санкт-Петербурга от 21 февраля 2024 года N 206-рп. - См. предыдущую редакцию					
438.6	Объект исключен с 26 февраля 2024 года - распоряжение КГИОП Санкт-Петербурга от 21 февраля 2024 года N 206-рп. - См. предыдущую редакцию					
438.7	Объект исключен с 26 февраля 2024 года - распоряжение КГИОП Санкт-Петербурга от 21 февраля 2024 года N 206-рп. - См. предыдущую редакцию					
438.8	Объект исключен с 26 февраля 2024 года - распоряжение КГИОП Санкт-Петербурга от 21 февраля 2024 года N 206-рп. - См. предыдущую редакцию					
438.9	Объект исключен с 26 февраля 2024 года - распоряжение КГИОП Санкт-Петербурга от 21 февраля 2024 года N 206-рп. - См. предыдущую редакцию					
439	Объект исключен с 25 декабря 2019 года - распоряжение КГИОП Санкт-Петербурга от 23 декабря 2019 года N 771-р. - См. предыдущую редакцию					
440	Объект исключен с 1 июля 2016 года - распоряжение КГИОП Санкт-Петербурга от 29 июня 2016 года N 10-279. - См. предыдущую редакцию					
441	Дом П.М.Салтыкова (Кенигов)	1730-е годы; конец XVIII - начало XIX века, 1832-1833, надстройка	автор не установлен автор не установлен арх. Е.Т.Цолликофер	Лейтенанта Шмидта наб., 9; 8-я линия, 1; Академический пер., 20	среднее	-"-
442	Дом М.С.Воронина	1720-е-1730-е годы; 2-я половина XVIII века, надстройка и расширение; 1882-1884, изменение фасадов; 1950-1952, перестройка	автор не установлен автор не установлен арх. П.Ю.Сюзор арх. Д.П.Бурышкин	Лейтенанта Шмидта наб., 11; 9-я линия, 2; Съездовский пер., 2	среднее	-"-

Документ сохранен с портала docs.cntd.ru — электронного фонда из более 100 000 000 нормативно-правовых и нормативно-технических документов

		корпуса по набережной				
443	Объект исключен с 22 декабря 2023 года - распоряжение КГИОП Санкт-Петербурга от 21 декабря 2023 года N 1053-рп. - См. предыдущую редакцию					
444	Дом А.Гитшова	середина XVIII века; 1851, расширение и перестройка	автор не установлен арх. А.Робен	Лейтенанта Шмидта наб., 15; 10-я линия, 1; Съездовский пер., 6	среднее	-"-
445	Объект исключен с 26 октября 2023 года - распоряжение КГИОП Санкт-Петербурга от 25 октября 2023 года N 844-рп. - См. предыдущую редакцию					
446	Дом Б.В.Голицина (И.Ф.Фуражева)	1730-1740-е годы; конец XVIII - начало XIX века; 1857, частичная перестройка	автор не установлен автор не установлен арх. И.Д.Черник (?)	Лейтенанта Шмидта наб., 23	среднее	-"-
447	Дом Ф.В.Артюкова (М.А.Бесценного)	1730-е годы; 1841, расширение и частичная перестройка	автор не установлен арх. И.И.Шарлемань	Лейтенанта Шмидта наб., 25; 14-я линия, 1	среднее	-"-
448	Дом А.А.Риттера	1720-1730-е годы; 1886	автор не установлен арх. А.А.Риттер	Лейтенанта Шмидта наб., 29	среднее	Рекомендовать к включению в Список вновь выявленных объектов, представляющих историческую, научную, художественную или иную культурную ценность, с последующим включением в Список памятников истории и культуры (экспертное заключение от 20.03.2000)
449	Объект исключен - распоряжение КГИОП Санкт-Петербурга от 8 ноября 2023 года N 851-рп. - См. предыдущую редакцию					
450	Дом И.К.Савина	1730-1740-е годы; 1835	автор не установлен арх. И.К.Лаутер	Лейтенанта Шмидта наб., 35; 17-я линия, 2; Финляндский пер., 2	среднее	-"-
451	Объект исключен - распоряжение КГИОП Санкт-Петербурга от 8 ноября 2023 года N 850-рп. - См. предыдущую редакцию					
452	Ростовское (Ярославское синодальное) подворье	1721-1722; 1838; 1862	автор не установлен арх. А.Ф.Щедрин арх. Н.А.Сычев	Лейтенанта Шмидта наб., 39	плохое	-"- Рекомендован к отнесению к категории памятников истории и культуры местного значения (протокол Научного совета Санкт-Петербурга по вопросам охраны культурного наследия от 31.07.97)
453	Комплекс казарм лейб-гвардии	1-я четверть XVIII - 2-я половина XIX века	архитекторы Л.Руска и др.	Лейтенанта Шмидта наб., 43; 19-я линия, 2;	среднее, плохое	Рекомендовать к включению в Список вновь выявленных

Документ сохранен с портала docs.cntd.ru — электронного фонда из более 100 000 000 нормативно-правовых и нормативно-технических документов

	Финляндского полка			20-я линия, 1 См.также N 576		объектов, представляющих историческую, научную, художественную или иную культурную ценность (экспертное заключение от 20.03.2000)
453.1	Офицерские корпуса	1-я четверть XVIII века; 1814-1816, частичная перестройка; 1868, частичная перестройка	автор не установлен арх. Л.Руска; автор не установлен	Лейтенанта Шмидта наб., 43 (19-я линия, 2, корп.2, 3, 4)	плохое	Рекомендовать к включению в Список вновь выявленных объектов, представляющих историческую, научную, художественную или иную культурную ценность, с последующим включением в Список памятников истории и культуры (экспертное заключение от 20.03.2000)
453.2	Офицерский корпус (быв.Горное депо)	1-я четверть XVIII века; 1868, перестройка под казарму (часть корпуса по линии перестроена в 1950-е годы)	автор не установлен автор не установлен	Лейтенанта Шмидта наб., 43; 20-я линия, 1	плохое	Рекомендовать к включению в Список вновь выявленных объектов, представляющих историческую, научную, художественную или иную культурную ценность (экспертное заключение от 20.03.2000)
453.3	Солдатские казармы	2-я половина XVIII века; 1814-1816, частичная перестройка; 1868, частичная перестройка	автор не установлен арх. Л.Руска; автор не установлен	19-я линия, 2, корп.1 (5 А) и дворовые корпуса (5В, 5Д, 5Е)	среднее	-"-
453.4	Казарма 4-го батальона	1880-е годы	автор не установлен	19-я линия, 2, корп.2 (6)	среднее	-"-
454	Дом А.В.Макарова (Г.Ю.Урлауб)	1730-1740-е годы; 1890, расширение и надстройка	автор не установлен арх. Ю.Ф.Бруни	1-я линия, 4 (6.2); Репина ул., 3 (6.1); Шевченко пл., 1 В настоящее время два исторических владельческих участка с N N 2 и 4 по 1-й линии объединены под общим адресом-1-я линия, 4, пл.Шевченко, 1, ул.Репина, 3	среднее	-"-

Документ сохранен с портала docs.cntd.ru — электронного фонда из более 100 000 000 нормативно-правовых и нормативно-технических документов

455	Дом У.А.Синявина (Г.А.Корпуса)	1722-1727; 1844; 1879	арх. Д.Трезини арх. Л.Ф.Вендрамини арх. В.А.Шретер	1-я линия, 4; Репина ул., 3 См.примечание к N 454	среднее	-"-
456	Дом А.К.Лихарева (Ю.Ф.Бруни)	1730-е годы; конец XVIII - начало XIX века; 1881, надстройка	автор не установлен автор не установлен арх. Ю.Ф.Бруни	1-я линия, 6; Репина ул., 5	среднее	-"-
457	Дом Г.И.Головкина (А.Н.Чичагова)	1720-1730-е годы; 1878	автор не установлен арх. Н.П.Басин	1-я линия, 10; Репина ул., 9	среднее	-"-
458	Объект исключен - распоряжение КГИОП Санкт-Петербурга от 23 апреля 2021 года N 139-р. - См. предыдущую редакцию					
459	Объект исключен с 22 августа 2023 года - распоряжение КГИОП Санкт-Петербурга от 21 августа 2023 года N 762-р. - См. предыдущую редакцию					
460	Дом И.В.Голубина (И.И.Зайцевского)	1834-1878	архитекторы Х.Х.Бек, Н.Ф.Беккер	1-я линия, 18; Большой пр. В.О., 2; Репина ул., 17	среднее	Рекомендовать к включению в Список вновь выявленных объектов, представляющих историческую, научную, художественную или иную культурную ценность (экспертное заключение от 20.03.2000)
460.1	Угловой дом	1834; 1878	арх. Х.Х.Бек; арх. Н.Ф.Беккер	1-я линия, 18; Большой пр. В.О., 2	среднее	-"-
460.2	Флигель	начало XIX века; 1834	автор не установлен арх. Х.Х.Бек	Репина ул., 17	среднее	-"-
461	Объект исключен - распоряжение КГИОП Санкт-Петербурга от 18 августа 2014 года N 10-504. - См. предыдущую редакцию					
462	Дом И.Стрешнева (Л.К.Ниппа)	1720-1730-е годы; 1834; 1872-1873	автор не установлен автор не установлен арх. Э.Ф.Крюгер	1-я линия, 24; Репина ул., 25	среднее	-"-
463	Дом А.Г.фон Нидермиллера	1913-1915	техн. М.Ф.Переулочный	1-я линия, 26; Репина ул., 27	среднее	-"-
464	Дом Фреймана (Р.Н.Гейнбюргера)	середина XVIII века; 1832; 1858-1859	автор не установлен арх. И.Гагель(?); арх. Л.Л.Бонштедт	1-я линия, 28; Репина ул., 29	среднее	-"-
465	Дом Долгоруковых	1730-1740-е годы; 1-я половина XIX века, частичная перестройка	авторы не установлены	1-я линия, 30; Репина ул., 31	плохое	-"-
466	Дом Бахов	1730-е годы, строительство южного корпуса; 1790-е годы, строительство северного корпуса и	авторы не установлены	1-я линия, 32; Репина ул., 33	среднее	-"-

Документ сохранен с портала docs.cntd.ru — электронного фонда из более 100 000 000 нормативно-правовых и нормативно-технических документов

		перестройка южного				
467	Дом В.Сименса и И.Гальске	1720-1730-е годы; 1-я четверть XIX века, перестройка, строительство флигелей; 1859, надстройка, расширение северного флигеля; 1860-е годы, приспособление флигелей под мастерские (дом надстроен в 1957 году)	автор не установлен автор не установлен арх. Н.В.Трусов автор не установлен	1-я линия, 34; Репина ул., 35	среднее	-"-
468	Дом Ф.А.Бруни (Э.А.Пель)	1720-1730-е годы; начало XIX века; 1873, надстройка; 1913, надстройка	автор не установлен автор не установлен арх. Ю.Ф.Бруни; гражд. инженеры А.Ф.Пель, Г.Г.Цолликофер	1-я линия, 38; Репина ул., 39	среднее	-"-
469	Дом Мичуриных	1720-1730-е годы; 1780-е годы; 1830	автор не установлен автор не установлен арх. П.И.Габерцетель	1-я линия, 40; Репина ул., 41	плохое	-"-
470	Дом А.В.Шувалова	конец XVIII - начало XIX века	автор не установлен	1-я линия, 44; Средний пр. В.О., 12	плохое	-"-
471	Дом А.Ф.Девриена	1786; 1881	автор не установлен арх. Х.Х.Тацки	2-я линия, 1; Репина ул., 2; Шевченко пл., 3	среднее	-"-
472	Объект исключен с 25 сентября 2024 года - распоряжение КГИОП Санкт-Петербурга от 23 сентября 2024 года N 1239-рп. - См. предыдущую редакцию					
472.1	Объект исключен с 25 сентября 2024 года - распоряжение КГИОП Санкт-Петербурга от 23 сентября 2024 года N 1239-рп. - См. предыдущую редакцию					
472.2	Объект исключен с 25 сентября 2024 года - распоряжение КГИОП Санкт-Петербурга от 23 сентября 2024 года N 1239-рп. - См. предыдущую редакцию					
473	Дом В.Ф.Штрауса	1873-1874	архитекторы В.А.Шретер, И.С.Китнер	2-я линия, 9; Репина ул., 10	среднее	-"- Рекомендован к отнесению к категории памятников истории и культуры местного значения (протокол Научного совета Санкт-Петербурга по вопросам охраны культурного наследия от 31.07.97)
474	Дом В.А.Богданова	1858; 1900, перестройка	арх. И.И.Цим арх. И.П.Ропет	2-я линия, 11; Репина ул., 12	среднее	Рекомендовать к включению в Список вновь выявленных объектов,

Документ сохранен с портала docs.cntd.ru — электронного фонда из более 100 000 000 нормативно-правовых и нормативно-технических документов

		флигеля по ул.Репина				представляющих историческую, научную, художественную или иную культурную ценность (экспертное заключение от 20.03.2000)
475	Объект исключен - распоряжение КГИОП Санкт-Петербурга от 10 июля 2014 года N 10-377 - См. предыдущую редакцию					
476	Объект исключен - распоряжение КГИОП Санкт-Петербурга от 9 июня 2021 года N 38-рп - См. предыдущую редакцию					
477	Пункт исключен - распоряжение КГИОП Санкт-Петербурга от 26 марта 2013 года N 10-121 - См. предыдущую редакцию					
478	Дом Римско-католической духовной академии	1842	арх. А.Кузуазье	2-я линия, 45	плохое	-"-
479	Пункт исключен - приказа Комитета по государственному контролю, использованию и охране памятников истории и культуры Санкт-Петербурга от 14 июня 2006 года N 8-82					
480	Жилые дома и мастерские Академии художеств	1805 - 1887 годы	архитекторы А.Д.Захаров, В.А.Кенель	4-я линия В.О., 1-3, лит.А, Г	среднее	-"-
(Пункт в редакции приказа Комитета по государственному контролю, использованию и охране памятников истории и культуры Санкт-Петербурга от 3 июля 2006 года N 8-76 - см. предыдущую редакцию)						
480.1	Пункт исключен - приказ Комитета по государственному контролю, использованию и охране памятников истории и культуры Санкт-Петербурга от 31 июля 2002 года N 8-92					
480.2	Пункт исключен - приказ Комитета по государственному контролю, использованию и охране памятников истории и культуры Санкт-Петербурга от 31 июля 2002 года N 8-92					
480.3	Жилой дом с флигелем и оградой	1860-е годы; 1885-1887 годы	автор не установлен арх. В.А.Кенель	4-я линия В.О., 1-3, лит.А	среднее	-"-
(Пункт в редакции приказа Комитета по государственному контролю, использованию и охране памятников истории и культуры Санкт-Петербурга от 3 июля 2006 года N 8-76 - см. предыдущую редакцию)						
480.4	Литейный двор и мастерские	1805 год; 1886-1887 годы	арх. А.Д.Захаров арх. В.А.Кенель	4-я линия В.О., 1-3, лит.Г	среднее	-"-
(Пункт в редакции приказа Комитета по государственному контролю, использованию и охране памятников истории и культуры Санкт-Петербурга от 3 июля 2006 года N 8-76 - см. предыдущую редакцию)						
481	Дом П.Я.Прохорова	1900	архитекторы Г.Г. фон Голи, Г.Д.Гримм	3-я линия, 26 (26-28)	плохое	-"-
482	Объект исключен - распоряжение КГИОП Санкт-Петербурга от 26 апреля 2022 года N 261-рп - См. предыдущую редакцию					
483	Дом Дж.Трезини	1730-е годы; 1876	арх. Дж.Трезини арх. Н.Ф.Монтандр	3-я линия, 42	среднее	-"-
484	Дом Е.В.Винберг	конец XVIII - начало XIX века; 1912-1913	автор не установлен техн. Н.И.Иванов	3-я линия, 46	среднее	-"-
485	Здание Невской фабрики обоев М.И.Лихачевой	1905-1906	техн. М.Ф.Переулочный	3-я линия, 52 (левый лицевой корпус)	хорошее	-"-
486	Дом Л.Е.Кенига	1877-1878	арх. К.К.Рахау	4-я линия, 5; Большой пр. В.О., 15	плохое	-"-
487	Дом Л.Е.Кенига	1837; 1876	автор не установлен арх. Н.В.Трусов	4-я линия, 7	плохое	-"-

Документ сохранен с портала docs.cntd.ru — электронного фонда из более 100 000 000 нормативно-правовых и нормативно-технических документов

488	Дом Д.Гилмора	1780-е годы 1828-1829 годы	автор не установлены автор не установлены	4-я линия, 11, лит.А (за исключением одноэтажной пристройки, в которой расположены помещения 2-Н, 4-Н, части 2, 3 и 15 помещения 1-Н)	плохое	-"-
(Пункт в редакции приказа Комитета по государственному контролю, использованию и охране памятников истории и культуры Санкт-Петербурга от 30 мая 2006 года N 8-133 - см. предыдущую редакцию)						
489	Здание книгоиздательства А.Ф.Девриена	1913-1914	арх. Г.Д.Гримм	4-я линия, 13	хорошее	-"-
490	Дом Гемилиан	1835 год (надстроен)	автор не установлен	4-я линия В.О., 19, лит.А	среднее	-"-
(Пункт в редакции приказа Комитета по государственному контролю, использованию и охране памятников истории и культуры Санкт-Петербурга от 3 июля 2006 года N 8-76 - см. предыдущую редакцию)						
491	Дома А.И.Бобкова (М.А.Поликарповой и Н.В.Залемана)	конец XVIII века; 1902, частичная перестройка с объединением двух домов	автор не установлен техн. Л.В.Богусский	4-я линия, 35-37	среднее	-"-
492	Объект исключен с 8 августа 2019 года - распоряжение КГИОП Санкт-Петербурга от 5 августа 2019 года N 437-р - См. предыдущую редакцию					
493	Дом А.Ф.Фельтена	1905	арх. Г.Г. фон Голи	4-я линия, 43	хорошее	-"-
494	Здание женской гимназии Э.П.Шаффе	1907	арх. К.К.Шмидт	5-я линия, 16, (правая часть)	хорошее	-"- Рекомендован к отнесению к категории памятников истории и культуры местного значения (протокол Научного совета Санкт-Петербурга по вопросам охраны культурного наследия от 31.07.97)
495	Особняк Ф.Пеца	1863	арх. И.И.Цим	5-я линия, 28	плохое	Рекомендовать к включению в Список вновь выявленных объектов, представляющих историческую, научную, художественную или иную культурную ценность (экспертное заключение от 20.03.2000)
496	Дом А.А.Еремеевой	1903-1905 годы	арх. М.Ф.Еремеев	5-я линия В.О., 46, лит.А	плохое	-"-
(Пункт в редакции приказа Комитета по государственному контролю, использованию и охране памятников истории и культуры Санкт-Петербурга от 3 июля 2006 года N 8-76 - см. предыдущую редакцию)						
497	Объект исключен - распоряжение КГИОП Санкт-Петербурга от 21 июля 2022 года N 357-оп - См. предыдущую редакцию					

Документ сохранен с портала docs.cntd.ru — электронного фонда из более 100 000 000 нормативно-правовых и нормативно-технических документов

498	Объект исключен - распоряжение КГИОП Санкт-Петербурга от 21 июля 2022 года N 358-рп. - См. предыдущую редакцию					
499	Объект исключен с 8 апреля 2026 года - распоряжение КГИОП Санкт-Петербурга от 6 апреля 2026 года N 69-рп. - См. предыдущую редакцию					
499.1	Объект исключен с 8 апреля 2026 года - распоряжение КГИОП Санкт-Петербурга от 6 апреля 2026 года N 69-рп. - См. предыдущую редакцию					
499.2	Объект исключен с 8 апреля 2026 года - распоряжение КГИОП Санкт-Петербурга от 6 апреля 2026 года N 69-рп. - См. предыдущую редакцию					
500	Дом Е.И.Иванова	начало XIX века; 1872	автор не установлен арх. И.И.Цим	6-я линия, 3; Академический пер., 10	среднее	-"-
501	Объект исключен - распоряжение КГИОП Санкт-Петербурга от 21 июля 2022 года N 359-рп. - См. предыдущую редакцию					
502	Дом причта и служебный флигель Андреевского собора	1826-1867	архитекторы К.И.Брандт, А.Р.Гешвенд	6-я линия, 11; Большой пр. В.О., 21; Волжский пер., б/N (4) (лит.В, Д) Постройки находятся на территории памятника истории и культуры федерального значения	среднее	-"-
502.1	Дом причта	1826; 1860; 1879, 1887, расширение	автор не установлен арх. К.И.Брандт; арх. А.Р.Гешвенд	Большой пр. В.О., 21; Волжский пер., б/N (4) (лит.Д)	среднее	-"-
502.2	Служебный флигель	1871	арх. А.Р.Гешвенд	6-я линия, 11 (лит.В)	среднее	-"-
503	Объект исключен - распоряжение КГИОП Санкт-Петербурга от 25 июля 2014 года N 10-421. - См. предыдущую редакцию					
503.1	Объект исключен - распоряжение КГИОП Санкт-Петербурга от 25 июля 2014 года N 10-421. - См. предыдущую редакцию					
503.2	Объект исключен - распоряжение КГИОП Санкт-Петербурга от 25 июля 2014 года N 10-421. - См. предыдущую редакцию					
503.3	Объект исключен - распоряжение КГИОП Санкт-Петербурга от 25 июля 2014 года N 10-421. - См. предыдущую редакцию					
504	Дом В.И.Миллера	1720-1730-е годы; 1840; 1886, частичная перестройка	автор не установлен автор не установлен арх. Н.И.Шенфельд	6-я линия, 19	среднее	Рекомендовать к включению в Список вновь выявленных объектов, представляющих историческую, научную, художественную или иную культурную ценность (экспертное заключение от 20.03.2000)
505	Дом И.Ковригина	1835 год	автор не установлен	6-я линия, 21, лит.А	плохое	-"-

Пункт в редакции приказа Комитета по государственному контролю, использованию и охране памятников истории и культуры Санкт-Петербурга от 10 декабря 2007 года N 8-260 - см. предыдущую редакцию

Документ сохранен с портала docs.cntd.ru — электронного фонда из более 100 000 000 нормативно-правовых и нормативно-технических документов

506	Дом К.Штрауха	1835-1836 годы (надстроен)	арх. М.А.Ливен	6-я линия, 25, лит.А	плохое	-"-
Пункт в редакции приказа Комитета по государственному контролю, использованию и охране памятников истории и культуры Санкт-Петербурга от 10 декабря 2007 года N 8-260 - см. предыдущую редакцию						
507	Дом С.Х.Мельцер	1909-1911	воен. инж. Э.Ф.Мельцер	6-я линия, 37	среднее	-"-
508	Дом К.И.Фасси и Л.А.Богусского	1906	техники М.И.Серов (?), Л.В.Богуский (?)	6-я линия, 41	среднее	-"-
509	Дом А.Л.Сагалова	1912-1913	арх. А.Л.Лишневский	6-я линия, 47 (правый корпус)	среднее	-"-
510	Дом Г.А.Хаймовича (при фабрике жестяных изделий)	1864-1866; 1897-1900	арх. Е.Е.Аникин; архитекторы О.Л.Игнатович, В.В.Шауб (?)	6-я линия, 55	среднее	-"-
511	Пункт исключен - приказ Комитета по государственному контролю, использованию и охране памятников истории и культуры Санкт-Петербурга от 15 ноября 2002 года N 8-131. - См. предыдущую редакцию					
512	Дом А.М.Аргамакова (Х.Крюгера)	1730-е годы; 1840, надстройка; 1874, перестройка и расширение	автор не установлен арх. И.И.Цим арх. Л.Л.Петерсон	7-я линия, 4; Академический пер., 7; Днепровский пер., 15	среднее	-"-
513	Дом А.Одоевской (И.М.Максимова)	1730-е годы; 1838; 1889	автор не установлен автор не установлен техн. М.А.Андреев	7-я линия, 8; Днепровский пер., 11	среднее	-"-
514	Дом И.И.Щербатова (Е.А.Емелиной)	1720-1730-е годы; 1864, частичная перестройка	автор не установлен арх. К.Т.Андрущенко	7-я линия, 14; Днепровский пер., 5	среднее	-"-
515	Дом А.В.Пеля с аптекой, химической лабораторией и фабрикой	1907-1910	гражд. инж. К.И.Ниман, арх. З.Я.Леви, мозаичная мастерская В.А.Фролова	7-я линия, 16-18; Днепровский пер., 1-3	среднее	-"-
516	Андреевское городское училище	1786	автор не установлен	7-я линия, 20; Днепровский пер., 2	среднее	-"-
517	Дом А.А.Большакова	1909-1910	арх. Д.А.Крыжановский	7-я линия, 26	среднее	-"-
518	Дом В.А.Квасникова	1828-1829	арх. К.Скотти	7-я линия, 28	плохое	-"-
519	Дом П.А.Изотова	1909-1910	арх. В.В.Шауб	7-я линия, 32	среднее	-"-
520	Дом М.Сундукова	1812; 1912, 1914, внутренние перестройки	авторы не установлены	7-я линия, 36	аварийное	-"-
521	Объект исключен - распоряжение КГИОП Санкт-Петербурга от 20 мая 2025 года N 144-рп. - См. предыдущую редакцию					
522	Дом причта Благовещенской церкви	1868-1870; 1899, надстройка	арх. К.Н.Вербицкий автор не установлен	7-я линия, 70; Малый пр. В.О., 18 Дом находится на территории Благовещенской церкви - памятника истории и культуры	среднее	-"-

Документ сохранен с портала docs.cntd.ru — электронного фонда из более 100 000 000 нормативно-правовых и нормативно-технических документов

				федерального значения		
523	Объект исключен с 1 марта 2024 года - распоряжение КГИОП Санкт-Петербурга от 21 февраля 2024 года N 215-рп. - См. предыдущую редакцию					
524	Объект исключен - распоряжение КГИОП Санкт-Петербурга от 29 ноября 2016 года N 10-648. - См. предыдущую редакцию					
525	Объект исключен - распоряжение КГИОП Санкт-Петербурга от 2 июня 2014 года N 10-287. - См. предыдущую редакцию					
526	Объект исключен с 26 февраля 2024 года - распоряжение КГИОП Санкт-Петербурга от 21 февраля 2024 года N 214-рп. - См. предыдущую редакцию					
527	Дом Р.А.Гедике	1901-1902	арх. Р.А.Гедике	8-я линия, 23	среднее	-"-
528	Особняк К.Задлера (дом Общества заклада движимых имуществ)	1-я четверть XIX века; 1859-1860; 1868-1869, изменение фасада; 1914, строительство флигеля для кладовых, ломбарда	автор не установлен арх. Л.Л.Бонштедт арх. А.А.Риттер гражд. инж. В.В.Свенторжецкий	8-я линия, 25	среднее	-"-
529	Объект исключен с 26 февраля 2024 года - распоряжение КГИОП Санкт-Петербурга от 21 февраля 2024 года N 213-рп. - См. предыдущую редакцию					
530	Городской сиротский дом им.цесаревича Николая	1760-е годы; 1-я треть XIX века, расширение; 1886, 1888-1890, перестройка под сиротский дом	автор не установлен автор не установлен арх. П.Ю.Сюзор	8-я линия, 29	плохое	-"-

Текст/Редакция документа подготовлены АО "Кодекс"

531	Объект исключен - распоряжение КГИОП Санкт-Петербурга от 21 июля 2022 года N 361-рп. - См. предыдущую редакцию					
532	Объект исключен - распоряжение КГИОП Санкт-Петербурга от 3 июня 2021 года N 24-рп. - См. предыдущую редакцию					
533	Дом Н.И.Алексеева	1912-1913	арх. Н.И.Алексеев	8-я линия, 53	среднее	-"-
534	Дома Общества вспомоществования приходским бедным при Благовещенской церкви	1874 - 1898 годы	архитекторы К.Н.Вербицкий, М.Ф.Еремеев	8-я линия В.О., 63, лит.А, Б; 8-я линия В.О., 65, лит.А; 8-я линия В.О., 69, лит.А Дома находятся на территории Благовещенской церкви - памятника истории и культуры федерального значения	среднее	-"-

(Пункт в редакции приказа Комитета по государственному контролю, использованию и охране памятников истории и культуры Санкт-Петербурга от 3 июля 2006 года N 8-76 - см. предыдущую редакцию)

Документ сохранен с портала docs.cntd.ru — электронного фонда из более 100 000 000 нормативно-правовых и нормативно-технических документов

534.1	Богадельня для женщин	1874-1875 годы	арх. К.Н.Вербицкий	8-я линия В.О., 63, лит.А	плохое	-"-

(Пункт в редакции приказа Комитета по государственному контролю, использованию и охране памятников истории и культуры Санкт-Петербурга от 3 июля 2006 года N 8-76 - см. предыдущую редакцию)

534.2	Богадельня для мужчин	1898 год	арх. М.Ф.Еремеев	8-я линия В.О., 63, лит.Б	плохое	-"-

(Пункт в редакции приказа Комитета по государственному контролю, использованию и охране памятников истории и культуры Санкт-Петербурга от 3 июля 2006 года N 8-76 - см. предыдущую редакцию)

534.3	Детский приют	1882-1883 годы	арх. К.Н.Вербицкий	8-я линия В.О., 65, лит.А	среднее	-"-

(Пункт в редакции приказа Комитета по государственному контролю, использованию и охране памятников истории и культуры Санкт-Петербурга от 3 июля 2006 года N 8-76 - см. предыдущую редакцию)

534.4	Дом дешевых квартир	1889 год	арх. К.Н.Вербицкий	8-я линия В.О., 69, лит.А	среднее	-"-

(Пункт в редакции приказа Комитета по государственному контролю, использованию и охране памятников истории и культуры Санкт-Петербурга от 3 июля 2006 года N 8-76 - см. предыдущую редакцию)

535	Пункт исключен - приказ Комитета по государственному контролю, использованию и охране памятников истории и культуры Санкт-Петербурга от 31 июля 2002 года N 8-92					
536	Объект исключен с 29 июля 2025 года - распоряжение КГИОП Санкт-Петербурга от 28 июля 2025 года N 215-рп. - См. предыдущую редакцию					
537	Объект исключен с 11 апреля 2024 года - распоряжение КГИОП Санкт-Петербурга от 10 апреля 2024 года N 457-рп. - См. предыдущую редакцию					
538	Особняк Н.К.Вадбольской (с палисадником в металлической ограде)	конец XVIII века; 1886-1888, 1888, расширение	автор не установлен арх. А.И.фон Гоген гражд. инж. А.П.Максимов	9-я линия, 10	хорошее	-"-
539	Объект исключен - распоряжение КГИОП Санкт-Петербурга от 27 октября 2022 года N 411-рп. - См. предыдущую редакцию					
540	Объект исключен - распоряжение КГИОП Санкт-Петербурга от 6 октября 2022 года N 401-рп. - См. предыдущую редакцию					
541	Объект исключен - распоряжение КГИОП Санкт-Петербурга от 20 сентября 2022 года N 385-рп. - См. предыдущую редакцию					
542	Объект исключен - распоряжение КГИОП Санкт-Петербурга от 27 октября 2022 года N 412-рп. - См. предыдущую редакцию					
543	Дом Г.Щеглова	1881	арх. Н.Ф.Монтандр	9-я линия, 42; Средний пр. В.О., 39	среднее	-"-
544	Дом Ф.В.Шеффера	1911-1912	арх. Н.И.Алексеев	9-я линия, 58	плохое	-"-
545	Дом С.Сиверс (М.А.Слепушкина)	1833; 1877; 1910-1913	арх. Г.А.Боссе арх. В.В.Виндельбандт гражд. инж. Ф.М.Верхбицкий	10-я линия, 7	среднее	-"-
546	Дом Э.И.Шиле	конец XVIII - начало XIX века, 1830-е годы	авторы не установлены	10-я линия, 11	хорошее	-"-
547	Дом Л.И.Бреше	1910	арх. И.Б.Калиберда	10-я линия, 25; Средний пр.,42 (дом по 10-й линии)	среднее	-"-
548	Дом Морского кадетского корпуса	конец XVIII века, 1900-е годы	авторы не установлены	11-я линия, 6	среднее	-"-

Документ сохранен с портала docs.cntd.ru — электронного фонда из более 100 000 000 нормативно-правовых и нормативно-технических документов

549	Здание Николаевской морской академии	1905-1907	арх. М.Х.Дубинский, скульпторы М.Я.Харламов, Н.П.Ясиновский	11-я линия, 8	среднее	-"-
550	Дом К.Ротауге	конец XVIII - начало XIX века; 1858	автор не установлен арх. И.И.Цим	11-я линия, 10	среднее	-"-
551	Объект исключен с 22 августа 2023 года - распоряжение КГИОП Санкт-Петербурга от 21 августа 2023 года N 761-рп. - См. предыдущую редакцию					
552	Объект исключен - распоряжение КГИОП Санкт-Петербурга от 27 октября 2022 года N 413-рп. - См. предыдущую редакцию					
553	Объект исключен - распоряжение КГИОП Санкт-Петербурга от 27 октября 2022 года N 414-рп. - См. предыдущую редакцию					
554	Объект исключен с 23 мая 2023 года - распоряжение КГИОП Санкт-Петербурга от 22 мая 2023 года N 379-рп. - См. предыдущую редакцию					
555	Объект исключен - распоряжение КГИОП Санкт-Петербурга от 9 июня 2021 года N 41-рп. - См. предыдущую редакцию					
556	Объект исключен с 12 декабря 2023 года - распоряжение КГИОП Санкт-Петербурга от 11 декабря 2023 года N 957-рп. - См. предыдущую редакцию					
557	Доходный дом и особняк Н.В.Смирнова	1890-1908	воен. инж. Н.В.Смирнов	12-я линия, 15, 17	среднее, хорошее	-"-
557.1	Доходный дом	1908	воен. инж. Н.В.Смирнов	12-я линия, 15	среднее	-"-
557.2	Особняк с оградой и палисадником	1890	воен. инж. Н.В.Смирнов	12-я линия, 17	хорошее	-"-
558	Объект исключен - распоряжение КГИОП Санкт-Петербурга от 27 октября 2022 года N 415-рп. - См. предыдущую редакцию					
559	Объект исключен - распоряжение КГИОП Санкт-Петербурга от 9 июня 2021 года N 42-рп. - См. предыдущую редакцию					
560	Объект исключен - распоряжение КГИОП Санкт-Петербурга от 25 марта 2015 года N 10-130. - См. предыдущую редакцию					
560.1	Объект исключен - распоряжение КГИОП Санкт-Петербурга от 25 марта 2015 года N 10-130. - См. предыдущую редакцию					
560.2	Пункт исключен - приказ Комитета по государственному контролю, использованию и охране памятников истории и культуры Санкт-Петербурга от 6 августа 2004 года N 8-102					
561	Елизаветинский институт	XVIII-XIX века	архитекторы А.Е.Штауберт, А.М.Ливен, Р.А.Гедике	13-я линия, 14 Большой пр. В.О., 36	хорошее, среднее	-"-
561.1	Главное здание	1-я половина XVIII века; 1827-1828; 1853-1854, расширение	автор не установлен арх. А.Е.Штауберт арх. А.М.Ливен	13-я линия, 14	хорошее	-"-
561.2	Церковный корпус	1893-1896	арх. Р.А.Гедике	13-я линия, 14 Большой пр. В.О., 36	среднее	-"-
562	Дом С.С.Лентца	1902-1903	арх. К.К.Шмидт	13-я линия, 16	среднее	-"-
563	Объект исключен - распоряжение КГИОП Санкт-Петербурга от 9 июня 2021 года N 40-рп. - См. предыдущую редакцию					
564	Вторичная понижающая	1924-1926	архитекторы В.А.Щуко, В.Г.Гельфрейх	13-я линия, 34	среднее	-"-

Документ сохранен с портала docs.cntd.ru — электронного фонда из более 100 000 000 нормативно-правовых и нормативно-технических документов

	подстанция Волховской ГЭС					
565	Объект исключен с 28 марта 2016 года - распоряжение КГИОП Санкт-Петербурга от 22 марта 2016 года N 10-92. - См. предыдущую редакцию					
565.1	Объект исключен с 28 марта 2016 года - распоряжение КГИОП Санкт-Петербурга от 22 марта 2016 года N 10-92. - См. предыдущую редакцию					
565.2	Пункт исключен - приказ Комитета по государственному контролю, использованию и охране памятников истории и культуры Санкт-Петербурга от 6 августа 2004 года N 6-102					
565.3	Объект исключен с 28 марта 2016 года - распоряжение КГИОП Санкт-Петербурга от 22 марта 2016 года N 10-92. - См. предыдущую редакцию					
565.4	Объект исключен с 28 марта 2016 года - распоряжение КГИОП Санкт-Петербурга от 22 марта 2016 года N 10-92. - См. предыдущую редакцию					
566	Здание гимназии и реального училища К.И.Мая	1909-1910	арх. Г.Д.Гримм	14-я линия, 39	среднее	-"- Рекомендован к отнесению к категории памятников истории и культуры местного значения (протокол Научного совета Санкт-Петербурга по вопросам охраны культурного наследия от 31.07.97)
567	Александровская мужская больница	середина XIX века - 1914	архитекторы И.С.Китнер, В.С.Карлович; гражд. инженеры А.А.Гимпель, Л.А.Серк	15-я линия, 4-6	среднее	Рекомендовать к включению в Список вновь выявленных объектов, представляющих историческую, научную, художественную или иную культурную ценность (экспертное заключение от 20.03.2000)
567.1	Главное здание с дворовым корпусом	середина XIX века (правая часть); 1884-1891; 1897, 1905, расширение	автор не установлен арх. И.С.Китнер гражд. инж. А.А.Гимпель	там же	среднее	-"-
567.2	Служебный корпус	1857; 1884, 1888; 1909; 1914	автор не установлен арх. И.С.Китнер арх. В.С.Карлович гражд. инж. Л.А.Серк	там же	среднее	-"-
568	Объект исключен - распоряжение КГИОП Санкт-Петербурга от 22 мая 2023 года N 378-рп. - См. предыдущую редакцию					
569	Объект исключен с 23 мая 2023 года - распоряжение КГИОП Санкт-Петербурга от 22 мая 2023 года N 380-рп. - См. предыдущую редакцию					
570	Комплекс построек типографии товарищества "М.О.Вольф"	1877-1916	арх. Н.П.Басин, гражд. инж. Р.О.Ульман	16-я линия, 5-7	среднее	-"-
570.1	Здание заводоуправления	1885	автор не установлен	там же (корп.2)	среднее	-"-
570.2	Жилой флигель	1877	арх. Н.П.Басин	там же (корп.14)	среднее	-"-

Документ сохранен с портала docs.cntd.ru — электронного фонда из более 100 000 000 нормативно-правовых и нормативно-технических документов

570.3	Производственный корпус	1878	арх. Н.П.Басин	там же (корп.13)	среднее	-*-
570.4	Особняк Л.М.Вольфа	1915-1916 (перестроен)	гражд. инж. Р.О.Ульман	там же (корп.10)	среднее	-*-
571	Объект исключен с 22 декабря 2023 года - распоряжение КГИОП Санкт-Петербурга от 21 декабря 2023 года N 1062-рп. - См. предыдущую редакцию					
572	Объект исключен с 26 октября 2023 года - распоряжение КГИОП Санкт-Петербурга от 25 октября 2023 года N 841-рп. - См. предыдущую редакцию					
573	Производственный цех	конец XIX века	автор не установлен	16-я линия, 83	среднее	-*-
574	Объект исключен с 10 мая 2016 года - распоряжение КГИОП Санкт-Петербурга от 5 мая 2016 года N 10-172. - См. предыдущую редакцию					
574.1	Объект исключен с 10 мая 2016 года - распоряжение КГИОП Санкт-Петербурга от 5 мая 2016 года N 10-172. - См. предыдущую редакцию					
574.2	Объект исключен с 10 мая 2016 года - распоряжение КГИОП Санкт-Петербурга от 5 мая 2016 года N 10-172. - См. предыдущую редакцию					
574.3	Объект исключен с 10 мая 2016 года - распоряжение КГИОП Санкт-Петербурга от 5 мая 2016 года N 10-172. - См. предыдущую редакцию					
575	Доходный дом Смоленского кладбища	1904-1905	арх. И.И.Яковлев	17-я линия, 70; Камская ул., 12	среднее	-*-
576	Объект исключен - распоряжение КГИОП Санкт-Петербурга от 31 июля 2017 года N 368-р. - См. предыдущую редакцию					
577	Дом Е.А.Майковой	1901-1902 (включены существовавшие постройки)	гражд. инж. А.И.Носалевич	18-я линия, 7	среднее	-*-
578	Дом Н.П.Карабасникова (акционерного общества "Строитель")	1905-1906	воен.инж. А.И.Тилинский, арх. А.С.Хренов	18-я линия, 9	среднее	-*-
579	Дома Г.Э.и Э.Э. Арнгольдов	1911-1912	арх. В.В.Шауб	18-я линия, 21, 23	среднее	-*-
580	Здание товарищества завода пневматических машин	1910	арх. О.О. фон Витте	18-я линия, 31 (лицевой корпус)	среднее	-*-
581	Здание Геологического комитета	1929-1934	арх. Р.И.Китнер	19-я линия, 24 (Средний пр., 74, лит.Б)	среднее	-*-
582	Объект исключен с 26 октября 2023 года - распоряжение КГИОП Санкт-Петербурга от 25 октября 2023 года N 845-рп. - См. предыдущую редакцию					
583	Здание Химической лаборатории Горного института	1900-1901	архитекторы Н.И.де Рошефор, А.И.Дитрих	21-я линия, 4 (21-я линия, 2-4/45, лит.И) Здание находится на территории Горного института - памятника истории и культуры федерального значения	среднее	-*-
584	Объект исключен - распоряжение КГИОП Санкт-Петербурга от 25 июля 2014 года N 10-419. - См. предыдущую редакцию					
585	Здание соединенных училищ дальнего плавания и судовых механиков торгового флота	1904-1905, строительство главного здания и мастерских; 1906, надстройка главного здания и его объединение с	гражд. инж. Р.А.Берзен; автор не установлен автор не установлен	22-я линия, 9; 21-я линия, 14	среднее	-*-

Документ сохранен с портала docs.cntd.ru — электронного фонда из более 100 000 000 нормативно-правовых и нормативно-технических документов

		мастерскими; 1916, надстройка мастерских				
586	Здание Главной геофизической обсерватории при Горном институте	1846-1849; 1912, надстройка	арх. А.Гельцер автор не установлен	23-я линия, 2 а	среднее	- *-
587	Здание Василеостровской трансформаторной подстанции городского трамвая	1906	гражд. инж. Л.Б.Горенберг	23-я линия, 10	среднее	- *-
588	Комплекс сооружений электромеханического завода "Сименс-Шуккерт"	2-я половина XIX века - 1915	гражд. инж. Р.А.Берзен	24-я линия, 3-7	среднее	- *-
588.1	Дом владельца	2-я половина XIX века; начало XX века (?)	авторы не установлены	там же (лит.С)	среднее	- *-
588.2	Три производственных корпуса	1913-1915	гражд. инж. Р.А.Берзен	там же (лит.Ж-1, Ж-2, П)	среднее	- *-
589	Объект исключен - распоряжение КГИОП Санкт-Петербурга от 25 июля 2014 года N 10-416 - См. предыдущую редакцию					
590	Объект исключен - распоряжение КГИОП Санкт-Петербурга от 25 июля 2014 года N 10-420 - См. предыдущую редакцию					
591	Жилой дом при понижающей электроподстанции	1933	арх. А.К.Барутчев	27-я линия, 8	среднее	- *-
592	Здание Главного управления неокладных сборов и казенной продажи питей (с садом и оградой)	1900-1901 годы	гражд. инж. К.К.Тарасов	Макарова наб., 6, лит.А	среднее	- *-
(Пункт в редакции приказа Комитета по государственному контролю, использованию и охране памятников истории и культуры Санкт-Петербурга от 3 июля 2006 года N 8-76 - см. предыдущую редакцию)						
593	Дом А.А.Стенбок-Фермора	1900-1901 годы	арх. В.П.Цейдлер	Макарова наб., 12, лит.А	среднее	- *-
(Пункт в редакции приказа Комитета по государственному контролю, использованию и охране памятников истории и культуры Санкт-Петербурга от 3 июля 2006 года N 8-76 - см. предыдущую редакцию)						
594	Дом М.В.Грибанова (В.М.Калгина)	конец XVIII века; 1845, надстройка и расширение	авторы не установлены	Макарова наб., 18; Средний пр. В.О., 1	среднее	- *-
595	Объект исключен с 12 декабря 2023 года - распоряжение КГИОП Санкт-Петербурга от 11 декабря 2023 года N 958-рп - См. предыдущую редакцию					
596	Дома В.Алексеева (Л.Я.Пенчковской)	1835-1913	архитекторы К.И.Реймерс, В.Е.Морган, В.Р.Курзанов; гражд. инж. А.А.Захаров	Малый пр. В.О., 15 (15а, 15б), 6-я линия, 53;	среднее	- *-
596.1	Угловой дом	1835; 1903-1910	арх. К.И.Реймерс арх. В.Р.Курзанов, гражд. инж. А.А.Захаров	Малый пр. В.О., 15 (15б); 6-я линия, 53	среднее	- *-
596.2	Дом по проспекту	1838; 1913, надстройка	арх. В.Е.Морган гражд. инж. А.А.Захаров	Малый пр. В.О., 15 (15а)	среднее	- *-
597	Объект исключен с 24 октября 2025 года - распоряжение КГИОП Санкт-Петербурга от 22 октября 2025 года N 283-рп - См. предыдущую редакцию					
597.1	Объект исключен с 24 октября 2025 года - распоряжение КГИОП Санкт-Петербурга от 22 октября 2025 года N 283-рп - См. предыдущую редакцию					

Документ сохранен с портала docs.cntd.ru — электронного фонда из более 100 000 000 нормативно-правовых и нормативно-технических документов

597.2 Объект исключен с 24 октября 2025 года - распоряжение КГИОП Санкт-Петербурга от 22 октября 2025 года N 283-рп. - См. предыдущую редакцию

598	Дом меблированных комнат Ф.Ф.Теодориди	1903-1905	арх. И.П.Володихин	Малый пр. В.О., 38-40; 14-я линия, 73	плохое	- *-
599	Здание Гаванского пожарного резерва	1906-1907	арх. Ф.А.Корзухин	Остоумова ул., 21; Малый пр. В.О., 76	среднее	- *-
600	Клуб завода им.Н.Г.Козицкого	1938-1940	арх. М.И.Брусиловский при участии арх. Д.П.Бурышкина	Смоленки р. наб., 4; 4-я линия, 65	среднее	- *-

601 Объект исключен - распоряжение КГИОП Санкт-Петербурга от 24 октября 2019 года N 616-р - См. предыдущую редакцию

602 Объект исключен с 23 августа 2016 года - распоряжение КГИОП Санкт-Петербурга от 18 августа 2016 года N 10-410 - См. предыдущую редакцию

602.1	Особняк владельца	начало XX века	архитекторы К.Ф.Альтман, А.А.Грубе	там же	среднее	- *-
602.2	Два производственных корпуса	начало XX века	архитекторы К.Ф.Альтман, А.А.Грубе	там же	среднее	- *-
603	Дом Окуловой	1810-е годы; 1832, надстройка	арх. В.П.Стасов; арх. А.А.Арефьев	Средний пр. В.О., 6; Тучков пер., 13	среднее	- *-
604	Дом И.П.Володихина	1-я четверть XIX века; 1904-1905	автор не установлен; арх. И.П.Володихин	Средний пр. В.О., 9	среднее	- *-

605 Объект исключен с 10 ноября 2023 года - распоряжение КГИОП Санкт-Петербурга от 8 ноября 2023 года N 854-рп - См. предыдущую редакцию

606	Дом Борисовой	1730-е годы; конец XVIII века; 1826	автор не установлен автор не установлен арх. А.Комаров(?)	Средний пр. В.О., 15; 3-я линия, 34 (угловой дом)	хорошее	- *-
607	Дом К.Н.Путилова	1897	арх. В.В.Шауб	Средний пр. В.О., 16 (правый корпус); 2-я линия, 39	среднее	- *-

608 Объект исключен - распоряжение КГИОП Санкт-Петербурга от 25 июля 2014 года N 10-418 - См. предыдущую редакцию

609	Дом П.А.Разживина	1908	арх. В.В.Шауб	Средний пр. В.О., 23; 5-я линия, 44 (угловой дом)	среднее	- *-
610	Жилой дом	1-я треть XIX века	автор не установлен	Средний пр. В.О., 29	хорошее	- *-
611	Городской дом 1-го василеостровского начального народного училища	1896-1897	арх. А.Р.Гешвенд, при участии гражд. инж. Б.А.Брюстовского	Средний пр. В.О., 31; 7-я линия, 52	среднее	- *-
612	Комплекс построек табачной фабрики "Лаферм"	1832-1939	архитекторы И.К.Лаутер К.И.Лоренцен, Ю.Ю.Бенуа, Р.И.Кригер	Средний пр. В.О., 36-38; 9-я линия, 36-40	среднее	- *-
612.1	Производственный корпус	1832; 1866, надстройка 1892, перестройка	арх. И.К.Лаутер арх. К.И.Лоренцен арх. Ю.Ю.Бенуа	там же (корп.А1)	среднее	- *-
612.2	Производственный корпус	1911	арх. Р.И.Кригер	там же (корп.А3)	среднее	- *-
612.3	Производственный корпус	1939	автор не установлен	там же (корп.А4)	среднее	- *-
612.4	Производственный корпус	1913	арх. Р.И.Кригер	там же (корп.А10)	среднее	- *-

613 Объект исключен - распоряжение КГИОП Санкт-Петербурга от 25 июля 2025 года N 212-рп - См. предыдущую редакцию

Документ сохранен с портала docs.cntd.ru — электронного фонда из более 100 000 000 нормативно-правовых и нормативно-технических документов

Текст/Редакция документа подготовлены АО "Кодекс"

614 Объект исключен с 24 августа 2018 года - распоряжение КГИОП Санкт-Петербурга от 20 августа 2018 года N 329-р. - См. предыдущую редакцию

615 Объект исключен - распоряжение КГИОП Санкт-Петербурга от 4 сентября 2013 года N 10-436. - См. предыдущую редакцию

616 Объект исключен - распоряжение КГИОП Санкт-Петербурга от 8 ноября 2023 года N 852-рп. - См. предыдущую редакцию

617 Объект исключен - распоряжение КГИОП Санкт-Петербурга от 8 ноября 2023 года N 853-рп. - См. предыдущую редакцию

618 Объект исключен с 25 сентября 2024 года - распоряжение КГИОП Санкт-Петербурга от 23 сентября 2024 года N 1238-рп. - См. предыдущую редакцию

618.1 Объект исключен с 25 сентября 2024 года - распоряжение КГИОП Санкт-Петербурга от 23 сентября 2024 года N 1238-рп. - См. предыдущую редакцию

618.2 Объект исключен с 25 сентября 2024 года - распоряжение КГИОП Санкт-Петербурга от 23 сентября 2024 года N 1238-рп. - См. предыдущую редакцию

618.3 Объект исключен с 25 сентября 2024 года - распоряжение КГИОП Санкт-Петербурга от 23 сентября 2024 года N 1238-рп. - См. предыдущую редакцию

618.4 Объект исключен с 25 сентября 2024 года - распоряжение КГИОП Санкт-Петербурга от 23 сентября 2024 года N 1238-рп. - См. предыдущую редакцию

618.5 Объект исключен с 25 сентября 2024 года - распоряжение КГИОП Санкт-Петербурга от 23 сентября 2024 года N 1238-рп. - См. предыдущую редакцию

618.6 Объект исключен с 25 сентября 2024 года - распоряжение КГИОП Санкт-Петербурга от 23 сентября 2024 года N 1238-рп. - См. предыдущую редакцию

619 Объект исключен - распоряжение КГИОП Санкт-Петербурга от 9 июня 2021 года N 39-рп. - См. предыдущую редакцию

620	Дом призрения бедных императрицы Александры Федоровны	1825-1897	архитекторы П.И.Габерцетель, Г.Х.Штегеман, Ф.Л.Миллер	Средний пр. В.О., 55; 13-я линия, 40 (40-42)	плохое	-"-
620.1	Главное здание	1825; 1840-е годы; 1865-1868;	арх. П.И.Габерцетель автор не установлен арх. Г.Х.Штегеман	там же (угловой корпус)	плохое	-"-
620.2	Церковный флигель	1897	арх. Ф.Л.Миллер	там же (корпус по линии)	плохое	-"-

621 Объект исключен с 13 ноября 2023 года - распоряжение КГИОП Санкт-Петербурга от 8 ноября 2023 года N 855-рп. - См. предыдущую редакцию

622	Здание Геологического комитета (с палисадником и оградой)	1912-1914	арх. А.А.Полещук	Средний пр. В.О., 74; 19-я линия, 26; 20-я линия, 21 (лит.А)	среднее	Рекомендовать к включению в Список вновь выявленных объектов, представляющих историческую, научную, художественную или иную культурную ценность, с последующим включением в Список памятников истории и культуры (экспертное заключение от 20.03.2000) Рекомендован к отнесению к категории памятников истории и культуры местного значения (протокол Научного совета Санкт-Петербурга по

						вопросам охраны культурного наследия от 31.07.97)
623	Комплекс сооружений второй очереди Петроградского городского трамвая	1909-1915 годы	гражд. инженеры Л.Б.Горенберх, А.А.Ламагин, инж.Ф.О.Тейхман	Средний пр. В.О., 77, лит.А, Б, В; 79, лит.А; 79, корп.1, лит.Б	среднее	Рекомендовать к включению в Список вновь выявленных объектов, представляющих историческую, научную, художественную или иную культурную ценность, с последующим включением в Список памятников истории и культуры (экспертное заключение от 20.03.2000)
Пункт в редакции приказа Комитета по государственному контролю, использованию и охране памятников истории и культуры Санкт-Петербурга от 10 декабря 2007 года N 8-260 - см. предыдущую редакцию						
623.1	Пункт исключен - распоряжение Комитета по государственному контролю, использованию и охране памятников истории и культуры Санкт-Петербурга от 28 сентября 2010 года N 10-16. - См. предыдущую редакцию					
623.2	Депо	1909 год	гражд. инж. Л.Б.Горенберх, инж.Ф.О.Тейхман	Средний пр. В.О., 77, лит.А, Б, В	среднее	-"-
Пункт в редакции приказа Комитета по государственному контролю, использованию и охране памятников истории и культуры Санкт-Петербурга от 10 декабря 2007 года N 8-260 - см. предыдущую редакцию						
623.3	Административное здание	1913-1915 годы	гражд. инж. А.А.Ламагин	Средний пр. В.О., 79, лит.А	среднее	Рекомендован к включению в Список вновь выявленных объектов, представляющих историческую, научную, художественную или иную культурную ценность, с последующим включением в Список памятников истории и культуры (экспертное заключение от 20.03.2000)
Пункт в редакции приказа Комитета по государственному контролю, использованию и охране памятников истории и культуры Санкт-Петербурга от 10 декабря 2007 года N 8-260 - см. предыдущую редакцию						
624	Здание Ольгинского детского приюта	1899-1900	архитекторы М.Ф.Гейслер, Б.Ф.Гуслистый	Средний пр. В.О., 80; 23-я линия, 32	среднее	Рекомендовать к включению в Список вновь выявленных объектов, представляющих историческую, научную, художественную или иную культурную ценность (экспертное заключение от 20.03.2000)
625	Дом Ф.И.Клеменца (А.И.Винтера)	1841-1842; 1873; 1900	арх. Е.Т.Цолликофер арх. В.В.Виндельбандт арх. Ф.И.Лидваль	Съездовская линия, 9; Тучков пер., 4; Кубанский пер., 1	среднее	-"-
626	Дом Р.В.Риттера	1720-1730-е годы; 1841, 1847-1849, перестройка и расширение, 1849-1852,	автор не установлен арх. Е.Т.Цолликофер арх. Л.Л.Бонштедт	Съездовская линия, 11; Кубанский пер., 2 Тучков пер., 6	среднее	-"-

Документ сохранен с портала docs.cntd.ru — электронного фонда из более 100 000 000 нормативно-правовых и нормативно-технических документов

		завершение перестройки				
627	Дом В.В.Шувалова	1-я половина XVIII века; 1857, изменение фасада; 1875, надстройка и изменение фасада	автор не установлен арх. В.Я.Лангваген арх. Н.Ф.Беккер	Съездовская линия, 17; Тучков пер., 12	среднее	-"-
628	Дом Э.Л.Гюнтера	1-я половина XVIII века; 1868	автор не установлен арх. Р.Е.Бергман	Съездовская линия, 19; Тучков пер., 14	среднее	-"-
629	Дом Д.Н.Голубина	конец XVIII - начало XIX века; 1810-1812	автор не установлен арх. В.П.Стасов	Съездовская линия, 27; Средний пр. В.О., 5; Тучков пер., 22	среднее	Рекомендовать к включению в Список вновь выявленных объектов, представляющих историческую, научную, художественную или иную культурную ценность, с последующим включением в Список памятников истории и культуры (экспертное заключение от 20.03.2000). Рекомендован к отнесению к категории памятников истории и культуры местного значения (протокол Научного совета Санкт-Петербурга по вопросам охраны культурного наследия от 31.07.97)
630	Объект исключен - распоряжение КГИОП Санкт-Петербурга от 16 июля 2014 года N 10-400. - См. предыдущую редакцию					
631	Пункт исключен - распоряжение Комитета по государственному контролю, использованию и охране памятников истории и культуры Санкт-Петербурга от 20.09.2010 N 10-17. - См. предыдущую редакцию					
632	Дом Ф.Ф.Шпринга	1898-1899	арх. Б.И.Гиршович	Тучков пер., 11; Волховский пер., 5	среднее	Рекомендовать к включению в Список вновь выявленных объектов, представляющих историческую, научную, художественную или иную культурную ценность (экспертное заключение от 20.03.2000).
633	Объект исключен с 26 декабря 2025 года - распоряжение КГИОП Санкт-Петербурга от 25 декабря 2025 года N 395-рп. - См. предыдущую редакцию					
633.1	Объект исключен с 26 декабря 2025 года - распоряжение КГИОП Санкт-Петербурга от 25 декабря 2025 года N 395-рп. - См. предыдущую редакцию					
633.2	Объект исключен - распоряжение КГИОП Санкт-Петербурга от 7 апреля 2014 года N 10-144. - См. предыдущую редакцию					
633.3	Пункт исключен - распоряжение Комитета по государственному контролю, использованию и охране памятников истории и культуры Санкт-Петербурга от 1 декабря 2010 года N 10-24. - См. предыдущую редакцию					

Документ сохранен с портала docs.cntd.ru — электронного фонда из более 100 000 000 нормативно-правовых и нормативно-технических документов

633.4 Объект исключен с 24 декабря 2025 года - распоряжение КГИОП Санкт-Петербурга от 25 декабря 2025 года N 394-рп. - См. предыдущую редакцию

634	Дом фон Лоде (А.Г.Елисеева)	1770-е годы; 1839; 1891-1892, частичная перестройка (надстроен)	автор не установлен автор не установлен арх. А.А.Бруни	Университетская наб., 19; 5-я линия, 2; Академический пер., 2	среднее	Рекомендовать к включению в Список вновь выявленных объектов, представляющих историческую, научную, художественную или иную культурную ценность (экспертное заключение от 20.03.2000).
635	Объект исключен - распоряжение КГИОП Санкт-Петербурга от 14 июля 2014 года N 10-394. - См. предыдущую редакцию					
636	Дом Алексеева (И.О.Рубана)	2-я половина XVIII века; 1830; 1837, надстройка правого корпуса по набережной; 1872-1873, перестройка; 1950-е годы, капитальный ремонт с изменением фасадов углового корпуса	автор не установлен арх. Х.Х.Бек арх. П.Шретер воен.инж.И.О.Рубан	Университетская наб., 25; 6-я линия, 1	среднее	-"-
637	Объект исключен с 15 ноября 2019 года - распоряжение КГИОП Санкт-Петербурга от 13 ноября 2019 года N 871-р. - См. предыдущую редакцию					
637.1	Заводоуправление	1915	автор не установлен	там же (здание 27)	среднее	-"-
637.2	Производственный корпус с водонапорной башней	1900; 1917	арх. А.Д.Шиллинг автор не установлен	там же (здание 9)	среднее	-"-
637.3	Производственный корпус	1875-е годы; 1893	арх. РР. фон Генрихсен арх. А.Д.Шиллинг	там же (здание 3)	среднее	-"-
637.4	Производственный корпус с меднолитейной мастерской	1880-е годы	арх. РР. фон Генрихсен	там же (здание 5)	среднее	-"-
637.5	Производственный корпус	1896	арх. А.Д.Шиллинг	там же (здание 28)	среднее	-"-
637.6	Здание лаборатории	1903; 1940	авторы не установлены	там же (здание 31)	среднее	-"-
637.7	Производственный корпус	1913-1914	автор не установлен	там же (здание 26)	среднее	-"-
637.8	Производственный корпус	1900; 1917	1900, арх. А.Д.Шиллинг; автор не установлен	там же (здание 7)	среднее	-"-
637.9	Старый корпус по набережной реки Малой Невы (быв. "Васильевский винный городок")	начало XIX века 1868 год	арх. Л.Руска (?); автор не установлен	Уральская ул., д.1, лит.Ж	среднее	-"-

(Пункт в редакции приказа Комитета по государственному контролю, использованию и охране памятников истории и культуры Санкт-Петербурга от 12 августа 2010 года N 8-135 - см. предыдущую редакцию)

Документ сохранен с портала docs.cntd.ru — электронного фонда из более 100 000 000 нормативно-правовых и нормативно-технических документов

638	Комплекс построек Северной ткацкой мануфактуры (братьев Гук)	1894-1895 1902-1903, 1906; 1912-1914	арх. А.А.Бруни арх. Н.Н.Щербина-Крамаренко инж.-арх. Г.О.Гиргенсон	Уральская ул., 10, 17; Железноводская ул., 3	среднее - *-
638.1	Водонапорная башня и заводская труба	1894-1895 1902-1903, 1906; 1912-1914	арх. А.А.Бруни арх. Н.Н.Щербина-Крамаренко инж.-арх. Г.О.Гиргенсон	Уральская ул., 17	среднее - *-
638.2	Заводоуправление	1894-1895 1902-1903, 1906; 1912-1914	арх. А.А.Бруни арх. Н.Н.Щербина-Крамаренко инж.-арх. Г.О.Гиргенсон	там же	среднее - *-
638.3	Производственный цех	1894-1895 1902-1903, 1906; 1912-1914	арх. А.А.Бруни арх. Н.Н.Щербина-Крамаренко инж.-арх. Г.О.Гиргенсон	Уральская ул., 10; Железноводская ул., 3	среднее - *-
639	Комплекс построек писчебумажной фабрики Печаткина	2-я половина XIX - начало XX века	арх. Н.М.Салько, инж.Е.Н.Самарин	Уральская ул., 13	среднее - *-
639.1	Здание фабричного управления	начало XX века	автор не установлен	там же	среднее - *-
639.2	Производственное здание (лицевое)	1910	автор не установлен	там же	среднее - *-
639.3	Производственное здание	1882, 1895(?)	автор не установлен	там же	среднее - *-
639.4	Кладовая и заводская труба	1910(?)	автор не установлен	там же	среднее - *-
640	Пункт исключен - приказ Комитета по государственному контролю, использованию и охране памятников истории и культуры Санкт-Петербурга от 31 июля 2002 года N 8-92				
640.1	Пункт исключен - приказ Комитета по государственному контролю, использованию и охране памятников истории и культуры Санкт-Петербурга от 31 июля 2002 года N 8-92				
640.2	Пункт исключен - приказ Комитета по государственному контролю, использованию и охране памятников истории и культуры Санкт-Петербурга от 31 июля 2002 года N 8-92				
640.3	Пункт исключен - приказ Комитета по государственному контролю, использованию и охране памятников истории и культуры Санкт-Петербурга от 31 июля 2002 года N 8-92				

Утвержден
приказом председателя КГИОП
от 20 февраля 2001 года N 15

СПИСОК
ВНОВЬ ВЫЯВЛЕННЫХ ОБЪЕКТОВ, ПРЕДСТАВЛЯЮЩИХ ИСТОРИЧЕСКУЮ, НАУЧНУЮ, ХУДОЖЕСТВЕННУЮ ИЛИ ИНУЮ КУЛЬТУРНУЮ ЦЕННОСТЬ

Санкт-Петербург
История

КОМИТЕТ ПО ГОСУДАРСТВЕННОМУ КОНТРОЛЮ, ИСПОЛЬЗОВАНИЮ И ОХРАНЕ ПАМЯТНИКОВ ИСТОРИИ И КУЛЬТУРЫ

ВАСИЛЕОСТРОВСКИЙ АДМИНИСТРАТИВНЫЙ РАЙОН

Документ сохранен с портала docs.cntd.ru — электронного фонда из более 100 000 000 нормативно-правовых и нормативно-технических документов

N п/п	Наименование объекта	Датировка	Авторы	Местонахождение	Техническое состояние	Заключение экспертизы
1	2	3	4	5	6	7
641	Дом, в котором в 1918 - 1937 годах жил и умер художник В.Е.Савинский			Большой пр. В.О., 27	среднее	Рекомендовать к включению в Список вновь выявленных объектов, представляющих историческую, научную, художественную или иную культурную ценность, с последующим включением в Список памятников истории и культуры (экспертное заключение от 20.03.2000)
642	Дом, в котором жили архитекторы Д.И.Гримм и Г.Д.Гримм (в 1893-1898 годах), историк и славяновед Н.С.Державин (в 1931-1953 годах) и др.			6-я линия, 39	среднее	-"-
643	Дом, в котором в 1792-1822 годах жил художник Д.Г.Левицкий			Съездовская линия, 23; Тучков пер., 18	среднее	-"-

УТВЕРЖДЕН
приказом председателя КГИОП
от 20 февраля 2001 года N 15

СПИСОК
ВНОВЬ ВЫЯВЛЕННЫХ ОБЪЕКТОВ, ПРЕДСТАВЛЯЮЩИХ ИСТОРИЧЕСКУЮ, НАУЧНУЮ, ХУДОЖЕСТВЕННУЮ ИЛИ ИНУЮ КУЛЬТУРНУЮ ЦЕННОСТЬ

Санкт-Петербург
Градостроительство и архитектура

КОМИТЕТ ПО ГОСУДАРСТВЕННОМУ КОНТРОЛЮ, ИСПОЛЬЗОВАНИЮ И ОХРАНЕ ПАМЯТНИКОВ ИСТОРИИ И КУЛЬТУРЫ

ВЫБОРГСКИЙ АДМИНИСТРАТИВНЫЙ РАЙОН

N п/п	Наименование объекта	Датировка	Авторы	Местонахождение	Техническое состояние	Заключение экспертизы
1	2	3	4	5	6	7
644	Дача при саде "Озерки" (деревянная 2-х этажная)	1878-1879	автор не установлен	Беретовая ул., 4 (восточный корпус) Данная и все нижеперечисленные дачи приняты на учет с прилегающими участками	среднее	Рекомендовать к включению в Список вновь выявленных объектов, представляющих историческую, научную, художественную или иную культурную ценность (экспертное

Документ сохранен с портала docs.cntd.ru — электронного фонда из более 100 000 000 нормативно-правовых и нормативно-технических документов

						заключение от 20.03.2000)
645	Объект исключен - распоряжение КГИОП Санкт-Петербурга от 10 марта 2021 года N 57-р. - См. предыдущую редакцию					
646	Комплекс построек Николаевской мануфактуры акционерного общества "Воронин, Лютш и Чешер"	1899 год	гражд. инж. Вас.А.Косяков, арх. Д.А.Крыжановский, арх. Ф.К.Пирвиц	Александра Матросова ул., 4, корпус 2, литеры К, Л; Кантемировская ул., 3, корпус 1, литеры А, Б	среднее	-"-
(Пункт в редакции приказа Комитета по государственному контролю, использованию и охране памятников истории и культуры Санкт-Петербурга от 23 октября 2009 года N 8-239 - см. предыдущую редакцию)						
646.1	Прядильный корпус с кузницей и дымовой трубой	1899 -1914 годы	гражд. инж. Вас.А.Косяков	Александра Матросова ул., 4, корпус2, литеры К, Л	среднее	-"-
(Пункт в редакции приказа Комитета по государственному контролю, использованию и охране памятников истории и культуры Санкт-Петербурга от 23 октября 2009 года N 8-239 - см. предыдущую редакцию)						
646.2	Ткацкий корпус	1892-1896 годы	арх. Ф.К.Пирвиц(?)	Кантемировская ул., 3, корпус 1, литеры А, Б	среднее	-"-
(Пункт в редакции приказа Комитета по государственному контролю, использованию и охране памятников истории и культуры Санкт-Петербурга от 23 октября 2009 года N 8-239 - см. предыдущую редакцию)						
646.3	Пункт исключен - приказ Комитета по государственному контролю, использованию и охране памятников истории и культуры Санкт-Петербурга от 23 октября 2009 года N 8-239. - См. предыдущую редакцию					
646.4	Пункт исключен - приказ Комитета по государственному контролю, использованию и охране памятников истории и культуры Санкт-Петербурга от 23 октября 2009 года N 8-239. - См. предыдущую редакцию					
647	Здание Санкт-Петербургской 11 мужской гимназии	1914-1915	гражд. инж. П.П.Шишко	Выборгская ул., 3	хорошее	-"-
648	Пункт исключен - приказ Комитета по государственному контролю, использованию и охране памятников истории и культуры Санкт-Петербурга от 31 июля 2002 года N 8-82					
649	Дома при Спасо-Парголовской церкви	XIX - начало XX века	автор не установлен	Санкт-Петербург, Выборгский район, Выборгское шоссе, дом 102, литера А, дом 104а, литера Б	среднее плохое	-"-
(Пункт в редакции, введенной в действие приказом КГИОП Санкт-Петербурга от 18 сентября 2012 года N 8-441. - См. предыдущую редакцию)						
649.1	Объект исключен с 3 октября 2017 года - распоряжение КГИОП Санкт-Петербурга от 27 сентября 2017 года N 442-р. - См. предыдущую редакцию					
649.2	Дом причта	XIX век	автор не установлен	Санкт-Петербург, Выборгский район, Выборгское шоссе, дом 104а, литера Б		
(Пункт в редакции, введенной в действие приказом КГИОП Санкт-Петербурга от 18 сентября 2012 года N 8-441. - См. предыдущую редакцию)						
650	Комплекс построек товарищества Невской ниточной мануфактуры "Невка"	1849-1911	арх. А.Н.Роков, арх. Е.Е.Аникин, арх. Ф.К.Пирвиц, арх. Н.В.Васильев	Гельсингфорсская ул., 3	среднее	Рекомендовать к включению в Список вновь выявленных объектов, представляющих историческую, научную, художественную или иную культурную ценность с

Документ сохранен с портала docs.cntd.ru — электронного фонда из более 100 000 000 нормативно-правовых и нормативно-технических документов

						последующим включением в Список памятников истории и культуры (экспертное заключение от 20.03.2000). Рекомендован к отнесению к категории памятников истории и культуры местного значения (протокол Научного совета Санкт-Петербурга по вопросам охраны культурного наследия от 31.07.1997)
650.1	Прядильная фабрика с котельной (электроцехом) и дымовой трубой	1849-1856; 1872; 1890, перестройка	арх. А.Н.Роков арх. Е.Е.Аникин арх. Ф.К.Пирвиц	там же	среднее	-"-
650.2	Ниточная фабрика	1911	арх. Н.В.Васильев	там же	среднее	-"-
651	Объект исключен с 1 ноября 2017 года - распоряжение КГИОП Санкт-Петербурга от 26 октября 2017 года N 491-р - См. предыдущую редакцию					
652	Водопроводная перекачивательная станция	конец XIX - начало XX века	автор не установлен	Зеленков пер., 7	среднее	-"-
653	Здание ночлежного дома им.Колобовой	начало XX века	автор не установлен	Зеленков пер., 7а Здание находится на территории завода "Теплоприбор"	среднее	-"-
654	Объект исключен - распоряжение КГИОП Санкт-Петербурга от 10 ноября 2021 года N 289-рп - См. предыдущую редакцию					
655	Жилой дом Выборгского товарищества для устройства постоянных квартир (Дворец культуры "Выборгский" с двумя жилыми корпусами)	1913-1916 1924-1927, окончание строительства жилых корпусов, перестройка центрального корпуса под Дворец культуры; 1970-е годы, реконструкция	гражд. инженеры А.И.Зазерский В.В.Старостин архитекторы Г.А.Симонов А.И.Гегелло Д.Л.Кричевский М.И.Китнер	ул.Комиссара Смирнова, 15, лит.А, Б, В	хорошее	-"-

Документ сохранен с портала docs.cntd.ru — электронного фонда из более 100 000 000 нормативно-правовых и нормативно-технических документов

		Дворца культуры				

(Пункт в редакции приказа Комитета по государственному контролю, использованию и охране памятников истории и культуры Санкт-Петербурга от 30 мая 2008 года N 8-133 - см. предыдущую редакцию)

656	Церковь св.Иоанна Предтечи при Обществе религиозно-нравственного просвещения	1901-1903	архитекторы Г.Д.Гримм, Г.Г. фон Голи (участие)	Лесной пр., 16; Выборгская ул., б/N	среднее	Рекомендовать к включению в Список вновь выявленных объектов, представляющих историческую, научную, художественную или иную культурную ценность (экспертное заключение от 20.03.2000). Рекомендован к отнесению к категории памятников истории и культуры местного значения (протокол Научного совета Санкт-Петербурга по вопросам охраны культурного наследия от 31.07.1997)
657	Объект исключен - распоряжение КГИОП Санкт-Петербурга от 14 мая 2018 года N 196-р - См. предыдущую редакцию					
658	Комплекс зданий Бабуринского жилмассива	1927-1930	архитекторы Г.А.Симонов Н.Д.Каценеленбоген В.А.Жуковская	Лесной пр., 34-36, корп.1, 2, 3, 4; Смолячкова ул., 14, корп.1, 2, 3, 4; Тобольская ул., 5	среднее	-"-
658.1	Восемь жилых корпусов	1927-1930	архитекторы Г.А.Симонов Н.Д.Каценеленбоген В.А.Жуковская	Лесной пр., 34-36, корп.1, 2, 3, 4; Смолячкова ул., 14, корп.1, 2, 3, 4	среднее	-"-
658.2	Здание детского сада	1927-1930	архитекторы Г.А.Симонов Н.Д.Каценеленбоген В.А.Жуковская	Тобольская ул., 5	среднее	-"-
659	Объект исключен с 19 августа 2019 года - распоряжение КГИОП Санкт-Петербурга от 14 августа 2019 года N 492-р - См. предыдущую редакцию					
659.1	Жилые корпуса (девять)	1930-1933 годы	архитекторы А.Г.Симонов, Т.Д.Каценеленбоген, Б.Р.Рубаненко,	Лесной пр., 37, корп.1; Лесной пр., 37, корп.2, лит.В; Лесной пр., 37, корп.3; Лесной пр., 37, корп.4, лит.Д	среднее	-"-

Документ сохранен с портала docs.cntd.ru — электронного фонда из более 100 000 000 нормативно-правовых и нормативно-технических документов

		А.Р.Соломонов, П.С.Степанов, В.А.Жуковская	Лесной пр., 37, корп.5, лит.Е; Лесной пр., 37, корп.6; Лесной пр., 39, корп.1, 2; Диагональная ул., 4, корп.1		

(Пункт в редакции приказа Комитета по государственному контролю, использованию и охране памятников истории и культуры Санкт-Петербурга от 30 мая 2008 года N 8-133 - см. предыдущую редакцию)

659.2	Универмаг "Выборгский"	1930-1933 годы	архитекторы Г.А.Симонов, Т.Д.Каценеленбоген, Б.Р.Рубаненко, А.Р.Соломонов, П.С.Степанов, В.А.Жуковская	Лесной пр., 37, корп.1, лит.Б	среднее	-"-

(Пункт в редакции приказа Комитета по государственному контролю, использованию и охране памятников истории и культуры Санкт-Петербурга от 30 мая 2008 года N 8-133 - см. предыдущую редакцию)

659.3	Детский сад	1930-1933 годы	архитекторы Г.А.Симонов, Т.Д.Каценеленбоген, Б.Р.Рубаненко, А.Р.Соломонов, П.С.Степанов, В.А.Жуковская	Лесной пр., 37, лит.Л	среднее	-"-

(Пункт в редакции приказа Комитета по государственному контролю, использованию и охране памятников истории и культуры Санкт-Петербурга от 30 мая 2008 года N 8-133 - см. предыдущую редакцию)

659.4	Механическая прачечная	1930-1933 годы	архитекторы Г.А.Симонов, Т.Д.Каценеленбоген, Б.Р.Рубаненко, А.Р.Соломонов, П.С.Степанов, В.А.Жуковская	Лесной пр., 37, лит.К	среднее	-"-

(Пункт в редакции приказа Комитета по государственному контролю, использованию и охране памятников истории и культуры Санкт-Петербурга от 30 мая 2008 года N 8-133 - см. предыдущую редакцию)

659.5	Здание общественного назначения	1930-1933 годы	архитекторы Г.А.Симонов, Т.Д.Каценеленбоген, Б.Р.Рубаненко, А.Р.Соломонов, П.С.Степанов, В.А.Жуковская	Диагональная ул., 4, корп.2, лит.Б	аварийное	-"-

(Пункт в редакции приказа Комитета по государственному контролю, использованию и охране памятников истории и культуры Санкт-Петербурга от 30 мая 2008 года N 8-133 - см. предыдущую редакцию)

660 Объект исключен с 10 сентября 2019 года - распоряжение КГИОП Санкт-Петербурга от 9 сентября 2019 года N 527-р - См. предыдущую редакцию

Текст/Редакция документа подготовлены АО "Кодекс"

660.1 Объект исключен с 10 сентября 2019 года - распоряжение КГИОП Санкт-Петербурга от 9 сентября 2019 года N 527-р - См. предыдущую редакцию

660.2 Объект исключен с 10 сентября 2019 года - распоряжение КГИОП Санкт-Петербурга от 9 сентября 2019 года N 527-р - См. предыдущую редакцию

661 Объект исключен с 31 марта 2025 года - распоряжение КГИОП Санкт-Петербурга от 28 марта 2025 года N 83-рп - См. предыдущую редакцию

661.1 Объект исключен с 31 марта 2025 года - распоряжение КГИОП Санкт-Петербурга от 28 марта 2025 года N 83-рп - См. предыдущую редакцию

661.2 Объект исключен с 31 марта 2025 года - распоряжение КГИОП Санкт-Петербурга от 28 марта 2025 года N 83-рп - См. предыдущую редакцию

Документ сохранен с портала docs.cntd.ru — электронного фонда из более 100 000 000 нормативно-правовых и нормативно-технических документов

661.3 Объект исключен с 31 марта 2025 года - распоряжение КГИОП Санкт-Петербурга от 28 марта 2025 года N 83-рп. - См. предыдущую редакцию

661.4 Объект исключен с 31 марта 2025 года - распоряжение КГИОП Санкт-Петербурга от 28 марта 2025 года N 83-рп. - См. предыдущую редакцию

662	Здание поликлиники и детской консультации	1931	арх. Н.А.Троцкий	2-й Муринский пр., 35	среднее	-"-
663	Объект исключен - распоряжение КГИОП Санкт-Петербурга от 23 января 2024 года N 122-рп. - См. предыдущую редакцию					
663.1	Объект исключен - распоряжение КГИОП Санкт-Петербурга от 23 января 2024 года N 122-рп. - См. предыдущую редакцию					
663.2	Объект исключен - распоряжение КГИОП Санкт-Петербурга от 23 января 2024 года N 122-рп. - См. предыдущую редакцию					
663.3	Объект исключен - распоряжение КГИОП Санкт-Петербурга от 23 января 2024 года N 122-рп. - См. предыдущую редакцию					
663.4	Объект исключен - распоряжение КГИОП Санкт-Петербурга от 23 января 2024 года N 122-рп. - См. предыдущую редакцию					
663.5	Объект исключен - распоряжение КГИОП Санкт-Петербурга от 23 января 2024 года N 122-рп. - См. предыдущую редакцию					
664	Жилой дом интенданта императора Николая II	1903	автор не установлен	Озерная Большая ул., 54	среднее	-"-
665	Здание гимназии для детей обоего пола Общества распространения среднего и низшего образования	1911-1914	автор не установлен	Озерная Большая ул., 60	среднее	-"-
666	Пункт исключен - распоряжение Комитета по государственному контролю, использованию и охране памятников истории и культуры Санкт-Петербурга от 20.09.2010 N 10-17. - См. предыдущую редакцию					
666.1	Пункт исключен - распоряжение Комитета по государственному контролю, использованию и охране памятников истории и культуры Санкт-Петербурга от 20.09.2010 N 10-17. - См. предыдущую редакцию					
666.2	Пункт исключен - распоряжение Комитета по государственному контролю, использованию и охране памятников истории и культуры Санкт-Петербурга от 20.09.2010 N 10-17. - См. предыдущую редакцию					
666.3	Пункт исключен - приказа Комитета по государственному контролю, использованию и охране памятников истории и культуры Санкт-Петербурга от 26 декабря 2007 года N 8-291. - См. предыдущую редакцию					
667	Дача (деревянная одноэтажная)	конец XIX - начало XX века	автор не установлен	Первомайская ул., 13	среднее	-"-
668	Постройки механического завода "Людвиг Нобель" (после 1918 г.- машиностроительный завод "Русский дизель")	1912-1930-е годы	арх. Ф.И.Лидваль инж.-механик Г.Ф.Джонсон	Пироговская наб., 19; Сампсониевский Большой пр., 30 Здание заводоуправления - памятник истории и культуры федерального значения	среднее	-"-
668.1	Чугунолитейный цех	1912; 1913, расширение	арх. Ф.И.Лидваль инж.-механик Г.Ф.Джонсон	там же чугунолитейный цех	среднее	-"-
668.2	Экспериментальный цех машиностроительного завода "Русский дизель"	1930-е годы	автор не установлен	там же блок цехов N 1, лицевой корпус	среднее	-"-

669 Объект исключен с 28 сентября 2016 года - распоряжение КГИОП Санкт-Петербурга от 19 сентября 2016 года N 10-493. - См. предыдущую редакцию

Документ сохранен с портала docs.cntd.ru — электронного фонда из более 100 000 000 нормативно-правовых и нормативно-технических документов

670	Главный корпус Физико-технического института РАН им.А.Ф.Иоффе (с курдонером, садом, оградой)	1914-1916, строительство здания богадельни для престарелых неимущих дворян Санкт-Петербургской губернии в память 300-летия царствования Дома Романовых; 1920, приспособление под институт; 1927-1928, пристройка дворовой части; 1970, частичная перестройка, расширение по улице Курчатова	арх. Г.Д.Гримм гражд. инж. П.И.Сидоров Ю.В.Билинский	Политехническая ул., 26; Курчатова ул., б/N	хорошее	-"-
671	Объект исключен - распоряжение КГИОП Санкт-Петербурга от 9 октября 2017 года N 462-р - См. предыдущую редакцию					
671.1	Главное здание	1909-1911 годы; 1926 год, расширение главного здания	архитекторы А.К.Гаммерштедт, И.С.Китнер, гражд. инж. Л.В.Шмеллинг	Политехническая ул., 32, лит.А	среднее	-"-
(Пункт в редакции приказа Комитета по государственному контролю, использованию и охране памятников истории и культуры Санкт-Петербурга от 3 июля 2006 года N 8-76 - см. предыдущую редакцию)						
671.2	Прозекторская и музей	1909-1926 годы	архитекторы А.К.Гаммерштедт, И.С.Китнер, гражд. инж. Л.В.Шмеллинг	Политехническая ул., 32, лит.Т	среднее	-"-
(Пункт в редакции приказа Комитета по государственному контролю, использованию и охране памятников истории и культуры Санкт-Петербурга от 3 июля 2006 года N 8-76 - см. предыдущую редакцию)						
671.3	Конюшни	1909-1926	архитекторы А.К.Гаммерштедт И.С.Китнер гражд. инж. Л.В.Шмеллинг	Политехническая ул., 32 (лит.Р)	плохое	-"-
672	Здание гимназии Берман Общества распространения среднего и низшего образования (с садом)	1910-е годы	автор не установлен	Ракитовская ул., 29	плохое	-"-
673	Комплекс построек вторичной понижающей подстанции Волховской ГЭС	1926-1933	архитекторы А.К.Барутчев	Сампсониевский Большой пр., 14, 16	среднее	-"-
673.1	Здание подстанции	1926-1927	архитекторы В.А.Щуко В.Г.Гельфрейх А.К.Барутчев	Сампсониевский Большой пр., 16	среднее	-"-
673.2	Жилой дом Ленэнерготока	1933	арх. А.К.Барутчев	Сампсониевский Большой пр., 14	среднее	-"-

Документ сохранен с портала docs.cntd.ru — электронного фонда из более 100 000 000 нормативно-правовых и нормативно-технических документов

674	Особняк и контора завода Кенигов со служебным флигелем	1881; 1890, расширение; 1910-1911, интерьеры	арх. Н.В.Трусов арх. В.В.Виндельбандт арх. И.С.Китнер	Сампсониевский Большой пр., 24, (корп.16, 17); Пироговская наб., 13	среднее	Рекомендовать к включению в Список вновь выявленных объектов, представляющих историческую, научную, художественную или иную культурную ценность (экспертное заключение от 20.03.2000). Рекомендован к отнесению к категории памятников истории и культуры местного значения (протокол Научного совета Санкт-Петербурга по вопросам охраны культурного наследия от 31.07.1997)
675	Водонапорная башня лесопильного завода и льноджутовой мануфактуры Д.Н.Лебедева	1890-е годы	автор не установлен	Сампсониевский Большой пр., 28 (часть корп.4)	среднее	Рекомендовать к включению в Список вновь выявленных объектов, представляющих историческую, научную, художественную или иную культурную ценность (экспертное заключение от 20.03.2000)
676	Здание Александро-Мариинского детского приюта Ивана Базилевского	1878-1882; 1905, перестройка	арх. Ф.С.Харламов гражд. инж. А.В.Кенель	Сампсониевский Большой пр., 34	среднее	-"-
677	Производственный корпус телефонного завода русского акционерного общества "Л.М.Эриксон и К"	1910-1913	арх. К.К.Шмидт	Сампсониевский Большой пр., 60; Гельсингфорсская ул., 2 (корп.1)	среднее	-"-
678	Комплекс построек Механического завода "Новый Лесснер" (после 1918 - машиностроительный завод им.К.Маркса)	1910-е годы - 1928	автор не установлен	Сампсониевский Большой пр., 66, 66а	среднее	-"-
678.1	Кузнечно-прессовый цех	1928	автор не установлен	Сампсониевский Большой пр., 66 (корп.5, цех N 20)	среднее	-"-

Документ сохранен с портала docs.cntd.ru — электронного фонда из более 100 000 000 нормативно-правовых и нормативно-технических документов

678.2	Конторское здание	1910-е годы	автор не установлен	Сампсониевский Большой пр., 66а (корп.6А)	среднее	-"-
679	Объект исключен с 30 апреля 2019 года - распоряжение КГИОП Санкт-Петербурга от 26 апреля 2019 года N 224-р - См. предыдущую редакцию					
680	Дом Э.И.Гейдериха	1908	арх. В.И.Шене	Сампсониевский Большой пр., 84	хорошее	-"-
681	Объект исключен с 20 ноября 2025 года - распоряжение КГИОП Санкт-Петербурга от 19 ноября 2025 года N 335-ор - См. предыдущую редакцию					
681.1	Объект исключен с 20 ноября 2025 года - распоряжение КГИОП Санкт-Петербурга от 19 ноября 2025 года N 335-ор - См. предыдущую редакцию					
681.2	Объект исключен с 20 ноября 2025 года - распоряжение КГИОП Санкт-Петербурга от 19 ноября 2025 года N 335-ор - См. предыдущую редакцию					
682	Здание Городского архива (с флигелем)	1914-1915	гражд. инж. Ф.М.Вержбицкий	Сампсониевский Большой пр., 88	среднее	-"-
683	Особняк А.И.Хрусталева	1905	техн. Д.Г.Фомичев(?) гражд. инж. Ю.Ю.Мерсио(?)	Сампсониевский Большой пр., 99	среднее	-"-
684	Сооружения Второй очереди городского трамвая	1913-1914	гражд. инж. А.А.Ламагин	Сердобольская ул., 2г	плохое	-"-
684.1	Депо	1913-1914	гражд. инж. А.А.Ламагин	там же	плохое	-"-
684.2	Административное здание	1913-1914	гражд. инж. А.А.Ламагин	там же	плохое	-"-
685	Производственное здание акционерного общества Российской бумагопрядильной мануфактуры К.В.Гергарди (с 1913 г. - А.И.Борониной)	1880-е годы; 1897-1899, перестройка; 1904, надстройка и расширение	арх. Ф.К. фон Пирвиц арх. И.М.Гольмдорф арх. К.К.Шмидт	Смолячкова ул., 4/2;	среднее	-"-
686	Дом Б.Е.Фурмана	1901, 1904	техн. Б.Е.Фурман	Смолячкова ул., 15	среднее	-"-
687	Объект исключен - распоряжение КГИОП Санкт-Петербурга от 31 октября 2018 года N 440-р - См. предыдущую редакцию					
688	Объект исключен с 12 августа 2016 года - распоряжение КГИОП Санкт-Петербурга от 8 августа 2016 года N 10-368 - См. предыдущую редакцию					
689	Особняк	начало XX века	автор не установлен	Тореза пр., 89	хорошее	Рекомендовать к включению в Список вновь выявленных объектов, представляющих историческую, научную, художественную или иную культурную ценность (экспертное заключение от 20.03.2000)
690	Дача-особняк	начало XX века	автор не установлен	Ушковская ул., 3/6	плохое	-"-
691	Жилое и конторское здание Товарищества	1914	гражд. инж. М.Ю.Капелинский	Фокина ул., 3	аварийное	-"-

Документ сохранен с портала docs.cntd.ru — электронного фонда из более 100 000 000 нормативно-правовых и нормативно-технических документов

	Сампсониевской бумагопрядильной мануфактуры					
692	Здание школы	1932	арх. В.О.Мунц	Харченко ул., 37(25)	среднее	-"-
693	Удельный парк (планировка, ценные насаждения)	середина XIX века	автор не установлен	Энгельса пр.; Испытателей пр., б/N Удельный парк находится на территории Приморского и Выборгского административных районов (см. N 1457)	среднее	Рекомендовать к включению в Список вновь выявленных объектов, представляющих историческую, научную, художественную или иную культурную ценность (экспертное заключение от 20.03.2000). Рекомендован к отнесению к категории памятников истории и культуры местного значения (протокол Научного совета Санкт-Петербурга по вопросам охраны культурного наследия от 31.07.1997)
694	Комплекс построек машиностроительного завода "Айваз"	конец XIX - начало XX века	автор не установлен	Энгельса пр., 27; Светлановский пр., 2 (корп.1, 2, 164)	среднее	Рекомендовать к включению в Список вновь выявленных объектов, представляющих историческую, научную, художественную или иную культурную ценность (экспертное заключение от 20.03.2000).
694.1	Производственное здание	конец XIX - начало XX века	автор не установлен	там же (корп.1, 2)	среднее	-"-
694.2	Конторское здание	конец XIX - начало XX века	автор не установлен	там же (корп.164)	среднее	-"-
695	Жилой дом	1930-е годы	архитекторы Г.А.Симонов П.В.Абросимов А.Ф.Хряков	Энгельса пр., 55	среднее	-"-
696	Комплекс зданий товарищества "Матвей Башкиров"	1903	автор не установлен	Энгельса пр., 83, 85	аварийное	-"-
696.1	Здание чайной	1903 (надстроено)	автор не установлен	Энгельса пр., 83	аварийное	-"-
696.2	Здание конторы и магазина	1903	автор не установлен	Энгельса пр., 85	аварийное	-"-

Документ сохранен с портала docs.cntd.ru — электронного фонда из более 100 000 000 нормативно-правовых и нормативно-технических документов

697	Здание Евангелического приюта во имя св.Иммануила для детей-идиотов и эпилептиков (с садом)	1907-1909	воен. инж. В.П.Стаценко	Ярославский пр., 4	среднее	-"-
698	Здание бань (с оградой и котельной)	1937-1938	архитекторы А.И.Гегелло Н.И.Зимичев М.М.Абросимов	Ярославский пр., 16	среднее	-"-
			пос.Левашово			
699	Объект исключен - распоряжение КГИОП Санкт-Петербурга от 21 апреля 2016 года N 10-149. - См. предыдущую редакцию					
700	Объект исключен с 28 марта 2016 года - распоряжение КГИОП Санкт-Петербурга от 22 марта 2016 года N 10-89. - См. предыдущую редакцию					
701	Дача (деревянная одноэтажная)	начало XX века	автор не установлен	Володарского ул., 25	среднее	-"-
702	Объект исключен с 1 ноября 2016 года - распоряжение КГИОП Санкт-Петербурга от 26 октября 2016 года N 10-565. - См. предыдущую редакцию					
703	Дача (деревянная 1-2-этажная)	начало XX века	автор не установлен	Коммуны ул., 13	среднее	-"-
704	Дача (деревянная одноэтажная)	начало XX века	автор не установлен	Мира ул., 15	хорошее	-"-
705	Дача (деревянная 2-этажная)	начало XX века	автор не установлен	Мира ул., 39	плохое	-"-
706	Дача (деревянная 2-этажная)	1912	автор не установлен	Садовая ул., 27	плохое	-"-
707	Объект исключен с 15 июля 2024 года - распоряжение КГИОП Санкт-Петербурга от 12 июля 2024 года N 930-рп. - См. предыдущую редакцию					
708	Объект исключен с 1 ноября 2016 года - распоряжение КГИОП Санкт-Петербурга от 26 октября 2016 года N 10-569. - См. предыдущую редакцию					
			дер.Новоселки			
709	Часовня	1906-1907	арх. Е.В.Кузнецов	Новоселки, 6а	плохое	-"-
			пос.Парголово			
710	Почтовая станция (три корпуса)	1850-1870-е годы	автор не установлен	Выборгское шоссе, 342, Выборгское шоссе, 344 (два корпуса)	среднее	-"-
711	Дача Шварца (?)	последняя треть XIX века	арх. К.К.Рахау(?)	Заводская ул., 9 Данная и все нижеперечисленные дачи приняты на учет с прилегающими участками	плохое	-"-
712	Дача (деревянная 1-2-этажная)	1890-1900-е годы	автор не установлен	Ломоносова ул., 80	среднее	-"-
713	Объект исключен - распоряжение КГИОП Санкт-Петербурга от 18 сентября 2018 года N 381-р. - См. предыдущую редакцию					
714	Пункт исключен - приказ Комитета по государственному контролю, использованию и охране памятников истории и культуры Санкт-Петербурга от 15 февраля 2005 года N 8-11					
715	Крестьянский дом (деревянный 1-2-	после 1861	автор не установлен	Шишкина ул., 24б	плохое	-"-

Документ сохранен с портала docs.cntd.ru — электронного фонда из более 100 000 000 нормативно-правовых и нормативно-технических документов

этажный)

716 Объект исключен - приказ Комитета по государственному контролю, использованию и охране памятников истории и культуры Санкт-Петербурга от 18 июня 2003 года N 8-76; исключен с 28 марта 2016 года - распоряжение КГИОП Санкт-Петербурга от 22 марта 2016 года N 10-91. - См. предыдущую редакцию

УТВЕРЖДЕН
приказом председателя КГИОП
от 20 февраля 2001 года N 15

СПИСОК
ВНОВЬ ВЫЯВЛЕННЫХ ОБЪЕКТОВ, ПРЕДСТАВЛЯЮЩИХ ИСТОРИЧЕСКУЮ, НАУЧНУЮ, ХУДОЖЕСТВЕННУЮ ИЛИ ИНУЮ КУЛЬТУРНУЮ ЦЕННОСТЬ

Санкт-Петербург
Градостроительство и архитектура

Текст/Редакция документа подготовлены АО "Кодекс"

КОМИТЕТ ПО ГОСУДАРСТВЕННОМУ КОНТРОЛЮ, ИСПОЛЬЗОВАНИЮ И ОХРАНЕ ПАМЯТНИКОВ ИСТОРИИ И КУЛЬТУРЫ

КАЛИНИНСКИЙ АДМИНИСТРАТИВНЫЙ РАЙОН

N п/п	Наименование объекта	Датировка	Авторы	Местонахождение	Техническое состояние	Заключение экспертизы
1	2	3	4	5	6	7
717	Доходный дом Российского общества страхования капиталов и доходов "Жизнь"	1912-1914	арх. Р.И.Кригер	Академика Лебедева ул., 12	среднее	Рекомендовать к включению в Список вновь выявленных объектов, представляющих историческую, научную, художественную или иную культурную ценность (экспертное заключение от 20.03.2000)
718	Дом М.Е.Румшишского 1904 год		гражд. инж. Е.И.Гонцкевич	Академика Лебедева ул., 14/2, лит.А	среднее	-"-

(Пункт в редакции приказа Комитета по государственному контролю, использованию и охране памятников истории и культуры Санкт-Петербурга от 3 июля 2006 года N 8-76 - см. предыдущую редакцию)

719 Объект исключен со 2 июня 2026 года - распоряжение КГИОП Санкт-Петербурга от 29 мая 2026 года N 104-рп. - См. предыдущую редакцию

719.1 Объект исключен со 2 июня 2026 года - распоряжение КГИОП Санкт-Петербурга от 29 мая 2026 года N 104-рп. - См. предыдущую редакцию

719.2 Объект исключен со 2 июня 2026 года - распоряжение КГИОП Санкт-Петербурга от 29 мая 2026 года N 104-рп. - См. предыдущую редакцию

719.3 Объект исключен со 2 июня 2026 года - распоряжение КГИОП Санкт-Петербурга от 29 мая 2026 года N 104-рп. - См. предыдущую редакцию

719.4 Объект исключен со 2 июня 2026 года - распоряжение КГИОП Санкт-Петербурга от 29 мая 2026 года N 104-рп. - См. предыдущую редакцию

Документ сохранен с портала docs.cntd.ru — электронного фонда из более 100 000 000 нормативно-правовых и нормативно-технических документов

719.5 Объект исключен со 2 июня 2026 года - распоряжение КГИОП Санкт-Петербурга от 29 мая 2026 года N 104-рп - См. предыдущую редакцию

719.6 Объект исключен со 2 июня 2026 года - распоряжение КГИОП Санкт-Петербурга от 29 мая 2026 года N 104-рп - См. предыдущую редакцию

719.7 Объект исключен со 2 июня 2026 года - распоряжение КГИОП Санкт-Петербурга от 29 мая 2026 года N 104-рп - См. предыдущую редакцию

719.8 Объект исключен со 2 июня 2026 года - распоряжение КГИОП Санкт-Петербурга от 29 мая 2026 года N 104-рп - См. предыдущую редакцию

719.9 Объект исключен со 2 июня 2026 года - распоряжение КГИОП Санкт-Петербурга от 29 мая 2026 года N 104-рп - См. предыдущую редакцию

720 Объект исключен - распоряжение КГИОП Санкт-Петербурга от 12 мая 2015 года N 10-199 - См. предыдущую редакцию

720.1 Объект исключен - распоряжение КГИОП Санкт-Петербурга от 12 мая 2015 года N 10-199 - См. предыдущую редакцию

720.2 Объект исключен - распоряжение КГИОП Санкт-Петербурга от 12 мая 2015 года N 10-199 - См. предыдущую редакцию

720.3 Объект исключен - распоряжение КГИОП Санкт-Петербурга от 12 мая 2015 года N 10-199 - См. предыдущую редакцию

721	Комплекс военной тюрьмы одиночного заключения Морского ведомства	1869	арх. В.П.Львов, воен. инж. Г.С.Войницкий (строитель)	Академика Лебедева ул., 39	плохое	-"-
721.1	Главный корпус с флигелями	1869	арх. В.П.Львов, воен. инж. Г.С.Войницкий (строитель)	там же	плохое	-"-
721.2	Два административных корпуса	1869	арх. В.П.Львов, воен. инж. Г.С.Войницкий (строитель)	там же	плохое	-"-
721.3	Кирпичная ограда с въездными воротами	1869	арх. В.П.Львов, воен инж. Г.С.Войницкий (строитель)	там же	плохое	-"-
722	Комплекс зданий дома призрения А.И.Тименкова и В.А.Фролова	1-я половина XIX века -1910	архитекторы К.К.Вергейм, Н.Ф.Монтандр А.Х.Пель арх. Г.А.Косяков гражд. инж. Вас.А.Косяков арх. П.Ю.Сюзор	Арсенальная наб., 3, 5; Комсомола ул., 4, 6	среднее	-"-
722.1	Богаделья для неимущих престарелых и увечных Санкт-Петербургского купечества и мещан со школой для сирот и детей неимущих	1-я половина XIX века; 1870-1878; 1910	архитекторы К.К.Вергейм, Н.Ф.Монтандр А.Х.Пель арх. Г.А.Косяков гражд. инж. Вас.А.Косяков	Арсенальная ул., 5; Комсомола ул., 6	среднее	-"-
722.2	Здание школы	1891-1893	арх. П.Ю.Сюзор	Арсенальная ул., 3; Комсомола ул., 4	среднее	-"-
722.3	Сады	XIX - начало XX века	автор не установлен	Арсенальная наб., 3, 5; Комсомола ул., 4, 6	среднее	-"-

Документ сохранен с портала docs.cntd.ru — электронного фонда из более 100 000 000 нормативно-правовых и нормативно-технических документов

722.4	Ограды	конец XIX века (изготовлены на заводе Сан-Галли)	автор не установлен	там же	среднее	-"-
723	Объект исключен - распоряжение КГИОП Санкт-Петербурга от 12 февраля 2026 года N 24-рп - См. предыдущую редакцию					
723.1	Объект исключен - распоряжение КГИОП Санкт-Петербурга от 12 февраля 2026 года N 24-рп - См. предыдущую редакцию					
723.2	Объект исключен - распоряжение КГИОП Санкт-Петербурга от 12 февраля 2026 года N 24-рп - См. предыдущую редакцию					
723.3	Объект исключен - распоряжение КГИОП Санкт-Петербурга от 12 февраля 2026 года N 24-рп - См. предыдущую редакцию					
723.4	Объект исключен - распоряжение КГИОП Санкт-Петербурга от 12 февраля 2026 года N 24-рп - См. предыдущую редакцию					
723.5	Объект исключен - распоряжение КГИОП Санкт-Петербурга от 12 февраля 2026 года N 24-рп - См. предыдущую редакцию					
723.6	Объект исключен - распоряжение КГИОП Санкт-Петербурга от 12 февраля 2026 года N 24-рп - См. предыдущую редакцию					
723.7	Объект исключен - распоряжение КГИОП Санкт-Петербурга от 12 февраля 2026 года N 24-рп - См. предыдущую редакцию					
723.8	Объект исключен - распоряжение КГИОП Санкт-Петербурга от 12 февраля 2026 года N 24-рп - См. предыдущую редакцию					
723.9	Объект исключен - распоряжение КГИОП Санкт-Петербурга от 12 февраля 2026 года N 24-рп - См. предыдущую редакцию					
723.10	Объект исключен - распоряжение КГИОП Санкт-Петербурга от 12 февраля 2026 года N 24-рп - См. предыдущую редакцию					
724	Комплекс зданий Михайловского военного училища и академии	1829- 1900	архитекторы А.Е.Штауберт В.И.Серков И.И.Шапошников Колонтай Попзиков воен. инженеры Л.А.Витовский К.Ф.Гаусман К.Леопольд	Арсенальная наб., 15; Комсомола ул., 22; Академика Лебедева ул., 1-3; Ленина пл., 2 Здание по ул. Комсомола, 22, - памятник истории и культуры местного значения	среднее	-"-
724.1	Главный корпус с 1-м солдатским корпусом, офицерским флигелем и Михайловское артиллерийское училище	1829; 1893-1900	арх. А.Е.Штауберт архитекторы В.И.Серков И.И.Шапошников	там же	среднее	-"-
724.2	Манеж с конюшнями	1829; 1870	арх. А.Е.Штауберт воен. инженеры Л.А.Витовский К.Ф.Гаусман	там же	среднее	-"-
724.3	Баня	1901	воен. инж. К.Леопольд	там же	среднее	-"-
724.4	Пиротехническая школа	1850-1852; 1864	арх. А.Я.Фарафонтьев воен. инженеры Л.А.Витовский, К.Ф.Гаусман	там же	среднее	-"-

Документ сохранен с портала docs.cntd.ru — электронного фонда из более 100 000 000 нормативно-правовых и нормативно-технических документов

724.5	Лабораторный корпус	1864	воен. инженеры Л.А.Витовский К.Ф.Гаусман	там же	среднее	-"-
724.6	Экипажный сарай с конюшнями	1859	архитекторы Колонтай Ползиков	там же	среднее	-"-
724.7	Орудийный сарай	1863, 1897-1899	архитекторы В.И.Серков И.И.Шапошников	там же	среднее	-"-
724.8	Корпус квартир офицеров (угловой)	1893	арх. В.И.Серков	там же	среднее	-"-
724.9	Малый манеж	1893-1900	архитекторы В.И.Серков И.И.Шапошников	там же	среднее	-"-
725	Комплекс построек водоподъемной станции Общества заречного водопровода	1875-1888	воен. инж. И.О.Рубан	Арсенальная ул., 7;	среднее плохое аварийное	-"-
725.1	Машинное здание с котельной и дымовой трубой	1875-1888	воен. инж. И.О.Рубан	там же	аварийное	-"-
725.2	Служебное здание	1875-1888	воен. инж. И.О.Рубан	там же	плохое	-"-
726	Комплекс Санкт-Петербургской женской исправительной тюрьмы	1885-1890	архитекторы А.О.Томишко К.Я.Маевский	Арсенальная ул., 9, 11	плохое	-"-
726.1	Административное здание	1885-1890	архитекторы А.О.Томишко К.Я.Маевский		плохое	-"-
726.2	Корпус одиночного заключения	1885-1890	архитекторы А.О.Томишко К.Я.Маевский	там же	плохое	-"-
726.3	Больничный корпус	1885-1890	архитекторы А.О.Томишко К.Я.Маевский	там же	плохое	-"-
726.4	Арестантский корпус с церковью Покрова Божией Матери	1885-1890	архитекторы А.О.Томишко К.Я.Маевский	там же	плохое	-"-
726.5	Служительский корпус	1885-1890	архитекторы А.О.Томишко К.Я.Маевский	там же	аварийное	-"-
726.6	Баня с прачечной	1885-1890	архитекторы А.О.Томишко К.Я.Маевский	там же	аварийное	-"-
726.7	Караульное отделение	1885-1890	архитекторы А.О.Томишко К.Я.Маевский	там же	среднее	-"-
727	Объект исключен с 9 февраля 2026 года - распоряжение КГИОП Санкт-Петербурга от 6 февраля 2026 года N 15-рп. - См. предыдущую редакцию					
728	Объект исключен - распоряжение КГИОП Санкт-Петербурга от 4 декабря 2025 года N 359-рп. - См. предыдущую редакцию					
729	Гидротехнический институт им.Б.Е.Веденеева (лицевой корпус с	1934	арх. Т.М.Шапиро	Гжатская ул., 21	хорошее	-"-

Документ сохранен с портала docs.cntd.ru — электронного фонда из более 100 000 000 нормативно-правовых и нормативно-технических документов

	примыкающими дворовыми флигелями)					
730	Комплекс построек завода "Арсенал"	1844-1849	архитекторы А.П.Гемилиан А.А.Тон (строитель)	Комсомола ул., 1, 2, 3	среднее	-"-
				Основные здания - памятник истории и культуры местного значения		
730.1	Ворота, выходящие на улицу Михайлова	1886	архитекторы А.П.Гемилиан А.А.Тон (строитель)		среднее	Рекомендовать к включению в Список вновь выявленных объектов, представляющих историческую, научную, художественную или иную культурную ценность (экспертное заключение от 20.03.2000). Рекомендован к отнесению к категории памятников истории и культуры местного значения (протокол Научного совета Санкт-Петербурга по вопросам охраны культурного наследия от 31.07.1997)
730.2	Здание кузницы	конец XIX - начало XX века	архитекторы А.П.Гемилиан А.А.Тон (строитель)	там же корпус N 27 (старая часть)	среднее	-"-
730.3	Производственный корпус	конец XIX - начало XX века	архитекторы А.П.Гемилиан А.А.Тон (строитель)	там же корпус N 36	среднее	-"-
731	Дома Н.А.Пастухова (с оградой)	1829-1895	архитекторы М.А.Ливен В.Е.Стуккей	Комсомола ул., 14; Михайлова ул., 2	среднее	Рекомендовать к включению в Список вновь выявленных объектов, представляющих историческую, научную, художественную или иную культурную ценность (экспертное заключение от 20.03.2000)
731.1	Деревянный жилой дом	1829	арх. М.А.Ливен	Михайлова ул., 2	среднее	-"-
731.2	Каменный жилой дом	1894-1895	арх. В.Е.Стуккей	Комсомола ул., 14	среднее	-"-
732	Жилой дом для служащих Финляндской железной дороги	1882-1887	арх. А.Р.Гешвенд	Комсомола ул., 35	среднее	-"-
733	Общественное здание	1935-1940	архитекторы Я.О.Рубанчик Б.С.Збарж Н.И.Иоффе и др.	Комсомола ул., 41	хорошее	-"-

Документ сохранен с портала docs.cntd.ru — электронного фонда из более 100 000 000 нормативно-правовых и нормативно-технических документов

734 Объект исключен - распоряжение КГИОП Санкт-Петербурга от 4 декабря 2025 года N 360-рп. - См. предыдущую редакцию

735 Объект исключен с 29 декабря 2025 года - распоряжение КГИОП Санкт-Петербурга от 25 декабря 2025 года N 407-рп. - См. предыдущую редакцию

736 Объект исключен - распоряжение КГИОП Санкт-Петербурга от 27 февраля 2014 года N 10-89. - См. предыдущую редакцию

736.1	Двенадцать жилых зданий	1929-1931	архитекторы Г.А.Симонов И.Г.Капцюг Т.Д.Каценеленбоген Л.М.Тверской (планировка квартала)	там же	среднее	-"-
736.2	Здание детского сада	1929-1931	архитекторы Г.А.Симонов И.Г.Капцюг Т.Д.Каценеленбоген Л.М.Тверской (планировка квартала)	там же	аварийное	-"-
736.3	Котельная с механической прачечной	1929-1931	архитекторы Г.А.Симонов И.Г.Капцюг Т.Д.Каценеленбоген Л.М.Тверской (планировка квартала)	там же	аварийное	-"-
736.4	Универмаг "Калининский"	1929-1931	архитекторы Г.А.Симонов И.Г.Капцюг Т.Д.Каценеленбоген Л.М.Тверской (планировка квартала)	там же	среднее	-"-

737 Объект исключен - распоряжение КГИОП Санкт-Петербурга от 29 июня 2023 года N 496-рп. - См. предыдущую редакцию

738 Объект исключен с 11 ноября 2025 года - распоряжение КГИОП Санкт-Петербурга от 10 ноября 2025 года N 316-рп. - См. предыдущую редакцию

739 Объект исключен с 24 марта 2026 года - распоряжение КГИОП Санкт-Петербурга от 20 марта 2026 года N 57-рп. - См. предыдущую редакцию

740	Комплекс зданий Выборгской автоматической телефонной станции	1933-1935	автор не установлен	Лесной пр., 1/3, 1/3а	среднее	-"-
740.1	Телефонная станция с флигелем		автор не установлен	Лесной пр., 1/3	среднее	-"-
740.2	Жилой дом		автор не установлен	Лесной пр., 1/3-а	среднее	-"-
740.3	Каменная ограда с воротами		автор не установлен	там же	среднее	-"-

741 Объект исключен с 29 декабря 2025 года - распоряжение КГИОП Санкт-Петербурга от 25 декабря 2025 года N 408-рп. - См. предыдущую редакцию

742 Объект исключен с 29 декабря 2025 года - распоряжение КГИОП Санкт-Петербурга от 25 декабря 2025 года N 409-рп. - См. предыдущую редакцию

Документ сохранен с портала docs.cntd.ru — электронного фонда из более 100 000 000 нормативно-правовых и нормативно-технических документов

743	Объект исключен с 29 декабря 2025 года - распоряжение КГИОП Санкт-Петербурга от 25 декабря 2025 года N 410-рп. - См. предыдущую редакцию					
744	Объект исключен с 25 марта 2026 года - распоряжение КГИОП Санкт-Петербурга от 20 марта 2026 года N 56-рп. - См. предыдущую редакцию					
745	Объект исключен с 11 ноября 2025 года - распоряжение КГИОП Санкт-Петербурга от 10 ноября 2025 года N 317-рп. - См. предыдущую редакцию					
746	Пункт исключен - приказ Комитета по государственному контролю, использованию и охране памятников истории и культуры Санкт-Петербурга от 6 августа 2004 года N 8-102					
747	Здание Кушелевского хлебозавода	1930-е годы	арх. А.С.Никольский (?) инж. Г.П.Марсаков	Политехническая ул., 11	среднее	Рекомендовать к включению в Список вновь выявленных объектов, представляющих историческую, научную, художественную или иную культурную ценность с последующим включением в Список памятников истории и культуры (экспертное заключение от 20.03.2000). Рекомендован к отнесению к категории памятников истории и культуры местного значения (протокол Научного совета Санкт-Петербурга по вопросам охраны культурного наследия от 31.07.1997)
748	Объект исключен с 7 октября 2024 года - распоряжение КГИОП Санкт-Петербурга от 1 октября 2024 года N 1253-рп. - См. предыдущую редакцию					
748.1	Объект исключен с 7 октября 2024 года - распоряжение КГИОП Санкт-Петербурга от 1 октября 2024 года N 1253-рп. - См. предыдущую редакцию					
748.2	Объект исключен с 7 октября 2024 года - распоряжение КГИОП Санкт-Петербурга от 1 октября 2024 года N 1253-рп. - См. предыдущую редакцию					
749	Объект исключен - распоряжение КГИОП Санкт-Петербурга от 4 декабря 2015 года N 10-580. - См. предыдущую редакцию					
749.1	Объект исключен - распоряжение КГИОП Санкт-Петербурга от 4 декабря 2015 года N 10-580. - См. предыдущую редакцию					
749.2	Объект исключен - распоряжение КГИОП Санкт-Петербурга от 4 декабря 2015 года N 10-580. - См. предыдущую редакцию					
749.3	Объект исключен - распоряжение КГИОП Санкт-Петербурга от 4 декабря 2015 года N 10-580. - См. предыдущую редакцию					
750	Комплекс построек Петроградского металлического завода	1878-1930-е годы	арх. П.В.Алиш инж. О.Е.Крель	Свердловская наб., 18, Кондратьевский пр., 15	среднее	-"-
750.1	Здание заводоуправления	1878, 1886-1893	арх. П.В.Алиш инж. О.Е.Крель	там же	среднее	-"-
750.2	Паротурбинный цех ПМЗ	1930-е годы	автор не установлен	там же (цех 1)	среднее	-"-
750.3	Производственный корпус	1880-е годы	автор не установлен	там же (цех 9)	среднее	-"-
750.4	Жилой дом завода	начало XX века	автор не установлен	Кондратьевский пр., 15	среднее	-"-
751	Главный производственный корпус пивоваренного	1875-1900-е годы	архитекторы Р.А.Гедике Ю.Ю.Бенуа	Свердловская наб., 34	среднее	-"-

Документ сохранен с портала docs.cntd.ru — электронного фонда из более 100 000 000 нормативно-правовых и нормативно-технических документов

	завода "Новая Бавария" (с оградой)					
752	Комплекс Елизаветинской общины сестер милосердия Российского общества Красного Креста	1880 год; 1896-1897 годы; 1898 год; 1900-1901 годы	арх. Н.В.Набоков арх. Р.А.Гедике арх. П.Ю.Сюзор арх. А.В.Кащенко	Свердловская наб., 38, лит.В, Г, Д, Е, Ж, И, К	аварийное	-"-

Пункт в редакции приказа Комитета по государственному контролю, использованию и охране памятников истории и культуры Санкт-Петербурга от 10 декабря 2007 года N 8-260 - см. предыдущую редакцию

752.1	Дом при-та и сестер милосердия общины	1880 год; 1896-1897 годы; 1898 год	арх. Н.В.Набоков арх. Р.А.Гедике арх. П.Ю.Сюзор	Свердловская наб., 38, лит.К	аварийное	-"-

Пункт в редакции приказа Комитета по государственному контролю, использованию и охране памятников истории и культуры Санкт-Петербурга от 10 декабря 2007 года N 8-260 - см. предыдущую редакцию

752.2	Хирургический корпус с операционной	1880 год; 1896-1897 годы; 1898 год	арх. Н.В.Набоков арх. Р.А.Гедике арх. П.Ю.Сюзор	Свердловская наб., 38, лит.В	аварийное	-"-

Пункт в редакции приказа Комитета по государственному контролю, использованию и охране памятников истории и культуры Санкт-Петербурга от 10 декабря 2007 года N 8-260 - см. предыдущую редакцию

752.3	1-й Мариинский хирургический павильон	1880 год; 1896-1897 годы; 1898 год	арх. Н.В.Набоков арх. Р.А.Гедике арх. П.Ю.Сюзор	Свердловская наб., 38, лит.Г	аварийное	-"-

Пункт в редакции приказа Комитета по государственному контролю, использованию и охране памятников истории и культуры Санкт-Петербурга от 10 декабря 2007 года N 8-260 - см. предыдущую редакцию

752.4	3-й Мариинский хирургический павильон	1880 год; 1896-1897 годы; 1898 год	арх. Н.В.Набоков арх. Р.А.Гедике арх. П.Ю.Сюзор	Свердловская наб., 38, лит.Д	аварийное	-"-

Пункт в редакции приказа Комитета по государственному контролю, использованию и охране памятников истории и культуры Санкт-Петербурга от 10 декабря 2007 года N 8-260 - см. предыдущую редакцию

752.5	Два лечебных павильона	1880 год; 1896-1897 годы; 1898 год	арх. Н.В.Набоков арх. Р.А.Гедике арх. П.Ю.Сюзор	Свердловская наб., 38, лит.Е, Ж	аварийное	-"-

Документ сохранен с портала docs.cntd.ru — электронного фонда из более 100 000 000 нормативно-правовых и нормативно-технических документов

Пункт в редакции приказа Комитета по государственному контролю, использованию и охране памятников истории и культуры Санкт-Петербурга от 10 декабря 2007 года N 8-260 - см. предыдущую редакцию

752.6	Церковь св.Пантелеймона Целителя	1900-1901 годы	арх. А.В.Кащенко	Свердловская наб., 38, лит.И	аварийное	-"-

Пункт в редакции приказа Комитета по государственному контролю, использованию и охране памятников истории и культуры Санкт-Петербурга от 10 декабря 2007 года N 8-260 - см. предыдущую редакцию

753 Пункт исключен - приказ Комитета по государственному контролю, использованию и охране памятников истории и культуры Санкт-Петербурга от 6 августа 2004 года N 8-102

753.1 Пункт исключен - приказ Комитета по государственному контролю, использованию и охране памятников истории и культуры Санкт-Петербурга от 6 августа 2004 года N 8-102

753.2 Пункт исключен - приказ Комитета по государственному контролю, использованию и охране памятников истории и культуры Санкт-Петербурга от 6 августа 2004 года N 8-102

754	Главное здание Академии связи им.С.М.Буденного	1931	архитекторы Н.Я.Бровкин Г.А.Гринберг	Тихорецкий пр., 3	хорошее	-"-
755	Дом С.П.Петрова	1872-1874	арх. П.Ю.Сюзор	Финский пер., 9	плохое	-"-

Текст/Редакция документа подготовлены АО "Кодекс"

УТВЕРЖДЕН
приказом председателя КГИОП
от 20 февраля 2001 года N 15

СПИСОК
ВНОВЬ ВЫЯВЛЕННЫХ ОБЪЕКТОВ, ПРЕДСТАВЛЯЮЩИХ ИСТОРИЧЕСКУЮ, НАУЧНУЮ, ХУДОЖЕСТВЕННУЮ ИЛИ ИНУЮ КУЛЬТУРНУЮ ЦЕННОСТЬ

Санкт-Петербург
Градостроительство и архитектура

КОМИТЕТ ПО ГОСУДАРСТВЕННОМУ КОНТРОЛЮ, ИСПОЛЬЗОВАНИЮ И ОХРАНЕ ПАМЯТНИКОВ ИСТОРИИ И КУЛЬТУРЫ

КИРОВСКИЙ АДМИНИСТРАТИВНЫЙ РАЙОН

N п/п	Наименование объекта	Датировка	Авторы	Местонахождение	Техническое состояние	Заключение экспертизы
1	2	3	4	5	6	7

756 Объект исключен - распоряжение КГИОП Санкт-Петербурга от 7 февраля 2024 года N 170-рп. - См. предыдущую редакцию

757 Объект исключен с 3 февраля 2026 года - распоряжение КГИОП Санкт-Петербурга от 30 января 2026 года N 11-рп. - См. предыдущую редакцию

757.1 Объект исключен с 3 февраля 2026 года - распоряжение КГИОП Санкт-Петербурга от 30 января 2026 года N 11-рп. - См. предыдущую редакцию

757.2 Объект исключен с 3 февраля 2026 года - распоряжение КГИОП Санкт-Петербурга от 30 января 2026 года N 11-рп. - См. предыдущую редакцию

758	Дом для досмотрщиков при портовой таможне	1900-1903	гражд. инж. Г.М.Курдюмов	Гапсальская ул., 10	среднее	-"-

759 Пункт исключен - приказ Комитета по государственному контролю, использованию и охране памятников истории и культуры Санкт-Петербурга от 31 июля 2002 года N 8-92

759.1 Пункт исключен - приказ Комитета по государственному контролю, использованию и охране памятников истории и культуры Санкт-Петербурга от 31 июля 2002 года N 8-92

Документ сохранен с портала docs.cntd.ru — электронного фонда из более 100 000 000 нормативно-правовых и нормативно-технических документов

759.2	Пункт исключен - приказ Комитета по государственному контролю, использованию и охране памятников истории и культуры Санкт-Петербурга от 31 июля 2002 года N 6-92					
760	Главное производственное здание с водонапорной башней общества Гутуевской суконной мануфактуры "Т.Л.Аух"	1884; 1900-е годы	арх. Ю.Ю.Бенуа гражд. инж. К.И.Ниман	Екатерингофки р.наб., 19	среднее	-"-
761	Производственное здание с водонапорной башней бумагопрядильной мануфактуры акционерного общества "Воронин, Листш и Чешер"	1879; 1907, 1913	арх. М.А.Щурупов; гражд. инж. М.Ю.Капелинский	Екатерингофки р.наб., 25; Невельская ул., 2	среднее	-"-
762	Здание склада клеевого завода	1880-е годы	автор не установлен	Екатерингофки р.наб., 29-31	плохое	-"-
763	Объект исключен - распоряжение КГИОП Санкт-Петербурга от 10 марта 2016 года N 10-67. - См. предыдущую редакцию					
764	Здание приюта им.Н.В.Клейгельса для петербургской полиции с церковью св.Николая	1902-1903	гражд. инж. С.И.Андреев	Зои Космодемьянской ул., 27-29	среднее	-"-
765	Объект исключен - распоряжение КГИОП Санкт-Петербурга от 7 февраля 2024 года N 171-рп. - См. предыдущую редакцию					
766	Объект исключен с 22 декабря 2017 года - распоряжение КГИОП Санкт-Петербурга от 18 декабря 2017 года N 562-р. - См. предыдущую редакцию					
767	Комплекс домов при Екатерингофской бумагопрядильной мануфактуре	1-я треть XIX века; 2-я половина XIX века	автор не установлен	Калинина ул., 2, корп. 1, 2 Калинина ул., 4, 6, 8	среднее плохое	-"-
768	Водонапорная башня гидролизного завода	1928	автор не установлен	Калинина ул., 13	среднее	-"-
769	Здание электроподстанции	начало XX века	автор не установлен	Калинина ул., 55	среднее	-"-
770	Объект исключен с 26 февраля 2024 года - распоряжение КГИОП Санкт-Петербурга от 21 февраля 2024 года N 209-рп. - См. предыдущую редакцию					
771	Объект исключен - распоряжение КГИОП Санкт-Петербурга от 7 марта 2017 года N 97-р - См. предыдущую редакцию					
771.1	Объект исключен - распоряжение КГИОП Санкт-Петербурга от 7 марта 2017 года N 97-р - См. предыдущую редакцию					
771.2	Объект исключен - распоряжение КГИОП Санкт-Петербурга от 1 июля 2014 года N 10-356. - См. предыдущую редакцию					
772	Здание профилактория Кировского района	1928-1933	архитекторы Л.В.Руднев О.А.Лялин Я.О.Свирский И.И.Фомин	Косинова ул., 19; Оборонная ул., 9	среднее	-"-
773	Комплекс зданий и сооружений Санкт-Петербургского торгового порта	1890-е годы - 1926	инж. Гаррис гражд. инженеры Г.М.Курдюмов В.А.Лучинский инж. Р.Майар (?) арх. А.А.Оль инж. М.Н.Штаерман	Межевой канал, 3-5	среднее	-"-
773.1	Склады "Пассаж" купцов Елисеевых (6 зданий)	1909-1910	инж. Гаррис гражд. инж. Г.М.Курдюмов	там же	плохое	-"-

Документ сохранен с портала docs.cntd.ru — электронного фонда из более 100 000 000 нормативно-правовых и нормативно-технических документов

773.2	Здание портовой таможни	1899-1903	гражд. инженеры Г.М.Курдюмов В.А.Лучинский	там же	среднее	-"-
773.3	Здание склада	начало XX века	инж. РМайар (?)	там же I район порта	среднее	-"-
773.4	Водонапорная башня	1890-е годы	автор не установлен	там же I район порта	среднее	-"-
773.5	Пункт исключен - приказ Комитета по государственному контролю, использованию и охране памятников истории и культуры Санкт-Петербурга от 15 ноября 2002 года N 8-131. - См. предыдущую редакцию.					
773.6	Здание электростанции	начало XX века	автор не установлен	там же I район порта	среднее	-"-
773.7	Железобетонный холодильник-склад на Морском канале	1924-1926	арх. А.А.Оль инж. М.Н.Штаерман	2-й район Морского порта, 11, лит.БВ	среднее	-"-
Пункт в редакции приказа Комитета по государственному контролю, использованию и охране памятников истории и культуры Санкт-Петербурга от 2 февраля 2007 года N 8-24						
773.8	Служебное здание	1910-е годы	автор не установлен	там же Вольный остров	среднее	-"-
773.9	Пожарное депо	1909	автор не установлен	там же Лесной порт	среднее	-"-
774	Объект исключен - распоряжение КГИОП Санкт-Петербурга от 15 ноября 2017 года N 517-р. - См. предыдущую редакцию					
775	Главное производственное здание Екатерингофской ткацкой мануфактуры	1872-1873; 1900-е годы	арх. Р.Р. фон Генрихсен арх. А.Р.Гавеман	Промышленная ул., 19	среднее	-"-
776	Пункт исключен - распоряжение КГИОП Санкт-Петербурга от 10 января 2012 года N 10-4. - См. предыдущую редакцию					
777	Пункт исключен - приказ Комитета по государственному контролю, использованию и охране памятников истории и культуры Санкт-Петербурга от 31 июля 2002 года N 8-92					
778	Объект исключен с 23 марта 2017 года - распоряжение КГИОП Санкт-Петербурга от 16 марта 2017 года N 119-р. - См. предыдущую редакцию					
779	"Серафимовский городок"	1925-1929	архитекторы А.С.Никольский А.И.Гегелло Г.А.Симонов	Стачек пр., 27-а, 29, 31, 33, 35; Белоусова ул., 2, 3, 4, 5 Турбинная ул., 36, 38, 40	среднее	Рекомендовать к включению в Список вновь выявленных объектов, представляющих историческую, научную, художественную или иную культурную ценность (экспертное заключение от 20.03.2000)
779.1	Семь жилых домов	1925-1929	архитекторы А.С.Никольский А.И.Гегелло Г.А.Симонов	Стачек пр., 29 Стачек пр., 31; Белоусова ул., 3 Стачек пр. 33; Белоусова ул., 2, 4 Турбинная ул., 40; Белоусова ул., 5 Стачек пр., 35 Турбинная ул., 36, 38	среднее	-"-
779.2	Хозяйственная постройка (прачечная)	1925-1929	архитекторы А.С.Никольский А.И.Гегелло Г.А.Симонов	Стачек пр., 27-а	среднее	-"-
780	Объект исключен с 8 мая 2018 года - распоряжение КГИОП Санкт-Петербурга от 3 мая 2018 года N 175-р. - См. предыдущую редакцию					

Документ сохранен с портала docs.cntd.ru — электронного фонда из более 100 000 000 нормативно-правовых и нормативно-технических документов

781	Здание Ушаковской больницы	конец XIX века	автор не установлен	Стачек пр., 34, лит.Ж	среднее	-"-

(Пункт в редакции приказа Комитета по государственному контролю, использованию и охране памятников истории и культуры Санкт-Петербурга от 3 июля 2006 года N 8-76 - см. предыдущую редакцию)

782	Дом Е.П.Овсянниковой	1900-е годы	1900-е годы	Стачек пр., 37	среднее	-"-

783 Объект исключен со 2 декабря 2025 года - распоряжение КГИОП Санкт-Петербурга от 25 ноября 2025 года N 343-рп - См. предыдущую редакцию

784	Комплекс построек Путиловского завода	1911-1913	автор не установлен	Стачек пр., 47	среднее	-"-
784.1	Здание башенной мастерской Путиловского завода	1913	автор не установлен	Там же	среднее	-"-
784.2	Лаборатория	1911	автор не установлен	Там же	среднее	-"-
784.3	Заводоуправление	1913	автор не установлен	Там же	среднее	-"-

785 Объект исключен - распоряжение КГИОП Санкт-Петербурга от 31 мая 2016 года N 10-217 - См. предыдущую редакцию

786	Дом С.С.Богомолова	2-я половина XIX века	автор не установлен	Стачек пр., 48, лит.И	среднее	-"-

(Пункт в редакции приказа Комитета по государственному контролю, использованию и охране памятников истории и культуры Санкт-Петербурга от 3 июля 2006 года N 8-76 - см. предыдущую редакцию)

787 Пункт исключен - распоряжение КГИОП Санкт-Петербурга от 10 января 2012 года N 10-4 - См. предыдущую редакцию

788 Объект исключен с 18 марта 2020 года - распоряжение КГИОП Санкт-Петербурга от 10 марта 2020 года N 88-р - См. предыдущую редакцию

789	Комплекс жилых домов (18 зданий)	1937-1941	архитекторы А.А.Оль С.Е.Бровцев	Стачек пр., 80, 82, 84, корп.2 Стачек пр., 84; Зайцева ул. 2 Зайцева ул., 4, корп. 2 Зайцева ул., 6, корп.2 Зайцева ул., 8, корп.2 Зенитчиков ул., 3,корп.2 Зенитчиков ул., 5, корп.2 Краснопутиловская ул., 7, 9, 11, 13	хорошее	-"-

790 Пункт исключен - распоряжение КГИОП Санкт-Петербурга от 10 января 2012 года N 10-4 - См. предыдущую редакцию

УТВЕРЖДЕН
приказом председателя КГИОП
от 20 февраля 2001 года N 15

СПИСОК
ВНОВЬ ВЫЯВЛЕННЫХ ОБЪЕКТОВ, ПРЕДСТАВЛЯЮЩИХ ИСТОРИЧЕСКУЮ, НАУЧНУЮ, ХУДОЖЕСТВЕННУЮ ИЛИ ИНУЮ КУЛЬТУРНУЮ ЦЕННОСТЬ

Документ сохранен с портала docs.cntd.ru — электронного фонда из более 100 000 000 нормативно-правовых и нормативно-технических документов

Санкт-Петербург
Градостроительство и архитектура

КОМИТЕТ ПО ГОСУДАРСТВЕННОМУ КОНТРОЛЮ, ИСПОЛЬЗОВАНИЮ И ОХРАНЕ ПАМЯТНИКОВ ИСТОРИИ И КУЛЬТУРЫ

КОЛПИНСКИЙ АДМИНИСТРАТИВНЫЙ РАЙОН

N п/п	Наименование объекта	Датировка	Авторы	Местонахождение	Техническое состояние	Заключение экспертизы
1	2	3	4	5	6	7
				г.Колпино		
791	Объект исключен с 30 апреля 2019 года - распоряжение КГИОП Санкт-Петербурга от 23 апреля 2019 года N 215-р. - См. предыдущую редакцию					
792	Объект исключен - распоряжение КГИОП Санкт-Петербурга от 10 октября 2016 года N 10-540. - См. предыдущую редакцию					
793	Объект исключен - распоряжение КГИОП Санкт-Петербурга от 18 августа 2016 года N 10-406. - См. предыдущую редакцию					
794	Здание детского приюта св. Николая Чудотворца	1883; 1911, перестройка	гражд. инж. А.С.Игнатьев	ул. Культуры, 1/10, лит.А	хорошее	-"-
Пункт в редакции приказа Комитета по государственному контролю, использованию и охране памятников истории и культуры Санкт-Петербурга от 2 февраля 2007 года N 8-24						
795	Здание городских торговых бань	1909-1910	гражд. инж. С.П.Кондратьев	ул. Культуры, 2/8, лит.А	среднее	-"-
Пункт в редакции приказа Комитета по государственному контролю, использованию и охране памятников истории и культуры Санкт-Петербурга от 2 февраля 2007 года N 8-24						
796	Адмиралтейские Ижорские заводы	1828-1912	воен. инж. Игнациус арх. А.С.Кудинов арх. И.А.Мерц	Ленина пр., 1 Часть зданий и сооружений, составляющих комплекс Адмиралтейских Ижорских заводов, - памятник истории и культуры федерального значения	среднее плохое	-"-
796.1	Новосборочная	1863-1865	автор не установлен	там же цех N 23	среднее	-"-
796.2	Паровая кузница	1858-1861	арх. А.С.Кудинов	там же цех N 23	среднее	-"-
796.3	Гидроэлектростанция	начало XX века	автор не установлен	там же	среднее	-"-
796.4	Железоделательный завод	1873-1875	арх. И.А.Мерц	там же цех N 12	плохое	-"-
796.5	Сталеплавильный цех	1898-1901	автор не установлен	там же цех N 10	среднее	-"-
796.6	Пильная мельница	1828-1835	воен. инж. Игнациус	там же	среднее	-"-
796.7	Водонапорная башня	1911	автор не установлен	там же	среднее	-"-
796.8	Механосборочный цех	1912	автор не установлен	там же цех 2	среднее	-"-
796.9	Термический цех	1911	автор не установлен	там же цех 15	среднее	-"-
797	Объект исключен с 30 апреля 2019 года - распоряжение КГИОП Санкт-Петербурга от 23 апреля 2019 года N 216-р. - См. предыдущую редакцию					

Документ сохранен с портала docs.cntd.ru — электронного фонда из более 100 000 000 нормативно-правовых и нормативно-технических документов

798	Церковь Вознесения Господня	1897-1901	арх. М.А.Андреев	пр.Ленина, 4/19	хорошее	-"-
Пункт в редакции приказа Комитета по государственному контролю, использованию и охране памятников истории и культуры Санкт-Петербурга от 2 февраля 2007 года N 8-24						
799	Жилой дом Адмиралтейских Ижорских заводов	1903-1905	гражд. инж. А.С.Игнатьев	пр.Ленина, 5, лит.А	среднее	-"-
Пункт в редакции приказа Комитета по государственному контролю, использованию и охране памятников истории и культуры Санкт-Петербурга от 2 февраля 2007 года N 8-24						
800	Жилой дом Адмиралтейских Ижорских заводов (дом ИТР, для инженеров и служащих)	1903-1905	гражд. инж. А.С.Игнатьев	Советский бул., 7, корп.1, лит.А	среднее	-"-
Пункт в редакции приказа Комитета по государственному контролю, использованию и охране памятников истории и культуры Санкт-Петербурга от 2 февраля 2007 года N 8-24						
801	Жилой дом Адмиралтейских Ижорских заводов	1903-1905	гражд. инж. А.С.Игнатьев	Советский бул., 23	среднее	-"-
802	Жилой дом Адмиралтейских Ижорских заводов	1903-1905	гражд. инж. А.С.Игнатьев	Советский бул., 27	среднее	-"-
803	Жилой дом	2-я половина XIX века	автор не установлен	ул.Труда, 11, лит.А	среднее	-"-
Пункт в редакции приказа Комитета по государственному контролю, использованию и охране памятников истории и культуры Санкт-Петербурга от 2 февраля 2007 года N 8-24						
804	Жилой дом	2-я половина XIX века	автор не установлен	ул.Труда, 16, лит.А	среднее	-"-
Пункт в редакции приказа Комитета по государственному контролю, использованию и охране памятников истории и культуры Санкт-Петербурга от 2 февраля 2007 года N 8-24						
805	Три жилых дома Адмиралтейских Ижорских заводов (для рабочих)	1903-1905	гражд. инж. А.С.Игнатьев	Ижорский завод, дом б/н, лит.ПД, Ижорский завод, дом б/н, лит.ЕА, Ижорский завод, дом б/н, лит.ПХ	среднее	-"-
Пункт в редакции приказа Комитета по государственному контролю, использованию и охране памятников истории и культуры Санкт-Петербурга от 2 февраля 2007 года N 8-24						
				пос.Понтонный		
806	Комплекс зданий Саперного лагеря	начало XX века	автор не установлен	на территории в/ч	плохое среднее	-"-
806.1	Три казармы	начало XX века	автор не установлен	там же (N 1, 2, 3)	плохое	-"-
806.2	Водонапорная башня	начало XX века	автор не установлен	там же	плохое	-"-
806.3	Два пакгауза	начало XX века	автор не установлен	там же	среднее	-"-
				пос.Усть-Ижора		
807	Здание богадельни	начало XX века	автор не установлен	Шлиссельбургское шоссе, 36, лит.А	хорошее	-"-
Пункт в редакции приказа Комитета по государственному контролю, использованию и охране памятников истории и культуры Санкт-Петербурга от 2 февраля 2007 года N 8-24						
808	Здание больницы	1904	автор не установлен	Шлиссельбургское шоссе, 38а, лит.А	аварийное	-"-
Пункт в редакции приказа Комитета по государственному контролю, использованию и охране памятников истории и культуры Санкт-Петербурга от 2 февраля 2007 года N 8-24						
809	Торговое здание (лавки и харчевня)	середина XIX века	автор не установлен	Шлиссельбургское шоссе, 48, лит.А	среднее	-"-

Документ сохранен с портала docs.cntd.ru — электронного фонда из более 100 000 000 нормативно-правовых и нормативно-технических документов

Пункт в редакции приказа Комитета по государственному контролю, использованию и охране памятников истории и культуры Санкт-Петербурга от 2 февраля 2007 года N 8-24

810	Дом волостного правления	конец XIX - начало XX века	автор не установлен	Шлиссельбургское шоссе, 50, лит.А	хорошее	-"-

Пункт в редакции приказа Комитета по государственному контролю, использованию и охране памятников истории и культуры Санкт-Петербурга от 2 февраля 2007 года N 8-24

811	Дом Захаровых	середина XIX века	автор не установлен	Шлиссельбургское шоссе, 81, лит.А	плохое	-"-

Пункт в редакции приказа Комитета по государственному контролю, использованию и охране памятников истории и культуры Санкт-Петербурга от 2 февраля 2007 года N 8-24

812 Объект исключен - распоряжение КГИОП Санкт-Петербурга от 28 сентября 2016 года N 10-503 - См. предыдущую редакцию

813	Дом Захаровых	1830-1840-е годы (расширен)	автор не установлен	Шлиссельбургское шоссе, 169, лит.А	плохое	-"-

Пункт в редакции приказа Комитета по государственному контролю, использованию и охране памятников истории и культуры Санкт-Петербурга от 2 февраля 2007 года N 8-24

814	Дом Захаровых	1830-1840-е годы	автор не установлен	Шлиссельбургское шоссе, 175, лит.А	среднее	-"-

Пункт в редакции приказа Комитета по государственному контролю, использованию и охране памятников истории и культуры Санкт-Петербурга от 2 февраля 2007 года N 8-24

815 Объект исключен - распоряжение КГИОП Санкт-Петербурга от 18 октября 2018 года N 421-р - См.

816	Здание начальных училищ (два корпуса)	1873	автор не установлен	Шлиссельбургское шоссе, 187	плохое	-"-

Пункт в редакции приказа Комитета по государственному контролю, использованию и охране памятников истории и культуры Санкт-Петербурга от 2 февраля 2007 года N 8-24

817	Жилой дом	1830-1840-е годы	автор не установлен	Шлиссельбургское шоссе, 189, лит.А	среднее	-"-

Пункт в редакции приказа Комитета по государственному контролю, использованию и охране памятников истории и культуры Санкт-Петербурга от 2 февраля 2007 года N 8-24

818	Жилой дом	1830-1840-е годы	автор не установлен	Шлиссельбургское шоссе, 191	хорошее	-"-

Пункт в редакции приказа Комитета по государственному контролю, использованию и охране памятников истории и культуры Санкт-Петербурга от 2 февраля 2007 года N 8-24

819	Жилой дом	начало XX века	автор не установлен	Шлиссельбургское шоссе, 199, лит.А	среднее	-"-

Пункт в редакции приказа Комитета по государственному контролю, использованию и охране памятников истории и культуры Санкт-Петербурга от 2 февраля 2007 года N 8-24

820 Объект исключен - распоряжение КГИОП Санкт-Петербурга от 24 июня 2015 года N 10-268 - См. предыдущую редакцию

821	Здание волостного управления	начало XX века	автор не установлен	Шлиссельбургское шоссе, 219, лит.А	среднее	-"-

Пункт в редакции приказа Комитета по государственному контролю, использованию и охране памятников истории и культуры Санкт-Петербурга от 2 февраля 2007 года N 8-24

822	Дом Р.Малоземова	1881	автор не установлен	Шлиссельбургское шоссе, 251	плохое	-"-

Пункт в редакции приказа Комитета по государственному контролю, использованию и охране памятников истории и культуры Санкт-Петербурга от 2 февраля 2007 года N 8-24

Текст/Редакция документа подготовлены АО "Кодекс"

УТВЕРЖДЕН
приказом председателя КГИОП

Документ сохранен с портала docs.cntd.ru — электронного фонда из более 100 000 000 нормативно-правовых и нормативно-технических документов

от 20 февраля 2001 года N 15

СПИСОК ВНОВЬ ВЫЯВЛЕННЫХ ОБЪЕКТОВ, ПРЕДСТАВЛЯЮЩИХ ИСТОРИЧЕСКУЮ, НАУЧНУЮ, ХУДОЖЕСТВЕННУЮ ИЛИ ИНУЮ КУЛЬТУРНУЮ ЦЕННОСТЬ

Санкт-Петербург
Градостроительство и архитектура

КОМИТЕТ ПО ГОСУДАРСТВЕННОМУ КОНТРОЛЮ, ИСПОЛЬЗОВАНИЮ И ОХРАНЕ ПАМЯТНИКОВ ИСТОРИИ И КУЛЬТУРЫ

КРАСНОГВАРДЕЙСКИЙ АДМИНИСТРАТИВНЫЙ РАЙОН

N п/п	Наименование объекта	Датировка	Авторы	Местонахождение	Техническое состояние	Заключение экспертизы
1	2	3	4	5	6	7
823	Комплекс офицерских и солдатских казарм Морского корпуса (Ржевская слобода)	конец XIX - начало XX века	автор не установлен	Ковалевская ул., 12, 14 (кроме лит.А *), 16; Полевая ул., 1; Рябовское шоссе, 81, 83, 85, 87, 89, 91, 93, 95	Среднее	Рекомендовать к включению в Список вновь выявленных объектов, представляющих историческую, научную, художественную или иную культурную ценность (экспертное заключение от 20.03.2000)
Пункт в редакции распоряжения Комитета по государственному контролю, использованию и охране памятников истории и культуры Санкт-Петербурга от 2 декабря 2009 года N 10-35 - см. предыдущую редакцию						
823.1	Семнадцать зданий офицерских казарм	конец XIX - начало XX века	автор не установлен	Ковалевская ул., 12, 14 (кроме лит.А *); Рябовское шоссе, 81, 83, 85, 87, 89, 91, 93, 95	среднее	-"-
Пункт в редакции распоряжения Комитета по государственному контролю, использованию и охране памятников истории и культуры Санкт-Петербурга от 2 декабря 2009 года N 10-35 - см. предыдущую редакцию						
823.2	Солдатская казарма	конец XIX - начало XX века	автор не установлен	Полевая ул., 1	среднее	-"-
823.3	Здание офицерского собрания	конец XIX - начало XX века	автор не установлен	Ковалевская ул., 16	среднее	-"-
824	Объект исключен - распоряжение КГИОП Санкт-Петербурга от 16 октября 2017 года N 472-р - См. предыдущую редакцию					
825	Казармы служителей Охтинского Порохового завода (2 здания)	начало XIX века	автор не установлен	2-я Жерновская ул., 58, лит.А; 64, лит.А	среднее	-"-
(Пункт в редакции приказа Комитета по государственному контролю, использованию и охране памятников истории и культуры Санкт-Петербурга от 3 июля 2006 года N 8-76 - см. предыдущую редакцию)						
826	Пункт исключен - приказа Комитета по государственному контролю, использованию и охране памятников истории и культуры Санкт-Петербурга от 18 июня 2003 года N 8-76. - См. предыдущую редакцию					
827	Дом при церкви Пророка Илии на Пороховых	1827-1829	архитекторы И.П.Бернаскони З.Ф.Краснопевков	Ильинская слобода, 2, литера	среднее	Рекомендовать к включению в Список вновь выявленных

Документ сохранен с портала docs.cntd.ru — электронного фонда из более 100 000 000 нормативно-правовых и нормативно-технических документов

				А (северо-западный корпус)		объектов, представляющих историческую, научную, художественную или иную культурную ценность с последующим включением в Список памятников истории и культуры (экспертное заключение от 20.03.2000)
(Пункт в редакции приказа Комитета по государственному контролю, использованию и охране памятников истории и культуры Санкт-Петербурга от 6 ноября 2009 года N 8-261 - см. предыдущую редакцию)						
828	Четырехпоставочная коннопаровоздухо-проводная мельница (мукомольная мельница)	1847-1851	арх. И.Д.Черник	Капсюльное шоссе, 21	среднее	Рекомендовать к включению в Список вновь выявленных объектов, представляющих историческую, научную, художественную или иную культурную ценность с последующим включением в Список памятников истории и культуры (экспертное заключение от 20.03.2000)
829	Комплекс построек Охтинского порохового завода (завод "Пластполимер")	1820-1910-е годы	архитекторы В.И.Миллер Ф.И.Демерцов З.Ф.Краснопевков инженеры Д.А.Лебедев П.Д.Базен гражд. инженеры Э.К.Левенштерн Е.П.Калиновский	Коммуны ул., 67	среднее	Рекомендовать к включению в Список вновь выявленных объектов, представляющих историческую, научную, художественную или иную культурную ценность (экспертное заключение от 20.03.2000)
829.1	Производственное здание	2-я половина XIX века	гражд. инженеры Э.К.Левенштерн Е.П.Калиновский	там же, цех N 7	среднее	-"-
829.2	Водонапорная башня	2-я половина XIX века	гражд. инженеры Э.К.Левенштерн Е.П.Калиновский	там же	среднее	-"-
829.3	Часть котельной с дымовой трубой	2-я половина XIX века	гражд. инженеры Э.К.Левенштерн Е.П.Калиновский	там же	среднее	-"-
829.4	Три пороховых погреба	2-я половина XIX века	гражд. инженеры Э.К.Левенштерн Е.П.Калиновский	там же	среднее	-"-
830	Комплекс зданий лазарета Охтинского порохового завода	1912	воен. инж. В.Я.Симонов гражд. инж. А.А.Пашкин	Красина ул., 10	среднее плохое	-"-
830.1	Главное здание	1912	воен. инж. В.Я.Симонов гражд. инж. А.А.Пашкин	там же (лит. А)	среднее	-"-

Документ сохранен с портала docs.cntd.ru — электронного фонда из более 100 000 000 нормативно-правовых и нормативно-технических документов

830.2	Часовня	1912	воен. инж. В.Я.Симонов гражд. инж.А.А.Пашихин	там же	среднее	-"-
830.3	Терапевтический корпус	1912	воен. инж. В.Я.Симонов гражд. инж.А.А.Пашихин	там же (лит. Б)	плохое	-"-
831	Баня Охтинского порохового завода	1853 год; 1889 год	воен. инж. В.Я.Симонов гражд. инж. А.А.Пашихин	Ириновский пр., 34, корпус 3, лит.А	среднее	-"-

(Пункт в редакции приказа Комитета по государственному контролю, использованию и охране памятников истории и культуры Санкт-Петербурга от 3 июля 2006 года N 8-76 - см. предыдущую редакцию)

832	Дом-приют Кокоревых	Начало 1910-х годов	арх. К.В.Маковский	Малоохтинский пр., 8, лит.А	среднее	-"-

(Пункт в редакции приказа Комитета по государственному контролю, использованию и охране памятников истории и культуры Санкт-Петербурга от 3 июля 2006 года N 8-76 - см. предыдущую редакцию)

833 Объект исключен - распоряжение КГИОП Санкт-Петербурга от 18 декабря 2017 года N 561-р. - См. предыдущую редакцию

834 Объект исключен - распоряжение КГИОП Санкт-Петербурга от 9 апреля 2024 года N 427-рп. - См. предыдущую редакцию

835 Объект исключен - распоряжение КГИОП Санкт-Петербурга от 9 апреля 2024 года N 428-рп. - См. предыдущую редакцию

836 Объект исключен - распоряжение КГИОП Санкт-Петербурга от 10 июня 2014 года N 10-374. - См. предыдущую редакцию

837 Объект исключен - распоряжение КГИОП Санкт-Петербурга от 25 июля 2014 года N 10-422. - См. предыдущую редакцию

838 Пункт исключен - приказа Комитета по государственному контролю, использованию и охране памятников истории и культуры Администрации Санкт-Петербурга от 24 апреля 2003 года N 8-37

839 Объект исключен с 22 декабря 2023 года - распоряжение КГИОП Санкт-Петербурга от 21 декабря 2023 года N 1060-рп. - См. предыдущую редакцию

840 Объект исключен с 5 мая 2016 года - распоряжение КГИОП Санкт-Петербурга от 4 мая 2016 года N 10-171. - См. предыдущую редакцию

841 Объект исключен с 22 декабря 2023 года - распоряжение КГИОП Санкт-Петербурга от 21 декабря 2023 года N 1061-рп. - См. предыдущую редакцию

842 Объект исключен - распоряжение КГИОП Санкт-Петербурга от 26 ноября 2013 года N 10-603. - См. предыдущую редакцию

843	Комплекс построек Охтинской бумагопрядильной мануфактуры	1844, 1852-1854	арх. Р.Р.фон Генрихсен	Пискаревский пр., 3, Свердловская наб., 46	среднее	-"-
843.1	Главный производственный корпус	1844, 1852-1854	арх. Р.Р.фон Генрихсен	Пискаревский пр., 3	среднее	-"-

Исключен Главный производственный корпус (кроме колонн внутреннего каркаса) - приказ Комитета по государственному контролю, использованию и охране памятников истории и культуры Санкт-Петербурга от 30 августа 2005 года N 8-60

843.2 Пункт исключен - распоряжение Комитета по государственному контролю, использованию и охране памятников истории и культуры Санкт-Петербурга от 20.09.2010 N 10-17. - См. предыдущую редакцию

843.3 Пункт исключен - приказ Комитета по государственному контролю, использованию и охране памятников истории и культуры Санкт-Петербурга от 30 августа 2005 года N 8-60

844 Объект исключен с 26 сентября 2023 года - распоряжением КГИОП Санкт-Петербурга от 25 сентября 2023 года N 804-рп. - См. предыдущую редакцию

Документ сохранен с портала docs.cntd.ru — электронного фонда из более 100 000 000 нормативно-правовых и нормативно-технических документов

845	Особняк П.И.Иванова	1901	техн. М.М.Софронов	Пороховская Большая ул., 18	среднее	-"-
846	Объект исключен с 6 июня 2024 года - распоряжение КГИОП Санкт-Петербурга от 5 июня 2024 года N 760-рп. - См. предыдущую редакцию					
847	Вододействующая пороховая крутильня Охтинского порохового завода (с плотиной)	2-я половина XIX века	автор не установлен	Революции шоссе, 120	среднее	Рекомендовать к включению в Список вновь выявленных объектов, представляющих историческую, научную, художественную или иную культурную ценность (экспертное заключение от 20.03.2000)
848	Объект исключен с 20 января 2026 года - распоряжение КГИОП Санкт-Петербурга от 19 января 2026 года N 7-рп. - См. предыдущую редакцию					
849	Объект исключен с 22 ноября 2016 года - распоряжение КГИОП Санкт-Петербурга от 17 ноября 2016 года N 10-633. - См. предыдущую редакцию					
850	Комплекс построек Охтинского порохового завода (завод "Химволокно")	2-я половина XIX века - 1930-е годы	автор не установлен	Химиков ул., 28	среднее	Рекомендовать к включению в Список вновь выявленных объектов, представляющих историческую, научную, художественную или иную культурную ценность (экспертное заключение от 20.03.2000)
850.1	Амбулатория	конец XIX века	автор не установлен	там же	среднее	-"-
850.2	Водонапорная башня	1930-е годы	автор не установлен	там же	среднее	-"-
850.3	Заводская труба	1930-е годы	автор не установлен	там же	среднее	-"-
850.4	Два производственных здания	2-я половина XIX века	автор не установлен	там же	среднее	-"-
851	Корпус капсюльного завода Охтинского порохового завода	1907, 1911	гражд. инж. Е.П.Калиновский	Челябинская ул., 2	среднее	-"-
852	Производственные здания	середина XIX века	автор не установлен	Шаумяна пр., 10	среднее	-"-

УТВЕРЖДЕН
приказом председателя КГИОП
от 20 февраля 2001 года N 15

СПИСОК
ВНОВЬ ВЫЯВЛЕННЫХ ОБЪЕКТОВ, ПРЕДСТАВЛЯЮЩИХ ИСТОРИЧЕСКУЮ, НАУЧНУЮ, ХУДОЖЕСТВЕННУЮ ИЛИ ИНУЮ КУЛЬТУРНУЮ ЦЕННОСТЬ

Санкт-Петербург
Градостроительство и архитектура

Документ сохранен с портала docs.cntd.ru — электронного фонда из более 100 000 000 нормативно-правовых и нормативно-технических документов

КОМИТЕТ ПО ГОСУДАРСТВЕННОМУ КОНТРОЛЮ, ИСПОЛЬЗОВАНИЮ И ОХРАНЕ ПАМЯТНИКОВ ИСТОРИИ И КУЛЬТУРЫ

КРАСНОСЕЛЬСКИЙ АДМИНИСТРАТИВНЫЙ РАЙОН

N п/п	Наименование объекта	Датировка	Авторы	Местонахождение	Техническое состояние	Заключение экспертизы
1	2	3	4	5	6	7
853	Водонапорная башня	конец XIX века	автор не установлен	Восстановления ул., 3 (Красное Село)	плохое	Рекомендовать к включению в Список вновь выявленных объектов, представляющих историческую, научную, художественную или иную культурную ценность (экспертное заключение от 20.03.2000)
854	Комплекс зданий и сооружений Авангардного лагеря	1884 - начало XX века	автор не установлен	Гатчинское шоссе - западный берег Дудергофского озера (Красное Село)	среднее	-"-
854.1	Восемь деревянных казарм	1884	автор не установлен	там же	среднее	-"-
854.2	Дом командира (деревянный)	1884	автор не установлен	там же	хорошее	-"-
854.3	Служебный корпус (деревянный)	1884	автор не установлен	там же	среднее	-"-
854.4	Водонапорная башня	конец XIX - начало XX века	автор не установлен	там же	среднее	-"-
854.5	Четыре железобетонные поилки	конец XIX - начало XX века	автор не установлен	там же	среднее	-"-
854.6	Каменный мост через овраг	конец XIX - начало XX века	автор не установлен	там же (ручей у водозаборной станции)	плохое	-"-
854.7	Комплекс для отдыха: а) беседка_ротонда с гротом; б) подпорная стенка; в) лестница к фонтану; г) фонтан с чашей	конец XIX - начало XX века	автор не установлен	там же	плохое	-"-
854.8	Комплекс Красносельских боен при военном мясном складе Авангардного лагеря: а) казарма; б) цех; в) здание	1898 - 1899	арх. Ф.Кокотт	там же (Красных Командиров ул., б/N)	хорошее	-"-

Документ сохранен с портала docs.cntd.ru — электронного фонда из более 100 000 000 нормативно-правовых и нормативно-технических документов

	водоочистительного бассейна					
854.9	Элементы исторической планировки (аллеи, рядовые посадки старовозрастных деревьев, мощеные дороги, дренажные канавы)	1884	автор не установлен	там же	среднее	-"-
855	Источник (с архитектурным оформлением)	1880-е годы; 1970-е годы	автор не установлен	Двадцать Пятого Октября пр., 15 (напротив дома) (Можайский)	среднее	-"-
856	Земляная плотина	XVII век; середина XIX - начало XX века, реконструкция	автор не установлен	Дудергофское озеро (Можайский)	хорошее	-"-
857	Дворец Александра I (с садом)	конец XVIII века; 1820; начало XX века	автор не установлен	Железнодорожная ул., 5 (Красное Село)	аварийное	-"-
858	Малый корпус Верхней бумажной фабрики Департамента уделов	1-я четверть XIX века	автор не установлен	Красных Командиров ул., 66 (Красное Село)	среднее	-"-
859	Богадельня с церковью св. Андрея Критского	1903	арх. М.М.Долгополов	Ленина пр., 22 (Володарский пос.)	среднее	-"-
860	Здания Дворцовой слободы	1874 - начало XX века	автор не установлен	Ленина пр., 79 (в/ч) (Красное Село)	хорошее	-"-
860.1	Большая столовая палатка	1874	автор не установлен	там же	хорошее	-"-
860.2	Главная кухня	начало XX века	автор не установлен	там же	хорошее	-"-
861	Жилой дом	начало XX века	автор не установлен	Ленина пр., 93 (Красное Село)	среднее	-"-
862	Здание кухни дворца вел. кн. Михаила Николаевича	1827-1828; 1865	арх. Х.Ф.Мейер	Ленина пр., 112 (Красное Село)	среднее	-"-
863	Объект исключен - распоряжение КГИОП Санкт-Петербурга от 8 июля 2014 года N 10-372. - См. предыдущую редакцию					
863.1	Объект исключен - распоряжение КГИОП Санкт-Петербурга от 8 июля 2014 года N 10-372. - См. предыдущую редакцию					
863.2	Объект исключен - распоряжение КГИОП Санкт-Петербурга от 8 июля 2014 года N 10-372. - См. предыдущую редакцию					
864	Каменная труба под дорожным полотном	конец XIX века	автор не установлен	Привокзальная пл. (Красное Село)	среднее	-"-

Текст/Редакция документа подготовлены АО "Кодекс"

УТВЕРЖДЕН
приказом председателя КГИОП
от 20 февраля 2001 года N 15

СПИСОК
ВНОВЬ ВЫЯВЛЕННЫХ ОБЪЕКТОВ, ПРЕДСТАВЛЯЮЩИХ ИСТОРИЧЕСКУЮ, НАУЧНУЮ,

Документ сохранен с портала docs.cntd.ru — электронного фонда из более 100 000 000 нормативно-правовых и нормативно-технических документов

ХУДОЖЕСТВЕННУЮ
ИЛИ ИНУЮ КУЛЬТУРНУЮ ЦЕННОСТЬ

Санкт-Петербург
Градостроительство и архитектура

КОМИТЕТ ПО ГОСУДАРСТВЕННОМУ КОНТРОЛЮ, ИСПОЛЬЗОВАНИЮ И ОХРАНЕ ПАМЯТНИКОВ ИСТОРИИ И КУЛЬТУРЫ

КРОНШТАДТСКИЙ АДМИНИСТРАТИВНЫЙ РАЙОН

N п/п	Наименование объекта	Датировка	Авторы	Местонахождение	Техническое состояние	Заключение экспертизы
1	2	3	4	5	6	7
865	Жилой дом с флигелем	1858	автор не установлен	Аммермана ул., 31, 31-а; Лебедева ул., 9	среднее	Рекомендовать к включению в Список вновь выявленных объектов, представляющих историческую, научную, художественную или иную культурную ценность (экспертное заключение от 20.03.2000)
866	Объект исключен с 26 июля 2023 года - распоряжение КГИОП Санкт-Петербурга от 23 июня 2023 года N 466-рп. - См. предыдущую редакцию					
867	Объект исключен - распоряжение КГИОП Санкт-Петербурга от 28 марта 2023 года N 204-рп. - См. предыдущую редакцию					
868	Объект исключен - распоряжение КГИОП Санкт-Петербурга от 28 марта 2023 года N 205-рп. - См. предыдущую редакцию					
869	Жилой дом	начало XX века	автор не установлен	Владимирская ул., 27	среднее	-"-
870	Жилой дом	1890-е годы	автор не установлен	Володарского ул., 12	среднее	-"-
871	Жилой дом	конец XIX века	автор не установлен	Восстания ул., 17	среднее	-"-
872	Жилой дом	начало XX века	автор не установлен	Всеволода Вишневского ул., 6	хорошее	-"-
873	Жилой дом	2-я половина XIX века	автор не установлен	Гражданская ул., 8	среднее	-"-
874	Объект исключен - распоряжение КГИОП Санкт-Петербурга от 11 декабря 2025 года N 377-рп. - См. предыдущую редакцию)					
875	Объект исключен с 12 декабря 2025 года - распоряжение КГИОП Санкт-Петербурга от 11 декабря 2025 года N 378-рп. - См. предыдущую редакцию					
876	Жилой дом	1860-е годы	автор не установлен	Гражданская ул., 15; Урицкого ул., 14	плохое	-"-
877	Жилой дом для кронштадтского гарнизона	начало XX века	автор не установлен	Гражданская ул., 23	среднее	-"-
878	Объект исключен с 12 октября 2023 года - распоряжение КГИОП Санкт-Петербурга от 10 октября 2023 года N 824-рп. - См. предыдущую редакцию					
879	Объект исключен с 15 декабря 2025 года - распоряжение КГИОП Санкт-Петербурга от 11 декабря 2025 года N 379-рп. - См. предыдущую редакцию					
880	Казарма	1901	автор не установлен	Зосимова ул., 7	плохое	-"-

Документ сохранен с портала docs.cntd.ru — электронного фонда из более 100 000 000 нормативно-правовых и нормативно-технических документов

881	Поликлиника	1950-1953	арх. В.В.Хазанов	Зосимова ул., 6; Владимирская ул., 48	аварийное	-"-
882	Пункт исключен - приказ Комитета по государственному контролю, использованию и охране памятников истории и культуры Санкт-Петербурга от 31 июля 2002 года N 8-92					
883	Объект исключен - распоряжение КГИОП Санкт-Петербурга от 31 мая 2019 года N 270-р. - См. предыдущую редакцию					
884	Пункт исключен - приказ Комитета по государственному контролю, использованию и охране памятников истории и культуры Санкт-Петербурга от 31 июля 2002 года N 8-92					
885	Объект исключен - распоряжение КГИОП Санкт-Петербурга от 25 февраля 2026 года N 38-ор. - См. предыдущую редакцию					
885.1	Объект исключен - распоряжение КГИОП Санкт-Петербурга от 25 февраля 2026 года N 38-ор. - См. предыдущую редакцию					
885.2	Объект исключен - распоряжение КГИОП Санкт-Петербурга от 25 февраля 2026 года N 38-ор. - См. предыдущую редакцию					
886	Дом Д.Федулаевой	1832-1833; середина XIX века	автор не установлен	Карла Маркса ул., 9; Флотская ул., 29	среднее	-"-
887	Объект исключен - распоряжение КГИОП Санкт-Петербурга от 6 августа 2019 года N 446-р. - См. предыдущую редакцию					
888	Объект исключен - распоряжение КГИОП Санкт-Петербурга от 29 ноября 2019 года N 718-р. - См. предыдущую редакцию					
889	Объект исключен - распоряжение КГИОП Санкт-Петербурга от 6 августа 2019 года N 447-р. - См. предыдущую редакцию					
890	Жилой дом (Молочный завод)	2-я половина XIX века; начало XX века	автор не установлен	Лебедева ул., 1; Мануильского ул., 20	плохое	-"-
891	Объект исключен - распоряжение КГИОП Санкт-Петербурга от 5 августа 2019 года N 441-р. - См. предыдущую редакцию					
892	Жилые дома (3 здания)	1952-1953	автор не установлен	Ленина пр., 5а, 5б, 5в	среднее	-"-
893	Дом П.Синебрюхова	между 1825-1848; 1857; пристроен флигель	автор не установлен	Ленина пр., 15	хорошее	-"-
894	Жилой дом	2-я половина XIX века	автор не установлен	Ленинградская ул., 6; Мануильского ул., 35	среднее	-"-
895	Объект исключен с 15 декабря 2025 года - распоряжение КГИОП Санкт-Петербурга от 11 декабря 2025 года N 381-ор. - См. предыдущую редакцию					
896	Объект исключен - распоряжение КГИОП Санкт-Петербурга от 6 февраля 2026 года N 13-ор. - См. предыдущую редакцию					
897	Объект исключен с 15 декабря 2025 года - распоряжение КГИОП Санкт-Петербурга от 11 декабря 2025 года N 380-ор. - См. предыдущую редакцию					
898	Объект исключен с 28 августа 2025 года - распоряжение КГИОП Санкт-Петербурга от 27 августа 2025 года N 246-ор. - См. предыдущую редакцию					
898.1	Объект исключен с 28 августа 2025 года - распоряжение КГИОП Санкт-Петербурга от 27 августа 2025 года N 246-ор. - См. предыдущую редакцию					
898.2	Объект исключен с 28 августа 2025 года - распоряжение КГИОП Санкт-Петербурга от 27 августа 2025 года N 246-ор. - См. предыдущую редакцию					
898.3	Объект исключен с 28 августа 2025 года - распоряжение КГИОП Санкт-Петербурга от 27 августа 2025 года N 246-ор. - См. предыдущую редакцию					

Документ сохранен с портала docs.cntd.ru — электронного фонда из более 100 000 000 нормативно-правовых и нормативно-технических документов

898.4	Объект исключен с 28 августа 2025 года - распоряжение КГИОП Санкт-Петербурга от 27 августа 2025 года N 246-рп. - См. предыдущую редакцию					
898.5	Объект исключен с 28 августа 2025 года - распоряжение КГИОП Санкт-Петербурга от 27 августа 2025 года N 246-рп. - См. предыдущую редакцию					
899	Дом причта Александро-Невской госпитальной церкви	1890-1891	автор не установлен	Мануильского ул., 2а _____ Включен в проект государственного списка памятников истории и культуры федерального значения в составе ансамбля военно-морского госпиталя	среднее	-"-
900	Объект исключен - распоряжение КГИОП Санкт-Петербурга от 6 августа 2019 года N 448-р. - См. предыдущую редакцию					
901	Объект исключен с 28 июня 2019 года - распоряжение КГИОП Санкт-Петербурга от 25 июня 2019 года N 354-р. - См. предыдущую редакцию					
902	Объект исключен с 28 июня 2019 года - распоряжение КГИОП Санкт-Петербурга от 25 июня 2019 года N 355-р. - См. предыдущую редакцию					
903	Жилой дом	конец XIX века	автор не установлен	Петровская ул., 8, корп.4	среднее	Рекомендовать к включению в Список вновь выявленных объектов, представляющих историческую, научную, художественную или иную культурную ценность, с последующим включением в Список памятников истории и культуры (экспертное заключение от 20.03.2000)
904	Жилой дом	конец XIX века	автор не установлен	Петровская ул., 10, корп.4	среднее	-"-
905	Жилой дом	2-я четверть XIX века	автор не установлен	Петровская ул., 19	среднее	Рекомендовать к включению в Список вновь выявленных объектов, представляющих историческую, научную, художественную или иную культурную ценность (экспертное заключение от 20.03.2000)
906	Жилой дом	1833	автор не установлен	Пролетарская ул., 17; Аммермана ул., 24; Интернациональная ул., 11	среднее	-"-
907	Объект исключен - распоряжением КГИОП Санкт-Петербурга от 23 декабря 2015 года N 10-614. - См. предыдущую редакцию					
908	Часовня св. старицы Феодоры (часовня на могиле старицы П.И.Ковригиной)	1904	автор не установлен	Русское кладбище	аварийное	Рекомендовать к включению в Список вновь выявленных объектов, представляющих историческую, научную, художественную или иную культурную ценность, с последующим включением в Список памятников истории и культуры (экспертное заключение от 20.03.2000)
909	Часовня на могиле Ф.В.Сергеевой (матери св. прав.	1898	автор не установлен	Русское кладбище	хорошее	-"-

Документ сохранен с портала docs.cntd.ru — электронного фонда из более 100 000 000 нормативно-правовых и нормативно-технических документов

	Иоанна Кронштадтского)					
910	Служебная постройка	2-я половина XIX века	автор не установлен	Сургина ул., 6	плохое	Рекомендовать к включению в Список вновь выявленных объектов, представляющих историческую, научную, художественную или иную культурную ценность (экспертное заключение от 20.03.2000)
911	Объект исключен с 26 июля 2023 года - распоряжение КГИОП Санкт-Петербурга от 23 июня 2023 года N 467-рп. - См. предыдущую редакцию					
912	Объект исключен с 12 октября 2023 года - распоряжение КГИОП Санкт-Петербурга от 10 октября 2023 года N 823-рп. - См. предыдущую редакцию					
913	Объект исключен с 23 июня 2020 года - распоряжение КГИОП Санкт-Петербурга от 17 июня 2020 года N 180-р. - См. предыдущую редакцию					
914	Жилой дом	2-я половина XIX века	автор не установлен	Фейгина ул., 10	среднее	-"-
915	Объект исключен с 28 июня 2019 года - распоряжение КГИОП Санкт-Петербурга от 25 июня 2019 года N 356-р. - См. предыдущую редакцию					
916	Знак Военного угла N 1	1848; 1863	автор не установлен	Финский залив; стенка Военной гавани (южный угол)	плохое	-"-
917	Маяк Николаевский створный нижний	1865; 1891	автор не установлен	Финский залив; насыпь Западного бастиона Кронштота на расстоянии 185 м от верхнего маяка	плохое	-"-
918	Передний маяк створа кронштадтских маяков (быв. Николаевский верхний)	1857; 1891	автор не установлен	Финский залив; южная оконечность о-ва Кронштот (южный бастион Николаевской батареи)	среднее	-"-
919	Передний маяк створа Санкт-Петербургского морского канала	1898; 1914	автор не установлен	Финский залив; Ломоносовская отмель	среднее	-"-
920	Задний маяк створа Санкт-Петербургского морского канала	1898; 1914	автор не установлен	Финский залив; Ломоносовская отмель	среднее	-"-
921	Задний маяк створа кронштадтских маяков (быв. Большой верхний Николаевский створный маяк)	1915	автор не установлен	Финский залив; юго-восточная оконечность о-ва Котлин на расстоянии 2,4 км от переднего	плохое	-"-
922	Люнет Литке (комплекс)	1850-е годы - 1895	автор не установлен	Южная Кронштадтская дорога	плохое	-"-
922.1	Валы, рвы	1850-е годы; 1892	автор не установлен	там же	среднее	-"-
922.2	Два пороховых погреба	1864; 1895	автор не установлен	там же	плохое	-"-

Документ сохранен с портала docs.cntd.ru — электронного фонда из более 100 000 000 нормативно-правовых и нормативно-технических документов

922.3 Траверс	1864	автор не установлен	там же	плохое	-"-	

УТВЕРЖДЕН
приказом председателя КГИОП
от 20 февраля 2001 года N 15

СПИСОК
ВНОВЬ ВЫЯВЛЕННЫХ ОБЪЕКТОВ, ПРЕДСТАВЛЯЮЩИХ ИСТОРИЧЕСКУЮ, НАУЧНУЮ, ХУДОЖЕСТВЕННУЮ ИЛИ ИНУЮ КУЛЬТУРНУЮ ЦЕННОСТЬ

Санкт-Петербург
Градостроительство и архитектура

КОМИТЕТ ПО ГОСУДАРСТВЕННОМУ КОНТРОЛЮ, ИСПОЛЬЗОВАНИЮ И ОХРАНЕ ПАМЯТНИКОВ ИСТОРИИ И КУЛЬТУРЫ

КУРОРТНЫЙ АДМИНИСТРАТИВНЫЙ РАЙОН

N п/п	Наименование объекта	Датировка	Авторы	Местонахождение	Техническое состояние	Заключение экспертизы
1	2	3	4	5	6	7
				г.Зеленогорск		
923 Объект исключен - распоряжение КГИОП Санкт-Петербурга от 18 апреля 2022 года N 279-рп. - См. предыдущую редакцию						
924 Объект исключен с 12 июля 2016 года - распоряжение КГИОП Санкт-Петербурга от 6 июля 2016 года N 10-301. - См. предыдущую редакцию						
925	Жилой дом Нюконен (деревянный)	1912	автор не установлен	Круглая ул., 3	среднее	-"-
926	Дача Богданова (деревянная)	начало XX века	автор не установлен	Курортная ул., 24 (лит.Ж)	среднее	-"- Рекомендован к отнесению к категории памятников истории и культуры местного значения (протокол Научного совета Санкт-Петербурга по вопросам охраны культурного наследия от 31.07.1997)
927 Объект исключен с 24 января 2017 года - распоряжение КГИОП Санкт-Петербурга от 16 января 2017 года N 11-р. - См. предыдущую редакцию						
928 Пункт исключен - приказ Комитета по государственному контролю, использованию и охране памятников истории и культуры Санкт-Петербурга от 15 сентября 2006 года N 8-112. - См. предыдущую редакцию						
929 Объект исключен - распоряжение КГИОП Санкт-Петербурга от 10 марта 2016 года N 10-68. - См. предыдущую редакцию						
930 Объект исключен с 6 июня 2024 года - распоряжение КГИОП Санкт-Петербурга от 5 июня 2024 года N 761-рп. - См. предыдущую редакцию						
931 Объект исключен с 22 ноября 2016 года - распоряжение КГИОП Санкт-Петербурга от 17 ноября 2016 года N 10-630. - См. предыдущую редакцию						
932 Объект исключен с 26 декабря 2016 года - распоряжение КГИОП Санкт-Петербурга от 21 декабря 2016 года N 10-713. - См. предыдущую редакцию						
933 Объект исключен с 22 ноября 2016 года - распоряжение КГИОП Санкт-Петербурга от 17 ноября 2016 года N 10-632. - См. предыдущую редакцию						

Документ сохранен с портала docs.cntd.ru — электронного фонда из более 100 000 000 нормативно-правовых и нормативно-технических документов

934 Объект исключен - распоряжение КГИОП Санкт-Петербурга от 22 марта 2016 года N 10-93. - См. предыдущую редакцию					
935 Дача (деревянная)	начало XX века	автор не установлен	ул.Артиллеристов, 2а, лит.А	среднее	-"-
(Пункт в редакции приказа Комитета по государственному контролю, использованию и охране памятников истории и культуры Санкт-Петербурга от 30 мая 2006 года N 8-133 - см. предыдущую редакцию)					
936 Дача (деревянная)	начало XX века	автор не установлен	Большой пр., 2а, лит.А	среднее	-"-
(Пункт в редакции приказа Комитета по государственному контролю, использованию и охране памятников истории и культуры Санкт-Петербурга от 30 мая 2006 года N 8-133 - см. предыдущую редакцию)					
937 Дача (деревянная)	начало XX века	автор не установлен	Горная ул., 2/13, лит.А	хорошее	-"-
Пункт в редакции приказа Комитета по государственному контролю, использованию и охране памятников истории и культуры Санкт-Петербурга от 1 декабря 2006 года N 8-157					
938 Дача (деревянная)	1907	автор не установлен	Кавалерийская ул., 6, лит.А	аварийное	-"-
Пункт в редакции приказа Комитета по государственному контролю, использованию и охране памятников истории и культуры Санкт-Петербурга от 1 декабря 2006 года N 8-157					
939 Дача (деревянная)	начало XX века	автор не установлен	Кавалерийская ул., 6, лит.Б	среднее	-"-
Пункт в редакции приказа Комитета по государственному контролю, использованию и охране памятников истории и культуры Санкт-Петербурга от 1 декабря 2006 года N 8-157					
940 Дача (деревянная)	начало XX века	автор не установлен	Кавалерийская ул., 6, лит.В	среднее	-"-
Пункт в редакции приказа Комитета по государственному контролю, использованию и охране памятников истории и культуры Санкт-Петербурга от 1 декабря 2006 года N 8-157					
941 Объект исключен с 22 ноября 2016 года - распоряжение КГИОП Санкт-Петербурга от 17 ноября 2016 года N 10-631. - См. предыдущую редакцию					
942 Пункт исключен - распоряжение КГИОП Санкт-Петербурга от 26 июня 2012 года N 10-105. - См. предыдущую редакцию					
943 Объект исключен с 26 мая 2016 года - распоряжение КГИОП Санкт-Петербурга от 24 мая 2016 года N 10-206. - См. предыдущую редакцию					
944 Объект исключен - распоряжение КГИОП Санкт-Петербурга от 30 июля 2015 года N 10-329. - См. предыдущую редакцию					
945 Объект исключен с 3 августа 2016 года - распоряжение КГИОП Санкт-Петербурга от 2 августа 2016 года N 10-354. - См. предыдущую редакцию					
946 Дача (деревянная)	начало XX века	автор не установлен	Железнодорожная ул., 14	плохое	-"-
947 Объект исключен - распоряжение КГИОП Санкт-Петербурга от 24 июля 2014 года N 10-415. - См. предыдущую редакцию					
948 Объект исключен с 19 мая 2016 года - распоряжение КГИОП Санкт-Петербурга от 11 мая 2016 года N 10-180. - См. предыдущую редакцию					
949 Объект исключен - распоряжение КГИОП Санкт-Петербурга от 22 марта 2016 года N 10-96. - См. предыдущую редакцию					
950 Объект исключен с 16 января 2019 года - распоряжение КГИОП Санкт-Петербурга от 29 декабря 2018 года N 561-р - См. предыдущую редакцию					
951 Дача (деревянная)	начало XX века	автор не установлен	Октябрьская ул., 20	среднее	Рекомендовать к включению в Список вновь выявленных объектов, представляющих историческую, научную, художественную или иную культурную ценность (экспертное заключение от 20.03.2000)

Документ сохранен с портала docs.cntd.ru — электронного фонда из более 100 000 000 нормативно-правовых и нормативно-технических документов

952 Объект исключен с 22 июня 2016 года - распоряжение КГИОП Санкт-Петербурга от 16 июня 2016 года N 10-249. - См. предыдущую редакцию

953 Объект исключен с 3 июля 2023 года - распоряжение КГИОП Санкт-Петербурга от 30 июня 2023 года N 597-рп. - См. предыдущую редакцию

954	Дача (деревянная	начало XX века	автор не установлен	Школьная ул., 6 пос.Репино	аварийное	-*-

955 Объект исключен - распоряжение КГИОП Санкт-Петербурга от 7 апреля 2015 года N 10-148. - См. предыдущую редакцию

956 Пункт исключен - распоряжение Комитета по государственному контролю, использованию и охране памятников истории и культуры Санкт-Петербурга от 2 декабря 2009 года N 10-35. - См. предыдущую редакцию

пос.Серово

957 Объект исключен с 4 августа 2016 года - распоряжение КГИОП Санкт-Петербурга от 2 августа 2016 года N 10-356. - См. предыдущую редакцию

г.Сестрорецк

958 Объект исключен - распоряжение КГИОП Санкт-Петербурга от 24 августа 2015 года N 10-363. - См. предыдущую редакцию

959	Гостиница П.Е.Калачева	1870-1873 годы	автор не установлен	Володарского ул., 1	среднее	-*-
960	Дом М.Е.Леонтьевой	1870-1873 годы	автор не установлен	Володарского ул., 5а _____ По данным ПИБ Курортного района на 01.12.1996 - Володарского ул., 5/2	аварийное	-*-
961	Богадельня и детский приют при костеле	начало XX века	автор не установлен	ул.Володарского, 26/2, лит.А	хорошее	-*-

(Пункт в редакции приказа Комитета по государственному контролю, использованию и охране памятников истории и культуры Санкт-Петербурга от 30 мая 2008 года N 8-133 - см. предыдущую редакцию)

962	Дача И.Ф.Кречева (деревянная)	1906-1909 годы	автор не установлен	Григорьева ул., 18; Курортная ул., 6 (ст.Курорт)	среднее	-*-

963 Пункт исключен - распоряжение Комитета по государственному контролю, использованию и охране памятников истории и культуры Санкт-Петербурга от 1 декабря 2010 года N 10-24. - См. предыдущую редакцию

964 Объект исключен - распоряжение КГИОП Санкт-Петербурга от 4 февраля 2022 года N 74-рп. - См. предыдущую редакцию

965 Объект исключен - приказ Комитета по государственному контролю, использованию и охране памятников истории и культуры Санкт-Петербурга от 18 июня 2003 года N 8-76; распоряжение КГИОП Санкт-Петербурга от 25 марта 2019 года N 140-р. - См. предыдущую редакцию

966 Пункт исключен - приказ Комитета по государственному контролю, использованию и охране памятников истории и культуры Санкт-Петербурга от 15 февраля 2005 года N 8-11

967 Объект исключен - распоряжение КГИОП Санкт-Петербурга от 26 июня 2015 года N 10-290. - См. предыдущую редакцию

968 Объект исключен с 26 апреля 2016 года - распоряжение КГИОП Санкт-Петербурга от 21 апреля 2016 года N 10-150. - См. предыдущую редакцию

969 Объект исключен - распоряжение КГИОП Санкт-Петербурга от 24 февраля 2014 года N 10-76. - См. предыдущую редакцию

Текст/Редакция документа подготовлены АО "Кодекс"

970 Объект исключен - распоряжение КГИОП Санкт-Петербурга от 24 августа 2015 года N 10-366. - См. предыдущую редакцию

971	Дача В.П.Коновалова (деревянная)	1907-1909 годы	автор не установлен	Максима Горького ул.,	плохое	-*-

Документ сохранен с портала docs.cntd.ru — электронного фонда из более 100 000 000 нормативно-правовых и нормативно-технических документов

23
(ст.Курорт)

972 Пункт исключен - распоряжение Комитета по государственному контролю, использованию и охране памятников истории и культуры Санкт-Петербурга от 1 декабря 2010 года N 10-24. - См. предыдущую редакцию

973 Объект исключен - распоряжение КГИОП Санкт-Петербурга от 24 августа 2015 года N 10-364. - См. предыдущую редакцию

974 Объект исключен - распоряжение КГИОП Санкт-Петербурга от 10 марта 2016 года N 10-69. - См. предыдущую редакцию

975 Объект исключен - распоряжение КГИОП Санкт-Петербурга от 10 марта 2016 года N 10-70. - См. предыдущую редакцию

976 Объект исключен - распоряжение КГИОП Санкт-Петербурга от 16 мая 2018 года N 199-р. - См. предыдущую редакцию

977 Пункт исключен - распоряжение КГИОП Санкт-Петербурга от 26 марта 2013 года N 10-120. - См. предыдущую редакцию

978 Объект исключен с 13 мая 2019 года - распоряжение КГИОП Санкт-Петербурга от 29 апреля 2019 года N 226-р. - См. предыдущую редакцию

979 Объект исключен - распоряжение КГИОП Санкт-Петербурга от 22 марта 2016 года N 10-94. - См. предыдущую редакцию

980 Объект исключен с 4 августа 2016 года - распоряжение КГИОП Санкт-Петербурга от 2 августа 2016 года N 10-355. - См. предыдущую редакцию

981 Пункт исключен - распоряжение Комитета по государственному контролю, использованию и охране памятников истории и культуры Санкт-Петербурга от 1 декабря 2010 года N 10-24. - См. предыдущую редакцию

982 Пункт исключен - приказ Комитета по государственному контролю, использованию и охране памятников истории и культуры Санкт-Петербурга от 6 августа 2004 года N 8-102

983 Объект исключен - приказ Комитета по государственному контролю, использованию и охране памятников истории и культуры Санкт-Петербурга от 18 июня 2003 года N 8-76; распоряжение КГИОП Санкт-Петербурга от 25 марта 2019 года N 140-р. - См. предыдущую редакцию

984	Дача Д.М. Цвета (деревянная)	1910	арх. Ф.Ф. фон Постельс	Сестры реки наб., 51 (ст.Курорт)	среднее	-"-

985 Объект исключен - распоряжение КГИОП Санкт-Петербурга от 24 августа 2015 года N 10-362. - См. предыдущую редакцию

986 Пункт исключен - приказ Комитета по государственному контролю, использованию и охране памятников истории и культуры Санкт-Петербурга от 6 августа 2004 года N 8-102

987 Объект исключен - распоряжение КГИОП Санкт-Петербурга от 14 сентября 2018 года N 378-р. - См. предыдущую редакцию

988 Объект исключен - распоряжение КГИОП Санкт-Петербурга от 1 апреля 2014 года N 10-143. - См. предыдущую редакцию

989 Объект исключен - распоряжение КГИОП Санкт-Петербурга от 22 марта 2016 года N 10-85. - См. предыдущую редакцию

990 Объект исключен с 14 июля 2023 года - распоряжение КГИОП Санкт-Петербурга от 13 июля 2023 года N 585-рп. - См. предыдущую редакцию

991 Пункт исключен - распоряжение Комитета по государственному контролю, использованию и охране памятников истории и культуры Санкт-Петербурга от 28 сентября 2010 года N 10-18. - См. предыдущую редакцию

992	Сквер "Каменная гора"	конец XIX - начало XX века	автор не установлен	пос.Ушково Пляжевая ул., Сосновая ул.	среднее	-"-

993 Пункт исключен - распоряжение КГИОП Санкт-Петербурга от 3 февраля 2011 года N 10-6. - См. предыдущую редакцию

994 Объект исключен - распоряжение КГИОП Санкт-Петербурга от 26 июля 2016 года N 10-336. - См. предыдущую редакцию

995 Объект исключен со 2 ноября 2016 года - распоряжение КГИОП Санкт-Петербурга от 27 октября 2016 года N 10-574. - См. предыдущую редакцию

Документ сохранен с портала docs.cntd.ru — электронного фонда из более 100 000 000 нормативно-правовых и нормативно-технических документов

996	Объект исключен с 1 ноября 2016 года - распоряжение КГИОП Санкт-Петербурга от 26 октября 2016 года N 10-568 - См. предыдущую редакцию					
997	Объект исключен - распоряжение КГИОП Санкт-Петербурга от 26 июля 2016 года N 10-335 - См. предыдущую редакцию					
998	Дача	1910-е годы	автор не установлен	Приморское шоссе, 619 Советская ул., 2	среднее	Рекомендовать к включению в Список вновь выявленных объектов, представляющих историческую, научную, художественную или иную культурную ценность, с последующим включением в Список памятников истории и культуры (экспертное заключение от 20.03.2000)

УТВЕРЖДЕН
приказом председателя КГИОП
от 20 февраля 2001 года N 15

СПИСОК
ВНОВЬ ВЫЯВЛЕННЫХ ОБЪЕКТОВ, ПРЕДСТАВЛЯЮЩИХ ИСТОРИЧЕСКУЮ, НАУЧНУЮ, ХУДОЖЕСТВЕННУЮ ИЛИ ИНУЮ КУЛЬТУРНУЮ ЦЕННОСТЬ

Санкт-Петербург
Градостроительство и архитектура

КОМИТЕТ ПО ГОСУДАРСТВЕННОМУ КОНТРОЛЮ, ИСПОЛЬЗОВАНИЮ И ОХРАНЕ ПАМЯТНИКОВ ИСТОРИИ И КУЛЬТУРЫ

ЛОМОНОСОВСКИЙ АДМИНИСТРАТИВНЫЙ РАЙОН

N п/п	Наименование объекта	Датировка	Авторы	Местонахождение	Техническое состояние	Заключение экспертизы
1	2	3	4	5	6	7
999	Жилой дом	конец XIX века	автор не установлен	Александровская ул., 9/21	среднее	Рекомендовать к включению в Список вновь выявленных объектов, представляющих историческую, научную, художественную или иную культурную ценность (экспертное заключение от 20.03.2000)
1000	Казармы Офицерской стрелковой школы (5 зданий)	конец XIX - начало XX века	автор не установлен	Александровская ул., 13, 15, 17, 24, б/N	хорошее	-"-
1001	Казармы Офицерской стрелковой школы (6 зданий)	конец XIX - начало XX века	автор не установлен	Владимирская ул., 10, 12, 15, 16, 16а, 19	среднее	-"-
1002	Дом культуры	начало 1950-х годов	автор не установлен	Дворцовый пр., 12; Ломоносова ул., 8	хорошее	-"-
1003	Жилой дом	2-я половина XIX века	автор не установлен	Дворцовый пр., 14; Ломоносова ул., 9	аварийное	-"-

Документ сохранен с портала docs.cntd.ru — электронного фонда из более 100 000 000 нормативно-правовых и нормативно-технических документов

1004	Жилой дом	2-я половина XIX века	автор не установлен	Дворцовый пр., 16	хорошее	-"-
1005	Жилой дом	начало XX века	автор не установлен	Дворцовый пр., 32	хорошее	-"-
1006	Жилой дом	2-я половина XIX века	автор не установлен	Дворцовый пр., 36	хорошее	-"-
1007	Жилой дом	2-я половина XIX века	автор не установлен	Дворцовый пр., 38	хорошее	-"-
1008	Жилой дом	2-я половина XIX века	автор не установлен	Дворцовый пр., 39	среднее	-"-

1009 Пункт исключен - приказ Комитета по государственному контролю, использованию и охране памятников истории и культуры Санкт-Петербурга от 3 марта 2003 года N 8-18. - См. предыдущую редакцию

1010 Объект исключен - распоряжение КГИОП Санкт-Петербурга от 30 ноября 2016 года N 10-653. - См. предыдущую редакцию

1011 Объект исключен - распоряжение КГИОП Санкт-Петербурга от 5 декабря 2017 года N 541-р. - См. предыдущую редакцию

1012	Жилой дом	1908	автор не установлен	Кронштадтская ул., 1	среднее	-"-
1013	Жилой дом	2-я половина XIX века	автор не установлен	Кронштадтская ул., 2	среднее	-"-

1014 Объект исключен с 30 апреля 2019 года - распоряжение КГИОП Санкт-Петербурга от 14 апреля 2019 года N 208-р - См. предыдущую редакцию

1015 Объект исключен с 25 августа 2023 года - распоряжение КГИОП Санкт-Петербурга от 24 августа 2023 года N 777-рп. - См. предыдущую редакцию

1016	Служебное здание	середина XIX века	автор не установлен	Манежная ул., 8	среднее	-"-
1017	Жилой дом	середина XIX века	автор не установлен	1-я Нижняя ул., 9	среднее	-"-
1018	Парк имени "Ольгино"	XVIII - 1-я половина XIX века	автор не установлен	Ольгин Канал пос., Краснофлотское шоссе	среднее	-"-
1019	Жилой дом	начало XX века	автор не установлен	Петербургская ул., 2; Рубакина ул., 10	среднее	-"-
1020	Мост	1907	автор не установлен	Рубакина ул., через реку Карасту	среднее	-"-

1021 Объект исключен с 22 мая 2017 года - распоряжение КГИОП Санкт-Петербурга от 17 мая 2017 года N 241-р. - См. предыдущую редакцию

УТВЕРЖДЕН
приказом председателя КГИОП
от 20 февраля 2001 года N 15

СПИСОК
ВНОВЬ ВЫЯВЛЕННЫХ ОБЪЕКТОВ, ПРЕДСТАВЛЯЮЩИХ ИСТОРИЧЕСКУЮ, НАУЧНУЮ, ХУДОЖЕСТВЕННУЮ ИЛИ ИНУЮ КУЛЬТУРНУЮ ЦЕННОСТЬ

Санкт-Петербург

Градостроительство и архитектура

Документ сохранен с портала docs.cntd.ru — электронного фонда из более 100 000 000 нормативно-правовых и нормативно-технических документов

КОМИТЕТ ПО ГОСУДАРСТВЕННОМУ КОНТРОЛЮ, ИСПОЛЬЗОВАНИЮ И ОХРАНЕ ПАМЯТНИКОВ ИСТОРИИ И КУЛЬТУРЫ

МОСКОВСКИЙ АДМИНИСТРАТИВНЫЙ РАЙОН

N п/п	Наименование объекта	Датировка	Авторы	Местонахождение	Техническое состояние	Заключение экспертизы
1	2	3	4	5	6	7
1022	Газгольдер Общества газового освещения Санкт-Петербурга	1881	арх. И.П.Маас	Заозерная ул., 3а	хорошее	Рекомендовать к включению в Список вновь выявленных объектов, представляющих историческую, научную, художественную или иную культурную ценность (экспертное заключение от 20.03.2000)
1023	Здание водочного завода "Келлер и Ко" (с дымовой трубой)	1870-е годы	инж. М.Ф.Андерсин	Заозерная ул., 10	среднее	-"-
1024	Дом К.В.Степанова	1905	техн. Д.Д.Смирнов	Заставская ул., 28; Коли Томчака ул., 13	хорошее	-"-
1025	Объект исключен - распоряжение КГИОП Санкт-Петербурга от 16 февраля 2021 года N 22-р - См. предыдущую редакцию					
1025.1	Объект исключен - распоряжение КГИОП Санкт-Петербурга от 16 февраля 2021 года N 22-р - См. предыдущую редакцию					
1025.2	Объект исключен - распоряжение КГИОП Санкт-Петербурга от 16 февраля 2021 года N 22-р - См. предыдущую редакцию					
1025.3	Объект исключен - распоряжение КГИОП Санкт-Петербурга от 16 февраля 2021 года N 22-р - См. предыдущую редакцию					
1026	Здание макаронной фабрики акционерного общества "М.Иванов и Н.Гольдберг"	1914	арх. И.И.Долгинов	Коли Томчака ул., 21	среднее	-"-
1027	Комплекс построек мыловаренного и стеаринового завода А.М.Жукова (Пункт в редакции, введенной в действие приказом КГИОП Санкт-Петербурга от 3 августа 2011 года N 8-178 - См. предыдущую редакцию)	1886-1889, 1893-1905	Техн. А.И.Рейнбольдт	Санкт-Петербург, Лиговский пр., д.281, литеры А, Р	среднее	-"-
1027.1	Производственный корпус (глицериновый цех) (Пункт в редакции, введенной в действие приказом КГИОП Санкт-Петербурга от 3 августа 2011 года N 8-178 - См. предыдущую редакцию)	1886-1889, 1893-1905	Техн. А.И.Рейнбольдт	Санкт-Петербург, Лиговский пр., д.281, литера А	среднее	-"-
1027.2	Здание лаборатории (с оградой)	1886-1889, 1893-1905	Техн. А.И.Рейнбольдт	Санкт-Петербург, Лиговский пр., д.281, литера Р	среднее	Рекомендовать к включению в Список вновь выявленных объектов, представляющих

Документ сохранен с портала docs.cntd.ru — электронного фонда из более 100 000 000 нормативно-правовых и нормативно-технических документов

						историческую, научную, художественную или иную культурную ценность, с последующим включением в Список памятников истории и культуры (экспертное заключение от 20.03.2000)
	(Пункт в редакции, введенной в действие приказом КГИОП Санкт-Петербурга от 3 августа 2011 года N 8-178. - См. предыдущую редакцию)					
1028	Здание торгового дома "А.М.Жуков"	1900-е годы	техн. А.И.Рейнбольдт	Лиговский пр., 289	хорошее	Рекомендовать к включению в Список вновь выявленных объектов, представляющих историческую, научную, художественную или иную культурную ценность (экспертное заключение от 20.03.2000)
1029	Комплекс построек городского механического хлебопекарного завода	1915-1916, 1918	гражд. инж. Л.В.Шмеллинг, при участии инж.-техн. Н.Н.Нагеля	Малая Митрофаньевская ул., 4	среднее	-"- Рекомендован к включению в список памятников истории и культуры местного значения (протокол Научного совета Санкт-Петербурга по вопросам охраны культурного наследия от 31.07.1997)
1029.1	Конторское здание	1915-1916, 1918	гражд. инж. Л.В.Шмеллинг, при участии инж.-техн. Н.Н.Нагеля	там же	среднее	-"-
1029.2	Производственный корпус	1915-1916, 1918	гражд. инж. Л.В.Шмеллинг, при участии инж.-техн. Н.Н.Нагеля	там же	среднее	-"-
1030	Ночлежный дом и училище Городского ведомства	1900-1910	арх. И.П.Соколов, П.Ю.Сюзор	Московский пр., 87, 89	хорошее	-"-
1030.1	Ночлежный дом в память А.Г.Прокофьева	1900-1901	арх. И.П.Соколов	Московский пр., 87; Малая Митрофаньевская ул., б/N (2)	хорошее	-"-
1030.2	Начальное училище им.А.Е.Бузовой	1909-1910	арх. П.Ю.Сюзор	Московский пр., 89	хорошее	-"-
1031	Комплекс построек акционерного общества "Просвещение"	1906-1907	гражд. инж. М.Ю.Капелинский	Московский пр., 91	среднее	-"-

Документ сохранен с портала docs.cntd.ru — электронного фонда из более 100 000 000 нормативно-правовых и нормативно-технических документов

			Н.С.Цетлина и А.Мейера			

(Пункт в редакции распоряжения Комитета по государственному контролю, использованию и охране памятников истории и культуры Санкт-Петербурга от 1 декабря 2010 года N 10-24 - см. предыдущую редакцию)

1031.1	Производственное здание	1906-1907	гражд. инж. М.Ю.Капелинский	Московский пр., 91	среднее	-"-
1031.2	Здания складов (3 корпуса)	1906-1907	гражд. инж. М.Ю.Капелинский	Московский пр., 93	среднее	-"-
1032	Богадельня и детский приют Мещанского общества	1864-1879	архитекторы В.А.Шретер, Э.К.Вергейм, В.А.Кенель, П.Ю.Сюзор	Московский пр., 95; Детский пер., 1, 3	хорошее	-"-
1032.1	Главное здание	1864-1870; 1875-1879, расширение, устройство домовой церкви	архитекторы В.А.Шретер, Э.К.Вергейм архитекторы В.А.Кенель, П.Ю.Сюзор	Московский пр., 95; Детский пер., 1	хорошее	-"-
1032.2	Флигель	1870-е годы	автор не установлен	Детский пер., 3	хорошее	-"-
1033	Пункт исключен - распоряжение Комитета по государственному контролю, использованию и охране памятников истории и культуры Санкт-Петербурга от 1 декабря 2010 года N 10-24 - См. предыдущую редакцию					
1034	Дом культуры Союза кожевников им.В.П.Капранова	1929-1931	арх. М.С.Рейзман	Московский пр., 97	хорошее	-"-
1035	Объект исключен - распоряжение КГИОП Санкт-Петербурга от 30 октября 2013 года N 10-240 - См. предыдущую редакцию					
1036	Объект исключенс 20 декабря 2024 года - распоряжение КГИОП Санкт-Петербурга от 18 декабря 2024 года N 1548-рп - См. предыдущую редакцию					
1036.1	Объект исключенс 20 декабря 2024 года - распоряжение КГИОП Санкт-Петербурга от 18 декабря 2024 года N 1548-рп - См. предыдущую редакцию					
1036.2	Объект исключенс 20 декабря 2024 года - распоряжение КГИОП Санкт-Петербурга от 18 декабря 2024 года N 1548-рп - См. предыдущую редакцию					
1036.3	Объект исключенс 20 декабря 2024 года - распоряжение КГИОП Санкт-Петербурга от 18 декабря 2024 года N 1548-рп - См. предыдущую редакцию					
1037	Богадельня им.П.И.Чубыкина (при Громовском Старообрядческом кладбище)	1896-1899 годы, 1908 год	арх. П.И.Гилев	Московский пр., д.108, лит.Д	хорошее	-"-

(Пункт в редакции приказа Комитета по государственному контролю, использованию и охране памятников истории и культуры Санкт-Петербурга от 12 августа 2010 года N 8-135 - см. предыдущую редакцию)

1038	Пункт исключен - приказ Комитета по государственному контролю, использованию и охране памятников истории и культуры Санкт-Петербурга от 31 июля 2002 года N 8-92					
1039	Объект исключен - распоряжение КГИОП Санкт-Петербурга от 28 апреля 2016 года N 10-167 - См. предыдущую редакцию					
1040	Комплекс построек Товарищества Санкт-Петербургского вагоностроительного завода	1897-1916	инж. Н.А.Архангельский, гражд. инж. В.В.Корвин-Круковский, гражд. инж. Г.Х.Розовский, техник А.В.Друкер	Санкт-Петербург, Московский район, Московский пр., д.115, литеры А, В, З, Щ, Э	среднее	-"-

Документ сохранен с портала docs.cntd.ru — электронного фонда из более 100 000 000 нормативно-правовых и нормативно-технических документов

(Пункт в редакции, введенной в действие приказом КГИОП Санкт-Петербурга от 18 октября 2011 года N 8-237. - См. предыдущую редакцию)

1040.1 Пункт исключен - распоряжение КГИОП Санкт-Петербурга от 19 октября 2011 года N 10-676. - См. предыдущую редакцию

1040.2 Пункт исключен - распоряжение КГИОП Санкт-Петербурга от 19 октября 2011 года N 10-677. - См. предыдущую редакцию

1040.3 Пункт исключен - распоряжение КГИОП Санкт-Петербурга от 19 октября 2011 года N 10-677. - См. предыдущую редакцию

1040.4 Пункт исключен - распоряжение КГИОП Санкт-Петербурга от 19 октября 2011 года N 10-677. - См. предыдущую редакцию

1040.5 Пункт исключен - распоряжение КГИОП Санкт-Петербурга от 19 октября 2011 года N 10-676. - См. предыдущую редакцию

1040.6 Пункт исключен - распоряжение КГИОП Санкт-Петербурга от 19 октября 2011 года N 10-677. - См. предыдущую редакцию

1041	Дом Мальцева (?)	1910	гражд. инж. С.А.Баранкеев	Московский пр., 126	хорошее	-"-

Текст/Редакция документа подготовлены АО "Кодекс"

1042 Объект исключен с 23 октября 2025 года - распоряжение КГИОП Санкт-Петербурга от 22 октября 2025 года N 282-рп. - См. предыдущую редакцию

1043	Жилые дома (2 здания)	1938-1940	архитекторы Е.А.Левинсон, И.И.Фомин, М.П.Савкевич	Московский пр., 145 Московский пр.,147, Благодатная ул., 26	хорошее	Рекомендовать к включению в Список вновь выявленных объектов, представляющих историческую, научную, художественную или иную культурную ценность (экспертное заключение от 20.03.2000)

1044 Объект исключен с 27 февраля 2020 года - распоряжение КГИОП Санкт-Петербурга от 26 февраля 2020 года N 63-р. - См. предыдущую редакцию

1045	Контора с квартирой управляющего Котельного завода (с 1911 г. - завода "Сименс-Гальске")	конец XIX - начало XX века	автор не установлен	Московский пр., 156, лит.А	хорошее	-"-

(Пункт в редакции приказа Комитета по государственному контролю, использованию и охране памятников истории и культуры Санкт-Петербурга от 3 июля 2006 года N 8-76 - см. предыдущую редакцию)

1046	Жилые дома (4 здания)	1938-1940	арх. Вяч.В.Попов	Московский пр., 157, 159, 161, 163 (лицевые корпуса)	хорошее	-"-
1047	Жилой дом	1940-1941, 1953	архитекторы Б.Р.Рубаненко, Г.А.Симонов, С.В.Васильковский, Л.М.Хидекель	Московский пр., 190; Бассейная ул., 41	хорошее	-"-

1048 Объект исключен со 2 июня 2020 года - распоряжение КГИОП Санкт-Петербурга от 25 мая 2020 года N 168-р. - См. предыдущую редакцию

1049 Объект исключен с 9 февраля 2026 года - распоряжение КГИОП Санкт-Петербурга от 6 февраля 2026 года N 16-рп. - См. предыдущую редакцию

Документ сохранен с портала docs.cntd.ru — электронного фонда из более 100 000 000 нормативно-правовых и нормативно-технических документов

1050	Жилые дома мясокомбината (2 здания)	1936-1941	архитекторы А.А.Юнгер, Н.Н.Лебедев, А.Н.Сибиряков	Московское шоссе, 14, корп.1; Московское шоссе, 16, корп.1	хорошее	Рекомендовать к включению в Список вновь выявленных объектов, представляющих историческую, научную, художественную или иную культурную ценность (экспертное заключение от 20.03.2000)
1051	Объект исключен со 2 апреля 2025 года - распоряжение КГИОП Санкт-Петербурга от 26 марта 2025 года N 64-рп - См. предыдущую редакцию					
1051.1	Газгольдер 1	1872	гражд. инж. Р.Б.Бернгард	там же (здание N 58)	среднее	-"-
1051.2	Газгольдер 2	1858-1860	гражд. инж. Р.Б.Бернгард, арх. О.Г. фон Гиппиус	там же (здание N 59)	среднее	-"-
1051.3	Газгольдер	1884, 1910	автор не установлен; автор не установлен	там же (здание N 38)	среднее	-"-
1051.4	Заводоуправление	1870-е годы	гражд. инж. Р.Б.Бернгард	там же (здание N 62)	среднее	-"-
1051.5	Здание инспекции и мастеров	1870-е годы	гражд. инж. Р.Б.Бернгард, арх. О.Г. фон Гиппиус	там же (здание N 40)	среднее	-"-
1052	Объект исключен - распоряжение КГИОП Санкт-Петербурга от 15 июля 2025 года N 206-рп - См. предыдущую редакцию					
1053	Здание водочного завода "Келлер и Ко", с дымовой трубой (быв. дом Е.Т.Цолликофера)	1-я половина XIX века; 1866; 1881; 1883-1887, 1891-1893, 1897	автор не установлен арх. Е.Т.Цолликофер гражд. инж. П.П.Наранович гражд. инж. М.Ф.Андерсин	Обводного кан. наб., 92; Заозерная ул., 2	хорошее	-"-
1054	Объект исключен - распоряжение КГИОП Санкт-Петербурга от 10 июля 2014 года N 10-376 - См. предыдущую редакцию					
1054.1	Главное здание	1880-е-1910-е годы	воен. инж. Н.А.Архангельский (1896), воен. инж. В.А. фон Реймерс (1911) и др.	там же	хорошее	-"-
1054.2	Здание канцелярии	1880-е-1910-е годы	воен. инж. Н.А.Архангельский (1896), воен. инж. В.А. фон Реймерс (1911) и др.	там же	хорошее	-"-
1054.3	Жилой корпус	1880-е-1910-е годы	воен. инж. Н.А.Архангельский (1896), воен. инж. В.А. фон Реймерс (1911) и др.	там же	хорошее	-"-
1054.4	Казармы	1880-е-1910-е годы	воен. инж. Н.А.Архангельский (1896), воен. инж. В.А. фон Реймерс (1911) и др.	там же	хорошее	-"-

Документ сохранен с портала docs.cntd.ru — электронного фонда из более 100 000 000 нормативно-правовых и нормативно-технических документов

1054.5	Караульный дом	1880-е-1910-е годы	воен. инж. Н.А.Архангельский (1896), воен. инж. В.А. фон Реймерс (1911) и др.	там же	хорошее	-"-
1055	Объект исключен - распоряжение КГИОП Санкт-Петербурга от 13 марта 2015 года N 10-110. - См. предыдущую редакцию					
1056	Здание аэровокзала	1936-1941; 1948-1951, достройка и реконструкция	арх. Г.В.Майзель (?) архитекторы А.И.Гегелло, Н.Н.Лансере, Л.Н.Ротинов, Ф.П.Шелоумов	Пулково-2, аэропорт	хорошее	-"-
1057	Комплекс построек главного склада Российского общества Красного Креста	1909-1911	воен. инж. И.П.Ставицкий, при участии гражд. инж. Г.П.Хржонстовского	Рощинская ул., 2, 2 а	хорошее	-"-
1057.1	Главное здание	1909-1911	воен. инж. И.П.Ставицкий, при участии гражд. инж. Г.П.Хржонстовского	Рощинская ул., 2 (корп.118/1)	хорошее	-"-
1057.2	Здание кладовых для госпитального имущества	1909-1911	воен. инж. И.П.Ставицкий, при участии гражд. инж. Г.П.Хржонстовского	там же (корп.118/2)	хорошее	-"-
1057.3	Четыре одноэтажных склада для санитарных повозок	1909-1911	воен. инж. И.П.Ставицкий, при участии гражд. инж. Г.П.Хржонстовского	там же (корп.118/3, 4, 5, 6)	хорошее	-"-
1057.4	Жилой дом	1909-1911	воен. инж. И.П.Ставицкий, при участии гражд. инж. Г.П.Хржонстовского	Рощинская ул., 2а	хорошее	- "-
1057.5	Прачечная и баня с котельной	1909-1911	воен. инж. И.П.Ставицкий, при участии гражд. инж. Г.П.Хржонстовского	Рощинская ул., 2 (корп.118/7)	хорошее	- "-
1057.6	Мастерские и сторожка	1909-1911 (объединены и надстроены)	воен. инж. И.П.Ставицкий, при участии гражд. инж. Г.П.Хржонстовского	Рощинская ул., 2	хорошее	- "-
1057.7	Хозяйственная постройка	1909-1911	воен. инж. И.П.Ставицкий, при участии гражд. инж. Г.П.Хржонстовского	там же	хорошее	- "-
1058	Дом М.Д.Усова	1913	гражд. инж. Ф.А.Лыхин	Смоленская ул., 1	хорошее	- "-
1059	Дом Н.П.Зеленко	1905-1906	арх. Д.А.Крыжановский	Смоленская ул., 3-5	хорошее	- "-
1060	Объект исключен - распоряжение КГИОП Санкт-Петербурга от 10 ноября 2021 года N 290-рп. - См. предыдущую редакцию					
1061	"Сызранские бани"	1930-е годы	автор не установлен	Сызранская ул., 16	хорошее	- "-

Документ сохранен с портала docs.cntd.ru — электронного фонда из более 100 000 000 нормативно-правовых и нормативно-технических документов

1062	Ворота Громовского старообрядческого кладбища	2-я половина XIX века - начало XX века	автор не установлен	Ташкентская ул. б/N	плохое - *-
1063	Здание акционерного общества Невской обувной фабрики	1914	гражд. инж. М.Ю.Капелинский	Цветочная ул., 3; Ломаная ул., 11	хорошее - *-
1064	Здание детских яслей Московской заставы Общества попечения о бедных и больных детях	1908-1909	арх. Э.А.Густавсон	Цветочная ул., 7 (лит.Б)	хорошее - *-
1065	Объект исключен - распоряжение КГИОП Санкт-Петербурга от 26 июня 2014 года N 10-346. - См. предыдущую редакцию				
1065.1	Богадельня	1873-1874; 1900-1902	арх. Е.И.Винтергальтер арх. В.А.Пруссаков	там же (корпус по Черниговской улице)	хорошее - *-
1065.2	Александро_Невская школа с домовой церковью	1873-1874; 1891-1892, расширение	арх. Е.И.Винтергальтер арх. В.А.Пруссаков	там же (корпус по Лиговскому пр.)	хорошее - *-
1065.3	Сад	1873-1892	автор не установлен	там же	среднее - *-
1065.4	Ограда	1873-1892	автор не установлен	там же	среднее - *-
1066	Постройки акционерного общества Санкт-Петербургских товарных складов	1912-1913	гражд. инж. И.В.Экскузович, гражд. инж. А.Ф.Гопензовский	Черниговская ул., д.13, литера А, д.15, литера Ж	хорошее - *-
(Пункт в редакции приказа Комитета по государственному контролю, использованию и охране памятников истории и культуры Санкт-Петербурга от 6 августа 2010 года N 8-133 - см. предыдущую редакцию)					
1066.1		1912-1913	гражд. инж. И.В.Экскузович	Черниговская ул., д.13, литера А	хорошее - *-
(Пункт в редакции приказа Комитета по государственному контролю, использованию и охране памятников истории и культуры Санкт-Петербурга от 6 августа 2010 года N 8-133 - см. предыдущую редакцию)					
1066.2		1913	гражд. инж. А.Ф.Гопензовский	Черниговская ул., д.15, литера Ж	хорошее - *-
(Пункт в редакции приказа Комитета по государственному контролю, использованию и охране памятников истории и культуры Санкт-Петербурга от 6 августа 2010 года N 8-133 - см. предыдущую редакцию)					

УТВЕРЖДЕН
приказом председателя КГИОП
от 20 февраля 2001 года N 15

СПИСОК
ВНОВЬ ВЫЯВЛЕННЫХ ОБЪЕКТОВ, ПРЕДСТАВЛЯЮЩИХ ИСТОРИЧЕСКУЮ, НАУЧНУЮ, ХУДОЖЕСТВЕННУЮ ИЛИ ИНУЮ КУЛЬТУРНУЮ ЦЕННОСТЬ

Санкт-Петербург
Градостроительство и архитектура

КОМИТЕТ ПО ГОСУДАРСТВЕННОМУ КОНТРОЛЮ, ИСПОЛЬЗОВАНИЮ И ОХРАНЕ ПАМЯТНИКОВ ИСТОРИИ И КУЛЬТУРЫ

НЕВСКИЙ АДМИНИСТРАТИВНЫЙ РАЙОН

N n/n	Наименование объекта	Датировка	Авторы	Местонахождение	Техническое состояние	Заключение экспертизы
1	2	3	4	5	6	7

Документ сохранен с портала docs.cntd.ru — электронного фонда из более 100 000 000 нормативно-правовых и нормативно-технических документов

1067	Объект исключен с 12 августа 2016 года - распоряжение КГИОП Санкт-Петербурга от 9 августа 2016 года N 10-371. - См. предыдущую редакцию					
1068	Объект исключен с 19 мая 2016 года - распоряжение КГИОП Санкт-Петербурга от 13 мая 2016 года N 10-167. - См. предыдущую редакцию					
1069	Палевский жилмассив (19 домов)	1925-1928	архитекторы А.И.Зазерский, Н.Ф.Рыбин	Елизарова пр., 4; Елизарова пр., 6, корп.1, 2; Елизарова пр., 8, корп.1, 2, 3; Обуховской Обороны пр., 95, корп.3, 4, 5, 6, 7, 8, 9; Ольги Берггольц ул., 3; Ольги Берггольц ул., 5, корп.1, 2; Ольги Берггольц ул., 7, корп.1, 2, 3	среднее	Рекомендовать к включению в Список вновь выявленных объектов, представляющих историческую, научную, художественную или иную культурную ценность (экспертное заключение от 20.03.2000)
1070	Здание профилактория "Текстильщица"	1928-1930	архитекторы Л.В.Руднев, Е.А.Левинсон, И.И.Фомин, Я.О.Свирский, О.Л.Пялин	Елизарова пр., 32	среднее	-"-
1071	Объект исключен с 22 ноября 2016 года - распоряжение КГИОП Санкт-Петербурга от 16 ноября 2016 года N 10-627. - См. предыдущую редакцию					
1072	Келейный корпус подворья Спасской Никифоро-Геннадиевской мужской пустыни	1897-1903	арх. Н.Н.Никонов	Крупской ул., 5	среднее	-"-
1073	Объект исключен с 16 октября 2023 года - распоряжение КГИОП Санкт-Петербурга от 13 октября 2023 года N 833-рп. - См. предыдущую редакцию					
1074	Жилой дом	1938	арх. Я.Г.Черников	Обуховской Обороны пр., 19	среднее	-"-
1075	Станционный павильон	1900-е годы	автор не установлен	Обуховской Обороны пр., 20	среднее	-"-
1076	Объект исключен - распоряжение КГИОП Санкт-Петербурга от 20 июля 2023 года N 631-рп. - См. предыдущую редакцию					
1077	Здание Шлиссельбургской пожарной части	1861 год	автор не установлен	Обуховской Обороны пр., 43, лит.А	среднее	-"-
(Пункт в редакции приказа Комитета по государственному контролю, использованию и охране памятников истории и культуры Санкт-Петербурга от 3 июля 2006 года N 6-76 - см. предыдущую редакцию)						
1078	Элеватор и мельница мельничного комбината хлебопродуктов им.С.М.Кирова	1933	архитекторы А.Ю.Флейшмахер, Л.Б.Райкин, Б.Я.Дризен	Обуховской Обороны пр., 45	среднее	-"-
1079	Комплекс построек "Невского железоделательного, механического и корабельного завода" ("Невского железопрокатного завода"	1864-1900-е годы	арх. Р.Р.фон Генриксен и др.	Обуховской Обороны пр., 51, литеры АФ, Л	среднее	-"-

Документ сохранен с портала docs.cntd.ru — электронного фонда из более 100 000 000 нормативно-правовых и нормативно-технических документов

	П.Ф.Семянникова и В.А.Полетики)					
	(Пункт в редакции приказа Комитета по государственному контролю, использованию и охране памятников истории и культуры Санкт-Петербурга от 23 октября 2009 года N 8-239 - см. предыдущую редакцию)					
1079.1	Пункт исключен - приказ Комитета по государственному контролю, использованию и охране памятников истории и культуры Санкт-Петербурга от 23 октября 2009 года N 8-239. - См. предыдущую редакцию					
1079.2	Пункт исключен - распоряжение Комитета по государственному контролю, использованию и охране памятников истории и культуры Санкт-Петербурга от 25 сентября 2009 года N 10-27. - См. предыдущую редакцию					
1079.3	Пункт исключен - распоряжение Комитета по государственному контролю, использованию и охране памятников истории и культуры Санкт-Петербурга от 25 сентября 2009 года N 10-27. - См. предыдущую редакцию					
1079.4	Компрессорная	1864-1900-е годы	арх. Р.Р.фон Генрихсен и др.	там же (цех N 7)	среднее	-"-
1079.5	Опытная мастерская	1864-1900-е годы	арх. Р.Р.фон Генрихсен и др.	там же (цех N 82)	среднее	-"-
1080	Особняк	1860-е годы	арх. Р.Р.фон Генрихсен и др.	Обуховской Обороны пр., 59	среднее	-"-
1081	Объект исключен - распоряжение КГИОП Санкт-Петербурга от 13 марта 2014 года N 10-108. - См. предыдущую редакцию					
1081.1	Заводоуправление	2-я половина XIX века	автор не установлен	там же	среднее	-"-
1081.2	Мыловаренный цех (косметический)	1896	автор не установлен	там же	среднее	-"-
1081.3	Производственный корпус	1890-е годы	автор не установлен	там же	среднее	-"-
1081.4	Глицериновый цех	1890-е годы	автор не установлен	там же	среднее	-"-
1082	Школа и амбулаторный пункт Санкт-Петербургского уездного земства в селе Смоленском	1898	автор не установлен	Обуховской Обороны пр., 85; Ногина пер., 2, 4	среднее	-"-
1082.1	Здание Смоленской соединенной земской школы	1898	автор не установлен	Обуховской Обороны пр., 85; Ногина пер., 2	среднее	-"-
1082.2	Здание Смоленского амбулаторного пункта	1898(?)	автор не установлен	Ногина пер., 4	среднее	-"-
1083	Комплекс построек Спасской и Петровской мануфактур (фабрика Максвелла)	1844; 1878; 1886-1887	автор не установлен арх. А.Ф.Занфтлебен арх. Ф.И.Габерцетель	Обуховской Обороны пр., 86	среднее	-"-
1083.1	Объект исключен с 20 апреля 2023 года - распоряжение КГИОП Санкт-Петербурга от 19 апреля 2023 года N 263-рп. - См. предыдущую редакцию					
1083.2	Объект исключен - распоряжение КГИОП Санкт-Петербурга от 22 декабря 2015 года N 10-610. - См. предыдущую редакцию					
1083.3	Пункт исключен - приказа Комитета по государственному контролю, использованию и охране памятников истории и культуры Санкт-Петербурга от 15 сентября 2006 года N 8-112. - См. предыдущую редакцию					
1083.4	Объект исключен с 20 апреля 2023 года - распоряжение КГИОП Санкт-Петербурга от 19 апреля 2023 года N 262-рп. - См. предыдущую редакцию					
1084	Пункт исключен - приказа Комитета по государственному контролю, использованию и охране памятников истории и культуры Санкт-Петербурга от 15 ноября 2002 года N 8-131; с 6 мая 2025 года - распоряжение КГИОП Санкт-Петербурга от 5 мая 2025 года N 122-рп. - См. предыдущую редакцию					

Документ сохранен с портала docs.cntd.ru — электронного фонда из более 100 000 000 нормативно-правовых и нормативно-технических документов

1085 Объект исключен - распоряжение КГИОП Санкт-Петербурга от 9 июня 2014 года N 10-290. - См. предыдущую редакцию

1085.1 Пункт исключен - приказ Комитета по государственному контролю, использованию и охране памятников истории и культуры Санкт-Петербурга от 14 июня 2006 года N 8-62

1085.2 Объект исключен - распоряжение КГИОП Санкт-Петербурга от 9 июня 2014 года N 10-290. - См. предыдущую редакцию

1085.3 Пункт исключен - приказ Комитета по государственному контролю, использованию и охране памятников истории и культуры Санкт-Петербурга от 14 июня 2006 года N 8-62

1086 Объект исключен - распоряжение КГИОП Санкт-Петербурга от 8 июня 2015 года N 10-306. - См. предыдущую редакцию

1086.1 Объект исключен - распоряжение КГИОП Санкт-Петербурга от 8 июня 2015 года N 10-306. - См. предыдущую редакцию

Текст/Редакция документа подготовлены АО "Кодекс"

1086.2 Объект исключен - распоряжение КГИОП Санкт-Петербурга от 8 июня 2015 года N 10-306. - См. предыдущую редакцию

1086.3 Объект исключен - распоряжение КГИОП Санкт-Петербурга от 8 июня 2015 года N 10-306. - См. предыдущую редакцию

1086.4 Объект исключен - распоряжение КГИОП Санкт-Петербурга от 8 июня 2015 года N 10-306. - См. предыдущую редакцию

1086.5 Объект исключен - распоряжение КГИОП Санкт-Петербурга от 8 июня 2015 года N 10-306. - См. предыдущую редакцию

1086.6 Объект исключен - распоряжение КГИОП Санкт-Петербурга от 8 июня 2015 года N 10-306. - См. предыдущую редакцию

1086.7 Объект исключен - распоряжение КГИОП Санкт-Петербурга от 8 июня 2015 года N 10-306. - См. предыдущую редакцию

1086.8 Объект исключен - распоряжение КГИОП Санкт-Петербурга от 8 июня 2015 года N 10-306. - См. предыдущую редакцию

1086.9 Объект исключен - распоряжение КГИОП Санкт-Петербурга от 8 июня 2015 года N 10-306. - См. предыдущую редакцию

1086.10 Объект исключен - распоряжение КГИОП Санкт-Петербурга от 8 июня 2015 года N 10-306. - См. предыдущую редакцию

1086.11 Объект исключен - распоряжение КГИОП Санкт-Петербурга от 8 июня 2015 года N 10-306. - См. предыдущую редакцию

1086.12 Объект исключен - распоряжение КГИОП Санкт-Петербурга от 8 июня 2015 года N 10-306. - См. предыдущую редакцию

1086.13 Объект исключен - распоряжение КГИОП Санкт-Петербурга от 8 июня 2015 года N 10-306. - См. предыдущую редакцию

1086.14 Объект исключен - распоряжение КГИОП Санкт-Петербурга от 8 июня 2015 года N 10-306. - См. предыдущую редакцию

1086.15 Объект исключен - распоряжение КГИОП Санкт-Петербурга от 8 июня 2015 года N 10-306. - См. предыдущую редакцию

1086.16 Объект исключен - распоряжение КГИОП Санкт-Петербурга от 8 июня 2015 года N 10-306. - См. предыдущую редакцию

1087	Комплекс построек Александровского чугунолитейного завода (паровозные мастерские главного механического завода Николаевской железной дороги)	1820-1890-е годы	архитекторы А.И.Постников, В.П.Стасов (?), Г.В.Войнович, И.И.Шапошников (?), А.А.Клевцинский, инж. М.Е.Кларк, Ф.С.Ясинский, ск. И.П.Прокофьев	Обуховской Обороны пр., 123-а, 125, 127; Дудко ул., 1, 3; Крупской ул., б/N	среднее	-"-
1087.1	Лицевые производственные	1825-1826	инж. М.Е.Кларк, архитекторы	Обуховской Обороны пр.,	среднее	Рекомендовать к включению в Список вновь выявленных

	корпуса (слесарная мастерская, литейная мастерская, аппликировальная мастерская, модельная мастерская)		А.И.Постников, В.П.Стасов (?)	123-а, 125, 127; Дудко ул., 1, 3; Крупской ул., б/N		объектов, представляющих историческую, научную, художественную или иную культурную ценность, с последующим включением в Список памятников истории и культуры (экспертное заключение от 20.03.2000) Рекомендован к включению в список памятников истории и культуры местного значения (протокол Научного совета Санкт-Петербурга по вопросам охраны культурного наследия от 31.07.1997)
1087.2	Чугунные львы	1825-1826 (?)	ск. И.П.Прокофьев	там же	среднее	-"- Рекомендован к включению в список памятников истории и культуры местного значения (протокол Научного совета Санкт-Петербурга по вопросам охраны культурного наследия от 31.07.1997)
1087.3	Здание Главной конторы	1825-1826	архитекторы А.И.Постников, В.П.Стасов (?)	Обуховской Обороны пр., 127	среднее	-"- Рекомендован к включению в список памятников истории и культуры местного значения (протокол Научного совета Санкт-Петербурга по вопросам охраны культурного наследия от 31.07.1997)
1087.4	Жилой дом для служащих	1825-1826	архитекторы А.И.Постников, В.П.Стасов (?)	Обуховской Обороны пр., 123-а	среднее	-"- Рекомендован к включению в список памятников истории и культуры местного значения (протокол Научного совета Санкт-Петербурга по вопросам охраны культурного наследия от 31.07.1997)
1087.5	Водонапорная башня	1891-1893	арх. Г.В.Войневич, инж. Ф.С.Ясинский	Обуховской Обороны пр., 125	среднее	-"- Рекомендован к включению в список памятников истории и культуры местного значения (протокол Научного совета Санкт-Петербурга по вопросам охраны культурного наследия от 31.07.1997)
1087.6	Котельная мастерская	1890-е годы	арх. И.И.Шапошников (?), инж. Ф.С.Ясинский	там же (цех N 14)	среднее	Рекомендовать к включению в Список вновь выявленных объектов, представляющих историческую, научную, художественную или иную культурную ценность (экспертное заключение от 20.03.2000)
1087.7	Кузница	1890-е	арх. И.И.Шапошников (?), инж. Ф.С.Ясинский	там же (цех N 11)	среднее	-"-

Документ сохранен с портала docs.cntd.ru — электронного фонда из более 100 000 000 нормативно-правовых и нормативно-технических документов

1087.8	Электрическая станция с дымовой трубой	годы 1890-е годы	арх. И.И.Шапошников (?), инж. Ф.С.Ясинский	там же (электроцех)	среднее	-"-
1087.9	Колесная мастерская	1890-е годы; 1901	арх. И.И.Шапошников (?), инж. Ф.С.Ясинский арх. А.А.Клевщинский	там же (цех N 34)	среднее	-"-
1088	Британско-американская церковь при Александровском главном механическом заводе	1901 год	автор не установлен	Обуховской Обороны пр., 127а, лит.А	среднее	-"-

(Пункт в редакции приказа Комитета по государственному контролю, использованию и охране памятников истории и культуры Санкт-Петербурга от 3 июля 2006 года N 8-76 - см. предыдущую редакцию)

1089	Здания Императорского фарфорового завода (лицевые корпуса)	конец XVIII века	архитекторы С.П.Берников, Григорьев	Обуховской Обороны пр., 151	среднее	Рекомендовать к включению в Список вновь выявленных объектов, представляющих историческую, научную, художественную или иную культурную ценность, с последующим включением в Список памятников истории и культуры (экспертное заключение от 20.03.2000)
1090	Объект исключен с 19 марта 2026 года - распоряжение КГИОП Санкт-Петербурга от 16 марта 2026 года N 52-рп - См. предыдущую редакцию					
1091	Дом культуры им.В.И.Ленина завода "Большевик"	1927-1929	архитекторы В.А.Щуко, В.Г.Гельфрейх	Обуховской Обороны пр., 223	хорошее	-"-
1092	Здание технической школы при Обуховском заводе	1913-1916 годы	гражд. инж. Ф.Ф.Лумберг	Обуховской Обороны пр., 257, лит.А	хорошее	-"- Рекомендован к включению в список памятников истории и культуры местного значения (протокол Научного совета Санкт-Петербурга по вопросам охраны культурного наследия от 31.07.1997)

(Пункт в редакции приказа Комитета по государственному контролю, использованию и охране памятников истории и культуры Санкт-Петербурга от 3 июля 2006 года N 8-76 - см. предыдущую редакцию)

1093	Здание Общества потребителей Обуховского завода	1901-1902 годы	автор не установлен	Обуховской Обороны пр., 261, лит.А	хорошее	-"-

(Пункт в редакции приказа Комитета по государственному контролю, использованию и охране памятников истории и культуры Санкт-Петербурга от 3 июля 2006 года N 8-76 - см. предыдущую редакцию)

1094 Объект исключен с 7 апреля 2026 года - распоряжение КГИОП Санкт-Петербурга от 6 апреля 2026 года N 68-рп - См. предыдущую редакцию

Документ сохранен с портала docs.cntd.ru — электронного фонда из более 100 000 000 нормативно-правовых и нормативно-технических документов

1094.1	Объект исключен с 7 апреля 2026 года - распоряжение КГИОП Санкт-Петербурга от 6 апреля 2026 года N 69-рп - См. предыдущую редакцию					
1094.2	Объект исключен с 7 апреля 2026 года - распоряжение КГИОП Санкт-Петербурга от 6 апреля 2026 года N 68-рп - См. предыдущую редакцию					
1094.3	Объект исключен с 7 апреля 2026 года - распоряжение КГИОП Санкт-Петербурга от 6 апреля 2026 года N 68-рп - См. предыдущую редакцию					
1095	Два жилых дома Невского химкомбината	1930-1934	гражд. инж. Н.Д.Кацеленбоген	Октябрьская наб., 22; Октябрьская наб., 26, корп.1	среднее	-"-
1096	Объект исключен с 20 декабря 2024 года - распоряжение КГИОП Санкт-Петербурга от 18 декабря 2024 года N 1549-рп - См. предыдущую редакцию					
1097	Объект исключен - распоряжение КГИОП Санкт-Петербурга от 23 января 2015 года N 10-41 - См. предыдущую редакцию					
1097.1	Объект исключен - распоряжение КГИОП Санкт-Петербурга от 23 января 2015 года N 10-41 - См. предыдущую редакцию					
1097.2	Объект исключен - распоряжение КГИОП Санкт-Петербурга от 23 января 2015 года N 10-41 - См. предыдущую редакцию					
1098	Пункт исключен - распоряжение Комитета по государственному контролю, использованию и охране памятников истории и культуры Санкт-Петербурга от 20.09.2010 N 10-17 - См. предыдущую редакцию					
1098.1	Пункт исключен - распоряжение Комитета по государственному контролю, использованию и охране памятников истории и культуры Санкт-Петербурга от 20.09.2010 N 10-17 - См. предыдущую редакцию					
1098.2	Пункт исключен - распоряжение Комитета по государственному контролю, использованию и охране памятников истории и культуры Санкт-Петербурга от 20.09.2010 N 10-17 - См. предыдущую редакцию					
1098.3	Пункт исключен - распоряжение Комитета по государственному контролю, использованию и охране памятников истории и культуры Санкт-Петербурга от 20.09.2010 N 10-17 - См. предыдущую редакцию					
1098.4	Пункт исключен - распоряжение Комитета по государственному контролю, использованию и охране памятников истории и культуры Санкт-Петербурга от 20.09.2010 N 10-17 - См. предыдущую редакцию					
1098.5	Пункт исключен - распоряжение Комитета по государственному контролю, использованию и охране памятников истории и культуры Санкт-Петербурга от 20.09.2010 N 10-17 - См. предыдущую редакцию					
1099	Объект исключен с 19 августа 2019 года - распоряжение КГИОП Санкт-Петербурга от 14 августа 2019 года N 491-р - См. предыдущую редакцию					
1100	Водонапорная башня Обуховского завода	2-я половина XIX века	автор не установлен	Октябрьская наб., 104А	среднее	Рекомендовать к включению в Список вновь выявленных объектов, представляющих историческую, научную, художественную или иную культурную ценность, с последующим включением в Список памятников истории и культуры (экспертное заключение от 20.03.2000)
1101	Здание пожарной части при ГРЭС "Красный Октябрь" (ТЭЦ N 5)	1920-е годы	автор не установлен	Октябрьская наб., 106	хорошее	Рекомендовать к включению в Список вновь выявленных объектов, представляющих историческую, научную, художественную или иную культурную ценность (экспертное

Документ сохранен с портала docs.cntd.ru — электронного фонда из более 100 000 000 нормативно-правовых и нормативно-технических документов

						заключение от 20.03.2000)
1102	Объект исключен с 25 августа 2023 года - распоряжение КГИОП Санкт-Петербурга от 24 августа 2023 года N 776-рп. - См. предыдущую редакцию					
1103	Комплекс построек акционерного общества Петроградских товарных складов (3 здания)	1907; 1912; 1912-1913	гражд. инж. Л.Ф.Геллерт гражд. инж. А.Ф.Голензовский инж. техн. И.Н.Квиль(?)	Профессора Качалова ул., 7	среднее	-"-
1104	Объект исключен с 19 января 2026 года - распоряжение КГИОП Санкт-Петербурга от 16 января 2026 года N 2-рп. - См. предыдущую редакцию					
1105	Дом причта церкви Покрова Богородицы в Рыбацком	1878-1881	арх. И.И.Буланов	Рыбацкий пр., 12	среднее	-"-
1106	Вагонные мастерские Александровского главного механического завода Николаевской железной дороги	1890-е годы	арх. И.И.Шапошников, инж. Ф.С.Ясинский	Седова ул., 45	среднее	-"-
1106.1	Сборно-пассажирский цех и три кирпичные трубы	1890-е годы	арх. И.И.Шапошников, инж. Ф.С.Ясинский	там же (сборочное и малярное отделение ВСЦ)	среднее	-"- Рекомендован к включению в список памятников истории и культуры местного значения (протокол Научного совета Санкт-Петербурга по вопросам охраны культурного наследия от 31.07.1997)
1106.2	Малярный цех и котловая мастерская	1890-е годы	арх. И.И.Шапошников, инж. Ф.С.Ясинский	там же (столярное и обойное отделение ВСЦ и ЭВСЦ)	среднее	-"-
1106.3	Обойный цех и цех краснодеревщиков	1890-е годы	арх. И.И.Шапошников, инж. Ф.С.Ясинский	там же (гальваническое отделение)	среднее	-"-
1106.4	Новый склад для обойного и малярного материала	1890-е годы	арх. И.И.Шапошников, инж. Ф.С.Ясинский	там же (инструментальный склад)	среднее	-"-
1106.5	Сборнотоварные цеха	1890-е годы	арх. И.И.Шапошников, инж. Ф.С.Ясинский	там же (электроваго-носборочный цех)	среднее	-"-
1106.6	Колесосборочный цех	1890-е годы	арх. И.И.Шапошников, инж. Ф.С.Ясинский	там же (колесный цех)	среднее	-"-
1106.7	Деревообделочный цех	1890-е годы	арх. И.И.Шапошников, инж. Ф.С.Ясинский	там же (деревообделочный участок)	среднее	-"- Рекомендован к включению в список памятников истории и культуры местного значения (протокол Научного совета Санкт-Петербурга по вопросам охраны культурного наследия от 31.07.1997)

Документ сохранен с портала docs.cntd.ru — электронного фонда из более 100 000 000 нормативно-правовых и нормативно-технических документов

1106.8	Сборнопассажирский цех	1890-е годы	арх. И.И.Шапошников, инж. Ф.С.Ясинский	там же (кузовное отделение ВСЦ)	среднее	-"-
1106.9	Малярный цех	1890-е годы	арх. И.И.Шапошников, инж. Ф.С.Ясинский	там же (кузовное отделение ЭВСЦ)	среднее	-"-
1106.10	Водонапорная башня	1938	автор не установлен	там же	плохое	-"-

1107 Объект исключен с 21 июля 2016 года - распоряжение КГИОП Санкт-Петербурга от 18 июля 2016 года N 10-318 - См. предыдущую редакцию

1108	Здание школы (с садом и оградой)	1932-1933 годы	арх. К.М.Дмитриев	Смоленский Большой пр., 36, лит.А	хорошее	Рекомендовать к включению в Список вновь выявленных объектов, представляющих историческую, научную, художественную или иную культурную ценность (экспертное заключение от 20.03.2000)

(Пункт в редакции приказа Комитета по государственному контролю, использованию и охране памятников истории и культуры Санкт-Петербурга от 3 июля 2006 года N 8-76 - см. предыдущую редакцию)

1109 Пункт исключен - распоряжение КГИОП Санкт-Петербурга от 24 января 2013 года N 10-16 - См. предыдущую редакцию

1110	Казарма для рабочих фабрики Максвелла	конец XIX века (1885?)	автор не установлен	Ткачей ул., 3	хорошее	-"-
1111	Жилмассив для рабочих_текстильщиков (20 домов)	1927-1929	архитекторы Д.П.Бурышкин, Г.А.Симонов, Л.М.Тверской	Ткачей ул., 8, 10, 12, 14, 16, 28, 30; Ткачей ул., 32, Бабушкина ул., 18; Ткачей ул., 34, Бабушкина ул., 23; Ткачей ул., 36, 38, 40, 58, 60, 62, 64, 66, 68; Бабушкина ул., 20, 25	среднее	-"-
1112	Здание школы	1927-1929	арх. Г.А.Симонов	Ткачей ул., 9	хорошее	-"- Рекомендован к включению в список памятников истории и культуры местного значения (протокол Научного совета Санкт-Петербурга по вопросам охраны культурного наследия от 31.07.1997)
1113	Комплекс построек пивоваренного завода "Вена"	1870-е годы, 1913-1914	арх. Ф.Б.Нагель автор не установлен	Фарфоровская ул., 1	среднее	-"-

Документ сохранен с портала docs.cntd.ru — электронного фонда из более 100 000 000 нормативно-правовых и нормативно-технических документов

		1930-е годы, перестройки	автор не установлен			
1113.1	Административный корпус	1870-е годы; 1913-1914; 1930-е годы, перестройки	арх. Ф.Б.Нагель автор не установлен автор не установлен	там же	среднее	-"-
1113.2	Солодовня	1870-е годы; 1913-1914; 1930-е годы, перестройки	арх. Ф.Б.Нагель автор не установлен автор не установлен	там же	среднее	-"-
1113.3	Пункт исключен - приказ Комитета по государственному контролю, использованию и охране памятников истории и культуры Санкт-Петербурга от 14 июня 2006 года N 8-62					
1114	Больница при Александровском заводе Николаевской железной дороги	начало XX века	автор не установлен	Цимбалина ул., 13; Дудко ул., б/N; Бабушкина ул., б/N	плохое	-"-
1114.1	Главный корпус	1902	арх. Л.П.Шишко	там же	плохое	-"-
1114.2	Служебный корпус	начало XX века (расширен)	автор не установлен	там же	плохое	-"-
1115	Арестный дом Санкт-Петербургского уездного земства и земская больница Михаила Архангела (больница им.В.В.Цимбалина)	конец XIX - начало XX века	автор не установлен	Цимбалина ул., 56; Белевский пр., б/N; Железнодорожный пр., б/N	хорошее, среднее, плохое	-"-
1115.1	Арестный дом (главный корпус, жилой дом для персонала и служебный флигель)	1900-1904	автор не установлен	там же	хорошее, среднее, плохое	-"-
1115.2	Пункт исключен - приказ Комитета по государственному контролю, использованию и охране памятников истории и культуры Санкт-Петербурга от 15 ноября 2002 года N 8-131. - См. предыдущую редакцию					

УТВЕРЖДЕН
приказом председателя КГИОП
от 20 февраля 2001 года N 15

СПИСОК
ВНОВЬ ВЫЯВЛЕННЫХ ОБЪЕКТОВ, ПРЕДСТАВЛЯЮЩИХ ИСТОРИЧЕСКУЮ, НАУЧНУЮ, ХУДОЖЕСТВЕННУЮ ИЛИ ИНУЮ КУЛЬТУРНУЮ ЦЕННОСТЬ

Санкт-Петербург
Градостроительство и архитектура

КОМИТЕТ ПО ГОСУДАРСТВЕННОМУ КОНТРОЛЮ, ИСПОЛЬЗОВАНИЮ И ОХРАНЕ ПАМЯТНИКОВ ИСТОРИИ И КУЛЬТУРЫ

ПАВЛОВСКИЙ АДМИНИСТРАТИВНЫЙ РАЙОН

N п/п	Наименование объекта	Датировка	Авторы	Местонахождение	Техническое состояние	Заключение экспертизы
1	2	3	4	5	6	7

Документ сохранен с портала docs.cntd.ru — электронного фонда из более 100 000 000 нормативно-правовых и нормативно-технических документов

1116	Дом Цвернера	1840-е годы	арх. И.Я.Потолов	г.Павловск Васенко ул., 3	среднее	Рекомендовать в включению в Список вновь выявленных объектов, представляющих историческую, научную, художественную или иную культурную ценность (экспертное заключение от 20.03.2000)
1117	Пункт исключен - распоряжение КГИОП Санкт-Петербурга от 28 декабря 2011 года N 10-985. - См. предыдущую редакцию					
1118	Пункт исключен - приказ Комитета по государственному контролю, использованию и охране памятников истории и культуры Санкт-Петербурга от 15 ноября 2002 года N 8-131; исключен - распоряжение КГИОП Санкт-Петербурга от 10 августа 2015 года N 10-343. - См. предыдущую редакцию					
1119	Объект исключен - распоряжение КГИОП Санкт-Петербурга от 19 марта 2015 года N 10-114. - См. предыдущую редакцию					
1120	Евангелическо-лютеранская церковь	XVIII век, деревянная церковь, усадьба пастора, кладбище; 1882-1885, возобновление церкви после пожара 1950-е годы, частичная надстройка, утрачена башня со шпилем	Авторы не установлены арх. А.Ф.Видов	Горная ул., б/N (Пязелево)	Среднее	Рекомендовать в включению в Список вновь выявленных объектов, представляющих историческую, научную, художественную или иную культурную ценность (экспертное заключение от 20.03.2000). Рекомендован к отнесению к категории памятников истории и культуры местного значения (протокол научного совета Санкт-Петербурга по вопросам охраны культурного наследия от 31.07.1997)
1121	Пункт исключен - приказ Комитета по государственному контролю, использованию и охране памятников истории и культуры Санкт-Петербурга от 29 августа 2003 года N 8-114. - См. предыдущую редакцию					
1122	Пункт исключен - распоряжение КГИОП Санкт-Петербурга от 17 января 2013 года N 10-2, распоряжение КГИОП Санкт-Петербурга от 17 января 2013 года N 10-4. - См. предыдущую редакцию					
1122.1	Пункт исключен - распоряжение КГИОП Санкт-Петербурга от 17 января 2013 года N 10-2, распоряжение КГИОП Санкт-Петербурга от 17 января 2013 года N 10-4. - См. предыдущую редакцию					
1122.2	Четыре жилых дома	1897-1898	Гражд. инж. М.Ф.Гейслер	Новая ул., 4; Пионерская ул., 2; Спортивная ул., 5; Павловское шоссе, 9	Среднее	-"-
1123	Пункт исключен - распоряжения КГИОП Санкт-Петербурга от 24 января 2013 года N 10-22. - См. предыдущую редакцию					
1124	Объект исключен - распоряжение КГИОП Санкт-Петербурга от 28 марта 2023 года N 203-оп. - См. предыдущую редакцию					
1125	Жилой флигель полицейского управления	1830-е годы	Автор не установлен	Красных Зорь ул., 3	Среднее	-"-
1126	Дом Пытниковой	конец XIX века	Автор не установлен	Красных Зорь ул., 5	Среднее	-"-
1127	Народный дом общества	1906	воен. инж. Ильин	Красных Зорь ул., 7	Среднее	Рекомендовать в включению в Список вновь

Документ сохранен с портала docs.cntd.ru — электронного фонда из более 100 000 000 нормативно-правовых и нормативно-технических документов

	попечительства о трезвости					выявленных объектов, представляющих историческую, научную, художественную или иную культурную ценность, с последующим включением в Список памятников истории и культуры (экспертное заключение от 20.03.2000)
1128	Пункт исключен - распоряжение Комитета по государственному контролю, использованию и охране памятников истории и культуры Санкт-Петербурга от 25 сентября 2009 года N 10-27. - См. предыдущую редакцию					
1129	Дом Базарова (Чулковой)	1858	арх. И.Я.Потолов	Красных Зорь ул., 9; Первого Мая ул., 8	Среднее	-"-
1130	Пункт исключен - приказ Комитета по государственному контролю, использованию и охране памятников истории и культуры Санкт-Петербурга от 14 марта 2008 года N 8-42. - См. предыдущую редакцию					
1130.1	Пункт исключен - приказ Комитета по государственному контролю, использованию и охране памятников истории и культуры Санкт-Петербурга от 14 марта 2008 года N 8-42. - См. предыдущую редакцию					
1130.2	Пункт исключен - приказ Комитета по государственному контролю, использованию и охране памятников истории и культуры Санкт-Петербурга от 14 марта 2008 года N 8-42. - См. предыдущую редакцию					
1130.3	Пункт исключен - приказ Комитета по государственному контролю, использованию и охране памятников истории и культуры Санкт-Петербурга от 14 марта 2008 года N 8-42. - См. предыдущую редакцию					
1131	Дом Михайлова ("дача Лансере") (с садом)	1839; 1950-е годы, перепланировка, частичная надстройка	арх. И.Я.Потолов	Крупской ул., 5	Среднее	Рекомендовать в включению в Список вновь выявленных объектов, представляющих историческую, научную, художественную или иную культурную ценность, с последующим включением в Список памятников истории и культуры (экспертное заключение от 20.03.2000)
1132	Здание Константиновской обсерватории	1910 год; 1950-е годы, перепланировка	авторы не установлены	Садовая ул., 49, лит.Б	Среднее	Рекомендовать в включению в Список вновь выявленных объектов, представляющих историческую, научную, художественную или иную культурную ценность (экспертное заключение от 20.03.2000)
(Пункт в редакции приказа Комитета по государственному контролю, использованию и охране памятников истории и культуры Санкт-Петербурга от 3 июля 2006 года N 8-76 - см. предыдущую редакцию)						
1133	Училище при церкви св.Марии Магдалины (докторский дом)	1781-1784; 1840-е годы, расширение и надстройка	арх. Д.Кваренги; арх. И.Я.Потолов	Марата ул., 2; Революции ул., 15	Среднее	-"-
1134	Объект исключен - распоряжение КГИОП Санкт-Петербурга от 13 августа 2014 года N 10-478. - См. предыдущую редакцию					
1135	Дом Игнатьева	1-я половина XIX века	Автор не установлен	Марата ул., 12	Среднее	-"-

Документ сохранен с портала docs.cntd.ru — электронного фонда из более 100 000 000 нормативно-правовых и нормативно-технических документов

1136	Дом Ершиных	середина XIX века	Автор не установлен	Марата ул., 17	Среднее	-"-
1137	Объект исключен - распоряжение КГИОП Санкт-Петербурга от 25 октября 2013 года N 10-524 - См. предыдущую редакцию					
1138	Усадьба Белозерова (главное здание и сад)	1780-е годы, служебные постройки конец XIX века	Авторы не установлены	Мичурина ул., 14 (парк Александрова дача)	Среднее	-"-
1139	Жилой дом Б.Г.Турбина	1949	Архитекторы Л.Е.Аос, В.М.Дементьев	Мичурина ул., 18 (парк Александрова дача)	Среднее	-"-
1140	Объект исключен с 12 июля 2023 года - распоряжение КГИОП Санкт-Петербурга от 11 июля 2023 года N 563-рп - См. предыдущую редакцию					
1140.1	Объект исключен с 12 июля 2023 года - распоряжение КГИОП Санкт-Петербурга от 11 июля 2023 года N 563-рп - См. предыдущую редакцию					
1140.2	Объект исключен с 12 июля 2023 года - распоряжение КГИОП Санкт-Петербурга от 11 июля 2023 года N 563-рп - См. предыдущую редакцию					
1140.3	Объект исключен с 12 июля 2023 года - распоряжение КГИОП Санкт-Петербурга от 11 июля 2023 года N 563-рп - См. предыдущую редакцию					

Текст/Редакция документа подготовлены АО "Кодекс"

1141	Объект исключен - распоряжение КГИОП Санкт-Петербурга от 18 октября 2018 года N 423-р - См. предыдущую редакцию					
1141.1	Объект исключен - распоряжение КГИОП Санкт-Петербурга от 18 октября 2018 года N 423-р - См. предыдущую редакцию					
1141.2	Объект исключен - распоряжение КГИОП Санкт-Петербурга от 18 октября 2018 года N 423-р - См. предыдущую редакцию					
1141.3	Объект исключен - распоряжение КГИОП Санкт-Петербурга от 18 октября 2018 года N 423-р - См. предыдущую редакцию					
1141.4	Объект исключен - распоряжение КГИОП Санкт-Петербурга от 18 октября 2018 года N 423-р - См. предыдущую редакцию					
1142	Объект исключен - распоряжение КГИОП Санкт-Петербурга от 30 июля 2015 года N 10-328 - См. предыдущую редакцию					
1143	Дом Гусева (Потатуева)	1830-е годы	Автор не установлен	Первого Мая ул., 12	Среднее	-"-
1144	Обелиск "Мишень"	1863	Автор не установлен	Работницы ул., б/N; правый берег Славянки р.	Среднее	Рекомендовать к включению в Список вновь выявленных объектов, представляющих историческую, научную, художественную или иную культурную ценность, с последующим включением в Список памятников истории и культуры (экспертное заключение от 20.03.2000) Рекомендован к отнесению к категории памятников истории и культуры местного значения (протокол научного совета Санкт-Петербурга по вопросам охраны культурного наследия от 31.07.1997)

Документ сохранен с портала docs.cntd.ru — электронного фонда из более 100 000 000 нормативно-правовых и нормативно-технических документов

1145	Дом К.П.Ротаста (с садом)	1859 год	арх. И.Я.Потолов	Мариинская ул., 6, лит.А (парк Мариенталь)	плохое	Рекомендовать в включению в Список вновь выявленных объектов, представляющих историческую, научную, художественную или иную культурную ценность, с последующим включением в Список памятников истории и культуры (экспертное заключение от 20.03.2000). Рекомендован к отнесению к категории памятников истории и культуры местного значения (протокол научного совета Санкт-Петербурга по вопросам охраны культурного наследия от 31.07.1997)

(Пункт в редакции приказа Комитета по государственному контролю, использованию и охране памятников истории и культуры Санкт-Петербурга от 3 июля 2006 года N 8-76 - см. предыдущую редакцию)

1146	Объект исключен - распоряжение КГИОП Санкт-Петербурга от 24 августа 2015 года N 10-361. - См. предыдущую редакцию					
1147	Водопроводный пруд с линией Софийского водовода (часть Таицкого водовода)	1806, Софийский водовод; 1820-е годы, Водопроводный пруд; 1880 1885	Авторы не установлены	Революции ул., Коммунаров ул. (у перекрестка улиц)	Среднее	-"-
1148	Дача И.Б.Штейна (вилла "Миранда") (с садом)	1900-е годы	Автор не установлен	Революции ул., 9	Среднее	Рекомендовать в включению в Список вновь выявленных объектов, представляющих историческую, научную, художественную или иную культурную ценность (экспертное заключение от 20.03.2000). Рекомендован к отнесению к категории памятников истории и культуры местного значения (протокол научного совета Санкт-Петербурга по вопросам охраны культурного наследия от 31.07.1997)
1149	Дворцовое садоводство (4 оранжереи)	1780-е годы; 1815; 1816; 1852-1854	арх. Ч.Камерон арх. К.И.Росси арх. И.Я.Потолов	Революции ул., 27 (парк Мариенталь)	Среднее	Рекомендовать в включению в Список вновь выявленных объектов, представляющих историческую, научную, художественную или иную культурную ценность (экспертное заключение от 20.03.2000)
1149.1	Оранжерея N 1 (оранжерея при Ротонде)	1815; 1816; 1852-1854	Авторы не установлены; арх. К.И.Росси; арх. И.Я.Потолов	там же	Среднее	Рекомендовать в включению в Список вновь выявленных объектов, представляющих историческую, научную, художественную или иную культурную ценность, с последующим включением в Список памятников истории и культуры (экспертное заключение

Документ сохранен с портала docs.cntd.ru — электронного фонда из более 100 000 000 нормативно-правовых и нормативно-технических документов

						от 20.03.2000). Рекомендован к отнесению к категории памятников истории и культуры местного значения (протокол научного совета Санкт-Петербурга по вопросам охраны культурного наследия от 31.07.1997)
1149.2	Оранжерея N 2	1780-е годы	Авторы не установлены	там же	Среднее	Рекомендовать в включению в Список вновь выявленных объектов, представляющих историческую, научную, художественную или иную культурную ценность (экспертное заключение от 20.03.2000)
1149.3	Оранжерея N 3	1780-е годы (перестроена)	арх. Ч.Камерон	там же	Среднее	-"-
1149.4	Оранжерея N 5	1781-1782 (перестроена)	Арх. Ч.Камерон	там же	Среднее	-"-
1150	Объект исключен - распоряжение КГИОП Санкт-Петербурга от 13 сентября 2017 года N 429-р. - См. предыдущую редакцию					
1151	Приют Елизаветы и Марии (с ледником и садом)	1909	техн. А.В.Друкер, садовый мастер Р.Ф.Катцер	Софьи Перовской ул., 4	Среднее	-"-
1152	Пункт исключен - приказа Комитета по государственному контролю, использованию и охране памятников истории и культуры Санкт-Петербурга от 31 июля 2002 года N 8-92					
1153	Объект исключен - распоряжение КГИОП Санкт-Петербурга от 15 января 2016 года N 10-13. - См. предыдущую редакцию					
1154	Объект исключен с 14 мая 2026 года - распоряжение КГИОП Санкт-Петербурга от 13 мая 2026 года N 96-рп. - См. предыдущую редакцию					
1155	Объект исключен с 1 декабря 2016 года - распоряжением КГИОП Санкт-Петербурга от 30 ноября 2016 года N 10-650. - См. предыдущую редакцию					
1156	Царскосельская очистная станция (3 здания)	1903-1908	воен. инж. К.Д.Грибоедов, инженеры С.Сидорчук, Л.Р.Шведе, арх. С.А.Данини, Н.В.Мединский	Фильтровское шоссе, 3 (двор), 7, 7а	среднее	-"-
1156.1	Дом для заведующего	1903-1908	воен. инж. К.Д.Грибоедов, инженеры С.Сидорчук, Л.Р.Шведе, арх. С.А.Данини, Н.В.Мединский	Фильтровское шоссе, 7	среднее	-"-
1156.2	Дом для служащих	1903-1908	воен. инж. К.Д.Грибоедов, инженеры С.Сидорчук, Л.Р.Шведе, арх. С.А.Данини, Н.В.Мединский	Фильтровское шоссе, 7а	среднее	-"-
1156.3	Лаборатория и канцелярия	1903-1908	воен. инж. К.Д.Грибоедов, инженеры	Фильтровское шоссе, 3 (двор)	среднее	-"-

Документ сохранен с портала docs.cntd.ru — электронного фонда из более 100 000 000 нормативно-правовых и нормативно-технических документов

С.Сидорчук,
Л.Р.Шведе, арх.
С.А.Данини,
Н.В.Мединский

УТВЕРЖДЕН
приказом председателя КГИОП
от 20 февраля 2001 года N 15

СПИСОК
ВНОВЬ ВЫЯВЛЕННЫХ ОБЪЕКТОВ, ПРЕДСТАВЛЯЮЩИХ ИСТОРИЧЕСКУЮ, НАУЧНУЮ, ХУДОЖЕСТВЕННУЮ ИЛИ ИНУЮ КУЛЬТУРНУЮ ЦЕННОСТЬ

Санкт-Петербург
Градостроительство и архитектура

КОМИТЕТ ПО ГОСУДАРСТВЕННОМУ КОНТРОЛЮ, ИСПОЛЬЗОВАНИЮ И ОХРАНЕ ПАМЯТНИКОВ ИСТОРИИ И КУЛЬТУРЫ

ПЕТРОГРАДСКИЙ АДМИНИСТРАТИВНЫЙ РАЙОН

N n/n	Наименование объекта	Датировка	Авторы	Местонахождение	Техническое состояние	Заключение экспертизы
1	2	3	4	5	6	7
1157	Пункт исключен - приказ Комитета по государственному контролю, использованию и охране памятников истории и культуры Санкт-Петербурга от 26 декабря 2007 года N 8-291. - См. предыдущую редакцию					
1158	Объект исключен - распоряжение КГИОП Санкт-Петербурга от 11 августа 2014 года N 10-466. - См. предыдущую редакцию					
1158.1	Объект исключен - распоряжение КГИОП Санкт-Петербурга от 11 августа 2014 года N 10-466. - См. предыдущую редакцию					
1158.2	Объект исключен - распоряжение КГИОП Санкт-Петербурга от 11 августа 2014 года N 10-466. - См. предыдущую редакцию					
1159	Объект исключен - распоряжение КГИОП Санкт-Петербурга от 14 августа 2014 года N 10-487. - См. предыдущую редакцию					
1160	Здание хлебозавода	1930_е годы	арх. А.С.Никольский (?), инж. Г.П.Марсаков	Барочная ул., 4а; Зеленина Большая ул., 35-37 Адрес: Барочная ул.,4а, - юридический	среднее	-"- Рекомендовано к отнесению к категории памятников истории и культуры местного значения (протокол Научного совета Санкт-Петербурга по вопросам охраны культурного наследия от 31.07.1997)
1161	Комплекс сооружений второй очереди петроградского городского трамвая	1913-1915	арх. А.А.Ламагин	Барочная ул., 12	среднее	Рекомендуется к включению в список вновь выявленных объектов, представляющих историческую, научную, художественную или иную культурную ценность (экспертное заключение от 20.03.2000)

Документ сохранен с портала docs.cntd.ru — электронного фонда из более 100 000 000 нормативно-правовых и нормативно-технических документов

1161.1 Пункт исключен - распоряжение Комитета по государственному контролю, использованию и охране памятников истории и культуры Санкт-Петербурга от 20.09.2010 N 10-17. - См. предыдущую редакцию

1161.2 Пункт исключен - приказ Комитета по государственному контролю, использованию и охране памятников истории и культуры Санкт-Петербурга от 15 февраля 2005 года N 8-11

1162 Пункт исключен - приказ Комитета по государственному контролю, использованию и охране памятников истории и культуры Администрации Санкт-Петербурга от 24 апреля 2003 года N 6-37

1163 Объект исключен - распоряжение КГИОП Санкт-Петербурга от 28 июня 2021 года N 89-рп. - См. предыдущую редакцию

1164	Комплекс зданий Училища св.Елены	начало XIX века-1900	арх. Н.П.Гребенка, арх. Н.Ф.Монтандр, арх. А.И.Шамбахер, при участии арх. Ф.Б.Нагеля, воен. инж. Н.И.Полешко	Блохина ул., 31; Звериноская ул., 3	среднее	-"-
1164.1	Главное здание	начало XIX века; 1851, расширение; 1871-1872, надстройка; 1898-1900, перестройка	автор не установлен арх. Н.П.Гребенка арх. Н.Ф.Монтандр арх. А.И.Шамбахер, при участии арх. Ф.Б.Нагеля, воен. инж. Н.И.Полешко	там же (лит.А1, А2)	среднее	-"-
1164.2	Корпус по Звериноской улице	1890-1892	арх. А.И.Шамбахер	там же (лит.А3)	среднее	-"-
1164.3	Два служебных флигеля	1890_е годы	арх. А.И.Шамбахер(?)	там же (лит.А4, А5)	среднее	-"-
1164.4	Дворницкая	1890_е годы	арх. А.И.Шамбахер(?)	там же (лит.Б)	среднее	-"-
1165	Дом В.М.Тележкина	1911-1912	арх. М.Ф.Еремеев	Блохина ул., 33; Большой пр., 1 (корпус по ул.Блохина)	среднее	-"-
1166	Дом В.Г. и О.М.Чубаковых	1909-1910	арх. В.И.Ван_дер_Гюхт	Большой пр. П.С., 5; Звериноская ул., 2	среднее	-"-
1167	Дом И.Бурмейстера	1841	арх. Е.Т.Цолликофер	Большой пр. П.С., 9; Съезжинская ул., 1	среднее	-"-
1168	Дом Н.А.Бородулина	1901-1902	арх. А.К.Гаммерштедт	Большой пр. П.С., 13; Пионерская ул., 4	среднее	-"-
1169	Дом П.Панова	1840-1841	арх. А.М.Ливен	Большой пр. П.С., 14; Красного Курсанта ул., 2 (угловой дом)	среднее	-"-

1170 Объект исключен с 11 октября 2024 года - распоряжение КГИОП Санкт-Петербурга от 10 октября 2024 года N 1276-рп. - См. предыдущую редакцию

1171	Дом В.И.Колышко	1911-1912	техн. П.М.Мульханов	Большой пр. П.С., 22-24	среднее	-"-
1172	Дом Д.Л. и Ф.Л.Парфеновых	1882-1883; 1908	арх. П.О.Осипов арх. Г.Г. фон Голи	Большой пр. П.С., 33	среднее	-"-
1173	Дом С.М.Липавского	1912-1913	арх. Ф.И.Лидваль, техн. Д.Д.Смирнов	Большой пр. П.С., 39; Гатчинская ул., б/N	среднее	-"-

1174 Объект исключен со 2 июля 2025 года - распоряжение КГИОП Санкт-Петербурга от 1 июля 2025 года N 189-рп. - См. предыдущую редакцию

1175	Дом Т.Н.Путиловой	1906-1907	арх. И.А.Претро	Большой проспект П.С., 44, литера А, за	среднее	Рекомендуется к включению в список

Документ сохранен с портала docs.cntd.ru — электронного фонда из более 100 000 000 нормативно-правовых и нормативно-технических документов

				исключением части строения, в котором расположены помещения 12-Н (1, 2), 13-Н (1-4)		вновь выявленных объектов, представляющих историческую, научную, художественную или иную культурную ценность, с последующим включением в Список памятников истории и культуры (экспертное заключение от 20.03.2000). Рекомендовано к отнесению к категории памятников истории и культуры местного значения (протокол Научного совета Санкт-Петербурга по вопросам охраны культурного наследия от 31.07.1997)

(Пункт в редакции, введенной в действие приказом КГИОП Санкт-Петербурга от 20 апреля 2011 года N 8-92. - См. предыдущую редакцию)

1176 Объект исключен - распоряжение КГИОП Санкт-Петербурга от 3 августа 2023 года N 692-рп. - См. предыдущую редакцию

1177 Объект исключен - распоряжение КГИОП Санкт-Петербурга от 3 августа 2023 года N 693-рп. - См. предыдущую редакцию

1178	Дом А.Лукина	1839-1840	арх. А.М.Куци	Большой пр. П.С., 50; Шамшева ул., 5	среднее	-"-
1179	Торговое здание товарищества Санкт-Петербургского механического производства обуви "Скороход"	1912	арх. Э.А.Густавсон	Большой пр. П.С., 55, лит.А; Подковырова ул., 6	хорошее	-"-

Пункт в редакции приказа Комитета по государственному контролю, использованию и охране памятников истории и культуры Санкт-Петербурга от 17 ноября 2003 года N 8-144 - см. предыдущую редакцию

1180	Дом Б.О.Урвича	1910-1913	арх. И.И.Долгинов	Большой пр. П.С., 57; Подковырова ул., 1	среднее	-"-
1181	Дом А.В.Виноградова	1912-1913	арх. А.Ф.Барановский, гражд. инж. Н.Ф.Прокопович (завершение)	Большой пр. П.С., 65	среднее	-"-

1182 Объект исключен - распоряжение КГИОП Санкт-Петербурга от 3 августа 2023 года N 694-рп. - См. предыдущую редакцию

1183	Дом Ф.Ф.Утемана	1912-1913	архитекторы Д.А.Крыжановский, А.А.Стаборовский	Большой пр. П.С., 70-72; Подковырова ул., 5; Подрезова ул., 2	среднее	-"-

1184 Объект исключен - распоряжение КГИОП Санкт-Петербурга от 3 августа 2023 года N 695-рп. - См. предыдущую редакцию

Документ сохранен с портала docs.cntd.ru — электронного фонда из более 100 000 000 нормативно-правовых и нормативно-технических документов

1185	Объект исключен с 7 марта 2023 года - распоряжение КГИОП Санкт-Петербурга от 6 марта 2023 года N 156-рп. - См. предыдущую редакцию					
1186	Объект исключен с 19 апреля 2024 года - распоряжение КГИОП Санкт-Петербурга от 16 апреля 2024 года N 491-рп. - См. предыдущую редакцию					
1187	Доходный дом и частная лечебница М.Кальмейера	1911-1913	арх. А.Ф.Нидермейер	Большой пр. П.С., 100	среднее	Рекомендуется к включению в список вновь выявленных объектов, представляющих историческую, научную, художественную или иную культурную ценность, с последующим включением в Список памятников истории и культуры (экспертное заключение от 20.03.2000)
Пункт в редакции приказа Комитета по государственному контролю, использованию и охране памятников истории и культуры Санкт-Петербурга от 31 июня 2002 года N 8-92						
1188	Дом Р.А.Дидерихса	1912-1914	гражд. инж. А.Ф.Бубырь, арх. Н.В.Васильев	Большой пр. П.С., 104	среднее	Рекомендуется к включению в список вновь выявленных объектов, представляющих историческую, научную, художественную или иную культурную ценность (экспертное заключение от 20.03.2000)
1189	Объект исключен - распоряжение КГИОП Санкт-Петербурга от 29 июня 2023 года N 494-рп. - См. предыдущую редакцию					
1190	Объект исключен - распоряжение КГИОП Санкт-Петербурга от 14 апреля 2023 года N 232-рп. - См. предыдущую редакцию					
1191	Доходный дом церкви Введения во храм Пресвятой Богородицы	1912-1913	гражд. инж. А.П.Аллаксин	Введенская ул., 9	среднее	-"-
1192	Церковь Введения во храм Пресвятой Богородицы (фундамент)	1793-1810; 1839-1840; (снесена в 1932 году)	автор не установлен архитекторы И.М.Лейм, В.Е.Морган	Введенская ул., угол Большой Пушкарской ул. (сквер)	-"-	-"-
1193	Объект исключен - распоряжение КГИОП Санкт-Петербурга от 28 июня 2021 года N 68-рп. - См. предыдущую редакцию					
1194	Объект исключен с 24 января 2017 года - распоряжение КГИОП Санкт-Петербурга от 23 января 2017 года N 16-р - См. предыдущую редакцию					
1195	Объект исключен - распоряжение КГИОП Санкт-Петербурга от 14 августа 2014 года N 10-485. - См. предыдущую редакцию					
1196	Дом акционерного общества "Архитектор"	1913	гражд. инж. В.П.Голубин	Всеволода Вишневского ул., 11	среднее	-"-
1197	Объект исключен - распоряжение КГИОП Санкт-Петербурга от 20 января 2015 года N 10-22. - См. предыдущую редакцию					
1198	Дом А.М.Васильева	1901-1902	гражд. инж. В.В.Корвин-	Гатчинская ул., 11	среднее	-"-

Документ сохранен с портала docs.cntd.ru — электронного фонда из более 100 000 000 нормативно-правовых и нормативно-технических документов

			Круковский, арх. В.В.Шауб			
1199	Комплекс построек Государственной типографии (административные корпуса)	1907-1910	Архитекторы Л.Н.Бенуа, Л.Л.Шретер (участие)	Санкт-Петербург, Петроградский район, Гатчинская ул., 24-26, Ораниенбаумская ул., 27, Чкаловский пр., 15 (корп.1, 2, 3, 10)	среднее	Рекомендуется к включению в список вновь выявленных объектов, представляющих историческую, научную, художественную или иную культурную ценность, с последующим включением в Список памятников истории и культуры (экспертное заключение от 20.03.2000)
1199.1	Административный корпус	1907-1910	Архитекторы Л.Н.Бенуа, Л.Л.Шретер (участие)	Санкт-Петербург, Петроградский район, Гатчинская ул., 24-26, Ораниенбаумская ул., 27, Чкаловский пр., 15 (корп.10)		
1199.2	Дом рабочих организаций	1907-1910	Архитекторы Л.Н.Бенуа, Л.Л.Шретер (участие)	Санкт-Петербург, Петроградский район, Гатчинская ул., 24-26, Ораниенбаумская ул., 27, Чкаловский пр., 15 (корп.1, 2, 3)		
	(Пункт 1199 в редакции, введенной в действие приказом КГИОП Санкт-Петербурга от 24 октября 2012 года N 8-507. - См. предыдущую редакцию)					
1200	Дом А.Н.Витцель	1914	арх. А.Ф.Нидермейер	Графтио ул., 4	среднее	Рекомендуется к включению в список вновь выявленных объектов, представляющих историческую, научную, художественную или иную культурную ценность (экспертное заключение от 20.03.2000)
1201	Дом Ф.Р.Витцеля	1915	арх. А.Ф.Нидермейер	Графтио ул., 6	среднее	-"-
1202	Особняки А.И. и Н.И.Клейнов ("Брат и сестра")	1910-е годы	гражд. инж. А.И.Клейн (?)	Динамо пр., 3 (лит.Д, Гв) Здания находятся на территории Клинического центра передовых медицинских технологий	среднее	-"-
1203	Особняк В.Л.Каллуна (с палисадником и металлической оградой)	начало XX века	автор не установлен	Динамо пр., 11 (Динамо пр., 3, лит.А) Здание находится на территории Клинического центра передовых медицинских технологий	среднее	-"-
1204	Комплекс благотворительных	1898-1899,	арх. Р.Р.Марфельд	Динамо пр., 14, 14а (лит.Б)	среднее	-"-

Документ сохранен с портала docs.cntd.ru — электронного фонда из более 100 000 000 нормативно-правовых и нормативно-технических документов

	учреждений Белосельских-Белозерских	1910-1912				
1204.1	Здание богадельни	1910-1912	арх. РРМарфельд (?)	Динамо пр., 14	среднее	-"-
1204.2	Пункт исключен - приказ Комитета по государственному контролю, использованию и охране памятников истории и культуры Санкт-Петербурга от 29 августа 2003 года N 8-114. - См. предыдущую редакцию					
1205	Объект исключен - распоряжение КИО Санкт-Петербурга от 17 января 2018 года N 7-р. - См. предыдущую редакцию					
1206	Пункт исключен - приказ Комитета по государственному контролю, использованию и охране памятников истории и культуры Санкт-Петербурга от 15 ноября 2002 года N 8-131. - См. предыдущую редакцию					
1207	Пункт исключен - распоряжение КГИОП Санкт-Петербурга от 10 января 2012 года N 10-4. - См. предыдущую редакцию					
1207.1	Пункт исключен - распоряжение КГИОП Санкт-Петербурга от 10 января 2012 года N 10-4. - См. предыдущую редакцию					
1207.2	Пункт исключен - распоряжение КГИОП Санкт-Петербурга от 10 января 2012 года N 10-4. - См. предыдущую редакцию					
1208	Пункт исключен - распоряжение КГИОП Санкт-Петербурга от 22 февраля 2013 года N 10-57. - См. предыдущую редакцию					
1209	Пункт исключен с 28 февраля 2023 года - распоряжение КГИОП Санкт-Петербурга от 22 февраля 2023 года N 140-рп. - См. предыдущую редакцию					
1210	Пункт исключен - приказ Комитета по государственному контролю, использованию и охране памятников истории и культуры Санкт-Петербурга от 14 июня 2006 года N 8-62					
1210.1	Пункт исключен - приказ Комитета по государственному контролю, использованию и охране памятников истории и культуры Санкт-Петербурга от 14 июня 2006 года N 8-62					
1210.2	Пункт исключен - приказ Комитета по государственному контролю, использованию и охране памятников истории и культуры Санкт-Петербурга от 14 июня 2006 года N 8-62					
1210.3	Пункт исключен - приказ Комитета по государственному контролю, использованию и охране памятников истории и культуры Санкт-Петербурга от 14 июня 2006 года N 8-62					
1211	Дом акционерного общества "Строитель"	1912-1914 годы	арх. Я.Г.Гевирц	Добролюбова пр., 19, лит.А	среднее	-"-

Пункт в редакции приказа Комитета по государственному контролю, использованию и охране памятников истории и культуры Санкт-Петербурга от 10 декабря 2007 года N 8-260 - см. предыдущую редакцию

Текст/Редакция документа подготовлены АО "Кодекс"

1212	Объект исключен - распоряжение КГИОП Санкт-Петербурга от 28 июня 2021 года N 67-рп. - См. предыдущую редакцию					
1213	Дом А.Э.Мейснера	1903-1904	гражд. инж. А.И.Стюнкель	Ждановская наб., 9	среднее	-"-
1214	Здание приюта Общества попечения о бесприютных детях им.в.кн.Марии Николаевны	1905-1906; 1912, перестройка примыкающего флигеля	арх. РРМарфельд автор не установлен	Ждановская ул., 8, Ждановская наб., б/N	среднее	-"-
1215	Объект исключен с 28 октября 2025 года - распоряжение КГИОП Санкт-Петербурга от 27 октября 2025 года N 289-рп. - См. предыдущую редакцию					
1215.1	Объект исключен с 28 октября 2025 года - распоряжение КГИОП Санкт-Петербурга от 27 октября 2025 года N 289-рп. - См. предыдущую редакцию					
1215.2	Объект исключен с 28 октября 2025 года - распоряжение КГИОП Санкт-Петербурга от 27 октября 2025 года N 289-рп. - См. предыдущую редакцию					
1215.3	Объект исключен с 28 октября 2025 года - распоряжение КГИОП Санкт-Петербурга от 27 октября 2025 года N 289-рп. - См. предыдущую редакцию					
1216	Дом М.И.Грибкова	1913	гражд. инж. Н.Н.Никонов	Зверинская ул., 31	среднее	-"-

Документ сохранен с портала docs.cntd.ru — электронного фонда из более 100 000 000 нормативно-правовых и нормативно-технических документов

1217	Дом Ш.Ш.Яполутера	1913-1914	арх. Д.А.Крыжановский	Зверинская ул., 33	среднее	-"-
1218	Объект исключен с 23 июля 2019 года - распоряжение КГИОП Санкт-Петербурга от 19 июля 2019 года N 405-р. - См. предыдущую редакцию					
1219	Дом М.А.Барановской	1905	техн. Д.Г.Фомичев (?)	Зверинская ул., 44; Мытнинский пер., 6	среднее	-"-
1220	Дом Н.П.Котроховой	1911	гражд. инж. Л.Я.Дубнов	Зеленина Большая ул., 9	среднее	-"-
1221	Объект исключен - распоряжение КГИОП Санкт-Петербурга от 19 января 2026 года N 6-рп. - См. предыдущую редакцию					
1222	Дом В.Е. и Г.Е.Овчинниковых	1902	арх. Д.А.Крыжановский	Зеленина Большая ул., 21	среднее	-"-
1223	Дом Н.Н.Лейхтенбергского	1904-1905	арх. Ф.Ф. фон Постельс, мастерская В.И.Фролова (мозаичные панно)	Зеленина Большая ул., 28	среднее	-"- Рекомендовано к отнесению к категории памятников истории и культуры местного значения (протокол Научного совета Санкт-Петербурга по вопросам охраны культурного наследия от 31.07.1997)
1224	Объект исключен с 14 июля 2023 года - распоряжение КГИОП Санкт-Петербурга от 13 июля 2023 года N 587-рп. - См. предыдущую редакцию					
1225	Дом А.Ю.Кейбеля	1899-1901	арх. Г.Г. фон Голи	Зеленина Большая ул., 33; Барочная ул., 2	среднее	-"-
1226	Пункт исключен - распоряжение КГИОП Санкт-Петербурга от 17 июня 2011 года N 10-316. - См. предыдущую редакцию					
1226.1	Особняк-контора	1905-1907 гг.	автор не установлен	Зеленина Большая ул., 43	среднее	-"-
	(Пункт в редакции, введенной в действие приказом Комитета по государственному контролю, использованию и охране памятников истории и культуры Санкт-Петербурга от 13 декабря 2010 года N 8-230. - См. предыдущую редакцию)					
1226.2	Здание библиотеки	1913-1914 гг.	гражд. инж. Н.Ф.Романченко (?)	Зеленина Большая ул., 43а	среднее	-"-
	(Пункт в редакции, введенной в действие приказом Комитета по государственному контролю, использованию и охране памятников истории и культуры Санкт-Петербурга от 13 декабря 2010 года N 8-230. - См. предыдущую редакцию)					
1227	Объект исключен с 8 июля 2025 года - распоряжение КГИОП Санкт-Петербурга от 7 июля 2025 года N 199-рп. - См. предыдущую редакцию					
1228	Дома А.А.Шретера	1881-1882, строительство дома по переулку; 1902-1903, строительство углового дома	арх. В.А.Шретер арх. М.И.Китнер	Зоологический пер., 1-3; Добролюбова пр., 8	среднее	-"-
1229	Комплекс построек Завода военно-врачебных заготовлений	1840-1850-е годы	арх. А.М.Горностаев(?)	Инструментальная ул., 3 По тому же адресу находится церковь Спаса-Преображения - памятник истории и	среднее	-"-

Документ сохранен с портала docs.cntd.ru — электронного фонда из более 100 000 000 нормативно-правовых и нормативно-технических документов

				культуры федерального значения		
1229.1	Заводоуправление	1840-1850-е годы	арх. А.М.Горностаев(?)	там же	среднее	-"-
1229.2	Инструментальный и перевязочный корпус	1840-1850-е годы	арх. А.М.Горностаев(?)	там же	среднее	-"-
1229.3	Водонапорная башня	1890-е годы	арх. А.М.Горностаев(?)	там же	среднее	-"-
1230	Дом А.И.Цеховой	1903	арх. В.П.Цейдлер	Каменноостровский пр., 8	среднее	-"-
1231	Объект исключен - распоряжение КГИОП Санкт-Петербурга от 25 февраля 2026 года N 39-рп. - См. предыдущую редакцию					
1232	Объект исключен - распоряжение КГИОП Санкт-Петербурга от 14 марта 2024 года N 316-рп. - См. предыдущую редакцию					
1232.1	Объект исключен - распоряжение КГИОП Санкт-Петербурга от 14 марта 2024 года N 316-рп. - См. предыдущую редакцию					
1232.2	Объект исключен - распоряжение КГИОП Санкт-Петербурга от 14 марта 2024 года N 316-рп. - См. предыдущую редакцию					
1232.3	Объект исключен - распоряжение КГИОП Санкт-Петербурга от 14 марта 2024 года N 316-рп. - См. предыдущую редакцию					
1232.4	Объект исключен - распоряжение КГИОП Санкт-Петербурга от 14 марта 2024 года N 316-рп. - См. предыдущую редакцию					
1232.5	Пункт исключен - приказ Комитета по государственному контролю, использованию и охране памятников истории и культуры Санкт-Петербурга от 15 ноября 2002 года N 8-131. - См. предыдущую редакцию.					
1232.6	Объект исключен - распоряжение КГИОП Санкт-Петербурга от 14 марта 2024 года N 316-рп. - См. предыдущую редакцию					
1233	Дом К.Х.Кельдаля	1902-1903	арх. В.В.Шауб	Каменноостровский пр., 13; Мира ул., 13; Дивенская ул., 2; Австрийская пл., б/N	среднее	Рекомендуется к включению в список вновь выявленных объектов, представляющих историческую, научную, художественную или иную культурную ценность, с последующим включением в Список памятников истории и культуры (экспертное заключение от 20.03.2000). Рекомендовано к отнесению к категории памятников истории и культуры местного значения (протокол Научного совета Санкт-Петербурга по вопросам охраны культурного наследия от 31.07.1997)
1234	Объект исключен - распоряжение КГИОП Санкт-Петербурга от 29 июня 2023 года N 495-рп. - См. предыдущую редакцию					

Документ сохранен с портала docs.cntd.ru — электронного фонда из более 100 000 000 нормативно-правовых и нормативно-технических документов

1235	Дом Е.Ф.Лазаревой	1911-1912	арх. Н.И.Алексеев	Каменноостровский пр., 27 (лит.А)	среднее	-"-
1236	Дом А.П.Жигунова	1912-1914	арх. И.И.Долгинов	Каменноостровский пр., 29	среднее	-"-
1237	Объект исключен с 1 апреля 2016 года - распоряжение КГИОП Санкт-Петербурга от 31 марта 2016 года N 10-111. - См. предыдущую редакцию					
1238	Объект исключен - распоряжение КГИОП Санкт-Петербурга от 5 августа 2022 года N 368-рп. - См. предыдущую редакцию					
1239	Комплекс зданий Женского благотворительного института принцессы Терезии Ольденбургской	1-ая треть XIX - начало XX века	архитекторы Л.Я.Тиблен, В.В.Шауб, И.А.Претро, Г.И.Люцедарский	Каменноостровский пр., 36; Большой пр. П.С., 73	среднее	-"-
1239.1	Угловой корпус	1-я треть XIX века; 1841, 1842, 1845, расширение: 1895-1896, перестройка	автор не установлен арх. Л.Я.Тиблен арх. В.В.Шауб	там же (лит.А)	среднее	Рекомендуется к включению в список вновь выявленных объектов, представляющих историческую, научную, художественную или иную культурную ценность, с последующим включением в Список памятников истории и культуры (экспертное заключение от 20.03.2000)
1239.2	Корпус по Каменноостровскому проспекту	1850-1851; 1895, расширение, перестройка	арх. Л.Я.Тиблен арх. В.В.Шауб	там же (лит.А)	среднее	Рекомендуется к включению в список вновь выявленных объектов, представляющих историческую, научную, художественную или иную культурную ценность (экспертное заключение от 20.03.2000)
1239.3	Корпус по Большому проспекту (правый)	1905	арх. И.А.Претро	там же (лит.А)	среднее	-"-
1239.4	Корпус по Большому проспекту (левый)	1893	арх. В.В.Шауб	там же (лит.А)	среднее	-"-
1239.5	Здание лазарета	1897	арх. Г.И.Люцедарский	там же (лит.Б)	среднее	Рекомендуется к включению в список вновь выявленных объектов, представляющих историческую, научную, художественную или иную культурную ценность, с последующим включением в Список памятников истории и культуры (экспертное

Документ сохранен с портала docs.cntd.ru — электронного фонда из более 100 000 000 нормативно-правовых и нормативно-технических документов

					заключение от 20.03.2000)
1240	Дом В.Г. и О.М.Чубаковых	1910-1911	арх. В.И.Ван-дер-Гюхт	Каменноостровский среднее пр., 38; Большой пр. П.С., 96	Рекомендуется к включению в список вновь выявленных объектов, представляющих историческую, научную, художественную или иную культурную ценность (экспертное заключение от 20.03.2000)
1241	Дом Ф.Ф.Нидермейера	1914-1916; 1949-1951, завершение и расширение	арх. А.П.Вайтенс архитекторы Г.А.Вайтенс, П.А.Вайтенс	Каменноостровский среднее пр., 39	-"-
1242	Пункт исключен - распоряжение КГИОП Санкт-Петербурга от 29 апреля 2013 года N 10-228. - См. предыдущую редакцию				
1243	Дом Н.М.Гвоздева и А.М.Бердиной	1903	арх. Д.А.Крыжановский	Каменноостровский среднее пр., 45 (правый лицевой дом)	-"-
1244	Здание скульптурной мастерской А.М.Опекушина	1887; 1894, расширение (правая часть); 1901, перестройка левой части	арх. А.А.Гвоздзиовский арх. Ф.К. фон Пирвиц арх. А.Н.Померанцев	Каменноостровский среднее пр.,52 Профессора Попова ул., 24 (корпус по улице)	-"-
1245	Дом А.А.Каплуна	1910	арх. С.Г.Гингер	Каменноостровский среднее пр., 53; Профессора Попова ул., 22 (угловой дом)	-"-
1246	Объект исключен - распоряжение КГИОП Санкт-Петербурга от 21 марта 2014 года N 10-134. - См. предыдущую редакцию				
1247	Жилой дом	1929-1930	архитекторы Е.А.Левинсон, А.М.Соколов	Каменноостровский среднее пр., 55; Профессора Попова ул., 29	-"-
1248	Дом И.Д.Агафонова	1910	арх. П.В.Резвый	Каменноостровский среднее пр., 57	-"-
1249	Пункт исключен - распоряжение КГИОП Санкт-Петербурга от 3 февраля 2011 года N 10-6. - См. предыдущую редакцию				
1249.1	Пункт исключен - распоряжение КГИОП Санкт-Петербурга от 3 февраля 2011 года N 10-6. - См. предыдущую редакцию				
1249.2	Пункт исключен - распоряжение КГИОП Санкт-Петербурга от 3 февраля 2011 года N 10-6. - См. предыдущую редакцию				
1250	Дом И.Д.Агафонова	1908-1909	техн. П.М.Мульханов	Каменноостровский среднее пр., 59; Чапыгина ул., 1	-"-
1251	Объект исключен - распоряжение КГИОП Санкт-Петербурга от 23 января 2014 года N 10-26. - См. предыдущую редакцию				

Документ сохранен с портала docs.cntd.ru — электронного фонда из более 100 000 000 нормативно-правовых и нормативно-технических документов

1252	Объект исключен с 18 июля 2024 года - распоряжение КГИОП Санкт-Петербурга от 17 июля 2024 года N 944-рп. - См. предыдущую редакцию				
1253	Объект исключен с 5 марта 2024 года - распоряжение КГИОП Санкт-Петербурга от 4 марта 2024 года N 247-рп. - См. предыдущую редакцию				
1254	Здание электрической Санкт-Петербургской подстанции городского трамвая с примыкающим жилым домом	1906-1907	гражд. инж. А.И.Зазерский	Карповки р.наб., 15; Литераторов ул., 14	среднее -"-
1255	Объект исключен с 28 октября 2025 года - распоряжение КГИОП Санкт-Петербурга от 27 октября 2025 года N 290-рп. - См. предыдущую редакцию				
1256	Объект исключен - распоряжение КГИОП Санкт-Петербурга от 19 июля 2013 года N 10-357. - См. предыдущую редакцию				
1256.1	Производственный корпус	1902	воен. инж. Э.Ф.Мельцер	наб.р.Карповки, 27, литера Б4	среднее -"-
	(Пункт в редакции, введенной в действие приказом КГИОП Санкт-Петербурга от 17 июня 2011 года N 8-144. - См. предыдущую редакцию)				
1256.2	Производственный корпус	середина XIX века; 1884	автор не установлен арх. В.В.Шауб	наб.р.Карповки, 27, литера Б	среднее -"-
	(Пункт в редакции, введенной в действие приказом КГИОП Санкт-Петербурга от 17 июня 2011 года N 8-144. - См. предыдущую редакцию)				
1257	Объект исключен - распоряжение КГИОП Санкт-Петербурга от 19 июля 2013 года N 10-357. - См. предыдущую редакцию				
1258	Объект исключен - распоряжение КГИОП Санкт-Петербурга от 19 июля 2013 года N 10-357. - См. предыдущую редакцию				
1259	Объект исключен с 18 июля 2024 года - распоряжение КГИОП Санкт-Петербурга от 17 июля 2024 года N 941-рп. - См. предыдущую редакцию				
1260	Пункт исключен - приказ Комитета по государственному контролю, использованию и охране памятников истории и культуры Санкт-Петербурга от 3 марта 2003 года N 8-16. - См. предыдущую редакцию				
1261	Особняк Ф.К.Калинина (с металлической оградой)	конец XIX - начало XX века	автор не установлен	Константиновский пр., 21	среднее -"-
1262	Объект исключен с 20 мая 2016 года - распоряжение КГИОП Санкт-Петербурга от 17 мая 2016 года N 10-201. - См. предыдущую редакцию				
1263	Объект исключен с 7 августа 2017 года - распоряжение КГИОП Санкт-Петербурга от 1 августа 2017 года N 369-р - См. предыдущую редакцию				
1263.1	Объект исключен с 7 августа 2017 года - распоряжение КГИОП Санкт-Петербурга от 1 августа 2017 года N 369-р - См. предыдущую редакцию				
1263.2	Объект исключен с 7 августа 2017 года - распоряжение КГИОП Санкт-Петербурга от 1 августа 2017 года N 369-р - См. предыдущую редакцию				
1263.3	Объект исключен с 7 августа 2017 года - распоряжение КГИОП Санкт-Петербурга от 1 августа 2017 года N 369-р - См. предыдущую редакцию				
1263.4	Объект исключен с 7 августа 2017 года - распоряжение КГИОП Санкт-Петербурга от 1 августа 2017 года N 369-р - См. предыдущую редакцию				
1264	Объект исключен с 1 ноября 2021 года - распоряжением КГИОП Санкт-Петербурга от 1 ноября 2021 года N 283-рп. - См. предыдущую редакцию				
1265	Пункт исключен - приказ Комитета по государственному контролю, использованию и охране памятников истории и культуры Санкт-Петербурга от 26 декабря 2007 года N 8-291. - См. предыдущую редакцию				
1266	Пункт исключен - приказ Комитета по государственному контролю, использованию и охране памятников истории и культуры Санкт-Петербурга от 13 декабря 2007 года N 8-284. - См. предыдущую редакцию				

Документ сохранен с портала docs.cntd.ru — электронного фонда из более 100 000 000 нормативно-правовых и нормативно-технических документов

1267	Дом И.Д.Агафонова	1912	граждд. инж. Н.С.Резвый	Кронверкская ул., 12	среднее	-"-
1268	Дом С.Ф.Френкеля (с палисадником и металлической оградой)	1912	арх. В.В.Шауб	Кронверкская ул., 15	среднее	Рекомендуется к включению в список вновь выявленных объектов, представляющих историческую, научную, художественную или иную культурную ценность, с последующим включением в Список памятников истории и культуры (экспертное заключение от 20.03.2000)
1269	Дом Ф.Ю.Кана	1910-1911	арх. В.В.Шауб	Кронверкская ул., 27	среднее	Рекомендуется к включению в список вновь выявленных объектов, представляющих историческую, научную, художественную или иную культурную ценность (экспертное заключение от 20.03.2000)
1270	Объект исключен с 19 февраля 2018 года - распоряжение КГИОП Санкт-Петербурга от 15 февраля 2018 года N 54-р. - См. предыдущую редакцию					
1271	Здание Академии сигнализации и связи	1932; 1950-е годы, внутренняя перестройка под общежитие (расширено)	архитекторы Г.А.Симонов, П.В.Абросимов, А.Ф.Хряков(?) автор не установлен	Кронверкский пр., 9; Конный пер., 2; Крестьянский пер., 1	среднее	-"-
1272	Жилой дом специалистов "Иностранный ударник"	1935	архитекторы В.О.Мунц, Л.Е.Асс	Кронверкский пр., 45; Кронверкская ул., 2	среднее	-"-
1273	Пункт исключен с 26 февраля 2023 года - распоряжение КГИОП Санкт-Петербурга от 22 февраля 2023 года N 141-ор. - См. предыдущую редакцию					
1274	Дом И.А.Кохендерфер и А.Д.Дальберга	1911-1912	граждд. инженеры А.Д.Дальберг, К.К.Кохендерфер	Кронверкский пр., 67; Татарский пер., 2; Мытнинский пер., 13	среднее	-"-
1275	Объект исключен - распоряжение КГИОП Санкт-Петербурга от 19 мая 2021 года N 12-ор. - См. предыдущую редакцию					
1276	Здание Белозерских бань П.И.Шорохова	1882	арх. П.Ю.Сюзор	Кропоткина ул., 1; Ленина ул., 3; Кронверкская ул., 10	среднее	-"-
1277	Дом С.Ф.Френкеля	1911-1912	арх. В.В.Шауб	Кропоткина ул., 19; Саблинская ул., 8	среднее	Рекомендуется к включению в список вновь выявленных объектов, представляющих историческую, научную, художественную или иную культурную ценность, с последующим включением в Список памятников истории и культуры (экспертное заключение от 20.03.2000)

Документ сохранен с портала docs.cntd.ru — электронного фонда из более 100 000 000 нормативно-правовых и нормативно-технических документов

1278	Пункт исключен с 3 марта 2023 года - распоряжением КГИОП Санкт-Петербурга от 28 февраля 2023 года N 145-рп. - См. предыдущую редакцию					
1279	Дом И.Ф.Крымзенкова	1912-1913	архитекторы Г.В.Войнович, Д.Г.Фоминев	Куйбышева ул., 10	среднее	-"-
1280	Дом Ф.И.Танского (с фонтаном)	1909-1912	арх. К.В.Бальди	Куйбышева ул., 21	среднее	Рекомендуется к включению в список вновь выявленных объектов, представляющих историческую, научную, художественную или иную культурную ценность, с последующим включением в Список памятников истории и культуры (экспертное заключение от 20.03.2000)
1281	Дом В.Г.Чубакова	1902-1903	арх. Н.М.Щурупов	Куйбышева ул., 23	среднее	Рекомендуется к включению в список вновь выявленных объектов, представляющих историческую, научную, художественную или иную культурную ценность (экспертное заключение от 20.03.2000)
1282	Дом П.Н.Батуева	1910-1911	гражд. инж. П.Н.Батуев	Куйбышева ул., 32	среднее	-"-
1283	Дома Н.Ф.Крупенникова	1841, 1890-е, 190-е годы	архитекторы А.М.Пивен, В.А.Демяновский, Ф.Ф.Мирит ц, гражд. инж. И.И.Герасимов, А.Г.Петров, Н.П.Ильин	Куйбышева ул., 33; Петроградская наб., 8	среднее	-"-
1283.1	Доходный дом	1841; 1902, расширение, перестройка	арх. А.М.Пивен арх. В.А.Демяновский	там же (угловой корпус)	среднее	-"-
1283.2	Доходный дом	1905	арх. Ф.Ф.Мирит ц, гражд. инж. И.И.Герасимов	там же (корпус по улице)	среднее	-"-
1283.3	Особняк	1898; 1906, расширение, изменение фасада	гражд. инж. А.Г.Петров арх. Ф.Ф.Мирит ц, гражд. инж. И.И.Герасимов	там же (левый корпус по набережной)	среднее	-"-
1283.4	Особняк	1907	гражд. инж. Н.П.Ильин	там же (правый корпус по набережной)	среднее	-"-

Текст/Редакция документа подготовлены АО "Кодекс"

1284	Дом В.А.Буксгевдена	1912-1913	гражд. инж. Г.П.Хржонстовский	Куйбышева ул., 36; Чапаева ул., б/N	среднее	-"-
1285	Дом А.В.Макушевой	1907	гражд. инж. С.В.Баниге	Лахтинская ул., 4	среднее	-"-

1286	Здание Церкви Богоматери Всех Скорбящих Радости при приюте детей-калек и паралитиков Общества попечения о бедных и больных детях	1899-1902 (частично перестроено, декор фасадов утрачен)	арх. П.Ю.Майер	Лахтинская ул., 12, лит.Б Историко-архитектурную ценность представляют сохранившиеся интерьеры здания	среднее	-"-
Пункт в редакции приказа Комитета по государственному контролю, использованию и охране памятников истории и культуры Санкт-Петербурга от 17 ноября 2003 года N 8-144 - см. предыдущую редакцию						
1287	Объект исключен с 4 апреля 2023 года - распоряжение КГИОП Санкт-Петербурга от 3 апреля 2023 года N 224-рп. - См. предыдущую редакцию					
1288	Дом Е.В.Сажина	1908-1909	арх. И.А.Претро	Ленина ул., 1; Воскова ул., 31; Сытнинская ул., 20	среднее	-"-
1289	Объект исключен с 14 февраля 2023 года - распоряжение КГИОП Санкт-Петербурга от 10 февраля 2023 года N 106-рп. - См. предыдущую редакцию					
1290	Здание подстанции Волховской ГЭС	1926-1927	архитекторы В.А.Щуко, В.Г.Гельфрейх	Ленина ул., 6	среднее	-"- Рекомендовано к отнесению к категории памятников истории и культуры местного значения (протокол Научного совета Санкт-Петербурга по вопросам охраны культурного наследия от 31.07.1997)
1291	Дом Ф.Я.и Н.Я.Колобовых (с курдонером, палисадниками, оградами)	1908-1910	арх. С.Г.Гинтер, техн. М.И. фон Вилькен (завершение)	Ленина ул., 8; Пушкарский пер., 2	среднее	Рекомендуется к включению в список вновь выявленных объектов, представляющих историческую, научную, художественную или иную культурную ценность, с последующим включением в Список памятников истории и культуры (экспертное заключение от 20.03.2000)
1292	Объект исключен с 14 февраля 2023 года - распоряжение КГИОП Санкт-Петербурга от 10 февраля 2023 года N 107-рп. - См. предыдущую редакцию					
1293	Дом М.Т.Стрепина	1902	арх. Д.А.Крыжановский	Ленина ул., 25	среднее	-"-
1294	Дом И.Ф.Алюшинского	1907-1908	архитекторы А.Л.Лишневский, П.П.Светлицкий (участие)	Ленина ул., 32; Малый пр., 66	хорошее	Рекомендуется к включению в список вновь выявленных объектов, представляющих историческую, научную, художественную или иную культурную ценность, с

Документ сохранен с портала docs.cntd.ru — электронного фонда из более 100 000 000 нормативно-правовых и нормативно-технических документов

						последующим включением в Список памятников истории и культуры (экспертное заключение от 20.03.2000)
1295	Дом К.И.Волькенштейн	1910	гражд. инж. С.И.Минаш	Ленина ул., 33; Полозова ул., 22	среднее	Рекомендуется к включению в список вновь выявленных объектов, представляющих историческую, научную, художественную или иную культурную ценность (экспертное заключение от 20.03.2000)
1296	Дом А.Ф.Жено (со службами и оградой)	1906	техн. И.И.Демикелли	Ленина ул., 35; Полозова ул., 24	среднее	-"-
1297	Дом Г.М.Курдюмова	1914-1915	гражд. инж. М.Курдюмов	Ленина ул., 37; Полозова ул., 26	среднее	-"-
1298	Дом А.Л.Лишневского	1912-1913	архитекторы А.Л.Лишневский, С.Я.Турковский (участие)	Ленина ул., 41; Полозова ул., 28	среднее	-"-
1299	Здание кинематографа "Ассамблея" А.Е.Медведева	1913	арх. Ф.А.Корзухин	Лизы Чайкиной ул., 2; Большой пр., 25 (лит Б)	среднее	-"-
1300	Объект исключен с 24 января 2017 года - распоряжением КГИОП Санкт-Петербурга от 23 января 2017 года N 17-р. - См. предыдущую редакцию					
1301	Дом Е.П.Михайлова	1901-1902	арх. А.А.Зограф	Лизы Чайкиной ул., 22	среднее	-"-
1302	Дом Н.С.Занина	1916-1917	гражд. инженеры Н.С.Резвый, П.М.Яругский	Малый пр. П.С., 16	среднее	-"-
1303	Особняк А.Н.Копец	1863; 1909, расширение, изменение фасада	автор не установлен гражд. инж. П.К.Пекоев	Санкт-Петербург, Малый пр. П.С., д.7а, литера А	среднее	-"-
(Пункт в редакции приказа Комитета по государственному контролю, использованию и охране памятников истории и культуры Санкт-Петербурга от 26 октября 2010 года N 8-191 - см. предыдущую редакцию)						
1304	Дом М.Д.Корнилова	1910	арх. А.Ф.Барановский	Малый пр. П.С., 26-28; Пионерская ул., б/N	среднее	-"-
1305	Объект исключен - распоряжение КГИОП Санкт-Петербурга от 16 марта 2023 года N 177-рп. - См. предыдущую редакцию					
1306	Дом А.С.Каценельсона	1910-1913	гражд. инженеры С.Г.Гингер, В.В.Корвин-Круковский (участие), арх. Д.А.Крыжановский (завершение)	Малый пр. П.С., 42; Зеленина Большая ул., 2	среднее	-"-

Документ сохранен с портала docs.cntd.ru — электронного фонда из более 100 000 000 нормативно-правовых и нормативно-технических документов

1307	Объект исключен - распоряжение КГИОП Санкт-Петербурга от 24 апреля 2018 года N 160-р. - См. предыдущую редакцию					
1308	Дом С.В.Ершовой	1912(?)	автор не установлен	Мартынова наб., 6	среднее	Рекомендуется к включению в список вновь выявленных объектов, представляющих историческую, научную, художественную или иную культурную ценность (экспертное заключение от 20.03.2000)
1309	Дом К.Е.Ершова	1900_е годы	автор не установлен	Мартынова наб., 16 Кемская ул. 1	среднее	-"-
1310	Пункт исключен - распоряжение Комитета по государственному контролю, использованию и охране памятников истории и культуры Санкт-Петербурга от 20.09.2010 N 10-17. - См. предыдущую редакцию					
1311	Особняк А.Н.Труворова	1891-1893	инж. п.с.В.Р.фон Руктешель	Мартынова наб., 70	среднее	-"-
Пункт в редакции приказа Комитета по государственному контролю, использованию и охране памятников истории и культуры Санкт-Петербурга от 3 марта 2003 года N 8-18 - см. предыдущую редакцию						
1312	Сливолитня Ф.Ф.Киббеля	1913 год	арх. О.Л.Игнатович	Петроградский район, ул.Мира, 3, лит.А5, А6, А7		
(Пункт в редакции, введенной в действие приказом Комитета по государственному контролю, использованию и охране памятников истории и культуры Санкт-Петербурга от 29 октября 2008 года N 8-287. - См. предыдущую редакцию)						
1312.1	Производственный корпус	1913 год	арх. О.Л.Игнатович	Петроградский район, ул.Мира, 3, лит.А6, А7		
(Пункт в редакции, введенной в действие приказом Комитета по государственному контролю, использованию и охране памятников истории и культуры Санкт-Петербурга от 29 октября 2008 года N 8-287. - См. предыдущую редакцию)						
1312.2	Производственный корпус	1913 год	арх. О.Л.Игнатович	Петроградский район, ул.Мира, 3, лит.А5		
(Пункт в редакции, введенной в действие приказом Комитета по государственному контролю, использованию и охране памятников истории и культуры Санкт-Петербурга от 29 октября 2008 года N 8-287. - См. предыдущую редакцию)						
1313	Объект исключен - распоряжение КГИОП Санкт-Петербурга от 14 апреля 2023 года N 231-рп. - См. предыдущую редакцию					
1314	Здание Военно-окружного совета и Окружного интендантского управления	1910-е годы	автор не установлен	Мира ул., 15; Дивенская ул., 10	среднее	Рекомендуется к включению в список вновь выявленных объектов, представляющих историческую, научную, художественную или иную культурную ценность (экспертное заключение от 20.03.2000)
1315	Городской училищный дом им.А.С.Пушкина	1905-1907	арх. И.И.Яковлев	Мира ул., 18	среднее	-"-

Документ сохранен с портала docs.cntd.ru — электронного фонда из более 100 000 000 нормативно-правовых и нормативно-технических документов

1316	Дом Е.В.Васильева	1912-1913	техн. Д.Д.Смирнов	Мира ул., 21; Дивенская ул., 14; Монетная Малая ул., 5	среднее	-"-
1317	Объект исключен с 7 мая 2018 года - распоряжение КГИОП Санкт-Петербурга от 24 апреля 2018 года N 161-р. - См. предыдущую редакцию					
1318	Дом и мастерская К.Н.Гофмана	1888,1895,1905; 1911-1913, строительство дворовых флигелей	арх. А.И.Рейнбольдт гражд. инж. Д.С.Кузнецов	Мичуринская ул., 19	среднее	-"-
1319	Дом Р.Я.Шмерко	1912	арх. М.С.Лялевич	Мичуринская ул., 21; Посадская Малая ул., 11	среднее	-"-
1320	Дом И.Н.Бороздкина	1912-1913	арх. А.И.Ковшаров	Монетная Большая ул., 3	среднее	-"-
1321	Объект исключен - распоряжение КГИОП Санкт-Петербурга от 17 декабря 2021 года N 357-рп. - См. предыдущую редакцию					
1322	Объект исключен со 2 июля 2025 года - распоряжение КГИОП Санкт-Петербурга от 1 июля 2025 года N 188-рп. - См. предыдущую редакцию					
1323	Дом акционерного общества "Строитель"	1914-1915	арх. Я.Г.Гевирц	Монетная Большая ул., 18	среднее	-"-
1324	Дом А.И.Балинского	1908	арх. А.И.Балинский	Монетная Большая ул., 22	среднее	-"-
1325	Объект исключен - распоряжение КГИОП Санкт-Петербурга от 3 августа 2023 года N 689-рп. - См. предыдущую редакцию					
1326	Дом Н.Н.Клименко	1903	техн. Н.Н.Клименко	Монетная Большая ул., 27	среднее	-"-
1327	Объект исключен - распоряжение КГИОП Санкт-Петербурга от 3 августа 2023 года N 690-рп. - См. предыдущую редакцию					
1328	Производственное здание Механического завода Р.Л.Пангензипена	1899	арх. А.П.Сосков	Монетная Малая ул., 2 (лит.Г)	среднее	-"-
1329	Объект исключен - распоряжение КГИОП Санкт-Петербурга от 15 августа 2025 года N 231-рп. - См. предыдущую редакцию					
1330	Особняк	начало XX века	автор не установлен	Морской пр., 25	среднее	-"-
1331	Дом П.С.Оболенского	1899	1899	Мытнинская наб., 3	среднее	-"-
1332	Дом И.Н.Бороздкина (с палисадником и металлической оградой)	1910-1912	техн. Л.В.Богусский	Нестерова пер., 9	среднее	-"-
1333	Особняк Ф.И.Андреевского	около 1910 года	автор не установлен	Опытина ул., 2	среднее	-"-
1333.1	Особняк	около 1910 года	автор не установлен	там же	среднее	-"-
1333.2	Служебный флигель	около 1910 года	автор не установлен	там же	среднее	-"-
1333.3	Ограда	около 1910 года	автор не установлен	там же	среднее	-"-
1333.4	Сад	около 1910 года	автор не установлен	там же	среднее	-"-
1334	Особняк Г.Г.Винекена (с флигелем)	1899-1900	арх. А.Н.Векшинский	Ординарная ул., 4	среднее	-"-

Документ сохранен с портала docs.cntd.ru — электронного фонда из более 100 000 000 нормативно-правовых и нормативно-технических документов

1335	Объект исключен - распоряжение КГИОП Санкт-Петербурга от 30 января 2014 года N 10-42. - См. предыдущую редакцию				
1335.1	Объект исключен - распоряжение КГИОП Санкт-Петербурга от 30 января 2014 года N 10-42. - См. предыдущую редакцию				
1335.2	Объект исключен - распоряжение КГИОП Санкт-Петербурга от 30 января 2014 года N 10-42. - См. предыдущую редакцию				
1335.3	Объект исключен - распоряжение КГИОП Санкт-Петербурга от 30 января 2014 года N 10-42. - См. предыдущую редакцию				
1335.4	Объект исключен - распоряжение КГИОП Санкт-Петербурга от 30 января 2014 года N 10-42. - См. предыдущую редакцию				
1336	Особняк К.К.Неплиса	1914	инж.-арх. И.К.Стендер	Песочная наб., 22	хорошее - *.
1337	Усадьба Л.А.Ильина	1911-1913	гражд. инж. Л.А.Ильин	Песочная наб., 24; Даля ул., 2	среднее - *.
1337.1	Особняк	1911-1913; 1930-е годы, разрушен; 1997, воссоздан	гражд. инж. Л.А.Ильин	там же	среднее - *.
1337.2	Лицевой флигель	1912	гражд. инж. Л.А.Ильин	Песочная наб., 24	среднее - *.
1337.3	Садовый флигель	1913	гражд. инж. Л.А.Ильин	Даля ул., 2	среднее - *.
1337.4	Сад	начало XX века	гражд. инж. Л.А.Ильин	Песочная наб., 24	среднее - *.
1337.5	Каменная ограда по улице Даля	1914 (частично реконструирована)	гражд. инж. Л.А.Ильин	Даля ул., 2	среднее - *.
1338	Комплекс зданий электромеханической фирмы "Бодо_Эгерсторф" (контора, электростанция)	1910-е годы	автор не установлен	Петровская коса, 3/6	среднее - *.

Пункт в редакции приказа Комитета по государственному контролю, использованию и охране памятников истории и культуры Санкт-Петербурга от 31 июля 2002 года N 8-82

1339	Объект исключен с 10 мая 2016 года - распоряжение КГИОП Санкт-Петербурга от 5 мая 2016 года N 10-173. - См. предыдущую редакцию				
1340	Объект исключен с 22 ноября 2016 года - распоряжение КГИОП Санкт-Петербурга от 15 ноября 2016 года N 10-623. - См. предыдущую редакцию				
1341	Объект исключен с 11 февраля 2020 года - распоряжение КГИОП Санкт-Петербурга от 7 февраля 2020 года N 35-р. - См. предыдущую редакцию				
1341.1	Объект исключен с 11 февраля 2020 года - распоряжение КГИОП Санкт-Петербурга от 7 февраля 2020 года N 35-р. - См. предыдущую редакцию				
1341.2	Объект исключен с 11 февраля 2020 года - распоряжение КГИОП Санкт-Петербурга от 7 февраля 2020 года N 35-р. - См. предыдущую редакцию				
1341.3	Объект исключен с 11 февраля 2020 года - распоряжение КГИОП Санкт-Петербурга от 7 февраля 2020 года N 35-р. - См. предыдущую редакцию				
1341.4	Объект исключен с 11 февраля 2020 года - распоряжение КГИОП Санкт-Петербурга от 7 февраля 2020 года N 35-р. - См. предыдущую редакцию				
1341.5	Объект исключен - распоряжение КГИОП Санкт-Петербурга от 13 ноября 2015 года N 10-529. - См. предыдущую редакцию				
1341.6	Объект исключен с 11 февраля 2020 года - распоряжение КГИОП Санкт-Петербурга от 7 февраля 2020 года N 35-р. - См. предыдущую редакцию				
1342	Объект исключен - распоряжение КГИОП Санкт-Петербурга от 7 декабря 2016 года N 10-672. - См. предыдущую редакцию				
1343	Дом П.А.Любищева	1906	гражд. инж. Г.П.Хржонстовский	Петроградская наб., 26.	среднее - *.

Документ сохранен с портала docs.cntd.ru — электронного фонда из более 100 000 000 нормативно-правовых и нормативно-технических документов

Об утверждении Списка вновь выявленных объектов, представляющих историческую, научную, художественную или иную культурную ценность (с изменениями на 25 мая 2016 года)
Приказ КГИОП Санкт-Петербурга от 20 февраля 2001 г. № 15

				Пинский пер., 1 (угловой дом)		
1344	Комплекс построек Бумагопрядильной мануфактуры "Джеймс Бек"	1890-1900-е годы	архитекторы Ю.Ю.Бенуа, Ф.Л.Миллер,	Петроградская наб., 34	среднее	-"-
1344.1	Производственный корпус	1898; 1909, расширение	арх. Ф.Л.Миллер арх. Ю.Ю.Бенуа	там же (корп.А)	среднее	-"-
1344.2	Производственный корпус	1894; 1910, расширение и надстройка	арх. Ф.Л.Миллер арх. Ю.Ю.Бенуа	там же (корп.Б)	среднее	-"-
1344.3	Дымовая труба	1896 г.	арх. Ф.Л.Миллер	там же	среднее	-"-
1345	Комплекс построек Тюлевой фабрики	1830-е годы; 1850-1870-е годы; 1890-1910-е годы	архитекторы Р.Б.Бернгард, В.Ф.Габерцетель, гражд. инж. В.Р.Бернгард	Петроградская наб., 40; Казарменный пер., 2; Чапаева ул., 25	среднее	-"-
1345.1	Производственный корпус с водонапорной башней	1837; 1896	автор установлен архитекторы Р.Б.Бернгард, В.Ф.Габерцетель, гражд. инж. В.Р.Бернгард	там же (корп.1)	среднее	-"-
1345.2	Два производственных корпуса	1837	автор установлен архитекторы Р.Б.Бернгард, В.Ф.Габерцетель, гражд. инж. В.Р.Бернгард	там же (корп.2, 3)	среднее	-"-
1345.3	Производственный корпус	1830; 1898	автор установлен архитекторы Р.Б.Бернгард, В.Ф.Габерцетель, гражд. инж. В.Р.Бернгард	там же (корп.4)	среднее	-"-
1345.4	Котельная и производственный корпус	1832; 1872	автор не установлен архитекторы Р.Б.Бернгард, В.Ф.Габерцетель, гражд. инж. В.Р.Бернгард	там же (корп.5)	среднее	-"-
1345.5	Два производственных корпуса	1850	архитекторы Р.Б.Бернгард, В.Ф.Габерцетель, гражд. инж. В.Р.Бернгард	там же (корп.6, 6а)	среднее	-"-
1345.6	Производственный корпус	1911	архитекторы Р.Б.Бернгард, В.Ф.Габерцетель, гражд. инж. В.Р.Бернгард	там же (корп.7)	среднее	-"-
1345.7	Производственный корпус	1908, 1913	архитекторы Р.Б.Бернгард, В.Ф.Габерцетель, гражд. инж. В.Р.Бернгард	там же (корп.8)	среднее	-"-

Документ сохранен с портала docs.cntd.ru — электронного фонда из более 100 000 000 нормативно-правовых и нормативно-технических документов

1345.8	Производственный корпус	1870	архитекторы Р.Б.Бернгард, В.Ф.Габерцетель, гражд. инж. В.Р.Бернгард	там же (корп.10)	среднее	-"-
1346	Здание подстанции Волховской ГЭС	1920-е годы	автор не установлен	Пионерская ул., 7	среднее	-"-
1347	Дом М.Н.Кондратьева	1907-1908	гражд. инж. М.Н.Кондратьев	Пионерская ул., 8	хорошее	-"-
1348	Дом Ф.П.Петрова (Д.Г.Лурье)	1912-1915	архитекторы А.Н.Димитрато, И.И.Долгинов (завершение)	Пионерская ул., 22	среднее	-"-
1349	Объект исключен - распоряжение КГИОП Санкт-Петербурга от 13 сентября 2017 года N 431-р - См. предыдущую редакцию					
1349.1	Объект исключен - распоряжение КГИОП Санкт-Петербурга от 23 января 2014 года N 10-29 - См. предыдущую редакцию					
1349.2	Пункт исключен - приказ Комитета по государственному контролю, использованию и охране памятников истории и культуры Санкт-Петербурга от 31 июля 2002 года N 8-92					
1349.3	Пункт исключен - приказ Комитета по государственному контролю, использованию и охране памятников истории и культуры Санкт-Петербурга от 31 июля 2002 года N 8-92					
1349.4	Объект исключен - распоряжение КГИОП Санкт-Петербурга от 13 сентября 2017 года N 431-р - См. предыдущую редакцию					
1350	Комплекс построек фабрики "Красное знамя"	1925-1937	архитекторы С.О.Овсянников, И.А.Претро, Э Мендельсон (проект), инж. Е.А.Третьяков	Пионерская ул., 53 По тому же адресу - силовая подстанция - памятник истории и культуры местного значения	среднее	Рекомендуется к включению в список вновь выявленных объектов, представляющих историческую, научную, художественную или иную культурную ценность, с последующим включением в Список памятников истории и культуры (экспертное заключение от 20.03.2000). Рекомендовано к отнесению к категории памятников истории и культуры местного значения (протокол Научного совета Санкт-Петербурга по вопросам охраны культурного наследия от 31.07.1997)
1350.1	Главный трикотажный цех	1926-1928	архитекторы Э.Мендельсон (проект), С.О.Овсянников, И.А.Претро, инж. Е.А.Третьяков	там же	среднее	-"-
1350.2	Красильный цех	1926-1928	архитекторы Э.Мендельсон (проект), С.О.Овсянников,	там же	плохое	-"-

Документ сохранен с портала docs.cntd.ru — электронного фонда из более 100 000 000 нормативно-правовых и нормативно-технических документов

1350.3	Отбельный цех	1926-1928	И.А.Претро, инж. Е.А.Третьяков	там же	плохое	-"-
1350.4	Чулочно-красильный цех	1934-1937	архитекторы Э.Мендельсон (проект), С.О.Овсянников, И.А.Претро, инж. Е.А.Третьяков	там же	плохое	-"-
1351	Здание Петровской женской гимназии	1905	арх. Г.Д.Гримм	Плуталова ул., 24	среднее	Рекомендуется к включению в список вновь выявленных объектов, представляющих историческую, научную, художественную или иную культурную ценность (экспертное заключение от 20.03.2000)
1352	Дом Н.А.Бороздина (2 корпуса с палисадником и металлической оградой)	1911	арх. Д.А.Крыжановский	Подковырова ул., 43б; Подрезова ул., 26б	среднее	-"-
1353	Объект исключен - распоряжение КГИОП Санкт-Петербурга от 3 августа 2023 года N 691-рп. - См. предыдущую редакцию					
1354	Объект исключен с 28 октября 2025 года - распоряжение КГИОП Санкт-Петербурга от 27 октября 2025 года N 288-рп. - См. предыдущую редакцию					
1354.1	Объект исключен с 28 октября 2025 года - распоряжение КГИОП Санкт-Петербурга от 27 октября 2025 года N 288-рп. - См. предыдущую редакцию					
1354.2	Объект исключен с 28 октября 2025 года - распоряжение КГИОП Санкт-Петербурга от 27 октября 2025 года N 288-рп. - См. предыдущую редакцию					
1355	Дом Н.П.Зайцева	1911	техн. В.С.Шорохов	Посадская Большая ул., 18; Певческий пер., 7 (дом по улице)	хорошее	Рекомендуется к включению в список вновь выявленных объектов, представляющих историческую, научную, художественную или иную культурную ценность (экспертное заключение от 20.03.2000)
1356	Депо Конно-железной дороги и комплекс трампарка (4 здания)	конец XIX века; 1907, строительство административного здания по Большой Посадской улице	автор не установлен автор не установлен	Посадская Большая ул., 24; Котовского ул., 2; Певческий пер., 9-11	среднее	-"-
1357	Объект исключен - распоряжение КГИОП Санкт-Петербурга от 15 ноября 2017 года N 518-р. - См. предыдущую редакцию					

Документ сохранен с портала docs.cntd.ru — электронного фонда из более 100 000 000 нормативно-правовых и нормативно-технических документов

1358	Дом А.К.Леммерхира	1904	арх. Ф.И.Лидваль	Посадская Малая ул., 19	среднее	-"-
1359	Здание общежития Транспортной академии	1931, 1934-1935	арх. П.В.Абросимов	Посадская Малая ул., 22; Посадская Большая ул., 7, 7а; Певческий пер., 6	среднее	-"-

Текст/Редакция документа подготовлены АО "Кодекс"

1360 Объект исключен с 25 июля 2018 года - распоряжение КГИОП Санкт-Петербурга от 18 июня 2018 года N 247-р. - См. предыдущую редакцию

1361 Объект исключен - распоряжение КГИОП Санкт-Петербурга от 18 августа 2014 года N 10-496. - См. предыдущую редакцию

1362	Здание Архива МВД	1899-1901	арх. РР.Марфельд	Профессора Попова ул., 5, корп.7 Находится на территории Электротехнического института - памятника истории и культуры федерального значения	среднее	Рекомендуется к включению в список вновь выявленных объектов, представляющих историческую, научную, художественную или иную культурную ценность, с последующим включением в Список памятников истории и культуры (экспертное заключение от 20.03.2000)

1363 Пункт исключен - приказ Комитета по государственному контролю, использованию и охране памятников истории и культуры Санкт-Петербурга от 15 ноября 2002 года N 8-131. - См. предыдущую редакцию

1364	Дом Я.П.Смирницкого (с палисадником и металлической оградой)	1911	гражд. инж. А.И.Зазерский	Профессора Попова ул., 28	среднее	Рекомендуется к включению в список вновь выявленных объектов, представляющих историческую, научную, художественную или иную культурную ценность, с последующим включением в Список памятников истории и культуры (экспертное заключение от 20.03.2000)
1365	Комплекс зданий Мариинского попечительства о слепых	1880-е-1900-е годы	архитекторы А.О.Томишко, В.А.Лучинский, гражд. инж. В.А.Шевелев	Профессора Попова ул., 37б, лит.А; Профессора Попова ул., 37, лит.А; Профессора Попова ул.,39, лит.А; Грота ул., б/N (дом по ул.Грота)	среднее	Рекомендуется к включению в список вновь выявленных объектов, представляющих историческую, научную, художественную или иную культурную ценность (экспертное заключение от 20.03.2000)

Документ сохранен с портала docs.cntd.ru — электронного фонда из более 100 000 000 нормативно-правовых и нормативно-технических документов

(Пункт в редакции приказа Комитета по государственному контролю, использованию и охране памятников истории и культуры Санкт-Петербурга от 3 июля 2006 года N 8-76 - см. предыдущую редакцию)

1365.1	Здание Александро-Мариинского училища	1887-1889 годы	арх. А.О.Томишко	Профессора Попова ул., 37б, лит.А	среднее	-"-

(Пункт в редакции приказа Комитета по государственному контролю, использованию и охране памятников истории и культуры Санкт-Петербурга от 3 июля 2006 года N 8-76 - см. предыдущую редакцию)

1365.2 Пункт исключен - приказ Комитета по государственному контролю, использованию и охране памятников истории и культуры Санкт-Петербурга от 15 ноября 2002 года N 8-131. - См. предыдущую редакцию

1365.3	Здание приюта для слепых женщин в память Елизаветы Кудюра	1902-1904 годы	арх. В.А.Лучинский	Профессора Попова ул., 39, лит.А; Грота ул., б/N (дом по ул.Грота)	среднее	-"-

(Пункт в редакции приказа Комитета по государственному контролю, использованию и охране памятников истории и культуры Санкт-Петербурга от 3 июля 2006 года N 8-76 - см. предыдущую редакцию)

1366	Жилой дом Азовско_Донского коммерческого банка (с курдонером)	1914-1915	арх. Ф.И.Лидваль	Профессора Попова ул., 41; Грота ул., 5	среднее	-"-

1367 Объект исключен с 14 июля 2023 года - распоряжение КГИОП Санкт-Петербурга от 13 июля 2023 года N 585-рп. - См. предыдущую редакцию

1368 Объект исключен - распоряжение КГИОП Санкт-Петербурга от 14 марта 2024 года N 315-рп. - См. предыдущую редакцию

1369	Комплекс картонной фабрики "Отто Кирхнер"	1890-е годы; 1900-1910	гражд. инж. Л.П.Андреев архитекторы А.И.Шамбахер, А.Г.Беме, инж. п.с.В.М.Блохин	Пушкарская Большая ул., 10; Пионы Чайкиной ул., 3	среднее	-"-
1369.1	Фабричное управление	1890-е годы; 1900-1910	гражд. инж. Л.П.Андреев архитекторы А.И.Шамбахер, А.Г.Беме, инж. п.с. В.М.Блохин	там же (корп.I)	среднее	-"-

1369.2 Пункт исключен - распоряжение Комитета по государственному контролю, использованию и охране памятников истории и культуры Санкт-Петербурга от 20.09.2010 N 10-17. - См. предыдущую редакцию

1369.3 Пункт исключен - распоряжение Комитета по государственному контролю, использованию и охране памятников истории и культуры Санкт-Петербурга от 20.09.2010 N 10-17. - См. предыдущую редакцию

1369.4 Пункт исключен - распоряжение Комитета по государственному контролю, использованию и охране памятников истории и культуры Санкт-Петербурга от 20.09.2010 N 10-17. - См. предыдущую редакцию

1370 Объект исключен - распоряжение КГИОП Санкт-Петербурга от 23 сентября 2014 года N 10-604. - См. предыдущую редакцию

1371	Дом Д.И.Менделеева	1900 (надстроен)	арх. А.И. фон Гоген	Пушкарская Большая ул., 26	среднее	-"-
1372	Церковь апостола Матфея и Покрова Пресвятой Богородицы (фундамент)	конец 1790-1800-х годов (снесена в 1932 году)	арх. Л.И.Миллер	Пушкарская Большая ул., 35; Ленина ул., 5 (сквер)	–	-"-
1373	Водонапорная башня с жилым	вторая половина	арх. В.Р.Кураков	Ремесленная ул., 6	среднее	Рекомендуется к включению в список

Документ сохранен с портала docs.cntd.ru — электронного фонда из более 100 000 000 нормативно-правовых и нормативно-технических документов

	флигелем "Городка Ф.К.Сан-Галли"	1890-х годов					вновь выявленных объектов, представляющих историческую, научную, художественную или иную культурную ценность, с последующим включением в Список памятников истории и культуры (экспертное заключение от 20.03.2000)
1374	Объект исключен - распоряжение КГИОП Санкт-Петербурга от 14 апреля 2023 года N 234-рп. - См. предыдущую редакцию						
1375	Дом М.Я.Стельп	1910	арх. Д.А.Крыжановский	Рентгена ул., 7	среднее	Рекомендуется к включению в список вновь выявленных объектов, представляющих историческую, научную, художественную или иную культурную ценность (экспертное заключение от 20.03.2000)	
1376	Объект исключен с 21 июля 2016 года - распоряжение КГИОП Санкт-Петербурга от 18 июля 2016 года N 10-319. - См. предыдущую редакцию						
1377	Дом А.И. Семеновой	1913	арх. И.И.Долгинов	Рыбацкая ул., 10	среднее	-"-	
1378	Объект исключен - распоряжение КГИОП Санкт-Петербурга от 14 августа 2014 года N 10-468. - См. предыдущую редакцию						
1379	Дом И.И.Боргмана	1904-1905	арх. Г.Д.Гримм	Съезжинская ул., 4	среднее	Рекомендуется к включению в список вновь выявленных объектов, представляющих историческую, научную, художественную или иную культурную ценность (экспертное заключение от 20.03.2000)	
1380	Комплекс складских зданий Ф.А.Вельца	1890; 1901-1902, 1908, постройка новых корпусов	арх. А.И.Аккерман арх. А.Г.Беме	Съезжинская ул., 5-7 (лит.Г, Д); Зверинская ул., 8а (лит.Б, В, Д)	среднее	-"-	
1381	Объект исключен - распоряжение КГИОП Санкт-Петербурга от 23 сентября 2022 года N 392-рп. - См. предыдущую редакцию						
1382	Дом М.С.Берковского	1912	гражд. инж. Н.Д.Каценеленбоген	Съезжинская ул., 29; Татарский пер., 9	среднее	-"-	
1383	Объект исключен - распоряжение КГИОП Санкт-Петербурга от 7 августа 2014 года N 10-461. - См. предыдущую редакцию						

Документ сохранен с портала docs.cntd.ru — электронного фонда из более 100 000 000 нормативно-правовых и нормативно-технических документов

1384	Объект исключен - распоряжение КГИОП Санкт-Петербурга от 10 февраля 2014 года N 10-61. - См. предыдущую редакцию					
1385	Пункт исключен - приказ Комитета по государственному контролю, использованию и охране памятников истории и культуры Санкт-Петербурга от 26 декабря 2007 года N 8-291. - См. предыдущую редакцию					
1386	Жилой дом ВМФ	1930_е годы	автор не установлен	Чапыгина ул., 5, 5/7	среднее	-"-
1387	Комплекс зданий имп.Николаевской детской больницы	1914-1916	гражд. инж. А.Г.Голубков	Чапыгина ул., 13	среднее	-"-
1387.1	Пункт исключен - распоряжение Комитета по государственному контролю, использованию и охране памятников истории и культуры Санкт-Петербурга от 15 сентября 2009 года N 10-26. - См. предыдущую редакцию					
1387.2	Пункт исключен - распоряжение Комитета по государственному контролю, использованию и охране памятников истории и культуры Санкт-Петербурга от 15 сентября 2009 года N 10-26. - См. предыдущую редакцию					
1387.3	Металлическая ограда	1914-1916	гражд. инж. А.Г.Голубков	там же	плохое	-"-
1387.4	Пункт исключен - распоряжение Комитета по государственному контролю, использованию и охране памятников истории и культуры Санкт-Петербурга от 15 сентября 2009 года N 10-26. - См. предыдущую редакцию					
1388	Объект исключен с 18 июля 2024 года - распоряжение КГИОП Санкт-Петербурга от 17 июля 2024 года N 840-рп. - См. предыдущую редакцию					
1389	Здание бань	1920-е годы; 1934	автор не установлен архитекторы С.В.Васильковский, А.И.Гегелло, инж. А.М.Ефраимович	Чкаловский пр., 12; Разночинная Большая ул., 20	среднее	-"-
1390	Здание Невского театра В.А.Неметти (дом В.И.Колышко)	1902-1904; 1908 (включено существовавшее здание)	гражд. инж. А.К.Монтан техн. П.М.Мульханов	Чкаловский пр., 16, корп.А	среднее	-"-
1391	Дом М.А. фон Гук	1912-1913	арх. Г.О.Гиргенсон	Чкаловский пр.,16, корп.Б	среднее	-"-
1392	Дом 19-го городского попечительства о бедных	1914-1915	арх. С.В.Рубанов	Чкаловский пр., 27; Подковырова ул., 45; Подрезова ул., 28	среднее	-"-
1393	Объект исключен с 18 июля 2024 года - распоряжение КГИОП Санкт-Петербурга от 17 июля 2024 года N 843-рп. - См. предыдущую редакцию					
1394	Здание Приюта для мальчиков и девочек в память Г.С.Буштуева	1913-1914	гражд. инж. Л.М.Харламов	Шамшева ул., 17	хорошее	Рекомендуется к включению в список вновь выявленных объектов, представляющих историческую, научную, художественную или иную культурную ценность (экспертное заключение от 20.03.2000)
1395	Пункт исключен - приказ Комитета по государственному контролю, использованию и охране памятников истории и культуры Санкт-Петербурга от 21 сентября 2007 года N 8-166					

УТВЕРЖДЕН
приказом председателя КГИОП
от 20 февраля 2001 года N 15

Документ сохранен с портала docs.cntd.ru — электронного фонда из более 100 000 000 нормативно-правовых и нормативно-технических документов

СПИСОК ВНОВЬ ВЫЯВЛЕННЫХ ОБЪЕКТОВ, ПРЕДСТАВЛЯЮЩИХ ИСТОРИЧЕСКУЮ, НАУЧНУЮ, ХУДОЖЕСТВЕННУЮ ИЛИ ИНУЮ КУЛЬТУРНУЮ ЦЕННОСТЬ

Санкт-Петербург
История

КОМИТЕТ ПО ГОСУДАРСТВЕННОМУ КОНТРОЛЮ, ИСПОЛЬЗОВАНИЮ И ОХРАНЕ ПАМЯТНИКОВ ИСТОРИИ И КУЛЬТУРЫ

ПЕТРОГРАДСКИЙ АДМИНИСТРАТИВНЫЙ РАЙОН

N п/п	Наименование объекта	Датировка	Авторы	Местонахождение	Техническое состояние	Заключение экспертизы
1	2	3	4	5	6	7
1396	Объект исключен с 24 апреля 2019 года - распоряжение КГИОП Санкт-Петербурга от 16 апреля 2019 года N 199-р - См. предыдущую редакцию					
1397	Дом работников искусств, в котором жили художники А.Ф.Пахомов (в 1935-1954 годах), К.С.Петров-Водкин (в 1935-1939 годах) и др.			Каменноостровский пр., 14	среднее	-"-
1398	Жилой дом Литфонда, в котором жили писатели и поэты А.А.Ахматова (в 1961-1966 годах), Ф.А.Абрамов, И.К.Авраменко, В.Б.Азаров, Л.И.Борисов, П.Л.Далецкий и др.			Ленина ул., 34	среднее	Рекомендуется к включению в список вновь выявленных объектов, представляющих историческую, научную, художественную или иную культурную ценность (экспертное заключение от 20.03.2000)
1399	Дом писателей им.В.Ф.Голубева (общежитие для нуждающихся литераторов), в котором жили революционер Г.А.Лопатин (в 1913-1918 годах), писатель А.П.Чапыгин (в 1924 - 1937 годах), художник П.В.Филонов (в 1919-1941 годах) и др.			Литераторов ул., 19	среднее	-"- Рекомендовано к отнесению к категории памятников истории и культуры местного значения (протокол Научного совета Санкт-Петербурга по вопросам охраны культурного наследия от 31.07.1997)
1400	Особняк Н.Г.Лихачевой, в котором в 1902-1929 и 1933-1936 годах жил историк и коллекционер Н.П.Лихачев			Петрозаводская ул., 7	среднее	Рекомендуется к включению в список вновь выявленных объектов, представляющих историческую, научную, художественную или иную культурную ценность (экспертное заключение от 20.03.2000)
1401	Дом работников киностудии "Ленфильм", в котором жили режиссеры Г.М.Козинцев (в 1939-1973 годах), Л.З.Трауберг (в 1939-1953 годах) и др.			Посадская Малая ул., 4а	среднее	-"- Рекомендовано к отнесению к категории памятников истории и культуры местного значения (протокол Научного совета Санкт-Петербурга по вопросам охраны культурного наследия от 31.07.1997)

Документ сохранен с портала docs.cntd.ru — электронного фонда из более 100 000 000 нормативно-правовых и нормативно-технических документов

УТВЕРЖДЕН
приказом председателя КГИОП
от 20 января 2001 года N 15

СПИСОК
ВНОВЬ ВЫЯВЛЕННЫХ ОБЪЕКТОВ, ПРЕДСТАВЛЯЮЩИХ ИСТОРИЧЕСКУЮ, НАУЧНУЮ, ХУДОЖЕСТВЕННУЮ ИЛИ ИНУЮ КУЛЬТУРНУЮ ЦЕННОСТЬ

Санкт-Петербург
Градостроительство и архитектура

КОМИТЕТ ПО ГОСУДАРСТВЕННОМУ КОНТРОЛЮ, ИСПОЛЬЗОВАНИЮ И ОХРАНЕ ПАМЯТНИКОВ ИСТОРИИ И КУЛЬТУРЫ

ПЕТРОДВОРЦОВЫЙ АДМИНИСТРАТИВНЫЙ РАЙОН

N п/п	Наименование объекта	Датировка	Авторы	Местонахождение	Техническое состояние	Заключение экспертизы
1	2	3	4	5	6	7
1402	Сквер при церкви св.Петра и Павла	1830-е годы; середина XIX века (церковь разрушена в 1930-е годы)	автор не установлен	г.Петергоф Аврова ул., на пересечении с Никольской ул.	среднее	Рекомендовать к включению в Список вновь выявленных объектов, представляющих историческую, научную, художественную или иную культурную ценность (экспертное заключение от 20.03.2000)
1403	Арестантский дом	начало XX века	автор не установлен	Гостилицкое шоссе, 2	среднее	-"-
1404	Сквер на быв. Театральной площади	1830-е годы; 1910-е годы	арх. А.К.Миняев	Жертв Революции пл.	хорошее	-"-
1405	Объект исключен с 26 июля 2019 года - распоряжение КГИОП Санкт-Петербурга от 18 июля 2019 года N 404-р - См. предыдущую редакцию					
1406	Мастеровой двор (3 здания)	1-я половина XIX века	автор не установлен	Калининская ул., 3	среднее	-"-
1407	Объект исключен - распоряжение КГИОП Санкт-Петербурга от 31 марта 2016 года N 10-110 - См. предыдущую редакцию					
1408	Объект исключен - распоряжение КГИОП Санкт-Петербурга от 27 апреля 2022 года N 268-рп - См. предыдущую редакцию					
1409	Объект исключен с 6 июня 2016 года - распоряжение КГИОП Санкт-Петербурга от 2 июня 2016 года N 10-220 - См. предыдущую редакцию					
1410	Объект исключен - распоряжение КГИОП Санкт-Петербурга от 25 мая 2016 года N 10-209 - См. предыдущую редакцию					
1411	Парк дачного комплекса	1880-1890-е годы;	автор не установлен	Приморская ул., Елизаветинская ул.	плохое	-"-

Документ сохранен с портала docs.cntd.ru — электронного фонда из более 100 000 000 нормативно-правовых и нормативно-технических документов

	"Бобыльск" ("Просвещение")	1950-е годы				
1412	Жилой дом	середина XIX века	автор не установлен	Приморская ул., 8, корп.1	среднее	-"-
1413	Пункт исключен - приказа Комитета по государственному контролю, использованию и охране памятников истории и культуры Санкт-Петербурга от 26 декабря 2007 года N 8-291. - См. предыдущую редакцию					
1414	Объект исключен с 19 декабря 2018 года - распоряжение КГИОП Санкт-Петербурга от 12 декабря 2018 года N 517-р. - См. предыдущую редакцию					
1415	Жилой дом	1950-е годы	архитекторы А.А.Байдалинова, Н.А.Зазерский	Санкт_Петербургский пр., 14	хорошее	-"-
1416	Объект исключен с 1 декабря 2016 года - распоряжением КГИОП Санкт-Петербурга от 30 ноября 2016 года N 10-654. - См. предыдущую редакцию					
1417	Объект исключен с 29 ноября 2016 года - распоряжением КГИОП Санкт-Петербурга от 25 ноября 2016 года N 10-643. - См. предыдущую редакцию					
1418	Жилой дом	1951	арх. Л.М.Гольдвассер	Санкт_Петербургский пр., 30	хорошее	-"-
1419	Объект исключен с 8 декабря 2016 года - распоряжение КГИОП Санкт-Петербурга от 5 декабря 2016 года N 10-658. - См. предыдущую редакцию					
1420	Жилой дом	2-я половина XIX века; конец 1940-х годов	автор не установлен	Санкт_Петербургский пр., 37	хорошее	-"-
1421	Павильон "Ренелла" в усадьбе "Знаменка" (фундамент и берегоукрепление)	1845 (снесен 1941-1944)	арх. А.И.Штакеншнейдер	Санкт_Петербургское шоссе, 115	аварийное	-"-
1422	Медицинское училище (флигель дачи Кожевникова)	середина XIX века; 1950-е годы	автор не установлен	Собственный пр., 3	хорошее	-"-
1423	Жилой дом	2-я половина XIX века; 1950-е годы	автор не установлен	Собственный пр., 18	среднее	-"-
1424	Дом Н.Шарубина (?)	1850-е годы	автор не установлен	Собственный пр., 20	среднее	-"-
1425	Парк дачи Треки	2-я половина XIX века	автор не установлен	пос.Стрельна Береговая ул., берег Финского залива	среднее	-"-
1426	Объект исключен - распоряжение КГИОП Санкт-Петербурга от 18 августа 2016 года N 10-405. - См. предыдущую редакцию					
1427	Объект исключен - распоряжение КГИОП Санкт-Петербурга от 8 октября 2019 года N 592-р. - См. предыдущую редакцию					
1428	Объект исключен - распоряжение КГИОП Санкт-Петербурга от 18 августа 2016 года N 10-407. - См. предыдущую редакцию					
1429	Жилой дом	начало XX века	автор не установлен	Санкт_Петербургское шоссе, 38	среднее	-"-
1430	Объект исключен с 31 мая 2017 года - распоряжение КГИОП Санкт-Петербурга от 25 мая 2017 года N 282-р. - См. предыдущую редакцию					

Текст/Редакция документа подготовлены АО "Кодекс"

Документ сохранен с портала docs.cntd.ru — электронного фонда из более 100 000 000 нормативно-правовых и нормативно-технических документов

УТВЕРЖДЕН
приказом председателя КГИОП
от 20 февраля 2001 года N 15

СПИСОК
ВНОВЬ ВЫЯВЛЕННЫХ ОБЪЕКТОВ, ПРЕДСТАВЛЯЮЩИХ ИСТОРИЧЕСКУЮ, НАУЧНУЮ, ХУДОЖЕСТВЕННУЮ ИЛИ ИНУЮ КУЛЬТУРНУЮ ЦЕННОСТЬ

Санкт-Петербург
Градостроительство и архитектура

КОМИТЕТ ПО ГОСУДАРСТВЕННОМУ КОНТРОЛЮ, ИСПОЛЬЗОВАНИЮ И ОХРАНЕ ПАМЯТНИКОВ ИСТОРИИ И КУЛЬТУРЫ

ПРИМОРСКИЙ АДМИНИСТРАТИВНЫЙ РАЙОН

N п/п	Наименование объекта	Датировка	Авторы	Местонахождение	Техническое состояние	Заключение экспертизы
1	2	3	4	5	6	7
1431	Здание Мариинского приюта Общества призрения калек и идиотов несовершеннолетнего возраста	1903-1906	арх. В.В.Суслов	Аккуратова ул., 11 (корпус "Производственные мастерские")	среднее	Рекомендовать к включению в Список вновь выявленных объектов, представляющих историческую, научную, художественную или иную культурную ценность (экспертное заключение от 20.03.2000)
1432	Каменная подпорная стенка на берегу Финского залива	конец XIX - начало XX века	автор не установлен	вдоль южной границы участков: Безымянный пер., 18, 20; Морская ул., 13, 15	среднее	-"-

Пункт в редакции приказа Комитета по государственному контролю, использованию и охране памятников истории и культуры Санкт-Петербурга от 17 ноября 2003 года N 8-144 - см. предыдущую редакцию

1433 Объект исключен - распоряжение КГИОП Санкт-Петербурга от 1 апреля 2014 года N 10-142. - См. предыдущую редакцию

1434 Объект исключен с 19 августа 2016 года - распоряжение КГИОП Санкт-Петербурга от 16 августа 2016 года N 10-408. - См. предыдущую редакцию

1435	Дача Козинцевых (деревянная 2-этажная)	1890-е годы	автор не установлен	Колодезная ул., 31 (Ольгино)	среднее	-"-

1436 Объект исключен - распоряжение КГИОП Санкт-Петербурга от 1 ноября 2018 года N 443-р. - См. предыдущую редакцию

1437 Объект исключен с 15 октября 2024 года - распоряжение КГИОП Санкт-Петербурга от 11 октября 2024 года N 1260-рп. - См. предыдущую редакцию

1437.1 Объект исключен с 15 октября 2024 года - распоряжение КГИОП Санкт-Петербурга от 11 октября 2024 года N 1260-рп. - См. предыдущую редакцию

1437.2 Объект исключен с 15 октября 2024 года - распоряжение КГИОП Санкт-Петербурга от 11 октября 2024 года N 1260-рп. - См. предыдущую редакцию

Документ сохранен с портала docs.cntd.ru — электронного фонда из более 100 000 000 нормативно-правовых и нормативно-технических документов

1437.3	Объект исключен с 15 октября 2024 года - распоряжение КГИОП Санкт-Петербурга от 11 октября 2024 года N 1260-рп. - См. предыдущую редакцию					
1437.4	Объект исключен с 15 октября 2024 года - распоряжение КГИОП Санкт-Петербурга от 11 октября 2024 года N 1260-рп. - См. предыдущую редакцию					
1438	Здание приюта и богадельни Николаевского православного братства	1879-1882, 1900-1901, расширение	арх. П.Ю.Сюзор арх. Н.Ф.Беккер	Красногвардейский пер., 8	среднее	-"-
1439	Объект исключен с 7 мая 2018 года - распоряжение КГИОП Санкт-Петербурга от 23 апреля 2018 года N 158-р. - См. предыдущую редакцию					
1439.1	Объект исключен с 13 июля 2017 года - распоряжение КГИОП Санкт-Петербурга от 5 июля 2017 года N 344-р. - См. предыдущую редакцию					
1439.2	Объект исключен с 7 мая 2018 года - распоряжение КГИОП Санкт-Петербурга от 23 апреля 2018 года N 158-р. - См. предыдущую редакцию					
1440	Комплекс построек мызы Стенбок_Ферморов (мыза Лахта)	XIX - начало XX века	автор не установлен	Пахтинский пр., 85 (два здания), Пахтинский пр., 85-а (Лахта)	плохое аварийное	-"-
1440.1	Дом управляющего (деревянный 1-этажный)	начало XIX века	автор не установлен	Пахтинский пр., 85 (лицевой дом) (Лахта)	аварийное	-"-
1440.2	Здание электростанции с водонапорной башней	1902	автор не установлен	Пахтинский пр., 85 (Лахта)	плохое	-"-
1440.3	Служебный корпус (деревянный 1-этажный)	конец XIX - начало XX века	автор не установлен	Пахтинский пр., 85-а (Лахта)	плохое	-"-
1441	Пункт исключен - приказ Комитета по государственному контролю, использованию и охране памятников истории и культуры Санкт-Петербурга от 15 ноября 2002 года N 8-131; распоряжение КГИОП Санкт-Петербурга от 3 сентября 2014 года N 10-547. - См. предыдущую редакцию					
1442	Усадебный комплекс Стенбок-Ферморов	конец XIX - начало XX века	арх. В.П.Цейдлер (?), ск. Г.О.Ботта, худ. Волховский (интерьеры)	Пахтинский пр., 100, 104 (Лахта)	среднее	Рекомендовать к включению в Список вновь выявленных объектов, представляющих историческую, научную, художественную или иную культурную ценность, с последующим включением в Список памятников истории и культуры (экспертное заключение от 20.03.2000). Рекомендован к отнесению к категории памятников истории и культуры местного значения (протокол Научного совета Санкт-Петербурга по вопросам охраны культурного наследия от 31.07.1997)

Документ сохранен с портала docs.cntd.ru — электронного фонда из более 100 000 000 нормативно-правовых и нормативно-технических документов

1442.1 Объект исключен с 6 декабря 2019 года - распоряжение КГИОП Санкт-Петербурга от 4 декабря 2019 года N 741-р. - См. предыдущую редакцию

1442.2 Объект исключен с 6 декабря 2019 года - распоряжение КГИОП Санкт-Петербурга от 4 декабря 2019 года N 741-р. - См. предыдущую редакцию

1442.3 Объект исключен с 6 декабря 2019 года - распоряжение КГИОП Санкт-Петербурга от 4 декабря 2019 года N 741-р. - См. предыдущую редакцию

1442.4 Объект исключен с 6 декабря 2019 года - распоряжение КГИОП Санкт-Петербурга от 4 декабря 2019 года N 741-р. - См. предыдущую редакцию

1443 Объект исключен с 22 июня 2016 года - распоряжение КГИОП Санкт-Петербурга от 10 июня 2016 года N 10-243. - См. предыдущую редакцию

1444	Особняк и доходный дом А.К.Леммерика (со службами)	1909-1910	инж.-техн. А.К.Леммерик	Приморский пр., 14	среднее	-"-
1445	Объект исключен - распоряжение КГИОП Санкт-Петербурга от 21 мая 2020 года N 160-р. - См. предыдущую редакцию					
1446	Петровский яхт-клуб (в XIX веке - дача Алсуфьевых)	1-я половина XIX века - конец XIX века	автор не установлен	Приморский пр., 50	среднее	-"-
1446.1	Здание яхт_клуба	начало XX века	автор не установлен	там же	среднее	-"-
1446.2	Сад дачи Алсуфьевой (?) (с прудом и земляными валами)	1-я половина XIX века; конец XIX века, реконструкция	автор не установлен	там же	среднее	-"-
1447	Объект исключен - приказ Комитета по государственному контролю, использованию и охране памятников истории и культуры Санкт-Петербурга от 15 ноября 2002 года N 8-131; с 22 июля 2016 года - распоряжение КГИОП Санкт-Петербурга от 24 июня 2016 года N 10-324. - См. предыдущую редакцию					
1448	Объект исключен - распоряжение КГИОП Санкт-Петербурга от 1 апреля 2014 года N 10-141. - См. предыдущую редакцию					
1449	Дача (деревянная 2-этажная)	1900-е годы	автор не установлен	Рядовая ул., 16 (Ольгино)	среднее	-"-
1450	Объект исключен - распоряжение КГИОП Санкт-Петербурга от 31 октября 2018 года N 441-р. - См. предыдущую редакцию					
1451	Дача (деревянная 2-этажная)	1890-1900-е годы	автор не установлен	Рядовая ул., 50 (Ольгино)	среднее	-"-
1452	Объект исключен - распоряжение КГИОП Санкт-Петербурга от 18 октября 2018 года N 422-р. - См. предыдущую редакцию					
1453	Церковь прп Серафима Саровского на Серафимовском кладбище (деревянная)	1906-1907	архитекторы А.Ф.Барановский, Н.Н.Никонов	Серебряков пер., 1	среднее	Рекомендовать к включению в Список вновь выявленных объектов, представляющих историческую, научную, художественную или иную культурную ценность, с последующим включением в Список памятников истории и культуры (экспертное заключение от 20.03.2000). Рекомендован к отнесению к категории памятников истории и культуры местного значения (протокол Научного совета Санкт-Петербурга по вопросам охраны культурного наследия от 31.07.1997)
1454	Объект исключен с 21 марта 2016 года - распоряжение КГИОП Санкт-Петербурга от 15 марта 2016 года N 10-72. - См. предыдущую редакцию					

Документ сохранен с портала docs.cntd.ru — электронного фонда из более 100 000 000 нормативно-правовых и нормативно-технических документов

1455 Объект исключен - распоряжение КГИОП Санкт-Петербурга от7 июля 2014 года N 10-369. - См. предыдущую редакцию

1456 Пункт исключен - приказ Комитета по государственному контролю, использованию и охране памятников истории и культуры Санкт-Петербурга от 18 июня 2003 года N 8-76; приказ Комитета по государственному контролю, использованию и охране памятников истории и культуры Санкт-Петербурга от 15 ноября 2002 года N 8-131; распоряжение КГИОП Санкт-Петербурга от 3 марта 2015 года N 10-97 - См. предыдущую редакцию

1457 Пункт исключен - распоряжение КГИОП Санкт-Петербурга от 13 февраля 2013 года N 10-53. - См. предыдущую редакцию

1458 Объект исключен - распоряжение КГИОП Санкт-Петербурга от 6 февраля 2023 года N 89-рп. - См. предыдущую редакцию

1459 Пункт исключен - приказ Комитета по государственному контролю, использованию и охране памятников истории и культуры Санкт-Петербурга от 14 июня 2006 года N 8-62

1460 Объект исключен - распоряжение КГИОП Санкт-Петербурга от 18 сентября 2018 года N 382-р. - См. предыдущую редакцию

1461 Объект исключен - распоряжение КГИОП Санкт-Петербурга от 21 мая 2020 года N 158-р. - См. предыдущую редакцию

1462 Объект исключен - распоряжение КГИОП Санкт-Петербурга от 21 мая 2020 года N 159-р. - См. предыдущую редакцию

1463	Дом при старом Озерковском вокзале Приморской железной дороги (деревянный 1-этажный, с мансардным этажом)	1893	автор не установлен	Чистяковская ул., 1а	среднее	-"-
1464	Здание Новодеревенской земской народной школы	1909-1910	гражд. инж. Н.Я.Лангваген	Школьная ул., 29 пос.Лисий Нос	среднее	-"-

1465 Объект исключен с 25 июня 2019 года - распоряжением КГИОП Санкт-Петербурга от 19 июня 2019 года N 311-р. - См. предыдущую редакцию

1466 Пункт исключен - приказ Комитета по государственному контролю, использованию и охране памятников истории и культуры Санкт-Петербурга от 14 июня 2006 года N 8-62

1467 Пункт исключен - приказ Комитета по государственному контролю, использованию и охране памятников истории и культуры Санкт-Петербурга от 31 июля 2002 года N 8-92

1468 Объект исключен с 26 мая 2016 года - распоряжение КГИОП Санкт-Петербурга от 24 мая 2016 года N 10-205. - См. предыдущую редакцию

1469 Объект исключен - распоряжение КГИОП Санкт-Петербурга от 10 марта 2021 года N 56-р. - См. предыдущую редакцию

УТВЕРЖДЕН
приказом председателя КГИОП
от 20 февраля 2001 года N 15

СПИСОК ВНОВЬ ВЫЯВЛЕННЫХ ОБЪЕКТОВ, ПРЕДСТАВЛЯЮЩИХ ИСТОРИЧЕСКУЮ, НАУЧНУЮ, ХУДОЖЕСТВЕННУЮ ИЛИ ИНУЮ КУЛЬТУРНУЮ ЦЕННОСТЬ

Санкт-Петербург
История

КОМИТЕТ ПО ГОСУДАРСТВЕННОМУ КОНТРОЛЮ, ИСПОЛЬЗОВАНИЮ И ОХРАНЕ ПАМЯТНИКОВ ИСТОРИИ И КУЛЬТУРЫ

ПРИМОРСКИЙ АДМИНИСТРАТИВНЫЙ РАЙОН

Документ сохранен с портала docs.cntd.ru — электронного фонда из более 100 000 000 нормативно-правовых и нормативно-технических документов

N п/п	Наименование объекта	Датировка	Авторы	Местонахождение	Техническое состояние	Заключение экспертизы
1	2	3	4	5	6	7
1470	Объект исключен с 28 марта 2016 года - распоряжение КГИОП Санкт-Петербурга от 22 марта 2016 года N 10-90. - См. предыдущую редакцию					
1471	Дача, на которой в 1910-1920-х годах жил географ и зоолог П.В.Виттенбург. В 1920-х годах - центр культурной жизни поселка			Полевая ул., 5, 5-а (Опылино)	среднее	-"-

УТВЕРЖДЕН
приказом председателя КГИОП
от 20 февраля 2001 года N 15

СПИСОК ВНОВЬ ВЫЯВЛЕННЫХ ОБЪЕКТОВ, ПРЕДСТАВЛЯЮЩИХ ИСТОРИЧЕСКУЮ, НАУЧНУЮ, ХУДОЖЕСТВЕННУЮ ИЛИ ИНУЮ КУЛЬТУРНУЮ ЦЕННОСТЬ

Санкт-Петербург
Градостроительство и архитектура

КОМИТЕТ ПО ГОСУДАРСТВЕННОМУ КОНТРОЛЮ, ИСПОЛЬЗОВАНИЮ И ОХРАНЕ ПАМЯТНИКОВ ИСТОРИИ И КУЛЬТУРЫ

ПУШКИНСКИЙ АДМИНИСТРАТИВНЫЙ РАЙОН

N п/п	Наименование объекта	Датировка	Авторы	Местонахождение	Техническое состояние	Заключение экспертизы
1	2	3	4	5	6	7
				г.Пушкин		
1472	Императорский гараж	1906-1915	Архитекторы С.А.Данини, В.А.Липский, А.К.Миняев	Академический пр., 2, 4, 6 (Александровский парк)	среднее	Рекомендован к включению в Список вновь выявленных объектов, представляющих историческую, научную, художественную или иную культурную ценность (экспертное заключение от 20.03.2000). Рекомендован к отнесению к категории памятников истории и культуры местного значения (протокол Научного совета Санкт-Петербурга по вопросам охраны культурного наследия от 31.07.1997)
1472.1	Гараж с квартирами для служащих	1906-1907	арх. С.А.Данини	Академический пр., 4 (Александровский парк)	среднее	-"-
1472.2	Служебный дом	1907-1908	арх. В.А.Липский	Академический пр., 2 (Александровский парк)	среднее	-"-

Документ сохранен с портала docs.cntd.ru — электронного фонда из более 100 000 000 нормативно-правовых и нормативно-технических документов

1472.3	Гараж	1913-1915	арх. А.К.Миняев	Академический пр., 6 (Александровский парк)	среднее	-"-
1473	Казармы Собственного Его Императорского Величества Пехотного полка	Начало XX века; 1910-е годы	автор не установлен арх. В.И.Яковлев	Академический пр., 3, 5, 7, 8, 10, 12; Дворцовая ул., 6, 8, 10, 12 (Александровский парк)	среднее	Рекомендован к включению в Список вновь выявленных объектов, представляющих историческую, научную, художественную или иную культурную ценность (экспертное заключение от 20.03.2000).
1473.1	Семь зданий казарм	Начало XX века; 1910-е годы	автор не установлен арх. В.И.Яковлев	Академический пр., 8, 10, 12; Дворцовая ул., 6, 8, 10, 12 (Александровский парк)	среднее	-"-
1473.2	Три служебных флигеля	Начало XX века	автор не установлен	Академический пр., 3, 5, 7 (Александровский парк)	среднее	-"-
1474	Казармы Собственного Его Императорского Величества Конвоя	1895-1896; 1916; 1954-1957	Арх. В.Н.Максимов Архитекторы Л.Н.Ротинов, Н.Е.Закамская	Академический пр., 31, 33; Петербургское шоссе, 2 (Александровский парк)	среднее	Рекомендован к включению в Список вновь выявленных объектов, представляющих историческую, научную, художественную или иную культурную ценность (экспертное заключение от 20.03.2000). Рекомендован к отнесению к категории памятников истории и культуры местного значения (протокол Научного совета Санкт-Петербурга по вопросам охраны культурного наследия от 31.07.1997)
1475	Объект исключен с 6 ноября 2024 года - распоряжение КГИОП Санкт-Петербурга от 31 октября 2024 года N 1338-рп. - См. предыдущую редакцию					
1476	Объект исключен - распоряжение КГИОП Санкт-Петербурга от 13 марта 2015 года N 10-109. - См. предыдущую редакцию					
1477	Дом Мейер (главный дом и жилой флигель)	1910-е годы	арх. В.Лангваген (?)	Глинки ул., 22, 24	среднее	-"-
1478	Дом А.В.Мундингера	1910-е годы	арх. В.Лангваген (?)	Глинки ул., 30	среднее	-"-
1479	Дом Л.В.Калина (с садом)	1900-е годы	Автор не установлен	Жуковско-Волынская ул., 4	среднее	-"-
1480	Объект исключен с 22 ноября 2019 года - распоряжение КГИОП Санкт-Петербурга от 20 ноября 2019 года N 696-р. - См. предыдущую редакцию					

Документ сохранен с портала docs.cntd.ru — электронного фонда из более 100 000 000 нормативно-правовых и нормативно-технических документов

1481	Дом М.Буйлова (М.С.Пантушко)	1835; 1850-е годы	арх. С.И.Черфолио автор не установлен	Захаржевская ул., 7	среднее	-"-
1482	Дом П.П.Парфентьева	1840-1850-е годы	автор не установлен	Захаржевская ул., 12; Радищева ул., 17	среднее	-"-
1483	Казармы лейб-гвардии Е.И.В.Кирасирского полка		автор не установлен	Кадетский бульвар, д.3/28, литер А, Кадетский бульвар, д.5, литеры А, АЕ, АЖ, Б, Н, Ц, Ш, Кадетский бульвар, д.11	среднее	-"-

(Пункт в редакции приказа Комитета по государственному контролю, использованию и охране памятников истории и культуры Санкт-Петербурга от 6 августа 2010 года N 8-133 - см. предыдущую редакцию)

1483.1	Ветеринарная лечебница	2-я половина XIX века	автор не установлен	Кадетский бульвар, д.3/28, литер А	среднее	-"-

(Пункт в редакции приказа Комитета по государственному контролю, использованию и охране памятников истории и культуры Санкт-Петербурга от 6 августа 2010 года N 8-133 - см. предыдущую редакцию)

1483.2	Дом командира	1830-е годы; 2-я половина XIX века	автор не установлен	Кадетский бульвар, д.5, литер Ц	среднее	-"-

(Пункт в редакции приказа Комитета по государственному контролю, использованию и охране памятников истории и культуры Санкт-Петербурга от 6 августа 2010 года N 8-133 - см. предыдущую редакцию)

1483.3	Офицерская столовая	1830-е годы; 1850-е годы	автор не установлен	Кадетский бульвар, д.11	среднее	-"-

(Пункт в редакции приказа Комитета по государственному контролю, использованию и охране памятников истории и культуры Санкт-Петербурга от 6 августа 2010 года N 8-133 - см. предыдущую редакцию)

1483.4	Казарма 1-го и 2-го эскадронов	2-я половина XIX века	автор не установлен	Кадетский бульвар, д.5, литер Ш	среднее	-"-

(Пункт в редакции приказа Комитета по государственному контролю, использованию и охране памятников истории и культуры Санкт-Петербурга от 6 августа 2010 года N 8-133 - см. предыдущую редакцию)

1483.5	Казарма 5-го эскадрона, трубачей и нестроевых	2-я половина XIX века	автор не установлен	Кадетский бульвар, д.5, литер А	среднее	-"-

(Пункт в редакции приказа Комитета по государственному контролю, использованию и охране памятников истории и культуры Санкт-Петербурга от 6 августа 2010 года N 8-133 - см. предыдущую редакцию)

1483.6	Караульный дом	2-я половина XIX века	автор не установлен	Кадетский бульвар, д.5, литер АЕ	среднее	-"-

(Пункт в редакции приказа Комитета по государственному контролю, использованию и охране памятников истории и культуры Санкт-Петербурга от 6 августа 2010 года N 8-133 - см. предыдущую редакцию)

1483.7	Флигель манежа	2-я половина XIX века	автор не установлен	Кадетский бульвар, д.5, литеры Б, Н	среднее	-"-

(Пункт в редакции приказа Комитета по государственному контролю, использованию и охране памятников истории и культуры Санкт-Петербурга от 6 августа 2010 года N 8-133 - см. предыдущую редакцию)

1483.8	Мастерские	1900-е годы	автор не установлен	Кадетский бульвар, д.5, литер АЖ	среднее	-"-

Документ сохранен с портала docs.cntd.ru — электронного фонда из более 100 000 000 нормативно-правовых и нормативно-технических документов

(Пункт в редакции приказа Комитета по государственному контролю, использованию и охране памятников истории и культуры Санкт-Петербурга от 6 августа 2010 года N 6-133 - см. предыдущую редакцию)

1484	Баня	1939	арх. В.И.Яковлев	Кадетский бульв., 8	среднее	-"-
1485	Дома Я.В.Пальгунова (2 здания)	1840	автор не установлен;	Кадетский бульв., 16; Захаржевская ул., 20; Кадетский бульв., 20; Артиллерийская ул., 13	среднее	-"-
1486	Дом Белозеровой (?)	2-я половина XIX века	автор не установлен	Конюшенная ул., 29	среднее	-"-
1487	Дом Белозеровых	Конец XIX века	автор не установлен	Конюшенная ул., 33; Магазейная ул., 35	среднее	-"-
1488	Дом Г.А.Стратановича (А.Виленкина)	1830-1840-е годы	автор не установлен	Красной Звезды ул., 2; Павловское шоссе, 7	среднее	Рекомендован к включению в Список вновь выявленных объектов, представляющих историческую, научную, художественную или иную культурную ценность (экспертное заключение от 20.03.2000). Рекомендован к отнесению к категории памятников истории и культуры местного значения (протокол Научного совета Санкт-Петербурга по вопросам охраны культурного наследия от 31.07.1997)
1489	Дом П.Абрамова	1844	арх. П.С.Садовников	Красной Звезды ул., 10	среднее	Рекомендован в включению в Список вновь выявленных объектов, представляющих историческую, научную, художественную или иную культурную ценность (экспертное заключение от 20.03.2000)
1490	Дом А.П.Алексеева (с флигелем)	1839; 2-я половина XIX века	арх. А.П.Гильдебрандт	Красной Звезды ул., 15; Радищева ул., 8, 12	среднее	-"-
1490.1	Дом	1839	арх. А.П.Гильдебрандт	Красной Звезды ул., 15; Радищева ул., 12	среднее	-"-
1490.2	Флигель	1839; 2-я половина XIX века	арх. А.П.Гильдебрандт	Радищева ул., 8	среднее	-"-

Документ сохранен с портала docs.cntd.ru — электронного фонда из более 100 000 000 нормативно-правовых и нормативно-технических документов

1491	Дом Г.В.Клеве (Лазарева)	1844	арх. П.С.Садовников	Красной Звезды ул., 17; Радищева ул., 9	среднее	-"-
1492	Дом Е.Р.Фридерици (А.А.Григорьевой)	1838; 1909	арх. А.А.Тон арх. В.Соколов	Красной Звезды ул., 21	среднее	-"-
1493	Дом В.А.Крюкова (А.З.Голованя)	1836; 1912	арх. П.И.Измайлов арх. А.И.Бухарин	Красной Звезды ул., 22	среднее	-"-
1494	Дом А.Ф.Соколовой (Ермолиной)	1841; 1875	арх. Д.Е.Ефимов автор не установлен	Красной Звезды ул., 23	среднее	-"-
1495	Объект исключен с 12 июля 2023 года - распоряжение КГИОП Санкт-Петербурга от 11 июля 2023 года N 562-рп. - См. предыдущую редакцию					
1496	Школа нянь	1906	арх. С.А.Данини	Красносельское шоссе, 9 (Баболовский парк)	среднее	-"-
1497	Объект исключен с 29 июня 2016 года - распоряжение КГИОП Санкт-Петербурга от 27 июня 2016 года N 10-268. - См. предыдущую редакцию					

Текст/Редакция документа подготовлены АО "Кодекс"

1498	Мариинская женская гимназия Здесь в 1900-1905 годах училась А.А.Ахматова	1844-1845; 1865-1866; 1874-1875; 1906-1909	архитекторы Д.Е.Ефимов (проект), Н.С.Никитин арх. А.Ф.Видов арх. Г.Д.Гримм	Леонтьевская ул., 17	среднее	Рекомендовать в включению в Список вновь выявленных объектов, представляющих историческую, научную, художественную или иную культурную ценность, с последующим включением в Список памятников истории и культуры (экспертное заключение от 20.03.2000). Рекомендована к отнесению к категории памятников истории и культуры местного значения (протокол Научного совета Санкт-Петербурга по вопросам охраны культурного наследия от 31.07.1997)
1499	Объект исключен с 1 июля 2016 года - распоряжение КГИОП Санкт-Петербурга от 29 июня 2016 года N 10-274. - См. предыдущую редакцию					
1499.1	Объект исключен с 1 июля 2016 года - распоряжение КГИОП Санкт-Петербурга от 29 июня 2016 года N 10-274. - См. предыдущую редакцию					
1499.2	Объект исключен с 1 июля 2016 года - распоряжение КГИОП Санкт-Петербурга от 29 июня 2016 года N 10-274. - См. предыдущую редакцию					
1500	Пункт исключен - приказ Комитета по государственному контролю, использованию и охране памятников истории и культуры Санкт-Петербурга от 31 июля 2002 года N 8-92					
1501	Певческий флигель Царскосельского дворцового правления	1752-1753; 1811-1816	арх. С.И.Чевакинский арх. В.П.Стасов	Лицейский пер., 5	среднее	Рекомендовать в включению в Список вновь выявленных объектов, представляющих историческую, научную, художественную или иную культурную ценность, с последующим включением в Список памятников истории и культуры (экспертное заключение от 20.03.2000). Рекомендован к отнесению к категории памятников истории и культуры местного значения (протокол Научного совета

Документ сохранен с портала docs.cntd.ru — электронного фонда из более 100 000 000 нормативно-правовых и нормативно-технических документов

						Санкт-Петербурга по вопросам охраны культурного наследия от 31.07.1997)
1502	Дом Гасселя	1841	арх. Д.Е.Ефимов	Магазейная ул., 38; Леонтьевская ул., 42	среднее	Рекомендовать в включению в Список вновь выявленных объектов, представляющих историческую, научную, художественную или иную культурную ценность (экспертное заключение от 20.03.2000)
1503	Объект исключен с 29 июня 2016 года - распоряжение КГИОП Санкт-Петербурга от 27 июня 2016 года N 10-267. - См. предыдущую редакцию					
1504	Дом Теплова (А.Ф.Ермолаевой)	1849 год, 1877-1878 годы	арх. И.А.Монигетти; арх. Н.С.Никитин	Магазейная ул., 50; Оранжерейная ул., 37	среднее	-"-
(Пункт в редакции приказа Комитета по государственному контролю, использованию и охране памятников истории и культуры Санкт-Петербурга от 3 июля 2006 года N 8-76 - см. предыдущую редакцию)						
1505	Царскосельское уездное казначейство	1910	1910	Магазейная ул., 52	среднее	-"-
1506	Дом Севастьянова	1849	арх. Н.С.Никитин	Магазейная ул., 78; Госпитальная ул., 32	среднее	-"-
1507	Дом В.П.Матусевича (Веселаго)	1842; 1870-е годы	арх. Н.С.Никитин; арх. А.Ф.Видов	Малая ул., 5	Плохое	-"-
1508	Усадьба В.П.Зурова (главный дом, служебный флигель, ограда)	1910-1911	1910-1911	Малая ул., 8	Среднее	-"-
1509	Дом М.А.Паткуль	1854; 1881	арх. И.А.Монигетти; арх. Н.С.Никитин	Малая ул., 13	Среднее	-"-
1510	Дома Царскосельского дворцового правления			Малая ул., 14, 14а, 16, 18	Среднее	-"-
1510.1	Мастерская	1827-1830	арх. В.М.Горностаев	Малая ул., 14	Среднее	-"-
1510.2	Кузница	1808	арх. П.В.Неелов	Малая ул., 14а	Среднее	Рекомендовать в включению в Список вновь выявляемых объектов, представляющих историческую, научную, художественную или иную культурную ценность, с последующим включением в Список памятников истории и культуры (экспертное заключение от 20.03.2000). Рекомендован к отнесению к категории памятников истории и культуры местного значения (протокол Научного совета Санкт-Петербурга по вопросам охраны культурного наследия от 31.07.1997)

Документ сохранен с портала docs.cntd.ru — электронного фонда из более 100 000 000 нормативно-правовых и нормативно-технических документов

1510.3	Жилой дом	2-я половина XIX века	автор не установлен	Малая ул., 16	Среднее	Рекомендовать в включению в список вновь выявляемых объектов, представляющих историческую, научную, художественную или иную культурную ценность
1510.4	Жилой дом	1910-1911	арх. С.А.Данини	Малая ул., 18	Среднее	-"-
1511	Дом Е.Ф.Калашниковой ("Северная гостиница")	1881 год; 1884 год	арх. А.П.Гоман; арх. П.П.Дейнека	г.Пушкин, Оранжерейная ул., 11/29, литера А; Малая ул., 31, литера А	Среднее	-"-

(Пункт в редакции приказа Комитета по государственному контролю, использованию и охране памятников истории и культуры Санкт-Петербурга от 17 ноября 2009 года N 8-277 - см. предыдущую редакцию)

1511.1	Жилой дом ("Северная гостиница")	1881 год; 1884 год	арх. А.П.Гоман; арх. П.П.Дейнека	г.Пушкин, Оранжерейная ул., 11/29, литера А		

(Пункт дополнительно включен приказом Комитета по государственному контролю, использованию и охране памятников истории и культуры Санкт-Петербурга от 17 ноября 2009 года N 8-277)

1511.2	Флигель	1884 год	арх. П.П.Дейнека	г.Пушкин, Малая ул., 31, литера А		

(Пункт дополнительно включен приказом Комитета по государственному контролю, использованию и охране памятников истории и культуры Санкт-Петербурга от 17 ноября 2009 года N 8-277)

1512	Усадьба А.Малышева	1820-е-1830-е годы	автор не установлен	г.Пушкин, Малая ул., 33, литера Б; Средняя ул., 30, литера А	Среднее	-"-

(Пункт в редакции приказа Комитета по государственному контролю, использованию и охране памятников истории и культуры Санкт-Петербурга от 17 ноября 2009 года N 8-277 - см. предыдущую редакцию)

1512.1	Жилой дом	1820-е-1830-е годы	автор не установлен	г.Пушкин, Малая ул., 33, литера Б	Среднее	Рекомендовать в включению в Список вновь выявленных объектов, представляющих историческую, научную, художественную или иную культурную ценность с последующим включением в Список памятников истории и культуры (экспертное заключение от 20.03.2000)

(Пункт в редакции приказа Комитета по государственному контролю, использованию и охране памятников истории и культуры Санкт-Петербурга от 17 ноября 2009 года N 8-277 - см. предыдущую редакцию)

1512.2	Жилой дом	1820-е-1830-е годы	автор не установлен	г.Пушкин, Средняя ул., 30, литера А	Среднее	Рекомендовать в включению в Список вновь выявленных объектов, представляющих историческую, научную, художественную или иную культурную ценность (экспертное заключение от 20.03.2000)

(Пункт в редакции приказа Комитета по государственному контролю, использованию и охране памятников истории и культуры Санкт-Петербурга от 17 ноября 2009 года N 8-277 - см. предыдущую редакцию)

1512.3 Пункт исключен - приказ Комитета по государственному контролю, использованию и охране памятников истории и культуры Санкт-Петербурга от 17 ноября 2009 года N 8-277. - См. предыдущую редакцию

1513 Пункт исключен - распоряжение Комитета по государственному контролю, использованию и охране памятников истории и культуры Санкт-Петербурга от 15 сентября 2009 года N 10-26. - См. предыдущую редакцию

1514	Дом М.К. де Траверсе (Ф.Федорова)	1-я треть XIX века; 1876	арх. Н.С.Никитин	Малая ул., 46	Плохое	-"-

Документ сохранен с портала docs.cntd.ru — электронного фонда из более 100 000 000 нормативно-правовых и нормативно-технических документов

1515	Пункт исключен - распоряжение КГИОП Санкт-Петербурга от 22 мая 2013 года N 10-240. - См. предыдущую редакцию					
1516	Объект исключен с 22 ноября 2019 года - распоряжение КГИОП Санкт-Петербурга от 20 ноября 2019 года N 697-р. - См. предыдущую редакцию					
1517	Царскосельское училище девиц духовного звания (со службами)	1-я треть XIX века; 1847-1851; 1881	автор не установлен арх. Д.Е.Ефимов арх. А.Ф.Видов	Московская ул., 2; Дворцовая ул., 13	Среднее	Рекомендовать в включению в Список вновь выявляемых объектов, представляющих историческую, научную, художественную или иную культурную ценность (экспертное заключение от 20.03.2000)
1518	Дом А.Д.Сафонова (К.И.Коха)	1833; 1870	арх. В.В.Кокорев Арх. А.Ф.Видов	Московская ул., 6; Церковная ул., 14	Среднее	Рекомендовать в включению в Список вновь выявленных объектов, представляющих историческую, научную, художественную или иную культурную ценность, с последующим включением в Список памятников истории и культуры (экспертное заключение от 20.03.2000) Рекомендован к отнесению к категории памятников истории и культуры местного значения (протокол Научного совета Санкт-Петербурга по вопросам охраны культурного наследия от 31.07.1997)
1519	Дом С.Мясникова (В.Ф.Аверьянова)	1841; 1885	арх. пом.Измайлов (?) арх. А.П.Гоман	Московская ул., 8; Церковная ул., 13	Среднее	Рекомендовать в включению в Список вновь выявленных объектов, представляющих историческую, научную, художественную или иную культурную ценность с последующим включением в Список памятников истории и культуры (экспертное заключение от 20.03.2000)
1520	Дом И.Г.Малышева (с палисадником) Здесь в 1929-1941 годах жил писатель В.Я.Шишков	1831; конец XIX - начало XX века	арх. В.М.Горностаев автор не установлен	Московская ул., 9; Церковная ул., 12	Среднее	Рекомендовать в включению в Список вновь выявленных объектов, представляющих историческую, научную, художественную или иную культурную ценность, с последующим включением в Список памятников истории и культуры (экспертное заключение от 20.03.2000). Рекомендован к отнесению к категории памятников истории и культуры местного значения (протокол Научного совета Санкт-Петербурга по вопросам охраны культурного наследия от 31.07.1997)
1521	Объект исключен - распоряжение КГИОП Санкт-Петербурга от 22 января 2016 года N 10-606. - См. предыдущую редакцию					
1522	Сквер на б.Соборной площади с фундаментом собора	1808, площадь, 1835-1840 собор, сквер (собор	арх. В.И.Гесте арх. К.А.Тон	Московская ул.; Оранжерейная ул., Леонтьевская ул., Пушкинская ул.	Хорошее	-"-

	св.Екатерины и захоронениями	снесен в 1939 году)				
1523	Дом Е.Барулиной	1850-1860-е годы	арх. Н.С.Никитин (?)	Московская ул., 24	Среднее	Рекомендовать в включению в Список вновь выявленных объектов, представляющих историческую, научную, художественную или иную культурную ценность, с последующим включением в Список памятников истории и культуры (экспертное заключение от 20.03.2000)
1524	Пункт исключен - приказ Комитета по государственному контролю, использованию и охране памятников истории и культуры Санкт-Петербурга от 15 ноября 2002 года N 8-131. - См. предыдущую редакцию					
1525	Пункт исключен - распоряжение КГИОП Санкт-Петербурга от 10 января 2013 года N 10-1. - См. предыдущую редакцию					
1525.1	Пункт исключен - распоряжение КГИОП Санкт-Петербурга от 10 января 2013 года N 10-1 (в редакции распоряжения КГИОП Санкт-Петербурга от 20 октября 2014 года N 10-650). - См. предыдущую редакцию					
1525.2	Пункт исключен - распоряжение КГИОП Санкт-Петербурга от 17 января 2013 года N 10-3; распоряжение КГИОП Санкт-Петербурга от 10 января 2013 года N 10-1 (в редакции распоряжения КГИОП Санкт-Петербурга от 20 октября 2014 года N 10-650). - См. предыдущую редакцию					
1526	Дом А.И.Малышева	1875-1877; 2-я половина XIX века	арх. Н.С.Никитин автор не установлен	Московская ул., 35, 37, 39	Среднее	Рекомендовать в включению в Список вновь выявленных объектов, представляющих историческую, научную, художественную или иную культурную ценность (экспертное заключение от 20.03.2000)
1526.1	Жилой дом	1875-1877	арх. Н.С.Никитин	Московская ул., 35	Среднее	-"-
1526.2	Пункт исключен - приказа Комитета по государственному контролю, использованию и охране памятников истории и культуры Администрации Санкт-Петербурга от 24 апреля 2003 года N 8-37					
1527	Пункт исключен - распоряжение КГИОП Санкт-Петербурга от 28 декабря 2011 года N 10-985. - См. предыдущую редакцию					
1527.1	Жилой дом	1877	арх. Н.С.Никитин	Московская ул., 36	Плохое	-"-
1527.2	Жилой дом	1844; 1877	арх. Д.Е.Ефимов арх. Н.С.Никитин	Московская ул., 40	Плохое	-"-
1528	Объект исключен с 1 июля 2016 года - распоряжение КГИОП Санкт-Петербурга от 29 июня 2016 года N 10-275. - См. предыдущую редакцию					
1529	Объект исключен с 21 марта 2018 года - распоряжение КГИОП Санкт-Петербурга от 13 марта 2018 года N 100-р. - См. предыдущую редакцию					
1530	Объект исключен - распоряжение КГИОП Санкт-Петербурга от 10 декабря 2018 года N 514-р. - См. предыдущую редакцию					
1531	Историческая трасса Московской дороги	Середина XVIII века; 1820-е годы	автор не установлен арх. В.П.Стасов	Московское шоссе от Московских ворот до Витебской линии Октябрьской железной дороги	Среднее	-"-
1532	Лечебница А.Л.Эбермана (главное здание,	1860-е годы;	арх. А.Ф.Видов автор не установлен	Московское шоссе, 7, 9	Среднее	Рекомендовать в включению в Список вновь выявленных объектов, представляющих

Документ сохранен с портала docs.cntd.ru — электронного фонда из более 100 000 000 нормативно-правовых и нормативно-технических документов

	служебный флигель, сад, ограда)	1910-е годы		(Отдельный парк)		историческую, научную, художественную или иную культурную ценность (экспертное заключение от 20.03.2000). Рекомендован к отнесению к категории памятников истории и культуры местного значения (протокол Научного совета Санкт-Петербурга по вопросам охраны культурного наследия от 31.07.1997)
1533	Объект исключен - распоряжение КГИОП Санкт-Петербурга от 19 декабря 2014 года N 10-820 - См. предыдущую редакцию					
1534	Объект исключен - распоряжение КГИОП Санкт-Петербурга от 20 апреля 2016 года N 10-137 - См. предыдущую редакцию					
1535	Объект исключен с 10 декабря 2025 года - распоряжение КГИОП Санкт-Петербурга от 9 декабря 2025 года N 365-рп - См. предыдущую редакцию					
1536	Пункт исключен - приказ Комитета по государственному контролю, использованию и охране памятников истории и культуры Санкт-Петербурга от 31 июля 2002 года N 8-92					
1536.1	Пункт исключен - приказ Комитета по государственному контролю, использованию и охране памятников истории и культуры Санкт-Петербурга от 31 июля 2002 года N 8-92					
1536.2	Пункт исключен - приказ Комитета по государственному контролю, использованию и охране памятников истории и культуры Санкт-Петербурга от 31 июля 2002 года N 8-92					
1536.3	Пункт исключен - приказ Комитета по государственному контролю, использованию и охране памятников истории и культуры Санкт-Петербурга от 31 июля 2002 года N 8-92					
1537	Объект исключен с 10 декабря 2025 года - распоряжение КГИОП Санкт-Петербурга от 9 декабря 2025 года N 366-рп - См. предыдущую редакцию					
1538	Памятник А.С.Пушкину	1911; 1937	скульп. Л.А.Бернштам; арх. В.И.Яковлев	Октябрьский бульв.; Дворцовая ул.	Среднее	Рекомендовать в включению в Список вновь выявленных объектов, представляющих историческую, научную, художественную или иную культурную ценность, с последующим включением в Список памятников истории и культуры (экспертное заключение от 20.03.2000). Рекомендован к отнесению к категории памятников истории и культуры местного значения (протокол Научного совета Санкт-Петербурга по вопросам охраны культурного наследия от 31.07.1997)
1539	Демидово_Шелковская богадельня	1902-1904	арх. С.А.Данини	Октябрьский бульв., 16	Среднее	Рекомендовать в включению в Список вновь выявленных объектов, представляющих историческую, научную, художественную или иную культурную ценность (экспертное заключение от 20.03.2000)
1540	Жилой дом	1885	автор не установлен	Октябрьский бульв., 17	Среднее	-"-
1541	Мужское городское училище	1910-1911	гражд. инж. Л.П.Шишко	Октябрьский бульв., 18;	Среднее	-"-

Документ сохранен с портала docs.cntd.ru — электронного фонда из более 100 000 000 нормативно-правовых и нормативно-технических документов

				Оранжерейная ул., 40		
1542	Жилой дом	1900-е годы	автор не установлен	Октябрьский бульв., 19	Среднее	-"-
1543	Здание Алексеевского приюта (с оградой)	1905	техн. А.В.Друкер	Октябрьский бульв., 20; Оранжерейная ул., 49	Среднее	-"-
1544	Усадьба В.В.Кокорева	1840-е годы; 1950-е годы	арх. В.В.Кокорев	Октябрьский бульв., 40, 42, 44	Среднее	-"-
1544.1	ГЛАВНЫЙ ДОМ	1840-е годы; 1950-е годы	арх. В.В.Кокорев	Октябрьский бульв., 42	Среднее	-"-
1544.2	Два жилых флигеля	1840-е годы; 1950-е годы	арх. В.В.Кокорев;	Октябрьский бульв., 40, 44	Среднее	-"-
1545	Пункт исключен - распоряжение КГИОП Санкт-Петербурга от 26 февраля 2013 года N 10-61. - См. предыдущую редакцию					
1546	Дом П.Я.Моталевой	1821 год; 1820-е-1830-е годы; 1854 год	арх. В.П.Стасов; арх.В.П.Стасов (?); арх.Н.С.Никитин	г.Пушкин, Оранжерейная ул., 7, литера А, 9, литера Б	Среднее	Рекомендовать в включению в Список вновь выявленных объектов, представляющих историческую, научную, художественную или иную культурную ценность, с последующим включением в Список памятников истории и культуры (экспертное заключение от 20.03.2000). Рекомендован к отнесению к категории памятников истории и культуры местного значения (протокол Научного совета Санкт-Петербурга по вопросам охраны культурного наследия от 31.07.1997)
(Пункт в редакции приказа Комитета по государственному контролю, использованию и охране памятников истории и культуры Санкт-Петербурга от 17 ноября 2009 года N 8-277 - см. предыдущую редакцию)						
1546.1	Жилой дом	1821 год	арх. В.П.Стасов	г.Пушкин, Оранжерейная ул., 7, литера А		
(Пункт дополнительно включен приказом Комитета по государственному контролю, использованию и охране памятников истории и культуры Санкт-Петербурга от 17 ноября 2009 года N 8-277)						
1546.2	Флигели	1820-е-1830-е годы; 1854 год	арх. В.П.Стасов (?); арх.Н.С.Никитин	г.Пушкин, Оранжерейная ул., 9, литера Б		
(Пункт дополнительно включен приказом Комитета по государственному контролю, использованию и охране памятников истории и культуры Санкт-Петербурга от 17 ноября 2009 года N 8-277)						
1546.3	Ограда с воротами	1820-е-1830-е годы	арх. В.П.Стасов (?)	г.Пушкин, Оранжерейная ул., (между домами 7,		

Документ сохранен с портала docs.cntd.ru — электронного фонда из более 100 000 000 нормативно-правовых и нормативно-технических документов

				литера А и 5/28, литера А)		

(Пункт дополнительно включен приказом Комитета по государственному контролю, использованию и охране памятников истории и культуры Санкт-Петербурга от 17 ноября 2009 года N 8-277)

1547	Усадьба Телятниковых (2 жилых дома и флигель)	1828; 1856	арх. А.А.Тон арх. Н.С.Никитин	Оранжерейная ул., 16, 20	Среднее	Рекомендовать в включению в Список вновь выявленных объектов, представляющих историческую, научную, художественную или иную культурную ценность (экспертное заключение от 20.03.2000)
1548	Объект исключен - распоряжение КГИОП Санкт-Петербурга от 30 декабря 2025 года N 431-рп - См. предыдущую редакцию					
1549	Магазин Гвардейского экономического общества (главное здание, служебный флигель, сад, ограда)	1911-1914	архитекторы А.И. фон Гоген, В.И.Шене, воен. инж. К.Д.Грибоедов	Павловское шоссе, 4 (Отдельный парк)	Среднее	Рекомендовать в включению в Список вновь выявленных объектов, представляющих историческую, научную, художественную или иную культурную ценность, с последующим включением в Список памятников истории и культуры (экспертное заключение от 20.03.2000). Рекомендован к отнесению к категории памятников истории и культуры местного значения (протокол Научного совета Санкт-Петербурга по вопросам охраны культурного наследия от 31.07.1997)
1550	Дача М.Р.Ростовцевой (с садом и оградой)	1900-е годы	автор не установлен	Павловское шоссе, 6 (Отдельный парк)	Плохое	Рекомендовать в включению в Список вновь выявленных объектов, представляющих историческую, научную, художественную или иную культурную ценность (экспертное заключение от 20.03.2000)
1551	Пункт исключен - приказ Комитета по государственному контролю, использованию и охране памятников истории и культуры Санкт-Петербурга от 31 июля 2002 года N 8-82					

Документ сохранен с портала docs.cntd.ru — электронного фонда из более 100 000 000 нормативно-правовых и нормативно-технических документов

1552	Родильный приют М.А.Дрожжиной (с садом и оградой)	1859-1861, сад, ограда: 1907, 1910-1911	арх. А.Х.Кольб; арх. С.А.Данини	Павловское шоссе, 14 (Отдельный парк)	Среднее	Рекомендовать в включению в Список вновь выявленных объектов, представляющих историческую, научную, художественную или иную культурную ценность, с последующим включением в Список памятников истории и культуры (экспертное заключение от 20.03.2000). Рекомендован к отнесению к категории памятников истории и культуры местного значения (протокол Научного совета Санкт-Петербурга по вопросам охраны культурного наследия от 31.07.1997)
1553	Объект исключен с 19 августа 2016 года - распоряжение КГИОП Санкт-Петербурга от 16 августа 2016 года N 10-409. - См. предыдущую редакцию					
1554	Флигель дачи В.А.Данини (Шухт) (деревянный)	1860-е годы 1900-е годы 1950-е годы	арх. Н.С.Никитин арх. С.А.Данини	Павловское шоссе, 28 (Отдельный парк)	Плохое	-"-
(Пункт в редакции приказа Комитета по государственному контролю, использованию и охране памятников истории и культуры Санкт-Петербурга от 30 мая 2008 года N 8-133 - см. предыдущую редакцию)						
1555	Пункт исключен - распоряжение Комитета по государственному контролю, использованию и охране памятников истории и культуры Санкт-Петербурга от 20.09.2010 N 10-17. - См. предыдущую редакцию					
1556	Объект исключен с 1 июля 2016 года - распоряжение КГИОП Санкт-Петербурга от 29 июня 2016 года N 10-276. - См. предыдущую редакцию					
1557	Офицерское собрание лейб_гвардии 1-го Стрелкового полка (с садом)	1900-е годы	автор не установлен	Павловское шоссе, 34 (Отдельный парк)	Среднее	-"-
1558	Царскосельский санаторий для бедных детей (с садом)		автор не установлен	Павловское шоссе, 52, 54, 56 (Отдельный парк)	Среднее	-"-
1558.1	Главное здание	1900-е годы	автор не установлен	Павловское шоссе, 56 (Отдельный парк)	Среднее	-"-
1558.2	Жилой дом	1900-е годы; 1912	автор не установлен	Павловское шоссе, 54 (Отдельный парк)	Среднее	-"-
1558.3	Служебный корпус	1900-е годы	автор не установлен	Павловское шоссе, 54 (Отдельный парк)	Среднее	-"-
1559	Объект исключен - распоряжение КГИОП Санкт-Петербурга от 20 апреля 2016 года N 10-138. - См. предыдущую редакцию					
1560	Усадьба Караваева (дача П.А.Раухфус) (главное здание и флигель)	1834	А.П.Гильдебрандт	Парковая ул., 2, 4	Среднее	-"-

Документ сохранен с портала docs.cntd.ru — электронного фонда из более 100 000 000 нормативно-правовых и нормативно-технических документов

1561	Дом Н.Н.Комстадиуса	1830-е годы; 1910-е годы	автор не установлен арх. С.С.Корвин-Круковский	Парковая ул., 10; ул.Радищева, 2	Среднее	-"-
1562	Дом И.С.Мальцева	1883	Арх. А.Маштаков	Парковая ул., 14	Среднее	-"-
1563	Объект исключен - распоряжение КГИОП Санкт-Петербурга от 9 июня 2021 года N 37-ор. - См. предыдущую редакцию					
1564	Царскосельский военный госпиталь (Софийский почтовый двор) (со сквером)	1784; 1805; 1837-1840	арх. Ч.Камерон арх. Л.Руска автор не установлен	Парковая ул., 58	Среднее	Рекомендовать в включению в Список вновь выявленных объектов, представляющих историческую, научную, художественную или иную культурную ценность, с последующим включением в Список памятников истории и культуры (экспертное заключение от 20.03.2000). Рекомендован к отнесению к категории памятников истории и культуры местного значения (протокол Научного совета Санкт-Петербурга по вопросам охраны культурного наследия от 31.07.1997)
1565	Орловская водонапорная башня (со служебным флигелем)	1886	Арх. А.Ф.Видов	Парковая ул., 62 (Баболовский парк)	Среднее	Рекомендовать в включению в Список вновь выявляемых объектов, представляющих историческую, научную, художественную или иную культурную ценность, с последующим включением в Список памятников истории и культуры (экспертное заключение от 20.03.2000). Рекомендован к отнесению к категории памятников истории и культуры местного значения (протокол Научного совета Санкт-Петербурга по вопросам охраны культурного наследия от 31.07.1997)
1566	Пункт исключен - приказ Комитета по государственному контролю, использованию и охране памятников истории и культуры Санкт-Петербурга от 31 июля 2002 года N 8-92					
1567	Дом призрения увечных воинов императрицы Александры Федоровны			Парковая ул., 64; Баболовский парк, 1, 2, 3 (Баболовский парк)	Среднее	Рекомендовать в включению в Список вновь выявленных объектов, представляющих историческую, научную, художественную или иную культурную ценность (экспертное заключение от 20.03.2000)
1567.1	Дом призрения	1906-1910-е годы (в 1960-х годах пристроен новый корпус)	арх. С.А.Данини	Парковая ул., 64 (Баболовский парк)	Среднее	-"-

Документ сохранен с портала docs.cntd.ru — электронного фонда из более 100 000 000 нормативно-правовых и нормативно-технических документов

1567.2	Сад	1919	арх. В.И.Яковлев	Там же	Среднее	-"-
1567.3	Три жилых дома для инвалидов	1909-1910	воен. инж. К.Д.Грибоедов	Баболовский парк, 1, 2, 3	Среднее	-"-
1568	Церковь Благовещения Пресвятой Богородицы (Фундамент)	1785; (1941-1944 церковь разрушена)	арх. Д.Кваренги	Петербургское шоссе; левый берег р.Кузьминки (Кузьминское кладбище)	_	-"-
1569	Дом Олениных (санаторий Свято-Троицкой общины сестер милосердия) (с садом) Здесь в 1921 году жила А.А.Ахматова	1820-е годы; 1845; 1912	Автор не установлен арх. Н.С.Никитин	Пушкинская ул., 1; Дворцовая ул., 17	Среднее	Рекомендовать в включению в Список вновь выявленных объектов, представляющих историческую, научную, художественную или иную культурную ценность, с последующим включением в Список памятников истории и культуры (экспертное заключение от 20.03.2000). Рекомендован к отнесению к категории памятников истории и культуры местного значения (протокол Научного совета Санкт-Петербурга по вопросам охраны культурного наследия от 31.07.1997)

Текст/Редакция документа подготовлены АО "Кодекс"

1570	Дом Д.Иванова (Стахеева)	1820-е годы; 1849; 1904	автор не установлен арх. Н.С.Никитин;	Пушкинская ул., 4	Среднее	Рекомендовать в включению в Список вновь выявленных объектов, представляющих историческую, научную, художественную или иную культурную ценность (экспертное заключение от 20.03.2000)
1571	Дом Н.Г.Полякова	1874; начало XX века	арх. Н.С.Никитин	Пушкинская ул., 14	Среднее	-"-
1572	Пункт исключен - распоряжение КГИОП Санкт-Петербурга от 11 апреля 2013 года N 10-182 - См. предыдущую редакцию					
1573	Дом И.А.Юзикина	1869; начало XX века	арх. А.Ф.Видов	Пушкинская ул., 19	Среднее	-"-
1574	Дом Екатерининского собора (Екатерининской и Госпитальной церковноприходских школ) с флигелем	1900-е годы	арх. С.А.Данини	Пушкинская ул., 22, лит.А; 24, лит.А	Среднее	-"-
(Пункт в редакции приказа Комитета по государственному контролю, использованию и охране памятников истории и культуры Санкт-Петербурга от 30 мая 2008 года N 8-133 - см. предыдущую редакцию)						
1575	Дом М.А.Яковлева с флигелем	1820 год; 1875-1876 годы; 1883 год	арх. В.П.Стасов (?) арх. Н.С.Никитин;	Пушкинская ул., 26; Леонтьевская ул., 34	Среднее	-"-

Документ сохранен с портала docs.cntd.ru — электронного фонда из более 100 000 000 нормативно-правовых и нормативно-технических документов

			арх. А.П.Роман	Леонтьевская ул., 36а, лит.А		
(Пункт в редакции приказа Комитета по государственному контролю, использованию и охране памятников истории и культуры Санкт-Петербурга от 30 мая 2008 года N 8-133 - см. предыдущую редакцию)						
1576	Дом Белозеровых	1840-е годы; 1859; 1877	арх. Н.С.Никитин арх. А.Ф.Видов	Радищева ул., 11; Красной Звезды ул., 18	Среднее	-"-
1577	Дом Е.П.Парфентьева	1840	арх. Д.Е.Ефимов	Радищева ул., 15; Захаржевская ул., 5	Среднее	-"-
1578	Офицерская артиллерийская школа	1880-е годы; 1900-1910-е годы	автор не установлен	Радищева ул., 22, 23, 24, 25; Саперная ул., 14, 16, 18, 20; Кадетский бульв., 32; Прямой пер., 6	Среднее	-"-
1578.1	Пять зданий казарм	1905	автор не установлен	Радищева ул., 25; Саперная ул., 14 Саперная ул., 16, 18 Кадетский бульв., 32; Саперная ул., 20 Прямой пер., 6	Среднее	-"-
1578.2	Офицерское собрание	1900-1910-е годы	автор не установлен	Радищева ул., 22	Среднее	-"-
1578.3	Экзерцигауз	1860-е годы	автор не установлен	Радищева ул., 23	Среднее	-"-
1578.4	Флигель аудиторий	1910-е годы	автор не установлен	Радищева ул., 24	Среднее	-"-
1579	Царскосельская уездная тюрьма (2 здания)	1860-е годы	арх. А.Ф.Видов	Саперная ул., 34	Среднее	-"-
1580	Объект исключен - распоряжение КГИОП Санкт-Петербурга от 5 ноября 2014 года N 10-723 - См. предыдущую редакцию					
1581	Тир лейб-гвардии Кирасирского и Гусарского полков	1910-е годы	автор не установлен	Софийская пл.; Гусарская ул., б/N	Среднее	-"-
1582	Пункт исключен - приказ Комитета по государственному контролю, использованию и охране памятников истории и культуры Санкт-Петербурга от 31 июля 2002 года N 8-92					
1583	Дом Давыдовых	1824; 1876	арх. В.П.Стасов инж.-капитан Русилов	Средняя ул., 11	Среднее	Рекомендовать в включению в Список вновь выявленных объектов, представляющих историческую, научную, художественную или иную культурную ценность (экспертное заключение от 20.03.2000)
1584	Дома И.А.Брыкина (2 здания)	1810-е годы; 1877	арх. В.П.Стасов арх. Н.С.Никитин	Средняя ул., 24; Средняя ул., 26; Оранжерейная ул., 8	Среднее	Рекомендовать в включению в Список вновь выявленных объектов, представляющих историческую, научную, художественную или иную

Документ сохранен с портала docs.cntd.ru — электронного фонда из более 100 000 000 нормативно-правовых и нормативно-технических документов

						культурную ценность, с последующим включением дома по Средней ул., 26, Оранжерейной ул., 8, в Список памятников истории и культуры (экспертное заключение от 20.03.2000)
1585	Жилой дом	1830-1840-е годы	автор не установлен	Средняя ул., 32	Среднее	Рекомендовать в включению в Список вновь выявленных объектов, представляющих историческую, научную, художественную или иную культурную ценность (экспертное заключение от 20.03.2000)
1586	Жилой дом	1850-1860-е годы; 1900-е годы	автор не установлен	Средняя ул., 34	Среднее	-"-
1587	Цейхгауз, учебный зал и церковь лейб-гвардии 2-го Стрелкового батальона	1887; 1904	автор не установлен арх. А.Г.Усленский	Фуражный пер., 4	Среднее	-"-
1588	Объект исключен с 25 декабря 2023 года - распоряжение КГИОП Санкт-Петербурга от 22 декабря 2023 года N 1064-рп. - См. предыдущую редакцию					
1589	Объект исключен - распоряжение КГИОП Санкт-Петербурга от 2 июня 2014 года N 10-280. - См. предыдущую редакцию					
1590	Пункт исключен - распоряжение КГИОП Санкт-Петербурга от 28 декабря 2011 года N 10-985. - См. предыдущую редакцию					
1591	Дома М.Беломомина (2 здания)	1821; 1834; 1879	арх. В.П.Стасов арх. С.И.Черфолио арх. Н.С.Никитин	Церковная ул., 24 Церковная ул.,28; Магазейная ул., 7	Среднее	-"-
1592	Дом О.Н.Кобыльской-Власьевой	1898	автор не установлен	Церковная ул., 30; Магазейная ул., 22	Среднее	-"-

УТВЕРЖДЕН
приказом председателя КГИОП
от 20 февраля 2001 года N 15

СПИСОК
ВНОВЬ ВЫЯВЛЕННЫХ ОБЪЕКТОВ, ПРЕДСТАВЛЯЮЩИХ ИСТОРИЧЕСКУЮ, НАУЧНУЮ, ХУДОЖЕСТВЕННУЮ
ИЛИ ИНУЮ КУЛЬТУРНУЮ ЦЕННОСТЬ

Санкт-Петербург
История

КОМИТЕТ ПО ГОСУДАРСТВЕННОМУ КОНТРОЛЮ, ИСПОЛЬЗОВАНИЮ И ОХРАНЕ ПАМЯТНИКОВ ИСТОРИИ И КУЛЬТУРЫ

Документ сохранен с портала docs.cntd.ru — электронного фонда из более 100 000 000 нормативно-правовых и нормативно-технических документов

ПУШКИНСКИЙ АДМИНИСТРАТИВНЫЙ РАЙОН

N п/п	Наименование объекта	Датировка	Авторы	Местонахождение	Техническое состояние	Заключение экспертизы
1	2	3	4	5	6	7
1593	Дом, в котором в 1939-1942 годах жил и умер писатель А.Р.Беляев			Конюшенная ул., 19	среднее	Рекомендуется к включению в Список вновь выявленных объектов, представляющих историческую, научную, художественную или иную культурную ценность (экспертное заключение от 20.03.2000)

УТВЕРЖДЕН
приказом председателя КГИОП
от 20 февраля 2001 года N 15

СПИСОК
ВНОВЬ ВЫЯВЛЕННЫХ ОБЪЕКТОВ, ПРЕДСТАВЛЯЮЩИХ ИСТОРИЧЕСКУЮ, НАУЧНУЮ, ХУДОЖЕСТВЕННУЮ ИЛИ ИНУЮ КУЛЬТУРНУЮ ЦЕННОСТЬ

Санкт-Петербург
Градостроительство и архитектура

КОМИТЕТ ПО ГОСУДАРСТВЕННОМУ КОНТРОЛЮ, ИСПОЛЬЗОВАНИЮ И ОХРАНЕ ПАМЯТНИКОВ ИСТОРИИ И КУЛЬТУРЫ

ФРУНЗЕНСКИЙ АДМИНИСТРАТИВНЫЙ РАЙОН

N п/п	Наименование объекта	Датировка	Авторы	Местонахождение	Техническое состояние	Заключение экспертизы
1	2	3	4	5	6	7
1594	Церковь св. Александра Невского на Преображенском военном кладбище	1895-1896	воен. инж. В.А.Колянковский	Александровской Фермы пр., 20 переосвящена в 1983 г., церковь во имя Покрова Божией Матери Русской Православной Старообрядческой церкви	хорошее	Рекомендовать к включению в Список вновь выявленных объектов, представляющих историческую, научную, художественную или иную культурную ценность (экспертное заключение от 20.03.2000)
1595	Объект исключен - распоряжение КГИОП Санкт-Петербурга от 4 мая 2023 года N 342-рп - См. предыдущую редакцию					
1595.1	Объект исключен - распоряжение КГИОП Санкт-Петербурга от 4 мая 2023 года N 342-рп - См. предыдущую редакцию					
1595.2	Объект исключен - распоряжение КГИОП Санкт-Петербурга от 4 мая 2023 года N 342-рп - См. предыдущую редакцию					
1596	Водокачальня товарной станции	конец XIX - начало XX	автор не установлен	Боровая ул., 61а	хорошее	-"-

Документ сохранен с портала docs.cntd.ru — электронного фонда из более 100 000 000 нормативно-правовых и нормативно-технических документов

	Московско-Виндаво-Рыбинской железной дороги	века				
1597	Объект исключен - распоряжение КГИОП Санкт-Петербурга от 28 марта 2019 года N 160-р; с 11 сентября 2019 года - распоряжение КГИОП Санкт-Петербурга от 10 сентября 2019 года N 528-р - См. предыдущую редакцию					
1597.1	Объект исключен - распоряжение КГИОП Санкт-Петербурга от 28 марта 2019 года N 160-р; с 11 сентября 2019 года - распоряжение КГИОП Санкт-Петербурга от 10 сентября 2019 года N 528-р - См. предыдущую редакцию					
1597.2	Пункт исключен - приказ Комитета по государственному контролю, использованию и охране памятников истории и культуры Санкт-Петербурга от 6 августа 2004 года N 8-102					
1598	Пункт исключен - приказ Комитета по государственному контролю, использованию и охране памятников истории и культуры Санкт-Петербурга от 6 августа 2004 года N 8-102					
1599	Объект исключен с 15 марта 2024 года - распоряжение КГИОП Санкт-Петербурга от 14 марта 2024 года N 318-рп - См. предыдущую редакцию					
1600	Здание товарной станции Московско-Виндаво-Рыбинской железной дороги	1902-1904 годы	арх. С.А.Бржозовский совместно с арх. С.И.Минашем и инж. п.с. Н.С.Островским	Лиговский пр., 240	хорошее	-*-
(Пункт в редакции приказа Комитета по государственному контролю, использованию и охране памятников истории и культуры Санкт-Петербурга от 3 июля 2006 года N 8-76 - см. предыдущую редакцию)						
1601	Дом А.Х.Ефремова	1910-1911	гражд. инж. А.И.Зазерский	Лиговский пр., 275	плохое	-*-
1602	Главный прядильный корпус с металлической оградой Новой бумагопрядильной мануфактуры	1840-1900-е годы; 1930-е годы	архитекторы А.Н.Роков, А.С.Андреев, Е.Е.Аникин, А.Ф.Занфтлебен, Н.А.Гаккель, Н.П.Басин автор не установлен	Обводного кан. наб., 60; Боровая ул., 47	среднее	-*-
Пункт в редакции приказа Комитета по государственному контролю, использованию и охране памятников истории и культуры Санкт-Петербурга от 14 июня 2006 года N 8-62						
1603	Здание электростанции общества Московско-Виндаво-Рыбинской железной дороги	1870-е годы	автор не установлен	Обводного кан наб., 70, корп.2, лит.А1 (помещение 1-Н: части 1-8, 22-30; помещение 3-Н: части 1-5), А2, А3	хорошее	-*-
Пункт в редакции приказа Комитета по государственному контролю, использованию и охране памятников истории и культуры Санкт-Петербурга от 10 декабря 2007 года N 8-260 - см. предыдущую редакцию						
1604	Пункт исключен - приказ Комитета по государственному контролю, использованию и охране памятников истории и культуры Санкт-Петербурга от 6 августа 2004 года N 8-102					
1605	Объект исключен - распоряжение КГИОП Санкт-Петербурга от 14 сентября 2016 года N 10-472 - См. предыдущую редакцию					
1606	Церковный дом при Волковском православном кладбище	1831; 1859, перестройка и расширение	автор не установлен арх. К.И.Брандт	Расстанная ул., 26	хорошее	-*-
1607	Церковь Спаса Нерукотворного Образа	1837-1842	арх. В.И.Беретти, Ф.И.Руска	Расстанный проезд, 1, лит.А	среднее	-*- Рекомендован к включению в Список памятников истории и культуры местного

Документ сохранен с портала docs.cntd.ru — электронного фонда из более 100 000 000 нормативно-правовых и нормативно-технических документов

						значения (протокол Научного совета Санкт-Петербурга по вопросам охраны культурного наследия от 31.07.1997)

Пункт в редакции приказа Комитета по государственному контролю, использованию и охране памятников истории и культуры Санкт-Петербурга от 2 февраля 2007 года N 8-24

1608	Здание школы Общества благотворения в память 19 февраля 1861 года	1902	арх. Н.А.Мельников	Тамбовская ул., 16	хорошее	Рекомендовать к включению в Список вновь выявленных объектов, представляющих историческую, научную, художественную или иную культурную ценность (экспертное заключение от 20.03.2000)

УТВЕРЖДЕН
приказом председателя КГИОП
от 20 февраля 2001 года N 15

СПИСОК
ВНОВЬ ВЫЯВЛЕННЫХ ОБЪЕКТОВ, ПРЕДСТАВЛЯЮЩИХ ИСТОРИЧЕСКУЮ, НАУЧНУЮ, ХУДОЖЕСТВЕННУЮ ИЛИ ИНУЮ КУЛЬТУРНУЮ ЦЕННОСТЬ

Санкт-Петербург
Градостроительство и архитектура

КОМИТЕТ ПО ГОСУДАРСТВЕННОМУ КОНТРОЛЮ, ИСПОЛЬЗОВАНИЮ И ОХРАНЕ ПАМЯТНИКОВ ИСТОРИИ И КУЛЬТУРЫ

ЦЕНТРАЛЬНЫЙ АДМИНИСТРАТИВНЫЙ РАЙОН

N n/n	Наименование объекта	Датировка	Авторы	Местонахождение	Техническое состояние	Заключение экспертизы
1	2	3	4	5	6	7
1609	Дом В.В.Корелина	начало XIX века; 1862, восстановление после пожара; 1912, перестройка	автор не установлен автор не установлен арх. А.Л.Лишневский	Апраксин пер., 4	среднее+	Рекомендовать к включению в Список вновь выявленных объектов, представляющих историческую, научную, художественную или иную культурную ценность (экспертное заключение от 20.03.2000)

Документ сохранен с портала docs.cntd.ru — электронного фонда из более 100 000 000 нормативно-правовых и нормативно-технических документов

1610	Здание купеческой гостиницы М.А.Александрова	1902	арх. Ф.И.Лидваль	Апраксин пер., 6	среднее	-"-
1611	Торговые ряды	конец XVIII века; 1875, перестройка угловой части; 1904-1905, перестройка центральной части по переулку; 1905-1907, перестройка левой части по переулку и надстройка ее мансардой; 1920-е годы, закладка аркады	автор не установлен арх. Н.Ф.Монтандр гражд. инж. И.Н.Иванов гражд. инж. И.П.Макаров	Аптекарский пер., 5; Круглый пер., 1-3	среднее	-"-
1612	Объект исключен - распоряжение КГИОП Санкт-Петербурга от 27 марта 2015 года N 10-134. - См. предыдущую редакцию					
1612.1	Объект исключен - распоряжение КГИОП Санкт-Петербурга от 27 марта 2015 года N 10-134. - См. предыдущую редакцию					
1612.2	Объект исключен - распоряжение КГИОП Санкт-Петербурга от 27 марта 2015 года N 10-134. - См. предыдущую редакцию					
1612.3	Объект исключен - распоряжение КГИОП Санкт-Петербурга от 27 марта 2015 года N 10-134. - См. предыдущую редакцию					
1612.4	Объект исключен - распоряжение КГИОП Санкт-Петербурга от 27 марта 2015 года N 10-134. - См. предыдущую редакцию					
1613	Комплекс зданий Дамского попечительного о тюрьмах комитета	1880-1910-е	арх. С.А.Поленов, инж.-арх. Н.А.Курвуазье, гражд. инж. К.Ф.Карлович, арх. В.И.Токарев	Атаманская ул., 3 Кременчугская ул., 6 Старый адрес: наб.р.Монастырки, 11, Глинская ул., 1; Константиноградская ул., 4. См. примечание к N 1612	среднее	-"-
1613.1	Здание Убежища для женщин, выходящих из мест заключения, им.принцессы Е.М.Ольденбургской	1882-1883; 1887-1888, надстройка; 1910-1911, расширение	арх. С.А.Поленов инж.-арх. Н.А.Курвуазье гражд. инж. К.Ф.Карлович	там же, корп.3 (лит.К)	среднее	-"-
1613.2	Здание Евгеньевского приюта для арестантских детей	1881	арх. В.И.Токарев	там же корп.15 (лит.К)	среднее	-"-
1614	Дом М.Б.Кварта	1910-1911	арх. М.Б.Кварт	Бакунина пр., 4; 3-я Советская ул., 21	среднее	-"-
1615	Пункт исключен - распоряжение Комитета по государственному контролю, использованию и охране памятников истории и культуры Санкт-Петербурга от 11 мая 2010 года N 10-15. - См. предыдущую редакцию					
1616	Объект исключен - распоряжение КГИОП Санкт-Петербурга от 19 января 2016 года N 12-р. - См. предыдущую редакцию					
1617	Объект исключен - распоряжение КГИОП Санкт-Петербурга от 31 января 2014 года N 10-43. - См. предыдущую редакцию					

Документ сохранен с портала docs.cntd.ru — электронного фонда из более 100 000 000 нормативно-правовых и нормативно-технических документов

1617.1 Объект исключен - распоряжение КГИОП Санкт-Петербурга от 31 января 2014 года N 10-43. - См. предыдущую редакцию

1617.2 Объект исключен - распоряжение КГИОП Санкт-Петербурга от 31 января 2014 года N 10-43. - См. предыдущую редакцию

1618 Объект исключен с 16 октября 2024 года - распоряжение КГИОП Санкт-Петербурга от 11 октября 2024 года N 1282-рп. - См. предыдущую редакцию

1618.1 Объект исключен с 16 октября 2024 года - распоряжение КГИОП Санкт-Петербурга от 11 октября 2024 года N 1282-рп. - См. предыдущую редакцию

1618.2 Объект исключен с 16 октября 2024 года - распоряжение КГИОП Санкт-Петербурга от 11 октября 2024 года N 1282-рп. - См. предыдущую редакцию

1618.3 Объект исключен с 16 октября 2024 года - распоряжение КГИОП Санкт-Петербурга от 11 октября 2024 года N 1282-рп. - См. предыдущую редакцию

1618.4 Объект исключен с 16 октября 2024 года - распоряжение КГИОП Санкт-Петербурга от 11 октября 2024 года N 1282-рп. - См. предыдущую редакцию

1618.5 Объект исключен с 16 октября 2024 года - распоряжение КГИОП Санкт-Петербурга от 11 октября 2024 года N 1282-рп. - См. предыдущую редакцию

1618.6 Объект исключен с 16 октября 2024 года - распоряжение КГИОП Санкт-Петербурга от 11 октября 2024 года N 1282-рп. - См. предыдущую редакцию

1618.7 Объект исключен с 16 октября 2024 года - распоряжение КГИОП Санкт-Петербурга от 11 октября 2024 года N 1282-рп. - См. предыдущую редакцию

1619 Объект исключен - распоряжение КГИОП Санкт-Петербурга от 19 мая 2021 года N 11-рп. - См. предыдущую редакцию

Текст/Редакция документа подготовлены АО "Кодекс"

1620	Здание женской гимназии кн.Оболенской	1899-1900; 1902-1903, расширение	гражд. инж. Г.В.Барановский воен. инж. Г.Л.Кононов	Басков пер., 8	среднее	-"-
1621	Доходный дом страхового общества "Россия"	1903, строительство корпуса по Баскову пер., 15; 1912-1913, строительство углового корпуса	гражд. инж. А.А.Гимпель гражд. инж. А.А.Гимпель	Басков пер., 13, 15; Маяковского ул., 21; Некрасова ул., 20	среднее	-"-

1622 Объект исключен с 16 января 2018 года - распоряжение КГИОП Санкт-Петербурга от 9 января 2018 года N 1-р. - См. предыдущую редакцию.

1623 Объект исключен - распоряжение КГИОП Санкт-Петербурга от 7 октября 2022 года N 402-рп. - См. предыдущую редакцию

1624 Пункт исключен - приказ Комитета по государственному контролю, использованию и охране памятников истории и культуры Санкт-Петербурга от 15 сентября 2006 года N 8-112. - См. предыдущую редакцию

1625	Дом Н.А. и С.А.Латониных	1-я треть XIX века; 1911	автор не установлен арх. И.П.Володихин	Белинского ул., 5	среднее	-"-
1626	Дом А.С.Гедике (с 1849 г. дом причта церкви св.Симеония и Анны)	XVIII век; 1832	автор не установлен арх. А.Х.Пель (?)	Белинского ул., 6	среднее	Рекомендовать к включению в Список вновь выявленных объектов, представляющих историческую, научную, художественную или иную культурную ценность, с последующим включением в Список памятников истории и культуры (экспертное заключение от 20.03.2000)

Документ сохранен с портала docs.cntd.ru — электронного фонда из более 100 000 000 нормативно-правовых и нормативно-технических документов

1627	Пункт исключен - приказ Комитета по государственному контролю, использованию и охране памятников истории и культуры Санкт-Петербурга от 15 сентября 2006 года N 8-112. - См. предыдущую редакцию					
1628	Дом А.Ф.Шмюкинга	1912	арх. А.Л.Лишневский	Белинского ул., 11	среднее	-"-
1629	Объект исключен - распоряжение КГИОП Санкт-Петербурга от 7 октября 2022 года N 403-рп. - См. предыдущую редакцию					
1630	Здание Общества инженеров путей сообщения	1912-1913	инж. пут. сообщ. А.А.Барышников	Бородинская ул., 6	среднее	-"-
1631	Дом А.Г.Романова	1904	гражд. инж. П.Я.Коленда	Виленский пер., 3	среднее	-"-
1632	Особняк Н.И.Обуховой	1893	арх. Ю.Ю.Бенуа	Виленский пер., 4	среднее	-"-
1633	Объект исключен - распоряжение КГИОП Санкт-Петербурга от 19 мая 2021 года N 13-рп. - См. предыдущую редакцию					
1634	Объект исключен - распоряжение КГИОП Санкт-Петербурга от 15 августа 2025 года N 230-рп. - См. предыдущую редакцию					
1635	Объект исключен - распоряжение КГИОП Санкт-Петербурга от 4 декабря 2025 года N 361-рп. - См. предыдущую редакцию					
1636	Объект исключен с 29 декабря 2025 года - распоряжение КГИОП Санкт-Петербурга от 23 декабря 2025 года N 396-рп. - См. предыдущую редакцию					
1637	Дом Б.А.Фредерикса	1830-е годы	автор не установлен	Владимирский пр., 15	среднее	-"-
1638	Станция метро "Площадь Восстания" (с перронным залом)	1955	архитекторы В.В.Ганкевич, Б.Н.Журавлев, И.И.Фомин	Восстания пл., 2, лит.А	среднее	-"-
Пункт в редакции приказа Комитета по государственному контролю, использованию и охране памятников истории и культуры Санкт-Петербурга от 17 ноября 2003 года N 8-144 - см. предыдущую редакцию						
1639	Дом С.Н.Мартенса, А.Н.Туре, С.И.Тимашева	1913	гражд. инж. Г.К.Космачевский	Восстания ул., 3-5	среднее	-"-
1640	Дом Е.В.Кривцовой	1896	арх. И.А.Гальнбек	Восстания ул., 6	среднее	-"-
1641	Дом С.В.Муяки	1902-1903	арх. А.С.Хренов	Восстания ул., 18; Ковенский пер., 17	среднее	Рекомендовать к включению в Список вновь выявленных объектов, представляющих историческую, научную, художественную или иную культурную ценность (экспертное заключение от 20.03.2000) Рекомендовать к отнесению к категории памятников истории и культуры местного значения (протокол Научного совета Санкт-Петербурга по вопросам охраны культурного наследия от 31.07.1997)
1642	Дом П.Т.Бадаева	1904-1906	гражд. инж. Вас.А.Косяков, арх. Г.А.Косяков, арх.	Восстания ул., 19;	среднее	Рекомендовать к включению в Список вновь выявленных объектов,

Документ сохранен с портала docs.cntd.ru — электронного фонда из более 100 000 000 нормативно-правовых и нормативно-технических документов

		Н.Л.Подбереский (участие), майолика на фасаде выполнена П.К.Ваулиным	Жуковского ул., 53		представляющих историческую, научную, художественную или иную культурную ценность, с последующим включением в Список памятников истории и культуры (экспертное заключение от 20.03.2000) Рекомендовать к отнесению к категории памятников истории и культуры местного значения (протокол Научного совета Санкт-Петербурга по вопросам охраны культурного наследия от 31.07.1997)	
1643	Дом А.П.Романова	1902	гражд. инж. Б.Я.Зонн	Восстания ул., 23; Солдатский пер., 1	среднее	Рекомендовать к включению в Список вновь выявленных объектов, представляющих историческую, научную, художественную или иную культурную ценность (экспертное заключение от 20.03.2000)
1644	Дом А.Г.Романова	1911	гражд. инж. В.М.Орлов	Восстания ул., 32; Митавский пер., 10	среднее	-"-
1645	Дом Е.С.Егорова	1883-1884	арх. П.Ю.Сюзор	Восстания ул., 35; Басков пер., 33; Некрасова ул., 40	среднее	-"-
1646	Объект исключен - распоряжение КГИОП Санкт-Петербурга от 19 мая 2021 года N 14-рп - См. предыдущую редакцию					
1647	Особняк Л.Н.Симонова (Столыпиных)	1-я четверть XIX века; 1871, изменение фасада; 1911-1912, перестройка	автор не установлен арх. П.Н.Волков гражд. инж. И.И.Бургазлиев	Гагаринская ул., 5	среднее	-"-
1648	Здание Капитула российских орденов	1846-1847	арх. А.М.Горностаев	Гагаринская ул., 6а	среднее	-"-
1649	Дом В.В.Ефремовой	1830-е годы	архитекторы П.И.Габерцетель (?), П.Шретер (?);	Гагаринская ул., 12	среднее	-"-
1650	Дом Капушкина	конец XVIII века; 1843, надстройка, расширение по Гангутской ул. (осуществление проекта 1831 года	автор не установлен автор не установлен	Гагаринская ул., 19; Гангутская ул., 18	среднее	-"-

Документ сохранен с портала docs.cntd.ru — электронного фонда из более 100 000 000 нормативно-правовых и нормативно-технических документов

		арх. В.Т.Кульченкова)				
1651	Жилой дом	1-я четверть XIX века	автор не установлен	Гагаринская ул., 32	среднее	-*-
1652	Пункт исключен - приказа Комитета по государственному контролю, использованию и охране памятников истории и культуры Санкт-Петербурга от 3 марта 2003 года N 8-18. - См. предыдущую редакцию					
1653	Дом А.М.Невинского	1910	инж.-строитель М.А.Невинский	Гангутская ул., 10	среднее	-*-
1654	Объект исключен - распоряжение КГИОП Санкт-Петербурга от 27 октября 2022 года N 410-рп. - См. предыдущую редакцию					
1655	Дом Ю.П.Корсака	1894-1895; 1900, надстройка дворового корпуса	арх. Е.Ф.Брюзовский гражд. инж. И.Ю.Мошинский	Гончарная ул., 13	среднее	-*-
1656	Дом Т.Е.Гречушкина	1834; 1871, частичная перестройка	арх. П.П.Гендриков арх. И.С.Носков	Гончарная ул., 18	среднее	-*-
1657	Жилой дом	1830-е годы	арх. А.А.Арефьев	Гончарная ул., 25	среднее	-*-
1658	Здание женской гимназии и детского приюта при Санкт-Петербургском воспитательном доме	1869	арх. П.К.Нотбек	Гороховая ул., 20	среднее	-*-
1659	Жилой дом	конец XVIII - начало XIX века	автор не установлен	Гороховая ул., 26	среднее	-*-
1660	Пункт исключен - приказа Комитета по государственному контролю, использованию и охране памятников истории и культуры Санкт-Петербурга от 15 сентября 2006 года N 8-112. - См. предыдущую редакцию					
1661	Дом Т.Г.Растеряевой	конец XVIII - начало XIX века; 1843, надстройка по Гороховой ул.; 1845, изменение фасадов	автор не установлен арх. А.И.Ланге арх. Н.П.Гребенка	Гороховая ул., 34; Садовая ул., 31	среднее	-*-
1662	Жилой дом (Мадерни)	конец XVIII - начало XIX века; 1858, строительство скульптурной мастерской	автор не установлен арх.-худ. Д.Франсуа	Гороховая ул., 38	среднее	-*-
1663	Жилой дом (Синебрюховых)	1820-е годы; 1853, внутренняя переделка дома, флигели	автор не установлен арх. Э.Я.Шмидт	Рубинштейна ул.,7, лит.В; Графский пер., 4	среднее	-*-
Пункт в редакции приказа Комитета по государственному контролю, использованию и охране памятников истории и культуры Санкт-Петербурга от 17 ноября 2003 года N 8-144 - см. предыдущую редакцию						
1664	Здание Третьего реального училища (с палисадником и оградой)	1895-1897 годы	арх. А.Ф.Красовский	Греческий пр., 21, лит.А, Б	среднее	-*-
(Пункт в редакции приказа Комитета по государственному контролю, использованию и охране памятников истории и культуры Санкт-Петербурга от 3 июля 2006 года N 8-76 - см. предыдущую редакцию)						

Документ сохранен с портала docs.cntd.ru — электронного фонда из более 100 000 000 нормативно-правовых и нормативно-технических документов

1665	Здание Школы народного искусства	1914-1915	архитекторы И.Ф.Безпалов (автор-строитель), Н.Е.Лансере (проект фасадов), худ.-ск. Я.А.Троупянский	Грибоедова кан.наб., 2; Мойки р.наб., б/N (лит.А) Адрес: кан.Грибоедова, 2; Инженерная ул., 2; имеет Западный корпус Русского музея - памятника истории и культуры федерального значения	плохое	Рекомендовать к включению в Список вновь выявленных объектов, представляющих историческую, научную, художественную или иную культурную ценность, с последующим включением в Список памятников истории и культуры (экспертное заключение от 20.03.2000)
1666	Комплекс построек Придворно-конюшенного ведомства	2-я половина XVIII-начало XX века	архитекторы Л.Руска, А.И.Буржуа, В.М.Лопатин, воен. инж. М.А.Поливанов	Грибоедова кан.наб., 5, 7, 9; Чебоксарский пер., 2; Конюшенная Малая ул., 2, 4; Конюшенная Большая ул., 2; Шведский пер., 2 Все остальные элементы комплекса - памятники истории и культуры местного значения	среднее	Рекомендовать к включению в Список вновь выявленных объектов, представляющих историческую, научную, художественную или иную культурную ценность (экспертное заключение от 20.03.2000)
1666.1	Служебный корпус (с каменной оградой и проездом)	2-я половина XVIII века; 1800-е годы, реконструкция под складской корпус со 2-м жилым этажом; 1840-е годы, надстройка, перестройка (надстроен в 1950-1960-е годы)	автор не установлен арх. Л.Руска арх. А.И.Буржуа	Грибоедова кан.наб., 5	среднее	-"-
1666.2	Служебный корпус (с каменной оградой и проездом)	2-я половина XVIII века; 1800-е годы, реконструкция под складской корпус со 2-м жилым этажом; 1840-е годы, надстройка, перестройка	автор не установлен арх. Л.Руска арх. А.И.Буржуа	Грибоедова кан.наб., 7	среднее	-"-
1666.3	Жилые корпуса	середина XVIII века, строительство складского корпуса по набережной; 1800-е годы, перестройка корпуса по набережной,	автор не установлен арх. Л.Руска(?)	Грибоедова кан.наб., 9; Чебоксарский пер., 2; Конюшенная Малая ул., 4	среднее	-"-

Документ сохранен с портала docs.cntd.ru — электронного фонда из более 100 000 000 нормативно-правовых и нормативно-технических документов

		строительство корпуса по Малой Конюшенной ул.; 1840-е годы, надстройка и перестройка корпусов с созданием единого фасада (надстроен 4-м и 5-м этажами в 1950-е годы)	арх. А.И.Буржуа			
1666.4	Жилой корпус	середина XVIII века; 1800-е годы, реконструкция с объединением в единый объем; 1840-е годы надстройка; 1899-1900, надстройка и перестройка	автор не установлен арх. Л.Руска арх. А.И.Буржуа; арх. В.М.Полатин, воен. инж. М.А.Поливанов	Конюшенная Большая ул., 2	среднее	-"-
1666.5	Здание госпиталя	1840-е годы (включены существовавшие строения)	арх. А.И.Буржуа	Конюшенная Малая ул., 2	среднее	-"-
1666.6	Жилой корпус	1800-е годы; 1840-е годы	арх. Л.Руска арх. А.И.Буржуа	Шведский пер., 2 (лит.В)	среднее	-"-
1667	Объект исключен - распоряжение КГИОП Санкт-Петербурга от 24 августа 2017 года N 396-р. - См. предыдущую редакцию					
1668	Объект исключен с 20 декабря 2024 года - распоряжение КГИОП Санкт-Петербурга от 18 декабря 2024 года N 1547-рп. - См. предыдущую редакцию					
1669	Дом Лесниковых	1-я четверть XIX века; 1830, перестройка	автор не установлен архитекторы Д.Е.Филиппов, А.И.Мельников	Грибоедова кан.наб., 23; Сергея Тюленина пер., 4; Казанская пл., 3	среднее	-"-
1670	Дом Ф.К.Риглера (Русское общество "Шуккерт и К"")	середина XVIII века; 1836-1837, перестройка углового дома; 1900, перестройка производственного корпуса по переулку	автор не установлен арх. И.К.Риглер гражд. инж. Р.А.Берген	Грибоедова кан.наб., 25; Сергея Тюленина пер., 3	среднее	-"-
1671	Пункт исключен - приказ Комитета по государственному контролю, использованию и охране памятников истории и культуры Санкт-Петербурга от 15 сентября 2006 года N 8-112. - См. предыдущую редакцию					
1672	Особняк Н.Н.Ермолинского	1898-1899	воен. инж. Н.А.Архангельский	Гродненский пер., 4	среднее	-"-
1673	Особняк З.Д.Мишукова (М.И.Алексеевой)	1730-е годы; 1-я четверть XIX века; 1857, частичное изменение фасадов	автор не установлен автор не установлен арх. Х.И.Грейфан	Дворцовая наб., 20; Мошков пер., 2	среднее	Рекомендовать к включению в Список вновь выявленных объектов, представляющих историческую, научную, художественную или

Документ сохранен с портала docs.cntd.ru — электронного фонда из более 100 000 000 нормативно-правовых и нормативно-технических документов

						иную культурную ценность, с последующим включением в Список памятников истории и культуры (экспертное заключение от 20.03.2000)
1674	Особняк и доходный дом Г.А.Черткова	середина XVIII века - 1870-е годы	арх. Р.А.Гедике	Дворцовая наб., 22; Мошков пер., 1-3; Миллионная ул., 29	среднее	Рекомендовать к включению в Список вновь выявленных объектов, представляющих историческую, научную, художественную или иную культурную ценность (экспертное заключение от 20.03.2000)
1674.1	Особняк по Дворцовой набережной	1877-1878	арх. Р.А.Гедике	там же	среднее	-"-
1674.2	Доходный дом по Миллионной улице	середина XVIII века; 1877-1878, включены существовавшие строения		там же	среднее	-"-
1674.3	Лицевой жилой флигель по Мошкову переулку (с оградой)	середина XVIII века; 1877-1878 (включены существовавшие строения)		там же	среднее	-"-
1675	Объект исключен - распоряжение КГИОП Санкт-Петербурга от 19 декабря 2017 года N 570-р. - См. предыдущую редакцию					
1676	Пункт исключен - распоряжение КГИОП Санкт-Петербурга от 11 июля 2012 года N 10-110. - См. предыдущую редакцию					
1677	Пункт исключен - распоряжение Комитета по государственному контролю, использованию и охране памятников истории и культуры Санкт-Петербурга от 20.09.2010 N 10-17. - См. предыдущую редакцию					
1677.1	Пункт исключен - распоряжение Комитета по государственному контролю, использованию и охране памятников истории и культуры Санкт-Петербурга от 20.09.2010 N 10-17. - См. предыдущую редакцию					
1677.2	Пункт исключен - приказ Комитета по государственному контролю, использованию и охране памятников истории и культуры Санкт-Петербурга от 15 сентября 2006 года N 8-112. - См. предыдущую редакцию					
1677.3	Пункт исключен - распоряжение Комитета по государственному контролю, использованию и охране памятников истории и культуры Санкт-Петербурга от 20.09.2010 N 10-17. - См. предыдущую редакцию					
1678	Дом А.В.Барсовой	1912	гражд. инж. А.Ф.Бубырь	Дегтярный пер., 18; Заячий пер., 6	среднее	-"-
1679	Дом Н.Н.Кузнецова (Лештуковская паровая скоропечатня)	1855	арх. Е.Е.Аникин	Джамбула пер., 13	среднее	-"-
1680	Доходные дома	конец XVIII - начало XX века	арх. М.Б.Вебель, Л.Ф.Фонтана, А.А.Кулаков гражд. инж.	Дмитровский пер., 3-5	среднее	-"-

Документ сохранен с портала docs.cntd.ru — электронного фонда из более 100 000 000 нормативно-правовых и нормативно-технических документов

			Б.Я.Зонн, Н.И.Котович			
1680.1	Дом М.П.Кудрявцевой	1851; 1867, надстройка дворовой части (дом надстроен после 1877 года)	арх. М.Б.Вебель арх. Л.Ф.Фонтана	Дмитровский пер., 3	среднее	-"-
1680.2	Дом М.А.Маслова и П.И.Савинова	конец XVIII века; 1855, перестройка галереи; 1900; 1913, изменение фасада	автор не установлен арх. А.А.Кулаков гражд. инж. Б.Я.Зонн гражд. инж. Н.И.Котович	Дмитровский пер., 5	среднее	-"-
1681	Жилой дом (А.А.Тулубьева)	начало XIX века; 1902, частичная перестройка	автор не установлен автор не установлен	Дмитровский пер., 10	среднее	-"-
1682	Дом О.Головкина	конец XVIII - начало XIX века; 1840, надстройка	арх. В.П.Стасов (?) арх. К.В.Винклер	Достоевского ул., 28; Разъезжая ул., 24	среднее	-"-
1683	Дом Г.В.Барановского	1897	гражд. инж. Г.В.Барановский	Достоевского ул., 36	среднее	Рекомендовать к включению в Список вновь выявленных объектов, представляющих историческую, научную, художественную или иную культурную ценность (экспертное заключение от 20.03.2000). Рекомендовать к отнесению к категории памятников истории и культуры местного значения (протокол Научного совета Санкт-Петербурга по вопросам охраны культурного наследия от 31.07.1997)
1684	Объект исключен - распоряжение КГИОП Санкт-Петербурга от 23 июня 2021 года N 60-рп. - См. предыдущую редакцию					
1685	Дом С.М.Дейчмана	1907	гражд. инж. Н.Д. Кацеленбоген	Жуковского ул., 31	среднее	-"-
1686	Дом Байбакова	1826; 1888, закладка дворовых галерей	арх. А.М.Ливен техн.М.А.Андреев	Жуковского ул., 55	среднее	-"-
1687	Объект исключен с 4 апреля 2023 года - распоряжение КГИОП Санкт-Петербурга от 3 апреля 2023 года N 223-рп. - См. предыдущую редакцию					
1688	Пункт исключен - распоряжение Комитета по государственному контролю, использованию и охране памятников истории и культуры Санкт-Петербурга от 20.09.2010 N 10-17. - См. предыдущую редакцию					
1689	Пункт исключен - распоряжение Комитета по государственному контролю, использованию и охране памятников истории и культуры Санкт-Петербурга от 2 февраля 2010 года N 10-4. - См. предыдущую редакцию					
1690	Дом В.П.Калниста (Бурениных, Ахинфиевых)	1790-е годы; 1890, устройство эркера по	автор не установлен арх. А.В.Иванов	Загородный пр., 18; Разъезжая ул., 2	среднее	-"-

Документ сохранен с портала docs.cntd.ru — электронного фонда из более 100 000 000 нормативно-правовых и нормативно-технических документов

		Разъезжей ул.; 1908-1909, интерьеры ресторана "Слон" в угловой части (реконструкция в 1990-х годах)	гражд. инж. Н.И.Котович			
1691	Дом А.Королевой (Ш.З.Иоффа)	1855-1857; 1913, надстройка и перестройка	арх. А.Х.Пель арх. А.Л.Лишневский	Загородный пр., 24	среднее	-"-
1692	Дом А.В.Дехтеринского	1881	арх. А.Л.Гольм	Загородный пр., 26	среднее	-"-
1693	Дом М.Е.Кузнецова	1914-1915	гражд. инженеры А.В.Розенберг, Б.М.Великовский, арх. Д.П.Бурышкин	Загородный пр., 27; Джамбула пер., 21	среднее	-"-
1694	Дом Санкт-Петербургского мещанского общества	1909	архитекторы Н.К.Прянишников, Г.А.Косяков	Загородный пр., 31; Бородинская ул., 12	среднее	-"-
1695	Дом Н.Семенова	1832	арх. В.И.Беретти	Загородный пр., 32; Социалистическая ул., 1	среднее	-"-
1696	Дом Новинского	1834	арх. А.А.Арефьев	Загородный пр., 36	среднее	-"-
1697	Объект исключен с 26 июля 2023 года - распоряжение КГИОП Санкт-Петербурга от 23 июня 2023 года N 469-рп. - См. предыдущую редакцию					
1698	Дом Е.Н.Чихачева	1843	арх. А.Низовцев	Захарьевская ул., 7	среднее	-"-
1699	Придворный экипажный двор	1825, 1827	арх. С.Л.Шустов	Захарьевская ул., 8; Шпалерная ул., 29	среднее	-"-
1700	Объект исключен - распоряжение КГИОП Санкт-Петербурга от 2 сентября 2022 года N 381-рп. - См. предыдущую редакцию					
1701	Комплекс зданий Конторского двора Гофинтендантской конторы	1711-1714; 1720-е, 1-я четверть XVIII века; 1843-1845	арх. Р.И.Кузьмин, Л.И.Шарлемань	Захарьевская ул., 14; Шпалерная ул., 35; Чернышевского пр., 5	среднее	-"-
1701.1	Конторский дом	1711-1714, строительство дворца царевны Натальи Алексеевны; 1720-е годы, расширение; 1-я четверть XIX века, расширение, перестройка; 1843-1847, перестройка	автор не установлен автор не установлен арх. Р.И.Кузьмин	Шпалерная ул., 35 (Захарьевская ул.,14, лит.А)	среднее	-"-
1701.2	Лазаретный дом	1825	арх. Л.И.Шарлемань	Чернышевского пр., 5 (Захарьевская ул.,14, лит.Г)	среднее	-"-
1701.3	Три жилых корпуса	XVIII век; 1810-1820-е годы	автор не установлен арх. Л.Руска (?)	Захарьевская ул., 14	среднее	-"-

Документ сохранен с портала docs.cntd.ru — электронного фонда из более 100 000 000 нормативно-правовых и нормативно-технических документов

		(надстроены)	(проект), Л.И.Шарлемань (?)	(лит.Б, В, Г)		
1702	Объект исключен с 28 апреля 2023 года - распоряжение КГИОП Санкт-Петербурга от 27 апреля 2023 года N 314-рп. - См. предыдущую редакцию					
1703	Здание Главной императорской квартиры и Военно-походной канцелярии	1913-1915	архитекторы А.К.Миняев (?), Н.Д.Прокофьев (?), Н.Т.Стуколкин (?)	Захарьевская ул., 19	среднее	-"-
1704	Дом А.И.Нехинской	1832; 1911-1913 (включен существовавший дом)	автор не установлен арх. М.А.Сонгайло	Захарьевская ул., 23	среднее	Рекомендовать к включению в Список вновь выявленных объектов, представляющих историческую, научную, художественную или иную культурную ценность (экспертное заключение от 20.03.2000) Рекомендовать к отнесению к категории памятников истории и культуры местного значения (протокол Научного совета Санкт-Петербурга по вопросам охраны культурного наследия от 31.07.1997)

Текст/Редакция документа подготовлены АО "Кодекс"

1705	Служебное здание Кавалергардского полка	1800-е годы	арх. Л.Руска (?)	Захарьевская ул., 37 Относится к комплексу Кавалергардского полка (Потемкинская ул., 1, Шпалерная ул., 41-43), часть зданий которого - памятники истории и культуры федерального и местного значения	среднее	Рекомендовать к включению в Список вновь выявленных объектов, представляющих историческую, научную, художественную или иную культурную ценность (экспертное заключение от 20.03.2000)
1706	Объект исключен с 5 мая 2016 года - распоряжение КГИОП Санкт-Петербурга от 4 мая 2016 года N 10-169. - См. предыдущую редакцию					
1707	Дом М.А.Стенбок-Фермор	1902	гражд. инж. Л.П.Шишко	Звенигородская ул., 2; Загородный пр., 44	среднее	-"-
1708	Дом Г.К.Штемберга (реальное училище и гимназия)	1912	арх. С.А.Данини	Звенигородская ул., 8-10, лит.А	среднее	-"-
Пункт в редакции приказа Комитета по государственному контролю, использованию и охране памятников истории и культуры Санкт-Петербурга от 17 ноября 2003 года N 8-144 - см. предыдущую редакцию						
1709	Дом В.П.Кончиелова	1910	гражд. инж. К.Н. де Рошефор	Исполкомская ул., 5	среднее	-"-

Документ сохранен с портала docs.cntd.ru — электронного фонда из более 100 000 000 нормативно-правовых и нормативно-технических документов

1710	Особняк М.А.Горчакова (здание товарищества нефтяного производства "Братья Нобель")	1-я четверть XIX века; 1896, надстройка и изменение фасадов; 1909, перестройка	автор не установлен арх. Г.Р.Оссолинус (?) арх. Ф.И.Лидваль	Итальянская ул., 2; Грибоедова кан.наб., 6	среднее	-"-
1711	Здание Общества взаимного кредита Петербургского уездного земства	1-я половина XIX века; 1893-1894	автор не установлен арх. А.С.Хренов	Итальянская ул., 8	среднее	-"-
1712	Объект исключен с 10 февраля 2026 года - распоряжение КГИОП Санкт-Петербурга от 9 февраля 2026 года N 17-рп. - См. предыдущую редакцию					
1713	Объект исключен - распоряжение КГИОП Санкт-Петербурга от 14 апреля 2023 года N 237-рп. - См. предыдущую редакцию					
1714	Дом Н.А.Пундика (с дворовым корпусом)	1905	инж.-арх. С.Г.Гингер	Кавалергардская ул., 8	среднее	-"-
1715	Доходный дом Ведомства учреждений императрицы Марии (с тремя палисадниками и оградами)	1904-1905	арх. А.Ф.Красовский	Кавалергардская ул., 12; Мариинский проезд	среднее	-"-
1716	Дом Николаева	1876-1877	арх. В.А.Шретер	Кавалергардская ул., 20	среднее	-"-
1717	Дом Общества для морского, речного, сухопутного страхования и страхования от огня "Волна"	конец XVIII века; 1835, надстройка и расширение по площади; 1902, надстройка и изменение фасадов	автор не установлен архитекторы П.М.Карлес, П.И.Габерцетель гражд. инж. Е.И.Гонцкевич, техн. К.К.Кохендерфер	Казанская ул., 2; Казанская пл., 1	среднее	-"-
1718	Объект исключен - распоряжение КГИОП Санкт-Петербурга от 2 июля 2025 года N 193-рп. - См. предыдущую редакцию					
1719	Дом М.Т.Литвиновой	конец XVIII века - 1899	архитекторы М.И.Демин (?), Н.А.Архангельский	Казанская ул., 16; Грибоедова кан.наб., 39	среднее	-"-
1719.1	Дом по Казанской улице	конец XVIII века; 1847, надстройка, изменение фасада	автор не установлен арх. М.И.Демин(?)	там же	среднее	-"-
1719.2	Дом по набережной канала Грибоедова	конец XVIII века; 1899	автор не установлен воен. инж. Н.А.Архангельский	там же	среднее	-"-
1720	Дом И.Д.Черткова	конец XVIII века; 1840, перестройка и надстройка; начало XX века, оформление интерьеров	автор не установлен арх. А.Х.Пель автор не установлен	Казанская ул., 24; Гороховая ул., 24; Грибоедова кан.наб., 47	среднее	-"-

Документ сохранен с портала docs.cntd.ru — электронного фонда из более 100 000 000 нормативно-правовых и нормативно-технических документов

1721	Здание Инженерного Ведомства (Главного управления казачьих войск и Главного военно-медицинского управления)	1880-1882	архитекторы Х.И.Грейфан, А.А.Карбоньер, воен. инж. Д.В.Покотилов	Караванная ул., 1; Инженерная ул., 13 (левая часть); Белинского пл., 1 Адрес: Инженерная ул., 13 (правая часть); Манежная пл., 2; Кленовая ул., б/N, имеют конюшни Михайловского замка - памятник истории и культуры федерального значения	среднее	-"-
1722	Пункт исключен - приказ Комитета по государственному контролю, использованию и охране памятников истории и культуры Санкт-Петербурга от 15 сентября 2006 года N 8-112. - См. предыдущую редакцию					
1723	Особняк Нарышкиной	1844	архитекторы С.Пономарев, Б. де Симон	Караванная ул., 20	среднее	-"-
1724	Особняк А.Ф.Львова	начало XIX века, 1841, изменение фасада	автор не установлен арх. А.К.Кавос;	Караванная ул., 22	среднее	-"-
1725	Здание Штаба корпуса военных поселений (Главного казначейства)	1822; 1836-1838, частичная перестройка	архитекторы З.Ф.Краснопевков, В.П.Стасов (?) арх. И.И.Гальберг	Кирочная ул., 2; Литейный пр., 18	среднее	-"-
1726	Здание Александровского комитета о раненых	1901	гражд. инж. Н.Д.Цвейберг	Кирочная ул., 4	среднее	-"-
1727	Офицерский корпус казарм Санкт-Петербургского жандармского дивизиона (со служебным флигелем и кирпичной оградой)	1858-1860	арх. РБ.Бернгард	Кирочная ул., 5; Преображенская пл., 4; Радищева пер., 1	среднее	-"-
1728	Объект исключен - распоряжение КГИОП Санкт-Петербурга от 23 июня 2021 года N 61-рп. - См. предыдущую редакцию					
1729	Жилые дома и учебные здания при евангелическо-лютеранской церкви св.Анны	последняя четверть XVIII века; 1867-1868; 1888-1889; 1903-1906	гражд. инженеры А.Ф.Бубырь, Л.А.Ильин, архитекторы А.И.Дютах, В.А.Шретер	Кирочная ул., 8; Фурштатская ул., 7, 9 Здания входят в комплекс построек евангелическо-лютеранской церкви св.Анны (ул.Кирочная, 8) - памятника архитектуры федерального значения и находятся на его исторической территории	среднее	Рекомендовать к включению в Список вновь выявленных объектов, представляющих историческую, научную, художественную или иную культурную ценность, с последующим включением в Список памятников истории и культуры (экспертное заключение от 20.03.2000). Рекомендовать к отнесению к категории

Документ сохранен с портала docs.cntd.ru — электронного фонда из более 100 000 000 нормативно-правовых и нормативно-технических документов

					памятников истории и культуры местного значения (протокол Научного совета Санкт-Петербурга по вопросам охраны культурного наследия от 31.07.1997)
1729.1 Здание училища	1905-1906	гражд. инженеры А.Ф.Бубырь, Л.А.Ильин	Кирочная ул., 8 (лит.А) (корпус во дворе)	среднее	Рекомендовать к включению в Список вновь выявленных объектов, представляющих историческую, научную, художественную или иную культурную ценность, с последующим включением в Список памятников истории и культуры (экспертное заключение от 20.03.2000). Рекомендовать к отнесению к категории памятников истории и культуры местного значения (протокол Научного совета Санкт-Петербурга по вопросам охраны культурного наследия от 31.07.1997)
1729.2 Здание школы	1867-1868; 1888-1889, пристройка гимнастического и рекреационного зала	арх. А.И.Дютак арх. В.А.Шретер	Кирочная ул., 8 (лит.Б) (корпус во дворе)	среднее	Рекомендовать к включению в Список вновь выявленных объектов, представляющих историческую, научную, художественную или иную культурную ценность (экспертное заключение от 20.03.2000) Рекомендовать к отнесению к категории памятников истории и культуры местного значения (протокол Научного совета Санкт-Петербурга по вопросам охраны культурного наследия от 31.07.1997)
1729.3 Жилой дом	последняя четверть XVIII	автор не установлен	Фурштатская ул., 7 (Кирочная ул., 8,	среднее	Рекомендовать к включению в Список

Документ сохранен с портала docs.cntd.ru — электронного фонда из более 100 000 000 нормативно-правовых и нормативно-технических документов

		века			лит.И)		вновь выявленных объектов, представляющих историческую, научную, художественную или иную культурную ценность, с последующим включением в Список памятников истории и культуры (экспертное заключение от 20.03.2000)
1729.4	Доходный дом	1903-1904		гражд. инженеры А.Ф.Бубырь, Л.А.Ильин	Фурштатская ул., 9 (Кирочная ул., 8, лит.А)	среднее	Рекомендовать к отнесению к категории памятников истории и культуры местного значения (протокол Научного совета Санкт-Петербурга по вопросам охраны культурного наследия от 31.07.1997)
1730	Дом Ф.И.Демерцова	1790-1792; 1826, надстройка		арх. Ф.И.Демерцов автор не установлен	Кирочная ул., 10	среднее	Рекомендовать к включению в Список вновь выявленных объектов, представляющих историческую, научную, художественную или иную культурную ценность (экспертное заключение от 20.03.2000)
1731	Объект исключен - распоряжение КГИОП Санкт-Петербурга от 23 июня 2021 года N 62-рп. - См. предыдущую редакцию						
1732	Дом А.Г.Щербатова	1856-1857; 1908-1909		арх. А.К.Кольман гражд. инж. И.И.Носалевич	Кирочная ул., 17, Манежный пер., 16 Историко-архитектурную ценность представляют сохранившиеся интерьеры здания	среднее	-"-
1733	Дом Ц.А.Кавоса	1864-1865		арх. Ц.А.Кавос	Кирочная ул., 18	среднее	-"-
1734	Объект исключен - распоряжение КГИОП Санкт-Петербурга от 23 июня 2021 года N 63-рп. - См. предыдущую редакцию						
1735	Жилой дом	1938		архитекторы Б.В.Дмитриевский, И.В.Рянгин, Латыпин	Кирочная ул., 20	среднее	-"-
1736	Объект исключен с 28 апреля 2023 года - распоряжение КГИОП Санкт-Петербурга от 27 апреля 2023 года N 312-рп. - См. предыдущую редакцию						
1737	Дом Ю.Б.Бака	1904-1905		арх. Б.И.Гиршович	Кирочная ул., 24	среднее	-"-
1738	Дом Г.С.Войницкого	1880-1881		арх. П.Ю.Сюзор	Кирочная ул., 30; Мелитопольский пер., 4	среднее	-"-
1739	Дом А.В.Ратькова-	1899-1900		арх. П.Ю.Сюзор	Кирочная ул., 32-34	среднее	Рекомендовать к включению в Список вновь выявленных

Документ сохранен с портала docs.cntd.ru — электронного фонда из более 100 000 000 нормативно-правовых и нормативно-технических документов

	Розанова	объектов, представляющих историческую, научную, художественную или иную культурную ценность, с последующим включением в Список памятников истории и культуры (экспертное заключение от 20.03.2000). Рекомендовать к отнесению к категории памятников истории и культуры местного значения (протокол Научного совета Санкт-Петербурга по вопросам охраны культурного наследия от 31.07.1997)
1740	Объект исключен - распоряжение КГИОП Санкт-Петербурга от 7 декабря 2018 года N 511-р. - См. предыдущую редакцию	
1740.1	Объект исключен - распоряжение КГИОП Санкт-Петербурга от 7 декабря 2018 года N 511-р. - См. предыдущую редакцию	
1740.2	Пункт исключен - приказ Комитета по государственному контролю, использованию и охране памятников истории и культуры Санкт-Петербурга от 6 августа 2004 года N 8-102	
1740.3	Пункт исключен - приказ Комитета по государственному контролю, использованию и охране памятников истории и культуры Санкт-Петербурга от 6 августа 2004 года N 8-102	
1740.4	Пункт исключен - приказ Комитета по государственному контролю, использованию и охране памятников истории и культуры Санкт-Петербурга от 6 августа 2004 года N 8-102	
1740.5	Пункт исключен - приказ Комитета по государственному контролю, использованию и охране памятников истории и культуры Санкт-Петербурга от 6 августа 2004 года N 8-102	
1740.6	Пункт исключен - приказ Комитета по государственному контролю, использованию и охране памятников истории и культуры Санкт-Петербурга от 15 ноября 2002 года N 8-131. - См. предыдущую редакцию	
1740.7	Пункт исключен - приказ Комитета по государственному контролю, использованию и охране памятников истории и культуры Санкт-Петербурга от 6 августа 2004 года N 8-102	
1740.8	Объект исключен - распоряжение КГИОП Санкт-Петербурга от 7 декабря 2018 года N 511-р. - См. предыдущую редакцию	
1740.9	Объект исключен - распоряжение КГИОП Санкт-Петербурга от 7 декабря 2018 года N 511-р. - См. предыдущую редакцию	
1740.10	Объект исключен - распоряжение КГИОП Санкт-Петербурга от 7 декабря 2018 года N 511-р. - См. предыдущую редакцию	
1740.11	Объект исключен - распоряжение КГИОП Санкт-Петербурга от 7 декабря 2018 года N 511-р. - См. предыдущую редакцию	
1740.12	Объект исключен - распоряжение КГИОП Санкт-Петербурга от 7 декабря 2018 года N 511-р. - См. предыдущую редакцию	
1741	Объект исключен с 30 апреля 2026 года - распоряжение КГИОП Санкт-Петербурга от 28 апреля 2026 года N 84-рп. - См. предыдущую редакцию	
1741.1	Объект исключен с 30 апреля 2026 года - распоряжение КГИОП Санкт-Петербурга от 28 апреля 2026 года N 84-рп. - См. предыдущую редакцию	
1741.2	Объект исключен с 30 апреля 2026 года - распоряжение КГИОП Санкт-Петербурга от 28 апреля 2026 года N 84-рп. - См. предыдущую редакцию	
1741.3	Объект исключен с 30 апреля 2026 года - распоряжение КГИОП Санкт-Петербурга от 28 апреля 2026 года N 84-рп. - См. предыдущую редакцию	
1741.4	Объект исключен с 30 апреля 2026 года - распоряжение КГИОП Санкт-Петербурга от 28 апреля 2026 года N 84-рп. - См. предыдущую редакцию	
1741.5	Объект исключен с 30 апреля 2026 года - распоряжение КГИОП Санкт-Петербурга от 28 апреля 2026 года N 84-рп. - См. предыдущую редакцию	
1741.6	Объект исключен с 30 апреля 2026 года - распоряжение КГИОП Санкт-Петербурга от 28 апреля 2026 года N 84-рп. - См. предыдущую редакцию	

Документ сохранен с портала docs.cntd.ru — электронного фонда из более 100 000 000 нормативно-правовых и нормативно-технических документов

1741.7	Объект исключен с 30 апреля 2026 года - распоряжение КГИОП Санкт-Петербурга от 28 апреля 2026 года N 84-рп. - См. предыдущую редакцию					
1741.8	Объект исключен с 30 апреля 2026 года - распоряжение КГИОП Санкт-Петербурга от 28 апреля 2026 года N 84-рп. - См. предыдущую редакцию					
1741.9	Объект исключен с 30 апреля 2026 года - распоряжение КГИОП Санкт-Петербурга от 28 апреля 2026 года N 84-рп. - См. предыдущую редакцию					
1741.10	Объект исключен с 30 апреля 2026 года - распоряжение КГИОП Санкт-Петербурга от 28 апреля 2026 года N 84-рп. - См. предыдущую редакцию					
1741.11	Объект исключен с 30 апреля 2026 года - распоряжение КГИОП Санкт-Петербурга от 28 апреля 2026 года N 84-рп. - См. предыдущую редакцию					
1741.12	Объект исключен с 30 апреля 2026 года - распоряжение КГИОП Санкт-Петербурга от 28 апреля 2026 года N 84-рп. - См. предыдущую редакцию					
1742	Дом М.В.Захарова	1909-1910	гражд. инж. А.А.Захаров	Кирочная ул., 49	среднее	Рекомендовать к включению в Список вновь выявленных объектов, представляющих историческую, научную, художественную или иную культурную ценность (экспертное заключение от 20.03.2000)
1743	Особняк Б.М.Якунчикова	начало XX века	автор не установлен	Кирочная ул., 51, лит.А	среднее	-"-
(Пункт в редакции приказа Комитета по государственному контролю, использованию и охране памятников истории и культуры Санкт-Петербурга от 3 июля 2006 года N 8-76 - см. предыдущую редакцию)						
1744	Пункт исключен - распоряжение КГИОП Санкт-Петербурга от 24 января 2013 года N 10-21. - См. предыдущую редакцию					
1745	Здание учебной электростанции Николаевской инженерной академии (с оградой)	1893-1894	воен. инженеры О.К.Тейхман, Загорянский	Кленовая ул., 2	среднее	-"-
1746	Гараж автомобильной фирмы К.Л.Крюммеля	1909-1910	архитекторы Я.З.Блувштейн, М.И.Польницкий	Ковенский пер., 5	среднее	-"-
1747	Дом К.И.Штейнгольца (с лицевым флигелем)	1826, постройка лицевого флигеля по улице Восстания (быв. дом С.Мамонова); 1899-1900, постройка дома по переулку	автор не установлен арх. П.И.Гилев	Ковенский пер., 19-21; Восстания ул., 27	среднее	-"-
1748	Объект исключен - распоряжение КГИОП Санкт-Петербурга от 30 сентября 2021 года N 234-рп. - См. предыдущую редакцию					
1749	Дом А.Л.Лишневского	1914-1916	арх. А.Л.Лишневский	Колокольная ул., 8	среднее	-"-
1750	Объект исключен - распоряжение КГИОП Санкт-Петербурга от 23 июня 2021 года N 64-рп. - См. предыдущую редакцию					

Документ сохранен с портала docs.cntd.ru — электронного фонда из более 100 000 000 нормативно-правовых и нормативно-технических документов

1751	Пункт исключен - приказ Комитета по государственному контролю, использованию и охране памятников истории и культуры Санкт-Петербурга от 14 июня 2006 года N 8-62					
1752	Объект исключен - распоряжение КГИОП Санкт-Петербурга от 17 ноября 2021 года N 301-рп. - См. предыдущую редакцию					
1753	Жилой дом (А.П.Вознесенской)	начало XIX века-1860-е годы	архитекторы А.Т.Жуковский, Е.А.Пирогов	Коломенская ул., 2; Кузнечный пер., 17	среднее	∴
1753.1	Угловой дом	начало XIX века	автор не установлен	там же	среднее	∴
1753.2	Дом по Коломенской улице	начало XIX века; 1866, надстройка и расширение; 1867, пристройка правой части	автор не установлен арх. А.Т.Жуковский арх. Е.А.Пирогов	там же	среднее	∴
1754	Дом Ф.Ф.Лумберга	1911	гражд. инж. Ф.Ф.Лумберг	Коломенская ул., 10	среднее	∴
1755	Дом Н.И.Киржакова и И.И.Семенова (со старообрядческой молельней)	1911	арх. П.П.Павлов	Коломенская ул., 12, лит.А, Б	среднее	∴
1755.1	Жилой дом	1911	арх. П.П.Павлов	Коломенская ул., 12, лит.А		
1755.2	Здание старообрядческой молельни	1911	арх. П.П.Павлов	Коломенская ул., 12, лит.Б		
	(Пункт в редакции, введенной в действие приказом КГИОП Санкт-Петербурга от 25 апреля 2011 года N 8-99. - См. предыдущую редакцию)					
1756	Дом Н.И.Дыренкова	1912	техн. Л.В.Богуский	Коломенская ул., 13	среднее	∴
1757	Объект исключен с 28 апреля 2023 года - распоряжение КГИОП Санкт-Петербурга от 27 апреля 2023 года N 313-рп. - См. предыдущую редакцию					
1758	Дом И.С.Семенова	1879-1881	арх. А.Л.Гольм	Коломенская ул., 15	среднее	∴
1759	Объект исключен - распоряжение КГИОП Санкт-Петербурга от 20 сентября 2021 года N 209-рп. - См. предыдущую редакцию					
1760	Объект исключен - распоряжение КГИОП Санкт-Петербурга от 29 июля 2016 года N 10-344. - См. предыдущую редакцию					
1761	Объект исключен - распоряжение КГИОП Санкт-Петербурга от 19 августа 2019 года N 501-р. - См. предыдущую редакцию					
1762	Строка исключена - приказ Комитета по государственному контролю, использованию и охране памятников истории и культуры Санкт-Петербурга от 16 февраля 2009 года N 8-11. - См. предыдущую редакцию					
1762-1	Дома В.Ф.Степанова	первая четверть XIX века	автор не установлен	Центральный район, ул.Константина Заслонова, 8, лит.А, Б		
	(Пункт исключен, за исключением помещений Л-1 (1, 4, 18), 2-Н (1), 3-Н (1, 2, 24), на основании распоряжения Комитета по государственному контролю, использованию и охране памятников истории и культуры Санкт-Петербурга от 20.09.2010 N 10-17. - см. предыдущую редакцию)					
1762-2	Дом А.П.Копейкиной с флигелем	первая треть XIX века	автор не установлен	Центральный район,		

Документ сохранен с портала docs.cntd.ru — электронного фонда из более 100 000 000 нормативно-правовых и нормативно-технических документов

				ул.Константина Заслонова, 10, лит.А, Б		

(Пункт дополнительно включен приказом Комитета по государственному контролю, использованию и охране памятников истории и культуры Санкт-Петербурга от 16 февраля 2009 года N 8-11)

1763	Дома Евангелической лютеранской церкви св.Марии	1-я треть XIX века-1880-е	архитекторы Г.А.Боссе, Ф.Г.Нагель	Конюшенная Большая ул., 4-6-8, лит.Б; Шведский пер., 1	среднее	-"-

Пункт в редакции приказа Комитета по государственному контролю, использованию и охране памятников истории и культуры Санкт-Петербурга от 17 ноября 2003 года N 8-144 - см. предыдущую редакцию

1763.1	Жилой дом	1-я треть XIX века, 1842; 1847, изменение фасада; 1888, оформление интерьера ("Зал под сводами")	автор не установлен арх. Г.А.Боссе арх. Г.А.Боссе арх. Ф.Б.Нагель	Конюшенная Большая ул., 4-6-8, лит.Б; Шведский пер., б/N (северный корпус)	среднее	-"-

Пункт в редакции приказа Комитета по государственному контролю, использованию и охране памятников истории и культуры Санкт-Петербурга от 17 ноября 2003 года N 8-144 - см. предыдущую редакцию

1763.2	Жилой дом	1842, 1847	арх. Г.А.Боссе	Конюшенная Большая ул., 4-6-8, лит.Б (южный корпус)	среднее	-"-

Пункт в редакции приказа Комитета по государственному контролю, использованию и охране памятников истории и культуры Санкт-Петербурга от 17 ноября 2003 года N 8-144 - см. предыдущую редакцию

1764	Объект исключен с 23 марта 2018 года - распоряжение КГИОП Санкт-Петербурга от 19 марта 2018 года N 120-р. - См. предыдущую редакцию					
1765	Дома Немецкой лютеранской церкви св.Петра	конец XVIII - начало XX века	архитекторы Ю.Ф.Бруни, В.Э.Коллинс, А.Х.Пель	Невский пр., 22-24, лит.А; Конюшенная Большая ул., 10, 12; Конюшенная Малая ул., 5, 7	среднее	-"-

Пункт в редакции приказа Комитета по государственному контролю, использованию и охране памятников истории и культуры Санкт-Петербурга от 17 ноября 2003 года N 8-144 - см. предыдущую редакцию

1765.1	Жилой дом	конец XVIII - начало XIX века; 1870, надстройка; 1913, надстройка, изменение фасада	автор не установлен арх. Ю.Ф.Бруни арх. В.Э.Коллинс	Невский пр., 22-24, лит.А (корпус по Конюшенной Большой ул., 10)	среднее	-"-

Пункт в редакции приказа Комитета по государственному контролю, использованию и охране памятников истории и культуры Санкт-Петербурга от 17 ноября 2003 года N 8-144 - см. предыдущую редакцию

1765.2	Жилой дом	конец XVIII - начало XIX века; 1859-1860, надстройка;	автор не установлен арх. А.Х.Пель	Невский пр., 22-24, лит.А (корпус по Конюшенной Большой ул., 12)	среднее	-"-

Документ сохранен с портала docs.cntd.ru — электронного фонда из более 100 000 000 нормативно-правовых и нормативно-технических документов

		1913, надстройка, изменение фасада	арх. В.Э.Коллинс			

Пункт в редакции приказа Комитета по государственному контролю, использованию и охране памятников истории и культуры Санкт-Петербурга от 17 ноября 2003 года N 8-144 - см. предыдущую редакцию

1765.3	Жилой дом	конец XVIII - начало XIX века; 1859-1860; 1913, надстройка, изменение фасада	автор не установлен арх. А.Х.Пель арх. В.Э.Коллинс	Невский пр., 22-24, лит.А (корпус по Конюшенной Малой ул., 5, 7)	среднее	-"-

Пункт в редакции приказа Комитета по государственному контролю, использованию и охране памятников истории и культуры Санкт-Петербурга от 17 ноября 2003 года N 8-144 - см. предыдущую редакцию

1766	Объект исключен с 22 мая 2017 года - распоряжение КГИОП Санкт-Петербурга от 16 мая 2017 года N 243-р. - См. предыдущую редакцию					
1767	Дом Корсаковых (Я.Ф.Сахара)	1841; 1910	арх. Г.А.Боссе арх. М.А.Сонгайло	Конюшенная Большая ул., 17	среднее	Рекомендовать к включению в Список вновь выявленных объектов, представляющих историческую, научную, художественную или иную культурную ценность, с последующим включением в Список памятников истории и культуры (экспертное заключение от 20.03.2000)
1768	Объект исключен - распоряжение КГИОП Санкт-Петербурга от 5 мая 2017 года N 215-р. - См. предыдущую редакцию					
1769	Объект исключен - распоряжение КГИОП Санкт-Петербурга от 5 мая 2017 года N 217-р. - См. предыдущую редакцию					
1769.1	Объект исключен - распоряжение КГИОП Санкт-Петербурга от 5 мая 2017 года N 217-р. - См. предыдущую редакцию					
1769.2	Объект исключен - распоряжение КГИОП Санкт-Петербурга от 5 мая 2017 года N 217-р. - См. предыдущую редакцию					

Текст/Редакция документа подготовлены АО "Кодекс"

1770	Здание товарищества Невской бумагопрядильной мануфактуры	1907-1910	арх. А.Р.Гаваман	Красного Текстильщика ул., 17	среднее	-"-
1771	Объект исключен - распоряжение КГИОП Санкт-Петербурга от 11 июня 2015 года N 10-241. - См. предыдущую редакцию					
1772	Реальное училище Единоверческого братства им.Цесаревича Алексея Николаевича (с флигелем)	1847; 1905; 1911-1912	архитекторы И.И.Яковлев, Н.Миловидов, К.И.Брандт	Кузнечный пер., 14-а	среднее	-"-
1772.1	Здание училища	1911-1912	арх. И.И.Яковлев	там же	среднее	-"-

Документ сохранен с портала docs.cntd.ru — электронного фонда из более 100 000 000 нормативно-правовых и нормативно-технических документов

1772.2	Флигель при Никольской единоверческой церкви	1847; 1905, надстройка	арх. К.И.Брандт гражд. инж. Н.Миловидов	там же	среднее	-"-
1773	Дом А.В.Сивкова	1837	арх. П.П.Жако	Кузнечный пер., 14-б	среднее	-"-
1774	Дом Н.Кузнецовой (А.А.Каретниковой)	1830-е; 1872	арх. Г.Ткаченко, М.А.Макаров, А.В.Кокорев	Кузнечный пер., 22; Лиговский пр., 67	среднее	-"-
1774.1	Угловой дом	1835; 1872, расширение	арх. Г.Ткаченко арх. М.А.Макаров	там же	среднее	-"-
1774.2	Дом по переулку	1838, строительство левой части; 1872, постройка дома с включением левой части	арх. А.В.Кокорев арх. М.А.Макаров	там же	среднее	-"-
1775	Особняк К.Я.Соколова (Г.М.Петрова)	конец 1770-х годов; 1867, перестройка дома по набережной; конец 1870-х годов, перестройка дома по улице; 1892, внутренняя перестройка дома по набережной; 1899, изменение фасада дома по улице	автор не установлен арх. К.Я.Соколов автор не установлен арх. К.К.Вергейм арх. С.А.Данини	Кутузова наб., 6; Шпалерная ул., 16	среднее	-"-
1776	Особняк Ф.О.Егерера (дом Г.М.Петрова)	1774-1775; 1825, надстройка флигеля по улице; 1871, изменение фасада дома по набережной; 1899, перестройка флигеля по улице; 1912-1913, перестройка дома по набережной	автор не установлен автор не установлен арх. Ф.Ф.Соловьев арх. П.И.Гилев гражд. инж. Н.Л.Захаров	Кутузова наб., 8; Шпалерная ул., 14	среднее	-"-
1777	Объект исключен - распоряжение КГИОП Санкт-Петербурга от 13 ноября 2015 года N 10-536. - См. предыдущую редакцию					

Документ сохранен с портала docs.cntd.ru — электронного фонда из более 100 000 000 нормативно-правовых и нормативно-технических документов

1778	Дом С.П.Неклюдова	1-я четверть XIX века, строительство дома по набережной; 1826, оформлены фасады дома по набережной; 1832, строительство дома по улице (дом по набережной надстроен мансардным этажом)	автор не установлен арх. Д.И.Квадри арх. П.И.Габерцетель	Кутузова наб., 14; Шпалерная ул., 8	среднее -"-
1779	Особняк А.Задлера (дом Д.Д.Орлова_Давыдова)	1770-е годы; 1885-1886	автор не установлен арх. Н.В.Дмитриев	Кутузова наб., 18	среднее -"-
1780	Особняк В.В.Фермора (Козловских)	1771-1772; 1820-е годы; 1855, 1897, надстройка	автор не установлен автор не установлен арх. В.Е.Морган гражд. инж. А.К.Максимов (?)	Кутузова наб., 26	среднее -"-
1781	Объект исключен - распоряжение КГИОП Санкт-Петербурга от 29 мая 2023 года N 385-рп. - См. предыдущую редакцию				
1782	Дом М.И.Скалон	1-я четверть XIX века; 1889, надстройка и частичная перестройка	автор не установлен арх. Ф.Б.Натель	Кутузова наб., 32	среднее Рекомендовать к включению в Список вновь выявленных объектов, представляющих историческую, научную, художественную или иную культурную ценность, с последующим включением в Список памятников истории и культуры (экспертное заключение от 20.03.2000)
1783	Особняк М.С.Салтыковой (Е.Г.Гагариной)	1780-е годы; 1800-е годы; 1865	автор не установлен автор не установлен арх. Р.А.Гедике	Кутузова наб., 34	среднее Рекомендовать к включению в Список вновь выявленных объектов, представляющих историческую, научную, художественную или иную культурную ценность (экспертное заключение от 20.03.2000)
1784	Пункт исключен - распоряжение Комитета по государственному контролю, использованию и охране памятников истории и культуры Санкт-Петербурга от 20.09.2010 N 10-17. - См. предыдущую редакцию				
1785	Детская больница принца П.Г.Ольденбургского (с садом и оградой)	1860-1890-е	арх. Ц.А.Кавос	Пионерский пр., 8; 2-я Советская ул., 2;	среднее -"-

Документ сохранен с портала docs.cntd.ru — электронного фонда из более 100 000 000 нормативно-правовых и нормативно-технических документов

				Греческий пр., 2 4-я Советская ул., 1		
1785.1	Главное здание	1866-1869; 1890-1891, внутренние перестройки	арх. Ц.А.Кавос	Лиговский пр., 8	среднее	-"-
1785.2	Летний корпус	1866-1869	арх. Ц.А.Кавос	2-я Советская ул., 2	среднее	-"-
1785.3	"Отдельный" корпус	1866-1869; 1886-1887, внутренние перестройки (надстроен)	арх. Ц.А.Кавос автор не установлен	Греческий пр., 2	среднее	-"-
1785.4	Квартирный флигель	1866-1869	арх. Ц.А.Кавос	Лиговский пр., 8 4-я Советская ул., 1	среднее	-"-
1785.5	Аптека и хозяйственный корпус	1866-1869; 1877, надстройка аптеки	арх. Ц.А.Кавос автор не установлен	4-я Советская ул., 1 Греческий пр., 2	среднее	-"-
1786	Пункт исключен - приказ Комитета по государственному контролю, использованию и охране памятников истории и культуры Санкт-Петербурга от 6 августа 2004 года N 8-102					
1787	Пункт исключен - приказ Комитета по государственному контролю, использованию и охране памятников истории и культуры Санкт-Петербурга от 6 августа 2004 года N 8-102					
1788	Пункт исключен - приказ Комитета по государственному контролю, использованию и охране памятников истории и культуры Санкт-Петербурга от 15 сентября 2006 года N 8-112 - См. предыдущую редакцию					
1788.1	Пункт исключен - приказ Комитета по государственному контролю, использованию и охране памятников истории и культуры Санкт-Петербурга от 15 сентября 2006 года N 8-112 - См. предыдущую редакцию					
1788.2	Пункт исключен - приказ Комитета по государственному контролю, использованию и охране памятников истории и культуры Санкт-Петербурга от 15 сентября 2006 года N 8-112 - См. предыдущую редакцию					
1789	Объект исключен - распоряжение КГИОП Санкт-Петербурга от 9 июля 2024 года N 892-рп - См. предыдущую редакцию					
1790	Дом Ф.И.Коровина	1877	арх. А.В.Иванов	Лиговский пр., 47	среднее	-"-
1791	Дом И.Англареса (Коровиной)	1840; 1877, перестройка (фасад изменен)	арх. А.С.Андреев арх. В.А.Пруссаков	Лиговский пр., 49	среднее	-"-
1792	Пункт исключен - приказ Комитета по государственному контролю, использованию и охране памятников истории и культуры Санкт-Петербурга от 15 сентября 2006 года N 8-112 - См. предыдущую редакцию					
1792.1	Пункт исключен - приказ Комитета по государственному контролю, использованию и охране памятников истории и культуры Санкт-Петербурга от 15 февраля 2005 года N 8-11					
1792.2	Пункт исключен - приказ Комитета по государственному контролю, использованию и охране памятников истории и культуры Санкт-Петербурга от 15 сентября 2006 года N 8-112 - См. предыдущую редакцию					
1792.3	Пункт исключен - приказ Комитета по государственному контролю, использованию и охране памятников истории и культуры Санкт-Петербурга от 15 сентября 2006 года N 8-112 - См. предыдущую редакцию					
1792.4	Пункт исключен - приказ Комитета по государственному контролю, использованию и охране памятников истории и культуры Санкт-Петербурга от 15 сентября 2006 года N 8-112 - См. предыдущую редакцию					
1792.5	Пункт исключен - приказ Комитета по государственному контролю, использованию и охране памятников истории и культуры Санкт-Петербурга от 15 сентября 2006 года N 8-112 - См. предыдущую редакцию					

Документ сохранен с портала docs.cntd.ru — электронного фонда из более 100 000 000 нормативно-правовых и нормативно-технических документов

1792.6	Пункт исключен - приказ Комитета по государственному контролю, использованию и охране памятников истории и культуры Санкт-Петербурга от 15 сентября 2006 года N 8-112. - См. предыдущую редакцию					
1793	Дом меблированных комнат А.И.Андреевой	1911	арх. М.Л.Крицкий	Пиговский пр., 53	среднее	-"-
1794	Дома товарищества водочного и ликерного завода "Иван Ион"	начало XIX - начало XX века	архитекторы В.Е.Морган, К.К.Рахау, Э.А.Густавсон, А.А.Бертельс	Пиговский пр., 57-59; Пиговский пер., 3	среднее	-"-
1794.1	Пункт исключен - приказ Комитета по государственному контролю, использованию и охране памятников истории и культуры Санкт-Петербурга от 15 сентября 2006 года N 8-112. - См. предыдущую редакцию					
1794.2	Здание фабрики	1888; 1908, перестройка	арх. А.А.Бертельс арх. Э.А.Густавсон	Пиговский пер., 3	среднее	-"-
1794.3	Пункт исключен - приказ Комитета по государственному контролю, использованию и охране памятников истории и культуры Санкт-Петербурга от 15 сентября 2006 года N 8-112. - См. предыдущую редакцию					
1795	Жилой дом при заводе Ф.К.Сан-Галли	1875-1876	арх. К.К.Рахау	Пиговский пр., 58	среднее	-"-
1796	Дом В.В.Маркозова	1909	арх. Е.И.Гонцкевич	Пиговский пр., 63	среднее	-"-
1797	Жилой дом при заводе Ф.К.Сан-Галли	1-я половина XIX века; 1880-1881, перестройка и расширение	автор не установлен арх. Д.Д.Зайцев	Пиговский пр., 64-66	среднее	-"-
1798	Дом М.М.Екимова	1913	арх. В.И.Ван-Дер-Гюхт	Пиговский пр., 65	среднее	-"-
1799	Здания акционерного общества издательского дела "Копейка"	1-я половина XIX века, 1905-1906	гражд. инж. А.И.Клейн	Пиговский пр., 111-113; Печатника Григорьева ул., 6	среднее	-"-
1799.1	Жилой дом	1-я половина XIX века	автор не установлен	Пиговский пр., 111	среднее	-"-
1799.2	Жилой дом	1-я половина XIX века	автор не установлен	Пиговский пр., 113	среднее	-"-
1799.3	Типографский корпус	1913-1914	гражд. инж. А.И.Клейн	Печатника Григорьева ул., 6	среднее	-"-
1800	Дом Э.Л.Петерсона	1-я половина XIX века; 1905-1906, надстройка и перестройка	автор не установлен арх. А.Л.Пишневский	Пиговский пр., 125; Рязанский пер., 2	среднее	-"-
1801	Объект исключен с 19 января 2026 года - распоряжение КГИОП Санкт-Петербурга от 16 января 2026 года N 1-рп - См. предыдущую редакцию					
1802	Церковь Тихвинской иконы Божией Матери	1764-1768 годы; 1842-1844 годы	автор не установлен арх. В.Е.Морган	Пиговский пр., 128, лит.Д Здание входит в ансамбль Крестовоздвиженской церкви - памятника истории и культуры федерального значения; рекомендовано к включению в список	среднее	Рекомендовать к включению в Список вновь выявленных объектов, представляющих историческую, научную, художественную или

Документ сохранен с портала docs.cntd.ru — электронного фонда из более 100 000 000 нормативно-правовых и нормативно-технических документов

				памятников местного значения		иную культурную ценность (экспертное заключение от 20.03.2000). Рекомендовать к отнесению к категории памятников истории и культуры местного значения (протокол Научного совета Санкт-Петербурга по вопросам охраны культурного наследия от 31.07.1997)

(Пункт в редакции приказа Комитета по государственному контролю, использованию и охране памятников истории и культуры Санкт-Петербурга от 3 июля 2006 года N 8-76 - см. предыдущую редакцию)

1803 Объект исключен с 17 апреля 2026 года - распоряжение КГИОП Санкт-Петербурга от 16 апреля 2026 года N 75-рп. - См. предыдущую редакцию

1804	Дом М.Курицына	1908	гражд. инж. Б.Я.Зонн	Пиговский пр., 139	среднее	-"-

1805 Объект исключен - распоряжение КГИОП Санкт-Петербурга от 5 сентября 2017 года N 421-о - См. предыдущую редакцию

1806	Здание офицерских казарм лейб-гвардии 1-й Артиллерийской бригады (с кирпичной оградой)	1851-1853	архитекторы А.П.Гемилиан, И.Н.Роут	Питейный пр., 1; Кутузова наб., 2; Кричевский пер., 1; Шпалерная ул., 20 Составляет ансамбль со зданием по адресу: Питейный пр., 2; Шпалерная ул., 22; Робеспьера наб., 32, - памятником истории и культуры местного значения	среднее	Рекомендовать к включению в Список вновь выявленных объектов, представляющих историческую, научную, художественную или иную культурную ценность (экспертное заключение от 20.03.2000). Рекомендовать к отнесению к категории памятников истории и культуры местного значения (протокол Научного совета Санкт-Петербурга по вопросам охраны культурного наследия от 31.07.1997)

1807 Объект исключен с 20 декабря 2024 года - распоряжение КГИОП Санкт-Петербурга от 19 декабря 2024 года N 1561-рп. - См. предыдущую редакцию

1807.1 Объект исключен с 20 декабря 2024 года - распоряжение КГИОП Санкт-Петербурга от 19 декабря 2024 года N 1561-рп. - См. предыдущую редакцию

1807.2 Объект исключен с 20 декабря 2024 года - распоряжение КГИОП Санкт-Петербурга от 19 декабря 2024 года N 1561-рп. - См. предыдущую редакцию

1807.3 Объект исключен с 20 декабря 2024 года - распоряжение КГИОП Санкт-Петербурга от 19 декабря 2024 года N 1561-рп. - См. предыдущую редакцию

1807.4 Объект исключен с 20 декабря 2024 года - распоряжение КГИОП Санкт-Петербурга от 19 декабря 2024 года N 1561-рп. - См. предыдущую редакцию

1807.5 Объект исключен с 20 декабря 2024 года - распоряжение КГИОП Санкт-Петербурга от 19 декабря 2024 года N 1561-рп. - См. предыдущую редакцию

1807.6 Объект исключен с 20 декабря 2024 года - распоряжение КГИОП Санкт-Петербурга от 19 декабря 2024 года N 1561-рп. - См. предыдущую редакцию

Документ сохранен с портала docs.cntd.ru — электронного фонда из более 100 000 000 нормативно-правовых и нормативно-технических документов

1807.7	Объект исключен с 20 декабря 2024 года - распоряжение КГИОП Санкт-Петербурга от 19 декабря 2024 года N 1561-рп. - См. предыдущую редакцию					
1808	Особняк В.В.Долгоруковой (А.И.Шаховского)	1843-1844; 1873, оформление парадной лестницы	арх. А.Низовцев арх. А.А.Бравура	Литейный пр., 14; Фурштатская ул., 1	среднее	Рекомендовать к включению в Список вновь выявленных объектов, представляющих историческую, научную, художественную или иную культурную ценность (экспертное заключение от 20.03.2000)
1809	Особняк П.А.Урусова	начало 1800-х годов; 1846-1847	автор не установлен арх. Л.Ф.Вендрамини	Литейный пр., 17-19, лит.А	среднее	-"-
Пункт в редакции приказа Комитета по государственному контролю, использованию и охране памятников истории и культуры Санкт-Петербурга от 17 ноября 2003 года N 8-144 - см. предыдущую редакцию						
1810	Объект исключен с 30 мая 2023 года - распоряжение КГИОП Санкт-Петербурга от 29 мая 2023 года N 387-рп. - См. предыдущую редакцию					
1811	Дом Ф.Ф.Гернгросса (М.Д.Нирод)	1770-1780-е годы; 1811-1813; 1817, частичное изменение фасадов; 1903, перестройка	автор не установлен арх. В.П.Стасов автор не установлен гражд. инж. С.С.Козлов	Литейный пр., 28; Артиллерийский пер., 1	среднее	-"-
1812	Дом М.С.Мальцева (Общества для заклада движимых имуществ)	1-я четверть XIX века; 1872, надстройка, изменение фасада; 1911, перестройка	автор не установлен арх. П.Ю.Сюзор; гражд. инж. С.А.Моравицкий	Литейный пр., 29	среднее	-"-
1813	Доходный дом Императорского человеколюбивого общества	1877-1880	арх. Ф.С.Харламов	Литейный пр., 31	среднее	-"-
1814	Объект исключен - распоряжение КГИОП Санкт-Петербурга от 4 сентября 2013 года N 10-437. - См. предыдущую редакцию					
1815	Дом Вагница	1841	арх. К.Ф.Леман	Литейный пр., 40	среднее	-"-
1816	Дом И.А.Алферова	1888-1889	гражд. инж. В.Г.Тургенев	Литейный пр., 41	среднее	-"-
1817	Особняк А.Х.Пеля	1852-1853	арх. А.Х.Пель	Литейный пр., 44	среднее	-"-
1818	Пункт исключен - приказ Комитета по государственному контролю, использованию и охране памятников истории и культуры Санкт-Петербурга от 15 сентября 2006 года N 8-112. - См. предыдущую редакцию					
1819	Дом С.Д.Шереметева	начало XIX века; 1874-1875, надстройка и расширение правого дома;	автор не установлен арх. А.К.Серебряков	Литейный пр., 51 На том же историческом	среднее	-"-

		перестройка флигеля (быв.манежа) под театр; 1914, постройка левого дома (надстроены, объединены в один дом)	гражд. инж. М.В.Красовский	участке по адресу: наб.р.Фонтанки 34, расположен Шереметевский дворец - памятник истории и культуры федерального значения		
1820	Пункт исключен - приказ Комитета по государственному контролю, использованию и охране памятников истории и культуры Санкт-Петербурга от 14 июня 2006 года N 8-52					
1821	Здание Шереметевского пассажа	1914; 1930-е годы, надстройка	гражд. инж. М.В.Красовский архитекторы С.И.и Л.С.Катонины	Литейный пр., 53	среднее	-"-
1822	Здание Училища ордена св.Екатерины	конец XVIII века, 1840-е годы, перестройка	автор не установлен арх. А.К.Кавос	Санкт-Петербург, Литейный пр., 55, лит.А1, лит.А2	среднее	-"-
(Пункт в редакции распоряжения Комитета по государственному контролю, использованию и охране памятников истории и культуры Санкт-Петербурга от 21 сентября 2010 года N 8-151 - см. предыдущую редакцию)						
1823	Дом И.И.Антонова	1871	арх. М.А.Макаров	Литейный пр., 61	среднее	-"-
1824	Малый Гостиный Двор, Новая банковская линия	конец XVIII - 1-я четверть XIX века; конец 1840 - начало 1850-х годов перестройка; 1860-1870-е годы, перестройка и надстройка лавок, закладка аркады, изменение фасадов	автор не установлен арх. Н.П.Гребенка архитекторы К.К.Андерсон, М.Б.Кварт, А.Р.Гешвенд, А.А.Шевелев; гражд. инженеры С.И.Минаш, В.В.Козьмин; техники Г.И.Котенков, М.И.Серов	Ломоносова ул., 1; Грибоедова кан.наб., 26; Садовая ул., 19	среднее	-"-
1825	Здание Коммерческого училища (с оградой)	1-я половина XIX века; 1869-1871	автор не установлен арх. М.А.Макаров	Ломоносова ул., 9	среднее	-"-
1826	Объект исключен с 10 февраля 2026 года - распоряжение КГИОП Санкт-Петербурга от 9 февраля 2026 года N 18-рп. - См. предыдущую редакцию					
1826.1	Объект исключен с 10 февраля 2026 года - распоряжение КГИОП Санкт-Петербурга от 9 февраля 2026 года N 18-рп. - См. предыдущую редакцию					
1826.2	Объект исключен с 10 февраля 2026 года - распоряжение КГИОП Санкт-Петербурга от 9 февраля 2026 года N 18-рп. - См. предыдущую редакцию					
1827	Дом Г.Г.Елисеева	1891-1892	гражд. инж. Г.В.Баранковский	Ломоносова ул., 14	среднее	Рекомендовать к включению в Список вновь выявленных объектов, представляющих историческую, научную, художественную или иную культурную ценность (экспертное заключение от

Документ сохранен с портала docs.cntd.ru — электронного фонда из более 100 000 000 нормативно-правовых и нормативно-технических документов

						20.03.2000). Рекомендовать к отнесению к категории памятников истории и культуры местного значения (протокол Научного совета Санкт-Петербурга по вопросам охраны культурного наследия от 31.07.1997)
1828	Объект исключен - распоряжение КГИОП Санкт-Петербурга от 11 апреля 2014 года N 10-162 - См. предыдущую редакцию					
1829	Дом Часовникова (Герцельман)	1-я четверть XIX века, строительство углового корпуса; 1838, строительство корпуса по Манежному пер; 1906, строительство корпуса по пер.Радищева	автор не установлен арх. З.Ф.Краснопевков арх. А.П.Сосков	Манежный пер., 1; Радищева пер., 4	среднее	-"-
1830	Дом Е.В.Ильиной	1907	арх. И.П.Володихин	Манежный пер., 18; Восстания ул., 42	среднее	-"-
1831	Особняк (Петрова)	1-я четверть XIX века; 1850-е годы	автор не установлен арх. А.И.Ланге (?)	Марата ул., 11	среднее	-"-
1832	Дом Л.Л., С.Л., и Д.Л.Фуфаевских	1855-1856; 1899, надстройка	граждд. инж. Е.Е.Аникин арх. Л.Л.Фуфаевский	Марата ул., 12	среднее	-"-
1833	Дом Беляевых	1874, строительство правой части; 1889-1890, строительство с включением части дома	арх. Н.А.Газельмайер граждд. инж. П.А.Виноградов	Марата ул., 15	среднее	-"-
1834	Объект исключен - распоряжение КГИОП Санкт-Петербурга от 20 сентября 2021 года N 208-рп - См. предыдущую редакцию					
1835	Жилой дом (Тухолки)	1830-е годы	автор не установлен	Марата ул., 23	среднее	Рекомендовать к включению в Список вновь выявленных объектов, представляющих историческую, научную, художественную или иную культурную ценность (экспертное заключение от 20.03.2000)
1836	Жилой дом (И.Ф.Блока, А.Блока)	конец XVIII - 1-я четверть XIX века;	автор не установлен	Марата ул., 25; Кузнечный пер., 12	среднее	-"-

		1856, пристройка дворовой галереи	арх. А.М.Лиден			
1837	Дом А.Л.Шауфельберга	1860; 1912, надстройка	арх. Е.И.Ферри де Пиньи гражд. инж. А.Ф.Бубырь	Марата ул., 30	среднее	-"-
1838	Дом А.Я.Барышникова	1897-1899	архитекторы В.В.Шауб, инж. А.А.Барышников	Марата ул., 31	среднее	-"-
1839	Дом Дементьевых	1-я четверть XIX века, угловой дом; 1838, расширение, надстройка (угловой дом); 1896, изменение фасада	автор не установлен арх. М.Е.Ерлыков арх. А.А.Докушевский	Марата ул., 45; Свечной пер., 12	среднее	-"-

Текст/Редакция документа подготовлены АО "Кодекс"

1840	Пункт исключен - приказ Комитета по государственному контролю, использованию и охране памятников истории и культуры Санкт-Петербурга от 15 сентября 2006 года N 8-112. - См. предыдущую редакцию					
1841	Дом Р.С.Гробова	1896	арх. П.Ю.Сюзор	Марата ул., 55; Боровая ул., 5	среднее	-"-
1842	Дом А.О.Мейер	1876, 1878	арх. В.А.Шретер	Марата ул., 66; Социалистическая ул., 22	среднее	-"-
1843	Дом В.А.Покотниковой	1832-1833; 1900-1903, перестройка	арх. В.О.Мочульский гражд. инж. С.А.Баранкеев	Марата ул., 68; Социалистическая ул., 19 (лицевой дом) Историко-архитектурную ценность представляют сохранившиеся интерьеры здания	среднее	-"-
1844	Дом Сироткиных	1879; 1898, флигель	арх. К.Г.Прейс гражд. инж. С.А.Баранкеев	Марата ул., 76	среднее	-"-
1845	Жилой дом	1-я треть XIX века	автор не установлен	Марата ул., 78; лит.А	среднее	-"-
Пункт в редакции приказа Комитета по государственному контролю, использованию и охране памятников истории и культуры Санкт-Петербурга от 21 марта 2006 года N 8-26 - см. предыдущую редакцию						
1846	Пункт исключен - приказ Комитета по государственному контролю, использованию и охране памятников истории и культуры Санкт-Петербурга от 15 ноября 2002 года N 8-131. - См. предыдущую редакцию					
1847	Пункт исключен - приказ Комитета по государственному контролю, использованию и охране памятников истории и культуры Санкт-Петербурга от 6 августа 2004 года N 8-102					
1848	Особняк С.П.Ягужинского	1770-е годы (надстроен)	автор не установлен	Марсово поле, 5; Аптекарский пер., 6 (дом по Марсову полю)	среднее	-"-
1849	Здание Родовспомогательного	1862-1864 годы	арх. Г.Х.Штегеман	Центральный район, Маяковского	среднее	-"-

Документ сохранен с портала docs.cntd.ru — электронного фонда из более 100 000 000 нормативно-правовых и нормативно-технических документов

	заведения (с флигелями, палисадником и оградой)			ул., 5, лит.А, Д		

(Пункт в редакции приказа Комитета по государственному контролю, использованию и охране памятников истории и культуры Санкт-Петербурга от 2 октября 2006 года N 8-244 - см. предыдущую редакцию)

1850	Объект исключен - распоряжение КГИОП Санкт-Петербурга от 26 января 2017 года N 23-р. - См. предыдущую редакцию					
1851	Объект исключен - распоряжение КГИОП Санкт-Петербурга от 30 января 2015 года N 10-46. - См. предыдущую редакцию					
1851.1	Объект исключен - распоряжение КГИОП Санкт-Петербурга от 30 января 2015 года N 10-46. - См. предыдущую редакцию					
1851.2	Объект исключен - распоряжение КГИОП Санкт-Петербурга от 30 января 2015 года N 10-46. - См. предыдущую редакцию					
1851.3	Объект исключен - распоряжение КГИОП Санкт-Петербурга от 30 января 2015 года N 10-46. - См. предыдущую редакцию					
1851.4	Объект исключен - распоряжение КГИОП Санкт-Петербурга от 30 января 2015 года N 10-46. - См. предыдущую редакцию					
1851.5	Объект исключен - распоряжение КГИОП Санкт-Петербурга от 30 января 2015 года N 10-46. - См. предыдущую редакцию					
1852	Дом Калугина	1826-1827	арх. Д.Адамини (?)	Маяковского ул., 25	среднее	-"-
1853	Объект исключен - распоряжение КГИОП Санкт-Петербурга от 19 ноября 2013 года N 10-580. - См. предыдущую редакцию					
1854	Объект исключен - распоряжение КГИОП Санкт-Петербурга от 20 сентября 2021 года N 206-рп. - См. предыдущую редакцию					
1855	Дом В.Н.Масальского	1896	техн. М.А.Андреев	Маяковского ул., 31; Саперный пер., 1	среднее	-"-
1856	Объект исключен - распоряжение КГИОП Санкт-Петербурга от 14 февраля 2017 года N 70-р. - См. предыдущую редакцию					
1857	Объект исключен - распоряжение КГИОП Санкт-Петербурга от 11 апреля 2014 года N 10-180. - См. предыдущую редакцию					
1858	Дом И.Шавлыкина	1837	арх. Ф.И.Браун	Маяковского ул., 43; Манежный пер., 7 (угловой дом)	среднее	-"-
1859	Дом В.К.Гаугера (А.С.Залшупина)	1881-1882; 1900, расширение; 1909, перестройка	воен. инж. В.К.Гаугер арх. Л.Л.Фуфаевский арх. М.И.Сегаль	Маяковского ул., 52; Манежный пер., 5	среднее	-"-
1860	Объек исключен - распоряжение КГИОП Санкт-Петербурга от 1 августа 2019 года N 432-р. - См. предыдущую редакцию					
1861	Особняк А.П.Гагариной (дом Н.П.Жеребцовой)	середина XVIII века; 1799-1800 (включены существовавшие дома); 1860-1863, перестройка и расширение	арх. Д.Кваренги арх. Л.Ф.Фонтана	Миллионная ул., 11; Дворцовая наб., 10	среднее	Рекомендовать к включению в Список вновь выявленных объектов, представляющих историческую, научную, художественную или иную культурную ценность, с последующим включением в Список памятников истории и культуры (экспертное

Документ сохранен с портала docs.cntd.ru — электронного фонда из более 100 000 000 нормативно-правовых и нормативно-технических документов

							заключение от 20.03.2000)
1862	Дом Д.Чевкина (О.В.Троепольского(?))	1720-е годы; 1790-е годы	автор не установлен автор не установлен	Миллионная ул., 13	среднее	Рекомендовать к включению в Список вновь выявленных объектов, представляющих историческую, научную, художественную или иную культурную ценность (экспертное заключение от 20.03.2000)
1863	Объект исключен - распоряжение КГИОП Санкт-Петербурга от 23 января 2024 года N 120-рп. - См. предыдущую редакцию						
1864	Объект исключен с 18 мая 2017 года - распоряжение КГИОП Санкт-Петербурга от 5 мая 2017 года N 216-р. - См. предыдущую редакцию						
1865	Объект исключен - распоряжение КГИОП Санкт-Петербурга от 24 августа 2017 года N 397-р. - См. предыдущую редакцию						
1866	Жилой дом штаба Гвардейского корпуса	1883-1884	арх. Х.И.Грейфан, воен. инж. Д.В.Покотилов	Миллионная ул., 38	среднее	Рекомендовать к включению в Список вновь выявленных объектов, представляющих историческую, научную, художественную или иную культурную ценность (экспертное заключение от 20.03.2000)	
1867	Комплекс Александровской городской барачной больницы (больницы им.С.П.Боткина) (с элементами исторической планировки)	1880-1930-е годы	архитекторы Д.Д.Соколов, И.С.Китнер, А.И.Гегелло и другие	Миргородская ул., 3, лит.А, В, Г, Д, Е, Ж, З, С, У, Щ, Ю, Я, без лит.	среднее	Рекомендовать к включению в Список вновь выявленных объектов, представляющих историческую, научную, художественную или иную культурную ценность, с последующим включением в Список памятников истории и культуры (экспертное заключение от 20.03.2000)	
(Пункт в редакции приказа Комитета по государственному контролю, использованию и охране памятников истории и культуры Санкт-Петербурга от 3 июля 2006 года N 8-76 - см. предыдущую редакцию)							
1867.1	Ворота	1880-1882 годы	арх. Д.Д.Соколов	Миргородская ул., 3, без лит.	среднее	-"-	
(Пункт в редакции приказа Комитета по государственному контролю, использованию и охране памятников истории и культуры Санкт-Петербурга от 3 июля 2006 года N 8-76 - см. предыдущую редакцию)							
1867.2	Жилой дом для персонала	1905-1906 годы	арх. А.Д.Шиллинг	Миргородская ул., 3, лит.В	среднее	Рекомендовать к включению в Список вновь выявленных объектов, представляющих историческую, научную, художественную или иную культурную ценность (экспертное заключение от 20.03.2000)	

Документ сохранен с портала docs.cntd.ru — электронного фонда из более 100 000 000 нормативно-правовых и нормативно-технических документов

(Пункт в редакции приказа Комитета по государственному контролю, использованию и охране памятников истории и культуры Санкт-Петербурга от 3 июля 2006 года N 8-76 - см. предыдущую редакцию)

1867.3	Два одноэтажных лечебных корпуса	1909-1910 годы	арх. И.С.Китнер	Миргородская ул., 3, лит.У, Щ	среднее	Рекомендовать к включению в Список вновь выявленных объектов, представляющих историческую, научную, художественную или иную культурную ценность, с последующим включением в Список памятников истории и культуры (экспертное заключение от 20.03.2000)

(Пункт в редакции приказа Комитета по государственному контролю, использованию и охране памятников истории и культуры Санкт-Петербурга от 3 июля 2006 года N 8-76 - см. предыдущую редакцию)

1867.4	Административный корпус с приемным покоем	1927-1933 годы	архитекторы А.И.Гегелло, Д.Л.Кричевский	Миргородская ул., 3, лит.А	среднее	-"-

(Пункт в редакции приказа Комитета по государственному контролю, использованию и охране памятников истории и культуры Санкт-Петербурга от 3 июля 2006 года N 8-76 - см. предыдущую редакцию)

1867.5	Прозекторская	1927-1933 годы	арх. А.И.Гегелло	Миргородская ул., 3, лит.Ю	среднее	-"-

(Пункт в редакции приказа Комитета по государственному контролю, использованию и охране памятников истории и культуры Санкт-Петербурга от 3 июля 2006 года N 8-76 - см. предыдущую редакцию)

1867.6	Аптека и лаборатория	1927-1933 годы	арх. А.И.Гегелло	Миргородская ул., 3, лит.Я	среднее	-"-

(Пункт в редакции приказа Комитета по государственному контролю, использованию и охране памятников истории и культуры Санкт-Петербурга от 3 июля 2006 года N 8-76 - см. предыдущую редакцию)

1867.7	Хирургический корпус	1927-1933 годы	архитекторы А.И.Гегелло, Д.Л.Кричевский	Миргородская ул., 3, лит.З	аварийное	-"-

(Пункт в редакции приказа Комитета по государственному контролю, использованию и охране памятников истории и культуры Санкт-Петербурга от 3 июля 2006 года N 8-76 - см. предыдущую редакцию)

1867.8	Два изолятора	1927-1930-е годы	архитекторы А.И.Гегелло, Д.Л.Кричевский, И.В.Павлов	Миргородская ул., 3, лит.Г, Ж	среднее	-"-

(Пункт в редакции приказа Комитета по государственному контролю, использованию и охране памятников истории и культуры Санкт-Петербурга от 3 июля 2006 года N 8-76 - см. предыдущую редакцию)

1867.9	Три павильона летучих инфекций (детский и два взрослых)	1927-1930-е годы	архитекторы А.И.Гегелло, А.Н.Виноградов	Миргородская ул., 3, лит.Е, Д, С	аварийное	-"-

(Пункт в редакции приказа Комитета по государственному контролю, использованию и охране памятников истории и культуры Санкт-Петербурга от 3 июля 2006 года N 8-76 - см. предыдущую редакцию)

1868	Дом И.И.Бойцова	1906	гражд. инж. Н.Д. Каценеленбоген	Митавский пер., 3	среднее	Рекомендовать к включению в Список вновь выявленных объектов, представляющих историческую, научную, художественную или иную культурную ценность (экспертное заключение от 20.03.2000)

Документ сохранен с портала docs.cntd.ru — электронного фонда из более 100 000 000 нормативно-правовых и нормативно-технических документов

1869	Комплекс зданий альбомной фабрики С.С.Бехли	начало XIX - начало XX века	гражд. инж. Е.П.Дмитриевский техник П.М.Мульханов и другие	Моисеенко ул., 22, лит.А, лит.Б (за исключением 3-этажной части здания, в которой расположены помещения 3-Н, 9-Н, 10-Н), лит.Г, лит.Д	среднее	-"-
Пункт в редакции приказа Комитета по государственному контролю, использованию и охране памятников истории и культуры Санкт-Петербурга от 2 февраля 2007 года N 8-24						
1869.1	Два корпуса складов	1856; 1894, пристройка	гражд. инж. Е.П.Дмитриевский, арх. пом.Г.Б.Гримм техн. П.М.Мульханов	Моисеенко ул., 22, лит.А, лит.Б (за исключением 3-этажной части здания, в которой расположены помещения 3-Н, 9-Н, 10-Н)	среднее	-"-
Пункт в редакции приказа Комитета по государственному контролю, использованию и охране памятников истории и культуры Санкт-Петербурга от 2 февраля 2007 года N 8-24						
1869.2	Главное производственное здание	1907; 1913	инж.-арх. Г.О.Гиргенсон техн.М.В.Милянов	там же (лит.Д)	среднее	-"-
1869.3	Жилое и конторское здание	начало XIX века; 1846; 1907	автор не установлен арх. Г.Х.Штегеман (?) инж.-арх. Г.О.Гиргенсон	там же (лит.Г)	среднее	-"-
1870	Объект исключен с 31 мая 2017 года - распоряжение КГИОП Санкт-Петербурга от 25 мая 2017 года N 265-р. - См. предыдущую редакцию					
1870.1	Объект исключен с 31 мая 2017 года - распоряжение КГИОП Санкт-Петербурга от 25 мая 2017 года N 265-р. - См. предыдущую редакцию					
1870.2	Доходный дом	1842-1843 (надстроен в 1898 году)	архитекторы Б.Б.Гейденрейх (проект), Ф.И.Руска	Конюшенная Большая ул., 5	среднее	-"-
1871	Особняк и дом Жадимировских (Н.Е. Демидовой)	конец XVIII века; 1823,1849	архитекторы Е.И.Диммерт; И.Г.Гомзин	Мойки р.наб., 16; Конюшенная Большая ул., 7	среднее	-"-
1871.1	Особняк	конец XVIII века; 1849	автор не установлен арх. Е.И.Диммерт	Мойки р.наб., 16	среднее	-"-
1871.2	Дом	конец XVIII века; 1823	автор не установлен арх. И.Г.Гомзин	Конюшенная Большая ул., 7	среднее	-"-
1872	Пункт исключен - распоряжение Комитета по государственному контролю, использованию и охране памятников истории и культуры Санкт-Петербурга от 15 сентября 2009 года N 10-26. - См. предыдущую редакцию					
1873	Объект исключен с 23 марта 2018 года - распоряжение КГИОП Санкт-Петербурга от 19 марта 2018 года N 119-р - См. предыдущую редакцию					
1874	Объект исключен - распоряжение КГИОП Санкт-Петербурга от 5 сентября 2017 года N 420-р. - См. предыдущую редакцию					
1875	Дом К.К.Фелейзена (гостиница "Франция")	1880	арх. Ф.Л.Миллер	Морская Большая ул., 6; Мойки р.наб., 51	среднее	-"-

Документ сохранен с портала docs.cntd.ru — электронного фонда из более 100 000 000 нормативно-правовых и нормативно-технических документов

				(дом по Большой Морской ул.)		
1876	Дома Е.Т.Кудрявцевой	начало XIX века, 1868, 1910	архитекторы Ф.Л.Бульери, Н.Г.Кудрявцев	Морская Большая ул., 6; Мойки р.наб., 53	среднее	-"-
1876.1	Дом по Большой Морской улице	начало XIX века; 1868, надстройка; 1910, изменение фасада	автор не установлен арх. Л.Ф.Бульери гражд. инж. Н.Г.Кудрявцев	там же	среднее	-"-
1876.2	Дом по набережной Мойки	1910	гражд. инж. Н.Г.Кудрявцев	там же	среднее	-"-
1877	Дом П.П.Жако	1837	арх. П.П.Жако	Морская Большая ул., 11; Кирпичный пер., 6	среднее	-"-
1878	Объект исключен с 29 октября 2024 года - распоряжение КГИОП Санкт-Петербурга от 28 октября 2024 года N 1323-рп. - См. предыдущую редакцию					
1879	Объект исключен с 9 апреля 2020 года - распоряжение КГИОП Санкт-Петербурга от 8 апреля 2020 года N 116-р. - См. предыдущую редакцию					
1880	Дом И.Жадимировского (К.А.Тура)	середина XVIII века; 1860, надстройка	арх. К.Б.Растрелли (?) арх. Е.А.Тур	Морская Большая ул., 21	среднее	-"-
1881	Дом обер-полицмейстера (телефонная станция)	1844; 1905, перестройка	арх. Н.Е.Ефимов арх. К.В.Бальди	Морская Большая ул., 22	среднее	-"-
1882	Дом Н.К.Бороздина	1770-е годы, 1867, надстройка; 1877, изменение фасада	автор не установлен арх. И.С.Носков арх. А.Л.Гольм	Морская Малая ул., 9	среднее	-"-
1883	Дом К.И.Шмита (Торговый дом "Штоль и Шмит")	1879-1881	арх. В.А.Шретер	Морская Малая ул., 11	среднее	Рекомендовать к включению в Список вновь выявленных объектов, представляющих историческую, научную, художественную или иную культурную ценность, с последующим включением в Список памятников истории и культуры (экспертное заключение от 20.03.2000). Рекомендовать к отнесению к категории памятников истории и культуры местного значения (протокол Научного совета Санкт-Петербурга по вопросам охраны культурного наследия от 31.07.1997)

Документ сохранен с портала docs.cntd.ru — электронного фонда из более 100 000 000 нормативно-правовых и нормативно-технических документов

1884	Пункт исключен - распоряжение КГИОП Санкт-Петербурга от 10 января 2012 года N 10-4. - См. предыдущую редакцию					
1885	Пункт исключен - распоряжение Комитета по государственному контролю, использованию и охране памятников истории и культуры Санкт-Петербурга от 20.09.2010 N 10-17. - См. предыдущую редакцию					
1886	Дом Е.К.Эренберга	1866-1867	арх. Н.Ф. фон Брюлло	Моховая ул., 4	среднее	-"-
1887	Объект исключен - распоряжение КГИОП Санкт-Петербурга от 23 января 2024 года N 121-рп. - См. предыдущую редакцию					
1888	Объект исключен с 20 апреля 2023 года - распоряжение КГИОП Санкт-Петербурга от 19 апреля 2023 года N 261-рп. - См. предыдущую редакцию					
1889	Дом А.Р.Ламздорф (А.А.Ветошкиной)	1843; 1906	арх. А.П.Гемилиан; гражд. инж. И.И.Носалевич	Моховая ул., 18	среднее	-"-
1890	Здание школы	1935	арх. А.И.Гегелло, Д.Л.Кричевский, Е.Г.Грудева (участие)	Моховая ул., 19	среднее	-"-
1891	Особняк А.Р.Ламздорф	1852; конец XIX века (?), надстройка	арх. Л.Л.Бонштедт	Моховая ул., 20	среднее	-"-
1892	Дом А.Х.Пеля	1846-1847	арх. А.Х.Пель	Моховая ул., 22; Пестеля ул., 12	среднее	-"-
1893	Объект исключен с 21 апреля 2023 года - распоряжение КГИОП Санкт-Петербурга от 19 апреля 2023 года N 264-рп. - См. предыдущую редакцию					
1894	Особняк Н.С.Строганова (со службами)	1902-1903	арх. Е.Р.Бах	Моховая ул., 36	среднее	-"-
1895	Здание глазной лечебницы В.В.Лерхе	1837-1840	арх. И.И.Шарлемань	Моховая ул., 38	среднее	-"-
1896	Дом Я.И.Эссен-Стенбок-Фермора	1842	арх. В.Е.Морган	Моховая ул., 42 (лицевой дом)	среднее	-"-
1897	Дом Н.Г.Хрулевой	1830-е годы; 1912	автор не установлен арх. А.В.Кащенко	Моховая ул., 45	среднее	-"-
1898	Пункт исключен - приказ Комитета по государственному контролю, использованию и охране памятников истории и культуры Санкт-Петербурга от 14 июня 2006 года N 8-62					
1899	Съезжий дом и пожарная команда Рождественской части	1862-1864	архитекторы Н.П.Гребенка, М.Ф.Петерсон, Э.Г.Шуберский	Мытнинская ул., 3; 3-я Советская ул., 50; 4-я Советская ул., 49;	среднее	-"-
1900	Дом А.Е.Длусской	1909	гражд. инж. П.Н.Батуев	Мытнинская ул., 4; 3-я Советская ул., 48	среднее	-"-
1901	Объект исключен - распоряжение КГИОП Санкт-Петербурга от 14 апреля 2023 года N 235-рп. - См. предыдущую редакцию					
1902	Объект исключен - распоряжение КГИОП Санкт-Петербурга от 3 сентября 2013 года N 10-426. - См. предыдущую редакцию					
1903	Дом Таля	середина XVIII века; 1827	автор не установлен арх. А.Л.Пивен	Невский пр., 6	среднее	Рекомендовать к включению в Список вновь выявленных объектов, представляющих историческую, научную, художественную или иную

Документ сохранен с портала docs.cntd.ru — электронного фонда из более 100 000 000 нормативно-правовых и нормативно-технических документов

							культурную ценность, с последующим включением в Список памятников истории и культуры (экспертное заключение от 20.03.2000)
1904	Объект исключен с 20 апреля 2023 года - распоряжение КГИОП Санкт-Петербурга от 19 апреля 2023 года N 259-рп. - См. предыдущую редакцию						
1905	Дом С.М.Тедески (П.А.Зубова)	середина XVIII века; 1880; 1905, перестройка	автор не установлен арх. Л.Ф.Шлерер арх. Г.И.Люцедарский	Невский пр., 16, Морская Большая ул., 7	среднее	-"-	
1906	Пункт исключен - приказ Комитета по государственному контролю, использованию и охране памятников истории и культуры Санкт-Петербурга от 15 сентября 2006 года N 8-112. - См. предыдущую редакцию						
1907	Церковь Рождества Богородицы (фундамент)	1733-1737; 1810-1811, разобрана	арх. М.Г.Земцов	Невский пр. между домами N 25 и 27	-	-"-	
1908	Объект исключен с 5 июля 2017 года - распоряжение КГИОП Санкт-Петербурга от 3 июля 2017 года N 338-р. - См. предыдущую редакцию						
1909	Объект исключен - распоряжение КГИОП Санкт-Петербурга от 22 мая 2023 года N 377-рп. - См. предыдущую редакцию						
1910	Дом Кожевникова	1834	арх. П.Ф.Воцкий	Невский пр., 51	среднее	-"-	
1911	Объект исключен с 20 апреля 2023 года - распоряжение КГИОП Санкт-Петербурга от 19 апреля 2023 года N 258-рп. - См. предыдущую редакцию						
1912	Объект исключен с 20 апреля 2023 года - распоряжение КГИОП Санкт-Петербурга от 19 апреля 2023 года N 257-рп. - См. предыдущую редакцию						
1913	Дом Ф.Г.Громова (А.Н.Тряничева)	начало XIX века; 1835, надстройка 3-го этажа; 1892, надстройка 4-го этажа	автор не установлен арх. К.И.Реймерс арх. А.В.Иванов	Невский пр., 55	среднее	Рекомендовать к включению в Список вновь выявленных объектов, представляющих историческую, научную, художественную или иную культурную ценность (экспертное заключение от 20.03.2000)	
1914	Дом Ю.А.Воейковой	начало XIX века; 1873-1874, изменение фасада	автор не установлен арх. К.И.Реймерс	Невский пр., 59 (лицевой дом)	плохое	-"-	
1915	Объект исключен с 20 апреля 2023 года - распоряжение КГИОП Санкт-Петербурга от 19 апреля 2023 года N 260-рп. - См. предыдущую редакцию						
1916	Дом И.Л.Логинова	1849 (фасад изменен)	арх. А.Х.Пель	Невский пр., 61	среднее	-"-	
1917	Объект исключен с 30 мая 2023 года - распоряжение КГИОП Санкт-Петербурга от 29 мая 2023 года N 386-рп. - См. предыдущую редакцию						
1918	Дом Меншиковых (Русско-Азиатского банка)	1780-е годы; 1881-1883, надстройка и перестройка	автор не установлен арх. В.А.Пруссаков	Караванная ул., 11/64, лит.А, за исключением помещений 7-Н (1-9), 10-Н (1-3), 11-Н (1), 19-Н (1-6), 30-Н (1-2), П-7, П-8, квартир 22, 24, 26, 28, 29, 32-38	среднее	Рекомендовать к включению в Список вновь выявленных объектов, представляющих историческую, научную, художественную или иную культурную ценность (экспертное заключение от 20.03.2000)	

Документ сохранен с портала docs.cntd.ru — электронного фонда из более 100 000 000 нормативно-правовых и нормативно-технических документов

(Пункт в редакции приказа Комитета по государственному контролю, использованию и охране памятников истории и культуры Санкт-Петербурга от 2 сентября 2010 года N 8-146 - см. предыдущую редакцию)

1919 Объект исключен с 26 февраля 2024 года - распоряжение КГИОП Санкт-Петербурга от 21 февраля 2024 года N 207-рп. - См. предыдущую редакцию

Текст/Редакция документа подготовлены АО "Кодекс"

1920	Дом Протасовых (М.В.Воейковой) _____ Здесь в 1928-1960 гг.находились Клуб кинематографистов и Дом кино	конец XVIII - начало XIX века; 1841, надстройка; 1909-1910, изменение фасада дома, устройство кинематографа в дворовом флигеле	автор не установлен арх. А.П.Максимов гражд. инженеры С.И.Минаш, С.А.Моравицкий (?)	Невский пр., 72	среднее	Рекомендовать к включению в Список вновь выявленных объектов, представляющих историческую, научную, художественную или иную культурную ценность (экспертное заключение от 20.03.2000). Рекомендовать к отнесению к категории памятников истории и культуры местного значения (протокол Научного совета Санкт-Петербурга по вопросам охраны культурного наследия от 31.07.1997)
1921	Дом Н.И.Дернова	начало XIX века; 1837, надстройка; 1872, изменение фасадов; 1913-1914, пристройка флигеля под кинематограф "Паризиана"	автор не установлен арх. А.С.(?) Андреев арх. М.А.Макаров арх. М.С.Пялевич	Невский пр., 80	среднее	Рекомендовать к включению в Список вновь выявленных объектов, представляющих историческую, научную, художественную или иную культурную ценность, с последующим включением в Список памятников истории и культуры (экспертное заключение от 20.03.2000)
1922	Дом Брюна (И.К.Максимовича)	1834; 1852, изменение фасада	воен. инж. Е.А.Брюн арх. Н.П.Гребенка	Невский пр., 82, лит.А	среднее	-"-

Пункт в редакции приказа Комитета по государственному контролю, использованию и охране памятников истории и культуры Санкт-Петербурга от 21 марта 2006 года N 8-26 - см. предыдущую редакцию

1923	Конторский корпус Николаевского вокзала	1895-1898 годы	арх. А.А.Кпевцинский	Невский пр., 85, лит.З Адрес: Невский пр., 85 (пл.Восстания, 2), имеет также главное	среднее	Рекомендовать к включению в Список вновь выявленных объектов,

Документ сохранен с портала docs.cntd.ru — электронного фонда из более 100 000 000 нормативно-правовых и нормативно-технических документов

				здание Московского (быв.Николаевского) вокзала - памятник истории и культуры федерального значения		представляющих историческую, научную, художественную или иную культурную ценность (экспертное заключение от 20.03.2000)
(Пункт в редакции приказа Комитета по государственному контролю, использованию и охране памятников истории и культуры Санкт-Петербурга от 3 июля 2006 года N 8-76 - см. предыдущую редакцию)						
1924	Дома А.Тимофеева (К.А.Тура)	конец XVIII века - 1860-е годы	архитекторы Г.М.Барч, А.И.Очаков и другие	Невский пр., 87; Гончарная ул., 2; Восстания пл., б/N	среднее	-"-
1924.1	Угловой дом	конец XVIII века; 1823, расширение по Невскому пр.; 1826, перестройка угловой части; 1867, перестройка	автор не установлен архитекторы А.И.Лидериц (?), П.И.Габерцетель, арх. А.И.Очаков арх. Г.М.Барч	Невский пр., 87 (правая часть); Гончарная ул., 2 (левая часть); Восстания пл., б/N	среднее	-"-
1924.2	Дом по Невскому проспекту	1835; 1867, устройство эркера	арх. А.И.Очаков арх. Г.М.Барч	Невский пр., 87 (левая часть)	среднее	-"-
1924.3	Дом по Гончарной улице	1823, 1835, 1867	арх. А.И.Очаков арх. Г.М.Барч	Гончарная ул., 2 (правая часть)	среднее	-"-
1925	Дом О.П.Кушелевой	начало XIX века, лицевой корпус; 1910-1911, строительство флигеля	автор не установлен арх. А.С.Хренов	Невский пр., 88	среднее	Рекомендовать к включению в Список вновь выявленных объектов, представляющих историческую, научную, художественную или иную культурную ценность, с последующим включением в Список памятников истории и культуры (экспертное заключение от 20.03.2000)
1926	Дома К.С.Меняева	1-я четверть XIX века, 1866, 1890-е, 1903	архитекторы А.К.Бруни, А.П.Шильцов, В.А.Шретер	Невский пр., 90-92	среднее	Рекомендовать к включению в Список вновь выявленных объектов, представляющих историческую, научную, художественную или иную культурную ценность (экспертное заключение от 20.03.2000)

Документ сохранен с портала docs.cntd.ru — электронного фонда из более 100 000 000 нормативно-правовых и нормативно-технических документов

1926.1	Дом N 90	1-я четверть XIX века; 1886, надстройка, пристройка флигелей, изменение фасадов	автор не установлен арх. А.К.Бруни	Невский пр., 90 Дом по Невскому пр., 90 - памятник истории и культуры местного значения (здесь в 1905 г. жили В.И.Ленин и Н.К.Крупская)	среднее	-"-	
1926.2	Дом N 92	1-я четверть XIX века; 1903, надстройка с включением флигелей, изменение фасадов	автор не установлен арх. А.П.Шильцов	Невский пр., 92	среднее	-"-	
1926.3	Дворовый флигель	1898-1899	арх. В.А.Шретер	Невский пр., 90-92	среднее	-"-	
1927	Съезжий дом Каретной части	начало XIX века; 1846-1850 (надстроен)	автор не установлен арх. З.Ф.Краснопевков	Невский пр., 91; Гончарная ул., 6	среднее	-"-	
1928	Дом Г.Г.Гесселя	1912	гражд. инж. Л.М.Харламов	Невский пр., 95	среднее	-"-	
1929	Дом Яковлевых	конец XVIII века; 1836, надстройка углового дома; 1870-1871, перестройка углового дома, строительство дома по улице	автор не установлен арх. А.Х.Пель арх. М.А.Макаров	Невский пр., 96; Маяковского ул., 1	среднее	-"-	
1930	Пункт исключен - приказ Комитета по государственному контролю, использованию и охране памятников истории и культуры Санкт-Петербурга от 14 июня 2006 года N 8-62						
1931	Дом М.И.Лопатина (товарищества "Григорий Бенингсон")	1866; 1907-1910, постройка здания выставки-панорамы "Голгофа"; 1914, переустройство флигеля под кинематограф (реконструирован в 1950-х годах)	арх. М.А.Макаров арх. Л.Л.Фуфаевский арх. А.Я.Ромасько	Невский пр., 100	среднее	Рекомендовать к включению в Список вновь выявленных объектов, представляющих историческую, научную, художественную или иную культурную ценность, с последующим включением в Список памятников истории и культуры (экспертное заключение от 20.03.2000)	
1932	Дом П.И.Богданова	начало XIX века; 1828, изменение фасада	автор не установлен арх. П.С.Пыльнев	Невский пр., 114	среднее	Рекомендовать к включению в Список вновь выявленных объектов, представляющих историческую, научную,	

Документ сохранен с портала docs.cntd.ru — электронного фонда из более 100 000 000 нормативно-правовых и нормативно-технических документов

						художественную или иную культурную ценность (экспертное заключение от 20.03.2000)
1933	Пункт исключен - приказ Комитета по государственному контролю, использованию и охране памятников истории и культуры Санкт-Петербурга от 6 августа 2004 года N 6-102					
1933.1	Пункт исключен - приказ Комитета по государственному контролю, использованию и охране памятников истории и культуры Санкт-Петербурга от 6 августа 2004 года N 6-102					
1933.2	Пункт исключен - приказ Комитета по государственному контролю, использованию и охране памятников истории и культуры Санкт-Петербурга от 6 августа 2004 года N 6-102					
1934	Дом Д.И.Тырлова	1900-1901	арх. П.И.Гилев	Невский пр., 119; Тележная ул., 6	среднее	-"-
1935	Дома Р.И.Берштейна	1898, 1901	арх. М.И.Сегаль, техн. М.А.Андреев	Невский пр., 134; 2-я Советская ул., 21	среднее	-"-
1935.1	Дом по Невскому проспекту	1898	техн. М.А.Андреев	Невский пр., 134	среднее	-"-
1935.2	Дом по 2-й Рождественской улице	1901	арх. М.И.Сегаль	2-я Советская ул., 21	среднее	-"-
1936	Жилой дом	1934-1936	арх. А.Л.Пишневский	Невский пр., 141	среднее	-"-
1937	Дом И.И.Круглова	1905-1906	гражд. инж. П.Н.Батуев(?)	Невский пр., 147; Профессора Ивашенцова ул., 1 (угловой дом)	среднее	Рекомендовать к включению в Список вновь выявленных объектов, представляющих историческую, научную, художественную или иную культурную ценность, с последующим включением в Список памятников истории и культуры (экспертное заключение от 20.03.2000)
1938	Объект исключен - распоряжение КГИОП Санкт-Петербурга от 24 августа 2018 года N 336-р. - См. предыдущую редакцию					
1939	Дом И.И.Пирогова	1898	арх. А.В.Иванов	Невский пр., 154	среднее	-"-
1940	Дом Ф.Л. и Д.Л.Парфеновых	1910-1913	арх. Г.Г. фон Голи	Невский пр., 156; Конная ул., 7	среднее	-"-
1941	Дом А.А.Николаева	1880; 1899, надстройка	инж.-арх. А.И.Климов арх. В.Р.Курзанов	Невский пр., 168; Конная ул., 19 (дом по Невскому пр.)	среднее	-"-
1942	Дом В.М.Давыдова	1897-1898	арх. П.Ю.Сюзор	Невский пр., 170; Конная ул., 21; Исполкомская ул., 2	среднее	-"-
1943	Здание Исидоровского епархиального	1885-1886; 1899-1900,	архитекторы Г.И.Карлов,	Невский пр., 176	среднее	-"-

Документ сохранен с портала docs.cntd.ru — электронного фонда из более 100 000 000 нормативно-правовых и нормативно-технических документов

	женского училища с домовой церковью св.Исидора Пелусиотского	1913-1914, расширения	В.Ф.Харламов арх. А.С.Хренов			
1944	Объект исключен - распоряжение КГИОП Санкт-Петербурга от 25 июля 2025 года N 211-рп. - См. предыдущую редакцию					
1945	Дом Н.В.Чайковского	1903	гражд. инж. М.Ю.Капелинский	Некрасова ул., 4; Короленко ул., 2	среднее	-"-
1946	Особняк П.Ф.Семянникова	начало 1800-х годов; 1869 (надстроен)	автор не установлен арх. В.Е.Стуккей	Некрасова ул., 11	среднее	-"-
1947	Особняк Целибеевых	1900	арх. В.А.Демяновский	Некрасова ул., 14, (лит.В)	среднее	-"-
1948	Объект исключен - распоряжение КГИОП Санкт-Петербурга от 25 мая 2015 года N 10-220. - См. предыдущую редакцию					
1949	Объект исключен - распоряжение КГИОП Санкт-Петербурга от 14 апреля 2023 года N 238-рп. - См. предыдущую редакцию					
1950	Объект исключен - распоряжение КГИОП Санкт-Петербурга от 20 сентября 2021 года N 207-рп. - См. предыдущую редакцию					
1951	Объект исключен - распоряжение КГИОП Санкт-Петербурга от 20 сентября 2021 года N 211-рп. - См. предыдущую редакцию					
1952	Петроградское общество электрических сооружений (ТЭЦ-2)	1890-1930-е годы	архитекторы Л.Каменский, Н.А.Троцкий, В.А.Рейс	Новгородская ул., 11	среднее	Рекомендовать к включению в Список вновь выявленных объектов, представляющих историческую, научную, художественную или иную культурную ценность с последующим включением в Список памятников истории и культуры (экспертное заключение от 20.03.2000)
1952.1	Административное здание и машинный зал	1897-1899, 1929-1934	гражд. инж. В.А.Рейс арх. Л.Каменский	там же	среднее	-"-
1952.2	Котельная ТЭЦ-2	1930-е годы	арх. Н.А.Троцкий	там же	среднее	-"-
1953	Объект исключен с 27 сентября 2023 года - распоряжение КГИОП Санкт-Петербурга от 26 сентября 2023 года N 806-рп. - См. предыдущую редакцию					
1953.1	Объект исключен с 27 сентября 2023 года - распоряжение КГИОП Санкт-Петербурга от 26 сентября 2023 года N 806-рп. - См. предыдущую редакцию					
1953.2	Объект исключен с 27 сентября 2023 года - распоряжение КГИОП Санкт-Петербурга от 26 сентября 2023 года N 806-рп. - См. предыдущую редакцию					
1953.3	Объект исключен с 27 сентября 2023 года - распоряжение КГИОП Санкт-Петербурга от 26 сентября 2023 года N 806-рп. - См. предыдущую редакцию					
1954	Хлебные амбары Александро-Невской лавры (5 корпусов)	1846-1849	архитекторы А.П.Гемилиан, К.И.Брандт	Обводного кан.наб., 3, 5а, 5б, 5в, 5а(7)	среднее	-"-
1955	Объект исключен с 6 ноября 2018 года - распоряжение КГИОП Санкт-Петербурга от 31 октября 2018 года N 442-р. - См. предыдущую редакцию					
1955.1	Старый корпус	1853-1856 годы; 1891 год,	инж.-арх. Н.А.Сычев арх. А.И.Слупский	Обводного кан. наб., 9, лит.И	среднее	-"-

Документ сохранен с портала docs.cntd.ru — электронного фонда из более 100 000 000 нормативно-правовых и нормативно-технических документов

		надстройка (аттик с фронтоном)		(восточный корпус)		

(Пункт в редакции приказа Комитета по государственному контролю, использованию и охране памятников истории и культуры Санкт-Петербурга от 3 июля 2006 года N 8-76 - см. предыдущую редакцию)

1955.2	Новый корпус	1909-1910 годы	арх. В.Н.Бобров	Обводного кан. наб., 9, лит.И (западный корпус)	среднее	-"-

(Пункт в редакции приказа Комитета по государственному контролю, использованию и охране памятников истории и культуры Санкт-Петербурга от 3 июля 2006 года N 8-76 - см. предыдущую редакцию)

1955.3	"Отделение для малолетних"	1882 год, 1910 год, устройство актового зала	арх. И.Б.Слупский автор не установлен	Обводного кан. наб., 9, лит.И (северный корпус)	плохое	-"-

(Пункт в редакции приказа Комитета по государственному контролю, использованию и охране памятников истории и культуры Санкт-Петербурга от 3 июля 2006 года N 8-76 - см. предыдущую редакцию)

1955.4	Объект исключен с 19 февраля 2016 года - распоряжение КГИОП Санкт-Петербурга от 17 февраля 2016 года N 10-46 - См. предыдущую редакцию					
1956	Комплекс казарм лейб-гвардии Казачьего полка	середина XIX века	архитекторы И.Д.Черник, А.П.Гемилиан	Обводного кан. наб., 21, лит.А, д.23, лит.А, д.27, лит.Б, д.29, лит.А, Б. Атаманская ул., д.4, лит.А, д.6, лит.Д, Ж, К, Л	среднее	-"-
1956.1	Конюшни Донского дивизиона	1846-1852	архитекторы И.Д.Черник, А.П.Гемилиан	Обводного кан. наб., д.21, лит.А	аварийное	-"-
1956.2	Солдатский корпус Донского дивизиона	1846-1852	архитекторы И.Д.Черник, А.П.Гемилиан	Обводного кан. наб., д.23, лит.Б	среднее	-"-
1956.3	Офицерский корпус Донского дивизиона	1853-1855	архитекторы И.Д.Черник, А.П.Гемилиан	Обводного кан. наб., д.27, лит.А	среднее	-"-
1956.4	Солдатский корпус Атаманского дивизиона	1846-1852	архитекторы И.Д.Черник, А.П.Гемилиан	Обводного кан. наб., 29, лит.А	среднее	-"-
1956.5	Конюшня Атаманского дивизиона	1846-1852	архитекторы И.Д.Черник, А.П.Гемилиан	Атаманская ул., 4, лит.А		
1956.6	Конюшня Атаманского дивизиона	1846-1852	архитекторы И.Д.Черник, А.П.Гемилиан	Обводного кан. наб., 29, лит.Б	среднее	-"-
1956.7	Офицерский корпус Крымско-татарского эскадрона	1840-1850-е годы	архитекторы И.Д.Черник, А.П.Гемилиан	Атаманская ул., д.6, лит.Д	среднее	-"-
1956.8	Офицерский корпус Атаманского полка	1891	архитектор не установлен	Атаманская ул., д.6, лит.Ж	среднее	-"-
1956.9	Офицерский корпус Черноморского дивизиона ("Церковный")	1849, 1860	архитекторы И.Д.Черник, А.П.Гемилиан	Атаманская ул., д.6, лит.К	среднее	-"-
1956.10	Солдатский корпус Черноморского	1846-1852	архитекторы И.Д.Черник,	Атаманская ул., д.6, лит.Л		

Документ сохранен с портала docs.cntd.ru — электронного фонда из более 100 000 000 нормативно-правовых и нормативно-технических документов

	дивизиона		А.П.Гемилиан			
	(Пункт 1956 в редакции, введенной в действие приказом КГИОП Санкт-Петербурга от 28 апреля 2011 года N 8-105. - См. предыдущую редакцию)					
1957	Объект исключен с 23 июля 2019 года - распоряжение КГИОП Санкт-Петербурга от 22 июля 2019 года N 413-р. - См. предыдущую редакцию					
1957.1	Объект исключен с 23 июля 2019 года - распоряжение КГИОП Санкт-Петербурга от 22 июля 2019 года N 413-р. - См. предыдущую редакцию					
1957.2	Объект исключен с 23 июля 2019 года - распоряжение КГИОП Санкт-Петербурга от 22 июля 2019 года N 413-р. - См. предыдущую редакцию					
1958	Дом прич-та Входо-Иерусалимской (Знаменской) церкви	конец XVIII века; 1846-1847, перестройка и расширение	архитектор не установлен арх. Б.Б.Гейденрейх	Орловский пер., 1; 1-я Советская ул., 4	среднее	-"-
1959	Дом Каменевой	1-я четверть XIX века; 1878, частичная перестройка	арх. Д.Д.Соколов	Орловский пер., 3	среднее	-"-
1960	Жилой дом	конец XVIII - начало XIX века	архитектор не установлен	Оружейника Федорова ул., 3; Гангутская ул., 4 (дом по ул.Оружейника Федорова)	среднее	-"-
1961	Дом учреждений Министерства внутренних дел	1915-1917	арх. А.В.Коневский(?)	Очаковская ул., 8; Тверская ул., 15 (корпус по Очаковской ул.)	среднее	-"-
1962	Подворье Воронцовского Благовещенского женского монастыря с церковью Божией Матери Тихвинской	1902-1903	гражд. инж. С.И.Андреев	Очаковская ул., 9	среднее	-"-
1963	Павильон стрелкового тира лейб-гвардии Преображенского полка	начало 1910-х годов	воен. инж. В.П.Альшиков (?)	Парадная ул., 4	среднее	-"-
1964	Объект исключен - распоряжение КГИОП Санкт-Петербурга от 20 сентября 2013 года N 10-478. - См. предыдущую редакцию					
1964.1	Объект исключен - распоряжение КГИОП Санкт-Петербурга от 20 сентября 2013 года N 10-478. - См. предыдущую редакцию					
1964.2	Объект исключен - распоряжение КГИОП Санкт-Петербурга от 20 сентября 2013 года N 10-478. - См. предыдущую редакцию					
1964.3	Объект исключен - распоряжение КГИОП Санкт-Петербурга от 20 сентября 2013 года N 10-478. - См. предыдущую редакцию					
1964.4	Объект исключен - распоряжение КГИОП Санкт-Петербурга от 20 сентября 2013 года N 10-478. - См. предыдущую редакцию					
1964.5	Объект исключен - распоряжение КГИОП Санкт-Петербурга от 20 сентября 2013 года N 10-478. - См. предыдущую редакцию					
1965	Дом Ф.Ф.Лумберга	1903	гражд. инж. Ф.Ф.Лумберг	Перекупной пер., 9	среднее	-"-

Документ сохранен с портала docs.cntd.ru — электронного фонда из более 100 000 000 нормативно-правовых и нормативно-технических документов

1966	Дом К.К.Шмидта	1901-1902	арх. К.К.Шмидт	Перекупной пер., 12; Херсонская ул., 13	среднее	-"-
1967	Дом М.А.Соловейчика	1911-1913	арх. М.С.Лялевич, В.В.Кузнецов	Пестеля ул., 7	среднее	-"-
1968	Дом Я.В.Ратькова-Рожнова	1898-1900	арх. П.Ю.Сюзор	Пестеля ул., 13-15	среднее	Рекомендовать к включению в Список вновь выявленных объектов, представляющих историческую, научную, художественную или иную культурную ценность (экспертное заключение от 20.03.2000) Рекомендовать к отнесению к категории памятников истории и культуры местного значения (протокол Научного совета Санкт-Петербурга по вопросам охраны культурного наследия от 31.07.1997)
1969	Дом Л.Брунса	1844	арх. О.В.Бремер (первоначальный проект арх. Е.Т.Цолликофера)	Пестеля ул., 21	среднее	Рекомендовать к включению в Список вновь выявленных объектов, представляющих историческую, научную, художественную или иную культурную ценность (экспертное заключение от 20.03.2000)
1970	Пункт исключен - приказа Комитета по государственному контролю, использованию и охране памятников истории и культуры Санкт-Петербурга от 15 сентября 2009 года N 8-112 - См. предыдущую редакцию					
1971	Здание Калашниковской хлебной биржи	1905-1906, 1910	арх. Н.А.Дрягин (?)	Полтавская ул., 12; Харьковская ул., 9 (корпус по Харьковской ул.)	среднее	-"-
1972	Дом Альбрехта	1-я четверть XIX века	архитектор не установлен	Правды ул., 1; Разъезжая ул., 11	среднее	-"-
1972.1	Дом по Кабинетной улице	1827-1828	арх. П.И.Габерцетель	там же	среднее	-"-
1972.2	Угловой дом	1-я четверть XIX века; 1872, надстройка	архитектор не установлен арх. Г.Г.Боссе	там же	среднее	-"-
1973	Дом А.И.Касаткина	1869 год	арх. К.К.Циглер фон Шафгаузен	Правды ул., 4, лит.А	среднее	-"-
(Пункт в редакции приказа Комитета по государственному контролю, использованию и охране памятников истории и культуры Санкт-Петербурга от 3 июля 2006 года N 8-76 - см. предыдущую редакцию)						
1974	Здание Петроградского	1835; 1837;	арх. Холопов арх. А.Андриянов	Правды ул., 10	среднее	-"-

Документ сохранен с портала docs.cntd.ru — электронного фонда из более 100 000 000 нормативно-правовых и нормативно-технических документов

	железнодорожного клуба	расширение; 1913, пристройка лицевой части дома и флигеля; 1937, реконструкция	гражд. инж. А.Г.Голубков архитекторы В.С.Макашов, В.К.Крылов			
1975	Здание Благородного пансиона (Санкт-Петербургской Первой гимназии) с церковью Преображения Господня	1820-е, 1830-е, 1890-е, 1910-е годы	архитекторы Н.Л.Бенуа, Н.Н.Никонов, гражд. инж. Л.П.Шишко и другие	Правды ул., 11; Социалистическая ул., 7	среднее	Рекомендовать к включению в Список вновь выявленных объектов, представляющих историческую, научную, художественную или иную культурную ценность, с последующим включением в Список памятников истории и культуры (экспертное заключение от 20.03.2000) Рекомендовать к отнесению к категории памятников истории и культуры местного значения (протокол Научного совета Санкт-Петербурга по вопросам охраны культурного наследия от 31.07.1997)
1975.1	Главное здание и директорский флигель	1820-е годы; 1836-1837, перестройка; 1910-е годы, надстройка	архитектор не установлен архитекторы Н.Л.Бенуа, А.В.Кокорев (участие); гражд. инж. Л.П.Шишко (?)	там же	среднее	-"-
1975.2	Инспекторский флигель (угловой дом) и лазарет	1820-е годы; 1836-1837, перестройка и расширение; 1839-1841, устройство домовой церкви; 1895, перестройка церкви	архитектор не установлен арх. Н.Л.Бенуа, А.В.Кокорев (участие) архитектор не установлен гражд. инж. Вас.А.Кокяков	там же	среднее	-"-
1975.3	Дом по по Кабинетной улице	1894, строительство дома и переустройство церкви	арх. Н.Н.Никонов	там же	среднее	-"-
1975.4	Бассейн и гимнастический зал	1913-1915 (здание бассейна завершено в 1927 году)	гражд. инж. Л.П.Шишко	там же	среднее	-"-

Документ сохранен с портала docs.cntd.ru — электронного фонда из более 100 000 000 нормативно-правовых и нормативно-технических документов

1975	5 Сад с оградой	середина-2-я половина XIX века	архитектор не установлен	там же	среднее	-"-
1976	Здание Санкт-Петербургской губернской земской управы	1902	гражд. инж. К.К.Маслов	Правды ул., 18	среднее	Рекомендовать к включению в Список вновь выявленных объектов, представляющих историческую, научную, художественную или иную культурную ценность (экспертное заключение от 20.03.2000)
1977	Объект исключен с 5 марта 2018 года - распоряжение КГИОП Санкт-Петербурга от 26 февраля 2018 года N 77-р - См. предыдущую редакцию					
1978	Объект исключен - распоряжение КГИОП Санкт-Петербурга от 5 августа 2014 года N 10-450 - См. предыдущую редакцию					
1979	Здание гимназии принцессы Е.М.Ольденбургской и Первого Мариинского женского училища	1899-1901	гражд. инж. А.Л.Максимов	Пролетарской Диктатуры ул., 1; Смольный пр., 2	среднее	-"-
1980	Объект исключен с 12 апреля 2018 года - распоряжение КГИОП Санкт-Петербурга от 6 апреля 2018 года N 135-р - См. предыдущую редакцию					
1981	Дом Шувалова, Гершельмана, Брока, Адельсона, П.Ю.Сюзора	1878	арх. П.Ю.Сюзор	Пушкинская ул., 3	среднее	-"-
1982	Дом Д.А.Поливанова	1876	арх. В.И.Славянский	Пушкинская ул., 4	среднее	-"-
1983	Дом Шувалова, Гершельмана, Брока, Адельсона, П.Ю.Сюзора	1878	арх. П.Ю.Сюзор	Пушкинская ул., 5	среднее	-"-
1984	Объект исключен - распоряжение КГИОП Санкт-Петербурга от 30 сентября 2021 года N 235-рп - См. предыдущую редакцию					
1985	Дом Шувалова, Гершельмана, Брока, Адельсона, П.Ю.Сюзора	1877	арх. П.Ю.Сюзор	Пушкинская ул., 7	среднее	-"-
1986	Объект исключен - распоряжение КГИОП Санкт-Петербурга от 30 сентября 2021 года N 236-рп - См. предыдущую редакцию					
1987	Дом Р.К.Сан-Галли	1877	арх. К.К.Рахау	Пушкинская ул., 9	среднее	-"-
1988	Объект исключен - распоряжение КГИОП Санкт-Петербурга от 9 июля 2024 года N 869-рп - См. предыдущую редакцию					
1989	Дом П.К.Симонова (А.А.и И.А.Орловых)	1878; 1913, надстройка	арх. Н.П.Басин; гражд. инж. В.Ф.Иванов	Пушкинская ул., 11	среднее	Рекомендовать к включению в Список вновь выявленных объектов, представляющих историческую, научную, художественную или иную культурную ценность (экспертное

Документ сохранен с портала docs.cntd.ru — электронного фонда из более 100 000 000 нормативно-правовых и нормативно-технических документов

						заключение от 20.03.2000)

Текст/Редакция документа подготовлены АО "Кодекс"

1990	Пушкинский сквер	1874; 1881, перепланировка	архитектор не установлен садовник В.И.Визе	Пушкинская ул., Лиговский пер.	среднее	-"-
1991	Дом П.К.Симонова	1876	арх. П.Ю.Сюзор	Пушкинская ул., 12; Лиговский пер., 2	среднее	-"-
1992	Объект исключен - распоряжение КГИОП Санкт-Петербурга от 30 сентября 2021 года N 237-рп - См. предыдущую редакцию					
1993	Объект исключен - распоряжение КГИОП Санкт-Петербурга от 20 сентября 2021 года N 210-рп - См. предыдущую редакцию					
1994	Объект исключен - распоряжение КГИОП Санкт-Петербурга от 30 сентября 2021 года N 238-рп - См. предыдущую редакцию					
1995	Объект исключен - распоряжение КГИОП Санкт-Петербурга от 30 сентября 2021 года N 239-рп - См. предыдущую редакцию					
1996	Дом А.П.Рот	1876	арх. А.В.Иванов	Пушкинская ул., 18	среднее	-"-
1997	Дом Г.И.Вельяшевой	1878	арх. Н.Ф.Беккер	Пушкинская ул., 19; Кузнечный пер., 16	среднее	-"-
1998	Дом П.П.Порфирьева (Е.М.Розен)	середина XIX века; 1887 (включен существовавший дом); 1913, перестройка	архитектор не установлен техн. М.А.Андреев гражд. инж. А.И.Зазерский	Радищева ул., 8	среднее	-"-
1999	Дом С.А.Визлер (А.Ф.Бубыря)	1911-1912	гражд. инж. А.Ф.Бубырь	Радищева ул., 10; Ковенский пер., 23	среднее	Рекомендовать к включению в Список вновь выявленных объектов, представляющих историческую, научную, художественную или иную культурную ценность, с последующим включением в Список памятников истории и культуры (экспертное заключение от 20.03.2000)
2000	Дом М.В.Захарова	1899-1900	техн. Л.В.Богуский	Радищева ул., 26; Басков пер., 28; Виленский пер., 11	среднее	Рекомендовать к включению в Список вновь выявленных объектов, представляющих историческую, научную, художественную или иную культурную ценность (экспертное

Документ сохранен с портала docs.cntd.ru — электронного фонда из более 100 000 000 нормативно-правовых и нормативно-технических документов

						заключение от 20.03.2000)
2001	Комплекс казарм 18-го Саперного батальона	1899, 1900-е годы	арх. В.А.Шретер, воен. инж. А.П.Иванов	Радищева ул., 33, 33-а; Виленский пер., 13, 15; Фонтанная ул., 6; Басков пер., 30	среднее	-"-
2001.1	Казарма для трех рот	1899; 1901	арх. В.А.Шретер (?); воен. инж. А.П.Иванов	Виленский пер., 15; Фонтанная ул., 6 (корп.1)	среднее	-"-
2001.2	Казарма для двух рот	1906 (надстроена)	воен. инж. А.П.Иванов	Радищева ул., 33-а; Виленский пер., 13 (корп.2)	среднее	-"-
2001.3	Дом батальонной канцелярии и Офицерского собрания с квартирами для офицеров	1906	воен. инж. А.П.Иванов	Радищева ул., 33; Басков пер., 30	среднее	-"-
2001.4	Дворовый корпус (кухня, столовая, мастерские, гауптвахта и цейхгауз)	1906	воен. инж. А.П.Иванов	Радищева ул.33-а; Виленский пер., 13, 15; Фонтанная ул., 6; Басков пер., 30 (двор, корп.3)	среднее	-"-
2001.5	Служебные флигеля	1906	воен. инж. А.П.Иванов	там же (корп.4, 5)	плохое	-"-
2002	Комплекс построек молочного производства М.А.Крауэе	1842, 1908	архитекторы Г.О.Гиргенсон, В.Е.Морган	Радищева ул., 34; Саперный пер., 22, 24	среднее	-"-
2002.1	Производственное здание	1908	арх. Г.О.Гиргенсон	Саперный пер., 22	среднее	-"-
2002.2	Административный корпус (?) (б. дом С.Белова)	1842	арх. В.Е.Морган	Радищева ул., 34; Саперный пер., 24	среднее	-"-
2003	Дом М.А.Макарова	1873-1874	арх. М.А.Макаров	Разъезжая ул., 3	среднее	-"-
2004	Дом Г.Кознакова (Е.П.Никоновой)	1836 год; 1879 год (надстройка)	арх. П.И.Габерцетель инж.-арх. Д.В.Знобишин	Разъезжая ул., 7, лит.А	среднее	-"-
(Пункт в редакции приказа Комитета по государственному контролю, использованию и охране памятников истории и культуры Санкт-Петербурга от 3 июля 2006 года N 6-76 - см. предыдущую редакцию)						
2005	Дом Петуховых	1871	арх. Р.А.Гедике	Разъезжая ул., 9	среднее	-"-
2006	Пункт исключен - приказ Комитета по государственному контролю, использованию и охране памятников истории и культуры Санкт-Петербурга от 15 сентября 2006 года N 6-112. - См. предыдущую редакцию					
2007	Жилой дом	1813	архитектор не установлен	Разъезжая ул., 19 (лицевой дом)	среднее	-"-
2008	Дом Грузинова	начало XIX века; 1832;	архитектор не установлен арх. А.В.Голле	Разъезжая ул., 31	среднее	-"-

Документ сохранен с портала docs.cntd.ru — электронного фонда из более 100 000 000 нормативно-правовых и нормативно-технических документов

		надстройка, пристройка галереи				
2009	Жилой дом (Боровикова ?)	1-я четверть XIX века (1820-е годы) (перестроен)	архитектор не установлен	Разъезжая ул., 33	среднее	-"-
2010	Дом П.К.Палкина	1903	арх. А.С.Хренов	Рубинштейна ул., 4	среднее	-"-
				Находящийся на этом же историческом участке угловой дом по адресу: Невский пр., 47; Владимирский пр., 1, - памятник истории и культуры федерального значения		
2011	Дом Г.Г.Мекленбург-Стрелицкого	1896-1897	воен. инж. В.Л.Стаценко	Рубинштейна ул., 5	среднее	-"-
2012	Дом-коммуна инженеров и писателей (с оградой) _____ Здесь в 1932-1943 годах жила О.Ф.Бергольц	1929-1931	архитекторы А.А.Оль, К.А.Иванов, А.И.Ладинский	Рубинштейна ул., 7, лит.Б	среднее	Рекомендовать к включению в Список вновь выявленных объектов, представляющих историческую, научную, художественную или иную культурную ценность (экспертное заключение от 20.03.2000). Рекомендовать к отнесению к категории памятников истории и культуры местного значения (протокол Научного совета Санкт-Петербурга по вопросам охраны культурного наследия от 31.07.1997)
Пункт в редакции приказа Комитета по государственному контролю, использованию и охране памятников истории и культуры Санкт-Петербурга от 17 ноября 2003 года N 6-144 - см. предыдущую редакцию						
2013	Дом С.И.Крундышева	1870	арх. М.А.Макаров	Рубинштейна ул., 8	среднее	Рекомендовать к включению в Список вновь выявленных объектов, представляющих историческую, научную, художественную или иную культурную ценность (экспертное заключение от 20.03.2000)

Документ сохранен с портала docs.cntd.ru — электронного фонда из более 100 000 000 нормативно-правовых и нормативно-технических документов

2014	Объект исключен с 14 сентября 2016 года - распоряжение КГИОП Санкт-Петербурга от 9 сентября 2016 года N 10-463. - См. предыдущую редакцию					
2015	Дом М.А.Жевержеевой	1837, 1872, 1899, 1911	архитекторы Л.Ф.Адамини, А.И. фон Гоген, Г.А.Косяков и другие	Рубинштейна ул., 18; Графский пер., 5	среднее	Рекомендовать к включению в Список вновь выявленных объектов, представляющих историческую, научную, художественную или иную культурную ценность, с последующим включением в Список памятников истории и культуры (экспертное заключение от 20.03.2000)
2015.1	Угловой дом	1837; 1899 (включен существовавший дом)	арх. Л.Ф.Адамини арх. А.И. фон Гоген	там же	среднее	-"-
2015.2	Дом по Троицкой улице (фабрика серебряных и бронзовых изделий)	1872; 1911, перестройка (Троицкий театр миниатюр)	арх. В.Ф.Геккер арх. Г.А.Косяков, гражд. инж. В.В.Фридлейн	там же	среднее	-"-
2016	Дом А.П.Рот	1873	арх. М.А.Макаров	Рубинштейна ул., 25, лит.А	среднее	Рекомендовать к включению в Список вновь выявленных объектов, представляющих историческую, научную, художественную или иную культурную ценность (экспертное заключение от 20.03.2000)
Пункт в редакции приказа Комитета по государственному контролю, использованию и охране памятников истории и культуры Санкт-Петербурга от 21 марта 2008 года N 8-28 - см. предыдущую редакцию						
2017	Дом А.П.Рот	1873	арх. М.А.Макаров	Рубинштейна ул., 27	среднее	-"-
2018	Жилой дом (здание Общества технологов)	1-я половина XIX века	архитектор не установлен	Рубинштейна ул., 32; Щербаков пер., 10	среднее	-"-
2019	Дом А.С.Гулина (здание общества для доставления начального образования еврейским детям "Иврио")	начало XIX века; 1907, переделка, пристройка лестниц	архитектор не установлен арх. В.А.Липский (?)	Рубинштейна ул., 34; Щербаков пер., 15	среднее	-"-
2020	Дом М.Б.Баструевой	1873; 1877-1879, перестройка с включением существующего	арх. В.А.Кенель; арх. Е.И. Винтергальтер	Рубинштейна ул., 36	среднее	-"-

Документ сохранен с портала docs.cntd.ru — электронного фонда из более 100 000 000 нормативно-правовых и нормативно-технических документов

		дома и строительство флигелей				
2021	Дом Лисицына	1845-1846	арх. В.П.Стасов	Рылеева ул., 9; Артиллерийский пер., 8	среднее	-"-
2022	Дом В.К.Кребера	1873-1874	арх. Н.Л.Бенуа	Рылеева ул., 15; Маяковского ул., 39	среднее	-"-
2023	Особняк и каретный магазин Ф.Ф.Миллера (доходный дом страхового общества "Россия")	1869; 1902-1903	арх. Э.Г.Юргенс арх. А.К.Джиоргули, воен. инж. М.Ф.Ланге (завершение)	Рылеева ул., 17-19	среднее	Рекомендовать к включению в Список вновь выявленных объектов, представляющих историческую, научную, художественную или иную культурную ценность, с последующим включением в Список памятников истории и культуры (экспертное заключение от 20.03.2000)
2024	Дом В.И.Денисова	1909-1910	арх. В.В.Шауб	Рылеева ул., 21; Гродненский пер., 2	среднее	Рекомендовать к включению в Список вновь выявленных объектов, представляющих историческую, научную, художественную или иную культурную ценность (экспертное заключение от 20.03.2000)
2025	Дом Э.Э.Аригольда	1907-1908	арх. В.В.Шауб	Рылеева ул., 23	среднее	-"-
2026	Особняк В.П.Мещерского	1893-1894	арх. А.В.Малов	Рылеева ул., 27	среднее	-"-
2027	Особняк И.М.Максимова	1-я четверть XIX века; 1889, перестройка и расширение (надстроен)	архитектор не установлен арх. В.В. Виндельбандт	Рылеева ул., 29	среднее	-"-
2028	Особняк А.С.Тургеневой	1885-1886	гражд. инж. В.Г.Тургенев	Рылеева ул., 37	среднее	-"-

Документ сохранен с портала docs.cntd.ru — электронного фонда из более 100 000 000 нормативно-правовых и нормативно-технических документов

2029	Здание Третьей военной гимназии	1875-1877 (надстроено)	воен. инженеры Г.С.Войницкий, Л.А.Витовский	Садовая ул., 10; Итальянская ул., б/N	среднее	-"-
2030	Дом А.А.Коровина и К.Гаврилова (ресторан Первого Петербургского товарищества официантов)	конец XVIII века; 1847; перестройка; 1910-1911, постройка флигеля под ресторан и устройство парадной лестницы	архитектор не установлен арх. А.Робен гражд. инж. Г.С.Гаврилов	Садовая ул., 22; Крылова пер., 2	среднее	-"-
2031	Дом Мельникова (Н.А.Тирана) (с оградой)	1838; 1900-1901	арх. А.П.Гемилиан гражд. инж. А.Н.Веретенников	Саперный пер., 10; Гродненский пер., 1	среднее	-"-
2032	Объект исключен - распоряжение КГИОП Санкт-Петербурга от 5 марта 2026 года N 42-рп. - См. предыдущую редакцию					
2033	Объект исключен с 16 октября 2023 года - распоряжение КГИОП Санкт-Петербурга от 13 октября 2023 года N 832-рп. - См. предыдущую редакцию					
2034	Дом А.Л.Сагалова	1910	арх. А.П.Лишневский	Свечной пер., 27; Пионерский пр., 91	среднее	-"-
2035	Дом Д.С.Воденникова	конец XVIII века; 1873	архитектор не установлен арх. В.Ф. фон Геккер	Синопская наб., 26, литера А, подлитера А 1	среднее	-"-
(Пункт в редакции приказа Комитета по государственному контролю, использованию и охране памятников истории и культуры Санкт-Петербурга от 2 марта 2010 года N 8-22 - см. предыдущую редакцию)						
2036	Дом Трофимовых	1-я четверть XIX века	архитектор не установлен	Синопская наб., 28, трехэтажный корпус лит.А (за исключением корпуса лит.А-1 и одноэтажного корпуса лит.А)	среднее	-"-
(Пункт в редакции приказа Комитета по государственному контролю, использованию и охране памятников истории и культуры Санкт-Петербурга от 30 мая 2008 года N 8-133 - см. предыдущую редакцию)						
2037	Жилой дом	конец XVIII - начало XIX века	архитектор не установлен	Синопская наб., 48	среднее	-"-
2038	Пункт исключен - приказ Комитета по государственному контролю, использованию и охране памятников истории и культуры Санкт-Петербурга от 6 августа 2004 года N 8-102					
2039	Казенный винный завод Министерства финансов	1870-е годы; 1890-е годы	архитекторы А.Э.Юргенс, Р.А.Гедике арх. С.А.Поленов(?)	Синопская наб., 56-58	среднее	-"-
2039.1	Объект исключен с 15 марта 2024 года - распоряжение КГИОП Санкт-Петербурга от 14 марта 2024 года N 317-рп. - См. предыдущую редакцию					
2039.2	Объект исключен с 15 марта 2024 года - распоряжение КГИОП Санкт-Петербурга от 14 марта 2024 года N 317-рп. - См. предыдущую редакцию					
2039.3	Объект исключен с 15 марта 2024 года - распоряжение КГИОП Санкт-Петербурга от 14 марта 2024 года N 317-рп. - См. предыдущую редакцию					
2040	Жилой дом	1-я четверть XIX века	автор не установлен	Синопская наб., 68	среднее	-"-
2041	Пункт исключен - распоряжение Комитета по государственному контролю, использованию и охране памятников истории и культуры Санкт-Петербурга от 20.09.2010 N 10-17. - См. предыдущую редакцию					

Документ сохранен с Кодекс.spb.ru — электронного фонда на более 100 000 000 документов правовых и нормативно-технических документов

2042	Комплекс построек товарищества Невской бумагопрядильной мануфактуры	1857; 1887-1888; 1900-е годы; 1895	инж. Л.В.Глама инж.-арх. П.С.Купинский арх. А.Р.Гавеман арх. Л.Л.Петерсон	Синопская наб., 74-76; Красного Текстильщика ул., 4-10/12	среднее	Рекомендовать к включению в Список вновь выявленных объектов, представляющих историческую, научную, художественную или иную культурную ценность, с последующим включением в Список памятников истории и культуры (экспертное заключение от 20.03.2000)
2042.1	Здание фабрики N 1 с пристройкой здания литейного участка, электростанцией и дымовой трубой	1857; 1880-е годы	инж. Л.В.Глама автор не установлен	там же	среднее	-"-
2042.2	Здание фабрики N 2 с пристройками крутильного и трепального корпусов, электроподстанцией с дымовой трубой и каменной оградой	1895	арх. Л.Л.Петерсон	там же	среднее	Рекомендовать к включению в Список вновь выявленных объектов, представляющих историческую, научную, художественную или иную культурную ценность (экспертное заключение от 20.03.2000). Рекомендовать к отнесению к категории памятников истории и культуры местного значения (протокол Научного совета Санкт-Петербурга по вопросам охраны культурного наследия от 31.07.1997)

Документ сохранен с портала docs.cntd.ru — электронного фонда из более 100 000 000 нормативно-правовых и нормативно-технических документов

2042.3	Здание фабрики N 3 с проходной, воротами и оградой	1887-1889, 1892-1898	инж.-арх. П.С.Купинский, арх. Л.Л.Петерсон	там же	среднее	Рекомендовать к включению в Список вновь выявленных объектов, представляющих историческую, научную, художественную или иную культурную ценность, с последующим включением в Список памятников истории и культуры (экспертное заключение от 20.03.2000)
2042.4	Служебное здание	1900-е годы	арх. А.Р.Гавеман	там же амбулатория	среднее	Рекомендовать к включению в Список вновь выявленных объектов, представляющих историческую, научную, художественную или иную культурную ценность (экспертное заключение от 20.03.2000)
2043	Комплекс зданий санкт-петербургских градских богаделен	середина XVIII - начало XX века	архитекторы Ф.И.Эплингер, П.С.Плавов, В.Р.Курзанов и другие	Смольного ул., 2, 4, 4 (лит.: А, А8, Е, Д, Д1, Ж)	среднее	-"-
2043.1	Главное здание градских богаделен (в 1770-х годах - здание Воспитательного дома)	середина XVIII века; 1760-1770-е годы, строительство корпуса Воспитательного дома (западного), приспособление существующих построек; 1781-1784, приспособление западного корпуса под богадельню, строительство восточного корпуса	автор не установлен автор не установлен автор не установлен	Смольного ул., 4 (лит.: А, А8, Д)	среднее	-"-

Документ сохранен с портала docs.cntd.ru — электронного фонда из более 100 000 000 нормативно-правовых и нормативно-технических документов

	(включены существовавшие строения) и служебных флигелей; 1820-1824, перестройка восточного и западного корпусов; 1820-1830-е годы, строительство служебных корпусов; 1835-1836, перестройка церковного флигеля (часть восточного корпуса); 1851-1855, строительство южного корпуса; 1870-1871, строительство корпуса во внутреннем дворе; 2-я половина XIX - начало XX века, надстройки, перестройки	арх. Е.В.Цыгоров автор не установлен арх. П.С.Плавов арх. Ф.И.Эппингер автор не установлен архитекторы Н.К.Красовский, В.Р.Курзанов, А.Х.Пель				

Исключен хозяйственный корпус (мастерские) при Главном здании в составе комплекса зданий санкт-петербургских градских богаделен - приказ Комитета по государственному контролю, использованию и охране памятников истории и культуры Санкт-Петербурга от 15 февраля 2005 года N 8-11

2043.2 Объект исключен - распоряжение КГИОП Санкт-Петербурга от 21 мая 2020 года N 157-р - См. предыдущую редакцию

2043.3	Корпус при богадельне цесаревича Николая Александровича	1880-1890-е годы	арх. В.Р.Курзанов	Смольного ул., 4 (лит.Д1)	среднее	-"-
2043.4	Здание богадельни в память бракосочетания вел.кн.Ксении Александровны	1895-1896	арх. Н.К.Красовский (?)	Смольного ул., 4	среднее	-"-

2043.5 Пункт исключен - приказ Комитета по государственному контролю, использованию и охране памятников истории и культуры Санкт-Петербурга от 6 августа 2004 года N 8-102

2043.6 Пункт исключен - приказ Комитета по государственному контролю, использованию и охране памятников истории и культуры Санкт-Петербурга от 31 июля 2002 года N 8-92

2043.7	Ограда	1857	автор не установлен	Смольного ул., 4	среднее	-"-
2043.8	Сад	XIX век	автор не установлен	там же	среднее	-"-

2044	Дом Н.П.Беляева	1888 год	арх. М.М.Лаговский	Смольный пр., 11, лит.А	среднее	-"-

(Пункт в редакции приказа Комитета по государственному контролю, использованию и охране памятников истории и культуры Санкт-Петербурга от 3 июля 2006 года N 8-76 - см. предыдущую редакцию)

2045 Пункт исключен - приказ Комитета по государственному контролю, использованию и охране памятников истории и культуры Санкт-Петербурга от 15 сентября 2008 года N 8-112. - См. предыдущую редакцию

2046	Дом Г.А.Бернштейна	1904-1905	арх. А.С.Хренов	2-я Советская ул., 10-б; 3-я Советская ул., 9	среднее	-"-

2047 Объект исключен с 22 августа 2023 года - распоряжение КГИОП Санкт-Петербурга от 21 августа 2023 года N 760-рп. - См. предыдущую редакцию

2047.1 Объект исключен с 22 августа 2023 года - распоряжение КГИОП Санкт-Петербурга от 21 августа 2023 года N 760-рп. - См. предыдущую редакцию

2047.2 Объект исключен с 22 августа 2023 года - распоряжение КГИОП Санкт-Петербурга от 21 августа 2023 года N 760-рп. - См. предыдущую редакцию

2047.3 Объект исключен с 22 августа 2023 года - распоряжение КГИОП Санкт-Петербурга от 21 августа 2023 года N 760-рп. - См. предыдущую редакцию

2047.4 Объект исключен с 22 августа 2023 года - распоряжение КГИОП Санкт-Петербурга от 21 августа 2023 года N 760-рп. - См. предыдущую редакцию

2048	Дом Красиловой	конец XVIII века, 1-я четверть XIX века, расширение	автор не установлен автор не установлен	3-я Советская ул., 2; Греческий пр., 3 (угловой дом)	среднее	-"-
2049	Особняк А.И.Новинского	1882 год	арх. Н.Ф.Беккер	3-я Советская ул., 8, лит.А	среднее	-"-

(Пункт в редакции приказа Комитета по государственному контролю, использованию и охране памятников истории и культуры Санкт-Петербурга от 3 июля 2006 года N 8-76 - см. предыдущую редакцию)

2050	Здание ветеринарной лечебницы Общества покровительства животных	1914	арх. И.И.Долгинов	4-я Советская ул., 5	среднее	-"-
2051	Дом С.И.Пенякова	1906, 1912	арх. М.А.Сонгайло	5-я Советская ул., 4; Прудковский пер., 4	среднее	-"-
2052	Дом А.М.Стрелина	1907-1910	арх. С.Г.Гингер	5-я Советская ул., 7-9	среднее	-"-
2053	Дом Л.И.Малютина	1910	гражд. инж. А.А.Максимов	5-я Советская ул., 20	среднее	-"-
2054	Подворье Старо-Афонского Свято-Андреевского мужского скита	1890-е годы	арх. Н.Н.Никонов	5-я Советская ул., 33; Дегтярная ул., 14-16	среднее	Рекомендовать к включению в Список вновь выявленных объектов, представляющих историческую, научную, художественную или иную культурную ценность, с последующим включением в Список памятников истории и культуры (экспертное заключение от 20.03.2000)

Документ сохранен с портала docs.cntd.ru — электронного фонда из более 100 000 000 нормативно-правовых и нормативно-технических документов

2054.1	Церковь Благовещения Пресвятой Богородицы	1889-1892 (перестроена в 1930-х годах)	арх. Н.Н.Никонов	5-я Советская ул., 33; Дегтярная ул., 16	среднее	-"-
2054.2	Флигель для монахов	1891-1893	арх. Н.Н.Никонов	5-я Советская ул., 33; Дегтярная ул., 14 (двор)	среднее	-"-
2054.3	Ограда и сторожка	1891-1893	арх. Н.Н.Никонов	5-я Советская ул., 33	плохое	-"-
2055	Дом С.Я.Смурова	1908	арх. Л.Л.Фуфаевский	6-я Советская ул., 4	среднее	Рекомендовать к включению в Список вновь выявленных объектов, представляющих историческую, научную, художественную или иную культурную ценность (экспертное заключение от 20.03.2000)
2056	Дом П.Я.Турыгина	1840-1850-е годы; 1889, внутренние перестройки	автор не установлен арх. В.В. Виндельбандт	6-я Советская ул., 7	среднее	-"-
2057	Объект исключен - распоряжение КГИОП Санкт-Петербурга от 19 июня 2013 года N 10-347. - См. предыдущую редакцию					
2058	Дом И.Н.Кораблева	1910	арх. Я.Г.Гевирц	6-я Советская ул., 33	среднее	-"-
2059	Дом Я.Бурмакина	1-я четверть XIX века; 1859, пристройка флигеля	автор не установлен арх. Э.Г.Шуберский	6-я Советская ул., 36; Мытнинская ул., 14	среднее	-"-
2060	Дом И.М.Екимова	1906	арх. В.И.Ван- дер-Гюхт	7-я Советская ул., 4	среднее	-"-
2061	Особняк В.Ф.Горшкова	1878	арх. В.Ф. фон Геккер	7-я Советская ул., 24	среднее	-"-
2062	Дом К.Э.Маккензена	1913	арх. К.Э.Маккензен	7-я Советская ул., 28	среднее	-"-
2063	Дом А.М.Дмитриевой	1879, строительство дома по Дегтярной ул. (левая часть); 1912, перестройка и расширение	техн.М.А.Андреев; гражд. инж. М.В.Макулов	7-я Советская ул., 32; Дегтярная ул., 25	среднее	-"-
2064	Дом Б.Х.Яполутер	1909	гражд. инж. М.Н.Кондратьев	7-я Советская ул., 36	среднее	-"-
2065	Дом В.П., И.П. и Ф.П.Горбачевых	1899; 1909, надстройка	арх. В.Ф.Розинский гражд. инж. Б.Я.Зонн(?)	7-я Советская ул., 40	среднее	-"-
2066	Жилой дом (с оградой)	1935-1938 годы	арх. А.Л.Лишневский, скульптор-	8-я Советская ул., 6-8, лит.А	среднее	-"-

Документ сохранен с портала docs.cntd.ru — электронного фонда из более 100 000 000 нормативно-правовых и нормативно-технических документов

			модельщик А.Е.Громов		
Пункт в редакции приказа Комитета по государственному контролю, использованию и охране памятников истории и культуры Санкт-Петербурга от 10 декабря 2007 года N 8-260 - см. предыдущую редакцию					
2067	Жилой дом (с оградой)	1935-1936	арх. Г.А.Симонов	8-я Советская ул., 9-13	среднее -"-
2068	Пункт исключен - распоряжение Комитета по государственному контролю, использованию и охране памятников истории и культуры Санкт-Петербурга от 15 сентября 2009 года N 10-26 - См. предыдущую редакцию				
2069	Дом Н.К.Тиран (М.М.Розеноера)	1908; 1911-1913, надстройка дома и строительство флигелей	гражд. инж. Я.Я.Брусов; гражд. инж. А.Н.Веретенников	8-я Советская ул., 21	среднее -"-
2070	Пункт исключен - приказ Комитета по государственному контролю, использованию и охране памятников истории и культуры Санкт-Петербурга от 15 сентября 2006 года N 8-112 - См. предыдущую редакцию				
2071	Дом И.И.Зиновьева	1911-1912	арх. П.В.Резвый	8-я Советская ул., 34	среднее -"-
2072	Дом Е.С.Сойкиной	1911	гражд. инж. В.В.Гейне	8-я Советская ул., 47	среднее -"-
2073	Объект исключен - распоряжение КГИОП Санкт-Петербурга от 14 апреля 2023 года N 236-рп - См. предыдущую редакцию				
2074	Дом Э.Э.Аригольда	1910-1911	арх. В.В.Шауб	8-я Советская ул., 49	среднее -"-
2075	Городской училищный дом им.Н.В.Гоголя	1909-1910 годы	арх. И.И.Яковлев	9-я Советская ул., 4-6, лит.А	среднее -"-
(Пункт в редакции приказа Комитета по государственному контролю, использованию и охране памятников истории и культуры Санкт-Петербурга от 3 июля 2006 года N 8-76 - см. предыдущую редакцию)					
2076	Дом В.П.Кончиелова	1909	гражд. инж. К.Н. де Рошефор	10-я Советская ул., 9	среднее -"-
2077	Дом И.П.Смирнова	1903	техники М.А.Андреев, Ф.Д.Павлов	10-я Советская ул., 10. Мытнинская ул., 30	среднее -"-
2078	Дом И.Я.Романова	1912-1913	гражд. инж. В.М.Орлов	10-я Советская ул., 19 (быв.17_б)	среднее -"-
2079	Дом М.Н.Граббе	1913-1914	инж.-арх. С.Г.Гингер	Солдатский пер., 3	среднее -"-
2080	Дом О.Л.Чахотиной	1908-1909	арх. Л.Л.Шретер	Солдатский пер., 6	среднее -"-
2081	Дом П.А. и В.П.Паниных	1896	арх. А.В.Иванов	Социалистическая ул., 8	среднее -"-
2082	Овсянниковский сквер (сквер Н.Г.Чернышевского)	1864-1866; 1920-1930-е годы, частичная перепланировка	арх. Н.П.Гребенка(?) арх. Л.А.Ильин	Старорусская ул., Мытнинская ул., Бакунина пр.	среднее -"-
2083	Дом П.М.Станового	1908-1909	арх. Д.А. Крыжановский	Старорусская ул., 2 (2-4); Мытнинская ул., 5	среднее -"-
2084	Комплекс зданий больницы Красного Креста общины св.Евгении	1890-1910-е годы	гражд. инж. Д.К.Прусак, Н.Н.Тетеревников	Старорусская ул., 3; Новгородская ул., 2	среднее -"-

Документ сохранен с портала docs.cntd.ru — электронного фонда из более 100 000 000 нормативно-правовых и нормативно-технических документов

2084.1	Главное здание	1896-1899	гражд. инж. Д.К.Пруссак	там же	среднее	-"-
2084.2	Терапевтический павильон им.императора Александра III	1896-1899	гражд. инж. Д.К.Прусак	там же	среднее	-"-

Текст/Редакция документа подготовлены АО "Кодекс"

2084.3	Хирургический павильон	1896-1899	гражд. инж. Д.К.Пруссак	там же	среднее	-"-
2084.4	Часовня	1911-1912	гражд. инж. Н.Н.Тетеревников	там же	среднее	-"-
2084.5	Сад	конец XIX - начало XX века	автор не установлен	там же	среднее	-"-
2085	Дом М.Н.Полежаева	1913-1915 годы	арх. И.И.Яковлев	Старорусская ул., 5/3, лит.А	среднее	Рекомендовать к включению в Список вновь выявленных объектов, представляющих историческую, научную, художественную или иную культурную ценность (экспертное заключение от 20.03.2000). Рекомендовать к отнесению к категории памятников истории и культуры местного значения (протокол Научного совета Санкт-Петербурга по вопросам охраны культурного наследия от 31.07.1997)

(Пункт в редакции приказа Комитета по государственному контролю, использованию и охране памятников истории и культуры Санкт-Петербурга от 3 июля 2006 года N 8-76 - см. предыдущую редакцию)

2086	Объект исключен - распоряжение КГИОП Санкт-Петербурга от 19 марта 2014 года N 10-126. - См. предыдущую редакцию					
2087	Дом А.Ф.Мюзера	1895	арх. В.В.Шауб	Стремянная ул., 13	среднее	-"-
2088	Дом Общества распространения религиозно-нравственного просвещения	1899-1901	архитекторы Г.Г. фон Гольм, Г.Д.Гримм, мозаичная	Стремянная ул., 20	среднее	-"-

Документ сохранен с портала docs.cntd.ru — электронного фонда из более 100 000 000 нормативно-правовых и нормативно-технических документов

			надпись на фасаде выполнена В.А.Фроловым			
2089	Дом М.А.Панова	1888-1889	арх. А.В.Иванов	Суворовский пр., 1/8, лит.А	среднее	-"-
Пункт в редакции приказа Комитета по государственному контролю, использованию и охране памятников истории и культуры Санкт-Петербурга от 21 марта 2006 года N 6-26 - см. предыдущую редакцию						
2090	Дом А.Александровой	1837; 1844, завершение строительства	арх. К.Е.Егоров арх. В.Е.Морган	Суворовский пр., 5; 3-я Советская ул., 20 (угловой дом)	среднее	-"-
2091	Дома М.М.Тимофеева и П.М.Яковлевой	1864, 1902-1903	арх. Р.Я.Ассоланус, гражд. инж. Э.Г.Перримонд	Суворовский пр., 6; 3-я Советская ул., 18	среднее	-"-
2091.1	Угловой дом	1864; 1902-1903(?), изменение фасада	арх. Р.Я.Ассоланус гражд. инж. Э.Г.Перримонд(?)	Суворовский пр., 6; 3-я Советская ул., 18	среднее	-"-
2091.2	Дом по Суворовскому проспекту	1902-1903	гражд. инж. Э.Г.Перримонд	Суворовский пр., 6	среднее	-"-
2092	Дом Е.Тимофеева	начало XIX века; 1844, расширение; 1859, восстановление после пожара	автор не установлен автор не установлен арх. К.К.Цитер фон Шафгаузен	Суворовский пр., 10; 4-я Советская ул., 16	среднее	Рекомендовать к включению в Список вновь выявленных объектов, представляющих историческую, научную, художественную или иную культурную ценность, с последующим включением в Список памятников истории и культуры (экспертное заключение от 20.03.2000)
2093	Жилой дом Управления Октябрьской железной дороги	1935-1938 годы	архитекторы А.А.Оль, Д.К.Навалихин, Е.И.Холмогоров	5-я Советская ул., 15-17/12, лит.А	среднее	Рекомендовать к включению в Список вновь выявленных объектов, представляющих историческую, научную, художественную или иную культурную ценность (экспертное

Документ сохранен с портала docs.cntd.ru — электронного фонда не более 100 000 000 нормативно-правовых и нормативно-технических документов

						заключение от 20.03.2000)
(Пункт в редакции приказа Комитета по государственному контролю, использованию и охране памятников истории и культуры Санкт-Петербурга от 3 июля 2006 года N 8-76 - см. предыдущую редакцию)						
2094	Пункт исключен - распоряжение Комитета по государственному контролю, использованию и охране памятников истории и культуры Санкт-Петербурга от 20.09.2010 N 10-17. - См. предыдущую редакцию					
2094.1	Пункт исключен - распоряжение Комитета по государственному контролю, использованию и охране памятников истории и культуры Санкт-Петербурга от 20.09.2010 N 10-17. - См. предыдущую редакцию					
2094.2	Пункт исключен - распоряжение Комитета по государственному контролю, использованию и охране памятников истории и культуры Санкт-Петербурга от 20.09.2010 N 10-17. - См. предыдущую редакцию					
2094.3	Пункт исключен - распоряжение Комитета по государственному контролю, использованию и охране памятников истории и культуры Санкт-Петербурга от 20.09.2010 N 10-17. - См. предыдущую редакцию					
2095	Объект исключен - распоряжение КГИОП Санкт-Петербурга от 9 июля 2024 года N 894-рп. - См. предыдущую редакцию					
2096	Дом В.Ф.Фогеля	1910-1911	арх. В.В.Шауб	Суворовский пр., 38	среднее	-"-
2097	Дом Н.М.Давыдова	1913	гражд. инж. Н.Л.Захаров	Суворовский пр., 48; Кирочная ул., 58; Кавалергардская ул., 2	среднее	-"-
2098	Дом М.С.Берковского	1913	арх. П.П.Карнаухов	Суворовский пр., 49; Заячий пер., 1	среднее	-"-
2099	Объект исключен с 11 апреля 2019 года - распоряжение КГИОП Санкт-Петербурга от 3 апреля 2019 года N 165-р. - См. предыдущую редакцию					
2100	Дом М.А.Сизова	1910	гражд. инж. Н.И.Котович	Суворовский пр., 51; Заячий пер., 2	среднее	-"-
2101	Дом и бани Старчикова	1858-1859	арх. П.А.Четыкников	Суворовский пр., 60; Одесская ул., 1	среднее	-"-
2102	Комплекс зданий Николаевского военно_сухопутного госпиталя с садами и оградами)	1830-е, 1840-е, 1890-е	архитекторы А.Е.Штауберт, А.Н.Акутин воен. инж. В.Н.Васильев	Суворовский пр., 63; Тульская ул., б/N; Новгородская ул., б/N; Кирочная ул., б/N	среднее	-"-
2102.1	Главный корпус	1835-1840	архитекторы А.Е.Штауберт, А.Н.Акутин	там же (корп.1)	среднее	-"-
2102.2	Аптечный флигель	1838-1840	архитекторы А.Е.Штауберт, А.Н.Акутин	там же (корп.3)	среднее	-"-
2102.3	Прачечный корпус	1837-1840	архитекторы А.Е.Штауберт, А.Н.Акутин	там же (корп.5)	среднее	-"-
2102.4	Сушильный корпус	1837-1840 (надстроен)	архитекторы А.Е.Штауберт, А.Н.Акутин	там же (корп.6)	среднее	-"-
2102.5	Клиника для душевнобольных	1890-1894	воен. инж. В.Н.Васильев	там же (корп.2)	среднее	-"-
2103	Объект исключен с 4 сентября 2023 года - распоряжение КГИОП Санкт-Петербурга от 30 августа 2023 года N 795-рп. - См. предыдущую редакцию					
2104	Дом А.С.Хренова	1908-1909	арх. А.С.Хренов	Таврическая ул., 5 Рекомендован к включению в список памятников истории и культуры местного значения	среднее	Рекомендовать к включению в Список вновь выявленных объектов, представляющих историческую, научную,

Документ сохранен с портала docs.cntd.ru — электронного фонда из более 100 000 000 нормативно-правовых и нормативно-технических документов

						художественную или иную культурную ценность (экспертное заключение от 20.03.2000) Рекомендовать к отнесению к категории памятников истории и культуры местного значения (протокол Научного совета Санкт-Петербурга по вопросам охраны культурного наследия от 31.07.1997)
2105	Дом И.Ф.Хреновой	1908-1909	арх. А.С.Хренов	Таврическая ул., 7 Рекомендован к включению в список памятников истории и культуры местного значения	среднее	-"-
2106	Объект исключен с 4 сентября 2023 года - распоряжение КГИОП Санкт-Петербурга от 30 августа 2023 года № 786-рп - См. предыдущую редакцию					
2107	Дом А.И.Шупылина	1908-1909	техн. М.И. фон Виткен(?)	Таврическая ул., 13; Кирочная ул., 45	среднее	-"-
2108	Доходный дом Ведомства учреждений императрицы Марии	1904-1906	арх. А.Ф.Красовский	Таврическая ул., 15; Кирочная ул., 52	среднее	-"-
2109	Дом А.С.Хренова	1901-1902	арх. А.С.Хренов	Таврическая ул., 17	среднее	-"-
2110	Жилой дом	1937-1938	арх. Д.П.Бурышкин	Таврическая ул., 31-33 (лицевой корпус)	среднее	-"-

2111	Дом И.И.Дернова _____ В этом доме находилась квартира поэта Вячеслава Иванова (т.н."башня")	1903-1905	гражд. инж. М.Н.Кондратьев	Таврическая ул., 35; Тверская ул., 1	среднее	Рекомендовать к включению в Список вновь выявленных объектов, представляющих историческую, научную, художественную или иную культурную ценность (экспертное заключение от 20.03.2000). Рекомендовать к отнесению к категории памятников истории и культуры местного значения (протокол Научного совета Санкт-Петербурга по вопросам охраны культурного наследия от 31.07.1997)
2112	Объект исключен с 1 июля 2016 года - распоряжение КГИОП Санкт-Петербурга от 29 июня 2016 года N 10-272. - См. предыдущую редакцию					
2113	Объект исключен с 5 сентября 2023 года - распоряжение КГИОП Санкт-Петербурга от 30 августа 2023 года N 797-рп. - См. предыдущую редакцию					
2114	Особняк М.Ф.Тецнер	1903-1904 (надстроен)	арх. А.С.Хренов	Тверская ул., 5; Калужский пер., б/N	среднее	-"-
2115	Дом П.А.Фролова	1909 год	арх. И.А.Претро	Тележная ул., 9, лит.А	среднее	-"-
(Пункт в редакции приказа Комитета по государственному контролю, использованию и охране памятников истории и культуры Санкт-Петербурга от 3 июля 2006 года N 8-76 - см. предыдущую редакцию)						
2116	Здание гимназии им. Наследника цесаревича Алексея Николаевича	1914-1916	арх. А.А.Бернардацци	Торговый пер., 2а	среднее	Рекомендовать к включению в Список вновь выявленных объектов, представляющих историческую, научную, художественную или иную культурную ценность, с последующим включением в Список памятников истории и культуры (экспертное заключение от 20.03.2000)
2117	Дом И.В.Кожевникова (Товарищества мануфактур В.И.Кожевникова)	1864 (надстроен)	арх. Л.Ф.Бульери	Тюшина ул., 9; Воронежская ул., 7 (угловой дом)	среднее	Рекомендовать к включению в Список вновь выявленных объектов, представляющих историческую, научную, художественную или иную культурную ценность (экспертное заключение от 20.03.2000)
2118	Дом В.Ф.Краевского	1880-1881	арх. В.А.Фомичев	Ульяны Громовой пер., 4	среднее	-"-
2119	Объект исключен - распоряжение КГИОП Санкт-Петербурга от 11 апреля 2014 года N 10-161. - См. предыдущую редакцию					
2120	Жилой дом	конец XVIII века	автор не установлен	Фонтанки р.наб., 8; Оружейника Федорова ул., 1; Гангутская ул., 2	среднее	-"-

Документ сохранен с портала docs.cntd.ru — электронного фонда из более 100 000 000 нормативно-правовых и нормативно-технических документов

2121	Дом И.В.Черепенникова	2-я половина XVIII века; 1902, надстройка	автор не установлен техн. М.А.Андреев	Фонтанки р.наб., 39	среднее	-"-
2122	Жилой дом (Дандре ?)	конец XVIII - начало XIX века	автор не установлен	Фонтанки р.наб., 43	среднее	-"-
2123	Подворье Троице-Сергиевой лавры	середина XVIII века - 1870-е годы	архитекторы А.И.Ланге, А.М.Горностаев, С.В.Садовников, М.А.Макаров	Фонтанки р.наб., 44; Рубинштейна ул., 3	среднее	-"-
2123.1	Корпус по набережной реки Фонтанки (с церковью прп. Сергия Радонежского и часовней)	середина XVIII века; 1849, строительство колокольни; 1857, переделка фасада и колокольни; 1870, капитальная перестройка с постройкой церкви (лицевой фасад воссоздан в 1993 году)	автор не установлен арх. А.И.Ланге арх. А.М.Горностаев арх. С.В.Садовников	Фонтанки р.наб., 44	среднее	Рекомендовать к включению в Список вновь выявленных объектов, представляющих историческую, научную, художественную или иную культурную ценность (экспертное заключение от 20.03.2000) Рекомендовать к отнесению к категории памятников истории и культуры местного значения (протокол Научного совета Санкт-Петербурга по вопросам охраны культурного наследия от 31.07.1997)
2123.2	Доходный дом	1871	арх. М.А.Макаров	Рубинштейна ул., 3	среднее	Рекомендовать к включению в Список вновь выявленных объектов, представляющих историческую, научную, художественную или иную культурную ценность (экспертное заключение от 20.03.2000)
2124	Дом Ф.Г.Лыткина	1-я четверть XIX века; 1850, изменение фасада	автор не установлен арх. Н.П.Гребенка	Фонтанки р.наб., 47	среднее	-"-
2125	Дом Волконской	1-я треть XIX века, 1882	автор не установлен арх. П.С.Самсонов	Фонтанки р.наб., 48; Графский пер., 2	среднее	Рекомендовать к включению в Список вновь выявленных объектов, представляющих историческую, научную, художественную или иную культурную ценность, с последующим включением в Список памятников истории и культуры (экспертное заключение от 20.03.2000)
2126	Жилой дом (К.Королева ?)	2-я половина XVIII - начало XIX века	автор не установлен	Фонтанки р.наб., 49	среднее	Рекомендовать к включению в Список вновь выявленных объектов, представляющих историческую, научную, художественную или иную культурную ценность

Документ сохранен с портала docs.cntd.ru — электронного фонда из более 100 000 000 нормативно-правовых и нормативно-технических документов

						(экспертное заключение от 20.03.2000)
2127	Дом Лыткиных (Дирекции императорских театров)	конец XVIII - начало XIX века; 1885, изменение фасадов (надстроен)	автор не установлен арх. И.В.Вольф	Фонтанки р.наб., 51-53	среднее	-"-
2128	Дом М.А.Гавриловой	1913	гражд. инж. Г.С.Гаврилов	Фонтанки р.наб., 56	среднее	Рекомендовать к включению в Список вновь выявленных объектов, представляющих историческую, научную, художественную или иную культурную ценность, с последующим включением в Список памятников истории и культуры (экспертное заключение от 20.03.2000)
2129	Объект исключен с 8 октября 2024 года - распоряжение КГИОП Санкт-Петербурга от 1 октября 2024 года N 1255-рп. - См. предыдущую редакцию					
2130	Дом Г.Г.Елисеева	1889-1890	гражд. инж. Г.В.Барановский	Фонтанки р.наб., 64	среднее	Рекомендовать к включению в Список вновь выявленных объектов, представляющих историческую, научную, художественную или иную культурную ценность, с последующим включением в Список памятников истории и культуры (экспертное заключение от 20.03.2000). Рекомендовать к отнесению к категории памятников истории и культуры местного значения (протокол Научного совета Санкт-Петербурга по вопросам охраны культурного наследия от 31.07.1997)
2131	Дом П.П.Жако	1834	арх. П.П.Жако	Фонтанки р.наб., 84	среднее	Рекомендовать к включению в Список вновь выявленных объектов, представляющих историческую, научную, художественную или иную культурную ценность с последующим включением в Список памятников истории и культуры (экспертное заключение от 20.03.2000)
2132	Дом Санкт-Петербургского мещанского общества	1911	арх. Н.К.Прянишников	Фонтанки р.наб., 86; Бородинская ул., 2	среднее	-"-
2133	Особняк А.А.Мойры	конец XVIII века; 1872, изменения фасада	автор не установлен арх. А.И.Вальберг	Фурштатская ул., 6	среднее	Рекомендовать к включению в Список вновь выявленных объектов, представляющих

Документ сохранен с портала docs.cntd.ru — электронного фонда из более 100 000 000 нормативно-правовых и нормативно-технических документов

						историческую, научную, художественную или иную культурную ценность (экспертное заключение от 20.03.2000)
2134	Дом З.М. и А.А.Зайцевых	1880-1881	арх. Н.Ф.Беккер	Фурштатская ул., 11	среднее	-"-
2135	Дом К.А.Шрейбера	1-я четверть XIX века; 1837, расширение; 1860, капитальная перестройка лицевого фасада; 1892, перестройка	автор не установлен автор не установлен автор не установлен арх. В.Ф. фон Геккер	Фурштатская ул., 25	среднее	-"-
2136	Дом М.Е.Зенкевич	начало XIX века; 1901	автор не установлен арх. К.В.Бальди	Фурштатская ул., 28	среднее	-"-
2137	Дом Ф.И.Грянского	1857-1858; 1874-1875, расширение (правая часть) с созданием единого фасада, строительство эркеров (надстроен)	арх. А.С.Андреев арх. А.В.Малов	Фурштатская ул., 39	среднее	-"-
2138	Пункт исключен - приказ Комитета по государственному контролю, использованию и охране памятников истории и культуры Санкт-Петербурга от 14 июня 2005 года N 6-62					
2139	Особняк Матавкина (С.С.Боткина) (с оградой)	1-я треть XIX века; 1860, расширение; 1903-1905, расширение, перестройка	автор не установлен арх. А.С.Кириллов гражд. инж. А.И.Дитрих	Фурштатская ул., 62; Потемкинская ул., 9	среднее	-"-
2140	Здание издательства и типографии Ленинградского отделения газеты "Правда"	1933-1934 годы	арх. Д.П.Бурышкин	Херсонская ул., 12-14, лит.А	среднее	-"-
Пункт в редакции приказа Комитета по государственному контролю, использованию и охране памятников истории и культуры Санкт-Петербурга от 10 декабря 2007 года N 8-260 - см. предыдущую редакцию						
2141	Хлебозавод им.10-летия Октября (им.Бадаева)	1927	арх. А.С.Никольский (?)	Херсонская ул., 22	среднее	-"-
2142	Городской Арестный дом с двумя служебными флигелями	1877-1880; 1896-1897, надстройка главного здания; 1906-1907, надстройка флигеля	арх. Н.Л.Бенуа, при участии арх. А.Р.Гешвенда арх. Н.Ф.Беккер арх. М.С.Лялевич	Хохрякова ул., 1	среднее	-"-
2143	Здание бань	1938-1939	арх. А.И.Гегелло, инж. А.М.Эфраимович	Чайковского ул., 1	среднее	-"-
2144	Объект исключен с 24 августа 2018 года - распоряжение КГИОП Санкт-Петербурга от 20 августа 2018 года N 331-р. - См. предыдущую редакцию					
2144.1	Прачечный дом	1770-1780-е годы; 2-я половина XIX	автор не установлен	Фонтанки р.наб., 4;	среднее	-"-

Документ сохранен с портала docs.cntd.ru — электронного фонда из более 100 000 000 нормативно-правовых и нормативно-технических документов

		века (?), изменение фасадов; 1899, надстройка части дома по улице Чайковского	автор не установлен инж.-арх. Н.М.Салько	Чайковского ул., б/N		
2144.2	Новый придворно-служительский дом	1843-1844 (надстроен)	арх. Р.И.Кузьмин	Чайковского ул., 2	среднее	-"-
2145	Объект исключен - распоряжение КГИОП Санкт-Петербурга от 31 января 2014 года N 10-44. - См. предыдущую редакцию					
2146	Пункт исключен - распоряжение Комитета по государственному контролю, использованию и охране памятников истории и культуры Санкт-Петербурга от 20.09.2010 N 10-17. - См. предыдущую редакцию					
2147	Дом Н.П.Фадеевой (О.В.Серебряковой)	1860; 1900 (включен существовавший дом)	гражд. инок. РБ.Бернгард арх. Б.И.Гиршович	Чайковского ул., 24	среднее	-"-
2148	Доходный дом Сергиевского собора	1-я треть XIX века; 1883-1884	автор не установлен арх. В.И.Серков	Чайковского ул., 25	среднее	-"-
2149	Дом В.А.Абазы	1873-1874	арх. В.И.Серков	Чайковского ул., 26	среднее	-"-
2150	Усадьба В.П.Давыдова	1830-е годы - начало XX века	архитекторы Г.Фоссати, С.А.Данини, Г.А.Боссе и другие	Чайковского ул., 27; Друскеникский пер., 5	среднее	-"-
2150.1	Особняк с примыкающими дворовыми флигелями	1830-е годы (особняк надстроен)	арх. Г.Фоссати (?);	там же	среднее	-"-
2150.2	Угловой флигель	1867; 1914	арх. К.К.Кольман (?) арх. С.А.Данини	там же	среднее	-"-
2150.3	Жилой флигель по переулку	1838; 1853, расширение; 1886, надстройка	арх. Г.Фоссати (?) арх. Г.А.Боссе арх. Н.В.Дмитриев	там же	среднее	-"-
2150.4	Службы	1886	арх. Н.В.Дмитриев	там же	среднее	-"-
2151	Особняк Д.Б.Гейденрейха	1860-1861	архитекторы Б.Б.Гейденрейх, А.В.Петцольд	Чайковского ул., 32	среднее	-"-
2152	Дом Н.В.Дмитриева	1892	гражд. инок. Н.В.Дмитриев	Чайковского ул., 34	среднее	-"-
2153	Дом А.Д. и Н.К.Чиковых	1850; 1906-1907 (включен существовавший дом)	арх. А.К.Кольман гражд. инок. Н.К.Чиков	Чайковского ул., 40; Чернышевского пр., 12	среднее	-"-
2154	Дом П.М.Назарова	1905	гражд. инок. А.М.Шарпов	Чайковского ул., 42	среднее	-"-
2155	Особняк А.С.Юрьевича	конец XVIII века; 1869-1870	автор не установлен инж.-арх. Д.Д.Соколов	Чайковского ул., 45	среднее	-"-
2156	Пункт исключен - приказ Комитета по государственному контролю, использованию и охране памятников истории и культуры Санкт-Петербурга от 14 июня 2006 года N 8-62					
2157	Съезжий дом Литейной части	1832-1836; 1870, постройка каланчи	арх. В.И.Беретти гражд. инок. М.М.Лаговский	Чайковского ул., 49	среднее	-"-

Документ сохранен с портала docs.cntd.ru — электронного фонда из более 100 000 000 нормативно-правовых и нормативно-технических документов

2158	Дом А.Г.Копанова	1904	гражд. инж. Л.М.Харламов	Чайковского ул., 51	среднее	-"-
2159	Особняк и дом А.К.Кольмана	1859-1860, строительство дома; 1860-1861, строительство особняка	архитекторы А.К.Кольман, Е.И.Ферри-де Пиньи(?) арх. А.К.Кольман	Чайковского ул., 53, 55	среднее	-"-
2160	Объект исключен - распоряжение КГИОП Санкт-Петербурга от 30 сентября 2021 года N 240-рп - См. предыдущую редакцию					
2161	Особняк Дубенской (А.С.Дубасовой)	1-я четверть XIX века, строительство углового дома; 1840, строительство лицевого флигеля в сев.-восточной части участка; 1841-1842, надстройка, расширение и перестройка углового дома; 1904, объединение и перестройка всех строений с созданием единого фасада	автор не установлен автор не установлен арх. Л.И.Шарлемань арх. А.Р.Гавеман	Чайковского ул., 62; Потемкинская ул., 5	среднее	-"-
2162	Объект исключен - распоряжение КГИОП Санкт-Петербурга от 30 сентября 2021 года N 241-рп - См. предыдущую редакцию					
2163	Пункт исключен - приказ Комитета по государственному контролю, использованию и охране памятников истории и культуры Санкт-Петербурга от 15 сентября 2006 года N 8-112 - См. предыдущую редакцию					
2164	Дом П.С.Щербакова	1873; 1879-1880 (включен существовавший дом)	автор не установлен арх. В.Ф. фон Геккер	Чайковского ул., 69	среднее	-"-
2165	Особняк О.И.Мосоловой (Д.Н.Шаховского)	1836; 1875, расширение со стороны двора; 1913, перестройка	автор не установлен автор не установлен арх. Е.Н.Мандражи	Чайковского ул., 71	среднее	-"-
2166	Объект исключен - распоряжение КГИОП Санкт-Петербурга от 2 августа 2021 года N 119-рп - См. предыдущую редакцию					
2167	Дом В.П.Лихачева	1-я четверть XIX века, постройка углового корпуса; 1881, надстройка углового корпуса и расширение его по ул.Чайковского; 1899-1900, перестройка углового корпуса, постройка корпуса по Потемкинской улице; 1916, отделка интерьеров в корпусе	автор не установлен арх. П.П.Микуев арх. Л.Л.Фуфаевский арх. М.И.Рославлев	Чайковского ул., 83; Потемкинская ул., 7	среднее	-"-

Документ сохранен с портала docs.cntd.ru — электронного фонда из более 100 000 000 нормативно-правовых и нормативно-технических документов

		по Потемкинской улице				

Текст/Редакция документа подготовлены АО "Кодекс"

2168	Дом призрения вдов и сирот придворного духовенства	1887-1889; 1933, надстройка	арх. Л.Н.Бенуа, инж.-арх. К.А.Кузьмин, гражд. инж. Н.В.Дмитриев арх. Н.Е.Лансере	Чернышевского пр., 1; Шпалерная ул., 36; Робеспьера наб., 20	среднее	-"-
2169	Дом М.В.Харламова	1901-1902 годы	гражд. инж. Л.М.Харламов	Черняховского ул., 69, лит.А	среднее	-"-

(Пункт в редакции приказа Комитета по государственному контролю, использованию и охране памятников истории и культуры Санкт-Петербурга от 3 июля 2006 года N 8-76 - см. предыдущую редакцию)

2170	Дом В.Ф.Краевского	1881-1882	техн. М.И. фон Вилькен, ск. Д.И.Иенсен	Чехова ул., 3	среднее	-"-
2171	Особняк А.С.Суворина	1888-1890	архитекторы Ф.С.Харламов, В.Ф.Харламов	Чехова ул., 6	среднее	-"-
2172	Дом и экипажный магазин К.М. и К.К.Неллисов	1860-е	архитекторы К.Ф.Мюллер, В.Ф. фон Гекхен	Чехова ул., 8, 10	среднее	-"-
2172.1	Доходный дом	1862-1863	арх. К.Ф.Мюллер	Чехова ул., 8	среднее	-"-
2172.2	Павильон экипажного магазина	1866	арх. В.Ф. фон Геккер	Чехова ул., 10	среднее	-"-
2173	Здание типографии А.С.Суворина	1882-1884; 1891, надстройка	гражд. инж. В.Г.Шаламов техн. А.Друкер	Чехова ул., 11-13 (лит.Б)	среднее	-"-
2174	Дом А.Ф.Пеля	1-я треть XIX века; 1911	автор не установлен арх. А.Ф.Пель, гражд. инж. Г.Г.Цолликофер	Шпалерная ул., 5	среднее	-"-
2175	Жилой дом Шпалерной мануфактуры (со служебным флигелем)	1806 (дом надстроен)	арх. Л.Руска	Шпалерная ул., 28, лит.А, лит.В	среднее	-"-

Пункт в редакции приказа Комитета по государственному контролю, использованию и охране памятников истории и культуры Санкт-Петербурга от 17 ноября 2003 года N 8-144 - см. предыдущую редакцию

2176	Жилой дом и архив Министерства Императорского двора	1730 - начало XX века	архитекторы М.Г.Земцов, Л.И.Шарлемань, Е.И.Мартынов, А.А.Бруни, А.Г.Трамбицкий	Шпалерная ул., 34; Робеспьера наб., 22	среднее	-"-
2176.1	Здание архива (до 1851 г. - здание склада Магазинского двора Гоф-Интендантской конторы)	1730-1740-е годы, строительство здания склада (южная часть); 1841, расширение здания склада (северная часть);	арх. М.Г.Земцов (?) арх. Л.И.Шарлемань	там же	среднее	Рекомендовать к включению в Список вновь выявленных объектов, представляющих историческую, научную, художественную или иную культурную ценность, с последующим включением в

		1851, перестройка северной части; 1853, приспособление северной части под архив; 1899-1902, перестройка южной части, приспособление под архив	арх. Е.И.Мартынов автор не установлен арх. А.А.Бруни			Список памятников истории и культуры (экспертное заключение от 20.03.2000)
2176.2	Жилой дом (с прачечно-хозяйственным флигелем)	1899-1902	арх. А.Г.Трамбицкий	там же	среднее	Рекомендовать к включению в Список вновь выявленных объектов, представляющих историческую, научную, художественную или иную культурную ценность (экспертное заключение от 20.03.2000)
2177	Жилой дом	конец XVIII века	автор не установлен	Шпалерная ул., 37; Чернышевского пр., 4	среднее	-"-

Пункт в редакции приказа Комитета по государственному контролю, использованию и охране памятников истории и культуры Санкт-Петербурга от 15 сентября 2006 года N 6-112 - см. предыдущую редакцию

2178	Дом А.А.Каплуна	1907-1908	инж.-арх. С.Г.Гингер	Шпалерная ул., 44-а	среднее	-"-
2179	Объект исключен с 23 июня 2020 года - распоряжение КГИОП Санкт-Петербурга от 17 июня 2020 года N 184-р - См. предыдущую редакцию					
2179.1	Объект исключен с 23 июня 2020 года - распоряжение КГИОП Санкт-Петербурга от 17 июня 2020 года N 184-р - См. предыдущую редакцию					
2179.2	Объект исключен с 23 июня 2020 года - распоряжение КГИОП Санкт-Петербурга от 17 июня 2020 года N 184-р - См. предыдущую редакцию					
2180	Объект исключен - распоряжение КГИОП Санкт-Петербурга от 22 декабря 2014 года N 10-835 - См. предыдущую редакцию					
2180.1	Объект исключен - распоряжение КГИОП Санкт-Петербурга от 22 декабря 2014 года N 10-835 - См. предыдущую редакцию					
2180.2	Объект исключен - распоряжение КГИОП Санкт-Петербурга от 22 декабря 2014 года N 10-835 - См. предыдущую редакцию					
2180.3	Объект исключен - распоряжение КГИОП Санкт-Петербурга от 22 декабря 2014 года N 10-835 - См. предыдущую редакцию					
2180.4	Объект исключен - распоряжение КГИОП Санкт-Петербурга от 22 декабря 2014 года N 10-835 - См. предыдущую редакцию					
2180.5	Объект исключен - распоряжение КГИОП Санкт-Петербурга от 22 декабря 2014 года N 10-835 - См. предыдущую редакцию					
2180.6	Объект исключен - распоряжение КГИОП Санкт-Петербурга от 22 декабря 2014 года N 10-835 - См. предыдущую редакцию					
2180.7	Объект исключен - распоряжение КГИОП Санкт-Петербурга от 22 декабря 2014 года N 10-835 - См. предыдущую редакцию					
2180.8	Объект исключен - распоряжение КГИОП Санкт-Петербурга от 22 декабря 2014 года N 10-835 - См. предыдущую редакцию					
2180.9	Объект исключен - распоряжение КГИОП Санкт-Петербурга от 22 декабря 2014 года N 10-835 - См. предыдущую редакцию					
2180.10	Объект исключен - распоряжение КГИОП Санкт-Петербурга от 22 декабря 2014 года N 10-835 - См. предыдущую редакцию					

Документ сохранен с портала docs.cntd.ru — электронного фонда из более 100 000 000 нормативно-правовых и нормативно-технических документов

2180.11 Объект исключен - распоряжение КГИОП Санкт-Петербурга от 22 декабря 2014 года N 10-835 - См. предыдущую редакцию

2180.12 Объект исключен - распоряжение КГИОП Санкт-Петербурга от 22 декабря 2014 года N 10-835 - См. предыдущую редакцию

2180.13 Объект исключен - распоряжение КГИОП Санкт-Петербурга от 22 декабря 2014 года N 10-835 - См. предыдущую редакцию

2180.14 Объект исключен - распоряжение КГИОП Санкт-Петербурга от 22 декабря 2014 года N 10-835 - См. предыдущую редакцию

2180.15 Объект исключен - распоряжение КГИОП Санкт-Петербурга от 22 декабря 2014 года N 10-835 - См. предыдущую редакцию

УТВЕРЖДЕН
приказом председателя КГИОП
от 20 февраля 2001 года N 15

СПИСОК
ВНОВЬ ВЫЯВЛЕННЫХ ОБЪЕКТОВ, ПРЕДСТАВЛЯЮЩИХ ИСТОРИЧЕСКУЮ, НАУЧНУЮ, ХУДОЖЕСТВЕННУЮ ИЛИ ИНУЮ КУЛЬТУРНУЮ ЦЕННОСТЬ

Санкт-Петербург
История

КОМИТЕТ ПО ГОСУДАРСТВЕННОМУ КОНТРОЛЮ, ИСПОЛЬЗОВАНИЮ И ОХРАНЕ ПАМЯТНИКОВ ИСТОРИИ И КУЛЬТУРЫ

ЦЕНТРАЛЬНЫЙ АДМИНИСТРАТИВНЫЙ РАЙОН

N п/п	Наименование объекта	Датировка	Авторы	Местонахождение	Техническое состояние	Заключение экспертизы
1	2	3	4	5	6	7
2181	Дом, в котором в 1892-1913 годах жил ученый-баллист Н.А.Забудский			Восстания ул., 22	среднее	Рекомендовать к включению в Список вновь выявленных объектов, представляющих историческую, научную, художественную или иную культурную ценность (экспертное заключение от 20.03.2000)
2182	Дом, в котором в 1864-1876 годах жил С.П.Боткин			Загородный пр., 22	среднее	-"-
2183	Дом, в котором в 1954-1961 годах жила А.А.Ахматова			Кавалергардская ул., 4	среднее	-"-
2184	Дом, в котором в 1945-1967 годах жил режиссер Н.П.Акимов и др.			Кирпичный пер., 1; Морская Малая ул., 4	среднее	-"-
2185	Дом, в котором в 1919-1936 годах жил писатель К.И.Чуковский			Манежный пер., 6; Радищева пер., 2; Кирочная ул., 7	среднее	-"-
2186	Дом, в котором жили композитор Д.Д.Шостакович (в 1914-			Марата ул., 9	среднее	-"-

Документ сохранен с портала docs.cntd.ru — электронного фонда из более 100 000 000 нормативно-правовых и нормативно-технических документов

	1934 годах), кинорежиссер С.И.Юткевич (в 1929-1934 годах) и др.			
2187	Дом, в котором в 1900-1916 годах жил первый русский аэролог М.М.Поморцев	Маяковского ул., 56; Кирочная ул., 13; Манежный пер., 12	среднее	-"-
2188	Объект исключен с 5 июля 2017 года - распоряжение КГИОП Санкт-Петербурга от 3 июля 2017 года N 337-р. - См. предыдущую редакцию			
2189	Дом, в котором в 1870-х годах жил А.Ф.Можайский	Невский пр., 78; Литейный пр., 64	среднее	-"-
2190	Дом, в котором в 1883-1885 годах жил писатель В.М.Гаршин	9-я Советская ул., 22; Дегтярная ул., 35	среднее	-"-
2191	Дом, в котором в 1900-1906 годах жил С.П.Дягилев, находилась редакция журнала "Мир искусства"	Фонтанки р.наб., 11	среднее	-"- Рекомендовать к отнесению к категории памятников истории и культуры местного значения (протокол Научного совета Санкт-Петербурга по вопросам охраны культурного наследия от 31.07.1997)
2192	Дом, в котором жили архитектор Л.А.Ильин (в 1918-1942 годах), художник Е.И.Чарушин (в 1948-1965 годах) и др.	Фонтанки р.наб., 50; Графский пер., 1	среднее	Рекомендовать к включению в Список вновь выявленных объектов, представляющих историческую, научную, художественную или иную культурную ценность (экспертное заключение от 20.03.2000)
2193	Дом, в котором в 1944-1976 годах жил артист В.В.Меркурьев	Чайковского ул., 33	среднее	-"-

---

Дополнительный список вновь выявленных объектов, представляющих историческую, научную, художественную или иную культурную ценность, включен приказом Комитета по государственному контролю, использованию и охране памятников истории и культуры Санкт-Петербурга от 10 мая 2001 года N 48

СПИСОК
ВНОВЬ ВЫЯВЛЕННЫХ ОБЪЕКТОВ, ПРЕДСТАВЛЯЮЩИХ ИСТОРИЧЕСКУЮ, НАУЧНУЮ, ХУДОЖЕСТВЕННУЮ ИЛИ ИНУЮ КУЛЬТУРНУЮ ЦЕННОСТЬ

Санкт-Петербург
Градостроительство и архитектура

Документ сохранен с портала docs.cntd.ru — электронного фонда из более 100 000 000 нормативно-правовых и нормативно-технических документов

КОМИТЕТ ПО ГОСУДАРСТВЕННОМУ КОНТРОЛЮ, ИСПОЛЬЗОВАНИЮ И ОХРАНЕ ПАМЯТНИКОВ ИСТОРИИ И КУЛЬТУРЫ

АДМИРАЛТЕЙСКИЙ АДМИНИСТРАТИВНЫЙ РАЙОН

N п/п	Наименование объекта	Датировка	Авторы	Местонахождение	Техническое состояние	Заключение экспертизы
1	2	3	4	5	6	7
2194	Пункт исключен - приказ Комитета по государственному контролю, использованию и охране памятников истории и культуры Санкт-Петербурга от 18 июня 2003 года N 8-76. - См. предыдущую редакцию					
2195	Пункт исключен - приказ Комитета по государственному контролю, использованию и охране памятников истории и культуры Санкт-Петербурга от 18 июня 2003 года N 8-76. - См. предыдущую редакцию					
2196	Пункт исключен - приказ Комитета по государственному контролю, использованию и охране памятников истории и культуры Санкт-Петербурга от 18 июня 2003 года N 8-76. - См. предыдущую редакцию					
2197	Обуховская больница	конец XVIII - вторая половина XIX века	архитекторы П.С.Плавов, И.В.Штром и др.	Фонтанки р.наб., 106; Загородный пр., 47; Введенский кан., 1	среднее	Рекомендован к отнесению к категории памятников истории и культуры местного значения (протокол Научного совета Санкт-Петербурга по вопросам охраны культурного наследия от 31.07.1997)
2197.1	Главное здание с палисадником	1782-1784; 1950-е, перестройка	автор не установлен автор не установлен	Фонтанки р.наб., 106	среднее	-"-
2197.2	Женское отделение	1835-1840	арх. П.С.Павлов	Загородный пр., 47	среднее	-"-
2197.3	Лечебный корпус в память принца П.Г.Ольденбургского	1864-1866	арх. И.В.Штром	Введенский кан., 1	среднее	-"-
2197.4	Ограда	1839	автор не установлен	Загородный пр., 47;	среднее	-"-
2197.5	Сады	1828-1829; середина - вторая половина XIX века, перепланировка	автор не установлен автор не установлен	Загородный пр., 47; Фонтанки р.наб., 106	среднее	-"-

N п/п	Наименование объекта	Датировка	Авторы	Местонахождение	Техническое состояние	Заключение экспертизы
1	2	3	4	5	6	7
	Дом С.Я.Яковлева	1780-е; 1913		Садовая ул., 38; Гороховая ул., 45		

(Пункт дополнительно включен приказом Комитета по государственному контролю, использованию и охране памятников истории и культуры Санкт-Петербурга от 12 октября 2001 года N 107)

СПИСОК
ВНОВЬ ВЫЯВЛЕННЫХ ОБЪЕКТОВ, ПРЕДСТАВЛЯЮЩИХ ИСТОРИЧЕСКУЮ, НАУЧНУЮ, ХУДОЖЕСТВЕННУЮ ИЛИ ИНУЮ КУЛЬТУРНУЮ ЦЕННОСТЬ

Документ сохранен с портала docs.cntd.ru — электронного фонда из более 100 000 000 нормативно-правовых и нормативно-технических документов

Санкт-Петербург
Градостроительство и архитектура

КОМИТЕТ ПО ГОСУДАРСТВЕННОМУ КОНТРОЛЮ, ИСПОЛЬЗОВАНИЮ И ОХРАНЕ ПАМЯТНИКОВ ИСТОРИИ И КУЛЬТУРЫ

ВАСИЛЕОСТРОВСКИЙ АДМИНИСТРАТИВНЫЙ РАЙОН

Текст/Редакция документа подготовлены АО "Кодекс"

N п/п	Наименование объекта	Датировка	Авторы	Местонахождение	Техническое состояние	Заключение экспертизы
1	2	3	4	5	6	7
	Госпиталь Финляндского полка	1818-1820	арх. А.Е.Штауберт	Большой пр., 65		

(Пункт дополнительно включен приказом Комитета по государственному контролю, использованию и охране памятников истории и культуры Санкт-Петербурга от 12 октября 2001 года N 107)

Дом Троекурова	между 1723 и 1738; 1868, 1968-1969	арх. Н.А.Мясоедов, арх. И.А.Бартенев, В.А.Бутми	6-я линия, 13

(Пункт дополнительно включен приказом Комитета по государственному контролю, использованию и охране памятников истории и культуры Санкт-Петербурга от 12 октября 2001 года N 107)

СПИСОК
ВНОВЬ ВЫЯВЛЕННЫХ ОБЪЕКТОВ, ПРЕДСТАВЛЯЮЩИХ ИСТОРИЧЕСКУЮ, НАУЧНУЮ, ХУДОЖЕСТВЕННУЮ
ИЛИ ИНУЮ КУЛЬТУРНУЮ ЦЕННОСТЬ

Санкт-Петербург
Градостроительство и архитектура

КОМИТЕТ ПО ГОСУДАРСТВЕННОМУ КОНТРОЛЮ, ИСПОЛЬЗОВАНИЮ И ОХРАНЕ ПАМЯТНИКОВ ИСТОРИИ И КУЛЬТУРЫ

ВЫБОРГСКИЙ АДМИНИСТРАТИВНЫЙ РАЙОН

N п/п	Наименование объекта	Датировка	Авторы	Местонахождение	Техническое состояние	Заключение экспертизы
1	2	3	4	5	6	7
2198	Объект исключен - распоряжение КГИОП Санкт-Петербурга от 19 марта 2014 года N 10-126 - См. предыдущую редакцию					

СПИСОК
ВНОВЬ ВЫЯВЛЕННЫХ ОБЪЕКТОВ,
ПРЕДСТАВЛЯЮЩИХ ИСТОРИЧЕСКУЮ, НАУЧНУЮ, ХУДОЖЕСТВЕННУЮ
ИЛИ ИНУЮ КУЛЬТУРНУЮ ЦЕННОСТЬ

Санкт-Петербург

Градостроительство и архитектура

Документ сохранен с портала docs.cntd.ru — электронного фонда из более 100 000 000 нормативно-правовых и нормативно-технических документов

КОМИТЕТ ПО ГОСУДАРСТВЕННОМУ КОНТРОЛЮ, ИСПОЛЬЗОВАНИЮ И ОХРАНЕ ПАМЯТНИКОВ ИСТОРИИ И КУЛЬТУРЫ

КАЛИНИНСКИЙ АДМИНИСТРАТИВНЫЙ РАЙОН

N п/п	Наименование объекта	Датировка	Авторы	Местонахождение	Техническое состояние	Заключение экспертизы
1	2	3	4	5	6	7
	Дача Дурново (с оградой)	1780-е, 1813-1814, первая четверть XIX в.; 1870, 1993 (демонтирована ограда); 1998 (дача повреждена в результате пожара)	арх.Н.А.Львов (?), арх. А.А.Михайлов 2-й, арх. П.Ф.Фонтана	Свердловская наб., 22		

(Пункт дополнительно включен приказом Комитета по государственному контролю, использованию и охране памятников истории и культуры Санкт-Петербурга от 12 октября 2001 года N 107)

СПИСОК ВНОВЬ ВЫЯВЛЕННЫХ ОБЪЕКТОВ, ПРЕДСТАВЛЯЮЩИХ ИСТОРИЧЕСКУЮ, НАУЧНУЮ, ХУДОЖЕСТВЕННУЮ ИЛИ ИНУЮ КУЛЬТУРНУЮ ЦЕННОСТЬ

Санкт-Петербург
Археология

КОМИТЕТ ПО ГОСУДАРСТВЕННОМУ КОНТРОЛЮ, ИСПОЛЬЗОВАНИЮ И ОХРАНЕ ПАМЯТНИКОВ ИСТОРИИ И КУЛЬТУРЫ

КРАСНОГВАРДЕЙСКИЙ АДМИНИСТРАТИВНЫЙ РАЙОН

N п/п	Наименование объекта	Датировка	Авторы	Местонахождение	Техническое состояние	Заключение экспертизы
1	2	3	4	5	6	7
2199	Ниеншанц (Охта 1) Шведская крепость 1611-1703: участки культурного слоя, грунтовый могильник	XIV-XVIII вв.; XVI-XVII вв.; 1992-1998	раскопки П.Е.Сорокина	Красногвардейская пл., 2 (территория между р.Невой и левым берегом устья р.Большой Охты)		Рекомендован к отнесению к категории памятников истории и культуры местного значения (протокол Научного совета Санкт-Петербурга по вопросам охраны культурного наследия от 31.07.1997)
2200	Центральная часть города Ниена (Охта 2): культурный слой	XVII-XVIII вв., 1992-1998	раскопки П.Е.Сорокина	В границах: Конторская ул.; Среднеохтинский пр.; Красногвардейская пл.		-"-

СПИСОК ВНОВЬ ВЫЯВЛЕННЫХ ОБЪЕКТОВ, ПРЕДСТАВЛЯЮЩИХ ИСТОРИЧЕСКУЮ, НАУЧНУЮ, ХУДОЖЕСТВЕННУЮ ИЛИ ИНУЮ КУЛЬТУРНУЮ ЦЕННОСТЬ

Санкт-Петербург
Градостроительство и архитектура

Документ сохранен с портала docs.cntd.ru — электронного фонда из более 100 000 000 нормативно-правовых и нормативно-технических документов

КОМИТЕТ ПО ГОСУДАРСТВЕННОМУ КОНТРОЛЮ, ИСПОЛЬЗОВАНИЮ И ОХРАНЕ ПАМЯТНИКОВ ИСТОРИИ И КУЛЬТУРЫ

КУРОРТНЫЙ АДМИНИСТРАТИВНЫЙ РАЙОН

N п/п	Наименование объекта	Датировка	Авторы	Местонахождение	Техническое состояние	Заключение экспертизы
1	2	3	4	5	6	7
				ос.Репино		
2201	Дача Вырубова: дом для гостей, кухонный флигель, фундамент главного здания, погреб, каменный причал и парк	1900-е годы	автор не установлен	Приморское шоссе, 446, 448	аварийное	Рекомендован к отнесению к категории памятников истории и культуры местного значения (протокол Научного совета Санкт-Петербурга по вопросам охраны культурного наследия от 31.07.1997)
				г.Сестрорецк		
2202	Пункт исключен - распоряжение Комитета по государственному контролю, использованию и охране памятников истории и культуры Санкт-Петербурга от 2 декабря 2009 года N 10-35. - См. предыдущую редакцию					

СПИСОК
ВНОВЬ ВЫЯВЛЕННЫХ ОБЪЕКТОВ,
ПРЕДСТАВЛЯЮЩИХ ИСТОРИЧЕСКУЮ, НАУЧНУЮ, ХУДОЖЕСТВЕННУЮ
ИЛИ ИНУЮ КУЛЬТУРНУЮ ЦЕННОСТЬ

Санкт-Петербург
Градостроительство и архитектура

КОМИТЕТ ПО ГОСУДАРСТВЕННОМУ КОНТРОЛЮ, ИСПОЛЬЗОВАНИЮ И ОХРАНЕ ПАМЯТНИКОВ ИСТОРИИ И КУЛЬТУРЫ

НЕВСКИЙ АДМИНИСТРАТИВНЫЙ РАЙОН

N п/п	Наименование объекта	Датировка	Авторы	Местонахождение	Техническое состояние	Заключение экспертизы
1	2	3	4	5	6	7
2203	Церковь Божией Матери Всех Скорбящих Радости (подвалы, фундамент)	1894-1898; 1933, снесена; 1996	арх. А.И. фон Гоген А.В.Иванов раскопки А.В. Никоновой	Обуховской Обороны пр., 22		Рекомендован к отнесению к категории памятников истории и культуры местного значения (протокол Научного совета Санкт-Петербурга по вопросам охраны культурного наследия от 31.07.1997)

СПИСОК
ВНОВЬ ВЫЯВЛЕННЫХ ОБЪЕКТОВ, ПРЕДСТАВЛЯЮЩИХ ИСТОРИЧЕСКУЮ, НАУЧНУЮ, ХУДОЖЕСТВЕННУЮ
ИЛИ ИНУЮ КУЛЬТУРНУЮ ЦЕННОСТЬ

Санкт-Петербург
Градостроительство и архитектура

КОМИТЕТ ПО ГОСУДАРСТВЕННОМУ КОНТРОЛЮ, ИСПОЛЬЗОВАНИЮ И ОХРАНЕ ПАМЯТНИКОВ ИСТОРИИ И КУЛЬТУРЫ

Документ сохранен с портала docs.cntd.ru — электронного фонда из более 100 000 000 нормативно-правовых и нормативно-технических документов

ПЕТРОГРАДСКИЙ АДМИНИСТРАТИВНЫЙ РАЙОН

N n/n	Наименование объекта	Датировка	Авторы	Местонахождение	Техническое состояние	Заключение экспертизы
1	2	3	4	5	6	7
2204	Малый Петровский парк	1870-е годы	автор не установлен	Ждановская наб.; Ждановская ул. (к востоку от здания бензозаправочной станции)	хорошее	Рекомендован к отнесению к категории памятников истории и культуры местного значения (протокол Научного совета Санкт-Петербурга по вопросам охраны культурного наследия от 31.07.1997)
2205	Собор Пресвятой Троицы (Троице-Петровский) (фундаменты)	1711; 1743; 1933, снесен; 1996-1998	автор не установлен арх. С.А.Волков раскопки П.Е.Строкина	Троицкая пл., у д.3		-"-
2206	Объект исключен с 28 октября 2025 года - распоряжение КГИОП Санкт-Петербурга от 27 октября 2025 года N 291-рп. - См. предыдущую редакцию					
2207	Служебный флигель дачи П.И.Гозе	1911-1912	автор не установлен	Боковая аллея, 11, лит.Е	среднее	-"-

СПИСОК
ВНОВЬ ВЫЯВЛЕННЫХ ОБЪЕКТОВ, ПРЕДСТАВЛЯЮЩИХ ИСТОРИЧЕСКУЮ, НАУЧНУЮ, ХУДОЖЕСТВЕННУЮ ИЛИ ИНУЮ КУЛЬТУРНУЮ ЦЕННОСТЬ

Санкт-Петербург
Градостроительство и архитектура

КОМИТЕТ ПО ГОСУДАРСТВЕННОМУ КОНТРОЛЮ, ИСПОЛЬЗОВАНИЮ И ОХРАНЕ ПАМЯТНИКОВ ИСТОРИИ И КУЛЬТУРЫ

ПЕТРОДВОРЦОВЫЙ АДМИНИСТРАТИВНЫЙ РАЙОН

N n/n	Наименование объекта	Датировка	Авторы	Местонахождение	Техническое состояние	Заключение экспертизы
1	2	3	4	5	6	7
2208	Объект исключен с 19 декабря 2018 года - распоряжение КГИОП Санкт-Петербурга от 13 декабря 2018 года N 518-р. - См. предыдущую редакцию					
2208.1	Объект исключен с 19 декабря 2018 года - распоряжение КГИОП Санкт-Петербурга от 13 декабря 2018 года N 518-р. - См. предыдущую редакцию					
2208.2	Объект исключен с 19 декабря 2018 года - распоряжение КГИОП Санкт-Петербурга от 13 декабря 2018 года N 518-р. - См. предыдущую редакцию					
2208.3	Объект исключен с 19 декабря 2018 года - распоряжение КГИОП Санкт-Петербурга от 13 декабря 2018 года N 518-р. - См. предыдущую редакцию					
2208.4	Объект исключен с 19 декабря 2018 года - распоряжение КГИОП Санкт-Петербурга от 13 декабря 2018 года N 518-р. - См. предыдущую редакцию					
2208.5	Объект исключен с 19 декабря 2018 года - распоряжение КГИОП Санкт-Петербурга от 13 декабря 2018 года N 518-р. - См. предыдущую редакцию					

Документ сохранен с портала docs.cntd.ru — электронного фонда из более 100 000 000 нормативно-правовых и нормативно-технических документов

Текст/Редакция документа подготовлены АО "Кодекс"

СПИСОК
ВНОВЬ ВЫЯВЛЕННЫХ ОБЪЕКТОВ, ПРЕДСТАВЛЯЮЩИХ ИСТОРИЧЕСКУЮ, НАУЧНУЮ, ХУДОЖЕСТВЕННУЮ
ИЛИ ИНУЮ КУЛЬТУРНУЮ ЦЕННОСТЬ

Санкт-Петербург
Градостроительство и архитектура

КОМИТЕТ ПО ГОСУДАРСТВЕННОМУ КОНТРОЛЮ, ИСПОЛЬЗОВАНИЮ И ОХРАНЕ ПАМЯТНИКОВ ИСТОРИИ И КУЛЬТУРЫ

ЦЕНТРАЛЬНЫЙ АДМИНИСТРАТИВНЫЙ РАЙОН

N п/п	Наименование объекта	Датировка	Авторы	Местонахождение	Техническое состояние	Заключение экспертизы
1	2	3	4	5	6	7
2209	Пункт исключен - приказ Комитета по государственному контролю, использованию и охране памятников истории и культуры Санкт-Петербурга от 18 июня 2003 года N 8-76 - См. предыдущую редакцию					

СПИСОК ВЫЯВЛЕННЫХ ОБЪЕКТОВ КУЛЬТУРНОГО НАСЛЕДИЯ

Санкт-Петербург

Монументальное искусство

КОМИТЕТ ПО ГОСУДАРСТВЕННОМУ КОНТРОЛЮ, ИСПОЛЬЗОВАНИЮ И ОХРАНЕ ПАМЯТНИКОВ ИСТОРИИ И КУЛЬТУРЫ

КРАСНОГВАРДЕЙСКИЙ РАЙОН

N п/п	Наименование объекта	Датировка	Авторы	Местонахождение	Техническое состояние	Заключение экспертизы
1	2	3	4	5	6	7
2210	Триумфальные пилоны в честь защитников Ленинграда в годы Великой Отечественной войны (два)	1952-1963 гг.	арх. В.Я.Душечкина, ск. А.Е.Громов	ул.Коммуны, напротив д.50 и д.51, корп.1	неудовлетворительное	рекомендовать к включению в Единый государственный реестр как объект культурного наследия регионального значения
	(Пункт дополнительно включен приказом Комитета по государственному контролю, использованию и охране памятников истории и культуры Санкт-Петербурга от 9 декабря 2005 года N 8-142)					

СПИСОК
ВЫЯВЛЕННЫХ ОБЪЕКТОВ КУЛЬТУРНОГО НАСЛЕДИЯ

Санкт-Петербург

История

Документ сохранен с портала docs.cntd.ru — электронного фонда из более 100 000 000 нормативно-правовых и нормативно-технических документов

КОМИТЕТ ПО ГОСУДАРСТВЕННОМУ КОНТРОЛЮ, ИСПОЛЬЗОВАНИЮ И ОХРАНЕ ПАМЯТНИКОВ ИСТОРИИ И КУЛЬТУРЫ

ВАСИЛЕОСТРОВСКИЙ РАЙОН

N п/п	Наименование объекта	Датировка	Авторы	Местонахождение	Техническое состояние	Заключение экспертизы
1	2	3	4	5	6	7
2211	Химическая лаборатория М.В.Ломоносова и "Бонов дом", в котором в 1741-1756 гг. жил М.В.Ломоносов (фундаменты)	лаборатория: 1748; 1946, снесена "Бонов дом": конец 1720-х - первая половина 1730-х; 1941-1942, разобран	лаборатория: арх.И.-Я. Шумахер, по плану М.В. Ломоносова	В.О., 2-я линия, д.43	удовлетворительное	рекомендовать включить в Единый государственный реестр как объект культурного наследия регионального значения

Пункт дополнительно включен приказом Комитета по государственному контролю, использованию и охране памятников истории и культуры Санкт-Петербурга от 30 января 2006 года N 8-5

СПИСОК
ВЫЯВЛЕННЫХ ОБЪЕКТОВ КУЛЬТУРНОГО НАСЛЕДИЯ

Санкт-Петербург

Исторические захоронения

КОМИТЕТ ПО ГОСУДАРСТВЕННОМУ КОНТРОЛЮ, ИСПОЛЬЗОВАНИЮ И ОХРАНЕ ПАМЯТНИКОВ ИСТОРИИ И КУЛЬТУРЫ

ПРИМОРСКИЙ РАЙОН

N п/п	Наименование объекта	Датировка	Авторы	Местонахождение	Техническое состояние	Заключение экспертизы
1	2	3	4	5	6	7
2212	Мемориал воинам-интернационалистам, погибшим в Афганистане (1992-1996 гг.)	1992-1996 гг.	ск.Е.Н.Ротанов, арх.Ф.К. Романовский, В.И.Новосадюк	Серафимовское кладбище, Серебряков пер., 1 (Заусадебная, 33)	удовлетворительное	рекомендовать к включению в Единый государственный реестр как объект культурного наследия регионального значения

Пункт дополнительно включен приказом Комитета по государственному контролю, использованию и охране памятников истории и культуры Санкт-Петербурга от 29 декабря 2005 года N 8-154/1

СПИСОК
ВЫЯВЛЕННЫХ ОБЪЕКТОВ КУЛЬТУРНОГО НАСЛЕДИЯ

Санкт-Петербург

Документ сохранен с портала docs.cntd.ru — электронного фонда из более 100 000 000 нормативно-правовых и нормативно-технических документов

Исторические захоронения

КОМИТЕТ ПО ГОСУДАРСТВЕННОМУ КОНТРОЛЮ, ИСПОЛЬЗОВАНИЮ И ОХРАНЕ ПАМЯТНИКОВ ИСТОРИИ И КУЛЬТУРЫ

ВЫБОРГСКИЙ РАЙОН

N п/п	Наименование объекта	Датировка	Авторы	Местонахождение	Техническое состояние	Заключение экспертизы
1	2	3	4	5	6	7
2213	Братская могила воинов, погибших в боях за Ленинград в 1942-1943 гг.			Шуваловское кладбище, Выборгское шоссе, 106а, Озерная дорожка	удовлетворительное	рекомендовать к включению в Единый государственный реестр как объект культурного наследия регионального значения

Пункт дополнительно включен приказом Комитета по государственному контролю, использованию и охране памятников истории и культуры Санкт-Петербурга от 11 мая 2006 года N 8-43

СПИСОК
ВЫЯВЛЕННЫХ ОБЪЕКТОВ КУЛЬТУРНОГО НАСЛЕДИЯ

Санкт-Петербург

Исторические захоронения

КОМИТЕТ ПО ГОСУДАРСТВЕННОМУ КОНТРОЛЮ, ИСПОЛЬЗОВАНИЮ И ОХРАНЕ ПАМЯТНИКОВ ИСТОРИИ И КУЛЬТУРЫ

КАЛИНИНСКИЙ РАЙОН

N п/п	Наименование объекта	Датировка	Авторы	Местонахождение	Техническое состояние	Заключение экспертизы
1	2	3	4	5	6	7
2214	Братская могила моряков крейсера "Максим Горький", погибших при обороне Ленинграда в 1941-1942 гг.			Богословское кладбище, пересечение Днепровской и Безымянной дорожек	удовлетворительное	рекомендовать к включению в Единый государственный реестр как объект культурного наследия регионального значения

Пункт дополнительно включен приказом Комитета по государственному контролю, использованию и охране памятников истории и культуры Санкт-Петербурга от 11 мая 2006 года N 8-43

2215	Братская могила моряков крейсера "Киров", погибших 24 апреля 1942 года			Пискаревское мемориальное кладбище, Непокоренный пр., 74, северо-западная часть	удовлетворительное	рекомендовать к включению в Единый государственный реестр как объект культурного наследия регионального значения

Пункт дополнительно включен приказом Комитета по государственному контролю, использованию и охране памятников истории и культуры Санкт-Петербурга от 11 мая 2006 года N 8-43

СПИСОК
ВЫЯВЛЕННЫХ ОБЪЕКТОВ КУЛЬТУРНОГО НАСЛЕДИЯ

Документ сохранен с портала docs.cntd.ru — электронного фонда из более 100 000 000 нормативно-правовых и нормативно-технических документов

Санкт-Петербург

Оборонительные сооружения

КОМИТЕТ ПО ГОСУДАРСТВЕННОМУ КОНТРОЛЮ, ИСПОЛЬЗОВАНИЮ И ОХРАНЕ ПАМЯТНИКОВ ИСТОРИИ И КУЛЬТУРЫ

КИРОВСКИЙ РАЙОН

N п/п	Наименование объекта	Датировка	Авторы	Местонахождение	Техническое состояние	Заключение экспертизы
1	2	3	4	5	6	7
2216	Дот	1941-1944 гг.		Краснопутиловская ул., напротив д. 67 (у ТЭЦ N 15)	удовлетворительное	рекомендовать к включению в Единый государственный реестр как объект культурного наследия регионального значения

Пункт дополнительно включен приказом Комитета по государственному контролю, использованию и охране памятников истории и культуры Санкт-Петербурга от 11 мая 2006 года N 8-43

2217	Дот	1941-1944 гг.		Стачек пр., 98, у ограды Красненького кладбища	удовлетворительное	рекомендовать к включению в Единый государственный реестр как объект культурного наследия регионального значения

Пункт дополнительно включен приказом Комитета по государственному контролю, использованию и охране памятников истории и культуры Санкт-Петербурга от 11 мая 2006 года N 8-43

СПИСОК ВЫЯВЛЕННЫХ ОБЪЕКТОВ КУЛЬТУРНОГО НАСЛЕДИЯ

Санкт-Петербург

Исторические захоронения

КОМИТЕТ ПО ГОСУДАРСТВЕННОМУ КОНТРОЛЮ, ИСПОЛЬЗОВАНИЮ И ОХРАНЕ ПАМЯТНИКОВ ИСТОРИИ И КУЛЬТУРЫ

КРАСНОГВАРДЕЙСКИЙ РАЙОН

N п/п	Наименование объекта	Датировка	Авторы	Местонахождение	Техническое состояние	Заключение экспертизы
1	2	3	4	5	6	7
2218	Могила полного кавалера Ордена Славы Петра Григорьевича Алексеева			Большеохтинское кладбище, Металлистов пр., 5, Яблоневая дорожка	удовлетворительное	рекомендовать к включению в Единый государственный реестр как объект культурного наследия регионального значения

Пункт дополнительно включен приказом Комитета по государственному контролю, использованию и охране памятников истории и культуры Санкт-Петербурга от 11 мая 2006 года N 8-43

2219	Братская могила летчиков, погибших 4 октября 1941 года			Пороховское кладбище, Рябовское шоссе, 78, Лозовая аллея	удовлетворительное	рекомендовать к включению в Единый государственный реестр как объект культурного наследия регионального значения

Пункт дополнительно включен приказом Комитета по государственному контролю, использованию и охране памятников истории и культуры Санкт-Петербурга от 11 мая 2006 года N 8-43

Документ сохранен с портала docs.cntd.ru — электронного фонда из более 100 000 000 нормативно-правовых и нормативно-технических документов

СПИСОК
ВЫЯВЛЕННЫХ ОБЪЕКТОВ КУЛЬТУРНОГО НАСЛЕДИЯ

Санкт-Петербург

Исторические захоронения

КОМИТЕТ ПО ГОСУДАРСТВЕННОМУ КОНТРОЛЮ, ИСПОЛЬЗОВАНИЮ И ОХРАНЕ ПАМЯТНИКОВ ИСТОРИИ И КУЛЬТУРЫ

Г.КРОНШТАДТ

N п/п	Наименование объекта	Датировка	Авторы	Местонахождение	Техническое состояние	Заключение экспертизы
1	2	3	4	5	6	7
2220	Братская могила советских воинов, погибших при налете авиации на г.Кронштадт 21 сентября 1941 года			г.Кронштадт, Кронштадтское шоссе, городское кладбище, дополнительная воинская площадка	удовлетворительное	рекомендовать к включению в Единый государственный реестр как объект культурного наследия регионального значения

Пункт дополнительно включен приказом Комитета по государственному контролю, использованию и охране памятников истории и культуры Санкт-Петербурга от 11 мая 2006 года N 8-43

Текст/Редакция документа подготовлены АО "Кодекс"

СПИСОК
ВЫЯВЛЕННЫХ ОБЪЕКТОВ КУЛЬТУРНОГО НАСЛЕДИЯ

Санкт-Петербург

Оборонительные сооружения

КОМИТЕТ ПО ГОСУДАРСТВЕННОМУ КОНТРОЛЮ, ИСПОЛЬЗОВАНИЮ И ОХРАНЕ ПАМЯТНИКОВ ИСТОРИИ И КУЛЬТУРЫ

МОСКОВСКИЙ РАЙОН

N п/п	Наименование объекта	Датировка	Авторы	Местонахождение	Техническое состояние	Заключение экспертизы
1	2	3	4	5	6	7
2221	Дот	1941-1944 гг.		пересечение Краснопутиловской и Варшавской улиц	удовлетворительное	рекомендовать к включению в Единый государственный реестр как объект культурного наследия регионального значения

Пункт дополнительно включен приказом Комитета по государственному контролю, использованию и охране памятников истории и культуры Санкт-Петербурга от 11 мая 2006 года N 8-43

2222	Дот	1941-1944 гг.		Типанова ул. (у "Дома Советов")	удовлетворительное	рекомендовать к включению в Единый государственный реестр как объект культурного наследия регионального значения

Пункт дополнительно включен приказом Комитета по государственному контролю, использованию и охране памятников истории и культуры Санкт-Петербурга от 11 мая 2006 года N 8-43

Документ сохранен с портала docs.cntd.ru — электронного фонда из более 100 000 000 нормативно-правовых и нормативно-технических документов

СПИСОК
ВЫЯВЛЕННЫХ ОБЪЕКТОВ КУЛЬТУРНОГО НАСЛЕДИЯ

Санкт-Петербург

Исторические захоронения

КОМИТЕТ ПО ГОСУДАРСТВЕННОМУ КОНТРОЛЮ, ИСПОЛЬЗОВАНИЮ И ОХРАНЕ ПАМЯТНИКОВ ИСТОРИИ И КУЛЬТУРЫ

ПРИМОРСКИЙ РАЙОН

N п/п	Наименование объекта	Датировка	Авторы	Местонахождение	Техническое состояние	Заключение экспертизы
1	2	3	4	5	6	7
2223	Братская могила моряков миноносца "Славный", погибших 1 мая 1943 года			Серафимовское кладбище, Заусадебная ул., 33 (Серебряков пер., 1), Центральная дорога	удовлетворительное	рекомендовать к включению в Единый государственный реестр как объект культурного наследия регионального значения

Пункт дополнительно включен приказом Комитета по государственному контролю, использованию и охране памятников истории и культуры Санкт-Петербурга от 11 мая 2006 года N 8-43

СПИСОК
ВЫЯВЛЕННЫХ ОБЪЕКТОВ КУЛЬТУРНОГО НАСЛЕДИЯ

Санкт-Петербург

Исторические захоронения

КОМИТЕТ ПО ГОСУДАРСТВЕННОМУ КОНТРОЛЮ, ИСПОЛЬЗОВАНИЮ И ОХРАНЕ ПАМЯТНИКОВ ИСТОРИИ И КУЛЬТУРЫ

ФРУНЗЕНСКИЙ РАЙОН

N п/п	Наименование объекта	Датировка	Авторы	Местонахождение	Техническое состояние	Заключение экспертизы
1	2	3	4	5	6	7
2224	Братская могила моряков 1 морской железнодорожной артиллерийской бригады Балтийского флота, 1942-1945 гг.			Волковское лютеранское кладбище, наб.р.Волковки, 1, 1-й Березовый участок	удовлетворительное	рекомендовать к включению в Единый государственный реестр как объект культурного наследия регионального значения

Пункт дополнительно включен приказом Комитета по государственному контролю, использованию и охране памятников истории и культуры Санкт-Петербурга от 11 мая 2006 года N 8-43

СПИСОК
ВЫЯВЛЕННЫХ ОБЪЕКТОВ КУЛЬТУРНОГО НАСЛЕДИЯ

Санкт-Петербург

Документ сохранен с портала docs.cntd.ru — электронного фонда из более 100 000 000 нормативно-правовых и нормативно-технических документов

Исторические захоронения

КОМИТЕТ ПО ГОСУДАРСТВЕННОМУ КОНТРОЛЮ, ИСПОЛЬЗОВАНИЮ И ОХРАНЕ ПАМЯТНИКОВ ИСТОРИИ И КУЛЬТУРЫ

ВАСИЛЕОСТРОВСКИЙ РАЙОН

N п/п	Наименование объекта	Датировка	Авторы	Местонахождение	Техническое состояние	Заключение экспертизы
1	2	3	4	5	6	7
2225	Братская могила моряков экипажа подводной лодки "Дельфин" (1904 г.)			Смоленское православное кладбище, Камская ул., 24; Малый пр.; Беринга ул.; Смоленки р. наб.; Кадетская дорожка, уч. 63	удовлетворительное	рекомендовать к включению в Единый государственный реестр как объект культурного наследия регионального значения
2226	Надгробия Антоновых (1820-е годы)			Смоленское православное кладбище, Камская ул., 24; Малый пр.; Беринга ул.; Смоленки р. наб.; пересечение Васютинской и Смоленской дорожек, уч. 30	удовлетворительное	рекомендовать к включению в Единый государственный реестр как объект культурного наследия регионального значения
2227	Надгробие А.А.Стенбок-Фермора (1870-е годы)			Смоленское православное кладбище, Камская ул., 24; Малый пр.; Беринга ул.; Смоленки р. наб.; Надеждина дорожка, уч. 20-Б	удовлетворительное	рекомендовать к включению в Единый государственный реестр как объект культурного наследия регионального значения
2228	Могила мореплавателя, географа, полярного исследователя П.Ф.Анжу (1796-1869)			Смоленское лютеранское кладбище, Смоленки р. наб., 27; Центральная дорожка, уч. 3	удовлетворительное	рекомендовать к включению в Единый государственный реестр как объект культурного наследия регионального значения
2229	Могила ученого-кораблестроителя, гидрографа, адмирала А.С.Грейга (1775-1845)			Смоленское лютеранское кладбище, Смоленки р. наб., 27; Центральная дорожка, уч. 47	удовлетворительное	рекомендовать к включению в Единый государственный реестр как объект культурного наследия регионального значения
2230	Могила и надгробие промышленника, инженера Людвига Нобеля (1831-1888)			Смоленское лютеранское кладбище, Смоленки р. наб., 27; участок 56	удовлетворительное	рекомендовать к включению в Единый государственный реестр как объект культурного наследия регионального значения

Документ сохранен с портала docs.cntd.ru — электронного фонда из более 100 000 000 нормативно-правовых и нормативно-технических документов

2231 Объект исключен - распоряжение КГИОП Санкт-Петербурга от 10 декабря 2014 года N 10-807. - См. предыдущую редакцию

Раздел дополнительно включен приказом Комитета по государственному контролю, использованию и охране памятников истории и культуры Санкт-Петербурга от 2 июня 2006 года N 8-61

СПИСОК
ВЫЯВЛЕННЫХ ОБЪЕКТОВ КУЛЬТУРНОГО НАСЛЕДИЯ

Санкт-Петербург

Исторические захоронения

КОМИТЕТ ПО ГОСУДАРСТВЕННОМУ КОНТРОЛЮ, ИСПОЛЬЗОВАНИЮ И ОХРАНЕ ПАМЯТНИКОВ ИСТОРИИ И КУЛЬТУРЫ

КОЛПИНСКИЙ РАЙОН

N п/п	Наименование объекта	Датировка	Авторы	Местонахождение	Техническое состояние	Заключение экспертизы
1	2	3	4	5	6	7
2232	Братская могила советских воинов 55-й Армии Ленинградского фронта (1941-1944)			пос.Саперный, территория в/ч 20570 Ленинградской военно-морской базы	удовлетворительное	рекомендовать к включению в Единый государственный реестр как объект культурного наследия регионального значения

Пункт дополнительно включен приказом Комитета по государственному контролю, использованию и охране памятников истории и культуры Санкт-Петербурга от 2 июня 2006 года N 8-61

СПИСОК
ВЫЯВЛЕННЫХ ОБЪЕКТОВ КУЛЬТУРНОГО НАСЛЕДИЯ

Санкт-Петербург

Исторические захоронения

КОМИТЕТ ПО ГОСУДАРСТВЕННОМУ КОНТРОЛЮ, ИСПОЛЬЗОВАНИЮ И ОХРАНЕ ПАМЯТНИКОВ ИСТОРИИ И КУЛЬТУРЫ

ПЕТРОДВОРЦОВЫЙ РАЙОН

N п/п	Наименование объекта	Датировка	Авторы	Местонахождение	Техническое состояние	Заключение экспертизы
1	2	3	4	5	6	7
2233	Объект исключен - распоряжение КГИОП Санкт-Петербурга от 19 октября 2016 года N 10-554. - См. предыдущую редакцию					

СПИСОК ВЫЯВЛЕННЫХ ОБЪЕКТОВ КУЛЬТУРНОГО НАСЛЕДИЯ

Документ сохранен с портала docs.cntd.ru — электронного фонда из более 100 000 000 нормативно-правовых и нормативно-технических документов

Санкт-Петербург

Исторические захоронения

КОМИТЕТ ПО ГОСУДАРСТВЕННОМУ КОНТРОЛЮ, ИСПОЛЬЗОВАНИЮ И ОХРАНЕ ПАМЯТНИКОВ ИСТОРИИ И КУЛЬТУРЫ

МОСКОВСКИЙ РАЙОН

N п/п	Наименование объекта	Датировка	Авторы	Местонахождение	Техническое состояние	Заключение экспертизы
1	2	3	4	5	6	7
2234	Могила историка, педагога К.В.Кедрова (1827-1903)			Новодевичье кладбище, Московский пр., 100, 8-я дорожка, у ограды кладбища	удовлетворительное	рекомендовать к включению в Единый государственный реестр как объект культурного наследия регионального значения
Пункт дополнительно включен приказом Комитета по государственному контролю, использованию и охране памятников истории и культуры Санкт-Петербурга от 2 июня 2006 года N 8-61						
2235	Могила основоположника русской телеграфии и телефонии Н.Г.Писаревского (1821-1895)			Новодевичье кладбище, Московский пр., 100, между 19 и 20-1 дорожками, уч.25	удовлетворительное	рекомендовать к включению в Единый государственный реестр как объект культурного наследия регионального значения
Пункт дополнительно включен приказом Комитета по государственному контролю, использованию и охране памятников истории и культуры Санкт-Петербурга от 2 июня 2006 года N 8-61						

СПИСОК ВЫЯВЛЕННЫХ ОБЪЕКТОВ КУЛЬТУРНОГО НАСЛЕДИЯ

Санкт-Петербург

Исторические захоронения

КОМИТЕТ ПО ГОСУДАРСТВЕННОМУ КОНТРОЛЮ, ИСПОЛЬЗОВАНИЮ И ОХРАНЕ ПАМЯТНИКОВ ИСТОРИИ И КУЛЬТУРЫ

ПУШКИНСКИЙ РАЙОН

N п/п	Наименование объекта	Датировка	Авторы	Местонахождение	Техническое состояние	Заключение экспертизы
1	2	3	4	5	6	7
2236	Могила и надгробие певицы Е.Е.Угетти (1857(8)-1907)			г.Павловск, Артиллерийская ул., городское кладбище, слева от центрального входа	удовлетворительное	рекомендовать к включению в Единый государственный реестр как объект культурного наследия регионального значения
Пункт дополнительно включен приказом Комитета по государственному контролю, использованию и охране памятников истории и культуры Санкт-Петербурга от 2 июня 2006 года N 8-61						
2237	Объект исключен - распоряжение КГИОП Санкт-Петербурга от 3 сентября 2014 года N 10-545. - См. предыдущую редакцию					

Документ сохранен с портала docs.cntd.ru — электронного фонда из более 100 000 000 нормативно-правовых и нормативно-технических документов

Наименование объекта	Датировка	Авторы	Местонахождение	Техническое состояние	Заключение экспертизы
Вавиловский сад с прудом	1900-1920-е годы	не установлены	г.Пушкин, между улицами Широкой, Оранжерейной, Ленинградской, Привокзальной площадью и Октябрьским бульваром	удовлетворительное	Рекомендовать включить в Единый государственный реестр как объект культурного наследия регионального значения

(Строка дополнительно включена приказом Комитета по государственному контролю, использованию и охране памятников истории и культуры Санкт-Петербурга от 30 декабря 2009 года N 8-353)

Текст/Редакция документа подготовлены АО "Кодекс"

СПИСОК ВЫЯВЛЕННЫХ ОБЪЕКТОВ КУЛЬТУРНОГО НАСЛЕДИЯ

Санкт-Петербург

Исторические захоронения

КОМИТЕТ ПО ГОСУДАРСТВЕННОМУ КОНТРОЛЮ, ИСПОЛЬЗОВАНИЮ И ОХРАНЕ ПАМЯТНИКОВ ИСТОРИИ И КУЛЬТУРЫ

ФРУНЗЕНСКИЙ РАЙОН

N п/п	Наименование объекта	Датировка	Авторы	Местонахождение	Техническое состояние	Заключение экспертизы
1	2	3	4	5	6	7
2238	Могила богослова, писателя, проповедника И.П.Яныпева (1826-1910)			Волковское православное кладбище, Расстанный проезд, 7а, к северо-востоку от Спасского собора, Смотрительская дорожка, уч.84	удовлетворительное	рекомендовать к включению в Единый государственный реестр как объект культурного наследия регионального значения
2239	Могила военного инженера, гидротехника Ф.П.де Воллана			Волковское лютеранское кладбище, Волковки наб.р., 1, Талевая дорожка	удовлетворительное	рекомендовать к включению в Единый государственный реестр как объект культурного наследия регионального значения
2240	Могила и надгробие полководца И.И.Дибича-Забалканского (1785-1830)			Волковское лютеранское кладбище, Волковки наб.р., 1, Дибичева (Бибичева) дорожка, уч.44	удовлетворительное	рекомендовать к включению в Единый государственный реестр как объект культурного наследия регионального значения

Раздел дополнительно включен приказом Комитета по государственному контролю, использованию и охране памятников истории и культуры Санкт-Петербурга от 2 июня 2006 года N 8-61

СПИСОК ВЫЯВЛЕННЫХ ОБЪЕКТОВ КУЛЬТУРНОГО НАСЛЕДИЯ

Санкт-Петербург

Исторические захоронения

Документ сохранен с портала docs.cntd.ru — электронного фонда из более 100 000 000 нормативно-правовых и нормативно-технических документов

КОМИТЕТ ПО ГОСУДАРСТВЕННОМУ КОНТРОЛЮ, ИСПОЛЬЗОВАНИЮ И ОХРАНЕ ПАМЯТНИКОВ ИСТОРИИ И КУЛЬТУРЫ

ЦЕНТРАЛЬНЫЙ РАЙОН

N п/п	Наименование объекта	Датировка	Авторы	Местонахождение	Техническое состояние	Заключение экспертизы
1	2	3	4	5	6	7
2241	Могила историка, общественного деятеля М.А.Корфа (1800-1876)			Никольское кладбище, Александро-Невская лавра, Монастырки наб р., 1а, Никольская дорожка	удовлетворительное	рекомендовать к включению в Единый государственный реестр как объект культурного наследия регионального значения

Пункт дополнительно включен приказом Комитета по государственному контролю, использованию и охране памятников истории и культуры Санкт-Петербурга от 2 июня 2006 года N 8-61

СПИСОК ВЫЯВЛЕННЫХ ОБЪЕКТОВ КУЛЬТУРНОГО НАСЛЕДИЯ

Санкт-Петербург

Монументальное искуство

КОМИТЕТ ПО ГОСУДАРСТВЕННОМУ КОНТРОЛЮ, ИСПОЛЬЗОВАНИЮ И ОХРАНЕ ПАМЯТНИКОВ ИСТОРИИ И КУЛЬТУРЫ

КРАСНОГВАРДЕЙСКИЙ РАЙОН

N п/п	Наименование объекта	Датировка	Авторы	Местонахождение	Техническое состояние	Заключение экспертизы
1	2	3	4	5	6	7
2242	Скульптуры сфинксов (две) (чугун, литье)	1826	ск.П.П.Соколов	Индустриальный пр., 42 (временное расположение на территории производственной базы ГУП "Мостотрест")	плохое	рекомендовать к включению в Единый государственный реестр как объект культурного наследия регионального значения

Пункт дополнительно включен приказом Комитета по государственному контролю, использованию и охране памятников истории и культуры Санкт-Петербурга от 3 июля 2006 года N 8-77

СПИСОК ВЫЯВЛЕННЫХ ОБЪЕКТОВ КУЛЬТУРНОГО НАСЛЕДИЯ

Санкт-Петербург

Архитектура

КОМИТЕТ ПО ГОСУДАРСТВЕННОМУ КОНТРОЛЮ, ИСПОЛЬЗОВАНИЮ И ОХРАНЕ ПАМЯТНИКОВ ИСТОРИИ И КУЛЬТУРЫ

КАЛИНИНСКИЙ РАЙОН

Документ сохранен с портала docs.cntd.ru — электронного фонда из более 100 000 000 нормативно-правовых и нормативно-технических документов

N п/п	Наименование объекта	Датировка	Авторы	Местонахождение	Техническое состояние	Заключение экспертизы
1	2	3	4	5	6	7
2244	Ансамбль Артиллерийской лаборатории (с прудом) в составе:	1841-1853; 2-я пол. 19-нач.20 вв.	Архитекторы Гемилиан А.П., Фон Генрихсен Р.Р.	проспект Маршала Блюхера, 12	Удовлетворительное	Рекомендовать к включению в Единый государственный реестр как объект культурного наследия регионального значения
Пункт в редакции распоряжения Комитета по государственному контролю, использованию и охране памятников истории и культуры Санкт-Петербурга от 2 декабря 2009 года N 10-35 - см. предыдущую редакцию						
2244.1	Церковь	1841-1853	Архитекторы Гемилиан А.П., Фон Генрихсен Р.Р.	проспект Маршала Блюхера, 12, лит.АЦ	Удовлетворительное	
2244.2	Жилой дом	2-я пол. 19-нач.20 вв.	Архитектор Фон Генрихсен Р.Р. (?)	проспект Маршала Блюхера, 12, лит.С	Удовлетворительное	
2244.3	Казарма	1841-1853	Архитекторы Гемилиан А.П., Фон Генрихсен Р.Р.	проспект Маршала Блюхера, 12, лит.ПЮ	Удовлетворительное	
2244.4	Административное здание	2-я пол. 19-нач.20 вв.	Архитектор Фон Генрихсен Р.Р. (?)	проспект Маршала Блюхера, 12, лит.АХ	Удовлетворительное	
2244.5	Пункт исключен - распоряжение Комитета по государственному контролю, использованию и охране памятников истории и культуры Санкт-Петербурга от 2 декабря 2009 года N 10-35. - См. предыдущую редакцию					
2244.6	Пункт исключен - распоряжение Комитета по государственному контролю, использованию и охране памятников истории и культуры Санкт-Петербурга от 2 декабря 2009 года N 10-35. - См. предыдущую редакцию					
2244.7	Пункт исключен - распоряжение Комитета по государственному контролю, использованию и охране памятников истории и культуры Санкт-Петербурга от 2 декабря 2009 года N 10-35. - См. предыдущую редакцию					
2244.8	Пункт исключен - распоряжение Комитета по государственному контролю, использованию и охране памятников истории и культуры Санкт-Петербурга от 2 декабря 2009 года N 10-35. - См. предыдущую редакцию					
2244.9	Пункт исключен - распоряжение Комитета по государственному контролю, использованию и охране памятников истории и культуры Санкт-Петербурга от 2 декабря 2009 года N 10-35. - См. предыдущую редакцию					
2244.10	Пункт исключен - распоряжение Комитета по государственному контролю, использованию и охране памятников истории и культуры Санкт-Петербурга от 2 декабря 2009 года N 10-35. - См. предыдущую редакцию					
2244.11	Лаборатория (?)	1841-1853; 2-я пол. 19-нач.20 вв.	Архитекторы Гемилиан А.П., Фон Генрихсен Р.Р.	проспект Маршала Блюхера, 12, лит.Ж	Удовлетворительное	
2244.12	Лаборатория (?)	1841-1853; 2-я пол. 19-нач.20 вв.	Архитекторы Гемилиан А.П., Фон Генрихсен Р.Р.	проспект Маршала Блюхера, 12, лит.Е	Удовлетворительное	
2244.13	Пункт исключен - распоряжение Комитета по государственному контролю, использованию и охране памятников истории и культуры Санкт-Петербурга от 2 декабря 2009 года N 10-35. - См. предыдущую редакцию					

Документ сохранен с портала docs.cntd.ru — электронного фонда из более 100 000 000 нормативно-правовых и нормативно-технических документов

2244.14	Лаборатория	1841-1853	Архитекторы Гемилиан А.П., Фон Генрихсен Р.Р.	проспект Маршала Блюхера, 12, лит.БС	Удовлетворительное
2244.15	Лаборатория	1841-1853	Архитекторы Гемилиан А.П., Фон Генрихсен Р.Р.	проспект Маршала Блюхера, 12, лит.БТ	Удовлетворительное

2244.16 Пункт исключен - распоряжение Комитета по государственному контролю, использованию и охране памятников истории и культуры Санкт-Петербурга от 2 декабря 2009 года N 10-35. - См. предыдущую редакцию

2244.17 Пункт исключен - распоряжение Комитета по государственному контролю, использованию и охране памятников истории и культуры Санкт-Петербурга от 2 декабря 2009 года N 10-35. - См. предыдущую редакцию

2244.19 Пункт исключен - распоряжение Комитета по государственному контролю, использованию и охране памятников истории и культуры Санкт-Петербурга от 2 декабря 2009 года N 10-35. - См. предыдущую редакцию

2244.20 Пункт исключен - распоряжение Комитета по государственному контролю, использованию и охране памятников истории и культуры Санкт-Петербурга от 2 декабря 2009 года N 10-35. - См. предыдущую редакцию

2244.21 Пункт исключен - распоряжение Комитета по государственному контролю, использованию и охране памятников истории и культуры Санкт-Петербурга от 2 декабря 2009 года N 10-35. - См. предыдущую редакцию

Раздел дополнительно включен приказом Комитета по государственному контролю, использованию и охране памятников истории и культуры Санкт-Петербурга от 26 января 2007 года N 8-18

СПИСОК ВЫЯВЛЕННЫХ ОБЪЕКТОВ КУЛЬТУРНОГО НАСЛЕДИЯ

Санкт-Петербург
Градостроительство и архитектура

КОМИТЕТ ПО ГОСУДАРСТВЕННОМУ КОНТРОЛЮ, ИСПОЛЬЗОВАНИЮ И ОХРАНЕ ПАМЯТНИКОВ ИСТОРИИ И КУЛЬТУРЫ

АДМИРАЛТЕЙСКИЙ РАЙОН

N п/п	Наименование объекта	Датировка	Авторы	Местонахождение	Техническое состояние	Заключение экспертизы
1	2	3	4	5	6	7
2246	Скверы на Семеновской площади (два)	1904-1905 гг.; середина XX в., реконструкция	городской садовник В.И.Визе	Семеновская пл., между домами 90 и 92 по наб.р.Фонтанки	удовлетворительное	Рекомендовать включить в Единый государственный реестр как объект культурного наследия регионального значения

Пункт дополнительно включен приказом Комитета по государственному контролю, использованию и охране памятников истории и культуры Санкт-Петербурга от 6 декабря 2007 года N 8-251

Документ сохранен с портала docs.cntd.ru — электронного фонда из более 100 000 000 нормативно-правовых и нормативно-технических документов

Редакция документа с учетом

изменений и дополнений подготовлена
АО "Кодекс"
Текст/Редакция документа подготовлены АО "Кодекс"

Документ сохранен с портала docs.cntd.ru — электронного фонда из более 100 000 000 нормативно-правовых и нормативно-технических документов

ПРИЛОЖЕНИЕ 29
к Акту по результатам ГОСУДАРСТВЕННОЙ ИСТОРИКО-КУЛЬТУРНОЙ ЭКСПЕРТИЗЫ раздела документации, обосновывающего меры по обеспечению сохранности объекта культурного наследия регионального значения "Бывшие общественные бани" (Санкт-Петербург, г. Кронштадт, Ленина пр., 21; Попова ул., 2); объекта культурного наследия регионального значения "Жилой дом капитан-лейтенанта Михайлова" (Санкт-Петербург, г. Кронштадт, Ленина пр., 19); объекта культурного наследия регионального значения "Жилой дом" (Санкт-Петербург, г. Кронштадт, Ленина пр., 17); объекта культурного наследия "Дом П. Синебрюхова" (Санкт-Петербург, г. Кронштадт, Ленина пр., 15); объекта культурного наследия федерального значения "Гостиный двор" (Санкт-Петербург, г. Кронштадт, Ленина пр., 16); объекта культурного наследия регионального значения "Жилой дом" (Санкт-Петербург, г. Кронштадт, Ленина пр., 11; Гражданская ул., 7); объекта культурного наследия регионального значения "Жилой дом" (Санкт-Петербург, г. Кронштадт, Ленина пр., 12); объекта культурного наследия регионального значения "Жилой дом" (Санкт-Петербург, г. Кронштадт, Ленина пр., 14); объекта культурного наследия регионального значения "Комплекс построек Владимирского собора с часовней, домом церковнослужителей, службой, садом и оградой" (Санкт-Петербург, г. Кронштадт, ул.Ленина (ныне Ленина пр.), 9; ул.Красноармейская (ныне Владимирская ул.), 32); объекта культурного наследия регионального значения "Жилой дом" (Санкт-Петербург, г. Кронштадт, Ленина пр., 10); объекта культурного наследия федерального значения "Крепость Кронштадт" (Санкт-Петербург, г. Кронштадт, Крепость) при проведении земляных, строительных, мелиоративных, хозяйственных работ, указанных в статье 30 Федерального закона от 25.06.2002 №73-ФЗ «Об объектах культурного наследия (памятниках истории и культуры) народов Российской Федерации» работ по использованию лесов и иных работ: «Меры по обеспечению сохранности объектов культурного наследия при проведении работ по объекту: «Выполнение проектно-изыскательских работ по реконструкции водопроводной сети с водопроводными вводами по адресу:г.Кронштадт, пр. Ленина (от ул. Советская до ул. Восстания)». ООО «Центр Инженерных Изысканий В Строительстве». 1-347/23Д-ОСОКН. 2026 г.

ПРАВИТЕЛЬСТВО САНКТ-ПЕТЕРБУРГА

КОМИТЕТ ПО ГОСУДАРСТВЕННОМУ КОНТРОЛЮ, ИСПОЛЬЗОВАНИЮ И ОХРАНЕ ПАМЯТНИКОВ ИСТОРИИ И КУЛЬТУРЫ

РАСПОРЯЖЕНИЕ

окуд

09.10.2020 № 319-р

Об утверждении предмета охраны выявленного объекта культурного наследия «Дом П. Синебрюхова»

В соответствии со статьей 3 Закона Санкт-Петербурга от 12.07.2007 № 333-64 «Об охране объектов культурного наследия в Санкт-Петербурге» и пунктом 3.12 Положения о Комитете по государственному контролю, использованию и охране памятников истории и культуры, утвержденного постановлением Правительства Санкт-Петербурга от 28.04.2004 № 651:

1. Утвердить предмет охраны выявленного объекта культурного наследия «Дом П. Синебрюхова», расположенного по адресу: Санкт-Петербург, город Кронштадт, проспект Ленина, дом 15, литера А (Ленина пр., 15), согласно приложению к настоящему распоряжению.

2. Заместителю начальника отдела государственного учета объектов культурного наследия КГИОП обеспечить размещение настоящего распоряжения в электронной форме в локальной компьютерной сети КГИОП и его официальное опубликование.

3. Контроль за выполнением распоряжения остается за заместителем председателя КГИОП - начальником Управления организационного обеспечения, популяризации и государственного учета объектов культурного наследия.

Заместитель председателя КГИОП – начальник Управления организационного обеспечения, популяризации и государственного учета объектов культурного наследия **Г.Р. Аганова**

Приложение к распоряжению КГИОП
от 09.10.2020 № 319-р

Предмет охраны
выявленного объекта культурного наследия
«Дом П. Синебрюхова», расположенного по адресу: Санкт-Петербург, город Кронштадт, проспект Ленина, дом 15, литера А (Ленина пр., 15)

1	Видовая принадлежность предмета охраны	Предмет охраны	Фотофиксация
1	Объемно-пространственное решение:	Исторические (между 1825 – 1848) габариты и конфигурация 3-х этажного, прямоугольного в плане здания; *	
		высотные отметки крыши; *в настоящее время является частью Г-образного в плане здания, обстроен современными объемами; исторические габариты крыши не сохранились, были изменены в 1998 г.	
2	Конструктивная система:	исторические наружные стены; внутренние капитальные стены – материал (кирпич), местоположение;	
3	Архитектурно-художественное решение фасадов:	архитектурно-художественное решение лицевых фасадов в приемах ранней эклектики, лицевые фасады по пр. Ленина и по ул. Вс. Вишневского: цоколь облицованный известняком;	
		материал и характер отделки фасада – линейный руст в уровне первого этажа, гладкая штукатурка в уровне второго-третьего этажей;	

		местоположение, конфигурация и габариты оконных и дверных проемов (прямоугольные); оконные заполнения – исторические рисунок расстекловки (шестичастная),	
		балкон в уровне 2-го этажа на фасаде по пр. Ленина, по оси главного входа - местоположение;	
		два литых металлических кронштейна, поддерживающие балконную плиту в уровне 2-го этажа – материал, рисунок (с мотивом волютообразных завитков и стилизованного аканта);	
		балкон на три оси в уровне 3-го этажа на фасаде по пр. Ленина, над главным входом – местоположение, габариты, конфигурация в плане (прямоугольный); балконные ограждения – материал (металл, литье), рисунок (сквозные звенья с мотивами волютообразных завитков и растительного орнамента; круглые стойки, завершающиеся фиалами);	
		четыре литых металлических кронштейна, поддерживающие балконную плиту в уровне 3-го этажа – материал, рисунок (с мотивом сквозных волютообразных и растительных завитков);	
		замковые камни оконных проемов в уровне 1-го этажа; неглубокие прямоугольные ниши в подоконных простенках в уровне 2-го этажа;	

		вертикальные членения гладкими пилястрами в уровне 2-го этажа, фланкирующие крайние оси фасадов балконы над центральным входом, профилированные наличники оконных проемов 2-го и 3-го этажей, сандрики в уровне 2-го этажа: треугольные по крайним осям фасадов, линейные по трем осям под балконом и лучковые в простенках между пилястрами, профилированный венчающий карниз.	

ПРИЛОЖЕНИЕ 30
к Акту по результатам ГОСУДАРСТВЕННОЙ ИСТОРИКО-КУЛЬТУРНОЙ ЭКСПЕРТИЗЫ раздела документации, обосновывающего меры по обеспечению сохранности объекта культурного наследия регионального значения "Бывшие общественные бани" (Санкт-Петербург, г. Кронштадт, Ленина пр., 21; Попова ул., 2); объекта культурного наследия регионального значения "Жилой дом капитан-лейтенанта Михайлова" (Санкт-Петербург, г. Кронштадт, Ленина пр., 19); объекта культурного наследия регионального значения "Жилой дом" (Санкт-Петербург, г. Кронштадт, Ленина пр., 17); объекта культурного наследия "Дом П. Синебрюхова" (Санкт-Петербург, г. Кронштадт, Ленина пр., 15); объекта культурного наследия федерального значения "Гостиный двор" (Санкт-Петербург, г. Кронштадт, Ленина пр., 16); объекта культурного наследия регионального значения "Жилой дом" (Санкт-Петербург, г. Кронштадт, Ленина пр., 11; Гражданская ул., 7); объекта культурного наследия регионального значения "Жилой дом" (Санкт-Петербург, г. Кронштадт, Ленина пр., 12); объекта культурного наследия регионального значения "Жилой дом" (Санкт-Петербург, г. Кронштадт, Ленина пр., 14); объекта культурного наследия регионального значения "Комплекс построек Владимирского собора с часовней, домом церковнослужителей, службой, садом и оградой" (Санкт-Петербург, г. Кронштадт, ул.Ленина (ныне Ленина пр.), 9; ул.Красноармейская (ныне Владимирская ул.), 32); объекта культурного наследия регионального значения "Жилой дом" (Санкт-Петербург, г. Кронштадт, Ленина пр., 10); объекта культурного наследия федерального значения "Крепость Кронштадт" (Санкт-Петербург, г. Кронштадт, Крепость) при проведении земляных, строительных, мелиоративных, хозяйственных работ, указанных в статье 30 Федерального закона от 25.06.2002 №73-ФЗ «Об объектах культурного наследия (памятниках истории и культуры) народов Российской Федерации» работ по использованию лесов и иных работ: «Меры по обеспечению сохранности объектов культурного наследия при проведении работ по объекту: «Выполнение проектно-изыскательских работ по реконструкции водопроводной сети с водопроводными вводами по адресу:г.Кронштадт, пр. Ленина (от ул. Советская до ул. Восстания)». ООО «Центр Инженерных Изысканий В Строительстве». 1-347/23Д-ОСОКН. 2026 г.

КП-В-0893

УТВЕРЖДАЮ:

Заместитель председателя Комитета
по государственному контролю,
использованию и охране памятников
истории и культуры - начальник
управления государственного
учета памятников

[redacted] Б. М. Кириков

27 июня 2003

План границ территории
выявленного объекта культурного наследия
"Дом П. Синебрюхова"

г. Санкт-Петербург, г. Кронштадт, Ленина пр., 15

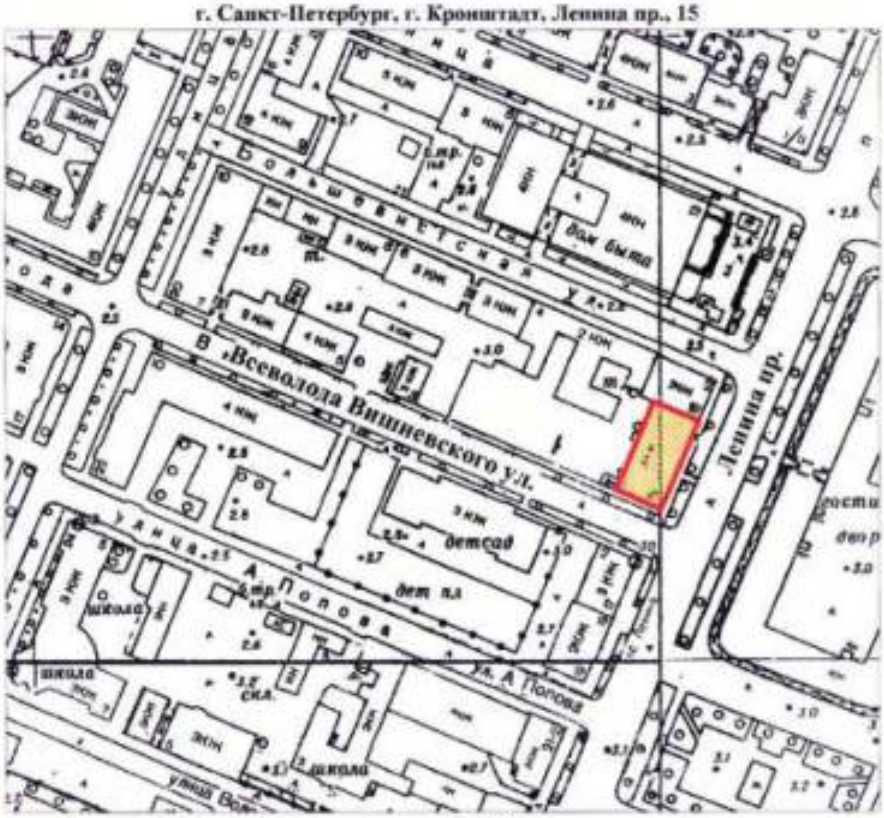

масштаб 1:2000

УСЛОВНЫЕ ОБОЗНАЧЕНИЯ

Граница территории выявленного объекта культурного наследия

Выявленный объект культурного наследия

ПРАВИТЕЛЬСТВО САНКТ-ПЕТЕРБУРГА
КГИОП
Копия верна
Должность _____ / _____ /

ПРИЛОЖЕНИЕ 31
к Акту по результатам ГОСУДАРСТВЕННОЙ ИСТОРИКО-КУЛЬТУРНОЙ ЭКСПЕРТИЗЫ раздела документации, обосновывающего меры по обеспечению сохранности объекта культурного наследия регионального значения "Бывшие общественные бани" (Санкт-Петербург, г. Кронштадт, Ленина пр., 21; Попова ул., 2); объекта культурного наследия регионального значения "Жилой дом капитан-лейтенанта Михайлова" (Санкт-Петербург, г. Кронштадт, Ленина пр., 19); объекта культурного наследия регионального значения "Жилой дом" (Санкт-Петербург, г. Кронштадт, Ленина пр., 17); объекта культурного наследия "Дом П. Синебрюхова" (Санкт-Петербург, г. Кронштадт, Ленина пр., 15); объекта культурного наследия федерального значения "Гостиный двор" (Санкт-Петербург, г. Кронштадт, Ленина пр., 16); объекта культурного наследия регионального значения "Жилой дом" (Санкт-Петербург, г. Кронштадт, Ленина пр., 11; Гражданская ул., 7); объекта культурного наследия регионального значения "Жилой дом" (Санкт-Петербург, г. Кронштадт, Ленина пр., 12); объекта культурного наследия регионального значения "Жилой дом" (Санкт-Петербург, г. Кронштадт, Ленина пр., 14); объекта культурного наследия регионального значения "Комплекс построек Владимирского собора с часовней, домом церковнослужителей, службой, садом и оградой" (Санкт-Петербург, г. Кронштадт, ул.Ленина (ныне Ленина пр.), 9; ул.Красноармейская (ныне Владимирская ул.), 32); объекта культурного наследия регионального значения "Жилой дом" (Санкт-Петербург, г. Кронштадт, Ленина пр., 10); объекта культурного наследия федерального значения "Крепость Кронштадт" (Санкт-Петербург, г. Кронштадт, Крепость) при проведении земляных, строительных, мелиоративных, хозяйственных работ, указанных в статье 30 Федерального закона от 25.06.2002 №73-ФЗ «Об объектах культурного наследия (памятниках истории и культуры) народов Российской Федерации» работ по использованию лесов и иных работ: «Меры по обеспечению сохранности объектов культурного наследия при проведении работ по объекту: «Выполнение проектно-изыскательских работ по реконструкции водопроводной сети с водопроводными вводами по адресу:г.Кронштадт, пр. Ленина (от ул. Советская до ул. Восстания)». ООО «Центр Инженерных Изысканий В Строительстве». 1-347/23Д-ОСОКН. 2026 г.

ПРАВИТЕЛЬСТВО РОССИЙСКОЙ ФЕДЕРАЦИИ

ПОСТАНОВЛЕНИЕ

ОТ 10 ИЮЛЯ 2001 ГОДА N 527

О ПЕРЕЧНЕ ОБЪЕКТОВ ИСТОРИЧЕСКОГО И КУЛЬТУРНОГО НАСЛЕДИЯ ФЕДЕРАЛЬНОГО (ОБЩЕРОССИЙСКОГО) ЗНАЧЕНИЯ, НАХОДЯЩИХСЯ В Г.САНКТ-ПЕТЕРБУРГЕ

(с изменениями на 24 февраля 2025 года)

Информация об изменяющих документах

Документ с изменениями, внесенными:

распоряжением Правительства Российской Федерации от 22 февраля 2006 года N 240-р;

распоряжением Правительства Российской Федерации от 2 июня 2006 года N 801-р;

распоряжением Правительства Российской Федерации от 13 октября 2008 года N 1480-р;

постановлением Правительства Российской Федерации от 24 февраля 2025 года N 212 (Официальный интернет-портал правовой информации www.pravo.gov.ru, 24.02.2025, № 0001202502240013).

Правительство Российской Федерации

постановляет:

1. Одобрить работу Министерства культуры Российской Федерации и правительства Санкт-Петербурга, проведенную совместно с научно-исследовательскими организациями и организациями по охране памятников истории и культуры, по уточнению пообъектного состава памятников истории и культуры федерального (общероссийского) значения, находящихся в г.Санкт-Петербурге.

2. Утвердить прилагаемый перечень объектов исторического и культурного наследия федерального (общероссийского) значения, находящихся в г.Санкт-Петербурге.

3. Признать утратившими силу:

приложение N 1 к постановлению Совета Министров РСФСР от 30 августа 1960 года N 1327 "О дальнейшем улучшении дела охраны памятников культуры в РСФСР" в части, касающейся памятников культуры г.Ленинграда;

приложение N 1 к постановлению Совета Министров РСФСР от 4 декабря 1974 года N 624 "О дополнении и частичном изменении постановления Совета Министров РСФСР от 30 августа 1960 года N 1327 "О дальнейшем улучшении дела охраны памятников культуры в РСФСР" в части, касающейся памятников культуры г.Ленинграда;

приложение к постановлению Совета Министров РСФСР от 7 сентября 1976 года N 495 "О дополнении постановления Совета Министров РСФСР от 30 августа 1960 года N 1327 "О дальнейшем улучшении дела охраны памятников культуры в РСФСР" (СП РСФСР, 1976, N 17, ст.134) в части, касающейся памятников культуры г.Ленинграда;

постановление Правительства Российской Федерации от 20 февраля 1992 года N 116 "О включении в список исторических памятников периода "Красин".

Документ сохранен с портала docs.cntd.ru — электронного фонда из более 100 000 000 нормативно-правовых и нормативно-технических документов

Председатель Правительства
Российской Федерации
М.Касьянов

УТВЕРЖДЕН
постановлением Правительства
Российской Федерации
от 10 июля 2001 года N 527

ПЕРЕЧЕНЬ
ОБЪЕКТОВ ИСТОРИЧЕСКОГО И КУЛЬТУРНОГО НАСЛЕДИЯ ФЕДЕРАЛЬНОГО (ОБЩЕРОССИЙСКОГО) ЗНАЧЕНИЯ, НАХОДЯЩИХСЯ В Г.САНКТ-ПЕТЕРБУРГЕ

(с изменениями на 24 февраля 2025 года)

Наименование и дата сооружения памятника истории и культуры	Местонахождение памятника истории и культуры
г.Санкт-Петербург	
Набережная Адмиралтейская:	Адмиралтейская наб. - левый берег р.Большой Невы, от Дворцового моста до Декабристов пл.
набережная, 1873-1874 гг., инж. Карлович В.М., инж. Сепянинов С.С.	
спуск Дворцовый со львами и пристанью, 1820-1824 гг., инж. Готман А.Д., 1832 г., арх. Шарлемань Л.И., 1914-1916 гг., инж. Пшеницкий А.П.	
спуск Петровский с вазами и пристанью, 1820-1824 гг., инж. Готман А.Д., 1873-1874 гг., инж. Карлович В.М., инж. Сепянинов С.С.	
Главное Адмиралтейство, 1704 г., 1732-1738 гг., арх. Коробов И.К., 1806-1823 гг., ск. Анисимов А.А., ск. Демут-Малиновский В.И., арх. Захаров А.Д., ск. Пименов С.С., ск. Теребенев И.И., ск. Щедрин Ф.Ф.	Адмиралтейская наб., 2, 16, Адмиралтейский пр., 1
Дворец Великого князя Михаила Михайловича:	Адмиралтейская наб., 8, Черноморский пер., 4, 5, Азовский пер., 1
дворец, 1885-1891 гг., арх. Месмахер М.Е., 1911 г., гражд. инж. Бергштрессер П.К.	Адмиралтейская наб., 8, Черноморский пер., 5, Азовский пер., 1
служебный дом, 1884-1888 гг., арх. Месмахер М.Е.	Черноморский пер., 4
Дом, где жили: в 1906-1910 гг., физик Голицин Б.Б., в 1890 г., в	Адмиралтейская наб., 10, Черноморский пер., 7

Документ сохранен с портала docs.cntd.ru — электронного фонда из более 100 000 000 нормативно-правовых и нормативно-технических документов

1893 г. - композитор Чайковский П.И.	
Дом Фитингофа И.Ф. (губернские присутственные места) 1788-1790 гг., арх. Кваренги Д., 1803 г., арх. Михайлов А.А. 1-й, 1876 г., арх. Андерсон К.К.	Адмиралтейский просп., 6, Гороховая ул., 2
Дом, где в 1866-1870 гг. находилась "Артель художников" и жил художник Крамской И.Н.	Адмиралтейский просп., 10, Вознесенский просп., 2
Дом Лобанова-Ростовского А.Я., 1817-1820 гг., арх. Монферран О., ск. Трискорни П.	Адмиралтейский просп., 12, Исаакиевская пл., 2, Вознесенский просп., 1
Александровский сад:	Адмиралтейская наб., Адмиралтейский пр., Дворцовая пл., Адмиралтейский просп., Декабристов пл.
бюст географа Пржевальского Н.М., 1892 г. (по эскизу Бильдерлинга А.А.), ск. Рунеберг Р.И., ск. Шредер И.Н.	
бюст композитора Глинки М.И., 1899 г., арх. Лыткин А.С., ск. Пащенко В.П.	
бюст писателя Гоголя Н.В., 1896 г., ск. Крейтан В.П., арх. Максимов А.П.	
бюст поэта Жуковского В.А., 1887 г., ск. Крейтан В.П., арх. Лыткин А.С.	
бюст поэта Лермонтова М.Ю., 1896 г., ск. Крейтан В.П., арх. Максимов А.П.	
ограда, 1872-1874 гг., инж. Жоффрио К.	Адмиралтейский пр., Декабристов пл.
ограда, 1902-1903 гг.	Адмиралтейская наб.
сад, 1872-1874 гг., ботаник Регель Э.Л., 1930 г., арх. Ильин П.А.	
статуя "Геракл Фарнезский", 1-я четв. XVIII в. (копия с оригинала ск. Гликона), 1-я треть XIX в. (постамент), 1833 г. (установлена статуя)	
статуя "Флора Фарнезская", 1-я четв. XVIII в. (копия с оригинала III в. до н. э.), 1-я треть XIX в. (постамент), 1833 г. (установлена статуя)	
фонтан, 1877-1879 гг., гражд. инж. Гешвенд А.Р., гражд. инж. Мерц И.А.	
Александро-Невская лавра:	Александра Невского пл., 1, р. Монастырки наб., 1, 1-а,

Документ сохранен с портала docs.cntd.ru — электронного фонда из более 100 000 000 нормативно-правовых и нормативно-технических документов

	Чернореций пер., 2, 8, Лаврский пр., Невский просп., 177, 179-а, 190
богадельня, 1788-1789 гг., арх. Старов И.Е., 1802 г., 1860-е гг.	Чернореций пер., 2
ворота восточного двора с двумя оградами по наб. р. Монастырки, кон. XIX в. - нач. XX в.	р.Монастырки наб.
дом жилой, 1789-1790 гг., арх. Старов И.Е.	Невский просп., 177
дом жилой, 1789 г., арх. Старов И.Е., 1834 г., арх. Комаров А.З., 1875-1877 гг., арх. Карпов Г.И.	Невский просп., 190
дом жилой, 1823 г., арх. Петров В.П., 1863 г., арх. Карпов Г.И., 1887 г.	Чернореций пер., 8
кладбище Лазаревское (некрополь XVIII в.):	Александра Невского пл., 1
кладбище, 1717 г., 1932-1939 гг. (реконструкция)	
могила Ададурова (Адодурова) В.Е. (1709-1780), филолога и математика, 1780-е гг. (надгробие)	
могила Белосельского-Белозерского А.М. (1752-1809), дипломата, литератора, 1810 г. (надгробие), ск. Камберлен Ж., арх. Тома де Томон Ж.-Ф.	
могила Бетанкура А.А. (1758-1824), инженера-строителя, 1825 г. (надгробие), арх. Монферран О.	
могила Бичурина Н.Я. (1777-1853), китаеведа, 1865 г. (надгробие)	
могила Боровиковского В.Л. (1757-1825), художника, 1820-е гг. (надгробие)	
могила Воронихина А.Н. (1759-1814), архитектора, 1814 г. (надгробие), ск. Демут-Малиновский В.И.	
могила Захарова А.Д. (1761-1811), архитектора, 1812 г. (надгробие)	
могила Козловского М.И. (1753-1802), скульптора, 1803 г. (надгробие), ск. Демут-Малиновский В.И.	
могила Ломоносова М.В. (1711-1765), ученого-энциклопедиста,	

1760-е гг. (надгробие),
арх. Штелин Я.Я.

могила Мартоса И.П.
(1754-1835), скульптора,
1836 г. (надгробие),
арх. Мельников А.И.

могила Муравьева М.Н.
(1757-1807), писателя,
государственного деятеля,
1808 г. (надгробие),
ск. Крылов М.Г.

могила Нартова А.К.
(1693-1756), механика и
изобретателя, 1956 г.
(надгробие)

могила Росси К.И. (1775-1849),
архитектора, сер. XIX в.
(надгробие)

могила Скотти П.И. (1768-1838),
художника-декоратора,
1830-е гг. (надгробие)

могила Старова И.Е.
(1745-1808), архитектора,
нач. XIX в. (надгробие)

могила Толстого Ф.П.
(1783-1873), скульптора,
художника, 1870-е гг.
(надгробие)

могила Тома де Томона Ж.-Ф.
(1760-1813), архитектора,
нач. XIX в. (надгробие)

могила Фонвизина Д.И.
(1745-1792), писателя,
1790-е гг. (надгробие)

могила Чернышева П.Г.
(1712-1773), дипломата

могила Чичагова В.Я.
(1726-1809), адмирала,
полярного исследователя,
1810-е гг. (надгробие)

могила Шубина Ф.И.
(1740-1805), скульптора,
нач. XIX в. (надгробие)

могила Щедрина С.Ф.
(1745-1804), художника,
нач. XIX в. (надгробие)

могила Щедрина Ф.Ф.
(1751-1825), скульптора,
1820-е гг. (надгробие),
арх. Щедрин А.Ф.

могила Эйлера Л. (1707-1783),
математика, 1837 г. (надгробие)

могила Яковлева С.Я.
(1712-1784), русского
заводчика, 1785 г.

Документ сохранен с портала docs.cntd.ru — электронного фонда из более 100 000 000 нормативно-правовых и нормативно-технических документов

(надгробие),
ск. Земмельгак Я.И.
надгробие
Белосельской-Белозерской А.Г.,
1846 г., ск. Витали И.П.
надгробие Васильева А.И.,
нач. XIX в., ск. Мартос И.П.,
арх. Кваренги Д.
надгробие детей
Демидовых А.Н. и Н.Н., 1800 г.,
мастерская Трискорни А.
надгробие Державиной Е.Я.,
кон. XVIII в., ск. Гофман О.А.
надгробие Казадаевой Н.П.,
1820-е гг.
надгробие Карнеевой Е.С.,
1834-1835 гг., ск. Мартос И.П.
надгробие Киндякова П.В.,
1828 г., ск. Катоцци П.
надгробие Кусовых В.Г.,
И.В. и Н.Я., 1822 г.,
ск. Толстой Ф.П.
надгробие Ольхиных А.В. и Н.А.,
1810-е гг.,
мастерская Трискорни А.
надгробие Потемкиной
(Закревской) П.А.,
1810-е гг., ск. Крылов М.Г.
надгробие Разумовского П.К.,
1820-е гг.
надгробие Разумовской С.С.,
нач. XIX в.
надгробие Райсига
(Рейсига) К.-И.-Г., 1840 г.,
ск. Штрейхенберг А.И.
надгробие Ржевского А.А.,
1-я пол. XIX в.
надгробие Строгановой С.А.,
1802 г., ск. Козловский М.И.
надгробие Таировой М.С.,
1810-е гг., мастерская
Трискорни П.
надгробие Талызина П.А.,
1803 г., арх. Воронихин А.Н.
надгробие Турчанинова А.Ф.,
1792 г., арх. Давыдов Н.П.,
ск. Мартос И.П.
надгробие Чекалевского П.П.,
1817 г.,
ск. Демут-Малиновский В.И.
надгробие Чернышевой Е.И.,
1740-е гг.
надгробие Чернышева Г.П.,
1740-е гг.
ограда, XVIII-XIX вв.

Документ сохранен с портала docs.cntd.ru — электронного фонда из более 100 000 000 нормативно-правовых и нормативно-технических документов

церковь святого праведного Лазаря с усыпальницей, 1787-1790 гг., 1835-1836 гг., арх. Тибplен Л.Я.	
кладбище Никольское:	р. Монастырки наб., 1
кладбище, 1859-1860 гг., 1861 г., арх. Карпов Г.И.	
могила Абрамовича В.М. (1887-1913), авиатора	
могила Батюшкова Ф.Д. (1857-1920), литературоведа	
могила Беллярминова Л.Г. (1859-1930), офтальмолога	
могила Бранденбурга Н.Е. (1839-1903), военного историка, археолога	
могила Бутакова Г.И. (1820-1882), адмирала, 1880-е гг. (надгробие), ск. Чижов М.А.	
могила Бычкова А.Ф. (1818-1899), археографа, кон. XIX в. (надгробие)	
могила Величко К.И. (1856-1927), военного инженера	
могила Воейкова А.И. (1842-1916), климатолога и географа	
могила Вяльцевой А.Д. (1871-1913), певицы, 1915 г. (надгробие), арх. Ильин Л.А., ск. Судьбинин С.Н.	
могила Голицина Б.Б. (1862-1916), геофизика, сейсмолога	
могила Ирецкой Н.А. (1845-1922), певицы и педагога	
могила Казанли Н.И. (1869-1916), композитора и дирижера	
могила Ковалевского М.М. (1851-1916), этнографа и социолога	
могила Кокшарова Н.И. (1818-1893), минералога	
могила Кондратенко Р.И. (1857-1904), генерала, героя обороны Порт-Артура	
могила Коржинского С.И. (1861-1900), ботаника	
могила Костычева П.А. (1845-1895), почвоведа	
могила Котляревского Н.А. (1863-1925), литературоведа	

могила Кояловича М.О. (1826-1891), историка	
могила Малоземовой С.А. (1845-1908), пианистки и педагога	
могила Мациевича Л.М. (1877-1910), инженера и авиатора, 1912 г. (надгробие), арх. Фомин И.А.	
могила Микешина М.О. (1835-1896), художника, нач. XX в. (надгробие), ск. Микешин Б.М.	
могила Николаева А.П. (1860-1919), военного деятеля	
могила Обухова П.М. (1820-1869), металлурга	
могила Пестича Ф.В. (1821-1894), ученого-артиллериста	
могила Пешковой-Топиверовой А.Н. (1842-1920), писательницы	
могила Преснякова А.Е. (1870-1929), историка, 1931 г. (надгробие), ск. Манизер М.Г.	
могила Советова А.В. (1826-1901), ученого-агронома	
могила Соловьева Н.Ф. (1846-1916), композитора и педагога	
могила Тураева Б.А. (1868-1920), востоковеда	
могила Уточкина С.И. (1876-1916), летчика	
могила Ходнева А.И. (1818-1883), биохимика	
могила Чиколева В.Н. (1845-1896), электротехника	
могила Шубинского С.Н. (1834-1913), историка и издателя, 1915 г. (надгробие), ск. Гинцбург И.Я., арх. Киселис Ю.	
могила Щеголева П.Е. (1877-1931), историка и литературоведа	
ограда, 2-я пол. XIX в.	р.Монастырки наб., 1, со стороны восточного двора
ограда с воротами, 1900-е гг.	р.Монастырки наб., 1-а, восточный двор
пруд, 1859-1860 гг.,	

Документ сохранен с портала docs.cntd.ru — электронного фонда из более 100 000 000 нормативно-правовых и нормативно-технических документов

церковь святителя Николая, 1868-1871 гг., арх. Карпов Г.И.	
кладбище Тихвинское (некрополь мастеров искусств):	Александра Невского пл., 1
кладбище, 1823 г., 1936-1937 гг. (реконструкция), арх. Сандлер Е.Н., арх. Реймерс Е.К.	
могила Андреева В.В. (1861-1918), музыканта и композитора, 1950 г. (надгробие)	
могила Андреева П.З. (1874-1950), певца, 1951 г. (надгробие), ск. Дыдыкин Н.В.	
могила Аренского А.С. (1861-1906), композитора, 1910 г. (надгробие), ск. Диллон М.Л., 1951 г. (копия)	
могила Асенковой В.Н. (1817-1841), актрисы, 1841 г. (надгробие), ск. Витали И.П., 1955 г. (копия)	
могила Балакирева М.А. (1836-1910), композитора, 1914 г. (надгробие), арх. Беренштам Ф.Г., 1948 г. (воссоздание барельефа), ск. Дыдыкин Н.В.	
могила Беляева М.П. (1836-1903), музыкального деятеля, 1950-е гг. (надгробие), арх.-худ. Егоров М.Ф.	
могила Бородина А.П. (1833-1887), композитора, 1889 г. (надгробие), ск. Гинцбург И.Я., арх. Ропет И.П., худ.-мозаичист Фролов А.А.	
могила Бортнянского Д.С. (1751-1825), композитора, 1826 г. (надгробие)	
могила Вержбиловича А.В. (1849-1911), виолончелиста, 1960 г. (надгробие), арх. Егоров М.Ф.	
могила Витали И.П. (1794-1855), скульптора, 1849 г. (надгробие), ск. Фолетти А.Е.	
могила Воробьева М.Н. (1787-1855), художника, сер. XIX в. (надгробие)	

Документ сохранен с портала docs.cntd.ru — электронного фонда из более 100 000 000 нормативно-правовых и нормативно-технических документов

могила Вяземского П.А.
(1792-1878), поэта,
2-я пол. XIX в. (надгробие)
могила Гинцбурга И.Я.
(1859-1939), скульптора,
1930-е гг. (надгробие)
могила Глинки М.И.
(1804-1857), композитора,
1859 г. (надгробие),
арх. Горностаев И.И.,
ск. Лаверецкий Н.А.
могила Давыдова В.Н.
(Горелова И.Н.) (1849-1925),
актера и педагога,
1947 г. (надгробие),
арх. Аршакуни О.К.
могила Далматова
(Лучича) В.П. (1852-1912),
актера, 1948 г. (надгробие),
арх. Смирнов Н.И.
могила Дальского
(Неелова) М.В. (1865-1918),
актера, 1940-е гг. (надгробие)
могила Даргомыжского А.С.
(1813-1869), композитора,
1961 г. (надгробие),
ск. Хаустов А.И.
могила Дельвига А.А.
(1798-1831), поэта,
1930-е гг. (надгробие)
могила
Демут-Малиновского В.И.
(1779-1846), скульптора,
1940 г. (надгробие)
могила Дмитриевского И.А.
(1734-1821), актера и
педагога, 1824 г. (надгробие)
могила Достоевского Ф.М.
(1821-1881), писателя,
1883 г. (надгробие),
арх. Васильев Х.К.,
ск. Лаверецкий Н.А.
могила Егорова А.Е.
(1776-1851), художника,
1930-е гг. (надгробие)
могила Жуковского В.А.
(1783-1852), поэта, 1857 г.
(надгробие), ск. Клодт П.К.
могила Иванова А.А.
(1806-1858), художника,
1861 г. (надгробие),
ск. Гупьелми Л.
могила Карамзина Н.М.
(1766-1826), историка,
писателя, 1-я четв. XIX в.
(надгробие)

Документ сохранен с портала docs.cntd.ru — электронного фонда из более 100 000 000 нормативно-правовых и нормативно-технических документов

могила Каратыгина В.А.
(1802-1853), актера, 1854 г.
(надгробие),
ск. Теребенев А.И.
могила Климова М.Г.
(1881-1937), хормейстера,
1953 г. (надгробие),
ск. Болотский Н.С.
могила Клодта П.К.
(1805-1867), скульптора,
1930-е гг. (надгробие)
могила Козлова И.И.
(1779-1840), поэта и
переводчика, 1840-е гг.
(надгробие)
могила Комиссаржевской В.Ф.
(1864-1910), актрисы,
1915 г. (надгробие),
ск. Диллон М.Л.
могила Корзухина А.И.
(1835-1894), художника,
1950-е гг. (надгробие)
могила
Корчагиной-Александровской Е.П.
(1874-1951), актрисы,
1958 г. (надгробие),
ск. Аникушин М.К.,
арх. Ашрапян Г.Л.,
арх. Каменский В.А.
могила Крамского И.Н.
(1837-1887), художника
могила Крылова И.А.
(1769-1844), баснописца,
1845 г. (надгробие)
могила Куинджи А.И.
(1841-1910), художника, 1914 г.
(надгробие),
ск. Беклемишев В.А.,
худ. Рерих Н.К.,
арх. Щусев А.В.
могила Кустодиева Б.М.
(1878-1927), художника,
1928 г. (надгробие),
худ. Воинов В.В.,
арх. Сидоров П.И.
могила Кюи Ц.А. (1835-1918),
композитора,
1920 г. (надгробие)
могила Лебедева С.В.
(1874-1934), химика,
и Остроумовой-Лебедевой А.П.
(1871-1955), художницы,
1936 г. (надгробие),
ск. Манизер М.Г.,
худ. Остроумова-Лебедева
А.П., 1956 г. (надгробие)

Документ сохранен с портала docs.cntd.ru — электронного фонда из более 100 000 000 нормативно-правовых и нормативно-технических документов

могила Леоновой Д.М.
(1829-1896), певицы,
1959 г. (надгробие)
могила Лисянского Ю.Ф.
(1773-1837), мореплавателя,
1837 г. (надгробие)
могила Лядова А.К. (1855-1914),
композитора, 1931 г.
(надгробие)
могила Лядова К.Н. (1820-1871),
композитора, посл. треть XIX в.
(надгробие)
могила Мартынова А.Е.
(1816-1860), актера,
1930-е гг. (надгробие)
могила Матюшкина Ф.Ф.
(1799-1872), мореплавателя,
посл. треть XIX в.
(надгробие)
могила
Мичуриной-Самойловой В.А.
(1866-1948), актрисы,
1952 г. (надгробие),
ск. Ингал В.И.,
арх. Смирнов Н.И.,
худ. Фролова-Багреева Л.Ф.
могила Монахова Н.Ф.
(1875-1936), актера, 1948 г.
(надгробие),
арх. Егоров М.Ф.
могила Мусоргского М.П.
(1839-1881), композитора,
1885 г. (надгробие),
арх. Богомолов И.С.,
ск. Гинцбург И.Я.
могила Оленина А.Н.
(1763-1843), президента
Академии художеств,
директора Публичной
библиотеки, 1840-е гг.
(надгробие)
могила Орловского Б.И.
(1796-1837), скульптора,
кон. 1830-х гг. (надгробие)
могила Певцова И.Н.
(1879-1934), актера,
1964 г. (надгробие),
арх. Беренштам Ф.Ф.,
ск. Лазарев Л.К.
могила Петипа М.И. (1818-1910),
балетмейстера,
1988 г. (надгробие)
могила Петрова О.А.
(1807-1878), певца,
и Воробьевой-Петровой А.Я.

Документ сохранен с портала docs.cntd.ru — электронного фонда из более 100 000 000 нормативно-правовых и нормативно-технических документов

(1816-1901), певицы,
1940 г. (надгробие)
могила Пименова Н.С.
(1784-1833),
скульптора и Пименова С.С.
(1812-1864), скульптора,
1939 г. (надгробие)
могила
Римского-Корсакова Н.А.
(1844-1908), композитора,
1912 г. (надгробие),
ск. Андреоletти И.И.,
худ. Рерих Н.К.
могила Рубинштейна А.Г.
(1829-1894), композитора,
1889 г. (бюст),
ск. Реймер Б., 1938 г.
(постамент),
арх. Митник Б.Я.
могила Самойлова В.В.
(1813-1887), актера, 1871 г.
(бюст),
ск. Годебский К.К.,
1938 г. (копия)
могила Самойлова В.М.
(1782-1839), певца,
Самойловой-Макшеевой Н.В.
(1818-1899), актрисы,
Самойловой-Мичуриной В.В.
(1824-1880), актрисы,
1840-е гг. (надгробие)
могила Семеновой Е.С.
(1786-1849), актрисы,
1939 г. (надгробие)
могила Сенявина А.Н.
(1716-1797), адмирала
могила Серова А.Н.
(1820-1871), композитора,
1885 г. (надгробие),
ск. Забелло П.П.,
арх. Бенуа Л.Н.
могила Соколова П.П.
(1764-1835), скульптора,
1830-е гг. (надгробие)
могила Сосницкого И.И.
(1794-1871), актера, и
Сосницкой-Воробьевой Е.Я.
(1800-1855), сер. XIX в.
(надгробие)
могила Стасова В.В.
(1824-1906), художественного и
музыкального критика, 1908 г.
(надгробие),
ск. Гинцбург И.Я.,
арх. Ропет И.П.
могила Стасова В.П.
(1769-1848),

Документ сохранен с портала docs.cntd.ru — электронного фонда из более 100 000 000 нормативно-правовых и нормативно-технических документов

архитектора,
сер. XIX в.
(надгробие)
могила Стравинского Ф.И.
(1843-1902), певца,
1908 г. (надгробие),
ск. Позен Л.В.,
ск. Беклемишев В.А.
могила Стрепетовой П.А.
(1850-1903), актрисы,
1939 г. (надгробие)
могила Тартакова И.В.
(1860-1923),
певца и педагога,
1924 г. (надгробие),
ск. Троупянский Я.А.,
ск. Синайский В.А.,
арх. Фомин И.А.
могила Уткина Н.И. (1780-1863),
художника-гравера,
1860-е гг. (надгробие),
арх. Бруни А.К.,
ск. Дурнов Г.Н., 1968 г.
(воссоздание бюста),
ск. Астапов В.П.
могила Федотова П.А.
(1815-1852), художника,
1930-е гг. (надгробие)
могила Флавицкого К.Д.
(1830-1866), художника,
1930-е гг. (надгробие)
могила Хлопина В.Г.
(1890-1950), химика, 1953 г.
(надгробие),
ск. Браиловский А.Л.,
арх. Сорокин Г.И.
могила Чайковского П.И.
(1840-1893), композитора,
1897 г. (надгробие),
ск. Кеменский П.П.
могила Шишкина И.И.
(1832-1898), художника,
кон. XIX в. (надгробие),
1974 г. (барельеф),
ск. Мурзин А.А.
могила Юрьева Ю.М.
(1872-1948), актера, 1961 г.
(надгробие),
ск. Аникушин М.К.,
арх. Петров В.А.
могила Яковлева А.С.
(1773-1817), актера,
1893 г. (надгробие)
надгробие Баратынской А.Л.,
1860-е гг.,
ск. Крейтан В.П.

Документ сохранен с портала docs.cntd.ru — электронного фонда из более 100 000 000 нормативно-правовых и нормативно-технических документов

надгробие Бозио А., итальянской певицы, 1861 г., ск. Пиетро Коста	
надгробие Олениной Е.М., 1839 г., ск. Гальберг С.И.	
ограда, XVIII-XIX вв.	Лаврский пр., Александра Невского пл., р. Монастырки наб.
церковь Тихвинская:	Невский просп., 179-а
ограда, 1868-1873 гг., арх. Гребенка Н.П.	
церковь, 1868-1873 гг., арх. Гребенка Н.П., 1930-е гг. (реконструкция)	
контора кладбищенская и архиерейская гостиница, 1900-е гг., арх. Андреев Л.П.	р. Монастырки наб., 1-а (восточный двор)
корпус Духовской, 1717-1725 гг., арх. Трезини Д., 1820-1822 гг., арх. Петров В.П.	
корпус митрополичий с двумя башнями, 1740-е-1750-е гг. (проект), арх. Растрелли В.Ф., арх. Росси И.Л., арх. Трезини П.-А., 1756-1764 гг. (строительство), 1861-1864 гг., арх. Горностаев А.М., арх. Карпов Г.И., 1896-1897 гг., арх. Шишко Л.П.	р. Монастырки наб., 1
корпус просфорный с северными воротами главного двора, 1740-е-1750-е гг. (проект), арх. Растрелли В.Ф., арх. Росси И.Л., арх. Трезини П.-А., 1761-1771 гг. (строительство), 1840 г., арх. Комаров А.З.	р. Монастырки наб., 1
корпус семинарский с южными воротами главного двора, 1740-е-1750-е гг. (проект), арх. Трезини П.-А., арх. Росси И.Л., арх. Растрелли В.Ф., 1756-1764 гг. (строительство), 1958-1962 гг. (реконструкция)	р. Монастырки наб., 1
корпус Федоровский, 1725-1730 гг., арх. Швертфегер Т., 1741-1751 гг., арх. Трезини П.-А., 1961-1962 гг. (реконструкция)	р. Монастырки наб., 1
"Митрополичий сад", 1-я пол. XVIII в., арх. Трезини П.-А.,	р. Монастырки наб., 1

Документ сохранен с портала docs.cntd.ru — электронного фонда из более 100 000 000 нормативно-правовых и нормативно-технических документов

арх. Швертфегер Т., садовый
мастер Гарцын Ю., садовый
мастер Шульц И., 1937 г.,
1949 г., арх. Руднева О.И.

Текст/Редакция документа подготовлены АО "Кодекс"

некрополь	р. Монастырки наб., 1, Коммунистическая Площадка
могила Аствацатурова М.И. (1877-1936), невропатолога	
могила Гинтера Л.Л. (1876-1932), теплофикатора	
могила Грекова И.И. (1867-1934), хирурга, 1930-е гг. (надгробие), ск. Крестовский И.В., арх. Тотес	
могила Ивашенцова Г.А. (1883-1933), врача-инфекциониста, 1934 г. (надгробие), ск. Шерауд Л.В.	
могила Марра Н.Я. (1864-1934), лингвиста и археолога	
могила Ракьи Э.А. (1885-1936), финского революционера	
могила Федорова С.П. (1869-1936), хирурга, 1958 г. (надгробие), ск. Вальцман Н.Ф., ск. Долиненко А.И., ск. Татарович В.И., ск. Ястребенецкий Г.Д.	
подпорная стена восточного двора, 1762 г.	р. Монастырки наб., 1
ризница, библиотека и архив, 1904-1910 гг., арх. Шишко Л.П.	р. Монастырки наб., 1-а (восточный двор)
сад главного двора, 1790-е гг.	р. Монастырки наб., 1
собор Троицкий с двумя соединительными флигелями, 1776-1790 гг., арх. Старов И.Е., ск. Шубин Ф.И.	р. Монастырки наб., 1
церковь Благовещения Пресвятой Богородицы с усыпальницей, 1717-1725 гг., арх. Трезини Д., 1764-1765 гг., арх. Расторгуев М.Д., арх. Росси И.Л. Здесь	р. Монастырки наб., 1

Документ сохранен с портала docs.cntd.ru — электронного фонда из более 100 000 000 нормативно-правовых и нормативно-технических документов

похоронен Суворов А.В. (1729-1800), полководец	
церковь Всех Скорбящих Радости (надвратная), 1784-1786 гг., арх. Старов И.Е.	Александра Невского пл., 1
церковь преподобного Исидора Пелусиота, 1890-1891 гг., арх. Карпов Г.И., 1946-1947 гг. (реконструкция)	р. Монастырки наб., 1
церковь святого князя Феодора Новгородского, 1741-1750 гг., арх. Трезини П.-А., 1755-1761 гг., арх. Расторгуев М.Д., арх. Росси И.Л.	р. Монастырки наб., 1
Кронверк Петропавловской крепости:	Александровский парк
арсенал, 1849-1860 гг., арх. Таманский П.И.	Александровский парк, 7
гласис, ров и вал, 1706 г., 1752 г., инж. Ганнибал А.П.	
Народный дом, где в мае 1917 г. состоялся 1-й Всероссийский съезд крестьянских депутатов. Здесь в Оперном зале выступали певцы Собинов Л.В., Шаляпин Ф.И.	Александровский парк, 4
Институт ортопедический:	Александровский парк, 5
главное здание, 1902-1906 гг., арх. Мельцер Р.Ф., худ. Петров-Водкин К.С.	
корпус служебный, 1902-1906 гг., арх. Мельцер Р.Ф.	
корпус хозяйственный с котельной, 1902-1906 гг., арх. Мельцер Р.Ф.	
сад, 1842-1843 гг., арх. Куци А.М., садовый мастер Шредер Ф.И., 1902-1906 гг., арх. Мельцер Р.Ф.	
Могила Антокольского М.М. (1843-1902), скульптора, 1909 г. (надгробие), ск. Гинцбург И.Я., арх. Гевирц Я.Г.	Александровской фермы просп., 66, 66-а, еврейское кладбище
Набережная Английская:	Английская наб. - левый берег р. Большой Невы, от Декабристов пл. до Ново-Адмиралтейского канала
набережная, 1770-1788 гг., арх. Фельтен Ю.М.	
устой береговой Исаакиевского наплавного моста с лестничными спусками, 1819-1821 гг., инж. Бетанкур А.А., инж. Треттер В.	

Дом Лаваль А.Г., 1730-е гг., 1791-1793 гг., арх. Воронихин А.Н., 1806-1809 гг., арх. Тома де Томон Ж.-Ф., 1945-1952 гг. (реставрация), арх. Рогач А.Л.	Английская наб., 4, Галерная ул., 3
Дом Паскевича Ф.И. с дворовыми флигелями, 1-я пол. XVIII в., 1856-1857 гг., арх. Гедике Р.А., арх. Пель А.Х.	Английская наб., 8, Галерная ул., 7
Дом Нарышкина А.Л. (Воронцовых-Дашковых), 1736-1738 гг., 1770-е гг., XIX в.	Английская наб., 10, Галерная ул., 9
Дом фон Дервиза П.П. (Великого князя Андрея Владимировича) с дворовыми флигелями, 1-я пол. XVIII в., 1889-1890-е гг., арх. Красовский А.Ф.	Английская наб., 28, Галерная ул., 27
Коллегия Иностранных дел (дом Куракина Б.А.), 1750-1760-е гг., арх. Башмаков М.А., 1782-1783 гг., арх. Кваренги Д.	Английская наб., 32 Галерная ул., 31
Дом фон Дервиза С.П. с дворовыми флигелями, 1-я пол. XVIII в., 1868-1871 гг., арх. Миллер Ф.Л., 1885 г., арх. Шрейбер П.П.	Английская наб., 34, Галерная ул., 33, 35
Дом Румянцева Н.П. (Кочубея Е.Л.), 1720-1730-е гг., 1820-е гг., арх. Глинка В.А., ск. Мартос И.П., 1863-1865 гг., арх. Цим И.-А., 1882-1886 гг., арх. Степанов А.А.	Английская наб., 44, Галерная ул., 45
Дом Стенбок-Ферморов (дом Капниста), 1-я треть XVIII в., 1830-е гг.	Английская наб., 50, Галерная ул., 51
Дворец Великого князя Михаила Александровича с дворовыми флигелями, 1-я треть XVIII в., 1870-1874 гг., арх. Рахау К.К., 1910-1913 гг., арх. Мельцер Р.Ф.	Английская наб., 54, Галерная ул., 55
Церковь англиканская Иисуса Христа, 1730-е гг., 1814-1815 гг., арх. Кваренги Д., 1876 г., арх. Болтенгаген Ф.К.: дом жилой корпуса служебные (два) церковь	Английская наб., 56, Галерная ул., 57
Дом Штиглица А.Л. (дворец Великого князя Павла Александровича), 1859-1862 гг., арх. Кракау А.И., 1887-1889 гг., арх. Месмахер М.Е.	Английская наб., 68, Галерная ул., 69
Дом фан Гильзе фан дер Пальса Г.Г., 1901-1902 гг., арх. Иогансен В.Ю.:	Английский просп., 8-10

Документ сохранен с портала docs.cntd.ru — электронного фонда из более 100 000 000 нормативно-правовых и нормативно-технических документов

ворота	
дом жилой	
ограды (две)	
службы	
Здания, где в 1897-1919 гг. находились Высшие курсы физического образования (курсы Лесгафта). Здесь жили и работали: в 1897-1909 гг. - основатель курсов Лесгафт П.Ф., в 1907-1941 гг. - революционер Морозов Н.А., в 1913-1958 гг. - физиолог Орбели Л.А.	Английский просп., 32 Союза Печатников ул., 25-а
Храм римско-католический Святого Сердца Господа Иисуса, 1907-1917 гг., арх. Галензовский С.П.	Бабушкина ул., 57
Дом, где жили физики: в 1941-1946 гг. - Вавилов С.И., в 1939-1940 гг. - Рождественский Д.С.	Биржевая линия, 4
Дом, где жили: композитор Чайковский П.И. - в 1848-1849 гг.; художники: в 1886-1892 гг. - Бегров А.К., в 1885-1915 гг. - Волков Е.Е., в 1870-1910 гг. - Клодт М.П., в 1869-1887 гг. - Крамской И.Н., в 1897-1910 гг. - Куинджи А.И., в 1888 г. - Мясоедов Г.Г.	Биржевая линия, 18, Биржевой пер., 1, Макарова наб., 10, Волховский пер., 2
Биржа:	Биржевая пл.
биржа, 1805-1816 гг., ск. Камберлен Ж., арх. Тома де Томон Ж.-Ф., 1913-1914 гг., арх. Лидваль Ф.И., арх. Перетяткович М.М.	Биржевая пл., 4
паклауз северный, 1826-1832 гг., строитель Лукини И.Ф.	Биржевая пл., 6, Макарова наб., 2, Биржевой пр., 2, Тифлисский пер.
паклауз южный, 1826-1832 гг., строитель Лукини И.Ф., 1910-1915 гг., арх. Марфельд Р.Р.	Биржевая пл., 2, Университетская наб., 1, Таможенный пер., 3, Биржевой пр., 4
Ансамбль Стрелки Васильевского острова:	Биржевая пл., восточный берег Васильевского острова, от Дворцового моста до Биржевого моста
набережная Стрелки Васильевского острова, 1805-1810 гг., инж. Герард И.К., мастер-каменотес Суханов С.К., арх. Тома де Томон Ж.-Ф.	восточный берег Васильевского острова, от Дворцового моста до Биржевого моста

Документ сохранен с портала docs.cntd.ru — электронного фонда из более 100 000 000 нормативно-правовых и нормативно-технических документов

пристань со спусками-пандусами, 1805-1810 гг., инж. Герард И.К., каменотес Суханов С.К., арх. Тома де Томон Ж.-Ф.	набережная Стрелки Васильевского острова
ростральная колонна северная, 1805-1810 гг., ск. Камберлен Ж., ск. Тибо Ж., каменотес Суханов С.К., арх. Тома де Томон Ж.-Ф.	Биржевая пл.
ростральная колонна южная, 1805-1810 гг., ск. Камберлен Ж., ск. Тибо Ж., каменотес Суханов С.К., арх. Тома де Томон Ж.-Ф.	Биржевая пл.
сквер Биржевой, 1895-1896 гг., садовый мастер Визе И.П., 1926 г., арх. Ильин Л.А.	Биржевая пл.
Дом, где 16 октября 1917 г. ЦК РСДРП(б) принял решение о вооруженном восстании	Болотная ул., 13
Евангелическо-лютеранский храм Святой Екатерины:	Большой просп. Васильевского острова, 1, 1-я линия Васильевского острова, 20-а, 20-б, Репина ул., 21
ворота (двое)	Большой просп. Васильевского острова, 1
дом жилой, 1859-1860 гг., арх. Лангваген В.Я., 1946 г., арх. Майзель Ф.З.	Большой просп. Васильевского острова, 1, Репина ул., 21
дом жилой, 1807-1808 гг., строитель Щербаков И.И.	1-я линия Васильевского острова, 20-а
дом пастора, 1763-1784 гг., арх. Жерве А.Л.	Большой просп. Васильевского острова, 1, 1-я линия Васильевского острова, 20-б
храм, 1768-1771 гг., арх. Фельтен Ю.М., 1902-1903 гг., арх. Маршнер П.Х.	Большой просп. Васильевского острова, 1
Рынок Андреевский, 1789-1790 гг.	Большой просп. Васильевского острова, 18
Типография Академии наук, 1806-1810 гг., арх. Порто А., 1829-1830 гг., арх. Филиппов Д.Е.:	Большой просп. Васильевского острова, 28, 9-я линия Васильевского острова, 12
ограда	
типография	
Дворец культуры им. Кирова С.М., 1930-1937 гг., арх. Козак С.Н., арх. Троцкий Н.А.	Большой просп. Васильевского острова, 83
Церковь Божией Матери Милующей, 1888-1898 гг.,	Большой просп. Васильевского острова, 100

Документ сохранен с портала docs.cntd.ru — электронного фонда из более 100 000 000 нормативно-правовых и нормативно-технических документов

арх. Косяков В.А., арх. Пруссак Д.К.	
Памятник Ленину В.И., 1930 г., ск. Козлов В.В., ск. Крыжановская А.В., ск. Троупянский Я.А., ск. Кумпис Я.А.	Большой просп. Васильевского острова, у дома 55
Памятник публицисту Добролюбову Н.А., 1959 г., ск. Синайский В.А., арх. Сперанский С.Б.	Большой просп. Петроградской стороны, у дома 34-36
"Тучков буян" (склады пеньки), 1763-1772 гг., арх. Ринальди А., инж. Деденев М.А., инж. Дьяков А.А., 1931-1933 гг.	Большой просп. Петроградской стороны, 1-а
Дом Розенштейна К.И., 1913-1914 гг., арх. Белогруд А.Е., 1913-1915 гг., фасады - арх. Розенштейн К.И.	Большой просп. Петроградской стороны, 75
Собор Сампсониевский	Большой Сампсониевский просп., 39-а, 41
колокольня, 1728-1740 гг.	Большой Сампсониевский просп., 41
могила Волынского А.П. (1689-1740), Еропкина П.М. (1698-1740), Хрущова А.Ф. (1691-1740), участников заговора 1740 г., 1885 г. (надгробие), ск. Опекушин А.М., арх. Щурупов М.А.	Большой Сампсониевский просп., 41, у собора
надгробия, XVIII-XIX вв.	Большой Сампсониевский просп., 41
ограда, 1909 г., арх. Пансере Н.Е.	Большой Сампсониевский просп., 41
сад, XVIII-XIX вв.	Большой Сампсониевский просп., 41
собор, 1728-1740 гг., 1761 г.	Большой Сампсониевский просп., 41
часовня, 1909 г., гражд. инж. Аплаксин А.П.	Большой Сампсониевский просп., 41
"Юбилейный домик", 1909 г., гражд. инж. Аплаксин А.П.	Большой Сампсониевский просп., 39-а
Церковь Покрова Пресвятой Богородицы, 1890-1897 гг., арх. Никонов Н.Н.	Боровая ул., 52-б
Памятник врачу Боткину С.П., 1908 г., ск. Беклемишев В.А.	Боткинская ул., 20
Дом, где жили писатели: в 1843-1845 гг. - Григорович Д.В., в 1842-1846 гг. - Достоевский Ф.М.	Владимирский просп., 11, Графский пер., 10
Дом Корсакова А.И. (Купеческий клуб), 1762-1777 гг.,	Владимирский просп., 12

Документ сохранен с портала docs.cntd.ru — электронного фонда из более 100 000 000 нормативно-правовых и нормативно-технических документов

1826-1828 гг., арх. Михайлов А.А. 2-й	
Церковь Владимирская: колокольня, 1783 г., арх. Кваренги Д., 1848 г., арх. Руска А.И. ограда, 1853 г. сад, 1864 г. церковь, 1761-1769 гг., 1780-1783 гг., 1831 г., арх. Мельников А.И. часовни (две), 1851-1853 гг.	Владимирский просп., 20
Дом, где в 1847-1849 гг. жил писатель Достоевский Ф.М.	Вознесенский просп., 8, Малая Морская ул., 23
Могила Виллие Я.В. (1768-1854), врача	р. Волковки наб., 1, Волковское лютеранское кладбище
Могила Гедике Р.А. (1829-1910), архитектора	р. Волковки наб., 1, Волковское лютеранское кладбище
Могила Грача Н.И. (1787-1867), писателя и издателя	р. Волковки наб., 1, Волковское лютеранское кладбище
Могила Кавоса А.К. (1801-1863), архитектора	р. Волковки наб., 1, Волковское лютеранское кладбище
Могила Литке Ф.П. (1797-1882), географа и мореплавателя, 1880-е гг. (надгробие)	р. Волковки наб., 1, Волковское лютеранское кладбище
Могила Лунина Н.И. (1853-1937), биохимика и врача	р. Волковки наб., 1, Волковское лютеранское кладбище
Могила Раухфуса К.А. (1835-1915), педиатра, 1960-е гг. (надгробие)	р. Волковки наб., 1, Волковское лютеранское кладбище
Могила Рупрехта Ф.И. (1814-1870), ботаника	р. Волковки наб., 1, Волковское лютеранское кладбище
Могила Рюля И.Ф. (1768-1846), хирурга	р. Волковки наб., 1, Волковское лютеранское кладбище
Могила Флорио П.Ф. (1786-1847), хирурга	р. Волковки наб., 1, Волковское лютеранское кладбище
Надгробие Остен-Дризенов, 1830-е гг.	р. Волковки наб., 1, Волковское лютеранское кладбище
Надгробие Руска М., кон. XVIII в.	р. Волковки наб., 1, Волковское лютеранское кладбище
Дом Яковлевых: дом жилой с флигелем, 1770-е гг., 1780-е гг., 1-я четв. XIX в. ограда, 1899-1900 гг.,	Волховский пер., 1

Документ сохранен с портала docs.cntd.ru — электронного фонда из более 100 000 000 нормативно-правовых и нормативно-технических документов

арх. Цейдлер В.П. сад во дворе, 1900 г. сад угловой, 1-я четв. XIX в., 1899 г., арх. Цейдлер В.П.	
Дом Яковлева А.И. (Сюзора П.Ю.), 1770-1790-е гг., 1818-1821 гг., арх. Мельников А.И.	Волховский пер., 3
Вокзал Николаевский (Московский), 1844-1851 гг., арх. Желязевич Р.А., арх. Тон К.А., 1967 г., арх. Кузнецов В.И., инж. Рыбин И.А.	Восстания пл., 2
Дом, где в 1904-1905 гг. жил писатель Горький А.М. и в ноябре-декабре 1905 г. состоялись совещания ЦК РСДРП(б) о вооруженном восстании в Москве	Восстания ул., 20, Ковенский пер., 16
Дача Головина: дача, 1823-1824 гг., арх. Шарлемань Л.И. сад, 1770-е гг.	Выборгская наб., 63
Могила Алексеева В.М. (1881-1951), филолога-китаеведа, 1955 г. (надгробие)	Выборгское шоссе, 106-а, Шуваловское кладбище
Могила Глинки К.Д. (1867-1927), почвоведа	Выборгское шоссе, 106-а, Шуваловское кладбище
Могила Десницкого (Строева) В.А. (1878-1956), литературоведа	Выборгское шоссе, 106-а, Шуваловское кладбище
Могила Курбатова В.Я. (1878-1957), химика, историка искусств	Выборгское шоссе, 106-а, Шуваловское кладбище
Могила Лишева В.В. (1877-1960), скульптора, педагога, и Лишевой К.А. (1884-1957), скульптора, 1962 г. (надгробие), ск. Крестовский И.В.	Выборгское шоссе, 106-а, Шуваловское кладбище
Могила Порай-Кошица А.Е. (1877-1949), химика	Выборгское шоссе, 106-а, Шуваловское кладбище
Могила Чернышева В.И. (1867-1949), лингвиста, 1958 г. (надгробие)	Выборгское шоссе, 106-а, Шуваловское кладбище
Дом Кушелева-Безбородко Г.А. (Елисеева А.Г.) с дворовыми флигелями, кон. XVIII в., 1835 г., арх. Скотти И.П., 1857-1862 гг., арх. Генрихсен Р.Р., 1874 г., арх. Бенуа Н.Л., 1893-1894 гг., арх. Гаммерштедт А.К.	Гагаринская ул., 1, Кутузова наб., 24
Дворец Кушелева-Безбородко Н.А. (Юрьевской Е.М.) с дворовыми флигелями, кон. XVIII в., 1857-1862 гг., арх. Шмидт Э.А.	Гагаринская ул., 3
Дворец Бобринских	Галерная ул., 58-60, Адмиралтейского

Документ сохранен с портала docs.cntd.ru — электронного фонда из более 100 000 000 нормативно-правовых и нормативно-технических документов

	канала наб., 33, Ново-Адмиралтейского канала наб., 6
дворец с двумя флигелями, сер. XVIII в., 1792-1796 гг., арх. Руска Л., 1822-1825 гг., арх. Михайлов А.А. 2-й	
ограда, кон. XVIII-нач. XIX в.	Адмиралтейского канала наб., 33
ограда с бюстами, 2-я пол. XVIII в., кон.1960-х - нач. 1970-х гг. (воссоздание)	Ново-Адмиралтейского канала наб., 6
ограда с воротами, 1792-1796 гг., арх. Руска Л.	Галерная ул., 58-60
павильон садовый, 1792-1796 гг., арх. Руска Л.	Ново-Адмиралтейского канала наб., 6
сад, XVIII-XIX вв.	Адмиралтейского канала наб., 33, Ново-Адмиралтейского канала наб., 6
Чесменский дворец с флигелями, 1774-1777 гг., арх. Фельтен Ю.М., 1832-1834 гг., арх. Штауберт А.Е.	Гастелло ул., 15
Усадьба Орловых-Денисовых, арх. Горностаев А.М.:	Главная ул., 32
дом жилой, 1839-1841 гг.	
парк с прудами, 2-я четв. XIX в.	
плотина, 2-я четв. XIX в.	
Дом Домонтовичей, 1-я четв. XIX в.	Гороховая ул., 66
Дом, где жили: в 1912-1936 гг. - путешественник Грум-Гржимайло Г.Е., в 1914-1922 гг. - певец Шаляпин Ф.И.	Графтио ул., 2-б
Дом, где жили: в декабре 1905 г. - Ленин В.И. и Крупская Н.К., в 1919-1936 гг. - писатель Тынянов Ю.Н.	Греческий просп., 15, 5-я Советская ул., 8

Текст/Редакция документа подготовлены АО "Кодекс"

Набережные и мосты Екатерининского канала (ныне канал Грибоедова):	канал Грибоедова - по обоим берегам, от р.Мойки до р.Фонтанки
мост Аларчин, 1783-1785 гг., 1906-1907 гг., инж. Берс В.А., инж. Пшеницкий А.П., 1953 г. (реставрация), арх. Ротач А.Л.	через канал Грибоедова по Английскому просп.
мост Банковский с грифонами, 1825-1826 гг., ск. Соколов П.П., инж. Треттер В., 1951-1952 гг. (реставрация), арх. Ротач А.Л., инж. Степнов П.П.	через канал Грибоедова напротив д.30
мост Демидов, 1834-1835 гг., инж. Адам Е.А., инж. Базен П.П., 1954-1955 гг. (реставрация), арх. Ротач А.Л.	через канал Грибоедова по Гривцова пер.

Документ сохранен с портала docs.cntd.ru — электронного фонда из более 100 000 000 нормативно-правовых и нормативно-технических документов

мост Казанский, 1765-1766 гг., строитель-инж. Голенищев- Кутузов И.М., 1805-1806 гг., арх. Руска Л.	через канал Грибоедова по Невскому проспекту
мост Каменный, 1776 г., строитель-инж. Борисов И.Н.	через канал Грибоедова по Гороховой ул.
мост Львиный, 1825-1826 гг., ск. Соколов П.П., инж. Треттер В., 1954 г. (реставрация), арх. Ротач А.Л.	через канал Грибоедова напротив Малой Подъяческой ул.
мост Мало-Калинкин, 1783 г., строитель-инж. Борисов И.Н., 1907-1908 гг., 1952 г. (реставрация), арх. Ротач А.Л.	через канал Грибоедова у его владения в р. Фонтанку
мост Пикалов, 1783-1785 гг., 1905 г., 1953 г. (реставрация), арх. Ротач А.Л., 1984 г. (реставрация), инж. Соболев Л.Н., инж. Шипов Р.Р.	через канал Грибоедова по Крюкова канала наб.
набережные Екатерининского канала со съездами и спусками, 1764-1790 гг., строитель-инж. Баур (Бауэр) Ф.В., строитель Борисов И.Н., строитель-инж. Голенищев-Кутузов И.М., строитель-инж. Модерах К.Ф., 1954-1956 гг. (реконструкция)	по обоим берегам канала Грибоедова, от р. Мойки до р. Фонтанки
Собор Воскресения Христова ("Спас на крови"):	канала Грибоедова наб., 2-а
ограда, 1903-1907 гг., арх. Парланд А.А.	
собор, 1883-1907 гг., арх. Парланд А.А., мозаичист Фролов А.А., мозаичист Фролов В.А., худ.Васнецов В.М., худ.Нестеров М.В. часовня с ризницей, 1906-1907 гг., арх. Парланд А.А.	
Первое Санкт-Петербургское Общество взаимного кредита:	канала Грибоедова наб., 13
главный дом, 1868-1890 гг., арх. Сюзор П.Ю., ск. Иенсен Д.И., ск. Опекушин А.М. флигель, 1901 г., арх. Сюзор П.Ю.	
Первое Общественное собрание (Екатерининское), 1904-1906 гг., арх. Мунц О.Р., строитель воен. инж. Смирнов Н.В.	канала Грибоедова наб., 86-90, Средняя Подъяческая ул., 2
Усадьба Демидовых:	Гривцова пер., 1, Казанская ул., 29, Гривцова пер., 5, р. Мойки наб., 64
главный дом, 1757-1759 гг., арх. Чевакинский С.А., 1810-е гг., 1870-е гг., гражд. инж. Гешвенд А.Р.,	Гривцова пер., 1, р. Мойки наб., 64, лит. А2, А3, А6, А7, А8, А9
дом Демидова П.Г., сер. XVIII в., 1873 г., арх. Гедике Р.А.	Гривцова пер., 1
кегельбан, 1886 г., гражд. инж. Гешвенд А.Р.	Гривцова пер., 1, лит. А5
сад, XVIII-XIX вв.	Гривцова пер., 1
флигели (два) главного дома, сер. XVIII в.	Гривцова пер., 1
Русское Географическое Общество, 1907- 1909 гг., арх. Барановский Г.В.	Гривцова пер., 10
Летний сад:	Дворцовая наб., Лебяжьего канала наб., р. Фонтанки наб., р. Мойки наб.
боскет "Крестовое гульбище" с фонтаном (фундаменты), 1720 г., 1786 г. (засыпан)	боскет у Главной аллеи
бюст Александра Македонского, 1719-1720 гг., ск. Баратта П., сер. XVIII в. (постамент)	Главная аллея, первая площадка
бюст "Амазонка", нач. XVIII в., сер. XVIII в. (постамент)	Дворцовая аллея
бюст "Аполлон", нач. XVIII в., ск. Маринали О., сер. XVIII в. (постамент)	партер, южная часть
бюст Аристотеля, нач. XVIII в., ск. Маринали О., сер. XVIII в. (постамент)	партер, северная часть
бюст вельможи, нач. XVIII в., сер. XVIII в. (постамент)	партер, южная часть
бюст Веспасиана, нач. XVIII в., ск. Пенсо Ф. (Кабианка), сер. XVIII в. (постамент)	Дворцовая аллея
бюст Гераклита, нач. XVIII в., ск. Маринали О., сер. XVIII в. (постамент)	партер, северная часть
бюст "Двуликий Янус", кон. XVIII в.	партер, северная часть

Документ сохранен с портала docs.cntd.ru — электронного фонда из более 100 000 000 нормативно-правовых и нормативно-технических документов

бюст Демокрита, нач. XVIII в., ск. Маринали О., сер. XVIII в. (постамент)	партер, северная часть
бюст "День", нач. XVIII в., ск. Тарсиа А., сер. XVIII в. (постамент)	Дворцовая аллея
бюст Диогена, нач. XVIII в., ск. Маринали О., сер. XVIII в. (постамент)	партер, северная часть
бюст женщины в розовой драпировке, нач. XVIII в., сер. XVIII в. (постамент)	партер, южная часть
бюст женщины в серой драпировке, нач. XVIII в., сер. XVIII в. (постамент)	Школьная аллея
бюст "Изобилие", 1719-1720 гг., ск. Баратта П., сер. XVIII в. (постамент)	Главная аллея, вторая площадка
бюст Камиллы, 1719-1720 гг., ск. Баратта П., сер. XVIII в. (постамент)	Главная аллея
бюст Коринны, нач. XVIII в., 1748 г. (постамент)	Главная аллея, четвертая площадка
бюст курфюрста Бранденбургского, нач. XVIII в., сер. XVIII в. (постамент)	партер, южная часть
бюст курфюрстины Бранденбургской, нач. XVIII в., сер. XVIII в. (постамент)	Главная аллея, вторая площадка
бюст Марии-Казимиры, кон. XVII в., сер. XVIII в. (постамент)	Дворцовая аллея
бюст "Марс", нач. XVIII в., ск. Маринали О., сер. XVIII в. (постамент)	Главная аллея
бюст Марцелла, нач. XVIII в., сер. XVIII в. (постамент)	Главная аллея
бюст Марции Фурниллы, 1716-1717 гг., ск. Пенсо Ф. (Кабианка), сер. XVIII в. (постамент)	Главная аллея, первая площадка
бюст Мидаса, нач. XVIII в., ск. Маринали О., 1748 г. (постамент)	Главная аллея, четвертая площадка
бюст "Мир", 1719-1720 гг., ск. Баратта П., сер. XVIII в. (постамент)	Главная аллея, первая площадка
бюст молодой женщины (римлянки), 1719- 1720 гг., ск. Баратта П., сер. XVIII в. (постамент)	партер, южная часть
бюст молодой женщины (римлянки), нач. XVIII в., сер. XVIII в. (постамент)	Школьная аллея
бюст Нерона, нач. XVIII в., сер. XVIII в. (постамент)	Главная аллея
бюст "Осень", 1716-1717 гг., ск. Баратта П., сер. XVIII в. (постамент)	партер, южная часть
бюст Петронии Примы, 1716-1717 гг., сер. XVIII в. (постамент)	аллея Росси
бюст римлянки в чалме, нач. XVIII в., сер. XVIII в. (постамент)	Школьная аллея
бюст римского императора, нач. XVIII в., сер. XVIII в. (постамент)	Дворцовая аллея
бюст Сенеки, нач. XVIII в., ск. Маринали О., сер. XVIII в. (постамент)	партер, северная часть
бюст "Сивилла Самосская", 1716-1717 гг., ск. Модоло Б., сер. XVIII в. (постамент)	Невская аллея
бюст "Сивилла Эритрейская", 1716-1717 гг., ск. Модоло Б., сер. XVIII в. (постамент)	Главная аллея
бюст "Скоротечность жизни", нач. XVIII в., сер. XVIII в. (постамент)	Главная аллея
бюст Скрибонии, 1716-1717 гг., сер. XVIII в. (постамент)	аллея Росси
бюст "Солнце", 1716-1717 гг., ск. Баратта П., сер. XVIII в. (постамент)	Главная аллея, четвертая площадка
бюст Тиберия, 1716-1717 гг., ск. Пенсо Ф. (Кабианка), сер. XVIII в. (постамент)	Невская аллея
бюст Тита, 1716-1717 гг., ск. Пенсо Ф. (Кабианка), сер. XVIII в. (постамент)	Дворцовая аллея
бюст Траяна, нач. XVIII в., сер. XVIII в. (постамент)	Невская аллея
бюст "Флора", нач. XVIII в., сер. XVIII в. (постамент)	Главная аллея, вторая площадка
бюст "Чистота", нач. XVIII в., сер. XVIII в. (постамент)	Главная аллея
бюст Эскулапа, нач. XVIII в., ск. Маринали О., сер. XVIII в. (постамент)	партер, северная часть
бюст Юлия Цезаря, нач. XVIII в., сер. XVIII в. (постамент)	Главная аллея, первая площадка
бюст юноши, 1719-1720 гг., ск. Баратта П., сер. XVIII в. (постамент)	Главная аллея, четвертая площадка
бюст юноши, нач. XVIII в., сер. XVIII в. (постамент)	Дворцовая аллея
бюст Яна Собесского, кон. XVII в., сер. XVIII в. (постамент)	Дворцовая аллея

Документ сохранен с портала docs.cntd.ru — электронного фонда из более 100 000 000 нормативно-правовых и нормативно-технических документов

ваза, 1839 г. (под руководством Экстрема И.Э.), ск. Демут-Малиновский В.И. (постамент)	у Карпиева пруда
вазы (две), 1827 г., арх. Шарлемань Л.И.	у Кофейного домика
гавань (фундаменты), 1705 г., 1780 г. (засыпан)	р. Фонтанки наб., у южного фасада Летнего дворца
каскад "Амфитеатр" (фундаменты), 1734-1736 гг., арх. Растрелли Ф.-Б., 1786 г. (засыпан)	большой партер у Лебяжьего канала, аллея Росси
каскад Дельфиновый (фундаменты), 1718-1720 гг., арх. Пино Н., 1786 г. (засыпан)	боскет у Главной аллеи перед Чайным домиком
Кофейный домик, 1714-1723 гг. (грот), арх. Маттарнови Г.-И., арх. Микетти Н., 1826 г., арх. Росси К.И., ск. Демут-Малиновский В.И.	р. Фонтанки наб.
Летний дворец Петра I, 1710-1714 гг., арх. Трезини Д., арх. Шлютер А.	р. Фонтанки наб.
ограда, 1771-1784 гг., арх. Егоров П.Е., арх. Фельтен Ю.М., 1830 г., арх. Шарлемань Л.И., 1931 г. (звено на месте главных ворот)	Дворцовая наб.
ограда, 1826 г., 1829 г., арх. Шарлемань Л.И.	р. Мойки наб.
оранжерея Большая (фундаменты), 1715 г., арх. Шлютер А., 1786 г. (засыпаны)	газон у Главной аллеи, часть территории хозяйственного двора
палаты Новые (Летний дворец Екатерины I) (фундаменты), 1721-1723 гг., арх. ван Звитен С., 1778 г. (засыпаны)	Лебяжьего канала наб., Дворцовая аллея
памятник баснописцу Крылову И.А., 1855 г., ск. Клодт П.К., худ. Агин А.А.	Дворцовая наб., Лебяжьего канала наб., р. Фонтанки наб., р. Мойки наб.
пруд Карпиев, 1714-1716 гг., 1961-1962 гг.	южная часть сада
пруд Менажерийный (Птичий) (фундаменты), 1719 г., Петр I (замысел), мастер Фонармус Т., 1786 г. (засыпан)	боскет у Главной аллеи
птичий двор с павильоном "Голубятня" и фонтаном (фундаменты), 1719 г., арх. Маттарнови Г.-И., 1786 г. (засыпаны)	боскет у Главной аллеи
сад, 1704-1730-е гг., Петр I (план), арх. Земцов М.Г., арх. Леблон Ж.-Б., арх. Матвеев И.М., арх. Растрелли Ф.-Б., садовый мастер Роозен Я., садовый мастер Сурмин И.	Дворцовая наб., Лебяжьего канала наб., р. Фонтанки наб., р. Мойки наб.
скульптурная группа "Амур и Психея", кон. XVII в., ск. Картари Д., 1967 г. (постамент)	Лебяжий канал, каменная терраса
скульптурная группа "Мир и Победа" ("Ништадтский мир"), 1723-1725 гг., ск. Баратта П., 1967 г. (постамент)	партер у северного фасада дворца
скульптурная группа "Сатир и вакханка", кон. XVIII в.	партер, южная часть
скульптурная группа "Похищение сабинянки" (две), сер. XVIII в., 1835 г. (постамент), арх. Виллерс П.Л.	Школьная аллея
статуя "Аврора", 1716-1717 гг., ск. Бонацца Д., нач. XVIII в. (постамент)	Главная аллея, четвертая аллея
статуя "Антиной", 1720-1722 гг., кон. XVIII в. (постамент)	Школьная аллея
статуя "Аполлон Бельведерский" (копия с оригинала ск. Леохара), XIX в., 1835 г. (постамент), арх. Виллерс П.Л.	Главная аллея
статуя "Архитектура", 1720-1722 гг., нач. XVIII в. (постамент)	Главная аллея, вторая площадка
статуя "Беллона", около 1720 г., ск. Тальяпьетра А., кон. XVIII в. (постамент)	Главная аллея
статуя "Вакх", нач. XVIII в., кон. XVIII в. (постамент)	Школьная аллея
статуя "Вертумн", 1716-1717 гг., ск. Пенсо Ф. (Кабианка), нач. XVIII в. (постамент)	Главная аллея, вторая площадка
статуя "Диана" (копия с оригинала Леохара), кон. XVIII в., 1835 г. (постамент), арх. Виллерс П.Л.	Главная аллея
статуя "Евтерпа", 1720-1722 гг., ск. Гропелли Д., ск. Гропелли П., кон. XVIII в. (постамент)	Школьная аллея
статуя "Женщина с гирляндой роз", нач. XVIII в., кон. XVIII в. (постамент)	Школьная аллея

Документ сохранен с портала docs.cntd.ru — электронного фонда из более 100 000 000 нормативно-правовых и нормативно-технических документов

статуя "Закат", 1716-1717 гг., ск. Бонацца Д., нач. XVIII в. (постамент)	Главная аллея, четвертая площадка
статуя "Искренность", 1716-1717 гг., ск. Гропелли М., нач. XVIII в. (постамент)	Главная аллея, третья площадка
статуя "Истина", 1716-1717 гг., ск. Гропелли М., нач. XVIII в. (постамент)	Главная аллея, третья площадка
статуя "Красота", нач. XVIII в., ск. Зорзони Д., кон. XVIII в. (постамент)	Школьная аллея
статуя "Милосердие", 1719 г., ск. Баратта П., нач. XVIII в. (постамент)	Главная аллея, третья площадка
статуя "Минерва", кон. XVII в., ск. Квеллинус Т., кон. XVII в. (постамент)	Главная аллея
статуя "Мореплавание", 1720-1722 гг., нач. XVIII в. (постамент)	Главная аллея, вторая площадка
статуя "Немезида", 1716-1717 гг., ск. Тарсиа А., кон. XVIII в. (постамент)	Главная аллея, первая площадка
статуя "Нереида", 1716-1717 гг., ск. Коррадини А., сер. XX в. (постамент)	Школьная аллея
статуя "Нимфа воздуха", 1716-1717 гг., ск. Гропелли Д., ск. Гропелли П., кон. XVIII в. (постамент)	Школьная аллея
статуя "Нимфа" ("Флора"), кон. XVII в., ск. Квеллинус Т., кон. XVIII в. (постамент)	Школьная аллея
статуя "Ночь", 1716-1717 гг., ск. Бонацца Д., нач. XVIII в. (постамент)	Главная аллея, четвертая площадка
статуя "Полдень", 1716-1717 гг., ск. Бонацца Д., нач. XVIII в. (постамент)	Главная аллея, четвертая площадка
статуя "Помона", 1716-1717 гг., ск. Пенсо Ф. (Кабианка), нач. XVIII в. (постамент)	Главная аллея, вторая площадка
статуя "Правосудие", 1719 г., ск. Баратта П., нач. XVIII в. (постамент)	Главная аллея, третья площадка
статуя "Рок", 1716-1717 гг., ск. Тарсиа А., кон. XVIII в. (постамент)	Главная аллея, первая площадка
статуя "Сатурн", 1716-1717 гг., ск. Пенсо Ф. (Кабианка), кон. XVIII в. (постамент)	Главная аллея
статуя "Сивилла Дельфийская", 1719 г., ск. Бонацца Д., ск. Бонацца Т., кон. XVIII в. (постамент)	Невская аллея
статуя "Сивилла Европейская", 1716-1717 гг., ск.Зорзони Д., кон. XVIII в. (постамент)	Невская аллея
статуя "Сивилла Ливийская", 1716-1717 гг., ск. Зорзони Д., кон. XVIII в. (постамент)	Невская аллея
статуя "Слава", 1719 г., ск. Баратта П., кон. XVIII в. (постамент)	Главная аллея
статуя "Сладострастие", 1720-1722 гг., 1749 г. (постамент)	Школьная аллея
статуя "Талия", 1718-1719 гг., ск. Гропелли Д., ск. Гропелли П., кон. XVIII в. (постамент)	Школьная аллея
статуя "Терпсихора", 1720-1722 гг., ск. Гропелли Д., ск. Гропелли П., кон. XVIII в. (постамент)	Школьная аллея
статуя "Флора", 1716-1717 гг., ск. Мейринг Г., нач. XVIII в. (постамент)	Главная аллея, вторая площадка
статуя "Церера", кон. XVII в., ск. Квеллинус Т., кон. XVIII в. (постамент)	Главная аллея, вторая площадка
статуя "Юность", 1720-1722 гг., ск. Тарсиа А., кон. XVIII в. (постамент)	Школьная аллея
статуя юноши, нач. XVIII в., кон. XVIII в. (постамент)	Школьная аллея
терраса, 1799 г., арх. Пильников Г.П.	Лебяжий канал
треножники чугунные с вазой (четыре), 1820-е гг., арх. Росси К.И.	Лебяжий канал, на каменной террасе
фонтан (фундаменты), 1706-1708 гг., 1786 г. (засыпан)	Главная аллея, первая площадка
фонтан (фундаменты), 1706-1708 гг., 1786 г. (засыпан)	Главная аллея, третья площадка
фонтан (фундаменты), нач. 1720-х гг., 1786 г. (засыпан)	у каменной террасы на Лебяжьем канале

Документ сохранен с портала docs.cntd.ru — электронного фонда из более 100 000 000 нормативно-правовых и нормативно-технических документов

фонтан Гербовый (фундаменты), 1720 г., арх. Микетти Н., 1786 г. (засыпан)	Главная аллея, вторая площадка
фонтан "Коронный" (фундаменты), 1730-е гг., арх. Растрелли Ф.-Б., 1786 г. (засыпан)	большой партер у Лебяжьего канала
фонтан "Ла-Коста" (фундаменты), нач. 1720-х гг., 1786 г. (засыпан)	газон перед Кофейным домиком
фонтан "Нарцисс" (фундаменты), нач. 1720-х гг., 1786 г. (засыпан)	боскет у Летнего дворца
фонтан Нишельный круглый в садовом лабиринте, 1720-е гг., арх. Земцов М.Г., 1786 г. (засыпан)	боскет у Лебяжьего канала
фонтан Нишельный фигурный в садовом лабиринте, 1720-е гг., арх. Земцов М.Г., 1786 г. (засыпан)	боскет у Лебяжьего канала
фонтан "Пирамида" (фундаменты), 1723 г., 1728 г. (перестройка), арх. Земцов М.Г., 1786 г. (засыпан)	Главная аллея, четвертая площадка
фонтан "Фаворитка" (фундаменты), 1725- 1727 гг., арх. Земцов М.Г., 1786 г. (засыпан)	газон перед Кофейным домиком
Чайный домик, 1827 г., арх. Шарлемань Л.И., 1981-1983 гг. (восстановление)	к югу от Летнего дворца
Набережная Дворцовая, 1763-1773 гг., арх. Валлен-Деламот Ж.-Б., арх. Росси И.Л., арх. Фельтен Ю.М.:	Дворцовая наб. - левый берег р. Невы, от Троицкого моста до Дворцового моста
набережная	
спуски лестничные	
Дом Бецкого И.И. (принца Ольденбургского П.Г.), 1784-1787 гг., 1830-е гг., при участии арх. Стасова В.П.	Дворцовая наб., 2, Миллионная ул., 1, Лебяжьей канавки наб.
Дом Гротена Ф. (Салтыкова Н.И.), 1764-1766 гг., арх. Кваренги Д., 1818-1823 гг., 1843-1844 гг., арх. Боссе Г.Э., 1881 г., арх. Лоренцен К.И.	Дворцовая наб., 4, Миллионная ул., 3, Суворовская пл.
Особняк Громова И.Ф. (Ратькова-Рожнова В.А.):	Дворцовая наб., 8, Миллионная ул., 7, Мраморный пер.
дом жилой, 1720-е гг. (дворец Кантемира Д.К.), арх. Растрелли Ф.-Б., нач. XIX в., арх. Руска Л., 1875 г., арх. Рахау К.К.	Дворцовая наб., 8
дом жилой, 1867 г., арх. Фонтана Л.Ф., 1877 г., арх. Рахау К.К.	Мраморный пер.
дом жилой (с дворовыми флигелями), 1876 г., арх. Рахау К.К.	Миллионная ул., 7
Дворец Великого князя Михаила Николаевича (Ново-Михайловский), 1857-1861 гг., арх. Штакеншнейдер А.И., ск. Иенсен Д.И.	Дворцовая наб., 18, Миллионная ул., 19
Дворец Великого князя Владимира Александровича, 1867-1872 гг., арх. Резанов А.И., ск. Адт Н.И., ск. Шварц П.И., 1880-1893 гг., арх. Месмахер М.Е.	Дворцовая наб., 26, Миллионная ул., 27
Зимний дворец и Эрмитаж:	Дворцовая наб., 32, 34, 36, 38, Дворцовая пл., Дворцовый пр., Зимней канавки наб., 1, 2, Миллионная ул., 35, 37
Большой (Старый) Эрмитаж, 1771-1787 гг., арх. Фельтен Ю.М., ск. Гордеев Ф.Г., 1851-1860 гг., арх. Штакеншнейдер А.И.	Дворцовая наб., 34, Зимней канавки наб., 1
Зимний дворец, 1754-1762 гг., арх. Растрелли Ф.-Б., ск. Дункер И.Ф., 1762-1795 гг., арх. Валлен-Деламот Ж.-Б., арх. Кваренги Д., арх. Фельтен Ю.М., 1816-1837 гг., арх. Брюллов А.П., арх. Монферран О., арх. Росси К.И., 1838-1839 гг. (восстановление после пожара), арх. Брюллов А.П., арх. Стасов В.П., 2-я пол. XIX-нач. XX в., арх. Боссе Г.Э., арх. Горностаев Н.А., арх. Крамской Н.И., арх. Красовский А.Ф., арх. Шрейбер В.А., арх. Штакеншнейдер А.И., 1892-1902 гг., ск. Попов М.П.	Дворцовая наб., 38
Малый Эрмитаж, 1764-1775 гг., арх. Валлен-Деламот Ж.-Б., арх. Фельтен Ю.М., 1840-1844 гг., арх. Стасов В.П., 1850-1858 гг., арх. Штакеншнейдер А.И.	Дворцовая наб., 36, Миллионная ул., 37
Новый Эрмитаж, 1783-1792 гг., арх. Кваренги Д., 1842-1851 гг., арх. фон Кленце Л., арх. Стасов В.П., арх. Ефимов Н.Е., ск. Йенсен Д.И., ск. Теребенев А.И., ск. Демут-Малиновский В.И., ск. Клейн К.А., ск. Логановский А.В., ск. Реймерс И.И., ск. Свинцов П.В., ск. Токарев Н.А., ск. Устинов Н.А.	Миллионная ул., 35, Зимней канавки наб., 1
сад с фонтаном, 1896-1901 гг., садовый мастер Куфальдт Р., арх. Шмелинг Р.Г., 1925-1926 гг., арх. Катонин Е.И.	Дворцовая наб., Дворцовый пр., Дворцовая пл., у Зимнего

Документ сохранен с портала docs.cntd.ru — электронного фонда из более 100 000 000 нормативно-правовых и нормативно-технических документов

	дворца
Эрмитажный театр, 1783-1787 гг., арх. Кваренги Д.	Дворцовая наб., 32, Зимней канавки наб., 2
Александровская колонна, 1830-1834 гг., арх. Монферран О., ск. Лепле И., ск. Орловский Б.И., ск. Свинцов П.В., худ. Скотти Д.-Б.	Дворцовая пл.
Штаб Гвардейского корпуса, 1837-1843 гг., арх. Брюллов А.П.	Дворцовая пл., 2-4, Миллионная ул., 40
Главный штаб и Министерства, 1819-1829 гг., арх. Росси К.И., ск. Пименов С.С., ск. Демут-Малиновский В.И., 1845-1846 гг., арх.Черник И.Д.	Дворцовая пл., 6, 8, 10, Невский просп., 2, Большая Морская ул., 1, 2, р. Мойки наб., 39-47
Памятник императору Петру I ("Медный всадник"), 1782 г., ск. Гордеев Ф.Г., ск. Колло М.-А., ск. Фальконе Э.-М., арх. Фельтен Ю.М., литейный мастер Хайлов Е.М.	Декабристов пл.
Сенат и Синод, 1829-1836 гг., арх. Росси К.И., арх. Штауберт А.Е., ск. Демут-Малиновский В.И., ск. Лепле И., ск. Пименов Н.С., ск. Пименов С.С., ск. Свинцов П.В., ск. Токарев Е.А., ск. Соколов П.П., ск. Устинов Н.А.	Декабристов пл., 1, 3, Английская наб., 2, Галерная ул., 1,2, Конногвардейский бульв., 1
Дом, где в 1912-1921 гг. жил поэт Блок А.А.	Декабристов ул., 57, р. Пряжки наб., 22-24
Собор Князь-Владимирский:	Добролюбова просп., Блохина ул., 26, Большой просп. Петроградской стороны, Храмов пер.
сад, 1873 г.	Блохина ул., 26, Большой просп. Петроградской стороны, Добролюбова просп., Храмов пер.
сквер, 1875-1876 гг.	Большой просп. Петроградской стороны, Добролюбова просп., Храмов пер.
собор, 1741-1772 гг., арх. Земцов М.Г., арх. Трезини П.А., арх. Ринальди А., 1783-1789 гг., арх. Старов И.Е.	Блохина ул., 26
часовня Святого Благоверного князя Александра Невского, 1882-1883 гг., арх. Ковригин Н.Н.	Большой просп. Петроградской стороны, Добролюбова просп.
Дом, где в 1846 г., 1878-1881 гг. жил писатель Достоевский Ф.М.	Достоевского ул., 2, Кузнечный пер., 5
Дума городская с башней, 1752-1753 гг., 1799-1804 гг., арх. Феррари Д., 1848-1852 гг., арх. Ефимов Н.Е., 1913-1914 гг., арх. Кенель А.В.	Думская ул., 1-3, Невский просп.
Ансамбль Елагина острова:	Елагин остров, 4
ваза, сер. XIX в.	центральная аллея парка
ваза с барельефом, 1-я пол. XIX в., 1935 г.	центральная аллея парка
ваза с рельефом, 1-я пол. XIX в., 1935 г.	центральная аллея парка
гауптвахта, 1822 г., арх. Росси К.И., 1826 г., арх. Шарлемань П.И., 1886-1888 гг. (перестройка), арх. Семенов А.И.	юго-восточнее Елагина дворца
гидросистема с сооружениями, девять прудов с протоками, три шандора, пятнадцать мостов, кон. XVIII-XX вв.	парк Елагина острова
дом садовника Бука П., 1818-1822 гг., арх. Росси К.И.	севернее Елагина дворца
дом смотрителя (фрейлинский), 1818-1822 гг., арх. Росси К.И.	западнее Елагина дворца
дом смотрителя и гоф-фурьера, 2-я пол. XIX в.	северо-западнее Елагина дворца
Елагин дворец, 1780-е гг., 1818-1822 гг., арх. Росси К.И., ск. Пименов С.С., ск. Демут-Малиновский В.И., 1952-1960 гг. (восстановление), арх. Плотников М.М.	
кладовые (дом служителей), 2-я треть XIX в.	западнее Елагина дворца
корпус конюшенный, 1818-1822 гг., арх. Росси К.И., кон. XIX-нач. XX вв.	западнее Елагина дворца
корпус кухонный, 1818-1822 гг., арх. Росси К.И., ск. Пименов С.С.	северо-западнее Елагина дворца

Документ сохранен с портала docs.cntd.ru — электронного фонда из более 100 000 000 нормативно-правовых и нормативно-технических документов

оранжерея, 1819-1821 гг., арх. Росси К.И., ск. Пименов С.С.	северо-западнее Елагина дворца
павильон музыкальный, 1818-1822 гг., арх. Росси К.И.	юго-восточнее Елагина дворца
павильон на острове, посл. четв. XVIII в., 1-я четв. XIX в.	3-й Южный пруд
павильон с гранитной пристанью, 1821- 1822 гг., арх. Росси К.И.	северо-восточнее Елагина дворца
парк, 1763 г., 1785-1796 гг., 1818-1826 гг., арх. Росси К.И., садовый мастер Буш Дж., 1932 г., арх. Катонин Е.И.	Елагин остров
пристань со львами, XVIII в. (скульптуры львов), 1926 г., арх. Ильин Л.А.	
скульптура "Геракл Фарнезский", 1-я треть XIX в. (с оригинала ск. Гликона), мастерская Трискорни П., 1936 г.	мыс 4-го Южного пруда
скульптура "Девушка, идущая по буму", 1936 г., ск. Янсон-Манизер Е.А.	кухонный дворик
статуя "Вакх с флейтой", XIX в., ск. Гейс М., 1936 г.	у дома смотрителя
статуя "Галина Уланова", 1935-1936 гг., ск. Манизер М.Г.	центральная аллея парка
статуя "Дискобол", 1935-1936 гг., ск. Манизер М.Г.	центральная аллея парка
статуя "Метательница диска", 1935 г., ск. Янсон-Манизер Е.А.	центральная аллея парка
Мемориал в память обороны города в 1941-1944 гг. - "Зеленый пояс Славы Ленинграда". "Кировский вал", 1966 г., арх. Майофис С.Г.	Маршала Жукова просп. (напротив дома 38, корп. 1 по Стойкости ул.)
Дом, где в 1863-1870 гг. жил физиолог Сеченов И.М.	Жуковского ул., 10, Чехова ул., 2
Дом, где в 1893-1908 гг. жил композитор Римский-Корсаков Н.А.	Загородный просп., 28
Вокзал Витебский:	Загородный просп., 52
вокзал, 1902-1904 гг., арх. Бржозовский С.А., гражд. инж. Минаш С.И.	
деберкадер, 1904 г., арх. Бржозовский С.А.	
павильон Императорский, 1900-1901 гг., арх. Бржозовский С.А.	
подпорная стенка Императорской платформы с двумя лестницами и фонтаном, 1901-1904 гг., арх. Бржозовский С.А., 1950 г. (реконструкция)	
центральный пост, 1900-е гг., арх. Бржозовский С.А.	
Канцелярия Военно-походная, 1807 г.	Захарьевская ул., 17
Петропавловская крепость	о.Заячий, Петропавловская крепость
архивы Военного министерства, 1892-1895 гг., инж. Каменев Ф.Я.	Петропавловская крепость, 14
баня во дворе тюрьмы, последняя треть XIX в.	Трубецкой бастион
бастион Головкин, 1703 г., 1707-1730 гг., воен. инж. Миних Б.-Х., арх. Трезини Д., 1830-1831 гг., 1840-1860-е гг.	
бастион Государев, 1703 г., 1717-1734 гг., воен. инж. Миних Б.-Х., арх. Трезини Д., 1779-1785 гг., 1840-1860-е гг.	
бастион Зотов, 1703 г., 1708-1730 гг., воен. инж. Миних Б.-Х., арх. Трезини Д., 1832 г.	
бастион Меншиков, 1703 г., 1706-1709 гг., арх. Трезини Д., 1729-1730 гг., 1829-1830 гг., 1840-1860-е гг.	
бастион Нарышкин, 1703 г., 1725-1728 гг., арх. Трезини Д., 1780-1782 гг., 1840-1890-е гг.	
бастион Трубецкой, 1703 г., 1708-1710 гг., арх. Трезини Д., 1779-1785 гг., 1869-1870 гг.	
башня флажная, 1731-1733 гг., воен. инж. Миних Б.-Х., арх. Трезини Д., 1774 г.	Нарышкин бастион
ботардо (четыре), 1740 г., воен. инж. Миних Б.-Х., 2-я пол. XVIII в.	у шпицов Трубецкого, Государева, Меншикова, Зотова бастионов
"Ботный домик", 1762-1765 гг., арх. Вист А.Ф., 1827 г., ск. Токарев Н.А., 1891 г., ск. Иенсен Д.И.	Петропавловская крепость, 21
ворота Васильевские, 1729-1730 гг., 1792- 1794 гг., воен. инж. де Ранкур Ф.О., 1874 г., 1952-1953 гг. (воссоздание), арх. Кудринский А.А.	Васильевская куртина
ворота Кронверкские, 1709 г., 1826 г.	Кронверкская куртина
ворота Невские, 1710 г., 1748 г., 1784-1787 гг., арх. Львов Н.А.	Невская куртина

Документ сохранен с портала docs.cntd.ru — электронного фонда из более 100 000 000 нормативно-правовых и нормативно-технических документов

ворота Никольские, 1730 г., 1792-1794 гг., воен. инж. де Ранкур Ф.О., 1874 г., арх. Карбоньер А.А.	Никольская куртина
ворота Петровские, 1703 г., 1708-1718 гг., арх. Трезини Д., ск. Оснер Г.К., ск. Пино Н., 1720-е гг., литейный мастер Вассу Ф.П.	
гауптвахта обер-офицерская, 1748-1749 гг., 1907 г., воен. инж. Асмус В.Ф., воен. инж. Балбашевский И.Л.	Петропавловская крепость, 3
главное казначейство, 1800 г., 1837-1838 гг., арх. Гальберг И.И., 1930-е гг.	Петропавловская крепость, 11
дом для высших чинов архивов Военного министерства, 1896-1897 гг., воен. инж. Каменев Ф.Я.	Петропавловская крепость, 15
дом комендантский, 1743-1746 гг., инж.-строитель де Марин Ж., арх. Трезини Д. (проект), 1874 г., 1892 г.	Петропавловская крепость, 4
дом обер-офицерский, 1751 г., 1843-1844 гг., арх. Куци А.М.	Петропавловская крепость, 6
дом плац-майорский, 1758 г., 1843-1844 гг., арх. Куци А.М.	Петропавловская крепость, 5
дом фондовых капиталов, 1843-1844 гг., арх. Куци А.М.	Петропавловская крепость, 18
дом церковный, 1900-1905 гг., арх. Бенуа Л.Н.	Петропавловская крепость, 7
дом штаб-офицерский, 1882 г.	Петропавловская крепость, 8
домик у фондовых капиталов, 1908 г.	Петропавловская крепость, 19
инженерный дом, 1748-1749 гг., 1960-е гг., арх. Бенуа И.Н.	Петропавловская крепость, 2
кавальер Анны Иоанновны, 1705 г., 1730-1733 гг., воен. инж. Миних Б.-Х., 1836-1837 гг.	Петропавловская крепость, 17, Головкин бастион
каретник, 1846 г.	Петропавловская крепость, 4-б
кладбище комендантское, XVIII-нач. XX вв.	у восточного фасада Петропавловского собора
куртина Васильевская, 1703 г., 1707-1710 гг., арх. Трезини Д., 1830-е гг., 2-я пол. XIX в., 1905 г.	
куртина Екатерининская, 1703 г., 1710-1727 гг., арх. Трезини Д., 1779-1785 гг., 1870-1890-е гг. ,	
куртина Кронверкская, 1703 г., 1708-1709 гг., арх. Трезини Д., 1829-1830 гг., 1860-1890-е гг.	
куртина Невская, 1703 г., 1728-1735 гг., воен. инж. Миних Б.-Х., арх. Трезини Д., 1779-1785 гг., 1870-1890-е гг.	
куртина Никольская, 1703 г., 1729-1730 гг., воен. инж. Миних Б.-Х., арх. Трезини Д., 1832-1912 гг.	
куртина Петровская, 1703 г., 1717-1719 гг., арх. Трезини Д., 1828-1829 гг., 1907-1909 гг.	
монетный двор, 1800-1805 гг., арх. Порто А., 1839-1844 гг., арх. Анерт Э.Х., арх. Куци А.М.	западная часть крепости
пристань Невская (Комендантская), 1-я треть XVIII в., 1766 г., 1774-1777 гг., инж. Томилин Р.Т., инж. Муравьев Н.И.	у Невских ворот
равелин Алексеевский с двумя воротами, 1733-1740 гг., воен. инж. Миних Б.-Х.	о. Заячий, западная часть
равелин Иоанновский с воротами, 1731-1740 гг., воен. инж. Миних Б.-Х.	о. Заячий, восточная часть
сад при великокняжеской усыпальнице, XIX-нач. XX вв.	
сад у архива Военного министерства, кон. XIX в.	Петропавловская крепость, 14
садик во дворе тюрьмы, посл. треть XIX в.	Трубецкой бастион
сквер на "Плясовом поле", 1950-е гг.	севернее обер-офицерской гауптвахты
скверы западного, северного и южного берегов Заячьего острова, кон. XIX в.-1950-е гг.	
собор Петропавловский, 1712-1733 гг., арх. Трезини Д., 1722-1729 гг., арх. Зарудный И.П., 1756-1780 гг. (восстановлен с изменениями), 1857-1858 гг., инж. Журавский Д.И. Здесь захоронены российские императоры	Петропавловская крепость, 1
тюрьма Трубецкого бастиона, 1870-1872 гг., инж. Андреев К.П., инж. Пасыпкин А.М.	
усыпальница великокняжеская с оградой перед царским подъездом, 1896-1908 гг., арх. Бенуа Л.Н., арх. Гримм Д.И., арх. Томишко А.О., мозаичист Фролов В.А., худ. Харламов Н.Н.	

Документ сохранен с портала docs.cntd.ru — электронного фонда из более 100 000 000 нормативно-правовых и нормативно-технических документов

флигель обер-офицерский лейб-гвардии стрелкового полка, 1897-1900 гг., воен. инж. Асмус В.Ф.	Петропавловская крепость, 13
флигель штаб-офицерский, 1906-1908 гг., худ. Бенуа Л.Н.	Петропавловская крепость, 10
хранилище мер и весов (Офицерское собрание), 1838-1841 гг., арх. Куци А.М., 1879 г., 1897 г., арх. Асмус В.Ф.	Петропавловская крепость, 9
цейхгауз артиллерийский, 1801-1802 гг., инж. Брискорн А.	Петропавловская крепость, 12
Набережные и мосты Зимней канавки:	Зимней канавки наб. - по обоим берегам, от Дворцовой наб. до р. Мойки наб.
мост Зимний, 1768 г., арх. Росси И.П., строитель Насонов Т.И., 1783 г., строитель Насонов Т.И.	через Зимнюю канавку по Миллионной ул.
мост Эрмитажный, 1763-1766 гг., 1934 г., арх. Дмитриев К.М., инж. Саперштейн А.Д.	через Зимнюю канавку по Дворцовой наб.
набережные с решетками и спусками, 1718- 1719 гг., подрядчик Озеров В., 1782-1784 гг., ск. Дункер И.Ф.	
Ансамбль улицы Зодчего Росси:	Зодчего Росси ул., 1-3, 2; Островского пл., 6, 11; Ломоносова пл., 1, 2, 4; Торговый пер., 2
дирекция императорских театров, 1828-1834 гг., арх. Гальберг И.И., арх. Глинка В.А., арх. Росси К.И., 1836 г., арх. Кавос А.К.	Зодчего Росси ул., 2; Островского пл., 6; Ломоносова пл., 4
министерство народного просвещения, 1828-1839 гг., арх. Глинка А.Ф., арх. Росси К.И., арх. Руска Ф.И., арх. Щедрин А.Ф.	Зодчего Росси ул., 1-3; Островского пл., 11; Ломоносова пл., 1, 2; Торговый пер., 2
Дом, где 30 июля 1917 г. заседал VI съезд РСДРП(б),	Ивана Черных ул., 23
Собор Троицкий (Измайловский):	Измайловский просп., 4-а, 7-а
ограда, 1835 г.	
сад, XIX в.	
собор, 1828-1835 гг., ск. Гальберг С.И., арх. Стасов В.П., 1952-1956 гг. (реставрация), арх. Грехов Д.И., арх. Толстов М.И., арх. Толстова Г.С.	
часовня, 1894 г., гражд. инж. Кондратьев С.П.	
Дворец Великого князя Михаила Павловича (Русский музей Императора Александра III):	Инженерная ул., 2, 4, 4-а; Садовая ул., 1
корпус главный Русского музея, 1819-1825 гг., арх. Росси К.И., ск. Пименов С.С., ск. Демут-Малиновский В.И., 1895-1897 гг., арх. Свиньин В.Ф.	Инженерная ул., 4
корпус западный Русского музея, 1914-1919 гг., арх. Бенуа Л.Н. при участии Овсянникова С.И.	Инженерная ул., 2-4
корпус Этнографического отдела Русского музея (Этнографический музей), 1900-1911 гг., арх. Свиньин В.Ф., ск. Харламов М.Я., ск. Громов А.Е.	Инженерная ул., 4-а
мост, 1825 г., арх. Росси К.И.	Михайловский сад
ограда парадного двора, 1819-1825 гг., арх. Росси К.И.	Инженерная ул., 4
ограда сада, 1825 г., арх. Росси К.И.	Садовая ул.
павильон садовый, 1825 г., арх. Росси К.И.	р. Мойки наб., Михайловский сад
пристань, 1825 г., арх. Росси К.И.	р. Мойки наб., Михайловский сад
сад Михайловский с прудом, 1-я четв. XVIII в., 1741-1745 гг., арх. Растрелли Ф.-Б., 1825 г., Менелас А.А., арх. Росси К.И.	Садовая ул., р. Мойки наб., канала Грибоедова наб.
сад парадного двора, 1911 г., арх. Свиньин В.Ф., 1946-1947 гг., арх. Киркоплани В.Д.	Инженерная ул., 4
флигель служебный восточный Михайловского дворца (флигель Этнографического музея), 1819-1825 гг., арх. Росси К.И.	Садовая ул., 1
флигель служебный западный Михайловского дворца, 1819-1825 гг., арх. Росси К.И.	Инженерная ул., 4

Документ сохранен с портала docs.cntd.ru — электронного фонда из более 100 000 000 нормативно-правовых и нормативно-технических документов

Институт Лесной (Академия лесотехническая):	Институтский пер., 5
баня кадетская, 1883-1885 гг., арх. Першке Р.Л.	Институтский пер., 5, корп. 5
башня водонапорная, 1907-1909 гг., арх. Дитрих А.И.	Институтский пер., 5, корп. 11
больница с аптекой, 1883-1885 гг., арх. Першке Р.Л.	Институтский пер., 5, корп. 7
ваза парковая, 2-я пол. XIX в., ск. Иенсен Д.И.	Институтский пер., 5, оранжерея Ботанического сада Лесного института
корпус ассистентский 1-й, 1900-е гг., арх. Дитрих А.И.	Институтский пер., 5, корп. 6
корпус ассистентский 2-й, 1832-1834 гг., арх. Неллингер А.Д., 1838-1840 гг., арх. Реймерс К.И.	Институтский пер., 5, корп. 3
корпус Большой офицерский (квартиры профессоров и аспирантов), 1832-1834 гг., арх. Неллингер А.Д.	Институтский пер., 5, корп. 9
корпус главный, 1826-1833 гг., арх. Лукини И.Ф., арх. Неллингер А.Д., 1838-1840 гг., арх. Реймерс К.И., 1900-е гг., арх. Дитрих А.И., 1929 г. (реконструкция)	Институтский пер., 5, корп. 1
корпус квартир профессоров (второй), 1900-е гг., арх. Дитрих А.И.	Институтский пер., 5, корп. 13
корпус Малый, 1832-1834 гг., арх. Неллингер А.Д.	Институтский пер., 5, корп. 10
могила Виноградова П.Ф. (1890-1918), командира Северо-Двинской флотилии, 1956 г. (надгробие)	Институтский пер., 5, парк
могила Кайгородова Д.Н. (1846-1924), фенолога	Институтский пер., 5, парк

Текст/Редакция документа подготовлены АО "Кодекс"

могила Кокко Н.И. (1874-1933), революционера	Институтский пер., 5, парк
могила Орлова И.И. (1884-1919), революционера	Институтский пер., 5, парк
мост-плотина на Длинном пруду, XIX в., XX в. (реконструкция)	Институтский пер., 5, парк
парк, 1827-1830-е гг., садовый мастер Бук П., садовый мастер Буш Дж., садовый мастер Колп М.	
пруды (шесть) с протоками, XIX в.	Институтский пер., 5, парк
Церковь Преображения Господня, 1840-1845 гг., арх. Тон К.А.	Инструментальная ул., 3
Дача Безобразовых "Жерновка", 1780-1790 гг., арх. Кваренги Д.:	Ириновский просп., 9
дача	
сад с прудом	
Памятник императору Николаю I, 1859 г., ск. Залеман Р.К., ск. Клодт П.К., ск. Рамазанов Н.А., арх. Монферран О.	Исаакиевская пл.
Собор Исаакиевский:	Исаакиевская пл.
сквер Исаакиевский, 1860 г.,	
чертежи Яковлев С., 1863-1865 гг.,	
худ. Одинцов Е., 1911-1912 гг.,	
садовый мастер Катцер Р.Ф.	
собор, 1818-1858 гг.,	
инж. Бетанкур А.,	
ск. Витали И.П.,	

Документ сохранен с портала docs.cntd.ru — электронного фонда из более 100 000 000 нормативно-правовых и нормативно-технических документов

ск. Герман И., ск. Клодт П.К., ск. Лемер А., ск. Логановский А.В., арх. Монферран О., ск. Пименов Н.С., 1947-1951 гг., 1954-1963 гг. (реставрация), арх. Ротач А.Л.	
Манеж и казармы Конногвардейского полка:	Исаакиевская пл., 1, Конногвардейский бульв., 2, 4, Почтамтский пер., 1, Якубовича ул., 1, 3, Конногвардейский пер., 2
скульптурные группы "Диоскуры, укрощающие коней" (две), 1817 г., ск. Трискорни П.	Исаакиевская пл., 1, Конногвардейский бульв., 2, Якубовича ул., 1
казармы (Трехэскадронный корпус), 1805-1807 гг., арх. Ермолаев, 1844-1847 гг., арх. Черник И.Д.	Конногвардейский бульв., 4, Конногвардейский пер., 2, Почтамтский пер., 1, Якубовича ул., 3
манеж, 1804-1807 гг., арх. Кваренги Д., 1976-1977 гг. (реконструкция), арх. Братчиков М.Д., арх. Буднеевич М.В.	Исаакиевская пл., 1, Конногвардейский бульв., 2, Якубовича ул., 1
Министерство государственных имуществ, 1844-1850 гг., арх. Ефимов Н.Е.	Исаакиевская пл., 4, Большая Морская ул., 42, р. Мойки наб., 87
Дом Закревского А.А. (Зубова П.А.) с дворовыми флигелями, XVIII в., 1843-1847 гг., арх. Боссе Г.Э., 1870 г., арх. Щульц К.К.	Исаакиевская пл., 5
Дворец Мариинский:	Исаакиевская пл., 6, Антоненко пер., 1, Вознесенский просп., 14
дворец, 1762-1768 гг., арх. Валлен-Деламот Ж.-Б., 1839-1844 гг., арх. Штакеншнейдер А.И., 1907-1908 гг., арх. Бенуа Л.Н.	
сад, 1840-е гг., арх. Штакеншнейдер А.И.	
Дом Мятлевых, 1740-1750-е гг., 1770-е гг., 1809-1811 гг.	Исаакиевская пл., 9, Почтамтская ул., 2
Посольство Германии, 1911-1913 гг., арх. Беренс П.	Исаакиевская пл., 11, Большая Морская ул., 41
Дом министра государственных имуществ, 1847-1853 гг., арх. Ефимов Н.Е.	Исаакиевская пл., 13, Большая Морская ул., 44, р. Мойки наб., 89
Памятник поэту Пушкину А.С., 1957 г., ск. Аникушин М.К., арх. Петров В.А.	Искусств пл.
Сквер, 1827-1828 гг., арх. Росси К.И., садовый мастер	Искусств пл.

Документ сохранен с портала docs.cntd.ru — электронного фонда из более 100 000 000 нормативно-правовых и нормативно-технических документов

Буш Дж., 2-я пол. XIX в., 1946 г. (реконструкция), арх. Катонин Е.И., арх. Киркоглани В.Д.	
Театр Михайловский, 1831-1833 гг., арх. Росси К.И., арх. Брюллов А.П.	Искусств пл., 1, Инженерная ул., 1, канала Грибоедова наб., 4
Дом Голенищева-Кутузова П.В., 1820-е гг., 1830-е гг.(фасады), арх. Росси К.И. Здесь в 1924-1939 гг. жил художник Бродский И.И.	Искусств пл., 3
Дом Виельгорского М.Ю., 1830-1832 гг., арх. Болотов А.М., арх. Росси К.И.	Искусств пл., 4, Итальянская ул., 6
Дворянское собрание, 1834-1839 гг., арх. Жако П.П., арх. Росси К.И., 1948 г. (реставрация), арх. Кацюг И.Г.	Итальянская ул., 9, Михайловская ул., 2
Дворец Шувалова И.И. (Вяземского А.А.), 1753-1755 гг., арх. Чевакинский С.И., 1775-1776 гг., 1816-1819 гг., арх. Мичаки И., 1846-1852 гг., арх. Ефимов Д.Е., 1900-е гг.	Итальянская ул., 25, Малая Садовая ул., 1
Санкт-Петербургское Благородное собрание, 1912-1914 гг., арх. Косяков Влад.А., арх. Косяков Вас.А., арх. Косяков Г.А.	Итальянская ул., 27, Малая Садовая ул., 2
Памятник полководцу Барклаю де Толли М.Б., 1837 г., ск. Орловский Б.И., арх. Стасов В.П.	Казанская пл.
Памятник полководцу Кутузову М.И., 1837 г., ск. Орловский Б.И., арх. Стасов В.П.	Казанская пл.
Собор Казанский:	Казанская пл., 2, Казанская ул., 3
ограда сквера, 1811-1812 гг., арх. Воронихин А.Н.	Казанская ул., 3
сквер на Казанской площади, 1899-1900 гг., садовый мастер Катцер Р.Ф., садовый мастер Визе П.И.	Казанская пл.
сквер у Казанского собора (Воронихинский), 1865 г., арх. Штегеман Г.-Х., садовый мастер Альвардт И.	Казанская ул., 3
собор, 1801-1811 гг., арх. Воронихин А.Н., ск. Мартос И.П., ск. Прокофьев И.П., ск. Пименов С.С., ск. Демут-Малиновский В.И.,	Казанская пл., 2

Документ сохранен с портала docs.cntd.ru — электронного фонда из более 100 000 000 нормативно-правовых и нормативно-технических документов

ск. Гордеев Ф.Г., ск. Рашетт Ж.Д. Здесь похоронен полководец Кутузов М.И. (1745-1813)	
фонтан, 1899-1900 гг.	Казанская пл., сквер
фонтан, 1809 г., арх. Тома де Томон Ж.-Ф.	Казанская ул., 3, сквер
Дом, где в 1865-1928 гг. жил композитор Глазунов А.К.	Казанская ул., 8-10
Памятник государственному деятелю Калинину М.И., 1955 г., ск. Манизер М.Г., арх. Барутчев А.К., арх. Рубанчик Я.О.	Калинина пл.
Лицей Императорский Александровский:	Каменноостровский просп., 21-23, Большая Монетная ул., 12-14, Рентгена ул., 1
главное здание, 1831-1834 гг., 1858-1860 гг., 1876 г., арх. Ассоланус Р.Я., 1903-1905 гг., арх. Демяновский В.А. Здесь в 1844 г. учился писатель Салтыков-Щедрин М.Е.	Каменноостровский просп., 21-23, Большая Монетная ул., 12-14, Рентгена ул., 1
корпус для воспитателей, 1903-1905 гг., арх. Демяновский В.А. Здесь в Радиевом институте работали: в 1922-1938 гг. - химик Вернадский В.И., в 1922-1950 гг. - радиохимик Хлопин В.С.	Рентгена ул., 1
ограда каменная, XIX в.	Большая Монетная ул., 12-14, Рентгена ул., 1
ограда металлическая, 1838-1839 гг.	Большая Монетная ул., 12-14, Каменноостровский просп., 21-23, Рентгена ул., 1
сад, 1838-1839 гг.,	Большая Монетная ул., 12-14, Каменноостровский просп., 21-23, Рентгена ул., 1
флигели (два), 1830-е гг., арх. Никифоров, арх. Плавов П.С.	Большая Монетная ул., 12-14, Каменноостровский просп., 21-23, Рентгена ул., 1
Дом, где в 1926-1934 гг. в квартире 20 жил секретарь Ленинградского губкома ВКП(б) Киров С.М.	Каменноостровский просп., 26-28
Покотиловой М.К. с оградой, флигелем и палисадником с ограждением, 1909-1911 годы, архитектор Лялевич М.С., 1915 год	Каменноостровский просп., 48

(позиция в редакции распоряжения Правительства Российской Федерации от 13 октября 2008 года N 1480-р - см. предыдущую редакцию)

Документ сохранен с портала docs.cntd.ru — электронного фонда из более 100 000 000 нормативно-правовых и нормативно-технических документов

дом доходный, 1911-1912 гг., арх. Лялевич М.С., 1992-1995 гг. (реконструкция)	Карповский пер., 2-а
особняк с флигелем, палисадником и двумя оградами, 1909-1911 гг., арх. Лялевич М.С., 1915 г.	Каменноостровский просп., 48
Памятник матросам миноносца "Стерегущий", 1911 г., ск. Изенберг К.В.	Каменноостровский просп., Александровский парк
Памятник физику Попову А.С., 1959 г., ск. Боголюбов В.Я., арх. Баранов Н.В.	Каменноостровский просп., сквер между домами 39 и 41
Кладбище Смоленское православное:	Камская ул., 11, 16, 18, 20, 22, 24, Малый просп. Васильевского острова, Беринга ул., р. Смоленки наб.
братская могила летчиков Советского М.А. (1917-1944), Героя Советского Союза, и Гожева А.А. (1911-1944)	
братская могила рабочих завода "Севкабель", 1941-1944 гг.	
братская могила советских воинов, 23 января 1943 г.	
братская могила советских воинов, 24 сентября 1943 г.	
братская могила советских воинов, 5 февраля 1944 г.	
братская могила советских воинов, 15 июля 1944 г.	
дом церковный, кон. XVIII-XIX вв., 1883 г., арх. Вербицкий К.Н.	Камская ул., 16
дом церковный, кон. XVIII- XIX вв., 1900 г., арх. Демяновский В.А.	Камская ул., 18
дом церковный, 1883 г., арх. Вербицкий К.Н.	Камская ул., 20
дом церковный с флигелем, кон. XVIII-XIX вв., 1883 г., арх. Вербицкий К.Н.	Камская ул., 22
кладбище, XVIII-XX вв.	
могила Барбота-де-Марни Н.П. (1829-1877), геолога	
могила Баумана В.И. (1867-1923), геолога	
могила Бахтина А.Н. (1894-1931), участника Гражданской войны, подводника, 1985 г. (надгробие)	
могила Бекетова Н.Н. (1827-1911), физикохимика	
могила Бокия Б.И. (1873-1927), геолога	

Документ сохранен с портала docs.cntd.ru — электронного фонда из более 100 000 000 нормативно-правовых и нормативно-технических документов

могила Бреґмана П.А. (1894-1925), революционера

могила Бубнова И.Г. (1872-1919), ученого-кораблестроителя

могила Буняковского В.Я. (1804-1889), математика

могила Бызова Б.В. (1880-1934), химика

могила Вахрамеева А.И. (1874-1926), художника, 1959 г. (надгробие)

могила Вилькицкого А.И. (1858-1913), географа и гидрографа

могила Вилькицкого Б.А. (1885-1961), гидрографа, 1996 г. (надгробие)

могила Висковатова А.В. (1804-1858), военного историка

могила Витковского В.В. (1856-1924), геодезиста и астронома

могила Волкова Е.Е. (1844-1920), художника

могила Доброкотова П.Е. (1786-1831), художника

могила Долбни И.П. (1853-1912), математика

могила Дубовского Н.Н. (1859-1918), художника

могила Дьяконова М.А. (1855-1919), историка, 1979 г. (надгробие)

могила Еремеева П.В. (1830-1899), минералога

могила Заблоцкого-Десятовского А.П. (1808-1881), экономиста, 1880-е гг. (надгробие), ск. Подозеров И.И.

могила Завьялова Ф.С. (1811-1856), художника

могила Загорского П.А. (1764-1846), физиолога

могила Захарова Я.Д. (1765-1836), химика

могила Зинина Н.Н. (1812-1880), химика

могила Иноходцева П.Б. (1742-1806), астронома

могила Иоссы А.А. (1810-1894), металлурга

могила Истрина В.М. (1865-1937), литературоведа

Документ сохранен с портала docs.cntd.ru — электронного фонда из более 100 000 000 нормативно-правовых и нормативно-технических документов

могила Карского Е.Ф. (1860-1931), филолога

могила Кившенко А.Д. (1851-1895), художника

могила Клевера Ю.Ю. (1850-1924), художника

могила Коркина А.Н. (1837-1908), математика

Текст/Редакция документа подготовлены АО "Кодекс"

могила Корнилова А.А. (1830-1893), гидрографа

могила Крыжицкого К.Я. (1858-1911), художника, 1912 г. (надгробие, скульптура утрачена), ск. Диллон М.Л.

могила Куприянова И.А. (1600-1657), мореплавателя

могила Кучерова М.Г. (1850-1911), химика

могила Лаврова П.А. (1856-1929), филолога

могила Лебединского В.К. (1868-1937), физика

могила Лемке М.К. (1872-1923), историка

могила Леонова А.П. (1888-1919), революционера, 1967 г. (надгробие)

могила Лихачева Н.П. (1862-1936), историка

могила Маковского В.Е. (1846-1920), художника

могила Меншуткина Н.А. (1842-1907), химика

могила Михалькова Г.И. (1893-1946), революционера, контр-адмирала, 1987 г. (надгробие)

могила Модзалевского Б.Л. (1874-1928), литературоведа

могила Можайского А.Ф. (1825-1890), создателя первого в мире самолета, 1977 г. (надгробие)

могила Монастырского Н.Д. (1847-1888), хирурга

могила Морозова Н.В. (1862-1926), гидрографа

могила Мушкетова И.В. (1850-1902), геолога и географа

Документ сохранен с портала docs.cntd.ru — электронного фонда из более 100 000 000 нормативно-правовых и нормативно-технических документов

могила Никитского А.В. (1859-1921), историка и филолога
могила Павлова-Сильванского Н.П. (1869-1908), историка
могила Палладина В.И. (1859-1922), физиолога
могила Петрова В.В. (1761-1834), физика и электротехника
могила Петрушевского Ф.Ф. (1828-1904), физика
могила Попова А.А. (1821-1898), адмирала, кораблестроителя
могила Пузыревского Н.П. (1861-1934), гидротехника
могила Римского-Корсакова В.А. (1822-1871), гидрографа и географа
могила Романовского Г.Д. (1831-1906), геолога
могила Рыкачева М.А. (1840-1919), метеоролога
могила Савинского В.Е. (1859-1937), художника и педагога
могила Севергина В.М. (1765-1826), минералога и химика
могила Семенова-Тян-Шанского П.П. (1827-1914), географа и путешественника, 1958 г. (надгробие)
могила Симони П.К. (1859-1939), историка, литературоведа
могила Сиповского В.В. (1872-1930), литературоведа
могила Славянского Ф.М. (1817-1876), художника
могила Соколова П.И. (1764-1835), филолога
могила Сологуба (Тетерникова) Ф.К. (1863-1927), писателя, поэта
могила Сомова И.И. (1815-1876), математика и механика
могила Спицына А.А. (1858-1931), археолога
могила Степанова Н.И. (1879-1936), химика
могила Таланова В.В. (1871-1936), специалиста в области сельского хозяйства

Документ сохранен с портала docs.cntd.ru — электронного фонда из более 100 000 000 нормативно-правовых и нормативно-технических документов

могила Тиме И.А. (1838-1920), горного инженера	
могила Титова Н.А. (1800-1875), композитора	
могила Угрюмова Г.И. (1764-1823), художника	
могила Успенского Ф.И. (1845-1928), историка	
могила Устрялова Н.Г. (1805-1870), историка	
могила Фаминцына А.С. (1835-1918), ботаника-физиолога, 1977 г. (надгробие)	
могила Федорова Е.С. (1853-1919), минералога, 1966 г. (надгробие)	
могила Федоровича В.Н. (1871-1937), художника	
могила Федченко О.А. (1845-1921), ботаника и путешественницы	
могила Филипченко Ю.А. (1882-1930), биолога	
могила Фреймана И.Г. (1890-1929), радиотехника	
могила Хвольсона Д.А. (1819-1911), востоковеда	
могила Хвольсона О.Д. (1852-1934), физика	
могила Хлопина Г.В. (1863-1929), гигиениста	
могила Хмельницкого Н.И. (1791-1845), драматурга	
могила Чарской Л.А. (1875-1937), писательницы	
могила Чванова В.Т. (1914-1944), Героя Советского Союза	
могила Чернова К.П. (1803-1825), декабриста	
могила Чернышева Ф.Н. (1856-1914), геолога и палеонтолога	
могила Шебуева В.К. (1777-1855), художника	
могила Шимкевича В.М. (1858-1923), зоолога	
могила Эмина Н.Ф. (1760-1814), писателя	
могила Яневского А.А. (1863-1932), ботаника, 1963 г. (надгробие)	
Святые ворота с богадельней и часовней, 1808 г.,	Камская ул., 24

Документ сохранен с портала docs.cntd.ru — электронного фонда из более 100 000 000 нормативно-правовых и нормативно-технических документов

арх. Руска Л.И., 1822 г., 1846 г., 1884 г.	
церковь Воскресения Христова, 1901-1904 гг., арх. Демяновский В.А.	Камская ул., 11
церковь Смоленская, 1785-1790 гг., арх. Иванов А.А., 1-я треть XIX в.	Камская ул., 24
Кладбище Волковское православное:	Камчатская ул., 6; Расстанная ул., 7-а, 30, Расстанный пр., 7-а
могила Афанасьева Н.Я. (1820-1896), композитора и скрипача	
могила Бородовского В.А. (1874-1914), радиохимика	
могила Вельяминова Н.А. (1855-1920), хирурга, 1950-е гг. (надгробие), ск. Крестовский И.В.	
могила Здекауера Н.Ф. (1815-1897), врача	
могила Курочкина В.С. (1831-1875), поэта XIX в. (надгробие)	
могила Курочкина Н.С. (1830-1884), поэта кон. XIX в. (надгробие)	
могила Словцова Б.И. (1874-1924), биохимика и физиолога	
могила Смирдина А.Ф. (1795-1857), книгоиздателя	
могила Стоюнина В.Я. (1826-1888), педагога-просветителя, кон. XIX в. (надгробие)	
могила Тищенко В.Е. (1861-1941), химика	
могила Тона К.А. (1794-1881), архитектора	
могила Фаворского А.Е. (1860-1945), химика	
могила Шахматова А.А. (1864-1920), лингвиста	
некрополь "Литераторские мостки":	Расстанная ул., 30
могила Айналова Д.В. (1862-1939), искусствоведа, 1952 г. (надгробие)	
могила Алухтина А.Н. (1840-1893), поэта, 1898 г. (надгробие), ск. Бах Р.Р.	

Документ сохранен с портала docs.cntd.ru — электронного фонда из более 100 000 000 нормативно-правовых и нормативно-технических документов

могила Аристова А.П.
(1843-1910), врача
и литератора, 1910-е гг.
(надгробие)
могила Белинского В.Г.
(1811-1848), литературного
критика, 1866 г. (надгробие)
могила Берга Л.С. (1876-1950),
географа и зоолога, 1954 г.
(надгробие),
ск. Боголюбов В.Я.,
арх. Шепилевский М.А.
могила Блока А.А. (1880-1921),
поэта, 1946 г. (надгробие),
ск. Дыдыкин Н.В.
могила Богораз-Тана В.Г.
(1865-1936), этнографа

могила Бродского И.И.
(1884-1939), художника,
1976 г. (надгробие),
арх. Васильковский В.С.,
ск. Кратко Б.Ф.
могила Вагановой А.Я.
(1879-1951), балерины,
1953 г. (надгробие),
ск. Ингал В.И.,
арх. Смирнов Ю.Н.,
худ. Фролова-Багреева Л.Ф.
могила Верховского В.Н.
(1873-1947), химика
могила Галеркина Б.Г.
(1871-1945), физика, 1947 г.
(надгробие), ск. Ветюгнев Г.Ф.
могила Гарина-
Михайловского Н.Г.
(1852-1906), писателя, 1912 г.
(надгробие), ск. Шервуд Л.В.

могила Гаршина В.М.
(1855-1888), писателя
могила Гнедича П.П.
(1855-1925), писателя
и искусствоведа
могила Гончарова И.А.
(1812-1891), писателя,
1960 г. (надгробие),
ск. Татарович В.И.,
ск. Ястребенецкий Г.Д.
могила Григоровича Д.В.
(1822-1899), писателя,
1903 г. (надгробие),
арх. Гешвенд А.Р.,
ск. Чижов М.А., 1961 г.
(воссоздание барельефа),

Документ сохранен с портала docs.cntd.ru — электронного фонда из более 100 000 000 нормативно-правовых и нормативно-технических документов

ск. Татарович В.И.,
ск. Ястребенецкий Г.Д.

могила Гроссгейма А.А. (1888-1948), ботаника, 1956 г. (надгробие), ск. Аникушин М.К., арх. Гепнер Ф.А.

могила Грум-Гржимайло Г.Е. (1860-1936), географа и зоолога, 1948 г. (надгробие), арх. Каплан-Ингель Р.И.

могила Державина Н.С. (1877-1953), филолога и историка, 1955 г. (надгробие)

могила Джанелидзе Ю.Ю. (1883-1950), хирурга, 1951 г. (надгробие), ск. Крестовский И.В., арх. Смирнов Н.И.

могила Добиаш-Рождественской О.А. (1874-1939), историка, 1939 г. (надгробие)

могила Добролюбова Н.А. (1836-1861), литературного критика, 1860-е гг. (надгробие)

могила Елизарова М.Т. (1863-1919), советского государственного и партийного деятеля, 1952 г. (бюст), ск. Манизер М.Г.

могила Жебелева С.А. (1867-1941), историка, 1947 г. (надгробие), арх. Каплан-Ингель Р.И.

могила Заварзина А.А. (1886-1945), гистолога, 1948 г. (надгробие), арх. Заварзин А.А., ск. Мануйлов А.А.

могила Засулич В.И. (1849-1919), революционерки-народницы, 1924 г. (надгробие)

могила Зернова С.А. (1871-1945), биолога, 1950-е гг. (надгробие)

могила Киселева А.П. (1852-1940), математика, педагога, 1950 г. (надгробие)

могила Коковцева П.К. (1861-1942), семитолога, 1947 г. (надгробие), арх. Каплан-Ингель Р.И.

могила Кони А.Ф. (1844-1927), юриста, 1934 г. (надгробие),

Документ сохранен с портала docs.cntd.ru — электронного фонда из более 100 000 000 нормативно-правовых и нормативно-технических документов

арх. Беренштам Ф.Г.,
ск. Янсон-Манизер Е.А.

могила Костомарова Н.И.
(1817-1885), историка,
кон. XIX в. (надгробие)

могила Крачковского И.Ю.
(1883-1951), востоковеда,
1953 г. (надгробие),
ск. Татарович В.И.

могила Крылова А.Н.
(1863-1945), математика
и кораблестроителя, 1948 г.
(надгробие), ск. Ветюгнев Г.Ф.

могила Куприна А.И.
(1870-1938), писателя,
1939 г. (надгробие)

могила Курнакова Н.С.
(1860-1941), химика, 1955 г.
(надгробие), арх. Шварц Т.С.

могила Левинсона-Лессинга Ф.Ю.
(1861-1939), геолога, 1949 г.
(надгробие)

могила Лесгафта П.Ф.
(1837-1909), педагога
и врача, 1967 г. (надгробие),
ск. Аникушин М.К.,
арх. Бухаев В.Б.,
ск. Петин В.П.

могила Лескова Н.С.
(1831-1895), писателя, 1896 г.
(надгробие)

могила Лондона Е.С.
(1868-1939), патофизиолога и
биохимика, 1949 г. (надгробие)

могила Лопатина Г.А.
(1845-1918), революционера-
народника, 1920-е гг.
(надгробие)

могила Лутугина Л.И.
(1864-1915), геолога,
1954 г. (надгробие),
ск. Эйдлин Л.Ю.,
арх. Эйсмонт Н.Г.

могила Мамина-Сибиряка Д.Н.
(1852-1912), писателя,
1915 г. (надгробие),
ск. Гинцбург И.Я.

могила Матусевича Н.Н.
(1879-1950),
гидрографа-геодезиста, 1951 г.
(надгробие),
ск. Боголюбов В.Я.,
арх. Варакин И.И.

могила Менделеева Д.И.
(1834-1907), химика, 1908 г.
(надгробие)

Документ сохранен с портала docs.cntd.ru — электронного фонда из более 100 000 000 нормативно-правовых и нормативно-технических документов

могила Мержеевского (Шелиги-Мержеевского) И.П. (1838-1908), психиатра и невропатолога, 1910-е гг. (надгробие), 1970-е гг. (барельеф), ск. Мурзин А.А.

могила Мея Л.А. (1822-1862), поэта

могила Миклухо-Маклая Н.Н. (1847-1888), путешественника и этнографа

могила Надсона С.Я. (1862-1887), поэта, 1891 г. (надгробие), ск. Антокольский М.М., ск. Гинцбург И.Я.

могила Немцева И.В. (1885-1939), дирижера и педагога, 1940 г. (надгробие), арх. Рюмин А.Ф.

могила Никольского А.С. (1884-1953), архитектора, 1957 г. (надгробие), арх. Иогансен К.Л., арх. Явейн И.Г.

могила Ольденбурга С.Ф. (1863-1934), востоковеда, 1985 г. (надгробие)

могила Орлова А.С. (1871-1947), литературоведа

могила Павлова И.П. (1849-1936), физиолога, 1938 г. (надгробие), ск. Безпалов И.Ф., арх. Бункин П.Д.

могила Панаева И.И. (1812-1862), писателя

могила Папковича П.Ф. (1887-1946), кораблестроителя, 1948 г. (надгробие), ск. Ветютнев Г.Ф., арх. Пукин Я.Н.

могила Пашутина В.В. (1845-1901), патофизиолога

могила Петрова-Водкина К.С. (1878-1939), художника, 1953 г. (надгробие), ск. Каплянский Б.Е.

могила Пинегина Н.В. (1883-1940), полярного исследователя, 1950 г. (надгробие), арх. Эйсмонт Н.Г.

Документ сохранен с портала docs.cntd.ru — электронного фонда из более 100 000 000 нормативно-правовых и нормативно-технических документов

могила Писарева Д.И. (1840-1868), литературного критика, 1860-е гг. (надгробие)

могила Плеханова Г.В. (1856-1918), философа и революционера, 1923 г. (надгробие), ск. Гинцбург И.Я.

могила Полевого Н.А. (1796-1846), писателя и историка, кон. 1840-х гг. (надгробие)

могила Помяловского Н.Г. (1835-1863), писателя, 2-я пол. XIX в. (надгробие)

могила Попова А.С. (1859-1905), изобретателя радио, 1972 г. (надгробие), ск. Литовченко М.Т., арх. Михайлов С.Л.

могила Пыпяева М.И. (1842-1899), историка, 1991 г. (надгробие)

могила Решетникова Ф.М. (1841-1871), писателя, 1870-е гг. (надгробие)

могила Рождественского Д.С. (1876-1940), физика, 1940 г. (надгробие)

могила Ростовцева М.А. (Эршлера), (1872-1948), актера

могила Рылова А.А. (1870-1939), художника, 1949 г. (надгробие)

могила Салтыкова-Щедрина М.Е. (1826-1889), писателя, 1890 г. (надгробие), ск. Бернштам Л.А., арх. Красовский А.Ф.

могила Смирнова С.С. (1895-1947), геолога и минералога

могила Стеклова В.А. (1863-1926), математика, 1927 г. (надгробие)

могила Стрельникова Н.М. (1888-1939), композитора, 1940 г. (надгробие)

могила Тургенева И.С. (1818-1883), писателя, 1885 г. (надгробие), ск. Полонская Ж.А.

могила Ульяновой М.А. (1835-1916), матери

Документ сохранен с портала docs.cntd.ru — электронного фонда из более 100 000 000 нормативно-правовых и нормативно-технических документов

Ленина В.И., 1952 г. (надгробие), арх. Киркоплани В.Д., ск. Манизер М.Г.	
могила Ульяновой О.И. (1871-1891), сестры Ленина В.И., 1952 г. (надгробие), арх. Киркоплани В.Д., ск. Манизер М.Г.	
могила Ульяновой-Елизаровой А.И. (1864-1935), сестры Ленина В.И., 1952 г. (надгробие), арх. Киркоплани В.Д., ск. Манизер М.Г.	
могила Успенского Г.И. (1843-1902), писателя, 1904 г. (надгробие), ск. Шервуд Л.В.	
могила Ухтомского А.А. (1875-1942), физиолога, 1977 г. (надгробие), арх. Свирский А.Д., ск. Тимошенко В.Г.	
могила Чапыгина А.П. (1870-1937), писателя, 1940 г. (надгробие), ск. Дитрих Л.А.	
могила Шеллера-Михайлова А.К. (1838-1900), писателя	
могила Шокальского Ю.М. (1856-1940), океанографа и картографа, 1949 г. (надгробие), арх. Бункин П.Д., ск. Ветютнев Г.Ф.	
могила Штейнберга М.О. (1883-1946), композитора, 1947 г. (надгробие), 1955 г. (барельеф), ск. Эйдлин Л.Ю.	
могила Щербачева В.В. (1889-1952), композитора	
ограда с воротами церкви Воскресения Словущего, 1831-1834 гг., арх. Воцкой П.Ф.	Расстанная ул., 30
церковь Воскресения Словущего с колокольней, 1782-1785 гг., арх. Старов И.Е., 1831-1834 гг., арх. Воцкой П.Ф.	Расстанная ул., 30
церковь Праведного Иова Многострадального ("Крюковская") с часовней,	Камчатская ул., 6

Документ сохранен с портала docs.cntd.ru — электронного фонда из более 100 000 000 нормативно-правовых и нормативно-технических документов

1885-1887 гг., арх. Аристархов И.А., кон. XIX-нач. XX вв. (часовня)	
Дом жилой Ленсовета Первый, 1931-1935 гг., арх. Левинсон Е.А., арх. Фомин И.И.	р.Карповки наб., 13
Дом, где в октябре 1917 г. ЦК РСДРП(б) принял решение о подготовке к вооруженному восстанию в Петрограде	р.Карповки наб., 32
Мемориал в память обороны города в 1941-1944 гг. - "Зеленый пояс Славы Ленинграда". "Пулковский рубеж", 1967 г., арх. Лукин Я.Н., ск. Михайленок Л.Л., худ. Ольхович А.П.	Киевское шоссе, 20-й км
Обелиск казненным в 1826 г. декабристам Бестужеву-Рюмину М.П., Муравьеву-Апостолу С.И., Каховскому П.Г., Пестелю П.И., Рылееву К.Ф., 1926 г., 1940 г.	КИМа просп.
Памятник государственному деятелю Кирову С.М., 1938 г., ск. Томский Н.В., арх. Троцкий Н.А.	Кировская пл.
Церковь евангелическо-лютеранская Святой Анны:	Кирочная ул., 8, Фурштатская ул., между домами 7 и 9
ограда, сер. XIX в.	Кирочная ул., 8
ограда, 1-я четв. XIX в.	Фурштатская ул.
церковь, 1775-1779 гг., арх. Фельтен Ю.М., 1939 г., арх. Гегелло А.И., арх. Косвен Л.С.	Кирочная ул., 8
Казармы Преображенского полка:	Кирочная ул., 31, 33, 35, 35-а, 37, Радищева ул., 41
госпиталь, 1802-1805 гг., арх. Волков Ф.И., арх. Демерцов Ф.И.:	Кирочная ул., 33, 35, 35-а
главное здание	Кирочная ул., 35-а
ограды у восточного и западного флигелей	Кирочная ул., 33, 35
флигель восточный	Кирочная ул., 35
флигель западный	Кирочная ул., 33
казармы офицерские (два корпуса), 1802-1805 гг., арх. Волков Ф.И., арх. Демерцов Ф.И.	Кирочная ул., 31, 37
казармы солдатские, 1802-1805 гг., арх. Волков Ф.И.,	Кирочная ул., Радищева ул., 41

Документ сохранен с портала docs.cntd.ru — электронного фонда из более 100 000 000 нормативно-правовых и нормативно-технических документов

арх. Демерцов Ф.И., 1831-1832 гг., 1839 г.	
ограда сада, XIX в.	Кирочная ул., 35
ограды у офицерских казарм, 1802-1805 гг.	Кирочная ул., 31, 37
сад, 1864 г.	Кирочная ул., 35
Суворовский музей:	Кирочная ул., 43
музей, 1901-1904 гг., арх. Гримм Г.Д., арх. фон Гоген А.И., ск. Громов А.Е., мозаичист Зощенко М.И., мозаичист Масленников Н.Е., худ. Попов А.Н., худ. Шабунин Н.А.	
ограда, нач. XX в.	
сад, нач. XX в.	
сторожка, 1901 г., арх. фон Гоген А.И.	
Памятник императору Петру I, 1716-1724 гг., ск. Растрелли Б.-К., 1746 г., 1800 г., арх. Волков Ф.И., ск. Демут-Малиновский В.И., ск. Теребенев И.И.	Кленовая ул.
Церковь римско-католическая Нотр-Дам де Франс, 1903 г., 1908-1909 гг., арх. Бенуа Л.Н., арх. Перетяткович М.М.	Ковенский пер., 7
Особняк Брусницыных с садом и оградой, 2-я пол. XVIII в., 1857 г., 1860 г., арх. Андреев А.С., арх. Аникин Е.Е., 1877 г., арх. Брюллов Н.Ф., 1884-1886 гг., арх. Ковшаров А.И., 2-я пол. XIX в. (перепланировка сада, установка ограды)	Кожевенная линия, 27
Дом, где жили: в 1882-1910 гг. - композитор Балакирев М.А., в 1893-1895 гг. - революционер Кржижановский Г.М.	Коломенская ул., 7
Место, где 27 января 1837 г. состоялась дуэль поэта Пушкина А.С. с Дантесом Ж.Ш. Обелиск, 1937 г., 1962 г., ск. Манизер М.Г., арх. Лапиров А.И.	Коломяжский просп., сквер у ж.-д. ст. Новая деревня
(Строка в редакции, введенной в действие с 4 марта 2025 года постановлением Правительства Российской Федерации от 24 февраля 2025 года N 212. - См. предыдущую редакцию)	
Бульвар Конногвардейский:	Конногвардейский бульв.
бульвар, 1843-1845 гг., арх. Ефимов Н.Е.	
колонны со статуями Славы (две), 1837-1839 гг., ск. Раух Х.Д., 1845 г., арх. Росси К.И.	

Дом Кочубея М.В., кон. XVIII в., 1853-1857 гг., арх. Боссе Г.Э., 1868 г., арх. Миллер Ф.Л., 1993-1996 гг. (реставрация), арх. Коков А.П.	Конногвардейский бульв., 7
Конюшенное ведомство, 1720-1723 гг., арх. Гербель Н.-Ф., 1810 г., арх. Руска Л., 1817-1823 гг., арх. Стасов В.П., ск. Демут-Малиновский В.И.	Конюшенная пл., 1, Конюшенный пер., 2, р. Мойки наб., 4, канала Грибоедова наб., 1
Дом французской реформаторской церкви с дворовыми флигелями, 1770-1773 гг., арх. Фельтен Ю.М., 1858 г., арх. Дюгель Ю.О.	Большая Конюшенная ул., 25
Церковь лютеранско-евангелическая святой Екатерины:	Малая Конюшенная ул., 1, 3, Шведский пер., 3
дом доходный, 1904-1905 гг., арх. Лидваль Ф.И.	Малая Конюшенная ул., 1-3
дом жилой, 1780-е гг., 1863 г., арх. Андерсон К.К.	Малая Конюшенная ул., 1, Шведский пер., 3
дом жилой с флигелем, 1862 г., арх. Андерсон К.К.	Шведский пер., 3
ограда, 1904-1905 гг., 1997 г. (воссоздание)	Малая Конюшенная ул., 1-3
флигель, нач. XIX в.	Малая Конюшенная ул., 1 Шведский пер., 3
флигель с концертным залом, 1904-1905 гг., арх. Лидваль Ф.И.	Малая Конюшенная ул., 1-3
церковь, 1863-1865 гг., арх. Андерсон К.К.	Малая Конюшенная ул., 1
Дом, где в 1901-1907 гг. жил шахматист Чигорин М.И.	9-я Красноармейская ул., 15
Корпус Кадетский Второй:	Красного курсанта ул., 14, 16, 18
главное здание, 1795-1803 гг., арх. Демерцов Ф.И.	Красного курсанта ул., 16
манеж, 1800-1803 гг., арх. Демерцов Ф.И.	Красного курсанта ул., 14
экзерциргауз, 1819-1820 гг., арх. Руска Л.И.	Красного курсанта ул., 18
Театр Каменноостровский, 1827 г., арх. Шустов С.Л., 1844 г., арх. Кавос А.К., 1966-1967 гг., арх. Бенуа И.Н.	р. Крестовки наб., 10
Позиция исключена распоряжением Правительства Российской Федерации от 22 февраля 2006 года N 240-р - См. предыдущую редакцию.	
Набережные и мосты Кронверкского пролива:	Кронверкский пролив - по обоим берегам, от Троицкого моста до Кронверкского моста
мост Иоанновский, 1738 г., 1950-1953 гг. (реставрация), инж. Баженов П.В., арх. Ротач А.Л.	через Кронверкский пролив, у Троицкой пл.

мост Кронверкский, 1938 г., инж. Степнов П.П.	через Кронверкский пролив, на продолжении Добролюбова просп.
набережная Троицкая (ныне Кронверкская), 1820-е гг. (ограждения), инж. Зуев А.П., инж. Лебедев В.П., 1901-1903 гг., инж. Берс В.А., инж. Зброжек Ф.Г., арх. Новиков Л.И., инж. Пшеницкий А.П., инж. Становой А.Л., худ. Долинский А.А.	правый берег Кронверкского пролива, от Троицкого моста до Иоанновского моста
набережные Кронверкского пролива, 1967 г., инж. Гутцайт А.Д., 1978 г., инж. Левин Б.Б.	по обоим берегам Кронверкского пролива, от Иоанновского моста до Кронверкского моста
Дом, где в 1914-1921 гг. жил писатель Горький А.М.	Кронверкский просп., 23
Дом, где жили: в 1877-1916 гг. - композитор Направник Э.Ф., в 1882-1908 гг. - композитор Стравинский И.Ф., в 1946-1982 гг. - геолог Наливкин Д.В.	Крюкова канала наб., 6-8, Декабристов ул., 27
Дом, где в 1791 г., 1796 г., 1800 г. жил полководец Суворов А.В.	Крюкова канала наб., 23
Особняк Кшесинской М.Ф., 1904-1906 гг., арх. фон Гоген А.И.	Куйбышева ул., 2, лит. А
Особняк Бранта В.Э., 1909 г., арх. Мельцер Р.Ф., 1956-1957 гг., арх. Надежин Н.Н.	Куйбышева ул., 4, лит. Б, В, Г
Набережная Французская (ныне Кутузова), 1764-1768 гг., арх. Валлен-Деламот Ж.-Б., арх. Росси И.Л.:	Кутузова наб. - левый берег р. Невы, от Литейного моста до Лебяжьего канала
набережная	
спуски лестничные	
Дом Пашковой Е.П. (посольство Франции):	Кутузова наб., 10, Шпалерная ул., 12
дом жилой с дворовыми флигелями, кон.XVIII в., 1842-1843 гг., арх. Боссе Г.Э.	Кутузова наб., 10
дом жилой с дворовыми флигелями, кон.XVIII в., 1862 г., арх. Самсонов П.С., 1890 г., арх. Жибер Э.И.	Шпалерная ул., 12
Дом, где в 1801-1812 гг. жил полководец Кутузов М.И.	Кутузова наб., 30
Могила Аринкина М.И. (1876-1948), врача	Лабораторный просп., Богословское кладбище
Могила Бианки В.В. (1894-1959), писателя	Лабораторный просп., Богословское кладбище
Могила Бонч-Бруевича М.А. (1888-1940), физика	Лабораторный просп., Богословское кладбище
Могила Германа Ю.П. (1910-1967), писателя	Лабораторный просп., Богословское кладбище

Документ сохранен с портала docs.cntd.ru — электронного фонда из более 100 000 000 нормативно-правовых и нормативно-технических документов

Могила Гирголавы С.С. (1881-1957), хирурга, 1958 г. (надгробие), ск. Тонкова Е.В.	Лабораторный просп., Богословское кладбище
Могила Залесского М.Д. (1877-1946), палеоботаника	Лабораторный просп., Богословское кладбище

Текст/Редакция документа подготовлены АО "Кодекс"

Могила Иванова А.А. (1867-1939), астронома	Лабораторный просп., Богословское кладбище
Могила Иванова И.И. (1862-1939), математика	Лабораторный просп., Богословское кладбище
Могила Конашевича В.М. (1888-1963), художника, 1960-е гг., арх. Петров В.А.	Лабораторный просп., Богословское кладбище
Могила Кондратьева А.А. (1900-1918), героя Гражданской войны	Лабораторный просп., Богословское кладбище
Могила Лебедева А.Б. (1883-1941), электротехника	Лабораторный просп., Богословское кладбище
Могила Мещерского И.В. (1859-1935), ученого в области механики	Лабораторный просп., Богословское кладбище
Могила Омелянского В.Л. (1867-1928), микробиолога	Лабораторный просп., Богословское кладбище
Могила Оппеля В.А. (1872-1932), хирурга, 1930-е гг. (надгробие), ск. Шервуд Л.В.	Лабораторный просп., Богословское кладбище
Могила Орбели И.А. (1887-1961), востоковеда, 1963 г. (надгробие), ск. Лазарев Л.К.	Лабораторный просп., Богословское кладбище
Могила Орбели Л.А. (1882-1958), физиолога, 1961-1962 гг. (надгробие), ск. Елифанов Д.М.	Лабораторный просп., Богословское кладбище
Могила Осипова В.П. (1871-1947), психиатра, 1948 г. (надгробие), ск. Тонкова Е.В.	Лабораторный просп., Богословское кладбище
Могила Павловского Н.Н. (1884-1937), гидромеханика	Лабораторный просп., Богословское кладбище
Могила Подвысоцкой О.Н. (1884-1956), дерматолога	Лабораторный просп., Богословское кладбище
Могила Тонкова В.Н. (1872-1954), анатома, 1955 г. (надгробие), ск. Тонкова Е.В.	Лабораторный просп., Богословское кладбище
Могила Чернышева А.А. (1882-1940), электротехника	Лабораторный просп., Богословское кладбище
Могила Шателена М.А. (1866-1957), электротехника	Лабораторный просп., Богословское кладбище
Могила Шевкуненко В.Н. (1872-1952), хирурга, 1953-1954 гг. (надгробие), ск. Тонкова Е.В.	Лабораторный просп., Богословское кладбище
Могила Шорина В.И.	Лабораторный просп.,

Документ сохранен с портала docs.cntd.ru — электронного фонда из более 100 000 000 нормативно-правовых и нормативно-технических документов

(1870-1938), военачальника	Богословское кладбище
Дом Глуховского (Зиновьева), 1810-е гг.	Адмирала Лазарева наб., 10
Церковь Апостола Петра, 1893-1894 гг., арх. Шауб В.В., арх. Шауб В.И.	Лахтинский просп., 94
Академия Императорская Медико-хирургическая (Военно-Медицинская):	Академика Лебедева ул., 2, 4, 6, 8, Боткинская ул., 8, 10, 12, 13, 17, 20, 23, Пироговская наб., 1, 3, Большой Сампсониевский просп., 1, 3, 5, 11, Комиссара Смирнова ул., 10, 12, лит. А, Лесной просп., 2, Клиническая ул., 5, 9
больница Михайловская клиническая Виллие Я.В., 1866-1873 гг., воен. инж. Соколов К.Я., 1908-1910 гг., воен. инж. Аренс А.И.	Большой Сампсониевский просп., 5, Боткинская ул., 20
главное здание с садом парадного двора, 1799-1803 гг., арх. Порто А., 1806-1809 гг., арх. Воронихин А.Н.	Академика Лебедева ул., 6, Боткинская ул., 8
госпиталь Морской и Сухопутный (Военный клинический), 1715-1716 гг., 1720-1726 гг., арх. Трезини Д., 1733 г., арх. Земцов М.Г., арх. Трезини Д., 1733-1737 гг., арх. Коробов И.К., 1805-1808 гг., арх. Захаров А.Д., 1863-1874 гг., арх. Черник И.Д., 1874-1879 гг., 1890-е гг., воен. инж. Войницкий Г.С.	Большой Сампсониевский просп., 1, Пироговская наб., 3,
дом жилой и прачечная, 1893 г.	Академика Лебедева ул., 4, корп. 2, 3
дом жилой при Михайловской больнице, 1868-1869 гг., арх. Соколов К.Я.	Боткинская ул., 12
институт Естественно-исторический, 1858-1863 гг., арх. Черник И.Д., воен. инж. Андриевский В.Ф., воен. инж. Соколов К.Я. Здесь в 1863-1887 гг. жил композитор Бородин А.П.	Академика Лебедева ул., 2, Пироговская наб., 1
клиника акушерско-гинекологическая, 1904-1908 гг., воен. инж. Вишняков А.М.	Боткинская ул., 23
клиника горловых, носовых и ушных болезней, 1900-1902 гг., арх. Вишняков А.М., 1936 г.	Клиническая ул., 5

Документ сохранен с портала docs.cntd.ru — электронного фонда из более 100 000 000 нормативно-правовых и нормативно-технических документов

клиника душевных и нервных болезней, 1887-1892 гг., воен. инж. Войницкий Г.С. Здесь работали психиатры: в 1893-1913 гг. - Бехтерев В.М., в 1915-1947 гг. - Осипов В.П.	Боткинская ул., 17
клиника нервных болезней, 1895-1897 гг., арх. Балинский П.И., арх. Войницкий Г.С., арх. Зеленин В.Н., 1936-1937 гг.	Лесной пр., 2
клиника ортопедическая, 1911-1913 гг., воен. инж. Вишняков А.М.	Академика Лебедева ул., 8, Боткинская ул., 13
клиника патолого-физиологической кафедры с виварием, 1901-1904 гг., воен. инж. Вишняков А.М.	Комиссара Смирнова ул., 10
корпус административный с оградой и двумя воротами, 1860-е гг.	Большой Сампсониевский просп., 3
корпус аптечный 1-го отделения госпиталя, 1791-1805 гг.	Пироговская наб., 3, во дворе
корпус кухонный военно-фельдшерской школы, 1805-1806 гг., арх. Захаров А.Д., 1869 г.	Академика Лебедева ул., 4, во дворе
ограда парадного двора, 1833-1834 гг., арх. Шарлемань И.И.1-й	Академика Лебедева ул., 6
ограда сада академии, 1864 г.	Боткинская ул., 8
ограды, XIX-нач. XX вв.	Большой Сампсониевский просп., Комиссара Смирнова ул., Лесной пр., Академика Лебедева ул.
оранжерея ботанического сада при академии, 1863-1866 гг., воен. инж. Андриевский В.Ф.	Боткинская ул., 10
памятник врачу Виллие Я.В., 1859 г., ск. Иенсен Д.И., арх. Штакеншнейдер А.И.	Большой Сампсониевский просп., 5
приют Мариинский для воинов-инвалидов, 1900 г., арх. Вишняков А.М.	Большой Сампсониевский просп., 11, Комиссара Смирнова ул., 12, лит. А
сад Михайловской больницы, 1865-1873 гг., арх. Пель А.Х.	Большой Сампсониевский просп., 5, Боткинская ул., 18
сад с прудом при главном здании академии, XVIII в., 1843 г., 1865 г., садовый мастер Юрвайн Г.М.	Боткинская ул., 8, Академика Лебедева ул., 6
сады, XIX-нач. XX вв.	Большой Сампсониевский просп., Комиссара Смирнова ул., Лесной пр., Академика Лебедева ул.

Документ сохранен с портала docs.cntd.ru — электронного фонда из более 100 000 000 нормативно-правовых и нормативно-технических документов

фонтан "Гигиея", 1872-1873 гг., ск. Иенсен Д.И.	Академика Лебедева ул., 6
цейхгауз, 1791 г., 1811 г.	Клиническая ул., 9
часовня, XIX в.	Большой Сампсониевский просп., 5, Пиставенная аллея
школа военно-фельдшерская, 1805-1809 гг., арх. Захаров А.Д., 1872 г., арх. Войницкий Г.С.	Академика Лебедева ул., 4
Набережные и мосты Лебяжьего канала:	Лебяжьего канала наб. - по обоим берегам, от Дворцовой наб. до р. Мойки наб.
мост Верхне-Лебяжий, 1767-1768 гг., арх. Росси И.Л., строитель Насонов Т.И.	через Лебяжий канал по Дворцовой наб.
мост Нижне-Лебяжий, 1835-1837 гг., инж. Базен П.П., инж. Готман А.Д., инж. Резимон А.И., 1924-1925 гг. (реконструкция), инж. Васильев Б.Д., инж. Соларев А.П.	через Лебяжий канал по р. Мойки наб.
набережная, 1711-1719 гг., 1955-1956 гг. (реставрация), арх. Гутцайт А.Д., арх. Носков Л.А.	по обоим берегам Лебяжьего канала, от Дворцовой наб. до р. Мойки наб.
Набережная Николаевская (ныне Лейтенанта Шмидта)	Лейтенанта Шмидта наб. - правый берег р. Большой Невы, от моста Лейтенанта Шмидта до 23-й линии Васильевского острова
набережная, 1848-1854 гг., инж. Кербедз С.В., инж. Серебряков А.А., 1956-1957 гг., арх. Носков Л.А., инж. Левин Б.Б.	
пристань, 1870-1873 гг., арх. Монигетти И.А.	Лейтенанта Шмидта наб., у дома 17
Ледокол "Красин" ("Святогор"), 1916 г.	Лейтенанта Шмидта наб., в створе 22-й линии Васильевского острова
Дом жилой Академии наук ("дом академиков"), нач. XVIII в., 1757-1758 гг., арх. Чевакинский С.И., 1793-1794 гг., 1806-1808 гг., арх. Бежанов А.Г. Здесь в 1918-1936 гг. жил физиолог Павлов И.П.	Лейтенанта Шмидта наб., 1, 7-я линия Васильевского острова, 2
Дом Умновой, 1720-е гг., 1815-1816 гг.	Лейтенанта Шмидта наб., 5, Академический пер., 16
Морской кадетский корпус, 1-я четв. XVIII в., 1796-1799 гг., арх. Волков Ф.И.	Лейтенанта Шмидта наб., 17

Документ сохранен с портала docs.cntd.ru — электронного фонда из более 100 000 000 нормативно-правовых и нормативно-технических документов

Подворье Киево-Печерской лавры:	Лейтенанта Шмидта наб., 27, 15-я линия Васильевского острова, 2
дом причта, 1879 г., арх. Шестов П.И., 1894-1895 гг., арх. Косяков В.А.	
конюшни, 1898 г., арх. Косяков В.А.	
корпус братский, 1879 г., арх. Шестов П.И., 1895 г., арх. Косяков В.А.	
ограда, 1895-1900 гг., арх. Косяков В.А.	
покои митрополичьи, сер. XIX в., 1895-1900 гг., арх. Косяков В.А.	
сад, XVIII-нач. XIX вв., 1898 г.	15-я линия Васильевского острова, между домами 2 и 4
сад в первом дворе, 1900 г.	
церковь Успения Пресвятой Богородицы, 1895-1900 гг., арх. Косяков В.А., арх. Правдзик Б.К.	
Дом Боткина М.П., нач. XVIII в., нач. XIX в., 1883 г., арх. Бруни А.К.	Лейтенанта Шмидта наб., 41, 18-я линия Васильевского острова, 1
Горный институт:	Лейтенанта Шмидта наб., 45, 21-я линия Васильевского острова, 2-4, 22-я линия Васильевского острова, 1
главное здание с классным, столовым, лабораторным и офицерским корпусами, XVIII в., 1806-1811 гг., арх. Воронихин А.Н., 1820-е гг., арх. Постников А.И., арх. Штауберт А.Е., 1948-1953 гг., арх. Ротач А.П.	
ограда с воротами, 1827 г., арх. Постников А.И.	"Директорский садик"
сад "Директорский садик", 1826 г., 1979 г.	во дворе главного здания
скульптурная группа "Геракл и Антей", 1809-1811 гг., ск. Демут-Малиновский В.И., ск. Пименов С.С., каменотес Суханов С.К.	перед портиком главного здания
скульптурная группа "Похищение Прозерпины", 1809-1811 гг., ск. Демут-Малиновский В.И., ск. Пименов С.С., каменотес Суханов С.К.	перед портиком главного здания
сфинксы (два), 1826 г.	"Директорский садик"
Памятник мореплавателю Крузенштерну И.Ф., 1873 г.,	Лейтенанта Шмидта наб., у дома 17

Документ сохранен с портала docs.cntd.ru — электронного фонда из более 100 000 000 нормативно-правовых и нормативно-технических документов

ск. Шредер И.Н., арх. Монигетти И.А.	
Памятник Ленину В.И., 1926 г., ск. Евсеев С.А., арх. Гельфрейх В.Г., арх. Щуко В.А.	Ленина пл.
Место выступлений в апреле и октябре 1917 г. Ленина В.И. - Финляндский вокзал (фрагмент фасада)	Ленина пл., 6
Паровоз "М-293", на котором в августе 1917 г. Ленин В.И. выезжал в Финляндию и в октябре 1917 г. возвратился в Петроград	Ленина пл., 6, Финляндский вокзал, у платформы N 5
Церковь Пресвятой Троицы:	Ленина просп., 108
сад регулярный (верхний), 1-я пол. XIX в.	
сад с прудом (нижний), 1-я пол. XIX в.	
церковь, 1733-1735 гг., арх. Бланк И.Я., 1851-1854 гг., арх. Резанов А.И.	
Церковь Рождества Иоанна Предтечи (Чесменская), 1777-1780 гг., арх. Фельтен Ю.М.	Ленсовета ул., 12
Синагога Большая хоральная с палисадником и оградой, 1883-1893 гг., арх. Бахман Л.И., арх. Малов А.В., арх. Шапошников И.И., 1905 г. (ограда)	Лермонтовский просп., 2
Съезжий дом Нарвской части (Пожарное депо), 1834-1837 гг.:	Лермонтовский просп., 48, 10-я Красноармейская ул., 5
ворота (двое), арх. Беретти В.И., арх. Штауберт А.Е.	Лермонтовский просп., 48, 10-я Красноармейская ул., 5
главное здание, арх. Беретти В.И., арх. Штауберт А.Е.	Лермонтовский просп., 48, 10-я Красноармейская ул., 5
флигели (два), арх. Беретти В.И., арх. Штауберт А.Е.	Лермонтовский просп., 48, 10-я Красноармейская ул., 5
Училище Николаевское кавалерийское:	Лермонтовский просп., 54
главное здание с тремя флигелями, 1822-1825 гг., арх. Штауберт А.Е., 1917 г., ск. Крестовский И.В.	Лермонтовский просп., 54, лит. 1, корп. 1, 2, 3
памятник поэту Лермонтову М.Ю., 1916 г., ск. Микешин Б.М.	
сквер парадного двора, 1822-1825 гг., арх. Штауберт А.Е.	
Особняк Сан-Галли Ф.К.:	Лиговский просп., 62

Документ сохранен с портала docs.cntd.ru — электронного фонда из более 100 000 000 нормативно-правовых и нормативно-технических документов

ограда сада, 1873 г., арх. Горностаев И.И.	
особняк, 1869-1872 гг., арх. Рахау К.К.	Лиговский просп., 62, лит. А
сад, 1870-е гг.	
фонтан со скульптурой, кон. XIX в.	в саду

Текст/Редакция документа подготовлены АО "Кодекс"

Церковь Воздвижения Креста Господня:	Лиговский просп., 128
колокольня с двумя часовнями и колоннадами, 1810-1812 гг., арх. Постников А.И.	
ограда с воротами, XIX в.	
сад, XIX в.	
церковь, 1748-1749 гг., 1848-1851 гг., арх. Диммерт Е.И.	
Дом, где в 1841-1844 гг. жил баснописец Крылов И.А.	1-я линия Васильевского острова, 8
Дом Леонтьева М.И. (Шуберта Ф.Ф.), 1722-1741 гг., 1807-1809 гг.	1-я линия Васильевского острова, 12
Российская Академия:	1-я линия Васильевского острова, 52
академия, 1802-1804 гг., арх. Михайлов А.А. 2-й, 1811-1814 гг., арх. Стасов В.П., 1841-1844 гг., арх. Майер Х.Ф.	
сад, XIX в.	
Больница им. святой Марии Магдалины:	1-я линия Васильевского острова, 58 2-я линия Васильевского острова, 47
главное здание, 1792-1793 гг., арх. Руска Л.И., 1829 г., арх. Квадри Д.	1-я линия Васильевского острова, 58
корпус аптечный, XIX в.	1-я линия Васильевского острова, 58
корпус квартирный, 1770-е гг., 1829 г.	1-я линия Васильевского острова, 58
корпус конторский, 1840-1841 гг., арх. Плавов П.С.	1-я линия Васильевского острова, 58
корпус прачечный, 1878 г., кон. XIX-нач. XX вв.	1-я линия Васильевского острова, 58
корпус служебный, 1878 г., 1896 г., арх. Шиллинг А.Д.	2-я линия Васильевского острова, 47
покойницкая, 1834-1836 г., арх. Плавов П.С.	2-я линия Васильевского острова, 47
сады, 1-я треть XIX в., 1950-е гг.	

Документ сохранен с портала docs.cntd.ru — электронного фонда из более 100 000 000 нормативно-правовых и нормативно-технических документов

Дом Форостовского П.П., 1900-1901 гг., арх. Шмидт К.К.:	4-я линия Васильевского острова, 9
дом жилой с зимним садом	
ограда с воротами	
палисадник	
сад	
флигели (два)	
Дом Боссе Г.Э., 1847-1849 гг., арх. Боссе Г.Э.:	4-я линия Васильевского острова, 15
дом жилой	
ограда с воротами	
сад	
флигель	
Дом, где жили: в 1862-1863 гг. - писатель Салтыков-Щедрин М.Е., в 1870 г. - художник Репин И.Е., в 1882-1898 гг. - художник Шишкин И.И.	5-я линия Васильевского острова, 30
Храмовый комплекс:	6-я линия Васильевского острова, 11
ограда, 1878 г., арх. Кракау А.И.	
собор святого апостола Андрея Первозванного, 1764-1780 гг., 1780-1786 гг., арх. Вист А.Ф., 1848-1850 гг., арх. Гребенка Н.Л., 1858 г., арх. Горностаев А.М.	
церковь Трех Святителей Вселенских, 1740-1760-е гг., сер. XIX в.	
Подворье Александро-Невской лавры, 1720-1726 гг., арх. Трезини Д., нач. XIX в., 1964 г. (частичное восстановление), арх. Бутми В.А.	7-я линия Васильевского острова, 12
Дом, где жили: в 1871-1886 гг. - химик Бутлеров А.М., в 1867-1880 гг. - химик Зинин Н.Н., в 1887-1911 гг. - физикохимик Бекетов Н.Н.	8-я линия Васильевского острова, 17
Дом, где жили: в 1855-1858 гг. - композитор Чайковский П.И., в 1861-1914 гг. - географ Семенов-Тян-Шанский П.П., в 1851-1881 гг. - экономист Заблоцкий-Десятовский А.П.	8-я линия Васильевского острова, 39
Церковь Благовещения Пресвятой Богородицы:	8-я линия Васильевского острова, 67, 71, 7-я линия Васильевского острова, 68, Малый просп. Васильевского острова, между домами 18 и 20
ограда с четырьмя воротами, кон. XVIII-1-я пол. XIX вв.,	8-я линия Васильевского острова, 67, 71, 7-я линия Васильевского

Документ сохранен с портала docs.cntd.ru — электронного фонда из более 100 000 000 нормативно-правовых и нормативно-технических документов

1950-е гг. (восстановление)	острова, 68, Малый просп. Васильевского острова, между домами 18 и 20
сад, 1738 г.-кон. XVIII в., 1926-1929 гг.	8-я линия Васильевского острова, 67, 71, 7-я линия Васильевского острова, 68, Малый просп. Васильевского острова, между домами 18 и 20
церковь, 1749-1772 гг., 1780-е гг., 1789-1806 гг.	8-я линия Васильевского острова, 67, 7-я линия Васильевского острова, 68
часовня, 1897 г., арх. Еремеев М.Ф.	Малый просп. Васильевского острова, между домами 18 и 20
Институт Патриотический:	10-я линия Васильевского острова, 3, Большой просп. Васильевского острова, 30, Съездовский пер., 5
главное здание (три корпуса), кон. XVIII в., 1819 г., 1823-1825 гг., арх. Михайлов А.А. 2-й, 1828-1829 гг., арх. Штауберт А.Е. Здесь в 1831-1834 гг. преподавал писатель Гоголь Н.В.	10-я линия Васильевского острова, 3, Большой просп. Васильевского острова, 30
лазарет, 1888 г., арх. Оссоланус А.А.	10-я линия Васильевского острова, 3, Большой просп. Васильевского острова, 30
ограда, XIX в., 1920-е гг.	10-я линия Васильевского острова, 3, Большой просп. Васильевского острова, 30
прачечная, 1856 г., 1875 г., арх. Вергейм Г.	10-я линия Васильевского острова, 3, Большой просп. Васильевского острова, 30
сад, кон. XVIII-нач. XX вв., 1920-е гг.	10-я линия Васильевского острова, 3, Большой просп. Васильевского острова, 30
флигель с Белым залом, 1833-1836 гг., арх. Щедрин А.Ф., 1853-1854 гг., арх. Ливен А.М., 1873 г., арх. Ливен А.М., 1884-1885 гг., арх. Оссоланус А.А.	10-я линия Васильевского острова, 3, Съездовский пер., 5
церковь Святых Захарии и Елисаветы, 1899-1901 гг., арх. Прейс К.Г.	10-я линия Васильевского острова, 3, Большой просп. Васильевского острова, 30
Дом Сиверс С.:	10-я линия Васильевского острова, 19
дом жилой с флигелем и службами, 1839 г., арх. Боссе Г.Э., 1911 г., арх. Бобров В.Н.	

служебный флигель, 1851 г., арх. Боссе Г.Э.	
Дом, где в 1912-1941 гг. жил изобретатель парашюта Котельников Г.Е.	14-я линия Васильевского острова, 31-33, лит. А1, А2
Особняк Франка А.Л., 1898-1900 гг., арх. Шауб В.В.	21-я линия Васильевского острова, 8-а
Административное здание, 1931-1932 гг., арх. Троцкий Н.А., арх. Гегелло А.И., арх. Оль А.А., арх. Ланоере Н.Е.	Литейный просп., 4, Шпалерная ул., 21-23, Захарьевская ул., 2
Общее Офицерское собрание Армии и Флота с дворовыми флигелями, 1895-1898 гг., воен. инж. Гаугер В.К., воен. инж. Донченко А.Д.	Литейный просп., 20, Кирочная ул., 1
Дом, где жили: в 1858-1859 гг. - литературный критик Добролюбов Н.А., в 1857-1877 гг. - поэт Некрасов Н.А., в 1850-е гг. - хирург Пирогов Н.И., в 1857-1862 гг. - писатель Панаев И.И., находились редакции журналов "Отечественные записки" и "Современник"	Литейный просп., 36, Некрасова ул., 2
Дом Пашкова И.В. (дом Департамента уделов):	Литейный просп., 37, 39
главное здание, 1841-1844 гг., арх. Боссе Г.Э.	Литейный просп., 39
ограда, XIX-XX вв.	Литейный просп., 37
сад, 1858 г., садовый мастер Геккель К.И., 1900-е гг.	Литейный просп., 37
Дворец Юсуповой З.И. с двумя дворовыми флигелями, 1852-1858 гг., арх. Бонштедт Л.Л.	Литейный просп., 42, Некрасова ул., 3-5, лит. А2, А3, А4, А5
Больница Мариинская:	Литейный просп., 56
корпус главный, 1803-1805 гг., арх. Кваренги Д.	
корпуса боковые (два), 1803-1805 гг., арх. Кваренги Д.	
ограда между главным и боковыми корпусами, 1803-1805 гг.	
ограда с решеткой между боковыми корпусами, 1803-1805 гг.	
сад, 1803-1805 гг., арх. Кваренги Д., 1844-1848 гг., арх. Брюллов А.П.	
Дом, где в 1876-1889 гг. жил писатель Салтыков-Щедрин М.Е.	Литейный просп., 60
Памятник поэту Некрасову Н.А., 1922 г., ск. Пишев В.В.	Литейный просп., у дома 37
Дом, где в 1908-1915 гг. жила актриса Савина М.Г.	Литераторов ул., 17
Памятник ученому Ломоносову М.В., 1892 г.,	Ломоносова пл.

Документ сохранен с портала docs.cntd.ru — электронного фонда из более 100 000 000 нормативно-правовых и нормативно-технических документов

арх. Бенуа Н.Л., арх. Лыткин А.С., ск. Забелло П.П.	
Министерство внутренних дел, 1830-1834 гг., арх. Росси К.И., арх. Шарлемань И.И. 1-й, 1862 г., арх. Горностаев И.И., арх. Собольщиков В.И.	Ломоносова пл., 3, р. Фонтанки наб., 57, Торговый пер., 1
Малый Гостиный двор, 1790-е гг., арх. Кваренги Д., 1879 г., арх. Андерсон К.К., 1900-е гг.	Ломоносова ул., 2, канала Грибоедова наб., 26, Думская ул., 9
Набережная Тучкова (ныне Макарова):	Макарова наб. - левый берег р. Малой Невы, от Биржевого моста до р. Смоленки
набережная, 1806-1810 гг., арх.-строитель Рогинский И.В., 1829-1832 гг., 1958-1966 гг., инж. Гутцайт А.Д., инж. Левин Б.Б., арх. Носков Л.А.	
спуск со львами, 1806-1809 гг., арх.-строитель Рогинский И.В.	
Таможня, 1829-1832 гг., строитель Лукини И.Ф.	Макарова наб., 4
Министерство торговли и промышленности, 1914-1915 гг., арх. Перетяткович М.М.	Макарова наб., 8, Биржевая линия, 3
Дома Яковлевых, 1823-1825 гг., арх. Мельников А.И., нач. XX в.:	Макарова наб., 14-16
дом наследниц Яковлева С.С.	Макарова наб., 16
дом Яковлева И.М.	Макарова наб., 14
Дворец Каменноостровский:	р. Малой Невки наб., 1, р. Большой Невки наб., Каменноостровский просп., 77, 83
дворец, 1776-1780 гг., арх. Фельтен Ю.М., кон. 1780-х гг., 1797 г., арх. Бренна В., 1810-1811 гг., арх. Руска П., 1827-1829 гг., арх. Дильдин З.Ф.	р. Малой Невки наб., 1
корпус кухонный и манеж, 1776-1780 гг., арх. Фельтен Ю.М.	р. Малой Невки наб., 1
корпус трубный, 1824 г., арх. Шарлемань Л.И. 2-й	р. Малой Невки наб., 1
набережные, 2-я пол. XVIII в., 1810-1811 гг., арх. Пильников Г.П.	р. Малой Невки наб., р. Большой Невки наб., восточнее Каменноостровского дворца
ограда, 1-я треть XIX в.	Каменноостровский просп.
ограда регулярной части парка с тремя воротами, последняя треть XVIII в., 1-я четв. XIX в.	р. Малой Невки наб., 1
ограда хозяйственного двора с воротами, 1810-1811 гг.,	р. Малой Невки наб., 1

Документ сохранен с портала docs.cntd.ru — электронного фонда из более 100 000 000 нормативно-правовых и нормативно-технических документов

арх. Руска Л.И.	
парк, сер. XVIII в., 1810-1811 гг., арх. Тома де Томон Ж.-Ф., садовый мастер Лямин Ф., 1824 г., арх. Шарлемань Л.И. 2-й	р. Малой Невки наб., 1
стрелка Каменного острова с "Угольным садиком", кон. XVIII в., 1811 г., арх. Пильников Г.П.	р. Малой Невки наб., 1
флигель оранжереи (восточный), 1810-1811 гг., арх. Руска Л.И., 2-я пол. XIX в.	р. Малой Невки наб., 5
флигель у оранжереи (гауптвахта), 1824 г., арх. Шарлемань Л.И. 2-й	Каменноостровский просп., 77
церковь Рождества Иоанна Предтечи, 1776-1778 гг., арх. Фельтен Ю.М.	Каменноостровский просп., 83
Дача Долгорукова В.В. (принца Ольденбургского П.Г.):	р. Малой Невки наб., 7, 11
дача, 1830-е-1840-е гг., арх. Штакеншнейдер А.И., 1831-1832 гг., арх. Шустов С.Л., 1839 г., арх. Стасов В.П., 1982 г. (восстановление)	р. Малой Невки наб., 11
ограда (частично утрачена), 1-я пол. XIX в.	
оранжерея, 1-я пол. XIX в.	р. Малой Невки наб., 7
сад, 1-я пол. XIX в.	
Дом, где в 1775-1790 гг. жил писатель Радищев А.Н. и была напечатана книга "Путешествие из Петербурга в Москву"	Марата ул., 14
Церковь святителя Николая единоверческая, 1820-1827 гг., арх. Мельников А.И.:	Марата ул., 24-а
церковь	
часовни (две)	
Дом, где в 1884-1903 гг. жил музыкальный деятель Беляев М.П. и собирался кружок музыкантов и композиторов во главе с Римским-Корсаковым Н.А.	Марата ул., 50
Дом, где в 1884-1914 гг. жил композитор Лядов А.К.	Марата ул., 52
Рынок Ямской, 1817-1819 гг., арх. Стасов В.П.	Марата ул., 53, Разъезжая ул., 27, Боровая ул., 2
Дом Торгово-промышленного товарищества Баженова Ф.Г. и Чувалдиной А.П. с дворовыми флигелями, 1907-1909 гг., арх. Алешин П.Ф.	Марата ул., 72
Мемориал "Борцам революции":	Марсово поле

братские могилы погибших во время Февральской и Октябрьской революций, в годы Гражданской войны мемориал, 1917-1919 гг., арх. Руднев Л.В., худ. Конашевич В.М., 1957 г., арх. Майофис С.Г. (реконструкция) могилы участников Гражданской войны, деятелей Коммунистической партии и советского государства сад-партер, 1920-1923 гг., арх. Фомин И.А., садовый мастер Катцер Р.Ф.	
Казармы Павловского полка, 1-я пол. XVIII в., 1780-1784 гг., арх. Фельтен Ю.М., 1817-1819 гг., арх. Стасов В.П., арх. Тимофеев, ск. Демут-Малиновский В.И., 1860-1862 гг., 1865 г.	Марсово поле, 1, Миллионная ул., 2, Аптекарский пер., 2
Дом Антонова ("дом Адамини"), 1823-1827 гг., арх. Адамини Д.Ф., 1946 г. (восстановление)	Марсово поле, 7, Аптекарский пер., 8, р. Мойки наб., 1
Дом, где в 1910-1927 гг. жил юрист, литератор Кони А.Ф.	Маяковского ул., 3
Памятник нейрохирургу Поленову А.Л., 1954 г., ск. Дыдыкин Н.В., арх. Смирнов Ю.Н.	Маяковского ул., 12

Текст/Редакция документа подготовлены АО "Кодекс"

Институт Императорский клинический повивально-гинекологический (Институт Отта Д.О.): главное здание, 1899-1901 гг., арх. Бенуа Л.Н. при участии Отта Д.О. корпус квартирный, 1902-1903 гг., арх. Бенуа Л.Н. ограда с семью воротами и тремя калитками, 1827-1830 гг., 1901-1904 гг., арх. Бенуа Л.Н., 1993 г. палисадники (четыре), 1827-1830 гг., садовник Буш Джозеф, 1899-1904 гг., арх. Бенуа Л.Н.	Менделеевская линия, 3, Биржевой пр., 1, 2

Документ сохранен с портала docs.cntd.ru — электронного фонда из более 100 000 000 нормативно-правовых и нормативно-технических документов

родильные павильоны 1-й, 2-й, 3-й, 1899-1901 гг., арх. Бенуа Л.Н. при участии Отта Д.О.	
родильный павильон 4-й с лазаретом и изолятором, 1899-1900 гг., арх. Бенуа Л.Н. при участии Отта Д.О.	
сад во внутреннем дворе, 1827-1830 гг., садовник Буш Джозеф, 1899-1904 гг., арх. Бенуа Л.Н.	
сад угловой, 1827-1830 гг., садовник Буш Джозеф, 1899-1904 гг., арх. Бенуа Л.Н.	
секционная с часовней, 1901-1903 гг., арх. Бенуа Л.Н.	
службы, 1902-1903 гг., арх. Бенуа Л.Н.	
флигель людской, 1903 г., арх. Бенуа Л.Н.	
флигель хозяйственный, 1902-1903 гг., арх. Бенуа Л.Н.	
фонари (четырнадцать), 1899-1904 гг., арх. Бенуа Л.Н.	
фонтаны (два), 1899-1904 гг.	
Гостиный двор Новобиржевой, 1800-е гг., арх. Кваренги Д., 1936 г., арх. Кетчер Я.Я., арх. Пилявский В.И.	Менделеевская линия, 5
Могила Белоновского Г.Д. (1875-1950), микробиолога, 1953 г. (надгробие)	Металлистов просп., 5, Большеохтинское кладбище
Могила Булатова А.М. (1793-1826), декабриста	Металлистов просп., 5, Большеохтинское кладбище
Могила Буяльского И.В. (1789-1866), анатома, хирурга	Металлистов просп., 5, Большеохтинское кладбище
Могила Велланского (Кавунника) Д.М. (1774-1847), медика, философа	Металлистов просп., 5, Большеохтинское кладбище
Могила Графтио Г.О. (1869-1949), гидроэнергетика, 1950 г. (надгробие)	Металлистов просп., 5, Большеохтинское кладбище
Могила Деммени Е.С. (1898-1969), основателя Ленинградского театра кукол	Металлистов просп., 5, Большеохтинское кладбище
Могила Крупчатникова М.Я. (1897-1947), ученого-артиллериста, Героя Социалистического Труда, 1950 г. (надгробие), ск. Соколов Н.А.	Металлистов просп., 5, Большеохтинское кладбище
Могила Куницына (1783-1840), профессора Царскосельского	Металлистов просп., 5, Большеохтинское

Документ сохранен с портала docs.cntd.ru — электронного фонда из более 100 000 000 нормативно-правовых и нормативно-технических документов

лицея	кладбище
Могила Малиновского В.Ф. (1765-1814), публициста, просветителя, первого директора Царскосельского лицея	Металлистов просп., 5, Большеохтинское кладбище
Могила Поленова А.Л. (1871-1947), нейрохирурга, травматолога	Металлистов просп., 5, Большеохтинское кладбище
Могила Турнера Г.И. (1858-1941), хирурга-ортопеда, 1958 г. (надгробие), арх. Кузьмичев П.И.	Металлистов просп., 5, Большеохтинское кладбище
Могила Фомина Н.П. (1864-1943), композитора, пианиста, 1959 г. (надгробие)	Металлистов просп., 5, Большеохтинское кладбище
Главная аптека, 1732 г., арх. Трезини Д., 1789-1796 гг., арх. Кваренги Д.	Миллионная ул., 4, Аптекарский пер., 1
Мраморный дворец:	Миллионная ул., 5, Дворцовая наб., 6, Мраморный пер., Суворовская пл.
дворец, 1768-1785 гг., арх. Ринальди А., ск. Шубин Ф.И., 1843-1849 гг., арх. Брюллов А.П., 1889 г., арх. Джиоргули А.К.	
корпус служебный, 1780-1788 гг., арх. Егоров П.Е., 1844-1849 гг., арх. Брюллов А.П., ск. Клодт П.К.	
ограда (две), 1780-е гг., арх. Егоров П.Е.	
сад, сер. XIX в.	
статуя фонтанная "Путто с веткой", сер. XIX в.	
Дом Чернышева А.И. (Барятинских), 1720-1730 гг., 1830-е гг., арх. Шарлемань И.И. 1-й	Миллионная ул., 21, Мошков пер., 6
Дом Апраксина Ф.А. (Абамелек-Лазарева С.С.):	Миллионная ул., 22, р. Мойки наб., 21
дом жилой, 1730-е гг., 1770-е гг.	Миллионная ул., 22
дом жилой, 1907-1909 гг., арх. Воротилов Е.С.	р. Мойки наб., 21
Дом Макарова А.В. (Абамелек-Лазарева С.С.):	Миллионная ул., 24, р. Мойки наб., 23
дом жилой, 1730-е гг., 1836 г., арх. Камуцци А.	Миллионная ул., 24
дом жилой, 1913-1915 гг., арх. Фомин И.А.	р. Мойки наб., 23
Архив Государственного Совета, 1883-1887 гг., арх. Месмахер М.Е., воен. инж. Карлович В.М.	Миллионная ул., 36, Зимней канавки наб., 3
Круглый рынок, 1785-1790 гг., арх. Кваренги Д., 1967-1971 гг. (реконструкция)	р. Мойки наб., 3

Документ сохранен с портала docs.cntd.ru — электронного фонда из более 100 000 000 нормативно-правовых и нормативно-технических документов

Дом Волконских:	р. Мойки наб., 12
главный дом с флигелями, 1730-1740-е гг., 1770-1780-е гг., 1909-1910 гг., инж. Гвоздецкий М.П. Здесь в 1836-1837 гг. жил поэт Пушкин А.С.	
конюшня и каретный сарай, 1730-1740-е гг.	
Капелла Придворная певческая:	р. Мойки наб., 20, Большая Конюшенная ул., 11
главное здание (концертный зал с учебными флигелями), 1773-1777 гг., арх. Фельтен Ю.М., 1810 г., арх. Руска Л., 1830-1831 гг., арх. Шарлемань Л.И., 1834 г., арх. Виллерс П.Л., 1886-1889 гг., арх. Бенуа Л.Н.	р. Мойки наб., 20
корпус квартирный с флигелями, 1773-1777 гг., 1887-1889 гг., арх. Бенуа Л.Н.	Большая Конюшенная ул., 11
ограда, 1886-1889 гг., арх. Бенуа Л.Н.	р. Мойки наб., 20
Дом Аракчеева А.А., 1797-1799 гг., арх. Демерцов Ф.И.	р. Мойки наб., 35, Зимней канавки наб., 5
Воспитательный дом Императорский:	р. Мойки наб., 48-54, Гороховая ул., 18, Казанская ул., 3
бани, 1840-1842 гг., арх. Плавов П.С., 1864-1866 гг., арх. Штегеман Г.Х.	р. Мойки наб., 48, корп. 9-а
бюст государственного деятеля Бецкого И.И., 1803 г., ск. Земмельгак Я.И., 1868 г. (копия), ск. Паверецкий Н.А.	р. Мойки наб., 52
Воспитательный дом, 1839-1843 гг., арх. Плавов П.С.	р. Мойки наб., 52, корп. 1
дворец Разумовского К.Г. (Николаевский сиротский институт), 1762-1766 гг., арх. Валлен-Деламот Ж.-Б., арх. Кокоринов А.Ф., 1797-1798 гг., арх. Порто А.	р. Мойки наб., 48, корп. 5
дом Штегельмана Г.Х. (Александринский сиротский дом), 1750-1753 гг., арх. Растрелли Ф.-Б., 1765-1768 гг., 1838-1839 гг. (корпус голубого зала), арх. Плавов П.С.	р. Мойки наб., 50, корп. 2
конюшни с флигелем, нач. 1840-х гг., кон. XIX в.	р. Мойки наб., 48, корп. 8
корпус грудных детей Воспитательного дома, 1834-1836 гг., арх. Плавов П.С.	р. Мойки наб., 52, корп. 1

Документ сохранен с портала docs.cntd.ru — электронного фонда из более 100 000 000 нормативно-правовых и нормативно-технических документов

корпус квартирный Воспитательного дома, 1750-е гг., арх. Растрелли Ф.-Б., 1778-1779 гг., арх. Фок И.Б., 1840-1841 гг., арх. Плавов П.С.	р. Мойки наб., 50, корп. 12
корпус лазаретный, 1831-1834 гг., 1841-1842 гг., арх. Плавов П.С.	р. Мойки наб., 48, корп. 6
корпус прачечный, 1864-1867 гг., арх. Штегеман Г.Х., арх. Ковригин Н.Н.	р. Мойки наб., 48, корп. 9
корпус родовспомогательный Воспитательного дома, кон. XVIII в., нач. 1840-х гг., арх. Плавов П.С.	р. Мойки наб., 52, корп. 13
корпус учебный Сиротского института, 1849-1856 гг., арх. Плавов П.С.	р. Мойки наб., 50, корп. 3
"Мамкин" сад, 1750-е гг., кон. 1830-х гг., арх. Плавов П.С.	р. Мойки наб., 50, за корп. 1, 2
ограда с воротами Воспитательного дома, кон. 1860-х гг.-нач. 1870-х гг.	р. Мойки наб., 52, корп. 1
ограда с воротами дворца Разумовского К.Г., кон. 1760-х гг., арх. Валлен-Деламот Ж.-Б., арх. Кокоринов А.Ф., 1817 г., арх. Квадри Д.	р. Мойки наб., 48, корп. 5
ограда с воротами дома Штегельмана Г.Х., 1760-е гг., 1840-е гг., арх. Плавов П.С.	р. Мойки наб., 50, корп. 2
ограды "Старого" сада (две), нач. 1840-х гг., арх. Плавов П.С.	р. Мойки наб., 48, у корп. 4, 6
памятник педагогу Ушинскому К.Д., 1961 г., арх. Лишев В.В., арх. Яковлев В.И.	р. Мойки наб., 48
сад парадного двора Воспитательного дома, 1868 г.	р. Мойки наб., 52, корп. 1
сад парадного двора дворца Разумовского К.Г., 1829 г., арх. Плавов П.С., 1960-е гг.	р. Мойки наб., 48, корп. 5
сад парадного двора дома Штегельмана Г.Х., 1866 г., арх. Егоров К.Е., садовник Овчинников, садовник Рокель А.А.	р. Мойки наб., 50, корп. 2
сад при училище глухонемых, кон. XIX в.	р. Мойки наб., 54, за корп. 20
сад "Старый", 1-я четв. XVIII в., 1838 г., садовый мастер Геккель К.И., арх. Плавов П.С.	р. Мойки наб., 48, за корп. 5
училище глухонемых, кон. XVIII в., 1817-1820 гг.,	р. Мойки наб., 54, корп. 20, Гороховая ул., 18

Документ сохранен с портала docs.cntd.ru — электронного фонда из более 100 000 000 нормативно-правовых и нормативно-технических документов

арх. Квадри Д., 1844-1847 гг., арх. Плавов П.С.	
флигель аптекарский, 1730-е гг., 1760-е гг., арх. Валлен-Деламот Ж.-Б., арх. Кокоринов А.Ф., 1802 г., 1837 г., арх. Плавов П.С.	р. Мойки наб., 48, корп. 10
флигель дамский, 1750-е гг., арх. Растрелли Ф.-Б., 1760-е гг., арх. Валлен-Деламот Ж.-Б., арх. Кокоринов А.Ф., 1800-1801 гг., 1840-1841 гг., арх. Плавов П.С.	р. Мойки наб., 48, корп. 11
флигель служебный Сиротского института ("Казанский"), 1809-1810 гг., арх. Воронихин А.Н., 1840-1844 гг., арх. Плавов П.С.	Казанская ул., 3, корп. 7
церковь Покрова Пресвятой Богородицы, 1829-1834 гг., арх. Квадри Д., арх. Плавов П.С.	р. Мойки наб., 48, корп. 4
Дом, где в 1912-1918 гг. жил основатель оркестра русских народных инструментов Андреев В.В.	р. Мойки наб., 64, Гривцова пер., 1
Дом, где в первой половине XIX в. размещалась Российско-Американская компания. Здесь в 1820-х гг. жили декабристы Бестужев-Марлинский А.А. и Рылеев К.Ф.	р. Мойки наб., 72
Дом Монферрана О. (Ратькова-Рожнова Я.В.), XVIII в., 1836-1840-е гг., арх. Монферран О., арх. Шрейбер В.А., 2-я пол. XIX-нач. XX вв., арх. Пуаро О., арх. Фомин И.А., арх. Цим И.-А., 1920-е гг. (реконструкция). Здесь в 1836-1858 гг. жил архитектор Монферран О.	р. Мойки наб., 86-88, Прачечный пер., 2
Дворец Юсуповых:	р. Мойки наб., 94, Декабристов ул., 21
дворец с шестью флигелями, сер. XVIII в., 1760-е гг., арх. Валлен-Деламот Ж.-Б., 1830-1838 гг., арх. Михайлов А.А. 2-й, 2-я пол. XIX в., арх. Б.де Симон, арх. Монигетти И.А., нач. XX в., арх. Белобородов А.Я., арх. Вайтенс А.П., арх. Степанов А.А.	р. Мойки наб., 94
ограда парадного двора с воротами, XVIII в.	Декабристов ул., 21, р. Мойки наб., 94
ограда с воротами, XIX в.	Декабристов ул., 21

павильон садовый, сер. XVIII в., XIX в.	Декабристов ул., 21
сад, XVIII в., сер. XIX в.	Декабристов ул., 21
флигель, 1830-1832 гг., арх. Михайлов А.А. 2-й	р. Мойки наб., 94
Ансамбль "Новая Голландия":	р. Мойки наб., 103, Крюкова канала наб., 1, корп. 1, 8, 12, 16, 17, Адмиралтейского канала наб., 4-а, 4-б
ковш и внутренние каналы, 1765-1767 гг., инж. Герард И., арх. Чевакинский С.И.	
кузница, 1849-1852 гг., воен. инж. Пасынкин М.А.	
склады лесные (три) с аркой, 1765-1780 гг., арх. Валлен-Деламот Ж.-Б., инж. Герард И., арх. Чевакинский С.И., 1847-1850 гг., воен. инж. Пасынкин М.А.	
тюрьма ("Арестантская башня"), 1828-1829 гг., арх. Штауберт А.Е.	
Дом Воронцовой М.В. (дворец Великой княгини Ксении Александровны):	р. Мойки наб., 106
дом жилой, кон. XVIII-нач. XIX вв., 1856-1857 гг., арх. Монигетти И.А., 1890-е гг., гражд. инж. де Рошефор Н.И.	
ограда, 1894 г., гражд. инж. де Рошефор Н.И.	
ограда во дворе, 1890-е гг., гражд. инж. де Рошефор Н.И.	
палисадник, 1890-е гг., гражд. инж. де Рошефор Н.И.	
сад, XIX в.	
флигели (три), 1856-1857 гг., арх. Монигетти И.А., 1890-е гг., гражд. инж. де Рошефор Н.И.	
Демидовский дом призрения трудящихся:	р. Мойки наб., 108
гимназия женская, 1903-1904 гг.	
главный дом с четырьмя флигелями, сер. XVIII в., 1831-1833 гг., арх. Диммерт Е.И., 1852-1853 гг., воен. инж. Корсини И.Д.	
сад, XIX в.	
Дворец Великого князя Алексея Александровича:	р. Мойки наб., 122, Английский просп., 2, Писарева ул.
дворец, 1760-е-1770-е гг., 1846-1850 гг., арх. Боссе Г.Э., арх. Ефимов Д.Е., 1876 г.,	р. Мойки наб., 122

воен. инж. Чикалев А.Н., 1878 г., 1883-1885 гг., арх. Месмахер М.Е.	
ограда, сер.1880-х гг., арх. Месмахер М.Е.	р. Мойки наб., 122, Английский просп., 2
сад, XVIII в., не ранее 1885 г., арх. Месмахер М.Е.	Писарева ул.
флигель жилой, сер. 1880-х гг., арх. Месмахер М.Е.	Английский просп., 2
флигель конюшенный, сер. 1880-х гг., арх. Месмахер М.Е.	Английский просп., 2
флигель прачечный, сер. 1880-х гг., арх. Месмахер М.Е.	Английский просп., 2
флигель служебный при конюшне, сер. 1880-х гг., арх. Месмахер М.Е.	Английский просп., 2 (во дворе)
фонтан в саду, не ранее 1885 г., арх. Месмахер М.Е.	Писарева ул.
Набережные и мосты реки Мойки:	р. Мойки наб. - от р. Фонтанки до Английского просп. (левый берег) и Крюкова канала (правый берег)
мост Большой Конюшенный, 1828 г., инж. Адам Е.А., инж. Треттер В., 1935 г., 1951 г., арх. Ротач А.П.	через р. Мойку по Мошкову пер.
мост Инженерный Первый, 1824-1826 гг., инж. Базен П.П., 1952-1954 гг., инж. Левин Б.Б., 1953 г., арх. Ротач А.П.	через р. Мойку по р. Фонтанки наб.
мост Красный, 1808 г., 1813-1814 гг., арх. Гесте В.И., 1953 г., арх. Блажевич В.В., арх. Ротач А.П.	через р. Мойку по Гороховой ул.
мост Михайловский (1-й Садовый), 1835-1836 гг., инж. Базен П.П., инж. Готман А.Д., инж. Буттац И.Ф., 1907-1908 гг., арх. Ильин Л.А., инж. Пшеницкий А.П., 1951 г., арх. Ротач А.П.	через р. Мойку по Садовой ул.
мост Певческий, 1839-1840 гг., инж. Адам Е.А.	через р. Мойку у Дворцовой ул.
мост Полицейский (Зеленый, Народный), 1806 г., арх. Гесте В.И., 1842 г., 1907 г., арх. Ильин Л.А., инж. Пшеницкий А.П., инж. Становой А.Л., 1951 г., арх. Ротач А.П.	через р. Мойку по Невскому просп.
мост Поцелуев, 1808-1812 гг., 1814-1816 гг., арх. Гесте В.И., 1907-1908 гг.,	через р. Мойку по Глинки ул.

Документ сохранен с портала docs.cntd.ru — электронного фонда из более 100 000 000 нормативно-правовых и нормативно-технических документов

инж. Пшеницкий А.П., 1952 г., арх. Ротач А.Л.	
мост Почтамтский, 1823-1824 гг., инж. Треттер В., 1905 г., арх. Бальди К.В., 1981-1983 гг., инж. Дворкин Б.Б., инж. Шипов Р.Р.	через р. Мойку по оси Прачечного пер.
мост Синий, 1818 г., арх. Гесте В.И., 1842-1843 гг., инж. Адам Е.А., 1929-1930 гг., инж. Бугаева О.Е., инж. Чеботарев В.В.	через р. Мойку по Исаакиевской пл.
мосты Театральный и Мало-Конюшенный ("Трехколенный мост"), 1829-1830 гг., инж. Адам Е.А., инж. Треттер В., 1953 г., арх. Ротач А.Л., 1990-1997 гг., инж. Брудно Б.Н., арх. Потапов А.А.	через р. Мойку - Театральный мост, через канал Грибоедова - Мало-Конюшенный мост
набережные со спусками, 1711 г., 1798-1810 гг., инж. Герард И.К., 1960 г.	от р. Фонтанки до Английского просп. (левый берег) и Крюкова канала (правый берег)
Дом Горчакова К.А.:	Большая Монетная ул., 17
дом жилой, 1893 г., арх. Архангельский Н.А., 1907-1908 гг., арх. Гавеман А.Р.	
корпус служебный, 1893 г., арх. Архангельский Н.А.	
ограда по линии улицы, кон. XIX-нач. XX вв.	
ограда со стороны двора, кон. XIX-нач. XX вв.	
флигель, 1893 г., арх. Архангельский Н.А.	

Текст/Редакция документа подготовлены АО "Кодекс"

Дом Горчакова К.А., 1901-1903 гг., арх. Гавеман А.Р.:	Большая Монетная ул., 19
дом жилой	
корпус служебный	
ограда	
флигель	
Дом, где в 1840-1841 гг. жил писатель и философ Герцен А.И.	Большая Морская ул., 25, Гороховая ул., 11
Банк для внешней торговли Русский с флигелями, 1887-1888 гг., арх. Шретер В.А.	Большая Морская ул., 32
Дома страхового общества "Россия":	Большая Морская ул., 35, 37
дом жилой, 1905-1907 гг., керамист Ваулин П.К., гражд. инж. Гимпель А.А.,	Большая Морская ул., 35

Документ сохранен с портала docs.cntd.ru — электронного фонда из более 100 000 000 нормативно-правовых и нормативно-технических документов

арх. Ильяшев В.В., худ. Рерих Н.К.	
дом жилой, 1-я пол. XIX в., 1898-1899 гг., арх. Бенуа Л.Н., арх. Леви З.Я.	Большая Морская ул., 37
флигель, 1900 г., гражд. инж. Гимпель А.А.	Большая Морская ул., 37 (во втором дворе)
Дом Общества поощрения художеств с дворовыми флигелями, XVIII в., 1830-е гг., 1877-1878 гг., арх. Месмахер М.Е., 1890-1893 гг., арх. Китнер И.С.	Большая Морская ул., 38, р. Мойки наб., 83
Гостиница "Астория", 1911-1912 гг., арх. Лидваль Ф.И.	Большая Морская ул., 39, лит. А, Вознесенский пр., 12
Дом Демидова П.Н. (посольство Италии), XVIII в., 1836-1840 гг., ск. Жак Т.Н., арх. Монферран О.	Большая Морская ул., 43
Дом Демидова П.Н. (Гагариной В.Ф.), XVIII в., 1835-1840 гг., арх. Монферран О., 1873-1874 гг., арх. Месмахер М.Е., арх. Штром И.В.	Большая Морская ул., 45
Дом Набоковой Е.И. с дворовыми флигелями, XVIII в., 1-я пол. XIX в., 1874 г., арх. Яфа Л.Ф., 1901-1902 гг., гражд. инж. Гейслер М.Ф., гражд. инж. Гуслистый Б.Ф. Здесь родился и в 1899-1917 гг. жил писатель Набоков В.В.	Большая Морская ул., 47
Дом Половцова А.А. с дворовыми флигелями, XVIII в., 1835 г., арх. Пель А.Х., 1860-1870-е гг., арх. Брюллов Н.Ф., арх. Эппингер Ф.И., 1887-1888 гг., арх. Месмахер М.Е.	Большая Морская ул., 52, р. Мойки наб., 97
Дом Карамзина В.Н. (Коровиной Л.Н.) с дворовыми флигелями, XVIII в., 1849-1850 гг., арх. Боссе Г.Э., 1901-1902 гг., арх. Прокофьев Н.Д.	Большая Морская ул., 55, Почтамтский пер., 7
Усадьба Ломоносова М.В., 1757-1765 гг.	Большая Морская ул., 61, Почтамтская ул., 16-18
Казармы лейб-гвардии Конного полка:	Большая Морская ул., 67, Труда ул., 8-10, Якубовича ул., 26, Конногвардейский пер., 3-5
казарма, 1914 г., арх. Алышков В.П.	Большая Морская ул., 67, Труда ул., 8-10, Якубовича ул., 26, Конногвардейский пер., 3-5, во дворе
казармы с конюшнями, 1846-1849 гг., арх. Черник И.Д.	Труда ул., 8, Якубовича ул., 26, Конногвардейский пер., 3
корпус офицерский, 1844-1849 гг., арх. Черник И.Д.	Большая Морская ул., 67, Конногвардейский пер., 5, Труда ул., 10

Документ сохранен с портала docs.cntd.ru — электронного фонда из более 100 000 000 нормативно-правовых и нормативно-технических документов

ограда, 1846 г., арх. Черник И.Д.	Конногвардейский пер., 3-5
служебный флигель офицерского корпуса, 1844-1849 гг., арх. Черник И.Д.	Труда ул., 10, Конногвардейский пер., 5, Большая Морская ул., 67
Казармы Крюковские (Морские) (три корпуса), 1844-1852 гг., воен. инж. Пасынкин М.А., арх. Черник И.Д., 1850-е гг., арх. Кудинов А.С.	Большая Морская ул., 69, Крюкова канала наб., 2, Труда ул., 7
Дом, где жили: в 1893 г. - композитор Чайковский П.И., в 1923-1926 гг. - военачальник Блюхер В.К., в 1926-1930-е гг. - балерина Уланова Г.С.	Малая Морская ул., 13, Гороховая ул., 8
Дом, где в 1833-1836 гг. жил писатель Гоголь Н.В.	Малая Морская ул., 17
Памятник Ленину В.И., 1970 г., ск. Аникушин М.К., арх. Каменский В.А.	Московская пл.
Дом, где в 1861-1862 гг. жил писатель и литературный критик Чернышевский Н.Г.	Большая Московская ул., 6
Памятник химику Менделееву Д.И., 1932 г., ск. Гинцбург И.Я.	Московский просп., 19
Дом, где в 1893-1907 гг. работал химик Менделеев Д.И.	Московский просп., 19, корп. 1
Жилой дом палаты мер и весов, 1896-1897 гг., арх. фон Гоген А.И. Здесь в 1897-1907 гг. жил и работал химик Менделеев Д.И.	Московский просп., 19, корп. 4
Институт Технологический, 1829-1831 гг., арх. Постников А.И., 1897-1899 гг., арх. Максимов А.П.	Московский просп., 26, Загородный просп., 49
Памятник деятелю российского и международного социал-демократического движения, философу Плеханову Г.В., 1925 г., арх. Гевирц Я.Г., ск. Гинцбург И.Я., ск. Харламов М.Я.	Московский просп., 26, Загородный просп., 49
Дом Вольного экономического общества:	Московский просп., 33, 4-я Красноармейская ул., 1
главный корпус, 1804-1806 гг., 1836-1844 гг.	
ограда, XIX в.	
сад, 1-я четв. XIX в.	
флигель, XIX в.	
Скотопригонный двор, 1823-1826 гг., арх. Шарлемань И.И. 1-й:	Московский просп., 65
главный корпус	
ограда с воротами,	
флигели (два)	
Монастырь Воскресенский Новодевичий:	Московский просп., 100

больница, 1900-1906 гг.,
арх. Андреев Л.П.
дом для приходящих
богомольцев, 1895 г.
корпус северный с церковью
Трех Святителей Вселенских,
1848-1855 гг., арх. Ефимов Н.Е.,
1860-1870-е гг., арх. Сычев Н.А.
корпус южный с церковью Афонской
Божией Матери, 1848-1855 гг.,
арх. Ефимов Н.Е.,
1860-1870-е гг., арх. Сычев Н.А.
Новодевичье кладбище:
ворота, 1849 г.-нач. XX в.
кладбище, 1849 г.-нач. XX в.
могила Авинова А.П.
(1786-1854), исследователя
Северной Америки
могила Андреева Е.Н.
(1829-1889), деятеля
технического образования,
1890-е гг. (надгробие)
могила Андреева Н.Н.
(1824-1888), вице-адмирала
могила Аренса Е.И. (1856-1931),
генерала флота
могила Асафова А.Н.
(1886-1933),
инженера-конструктора
подводных лодок
могила Басина П.В.
(1793-1877), художника
могила Белелюбского Н.А.
(1845-1922), механика и
мостостроителя, 1958 г.
(надгробие)
могила Белогруда А.Е.
(1875-1933), архитектора
могила Бестужева-
Рюмина К.Н. (1829-1897),
историка, 1972 г. (надгробие)
могила Бильбасова В.А.
(1837-1904), историка
могила Бирилева Н.А.
(1829-1882), контр-адмирала
могила Боткина С.П.
(1832-1889), терапевта,
1896 г. (надгробие),
ск. Гинцбург И.Я.,
1973 г. (копия бюста)
могила Варламова К.А.
(1849-1915), актера, 1916 г.
(надгробие),
ск. Фредман-Клюзель Б.О.,
арх. Дубенецкий В.И.

Документ сохранен с портала docs.cntd.ru — электронного фонда из более 100 000 000 нормативно-правовых и нормативно-технических документов

могила Верховского В.П.
(1838-1917), адмирала
могила Веселовского А.Н.
(1838-1906), литературоведа
могила Ворожейкина Н.Д.
(1818-1882), контр-адмирала
могила Воронина М.С.
(1838-1903), ботаника
могила Врубеля М.А.
(1856-1910), художника
могила Гейдена Л.Л.
(1806-1901), адмирала
могила Головина А.Я.
(1863-1930), художника
могила Грота К.Я.
(1853-1934), филолога
могила Грота Я.К.
(1812-1893), филолога
могила Ефимова Н.Е.
(1799-1851),
архитектора, 1897 г.
(надгробие),
арх. Галензовский С.П.,
арх. Жолтовский И.В.
могила Ефремова П.А.
(1830-1907), библиографа
могила Жуковского В.А.
(1858-1918), востоковеда
могила Жулевой
(Небольсиной) Е.Н.
(1830-1905), актрисы
могила Завойко Г.С.
(1875-1906), лейтенанта
могила Златогорова С.И.
(1873-1931), эпидемиолога и
микробиолога
могила Ковалевского А.О.
(1840-1901), биолога и гистолога
могила Козакевича
(Казакевича) П.В.
(1814-1887), исследователя
Дальнего Востока
могила Коломнина С.П.
(1842-1886), хирурга
могила Коновалова Д.П.
(1856-1929), химика
могила Косякова Вл.А.
(1866-1922), архитектора
могила Кравкова Н.П.
(1865-1924), фармаколога
могила Кульнева И.И.
(1865-1915), морского
летчика
могила Леера Г.А. (1829-1904),
историка

Документ сохранен с портала docs.cntd.ru — электронного фонда из более 100 000 000 нормативно-правовых и нормативно-технических документов

могила Лесовского С.С. (1817-1884), адмирала
могила Майкова А.Н. (1821-1897), поэта, 1910 г. (надгробие), ск. Шлейфер Н.Г.
могила Минаева И.П. (1840-1890), индолога, 1968 г. (надгробие)
могила Направника Э.Ф. (1839-1916), композитора
могила Невельского Г.И. (1813-1876), исследователя Дальнего Востока
могила Некрасова Н.А. (1821-1877), поэта, 1881 г. (надгробие), ск. Чижов Н.А., арх. Шрейбер П.П.
могила Нечаева А.А. (1845-1922), терапевта, 1938 г. (надгробие), ск. Крестовский И.В.
могила Николаи Л.Ф. (1844-1908), ученого в области мостостроения
могила Никонова А.И. (1811-1891), адмирала
могила Никонова Н.Б. (1797-1880), адмирала
могила Отта Д.О. (1855-1929), гинеколога
могила Павлова Т.П. (1860-1932), дерматолога
могила Пекарского П.П. (1827-1872), историка
могила Петрушевского В.Ф. (1829-1891), ученого-артиллериста
могила Полотебнова А.Г. (1838-1907), дерматолога
могила Посьета К.Н. (1819-1899), ученого-артиллериста
могила Пыпина А.Н. (1833-1904), литературоведа, 1910 г. (надгробие)
могила Розена В.Р. (1849-1908), востоковеда
могила Садовского И.М. (1855-1911), ветеринара
могила Салазкина С.С. (1862-1932), биохимика
могила Свинкина И.И. (1820-1889), вице-адмирала
могила Случевского К.К. (1837-1904), поэта

Документ сохранен с портала docs.cntd.ru — электронного фонда из более 100 000 000 нормативно-правовых и нормативно-технических документов

могила Соболевского В.П. (1809-1882), ректора Института инженеров путей сообщения
могила Соколова Н.И. (1844-1894), врача-инфекциониста
могила Тютчева Ф.И. (1803-1873), поэта
могила Утина Н.И. (1840-1883), революционера, 1963 г. (надгробие)
могила Фофанова К.М. (1862-1911), поэта, 1963 г. (надгробие)
могила Черника И.Д. (1811-1874), архитектора, 1878 г. (надгробие)
могила Чигорина М.И. (1850-1908), шахматиста, 1958 г. (надгробие)
могила Чистовича Н.Я. (1860-1926), врача
могила Чистовича Я.А. (1820-1885), врача
могила Шкота П.Я. (1815-1880), вице-адмирала
могила Щукина Н.П. (1848-1924), паровозостроителя
могила Эбергарда А.А. (1856-1919), адмирала
могила Эйхвальда Э.Э. (1837-1889), терапевта
могила Экка Н.В. (1849-1908), хирурга и физиолога
могила Эссена Н.О. (1860-1915), адмирала, 1960 г. (надгробие)
надгробие Бенкендорфа А.А., 1916 г., ск. Кюфферле П.И.
надгробие Толстых Е.В. и И.М., 2-я пол.XIX в. (усыпальница)
надгробие Вершининой А.А., 1910-е гг., ск. Кюфферле П.И.
надгробие Жуковских Е.П. и Ф.П., 2-я пол. XIX в.
надгробие Измайловой Е.Г. (Измайловых-Чоглоковых), 1897 г., ск. Позен Л.В.
надгробие Кондоянаки И.Д., Н.Ф., Г.И., кон. XIX в. (усыпальница)

Документ сохранен с портала docs.cntd.ru — электронного фонда из более 100 000 000 нормативно-правовых и нормативно-технических документов

надгробие Кругловых И.Д., А.И., М.Г., нач. XIX в. (усыпальница)	
надгробие Мордвинова Д.С., 1890 г., мастер Берто К.	
надгробие Муравьевой М.Н. (Зейфарт), кон. XIX в.	
надгробие Погуляева Н.Н., 1880-е гг., ск. Паверецкий Н.А.	
надгробие Пуговиных А.Е., К.Т., кон. XIX-нач. XX вв.	
надгробие Саповой Е.С., кон. XIX в.	
надгробие Селифонтовых (Волынских), кон. XIX-нач. XX вв. (усыпальница)	
надгробие Смельских А.А., А.Е., М.В., 1910-е гг. (усыпальница)	
надгробие Соколовых А.А., Д.Д., 1899 г., арх. Шретер В.А.	
надгробие фан Гильзе фан дер Пальса Г.Г., 1904 г., арх. Иогансен В.Ю.	
надгробие фон дер Палена А.В., нач. XX в. (усыпальница)	

Текст/Редакция документа подготовлены АО "Кодекс"

собор Воскресенский, 1848-1861 гг., арх. Ефимов Н.Е.	
хозяйственные постройки (три), 1868 г., 1869 г., арх. Сычев Н.А.	
церковь Казанская, 1907-1914 гг., арх. Косяков Вас.А.	
Парк Победы Московский	Московский просп., 188, Бассейная ул., Кузнецовская ул., Юрия Гагарина просп.
вазы на каменных пилонах (две), 1950-е гг.	Бассейная ул., у входа в парк
вазы на каменных пилонах (две), 1950-е гг.	Кузнецовская ул., у входа в парк
каналы Восточный, Северный, Южный, 1950-е гг.	

Документ сохранен с портала docs.cntd.ru — электронного фонда из более 100 000 000 нормативно-правовых и нормативно-технических документов

летний театр, 1957 г.,
арх. Кирхоглани В.Д.

мемориальная зона бывшего кирпичного завода (крематория), кон. XIX-1-я пол. XX в.

мосты (одиннадцать), 1950-е гг.

павильон на Флотской аллее (лодочная станция), 1959 г.,
арх. Кирхоглани В.Д.

павильон Насосный, 1950 г.,
арх. Кирхоглани В.Д.

павильон "Терраса" (Молочный буфет), 1955 г.,
арх. Кирхоглани В.Д.

павильон шахматно-шашечный (кинотеатр "Глобус"), 1952 г.,
арх. Кирхоглани В.Д.

памятник Богданову С.И., дважды Герою Советского Союза, 1953 г.,
ск. Кербель Л.Е.,
арх. Шепилевский М.А.

памятник Голубеву В.М., дважды Герою Советского Союза, 1948 г., ск. Шварц Д.П.,
арх. Шепилевский М.А.

памятник Дьен Р., 1953 г.,
ск. Дивеева Ц.И.,
арх. Кирхоглани В.Д.

памятник Космодемьянской З.А., Герою Советского Союза, 1951 г.,
ск. Манизер М.Г.,
арх. Кирхоглани В.Д.

памятник Матросову А.М., Герою Советского Союза, 1951 г.,
ск. Эйдлин Л.Ю.,
арх. Кирхоглани В.Д.

памятник Осипову В.Н., дважды Герою Советского Союза, 1948 г.,
ск. Шапошников С.Д.,
арх. Шепилевский М.А.

памятник Ракову В.И., дважды Герою Советского Союза, 1950 г.,
ск. Кирпичникова Т.С.,
арх. Шепилевский М.А.

памятник Федорову Е.П., дважды Герою Советского Союза, 1950 г.,
ск. Шапошников С.Д.,
арх. Лукин Я.Н.

памятник Челнокову Н.В., дважды Герою Советского

Документ сохранен с портала docs.cntd.ru — электронного фонда из более 100 000 000 нормативно-правовых и нормативно-технических документов

Союза, 1951 г.,
ск. Соколов Н.А.,
арх. Егоров М.Ф.
парк, 1939-1940 гг.,
арх. Дубяго Т.Б.,
арх. Катонин Е.И., 1945-1946 гг.,
арх. Катонин Е.И.,
арх. Кирхоглани В.Д., 1950 г.,
арх. Кирхоглани В.Д.,
1978-1988 гг.,
арх. Кирхоглани В.Д.
подстанция трансформаторная,
1950-е гг.,
арх. Кирхоглани В.Д.
постаменты для скульптур
львов на Квадратных прудах (два),
1950-е гг.
пропилеи, 1953 г.,
арх. Кирхоглани В.Д.,
ск. Носков И.И.,
ск. Кирсанов С.Т.,
ск. Безруков В.Н.,
ск. Сыроежкин И.А.,
ск. Мошкарев В.В.
пруд Адмиралтейский
пруд Детский
пруд Капитанский
пруд Корабельный
пруд Матросский
пруд "Очки"
(два Квадратных пруда)
пруд Пейзажный
пруд Фигурный
пруд Фонтанный
скульптура "Братья по
оружию", 1945 г.,
ск. Покорны Н., 1977 г.,
арх. Кирхоглани В.Д.
скульптура "Мальчик с
корабликом", 1950-е гг.,
ск. Дрок Л.
скульптура "Мальчик с
рыбкой", 1950-е гг.,
ск. Мотовилова М.
скульптура "Прием в пионеры",
1950-е гг.
скульптура "Тыл", 1950-е гг.,
ск. Горенышев Н.
скульптура "Физкультурницы",
1950-е гг.
скульптура "Фронт", 1950-е гг.,
ск. Разумовский Л.С.
спуски гранитные (четыре),
1950-е гг., 1960-1990-е гг.
фонтан "Мальчик", 1950-е гг.

Документ сохранен с портала docs.cntd.ru — электронного фонда из более 100 000 000 нормативно-правовых и нормативно-технических документов

фонтан "Слава", 1950 г.	
Дом Советов, 1936-1941 гг., арх. Троцкий Н.А., арх. Тверской Л.М., арх. Свирский Я.О., арх. Лукин Я.Н., ск. Томский Н.В., ск. Крестовский И.В.	Московский просп., 212
Ворота триумфальные Московские, 1834-1838 гг., ск. Орловский Б.И., арх. Стасов В.П., 1958-1961 гг. (восстановление), арх. Калцюг И.Г., арх. Петрова Е.Н.	Московский просп., в створе Лиговского проспекта
Столб верстовой, 1772-1775 гг., арх. Ринальди А.	Московский просп., на углу 7-й Красноармейской ул.
Столб верстовой, 1772-1775 гг., арх. Ринальди А.	Московский просп., на углу Ташкентской ул.
Столб верстовой, 1772-1775 гг., арх. Валлен-Деламот Ж.-Б.	Московский просп., у Обуховского моста
Памятник государственному деятелю Кирову С.М., 1937 г., ск. Томский Н.В.	Московское шоссе, 13
Скульптуры быков (две), 1824-1827 гг., ск. Демут-Малиновский В.И.	Московское шоссе, 13
Дом, где в 1857-1891 гг. жил писатель Гончаров И.А.	Моховая ул., 3
Дом, где в 1845-1869 гг. жил композитор Даргомыжский А.С.	Моховая ул., 30
Тенишевское коммерческое училище, где учились: в 1900-1907 гг. - поэт Мандельштам О.Э., в 1900-1908 гг. - литературовед Жирмунский В.М., в 1911-1917 гг. - писатель Набоков В.В.	Моховая ул., 33-35
Церковь Праведников Симеона Богоприимца и Анны Пророчицы: ограда, 1869 г.-нач. 1870-х гг., арх. Винтергальтер Г.И. сад, 1869 г. - нач. 1870-х гг., арх. Винтергальтер Г.И. церковь, 1731-1734 гг., арх. Земцов М.Г., 1869 г. - нач. 1870-х гг., арх. Винтергальтер Г.И. часовня, 1802-1808 гг., 1869 г. - нач. 1870-х гг., арх. Винтергальтер Г.И.	Моховая ул., 48, Белинского ул., 4
Подворье Успенского Старопадожского женского	Нарвский просп., 1, Старо-Петергофский просп., 29

Документ сохранен с портала docs.cntd.ru — электронного фонда из более 100 000 000 нормативно-правовых и нормативно-технических документов

монастыря, 1905-1910 гг., гражд. инж. Косяков В.А.:	
звонница	
корпус келейный	
корпус настоятельский	
ограда	
церковь Казанская	
часовня	
Мемориал в память обороны города в 1941-1944 гг. - "Зеленый пояс Славы Ленинграда". "Кировский вал":	Народного Ополчения просп., у ж.-д. ст. Лигово
обелиск, 1977 г., 1985 г., арх. Иванов В.М., арх. Иогансен К.П., арх. Петров В.А.	
пилоны (два), 1977 г.	
Дом Вавельберга М.И. (Банк Санкт-Петербургский торговый), 1911-1912 гг., арх. Перетяткович М.М., ск. Дитрих Л.А., ск. Козлов В.В.	Невский просп., 7-9, Малая Морская ул., 1-3
Дом Чаплиных, 1804-1806 гг.	Невский просп., 13, Большая Морская ул., 9
Позиция исключена распоряжением Правительства Российской Федерации от 2 июня 2006 года N 801-р. - См. предыдущую редакцию.	
Дворец Строгановых:	Невский просп., 17, р. Мойки наб., 46
вазы (две), XVIII в., XIX в. (постаменты)	
дворец, 1753 г., арх. Растрелли Ф.-Б., кон. 1780-х-1790-е гг., арх. Воронихин А.Н., арх. Демерцов Ф.И., 1842 г., арх. Садовников П.С.	
маскарон, 1790 г.	
сад, сер. XIX в.-кон. XIX в.	
статуя "Нептун", кон. XVIII в., 1833 г. (постамент)	
статуя "Флора Фарнезская", кон. XVIII в. (копия с античного оригинала III в. до н. э.), 1833 г. (постамент)	
сфинксы (два), кон. XVIII в.	
Дом Котомина К.Б., 1-я пол. XVIII в., 1812-1816 гг., арх. Стасов В.П., 1978-1981 гг. (воссоздание лоджий), арх. Минервин О.И.	Невский просп., 16, Большая Морская ул., 12, р. Мойки наб., 57
Дом Голландской церкви, 1831-1837 гг., арх. Жако П.П.	Невский просп., 20, р. Мойки наб., 44, Большая Конюшенная ул., 31
Храм евангелическо-лютеранский Апостола Петра:	Невский просп., 22, 24, Большая Конюшенная ул., 14, Малая Конюшенная ул., 9

Документ сохранен с портала docs.cntd.ru — электронного фонда из более 100 000 000 нормативно-правовых и нормативно-технических документов

дом жилой с двумя служебными флигелями, 1746-1752 гг., арх. Кемпф И.-Г., 1830-1832 гг., арх. Цолликофер Г.-Р., 1909-1910 гг., арх. Коллинс В.Э.	Невский просп., 22, Большая Конюшенная ул., 14
дом жилой с двумя служебными флигелями, 1746-1752 гг., арх. Кемпф И.-Г., 1831-1833 гг., арх. Цолликофер Г.-Р., 1909-1910 гг., арх. Коллинс В.Э.	Невский просп., 24, Малая Конюшенная ул., 9
ограда между домами, 1833-1837 гг., арх. Брюллов А.П.	Невский просп., 22, 24
училище Святого Петра ("Петришуле"), 1760-1762 гг., арх. Гофман Г.-Х., 1799 г., арх. Феррари Д., 1876-1877 гг., арх. Пель А.Х., Бруни Ю.Ф., 1913-1915 гг., арх. Коллинс В.Э.	Невский просп., 22, 24, Малая Конюшенная ул., 9
храм, 1833-1836 гг., арх. Брюллов А.П., ск. Трискорни А., ск. Жак Т.Н.	Невский просп., между домами 22 и 24
Дом компании "Зингер", 1902-1904 гг., арх. Сюзор П.Ю.:	Невский просп., 28, канала Грибоедова наб., 21
главный дом	
флигели (два)	
"Серебряные ряды", 1784-1786 гг., арх. Кваренги Д., XIX в., 1961-1962 гг. (воссоздание аркады), арх. Болдырева Г.В.	Невский просп., 29-31
Храм римско-католический Святой Екатерины:	Невский просп., 32, 34, Итальянская ул., 5
дом жилой с дворовым флигелем, 1840 г., арх. Жако П.П., арх. Росси К.И.	Итальянская ул., 5
храм, 1763-1783 гг., арх. Валлен-Деламот Ж.-Б., арх. Ринальди А.	Невский просп., между домами 32 и 34
Большой Гостиный двор, 1757 г., арх. Растрелли Ф.-Б., 1761-1765 гг., арх. Валлен-Деламот Ж.-Б., 1820-е гг., 1886-1887 гг., арх. Бенуа Альб.Н., 1955-1967 гг., арх. Вакс И.А., арх. Катонин Л.С., инж. Юношев М.И.	Невский просп., 35, Садовая ул., 17, Ломоносова ул., 4, Перинная линия
Дворец Аничков и Кабинет Его Императорского Величества:	Невский просп., 39, Островского пл., р. Фонтанки наб., 31, 33
ваза, сер. XIX в., 1936 г. (постамент)	Невский просп., 39
ворота между Кабинетом и конюшнями, 1809-1810 гг., арх. Руска Л.	р. Фонтанки наб., 31, 33

Документ сохранен с портала docs.cntd.ru — электронного фонда из более 100 000 000 нормативно-правовых и нормативно-технических документов

дворец, 1741-1754 гг., арх. Дмитриев Г.Д., арх. Земцов М.Г., арх. Растрелли Ф.-Б., 1778-1779 гг., арх. Старов И.Е., 1809-1810 гг. (интерьеры), арх. Руска Л., 1817-1818 гг. (интерьеры), арх. Росси К.И., 1874-1876 гг. (интерьеры), арх. Монигетти И.А., арх. Рахау К.К., 1936-1937 гг. (интерьеры), арх. Гегелло А.И., арх. Кричевский Д.П.	Невский просп., 39
дом Евсеевьева (дом Серебряниковых, дом Кабинета), 1808-1812 гг., арх. Паульсен Г.-Х.	Невский просп., 39, лит. З
Кабинет, 1803-1805 гг., арх. Кваренги Д., 1809-1811 гг., арх. Руска Л.	р. Фонтанки наб., 31
конюшни, 1809-1810 гг., арх. Руска Л.	р. Фонтанки наб., 33, лит. А
корпус Сервизный, 1820 г., арх. Росси К.И., 1827-1840 гг., 2-я пол. XIX в.	Невский просп., 39, лит. К
ограда каменная, 1800-1820-е гг.	Невский просп.
ограда каменная, 1881 г., инж. Чернев К.П.	Островского пл.
ограда чугунная, 1816-1820 гг., арх. Росси К.И.	Невский просп., 39, Островского пл.
павильон садовый северный, 1817-1818 гг., арх. Росси К.И., ск. Пименов С.С.	Невский просп., 39
павильон садовый южный, 1817-1818 гг., арх. Росси К.И., ск. Пименов С.С.	Островского пл.
сад, 2-я пол. XVIII в., 1816-1820 гг., арх. Иванов И.А., арх. Менелас А.А., арх. Росси К.И., 1936-1937 гг., арх. Гегелло А.И., арх. Кричевский Д.П.	Невский просп., 39, Островского пл.
скульптура "Девушка с венком", сер. XIX в., 1936 г. (постамент)	Невский просп., 39
скульптура "Девушка с кувшином", 1860 г., ск. Хойер В., 1936 г. (постамент)	Невский просп., 39
Церковь армянская святой Екатерины	Невский просп., 40, 42
дом жилой, 1794-1798 гг.	Невский просп., 40 (лицевой корпус)
дом жилой, 1771-1775 гг., арх. Фельтен Ю.М., 1835-1837 гг., арх. Мельников А.И. Здесь жили:	Невский просп., 42 (лицевой корпус)

Документ сохранен с портала docs.cntd.ru — электронного фонда из более 100 000 000 нормативно-правовых и нормативно-технических документов

в 1823-1832 гг. - государственный деятель Сперанский М.М., в 1823-1825 гг. - декабрист Батеньков Г.С., в 1854-1873 гг. - поэт Тютчев Ф.И.	
церковь, 1771-1780 гг., арх. Фельтен Ю.М., 1905 г., арх. Таманов(Таманян) А.И.	Невский просп., между домами 40 и 42
Дворец Белосельских-Белозерских, 1799 г., арх. Демерцов Ф.И., 1847-1848 гг., арх. Штакеншнейдер А.И., ск. Иенсен Д.И.	Невский просп., 41, р. Фонтанки наб., 42
Главный корпус торгового дома "Братья Елисеевы", 1902-1903 гг., арх. Барановский Г.В.	Невский просп., 56, лит. А2, Малая Садовая ул., 8
Дом Сухозанета И.О., XVIII в., кон. 1820-х гг., арх. Кваджи Д.И., 1864-1866 гг., арх. Штром В.В.	Невский просп., 70
Дом Петрово-Соловово (Юсуповой З.Н.): дом жилой, кон. XVIII в., 1814-1818 гг., 1822-1823 гг., арх. Овсянников М.А., 1835 г., арх. Фоссати Г. сад, сер. XIX в.	Невский просп., 86
Подворье Иоанно-Предтеченского Леушинского монастыря с церковью апостола Иоанна Богослова и часовней, 1893-1895 гг., арх. Никонов Н.Н.	Некрасова ул., 31
Кладбище Пискаревское братская могила советских воинов, 1939-1940 гг., 1950 г. (надгробие) мемориал, 1960 г., 1975 г., арх. Васильев А.В., арх. Левинсон Е.А., ск. Вайнман М.А., ск. Исаева В.В., ск. Каплянский Б.Е. некрополь жителей и защитников Ленинграда, погибших в 1941-1944 гг.	Непокоренных просп., 74
Церковь Великомученика Димитрия Солунского, 1906 г., арх. Всеславин А.А.	1-я Никитинская ул., 1
Часовня благоверного князя Александра Невского, 1885 г., арх. Пирвиц Ф.К.	1-я Никитинская ул., на углу Земледельческой ул.
Собор Николо-Богоявленский (Морской): колокольня, 1756-1759 гг., арх. Чевакинский С.И.	Никольская пл., 1/3

ограда Никольского сквера, 1892 г.	
ограда собора с четырьмя воротами, 1759 г., арх. Чевакинский С.И., 1956 г. (воссоздание части ограды с северными воротами), арх. Савков В.М.	
памятник героям броненосца "Император Александр III" (Цусимский обелиск), 1908 г., арх. Филотей Я.И.	
сад соборный, 2-я пол. XVIII-XIX вв.	
сквер Никольский, 1874-1875 гг.	
собор, 1753-1762 гг., арх. Чевакинский С.И.	
фонтаны в сквере (два), 1877-1878 гг., инж. Гутман А., 1887 г., техник Гюртлер В.В.	
Газгольдер Главного газового завода Общества столичного освещения, 1884 г., арх. Бернгард В.Р., арх. Бернгард Р.Б.	Обводного канала наб., 74
Церковь Воскресения Христова, 1904-1908 гг., арх. Гримм Г.Д., арх. Гун А.Л., арх. фон Голи Г.Г.	Обводного канала наб., 116, лит. А
Измайловские провиантские магазины:	Обводного канала наб., 169-173, Пермонтовский просп., 56
корпус восточный, 1820-1821 гг.	Обводного канала наб., 169
корпус западный (манеж Николаевского кавалерийского училища), 1820-1821 гг., 1915-1916 гг. (реконструкция)	Обводного канала наб., 173
корпус центральный, 1819-1820 гг.	Обводного канала наб., 171
Проходная контора Российской бумагопрядильной мануфактуры, 1835-1838 гг.	Обводного канала наб., 223-225
Часовня церкви Божией Матери Всех Скорбящих Радости, 1906-1909 гг., арх. фон Гоген А.И.	Обуховской обороны просп., 24
Церковь Пресвятой Троицы:	Обуховской обороны просп., 235
сад, XVIII-XIX вв.	
церковь с колокольней ("Кулич и Пасха"), 1785-1787 гг., арх. Львов Н.А., 1858 г.	
Памятник революционеру Володарскому В., 1925 г., ск. Манизер М.Г., ск. Блезе-Манизер Л.В., арх. Витман В.А.	Обуховской обороны просп., у Володарского моста
Усадьба Чернова А.И. "Сосновка", 1891-1893 гг.,	Октябрьская наб., 72

арх. фон Гоген А.И., при участии Кузнецова А.И.:	
гидротехническая система	
дом жилой	
парк	
Усадьба Лопухиной Е.И. (Левашовых, Вяземских) "Осиновая роща":	Осиновая роща, квартал 138 Осинорощенского лесничества
башня водонапорная, 2-я пол.XIX-нач.XX вв.	
дворец, 1828-1830 гг., арх. Беретти В.И.	
каретный сарай, XIX в.	
корпус конюшенный, 1910-е гг.	
озера (четыре), кон. XVIII-нач. XIX вв.	
парк, кон. XVIII-нач. XIX вв.	
Памятник императрице Екатерине II, 1873 г., арх. Гримм Д.И., худ. Микешин М.О., ск. Опекушин А.М., ск. Чижов М.А., арх. Шретер В.А.	Островского пл.

Текст/Редакция документа подготовлены АО "Кодекс"

Театр Александринский, 1828-1832 гг., арх. Росси К.И., ск. Пименов С.С., ск. Демут-Малиновский В.И., ск. Трискорни А., ск. Леппе И.	Островского пл.
Библиотека Публичная:	Островского пл., 1, 3, Невский просп., 37, Садовая ул., 16, Крылова пер., 4
корпус, 1796-1801 гг., арх. Соколов Е.Т.	Невский просп., 37, Садовая ул., 16
корпус, 1828-1834 гг., арх. Росси К.И., арх. Щедрин А.Ф., ск. Пименов С.С., ск. Крылов М.Г., ск. Демут-Малиновский В.И., ск. Гальберг С.И., ск. Токарев Н.А.	Островского пл., 1
корпус, 1896-1901 гг., арх. Воротилов Е.С.	Островского пл., 3, Крылова пер., 4
корпус дворовый, 1859-1862 гг., арх. Собольщиков В.И.	Островского пл., 1, 3, Невский просп., 37
Общество кредитное городское Санкт-Петербургское с дворовым флигелем, 1876-1879 гг., арх. Крюгер Э.Ф.,	Островского пл., 7

Документ сохранен с портала docs.cntd.ru — электронного фонда из более 100 000 000 нормативно-правовых и нормативно-технических документов

арх. Шретер В.А., арх. Юргенс Э.Г.	
Институт экспериментальной медицины:	Академика Павлова ул., 9, 12
библиотека, 1911-1913 гг., арх. Люцедарский Г.И., арх. Покровский В.А., худ. Ваулин П.К.	Академика Павлова ул., 12
бюст естествоиспытателя Дарвина Ч., 1935 г., ск. Безпалов И.Ф.	
бюст микробиолога Пастера Л., 1935 г., ск. Безпалов И.Ф.	
бюст физиолога Сеченова И., 1935 г., ск. Безпалов И.Ф.	
бюст химика Менделеева Д.И., 1935 г., ск. Безпалов И.Ф.	
клиника кожных болезней В.К.Синягина и А.К.Чекалёвой, 1904-1906 гг., арх. Баранкеев С.А.	Академика Павлова ул., 9
корпус машинный с водонапорной башней, 1885 г., 1892 г., 1896 г., арх. Ганнекен Э.А., 1911 г., арх. Люцедарский Г.И.	Академика Павлова ул., 12
лаборатория общей патологии, 1895 г., арх. Миллер Ф.Л.	Академика Павлова ул., 12
лаборатория при физиологическом отделении, 1912-1914 гг., арх. Полещук А.А.	Академика Павлова ул., 12
лаборатория химическая, 1891 г., арх. Миллер Ф.Л.	Академика Павлова ул., 12
ограда, нач. XX в.	
отделение физиологическое, 1889 г., 1893 г., арх. Миллер Ф.Л.	Академика Павлова ул., 12
памятник собаке, 1935 г., ск. Безпалов И.Ф.	
сад, сер. XIX-нач. XX вв.	
фонтаны (три), 1930-е гг.	
Дача Фаберже К.Г.(А.К.):	Песочное шоссе, 14
дом жилой, 1901-1902 гг., 1907 г., арх. Шмидт К.К., арх. Гальнбек И.А.	
конюшня, 1901-1902 гг., арх. Шмидт К.К.	
корпус служебный, после 1907 г., арх. Гальнбек И.А.	
ледник, 1901-1902 гг., арх. Шмидт К.К.	
парк с прудом, 1901-1902 гг., арх. Шмидт К.К.	

Документ сохранен с портала docs.cntd.ru — электронного фонда из более 100 000 000 нормативно-правовых и нормативно-технических документов

фонтан, нач. XX в.	
"Соляной городок", 1716-1748 гг., арх. Трезини Д., арх. Коробов И.К., арх. Маттарнови Г.-И., арх. Шумахер И.-Я., 1780-е гг., арх. Волков Ф.И., 1869-1870 гг., арх. Фонтана Л.Ф., 1870-е-нач. XX в. (приспособление под музейные помещения). Здесь в 1870 г. проводилась Всероссийская промышленная выставка:	Пестеля ул., 2, р. Фонтанки наб., 10, Гангутская ул., 1, Соляной пер., 9, 11
музей кустарный, 1901-1903 гг., арх. Трифонов П.П.	Соляной пер., 9
музей прикладных знаний с павильонами Русского Технического общества, 1871 г., арх. Войницкий Г.С., арх. Гартман В.А., 1881-1899 гг. (павильоны)	Пестеля ул., 2, р. Фонтанки наб., 10
музей сельскохозяйственный, 1876-1881 гг., арх. Китнер И.С., инж. Крель О.Е., инж. Лукашевич С.Б., 1889-1892 гг.	Гангутская ул., 1, р. Фонтанки наб., 10, Соляной пер., 11
Дом, где жили поэты: в 1831-1833 гг. - Гнедич Н.И., в 1833-1834 гг. - Пушкин А.С.	Пестеля ул., 5
Дом, где жили композиторы: в 1871-1872 гг. - Мусоргский М.П., в 1871-1872 гг. - Римский-Корсаков Н.А., в 1865 г. - Чайковский П.И.	Пестеля ул., 11
Мемориал в память обороны города в 1941-1944 гг. - "Зеленый пояс Славы Ленинграда". "Кировский вал", 1968 г., арх. Экснер А.И., ск. Жмаев Ю.С., ск. Кологин А.Н.	Петергофское шоссе, 14-й км (на пересечении с Партизана Германа ул.)
Мемориал в память обороны города в 1941-1944 гг. "Зеленый пояс Славы Ленинграда". "Кировский вал", 1944 г., арх. Иогансен К.Л., арх. Петров В.А.	Петергофское шоссе, 16-й км (около Тамбасова ул.)
Дворец Великого князя Николая Николаевича с доходным домом, арх. Хренов А.С.:	Петровская наб., 2
дворец, 1910-1913 гг.	Петровская наб., 2, корп. 1
дом доходный, 1909 г.	Петровская наб., 2, корп. 2
Домик Петра I:	Петровская наб., 6
бюст Петра I, 1875 г., ск. Забелло П.П.	
домик Петра I, 1703 г.	
ограды, 1871-1875 гг.	
сад, 1765 г., арх. Волков С.А., 1841 г., садовый мастер	

Документ сохранен с портала docs.cntd.ru — электронного фонда из более 100 000 000 нормативно-правовых и нормативно-технических документов

Кузнецов, арх. Реймерс И.И., 1889 г.	
футляр домика, 1844 г., арх. Кузьмин Р.И., 1889 г., арх. Салько Н.М.	
Набережная императора Петра Великого (ныне Петровская)	Петровская наб. - правый берег р. Невы, от Петроградской наб. до Троицкого моста
набережная, 1901-1903 гг., инж. Берс В.А., инж. Зброжек Ф.Г., арх. Новиков Л.И., инж. Пшеницкий А.П., инж. Становой А.Л.	
пристань со львами "Ши-цза", 1903 г. (пристань), инж. Пшеницкий А.П., 1907 г., арх. Бенуа Л.Н.	
Дом ветеранов сцены им. Савиной М.Г.:	Петровский просп., 13, Марии Савиной ул., 1
арка, нач. XX в.	
гараж, 1950-е гг.	
главный корпус с пятью примыкающими корпусами, 1946-1958 гг., арх. Талепоровский В.Н., арх. Милюкова Ф.И.	
гостиница, 1950-е гг.	
дом агронома, 1950-е гг.	
корпус N 1, 1900 г., после 1917 г., арх. Гейслер М.Ф.	
корпус N 4, 1950-е гг.	
корпус медицинский, 1950-е гг.	
котельная, 1950-е гг.	
ледник, нач. XX в.	
могила Молчанова А.Е. (1856-1921), театрального деятеля, 1920-е гг. (надгробие)	
могила Савиной М.Г. (1854-1915), актрисы, 1916 г. (надгробие)	
ограда, нач. XX в.	
парк, 2-я пол. XVIII-сер. XX вв.	
сторожка, 1950-е гг.	
флигель, кон. XIX-нач. XX вв.	
фонтан, нач. XX в.	
Набережная Петроградская, 1901-1903 гг., инж. Берс В.А., инж. Зброжек Ф.Г., арх. Новиков Л.И., инж. Пшеницкий А.П., инж. Становой А.Л., 1966-1968 гг., инж. Болтунова Е.А., арх. Носков Л.А.	Петроградская наб. - левый берег р. Большой Невки, от Петровской наб. до р. Карповки наб.

Документ сохранен с портала docs.cntd.ru — электронного фонда из более 100 000 000 нормативно-правовых и нормативно-технических документов

Училищный дом им. Петра Великого, 1909-1911 гг., худ. Бенуа А.Н., арх. Дмитриев А.И., ск. Кузнецов В.В.	Петроградская наб., 2
Крейсер "Аврора", возвестивший 25 октября (7 ноября) 1917 г. начало Октябрьской революции	Петроградская наб., у дома 2
Казармы Гренадерского полка:	Петроградская наб., 44, Чапаева ул., 24-30, Казарменный пер., 1, р. Карповки наб., 2
госпиталь, 1803-1807 гг., арх. Руска Л., 1866-1867 гг.	Чапаева ул., 26
конюшни, 1803-1807 гг., арх. Руска Л.	Казарменный пер., 1
корпус офицерский, 1803-1807 гг., арх. Руска Л., 1934-1939 гг.	Петроградская наб., 44
корпус солдатский, 1803-1807 гг., арх. Руска Л., 1865-1868 гг.	р. Карповки наб., 2, Чапаева ул., 30
кузница, 1803-1807 гг., арх. Руска Л.	Чапаева ул., 26
манеж, 1803-1807 гг., арх. Руска Л.	Чапаева ул., 26
школа, 1850-е гг.	Чапаева ул., 24
Памятник писателю Грибоедову А.С., 1959 г., ск. Лишев В.В., арх. Яковлев В.И.	Пионерская пл.
Особняк и заводоуправление лесопильного завода и льноджутовой мануфактуры Лебедева Д.Н., 1879-1880 гг., арх. Эрбер А.С.	Пироговская наб., 17
Особняк и заводоуправление Механического завода "Людвиг Нобель" с зимним садом, 1873-1874 гг., 1885-1886 гг., арх. Андерсон К.К., 1897 г., 1902-1903 гг., арх. Мельцер Р.Ф.	Пироговская наб., 19
Памятник биологу Мечникову И.И., 1936 г., ск. Шервуд Л.В.	Пискаревский просп., 47
Институт Санкт-Петербургский Политехнический императора Петра Великого:	Политехническая ул., 29, Гидротехников ул., Гжатская ул., Фаворского ул.
амбулатория с аптекой, 1902-1904 гг., арх. Виррих Э.Ф., арх. Падлевский И.В.	севернее больницы
баня, 1902 г., арх. Виррих Э.Ф., арх. Падлевский И.В.	Политехническая ул., северо-восточнее станции метро "Политехническая"

Документ сохранен с портала docs.cntd.ru — электронного фонда из более 100 000 000 нормативно-правовых и нормативно-технических документов

больница, 1902-1903 гг., 1906 г., арх. Виррих Э.Ф., арх. Падлевский И.В., арх. Таблинов В.П.	восточнее 2-го профессорского корпуса
гидробашня с лабораториями, 1902-1905 гг., 1909 г., арх. Виррих Э.Ф., арх. Падлевский И.В., арх. Таблинов В.П.	юго-восточнее главного здания
главное здание, 1899-1903 гг., арх. Виррих Э.Ф., арх. Падлевский И.В. Здесь в 1917 г. выступал Ленин В.И.	Политехническая ул., 29
корпус жилой для служащих, 1903-1904 гг., арх. Виррих Э.Ф., арх. Падлевский И.В.	у пересечения Политехнической ул. и Гидротехников ул.
корпус механический с главной котельной, электростанцией, лабораториями и мастерскими, 1900-1902 гг., 1904 г., арх. Виррих Э.Ф., арх. Падлевский И.В., арх. Таблинов В.П.	восточнее общежитий
корпус профессорский со служебным флигелем, 1901-1902 гг., арх. Виррих Э.Ф., арх. Падлевский И.В.	у пересечения Фаворского ул. и Политехнической ул.
корпус профессорский 2-й, 1903-1905 гг., арх. Виррих Э.Ф.	юго-восточнее химического корпуса
корпус учебный Гидротехнического института, 1935 г., инж. Берков А.Н., арх. Шапиро Т.М.	юго-восточнее химического корпуса
корпус химический с двумя флигелями, 1899-1904 гг., арх. Виррих Э.Ф., арх. Падлевский И.В.	юго-восточнее главного здания
общежития 1-е и 2-е с корпусом столовых, 1899-1902 гг., 1907 г., арх. Виррих Э.Ф., арх. Падлевский И.В.	северо-восточнее главного здания
ограда, 1910 г.	Политехническая ул., между Фаворского ул. и створом Курчатова ул.
парк, 1902-1904 гг., арх. Виррих Э.Ф., 1906-1907 гг. (планировка), садовник Вольф Э.Л.	южнее главного здания, в границах территории, ограниченной Гжатской ул., Фаворского ул., Политехнической ул.
церковь Покрова Пресвятой Богородицы, 1912-1913 гг., арх. Падлевский И.В.	у общежитий
Ботанический сад:	Профессора Попова ул., 2, Аптекарская наб.,

Документ сохранен с портала docs.cntd.ru — электронного фонда из более 100 000 000 нормативно-правовых и нормативно-технических документов

	Аптекарский просп., р. Карповки наб.
ботанический сад, 1714 г., 1823 г., 1870-е гг., ботаник Регель Э.Л.	
гербарий и библиотека, 1911-1915 гг., арх. Дитрих А.И.	Профессора Попова ул., 2, корп. 7
гербарий и библиотека, 1855 г., арх. Руска А.И., 1879 г., арх. Соколов К.Я.	Профессора Попова ул., 2, корп. 13
грот с беседкой, кон. XIX в., 1928 г.	Профессора Попова ул., 2
дом директора, 1750-е гг., 1828-1829 гг., 1990-е гг. (восстановление)	Профессора Попова ул., 2, р. Карповки наб.
дом для рабочих, 1908 г., арх. Дитрих А.И.	Профессора Попова ул., 2, корп. 8
дом жилой, 1860-е гг., арх. Соколов К.Я., 1990-е гг. (воссоздание)	Профессора Попова ул., 2, корп. 2

Текст/Редакция документа подготовлены АО "Кодекс"

дом жилой, сер.XIX в.	Профессора Попова ул., 2, корп. 9
дом жилой "штатных сотрудников сада", 1912-1914 гг., арх. Дитрих А.И.	Профессора Попова ул., 2, корп.1
дом садовый, 1840-е гг., арх. Шарлемань И.И. 1-й	Профессора Попова ул., 2, Аптекарская наб.
здание вестибюля, 1964 г.	Профессора Попова ул., 2
канцелярия, сер. XIX в.	Профессора Попова ул., 2
музей Ботанический, 1950-е гг.	Профессора Попова ул., 2
оранжереи (три), 1908-1915 гг., арх. Дитрих А.И.	Профессора Попова ул., 2, корп. 22, 23, р. Карповки наб.
оранжерея, 1900 г., арх. Бах А.Р., 1-я пол. XX в.	Профессора Попова ул., 2, корп.1
оранжерея N 12, 1823-1830 гг., арх. Шарлемань И.И. 1-й, 1903-1906 гг., арх. Люцедарский Г.И.	Профессора Попова ул., 2, р. Карповки наб.
оранжерея викторная, 1896-1899 гг., арх. Китнер И.С., арх. де Рошефор Н.И.	Профессора Попова ул., 2, корп. 28
оранжерея пальмовая, 1847-1849 гг., арх. Фишер-Уральский Е.Ф.	Профессора Попова ул., 2, корп. 14, р. Карповки наб.
оранжерея пальмовая, 1893 г., арх. Китнер И.С., 1896-1899 гг., арх. де Рошефор Н.И.	Профессора Попова ул., 2, корп. 26, 27, р. Карповки наб.

Документ сохранен с портала docs.cntd.ru — электронного фонда из более 100 000 000 нормативно-правовых и нормативно-технических документов

переход между оранжереями, 1913 г., арх. Дитрих А.И.	Профессора Попова ул., 2, между корп. 1 и корп. 15
погреб на южном дворе, 1860-е гг.	Профессора Попова ул., 2
флигель Министерской дачи, 1854 г., арх. Кракау А.И.	Профессора Попова ул., 2, корп. 12
школа садоводов, нач. XX в., арх. Дитрих А.И.	Профессора Попова ул., 2, корп. 6
Казармы Кавалергардского полка, 1800-1806 гг., арх. Руска Л.:	Потемкинская ул., 1, Шпалерная ул., 41, 43
казармы	Шпалерная ул., 41
манеж	Потемкинская ул., 1, Шпалерная ул., 43
Дворец Безбородко А.А.:	Почтамтская ул., 7, Почтамтский пер., 4, Якубовича ул., 6, лит. А
дворец, сер. XVIII в., 1783-1795 гг., арх. Кваренги Д., 1836-1837 гг., арх. Кавос А.К., 1870 г., арх. Любимов Н.А.	Почтамтская ул., 7, Почтамтский пер., 4
корпус служебный, кон. XVIII в., арх. Кваренги Д.	Якубовича ул., 6, лит. А
Главный почтамт с аркой, 1782-1789 гг., арх. Львов Н.А., 1859 г., арх. Кавос А.К., 1903 г., гражд. инж. Новиков Л.И.	Почтамтская ул., 9, Почтамтский пер., 3, Якубовича ул., 12
Училищный совет при Синоде с церковью благоверного князя Александра Невского и школой, 1896-1900 гг., арх. Померанцев А.Н.	Правды ул., 13
Синодальная типография, 1887-1889 гг., арх. Люшин Д.В., 1901 г., арх. Шмеллинг Л.Г.	Правды ул., 15
Собор Спасо-Преображенский:	Преображенская пл., 1
ограда из пушек, 1832-1833 гг., арх. Стасов В.П.	
сад, 1832-1833 гг., арх. Стасов В.П.	
собор, 1743-1754 гг., арх. Земцов М.Г., арх. Трезини П.-А., 1827-1829 гг., арх. Стасов В.П.	
Церковь Благовещения:	Приморский просп., 79
колокольня и ризница, 1900-1901 гг., арх. Теплов В.К., 1946-1947 гг. (разобраны)	
церковь, 1764-1765 гг., 1805-1808 гг., арх. Мочульский В.О.	
Дача Шишмарева (Колюбакина), 1824-1825 гг., арх. Мельников А.И.:	Приморский просп., 87
дача	

ограда	
сад	
Храм буддийский:	Приморский просп., 91, 93
дом жилой, 1909-1910 гг., арх. Барановский Г.В.	Приморский просп., 93
ограда, 1915 г.	Приморский просп., 91
сад, 1915 г.	Приморский просп., 91
храм, 1909-1915 гг., арх. Березовский Н.М., арх. Барановский Г.В.	Приморский просп., 91
Памятник Карлу Марксу, 1932 г., ск. Евсеев С.А., арх. Щуко В.А., арх. Гельфрейх В.Г.	Пролетарской диктатуры пл.
Памятник Фридриху Энгельсу, 1931-1932 гг., ск. Евсеев С.А., арх. Щуко В.А., арх. Гельфрейх В.Г.	Пролетарской диктатуры пл.
Столбы верстовые (шесть), 1772-1775 гг., арх. Ринальди А.	Пулковское шоссе
Фонтан "Нептун", 1809 г., арх. Тома де Томон Ж.-Ф.	Пулковское шоссе, между 13 и 14 км
Обсерватория Пулковская:	Пулковское шоссе, 65
административно-хозяйственный блок, 1947-1953 гг., арх. Яковлев В.И., арх. Тихомиров В.И., арх. Подберезский Н.Л.	
базис Пулковский малый с центрами "А" и "В", сер. XIX в., арх. Струве В.Я., 1980-е гг. (восстановление), геодезист Ефанов М.А., геодезист Капцюг В.Б., арх. Соколов Ю.Т.	
башня астрографа короткофокусного двойного (АКД), 1947-1953 гг., арх. Щусев А.В., арх. Светлицкий П.	
башня менискового телескопа Максутова Д.Д. (МТМ-500), 1947-1953 гг., арх. Щусев А.В., арх. Светлицкий П.	
башня нормального астрографа, 1947-1953 гг., арх. Щусев А.В., арх. Светлицкий П.	
башня отражательного телескопа с кварцевым спектрографом Мельникова-Иоаннисиани Б.К. (АСИ-5), 1947-1953 гг., арх. Щусев А.В., арх. Светлицкий П.	
братская могила гвардейцев, погибших при снятии блокады	Пулковское шоссе, 65, Меридианная дорожка

Документ сохранен с портала docs.cntd.ru — электронного фонда из более 100 000 000 нормативно-правовых и нормативно-технических документов

Ленинграда, и Героев Советского Союза Бойцова И.М., Волкова А.И., Куликова И.Н., 1944 г.	
главное здание со скульптурами Н.Коперника и Г.Галилея, 1834-1839 гг., арх. Брюллов А.П., 1947-1953 гг., арх. Щусев А.В., 1955 г., ск. Эйдлин Л.Ю., ск. Барбаш Л.Н.	Пулковское шоссе, 65, корп. 1
гостиница, 1953 г., арх. Яковлев В.И., арх. Еникеев Д.	Пулковское шоссе, 65, корп. 2
детские ясли с оградой, 1947-1953 гг., арх. Светлицкий П.	
детский сад с оградой, 1947-1953 гг., арх. Светлицкий П.	
дома жилые (восемь), 1947-1953 гг., арх. Яковлев В.И., арх. Тихомиров В.И., арх. Подберезский Н.Л.	Пулковское шоссе, 65, корп. 4, 5, 6, 7, 8, 9, 10, 11
кладбище воинское, 1941-1943 гг., 1979 г., ск. Лишев В.В., арх. Козлов П.Ф.	Пулковское шоссе, 65, северный склон Пулковской горы
корпус лабораторный, 1960-е гг.	
котельная, 1947-1953 гг., арх. Захарьевская М.А., арх. Персидская Л.А.	
лаборатория астрофизическая, 1950-е гг., арх. Баранский А.	
мастерские оптико-механические, 1947-1953 гг., арх. Захарьевская М.А., арх. Персидская Л.А.	
меридианная дорожка, 1834-1839 гг., арх. Брюллов А.П., 1947-1953 гг., арх. Щусев А.В.	
могила Баклунда О.А. (1846-1916), астронома	Пулковское шоссе, 65, северо-восточный склон Пулковской горы, кладбище астрономов
могила Белопольского А.А. (1854-1934), астронома	Пулковское шоссе, 65, северо-восточный склон Пулковской горы, кладбище астрономов
могила Костинского С.К. (1867-1936), астронома	Пулковское шоссе, 65, северо-восточный склон

Документ сохранен с портала docs.cntd.ru — электронного фонда из более 100 000 000 нормативно-правовых и нормативно-технических документов

	Пулковской горы, кладбище астрономов
могила Нейумина Г.Н. (1886-1946), основоположника отечественной астрографии	Пулковское шоссе, 65, северо-восточный склон Пулковской горы, кладбище астрономов
могила Струве В.Я. (1793-1864), астронома	Пулковское шоссе, 65, северо-восточный склон Пулковской горы, кладбище астрономов
обсерватория радиоастрономическая с радиотелескопом БПР, 1950-е гг., арх. Еникеев Д.	
ограда с воротами, 1953 г., арх. Яковлев В.И., арх. Еникеев Д.	
павильон 26-дюймового рефрактора, 1947-1953 гг., арх. Щусев А.В., арх. Светлицкий П.	
павильон астрономической целостатной установки (АЦУ-5), 1960-е гг.	
павильон вертикального круга Эртеля, 1950-е гг.	
павильон горизонтального меридианного круга Сухарева А.А. (ГМК), 1952 г.	
павильон горизонтального солнечного телескопа Пономарева-Максутова, 1950 г.	
павильон зенит-телескопа "Ленинградский" (ЗТЛ-180), 1950-е гг.	
павильон зенит-телескопа Фрейберга-Кондратьева Г.А. (ЗТФ-135), 1947 г.	
павильон малого звездного интерферометра Линника В.П., 1951 г.	
павильон Миры северной, 1947-1953 гг.	
павильон "Морская башня", нач. XX в.	
павильон полярной трубы Михайлова А.А., 1951 г.	
павильон рефлектора макетного (РМ-700), 1960-е гг.	
павильон фотографического вертикального круга Заверева М.С. (ФВК), 1950-е гг.	
павильон фотоэлектрической зенитной трубы (ФЭЗТ), 1947-1953 гг., 1970-е гг.	

Документ сохранен с портала docs.cntd.ru — электронного фонда из более 100 000 000 нормативно-правовых и нормативно-технических документов

павильоны службы времени (западный и восточный) Павлова Н.Н., 1950-е гг.	
памятник академику Голицыну Б.Б., 1961 г., ск. Кочуков Н.	Пулковское шоссе, 65, сейсмическая станция
парк, XVIII в., 1771-1774 гг., садовый мастер Буш Д., 1834-1839 гг., арх. Брюллов А.П., 1947-1953 гг., Головач А.Г., арх. Закамская Н.Е., арх. Иванова О.А., дендролог Соколов С.Я.	
"Петровская горка", нач. XIX в.	
поликлиника, 1947-1953 гг., арх. Яковлев В.И., арх. Тихомиров В.И., арх. Подберезский Н.Л.	
станция сейсмическая, 1908-1910 гг., арх. Полещук А.А.	
фонтан "Грот", 1807 г., арх. Воронихин А.Н.	Пулковское шоссе, 65, восточный склон Пулковской высоты
Фонтан со сфинксами, 1809 г., арх. Тома де Томон Ж.-Ф.	Пулковское шоссе, близ Пулковской высоты
Памятник поэту Пушкину А.С., 1884 г., арх. Бенуа Н.Л., ск. Опекушин А.М.	Пушкинская ул.
Церковь Пророка Илии на Пороховых:	Революции шоссе, 75
сквер при часовне (утрачена)	Революции шоссе, у церкви
Великомученицы Параскевы, 1830-е гг.	
церковь, 1781-1785 гг., 1804-1806 гг., арх. Демерцов Ф.И., 1902-1904 гг., воен. инж. Симонов В.Я.	
Дом, где в 1882-1895 гг. жил художник Репин И.Е.	Репина пл., 3/5, канала Грибоедова наб., 135
Особняк Зива М.В., арх. Гершович Б.И.:	Рижский просп., 29
корпус служебный, 1905-1907 гг.	
ограда с воротами, 1907 г.	
особняк, 1905-1907 гг.	
палисадник, 1907 г.	
Дом, где в 1814-1815 гг. и 1817-1822 гг. жил декабрист Лунин М.С.	Рижский просп., 76, Степана Разина ул., 6
Дом, где жили: в кон. XVIII в. архитектор Баженов В.И., в кон. 1810-х-нач. 1820-х гг. - декабрист Долгоруков И.А., в	Римского-Корсакова просп., 37, Глинки ул., 15

XIX-нач. XX вв. - семьи архитекторов и художников Бенуа и Лансере, художник Серебрякова З.Е.	
Дом, где в 1887-1891 гг. жил композитор Рубинштейн А.Г. Здесь в 1905-1906 гг. проходили заседания ЦК РСДРП	Рубинштейна ул., 38
Памятник народному ополчению русско-шведской войны 1788-1790 гг., 1791 г.	Рыбацкий просп., напротив дома 19, корп.1
Дом Булатовых, 1807-1815 гг., 1820-е-1830-е гг., 1838 г., арх. Лукини Д.	Рылеева ул., 1, Короленко ул., 9
Могила Трофимова В.М. (1865-1926), ученого-артиллериста, 1958 г. (надгробие)	Рябовское шоссе, 78, Пороховское кладбище
Михайловский (Инженерный) замок:	Садовая ул., 2, Замковая ул., Итальянская ул., 12, Инженерная ул., 8, 10, 11, 13, Кленовая ул., Манежная пл., 2, 6, р. Мойки наб., р. Фонтанки наб.
аллея каштанов, 1944-1946 гг., арх. Катонин Е.И., арх. Кирхоглани В.Д., проф. Удаленков А.П.	Кленовая ул.
аллея лип, 1800 г., 1944-1946 гг., арх. Катонин Е.И., арх. Кирхоглани В.Д., проф. Удаленков А.П.	Кленовая ул.
аллея лип, 1824 г.	р. Фонтанки наб.
замок, 1784-1790-е гг., Павел I (эскиз), арх. Баженов В.И., арх. Бренна В., худ. Виолье А.-Ф. (первоначальные проекты), 1797-1800 гг., арх. Бренна В., ск. Александров-Уважный М.П., ск. Стаджи Л., ск. Стаджи П.-Д., ск. Квадри Ф., ск. Тибо Ф., ск. Трискорни А.	Садовая ул., 2
канал Воскресенский, 1797-1800 гг., 1879 г. (засыпан)	Замковая ул.
конюшни, 1798-1800 гг., арх. Бренна В., 1823-1824 гг., арх. Росси К.И., кон. XIX-нач. XX вв.	Манежная пл., 2, Инженерная ул., 13, Кленовая ул.
манеж Михайловский (экзерцигауз), 1798-1800 гг., арх. Бренна В., 1823-1824 гг., арх. Росси К.И., ск. Пименов С.С., ск. Демут-Малиновский В.И., 1838 г., 1859 г.	Манежная пл., 6, Инженерная ул., 11, Кленовая ул.

Документ сохранен с портала docs.cntd.ru — электронного фонда из более 100 000 000 нормативно-правовых и нормативно-технических документов

мост треклучевой, 1797-1800 гг., 1879 г. (засыпан)	Замковая ул., у южного фасада замка
мост через Воскресенский канал по оси Садовой улицы, 1797-1800 гг., 1823-1825 гг. (засыпан)	Садовая ул.
ограда, 1820-е гг., арх. Росси К.И.	Садовая ул.
павильон восточный, 1798-1800 гг., арх. Бренна В.	Инженерная ул., 10
павильон западный, 1798-1800 гг., арх. Бренна В.	Инженерная ул., 8
портик служительских конюшен, 1798-1800 гг., арх. Бренна В., 1823-1824 гг., арх. Росси К.И.	Итальянская ул., 12
сад вокруг Михайловского замка, 2-я пол. 1820-х гг., арх. Росси К.И.	Садовая ул., 2, р. Мойки наб., р. Фонтанки наб., Замковая ул.
сквер Инженерный, 1829 г., арх. Росси К.И., 1944-1946 гг., арх. Катонин Е.И., арх. Кирхоглани В.Д., проф. Удаленков А.П.	Садовая ул., 2, Замковая ул., Кленовая ул.

Текст/Редакция документа подготовлены АО "Кодекс"

Ордонансгауз (Комендантское управление), 1824-1826 гг., арх. Михайлов А.А. 2-й, арх. Росси К.И.	Садовая ул., 3, Инженерная ул., 5
Дом Яковлевой В.А. (Серебряковой О.В.), 1820-1835 гг., арх. Росси К.И.	Садовая ул., 5, Итальянская ул., 10
Дом Экспедиции государственных доходов (дом "с четырьмя колоннадами"), 1750-1760-е гг., 1809-1811 гг., арх. Берников С.П., арх. Руска Л.	Садовая ул., 12, Итальянская ул., 23
Дом, где жили: в 1816-1841 гг. - баснописец Крылов И.А., в 1810-1831 гг. - поэт и переводчик Гнедич Н.И., в 1810-1818 гг. - библиограф Сопиков В.С.	Садовая ул., 20
Банк Ассигнационный:	Садовая ул., 21, канала Грибоедова наб., 30, 32

банк, 1783-1790 гг., арх. Кваренги Д., 1817-1818 гг., арх. Руска Л., 1865-1869 гг., арх. Климов И.И., 1903-1904 гг., арх. Бертельс А.А.	
ограда, 1817 г., арх. Руска Л.	канала Грибоедова наб.
ограда, 1786-1791 гг., арх. Кваренги Д. сады, 1865-1869 гг., арх. Климов И.И., 1934 г.	Садовая ул.
Дворец Воронцова М.И. (Пажеский корпус):	Садовая ул., 26, Ломоносова ул., 6, 8, 10
дворец, 1749-1757 гг., арх. Растрелли Ф.-Б., 1798-1800 гг., арх. Кваренги Д., 1827 г., арх. Штауберт А.Е.	Садовая ул., 26
капелла Мальтийская (храм римско-католический Святого Иоанна Предтечи), 1797-1800 гг., арх. Кваренги Д.	Садовая ул., 26
ограда, 1749-1757 гг., арх. Растрелли Ф.-Б.	Садовая ул., 26
сад, 1820-е гг.	Садовая ул., 26
службы (три корпуса), нач. XIX в., 1831-1834 гг., арх. Кавос А.К.	Ломоносова ул., 6, 8, 10
флигели (два), 1749-1757 гг., арх. Растрелли Ф.-Б.	Садовая ул., 26
Дом Второго Общества взаимного кредита с флигелями, 1907-1909 гг., арх. Лидваль Ф.И., ск. Козельский А.Л.,	Садовая ул., 34
Гауптвахта, 1818-1820 гг., арх. Беретти В.И.	Садовая ул., 37
Дом городских учреждений, 1905-1906 гг., арх. Пишневский А.Л.	Садовая ул., 55-57, Вознесенский просп., 40-42
Рынок Никольский, 1788-1789 гг.	Садовая ул., 62, Крюкова канала наб., 18, Никольский пер., 1
Памятник скульптору Шубину Ф.И., 1959 г., ск. Синайский В.А., арх. Сперанский С.Б.	Садовая ул., Михайловский сад
Могила Тантави Ш.-М.-А. (1811-1861), языковеда	Салова ул., 80, Ново-Волковское кладбище
Дача Безбородко А.А. (Кушелевых-Безбородко):	Свердловская наб., 40, 44, корп. 25-а, Полюстровский просп., Пискаревский просп.
дача с двумя флигелями и переходными галереями, 1773-1777 гг., 1783-1784 гг., арх. Кваренги Д.	Свердловская наб., 40

Документ сохранен с портала docs.cntd.ru — электронного фонда из более 100 000 000 нормативно-правовых и нормативно-технических документов

ограда со скульптурами (двадцать девять) львов, сер. XIX в.	Свердловская наб., 40
павильон парковый, 1840-е гг., 1950-1960 гг.	Свердловская наб., 44, корп. 25-э
парк, 1783-1787 гг., арх. Кваренги Д.	Свердловская наб., 40
пристань с гротом и сфинксами, кон. XVIII в.	Свердловская наб., 40
пруд с протокой, 1-я пол. XIX в.	Полюстровский просп., Пискаревский просп.
сад парадного двора, 1787 г.	Свердловская наб., 40
Дом, где в октябре 1917 г. жил Ленин В.И.	Сердобольская ул., 1
Братские могилы защитников и жителей г. Ленинграда, погибших во время блокады 1941-1944 гг., 1965 г. (надгробия), арх. Лукин Я.Н., ск. Долинская Н.В., ск. Ельчукова М.К.	Серебряков пер., 1, Серафимовское кладбище
Могила Белехова Н.Н. (1904-1956), архитектора, реставратора	Серебряков пер., 1, Серафимовское кладбище
Могила Бубриха Д.В. (1890-1949), лингвиста	Серебряков пер., 1, Серафимовское кладбище
Могила Жихаревой Е.Т. (1875-1967), актрисы	Серебряков пер., 1, Серафимовское кладбище
Могила Ланга Г.Ф. (1875-1948), терапевта	Серебряков пер., 1, Серафимовское кладбище
Могила Матье М.Э. (1899-1966), египтолога	Серебряков пер., 1, Серафимовское кладбище
Могила Панина-Коломенкина Н.А. (1874-1956), фигуриста, первого Олимпийского чемпиона России	Серебряков пер., 1, Серафимовское кладбище
Могила Петрова А.Н. (1906-1983), историка архитектуры	Серебряков пер., 1, Серафимовское кладбище
Могила Сильвина М.А. (1874-1955), революционера	Серебряков пер., 1, Серафимовское кладбище
Могила Струве В.В. (1899-1965), востоковеда	Серебряков пер., 1, Серафимовское кладбище
Могила Филонова П.Н. (1883-1941), художника	Серебряков пер., 1, Серафимовское кладбище
Могила Бартольда В.В. (1869-1930), востоковеда	р. Смоленки наб., 27, Смоленское лютеранское кладбище
Могила Брандта Ф.Ф. (1802-1879), зоолога	р. Смоленки наб., 27, Смоленское лютеранское кладбище
Могила Буша И.Ф. (1771-1843), анатома и хирурга	р. Смоленки наб., 27, Смоленское лютеранское кладбище
Могила Владимирцова Б.Я. (1884-1931), монголоведа	р. Смоленки наб., 27, Смоленское лютеранское кладбище

Документ сохранен с портала docs.cntd.ru — электронного фонда из более 100 000 000 нормативно-правовых и нормативно-технических документов

Могила Вольфа М.О. (1825-1883), книгоиздателя, 1883 г. (надгробие), ск. Бернштам Л.А.	р. Смоленки наб., 27, Смоленское лютеранское кладбище
Могила Вредена Р.Р. (1867-1934), хирурга-ортопеда	р. Смоленки наб., 27, Смоленское лютеранское кладбище
Могила Гесса Г.И. (1802-1850), химика	р. Смоленки наб., 27, Смоленское лютеранское кладбище
Могила Гримма Д.И. (1823-1898), архитектора, художника	р. Смоленки наб., 27, Смоленское лютеранское кладбище
Могила Докучаева В.В. (1846-1903), естествоиспытателя	р. Смоленки наб., 27, Смоленское лютеранское кладбище
Могила Иностранцева А.А. (1843-1919), геолога	р. Смоленки наб., 27, Смоленское лютеранское кладбище
Могила Каминского А.А. (1862-1936), климатолога	р. Смоленки наб., 27, Смоленское лютеранское кладбище
Могила Клингера Ф.М. (1752-1831), писателя	р. Смоленки наб., 27, Смоленское лютеранское кладбище
Могила Козлова П.К. (1863-1935), географа	р. Смоленки наб., 27, Смоленское лютеранское кладбище
Могила Паррота Е.И. (1767-1852), физика	р. Смоленки наб., 27, Смоленское лютеранское кладбище
Могила Пекарского Э.К. (1858-1934), лингвиста, этнографа	р. Смоленки наб., 27, Смоленское лютеранское кладбище
Могила Радлова В.В. (1837-1918), тюрколога	р. Смоленки наб., 27, Смоленское лютеранское кладбище
Могила Регеля Э.Л. (1815-1892), ботаника	р. Смоленки наб., 27, Смоленское лютеранское кладбище
Могила Рейера К.К. (1846-1890), хирурга	р. Смоленки наб., 27, Смоленское лютеранское кладбище
Могила Рибаса Хосе де (Дерибаса О.М.) (1749-1800), адмирала	р. Смоленки наб., 27, Смоленское лютеранское кладбище
Могила Саломона Х.Х. (1797-1851), хирурга	р. Смоленки наб., 27, Смоленское лютеранское кладбище
Могила Саложникова А.В. (1867-1935), химика	р. Смоленки наб., 27, Смоленское лютеранское кладбище
Могила Сушкина П.П. (1868-1928), зоолога	р. Смоленки наб., 27, Смоленское лютеранское кладбище

Документ сохранен с портала docs.cntd.ru — электронного фонда из более 100 000 000 нормативно-правовых и нормативно-технических документов

Могила Сюзора П.Ю. (1844-1919), архитектора	р. Смоленки наб., 27, Смоленское лютеранское кладбище
Могила Тилло А.А. (1839-1899), географа	р. Смоленки наб., 27, Смоленское лютеранское кладбище
Могила Шиллинга П.Л. (1786-1837), электротехника, востоковеда	р. Смоленки наб., 27, Смоленское лютеранское кладбище
Могила Шперка Э.Ф. (1837-1894), хирурга	р. Смоленки наб., 27, Смоленское лютеранское кладбище
Могила Щретера В.А. (1839-1901), архитектора	р. Смоленки наб., 27, Смоленское лютеранское кладбище
Могила Шторха Г.-Ф. (1766-1835), экономиста	р. Смоленки наб., 27, Смоленское лютеранское кладбище
Могила Шуберта Ф.И. (1758-1825), астронома и геодезиста	р. Смоленки наб., 27, Смоленское лютеранское кладбище
Могила Энгельгардта Е.А. (1775-1862), директора Царскосельского Лицея	р. Смоленки наб., 27, Смоленское лютеранское кладбище
Могила Якоби Б.С. (1801-1874), физика, электротехника	р. Смоленки наб., 27, Смоленское лютеранское кладбище
Смольный монастырь:	Смольного уп., 1, Растрелли пл., 1, Смольная наб., Кваренги пер., 2, 4
корпуса жилые (каре) с угловыми церквями, 1748-1769 гг., арх. Растрелли Ф.-Б., 1832-1835 гг., арх. Стасов В.П., 1860-е гг., арх. Таманский П.И.	Смольного уп., 1, Растрелли пл., 1, Смольная наб., Кваренги пер., 2, 4
ограда с угловыми башнями и пристройками, 1754-1760 гг., XIX в.	Смольного уп., 1, Растрелли пл., 1, Смольная наб., Кваренги пер., 2, 4
ограда чугунная, 1833-1834 гг., арх. Стасов В.П.	Растрелли пл., 1
сад в монастырском дворе, 1834-1835 гг., арх. Стасов В.П.	Смольного уп., 1
сад перед монастырем, 1834-1835 гг., арх. Стасов В.П.	Растрелли пл.
сад "старый", кон. 1760-х-нач.1770-х гг.	Смольная наб.
собор Воскресения Словущего, 1748-1769 гг., арх. Растрелли Ф.-Б., 1832-1835 гг. (интерьеры), арх. Стасов В.П.	Смольного уп., 1
Институт Александровский:	Смольного уп., 3, Смольная наб.

Документ сохранен с портала docs.cntd.ru — электронного фонда из более 100 000 000 нормативно-правовых и нормативно-технических документов

главное здание, 1765-1775 гг., арх. Фельтен Ю.М., 1821-1824 гг., арх. Квадри Д.И.	Смольного уп., 3
ограда, XVIII в.	Смольная наб.
сад, кон. 1760-х-нач. 1770-х гг.	Смольная наб.
сквер перед институтом, 2-я четв. XIX в.	Смольного уп., 3
Императорское Воспитательное общество благородных девиц (Смольный институт):	Смольный пр., 1, Смольный просп., 8, Смольная наб., Пролетарской диктатуры пл.
главный корпус, 1806-1808 гг., арх. Кваренги Д.	Смольный пр., 1, Смольный просп., 8
корпус служебный, 1806-1808 гг., арх. Кваренги Д.	Смольный пр., 1, Смольный просп., 8
ограда парадного двора, 1807 г., арх. Кваренги Д., 1878 г. (восстановление)	Смольный пр., 1
ограда сада, 1807-1808 гг.	Смольная наб., Смольный просп., 8
ограда сада-партера, 1923-1924 гг.	Пролетарской диктатуры пл.
памятник Ленину В.И., 1927 г., ск. Козлов В.В., арх. Щуко В.А., арх. Гельфрейх В.Г.	Смольного пр., 1
пропилеи, 1923-1924 гг., арх. Щуко В.А., арх. Гельфрейх В.Г.	Пролетарской диктатуры пл., Смольного аллея
сад, 1807-1808 гг., арх. Кваренги Д.	Смольная наб.
сад парадного двора, 1860-е гг.	Смольный пр., 1
сад-партер, 1810-е гг., 1899-1910-е гг., 1923-1934 гг., арх. Гельфрейх В.Г., арх. Щуко В.А., садовый мастер Катцер Р.Ф.	Пролетарской диктатуры пл., Смольного аллея
фонтаны (четыре), 1933-1934 гг., арх. Щуко В.А., арх. Гельфрейх В.Г.	сад-партер
Центральное училище технического рисования и музей Штиглица А.Л.:	Соляной пер., 13, 15
музей, 1885-1896 гг., арх. Месмахер М.Е., ск. Чижов М.А., ск. Бауман А.Г., ск. Жилкин В.И., ск. Лапин А.И.	Соляной пер., 15
училище, 1879-1881 гг., арх. Кракау А.И., арх. Гедике Р.А.	Соляной пер., 13
Церковь Великомученика Пантелеимона:	Соляной пер., 17, Пестеля уп., 2-а
ограда с воротами, XVIII-XIX вв.	
церковь, 1735-1739 гг., арх. Коробов И.К., 1835 г., арх. Беретти В.И., 1840-е гг.	

Документ сохранен с портала docs.cntd.ru — электронного фонда из более 100 000 000 нормативно-правовых и нормативно-технических документов

(барельефы), ск. Логановский А.В.	
Дом, где жили в 1824 г. писатель Грибоедов А.С. и поэт, декабрист Одоевский А.И.	Союза Печатников ул., 5
Храм Святого Станислава, 1823-1825 гг., арх. Висконти Д.И., 1827 г., арх. Шарлемань И.И. 1-й, 1885 г., 1950-е гг.	Союза Печатников ул., 22, Мастерская ул., 7
Дача Половцова А.А.:	р. Средней Невки наб., 6
дача, 1910 г., арх. Шмидт К.К., 1911-1912 гг., арх. Фомин И.А.	
сад, XVIII-1-я пол. XIX вв., 1909-1913 гг.	
статуи (две) собак, кон. XIX в.	
статуя "Девушка в хитоне", нач. XX в.	
Дом Аладова, 1800-е гг., 1840-е гг.	Средний просп. Васильевского острова, 24
Палаты Кикина А.В., 1714-1720 гг., 1952-1956 гг. (воссоздание), арх. Бенуа И.Н.	Ставропольская ул., 9, Шпалерная ул., между домами 62 и 64
Столб верстовой, кон. 1770-х гг., арх. Валлен-Деламот Ж.-Б.	Старо-Петергофский просп., у Старо-Калинкина моста
Ворота Триумфальные Нарвские, 1814 г., арх. Кваренги Д., 1827-1834 гг., арх. Стасов В.П., ск. Демут-Малиновский В.И., ск. Клодт П.К., ск. Пименов С.С.	Стачек пл.
Дворец культуры им. Горького А.М., 1925-1927 гг., арх. Гегелло А.И., арх. Дмитриев А.И., арх. Кричевский Д.Л., инж. Райлян В.Ф.	Стачек пл., 4
Школа им. 10-летия Октября, 1925-1927 гг., арх. Никольский А.С.	Стачек пр., 5
Райсовет Кировский, 1930-1935 гг., арх. Троцкий Н.А.	Стачек пр., 18
Дача Дашковой "Кирьяново", 1783-1784 гг., XIX в., 1970-1975 гг. (реконструкция), арх.-худ. Толстов М.И.:	Стачек пр., 45
дача	
сад	
Дача Чернышева И.Г. "Александрино":	Стачек пр., 226
дача, 1770-е гг., арх. Валлен-Деламот Ж.-Б., 1820-е гг., 1960 г. (восстановление), арх. Плотников М.М.	
парк с прудами (два) и островами (два), 1770-е гг.,	

Документ сохранен с портала docs.cntd.ru — электронного фонда из более 100 000 000 нормативно-правовых и нормативно-технических документов

арх. Валлен-Деламот Ж.-Б., 1820-е гг., 1960-е гг. (восстановление), арх. Плотников М.М.	
Мемориал в память обороны города в 1941-1944 гг. - "Зеленый пояс Славы Ленинграда". "Кировский вал", 1946 г., арх. Гальперин Л.Ю., арх. Шпрейзер Д.М.	Стачек просп., Маршала Жукова просп.
Столб верстовой, 1777-1787 гг., арх. Ринальди А.	Стачек просп., Трефолева ул.
Мемориал в память обороны города в 1941-1944 гг. - "Зеленый пояс Славы Ленинграда". "Кировский вал": дот, 1941-1944 гг. стела, 1970 г., арх. Шевелёнко В.Э. танк, 1951 г., установлен	Стачек просп., у дома 106
Дом, где жили: в 1881-1888 гг. - путешественник Пржевальский Н.М., в 1876-1877 гг. и в 1879-1880 гг. - писатель Успенский Г.И.	Столярный пер., 6
Памятник полководцу Суворову А.В., 1799-1801 гг., арх. Воронихин А.Н., ск. Гордеев Ф.Г., ск. Козловский М.И.	Суворовская пл.
Дом Брюллова А.П. (Сюзора П.Ю.), 1780-е гг., 1845 г., арх. Брюллов А.П.	Съездовская линия, 21, Тучков пер., 16
Церковь Святой Великомученицы Екатерины, 1811-1823 гг., арх. Михайлов А.А. 2-й, 1861-1863 гг., арх. Болотов А.М., арх. Бонштедт Л.Л.: ограды (две) церковь часовни (две)	Съездовская линия, между домами 27 и 29, Тучков пер., между домами 22 и 24
Народный дом Паниной С.В., 1901 г., арх. Бенуа Ю.Ю.	Тамбовская ул., 63, Прилукская ул., 24
Молитвенный дом Знамения Пресвятой Богородицы старообрядческой общины Поморского согласия, 1906-1907 гг., арх. Крыжановский Д.А.: дом жилой звонница молитвенный дом ограда сад	Тверская ул., 8
Памятник композитору Глинке М.И., 1906 г., ск. Бах Р.Р., арх. Бах А.Р.	Театральная пл.
Памятник композитору Римскому-Корсакову Н.А.,	Театральная пл.

Документ сохранен с портала docs.cntd.ru — электронного фонда из более 100 000 000 нормативно-правовых и нормативно-технических документов

1952 г., ск. Боголюбов В.Я., ск. Ингал В.И., арх. Шепилевский М.А.	
Театр Мариинский, 1847-1849 гг., 1859 г., арх. Кавос А.К., 1883-1886 гг., 1894 г., арх. Шретер В.А.	Театральная пл., 1
Консерватория, 1775-1783 гг., арх. Ринальди А., 1802 г., арх. Тома де Томон Ж.-Ф., 1835-1836 гг., арх. Кавос А.К., 1891-1896 гг., гражд. инж. Николя В.В., 1912 г., арх. Бардт Т.Я.	Театральная пл., 3
Собор Феодоровской иконы Божией Матери, Преподобного Михаила Малеина и Святого Благоверного князя Александра Невского, 1911-1914 гг., арх. Кричинский С.С.:	Товарный пер., 1-б, Полтавская ул., 7
звонница	
ограда	
собор	
Дворец Великого князя Николая Николаевича (Ксенинский институт):	Труда пл., 4, Конногвардейский бульв., 19-23, Галерная ул., 22, 24, 24-б, Замятин пер., 5-7
дворец, 1853-1861 гг., арх. Штакеншнейдер А.И.	Труда пл., 4, Конногвардейский бульв., 23, Галерная ул., 24-б
конюшни главные дворцовые, 1853-1861 гг., арх. Штакеншнейдер А.И.	Конногвардейский бульв., 21, лит. В4
конюшни дежурные, 1853-1861 гг., арх. Штакеншнейдер А.И.	Конногвардейский бульв., 21, лит. В5
корпус для прислуги, 1853-1861 гг., арх. Штакеншнейдер А.И.	Конногвардейский бульв., 19, Замятин пер., 5-7, Галерная ул., 22, лит. А
корпус служебный, 1853-1861 гг., арх. Штакеншнейдер А.И.	Галерная ул., 24, лит. В3
корпус служебный, 1853-1861 гг., арх. Штакеншнейдер А.И.	Конногвардейский бульв., 21, лит. Г
манеж, 1853-1861 гг., арх. Штакеншнейдер А.И.	Конногвардейский бульв., 21, лит.В2
ограда, 1853-1861 гг., арх. Штакеншнейдер А.И.	Конногвардейский бульв., 21
сад, 1861 г., арх. Штакеншнейдер А.И.	Конногвардейский бульв., 21
Набережная Университетская:	Университетская наб. - правый берег р. Большой Невы от Дворцового моста до моста Лейтенанта Шмидта

Документ сохранен с портала docs.cntd.ru — электронного фонда из более 100 000 000 нормативно-правовых и нормативно-технических документов

набережная, 1805-1810 гг., арх. Тома де Томон Ж.-Ф., инж. Герард И., мастер-каменотес Суханов С.К., 1831-1834 гг., инж. Адам Е.А.	
пристань со офинксами фараона Аменхотепа III, 1455-1419 гг. до н. э., 1832-1834 гг., арх. Тон К.А.	
спуск, 1832-1834 гг., инж. Адам Е.А.	у Дворцового моста
спуск, 1832-1834 гг., инж. Адам Е.А.	у Румянцевского сквера
спуск Менделеевский, 1832-1834 гг., 1983-1984 гг.	по оси Менделеевской линии
устой береговой Исаакиевского наплавного моста, 1819-1821 гг., инж. Бетанкур А.А., инж. Треттер В.	
Кунсткамера, 1718-1734 гг., арх. Гербель Н.-Ф., арх. Земцов М.Г., арх. Киавери Г., арх. Маттарнови Г.-И., 1754-1756 гг., арх. Чевакинский С.И., 1887 г., арх. Марфельд Р.Р., 1947-1948 гг., арх. Каплан-Ингель Р.И.	Университетская наб., 3
Академия наук:	Университетская наб., 5, Менделеевская линия, 1, Биржевой пр., Таможенный пер., 2
главное здание, 1783-1789 гг., арх. Кваренги Д.	Университетская наб., 5
флигель музейный, 1826-1831 гг., арх. Лукини И.Ф. при участии Филиппова Д.Е.	Менделеевская линия, 1, Биржевой пр., Таможенный пер., 2
Императорский Санкт-Петербургский университет:	Университетская наб., 7-9, Менделеевская линия, 2
здание Двенадцати Коллегий, 1722-1742 гг., арх. Трезини Д., арх. Трезини Дж., арх. Земцов М.Г., 1834-1838 гг. арх. Щедрин А.Ф.	Университетская наб., 7, Менделеевская линия, 2, лит. А
корпус для игры в мяч ("жеделом"), 1778-1782 гг., 1872-1873 гг., арх. Горностаев И.И.	Университетская наб., 9, лит. О, во дворе
ограда, 1836 г., арх. Щедрин А.Ф.	Менделеевская линия, 2
сад ботанический, 1861-1868 гг., профессор	

ботаники Бекетов А.Н.	
сад у здания Двенадцати Коллегий, 1836 г., садовый мастер Бук П.	Менделеевская линия, 2
флигель ректорский, 1794 г., 1840-1842 гг., арх. Щедрин А.Ф.	Университетская наб., 9, лит. Б
Дворец императора Петра II, 1710-1714 гг., 1727 г., 1759-1761 гг., 1867-1870 гг., арх. Бернгард Р.Б., арх. Собольщиков В.И.	Университетская наб., 11
Усадьба Меншикова А.Д. (Первый кадетский корпус):	Университетская наб., 13, 15, Съездовская линия, 1, 3, 5, Филологический пер., 2, 4
дворец Меншикова А.Д., 1710-1714 гг., арх. Фонтана Д.М., арх. Шедель Г.-И., 1720-1721 гг., арх. Шедель Г.-И., 1730-1740-е гг., 1768-1769 гг., 1976-1981 гг. (реставрация), арх. Бурковская И.В., арх. Галочкин В.К., арх. Михайлов Г.В., инж. Кочергин К.А.	Университетская наб., 15, Съездовская линия, 1
дом жилой Первого кадетского корпуса, 1730-1740-е гг.	Съездовская линия, 5
дом жилой Первого кадетского корпуса с садом, кон. XVIII в.	Съездовская линия, 3
манеж и флигель, 1756-1759 гг., строитель Борхард И.-Г., ск. Юст И.	Университетская наб., 13, Филологический пер., 2, 4
Первый кадетский корпус, 1730-е-1740-е гг., 1750-е гг., арх. Трезини Дж., 1938 г. Здесь в июне 1917 г. состоялся I Всероссийский съезд рабочих и солдатских депутатов	Съездовская линия, 1
Академия художеств:	Университетская наб., 17, 3-я линия Васильевского острова, 2, 4-я линия Васильевского острова, 1-3
главное здание, 1764-1771 гг., 1776-1788 гг., арх. Валлен-Деламот Ж.-Б., арх. Кокоринов А.Ф., ск. Прокофьев И.П., 1817-1837 гг., арх. Михайлов А.А. 2-й, арх. Тон К.А., 2-я пол. XIX-нач. XX вв., арх. Бенуа Л.Н., арх. Резанов А.И., арх. Щуко В.А., арх. Эппингер Ф.И.	Университетская наб., 17, лит. Ц
колонна, 1807 г., арх. Михайлов А.А. 2-й, 1847 г., арх. Брюллов А.П., ск. Лялин А.П.	в саду

мастерская батальная, 1897 г., арх. Свиньин В.Ф.	4-я линия Васильевского острова, 1-3, в саду
мастерская мозаичная, 1862-1864 гг., арх. Эппингер Ф.И.	3-я линия Васильевского острова, 2, лит. И
сад с оградой, 2-я пол. XVIII-нач. XIX вв., 1840-е гг., арх. Брюллов А.П.	Университетская наб., 17, 3-я линия Васильевского острова, 2, 4-я линия Васильевского острова, 1-3
садовый корпус с портиком, 1819-1821 гг., арх. Михайлов А.А. 2-й	Университетская наб., 17, 3-я линия Васильевского острова, 2, 4-я линия Васильевского острова, 1, лит. Б
флигель жилой, 1846-1849 гг., арх. Брюллов А.П., 1885-1887 гг., арх. Кенель В.А.	3-я линия Васильевского острова, 2, лит. Б
флигель жилой, 1846-1849 гг., арх. Брюллов А.П., 1885-1887 гг., арх. Кенель В.А.	4-я линия Васильевского острова, 3, лит. Б
"Уткина дача":	Уткин просп., 2, 2-а
главный дом, 1790-е гг.	Уткин просп., 2
корпус служебный, 1820-1830-е гг.	Уткин просп., 2-а
сад, 1790-е гг.	
Набережные и мосты реки Фонтанки:	р. Фонтанки наб. - по обоим берегам р. Фонтанки, от Кутузова наб. до Подзорного канала и р. Большой Невы
мост Аничков с четырьмя скульптурными конными группами, 1785 г., строитель-инж. Герард И.К., строитель-инж. Сухтелен П.К., 1841 г., арх. Брюллов А.П., инж. Буттац И.Ф., арх. Шинкель К.Ф., 1841-1850 гг., ск. Клодт П.К., 1907-1908 гг., инж. Бобровский С.П., инж. Кривошеин Г.Г., инж. Щусев П.В.	через р. Фонтанку, по Невскому просп.
мост Египетский со сфинксами, 1826 г., ск. Соколов П.П., инж. Треттер В., инж. Христианович В.А., 1954-1955 гг. (воссоздание), арх. Арешев П.А., арх. Васильковский В.С., инж. Демченко В.В.	через р. Фонтанку по Пермонтовскому просп.
мост Инженерный Второй, 1824-1826 гг., инж. Базен П.П., 1955 г., арх. Ротач А.П.	р. Фонтанки наб.

мост Прачечный, 1766-1769 гг., арх. Росси И.Л., строитель Насонов Т.И., 1926 г., инж. Васильев Б.Д.	через р. Фонтанку, по Кутузова наб.
мост Старо-Калинкин, 1786-1788 гг., строитель-инж. Герард И.К., строитель-инж. Сухтелен П.К., 1892-1893 гг., арх. Рылло М.И., 1907-1908 гг., 1965 г. (реставрация), арх. Бенуа И.Н., 1986-1987 гг. (реставрация), арх. Иванов В.М.	через р. Фонтанку, по Старо-Петергофскому просп.
мост Чернышов (мост Ломоносова), 1785-1787 гг., строитель-инж. Герард И.К., строитель-инж. Сухтелен П.К., 1911-1912 гг., инж. Пшеницкий А.П., 1915 г., арх. Фомин И.А.	через р. Фонтанку по Ломоносова ул.
набережные со спусками, 1780-1789 гг., строитель-инж. Баур (Бауэр) Ф.В., строитель-инж. Борисов И.Н., строитель-инж. Герард И.К., строитель-инж. Модерах К.Ф., строитель-инж. Сухтелен П.К.	по обоим берегам р. Фонтанки, от Дворцовой наб. и Кутузова наб. до Подзорного канала и р. Большой Невы у взморья
Училище правоведения, кон. XVIII в., 1836 г., 1840 г. (интерьеры), арх. Стасов В.П., 1909-1910 гг., арх. Сюзор П.Ю. Здесь в XIX в. учились композиторы Серов А.Н. и Чайковский П.И., музыкальный критик Стасов В.В.; в ноябре 1917 г. состоялся чрезвычайный Всероссийский съезд Советов крестьянских депутатов	р. Фонтанки наб., 6, Чайковского ул., 1
Дом Пашковых, 1780-е гг.	р. Фонтанки наб., 18
Дом Неклюдова П.В. (дом Министерства Императорского Двора, "дом Голицына"), 1787-1788 гг., XIX в. (флигели), 1812 г. (домовая церковь), арх. Воронихин А.Н. Здесь жили: в 1812-1824 гг. - историк Тургенев А.И. и в 1816-1824 гг. - декабрист Тургенев Н.И.	р. Фонтанки наб., 20
Дворец Нарышкина Д.П. (Шуваловой С.П.), 1790-е гг., 1844-1846 гг., арх. де Симон Б.	р. Фонтанки наб., 21, Итальянская ул., 39
Дом, где жили: в 1880-е -1890-е гг. - поэт Полонский Я.П., в 1888-1892 гг. - композитор Чайковский П.И.	р. Фонтанки наб., 24

Текст/Редакция документа подготовлены АО "Кодекс"

Документ сохранен с портала docs.cntd.ru — электронного фонда из более 100 000 000 нормативно-правовых и нормативно-технических документов

Дом, где жили: в 1814-е -1825-е гг. - декабристы Муравьевы Н.М. и А.М., в 1814-1816 гг. - живописец Кипренский О.А., в 1816-1818 гг.г. - историк Карамзин Н.М.	р. Фонтанки наб., 25
Дворец Шереметевых: дворец, 1730-е-нач. 1740-х гг., 1746-1750 гг., арх. Чевакинский С.И., 1795-1808 гг., арх. Воронихин А.Н., арх. Кваренги Д., арх. Старов И.Е., 1837-1857 гг., воен. инж. Корсини И.Д. ограда с воротами, 1837-1838 гг., воен. инж. Корсини И.Д. павильоны (два), 1821-1824 гг., арх. Квадри Д.И. сад, 1730-е гг., кон. XVIII-нач. XIX вв., 1930-е гг. флигель галерейный, 1803 г., арх. Кваренги Д., 1839 г., воен. инж. Корсини И.Д. флигель дворовый южный, 1828 г., арх. Квадри Д.И. флигель кухонный, 1864 г., арх. Бенуа Н.Л. флигель садовый южный, 1845 г., арх. Корсини И.Д., 1911 г., 1914 г., арх. Красовский М.В. Здесь в сер. 1920-х-1941 гг. и в 1944-1952 гг. жила поэт Ахматова А.А.	р. Фонтанки наб., 34
фонтан (фундаменты), 1750-е гг., кон. XVIII в. (засыпаны)	сад, главная аллея
Институт Екатерининский: институт, 1804-1807 гг., арх. Кваренги Д., 1823-1825 гг., арх. Квадри Д.И. сад, 1-я пол. XVIII в., 1804-1807 гг.	р. Фонтанки наб., 36
Дом Ильиных (Коченевой О.А.), 1805-1806 гг., арх. Руска Л.	р. Фонтанки наб., 41
Дом Дубянских (Зиновьева Н.В., Карловой Н.Ф.): дом жилой, 1790-е гг., 1843 г., арх. Лангваген В.Я. ограда с воротами, 1830 г., арх. Беретти В.И., 1843 г., арх. Лангваген В.Я. сад, сер. XIX в.	р. Фонтанки наб., 46

Документ сохранен с портала docs.cntd.ru — электронного фонда из более 100 000 000 нормативно-правовых и нормативно-технических документов

фонтан	
Малый театр (театр А.С.Суворина), 1876-1877 гг., арх. Фонтана Л.Ф., 1900-1902 гг., арх. Гаммерштедт А.К.	р. Фонтанки наб., 65
Главное казначейство, 1913-1916 гг., арх. Иофан Д.М., арх. Серафимов С.С., строитель-арх. Корвин-Круковский С.С.	р. Фонтанки наб., 70-72
Дом Кукановой А. (Кладо Л.М.), 1831-1832 гг., арх. Мельников А.И.	р. Фонтанки наб., 79, Гороховая ул., 50
Дом Яковлевых (Евментьева А.Ф.), 1780-1790-е гг., 1856 г., арх. Ферри-де-Пиньи Е.И.	р. Фонтанки наб., 81, Гороховая ул., 57
Дом Лебедева, 1808-1809 гг.	р. Фонтанки наб., 87
Казармы местных войск, 1787-1790 гг., 1798-1803 гг., арх. Волков Ф.И.:	р. Фонтанки наб., 90, корп. 1-3, 8
главный корпус	
флигели (четыре)	
Дом Устинова К. (Петровых), 1817-1822 гг., арх. Шарлемань И.И. 1-й	р. Фонтанки наб., 92, Гороховая ул., 59
Дворец Юсуповых:	р. Фонтанки наб., 115, Садовая ул., 50-а
дворец с флигелями, сер. XVIII в., 1789-1792 гг., арх. Кваренги Д.	р. Фонтанки наб., 115
ограда с воротами, 1836-1840 гг., инж. Трофимович В., инж. Кольман К.	Садовая ул., 50-а
павильон, 1790-е гг., арх. Кваренги Д.	р. Фонтанки наб., 115
сад Юсуповский, сер. XVIII в., 1790-е гг., арх. Кваренги Д.	Садовая ул., 50-а
Усадьба Державина Г.Р.:	р. Фонтанки наб., 118
главный дом, 1791-1793 гг., арх. Пильников Г.П., 1798-1806 гг., арх. Львов Н.А., 1846-1850 гг., арх. Горностаев А.М. Здесь в 1791-1816 гг. жил поэт Державин Г.Р.	
ограда, нач. XIX в.	
сад, 2-я пол.1790-х гг., 1846-1848 гг., садовый мастер Гаврилов В.Г., арх. Горностаев А.М., садовый мастер Гумпер А.	
флигели (два), 1791-1793 гг., арх. Пильников Г.П., 1798-1806 гг., арх. Львов Н.А., 1846-1850 гг., арх. Горностаев А.М.	

Документ сохранен с портала docs.cntd.ru — электронного фонда из более 100 000 000 нормативно-правовых и нормативно-технических документов

Экспедиция заготовления государственных бумаг:	р. Фонтанки наб., 144, 144-а, Рижский просп., 3, 5, 7, 9, 11
весовая, кон. XIX-нач. XX вв.	р. Фонтанки наб., 144, корп. 33
дом собрания рабочих и служащих, 1903 г., арх. Бах Е.Р.	Рижский просп., 3, лит. Д
заводоуправление и служебный корпус, 1816-1818 гг., инж. Бетанкур А., инж. фон Треттер Г.	р. Фонтанки наб., 144, лит. Ж, З
корпуса производственные и служебные, казармы рабочих (девять зданий), 1857-1861 гг., арх. Жибер Э.И., гражд. инж. Маевский К.Я.	р. Фонтанки наб., 144, корп. 2, 4, 7, 8, 11, 20, р. Фонтанки наб., 144-а, лит. В, лит. В1, лит. В2, Рижский просп., 5, лит. А, Рижский просп. 7, корп. 1
ограда, 2-я пол. XIX в.	р. Фонтанки наб., 144, Рижский просп., 5, 7
палисадник, XIX в.	р. Фонтанки наб., 144
подстанция трансформаторная, нач. XX в.	р. Фонтанки наб., 144, корп. 19
сад, XIX в.	р. Фонтанки наб., 144
типография, 1905 г., арх. Бах Е.Р.	р. Фонтанки наб., 144, корп. 37
церковь Преподобномученика Андрея Критского, 1891-1892 гг., гражд. инж. Маевский К.Я.	Рижский просп., 9, корп. 34
школа техническая, 1903 г., арх. Бах Е.Р.	Рижский просп., 11, корп. 35
Дом, где в 1887-1895 гг. жил писатель Лесков Н.С.	Фурштатская ул., 50
Дом Варгунина К.А. (Игнатьева П.Н.): ворота, 1896-1899 гг., арх. фон Гоген А.И. дом жилой с флигелями, 1896-1899 гг., арх. фон Гоген А.И., 1916 г.	Фурштатская ул., 52
Пост "Цветочный" Николаевской железной дороги, откуда в марте 1918 г. отправился поезд, на котором Советское правительство переехало из Петрограда в Москву	ж.-д. ст. Цветочная Петербургского железнодорожного узла
Особняк Кельха А.Ф. (Александрова И.М.) с дворовыми флигелями, 1858-1860 гг., арх. Кольман А.К., 1896-1897 гг., арх. Чагин В.И., арх. Шене В.И., арх. Шмидт К.К.	Чайковского ул., 28
Особняк Трубецкого П.Н. (Нарышкиных) с дворовыми флигелями, 1780 г. (дом	Чайковского ул., 29, Друскениикский пер., 2

Документ сохранен с портала docs.cntd.ru — электронного фонда из более 100 000 000 нормативно-правовых и нормативно-технических документов

Ганнибала А.П.), 1855 г., арх. Боссе Г.Э., 1875-1876 гг., арх. Гедике Р.А.	
Особняк Кочубея Л.В. (Нечаева-Мальцева Ю.С.) с дворовыми флигелями, 1844-1849 гг., арх. Боссе Г.Э., арх. Кузьмин Р.И., 1883-1884 гг. (интерьеры), арх. Бенуа Л.Н.	Чайковского ул., 30
Дом Барятинских (Великой княгини Ольги Александровны):	Чайковского ул., 46-48
дом жилой с флигелями, 1837 г., арх. Диммерт Е.И., 1858 г., арх. Боссе Г.Э., 1900-е гг.	
сад, 1-я треть XIX в.	
Усадьба Демидова П., 2-я пол. XVIII в., 1940-е гг.:	Чекистов ул., 3
главный дом	Чекистов ул., 3, корп. 1
парк с прудом	
Дача Воронцова "Новознаменка":	Чекистов ул., 13
главный дом, 1750-е гг., арх. Ринальди А., 1957-1960 гг. (восстановление), арх. Плотников М.М.	
"Готический дом", 1829-1830 гг.	
парк с прудом, XVIII в.	
Усадьба Миниха:	Чекистов ул., 19
главный дом, XVIII в., 1950-е гг. (воссоздание)	
парк с прудом, XVIII в.	
Памятник философу и писателю Чернышевскому Н.Г., 1947 г., ск. Лишев В.В., арх. Яковлев В.И.	Чернышевского пл., 11, у гостиницы "Россия"
Церковь Божией Матери Всех Скорбящих Радости, 1817-1818 гг., арх. Руска Л.	Чернышевского просп., 3, Шпалерная ул., 35
Памятник общественному деятелю Гроту К.К., 1906 г., ск. Антокольский М.М., арх. Цейдлер В.П.	Шаумяна просп., 44
Сад Румянцевский (Соловьевский):	Шевченко пл., 1-я линия Васильевского острова, 2-я линия Васильевского острова, Университетская наб.
обелиск Румянцевский, 1799 г., арх. Бренна В., 1818 г., арх. Росси К.И.	
ограда, 1865-1867 гг.	
павильон музыкальный, 1865-1867 гг.	
сад, 1865-1867 гг., арх. Ковригин Н.И.	
фонтаны (два), 1865-1867 гг.	

Галерная гавань Гребного порта:	Шкиперский проток ул., 14-а, 20, 21, корп. 1; 23, корп. 2; 25
бассейн большой, 1721-1723 гг., арх. Трезини Д., кон. 1740-х гг., арх. Чевакинский С.И.	Шкиперский проток ул.
бассейны малые (два), 1-я треть XIX в.	Шкиперский проток ул.
башня водонапорная, 1894 г.	Шкиперский проток ул., 25
канал входной с каменными набережными, спусками и молами, 1721 г., арх. Трезини Д., 1732 г., арх. Коробов И.К., 1750-1754 гг., арх. Башмаков М.А., арх. Чевакинский С.И., 1808-1812 гг., арх. Захаров А.Д.	Шкиперский проток ул.
караульный дом, 1824-1826 гг., 1904-1905 гг.	Шкиперский проток ул., 21, корп. 1
кран паровой на гранитном основании, нач. XIX в., 1854 г.	Шкиперский проток ул., 23, корп. 2
кронштиц восточный, 1721-1723 гг., арх. Трезини Д., 1754 гг., арх. Башмаков М.А.	Шкиперский проток ул., 20
кронштиц западный, 1721-1723 гг., арх. Трезини Д., 1754 г., арх. Башмаков М.А.	Шкиперский проток ул., 14-а
Дворец Таврический:	Шпалерная ул., 45, 47, Потемкинская ул., 2, 4, Кирочная ул., 50, Таврическая ул., 8
гидросистема Таврического сада, кон. XVIII в.	Таврический сад
дворец, 1783-1789 гг., арх. Старов И.Е., 1802-1804 гг. (интерьеры), арх. Руска Л., 1819 г. (интерьеры), арх. Росси К.И., 1905-1906 гг. (зал заседаний Государственной Думы), арх. Бах А.Р., арх. Шестов П.И.	Шпалерная ул., 47, Таврическая ул., 8
дом садовника с двумя флигелями, 1792-1794 гг., арх. Волков Ф.И.	Потемкинская ул., 2
мосты (два), 1793-1794 гг., арх. Волков Ф.И., инж. Шпекле К.-И.	Таврический сад
ограда каменная, 1822 г.	Таврическая ул., 8
ограда парадного двора, 1792-1793 гг., арх. Волков Ф.И.	Шпалерная ул., 47
ограда сада, 1896 г., арх. Бруни А.А.	Потемкинская ул., 2, 4, Кирочная ул., 50, Таврическая ул., 8
оранжерея, кон. XVIII в.	Шпалерная ул., 45
плотина, 1790-е гг.	Таврический сад

Документ сохранен с портала docs.cntd.ru — электронного фонда из более 100 000 000 нормативно-правовых и нормативно-технических документов

сад парадного двора, XX в.	Шпалерная ул., 47
сад Таврический с прудом, 1783-1794 гг., арх. Волков Ф.И., садовый мастер Гульд В., арх. Старов И.Е.	Потемкинская ул., 2-4, Кирочная ул., 50, Таврическая ул., 8
флигель министерский (садовый), 1906-1907 гг., арх. фон Гоген А.И.	Шпалерная ул., 47, Таврическая ул., 8
фонтан, 1910-е гг., арх. Бруни А.А.	Таврический сад
Церковь Святого благоверного князя Александра Невского:	Шуппа ул., 10
сад, 1891 г.	
церковь, 1891 г., арх. Косяков В.А.	
Братская могила погибших 9 января 1905 г., 1931 г. (надгробие), арх. Витман В.А., ск. Манизер М.Г.	9 Января просп., 4, кладбище "Памяти жертв 9 января"
Могила Федорова Е.С. (1851-1909), изобретателя в области воздухоплавания	9 Января просп., 4, кладбище "Памяти жертв 9 января"
Дача, нач. XX в.:	г. Зеленогорск, Исполкомовская ул., 6
беседка с гранитным бассейном	
ворота чугунные	
дом жилой	
корпус служебный	
ледник	
оранжерея	
парк	
Мемориал в память обороны города в 1941-1944 гг. - "Зеленый пояс Славы Ленинграда". "Сестра", 1966 г., худ. Пейсис Г.А., арх. Берлинерблау Л.М., арх. Колосовский М.Е.,	г. Зеленогорск, Приморское шоссе, 38-й км
Церковь Казанская, 1910-1913 гг., арх. Никонов Н.Н., 1980-е гг. (восстановление)	г. Зеленогорск, Приморское шоссе, 547
Заводы Ижорские Адмиралтейские:	г. Колпино, Ленина просп., 1
бассейн с разводным мостом, 1803-1805 гг., арх. Гесте В.И., инж. Гаскойн К.К.	
газгольдер, 1848-1853 гг.	
заводы молотовой и плющильный, 1804-1809 гг., арх. Гесте В.И., инж. Гаскойн К.К., инж. Вильсон А.Я., 1835 г., 1850-е гг. (перестройка)	
канал водоотводный (криволинейный) с мостом-плотиной N 2,	

1803-1805 гг., арх. Гесте В.И., инж. Гаскойн К.К.,	
канал водоотводный (прямолинейный) с мостом-плотиной N 3, 1807 г., инж. Вильсон А.Я.	
контора заводская, 1804-1808 гг., арх. Гесте В.И., инж. Гаскойн К.К., инж. Вильсон А.Я., 1866-1877 гг., 1901 г. (перестройка)	
корпус сталелитейный, 1853 г., 1873 г.	
корпус цепных кузниц (фрагменты), 1809-1813 гг., 1830-1835 гг. (реконструкция), арх. Вильсон А.Я., нач. XX в. (пристроена электростанция)	
мастерская модельная и гвоздильная, 1818 г., 1829 г., инж. Вильсон А.Я., 1869 г., 1886 г. (перестройка)	
мастерская цепопробная, 1827 г., 1835 г. (перестройка)	
ограда на подпорной стене главной плотины, 1831-1835 гг., инж. Вильсон А.Я.	
плотина главная N 1 с подпорной стеной, XVIII в., 1803-1805 гг., арх. Гесте В.И., инж. Гаскойн К.К.	
якорный завод, 1803-1806 гг., арх. Гесте В.И., инж. Гаскойн К.К., 1825-1829 гг., 1853 г. (перестройка), инж. Вильсон А.Я.	
Дача, нач. XX в.	пос. Комарово, Морская ул., 8
Дача Бормана Ж.:	пос. Комарово, Морская ул., 14
жилой дом, 1910-е гг.	
колодец, нач. XX в.	
корпус служебный, нач. XX в.	
ледник, нач. XX в.	
парк, нач. XX в.	
фонтан, нач. XX в.	
Могила Алексеева М.П. (1896-1981), литературоведа, академика, 1984 г. (надгробие), арх. Хазанов В.В.	пос. Комарово, Озерная ул., кладбище
Могила Альтмана Н.И. (1889-1970), художника, 1973 г. (надгробие), арх. Милорадович Т.Н.	пос. Комарово, Озерная ул., кладбище
Могила Ахматовой А.А. (1889-1966), поэтессы, 1960-е гг. (надгробие),	пос. Комарово, Озерная ул., кладбище

Документ сохранен с портала docs.cntd.ru — электронного фонда из более 100 000 000 нормативно-правовых и нормативно-технических документов

1969 г. (барельеф и крест), ск. Игнатьев А.М., арх. Смирнов В.П.	
Могила Баранникова А.П. (1890-1952), индолога, 1953 г. (надгробие)	пос. Комарово, Озерная ул., кладбище
Могила Ефремова И.А. (1907-1972), писателя	пос. Комарово, Озерная ул., кладбище
Могила Жирмунского В.М. (1891-1971), историка литературы, 1974 г. (надгробие)	пос. Комарово, Озерная ул., кладбище
Могила Пановой В.Ф. (1905-1973), писательницы	пос. Комарово, Озерная ул., кладбище
Могила Петрова Н.Н. (1876-1964), хирурга, основоположника российской онкологии, 1966 г. (надгробие), арх. Васильковский В.С., ск. Ястребенецкий Г.Д.	пос. Комарово, Озерная ул., кладбище
Могила Равдоникаса В.И. (1884-1976), археолога	пос. Комарово, Озерная ул., кладбище
Могила Самохвалова А.Н. (1894-1971), художника	пос. Комарово, Озерная ул., кладбище
Могила Сомова М.М. (1908-1973), Героя Советсткого Союза, полярного исследователя, 1970-е гг. (надгробие)	пос. Комарово, Озерная ул., кладбище
Могила Сочавы В.Б. (1905-1978), геоботаника, географа, 1983 г. (надгробие), арх. Петров В.А.	пос. Комарово, Озерная ул., кладбище
Могила Шишмарева В.Ф. (1874-1957), филолога	пос. Комарово, Озерная ул., кладбище
Канал Обводной (проводной) с чугунной оградой, 1785-1844 гг.	г. Кронштадт
Набережные и молы со спусками, парапетами, лестницами Итальянского пруда, Купеческой, Средней, Военной и Лесной гаваней, с доками Николаевским, Алексеевским, Константиновским, Александровским и другими гидротехническими сооружениями, XVIII-XX вв.	

Текст/Редакция документа подготовлены АО "Кодекс"

Адмиралтейство:	г. Кронштадт, Адмиралтейство
завод канатный прядильный, 1784-1786 гг., арх. Ветошников М.Н., 1829-1830 гг., арх. Гомзин И.Г., 1896 г.	
завод сухарный, 1796-1797 гг., арх. Баженов В.И., XIX-XX вв.	
классы офицерские артиллерийские, 1806-1807 гг.,	

Документ сохранен с портала docs.cntd.ru — электронного фонда из более 100 000 000 нормативно-правовых и нормативно-технических документов

1826-1836 гг.	
мастерские парусные (три корпуса), 1785-1786 гг., арх. Ветошников М.Н.	г. Кронштадт, Адмиралтейство, Якорная пл., 1
провиантские магазины (семь корпусов), 1787-1798 гг., арх. Ветошников М.Н., 1845-1851 гг.	
сарай (магазин) пенькового канатного завода, 1784-1786 гг., арх. Ветошников М.Н.	
сарай (склад) лесной, 1794-1795 гг., арх. Баженов В.И., 1831 г., 1938 г.	
сарай (склад) угольный, 1840-1843 гг., арх. Рипер П.К.	
смольня канатного завода, 1784-1786 гг., арх. Ветошников М.Н., 1830 г., арх. Акутин А.Н.	
Канал им. Петра Великого с гидротехническими сооружениями:	г. Кронштадт, Адмиралтейство
бассейн с насосной станцией и отводным каналом, 1734-1752 гг., воен. инж. Люберас И.-Л., XIX-XX вв.	
док Петровский (южный), 1719-1726 гг., Петр I, строитель Лейн Э., 1734-1752 гг., воен. инж. Люберас И.-Л., XIX-XX вв.	
доки в крест-канале, 1719-1726 гг., Петр I, строитель Лейн Э., 1734-1752 гг., воен. инж. Люберас И.-Л.	
доковый мост, 2-я пол. XIX в.	
канал (морская часть), 1719-1726 гг., строитель Лейн Э., Петр I, 1734-1752 гг., воен. инж. Люберас И.-Л., XIX-XX вв.	
овраг между крест-каналом и бассейном с кюветом (незаконченная часть канала), 1719-1752 гг., строитель Лейн Э., воен. инж. Люберас И.-Л., 1901 г.	
Госпиталь Военно-Морской:	г. Кронштадт, Восстания ул., 2, Мануильского ул., 2
анатомический театр, 1849-1852 гг., арх. Мартынов А.А.	

аптека, прачечная и пивоварня, 1839 г., арх. Анерт Э.Х.	
баня, сушильня и лудильня, 1838 г., арх. Анерт Э.Х.	
ворота главного въезда, XIX в.	
главное здание, 1833-1840 гг., арх. Анерт Э.Х.	
ограда у главного здания, XIX в.	
пекарня и кухня, 1840 г., арх. Анерт Э.Х.	
сад, 1839-1840 гг., арх. Анерт Э.Х.	
часовня, 1903-1905 гг., арх. Косяков В.А.	
Церковь англиканская, 1819-1822 гг.	г. Кронштадт, Зосимова ул., 24, Володарского ул., 13
Пруд Итальянский, 1717-1727 гг., замысел Петра I, строитель Лейн Э., 1780-1790-е гг.	г. Кронштадт, Итальянский пруд (южнее Итальянского дворца)
Рыбные ряды, 1827-1828 гг.	г. Кронштадт, Итальянского пруда наб.
Дом губернский 6-й, 1717-1725 гг., арх. Браунштейн И.-Ф., 1770-е гг., 1810-1820 гг.	г. Кронштадт, Красная ул., 2
Крепость Кронштадт:	г. Кронштадт, крепость
башня северо-восточная, 1830 г.	
бастардо северное с капониром, 1836-1839 гг.	
бастардо южное, 1825-1826 гг.	
вал земляной Главный, 1825-1830 гг.	
казарма оборонительная 1-я западная (Цитадельская) с полубашней, 1826-1828 гг., 1903-1906 гг., 1930-е гг.	
казарма оборонительная 1-я северная с сухопутным манежем, 1831-1834 гг.	
казарма оборонительная 2-я западная (Кронштадтская) с полубашней, 1826-1829 гг., 1903-1906 гг., 1979-1981 гг.	
казарма оборонительная 2-я северная, 1836-1837 гг.	
казарма оборонительная 3-я северная, 1837-1839 гг., 1950-е гг.	
казарма оборонительная 4-я северная, 1838 г.	
казарма оборонительная 5-я северная, 1871-1873 гг.	

Документ сохранен с портала docs.cntd.ru — электронного фонда из более 100 000 000 нормативно-правовых и нормативно-технических документов

казарма оборонительная восточная, 1833-1835 гг.	
плотина защитная северная N 1, 1826-1840 гг.	
полубашня 1-я северная, 1833 г.	
полубашня 2-я северная, 1836-1837 гг.	
полубашня 3-я северная, 1837-1838 гг.	
ров крепостной оборонительный, 1710-1724 гг., Петр I, строитель Лейн Э., 1761-1764 гг., 1825-1827 гг. (перестройка)	
Санкт-Петербургские ворота с гауптвахтой, 1831-1832 гг., 1872-1873 гг.	г. Кронштадт, крепость
стена оборонительная, 1828-1838 гг.	
стена эскарповая, 1825-1829 гг.	
Братская могила артиллеристов, погибших во время взрыва на батарее "Константин" 30 ноября 1898 г.	г. Кронштадт, Кронштадтское шоссе, городское кладбище
Могила полковника Александрова Н.А. и капитана Врочинского А.А., 19 июля 1906 г., 1908 г. (надгробие)	г. Кронштадт, Кронштадтское шоссе, городское кладбище
Гостиный двор, 1833-1835 гг., 1870-е гг.	г. Кронштадт, Ленина просп., 16
Съезжий дом купецкой части, 1835-1837 гг., арх. Руска П.И., 1853 г.	г. Кронштадт, Ленина просп., 20
Школа градская народная, 1783 г., арх. Волков Ф.И.	г. Кронштадт, Ленина просп., 23
Присутственные места (городская дума), 1834-1837 гг., арх. Анерт Э.Х., арх. Брюллов А.П.	г. Кронштадт, Ленина просп., 36
Часовня церкви Богоявления Господня, 1903 г., арх. Виксель А.И., арх. Косяков В.А., инж. Шаверновский В.П.	г. Кронштадт, Ленинградская ул., 2
Храм лютеранский святой Елизаветы	г. Кронштадт, Ленинградская ул., 1, лит. Н
дом пастора, 1836 г.	
ограда, 1836 г.	
храм, 1834-1836 гг., арх. Анерт Э.Х.	г. Кронштадт, Ленинградская ул., 1, лит. Н
Башня городского водопровода с флигелем, 1836-1839 гг., воен. инж. Лебедев В.П., воен. инж. Татаринов, 1870-е гг., 1887 г.	г. Кронштадт, Ленинградская ул., 2, лит. Б

Документ сохранен с портала docs.cntd.ru — электронного фонда из более 100 000 000 нормативно-правовых и нормативно-технических документов

Парк Петровский:	г. Кронштадт, Макаровская ул.
ограда, 1882 г. памятник императору Петру I, 1841 г., ск. Жак Т.Н., ск. Клодт П.К. парк, 1861-1882 гг., садовый мастер Раулер К.	
Первый учебный морской экипаж:	г. Кронштадт, Макаровская ул., 1/3, Коммунистическая ул., 3, 3-а
дом Меншикова А.Д. (Минина Б.-Х.), 1711-1716 гг., 1719-1720 гг., арх. Браунштейн И.-Ф., арх. Шедель Г.-И., строитель Шедель И.-Х., 1751 г., арх. Чевакинский С.И., 1826-1836 гг., арх. Акутин А.Н., арх. Кохиус В.П., арх. Штауберт А.Е., 1860 г.	
казарма Первого учебного морского экипажа, 1836-1846 гг., арх. Акутин А.Н., арх. Анерт Э.Х., арх. Желязевич Р.А., арх. Фарафонтьев А.Я.	г. Кронштадт, Коммунистическая ул., 3-а
казарма с минными классами, 1714-1724 гг., арх. Браунштейн И.-Ф., строитель Шедель И.-Х., арх. Шлютер А., 1765-1775 гг., строитель Герард И., 1806 г., арх. Акутин А.Н.	г. Кронштадт, Макаровская ул., 1/3
корпус служебный казарм Первого учебного морского экипажа, 1836-1837 гг., арх. Фарафонтьев А.Я., арх. Кохиус В.П., 1843 г., арх. Акутин А.Н.	г. Кронштадт, Коммунистическая ул., 3
ограда, 1830-1831 гг., арх. Анерт Э.Х., арх. Росси К.И., арх. Штауберт А.Е.	г. Кронштадт, Макаровская ул., 1/3, от казармы до канала им. Петра Великого
сад, после 1855 г.	г. Кронштадт, Макаровская ул., 1/3, у канала им. Петра Великого
сад (частично утрачен), 1842 г.	г. Кронштадт, Макаровская ул., 1/3, во дворе Первого учебного морского экипажа
фонари (частично утрачены), 1830-1831 гг., арх. Анерт Э.Х., арх. Росси К.И., арх. Штауберт А.Е.	г. Кронштадт, по Макаровской ул. и от казармы до канала им. Петра Великого
Арсенал, 1832-1836 гг., арх. Гомзин И.Г., 1857 г., 1893 г.	г. Кронштадт, Макаровская ул.

Документ сохранен с портала docs.cntd.ru — электронного фонда из более 100 000 000 нормативно-правовых и нормативно-технических документов

Итальянский дворец (Морское инженерное училище императора Николая II):	г. Кронштадт, Макаровская ул., 3
астрономическая беседка (частично утрачена), 1857-1860 гг.	в саду, у канала им. Петра Великого
дворец (с фундаментом разрушенной части), 1720-1727 гг., арх. Браунштейн И.-Ф., 1728-1733 гг., арх. Ферстер И.Х., 1771-1773 гг., строитель Герард И.К., арх. Чевакинский С.И., 1843-1848 гг., арх. Акутин А.Н., арх. Иванов И., арх. Реймерс К.И., арх. Стасов В.П., 1890-1900 гг.	
корпус служебный двухэтажный, 1744 г., воен. инж. Люберас И.-Л., строитель Риер Г., арх. Ферстер И.Х.	
корпус служебный трехэтажный, 2-я пол. XIX в.	
ограда (фрагмент), 1830-1831 гг., арх. Анерт Э.Х., арх. Росси К.И., арх. Штауберт А.Е.	г. Кронштадт, по Макаровской ул., от Итальянского дворца до канала им. Петра Великого
палисадник перед главным фасадом дворца, кон. XIX в.	
сад (частично утрачен), 1850-1853 гг.	во дворе дворца
сад, после 1855 г.	у канала им. Петра Великого
Памятник исследователю Арктики Пахтусову П.К., 1886 г., ск. Паверецкий Н.А., арх. Силин И.А.	г. Кронштадт, Макаровская ул., у дома 3
Летний сад:	г. Кронштадт, Петровская ул.
ограда, 1872-1873 гг., арх. Виндельбандт В.В.	
памятник мичману корабля "Азов" Домашенко А.А., 1828 г., арх. Шарлемань И.И.1-й	
памятник погибшим членам экипажа клипера "Опричник", 1873 г.	
сад, 1-я пол. XVIII-сер. XIX вв.	
Дом губернский 1-й, 1717-1725 гг., арх. Браунштейн И.-Ф., 1770-е гг., 1810-1820 гг.	г. Кронштадт, Петровская ул., 8, корп. 2
Дом губернский 2-й, 1717-1725 гг., арх. Браунштейн И.-Ф., 1770-е гг., 1810-1820 гг.	г. Кронштадт, Петровская ул., 8, корп. 3
Дом губернский 3-й, 1717-1725 гг., арх. Браунштейн И.-Ф.,	г. Кронштадт, Петровская ул., 10, корп. 2

Документ сохранен с портала docs.cntd.ru — электронного фонда из более 100 000 000 нормативно-правовых и нормативно-технических документов

1770-е гг., 1810-1820 гг.	
Дом губернский 4-й, 1717-1725 гг., арх. Брауншгейн И.-Ф., 1770-е гг., 1810-1820 гг.	г. Кронштадт, Петровская ул., 10, корп. 3
Дом губернский 5-й, 1717-1725 гг., арх. Брауншгейн И.-Ф., 1770-е гг., 1810-1820 гг.	г. Кронштадт, Петровская ул., 12, корп. 2
"Образцовая казарма", 1717-1725 гг., арх. Брауншгейн И.-Ф., 1770-е гг., 1810-1820 гг., 1832-1833 гг., арх. Гомзин И.Г.	г. Кронштадт, Петровская ул., 14
Дом губернский 7-й, 1717-1725 гг., арх. Брауншгейн И.-Ф., 1770-е гг., 1810-1820 гг., 1832-1833 гг., арх. Гомзин И.Г.	г. Кронштадт, Петровская ул., 14, лит. А
Дом губернский 8-й, 1717-1725 гг., арх. Брауншгейн И.-Ф., 1770-е гг., 1810-1820 гг., 1830-1832 гг.	г. Кронштадт, Петровская ул., 16, Коммунистическая ул., 2
Дом губернский 9-й, 1717-1725 гг., арх. Брауншгейн И.-Ф., 1770-е гг., 1810-1820 гг., 1830-1832 гг.	г. Кронштадт, Петровская ул., 16-а
Парк Екатерининский: ограда, 1887 г. памятник мореплавателю Беллинсгаузену Ф.Ф., 1870 г., арх. Монигетти И.А., ск. Шредер И.Н. парк, 1848 г.	г. Кронштадт, Советская ул.
Офицерское собрание, 1785-1786 гг., арх. Ветошников М.Н., 1856-1858 гг., арх. Кузьмин Р.И.	г. Кронштадт, Советская ул., 43
Библиотека Морская, 1910-1926 гг., арх. Косяков Г.А.: библиотека ограда	г. Кронштадт, Советская ул., 49
Форт береговой "Риф", 1898-1912 гг.	г. Кронштадт, Финский залив, о. Котлин
Форт береговой "Шанец" ("Александр и Николай Шанцы"), 1700-е гг., 1788 г., 1855-1856 гг., 1863 г., 1898-1913 гг.	г. Кронштадт, Финский залив, о. Котлин
Батарея северная N 1, 1855-1856 гг., инж. Тотлебен Э.И., 1861-1869 гг., инж. Зверев К.Я.	г. Кронштадт, Финский залив, северный фарватер
Батарея северная N 2, 1855-1856 гг., инж. Тотлебен Э.И., 1862-1867 гг., инж. Зверев К.Я.	г. Кронштадт, Финский залив, северный фарватер
Батарея северная N 3, 1855-1856 гг., инж. Тотлебен Э.И., 1864-1868 гг., инж. Зверев К.Я.	г. Кронштадт, Финский залив, северный фарватер
Батарея северная N 4 ("Зверев"), 1864-1869 гг., инж. Зверев К.Я.	г. Кронштадт, Финский залив, северный фарватер

Документ сохранен с портала docs.cntd.ru — электронного фонда из более 100 000 000 нормативно-правовых и нормативно-технических документов

Батарея северная N 5, 1855-1856 гг., инж. Тотлебен Э.И., 1864-1868 гг., инж. Зверев К.Я.	г. Кронштадт, Финский залив, северный фарватер
Батарея северная N 6, 1855-1856 гг., инж. Тотлебен Э.И., 1864-1869 гг., инж. Зверев К.Я.	г. Кронштадт, Финский залив, северный фарватер
Батарея северная N 7, 1855-1856 гг., инж. Тотлебен Э.И., инж. Дзичканец И.Г., 1857-1866 гг.	г. Кронштадт, Финский залив, северный фарватер
Форт "Обручев" ("Красноармейский"), 1896-1913 гг., инж. Шишкин А.А.	г. Кронштадт, Финский залив, северный фарватер
Форт "Тотлебен" ("Первомайский"), 1896-1913 гг., инж. Шишкин А.А.	г. Кронштадт, Финский залив, северный фарватер
Батарея южная N 1, 1855-1856 гг., инж. Тотлебен Э.И., 1865-1868 гг., инж. Зверев К.Я.	г. Кронштадт, Финский залив, южный фарватер
Батарея южная N 2 ("Дзичканец"), 1855-1856 гг., инж. Тотлебен Э.И., 1869-1873 гг.	г. Кронштадт, Финский залив, южный фарватер
Батарея южная N 3 ("Милютин"), 1855-1856 гг., инж. Тотлебен Э.И., 1869-1879 гг., инж. Зверев К.Я.	г. Кронштадт, Финский залив, южный фарватер
Форт "Александр I", 1836-1845 гг., инж. Лебедев В.П.	г. Кронштадт, Финский залив, южный фарватер
Форт "Константин", 1808-1809 гг., 1858-1879 гг., воен. инж. Сысоев П., 1897-1901 гг.	г. Кронштадт, Финский залив, южный фарватер
Форт "Кроншлот", 1703-1704 гг., 1715-1724 гг., Петр I, строитель Лейн Э., 1783-1798 гг., 1850-1860 гг., инж. Дзичканец И.Г., инж. Заржецкий И.А.	г. Кронштадт, Финский залив, южный фарватер
Форт "Павел I" ("Рисбанк"), 1807-1812 гг., инж. Герард И., 1845-1859 гг., инж. Маслов В.И.	г. Кронштадт, Финский залив, южный фарватер
Форт "Петр I", 1721-1724 гг., Петр I, строитель Лейн Э., 1823-1824 гг., инж. Фуллон А.А.	г. Кронштадт, Финский залив, южный фарватер
Памятник адмиралу Макарову С.О., 1913 г., ск. Шервуд Л.В.	г. Кронштадт, Якорная пл.
Собор Никольский Морской: ограда с фонарями, 1913-1914 гг., арх. Косяков В.А. сад, 1911-1914 гг., садовый мастер Гильбих Э.Г. собор, 1903-1913 гг., арх. Косяков Вас.А., 1930-е гг.	г. Кронштадт, Якорная пл., 5
Памятник ученому-энциклопедисту	г. Ломоносов, Дворцовый просп., 12, Ломоносова ул., 8

Документ сохранен с портала docs.cntd.ru — электронного фонда из более 100 000 000 нормативно-правовых и нормативно-технических документов

Ломоносову М.В., 1955 г., арх. Гликман Г.Д.	
Дворцово-парковый ансамбль Верхнего парка и Нижнего сада:	г. Ломоносов, Дворцовый просп., 48, Верхний парк
ансамбль Большого дворца и Нижнего сада:	г. Ломоносов, Дворцовый просп., между домами 48 и 50, Верхний парк, 1
Большой (Меншиковский) дворец, с террасами, 1711-1727 гг., арх. Брауншгейн И.-Ф., арх. Фонтана арх. Шедель Г.-И., ск. Пино Н., 1737-1740 гг., арх. Еропкин П.М., арх. Земцов М.Г., арх. Коробов И.К., 1748-1755 гг., арх. Растрелли Ф.-Б., 1765-1770-е гг., арх. Ринальди А., XIX-нач. XX вв., арх. Росси К.И., арх. Прейс Г.А., арх. Паульсон О.А., 1946-1956 гг. (реставрация), арх. Халтурин К.Д.	г. Ломоносов, Верхний парк, 1
галерея (фундамент), 1760-е гг., нач. XIX в. (засыпан)	западнее эспланады Катальной горки
дома кавалерские (пять) (фундаменты), 1760-е гг., арх. Ринальди А., нач. XIX в. (засыпаны)	восточнее эспланады Катальной горки
канал морской с ковшом и двумя бассейнами, 1719 г., 1756-1761 гг., инж. Ганнибал А.П.	севернее Нижнего сада
"Картинный дом", 1752-1755 гг., арх. Растрелли Ф.-Б.	г. Ломоносов, Дворцовый просп., 50
"Нижние дома", 1749-1751 гг., арх. Растрелли Ф.-Б.:	г. Ломоносов, Дворцовый просп., 46-а, 46-б, 46-б1, 48, 48-а
дом лесничего (восточный флигель)	г. Ломоносов, Дворцовый просп., 46-б
дом садовника (западный флигель)	г. Ломоносов, Дворцовый просп., 48
ограда с воротами	
службы дома лесничего	г. Ломоносов, Дворцовый просп., 46-а
службы дома садовника	г. Ломоносов, Дворцовый просп., 48-а
центральный корпус (парники)	г. Ломоносов, Дворцовый просп., 46-б1

Документ сохранен с портала docs.cntd.ru — электронного фонда из более 100 000 000 нормативно-правовых и нормативно-технических документов

Нижний сад, 1717-1720-е гг., 1740-1750-е гг., садовый мастер Грац Х., садовый мастер Ламберти П., арх. Растрелли Ф.-Б., 1975-1976 гг. (реставрация), арх. Ковалевский П.П., инж. Агапова К.Д., инж. Контская Р.Ф.	г. Ломоносов, Дворцовый просп., между домами 48 и 50
ограда дворца с четырьмя воротами, 1751 г., арх. Растрелли Ф.-Б., 1777 г., 1949 г. (реставрация), арх. Халтурин К.Д.	г. Ломоносов, Дворцовый просп., между домами 48 и 50
оранжерея Померанцевая (фрагмент), 1747-1748 гг., арх. Растрелли Ф.-Б.	г. Ломоносов, Дворцовый просп., Нижний сад
павильон "Эрмитаж" (фундамент), 1760-е гг., нач. XIX в. (засыпан)	северо-западнее Китайского дворца
пруд, XVIII в.	восточнее морского канала, перед Нижним садом
терраса земляная, 1-я четв. XVIII в.	перед "Нижними домами" и садом
фонтан (фундамент), 1719 г., арх. Браунштейн И.-Ф., нач. 1770-х гг. (засыпан)	Нижний сад, восточная аллея
фонтан (фундамент), 1719 г., арх. Браунштейн И.-Ф., нач. 1770-х гг. (засыпан)	Нижний сад, главная аллея
фонтан (фундамент), 1719 г., арх. Браунштейн И.-Ф., нач. 1770-х гг. (засыпан)	Нижний сад, западная аллея

Текст/Редакция документа подготовлены АО "Кодекс"

Верхний парк:	г. Ломоносов, Верхний парк
Верхний парк, 1710-1720-е гг., 1756-1774 гг., садовый мастер Ламберти П., арх. Ринальди А., 1810-е гг., 1830-е гг., садовый мастер Буш Джозеф, 1850-е гг., садовый мастер Мейнеке П., 1954-1962 гг. (реконструкция района крепости Петерштадт), арх. Дубяго Т.Б.	
водосброс Красного пруда со сбросной трубой, XVIII в.	Красный пруд
водосброс Нижнего пруда, XVIII в.	Нижний пруд
водосброс пруда у Катальной горки, XVIII-XIX вв.	пруд у Катальной горки

Документ сохранен с портала docs.cntd.ru — электронного фонда из более 100 000 000 нормативно-правовых и нормативно-технических документов

вход в дворцовый парк (сторожка и пилоны ворот), 1850 г.	г. Ломоносов, Дворцовый просп., 44
дренажная система Китайского дворца, 1766 г., арх. Ринальди А.	
зверовой двор с фонтаном, 1750-е гг., кон. XVIII в. (засыпан)	на р. Карасте, у подножия крепости Петерштадт
канал водоподводящий, 1710-1720-е гг.	между прудами Красным и "Подкова"
канал, 1-я пол. XIX вв.	между Красным и Сухим прудами, вдоль Иликовского просп.
"Китайская кухня", 1852-1853 гг., арх. Бонштедт П.П.	
Китайский дворец	
Китайский дворец, 1762-1768 гг., арх. Ринальди А., 1852-1853 гг., арх. Бонштедт П.П., арх. Штакеншнейдер А.И., 1948-1949 гг. (реставрация), арх. Плотников М.П.	
бюст "Антиной", XVIII в. (копия с античного оригинала II в. до н.э.), XIX в. (постамент)	куртина у северного фасада Китайского дворца
бюст "Голова Афины Веллибри", нач. XIX в. (копия с античного оригинала V в. до н.э.), XIX в. (постамент)	куртина у восточного фасада Китайского дворца
бюст "Голова Геры", 1-я треть XIX в. (копия с античного оригинала III в. до н.э.), XIX в. (постамент)	куртина у южного фасада Китайского дворца
бюст "Диана", 2-я пол.XVIII в., XIX в. (постамент)	куртина у северного фасада Китайского дворца
бюст императора Адриана, 1-я пол. XVIII в. (копия с античного оригинала II в. до н.э.), XIX в. (постамент)	куртина у восточного фасада Китайского дворца
бюст "Марс", XVIII в. (копия с античного оригинала IV в. до н.э.), XIX в. (постамент)	куртина у восточного фасада Китайского дворца
бюст "Омфала", 1-я пол. XVIII в., XIX в.	партер у северного фасада Китайского дворца

Документ сохранен с портала docs.cntd.ru — электронного фонда из более 100 000 000 нормативно-правовых и нормативно-технических документов

(постамент)	
ваза, XIX в., XX в. (постамент)	куртина у восточного фасада Китайского дворца
ваза, кон. XVIII в., XX в. (постамент)	северо-восточнее Китайского дворца
вазы (две), XIX в., XX в. (постаменты)	северо-западнее Китайского дворца
скульптура "Аполлино", сер. XIX в. (копия с античного оригинала IV в. до н.э.), XIX в. (постамент)	у южного фасада Китайского дворца
скульптура "Аполлон Бельведерский", XVIII в. (копия с оригинала ск. Леохара), XX в. (постамент)	партер у южного фасада Китайского дворца
скульптура "Артемида Версальская", XVIII в. (копия с оригинала школы ск. Леохара), XX в. (постамент)	партер у южного фасада Китайского дворца
скульптура "Венера Медицейская", 1810 г. (копия с оригинала Тимарха и Кефисодота Младшего), XIX в. (постамент)	у южного фасада Китайского дворца
скульптура "Лаокоон", 1817 г. (копия с оригинала Агесандра Полидора и Афинодора), ск. Крозатиер Ш., XIX в. (постамент)	куртина у восточного фасада Китайского дворца
скульптура "Омфала", 1-я пол. XVIII в., XIX в. (постамент)	у северного фасада Китайского дворца
скульптура "Собака" (две статуи), сер. XIX в., XIX в. (постамент)	восточное крыло Китайского дворца
скульптура "Три грации", нач. XIX в. (копия с оригинала Пилона Ж.), XIX в. (постамент)	куртина у западного фасада Китайского дворца
скульптура "Тритон", 1861 г., XIX в. (постамент)	Китайский пруд
колодец калтажный, XIX в.	южнее Китайского пруда
концертный зал ("Каменное зало"), 1751-1752 гг., арх. Растрелли Ф.-Б., 1902 г., арх. Паульсон О.А., 1965-1966 гг. (реставрация), арх. Плотников М.М.	западнее Большого дворца
корпус кавалерский, 1767 г., арх. Ринальди А., 1807 г.,	восточнее Китайского дворца

Документ сохранен с портала docs.cntd.ru — электронного фонда из более 100 000 000 нормативно-правовых и нормативно-технических документов

1843-1845 гг., 1960-е гг. (реставрация)	
лабиринт водный, XVIII в.	западная часть парка
мост каменный ("Руинный"), XIX в.	через р. Карасту
мост Петровский, нач. XX в.	через р. Карасту, южнее Нижнего пруда
мост, XVIII-XIX вв.	по Ореховой аллее, у Китайского пруда
мост, XVIII в.	через западный рукав П-образного пруда
мост, 1850 г.	через реку Карасту у Нижних домов
мост, XVIII в.	через южный рукав П-образного пруда
мост-плотина Красного пруда, 1-я четв. XVIII в.	р. Караста
мост-плотина Нижнего пруда, 1710-е гг.	р. Караста
мост-плотина, XVIII-XIX вв.	у дворцовой электростанции
мост-труба, XIX в.	через сверг у дворцовой электростанции
мосты-трубы (два), XVIII-XIX вв.	Рябиновая аллея
павильон Катальной горки, 1762-1774 гг., арх. Ринальди А., 1951-1959 гг. (реставрация), арх. Плотников М.М.	северо-западная часть Верхнего парка
павильон "Эрмитаж" (фундамент), 1750-е гг., кон. XVIII в. (засыпан)	на р. Карасте, у подножия крепости "Петерштадт"
пергола с пристанью и скульптурами:	у Китайского дворца
пергола с пристанью, 1870-е гг., 1949 г. (реставрация)	у Китайского пруда
скульптура "Илионей", 1850-е гг. (копия с оригинала школы ск. Скопаса), XIX в. (постамент)	Китайский пруд
скульптура "Нимфа в раковине", 1850-е гг., XIX в. (постамент)	у перголы
скульптура "Парис", XIX в.	Китайский пруд
Крепость "Петерштадт":	
арсенал (фундамент), 1757 г., 1810-е гг. (засыпан)	
гауптвахта (фундамент), 1757 г., 1810-е гг. (засыпан)	
дворец Петра III:	

Документ сохранен с портала docs.cntd.ru — электронного фонда из более 100 000 000 нормативно-правовых и нормативно-технических документов

дворец , 1758-1762 гг., арх. Ринальди А., 1950-1953 гг. (реставрация), арх. Плотников М.М.	
скульптура "Амур и Психея", XVIII в. (копия с античного оригинала II в. до н.э.), XIX в. (постамент)	у дворца Петра III
скульптура "Амур с луком", XVIII в. (копия с оригинала ск. Лисиппа), XIX в. (постамент)	у дворца Петра III
скульптура "Дракон" (две статуи), XVIII в.	у дворца Петра III
скульптура "Иона", XVIII в. (копия с оригинала ск. Лотто Л.), XIX в. (постамент)	у дворца Петра III
скульптура "Меркурий", XVIII в. (копия с оригинала ск. Болонья Д.), XIX в. (постамент)	у дворца Петра III
дом комендантский (фундамент), 1757 г., 1810-е гг. (засыпан)	
дом генерала Левина (фундамент), 1757 г., 1810-е гг. (засыпан)	
дом генерала Форстера (фундамент), 1757 г., 1810-е гг. (засыпан)	
кирха гарнизонная (фундамент), 1757 г., 1810-е гг. (засыпан)	
"Почетные ворота" крепости, 1757 г., арх. Ринальди А., 1961 г. (реставрация), арх. Плотников М.М.	
укрепления земляные (фрагменты), 1759-1762 гг.	
пилоны ворот, нач. XX в.	Дворцовый просп., между домами 44 и 46
пристань, XIX в.	у Китайского пруда
пруд, XVIII в.	у крепости Петерштадт
пруд (без воды), XVIII в.	в овраге западнее Катальной горки
пруд Карпиев, XVIII в.	южнее Большого дворца
пруд Китайский, 1760-е гг., сер. XIX в.	южнее Китайского дворца
пруд Нижний, XVIII в.	восточнее Большого дворца
пруд П-образный, XVIII в.	южнее Концертного зала
пруд "Подкова", XVIII в.	южнее Большого дворца
пруд у Катальной горки, XVIII в.	западнее Катальной горки

Документ сохранен с портала docs.cntd.ru — электронного фонда из более 100 000 000 нормативно-правовых и нормативно-технических документов

пруды (два), XVIII в.	восточнее Липовой аллеи
скамьи и кресла металлические и мраморные, XIX в.	Верхний парк
электростанция дворцовая, нач. XX в., арх. Паульсон О.А.:	Верхний парк, 2
главное здание	
дом жилой	
флигель	
Собор Архангела Михаила, 1911-1914 гг., арх. Миняев А.К.	г. Ломоносов, Дворцовый просп., 61
Церковь Святого Спиридония Тримифунтского, 1896 г., воен. инж. Щеглов В.И.	г. Ломоносов, Иликовский просп., 1
Храм лютеранский Святого Иоанна, 1829-1830 гг., арх. Шарлемань И.И. 1-й	г. Ломоносов, Кирочная ул., 14 (Мартышкино)
Дача Максимова:	г. Ломоносов, Краснофлотское шоссе, 16, 16/1
главный дом, 1892 г.	г. Ломоносов, Краснофлотское шоссе, 16
оранжерея, кон. XIX в.	г. Ломоносов, Краснофлотское шоссе, 16/1
парк, XVIII-XIX вв.	г. Ломоносов, Краснофлотское шоссе
плотина (руины), XVIII-XIX вв.	г. Ломоносов, Краснофлотское шоссе
пруд (осушен), XVIII-XIX вв.	г. Ломоносов, Краснофлотское шоссе
Усадьба Мордвиновых:	г. Ломоносов, Левитана ул., 2, Верещагина ул., Дачная ул.
башня водонапорная, нач. XX в.	г. Ломоносов, Левитана ул., 2, Верещагина ул.
оранжерея, 2-я пол. XIX в.	г. Ломоносов, Верещагина ул.
парк, XVIII-XIX вв.	г. Ломоносов, Дачная ул., Левитана ул.
пруды (четыре), XVIII-XIX вв.	г. Ломоносов, Дачная ул.
Подворье Городищенского монастыря Рождества Богородицы:	г. Ломоносов, Михайловская ул., 19-а, 21-а, Александровская ул., 14
дома жилые (два), нач. XX в.	Александровская ул., 14, Михайловская ул., 19-а
часовня Святителя Николая, Преподобного Серафима Саровского и царицы Александры, 1904 г., арх. Соколов П.П.	Михайловская ул., 21-а
Усадьба адмирала Грейга С.К.: ("Санс-Энкуи"):	г. Ломоносов, пос. Ольгин канал, госпиталь
бюст мужчины, XIX в.	
вазы (две), 2-я пол. XIX в.	

главный дом, 1720-е гг., арх. Трезини Д., 1760-е гг., XIX в.	
мост, XIX-нач. XX вв.	
мост-плотина, XVIII в.	
парк, XVIII в.	
пруды с островами, XVIII в.	
статуя "Собака", XIX в.	
терраса с лестницей, кон. XIX в.	
флигель юго-западный, кон. XIX в.	
флигель южный, кон. XIX в.	
Ворота городские, 1826-1829 гг., арх. Горностаев В.М., арх. Шарлемань И.И. 1-й	г. Ломоносов, Ораниенбаумское шоссе
Богадельня, 1860-1861 гг., кон. XIX-нач. XX вв., арх. Весман Н.И., арх. Шевцов А.И.	г. Ломоносов, Оранжерейная ул., 18
Церковь Пресвятой Троицы, 1903-1904 гг., арх. Горлинский И.П.	г. Ломоносов, Оранжерейная ул., 19
Больница общины Святого Георгия, 1901-1902 гг	пос. Можайский, 25 Октября просп., 105
Могила Брюллова А.П. (1798-1877), архитектора	г. Павловск, Городское кладбище
Конюшни дворцовые, 1786-1792 гг., арх. Бренна В., арх. Камерон Ч.	г. Павловск, Красных Зорь ул., 2, Революции ул., 11
Парк "Александрова дача":	г. Павловск, Мичурина ул.
павильон "Эхо", кон. 1780-х гг.	
парк, 1780-е гг.	
Церковь Святителя Николая, 1902-1904 гг., арх. фон Гоген А.И.	г. Павловск, Обороны ул., 1, Артиллерийская ул., 2
Дача Самойловой Ю.Л.:	г. Павловск, Павловское шоссе, Парковая ул., 1
дом жилой, сер. XVIII в., 1831-1835 гг., арх. Брюллов А.П.	
парк с гидросистемой, XVIII-XIX вв.	
церковь великомученицы Екатерины, 1748 г., 1827-1829 гг., арх. Адамини Д.Ф., арх. Адамини Л.Ф., арх. Мельников А.И., 1837 г., арх. Брюллов А.П., 1868-1871 г., арх. Резанов А.И.	
Богадельня Куракиных, 1817 г., арх. Адамини Л.Ф., сер. XIX в.	г. Павловск, Просвещения ул., 3
Павловский дворцово-парковый ансамбль:	г. Павловск, Революции ул., 20
"Амфитеатр" со статуей "Флора", сер. XVIII в., 1793 г.,	г. Павловск, Павловский парк, Старая Сильвия

Документ сохранен с портала docs.cntd.ru — электронного фонда из более 100 000 000 нормативно-правовых и нормативно-технических документов

арх. Бренна В.	
Большие круги:	
восточный круг:	
бюст "Зима", нач. XVIII в., 1952 г. (постамент)	
бюст "Меланхолик", нач. XVIII в., 1952 г. (постамент)	
бюст "Сангвиник", нач. XVIII в., 1952 г. (постамент)	
бюст "Флегматик", нач. XVIII в., 1952 г. (постамент)	
бюст "Холерик", нач. XVIII в., 1952 г. (постамент)	
бюст "Юноша", нач. XVIII в., 1952 г. (постамент)	
статуя "Мир", нач. XVIII в., ск. Баратта П., XIX в. (постамент)	в центре восточного круга
западный круг:	
бюст "Весна", нач.XVIII в., 1952 г. (постамент)	
бюст "Девушка с жемчужной нитью", нач. XVIII в., 1952 г. (постамент)	
бюст "Лето", нач. XVIII в., 1952 г. (постамент)	
бюст "Наяда" (два), нач. XVIII в., 1952 г. (постамент)	
бюст "Нимфа ясного дня", нач. XVIII в., 1952 г. (постамент)	
статуя "Правосудие", нач. XVIII в., ск. Баратта П., кон. XVIII в. (постамент)	в центре западного круга
цветники партерные Большие круги, 1792-1799 гг., арх. Бренна В.	
бюст Аполлона Бельведерского, 1-я пол. XIX в. (копия с оригинала ск. Леохара), XIX в. (постамент)	площадка вблизи Большой Каменной (Итальянской) лестницы
Вольерный участок:	центральный район парка
бюст Гомера, XVIII в., 1954 г. (постамент)	аллея у павильона "Вольер"

Документ сохранен с портала docs.cntd.ru — электронного фонда из более 100 000 000 нормативно-правовых и нормативно-технических документов

бюст императора Августа, XVIII в., 1954 г. (постамент)	аллея у павильона "Вольер"
бюст императора Адриана Публия, XVIII в., 1954 г. (постамент)	аллея у павильона "Вольер"
бюст императора Гальбы, XVIII в., 1954 г. (постамент)	аллея у павильона "Вольер"
бюст императора Каракаллы, XVIII в., 1954 г. (постамент)	аллея у павильона "Вольер"
бюст императора Клавдия, XVIII в., 1954 г. (постамент)	аллея у павильона "Вольер"
бюст императора Нерона, XVIII в., 1954 г. (постамент)	аллея у павильона "Вольер"
бюст императора Октавиана Августа, XVIII в., 1954 г. (постамент)	аллея у павильона "Вольер"
бюст императора Оттона, XVIII в., 1954 г. (постамент)	аллея у павильона "Вольер"
бюст императора Тита, XVIII в., 1954 г. (постамент)	аллея у павильона "Вольер"
бюст императора Юлия Цезаря, XVIII в., 1954 г. (постамент)	аллея у павильона "Вольер"
бюст эллинистического поэта, XVIII в., 1954 г. (постамент)	аллея у павильона "Вольер"
бюст императора Веспасиана, XVIII в., 1954 г. (постамент)	аллея у павильона "Вольер"
ваза-амфора, кон. XVIII в., XIX в. (постамент)	Вольерный пруд
ваза-кратер, XIX в.	Главная аллея, площадка напротив павильона "Вольер"
павильон "Вольер", 1782 г., арх. Камерон Ч., 1806 г., арх. Воронихин А.Н.	
пруд Вольерный, 1863 г., садовый мастер Катцер Ф.К.	
статуя "Венера Италийская", сер. XIX в. (с оригинала ск. Кановы А.), 2-я пол. XIX в. (постамент)	Вольерный пруд
статуя "Девушка со льном", 1854 г., ск. Трошель Ю.	Вольерный пруд
скамьи металлические (шесть), кон. XVIII в., 1980-е гг. (воссоздание)	аллея у Вольера
статуя "Танцовщица", сер. XIX в., ск. Ринальди Р., 2-я пол. XIX в.	"Лабиринт"
статуя "Эрминия", сер. XIX в., ск. Ринальди Ф., 2-я пол. XIX в.	западная часть Вольерного участка
"Воздушный театр", 1811 г., садовый мастер Асмус А.И., арх. Воронихин А.Н.	центральный район парка

Документ сохранен с портала docs.cntd.ru — электронного фонда из более 100 000 000 нормативно-правовых и нормативно-технических документов

ворота Ижорские ("Этюпские"), 1790-1791 гг., арх. Камерон Ч., 1803 г., 1831 г., арх. Росси К.И.	Белая береза
ворота Мраморные, кон. XVIII в., 1956 г. (перевезены с Каменного острова)	Большая звезда
ворота "Памятника любезным родителям", 1808 г., арх. Тома де Томон Ж.	Старая Сильвия
ворота Розового павильона, 1826 г., арх. Росси К.И.	у Розового павильона
ворота с вазами, 1820-е гг., арх. Росси К.И.	долина р. Славянки
ворота Старо-Сильвийские (трое), 1786-1793 гг., арх. Бренна В.	Старая Сильвия
ворота Театральные, 1802 г., арх. Бренна В.	Парадное поле
ворота у дворца, 1824 г., арх. Росси К.И., 1940 г.	центральный район парка

Текст/Редакция документа подготовлены АО "Кодекс"

дворец Павловский (Большой), 1782-1786 гг., арх. Камерон Ч., 1786-1799 гг., арх. Бренна В., 1800-1825 гг., арх. Воронихин А.Н., арх. Кваренги Д., арх. Росси К.И.	Революции ул., 20
дренажная и мелиоративная системы парка, XVIII-XIX вв.	
каскад Большой, 1786-1787 гг., арх. Камерон Ч., 1792-1794 гг., арх. Бренна В.	долина р. Славянки
каскад Руинный, 1794 г., арх. Бренна В.	Старая Сильвия
Колоннада Аполлона:	долина р. Славянки
каскад с мостом, 1800 г., арх. Кваренги Д.	
колоннада, 1782-1783 гг., арх. Камерон Ч., 1799-1817 гг.	
статуя Аполлона Бельведерского, 1783 г. (копия с оригинала ск. Леокара), ск. Гордеев Ф.Г., XIX в. (постамент)	
шлюз, 1800 г., арх. Кваренги Д.	

Документ сохранен с портала docs.cntd.ru — электронного фонда из более 100 000 000 нормативно-правовых и нормативно-технических документов

Круглый зал ("Музыкальный павильон"), 1799-1800 гг., арх. Бренна В., арх. Камерон Ч.	Большая звезда
лестница Большая Каменная (Итальянская) с четырьмя статуями львов и двумя вазами, 1799 г., арх. Бренна В.	центральный район парка
мост Кентавров, 1795-1796 гг., арх. Камерон Ч., 1805 г., 1972 г.	долина р. Славянки
мост Олений, 1879 г., инж. Чикалев А.Н.	Центральный (Константиновский) Розовопавильонный пруд
мост у северного корпуса дворца, 1799 г., арх. Бренна В.	центральный район парка
мост Чугунный у Храма дружбы, 1823 г., арх. Росси К.И., 1888 г.	долина р. Славянки
мост-плотина Висконтиев, 1802-1803 гг., строитель Висконти К., арх. Воронихин А.Н.	долина р. Славянки
мост-плотина Горбатый, 1784 г., арх. Камерон Ч.	долина р. Славянки
мост-плотина Пиль-башенный, 1808 г., строитель Висконти К., арх. Воронихин А.Н., арх. де Фриз И.	долина р. Славянки
мост-плотина Черный, 1780-е гг., арх. Камерон Ч., 1799 г., арх. Бренна В.	долина р. Славянки
Новая Сильвия:	
ворота Ново-Сильвийские (двое), около 1800 г., арх. Бренна В.	
ворота Траурные мавзолея "Супругу-благодетелю", 1808-1809 гг., арх. Тома де Томон Ж.	
колонна "Конец света", 1783 г., арх. Камерон Ч., 1800 г., арх. Бренна В.	
мавзолей "Супругу-благодетелю", 1808-1809 гг., арх. Тома де Томон Ж., ск. Мартос И.П.	
мост Ново-Сильвийский, 1875 г., арх. Потопов И.Я., инж.-строитель Чикалев А.Н.	
статуя "Аполлон Мусагет", 1798 г. (отливка с оригинала IV в. до н.э.), литейный	

Документ сохранен с портала docs.cntd.ru — электронного фонда из более 100 000 000 нормативно-правовых и нормативно-технических документов

мастер Гастклу Э., XIX в., 1950-е гг. (постамент)	
озеро Круглое, 1781 г., арх. Камерон Ч.	долина р. Славянки
павильон Елизаветин (Краснодолинный), 1800-1804 гг., арх. Камерон Ч., худ.-декоратор Гонзаго П.	Красная долина
павильон "Молочня", 1782 г., арх. Камерон Ч.	центральный район парка
павильон Розовый, 1811-1812 гг., арх. Воронихин А.Н., 1814 г., арх. Росси К.И., худ.-декоратор Гонзаго П.	Белая береза
павильон Росси (памятник императрице Марии Федоровне), 1816 г., арх. Росси К.И., 1914 г. (постройка), ск. Беклемишев В.А.	центральный район парка
павильон "Холодная ванна", 1799 г., арх. Камерон Ч.	долина р. Славянки
павильон "Храм дружбы", 1780-1782 гг., арх. Камерон Ч., 1938 г. (утрачена статуя Цереры)	долина р. Славянки
памятник Великой княгине Елене Павловне "на острову" (разрушен), 1806 г., ск. Мартос И.П.	р. Славянка, у Большого моста
памятник императору Павлу I, 1850-1851 гг., 1872 г. (копия с оригинала), ск. Витали И.П.	Парадный двор Павловского дворца
"Памятник любезным родителям", 1786 г., арх. Камерон Ч., 1807 г., ск. Мартос И.П.	Старая Сильвия
парк, 1777 г., 1780-1787 гг., садовый мастер Визлер А.К., арх. Камерон Ч., 1790-1800 гг., арх. Бренна В., 1801-1828 гг., худ.-декоратор Гонзаго П.	
Пиль-башня, 1795-1797 гг., арх. Бренна В., худ.-декоратор Гонзаго П., 1807 г., арх. Воронихин А.Н.	долина р. Славянки
пристани (две), XVIII-XIX вв.	Розовопавильонный пруд, о. Ливен
пристани у Виконтиева моста (две), нач. XIX в.	долина р. Славянки
пруд Ботанический, кон. XVIII в.	Большая Звезда
пруд Верхний Круглозальный, кон. XVIII в.	Большая Звезда
пруд Верхний Розовопавильонный с плотиной, 1790-е гг.	между Парадным полем и Белой Березой

пруд Верхний Старосильвийский с плотиной, 1790-е гг.	между Старой и Новой Сильвией
пруд Висконтиев, XVIII в.	долина р. Славянки
пруд Вокзальный, кон. XVIII в.	Большая Звезда
пруд Глазовский, сер. XIX в.	на северо-востоке Большой Звезды
пруд Запасной Розовопавильонный, 1790-е гг.	западнее от Верхнего Розовопавильонного пруда, ул. Революции
пруд Краснодолинный с плотиной, нач. XIX в., худ.-декоратор Гонзаго П.	между Большой Звездой и Красной долиной
пруд на Новом питомнике, сер. XIX в.	на северо-востоке Большой Звезды
пруд на Старом питомнике, сер. XIX в.	западнее от Белой Березы
пруд Нижний Круглозальный, кон. XVIII в.	Большая Звезда
пруд Нижний Розовопавильонный с плотиной, 1790-е гг., 1800-е гг., худ.-декоратор Гонзаго П.	Парадное поле
пруд Нижний Старосильвийский с плотиной, 1790-е гг.	между Старой и Новой Сильвией
пруд Пиль-башенный, кон. XVIII в.	долина р. Славянки
пруд Северный Верхний Новошалейный с плотиной, нач. XIX в., худ.-декоратор Гонзаго П.	Большая Звезда
пруд Северный Нижний Новошалейный с плотиной, нач. XIX в., худ.-декоратор Гонзаго П.	Большая Звезда
пруд Старошалейный, кон. XVIII в.	Большая Звезда
пруд "У обсерватории", 1870-е гг.	юго-западнее Белой Березы
пруд Фасадный, 1780 г., арх. Камерон Ч.	долина р. Славянки
пруд Фонтанный, кон. XVIII в.	Большая Звезда
пруд Центральный (Константиновский) Розовопавильоный с плотиной и островом княгини Ливен, 1790-е гг., 1806-1807 гг., худ.-декоратор Гонзаго П.	Парадное поле
пруд Южный Верхний Новошалейный с плотиной	Большая Звезда
пруд Южный Нижний Новошалейный с плотиной, нач. XIX в., худ.-декоратор Гонзаго П.	Большая Звезда

Документ сохранен с портала docs.cntd.ru — электронного фонда из более 100 000 000 нормативно-правовых и нормативно-технических документов

пруды Венерины (Большой и Малый) с островом Любви, 1800-е гг., худ.-декоратор Гонзаго П.	Большая Звезда
река Славянка, 1780-е гг. (изменение береговой линии), арх.Камерон Ч., 1790-е гг., арх. Бренна В., 1870-е гг. (регулирование русла от Новосильвийского моста до Нововесинского моста)	от Большого моста до Нововесинского моста
руина у Елизаветина (Краснодолинного) павильона, 1803-1807 гг., арх. Камерон Ч.	Красная долина
Собственный сад:	
бюст "Антиной" ("Дионис"), кон. XVIII в., нач. XIX в. (постамент)	Центральная аллея
бюст "Неизвестный мужчина", кон. XVIII в., нач. XIX в. (постамент)	
ваза, 1775 г., ск. Жилле Н., нач. XIX в. (постамент)	боскет
ваза, нач. XIX в.	
вазы (четырнадцать), 1805 г., арх. Воронихин А.Н.	
павильон "Трех граций" и терраса, 1800-1801 гг., арх. Камерон Ч., 1803 г., ск. Прокофьев П.П., ск. Трискорни П.	
сад, 1780-е гг., садовый мастер Визлер А.К., худ. Виолье А.Ф.	
скамьи металлические (шесть), кон. XVIII в., 1980-е гг. (воссоздание)	Центральная аллея
статуя "Молодой кентавр" (две), кон. XVIII в. (с оригинала Аристея и Папия), ск. Трискорни П.	г. Павловск, уступ дворцового крыльца
скамья металлическая, нач. XVIII в., 1980 г. (воссоздание)	с северной стороны Павловского дворца
статуи "Аполлон", "Афина", кон. XVIII в.	с северной стороны Павловского дворца
статуя "Актеон", 1816 г., ск. Мартос И.П., отливка Екимова А.В., 1954 г. (постамент)	Старая Сильвия, Окружная дорожка
статуя "Аполлон Бельведерский", 1782 г. (с оригинала ск. Леохара), отливка Гастклу Э.	Старая Сильвия, Центральная площадка

по модели Гордеева Ф., 1963 г. (воссоздание постамента)	
статуя "Боец Боргезе", нач. XIX в. (с оригинала ск. Агасия), 1954 г. (постамент)	Старая Сильвия, Окружная дорожка
статуя "Гермес Флорентийский" (Меркурий), 1795 г. (с оригинала III в. до н.э.), отливка Гастклу Э. по модели Гордеева Ф., 1963 г. (воссоздание постамента)	Старая Сильвия, Центральная площадка
статуя "Илионей", 1787 г. (с оригинала школы ск. Скопаса), отливка Можалова В. по модели Гордеева Ф., кон. XVIII в. (постамент)	Старая Сильвия, Окружная дорожка
статуя "Каллиопа", 1722 г. (копия с оригинала II в. до н.э.), литейный мастер Гастклу Э., 1963 г. (воссоздание постамента)	Старая Сильвия, Центральная площадка
статуя "Клио", 1794 г. (с оригинала III в. до н.э.), отливка Гастклу Э., 1963 г. (воссоздание постамента)	Старая Сильвия, Центральная площадка
статуя "Мельпомена", 1795 г. (копия с оригинала II в. до н.э.), литейный мастер Гастклу Э., 1963 г. (воссоздание постамента)	Старая Сильвия, Центральная площадка
статуя "Ниобида", 1787 г. (с оригинала школы ск. Скопаса), отливка Можалова В. по модели Гордеева Ф.	Старая Сильвия, Окружная дорожка
статуя "Ниобида", 1786 г. (с оригинала школы ск. Скопаса), отливка Можалова В. по модели Гордеева Ф., кон. XVIII в. (постамент)	Старая Сильвия, Окружная дорожка
статуя "Полигимния", 1793 г. (с оригинала III в. до н.э.), отливка Гастклу Э., 1963 г. (воссоздание постамента)	Старая Сильвия, Центральная площадка
статуя "Талия", 1795 г. (с оригинала III в. до н.э.), отливка Гастклу Э., 1963 г. (воссоздание постамента)	Старая Сильвия, Центральная площадка
статуя "Терпсихора", 1794 г. (с оригинала II в. до н.э.), отливка Гастклу Э., 1963 г. (воссоздание постамента)	Старая Сильвия, Центральная площадка
статуя "Урания", 1795 г. (копия с оригинала	Старая Сильвия, Центральная площадка

Документ сохранен с портала docs.cntd.ru — электронного фонда из более 100 000 000 нормативно-правовых и нормативно-технических документов

III в. до н.э.), отливка Гастклу Э., 1963 г. (воссоздание постамента)	
статуя "Флора", 1796 г. (копия с оригинала II в. до н.э.), отливка Гастклу Э., 1963 г. (воссоздание постамента)	Старая Сильвия, Центральная площадка
статуя "Эвтерпа", 1796 г. (копия с оригинала III в. до н.э.), отливка Гастклу Э., 1963 г. (воссоздание постамента)	Старая Сильвия, Центральная площадка
статуя "Эрато", 1793 г. (копия с оригинала III в. до н.э.), отливка Гастклу Э., 1963 г. (воссоздание постамента)	Старая Сильвия, Центральная площадка
трельяж "Турецкая беседка" с вазами (пятнадцать), 1799 г., худ.-декоратор Гонзаго П., 1815 г., арх. Росси К.И.	центральный район парка
"Ферма" с прудом, 1802-1805 гг., арх. Воронихин А.Н., 1827 г., 1834 г., арх. Росси К.И.	г. Павловск, пос. Тярлево, Нововестинская ул., 18
Церковь Святой Марии Магдалины с госпиталем и богадельней, 1781-1784 гг., 1808-1809 гг., арх. Кваренги Д.	г. Павловск, Революции ул., 17
Ворота Николаевские с решеткой, 1826 г., арх. Росси К.И.	г. Павловск, Революции ул., Коммунаров ул.
Парк "Мариенталь".	г. Павловск, Революции ул., Красного Курсанта ул., Работницы ул., Софьи Перовской ул., Пролеткульта ул., Просвещения ул.
колодец гранитный, кон. XVIII в.	правый берег р. Тызвы, у крепости
крепость "Бип" ("Мариенталь"), 1795-1797 гг., арх. Бренна В.	берег Мариентальского пруда, Работницы ул., 9
лестница и пристань с тремя львами, 1793-1795 гг., арх. Бренна В., 1809 г., арх. Воронихин А.Н.	правый берег Мариентальского пруда
мост Большой, 1792-1794 гг., строитель-инж. Баур (Бауэр) Ф.В., арх. Камерон Ч.	через р. Славянку
мост и плотина Линновские, 1790-е гг., 1820-е гг.	через р. Славянку, Работницы ул.
мост-плотина Бертонов, 1790-е гг., 1960-е гг.	через р. Тызву, Софьи Перовской ул.

Документ сохранен с портала docs.cntd.ru — электронного фонда из более 100 000 000 нормативно-правовых и нормативно-технических документов

мосты-трубы через овраги (четыре), 1790-е гг.	правый берег Мариентальского пруда
обелиск в память основания Павловска, 1790-е гг., арх. Камерон Ч.	правый берег р. Славянки
парк, 1790-е гг., арх. Камерон Ч.	между Революции ул., Красного Курсанта ул., Работницы ул., Софьи Перовской ул., Пролеткульта ул., Просвещения ул.
пруд Мариентальский, 1793-1795 гг., инж. Герард И.К.	р.Славянка, от крепости "Бип" до Большого моста
пруды (три), 1790-е гг., инж. Герард И.	между Революции ул., Красного Курсанта ул., Работницы ул., Софьи Перовской ул., Пролеткульта ул., Просвещения ул.
трельяж, 1792-1793 гг., арх. Бренна В., 1957 г. (разобран)	правый берег Мариентальского пруда

Текст/Редакция документа подготовлены АО "Кодекс"

Дача Брюллова А.П., 1837-1839 гг., арх. Брюллов А.П.:	г. Павловск, Софьи Перовской ул., 2
дача	
сад	
Могила Верещагина В.П. (1835-1909), художника, 1910 г. (надгробие)	пос. Парголово, Северное кладбище
Могила Манассеина В.А. (1841-1901), врача и общественного деятеля, 1958 г. (надгробие)	пос. Парголово, Северное кладбище
Могила Радченко С.И. (1869-1911), революционера	пос. Парголово, Северное кладбище
Усадьба Шуваловых (Воронцовой-Дашковой Е.А.) "Парголово":	пос. Парголово
Большой дворец, 2-я пол. XVIII в., 1851-1854 гг. (перестройка), арх. Боссе Г.Э., 1912-1914 гг., гражд. инж. Кричинский С.С., ск. Матвеев А.Т., 1977-1980 гг. (реставрация)	Шуваловский парк
дом садовника, 1910-е гг.	Шуваловский парк, южнее Малого дворца
конный двор ("Ферма"), 1906-1907 гг.,	Шуваловский парк, северо-восточнее Малого

Документ сохранен с портала docs.cntd.ru — электронного фонда из более 100 000 000 нормативно-правовых и нормативно-технических документов

гражд. инж. Кричинский С.С., 1969-1970 гг. (реконструкция)	дворца
лестница каменная, XIX в.	Шуваловский парк, южнее Большого дворца
Малый дворец ("Белый дом"), 1-я пол. XIX в., сер. XIX-нач. XX вв. (перестройка), 1971-1972 гг. (реставрация)	Шуваловский парк, юго-восточнее Большого дворца
мост каменный, XIX в.	Шуваловский парк, северо-западнее "Склепа Адольфа"
"Новый Парнас", 1750-е гг.	Шуваловский парк, юго-восточнее Большого дворца
парк Шуваловский с двенадцатью прудами и гидросооружениями, 2-я пол. XVIII-1-я треть XIX вв.	
скамья каменная, кон. XIX-нач. XX вв.	Шуваловский парк, южнее Большого дворца
"Склеп Адольфа", 1830-е гг., арх. Брюллов А.П.	Шуваловский парк, северо-западнее церкви
"Старый Парнас", 1-я пол. XVIII в.	Шуваловский парк, южнее Большого дворца
"Туфовая арка" (руины), сер. XIX в., XX в.	Шуваловский парк, юго-восточнее Большого дворца
"Холодная баня" (руины), 1910-е гг., гражд. инж. Кричинский С.С., XX в.	Шуваловский парк, восточнее "Нового Парнаса"
церковь апостолов Петра и Павла, 1831-1839 гг., арх. Брюллов А.П. 1988-1994 гг. (реставрация)	Шуваловский парк, северо-западнее Большого дворца
Вокзал железнодорожной станции "Новый Петергоф", 1854-1857 гг., арх. Бенуа Н.Л.	г. Петергоф, ж.-д. ст. "Новый Петергоф"
Конюшни дворцовые, 1848-1855 гг., арх. Бенуа Н.Л., ск. Иеновн Д.И.:	г. Петергоф, Аврова ул., 2, корп. 1, 2, 3, 4, 5
дома жилые (два)	
корпуса конюшен	
кузницы (две)	
манеж	
ограды с воротами палисадники	
Гауптвахта Уланского полка, 1837-1840 гг.	г. Петергоф, Аврова ул., 26
главное здание	
ограда	
Дом Кофишенский ("Готический"), 1840-1842 гг., арх. Шарлемань И.И. 1-й	г. Петергоф, Александрийское шоссе, 2, корп. 1

Дома "Готические" с палисадниками (четыре), 1837-1839 гг., арх. Шарлемань И.И. 1-й	г. Петергоф, Александрийское шоссе, 2, корп. 2, 3, 4, 5
Дома фрейлинские (два) с палисадниками, 1853-1858 гг., арх. Бенуа Н.Л.	г. Петергоф, Александрийское шоссе, 7, 8
Дворцово-парковый ансамбль Петродворца:	г. Петергоф, Александрийское шоссе, Правленская ул., Санкт-Петербургский просп., Разводная ул., Морского Десанта ул., южный берег Финского залива
Большой дворец:	г. Петергоф, Разводная ул., 2
Большой дворец, 1710-1725 гг., арх. Браунштейн И.-Ф., арх. Леблон Ж.-Б., арх. Микетти Н., 1745-1755 гг., арх. Растрелли Ф.-Б., 2-я пол. XVIII-XIX вв., 1951-1990-е гг. (реставрация), арх. Казанская Е.В., арх. Савков В.М.	Разводная ул., 2
корпус "за Гербом" (корпус Главных кухонь), 1779-1785 гг., арх. Фельтен Ю.М., арх. Яковлев И.Е., 1838-1840 гг., арх. Шарлемань И.И. 1-й	
Верхний сад:	г. Петергоф, Санкт-Петербургский просп., Правленская ул., Разводная ул.
берсо (четыре), 1734-1738 гг., арх. Бланк И.Я., арх. Давыдов И., 1969-1972 гг. (воссоздание), арх. Ковалевский П.П.	Верхний сад
беседки трельяжные (четыре), 1734-1738 гг., арх. Бланк И.Я., арх. Давыдов И., 1953 г. (восстановление), арх. Орешин А.Г.	Верхний сад
вазы (две), кон. XVIII в.	восточная и западная стороны ворот Верхнего сада
ограда с тремя воротами, 1754-1760 гг., арх. Растрелли Ф.-Б., ск. Жирардон С., ск. Неустроев И.,	Верхний сад

Документ сохранен с портала docs.cntd.ru — электронного фонда из более 100 000 000 нормативно-правовых и нормативно-технических документов

ск. Сергеев С., 1946 г., 1957 г. (воссоздание), арх. Колюбаев А.А., арх. Ковалевский П.П.	
пруд восточный квадратный с фонтаном:	северо-восточная часть Верхнего сада
пруд, 1719 г., арх. Леблон Ж.-Б., 1737 г. (фонтан), арх. Бланк И.Я., арх. Давыдов И., ск. Растрелли Б.-К., фонтанный мастер Суалем П.-Ж., 1770-1773 гг., арх. Яковлев И.Е.	
статуя "Аполлон", нач. XIX в. (копия с античного оригинала IV в. до н.э.)	
фонтанные фигуры "Дельфин" (шесть), XVIII в., 1956 г. (воссоздание)	
пруд западный квадратный с фонтаном:	северо-западная часть Верхнего сада
пруд, 1719 г., арх. Леблон Ж.-Б., 1737 г. (фонтан), арх. Бланк И.Я., арх. Давыдов И., ск.Растрелли Б.-К., фонтанный мастер Суалем П.-Ж., 1770-1773 гг., арх. Яковлев И.Е.	
статуя "Венера Италийская", сер. XIX в. (копия с оригинала ск. Кановы А.)	
фонтанные фигуры "Дельфин" (шестнадцать), XVIII в., 1956 г. (воссоздание)	
пруд с фонтаном "Дубовый":	северная часть Верхнего сада, центральная ось
пруд с фонтаном, 1719 г., арх. Леблон Ж.-Б., 1737 г., арх. Бланк И.Я., арх. Давыдов И., свинцовые тритоны и дельфины, ск. Растрелли Б.-К., фонтанный мастер Суалем П.-Ж., 1746 г., 1768 г. (изменение декорировки фонтана)	
статуя "Амур с театральной маской", 1809 г., ск. Росси Д.	

Документ сохранен с портала docs.cntd.ru — электронного фонда из более 100 000 000 нормативно-правовых и нормативно-технических документов

фонтанные фигуры "Дельфин" (шесть), XVIII в.	
пруд с фонтаном "Межеумный":	южная часть Верхнего сада, центральная ось
пруд с фонтаном, 1737-1739 гг., арх. Бланк И.Я., арх. Давыдов И., ск. Растрелли Б.-К. (скульптурная группа "Андромеда"), фонтанный мастер Суалем П.-Ж., 1773-1775 гг. (реконструкция декора), арх. Яковлев И.Е.	
фонтанная фигура "Дракон", 1737 г., ск. Растрелли Б.-К., 1957 г. (воссоздание), ск. Гуркий А.Ф.	
фонтанные фигуры "Дельфин" (четыре), 1737 г., ск. Растрелли Б.-К., 1957 г. (воссоздание), ск. Гуркий А.Ф.	
пруд с фонтаном "Нептун", барельефами и фонтанными статуями:	центральная часть Верхнего сада
барельефы "Гирлянда" (два), между 1652 и 1660 гг., ск. Риттер Х., ск. Швейгер Г.,	
барельефы "Связка раковин и кораллов" (четыре), между 1652 и 1660 гг., ск. Риттер. Х., ск. Швейгер Г.	
барельефы "Щит с гербом" (шесть), между 1652 и 1660 гг., ск. Риттер Х., ск. Швейгер Г.	
маскароны (четыре), между 1652 и 1660 гг., ск. Риттер Х., ск. Швейгер Г., 1930-е гг. (воссоздан свинцовый маскарон)	
пруд, 1721-1724 гг. (по проекту 1716 г., арх. Леблон Ж.-Б.), инж.-гидравлик Туволков В.Г., 1737 г. (фонтан, скульптурная группа "Нептунова телега"), ск. Растрелли Б.-К., 1798-1799 гг. (новая	

скульптурная группа
"Нептун"), арх. Броуэр Ф.П.
статуя "Аполлон
Бельведерский",
кон. XVIII в. (копия с
оригинала ск. Леохара),
литейный мастер
Екимов В.П., 1800 г.
(постамент), 1957 г.
(воссоздание)
статуи "Женщина с веслом"
("Нимфа реки") (две),
между 1652 и 1660 гг.,
ск. Риттер Х.,
ск. Швейгер Г.
статуя "Нептун",
1652-1660 гг.,
ск. Риттер Х.,
ск. Швейгер Г.,
ск. Эйслер И., 1799 г.
(постамент)
статуи "Путто" (две),
между 1652 и 1660 гг.,
ск. Риттер Х.,
ск. Швейгер Г.
фонтанная группа
"Мальчик на драконе",
между 1652 и 1660 гг.,
ск. Риттер Х.,
ск. Швейгер Г.
фонтанная группа
"Мальчик на морском льве",
между 1652 и 1660 гг.,
ск. Риттер Х.,
ск. Швейгер Г
фонтанные группы
"Мальчик на дельфине" (две),
между 1652 и 1660 гг.,
ск. Риттер Х.,
ск. Швейгер Г.
фонтанные группы
"Всадник на гиппокампе"
(две),
между 1652 и 1660 гг.,
ск. Риттер Х.,
ск. Швейгер Г.
фонтанные фигуры
"Дельфин" (восемь),
между 1652 и 1660 гг.,
ск. Риттер Х.,
ск. Швейгер Г.
сад Верхний, 1714-1724 гг.,
арх. Браунштейн И.-Ф.,
арх. Леблон Ж.-Б.,
садовый мастер Борисов А.,
садовый мастер Гарнихфельт Л.,
1733-1739 гг.,

Документ сохранен с портала docs.cntd.ru — электронного фонда из более 100 000 000 нормативно-правовых и нормативно-технических документов

арх. Бланк И.Я., арх. Давыдов И., ск. Растрелли Б.-К., фонтанный мастер Суалем П.-Ж., 1754-1760 гг., арх. Растрелли Ф.-Б.	
статуя "Вертумн", 1757 г., ск. Бонацца А.	Верхний сад, партер
статуя "Зефир", 1757 г., ск. Бонацца А.	Верхний сад, партер
статуя "Меркурий", сер. XVIII в., 1959 г. (постамент)	Верхний сад, партер
статуя "Минерва", сер. XVIII в., 1959 г. (постамент)	Верхний сад, партер
статуя "Помона", 1757 г., ск. Бонацца А.	Верхний сад, партер
статуя "Флора", 1757 г., ск. Бонацца А.	Верхний сад, партер
часы солнечные на пьедестале	Верхний сад, центральная аллея
шлюз и кирпичные трубы (две), XVIII-XIX вв.	Верхний сад, канал Гольца (Верхнесадский)
Нижний парк:	Александрийское шоссе, Морского десанта ул., южный берег Финского залива
Ансамбль Марли:	западная часть Нижнего парка
дворец Марли, 1720-1723 гг., арх. Браунштейн И.-Ф., ск. Пино Н., 1898-1899 гг., арх. Семенов А.И., 1954-1955 гг. (восстановление), арх. Казанская Е.В., 1980-1982 гг. (реставрация), арх. Гесоен А.Э.	западная часть Нижнего парка
вазы (две), XVIII в.	северная и южная стороны Марлинского пруда
пруды Марлинский и Секторальный с тремя мостами, 1720-1722 гг., арх. Браунштейн И.-Ф., 1970-1982 гг. (реставрация)	у дворца Марли
Ансамбль Монплезира:	восточная часть Нижнего парка
Ассамблейный зал, 1726-1732 гг., арх. Земцов М.Г., 1748 г., арх. Растрелли Ф.-Б., 1956-1957 гг. (реставрация), арх. Варакин И.И., 1990-е гг. (реставрация),	

Документ сохранен с портала docs.cntd.ru — электронного фонда из более 100 000 000 нормативно-правовых и нормативно-технических документов

арх. Черныш Е.В.,
арх. Леонтьев А.Г.

вазы у Банного корпуса (две), 1850-е гг.

дворец Монплезир, 1714-1723 гг.,
арх. Леблон Ж.-Б.,
арх. Браунштейн И.-Ф.,
арх. Микетти Н.,
ск. Растрелли Б.-К.,
1959-1965 гг. (реставрация),
арх. Гессен А.Э.

корпус Екатерининский (Елизаветинский), 1747-1755 гг.,
арх. Растрелли Ф.-Б.,
1785-1786 гг.,
арх. Кваренги Д.,
1952 г. (восстановление фасадов), 1970-е гг. (реставрация),
арх. Петрова Е.Н.

Монплезирский сад, 1714-1716 гг., садовый мастер Гарнихфельт П.,
1721-1723 гг. (фонтаны),
арх. Микетти Н.,
1738-1739 гг. (цветники),
арх. Земцов М.Г., 1951 г. (реставрация)

Морская терраса с пристанью и балюстрадой, 1714-1723 гг., 1760 г.,
арх. Дмитриев Я.,
1787-1788 гг., 1956 г.,
1970 г. (реставрация)

мыльня и Банный корпус, 1800 г., арх. Кваренги Д.,
1865-1866 гг.,
арх. Ган Э.Л.,
1990-е гг. (реставрация),
арх. Леонтьев А.Г.

статуя "Амфитрита", нач. XVIII в., XIX в. (постамент)

статуя Екатерины II ("Флора"), II пол. XVIII в., круг ск. Шубина Ф.И.

статуя "Нептун", 1716 г., литейный мастер Арнольт М.

флигель западный, 1719 г.,
арх. Браунштейн И.-Ф.,
1980-1990-е гг. (реставрация),
арх. Севастьянов Е.П.

Документ сохранен с портала docs.cntd.ru — электронного фонда из более 100 000 000 нормативно-правовых и нормативно-технических документов

фонтан "Колокол" со скульптурной группой "Вакх с сатиром", 1721-1723 гг., арх. Микетти Н., фонтанный мастер Суалем П.-Ж., 1817 г., ск. Мартос И.П. (статуя, копия с оригинала Сансовино Я.), 1950-1951 гг. (восстановление фонтана, воссоздание постамента), ск. Троупянский Я.А.

фонтан "Колокол" со статуей "Аполлино", 1721-1723 гг., арх. Микетти Н., фонтанный мастер Суалем П.-Ж., 1817 г., ск. Мартос И.П. (статуя, копия с античного оригинала IV в. до н.э.), 1951 г. (восстановление фонтана, воссоздание постамента), ск. Троупянский Я.А.

фонтан "Колокол" со статуей "Психея", 1721-1723 гг., арх. Микетти Н., фонтанный мастер Суалем П.-Ж., 1817 г., ск. Мартос И.П. (статуя, копия со статуи Кановы А.), 1951 г. (восстановление фонтана, воссоздание постамента), ск. Троупянский Я.А.

фонтан "Колокол" со статуей "Фавн с козленком", 1721-1723 гг., арх. Микетти Н., 1817 г., ск. Мартос И.П. (статуя, копия с античного оригинала I в. до н.э.), 1951 г. (восстановление фонтана, воссоздание постамента), ск. Троупянский Я.А.

фонтан "Сноп", 1721-1723 гг., арх. Микетти Н. (по чертежу Петра I), фонтанный мастер Суалем П.-Ж., 1770-е гг., 1951 г. (восстановление)

Документ сохранен с портала docs.cntd.ru — электронного фонда из более 100 000 000 нормативно-правовых и нормативно-технических документов

фонтаны-шутихи "Диванчики" с маскаронами (два), 1721-1723 гг., арх. Микетти Н., фонтанный мастер Суалем П.-Ж., I четв. XVIII в. (маскароны), 1952 г., 1958 г. (воссоздание)	
бассейн с фонтаном "Адам", 1721-1722 гг., арх. Микетти Н., фонтанный мастер Суалем П.-Ж., 1718 г. (статуя "Адам"), ск. Бонацца Д., 1745 г. (постамент), ск. Серебряков П.Я., 1899 г. (гранитный бассейн), 1947-1948 гг. (восстановление)	восточная часть Марлинской аллеи
бассейн с фонтаном "Ева", 1725-1726 гг., арх. Микетти Н., фонтанный мастер Суалем П.-Ж., 1718 г. (статуя "Ева"), ск. Бонацца Д., 1745 г. (постамент), ск. Серебряков П.Я., 1909 г. (гранитный бассейн), 1947-1948 гг. (восстановление)	западная часть Марлинской аллеи
беседки Трельяжные (две), 1755 г., арх. Растрелли Ф.-Б., 1801-1802 гг., арх. Броузэ Ф.П., резчик Брюлло П.Г., 1956-1960 гг. (воссоздание), арх. Ковалевский П.П., резчик Симонов Г.С.	у фонтана "Адам"
Большой каскад	Нижний парк, между Большим дворцом и Большим (Самсоновским) каналом
барельеф "Вакхическая сцена", 1721-1723 гг., 1947 г. (воссоздание), ск. Китайгородская В.Н.	Большой каскад, шестой восточный водопадный уступ
барельеф "Диана и Актеон", 1721-1723 гг., 1947 г., (воссоздание), ск. Столбова Г.С.	Большой каскад, третий западный водопадный уступ
барельеф "Жертвоприношение", 1721-1723 гг., 1947 г. (воссоздание), ск. Риттер В.Н.	Большой каскад, первый средний водопадный уступ
барельеф "Золотой век", 1721-1723 гг., 1947 г.	Большой каскад, первый средний водопадный

Документ сохранен с портала docs.cntd.ru — электронного фонда из более 100 000 000 нормативно-правовых и нормативно-технических документов

(воссоздание), ск. Игнатьев А.М.	уступ
барельеф "Латона и ликийские крестьяне, превращенные в лягушек", 1721-1723 гг., 1947 г. (воссоздание), ск. Богатырев В.Ф.	Большой каскад, первый средний водопадный уступ
барельеф "Плутон, похищающий Прозерпину", 1721-1723 гг., 1947 г. (воссоздание), ск. Габе М.Р.	Большой каскад, первый восточный водопадный уступ
барельеф "Похищение ребенка Тритоном", 1721-1723 гг., 1947 г. (воссоздание), ск. Рубаник В.В.	Большой каскад, четвертый восточный водопадный уступ
барельеф "Падение Фаэтона", 1721-1723 гг., 1947 г. (воссоздание), ск. Великова С.Б.	Большой каскад, четвертый западный водопадный уступ
барельеф "Состязание Аполлона и Марсия", 1721-1723 гг., 1947 г. (воссоздание), ск. Захаров Е.Г.	Большой каскад, четвертый западный водопадный уступ
барельеф "Состязание в беге Гиппомена и Аталанты", 1721-1723 гг., 1947 г. (воссоздание), ск. Попова Е.И.	Большой каскад, второй восточный водопадный уступ
барельеф "Тритон, выносящий женщину из волн", 1721-1723 гг., 1947 г. (воссоздание), ск. Рубаник В.В.	Большой каскад, второй западный водопадный уступ
барельеф "Триумф Амфитриты", 1721-1723 гг., 1947 г. (воссоздание), ск. Рубаник В.В.	Большой каскад, пятый восточный водопадный уступ
барельеф "Триумф Нептуна", 1721-1723 гг., 1947 г. (воссоздание), ск. Могилевский Н.С.	Большой каскад, шестой восточный водопадный уступ
барельефы "Лягушка" (два), 1721-1723 гг., 1948 г. (воссоздание), ск. Гунниус А.Ф.	Большой каскад, восточная и западная стороны подиума
барельефы "Нарцисс, смотрящий в свое отражение" (шесть), 1721-1723 гг., 1947 г. (воссоздание), ск. Месс Л.А.	Большой каскад, второй и шестой западные, второй и четвертый восточные водопадные уступы
барельефы "Нептун на морском берегу" (три), 1721-1723 гг.,	Большой каскад, второй и шестой западные водопадные уступы, четвертый восточный водопадный уступ

Документ сохранен с портала docs.cntd.ru — электронного фонда из более 100 000 000 нормативно-правовых и нормативно-технических документов

1947 г. (воссоздание), ск. Линде Т.Ф.	
барельефы "Персей, освобождающий Андромеду" (два), 1721-1723 гг., 1947 г. (воссоздание), ск. Гущина В.В.	Большой каскад, четвертый западный водопадный уступ, шестой восточный водопадный уступ
барельефы "Похищение Деяниры кентавром Нессом" (три), 1721-1723 гг., 1947 г. (воссоздание), ск. Богатырев В.Ф.	Большой каскад, первый и пятый западные водопадные уступы, третий восточный водопадный уступ
барельефы "Похищение Европы" (два), 1721-1723 гг., 1947 г. (воссоздание), ск. Каплянский Б.Е.	Большой каскад, восточная и западная стороны подиума

Текст/Редакция документа подготовлены АО "Кодекс"

Большой каскад с водопадными лестницами (три), водометами, Большим гротом, Малым гротом и Ковшом, 1715-1724 гг., арх. Браунштейн И.-Ф., арх. Леблон Ж.-Б., арх. Микетти Н., арх. Земцов М.Г., ск. Растрелли Б.-К., ск. Вассу Ф.-П., ск. Оснер Г.К., инж.-гидравлик Туволков В.Г., фонтанный мастер Суалем П.-Ж., 1799-1806 гг., арх. Воронихин А.Н., фонтанный мастер Стрельников Ф.А., 1859-1860 гг., арх. Бенуа Н.Л., 1947-1950 гг. (восстановление, воссоздание декора), 1987-1995 гг. (реставрация), арх. Дементьева М.А.	Нижний парк, между Большим дворцом и Большим (Самсоновским) каналом
бюсты "Весна" и "Зима", нач. XVIII в., ск. Баратта П., 1749 г. (постаменты), ск. Цвенгоф И.-А.	Большой каскад, аркада Малого грота
бюсты "Неизвестная женщина" и "Неизвестный мужчина", 1-я пол. XVIII в., 1749 г. (постаменты), ск. Цвенгоф И.-А.	Большой каскад, аркада Малого грота

Документ сохранен с портала docs.cntd.ru — электронного фонда из более 100 000 000 нормативно-правовых и нормативно-технических документов

вазы квадратные (четыре), круглые (пять), ладьи (четыре), 1801-1802 гг., арх. Воронихин А.Н.	Большой каскад, восточные и западные уступы, западная и восточная стороны
вазы фигурные (две), 1800 г. (копии с античного оригинала II в. до н.э.), арх. Воронихин А.Н., ск. Козловский М.И.	Большой каскад, балюстрада Большого грота
вазы-урны (четыре), 1800 г. (копии с античного оригинала II в. н.э.)	Большой каскад, балюстрада Большого грота
гермы фонтанные (восемнадцать), 1721 г., арх. Леблон Ж.-Б., арх. Браунштейн И.-Ф., 1947 г. (воссоздание), ск. Габе М.Р.	Большой каскад, Ковш
кронштейны фигурные (сто восемь), 1721 г., арх. Браунштейн И.-Ф., арх. Леблон Ж.-Б., 1947 г. (воссоздание), ск. Габе М.Р.	Большой каскад, средние уступы (двадцать четыре), восточные уступы (сорок два), западные уступы (сорок два)
маскароны (пять), 1723 г., 1947 г. (воссоздание) ск. Захаров Е.Г.	Большой каскад, боковые арки Большого грота - два, средние арки - три
раковины на кронштейнах (две), 1721 г., арх. Леблон Ж.-Б., Браунштейн И.-Ф., 1955 г. (воссоздание), ск. Гурский А.Ф.	Большой каскад, средние уступы
скульптурная группа "Амур и Психея", 1857 г. (копия с античного оригинала II в. до н.э.), мастерская ск. Гамбургер И.-А., 1947 г. (постамент)	Большой каскад, аркада Большого грота
скульптурная группа "Вакх с сатиром", 1800 г. (копия с оригинала ск. Микеланджело), ск. Гордеев Ф.Г., литейный мастер Гастклу Э.	Большой каскад, восточные уступы, восточная сторона
скульптурная группа "Пан и Олимпий", 1857 г. (копия с античного оригинала), мастерская ск. Гамбургер И.А., 1947 г. (постамент)	Большой каскад, аркада Большого грота
скульптурная группа "Тритоны", 1801 г., ск. Прокофьев И.П., 1949 г. (воссоздание), ск. Дыдыкин Н.В.	Большой каскад, балюстрада Большого грота
скульптурные группы "Наяда и Тритон" (две),	Большой каскад, восточная и западная стороны Ковша

Документ сохранен с портала docs.cntd.ru — электронного фонда из более 100 000 000 нормативно-правовых и нормативно-технических документов

1805-1806 гг., ск. Рашетт Ж.-Д.	
скульптурные группы "Сирены" (две), 1805 г., ск. Щедрин Ф.Ф.	Большой каскад, восточная и западная стороны Ковша
статуя "Акид", 1801 г., ск. Прокофьев И.П.	Большой каскад, западные уступы, восточная сторона
статуя "Актеон", 1801 г., ск. Мартос И.П.	Большой каскад, западные уступы, западная сторона
статуя "Амазонка", 1801 г., ск. Гордеев Ф.Г. (модель с античного оригинала V-IV вв. до н. э.), литейный мастер Екимов В.П.	Большой каскад, восточные уступы, восточная сторона
статуи "Боец Боргезе" (две), 1800 г., ск. Гордеев Ф.Г.	Большой каскад, восточная и западная стороны подиума
статуя "Вакх", 1857 г. (копия с античного оригинала II в. до н. э.), мастерская ск. Гамбургер И.-А., 1947 г. (постамент)	Большой каскад, аркада Большого грота
статуя "Венера Каллипига", 1800 г., литейный мастер Гастклу Э.	Большой каскад, восточные уступы, западная сторона
статуя "Венера Каллипига", 1857 г. (копия с античного оригинала III в. до н.э.), мастерская ск. Гамбургер И.-А., 1947 г. (постамент)	Большой каскад, аркада Большого грота
статуя "Венера Медицейская" (копия с оригинала ск. Кефисодота младшего и ск. Тимарха), 1800 г., ск. Гордеев Ф.Г., литейный мастер Гастклу Э.	Большой каскад, западные уступы, восточная сторона
статуя "Волхов", 1805 г., ск. Прокофьев И.П., 1948 г. (воссоздание), ск. Крестовский И.В.	Большой каскад, западная сторона Ковша
статуя "Галатея", 1801 г., ск. Рашетт Ж.-Д.	Большой каскад, западные уступы, западная сторона
статуя "Ганимед", 1800 г., (копия с оригинала ск. Леохара), литейный мастер Гастклу Э.	Большой каскад, западные уступы, восточная сторона
статуя "Германик", 1801 г. (копия с оригинала ск. Клеомена), литейный мастер Екимов В.П.	Большой каскад, западные уступы, западная сторона
статуя "Дискобол", 1800 г. (копия с оригинала школы ск. Алкамена), литейный мастер Екимов В.П.	Большой каскад, западные уступы, западная сторона

Документ сохранен с портала docs.cntd.ru — электронного фонда из более 100 000 000 нормативно-правовых и нормативно-технических документов

статуя "Меркурий", 1800 г. (копия с античного оригинала II в. до н.э.), литейный мастер Екимов В.П.	Большой каскад, западные уступы, западная сторона
статуя "Меркурий Бельведерский" ("Мелеагр"), 1800 г. (копия с античного оригинала IV в. до н.э.), ск. Гордеев Ф.Г., литейный мастер Екимов В.П.	Большой каскад, восточные уступы, восточная сторона
статуя "Меркурий Капитолийский" ("Антиной"), 1800 г. (копия с античного оригинала I пол. I в.), литейный мастер Екимов В.П.	Большой каскад, западные уступы, западная сторона
статуя "Нева", 1805 г., ск. Щедрин Ф.Ф., 1950 г. (воссоздание), ск. Эллонен В.В.	Большой каскад, восточная сторона Ковша
статуя "Пандора", 1801 г., ск. Шубин Ф.И.	Большой каскад, восточные уступы, западная сторона
статуя "Персей", 1801 г., ск. Щедрин Ф.Ф.,	Большой каскад, восточные уступы, восточная сторона
статуя "Фавн", 1800 г. (копия с античного оригинала II в. до н.э.), литейный мастер Екимов В.П.	Большой каскад, западные уступы, восточная сторона
статуя "Фавн Берберини", 1857 г. (копия с античного оригинала II в. до н.э.), мастерская ск. Гамбургер И.-А., 1947 г. (постамент)	Большой каскад, аркада Большого грота
статуя "Фавн Капитолийский", 1800 г., литейный мастер Екимов В.П.	Большой каскад, восточные уступы, западная сторона
статуя "Фавн Флорентийский", 1800 г. (копия с античного оригинала II-I в. до н.э.), литейный мастер Екимов В.П.	Большой каскад, восточные уступы, восточная сторона
статуя "Флора", 1800 г. (копия с античного оригинала), литейный мастер Екимов В.П.	Большой каскад, восточные уступы, западная сторона
статуя "Церера", 1801 г., ск. Гордеев Ф.Г.	Большой каскад, восточные уступы, восточная сторона
статуя "Юнона", 1801 г., ск. Рашетт Ж.-Д.	Большой каскад, западные уступы, западная сторона
статуя "Юпитер", 1801 г., ск. Рашетт Ж.-Д.	Большой каскад, восточные уступы, восточная сторона
фонтан "Корзинка", 1859-1860 гг., арх. Бенуа Н.Л.	Большой каскад, центр Большого грота

Документ сохранен с портала docs.cntd.ru — электронного фонда из более 100 000 000 нормативно-правовых и нормативно-технических документов

фонтан "Самсон", 1735 г., ск. Растрелли Б.-К., фонтанный мастер Суалем П.-Ж., арх. Земцов М.Г., 1801-1802 гг. (замена свинцовой скульптуры бронзовой), 1947 г. (восстановление)	Большой каскад, Ковш
фонтанная группа "Самсон, раздирающий пасть льва", 1801 г., ск. Козловский М.И., арх. Воронихин А.Н., 1947 г. (воссоздание), ск. Симонов В.Л., ск. Михайлов Н.В.	Большой каскад, центр фонтана "Самсон"
фонтанный маскарон "Вакх", 1724 г., арх. Земцов М.Г., ск. Растрелли Б.-К., 1947 г. (воссоздание), ск. Соколов В.	Большой каскад, восточная сторона Малого грота
фонтанный маскарон "Нептун", 1724 г., арх. Земцов М.Г., ск. Растрелли Б.-К., 1947 г. (воссоздание), ск. Соколов В.	Большой каскад, западная сторона Малого грота
фонтанные фигуры "Дельфин" (восемь), 1735 г., ск. Растрелли Б.-К., 1957 г. (воссоздание), ск. Гуркий А.Ф.	Большой каскад, постамент фонтана "Самсон"
фонтанные фигуры "Дельфин" (четыре), 1817 г., ск. Анисимов А.А., ск. Тимофеев И.Т.	Большой каскад, восточная и западная стороны Ковша
фонтанные фигуры "Лев" (четыре), 1802 г., ск. Думнин М.	Большой каскад, постамент фонтана "Самсон"
Большой (Самсоновский) канал	От Большого каскада до Финского залива
аллея фонтанов (двадцать два фонтана), 1735 г., арх. Земцов М.Г., 1853-1860 гг. (установлены мраморные бассейны), арх. Штакеншнейдер А.И., 1945-1946 гг. (восстановление)	Большой (Самсоновский) канал
вазы (четыре), 1805 г., арх. Воронихин А.Н.	у Марлинского моста
канал Большой (Самсоновский) с фонтанными маскаронами, пристанью и ковшом, 1714-1723 гг., арх. Леблон Ж.-Б., арх. Трезини Д.,	от Большого каскада до Финского залива

Документ сохранен с портала docs.cntd.ru — электронного фонда из более 100 000 000 нормативно-правовых и нормативно-технических документов

арх. Микетти Н., арх. Брауншгейн И.-Ф., арх. Земцов М.Г., инж.-гидравлик Туволков В.Г., 1800-е гг. (маскароны), 1947 г. (воссоздание)	
колоннада "Кривые галереи", 1723 г., арх. Микетти Н., 1770-е гг. (разобрана, засыпаны фундаменты)	Большой (Самсоновский) канал, у шлюза
мост Малибанский, после 1740 г., 1960-е гг. (восстановление)	через Большой (Самсоновский) канал
мост Марлинский, 1723 г., кон. XVIII в. (перестройка), 1945 г., 1951 г. (восстановление)	через Большой (Самсоновский) канал в створе Марлинской аллеи
фонтаны Нишельные (пять) (фундаменты), 1721-1725 гг., ск. Пино Н., 1735 г. (засыпаны)	Большой (Самсоновский) канал, западный берег
Воронихинские колоннады:	у начала Большого (Самсоновского) канала, с западной и восточной сторон
Воронихинские колоннады (восточная и западная), 1722-1724 гг., арх. Микетти Н., арх. Земцов М.Г., 1800-1803 гг., арх. Воронихин А.Н., ск. Мартос И.П., фонтанный мастер Стрельников Ф.А., 1853-1854 гг., арх. Штакеншнейдер А.И., 1966 г. (реставрация), арх. Гесоен А.Э.	
статуи "Лев" (восемь), 1802 г., ск. Прокофьев И.П.	у западной и восточной Воронихинских колоннад
фонтан "Фаворитка" с фонтанными фигурами "Утка" (четыре) и "Молс", 1725-1730 гг., фонтанный мастер Суалем П.-Ж., арх. Земцов М.Г., ск. Пино Н., ск. Задубский П.А., 1957 г. (воссоздание), ск. Воробьев Б.Я.	у западной Воронихинской колоннады
Дренажи и мелиоративные канавы, XIX в.	Нижний парк
Еаинский пруд, XVIII в.	западная часть парка, верхняя терраса

Документ сохранен с портала docs.cntd.ru — электронного фонда из более 100 000 000 нормативно-правовых и нормативно-технических документов

Каменная стена с Никольскими и Зверинскими воротами, 1769-1770-е гг. (ворота), 1799-1800 гг. (стена), арх. Броузр Ф.П.	
Каскад Драконов ("Шахматная гора") со скульптурой:	склон напротив Монплезирской аллеи
каскад Драконов, 1721-1726 гг., арх. Браунштейн И.-Б., арх. Микетти Н., фонтанный мастер Суалем П.-Ж., 1737-1739 гг., ск. Оснер Г.-К., арх. Земцов М.Г., арх. Бланк И.Я., арх. Давыдов И., 1874-1875 гг., арх. Бенуа Н.Л., 1946-1954 гг., (восстановление), арх. Савков В.М.	
статуя "Андромеда" ("Олимпия"), нач. XVIII в., ск. Бонацца Д., 1770-е гг.	каскад Драконов, восточная сторона
(постамент)	
статуя "Адонис", 1-я пол. XVIII в., ск. Катазио Ф., 1770-е гг. (постамент)	каскад Драконов, западная сторона
статуи "Вулкан", "Юпитер", "Жрица", "Нептун", "Флора", "Плутон", "Церера", нач. XVIII в., 1770-е гг. (постаменты)	каскад Драконов, восточная и западная стороны
фонтанные фигуры "Драконы" (три), 1739 г., арх. Бланк И.Я., арх. Давыдов И., ск. Оснер Г.К., 1875 г., арх. Бенуа Н.Л., 1952 г. (воссоздание), ск. Гуркий А.Ф.	каскад Драконов, у верхнего грота
Китайский садик:	восточнее Банного корпуса Монплезира
сад, 1865-1866 гг., садовый мастер Бальтазар Ю.Х., 1956 г. (восстановление)	
скульптурная группа "Амур и Психея", 1-я пол. XIX в. (копия с античного оригинала II в. до н.э.)	

Документ сохранен с портала docs.cntd.ru — электронного фонда из более 100 000 000 нормативно-правовых и нормативно-технических документов

статуя "Меркурий Капитолийский", XVIII в. (копия с оригинала I в. до н.э.), XIX в. (постамент)	
фонтан "Ваза", 1800 г. (ваза), арх. Воронихин А.Н. (рисунок), 1860-1863 гг. (фонтан), арх. Ган Э.Л., фонтанный мастер Штокмар Г.	
фонтан "Раковина", 1865-1866 гг., арх. Ган Э.Л., фонтанный мастер Штокмар Г., 1956 г. (восстановление)	
Лабиринт, 1721 г., арх. Микетти Н., 1800 г. (каналы заменены дорожками), арх. Фок И.Б., 1880-е гг. (засыпан бассейн)	у Марлинской аллеи
Львиный (Эрмитажный) каскад, 1799-1801 гг., арх. Воронихин А.Н., ск. Прокофьев И.П., 1854-1857 гг., арх. Штакеншнейдер А.И., 1956-2000 гг. (воссоздание)	западная часть Нижнего парка
Марлинский каскад ("Золотая гора"):	у дворца Марли
барельефы "Маскарон" (три), 1724 г., ск. Растрелли Б.-К., арх. Микетти Н.	аттик Марлинского каскада
вазы (две), 1860-е гг.	аттик Марлинского каскада
каскад Марлинский ("Золотая гора"), 1722-1725 гг., арх. Брауншгейн И.-Ф., арх. Усов Т.Н., арх. Микетти Н., ск. Растрелли Б.-К., фонтанный мастер Суалем П.-Ж., 1731-1732 гг., арх. Земцов М.Г., 1870 г., арх. Бенуа Н.Л., 1946-1949 гг. (реставрация), арх. Баниге В.С., 1970-1980 гг. (реставрация)	
подставки (три), 1724 г., ск. Растрелли Б.-К., арх. Микетти Н.	аттик Марлинского каскада
статуя "Андромеда", нач. XVIII в., ск. Баратта П.	восточный парапет Марлинского каскада

Документ сохранен с портала docs.cntd.ru — электронного фонда из более 100 000 000 нормативно-правовых и нормативно-технических документов

статуя "Аполлино", 1860-е гг. (копия с античного оригинала IV в. до н.э.)	восточный парапет Марлинского каскада
статуя "Венера Италийская", 1860-е гг. (копия с оригинала ск. Кановы А.)	восточный парапет Марлинского каскада
статуя "Венера Медицейская", кон. XVIII в. (копия с оригинала ск. Кефисодота младшего и ск. Тимарха)	западный парапет Марлинского каскада
статуя "Весна", 1-я четв. XVIII в.	басоейн
статуя "Нептун", нач. XVIII в., ск. Тарсиа А.	западный парапет Марлинского каскада
статуя "Нимфа", 1-я четв. XVIII в., ск. Тарсиа А.	восточный парапет Марлинского каскада
статуя "Отдыхающий сатир", 1860-е гг. (копия с оригинала ск. Праксителя)	западный парапет Марлинского каскада
статуя "Тритон", 1-я четв. XVIII в., ск. Тарсиа А.	аттик Марлинского каскада
статуя "Флора", нач. XVIII в., ск. Зорзони Д.	западный парапет Марлинского каскада
статуи "Минерва", "Вулкан", 1860-е гг.	западный парапет Марлинского каскада
статуи "Нептун", "Вакх", 1860-е гг.	аттик Марлинского каскада
статуи "Флора", "Меркурий", 1860-е гг.	восточный парапет Марлинского каскада
Менажерийный пруд с фонтаном "Солнце":	у пересечения Марлинской и Монплезирской аллей
бюст Лукреции, 1-я пол. XVIII в.	у пересечения Марлинской и Монплезирской аллей
бюсты неизвестных женщин (три), 1-я пол. XVIII в.	у пересечения Марлинской и Монплезирской аллей
вольеры (два), 1721-1722 гг., арх. Микетти Н., 1959 г. (реставрация)	у восточного и западного берегов Менажерийного пруда
пруд Лебяжий, 1720 г., 1860-е гг. (засыпан)	у восточного Вольера
пруд Менажерийный, 1718-1719 гг., 1721-1724 гг. (фонтан), арх. Микетти Н., фонтанный мастер Суалем П.-Ж., 1772-1776 гг. (фонтан "Солнце"),	

Документ сохранен с портала docs.cntd.ru — электронного фонда из более 100 000 000 нормативно-правовых и нормативно-технических документов

арх. Фельтен Ю.М., арх. Яковлев И.Е., 1956-1957 гг. (воссоздание), инж. Айзин Л., инж. Сафронов Ф., ск. Гуркий А.Ф.	
скульптурные группы "Амур на дельфине" (две), 1848 г., ск. Анжелини К., 1956 г. (постаменты)	у фонтана "Солнце"
статуи "Вакх" и "Вакханка", XVIII в., XIX в. (постаменты)	у западного Вольера
статуя "Вакханка", XVIII в., 1830-е гг. (постамент)	у фонтана "Солнце"
статуя "Психея", 1830-е гг. (копия с оригинала ск. Кановы А.)	у фонтана "Солнце"
Мост, XIX в.	Морского десанта ул., через овраг
Павильон "Темпль", 1720-1721 гг., арх. Браунштейн И.-Ф., 1770-е гг. (разобран, засыпан)	восточный конец Марлинской аллеи
Парк Нижний, 1710-1724 гг., Петр I, арх. Браунштейн И.-Ф., Леблон Ж.-Б., арх. Микетти Н., садовый мастер Гарнихфельт Л., садовый мастер Борисов А., 1730-е-1740-е гг. (частично изменен), арх. Земцов М.Г., арх. Бланк И.Я., арх. Давыдов И., 1971-1990-е гг. (реставрация)	
Партерные цветники (восточный и западный):	с восточной и западной сторон от Ковша Большого каскада
фонтан Большой ("Итальянский"), 1720-1722 гг., арх. Микетти Н., фонтанный мастер Суалем П.-Ж., фонтанные мастера братья Бараттини, 1854 г., арх. Штакеншнейдер А.И., 1946 г. (восстановление)	Партерные цветники, восточный партер
фонтан Большой ("Французский"), 1720-1722 гг., арх. Микетти Н.,	Партерные цветники, западный партер

Документ сохранен с портала docs.cntd.ru — электронного фонда из более 100 000 000 нормативно-правовых и нормативно-технических документов

фонтанный мастер Суалем П.-Ж., фонтанные мастера братья Бараттини, 1854 г., арх. Штакеншнейдер А.И., 1946 г. (восстановление)	
фонтан "Мраморная скамья" со статуей "Данаида" и маскаронами, 1853-1854 гг., арх. Штакеншнейдер А.И., ск. Витали И.П., 1948 г. (восстановление)	Партерные цветники, восточный партер
фонтан "Мраморная скамья" со статуей "Нимфа" и маскаронами, 1853-1854 гг., арх. Штакеншнейдер А.И., 1856 г. (статуя), 1948 г. (восстановление)	Партерные цветники, западный партер
цветники, 1722-1723 гг., садовый мастер Гарнихфельт Л., 1750-е гг., арх. Фок И.Б., 1953 г. (воссоздание), арх. Ковалевский П.П.	
Пруд круглый	западная часть Нижнего парка, верхняя терраса
Пруд Песочный с фонтаном "Китовый" и фонтанными фигурами "Дельфин" (четыре), 1724-1725 гг., арх. Микетти Н., инж.-гидравлик Туволков В.Г., 1739-1740 гг., арх. Бланк И.Я., арх. Давыдов И., ск. Оснер Г.-К., 1800 г., арх. Броузр Ф.П., фонтанный мастер Стрельников Ф.А.	западная часть Нижнего парка
Пруды квадратные (два), XVIII в.	с западной и восточной сторон Монплезирской аллеи

Текст/Редакция документа подготовлены АО "Кодекс"

Сад Бахуса:	у дворца Марли
сад Бахуса, 1720-е гг., арх. Микетти Н., 1950-1990-е гг. (воссоздание)	
статуя "Воздух", сер. XVIII в.	
статуя "Земля", XVIII в.	
фонтаны "Тритон-колокол" (четыре), 1732 г.,	

Документ сохранен с портала docs.cntd.ru — электронного фонда из более 100 000 000 нормативно-правовых и нормативно-технических документов

фонтанный мастер Суалем П.-Ж., арх. Земцов М.Г., 1912 г. (гранитные бассейны), 1954 г. (воссоздание)	
фонтанные фигуры "Тритон" (четыре), 1721 г., английские мастера по рисунку арх. Браунштейна И.-Ф., 1954 г. (воссоздание), ск. Гуркий А.Ф.	
Сад Венеры:	у дворца Марли
сад Венеры с каменной стеной, 1721-1724 гг., арх. Микетти Н., арх. Браунштейн И.-Ф., садовый мастер Гарнихфельт Л., 1973-1978 гг. (воссоздание)	
статуя "Афина Джустиниана", 1846 г., ск. Франчи Ф.	
Сад Оранжерейный:	восточная часть Нижнего парка
сад, 1722-1725 гг., арх. Браунштейн И.-Ф., арх. Земцов М.Г., 1956 г. (восстановление)	
Большая оранжерея и погреб, 1722-1725 гг., арх. Земцов М.Г., арх. Браунштейн И.-Ф., 1769-1770 гг., арх. Яковлев И.Е., 1953-1954 гг. (реставрация), арх. Савков В.М.	Оранжерейный сад
скульптурная группа "Тритон" и фонтанные фигуры "Черепаха" (четыре), 1726 г., ск. Растрелли Ф.-Б., 1876 г., ск. Иенсен Д.И., 1956 г. (воссоздание), ск. Гуркий А.Ф.	фонтан
статуи "Сфинкс" (две), XVIII в., XIX в. (постаменты)	у северного фасада Большой оранжереи
фонтан "Тритон" (Оранжерейный), 1726 г., арх. Усов Т.Н., фонтанный мастер Суалем П.-Ж., ск. Растрелли Б.-К., 1770-е гг. (бассейн)	Оранжерейный сад
Статуя "Аполлон", XVIII в. (копия с античного оригинала	Монплезирская аллея

Документ сохранен с портала docs.cntd.ru — электронного фонда из более 100 000 000 нормативно-правовых и нормативно-технических документов

IV в. до н.э.), 1850-е гг. (постамент)	
Статуя "Меркурий Капитолийский" ("Антиной"), XVIII в. (копия с античного оригинала I в. до н.э.), 1850-е гг. (постамент)	Монплезирская аллея
Фонтан "Пирамида" с вазами (одиннадцать), 1721-1724 гг., арх. Микетти Н., арх. Браунштейн И.-Ф., арх. Земцов М.Г., фонтанный мастер Суалем П.-Ж., 1739 г., арх. Бланк И.Я., 1799-1800 гг., арх. Яковлев И.Е., фонтанный мастер Стрельников Ф.А.	Пирамидный сад
Фонтан "Террасный" (фундамент), 1799-1800 гг., арх. Воронихин А.Н., фонтанный мастер Стрельников Ф.А., 1840-е гг. (засыпан)	Верхняя терраса с западной стороны Большого каскада
Фонтан-шутиха "Дубок" с металлическими тюльпанами и скамейками, 1735 г., ск. Растрелли Б.-К., фонтанный мастер Суалем П.-Ж., 1802 г., фонтанный мастер Стрельников Ф.А., 1953 г. (восстановление), арх. Оль А.А.	у пересечения Марлинской и Монплезирской аллей
Фонтан-шутиха "Елочки", 1784 г., арх. Броуэр Ф.П., фонтанный мастер Кейзер И.В., 1949 г. (восстановление), арх. Оль А.А.	у Марлинской аллеи, северо-западнее Римских фонтанов
Фонтан-шутиха "Зонтик", 1796 г., арх. Броуэр Ф.П., фонтанный мастер Кейзер И.В.	у пересечения Марлинской и Монплезирской аллей
Фонтаны на террасах (десять) с фонтанными маскаронами "Тритон" (пять) и "Нимфа" (пять), 1799-1800 гг., арх. Воронихин А.Н., фонтанный мастер Стрельников Ф.А., 1801 г., ск. Ажи И., 1853-1854 гг., арх. Штакеншнейдер А.И., 1949 г. (воссоздание)	террасы Нижнего парка
Фонтан "Римский" (восточный) с барельефами "Венок" (четыре), "Раковина" (четыре), "Гирлянда" (шестнадцать),	площадь у Каскада Драконов

Документ сохранен с портала docs.cntd.ru — электронного фонда из более 100 000 000 нормативно-правовых и нормативно-технических документов

"Маскарон" (четыре), 1738-1739 гг., арх. Бланк И.Я., арх. Давыдов Н., фонтанный мастер Суалем П.-Ж., 1763 г., арх. Растрелли Ф.-Б., 1799-1800 гг., ск. Андреев Ф., арх. Броузр Ф.П., арх. Насонов Т.И., фонтанный мастер Стрельников Ф.А., арх. Штенгель Ф., 1817 г., ск. Мартос И.П.	
Фонтан "Римский" (западный) с барельефами "Венок" (четыре), "Раковина" (четыре), "Гирлянда" (шестнадцать), "Маскарон" (четыре), 1738-1739 гг., арх. Бланк И.Я., арх. Давыдов Н., фонтанный мастер Суалем П.-Ж., 1763 г., арх. Растрелли Ф.-Б., 1799-1800 гг., ск. Андреев Ф., арх. Броузр Ф.П., арх. Насонов Т.И., фонтанный мастер Стрельников Ф.А., арх. Штенгель Ф., 1817 г., ск. Мартос И.П.	площадь у Каскада Драконов
Эрмитаж	западная часть Нижнего парка
павильон Эрмитаж, 1721-1723 гг., арх. Браунштейн И.-Ф., 1759 г., арх. Растрелли Ф.-Б., 1952-1953 гг. (реставрация), арх. Гесоен А.Э.	западная часть Нижнего парка
ров и мост, 1721-1725 гг., арх. Браунштейн И.-Ф., 1970-1971 гг. (реставрация), инж. Соколов А.А.	вокруг Эрмитажа
Английский парк:	г. Петергоф, между Бган-Менильской ул. и Красных Курсантов бульв
Английский дворец (руины), 1781-1796 гг., арх. Кваренги Д., 1940-е гг. (разрушен)	западный берег Английского пруда
Березовый домик, 1780-е гг., арх. Кваренги Д., 1941-1944 гг. (разрушен)	восточный берег Английского пруда
гидрозатвор, 1-я пол. XVIII в., 1950-е гг. (перестройка)	между северной частью Английского пруда

Документ сохранен с портала docs.cntd.ru — электронного фонда из более 100 000 000 нормативно-правовых и нормативно-технических документов

	и каналом Гольца
гидрозатвор, 1-я пол. XIX в., 1950-е гг. (перестройка)	между северной частью Английского пруда и Фабричной конюшней
канал в Черный пруд, XVIII в.	южная часть Английского парка
каскад Большой, 1-я пол. XVIII в., 1779-1790 гг., 1950-е гг. (перестройка)	между северной частью Английского пруда и Фабричным ручьем
мост, 1-я пол. XVIII в., 1779-1790 гг., 1950-е гг. (перестройка)	Английский пруд, через протоку
мост, XX в.	через Змеиный ручей
мост Большой Березовый, 1779-1790 гг., арх. Кваренги Д., XX в. (разрушен)	через Английский пруд
мост Руинный, 1779-1790 гг., 1999 г. (реставрация)	юго-восточнее Английского пруда, через протоку
мост-плотина, XX в.	юго-западнее Английского парка
мост-труба, XVIII-XIX вв.	через Фабричный ручей
мост-труба, XX в.	через Троицкий ручей
мосты (пять), XX в.	через Троицкий ручей, между Черным прудом и Санкт-Петербургским просп.
мосты (три), 1-я пол. XX в., 1940-е гг. (разрушены)	через Фабричный ручей
мост, XX в.	севернее Английского дворца, через Фабричный ручей
мосты (три), XX в.	через протоку из Западного пруда в Английский пруд
Оранжерейный сад:	Оранжерейная ул., 1
дом садовника, 1780-е гг.	
оранжереи (две), 1780-е гг., 1860-е гг. (перестройка)	
сад, 1780-е гг.	
пруды (два), 1780-е гг.	
парк, 1-я пол. XVIII в., 1779-1790 гг., арх. Кваренги Д., садовый мастер Гульд В., садовый мастер Медерс Д., 1825-1855 гг., арх. Шарлемань И.И. 1-й, арх. Штакеншнейдер А.И., садовый мастер Эрлер П.И.	
плотина Английская с водосбросом, 1-я пол. XVIII в., 1779-1790 гг.	
плотина Черного пруда, XX в.	Троицкий ручей
пруд Английский (с четырьмя островами), XVIII в.	
пруд Змеиный, XVIII в.	южная часть Английского парка

Документ сохранен с портала docs.cntd.ru — электронного фонда из более 100 000 000 нормативно-правовых и нормативно-технических документов

пруд Черный, XVIII в.	южная часть Английского парка
пруды (два), XX в.	у Петергофской ул.
усадьба Кваренги Д. (фундамент), 1780-е гг., нач. XIX в.	севернее Английского парка
шлюз Большой, 1-я пол. XVIII в., 1779-1790 гг., 1950-е гг. (перестройка)	между Черным и Английским прудами
шлюз, 1-я пол. XVIII в., 1950-е гг. (перестройка)	между Английским прудом и Фабричным ручьем
Колонистский парк:	г. Петергоф, между Бродачева ул. и Самсоновским водоводом
Ольгин павильон, 1846-1847 гг., арх. Штакеншнейдер А.И., 1990-е гг. (реставрация), арх. Леонтьев А.Г., арх. Торопов Л.А.	Ольгин остров
Ольгин пруд (две части, соединенные протокой) с мостом через протоку, 1830-1840-е гг.	
парк Колонистский, 1838-1847 гг., арх. Штакеншнейдер А.И., садовый мастер Эрлер П.И., инж. Пилсудский М.И.	
пристани паромные (две), XIX в.	Ольгин остров
пристани паромные (две), XIX в.	Царицын остров
Собственный сад, 1846-1847 гг., арх. Штакеншнейдер А.И., садовый мастер Эрлер П.И.	Ольгин остров, у Ольгина павильона
Собственный сад:	Царицын остров, у Царицына павильона
бюст "Вакх", XVIII в.	
бюст "Вакханка", XVIII в.	
сад, 1841-1844 гг., арх. Штакеншнейдер А.И., садовый мастер Эрлер П.И.	
скульптурная группа "Вакханка с барсом", 1843 г., ск. Поцци Ф.	
скульптурная группа "Мальчик с гусем", 1854 г. (копия с оригинала ск. Бософа), ск. Шиндлер И.	
статуя "Психея", 1845 г., ск. Баруцци Ц.	
статуя "Спящая женщина", 1847 г., ск. Баруцци Ц.	

Документ сохранен с портала docs.cntd.ru — электронного фонда из более 100 000 000 нормативно-правовых и нормативно-технических документов

статуя "Флора", 1-я пол. XIX в.	
статуя "Церера", XIX в.	
фонтан со статуей "Нарцисс", 1844 г., арх. Штакеншнейдер А.И., 1846 г. (статуя), ск. Климченко К.	Ольгин остров, у Царицына павильона
Царицын павильон, 1841-1844 гг., арх. Штакеншнейдер А.И., 1990-е гг. (реставрация), арх. Севастьянов Е.П., арх. Леонтьев А.Г.	Царицын остров
Парк Луговой (Озерковый):	г.Петергоф, между линией Балтийской ж.д. и Шинкарским прудом
бассейн Самсоновский со шлюзом и водозабором, 1720-1721 гг., инж.-гидравлик Туволков В.Г.	между Царской мельницей и павильоном "Озерки"
водоводы Самсоновский, Нептуновский (с Самсоновским бульваром, двумя переливными плотинами, мостами) и Ольгинский канал, XVIII-XIX вв.	от Крутлого пруда до линии Балтийской ж.д.
водозабор у павильона "Озерки", сер. XIX в., 1941-1944 гг. (разрушен)	Самсоновский бассейн
дворец "Бельведер", 1852-1856 гг., арх. Штакеншнейдер А.И., ск. Теребенев А.И., 1953-1954 гг. (реставрация), арх. Красовский Д.В., 1980-е гг. (реставрация), арх. Севастьянов Е.П.	Бабигонский холм
канал Мельничный, XIX в.	у Царской мельницы
мост, XIX в.	через протоку между Мельничным и Круглым прудами
павильон "Озерки" (Розовый павильон), 1845-1848 гг., арх. Штакеншнейдер А.И., ск. Теребенев А.И., 1941-1944 гг. (разрушен)	Самсоновский бассейн
парк Луговой (Озерковый), 1825-1857 гг., арх. Штакеншнейдер А.И., садовый мастер Эрлер П.И., инж. Пилсудский М.И., лесовод Петерсон Е.А.	
пруд Бабигонский со шлюзом, каналом (протокой) и мостом, XIX в.	юго-восточнее Бельведера
пруд Запасной (Никольский) (с островом) с мостом, двумя	юго-восточнее Заячьего Ремиза

Документ сохранен с портала docs.cntd.ru — электронного фонда из более 100 000 000 нормативно-правовых и нормативно-технических документов

шлюзами и водоотводным каналом, XIX в.	
пруд Круглый (с островом) с каменной террасой, шлюзом, переливной трубой, XIX в.	у павильона "Озерки"
пруд Мельничный (с тремя островами) с мостом и гротом, XIX в.	между Царской мельницей и павильоном "Озерки"
пруд Орлиный с Верхним Орлиным шлюзом и мостом, XIX в.	между Руинным прудом и павильоном "Озерки"
пруд Руинный (с двумя островами) с каналом (протокой) и двумя шлюзами, XIX в.	юго-восточнее Бельведера
пруд Саперный (с островом) со шлюзом и каналом, XIX в.	северо-западнее Руинного пруда
пруд Церковный с двумя шлюзами, XIX в.	южнее Бабигонского пруда
"Руины", 1852 г., арх. Штакеншнейдер А.И., 1941-1944 гг. (разрушены)	Руинный пруд
сад дворца "Бельведер", 1856-1857 гг., арх. Штакеншнейдер А.И., садовый мастер Эрлер П.И.	Бабигонский холм
сельский ("Никольский") домик с флигелем, 1835 г., арх. Штакеншнейдер А.И., 1970-е гг. (разобран)	Заячий Ремиз, 1
Царская мельница:	Мельничная ул., 2, 2-а
сад, 1847-1848 гг.	
дом мельника, 1847-1848 гг., арх. Штакеншнейдер А.И.	Мельничная ул., 2
сторожка, 1847-1848 гг., арх. Ган Э.Л.	Мельничная ул., 2-а
шлюз Нижний Орлиный, XIX в.	восточнее Заячьего Ремиза
Дом Министерский Первый, 1839-1841 гг., арх. Шарлемань И.И.	г. Петергоф, Морского десанта ул., 1
Дворцово-парковый ансамбль Сергиевка:	г. Петергоф, Ораниенбаумское шоссе, 2
Английский домик, 1820-е гг.	юго-западнее дворца
Банный домик, сер. XIX в., арх. Штакеншнейдер А.И.	юго-западнее дворца
Большая каменная плотина, XIX в.	на западной протоке
грот, XIX в.	в овраге западнее дворца
дворец герцога Максимилиана Лейхтенбергского с перголами и лестницами, 1839-1842 гг., арх. Штакеншнейдер А.И., 1965 г., 1971-1974 гг. (реставрация), арх. Зейдеман В.И.,	Ораниенбаумское шоссе, 2

Документ сохранен с портала docs.cntd.ru — электронного фонда из более 100 000 000 нормативно-правовых и нормативно-технических документов

инж. Евлахов А.И., инж. Резников И.А.	
корпус Гофмейстерский (Кавалерский), 1840-1842 гг., арх. Штакеншнейдер А.И., 1949 г. (перестройка)	юго-восточнее дворца
корпус Кухонный, 1840-1842 гг., арх. Штакеншнейдер А.И., 1950 г. (реставрация), арх. Зейдеман В.И.	юго-восточнее дворца
лестницы, постаменты, элементы декоративного оформления водотоков, источников, XIX в.	парк Сергиевки
малая каменная плотина, XIX в.	на западной протоке, севернее моста-плотины Оранжерейного пруда
мост, XIX в.	южная часть парка, через протоку к Огородному пруду
мосты (два), XIX в.	южная часть парка, через ручей к Огородному пруду
мост-плотина Большого пруда, XIX в.	на Большом пруду, перед восточной протокой
мост-плотина, XIX в.	на протоке у Оранжерейного пруда
мост-плотина, XIX в.	на протоке у Южного пруда
мосты-плотины (восемнадцать), XIX в.	через западную и восточную протоки
оранжереи (две), 1840-е гг., арх. Штакеншнейдер А.И., 1950-е гг. (реставрация)	западнее дворца
павильон водоподъемной машины, 1840-е гг., арх. Штакеншнейдер А.И., 1941-1944 гг. (поврежден)	севернее дворца, на побережье Финского залива
парк, XVIII в., 1840-е гг., арх. Штакеншнейдер А.И., садовый мастер Эрлер П.И.	между ж.-д. платформой "Университет" и берегом Финского залива
пруд Большой с островом, XIX в.	центральная часть парка
пруд Огородный, XIX в.	южнее оранжерей
пруд Оранжерейный, XIX в.	восточнее оранжерей
пруд Южный, XIX в.	южная часть парка
русло реки Кристателька	южная часть парка
скульптура у источника ("Голова"), XIX в.	центральная часть парка
ферма, 1820-1830-е гг., 1951-1953 гг. (реставрация)	западнее дворца
фонтан, XIX в.	в овраге западнее дворца

Текст/Редакция документа подготовлены АО "Кодекс"

Документ сохранен с портала docs.cntd.ru — электронного фонда из более 100 000 000 нормативно-правовых и нормативно-технических документов

церковь Святой Екатерины, 1845-1846 гг., арх. Штакеншнейдер А.И., 1941-1942 гг. (повреждена)	южнее дворца
Церковь святого преподобного Серафима Саровского подворья Серафимо-Дивеевского монастыря, 1904-нач. 1910-х гг., арх. Никонов Н.Н.	г. Петергоф, Ораниенбаумское шоссе, 11
Водоподводящая система Петергофа, 1720-1721 гг., инж.-гидравлик Туволков В.Г., 2-я пол. XVIII в., 1944-1948 гг., 1970-е гг. (реставрация):	г. Санкт-Петербург, Петродворцовый р-н, Ломоносовский р-н Ленинградской обл.
водоводы Самсоновский и Нептуновский (с Самсоновским бульваром, тремя переливными плотинами, тремя мостами) и Ольгинский канал, 1720-1721 гг., инж.-гидравлик Туволков В.Г., XIX в. (перестройка)	от линии Балтийской ж.-д. до Верхнего сада
вододелитель канала Гольца, 1-я пол. XVIII в., 1779-1790-е гг., 1825-1855 гг., 1950-е гг. (перестройка)	у соединения канала Гольца (Верхнесадского) и Английского пруда
канавка Нахимсона (Лихардовский канал) с гидрозатвором и рядовой посадкой деревьев по обоим берегам, XVIII в.	от Краснопрудского канала до парка "Александрия"
канал Гольца (Верхнесадский) с рядовой посадкой деревьев по обоим берегам, 1-я пол. XVIII в., 1825-1855 гг.	от Английского парка до Верхнего сада
канал Краснопрудский с рядовой посадкой деревьев по обоим берегам, XVIII в.	Санкт-Петербургский просп., между Ольгиным и Красным прудами
канал Марлинский (Золотой) с двумя гидрозатворами, водосбросной трубой и рядовой посадкой деревьев по обоим берегам, XVIII в.	от канала Гольца до Морского десанта ул.
канал Новопетергофский, 1832-1833 гг.	от Брандовского шлюза до урочища Стрелка
канал Сбросной, 1832-1833 гг.	от Брандовского шлюза до Черной речки
канал Старопетергофский со шлюзом и водоотводным каналом к Царской мельнице, 1720-1721 гг., инж.-гидравлик Туволков В.Г., 1832-1833 гг.	от места соединения Фабричной речки и Глядинского ручья до Круглого пруда
канал Шинкарский, XIX в.	от Шинкарского пруда до р. Стрелка
мосты (четыре), XVIII-XIX вв.	через канал Гольца

Документ сохранен с портала docs.cntd.ru — электронного фонда из более 100 000 000 нормативно-правовых и нормативно-технических документов

мосты (семь), XVIII в.	через канавку Нахимсона
плотины переливные (две), XVIII в., XIX в. (перестройка)	на канавке Нахимсона
пруд Красный с гидрозатвором и бульваром по дамбе, XVIII в.	восточнее Верхнего сада, между Александрийским шоссе и Лихардовской ул.
пруд Сухой с двумя шлюзами и рядовой посадкой деревьев по периметру, XIX в.	западнее Верхнего сада, Эйхенская ул., Прудовая ул.
пруд Шинкарский, 1720-1721 гг., инж.-гидравлик Туволков В.Г.	д. Низино
речка Фабричная	от местности между д. Малое Забродье и д. Большое Забродье до Старопетергофского канала
ручей Глядинский	от района западнее д. Глядино до Старопетергофского канала
ручей Леваловский	от д. Вильловицы до Брандовского шлюза
ручей Святой	от д. Оржицы (Красная Мыза) до Леваловского ручья
ручей Троицкий	от Троицкой горы до Финского залива
ручей Фабричный с трубой у Гранильной фабрики	от Английского пруда до Финского залива
ручей Хабанский	от д. Глядино до Глядинского ручья
шлюз Шинкарский со сбросом воды в р. Стрелку, 1720-1721 гг., инж.-гидравлик Туволков В.Г.	д. Низино
шлюз-вододелитель, 1720-1721 гг., инж.-гидравлик Туволков В.Г.	Шинкарский канал
шлюзы (шесть), 1720-1721 гг., инж.-гидравлик Туволков В.Г.	Шинкарский канал
Могила Зайончковской-Хвощинской (В.Крестовский) Н.Д. (1824-1869), писательницы	г. Петергоф, Петергофское кладбище
Дома Кавалерские с палисадниками (шесть), 1799-1801 гг., арх. Броуэр Ф.П.	г. Петергоф, Правленская ул., 1, 2, 4, 6, 8, 10
Дом Верхнесадский, 1846-1847 гг., арх. Бенуа Н.Л., 1869 г. (перестройка)	г. Петергоф, Правленская ул., 11
Дом Петергофского дворцового правления (с палисадником), 1798 г., арх. Броуэр Ф.П., арх. Старов И.Е.	г. Петергоф, Правленская ул., 12
Мемориал в память обороны города в 1941-1944 гг. - "Зеленый пояс Славы Ленинграда". "Приморский", 1961 г., арх. Воронихина Т.Н., арх. Мелихова М.К., арх. Щербин В.Н., 1975 г., арх. Маслов В.С., арх. Долотов С.,	г. Петергоф, Петергофская ул., развилка шоссе Ломоносов - Гостилицы

арх. Хлопкин Н.В., арх. Шапочкин И.И.	
Богадельня с флигелем, 1879 г., арх. Бенуа Н.Л., 1891 г., арх. Ган Э.П., 1897 г., арх. Семенов А.И.	г. Петергоф, Петергофская ул., 14
Дом флигель-адъютантский, 1834-1839 гг., арх. Шарлемань И.И. 1-й	г. Петергоф, Разводная пл., 1
Дом Второй Министерский, 1834-1839 гг., арх. Шарлемань И.И. 1-й	г. Петергоф, Разводная пл., 3
Столб верстовой, 1777-1787 гг., арх. Ринальди А.	г. Петергоф, Санкт-Петербургский просп., у дома 3
Дом Струкова П.А. с садом, 1827-1828 гг., арх. Федосеев В.Ф.	г. Петергоф, Санкт-Петербургский просп., 11
Почта, 1850-1854 гг., арх. Бенуа Н.Л., арх. Кавос А.К.:	г. Петергоф, Санкт-Петербургский просп., 15
главный корпус	
ограда с воротами	
флигели (три)	
Александрийский парк:	г. Петергоф, Санкт-Петербургский просп., Привокзальная пл.
водовод, XIX в.	от Ольгинского канала к Александрийскому парку
караульня, 1867 г.	г. Петергоф, Аврова ул., 32-а
караульня, 1836 г., арх. Шарлемань И.И. 1-й	г. Петергоф, Санкт-Петербургский просп., 2-а
мост, XIX в.	через протоку между прудами
мосты-плотины (четыре), XIX в.	на водоводе и протоках между прудами
парк, 1832-1836 гг., садовый мастер Эрлер П.И., арх. Менелас А.А., арх. Шарлемань И.И. 1-й	от Санкт-Петербургского просп. до Привокзальной пл.
пруды (четыре), XIX в.	
электростанция, 1908 г.	восточная часть Александрийского парка
Столб верстовой, 1777-1787 гг., арх. Валлен-Деламот Ж.-Б.	г. Петергоф, Санкт-Петербургский просп., Разводная ул.
Столб верстовой, 1777-1787 гг., арх. Ринальди А.	г. Петергоф, Санкт-Петербургское шоссе, 25-й км (у поворота в д. Михайловка)
Дворцово-парковый ансамбль Михайловской дачи (Михайловка):	г. Петергоф, Санкт-Петербургское шоссе, 109
дворец Великого князя Михаила Николаевича (с перголами), 1857 г., арх. Шарлемань И.И.,	

1858-1861 гг., арх. Боссе Г.Э., ск. Иенсен Д.И., 1969-1970 гг. (реставрация), арх. Толстов М.И.	
дом садовника, 1852-1853 гг., арх. Штакеншнейдер А.И., 1970-1972 гг. (реставрация), арх. Постоенко В.Д.	Оранжерейный остров
дренажи и мелиоративные каналы, XIX в.	
корпус Гофмейстерский (Кавалерский), 1-я пол. XVIII в., 1858-1861 гг., арх. Боссе Г.Э., 1975-1976 гг. (перестройка), арх. Попова-Гунич С.В.	северо-западнее дворца
корпус Конюшенный, 1859-1861 гг., арх. Боссе Г.Э., 1970-1972 гг. (реставрация), арх. Толстов М.И.	юго-западнее дворца
корпус Кухонный, 1858-1861 гг., арх. Боссе Г.Э., 1970-1974 гг. (реставрация), арх. Постоенко В.Д.	западнее дворца
мост, 1855 г., арх. Резанов А.И., XX в. (утрачен)	на Оранжерейный остров с южного берега Большого пруда
мосты (два), 1854 г., арх. Резанов А.И.	на Оранжерейный остров от западного берега Большого пруда
мост двухарочный, 1860 г., арх. Боссе Г.Э.	на Оранжерейный остров с восточного берега Большого пруда
мост, 1860 г., арх. Боссе Г.Э.	через протоку восточнее Оранжерейного острова
мост-плотина, 1860 г., арх. Боссе Г.Э.	через протоку восточнее башни дворца и Оранжерейного острова
мост-плотина, 1855 г., арх. Резанов А.И.	Большой (Оранжерейный) пруд, северный берег
мост у старого въезда в парк, 1860 г., арх. Боссе Г.Э., XX в. (утрачены скульптуры львов)	у Санкт-Петербургского шоссе
оранжереи (две), 1852-1853 гг., арх. Штакеншнейдер А.И., 1970-1972 гг. (реставрация), арх. Постоенко В.Д.	Оранжерейный остров
оранжерея, 1860 г., арх. Боссе Г.Э., 1970-1972 гг. (реставрация), арх. Постоенко В.Д.	Оранжерейный остров
парк, XVIII в., 1830-1836 гг., 1850-е гг., арх. Резанов А.И., арх. Штакеншнейдер А.И., 1859-1862 гг., арх. Боссе Г.Э., садовый мастер Фрост П., 1969-1990-е гг. (реставрация)	Санкт-Петербургское шоссе, между рекой Шинкаркой и ул. Крылова
плотина, 1-я пол.XIX в., 1861 г., арх. Боссе Г.Э., XX в. (разрушена)	Первый Верхний (Большой Егерский) пруд, северный берег

Документ сохранен с портала docs.cntd.ru — электронного фонда из более 100 000 000 нормативно-правовых и нормативно-технических документов

протока с двумя плотинами, 1861-1862 гг., арх. Боссе Г.Э., 1940-е гг. (разрушены плотины)	между Третьим Верхним и Нижним (Змеевидным) прудами
пруд Большой (Оранжерейный), XVIII-1-я пол. XIX вв.	центральная часть парка
пруд Верхний Первый (Большой Егерский), 1-я пол. XIX в.	восточная часть парка
пруд Верхний Второй (Малый Егерский), 1-я пол. XIX в.	
пруд Верхний Третий, 1859-1862 гг., арх. Боссе Г.Э.	
пруд Гетманский, XVIII-1-я пол. XIX вв.	западнее церкви святой княгини Ольги
пруд Нижний (Змеевидный), XVIII в., 1861-1862 гг.	нижняя терраса (центральная часть)
пруд у Конюшенного корпуса, 1-я пол. XIX в.	верхняя терраса
терраса с перголой и двумя фонтанами, 1861-1862 гг., арх. Боссе Г.Э., 1960-е гг. (восстановлены перголы и бассейны фонтанов)	севернее дворца
фонтаны (пять), 1861-1862 гг., арх. Боссе Г.Э., 1960-е гг. (восстановлены три фонтана)	восточнее и южнее дворца
церковь святой княгини Ольги, 1861-1864 гг., арх. Гримм Д.И., 1941-1944 гг. (повреждена)	западная часть парка
Дворцово-парковый ансамбль Знаменской дачи (Знаменка):	г. Петергоф, Санкт-Петербургское шоссе, 115
дворец великого князя Николая Николаевича, 1760-е-1770-е гг., 1836 г., арх. Штакеншнейдер А.И., 1857-1859 гг., арх. Боссе Г.Э., 1969-1974 гг. (восстановление), арх. Плотников М.М.	
дом водокачальни, 2-я пол. XIX в.	северная часть парка
дом садовника, 1856-1858 гг., арх. Боссе Г.Э., 1969-1976 гг., (реставрация), арх. Плотников М.М.	южнее дворца
дом садовых мастеров, 1856-1858 гг., арх. Боссе Г.Э., 1969-1974 гг. (реставрация), арх. Плотников М.М.	
дренажи и мелиоративные канавы, XIX в.	
колонна "Любезным моим родителям", 2-я пол. XIX в., 1970-е гг. (демонтирована)	восточнее оранжереи
корпус Конюшенный, 1853-1855 гг., арх. Боссе Г.Э.,	юго-западнее дворца

Документ сохранен с портала docs.cntd.ru — электронного фонда из более 100 000 000 нормативно-правовых и нормативно-технических документов

ск. Иенсен Д.И.	
корпус Кухонный (Кавалерский), 1856-1859 гг., арх. Боссе Г.Э., 1969-1976 гг. (реставрация), арх. Плотников М.М.	восточнее дворца
лестница, сер. XIX в.	северо-западнее дворца
мост, XIX в.	на Нижней дороге, через канаву
мост-плотина, сер. XIX в.	Знаменский (Большой Верхний) пруд
оранжерея, 1856-1858 гг., арх. Боссе Г.Э., 1969-1976 гг. (реставрация), арх. Плотников М.М.	южнее дворца
парк, 1760-1770-е гг., 1835-1849 гг., арх. Штакеншнейдер А.И., садовый мастер Буш Дж., садовый мастер Эрлер П.И., 1853-1869 гг., арх. Боссе Г.Э., арх. Ган Э.Л., садовый мастер Бетцих А.К., 1970 г. (реставрация), арх. Туманова Н.Е.	Санкт-Петербургское шоссе, между Чайковского ул. и Морским пер.
пруд Длинный, XIX в.	восточная часть верхней террасы
пруд Знаменский (Большой, Верхний) с островом, 1-я четв. XVIII в.	верхняя терраса
пруд Нижний, 1-я четв. XVIII в.	нижняя терраса
пруд Нижний (Малый), XIX в.	нижняя терраса
терраса (каменная) с лестницами, пандусом и гротом, сер. XIX в.	севернее дворца
учительский домик, 2-я пол. XIX в., 1980-е гг. (разрушен)	западнее дворца
фонтаны (четыре), сер. XIX в.	севернее и южнее дворца
церковь святых апостолов Петра и Павла, кон. 1760-х-1771 гг., XIX в., 1970-е гг. (реставрация), арх. Плотников М.М.	западная часть парка
часовня, 1867 г., арх. Бенуа Н.Л.	у Санкт-Петербургского шоссе
чаша фонтана, XIX в.	у церкви святых апостолов Петра и Павла
Парк Александрия:	г. Петергоф, Санкт-Петербургское шоссе, между Чайковского ул. и Звериной ул.
бухта и защитные молы для яхты "Штандарт", кон. XIX-нач. XX вв.	северо-восточная часть парка
"Готический" колодец, 1835 г., арх. Шарлемань И.И. 1-й	центральная часть парка
дамба Морской беседки, XIX в.	северная часть парка

Документ сохранен с портала docs.cntd.ru — электронного фонда из более 100 000 000 нормативно-правовых и нормативно-технических документов

дворец Меншикова А.Д. "Монкурэкс" ("Руина"), после 1721-1725 гг., 1726 г., арх. Брауншгейн И.-Ф.	у Руинного моста
дворец Фермерский, 1828-1830 гг., арх. Менелас А.А., 1838-1859 гг., арх. Штакеншнейдер А.И.	парк Александрия, 19
караулка у дамбы Морской беседки, XIX в.	парк Александрия, 13
караулка у ворот ограды, 1896 г.	парк Александрия, 11
караульный ("Готический") дом с воротами, 1827 г., арх. Менелас А.А.	Санкт-Петербургский просп., 1
кирпичные трубы (три)	западнее караулки у Морской беседки, в Нижней даче у ковша, у Домика адмирала
Константиновский домик (домик адмирала), кон. 1830-х гг., арх. Штакеншнейдер А.И.	парк Александрия, 9
комплекс кухонный Коттеджа, 1826-1829 гг. (корпуса А, В, Д), арх. Менелас А.А., 1839 г., арх. Штакеншнейдер А.И., кон. XIX в. (корпус Г)	г. Петергоф, парк Александрия, 5, лит. А, В, Г, Д
корпус кухонный Фермерского дворца, 1853 г., арх. Штакеншнейдер А.И.	парк Александрия, 17
корпус служебный Коттеджа, сер. XIX в., 1950-е гг. (перестройка)	парк Александрия, 1
Коттедж, 1826-1829 гг., арх. Менелас А.А., 1841-1842 гг., арх. Штакеншнейдер А.И., 1960-е-1979 гг. (реставрация), арх. Бенуа И.Н.	парк Александрия, 7
металлическая беседка, 1890 г., арх. Ган Э.Л., 1990-е гг. (восстановление)	у Коттеджа
могила Эрлера П.И. (1788-1857), садового мастера	у Капеллы
мост Руинный с четырьмя вазами, 1827-1829 гг., арх. Менелас А.А., каменных дел мастер Копылов И., 1941-1944 гг. (разрушен)	центральная часть парка, через овраг
мостики (пять), XIX в.	через ручей в западной части парка
мосты-плотины (шесть), XIX в.	северо-западнее Коттеджа, через протоки между прудами

Текст/Редакция документа подготовлены АО "Кодекс"

Документ сохранен с портала docs.cntd.ru — электронного фонда из более 100 000 000 нормативно-правовых и нормативно-технических документов

Нижняя дача:	северо-восточная часть парка
главный дом, 1883-1885 гг., арх. Томишко А.О., 1941-1945 гг. (разрушен)	
домик служебный, 1890-1900 гг.	
домик Швейцарский, 1890-1900 гг.	
кухня, 1890-1900 гг., 1941-1944 гг. (разрушена)	
ледник, 1890-1900 гг.	
обелиск "Работным людям - строителям Петергофа", 1840-е гг., арх. Штакеншнейдер А.И., 1932 г. (перенесен из Сергиевки)	центральная часть парка
ограда с воротами, 1896 г.	парк Александрия, 11
парк, 1826-1832 гг., арх. Менелас А.А., садовый мастер Эрлер П.И., садовый мастер Вандельсдорф Ф., садовый мастер Родионов П.	
пруд, XIX в.	у "Готического" колодца
система прудов и каналов с гидротехническими сооружениями XVIII-XIX вв.	от канавки Нахимсона до Нижней дачи
Собственный сад Фермерского дворца с двумя фонтанами, 1840-1850-е гг., XX в. (частично утрачен)	у Фермерского дворца
статуя "Ночь", сер. XIX в., ск. Полле И.	Собственный сад Фермерского дворца
статуя "Слава", 1830-е гг., ск. Раух Х.	у Коттеджа
телеграфная станция, 1858 г., арх. Штакеншнейдер А.И.	Санкт-Петербургский просп., 3
фельдъегерский домик, 1856 г., арх. Ган Э.Л.	парк Александрия, 15
Ферма (новая), 1853-1855 гг., арх. Штакеншнейдер А.И., 1886 г., арх. Ган Э.Л.	Санкт-Петербургский просп., 5
церковь святого благоверного князя Александра Невского ("Готическая капелла"), 1831-1834 гг., арх. Шинкель К.-Ф., арх. Менелас А.А., арх. Шарлемань И.И. 1-й, ск. Демут-Малиновский В.И., 1972-1998 гг. (реставрация), арх. Севастьянов Е.П., арх. Леонтьев А.Г.	парк Александрия, 21

Документ сохранен с портала docs.cntd.ru — электронного фонда из более 100 000 000 нормативно-правовых и нормативно-технических документов

Дворцово-парковый ансамбль "Собственная дача":	г. Петергоф, Собственный просп., 84
дворец, 1844-1850 гг., арх. Штакеншнейдер А.И., 1955-1960 гг. (восстановление), арх. Бенуа И.Н., 1977-1980 гг. (реставрация фасадов)	
колодец, XVIII-XIX вв.	западнее дворца
лестница, XIX в.	севернее дворца
мост, сер. XIX в.	к западу от дворца
мост, XIX в., XX в.	через овраг у границы с Сергиевкой
мосты (два), сер. XVIII в., 1867 г., арх. Ган Э.Л.	через овраги восточнее и западнее дворца
мосты-плотины (два), XIX в.	на южном пруду
оранжерея, кон. XIX-нач. XX вв.	южнее дворца
парк, 1730-е-1740-е гг., 1790-е гг., 1843-1854 гг., инж. Гейрот А.Ф., арх. Штакеншнейдер А.И.	между Беляева ул. и берегом Финского залива
погреб, кон. XIX-нач. XX вв.	южнее дворца
пруд, XIX в.	в южной части парка
пруд с водосбросом, сер. XIX в.	нижняя терраса
церковь Пресвятой Троицы, 1858 г., арх. Штакеншнейдер А.И., 1950-е гг. (восстановление)	западнее дворца
Фабрика гранильная:	г. Петергоф, Фабричная ул., 1
канавка фабричная с рядовой посадкой деревьев по обоим берегам, XIX в.	вдоль Фабричной улицы
мост, XVIII-XIX вв., 1950-е гг. (перестройка)	через Фабричную канавку
парк в Фабричном овраге, 1845 г., инж. Пилсудский М.И., садовый мастер Эрлер П.И.	между Ленинградской ул. и Фабричной ул.
фабрика, 1777 г., арх. Фельтен Ю.М., XIX-XX вв. (перестройка)	Фабричная ул., 1
Павильон "Царский вокзал", 1912 г., арх. Покровский В.А., худ. Курилко М.И.	г. Пушкин, Академический просп., 35
Могила Неелова В.И. (1722-1782), архитектора, 1957 г. (надгробие)	г. Пушкин, Большое Кузьминское кладбище
Баболовский парк:	г. Пушкин, Парковая ул., дорога на Александровку
ворота Старо-Красносельские, 1823-1826 гг., арх. Менелас А.А., 1846 г.	г. Пушкин, на Старо-Красносельской дороге
гидротехнические сооружения у Баболовского дворца с Серебряным прудом и гротом (часть Таицкого водовода), 1780-е гг., инж. Герард И.	Английский сад, у дворца

дворец Баболовский, 1783-1785 гг., арх. Неелов И.В., 1824-1825 гг., арх. Стасов В.П.	в парке
канал Баурский ("Монахова канава") с гротом "Монах" и гранитным бассейном (часть Таицкого водовода), 1770-1780-е гг., инж. Баур В.Ф., инж. Герард И., инж. Поздеев В.П.	в парке, от дворца до Орловских ворот
колонна Крымская ("Сибирская"), 1777 г., 1785 г., худ. Козлов Г.И.	Парковая ул., у д. 64
мост Березовый через р. Кузьминку, сер. XIX в., нач. XX в.	на Верховой дороге
мост через канаву, сер. XIX в., нач. XX в.	на Продольной дороге
мост через р. Кузьминку, сер. XIX в., нач. XX в.	на Верховой дороге
мост через р. Кузьминку, сер. XIX в., нач. XX в.	на Продольной дороге
мост через Черный ручей, сер. XIX в., нач. XX в.	между Продольной дорогой и Баболовским шоссе
мост через Черный ручей, сер. XIX в., нач. XX в.	на Продольной дороге
мост-плотина Баболовский, 1773-1774 гг., инж. Герард И., 1833 г.	у дворца, через р. Кузьминку
мост-труба на Межевой канаве, кон. XVIII в., нач. XX в.	Баболовское шоссе
мост-труба на Таицком водоводе, кон. XVIII в., нач. XX в.	Баболовское шоссе
мост-труба на Черном ручье, кон. XVIII в., нач. XX в.	Баболовское шоссе
пруд Баболовский, 1773-1774 гг., инж. Герард И.	на р. Кузьминке
столб верстовой с солнечными часами, 1775 г., арх. Ринальди А.	Парковая ул., у д. 62
труба каменная под Баурским каналом, 1770-е гг.	в парке на Черном ручье
Могила Анненского И.Ф. (1856-1909), поэта, 1961 г. (надгробие)	г. Пушкин, Гусарская ул., Казанское кладбище
Могила Гнедич Т.Г. (1907-1976), поэта	г. Пушкин, Гусарская ул., Казанское кладбище
Могила Горбунова К.А. (1822-1893), художника, 1961 г. (надгробие)	г. Пушкин, Гусарская ул., Казанское кладбище
Могила Каргера М.К. (1903-1976), археолога	г. Пушкин, Гусарская ул., Казанское кладбище
Могила Красовского А.Я. (1823-1898), гинеколога, 1961 г. (надгробие)	г. Пушкин, Гусарская ул., Казанское кладбище
Могила Панпушко С.В. (1856-1891), ученого-артиллериста	г. Пушкин, Гусарская ул., Казанское кладбище

Документ сохранен с портала docs.cntd.ru — электронного фонда из более 100 000 000 нормативно-правовых и нормативно-технических документов

Могила Форш О.Д. (1873-1961), писательницы, 1964 г. (надгробие)	г. Пушкин, Гусарская ул., Казанское кладбище
Могила Чистякова П.П. (1832-1919), художника и педагога, 1958 г. (надгробие), барельеф (копия), худ. Савинский В.Е.	г. Пушкин, Гусарская ул., Казанское кладбище
Могила Янониса Юлюса (1896-1917), поэта и революционера, 1963 г. (надгробие), арх. Габрюнас В., ск. Вишнаускас Б.	г. Пушкин, Гусарская ул., Казанское кладбище
Надгробие Васмунда Г.Р., 1910-е гг.	г. Пушкин, Гусарская ул., Казанское кладбище
Надгробие Орловой-Давыдовой С.А., 1910-е гг., арх. Грубе А.А.	г. Пушкин, Гусарская ул., Казанское кладбище
Надгробие Юрьевских Б.А., Г.А., 1879 г., арх. Бруни Ю.Ф.	г. Пушкин, Гусарская ул., Казанское кладбище
Александровский парк:	г. Пушкин, Дворцовая ул., 2
бастион Звериец юго-восточный со рвом (остатки), 1750-1752 гг., инж. Островский П., арх. Растрелли Ф.-Б.	пейзажная часть парка, вокруг Белой башни
Белая башня, 1821-1827 гг., арх. Менелас А.А.	пейзажная часть парка
ворота Александровские, 1820-е гг., арх. Менелас А.А., 1846 г.	пейзажная часть парка, дорога на Александровку
ворота Красносельские ("Слоновые")-караулки, 1823-1826 гг., арх. Менелас А.А., 1846 г.	пейзажная часть парка, дорога на Александровку
ворота Кухонные, 1906 г., арх. Данини С.А.	вход в парк с Дворцовой ул.
ворота-руины у Белой башни, 1824-1826 гг., арх. Менелас А.А.	пейзажная часть парка
грот, 1828 г., арх. Менелас А.А.	близ Шапели
грот-родник, нач. XIX в., кон. XIX в., арх. Данини С.А.	близ Арсенала
дворец Александровский (со статуями), 1792-1796 гг., арх. Кваренги Д., 1826-1827 гг., арх. Стасов В.П., 1896-1898 гг., арх. Мельцер Р.Ф., арх. Данини С.А.	Дворцовая ул., 2, пейзажная часть парка
канал Виттоловский с протокой, 1749 г., инж. Островский П., 1770-е гг., инж. Поздеев П., 1820-е гг., арх. Менелас А.А.	между Башней-руиной и р. Кузьминкой
канал Крестовый, 1748-1749 гг.,	регулярная часть парка

Документ сохранен с портала docs.cntd.ru — электронного фонда из более 100 000 000 нормативно-правовых и нормативно-технических документов

инж. Островский П., садовый мастер Шредер Ф.И.	
Китайская деревня:	у Подкапризовой дороги
дома жилые (двенадцать), 1782-1798 гг., арх. Ринальди А., арх. Неелов В.И., строитель Камерон Ч., 1817-1822 гг., арх. Стасов В.П., арх. Брандуков Ф.Д.	
мосты (два), 1820-е гг., арх. Менелас А.А., кон. XIX в.	
ротонда, 1782-1798 гг., арх. Ринальди А., арх. Неелов В.И., строитель Камерон Ч., 1817-1822 гг., арх. Стасов В.П., арх. Брандуков Ф.Д.	
Китайский театр, 1778-1779 гг., арх. Ринальди А., арх. Неелов И.В., 1908-1909 гг., арх. Данини С.А.	регулярная часть парка
конюшни пенсионерские, 1827-1829 гг., арх. Менелас А.А.	у северной границы парка
кухни (Кухонный флигель), 1794-1796 гг., арх. Кваренги Д., 1860 г., арх. Видов А.Ф., 1907 г., арх. Данини С.А.	пейзажная часть парка, Дворцовая ул., 2
мост Большой Ламский, 1822 г., арх. Менелас А.А., 1890-е гг., арх. Видов А.Ф.	через Большой Ламский пруд
мост Каменный, 1773 г., арх. Неелов В.И., 1780-1783 гг., арх. Неелов И.В., инж. Герард И.	через Виттоловский канал на Подкапризовой дороге
мост Каменный, 1823-1824 гг., арх. Менелас А.А., 1880-е гг., арх. Видов А.Ф.	через Виттоловский канал на Сиреневой аллее
мост Китайский Большой со статуями китайцев, 1784-1786 гг., арх. Камерон Ч., ск. Шварц П.И., 1860 г., арх. Монигетти И.А., 1940-е гг. (утрачены статуи китайцев)	через Крестовый канал
мост Китайский с драконами, 1784-1786 гг., арх. Камерон Ч., ск. Шварц П.И., 1860 г., арх. Монигетти И.А.	через Крестовый канал
мост Косой (остатки), нач. XIX в., 1890-е гг., арх. Видов А.Ф., арх. Данини С.А.	на протоке из пруда Озерки
мост Крестовый с беседкой, 1776-1779 гг., арх. Неелов В.И., строитель Неелов И.В.	через Крестовый канал

Документ сохранен с портала docs.cntd.ru — электронного фонда из более 100 000 000 нормативно-правовых и нормативно-технических документов

мост Малый (Верхний) Ламский, нач. XIX в., 1900-е гг., арх. Данини С.А.	через Верхне-Ламский пруд
мост Металлический, 1796 г., арх. Кваренги Д.	пруд Озерки
мост Металлический, 1824 г., арх. Менелас А.А., 1900-е гг. (типовой проект)	через Виттоловскую протоку
мост на Столбовой дороге, кон. XVIII в., 1820-е гг., 1910 г., арх. Данини С.А.	через р. Кузьминку, дорога в Александровку
мост Нижний Ламский с плотиной, 1722 г., кон. XIX-нач. XX вв., арх. Данини С.А.	через р. Кузьминку у Нижне-Ламского пруда
мост Руинный, 1820-е гг., арх. Менелас А.А.	через ров, перед воротами "Руины", у Белой башни
мост со шлюзом, кон. XIX в.	на выходе из Крестового канала в Детский пруд
мостик Висячий (Трясучий), 1825 г., арх. Менелас А.А.	через Крестовый канал
мосты Китайские Малые (два), 1781-1782 гг., арх. Камерон Ч., 1787 г., арх. Шпекле К.	через Крестовый канал у Китайской деревни
мосты металлические (два), 1780-1790-е гг., арх. Шпекле К.	пруд Озерки
мосты металлические (два), нач. XX в.	через Крестовый канал
оранжереи (шесть корпусов), 1785 г., 1819-1830 гг., арх. Менелас А.А., 1883-1884 гг.	близ Китайской деревни
павильон "Арсенал" ("Монбижу"), 1747-1750 гг., арх. Растрелли Ф.-Б., арх. Чевакинский С.И., 1819-1834 гг., арх. Менелас А.А., арх. Тон А.А.	пейзажная часть парка
павильон "Детский домик" с террасой и двумя пристанями (перекидными мостами), 1827-1830 гг., арх. Горностаев В.М.	Детский остров на Детском пруду
павильон для ламы, 1820-1822 гг., арх. Менелас А.А.	пейзажная часть парка
павильон "Малая Шапель", 1845 г., арх. Штакеншнейдер А.И., ск. Витали И.П., 1940-е гг. (разрушен)	северо-западная часть парка
павильон "Шапель", 1825-1828 гг., арх. Менелас А.А., ск. Демут-Малиновский В.И.	близ Китайской деревни

Документ сохранен с портала docs.cntd.ru — электронного фонда из более 100 000 000 нормативно-правовых и нормативно-технических документов

плотина (верхняя), сер. XVIII в.	на Кухонном пруду
плотина (нижняя), 1795-1797 гг., инж. фон Толь П.	на Кухонном пруду
плотина (нижняя), 1795-1797 гг., инж. фон Толь П.	на Фасадном пруду
плотина Александровская, 1820-е гг., 1899 г., арх. Данини С.А.	на р. Кузьминке
пруд Большой Ламский (Звериночный), 1722 г., 1820-е гг.	на р. Кузьминке
пруд Верхне-Ламский, 1820-е гг.	на р. Кузьминке
пруд Виттоловский Шапельный, 1823-1824 гг., арх. Менелас А.А.	расширение Виттоловского канала
пруд Детский с островом, 1790-е гг.	юго-западнее дворца
пруд Кухонный, 1790-е гг.	юго-восточнее дворца
пруд Нижне-Ламский, 1820-е гг.	на р. Кузьминке
пруд Озерки, 1770-е гг., садовый мастер Буш Джон	регулярная часть парка
пруд Фасадный с плотиной, 1790-е гг.	перед северным фасадом дворца
Ратная палата, 1913-1918 гг., арх. Сидорчук С.Ю., худ. Пашков Н.М. скамьи металлические, XVIII-XIX вв.	северо-восточная часть парка
собор Федоровский, 1909-1912 гг., арх. Покровский В.А., арх. Померанцев В.А., худ. Емельянов Н.С., мозаичист Фролов В.А.	Академический просп., 32, северо-восточная часть парка
статуя "Юноша, играющий в бабки", 1835 г., 1838 г., ск. Пименов С.С.	пейзажная часть парка, перед колоннадой дворца
статуя "Юноша, играющий в свайку", 1836 г., 1838 г., ск. Логановский А.В.	пейзажная часть парка, перед колоннадой дворца
Федоровский городок, 1913-1916 гг., арх. Кричинский С.С., худ. Пашков Н.П., керамист Ваулин П.К.:	г. Пушкин, Академический просп., 14-30, северо-восточная часть парка
баня и прачечная (Белая палата)	
дом для диаконов (Розовая палата)	
дом для низших служащих (башня Есенина)	
дом для низших чинов (пристройка у северной стены)	
дом причетников (Желтая палата)	

дом священников (Белокаменная палата)	
ограда с четырьмя башнями и двумя воротами	
сад митрополичий	
сарай каретный	
трапезная палата	
ферма, 1818-1822 гг., арх. Менелас А.А.:	северо-восточная часть парка
дом смотрителя	
коровник	
корпус Высочайшего присутствия	
корпуса хозяйственные (три)	
ограда с двумя воротами	
павильон молочный	
флигели боковые одноэтажные (два)	
Фермский парк с четырьмя прудами и гидротехническими сооружениями, 1810 г., садовый мастер Буш Дюзеф, 1817 г., арх. Гесте В.И., 1818-1822 гг., арх. Менелас А.А., нач. XX в.	северо-восточная часть парка
Храм римско-католический Святого Иоанна:	г. Пушкин, Дворцовая ул., 15
ограда с воротами, 1906-1908 гг., арх. Данини С.А.	
сад	
храм, 1824-1829 гг., арх. Адамини Д.Ф., арх. Адамини Л.Ф., арх. Стасов В.П.	
Екатерининский дворец и парк:	г. Пушкин, Екатерининский парк, Парковая ул., Садовая ул., 7
Адмиралтейство, XVIII-XIX вв., 1773-1777 гг., арх. Неелов В.И.:	южный берег Большого пруда
ограда с воротами	
птичные домики (два)	
садики с бассейном для птиц (два)	
шлюпочный сарай	
Гранитная терраса ("терраса Руска") со статуями (копии с античных оригиналов), арх. Гамбургер И., арх. Руска Л.И.:	Рамповая аллея
статуя "Антиной", 1851 г.	
статуя "Алаксиомен", 1852 г.	
статуя "Аполлино", 1853 г.	
статуя "Аполлон Бельведерский", 1854 г.	

Документ сохранен с портала docs.cntd.ru — электронного фонда из более 100 000 000 нормативно-правовых и нормативно-технических документов

статуя "Артемида", 1850 г.	
статуя "Венера Медицейская", 1853 г.	
статуя "Венера с амуром" (Капуанская), 1851 г.	
статуя "Венера Таврическая", 1853 г.	
статуя "Дискобол", 1848 г.	
статуя "Менада", 1850 г.	
статуя "Нимфа", 1852 г.	
статуя "Римский оратор", 1850-е гг.	
статуя "Силен с ребенком Дионисом", 1850-е гг.	
статуя "Фавн с козленком", 1853 г.	
Екатерининский дворец (Большой)	Садовая ул., 7
дворец, 1717-1723 гг., арх. Браунштейн И.-Ф., 1743-1751 гг., арх. Квасов А.В., арх. Чевакинский С.И., 1752-1756 гг., арх. Растрелли Ф.-Б., ск. Дункер И.Ф., 1778-1784 гг. (Зубовский корпус), арх. Фельтен Ю.М., 1779-1784 гг. (Церковный корпус), арх. Неелов И.В., 1780-е гг., арх. Камерон Ч., 1817-1820-е гг., 1840-е гг., арх. Стасов В.П., 1860-1863 гг., арх. Монигетти И.А., 1957-1980-е гг. (восстановление), арх. Кедринский А.А.	
корпуса служебные (кухонные) (два), 1775-1776 гг., арх. Неелов В.И.	юго-западнее циркумференций
ограда с воротами, 1744-1745 гг., арх. Квасов А.В., 1752-1756 гг., арх. Растрелли Ф.-Б.	Садовая ул., парадный двор дворца
статуя "Любовь к Родине", нач. XVIII в., ск. Модоло Б.	портик дворца со стороны парка
статуя "Мудрость, попирающая порок", нач. XVIII в., ск. Модоло Б.	портик дворца со стороны парка
статуя "Сивилла Ливийская", 1719 г., ск. Бонацца Д., ск. Бонацца Т.	портик дворца со стороны парка

статуя "Иола", нач. XVIII в., ск. Тарсиа А.	портик дворца со стороны парка
статуя "Давид", нач. XVIII в., ск. Тарсиа А.	портик дворца со стороны парадного двора
статуя "Марс", нач. XVIII в., ск. Тарсиа А.	портик дворца со стороны парадного двора
статуя "Сивилла Персидская", нач. XVIII в., ск. Зарзони Д.	портик дворца со стороны парадного двора
статуя "Слава", 1723-1725 гг., ск. Тальяпьетра А.	портик дворца со стороны парадного двора
циркумференции дворца (две), 1744-1745 гг., арх. Квасов А.В., 1752-1756 гг., арх. Растрелли Ф.-Б.	парадный двор дворца, Садовая ул., 7
Камеронова галерея:	пейзажная часть парка, юго-восточнее Зубовского корпуса Екатерининского дворца
висячий сад с пандусом, воротами, двадцатью металлическими вазами и бюстами Марка Аврелия, Люция Вера и статуей Венеры Каллипиги, 1780-1787 гг., арх. Камерон Ч., садовый мастер Буш Джон., 1792-1794 гг., арх. Камерон Ч., XIX в. (бюсты - итальянские копии с оригиналов II в. до н.э.), 1826 г., арх. Стасов В.П.	между Камероновой галереей и Агатовыми комнатами
Камеронова галерея, 1784-1787 гг., арх. Камерон Ч., 1946-1947 гг. (восстановление)	юго-восточнее Зубовского корпуса Екатерининского дворца
статуя "Геркулес Фарнезский", 1785 г., ск. Можалов В. с модели ск. Гордеева Ф.Г.	
статуя "Флора Фарнезская", 1787 г., ск. Можалов В. с модели ск. Гордеева Ф.Г.	
Холодные бани и Агатовые комнаты, 1780-1787 гг., арх. Камерон Ч., ск. Рашетт Ж.Д., ск. Гофферт К.	
Парк Екатерининский:	Садовая ул., Парковая ул.
башня-руина с искусственной горкой, 1771-1773 гг., арх. Фельтен Ю.М.	
беседка Гранитная (круглая), 1779 г.	Трифонова горка
беседка Чугунная, 1780-е гг.	у Нижних прудов
"Большой каприз", 1772-1774 гг.,	над Подкапризовой дорогой

Документ сохранен с портала docs.cntd.ru — электронного фонда из более 100 000 000 нормативно-правовых и нормативно-технических документов

арх. Неелов В.И., инж. Герард И.К., 1786-1789 гг., арх. Кваренги Д.	
бюст "Аполлон", 1899 г., ск. Дауш К.	партер
бюст "Апрель", нач. XVIII в., ск. Бонацца Д., сер. XVIII в.	у павильона "Грот"
бюст "Беллона", нач. XVIII в., ск. Баратта П., сер. XVIII в.	партер
бюст "Борей", нач. XVIII в., кон. XVIII в.	партер
бюст "Вакх", нач. XVIII в., кон. XVIII в.	партер
бюст "Весна", нач. XVIII в., кон. XVIII в.	партер
бюст "Весна", нач. XVIII в. (с оригинала IV в. до н.э.), XIX в.	Эрмитажная аллея
бюст "Зевс Отриколийский", кон. XIX в.	партер
бюст "Июнь", нач. XVIII в., ск. Бонацца Д., сер. XVIII в.	у павильона "Грот"
бюст "Лето", нач. XVIII в., сер. XIX в.	партер
бюст "Май", нач. XVIII в., ск. Бонацца Д., сер. XVIII в.	у павильона "Грот"
бюст "Март", нач. XVIII в., ск. Бонацца Д., сер. XVIII в.	у павильона "Грот"
бюст "Осень", нач. XVIII в., сер. XVIII в.	партер
бюст "Поро", нач. XVIII в., XIX в.	Эрмитажная аллея
ваза, XVIII в.	у павильона Эрмитаж
ворота Баболовские с Розовой караулкой, 1825-1827 гг. (караулка), арх. Менелас А.А., 1848 г. (ворота), арх. Штакеншнейдер А.И.	пейзажная часть парка, дорога на Александровку
ворота Гатчинские (Орловские), 1777-1778 гг., арх. Ринальди А., 1787 г., арх. Кваренги Д.	Парковая ул.
ворота "Готические" чугунные, 1777-1780 гг., арх. Фельтен Ю.М.	пейзажная часть парка
ворота Кадетские, 1821 г., арх. Менелас А.А.	Парковая ул.
ворота "Любезным моим сослуживцам" с оградой, 1817 г., 1821 г., арх. Стасов В.П., арх. Менелас А.А.	Садовая ул.
ворота Фрейлинские (Новые Пудостские), 1819 г., арх. Стасов В.П.	Фрейлинский садик, у Камероновой галереи

Документ сохранен с портала docs.cntd.ru — электронного фонда из более 100 000 000 нормативно-правовых и нормативно-технических документов

канал каскадный с гранитной набережной, металлической оградой, гротом, фонтаном "Лебедь" и двенадцатью каскадами, 1775-1777 гг., арх. Ринальди А., инж. Герард И.К., нач. XIX в., 1890-е гг., арх. Видов А.Ф.	Садовая ул., регулярная часть парка
канал Рыбный (Большой Поперечный), 1721 г.	от Большого пруда до Каскадного канала
каскад Красный ("Турецкий") с двумя башенками, 1770-е гг., арх. Неелов В.И.	близ Рамповой аллеи
колонна Морейская, 1771 г., арх. Ринальди А.	регулярная часть парка
колонна Чесменская (Орловская), 1774-1776 гг., арх. Ринальди А., ск. Шварц И.Г.	Большой пруд
концертный зал "На острову" Большого пруда, 1746-1748 гг., арх. Чевакинский С.И., 1749 г., арх. Растрелли Ф.-Б., 1794 г., арх. Кваренги Д.	Большой остров на Большом пруду
"Малый каприз", 1770-1772 гг., арх. Неелов В.И.	над Подкапризовой дорогой
матросский домик, 1781-1783 гг., арх. Неелов В.И.	южный берег Большого пруда, у Адмиралтейства
мост, 1786 г., арх. Кваренги Д.	у Скрипучей беседки
мост, 1780-е гг., арх. Кваренги Д.	у Палладиева моста
мост, 1825 г., арх. Стасов В.П.	через Рыбный канал
мост гранитный, XIX в.	через канаву у входа с Треугольной площадки
мост гранитный с металлическими решетками, 1775-1777 гг., инж. Герард И.К.	у Эрмитажной кухни
мост Зубчатый (Каменный мост), 1771 г., арх. Фельтен Ю.М., 1960-е гг.	у Башни-руины на протоке из Виттоловского канала в Лебяжьи пруды
мост металлический, 1785 г., арх. Кваренги Д.	Собственный сад, у "Кухни-руины"
мост металлический, 1784 г., арх. Кваренги Д.	Собственный сад, у концертного зала
мост металлический, 1774-1775 гг., арх. Неелов В.И.	через Рыбный канал
мост Палладиев (Сибирский), 1772-1774 гг., арх. Неелов В.И.	Большой пруд, через протоку к Лебяжьим прудам

Документ сохранен с портала docs.cntd.ru — электронного фонда из более 100 000 000 нормативно-правовых и нормативно-технических документов

мост Пудостский с каскадом, 1781-1784 гг., арх. Камерон Ч., инж. Герард И.К.	Рамповая аллея через протоку между Верхними и Лебяжьими прудами
мост со шлюзом, 1770-е гг., арх. Неелов В.И., инж. Герард И.К.	при впадении Рыбного канала в Каскадный канал
мост через Каскадный канал, 1-я треть XIX в., арх. Стасов В.П., 2-я пол. XIX в.	Садовая ул., напротив Рыбного канала
мост-каскад ("Зеленый мост"), 1775-1777 гг., инж. Герард И.К.	между Нижними Вторым и Третьим прудами
мост-каскад ("Чертов мост"), 1775-1777 гг., инж. Герард И.	между Нижними Первым и Вторым прудами
мост-плотина, 1774-1776 гг., арх. Неелов В.И., инж. Герард И.К.	у Адмиралтейства
мост-плотина (Виттолов мост), 1772-1774 гг., арх. Неелов В.И., инж. Герард И.К.	близ Орловских ворот на Виттоловом канале
мостик металлический с мраморными тумбами, 1790-е гг., арх. Неелов В.И., 1820-е гг., арх. Кваренги Д.	через канаву у Верхних прудов
мосты Горбатые (два), 1775-1778 гг., арх. Неелов В.И., инж. Герард И.К.	через Рыбный канал
обелиск Кагульский (Румянцевский), 1771-1772 гг., арх. Ринальди А.	западнее Собственного сада
павильон Верхняя ванна, 1777-1779 гг., арх. Неелов И.В., худ. Бельский А.И., 1800 г., худ. Смутлевич Ф.Ф.	регулярная часть парка
павильон Вечерний зал, 1796 г., арх. Неелов В.И., 1810-1811 гг., арх. Руска Л.И.	между Подкапризовой дорогой и Верхними прудами
павильон Грот (Утренний зал), 1749-1761 гг., арх. Растрелли Ф.-Б., 1771 г., арх. Ринальди А.	на берегу Большого пруда в регулярной части парка
павильон Концертный зал, 1782-1788 гг., арх. Кваренги Д., ск. Козловский М.И.	остров на Верхних прудах
павильон Купальня (остатки), 1791 г., арх. Кваренги Д.	между Рамповой аллеей и Палладиевым мостом
павильон Кухня-руина, 1784-1786 гг.,	остров на Верхних прудах

Документ сохранен с портала docs.cntd.ru — электронного фонда из более 100 000 000 нормативно-правовых и нормативно-технических документов

арх. Кваренги Д., ск. Альбани К.	
павильон Нижняя ванна, 1778-1779 гг., арх. Неелов И.В.	регулярная часть парка
павильон Турецкая баня, 1850-1852 гг., арх. Монигетти И.А.	берег Большого пруда
павильон Эрмитаж, 1744-1746 гг., арх. Земцов М.Г., 1749-1754 гг., арх. Растрелли Ф.-Б.	регулярная часть парка
памятник Ланскому А.Д. (мраморный пьедестал "В честь добродетели и заслуг"), 1785 г.	Собственный сад
парк, 1717-1720 гг., садовый мастер Роозен Я., садовый мастер Фохт И., 1742-1761 гг., арх. Земцов М.Г., арх. Растрелли Ф.-Б., арх. Чевакинский С.И., 1762-1796 гг., арх. Неелов В.И., арх. Ринальди А., арх. Фельтен Ю.М., арх. Камерон Ч., арх. Кваренги Д., инж. Герард И., садовый мастер Буш Джон, садовый мастер Ильин Т., XIX в., арх. Стасов В.П., арх. Руска Л., арх. Монигетти И.А., арх. Видон А.Ф.*, 1964-1970-е гг., 1979 г. (реставрация), арх. Туманова Н.Е.	Садовая ул., Парковая ул.

---

* Вероятно, ошибка оригинала. Следует читать: "Видов А.Ф.". - Примечание изготовителя базы данных.

пирамида с четырьмя колоннами, 1770-1773 гг., арх. Неелов В.И., 1782-1783 гг., арх. Камерон Ч.	у Палладиева моста
плотина-каскад с туфовым гротом, 1770-е гг., инж. Герард И.	близ Рамповой аллеи
плотинки (две) с каскадами, 1772-1774 гг., арх. Неелов В.И., инж. Герард И.	на протоке из Виттоловского канала в Лебяжьи пруды
пристани паромные (две), 1770-е гг.	Нижний Третий пруд
пристани паромные гранитные (две), 1782-1784 гг., арх. Неелов И.В.	Виттоловский канал, у Подкапризовой дороги

Документ сохранен с портала docs.cntd.ru — электронного фонда из более 100 000 000 нормативно-правовых и нормативно-технических документов

пристань Малая с перилами, XVIII в.	на полуострове Большого пруда
пристань паромная Большая, 1810 г., арх. Руска Л.И.	Большой пруд
пристань паромная гранитная, 1810 г.	Большой пруд, остров Большой
пристань у Адмиралтейства, 1774-1776 гг., арх. Неелов В.И., инж. Герард И.К.	Большой пруд
пристань у Грота, 1872 г., арх. Видов А.Ф., 1970-е гг., инж. Соколов А.А.	у павильона Грот
пристань у Турецкой бани, 1850-1852 гг., арх. Монигетти И.А.	Большой пруд
пруд Большой с островами Большим, Каменным, Диким и Кроличьим, нач. XVIII в., 1773-1774 гг., арх. Неелов И.В.	центральная часть парка
пруд Нижний Второй, сер. XVIII в., 1774-1777 гг.	восточнее Нижнего Первого пруда
пруд Нижний Первый, 1721 г., сер. XVIII в., 1771-1777 гг.	восточнее Большого пруда
пруд Нижний Пятый (Купальный) с Фабричным мостом-плотиной, сер. XVIII в., 1779 г., инж. Герард И.	восточнее Нижнего Четвертого пруда
пруд Нижний Третий с Павловским мостом-плотиной, сер. XVIII в., 1774-1777 гг., 1779 г., инж. Герард И.	восточнее Нижнего Второго пруда
пруд Нижний Четвертый (Иорданский) с Пашковым мостом-плотиной, сер. XVIII в., 1774-1777 гг., 1779 г., инж. Герард И.	восточнее Нижних Первого и Третьего прудов
пруды Верхние (система), 1770-1777 гг., арх. Неелов В.И.	между Подкапризовой дорогой и Рамповой аллеей
пруды Зеркальные (два), 1719 г., 1722 г.	регулярная часть парка
пруды Лебяжьи (система), 1770-1774 гг., арх. Неелов В.И.	между "Башней-руиной" и Рамповой аллеей
скамейки металлические, 1770-1780-е гг.	гранитная пристань на берегу Большого пруда
"Скрипучая беседка" ("Китайская"), 1778-1782 гг., арх. Фельтен Ю.М.	на перешейке между Верхними прудами
статуя "Амфитрита", нач. XVIII в., ск. Баратта П.	Эрмитажная аллея

Документ сохранен с портала docs.cntd.ru — электронного фонда из более 100 000 000 нормативно-правовых и нормативно-технических документов

статуя "Андромеда", нач. XVIII в.	Эрмитажная аллея
статуя "Аполлон", нач. XVIII в., ск. Баратта П.	Эрмитажная аллея
статуя "Аполлон", нач. XVIII в., XVIII в.	Эрмитажная аллея
статуя "Боец Боргезе", 1853 г. (с оригинала ск. Агасия)	Эрмитажная аллея
статуя "Великолепие", нач. XVIII в., ск. Цеминиани Ф.	партер
статуя "Воинская доблесть", нач. XVIII в., ск. Тарсиа А.	Эрмитажная аллея
статуя "Галатея", нач. XVIII в., ск. Баратта П.	Эрмитажная аллея
статуя "Геракл", нач. XVIII в., ск. Тарсиа А.	Эрмитажная аллея
статуя "Гладиатор", 1853 г. (с оригинала ск. Эпигона), мастерская ск. Гамбургера И.	у павильона "Грот", со стороны Большого пруда
статуя "Дискобол", 1848 г. (с оригинала ск. Мирона), мастерская ск. Гамбургера И.	гранитная пристань на северном берегу Большого пруда
статуя "Император Нерва", 1852 г. (с оригинала I в. н.э.), мастерская ск. Гамбургера И.	партер перед террасой Руска
статуя "Мир", нач. XVIII в., XVIII в.	партер
статуя "Персей", нач. XVIII в.	Эрмитажная аллея
статуя "Умирающий галл", 1853 г. (с оригинала ск. Эпигона), мастерская ск. Гамбургера И.	у павильона "Грот"
Трифонова горка, 1770-е гг., садовый мастер Ильин Т.	между берегом Первого Нижнего пруда и Парковой ул.
фонтан "Молочница" ("Девушка с кувшином"), 1816 г., инж. Бетанкур А., 1816-1817 гг., ск. Соколов П.П., 1828 г.	близ Большого пруда
Эрмитажная кухня, 1775-1776 гг., арх. Неелов В.И.	на берегу Каскадного канала
Собственный сад:	у Зубовского корпуса
"Мраморный фонтан", 1866 г., арх. Видов А.Ф., ск. Ботта Ф.	
пергола (Трельяжная беседка), 1866 г., арх. Видов А.Ф.	
сад, 1770-е гг., 1865 г., арх. Видов А.Ф.	
статуи "Танцующая девушка" (две), нач. XIX в. (с оригинала ск. Кановы А.)	

Документ сохранен с портала docs.cntd.ru — электронного фонда из более 100 000 000 нормативно-правовых и нормативно-технических документов

статуя "Ганимед", нач. XVIII в., XIX в.	
статуя "Гигея", сер. XIX в.	
статуя "Зефир", 1860 г., ск. Бродский В.	
статуя "Нимфа", сер. XIX в., ск. Забелло П.	
Церковь Мученика Иулиана Тарсийского, 1896-1899 гг., арх. Курицын В.Н., арх. Данини С.А.	г. Пушкин, Кадетский бульв., 7
Церковь Казанская, 1785-1790 гг., арх. Кваренги Д.:	г. Пушкин, Казанское кладбище
колокольня	
ограда с воротами	
церковь	
Мемориал в память обороны города в 1941-1944 гг. - "Зеленый пояс Славы Ленинграда". "Непокоренные", 1966 г., арх. Бычков Е.Д., арх. Карасев Н.Н.	г. Пушкин, Колпинское шоссе, 6-й км
Провиантские магазины (два корпуса), 1820-е гг., арх. Стасов В.П., XIX в.	г. Пушкин, Красносельское шоссе, 1, 4
Дом Канобио, 1815 г., арх. Гесте В.И., 1851 г., арх. Монигетти И.А., арх. Никитин Н.С.	г. Пушкин, Леонтьевская ул., 18
Управление полицмейстера с оградой и воротами, 1821 г., арх. Гесте В.И., арх. Стасов В.П.	г. Пушкин, Леонтьевская ул., 22
Управление городовое с оградой и воротами, 1821 г., арх. Гесте В.И., арх. Стасов В.П., 1908 г., арх. Данини С.А.	г. Пушкин, Леонтьевская ул., 28
Пожарная часть, 1821 г., арх. Гесте В.И., арх. Стасов В.П.	г. Пушкин, Леонтьевская ул., 32
Башня водоналорная, 1887 г., арх. Видов А.Ф.	г. Пушкин, Лицейский пер., 7
Отдельный парк:	г. Пушкин, между Московским шоссе, Софийским бульв., Павловским шоссе, Парковой ул., линией Витебской железной дороги
водовод Павловский (часть Таицкого), 1804 г.	от 5 Нижнего пруда по ул. Набережной до района Большой Звезды Павловского парка
дача Великого князя Бориса Владимировича, арх. фон Гоген А.И.:	Московское шоссе, 11
главный дом, 1896 г.	
дом Запасной, 1899 г.	
корпус Конюшенный, 1896 г.	

корпус служебный, 1896 г.	
ограда, 1896 г.	
ограда внутренняя, 1896 г.	
парк, 1896 г.	
фонтан, 1896 г.	
дача Юсуповой З.И., 1856-1859 гг., арх.-худ. Монигетти И.А.:	Павловское шоссе, 10, 12
дача	
дом садовника	
ограда с двумя воротами	
пруд	
сад	
мосты гранитные через ручей (два), XIX в., нач. XX в., арх. Данини С.А.	г. Пушкин, на Старой Павловской дороге
мосты каменные (пять), сер. XIX в., нач. XX в., арх. Данини С.А.	в парке
парк, 1839 г., 1841-1847 гг., садовый мастер Лямин Ф.Ф., садовый мастер Пипер И.Ф., сер. XIX в., арх. Видов А.Ф., садовый мастер Миллер В.И., нач. XX в., арх. Данини С.А.	между Московским шоссе, Софийским бульв., Павловским шоссе, Парковой ул., линией Октябрьской железной дороги
пруд Колонистский с плотиной-распределителем, 1824-1825 гг., арх. Менелас А.А., нач. XX в., арх. Данини С.А.	в центральной части парка
Гостиный двор:	г. Пушкин, Московская ул., 25, Оранжерейная ул., Леонтьевская ул.
гостиный двор, 1863-1866 гг., арх. Никитин Н.С., 1898 г., арх. Бах А.Р.	
ледник-пакгауз, 1910-е гг.	
мясные ряды, 1843 г., арх. Никитин Н.С.	
Ворота Московские с кордегардиями, 1829-1830 гг., строитель Горностаев В.М., 1831 г., арх. Глинка В.А.	г.Пушкин, Московское шоссе, Софийский бульв.
Фабрика ассигнационных бумаг, 1785 г., 1819 г., арх. Лукини И.Ф., 1873-1878 гг., арх. Видов А.Ф.	г. Пушкин, Набережная ул., 1
Церковь лютеранская Воскресения Христова, 1865 г., арх. Видов А.Ф.	г. Пушкин, Набережная ул., 4
Ратуша и Николаевская гимназия:	г. Пушкин, Набережная ул., 12, 14, 16, 18, 20, Малая ул., 66

Документ сохранен с портала docs.cntd.ru — электронного фонда из более 100 000 000 нормативно-правовых и нормативно-технических документов

гимназия, 1785 г., 1819 г., арх. Лукини И.Ф., 1862-1865 гг., арх. Монигетти И.А., арх. Видов А.Ф., 1889-1891 гг., гражд. инж. Смирнов А.А.	Набережная ул., 12, Малая ул., 66
ратуша, 1785 г., 1819 г., арх. Лукини И.Ф., 1862-1865 гг., арх. Монигетти И.А., 1901-1902 гг., арх. Бах А.Р.	Набережная ул., 14
сад, 1860-е гг.	
флигели служебные (два), 1862-1865 гг.	Набережная ул., 16, 18
флигель жилой, 1785 г., 1819 г., арх. Лукини И.	Набережная ул., 20
Водовод Виттоловский, 1748-1749 гг., инж. Зверев И., инж. Островский П.	г. Пушкин, от Виттоловских источников до Екатерининского парка
Водовод Орловский, 1901-1904 гг., строитель Калинин И.П.	от Орловских ключей до Орловской водонапорной башни
Водовод Таицкий (система с сооружениями), 1777-1787 гг., арх. Карбонье Э., инж. Баур Ф.Б., инж. Герард И.	г. Пушкин, от Таицких ключей до Павловского парка
Скотный двор (казармы Гусарского полка):	г. Пушкин, Парковая ул., 38, 40, 42, Огородная ул., 1, 3, Красной Звезды ул., 35
баня и фуражный сарай, сер. XIX в.	Парковая ул., 40 (во дворе)
главное здание (дом командира Гусарского полка), 1773-1775 гг., арх. Неелов В.И., 1780-е гг., арх. Камерон Ч., сер. XIX в.	Парковая ул., 40
корпус с башней (гауптвахта), 1773-1775 гг., арх. Неелов В.И., 1780-е гг., арх. Камерон Ч., сер. XIX в.	Огородная ул., 1, Парковая ул., 38
корпус с башней (цейхгауз и канцелярия), 1773-1775 гг., арх. Неелов В.И., 1780-е гг., арх. Камерон Ч., сер. XIX в.	Парковая ул., 42
манеж полковой, сер. XIX в.	Красной Звезды ул., 35
ограда, 1773-1775 гг., арх. Неелов В.И., 1780-е гг., арх. Камерон Ч., сер. XIX в.	Парковая ул., 38, 40, 42 (между домами)
экзерцигауз, 1773-1775 гг., арх. Неелов В.И., 1780-е гг., арх. Камерон Ч., сер. XIX в.	Огородная ул., 3
Ворота Египетские, 1827-1830 гг., арх. Менелас А.А., худ. Дадонов В., ск. Демут-Малиновский В.И.	г. Пушкин, Петербургское шоссе, Октябрьский бульв.

Мемориал в память обороны города в 1941-1944 гг. - "Зеленый пояс Славы Ленинграда". "Ополченцы", 1966 г., арх. Неверов В.А., арх. Сидоров В.А., арх. Бойцов В.П., арх. Еникеев Ф.А., ск. Сыроежкин И.А., ск. Черкасов Е.В.	г. Пушкин, Петербургское шоссе у моста через р. Кузьминку
Вокзал, 1948-1950 гг., арх. Левинсон Е.А., арх. Грушке А.А., ск. Манизер М.Г.:	г. Пушкин, Привокзальная пл.
главное здание	
павильоны привокзальные (три)	
пропилеи	
сквер	
фонтан	
Дом Китаева Я. с оградой и садом, 1827 г., арх. Горностаев В.М. Здесь в 1831 г. жил поэт Пушкин А.С.	г. Пушкин, Пушкинская ул., 2, Дворцовая ул., 19
Службы Инвалидных казарм (два корпуса),1821-1822 гг., арх. Стасов В.П.	г. Пушкин, Пушкинская ул., 9, 13-а
Дома Раевского М.Н.:	г. Пушкин, Пушкинская ул., 34, 36
дом жилой, 1886 г., арх. Видов А.Ф.	Пушкинская ул., 34
дом жилой, 1855 г., арх. Монигетти И.А., 1870-е гг., арх. Видов А.Ф.	Пушкинская ул., 36
Особняк Кочубея В.П., 1911-1913 гг., арх. Таманов А.И., арх. Лансере Н.Е., арх. Романов В.И., арх. Яковлев В.И.:	г. Пушкин, Радищева ул., 4
ограда	
особняк	
сад	
Императорский Царскосельский Лицей:	г. Пушкин, Садовая ул., 2, Лицейский сад, Малая ул.
лицей, 1789-1792 гг., арх. Неелов И.В., 1811 г., арх. Стасов В.П.	Садовая ул., 2
памятник поэту Пушкину А.С., 1900 г., ск. Бах Р.Р.	Лицейский сад
сад Лицейский, 1-я четв. XVIII в., 1819 г., арх. Менелас А.А., 1845 г., арх. Ефимов Д.Е., 1899 г., 1978 г. (реставрация), арх. Туманова Н.Е.	между Лицейским пер., Садовой ул., Малой ул.
церковь Знамения, 1734-1746 гг., арх. Бланк М.Я.,	Лицейский сад

Документ сохранен с портала docs.cntd.ru — электронного фонда из более 100 000 000 нормативно-правовых и нормативно-технических документов

арх. Земцов М.Г., 1772-1773 гг., арх. Ринальди А.	
Дом Энгельгардта Е.А. (Кавалерский) со служебным флигелем и палисадником, 1752-1753 гг., арх. Чевакинский С.И., 1811 г., арх. Стасов В.П.	г. Пушкин, Садовая ул., 4, Лицейский пер., 1, 3
Дом Гофмаршальский (Кавалерский) с палисадником, 1752-1753 гг., арх. Чевакинский С.И., 1784 г., арх. Неелов И.В.	г. Пушкин, Садовая ул., 6
Конюшни Дежурные, 1822-1824 гг., арх. Стасов В.П., арх. Шустов С.П.	г. Пушкин, Садовая ул., 8
Дом Кабинетский (Кавалерский) с палисадником, 1752-1753 гг., арх. Чевакинский С.И., 1784 г., арх. Неелов И.В.	г. Пушкин, Садовая ул., 10
Дом Кавалерский (дом Карамзина Н.М.) с палисадником, 1752-1753 гг., арх. Чевакинский С.И., 1784 г., арх. Неелов И.В.	г. Пушкин, Садовая ул., 12
Оранжерея Большая: оранжерея, 1750-е гг., арх. Растрелли Ф.-Б., 1820-1828 гг., арх. Стасов В.П., 1933-1934 гг., арх. Яковлев В.И. сад	г. Пушкин, Садовая ул., 14
Манеж придворный, 1786 г., арх. Неелов И.В., 1819-1821 гг., арх. Стасов В.П.	г. Пушкин, Садовая ул., 16
Конюшни Нижние (Конюшенный двор): каретный сарай, 1857-1861 гг., арх. Садовников П.С. конюшня, 1757-1762 гг., арх. Растрелли Ф.-Б., арх. Чевакинский С.И., 1770 г., арх. Неелов В.И. ограда между конюшнями и флигелем, 1757-1762 гг., арх. Растрелли Ф.-Б., арх. Чевакинский С.И., 1770 г., арх. Неелов И.В. палисадник с оградой, сер. XIX в. флигель жилой, 1757-1762 гг., арх. Растрелли Ф.-Б., арх. Чевакинский С.И.	г. Пушкин, Садовая ул., 18, 20, Конюшенная ул., 1, Набережная ул., 2
Дача Кочубей М.В. (Запасный дворец, Владимирский дворец):	г. Пушкин, Садовая ул., 22, Софийский

Документ сохранен с портала docs.cntd.ru — электронного фонда из более 100 000 000 нормативно-правовых и нормативно-технических документов

	бульв., 2, 4, 6, 8, 10
дом главный, 1817-1818 гг., арх. Стасов В.П., кон. 1860-х гг., 1955-1958 гг. (восстановление), арх. Сарычев Б. ограда, XIX в. сад, 1817-1818 гг., арх. Стасов В.П., 1876-1878 гг., арх. Видов А.Ф. флигели жилые и служебные (семь), 1876-1878 гг., арх. Видов А.Ф., 1900 гг.	
Столбы верстовые (четыре), 1772-1775 гг., арх. Ринальди А., 1839 г.	г. Пушкин, Петербургское шоссе, показатели на столбах: 16/8, 19/5, 21/3, 23/1-5/17
Собор Софийский: колокольня, 1903 г., арх. Бенуа Л.Н. сквер, сер. XIX в. собор, 1782-1788 гг., арх. Камерон Ч., арх. Старов И.Е.	г. Пушкин, Софийская пл.
Дом Дворцового правления, 1744 г., арх. Чевакинский С.И., 1810 г., арх. Гесте В.И.	г. Пушкин, Средняя ул., 1, 3, Леонтьевская ул., 8, Лицейский пер., 9
Дом Теппера де Фергюсона Л.В., 1800-е гг.: дом жилой сад	г. Пушкин, Средняя ул., 4
Электростанция дворцовая, 1896 г.: главное здание ограда опора электросети флигель служебный	г. Пушкин, Церковная ул., 3, Малая ул., 9, 11
Усадьба Репина И.Е. "Пенаты": дом жилой, 1900-1930 гг., 1946-1948 гг. (воссоздание) могила Репина И.Е. (1844-1930), художника, 1906 г. (надгробие), ск. Андреев Н.А., 1946 г. (установка) парк	пос. Репино, Приморское шоссе, 411
Могила Емельянова Н.А. (1871-1956), революционера, 1960 г. (надгробие)	г. Сестрорецк, Володарского ул., 64, городское кладбище
Могила Зощенко М.М. (1894-1958), писателя, 1960 г. (надгробие), ск. Онежко В.Ф.	г. Сестрорецк, Володарского ул., 64, городское кладбище

Документ сохранен с портала docs.cntd.ru — электронного фонда из более 100 000 000 нормативно-правовых и нормативно-технических документов

Могила Мосина С.И. (1849-1902), конструктора оружия	г. Сестрорецк, Володарского ул., 64, городское кладбище
Завод оружейный Сестрорецкий	г. Сестрорецк, Воскова ул., 2
дом командира завода, 1807-1808 гг.	
кордегардия, 1778-1789 гг.	
литейная Большая, 1778-1789 гг.	
сад у дома командира завода, XVIII-XIX вв.	
склад (корпус N 14), 1914 г.	
Дача Косяковой Л.И., 1909-1911 гг., гражд. инж. Косяков В.А. при участии гражд. инж. Правдзика Б.К.	г. Сестрорецк, Григорьева ул., 5, корп. 8
Дача Кривдиной, нач. XX в., арх. Морозов В.	г. Сестрорецк, Григорьева ул., 16/6
Парк "Дубки", 1719-1725 гг., арх. ван Звитен С.	г. Сестрорецк, Дубковское шоссе, 59
вал оборонительный	
голландский сад с гидротехническими сооружениями	
парк	
Особняк Правдзика Б.К., 1909 г., гражд. инж. Косяков В.А.	г. Сестрорецк, Ермоловский просп., 9, корп.7
Дача Клячко Л.М., 1908 г., арх. Гингер С.Г.	г. Сестрорецк, Лесная ул., 7
Усадьба Авенариуса П.И., арх. Володихин И.П.:	г. Сестрорецк (Тарховка), дорога Федотовская, 42
особняк, 1914 г.	
парк, 2-я пол. XIX в.	
скульптуры (четыре), 2-я пол. XIX в.	
фонтан, 2-я пол. XIX в.	
Место, где в июле-августе 1917 г. Ленин В.И. скрывался от Временного правительства, 1928 г. (мемориал), арх. Гегелло А.И.	г. Сестрорецк (Тарховка), юго-восточный берег озера Сестрорецкий разлив
Водоподводящая система парков Стрельны:	пос. Стрельна
канал Деривационный, 1808 г.	от Орловского пруда до Кикенского пруда
канал Портовый, 1-я четв. XVIII в.	от Орловского пруда до Финского залива
пруд Кикенский, 1800-е гг., XX в. (осушен)	
пруд Орловский (Заводской) с водосбросными трубами, 1-я четв. XVIII в.	у Орловского парка

Документ сохранен с портала docs.cntd.ru — электронного фонда из более 100 000 000 нормативно-правовых и нормативно-технических документов

река Жуковка (отводной канал усадьбы Пиндстрема) 1810-е гг.	от плотины Дворцового пруда до Финского залива
река Кикенка с притоками	
река Стрелка с притоками	
Дворцово-парковый ансамбль Стрельна:	пос. Стрельна, Березовая аллея, 3, Больничная горка, 2, Санкт-Петербургское шоссе
дворец Петра I, между 1704 и 1706 г., 1749-1750 гг., арх. Волков С.А., арх. Растрелли Ф.-Б., 1837-1839 гг., арх. Мейер Х.Ф., 1951-1952 гг. (реставрация), арх. Уствольская Н.М., 1988-1996 гг. (реставрация), арх. Дементьева М.А.	пос. Стрельна, Больничная горка, 2
дворец Стрельнинский (Константиновский) с террасами и гротом, 1720-1730 гг., арх. Микетти Н., арх. Киавери Г., арх. Земцов М.Г., арх. Усов Т.Н., арх. Еропкин П.М., 1747-1755 гг., арх. Растрелли Ф.-Б., 1800-1805 гг., арх. Воронихин А.Н., 1847-1851 гг., арх. Мейер Х.Ф., арх. Штакеншнейдер А.И., 1949-1956 гг. (реставрация)	Березовая аллея, 3
дренажи и мелиоративные канавы, XVIII-XIX вв.	Стрельнинский (Константиновский) парк
канал Восточный, 1716-1720 гг., арх. Растрелли Б.-К., арх. Леблон Ж.-Б.А., арх. Микетти Н., инж.-гидравлик Туволков В.Г.	нижняя терраса парка
канал Западный, 1716-1720 гг., арх. Растрелли Б.-К., арх. Леблон Ж.-Б.А., арх. Микетти Н., инж.-гидравлик Туволков В.Г.	нижняя терраса парка
канал Мельничный, 1-я пол. XVIII в.	от Портового канала к Западному каналу
канал Северный с Петровским островом, 1716-1720 гг., арх. Растрелли Б.-К., арх. Леблон Ж.-Б.А., арх. Микетти Н., инж.-гидравлик Туволков В.Г.	нижняя терраса парка
канал Центральный, 1716-1720 гг., арх. Растрелли Б.-К.,	нижняя терраса парка

Документ сохранен с портала docs.cntd.ru — электронного фонда из более 100 000 000 нормативно-правовых и нормативно-технических документов

арх. Леблон Ж.-Б.А., арх. Микетти Н., инж.-гидравлик Туволков В.Г.	
канал Южный, 1716-1720 гг., арх. Растрелли Б.-К., арх. Леблон Ж.-Б.А., арх. Микетти Н., инж.-гидравлик Туволков В.Г.	нижняя терраса парка
конюшенный корпус, 1848-1850 гг., арх. Мейер Х.Ф., арх. Лангваген В.Я., арх. Штакеншнейдер А.И.	северо-восточнее дворца
кузница, 1850 г., арх. Штакеншнейдер А.И.	северо-восточнее Конюшенного корпуса
купальня, нач.1860-х гг., арх. Боссе Г.Э., 1941-1944 гг. (разрушена)	Верхний сад, на Западном пруду
ледник, 1850 г., арх. Штакеншнейдер А.И.	юго-восточнее Конюшенного корпуса
мост, 2-я пол. XIX в., нач. XX в.	между Форелевым и Цветным прудами
мост, 2-я пол. XIX в., нач. XX в.	у владения Мельничного канала в Западный канал
мост, 2-я пол. XIX в., нач. XX в.	через Западный канал у Северного канала
мост, 2-я пол. XIX в., нач. XX в.	через Западный канал у Южного канала
мост, 2-я пол. XIX в., нач. XX в.	через водопроводящий канал у Восточного канала
мост, 2-я пол. XIX в., нач. XX в.	через Северный канал у Западного канала
мост, 2-я пол. XIX в., нач. XX в.	через Центральный канал у Петровского острова
мост, 2-я пол. XIX в., нач. XX в.	через Южный канал у Западного канала
мост, 2-я пол. XIX в., нач. XX в.	через канаву у Западного канала
мост, 2-я пол. XIX в., нач. XX в.	между Карпиевым и Форелевым прудами
оранжереи:	пос. Стрельна, Парковая ул., 6
западный флигель Большой оранжереи (Школа садоводства), нач. XIX в., 2-я пол. XIX в., (Большая оранжерея), 1905 г., (реконструирован западный флигель), 1920-е-1930-е гг. (оранжерея разобрана), 1941-1944 гг. (разрушена)	
оранжереи (две), 2-я пол. XIX в., нач. XX в. (перестройка), 1940-е гг. (разрушены)	
парк, 1715 г. (начало работ), 1716-1720-е гг. (Нижний сад),	Санкт-Петербургское шоссе, между Портовой

арх. Леблон Ж.-Б.А., арх. Микетти Н., арх. Алимари Д., арх. Растрелли Б.-К., садовый мастер Брокет Д., садовый мастер Шефлер П., кон. 1740-х гг. (сад у дворца Петра I), арх. Растрелли Ф.-Б., кон. 1790-х-1800-е гг. (Верхний (Английский) сад), садовый мастер Холл А., XVIII-XIX вв. (западная часть парка), 1979-1980-е гг. (реставрация Нижнего сада)	ул. и р. Жуковкой
пилоны-караульни (восточные и западные) ворот Нижнего сада, 1754-1758 гг., арх. Растрелли Ф.-Б., ск. Дункер И.Ф., 1832 г. (утрачена скульптура)	Нижний сад
погреб, кон. XIX-нач. XX вв.	Парковая ул., 6
пруд Дворцовый с плотиной и водосбросной трубой, 1800-е гг., 1929 г. (разрушена плотина, осушен пруд)	Кикенка р.
пруд Карпиев с плотиной и каменной трубой, 1-я пол. XVIII в.	западная часть парка
пруд Мельничный с плотиной (руины) и протокой, сер. XVIII в., 1940-е гг. (разрушена плотина)	западная часть парка
пруд с бассейном купальни, сер. XVIII в., нач. 1860-х гг. (бассейн), арх. Боссе Г.Э.	верхняя терраса (западная часть)
пруд с подпорными стенками, сер. XVIII в., XX в. (осушен)	верхняя терраса (восточная часть)
пруд Форелевый с водотоком для форели, сер. XVIII в., 1910-е гг. (водоток)	западная часть парка
пруд Цветной с плотиной, сер. XVIII в.	западная часть парка
река Жуковка (отводной канал усадьбы Линдстрема)	пос. Стрельна, у Конюшенного корпуса
фонтаны (два), сер. XVIII в., 1990-1998 гг. (реставрация)	у дворца Петра I
церковь Спаса Преображения Господня (фундаменты), 1708 г., 2-я пол. XVIII в., XIX в., 1930-е-1940-е гг. (разрушена)	восточнее дворца Петра I
Часовня, 1910-е гг., арх. Зайцев Д.Д.	пос. Стрельна, Пристанская ул.
Монастырь Троице-Сергиева пустынь:	пос. Стрельна, Санкт-Петербургское шоссе, 15

Документ сохранен с портала docs.cntd.ru — электронного фонда из более 100 000 000 нормативно-правовых и нормативно-технических документов

башня угловая, 1756-1763 гг., арх. Трезини П.А.	западнее Настоятельского корпуса
библиотека братская, кон. XIX в.	в западной части монастыря
больница монастырская, 1907 г.	в юго-восточной части монастыря
гидротехнические и дренажные сооружения, XVIII-XIX вв.	
дом Инвалидный, 1805-1809 гг., арх. Руска Л.И., 1935-1937 гг.	в западной части монастыря
канал Петровский с прудом, 1722 г.,	северо-восточнее монастыря
кладбище, XVIII-нач. XX вв.	
корпус братский с церковью святого Саввы Стратилата, 1859-1862 гг., арх. Горностаев А.М., 1930-е гг.	в южной части монастыря
корпус настоятельский, 1756-1763 гг., арх. Трезини П.А.	в северо-западной части монастыря
могила Горностаева А.М. (1808-1862), архитектора, 1879 г. (надгробие)	
могила Горчакова А.М. (1798-1883), канцлера, дипломата, 1998 г. (надгробие)	
могила Мятлева И.П. (1796-1844), поэта	
могила Ольденбургского П.Г. (1784-1881), общественного деятеля, 1999 г. (надгробие)	
могила Штакеншнейдер Е.А. (1836-1897), писательницы	
могила Штакеншнейдера А.И. (1802-1865), архитектора, 1996 г. (надгробие)	
мост-плотина, XVIII в.	юго-западнее угловой башни, на осушенном пруду
надгробие (усыпальница) Чичерина П.А. (1808-1872), генерала и членов его семьи	
ограда (гранитная) с двумя караулками и воротами, 1869-1871 гг., арх. Горностаев А.М.	
пруды (четыре), XVIII-XIX вв.	севернее и восточнее монастыря
ризница и усыпальница Мятлевых (фундаменты), 1859 г., 1930-е-1940-е гг. (разрушены)	юго-восточнее церкви преподобного Сергия Радонежского
сад, 1756-1763 гг., арх. Трезини П.А., XIX в.	севернее и восточнее монастыря

Документ сохранен с портала docs.cntd.ru — электронного фонда из более 100 000 000 нормативно-правовых и нормативно-технических документов

собор Троицкий (фундамент), сер. XVIII в., арх. Трезини П.А.	в центральной части монастыря
трапезная, 1834 г., арх. Макаров А.П., 1930-е гг. (перестройка)	восточнее Настоятельского корпуса
церковь Воскресения Христова (фундамент), 1873-1884 гг., арх. Парланд А.А., 1968 г. (разрушена)	севернее Братского корпуса
церковь Покрова Пресвятой Богородицы (фундамент), 1844-1863 гг., арх. Кузьмин Р.И., арх. Боссе Г.Э., 1960-е гг. (разрушена)	северо-восточнее Братского корпуса
церковь преподобного Сергия Радонежского, 1853-1859 гг., арх. Горностаев А.М., 1930-е гг. (перестройка)	восточнее Трапезной
церковь святителя Григория Богослова, 1855-1857 гг., арх. Штакеншнейдер А.И.	восточнее церкви преподобного Сергия Радонежского
часовня Николаевых (фундамент и цоколь), 2-я пол. XIX в.	северо-восточнее Братского корпуса
часовня Рудненской Божией Матери (фундамент), 1876 г.	восточнее церкви святителя Григория Богослова
часовня Тихвинской Божией Матери (фундамент), 2-я пол. XIX в.	в центральной части монастыря
Столбы верстовые (три), 1777-1787 гг., арх. Ринальди А.	пос. Стрельна, 20-й км (у Троице-Сергиевой пустыни), 21-й км (у пересечения Глинки ул. с Санкт-Петербургским шоссе), 23-й км (у Львовского дворца)
Почтовая станция, 1784-1785 гг., 1809 г., арх. Руска Л.И., 1830 г., арх. Шарлемань И.И. 1-й, 1952-1953 гг. (реставрация), арх. Устюльская Н.М.:	пос. Стрельна, Санкт-Петербургское шоссе, 66
главное здание	
ограда	
сарай	
ямская и службы	
Дача Александрова П.К. (Львовский дворец):	пос. Стрельна, Санкт-Петербургское шоссе, 69, Нижняя дорога
дворец Львовский, 1838 г., арх. Кольман А.К., 1950-е гг. (восстановление)	Санкт-Петербургское шоссе, 69

Документ сохранен с портала docs.cntd.ru — электронного фонда из более 100 000 000 нормативно-правовых и нормативно-технических документов

ледник, XIX в.	
парк с гидросистемой (три пруда), XIX в.	Нижняя дорога
Дача Орлова А.Ф.:	пос. Стрельна, Санкт-Петербургское шоссе, 78, Фронтовая ул., 2
башня-руина с земляным пандусом, 1835-1846 гг., арх. Соколов П.С.	юго-западная часть Орловского парка
ворота "Готические", 1835-1846 гг., арх. Садовников П.С.	Санкт-Петербургское шоссе, 78
грот, 1835-1846 гг., арх. Садовников П.С.	юго-западная часть Орловского парка
два постамента от скульптуры, 2-я пол. 1830-х гг.	восточная часть Орловского парка
дом привратника, 1840-е гг., арх. Садовников П.С., 1950-е гг. (воссоздание)	Санкт-Петербургское шоссе, 78
колодец "Готический", 1835-1846 гг., арх. Садовников П.С.	юго-западная часть Орловского парка
конюшенный двор:	Фронтовая ул., 2, корп. 1, 2, 3, 4, 9, 10, 11
ворота, 1880-е гг., 1950-е гг. (воссоздание)	
здание с ионическим портиком, 1-я треть XIX в., 1950-е гг. (восстановление)	
конюшни (две), 1880-е гг., 1950-е гг. (восстановление)	
кузница, 1830-е-1840-е гг., 1880-е гг., 1950-е гг. (восстановление)	
ледник, XIX в., 1950-е гг. (восстановление)	
оранжереи (Центральный, Восточный и Западный павильоны), 1888 г., 1950-е гг. (восстановление)	
мост Туфовый, 1835-1846 гг., арх. Садовников П.С.	через протоку между парком и островом
"Парнас", 1840-е гг.,	южная часть Орловского парка
парк Орловский с островом на Орловском пруду, 1835-1840-е гг., арх. Садовников П.С.	
пограничный земляной вал и ров, 1840-е гг.	южная граница Орловского парка
пруд, 1-я пол. XIX в.	южная часть Орловского парка
пруд с островом, 1-я пол. XIX в.	западная часть Орловского парка
Церковь святого благоверного князя Александра Невского, 1798 г., 1835 г.,	пос. Усть-Ижора

Документ сохранен с портала docs.cntd.ru — электронного фонда из более 100 000 000 нормативно-правовых и нормативно-технических документов

арх. Громов И.А., 1871-1875 гг., арх. Щурупов М.А.	
Место битвы войск Александра Невского со шведами в 1240 г.	пос. Усть-Ижора, берег р. Невы
Обелиск в память народного ополчения во время русско-шведской войны в 1788-1790 гг., 1791 г.	пос. Усть-Ижора, 9-го января пр., напротив д. 52
Мемориал в память обороны города в 1941-1944 гг. - "Зеленый пояс Славы Ленинграда". "Ижорский таран", 1967 г., арх. Комаров Ю.В.	пос. Усть-Ижора, Октябрьская ж.д., 29-й км, магистраль на Тосно

Редакция документа с учетом изменений и дополнений подготовлена АО "Кодекс"

Текст/Редакция документа подготовлены АО "Кодекс"

Документ сохранен с портала docs.cntd.ru — электронного фонда из более 100 000 000 нормативно-правовых и нормативно-технических документов

ПРИЛОЖЕНИЕ 32
к Акту по результатам ГОСУДАРСТВЕННОЙ ИСТОРИКО-КУЛЬТУРНОЙ ЭКСПЕРТИЗЫ раздела документации, обосновывающего меры по обеспечению сохранности объекта культурного наследия регионального значения "Бывшие общественные бани" (Санкт-Петербург, г. Кронштадт, Ленина пр., 21; Попова ул., 2); объекта культурного наследия регионального значения "Жилой дом капитан-лейтенанта Михайлова" (Санкт-Петербург, г. Кронштадт, Ленина пр., 19); объекта культурного наследия регионального значения "Жилой дом" (Санкт-Петербург, г. Кронштадт, Ленина пр., 17); объекта культурного наследия "Дом П. Синебрюхова" (Санкт-Петербург, г. Кронштадт, Ленина пр., 15); объекта культурного наследия федерального значения "Гостиный двор" (Санкт-Петербург, г. Кронштадт, Ленина пр., 16); объекта культурного наследия регионального значения "Жилой дом" (Санкт-Петербург, г. Кронштадт, Ленина пр., 11; Гражданская ул., 7); объекта культурного наследия регионального значения "Жилой дом" (Санкт-Петербург, г. Кронштадт, Ленина пр., 12); объекта культурного наследия регионального значения "Жилой дом" (Санкт-Петербург, г. Кронштадт, Ленина пр., 14); объекта культурного наследия регионального значения "Комплекс построек Владимирского собора с часовней, домом церковнослужителей, службой, садом и оградой" (Санкт-Петербург, г. Кронштадт, ул.Ленина (ныне Ленина пр.), 9; ул.Красноармейская (ныне Владимирская ул.), 32); объекта культурного наследия регионального значения "Жилой дом" (Санкт-Петербург, г. Кронштадт, Ленина пр., 10); объекта культурного наследия федерального значения "Крепость Кронштадт" (Санкт-Петербург, г. Кронштадт, Крепость) при проведении земляных, строительных, мелиоративных, хозяйственных работ, указанных в статье 30 Федерального закона от 25.06.2002 №73-ФЗ «Об объектах культурного наследия (памятниках истории и культуры) народов Российской Федерации» работ по использованию лесов и иных работ: «Меры по обеспечению сохранности объектов культурного наследия при проведении работ по объекту: «Выполнение проектно-изыскательских работ по реконструкции водопроводной сети с водопроводными вводами по адресу:г.Кронштадт, пр. Ленина (от ул. Советская до ул. Восстания)». ООО «Центр Инженерных Изысканий В Строительстве». 1-347/23Д-ОСОКН. 2026 г.

ПРАВИТЕЛЬСТВО САНКТ-ПЕТЕРБУРГА

КОМИТЕТ ПО ГОСУДАРСТВЕННОМУ КОНТРОЛЮ, ИСПОЛЬЗОВАНИЮ И ОХРАНЕ ПАМЯТНИКОВ ИСТОРИИ И КУЛЬТУРЫ

Р А С П О Р Я Ж Е Н И Е

28.04.2015 № 10-325

**Об определении предмета охраны
объекта культурного наследия федерального значения
«Гостиный двор»**

1. Определить предмет охраны объекта культурного наследия федерального значения «Гостиный двор», расположенного по адресу: Санкт-Петербург, г. Кронштадт, пр. Ленина, д. 16, литера А, (г. Кронштадт, г. Кронштадт, Ленина пр., 16), согласно приложению к настоящему распоряжению.

2. Начальнику отдела государственного учёта объектов культурного наследия КГИОП обеспечить размещение настоящего распоряжения в электронной форме в локальной компьютерной сети КГИОП.

3. Контроль за выполнением распоряжения возложить на заместителя председателя КГИОП – начальника управления государственного учета объектов культурного наследия.

Заместитель председателя-
начальник Управления государственного учета
объектов культурного наследия КГИОП Г.Р.Аганова

Приложение к распоряжению КГИОП
от 28.04.2015 № 10-325

Предмет охраны
объекта культурного наследия федерального значения «Гостиный двор»
Санкт-Петербург, г. Кронштадт, пр. Ленина, д. 16, литер А.
(г. Кронштадт, Ленина пр.,16)

№ п п	Виды предметов охраны	Элементы предметов охраны	Фотофиксация
1	2	3	4
1	Объемно-пространственное решение:	историческое объемно-пространственное решение прямоугольного в плане здания, со скругленными углами, с внешней открытой галереей по периметру и с внутренним двором; исторические габариты; крыша – форма, габариты, конфигурация (вальмовая), материал окрытия (металл), высота конька; отметки исторических поперечных стен на крыше (брандмауэры)	
2	Конструктивная система здания:	исторический фундамент; исторические наружные и внутренние капитальные стены; исторический материал стропильной системы; исторические арочные портики по центру фасадов и колоннада снаружи по периметру здания; исторические отметки междуэтажных перекрытий;	

		поперечные балки прямоугольного сечения в перекрытиях внешней галереи – местоположение, габариты;	
		пешеходный тротуар внутри галереи, со ступенчатыми спусками, облицованный известняковыми плитами.	
		исторический резервуар ливневой канализации – местоположение, архитектурное решение, габариты, материал облицовки резервуара (известняк), материал покрытия (металл).	
3	Объемно-планировочное решение:	- историческое объемно-планировочное решение в габаритах капитальных стен.	
4	Архитектурно-художественное решение (композиция) лицевого фасада:	лицевые фасады: архитектурно - художественное решение фасадов в стиле позднего классицизма; колористическое решение фасадов (по материалам расчисток); материал и характер отделки фасадов - гладкая штукатурка; материал и характер отделки цоколя - известняк; исторические оконные, дверные, воротные проемы – местоположение, габариты, конфигурация (прямоугольная – оконные и дверные проемы, арочная – воротные), исторические рисунок расстекловки и материал оконных заполнений;	

		колонны дорического ордера на квадратных известняковых базах;	
		четыре закругленных в плане портика в углах здания, акцентированных двумя колоннами;	
		горизонтальные, квадратные и вертикальные с полуциркульным завершением ниши – на внешней и внутренней сторонах стен, фланкирующих угловые портики здания;	
		четыре портика по центральным осям лицевых фасадов с арочными проемами;	
		профилированные тяги с внешней стороны арочных порталов;	
		ступенчатые аттики в завершении портиков по центральным осям фасадов и по скругленным углам;	
		венчающий профилированный карниз, декорированный модульонами;	
		горизонтальная профилированная тяга под венчающим карнизом;	

		дворовые фасады: материал и характер отделки фасадов - гладкая штукатурка; материал и характер отделки цоколя - известняк; исторические оконные, дверные, воротные проемы – местоположение, габариты, конфигурация (прямоугольная – оконные и дверные проемы, арочная – воротные); венчающий профилированный карниз.	

ПРИЛОЖЕНИЕ 33
к Акту по результатам ГОСУДАРСТВЕННОЙ ИСТОРИКО-КУЛЬТУРНОЙ ЭКСПЕРТИЗЫ раздела документации, обосновывающего меры по обеспечению сохранности объекта культурного наследия регионального значения "Бывшие общественные бани" (Санкт-Петербург, г. Кронштадт, Ленина пр., 21; Попова ул., 2); объекта культурного наследия регионального значения "Жилой дом капитан-лейтенанта Михайлова" (Санкт-Петербург, г. Кронштадт, Ленина пр., 19); объекта культурного наследия регионального значения "Жилой дом" (Санкт-Петербург, г. Кронштадт, Ленина пр., 17); объекта культурного наследия "Дом П. Синебрюхова" (Санкт-Петербург, г. Кронштадт, Ленина пр., 15); объекта культурного наследия федерального значения "Гостиный двор" (Санкт-Петербург, г. Кронштадт, Ленина пр., 16); объекта культурного наследия регионального значения "Жилой дом" (Санкт-Петербург, г. Кронштадт, Ленина пр., 11; Гражданская ул., 7); объекта культурного наследия регионального значения "Жилой дом" (Санкт-Петербург, г. Кронштадт, Ленина пр., 12); объекта культурного наследия регионального значения "Жилой дом" (Санкт-Петербург, г. Кронштадт, Ленина пр., 14); объекта культурного наследия регионального значения "Комплекс построек Владимирского собора с часовней, домом церковнослужителей, службой, садом и оградой" (Санкт-Петербург, г. Кронштадт, ул.Ленина (ныне Ленина пр.), 9; ул.Красноармейская (ныне Владимирская ул.), 32); объекта культурного наследия регионального значения "Жилой дом" (Санкт-Петербург, г. Кронштадт, Ленина пр., 10); объекта культурного наследия федерального значения "Крепость Кронштадт" (Санкт-Петербург, г. Кронштадт, Крепость) при проведении земляных, строительных, мелиоративных, хозяйственных работ, указанных в статье 30 Федерального закона от 25.06.2002 №73-ФЗ «Об объектах культурного наследия (памятниках истории и культуры) народов Российской Федерации» работ по использованию лесов и иных работ: «Меры по обеспечению сохранности объектов культурного наследия при проведении работ по объекту: «Выполнение проектно-изыскательских работ по реконструкции водопроводной сети с водопроводными вводами по адресу:г.Кронштадт, пр. Ленина (от ул. Советская до ул. Восстания)». ООО «Центр Инженерных Изысканий В Строительстве». 1-347/23Д-ОСОКН. 2026 г.

ПРАВИТЕЛЬСТВО САНКТ-ПЕТЕРБУРГА

КОМИТЕТ ПО ГОСУДАРСТВЕННОМУ КОНТРОЛЮ, ИСПОЛЬЗОВАНИЮ И ОХРАНЕ ПАМЯТНИКОВ ИСТОРИИ И КУЛЬТУРЫ

Р А С П О Р Я Ж Е Н И Е

ОКУД

18.04.2023 № 249-рп

Об утверждении границ и режима использования территории объекта культурного наследия федерального значения «Гостиный двор»

В соответствии со статьей 3.1, подпунктом 10 пункта 2 статьи 33 Федерального закона от 25.06.2002 № 73-ФЗ «Об объектах культурного наследия (памятниках истории и культуры) народов Российской Федерации» и пунктом 3.12 Положения о Комитете по государственному контролю, использованию и охране памятников истории и культуры, утвержденного постановлением Правительства Санкт-Петербурга от 28.04.2004 № 651, на основании историко-культурного исследования, выполненного ООО «Росскарта» (от 13.10.2022 рег. № 01-43-26925/22-0-0):

1. Утвердить:

1.1. Границы территории объекта культурного наследия федерального значения «Гостиный двор», расположенного по адресу: Санкт-Петербург, город Кронштадт, проспект Ленина, дом 16, литера А, согласно приложению № 1 к распоряжению.

1.2. Режим использования территории объекта культурного наследия федерального значения «Гостиный двор», расположенного по адресу: Санкт-Петербург, город Кронштадт, проспект Ленина, дом 16, литера А, согласно приложению № 2 к распоряжению.

2. План границ территории объекта культурного наследия федерального значения «Гостиный двор», утвержденный КГИОП 04.07.2005, признать утратившим силу.

3. Начальнику отдела государственного реестра объектов культурного наследия обеспечить:

3.1. Направление в Управление Федеральной службы государственной регистрации, кадастра и картографии по Санкт-Петербургу, Комитет по градостроительству и архитектуре копий распоряжений в срок, не превышающий пяти рабочих дней со дня издания распоряжения.

3.2. Уведомление лиц, являющихся собственниками или иными законными владельцами объекта, указанного в пункте 1 распоряжения, в срок, не превышающий трех рабочих дней со дня издания распоряжения.

3.3. Размещение настоящего распоряжения в электронной форме в локальной компьютерной сети КГИОП и его официальное опубликование.

3.4. Внесение соответствующих изменений в «Геоинформационную базу данных по объектам культурного наследия, границам и режимам зон охраны на территории Санкт-Петербурга».

4. Контроль за выполнением распоряжения возложить на начальника Управления государственного реестра объектов культурного наследия.

Председатель КГИОП **С.В. Макаров**

Приложение №1
к распоряжению КГИОП
от 18.04.2023 № 249-рп

Границы территории объекта культурного наследия федерального значения «Гостиный двор» (далее – объект культурного наследия), расположенного по адресу: Санкт-Петербург, город Кронштадт, проспект Ленина, дом 16, литера А

1. Схема границ территории объекта культурного наследия:

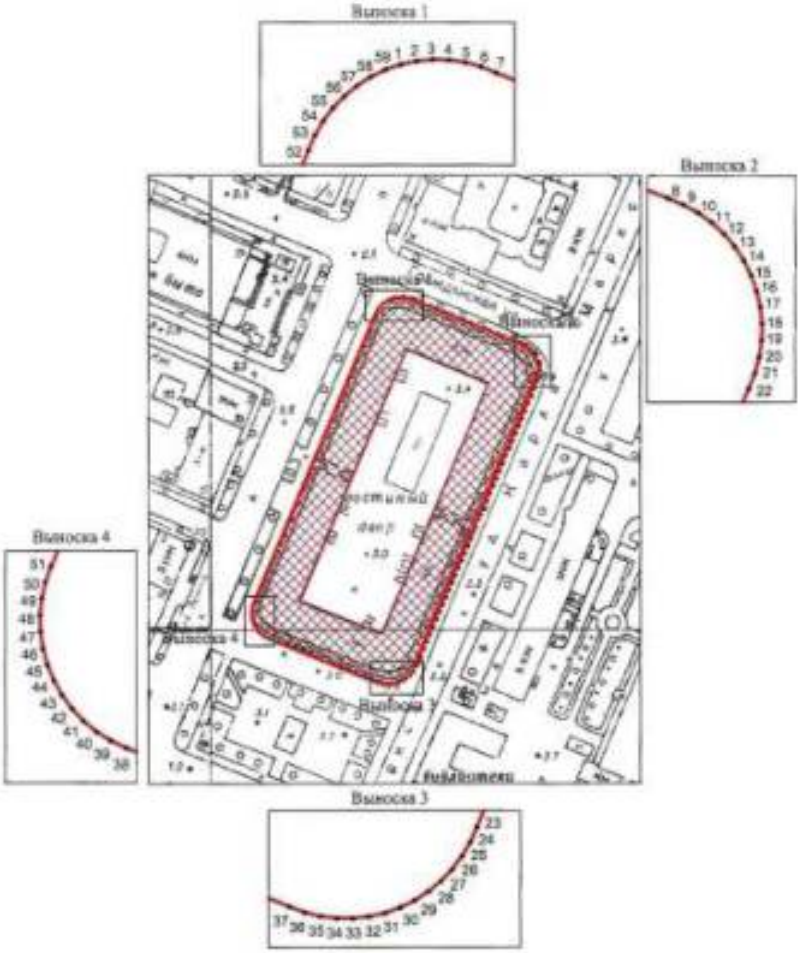

Масштаб 1:2000

Условные обозначения:

граница объекта культурного наследия

• 1 характерная точка границы объекта культурного наследия

территория, занимаемая объектом культурного наследия федерального значения

2. Перечень координат характерных точек границ территории объекта культурного наследия:

Сведения о местоположении границ объекта					
1. Система координат СК-1964					
2. Сведения о характерных точках границ объекта					
Обозначение характерных точек границ	Координаты, м		Метод определения координат характерной точки	Средняя квадратическая погрешность положения характерной точки (Mt), м	Описание обозначения точки на местности (при наличии)
	X	Y			
1	2	3	4	5	6
1	101126.40	83069.84	Геодезический метод	0.10	–
2	101126.66	83071.06	Геодезический метод	0.10	–
3	101126.78	83072.29	Геодезический метод	0.10	–
4	101126.74	83073.54	Геодезический метод	0.10	–
5	101126.56	83074.77	Геодезический метод	0.10	–
6	101126.24	83075.97	Геодезический метод	0.10	–
7	101125.78	83077.13	Геодезический метод	0.10	–
8	101109.15	83117.80	Геодезический метод	0.10	–
9	101108.66	83118.97	Геодезический метод	0.10	–
10	101108.04	83120.08	Геодезический метод	0.10	–
11	101107.29	83121.11	Геодезический метод	0.10	–
12	101106.42	83122.04	Геодезический метод	0.10	–
13	101105.44	83122.85	Геодезический метод	0.10	–
14	101104.38	83123.55	Геодезический метод	0.10	–
15	101103.24	83124.11	Геодезический метод	0.10	–
16	101102.04	83124.53	Геодезический метод	0.10	–
17	101100.80	83124.81	Геодезический метод	0.10	–
18	101099.53	83124.94	Геодезический метод	0.10	–
19	101098.26	83124.91	Геодезический метод	0.10	–
20	101097.00	83124.73	Геодезический метод	0.10	–
21	101095.78	83124.40	Геодезический метод	0.10	–
22	101094.60	83123.93	Геодезический метод	0.10	–
23	100986.03	83077.73	Геодезический метод	0.10	–
24	100984.89	83077.22	Геодезический метод	0.10	–
25	100983.82	83076.59	Геодезический метод	0.10	–
26	100982.83	83075.83	Геодезический метод	0.10	–
27	100981.94	83074.97	Геодезический метод	0.10	–
28	100981.15	83074.01	Геодезический метод	0.10	–
29	100980.48	83072.97	Геодезический метод	0.10	–
30	100979.93	83071.85	Геодезический метод	0.10	–
31	100979.51	83070.68	Геодезический метод	0.10	–
32	100979.24	83069.47	Геодезический метод	0.10	–
33	100979.11	83068.23	Геодезический метод	0.10	–
34	100979.12	83066.99	Геодезический метод	0.10	–
35	100979.27	83065.76	Геодезический метод	0.10	–
36	100979.57	83064.55	Геодезический метод	0.10	–
37	100980.01	83063.39	Геодезический метод	0.10	–
38	100996.71	83022.20	Геодезический метод	0.10	–
39	100997.27	83021.04	Геодезический метод	0.10	–
40	100997.97	83019.96	Геодезический метод	0.10	–
41	100998.80	83018.98	Геодезический метод	0.10	–
42	100999.74	83018.10	Геодезический метод	0.10	–
43	101000.78	83017.34	Геодезический метод	0.10	–
44	101001.90	83016.72	Геодезический метод	0.10	–
45	101003.09	83016.23	Геодезический метод	0.10	–
46	101004.33	83015.89	Геодезический метод	0.10	–
47	101005.60	83015.70	Геодезический метод	0.10	–
48	101006.89	83015.67	Геодезический метод	0.10	–
49	101008.17	83015.79	Геодезический метод	0.10	–
50	101009.42	83016.07	Геодезический метод	0.10	–
51	101010.64	83016.50	Геодезический метод	0.10	–
52	101119.91	83062.79	Геодезический метод	0.10	–

53	101121.05	83063.28	Геодезический метод	0.10	–
54	101122.12	83063.91	Геодезический метод	0.10	–
55	101123.11	83064.66	Геодезический метод	0.10	–
56	101124.01	83065.53	Геодезический метод	0.10	–
57	101124.79	83066.49	Геодезический метод	0.10	–
58	101125.46	83067.54	Геодезический метод	0.10	–
59	101126.00	83068.66	Геодезический метод	0.10	–
1	101126.40	83069.84	Геодезический метод	0.10	–

Приложение №2
к распоряжению КГИОП
от 18.04.2023 № 249-рп

Режим использования территории объекта культурного наследия федерального значения «Гостиный двор», расположенного по адресу: Санкт-Петербург, город Кронштадт, проспект Ленина, дом 16, литера А

1. На территории объекта культурного наследия запрещаются: строительство объектов капитального строительства и увеличение объемно-пространственных характеристик существующих на территории объекта культурного наследия объектов капитального строительства; проведение земляных, строительных, мелиоративных и иных работ, за исключением работ по сохранению объекта культурного наследия или его отдельных элементов, сохранению историко-градостроительной или природной среды объекта культурного наследия.

2. На территории объекта культурного наследия разрешается ведение хозяйственной деятельности, не противоречащей требованиям обеспечения сохранности объекта культурного наследия и позволяющей обеспечить функционирование объекта культурного наследия в современных условиях.

3. Требования к осуществлению деятельности в границах территории объекта культурного наследия и требования к содержанию использования территории объекта культурного наследия устанавливаются законодательством Российской Федерации и Санкт-Петербурга об объектах культурного наследия.

ПРИЛОЖЕНИЕ 34
к Акту по результатам ГОСУДАРСТВЕННОЙ ИСТОРИКО-КУЛЬТУРНОЙ ЭКСПЕРТИЗЫ раздела документации, обосновывающего меры по обеспечению сохранности объекта культурного наследия регионального значения "Бывшие общественные бани" (Санкт-Петербург, г. Кронштадт, Ленина пр., 21; Попова ул., 2); объекта культурного наследия регионального значения "Жилой дом капитан-лейтенанта Михайлова" (Санкт-Петербург, г. Кронштадт, Ленина пр., 19); объекта культурного наследия регионального значения "Жилой дом" (Санкт-Петербург, г. Кронштадт, Ленина пр., 17); объекта культурного наследия "Дом П. Синебрюхова" (Санкт-Петербург, г. Кронштадт, Ленина пр., 15); объекта культурного наследия федерального значения "Гостиный двор" (Санкт-Петербург, г. Кронштадт, Ленина пр., 16); объекта культурного наследия регионального значения "Жилой дом" (Санкт-Петербург, г. Кронштадт, Ленина пр., 11; Гражданская ул., 7); объекта культурного наследия регионального значения "Жилой дом" (Санкт-Петербург, г. Кронштадт, Ленина пр., 12); объекта культурного наследия регионального значения "Жилой дом" (Санкт-Петербург, г. Кронштадт, Ленина пр., 14); объекта культурного наследия регионального значения "Комплекс построек Владимирского собора с часовней, домом церковнослужителей, службой, садом и оградой" (Санкт-Петербург, г. Кронштадт, ул.Ленина (ныне Ленина пр.), 9; ул.Красноармейская (ныне Владимирская ул.), 32); объекта культурного наследия регионального значения "Жилой дом" (Санкт-Петербург, г. Кронштадт, Ленина пр., 10); объекта культурного наследия федерального значения "Крепость Кронштадт" (Санкт-Петербург, г. Кронштадт, Крепость) при проведении земляных, строительных, мелиоративных, хозяйственных работ, указанных в статье 30 Федерального закона от 25.06.2002 №73-ФЗ «Об объектах культурного наследия (памятниках истории и культуры) народов Российской Федерации» работ по использованию лесов и иных работ: «Меры по обеспечению сохранности объектов культурного наследия при проведении работ по объекту: «Выполнение проектно-изыскательских работ по реконструкции водопроводной сети с водопроводными вводами по адресу:г.Кронштадт, пр. Ленина (от ул. Советская до ул. Восстания)». ООО «Центр Инженерных Изысканий В Строительстве». 1-347/23Д-ОСОКН. 2026 г.

МИНИСТЕРСТВО КУЛЬТУРЫ РОССИЙСКОЙ ФЕДЕРАЦИИ

ПРИКАЗ

15 мая 2017 г. Москва № 92905-р

О регистрации объекта культурного наследия федерального значения «Гостиный двор», 1833–1835 гг., 1870–е гг. (г. Санкт-Петербург) в едином государственном реестре объектов культурного наследия (памятников истории и культуры) народов Российской Федерации

Руководствуясь Федеральным законом от 25 июня 2002 г. № 73-ФЗ «Об объектах культурного наследия (памятниках истории и культуры) народов Российской Федерации», пунктом 5.4.3 Положения о Министерстве культуры Российской Федерации, утвержденного постановлением Правительства Российской Федерации от 20 июля 2011 г. № 590, и Положением о едином государственном реестре объектов культурного наследия (памятников истории и культуры) народов Российской Федерации, утвержденным приказом Минкультуры России от 3 октября 2011 г. № 954, п р и к а з ы в а ю :

1. Зарегистрировать объект культурного наследия федерального значения «Гостиный двор», 1833–1835 гг., 1870–е гг. (далее – памятник), расположенный по адресу (местонахождение): Санкт–Петербург, город Кронштадт, проспект Ленина, дом 16, литера А, в едином государственном реестре объектов культурного наследия (памятников истории и культуры) народов Российской Федерации и присвоить ему регистрационный номер **781710875370006**.

2. Департаменту государственной охраны культурного наследия (В.А.Цветнову) обеспечить внесение соответствующих сведений о памятнике в единый государственный реестр объектов культурного наследия (памятников истории и культуры) народов Российской Федерации и их опубликование.

3. Контроль за исполнением настоящего приказа оставляю за собой.

Заместитель Министра

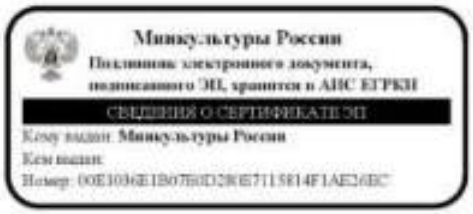

О.В.Рыжков

ПРИЛОЖЕНИЕ 35
к Акту по результатам ГОСУДАРСТВЕННОЙ ИСТОРИКО-КУЛЬТУРНОЙ ЭКСПЕРТИЗЫ раздела документации, обосновывающего меры по обеспечению сохранности объекта культурного наследия регионального значения "Бывшие общественные бани" (Санкт-Петербург, г. Кронштадт, Ленина пр., 21; Попова ул., 2); объекта культурного наследия регионального значения "Жилой дом капитан-лейтенанта Михайлова" (Санкт-Петербург, г. Кронштадт, Ленина пр., 19); объекта культурного наследия регионального значения "Жилой дом" (Санкт-Петербург, г. Кронштадт, Ленина пр., 17); объекта культурного наследия "Дом П. Синебрюхова" (Санкт-Петербург, г. Кронштадт, Ленина пр., 15); объекта культурного наследия федерального значения "Гостиный двор" (Санкт-Петербург, г. Кронштадт, Ленина пр., 16); объекта культурного наследия регионального значения "Жилой дом" (Санкт-Петербург, г. Кронштадт, Ленина пр., 11; Гражданская ул., 7); объекта культурного наследия регионального значения "Жилой дом" (Санкт-Петербург, г. Кронштадт, Ленина пр., 12); объекта культурного наследия регионального значения "Жилой дом" (Санкт-Петербург, г. Кронштадт, Ленина пр., 14); объекта культурного наследия регионального значения "Комплекс построек Владимирского собора с часовней, домом церковнослужителей, службой, садом и оградой" (Санкт-Петербург, г. Кронштадт, ул.Ленина (ныне Ленина пр.), 9; ул.Красноармейская (ныне Владимирская ул.), 32); объекта культурного наследия регионального значения "Жилой дом" (Санкт-Петербург, г. Кронштадт, Ленина пр., 10); объекта культурного наследия федерального значения "Крепость Кронштадт" (Санкт-Петербург, г. Кронштадт, Крепость) при проведении земляных, строительных, мелиоративных, хозяйственных работ, указанных в статье 30 Федерального закона от 25.06.2002 №73-ФЗ «Об объектах культурного наследия (памятниках истории и культуры) народов Российской Федерации» работ по использованию лесов и иных работ: «Меры по обеспечению сохранности объектов культурного наследия при проведении работ по объекту: «Выполнение проектно-изыскательских работ по реконструкции водопроводной сети с водопроводными вводами по адресу:г.Кронштадт, пр. Ленина (от ул. Советская до ул. Восстания)». ООО «Центр Инженерных Изысканий В Строительстве». 1-347/23Д-ОСОКН. 2026 г.

ПРАВИТЕЛЬСТВО САНКТ-ПЕТЕРБУРГА

КОМИТЕТ ПО ГОСУДАРСТВЕННОМУ КОНТРОЛЮ, ИСПОЛЬЗОВАНИЮ И ОХРАНЕ ПАМЯТНИКОВ ИСТОРИИ И КУЛЬТУРЫ

Р А С П О Р Я Ж Е Н И Е

06.12.2023 № 420-ос/23

О внесении изменений в распоряжение КГИОП от 20.10.2017 № 07-19-400/17

1. Внести в распоряжение КГИОП от 20.10.2017 № 07-19-400/17 «Об утверждении охранного обязательства собственника или иного законного владельца объекта культурного наследия регионального значения «Гостиный двор», включенного в единый государственный реестр объектов культурного наследия (памятников истории и культуры) народов Российской Федерации» (далее – объект) следующие изменения:

1.1. В названии распоряжения слово «регионального» заменить словом «федерального».

1.2. В пункте 7 раздела 1 охранного обязательства, утвержденного изменяемым распоряжением, слова «План границ территории объекта культурного наследия федерального значения, утвержденный КГИОП 04.07.2005, согласно приложению № 1 к настоящему охранному обязательству.» заменить словами «границы и режим использования территории объекта культурного наследия, утвержденные распоряжением КГИОП от 18.04.2023 № 249-рп, согласно приложению № 1 к настоящему охранному обязательству.».

1.3. Изложить пункт 1 раздела «Приложение:» охранного обязательства, утвержденного изменяемым распоряжением, в следующей редакции: «1. Границы и режим использования территории объекта культурного наследия, утвержденные распоряжением КГИОП от 18.04.2023 № 249-рп.».

1.4. Изложить приложение № 1 к охранному обязательству согласно приложению к настоящему распоряжению.

2. Начальнику Юридического управления - юрисконсульту КГИОП обеспечить регистрацию распоряжения и его передачу в необходимом числе копий в отдел обработки и хранения документированной информации Управления организационного обеспечения и контроля КГИОП в течение трех рабочих дней со дня его утверждения.

3. Начальнику отдела обработки и хранения документированной информации Управления организационного обеспечения и контроля КГИОП обеспечить направление копии распоряжения собственнику объекта, другим лицам, к обязанностям которых относится его исполнение, а также в орган, уполномоченный на ведение Единого государственного реестра недвижимости в порядке, установленном законодательством Российской Федерации, не позднее пятнадцати рабочих дней со дня утверждения настоящего распоряжения.

4. Начальнику отдела государственного реестра объектов культурного наследия Управления государственного реестра объектов культурного наследия КГИОП обеспечить направление распоряжения в Министерство культуры Российской Федерации для приобщения к учетному делу объекта.

5. Директору Санкт-Петербургского государственного казенного учреждения «Центр информационного обеспечения охраны объектов культурного наследия» обеспечить размещение распоряжения на сайте КГИОП в информационно-телекоммуникационной сети «Интернет» и в локальной компьютерной сети КГИОП.

6. Контроль за выполнением распоряжения остается за заместителем председателя Комитета Агановой Г.Р.

Заместитель председателя Комитета Г.Р. Аганова

Приложение к распоряжению КГИОП
от 06.12.2023 № 420-06/23

Границы территории объекта культурного наследия федерального значения «Гостиный двор» (далее – объект культурного наследия), расположенного по адресу: Санкт-Петербург, город Кронштадт, проспект Ленина, дом 16, литера А

1. Схема границ территории объекта культурного наследия:

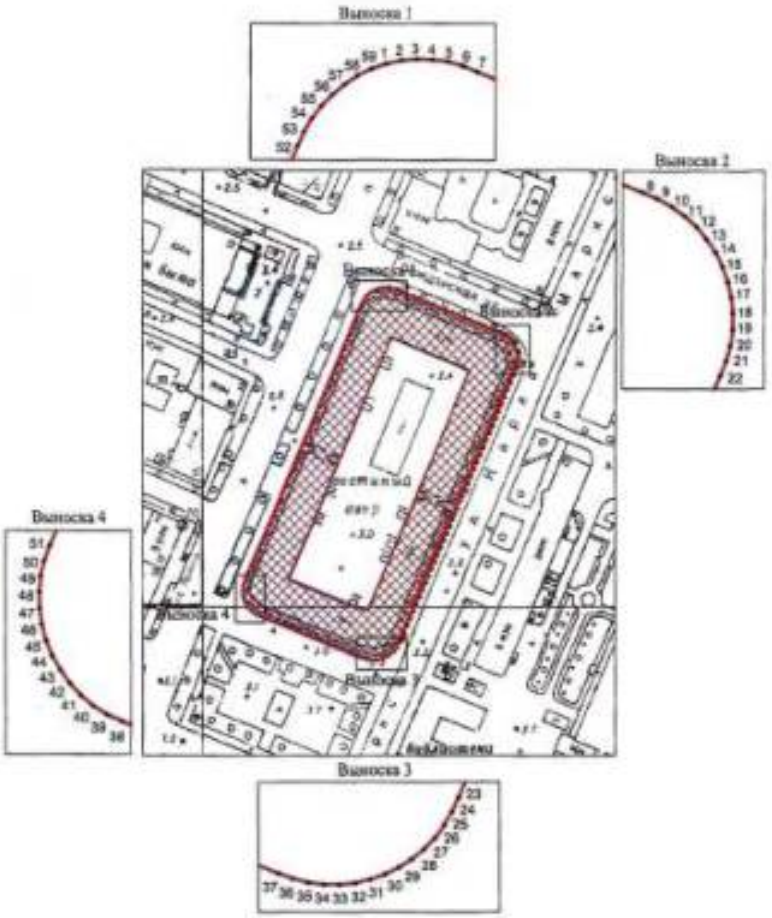

Масштаб 1:2000

Условные обозначения:

граница объекта культурного наследия

• 1 характерная точка границы объекта культурного наследия

территория, занимаемая объектом культурного наследия федерального значения

2. Перечень координат характерных точек границ территории объекта культурного наследия:

Сведения о местоположении границ объекта					
1. Система координат СК-1964					
2. Сведения о характерных точках границ объекта					
Обозначение характерных точек границ	Координаты, м		Метод определения координат характерной точки	Средняя квадратическая погрешность положения характерной точки (M_t), м	Описание обозначения точки на местности (при наличии)
	X	Y			
1	2	3	4	5	6
1	101126.40	83069.84	Геодезический метод	0.10	–
2	101126.66	83071.06	Геодезический метод	0.10	–
3	101126.78	83072.29	Геодезический метод	0.10	–
4	101126.74	83073.54	Геодезический метод	0.10	–
5	101126.56	83074.77	Геодезический метод	0.10	–
6	101126.24	83075.97	Геодезический метод	0.10	–
7	101125.78	83077.13	Геодезический метод	0.10	–
8	101109.15	83117.80	Геодезический метод	0.10	–
9	101108.66	83118.97	Геодезический метод	0.10	–
10	101108.04	83120.08	Геодезический метод	0.10	–
11	101107.29	83121.11	Геодезический метод	0.10	–
12	101106.42	83122.04	Геодезический метод	0.10	–
13	101105.44	83122.85	Геодезический метод	0.10	–
14	101104.38	83123.55	Геодезический метод	0.10	–
15	101103.24	83124.11	Геодезический метод	0.10	–
16	101102.04	83124.53	Геодезический метод	0.10	–
17	101100.80	83124.81	Геодезический метод	0.10	–
18	101099.53	83124.94	Геодезический метод	0.10	–
19	101098.26	83124.91	Геодезический метод	0.10	–
20	101097.00	83124.73	Геодезический метод	0.10	–
21	101095.78	83124.40	Геодезический метод	0.10	–
22	101094.60	83123.93	Геодезический метод	0.10	–
23	100986.03	83077.77	Геодезический метод	0.10	–
24	100984.89	83077.22	Геодезический метод	0.10	–
25	100983.82	83076.59	Геодезический метод	0.10	–
26	100982.83	83075.83	Геодезический метод	0.10	–
27	100981.94	83074.97	Геодезический метод	0.10	–
28	100981.15	83074.01	Геодезический метод	0.10	–
29	100980.48	83072.97	Геодезический метод	0.10	–
30	100979.93	83071.85	Геодезический метод	0.10	–
31	100979.51	83070.68	Геодезический метод	0.10	–
32	100979.24	83069.47	Геодезический метод	0.10	–
33	100979.11	83068.23	Геодезический метод	0.10	–
34	100979.12	83066.99	Геодезический метод	0.10	–
35	100979.27	83065.76	Геодезический метод	0.10	–
36	100979.57	83064.55	Геодезический метод	0.10	–
37	100980.01	83063.39	Геодезический метод	0.10	–
38	100996.71	83022.20	Геодезический метод	0.10	–
39	100997.27	83021.04	Геодезический метод	0.10	–
40	100997.97	83019.96	Геодезический метод	0.10	–
41	100998.80	83018.98	Геодезический метод	0.10	–
42	100999.74	83018.10	Геодезический метод	0.10	–
43	101000.78	83017.34	Геодезический метод	0.10	–
44	101001.90	83016.72	Геодезический метод	0.10	–
45	101003.09	83016.23	Геодезический метод	0.10	–
46	101004.33	83015.89	Геодезический метод	0.10	–
47	101005.60	83015.70	Геодезический метод	0.10	–
48	101006.89	83015.67	Геодезический метод	0.10	–
49	101008.17	83015.79	Геодезический метод	0.10	–
50	101009.42	83016.07	Геодезический метод	0.10	–
51	101010.64	83016.50	Геодезический метод	0.10	–
52	101119.91	83062.79	Геодезический метод	0.10	–

53	101121.05	83063.28	Геодезический метод	0.10	–
54	101122.12	83063.91	Геодезический метод	0.10	–
55	101123.11	83064.66	Геодезический метод	0.10	–
56	101124.01	83065.53	Геодезический метод	0.10	–
57	101124.79	83066.49	Геодезический метод	0.10	–
58	101125.46	83067.54	Геодезический метод	0.10	–
59	101126.00	83068.66	Геодезический метод	0.10	–
1	101126.40	83069.84	Геодезический метод	0.10	–

Режим использования территории объекта культурного наследия федерального значения «Гостиный двор», расположенного по адресу: Санкт-Петербург, город Кронштадт, проспект Ленина, дом 16, литера А

1. На территории объекта культурного наследия запрещаются: строительство объектов капитального строительства и увеличение объемно-пространственных характеристик существующих на территории объекта культурного наследия объектов капитального строительства; проведение земляных, строительных, мелиоративных и иных работ, за исключением работ по сохранению объекта культурного наследия или его отдельных элементов, сохранению историко-градостроительной или природной среды объекта культурного наследия.

2. На территории объекта культурного наследия разрешается ведение хозяйственной деятельности, не противоречащей требованиям обеспечения сохранности объекта культурного наследия и позволяющей обеспечить функционирование объекта культурного наследия в современных условиях.

3. Требования к осуществлению деятельности в границах территории объекта культурного наследия и требования к содержанию использования территории объекта культурного наследия устанавливаются законодательством Российской Федерации и Санкт-Петербурга об объектах культурного наследия.

ПРИЛОЖЕНИЕ 36
к Акту по результатам ГОСУДАРСТВЕННОЙ ИСТОРИКО-КУЛЬТУРНОЙ ЭКСПЕРТИЗЫ раздела документации, обосновывающего меры по обеспечению сохранности объекта культурного наследия регионального значения "Бывшие общественные бани" (Санкт-Петербург, г. Кронштадт, Ленина пр., 21; Попова ул., 2); объекта культурного наследия регионального значения "Жилой дом капитан-лейтенанта Михайлова" (Санкт-Петербург, г. Кронштадт, Ленина пр., 19); объекта культурного наследия регионального значения "Жилой дом" (Санкт-Петербург, г. Кронштадт, Ленина пр., 17); объекта культурного наследия "Дом П. Синебрюхова" (Санкт-Петербург, г. Кронштадт, Ленина пр., 15); объекта культурного наследия федерального значения "Гостиный двор" (Санкт-Петербург, г. Кронштадт, Ленина пр., 16); объекта культурного наследия регионального значения "Жилой дом" (Санкт-Петербург, г. Кронштадт, Ленина пр., 11; Гражданская ул., 7); объекта культурного наследия регионального значения "Жилой дом" (Санкт-Петербург, г. Кронштадт, Ленина пр., 12); объекта культурного наследия регионального значения "Жилой дом" (Санкт-Петербург, г. Кронштадт, Ленина пр., 14); объекта культурного наследия регионального значения "Комплекс построек Владимирского собора с часовней, домом церковнослужителей, службой, садом и оградой" (Санкт-Петербург, г. Кронштадт, ул.Ленина (ныне Ленина пр.), 9; ул.Красноармейская (ныне Владимирская ул.), 32); объекта культурного наследия регионального значения "Жилой дом" (Санкт-Петербург, г. Кронштадт, Ленина пр., 10); объекта культурного наследия федерального значения "Крепость Кронштадт" (Санкт-Петербург, г. Кронштадт, Крепость) при проведении земляных, строительных, мелиоративных, хозяйственных работ, указанных в статье 30 Федерального закона от 25.06.2002 №73-ФЗ «Об объектах культурного наследия (памятниках истории и культуры) народов Российской Федерации» работ по использованию лесов и иных работ: «Меры по обеспечению сохранности объектов культурного наследия при проведении работ по объекту: «Выполнение проектно-изыскательских работ по реконструкции водопроводной сети с водопроводными вводами по адресу:г.Кронштадт, пр. Ленина (от ул. Советская до ул. Восстания)». ООО «Центр Инженерных Изысканий В Строительстве». 1-347/23Д-ОСОКН. 2026 г.

ПРАВИТЕЛЬСТВО САНКТ-ПЕТЕРБУРГА

КОМИТЕТ ПО ГОСУДАРСТВЕННОМУ КОНТРОЛЮ, ИСПОЛЬЗОВАНИЮ И ОХРАНЕ ПАМЯТНИКОВ ИСТОРИИ И КУЛЬТУРЫ

РАСПОРЯЖЕНИЕ

20 ОКТ 2017 №04-19-400/17

Об утверждении охранного обязательства собственника или иного законного владельца объекта культурного наследия регионального значения «Гостиный двор», включенного в единый государственный реестр объектов культурного наследия (памятников истории и культуры) народов Российской Федерации

В соответствии с главой VIII Федерального закона от 25.06.2002 № 73-ФЗ «Об объектах культурного наследия (памятниках истории и культуры) народов Российской Федерации»:

1. Утвердить охранное обязательство собственника или иного законного владельца объекта культурного наследия федерального значения «Гостиный двор», расположенного по адресу: Санкт-Петербург, г. Кронштадт, пр. Ленина, д. 16, литера А (согласно постановлению Правительства РФ от 10.07.2001 № 527: г. Кронштадт, Ленина просп., 16), включенного в единый государственный реестр объектов культурного наследия (памятников истории и культуры) народов Российской Федерации (далее – объект), согласно приложению к настоящему распоряжению.

2. Начальнику Юридического управления - юрисконсульту КГИОП обеспечить направление копии распоряжения собственнику объекта, другим лицам, к обязанностям которых относится его исполнение, а также в орган, уполномоченный на ведение Единого государственного реестра недвижимости в порядке, установленном законодательством Российской Федерации, в течение пятнадцати рабочих дней со дня утверждения охранного обязательства.

3. Начальнику отдела государственного учета объектов культурного наследия Управления организационного обеспечения, популяризации и государственного учета объектов культурного наследия КГИОП обеспечить направление распоряжения в Министерство культуры Российской Федерации для приобщения к учетному делу объекта.

4. Начальнику отдела координации и контроля Управления организационного обеспечения, популяризации и государственного учета объектов культурного наследия КГИОП обеспечить размещение распоряжения на сайте КГИОП в информационно-телекоммуникационной сети «Интернет» и в локальной компьютерной сети КГИОП.

5. Контроль за выполнением распоряжения остается за заместителем председателя КГИОП - начальником Управления организационного обеспечения, популяризации и государственного учета объектов культурного наследия.

Первый заместитель председателя КГИОП А.Г. Леонтьев

Приложение
к распоряжению КГИОП
от 20 ОКТ 2017 № 04-19-400/17

ОХРАННОЕ ОБЯЗАТЕЛЬСТВО
СОБСТВЕННИКА ИЛИ ИНОГО ЗАКОННОГО ВЛАДЕЛЬЦА
объекта культурного наследия, включенного в единый государственный реестр объектов культурного наследия (памятников истории и культуры) народов Российской Федерации

"Гостиный двор"
(указать наименование объекта культурного наследия в соответствии с правовым актом о его принятии на государственную охрану)

регистрационный номер объекта культурного наследия в едином государственном реестре объектов культурного наследия (памятников истории и культуры) народов Российской Федерации:

7	8	1	7	1	0	8	7	5	3	7	0	0	0	6

Раздел 1. Данные об объекте культурного наследия, включенном в единый государственный реестр объектов культурного наследия (памятников истории и культуры) народов Российской Федерации

(заполняются в случае, предусмотренном п. 5 ст. 47.6 Федерального закона от 25.06.2002 N 73-ФЗ "Об объектах культурного наследия (памятниках истории и культуры) народов Российской Федерации")

Отметка о наличии или отсутствии паспорта объекта культурного наследия, включенного в единый государственный реестр объектов культурного наследия (памятников истории и культуры) народов Российской Федерации, в отношении которого утверждено охранное обязательство (далее - объект культурного наследия):

имеется [ ] отсутствует [V]
(нужное отметить знаком "V")

При наличии паспорта объекта культурного наследия он является неотъемлемой частью охранного обязательства.

При отсутствии паспорта объекта культурного наследия в охранное обязательство вносятся следующие сведения:

1. Сведения о наименовании объекта культурного наследия:

"Гостиный двор"

2. Сведения о времени возникновения или дате создания объекта культурного наследия, датах основных изменений (перестроек) данного объекта и (или) датах связанных с ним исторических событий:

Каменное здание построено в 1833-1835 гг. Автор проекта В.И. Маслов (с участием Л.Л. Карбонъера), строительство осуществлял К.К. Бель. В 1870-е гг. здание было перестроено (после пожара).

5D-747c0474-077e0671067f03

3. Сведения о категории историко-культурного значения объекта культурного наследия:

федерального [V] регионального [ ] муниципального [ ] значения

(нужное отметить знаком "V")

4. Сведения о виде объекта культурного наследия:

памятник [V] ансамбль [ ]

(нужное отметить знаком "V")

5. Номер и дата принятия акта органа государственной власти о включении объекта культурного наследия в единый государственный реестр объектов культурного наследия (памятников истории и культуры) народов Российской Федерации:

Постановление Правительства РФ № 527 от «10» июля 2001 г.

6. Сведения о местонахождении объекта культурного наследия (адрес объекта или при его отсутствии описание местоположения объекта):

Санкт-Петербург

(Субъект Российской Федерации)

г. Кронштадт

(населенный пункт)

улица Ленина просп. д. 16 корп./стр. --- помещение/квартира ---

иные сведения:

Санкт-Петербург, город Кронштадт, проспект Ленина, дом 16, литера А

7. Сведения о границах территории объекта культурного наследия (для объектов археологического наследия прилагается графическое отражение границ на плане земельного участка, в границах которого он располагается):

План границ территории объекта культурного наследия федерального значения, утвержденный КГИОП 04.07.2005, согласно приложению № 1 к настоящему охранному обязательству.

8. Описание предмета охраны объекта культурного наследия:

Предмет охраны объекта культурного наследия, определенный распоряжением КГИОП от 28.07.2015 № 10-325, согласно приложению № 2 к настоящему охранному обязательству.

5D-747e0474-077e0671067003

9. Фотографическое (иное графическое) изображение объекта (на момент утверждения охранного обязательства):

Прилагается: 12 (двенадцать) изображений,
(указать количество)
согласно приложению № 3 к настоящему охранному обязательству.

10. Сведения о наличии зон охраны данного объекта культурного наследия с указанием номера и даты принятия органом государственной власти акта об утверждении указанных зон либо информация о расположении данного объекта культурного наследия/земельного участка, в границах которого располагается объект археологического наследия, в границах зон охраны другого объекта культурного наследия:

Закон Санкт-Петербурга от 24.12.2008 № 820-7 "О границах объединенных зон охраны объектов культурного наследия, расположенных на территории Санкт-Петербург, режимах использования земель и требованиях к градостроительным регламентам в границах указанных зон"

11. Сведения о требованиях к осуществлению деятельности в границах территории объекта культурного наследия, включенного в единый государственный реестр объектов культурного наследия (памятников истории и культуры) народов Российской Федерации, об особом режиме использования земельного участка, в границах которого располагается объект археологического наследия, установленных статьей 5.1 Федерального закона от 25.06.2002 N 73-ФЗ "Об объектах культурного наследия (памятниках истории и культуры) народов Российской Федерации" (далее - Закон 73-ФЗ):

1) на территории памятника или ансамбля запрещаются строительство объектов капитального строительства и увеличение объемно-пространственных характеристик существующих на территории памятника или ансамбля объектов капитального строительства; проведение земляных, строительных, мелиоративных и иных работ, за исключением работ по сохранению объекта культурного наследия или его отдельных элементов, сохранению историко-градостроительной или природной среды объекта культурного наследия;

2) на территории памятника, ансамбля разрешается ведение хозяйственной деятельности, не противоречащей требованиям обеспечения сохранности объекта культурного наследия и позволяющей обеспечить функционирование объекта культурного наследия в современных условиях;

3) в случае нахождения памятника или ансамбля на территории достопримечательного места подлежат также выполнению требования и ограничения, установленные в соответствии со статьей 5.1 Закона 73-ФЗ, для осуществления хозяйственной деятельности на территории достопримечательного места;

4) особый режим использования земельного участка, в границах которого располагается объект археологического наследия, предусматривает возможность проведения археологических полевых работ в порядке, установленном Законом 73-ФЗ, земляных, строительных, мелиоративных, хозяйственных работ, указанных в статье 30 Закона 73-ФЗ работ по использованию лесов и иных работ при условии обеспечения сохранности объекта археологического наследия, а также обеспечения доступа граждан к указанному объекту.

12. Иные сведения, предусмотренные Законом 73-ФЗ:

Действие охранного обязательства прекращается со дня принятия Правительством Российской Федерации решения об исключении объекта культурного наследия из

5D-747c0474-077c0671067003

реестра.

Раздел 2. Требования к сохранению объекта культурного наследия
(заполняется в соответствии со статьей 47.2 Закона 73-ФЗ)

13. Требования к сохранению объекта культурного наследия, включенного в единый государственный реестр объектов культурного наследия (памятников истории и культуры) народов Российской Федерации, предусматривают консервацию, ремонт, реставрацию объекта культурного наследия, приспособление объекта культурного наследия для современного использования либо сочетание указанных мер.

Состав (перечень) и сроки (периодичность) проведения работ по сохранению объекта культурного наследия, в отношении которого утверждено охранное обязательство, определяются соответствующим органом охраны объектов культурного наследия:

Комитет по государственному контролю, использованию и охране памятников истории и культуры Санкт-Петербурга (далее - КГИОП)

(указать наименование органа охраны объектов культурного наследия, утвердившего охранное обязательство)

на основании акта технического состояния объекта культурного наследия, составленного в порядке, установленном пунктом 2 статьи 47.2 Закона 73-ФЗ.

14. Лицо (лица), указанное (указанные) в пункте 11 статьи 47.6 Закона 73-ФЗ, обязано (обязаны) обеспечить финансирование и организацию проведения научно-исследовательских, изыскательских, проектных работ, консервации, ремонта, реставрации и иных работ, направленных на обеспечение физической сохранности объекта культурного наследия и сохранение предмета охраны объекта культурного наследия, в порядке, установленном Законом 73-ФЗ.

В случае обнаружения при проведении работ по сохранению объекта культурного наследия объектов, обладающих признаками объекта культурного наследия, в том числе объектов археологического наследия, собственник или иной законный владелец обязан незамедлительно приостановить работы и направить в течение трех рабочих дней со дня их обнаружения заявление в письменной форме об указанных объектах в региональный орган охраны объектов культурного наследия:

КГИОП

(указать наименование соответствующего регионального органа охраны объектов культурного наследия. В случае если охранное обязательство утверждено не данным органом охраны, указать его полное наименование и почтовый адрес)

Дальнейшее взаимодействие с региональным органом охраны объектов культурного наследия собственник или иной законный владелец объекта культурного наследия обязан осуществлять в порядке, установленном статьей 36 Закона 73-ФЗ.

15. Работы по сохранению объекта культурного наследия должны организовываться собственником или иным законным владельцем объекта культурного наследия в соответствии с порядком, предусмотренным статьей 45 Закона 73-ФЗ.

16. Собственник (иной законный владелец) земельного участка, в границах которого расположен объект археологического наследия, обязан:

обеспечивать неизменность внешнего облика;

сохранять целостность, структуру объекта археологического наследия;

организовывать и финансировать спасательные археологические полевые работы на

данном объекте археологического наследия в случае, предусмотренном статьей 40, и в порядке, установленном статьей 45.1 Закона 73-ФЗ.

Раздел 3. Требования к содержанию объекта культурного наследия
(заполняется в соответствии со статьей 47.3 Закона 73-ФЗ)

17. При содержании и использовании объекта культурного наследия, включенного в единый государственный реестр объектов культурного наследия (памятников истории и культуры) народов Российской Федерации, в целях поддержания в надлежащем техническом состоянии без ухудшения физического состояния и (или) изменения предмета охраны данного объекта культурного наследия лица, указанные в пункте 11 статьи 47.6 Закона 73-ФЗ, обязаны:

1) осуществлять расходы на содержание объекта культурного наследия и поддержание его в надлежащем техническом, санитарном и противопожарном состоянии;

2) не проводить работы, изменяющие предмет охраны объекта культурного наследия либо ухудшающие условия, необходимые для сохранности объекта культурного наследия;

3) не проводить работы, изменяющие облик, объемно-планировочные и конструктивные решения и структуры, интерьер объекта культурного наследия в случае, если предмет охраны объекта культурного наследия не определен;

4) соблюдать установленные статьей 5.1 Закона 73-ФЗ требования к осуществлению деятельности в границах территории объекта культурного наследия, особый режим использования земельного участка, водного объекта или его части, в границах которых располагается объект археологического наследия;

5) не использовать объект культурного наследия (за исключением оборудованных с учетом требований противопожарной безопасности объектов культурного наследия, предназначенных либо предназначавшихся для осуществления и (или) обеспечения указанных ниже видов хозяйственной деятельности, и помещений для хранения предметов религиозного назначения, включая свечи и лампадное масло):

под склады и объекты производства взрывчатых и огнеопасных материалов, предметов и веществ, загрязняющих интерьер объекта культурного наследия, его фасад, территорию и водные объекты и (или) имеющих вредные парогазообразные и иные выделения;

под объекты производства, имеющие оборудование, оказывающее динамическое и вибрационное воздействие на конструкции объекта культурного наследия, независимо от мощности данного оборудования;

под объекты производства и лаборатории, связанные с неблагоприятным для объекта культурного наследия температурно-влажностным режимом и применением химически активных веществ;

6) незамедлительно извещать:

КГИОП

(указать наименование органа охраны объектов культурного наследия, утвердившего охранное обязательство)

обо всех известных ему повреждениях, авариях или об иных обстоятельствах, причинивших вред объекту культурного наследия, включая объект археологического наследия, земельному участку в границах территории объекта культурного наследия или угрожающих причинением такого вреда, и безотлагательно принимать меры по предотвращению дальнейшего разрушения, в том числе проводить противоаварийные работы в порядке, установленном для проведения работ по сохранению объекта культурного наследия;

7) не допускать ухудшения состояния территории объекта культурного наследия, включенного в единый государственный реестр объектов культурного наследия (памятников истории и культуры) народов Российской Федерации, поддерживать территорию объекта культурного наследия в благоустроенном состоянии.

5D-747c0474-077c0671067003

18. Собственник жилого помещения, являющегося объектом культурного наследия или частью такого объекта, обязан выполнять требования к сохранению объекта культурного наследия в части, предусматривающей обеспечение поддержания объекта культурного наследия или части объекта культурного наследия в надлежащем техническом состоянии без ухудшения физического состояния и изменения предмета охраны объекта культурного наследия.

19. В случае обнаружения при проведении работ на земельном участке в границах территории объекта культурного наследия объектов, либо на земельном участке, в границах которого располагается объект археологического наследия, объектов, обладающих признаками объекта культурного наследия, лица, указанные в пункте 11 статьи 47.6 Закона 73-ФЗ, осуществляют действия, предусмотренные подпунктом 2 пункта 3 статьи 47.2 Закона 73-ФЗ.

20. В случае если содержание или использование объекта культурного наследия, включенного в единый государственный реестр объектов культурного наследия (памятников истории и культуры) народов Российской Федерации, а также земельного участка, в границах которого располагается объект археологического наследия, может привести к ухудшению состояния данного объекта культурного наследия и (или) предмета охраны данного объекта культурного наследия, в предписании, направляемом

КГИОП

(указать наименование органа охраны объектов культурного наследия, утвердившего охранное обязательство)

собственнику или иному законному владельцу объекта культурного наследия, устанавливаются следующие требования:

1) к видам хозяйственной деятельности с использованием объекта культурного наследия, включенного в реестр, земельного участка, в границах которого располагается объект археологического наследия, либо к видам хозяйственной деятельности, оказывающим воздействие на указанные объекты, в том числе ограничение хозяйственной деятельности;

2) к использованию объекта культурного наследия, включенного в реестр, земельного участка, в границах которого располагается объект археологического наследия, при осуществлении хозяйственной деятельности, предусматривающие в том числе ограничение технических и иных параметров воздействия на объект культурного наследия;

3) к благоустройству в границах территории объекта культурного наследия, включенного в реестр, земельного участка, в границах которого располагается объект археологического наследия.

Раздел 4. Требования к обеспечению доступа граждан Российской Федерации, иностранных граждан и лиц без гражданства к объекту культурного наследия, включенному в реестр (заполняется в соответствии со статьей 47.4 Закона 73-ФЗ)

21. Условия доступа к объекту культурного наследия, включенному в реестр (периодичность, длительность и иные характеристики доступа), устанавливаются соответствующим органом охраны объектов культурного наследия, определенным пунктом 7 статьи 47.6 Закона 73-ФЗ, с учетом мнения собственника или иного законного владельца такого объекта, а также с учетом вида объекта культурного наследия, включенного в реестр, категории его историко-культурного значения, предмета охраны, физического состояния объекта культурного наследия, требований к его сохранению, характера современного использования данного объекта культурного наследия, включенного в реестр.

Условия доступа к объектам культурного наследия, включенным в реестр, используемым в качестве жилых помещений, а также к объектам культурного наследия религиозного назначения, включенным в реестр, устанавливаются соответствующим

органом охраны объектов культурного наследия по согласованию с собственниками или иными законными владельцами этих объектов культурного наследия.

При определении условий доступа к памятникам или ансамблям религиозного назначения учитываются требования к внешнему виду и поведению лиц, находящихся в границах территорий указанных объектов культурного наследия религиозного назначения, соответствующие внутренним установлениям религиозной организации, если такие установления не противоречат законодательству Российской Федерации.

В случае, если интерьер объекта культурного наследия не относится к предмету охраны объекта культурного наследия, требование к обеспечению доступа во внутренние помещения объекта культурного наследия, включенного в реестр, не может быть установлено.

Условия доступа к объектам культурного наследия, расположенным на территории Российской Федерации и предоставленным в соответствии с международными договорами Российской Федерации дипломатическим представительствам и консульским учреждениям иностранных государств в Российской Федерации, международным организациям, а также к объектам культурного наследия, находящимся в собственности иностранных государств и международных организаций, устанавливаются в соответствии с международными договорами Российской Федерации.

Физические и юридические лица, проводящие археологические полевые работы, имеют право доступа к объектам археологического наследия, археологические полевые работы на которых предусмотрены разрешением (открытым листом) на проведение археологических полевых работ. Физическим и юридическим лицам, проводящим археологические полевые работы, в целях проведения указанных работ собственниками и (или) пользователями земельных участков, в границах которых расположены объекты археологического наследия, должен быть обеспечен доступ к земельным участкам, участкам водных объектов, участкам лесного фонда, на территорию, определенную разрешением (открытым листом) на проведение археологических полевых работ.

Обеспечить доступ гражданам Российской Федерации, иностранным гражданам и лицам без гражданства во внутренние помещения объекта культурного наследия и к объекту культурного наследия, в Международный день памятников и исторических мест, а именно 18 (восемнадцатого) апреля ежегодно, в соответствии с внутренним распорядком, установленным собственником или иным законным владельцем объекта культурного наследия.

Раздел 5. Требования к размещению наружной рекламы на объектах культурного наследия, их территориях (заполняется в случаях, определенных подпунктом 4 пункта 2 статьи 47.6 Закона 73-ФЗ)

22. Требования к размещению наружной рекламы:

Не допускается распространение наружной рекламы на объектах культурного наследия, включенных в единый государственный реестр объектов культурного наследия (памятников истории и культуры) народов Российской Федерации, а также на их территориях, за исключением достопримечательных мест.

Запрет или ограничение распространения наружной рекламы на объектах культурного наследия, находящихся в границах достопримечательного места и включенных в единый государственный реестр объектов культурного наследия (памятников истории и культуры) народов Российской Федерации, а также требования к ее распространению устанавливаются соответствующим органом охраны объектов культурного наследия, определенным пунктом 7 статьи 47.6 Закона 73-ФЗ, и вносятся в правила землепользования и застройки, разработанные в соответствии с Градостроительным кодексом Российской Федерации.

Указанные требования не применяются в отношении распространения на объектах культурного наследия, их территориях наружной рекламы, содержащей исключительно информацию о проведении на объектах культурного наследия, их территориях

театрально-зрелищных, культурно-просветительных и зрелищно-развлекательных мероприятий или исключительно информацию об указанных мероприятиях с одновременным упоминанием об определенном лице как о спонсоре конкретного мероприятия при условии, если такому упоминанию отведено не более чем десять процентов рекламной площади (пространства). В таком случае актом соответствующего органа охраны объектов культурного наследия устанавливаются требования к размещению наружной рекламы на данном объекте культурного наследия (либо его территории), включая место (места) ее возможного размещения, требования к внешнему виду, цветовым решениям, способам крепления.

Раздел 6. Иные обязанности лица (лиц), указанного (указанных) в пункте 11 статьи 47.6 Федерального закона от 25.06.2002 N 73-ФЗ "Об объектах культурного наследия (памятниках истории и культуры) народов Российской Федерации"

23. Для лица (лиц), указанного (указанных) в пункте 11 статьи 47.6 Закона 73-ФЗ, устанавливаются обязанности:

1) по финансированию мероприятий, обеспечивающих выполнение требований в отношении объекта культурного наследия, включенного в реестр, установленных статьями 47.2 - 47.4 Закона 73-ФЗ;

2) по соблюдению требований к осуществлению деятельности в границах территории объекта культурного наследия, включенного в реестр, либо особого режима использования земельного участка, в границах которого располагается объект археологического наследия, установленных статьей 5.1 Закона 73-ФЗ.

24. Собственник, иной законный владелец, пользователи объекта культурного наследия, земельного участка, в границах которого располагается объект археологического наследия (в случае, указанном в пункте 11 статьи 47.6 Закона 73-ФЗ), а также все лица, привлеченные ими к проведению работ по сохранению (содержанию) объекта культурного наследия, обязаны соблюдать требования, запреты и ограничения, установленные законодательством об охране объектов культурного наследия.

25. Дополнительные требования в отношении объекта культурного наследия:

1) Выполнить работы по сохранению объекта культурного наследия, определенные КГИОП на основании акта технического состояния объекта культурного наследия, составленного в порядке, установленном пунктом 2 статьи 47.2 Закона 73-ФЗ:

NN Пп	Наименование работ	Сроки выполнения	Примечание
1	На основании задания и разрешения выполнить ремонт и реставрацию объекта культурного наследия, в соответствии с проектной документацией, согласованной с КГИОП.	В течение 60 месяцев со дня утверждения охранного обязательства актом КГИОП.	

2) Осуществлять размещение дополнительного оборудования и дополнительных элементов, переоборудование и переустройство на объекте культурного наследия, его территории, в соответствии с порядком, установленным законодательством Российской Федерации и Санкт-Петербурга, предусматривающим получение согласования с КГИОП.

3) Не допускать уничтожения или повреждения объекта культурного наследия, а также действий, создающих угрозу уничтожения, повреждения объекта культурного наследия или причинения ему иного вреда.

4) Обеспечивать условия, препятствующие уничтожению, повреждению объекта культурного наследия или его территории со стороны третьих лиц, не являющихся собственником (законным владельцем) объекта культурного наследия или его части.

5) Проводить обследование технического состояния объекта культурного наследия и территории не реже одного раза в пять лет.

Выводы и рекомендации обследований представлять в КГИОП на согласование.

6) Исполнять требования предписаний КГИОП об устранении нарушений

законодательства в области сохранения и использования объекта культурного наследия и обеспечении сохранности объекта культурного наследия в установленные в них сроки.

7) В установленном порядке обеспечивать установку на объекте культурного наследия информационных надписей и обозначений, обеспечивая их содержание, а также ремонт и восстановление в случае выявления повреждения или утраты.

8) Безвозмездно предоставлять должностным лицам КГИОП информацию и документы по вопросам охраны объекта культурного наследия (в том числе, касающуюся вопросов обеспечения сохранности и содержания объекта культурного наследия и его территории).

9) Обеспечить условия соответствия объекта культурного наследия требованиям пожарной безопасности в соответствии с действующим законодательством исходя из требований по сохранению облика, интерьера и предмета охраны объекта культурного наследия, в том числе при необходимости обеспечить разработку специальных технических условий, отражающих специфику обеспечения их пожарной безопасности и содержащих комплекс необходимых инженерно-технических и организационных мероприятий по обеспечению пожарной безопасности.

10) В случае, если территория объекта культурного наследия ограничена по периметру фундамента, Собственник (иной законный владелец) обеспечивает уборку прилегающей территории от промышленных и бытовых отходов на расстоянии 10 метров от фундамента объекта культурного наследия.

11) Собственник (иной законный владелец) объекта культурного наследия обязан беспрепятственно по предъявлению служебного удостоверения и копии приказа (распоряжения) руководителя (заместителя руководителя) КГИОП о назначении проверки, либо задания КГИОП обеспечивать доступ должностных лиц КГИОП, уполномоченных на осуществление государственного надзора за состоянием, содержанием, сохранением, использованием, популяризацией и государственной охраной объектов культурного наследия к объекту культурного наследия, для посещения и обследования используемых указанными лицами при осуществлении хозяйственной и иной деятельности территории, зданий, производственных, хозяйственных и иных нежилых помещений, строений, сооружений, являющихся объектами культурного наследия либо находящиеся в зонах охраны таких объектов, земельных участков, на которых такие объекты расположены либо которые находятся в зонах охраны таких объектов, а с согласия собственников жилые помещения, являющиеся объектами культурного наследия, в целях проведения исследований, испытаний, измерений, расследований, экспертизы и других мероприятий по контролю.

12) Направлять в КГИОП, ежегодно в срок не позднее 1 июля года, следующего за отчетным, уведомление о выполнении требований охранного обязательства.

13) Учреждениям и организациям, предоставляющим услуги населению, выполнять в соответствии с законодательством Российской Федерации требования по обеспечению доступа к объекту культурного наследия инвалидов, которые включают, в том числе, следующие условия доступности объектов культурного наследия для инвалидов:

1. обеспечение возможности самостоятельного передвижения по территории объекта культурного наследия, обеспечение возможности входа и выхода из объекта культурного наследия, в том числе с использованием кресел-колясок, специальных подъемных устройств, возможности кратковременного отдыха в сидячем положении при нахождении на объекте культурного наследия, а также надлежащее размещение оборудования и носителей информации, используемых для обеспечения доступности объектов для инвалидов с учетом ограничений их жизнедеятельности;

2. дублирование текстовых сообщений голосовыми сообщениями, оснащение объекта культурного наследия знаками, выполненными рельефно-точечным шрифтом Брайля;

3. сопровождение инвалидов, имеющих стойкие расстройства функции зрения и самостоятельного передвижения;

4. обеспечение условий для ознакомления с надписями, знаками и иной текстовой и графической информацией, допуск тифлосурдопереводчика;

5. допуск собаки-проводника при наличии документа, подтверждающего специальное обучение собаки-проводника, выдаваемого в установленном порядке;
6. дублирование голосовой информации текстовой информацией, надписями и (или) световыми сигналами, допуск сурдопереводчика;
7. оказание помощи инвалидам в преодолении барьеров, мешающих ознакомлению с объектами культурного наследия (памятниками истории и культуры) народов Российской Федерации наравне с другими лицами.

Объем и содержание мер, обеспечивающих доступность для инвалидов объектов культурного наследия, определяется собственником (пользователем) объекта культурного наследия с учетом установленного порядка.

В целях обеспечения сохранности объекта культурного наследия в его исторической среде нормы установленного порядка применяются с учетом требований по сохранению объекта культурного наследия, предусмотренных Законом 73-ФЗ.

В случаях, когда обеспечение доступности для инвалидов объекта культурного наследия невозможно или может препятствовать соблюдению требований, обеспечивающих состояние сохранности и сохранение объекта культурного наследия, привести к изменению его особенностей, составляющих предмет охраны, собственником (пользователем) объекта культурного наследия предусматривается доступность объекта культурного наследия в дистанционном режиме посредством создания и развития в информационно-телекоммуникационной сети «Интернет» интернет-ресурса об объекте культурного наследия и обеспечения доступа к нему инвалидов, в том числе создание и адаптация интернет-ресурса для слабовидящих.

Приложение:

1. План границ территории объекта культурного наследия, утвержденный КГИОП 04.07.2005.
2. Предмет охраны объекта культурного наследия, определенный распоряжением КГИОП от 28.07.2015 № 10-325.
3. Фотографическое изображение объекта культурного наследия.

5D-747c0474-077c0671067003

Приложение № 1
к охранному обязательству

План границ территории
объекта культурного наследия
федерального значения
"Гостиный двор"

г. Санкт-Петербург, г. Кронштадт. Ленина пр., 16, литер А

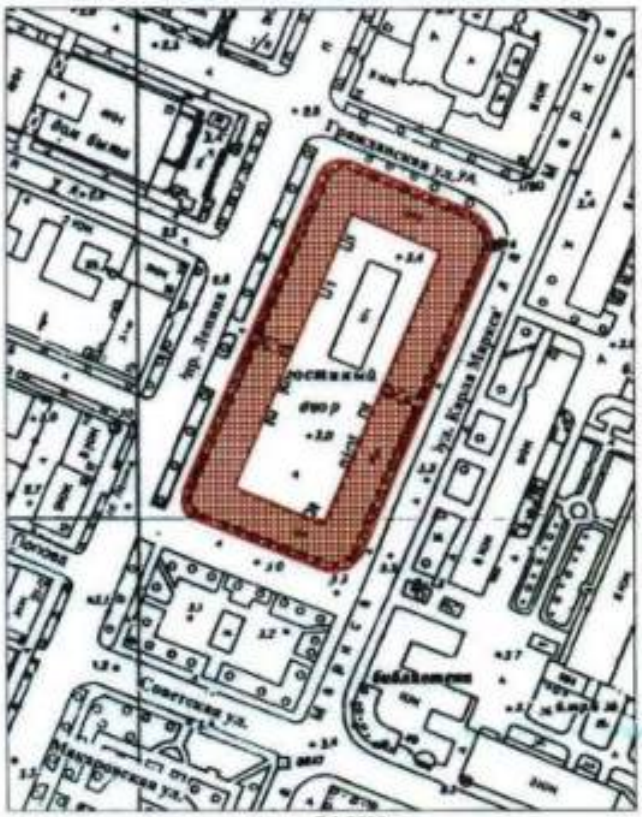

масштаб 1:2000

УСЛОВНЫЕ ОБОЗНАЧЕНИЯ

Граница территории объекта культурного наследия федерального значения

Объект культурного наследия федерального значения

Приложение № 2
к охранному обязательству

Предмет охраны
объекта культурного наследия федерального значения «Гостиный двор»
Санкт-Петербург, г. Кронштадт, пр. Ленина, д. 16, литер А.
(г. Кронштадт, Ленина пр.,16)

№ п п	Виды предметов охраны	Элементы предметов охраны	Фотофиксация
1	2	3	4
1	Объемно-пространственное решение:	историческое объемно-пространственное решение прямоугольного в плане здания, со скругленными углами, с внешней открытой галереей по периметру и с внутренним двором; исторические габариты; крыша – форма, габариты, конфигурация (вальмовая), материал окрытия (металл), высота конька; отметки исторических поперечных стен на крыше (брандмауэров)	
2	Конструктивная система зданий:	исторический фундамент; исторические наружные и внутренние капитальные стены; исторический материал стропильной системы; исторические арочные портики по центру фасадов и колоннада снаружи по периметру здания; исторические отметки междуэтажных перекрытий;	

		поперечные балки прямоугольного сечения в перекрытиях внешней галереи – местоположение, габариты;	
		пешеходный тротуар внутри галерей, со ступенчатыми спусками, облицованный известняковыми плитами.	
		исторический резервуар ливневой канализации – местоположение, архитектурное решение, габариты, материал облицовки резервуара (известняк), материал покрытия (металл).	
3	Объемно-планировочное решение:	- историческое объемно-планировочное решение в габаритах капитальных стен.	
4	Архитектурно-художественное решение (композиция) лицевого фасада:	лицевые фасады: архитектурно - художественное решение фасадов в стиле позднего классицизма; колористическое решение фасадов (по материалам расчисток); материал и характер отделки фасадов - гладкая штукатурка; материал и характер отделки цоколя - известняк; исторические оконные, дверные, воротные проемы – местоположение, габариты, конфигурация (прямоугольная – оконные и дверные проемы, арочная – воротные), исторические рисунок расстекловки и материал оконных заполнений;	

		колонны дорического ордера на квадратных известняковых базах;	
		четыре закругленных в плане портика в углах здания, акцентированных двумя колоннами;	
		горизонтальные, квадратные и вертикальные с полуциркульным завершением ниши – на внешней и внутренней сторонах стен, фланкирующих угловые портики здания;	
		четыре портика по центральным осям лицевых фасадов с арочными проемами;	
		профилированные тяги с внешней стороны арочных порталов;	
		ступенчатые аттики в завершении портиков по центральным осям фасадов и по скругленным углам;	
		венчающий профилированный карниз, декорированный модульонами;	
		горизонтальная профилированная тяга под венчающим карнизом;	

		дворовые фасады: материал и характер отделки фасадов - гладкая штукатурка; материал и характер отделки цоколя - известняк; исторические оконные, дверные, воротные проемы – местоположение, габариты, конфигурация (прямоугольная – оконные и дверные проемы, арочная – воротные); венчающий профилированный карниз.	

Приложение № 3
к охранному обязательству

Фотографическое изображение объекта культурного наследия
федерального значения
«Гостиный двор»,
расположенного по адресу: Санкт-Петербург, г. Кронштадт, пр. Ленина, д. 16, литера А
(согласно постановлению Правительства РФ от 10.07.2001 № 527:
г. Кронштадт, Ленина просп., 16)

Фото 1. Закругленный в плане портик в углах здания
(пересечение пр. Ленина и Советской ул.)

Фото 2. Портик фасада по Советской ул.

Фото 3. Закругленный в плане портик в углах здания
(пересечение Советской ул. и ул. Карла Маркса)

Фото 4. Часть фасада по ул. Карла Маркса.

Фото 5. Часть фасада по Гражданской ул.

Фото 6. Закругленный в плане портик в углах здания
(пересечение Гражданской ул. и пр. Ленина)

Фото 7. Часть фасада по пр. Ленина.

Фото 8. Часть галереи по ул. Карла Маркса.

Фото 9. Ниша на внутренней стороне портика по Социалистической ул.

Фото 10. Арочный воротный проем со стороны дворового фасада.

Фото 11. Часть дворового фасада по Социалистической ул.

фото 12. Часть дворового фасада по Гражданской ул.

ПРИЛОЖЕНИЕ 37
к Акту по результатам ГОСУДАРСТВЕННОЙ ИСТОРИКО-КУЛЬТУРНОЙ ЭКСПЕРТИЗЫ раздела документации, обосновывающего меры по обеспечению сохранности объекта культурного наследия регионального значения "Бывшие общественные бани" (Санкт-Петербург, г. Кронштадт, Ленина пр., 21; Попова ул., 2); объекта культурного наследия регионального значения "Жилой дом капитан-лейтенанта Михайлова" (Санкт-Петербург, г. Кронштадт, Ленина пр., 19); объекта культурного наследия регионального значения "Жилой дом" (Санкт-Петербург, г. Кронштадт, Ленина пр., 17); объекта культурного наследия "Дом П. Синебрюхова" (Санкт-Петербург, г. Кронштадт, Ленина пр., 15); объекта культурного наследия федерального значения "Гостиный двор" (Санкт-Петербург, г. Кронштадт, Ленина пр., 16); объекта культурного наследия регионального значения "Жилой дом" (Санкт-Петербург, г. Кронштадт, Ленина пр., 11; Гражданская ул., 7); объекта культурного наследия регионального значения "Жилой дом" (Санкт-Петербург, г. Кронштадт, Ленина пр., 12); объекта культурного наследия регионального значения "Жилой дом" (Санкт-Петербург, г. Кронштадт, Ленина пр., 14); объекта культурного наследия регионального значения "Комплекс построек Владимирского собора с часовней, домом церковнослужителей, службой, садом и оградой" (Санкт-Петербург, г. Кронштадт, ул.Ленина (ныне Ленина пр.), 9; ул.Красноармейская (ныне Владимирская ул.), 32); объекта культурного наследия регионального значения "Жилой дом" (Санкт-Петербург, г. Кронштадт, Ленина пр., 10); объекта культурного наследия федерального значения "Крепость Кронштадт" (Санкт-Петербург, г. Кронштадт, Крепость) при проведении земляных, строительных, мелиоративных, хозяйственных работ, указанных в статье 30 Федерального закона от 25.06.2002 №73-ФЗ «Об объектах культурного наследия (памятниках истории и культуры) народов Российской Федерации» работ по использованию лесов и иных работ: «Меры по обеспечению сохранности объектов культурного наследия при проведении работ по объекту: «Выполнение проектно-изыскательских работ по реконструкции водопроводной сети с водопроводными вводами по адресу:г.Кронштадт, пр. Ленина (от ул. Советская до ул. Восстания)». ООО «Центр Инженерных Изысканий В Строительстве». 1-347/23Д-ОСОКН. 2026 г.

ПРАВИТЕЛЬСТВО САНКТ-ПЕТЕРБУРГА

КОМИТЕТ ПО ГОСУДАРСТВЕННОМУ КОНТРОЛЮ, ИСПОЛЬЗОВАНИЮ И ОХРАНЕ ПАМЯТНИКОВ ИСТОРИИ И КУЛЬТУРЫ

Р А С П О Р Я Ж Е Н И Е

окуд

25.12.2025 № 401-рп

Об утверждении предмета охраны объекта культурного наследия регионального значения «Жилой дом»

В соответствии с подпунктом 10 пункта 2 статьи 33 Федерального закона от 25.06.2002 № 73-ФЗ «Об объектах культурного наследия (памятниках истории и культуры) народов Российской Федерации» и пунктом 3.12 Положения о Комитете по государственному контролю, использованию и охране памятников истории и культуры, утвержденного постановлением Правительства Санкт-Петербурга от 28.04.2004 № 651:

1. Утвердить предмет охраны объекта культурного наследия регионального значения «Жилой дом», расположенного по адресу: Санкт–Петербург, г. Кронштадт, пр. Ленина, 11, Гражданская ул., 7, согласно приложению к распоряжению.

2. Начальнику отдела государственного реестра объектов культурного наследия Управления государственного реестра объектов культурного наследия обеспечить внесение распоряжения в автоматизированную информационную систему Единого государственного реестра объектов культурного наследия (памятников истории и культуры) народов Российской Федерации.

3. Начальнику Юридического управления - юрисконсульту КГИОП обеспечить официальное опубликование распоряжения.

4. Директору Санкт-Петербургского государственного казенного учреждения «Центр информационного обеспечения охраны объектов культурного наследия» обеспечить размещение распоряжения в электронной форме в локальной компьютерной сети КГИОП.

5. Контроль за выполнением распоряжения возложить на начальника Управления государственного реестра объектов культурного наследия.

Заместитель председателя КГИОП **Ю.О. Богачева**

Приложение к распоряжению КГИОП
от 25.12.2025 № 401-рп

Предмет
охраны объекта культурного наследия регионального значения «Жилой дом»,
Санкт-Петербург, г. Кронштадт, пр. Ленина 11, Гражданская ул., 7

№ пп	Виды предметов охраны	Элементы предметов охраны	Фотофиксация
1	2	3	4
1	Объемно-пространственное решение:	исторические местоположение и габариты трехэтажного Г-образного в плане здания, состоящего из двух разновысоких объемов (восточного углового и западного прямоугольного), с воротным проемом по двум крайним западным осям восточного углового объема и раскреповками по первой и девятой осям восточного фасада восточного углового объема и лестничным ризалитом по северному дворовому фасаду западного прямоугольного объема (здесь и далее под термином исторический понимается период существования объекта на 1917 г.) габариты и конфигурация (вальмовая) крыш; покрытие крыш - материал (металл); высота коньков крыш	

2	Конструктивная система здания:	наружные кирпичные капитальные стены; внутренние капитальные стены – местоположение, материал (кирпич); исторические отметки межэтажных перекрытий; историческая лестница западного прямоугольного объема - местоположение, габариты, тип (двухмаршевая), конструкция (марши на оштукатуренных косоурах); историческая лестница восточного углового объема – местоположение, габариты, тип (двухмаршевая), конструкция (марши на оштукатуренных косоурах); историческая лестница западного прямоугольного объема - местоположение, габариты, тип (двухмаршевая), конструкция (марши на оштукатуренных косоурах); материал (известняк) и профиль ступеней историческое ограждение лестницы (сохранилось в уровне первого этажа)- материал (металл), историческая техника исполнения, рисунок (металлические фигурные стойки); поручень – дерево, профиль; прусские (по балкам) своды воротного проезда.	
3	Архитектурно-художественное решение фасадов:	материал и характер отделки фасадов – гладкая штукатурка, горизонтальный руст (отделка первого этажа, раскреповок и лопаток лицевых фасадов восточного углового объема);	

		материал отделки цоколя – блоки из известняка; исторические дверные, балконные и оконные проемы - местоположение, габариты, конфигурация (прямоугольная); оконные заполнения - исторические рисунок расстекловки и цвет; исторические материал и рисунок дверных и балконных заполнений; декоративное оформление лицевых фасадов восточного углового объема: рустованные лопатки по третьей и пятой оси южного лицевого фасада восточного объема;	

		оформление оконных проемов первого этажа и воротного проезда- штукатурные профилированные наличники;	
		межэтажный профилированный оштукатуренный карниз между первым и вторым этажами; оштукатуренный профилированный подоконный карниз в уровне второго этажа;	
		оформление оконных и балконных проемов второго этажа (за исключением оконных проемов над воротным проездом) - штукатурные профилированные наличники с фигурными штукатурными подоконными панелями, замковыми камнями, надоконными штукатурными панелями с прямоугольными филенками и оштукатуренными прямоугольными и треугольными (оформление балконных проемов восточного лицевого фасада и проемов по третьей, четвертой и седьмой осям южного лицевого фасада) сандриками;	
		оформление оконных проемов в уровне второго этажа южного фасада над воротным проездом – профилированные штукатурные наличники;	
		оформление оконных проемов третьего этажа штукатурными профилированными фигурными наличниками с замковыми камнями; штукатурная надоконная тяга в уровне третьего этажа;	
		профилированный оштукатуренный ступенчатый венчающий карниз большого выноса в завершении лицевых и дворовых фасадов;	

		балконы – количество (три), местоположение (в уровне второго этажа по первой, пятой и девятой осям восточного лицевого фасада), конфигурация (прямоугольная); ограждение балконов – материал (металл);	
		воротное заполнение воротного проезда – тип (двустворчатое), материал (металл), исторический рисунок;	

		декоративное оформление лицевого фасада западного прямоугольного объема: подоконный оштукатуренный карниз в уровне первого этажа; оформление оконных проемов первого этажа профилированными штукатурными наличниками со штукатурными подоконными панелями; надоконная штукатурная тяга в уровне первого этажа; межэтажный профилированный ступенчатый оштукатуренный карниз между первым и вторым этажами; оштукатуренный подоконный карниз в уровне второго этажа; оформление оконных проемов третьего этажа профилированными подоконными досками, фигурными подоконными панелями и штукатурными профилированными полуналичниками, соединенными штукатурным профилированным межоконным карнизом с замковыми камнями; штукатурная тяга и оштукатуренный пояс поребрика в завершении фасада в основании венчающего карниза; оштукатуренный профилированный венчающий карниз большого выноса в завершении лицевого и дворового фасадов.	

ПРИЛОЖЕНИЕ 38
к Акту по результатам ГОСУДАРСТВЕННОЙ ИСТОРИКО-КУЛЬТУРНОЙ ЭКСПЕРТИЗЫ раздела документации, обосновывающего меры по обеспечению сохранности объекта культурного наследия регионального значения "Бывшие общественные бани" (Санкт-Петербург, г. Кронштадт, Ленина пр., 21; Попова ул., 2); объекта культурного наследия регионального значения "Жилой дом капитан-лейтенанта Михайлова" (Санкт-Петербург, г. Кронштадт, Ленина пр., 19); объекта культурного наследия регионального значения "Жилой дом" (Санкт-Петербург, г. Кронштадт, Ленина пр., 17); объекта культурного наследия "Дом П. Синебрюхова" (Санкт-Петербург, г. Кронштадт, Ленина пр., 15); объекта культурного наследия федерального значения "Гостиный двор" (Санкт-Петербург, г. Кронштадт, Ленина пр., 16); объекта культурного наследия регионального значения "Жилой дом" (Санкт-Петербург, г. Кронштадт, Ленина пр., 11; Гражданская ул., 7); объекта культурного наследия регионального значения "Жилой дом" (Санкт-Петербург, г. Кронштадт, Ленина пр., 12); объекта культурного наследия регионального значения "Жилой дом" (Санкт-Петербург, г. Кронштадт, Ленина пр., 14); объекта культурного наследия регионального значения "Комплекс построек Владимирского собора с часовней, домом церковнослужителей, службой, садом и оградой" (Санкт-Петербург, г. Кронштадт, ул.Ленина (ныне Ленина пр.), 9; ул.Красноармейская (ныне Владимирская ул.), 32); объекта культурного наследия регионального значения "Жилой дом" (Санкт-Петербург, г. Кронштадт, Ленина пр., 10); объекта культурного наследия федерального значения "Крепость Кронштадт" (Санкт-Петербург, г. Кронштадт, Крепость) при проведении земляных, строительных, мелиоративных, хозяйственных работ, указанных в статье 30 Федерального закона от 25.06.2002 №73-ФЗ «Об объектах культурного наследия (памятниках истории и культуры) народов Российской Федерации» работ по использованию лесов и иных работ: «Меры по обеспечению сохранности объектов культурного наследия при проведении работ по объекту: «Выполнение проектно-изыскательских работ по реконструкции водопроводной сети с водопроводными вводами по адресу:г.Кронштадт, пр. Ленина (от ул. Советская до ул. Восстания)». ООО «Центр Инженерных Изысканий В Строительстве». 1-347/23Д-ОСОКН. 2026 г.

ПРАВИТЕЛЬСТВО САНКТ-ПЕТЕРБУРГА

КОМИТЕТ ПО ГОСУДАРСТВЕННОМУ КОНТРОЛЮ, ИСПОЛЬЗОВАНИЮ И ОХРАНЕ ПАМЯТНИКОВ ИСТОРИИ И КУЛЬТУРЫ

Р А С П О Р Я Ж Е Н И Е

ОКУД

08.11.2022 № 463-рп

Об утверждении границ и режима использования территории объекта культурного наследия регионального значения «Жилой дом»

В соответствии со статьей 3.1, подпунктом 10 пункта 2 статьи 33 Федерального закона от 25.06.2002 № 73-ФЗ «Об объектах культурного наследия (памятниках истории и культуры) народов Российской Федерации» и пунктом 3.12 Положения о Комитете по государственному контролю, использованию и охране памятников истории и культуры, утвержденного постановлением Правительства Санкт-Петербурга от 28.04.2004 № 651, на основании историко-культурного исследования, выполненного ООО «Росскарта» (от 09.09.2022 рег. № 01-43-23819/22-0-0):

1. Утвердить:

1.1. Границы территории объекта культурного наследия регионального значения «Жилой дом», расположенного по адресу: Санкт-Петербург, г. Кронштадт, пр. Ленина, 11, Гражданская ул., 7, согласно приложению № 1 к распоряжению.

1.2. Режим использования территории объекта культурного наследия регионального значения «Жилой дом», расположенного по адресу: Санкт-Петербург, г. Кронштадт, пр. Ленина, 11, Гражданская ул., 7, согласно приложению № 2 к распоряжению.

2. План границ территории объекта культурного наследия регионального значения «Жилой дом», утвержденный КГИОП 19.11.2003, признать утратившим силу.

3. Начальнику отдела государственного реестра объектов культурного наследия обеспечить:

3.1. Направление в Управление Федеральной службы государственной регистрации, кадастра и картографии по Санкт-Петербургу, Комитет по градостроительству и архитектуре копий распоряжений в срок, не превышающий пяти рабочих дней со дня издания распоряжения.

3.2. Уведомление лиц, являющихся собственниками или иными законными владельцами объекта, указанного в пункте 1 распоряжения, в срок, не превышающий трех рабочих дней со дня издания распоряжения.

3.3. Размещение настоящего распоряжения в электронной форме в локальной компьютерной сети КГИОП и его официальное опубликование.

3.4. Внесение соответствующих изменений в «Геоинформационную базу данных по объектам культурного наследия, границам и режимам зон охраны на территории Санкт-Петербурга».

4. Контроль за выполнением распоряжения возложить на начальника Управления государственного реестра объектов культурного наследия.

Председатель КГИОП **С.В. Макаров**

Приложение №1
к распоряжению КГИОП
от 08.11.2022 №453-рп

Границы территории объекта культурного наследия регионального значения «Жилой дом» (далее – объект культурного наследия), расположенного по адресу: Санкт-Петербург, г. Кронштадт, пр. Ленина, 11, Гражданская ул., 7

1. Схема границ территории объекта культурного наследия:

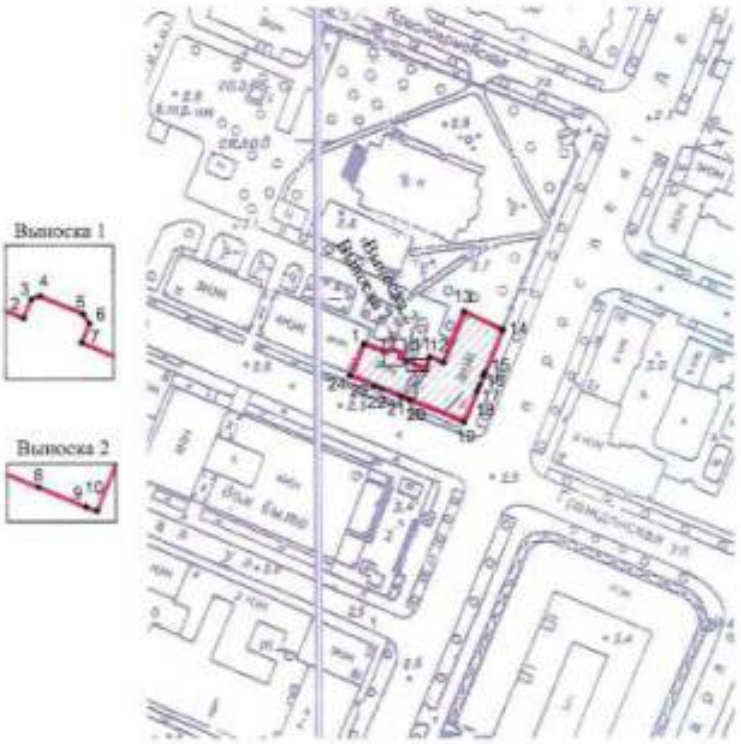

Масштаб 1:2000

Условные обозначения:

граница территории объекта культурного наследия
•1 характерная точка границы территории объекта культурного наследия
территория, занимаемая объектом культурного наследия регионального значения

2. Перечень координат характерных точек границ территории объекта культурного наследия:

Сведения о местоположении границ объекта					
1. Система координат СК-1964					
2. Сведения о характерных точках границ объекта					
Обозначение характерных точек границ	Координаты, м		Метод определения координат характерной точки	Средняя квадратическая погрешность положения характерной точки (M_t), м	Описание обозначения точки на местности (при наличии)
	X	Y			
1	2	3	4	5	6
1	101185.98	83015.26	Геодезический метод	0.10	–
2	101182.99	83022.76	Метод геодезических измерений (определений)	0.10	–
3	101184.17	83023.25	Метод геодезических измерений (определений)	0.10	–
4	101184.38	83023.79	Метод геодезических измерений (определений)	0.10	–
5	101183.24	83026.55	Метод геодезических измерений (определений)	0.10	–
6	101182.64	83026.95	Метод геодезических измерений (определений)	0.10	–
7	101181.46	83026.46	Метод геодезических измерений (определений)	0.10	–
8	101179.52	83031.14	Метод геодезических измерений (определений)	0.10	–
9	101178.26	83034.14	Метод геодезических измерений (определений)	0.10	–
10	101177.99	83034.85	Метод геодезических измерений (определений)	0.10	–
11	101181.85	83036.43	Метод геодезических измерений (определений)	0.10	–
12	101180.04	83040.63	Метод геодезических измерений (определений)	0.10	–
13	101196.03	83047.36	Метод геодезических измерений (определений)	0.10	–
14	101190.17	83059.86	Метод геодезических измерений (определений)	0.10	–
15	101176.94	83054.12	Метод геодезических измерений (определений)	0.10	–
16	101175.87	83053.66	Метод геодезических измерений (определений)	0.10	–

17	101172.83	83052.34	Метод геодезических измерений (определений)	0.10	–
18	101171.01	83051.60	Метод геодезических измерений (определений)	0.10	–
19	101160.93	83047.35	Метод геодезических измерений (определений)	0.10	–
20	101168.11	83029.95	Метод геодезических измерений (определений)	0.10	–
21	101169.12	83027.21	Метод геодезических измерений (определений)	0.10	–
22	101171.70	83020.91	Метод геодезических измерений (определений)	0.10	–
23	101172.60	83018.79	Метод геодезических измерений (определений)	0.10	–
24	101175.92	83010.77	Метод геодезических измерений (определений)	0.10	–
1	101185.98	83015.26	Геодезический метод	0.10	–

Приложение №2
к распоряжению КГИОП
от 08.11.2022 № 453-рп

Режим использования территории объекта культурного наследия регионального значения «Жилой дом», расположенного по адресу: Санкт-Петербург, г. Кронштадт, пр. Ленина, 11, Гражданская ул., 7

1. На территории объекта культурного наследия запрещаются: строительство объектов капитального строительства и увеличение объемно-пространственных характеристик существующих на территории объекта культурного наследия объектов капитального строительства; проведение земляных, строительных, мелиоративных и иных работ, за исключением работ по сохранению объекта культурного наследия или его отдельных элементов, сохранению историко-градостроительной или природной среды объекта культурного наследия.

2. На территории объекта культурного наследия разрешается ведение хозяйственной деятельности, не противоречащей требованиям обеспечения сохранности объекта культурного наследия и позволяющей обеспечить функционирование объекта культурного наследия в современных условиях.

3. Требования к осуществлению деятельности в границах территории объекта культурного наследия и требования к содержанию использования территории объекта культурного наследия устанавливаются законодательством Российской Федерации и Санкт-Петербурга об объектах культурного наследия.

ПРИЛОЖЕНИЕ 39
к Акту по результатам ГОСУДАРСТВЕННОЙ ИСТОРИКО-КУЛЬТУРНОЙ ЭКСПЕРТИЗЫ раздела документации, обосновывающего меры по обеспечению сохранности объекта культурного наследия регионального значения "Бывшие общественные бани" (Санкт-Петербург, г. Кронштадт, Ленина пр., 21; Попова ул., 2); объекта культурного наследия регионального значения "Жилой дом капитан-лейтенанта Михайлова" (Санкт-Петербург, г. Кронштадт, Ленина пр., 19); объекта культурного наследия регионального значения "Жилой дом" (Санкт-Петербург, г. Кронштадт, Ленина пр., 17); объекта культурного наследия "Дом П. Синебрюхова" (Санкт-Петербург, г. Кронштадт, Ленина пр., 15); объекта культурного наследия федерального значения "Гостиный двор" (Санкт-Петербург, г. Кронштадт, Ленина пр., 16); объекта культурного наследия регионального значения "Жилой дом" (Санкт-Петербург, г. Кронштадт, Ленина пр., 11; Гражданская ул., 7); объекта культурного наследия регионального значения "Жилой дом" (Санкт-Петербург, г. Кронштадт, Ленина пр., 12); объекта культурного наследия регионального значения "Жилой дом" (Санкт-Петербург, г. Кронштадт, Ленина пр., 14); объекта культурного наследия регионального значения "Комплекс построек Владимирского собора с часовней, домом церковнослужителей, службой, садом и оградой" (Санкт-Петербург, г. Кронштадт, ул.Ленина (ныне Ленина пр.), 9; ул.Красноармейская (ныне Владимирская ул.), 32); объекта культурного наследия регионального значения "Жилой дом" (Санкт-Петербург, г. Кронштадт, Ленина пр., 10); объекта культурного наследия федерального значения "Крепость Кронштадт" (Санкт-Петербург, г. Кронштадт, Крепость) при проведении земляных, строительных, мелиоративных, хозяйственных работ, указанных в статье 30 Федерального закона от 25.06.2002 №73-ФЗ «Об объектах культурного наследия (памятниках истории и культуры) народов Российской Федерации» работ по использованию лесов и иных работ: «Меры по обеспечению сохранности объектов культурного наследия при проведении работ по объекту: «Выполнение проектно-изыскательских работ по реконструкции водопроводной сети с водопроводными вводами по адресу:г.Кронштадт, пр. Ленина (от ул. Советская до ул. Восстания)». ООО «Центр Инженерных Изысканий В Строительстве». 1-347/23Д-ОСОКН. 2026 г.

**МИНИСТЕРСТВО КУЛЬТУРЫ
РОССИЙСКОЙ ФЕДЕРАЦИИ**

ПРИКАЗ

10 ноября 2017 г. Москва № 122626-р

О регистрации объекта культурного наследия регионального значения «Жилой дом», сер. XIX в. (г. Санкт-Петербург) в едином государственном реестре объектов культурного наследия (памятников истории и культуры) народов Российской Федерации

Руководствуясь Федеральным законом от 25 июня 2002 г. № 73-ФЗ «Об объектах культурного наследия (памятниках истории и культуры) народов Российской Федерации», пунктом 5.4.3 Положения о Министерстве культуры Российской Федерации, утвержденного постановлением Правительства Российской Федерации от 20 июля 2011 г. № 590, и Положением о едином государственном реестре объектов культурного наследия (памятников истории и культуры) народов Российской Федерации, утвержденным приказом Минкультуры России от 3 октября 2011 г. № 954, п р и к а з ы в а ю :

1. Зарегистрировать объект культурного наследия регионального значения «Жилой дом», сер. XIX в. (далее – памятник), расположенный по адресу (местонахождение): Санкт–Петербург, г. Кронштадт, пр. Ленина, 11, Гражданская ул., 7, в едином государственном реестре объектов культурного наследия (памятников истории и культуры) народов Российской Федерации и присвоить ему регистрационный номер **781711202430005**.

2. Департаменту государственной охраны культурного наследия (В.А.Цветнову) обеспечить внесение соответствующих сведений о памятнике в единый государственный реестр объектов культурного наследия (памятников истории и культуры) народов Российской Федерации и их опубликование.

3. Контроль за исполнением настоящего приказа оставляю за собой.

Заместитель Министра

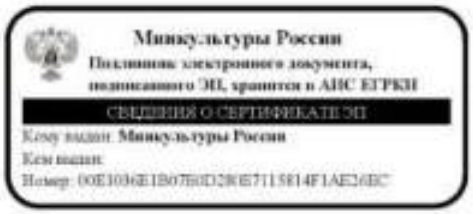

О.В.Рыжков

ПРИЛОЖЕНИЕ 40
к Акту по результатам ГОСУДАРСТВЕННОЙ ИСТОРИКО-КУЛЬТУРНОЙ ЭКСПЕРТИЗЫ раздела документации, обосновывающего меры по обеспечению сохранности объекта культурного наследия регионального значения "Бывшие общественные бани" (Санкт-Петербург, г. Кронштадт, Ленина пр., 21; Попова ул., 2); объекта культурного наследия регионального значения "Жилой дом капитан-лейтенанта Михайлова" (Санкт-Петербург, г. Кронштадт, Ленина пр., 19); объекта культурного наследия регионального значения "Жилой дом" (Санкт-Петербург, г. Кронштадт, Ленина пр., 17); объекта культурного наследия "Дом П. Синебрюхова" (Санкт-Петербург, г. Кронштадт, Ленина пр., 15); объекта культурного наследия федерального значения "Гостиный двор" (Санкт-Петербург, г. Кронштадт, Ленина пр., 16); объекта культурного наследия регионального значения "Жилой дом" (Санкт-Петербург, г. Кронштадт, Ленина пр., 11; Гражданская ул., 7); объекта культурного наследия регионального значения "Жилой дом" (Санкт-Петербург, г. Кронштадт, Ленина пр., 12); объекта культурного наследия регионального значения "Жилой дом" (Санкт-Петербург, г. Кронштадт, Ленина пр., 14); объекта культурного наследия регионального значения "Комплекс построек Владимирского собора с часовней, домом церковнослужителей, службой, садом и оградой" (Санкт-Петербург, г. Кронштадт, ул.Ленина (ныне Ленина пр.), 9; ул.Красноармейская (ныне Владимирская ул.), 32); объекта культурного наследия регионального значения "Жилой дом" (Санкт-Петербург, г. Кронштадт, Ленина пр., 10); объекта культурного наследия федерального значения "Крепость Кронштадт" (Санкт-Петербург, г. Кронштадт, Крепость) при проведении земляных, строительных, мелиоративных, хозяйственных работ, указанных в статье 30 Федерального закона от 25.06.2002 №73-ФЗ «Об объектах культурного наследия (памятниках истории и культуры) народов Российской Федерации» работ по использованию лесов и иных работ: «Меры по обеспечению сохранности объектов культурного наследия при проведении работ по объекту: «Выполнение проектно-изыскательских работ по реконструкции водопроводной сети с водопроводными вводами по адресу:г.Кронштадт, пр. Ленина (от ул. Советская до ул. Восстания)». ООО «Центр Инженерных Изысканий В Строительстве». 1-347/23Д-ОСОКН. 2026 г.

ПРАВИТЕЛЬСТВО САНКТ-ПЕТЕРБУРГА

КОМИТЕТ ПО ГОСУДАРСТВЕННОМУ КОНТРОЛЮ, ИСПОЛЬЗОВАНИЮ И ОХРАНЕ ПАМЯТНИКОВ ИСТОРИИ И КУЛЬТУРЫ

Р А С П О Р Я Ж Е Н И Е

29.11.2024 ОКУД № 1484-рп

Об утверждении предмета охраны объекта культурного наследия регионального значения «Жилой дом»

В соответствии с подпунктом 10 пункта 2 статьи 33 Федерального закона от 25.06.2002 № 73-ФЗ «Об объектах культурного наследия (памятниках истории и культуры) народов Российской Федерации» и пунктом 3.12 Положения о Комитете по государственному контролю, использованию и охране памятников истории и культуры, утвержденного постановлением Правительства Санкт-Петербурга от 28.04.2004 № 651, в связи с позицией судов общей юрисдикции относительно нормативного характера правовых актов, утверждающих предмет охраны объекта культурного наследия:

1. Утвердить предмет охраны объекта культурного наследия регионального значения «Жилой дом», расположенного по адресу: Санкт-Петербург, г. Кронштадт, пр. Ленина, 12 согласно приложению к распоряжению.

2. Распоряжение КГИОП от 17.04.2017 № 173-р «Об утверждении предмета охраны объекта культурного наследия регионального значения «Жилой дом» признать утратившим силу.

3. Начальнику отдела государственного реестра объектов культурного наследия Управления государственного реестра объектов культурного наследия обеспечить размещение настоящего распоряжения в электронной форме в локальной компьютерной сети КГИОП и его официальное опубликование.

4. Контроль за выполнением распоряжения возложить на начальника Управления государственного реестра объектов культурного наследия.

Заместитель председателя КГИОП **Г.Р. Аганова**

Приложение к распоряжению КГИОП
от 29.11.2024 № 1484-рп

Предмет
охраны объекта культурного наследия регионального значения
«Жилой дом»,
Санкт-Петербург, г. Кронштадт, Ленина пр., 12

№ пп	Видовая принадлежность предмета охраны	Предмет охраны	Фотофиксация
1	2	3	4
1	Объемно-пространственное решение:	габариты и конфигурация двухэтажного здания на высоком цоколе с мансардой, четырехугольной формы с аттиковым объемом по центральной оси лицевого фасада и лестничным ризалитом по центральной оси дворового фасада; исторические конфигурация и габариты скатной крыши.	

2

2	Конструктивная система здания:	исторические наружные и внутренние капитальные стены: местоположение, материал (кирпич); парадная лестница входа в западном объеме здания - местоположение, габариты, тип (маршевая); междуэтажная лестница в восточном объеме здания -местоположение, габариты, тип (двухмаршевая), конструкция (марши на косоурах, площадки на коробовых сводах), ступени и площадки - материал (известняк), профиль ступеней, ограждение -материал (металл), техника исполнения (литье), рисунок (вертикальные стойки с фигурным основанием и завершением). исторические отметки междуэтажных перекрытий.	

3

3	Объемно-планировочное решение:	историческое объемно-планировочное решение в габаритах капитальных стен	
3	Архитектурно-художественное решение фасадов:	архитектурно -художественное решение фасадов в приемах эклектики историческое колористическое решение фасадов (в соответствии с результатами ленточной расчистки фасадов); лицевой (западный) и торцевой (северный) фасады материал отделки фасада - гладкая штукатурка, горизонтальный руст (простенки первого этажа: центральная ось лицевого фасада; лопатки, фланкирующие края фасадов, простенки первого этажа); материал отделки цоколя (блоки известняка); рустованные лопатки, фланкирующие фасады и центральную ось лицевого фасада; местоположение и исторические габариты ширины оконных проемов цокольного этажа; местоположение, габариты, конфигурация (прямоугольная) и глубина откосов оконных проемов первого и второго этажей; местоположение, габариты, конфигурация (полуциркульная) и глубина откосов оконного проема аттика лицевого фасада; исторический рисунок (прямоугольные филенки, застекленная трехчастная верхняя фрамуга), цвет (коричневый) дверного заполнения; исторический рисунок (Т-образный), цвет (коричневый) оконных заполнений; заполнения оконного проема в аттике: рисунок (четырехчастный с двухчастной полуциркульной фрамугой), цвет (коричневый)	

		оформление границы цокольного этажа штукатурной профилированной тягой; подоконная профилированная тяга в уровне первого этажа;	
		оформление оконных проемов в уровне первого этажа профилированными штукатурными наличниками с ушками со штукатурными замковыми камнями с растительным орнаментом, гирляндами и ониками, на волютообразных лепных кронштейнах с растительным орнаментом;	
		межэтажный фриз, оформленный двумя профилированными тягами между первым и вторым этажами; подоконный фриз, оформленный двумя профилированными тягами в уровне второго этажа;	
		оформление оконных проемов в уровне второго этажа профилированными наличниками с ушками со штукатурными замковыми камнями с растительным орнаментом, гирляндами и ониками, подоконными четырехугольными филенками и трапециевидными сандриками;	
		оформление балконного дверного проема по центральной оси лицевого фасада в уровне второго этажа профилированным штукатурным наличником с ушками со штукатурным замковым камнем с растительным орнаментом, гирляндами и оником, фигурным лепным полукруглым сандриком; надоконная профилированная штукатурная тяга в уровне второго этажа;	

		штукатурный пояс с дентикулами в основании венчающего карниза; профилированный выносной венчающий карниз;	
		местоположение, габариты и конфигурация полукруглого аттика по центральной оси лицевого фасада; оформление оконного проема аттика (фигурный штукатурный наличник с ушами), профилированный карниз в завершении аттиковой стенки;	
		балкон - местоположение (по центральной оси лицевого фасада в уровне второго этажа), габариты, конфигурация (четырехугольная), конструкция (на двух металлических кронштейнах); ограждение балкона - габариты, материал (металл), техника исполнения (литье), рисунок (четыре угловые фигурные стойки, заполнение в виде прорезного орнамента «рыбьей чешуи», ограниченного поясками меандрового орнамента)	
		кронштейны балкона - количество (два), местоположение, габариты, конфигурация, материал (металл), техника исполнения (литье), рисунок (волютообразные завитки с заполнением растительным орнаментом).	
		дворовой (восточный) фасад; материал отделки фасада - гладкая штукатурка; материал отделки цоколя - блоки из известняка; лопатка, фланкирующая фасад; местоположение оконных проемов цокольного этажа;	

		местоположение, габариты, конфигурация (прямоугольная) и глубина откосов оконных проемов первого и второго этажей, местоположение, габариты, конфигурация (лучковая) и глубина откосов оконного проема в уровне второго этажа лестничного ризалита дворового фасада, местоположение, габариты, конфигурация (с нишей в верхней части) дверного проема; исторический рисунок (Т-образный), цвет (коричневый) оконных заполнений, заполнение оконного проема в уровне второго этажа лестничного ризалита дворового фасада: рисунок (шестичастное окно с шестичастной фрамугой)), цвет (коричневый); межэтажная профилированная штукатурная тяга **между** первым и вторым этажами по трем крайним правым осям фасада, надоконная профилированная штукатурная тяга в уровне второго этажа по трем крайним правым осям фасада, профилированный выносной венчающий карниз.	

ПРИЛОЖЕНИЕ 41
к Акту по результатам ГОСУДАРСТВЕННОЙ ИСТОРИКО-КУЛЬТУРНОЙ ЭКСПЕРТИЗЫ раздела документации, обосновывающего меры по обеспечению сохранности объекта культурного наследия регионального значения "Бывшие общественные бани" (Санкт-Петербург, г. Кронштадт, Ленина пр., 21; Попова ул., 2); объекта культурного наследия регионального значения "Жилой дом капитан-лейтенанта Михайлова" (Санкт-Петербург, г. Кронштадт, Ленина пр., 19); объекта культурного наследия регионального значения "Жилой дом" (Санкт-Петербург, г. Кронштадт, Ленина пр., 17); объекта культурного наследия "Дом П. Синебрюхова" (Санкт-Петербург, г. Кронштадт, Ленина пр., 15); объекта культурного наследия федерального значения "Гостиный двор" (Санкт-Петербург, г. Кронштадт, Ленина пр., 16); объекта культурного наследия регионального значения "Жилой дом" (Санкт-Петербург, г. Кронштадт, Ленина пр., 11; Гражданская ул., 7); объекта культурного наследия регионального значения "Жилой дом" (Санкт-Петербург, г. Кронштадт, Ленина пр., 12); объекта культурного наследия регионального значения "Жилой дом" (Санкт-Петербург, г. Кронштадт, Ленина пр., 14); объекта культурного наследия регионального значения "Комплекс построек Владимирского собора с часовней, домом церковнослужителей, службой, садом и оградой" (Санкт-Петербург, г. Кронштадт, ул.Ленина (ныне Ленина пр.), 9; ул.Красноармейская (ныне Владимирская ул.), 32); объекта культурного наследия регионального значения "Жилой дом" (Санкт-Петербург, г. Кронштадт, Ленина пр., 10); объекта культурного наследия федерального значения "Крепость Кронштадт" (Санкт-Петербург, г. Кронштадт, Крепость) при проведении земляных, строительных, мелиоративных, хозяйственных работ, указанных в статье 30 Федерального закона от 25.06.2002 №73-ФЗ «Об объектах культурного наследия (памятниках истории и культуры) народов Российской Федерации» работ по использованию лесов и иных работ: «Меры по обеспечению сохранности объектов культурного наследия при проведении работ по объекту: «Выполнение проектно-изыскательских работ по реконструкции водопроводной сети с водопроводными вводами по адресу:г.Кронштадт, пр. Ленина (от ул. Советская до ул. Восстания)». ООО «Центр Инженерных Изысканий В Строительстве». 1-347/23Д-ОСОКН. 2026 г.

ПРАВИТЕЛЬСТВО САНКТ-ПЕТЕРБУРГА

КОМИТЕТ ПО ГОСУДАРСТВЕННОМУ КОНТРОЛЮ, ИСПОЛЬЗОВАНИЮ И ОХРАНЕ ПАМЯТНИКОВ ИСТОРИИ И КУЛЬТУРЫ

Р А С П О Р Я Ж Е Н И Е

окул

08.11.2022 № 464-рп

Об утверждении границ и режима использования территории объекта культурного наследия регионального значения «Жилой дом»

В соответствии со статьей 3.1, подпунктом 10 пункта 2 статьи 33 Федерального закона от 25.06.2002 № 73-ФЗ «Об объектах культурного наследия (памятниках истории и культуры) народов Российской Федерации» и пунктом 3.12 Положения о Комитете по государственному контролю, использованию и охране памятников истории и культуры, утвержденного постановлением Правительства Санкт-Петербурга от 28.04.2004 № 651, на основании историко-культурного исследования, выполненного ООО «Росскарта» (от 09.09.2022 рег. № 01-43-23819/22-0-0):

1. Утвердить:

1.1. Границы территории объекта культурного наследия регионального значения «Жилой дом», расположенного по адресу: Санкт-Петербург, г. Кронштадт, пр. Ленина, 12, согласно приложению № 1 к распоряжению.

1.2. Режим использования территории объекта культурного наследия регионального значения «Жилой дом», расположенного по адресу: Санкт-Петербург, г. Кронштадт, пр. Ленина, 12, согласно приложению № 2 к распоряжению.

2. План границ территории объекта культурного наследия регионального значения «Жилой дом», утвержденный КГИОП 19.11.2003, признать утратившим силу.

3. Начальнику отдела государственного реестра объектов культурного наследия обеспечить:

3.1. Направление в Управление Федеральной службы государственной регистрации, кадастра и картографии по Санкт-Петербургу, Комитет по градостроительству и архитектуре копий распоряжений в срок, не превышающий пяти рабочих дней со дня издания распоряжения.

3.2. Уведомление лиц, являющихся собственниками или иными законными владельцами объекта, указанного в пункте 1 распоряжения, в срок, не превышающий трех рабочих дней со дня издания распоряжения.

3.3. Размещение настоящего распоряжения в электронной форме в локальной компьютерной сети КГИОП и его официальное опубликование.

3.4. Внесение соответствующих изменений в «Геоинформационную базу данных по объектам культурного наследия, границам и режимам зон охраны на территории Санкт-Петербурга».

4. Контроль за выполнением распоряжения возложить на начальника Управления государственного реестра объектов культурного наследия.

Председатель КГИОП **С.В. Макаров**

Приложение №1
к распоряжению КГИОП
от 08.11.2022 №454-рп

Границы территории объекта культурного наследия регионального значения «Жилой дом» (далее – объект культурного наследия), расположенного по адресу: Санкт-Петербург, г. Кронштадт, пр. Ленина, 12

1. Схема границ территории объекта культурного наследия:

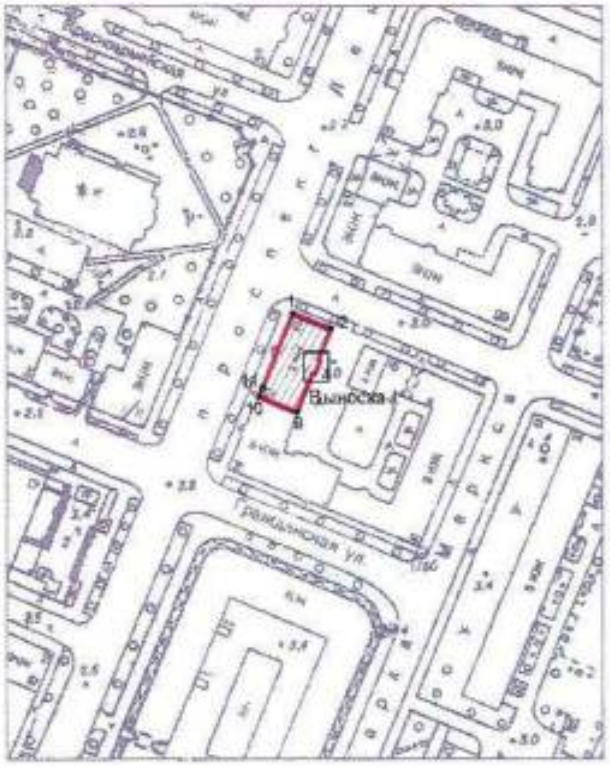

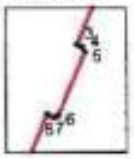

Масштаб 1:2000

Условные обозначения:

граница территории объекта культурного наследия

•1 характерная точка границы территории объекта культурного наследия

территория, занимаемая объектом культурного наследия регионального значения

2. Перечень координат характерных точек границ территории объекта культурного наследия:

Сведения о местоположении границ объекта					
1. Система координат СК-1964					
2. Сведения о характерных точках границ объекта					
Обозначение характерных точек границ	Координаты, м		Метод определения координат характерной точки	Средняя квадратическая погрешность положения характерной точки (M_t), м	Описание обозначения точки на местности (при наличии)
	X	Y			
1	2	3	4	5	6
1	101198.11	83095.00	Метод геодезических измерений (определений)	0.10	–
2	101193.17	83107.30	Метод геодезических измерений (определений)	0.10	–
3	101183.37	83103.26	Метод геодезических измерений (определений)	0.10	–
4	101183.21	83103.60	Метод геодезических измерений (определений)	0.10	–
5	101182.92	83103.77	Метод геодезических измерений (определений)	0.10	–
6	101178.82	83102.04	Метод геодезических измерений (определений)	0.10	–
7	101178.72	83101.81	Метод геодезических измерений (определений)	0.10	–
8	101178.93	83101.33	Метод геодезических измерений (определений)	0.10	–
9	101166.61	83096.33	Метод геодезических измерений (определений)	0.10	–
10	101171.58	83084.06	Метод спутниковых геодезических измерений (определений)	0.10	–
11	101174.21	83085.17	Метод геодезических измерений (определений)	0.10	–
1	101198.11	83095.00	Метод геодезических измерений (определений)	0.10	–

Приложение №2
к распоряжению КГИОП
от 08.11.2022 № 454-рп

Режим использования территории объекта культурного наследия регионального значения «Жилой дом», расположенного по адресу: Санкт-Петербург, г. Кронштадт, пр. Ленина, 12

1. На территории объекта культурного наследия запрещаются: строительство объектов капитального строительства и увеличение объемно-пространственных характеристик существующих на территории объекта культурного наследия объектов капитального строительства; проведение земляных, строительных, мелиоративных и иных работ, за исключением работ по сохранению объекта культурного наследия или его отдельных элементов, сохранению историко-градостроительной или природной среды объекта культурного наследия.

2. На территории объекта культурного наследия разрешается ведение хозяйственной деятельности, не противоречащей требованиям обеспечения сохранности объекта культурного наследия и позволяющей обеспечить функционирование объекта культурного наследия в современных условиях.

3. Требования к осуществлению деятельности в границах территории объекта культурного наследия и требования к содержанию использования территории объекта культурного наследия устанавливаются законодательством Российской Федерации и Санкт-Петербурга об объектах культурного наследия.

ПРИЛОЖЕНИЕ 42
к Акту по результатам ГОСУДАРСТВЕННОЙ ИСТОРИКО-КУЛЬТУРНОЙ ЭКСПЕРТИЗЫ раздела документации, обосновывающего меры по обеспечению сохранности объекта культурного наследия регионального значения "Бывшие общественные бани" (Санкт-Петербург, г. Кронштадт, Ленина пр., 21; Попова ул., 2); объекта культурного наследия регионального значения "Жилой дом капитан-лейтенанта Михайлова" (Санкт-Петербург, г. Кронштадт, Ленина пр., 19); объекта культурного наследия регионального значения "Жилой дом" (Санкт-Петербург, г. Кронштадт, Ленина пр., 17); объекта культурного наследия "Дом П. Синебрюхова" (Санкт-Петербург, г. Кронштадт, Ленина пр., 15); объекта культурного наследия федерального значения "Гостиный двор" (Санкт-Петербург, г. Кронштадт, Ленина пр., 16); объекта культурного наследия регионального значения "Жилой дом" (Санкт-Петербург, г. Кронштадт, Ленина пр., 11; Гражданская ул., 7); объекта культурного наследия регионального значения "Жилой дом" (Санкт-Петербург, г. Кронштадт, Ленина пр., 12); объекта культурного наследия регионального значения "Жилой дом" (Санкт-Петербург, г. Кронштадт, Ленина пр., 14); объекта культурного наследия регионального значения "Комплекс построек Владимирского собора с часовней, домом церковнослужителей, службой, садом и оградой" (Санкт-Петербург, г. Кронштадт, ул.Ленина (ныне Ленина пр.), 9; ул.Красноармейская (ныне Владимирская ул.), 32); объекта культурного наследия регионального значения "Жилой дом" (Санкт-Петербург, г. Кронштадт, Ленина пр., 10); объекта культурного наследия федерального значения "Крепость Кронштадт" (Санкт-Петербург, г. Кронштадт, Крепость) при проведении земляных, строительных, мелиоративных, хозяйственных работ, указанных в статье 30 Федерального закона от 25.06.2002 №73-ФЗ «Об объектах культурного наследия (памятниках истории и культуры) народов Российской Федерации» работ по использованию лесов и иных работ: «Меры по обеспечению сохранности объектов культурного наследия при проведении работ по объекту: «Выполнение проектно-изыскательских работ по реконструкции водопроводной сети с водопроводными вводами по адресу:г.Кронштадт, пр. Ленина (от ул. Советская до ул. Восстания)». ООО «Центр Инженерных Изысканий В Строительстве». 1-347/23Д-ОСОКН. 2026 г.

ПРАВИТЕЛЬСТВО САНКТ-ПЕТЕРБУРГА

КОМИТЕТ ПО ГОСУДАРСТВЕННОМУ КОНТРОЛЮ, ИСПОЛЬЗОВАНИЮ И ОХРАНЕ ПАМЯТНИКОВ ИСТОРИИ И КУЛЬТУРЫ

РАСПОРЯЖЕНИЕ

07.08.2024 № 414-сс/24

О внесении изменений в распоряжение КГИОП от 30.01.2019 № 07-19-23/19

1. Внести в распоряжение КГИОП от 30.01.2019 № 07-19-23/19 «Об утверждении охранного обязательства собственника или иного законного владельца объекта культурного наследия регионального значения «Жилой дом», включенного в единый государственный реестр объектов культурного наследия (памятников истории и культуры) народов Российской Федерации» (далее – объект) следующие изменения:

1.1. Изложить пункты 1 и 2 раздела «Приложение:» охранного обязательства, утвержденного изменяемым распоряжением, в следующей редакции:

«1. Паспорт объекта культурного наследия от 02.05.2024;

2. Границы и режим использования территории объекта культурного наследия, утвержденные распоряжением КГИОП от 08.11.2022 № 454-рп;».

1.2. Изложить приложение № 1 и № 2 к охранному обязательству согласно приложениям № 1 и № 2 к настоящему распоряжению.

2. Начальнику Юридического управления - юрисконсульту КГИОП обеспечить регистрацию распоряжения и его передачу в необходимом числе копий в отдел обработки и хранения документированной информации Управления организационного обеспечения и контроля КГИОП в течение трех рабочих дней со дня его утверждения.

3. Начальнику отдела обработки и хранения документированной информации Управления организационного обеспечения и контроля КГИОП обеспечить направление копии распоряжения собственнику объекта, другим лицам, к обязанностям которых относится его исполнение, а также в орган, уполномоченный на ведение Единого государственного реестра недвижимости в порядке, установленном законодательством Российской Федерации, не позднее пятнадцати рабочих дней со дня утверждения настоящего распоряжения.

4. Начальнику отдела государственного реестра объектов культурного наследия Управления государственного реестра объектов культурного наследия КГИОП обеспечить направление распоряжения в Министерство культуры Российской Федерации для приобщения к учетному делу объекта.

5. Директору Санкт-Петербургского государственного казенного учреждения «Центр информационного обеспечения охраны объектов культурного наследия» обеспечить размещение распоряжения на сайте КГИОП в информационно-телекоммуникационной сети «Интернет» и в локальной компьютерной сети КГИОП.

6. Контроль за выполнением распоряжения остается за заместителем председателя Комитета Агановой Г.Р.

Заместитель председателя Комитета Г.Р. Аганова

Приложение № 1 к распоряжению КГИОП
от 07.08.2024 № 414-ос/24

Утверждено
приказом Министерства культуры
Российской Федерации
от 2 июля 2015 г. № 1906

Экземпляр № 1

781711202440005

Регистрационный номер объекта культурного наследия в едином государственном реестре объектов культурного наследия (памятников истории и культуры) народов Российской Федерации

ПАСПОРТ
ОБЪЕКТА КУЛЬТУРНОГО НАСЛЕДИЯ

Фотографическое изображение объекта культурного наследия, за исключением отдельных объектов археологического наследия, фотографическое изображение которых вносится на основании решения соответствующего органа охраны объектов культурного наследия

27.07.2019
Дата съемки (число,месяц,год)

1. Сведения о наименовании объекта культурного наследия

Жилой дом

2. Сведения о времени возникновения или дате создания объекта культурного наследия, датах основных изменений (перестроек) данного объекта и (или) датах связанных с ним исторических событий

2-я пол. XIX в.

3. Сведения о категории историко-культурного значения объекта культурного наследия

Федерального значения	Регионального значения	Местного (муниципального значения)
	+	

4. Сведения о виде объекта культурного наследия

Памятник	Ансамбль	Достопримечательное место
+		

5. Номер и дата принятия органом государственной власти решения о включении объекта культурного наследия в единый государственный реестр объектов культурного наследия (памятников истории и культуры) народов Российской Федерации

- решение Исполнительного Комитета Ленинградского городского Совета народных депутатов «О взятии под охрану памятников архитектуры Петроградского района и г.Кронштадта» № 644 от 06.08.1990 г.

6. Сведения о местонахождении объекта культурного наследия (адрес объекта или при его отсутствии описание местоположения объекта)

Санкт-Петербург, г. Кронштадт, пр. Ленина, 12

7. Сведения о границах территории объекта культурного наследия, включенного в единый государственный реестр объектов культурного наследия (памятников истории и культуры) народов Российской Федерации

- Распоряжение КГИОП "Об утверждении границ и режима использования территории объекта культурного наследия регионального значения "Жилой дом" № 454-рп от 08.11.2022

8. Описание предмета охраны объекта культурного наследия

Объемно-пространственное решение: габариты и конфигурация двухэтажного здания на высоком цоколе с мансардой, четырехугольной формы с аттиковым объемом по центральной оси лицевого фасада и лестничным ризалитом по центральной оси дворового фасада; исторические конфигурация и габариты скатной крыши. Конструктивная система здания: фундамент; исторические наружные и внутренние капитальные стены: местоположение, материал (кирпич). парадная лестница входа в западном объеме здания – местоположение, габариты, тип (маршевая); междуэтажная лестница в восточном объеме здания – местоположение, габариты, тип (двухмаршевая), конструкция (марши на косоурах, площадки на коробовых сводах), ступени и площадки - материал (известняк), профиль ступеней, ограждение - материал (металл), техника исполнения (литье), рисунок (вертикальные стойки с фигурным основанием и завершением). исторические отметки междуэтажных перекрытий Объемно-планировочное решение: историческое объемно-планировочное решение в габаритах капитальных стен. Архитектурно-художественное решение: архитектурно-художественное решение фасадов в приемах эклектики; историческое колористическое решение фасадов (в соответствии с результатами ленточной расчистки фасадов). лицевой (западный) и торцевой (северный) фасады: материал отделки фасада – гладкая штукатурка, горизонтальный руст (простенки первого этажа; центральная ось лицевого фасада; лопатки, фланкирующие края фасадов, простенки первого этажа); материал отделки цоколя (блоки известняка); рустованные лопатки, фланкирующие фасады и центральную ось лицевого фасада. местоположение и исторические габариты ширины оконных проемов цокольного этажа местоположение, габариты, конфигурация (прямоугольная) и глубина откосов оконных проемов первого и второго этажей; местоположение, габариты, конфигурация (полуциркульная) и глубина откосов оконного проема аттика лицевого фасада исторический рисунок (прямоугольные филенки, застекленная трехчастная верхняя фрамуга), цвет (коричневый) дверного заполнения; исторический рисунок (Т-образный), цвет (коричневый) оконных заполнений; заполнения оконного проема в аттике: рисунок (четырехчастный с двухчастной полуциркульной фрамугой), цвет (коричневый) оформление границы цокольного этажа штукатурной профилированной тягой, подоконная профилированная тяга в уровне первого этажа, оформление оконных проемов в уровне первого этажа профилированными штукатурными наличниками с ушками со штукатурными замковыми камнями с растительным орнаментом, гирляндами и ионниками, на волютообразных лепных кронштейнах с растительным орнаментом; межэтажный фриз, оформленный двумя профилированными тягами между первым и вторым этажами; подоконный фриз, оформленный двумя профилированными тягами в уровне второго этажа; оформление оконных проемов в уровне второго этажа профилированными наличниками с ушками со штукатурными замковыми камнями с растительным орнаментом, гирляндами и ионниками, подоконными четырехугольными филенками и трапециевидными сандриками. оформление балконного дверного проема по центральной оси лицевого фасада в уровне второго этажа профилированным штукатурным наличником с ушками со штукатурным замковым камнем с растительным орнаментом, гирляндами и ионником, фигурным лепным полукруглым сандриком . надоконная профилированная штукатурная тяга в уровне второго этажа; штукатурный пояс с дентикулами в основании венчающего карниза; профилированный выносной венчающий карниз; местоположение, габариты и конфигурация полуциркульного аттика по центральной оси лицевого фасада; оформление оконного проема аттика (фигурный штукатурный наличник с ушками); профилированный карниз в завершении аттиковой стенки; балкон – местоположение (по центральной оси лицевого фасада в уровне второго этажа), габариты, конфигурация (четырехугольная), конструкция (на двух металлических кронштейнах); ограждение балкона – габариты, материал (металл), техника исполнения (литье), рисунок (четыре угловые фигурные стойки, заполнение в виде прорезного орнамента «рыбьей чешуи», ограниченного поясками меандрового орнамента); кронштейны балкона – количество (два), местоположение, габариты, конфигурация, материал (металл), техника исполнения (литье), рисунок (волютообразные завитки с заполнением растительным орнаментом). дворовой (восточный) фасад: материал отделки фасада – гладкая штукатурка; материал отделки цоколя – блоки из известняка; лопатка, фланкирующая фасад; местоположение оконных проемов цокольного этажа; местоположение, габариты, конфигурация (прямоугольная) и глубина откосов оконных проемов первого и второго этажей; местоположение, габариты, конфигурация (лучковая) и глубина откосов оконного проема в уровне второго этажа лестничного ризалита дворового фасада местоположение, габариты, конфигурация (с нишей в верхней части) дверного проема; исторический рисунок (Т-образный), цвет (коричневый) оконных заполнений. заполнение

оконного проема в уровне второго этажа лестничного ризалита дворового фасада: рисунок (шестичастное окно с шестичастной фрамугой)), цвет (коричневый); межэтажная профилированная штукатурная тяга между первым и вторым этажами по трем крайним правым осям фасада; надоконная профилированная штукатурная тяга в уровне второго этажа по трем крайним правым осям фасада; профилированный выносной венчающий карниз.

- распоряжение КГИОП "Об утверждении предмета охраны объекта культурного наследия регионального значения "Жилой дом" № 173-р от 17.04.2017 г.

9. Сведения о наличии зон охраны данного объекта культурного наследия с указанием номера и даты принятия органом государственной власти акта об утверждении указанных зон либо информация о расположении данного объекта культурного наследия в границах зон охраны иного объекта культурного наследия

- закон Санкт-Петербурга «О границах объединенных зон охраны объектов культурного наследия, расположенных на территории Санкт-Петербурга, режимах использования земель и требованиях к градостроительным регламентам в границах указанных зон» № 820-7 от 19.01.2009 г.

Всего в паспорте листов **4**

Уполномоченное должностное лицо органа охраны объектов культурного наследия

Временно исполняющий обязанности заместителя председателя КГИОП		Яковлев Петр Олегович
должность	подпись	инициалы, фамилия

М.П.

02 . 05 . 2024

Дата оформления паспорта
(число, месяц, год)

Приложение № 2 к распоряжению КГИОП
от 07.08.2024 № 414-ос/24

Границы территории объекта культурного наследия регионального значения «Жилой дом» (далее – объект культурного наследия), расположенного по адресу: Санкт-Петербург, г. Кронштадт, пр. Ленина, 12

1. Схема границ территории объекта культурного наследия:

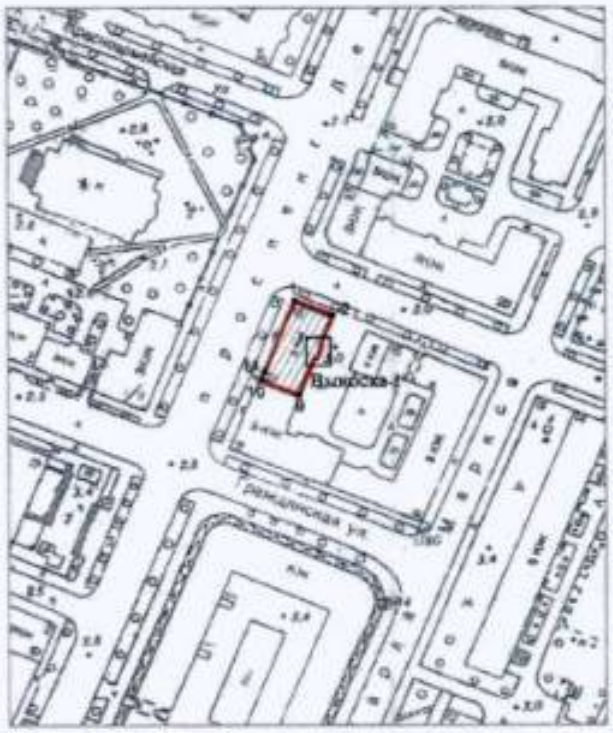

Масштаб 1:2000

Условные обозначения:

граница территории объекта культурного наследия

•1 характерная точка границы территории объекта культурного наследия

территория, занимаемая объектом культурного наследия регионального значения

2. Перечень координат характерных точек границ территории объекта культурного наследия:

Сведения о местоположении границ объекта					
1. Система координат СК-1964					
2. Сведения о характерных точках границ объекта					
Обозначение характерных точек границ	Координаты, м		Метод определения координат характерной точки	Средняя квадратическая погрешность положения характерной точки (M_t), м	Описание обозначения точки на местности (при наличии)
	X	Y			
1	2	3	4	5	6
1	101198.11	83095.00	Метод геодезических измерений (определений)	0.10	–
2	101193.17	83107.30	Метод геодезических измерений (определений)	0.10	–
3	101183.37	83103.26	Метод геодезических измерений (определений)	0.10	–
4	101183.21	83103.60	Метод геодезических измерений (определений)	0.10	–
5	101182.92	83103.77	Метод геодезических измерений (определений)	0.10	–
6	101178.82	83102.04	Метод геодезических измерений (определений)	0.10	–
7	101178.72	83101.81	Метод геодезических измерений (определений)	0.10	–
8	101178.93	83101.33	Метод геодезических измерений (определений)	0.10	–
9	101166.61	83096.33	Метод геодезических измерений (определений)	0.10	–
10	101171.58	83084.06	Метод спутниковых геодезических измерений (определений)	0.10	–
11	101174.21	83085.17	Метод геодезических измерений (определений)	0.10	–
1	101198.11	83095.00	Метод геодезических измерений (определений)	0.10	–

Режим использования территории объекта культурного наследия регионального значения «Жилой дом», расположенного по адресу: Санкт-Петербург, г. Кронштадт, пр. Ленина, 12

1. На территории объекта культурного наследия запрещаются: строительство объектов капитального строительства и увеличение объемно-пространственных характеристик существующих на территории объекта культурного наследия объектов капитального строительства; проведение земляных, строительных, мелиоративных и иных работ, за исключением работ по сохранению объекта культурного наследия или его отдельных элементов, сохранению историко-градостроительной или природной среды объекта культурного наследия.

2. На территории объекта культурного наследия разрешается ведение хозяйственной деятельности, не противоречащей требованиям обеспечения сохранности объекта культурного наследия и позволяющей обеспечить функционирование объекта культурного наследия в современных условиях.

3. Требования к осуществлению деятельности в границах территории объекта культурного наследия и требования к содержанию использования территории объекта культурного наследия устанавливаются законодательством Российской Федерации и Санкт-Петербурга об объектах культурного наследия.

ПРИЛОЖЕНИЕ 43
к Акту по результатам ГОСУДАРСТВЕННОЙ ИСТОРИКО-КУЛЬТУРНОЙ ЭКСПЕРТИЗЫ раздела документации, обосновывающего меры по обеспечению сохранности объекта культурного наследия регионального значения "Бывшие общественные бани" (Санкт-Петербург, г. Кронштадт, Ленина пр., 21; Попова ул., 2); объекта культурного наследия регионального значения "Жилой дом капитан-лейтенанта Михайлова" (Санкт-Петербург, г. Кронштадт, Ленина пр., 19); объекта культурного наследия регионального значения "Жилой дом" (Санкт-Петербург, г. Кронштадт, Ленина пр., 17); объекта культурного наследия "Дом П. Синебрюхова" (Санкт-Петербург, г. Кронштадт, Ленина пр., 15); объекта культурного наследия федерального значения "Гостиный двор" (Санкт-Петербург, г. Кронштадт, Ленина пр., 16); объекта культурного наследия регионального значения "Жилой дом" (Санкт-Петербург, г. Кронштадт, Ленина пр., 11; Гражданская ул., 7); объекта культурного наследия регионального значения "Жилой дом" (Санкт-Петербург, г. Кронштадт, Ленина пр., 12); объекта культурного наследия регионального значения "Жилой дом" (Санкт-Петербург, г. Кронштадт, Ленина пр., 14); объекта культурного наследия регионального значения "Комплекс построек Владимирского собора с часовней, домом церковнослужителей, службой, садом и оградой" (Санкт-Петербург, г. Кронштадт, ул.Ленина (ныне Ленина пр.), 9; ул.Красноармейская (ныне Владимирская ул.), 32); объекта культурного наследия регионального значения "Жилой дом" (Санкт-Петербург, г. Кронштадт, Ленина пр., 10); объекта культурного наследия федерального значения "Крепость Кронштадт" (Санкт-Петербург, г. Кронштадт, Крепость) при проведении земляных, строительных, мелиоративных, хозяйственных работ, указанных в статье 30 Федерального закона от 25.06.2002 №73-ФЗ «Об объектах культурного наследия (памятниках истории и культуры) народов Российской Федерации» работ по использованию лесов и иных работ: «Меры по обеспечению сохранности объектов культурного наследия при проведении работ по объекту: «Выполнение проектно-изыскательских работ по реконструкции водопроводной сети с водопроводными вводами по адресу:г.Кронштадт, пр. Ленина (от ул. Советская до ул. Восстания)». ООО «Центр Инженерных Изысканий В Строительстве». 1-347/23Д-ОСОКН. 2026 г.

**МИНИСТЕРСТВО КУЛЬТУРЫ
РОССИЙСКОЙ ФЕДЕРАЦИИ**

ПРИКАЗ

10 ноября 2017 г. Москва № 122667-р

О регистрации объекта культурного наследия регионального значения «Жилой дом», 2–я пол. XIX в. (г. Санкт-Петербург) в едином государственном реестре объектов культурного наследия (памятников истории и культуры) народов Российской Федерации

Руководствуясь Федеральным законом от 25 июня 2002 г. № 73-ФЗ «Об объектах культурного наследия (памятниках истории и культуры) народов Российской Федерации», пунктом 5.4.3 Положения о Министерстве культуры Российской Федерации, утвержденного постановлением Правительства Российской Федерации от 20 июля 2011 г. № 590, и Положением о едином государственном реестре объектов культурного наследия (памятников истории и культуры) народов Российской Федерации, утвержденным приказом Минкультуры России от 3 октября 2011 г. № 954, п р и к а з ы в а ю :

1. Зарегистрировать объект культурного наследия регионального значения «Жилой дом», 2–я пол. XIX в. (далее – памятник), расположенный по адресу (местонахождение): Санкт–Петербург, г. Кронштадт, пр. Ленина, 12, в едином государственном реестре объектов культурного наследия (памятников истории и культуры) народов Российской Федерации и присвоить ему регистрационный номер **781711202440005**.

2. Департаменту государственной охраны культурного наследия (В.А.Цветнову) обеспечить внесение соответствующих сведений о памятнике в единый государственный реестр объектов культурного наследия (памятников истории и культуры) народов Российской Федерации и их опубликование.

3. Контроль за исполнением настоящего приказа оставляю за собой.

Заместитель Министра

Минкультуры России
Подлинник электронного документа,
подписанного ЭП, хранится в АИС ЕГРКН
СВЕДЕНИЯ О СЕРТИФИКАТЕ ЭП
Кому выдан: Минкультуры России
Кем выдан:
Номер: 00E1034E1B07E0D28E5711514F1AE26EC

О.В.Рыжков

ПРИЛОЖЕНИЕ 44
к Акту по результатам ГОСУДАРСТВЕННОЙ ИСТОРИКО-КУЛЬТУРНОЙ ЭКСПЕРТИЗЫ раздела документации, обосновывающего меры по обеспечению сохранности объекта культурного наследия регионального значения "Бывшие общественные бани" (Санкт-Петербург, г. Кронштадт, Ленина пр., 21; Попова ул., 2); объекта культурного наследия регионального значения "Жилой дом капитан-лейтенанта Михайлова" (Санкт-Петербург, г. Кронштадт, Ленина пр., 19); объекта культурного наследия регионального значения "Жилой дом" (Санкт-Петербург, г. Кронштадт, Ленина пр., 17); объекта культурного наследия "Дом П. Синебрюхова" (Санкт-Петербург, г. Кронштадт, Ленина пр., 15); объекта культурного наследия федерального значения "Гостиный двор" (Санкт-Петербург, г. Кронштадт, Ленина пр., 16); объекта культурного наследия регионального значения "Жилой дом" (Санкт-Петербург, г. Кронштадт, Ленина пр., 11; Гражданская ул., 7); объекта культурного наследия регионального значения "Жилой дом" (Санкт-Петербург, г. Кронштадт, Ленина пр., 12); объекта культурного наследия регионального значения "Жилой дом" (Санкт-Петербург, г. Кронштадт, Ленина пр., 14); объекта культурного наследия регионального значения "Комплекс построек Владимирского собора с часовней, домом церковнослужителей, службой, садом и оградой" (Санкт-Петербург, г. Кронштадт, ул.Ленина (ныне Ленина пр.), 9; ул.Красноармейская (ныне Владимирская ул.), 32); объекта культурного наследия регионального значения "Жилой дом" (Санкт-Петербург, г. Кронштадт, Ленина пр., 10); объекта культурного наследия федерального значения "Крепость Кронштадт" (Санкт-Петербург, г. Кронштадт, Крепость) при проведении земляных, строительных, мелиоративных, хозяйственных работ, указанных в статье 30 Федерального закона от 25.06.2002 №73-ФЗ «Об объектах культурного наследия (памятниках истории и культуры) народов Российской Федерации» работ по использованию лесов и иных работ: «Меры по обеспечению сохранности объектов культурного наследия при проведении работ по объекту: «Выполнение проектно-изыскательских работ по реконструкции водопроводной сети с водопроводными вводами по адресу:г.Кронштадт, пр. Ленина (от ул. Советская до ул. Восстания)». ООО «Центр Инженерных Изысканий В Строительстве». 1-347/23Д-ОСОКН. 2026 г.

ПРАВИТЕЛЬСТВО САНКТ-ПЕТЕРБУРГА

КОМИТЕТ ПО ГОСУДАРСТВЕННОМУ КОНТРОЛЮ, ИСПОЛЬЗОВАНИЮ И ОХРАНЕ ПАМЯТНИКОВ ИСТОРИИ И КУЛЬТУРЫ

РАСПОРЯЖЕНИЕ

ОКУД

16 СЕН 2013 № 10-466

Об определении предмета охраны объекта культурного наследия регионального значения «Жилой дом»

1. Определить предмет охраны объекта культурного наследия регионального значения «Жилой дом», расположенного по адресу: Санкт-Петербург, Кронштадтский район, г. Кронштадт, пр. Ленина д. 12, литера А (г. Кронштадт, Ленина пр., 14), согласно приложению к настоящему распоряжению.

2. Начальнику отдела государственного учёта объектов культурного наследия КГИОП обеспечить размещение настоящего распоряжения в электронной форме в локальной компьютерной сети КГИОП.

3. Контроль за выполнением настоящего распоряжения остается за заместителем председателя КГИОП – начальником управления государственного учета объектов культурного наследия.

Заместитель председателя КГИОП -
начальник управления государственного
учета объектов культурного наследия. Г.Р. Аганова

Приложение к распоряжению КГИОП
от 16.09.2013 № 10-466

Предмет охраны
объекта культурного наследия регионального значения «Жилой дом»,
расположенного по адресу: Санкт-Петербург, Кронштадтский район, г. Кронштадт, пр. Ленина, д. 12, литера А (г. Кронштадт, Ленина пр., 14).

№ пп	Видовая принадлежность предмета охраны	Предмет охраны	Фотофиксация
1	2	3	4
1	Объемно-пространственное решение	габариты и конфигурация трех этажного Г-образного здания, с крепостной по центральной оси западного лицевого фасада и двумя лестничными ризалитами по восточному и северному дворовым фасадам;	
		конфигурация и габариты вальмовой крыши; высота конька крыши.	

2

2	Конструктивная система здания:	фундамент; наружные и внутренние капитальные стены (кирпич); исторические отметки междуэтажных перекрытий; лестницы – местоположение, габариты, тип (двухмаршевые), конструкции (марши на оштукатуренных косоурах, площадки на сводах по балкам (прусским); материал ступеней – известняк; ограждение – материал (металл), техника изготовления (литье), рисунок (вертикальные стойки с фигурными волютообразными основаниями и завершениями); поручень деревянный, профилированный.	
3	Объемно-планировочное решение:	объемно-планировочное решение в габаритах капитальных стен.	
4	Архитектурно-художественное решение фасадов:	архитектурно - художественное решение фасадов в формах классицизма; лицевые (западный и южный) фасады: материал отделки фасада – гладкая штукатурка, горизонтальный руст (первый этаж, лопатки в уровне второго-третьего этажей западного и южного фасадов);	

		материал отделки цоколя – блоки из известняка;	
		местоположение, габариты и конфигурация (прямоугольная) оконных и дверных проемов; исторический рисунок, цвет (коричневый) оконных заполнений;	
		отделка простенков первого этажа горизонтальным рустом;	
		оформление оконных проемов в уровне первого этажа штукатурными замковыми камнями с аллизными гранями и подоконными нишами; оформление дверного проема лестничного объема по центральной оси западного лицевого фасада - штукатурный замковый камень с аллизной гранью и прямоугольной декоративной штукатурной фигурейной филенкой;	
		рустованные лопатки в уровне второго-третьего этажей, фланкирующие фасады и креповку по центральной оси западного лицевого фасада и по второй и двенадцатой осям южного фасада со скульптурными изображениями голов Гермеса в крылатом шлеме, окруженных растительными гирляндами в картушах в завершении на волютообразных кронштейнах в основании венчающего карниза;	
		профилированный межэтажный штукатурный	

		карниз с металлическим окрытием между первым и вторым этажами;	
		межэтажная штукатурная тяга между первым и вторым этажами;	
		профилированный подоконный штукатурный карниз с металлическим окрытием в уровне второго этажа;	
		оформление оконных проемов в уровне второго этажа профилированными штукатурными фигурными наличниками с трапециевидными сандриками на прямоугольных каннелированных кронштейнах с растительными гирляндами и круглыми розетками, декоративными замковыми камнями в виде картушей с овальными медальонами с литерой «К», с растительными ветвями, штукатурными прямоугольными кронштейнами, декорированными гутами и алмазными гранями, четырехугольными филенками в подоконных нишах и профилированными подоконными досками;	
		оформление оконного проема второго этажа лестничного объема по центральной оси западного лицевого фасада профилированным штукатурным фигурным наличником с лучковым сандриком с растительным заполнением на прямоугольных каннелированных кронштейнах со стилизованным штукатурным замковым камнем в виде картуша с овальным медальоном, окруженным растительными гирляндами;	
		оформление оконных проемов в уровне третьего этажа профилированными штукатурными фигурными наличниками с декоративными замковыми камнями в виде штукатурных волютообразных раковин с розетками и растительными гирляндами, и профилированными штукатурными подоконными тавелями, декорированными гутами и алмазными гранями;	
		оформление оконного проема третьего этажа лестничного объема по центральной оси западного лицевого фасада профилированным штукатурным фигурным наличником с трапециевидным сандриком на прямоугольных каннелированных кронштейнах с растительными гирляндами и и круглыми розетками, декоративным замковым камнем в виде картуша с овальным медальоном с литерой «К» и с растительными ветвями;	

		штукатурная П-образная панель в надоконном пространстве в уровне третьего этажа лестничного объема по центральной оси западного лицевого фасада, с лепным изображением головы Гермеса в крылатом шлеме в окружении растительных гирлянд и декорированная по краям гутами	
		профилированная штукатурная надоконная тяга в уровне третьего этажа;	
		штукатурный пояс иоников в основании венчающего карниза; штукатурный пояс сухариков в основании венчающего карниза;	
		профилированный выносной ступенчатый венчающий карниз с металлическим окрытием;	
		аттиковая стенка в завершении лестничного объема по центральной оси западного лицевогофасада - местоположение, габариты, конфигурация (четырехугольная), оформление (ниша по центру с четырехугольной филенкой);	
		профилированный штукатурный венчающий карниз с металлическим окрытием в завершении аттиковой стенки;	
		дворовый фасад:	
		материал отделки фасада – гладкая штукатурка;	
		материал отделки цоколя – гладкая штукатурка;	

6

		местоположение, габариты и конфигурация (прямоугольная) оконных и дверных проемов; исторический рисунок, цвет (коричневый) оконных заполнений; профилированный выносной ступенчатый венчающий карниз с металлическим покрытием.	

ПРИЛОЖЕНИЕ 45
к Акту по результатам ГОСУДАРСТВЕННОЙ ИСТОРИКО-КУЛЬТУРНОЙ ЭКСПЕРТИЗЫ раздела документации, обосновывающего меры по обеспечению сохранности объекта культурного наследия регионального значения "Бывшие общественные бани" (Санкт-Петербург, г. Кронштадт, Ленина пр., 21; Попова ул., 2); объекта культурного наследия регионального значения "Жилой дом капитан-лейтенанта Михайлова" (Санкт-Петербург, г. Кронштадт, Ленина пр., 19); объекта культурного наследия регионального значения "Жилой дом" (Санкт-Петербург, г. Кронштадт, Ленина пр., 17); объекта культурного наследия "Дом П. Синебрюхова" (Санкт-Петербург, г. Кронштадт, Ленина пр., 15); объекта культурного наследия федерального значения "Гостиный двор" (Санкт-Петербург, г. Кронштадт, Ленина пр., 16); объекта культурного наследия регионального значения "Жилой дом" (Санкт-Петербург, г. Кронштадт, Ленина пр., 11; Гражданская ул., 7); объекта культурного наследия регионального значения "Жилой дом" (Санкт-Петербург, г. Кронштадт, Ленина пр., 12); объекта культурного наследия регионального значения "Жилой дом" (Санкт-Петербург, г. Кронштадт, Ленина пр., 14); объекта культурного наследия регионального значения "Комплекс построек Владимирского собора с часовней, домом церковнослужителей, службой, садом и оградой" (Санкт-Петербург, г. Кронштадт, ул.Ленина (ныне Ленина пр.), 9; ул.Красноармейская (ныне Владимирская ул.), 32); объекта культурного наследия регионального значения "Жилой дом" (Санкт-Петербург, г. Кронштадт, Ленина пр., 10); объекта культурного наследия федерального значения "Крепость Кронштадт" (Санкт-Петербург, г. Кронштадт, Крепость) при проведении земляных, строительных, мелиоративных, хозяйственных работ, указанных в статье 30 Федерального закона от 25.06.2002 №73-ФЗ «Об объектах культурного наследия (памятниках истории и культуры) народов Российской Федерации» работ по использованию лесов и иных работ: «Меры по обеспечению сохранности объектов культурного наследия при проведении работ по объекту: «Выполнение проектно-изыскательских работ по реконструкции водопроводной сети с водопроводными вводами по адресу:г.Кронштадт, пр. Ленина (от ул. Советская до ул. Восстания)». ООО «Центр Инженерных Изысканий В Строительстве». 1-347/23Д-ОСОКН. 2026 г.

ПРАВИТЕЛЬСТВО САНКТ-ПЕТЕРБУРГА

КОМИТЕТ ПО ГОСУДАРСТВЕННОМУ КОНТРОЛЮ, ИСПОЛЬЗОВАНИЮ И ОХРАНЕ ПАМЯТНИКОВ ИСТОРИИ И КУЛЬТУРЫ

Р А С П О Р Я Ж Е Н И Е

08.11.2022 № 455-рп

Об утверждении границ и режима использования территории объекта культурного наследия регионального значения «Жилой дом»

В соответствии со статьей 3.1, подпунктом 10 пункта 2 статьи 33 Федерального закона от 25.06.2002 № 73-ФЗ «Об объектах культурного наследия (памятниках истории и культуры) народов Российской Федерации» и пунктом 3.12 Положения о Комитете по государственному контролю, использованию и охране памятников истории и культуры, утвержденного постановлением Правительства Санкт-Петербурга от 28.04.2004 № 651, на основании историко-культурного исследования, выполненного ООО «Росскарта» (от 09.09.2022 рег. № 01-43-23819/22-0-0):

1. Утвердить:

1.1. Границы территории объекта культурного наследия регионального значения «Жилой дом», расположенного по адресу: Санкт-Петербург, г. Кронштадт, пр. Ленина, 14, согласно приложению № 1 к распоряжению.

1.2. Режим использования территории объекта культурного наследия регионального значения «Жилой дом», расположенного по адресу: Санкт-Петербург, г. Кронштадт, пр. Ленина, 14, согласно приложению № 2 к распоряжению.

2. План границ территории объекта культурного наследия регионального значения «Жилой дом», утвержденный КГИОП 19.11.2003, признать утратившим силу.

3. Начальнику отдела государственного реестра объектов культурного наследия обеспечить:

3.1. Направление в Управление Федеральной службы государственной регистрации, кадастра и картографии по Санкт-Петербургу, Комитет по градостроительству и архитектуре копий распоряжений в срок, не превышающий пяти рабочих дней со дня издания распоряжения.

3.2. Уведомление лиц, являющихся собственниками или иными законными владельцами объекта, указанного в пункте 1 распоряжения, в срок, не превышающий трех рабочих дней со дня издания распоряжения.

3.3. Размещение настоящего распоряжения в электронной форме в локальной компьютерной сети КГИОП и его официальное опубликование.

3.4. Внесение соответствующих изменений в «Геоинформационную базу данных по объектам культурного наследия, границам и режимам зон охраны на территории Санкт-Петербурга».

4. Контроль за выполнением распоряжения возложить на начальника Управления государственного реестра объектов культурного наследия.

Председатель КГИОП **С.В. Макаров**

Приложение №1
к распоряжению КГИОП
от 08.11.2022 №455-рп

Границы территории объекта культурного наследия регионального значения «Жилой дом» (далее – объект культурного наследия), расположенного по адресу: Санкт-Петербург, г. Кронштадт, пр. Ленина, 14

1. Схема границ территории объекта культурного наследия:

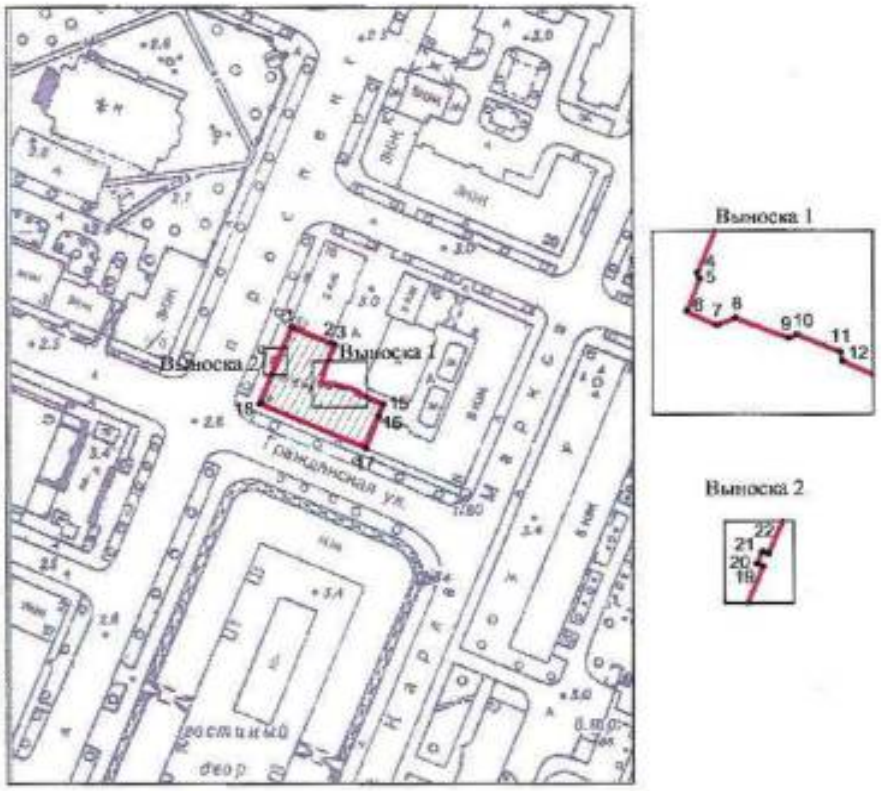

Масштаб 1:2000

Условные обозначения:

граница территории объекта культурного наследия

•1 характерная точка границы территории объекта культурного наследия

территория, занимаемая объектом культурного наследия регионального значения

2. Перечень координат характерных точек границ территории объекта культурного наследия:

Сведения о местоположении границ объекта					
1. Система координат СК-1964					
2. Сведения о характерных точках границ объекта					
Обозначение характерных точек границ	Координаты, м		Метод определения координат характерной точки	Средняя квадратическая погрешность положения характерной точки (M_t), м	Описание обозначения точки на местности (при наличии)
	X	Y			
1	2	3	4	5	6
1	101171.58	83084.06	Метод спутниковых геодезических измерений (определений)	0.10	–
2	101166.61	83096.33	Метод геодезических измерений (определений)	0.10	–
3	101166.33	83096.95	Метод геодезических измерений (определений)	0.10	–
4	101158.20	83093.63	Метод геодезических измерений (определений)	0.10	–
5	101157.74	83093.80	Метод геодезических измерений (определений)	0.10	–
6	101155.92	83093.08	Метод спутниковых геодезических измерений (определений)	0.10	–
7	101155.34	83092.85	Метод спутниковых геодезических измерений (определений)	0.10	–
8	101154.37	83094.99	Метод геодезических измерений (определений)	0.10	–
9	101154.70	83096.05	Метод геодезических измерений (определений)	0.10	–
10	101154.85	83096.48	Метод геодезических измерений (определений)	0.10	–
11	101153.35	83100.45	Метод геодезических измерений (определений)	0.10	–
12	101153.63	83101.04	Метод геодезических измерений (определений)	0.10	–
13	101152.31	83104.28	Метод геодезических измерений (определений)	0.10	–
14	101151.63	83104.45	Метод геодезических измерений (определений)	0.10	–
15	101148.48	83111.52	Метод геодезических измерений (определений)	0.10	–
16	101144.99	83110.08	Метод геодезических измерений (определений)	0.10	–

17	101135.48	83106.24	Метод геодезических измерений (определений)	0.10	–
18	101148.68	83074.41	Метод геодезических измерений (определений)	0.10	–
19	101160.77	83079.51	Метод геодезических измерений (определений)	0.10	–
20	101161.03	83078.88	Метод геодезических измерений (определений)	0.10	–
21	101162.27	83079.43	Метод геодезических измерений (определений)	0.10	–
22	101162.02	83080.03	Метод геодезических измерений (определений)	0.10	–
1	101171.58	83084.06	Метод геодезических измерений (определений)	0.10	–

Приложение №2
к распоряжению КГИОП
от 08.11.2022 №455-рп

Режим использования территории объекта культурного наследия регионального значения «Жилой дом», расположенного по адресу: Санкт-Петербург, г. Кронштадт, пр. Ленина, 14

1. На территории объекта культурного наследия запрещаются: строительство объектов капитального строительства и увеличение объемно-пространственных характеристик существующих на территории объекта культурного наследия объектов капитального строительства; проведение земляных, строительных, мелиоративных и иных работ, за исключением работ по сохранению объекта культурного наследия или его отдельных элементов, сохранению историко-градостроительной или природной среды объекта культурного наследия.

2. На территории объекта культурного наследия разрешается ведение хозяйственной деятельности, не противоречащей требованиям обеспечения сохранности объекта культурного наследия и позволяющей обеспечить функционирование объекта культурного наследия в современных условиях.

3. Требования к осуществлению деятельности в границах территории объекта культурного наследия и требования к содержанию использования территории объекта культурного наследия устанавливаются законодательством Российской Федерации и Санкт-Петербурга об объектах культурного наследия.

ПРИЛОЖЕНИЕ 46
к Акту по результатам ГОСУДАРСТВЕННОЙ ИСТОРИКО-КУЛЬТУРНОЙ ЭКСПЕРТИЗЫ раздела документации, обосновывающего меры по обеспечению сохранности объекта культурного наследия регионального значения "Бывшие общественные бани" (Санкт-Петербург, г. Кронштадт, Ленина пр., 21; Попова ул., 2); объекта культурного наследия регионального значения "Жилой дом капитан-лейтенанта Михайлова" (Санкт-Петербург, г. Кронштадт, Ленина пр., 19); объекта культурного наследия регионального значения "Жилой дом" (Санкт-Петербург, г. Кронштадт, Ленина пр., 17); объекта культурного наследия "Дом П. Синебрюхова" (Санкт-Петербург, г. Кронштадт, Ленина пр., 15); объекта культурного наследия федерального значения "Гостиный двор" (Санкт-Петербург, г. Кронштадт, Ленина пр., 16); объекта культурного наследия регионального значения "Жилой дом" (Санкт-Петербург, г. Кронштадт, Ленина пр., 11; Гражданская ул., 7); объекта культурного наследия регионального значения "Жилой дом" (Санкт-Петербург, г. Кронштадт, Ленина пр., 12); объекта культурного наследия регионального значения "Жилой дом" (Санкт-Петербург, г. Кронштадт, Ленина пр., 14); объекта культурного наследия регионального значения "Комплекс построек Владимирского собора с часовней, домом церковнослужителей, службой, садом и оградой" (Санкт-Петербург, г. Кронштадт, ул.Ленина (ныне Ленина пр.), 9; ул.Красноармейская (ныне Владимирская ул.), 32); объекта культурного наследия регионального значения "Жилой дом" (Санкт-Петербург, г. Кронштадт, Ленина пр., 10); объекта культурного наследия федерального значения "Крепость Кронштадт" (Санкт-Петербург, г. Кронштадт, Крепость) при проведении земляных, строительных, мелиоративных, хозяйственных работ, указанных в статье 30 Федерального закона от 25.06.2002 №73-ФЗ «Об объектах культурного наследия (памятниках истории и культуры) народов Российской Федерации» работ по использованию лесов и иных работ: «Меры по обеспечению сохранности объектов культурного наследия при проведении работ по объекту: «Выполнение проектно-изыскательских работ по реконструкции водопроводной сети с водопроводными вводами по адресу:г.Кронштадт, пр. Ленина (от ул. Советская до ул. Восстания)». ООО «Центр Инженерных Изысканий В Строительстве». 1-347/23Д-ОСОКН. 2026 г.

ПРАВИТЕЛЬСТВО САНКТ-ПЕТЕРБУРГА

КОМИТЕТ ПО ГОСУДАРСТВЕННОМУ КОНТРОЛЮ, ИСПОЛЬЗОВАНИЮ И ОХРАНЕ ПАМЯТНИКОВ ИСТОРИИ И КУЛЬТУРЫ

РАСПОРЯЖЕНИЕ

30 ИЮЛ 2019 № 04-10-23/19

Об утверждении охранного обязательства собственника или иного законного владельца объекта культурного наследия регионального значения «Жилой дом», включенного в единый государственный реестр объектов культурного наследия (памятников истории и культуры) народов Российской Федерации

В соответствии с главой VIII Федерального закона от 25.06.2002 № 73-ФЗ «Об объектах культурного наследия (памятниках истории и культуры) народов Российской Федерации»:

1. Утвердить охранное обязательство собственника или иного законного владельца объекта культурного наследия регионального значения «Жилой дом», расположенного по адресу: Санкт-Петербург, г. Кронштадт, пр. Ленина, д. 12, лит. А (согласно приказу Минкультуры России от 13.11.2017 г. № 122922-р: Санкт-Петербург, г. Кронштадт, пр. Ленина, 14) (далее – объект), согласно приложению к настоящему распоряжению.

2. Начальнику Юридического управления - юрисконсульту КГИОП обеспечить регистрацию распоряжения и его передачу в необходимом числе копий в отдел обработки документированной информации Управления организационного обеспечения, популяризации и государственного учета объектов культурного наследия КГИОП в течение трех рабочих дней со дня его утверждения.

3. Начальнику отдела обработки документированной информации Управления организационного обеспечения, популяризации и государственного учета объектов культурного наследия КГИОП обеспечить направление копии распоряжения собственнику объекта, другим лицам, к обязанностям которых относится его исполнение, а также в орган, уполномоченный на ведение Единого государственного реестра недвижимости в порядке, установленном законодательством Российской Федерации, в течение двенадцати рабочих дней со дня передачи копий согласно пункту 2 распоряжения.

4. Начальнику отдела государственного учета объектов культурного наследия Управления организационного обеспечения, популяризации и государственного учета объектов культурного наследия КГИОП обеспечить направление распоряжения в Министерство культуры Российской Федерации для приобщения к учетному делу объекта.

5. Начальнику отдела координации и контроля Управления организационного обеспечения, популяризации и государственного учета объектов культурного наследия КГИОП обеспечить размещение распоряжения на сайте КГИОП в информационно-телекоммуникационной сети «Интернет» и в локальной компьютерной сети КГИОП.

6. Контроль за выполнением распоряжения остается за заместителем председателя КГИОП - начальником Управления организационного обеспечения, популяризации и государственного учета объектов культурного наследия.

Заместитель председателя КГИОП -
начальник Управления организационного обеспечения,
популяризации и государственного учета
объектов культурного наследия Г.Р. Аганова

Приложение
к распоряжению КГИОП
от 0 ИЮЛ 2019 № 04-19-23/19

ОХРАННОЕ ОБЯЗАТЕЛЬСТВО
СОБСТВЕННИКА ИЛИ ИНОГО ЗАКОННОГО ВЛАДЕЛЬЦА
объекта культурного наследия, включенного в единый государственный реестр объектов культурного наследия (памятников истории и культуры) народов Российской Федерации

"Жилой дом"
(указать наименование объекта культурного наследия в соответствии с правовым актом о его принятии на государственную охрану)

регистрационный номер объекта культурного наследия в едином государственном реестре объектов культурного наследия (памятников истории и культуры) народов Российской Федерации:

7	8	1	7	1	1	2	0	2	4	5	0	0	0	5

Раздел 1. Данные об объекте культурного наследия, включенном в единый государственный реестр объектов культурного наследия (памятников истории и культуры) народов Российской Федерации

(заполняются в случае, предусмотренном п. 5 ст. 47.6 Федерального закона от 25.06.2002 N 73-ФЗ "Об объектах культурного наследия (памятниках истории и культуры) народов Российской Федерации")

Отметка о наличии или отсутствии паспорта объекта культурного наследия, включенного в единый государственный реестр объектов культурного наследия (памятников истории и культуры) народов Российской Федерации, в отношении которого утверждено охранное обязательство (далее - объект культурного наследия):

имеется [V] отсутствует [ ]
(нужное отметить знаком "V")

При наличии паспорта объекта культурного наследия он является неотъемлемой частью охранного обязательства.

При отсутствии паспорта объекта культурного наследия в охранное обязательство вносятся следующие сведения:

1. Сведения о наименовании объекта культурного наследия:

2. Сведения о времени возникновения или дате создания объекта культурного наследия, датах основных изменений (перестроек) данного объекта и (или) датах связанных с ним исторических событий:

3. Сведения о категории историко-культурного значения объекта культурного наследия:

ЭС-727a777a-0177067a0a0571

федерального ☐ регионального ☐ муниципального ☐ значения

(нужное отметить знаком "V")

4. Сведения о виде объекта культурного наследия:

памятник ☐ ансамбль ☐

(нужное отметить знаком "V")

5. Номер и дата принятия акта органа государственной власти о включении объекта культурного наследия в единый государственный реестр объектов культурного наследия (памятников истории и культуры) народов Российской Федерации:

6. Сведения о местонахождении объекта культурного наследия (адрес объекта или при его отсутствии описание местоположения объекта):

(Субъект Российской Федерации)

(населенный пункт)

улица ☐ д. ☐ корп./стр. ☐ помещение/квартира ☐

иные сведения:

7. Сведения о границах территории объекта культурного наследия (для объектов археологического наследия прилагается графическое отражение границ на плане земельного участка, в границах которого он располагается):

8. Описание предмета охраны объекта культурного наследия:

9. Фотографическое (иное графическое) изображение объекта (на момент утверждения охранного обязательства):

Прилагается: ☐

(указать количество)

согласно приложению № к настоящему охранному обязательству.

10. Сведения о наличии зон охраны данного объекта культурного наследия с указанием номера и даты принятия органом государственной власти акта об утверждении

указанных зон либо информация о расположении данного объекта культурного наследия/земельного участка, в границах которого располагается объект археологического наследия, в границах зон охраны другого объекта культурного наследия:

11. Сведения о требованиях к осуществлению деятельности в границах территории объекта культурного наследия, включенного в единый государственный реестр объектов культурного наследия (памятников истории и культуры) народов Российской Федерации, об особом режиме использования земельного участка, в границах которого располагается объект археологического наследия, установленных статьей 5.1 Федерального закона от 25.06.2002 N 73-ФЗ "Об объектах культурного наследия (памятниках истории и культуры) народов Российской Федерации" (далее - Закон 73-ФЗ):

1) на территории памятника или ансамбля запрещаются строительство объектов капитального строительства и увеличение объемно-пространственных характеристик существующих на территории памятника или ансамбля объектов капитального строительства; проведение земляных, строительных, мелиоративных и иных работ, за исключением работ по сохранению объекта культурного наследия или его отдельных элементов, сохранению историко-градостроительной или природной среды объекта культурного наследия;

2) на территории памятника, ансамбля разрешается ведение хозяйственной деятельности, не противоречащей требованиям обеспечения сохранности объекта культурного наследия и позволяющей обеспечить функционирование объекта культурного наследия в современных условиях;

3) в случае нахождения памятника или ансамбля на территории достопримечательного места подлежат также выполнению требования и ограничения, установленные в соответствии со статьей 5.1 Закона 73-ФЗ, для осуществления хозяйственной деятельности на территории достопримечательного места;

4) особый режим использования земельного участка, в границах которого располагается объект археологического наследия, предусматривает возможность проведения археологических полевых работ в порядке, установленном Законом 73-ФЗ, земляных, строительных, мелиоративных, хозяйственных работ, указанных в статье 30 Закона 73-ФЗ работ по использованию лесов и иных работ при условии обеспечения сохранности объекта археологического наследия, а также обеспечения доступа граждан к указанному объекту.

12. Иные сведения, предусмотренные Законом 73-ФЗ:

Действие охранного обязательства прекращается со дня принятия Правительством Российской Федерации решения об исключении объекта культурного наследия из реестра.

Раздел 2. Требования к сохранению объекта культурного наследия
(заполняется в соответствии со статьей 47.2 Закона 73-ФЗ)

13. Требования к сохранению объекта культурного наследия, включенного в единый государственный реестр объектов культурного наследия (памятников истории и культуры) народов Российской Федерации, предусматривают консервацию, ремонт, реставрацию объекта культурного наследия, приспособление объекта культурного наследия для современного использования либо сочетание указанных мер.

Состав (перечень) и сроки (периодичность) проведения работ по сохранению объекта культурного наследия, в отношении которого утверждено охранное обязательство, определяются соответствующим органом охраны объектов культурного наследия:

ЭС-727a777a-0177067a0a0571

Комитет по государственному контролю, использованию и охране памятников истории и культуры Санкт-Петербурга (далее - КГИОП)

(указать наименование органа охраны объектов культурного наследия, утвердившего охранное обязательство)

на основании акта технического состояния объекта культурного наследия, составленного в порядке, установленном пунктом 2 статьи 47.2 Закона 73-ФЗ.

14. Лицо (лица), указанное (указанные) в пункте 11 статьи 47.6 Закона 73-ФЗ, обязано (обязаны) обеспечить финансирование и организацию проведения научно-исследовательских, изыскательских, проектных работ, консервации, ремонта, реставрации и иных работ, направленных на обеспечение физической сохранности объекта культурного наследия и сохранение предмета охраны объекта культурного наследия, в порядке, установленном Законом 73-ФЗ.

В случае обнаружения при проведении работ по сохранению объекта культурного наследия объектов, обладающих признаками объекта культурного наследия, в том числе объектов археологического наследия, собственник или иной законный владелец обязан незамедлительно приостановить работы и направить в течение трех рабочих дней со дня их обнаружения заявление в письменной форме об указанных объектах в региональный орган охраны объектов культурного наследия:

КГИОП

(указать наименование соответствующего регионального органа охраны объектов культурного наследия. В случае если охранное обязательство утверждено не данным органом охраны, указать его полное наименование и почтовый адрес)

Дальнейшее взаимодействие с региональным органом охраны объектов культурного наследия собственник или иной законный владелец объекта культурного наследия обязан осуществлять в порядке, установленном статьей 36 Закона 73-ФЗ.

15. Работы по сохранению объекта культурного наследия должны организовываться собственником или иным законным владельцем объекта культурного наследия в соответствии с порядком, предусмотренным статьей 45 Закона 73-ФЗ.

16. Собственник (иной законный владелец) земельного участка, в границах которого расположен объект археологического наследия, обязан:

обеспечивать неизменность внешнего облика;

сохранять целостность, структуру объекта археологического наследия;

организовывать и финансировать спасательные археологические полевые работы на данном объекте археологического наследия в случае, предусмотренном статьей 40, и в порядке, установленном статьей 45.1 Закона 73-ФЗ.

Раздел 3. Требования к содержанию объекта культурного наследия (заполняется в соответствии со статьей 47.3 Закона 73-ФЗ)

17. При содержании и использовании объекта культурного наследия, включенного в единый государственный реестр объектов культурного наследия (памятников истории и культуры) народов Российской Федерации, в целях поддержания в надлежащем техническом состоянии без ухудшения физического состояния и (или) изменения предмета охраны данного объекта культурного наследия лица, указанные в пункте 11 статьи 47.6 Закона 73-ФЗ, обязаны:

1) осуществлять расходы на содержание объекта культурного наследия и поддержание его в надлежащем техническом, санитарном и противопожарном состоянии;

2) не проводить работы, изменяющие предмет охраны объекта культурного наследия

либо ухудшающие условия, необходимые для сохранности объекта культурного наследия;

3) не проводить работы, изменяющие облик, объемно-планировочные и конструктивные решения и структуры, интерьер объекта культурного наследия в случае, если предмет охраны объекта культурного наследия не определен;

4) соблюдать установленные статьей 5.1 Закона 73-ФЗ требования к осуществлению деятельности в границах территории объекта культурного наследия, особый режим использования земельного участка, водного объекта или его части, в границах которых располагается объект археологического наследия;

5) не использовать объект культурного наследия (за исключением оборудованных с учетом требований противопожарной безопасности объектов культурного наследия, предназначенных либо предназначавшихся для осуществления и (или) обеспечения указанных ниже видов хозяйственной деятельности, и помещений для хранения предметов религиозного назначения, включая свечи и лампадное масло):

под склады и объекты производства взрывчатых и огнеопасных материалов, предметов и веществ, загрязняющих интерьер объекта культурного наследия, его фасад, территорию и водные объекты и (или) имеющих вредные парогазообразные и иные выделения;

под объекты производства, имеющие оборудование, оказывающее динамическое и вибрационное воздействие на конструкции объекта культурного наследия, независимо от мощности данного оборудования;

под объекты производства и лаборатории, связанные с неблагоприятным для объекта культурного наследия температурно-влажностным режимом и применением химически активных веществ;

6) незамедлительно извещать:

КГИОП

(указать наименование органа охраны объектов культурного наследия, утвердившего охранное обязательство)

обо всех известных ему повреждениях, авариях или об иных обстоятельствах, причинивших вред объекту культурного наследия, включая объект археологического наследия, земельному участку в границах территории объекта культурного наследия или угрожающих причинением такого вреда, и безотлагательно принимать меры по предотвращению дальнейшего разрушения, в том числе проводить противоаварийные работы в порядке, установленном для проведения работ по сохранению объекта культурного наследия;

7) не допускать ухудшения состояния территории объекта культурного наследия, включенного в единый государственный реестр объектов культурного наследия (памятников истории и культуры) народов Российской Федерации, поддерживать территорию объекта культурного наследия в благоустроенном состоянии.

18. Собственник жилого помещения, являющегося объектом культурного наследия или частью такого объекта, обязан выполнять требования к сохранению объекта культурного наследия в части, предусматривающей обеспечение поддержания объекта культурного наследия или части объекта культурного наследия в надлежащем техническом состоянии без ухудшения физического состояния и изменения предмета охраны объекта культурного наследия.

19. В случае обнаружения при проведении работ на земельном участке в границах территории объекта культурного наследия объектов, либо на земельном участке, в границах которого располагается объект археологического наследия, объектов, обладающих признаками объекта культурного наследия, лица, указанные в пункте 11 статьи 47.6 Закона 73-ФЗ, осуществляют действия, предусмотренные подпунктом 2 пункта 3 статьи 47.2 Закона 73-ФЗ.

20. В случае если содержание или использование объекта культурного наследия, включенного в единый государственный реестр объектов культурного наследия (памятников истории и культуры) народов Российской Федерации, а также земельного участка, в границах которого располагается объект археологического наследия, может

привести к ухудшению состояния данного объекта культурного наследия и (или) предмета охраны данного объекта культурного наследия, в предписании, направляемом

КГИОП

(указать наименование органа охраны объектов культурного наследия, утвердившего охранное обязательство)

собственнику или иному законному владельцу объекта культурного наследия, устанавливаются следующие требования:

1) к видам хозяйственной деятельности с использованием объекта культурного наследия, включенного в реестр, земельного участка, в границах которого располагается объект археологического наследия, либо к видам хозяйственной деятельности, оказывающим воздействие на указанные объекты, в том числе ограничение хозяйственной деятельности;

2) к использованию объекта культурного наследия, включенного в реестр, земельного участка, в границах которого располагается объект археологического наследия, при осуществлении хозяйственной деятельности, предусматривающие в том числе ограничение технических и иных параметров воздействия на объект культурного наследия;

3) к благоустройству в границах территории объекта культурного наследия, включенного в реестр, земельного участка, в границах которого располагается объект археологического наследия.

Раздел 4. Требования к обеспечению доступа граждан Российской Федерации, иностранных граждан и лиц без гражданства к объекту культурного наследия, включенному в реестр (заполняется в соответствии со статьей 47.4 Закона 73-ФЗ)

21. Условия доступа к объекту культурного наследия, включенному в реестр (периодичность, длительность и иные характеристики доступа), устанавливаются соответствующим органом охраны объектов культурного наследия, определенным пунктом 7 статьи 47.6 Закона 73-ФЗ, с учетом мнения собственника или иного законного владельца такого объекта, а также с учетом вида объекта культурного наследия, включенного в реестр, категории его историко-культурного значения, предмета охраны, физического состояния объекта культурного наследия, требований к его сохранению, характера современного использования данного объекта культурного наследия, включенного в реестр.

Условия доступа к объектам культурного наследия, включенным в реестр, используемым в качестве жилых помещений, а также к объектам культурного наследия религиозного назначения, включенным в реестр, устанавливаются соответствующим органом охраны объектов культурного наследия по согласованию с собственниками или иными законными владельцами этих объектов культурного наследия.

При определении условий доступа к памятникам или ансамблям религиозного назначения учитываются требования к внешнему виду и поведению лиц, находящихся в границах территорий указанных объектов культурного наследия религиозного назначения, соответствующие внутренним установлениям религиозной организации, если такие установления не противоречат законодательству Российской Федерации.

В случае, если интерьер объекта культурного наследия не относится к предмету охраны объекта культурного наследия, требование к обеспечению доступа во внутренние помещения объекта культурного наследия, включенного в реестр, не может быть установлено.

Условия доступа к объектам культурного наследия, расположенным на территории Российской Федерации и предоставленным в соответствии с международными договорами Российской Федерации дипломатическим представительствам и консульским учреждениям иностранных государств в Российской Федерации, международным организациям, а также к объектам культурного наследия, находящимся в собственности иностранных государств и

международных организаций, устанавливаются в соответствии с международными договорами Российской Федерации.

Физические и юридические лица, проводящие археологические полевые работы, имеют право доступа к объектам археологического наследия, археологические полевые работы на которых предусмотрены разрешением (открытым листом) на проведение археологических полевых работ. Физическим и юридическим лицам, проводящим археологические полевые работы, в целях проведения указанных работ собственниками и (или) пользователями земельных участков, в границах которых расположены объекты археологического наследия, должен быть обеспечен доступ к земельным участкам, участкам водных объектов, участкам лесного фонда, на территорию, определенную разрешением (открытым листом) на проведение археологических полевых работ.

Обеспечить доступ гражданам Российской Федерации, иностранным гражданам и лицам без гражданства во внутренние помещения объекта культурного наследия и к объекту культурного наследия в Международный день охраны памятников и исторических мест, а именно 18 (восемнадцатого) апреля ежегодно, в соответствии с внутренним распорядком, установленным собственником или иным законным владельцем объекта культурного наследия.

Раздел 5. Требования к размещению наружной рекламы на объектах культурного наследия, их территориях (заполняется в случаях, определенных подпунктом 4 пункта 2 статьи 47.6 Закона 73-ФЗ)

22. Требования к размещению наружной рекламы:

Не допускается распространение наружной рекламы на объектах культурного наследия, включенных в единый государственный реестр объектов культурного наследия (памятников истории и культуры) народов Российской Федерации, а также на их территориях, за исключением достопримечательных мест.

Запрет или ограничение распространения наружной рекламы на объектах культурного наследия, находящихся в границах достопримечательного места и включенных в единый государственный реестр объектов культурного наследия (памятников истории и культуры) народов Российской Федерации, а также требования к ее распространению устанавливаются соответствующим органом охраны объектов культурного наследия, определенным пунктом 7 статьи 47.6 Закона 73-ФЗ, и вносятся в правила землепользования и застройки, разработанные в соответствии с Градостроительным кодексом Российской Федерации.

Указанные требования не применяются в отношении распространения на объектах культурного наследия, их территориях наружной рекламы, содержащей исключительно информацию о проведении на объектах культурного наследия, их территориях театрально-зрелищных, культурно-просветительных и зрелищно-развлекательных мероприятий или исключительно информацию об указанных мероприятиях с одновременным упоминанием об определенном лице как о спонсоре конкретного мероприятия при условии, если такому упоминанию отведено не более чем десять процентов рекламной площади (пространства). В таком случае актом соответствующего органа охраны объектов культурного наследия устанавливаются требования к размещению наружной рекламы на данном объекте культурного наследия (либо его территории), включая место (места) ее возможного размещения, требования к внешнему виду, цветовым решениям, способам крепления.

Раздел 6. Иные обязанности лица (лиц), указанного (указанных) в пункте 11 статьи 47.6 Федерального закона от 25.06.2002 N 73-ФЗ "Об объектах культурного наследия (памятниках истории и культуры) народов Российской Федерации"

23. Для лица (лиц), указанного (указанных) в пункте 11 статьи 47.6 Закона 73-ФЗ, устанавливаются обязанности:

1) по финансированию мероприятий, обеспечивающих выполнение требований в отношении объекта культурного наследия, включенного в реестр, установленных статьями 47.2 - 47.4 Закона 73-ФЗ;

2) по соблюдению требований к осуществлению деятельности в границах территории объекта культурного наследия, включенного в реестр, либо особого режима использования земельного участка, в границах которого располагается объект археологического наследия, установленных статьей 5.1 Закона 73-ФЗ.

24. Собственник, иной законный владелец, пользователи объекта культурного наследия, земельного участка, в границах которого располагается объект археологического наследия (в случае, указанном в пункте 11 статьи 47.6 Закона 73-ФЗ), а также все лица, привлеченные ими к проведению работ по сохранению (содержанию) объекта культурного наследия, обязаны соблюдать требования, запреты и ограничения, установленные законодательством об охране объектов культурного наследия.

25. Дополнительные требования в отношении объекта культурного наследия:

1) Выполнить работы по сохранению объекта культурного наследия, определенные КГИОП на основании акта технического состояния объекта культурного наследия, составленного в порядке, установленном пунктом 2 статьи 47.2 Закона 73-ФЗ:

NN Пп	Наименование работ	Сроки выполнения	Примечание
1	Демонтировать в установленном законом порядке несогласованные информационные вывески со стороны лицевых фасадов и кондиционеры со стороны дворовых фасадов.	В течение 12 месяцев со дня утверждения охранного обязательства актом КГИОП.	
2	В установленном порядке обеспечить установку на объекте культурного наследия информационных надписей и обозначений.	В течение 36 месяцев со дня утверждения охранного обязательства актом КГИОП.	
3	Выполнить работы по реставрации фасадов объекта культурного наследия на основании задания и разрешения КГИОП, в соответствии с проектной документацией, согласованной с КГИОП.	В течение 60 месяцев со дня утверждения охранного обязательства актом КГИОП.	

2) Осуществлять размещение дополнительного оборудования и дополнительных элементов, переоборудование и переустройство на объекте культурного наследия, его территории, в соответствии с порядком, установленным законодательством Российской Федерации и Санкт-Петербурга, предусматривающим получение согласования с КГИОП.

3) Не допускать уничтожения или повреждения объекта культурного наследия, а также действий, создающих угрозу уничтожения, повреждения объекта культурного наследия или причинения ему иного вреда.

4) Обеспечивать условия, препятствующие уничтожению, повреждению объекта культурного наследия или его территории со стороны третьих лиц, не являющихся собственником (законным владельцем) объекта культурного наследия или его части.

5) Проводить обследование технического состояния объекта культурного наследия и территории не реже одного раза в пять лет.

Выводы и рекомендации обследований представлять в КГИОП на согласование.

6) Исполнять требования предписаний КГИОП об устранении нарушений законодательства в области сохранения и использования объекта культурного наследия и обеспечении сохранности объекта культурного наследия в установленные в них сроки.

7) В установленном порядке обеспечивать установку на объекте культурного наследия информационных надписей и обозначений, обеспечивая их содержание, а также

ремонт и восстановление в случае выявления повреждения или утраты.

8) Безвозмездно предоставлять должностным лицам КГИОП информацию и документы по вопросам охраны объекта культурного наследия (в том числе, касающуюся вопросов обеспечения сохранности и содержания объекта культурного наследия и его территории).

9) Обеспечить условия соответствия объекта культурного наследия требованиям пожарной безопасности в соответствии с действующим законодательством исходя из требований по сохранению облика, интерьера и предмета охраны объекта культурного наследия, в том числе при необходимости обеспечить разработку специальных технических условий, отражающих специфику обеспечения их пожарной безопасности и содержащих комплекс необходимых инженерно-технических и организационных мероприятий по обеспечению пожарной безопасности.

10) В случае, если территория объекта культурного наследия ограничена по периметру фундамента, Собственник (иной законный владелец) обеспечивает уборку прилегающей территории от промышленных и бытовых отходов на расстоянии 10 метров от фундамента объекта культурного наследия.

11) Собственник (иной законный владелец) объекта культурного наследия обязан беспрепятственно по предъявлению служебного удостоверения и копии приказа (распоряжения) руководителя (заместителя руководителя) КГИОП о назначении проверки, либо задания КГИОП обеспечивать доступ должностных лиц КГИОП, уполномоченных на осуществление государственного надзора за состоянием, содержанием, сохранением, использованием, популяризацией и государственной охраной объектов культурного наследия к объекту культурного наследия, для посещения и обследования используемых указанными лицами при осуществлении хозяйственной и иной деятельности территории, зданий, производственных, хозяйственных и иных нежилых помещений, строений, сооружений, являющихся объектами культурного наследия либо находящиеся в зонах охраны таких объектов, земельных участков, на которых такие объекты расположены либо которые находятся в зонах охраны таких объектов, а с согласия собственников жилые помещения, являющиеся объектами культурного наследия, в целях проведения исследований, испытаний, измерений, расследований, экспертизы и других мероприятий по контролю.

12) Направлять в КГИОП, ежегодно в срок не позднее 1 июля года, следующего за отчетным, уведомление о выполнении требований охранного обязательства.

13) Учреждениям и организациям, предоставляющим услуги населению, выполнять в соответствии с законодательством Российской Федерации требования по обеспечению доступа к объекту культурного наследия инвалидов, которые включают, в том числе, следующие условия доступности объектов культурного наследия для инвалидов:

1. обеспечение возможности самостоятельного передвижения по территории объекта культурного наследия, обеспечение возможности входа и выхода из объекта культурного наследия, в том числе с использованием кресел-колясок, специальных подъемных устройств, возможности кратковременного отдыха в сидячем положении при нахождении на объекте культурного наследия, а также надлежащее размещение оборудования и носителей информации, используемых для обеспечения доступности объектов для инвалидов с учетом ограничений их жизнедеятельности;
2. дублирование текстовых сообщений голосовыми сообщениями, оснащение объекта культурного наследия знаками, выполненными рельефно-точечным шрифтом Брайля;
3. сопровождение инвалидов, имеющих стойкие расстройства функции зрения и самостоятельного передвижения;
4. обеспечение условий для ознакомления с надписями, знаками и иной текстовой и графической информацией, допуск тифлосурдопереводчика;
5. допуск собаки-проводника при наличии документа, подтверждающего специальное обучение собаки-проводника, выдаваемого в установленном порядке;
6. дублирование голосовой информации текстовой информацией, надписями и (или) световыми сигналами, допуск сурдопереводчика;

7. оказание помощи инвалидам в преодолении барьеров, мешающих ознакомлению с объектами культурного наследия (памятниками истории и культуры) народов Российской Федерации наравне с другими лицами.

Объем и содержание мер, обеспечивающих доступность для инвалидов объектов культурного наследия, определяется собственником (пользователем) объекта культурного наследия с учетом установленного порядка.

В целях обеспечения сохранности объекта культурного наследия в его исторической среде нормы установленного порядка применяются с учетом требований по сохранению объекта культурного наследия, предусмотренных Законом 73-ФЗ.

В случаях, когда обеспечение доступности для инвалидов объекта культурного наследия невозможно или может препятствовать соблюдению требований, обеспечивающих состояние сохранности и сохранение объекта культурного наследия, привести к изменению его особенностей, составляющих предмет охраны, собственником (пользователем) объекта культурного наследия предусматривается доступность объекта культурного наследия в дистанционном режиме посредством создания и развития в информационно-телекоммуникационной сети «Интернет» интернет-ресурса об объекте культурного наследия и обеспечения доступа к нему инвалидов, в том числе создание и адаптация интернет-ресурса для слабовидящих.

Приложение:

1. Паспорт объекта культурного наследия от 26.11.2018 г.
2. План границ территории объекта культурного наследия, утвержденный КГИОП 19.11.2003.
3. Предмет охраны объекта культурного наследия, определенный распоряжением КГИОП от 16.09.2013 № 10-466.
4. Фотографическое изображение объекта культурного наследия на момент утверждения охранного обязательства.

ЭС-727a777a-0177067a0a0571

Утверждено
приказом Министерства культуры
Российской Федерации
от 2 июля 2015 г. № 1906

Экземпляр № 1

781711202450005

Регистрационный номер объекта культурного наследия в едином государственном реестре объектов культурного наследия (памятников истории и культуры) народов Российской Федерации

ПАСПОРТ
ОБЪЕКТА КУЛЬТУРНОГО НАСЛЕДИЯ

Фотографическое изображение объекта культурного наследия, за исключением отдельных объектов археологического наследия, фотографическое изображение которых вносится на основании решения соответствующего органа охраны объектов культурного наследия

27.07.2017
Дата съемки (число,месяц,год)

1. Сведения о наименовании объекта культурного наследия

Жилой дом

2. Сведения о времени возникновения или дате создания объекта культурного наследия, датах основных изменений (перестроек) данного объекта и (или) датах связанных с ним исторических событий

2-я пол. XIX в.

3. Сведения о категории историко-культурного значения объекта культурного наследия

Федерального значения	Регионального значения	Местного (муниципального значения)
	+	

4. Сведения о виде объекта культурного наследия

Памятник	Ансамбль	Достопримечательное место
+		

5. Номер и дата принятия органом государственной власти решения о включении объекта культурного наследия в единый государственный реестр объектов культурного наследия (памятников истории и культуры) народов Российской Федерации

- решение Исполнительного Комитета Ленинградского городского Совета народных депутатов «О взятии под охрану памятников архитектуры Петроградского района и г.Кронштадта» № 644 от 06.08.1990 г.

6. Сведения о местонахождении объекта культурного наследия (адрес объекта или при его отсутствии описание местоположения объекта)

Санкт-Петербург, г. Кронштадт, пр. Ленина, 14

7. Сведения о границах территории объекта культурного наследия, включенного в единый государственный реестр объектов культурного наследия (памятников истории и культуры) народов Российской Федерации

- план границ территории объекта культурного наследия, утвержденный КГИОП от 19.11.2003 г.

8. Описание предмета охраны объекта культурного наследия

Объемно-пространственное решение: габариты и конфигурация трех этажного Г-образного здания, с креповкой по центоральной оси западного лицевого фасада и двумя лестничными ризалитами по восточному и северному дворовым фасадам; исторические конфигурация и габариты вальмовой крыши; высота конька крыши. Конструктивная система здания: фундамент; исторические наружные и внутренние капитальные стены (кирпич); исторические отметки междуэтажных перекрытий; лестницы – местоположение, габариты, тип (двухмаршевые), конструкция (марши на оштукатуренных косоурах, площадки на сводах по балкам (прусским); материал ступеней – известняк; ограждение – материал (металл), техника изготовления (литье), рисунок (вертикальные стойки с фигурными волютообразными основаниями и завершениями); поручень деревянный, профилированный. Объемно-планировочное решение: историческое объемно-планировочное решение в габаритах капитальных стен. Архитектурно-художественное решение фасадов: архитектурно - художественное решение фасадов в формах классицизма; историческое колористическое решение фасадов (в соответствии с результатами натурных исследований); лицевые (западный и южный) фасады: материал отделки фасада – гладкая штукатурка, горизонтальный рust (первый этаж, лопатки в уровне второго-третьего этажей западного и южного фасадов); материал отделки цоколя – блоки из известняка; местоположение, габариты и конфигурация (прямоугольная) оконных и дверных проемов; исторический рисунок, цвет (коричневый) оконных заполнений; отделка простенков первого этажа горизонтальным рустом; оформление оконных проемов в уровне первого этажа штукатурными замковыми камнями с алмазными гранями и подоконными нишами; оформление дверного проема лестничного объема по центральной оси западного лицевого фасада - штукатурный замковый камень с алмазной гранью и прямоугольной декоративной штукатурной фигарейной филенкой; рустованные лопатки в уровне второго-третьего этажей, фланкирующие фасады и креповку по центральной оси западного лицевого фасада и по второй и двенадцатой осям южного фасада со скульптурными изображениями голов Гермеса в крылатом шлеме, окруженных растительными гирляндами в картушах в завершении на волютообразных кронштейнах в основании венчающего карниза; профилированный межэтажный штукатурный карниз с металлическим окрытием между первым и вторым этажами; межэтажная штукатурная тяга между первым и вторым этажами; профилированный подоконный штукатурный карниз с металлическим окрытием в уровне второго этажа; оформление оконных проемов в уровне второго этажа профилированными штукатурными фигурными наличниками с трапециевидными сандриками на прямоугольных каннелированных кронштейнах с растительными гирляндами и круглыми розетками, декоративными замковыми камнями в виде картушей с овальными медальонами с литерой «К», с растительными ветвями, штукатурными прямоугольными кронштейнами, декорированными гутами и алмазными гранями, четырехугольными филенками в подоконных нишах и профилированными подоконными досками; оформление оконного проема второго этажа лестничного объема по центральной оси западного лицевого фасада профилированным штукатурным фигурными наличником с лучковым сандриком с растительным заполнением на прямоугольных каннелированных кронштейнах со стилизованным штукатурным замковым камнем в виде картуша с овальным медальоном, окруженным растительными гирляндами; оформление оконных проемов в уровне третьего этажа профилированными штукатурными фигурными наличниками с декоративными замковыми камнями в виде штукатурных волютообразных раковин с розетками и растительными гирляндами, и профилированными штукатурными подоконными панелями, декорированными гутами и алмазными гранями; оформление оконного проема третьего этажа лестничного объема по центральной оси западного лицевого фасада профилированным штукатурным фигурным наличником с трапециевидным сандриком на прямоугольных каннелированных кронштейнах с растительными гирляндами и и круглыми розетками, декоративным замковым камнем в виде картуша с овальным медальоном с литерой «К» и с растительными ветвями; штукатурная П-образная панель в надоконном пространстве в уровне третьего этажа лестничного объема по центральной оси западного лицевого фасада, с лепным изображением головы Гермеса в крылатом шлеме в окружении растительных гирлянд и декорированная по краям гутами профилированная штукатурная надоконная тяга в уровне третьего этажа; штукатурный пояс ионников в основании венчающего карниза; штукатурный пояс сухариков в основании венчающего карниза; профилированный выносной ступенчатый венчающий карниз с металлическим окрытием; аттиковая стенка в завершении лестничного объема по центральной оси западного лицевогофасада - местоположение, габариты, конфигурация (четырехугольная), оформление (ниша по центру с четырехугольной филенкой); профилированный штукатурный венчающий карниз с металлическим окрытием в завершении аттиковой стенки; дворовый

фасад: материал отделки фасада – гладкая штукатурка; материал отделки цоколя – гладкая штукатурка; местоположение, габариты и конфигурация (прямоугольная) оконных и дверных проемов; исторический рисунок, цвет (коричневый) оконных заполнений; профилированный выносной ступенчатый венчающий карниз с металлическим окрытием.

- распоряжение КГИОП "Об определении предмета охраны объекта культурного наследия регионального значения "Жилой дом" № 10-466 от 16.09.2013 г.

9. Сведения о наличии зон охраны данного объекта культурного наследия с указанием номера и даты принятия органом государственной власти акта об утверждении указанных зон либо информация о расположении данного объекта культурного наследия в границах зон охраны иного объекта культурного наследия

- закон Санкт-Петербурга «О границах объединенных зон охраны объектов культурного наследия, расположенных на территории Санкт-Петербурга, режимах использования земель и требованиям к градостроительным регламентам в границах указанных зон» № 820-7 от 24.12.2008 г.

Всего в паспорте листов	4

Уполномоченное должностное лицо органа охраны объектов культурного наследия

Заместитель председателя - начальник Управления организационного обеспечения, популяризации и государственного учета объектов культурного наследия		Г.Р. Аганова
должность	подпись	инициалы, фамилия

М.П.

23.11.2018

Дата оформления паспорта (число, месяц, год)

Приложение № 2
к охранному обязательству

План границ территории
объекта культурного наследия
регионального значения
"Жилой дом"

г. Санкт-Петербург, г. Кронштадт, Ленина пр., 14

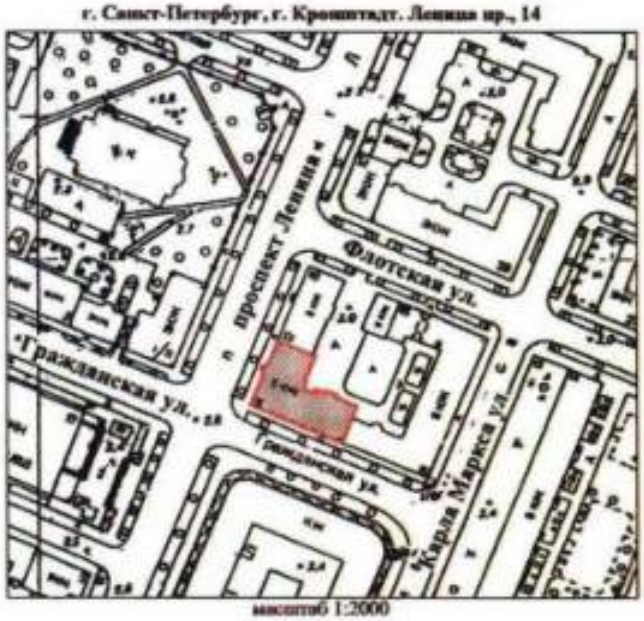

масштаб 1:2000

УСЛОВНЫЕ ОБОЗНАЧЕНИЯ

Граница территории объекта культурного наследия регионального значения

Объект культурного наследия регионального значения

Приложение № 3
к охранному обязательству

Предмет охраны
объекта культурного наследия регионального значения «Жилой дом»,
расположенного по адресу: Санкт-Петербург, Кронштадтский район, г. Кронштадт, пр. Ленина, д. 12, литера А (г. Кронштадт, Ленина пр., 14).

№ пп	Видовая принадлежность предмета охраны	Предмет охраны	Фотофиксация
1	2	3	4
1	Объемно-пространственное решение:	габариты и конфигурация трех этажного Г-образного здания, с креповкой по центральной оси западного лицевого фасада и двумя лестничными ризалитами по восточному и северному дворовым фасадам;	
		конфигурация и габариты вальмовой крыши; высота конька крыши.	

2

2	Конструктивная система зданий:	фундамент; наружные и внутренние капитальные стены (кирпич); исторические отметки междуэтажных перекрытий; лестницы – местоположение, габариты, тип (двухмаршевые), конструкция (марши на оштукатуренных косоурах, площадки на сводах по балкам (прусским); материал ступеней – известняк; ограждение – материал (металл), техника изготовления (литье), рисунок (вертикальные стойки с фигурными волютообразными основаниями и завершениями); поручень деревянный, профилированный.	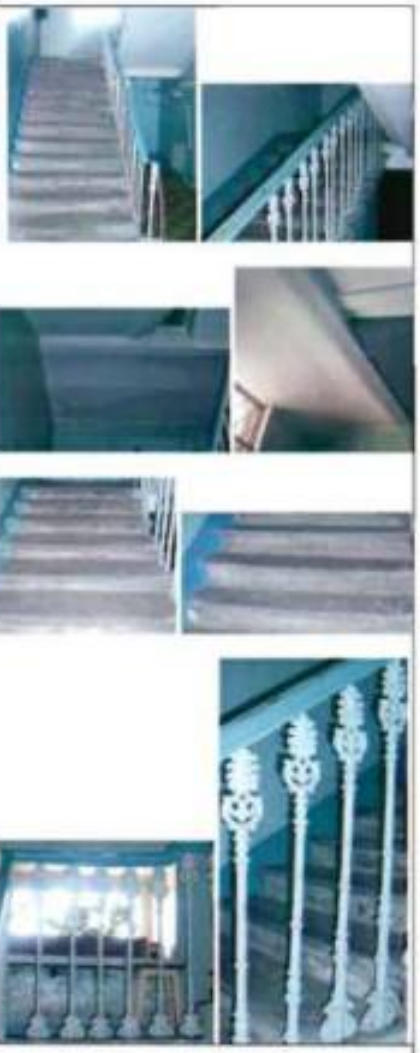
3	Объемно-планировочное решение:	объемно-планировочное решение в габаритах капитальных стен.	
4	Архитектурно-художественное решение фасадов:	архитектурно - художественное решение фасадов в формах классицизма; лицевые (западный и южный) фасады: материал отделки фасада – гладкая штукатурка, горизонтальный руст (первый этаж, лопатки в уровне второго-третьего этажей западного и южного фасадов);	

		материал отделки цоколя – блоки из известняка;	
		местоположение, габариты и конфигурация (прямоугольная) оконных и дверных проемов; исторический рисунок, цвет (коричневый) оконных заполнений;	
		отделка простенков первого этажа горизонтальным рустом;	
		оформление оконных проемов в уровне первого этажа штукатурными замковыми камнями с алмазными гранями и подоконными нишами; оформление дверного проема лестничного объема по центральной оси западного лицевого фасада - штукатурный замковый камень с алмазной гранью и прямоугольной декоративной штукатурной фигурейной филенкой;	
		рустованные лопатки в уровне второго-третьего этажей, фланкирующие фасады и креповку по центральной оси западного лицевого фасада и по второй и двенадцатой осям южного фасада со скульптурными изображениями голов Гермеса в крылатом шлеме, окруженных растительными гирляндами в картушах в завершении на волютообразных кронштейнах в основании венчающего карниза;	
		профилированный межэтажный штукатурный	

		карниз с металлическим окрытием между первым и вторым этажами; межэтажная штукатурная тяга между первым и вторым этажами; профилированный подоконный штукатурный карниз с металлическим окрытием в уровне второго этажа;	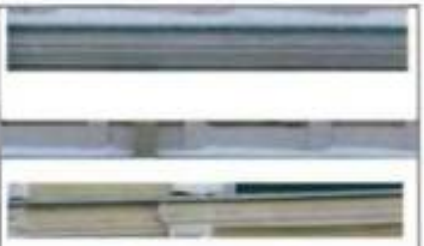
		оформление оконных проемов в уровне второго этажа профилированными штукатурными фигурными наличниками с трапециевидными сандриками на прямоугольных каннелированных кронштейнах с растительными гирляндами и круглыми розетками, декоративными замковыми камнями в виде картушей с овальными медальонами с литерой «К», с растительными ветвями, штукатурными прямоугольными кронштейнами, декорированными гутами и алмазными гранями, четырехугольными филенками в подоконных нишах и профилированными подоконными досками;	
		оформление оконного проема второго этажа лестничного объема по центральной оси западного лицевого фасада профилированным штукатурным фигурными наличником с лучковым сандриком с растительным заполнением на прямоугольных каннелированных кронштейнах со стилизованным штукатурным замковым камнем в виде картуша с овальным медальоном, окруженным растительными гирляндами;	
		оформление оконных проемов в уровне третьего этажа профилированными штукатурными фигурными наличниками с декоративными замковыми камнями в виде штукатурных волютообразных раковин с розетками и растительными гирляндами, и профилированными штукатурными подоконными панелями, декорированными гутами и алмазными гранями;	
		оформление оконного проема третьего этажа лестничного объема по центральной оси западного лицевого фасада профилированным штукатурным фигурным наличником с трапециевидным сандриком на прямоугольных каннелированных кронштейнах с растительными гирляндами и и круглыми розетками, декоративным замковым камнем в виде картуша с овальным медальоном с литерой «К» и с растительными ветвями;	

		штукатурная П-образная панель в надоконном пространстве в уровне третьего этажа лестничного объема по центральной оси западного лицевого фасада, с лепным изображением головы Гермеса в крылатом шлеме в окружении растительных гирлянд и декорированная по краям гутами	
		профилированная штукатурная надоконная тяга в уровне третьего этажа;	
		штукатурный пояс ионников в основании венчающего карниза; штукатурный пояс сухариков в основании венчающего карниза;	
		профилированный выносной ступенчатый венчающий карниз с металлическим окрытием;	
		аттиковая стенка в завершении лестничного объема по центральной оси западного лицевогофасада - местоположение, габариты, конфигурация (четырехугольная), оформление (ниша по центру с четырехугольной филенкой);	
		профилированный штукатурный венчающий карниз с металлическим окрытием в завершении аттиковой стенки;	
		дворовый фасад:	
		матерная отделки фасада – гладкая штукатурка;	
		матерная отделки цоколя – гладкая штукатурка;	

		местоположение, габариты и конфигурация (прямоугольная) оконных и дверных проемов; исторический рисунок, цвет (коричневый) оконных заполнений; профилированный выносной ступенчатый венчающий карниз с металлическим окрытием.	

Приложение № 4
к охранному обязательству

Фотографическое изображение
объекта культурного наследия регионального значения **«Жилой дом»,**
расположенного по адресу: Санкт-Петербург, г. Кронштадт, пр. Ленина, д. 12, лит. А
(согласно приказу Минкультуры России от 13.11.2017 г. № 122922-р:
Санкт-Петербург, г. Кронштадт, пр. Ленина, 14).

1. Западный лицевой фасад по пр. Ленина.

2. Южный лицевой фасад по Гражданской улице.

3. Общий вид на дворовые фасады.

Интерьеры.

4, 5. Внутренние лестницы.

6, 7. Чердачные помещения.

ПРИЛОЖЕНИЕ 47
к Акту по результатам ГОСУДАРСТВЕННОЙ ИСТОРИКО-КУЛЬТУРНОЙ ЭКСПЕРТИЗЫ раздела документации, обосновывающего меры по обеспечению сохранности объекта культурного наследия регионального значения "Бывшие общественные бани" (Санкт-Петербург, г. Кронштадт, Ленина пр., 21; Попова ул., 2); объекта культурного наследия регионального значения "Жилой дом капитан-лейтенанта Михайлова" (Санкт-Петербург, г. Кронштадт, Ленина пр., 19); объекта культурного наследия регионального значения "Жилой дом" (Санкт-Петербург, г. Кронштадт, Ленина пр., 17); объекта культурного наследия "Дом П. Синебрюхова" (Санкт-Петербург, г. Кронштадт, Ленина пр., 15); объекта культурного наследия федерального значения "Гостиный двор" (Санкт-Петербург, г. Кронштадт, Ленина пр., 16); объекта культурного наследия регионального значения "Жилой дом" (Санкт-Петербург, г. Кронштадт, Ленина пр., 11; Гражданская ул., 7); объекта культурного наследия регионального значения "Жилой дом" (Санкт-Петербург, г. Кронштадт, Ленина пр., 12); объекта культурного наследия регионального значения "Жилой дом" (Санкт-Петербург, г. Кронштадт, Ленина пр., 14); объекта культурного наследия регионального значения "Комплекс построек Владимирского собора с часовней, домом церковнослужителей, службой, садом и оградой" (Санкт-Петербург, г. Кронштадт, ул.Ленина (ныне Ленина пр.), 9; ул.Красноармейская (ныне Владимирская ул.), 32); объекта культурного наследия регионального значения "Жилой дом" (Санкт-Петербург, г. Кронштадт, Ленина пр., 10); объекта культурного наследия федерального значения "Крепость Кронштадт" (Санкт-Петербург, г. Кронштадт, Крепость) при проведении земляных, строительных, мелиоративных, хозяйственных работ, указанных в статье 30 Федерального закона от 25.06.2002 №73-ФЗ «Об объектах культурного наследия (памятниках истории и культуры) народов Российской Федерации» работ по использованию лесов и иных работ: «Меры по обеспечению сохранности объектов культурного наследия при проведении работ по объекту: «Выполнение проектно-изыскательских работ по реконструкции водопроводной сети с водопроводными вводами по адресу:г.Кронштадт, пр. Ленина (от ул. Советская до ул. Восстания)». ООО «Центр Инженерных Изысканий В Строительстве». 1-347/23Д-ОСОКН. 2026 г.

ПРАВИТЕЛЬСТВО САНКТ-ПЕТЕРБУРГА

КОМИТЕТ ПО ГОСУДАРСТВЕННОМУ КОНТРОЛЮ, ИСПОЛЬЗОВАНИЮ И ОХРАНЕ ПАМЯТНИКОВ ИСТОРИИ И КУЛЬТУРЫ

Р А С П О Р Я Ж Е Н И Е

18.11.2024 № 616-08/24

О внесении изменений в распоряжение КГИОП от 18.01.2019 № 07-19-11/19

1. Внести в распоряжение КГИОП от 18.01.2019 № 07-19-11/19 «Об утверждении охранного обязательства собственника или иного законного владельца объекта культурного наследия регионального значения «Жилой дом», включенного в единый государственный реестр объектов культурного наследия (памятников истории и культуры) народов Российской Федерации» (далее – объект) следующие изменения:

1.1. Изложить пункты 1 и 2 раздела «Приложение:» охранного обязательства, утвержденного изменяемым распоряжением, в следующей редакции:

«1. Паспорт объекта культурного наследия от 12.02.2024;

2. Границы и режим использования территории объекта культурного наследия, утвержденные распоряжением КГИОП от 08.11.2022 № 455-рп;».

1.2. Изложить приложение № 1 и № 2 к охранному обязательству согласно приложениям № 1 и № 2 к настоящему распоряжению.

2. Начальнику Юридического управления - юрисконсульту КГИОП обеспечить регистрацию распоряжения и его передачу в необходимом числе копий в отдел обработки и хранения документированной информации Управления организационного обеспечения и контроля КГИОП в течение трех рабочих дней со дня его утверждения.

3. Начальнику отдела обработки и хранения документированной информации Управления организационного обеспечения и контроля КГИОП обеспечить направление копии распоряжения собственнику объекта, другим лицам, к обязанностям которых относится его исполнение, а также в орган, уполномоченный на ведение Единого государственного реестра недвижимости в порядке, установленном законодательством Российской Федерации, не позднее пятнадцати рабочих дней со дня утверждения настоящего распоряжения.

4. Начальнику отдела государственного реестра объектов культурного наследия Управления государственного реестра объектов культурного наследия КГИОП обеспечить направление распоряжения в Министерство культуры Российской Федерации для приобщения к учетному делу объекта.

5. Директору Санкт-Петербургского государственного казенного учреждения «Центр информационного обеспечения охраны объектов культурного наследия» обеспечить размещение распоряжения на сайте КГИОП в информационно-телекоммуникационной сети «Интернет» и в локальной компьютерной сети КГИОП.

6. Контроль за выполнением распоряжения остается за заместителем председателя Комитета Агановой Г.Р.

Заместитель председателя Комитета Г.Р. Аганова

Приложение № 1 к распоряжению КГИОП
от 18.11.2024 № 616-05/24

Утверждено
приказом Министерства культуры
Российской Федерации
от 2 июля 2015 г. № 1906

Экземпляр № 1

781711202440005
Регистрационный номер объекта культурного наследия в едином государственном реестре объектов культурного наследия (памятников истории и культуры) народов Российской Федерации

ПАСПОРТ
ОБЪЕКТА КУЛЬТУРНОГО НАСЛЕДИЯ

Фотографическое изображение объекта культурного наследия, за исключением отдельных объектов археологического наследия, фотографическое изображение которых вносится на основании решения соответствующего органа охраны объектов культурного наследия

27.07.2019
Дата съемки (число,месяц,год)

1. Сведения о наименовании объекта культурного наследия

Жилой дом

2. Сведения о времени возникновения или дате создания объекта культурного наследия, датах основных изменений (перестроек) данного объекта и (или) датах связанных с ним исторических событий

2-я пол. XIX в.

3. Сведения о категории историко-культурного значения объекта культурного наследия

Федерального значения	Регионального значения	Местного (муниципального значения)
	+	

4. Сведения о виде объекта культурного наследия

Памятник	Ансамбль	Достопримечательное место
+		

5. Номер и дата принятия органом государственной власти решения о включении объекта культурного наследия в единый государственный реестр объектов культурного наследия (памятников истории и культуры) народов Российской Федерации

- решение Исполнительного Комитета Ленинградского городского Совета народных депутатов «О взятии под охрану памятников архитектуры Петроградского района и г.Кронштадта» № 644 от 06.08.1990 г.

6. Сведения о местонахождении объекта культурного наследия (адрес объекта или при его отсутствии описание местоположения объекта)

Санкт-Петербург, г. Кронштадт, пр. Ленина, 12

7. Сведения о границах территории объекта культурного наследия, включенного в единый государственный реестр объектов культурного наследия (памятников истории и культуры) народов Российской Федерации

- Распоряжение КГИОП "Об утверждении границ и режима использования территории объекта культурного наследия регионального значения "Жилой дом" № 454-рп от 08.11.2022

8. Описание предмета охраны объекта культурного наследия

Объемно-пространственное решение: габариты и конфигурация двухэтажного здания на высоком цоколе с мансардой, четырехугольной формы с аттиковым объемом по центральной оси лицевого фасада и лестничным ризалитом по центральной оси дворового фасада; исторические конфигурация и габариты скатной крыши. Конструктивная система здания: фундамент; исторические наружные и внутренние капитальные стены: местоположение, материал (кирпич). парадная лестница входа в западном объеме здания – местоположение, габариты, тип (маршевая); междуэтажная лестница в восточном объеме здания – местоположение, габариты, тип (двухмаршевая), конструкция (марши на косоурах, площадки на коробовых сводах), ступени и площадки - материал (известняк), профиль ступеней, ограждение - материал (металл), техника исполнения (литье), рисунок (вертикальные стойки с фигурным основанием и завершением). исторические отметки междуэтажных перекрытий Объемно-планировочное решение: историческое объемно-планировочное решение в габаритах капитальных стен. Архитектурно-художественное решение: архитектурно-художественное решение фасадов в приемах эклектики; историческое колористическое решение фасадов (в соответствии с результатами ленточной расчистки фасадов). лицевой (западный) и торцевой (северный) фасады: материал отделки фасада – гладкая штукатурка, горизонтальный руст (простенки первого этажа; центральная ось лицевого фасада; лопатки, фланкирующие края фасадов, простенки первого этажа); материал отделки цоколя (блоки известняка); рустованные лопатки, фланкирующие фасады и центральную ось лицевого фасада. местоположение и исторические габариты ширины оконных проемов цокольного этажа местоположение, габариты, конфигурация (прямоугольная) и глубина откосов оконных проемов первого и второго этажей; местоположение, габариты, конфигурация (полуциркульная) и глубина откосов оконного проема аттика лицевого фасада исторический рисунок (прямоугольные филенки, застекленная трехчастная верхняя фрамуга), цвет (коричневый) дверного заполнения; исторический рисунок (Т-образный), цвет (коричневый) оконных заполнений; заполнения оконного проема в аттике: рисунок (четырехчастный с двухчастной полуциркульной фрамугой), цвет (коричневый) оформление границы цокольного этажа штукатурной профилированной тягой, подоконная профилированная тяга в уровне первого этажа, оформление оконных проемов в уровне первого этажа профилированными штукатурными наличниками с ушками со штукатурными замковыми камнями с растительным орнаментом, гирляндами и иониками, на волютообразных лепных кронштейнах с растительным орнаментом; межэтажный фриз, оформленный двумя профилированными тягами между первым и вторым этажами; подоконный фриз, оформленный двумя профилированными тягами в уровне второго этажа; оформление оконных проемов в уровне второго этажа профилированными наличниками с ушками со штукатурными замковыми камнями с растительным орнаментом, гирляндами и иониками, подоконными четырехугольными филенками и трапециевидными сандриками. оформление балконного дверного проема по центральной оси лицевого фасада в уровне второго этажа профилированным штукатурным наличником с ушками со штукатурным замковым камнем с растительным орнаментом, гирляндами и иоником, фигурным лепным полукрутлым сандриком . надоконная профилированная штукатурная тяга в уровне второго этажа; штукатурный пояс с дентикулами в основании венчающего карниза; профилированный выносной венчающий карниз; местоположение, габариты и конфигурация полуциркульного аттика по центральной оси лицевого фасада; оформление оконного проема аттика (фигурный штукатурный наличник с ушками); профилированный карниз в завершении аттиковой стенки; балкон – местоположение (по центральной оси лицевого фасада в уровне второго этажа), габариты, конфигурация (четырехугольная), конструкция (на двух металлических кронштейнах); ограждение балкона – габариты, материал (металл), техника исполнения (литье), рисунок (четыре угловые фигурные стойки, заполнение в виде прорезного орнамента «рыбьей чешуи», ограниченного поясками меандрового орнамента); кронштейны балкона – количество (два), местоположение, габариты, конфигурация, материал (металл), техника исполнения (литье), рисунок (волютообразные завитки с заполнением растительным орнаментом). дворовой (восточный) фасад: материал отделки фасада – гладкая штукатурка; материал отделки цоколя – блоки из известняка; лопатка, фланкирующая фасад; местоположение оконных проемов цокольного этажа; местоположение, габариты, конфигурация (прямоугольная) и глубина откосов оконных проемов первого и второго этажей; местоположение, габариты, конфигурация (лучковая) и глубина откосов оконного проема в уровне второго этажа лестничного ризалита дворового фасада местоположение, габариты, конфигурация (с нишей в верхней части) дверного проема; исторический рисунок (Т-образный), цвет (коричневый) оконных заполнений. заполнение

оконного проема в уровне второго этажа лестничного ризалита дворового фасада; рисунок (шестичастное окно с шестичастной фрамугой)), цвет (коричневый); межэтажная профилированная штукатурная тяга между первым и вторым этажами по трем крайним правым осям фасада; надоконная профилированная штукатурная тяга в уровне второго этажа по трем крайним правым осям фасада; профилированный выносной венчающий карниз.

- распоряжение КГИОП "Об утверждении предмета охраны объекта культурного наследия регионального значения "Жилой дом" № 173-р от 17.04.2017 г.

9. Сведения о наличии зон охраны данного объекта культурного наследия с указанием номера и даты принятия органом государственной власти акта об утверждении указанных зон либо информация о расположении данного объекта культурного наследия в границах зон охраны иного объекта культурного наследия

- закон Санкт-Петербурга «О границах объединенных зон охраны объектов культурного наследия, расположенных на территории Санкт-Петербурга, режимах использования земель и требованиях к градостроительным регламентам в границах указанных зон» № 820-7 от 19.01.2009 г.

Всего в паспорте листов	4

Уполномоченное должностное лицо органа охраны объектов культурного наследия

Временно исполняющий обязанности заместителя председателя КГИОП		Яковлев Петр Олегович
должность	подпись	инициалы, фамилия

М.П.

14 . 08 . 2023

Дата оформления паспорта
(число, месяц, год)

Приложение № 2 к распоряжению КГИОП
от 18.11.2024 № 616-06/24

Границы территории объекта культурного наследия регионального значения «Жилой дом» (далее – объект культурного наследия), расположенного по адресу: Санкт-Петербург, г. Кронштадт, пр. Ленина, 12

1. Схема границ территории объекта культурного наследия:

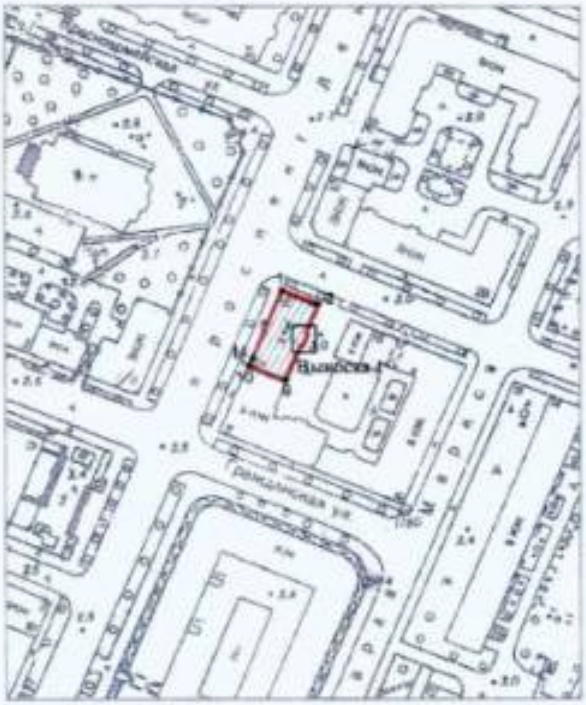

Масштаб 1:2000

Условные обозначения:

граница территории объекта культурного наследия
характерная точка границы территории объекта культурного наследия
территория, занимаемая объектом культурного наследия регионального значения

2. Перечень координат характерных точек границ территории объекта культурного наследия:

Сведения о местоположении границ объекта					
1. Система координат СК-1964					
2. Сведения о характерных точках границ объекта					
Обозначение характерных точек границ	Координаты, м		Метод определения координат характерной точки	Средняя квадратическая погрешность положения характерной точки (M_t), м	Описание обозначения точки на местности (при наличии)
	X	Y			
1	2	3	4	5	6
1	101198.11	83095.00	Метод геодезических измерений (определений)	0.10	–
2	101193.17	83107.30	Метод геодезических измерений (определений)	0.10	–
3	101183.37	83103.26	Метод геодезических измерений (определений)	0.10	–
4	101183.21	83103.60	Метод геодезических измерений (определений)	0.10	–
5	101182.92	83103.77	Метод геодезических измерений (определений)	0.10	–
6	101178.82	83102.04	Метод геодезических измерений (определений)	0.10	–
7	101178.72	83101.81	Метод геодезических измерений (определений)	0.10	–
8	101178.93	83101.33	Метод геодезических измерений (определений)	0.10	–
9	101166.61	83096.33	Метод геодезических измерений (определений)	0.10	–
10	101171.58	83084.06	Метод спутниковых геодезических измерений (определений)	0.10	–
11	101174.21	83085.17	Метод геодезических измерений (определений)	0.10	–
1	101198.11	83095.00	Метод геодезических измерений (определений)	0.10	–

Режим использования территории объекта культурного наследия регионального значения «Жилой дом», расположенного по адресу: Санкт-Петербург, г. Кронштадт, пр. Ленина, 12

1. На территории объекта культурного наследия запрещаются: строительство объектов капитального строительства и увеличение объемно-пространственных характеристик существующих на территории объекта культурного наследия объектов капитального строительства; проведение земляных, строительных, мелиоративных и иных работ, за исключением работ по сохранению объекта культурного наследия или его отдельных элементов, сохранению историко-градостроительной или природной среды объекта культурного наследия.

2. На территории объекта культурного наследия разрешается ведение хозяйственной деятельности, не противоречащей требованиям обеспечения сохранности объекта культурного наследия и позволяющей обеспечить функционирование объекта культурного наследия в современных условиях.

3. Требования к осуществлению деятельности в границах территории объекта культурного наследия и требования к содержанию использования территории объекта культурного наследия устанавливаются законодательством Российской Федерации и Санкт-Петербурга об объектах культурного наследия.

ПРИЛОЖЕНИЕ 48
к Акту по результатам ГОСУДАРСТВЕННОЙ ИСТОРИКО-КУЛЬТУРНОЙ ЭКСПЕРТИЗЫ раздела документации, обосновывающего меры по обеспечению сохранности объекта культурного наследия регионального значения "Бывшие общественные бани" (Санкт-Петербург, г. Кронштадт, Ленина пр., 21; Попова ул., 2); объекта культурного наследия регионального значения "Жилой дом капитан-лейтенанта Михайлова" (Санкт-Петербург, г. Кронштадт, Ленина пр., 19); объекта культурного наследия регионального значения "Жилой дом" (Санкт-Петербург, г. Кронштадт, Ленина пр., 17); объекта культурного наследия "Дом П. Синебрюхова" (Санкт-Петербург, г. Кронштадт, Ленина пр., 15); объекта культурного наследия федерального значения "Гостиный двор" (Санкт-Петербург, г. Кронштадт, Ленина пр., 16); объекта культурного наследия регионального значения "Жилой дом" (Санкт-Петербург, г. Кронштадт, Ленина пр., 11; Гражданская ул., 7); объекта культурного наследия регионального значения "Жилой дом" (Санкт-Петербург, г. Кронштадт, Ленина пр., 12); объекта культурного наследия регионального значения "Жилой дом" (Санкт-Петербург, г. Кронштадт, Ленина пр., 14); объекта культурного наследия регионального значения "Комплекс построек Владимирского собора с часовней, домом церковнослужителей, службой, садом и оградой" (Санкт-Петербург, г. Кронштадт, ул.Ленина (ныне Ленина пр.), 9; ул.Красноармейская (ныне Владимирская ул.), 32); объекта культурного наследия регионального значения "Жилой дом" (Санкт-Петербург, г. Кронштадт, Ленина пр., 10); объекта культурного наследия федерального значения "Крепость Кронштадт" (Санкт-Петербург, г. Кронштадт, Крепость) при проведении земляных, строительных, мелиоративных, хозяйственных работ, указанных в статье 30 Федерального закона от 25.06.2002 №73-ФЗ «Об объектах культурного наследия (памятниках истории и культуры) народов Российской Федерации» работ по использованию лесов и иных работ: «Меры по обеспечению сохранности объектов культурного наследия при проведении работ по объекту: «Выполнение проектно-изыскательских работ по реконструкции водопроводной сети с водопроводными вводами по адресу:г.Кронштадт, пр. Ленина (от ул. Советская до ул. Восстания)». ООО «Центр Инженерных Изысканий В Строительстве». 1-347/23Д-ОСОКН. 2026 г.

ПРАВИТЕЛЬСТВО САНКТ-ПЕТЕРБУРГА

КОМИТЕТ ПО ГОСУДАРСТВЕННОМУ КОНТРОЛЮ, ИСПОЛЬЗОВАНИЮ И ОХРАНЕ ПАМЯТНИКОВ ИСТОРИИ И КУЛЬТУРЫ

РАСПОРЯЖЕНИЕ

18 ИЮЛ 2019 № 04-19-11/19

Об утверждении охранного обязательства собственника или иного законного владельца объекта культурного наследия регионального значения «Жилой дом», включенного в единый государственный реестр объектов культурного наследия (памятников истории и культуры) народов Российской Федерации

В соответствии с главой VIII Федерального закона от 25.06.2002 № 73-ФЗ «Об объектах культурного наследия (памятниках истории и культуры) народов Российской Федерации»:

1. Утвердить охранное обязательство собственника или иного законного владельца объекта культурного наследия регионального значения «Жилой дом», расположенного по адресу: Санкт-Петербург, г. Кронштадт, пр. Ленина, д. 12, лит. А (согласно приказу Минкультуры России от 10.11.2017 г. № 122667-р: Санкт-Петербург, г. Кронштадт, пр. Ленина, 12) (далее – объект), согласно приложению к настоящему распоряжению.

2. Начальнику Юридического управления - юрисконсульту КГИОП обеспечить регистрацию распоряжения и его передачу в необходимом числе копий в отдел обработки документированной информации Управления организационного обеспечения, популяризации и государственного учета объектов культурного наследия КГИОП в течение трех рабочих дней со дня его утверждения.

3. Начальнику отдела обработки документированной информации Управления организационного обеспечения, популяризации и государственного учета объектов культурного наследия КГИОП обеспечить направление копии распоряжения собственнику объекта, другим лицам, к обязанностям которых относится его исполнение, а также в орган, уполномоченный на ведение Единого государственного реестра недвижимости в порядке, установленном законодательством Российской Федерации, в течение двенадцати рабочих дней со дня передачи копий согласно пункту 2 распоряжения.

4. Начальнику отдела государственного учета объектов культурного наследия Управления организационного обеспечения, популяризации и государственного учета объектов культурного наследия КГИОП обеспечить направление распоряжения в Министерство культуры Российской Федерации для приобщения к учетному делу объекта.

5. Начальнику отдела координации и контроля Управления организационного обеспечения, популяризации и государственного учета объектов культурного наследия КГИОП обеспечить размещение распоряжения на сайте КГИОП в информационно-телекоммуникационной сети «Интернет» и в локальной компьютерной сети КГИОП.

6. Контроль за выполнением распоряжения остается за заместителем председателя КГИОП - начальником Управления организационного обеспечения, популяризации и государственного учета объектов культурного наследия.

Заместитель председателя КГИОП -
начальник Управления организационного обеспечения,
популяризации и государственного учета
объектов культурного наследия Г.Р. Аганова

Приложение
к распоряжению КГИОП
от 18 ФЕВ 2019 № 04-19-11/19

ОХРАННОЕ ОБЯЗАТЕЛЬСТВО СОБСТВЕННИКА ИЛИ ИНОГО ЗАКОННОГО ВЛАДЕЛЬЦА

объекта культурного наследия, включенного в единый государственный реестр объектов культурного наследия (памятников истории и культуры) народов Российской Федерации

"Жилой дом"
(указать наименование объекта культурного наследия в соответствии с правовым актом о его принятии на государственную охрану)

регистрационный номер объекта культурного наследия в едином государственном реестре объектов культурного наследия (памятников истории и культуры) народов Российской Федерации:

7	8	1	7	1	1	2	0	2	4	4	0	0	0	5

Раздел 1. Данные об объекте культурного наследия, включенном в единый государственный реестр объектов культурного наследия (памятников истории и культуры) народов Российской Федерации

(заполняются в случае, предусмотренном п. 5 ст. 47.6 Федерального закона от 25.06.2002 N 73-ФЗ "Об объектах культурного наследия (памятниках истории и культуры) народов Российской Федерации")

Отметка о наличии или отсутствии паспорта объекта культурного наследия, включенного в единый государственный реестр объектов культурного наследия (памятников истории и культуры) народов Российской Федерации, в отношении которого утверждено охранное обязательство (далее - объект культурного наследия):

имеется [V] отсутствует [ ]
(нужное отметить знаком "V")

При наличии паспорта объекта культурного наследия он является неотъемлемой частью охранного обязательства.

При отсутствии паспорта объекта культурного наследия в охранное обязательство вносятся следующие сведения:

1. Сведения о наименовании объекта культурного наследия:

2. Сведения о времени возникновения или дате создания объекта культурного наследия, датах основных изменений (перестроек) данного объекта и (или) датах связанных с ним исторических событий:

3. Сведения о категории историко-культурного значения объекта культурного наследия:

63-770a720a-0487067077 0a73

федерального ☐ регионального ☐ муниципального ☐ значения

(нужное отметить знаком "V")

4. Сведения о виде объекта культурного наследия:

памятник ☐ ансамбль ☐

(нужное отметить знаком "V")

5. Номер и дата принятия акта органа государственной власти о включении объекта культурного наследия в единый государственный реестр объектов культурного наследия (памятников истории и культуры) народов Российской Федерации:

6. Сведения о местонахождении объекта культурного наследия (адрес объекта или при его отсутствии описание местоположения объекта):

(Субъект Российской Федерации)

(населенный пункт)

улица ☐ д. ☐ корп./стр. ☐ помещение/квартира ☐

иные сведения:

7. Сведения о границах территории объекта культурного наследия (для объектов археологического наследия прилагается графическое отражение границ на плане земельного участка, в границах которого он располагается):

8. Описание предмета охраны объекта культурного наследия:

9. Фотографическое (иное графическое) изображение объекта (на момент утверждения охранного обязательства):

Прилагается: ☐ изображений,

(указать количество)

согласно приложению № к настоящему охранному обязательству.

10. Сведения о наличии зон охраны данного объекта культурного наследия с указанием номера и даты принятия органом государственной власти акта об утверждении

63-770a720a-0407067077 0a73

указанных зон либо информация о расположении данного объекта культурного наследия/земельного участка, в границах которого располагается объект археологического наследия, в границах зон охраны другого объекта культурного наследия:

11. Сведения о требованиях к осуществлению деятельности в границах территории объекта культурного наследия, включенного в единый государственный реестр объектов культурного наследия (памятников истории и культуры) народов Российской Федерации, об особом режиме использования земельного участка, в границах которого располагается объект археологического наследия, установленных статьей 5.1 Федерального закона от 25.06.2002 N 73-ФЗ "Об объектах культурного наследия (памятниках истории и культуры) народов Российской Федерации" (далее - Закон 73-ФЗ):

1) на территории памятника или ансамбля запрещаются строительство объектов капитального строительства и увеличение объемно-пространственных характеристик существующих на территории памятника или ансамбля объектов капитального строительства; проведение земляных, строительных, мелиоративных и иных работ, за исключением работ по сохранению объекта культурного наследия или его отдельных элементов, сохранению историко-градостроительной или природной среды объекта культурного наследия;

2) на территории памятника, ансамбля разрешается ведение хозяйственной деятельности, не противоречащей требованиям обеспечения сохранности объекта культурного наследия и позволяющей обеспечить функционирование объекта культурного наследия в современных условиях;

3) в случае нахождения памятника или ансамбля на территории достопримечательного места подлежат также выполнению требования и ограничения, установленные в соответствии со статьей 5.1 Закона 73-ФЗ, для осуществления хозяйственной деятельности на территории достопримечательного места;

4) особый режим использования земельного участка, в границах которого располагается объект археологического наследия, предусматривает возможность проведения археологических полевых работ в порядке, установленном Законом 73-ФЗ, земляных, строительных, мелиоративных, хозяйственных работ, указанных в статье 30 Закона 73-ФЗ работ по использованию лесов и иных работ при условии обеспечения сохранности объекта археологического наследия, а также обеспечения доступа граждан к указанному объекту.

12. Иные сведения, предусмотренные Законом 73-ФЗ:

Действие охранного обязательства прекращается со дня принятия Правительством Российской Федерации решения об исключении объекта культурного наследия из реестра.

Раздел 2. Требования к сохранению объекта культурного наследия
(заполняется в соответствии со статьей 47.2 Закона 73-ФЗ)

13. Требования к сохранению объекта культурного наследия, включенного в единый государственный реестр объектов культурного наследия (памятников истории и культуры) народов Российской Федерации, предусматривают консервацию, ремонт, реставрацию объекта культурного наследия, приспособление объекта культурного наследия для современного использования либо сочетание указанных мер.

Состав (перечень) и сроки (периодичность) проведения работ по сохранению объекта культурного наследия, в отношении которого утверждено охранное обязательство, определяются соответствующим органом охраны объектов культурного наследия:

63-770a720a-0407067077 0a73

Комитет по государственному контролю, использованию и охране памятников истории и культуры Санкт-Петербурга (далее - КГИОП)

(указать наименование органа охраны объектов культурного наследия, утвердившего охранное обязательство)

на основании акта технического состояния объекта культурного наследия, составленного в порядке, установленном пунктом 2 статьи 47.2 Закона 73-ФЗ.

14. Лицо (лица), указанное (указанные) в пункте 11 статьи 47.6 Закона 73-ФЗ, обязано (обязаны) обеспечить финансирование и организацию проведения научно-исследовательских, изыскательских, проектных работ, консервации, ремонта, реставрации и иных работ, направленных на обеспечение физической сохранности объекта культурного наследия и сохранение предмета охраны объекта культурного наследия, в порядке, установленном Законом 73-ФЗ.

В случае обнаружения при проведении работ по сохранению объекта культурного наследия объектов, обладающих признаками объекта культурного наследия, в том числе объектов археологического наследия, собственник или иной законный владелец обязан незамедлительно приостановить работы и направить в течение трех рабочих дней со дня их обнаружения заявление в письменной форме об указанных объектах в региональный орган охраны объектов культурного наследия:

КГИОП

(указать наименование соответствующего регионального органа охраны объектов культурного наследия. В случае если охранное обязательство утверждено не данным органом охраны, указать его полное наименование и почтовый адрес)

Дальнейшее взаимодействие с региональным органом охраны объектов культурного наследия собственник или иной законный владелец объекта культурного наследия обязан осуществлять в порядке, установленном статьей 36 Закона 73-ФЗ.

15. Работы по сохранению объекта культурного наследия должны организовываться собственником или иным законным владельцем объекта культурного наследия в соответствии с порядком, предусмотренным статьей 45 Закона 73-ФЗ.

16. Собственник (иной законный владелец) земельного участка, в границах которого расположен объект археологического наследия, обязан:

обеспечивать неизменность внешнего облика;

сохранять целостность, структуру объекта археологического наследия;

организовывать и финансировать спасательные археологические полевые работы на данном объекте археологического наследия в случае, предусмотренном статьей 40, и в порядке, установленном статьей 45.1 Закона 73-ФЗ.

Раздел 3. Требования к содержанию объекта культурного наследия (заполняется в соответствии со статьей 47.3 Закона 73-ФЗ)

17. При содержании и использовании объекта культурного наследия, включенного в единый государственный реестр объектов культурного наследия (памятников истории и культуры) народов Российской Федерации, в целях поддержания в надлежащем техническом состоянии без ухудшения физического состояния и (или) изменения предмета охраны данного объекта культурного наследия лица, указанные в пункте 11 статьи 47.6 Закона 73-ФЗ, обязаны:

1) осуществлять расходы на содержание объекта культурного наследия и поддержание его в надлежащем техническом, санитарном и противопожарном состоянии;

2) не проводить работы, изменяющие предмет охраны объекта культурного наследия

63-770a720a-040709770a73

либо ухудшающие условия, необходимые для сохранности объекта культурного наследия;

3) не проводить работы, изменяющие облик, объемно-планировочные и конструктивные решения и структуры, интерьер объекта культурного наследия в случае, если предмет охраны объекта культурного наследия не определен;

4) соблюдать установленные статьей 5.1 Закона 73-ФЗ требования к осуществлению деятельности в границах территории объекта культурного наследия, особый режим использования земельного участка, водного объекта или его части, в границах которых располагается объект археологического наследия;

5) не использовать объект культурного наследия (за исключением оборудованных с учетом требований противопожарной безопасности объектов культурного наследия, предназначенных либо предназначавшихся для осуществления и (или) обеспечения указанных ниже видов хозяйственной деятельности, и помещений для хранения предметов религиозного назначения, включая свечи и лампадное масло):

под склады и объекты производства взрывчатых и огнеопасных материалов, предметов и веществ, загрязняющих интерьер объекта культурного наследия, его фасад, территорию и водные объекты и (или) имеющих вредные парогазообразные и иные выделения;

под объекты производства, имеющие оборудование, оказывающее динамическое и вибрационное воздействие на конструкции объекта культурного наследия, независимо от мощности данного оборудования;

под объекты производства и лаборатории, связанные с неблагоприятным для объекта культурного наследия температурно-влажностным режимом и применением химически активных веществ;

6) незамедлительно извещать:

КГИОП

(указать наименование органа охраны объектов культурного наследия, утвердившего охранное обязательство)

обо всех известных ему повреждениях, авариях или об иных обстоятельствах, причинивших вред объекту культурного наследия, включая объект археологического наследия, земельному участку в границах территории объекта культурного наследия или угрожающих причинением такого вреда, и безотлагательно принимать меры по предотвращению дальнейшего разрушения, в том числе проводить противоаварийные работы в порядке, установленном для проведения работ по сохранению объекта культурного наследия;

7) не допускать ухудшения состояния территории объекта культурного наследия, включенного в единый государственный реестр объектов культурного наследия (памятников истории и культуры) народов Российской Федерации, поддерживать территорию объекта культурного наследия в благоустроенном состоянии.

18. Собственник жилого помещения, являющегося объектом культурного наследия или частью такого объекта, обязан выполнять требования к сохранению объекта культурного наследия в части, предусматривающей обеспечение поддержания объекта культурного наследия или части объекта культурного наследия в надлежащем техническом состоянии без ухудшения физического состояния и изменения предмета охраны объекта культурного наследия.

19. В случае обнаружения при проведении работ на земельном участке в границах территории объекта культурного наследия объектов, либо на земельном участке, в границах которого располагается объект археологического наследия, объектов, обладающих признаками объекта культурного наследия, лица, указанные в пункте 11 статьи 47.6 Закона 73-ФЗ, осуществляют действия, предусмотренные подпунктом 2 пункта 3 статьи 47.2 Закона 73-ФЗ.

20. В случае если содержание или использование объекта культурного наследия, включенного в единый государственный реестр объектов культурного наследия (памятников истории и культуры) народов Российской Федерации, а также земельного участка, в границах которого располагается объект археологического наследия, может

63-770a720a-040706707730a73

привести к ухудшению состояния данного объекта культурного наследия и (или) предмета охраны данного объекта культурного наследия, в предписании, направляемом

КГИОП

(указать наименование органа охраны объектов культурного наследия, утвердившего охранное обязательство)

собственнику или иному законному владельцу объекта культурного наследия, устанавливаются следующие требования:

1) к видам хозяйственной деятельности с использованием объекта культурного наследия, включенного в реестр, земельного участка, в границах которого располагается объект археологического наследия, либо к видам хозяйственной деятельности, оказывающим воздействие на указанные объекты, в том числе ограничение хозяйственной деятельности;

2) к использованию объекта культурного наследия, включенного в реестр, земельного участка, в границах которого располагается объект археологического наследия, при осуществлении хозяйственной деятельности, предусматривающие в том числе ограничение технических и иных параметров воздействия на объект культурного наследия;

3) к благоустройству в границах территории объекта культурного наследия, включенного в реестр, земельного участка, в границах которого располагается объект археологического наследия.

Раздел 4. Требования к обеспечению доступа граждан Российской Федерации, иностранных граждан и лиц без гражданства к объекту культурного наследия, включенному в реестр (заполняется в соответствии со статьей 47.4 Закона 73-ФЗ)

21. Условия доступа к объекту культурного наследия, включенному в реестр (периодичность, длительность и иные характеристики доступа), устанавливаются соответствующим органом охраны объектов культурного наследия, определенным пунктом 7 статьи 47.6 Закона 73-ФЗ, с учетом мнения собственника или иного законного владельца такого объекта, а также с учетом вида объекта культурного наследия, включенного в реестр, категории его историко-культурного значения, предмета охраны, физического состояния объекта культурного наследия, требований к его сохранению, характера современного использования данного объекта культурного наследия, включенного в реестр.

Условия доступа к объектам культурного наследия, включенным в реестр, используемым в качестве жилых помещений, а также к объектам культурного наследия религиозного назначения, включенным в реестр, устанавливаются соответствующим органом охраны объектов культурного наследия по согласованию с собственниками или иными законными владельцами этих объектов культурного наследия.

При определении условий доступа к памятникам или ансамблям религиозного назначения учитываются требования к внешнему виду и поведению лиц, находящихся в границах территорий указанных объектов культурного наследия религиозного назначения, соответствующие внутренним установлениям религиозной организации, если такие установления не противоречат законодательству Российской Федерации.

В случае, если интерьер объекта культурного наследия не относится к предмету охраны объекта культурного наследия, требование к обеспечению доступа во внутренние помещения объекта культурного наследия, включенного в реестр, не может быть установлено.

Условия доступа к объектам культурного наследия, расположенным на территории Российской Федерации и предоставленным в соответствии с международными договорами Российской Федерации дипломатическим представительствам и консульским учреждениям иностранных государств в Российской Федерации, международным организациям, а также к объектам культурного наследия, находящимся в собственности иностранных государств и

международных организаций, устанавливаются в соответствии с международными договорами Российской Федерации.

Физические и юридические лица, проводящие археологические полевые работы, имеют право доступа к объектам археологического наследия, археологические полевые работы на которых предусмотрены разрешением (открытым листом) на проведение археологических полевых работ. Физическим и юридическим лицам, проводящим археологические полевые работы, в целях проведения указанных работ собственниками и (или) пользователями земельных участков, в границах которых расположены объекты археологического наследия, должен быть обеспечен доступ к земельным участкам, участкам водных объектов, участкам лесного фонда, на территорию, определенную разрешением (открытым листом) на проведение археологических полевых работ.

Обеспечить доступ гражданам Российской Федерации, иностранным гражданам и лицам без гражданства во внутренние помещения объекта культурного наследия и к объекту культурного наследия в Международный день охраны памятников и исторических мест, а именно 18 (восемнадцатого) апреля ежегодно, в соответствии с внутренним распорядком, установленным собственником или иным законным владельцем объекта культурного наследия.

Раздел 5. Требования к размещению наружной рекламы на объектах культурного наследия, их территориях (заполняется в случаях, определенных подпунктом 4 пункта 2 статьи 47.6 Закона 73-ФЗ)

22. Требования к размещению наружной рекламы:

Не допускается распространение наружной рекламы на объектах культурного наследия, включенных в единый государственный реестр объектов культурного наследия (памятников истории и культуры) народов Российской Федерации, а также на их территориях, за исключением достопримечательных мест.

Запрет или ограничение распространения наружной рекламы на объектах культурного наследия, находящихся в границах достопримечательного места и включенных в единый государственный реестр объектов культурного наследия (памятников истории и культуры) народов Российской Федерации, а также требования к ее распространению устанавливаются соответствующим органом охраны объектов культурного наследия, определенным пунктом 7 статьи 47.6 Закона 73-ФЗ, и вносятся в правила землепользования и застройки, разработанные в соответствии с Градостроительным кодексом Российской Федерации.

Указанные требования не применяются в отношении распространения на объектах культурного наследия, их территориях наружной рекламы, содержащей исключительно информацию о проведении на объектах культурного наследия, их территориях театрально-зрелищных, культурно-просветительных и зрелищно-развлекательных мероприятий или исключительно информацию об указанных мероприятиях с одновременным упоминанием об определенном лице как о спонсоре конкретного мероприятия при условии, если такому упоминанию отведено не более чем десять процентов рекламной площади (пространства). В таком случае актом соответствующего органа охраны объектов культурного наследия устанавливаются требования к размещению наружной рекламы на данном объекте культурного наследия (либо его территории), включая место (места) ее возможного размещения, требования к внешнему виду, цветовым решениям, способам крепления.

Раздел 6. Иные обязанности лица (лиц), указанного (указанных) в пункте 11 статьи 47.6 Федерального закона от 25.06.2002 N 73-ФЗ "Об объектах культурного наследия (памятниках истории и культуры) народов Российской Федерации"

23. Для лица (лиц), указанного (указанных) в пункте 11 статьи 47.6 Закона 73-ФЗ, устанавливаются обязанности:

1) по финансированию мероприятий, обеспечивающих выполнение требований в отношении объекта культурного наследия, включенного в реестр, установленных статьями 47.2 - 47.4 Закона 73-ФЗ;

2) по соблюдению требований к осуществлению деятельности в границах территории объекта культурного наследия, включенного в реестр, либо особого режима использования земельного участка, в границах которого располагается объект археологического наследия, установленных статьей 5.1 Закона 73-ФЗ.

24. Собственник, иной законный владелец, пользователи объекта культурного наследия, земельного участка, в границах которого располагается объект археологического наследия (в случае, указанном в пункте 11 статьи 47.6 Закона 73-ФЗ), а также все лица, привлеченные ими к проведению работ по сохранению (содержанию) объекта культурного наследия, обязаны соблюдать требования, запреты и ограничения, установленные законодательством об охране объектов культурного наследия.

25. Дополнительные требования в отношении объекта культурного наследия:

1) Выполнить работы по сохранению объекта культурного наследия, определенные КГИОП на основании акта технического состояния объекта культурного наследия, составленного в порядке, установленном пунктом 2 статьи 47.2 Закона 73-ФЗ:

NN Пп	Наименование работ	Сроки выполнения	Примечание
1	На основании задания и разрешения КГИОП привести самовольно выполненные работы в пом. 3-Н в соответствии с проектной документацией, согласованной с КГИОП.	В течение 24 месяцев со дня утверждения охранного обязательства актом КГИОП.	
2	В установленном порядке обеспечить установку на объекте культурного наследия информационных надписей и обозначений.	В течение 36 месяцев со дня утверждения охранного обязательства актом КГИОП.	
3	Выполнить работы по реставрации фасадов объекта культурного наследия на основании задания и разрешения КГИОП, в соответствии с проектной документацией, согласованной с КГИОП.	В течение 60 месяцев со дня утверждения охранного обязательства актом КГИОП.	

2) Осуществлять размещение дополнительного оборудования и дополнительных элементов, переоборудование и переустройство на объекте культурного наследия, его территории, в соответствии с порядком, установленным законодательством Российской Федерации и Санкт-Петербурга, предусматривающим получение согласования с КГИОП.

3) Не допускать уничтожения или повреждения объекта культурного наследия, а также действий, создающих угрозу уничтожения, повреждения объекта культурного наследия или причинения ему иного вреда.

4) Обеспечивать условия, препятствующие уничтожению, повреждению объекта культурного наследия или его территории со стороны третьих лиц, не являющихся собственником (законным владельцем) объекта культурного наследия или его части.

5) Проводить обследование технического состояния объекта культурного наследия и территории не реже одного раза в пять лет.

Выводы и рекомендации обследований представлять в КГИОП на согласование.

6) Исполнять требования предписаний КГИОП об устранении нарушений законодательства в области сохранения и использования объекта культурного наследия и обеспечении сохранности объекта культурного наследия в установленные в них сроки.

7) В установленном порядке обеспечивать установку на объекте культурного

наследия информационных надписей и обозначений, обеспечивая их содержание, а также ремонт и восстановление в случае выявления повреждения или утраты.

8) Безвозмездно предоставлять должностным лицам КГИОП информацию и документы по вопросам охраны объекта культурного наследия (в том числе, касающуюся вопросов обеспечения сохранности и содержания объекта культурного наследия и его территории).

9) Обеспечить условия соответствия объекта культурного наследия требованиям пожарной безопасности в соответствии с действующим законодательством исходя из требований по сохранению облика, интерьера и предмета охраны объекта культурного наследия, в том числе при необходимости обеспечить разработку специальных технических условий, отражающих специфику обеспечения их пожарной безопасности и содержащих комплекс необходимых инженерно-технических и организационных мероприятий по обеспечению пожарной безопасности.

10) В случае, если территория объекта культурного наследия ограничена по периметру фундамента, Собственник (иной законный владелец) обеспечивает уборку прилегающей территории от промышленных и бытовых отходов на расстоянии 10 метров от фундамента объекта культурного наследия.

11) Собственник (иной законный владелец) объекта культурного наследия обязан беспрепятственно по предъявлению служебного удостоверения и копии приказа (распоряжения) руководителя (заместителя руководителя) КГИОП о назначении проверки, либо задания КГИОП обеспечивать доступ должностных лиц КГИОП, уполномоченных на осуществление государственного надзора за состоянием, содержанием, сохранением, использованием, популяризацией и государственной охраной объектов культурного наследия к объекту культурного наследия, для посещения и обследования используемых указанными лицами при осуществлении хозяйственной и иной деятельности территории, зданий, производственных, хозяйственных и иных нежилых помещений, строений, сооружений, являющихся объектами культурного наследия либо находящиеся в зонах охраны таких объектов, земельных участков, на которых такие объекты расположены либо которые находятся в зонах охраны таких объектов, а с согласия собственников жилые помещения, являющиеся объектами культурного наследия, в целях проведения исследований, испытаний, измерений, расследований, экспертизы и других мероприятий по контролю.

12) Направлять в КГИОП, ежегодно в срок не позднее 1 июля года, следующего за отчетным, уведомление о выполнении требований охранного обязательства.

13) Учреждениям и организациям, предоставляющим услуги населению, выполнять в соответствии с законодательством Российской Федерации требования по обеспечению доступа к объекту культурного наследия инвалидов, которые включают, в том числе, следующие условия доступности объектов культурного наследия для инвалидов:

1. обеспечение возможности самостоятельного передвижения по территории объекта культурного наследия, обеспечение возможности входа и выхода из объекта культурного наследия, в том числе с использованием кресел-колясок, специальных подъемных устройств, возможности кратковременного отдыха в сидячем положении при нахождении на объекте культурного наследия, а также надлежащее размещение оборудования и носителей информации, используемых для обеспечения доступности объектов для инвалидов с учетом ограничений их жизнедеятельности;
2. дублирование текстовых сообщений голосовыми сообщениями, оснащение объекта культурного наследия знаками, выполненными рельефно-точечным шрифтом Брайля;
3. сопровождение инвалидов, имеющих стойкие расстройства функции зрения и самостоятельного передвижения;
4. обеспечение условий для ознакомления с надписями, знаками и иной текстовой и графической информацией, допуск тифлосурдопереводчика;
5. допуск собаки-проводника при наличии документа, подтверждающего специальное обучение собаки-проводника, выдаваемого в установленном порядке;
6. дублирование голосовой информации текстовой информацией, надписями и (или)

световыми сигналами, допуск сурдопереводчика;

7. оказание помощи инвалидам в преодолении барьеров, мешающих ознакомлению с объектами культурного наследия (памятниками истории и культуры) народов Российской Федерации наравне с другими лицами.

Объем и содержание мер, обеспечивающих доступность для инвалидов объектов культурного наследия, определяется собственником (пользователем) объекта культурного наследия с учетом установленного порядка.

В целях обеспечения сохранности объекта культурного наследия в его исторической среде нормы установленного порядка применяются с учетом требований по сохранению объекта культурного наследия, предусмотренных Законом 73-ФЗ.

В случаях, когда обеспечение доступности для инвалидов объекта культурного наследия невозможно или может препятствовать соблюдению требований, обеспечивающих состояние сохранности и сохранение объекта культурного наследия, привести к изменению его особенностей, составляющих предмет охраны, собственником (пользователем) объекта культурного наследия предусматривается доступность объекта культурного наследия в дистанционном режиме посредством создания и развития в информационно-телекоммуникационной сети «Интернет» интернет-ресурса об объекте культурного наследия и обеспечения доступа к нему инвалидов, в том числе создание и адаптация интернет-ресурса для слабовидящих.

Приложение:

1. Паспорт объекта культурного наследия от 26.11.2018 г.
2. План границ территории объекта культурного наследия, утвержденный КГИОП 19.11.2003.
3. Предмет охраны объекта культурного наследия, утвержденный распоряжением КГИОП от 17.04.2017 № 173-р.
4. Фотографическое изображение объекта культурного наследия на момент утверждения охранного обязательства.

63-770a720a-04070670770a73

Утверждено
приказом Министерства культуры
Российской Федерации
от 2 июля 2015 г. № 1906

Экземпляр № 1

781711202440005

Регистрационный номер объекта культурного наследия в едином государственном реестре объектов культурного наследия (памятников истории и культуры) народов Российской Федерации

ПАСПОРТ
ОБЪЕКТА КУЛЬТУРНОГО НАСЛЕДИЯ

Фотографическое изображение объекта культурного наследия, за исключением отдельных объектов археологического наследия, фотографическое изображение которых вносится на основании решения соответствующего органа охраны объектов культурного наследия

27.07.2017
Дата съемки (число,месяц,год)

1. Сведения о наименовании объекта культурного наследия

Жилой дом

2. Сведения о времени возникновения или дате создания объекта культурного наследия, датах основных изменений (перестроек) данного объекта и (или) датах связанных с ним исторических событий

2-я пол. XIX в.

3. Сведения о категории историко-культурного значения объекта культурного наследия

Федерального значения	Регионального значения	Местного (муниципального значения)
	+	

4. Сведения о виде объекта культурного наследия

Памятник	Ансамбль	Достопримечательное место
+		

5. Номер и дата принятия органом государственной власти решения о включении объекта культурного наследия в единый государственный реестр объектов культурного наследия (памятников истории и культуры) народов Российской Федерации

- решение Исполнительного Комитета Ленинградского городского Совета народных депутатов «О взятии под охрану памятников архитектуры Петроградского района и г.Кронштадта» № 644 от 06.08.1990 г.

6. Сведения о местонахождении объекта культурного наследия (адрес объекта или при его отсутствии описание местоположения объекта)

Санкт-Петербург, г. Кронштадт, пр. Ленина, 12

7. Сведения о границах территории объекта культурного наследия, включенного в единый государственный реестр объектов культурного наследия (памятников истории и культуры) народов Российской Федерации

- план границ территории объекта культурного наследия, утвержденный КГИОП от 19.11.2003 г.

8. Описание предмета охраны объекта культурного наследия

Объемно-пространственное решение: габариты и конфигурация двухэтажного здания на высоком цоколе с мансардой, четырехугольной формы с аттиковым объемом по центральной оси лицевого фасада и лестничным ризалитом по центральной оси дворового фасада; исторические конфигурация и габариты скатной крыши. Конструктивная система здания: фундамент; исторические наружные и внутренние капитальные стены: местоположение, материал (кирпич). парадная лестница входа в западном объеме здания – местоположение, габариты, тип (маршевая); междуэтажная лестница в восточном объеме здания – местоположение, габариты, тип (двухмаршевая), конструкция (марши на косоурах, площадки на коробовых сводах), ступени и площадки - материал (известняк), профиль ступеней, ограждение - материал (металл), техника исполнения (литье), рисунок (вертикальные стойки с фигурным основанием и завершением). исторические отметки междуэтажных перекрытий Объемно-планировочное решение: историческое объемно-планировочное решение в габаритах капитальных стен. Архитектурно-художественное решение: архитектурно-художественное решение фасадов в приемах эклектики; историческое колористическое решение фасадов (в соответствии с результатами ленточной расчистки фасадов). лицевой (западный) и торцевой (северный) фасады: материал отделки фасада – гладкая штукатурка, горизонтальный руст (простенки первого этажа; центральная ось лицевого фасада; лопатки, фланкирующие края фасадов, простенки первого этажа); материал отделки цоколя (блоки известняка); рустованные лопатки, фланкирующие фасады и центральную ось лицевого фасада. местоположение и исторические габариты ширины оконных проемов цокольного этажа местоположение, габариты, конфигурация (прямоугольная) и глубина откосов оконных проемов первого и второго этажей; местоположение, габариты, конфигурация (полуциркульная) и глубина откосов оконного проема аттика лицевого фасада исторический рисунок (прямоугольные филенки, застекленная трехчастная верхняя фрамуга), цвет (коричневый) дверного заполнения; исторический рисунок (Т-образный), цвет (коричневый) оконных заполнений; заполнения оконного проема в аттике: рисунок (четырехчастный с двухчастной полуциркульной фрамугой), цвет (коричневый) оформление границы цокольного этажа штукатурной профилированной тягой, подоконная профилированная тяга в уровне первого этажа, оформление оконных проемов в уровне первого этажа профилированными штукатурными наличниками с ушками со штукатурными замковыми камнями с растительным орнаментом, гирляндами и ионниками, на волютообразных лепных кронштейнах с растительным орнаментом; межэтажный фриз, оформленный двумя профилированными тягами между первым и вторым этажами; подоконный фриз, оформленный двумя профилированными тягами в уровне второго этажа; оформление оконных проемов в уровне второго этажа профилированными наличниками с ушками со штукатурными замковыми камнями с растительным орнаментом, гирляндами и ионниками, подоконными четырехугольными филенками и трапециевидными сандриками. оформление балконного дверного проема по центральной оси лицевого фасада в уровне второго этажа профилированным штукатурным наличником с ушками со штукатурным замковым камнем с растительным орнаментом, гирляндами и ионником, фигурным лепным полукруглым сандриком . надоконная профилированная штукатурная тяга в уровне второго этажа; штукатурный пояс с дентикулами в основании венчающего карниза; профилированный выносной венчающий карниз; местоположение, габариты и конфигурация полуциркульного аттика по центральной оси лицевого фасада; оформление оконного проема аттика (фигурный штукатурный наличник с ушками); профилированный карниз в завершении аттиковой стенки; балкон – местоположение (по центральной оси лицевого фасада в уровне второго этажа), габариты, конфигурация (четырехугольная), конструкция (на двух металлических кронштейнах); ограждение балкона – габариты, материал (металл), техника исполнения (литье), рисунок (четыре угловые фигурные стойки, заполнение в виде прорезного орнамента «рыбьей чешуи», ограниченного поясками меандрового орнамента); кронштейны балкона – количество (два), местоположение, габариты, конфигурация, материал (металл), техника исполнения (литье), рисунок (волютообразные завитки с заполнением растительным орнаментом). дворовой (восточный) фасад: материал отделки фасада – гладкая штукатурка; материал отделки цоколя – блоки из известняка; лопатка, фланкирующая фасад; местоположение оконных проемов цокольного этажа; местоположение, габариты, конфигурация (прямоугольная) и глубина откосов оконных проемов первого и второго этажей; местоположение, габариты, конфигурация (лучковая) и глубина откосов оконного проема в уровне второго этажа лестничного ризалита дворового фасада местоположение, габариты, конфигурация (с нишей в верхней части) дверного проема; исторический рисунок (Т-образный), цвет (коричневый) оконных заполнений. заполнение оконного проема в уровне второго этажа лестничного ризалита дворового фасада: рисунок

(шестичастное окно с шестичастной фрамугой)), цвет (коричневый); межэтажная профилированная штукатурная тяга между первым и вторым этажами по трем крайним правым осям фасада; надоконная профилированная штукатурная тяга в уровне второго этажа по трем крайним правым осям фасада; профилированный выносной венчающий карниз.

- распоряжение КГИОП "Об утверждении предмета охраны объекта культурного наследия регионального значения "Жилой дом" № 173-р от 17.04.2017 г.

9. Сведения о наличии зон охраны данного объекта культурного наследия с указанием номера и даты принятия органом государственной власти акта об утверждении указанных зон либо информация о расположении данного объекта культурного наследия в границах зон охраны иного объекта культурного наследия

- закон Санкт-Петербурга «О границах объединенных зон охраны объектов культурного наследия, расположенных на территории Санкт-Петербурга, режимах использования земель и требованиям к градостроительным регламентам в границах указанных зон» № 820-7 от 24.12.2008 г.

Всего в паспорте листов	4

Уполномоченное должностное лицо органа охраны объектов культурного наследия

Заместитель председателя - начальник Управления организационного обеспечения, популяризации и государственного учета объектов культурного наследия		Г.Р. Аганова
должность	подпись	инициалы, фамилия

М.П.

26.11.2018

Дата оформления паспорта (число, месяц, год)

Приложение № 2
к охранному обязательству

План границ территории
объекта культурного наследия
регионального значения
"Жилой дом"

г. Санкт-Петербург, г. Кронштадт. Ленина пр., 12

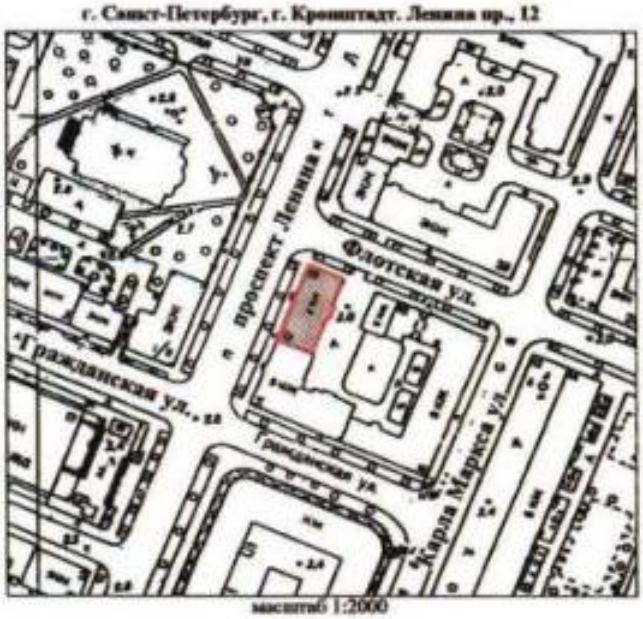

масштаб 1:2000

УСЛОВНЫЕ ОБОЗНАЧЕНИЯ

Граница территории объекта культурного наследия регионального значения

Объект культурного наследия регионального значения

Приложение № 3
к охранному обязательству

Предмет охраны
объекта культурного наследия регионального значения «Жилой дом»,
расположенного по адресу: Санкт-Петербург, Кронштадтский район, г. Кронштадт, пр. Ленина, д. 12, литера А (г. Кронштадт, Ленина пр., 12).

№ п/п	Виды предметов охраны	Элементы предметов охраны	Фотофиксация
1	2	3	4
1	Объемно-пространственное решение:	габариты и конфигурация двухэтажного здания на высоком цоколе с мансардой, четырехугольной формы с аттиковым объемом по центральной оси лицевого фасада и лестничным ризалитом по центральной оси дворового фасада; исторические конфигурация и габариты скатной крыши.	

2	Конструктивная система здания:	фундамент; исторические наружные и внутренние капитальные стены: местоположение, материал (кирпич). парадная лестница входа в западном объеме здания – местоположение, габариты, тип (маршевая); междуэтажная лестница в восточном объеме здания – местоположение, габариты, тип (двухмаршевая), конструкция (марши на косоурах, площадки на коробовых сводах), ступени и площадки - материал (известняк), профиль ступеней, ограждение - материал (металл), техника исполнения (литье), рисунок (вертикальные стойки с фигурным основанием и завершением). исторические отметки междуэтажных перекрытий	

3	Объемно-планировочное решение:	историческое объемно-планировочное решение в габаритах капитальных стен;	
4	Архитектурно-художественное решение	архитектурно-художественное решение фасадов в приемах эклектики; историческое колористическое решение фасадов (в соответствии с результатами ленточной расчистки фасадов). <u>лицевой (западный) и торцевой (северный) фасады:</u> материал отделки фасада – гладкая штукатурка, горизонтальный руст (простенки первого этажа; центральная ось лицевого фасада; лопатки, фланкирующие края фасадов, простенки первого этажа); материал отделки цоколя (блоки известняка); рустованные лопатки, фланкирующие фасады и центральную ось лицевого фасада. местоположение и исторические габариты ширины оконных проемов цокольного этажа местоположение, габариты, конфигурация (прямоугольная) и глубина откосов оконных проемов первого и второго этажей; местоположение, габариты, конфигурация (полуциркульная) и глубина откосов оконного проема аттика лицевого фасада исторический рисунок (прямоугольные филенки, застекленная трехчастная верхняя фрамуга), цвет (коричневый) дверного заполнения; исторический рисунок (Т-образный), цвет (коричневый) оконных заполнений; заполнения оконного проема в аттике: рисунок (четырехчастный с двухчастной полуциркульной фрамугой), цвет (коричневый)	

		оформление границы цокольного этажа штукатурной профилированной тягой, подоконная профилированная тяга в уровне первого этажа, оформление оконных проемов в уровне первого этажа профилированными штукатурными наличниками с ушками со штукатурными замковыми камнями с растительным орнаментом, гирляндами и ониками, на волютообразных лепных кронштейнах с растительным орнаментом; межэтажный фриз, оформленный двумя профилированными тягами между первым и вторым этажами; подоконный фриз, оформленный двумя профилированными тягами в уровне второго этажа; оформление оконных проемов в уровне второго этажа профилированными наличниками с ушками со штукатурными замковыми камнями с растительным орнаментом, гирляндами и ониками, подоконными четырехугольными филенками и трапециевидными сандриками. оформление балконного дверного проема по центральной оси лицевого фасада в уровне второго этажа профилированным штукатурным наличником с ушками со штукатурным замковым камнем с растительным орнаментом, гирляндами и оником, фигурным лепным полукруглым сандриком . надоконная профилированная штукатурная тяга в уровне второго этажа;	

		штукатурный пояс с дентикулами в основании венчающего карниза; профилированный выносной венчающий карниз; местоположение, габариты и конфигурация полуциркульного аттика по центральной оси лицевого фасада; оформление оконного проема аттика (фигурный штукатурный наличник с ушками); профилированный карниз в завершении аттиковой стенки; балкон – местоположение (по центральной оси лицевого фасада в уровне второго этажа), габариты, конфигурация (четырехугольная), конструкция (на двух металлических кронштейнах); ограждение балкона – габариты, материал (металл), техника исполнения (литье), рисунок (четыре угловые фигурные стойки, заполнение в виде прорезного орнамента «рыбьей чешуи», ограниченного повязками меандрового орнамента); кронштейны балкона – количество (два), местоположение, габариты, конфигурация, материал (металл), техника исполнения (литье), рисунок (волютообразные завитки с заполнением растительным орнаментом). <u>дворовой (восточный) фасад:</u> материал отделки фасада – гладкая штукатурка; материал отделки цоколя – блоки из известняка; лопатка, фланкирующая фасад; местоположение оконных проемов цокольного этажа;	

		местоположение, габариты, конфигурация (прямоугольная) и глубина откосов оконных проемов первого и второго этажей; местоположение, габариты, конфигурация (лучковая) и глубина откосов оконного проема в уровне второго этажа лестничного ризалита дворового фасада местоположение, габариты, конфигурация (с нишей в верхней части) дверного проема; исторический рисунок (Т-образный), цвет (коричневый) оконных заполнений. заполнение оконного проема в уровне второго этажа лестничного ризалита дворового фасада: рисунок (шестичастное окно с шестичастной фрамугой)), цвет (коричневый); межэтажная профилированная штукатурная тяга между первым и вторым этажами по трем крайним правым осям фасада; надоконная профилированная штукатурная тяга в уровне второго этажа по трем крайним правым осям фасада; профилированный выносной венчающий карниз.	

Приложение № 4
к охранному обязательству

Фотографическое изображение
объекта культурного наследия регионального значения **«Жилой дом»,**
расположенного по адресу: Санкт-Петербург, г. Кронштадт, пр. Ленина, д. 12, лит. А
(согласно приказу Минкультуры России от 10.11.2017 г. № 122667-р:
Санкт-Петербург, г. Кронштадт, пр. Ленина, 12).

1. Лицевой западный фасад по пр. Ленина.

2. Торцевой северный фасад.

3. Дворовый фасад.

Интерьеры.

4, 5. Внутренние лестницы.

6, 7. Часть помещений 1-Н.

8, 9. Часть помещений 3-Н.

ПРИЛОЖЕНИЕ 49
к Акту по результатам ГОСУДАРСТВЕННОЙ ИСТОРИКО-КУЛЬТУРНОЙ ЭКСПЕРТИЗЫ раздела документации, обосновывающего меры по обеспечению сохранности объекта культурного наследия регионального значения "Бывшие общественные бани" (Санкт-Петербург, г. Кронштадт, Ленина пр., 21; Попова ул., 2); объекта культурного наследия регионального значения "Жилой дом капитан-лейтенанта Михайлова" (Санкт-Петербург, г. Кронштадт, Ленина пр., 19); объекта культурного наследия регионального значения "Жилой дом" (Санкт-Петербург, г. Кронштадт, Ленина пр., 17); объекта культурного наследия "Дом П. Синебрюхова" (Санкт-Петербург, г. Кронштадт, Ленина пр., 15); объекта культурного наследия федерального значения "Гостиный двор" (Санкт-Петербург, г. Кронштадт, Ленина пр., 16); объекта культурного наследия регионального значения "Жилой дом" (Санкт-Петербург, г. Кронштадт, Ленина пр., 11; Гражданская ул., 7); объекта культурного наследия регионального значения "Жилой дом" (Санкт-Петербург, г. Кронштадт, Ленина пр., 12); объекта культурного наследия регионального значения "Жилой дом" (Санкт-Петербург, г. Кронштадт, Ленина пр., 14); объекта культурного наследия регионального значения "Комплекс построек Владимирского собора с часовней, домом церковнослужителей, службой, садом и оградой" (Санкт-Петербург, г. Кронштадт, ул.Ленина (ныне Ленина пр.), 9; ул.Красноармейская (ныне Владимирская ул.), 32); объекта культурного наследия регионального значения "Жилой дом" (Санкт-Петербург, г. Кронштадт, Ленина пр., 10); объекта культурного наследия федерального значения "Крепость Кронштадт" (Санкт-Петербург, г. Кронштадт, Крепость) при проведении земляных, строительных, мелиоративных, хозяйственных работ, указанных в статье 30 Федерального закона от 25.06.2002 №73-ФЗ «Об объектах культурного наследия (памятниках истории и культуры) народов Российской Федерации» работ по использованию лесов и иных работ: «Меры по обеспечению сохранности объектов культурного наследия при проведении работ по объекту: «Выполнение проектно-изыскательских работ по реконструкции водопроводной сети с водопроводными вводами по адресу:г.Кронштадт, пр. Ленина (от ул. Советская до ул. Восстания)». ООО «Центр Инженерных Изысканий В Строительстве». 1-347/23Д-ОСОКН. 2026 г.

**МИНИСТЕРСТВО КУЛЬТУРЫ
РОССИЙСКОЙ ФЕДЕРАЦИИ**

ПРИКАЗ

13 ноября 2017 г. Москва № 122922-р

О регистрации объекта культурного наследия регионального значения «Жилой дом», 2–я пол. XIX в. (г. Санкт-Петербург) в едином государственном реестре объектов культурного наследия (памятников истории и культуры) народов Российской Федерации

Руководствуясь Федеральным законом от 25 июня 2002 г. № 73-ФЗ «Об объектах культурного наследия (памятниках истории и культуры) народов Российской Федерации», пунктом 5.4.3 Положения о Министерстве культуры Российской Федерации, утвержденного постановлением Правительства Российской Федерации от 20 июля 2011 г. № 590, и Положением о едином государственном реестре объектов культурного наследия (памятников истории и культуры) народов Российской Федерации, утвержденным приказом Минкультуры России от 3 октября 2011 г. № 954, п р и к а з ы в а ю :

1. Зарегистрировать объект культурного наследия регионального значения «Жилой дом», 2–я пол. XIX в. (далее – памятник), расположенный по адресу (местонахождение): Санкт–Петербург, г. Кронштадт, пр. Ленина, 14, в едином государственном реестре объектов культурного наследия (памятников истории и культуры) народов Российской Федерации и присвоить ему регистрационный номер **781711202450005**.

2. Департаменту государственной охраны культурного наследия (В.А.Цветнову) обеспечить внесение соответствующих сведений о памятнике в единый государственный реестр объектов культурного наследия (памятников истории и культуры) народов Российской Федерации и их опубликование.

3. Контроль за исполнением настоящего приказа оставляю за собой.

Заместитель Министра

Минкультуры России
Подлинник электронного документа, подписанного ЭП, хранится в АИС ЕГРКН
СВЕДЕНИЯ О СЕРТИФИКАТЕ ЭП
Кому выдан: Минкультуры России
Кем выдан:
Номер: 00E1034E1B07E0D28E6711581 4F1AE26EC

О.В.Рыжков

ПРИЛОЖЕНИЕ 50
к Акту по результатам ГОСУДАРСТВЕННОЙ ИСТОРИКО-КУЛЬТУРНОЙ ЭКСПЕРТИЗЫ раздела документации, обосновывающего меры по обеспечению сохранности объекта культурного наследия регионального значения "Бывшие общественные бани" (Санкт-Петербург, г. Кронштадт, Ленина пр., 21; Попова ул., 2); объекта культурного наследия регионального значения "Жилой дом капитан-лейтенанта Михайлова" (Санкт-Петербург, г. Кронштадт, Ленина пр., 19); объекта культурного наследия регионального значения "Жилой дом" (Санкт-Петербург, г. Кронштадт, Ленина пр., 17); объекта культурного наследия "Дом П. Синебрюхова" (Санкт-Петербург, г. Кронштадт, Ленина пр., 15); объекта культурного наследия федерального значения "Гостиный двор" (Санкт-Петербург, г. Кронштадт, Ленина пр., 16); объекта культурного наследия регионального значения "Жилой дом" (Санкт-Петербург, г. Кронштадт, Ленина пр., 11; Гражданская ул., 7); объекта культурного наследия регионального значения "Жилой дом" (Санкт-Петербург, г. Кронштадт, Ленина пр., 12); объекта культурного наследия регионального значения "Жилой дом" (Санкт-Петербург, г. Кронштадт, Ленина пр., 14); объекта культурного наследия регионального значения "Комплекс построек Владимирского собора с часовней, домом церковнослужителей, службой, садом и оградой" (Санкт-Петербург, г. Кронштадт, ул.Ленина (ныне Ленина пр.), 9; ул.Красноармейская (ныне Владимирская ул.), 32); объекта культурного наследия регионального значения "Жилой дом" (Санкт-Петербург, г. Кронштадт, Ленина пр., 10); объекта культурного наследия федерального значения "Крепость Кронштадт" (Санкт-Петербург, г. Кронштадт, Крепость) при проведении земляных, строительных, мелиоративных, хозяйственных работ, указанных в статье 30 Федерального закона от 25.06.2002 №73-ФЗ «Об объектах культурного наследия (памятниках истории и культуры) народов Российской Федерации» работ по использованию лесов и иных работ: «Меры по обеспечению сохранности объектов культурного наследия при проведении работ по объекту: «Выполнение проектно-изыскательских работ по реконструкции водопроводной сети с водопроводными вводами по адресу:г.Кронштадт, пр. Ленина (от ул. Советская до ул. Восстания)». ООО «Центр Инженерных Изысканий В Строительстве». 1-347/23Д-ОСОКН. 2026 г.

Вх 63 23/III 90

Ленинградский городской Совет народных депутатов
ИСПОЛНИТЕЛЬНЫЙ КОМИТЕТ

РЕШЕНИЕ

от 05.08.90 № 643
Ленинград

О взятии под охрану
историко-архитектурных
памятников г.Кронштадта
и утверждении границ
охранной зоны

В соответствии с Законом РСФСР "Об охране и использовании памятников истории и культуры", а также на основании исследований Управления государственной инспекции по охране памятников Исполнительный комитет Ленинградского городского Совета народных депутатов РЕШИЛ:

1. Включить в списки памятников градостроительства и архитектуры местного значения объекты согласно приложению 1.

2. Утвердить границы охранной зоны согласно приложениям 2.

Председатель Исполкома А.А.Щелканов

Секретарь В.К.Сигарев

Приложение I
к решению Исполкома Ленсовета
от "6" августа 1990 г. № 646

ГОСУДАРСТВЕННЫЙ СПИСОК

памятников градостроительства и архитектуры местного значения

№ п/п	Наименование памятника, дата сооружения, автор	Местонахождение
I	2	3
	Г.Кронштадт	
I.	Комплекс построек Владимирского собора с часовней, домом церковнослужителей, трапезной, оградой и оградой. 1873-1879 гг. арх. А.А.Гретман.	ул.Дамба,9 ул.Краснофлотская,6
2.	Часовня церкви Воскресения Господня. 1868 г. арх. Э.А.Кодрика, А.И.Бекетов, инж. С.П.Кавергинский.	ул.Ленинградская
3.	Санкт-Петербургские ворота. 1829-1833 гг.	ул.Ленинградская
4.	Здание корпуса артиллерийских складов нач.XX в.	ул.Восстания,15
5.	Дача А.В.Державиной с парком. 1893 г., 1904 г.	загородный район
6.	Участок дворца Петра I. 1720-1727 гг.	То же
7.	Участок комендантской дачи. I-я пол. XVII в.	То же
8.	Макаровский мост через Петровский овраг. 1913 г., реконструирован в 1971-1972 гг.	Якорная пл.
9.	Пеньковый мост через Обводный канал. 1873 г., перестроен в 1887-1888 гг.	ул.Октябрьская
I0.	Пешеходный малый подвесной мост. 1904 г., реконструирован в советское время.	ул.Советская
II.	Устои подъемного моста через Обводный канал	ул.Советская
I2.	Синий мост через Обводный канал. 1851 г., реконструирован в 1871, 60-е гг. XX в.	ул.Июльская

I	2	3
I3.	Бутунная мостовая. 1660 г., инж.Б.И.Фалер.	Якорная пл.
I4.	Сквер Металлистов с отрядом. 2-я пол. XIX в.	Синебрюхова ул. ул.Зверинская
I5.	Бутунная стрела сквера дома жилища. 2-я пол. XIX в.	Якорная ул.

Приложение 2
к решению Исполкома Леноовета
от " 6" августа 1990 г. № 346

Описание границ охранной зоны дачи А.В.Передвигина с парком и участков дворца Петра I и Комендантской дачи

Привязка границ производится по проекту детальной планировки западного района г.Кронштадта, разработанному институтом "ЛенНИИпроект" в 1976 г., следующим образом:

По южной красной линии Кронштадтского шоссе до восточной красной линии улицы № 7 до западной красной линии улицы № 6, далее по западной красной линии улицы № 6, пересекая магистраль № 4 в створе ее на 10 м к востоку до сей существующей канавы, и далее по сей канаве параллельно красной линии вышеуказанной улицы № 6 до берега залива.

По восточной красной линии улицы № 7 от южной красной линии Кронштадтского шоссе до южной красной линии магистрали № 4 с пересечением ее предполагаемой трассы. Далее по южной красной линии магистрали № 4 на 220 м западу до существующей канавы и по направлению восточного берега канавы до залива.

Красные линии в пределах охранной зоны считать недействительными.

ПРИЛОЖЕНИЕ 51
к Акту по результатам ГОСУДАРСТВЕННОЙ ИСТОРИКО-КУЛЬТУРНОЙ ЭКСПЕРТИЗЫ раздела документации, обосновывающего меры по обеспечению сохранности объекта культурного наследия регионального значения "Бывшие общественные бани" (Санкт-Петербург, г. Кронштадт, Ленина пр., 21; Попова ул., 2); объекта культурного наследия регионального значения "Жилой дом капитан-лейтенанта Михайлова" (Санкт-Петербург, г. Кронштадт, Ленина пр., 19); объекта культурного наследия регионального значения "Жилой дом" (Санкт-Петербург, г. Кронштадт, Ленина пр., 17); объекта культурного наследия "Дом П. Синебрюхова" (Санкт-Петербург, г. Кронштадт, Ленина пр., 15); объекта культурного наследия федерального значения "Гостиный двор" (Санкт-Петербург, г. Кронштадт, Ленина пр., 16); объекта культурного наследия регионального значения "Жилой дом" (Санкт-Петербург, г. Кронштадт, Ленина пр., 11; Гражданская ул., 7); объекта культурного наследия регионального значения "Жилой дом" (Санкт-Петербург, г. Кронштадт, Ленина пр., 12); объекта культурного наследия регионального значения "Жилой дом" (Санкт-Петербург, г. Кронштадт, Ленина пр., 14); объекта культурного наследия регионального значения "Комплекс построек Владимирского собора с часовней, домом церковнослужителей, службой, садом и оградой" (Санкт-Петербург, г. Кронштадт, ул.Ленина (ныне Ленина пр.), 9; ул.Красноармейская (ныне Владимирская ул.), 32); объекта культурного наследия регионального значения "Жилой дом" (Санкт-Петербург, г. Кронштадт, Ленина пр., 10); объекта культурного наследия федерального значения "Крепость Кронштадт" (Санкт-Петербург, г. Кронштадт, Крепость) при проведении земляных, строительных, мелиоративных, хозяйственных работ, указанных в статье 30 Федерального закона от 25.06.2002 №73-ФЗ «Об объектах культурного наследия (памятниках истории и культуры) народов Российской Федерации» работ по использованию лесов и иных работ: «Меры по обеспечению сохранности объектов культурного наследия при проведении работ по объекту: «Выполнение проектно-изыскательских работ по реконструкции водопроводной сети с водопроводными вводами по адресу:г.Кронштадт, пр. Ленина (от ул. Советская до ул. Восстания)». ООО «Центр Инженерных Изысканий В Строительстве». 1-347/23Д-ОСОКН. 2026 г.

ПРАВИТЕЛЬСТВО САНКТ-ПЕТЕРБУРГА

КОМИТЕТ ПО ГОСУДАРСТВЕННОМУ КОНТРОЛЮ, ИСПОЛЬЗОВАНИЮ И ОХРАНЕ ПАМЯТНИКОВ ИСТОРИИ И КУЛЬТУРЫ

Р А С П О Р Я Ж Е Н И Е

25.05.2018 № 210-р

Об утверждении предмета охраны объекта культурного наследия регионального значения «Комплекс построек Владимирского собора с часовней, домом церковнослужителей, службой, садом и оградой».

1. Утвердить предмет охраны объекта культурного наследия регионального значения «Комплекс построек Владимирского собора с часовней, домом церковнослужителей, службой, садом и оградой», расположенного по адресу: Санкт-Петербург, г. Кронштадт, пр. Ленина, д. 9, литера А, корп. 2, литера Б, Владимирская ул., д. 32, литера А (г. Кронштадт, ул. Ленина, 9, ул. Красноармейская, 32), согласно приложению к настоящему распоряжению.

2. Распоряжения КГИОП от 20.01.2015 № 10-26/6 и от 23.12.2015 № 10-621 признать утратившими силу.

3. Начальнику отдела государственного учёта объектов культурного наследия КГИОП обеспечить размещение настоящего распоряжения в электронной форме в локальной компьютерной сети КГИОП.

4. Контроль за выполнением распоряжения возложить на заместителя председателя КГИОП – начальника Управления организационного обеспечения, популяризации и государственного учета объектов культурного наследия.

Председатель КГИОП С.В. Макаров

Приложение к распоряжению КГИОП
от 25.05.18 № 210-р

Предмет охраны
объекта культурного наследия регионального значения «Комплекс построек Владимирского собора с часовней, домом церковнослужителей, службой, садом и оградой», расположенного по адресу Санкт-Петербург, г. Кронштадт, пр. Ленина, д. 9, литера А, корп. 2, литера Б, Владимирская ул., д. 32, литера А (г. Кронштадт, ул. Ленина, 9, ул. Красноармейская, 32).

№ пп	Виды предмета охраны	Элементы предмета охраны	Фотофиксация
1	2	3	4
1	Объемно-пространственное и планировочное Решение территории:	историческое местоположение элементов ансамбля на территории; композиционные и визуальные связи элементов ансамбля; градостроительная роль ансамбля в застройке западной части Кронштадта, его доминирующее положение в окружающей среде, в том числе в панораме застройки пр. Ленина.	
I. Собор (Санкт-Петербург, г. Кронштадт, пр. Ленина, дом 9, литера А).			
1	Объемно-пространственное решение:	исторические местоположение, габариты и конфигурация разновысокого здания собора на высоком подклете, представляющего собой пятинефную базилику с двумя крайними пониженными нефами, с двумя трансептами в восточной и западной частях собора, увенчанными разнесенным пятиглавием – три главы венчают восточную часть храма, две расположены в завершении западного трансепта, с высокой колокольней между главами западного трансепта (главы и колокольня в виде восьмерика на четверике), тремя гранеными апсидами (центральная повышенная) в завершении восточной алтарной части собора и высокой папертью с портиком с западной стороны собора;	

2

		исторические габариты и конфигурация скатных крыш над центральной частью собора, куполов глав и шатра и купола колокольни, купольные завершения апсид, материал окрытия крыш, куполов, шатра колокольни и апсид (металл). историческое решение характера отделки крестов и завершении глав (золочение).	
2	Конструктивная система здания:	наружные и внутренние капитальные стены – местоположение, материал (кирпич); исторические отметки перекрытий,	
		коробовые, коробовые с распалубками, , прусские (по балкам), крестовые с распалубками своды цокольного этажа,	

3

		крестовые с подпружными арками своды притвора и крайних понижевных нефов;	
		опорные колонны с подпружными арками, делящие внутренний объем храма на нефы – габариты, конфигурация (круглая), материал (чугун);	

		купольные своды апсид;	
		крестовые своды помещения хоров;	
		коробовые с распалубками своды помещений в основании колокольни;	
		лестница на хоры и колокольню – местоположение, габариты, тип (четырехмаршевая, в завершении двухмаршевая), конструкция (марши на ползучих арках), материал (известняк) и профиль ступеней;	

		лестница из пономарни в цокольный этаж- местоположение, габариты, тип (двухмаршевая, забежная), материал (известняк) и профиль ступеней;	
		лестница паперти – местоположение, габариты, тип (маршевая), материал ступеней и устоев (гранит);	
		лестница входа в помещения цокольного этажа – местоположение, габариты, тип (маршевая), исторический материал ступеней (известняк).	
3	Объемно-планировочное решение:	историческое объемно-планировочное решение собора, включая двусветную центральную часть.	

4	Архитектурно-художественное решение фасадов	историческое колористическое решение фасадов,* **восстановлено при реставрационных работах в 1991-2009гг.* материал и характер отделки фасадов – гладкая штукатурка;	
		материал и характер отделки высокого цоколя – блоки из гранита с профилированным завершением;	
		местоположение, габариты, конфигурация (лучковая – проемы цокольного этажа, полуциркульная) оконных и дверных проемов, включая проемы слуховых окон шатра колокольни и проемы яруса звона колокольни;	
		исторические рисунок , материал, цвет оконных и дверных заполнений;	

		архитектурно-художественное оформление фасадов в характере историзма с использованием элементов древнерусской архитектуры:	
		профилированные ступенчатые штукатурные тяги и карнизы с металлическим окрытием, включая венчающие карнизы (оформление завершения цокольного этажа, завершения объемов и этажей собора, апсид, четвериков и восьмериков глав и яруса звона колокольни);	
		лепные наличники с фланкирующими круглыми полуколонками с фигурными перехватами, базами и капителями с растительным орнаментом и двойными завершениями, подоконными панелями на фигурных кронштейнах и прямоугольными сандриками с завершением в виде тройных кокошников (оформлении оконных проемов первого этажа, четвериков западных глав и кокотов апсид и четверика восточных глав);	

		лепные круглые полуколонки с фигурными перехватами, основаниями и завершениями (оформление границ трансептов в уровне первого и второго этажей и простенков яруса звона колокольни);	
		фигурные, прямоугольные, арочные филенки и ниши, в том числе в виде крестов различной формы (оформление фасадов основного объема, апсид и восьмериков глав и проемы яруса звона колокольни);	
		пояса стилизованных машикулей (оформление завершения первого этажа и филенок первого этажа);	
		лепные тройные кокошники, в том числе пояс с килевидными кокошниками (оформление завершения северного и южного фасадов восточного трансепта, оформление основания шатра колокольни);	

		аркатурные пояса с круглыми лопатками полуколонками с фигурными перехватами, базами и капителями с растительным орнаментом и (оформление оконных проемов второго этажа и второго яруса центральной апсиды) с круглыми полуколонками с фигурными базами и капителями со сдвоенными арками с фигурными гирьками (оформление глухих цилиндрических барабанов глав) и с рустованной центральной частью и фигурными основаниями (оформление фигурных ниш западного фасада);	

		лепные пояса кокошников (оформление восьмериков глав);	
		луковичные главки в завершении глав и шатра колокольни;	
		портик с колоннами и пилястрами, оформленными круглыми сдвоенными полуколоннами с фигурными перехватами, капителями и базами с растительным и геометрическим орнаментом, завершенными лицией из пяти арок оформленных архивольтами и крестообразеными нишами (в оформлении паперти);	

		штукатурный профилированный ступенчатый карниз с металлическим окрытием в завершении западного фасада портика со штукатурным пояском с сухариками в основании, раскрепованный по центру аттиком в виде трехцентровой арки с килевидным завершением с вписанной в нее полуциркульной нишей киота, оформленной штукатурным легким наличником с фланкирующими фигурными полуколонками и фигурными филенками с легкими элементами растительного орнамента по сторонам;	
		штукатурный рустованный профилированный архивольт с фланкирующими полуколонками с фигурными перехватами, капителями и базами (оформление оконного проема хоров во втором ярусе центральной части западного фасада;	
		двойной штукатурный профилированный наличник с фигурными полуколонками с перехватами во внутренней части (оформление прямоугольного киота в завершении западного фасада);	
		треугольные фронтончики на фигурных полуколонках, (оформление слуховых окон шатра колокольни).	

5	Декоративно-художественная отделка интерьеров.	историческая отделка полов внутренних помещений центральных и боковых нефов, алтарной части и притвора собора метлахской плиткой (частично отреставрирована, частично воссоздана из современной керамической плитки) желтого, коричневого, черного серого цвета геометрического рисунка, частично сгруппированного в отдельные прямоугольные участки, ограниченные поясами одноцветного бордюра и бордюра с геометрическим орнаментом ;	
		исторический характер отделки полов хоров и колокольни известняковыми плитами;	
		оформление стены притвора со стороны церковного зала:	

		оформление арочных проемов притвора: фигурные профилированные лепные наличники с внутренними фризами и вазками в основании, с полихромной орнаментальной росписью в масляной технике по штукатурке с рисунком в виде растительного и геометрического орнамента и пальметт (отреставрирован с воссозданием частичных утрат по сохранившимся аналогам) в оформлении перемычек проемов; фланкирующие проемы трехчетвертными кирпичными колоннами на высоком пьедестале, с фигурными перехватами, и капителями композитного ордера; оформление десюдепортов над проемами фигурными филенками, образованными профилированными тягами с круглыми медальонами в центре с вписанными живописными изображениями крестов в масляной технике по штукатурке (отреставрирован с воссозданием частичных утрат по сохранившимся аналогам);	
		оформление простенков, фланкирующих центральную арку профилированными тягами в нижней части и фигурными филенками, образованными профилированными тягами с вписанными в центральные филенки живописными изображениями в масляной технике по штукатурке апостолов Св. Петра и Св. Павла (росписи 1990-2000 гг. в характере монументальной живописи XIX в. на основе существующих аналогов);	
		оформление стенки парапета хор над десюдепортами горизонтальными профилированными тягами, образующими плоские фризы с полихромной орнаментальной росписью в масляной технике по штукатурке с рисунком в виде элементов растительного и геометрического орнамента и плетеных гирлянд (отреставрированы с воссозданием частичных утрат по сохранившимся аналогам);	

		плоские пилястры по краям простенков между центральным и боковыми проемами притвора (крайние основания арок, делящих собор на нефы) на высоком пьедестали, оформленные профилированными тягами в нижней части, фланкирующими вертикальными валиками с геометрическим расписным орнаментом, поясами лепного зигзагообразного орнамента, образованные лепными профилированными тягами в основании и завершении пилястр с поясом жемчужника в нижней части, прямоугольными филенками в центральной части пилястр и фигурными капителями, ограниченными поясами жемчужника с перевернутыми полушариями в основании, и трапециевидными завершениями с валиками с лепными и живописными изображениями креста в круге на цветном фоне с элементами растительного орнамента на полушариях и плетеными гирляндами на завершении (все росписи полихромные в масляной технике по штукатурке (отреставрированы с воссозданием частичных утрат по сохранившимся аналогам);	
		оформление арочных проемов помещений хоров двойными архивольтами, образованными профилированными тягами и круглыми валиками в основании, над архивольтами фигурные филенки и горизонтальный фриз с тремя круглыми медальонами (над центральной аркой) с вписанными в них изображениями крестов, образованные лепными профилированными тягами;	
		на архивольтах и внутреннем пространстве арок хоров полихромная орнаментальная роспись в масляной технике по штукатурке с рисунком в виде растительного и геометрического орнамента плетеных гирлянд, крестов, вписанных в круги, элементов христианской символики и композиций религиозного характера (отреставрированы с воссозданием частичных утрат по сохранившимся аналогам);	

		оформление потолка помещений хоров периметральными профилированными штукатурными тягами	
		дверные заполнения притвора (воссозданы по сохранившимся подлинным элементам и образцам) – материал (дерево), рисунок (с полуциркульными застекленными фрамугами, горизонтальными и вертикальными филенками и импостом под фрамугами с поясом сухариков со стороны церковного зала);	
		оформление опорных колонн собора:	

		опорные колонны центральных нефов - высокие фигурные восьмигранные базы с круглым завершением, поясами лепного зигзагообразного орнамента, образованные лепными профилированными тягами в основании и завершении колонн с поясом жемчужника в нижней части, и фигурными четырехгранными капителями в виде перевернутого полушария со срезанными углами, ограниченными поясами жемчужника, трапецивидными завершениями с валиками с лепными и живописными изображениями креста в круге на цветном фоне с элементами растительного орнамента на полушариях и плетеными гирляндами на завершении (все росписи полихромные в масляной технике по штукатурке (отреставрированы с воссозданием частичных утрат по сохранившимся аналогам);	
		опорные колонны боковых нефов – фигурные низкие базы с восьмиугольным основанием и круглым завершением со стилизованными поясами жемчужника, фигурные массивные четырехгранные капители с круглыми орнаментированными поясами в основании со срезанными углами с поясами жемчужника в завершении, оформленные изображениями элементов растительного орнамента и крестов (капители металлические, расписные);	

		оформление арок центральных нефов-архивольты с внешней и внутренней стороны, образованные профилированными тягами и круглыми валиками по ребрам арок, в основании валиков над абаками фигурные орнаментированные трехчетвертные колонки с фигурными основаниями и завершениями, На внутренней поверхности арок, архивольтах внутренней стороны, валиках и колонках полихромная роспись в масляной технике по штукатурке (отреставрированы с воссозданием частичных утрат по сохранившимся аналогам), на внутренней поверхности арок и архивольтах рисунок в виде плетеных гирлянд, элементов растительного орнамента и изображений крестов, вписанных в фигурные медальоны, , на валиках и колонках рисунок в виде плетенки; на внутренних откосах центральных арок полихромные живописные в масляной технике по штукатурке изображения четырех Евангелистов (росписи 1990-2000 гг. в характере монументальной живописи XIX в. на основе существующих аналогов);	

		оформление арок боковых нефов- архивольты с внешней и внутренней стороны, образованные профилированными тягами и круглыми валиками по ребрам арок, на внутренней поверхности арок, архивольтах внутренней стороны и валиках полихромная роспись в масляной технике по штукатурке (отреставрированы с воссозданием частичных утрат по сохранившимся аналогам), на внутренней поверхности арок рисунок в виде плетеных гирлянд, элементов растительного орнамента и изображений крестов, вписанных в круглые медальоны, на архивольтах рисунком в виде растительного и геометрического орнамента и пальметт, на валиках и колонках рисунок в виде плетенок, на внутренних откосах арок круглые лепные медальоны с вписанными в них полихромными живописными в масляной технике по штукатурке изображениями апостолов (росписи 1990-2000 гг. в характере монументальной живописи XIX в. на основе существующих аналогов);	

		горизонтальные перимитральные профилированные тяги в завершении первого яруса собора, образующие фризы с орнаментальной полихромной росписью в виде элементов растительного и геометрического рисунка, гирлянд, плетенки и пальметт в масляной технике по штукатурке (отреставрированы с воссозданием частичных утрат по сохранившимся аналогам); оформление алтарной части собора тремя разновеликими арками; центральная арка алтаря оформлена архивольтом, образованном профилированными тягами и валиками в основании с двумя узкими фризами, украшенными орнаментальной росписью в виде гирлянд и пальмет и центральным фризом с вписанной надписью церковно-славянской вязью с цитатой из 20 псалма «Господи, силою Твоею возвеселится царь и о спасении Твоем возрадуется», украшенной с двух сторон виньетками (роспись и надпись полихромные, в масляной технике по штукатурке, отреставрированы с воссозданием частичных утрат по сохранившимся аналогам); оформление десюдепорта центральной арки фигурной филенкой, образованной профилированными тягами с вписанной живописной полихромной композицией в масляной технике по штукатурке «Собор Ангелов и Архангелов» (отреставрированы с воссозданием частичных утрат по сохранившимся аналогам), с двумя круглыми медальонами с вписанными крестами в основании и поясом с тремя круглыми медальонами с вписанными крестами в завершении; оформление боковых арочных проемов алтарной части профилированными валиками по краю арки и фигурными филенками в десюдепорте, образованными профилированными тягами с круглыми лепными медальонами по центру с вписанными полихромными изображениями в масляной технике по штукатурке Св. князя Владимира (на южной арке) и Св. княгини Ольги (росписи 1990-2000 гг. в характере монументальной живописи XIX в. на основе существующих аналогов);	

		оформление второго яруса восточной стены собора над боковыми арками алтарной части фигурными филенками образованными профилированными тягами с гирьками с вписанными живописными полихромными композициями в масляной технике по штукатурке «Преображение» (над южной аркой) и «Вознесение» (над северной аркой) (росписи 1990-2000 гг. в характере монументальной живописи XIX в. на основе существующих аналогов);	
		на внутренней поверхности центральной алтарной арки профилированные валики, делящие ее на три фриза, на валиках и фризах историческая полихромная живопись в масляной технике по штукатурке, на западном фризе узкие пояса геометрического орнамента и центральная композиция в виде плетеных растительных гирлянд и изображением в центре креста с закругленными ветвями, на центральном фризе на зеленом фоне золотые изображения стилизованных крестов с крупным изображением креста по центру; на восточном фризе орнаментальный пояс из растительных гирлянд с крестами, вписанными в ромбические розетки, по центру живописная композиция, изображающая двух коленопреклоненных ангелов перед алтарем с чашей и голубем, на валиках рисунок в виде плетенки (все росписи отреставрированные, с воссозданием частичных утрат по сохранившимся аналогам);	

		плоские пилястры в простенках между арками алтарной части (крайние основания арок, делящих собор на нефы) на высоком пьедестали, оформленные профилированными тягами в нижней части, фланкирующими вертикальными валиками с геометрическим расписным орнаментом, поясами лепного зигзагообразного орнамента, образованные лепными профилированными тягами в основании и завершении пилястр с поясом жемчужника в нижней части, прямоугольными филенками в центральной части пилястр и фигурными капителями, ограниченными поясами жемчужника с перевернутыми полушариями в основании, и трапециевидными завершениями с валиками с лепными и живописными изображениями креста в круге на цветном фоне с элементами растительного орнамента на полушариях и плетеными гирляндами на завершении (все росписи полихромные в масляной технике по штукатурке (отреставрированы с воссозданием частичных утрат по сохранившимся аналогам);	
		оформление простенков окон второго яруса собора фигурными филенками, образованными профилированными тягами с гирьями, в филенки вписаны полихромные живописные в масляной технике по штукатурке образы и композиции по южной стене (с востока на запад): образ Василия Великого (изображен стоящим, в церковном облачении, сложившим руки на груди, с чернильницей в руках),	
		композиция «Крещение»,	
		композиция «Благовещение»,	

		образ Григория Богослова (изображен стоящим в церковном облачении с трехсвечником в правой и одной свечой в левой руке),	
		по северной стене (с востока на запад):	
		образ Иоанна Златоуста (изображен стоящим в церковном облачении со сложенными руками),	
		композиция «Сретение»,	
		композиция «Успение»,	

		образ Григория Двоеслова (изображен стоящим в церковном облачении с двумя трехсвечниками в руках)" *"образы и композиция «Крещение» отреставрированы с воссозданием частичных утрат по сохранившимся аналогам, остальные композиции - росписи 1990-2000 гг. в характере монументальной живописи XIX в. на основе существующих аналогов;* оформление потолков центральных нефов прямоугольными кессонами, разделенными профилированными тягами на фигурных кронштейнах с вписанными в кессоны квадратными филенками с лепными розетками, оформленными полуколонками с фигурными элементами по углам; оформление боковых нефов- тяги по ребрам подпружных арок, фигурные филенки на откосах подпружных арок, образованные профилированными тягами, периметральные штукатурные тяги в оформлении потолков.	
II. Часовня (Санкт-Петербург, г. Кронштадт, пр. Ленина, д. 9, кор. 2, литера Б)			
1	Объемно-пространственное решение:	исторические местоположение, габариты и конфигурация одноэтажного восьмигранного в плане здания с крыльцом в северо-восточном, скошенном углу участка ансамбля; исторические габариты и конфигурация восьмигранной шатровой крыши со стилизованной главкой с крестом на кубическом основании в завершении; материал покрытия крыши (металл).	

2	Конструктивная система здания:	наружные капитальные стены – материал (кирпич); входная лестница – габариты, тип (маршевая), материал ступеней и откосов (гранит);	
		исторические отметки перекрытий; крестовый свод внутреннего помещения.	
3	Объемно-планировочное решение:	историческое объемно-планировочное решение.	
4	Архитектурно-художественное решение фасадов:	материал отделки фасадов – гладкая штукатурка, квадровый руст (нижняя часть фасада), ромбический руст (верхняя часть фасада);	

		материал отделки цоколя – блоки из гранита;	
		местоположение, габариты и конфигурация (полуциркульная) дверного и сдвоенных оконных проемов; исторические рисунок расстекловки, материал (дерево), цвет (белый) оконных заполнений; оформление дверного проема профилированным закругленным наличником с прямоугольными базами в основании и прямоугольными перехватами;	
		оформление сдвоенных оконных проемов штукатурными наличниками и гранитными подоконными досками;	
		оформление верхней части фасада прямоугольными (на проемных и заднем фасаде) и фигурными (на боковых и переднем фасаде с вписанными окошками и дверным проемами) филенками;	

		профилированные ступенчатый, гладкий и оформленный сухариками венчающие карнизы с металлическим окрытием в завершении фасадов со стилизованным аркатурным поясом в основании;	
		завершение шатра крыши кубическим объемом с яблоком, увенчаным стилизованной главкой с восьмиконечным православным крестом.	
III. Дом церковнослужителей (Санкт-Петербург, г. Кронштадт, Владимирская ул., д. 32, литера А)			
1	Объемно-пространственное решение:	Исторические местоположение, габариты и конфигурация двухэтажного здания, состоящего из двух прямоугольных объемов (восточного (основного) и западного), с раскрепокой по центральным осям северного фасада восточного объема;	

		историческая конфигурация и габариты вальмовой крыши; материал покрытия крыши (металл); высота конька крыши.	
2	Конструктивная система здания:	наружные и внутренние капитальные стены – местоположение, материал (кирпич); исторические отметки междуэтажных перекрытий; лестница западного объема – местоположение, габариты, тип (двухмаршевая), конструкция (площадка второго этажа на прусских сводах); ступени – материал (известняк), профиль.	
3	Архитектурно-художественное решение фасадов:	материал отделки фасадов – кирпич, фактурная штукатурка (фланкирующие лопатки по краям северного фасада восточного объема в уровне первого этажа), квадровый руст (фланкирующие лопатки по краям фасада и раскреповки северного фасада восточного объема); материал отделки цоколя – блоки из известняка;	

		местоположение, габариты и конфигурации (прямоугольная) оконных и дверных проемов; рисунок расстекловки, материал (дерево), цвет (коричневый) оконных заполнений;	
		рустованные фланкирующие лопатки по краям фасада и раскреповки северного фасада восточного объема;	
		оформление оконных и дверных проемов штукатурными наличниками;	
		оформление оконных и дверных проемов северного и восточного фасадов восточного объема фигурными штукатурными наличниками и профилированными штукатурными фигурными подоконными панелями со стилизованными полотенцами;	
		штукатурная профилированная межэтажная тяга с металлическим окрытием между первым и вторым этажами;	

		штукатурный фриз со штукатурной тягой в основании в завершении фасадов;	
		штукатурный выносной ступенчатый венчающий карниз с металлическим окрытием;	
		балкон – количество (один), местоположение (по 3 оси восточного фасада восточного объема в уровне второго этажа), габариты, конфигурация (прямоугольная);	
		ограждения балкона – материал (металл), техника исполнения (литье), рисунок (вертикальные фигурные угловые столбы и стойки с заполнением в виде волютообразных завитков с элементами растительного орнамента в верхней части и стилизованных ромбов с прорезными крестами в нижней части);	
		кронштейны балкона – количество (два), местоположение, габариты, материал (металл), техника исполнения (литье), рисунок (волютообразное основание с заполнением в виде элементов растительного орнамента).	
		IV. Служба	
1	Объемно-пространственное, конструктивное и архитектурно-художественное решение:	исторические местоположение, габариты и конфигурация прямоугольного в плане одноэтажного кирпичного оштукатуренного здания со скатной крышей, с фасадом, оформленным ступенчатым кирпичным карнизом с поясом стилизованных машикулей в основании пояса.*	
		**в настоящее время утрачено, на месте объекта построено новое здание.*	

		V. Сад	
1	Объемно-пространственное и планировочное решение, рельеф:	местоположение сада, ограниченное пр. Ленина, Владимирской ул. и границей объекта с западной и южной сторон; рельеф: ровный;	
		исторические элементы регулярной планировочной структуры сада – система дорожек; тип покрытия исторических дорожек – щебеночно-набивной;	
		насаждения: исторический породный состав: липа мелколистная, дуб черешчатый, клен остролистный; исторические старовозрастные посадки: - смешанная рядовая посадка вдоль ограды по пр. Ленина и Владимирской ул.	

		VI. Ограда	
1	Объемно-пространственное решение:	местоположение, габариты и конфигурации ограды на цоколе, оформляющей границы участка собора по пр. Ленина и Владимирской ул. Со срезанным углом;	

2	Конструктивная система:	историческая конструкция ограды, включая: цоколь – местоположение, габариты, конфигурация (прямоугольная в профиле), материал (блоки из известняка); навершие и заполнение ограды – конструкция (опорные столбы, горизонтальные направляющие и вертикальные стойки), местоположение, габариты, материал (металл), техника исполнения (литье, ковка); исторические опорные с цоколями - местоположение, габариты, материал (металл), техника исполнения (литье, ковка).	
3	Архитектурно-художественное решение:	навершие ограды – оформление и рисунок: опорные столбы, включая опорные столбы ворот и калиток, круглого сечения, на металлическом прямоугольном цоколе (опорные столбы ворот), с прямоугольным основанием навершия, оформленным алмазными гранями с фигурным навершием в виде шара со стилизованным остриём в завершении;	

33

		горизонтальные направляющие (тетивы) прямоугольного сечения, образующие пояс в верхней части ограды, разделенный вертикальными стойками (балясинами) круглого сечения с завершениями в виде пик, в пояс между балясинами вписан орнамент в виде растительных элементов и четырехлучевых звезд.	

ПРИЛОЖЕНИЕ 52
к Акту по результатам ГОСУДАРСТВЕННОЙ ИСТОРИКО-КУЛЬТУРНОЙ ЭКСПЕРТИЗЫ раздела документации, обосновывающего меры по обеспечению сохранности объекта культурного наследия регионального значения "Бывшие общественные бани" (Санкт-Петербург, г. Кронштадт, Ленина пр., 21; Попова ул., 2); объекта культурного наследия регионального значения "Жилой дом капитан-лейтенанта Михайлова" (Санкт-Петербург, г. Кронштадт, Ленина пр., 19); объекта культурного наследия регионального значения "Жилой дом" (Санкт-Петербург, г. Кронштадт, Ленина пр., 17); объекта культурного наследия "Дом П. Синебрюхова" (Санкт-Петербург, г. Кронштадт, Ленина пр., 15); объекта культурного наследия федерального значения "Гостиный двор" (Санкт-Петербург, г. Кронштадт, Ленина пр., 16); объекта культурного наследия регионального значения "Жилой дом" (Санкт-Петербург, г. Кронштадт, Ленина пр., 11; Гражданская ул., 7); объекта культурного наследия регионального значения "Жилой дом" (Санкт-Петербург, г. Кронштадт, Ленина пр., 12); объекта культурного наследия регионального значения "Жилой дом" (Санкт-Петербург, г. Кронштадт, Ленина пр., 14); объекта культурного наследия регионального значения "Комплекс построек Владимирского собора с часовней, домом церковнослужителей, службой, садом и оградой" (Санкт-Петербург, г. Кронштадт, ул.Ленина (ныне Ленина пр.), 9; ул.Красноармейская (ныне Владимирская ул.), 32); объекта культурного наследия регионального значения "Жилой дом" (Санкт-Петербург, г. Кронштадт, Ленина пр., 10); объекта культурного наследия федерального значения "Крепость Кронштадт" (Санкт-Петербург, г. Кронштадт, Крепость) при проведении земляных, строительных, мелиоративных, хозяйственных работ, указанных в статье 30 Федерального закона от 25.06.2002 №73-ФЗ «Об объектах культурного наследия (памятниках истории и культуры) народов Российской Федерации» работ по использованию лесов и иных работ: «Меры по обеспечению сохранности объектов культурного наследия при проведении работ по объекту: «Выполнение проектно-изыскательских работ по реконструкции водопроводной сети с водопроводными вводами по адресу:г.Кронштадт, пр. Ленина (от ул. Советская до ул. Восстания)». ООО «Центр Инженерных Изысканий В Строительстве». 1-347/23Д-ОСОКН. 2026 г.

ПРАВИТЕЛЬСТВО САНКТ-ПЕТЕРБУРГА

КОМИТЕТ ПО ГОСУДАРСТВЕННОМУ КОНТРОЛЮ, ИСПОЛЬЗОВАНИЮ И ОХРАНЕ ПАМЯТНИКОВ ИСТОРИИ И КУЛЬТУРЫ

Р А С П О Р Я Ж Е Н И Е

03.04.2023 № 509-рп

Об утверждении границ и режима использования территории объекта культурного наследия регионального значения «Комплекс построек Владимирского собора с часовней, домом церковнослужителей, службой, садом и оградой»

В соответствии со статьей 3.1, подпунктом 10 пункта 2 статьи 33 Федерального закона от 25.06.2002 № 73-ФЗ «Об объектах культурного наследия (памятниках истории и культуры) народов Российской Федерации» и пунктом 3.12 Положения о Комитете по государственному контролю, использованию и охране памятников истории и культуры, утвержденного постановлением Правительства Санкт-Петербурга от 28.04.2004 № 651, на основании историко-культурного исследования, выполненного ООО «Росскарта» (от 15.11.2022 рег. № 01-46-3466/22-0-0):

1. Утвердить:

1.1. Границы территории объекта культурного наследия регионального значения «Комплекс построек Владимирского собора с часовней, домом церковнослужителей, службой, садом и оградой», расположенного по адресу: Санкт-Петербург, город Кронштадт, проспект Ленина, дом 9, литера А, дом 9, корпус 2, литера Б, Владимирская улица, дом 32, литера А, согласно приложению № 1 к распоряжению.

1.2. Режим использования территории объекта культурного наследия регионального значения «Комплекс построек Владимирского собора с часовней, домом церковнослужителей, службой, садом и оградой», расположенного по адресу: Санкт-Петербург, город Кронштадт, проспект Ленина, дом 9, литера А, дом 9, корпус 2, литера Б, Владимирская улица, дом 32, литера А, согласно приложению № 2 к распоряжению.

2. План границ территории объекта культурного наследия регионального значения «Собор Владимирской иконы Божией Матери», утвержденный КГИОП 19.11.2003, признать утратившим силу.

3. Начальнику отдела государственного реестра объектов культурного наследия обеспечить:

3.1. Направление в Управление Федеральной службы государственной регистрации, кадастра и картографии по Санкт-Петербургу, Комитет по градостроительству и архитектуре копий распоряжений в срок, не превышающий пяти рабочих дней со дня издания распоряжения.

3.2. Уведомление лиц, являющихся собственниками или иными законными владельцами объекта, указанного в пункте 1 распоряжения, в срок, не превышающий трех рабочих дней со дня издания распоряжения.

3.3. Размещение настоящего распоряжения в электронной форме в локальной компьютерной сети КГИОП и его официальное опубликование.

3.4. Внесение соответствующих изменений в «Геоинформационную базу данных по объектам культурного наследия, границам и режимам зон охраны на территории Санкт-Петербурга».

4. Контроль за выполнением распоряжения возложить на начальника Управления государственного реестра объектов культурного наследия.

Председатель КГИОП **С.В. Макаров**

Приложение №1
к распоряжению КГИОП
от 03.07.2023 № 509-рп

Границы территории объекта культурного наследия регионального значения «Комплекс построек Владимирского собора с часовней, домом церковнослужителей, службой, садом и оградой» (далее – объект культурного наследия), расположенного по адресу: Санкт-Петербург, город Кронштадт, проспект Ленина, дом 9, литера А, дом 9, корпус 2, литера Б, Владимирская улица, дом 32, литера А

1. Схема границ территории объекта культурного наследия:

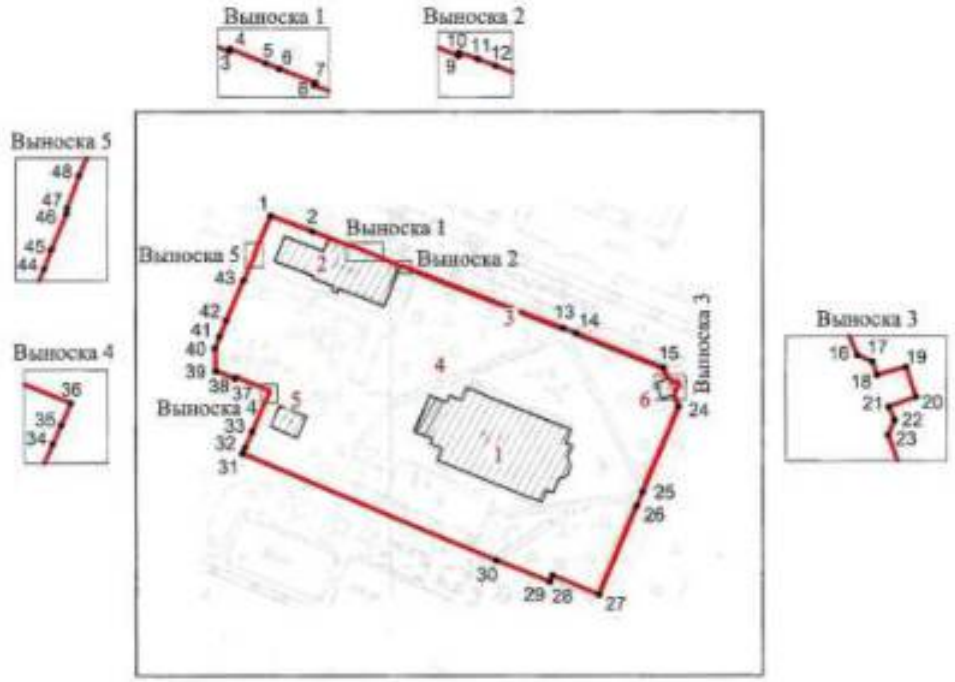

Масштаб 1:2000

Условные обозначения:

граница объекта культурного наследия

1 характерная точка границы объекта культурного наследия

территория, занимаемая объектом культурного наследия регионального значения

парки, сады, скверы, аллеи, бульвары, палисадники

Экспликация:

1. Владимирский собор (Санкт-Петербург, г. Кронштадт, пр. Ленина, д. 9, лит. А);
2. Дом церковнослужителей (Санкт-Петербург, Владимирская ул., д. 32, лит. А);
3. Ограда;
4. Сад;
5. Служба;
6. Часовня (Санкт-Петербург, г. Кронштадт, пр. Ленина, д. 9, к. 2, лит. Б).

2

Перечень координат характерных точек границ территории
объекта культурного наследия:

Сведения о местоположении границ объекта					
1. Система координат СК-1964					
2. Сведения о характерных точках границ объекта					
Обозначение характерных точек границ	Координаты, м		Метод определения координат характерной точки	Средняя квадратическая погрешность положения характерной точки (M_t), м	Описание обозначения точки на местности (при наличии)
	X	Y			
1	2	3	4	5	6
1	101302.20	82964.72	Геодезический метод	0.10	–
2	101297.65	82976.88	Геодезический метод	0.10	–
3	101293.30	82987.89	Геодезический метод	0.10	–
4	101293.54	82987.98	Геодезический метод	0.10	–
5	101292.17	82991.46	Геодезический метод	0.10	–
6	101291.65	82992.76	Геодезический метод	0.10	–
7	101290.29	82996.25	Геодезический метод	0.10	–
8	101290.05	82996.15	Геодезический метод	0.10	–
9	101287.56	83002.47	Геодезический метод	0.10	–
10	101287.75	83002.49	Метод спутниковых геодезических измерений (определений)	0.10	–
11	101287.38	83003.58	Метод спутниковых геодезических измерений (определений)	0.10	–
12	101286.99	83004.64	Метод спутниковых геодезических измерений (определений)	0.10	–
13	101269.29	83049.97	Метод спутниковых геодезических измерений (определений)	0.10	–
14	101267.80	83053.70	Метод спутниковых геодезических измерений (определений)	0.10	–
15	101257.68	83079.17	Метод спутниковых геодезических измерений (определений)	0.10	–
16	101254.48	83080.50	Метод спутниковых геодезических измерений (определений)	0.10	–
17	101254.11	83081.37	Метод спутниковых геодезических измерений (определений)	0.10	–
18	101253.34	83081.64	Метод спутниковых геодезических измерений (определений)	0.10	–
19	101253.79	83083.32	Метод спутниковых геодезических измерений (определений)	0.10	–
20	101252.05	83083.89	Метод спутниковых геодезических измерений (определений)	0.10	–
21	101251.47	83082.32	Метод спутниковых геодезических измерений (определений)	0.10	–
22	101250.69	83082.65	Метод спутниковых геодезических измерений (определений)	0.10	–
23	101249.85	83082.27	Метод спутниковых геодезических измерений (определений)	0.10	–
24	101246.29	83083.58	Геодезический метод	0.10	–
25	101221.62	83073.10	Геодезический метод	0.10	–
26	101217.56	83071.36	Геодезический метод	0.10	–
27	101191.46	83060.35	Геодезический метод	0.10	–
28	101197.17	83046.82	Геодезический метод	0.10	–
29	101195.32	83045.99	Геодезический метод	0.10	–
30	101201.66	83030.38	Геодезический метод	0.10	–
31	101232.85	82956.43	Геодезический метод	0.10	–
32	101234.60	82957.17	Геодезический метод	0.10	–
33	101239.22	82959.23	Геодезический метод	0.10	–
34	101248.67	82963.38	Геодезический метод	0.10	–
35	101249.74	82963.88	Геодезический метод	0.10	–
36	101251.02	82964.43	Геодезический метод	0.10	–
37	101254.89	82954.87	Геодезический метод	0.10	–
38	101254.61	82954.22	Геодезический метод	0.10	–

39	101256.80	82948.65	Геодезический метод	0.10	–
40	101263.38	82948.42	Геодезический метод	0.10	–
41	101266.90	82949.81	Геодезический метод	0.10	–
42	101271.62	82951.76	Геодезический метод	0.10	–
43	101283.34	82956.77	Геодезический метод	0.10	–
44	101287.94	82958.82	Геодезический метод	0.10	–
45	101289.06	82959.24	Геодезический метод	0.10	–
46	101291.14	82960.11	Геодезический метод	0.10	–
47	101291.48	82960.16	Геодезический метод	0.10	–
48	101293.39	82960.85	Геодезический метод	0.10	–
1	101302.20	82964.72	Геодезический метод	0.10	–

Приложение №2
к распоряжению КГИОП
от 03.07.2023 №503-рп

Режим использования территории объекта культурного наследия регионального значения «Комплекс построек Владимирского собора с часовней, домом церковнослужителей, службой, садом и оградой», расположенного по адресу: Санкт-Петербург, город Кронштадт, проспект Ленина, дом 9, литера А, дом 9, корпус 2, литера Б, Владимирская улица, дом 32, литера А

1. На территории объекта культурного наследия запрещаются: строительство объектов капитального строительства и увеличение объемно-пространственных характеристик существующих на территории объекта культурного наследия объектов капитального строительства; проведение земляных, строительных, мелиоративных и иных работ, за исключением работ по сохранению объекта культурного наследия или его отдельных элементов, сохранению историко-градостроительной или природной среды объекта культурного наследия.

2. На территории объекта культурного наследия разрешается ведение хозяйственной деятельности, не противоречащей требованиям обеспечения сохранности объекта культурного наследия и позволяющей обеспечить функционирование объекта культурного наследия в современных условиях.

3. Требования к осуществлению деятельности в границах территории объекта культурного наследия и требования к содержанию использования территории объекта культурного наследия устанавливаются законодательством Российской Федерации и Санкт-Петербурга об объектах культурного наследия.

ПРИЛОЖЕНИЕ 53
к Акту по результатам ГОСУДАРСТВЕННОЙ ИСТОРИКО-КУЛЬТУРНОЙ ЭКСПЕРТИЗЫ раздела документации, обосновывающего меры по обеспечению сохранности объекта культурного наследия регионального значения "Бывшие общественные бани" (Санкт-Петербург, г. Кронштадт, Ленина пр., 21; Попова ул., 2); объекта культурного наследия регионального значения "Жилой дом капитан-лейтенанта Михайлова" (Санкт-Петербург, г. Кронштадт, Ленина пр., 19); объекта культурного наследия регионального значения "Жилой дом" (Санкт-Петербург, г. Кронштадт, Ленина пр., 17); объекта культурного наследия "Дом П. Синебрюхова" (Санкт-Петербург, г. Кронштадт, Ленина пр., 15); объекта культурного наследия федерального значения "Гостиный двор" (Санкт-Петербург, г. Кронштадт, Ленина пр., 16); объекта культурного наследия регионального значения "Жилой дом" (Санкт-Петербург, г. Кронштадт, Ленина пр., 11; Гражданская ул., 7); объекта культурного наследия регионального значения "Жилой дом" (Санкт-Петербург, г. Кронштадт, Ленина пр., 12); объекта культурного наследия регионального значения "Жилой дом" (Санкт-Петербург, г. Кронштадт, Ленина пр., 14); объекта культурного наследия регионального значения "Комплекс построек Владимирского собора с часовней, домом церковнослужителей, службой, садом и оградой" (Санкт-Петербург, г. Кронштадт, ул.Ленина (ныне Ленина пр.), 9; ул.Красноармейская (ныне Владимирская ул.), 32); объекта культурного наследия регионального значения "Жилой дом" (Санкт-Петербург, г. Кронштадт, Ленина пр., 10); объекта культурного наследия федерального значения "Крепость Кронштадт" (Санкт-Петербург, г. Кронштадт, Крепость) при проведении земляных, строительных, мелиоративных, хозяйственных работ, указанных в статье 30 Федерального закона от 25.06.2002 №73-ФЗ «Об объектах культурного наследия (памятниках истории и культуры) народов Российской Федерации» работ по использованию лесов и иных работ: «Меры по обеспечению сохранности объектов культурного наследия при проведении работ по объекту: «Выполнение проектно-изыскательских работ по реконструкции водопроводной сети с водопроводными вводами по адресу:г.Кронштадт, пр. Ленина (от ул. Советская до ул. Восстания)». ООО «Центр Инженерных Изысканий В Строительстве». 1-347/23Д-ОСОКН. 2026 г.

ПРАВИТЕЛЬСТВО САНКТ-ПЕТЕРБУРГА

КОМИТЕТ ПО ГОСУДАРСТВЕННОМУ КОНТРОЛЮ, ИСПОЛЬЗОВАНИЮ И ОХРАНЕ ПАМЯТНИКОВ ИСТОРИИ И КУЛЬТУРЫ

РАСПОРЯЖЕНИЕ

19.12.2023 № 515-05/23

О внесении изменений в распоряжение КГИОП от 20.07.2018 № 07-19-331/18

1. Внести в распоряжение КГИОП от 20.07.2018 № 07-19-331/18 «Об утверждении охранного обязательства собственника или иного законного владельца объекта культурного наследия регионального значения «Комплекс построек Владимирского собора с часовней, домом церковнослужителей, службой, садом и оградой», включенного в единый государственный реестр объектов культурного наследия (памятников истории и культуры) народов Российской Федерации» (далее – объект) следующие изменения:

1.1. В пункте 7 раздела 1 охранного обязательства, утвержденного изменяемым распоряжением, слова «план границ территории объекта культурного наследия, утвержденный КГИОП 19.11.2003, согласно приложению № 1 к настоящему охранному обязательству» заменить словами «границы и режим использования территории объекта культурного наследия, утвержденные распоряжением КГИОП от 03.07.2023 № 509-рп, согласно приложению № 1 к настоящему охранному обязательству».

1.2. Изложить пункт 1 раздела «Приложение:» охранного обязательства, утвержденного изменяемым распоряжением, в следующей редакции: «1. Границы и режим использования территории объекта культурного наследия, утвержденные распоряжением КГИОП от 03.07.2023 № 509-рп;».

1.3. Изложить приложение № 1 к охранному обязательству согласно приложению к настоящему распоряжению.

2. Начальнику Юридического управления - юрисконсульту КГИОП обеспечить регистрацию распоряжения и его передачу в необходимом числе копий в отдел обработки и хранения документированной информации Управления организационного обеспечения и контроля КГИОП в течение трех рабочих дней со дня его утверждения.

3. Начальнику отдела обработки и хранения документированной информации Управления организационного обеспечения и контроля КГИОП обеспечить направление копии распоряжения собственнику объекта, другим лицам, к обязанностям которых относится его исполнение, а также в орган, уполномоченный на ведение Единого государственного реестра недвижимости в порядке, установленном законодательством Российской Федерации, не позднее пятнадцати рабочих дней со дня утверждения настоящего распоряжения.

4. Начальнику отдела государственного реестра объектов культурного наследия Управления государственного реестра объектов культурного наследия КГИОП обеспечить направление распоряжения в Министерство культуры Российской Федерации для приобщения к учетному делу объекта.

5. Директору Санкт-Петербургского государственного казенного учреждения «Центр информационного обеспечения охраны объектов культурного наследия» обеспечить размещение распоряжения на сайте КГИОП в информационно-телекоммуникационной сети «Интернет» и в локальной компьютерной сети КГИОП.

6. Контроль за выполнением распоряжения остается за заместителем председателя Комитета Агановой Г.Р.

Заместитель председателя Комитета Г.Р. Аганова

Приложение к распоряжению КГИОП
от 19.12.2023 № 515-08/23

Границы территории объекта культурного наследия регионального значения «Комплекс построек Владимирского собора с часовней, домом церковнослужителей, службой, садом и оградой» (далее – объект культурного наследия), расположенного по адресу: Санкт-Петербург, город Кронштадт, проспект Ленина, дом 9, литера А, дом 9, корпус 2, литера Б, Владимирская улица, дом 32, литера А

1. Схема границ территории объекта культурного наследия:

Масштаб 1:2000

Условные обозначения:

граница объекта культурного наследия

• 1 характерная точка границы объекта культурного наследия

территория, занимаемая объектом культурного наследия регионального значения

парки, сады, скверы, аллеи, бульвары, палисадники

Экспликация:

1. Владимирский собор (Санкт-Петербург, г. Кронштадт, пр. Ленина, д. 9, лит. А);
2. Дом церковнослужителей (Санкт-Петербург, Владимирская ул., д. 32, лит. А);
3. Ограда;
4. Сад;
5. Служба;
6. Часовня (Санкт-Петербург, г. Кронштадт, пр. Ленина, д. 9, к. 2, лит. Б).

Перечень координат характерных точек границ территории
объекта культурного наследия:

Сведения о местоположении границ объекта					
1. Система координат СК-1964					
2. Сведения о характерных точках границ объекта					
Обозначение характерных точек границ	Координаты, м		Метод определения координат характерной точки	Средняя квадратическая погрешность положения характерной точки (M_t), м	Описание обозначения точки на местности (при наличии)
	X	Y			
1	2	3	4	5	6
1	101302.20	82964.72	Геодезический метод	0.10	–
2	101297.65	82976.88	Геодезический метод	0.10	–
3	101293.30	82987.89	Геодезический метод	0.10	–
4	101293.54	82987.98	Геодезический метод	0.10	–
5	101292.17	82991.46	Геодезический метод	0.10	–
6	101291.65	82992.76	Геодезический метод	0.10	–
7	101290.29	82996.25	Геодезический метод	0.10	–
8	101290.05	82996.15	Геодезический метод	0.10	–
9	101287.56	83002.47	Геодезический метод	0.10	–
10	101287.75	83002.49	Метод спутниковых геодезических измерений (определений)	0.10	–
11	101287.38	83003.58	Метод спутниковых геодезических измерений (определений)	0.10	–
12	101286.99	83004.64	Метод спутниковых геодезических измерений (определений)	0.10	–
13	101269.29	83049.97	Метод спутниковых геодезических измерений (определений)	0.10	–
14	101267.80	83053.70	Метод спутниковых геодезических измерений (определений)	0.10	–
15	101257.68	83079.17	Метод спутниковых геодезических измерений (определений)	0.10	–
16	101254.48	83080.50	Метод спутниковых геодезических измерений (определений)	0.10	–
17	101254.11	83081.37	Метод спутниковых геодезических измерений (определений)	0.10	–
18	101253.34	83081.64	Метод спутниковых геодезических измерений (определений)	0.10	–
19	101253.79	83083.32	Метод спутниковых геодезических измерений (определений)	0.10	–
20	101252.05	83083.89	Метод спутниковых геодезических измерений (определений)	0.10	–
21	101251.47	83082.32	Метод спутниковых геодезических измерений (определений)	0.10	–
22	101250.69	83082.65	Метод спутниковых геодезических измерений (определений)	0.10	–
23	101249.85	83082.27	Метод спутниковых геодезических измерений (определений)	0.10	–
24	101246.29	83083.58	Геодезический метод	0.10	–
25	101221.62	83073.10	Геодезический метод	0.10	–
26	101217.56	83071.36	Геодезический метод	0.10	–
27	101191.46	83060.35	Геодезический метод	0.10	–
28	101197.17	83046.82	Геодезический метод	0.10	–
29	101195.32	83045.99	Геодезический метод	0.10	–
30	101201.66	83030.38	Геодезический метод	0.10	–
31	101232.85	82956.43	Геодезический метод	0.10	–
32	101234.60	82957.17	Геодезический метод	0.10	–
33	101239.22	82959.23	Геодезический метод	0.10	–
34	101248.67	82963.38	Геодезический метод	0.10	–
35	101249.74	82963.88	Геодезический метод	0.10	–
36	101251.02	82964.43	Геодезический метод	0.10	–
37	101254.89	82954.87	Геодезический метод	0.10	–
38	101254.61	82954.22	Геодезический метод	0.10	–

39	101256.80	82948.65	Геодезический метод	0.10	–
40	101263.38	82948.42	Геодезический метод	0.10	–
41	101266.90	82949.81	Геодезический метод	0.10	–
42	101271.62	82951.76	Геодезический метод	0.10	–
43	101283.34	82956.77	Геодезический метод	0.10	–
44	101287.94	82958.82	Геодезический метод	0.10	–
45	101289.06	82959.24	Геодезический метод	0.10	–
46	101291.14	82960.11	Геодезический метод	0.10	–
47	101291.48	82960.16	Геодезический метод	0.10	–
48	101293.39	82960.85	Геодезический метод	0.10	–
1	101302.20	82964.72	Геодезический метод	0.10	–

Режим использования территории объекта культурного наследия регионального значения «Комплекс построек Владимирского собора с часовней, домом церковнослужителей, службой, садом и оградой», расположенного по адресу: Санкт-Петербург, город Кронштадт, проспект Ленина, дом 9, литера А, дом 9, корпус 2, литера Б, Владимирская улица, дом 32, литера А

1. На территории объекта культурного наследия запрещаются: строительство объектов капитального строительства и увеличение объемно-пространственных характеристик существующих на территории объекта культурного наследия объектов капитального строительства; проведение земляных, строительных, мелиоративных и иных работ, за исключением работ по сохранению объекта культурного наследия или его отдельных элементов, сохранению историко-градостроительной или природной среды объекта культурного наследия.

2. На территории объекта культурного наследия разрешается ведение хозяйственной деятельности, не противоречащей требованиям обеспечения сохранности объекта культурного наследия и позволяющей обеспечить функционирование объекта культурного наследия в современных условиях.

3. Требования к осуществлению деятельности в границах территории объекта культурного наследия и требования к содержанию использования территории объекта культурного наследия устанавливаются законодательством Российской Федерации и Санкт-Петербурга об объектах культурного наследия.

ПРИЛОЖЕНИЕ 54
к Акту по результатам ГОСУДАРСТВЕННОЙ ИСТОРИКО-КУЛЬТУРНОЙ ЭКСПЕРТИЗЫ раздела документации, обосновывающего меры по обеспечению сохранности объекта культурного наследия регионального значения "Бывшие общественные бани" (Санкт-Петербург, г. Кронштадт, Ленина пр., 21; Попова ул., 2); объекта культурного наследия регионального значения "Жилой дом капитан-лейтенанта Михайлова" (Санкт-Петербург, г. Кронштадт, Ленина пр., 19); объекта культурного наследия регионального значения "Жилой дом" (Санкт-Петербург, г. Кронштадт, Ленина пр., 17); объекта культурного наследия "Дом П. Синебрюхова" (Санкт-Петербург, г. Кронштадт, Ленина пр., 15); объекта культурного наследия федерального значения "Гостиный двор" (Санкт-Петербург, г. Кронштадт, Ленина пр., 16); объекта культурного наследия регионального значения "Жилой дом" (Санкт-Петербург, г. Кронштадт, Ленина пр., 11; Гражданская ул., 7); объекта культурного наследия регионального значения "Жилой дом" (Санкт-Петербург, г. Кронштадт, Ленина пр., 12); объекта культурного наследия регионального значения "Жилой дом" (Санкт-Петербург, г. Кронштадт, Ленина пр., 14); объекта культурного наследия регионального значения "Комплекс построек Владимирского собора с часовней, домом церковнослужителей, службой, садом и оградой" (Санкт-Петербург, г. Кронштадт, ул.Ленина (ныне Ленина пр.), 9; ул.Красноармейская (ныне Владимирская ул.), 32); объекта культурного наследия регионального значения "Жилой дом" (Санкт-Петербург, г. Кронштадт, Ленина пр., 10); объекта культурного наследия федерального значения "Крепость Кронштадт" (Санкт-Петербург, г. Кронштадт, Крепость) при проведении земляных, строительных, мелиоративных, хозяйственных работ, указанных в статье 30 Федерального закона от 25.06.2002 №73-ФЗ «Об объектах культурного наследия (памятниках истории и культуры) народов Российской Федерации» работ по использованию лесов и иных работ: «Меры по обеспечению сохранности объектов культурного наследия при проведении работ по объекту: «Выполнение проектно-изыскательских работ по реконструкции водопроводной сети с водопроводными вводами по адресу:г.Кронштадт, пр. Ленина (от ул. Советская до ул. Восстания)». ООО «Центр Инженерных Изысканий В Строительстве». 1-347/23Д-ОСОКН. 2026 г.

ПРАВИТЕЛЬСТВО САНКТ-ПЕТЕРБУРГА

КОМИТЕТ ПО ГОСУДАРСТВЕННОМУ КОНТРОЛЮ, ИСПОЛЬЗОВАНИЮ И ОХРАНЕ ПАМЯТНИКОВ ИСТОРИИ И КУЛЬТУРЫ

РАСПОРЯЖЕНИЕ

20 ИЮЛ 2018 № 07-19-331/18

Об утверждении охранного обязательства собственника или иного законного владельца объекта культурного наследия регионального значения «Комплекс построек Владимирского собора с часовней, домом церковнослужителей, службой, садом и оградой», включенного в единый государственный реестр объектов культурного наследия (памятников истории и культуры) народов Российской Федерации

В соответствии с главой VIII Федерального закона от 25.06.2002 № 73-ФЗ «Об объектах культурного наследия (памятниках истории и культуры) народов Российской Федерации»:

1. Утвердить охранное обязательство собственника или иного законного владельца объекта культурного наследия регионального значения «Комплекс построек Владимирского собора с часовней, домом церковнослужителей, службой, садом и оградой» (согласно решению Исполкома Ленгорсовета от 06.08.1990 г. №646: г. Кронштадт, ул. Ленина, 9, Красноармейская ул., 3), включенного в единый государственный реестр объектов культурного наследия (памятников истории и культуры) народов Российской Федерации (далее – объект), согласно приложению к настоящему распоряжению.

2. Начальнику Юридического управления - юрисконсульту КГИОП обеспечить направление копии распоряжения собственнику объекта, другим лицам, к обязанностям которых относится его исполнение, а также в орган, уполномоченный на ведение Единого государственного реестра недвижимости в порядке, установленном законодательством Российской Федерации, в течение пятнадцати рабочих дней со дня утверждения охранного обязательства.

3. Начальнику отдела государственного учета объектов культурного наследия Управления организационного обеспечения, популяризации и государственного учета объектов культурного наследия КГИОП обеспечить направление распоряжения в Министерство культуры Российской Федерации для приобщения к учетному делу объекта.

4. Начальнику отдела координации и контроля Управления организационного обеспечения, популяризации и государственного учета объектов культурного наследия КГИОП обеспечить размещение распоряжения на сайте КГИОП в информационно-телекоммуникационной сети «Интернет» и в локальной компьютерной сети КГИОП.

5. Контроль за выполнением распоряжения остается за заместителем председателя КГИОП - начальником Управления организационного обеспечения, популяризации и государственного учета объектов культурного наследия.

Первый заместитель председателя КГИОП А.Г. Леонтьев

Приложение
к распоряжению КГИОП
от 20 ИЮЛ 2018 № 07-19-331/18

ОХРАННОЕ ОБЯЗАТЕЛЬСТВО
СОБСТВЕННИКА ИЛИ ИНОГО ЗАКОННОГО ВЛАДЕЛЬЦА
объекта культурного наследия, включенного в единый государственный реестр объектов культурного наследия (памятников истории и культуры) народов Российской Федерации

"Комплекс построек Владимирского собора с часовней, домом церковнослужителей, службой, садом и оградой"
(указать наименование объекта культурного наследия в соответствии с правовым актом о его принятии на государственную охрану)

регистрационный номер объекта культурного наследия в едином государственном реестре объектов культурного наследия (памятников истории и культуры) народов Российской Федерации:

7	8	1	6	2	0	5	6	4	9	6	0	0	0	5

Раздел 1. Данные об объекте культурного наследия, включенном в единый государственный реестр объектов культурного наследия (памятников истории и культуры) народов Российской Федерации

(заполняются в случае, предусмотренном п. 5 ст. 47.6 Федерального закона от 25.06.2002 N 73-ФЗ "Об объектах культурного наследия (памятниках истории и культуры) народов Российской Федерации")

Отметка о наличии или отсутствии паспорта объекта культурного наследия, включенного в единый государственный реестр объектов культурного наследия (памятников истории и культуры) народов Российской Федерации, в отношении которого утверждено охранное обязательство (далее - объект культурного наследия):

имеется [ ] отсутствует [V]
(нужное отметить знаком "V")

При наличии паспорта объекта культурного наследия он является неотъемлемой частью охранного обязательства.

При отсутствии паспорта объекта культурного наследия в охранное обязательство вносятся следующие сведения:

1. Сведения о наименовании объекта культурного наследия:

"Комплекс построек Владимирского собора с часовней, домом церковнослужителей, службой, садом и оградой":	регистрационные номера:
"Дом церковнослужителей"	781610564960015
"Сад"	781620564960025
"Часовня"	781610564960035

42-750b3607-0b0b7002077004

"Ограда"	781610564960045
"Владимирский собор"	781610564960055
"Служба"	ОТСУТСТВУЕТ

2. Сведения о времени возникновения или дате создания объекта культурного наследия, датах основных изменений (перестроек) данного объекта и (или) датах связанных с ним исторических событий:

1875-1879 гг., архитектор Х.И. Грейфан;

3. Сведения о категории историко-культурного значения объекта культурного наследия:

федерального [ ] регионального [V] муниципального [ ] значения

(нужное отметить знаком "V")

4. Сведения о виде объекта культурного наследия:

памятник [ ] ансамбль [V]

(нужное отметить знаком "V")

5. Номер и дата принятия акта органа государственной власти о включении объекта культурного наследия в единый государственный реестр объектов культурного наследия (памятников истории и культуры) народов Российской Федерации:

решение Исполкома Ленгорсовета №646: от «06» августа 1990 г.

6. Сведения о местонахождении объекта культурного наследия (адрес объекта или при его отсутствии описание местоположения объекта):

Санкт-Петербург

(Субъект Российской Федерации)

Санкт-Петербург, г. Кронштадт

(населенный пункт)

улица Ленина Красноармейская д. 9 3 корп./стр. --- помещение/квартира ---

иные сведения:

"Владимирский собор", по адресу: Санкт-Петербург, город Кронштадт, проспект Ленина, д. 9, лит. А (согласно выписке из единого государственного реестра прав на недвижимое имущество и сделок с ним от 10.10.2016 № 90-26200529);
"Часовня", по адресу: Санкт-Петербург, город Кронштадт, проспект Ленина, д. 9,

42-750b0607-060b7002877904

кор. 2, лит. Б (согласно выписке из единого государственного реестра прав на недвижимое имущество и сделок с ним от 10.10.2016 № 90-26200578); "Дом церковнослужителей", по адресу: Санкт-Петербург, город Кронштадт, Владимирская улица, д. 32 (согласно выписке из единого государственного реестра прав на недвижимое имущество и сделок с ним от 10.10.2016 № 90-26200927); "Ограда", "Сад", "Служба" расположены в границах территории объекта культурного наследия "Комплекс построек Владимирского собора с часовней, домом церковнослужителей, службой, садом и оградой", согласно приложению № 1 к настоящему охранному обязательству

7. Сведения о границах территории объекта культурного наследия (для объектов археологического наследия прилагается графическое отражение границ на плане земельного участка, в границах которого он располагается):

план границ территории объекта культурного наследия, утвержденный КГИОП 19.11.2003 г., согласно приложению № 1 к настоящему охранному обязательству

8. Описание предмета охраны объекта культурного наследия:

предмет охраны объекта культурного наследия, утвержденный распоряжением КГИОП от 25.05.2018 № 210-р, согласно приложению № 2 к настоящему охранному обязательству

9. Фотографическое (иное графическое) изображение объекта (на момент утверждения охранного обязательства):

Прилагается: 25 (двадцать пять) изображений,
(указать количество)
согласно приложению № 3 к настоящему охранному обязательству.

10. Сведения о наличии зон охраны данного объекта культурного наследия с указанием номера и даты принятия органом государственной власти акта об утверждении указанных зон либо информация о расположении данного объекта культурного наследия/земельного участка, в границах которого располагается объект археологического наследия, в границах зон охраны другого объекта культурного наследия:

Закон Санкт-Петербурга от 24.12.2008 № 820-7 "О границах объединенных зон охраны объектов культурного наследия, расположенных на территории Санкт-Петербурга, режимах использования земель и требованиях к градостроительным регламентам в границах указанных зон."

11. Сведения о требованиях к осуществлению деятельности в границах территории объекта культурного наследия, включенного в единый государственный реестр объектов культурного наследия (памятников истории и культуры) народов Российской Федерации, об особом режиме использования земельного участка, в границах которого располагается объект археологического наследия, установленных статьей 5.1 Федерального закона от 25.06.2002 N 73-ФЗ "Об объектах культурного наследия (памятниках истории и культуры) народов Российской Федерации" (далее - Закон 73-ФЗ):

1) на территории памятника или ансамбля запрещаются строительство объектов капитального строительства и увеличение объемно-пространственных характеристик существующих на территории памятника или ансамбля объектов капитального

строительства; проведение земляных, строительных, мелиоративных и иных работ, за исключением работ по сохранению объекта культурного наследия или его отдельных элементов, сохранению историко-градостроительной или природной среды объекта культурного наследия;

2) на территории памятника, ансамбля разрешается ведение хозяйственной деятельности, не противоречащей требованиям обеспечения сохранности объекта культурного наследия и позволяющей обеспечить функционирование объекта культурного наследия в современных условиях;

3) в случае нахождения памятника или ансамбля на территории достопримечательного места подлежат также выполнению требования и ограничения, установленные в соответствии со статьей 5.1 Закона 73-ФЗ, для осуществления хозяйственной деятельности на территории достопримечательного места;

4) особый режим использования земельного участка, в границах которого располагается объект археологического наследия, предусматривает возможность проведения археологических полевых работ в порядке, установленном Законом 73-ФЗ, земляных, строительных, мелиоративных, хозяйственных работ, указанных в статье 30 Закона 73-ФЗ работ по использованию лесов и иных работ при условии обеспечения сохранности объекта археологического наследия, а также обеспечения доступа граждан к указанному объекту.

12. Иные сведения, предусмотренные Законом 73-ФЗ:

Действие охранного обязательства прекращается со дня принятия Правительством Российской Федерации решения об исключении объекта культурного наследия из реестра.

Раздел 2. Требования к сохранению объекта культурного наследия
(заполняется в соответствии со статьей 47.2 Закона 73-ФЗ)

13. Требования к сохранению объекта культурного наследия, включенного в единый государственный реестр объектов культурного наследия (памятников истории и культуры) народов Российской Федерации, предусматривают консервацию, ремонт, реставрацию объекта культурного наследия, приспособление объекта культурного наследия для современного использования либо сочетание указанных мер.

Состав (перечень) и сроки (периодичность) проведения работ по сохранению объекта культурного наследия, в отношении которого утверждено охранное обязательство, определяются соответствующим органом охраны объектов культурного наследия:

Комитет по государственному контролю, использованию и охране памятников истории и культуры Санкт-Петербурга (далее - КГИОП)

(указать наименование органа охраны объектов культурного наследия, утвердившего охранное обязательство)

на основании акта технического состояния объекта культурного наследия, составленного в порядке, установленном пунктом 2 статьи 47.2 Закона 73-ФЗ.

14. Лицо (лица), указанное (указанные) в пункте 11 статьи 47.6 Закона 73-ФЗ, обязано (обязаны) обеспечить финансирование и организацию проведения научно-исследовательских, изыскательских, проектных работ, консервации, ремонта, реставрации и иных работ, направленных на обеспечение физической сохранности объекта культурного наследия и сохранение предмета охраны объекта культурного наследия, в порядке, установленном Законом 73-ФЗ.

В случае обнаружения при проведении работ по сохранению объекта культурного наследия объектов, обладающих признаками объекта культурного наследия, в том числе

объектов археологического наследия, собственник или иной законный владелец обязан незамедлительно приостановить работы и направить в течение трех рабочих дней со дня их обнаружения заявление в письменной форме об указанных объектах в региональный орган охраны объектов культурного наследия:

КГИОП

(указать наименование соответствующего регионального органа охраны объектов культурного наследия. В случае если охранное обязательство утверждено не данным органом охраны, указать его полное наименование и почтовый адрес)

Дальнейшее взаимодействие с региональным органом охраны объектов культурного наследия собственник или иной законный владелец объекта культурного наследия обязан осуществлять в порядке, установленном статьей 36 Закона 73-ФЗ.

15. Работы по сохранению объекта культурного наследия должны организовываться собственником или иным законным владельцем объекта культурного наследия в соответствии с порядком, предусмотренным статьей 45 Закона 73-ФЗ.

16. Собственник (иной законный владелец) земельного участка, в границах которого расположен объект археологического наследия, обязан:

обеспечивать неизменность внешнего облика;

сохранять целостность, структуру объекта археологического наследия;

организовывать и финансировать спасательные археологические полевые работы на данном объекте археологического наследия в случае, предусмотренном статьей 40, и в порядке, установленном статьей 45.1 Закона 73-ФЗ.

Раздел 3. Требования к содержанию объекта культурного наследия
(заполняется в соответствии со статьей 47.3 Закона 73-ФЗ)

17. При содержании и использовании объекта культурного наследия, включенного в единый государственный реестр объектов культурного наследия (памятников истории и культуры) народов Российской Федерации, в целях поддержания в надлежащем техническом состоянии без ухудшения физического состояния и (или) изменения предмета охраны данного объекта культурного наследия лица, указанные в пункте 11 статьи 47.6 Закона 73-ФЗ, обязаны:

1) осуществлять расходы на содержание объекта культурного наследия и поддержание его в надлежащем техническом, санитарном и противопожарном состоянии;

2) не проводить работы, изменяющие предмет охраны объекта культурного наследия либо ухудшающие условия, необходимые для сохранности объекта культурного наследия;

3) не проводить работы, изменяющие облик, объемно-планировочные и конструктивные решения и структуры, интерьер объекта культурного наследия в случае, если предмет охраны объекта культурного наследия не определен;

4) соблюдать установленные статьей 5.1 Закона 73-ФЗ требования к осуществлению деятельности в границах территории объекта культурного наследия, особый режим использования земельного участка, водного объекта или его части, в границах которых располагается объект археологического наследия;

5) не использовать объект культурного наследия (за исключением оборудованных с учетом требований противопожарной безопасности объектов культурного наследия, предназначенных либо предназначавшихся для осуществления и (или) обеспечения указанных ниже видов хозяйственной деятельности, и помещений для хранения предметов религиозного назначения, включая свечи и лампадное масло):

под склады и объекты производства взрывчатых и огнеопасных материалов, предметов и веществ, загрязняющих интерьер объекта культурного наследия, его фасад, территорию и водные объекты и (или) имеющих вредные парогазообразные и иные выделения;

под объекты производства, имеющие оборудование, оказывающее динамическое и вибрационное воздействие на конструкции объекта культурного наследия, независимо от мощности данного оборудования;

под объекты производства и лаборатории, связанные с неблагоприятным для объекта культурного наследия температурно-влажностным режимом и применением химически активных веществ;

6) незамедлительно извещать:

КГИОП

(указать наименование органа охраны объектов культурного наследия, утвердившего охранное обязательство)

обо всех известных ему повреждениях, авариях или об иных обстоятельствах, причинивших вред объекту культурного наследия, включая объект археологического наследия, земельному участку в границах территории объекта культурного наследия или угрожающих причинением такого вреда, и безотлагательно принимать меры по предотвращению дальнейшего разрушения, в том числе проводить противоаварийные работы в порядке, установленном для проведения работ по сохранению объекта культурного наследия;

7) не допускать ухудшения состояния территории объекта культурного наследия, включенного в единый государственный реестр объектов культурного наследия (памятников истории и культуры) народов Российской Федерации, поддерживать территорию объекта культурного наследия в благоустроенном состоянии.

18. Собственник жилого помещения, являющегося объектом культурного наследия или частью такого объекта, обязан выполнять требования к сохранению объекта культурного наследия в части, предусматривающей обеспечение поддержания объекта культурного наследия или части объекта культурного наследия в надлежащем техническом состоянии без ухудшения физического состояния и изменения предмета охраны объекта культурного наследия.

19. В случае обнаружения при проведении работ на земельном участке в границах территории объекта культурного наследия объектов, либо на земельном участке, в границах которого располагается объект археологического наследия, объектов, обладающих признаками объекта культурного наследия, лица, указанные в пункте 11 статьи 47.6 Закона 73-ФЗ, осуществляют действия, предусмотренные подпунктом 2 пункта 3 статьи 47.2 Закона 73-ФЗ.

20. В случае если содержание или использование объекта культурного наследия, включенного в единый государственный реестр объектов культурного наследия (памятников истории и культуры) народов Российской Федерации, а также земельного участка, в границах которого располагается объект археологического наследия, может привести к ухудшению состояния данного объекта культурного наследия и (или) предмета охраны данного объекта культурного наследия, в предписании, направляемом

КГИОП

(указать наименование органа охраны объектов культурного наследия, утвердившего охранное обязательство)

собственнику или иному законному владельцу объекта культурного наследия, устанавливаются следующие требования:

1) к видам хозяйственной деятельности с использованием объекта культурного наследия, включенного в реестр, земельного участка, в границах которого располагается объект археологического наследия, либо к видам хозяйственной деятельности, оказывающим воздействие на указанные объекты, в том числе ограничение хозяйственной деятельности;

2) к использованию объекта культурного наследия, включенного в реестр,

земельного участка, в границах которого располагается объект археологического наследия, при осуществлении хозяйственной деятельности, предусматривающие в том числе ограничение технических и иных параметров воздействия на объект культурного наследия;

3) к благоустройству в границах территории объекта культурного наследия, включенного в реестр, земельного участка, в границах которого располагается объект археологического наследия.

Раздел 4. Требования к обеспечению доступа граждан Российской Федерации, иностранных граждан и лиц без гражданства к объекту культурного наследия, включенному в реестр (заполняется в соответствии со статьей 47.4 Закона 73-ФЗ)

21. Условия доступа к объекту культурного наследия, включенному в реестр (периодичность, длительность и иные характеристики доступа), устанавливаются соответствующим органом охраны объектов культурного наследия, определенным пунктом 7 статьи 47.6 Закона 73-ФЗ, с учетом мнения собственника или иного законного владельца такого объекта, а также с учетом вида объекта культурного наследия, включенного в реестр, категории его историко-культурного значения, предмета охраны, физического состояния объекта культурного наследия, требований к его сохранению, характера современного использования данного объекта культурного наследия, включенного в реестр.

Условия доступа к объектам культурного наследия, включенным в реестр, используемым в качестве жилых помещений, а также к объектам культурного наследия религиозного назначения, включенным в реестр, устанавливаются соответствующим органом охраны объектов культурного наследия по согласованию с собственниками или иными законными владельцами этих объектов культурного наследия.

При определении условий доступа к памятникам или ансамблям религиозного назначения учитываются требования к внешнему виду и поведению лиц, находящихся в границах территорий указанных объектов культурного наследия религиозного назначения, соответствующие внутренним установлениям религиозной организации, если такие установления не противоречат законодательству Российской Федерации.

В случае, если интерьер объекта культурного наследия не относится к предмету охраны объекта культурного наследия, требование к обеспечению доступа во внутренние помещения объекта культурного наследия, включенного в реестр, не может быть установлено.

Условия доступа к объектам культурного наследия, расположенным на территории Российской Федерации и предоставленным в соответствии с международными договорами Российской Федерации дипломатическим представительствам и консульским учреждениям иностранных государств в Российской Федерации, международным организациям, а также к объектам культурного наследия, находящимся в собственности иностранных государств и международных организаций, устанавливаются в соответствии с международными договорами Российской Федерации.

Физические и юридические лица, проводящие археологические полевые работы, имеют право доступа к объектам археологического наследия, археологические полевые работы на которых предусмотрены разрешением (открытым листом) на проведение археологических полевых работ. Физическим и юридическим лицам, проводящим археологические полевые работы, в целях проведения указанных работ собственниками и (или) пользователями земельных участков, в границах которых расположены объекты археологического наследия, должен быть обеспечен доступ к земельным участкам, участкам водных объектов, участкам лесного фонда, на территорию, определенную разрешением (открытым листом) на проведение археологических полевых работ.

Обеспечить доступ гражданам Российской Федерации, иностранным гражданам и лицам без гражданства во внутренние помещения объекта культурного наследия и к объекту культурного наследия ("Часовня", "Дом церковнослужителей") в соответствии с внутренним распорядком, установленным собственником или иным законным владельцем

объекта культурного наследия.

Доступ к объекту культурного наследия ("Владимирский собор") осуществляется в соответствии с внутренними установлениями религиозной организации «Санкт-Петербургская Епархия Русской Православной Церкви (Московский Патриархат)» с учетом режима богослужений и работы храма.

В отношении обеспечения доступа во внутренние помещения объекта культурного наследия (за исключением помещений, предназначенных для нахождения посетителей храма во время совершения богослужения), интерьер которых относится к предмету охраны объекта культурного наследия, дата и время доступа определяется по согласованию между лицами, во владении и пользовании которых находится объект культурного наследия, и гражданами Российской Федерации, иностранными гражданами и лицами без гражданства, путем направления письменного заявления в адрес пользователя.

Обеспечить доступ гражданам Российской Федерации, иностранным гражданам и лицам без гражданства к объекту культурного наследия ("Сад", "Ограда") в соответствии с внутренним распорядком, установленным собственником или иным законным владельцем объекта культурного наследия.

Раздел 5. Требования к размещению наружной рекламы на объектах культурного наследия, их территориях (заполняется в случаях, определенных подпунктом 4 пункта 2 статьи 47.6 Закона 73-ФЗ)

22. Требования к размещению наружной рекламы:

Не допускается распространение наружной рекламы на объектах культурного наследия, включенных в единый государственный реестр объектов культурного наследия (памятников истории и культуры) народов Российской Федерации, а также на их территориях, за исключением достопримечательных мест.

Запрет или ограничение распространения наружной рекламы на объектах культурного наследия, находящихся в границах достопримечательного места и включенных в единый государственный реестр объектов культурного наследия (памятников истории и культуры) народов Российской Федерации, а также требования к ее распространению устанавливаются соответствующим органом охраны объектов культурного наследия, определенным пунктом 7 статьи 47.6 Закона 73-ФЗ, и вносятся в правила землепользования и застройки, разработанные в соответствии с Градостроительным кодексом Российской Федерации.

Указанные требования не применяются в отношении распространения на объектах культурного наследия, их территориях наружной рекламы, содержащей исключительно информацию о проведении на объектах культурного наследия, их территориях театрально-зрелищных, культурно-просветительных и зрелищно-развлекательных мероприятий или исключительно информацию об указанных мероприятиях с одновременным упоминанием об определенном лице как о спонсоре конкретного мероприятия при условии, если такому упоминанию отведено не более чем десять процентов рекламной площади (пространства). В таком случае актом соответствующего органа охраны объектов культурного наследия устанавливаются требования к размещению наружной рекламы на данном объекте культурного наследия (либо его территории), включая место (места) ее возможного размещения, требования к внешнему виду, цветовым решениям, способам крепления.

Раздел 6. Иные обязанности лица (лиц), указанного (указанных) в пункте 11 статьи 47.6 Федерального закона от 25.06.2002 N 73-ФЗ "Об объектах культурного наследия (памятниках истории и культуры) народов Российской Федерации"

23. Для лица (лиц), указанного (указанных) в пункте 11 статьи 47.6 Закона 73-ФЗ, устанавливаются обязанности:

1) по финансированию мероприятий, обеспечивающих выполнение требований в

отношении объекта культурного наследия, включенного в реестр, установленных статьями 47.2 - 47.4 Закона 73-ФЗ;

2) по соблюдению требований к осуществлению деятельности в границах территории объекта культурного наследия, включенного в реестр, либо особого режима использования земельного участка, в границах которого располагается объект археологического наследия, установленных статьей 5.1 Закона 73-ФЗ.

24. Собственник, иной законный владелец, пользователи объекта культурного наследия, земельного участка, в границах которого располагается объект археологического наследия (в случае, указанном в пункте 11 статьи 47.6 Закона 73-ФЗ), а также все лица, привлеченные ими к проведению работ по сохранению (содержанию) объекта культурного наследия, обязаны соблюдать требования, запреты и ограничения, установленные законодательством об охране объектов культурного наследия.

25. Дополнительные требования в отношении объекта культурного наследия:

1) Выполнить работы по сохранению объекта культурного наследия, определенные КГИОП на основании акта технического состояния объекта культурного наследия, составленного в порядке, установленном пунктом 2 статьи 47.2 Закона 73-ФЗ:

NN Пп	Наименование работ	Сроки выполнения	Примечание
1	В установленном законом порядке выполнить демонтаж несогласованных сооружений, расположенных в границах территории объекта культурного наследия, и последующее восстановление благоустройства	В течение 18 месяцев со дня утверждения охранного обязательства актом КГИОП	
2	На основании задания и разрешения КГИОП привести выполненные работы по сохранению объекта культурного наследия, в части "Ограда", в соответствии с проектной документацией, согласованной с КГИОП, осуществить приемку работ	В течение 18 месяцев со дня утверждения охранного обязательства актом КГИОП	
3	Выполнить ремонт и реставрацию фасадов объекта культурного наследия, в части "Владимирский собор", на основании задания и разрешения КГИОП, в соответствии с проектной документацией, согласованной с КГИОП	В течение 48 месяцев со дня утверждения охранного обязательства актом КГИОП	
4	Выполнить ремонт и реставрацию объекта культурного наследия, в части "Часовня", на основании задания и разрешения КГИОП, в соответствии с проектной документацией, согласованной с КГИОП	В течение 48 месяцев со дня утверждения охранного обязательства актом КГИОП	
5	Выполнить ремонт и реставрацию объекта культурного наследия, в части "Дом церковнослужителей", на основании задания и разрешения КГИОП, в соответствии с проектной документацией, согласованной с КГИОП	В течение 60 месяцев со дня утверждения охранного обязательства актом КГИОП	
6	Выполнить реставрацию объекта культурного наследия, в части "Служба", на основании задания и разрешения КГИОП, в соответствии с проектной документацией, согласованной с КГИОП	В течение 60 месяцев со дня утверждения охранного обязательства актом КГИОП	

2) Осуществлять размещение дополнительного оборудования и дополнительных элементов, переоборудование и переустройство на объекте культурного наследия, его территории, в соответствии с порядком, установленным законодательством Российской Федерации и Санкт-Петербурга, предусматривающим получение согласования с КГИОП.

3) Не допускать уничтожения или повреждения объекта культурного наследия, а также действий, создающих угрозу уничтожения, повреждения объекта культурного наследия или причинения ему иного вреда.

4) Обеспечивать условия, препятствующие уничтожению, повреждению объекта культурного наследия или его территории со стороны третьих лиц, не являющихся собственником (законным владельцем) объекта культурного наследия или его части.

5) Проводить обследование технического состояния объекта культурного наследия и территории не реже одного раза в пять лет.

Выводы и рекомендации обследований представлять в КГИОП на согласование.

6) Исполнять требования предписаний КГИОП об устранении нарушений законодательства в области сохранения и использования объекта культурного наследия и обеспечении сохранности объекта культурного наследия в установленные в них сроки.

7) В установленном порядке обеспечивать установку на объекте культурного наследия информационных надписей и обозначений, обеспечивая их содержание, а также ремонт и восстановление в случае выявления повреждения или утраты.

8) Безвозмездно предоставлять должностным лицам КГИОП информацию и документы по вопросам охраны объекта культурного наследия (в том числе, касающуюся вопросов обеспечения сохранности и содержания объекта культурного наследия и его территории).

9) Обеспечить условия соответствия объекта культурного наследия требованиям пожарной безопасности в соответствии с действующим законодательством исходя из требований по сохранению облика, интерьера и предмета охраны объекта культурного наследия, в том числе при необходимости обеспечить разработку специальных технических условий, отражающих специфику обеспечения их пожарной безопасности и содержащих комплекс необходимых инженерно-технических и организационных мероприятий по обеспечению пожарной безопасности.

10)Собственник (иной законный владелец) объекта культурного наследия обязан беспрепятственно по предъявлению служебного удостоверения и копии приказа (распоряжения) руководителя (заместителя руководителя) КГИОП о назначении проверки, либо задания КГИОП обеспечивать доступ должностных лиц КГИОП, уполномоченных на осуществление государственного надзора за состоянием, содержанием, сохранением, использованием, популяризацией и государственной охраной объектов культурного наследия к объекту культурного наследия, для посещения и обследования используемых указанными лицами при осуществлении хозяйственной и иной деятельности территории, зданий, производственных, хозяйственных и иных нежилых помещений, строений, сооружений, являющихся объектами культурного наследия либо находящиеся в зонах охраны таких объектов, земельных участков, на которых такие объекты расположены либо которые находятся в зонах охраны таких объектов, а с согласия собственников жилые помещения, являющиеся объектами культурного наследия, в целях проведения исследований, испытаний, измерений, расследований, экспертизы и других мероприятий по контролю.

11)Направлять в КГИОП, ежегодно в срок не позднее 1 июля года, следующего за отчетным, уведомление о выполнении требований охранного обязательства.

12)Учреждениям и организациям, предоставляющим услуги населению, выполнять в соответствии с законодательством Российской Федерации требования по обеспечению доступа к объекту культурного наследия инвалидов, которые включают, в том числе, следующие условия доступности объектов культурного наследия для инвалидов:

1. обеспечение возможности самостоятельного передвижения по территории объекта

культурного наследия, обеспечение возможности входа и выхода из объекта культурного наследия, в том числе с использованием кресел-колясок, специальных подъемных устройств, возможности кратковременного отдыха в сидячем положении при нахождении на объекте культурного наследия, а также надлежащее размещение оборудования и носителей информации, используемых для обеспечения доступности объектов для инвалидов с учетом ограничений их жизнедеятельности;

2. дублирование текстовых сообщений голосовыми сообщениями, оснащение объекта культурного наследия знаками, выполненными рельефно-точечным шрифтом Брайля;

3. сопровождение инвалидов, имеющих стойкие расстройства функции зрения и самостоятельного передвижения;

4. обеспечение условий для ознакомления с надписями, знаками и иной текстовой и графической информацией, допуск тифлосурдопереводчика;

5. допуск собаки-проводника при наличии документа, подтверждающего специальное обучение собаки-проводника, выдаваемого в установленном порядке;

6. дублирование голосовой информации текстовой информацией, надписями и (или) световыми сигналами, допуск сурдопереводчика;

7. оказание помощи инвалидам в преодолении барьеров, мешающих ознакомлению с объектами культурного наследия (памятниками истории и культуры) народов Российской Федерации наравне с другими лицами.

Объем и содержание мер, обеспечивающих доступность для инвалидов объектов культурного наследия, определяется собственником (пользователем) объекта культурного наследия с учетом установленного порядка.

В целях обеспечения сохранности объекта культурного наследия в его исторической среде нормы установленного порядка применяются с учетом требований по сохранению объекта культурного наследия, предусмотренных Законом 73-ФЗ.

В случаях, когда обеспечение доступности для инвалидов объекта культурного наследия невозможно или может препятствовать соблюдению требований, обеспечивающих состояние сохранности и сохранение объекта культурного наследия, привести к изменению его особенностей, составляющих предмет охраны, собственником (пользователем) объекта культурного наследия предусматривается доступность объекта культурного наследия в дистанционном режиме посредством создания и развития в информационно-телекоммуникационной сети «Интернет» интернет-ресурса об объекте культурного наследия и обеспечения доступа к нему инвалидов, в том числе создание и адаптация интернет-ресурса для слабовидящих.

Приложение:

1. План границ территории объекта культурного наследия, утвержденный КГИОП 19.11.2003 г.;
2. Предмет охраны объекта культурного наследия, утвержденный распоряжением КГИОП от 25.05.2018 № 210-р;
3. Фотографическое изображение объекта культурного наследия.

42-710b0607-060b7002077004

Приложение № 1
к охранному обязательству

План границ территории
объекта культурного наследия
регионального значения
"Собор Владимирской иконы Божией Матери"

г. Санкт-Петербург, г. Кронштадт. Ленина пр., 9;
Владимирская ул., 32

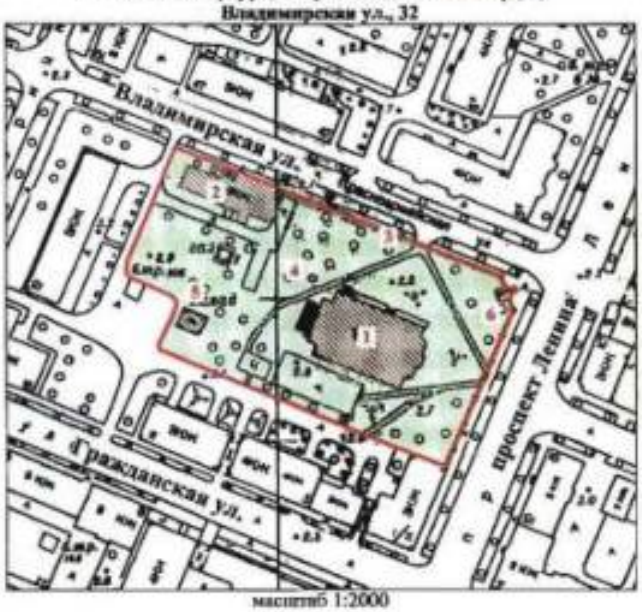

масштаб 1:2000

УСЛОВНЫЕ ОБОЗНАЧЕНИЯ

Граница территории объекта культурного наследия регионального значения

Объекты культурного наследия регионального значения:
здания и сооружения
парки, сады, скверы, аллеи, бульвары, палисадники

СОСТАВ ОБЪЕКТА

1. Собор
2. Дом церковнослужителей
3. Ограда
4. Сад
5. Служебный корпус
6. Часовня

Приложение № 2
к охранному обязательству

Предмет охраны
объекта культурного наследия регионального значения «Комплекс построек Владимирского собора с часовней, домом церковнослужителей, службой, садом и оградой», расположенного по адресу Санкт-Петербург, г. Кронштадт, пр. Ленина, д. 9, литера А, корп. 2, литера Б, Владимирская ул., д. 32, литера А (г. Кронштадт, ул. Ленина, 9, ул. Красноармейская, 32).

№ пп	Виды предмета охраны	Элементы предмета охраны	Фотофиксация
1	2	3	4
1	Объемно-пространственное и планировочное Решение территории:	историческое местоположение элементов ансамбля на территории; композиционные и визуальные связи элементов ансамбля; градостроительная роль ансамбля в застройке западной части Кронштадта, его доминирующее положение в окружающей среде, в том числе в панораме застройки пр. Ленина.	
I. Собор (Санкт-Петербург, г. Кронштадт, пр. Ленина, дом 9, литера А).			
1	Объемно-пространственное решение:	исторические местоположение, габариты и конфигурация разновысокого здания собора на высоком подклете, представляющего собой пятинефную базилику с двумя крайними пониженными нефами, с двумя трансептами в восточной и западной частях собора, увенчанными разнесенным пятиглавием – три главы венчают восточную часть храма, две расположены в завершении западного трансепта, с высокой колокольней между главами западного трансепта (главы и колокольня в виде восьмерика на четверике), тремя гранеными апсидами (центральная повышенная) в завершении восточной алтарной части собора и высокой папертью с портиком с западной стороны собора;	

2

		исторические габариты и конфигурация скатных крыш над центральной частью собора, куполов глав и шатра и купола колокольни, купольные завершения апсид; материал окрытия крыш, куполов, шатра колокольни и апсид (металл). историческое решение характера отделки крестов и завершения глав (золочение).	
2	Конструктивная система здания:	наружные и внутренние капитальные стены – местоположение, материал (кирпич); исторические отметки перекрытий; коробовые, коробовые с распалубками, , прусские (по балкам), крестовые с распалубками своды цокольного этажа;	

		крестовые с подпружными арками своды притвора и крайних пониженных нефов;	
		опорные колонны с подпружными арками, делящие внутренний объем храма на нефы – габариты, конфигурация (круглая), материал (чугун);	

		купольные своды апсид;	
		крестовые своды помещения хоров;	
		коробовые с распалубками своды помещений в основании колокольни;	
		лестница на хоры и колокольню – местоположение, габариты, тип (четырехмаршевая, в завершении двухмаршевая), конструкция (марши на полуглухих арках), материал (известняк) и профиль ступеней;	

		лестница из повомарии в цокольный этаж- местоположение, габариты, тип (двухмаршевая, забежная), материал (известняк) и профиль ступеней;	
		лестница паперти – местоположение, габариты, тип (маршевая), материал ступеней и устоев (гранит);	
		лестница входа в помещения цокольного этажа – местоположение, габариты, тип (маршевая), исторический материал ступеней (известняк).	
3	Объемно-планировочное решение:	историческое объемно-планировочное решение собора, включая двусветную центральную часть.	

4	Архитектурно-художественное решение фасадов:	историческое колористическое решение фасадов;* **восстановлено при реставрационных работах в 1991-2009гг.* материал и характер отделки фасадов – гладкая штукатурка;	
		материал и характер отделки высокого цоколя – блоки из гранита с профилированным завершением;	
		местоположение, габариты, конфигурация (лучковая – проемы цокольного этажа, полуциркульная) оконных и дверных проемов, включая проемы слуховых окон шатра колокольни и проемы яруса звона колокольни; исторические рисунок , материал, цвет оконных и дверных заполнений;	

		архитектурно-художественное оформление фасадов в характере историзма с использованием элементов древнерусской архитектуры;	
		профилированные ступенчатые штукатурные тяги и карнизы с металлическим окрытием, включая венчающие карнизы (оформление завершения цокольного этажа, завершения объемов и этажей собора, апсид, четвериков и восьмериков глав и яруса звона колокольни);	
		лепные наличники с фланкирующими круглыми полуколонками с фигурными перехватами, базами и капителями с растительным орнаментом и двойными завершениями, подоконными панелями на фигурных кронштейнах и прямоугольными сандриками с завершением в виде тройных кокошников (оформлении оконных проемов первого этажа, четвериков западных глав и киотов апсид и четверика восточных глав);	

		лепные круглые полуколонки с фигурными перехватами, основаниями и завершениями (оформление границ трансептов в уровне первого и второго этажей и простенков яруса звона колокольни);	
		фигурные, прямоугольные, арочные филенки и ниши, в том числе в виде крестов различной формы (оформление фасадов основного объема, апсид и восьмериков глав и проемы яруса звона колокольни);	
		пояса стилизованных машикулей (оформление завершения первого этажа и филенок первого этажа);	
		лепные тройные кокошники, в том числе пояс с килевидными кокошниками (оформление завершения северного и южного фасадов восточного трансепта, оформление основания шатра колокольни);	

		аркатурные пояса с круглыми лепными полуколонками с фигурными перехватами, базами и капителями с растительным орнаментом и (оформление оконных проемов второго этажа и второго яруса центральной апсиды) с круглыми полуколонками с фигурными базами и капителями со сдвоенными арками с фигурными гирьками (оформление глухих цилиндрических барабанов глав) и с рустованной центральной частью и фигурными основаниями (оформление фигурных ниш западного фасада);	

		лепные пояса кокошников (оформление восьмериков глав);	
		луковичные главки в завершении глав и шатра колокольни;	
		портик с колоннами и пилястрами, оформленными круглыми сдвоенными полуколоннами с фигурными перехватами, капителями и базами с растительным и геометрическим орнаментом, завершенными линией из пяти арок оформленных архивольтами и крестообразными нишами (в оформлении паперти);	

		штукатурный профилированный ступенчатый карниз с металлическим окрытием в завершении западного фасада портика со штукатурным поясом с сухариками в основании, раскрепованный по центру аттиком в виде трехцентровой арки с килевидным завершением с вписанной в нее полуциркульной нишей киота, оформленной штукатурным лепным наличником с фланкирующими фигурными полуколонками и фигурными фиенками с лепными элементами растительного орнамента по сторонам;	
		штукатурный рустованный профилированный архивольт с фланкирующими полуколонками с фигурными перехватами, капителями и базами (оформление оконного проема хоров во втором ярусе центральной части западного фасада;	
		двойной штукатурный профилированный наличник с фигурными полуколонками с перехватами во внутренней части (оформление прямоугольного киота в завершении западного фасада);	
		треугольные фронтончики на фигурных полуколоннах; (оформление слуховых окон шатра колокольни).	

5	. Декоративно-художественная отделка интерьеров:	историческая отделка полов внутренних помещений центральных и боковых нефов, алтарной части и притвора собора метлахской плиткой (частично отреставрирована, частично воссоздана из современной керамической плитки) желтого, коричневого, черного серого цвета геометрического рисунка, частично сгруппированного в отдельные прямоугольные участки, ограниченные поясами одноцветного бордюра и бордюра с геометрическим орнаментом ;	
		исторический характер отделки полов хоров и колокольни известняковыми плитами;	
		оформление стены притвора со стороны церковного зала;	

		оформление арочных проемов притвора: фигурные профилированные лепные наличники с внутренними фризами и валиками в основания, с полихромной орнаментальной росписью в масляной технике по штукатурке с рисунком в виде растительного и геометрического орнамента и пальметт (отреставрирована с воссозданием частичных утрат по сохранившимся аналогам) в оформлении перемычек проемов; фланкирующие проемы трехчетвертными кирпичными колонками на высоком пьедестале, с фигурными перехватами, и капителями композитного ордера;	
		оформление десюдепортов над проемами фигурными филенками, образованными профилированными тягами с круглыми медальонами в центре с вписанными живописными изображениями крестов в масляной технике по штукатурке (отреставрирована с воссозданием частичных утрат по сохранившимся аналогам);	
		оформление простенков, фланкирующих центральную арку профилированными тягами в нижней части и фигурными филенками, образованными профилированными тягами с вписанными в центральные филенки живописными изображениями в масляной технике по штукатурке апостолов Св. Петра и Св. Павла (росписи 1990-2000 гг. в характере монументальной живописи XIX в. на основе существующих аналогов);	
		оформление стенки парапета кор над десюдепортами горизонтальными профилированными тягами, образующими плоские фризы с полихромной орнаментальной росписью в масляной технике по штукатурке с рисунком в виде элементов растительного и геометрического орнамента и плетеных гирлянд (отреставрированы с воссозданием частичных утрат по сохранившимся аналогам);	

	-	плоские пилястры по краям простенков между центральным и боковыми проемами притвора (крайние основания арок, делящих собор на нефы) на высоком пьедестали, оформленные профилированными тягами в нижней части, фланкирующими вертикальными валиками с геометрическим расписным орнаментом, поясами лепного зигзагообразного орнамента, образованные лепными профилированными тягами в основании и завершении пилястр с поясом жемчужника в нижней части; прямоугольными филенками в центральной части пилястр и фигурными капителями, ограниченными поясами жемчужника с перевернутыми полушариями в основании, и трапецевидными завершениями с валиками с лепными и живописными изображениями креста в круге на цветном фоне с элементами растительного орнамента на полушариях и плетеными гирляндами на завершении (все росписи полихромные в масляной технике по штукатурке (отреставрированы с воссозданием частичных утрат по сохранившимся аналогам);	
		оформление арочных проемов помещений хоров двойными архивольтами, образованными профилированными тягами и круглыми валиками в основании, над архивольтами фигурные филенки и горизонтальный фриз с тремя круглыми медальонами (над центральной аркой) с вписанными в них изображениями крестов, образованные лепными профилированными тягами;	
		на архивольтах и внутреннем пространстве арок хоров полихромная орнаментальная роспись в масляной технике по штукатурке с рисунком в виде растительного и геометрического орнамента плетеных гирлянд, крестов, вписанных в круги, элементов христианской символики и композиций религиозного характера (отреставрированы с воссозданием частичных утрат по сохранившимся аналогам);	

		оформление потолка помещений хоров периметральными профилированными штукатурными тягами	
		дверные заполнения притвора (воссозданы по сохранившимся подлинным элементам и образцам) – материал (дерево), рисунок (с полуциркульными застекленными фрамугами, горизонтальными и вертикальными филенками и импостом под фрамугами с поясом сухариков со стороны церковного зала);	
		оформление опорных колонн собора:	

		опорные колонны центральных нефов - высокие фигурные восьмигранные базы с круглым завершением, поясами лепного зигзагообразного орнамента, образованные лепными профилированными тягами в основании и завершении колонн с поясом жемчужника в нижней части; и фигурными четырехгранными капителями в виде перевернутого полушария со срезанными углами, ограниченными поясами жемчужника, трапециевидными завершениями с валиками с лепными и живописными изображениями креста в круге на цветном фоне с элементами растительного орнамента на полушариях и плетеными гирляндами на завершении (все росписи полихромные в масляной технике по штукатурке (отреставрированы с воссозданием частичных утрат по сохранившимся аналогам);	
		опорные колонны боковых нефов – фигурные низкие базы с восьмиугольным основанием и круглым завершением со стилизованными поясами жемчужника, фигурные массивные четырехгранные капители с круглыми орнаментированными поясами в основании со срезанными углами с поясами жемчужника в завершении, оформленные изображениями элементов растительного орнамента и крестов (капители металлические, расписные);	

		оформление арок центральных нефов-архивольты с внешней и внутренней стороны, образованные профилированными тягами и круглыми валиками по ребрам арок, в основании валиков над абаками фигурные орнаментированные трехчетвертные колонки с фигурными основаниями и завершениями, На внутренней поверхности арок, архивольтах внутренней стороны, валиках и колонках полихромная роспись в масляной технике по штукатурке (отреставрированы с воссозданием частичных утрат по сохранившимся аналогам), на внутренней поверхности арок и архивольтах рисунок в виде плетеных гирлянд, элементов растительного орнамента и изображений крестов, вписанных в фигурные медальоны, , на валиках и колонках рисунок в виде плетенки; на внутренних откосах центральных арок полихромные живописные в масляной технике по штукатурке изображения четырех Евангелистов (росписи 1990-2000 гг. в характере монументальной живописи XIX в. на основе существующих аналогов);	

		оформление арок боковых нефов- архивольты с внешней и внутренней стороны, образованные профилированными тягами и круглыми валиками по ребрам арок, на внутренней поверхности арок, архивольтах внутренней стороны и валиках полихромная роспись в масляной технике по штукатурке (отреставрированы с воссозданием частичных утрат по сохранившимся аналогам), на внутренней поверхности арок рисунок в виде плетеных гирлянд, элементов растительного орнамента и изображений крестов, вписанных в круглые медальоны, на архивольтах рисунком в виде растительного и геометрического орнамента и пальметт, на валиках и колонках рисунок в виде плетенки; на внутренних откосах арок круглые лепные медальоны с вписанными в них полихромными живописными в масляной технике по штукатурке изображениями апостолов (росписи 1990-2000 гг. в характере монументальной живописи XIX в. на основе существующих аналогов);	

		горизонтальные перимстральные профилированные тяги в завершении первого яруса собора, образующие фризы с орнаментальной полихромной росписью в виде элементов растительного и геометрического рисунка, гирлянд, плетенки и пальметт в масляной технике по штукатурке (отреставрированы с воссозданием частичных утрат по сохранившимся аналогам);	
		оформление алтарной части собора тремя разновеликими арками;	
		центральная арка алтаря оформлена архивольтом, образованном профилированными тягами и валиками в основании с двумя узкими фризами, украшенными орнаментальной росписью в виде гирлянд и пальмет и центральным фризом с вписанной надписью церковно-славянской вязью с цитатой из 20 псалма «Господи, силою Твоею возвеселится царь и о спасении Твоем возрадуется», украшенной с двух сторон виньетками (роспись и надпись полихромные, в масляной технике по штукатурке, отреставрированы с воссозданием частичных утрат по сохранившимся аналогам);	
		оформление десюдепорта центральной арки фигурной филенкой, образованной профилированными тягами с вписанной живописной полихромной композицией в масляной технике по штукатурке «Собор Ангелов и Архангелов» (отреставрированы с воссозданием частичных утрат по сохранившимся аналогам), с двумя круглыми медальонами с вписанными крестами в основании и поясом с тремя круглыми медальонами с вписанными крестами в завершении;	
		оформление боковых арочных проемов алтарной части профилированными валиками по краю арки и фигурными филенками в десюдепорте, образованными профилированными тягами с круглыми лепными медальонами по центру с вписанными полихромными изображениями в масляной технике по штукатурке Св. князя Владимира (на южной арке) и Св. княгини Ольги (росписи 1990-2000 гг. в характере монументальной живописи XIX в. на основе существующих аналогов);	

		оформление второго яруса восточной стены собора над боковыми арками алтарной части фигурными филенками образованными профилированными тягами с гирьками с вписанными живописными полихромными композициями в масляной технике по штукатурке «Преображение» (над южной аркой) и «Вознесение» (над северной аркой) (росписи 1990-2000 гг. в характере монументальной живописи XIX в. на основе существующих аналогов);	
		на внутренней поверхности центральной алтарной арки профилированные валики , делящие ее на три фриза, на валиках и фризах историческая полихромная живопись в масляной технике по штукатурке, на западном фризе узкие пояса геометрического орнамента и центальная композиция в виде плетеных растительных гирлянд и изображением в центре креста с закругленными ветвями; на центральном фризе на зеленом фоне золотые изображения стилизованных крестов с крупным изображением креста по центру; на восточном фризе орнаментальный пояс из растительных гирлянд с крестами, вписанными в ромбические розетки, по центру живописная композиция, изображающая двух коленопреклоненных ангелов перед алтарем с чашей и голубем; на валиках рисунок в виде плетенки (все росписи отреставрированные, с воссозданием частичных утрат по сохранившимся аналогам);	

		плоские пилястры в простенках между арками алтарной части (крайние основания арок, делящих собор на нефы) на высоком пьедестал, оформленные профилированными тягами в нижней части, фланкирующими вертикальными валиками с геометрическим расписным орнаментом, поясами лепного зигзагообразного орнамента, образованные лепными профилированными тягами в основании и завершении пилястр с поясом жемчужника в нижней части; прямоугольными филенками в центральной части пилястр и фигурными капителями, ограниченными поясами жемчужника с перевернутыми полушариями в основании, и трапециевидными завершениями с валиками с лепными и живописными изображениями креста в круге на цветном фоне с элементами растительного орнамента на полушариях и плетеными гирляндами на завершении (все росписи полихромные в масляной технике по штукатурке (отреставрированы с воссозданием частичных утрат по сохранившемся аналогам);	
		оформление простенков окон второго яруса собора фигурными филенками, образованными профилированными тягами с гирьками, в филенки вписаны полихромные живописные в масляной технике по штукатурке образы и композиции: по южной стене (с востока на запад): образ Василия Великого (изображен стоящим, в церковном облачении, сложившим руки на груди, с чернильницей в руках),	
		композиция «Крещение»,	
		композиция «Благовещение»,	

		образ Григория Богослова (изображен стоящим в церковном облачении с трехсвечником в правой и одной свечой в левой руке),	
		по северной стене (с востока на запад):	
		образ Иоанна Златоуста (изображен стоящим в церковном облачении со сложенными руками),	
		композиция «Сретение»,	
		композиция «Успение»,	

		образ Григория Двоеслова (изображен стоящим в церковном облачении с двумя трехсвечниками в руках)* **образы и композиция «Крещение» отреставрированы с воссозданием частичных утрат по сохранившимся аналогам, остальные композиции - росписи 1990-2000 гг. в характере монументальной живописи XIX в. на основе существующих аналогов;* оформление потолков центральных нефов прямоугольными кессонами, разделенными профилированными тягами на фигурных кронштейнах с вписанными в кессоны квадратными филенками с лепными розетками, оформленными полуколонками с фигурными элементами по углам; оформление боковых нефов- тяги по ребрам подпружных арок, фигурные филенки на откосах подпружных арок, образованные профилированными тягами, периметральные штукатурные тяги в оформлении потолков.	
II. Часовня (Санкт-Петербург, г. Кронштадт, пр. Ленина, д. 9, кор. 2, литера Б)			
1	Объемно-пространственное решение:	исторические местоположение, габариты и конфигурация одноэтажного восьмигранного в плане здания с крыльцом в северо-восточном, скошенном углу участка ансамбля; исторические габариты и конфигурация восьмигранной шатровой крыши со стилизованной главкой с крестом на кубическом основании в завершении; материал окрытия крыши (металл).	

2	Конструктивная система здания:	наружные капитальные стены – материал (кирпич); входная лестница – габариты, тип (маршевая), материал ступеней и откосов (гранит);	
		исторические отметки перекрытия; крестовый свод внутреннего помещения.	
3	Объемно-планировочное решение:	историческое объемно-планировочное решение.	
4	Архитектурно-художественное решение фасадов:	материал отделки фасадов – гладкая штукатурка, квадровый руст (нижняя часть фасада), ромбический руст (верхняя часть фасада);	

		материал отделки цоколя – блоки из гранита;	
		местоположение, габариты и конфигурация (полуциркульная) дверного и сдвоенных оконных проемов; историческое рисунок расстекловки, материал (дерево), цвет (белый) оконных заполнений; оформление дверного проема профилированным закругленным наличником с прямоугольными базами в основании и прямоугольными перехватами;	
		оформление сдвоенных оконных проемов штукатурными наличниками и гранитными подоконными досками;	
		оформление верхней части фасада прямоугольными (на простенках и заднем фасаде) и фигурными (на боковых и переднем фасаде с вписанными оконными и дверным проемами) филенками;	

		профилированные ступенчатый, гладкий и оформленный сухариками венчающие карнизы с металлическим окрытием в завершении фасадов со стилизованным аркатурным поясом в основании;	
		завершение шатра крыши кубическим объемом с яблоком, увенчаным стилизованной главкой с восьмиконечным православным крестом.	
III. Дом церковнослужителей (Санкт-Петербург, г. Кронштадт, Владимирская ул., д. 32, литера А)			
1	Объемно-пространственное решение:	Историческое местоположение, габариты и конфигурация двухэтажного здания, состоящего из двух прямоугольных объемов (восточного (основного) и западного), с раскреповкой по центральным осям северного фасада восточного объема;	

		историческая конфигурация и габариты вальмовой крыши; материал окрытия крыши (металл); высота конька крыши.	
2	Конструктивная система здания:	наружные и внутренние капитальные стены – местоположение, материал (кирпич); исторические отметки междуэтажных перекрытий; лестница западного объема – местоположение, габариты, тип (двухмаршевая), конструкция (площадка второго этажа на прусских сводах); ступени – материал (известняк), профиль.	
3	Архитектурно-художественное решение фасадов:	материал отделки фасадов – кирпич, фактурная штукатурка (фланкирующие лопатки по краям северного фасада восточного объема в уровне первого этажа), квадровый руст (фланкирующие лопатки по краям фасада и раскреповки северного фасада восточного объема); материал отделки цоколя – блоки из известняка;	

		местоположение, габариты и конфигурация (прямоугольная) оконных и дверных проемов; рисунок расстекловки, материал (дерево), цвет (коричневый) оконных заполнений;	
		рустованные фланкирующие лопатки по краям фасада и раскреповки северного фасада восточного объема;	
		оформление оконных и дверных проемов штукатурными наличниками;	
		оформление оконных и дверных проемов северного и восточного фасадов восточного объема фигурными штукатурными наличниками и профилированными штукатурными фигурными подоконными панелями со стилизованными полотенцами;	
		штукатурная профилированная межэтажная тяга с металлическим окрытием между первым и вторым этажами;	

		штукатурный фриз со штукатурной тягой в основании в завершении фасадов;	
		штукатурный выносной ступенчатый венчающий карниз с металлическим окрытием;	
		балкон – количество (один), местоположение (по 3 оси восточного фасада восточного объема в уровне второго этажа), габариты, конфигурация (прямоугольная);	
		ограждения балкона – материал (металл), техника исполнения (литье), рисунок (вертикальные фигурные угловые столбы и стойки с заполнением в виде волютообразных завитков с элементами растительного орнамента в верхней части и стилизованных ромбов с прорезными крестами в нижней части);	
		кронштейны балкона – количество (два), местоположение, габариты, материал (металл), техника исполнения (литье), рисунок (волютообразное основание с заполнением в виде элементов растительного орнамента).	
		IV. Служба	
1	Объемно-пространственное, конструктивное и архитектурно-художественное решение:	исторические местоположение, габариты и конфигурация прямоугольного в плане одноэтажного кирпичного оштукатуренного здания со скатной крышей, с фасадом, оформленным ступенчатым кирпичным карнизом с поясом стилизованных машикулей в основании пояском..*	
		**в настоящее время утрачено, на месте объекта построено новое здание.*	

		V. Сад	
1	Объемно-пространственное и планировочное решение, рельеф:	местоположение сада, ограниченное пр. Ленина, Владимирской ул. и границей объекта с западной и южной сторон; рельеф: ровный; исторические элементы регулярной планировочной структуры сада– система дорожек; тип покрытия исторических дорожек – щебеночно-набивной; насаждения: исторический породный состав: липа мелколистная, дуб черешчатый, клен остролистный; исторические старовозрастные посадки: - смешанная рядовая посадка вдоль ограды по пр. Ленина и Владимирской ул.	

		VI. Ограда	
1	Объемно-пространственное решение:	местоположение, габариты и конфигурация ограды на цоколе, оформляющей границы участка собора по пр. Ленина и Владимирской ул. Со срезанным углом;	

2	Конструктивная система:	историческая конструкция ограды, включая: цоколь – местоположение, габариты, конфигурация (прямоугольная в профиле), материал (блоки из известняка);	
		навершие и заполнение ограды – конструкция (опорные столбы, горизонтальные направляющие и вертикальные стойки), местоположение, габариты, материал (металл), техника исполнения (литье, ковка);	
		исторические опорные с цоколями - местоположение, габариты, материал (металл), техника исполнения (литье, ковка).	
3	Архитектурно-художественное решение:	навершие ограды – оформление и рисунок:	
		опорные столбы, включая опорные столбы ворот и калиток, круглого сечения, на металлическом прямоугольном цоколе (опорные столбы ворот), с прямоугольным основанием навершия, оформленным алмазными гранями с фигурным навершием в виде шара со стилизованным остреем в завершении;	

		горизонтальные направляющие (тетивы) прямоугольного сечения, образующие пояс в верхней части ограды, разделенный вертикальными стойками (балясинами) круглого сечения с завершениями в виде пик; в пояс между балясинами вписан орнамент в виде растительных элементов и четырехлучевых звезд.	

Приложение № 3
к охранному обязательству

Фотографическое изображение
объекта культурного наследия регионального значения
«Комплекс построек Владимирского собора с часовней, домом церковнослужителей, службой, садом и оградой»,
(согласно решению Исполкома Ленгорсовета от 06.08.1990 г. №646:
г. Кронштадт, ул. Ленина, 9, Красноармейская ул., 3).

Фото №1. Вид на ансамбль со стороны проспекта Ленина.

1. «Владимирский собор»

Фото №2. Вид на южный фасад.

Фото №3. Вид на восточный фасад.

Фото №4. Вид на кровлю и купола с колокольни.

Фото №5. Колокольня.

Фото №6. Вид на западный фасад с парадным крыльцом.

Фото №7. Галерея парадного крыльца.

Фото №8. Притвор.

Фото №9. Южная галерея 1-го этажа.

Фото №10. Центральное двусветное пространство.

Фото №11, 12. Галереи цокольного этажа.

2. «Часовня»

Фото №13. Вид на лицевой (северо-восточный) фасад.

Фото №14. Вид на южный фасад со стороны сада.

Фото №15, 16. Внутреннее помещение со сводчатым перекрытием.

3. «Дом церковнослужителей»

Фото №17. Вид на северные и торцевые западные фасады
со стороны ул. Владимирской.

Фото №18. Вид на северный и восточный фасады
со стороны ул. Владимирской.

Фото №19. Вид на южный и западный фасады
со стороны внутреннего проезда

Фото №20, 21. Лестничные марши.

4. «Сад»

Фото №22. Северо-восточная часть.

Фото №23. Северо-западная часть.

5. «Ограда»

Фото №24. Вид на главный вход со стороны проспекта Ленина.

Фото №25. Вид со стороны ул. Владимирской.

ПРИЛОЖЕНИЕ 55
к Акту по результатам ГОСУДАРСТВЕННОЙ ИСТОРИКО-КУЛЬТУРНОЙ ЭКСПЕРТИЗЫ раздела документации, обосновывающего меры по обеспечению сохранности объекта культурного наследия регионального значения "Бывшие общественные бани" (Санкт-Петербург, г. Кронштадт, Ленина пр., 21; Попова ул., 2); объекта культурного наследия регионального значения "Жилой дом капитан-лейтенанта Михайлова" (Санкт-Петербург, г. Кронштадт, Ленина пр., 19); объекта культурного наследия регионального значения "Жилой дом" (Санкт-Петербург, г. Кронштадт, Ленина пр., 17); объекта культурного наследия "Дом П. Синебрюхова" (Санкт-Петербург, г. Кронштадт, Ленина пр., 15); объекта культурного наследия федерального значения "Гостиный двор" (Санкт-Петербург, г. Кронштадт, Ленина пр., 16); объекта культурного наследия регионального значения "Жилой дом" (Санкт-Петербург, г. Кронштадт, Ленина пр., 11; Гражданская ул., 7); объекта культурного наследия регионального значения "Жилой дом" (Санкт-Петербург, г. Кронштадт, Ленина пр., 12); объекта культурного наследия регионального значения "Жилой дом" (Санкт-Петербург, г. Кронштадт, Ленина пр., 14); объекта культурного наследия регионального значения "Комплекс построек Владимирского собора с часовней, домом церковнослужителей, службой, садом и оградой" (Санкт-Петербург, г. Кронштадт, ул.Ленина (ныне Ленина пр.), 9; ул.Красноармейская (ныне Владимирская ул.), 32); объекта культурного наследия регионального значения "Жилой дом" (Санкт-Петербург, г. Кронштадт, Ленина пр., 10); объекта культурного наследия федерального значения "Крепость Кронштадт" (Санкт-Петербург, г. Кронштадт, Крепость) при проведении земляных, строительных, мелиоративных, хозяйственных работ, указанных в статье 30 Федерального закона от 25.06.2002 №73-ФЗ «Об объектах культурного наследия (памятниках истории и культуры) народов Российской Федерации» работ по использованию лесов и иных работ: «Меры по обеспечению сохранности объектов культурного наследия при проведении работ по объекту: «Выполнение проектно-изыскательских работ по реконструкции водопроводной сети с водопроводными вводами по адресу:г.Кронштадт, пр. Ленина (от ул. Советская до ул. Восстания)». ООО «Центр Инженерных Изысканий В Строительстве». 1-347/23Д-ОСОКН. 2026 г.

МИНИСТЕРСТВО КУЛЬТУРЫ РОССИЙСКОЙ ФЕДЕРАЦИИ

ПРИКАЗ

11 ноября 2016 г. Москва № 52102-р

О регистрации объекта культурного наследия регионального значения «Комплекс построек Владимирского собора с часовней, домом церковнослужителей, службой, садом и оградой», 1875–1879 гг. (г. Санкт-Петербург) в едином государственном реестре объектов культурного наследия (памятников истории и культуры) народов Российской Федерации

Руководствуясь Федеральным законом от 25 июня 2002 г. № 73-ФЗ «Об объектах культурного наследия (памятниках истории и культуры) народов Российской Федерации», пунктом 5.4.3 Положения о Министерстве культуры Российской Федерации, утвержденного постановлением Правительства Российской Федерации от 20 июля 2011 г. № 590, и Положением о едином государственном реестре объектов культурного наследия (памятников истории и культуры) народов Российской Федерации, утвержденным приказом Минкультуры России от 3 октября 2011 г. № 954, п р и к а з ы в а ю :

1. Зарегистрировать объект культурного наследия регионального значения «Комплекс построек Владимирского собора с часовней, домом церковнослужителей, службой, садом и оградой», 1875–1879 гг. (далее – ансамбль), расположенный по адресу (местонахождение): Санкт–Петербург, город Кронштадт, проспект Ленина, дом 9, литера А, дом 9, корпус 2, литера Б, Владимирская улица, дом 32, литера А, в едином государственном реестре объектов культурного наследия (памятников истории и культуры) народов Российской Федерации и присвоить ему регистрационный номер **781620564960005**.

2. Департаменту государственной охраны культурного наследия (В.А.Цветнову) обеспечить внесение соответствующих сведений об ансамбле в единый государственный реестр объектов культурного наследия (памятников истории и культуры) народов Российской Федерации и их опубликование.

3. Контроль за исполнением настоящего приказа оставляю за собой.

Заместитель Министра

Минкультуры России
Подлинник электронного документа, подписанного ЭП, хранится в АИС ЕГРКН
СВЕДЕНИЯ О СЕРТИФИКАТЕ ЭП
Кому выдан: Министерство культуры Российской Федерации
Кем выдан:
Номер: 7F622A5E0001000102CC3

Н.А.Малаков

ПРИЛОЖЕНИЕ 56
к Акту по результатам ГОСУДАРСТВЕННОЙ ИСТОРИКО-КУЛЬТУРНОЙ ЭКСПЕРТИЗЫ раздела документации, обосновывающего меры по обеспечению сохранности объекта культурного наследия регионального значения "Бывшие общественные бани" (Санкт-Петербург, г. Кронштадт, Ленина пр., 21; Попова ул., 2); объекта культурного наследия регионального значения "Жилой дом капитан-лейтенанта Михайлова" (Санкт-Петербург, г. Кронштадт, Ленина пр., 19); объекта культурного наследия регионального значения "Жилой дом" (Санкт-Петербург, г. Кронштадт, Ленина пр., 17); объекта культурного наследия "Дом П. Синебрюхова" (Санкт-Петербург, г. Кронштадт, Ленина пр., 15); объекта культурного наследия федерального значения "Гостиный двор" (Санкт-Петербург, г. Кронштадт, Ленина пр., 16); объекта культурного наследия регионального значения "Жилой дом" (Санкт-Петербург, г. Кронштадт, Ленина пр., 11; Гражданская ул., 7); объекта культурного наследия регионального значения "Жилой дом" (Санкт-Петербург, г. Кронштадт, Ленина пр., 12); объекта культурного наследия регионального значения "Жилой дом" (Санкт-Петербург, г. Кронштадт, Ленина пр., 14); объекта культурного наследия регионального значения "Комплекс построек Владимирского собора с часовней, домом церковнослужителей, службой, садом и оградой" (Санкт-Петербург, г. Кронштадт, ул.Ленина (ныне Ленина пр.), 9; ул.Красноармейская (ныне Владимирская ул.), 32); объекта культурного наследия регионального значения "Жилой дом" (Санкт-Петербург, г. Кронштадт, Ленина пр., 10); объекта культурного наследия федерального значения "Крепость Кронштадт" (Санкт-Петербург, г. Кронштадт, Крепость) при проведении земляных, строительных, мелиоративных, хозяйственных работ, указанных в статье 30 Федерального закона от 25.06.2002 №73-ФЗ «Об объектах культурного наследия (памятниках истории и культуры) народов Российской Федерации» работ по использованию лесов и иных работ: «Меры по обеспечению сохранности объектов культурного наследия при проведении работ по объекту: «Выполнение проектно-изыскательских работ по реконструкции водопроводной сети с водопроводными вводами по адресу:г.Кронштадт, пр. Ленина (от ул. Советская до ул. Восстания)». ООО «Центр Инженерных Изысканий В Строительстве». 1-347/23Д-ОСОКН. 2026 г.

ПРАВИТЕЛЬСТВО САНКТ-ПЕТЕРБУРГА

КОМИТЕТ ПО ГОСУДАРСТВЕННОМУ КОНТРОЛЮ, ИСПОЛЬЗОВАНИЮ И ОХРАНЕ ПАМЯТНИКОВ ИСТОРИИ И КУЛЬТУРЫ

Р А С П О Р Я Ж Е Н И Е

13.11.2024 ОКУД № 1371-рп

Об утверждении предмета охраны объекта культурного наследия регионального значения «Жилой дом»

В соответствии с подпунктом 10 пункта 2 статьи 33 Федерального закона от 25.06.2002 № 73-ФЗ «Об объектах культурного наследия (памятниках истории и культуры) народов Российской Федерации» и пунктом 3.12 Положения о Комитете по государственному контролю, использованию и охране памятников истории и культуры, утвержденного постановлением Правительства Санкт-Петербурга от 28.04.2004 № 651, в связи с позицией судов общей юрисдикции относительно нормативного характера правовых актов, утверждающих предмет охраны объекта культурного наследия:

1. Утвердить предмет охраны объекта культурного наследия федерального значения «Жилой дом», расположенного по адресу: Санкт-Петербург, г. Кронштадт, пр. Ленина, 10 согласно приложению к распоряжению.

2. Распоряжение КГИОП от 29.05.2014 № 10-270 «Об определении предмета охраны объекта культурного наследия регионального значения «Жилой дом», признать утратившим силу.

3. Начальнику отдела государственного реестра объектов культурного наследия Управления государственного реестра объектов культурного наследия обеспечить размещение настоящего распоряжения в электронной форме в локальной компьютерной сети КГИОП и его официальное опубликование.

4. Контроль за выполнением распоряжения возложить на начальника Управления государственного реестра объектов культурного наследия.

Заместитель председателя КГИОП **Г.Р. Аганова**

Приложение к распоряжению КГИОП
от 13.11.2024 № 1371-рп

Предмет охраны
объекта культурного наследия регионального значения «Жилой дом», расположенного по адресу: г. Санкт-Петербург, г. Кронштадт, пр. Ленина, 10

№ п.п.	Видовая принадлежность предмета охраны	Предмет охраны	Фотографии
1.	Объемно-пространственное и планировочное решение:	габариты основного объема, габариты и конфигурация крыши, материал кровли.	
2.	Конструктивная система:	исторические наружные и внутренние капитальные стены (кирпичные); исторические отметки межэтажных перекрытий; известняковые трехмаршевые лестницы по металлическим оштукатуренным косоурам с площадками по сводам на металлических балках.	

3.	Объемно-планировочное решение:	историческое объемно-планировочное решение в габаритах капитальных стен,объемно-пространственное решение вестибюля и парадной лестницы.	
4.	Архитектурно-художественное решение фасадов:	архитектурно-художественное решение лицевых фасадов в стиле эклектики с элементами металлодекора в стиле модерн; материал и характер фасадной поверхности (известняковый цоколь, окрашенная штукатурка); рустовка центрального ризалита на уровне 2 и 3 этажей; рустованные лопатки на четырех углах здания науровне 2 и 3 этажей; конфигурация и габариты оконных и дверных проемов (по окну первого этажа угловой скошенной части и окну 1 этажа торцевого фасада со стороны д. 8 по пр. Ленина (заложено) – габариты ширины и верхняя отметка); исторический рисунок заполнений оконных и дверных проемов, единообразие их колористического решения; элементы архитектурно-декоративной композиции фасада: простые наличники и карнизы окон 1 этажа; окна 2-3 этажей в обрамлении фигурных наличников с замковым камнем; окно над входом в здание с более насыщенным лепным декором; профилированные междуэтажные карнизы между окнами 1 и 2 этажа, и над окнами 3 этажа; венчающий профилированный ступенчатый карниз, декорированный у основания дентикулами; лепные украшения в форме фигурных картушей с подвешенными к ним вертикально цветочными гирляндами, расположенные под венчающим карнизом над окнами 3 этажа; эркер, расположенный на 2 этаже на углу здания, декорированный горизонтальными лепными карнизами, на профилированном основании, поддерживаемом	

		двумя массивными лепными кронштейнами; металлодекор фасада, выполненный в технике ручной горячей ковки – козырек над входом в здание, 2 флагодержателя, кованое ограждение балкона над эркером.	
5.	Декоративно-художественное оформление интерьеров, предметы декоративно-прикладного искусства:	вестибюль: декор стен и потолка, выполненный в виде профилированных лепных тяг; отделка пола полихромной орнаментированной метлахской плиткой; лестница: отделка полов площадок метлахской плиткой; металлическое ограждение с элементами растительного и геометрического характера (выполненное в технике ручной горячей ковки) с профилированными деревянными поручнями.	

ПРИЛОЖЕНИЕ 57
к Акту по результатам ГОСУДАРСТВЕННОЙ ИСТОРИКО-КУЛЬТУРНОЙ ЭКСПЕРТИЗЫ раздела документации, обосновывающего меры по обеспечению сохранности объекта культурного наследия регионального значения "Бывшие общественные бани" (Санкт-Петербург, г. Кронштадт, Ленина пр., 21; Попова ул., 2); объекта культурного наследия регионального значения "Жилой дом капитан-лейтенанта Михайлова" (Санкт-Петербург, г. Кронштадт, Ленина пр., 19); объекта культурного наследия регионального значения "Жилой дом" (Санкт-Петербург, г. Кронштадт, Ленина пр., 17); объекта культурного наследия "Дом П. Синебрюхова" (Санкт-Петербург, г. Кронштадт, Ленина пр., 15); объекта культурного наследия федерального значения "Гостиный двор" (Санкт-Петербург, г. Кронштадт, Ленина пр., 16); объекта культурного наследия регионального значения "Жилой дом" (Санкт-Петербург, г. Кронштадт, Ленина пр., 11; Гражданская ул., 7); объекта культурного наследия регионального значения "Жилой дом" (Санкт-Петербург, г. Кронштадт, Ленина пр., 12); объекта культурного наследия регионального значения "Жилой дом" (Санкт-Петербург, г. Кронштадт, Ленина пр., 14); объекта культурного наследия регионального значения "Комплекс построек Владимирского собора с часовней, домом церковнослужителей, службой, садом и оградой" (Санкт-Петербург, г. Кронштадт, ул.Ленина (ныне Ленина пр.), 9; ул.Красноармейская (ныне Владимирская ул.), 32); объекта культурного наследия регионального значения "Жилой дом" (Санкт-Петербург, г. Кронштадт, Ленина пр., 10); объекта культурного наследия федерального значения "Крепость Кронштадт" (Санкт-Петербург, г. Кронштадт, Крепость) при проведении земляных, строительных, мелиоративных, хозяйственных работ, указанных в статье 30 Федерального закона от 25.06.2002 №73-ФЗ «Об объектах культурного наследия (памятниках истории и культуры) народов Российской Федерации» работ по использованию лесов и иных работ: «Меры по обеспечению сохранности объектов культурного наследия при проведении работ по объекту: «Выполнение проектно-изыскательских работ по реконструкции водопроводной сети с водопроводными вводами по адресу:г.Кронштадт, пр. Ленина (от ул. Советская до ул. Восстания)». ООО «Центр Инженерных Изысканий В Строительстве». 1-347/23Д-ОСОКН. 2026 г.

ПРАВИТЕЛЬСТВО САНКТ-ПЕТЕРБУРГА

КОМИТЕТ ПО ГОСУДАРСТВЕННОМУ КОНТРОЛЮ, ИСПОЛЬЗОВАНИЮ И ОХРАНЕ ПАМЯТНИКОВ ИСТОРИИ И КУЛЬТУРЫ

Р А С П О Р Я Ж Е Н И Е

ОКУД

08.11.2022 № 452-рп

Об утверждении границ и режима использования территории объекта культурного наследия регионального значения «Жилой дом»

В соответствии со статьей 3.1, подпунктом 10 пункта 2 статьи 33 Федерального закона от 25.06.2002 № 73-ФЗ «Об объектах культурного наследия (памятниках истории и культуры) народов Российской Федерации» и пунктом 3.12 Положения о Комитете по государственному контролю, использованию и охране памятников истории и культуры, утвержденного постановлением Правительства Санкт-Петербурга от 28.04.2004 № 651, на основании историко-культурного исследования, выполненного ООО «Росскарта» (от 09.09.2022 рег. № 01-43-23819/22-0-0):

1. Утвердить:

1.1. Границы территории объекта культурного наследия регионального значения «Жилой дом», расположенного по адресу: Санкт-Петербург, г. Кронштадт, пр. Ленина, 10, согласно приложению № 1 к распоряжению.

1.2. Режим использования территории объекта культурного наследия регионального значения «Жилой дом», расположенного по адресу: Санкт-Петербург, г. Кронштадт, пр. Ленина, 10, согласно приложению № 2 к распоряжению.

2. План границ территории объекта культурного наследия регионального значения «Жилой дом», утвержденный КГИОП 19.11.2003, признать утратившим силу.

3. Начальнику отдела государственного реестра объектов культурного наследия обеспечить:

3.1. Направление в Управление Федеральной службы государственной регистрации, кадастра и картографии по Санкт-Петербургу, Комитет по градостроительству и архитектуре копий распоряжений в срок, не превышающий пяти рабочих дней со дня издания распоряжения.

3.2. Уведомление лиц, являющихся собственниками или иными законными владельцами объекта, указанного в пункте 1 распоряжения, в срок, не превышающий трех рабочих дней со дня издания распоряжения.

3.3. Размещение настоящего распоряжения в электронной форме в локальной компьютерной сети КГИОП и его официальное опубликование.

3.4. Внесение соответствующих изменений в «Геоинформационную базу данных по объектам культурного наследия, границам и режимам зон охраны на территории Санкт-Петербурга».

4. Контроль за выполнением распоряжения возложить на начальника Управления государственного реестра объектов культурного наследия.

Председатель КГИОП **С.В. Макаров**

Приложение №1
к распоряжению КГИОП
от 08.11.2022 №452-рп

Границы территории объекта культурного наследия регионального значения «Жилой дом» (далее – объект культурного наследия), расположенного по адресу: Санкт-Петербург, г. Кронштадт, пр. Ленина, 10

1. Схема границ территории объекта культурного наследия:

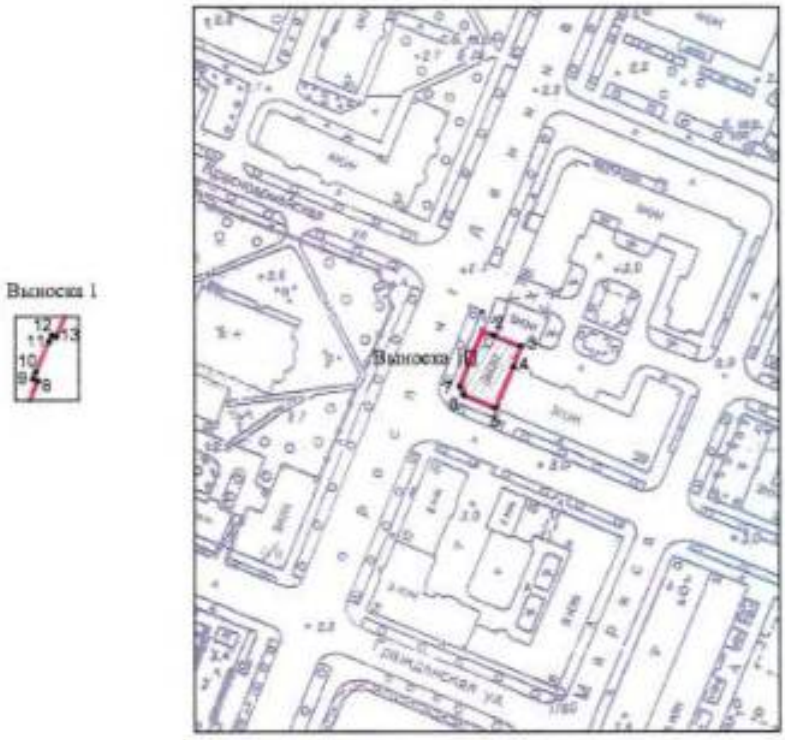

Масштаб 1:2000

Условные обозначения:

граница территории объекта культурного наследия
характерная точка границы территории объекта культурного наследия
территория, занимаемая объектом культурного наследия регионального значения

2. Перечень координат характерных точек границ территории объекта культурного наследия:

Сведения о местоположении границ объекта					
1. Система координат СК-1964					
2. Сведения о характерных точках границ объекта					
Обозначение характерных точек границ	Координаты, м		Метод определения координат характерной точки	Средняя квадратическая погрешность положения характерной точки (M_t), м	Описание обозначения точки на местности (при наличии)
	X	Y			
1	2	3	4	5	6
1	101238.08	83111.35	Метод геодезических измерений (определений)	0.10	–
2	101236.60	83114.97	Метод геодезических измерений (определений)	0.10	–
3	101233.06	83123.59	Метод геодезических измерений (определений)	0.10	–
4	101226.25	83121.17	Метод геодезических измерений (определений)	0.10	–
5	101213.13	83113.42	Метод геодезических измерений (определений)	0.10	–
6	101217.33	83105.17	Метод геодезических измерений (определений)	0.10	–
7	101220.19	83104.01	Метод геодезических измерений (определений)	0.10	–
8	101227.71	83107.09	Метод геодезических измерений (определений)	0.10	–
9	101227.84	83106.78	Метод геодезических измерений (определений)	0.10	–
10	101228.27	83106.96	Метод геодезических измерений (определений)	0.10	–
11	101230.25	83107.81	Метод геодезических измерений (определений)	0.10	–
12	101230.68	83108.00	Метод геодезических измерений (определений)	0.10	–
13	101230.57	83108.27	Метод геодезических измерений (определений)	0.10	–
1	101238.08	83111.35	Метод геодезических измерений (определений)	0.10	–

Приложение №2
к распоряжению КГИОП
от 08.11.2022 №452-рп

Режим использования территории объекта культурного наследия регионального значения «Жилой дом», расположенного по адресу: Санкт-Петербург, г. Кронштадт, пр. Ленина, 10

1. На территории объекта культурного наследия запрещаются: строительство объектов капитального строительства и увеличение объемно-пространственных характеристик существующих на территории объекта культурного наследия объектов капитального строительства; проведение земляных, строительных, мелиоративных и иных работ, за исключением работ по сохранению объекта культурного наследия или его отдельных элементов, сохранению историко-градостроительной или природной среды объекта культурного наследия.

2. На территории объекта культурного наследия разрешается ведение хозяйственной деятельности, не противоречащей требованиям обеспечения сохранности объекта культурного наследия и позволяющей обеспечить функционирование объекта культурного наследия в современных условиях.

3. Требования к осуществлению деятельности в границах территории объекта культурного наследия и требования к содержанию использования территории объекта культурного наследия устанавливаются законодательством Российской Федерации и Санкт-Петербурга об объектах культурного наследия.

ПРИЛОЖЕНИЕ 58
к Акту по результатам ГОСУДАРСТВЕННОЙ ИСТОРИКО-КУЛЬТУРНОЙ ЭКСПЕРТИЗЫ раздела документации, обосновывающего меры по обеспечению сохранности объекта культурного наследия регионального значения "Бывшие общественные бани" (Санкт-Петербург, г. Кронштадт, Ленина пр., 21; Попова ул., 2); объекта культурного наследия регионального значения "Жилой дом капитан-лейтенанта Михайлова" (Санкт-Петербург, г. Кронштадт, Ленина пр., 19); объекта культурного наследия регионального значения "Жилой дом" (Санкт-Петербург, г. Кронштадт, Ленина пр., 17); объекта культурного наследия "Дом П. Синебрюхова" (Санкт-Петербург, г. Кронштадт, Ленина пр., 15); объекта культурного наследия федерального значения "Гостиный двор" (Санкт-Петербург, г. Кронштадт, Ленина пр., 16); объекта культурного наследия регионального значения "Жилой дом" (Санкт-Петербург, г. Кронштадт, Ленина пр., 11; Гражданская ул., 7); объекта культурного наследия регионального значения "Жилой дом" (Санкт-Петербург, г. Кронштадт, Ленина пр., 12); объекта культурного наследия регионального значения "Жилой дом" (Санкт-Петербург, г. Кронштадт, Ленина пр., 14); объекта культурного наследия регионального значения "Комплекс построек Владимирского собора с часовней, домом церковнослужителей, службой, садом и оградой" (Санкт-Петербург, г. Кронштадт, ул.Ленина (ныне Ленина пр.), 9; ул.Красноармейская (ныне Владимирская ул.), 32); объекта культурного наследия регионального значения "Жилой дом" (Санкт-Петербург, г. Кронштадт, Ленина пр., 10); объекта культурного наследия федерального значения "Крепость Кронштадт" (Санкт-Петербург, г. Кронштадт, Крепость) при проведении земляных, строительных, мелиоративных, хозяйственных работ, указанных в статье 30 Федерального закона от 25.06.2002 №73-ФЗ «Об объектах культурного наследия (памятниках истории и культуры) народов Российской Федерации» работ по использованию лесов и иных работ: «Меры по обеспечению сохранности объектов культурного наследия при проведении работ по объекту: «Выполнение проектно-изыскательских работ по реконструкции водопроводной сети с водопроводными вводами по адресу:г.Кронштадт, пр. Ленина (от ул. Советская до ул. Восстания)». ООО «Центр Инженерных Изысканий В Строительстве». 1-347/23Д-ОСОКН. 2026 г.

МИНИСТЕРСТВО КУЛЬТУРЫ РОССИЙСКОЙ ФЕДЕРАЦИИ

ПРИКАЗ

10 ноября 2017 г. Москва № 122112-р

О регистрации объекта культурного наследия регионального значения «Жилой дом», 2–я пол. XIX в. (г. Санкт-Петербург) в едином государственном реестре объектов культурного наследия (памятников истории и культуры) народов Российской Федерации

Руководствуясь Федеральным законом от 25 июня 2002 г. № 73-ФЗ «Об объектах культурного наследия (памятниках истории и культуры) народов Российской Федерации», пунктом 5.4.3 Положения о Министерстве культуры Российской Федерации, утвержденного постановлением Правительства Российской Федерации от 20 июля 2011 г. № 590, и Положением о едином государственном реестре объектов культурного наследия (памятников истории и культуры) народов Российской Федерации, утвержденным приказом Минкультуры России от 3 октября 2011 г. № 954, п р и к а з ы в а ю :

1. Зарегистрировать объект культурного наследия регионального значения «Жилой дом», 2–я пол. XIX в. (далее – памятник), расположенный по адресу (местонахождение): Санкт–Петербург, г. Кронштадт, пр. Ленина, 10, в едином государственном реестре объектов культурного наследия (памятников истории и культуры) народов Российской Федерации и присвоить ему регистрационный номер **781711202420005**.

2. Департаменту государственной охраны культурного наследия (В.А.Цветнову) обеспечить внесение соответствующих сведений о памятнике в единый государственный реестр объектов культурного наследия (памятников истории и культуры) народов Российской Федерации и их опубликование.

3. Контроль за исполнением настоящего приказа оставляю за собой.

Заместитель Министра

Минкультуры России
Подлинник электронного документа,
подписанного ЭП, хранится в АИС ЕГРКН
СВЕДЕНИЯ О СЕРТИФИКАТЕ ЭП
Кому выдан: Минкультуры России
Кем выдан:
Номер: 00E1034E1B07E6D2B0E7115814F1AE26EC

О.В.Рыжков

ПРИЛОЖЕНИЕ 59
к Акту по результатам ГОСУДАРСТВЕННОЙ ИСТОРИКО-КУЛЬТУРНОЙ ЭКСПЕРТИЗЫ раздела документации, обосновывающего меры по обеспечению сохранности объекта культурного наследия регионального значения "Бывшие общественные бани" (Санкт-Петербург, г. Кронштадт, Ленина пр., 21; Попова ул., 2); объекта культурного наследия регионального значения "Жилой дом капитан-лейтенанта Михайлова" (Санкт-Петербург, г. Кронштадт, Ленина пр., 19); объекта культурного наследия регионального значения "Жилой дом" (Санкт-Петербург, г. Кронштадт, Ленина пр., 17); объекта культурного наследия "Дом П. Синебрюхова" (Санкт-Петербург, г. Кронштадт, Ленина пр., 15); объекта культурного наследия федерального значения "Гостиный двор" (Санкт-Петербург, г. Кронштадт, Ленина пр., 16); объекта культурного наследия регионального значения "Жилой дом" (Санкт-Петербург, г. Кронштадт, Ленина пр., 11; Гражданская ул., 7); объекта культурного наследия регионального значения "Жилой дом" (Санкт-Петербург, г. Кронштадт, Ленина пр., 12); объекта культурного наследия регионального значения "Жилой дом" (Санкт-Петербург, г. Кронштадт, Ленина пр., 14); объекта культурного наследия регионального значения "Комплекс построек Владимирского собора с часовней, домом церковнослужителей, службой, садом и оградой" (Санкт-Петербург, г. Кронштадт, ул.Ленина (ныне Ленина пр.), 9; ул.Красноармейская (ныне Владимирская ул.), 32); объекта культурного наследия регионального значения "Жилой дом" (Санкт-Петербург, г. Кронштадт, Ленина пр., 10); объекта культурного наследия федерального значения "Крепость Кронштадт" (Санкт-Петербург, г. Кронштадт, Крепость) при проведении земляных, строительных, мелиоративных, хозяйственных работ, указанных в статье 30 Федерального закона от 25.06.2002 №73-ФЗ «Об объектах культурного наследия (памятниках истории и культуры) народов Российской Федерации» работ по использованию лесов и иных работ: «Меры по обеспечению сохранности объектов культурного наследия при проведении работ по объекту: «Выполнение проектно-изыскательских работ по реконструкции водопроводной сети с водопроводными вводами по адресу:г.Кронштадт, пр. Ленина (от ул. Советская до ул. Восстания)». ООО «Центр Инженерных Изысканий В Строительстве». 1-347/23Д-ОСОКН. 2026 г.

ПРАВИТЕЛЬСТВО САНКТ-ПЕТЕРБУРГА

КОМИТЕТ ПО ГОСУДАРСТВЕННОМУ КОНТРОЛЮ, ИСПОЛЬЗОВАНИЮ И ОХРАНЕ ПАМЯТНИКОВ ИСТОРИИ И КУЛЬТУРЫ

РАСПОРЯЖЕНИЕ

ОКУД

11.03.2024 № 268-рп

Об утверждении предмета охраны объекта культурного наследия федерального значения «Казарма оборонительная 1-я северная с сухопутным манежем», входящего в состав объекта культурного наследия федерального значения «Крепость Кронштадт»

В соответствии с подпунктом 10 пункта 2 статьи 33 Федерального закона от 25.06.2002 № 73-ФЗ «Об объектах культурного наследия (памятниках истории и культуры) народов Российской Федерации» и пунктом 3.12 Положения о Комитете по государственному контролю, использованию и охране памятников истории и культуры, утвержденного постановлением Правительства Санкт-Петербурга от 28.04.2004 № 651, в связи с позицией судов общей юрисдикции относительно нормативного характера правовых актов, утверждающих предмет охраны объекта культурного наследия:

1. Утвердить предмет охраны объекта культурного наследия федерального значения «Казарма оборонительная 1-я северная с сухопутным манежем», расположенного по адресу: Санкт-Петербург, г. Кронштадт, крепость, входящего в состав объекта культурного наследия федерального значения «Крепость Кронштадт», согласно приложению к распоряжению.

2. Распоряжение КГИОП от 24.03.2016 № 10-98 «Об определении предмета охраны объекта культурного наследия федерального значения «Казарма оборонительная 1-я северная с сухопутным манежем», входящего в состав объекта культурного наследия федерального значения «Крепость Кронштадт» признать утратившим силу.

3. Начальнику отдела государственного реестра объектов культурного наследия Управления государственного реестра объектов культурного наследия обеспечить размещение настоящего распоряжения в электронной форме в локальной компьютерной сети КГИОП и его официальное опубликование.

4. Контроль за выполнением распоряжения возложить на начальника Управления государственного реестра объектов культурного наследия.

Заместитель председателя КГИОП **Г.Р. Аганова**

Приложение к распоряжению КГИОП
от 11.03.2024 № 268-рп

Предмет охраны
объекта культурного наследия федерального значения «Казарма оборонительная 1-я северная с сухопутным манежем», входящего в состав объекта культурного наследия федерального значения «Крепость Кронштадт»,
Санкт-Петербург, г. Кронштадт, крепость

№ пп	Видовая принадлежность предмета охраны	Предмет охраны	Фотофиксация
1	2	3	4
1	Объемно-пространственное и планировочное решение территории:	местоположение объектов; пространственно-планировочная композиция; градостроительная роль в застройке ул. Восстания; визуальная связь между объектами.	
I. Казарма оборонительная 1-я северная			
1	Объемно-пространственное решение:	исторические габариты и конфигурация двухэтажного здания с тремя раскреповками (двумя фланкирующими на пять осей и центральной на тринадцать осей) по лицевому фасаду и двумя боковыми башенными ретирадными пристройками со стороны торцевых фасадов; исторические конфигурация, габариты и материал окрытия скатной крыши; высота конька крыши; материал окрытия крыш (металл).	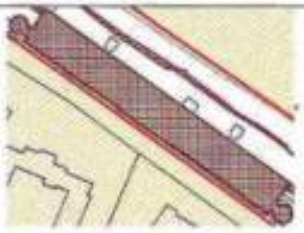

2

2	Конструктивная система здания:	исторические наружные кирпичные капитальные стены; внутренние капитальные стены – местоположение, материал (кирпич); исторические отметки междуэтажных перекрытий в уровне первого - второго этажей; три лестницы – местоположение, габариты, тип (трехмаршевые), конструкция (лестничные марши на полуцих арках, площадки на исторических коробовых сводах); материал ступеней (плиты из известняка); оформление проступей ступеней – фигурные чугунные накладки с рисунком «соты»; ограждение – материал (металл), техника изготовления (литье), рисунок: (вертикальные стойки с фигурной центральной частью), поручень деревянный, профилированный;	

		крестовые и поперечные коробовые своды на распалубках – помещения первого этажа; поперечные цилиндрические своды – помещения второго этажа.	
3	Объемно-планировочное решение:	историческое объемно-планировочное решение в габаритах капитальных стен в виде системы казематных помещений на два проема, соединенных анфиладными коридорами.	
4	Архитектурно-художественное решение фасадов:	архитектурно-художественное решение фасадов в формах классицизма; историческое колористическое решение фасадов (в соответствии с результатами натурных обследований); лицевой (южный) фасад: лицевая кирпичная кладка, руст (отделка первого этажа, лопатки, фланкирующие раскреповки), гладкая штукатурка (выделение архитектурных элементов - замковые камни и надоконная тяга первого этажа, лопатки, фланкирующие раскреповки отделка фронтонов и аттика раскреповок, оформление оконных проемов в раскреповках);	

		материал и характер отделки цоколя – известняк;	
		местоположение, габариты и конфигурация (прямоугольная, круглая – оконные проемы второго яруса башен) дверных и оконных проемов; исторический рисунок расстекловки, материал (дерево) оконных заполнений; исторический материал дверных заполнений	
		рустованные лопатки по краям раскреповок;	

		оформление дверных и оконных проемов штукатурными замковыми камнями и профилированными штукатурными подоконными досками в уровне первого этажа;	
		профилированная штукатурная междуэтажная тяга между первым и вторым этажами;	
		профилированное штукатурное оформление оконных проемов с прямоугольными сандриками на волютообразных кронштейнах и профилированными подоконными досками в уровне второго этажа в ризалитах и над дверными проемами;	
		оформление оконных проемов в уровне второго этажа профилированными подоконными досками;	
		профилированный выносной ступенчатый оштукатуренный венчающий карниз в завершении фасадов;	
		треугольные фронтоны с гладкими тимпанами в завершении боковых раскреповок – местоположение, габариты, оформление (профилированные оштукатуренные карнизы);	

		фриз со штукатурными триглифами с гутами, образованный профилированными штукатурными карнизами с поясом сухариков в основании аттиковой стенки в завершении центральной раскреповки;	
		ступенчатая аттиковая стенка в завершении центральной раскреповки;	
		декоративное завершение башен в виде зубцов;	
		торцевые (восточный и западный) фасады: материал и характер отделки фасадов - лицевой кирпич; материал и характер отделки цоколя – известняк;	
		местоположение, габариты и конфигурация (прямоугольная) историческихоконных проемов; исторический рисунок расстекловки, материал (дерево) оконных заполнений;	
		междуэтажная штукатурная тяга между первым и вторым этажами;	
		треугольные фронтоны в завершении торцевых фасадов – местоположение, габариты, оформление (профилированные оштукатуренные карнизы);	

		дворовый (северный) фасад: материал и характер отделки фасада – лицевой кирпич, руст (лопатки по углам фасада); материал и характер отделки цоколя – известняк; местоположение, габариты и конфигурация (с лучковыми перемычками) исторических оконных проемов; исторический рисунок расстекловки, материал (дерево) оконных заполнений; штукатурное оформление оконных проемов в виде штукатурных наличников; рустованные лопатки по углам фасада; междуэтажная оштукатуренная тяга между первым и вторым этажами; профилированный оштукатуренный венчающий карниз небольшого выноса.	

II. Сухопутный манеж			
1	Объемно-пространственное решение:	исторические габариты и конфигурация одноэтажного двухсветного здания прямоугольной формы с прямоугольным двухсветным ризалитом церкви по центральным осям восточного фасада, встроенного в крепостную стену (в настоящее время к зданию пристроены современные объемы по северному и северной части восточного фасадов, к центральной части южного фасада пристроен поздний портик, центральная часть здания разделена на два этажа);	
		исторические конфигурация, габариты и материал покрытия двускатной крыши основного объема и многоскатной крыши ризалита;	
		историческая высотная отметка конька крыши (в настоящее время в центральной части конек повышен современным объемом);	
		материал покрытия крыш (металл).	
2	Конструктивная система здания:	исторические наружные кирпичные капитальные стены; внутренние капитальные стены – местоположение, материал (кирпич); исторические металлические клепаные фермы и балки перекрытия (частично заменены поздними, сварными, частично утрачены); своды по балкам в помещениях первого этажа.	

3	Архитектурно-художественное решение фасадов:	архитектурно-художественное решение фасадов в формах классицизма; лицевой (южный) и торцевые (западный и восточный) фасады; материал и характер отделки – лицевая кирпичная кладка; исторический материал отделки цоколя – известняк; местоположение, габариты и конфигурация (прямоугольная, с полуциркульным завершением - проемы южного фасада ризалита) исторических дверных и оконных проемов; исторические рисунок расстекловки, материал (дерево) оконных заполнений; исторический материал дверных заполнений; оформление простенков и углов здания прямоугольными лопатками со стилизованными капителями в завершении и прямоугольными филенками; оформление оконных проемов профилированными подоконными досками и подоконными панелями с прямоугольными филенками вертикальными выкладками в завершении; пояс стилизованных машикулей в основании венчающего карниза; профилированный ступенчатый венчающий карниз;	

		треугольные фронтоны, в завершении восточного и западного фасадов - местоположение, габариты, оформление (профилированные оштукатуренные карнизы);	
		отделка фасадов ризалита по восточному фасаду:	
		оформление углов ризалита декоративными оштукатуренными колоннами с перехватами и стилизованными базами и капителями;	
		горизонтальные прямоугольные филенки в нижней части южного и восточного фасадов;	
		отрезки пояса поребрика в подоконном пространстве на южном фасаде и в нижней и центральной части восточного фасада;	
		профилированный карниз с дентикулами в центральной части фасадов;	
		оформление строенных оконных проемов профилированными подоконными досками и строенным рустованным архивольтом со штукатурной тягой и поясами стилизованных машикулей;	
		парные стилизованные оштукатуренные колонки с перехватами и стилизованными	

		лепными базами и капителями в завершении южного и восточного фасадов; треугольные фронтоны в завершении южного и восточного фасадов, оформленные профилированными карнизами с поясами стилизованных машикулей в основании, раскрепованными на восточном фасаде; стилизованный кирпичный киот в завершении восточного фасада; северный фасад: материал и характер отделки – лицевая кирпичная кладка; материал и характер отделки цоколя – известняк; местоположение, габариты и конфигурация (прямоугольная) исторических оконных проемов; исторические рисунок расстекловки, материал (дерево), оконных заполнений; оформление оконных проемов профилированными закругленными наличниками и перемычек вертными кирпичными выкладками; оформление простенков профилированной кирпичной тягой; профилированный ступенчатый венчающий карниз в завершении фасада с профилированной тягой в основании.	

ПРИЛОЖЕНИЕ 60
к Акту по результатам ГОСУДАРСТВЕННОЙ ИСТОРИКО-КУЛЬТУРНОЙ ЭКСПЕРТИЗЫ раздела документации, обосновывающего меры по обеспечению сохранности объекта культурного наследия регионального значения "Бывшие общественные бани" (Санкт-Петербург, г. Кронштадт, Ленина пр., 21; Попова ул., 2); объекта культурного наследия регионального значения "Жилой дом капитан-лейтенанта Михайлова" (Санкт-Петербург, г. Кронштадт, Ленина пр., 19); объекта культурного наследия регионального значения "Жилой дом" (Санкт-Петербург, г. Кронштадт, Ленина пр., 17); объекта культурного наследия "Дом П. Синебрюхова" (Санкт-Петербург, г. Кронштадт, Ленина пр., 15); объекта культурного наследия федерального значения "Гостиный двор" (Санкт-Петербург, г. Кронштадт, Ленина пр., 16); объекта культурного наследия регионального значения "Жилой дом" (Санкт-Петербург, г. Кронштадт, Ленина пр., 11; Гражданская ул., 7); объекта культурного наследия регионального значения "Жилой дом" (Санкт-Петербург, г. Кронштадт, Ленина пр., 12); объекта культурного наследия регионального значения "Жилой дом" (Санкт-Петербург, г. Кронштадт, Ленина пр., 14); объекта культурного наследия регионального значения "Комплекс построек Владимирского собора с часовней, домом церковнослужителей, службой, садом и оградой" (Санкт-Петербург, г. Кронштадт, ул.Ленина (ныне Ленина пр.), 9; ул.Красноармейская (ныне Владимирская ул.), 32); объекта культурного наследия регионального значения "Жилой дом" (Санкт-Петербург, г. Кронштадт, Ленина пр., 10); объекта культурного наследия федерального значения "Крепость Кронштадт" (Санкт-Петербург, г. Кронштадт, Крепость) при проведении земляных, строительных, мелиоративных, хозяйственных работ, указанных в статье 30 Федерального закона от 25.06.2002 №73-ФЗ «Об объектах культурного наследия (памятниках истории и культуры) народов Российской Федерации» работ по использованию лесов и иных работ: «Меры по обеспечению сохранности объектов культурного наследия при проведении работ по объекту: «Выполнение проектно-изыскательских работ по реконструкции водопроводной сети с водопроводными вводами по адресу:г.Кронштадт, пр. Ленина (от ул. Советская до ул. Восстания)». ООО «Центр Инженерных Изысканий В Строительстве». 1-347/23Д-ОСОКН. 2026 г.

ПРАВИТЕЛЬСТВО САНКТ-ПЕТЕРБУРГА

КОМИТЕТ ПО ГОСУДАРСТВЕННОМУ КОНТРОЛЮ, ИСПОЛЬЗОВАНИЮ И ОХРАНЕ ПАМЯТНИКОВ ИСТОРИИ И КУЛЬТУРЫ

Р А С П О Р Я Ж Е Н И Е

ОКУД

01.02.2023 № 77-рп

Об утверждении границ и режима использования территории объекта культурного наследия федерального значения «Крепость Кронштадт»

В соответствии со статьей 3.1, подпунктом 10 пункта 2 статьи 33 Федерального закона от 25.06.2002 № 73-ФЗ «Об объектах культурного наследия (памятниках истории и культуры) народов Российской Федерации» и пунктом 3.12 Положения о Комитете по государственному контролю, использованию и охране памятников истории и культуры, утвержденного постановлением Правительства Санкт-Петербурга от 28.04.2004 № 651, на основании историко-культурного исследования, выполненного ООО «Росскарта» (от 19.10.2022 рег. № 01-43-27543/22-0-0):

1. Утвердить:

1.1. Границы территории объекта культурного наследия федерального значения «Крепость Кронштадт», расположенного по адресу: Санкт-Петербург, г. Кронштадт, крепость, согласно приложению № 1 к распоряжению.

1.2. Режим использования территории объекта культурного наследия федерального значения «Крепость Кронштадт», расположенного по адресу: Санкт-Петербург, г. Кронштадт, крепость, согласно приложению № 2 к распоряжению.

2. План границ территории объекта культурного наследия федерального значения «Крепость Кронштадт», утвержденный КГИОП 04.07.2005, признать утратившим силу.

3. Начальнику отдела государственного реестра объектов культурного наследия обеспечить:

3.1. Направление в Управление Федеральной службы государственной регистрации, кадастра и картографии по Санкт-Петербургу, Комитет по градостроительству и архитектуре копий распоряжений в срок, не превышающий пяти рабочих дней со дня издания распоряжения.

3.2. Уведомление лиц, являющихся собственниками или иными законными владельцами объекта, указанного в пункте 1 распоряжения, в срок, не превышающий трех рабочих дней со дня издания распоряжения.

3.3. Размещение настоящего распоряжения в электронной форме в локальной компьютерной сети КГИОП и его официальное опубликование.

3.4. Внесение соответствующих изменений в «Геоинформационную базу данных по объектам культурного наследия, границам и режимам зон охраны на территории Санкт-Петербурга».

4. Контроль за выполнением распоряжения возложить на начальника Управления государственного реестра объектов культурного наследия.

Временно исполняющий обязанности председателя КГИОП **А.В. Михайлов**

Приложение №1
к распоряжению КГИОП
от 01.02.2023 № 77-рп

Границы территории объекта культурного наследия федерального значения «Крепость Кронштадт» (далее – объект культурного наследия), расположенного по адресу: Санкт-Петербург, г. Кронштадт, крепость

1. Схема границ территории объекта культурного наследия:

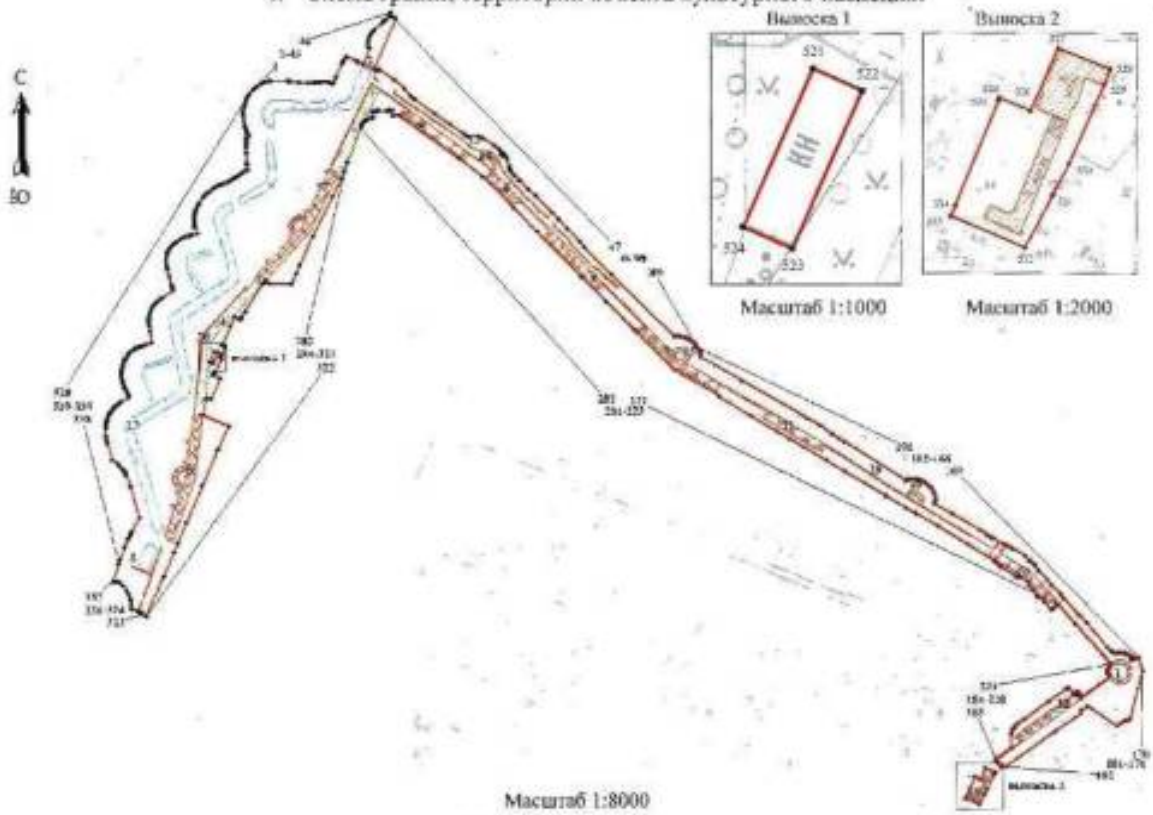

Условные обозначения:

граница территории объекта культурного наследия
характерная точка границы территории объекта культурного наследия
территория, занимаемая объектом культурного наследия федерального значения
земляной вал
гидротехнические сооружения

Состав объекта культурного наследия:

1. Башня северо-восточная;
2. Ботардо северное с капониром;
3. Ботардо южное;
4. Вал земляной Главный;
5. Казарма оборонительная 1-я западная (Цитадельная) с полубашней;
6. Казарма оборонительная 1-я северная с сухопутным манежем;
7. Казарма оборонительная 2-я западная (Кронштадтская) с полубашней;
8. Казарма оборонительная 2-я северная;
9. Казарма оборонительная 3-я северная;
10. Казарма оборонительная 4-я северная;
11. Казарма оборонительная 5-я северная;
12. Казарма оборонительная восточная;
13. Плотина защитная северная №1;
14. Полубашня 1-я северная;
15. Полубашня 2-я северная;
16. Полубашня 3-я северная;
17. Ров крепостной оборонительный;
18. Санкт-Петербургские ворота с гауптвахтой;
19. Стена оборонительная;
20. Стена эскарповая

2. Перечень координат характерных точек границ территории объекта культурного наследия:

Сведения о местоположении границ объекта					
1. Система координат СК-1964					
2. Сведения о характерных точках границ объекта					
Обозначение характерных точек границ	Координаты, м		Метод определения координат характерной точки	Средняя квадратическая погрешность положения характерной точки (M_t), м	Описание обозначения точки на местности (при наличии)
	X	Y			
1	2	3	4	5	6
Зона1(1)	–	–	–	–	–
1	101736.26	82565.77	Метод спутниковых геодезических измерений (определений)	0.10	–
2	101741.66	82568.99	Метод спутниковых геодезических измерений (определений)	0.10	–
3	101745.60	82571.96	Метод спутниковых геодезических измерений (определений)	0.10	–
4	101755.61	82580.39	Метод спутниковых геодезических измерений (определений)	0.10	–
5	101760.15	82584.73	Метод спутниковых геодезических измерений (определений)	0.10	–
6	101764.02	82589.48	Метод спутниковых геодезических измерений (определений)	0.10	–
7	101769.01	82596.43	Метод спутниковых геодезических измерений (определений)	0.10	–
8	101772.35	82601.75	Метод спутниковых геодезических измерений (определений)	0.10	–
9	101776.03	82610.41	Метод спутниковых геодезических измерений (определений)	0.10	–
10	101778.03	82619.60	Метод спутниковых геодезических измерений (определений)	0.10	–
11	101778.39	82625.87	Метод спутниковых геодезических измерений (определений)	0.10	–
12	101778.13	82672.37	Метод спутниковых геодезических измерений (определений)	0.10	–
13	101777.94	82676.45	Метод спутниковых геодезических измерений (определений)	0.10	–
14	101775.86	82700.17	Метод спутниковых геодезических измерений (определений)	0.10	–
15	101774.59	82723.81	Метод спутниковых геодезических измерений (определений)	0.10	–
16	101774.66	82735.89	Метод спутниковых геодезических измерений (определений)	0.10	–
17	101775.67	82741.94	Метод спутниковых геодезических измерений (определений)	0.10	–
18	101775.98	82746.79	Метод спутниковых геодезических измерений (определений)	0.10	–
19	101776.06	82754.44	Метод спутниковых геодезических измерений (определений)	0.10	–
20	101776.85	82759.10	Метод спутниковых геодезических измерений (определений)	0.10	–
21	101777.40	82766.75	Метод спутниковых геодезических измерений (определений)	0.10	–
22	101776.94	82773.01	Метод спутниковых геодезических измерений (определений)	0.10	–
23	101775.57	82780.21	Метод спутниковых геодезических измерений (определений)	0.10	–
24	101773.58	82787.14	Метод спутниковых геодезических измерений (определений)	0.10	–
25	101774.27	82789.99	Метод спутниковых геодезических измерений (определений)	0.10	–

26	101788.82	82796.26	Метод спутниковых геодезических измерений (определений)	0.10	–
27	101824.51	82811.99	Метод спутниковых геодезических измерений (определений)	0.10	–
28	101831.00	82815.59	Метод спутниковых геодезических измерений (определений)	0.10	–
29	101838.77	82820.56	Метод спутниковых геодезических измерений (определений)	0.10	–
30	101841.95	82822.85	Метод спутниковых геодезических измерений (определений)	0.10	–
31	101831.90	82849.67	Метод спутниковых геодезических измерений (определений)	0.10	–
32	101823.99	82866.59	Метод спутниковых геодезических измерений (определений)	0.10	–
33	101862.44	82883.58	Метод спутниковых геодезических измерений (определений)	0.10	–
34	101862.98	82882.75	Метод спутниковых геодезических измерений (определений)	0.10	–
35	101868.00	82879.20	Метод спутниковых геодезических измерений (определений)	0.10	–
36	101873.85	82878.99	Метод спутниковых геодезических измерений (определений)	0.10	–
37	101883.68	82880.45	Метод спутниковых геодезических измерений (определений)	0.10	–
38	101895.38	82884.63	Метод спутниковых геодезических измерений (определений)	0.10	–
39	101904.16	82889.64	Метод спутниковых геодезических измерений (определений)	0.10	–
40	101909.80	82895.08	Метод спутниковых геодезических измерений (определений)	0.10	–
41	101927.97	82915.97	Метод спутниковых геодезических измерений (определений)	0.10	–
42	101932.78	82921.82	Метод спутниковых геодезических измерений (определений)	0.10	–
43	101937.16	82928.51	Метод спутниковых геодезических измерений (определений)	0.10	–
44	101944.06	82933.73	Метод спутниковых геодезических измерений (определений)	0.10	–
45	101952.32	82936.83	Метод спутниковых геодезических измерений (определений)	0.10	–
46	101955.71	82938.71	Метод спутниковых геодезических измерений (определений)	0.10	–
47	101943.42	82945.85	Метод спутниковых геодезических измерений (определений)	0.10	–
48	101939.78	82951.38	Метод спутниковых геодезических измерений (определений)	0.10	–
49	101810.95	82894.50	Метод спутниковых геодезических измерений (определений)	0.10	–
50	101806.24	82904.56	Метод спутниковых геодезических измерений (определений)	0.10	–
51	101808.48	82909.20	Метод спутниковых геодезических измерений (определений)	0.10	–
52	101782.52	82947.18	Метод спутниковых геодезических измерений (определений)	0.10	–
53	101759.92	82973.67	Метод спутниковых геодезических измерений (определений)	0.10	–
54	101741.42	82989.70	Метод спутниковых геодезических измерений (определений)	0.10	–
55	101734.20	82999.49	Метод спутниковых геодезических измерений (определений)	0.10	–
56	101697.31	83051.65	Метод спутниковых геодезических измерений (определений)	0.10	–
57	101669.67	83091.33	Метод спутниковых геодезических измерений (определений)	0.10	–
58	101644.07	83128.82	Метод спутниковых геодезических измерений (определений)	0.10	–
59	101636.52	83139.98	Метод спутниковых геодезических измерений (определений)	0.10	–
60	101636.88	83167.51	Метод спутниковых геодезических измерений (определений)	0.10	–

61	101632.14	83179.35	Метод спутниковых геодезических измерений (определений)	0.10	–
62	101612.54	83208.38	Метод спутниковых геодезических измерений (определений)	0.10	–
63	101603.64	83219.97	Метод спутниковых геодезических измерений (определений)	0.10	–
64	101595.26	83228.85	Метод спутниковых геодезических измерений (определений)	0.10	–
65	101595.32	83227.93	Метод спутниковых геодезических измерений (определений)	0.10	–
66	101592.01	83225.23	Метод спутниковых геодезических измерений (определений)	0.10	–
67	101586.27	83230.52	Метод спутниковых геодезических измерений (определений)	0.10	–
68	101589.58	83233.54	Метод спутниковых геодезических измерений (определений)	0.10	–
69	101589.93	83233.54	Метод спутниковых геодезических измерений (определений)	0.10	–
70	101582.69	83239.80	Метод спутниковых геодезических измерений (определений)	0.10	–
71	101577.67	83242.42	Метод спутниковых геодезических измерений (определений)	0.10	–
72	101558.45	83246.93	Метод спутниковых геодезических измерений (определений)	0.10	–
73	101554.32	83247.97	Метод спутниковых геодезических измерений (определений)	0.10	–
74	101550.65	83248.99	Метод спутниковых геодезических измерений (определений)	0.10	–
75	101543.73	83253.18	Метод спутниковых геодезических измерений (определений)	0.10	–
76	101534.49	83260.73	Метод спутниковых геодезических измерений (определений)	0.10	–
77	101521.90	83273.30	Метод спутниковых геодезических измерений (определений)	0.10	–
78	101499.24	83296.79	Метод спутниковых геодезических измерений (определений)	0.10	–
79	101482.87	83315.23	Метод спутниковых геодезических измерений (определений)	0.10	–
80	101438.18	83358.21	Метод спутниковых геодезических измерений (определений)	0.10	–
81	101421.60	83374.77	Метод спутниковых геодезических измерений (определений)	0.10	–
82	101396.84	83398.25	Метод спутниковых геодезических измерений (определений)	0.10	–
83	101363.90	83429.49	Метод спутниковых геодезических измерений (определений)	0.10	–
84	101350.26	83441.86	Метод спутниковых геодезических измерений (определений)	0.10	–
85	101278.48	83514.08	Метод спутниковых геодезических измерений (определений)	0.10	–
86	101117.73	83676.19	Метод спутниковых геодезических измерений (определений)	0.10	–
87	101118.75	83682.66	Метод спутниковых геодезических измерений (определений)	0.10	–
88	101118.99	83685.03	Метод спутниковых геодезических измерений (определений)	0.10	–
89	101119.05	83687.86	Метод спутниковых геодезических измерений (определений)	0.10	–
90	101118.91	83690.18	Метод спутниковых геодезических измерений (определений)	0.10	–
91	101118.47	83693.03	Метод спутниковых геодезических измерений (определений)	0.10	–
92	101116.94	83700.28	Метод спутниковых геодезических измерений (определений)	0.10	–
93	101115.66	83704.04	Метод спутниковых геодезических измерений (определений)	0.10	–
94	101112.60	83711.34	Метод спутниковых геодезических измерений (определений)	0.10	–
95	101111.75	83713.18	Метод спутниковых геодезических измерений (определений)	0.10	–

96	101109.84	83716.43	Метод спутниковых геодезических измерений (определений)	0.10	–
97	101107.41	83720.02	Метод спутниковых геодезических измерений (определений)	0.10	–
98	101104.43	83723.76	Метод спутниковых геодезических измерений (определений)	0.10	–
99	101097.91	83730.70	Метод спутниковых геодезических измерений (определений)	0.10	–
100	101094.85	83733.51	Метод спутниковых геодезических измерений (определений)	0.10	–
101	101091.45	83735.90	Метод спутниковых геодезических измерений (определений)	0.10	–
102	101085.29	83739.58	Метод спутниковых геодезических измерений (определений)	0.10	–
103	101081.94	83741.31	Метод спутниковых геодезических измерений (определений)	0.10	–
104	101078.54	83742.57	Метод спутниковых геодезических измерений (определений)	0.10	–
105	101073.61	83744.05	Метод спутниковых геодезических измерений (определений)	0.10	–
106	101065.51	83745.55	Метод спутниковых геодезических измерений (определений)	0.10	–
107	101004.78	83851.71	Метод спутниковых геодезических измерений (определений)	0.10	–
108	100907.69	84021.03	Метод спутниковых геодезических измерений (определений)	0.10	–
109	100887.34	84057.22	Метод спутниковых геодезических измерений (определений)	0.10	–
110	100866.50	84085.98	Метод спутниковых геодезических измерений (определений)	0.10	–
111	100854.95	84103.33	Метод спутниковых геодезических измерений (определений)	0.10	–
112	100845.55	84118.11	Метод спутниковых геодезических измерений (определений)	0.10	–
113	100745.65	84275.13	Метод спутниковых геодезических измерений (определений)	0.10	–
114	100748.35	84280.07	Метод спутниковых геодезических измерений (определений)	0.10	–
115	100749.24	84283.41	Метод спутниковых геодезических измерений (определений)	0.10	–
116	100750.26	84291.71	Метод спутниковых геодезических измерений (определений)	0.10	–
117	100750.18	84296.42	Метод спутниковых геодезических измерений (определений)	0.10	–
118	100749.47	84302.37	Метод спутниковых геодезических измерений (определений)	0.10	–
119	100748.41	84307.16	Метод спутниковых геодезических измерений (определений)	0.10	–
120	100746.75	84312.37	Метод спутниковых геодезических измерений (определений)	0.10	–
121	100743.90	84319.12	Метод спутниковых геодезических измерений (определений)	0.10	–
122	100740.22	84325.50	Метод спутниковых геодезических измерений (определений)	0.10	–
123	100734.27	84333.38	Метод спутниковых геодезических измерений (определений)	0.10	–
124	100731.51	84336.55	Метод спутниковых геодезических измерений (определений)	0.10	–
125	100727.20	84340.86	Метод спутниковых геодезических измерений (определений)	0.10	–
126	100719.51	84346.41	Метод спутниковых геодезических измерений (определений)	0.10	–
127	100711.61	84350.40	Метод спутниковых геодезических измерений (определений)	0.10	–
128	100696.99	84353.59	Метод спутниковых геодезических измерений (определений)	0.10	–
129	100694.13	84353.48	Метод спутниковых геодезических измерений (определений)	0.10	–
130	100684.85	84350.67	Метод спутниковых геодезических измерений (определений)	0.10	–

131	100657.51	84396.88	Метод спутниковых геодезических измерений (определений)	0.10	–
132	100615.98	84466.96	Метод спутниковых геодезических измерений (определений)	0.10	–
133	100604.26	84485.48	Метод спутниковых геодезических измерений (определений)	0.10	–
134	100599.95	84493.09	Метод спутниковых геодезических измерений (определений)	0.10	–
135	100596.63	84498.44	Метод спутниковых геодезических измерений (определений)	0.10	–
136	100579.87	84530.05	Метод спутниковых геодезических измерений (определений)	0.10	–
137	100574.43	84538.84	Метод спутниковых геодезических измерений (определений)	0.10	–
138	100569.73	84548.22	Метод спутниковых геодезических измерений (определений)	0.10	–
139	100566.21	84554.23	Метод спутниковых геодезических измерений (определений)	0.10	–
140	100548.90	84583.90	Метод спутниковых геодезических измерений (определений)	0.10	–
141	100534.63	84597.50	Метод спутниковых геодезических измерений (определений)	0.10	–
142	100528.91	84605.61	Метод спутниковых геодезических измерений (определений)	0.10	–
143	100523.80	84610.54	Метод спутниковых геодезических измерений (определений)	0.10	–
144	100509.78	84619.00	Метод спутниковых геодезических измерений (определений)	0.10	–
145	100486.62	84641.14	Метод спутниковых геодезических измерений (определений)	0.10	–
146	100472.59	84652.54	Метод спутниковых геодезических измерений (определений)	0.10	–
147	100448.78	84676.30	Метод спутниковых геодезических измерений (определений)	0.10	–
148	100438.02	84683.79	Метод спутниковых геодезических измерений (определений)	0.10	–
149	100393.98	84723.84	Метод спутниковых геодезических измерений (определений)	0.10	–
150	100373.11	84745.33	Метод спутниковых геодезических измерений (определений)	0.10	–
151	100308.85	84798.07	Метод спутниковых геодезических измерений (определений)	0.10	–
152	100298.07	84808.32	Метод спутниковых геодезических измерений (определений)	0.10	–
153	100294.25	84816.14	Метод спутниковых геодезических измерений (определений)	0.10	–
154	100294.98	84819.06	Метод спутниковых геодезических измерений (определений)	0.10	–
155	100295.78	84823.57	Метод спутниковых геодезических измерений (определений)	0.10	–
156	100296.16	84830.00	Метод спутниковых геодезических измерений (определений)	0.10	–
157	100295.97	84834.19	Метод спутниковых геодезических измерений (определений)	0.10	–
158	100295.03	84840.45	Метод спутниковых геодезических измерений (определений)	0.10	–
159	100293.74	84845.08	Метод спутниковых геодезических измерений (определений)	0.10	–
160	100290.50	84852.92	Метод спутниковых геодезических измерений (определений)	0.10	–
161	100285.98	84860.49	Метод спутниковых геодезических измерений (определений)	0.10	–
162	100283.73	84863.33	Метод спутниковых геодезических измерений (определений)	0.10	–
163	100283.53	84863.54	Метод спутниковых геодезических измерений (определений)	0.10	–
164	100283.53	84860.37	Метод спутниковых геодезических измерений (определений)	0.10	–
165	100278.53	84860.37	Метод спутниковых геодезических измерений (определений)	0.10	–

166	100278.53	84865.37	Метод спутниковых геодезических измерений (определений)	0.10	–
167	100281.77	84865.37	Метод спутниковых геодезических измерений (определений)	0.10	–
168	100278.95	84868.29	Метод спутниковых геодезических измерений (определений)	0.10	–
169	100282.56	84878.52	Метод спутниковых геодезических измерений (определений)	0.10	–
170	100246.80	84889.55	Метод спутниковых геодезических измерений (определений)	0.10	–
171	100121.69	84855.86	Метод спутниковых геодезических измерений (определений)	0.10	–
172	100118.49	84846.03	Метод спутниковых геодезических измерений (определений)	0.10	–
173	100116.86	84842.69	Метод спутниковых геодезических измерений (определений)	0.10	–
174	100111.07	84830.78	Метод спутниковых геодезических измерений (определений)	0.10	–
175	100104.93	84822.66	Метод спутниковых геодезических измерений (определений)	0.10	–
176	100155.87	84745.92	Метод спутниковых геодезических измерений (определений)	0.10	–
177	100144.67	84729.48	Метод спутниковых геодезических измерений (определений)	0.10	–
178	100136.84	84728.28	Метод спутниковых геодезических измерений (определений)	0.10	–
179	100091.32	84662.34	Метод спутниковых геодезических измерений (определений)	0.10	–
180	100000.19	84531.30	Метод спутниковых геодезических измерений (определений)	0.10	–
181	99998.29	84525.94	Метод спутниковых геодезических измерений (определений)	0.10	–
182	99998.49	84524.16	Метод спутниковых геодезических измерений (определений)	0.10	–
183	100007.38	84516.24	Метод спутниковых геодезических измерений (определений)	0.10	–
184	100009.01	84515.00	Метод спутниковых геодезических измерений (определений)	0.10	–
185	100015.89	84509.77	Метод спутниковых геодезических измерений (определений)	0.10	–
186	100017.71	84508.39	Метод спутниковых геодезических измерений (определений)	0.10	–
187	100019.20	84508.39	Метод спутниковых геодезических измерений (определений)	0.10	–
188	100048.79	84550.05	Метод спутниковых геодезических измерений (определений)	0.10	–
189	100086.06	84549.28	Метод спутниковых геодезических измерений (определений)	0.10	–
190	100095.88	84554.00	Метод спутниковых геодезических измерений (определений)	0.10	–
191	100102.06	84557.88	Метод спутниковых геодезических измерений (определений)	0.10	–
192	100110.78	84564.78	Метод спутниковых геодезических измерений (определений)	0.10	–
193	100122.26	84581.81	Метод спутниковых геодезических измерений (определений)	0.10	–
194	100168.32	84645.57	Метод спутниковых геодезических измерений (определений)	0.10	–
195	100199.44	84688.75	Метод спутниковых геодезических измерений (определений)	0.10	–
196	100204.64	84697.16	Метод спутниковых геодезических измерений (определений)	0.10	–
197	100187.07	84709.75	Метод спутниковых геодезических измерений (определений)	0.10	–
198	100188.77	84712.16	Метод спутниковых геодезических измерений (определений)	0.10	–
199	100184.58	84715.33	Метод спутниковых геодезических измерений (определений)	0.10	–
200	100185.72	84716.90	Метод спутниковых геодезических измерений (определений)	0.10	–

201	100186.96	84716.31	Метод спутниковых геодезических измерений (определений)	0.10	–
202	100188.47	84715.99	Метод спутниковых геодезических измерений (определений)	0.10	–
203	100189.69	84716.12	Метод спутниковых геодезических измерений (определений)	0.10	–
204	100191.32	84716.76	Метод спутниковых геодезических измерений (определений)	0.10	–
205	100192.45	84717.71	Метод спутниковых геодезических измерений (определений)	0.10	–
206	100193.25	84719.61	Метод спутниковых геодезических измерений (определений)	0.10	–
207	100193.28	84721.70	Метод спутниковых геодезических измерений (определений)	0.10	–
208	100192.37	84723.57	Метод спутниковых геодезических измерений (определений)	0.10	–
209	100191.05	84724.90	Метод спутниковых геодезических измерений (определений)	0.10	–
210	100189.42	84725.65	Метод спутниковых геодезических измерений (определений)	0.10	–
211	100187.66	84725.74	Метод спутниковых геодезических измерений (определений)	0.10	–
212	100186.06	84725.36	Метод спутниковых геодезических измерений (определений)	0.10	–
213	100184.62	84724.04	Метод спутниковых геодезических измерений (определений)	0.10	–
214	100177.69	84729.13	Метод спутниковых геодезических измерений (определений)	0.10	–
215	100231.09	84802.14	Метод спутниковых геодезических измерений (определений)	0.10	–
216	100239.47	84799.49	Метод спутниковых геодезических измерений (определений)	0.10	–
217	100246.16	84798.53	Метод спутниковых геодезических измерений (определений)	0.10	–
218	100251.70	84798.93	Метод спутниковых геодезических измерений (определений)	0.10	–
219	100256.87	84800.48	Метод спутниковых геодезических измерений (определений)	0.10	–
220	100261.28	84802.77	Метод спутниковых геодезических измерений (определений)	0.10	–
221	100266.28	84806.22	Метод спутниковых геодезических измерений (определений)	0.10	–
222	100370.69	84714.64	Метод спутниковых геодезических измерений (определений)	0.10	–
223	100421.80	84669.97	Метод спутниковых геодезических измерений (определений)	0.10	–
224	100418.42	84666.07	Метод спутниковых геодезических измерений (определений)	0.10	–
225	100413.94	84660.38	Метод спутниковых геодезических измерений (определений)	0.10	–
226	100411.30	84657.16	Метод спутниковых геодезических измерений (определений)	0.10	–
227	100407.46	84652.61	Метод спутниковых геодезических измерений (определений)	0.10	–
228	100429.53	84635.24	Метод спутниковых геодезических измерений (определений)	0.10	–
229	100443.20	84616.14	Метод спутниковых геодезических измерений (определений)	0.10	–
230	100444.76	84617.66	Метод спутниковых геодезических измерений (определений)	0.10	–
231	100460.91	84604.75	Метод спутниковых геодезических измерений (определений)	0.10	–
232	100472.79	84593.96	Метод спутниковых геодезических измерений (определений)	0.10	–
233	100477.25	84593.53	Метод спутниковых геодезических измерений (определений)	0.10	–
234	100493.34	84574.84	Метод спутниковых геодезических измерений (определений)	0.10	–
235	100493.35	84568.34	Метод спутниковых геодезических измерений (определений)	0.10	–

236	100495.48	84560.94	Метод спутниковых геодезических измерений (определений)	0.10	–
237	100521.12	84519.25	Метод спутниковых геодезических измерений (определений)	0.10	–
238	100523.19	84520.30	Метод спутниковых геодезических измерений (определений)	0.10	–
239	100531.99	84505.95	Метод спутниковых геодезических измерений (определений)	0.10	–
240	100534.96	84507.73	Метод спутниковых геодезических измерений (определений)	0.10	–
241	100579.70	84435.47	Метод спутниковых геодезических измерений (определений)	0.10	–
242	100626.79	84357.81	Метод спутниковых геодезических измерений (определений)	0.10	–
243	100659.93	84301.96	Метод спутниковых геодезических измерений (определений)	0.10	–
244	100674.87	84276.64	Метод спутниковых геодезических измерений (определений)	0.10	–
245	100706.46	84223.88	Метод спутниковых геодезических измерений (определений)	0.10	–
246	100737.48	84172.68	Метод спутниковых геодезических измерений (определений)	0.10	–
247	100769.06	84119.22	Метод спутниковых геодезических измерений (определений)	0.10	–
248	100797.83	84071.25	Метод спутниковых геодезических измерений (определений)	0.10	–
249	100832.09	84012.72	Метод спутниковых геодезических измерений (определений)	0.10	–
250	100852.82	83976.29	Метод спутниковых геодезических измерений (определений)	0.10	–
251	100873.83	83941.68	Метод спутниковых геодезических измерений (определений)	0.10	–
252	100914.86	83873.45	Метод спутниковых геодезических измерений (определений)	0.10	–
253	100964.49	83792.28	Метод спутниковых геодезических измерений (определений)	0.10	–
254	100967.73	83791.85	Метод спутниковых геодезических измерений (определений)	0.10	–
255	101031.89	83677.62	Метод спутниковых геодезических измерений (определений)	0.10	–
256	101130.97	83578.72	Метод спутниковых геодезических измерений (определений)	0.10	–
257	101135.48	83573.09	Метод спутниковых геодезических измерений (определений)	0.10	–
258	101206.93	83500.50	Метод спутниковых геодезических измерений (определений)	0.10	–
259	101272.75	83435.08	Метод спутниковых геодезических измерений (определений)	0.10	–
260	101300.44	83318.87	Метод спутниковых геодезических измерений (определений)	0.10	–
261	101452.31	83257.53	Метод спутниковых геодезических измерений (определений)	0.10	–
262	101531.80	83178.04	Метод спутниковых геодезических измерений (определений)	0.10	–
263	101580.29	83116.70	Метод спутниковых геодезических измерений (определений)	0.10	–
264	101692.29	82961.14	Метод спутниковых геодезических измерений (определений)	0.10	–
265	101690.51	82944.84	Метод спутниковых геодезических измерений (определений)	0.10	–
266	101704.35	82943.98	Метод спутниковых геодезических измерений (определений)	0.10	–
267	101703.83	82934.36	Метод спутниковых геодезических измерений (определений)	0.10	–
268	101705.72	82934.25	Метод спутниковых геодезических измерений (определений)	0.10	–
269	101705.50	82930.36	Метод спутниковых геодезических измерений (определений)	0.10	–
270	101703.61	82930.47	Метод спутниковых геодезических измерений (определений)	0.10	–

271	101702.27	82905.00	Метод спутниковых геодезических измерений (определений)	0.10	–
272	101704.16	82904.89	Метод спутниковых геодезических измерений (определений)	0.10	–
273	101703.94	82900.89	Метод спутниковых геодезических измерений (определений)	0.10	–
274	101701.50	82901.00	Метод спутниковых геодезических измерений (определений)	0.10	–
275	101700.94	82891.21	Метод спутниковых геодезических измерений (определений)	0.10	–
276	101687.60	82891.88	Метод спутниковых геодезических измерений (определений)	0.10	–
277	101684.36	82892.12	Метод спутниковых геодезических измерений (определений)	0.10	–
278	101682.68	82880.22	Метод спутниковых геодезических измерений (определений)	0.10	–
279	101679.42	82873.82	Метод спутниковых геодезических измерений (определений)	0.10	–
280	101675.15	82869.33	Метод спутниковых геодезических измерений (определений)	0.10	–
281	101667.74	82864.27	Метод спутниковых геодезических измерений (определений)	0.10	–
282	101658.73	82860.61	Метод спутниковых геодезических измерений (определений)	0.10	–
283	101570.14	82825.20	Метод спутниковых геодезических измерений (определений)	0.10	–
284	101568.87	82827.23	Метод спутниковых геодезических измерений (определений)	0.10	–
285	101546.39	82818.35	Метод спутниковых геодезических измерений (определений)	0.10	–
286	101526.75	82809.33	Метод спутниковых геодезических измерений (определений)	0.10	–
287	101480.24	82787.66	Метод спутниковых геодезических измерений (определений)	0.10	–
288	101377.29	82736.69	Метод спутниковых геодезических измерений (определений)	0.10	–
289	101302.11	82701.94	Метод спутниковых геодезических измерений (определений)	0.10	–
290	101280.27	82692.94	Метод спутниковых геодезических измерений (определений)	0.10	–
291	101253.64	82681.16	Метод спутниковых геодезических измерений (определений)	0.10	–
292	101254.50	82622.05	Метод спутниковых геодезических измерений (определений)	0.10	–
293	101262.11	82613.49	Метод спутниковых геодезических измерений (определений)	0.10	–
294	101259.37	82611.00	Метод спутниковых геодезических измерений (определений)	0.10	–
295	101254.19	82606.05	Метод спутниковых геодезических измерений (определений)	0.10	–
296	101181.87	82560.51	Метод спутниковых геодезических измерений (определений)	0.10	–
297	101166.79	82551.68	Метод спутниковых геодезических измерений (определений)	0.10	–
298	101161.23	82548.78	Метод спутниковых геодезических измерений (определений)	0.10	–
299	101161.36	82548.56	Метод спутниковых геодезических измерений (определений)	0.10	–
300	101168.22	82532.81	Метод спутниковых геодезических измерений (определений)	0.10	–
301	101144.42	82522.68	Метод спутниковых геодезических измерений (определений)	0.10	–
302	101093.92	82500.84	Метод спутниковых геодезических измерений (определений)	0.10	–
303	101090.20	82509.27	Метод спутниковых геодезических измерений (определений)	0.10	–
304	101071.10	82500.10	Метод спутниковых геодезических измерений (определений)	0.10	–
305	101062.56	82497.08	Метод спутниковых геодезических измерений (определений)	0.10	–

306	101061.23	82500.03	Метод спутниковых геодезических измерений (определений)	0.10	–
307	101025.72	82484.03	Метод спутниковых геодезических измерений (определений)	0.10	–
308	101027.06	82481.06	Метод спутниковых геодезических измерений (определений)	0.10	–
309	101018.76	82477.32	Метод спутниковых геодезических измерений (определений)	0.10	–
310	101010.25	82496.21	Метод спутниковых геодезических измерений (определений)	0.10	–
311	101009.91	82496.94	Метод спутниковых геодезических измерений (определений)	0.10	–
312	100957.52	82472.64	Метод спутниковых геодезических измерений (определений)	0.10	–
313	100957.35	82458.72	Метод спутниковых геодезических измерений (определений)	0.10	–
314	100915.04	82452.16	Метод спутниковых геодезических измерений (определений)	0.10	–
315	100885.42	82518.59	Метод спутниковых геодезических измерений (определений)	0.10	–
316	100825.43	82491.60	Метод спутниковых геодезических измерений (определений)	0.10	–
317	100731.45	82450.34	Метод спутниковых геодезических измерений (определений)	0.10	–
318	100634.46	82408.64	Метод спутниковых геодезических измерений (определений)	0.10	–
319	100581.63	82386.13	Метод спутниковых геодезических измерений (определений)	0.10	–
320	100558.09	82376.54	Метод спутниковых геодезических измерений (определений)	0.10	–
321	100494.67	82349.43	Метод спутниковых геодезических измерений (определений)	0.10	–
322	100390.26	82304.82	Метод спутниковых геодезических измерений (определений)	0.10	–
323	100396.21	82288.78	Метод спутниковых геодезических измерений (определений)	0.10	–
324	100401.96	82291.09	Метод спутниковых геодезических измерений (определений)	0.10	–
325	100404.71	82282.54	Метод спутниковых геодезических измерений (определений)	0.10	–
326	100410.01	82266.08	Метод спутниковых геодезических измерений (определений)	0.10	–
327	100422.23	82265.99	Метод спутниковых геодезических измерений (определений)	0.10	–
328	100433.17	82264.76	Метод спутниковых геодезических измерений (определений)	0.10	–
329	100437.62	82263.91	Метод спутниковых геодезических измерений (определений)	0.10	–
330	100449.33	82259.43	Метод спутниковых геодезических измерений (определений)	0.10	–
331	100459.43	82253.99	Метод спутниковых геодезических измерений (определений)	0.10	–
332	100471.46	82244.86	Метод спутниковых геодезических измерений (определений)	0.10	–
333	100479.16	82236.05	Метод спутниковых геодезических измерений (определений)	0.10	–
334	100481.25	82232.05	Метод спутниковых геодезических измерений (определений)	0.10	–
335	100482.03	82229.11	Метод спутниковых геодезических измерений (определений)	0.10	–
336	100482.24	82226.04	Метод спутниковых геодезических измерений (определений)	0.10	–
337	100482.57	82218.51	Метод спутниковых геодезических измерений (определений)	0.10	–
338	100527.50	82233.56	Метод спутниковых геодезических измерений (определений)	0.10	–
339	100539.36	82236.70	Метод спутниковых геодезических измерений (определений)	0.10	–
340	100570.59	82248.39	Метод спутниковых геодезических измерений (определений)	0.10	–

341	100593.48	82256.62	Метод спутниковых геодезических измерений (определений)	0.10	–
342	100602.06	82262.58	Метод спутниковых геодезических измерений (определений)	0.10	–
343	100611.21	82267.62	Метод спутниковых геодезических измерений (определений)	0.10	–
344	100647.99	82287.95	Метод спутниковых геодезических измерений (определений)	0.10	–
345	100729.24	82264.02	Метод спутниковых геодезических измерений (определений)	0.10	–
346	100758.59	82253.60	Метод спутниковых геодезических измерений (определений)	0.10	–
347	100766.94	82249.31	Метод спутниковых геодезических измерений (определений)	0.10	–
348	100776.52	82242.20	Метод спутниковых геодезических измерений (определений)	0.10	–
349	100786.60	82232.39	Метод спутниковых геодезических измерений (определений)	0.10	–
350	100798.41	82216.94	Метод спутниковых геодезических измерений (определений)	0.10	–
351	100841.44	82203.90	Метод спутниковых геодезических измерений (определений)	0.10	–
352	100843.69	82203.30	Метод спутниковых геодезических измерений (определений)	0.10	–
353	100845.96	82202.76	Метод спутниковых геодезических измерений (определений)	0.10	–
354	100854.00	82201.12	Метод спутниковых геодезических измерений (определений)	0.10	–
355	100858.33	82200.46	Метод спутниковых геодезических измерений (определений)	0.10	–
356	100862.70	82200.13	Метод спутниковых геодезических измерений (определений)	0.10	–
357	100880.12	82199.69	Метод спутниковых геодезических измерений (определений)	0.10	–
358	100882.92	82199.69	Метод спутниковых геодезических измерений (определений)	0.10	–
359	100887.83	82199.84	Метод спутниковых геодезических измерений (определений)	0.10	–
360	100890.70	82200.01	Метод спутниковых геодезических измерений (определений)	0.10	–
361	100892.40	82200.21	Метод спутниковых геодезических измерений (определений)	0.10	–
362	100897.04	82200.99	Метод спутниковых геодезических измерений (определений)	0.10	–
363	100899.96	82201.72	Метод спутниковых геодезических измерений (определений)	0.10	–
364	100906.84	82203.67	Метод спутниковых геодезических измерений (определений)	0.10	–
365	100910.97	82205.06	Метод спутниковых геодезических измерений (определений)	0.10	–
366	100913.87	82206.27	Метод спутниковых геодезических измерений (определений)	0.10	–
367	100916.69	82207.66	Метод спутниковых геодезических измерений (определений)	0.10	–
368	100919.41	82209.22	Метод спутниковых геодезических измерений (определений)	0.10	–
369	100923.03	82211.64	Метод спутниковых геодезических измерений (определений)	0.10	–
370	100930.73	82217.37	Метод спутниковых геодезических измерений (определений)	0.10	–
371	100934.98	82220.93	Метод спутниковых геодезических измерений (определений)	0.10	–
372	100938.83	82224.91	Метод спутниковых геодезических измерений (определений)	0.10	–
373	100944.86	82231.93	Метод спутниковых геодезических измерений (определений)	0.10	–
374	100948.53	82236.76	Метод спутниковых геодезических измерений (определений)	0.10	–
375	100950.19	82239.43	Метод спутниковых геодезических измерений (определений)	0.10	–

376	100962.53	82260.70	Метод спутниковых геодезических измерений (определений)	0.10	–
377	100960.10	82259.18	Метод спутниковых геодезических измерений (определений)	0.10	–
378	100968.28	82257.78	Метод спутниковых геодезических измерений (определений)	0.10	–
379	100972.73	82255.23	Метод спутниковых геодезических измерений (определений)	0.10	–
380	100982.50	82250.28	Метод спутниковых геодезических измерений (определений)	0.10	–
381	100985.34	82248.95	Метод спутниковых геодезических измерений (определений)	0.10	–
382	100988.39	82247.76	Метод спутниковых геодезических измерений (определений)	0.10	–
383	100990.14	82245.01	Метод спутниковых геодезических измерений (определений)	0.10	–
384	100999.52	82243.96	Метод спутниковых геодезических измерений (определений)	0.10	–
385	101002.95	82243.12	Метод спутниковых геодезических измерений (определений)	0.10	–
386	101006.05	82242.60	Метод спутниковых геодезических измерений (определений)	0.10	–
387	101016.06	82241.22	Метод спутниковых геодезических измерений (определений)	0.10	–
388	101020.50	82240.82	Метод спутниковых геодезических измерений (определений)	0.10	–
389	101027.68	82241.01	Метод спутниковых геодезических измерений (определений)	0.10	–
390	101032.99	82241.80	Метод спутниковых геодезических измерений (определений)	0.10	–
391	101042.22	82243.71	Метод спутниковых геодезических измерений (определений)	0.10	–
392	101046.07	82244.68	Метод спутниковых геодезических измерений (определений)	0.10	–
393	101049.83	82245.92	Метод спутниковых геодезических измерений (определений)	0.10	–
394	101054.44	82247.67	Метод спутниковых геодезических измерений (определений)	0.10	–
395	101058.51	82249.45	Метод спутниковых геодезических измерений (определений)	0.10	–
396	101062.43	82251.54	Метод спутниковых геодезических измерений (определений)	0.10	–
397	101066.41	82253.93	Метод спутниковых геодезических измерений (определений)	0.10	–
398	101070.60	82256.77	Метод спутниковых геодезических измерений (определений)	0.10	–
399	101075.38	82260.83	Метод спутниковых геодезических измерений (определений)	0.10	–
400	101079.62	82265.47	Метод спутниковых геодезических измерений (определений)	0.10	–
401	101082.61	82269.55	Метод спутниковых геодезических измерений (определений)	0.10	–
402	101084.68	82272.73	Метод спутниковых геодезических измерений (определений)	0.10	–
403	101088.24	82279.26	Метод спутниковых геодезических измерений (определений)	0.10	–
404	101089.88	82283.25	Метод спутниковых геодезических измерений (определений)	0.10	–
405	101091.63	82288.19	Метод спутниковых геодезических измерений (определений)	0.10	–
406	101092.84	82292.18	Метод спутниковых геодезических измерений (определений)	0.10	–
407	101093.81	82296.57	Метод спутниковых геодезических измерений (определений)	0.10	–
408	101095.41	82301.24	Метод спутниковых геодезических измерений (определений)	0.10	–
409	101102.13	82320.26	Метод спутниковых геодезических измерений (определений)	0.10	–
410	101133.17	82314.38	Метод спутниковых геодезических измерений (определений)	0.10	–

411	101147.66	82311.87	Метод спутниковых геодезических измерений (определений)	0.10	–
412	101152.30	82311.31	Метод спутниковых геодезических измерений (определений)	0.10	–
413	101156.98	82311.14	Метод спутниковых геодезических измерений (определений)	0.10	–
414	101163.28	82311.24	Метод спутниковых геодезических измерений (определений)	0.10	–
415	101168.58	82311.61	Метод спутниковых геодезических измерений (определений)	0.10	–
416	101174.76	82312.76	Метод спутниковых геодезических измерений (определений)	0.10	–
417	101179.71	82314.32	Метод спутниковых геодезических измерений (определений)	0.10	–
418	101183.62	82315.92	Метод спутниковых геодезических измерений (определений)	0.10	–
419	101191.04	82319.38	Метод спутниковых геодезических измерений (определений)	0.10	–
420	101195.23	82321.61	Метод спутниковых геодезических измерений (определений)	0.10	–
421	101200.45	82325.14	Метод спутниковых геодезических измерений (определений)	0.10	–
422	101204.00	82328.13	Метод спутниковых геодезических измерений (определений)	0.10	–
423	101206.25	82330.36	Метод спутниковых геодезических измерений (определений)	0.10	–
424	101208.35	82332.72	Метод спутниковых геодезических измерений (определений)	0.10	–
425	101215.48	82341.30	Метод спутниковых геодезических измерений (определений)	0.10	–
426	101217.41	82343.78	Метод спутниковых геодезических измерений (определений)	0.10	–
427	101218.80	82345.78	Метод спутниковых геодезических измерений (определений)	0.10	–
428	101238.00	82374.95	Метод спутниковых геодезических измерений (определений)	0.10	–
429	101243.04	82373.30	Метод спутниковых геодезических измерений (определений)	0.10	–
430	101245.86	82371.87	Метод спутниковых геодезических измерений (определений)	0.10	–
431	101250.38	82369.80	Метод спутниковых геодезических измерений (определений)	0.10	–
432	101253.09	82368.82	Метод спутниковых геодезических измерений (определений)	0.10	–
433	101256.35	82367.87	Метод спутниковых геодезических измерений (определений)	0.10	–
434	101270.87	82364.16	Метод спутниковых геодезических измерений (определений)	0.10	–
435	101291.04	82358.65	Метод спутниковых геодезических измерений (определений)	0.10	–
436	101294.36	82358.08	Метод спутниковых геодезических измерений (определений)	0.10	–
437	101297.46	82357.54	Метод спутниковых геодезических измерений (определений)	0.10	–
438	101307.39	82356.10	Метод спутниковых геодезических измерений (определений)	0.10	–
439	101312.53	82355.63	Метод спутниковых геодезических измерений (определений)	0.10	–
440	101317.77	82355.52	Метод спутниковых геодезических измерений (определений)	0.10	–
441	101324.03	82356.06	Метод спутниковых геодезических измерений (определений)	0.10	–
442	101328.29	82356.89	Метод спутниковых геодезических измерений (определений)	0.10	–
443	101332.24	82358.03	Метод спутниковых геодезических измерений (определений)	0.10	–
444	101336.09	82359.45	Метод спутниковых геодезических измерений (определений)	0.10	–
445	101341.45	82362.08	Метод спутниковых геодезических измерений (определений)	0.10	–

446	101346.80	82365.36	Метод спутниковых геодезических измерений (определений)	0.10	–
447	101351.44	82369.04	Метод спутниковых геодезических измерений (определений)	0.10	–
448	101355.84	82373.52	Метод спутниковых геодезических измерений (определений)	0.10	–
449	101360.52	82379.49	Метод спутниковых геодезических измерений (определений)	0.10	–
450	101362.89	82382.88	Метод спутниковых геодезических измерений (определений)	0.10	–
451	101369.29	82392.90	Метод спутниковых геодезических измерений (определений)	0.10	–
452	101372.13	82397.96	Метод спутниковых геодезических измерений (определений)	0.10	–
453	101376.42	82406.80	Метод спутниковых геодезических измерений (определений)	0.10	–
454	101378.42	82411.58	Метод спутниковых геодезических измерений (определений)	0.10	–
455	101379.96	82416.52	Метод спутниковых геодезических измерений (определений)	0.10	–
456	101381.63	82423.24	Метод спутниковых геодезических измерений (определений)	0.10	–
457	101384.48	82435.71	Метод спутниковых геодезических измерений (определений)	0.10	–
458	101400.06	82431.23	Метод спутниковых геодезических измерений (определений)	0.10	–
459	101404.49	82430.20	Метод спутниковых геодезических измерений (определений)	0.10	–
460	101412.14	82429.32	Метод спутниковых геодезических измерений (определений)	0.10	–
461	101418.35	82429.10	Метод спутниковых геодезических измерений (определений)	0.10	–
462	101421.07	82429.09	Метод спутниковых геодезических измерений (определений)	0.10	–
463	101423.78	82429.21	Метод спутниковых геодезических измерений (определений)	0.10	–
464	101430.90	82429.74	Метод спутниковых геодезических измерений (определений)	0.10	–
465	101438.14	82430.81	Метод спутниковых геодезических измерений (определений)	0.10	–
466	101443.19	82432.22	Метод спутниковых геодезических измерений (определений)	0.10	–
467	101447.09	82433.72	Метод спутниковых геодезических измерений (определений)	0.10	–
468	101457.25	82438.13	Метод спутниковых геодезических измерений (определений)	0.10	–
469	101461.38	82440.19	Метод спутниковых геодезических измерений (определений)	0.10	–
470	101465.48	82442.70	Метод спутниковых геодезических измерений (определений)	0.10	–
471	101476.86	82450.50	Метод спутниковых геодезических измерений (определений)	0.10	–
472	101480.99	82453.68	Метод спутниковых геодезических измерений (определений)	0.10	–
473	101485.50	82458.05	Метод спутниковых геодезических измерений (определений)	0.10	–
474	101488.83	82462.06	Метод спутниковых геодезических измерений (определений)	0.10	–
475	101493.28	82468.12	Метод спутниковых геодезических измерений (определений)	0.10	–
476	101501.20	82479.47	Метод спутниковых геодезических измерений (определений)	0.10	–
477	101505.98	82486.71	Метод спутниковых геодезических измерений (определений)	0.10	–
478	101508.16	82490.41	Метод спутниковых геодезических измерений (определений)	0.10	–
479	101509.56	82493.22	Метод спутниковых геодезических измерений (определений)	0.10	–
480	101510.79	82496.11	Метод спутниковых геодезических измерений (определений)	0.10	–

481	101512.19	82500.18	Метод спутниковых геодезических измерений (определений)	0.10	–
482	101513.50	82504.68	Метод спутниковых геодезических измерений (определений)	0.10	–
483	101515.02	82511.88	Метод спутниковых геодезических измерений (определений)	0.10	–
484	101517.36	82514.58	Метод спутниковых геодезических измерений (определений)	0.10	–
485	101520.14	82518.39	Метод спутниковых геодезических измерений (определений)	0.10	–
486	101522.83	82522.91	Метод спутниковых геодезических измерений (определений)	0.10	–
487	10152o.29	82529.55	Метод спутниковых геодезических измерений (определений)	0.10	–
488	101529.60	82535.57	Метод спутниковых геодезических измерений (определений)	0.10	–
489	101534.07	82543.82	Метод спутниковых геодезических измерений (определений)	0.10	–
490	101540.69	82552.65	Метод спутниковых геодезических измерений (определений)	0.10	–
491	101542.50	82555.22	Метод спутниковых геодезических измерений (определений)	0.10	–
492	101543.90	82557.49	Метод спутниковых геодезических измерений (определений)	0.10	–
493	101549.47	82567.05	Метод спутниковых геодезических измерений (определений)	0.10	–
494	101563.11	82565.25	Метод спутниковых геодезических измерений (определений)	0.10	–
495	10156o.37	82564.93	Метод спутниковых геодезических измерений (определений)	0.10	–
496	101593.48	82563.23	Метод спутниковых геодезических измерений (определений)	0.10	–
497	101607.99	82562.63	Метод спутниковых геодезических измерений (определений)	0.10	–
498	101612.49	82562.67	Метод спутниковых геодезических измерений (определений)	0.10	–
499	10161o.98	82563.06	Метод спутниковых геодезических измерений (определений)	0.10	–
500	10162o.59	82564.40	Метод спутниковых геодезических измерений (определений)	0.10	–
501	101631.75	82565.40	Метод спутниковых геодезических измерений (определений)	0.10	–
502	101633.75	82565.97	Метод спутниковых геодезических измерений (определений)	0.10	–
503	101637.73	82567.30	Метод спутниковых геодезических измерений (определений)	0.10	–
504	101642.50	82569.15	Метод спутниковых геодезических измерений (определений)	0.10	–
505	10164o.36	82566.88	Метод спутниковых геодезических измерений (определений)	0.10	–
506	101650.44	82564.75	Метод спутниковых геодезических измерений (определений)	0.10	–
507	101655.93	82562.28	Метод спутниковых геодезических измерений (определений)	0.10	–
508	101659.15	82561.19	Метод спутниковых геодезических измерений (определений)	0.10	–
509	101661.94	82560.44	Метод спутниковых геодезических измерений (определений)	0.10	–
510	101671.64	82558.10	Метод спутниковых геодезических измерений (определений)	0.10	–
511	101675.05	82557.42	Метод спутниковых геодезических измерений (определений)	0.10	–
512	101678.50	82556.95	Метод спутниковых геодезических измерений (определений)	0.10	–
513	101689.70	82555.87	Метод спутниковых геодезических измерений (определений)	0.10	–
514	101695.97	82555.66	Метод спутниковых геодезических измерений (определений)	0.10	–
515	101701.56	82556.14	Метод спутниковых геодезических измерений (определений)	0.10	–

516	101710.09	82557.35	Метод спутниковых геодезических измерений (определений)	0.10	–
517	101714.32	82558.16	Метод спутниковых геодезических измерений (определений)	0.10	–
518	101718.48	82559.29	Метод спутниковых геодезических измерений (определений)	0.10	–
519	101728.83	82562.65	Метод спутниковых геодезических измерений (определений)	0.10	–
520	101733.43	82564.43	Метод спутниковых геодезических измерений (определений)	0.10	–
1	101736.26	82565.77	Метод спутниковых геодезических измерений (определений)	0.10	–
–	–	–	–	–	–
521	101079.13	82481.32	Метод спутниковых геодезических измерений (определений)	0.10	–
522	101075.48	82489.52	Метод спутниковых геодезических измерений (определений)	0.10	–
523	101048.92	82477.89	Метод спутниковых геодезических измерений (определений)	0.10	–
524	101052.57	82469.69	Метод спутниковых геодезических измерений (определений)	0.10	–
521	101079.13	82481.32	Метод спутниковых геодезических измерений (определений)	0.10	–
Зона1(2)	–	–	–	–	–
525	99973.06	84454.24	Метод спутниковых геодезических измерений (определений)	0.10	–
526	99966.95	84468.96	Метод спутниковых геодезических измерений (определений)	0.10	–
527	99996.22	84482.22	Метод спутниковых геодезических измерений (определений)	0.10	–
528	99986.41	84507.01	Метод спутниковых геодезических измерений (определений)	0.10	–
529	99979.35	84504.07	Метод спутниковых геодезических измерений (определений)	0.10	–
530	99941.56	84487.25	Метод спутниковых геодезических измерений (определений)	0.10	–
531	99926.85	84479.67	Метод спутниковых геодезических измерений (определений)	0.10	–
532	99901.88	84466.51	Метод спутниковых геодезических измерений (определений)	0.10	–
533	99916.88	84431.47	Метод спутниковых геодезических измерений (определений)	0.10	–
534	99921.91	84433.53	Метод спутниковых геодезических измерений (определений)	0.10	–
535	99971.69	84453.87	Метод спутниковых геодезических измерений (определений)	0.10	–
525	99973.06	84454.24	Метод спутниковых геодезических измерений (определений)	0.10	–

3. Сведения о характерных точках части (частей) границы объекта

Обозначение характерных точек части границы	Координаты, м		Метод определения координат характерной точки	Средняя квадратическая погрешность положения характерной точки (M_t), м	Описание обозначения точки на местности (при наличии)
	X	Y			
1	2	3	4	5	6
–	–	–	–	–	–

Приложение №2
к распоряжению КГИОП
от 01.02.2023 № 77-рп

Режим использования территории объекта культурного наследия федерального значения «Крепость Кронштадт», расположенного по адресу: Санкт-Петербург, г. Кронштадт, крепость

1. На территории объекта культурного наследия запрещаются: строительство объектов капитального строительства и увеличение объемно-пространственных характеристик существующих на территории объекта культурного наследия объектов капитального строительства; проведение земляных, строительных, мелиоративных и иных работ, за исключением работ по сохранению объекта культурного наследия или его отдельных элементов, сохранению историко-градостроительной или природной среды объекта культурного наследия.

2. На территории объекта культурного наследия разрешается ведение хозяйственной деятельности, не противоречащей требованиям обеспечения сохранности объекта культурного наследия и позволяющей обеспечить функционирование объекта культурного наследия в современных условиях.

3. Требования к осуществлению деятельности в границах территории объекта культурного наследия и требования к содержанию использования территории объекта культурного наследия устанавливаются законодательством Российской Федерации и Санкт-Петербурга об объектах культурного наследия.

ПРИЛОЖЕНИЕ 61
к Акту по результатам ГОСУДАРСТВЕННОЙ ИСТОРИКО-КУЛЬТУРНОЙ ЭКСПЕРТИЗЫ раздела документации, обосновывающего меры по обеспечению сохранности объекта культурного наследия регионального значения "Бывшие общественные бани" (Санкт-Петербург, г. Кронштадт, Ленина пр., 21; Попова ул., 2); объекта культурного наследия регионального значения "Жилой дом капитан-лейтенанта Михайлова" (Санкт-Петербург, г. Кронштадт, Ленина пр., 19); объекта культурного наследия регионального значения "Жилой дом" (Санкт-Петербург, г. Кронштадт, Ленина пр., 17); объекта культурного наследия "Дом П. Синебрюхова" (Санкт-Петербург, г. Кронштадт, Ленина пр., 15); объекта культурного наследия федерального значения "Гостиный двор" (Санкт-Петербург, г. Кронштадт, Ленина пр., 16); объекта культурного наследия регионального значения "Жилой дом" (Санкт-Петербург, г. Кронштадт, Ленина пр., 11; Гражданская ул., 7); объекта культурного наследия регионального значения "Жилой дом" (Санкт-Петербург, г. Кронштадт, Ленина пр., 12); объекта культурного наследия регионального значения "Жилой дом" (Санкт-Петербург, г. Кронштадт, Ленина пр., 14); объекта культурного наследия регионального значения "Комплекс построек Владимирского собора с часовней, домом церковнослужителей, службой, садом и оградой" (Санкт-Петербург, г. Кронштадт, ул.Ленина (ныне Ленина пр.), 9; ул.Красноармейская (ныне Владимирская ул.), 32); объекта культурного наследия регионального значения "Жилой дом" (Санкт-Петербург, г. Кронштадт, Ленина пр., 10); объекта культурного наследия федерального значения "Крепость Кронштадт" (Санкт-Петербург, г. Кронштадт, Крепость) при проведении земляных, строительных, мелиоративных, хозяйственных работ, указанных в статье 30 Федерального закона от 25.06.2002 №73-ФЗ «Об объектах культурного наследия (памятниках истории и культуры) народов Российской Федерации» работ по использованию лесов и иных работ: «Меры по обеспечению сохранности объектов культурного наследия при проведении работ по объекту: «Выполнение проектно-изыскательских работ по реконструкции водопроводной сети с водопроводными вводами по адресу:г.Кронштадт, пр. Ленина (от ул. Советская до ул. Восстания)». ООО «Центр Инженерных Изысканий В Строительстве». 1-347/23Д-ОСОКН. 2026 г.

ПРАВИТЕЛЬСТВО САНКТ-ПЕТЕРБУРГА

КОМИТЕТ ПО ГОСУДАРСТВЕННОМУ КОНТРОЛЮ, ИСПОЛЬЗОВАНИЮ И ОХРАНЕ ПАМЯТНИКОВ ИСТОРИИ И КУЛЬТУРЫ

Р А С П О Р Я Ж Е Н И Е

ОКУД

23.12.2024 № 1565-рп

О внесении изменений в распоряжение КГИОП от 01.02.2023 № 77-рп

В соответствии со статьей 3.1, подпунктом 10 пункта 2 статьи 33 Федерального закона от 25.06.2002 № 73-ФЗ «Об объектах культурного наследия (памятниках истории и культуры) народов Российской Федерации» и пунктом 3.12 Положения о Комитете по государственному контролю, использованию и охране памятников истории и культуры, утвержденного постановлением Правительства Санкт-Петербурга от 28.04.2004 № 651:

1. Внести изменение в распоряжение КГИОП от 01.02.2023 № 77-рп «Об утверждении границ и режима использования территории объекта культурного наследия федерального значения «Крепость Кронштадт», изложив приложение №1 к распоряжению согласно приложению к настоящему распоряжению.

2. Начальнику отдела государственного реестра объектов культурного наследия обеспечить:

2.1. Направление в Управление Федеральной службы государственной регистрации, кадастра и картографии по Санкт-Петербургу, Комитет по градостроительству и архитектуре копий распоряжений в срок, не превышающий пяти рабочих дней со дня издания распоряжения.

2.2. Уведомление лиц, являющихся собственниками или иными законными владельцами объекта, указанного в пункте 1 распоряжения, в срок, не превышающий трех рабочих дней со дня издания распоряжения.

2.3. Размещение настоящего распоряжения в электронной форме в локальной компьютерной сети КГИОП и его официальное опубликование.

2.4. Внесение соответствующих изменений в «Геоинформационную базу данных по объектам культурного наследия, границам и режимам зон охраны на территории Санкт-Петербурга».

3. Контроль за выполнением распоряжения возложить на начальника Управления государственного реестра объектов культурного наследия.

Председатель КГИОП **А.В. Михайлов**

Приложение к распоряжению КГИОП
от 23.12.2024 № 1565-рп

Границы территории объекта культурного наследия федерального значения «Крепость Кронштадт» (далее – объект культурного наследия), расположенного по адресу: Санкт-Петербург, г. Кронштадт, крепость

1. Схема границ территории объекта культурного наследия:

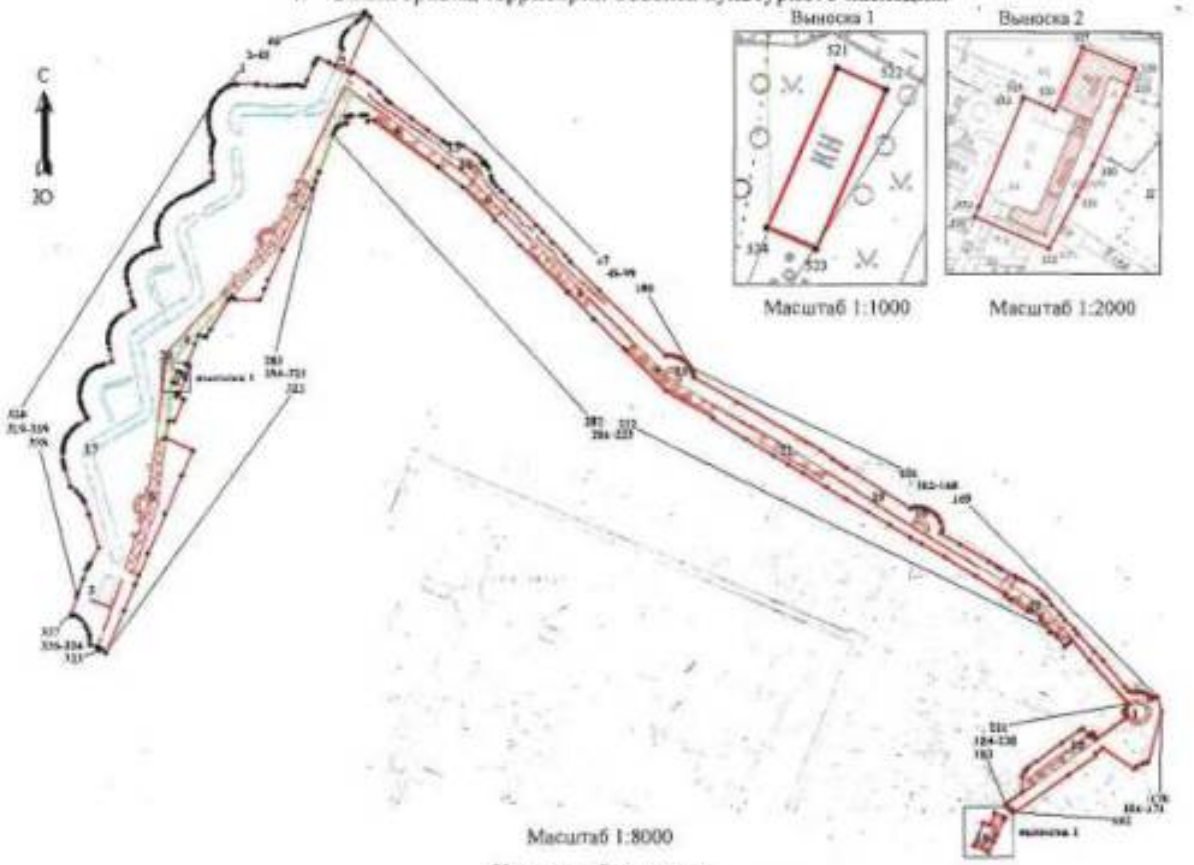

Масштаб 1:8000

Условные обозначения:

граница территории объекта культурного наследия
характерная точка границы территории объекта культурного наследия
территория, занимаемая объектом культурного наследия федерального значения
земляной вал
гидротехническое сооружение

Состав объекта культурного наследия:

1. Башня северо-восточная;
2. Ботардо северное с капониром;
3. Ботардо южное;
4. Вал земляной Главный;
5. Казарма оборонительная 1-я западная (Цитадельная) с полубашней;
6. Казарма оборонительная 1-я северная с сухопутным манежем;
7. Казарма оборонительная 2-я западная (Кронштадтская) с полубашней;
8. Казарма оборонительная 2-я северная;
9. Казарма оборонительная 5-я северная;
10. Казарма оборонительная 4-я северная;
11. Казарма оборонительная 3-я северная;
12. Казарма оборонительная восточная;
13. Плотина защитная северная №1;
14. Полубашня 1-я северная;
15. Полубашня 2-я северная;
16. Полубашня 3-я северная;
17. Ров крепостной оборонительный;
18. Санкт-Петербургские ворота с гауптвахтой;
19. Стена оборонительная;
20. Стена эскарповая

2. Перечень координат характерных точек границ территории объекта культурного наследия:

Сведения о местоположении границ объекта					
1. Система координат СК-1964					
2. Сведения о характерных точках границ объекта					
Обозначение характерных точек границ	Координаты, м		Метод определения координат характерной точки	Средняя квадратическая погрешность положения характерной точки (M_t), м	Описание обозначения точки на местности (при наличии)
	X	Y			
1	2	3	4	5	6
Зона1(1)	–	–	–	–	–
1	101736.26	82565.77	Метод спутниковых геодезических измерений (определений)	0.10	–
2	101741.66	82568.99	Метод спутниковых геодезических измерений (определений)	0.10	–
3	101745.60	82571.96	Метод спутниковых геодезических измерений (определений)	0.10	–
4	101755.61	82580.39	Метод спутниковых геодезических измерений (определений)	0.10	–
5	101760.15	82584.73	Метод спутниковых геодезических измерений (определений)	0.10	–
6	101764.02	82589.48	Метод спутниковых геодезических измерений (определений)	0.10	–
7	101769.01	82596.43	Метод спутниковых геодезических измерений (определений)	0.10	–
8	101772.35	82601.75	Метод спутниковых геодезических измерений (определений)	0.10	–
9	101776.03	82610.41	Метод спутниковых геодезических измерений (определений)	0.10	–
10	101778.03	82619.60	Метод спутниковых геодезических измерений (определений)	0.10	–
11	101778.39	82625.87	Метод спутниковых геодезических измерений (определений)	0.10	–
12	101778.13	82672.37	Метод спутниковых геодезических измерений (определений)	0.10	–
13	101777.94	82676.45	Метод спутниковых геодезических измерений (определений)	0.10	–
14	101775.86	82700.17	Метод спутниковых геодезических измерений (определений)	0.10	–
15	101774.59	82723.81	Метод спутниковых геодезических измерений (определений)	0.10	–
16	101774.66	82735.89	Метод спутниковых геодезических измерений (определений)	0.10	–
17	101775.67	82741.94	Метод спутниковых геодезических измерений (определений)	0.10	–
18	101775.98	82746.79	Метод спутниковых геодезических измерений (определений)	0.10	–
19	101776.06	82754.44	Метод спутниковых геодезических измерений (определений)	0.10	–
20	101776.85	82759.10	Метод спутниковых геодезических измерений (определений)	0.10	–
21	101777.40	82766.75	Метод спутниковых геодезических измерений (определений)	0.10	–
22	101776.94	82773.01	Метод спутниковых геодезических измерений (определений)	0.10	–
23	101775.57	82780.21	Метод спутниковых геодезических измерений (определений)	0.10	–
24	101773.58	82787.14	Метод спутниковых геодезических измерений (определений)	0.10	–
25	101774.27	82789.99	Метод спутниковых геодезических измерений (определений)	0.10	–

26	101788.82	82796.26	Метод спутниковых геодезических измерений (определений)	0.10	–
27	101824.51	82811.99	Метод спутниковых геодезических измерений (определений)	0.10	–
28	101831.00	82815.59	Метод спутниковых геодезических измерений (определений)	0.10	–
29	101838.77	82820.56	Метод спутниковых геодезических измерений (определений)	0.10	–
30	101841.95	82822.85	Метод спутниковых геодезических измерений (определений)	0.10	–
31	101831.90	82849.67	Метод спутниковых геодезических измерений (определений)	0.10	–
32	101823.99	82866.59	Метод спутниковых геодезических измерений (определений)	0.10	–
33	101862.44	82883.58	Метод спутниковых геодезических измерений (определений)	0.10	–
34	101862.98	82882.75	Метод спутниковых геодезических измерений (определений)	0.10	–
35	101868.00	82879.20	Метод спутниковых геодезических измерений (определений)	0.10	–
36	101873.85	82878.99	Метод спутниковых геодезических измерений (определений)	0.10	–
37	101883.68	82880.45	Метод спутниковых геодезических измерений (определений)	0.10	–
38	101895.38	82884.63	Метод спутниковых геодезических измерений (определений)	0.10	–
39	101904.16	82889.64	Метод спутниковых геодезических измерений (определений)	0.10	–
40	101909.80	82895.08	Метод спутниковых геодезических измерений (определений)	0.10	–
41	101927.97	82915.97	Метод спутниковых геодезических измерений (определений)	0.10	–
42	101932.78	82921.82	Метод спутниковых геодезических измерений (определений)	0.10	–
43	101937.16	82928.51	Метод спутниковых геодезических измерений (определений)	0.10	–
44	101944.06	82933.73	Метод спутниковых геодезических измерений (определений)	0.10	–
45	101952.32	82936.83	Метод спутниковых геодезических измерений (определений)	0.10	–
46	101955.71	82938.71	Метод спутниковых геодезических измерений (определений)	0.10	–
47	101943.42	82945.85	Метод спутниковых геодезических измерений (определений)	0.10	–
48	101939.78	82951.38	Метод спутниковых геодезических измерений (определений)	0.10	–
49	101810.95	82894.50	Метод спутниковых геодезических измерений (определений)	0.10	–
50	101806.24	82904.56	Метод спутниковых геодезических измерений (определений)	0.10	–
51	101808.48	82909.20	Метод спутниковых геодезических измерений (определений)	0.10	–
52	101782.52	82947.18	Метод спутниковых геодезических измерений (определений)	0.10	–
53	101759.92	82978.67	Метод спутниковых геодезических измерений (определений)	0.10	–
54	101741.42	82989.70	Метод спутниковых геодезических измерений (определений)	0.10	–
55	101734.20	82999.49	Метод спутниковых геодезических измерений (определений)	0.10	–
56	101697.31	83051.65	Метод спутниковых геодезических измерений (определений)	0.10	–
57	101669.67	83091.33	Метод спутниковых геодезических измерений (определений)	0.10	–
58	101644.07	83128.82	Метод спутниковых геодезических измерений (определений)	0.10	–
59	101636.52	83139.98	Метод спутниковых геодезических измерений (определений)	0.10	–
60	101636.88	83167.51	Метод спутниковых геодезических измерений (определений)	0.10	–

61	101632.14	83179.35	Метод спутниковых геодезических измерений (определений)	0.10	–
62	101612.54	83208.38	Метод спутниковых геодезических измерений (определений)	0.10	–
63	101603.64	83219.97	Метод спутниковых геодезических измерений (определений)	0.10	–
64	101595.26	83228.85	Метод спутниковых геодезических измерений (определений)	0.10	–
65	101595.32	83227.93	Метод спутниковых геодезических измерений (определений)	0.10	–
66	101592.01	83225.23	Метод спутниковых геодезических измерений (определений)	0.10	–
67	101586.27	83230.52	Метод спутниковых геодезических измерений (определений)	0.10	–
68	101589.58	83233.54	Метод спутниковых геодезических измерений (определений)	0.10	–
69	101589.93	83233.54	Метод спутниковых геодезических измерений (определений)	0.10	–
70	101582.69	83239.80	Метод спутниковых геодезических измерений (определений)	0.10	–
71	101577.67	83242.42	Метод спутниковых геодезических измерений (определений)	0.10	–
72	101558.45	83246.93	Метод спутниковых геодезических измерений (определений)	0.10	–
73	101554.32	83247.97	Метод спутниковых геодезических измерений (определений)	0.10	–
74	101550.65	83248.99	Метод спутниковых геодезических измерений (определений)	0.10	–
75	101543.73	83253.18	Метод спутниковых геодезических измерений (определений)	0.10	–
76	101534.49	83260.73	Метод спутниковых геодезических измерений (определений)	0.10	–
77	101521.90	83273.30	Метод спутниковых геодезических измерений (определений)	0.10	–
78	101499.24	83296.79	Метод спутниковых геодезических измерений (определений)	0.10	–
79	101482.87	83315.23	Метод спутниковых геодезических измерений (определений)	0.10	–
80	101438.18	83358.21	Метод спутниковых геодезических измерений (определений)	0.10	–
81	101421.60	83374.77	Метод спутниковых геодезических измерений (определений)	0.10	–
82	101396.84	83398.25	Метод спутниковых геодезических измерений (определений)	0.10	–
83	101363.90	83429.49	Метод спутниковых геодезических измерений (определений)	0.10	–
84	101350.26	83441.86	Метод спутниковых геодезических измерений (определений)	0.10	–
85	101278.48	83514.08	Метод спутниковых геодезических измерений (определений)	0.10	–
86	101117.75	83676.19	Метод спутниковых геодезических измерений (определений)	0.10	–
87	101118.75	83682.66	Метод спутниковых геодезических измерений (определений)	0.10	–
88	101118.99	83685.03	Метод спутниковых геодезических измерений (определений)	0.10	–
89	101119.05	83687.86	Метод спутниковых геодезических измерений (определений)	0.10	–
90	101118.91	83690.18	Метод спутниковых геодезических измерений (определений)	0.10	–
91	101118.47	83693.03	Метод спутниковых геодезических измерений (определений)	0.10	–
92	101116.94	83700.28	Метод спутниковых геодезических измерений (определений)	0.10	–
93	101115.66	83704.04	Метод спутниковых геодезических измерений (определений)	0.10	–
94	101112.60	83711.34	Метод спутниковых геодезических измерений (определений)	0.10	–
95	101111.75	83713.18	Метод спутниковых геодезических измерений (определений)	0.10	–

96	101109.84	83716.43	Метод спутниковых геодезических измерений (определений)	0.10	–
97	101107.41	83720.02	Метод спутниковых геодезических измерений (определений)	0.10	–
98	101104.43	83723.76	Метод спутниковых геодезических измерений (определений)	0.10	–
99	101097.91	83730.70	Метод спутниковых геодезических измерений (определений)	0.10	–
100	101094.85	83733.51	Метод спутниковых геодезических измерений (определений)	0.10	–
101	101091.45	83735.90	Метод спутниковых геодезических измерений (определений)	0.10	–
102	101085.29	83739.58	Метод спутниковых геодезических измерений (определений)	0.10	–
103	101081.94	83741.31	Метод спутниковых геодезических измерений (определений)	0.10	–
104	101078.54	83742.57	Метод спутниковых геодезических измерений (определений)	0.10	–
105	101073.61	83744.05	Метод спутниковых геодезических измерений (определений)	0.10	–
106	101065.51	83745.55	Метод спутниковых геодезических измерений (определений)	0.10	–
107	101004.78	83851.71	Метод спутниковых геодезических измерений (определений)	0.10	–
108	100907.69	84021.03	Метод спутниковых геодезических измерений (определений)	0.10	–
109	100887.34	84057.22	Метод спутниковых геодезических измерений (определений)	0.10	–
110	100866.50	84085.98	Метод спутниковых геодезических измерений (определений)	0.10	–
111	100854.95	84103.33	Метод спутниковых геодезических измерений (определений)	0.10	–
112	100845.55	84118.11	Метод спутниковых геодезических измерений (определений)	0.10	–
113	100745.65	84275.13	Метод спутниковых геодезических измерений (определений)	0.10	–
114	100748.35	84280.07	Метод спутниковых геодезических измерений (определений)	0.10	–
115	100749.24	84283.41	Метод спутниковых геодезических измерений (определений)	0.10	–
116	100750.26	84291.71	Метод спутниковых геодезических измерений (определений)	0.10	–
117	100750.18	84296.42	Метод спутниковых геодезических измерений (определений)	0.10	–
118	100749.47	84302.37	Метод спутниковых геодезических измерений (определений)	0.10	–
119	100748.41	84307.16	Метод спутниковых геодезических измерений (определений)	0.10	–
120	100746.75	84312.37	Метод спутниковых геодезических измерений (определений)	0.10	–
121	100743.90	84319.12	Метод спутниковых геодезических измерений (определений)	0.10	–
122	100740.22	84325.50	Метод спутниковых геодезических измерений (определений)	0.10	–
123	100734.27	84333.38	Метод спутниковых геодезических измерений (определений)	0.10	–
124	100731.51	84336.55	Метод спутниковых геодезических измерений (определений)	0.10	–
125	100727.20	84340.86	Метод спутниковых геодезических измерений (определений)	0.10	–
126	100719.51	84346.41	Метод спутниковых геодезических измерений (определений)	0.10	–
127	100711.61	84350.40	Метод спутниковых геодезических измерений (определений)	0.10	–
128	100696.99	84353.59	Метод спутниковых геодезических измерений (определений)	0.10	–
129	100694.13	84353.48	Метод спутниковых геодезических измерений (определений)	0.10	–
130	100684.85	84350.67	Метод спутниковых геодезических измерений (определений)	0.10	–

131	100657.51	84396.88	Метод спутниковых геодезических измерений (определений)	0.10	–
132	100615.98	84466.96	Метод спутниковых геодезических измерений (определений)	0.10	–
133	100604.26	84485.48	Метод спутниковых геодезических измерений (определений)	0.10	–
134	100599.95	84493.09	Метод спутниковых геодезических измерений (определений)	0.10	–
135	100596.63	84498.44	Метод спутниковых геодезических измерений (определений)	0.10	–
136	100579.87	84530.05	Метод спутниковых геодезических измерений (определений)	0.10	–
137	100574.43	84538.84	Метод спутниковых геодезических измерений (определений)	0.10	–
138	100569.73	84548.22	Метод спутниковых геодезических измерений (определений)	0.10	–
139	100566.21	84554.23	Метод спутниковых геодезических измерений (определений)	0.10	–
140	100548.90	84583.90	Метод спутниковых геодезических измерений (определений)	0.10	–
141	100534.63	84597.50	Метод спутниковых геодезических измерений (определений)	0.10	–
142	100528.91	84605.61	Метод спутниковых геодезических измерений (определений)	0.10	–
143	100523.80	84610.54	Метод спутниковых геодезических измерений (определений)	0.10	–
144	100509.78	84619.00	Метод спутниковых геодезических измерений (определений)	0.10	–
145	100486.62	84641.14	Метод спутниковых геодезических измерений (определений)	0.10	–
146	100472.59	84652.54	Метод спутниковых геодезических измерений (определений)	0.10	–
147	100448.78	84676.30	Метод спутниковых геодезических измерений (определений)	0.10	–
148	100438.02	84683.79	Метод спутниковых геодезических измерений (определений)	0.10	–
149	100393.98	84723.84	Метод спутниковых геодезических измерений (определений)	0.10	–
150	100373.11	84745.33	Метод спутниковых геодезических измерений (определений)	0.10	–
151	100308.85	84798.07	Метод спутниковых геодезических измерений (определений)	0.10	–
152	100298.07	84808.32	Метод спутниковых геодезических измерений (определений)	0.10	–
153	100294.25	84816.14	Метод спутниковых геодезических измерений (определений)	0.10	–
154	100294.98	84819.06	Метод спутниковых геодезических измерений (определений)	0.10	–
155	100295.78	84823.57	Метод спутниковых геодезических измерений (определений)	0.10	–
156	100296.16	84830.00	Метод спутниковых геодезических измерений (определений)	0.10	–
157	100295.97	84834.19	Метод спутниковых геодезических измерений (определений)	0.10	–
158	100295.03	84840.45	Метод спутниковых геодезических измерений (определений)	0.10	–
159	100293.74	84845.08	Метод спутниковых геодезических измерений (определений)	0.10	–
1o0	100290.50	84852.92	Метод спутниковых геодезических измерений (определений)	0.10	–
161	100285.98	84860.49	Метод спутниковых геодезических измерений (определений)	0.10	–
162	100283.73	84863.33	Метод спутниковых геодезических измерений (определений)	0.10	–
163	100283.53	84863.54	Метод спутниковых геодезических измерений (определений)	0.10	–
164	100283.53	84860.37	Метод спутниковых геодезических измерений (определений)	0.10	–
165	100278.53	84860.37	Метод спутниковых геодезических измерений (определений)	0.10	–

166	100278.53	84865.37	Метод спутниковых геодезических измерений (определений)	0.10	–
167	100281.77	84865.37	Метод спутниковых геодезических измерений (определений)	0.10	–
168	100278.95	84868.29	Метод спутниковых геодезических измерений (определений)	0.10	–
169	100282.56	84878.52	Метод спутниковых геодезических измерений (определений)	0.10	–
170	100246.80	84889.55	Метод спутниковых геодезических измерений (определений)	0.10	–
171	100121.69	84855.86	Метод спутниковых геодезических измерений (определений)	0.10	–
172	100118.49	84846.03	Метод спутниковых геодезических измерений (определений)	0.10	–
173	100116.86	84842.69	Метод спутниковых геодезических измерений (определений)	0.10	–
174	100111.07	84830.78	Метод спутниковых геодезических измерений (определений)	0.10	–
175	100104.93	84822.66	Метод спутниковых геодезических измерений (определений)	0.10	–
176	100155.87	84745.92	Метод спутниковых геодезических измерений (определений)	0.10	–
177	100144.67	84729.48	Метод спутниковых геодезических измерений (определений)	0.10	–
178	100136.84	84728.28	Метод спутниковых геодезических измерений (определений)	0.10	–
179	100091.32	84662.34	Метод спутниковых геодезических измерений (определений)	0.10	–
180	100000.19	84531.30	Метод спутниковых геодезических измерений (определений)	0.10	–
181	99998.29	84525.94	Метод спутниковых геодезических измерений (определений)	0.10	–
182	99998.49	84524.16	Метод спутниковых геодезических измерений (определений)	0.10	–
183	100007.38	84516.24	Метод спутниковых геодезических измерений (определений)	0.10	–
184	100009.01	84515.00	Метод спутниковых геодезических измерений (определений)	0.10	–
185	100015.89	84509.77	Метод спутниковых геодезических измерений (определений)	0.10	–
186	100017.71	84508.39	Метод спутниковых геодезических измерений (определений)	0.10	–
187	100019.20	84508.39	Метод спутниковых геодезических измерений (определений)	0.10	–
188	100048.79	84550.05	Метод спутниковых геодезических измерений (определений)	0.10	–
189	100086.06	84549.28	Метод спутниковых геодезических измерений (определений)	0.10	–
190	100095.88	84554.00	Метод спутниковых геодезических измерений (определений)	0.10	–
191	100102.06	84557.88	Метод спутниковых геодезических измерений (определений)	0.10	–
192	100110.78	84564.78	Метод спутниковых геодезических измерений (определений)	0.10	–
193	100122.26	84581.81	Метод спутниковых геодезических измерений (определений)	0.10	–
194	100168.32	84645.57	Метод спутниковых геодезических измерений (определений)	0.10	–
195	100199.44	84688.75	Метод спутниковых геодезических измерений (определений)	0.10	–
196	100204.64	84697.16	Метод спутниковых геодезических измерений (определений)	0.10	–
197	100187.07	84709.75	Метод спутниковых геодезических измерений (определений)	0.10	–
198	100188.77	84712.16	Метод спутниковых геодезических измерений (определений)	0.10	–
199	100184.58	84715.33	Метод спутниковых геодезических измерений (определений)	0.10	–
200	100185.72	84716.90	Метод спутниковых геодезических измерений (определений)	0.10	–

201	100186.96	84716.31	Метод спутниковых геодезических измерений (определений)	0.10	–
202	100188.47	84715.99	Метод спутниковых геодезических измерений (определений)	0.10	–
203	100189.69	84716.12	Метод спутниковых геодезических измерений (определений)	0.10	–
204	100191.32	84716.76	Метод спутниковых геодезических измерений (определений)	0.10	–
205	100192.45	84717.71	Метод спутниковых геодезических измерений (определений)	0.10	–
206	100193.25	84719.61	Метод спутниковых геодезических измерений (определений)	0.10	–
207	100193.28	84721.70	Метод спутниковых геодезических измерений (определений)	0.10	–
208	100192.37	84723.57	Метод спутниковых геодезических измерений (определений)	0.10	–
209	100191.05	84724.90	Метод спутниковых геодезических измерений (определений)	0.10	–
210	100189.42	84725.65	Метод спутниковых геодезических измерений (определений)	0.10	–
211	100187.66	84725.74	Метод спутниковых геодезических измерений (определений)	0.10	–
212	100186.06	84725.36	Метод спутниковых геодезических измерений (определений)	0.10	–
213	100184.62	84724.04	Метод спутниковых геодезических измерений (определений)	0.10	–
214	100177.69	84729.13	Метод спутниковых геодезических измерений (определений)	0.10	–
215	100231.09	84802.14	Метод спутниковых геодезических измерений (определений)	0.10	–
216	100239.47	84799.49	Метод спутниковых геодезических измерений (определений)	0.10	–
217	100246.16	84798.53	Метод спутниковых геодезических измерений (определений)	0.10	–
218	100251.70	84798.93	Метод спутниковых геодезических измерений (определений)	0.10	–
219	100256.87	84800.48	Метод спутниковых геодезических измерений (определений)	0.10	–
220	100261.28	84802.77	Метод спутниковых геодезических измерений (определений)	0.10	–
221	100266.28	84806.22	Метод спутниковых геодезических измерений (определений)	0.10	–
222	100370.69	84714.64	Метод спутниковых геодезических измерений (определений)	0.10	–
223	100421.80	84669.97	Метод спутниковых геодезических измерений (определений)	0.10	–
224	100418.42	84666.07	Метод спутниковых геодезических измерений (определений)	0.10	–
225	100413.94	84660.38	Метод спутниковых геодезических измерений (определений)	0.10	–
226	100411.30	84657.16	Метод спутниковых геодезических измерений (определений)	0.10	–
227	100407.46	84652.61	Метод спутниковых геодезических измерений (определений)	0.10	–
228	100429.53	84635.24	Метод спутниковых геодезических измерений (определений)	0.10	–
229	100443.20	84616.14	Метод спутниковых геодезических измерений (определений)	0.10	–
230	100444.76	84617.66	Метод спутниковых геодезических измерений (определений)	0.10	–
231	100460.91	84604.75	Метод спутниковых геодезических измерений (определений)	0.10	–
232	100472.79	84593.96	Метод спутниковых геодезических измерений (определений)	0.10	–
233	100477.25	84593.53	Метод спутниковых геодезических измерений (определений)	0.10	–
234	100493.34	84574.84	Метод спутниковых геодезических измерений (определений)	0.10	–
235	100493.35	84568.34	Метод спутниковых геодезических измерений (определений)	0.10	–

236	100495.48	84560.94	Метод спутниковых геодезических измерений (определений)	0.10	–
237	100521.12	84519.25	Метод спутниковых геодезических измерений (определений)	0.10	–
238	100523.19	84520.30	Метод спутниковых геодезических измерений (определений)	0.10	–
239	100531.99	84505.95	Метод спутниковых геодезических измерений (определений)	0.10	–
240	100534.96	84507.73	Метод спутниковых геодезических измерений (определений)	0.10	–
241	100579.70	84435.47	Метод спутниковых геодезических измерений (определений)	0.10	–
242	100626.79	84357.81	Метод спутниковых геодезических измерений (определений)	0.10	–
243	100659.93	84301.96	Метод спутниковых геодезических измерений (определений)	0.10	–
244	100674.87	84276.64	Метод спутниковых геодезических измерений (определений)	0.10	–
245	100706.46	84223.88	Метод спутниковых геодезических измерений (определений)	0.10	–
246	100737.48	84172.68	Метод спутниковых геодезических измерений (определений)	0.10	–
247	100769.06	84119.22	Метод спутниковых геодезических измерений (определений)	0.10	–
248	100797.83	84071.25	Метод спутниковых геодезических измерений (определений)	0.10	–
249	100832.09	84012.72	Метод спутниковых геодезических измерений (определений)	0.10	–
250	100852.82	83976.29	Метод спутниковых геодезических измерений (определений)	0.10	–
251	100873.83	83941.68	Метод спутниковых геодезических измерений (определений)	0.10	–
252	100914.86	83873.45	Метод спутниковых геодезических измерений (определений)	0.10	–
253	100964.49	83792.28	Метод спутниковых геодезических измерений (определений)	0.10	–
254	100967.73	83791.85	Метод спутниковых геодезических измерений (определений)	0.10	–
255	101031.89	83677.62	Метод спутниковых геодезических измерений (определений)	0.10	–
256	101130.97	83578.72	Метод спутниковых геодезических измерений (определений)	0.10	–
257	101135.48	83573.09	Метод спутниковых геодезических измерений (определений)	0.10	–
258	101206.93	83500.50	Метод спутниковых геодезических измерений (определений)	0.10	–
259	101272.75	83435.08	Метод спутниковых геодезических измерений (определений)	0.10	–
260	101390.44	83318.87	Метод спутниковых геодезических измерений (определений)	0.10	–
261	101452.31	83257.53	Метод спутниковых геодезических измерений (определений)	0.10	–
262	101531.80	83178.04	Метод спутниковых геодезических измерений (определений)	0.10	–
263	101580.29	83116.70	Метод спутниковых геодезических измерений (определений)	0.10	–
264	101692.29	82961.14	Метод спутниковых геодезических измерений (определений)	0.10	–
265	101690.51	82944.84	Метод спутниковых геодезических измерений (определений)	0.10	–
266	101704.35	82943.98	Метод спутниковых геодезических измерений (определений)	0.10	–
267	101703.83	82934.36	Метод спутниковых геодезических измерений (определений)	0.10	–
268	101705.72	82934.25	Метод спутниковых геодезических измерений (определений)	0.10	–
269	101705.50	82930.36	Метод спутниковых геодезических измерений (определений)	0.10	–
270	101703.61	82930.47	Метод спутниковых геодезических измерений (определений)	0.10	–

271	101702.27	82905.00	Метод спутниковых геодезических измерений (определений)	0.10	–
272	101704.16	82904.89	Метод спутниковых геодезических измерений (определений)	0.10	–
273	101703.94	82900.89	Метод спутниковых геодезических измерений (определений)	0.10	–
274	101701.50	82901.00	Метод спутниковых геодезических измерений (определений)	0.10	–
275	101700.94	82891.21	Метод спутниковых геодезических измерений (определений)	0.10	–
276	101687.60	82891.88	Метод спутниковых геодезических измерений (определений)	0.10	–
277	101684.36	82892.12	Метод спутниковых геодезических измерений (определений)	0.10	–
278	101682.68	82880.22	Метод спутниковых геодезических измерений (определений)	0.10	–
279	101679.42	82873.82	Метод спутниковых геодезических измерений (определений)	0.10	–
280	101675.15	82869.33	Метод спутниковых геодезических измерений (определений)	0.10	–
281	101667.74	82864.27	Метод спутниковых геодезических измерений (определений)	0.10	–
282	101658.73	82860.61	Метод спутниковых геодезических измерений (определений)	0.10	–
283	101570.14	82825.20	Метод спутниковых геодезических измерений (определений)	0.10	–
284	101568.87	82827.23	Метод спутниковых геодезических измерений (определений)	0.10	–
285	101546.39	82818.35	Метод спутниковых геодезических измерений (определений)	0.10	–
286	101526.75	82809.33	Метод спутниковых геодезических измерений (определений)	0.10	–
287	101480.24	82787.66	Метод спутниковых геодезических измерений (определений)	0.10	–
288	101377.29	82736.69	Метод спутниковых геодезических измерений (определений)	0.10	–
289	101302.11	82701.94	Метод спутниковых геодезических измерений (определений)	0.10	–
290	101280.27	82692.94	Метод спутниковых геодезических измерений (определений)	0.10	–
291	101253.64	82681.16	Метод спутниковых геодезических измерений (определений)	0.10	–
292	101254.50	82622.05	Метод спутниковых геодезических измерений (определений)	0.10	–
293	101262.11	82613.49	Метод спутниковых геодезических измерений (определений)	0.10	–
294	101259.37	82611.00	Метод спутниковых геодезических измерений (определений)	0.10	–
295	101254.19	82606.05	Метод спутниковых геодезических измерений (определений)	0.10	–
296	101181.87	82560.51	Метод спутниковых геодезических измерений (определений)	0.10	–
297	101166.79	82551.68	Метод спутниковых геодезических измерений (определений)	0.10	–
298	101161.23	82548.78	Метод спутниковых геодезических измерений (определений)	0.10	–
299	101161.36	82548.56	Метод спутниковых геодезических измерений (определений)	0.10	–
300	101168.22	82532.81	Метод спутниковых геодезических измерений (определений)	0.10	–
301	101144.42	82522.68	Метод спутниковых геодезических измерений (определений)	0.10	–
302	101093.92	82500.84	Метод спутниковых геодезических измерений (определений)	0.10	–
303	101090.20	82509.27	Метод спутниковых геодезических измерений (определений)	0.10	–
304	101071.10	82500.10	Метод спутниковых геодезических измерений (определений)	0.10	–
305	101062.56	82497.08	Метод спутниковых геодезических измерений (определений)	0.10	–

306	101061.23	82500.03	Метод спутниковых геодезических измерений (определений)	0.10	–
307	101025.72	82484.03	Метод спутниковых геодезических измерений (определений)	0.10	–
308	101027.06	82481.06	Метод спутниковых геодезических измерений (определений)	0.10	–
309	101018.76	82477.32	Метод спутниковых геодезических измерений (определений)	0.10	–
310	101010.25	82496.21	Метод спутниковых геодезических измерений (определений)	0.10	–
311	101009.91	82496.94	Метод спутниковых геодезических измерений (определений)	0.10	–
312	100957.52	82472.64	Метод спутниковых геодезических измерений (определений)	0.10	–
313	100957.35	82458.72	Метод спутниковых геодезических измерений (определений)	0.10	–
314	100915.04	82452.16	Метод спутниковых геодезических измерений (определений)	0.10	–
315	100885.42	82518.59	Метод спутниковых геодезических измерений (определений)	0.10	–
316	100825.43	82491.60	Метод спутниковых геодезических измерений (определений)	0.10	–
317	100731.45	82450.34	Метод спутниковых геодезических измерений (определений)	0.10	–
318	100634.46	82408.64	Метод спутниковых геодезических измерений (определений)	0.10	–
319	100581.63	82386.13	Метод спутниковых геодезических измерений (определений)	0.10	–
320	100558.09	82376.54	Метод спутниковых геодезических измерений (определений)	0.10	–
321	100494.67	82349.43	Метод спутниковых геодезических измерений (определений)	0.10	–
322	100390.26	82304.82	Метод спутниковых геодезических измерений (определений)	0.10	–
323	100396.21	82288.78	Метод спутниковых геодезических измерений (определений)	0.10	–
324	100401.96	82291.09	Метод спутниковых геодезических измерений (определений)	0.10	–
325	100404.71	82282.54	Метод спутниковых геодезических измерений (определений)	0.10	–
326	100410.01	82266.08	Метод спутниковых геодезических измерений (определений)	0.10	–
327	100422.23	82265.99	Метод спутниковых геодезических измерений (определений)	0.10	–
328	100433.17	82264.76	Метод спутниковых геодезических измерений (определений)	0.10	–
329	100437.62	82263.91	Метод спутниковых геодезических измерений (определений)	0.10	–
330	100449.33	82259.43	Метод спутниковых геодезических измерений (определений)	0.10	–
331	100459.43	82253.99	Метод спутниковых геодезических измерений (определений)	0.10	–
332	100471.46	82244.86	Метод спутниковых геодезических измерений (определений)	0.10	–
333	100479.16	82236.05	Метод спутниковых геодезических измерений (определений)	0.10	–
334	100481.25	82232.05	Метод спутниковых геодезических измерений (определений)	0.10	–
335	100482.03	82229.11	Метод спутниковых геодезических измерений (определений)	0.10	–
336	100482.24	82226.04	Метод спутниковых геодезических измерений (определений)	0.10	–
337	100482.57	82218.51	Метод спутниковых геодезических измерений (определений)	0.10	–
338	100527.50	82233.56	Метод спутниковых геодезических измерений (определений)	0.10	–
339	100530.36	82236.70	Метод спутниковых геодезических измерений (определений)	0.10	–
340	100570.59	82248.39	Метод спутниковых геодезических измерений (определений)	0.10	–

341	100593.48	82256.62	Метод спутниковых геодезических измерений (определений)	0.10	–
342	100602.06	82262.58	Метод спутниковых геодезических измерений (определений)	0.10	–
343	100611.21	82267.62	Метод спутниковых геодезических измерений (определений)	0.10	–
344	100647.99	82287.95	Метод спутниковых геодезических измерений (определений)	0.10	–
345	100729.24	82264.02	Метод спутниковых геодезических измерений (определений)	0.10	–
346	100758.59	82253.60	Метод спутниковых геодезических измерений (определений)	0.10	–
347	100766.94	82249.31	Метод спутниковых геодезических измерений (определений)	0.10	–
348	100776.52	82242.20	Метод спутниковых геодезических измерений (определений)	0.10	–
349	100786.60	82232.39	Метод спутниковых геодезических измерений (определений)	0.10	–
350	100798.41	82216.94	Метод спутниковых геодезических измерений (определений)	0.10	–
351	100841.44	82203.90	Метод спутниковых геодезических измерений (определений)	0.10	–
352	100843.69	82203.30	Метод спутниковых геодезических измерений (определений)	0.10	–
353	100845.96	82202.76	Метод спутниковых геодезических измерений (определений)	0.10	–
354	100854.00	82201.12	Метод спутниковых геодезических измерений (определений)	0.10	–
355	100858.33	82200.46	Метод спутниковых геодезических измерений (определений)	0.10	–
356	100862.70	82200.13	Метод спутниковых геодезических измерений (определений)	0.10	–
357	100880.12	82199.69	Метод спутниковых геодезических измерений (определений)	0.10	–
358	100882.92	82199.69	Метод спутниковых геодезических измерений (определений)	0.10	–
359	100887.83	82199.84	Метод спутниковых геодезических измерений (определений)	0.10	–
360	100890.70	82200.01	Метод спутниковых геодезических измерений (определений)	0.10	–
361	100892.40	82200.21	Метод спутниковых геодезических измерений (определений)	0.10	–
362	100897.04	82200.99	Метод спутниковых геодезических измерений (определений)	0.10	–
363	100899.96	82201.72	Метод спутниковых геодезических измерений (определений)	0.10	–
364	100906.84	82203.67	Метод спутниковых геодезических измерений (определений)	0.10	–
365	100910.97	82205.06	Метод спутниковых геодезических измерений (определений)	0.10	–
366	100913.87	82206.27	Метод спутниковых геодезических измерений (определений)	0.10	–
367	100916.69	82207.66	Метод спутниковых геодезических измерений (определений)	0.10	–
368	100919.41	82209.22	Метод спутниковых геодезических измерений (определений)	0.10	–
369	100923.03	82211.64	Метод спутниковых геодезических измерений (определений)	0.10	–
370	100930.73	82217.37	Метод спутниковых геодезических измерений (определений)	0.10	–
371	100934.98	82220.93	Метод спутниковых геодезических измерений (определений)	0.10	–
372	100938.83	82224.91	Метод спутниковых геодезических измерений (определений)	0.10	–
373	100944.86	82231.93	Метод спутниковых геодезических измерений (определений)	0.10	–
374	100948.53	82236.76	Метод спутниковых геодезических измерений (определений)	0.10	–
375	100950.19	82239.43	Метод спутниковых геодезических измерений (определений)	0.10	–

376	100962.53	82260.70	Метод спутниковых геодезических измерений (определений)	0.10	–
377	100960.10	82259.18	Метод спутниковых геодезических измерений (определений)	0.10	–
378	100968.28	82257.78	Метод спутниковых геодезических измерений (определений)	0.10	–
379	100972.73	82255.23	Метод спутниковых геодезических измерений (определений)	0.10	–
380	100982.50	82250.28	Метод спутниковых геодезических измерений (определений)	0.10	–
381	100985.34	82248.95	Метод спутниковых геодезических измерений (определений)	0.10	–
382	100988.39	82247.76	Метод спутниковых геодезических измерений (определений)	0.10	–
383	100990.14	82245.01	Метод спутниковых геодезических измерений (определений)	0.10	–
384	100999.52	82243.96	Метод спутниковых геодезических измерений (определений)	0.10	–
385	101002.95	82243.12	Метод спутниковых геодезических измерений (определений)	0.10	–
386	101006.05	82242.60	Метод спутниковых геодезических измерений (определений)	0.10	–
387	101016.06	82241.22	Метод спутниковых геодезических измерений (определений)	0.10	–
388	101020.50	82240.82	Метод спутниковых геодезических измерений (определений)	0.10	–
389	101027.68	82241.01	Метод спутниковых геодезических измерений (определений)	0.10	–
390	101032.99	82241.80	Метод спутниковых геодезических измерений (определений)	0.10	–
391	101042.22	82243.71	Метод спутниковых геодезических измерений (определений)	0.10	–
392	101046.07	82244.68	Метод спутниковых геодезических измерений (определений)	0.10	–
393	101049.83	82245.92	Метод спутниковых геодезических измерений (определений)	0.10	–
394	101054.44	82247.67	Метод спутниковых геодезических измерений (определений)	0.10	–
395	101058.51	82249.45	Метод спутниковых геодезических измерений (определений)	0.10	–
396	101062.43	82251.54	Метод спутниковых геодезических измерений (определений)	0.10	–
397	101066.41	82253.93	Метод спутниковых геодезических измерений (определений)	0.10	–
398	101070.60	82256.77	Метод спутниковых геодезических измерений (определений)	0.10	–
399	101075.38	82260.83	Метод спутниковых геодезических измерений (определений)	0.10	–
400	101079.62	82265.47	Метод спутниковых геодезических измерений (определений)	0.10	–
401	101082.61	82269.55	Метод спутниковых геодезических измерений (определений)	0.10	–
402	101084.68	82272.73	Метод спутниковых геодезических измерений (определений)	0.10	–
403	101088.24	82279.26	Метод спутниковых геодезических измерений (определений)	0.10	–
404	101089.88	82283.25	Метод спутниковых геодезических измерений (определений)	0.10	–
405	101091.63	82288.19	Метод спутниковых геодезических измерений (определений)	0.10	–
406	101092.84	82292.18	Метод спутниковых геодезических измерений (определений)	0.10	–
407	101093.81	82296.57	Метод спутниковых геодезических измерений (определений)	0.10	–
408	101095.41	82301.24	Метод спутниковых геодезических измерений (определений)	0.10	–
409	101102.13	82320.26	Метод спутниковых геодезических измерений (определений)	0.10	–
410	101133.17	82314.38	Метод спутниковых геодезических измерений (определений)	0.10	–

411	101147.66	82311.87	Метод спутниковых геодезических измерений (определений)	0.10	–
412	101152.30	82311.31	Метод спутниковых геодезических измерений (определений)	0.10	–
413	101156.98	82311.14	Метод спутниковых геодезических измерений (определений)	0.10	–
414	101163.28	82311.24	Метод спутниковых геодезических измерений (определений)	0.10	–
415	101168.58	82311.61	Метод спутниковых геодезических измерений (определений)	0.10	–
416	101174.76	82312.76	Метод спутниковых геодезических измерений (определений)	0.10	–
417	101179.71	82314.32	Метод спутниковых геодезических измерений (определений)	0.10	–
418	101183.62	82315.92	Метод спутниковых геодезических измерений (определений)	0.10	–
419	101191.04	82319.38	Метод спутниковых геодезических измерений (определений)	0.10	–
420	101195.23	82321.61	Метод спутниковых геодезических измерений (определений)	0.10	–
421	101200.45	82325.14	Метод спутниковых геодезических измерений (определений)	0.10	–
422	101204.00	82328.13	Метод спутниковых геодезических измерений (определений)	0.10	–
423	101206.25	82330.36	Метод спутниковых геодезических измерений (определений)	0.10	–
424	101208.35	82332.72	Метод спутниковых геодезических измерений (определений)	0.10	–
425	101215.48	82341.30	Метод спутниковых геодезических измерений (определений)	0.10	–
426	101217.41	82343.78	Метод спутниковых геодезических измерений (определений)	0.10	–
427	101218.80	82345.78	Метод спутниковых геодезических измерений (определений)	0.10	–
428	101238.00	82374.95	Метод спутниковых геодезических измерений (определений)	0.10	–
429	101243.04	82373.30	Метод спутниковых геодезических измерений (определений)	0.10	–
430	101245.86	82371.87	Метод спутниковых геодезических измерений (определений)	0.10	–
431	101250.38	82369.80	Метод спутниковых геодезических измерений (определений)	0.10	–
432	101253.09	82368.82	Метод спутниковых геодезических измерений (определений)	0.10	–
433	101256.35	82367.87	Метод спутниковых геодезических измерений (определений)	0.10	–
434	101270.87	82364.16	Метод спутниковых геодезических измерений (определений)	0.10	–
435	101291.94	82358.65	Метод спутниковых геодезических измерений (определений)	0.10	–
436	101294.36	82358.08	Метод спутниковых геодезических измерений (определений)	0.10	–
437	101297.46	82357.54	Метод спутниковых геодезических измерений (определений)	0.10	–
438	101307.39	82356.10	Метод спутниковых геодезических измерений (определений)	0.10	–
439	101312.53	82355.63	Метод спутниковых геодезических измерений (определений)	0.10	–
440	101317.77	82355.52	Метод спутниковых геодезических измерений (определений)	0.10	–
441	101324.03	82356.06	Метод спутниковых геодезических измерений (определений)	0.10	–
442	101328.29	82356.89	Метод спутниковых геодезических измерений (определений)	0.10	–
443	101332.24	82358.03	Метод спутниковых геодезических измерений (определений)	0.10	–
444	101336.09	82359.45	Метод спутниковых геодезических измерений (определений)	0.10	–
445	101341.45	82362.08	Метод спутниковых геодезических измерений (определений)	0.10	–

446	101346.80	82365.36	Метод спутниковых геодезических измерений (определений)	0.10	–
447	101351.44	82369.04	Метод спутниковых геодезических измерений (определений)	0.10	–
448	101355.84	82373.52	Метод спутниковых геодезических измерений (определений)	0.10	–
449	101360.52	82379.49	Метод спутниковых геодезических измерений (определений)	0.10	–
450	101362.89	82382.88	Метод спутниковых геодезических измерений (определений)	0.10	–
451	101369.29	82392.90	Метод спутниковых геодезических измерений (определений)	0.10	–
452	101372.13	82397.96	Метод спутниковых геодезических измерений (определений)	0.10	–
453	101376.42	82406.80	Метод спутниковых геодезических измерений (определений)	0.10	–
454	101378.42	82411.58	Метод спутниковых геодезических измерений (определений)	0.10	–
455	101379.96	82416.52	Метод спутниковых геодезических измерений (определений)	0.10	–
456	101381.63	82423.24	Метод спутниковых геодезических измерений (определений)	0.10	–
457	101384.48	82435.71	Метод спутниковых геодезических измерений (определений)	0.10	–
458	101400.06	82431.23	Метод спутниковых геодезических измерений (определений)	0.10	–
459	101404.49	82430.20	Метод спутниковых геодезических измерений (определений)	0.10	–
460	101412.14	82429.32	Метод спутниковых геодезических измерений (определений)	0.10	–
461	101418.35	82429.10	Метод спутниковых геодезических измерений (определений)	0.10	–
462	101421.07	82429.09	Метод спутниковых геодезических измерений (определений)	0.10	–
463	101423.78	82429.21	Метод спутниковых геодезических измерений (определений)	0.10	–
464	101430.90	82429.74	Метод спутниковых геодезических измерений (определений)	0.10	–
465	101438.14	82430.81	Метод спутниковых геодезических измерений (определений)	0.10	–
466	101443.19	82432.22	Метод спутниковых геодезических измерений (определений)	0.10	–
467	101447.09	82433.72	Метод спутниковых геодезических измерений (определений)	0.10	–
468	101457.25	82438.13	Метод спутниковых геодезических измерений (определений)	0.10	–
469	101461.38	82440.19	Метод спутниковых геодезических измерений (определений)	0.10	–
470	101465.48	82442.70	Метод спутниковых геодезических измерений (определений)	0.10	–
471	101476.86	82450.50	Метод спутниковых геодезических измерений (определений)	0.10	–
472	101480.99	82453.68	Метод спутниковых геодезических измерений (определений)	0.10	–
473	101485.50	82458.05	Метод спутниковых геодезических измерений (определений)	0.10	–
474	101488.83	82462.06	Метод спутниковых геодезических измерений (определений)	0.10	–
475	101493.28	82468.12	Метод спутниковых геодезических измерений (определений)	0.10	–
476	101501.20	82479.47	Метод спутниковых геодезических измерений (определений)	0.10	–
477	101505.98	82486.71	Метод спутниковых геодезических измерений (определений)	0.10	–
478	101508.16	82490.41	Метод спутниковых геодезических измерений (определений)	0.10	–
479	101509.56	82493.22	Метод спутниковых геодезических измерений (определений)	0.10	–
480	101510.79	82496.11	Метод спутниковых геодезических измерений (определений)	0.10	–

481	101512.19	82500.18	Метод спутниковых геодезических измерений (определений)	0.10	–
482	101513.50	82504.68	Метод спутниковых геодезических измерений (определений)	0.10	–
483	101515.02	82511.88	Метод спутниковых геодезических измерений (определений)	0.10	–
484	101517.36	82514.58	Метод спутниковых геодезических измерений (определений)	0.10	–
485	101520.14	82518.39	Метод спутниковых геодезических измерений (определений)	0.10	–
486	101522.83	82522.91	Метод спутниковых геодезических измерений (определений)	0.10	–
487	10152o.29	82529.55	Метод спутниковых геодезических измерений (определений)	0.10	–
488	101529.60	82535.57	Метод спутниковых геодезических измерений (определений)	0.10	–
489	101534.07	82543.82	Метод спутниковых геодезических измерений (определений)	0.10	–
490	101540.69	82552.65	Метод спутниковых геодезических измерений (определений)	0.10	–
491	101542.50	82555.22	Метод спутниковых геодезических измерений (определений)	0.10	–
492	101543.90	82557.49	Метод спутниковых геодезических измерений (определений)	0.10	–
493	101549.47	82567.05	Метод спутниковых геодезических измерений (определений)	0.10	–
494	101563.11	82565.25	Метод спутниковых геодезических измерений (определений)	0.10	–
495	10156o.37	82564.93	Метод спутниковых геодезических измерений (определений)	0.10	–
496	101593.48	82563.23	Метод спутниковых геодезических измерений (определений)	0.10	–
497	101607.99	82562.63	Метод спутниковых геодезических измерений (определений)	0.10	–
498	101612.49	82562.67	Метод спутниковых геодезических измерений (определений)	0.10	–
499	10161o.98	82563.06	Метод спутниковых геодезических измерений (определений)	0.10	–
500	10162o.59	82564.40	Метод спутниковых геодезических измерений (определений)	0.10	–
501	101631.75	82565.40	Метод спутниковых геодезических измерений (определений)	0.10	–
502	101633.75	82565.97	Метод спутниковых геодезических измерений (определений)	0.10	–
503	101637.73	82567.30	Метод спутниковых геодезических измерений (определений)	0.10	–
504	101642.50	82569.15	Метод спутниковых геодезических измерений (определений)	0.10	–
505	10164o.36	82566.88	Метод спутниковых геодезических измерений (определений)	0.10	–
506	101650.44	82564.75	Метод спутниковых геодезических измерений (определений)	0.10	–
507	101655.93	82562.28	Метод спутниковых геодезических измерений (определений)	0.10	–
508	101659.15	82561.19	Метод спутниковых геодезических измерений (определений)	0.10	–
509	101661.94	82560.44	Метод спутниковых геодезических измерений (определений)	0.10	–
510	101671.64	82558.10	Метод спутниковых геодезических измерений (определений)	0.10	–
511	101675.05	82557.42	Метод спутниковых геодезических измерений (определений)	0.10	–
512	101678.50	82556.95	Метод спутниковых геодезических измерений (определений)	0.10	–
513	101689.70	82555.87	Метод спутниковых геодезических измерений (определений)	0.10	–
514	101695.97	82555.66	Метод спутниковых геодезических измерений (определений)	0.10	–
515	101701.56	82556.14	Метод спутниковых геодезических измерений (определений)	0.10	–

516	101710.09	82557.35	Метод спутниковых геодезических измерений (определений)	0.10	–
517	101714.32	82558.16	Метод спутниковых геодезических измерений (определений)	0.10	–
518	101718.48	82559.29	Метод спутниковых геодезических измерений (определений)	0.10	–
519	101728.83	82562.65	Метод спутниковых геодезических измерений (определений)	0.10	–
520	101733.43	82564.43	Метод спутниковых геодезических измерений (определений)	0.10	–
1	101736.26	82565.77	Метод спутниковых геодезических измерений (определений)	0.10	–
–	–	–	–	–	–
521	101079.13	82481.32	Метод спутниковых геодезических измерений (определений)	0.10	–
522	101075.48	82489.52	Метод спутниковых геодезических измерений (определений)	0.10	–
523	101048.92	82477.89	Метод спутниковых геодезических измерений (определений)	0.10	–
524	101052.57	82469.69	Метод спутниковых геодезических измерений (определений)	0.10	–
521	101079.13	82481.32	Метод спутниковых геодезических измерений (определений)	0.10	–
Зона1(2)	–	–	–	–	–
525	99973.06	84454.24	Метод спутниковых геодезических измерений (определений)	0.10	–
526	99966.95	84468.96	Метод спутниковых геодезических измерений (определений)	0.10	–
527	99996.22	84482.22	Метод спутниковых геодезических измерений (определений)	0.10	–
528	99986.41	84507.01	Метод спутниковых геодезических измерений (определений)	0.10	–
529	99979.35	84504.07	Метод спутниковых геодезических измерений (определений)	0.10	–
530	99941.56	84487.25	Метод спутниковых геодезических измерений (определений)	0.10	–
531	99926.85	84479.67	Метод спутниковых геодезических измерений (определений)	0.10	–
532	99901.88	84466.51	Метод спутниковых геодезических измерений (определений)	0.10	–
533	99916.88	84431.47	Метод спутниковых геодезических измерений (определений)	0.10	–
534	99921.91	84433.53	Метод спутниковых геодезических измерений (определений)	0.10	–
535	99971.69	84453.87	Метод спутниковых геодезических измерений (определений)	0.10	–
525	99973.06	84454.24	Метод спутниковых геодезических измерений (определений)	0.10	–

ПРИЛОЖЕНИЕ 62
к Акту по результатам ГОСУДАРСТВЕННОЙ ИСТОРИКО-КУЛЬТУРНОЙ ЭКСПЕРТИЗЫ раздела документации, обосновывающего меры по обеспечению сохранности объекта культурного наследия регионального значения "Бывшие общественные бани" (Санкт-Петербург, г. Кронштадт, Ленина пр., 21; Попова ул., 2); объекта культурного наследия регионального значения "Жилой дом капитан-лейтенанта Михайлова" (Санкт-Петербург, г. Кронштадт, Ленина пр., 19); объекта культурного наследия регионального значения "Жилой дом" (Санкт-Петербург, г. Кронштадт, Ленина пр., 17); объекта культурного наследия "Дом П. Синебрюхова" (Санкт-Петербург, г. Кронштадт, Ленина пр., 15); объекта культурного наследия федерального значения "Гостиный двор" (Санкт-Петербург, г. Кронштадт, Ленина пр., 16); объекта культурного наследия регионального значения "Жилой дом" (Санкт-Петербург, г. Кронштадт, Ленина пр., 11; Гражданская ул., 7); объекта культурного наследия регионального значения "Жилой дом" (Санкт-Петербург, г. Кронштадт, Ленина пр., 12); объекта культурного наследия регионального значения "Жилой дом" (Санкт-Петербург, г. Кронштадт, Ленина пр., 14); объекта культурного наследия регионального значения "Комплекс построек Владимирского собора с часовней, домом церковнослужителей, службой, садом и оградой" (Санкт-Петербург, г. Кронштадт, ул.Ленина (ныне Ленина пр.), 9; ул.Красноармейская (ныне Владимирская ул.), 32); объекта культурного наследия регионального значения "Жилой дом" (Санкт-Петербург, г. Кронштадт, Ленина пр., 10); объекта культурного наследия федерального значения "Крепость Кронштадт" (Санкт-Петербург, г. Кронштадт, Крепость) при проведении земляных, строительных, мелиоративных, хозяйственных работ, указанных в статье 30 Федерального закона от 25.06.2002 №73-ФЗ «Об объектах культурного наследия (памятниках истории и культуры) народов Российской Федерации» работ по использованию лесов и иных работ: «Меры по обеспечению сохранности объектов культурного наследия при проведении работ по объекту: «Выполнение проектно-изыскательских работ по реконструкции водопроводной сети с водопроводными вводами по адресу:г.Кронштадт, пр. Ленина (от ул. Советская до ул. Восстания)». ООО «Центр Инженерных Изысканий В Строительстве». 1-347/23Д-ОСОКН. 2026 г.

**МИНИСТЕРСТВО КУЛЬТУРЫ
РОССИЙСКОЙ ФЕДЕРАЦИИ**

ПРИКАЗ

15 ноября 2017 г. Москва № 123037-р

О регистрации объекта культурного наследия федерального значения «Казарма оборонительная 1–я северная с сухопутным манежем», 1831–1834 гг., входящего в состав объекта культурного наследия федерального значения «Крепость Кронштадт», начало XVIII в. – XX в. (г. Санкт-Петербург), в едином государственном реестре объектов культурного наследия (памятников истории и культуры) народов Российской Федерации

Руководствуясь Федеральным законом от 25 июня 2002 г. № 73-ФЗ «Об объектах культурного наследия (памятниках истории и культуры) народов Российской Федерации», пунктом 5.4.3 Положения о Министерстве культуры Российской Федерации, утвержденного постановлением Правительства Российской Федерации от 20 июля 2011 г. № 590, и Положением о едином государственном реестре объектов культурного наследия (памятников истории и культуры) народов Российской Федерации, утвержденным приказом Минкультуры России от 3 октября 2011 г. № 954, п р и к а з ы в а ю :

1. Зарегистрировать объект культурного наследия федерального значения «Казарма оборонительная 1–я северная с сухопутным манежем», 1831–1834 гг. (далее – ансамбль), расположенный по адресу (местонахождение): Санкт–Петербург, г. Кронштадт, крепость, входящий в состав объекта культурного наследия федерального значения «Крепость Кронштадт», начало XVIII в. – XX в., в едином государственном реестре объектов культурного наследия (памятников истории и культуры) народов Российской Федерации и присвоить ему регистрационный номер **781721018710066**.

2. Департаменту государственной охраны культурного наследия (В.А.Цветнову) обеспечить внесение соответствующих сведений об ансамбле в единый государственный реестр объектов культурного наследия (памятников истории и культуры) народов Российской Федерации и их опубликование.

3. Контроль за исполнением настоящего приказа оставляю за собой.

Заместитель Министра

Минкультуры России
Подлинник электронного документа, подписанного ЭП, хранится в АИС ЕГРКН
СВЕДЕНИЯ О СЕРТИФИКАТЕ ЭП
Кому выдан: Минкультуры России
Кем выдан:
Номер: 00E1034E1B07E0D28CE711581 4F1AE26EC

О.В.Рыжков

ПРИЛОЖЕНИЕ 63
к Акту по результатам ГОСУДАРСТВЕННОЙ ИСТОРИКО-КУЛЬТУРНОЙ ЭКСПЕРТИЗЫ раздела документации, обосновывающего меры по обеспечению сохранности объекта культурного наследия регионального значения "Бывшие общественные бани" (Санкт-Петербург, г. Кронштадт, Ленина пр., 21; Попова ул., 2); объекта культурного наследия регионального значения "Жилой дом капитан-лейтенанта Михайлова" (Санкт-Петербург, г. Кронштадт, Ленина пр., 19); объекта культурного наследия регионального значения "Жилой дом" (Санкт-Петербург, г. Кронштадт, Ленина пр., 17); объекта культурного наследия "Дом П. Синебрюхова" (Санкт-Петербург, г. Кронштадт, Ленина пр., 15); объекта культурного наследия федерального значения "Гостиный двор" (Санкт-Петербург, г. Кронштадт, Ленина пр., 16); объекта культурного наследия регионального значения "Жилой дом" (Санкт-Петербург, г. Кронштадт, Ленина пр., 11; Гражданская ул., 7); объекта культурного наследия регионального значения "Жилой дом" (Санкт-Петербург, г. Кронштадт, Ленина пр., 12); объекта культурного наследия регионального значения "Жилой дом" (Санкт-Петербург, г. Кронштадт, Ленина пр., 14); объекта культурного наследия регионального значения "Комплекс построек Владимирского собора с часовней, домом церковнослужителей, службой, садом и оградой" (Санкт-Петербург, г. Кронштадт, ул.Ленина (ныне Ленина пр.), 9; ул.Красноармейская (ныне Владимирская ул.), 32); объекта культурного наследия регионального значения "Жилой дом" (Санкт-Петербург, г. Кронштадт, Ленина пр., 10); объекта культурного наследия федерального значения "Крепость Кронштадт" (Санкт-Петербург, г. Кронштадт, Крепость) при проведении земляных, строительных, мелиоративных, хозяйственных работ, указанных в статье 30 Федерального закона от 25.06.2002 №73-ФЗ «Об объектах культурного наследия (памятниках истории и культуры) народов Российской Федерации» работ по использованию лесов и иных работ: «Меры по обеспечению сохранности объектов культурного наследия при проведении работ по объекту: «Выполнение проектно-изыскательских работ по реконструкции водопроводной сети с водопроводными вводами по адресу:г.Кронштадт, пр. Ленина (от ул. Советская до ул. Восстания)». ООО «Центр Инженерных Изысканий В Строительстве». 1-347/23Д-ОСОКН. 2026 г.

ПРАВИТЕЛЬСТВО САНКТ-ПЕТЕРБУРГА

КОМИТЕТ ПО ГОСУДАРСТВЕННОМУ КОНТРОЛЮ, ИСПОЛЬЗОВАНИЮ И ОХРАНЕ ПАМЯТНИКОВ ИСТОРИИ И КУЛЬТУРЫ (КГИОП)

ул. Зодчего Росси, д. 1-3, литера А, Санкт-Петербург, 191023
Тел. (812) 417-43-03, Факс (812) 710-42-45
E-mail: kgiop@gov.spb.ru
https://www.gov.spb.ru, http://kgiop.ru

№ _____

На №10406/1 от 01.06.2026
Рег. №01-57-14282/26-0-1 от 29.06.2026

Генеральному директору
ООО «ЦИИВС»

Макееву С.А.

Чугунная ул., д. 14, лит. З, СПб, 194044

info@ciivs.ru

Уважаемый Станислав Александрович!

В ответ на Ваше обращение о предоставлении документации по объектам культурного наследия, расположенным на территории Кронштадтского района Санкт-Петербурга, КГИОП направляет запрашиваемую документацию.

Приложение: Документация в 1 экз.

Начальник отдела государственного реестра объектов культурного наследия

ДОКУМЕНТ ПОДПИСАН ЭЛЕКТРОННОЙ ПОДПИСЬЮ
Сертификат 50E18F44A32A3DF140A4F9AF9C187948F4
Владелец Брыков Дмитрий Сергеевич
Действителен с 28.01.2026 по 25.04.2027

рыков

Исп.: Евтеев К.С., 710-47-42

ПРИЛОЖЕНИЕ 64
к Акту по результатам ГОСУДАРСТВЕННОЙ ИСТОРИКО-КУЛЬТУРНОЙ ЭКСПЕРТИЗЫ раздела документации, обосновывающего меры по обеспечению сохранности объекта культурного наследия регионального значения "Бывшие общественные бани" (Санкт-Петербург, г. Кронштадт, Ленина пр., 21; Попова ул., 2); объекта культурного наследия регионального значения "Жилой дом капитан-лейтенанта Михайлова" (Санкт-Петербург, г. Кронштадт, Ленина пр., 19); объекта культурного наследия регионального значения "Жилой дом" (Санкт-Петербург, г. Кронштадт, Ленина пр., 17); объекта культурного наследия "Дом П. Синебрюхова" (Санкт-Петербург, г. Кронштадт, Ленина пр., 15); объекта культурного наследия федерального значения "Гостиный двор" (Санкт-Петербург, г. Кронштадт, Ленина пр., 16); объекта культурного наследия регионального значения "Жилой дом" (Санкт-Петербург, г. Кронштадт, Ленина пр., 11; Гражданская ул., 7); объекта культурного наследия регионального значения "Жилой дом" (Санкт-Петербург, г. Кронштадт, Ленина пр., 12); объекта культурного наследия регионального значения "Жилой дом" (Санкт-Петербург, г. Кронштадт, Ленина пр., 14); объекта культурного наследия регионального значения "Комплекс построек Владимирского собора с часовней, домом церковнослужителей, службой, садом и оградой" (Санкт-Петербург, г. Кронштадт, ул.Ленина (ныне Ленина пр.), 9; ул.Красноармейская (ныне Владимирская ул.), 32); объекта культурного наследия регионального значения "Жилой дом" (Санкт-Петербург, г. Кронштадт, Ленина пр., 10); объекта культурного наследия федерального значения "Крепость Кронштадт" (Санкт-Петербург, г. Кронштадт, Крепость) при проведении земляных, строительных, мелиоративных, хозяйственных работ, указанных в статье 30 Федерального закона от 25.06.2002 №73-ФЗ «Об объектах культурного наследия (памятниках истории и культуры) народов Российской Федерации» работ по использованию лесов и иных работ: «Меры по обеспечению сохранности объектов культурного наследия при проведении работ по объекту: «Выполнение проектно-изыскательских работ по реконструкции водопроводной сети с водопроводными вводами по адресу:г.Кронштадт, пр. Ленина (от ул. Советская до ул. Восстания)». ООО «Центр Инженерных Изысканий В Строительстве». 1-347/23Д-ОСОКН. 2026 г.

ПРАВИТЕЛЬСТВО САНКТ-ПЕТЕРБУРГА

КОМИТЕТ ПО ГОСУДАРСТВЕННОМУ КОНТРОЛЮ, ИСПОЛЬЗОВАНИЮ И ОХРАНЕ ПАМЯТНИКОВ ИСТОРИИ И КУЛЬТУРЫ (КГИОП)

ул. Зодчего Росси, д. 1-3, лит. А, Санкт-Петербург, 191023
Тел. (812) 417-43-03, факс (812) 710-42-45
E-mail: kgiop@gov.spb.ru
https://www.gov.spb.ru, http://kgiop.ru/

№01-43-31071/23-0-1 от 28.12.2023

№ 01-43-31071/23-0-0 от 27.12.2023
На № 961-12 от 26.12.2023

Генеральному директору
ООО «Инжиниринговый Центр Водоснабжения и Водоотведения»
Сорокину А.Н.

nazarova_ap@icvv.ru
honey.zanina@mail.ru

В ответ на Ваше обращение КГИОП сообщает, что земельный участок по объекту: **«Реконструкция водопроводной сети с водопроводными вводами по адресу: г. Кронштадт, пр. Ленина (от ул. Советская до ул. Восстания)»** (согласно приложенной к запросу схеме) расположен в границах:

- объекта культурного наследия регионального значения "Жилой дом" (адрес НПА: г. Кронштадт, Ленина пр., 14).
- объекта культурного наследия регионального значения "Жилой дом" (адрес НПА: г. Кронштадт, Ленина пр., 10).

Проектирование и проведение работ по сохранению объектов культурного наследия или его территории должно осуществляться по согласованию с соответствующим государственным органом охраны объектов культурного наследия в порядке, установленном ст. 45 Федерального закона от 25.06.2002 № 73-ФЗ «Об объектах культурного наследия (памятниках истории и культуры) народов Российской Федерации».

- единой охранной зоны 2 (участок ОЗ-2(50)01) объектов культурного наследия.

Закон Санкт-Петербурга от 19.01.2009 № 820-7 (в редакции, вступившей в силу 16.04.2023) "О границах объединенных зон охраны объектов культурного наследия, расположенных на территории Санкт-Петербурга, режимах использования земель и требованиях к градостроительным регламентам в границах указанных зон".

В пределах границ вышеуказанного земельного участка отсутствуют выявленные объекты культурного наследия, а также защитная зона объектов культурного наследия.

Согласно приказу Минкультуры России от 30.10.2020 № 1295 (ред. от 19.10.2022) «Об утверждении предмета охраны, границ территории и требований к градостроительным регламентам в границах территории исторического поселения федерального значения город Санкт-Петербург» (далее – историческое поселение), участок расположен вне границ территории исторического поселения.

КГИОП не располагает сведениями о наличии либо отсутствии объектов, обладающих признаками объектов культурного (в т.ч. археологического) наследия, на рассматриваемом земельном участке. В связи с этим, а также в соответствии с требованиями ст. 30 Федерального закона № 73-ФЗ от 25.06.2002 г. «Об объектах культурного наследия (памятниках истории и культуры) народов Российской Федерации», требуется проведение государственной историко-культурной экспертизы земельного участка. Согласно требованиям п. 11.3 постановления Правительства Российской Федерации от 15.07.2009 № 569 «Об утверждении Положения о государственной историко-культурной экспертизе» государственная историко-культурная экспертиза земельного участка проводится путем археологической разведки.

Данное письмо носит информативный характер и не является разрешением на производство работ.

Начальник Управления государственного реестра объектов культурного наследия

ДОКУМЕНТ ПОДПИСАН ЭЛЕКТРОННОЙ ПОДПИСЬЮ
Сертификат 00F2A807D8795D22C744011BA88C748C34
Владелец Яковлев Петр Олегович
Действителен с 13.12.2023 по 07.03.2025

П.О. Яковлев

Долгушина М.И.
(812) 417-43-46

ПРИЛОЖЕНИЕ 65
к Акту по результатам ГОСУДАРСТВЕННОЙ ИСТОРИКО-КУЛЬТУРНОЙ ЭКСПЕРТИЗЫ раздела документации, обосновывающего меры по обеспечению сохранности объекта культурного наследия регионального значения "Бывшие общественные бани" (Санкт-Петербург, г. Кронштадт, Ленина пр., 21; Попова ул., 2); объекта культурного наследия регионального значения "Жилой дом капитан-лейтенанта Михайлова" (Санкт-Петербург, г. Кронштадт, Ленина пр., 19); объекта культурного наследия регионального значения "Жилой дом" (Санкт-Петербург, г. Кронштадт, Ленина пр., 17); объекта культурного наследия "Дом П. Синебрюхова" (Санкт-Петербург, г. Кронштадт, Ленина пр., 15); объекта культурного наследия федерального значения "Гостиный двор" (Санкт-Петербург, г. Кронштадт, Ленина пр., 16); объекта культурного наследия регионального значения "Жилой дом" (Санкт-Петербург, г. Кронштадт, Ленина пр., 11; Гражданская ул., 7); объекта культурного наследия регионального значения "Жилой дом" (Санкт-Петербург, г. Кронштадт, Ленина пр., 12); объекта культурного наследия регионального значения "Жилой дом" (Санкт-Петербург, г. Кронштадт, Ленина пр., 14); объекта культурного наследия регионального значения "Комплекс построек Владимирского собора с часовней, домом церковнослужителей, службой, садом и оградой" (Санкт-Петербург, г. Кронштадт, ул.Ленина (ныне Ленина пр.), 9; ул.Красноармейская (ныне Владимирская ул.), 32); объекта культурного наследия регионального значения "Жилой дом" (Санкт-Петербург, г. Кронштадт, Ленина пр., 10); объекта культурного наследия федерального значения "Крепость Кронштадт" (Санкт-Петербург, г. Кронштадт, Крепость) при проведении земляных, строительных, мелиоративных, хозяйственных работ, указанных в статье 30 Федерального закона от 25.06.2002 №73-ФЗ «Об объектах культурного наследия (памятниках истории и культуры) народов Российской Федерации» работ по использованию лесов и иных работ: «Меры по обеспечению сохранности объектов культурного наследия при проведении работ по объекту: «Выполнение проектно-изыскательских работ по реконструкции водопроводной сети с водопроводными вводами по адресу:г.Кронштадт, пр. Ленина (от ул. Советская до ул. Восстания)». ООО «Центр Инженерных Изысканий В Строительстве». 1-347/23Д-ОСОКН. 2026 г.

ПРАВИТЕЛЬСТВО САНКТ-ПЕТЕРБУРГА

КОМИТЕТ ПО ГОСУДАРСТВЕННОМУ КОНТРОЛЮ, ИСПОЛЬЗОВАНИЮ И ОХРАНЕ ПАМЯТНИКОВ ИСТОРИИ И КУЛЬТУРЫ (КГИОП)

ул. Зодчего Росси, д. 1-3, лит. А, Санкт-Петербург, 191023
Тел. (812) 417-43-03, факс (812) 710-42-45
E-mail: kgiop@gov.spb.ru
https://www.gov.spb.ru, http://kgiop.ru/

Генеральному директору
ООО «Инжиниринговый Центр Водоснабжения и Водоотведения»
Сорокину А.Н.

nazarova_ap@icvv.ru
honey.zanina@mail.ru

№01-43-31071/23-1-1 от 13.03.2024

№ 01-43-31071/23-1-0 от 12.03.2024
На № 301-03 от 11.03.2024

В ответ на Ваше обращение КГИОП сообщает, что земельный участок по объекту: **«Реконструкция водопроводной сети с водопроводными вводами по адресу: г. Кронштадт, пр. Ленина (от ул. Советская до ул. Восстания)»** (согласно приложенной к запросу схеме) расположен в границах:

- объекта культурного наследия регионального значения «Жилой дом» (адрес НПА: г. Кронштадт, Ленина пр., 14).
- объекта культурного наследия регионального значения «Жилой дом» (адрес НПА: г. Кронштадт, Ленина пр., 10).

Проектирование и проведение работ по сохранению объектов культурного наследия или его территории должно осуществляться по согласованию с соответствующим государственным органом охраны объектов культурного наследия в порядке, установленном ст. 45 Федерального закона от 25.06.2002 № 73-ФЗ «Об объектах культурного наследия (памятниках истории и культуры) народов Российской Федерации».

- единой охранной зоны 2 (участок ОЗ-2(50)01) объектов культурного наследия.

Закон Санкт-Петербурга от 19.01.2009 № 820-7 (в редакции, вступившей в силу 16.04.2023) "О границах объединенных зон охраны объектов культурного наследия, расположенных на территории Санкт-Петербурга, режимах использования земель и требованиях к градостроительным регламентам в границах указанных зон".

В пределах границ вышеуказанного земельного участка отсутствуют выявленные объекты культурного наследия, а также защитная зона объектов культурного наследия.

В непосредственной близости от участка расположены:

- объект культурного наследия федерального значения «Гостиный двор» (адрес НПА: г. Кронштадт, Ленина пр., 16).
- объект культурного наследия регионального значения «Комплекс построек Владимирского собора с часовней, домом церковнослужителей, службой, садом и оградой» (адрес НПА: г. Кронштадт, ул.Ленина (ныне Ленина пр.), 9; ул.Красноармейская (ныне Владимирская ул.), 32).
- объект культурного наследия регионального значения «Жилой дом» (адрес НПА: г. Кронштадт, Ленина пр., 11; Гражданская ул., 7).
- объект культурного наследия регионального значения «Жилой дом» (адрес НПА: г. Кронштадт, Ленина пр., 12).
- объект культурного наследия регионального значения «Жилой дом» (адрес НПА: г. Кронштадт, Ленина пр., 17).
- объект культурного наследия регионального значения «Жилой дом капитан-лейтенанта Михайлова» (адрес НПА: г. Кронштадт, Ленина пр., 19).

- объект культурного наследия регионального значения «Бывшие общественные бани» (адрес НПА: г. Кронштадт, Ленина пр., 21; Попова ул., 2).
- выявленный объект культурного наследия «Дом П. Синебрюхова» (адрес НПА: г. Кронштадт, Ленина пр., 15).

Согласно приказу Минкультуры России от 30.10.2020 № 1295 (ред. от 19.10.2022) «Об утверждении предмета охраны, границ территории и требований к градостроительным регламентам в границах территории исторического поселения федерального значения город Санкт-Петербург» (далее – историческое поселение), участок расположен вне границ территории исторического поселения.

КГИОП не располагает сведениями о наличии либо отсутствии объектов, обладающих признаками объектов культурного наследия, на рассматриваемом земельном участке. В связи с этим, а также в соответствии с требованиями ст. 30 Федерального закона № 73-ФЗ от 25.06.2002 г. «Об объектах культурного наследия (памятниках истории и культуры) народов Российской Федерации», земельный участок является объектом государственной историко-культурной экспертизы.

Дополнительно сообщаем, что в соответствии с пп. (а) п. 2 постановления Правительства Российской Федерации от 30.12.2023 № 2418 «Об особенностях порядка определения наличия или отсутствия объектов, обладающих признаками объекта археологического наследия, на территориях, подлежащих воздействию изыскательских, земляных, строительных, мелиоративных, хозяйственных работ, указанных в статье 30 федерального закона «Об объектах культурного наследия (памятниках истории и культуры) народов Российской Федерации» работ по использованию лесов и иных работ» государственная историко-культурная экспертиза земельного участка не проводится в случае выполнения:

- земляных работ, связанных с прокладкой инженерных коммуникаций в существующих каналах, тоннелях и коммуникационных коллекторах;
- земляных работ, связанных с реконструкцией и капитальным ремонтом автомобильных дорог первой и второй категорий в границах их полосы отвода;
- земляных работ, выполняемых в границах существующих фундаментов и опор зданий, строений и сооружений.

Данное письмо носит информативный характер и не является разрешением на производство работ.

Начальник Управления государственного реестра объектов культурного наследия

ДОКУМЕНТ ПОДПИСАН ЭЛЕКТРОННОЙ ПОДПИСЬЮ
Сертификат 00F2A807D9785D22C744011BA88C748C34
Владелец Яковлев Петр Олегович
Действителен с 13.12.2023 по 07.03.2025

П.О. Яковлев

Долгушина М.И.
(812) 417-43-46