АКТ
по результатам государственной историко-культурной экспертизы проектной документации на проведение работ по сохранению объектов культурного наследия федерального значения «Гербарий и библиотека», «Здание вестибюля», «Музей Ботанический», «Оранжереи (три)», «Оранжерея», «Оранжерея № 12», «Оранжерея пальмовая», «Переход между оранжереями» по адресу: Санкт-Петербург, улица Профессора Попова, дом 2, литера П, входящих в состав объекта культурного наследия федерального значения «Ботанический сад»:
«Выполнение работ по сохранению объекта культурного наследия ремонт, реставрация и приспособление к условиям современного использования объектов культурного наследия федерального значения «Гербарий и библиотека», «Здание вестибюля», «Музей Ботанический», «Оранжереи (три)», «Оранжерея», «Оранжерея № 12», «Оранжерея пальмовая», «Переход между оранжереями» по адресу: Санкт--Петербург, ул. Профессора Попова, д. 2, лит. П, входящих в состав объекта культурного наследия федерального значения «Ботанический сад» («Выполнение работ по сохранению объекта культурного наследия (инженерные изыскания, подготовка проектной документации для капитального ремонта объекта недвижимого имущества, а также проведение государственной экспертизы указанной проектной документации и результатов указанных инженерных изысканий) для капитального ремонта, реставрации и приспособления для современного использования объектов, входящих в состав объекта культурного наследия федерального значения ансамбль «Ботанический сад», расположенных по адресу: Санкт-Петербург, ул. Профессора Попова, д.2, литера П. Этап 5.1. ОКН «Переход между оранжереями» (П15.П16.П17). ОКН «Оранжерея (Три)», корп.24 (П30). ОКН «Оранжерея (Три)», корп.22 (П36.П37.П38.П39).
Этап 5.2. ОКН «Гербарий и библиотека» (П2.П3.П4). ОКН «Музей Ботанический» (П55.П56.П57). Этап 6. ОКН «Оранжерея 12» (П33). ОКН «Оранжерея Пальмовая» (П32.П31). Этап 9. ОКН «Здание вестибюля» (П26.П27). ОКН «Оранжерея» (П7)»), разработанной ООО «МВ-ПРОЕКТ» в 2025 г. (шифр: 0013-П)

Настоящая государственная историко-культурная экспертиза проведена в составе экспертной комиссии: Куминов С.Е., Саюшев Б.М., Курленьиз Г.А. *(Приложение № 10)* на основании договоров с экспертами от 20.08.2025 №№ 0013-П/Э1, 0013-П/Э2, 0013-П/Э3.

1. Дата начала и дата окончания проведения экспертизы:

Настоящая государственная историко-культурная экспертиза проведена в период с 20 августа 2025 года по 27 января 2026 года; с 27 июля 2026 года по 31 июля 2026 года.

2. Место проведения экспертизы:

г. Санкт-Петербург.

3. Заказчик экспертизы:

Общество с ограниченной ответственностью «МВ-ПРОЕКТ» (ООО «МВ-ПРОЕКТ»). Юридический адрес: 127521, г. Москва, вн. тер. г. муниципальный округ Марьина Роща, проезд 17-й Марьиной Рощи, д. 4, к. 1, помещ. 22/17; ОГРН 1077759693703, ИНН 7714710104, КПП 771501001.

4. Фамилия, имя и отчество (при наличии), образование, специальность, ученая степень (звание) (при наличии), стаж работы, место работы и должность эксперта:

- Председатель экспертной комиссии:

КУМИНОВ образование высшее (ГОУВПО «Санкт-Петербургский государственный политехнический университет»: диплом бакалавра АВБ №0612206, выдан 27 июня 2003 г., диплом магистра ВМА №0043117, выдан 24 июня 2005 г. ФГАОУВО «Санкт-Петербургский политехнический университет Петра Великого»: диплом о профессиональной переподготовке по программе «Промышленное и гражданское строительство» № 781900006086, выдан 26 апреля 2017 г.), стаж работы - 18 лет, место работы - ООО «А-проект» (должность – Генеральный директор). Аттестован в качестве государственного эксперта по проведению государственной историко-культурной экспертизы на основании приказа МК РФ от 24.06.2025 № 1102. Объекты экспертизы: проектная документация на проведение работ по сохранению объектов культурного наследия; разделы об обеспечении сохранности объекта культурного наследия, включенного в реестр, выявленного объекта культурного наследия, входящие в состав проектной или иной документации, проекты обеспечения сохранности указанных объектов при проведении земляных, строительных, мелиоративных, хозяйственных работ, указанных в статье 30 Федерального закона от 25.03.2002 №73- ФЗ «Об объектах культурного наследия (памятниках истории и культуры)народов Российской Федерации» работ по использованию лесов и иных работ, включающие оценку воздействия таких работ на указанные объекты и содержащие меры по обеспечению сохранности указанных объектов при проведении таких работ в границах территорий указанных объектов либо на земельном участке непосредственно связанном с земельным участком в границах территорий указанных объектов. Аттестован специалиста - инженер I категории в области сохранения объектов культурного наследия (за исключением спасательных археологических полевых работ), в области реставрации иных культурных ценностей приказом Министерства культуры России от 12.10.2018 № 1788.

- Ответственный секретарь экспертной комиссии:

САЮШЕВ образование высшее (Санкт-Петербургский государственный архитектурно-строительный университет (СПбГАСУ). Кафедра реставрации и реконструкции архитектурного наследия 2011 г.), архитектор-реставратор, стаж работы 18 лет, место работы: ООО «А-проект», должность – заместитель главного архитектора. Аттестован на первую категорию архитектора (направление-проектные работы по реставрации и консервации на объектах культурного наследия). Приказ МКРФ №4605-12-05 от 28.07.2016. Аттестован в качестве государственного эксперта по проведению государственной историко-культурной экспертизы на основании приказа МКРФ: № 1003 от 03.06.2025. Объекты экспертизы: выявленные объекты культурного наследия в целях обоснования целесообразности включения данных объектов в реестр; документы, обосновывающие включение объектов культурного наследия в реестр; проектная документация на проведение работ по сохранению объектов культурного наследия; разделы об обеспечении сохранности объекта культурного наследия, включенного в реестр, выявленного объекта культурного наследия, входящие в состав проектной или иной документации, проекты обеспечения сохранности указанных объектов при проведении земляных, строительных, мелиоративных, хозяйственных работ, указанных в статье 30 Федерального закона от 25.06.2002 № 73-ФЗ «Об объектах культурного наследия (памятниках истории и культуры) народов Российской Федерации» работ по использованию лесов и иных работ, включающие оценку воздействия таких работ

на указанные объекты и содержащие меры по обеспечению сохранности указанных объектов при проведении таких работ в границах территорий указанных объектов либо на земельном участке, непосредственно связанном с земельным участком в границах территорий указанных объектов.

- *Член экспертной комиссии:*

КУРЛЕНЬИЗ [redacted] образование высшее (Санкт-Петербургский государственный архитектурно-строительный университет, диплом ВСГ № 1265104, выдан 18.10.2008 г.), архитектор-реставратор, стаж работы 17 лет, место работы: генеральный директор ООО «Секонда Вита». Аттестована в качестве государственного эксперта по проведению государственной историко-культурной экспертизы на основании приказа МКРФ от 30.08.2023 № 2519. Объекты экспертизы: проектная документация на проведение работ по сохранению объектов культурного наследия; документация или разделы документации, обосновывающие меры по обеспечению сохранности объекта культурного наследия, включенного в реестр, выявленного объекта культурного наследия либо объекта, обладающего признаками объекта культурного наследия, при проведении земляных, мелиоративных, хозяйственных работ, указанных в статье 30 Федерального закона №73-ФЗ работ по использованию лесов и иных работ в границах территории объекта культурного наследия либо на земельном участке, непосредственно связанном с земельным участком в границах территории объекта культурного наследия. Аттестована в качестве государственного эксперта по проведению государственной историко-культурной экспертизы на основании приказа МКРФ № 1392 от 31.07.2025. Объекты экспертизы: выявленные объекты культурного наследия в целях обоснования целесообразности включения данных объектов в реестр; документы, обосновывающие включение объектов культурного наследия в реестр; документы, обосновывающие изменение категории историко-культурного значения объекта культурного наследия, границ территории объекта культурного наследия; документация, обосновывающая уточнение сведений об объекте культурного наследия, включенном в реестр, о выявленном объекте культурного наследия; документация, обосновывающая определение категории историко-культурного значения объекта культурного наследия. Аттестована в качестве специалиста - архитектора I категории в области сохранения объектов культурного наследия (за исключением спасательных археологических полевых работ), в области реставрации иных культурных ценностей (приказ МКРФ № 1117 от 18.09.2020).

5. Информация о том, что в соответствии с законодательством Российской Федерации эксперт (эксперты) несет ответственность за достоверность сведений, изложенных в заключении:

Настоящая государственная историко-культурная экспертиза проведена в соответствии со статьями 28, 29, 30, 31, 32 Федерального закона от 25.06.2002 № 73-ФЗ «Об объектах культурного наследия (памятниках истории и культуры) народов Российской Федерации» (в действующей редакции) и Положением о государственной историко-культурной экспертизе, утвержденным Постановлением Правительства Российской Федерации от 25.04.2024 № 530 (в действующей редакции).

Настоящим подтверждаем, что предупреждены об ответственности за достоверность сведений, изложенных в заключении, в соответствии с законодательством Российской Федерации.

6. Цели и объекты экспертизы:

6.1. Цели проведения государственной историко-культурной экспертизы:

Определение соответствия проектной документации на проведение работ по сохранению объектов культурного наследия федерального значения «Гербарий и библиотека», «Здание вестибюля», «Музей Ботанический», «Оранжереи (три)», «Оранжерея», «Оранжерея № 12», «Оранжерея пальмовая», «Переход между оранжереями» по адресу: Санкт-Петербург, улица Профессора Попова, дом 2, литера П, входящих в состав объекта культурного наследия федерального значения «Ботанический сад»: «Выполнение работ по сохранению объекта культурного наследия ремонт, реставрация и приспособление к условиям современного использования объектов культурного наследия федерального значения «Гербарий и библиотека», «Здание вестибюля», «Музей Ботанический», «Оранжереи (три)», «Оранжерея», «Оранжерея № 12», «Оранжерея пальмовая», «Переход между оранжереями» по адресу: Санкт-Петербург, ул. Профессора Попова, д. 2, лит. П, входящих в состав объекта культурного наследия федерального значения «Ботанический сад» («Выполнение работ по сохранению объекта культурного наследия (инженерные изыскания, подготовка проектной документации для капитального ремонта объекта недвижимого имущества, а также проведение государственной экспертизы указанной проектной документации и результатов указанных инженерных изысканий) для капитального ремонта, реставрации и приспособления для современного использования объектов, входящих в состав объекта культурного наследия федерального значения ансамбль «Ботанический сад», расположенных по адресу: Санкт-Петербург, ул. Профессора Попова, д.2, литера П. Этап 5.1. ОКН «Переход между оранжереями» (П15.П16.П17). ОКН «Оранжерея (Три)», корп.24 (П30). ОКН «Оранжерея (Три)», корп.22 (П36.П37.П38.П39). Этап 5.2. ОКН «Гербарий и библиотека» (П2.П3.П4). ОКН «Музей Ботанический» (П55.П56.П57). Этап 6. ОКН «Оранжерея 12» (П33). ОКН «Оранжерея Пальмовая» (П32.П31). Этап 9. ОКН «Здание вестибюля» (П26.П27). ОКН «Оранжерея» (П7)»), разработанной ООО «МВ-ПРОЕКТ» в 2025 г. (шифр: 0013-П), требованиям законодательства Российской Федерации в области государственной охраны объектов культурного наследия.

6.2. Объекты государственной историко-культурной экспертизы:

Проектная документация на проведение работ по сохранению объектов культурного наследия федерального значения «Гербарий и библиотека», «Здание вестибюля», «Музей Ботанический», «Оранжереи (три)», «Оранжерея», «Оранжерея № 12», «Оранжерея пальмовая», «Переход между оранжереями» по адресу: Санкт-Петербург, улица Профессора Попова, дом 2, литера П, входящих в состав объекта культурного наследия федерального значения «Ботанический сад»: «Выполнение работ по сохранению объекта культурного наследия ремонт, реставрация и приспособление к условиям современного использования объектов культурного наследия федерального значения «Гербарий и библиотека», «Здание вестибюля», «Музей Ботанический», «Оранжереи (три)», «Оранжерея», «Оранжерея № 12», «Оранжерея пальмовая», «Переход между оранжереями» по адресу: Санкт-Петербург, ул. Профессора Попова, д. 2, лит. П, входящих в состав объекта культурного наследия федерального значения «Ботанический сад» («Выполнение работ по сохранению объекта культурного наследия (инженерные изыскания, подготовка проектной документации для капитального ремонта объекта недвижимого имущества, а также проведение государственной экспертизы указанной проектной документации и результатов указанных инженерных изысканий) для капитального ремонта, реставрации и

приспособления для современного использования объектов, входящих в состав объекта культурного наследия федерального значения ансамбль «Ботанический сад», расположенных по адресу: Санкт-Петербург, ул. Профессора Попова, д.2, литера П. Этап 5.1. ОКН «Переход между оранжереями» (П15.П16.П17). ОКН «Оранжерея (Три)», корп.24 (П30). ОКН «Оранжерея (Три)», корп.22 (П36.П37.П38.П39). Этап 5.2. ОКН «Гербарий и библиотека» (П2.П3.П4). ОКН «Музей Ботанический» (П55.П56.П57). Этап 6. ОКН «Оранжерея 12» (П33). ОКН «Оранжерея Пальмовая» (П32.П31). Этап 9. ОКН «Здание вестибюля» (П26.П27). ОКН «Оранжерея» (П7)»), разработанная ООО «МВ-ПРОЕКТ» в 2025 г. (шифр: 0013-П).

7. Перечень документов, представленных заказчиком или полученных экспертом самостоятельно:

- проектная документация: «Выполнение работ по сохранению объекта культурного наследия ремонт, реставрация и приспособление к условиям современного использования объектов культурного наследия федерального значения «Гербарий и библиотека», «Здание вестибюля», «Музей Ботанический», «Оранжереи (три)», «Оранжерея», «Оранжерея № 12», «Оранжерея пальмовая», «Переход между оранжереями» по адресу: Санкт-Петербург, ул. Профессора Попова, д. 2, лит. П, входящих в состав объекта культурного наследия федерального значения «Ботанический сад» («Выполнение работ по сохранению объекта культурного наследия (инженерные изыскания, подготовка проектной документации для капитального ремонта объекта недвижимого имущества, а также проведение государственной экспертизы указанной проектной документации и результатов указанных инженерных изысканий) для капитального ремонта, реставрации и приспособления для современного использования объектов, входящих в состав объекта культурного наследия федерального значения ансамбль «Ботанический сад», расположенных по адресу: Санкт-Петербург, ул. Профессора Попова, д.2, литера П. Этап 5. ОКН «Переход между оранжереями» (П15.П16.П17). ОКН «Оранжерея (Три)» (П36.П37.П38.П39). ОКН «Оранжерея (Три)» (П30). ОКН «Гербарий и библиотека» (П2.П3.П4). ОКН «Музей Ботанический» (П55.П56.П57).

Этап 6. ОКН «Оранжерея 12» (П33). ОКН «Оранжерея Пальмовая» (П32.П31). Этап 9. ОКН «Здание вестибюля» (П26.П27). ОКН «Оранжерея» (П7)»), разработанная ООО «МВ-ПРОЕКТ» в 2025 г. (шифр: 0013-П);

- копия постановления Правительства Российской Федерации от 10 июля 2001 года № 527 «О перечне объектов исторического и культурного наследия федерального (общероссийского) значения, находящихся в г. Санкт-Петербурге» *(Приложение № 1)*;

- копия распоряжения КГИОП от 25.01.2023 № 59-рп «Об утверждении границ и режима использования территории объекта культурного наследия федерального значения «Ботанический сад» *(Приложение № 2)*;

- копия распоряжения КГИОП от 16.01.2023 № 14-рп «Об утверждении предмета охраны объекта культурного наследия федерального значения «Гербарий и библиотека» *(Приложение № 3)*;

- копия распоряжения КГИОП от 28.03.2022 № 239-рп «Об утверждении предмета охраны объекта культурного наследия федерального значения «Здание вестибюля» *(Приложение № 3)*;

- копия распоряжения КГИОП от 28.03.2022 № 240-рп «Об утверждении предмета охраны объекта культурного наследия федерального значения «Музей Ботанический» *(Приложение № 3)*;

- копия распоряжения КГИОП от 18.11.2022 № 475-рп «Об утверждении предмета охраны объекта культурного наследия федерального значения «Оранжереи (три)» *(Приложение № 3)*;

- копия распоряжения КГИОП от 24.11.2022 № 501-рп «Об утверждении предмета охраны объекта культурного наследия федерального значения «Оранжерея» *(Приложение № 3)*;

- копия распоряжения КГИОП от 24.11.2022 № 502-рп «Об утверждении предмета охраны объекта культурного наследия федерального значения «Оранжерея № 12» *(Приложение № 3)*;

- копия распоряжения КГИОП от 24.11.2022 № 503-рп «Об утверждении предмета охраны объекта культурного наследия федерального значения «Оранжерея пальмовая» *(Приложение № 3)*;

- копия распоряжения КГИОП от 16.01.2023 № 15-рп «Об утверждении предмета охраны объекта культурного наследия федерального значения «Переход между оранжереями» *(Приложение № 3)*;

- копии заданий КГИОП на проведение работ по сохранению объекта культурного наследия, включенного в единый государственный реестр объектов культурного наследия (памятников истории и культуры) народов Российской Федерации, или выявленного объекта культурного наследия *(Приложение № 5)*:

от 24.08.2022 № 01-21-2058/22-0-1 (ремонт, реставрация и приспособление объекта к условиям современного использования объекта культурного наследия федерального значения «Гербарий и библиотека»);

от 24.08.2022 № 01-21-2060/22-0-1 (ремонт, приспособление для современного использования в части перепланировки помещений № П26, П27 для современного использования объекта культурного наследия федерального значения «Здание вестибюля»);

от 09.04.2025 № 01-21-801/25-0-1 (ремонт, реставрация и приспособление объекта к условиям современного использования объекта культурного наследия федерального значения «Музей Ботанический»);

от 25.08.2022 № 01-21-2054/22-0-1 (ремонт, реставрация и приспособление объекта к условиям современного использования объекта культурного наследия федерального значения «Оранжерея (три)» (корп. 22));

от 25.08.2022 № 01-21-2057/22-0-1 (ремонт, реставрация и приспособление объекта к условиям современного использования объекта культурного наследия федерального значения «Оранжерея (три)» (корп. 24));

от 24.08.2022 № 01-21-2059/22-0-1 (ремонт, реставрация и приспособление объекта к условиям современного использования объекта культурного наследия федерального значения «Оранжерея»);

от 24.08.2022 № 01-21-2055/22-0-1 (ремонт, реставрация и приспособление объекта к условиям современного использования объекта культурного наследия федерального значения «Оранжерея №12»);

от 16.11.2022 № 01-21-2933/22-0-1 (ремонт, реставрация и приспособление объекта к условиям современного использования объекта культурного наследия федерального значения «Оранжерея пальмовая»);

от 24.08.2022 № 01-21-2061/22-0-1 (ремонт, реставрация и приспособление объекта к условиям современного использования объекта культурного наследия федерального значения «Переход между оранжереями»);

- копии разрешений КГИОП на проведение работ по сохранению объектов культурного наследия (комплексные научные исследования в рамках разработки проектной документации) *(Приложение № 5)*:

от 14.10.2024 № 01-26-2111/24-0-1 (объекты культурного наследия федерального значения «Гербарий и библиотека», «Музей Ботанический»);

от 25.11.2024 № 01-26-2292/24-0-1 (объекты культурного наследия федерального значения «Переход между оранжереями», «Оранжерея №12», «Оранжерея пальмовая», «Оранжерея (три)»);

от 28.03.2025 № 01-26-505/25-0-1 (объекты культурного наследия федерального значения «Оранжерея», «Здание вестибюля»);

- копия распоряжения КГИОП от 12.06.2024 № 200-об/24 «Об утверждении охранного обязательства собственника или иного законного владельца объекта культурного наследия федерального значения «Гербарий и библиотека», включенного в единый государственный реестр объектов культурного наследия (памятников истории и культуры) народов Российской Федерации» с Приложениями, в т.ч. копия паспорта объекта культурного, оформленного КГИОП 20.02.2024 *(Приложение № 6)*;

- копия распоряжения КГИОП от 03.05.2023 № 97-об/23 «Об утверждении охранного обязательства собственника или иного законного владельца объекта культурного наследия федерального значения «Здание вестибюля», включенного в единый государственный реестр объектов культурного наследия (памятников истории и культуры) народов Российской Федерации» с Приложениями, в т.ч. копия паспорта объекта культурного, оформленного КГИОП 22.02.2023 *(Приложение № 6)*;

- копия распоряжения КГИОП от 15.05.2023 № 109-об/23 «Об утверждении охранного обязательства собственника или иного законного владельца объекта культурного наследия федерального значения «Музей Ботанический», включенного в единый государственный реестр объектов культурного наследия (памятников истории и культуры) народов Российской Федерации» с Приложениями, в т.ч. копия паспорта объекта культурного, оформленного КГИОП 06.02.2023 *(Приложение № 6)*;

- копия распоряжения КГИОП от 23.06.2023 № 174-об/23 «Об утверждении охранного обязательства собственника или иного законного владельца объекта культурного наследия федерального значения «Оранжереи (три)», включенного в единый государственный реестр объектов культурного наследия (памятников истории и культуры) народов Российской Федерации» с Приложениями, в т.ч. копия паспорта объекта культурного наследия, оформленного КГИОП 13.06.2023 *(Приложение № 6)*;

- копия распоряжения КГИОП от 15.05.2023 № 108-об/23 «Об утверждении охранного обязательства собственника или иного законного владельца объекта культурного наследия федерального значения «Оранжерея», включенного в единый государственный реестр объектов культурного наследия (памятников истории и культуры) народов Российской Федерации» с Приложениями, в т.ч. копия паспорта объекта культурного наследия, оформленного КГИОП 06.02.2023 *(Приложение № 6)*;

- копия распоряжения КГИОП от 15.05.2023 № 107-об/23 «Об утверждении охранного обязательства собственника или иного законного владельца объекта культурного наследия федерального значения «Оранжерея № 12», включенного в единый государственный реестр объектов культурного наследия (памятников истории и культуры) народов Российской Федерации» с Приложениями, в т.ч. копия паспорта объекта культурного наследия, оформленного КГИОП 06.02.2023 *(Приложение № 6)*;

- копия распоряжения КГИОП от 21.06.2023 № 173-об/23 «Об утверждении охранного

обязательства собственника или иного законного владельца объекта культурного наследия федерального значения «Оранжерея пальмовая», включенного в единый государственный реестр объектов культурного наследия (памятников истории и культуры) народов Российской Федерации» с Приложениями, в т.ч. копия паспорта объекта культурного наследия, оформленного КГИОП 20.02.2023 *(Приложение № 6)*;

- копия распоряжения КГИОП от 28.11.2024 № 753-об/24 «Об утверждении охранного обязательства собственника или иного законного владельца объекта культурного наследия федерального значения «Переход между оранжереями», включенного в единый государственный реестр объектов культурного наследия (памятников истории и культуры) народов Российской Федерации» с Приложениями, в т.ч. копия паспорта объекта культурного наследия, оформленного КГИОП 15.08.2024 *(Приложение № 6)*;

- градостроительный план (РФ-78-2-04-0-00-2024-2338-0) земельного участка по адресу (местоположение): Санкт-Петербург, улица Профессора Попова, дом 2, литера А 78:07:0003119:2, выданный Комитетом по градостроительству и архитектуре Санкт-Петербурга от 08.08.2024 № 01-24-3-2341/24 *(Приложение № 7)*;

- правоустанавливающие документы *(Приложение № 8)*:

копия выписки из ЕГРН от 12.05.2025г. № КУВИ-001/2025-103496045 на здание с кадастровым номером 78:07:0003119:1005 по адресу: Российская Федерация, Санкт-Петербург, внутригородское муниципальное образование города федерального значения Санкт-Петербурга муниципальный округ Аптекарский остров, улица Профессора Попова, дом 2, литера П;

копия выписки из ЕГРН от 28.07.2025г. № КУВИ-001/2025-146198411 на земельный участок с кадастровым номером 78:07:0003119:2 по адресу: г. Санкт-Петербург, улица Профессора Попова, дом 2, литера А.

- документы технического учета *(Приложение № 9)*: копия технического паспорта на научно-производственное, административное здание по адресу: Санкт-Петербург, Петроградский район, улица Профессора Попова, дом 2, литера П, составленного ГУП ГУИОН ПИБ Петроградского района, по состоянию на 23.12.2004, в т.ч. копии поэтажных планов здания.

8. Сведения об обстоятельствах, повлиявших на процесс проведения и результаты экспертизы:

В рамках подготовки часть проектной документации были выполнены сторонними организациями ООО «НПО «НАСТ», ООО «ЭДЕЛЬВЕСТ», ООО «Строй-Эксперт», ООО «АРМ №1» на основании договоров субподряда. Указанные субподрядные организации обладают действующими лицензиями Министерства культуры Российской Федерации на осуществление деятельности по сохранению объектов культурного наследия, что полностью соответствует требованиям статьи 45 Федерального закона от 25.06.2002 № 73-ФЗ «Об объектах культурного наследия (памятниках истории и культуры) народов Российской Федерации».

Работы, выполненные субподрядчиком, включены в состав представленной на экспертизу проектной документации. При этом ответственность за проектные решения в полном объеме возложена на генерального проектировщика ООО «МВ-ПРОЕКТ». В связи с изложенным, участие лицензированных субподрядных организаций в подготовке части проектной документации не оказывает и не может оказать влияния на результаты, выводы и обоснованность заключения историко-культурной экспертизы, поскольку соблюдены все лицензионные требования законодательства в сфере охраны объектов

культурного наследия.

Разрешение КГИОП от 25.11.2024 № 01-26-2292/24-0-1 на проведение работ по сохранению объектов культурного наследия (комплексные научные исследования в рамках разработки проектной документации) на объект культурного наследия федерального значения «Оранжерея №12» получено на основании задания КГИОП на проведение работ по сохранению объекта культурного наследия, включенного в единый государственный реестр объектов культурного наследия (памятников истории и культуры) народов Российской Федерации, или выявленного объекта культурного наследия от 21.08.2019 №01-52-466/19-0-2. В 2022 г. было получено новое задание КГИОП от 24.08.2022 № 01-21-2055/22-0-1 (ремонт, реставрация и приспособление объекта к условиям современного использования объекта культурного наследия федерального значения «Оранжерея №12»).

Разрешение КГИОП от 28.03.2025 № 01-26-505/25-0-1 на проведение работ по сохранению объектов культурного наследия (комплексные научные исследования в рамках разработки проектной документации) на объект культурного наследия федерального значения «Оранжерея» получено на основании задания КГИОП на проведение работ по сохранению объекта культурного наследия, включенного в единый государственный реестр объектов культурного наследия (памятников истории и культуры) народов Российской Федерации, или выявленного объекта культурного наследия от 21.08.2019 №01-52-466/19-0-2. В 2022 г. было получено новое задания КГИОП от 24.08.2022 № 01-21-2059/22-0-1 (ремонт, реставрация и приспособление объекта к условиям современного использования объекта культурного наследия федерального значения «Оранжерея»).

Разрешение КГИОП от 14.10.2024 № 01-26-2111/24-0-1 на проведение работ по сохранению объектов культурного наследия (комплексные научные исследования в рамках разработки проектной документации) на объект культурного наследия федерального значения «Музей Ботанический» получено на основании задания КГИОП на проведение работ по сохранению объекта культурного наследия, включенного в единый государственный реестр объектов культурного наследия (памятников истории и культуры) народов Российской Федерации, или выявленного объекта культурного наследия от 24.03.2022 № 01-21-454/22-0-1. В 2025 г. было получено новое задание КГИОП от 09.04.2025 № 01-21-801/25-0-1 (ремонт, реставрация и приспособление объекта к условиям современного использования объекта культурного наследия федерального значения «Музей Ботанический»).

Во время проведения натурной фотофиксации доступ в объект культурного наследия федерального значения «Гербарий и библиотека» был ограничен.

Проведение настоящей государственной историко-культурной экспертизы возобновлено в связи с отзывом проектной документации посредством электронного заявления (письмо КГИОП от 20.07.2026 № 01-27-745/26-0-1), внесением Заказчиком необходимых корректировок в проектную документацию и предоставлением для повторного рассмотрения экспертной комиссией. Изменения внесены в т.ч. в наименование и состав проектной документации, а также акты определения влияния.

Вышеуказанные обстоятельства не противоречат действующему законодательству в области сохранения объектов культурного наследия, не оказывают влияния на результаты, выводы и обоснованность заключения историко-культурной экспертизы.

Иные обстоятельства, повлиявшие на процесс проведения и результаты экспертизы, отсутствуют.

9. Сведения о проведенных исследованиях с указанием примененных методов, объема и характера выполненных работ и их результатов:

Настоящая государственная историко-культурная экспертиза проведена в соответствии со статьями 28, 29, 30, 31, 32 Закона № 73-ФЗ «Об объектах культурного наследия (памятниках истории и культуры) народов Российской Федерации» от 24.05.2002 (в действующей редакции) и «Положением о государственной историко-культурной экспертизе», утвержденным Постановлениями Правительства Российской Федерации от 25.04.2024 № 530.

В ходе проведения государственной историко-культурной экспертизы эксперты ознакомились с проектной документацией на проведение работ по сохранению объектов культурного наследия федерального значения «Гербарий и библиотека», «Здание вестибюля», «Музей Ботанический», «Оранжереи (три)», «Оранжерея», «Оранжерея № 12», «Оранжерея пальмовая», «Переход между оранжереями» по адресу: Санкт-Петербург, улица Профессора Попова, дом 2, литера П, входящих в состав объекта культурного наследия федерального значения «Ботанический сад»: «Выполнение работ по сохранению объекта культурного наследия ремонт, реставрация и приспособление к условиям современного использования объектов культурного наследия федерального значения «Гербарий и библиотека», «Здание вестибюля», «Музей Ботанический», «Оранжереи (три)», «Оранжерея», «Оранжерея № 12», «Оранжерея пальмовая», «Переход между оранжереями» по адресу: Санкт-Петербург, ул. Профессора Попова, д. 2, лит. П, входящих в состав объекта культурного наследия федерального значения «Ботанический сад» («Выполнение работ по сохранению объекта культурного наследия (инженерные изыскания, подготовка проектной документации для капитального ремонта объекта недвижимого имущества, а также проведение государственной экспертизы указанной проектной документации и результатов указанных инженерных изысканий) для капитального ремонта, реставрации и приспособления для современного использования объектов, входящих в состав объекта культурного наследия федерального значения ансамбль «Ботанический сад», расположенных по адресу: Санкт-Петербург, ул. Профессора Попова, д.2, литера П. Этап 5.1. ОКН «Переход между оранжереями» (П15.П16.П17). ОКН «Оранжерея (Три)», корп.24 (П30). ОКН «Оранжерея (Три)», корп.22 (П36.П37.П38.П39). Этап 5.2. ОКН «Гербарий и библиотека» (П2.П3.П4). ОКН «Музей Ботанический» (П55.П56.П57). Этап 6. ОКН «Оранжерея 12» (П33). ОКН «Оранжерея Пальмовая» (П32.П31). Этап 9. ОКН «Здание вестибюля» (П26.П27). ОКН «Оранжерея» (П7)»), разработанной ООО «МВ-ПРОЕКТ» в 2025 г. (шифр: 0013-П), провели анализ исходно-разрешительной документации для разработки проекта, произвели натурное освидетельствование объектов, провели необходимые научные исследования, определили порядок работы и принятие решений экспертами.

В результате перечисленных мероприятий было получено представление об объемах и содержании планируемых работ в целях сохранения объектов культурного наследия. В процессе визуального осмотра была проведена фотофиксация современного состояния объектов, составлен альбом фотофиксации *(Приложение № 4)*, который включает общие виды территории объектов культурного наследия, фасадов, а также интерьеры.

Выполнены историко-архивные и библиографические исследования в объеме, необходимом для принятия соответствующих решений, с целью выявления материалов, содержащих сведения по истории освоения территории, включая реконструкции, проведение ремонтно-реставрационных работ. В рамках архивно-библиографических исследований были изучены фонды архивов, библиографические, а также открытые

источники, в которых были выявлены документы и материалы, относящиеся к объектам экспертизы, в том числе исторические карты, планы и фотографии. По результатам архивно-библиографических исследований были составлены историческая справка и альбом исторической иконографии *(Приложение № 11)*.

При проведении экспертизы экспертами соблюдены принципы проведения экспертизы, установленные статьей 29 Федерального закона «Об объектах культурного наследия (памятниках истории и культуры) народов Российской Федерации», обеспечена объективность, всесторонность и полнота проводимых исследований, а также достоверность и обоснованность выводов; самостоятельно оценены результаты исследований, ответственно и точно сформулированы выводы в пределах своей компетенции. Исследования проводились на основе принципов научной обоснованности, объективности и законности, презумпции сохранности объектов культурного наследия, соблюдения требований безопасности в отношении объектов культурного наследия, достоверности и полноты информации. Указанные исследования были проведены с применением методов натурного, историко-архивного и историко-архитектурного анализа в объеме, достаточном для обоснования вывода государственной историко-культурной экспертизы. Результаты исследований, проведенных в рамках экспертизы, были оформлены в виде настоящего Акта.

Проведен сравнительный анализ всего комплекса данных (документов, материалов, информации) по объектам экспертизы, включая документы, переданные заказчиком (п. 7 настоящего Акта). Проведенные исследования и анализ проектной документации: «Выполнение работ по сохранению объекта культурного наследия ремонт, реставрация и приспособление к условиям современного использования объектов культурного наследия федерального значения «Гербарий и библиотека», «Здание вестибюля», «Музей Ботанический», «Оранжереи (три)», «Оранжерея», «Оранжерея № 12», «Оранжерея пальмовая», «Переход между оранжереями» по адресу: Санкт-Петербург, ул. Профессора Попова, д. 2, лит. П, входящих в состав объекта культурного наследия федерального значения «Ботанический сад» («Выполнение работ по сохранению объекта культурного наследия (инженерные изыскания, подготовка проектной документации для капитального ремонта объекта недвижимого имущества, а также проведение государственной экспертизы указанной проектной документации и результатов указанных инженерных изысканий) для капитального ремонта, реставрации и приспособления для современного использования объектов, входящих в состав объекта культурного наследия федерального значения ансамбль «Ботанический сад», расположенных по адресу: Санкт-Петербург, ул. Профессора Попова, д.2, литера П. Этап 5.1. ОКН «Переход между оранжереями» (П15.П16.П17). ОКН «Оранжерея (Три)», корп.24 (П30). ОКН «Оранжерея (Три)», корп.22 (П36.П37.П38.П39). Этап 5.2. ОКН «Гербарий и библиотека» (П2.П3.П4). ОКН «Музей Ботанический» (П55.П56.П57). Этап 6. ОКН «Оранжерея 12» (П33). ОКН «Оранжерея Пальмовая» (П32.П31). Этап 9. ОКН «Здание вестибюля» (П26.П27). ОКН «Оранжерея» (П7)»), стали обоснованием выводов настоящей экспертизы.

Заключение экспертизы оформлено в виде Акта с учетом требований изложенных в «Положении о государственной историко-культурной экспертизе», утвержденном Постановлениями Правительства Российской Федерации от 25.04.2024 № 530 (в действующей редакции).

10. Факты и сведения, выявленные и установленные в результате проведенных исследований:

10.1. Общие данные:

На основании постановления Правительства Российской Федерации от 10 июля 2001 г. № 527 объекты культурного наследия «Гербарий и библиотека», «Здание вестибюля», «Музей Ботанический», «Оранжереи (три)», «Оранжерея», «Оранжерея № 12», «Оранжерея пальмовая», «Переход между оранжереями» по адресу: Санкт-Петербург, улица Профессора Попова, дом 2, литера П, «Ботанический сад» по адресу: Санкт-Петербург, улица Профессора Попова, дом 2, включены в перечень объектов исторического и культурного наследия федерального (общероссийского) значения, находящихся в г. Санкт-Петербурге в составе объекта культурного наследия федерального значения «Ботанический сад» *(Приложение № 1)*.

Распоряжением КГИОП от 25.01.2023 № 59-рп утверждены границы и режим использования территории объекта культурного наследия федерального значения «Ботанический сад» *(Приложение № 2)*. Границы объекта культурного наследия федерального значения «Ботанический сад» ограничены земельным участком с кадастровым номером №78:07:0003119:2 по адресу: Санкт Петербург, улица Профессора Попова, дом 2, литера А, расположенным по красным линиям улицы Профессора Попова, Аптекарского проспекта, набережной реки Карповки, Аптекарской набережной. В состав объекта культурного наследия федерального значения «Ботанический сад» входят 23 объекта культурного наследия.

Распоряжением КГИОП от 16.01.2023 № 14-рп утвержден предмет охраны объекта культурного наследия федерального значения «Гербарий и библиотека» *(Приложение № 3)*. Видовые характеристики предмета охраны объекта включают: объемно-пространственное решение, конструктивную систему, объемно-планировочное решение, архитектурно-художественное решение фасадов.

Распоряжением КГИОП от 28.03.2022 № 239-рп утвержден предмет охраны объекта культурного наследия федерального значения «Здание вестибюля» *(Приложение № 3)*. Видовые характеристики предмета охраны объекта включают: объемно-пространственное решение, конструктивную систему, объемно-планировочное решение, архитектурно-художественное решение фасадов, декоративно-художественную отделку интерьеров.

Распоряжением КГИОП от 28.03.2022 № 240-рп утвержден предмет охраны объекта культурного наследия федерального значения «Музей Ботанический» *(Приложение № 3)*. Видовые характеристики предмета охраны объекта включают: объемно-пространственное решение, конструктивную систему, объемно-планировочное решение, архитектурно-художественное решение фасадов, декоративно-художественную отделку интерьеров.

Распоряжением КГИОП от 18.11.2022 № 475-рп *(Приложение № 3)* утвержден предмет охраны объекта культурного наследия федерального значения «Оранжереи (три)». Видовые характеристики предмета охраны объекта включают:

- объемно-пространственное и планировочное решение объекта на территории;

- I. Санкт-Петербург, улица Профессора Попова, дом 2, литера П: объемно-пространственное решение, конструктивную систему, объемно-планировочное решение, архитектурно-художественное решение фасадов, архитектурно-художественное оформление интерьеров;

- II. Санкт-Петербург, улица Профессора Попова, дом 2, литера П: объемно-пространственное решение, конструктивную систему, объемно-планировочное решение, архитектурно-художественное решение фасадов, архитектурно-художественное оформление интерьеров;

- II. Санкт-Петербург, улица Профессора Попова, дом 2, литера Ц: объемно-

пространственное решение, конструктивную систему, объемно-планировочное решение, архитектурно-художественное решение фасадов.

Распоряжением КГИОП от 24.11.2022 № 501-рп утвержден предмет охраны объекта культурного наследия федерального значения «Оранжерея» *(Приложение № 3)*. Видовые характеристики предмета охраны объекта включают: объемно-пространственное решение, конструктивную систему, объемно-планировочное решение, архитектурно-художественное решение фасадов, декоративно-художественную отделку оранжереи и пейзажные композиции.

Распоряжением КГИОП от 24.11.2022 № 502-рп утвержден предмет охраны объекта культурного наследия федерального значения «Оранжерея № 12» *(Приложение № 3)*. Видовые характеристики предмета охраны объекта включают: объемно-пространственное решение, конструктивную систему, объемно-планировочное решение, архитектурно-художественное решение фасадов, архитектурно-художественное оформление интерьеров.

Распоряжением КГИОП от 24.11.2022 № 503-рп утвержден предмет охраны объекта культурного наследия федерального значения «Оранжерея пальмовая» *(Приложение № 3)*. Видовые характеристики предмета охраны объекта включают: объемно-пространственное решение, конструктивную систему, объемно-планировочное решение, архитектурно-художественное решение фасадов.

Распоряжением КГИОП от 16.01.2023 № 15-рп утвержден предмет охраны объекта культурного наследия федерального значения «Переход между оранжереями» *(Приложение № 3)*. Видовые характеристики предмета охраны объекта включают: объемно-пространственное решение, конструктивную систему, архитектурно-художественное решение фасадов.

Распоряжением КГИОП от 12.06.2024 № 200-об/24 утверждено охранное обязательство собственника или иного законного владельца объекта культурного наследия федерального значения «Гербарий и библиотека», включенного в единый государственный реестр объектов культурного наследия (памятников истории и культуры) народов Российской Федерации. В состав Приложений к охранному обязательству включен паспорт объекта культурного наследия федерального значения «Гербарий и библиотека», оформленный КГИОП от 20.02.2024 *(Приложение № 6)*.

Распоряжением КГИОП от 03.05.2023 № 97-об/23 утверждено охранное обязательство собственника или иного законного владельца объекта культурного наследия федерального значения «Здание вестибюля», включенного в единый государственный реестр объектов культурного наследия (памятников истории и культуры) народов Российской Федерации. В состав Приложений к охранному обязательству включен паспорт объекта культурного наследия федерального значения «Здание вестибюля», оформленный КГИОП от 22.02.2023 *(Приложение № 6)*.

Распоряжением КГИОП от 15.05.2023 № 109-об/23 утверждено охранное обязательство собственника или иного законного владельца объекта культурного наследия федерального значения «Музей Ботанический», включенного в единый государственный реестр объектов культурного наследия (памятников истории и культуры) народов Российской Федерации. В состав Приложений к охранному обязательству включен паспорт объекта культурного наследия федерального значения «Музей Ботанический», оформленный КГИОП от 06.02.2023 *(Приложение № 6)*.

Распоряжением КГИОП от 23.06.2023 № 174-об/23 утверждено охранное обязательство собственника или иного законного владельца объекта культурного наследия федерального значения «Оранжереи (три)», включенного в единый государственный реестр

объектов культурного наследия (памятников истории и культуры) народов Российской Федерации. В состав Приложений к охранному обязательству включен паспорт объекта культурного наследия федерального значения «Оранжереи (три)», оформленный КГИОП от 13.02.2023 *(Приложение № 6)*.

Распоряжением КГИОП от 15.05.2023 № 108-об/23 утверждено охранное обязательство собственника или иного законного владельца объекта культурного наследия федерального значения «Оранжерея», включенного в единый государственный реестр объектов культурного наследия (памятников истории и культуры) народов Российской Федерации. В состав Приложений к охранному обязательству включен паспорт объекта культурного наследия федерального значения «Оранжерея», оформленный КГИОП от 06.02.2023 *(Приложение № 6)*.

Распоряжением КГИОП от 15.05.2023 № 107-об/23 утверждено охранное обязательство собственника или иного законного владельца объекта культурного наследия федерального значения «Оранжерея № 12», включенного в единый государственный реестр объектов культурного наследия (памятников истории и культуры) народов Российской Федерации. В состав Приложений к охранному обязательству включен паспорт объекта культурного наследия федерального значения «Оранжерея № 12», оформленный КГИОП от 06.02.2023 *(Приложение № 6)*.

Распоряжением КГИОП от 21.06.2023 № 173-об/23 утверждено охранное обязательство собственника или иного законного владельца объекта культурного наследия федерального значения «Оранжерея пальмовая», включенного в единый государственный реестр объектов культурного наследия (памятников истории и культуры) народов Российской Федерации. В состав Приложений к охранному обязательству включен паспорт объекта культурного наследия федерального значения «Оранжерея пальмовая», оформленный КГИОП от 20.02.2023 *(Приложение № 6)*.

Распоряжением КГИОП от 28.11.2024 № 753-об/24 утверждено охранное обязательство собственника или иного законного владельца объекта культурного наследия федерального значения «Переход между оранжереями», включенного в единый государственный реестр объектов культурного наследия (памятников истории и культуры) народов Российской Федерации. В состав Приложений к охранному обязательству включен паспорт объекта культурного наследия федерального значения «Переход между оранжереями», оформленный КГИОП от 15.08.2024 *(Приложение № 6)*.

Проектируемый объект по адресу: г. Санкт-Петербург, улица Профессора Попова, дом 2, литера П, зарегистрирован с кадастровым номером № 78:07:0003119:1005 и представляет собой сложное в плане здание, состоящие из отдельных подлитер. Копия технического паспорта на научно-производственное, административное здание по адресу: Санкт-Петербург, Петроградский район, улица Профессора Попова, дом 2, литера П, составленного ГУП ГУИОН ПИБ Петроградского района, по состоянию на 23.12.2004, в т.ч. копии поэтажных планов здания я представлены в *Приложении № 9* к настоящему Акту.

Согласно сведениям из Единого государственного реестра недвижимости (далее – ЕГРН) здание с кадастровым номером № 78:07:0003119:1005 по адресу: г. Санкт-Петербург, улица Профессора Попова, дом 2, литера П, находится в собственности Российской Федерации, передан в оперативное управление Федеральному государственному бюджетному учреждению науки Ботанический институт им. В.Л. Комарова Российской академии наук, ИНН: 7813045480 (*Приложении № 8)* .

На земельный участок с кадастровым номером 78:07:0003119:2 по адресу

(местоположение): Санкт-Петербург, улица Профессора Попова, дом 2, литера А, получен градостроительный план (РФ-78-2-04-0-00-2024-2338-0), подготовленный Комитетом по градостроительству и архитектуре Санкт-Петербурга от 08.08.2024 № 01-24-3-2341/24 *(Приложение № 7)*.

В соответствии с современным территориальным делением рассматриваемый участок расположен в границах зоны ТР – зона рекреационного назначения - дворцово-парковых комплексов и исторических парков с включением объектов инженерной инфраструктуры. Назначение объекта соответствует коду вида использования земельного участка 15 – благоустройство территории.

Земельный участок полностью расположен в границах:

– территории исторического поселения;

– территории объекта культурного наследия «Ботанический сад»;

– частично в границах водоохранной зоне водного объекта.

Согласно сведениям из ЕГРН земельный участок с кадастровым номером № 78:07:0003119:2 по адресу: Санкт Петербург, улица Профессора Попова, дом 2, литера А, находится в собственности Российской Федерации, передан в постоянное (бессрочное) пользование Федеральному государственному бюджетному учреждению науки Ботанический институт им. В.Л. Комарова Российской академии наук, ИНН: 7813045480 *(Приложении № 8)*. Земельный участок имеет вид разрешенного использования: для природно-заповедных целей, полностью расположен в границах территории объекта культурного наследия федерального значения «Ботанический сад».

10.2. Краткие исторические сведения (время возникновения, даты основных изменений объекта):

Ботанический сад расположен в юго-восточной части территории Аптекарского острова. Заложен как Аптекарский огород по указу Петра I в 1714 году.

Территория Ботанического сада формировалась на протяжении XVIII - середины XIX веков.

Ботанический сад в своем развитии прошел несколько этапов. Хронологические рамки первого – 1713–1720-е гг. Точная дата основания Аптекарского огорода не установлена, так как почти все документы сгорели в 1737 г. Однако, по сохранившимся сведениям, известно, что место под аптекарский огород было отведено в 1713 г.

Главную роль в основании Аптекарского огорода сыграл лейб-медик Петра I. Р. Арескин. Его указом от 11 февраля 1714 г.

Четкой планировки Аптекарского острова в начале XVIII в. не было. Аптекарский огород был устроен по образцу более старых аптекарских огородов, существовавших в Москве с XVI в. Однако именно в петербургском Аптекарском огороде стали проводиться первые ботанические исследования. Этому способствовала активная политика Петра I по исследованию России.

В 1725 г. Аптекарская канцелярия была переименована в Медицинскую, а аптекарский огород, находившийся в ее ведении – в Медицинский.

Следующие этап в развитии Ботанического сада датируется 1730- гг. – концом XVIII в. В 1732 г. главную аптеку, находившуюся в Санкт-Петербургской крепости, перевели на Аптекарский остров в Медицинский огород, который позднее получил название Аптекарского сада. С этого времени на острове началось строительство теплиц, оранжерей и других зданий.

Регулярная планировочная структура Аптекарского сада сформировалась в основном

к 1737 г. ее основе лежал петровский принцип деления территории на четыре квадрата. Регулярная часть сада ограничивалась с запада и с севера Обводным каналом.

В 1770–1780-х гг. в планировочной структуре Аптекарского сада произошли изменения. Его восточная часть по-прежнему оставалась регулярной, а западная была преобразована в пейзажный английский сад, в южной части которого устроили искусственную горку с гротом и выкопали круглый пруд, проложили извилистые аллеи, высадили рощи.

В 1798 г. Аптекарский сад был переименован в Ботанический.

В конце XVIII в. вся строительная деятельность в Ботаническом саду направлена на устройство ботанического отделения. Небольшой участок в северной и северо-восточной части территории был застроен деревянными оранжереями, теплицами, парниками
и разными подсобными сооружениями, в том числе возвели первую каменную оранжерею с лекционным залом (разобрана в середине XIX в.). До этого все постройки были деревянными.

В 1799 г. вместо пришедших в негодность деревянных, были построены три каменные оранжереи.

Общее объемно-планировочное решение оранжерейного комплекса и его, в значительной степени, основополагающая структура сформировались в 1823-1828 гг. по проекту арх. И.И. Шарлеманя.

Кроме Большой Каменной оранжереи в 1824 г. были устроены также открытые площадки для выносливых многолетников и двулетников, для культуры овощей, цветочные грядки, древесный питомник и арборетум для деревьев и кустарников.

В результате планировочных работ в 1820–1830-х гг. в Ботаническом саду сформировались пять зон: оранжерейная с Большой каменной оранжереей, Канцелярский двор с административными постройками, жилая зона, сад и открытая площадка для систематических посадок, расположенная к югу от Большой каменной оранжереи.

30 марта 1830 г. Ботанический сад был переведен в ведение Министерства Императорского Двора.

В 1845–1858 гг. на территории Сада были произведены большие строительные работы, в результате которых перестроили каменные корпуса центральных частей северной, южной и средней линии в Большой каменной оранжерее. В северной линии рядом с оранжереями №4, 5, 6 по Песочной ул. в 1855 г. было перестроено здание для гербария и библиотеки В 1852 г. рассматриваемый участок с находящимися на нем строениями перешел в ведомство Ботанического сада, оставаясь в то же время собственностью министерства уделов. Участок решено было превратить в летнюю резиденцию министра.

24 июля 1863 г. Императорский Ботанический сад высочайшим указом был передан в ведение Министерства Государственных Имуществ. Директором стал основатель Ботанического сада в Киеве Р.Э. Траутфеттер.

В 1864–1869 гг. была уничтожена старая медицинская оранжерея, существовавшая с начала XVIII в., а на ее месте устроены дорожки, лужайки и цветники. С ликвидацией медицинской оранжереи Сад утратил свою самую старую часть – Аптекарский огород. В 1867 г. вокруг Ботанического сада была установлена железная ограда, которую в 1888 г. заменили на чугунную. В 1868 г. был частично засыпан Обводный канал, начинавшийся у восточной оранжерейной линии и заканчивавшийся у р. Карповки. Незасыпанные части превратили в пруды, в которых высадили водные растения из петербургской флоры. На территории к западу от Большой каменной оранжереи были спланированы и устроены

канавки, мосты, аллеи, дровяной двор, огороды для служащих.

В 1878–1905 гг. в Ботаническом саду были произведены значительные строительные работы. В 1878–1879 гг. надстроили третий этаж над Зданием гербария (находившемся тогда в ныне утраченном корпусе по Аптекарскому проспекту) и перестроили оранжереи №10, 11. Центральная часть двухэтажного корпуса гербария и библиотеки была надстроена третьим этажом по проекту архитектора К.Я. Соколова; архитектурно-композиционное решение фасада при этом осталось неизменным.

С 1878 по 1908 гг. были разобраны оранжереи № 9, 10, 11 на Южном дворе, после их разборки остались лишь каменные простенки с жилыми помещениями. Впоследствии эти оранжереи были вновь восстановлены.

Новый этап в истории Ботанического сада – 1908–1915 гг. – был связан с деятельностью гражданского инженера А.И. Дитриха. По его проекту в жилой части Сада в 1908 г. были построены две жилых казармы для холостых рабочих, а в южной части – прачечная для сотрудников Сада, а также новое здание гербария и библиотеки в юго-западной части Сада.

В 1909 г. специальной комиссией было установлено, что помещения старого здания гербария тесны, не могут более вмещать расширяющуюся коллекцию, перекрытия не рассчитаны на фактически имевшиеся нагрузки. Дальнейшее расширение здания, его перестройка была сочтена нерациональной, его было предложено приспособить под жилые квартиры для служителей Сада.

В 1912 г. было построено новое здание для школы садоводства у набережной р. Карповки и началось строительство жилого дома для квартир ботаников и других служащих Сада. В этом же году перестроили оранжерею №5. На месте оранжереи № 9 возвели новый каменный корпус с воротными проездами в Южный и Северный дворы и каменным переходом из оранжереи № 8 в оранжерею № 22.

В 1913 г. Ботанический сад торжественно отметил свое 200-летие, и ему было присвоено наименование Императорского Ботанического сада Петра Великого.

В советское время оранжереи восстанавливались после разрушений Гражданской и Великой Отечественной войн с полной или частичной заменой конструкций. Большой объём работ по реконструкции и модернизации Ботанического сада произведен в 1980 – е гг. Также работы по обследованию, ремонту и реконструкции проводились в 2000 – е гг.

10.3. Описание объекта, современное состояние:

Здание по адресу: Санкт-Петербург, улица Профессора Попова, дом 2, литера П, представляет собой масштабный и сложный по своей структуре архитектурно-исторический комплекс, сформированный в результате многократных расширений и реконструкций на протяжении XIX—XX веков.

Комплекс обладает сложным, асимметричным объемно-пространственным решением, состоящим из разновысоких объемов, которые группируются вокруг внутренних дворов. Доминантой является главный корпус, выходящий фасадом на улицу Профессора Попова. К нему примыкают более низкие (преимущественно 1-2 этажа) объемы лабораторных корпусов, оранжерей и хозяйственных блоков, создающие ступенчатую, каскадную структуру, развивающуюся вглубь квартала.

Планировочная конфигурация комплекса является сложной и состоит из нескольких взаимосвязанных корпусов, образующих замкнутые и полузамкнутые дворы. Изначальное ядро здания имеет прямоугольную форму плана, однако последующие многочисленные

пристройки (включая оранжерейные крылья) значительно усложнили его, придав общему плану сложную полигональную форму с множеством ризалитов и выступающих объемов.

В состав комплекса входят следующие экспертируемые объекты культурного наследия федерального значения: «Гербарий и библиотека», «Здание вестибюля», «Музей Ботанический», «Оранжереи (три)», «Оранжерея», «Оранжерея № 12», «Оранжерея пальмовая», «Переход между оранжереями».

Объект культурного наследия федерального значения «Гербарий и библиотека» (шифры помещений: П2, П3, П4)

Здание гербария и библиотеки формирует историческую застройку улицы Профессора Попова. Объект имеет жёсткую конструктивную схему с несущими продольными и поперечными стенами. Пространственная жесткость здания обеспечивается совместной работой стен и перекрытий. Здание трехэтажное, кирпичное, оштукатуренное, окрашено. Отмостка здания выполнена из асфальта. Цоколь здания – известняковый и кирпичный с учетом нарастания уровня культурного слоя.

Лицевой фасад решен симметрично. Размещенные в два яруса пилястры дополнены каннелированными полуколоннами центрального ризалита. Оконные проемы двух видов: прямоугольные и полуциркульные, с профилированными наличниками. Кровля здания скатная, металлическая, фальцевая. С южной стороны к зданию примыкает соседнее здание объекта культурного наследия федерального значения «Музей Ботанический».

Центральная часть здания в семь световых осей – трехэтажная, с выступающим ризалитом в средней части и двумя слабо выраженными боковыми ризалитами в одну световую ось. Боковые крылья – двухэтажные, симметрично примыкают к центральному объему и завершаются на периферии ризалитами в одну световую ось.

Горизонтальное членение фасада осуществляется промежуточными тягами, расположенными под оконными проемами 3-го этажа, под карнизом между 2-м и 3-м этажами и между 1-м и 2-м этажами. Стилизованный портал центрального ризалита в уровне 2-го этажа венчается над полуколоннами широкой архитравной балкой и карнизом.

Основной вход в здание расположен вдоль ул. Профессора Попова. Наружные двери – поздние, металлические двухстворчатые, одностворчатые, полуторастворчатые. В здании большей частью были заменены оконные и дверные заполнения. У выходных групп по главному, северному фасаду сохранились конструкции крылец из известняка и бетона.

Внутренняя планировка здания – анфиладная. В основе сохранившейся планировки – проект перестройки 1879-1881 гг., с позднейшими перепланировками. В уровне первого этажа сохранились крестовые своды на подпружных арках в части помещений, а также междустенная маршевая лестница с известняковыми ступенями.

Объект культурного наследия федерального значения «Здание вестибюля» (шифры помещений: П26, П27)

Здание вестибюля представляет собой одноэтажное сооружение с выступающим крыльцом-ротондой, антресолью и чердаком. Фундаменты - ленточный бутовый, плитные железобетонные; цоколь частично облицован известняком, частично кирпичный оштукатуренный и окрашенный. Со стороны восточного фасада устроена железобетонная отмостка, со стороны западного – частично мощение выполнено из брусчатки и подходит вплотную к стенам здания, в зоне бытового помещения – железобетонная отмостка.

Несущие стены — кирпичные, оштукатуренные и окрашенные. Крыша здания

вестибюля, за исключением центральной выступающей части основного пространства ротонды, выполнена скатной, над ротондой – цилиндрической формы. Стропильная система деревянная. Окрытие со стороны лицевого фасада на фальцевом соединении из оцинкованного металлического листа, со стороны дворового фасада – из профнастила.

Фасады оштукатурены и окрашены. Декоративное убранство ротонды включает четыре трехчетвертные колонны дорического ордера с капителями, две угловые пилястры, фриз, декорированный растительно-фруктовой композицией. Вдоль всего периметра основного объема устроен венчающий карниз. Арочные окна оформлены нишами с декоративным лепным наличником растительного узора. Дворовой фасад локально декорирован рустом.

В центральной полукруглой части здания (ротонде) выполнено три дверных проема с блокированными остекленными фрамугами и два оконных проема во всю высоту. Заполнения всех дверных и оконных проемов деревянные. Наружное радиальное крыльцо ротонды организовано в три ступени, основанием ступеней являются блоки из гранитного камня, покрытые цементно-песчаным раствором. Вход со стороны дворового фасада имеет небольшой пандус, выполненный из бетона.

Оконные заполнения разновременные: металлопластиковые и деревянные. На арочных фасадных окнах установлены поздние решетки из черного металла.

В интерьерах присутствуют две поздние лестницы: деревянная, выполненная хозяйственным способом, металлическая лестница, ведущая на антресоль. Перегородки – кирпичные, деревянные. Отделка стен и перегородок – штукатурка, окраска, в зоне санузлов - плитка. Основное пространство здания вестибюля разделено на четыре зоны и имеет перепад высот. С южной и северной сторон главное помещение отделено от боковых четырьмя круглыми колоннами дорического ордера, по две с каждой стороны. Четыре исторических крыльца на две ступени облицованы керамической плиткой и располагаются симметрично относительно центра помещения, по два с каждой стороны.

Внутренний лепной и тянутый декор выполнен из гипса. Основной элемент декора представлен в виде крупного лепного панно над арочным проемом в основном пространстве ротонды вестибюля, крупный фрагмент панно утрачен. В помещении присутствуют и иные декоративные элементы: тянутый карниз, ограниченный сверху рядом лепного декора в виде листьев аканта; лепной пояс из стилизованных дубовых листьев, перевитых лентой; гипсовые венки растительного орнамента с цветочной композицией по центру венка и лентой в нижней части декоративного элемента; пилястры по контуру помещения. Потолок центрального пространства помещения вестибюля выполнен в виде ложного деревянного свода, который оштукатурен и окрашен.

Полы в помещениях облицованы современными отделочными материалами за исключением помещения, где пол выполнен в виде ковра метлахской плитки с растительным орнаментом. Внутренние двери в основном поздние. Предположительно историческим является трехстворчатое дверное заполнение со стационарной остекленной верхней полуциркульной фрамугой.

Объект культурного наследия федерального значения «Музей Ботанический» (шифры помещений: П55, П56, П57)

Объект имеет жёсткую конструктивную схему с несущими продольными и поперечными стенами. Пространственная жесткость здания обеспечивается совместной работой стен и перекрытий. Фундамент - ленточный бутовый, отмостки скрыты под культурным слоем. Стены кирпичные, оштукатурены и окрашены. На 1-м и 2-м этажах

имеется несколько кирпичных, прямоугольных в плане столбов, оштукатурены, окрашены, некоторые столбы, облицованы деревянными панелями. Перекрытия плоские.

Объемно-пространственная композиция здания представляет собой трехчастный (центральная часть и две боковых пристройки) объем разной этажности. Главный фасад ориентирован на юго-восток по центральной оси литеры П. В северной части примыкает к объекту культурного наследия федерального значения «Гербарий и библиотека».

Центральная трехэтажная часть в плане имеет форму прямоугольника. Боковые пристройки располагаются с восточной и западной стороны от основного объема. Таким образом, главный фасад имеет трехчастную композицию – центральный объем и объем боковых пристроек, заглубленных относительно центральной части.

Кровли центрального и боковых объемов скатные, вальмовые, металлические со стоячим фальцем. С западного и восточного фасада на скатах кровли устроены слуховые окна. Стропильная система деревянная.

Фасады здания оштукатурены и окрашены. Цоколь облицован гранитными полированными плитами. Фасад центральной части имеет вертикальное членение выступающими лопатками, в нишах между которыми расположены прямоугольные оконные проемы в девять осей по трем этажам. Фасады боковых пристроек симметричны относительно центральной оси здания и имеют витражные заполнения высотой в два этажа. В нишах между окнами первого и второго этажа располагаются гипсовые декоративные панно прямоугольной формы в виде барельефов с растительным рисунком. Композиция главного фасада завершена венчающим карнизом с небольшим выносом и лаконичным профилем.

Оконные и дверные проемы прямоугольной формы. Столярные заполнения оконных проемов центрального объема первого этажа – деревянные, второго и третьего этажей – металлопластиковые, заполнения боковых частей - современные, металлопластиковые.

Входная группа главного фасада располагается по центральной световой оси главного фасада и оформлена в виде перспективного прямоугольного портала из полированного гранита. Двери портала деревянные, двустворчатые, филенчатые. Филенки имеют прямоугольную расстекловку с резными калевками.

Главная лестница в здании маршевая, распашная, ступени в уровне 1-2-го этажей покрыты мрамором, ограждение деревянное.

В здании сохранилась первоначальная отделка интерьеров с незначительными искажениями поздних ремонтов. Входная группа вестибюля оформлена в виде деревянного тамбура с распашными филенчатыми дверями с прямоугольной расстекловкой. Полы вестибюля выполнены из белого и серого мрамора. Стены на половину высота облицованы серыми мраморными плитами с профилированной тягой по периметру в завершении. Балки перекрытий вестибюля обшиты деревянными панелями с профилированными рейками на торцах.

Потолки оштукатуренные с профилированными штукатурными карнизами. Стены оштукатурены, окрашены, в санузлах облицованы керамической плиткой. Полы экспозиционных залов покрыты паркетом в елочку, плинтуса - деревянные. Двери деревянные с наличниками.

Объект культурного наследия федерального значения «Оранжереи (три)» (шифры помещений: П36, П37, П38, П39; П 30)

1. *Оранжерея №22 (П36, П37, П38, П39)*

Здание одноэтажное. Фундаменты - ленточный бутовый, цоколь облицован

известняковой плитой, отмостка - комбинированная отмостка из монолитного бетона и железобетонных плит. Несущие стены — кирпичные, оштукатуренные и окрашенные. Крыша представляет собой сложную конструкцию: основой служат поперечные стальные рамы, объединенные в продольном направлении прогонами. Конфигурация крыши - двухскатная из металлических конструкций (шпросов) одинарного остекления. Над коньком кровли устроены металлические ходовые мостки с ограждением с наружной лестницей для подъема. Над холодными тамбурами устроена фальцевая кровля из оцинкованной стали на деревянной обрешетке по лагам.

Фасады оштукатурены и окрашены в один тон. Декоративное убранство включает подоконную тягу, идущую непрерывно по наружным стенам, профилированные тяги в завершении торцевой части фасада, включая щипец. Верхние части продольных стен фланкирующих общий объем остекления украшены орнаментом типа «поребрик».

Оконные проемы представлены сплошным ленточным остеклением от подоконной тяги до конструкций металлических рам кровли, выполнены из металлических профилей с одинарным остеклением.

Дверные проемы разнотипны: главный вход через крыльцо имеет лучковый проем с деревянной филенчатой дверью и металлическая откатная решетчатая дверь внутри, а входы в погреба — прямоугольные с поздними металлическими дверями. Архитектурный облик дополняют козырьки: кованый лучковый над дверным проемом восточного фасада. Крыльцо по центру северного (торцевого) фасада с известняковыми ступенями и боковыми стенками, облицованными плиткой из известняка, завершает экстерьер.

По северному фасаду организовано три погреба с приямками и лестницами для входа в них. Погреба с приямками имеют облицовку известняком в уровне цоколя снаружи боковых стенок и на всю высоту внутри приямков, ступени выполнены из известняка. Площадки в приямках выполнены бетонной стяжкой. Над приямками установлены двухскатные козырьки с покрытием из кровельной стали.

В интерьерах полы бетонные, с верхним слоем из песка. Внутреннее пространство оранжереи разделено на три секции остекленными перегородками с глухой оштукатуренной частью высотой около 1,5 м; местами установлены листы поликарбоната. Значимым элементом являются литые чугунные колонны двух типов на бетонных основаниях. Перекрытия в основном объеме отсутствуют, а погреба перекрыты кирпичными крестовыми сводами. Все дверные и оконные заполнения в интерьерах металлопластиковые.

2. Оранжерея №24 (П30)

Здание одноэтажное. Фундаменты - ленточный бутовый, цоколь облицован известняковой плитой, отмостка - монолитная бетонная. Несущие стены — кирпичные, оштукатуренные и окрашенные. Крыша представляет собой сложную конструкцию: основой служат поперечные стальные рамы, объединенные в продольном направлении прогонами. Конфигурация крыши - двухскатная из металлических конструкций (шпросов) одинарного остекления. Над коньком кровли устроены металлические ходовые мостки с ограждением с наружной лестницей для подъема.

Фасады оштукатурены и окрашены в один тон. Декоративное убранство включает подоконную тягу, идущую непрерывно по наружным стенам.

Оконные проемы представлены сплошным ленточным остеклением от подоконной тяги до конструкций металлических рам кровли, выполнены из металлических профилей с одинарным остеклением.

Дверные проем прямоугольный с поздним металлическим заполнением. Дверной

проем главного входа в оранжерею (с крыльца) оформлен широким штукатурным наличником в завершении (на половину высоты проема), выполненным в стиле модерн. Архитектурный облик дополняет крыльцо по центру западного (торцевого) фасада с известняковыми ступенями и боковыми стенками, облицованными плиткой из известняка.

В интерьерах полы земляные, с верхним слоем из песка. Внутреннее пространство оранжереи разделено на шесть секции остекленными перегородками с глухой оштукатуренной частью высотой около 1,5 м; местами установлены листы поликарбоната. Все дверные и оконные заполнения в интерьерах металлопластиковые.

Объект культурного наследия федерального значения «Оранжерея» (шифры помещений: П7)

Здание оранжереи представляет собой сочетание трех объемов разной формы: с юга цилиндрическая часть с зенитным фонарем, северная «граненная» полусферическая часть здания имеет зенитный фонарь, центральная часть, выступающая ризалитами с запада и востока, имеет центральный купол, опирающийся на цилиндрический объем. Шатер завершается четырехскатным куполом. По центральной части оранжереи обустроены внутренние (1 уровень) и внешние (2 уровня) обходные мостки. По конькам зенитных фонарей проходят ходовые мостки аналогичной конструкции. На четырехскатном шатре центрального объема оранжереи располагаются два ряда декоративных ограждений без ходовых мостков. По углам ограждения светового фонаря располагаются флюгера с датой постройки оранжереи и обозначением сторон света на ажурных кованых столбах.

Металлический каркас оранжереи состоит из системы сквозных арок-ферм, опирающихся на цокольную часть – кирпичную стенку с облицовкой плитами известняка. Верхняя часть цоколя имеет профилированный карниз с уклоном.

Фундамент ленточный. По углам ризалита располагаются прямоугольные приямки с бетонным перекрытием и прямоугольными продухами в ленточной стене фундаментов оранжереи, выполненными для притока воздуха снаружи. Стенки приямков выполнены из блоков известняка с частичными ремонтными цементными вставками и поздней кирпичной кладки. Отмостка оранжереи асфальтированная и асфальтобетонная, частично отсутствует.

Оранжерея №1 при своем строительстве частично была встроена в ранее разобранную оранжерею №2. В южной части осталась прежняя конструкция, которая представлена небольшим объемом помещений с кирпичными стенами, ведущим в здание Вестибюля.

В качестве кровли и в целом ограждающими конструкциями выступает светопрозрачное покрытие, выполненное по наружным поверхностям металлического каркаса оранжереи. Остекление оранжереи современное - каркас алюминиевый по стальным направляющим, прикрепленным к внутреннему каркасу оранжереи металлическими кронштейнами на болтах. Проветривание оранжереи осуществляется при помощи открывания фрамуг. В юго-западной части фасада располагается наклонная фасадная металлическая лестница, ведущая на кровлю оранжереи.

Здание имеет 4 входа – два наружных и два внутренних. Со стороны вестибюля располагается внутренняя поздняя профилированная деревянная дверь с остеклением. Переход в оранжерею №2 выполнен в виде ворот из металлического каркаса с верхней фрамугой и с двумя дверными проемами с заполнением из стекла и нижней обшивкой из деревянных окрашенных досок. В ризалитах расположены наружные металлические с остеклением дверные заполнения.

Южная кирпичная стена, примыкающая к зданию Вестибюля, грубо оштукатурена цементным составом «под шубу». северо-западной части располагается заглубленный объем погреба/кладовой, выполненный из кирпичной кладки и перекрытый сводом с распалубками, плоское снаружи. Доступ осуществляется через приямок со ступенями из кирпича через арочный проем без дверного заполнения.

В оранжерее располагаются 4 чаши действующих исторических поливочных бассейнов. Композиции куртин выполнены с оформлением природным туфов, известняком и габбро. Большая часть дорожек огорожена бортами из натурального камня, часть служебных дорожек обрамления не имеет и переходят в открытый грунт или газон.

Объект культурного наследия федерального значения «Оранжерея № 12» (шифры помещений: П33)

Здание одноэтажное. Фундаменты - ленточный бутовый, цоколь отделан цементной штукатуркой, отмостка - монолитная бетонная. Несущие стены — кирпичные, оштукатуренные и окрашенные. Крыша имеет односкатную конфигурацию и образована историческими клепаными фермами, объединенными в продольном направлении поздними прогонами, на которые опираются металлические конструкции остекления. Над коньком кровли устроены металлические ходовые мостки с ограждением, для подъёма на которые с западного угла главного фасада предусмотрена наружная сварная лестница.

Фасады оштукатурены и окрашены в один тон. Декоративное убранство ограничивается подоконной тягой простого профиля в уровне первого этажа. Оконные проемы формируют сплошное ленточное остекление от подоконной тяги до ферм кровли, заполненное поздними металлическими профилями с одинарным остеклением из монолитного поликарбоната. Дверной проем прямоугольный, с поздним двухстворчатым деревянным заполнением. Центральную часть здания акцентирует позднее бетонное крыльцо с двумя ступенями.

В интерьерах внутренний объем разделен на три секции остекленными перегородками с глухой оштукатуренной частью высотой около 1,5 м; для заполнения также используются листы поликарбоната. Полы земляные, с верхним слоем из песка, вдоль стен расположены ж/б и кирпичные приямки для коммуникаций и бассейны для полива. В центральной части сохранилось известняковое крыльцо, ведущее в помещение П22. Все дверные и оконные заполнения в интерьерах современные металлопластиковые или поздние деревянные.

Объект культурного наследия федерального значения «Оранжерея пальмовая» (шифры помещений: П31, П32)

Здание одноэтажное. Фундаменты - ленточный бутовый, цоколь частично облицованы известняковыми блоками, частично оштукатурены цементной штукатуркой, отмостка - монолитная бетонная. Несущие стены — кирпичные, оштукатуренные и окрашенные. Крыша имеет односкатную конфигурацию и образована поперечными стальными рамами с продольными прогонами, на которые опираются металлические конструкции остекления. Металлические ходовые мостки отсутствуют.

Фасады оштукатурены и окрашены в один тон. Единственным элементом декоративного убранства является подоконная тяга простого профиля, идущая непрерывно по наружным стенам. Дверные проемы на фасадах отсутствуют.

Оконные заполнения образуют сплошное ленточное остекление от подоконной тяги до металлических рам кровли. Заполнение окон позднее, выполнено из металлических профилей с одинарным остеклением.

Внутреннее пространство разделено на четыре секции капитальными кирпичными стенами, одна из которых дополнительно имеет остекленную перегородку. Все стены оштукатурены и окрашены. Полы в основном земляные, с верхним слоем из песка; только в восточной секции (П31) пол выполнен в виде железобетонной плиты с отделкой керамической плиткой. Вдоль стен расположены кирпичные приямки для коммуникаций и бассейны для полива растений. Дверные заполнения — современные металлопластиковые с остеклением. Остекление внутренних перегородок также металлопластиковое; местами для заполнения использованы листы поликарбоната.

Объект культурного наследия федерального значения «Переход между оранжереями» (шифры помещений: П15, П16, П17)

Здание двухэтажное. Фундаменты - ленточный бутовый, цоколь облицован известняковой плитой, отмостка - асфальтовое покрытие. Несущие стены — кирпичные, оштукатуренные и окрашенные. Перекрытия воротных проездов — плоские. Крыша над боковыми корпусами выполнена по деревянным стропилам и покрыта оцинкованной сталью с фальцевым соединением, а над центральной частью — металлические конструкции с заполнением из светопрозрачного материала (поликарбонат).

Фасады оштукатурены и окрашены в два цвета (архитектурный декор выделен белым). Внешнее декоративное убранство включает пилястры дорического ордера с каннелюрами в уровне второго этажа, фланкирующими воротные проезды, с антаблементом, фриз оформлен триглифами; пилястры центральной части лицевого фасада в уровне первого и до нижней части оконных проемов второго этажа, венчающий карниз профилированный с выносом на ризалитах, простого профиля и небольшого выноса в центральной части здания; лепной декор представлен круглой розеткой в обрамлении факелов с провисающей растительной гирляндой между ними.

Оконные проемы в основном прямоугольные, лишь два над воротами имеют полуциркульную форму. Заполнения окон современные, металлопластиковые. Дверные проемы также оснащены поздними металлическими филенчатыми заполнениями.

В интерьерах полы выполнены из современной керамической плитки. Внутренние стены и перегородки — кирпичные, оштукатуренные и окрашенные; межэтажные перекрытия — плоские, по деревянным балкам. Декоративная живопись и украшения отсутствуют. Особого внимания заслуживает двухмаршевая лестница со ступенями из известняка и кованым металлическим ограждением в стиле модерн с деревянным поручнем. Дверные заполнения: металлопластиковые с остеклением; трехчастные металлические со створной частью, нижняя часть глухая, верхняя с полуциркульным завершением, остеклена в стиле модерн; деревянные филенчатые.

Визуальный осмотр дополнительно подтвержден фотофиксацией, выполненной в ходе проведения настоящей историко-культурной экспертизы *(Приложение № 4)*.

11. Перечень документов и материалов, полученных и собранных при проведении экспертизы, а также использованной для нее специальной, технической и справочной литературы:

11.1. Перечень документов и материалов, собранных и полученных при проведении экспертизы:

- материалы фотофиксации *(Приложение № 4)*;
- историческая справка и иконография *(Приложение № 11);*
- откорректированная проектная документация: «Выполнение работ по сохранению

объекта культурного наследия ремонт, реставрация и приспособление к условиям современного использования объектов культурного наследия федерального значения «Гербарий и библиотека», «Здание вестибюля», «Музей Ботанический», «Оранжереи (три)», «Оранжерея», «Оранжерея № 12», «Оранжерея пальмовая», «Переход между оранжереями» по адресу: Санкт- Петербург, ул. Профессора Попова, д. 2, лит. П, входящих в состав объекта культурного наследия федерального значения «Ботанический сад» («Выполнение работ по сохранению объекта культурного наследия (инженерные изыскания, подготовка проектной документации для капитального ремонта объекта недвижимого имущества, а также проведение государственной экспертизы указанной проектной документации и результатов указанных инженерных изысканий) для капитального ремонта, реставрации и приспособления для современного использования объектов, входящих в состав объекта культурного наследия федерального значения ансамбль «Ботанический сад», расположенных по адресу: Санкт-Петербург, ул. Профессора Попова, д.2, литера П. Этап 5.1. ОКН «Переход между оранжереями» (П15.П16.П17). ОКН «Оранжерея (Три)», корп.24 (П30). ОКН «Оранжерея (Три)», корп.22 (П36.П37.П38.П39). Этап 5.2. ОКН «Гербарий и библиотека» (П2.П3.П4). ОКН «Музей Ботанический» (П55.П56.П57). Этап 6. ОКН «Оранжерея 12» (П33). ОКН «Оранжерея Пальмовая» (П32.П31). Этап 9. ОКН «Здание вестибюля» (П26.П27). ОКН «Оранжерея» (П7)»), разработанная ООО «МВ-ПРОЕКТ» в 2025 г. (шифр: 0013-П).

11.2. Использованная для экспертизы специальная, техническая, справочная и иная литература:

Нормативно-правовые документы:

- Федеральный закон от 25.06.2002 № 73-ФЗ «Об объектах культурного наследия (памятниках истории и культуры) народов Российской Федерации» (в действующей редакции).
- Постановление Правительства Российской Федерации от 25.04.2024 № 530 «Об утверждении Положения о государственной историко-культурной экспертизе».
- Постановление Правительства Российской Федерации от 28.03.2025 № 405 «О внесении изменений в постановление Правительства Российской Федерации от 25 апреля 2024 г. № 530».
- Закон Санкт-Петербурга № 820-7 от 24 декабря 2008 года «О границах объединенных зон охраны объектов культурного наследия, расположенных на территории Санкт Петербурга, режимах использования земель и требованиях к градостроительным регламентам в границах указанных зон» (в действующей редакции).
- Постановление Правительства Российской Федерации от 16.02.2008 № 87 «О составе разделов проектной документации и требованиях к их содержанию» (в действующей редакции).
- ГОСТ Р 55567-2013 «Национальный стандарт Российской Федерации. Порядок организации ведения инженерно-технических исследований на объектах культурного наследия. Памятники истории и культуры».
- ГОСТ Р 56891.1-2016 Сохранение объектов культурного наследия. Термины и определения. Часть 1. Общие понятия, состав и содержание научно-проектной документации;
- ГОСТ Р 56891.2-2016 Сохранение объектов культурного наследия. Термины и определения. Часть 2. Памятники истории и культуры;
- ГОСТ Р 56905-2016 Проведение обмерных и инженерно-геодезических работ

на объектах культурного наследия. Общие требования.

- ГОСТ Р 21.101-2020 «Национальный стандарт Российской Федерации. Система проектной документации для строительства. Основные требования к проектной и рабочей документации».
- Методические рекомендации по разработке научно-проектной документации на проведение работ по сохранению объектов культурного наследия (памятников истории и культуры) народов Российской Федерации (письмо Минкультуры России от 16.10.2015 № 338-01-39-ГП).
- Письмо Министерства культуры Российской Федерации от 24.03.2015 № 90-01-39-ГП.

Перечень архивных, библиографических и иных источников, использованных при проведении государственной историко-культурной экспертизы приведен в *Приложении № 12* к настоящему Акту.

12. Обоснования вывода экспертизы:

Проектная документация на проведение работ по сохранению объектов культурного наследия федерального значения «Гербарий и библиотека», «Здание вестибюля», «Музей Ботанический», «Оранжереи (три)», «Оранжерея», «Оранжерея № 12», «Оранжерея пальмовая», «Переход между оранжереями» по адресу: Санкт-Петербург, улица Профессора Попова, дом 2, литера П, входящих в состав объекта культурного наследия федерального значения «Ботанический сад»: «Выполнение работ по сохранению объекта культурного наследия ремонт, реставрация и приспособление к условиям современного использования объектов культурного наследия федерального значения «Гербарий и библиотека», «Здание вестибюля», «Музей Ботанический», «Оранжереи (три)», «Оранжерея», «Оранжерея № 12», «Оранжерея пальмовая», «Переход между оранжереями» по адресу: Санкт-Петербург, ул. Профессора Попова, д. 2, лит. П, входящих в состав объекта культурного наследия федерального значения «Ботанический сад» («Выполнение работ по сохранению объекта культурного наследия (инженерные изыскания, подготовка проектной документации для капитального ремонта объекта недвижимого имущества, а также проведение государственной экспертизы указанной проектной документации и результатов указанных инженерных изысканий) для капитального ремонта, реставрации и приспособления для современного использования объектов, входящих в состав объекта культурного наследия федерального значения ансамбль «Ботанический сад», расположенных по адресу: Санкт-Петербург, ул. Профессора Попова, д.2, литера П. Этап 5.1. ОКН «Переход между оранжереями» (П15.П16.П17). ОКН «Оранжерея (Три)», корп.24 (П30). ОКН «Оранжерея (Три)», корп.22 (П36.П37.П38.П39). Этап 5.2. ОКН «Гербарий и библиотека» (П2.П3.П4). ОКН «Музей Ботанический» (П55.П56.П57). Этап 6. ОКН «Оранжерея 12» (П33). ОКН «Оранжерея Пальмовая» (П32.П31). Этап 9. ОКН «Здание вестибюля» (П26.П27). ОКН «Оранжерея» (П7)»), разработанной ООО «МВ-ПРОЕКТ» в 2025 г. (шифр: 0013-П), представлена в следующем составе (Раздел 0. «Состав проекта», «Состав проекта» Этап 3,4,7 (ПД этап 5.1,5.2,6,9 ОКН), Том 0. Состав проекта (шифр: 0013-СП)):

Номер тома	Обозначение	Наименование	Исполнитель
Раздел 0. «Состав проекта»			
«Состав проекта» **Этап 3,4,7** (ПД этап 5.1,5.2,6,9 ОКН)			
0	**0013-СП**	Состав проекта	ООО «МВ-ПРОЕКТ»

Номер тома	Обозначение	Наименование	Исполнитель
Раздел 1. «Пояснительная записка»			
«Пояснительная записка» Этап 3 - ОКН (П2.П3.П4.П15.П16.П17.П30.П36.П37.П38.П39.П55.П56.П57) (ПД этап 5.1,5.2 ОКН)			
1.12	**0013-П15.П16.П17-ПЗ.ИРД.12**	Пояснительная записка Исходно-разрешительная документация **ОКН «Переход между оранжереями»** (П15.П16.П17)	ООО НПО «НАСТ»
1.13	**0013-П36.П37.П38.П39-ПЗ.ИРД.13**	Пояснительная записка Исходно-разрешительная документация **ОКН «Оранжерея (Три)», корп.22** (П36.П37.П38.П39)	ООО НПО «НАСТ»
1.14	**0013-П30-ПЗ.ИРД.14**	Пояснительная записка Исходно-разрешительная документация **ОКН «Оранжерея (Три)», корп.24** (П30)	ООО НПО «НАСТ»
1.15	**0013-П2.П3.П4-ПЗ.ИРД.15**	Пояснительная записка Исходно-разрешительная документация **ОКН «Гербарий и библиотека»** (П2.П3.П4)	ООО «МВ-ПРОЕКТ»
1.16	**0013-П55.П56.П57-ПЗ.ИРД.16**	Пояснительная записка Исходно-разрешительная документация **ОКН «Музей Ботанический»** (П55.П56.П57)	ООО «МВ-ПРОЕКТ»
«Пояснительная записка» Этап 4 - ОКН (П33.П32.П31) (ПД этап 6 ОКН)			
1.18	**0013-П33-ПЗ.ИРД.18**	Пояснительная записка Исходно-разрешительная документация **ОКН «Оранжерея 12»** (П33)	ООО НПО «НАСТ»
1.19	**0013-П32.П31-ПЗ.ИРД.19**	Пояснительная записка Исходно-разрешительная документация **ОКН «Оранжерея Пальмовая»** (П32.П31)	ООО НПО «НАСТ»
«Пояснительная записка» Этап 7 - ОКН (П7.П26.П27) (ПД этап 9 ОКН)			
1.26	**0013-П27.П26-ПЗ.ИРД.26**	Пояснительная записка Исходно-разрешительная документация **ОКН «Здание вестибюля»** (П26.П27)	ООО «МВ-ПРОЕКТ»
1.27	**0013-П7-ПЗ.ИРД.27**	Пояснительная записка Исходно-разрешительная документация **ОКН «Оранжерея»** (П7)	ООО «МВ-ПРОЕКТ»
Раздел 3. «Объемно-планировочные и архитектурные решения»			
«Объемно-планировочные и архитектурные решения» Этап 3 - ОКН (П2.П3.П4.П15.П16.П17.П30.П36.П37.П38.П39.П55.П56.П57) (ПД этап 5.1,5.2 ОКН)			
3.12	**0013-П15.П16.П17-АР.12**	Объемно-планировочные и архитектурные решения **ОКН «Переход между оранжереями»** (П15.П16.П17)	ООО НПО «НАСТ»
3.13	**0013-П36.П37.П38.П39-АР.13**	Объемно-планировочные и архитектурные решения **ОКН «Оранжерея (Три)», корп. 22** (П36.П37.П38.П39)	ООО НПО «НАСТ»
3.14	**0013-П30-АР.14**	Объемно-планировочные и архитектурные решения **ОКН «Оранжерея (Три)», корп.24** (П30)	ООО НПО «НАСТ»
3.15	**0013-П2.П3.П4-АР.15**	Объемно-планировочные и архитектурные решения Проект приспособления **ОКН «Гербарий и библиотека»** (П2.П3.П4)	ООО «МВ-ПРОЕКТ»

Номер тома	Обозначение	Наименование	Исполнитель
3.16	**0013-П55.П56.П57-АР.16**	Объемно-планировочные и архитектурные решения Проект приспособления **ОКН «Музей Ботанический»** (П55.П56.П57)	ООО «МВ-ПРОЕКТ»
«Объемно-планировочные и архитектурные решения» Этап 4 - ОКН (П33.П32.П31) (ПД этап 6 ОКН)			
3.18	**0013-П33-АР.18**	Объемно-планировочные и архитектурные решения **ОКН «Оранжерея 12»** (П33)	ООО НПО «НАСТ»
3.19	**0013-П32.П31-АР.19**	Объемно-планировочные и архитектурные решения **ОКН «Оранжерея Пальмовая»** (П32.П31)	ООО НПО «НАСТ»
«Объемно-планировочные и архитектурные решения» Этап 7 - ОКН (П7.П26.П27) (ПД этап 9 ОКН)			
3.26	**0013-П27.П26-АР.26**	Объемно-планировочные и архитектурные решения. Проект приспособления **ОКН «Здание вестибюля»** (П27.П26)	ООО «МВ-ПРОЕКТ»
3.27	**0013-П7-АР.27**	Объемно-планировочные и архитектурные решения. Проект приспособления **ОКН «Оранжерея»** (П7)	ООО «МВ-ПРОЕКТ»
Раздел 4. «Конструктивные решения»			
«Конструктивные решения» Этап 3 - ОКН (П2.П3.П4.П15.П16.П17.П30.П36.П37.П38.П39.П55.П56.П57) (ПД этап 5.1,5.2 ОКН)			
4.12	**0013-П15.П16.П17-КР.12**	Конструктивные решения **ОКН «Переход между оранжереями»** (П15.П16.П17)	ООО НПО «НАСТ»
4.13	**0013-П36.П37.П38.П39-КР.13**	Конструктивные решения **ОКН «Оранжерея (Три)», корп. 22** (П36.П37.П38.П39)	ООО НПО «НАСТ»
4.14	**0013-П30-КР.14**	Конструктивные решения **ОКН «Оранжерея (Три)», корп.24** (П30)	ООО НПО «НАСТ»
4.15	**0013-П2.П3.П4-КР.15**	Конструктивные решения **ОКН «Гербарий и библиотека»** (П2.П3.П4)	ООО «МВ-ПРОЕКТ»
4.16	**0013-П55.П56.П57-КР.16**	Конструктивные решения **ОКН «Музей Ботанический»** (П55.П56.П57)	ООО «МВ-ПРОЕКТ»
«Конструктивные решения» Этап 4 - ОКН (П33.П32.П31) (ПД этап 6 ОКН)			
4.18	**0013-П33-КР.18**	Конструктивные решения **ОКН «Оранжерея 12** (П33)	ООО НПО «НАСТ»
4.19	**0013-П32.П31-КР.19**	Конструктивные решения **ОКН «Оранжерея Пальмовая»** (П32.П31)	ООО НПО «НАСТ»
«Конструктивные решения» Этап 7 - ОКН (П7.П26.П27) (ПД этап 9 ОКН)			
4.26	**0013-П27.П26-КР.26**	Конструктивные решения **ОКН «Здание вестибюля»** (П27.П26)	ООО «МВ-ПРОЕКТ»
4.27	**0013-П7-КР.27**	Конструктивные решения **ОКН «Оранжерея»** (П7)	ООО «Эдельвест»
4.27.1	**0013-П7-КР.27.РР**	Конструктивные решения. Расчетно-пояснительная записка **ОКН «Оранжерея»** (П7)	ООО «Эдельвест»
Раздел 5. «Сведения об инженерном оборудовании, о сетях и системах инженерно-технического обеспечения»			
«Система электроснабжения» Этап 3 - ОКН (П2.П3.П4.П15.П16.П17.П30.П36.П37.П38.П39.П55.П56.П57) (ПД этап 5.1,5.2 ОКН)			

Номер тома	Обозначение	Наименование	Исполнитель
5.1.12	**0013-П15.П16.П17-ИОС.5.1.12**	Система электроснабжения. Электроосвещение и электрооборудование **ОКН «Переход между оранжереями»** (П15.П16.П17)	ООО НПО «НАСТ»
5.1.13	**0013-П36.П37.П38.П39-ИОС.5.1.13**	Система электроснабжения. Электроосвещение и электрооборудование **ОКН «Оранжерея (Три)»,корп.22** (П36.П37.П38.П39)	ООО НПО «НАСТ»
5.1.14	**0013-П30-ИОС.5.1.14**	Система электроснабжения. Электроосвещение и электрооборудование **ОКН «Оранжерея (Три)», корп.24 (**П30)	ООО НПО «НАСТ»
5.1.15	**0013-П2.П3.П4-ИОС.5.1.15**	Система электроснабжения. Электроосвещение и электрооборудование **ОКН «Гербарий и библиотека»** (П2.П3.П4)	ООО «МВ-ПРОЕКТ»
5.1.16	**0013-П55.П56.П57-ИОС.5.1.16**	Система электроснабжения. Электроосвещение и электрооборудование **ОКН «Музей Ботанический»** (П55.П56.П57)	ООО «МВ-ПРОЕКТ»
«Система электроснабжения» Этап 4 - ОКН (П33.П32.П31) (ПД этап 6 ОКН)			
5.1.18	**0013-П33-ИОС.5.1.18**	Система электроснабжения. Электроосвещение и электрооборудование **ОКН «Оранжерея №12»** (П33)	ООО НПО «НАСТ»
5.1.19	**0013-П32.П31-ИОС.5.1.19**	Система электроснабжения. Электроосвещение и электрооборудование **ОКН «Оранжерея пальмовая»** (П32.П31)	ООО НПО «НАСТ»
«Система электроснабжения» Этап 7 - ОКН (П7.П26.П27) (ПД этап 9 ОКН)			
5.1.26.1	**0013-П27.П26-ИОС.5.1.26.1**	Система электроснабжения. Электроосвещение и электрооборудование **ОКН «Здание вестибюля»** (П27.П26)	ООО «МВ-ПРОЕКТ»
5.1.27.1	**0013-П7-ИОС.5.1.27.1**	Система электроснабжения. Электроосвещение и электрооборудование **ОКН «Оранжерея»** (П7)	ООО «МВ-ПРОЕКТ»
«Система водоснабжения» Этап 3 - ОКН (П2.П3.П4.П15.П16.П17.П30.П36.П37.П38.П39.П55.П56.П57) (ПД этап 5.1,5.2 ОКН)			
5.2.12	**0013-П15.П16.П17-ИОС.5.2.12**	Система водоснабжения **ОКН «Переход между оранжереями»** (П15.П16.П17)	ООО НПО «НАСТ»
5.2.13	**0013-П36.П37.П38.П39-ИОС.5.2.13**	Система водоснабжения **ОКН «Оранжерея (Три)», корп. 22** (П36.П37.П38.П39)	ООО НПО «НАСТ»
5.2.14	**0013-П30-ИОС.5.2.14**	Система водоснабжения **ОКН «Оранжерея (Три)», корп.24** (П30)	ООО НПО «НАСТ»
5.2.15	**0013-П2.П3.П4-ИОС.5.2.15**	Система водоснабжения **ОКН «Гербарий и библиотека»** (П2.П3.П4)	ООО «МВ-ПРОЕКТ»
5.2.16	**0013-П55.П56. П57-ИОС.5.2.16**	Система водоснабжения **ОКН «Музей Ботанический»** (П55.П56.П57)	ООО «МВ-ПРОЕКТ»
«Система водоснабжения» Этап 4 - ОКН (П33.П32.П31) (ПД этап 6 ОКН)			
5.2.18	**0013-П33-ИОС.5.2.18**	Система водоснабжения **ОКН «Оранжерея №12»** (П33)	ООО НПО «НАСТ»
5.2.19	**0013-П32.П31-ИОС.5.2.19**	Система водоснабжения **ОКН «Оранжерея пальмовая»** (П32.П31)	ООО НПО «НАСТ»
«Система водоснабжения» Этап 7 - ОКН (П7.П26.П27) (ПД этап 9 ОКН)			

Номер тома	Обозначение	Наименование	Исполнитель
5.2.26	**0013-П27.П26-ИОС.5.2.26**	Система водоснабжения **ОКН «Здание вестибюля»** (П27.П26)	ООО «МВ-ПРОЕКТ»
5.2.27	**0013-П7-ИОС.5.2.27**	Система водоснабжения **ОКН «Оранжерея»** (П7)	ООО «МВ-ПРОЕКТ»
«Система водоотведения» Этап 3 - ОКН (П2.П3.П4.П15.П16.П17.П30.П36.П37.П38.П39.П55.П56.П57) (ПД этап 5.1,5.2 ОКН)			
5.3.12	**0013-П15.П16.П17-ИОС.5.3.12**	Система водоотведения **ОКН «Переход между оранжереями»** (П15.П16.П17)	ООО НПО «НАСТ»
5.3.13	**0013-П36.П37.П38.П39-ИОС.5.3.13**	Система водоотведения **ОКН «Оранжерея (Три)», корп. 22** (П36.П37.П38.П39)	ООО НПО «НАСТ»
5.3.14	**0013-П30-ИОС.5.3.14**	Система водоотведения **ОКН «Оранжерея (Три)», корп.24**(П30)	ООО НПО «НАСТ»
5.3.15	**0013-П2.П3.П4-ИОС.5.3.15**	Система водоотведения **ОКН «Гербарий и библиотека»** (П2.П3.П4)	ООО «МВ-ПРОЕКТ»
5.3.16	**0013-П55.П56. П57-ИОС.5.3.16**	Система водоотведения **ОКН «Музей Ботанический»** (П55.П56.П57)	ООО «МВ-ПРОЕКТ»
«Система водоотведения» Этап 4 - ОКН (П33.П32.П31) (ПД этап 6 ОКН)			
5.3.18	**0013-П33-ИОС.5.3.18**	Система водоотведения **ОКН «Оранжерея №12»** (П33)	ООО НПО «НАСТ»
5.3.19	**0013-П32.П31-ИОС.5.3.19**	Система водоотведения **ОКН «Оранжерея пальмовая»** (П32.П31)	ООО НПО «НАСТ»
«Система водоотведения» Этап 7 - ОКН (П7.П26.П27) (ПД этап 9 ОКН)			
5.3.26	**0013-П27.П26-ИОС.5.3.26**	Система водоотведения **ОКН «Здание вестибюля»** (П27.П26)	ООО «МВ-ПРОЕКТ»
5.3.27	**0013-П7-ИОС.5.3.27**	Система водоотведения **ОКН «Оранжерея»** (П7)	ООО «МВ-ПРОЕКТ»
«Отопление, вентиляция и кондиционирование воздуха, тепловые сети» Этап 3 - ОКН (П2.П3.П4.П15.П16.П17.П30.П36.П37.П38.П39.П55.П56.П57) (ПД этап 5.1,5.2 ОКН)			
5.4.12	**0013-П15.П16.П17-ИОС.5.4.12**	Отопление, вентиляция и кондиционирование воздуха, тепловые сети **ОКН «Переход между оранжереями»** (П15.П16.П17)	ООО НПО «НАСТ»
5.4.13	**0013-П36.П37.П38.П39-ИОС.5.4.13**	Отопление, вентиляция и кондиционирование воздуха, тепловые сети **ОКН «Оранжерея (Три)», корп. 22** (П36.П37.П38.П39)	ООО НПО «НАСТ»
5.4.14	**0013-П30-ИОС.5.4.14**	Отопление, вентиляция и кондиционирование воздуха, тепловые сети **ОКН «Оранжерея (Три)», корп.24** (П30)	ООО НПО «НАСТ»
5.4.15	**0013-П2.П3.П4-ИОС.5.4.15**	Отопление, вентиляция и кондиционирование воздуха, тепловые сети **ОКН «Гербарий и библиотека»** (П2.П3.П4)	ООО «МВ-ПРОЕКТ»
5.4.16	**0013-П55.П56.П57-ИОС.5.4.16**	Отопление, вентиляция и кондиционирование воздуха, тепловые сети **ОКН «Музей Ботанический»** (П55.П56.П57)	ООО «МВ-ПРОЕКТ»
«Отопление, вентиляция и кондиционирование воздуха, тепловые сети» Этап 4 - ОКН (П33.П32.П31) (ПД этап 6 ОКН)			
5.4.18	**0013-П33-ИОС.5.4.18**	Отопление, вентиляция и кондиционирование воздуха, тепловые сети	ООО НПО «НАСТ»

Номер тома	Обозначение	Наименование	Исполнитель
		ОКН «Оранжерея №12» (П33)	
5.4.19	**0013-П32.П31-ИОС.5.4.19**	Отопление, вентиляция и кондиционирование воздуха, тепловые сети **ОКН «Оранжерея пальмовая»** (П32.П31)	ООО НПО «НАСТ»
«Отопление, вентиляция и кондиционирование воздуха, тепловые сети» Этап 7 - ОКН (П7.П26.П27) (ПД этап 9 ОКН)			
5.4.26	**0013-П27.П26-ИОС.5.4.26**	Отопление, вентиляция и кондиционирование воздуха, тепловые сети **ОКН «Здание вестибюля»** (П27.П26)	ООО «МВ-ПРОЕКТ»
5.4.27	**0013-П7-ИОС.5.4.27**	Отопление, вентиляция и кондиционирование воздуха, тепловые сети **ОКН «Оранжерея»** (П7)	ООО «МВ-ПРОЕКТ»
«Сети связи» Структурированная кабельная система (СКС) Этап 3 - ОКН (П2.П3.П4.П15.П16.П17.П30.П36.П37.П38.П39.П55.П56.П57) (ПД этап 5.1,5.2 ОКН)			
5.5.1.12	**0013-П15.П16.П17-ИОС.5.5.1.12**	Структурированная кабельная система (СКС) **ОКН «Переход между оранжереями»** (П15.П16.П17)	ООО НПО «НАСТ»
5.5.1.13	**0013-П36.П37.П38.П39-ИОС.5.5.1.13**	Структурированная кабельная система (СКС) **ОКН «Оранжерея (Три)», корп. 22** (П36.П37.П38.П39)	ООО НПО «НАСТ»
5.5.1.14	**0013-П30-ИОС.5.5.1.14**	Структурированная кабельная система (СКС) **ОКН «Оранжерея (Три)», корп.24** (П30)	ООО НПО «НАСТ»
5.5.1.15	**0013-П2.П3.П4-ИОС.5.5.1.15**	Структурированная кабельная система (СКС) **ОКН «Гербарий и библиотека»** (П2.П3.П4)	ООО «МВ-ПРОЕКТ»
5.5.1.16	**0013-П55.П56. П57-ИОС.5.5.1.16**	Структурированная кабельная система (СКС) **ОКН «Музей Ботанический»** (П55.П56.П57)	ООО «МВ-ПРОЕКТ»
«Сети связи» Структурированная кабельная система (СКС) Этап 4 - ОКН (П33.П32.П31) (ПД этап 6 ОКН)			
5.5.1.18	**0013-П33-ИОС.5.5.1.18**	Структурированная кабельная система (СКС) **ОКН «Оранжерея №12»** (П33)	ООО НПО «НАСТ»
5.5.1.19	**0013-П32.П31-ИОС.5.5.1.19**	Структурированная кабельная система (СКС) **ОКН «Оранжерея пальмовая»** (П32.П31)	ООО НПО «НАСТ»
«Сети связи» Структурированная кабельная система (СКС) Этап 7 - ОКН (П7.П26.П27) (ПД этап 9 ОКН)			
5.5.1.26	**0013-П27.П26-ИОС.5.5.1.26**	Структурированная кабельная система (СКС) **ОКН «Здание вестибюля»** (П27.П26)	ООО «МВ-ПРОЕКТ»
5.5.1.27	**0013-П7-ИОС.5.5.1.27**	Структурированная кабельная система (СКС) **ОКН «Оранжерея»** (П7)	ООО «МВ-ПРОЕКТ»
«Сети связи» Система охранного телевизионного видеонаблюдения (СОТ) Этап 3 - ОКН (П2.П3.П4.П15.П16.П17.П30.П36.П37.П38.П39.П55.П56.П57) (ПД этап 5.1,5.2 ОКН)			
5.5.2.12	**0013-П15.П16.П17-ИОС.5.5.2.12**	Система охранного телевизионного видеонаблюдения (СОТ) **ОКН «Переход между оранжереями»** (П15.П16.П17)	ООО НПО «НАСТ»
5.5.2.13	**0013-П36.П37.П38.П39-ИОС.5.5.2.13**	Система охранного телевизионного видеонаблюдения (СОТ) **ОКН «Оранжерея (Три)», корп. 22** (П36.П37.П38.П39)	ООО НПО «НАСТ»
5.5.2.14	**0013-П30-ИОС.5.5.2.14**	Система охранного телевизионного видеонаблюдения (СОТ) **ОКН «Оранжерея (Три)», корп.24** (П30)	ООО НПО «НАСТ»
5.5.2.15	**0013-П2.П3.П4-ИОС.5.5.2.15**	Система охранного телевизионного видеонаблюдения (СОТ) **ОКН «Гербарий и библиотека»** (П2.П3.П4)	ООО «МВ-ПРОЕКТ»

Номер тома	Обозначение	Наименование	Исполнитель
5.5.2.16	**0013-П55.П56.П57-ИОС.5.5.2.16**	Система охранного телевизионного видеонаблюдения (СОТ) **ОКН «Музей Ботанический»** (П55.П56.П57)	ООО «МВ-ПРОЕКТ»
«Сети связи» Система охранного телевизионного видеонаблюдения (СОТ) Этап 4 - ОКН (П33.П32.П31) (ПД этап 6 ОКН)			
5.5.2.18	**0013-П33-ИОС.5.5.2.18**	Система охранного телевизионного видеонаблюдения (СОТ) **ОКН «Оранжерея №12»** (П33)	ООО НПО «НАСТ»
5.5.2.19	**0013-П32.П31-ИОС.5.5.2.19**	Система охранного телевизионного видеонаблюдения (СОТ) **ОКН «Оранжерея пальмовая»** (П32.П31)	ООО НПО «НАСТ»
«Сети связи» Система охранного телевизионного видеонаблюдения (СОТ) Этап 7 - ОКН (П7.П26.П27) (ПД этап 9 ОКН)			
5.5.2.26	**0013-П27.П26-ИОС.5.5.2.26**	Система охранного телевизионного видеонаблюдения (СОТ) **ОКН «Здание вестибюля»** (П27.П26)	ООО «МВ-ПРОЕКТ»
5.5.2.27	**0013-П7-ИОС.5.5.2.27**	Система охранного телевизионного видеонаблюдения (СОТ) **ОКН «Оранжерея»** (П7)	ООО «МВ-ПРОЕКТ»
«Сети связи» Система автоматизации и диспетчеризации инженерных систем (САИДИС) Этап 3 - ОКН (П2.П3.П4.П15.П16.П17.П30.П36.П37.П38.П39.П55.П56.П57) (ПД этап 5.1,5.2 ОКН)			
5.5.3.12.1	**0013-П15.П16.П17-ИОС.5.5.3.12.1**	Система автоматизации и диспетчеризации инженерных систем (САИДИС) **ОКН «Переход между оранжереями»** (П15.П16.П17)	ООО НПО «НАСТ»
5.5.3.12.2	**0013-П15.П16.П17-ИОС.5.5.3.12.2**	Автоматизация технологических процессов (АТП) **ОКН «Переход между оранжереями»** (П15.П16.П17)	ООО НПО «НАСТ»
5.5.3.13.1	**0013-П36.П37.П38.П39-ИОС.5.5.3.13.1**	Система автоматизации и диспетчеризации инженерных систем (САИДИС) **ОКН «Оранжерея (Три)», корп.22** (П36.П37.П38.П39)	ООО НПО «НАСТ»
5.5.3.13.2	**0013-П36.П37.П38.П39-ИОС.5.5.3.13.2**	Автоматизация технологических процессов (АТП) **ОКН «Оранжерея (Три)», корп. 22** (П36.П37.П38.П39)	ООО НПО «НАСТ»
5.5.3.14.1	**0013-П30-ИОС.5.5.3.14.1**	Система автоматизации и диспетчеризации инженерных систем (САИДИС) **ОКН «Оранжерея (Три)», корп.24** (П30)	ООО НПО «НАСТ»
5.5.3.14.2	**0013-П30-ИОС.5.5.3.14.2**	Автоматизация технологических процессов (АТП) **ОКН «Оранжерея (Три)», корп.24** (П30)	ООО НПО «НАСТ»
5.5.3.15	**0013-П2.П3.П4-ИОС.5.5.3.15**	Система автоматизации и диспетчеризации инженерных систем (САИДИС) **ОКН «Гербарий и библиотека»** (П2.П3.П4)	ООО «МВ-ПРОЕКТ»
5.5.3.16	**0013-П55.П56.П57-ИОС.5.5.3.16**	Система автоматизации и диспетчеризации инженерных систем (САИДИС) **ОКН «Музей Ботанический»** (П55.П56.П57)	ООО «МВ-ПРОЕКТ»
«Сети связи» Система автоматизации и диспетчеризации инженерных систем (САИДИС) Этап 4 - ОКН (П33.П32.П31) (ПД этап 6 ОКН)			
5.5.3.18.1	**0013-П33-ИОС.5.5.3.18.1**	Система автоматизации и диспетчеризации инженерных систем (САИДИС) **ОКН «Оранжерея №12»** (П33)	ООО НПО «НАСТ»

Номер тома	Обозначение	Наименование	Исполнитель
5.5.3.18.2	**0013-П33-ИОС.5.5.3.18.2**	Автоматизация технологических процессов (АТП) **ОКН «Оранжерея №12»** (П33)	ООО НПО «НАСТ»
5.5.3.19.1	**0013-П32.П31-ИОС.5.5.3.19.1**	Система автоматизации и диспетчеризации инженерных систем (САИДИС) **ОКН «Оранжерея пальмовая»** (П32.П31)	ООО НПО «НАСТ»
5.5.3.19.2	**0013-П32.П31-ИОС.5.5.3.19.2**	Автоматизация технологических процессов (АТП) **ОКН «Оранжерея пальмовая»** (П32.П31)	ООО НПО «НАСТ»
«Сети связи» Система автоматизации и диспетчеризации инженерных систем (САИДИС) **Этап 7 - ОКН (П7.П26.П27)** (ПД этап 9 ОКН)			
5.5.3.26	**0013-П27.П26-ИОС.5.5.3.26**	Система автоматизации и диспетчеризации инженерных систем (САИДИС) **ОКН «Здание вестибюля»** (П27.П26)	ООО «МВ-ПРОЕКТ»
5.5.3.27	**0013-П7-ИОС.5.5.3.27**	Система автоматизации и диспетчеризации инженерных систем (САИДИС) **ОКН «Оранжерея»** (П7)	ООО «МВ-ПРОЕКТ»
«Сети связи» Автоматизация систем вентиляции (АОВ) **Этап 3 - ОКН (П2.П3.П4.П15.П16.П17.П30.П36.П37.П38.П39.П55.П56.П57)** (ПД этап 5.1,5.2 ОКН)			
5.5.4.12	**0013-П15.П16.П17-ИОС.5.5.4.12**	Автоматизация систем вентиляции (АОВ) **ОКН «Переход между оранжереями»** (П15.П16.П17)	ООО НПО «НАСТ»
5.5.4.15	**0013-П2.П3.П4-ИОС.5.5.4.15**	Автоматизация систем вентиляции (АОВ) **ОКН «Гербарий и библиотека»** (П2.П3.П4)	ООО «МВ-ПРОЕКТ»
5.5.4.16	**0013-П55.П56.П57-ИОС.5.5.4.16**	Автоматизация систем вентиляции (АОВ) **ОКН «Музей Ботанический»** (П55.П56.П57)	ООО «МВ-ПРОЕКТ»
«Сети связи» Система контроля и управления доступом (СКУД) **Этап 7 - ОКН (П7)** (ПД этап 9 ОКН)			
5.5.4.27	**0013-П7-ИОС.5.5.4.27**	Система контроля и управления доступом (СКУД) **ОКН «Оранжерея»** (П7)	ООО «МВ-ПРОЕКТ»
Раздел 7. «Проект организации строительства»			
«Проект организации строительства» **Этап 3,4,7** (ПД этап 5.1,5.2,6,9 ОКН)			
7.12.1.1	**0013-П-ПОС.12.1.1**	Проект организации строительства. Книга 1 Этап 5.1 **ОКН «Переход между оранжереями»** (П15.П16.П17) **ОКН «Оранжерея (Три)», корп.22** (П36.П37.П38.П39) **ОКН «Оранжерея (Три)», корп.24** (П30)	ООО НПО «НАСТ»
7.12.1.2	**0013-П-ПОС.12.1.2**	Проект организации строительства. Книга 2 Этап 5.2 **ОКН «Гербарий и библиотека»** (П2.П3.П4) **ОКН «Музей Ботанический»** (П55.П56.П57)	ООО «МВ-ПРОЕКТ»
7.12.2	**0013-П-ПОС.12.2**	Проект организации строительства. Этап 6 **ОКН «Оранжерея №12»** (П33) **ОКН «Оранжерея пальмовая»** (П32.П31)	ООО НПО «НАСТ»
7.12.3	**0013-П-ПОС.12.3**	Проект организации строительства. Этап 9 **ОКН «Здание вестибюля»** (П27.П26) **ОКН «Оранжерея»** (П7)	ООО «МВ-ПРОЕКТ»
Раздел 8. «Мероприятий по охране окружающей среды»			
«Мероприятий по охране окружающей среды» **Этап 1-7** (ПД этап 3-9 ОКН+НЕ ОКН)			

Номер тома	Обозначение	Наименование	Исполнитель
8	**0013-П-МООС**	Мероприятия по охране окружающей среды **ОКН «Гербарий и библиотека»** (П2.П3.П4) **ОКН «Здание вестибюля»** (П26.П27) **ОКН «Музей Ботанический»** (П55.П56.П57) **ОКН «Оранжереи (три)»,корп22** (П36.П37.П38.П39) **ОКН «Оранжереи (три)», корп.24** (П30) **ОКН «Оранжерея»** (П7) **ОКН «Оранжерея № 12»** (П33) **ОКН «Оранжерея пальмовая»** (П32.П31) **ОКН «Переход между оранжереями»** (П15.П16.П17) Помещения в лит.П: П1.П5.П6.П8.П9.П10.П11. П18.П19.П20.П21.П22.П23.П24.П25.П28.П29. П34.П35.П42.П43.П51.П52.П53.П54.П58, не являются объектами культурного наслед	ООО «МВ-ПРОЕКТ»
Раздел 9. «Мероприятия по обеспечению пожарной безопасности»			
«Мероприятия по обеспечению пожарной безопасности» **Этап 1-7** (ПД этап 3-9 ОКН+НЕ ОКН)			
9.1	**0013-П-ПБ.1**	Мероприятия по обеспечению пожарной безопасности **ОКН «Гербарий и библиотека»** (П2.П3.П4) **ОКН «Здание вестибюля»** (П26.П27) **ОКН «Музей Ботанический»** (П55.П56.П57) **ОКН «Оранжереи (три)»,корп22** (П36.П37.П38.П39) **ОКН «Оранжереи (три)», корп.24** (П30) **ОКН «Оранжерея»** (П7) **ОКН «Оранжерея № 12»** (П33) **ОКН «Оранжерея пальмовая»** (П32.П31) **ОКН «Переход между оранжереями»** (П15.П16.П17) Помещения в лит.П: П1.П5.П6.П8.П9.П10.П11. П18.П19.П20.П21.П22.П23.П24.П25.П28.П29. П34.П35.П42.П43.П51.П52.П53.П54.П58**,** не являются объектами культурного наследия	ООО «МВ-ПРОЕКТ»
«Мероприятия по обеспечению пожарной безопасности» **Система оповещения и управление эвакуацией людей при пожаре (СОУЭ)** **Этап 3 - ОКН (П2.П3.П4.П15.П16.П17.П30.П36.П37.П38.П39.П55.П56.П57)** (ПД этап 5.1,5.2 ОКН)			
9.2.12	**0013-П15.П16.П17-ПБ.2.12**	Система оповещения и управление эвакуацией людей при пожаре (СОУЭ) **ОКН «Переход между оранжереями»** (П15.П16.П17)	ООО НПО «НАСТ»
9.2.13	**0013-П36.П37.П38.П39-ПБ.2.13**	Система оповещения и управление эвакуацией людей при пожаре (СОУЭ) **ОКН «Оранжерея (Три)», корп. 22** (П36.П37.П38.П39)	ООО НПО «НАСТ»
9.2.14	**0013-П30-ПБ.2.14**	Система оповещения и управление эвакуацией людей при пожаре (СОУЭ) **ОКН «Оранжерея (Три)», корп.24** (П30)	ООО НПО «НАСТ»
9.2.15	**0013-П2.П3.П4-ПБ.2.15**	Система оповещения и управление эвакуацией людей при пожаре (СОУЭ) **ОКН «Гербарий и библиотека»** (П2.П3.П4)	ООО «МВ-ПРОЕКТ»

Номер тома	Обозначение	Наименование	Исполнитель
9.2.16	**0013-П55.П56.П57-ПБ.2.16**	Система оповещения и управление эвакуацией людей при пожаре (СОУЭ) **ОКН «Музей Ботанический»** (П55.П56.П57)	ООО «МВ-ПРОЕКТ»
«Мероприятия по обеспечению пожарной безопасности» Система оповещения и управление эвакуацией людей при пожаре (СОУЭ) Этап 4 - ОКН (П33.П32.П31) (ПД этап 6 ОКН)			
9.2.18	**0013-П33-ПБ.2.18**	Система оповещения и управление эвакуацией людей при пожаре (СОУЭ) **ОКН «Оранжерея 12»** (П33)	ООО НПО «НАСТ»
9.2.19	**0013-П32.П31-ПБ.2.19**	Система оповещения и управление эвакуацией людей при пожаре (СОУЭ) **ОКН «Оранжерея Пальмовая»** (П32.П31)	ООО НПО «НАСТ»
«Мероприятия по обеспечению пожарной безопасности» Система оповещения и управление эвакуацией людей при пожаре (СОУЭ) Этап 7 - ОКН (П7.П26.П27) (ПД этап 9 ОКН)			
9.2.26	**0013-П27.П26-ПБ.2.26**	Система оповещения и управление эвакуацией людей при пожаре (СОУЭ) **ОКН «Здание вестибюля»** (П27.П26)	ООО «МВ-ПРОЕКТ»
9.2.27	**0013-П7-ПБ.2.27**	Система оповещения и управление эвакуацией людей при пожаре (СОУЭ) **ОКН «Оранжерея»** (П7)	ООО «МВ-ПРОЕКТ»
«Мероприятия по обеспечению пожарной безопасности» Система пожарной сигнализации (СПС) Этап 3 - ОКН (П2.П3.П4.П15.П16.П17.П30.П36.П37.П38.П39.П55.П56.П57) (ПД этап 5.1,5.2 ОКН)			
9.3.12	**0013-П15.П16.П17-ПБ.3.12**	Система пожарной сигнализации (СПС) **ОКН «Переход между оранжереями»** (П15.П16.П17)	ООО НПО «НАСТ»
9.3.15	**0013-П2.П3.П4-ПБ.3.15**	Система пожарной сигнализации (СПС) **ОКН «Гербарий и библиотека»** (П2.П3.П4)	ООО «МВ-ПРОЕКТ»
9.3.16	**0013-П55.П56.П57-ПБ.3.16**	Система пожарной сигнализации (СПС) **ОКН «Музей Ботанический»** (П55.П56.П57)	ООО «МВ-ПРОЕКТ»
«Мероприятия по обеспечению пожарной безопасности» Система пожарной сигнализации (СПС) Этап 7 - ОКН (П7.П26.П27) (ПД этап 9 ОКН)			
9.3.26	**0013-П27.П26-ПБ.3.26**	Система пожарной сигнализации (СПС) **ОКН «Здание вестибюля»** (П26.П27)	ООО «МВ-ПРОЕКТ»
9.3.27	**0013-П7-ПБ.3.27**	Система пожарной сигнализации (СПС) **ОКН «Оранжерея»** (П7)	ООО «МВ-ПРОЕКТ»
«Мероприятия по обеспечению пожарной безопасности» Система газового пожаротушения Этап 3 - ОКН (П2.П3.П4.П15.П16.П17.П30.П36.П37.П38.П39.П55.П56.П57) (ПД этап 5.2 ОКН)			
9.4.1	**0013-П2.П3.П4-ПБ.4.1**	Система газового пожаротушения **ОКН «Гербарий и библиотека»** (П2.П3.П4)	ООО «МВ-ПРОЕКТ»
«Мероприятия по обеспечению пожарной безопасности» Система водяного пожаротушения Этап 3 - ОКН (П2.П3.П4.П15.П16.П17.П30.П36.П37.П38.П39.П55.П56.П57) (ПД этап 5.2 ОКН)			
9.5.1	**0013-П2.П3.П4-ПБ.5.1**	Система водяного пожаротушения **ОКН «Гербарий и библиотека»** (П2.П3.П4)	ООО «МВ-ПРОЕКТ»
9.5.2	**0013-П55.П56.П57-ПБ.5.2**	Система водяного пожаротушения **ОКН «Музей Ботанический»** (П55.П56.П57)	ООО «МВ-ПРОЕКТ»
Раздел 10. «Требования к обеспечению безопасной эксплуатации объектов капитального строительства»			
«Требования к обеспечению безопасной эксплуатации объектов капитального строительства»			

Номер тома	Обозначение	Наименование	Исполнитель
Этап 1-7 (ПД этап 3-9 ОКН+НЕ ОКН)			
10	**0013-П-ТБЭ**	Требования к обеспечению безопасной эксплуатации объектов капитального строительства **ОКН «Гербарий и библиотека»** (П2.П3.П4) **ОКН «Здание вестибюля»** (П26.П27) **ОКН «Музей Ботанический»** (П55.П56.П57) **ОКН «Оранжереи (три)», корп22** (П36.П37.П38.П39) **ОКН «Оранжереи (три)», корп.24** (П30) **ОКН «Оранжерея»** (П7) **ОКН «Оранжерея № 12»** (П33) **ОКН «Оранжерея пальмовая»** (П32.П31) **ОКН «Переход между оранжереями»** (П15.П16.П17) Помещения в лит.П: П1.П5.П6.П8.П9.П10.П11. П18.П19.П20.П21.П22.П23.П24.П25.П28.П29. П34.П35.П42.П43.П51.П52.П53.П54.П58**,** не являются объектами культурного наследия	ООО «МВ-ПРОЕКТ»
Раздел 11. «Мероприятия по обеспечению доступа инвалидов к объекту капитального строительства»			
«Мероприятия по обеспечению доступа инвалидов к объекту капитального строительства» Этап 1-7 (ПД этап 3-9 ОКН+НЕ ОКН)			
11	**0013-П-ОДИ**	Мероприятия по обеспечению доступа инвалидов к объекту капитального строительства **ОКН «Гербарий и библиотека»** (П2.П3.П4) **ОКН «Здание вестибюля»** (П26.П27) **ОКН «Музей Ботанический»** (П55.П56.П57) **ОКН «Оранжереи (три)», корп22** (П36.П37.П38.П39) **ОКН «Оранжереи (три)», корп.24** (П30) **ОКН «Оранжерея»** (П7) **ОКН «Оранжерея № 12»** (П33) **ОКН «Оранжерея пальмовая»** (П32.П31) **ОКН «Переход между оранжереями»** (П15.П16.П17) Помещения в лит.П: П1.П5.П6.П8.П9.П10.П11. П18.П19.П20.П21.П22.П23.П24.П25.П28.П29. П34.П35.П42.П43.П51.П52.П53.П54.П58**,** не являются объектами культурного наследия	ООО «МВ-ПРОЕКТ»
Раздел 13. «Иная документация в случаях. Предусмотренных законодательными и иными нормативными правовыми актами Российской Федерации»			
ПРЕДВАРИТЕЛЬНЫЕ РАБОТЫ			
«Предварительные работы» Этап 3 - ОКН (П2.П3.П4.П15.П16.П17.П30.П36.П37.П38.П39.П55.П56.П57) (ПД этап 5.1,5.2 ОКН)			
13.1.1	**0013-П15.П16.П17-КНИ.1-ПР.1.1**	Предварительные работы **ОКН «Переход между оранжереями»** (П15.П16.П17)	ООО НПО «НАСТ»
13.1.2	**0013-П36.П37.П38.П39-КНИ.1-ПР.1.2**	Предварительные работы **ОКН «Оранжерея (Три)», корп.22** (П36.П37.П38.П39)	ООО НПО «НАСТ»

Номер тома	Обозначение	Наименование	Исполнитель
13.1.3	**0013-П30-КНИ.1-ПР.1.3**	Предварительные работы **ОКН «Оранжерея (Три)», корп.24** (П30)	ООО НПО «НАСТ»
13.1.4	**0013-П2.П3.П4-КНИ.1-ПР.1.4**	Предварительные работы **ОКН «Гербарий и библиотека»** (П2.П3.П4)	ООО «МВ-ПРОЕКТ»
13.1.5	**0013-П55.П56.П57-КНИ.1-ПР.1.5**	Предварительные работы **ОКН «Музей Ботанический»** (П55.П56.П57)	ООО «МВ-ПРОЕКТ»
«Предварительные работы» **Этап 4 - ОКН (П33.П32.П31)** (ПД этап 6 ОКН)			
13.1.7	**0013-П33-КНИ.1-ПР.1.7**	Предварительные работы **ОКН «Оранжерея 12»** (П33)	ООО НПО «НАСТ»
13.1.8	**0013-П32.П31-КНИ.1-ПР.1.8**	Предварительные работы **ОКН «Оранжерея Пальмовая»** (П32.П31)	ООО НПО «НАСТ»
«Предварительные работы» **Этап 7 - ОКН (П7.П26.П27)** (ПД этап 9 ОКН)			
13.1.15	**0013-П27.П26-КНИ.1-ПР.1.15**	Предварительные работы **ОКН «Здание вестибюля»** (П27.П26)	ООО «МВ-ПРОЕКТ»
13.1.16	**0013-П7-КНИ.1-ПР.1.16**	Предварительные работы **ОКН «Оранжерея»** (П7)	ООО «МВ-ПРОЕКТ»
13.1.17	**0013-П27.П26-КНИ.1-ФФ.1.17**	Фотофиксация **ОКН «Здание вестибюля»** (П27.П26)	ООО «МВ-ПРОЕКТ»
13.1.18	**0013-П7-КНИ.1-ФФ.1.18**	Фотофиксация **ОКН «Оранжерея»** (П7)	ООО «МВ-ПРОЕКТ»
КОМПЛЕКСНЫЕ НАУЧНЫЕ ИССЛЕДОВАНИЯ			
«Историко-архивные и библиографические исследования» **Этап 3,4,7** (ПД этап 5.1,5.2,6,9 ОКН)			
13.20	**0013-П-КНИ.1-ИАБИ**	Историко-архивные и библиографические исследования **ОКН «Гербарий и библиотека»** (П2.П3.П4) **ОКН «Здание вестибюля»** (П26.П27) **ОКН «Музей Ботанический»** (П55.П56.П57) **ОКН «Оранжереи (три)», корп22** (П36.П37.П38.П39) **ОКН «Оранжереи (три)», корп.24** (П30) **ОКН «Оранжерея»** (П7) **ОКН «Оранжерея № 12»** (П33) **ОКН «Оранжерея пальмовая»** (П32.П31) **ОКН «Переход между оранжереями»** (П15.П16.П17)	ООО «МВ-ПРОЕКТ» ООО «АРМ №1»
«Историко-архитектурные натурные исследования» **Этап 3 - ОКН (П2.П3.П4.П15.П16.П17.П30.П36.П37.П38.П39.П55.П56.П57)** (ПД этап 5.1,5.2 ОКН)			
13.2.1	**0013-П15.П16.П17-КНИ.2-ААО.1.1**	Архитектурно-археологические обмеры **ОКН «Переход между оранжереями»** (П15.П16.П17)	ООО НПО «НАСТ»
13.2.2	**0013-П36.П37.П38.П39-КНИ.2-ААО.1.2**	Архитектурно-археологические обмеры **ОКН «Оранжерея (Три)», корп. 22** (П36.П37.П38.П39)	ООО НПО «НАСТ»
13.2.3	**0013-П30-КНИ.2-ААО.1.3**	Архитектурно-археологические обмеры **ОКН «Оранжерея (Три)», корп.24** (П30)	ООО НПО «НАСТ»
13.2.4	**0013-П2.П3.П4-КНИ.2-ААО.1.4**	Архитектурно-археологические обмеры **ОКН «Гербарий и библиотека»** (П2.П3.П4)	ООО «МВ-ПРОЕКТ»
13.2.5	**0013-П55.П56.П57-КНИ.2-ААО.1.5**	Архитектурно-археологические обмеры **ОКН «Музей Ботанический»** (П55.П56.П57)	ООО «МВ-ПРОЕКТ»
«Историко-архитектурные натурные исследования» **Этап 4 - ОКН (П33.П32.П31)** (ПД этап 6 ОКН)			

Номер тома	Обозначение	Наименование	Исполнитель
13.2.7	**0013-П33-КНИ.2-ААО.1.7**	Архитектурно-археологические обмеры **ОКН «Оранжерея 12»** (П33)	ООО НПО «НАСТ»
13.2.8	**0013-П32.П31-КНИ.2-ААО.1.8**	Архитектурно-археологические обмеры **ОКН «Оранжерея Пальмовая»** (П32.П31)	ООО НПО «НАСТ»
«Историко-архитектурные натурные исследования» Этап 7 - ОКН (П7.П26.П27) (ПД этап 9 ОКН)			
13.2.15	**0013-П27.П26-КНИ.2-ААО.1.15**	Архитектурно-археологические обмеры **ОКН «Здание вестибюля»** (П27.П26)	ООО «МВ-ПРОЕКТ»
13.2.16	**0013-П7-КНИ.2-ААО.1.16**	Архитектурно-археологические обмеры **ОКН «Оранжерея»** (П7)	ООО «МВ-ПРОЕКТ»
«Инженерно-технические исследования» Этап 3 - ОКН (П2.П3.П4.П15.П16.П17.П30.П36.П37.П38.П39.П55.П56.П57) (ПД этап 5.1,5.2 ОКН)			
13.3.1	**0013-П15.П16.П17-КНИ.3-ИТИ.1**	Инженерно-технические исследования **ОКН «Переход между оранжереями»** (П15.П16.П17)	ООО НПО «НАСТ»
13.3.2	**0013-П36.П37.П38.П39-КНИ.3-ИТИ.2**	Инженерно-технические исследования **ОКН «Оранжерея (Три)», корп. 22** (П36.П37.П38.П39)	ООО НПО «НАСТ»
13.3.3	**0013-П30-КНИ.3-ИТИ.3**	Инженерно-технические исследования **ОКН «Оранжерея (Три)», корп.24** (П30)	ООО НПО «НАСТ»
13.3.4	**0013-П2.П3.П4-КНИ.3-ИТИ.4**	Инженерно-технические исследования **ОКН «Гербарий и библиотека»** (П2.П3.П4)	ООО «МВ-ПРОЕКТ» ООО «Строй-Эксперт»
13.3.5	**0013-П55.П56.П57-КНИ.3-ИТИ.5**	Инженерно-технические исследования **ОКН «Музей Ботанический»** (П55.П56.П57)	ООО «МВ-ПРОЕКТ» ООО «Строй-Эксперт»
«Инженерно-технические исследования» Этап 4 - ОКН (П33.П32.П31) (ПД этап 6 ОКН)			
13.3.7	**0013-П33-КНИ.3-ИТИ.7**	Инженерно-технические исследования **ОКН «Оранжерея 12»** (П33)	ООО НПО «НАСТ»
13.3.8	**0013-П31.П32-КНИ.3-ИТИ.8**	Инженерно-технические исследования **ОКН «Оранжерея Пальмовая»** (П31.П32)	ООО НПО «НАСТ»
«Инженерно-технические исследования» Этап 7 - ОКН (П7.П26.П27) (ПД этап 9 ОКН)			
13.3.15	**0013-П27.П26-КНИ.3-ИТИ.15**	Инженерно-технические исследования **ОКН «Здание вестибюля»** (П27.П26)	ООО «МВ-ПРОЕКТ»
13.3.16	**0013-П7-КНИ.3-ИТИ.16**	Инженерно-технические исследования. Книга 1 **ОКН «Оранжерея»** (П7)	ООО «Эдельвест»
13.3.16	**0013-П7-КНИ.3-ИТИ.16**	Инженерно-технические исследования. Книга 2 **ОКН «Оранжерея»** (П7)	ООО «Эдельвест»
«Химико-технологические исследования строительных и отделочных материалов» Этап 3 - ОКН (П2.П3.П4.П15.П16.П17.П30.П36.П37.П38.П39.П55.П56.П57) (ПД этап 5.1,5.2 ОКН)			
13.4.1.1	**0013-П-КНИ.4-ИХТИ.1.1**	Химико-технологические исследования строительных и отделочных материалов **ОКН «Гербарий и библиотека»** (П2.П3.П4) **ОКН «Музей Ботанический»** (П55.П56.П57)	ООО «МВ-ПРОЕКТ»
13.4.1.2	**0013-П-КНИ.4-ИХТИ.1.2**	Химико-технологические исследования строительных и отделочных материалов **ОКН «Переход между оранжереями»** (П15.П16.П17) **ОКН «Оранжерея (Три)», корп.22** (П36.П37.П38.П39) **ОКН «Оранжерея (Три)», корп.24** (П30)	ООО «МВ-ПРОЕКТ»

Номер тома	Обозначение	Наименование	Исполнитель
«Химико-технологические исследования строительных и отделочных материалов» **Этап 4 - ОКН (П33.П32.П31)** (ПД этап 6 ОКН)			
13.4.1.3	**0013-П-КНИ.4-ИХТИ.1.3**	Химико-технологические исследования строительных и отделочных материалов **ОКН «Оранжерея 12»** (П33) **ОКН «Оранжерея Пальмовая»** (П32.П31)	ООО «МВ-ПРОЕКТ»
«Химико-технологические исследования строительных и отделочных материалов» **Этап 7 - ОКН (П7.П26.П27)** (ПД этап 9 ОКН)			
13.4.1.4	**0013-П-КНИ.4-ИХТИ.1.4**	Химико-технологические исследования строительных и отделочных материалов **ОКН «Здание вестибюля»** (П27.П26)	ООО «МВ-ПРОЕКТ»
13.4.1.5	**0013-П-КНИ.4-ИХТИ.1.5**	Химико-технологические исследования строительных и отделочных материалов **ОКН «Оранжерея»** (П7)	ООО «МВ-ПРОЕКТ»
«Методика проведения реставрационных работ» **Этап 3 - ОКН (П2.П3.П4.П15.П16.П17.П30.П36.П37.П38.П39.П55.П56.П57)** (ПД этап 5.1,5.2 ОКН)			
13.5.1	**0013-П-КНИ.5-МТД.5.1**	Методика проведения реставрационных работ **ОКН «Переход между оранжереями»** (П15.П16.П17) **ОКН «Оранжерея (Три)», корп.22** (П36.П37.П38.П39) **ОКН «Оранжерея (Три)», корп.24** (П30) **ОКН «Гербарий и библиотека»** (П2.П3.П4) **ОКН «Музей Ботанический»** (П55.П56.П57)	ООО «МВ-ПРОЕКТ»
«Методика проведения реставрационных работ» **Этап 4 - ОКН (П33.П32.П31)** (ПД этап 6 ОКН)			
13.5.2	**0013-П-КНИ.5-МТД.5.2**	Методика проведения реставрационных работ **ОКН «Оранжерея 12»** (П33) **ОКН «Оранжерея Пальмовая»** (П32.П31)	ООО «МВ-ПРОЕКТ»
«Методика проведения реставрационных работ» **Этап 7 - ОКН (П7.П26.П27)** (ПД этап 9 ОКН)			
13.5.3	**0013-П27.П26-КНИ.5-МТД.5.3**	Методика проведения реставрационных работ **ОКН «Здание вестибюля»** (П27.П26)	ООО «МВ-ПРОЕКТ»
13.5.4	**0013-П7-КНИ.5-МТД.5.4**	Методика проведения реставрационных работ **ОКН «Оранжерея»** (П7)	ООО «МВ-ПРОЕКТ»
Инженерные изыскания **Этап 1-7** (ПД этап 2)			
13.8.1	**0013-П-ИГДИ.1**	Технический отчет по Инженерно-геодезическим изысканиям	ООО «МВ-ПРОЕКТ»
13.8.2	**0013-П-ИГИ.1**	Технический отчет по Инженерно-геологическим изысканиям	ООО «МВ-ПРОЕКТ»
13.8.3	**0013-П-ИЭИ.1**	Технический отчет Инженерно-экологическим изысканиям	ООО «МВ-ПРОЕКТ»
13.8.4	**0013-П-ИГМИ.1**	Технический отчет Инженерно-гидрометеорологическим изысканиям	ООО «МВ-ПРОЕКТ»
«Отчет по комплексным и научным исследованиям» **Этап 3,4,7** (ПД этап 5.1,5.2,6,9 ОКН)			
13.7.1.1	**0013-П-ОКНИ.7.1.1**	Отчет по комплексным и научным исследованиям. Этап 5.1 **ОКН «Переход между оранжереями»** (П15.П16.П17) **ОКН «Оранжерея (Три)», корп.22** (36.П37.П38.П39) **ОКН «Оранжерея (Три)», корп.24** (П30)	ООО НПО «НАСТ»

Номер тома	Обозначение	Наименование	Исполнитель
13.7.1.2	**0013-П-ОКНИ.7.1.2**	Отчет по комплексным и научным исследованиям. Этап 5.2 **ОКН «Гербарий и библиотека»** (П2.П3.П4) **ОКН «Музей Ботанический»** (П55.П56.П57)	ООО «МВ-ПРОЕКТ»
13.7.2	**0013-П-ОКНИ.7.2**	Отчет по комплексным и научным исследованиям. Этап 6 **ОКН «Оранжерея №12»** (П33) **ОКН «Оранжерея пальмовая»** (П32.П31)	ООО НПО «НАСТ»
13.7.3	**0013-П-ОКНИ.7.3**	Отчет по комплексным и научным исследованиям. Этап 9 **ОКН «Здание вестибюля»** (П27.П26) **ОКН «Оранжерея»** (П7)	ООО «МВ-ПРОЕКТ»
ПРОЕКТ РЕСТАВРАЦИИ			
«Проект реставрации» **Этап 3 - ОКН (П2.П3.П4.П15.П16.П17.П30.П36.П37.П38.П39.П55.П56.П57)** (ПД этап 5.2 ОКН)			
13.6.1	**0013-П2.П3.П4-АР.Р.15**	Объемно-планировочные и архитектурные решения. Проект реставрации **ОКН «Гербарий и библиотека»** (П2.П3.П4)	ООО «МВ-ПРОЕКТ»
13.6.2	**0013-П55.П56.П57-АР.Р.16**	Объемно-планировочные и архитектурные решения. Проект реставрации **ОКН «Музей Ботанический»** (П55.П56.П57)	ООО «МВ-ПРОЕКТ»
«Проект реставрации» **Этап 7 - ОКН (П7.П26.П27)** (ПД этап 9 ОКН)			
13.6.5	**0013-П27.П26-АР.Р.26**	Объемно-планировочные и архитектурные решения. Проект реставрации **ОКН «Здание вестибюля»** (П27.П26)	ООО «МВ-ПРОЕКТ»
13.6.8	**0013-П7-АР.Р.27**	Объемно-планировочные и архитектурные решения. Проект реставрации **ОКН «Оранжерея»** (П7)	ООО «МВ-ПРОЕКТ»
ДЕНДРОЛОГИЯ			
«Дендрология» **Этап 3,4,7** (ПД этап 5.1,5.2,6,9 ОКН)			
13.1	**0013-П-ДР.1**	Дендрология **ОКН «Гербарий и библиотека»** (П2.П3.П4) **ОКН «Здание вестибюля»** (П26.П27) **ОКН «Музей Ботанический»** (П55.П56.П57) **ОКН «Оранжереи (три)», корп22** (П36.П37.П38.П39) **ОКН «Оранжереи (три)», корп.24** (П30) **ОКН «Оранжерея»** (П7) **ОКН «Оранжерея № 12»** (П33) **ОКН «Оранжерея пальмовая»** (П32.П31) **ОКН «Переход между оранжереями»** (П15.П16.П17) Помещения в лит.П: П1.П5.П6.П8.П9.П10.П11. П18.П19.П20.П21.П22.П23.П24.П25.П28.П29. П34.П35.П42.П43.П51.П52.П53.П54.П58**,** не являются объектами культурного наследия	ООО «МВ-ПРОЕКТ»
«Защитные Мероприятия» **Этап 3,4** (ПД этап 5.1,6 ОКН)			
13.2	**0013-П-ЗМ.2**	Защитные Мероприятия по сохранению растений. Произрастающих в оранжереях - в грунте. Перемещение и пересадка из оранжерей в временную оранжерею	ООО «МВ-ПРОЕКТ»

Номер тома	Обозначение	Наименование	Исполнитель
		ОКН «Гербарий и библиотека» (П2.П3.П4) **ОКН «Здание вестибюля»** (П26.П27) **ОКН «Музей Ботанический»** (П55.П56.П57) **ОКН «Оранжереи (три)», корп22** (П36.П37.П38.П39) **ОКН «Оранжереи (три)», корп.24** (П30) **ОКН «Оранжерея»** (П7) **ОКН «Оранжерея № 12»** (П33) **ОКН «Оранжерея пальмовая»** (П32.П31) **ОКН «Переход между оранжереями»** (П15.П16.П17) Помещения в лит.П: П1.П5.П6.П8.П9.П10.П11. П18.П19.П20.П21.П22.П23.П24.П25.П28.П29. П34.П35.П42.П43.П51.П52.П53.П54.П58**,** не являются объектами культурного наследия	
Специальные технические условия **Этап 3 – ОКН (П2.П3.П4.П15.П16.П17.П30.П36.П37.П38.П39.П55.П56.П57)** (ПД этап 5.2 ОКН)			
13.3	**0013-П-СТУ.П55.П56.П57. П2.П3.П4**	Специальные технические условия **ОКН «Музей Ботанический»** (П55.П56.П57) **ОКН «Гербарий и библиотека»** (П2.П3.П4)	ООО «МВ-ПРОЕКТ»

В рамках предварительных работ проектной организацией собраны исходные и разрешительные материалы, являющиеся основанием для проведения работ по приспособлению для современного использования объекта культурного наследия, включая задания КГИОП, учетные, правоустанавливающие и иные документы.

Проектная документация разработана с целью ремонта, реставрации и приспособления для современного использования объектов культурного наследия для современного использования Обществом с ограниченной ответственностью «МВ-ПРОЕКТ» (ООО «МВ-ПРОЕКТ»; ИНН 7714710104), в 2025 году. Право проектной деятельности ООО «МВ-ПРОЕКТ» на выполнение работ по сохранению объектов культурного наследия осуществляется в соответствии с действующей лицензией Министерства культуры Российской Федерации № МКРФ 02460 от 15.04.2015 (номер лицензии в Едином реестре учета лицензий: Л040-00103-00/00403891; переоформлена на основании приказа № 877 от 01.07.2019).

Часть томов проектной документации была выполнена ООО «НПО «НАСТ», ИНН 7810172762. Право проектной деятельности ООО «НПО «НАСТ» на выполнение работ по сохранению объектов культурного наследия осуществляется в соответствии с действующей лицензией Министерства культуры Российской Федерации № МКРФ 02581 от 26.05.2015 (номер лицензии в Едином реестре учета лицензий: Л040-00103-00/00403932; переоформлена на основании приказа № 547 от 20.05.2020).

Часть томов проектной документации была выполнена ООО «ЭДЕЛЬВЕСТ», ИНН 7805309348. Право проектной деятельности ООО «ЭДЕЛЬВЕСТ» на выполнение работ по сохранению объектов культурного наследия осуществляется в соответствии с действующей лицензией Министерства культуры Российской Федерации № МКРФ 21058 от 12.02.2021 (номер лицензии в Едином реестре учета лицензий: Л040-00103-00/00407406; переоформлена на основании приказа № 1176 от 02.07.2025).

Часть томов проектной документации была выполнена ООО «АРМ №1», ИНН 7838079058. Право проектной деятельности ООО «АРМ №1» на выполнение работ

по сохранению объектов культурного наследия осуществляется в соответствии с действующей лицензией Министерства культуры Российской Федерации № МКРФ 19138 от 16.05.2019 (номер лицензии в Едином реестре учета лицензий: Л040-00103-00/00405482; переоформлена на основании приказа № 301 от 14.03.2022).

ПРЕДВАРИТЕЛЬНЫЕ РАБОТЫ

Проектной организацией разработаны Акты определения влияния предполагаемых к проведению видов работ на конструктивные и другие характеристики надежности и безопасности объекта культурного наследия (памятника истории и культуры) народов Российской Федерации (далее – Акт влияния) и представлены в ***Разделе 13. «Иная документация в случаях, предусмотренных законодательными и иными нормативными правовыми актами Российской Федерации». «Предварительные работы» Этап 3 - ОКН (П2.П3.П4.П15.П16.П17.П30.П36.П37.П38.П39.П55.П56.П57) (ПД этап 5.1,5.2 ОКН): Томе 13.1.1. Предварительные работы. ОКН «Переход между оранжереями» (П15.П16.П17) (шифр: 0013-П15.П16.П17-КНИ.1-ПР.1.1), Томе 13.1.2. Предварительные работы. ОКН «Оранжерея (Три)», корп.22 (П36.П37.П38.П39) (шифр: 0013-П36.П37.П38.П39-КНИ.1-ПР.1.2), Томе 13.1.3. Предварительные работы. ОКН «Оранжерея (Три)», корп.24 (П30) (шифр: 0013-П30-КНИ.1-ПР.1.3), Томе 13.1.4. Предварительные работы. ОКН «Гербарий и библиотека» (П2.П3.П4) (шифр: 0013-П2.П3.П4-КНИ.1-ПР.1.4), Томе 13.1.5. Предварительные работы. ОКН «Музей Ботанический» (П55.П56.П57) (шифр: 0013-П55.П56.П57-КНИ.1-ПР.1.5), «Предварительные работы» Этап 4 - ОКН (П33.П32.П31) (ПД этап 6 ОКН): Томе 13.1.7. Предварительные работы. ОКН «Оранжерея 12» (П33) (шифр: 0013-П33-КНИ.1-ПР.1.7), Томе 13.1.8. Предварительные работы. ОКН «Оранжерея Пальмовая» (П32.П31) (шифр: 0013-П32.П31-КНИ.1-ПР.1.8), «Предварительные работы» Этап 7 - ОКН (П7.П26.П27) (ПД этап 9 ОКН): Томе 13.1.15. Предварительные работы. ОКН «Здание вестибюля» (П27, П26) (шифр: 0013-П27.П26-КНИ.1-ПР.1.15), Томе 13.1.16. Предварительные работы. ОКН «Оранжерея» (П7) (шифр: 0013-П7-КНИ.1-ПР.1.16).***

В Актах влияния содержатся общие сведения и описание технического состояния памятника, а также видов работ по ремонту, реставрации и приспособлению, предполагаемых к выполнению на объектах культурного наследия.

Объект культурного наследия федерального значения «Переход между оранжереями» (Акт влияния от 22.07.2026 г.)

• выполнить гидроизоляцию и усиление подземной части капитальных стен;

• выполнить ремонт существующей отмостки с последующим восстановлением благоустройства;

• выполнить восстановление и реставрацию отделки цоколя в историческом материале (известняк) с докомпоновкой, расшивкой швов и гидрофобизацией;

• выполнить замену подоконных отливов и линейных окрытий в аналогичном материале – оцинкованная листовая сталь с окраской в цвет фасада;

• выполнить реставрацию штукатурной отделки фасадов, в т.ч. воротных проездов, с последующей окраской согласно колористическому решению;

• выполнить вычинку наружной версты кирпичной кладки;

• произвести биоцидную и антисолевую обработку кирпичной кладки стен;

• выполнить замену наружных дверей с восстановлением исторического вида в соответствии с сохранившимся аналогом на д. 2, лит. П36-39 «Оранжерея (три)»;

• выполнить реставрацию металлических ворот двух арочных проездов;

• выполнить демонтаж поздних ворот и оборудования с фасада Л/1-АА;

• выполнить ремонт стальной фальцевой кровли с заменой аналогичной;

• выполнить устройство системы снегозадержателей;

• выполнить замену наружных витражных конструкций, в связи с ограниченно работоспособным состоянием;

• выполнить замену поздних оконных заполнений деревянными оконными блоками со стеклопакетами, с восстановлением расстекловки по аналогам, а также на основании иконографических данных;

• выполнить восстановление отметки подоконника оконного проема на фасаде Л/1-АА, посредством докладки кирпичом на основании иконографии;

• выполнить замену металлической лестницы на крышу в связи с ограниченно работоспособным состоянием, а также для организации обслуживания кровли;

• выполнить реставрацию и восстановление лепного, кирпичного и тянутого декора фасадов с сохранением габаритов, местоположения и шаблонов;

• выполнить устройство системы тенеобразования без нарушения исторического вида;

• выполнить замену наружной водосточной системы в связи с ограниченно работоспособным состоянием;

• выполнить замену полов по грунту 1-го этажа с устройством горизонтальной гидроизоляции;

• выполнить ремонт полов 2-го этажа с заменой заполнения, с целью устройства единой отметки;

• выполнить реставрацию двух внутренних известняковых лестниц с расчисткой, докомпоновкой и гидрофобизацией;

• выполнить реставрацию металлических ограждений (двух внутренних лестниц) с вертикальными стойками в стиле модерн и профилированным деревянным поручнем с расчисткой и докомпоновкой;

• выполнить реставрацию исторических витражных конструкций на кровле с восстановлением цвета характерного для данного архитектурного стиля постройки и на данный исторический период;

• выполнить реставрацию существующих арочных металлических витражей при помощи замены на аналогичные, в связи с неудовлетворительным состоянием;

• выполнить замену внутренних дверей;

• выполнить ремонт внутренней отделки помещений стен, полов и потолков;

• выполнить перепланировку существующих помещений в границах капитальных стен, в рамках приспособления для современного использования: 1-й этаж –лаборатория; 2-ой этаж – раздевалки для персонала, магазин и комната отдыха;

• выполнить ремонт и антикоррозийную обработку металлических элементов стропильной системы крыши;

• выполнить замену металлических конструкций над инженерными каналами;

• выполнить ремонт систем инженерно-технического обеспечения;

• ремонт существующей обрешетки с заменой на аналогичную, в связи с высокой степенью износа, а также устройство пароизоляции;

• устройство конькового продуха для обеспечения вентиляции холодного чердака;

• ремонт окрытий парапетов и труб с заменой аналогичным – оцинкованная сталь;

• утепление чердачного перекрытия по средствам минераловатного утеплителя;

• реставрация дымовых труб и парапетов;

• раскрытие ранее заложенного дверного проема в арочном проезде по оси М/1.

Объект культурного наследия федерального значения «Оранжерея (Три)» (корп. 22) (Акт влияния от 22.07.2026 г.)

• выполнить гидроизоляцию подземной части наружных и внутренних капитальных стен;

• выполнить ремонт бетонной отмостки, в связи с ограниченно-работоспособным состоянием;

• выполнить реставрацию известняковой площадки и ступеней крылец с последующей гидрофобизацией;

• выполнить восстановление подпорных стенок крыльца в историческом материале (известняк) с последующей гидрофобизацией;

• выполнить восстановление отделки цоколя (в историческом материале – известняк) и реставрацию известнякового цоколя с докомпоновкой, расшивкой швов и гидрофобизацией;

• выполнить реставрацию штукатурной отделки фасадов с последующей окраской, согласно колористическому решению;

• выполнить вычинку наружной версты кирпичной кладки;

• произвести биоцидную и антисолевую обработку кирпичной кладки стен;

• выполнить замену металлического окрытия козырька на аналогичное;

• выполнить замену козырьков приямков по историческим аналогам с сохранением высотных отметок;

• выполнить замену наружных дверей с восстановлением исторического вида по аналогам;

• выполнить замену линейных окрытий аналогичным – оцинкованная листовая сталь;

• выполнить реставрацию наружного контура остекления оранжереи с восстановлением исторического шага металлических конструкций (в т.ч. с организацией необходимого количества форточек для проветривания) в соответствии с иконографическими материалами и сохранением материала (стекло, металл);

• выполнить замену металлических ходовых мостков в связи с ограниченно-работоспособным состоянием, а также для организации обслуживания кровли;

• выполнить реставрацию и восстановление лепного, кирпичного и тянутого декора фасадов с сохранением габаритов, местоположения и шаблонов;

• выполнить устройство системы тенеобразования без нарушения исторического вида;

• выполнить вычинку внутренней версты кирпичных стен;

• выполнить ремонт покрытия пола по грунту с заменой аналогичным;

• выполнить ремонт существующих стенок приямков с последующей гидрофобизацией;

• выполнить ремонт отделки стен и пола погребов;

• выполнить реставрацию поливочных бассейнов с заменой аналогичными с сохранением габаритов и устройством гидроизоляции;

• выполнить восстановление облицовки внутренней лестницы в историческом материале - известняк;

• выполнить ремонт внутренних витражных конструкций;

• выполнить реставрацию внутренних исторических металлических колонн;

• выполнить ремонт внутренней отделки;

• выполнить замену металлических конструкций над инженерными каналами;

• выполнить ремонт систем инженерно-технического обеспечения;

• ремонт существующего козырька ДМ-1 в условиях мастерской;

• устройство на фасаде вентиляционных решеток с поворотно-открывным механизмом, в соответствии с сохранившимися на объекте;

• выполнить реставрацию металлический лестницы Л-5;

• ремонт окрытий парапетов с заменой аналогичным – оцинкованная сталь;

• выполнить антикоррозийную обработку металлических рам из двутавра №14П.

Объект культурного наследия федерального значения «Оранжерея (Три)» (корп. 24) (Акт влияния от 22.07.2025 г.)

• выполнить гидроизоляцию подземной части наружных и внутренних капитальных стен;

• выполнить ремонт бетонной отмостки, в связи с ограниченно-работоспособным состоянием;

• выполнить реставрацию известняковой площадки и ступеней крылец с последующей гидрофобизацией;

• выполнить восстановление подпорных стенок крыльца в историческом материале (известняк) с последующей гидрофобизацией;

• выполнить восстановление отделки цоколя (в историческом материале – известняк) и реставрацию известнякового цоколя с докомпоновкой, расшивкой швов и гидрофобизацией;

• выполнить реставрацию штукатурной отделки цоколя с последующей окраской, согласно колористическому решению;

• выполнить вычинку наружной версты кирпичной кладки;

• произвести биоцидную и антисолевую обработку кирпичной кладки стен;

• выполнить замену металлического окрытия козырька на аналогичное;

• выполнить замену наружных дверей с восстановлением исторического вида по аналогам;

• выполнить замену линейных окрытий аналогичным – оцинкованная листовая сталь;

• выполнить реставрацию наружного контура остекления оранжереи с восстановлением исторического шага металлических конструкций (в т.ч. с организацией необходимого количества форточек для проветривания) в соответствии с иконографическими материалами и сохранением материала (стекло, металл);

• выполнить замену металлических ходовых мостков в связи с ограниченно-работоспособным состоянием, а также для организации обслуживания кровли;

• выполнить реставрацию и восстановление лепного, кирпичного и тянутого декора фасадов с сохранением габаритов, местоположения и шаблонов;

• выполнить ремонт существующих и устройство новых приямков (при необходимости) для инженерных коммуникаций;

• выполнить гидроизоляцию существующих внутренних приямков;

• выполнить вычинку внутренней версты кирпичных стен;

• выполнить ремонт покрытия пола по грунту с заменой аналогичным;

• выполнить реставрацию поливочных бассейнов с заменой аналогичными с устройством гидроизоляции;

• выполнить ремонт внутренних витражных конструкций;

• выполнить ремонт внутренней отделки;

• выполнить ремонт металлических элементов стропильной системы крыши;

• выполнить замену металлических конструкций над инженерными каналами;

• выполнить ремонт систем инженерно-технического обеспечения;

• ремонт окрытий парапетов с заменой аналогичным – оцинкованная сталь;

• устройство козырька главного входа по историческим аналогам, а также в соответствии с общей стилистикой объекта и сохранившимся козырьком на ОКН ФЗ «Оранжереи (три)», корп. 22. Металлический кованный с фальцевым окрытием оцинкованной сталью;

• для организации технологического процесса предусматривается устройство нового железобетонного бака ручного полива во 2 секции, что не противоречит перечню предмета охраны;

• замена внутренних дверных заполнений на алюминиевые со сплошным остеклением;

• в рамках приспособления для современного использования, предусматривается перепланировка помещений в границах капитальных стен;

• устройство на фасаде вентиляционных решеток с поворотно-открывным механизмом, в соответствии с сохранившимися на объекте.

Объект культурного наследия федерального значения «Гербарий и библиотека» (Акт влияния от 22.07.2026 г.)

Виды работ по приспособлению (фасады):

−Ремонт с заменой наружных дверных заполнений, с учетом решений их внешнего облика согласно историческим аналогам;

−Ремонт деревянных и пластиковых оконных заполнений с заменой на деревянные оконные заполнения с исторической расстекловкой (схема расстекловки, профиль горбылька, калевки выполняются согласно сохранившимся образцам и историческим аналогам);

−Ремонт существующих слуховых окон (деревянные деструктированные элементы каркаса и обшивки, металлические окрытия), с установкой новых;

−Установка фурнитуры оконных и дверных заполнений в соответствии с историческим обликом (кроме дверей в технические помещения);

−Ремонт деструктированных металлических оконных отливов с заменой на аналогичные;

−Ремонт деструктированных металлических линейных отливов карнизов с заменой на аналогичные;

−Ремонт деструктированных металлических линейных отливов сандриков с заменой на аналогичные;

−Ремонт деструктированных металлических линейных отливов капителей с заменой на аналогичные;

−Демонтаж поздних металлических решеток на окнах 1-го этажа;

−Ремонт прогнившей деревянной обрешетки кровли с заменой на аналогичную;

−Обработка конструкции обрешетки кровли огнезащитными составами I группы огнезащитной эффективности;

−Ремонт с заменой ограждения кровли со снегозадержанием;

−Ремонт с заменой ветровой доски, с сохранением исторического материала;

−Ремонт с заменой деформированной водосточной системы, с сохранением исторического материала (окраска в цвет фасада, в соответствии с колористическим решением проекта реставрации);

−Установка стеклянных козырьков над входами в осях 10/2-11/1//ПП, 24/1-25/1//ПП, 39/1-40/2//ПП, 14/1-15/1//НН, 33/1-34/2//НН, 36/1-36/2//НН;

−Демонтаж корзин наружных блоков кондиционеров с дальнейшей установкой и

окраской их в цвет фасада, на дворовых фасадах;

−Ремонт существующей асфальтобетонной отмостки здания;

−Устройство крылец входных групп из Путиловского известняка в осях 14/1-15/1//НН, 33/1-34/2//НН, 36/1-36/2//НН;

Виды работ по приспособлению (интерьеры):

−Разборка поздних деревянных и кирпичных перегородок на 1 этаже в осях 11/1-19/1//ЛЛ/2-НН, 21/2-32//ЛЛ/2-ПП, 32-39/1//ЛЛ/2-НН, 39/1-40/2//ЛЛ/2-ПП;

−Разборка поздних деревянных деструктированных перегородок на 2 этаже в осях 19/1-32//ЛЛ/2-ПП;

−Разборка поздних деревянных деструктированных перегородок на 3 этаже в осях 20/1-32//ЛЛ/2-ПП;

−Разборка поздних деструктированных обшивок из ГКЛ стен и сводов помещений первого этажа;

−Разбор подвесных потолков Армстронг;

−Установка перегородок ГКЛ (С362) - ширина 150 мм с двухслойными обшивками из стандартных КНАУФ-супер листов ПК на одинарном металлическом каркасе (1-й – 3-й этажи);

−Установка стеновых систем (Противопожарная стена REI 180) - ширина 225 мм, стена с трехслойными обшивками из КНАУФ – Супер листов НГ на одинарном стальном каркасе из термопрофилей (1-й – 3-й этажи помещение Лестницы Л-1);

−Установка перегородок ГКЛ - СШ 532 (с применением негорючей плиты КНАУФ-Файер-борд) толщина 105 мм (1-й – 3-й этажи);

−Ремонт деревянных и пластиковых подоконных досок с заменой на деревянные (с необходимостью дообследования и уточнения вида работ проекта реставрации в ходе проведения работ);

−Ремонт существующей отделки полов с заменой на полы из линолеума, керамогранитной крупноформатной плитки, инженерной доски (паркет) и других материалов в помещениях, не подлежащих реставрации. Рисунок и раскладка паркета выполняется в соответствии с сохранившимися фрагментами исторических полов (уточняется дополнительными исследованиями в процессе производства работ);

−Ремонт с заменой деструктированной штукатурки стен и потолков высококачественной штукатуркой с последующей окраской высококачественной краской;

−Установка подвесных потолков П 232 КНАУФ-Файерборд на стальном каркасе на 2 и 3 этажах;

−Ремонт лепного декора (потолочных карнизов, молдингов);

−Ремонт существующих дверных блоков с заменой на деревянные, металлические и комбинированные дверные блоки;

−Ремонт столярного оконного заполнения с заменой на стеклянную перегородку в оконном проеме лестницы Л-1.

−Ремонт деревянных лестниц на перепадах высот на 2 этаже в осях 20/4-21/2//ММ-1/НН, 26/3-26/4//ЛЛ2-НН и на 3 этаже в осях 21/2-23//ММ-НН, 26/1-26/3//ЛЛ/2-ММ/1;

−Установка настенного поручня лестницы в осях 20/4-24/1//ЛЛ/2-ММ;

−Ремонт с заменой существующего ограждения лестницы на стеклянное в осях 20/4-24/1//ЛЛ/2-ММ в уровне 3 этажа;

−Ремонт деревянной чердачной лестницы в осях 26/1-26/3//ЛЛ/2-ММ/1 с заменой на металлическую;

−Установка проходных настилов чердака;

−Установка деревянных лестниц к слуховым окнам на чердаках;

−Ремонт существующего утепления чердачного перекрытия с заменой, над вторым этажом в осях 10/2-19/1//ЛЛ/2-ПП, 32-40/2//ЛЛ/2-ПП и над третьим этажом в осях 19/1-32//ЛЛ/2-ПП;

−Устройство полов из Путиловского известняка в помещении 1.19.

Виды работ по реставрации (фасады):

−Реставрация поверхности кирпичной кладки и кладочных швов стен, откосов оконных и дверных проемов, расчистка, вычинка и обработка поверхности кирпичной кладки биоцидным, антисолевым и камнеукрепляющим составами;

−Реставрация штукатурной гладкой и рустованной поверхностей фасадов, включая оконные и дверные откосы, с последующей окраской согласно колористическому решению;

−Реставрация и восстановление отделки цоколя из известняка по проекту реставрации;

−Реставрация и восстановление лепного декора фасадов с последующей окраской согласно колористическому решению;

−Реставрация и восстановление тянутого штукатурного декора фасадов с последующей окраской согласно колористическому решению;

−Восстановление утраченных архитектурных элементов фасада по сохранившимся образцам;

−Реставрация и восстановление утраченных фрагментов крылец входных групп из Путиловского известняка в осях 10/2-11/1//ПП, 24/1-25/1//ПП, 39/1-40/2//ПП;

−Замена металлического покрытия кровли.

Виды работ по реставрации (интерьеры):

−Реставрация поверхности кирпичной кладки и кладочных швов стен, сводов, и откосов оконных и дверных проемов, расчистка, вычинка и обработка поверхности кирпичной кладки биоцидным, антисолевым и камнеукрепляющим составами;

−Реставрация поверхности кирпичной кладки и кладочных швов стен чердака, расчистка, вычинка и обработка поверхности кирпичной кладки биоцидным, антисолевым и камнеукрепляющим составами;

−Реставрация и восстановление ступеней и площадок лестницы из Путиловского известняка в осях 20/4-24/1//ЛЛ/2-ММ.

Виды работ по конструктиву:

−Ремонт фундамента инъектированием спецсоставов в тело фундамента для восстановления утраченного связующего и обеспечения цельности и прочности фундамента.

−Ремонт зоны контакта «фундамент-грунт» путем инъектирования спецсоставов в основание фундамента для восстановления требуемых характеристик деформативности грунтового основания с целью обеспечения прочности и надежности ремонтируемого объекта.

−Ремонт отсечной гидроизоляции в несущих стенах в уровне отмостки методом инъектирования гидроизоляционных составов в тело кирпичной кладки.

−Ремонт стропильной системы в т.ч. с протезированием и удалением необратимо-пораженных частей древесины, частичная замена стропильных ног и обрешетки в осях 10/2-40/2 / ЛЛ/2-ПП. Стропильные ноги 200х200, 200(h)х150, 200(h)х100, 200(h)х50. Обрешетка из доски 150х25;

−Ремонт контробрешетки по стропильным балкам в осях 10/2-40/2 / ЛЛ/2-ПП. Брус

50х50;

−Ремонт с частичной заменой мауэрлата (200х200мм) в осях 10/2-40/2 / ЛЛ/2-ПП.

−Ремонт гидроизоляции их двух слоев рубероида между поверхностью мауэрлата и кирпичной кладкой стен в осях 10/2-40/2 / ЛЛ/2-ПП. Крепление мауэрлата выполнить на химический анкер и шпильки М16 с шагом 1000мм;

−Ремонт нижней части кирпичных стен инъектированием специальных растворов, проникающих и заполняющих образовавшиеся пустоты, для восстановления утраченного связующего и обеспечения цельности и прочности кирпичных стен на высоту до 1.1 м в осях 10/2-40/2 / ЛЛ/2-ПП;

−Ремонт кирпичных стен в зонах, ослабленных трещинами, с установкой стальных спиральных анкеров в осях 10/2-40/2 / ЛЛ/2-ПП;

−Ремонт сводчатых перекрытий в зонах, ослабленных трещинами, с установкой стальных спиральных анкеров в осях 10/2-40/2 / ЛЛ/2-ПП;

−Очистка и покрытие огнебиозащитным составом деревянных элементов стропильной системы и вскрываемых участков деревянных перекрытий в осях 10/2-40/2 / ЛЛ/2-ПП;

−Частичный ремонт перекрытия над 2 этажом в осях 19/1-32 с частичной заменой деревянных балок на металлические. Перекрытие по металлическим балкам с железобетонной плитой по профнастилу Н75. Металлические балки – двутавр 30Б2 и 30Ш1;

−Ремонт перемычки в осях 19/1 / ПП-ЛЛ/2;

−Ремонт железобетонного основания пола под установку оборудования для пожаротушения в осях 19/1-20/1 / ЛЛ/2 и 30/1-32 / ЛЛ/2. Бетон В25, W6, F100;

−Частичный ремонт чердачного перекрытия в осях 10/2-40/2 / ЛЛ/2-ПП путем разгрузки, а именно: разборкой засыпки из строительного мусора с заменой на минеральную вату для уменьшения нагрузки на квадратный метр перекрытия.

−Частичный ремонт перекрытия 2 этажа путем разгрузки, а именно: разборкой засыпки из строительного мусора с заменой на керамзитную засыпку для уменьшения нагрузки на квадратный метр перекрытия;

−Ремонт металлических опорных конструкций под вентиляционное оборудование в осях 15/1-36/1.

−Ремонт и обустройство отверстий существующих стен в местах расположения вентиляционных каналов.

−Ремонт железобетонного основания под пол первого этажа в осях 10/2-40/2 /ЛЛ/2-ПП;

−Частичный ремонт железобетонного основания под крыльца в осях 10/2-40/2 / ЛЛ/2-ПП.

−Перед проведением работ устанавливается режим мониторинга за осадками грунтов основания и деформациями фундаментов.

Объект культурного наследия федерального значения «Музей Ботанический» (Акт влияния от 22.07.2026 г.)

Виды работ по приспособлению (фасады):

- ремонт с заменой наружных дверных заполнений, с учетом решений их внешнего облика согласно историческим аналогам;
- ремонт существующих пластиковых и деревянных оконных заполнений с заменой на деревянные оконные заполнения с исторической расстекловкой (схема расстекловки, профиль горбылька, калевки выполняются согласно сохранившимся образцам

и историческим аналогам);

- ремонт существующих слуховых окон (деревянные деструктированные элементы каркаса и обшивки, металлические окрытия) с установкой новых;
- установка фурнитуры оконных и дверных заполнений в соответствии с историческим обликом (кроме дверей в технические помещения);
- ремонт деструктированных оконных отливов с заменой на новые;
- ремонт прогнившей деревянной обрешетки кровли с заменой на аналогичную;
- обработка конструкции обрешетки кровли огнезащитными составами I группы огнезащитной эффективности;
- ремонт с заменой ограждения кровли со снегозадержанием;
- ремонт с заменой ветровой доски и сохранением исторического материала;
- ремонт деформированной водосточной системы с заменой и сохранением исторического материала (окраска в цвет фасада, в соответствии с колористическим решением проекта реставрации);
- установка стеклянных козырьков над входами в осях 24/2-25/2//ЕЕ/2;
- ремонт каменных площадок крылец входных групп в осях 17/1-19/1//ЕЕ/2-ИИ/1, 24/-25/2//ЕЕ-2, 32/1-34/1//ЕЕ/2-ИИ/1;
- демонтаж корзин наружных блоков кондиционеров с дальнейшей установкой и окраской их в цвет фасада, на южном фасаде в осях 10/2-19/1//ЛЛ/2, 32-40/2//ЛЛ/2;
- демонтаж существующих деформированных проржавевших металлических пожарных лестниц и установка новых;
- ремонт боковых крылец в осях 17/1-19/1 и 32/1-34/1;
- ремонт существующей асфальтобетонной отмостки здания.

Виды работ по приспособлению (интерьеры):

- разборка деревянных и кирпичных перегородок на 1 этаже в зонах санузлов в осях 19/1-21/3//КК/1-ЛЛ/2, 26/2-32/1//КК/1-ЛЛ/2;
- разборка деревянных перегородок на 2 этаже в осях 17/1-32/1//ЛЛ/1-ЛЛ/2;
- разборка деревянных перегородок на 3 этаже в осях 17/1-32/1//ЛЛ/1-ЛЛ/2;
- разборка поздних обшивок из ГКЛ стен помещений первого этажа;
- разборка подвесных потолков Армстронг;
- раскрытие, заложенного ранее дверного проема в кирпичной стене на 2 этаже в осях 19/1//ИИ/1;
- устройство эвакуационных дверных проемов в кирпичных стенах на 2 этаже в осях 29/3//ЕЕ/2-КК/1;
- установка каркасных звукоизоляционных перегородок тип С112 толщиной 150-158 мм с заполнением негорючим звукоизоляционным материалом на 1 этаже в административных помещениях;
- установка о новых каркасных звукоизоляционных перегородок из ГВЛ листов тип С362 с заполнением негорючим звукоизоляционным материалом;
- установка коробов для инженерных сетей;
- установка деревянных подоконных досок на (с необходимостью дообследования и уточнения вида работ проекта реставрации в ходе проведения работ);
- ремонт существующей отделки полов с заменой на полы из ПВХ-плитки, керамогранитной крупноформатной плитки, и других материалов в помещениях, не подлежащих реставрации.

- ремонт и устройство отделки стен и потолков высококачественной штукатуркой с последующей окраской высококачественной краской;
- установка подвесных потолков П 232 КНАУФ-Файерборд на стальном каркасе на 2 и 3 этажах;
- ремонт лепного декора (потолочных карнизов, молдингов);
- ремонт существующих дверных блоков с заменой на деревянные, металлические и комбинированные дверные блоки;
- установка настенного поручня лестницы в осях 21/1-27/1//ЛЛ/1-ЛЛ/2;
- ремонт с заменой деревянной чердачной лестницы в осях 27/1-29/3//ЛЛ/1-ЛЛ/2 на металлическую;
- ремонт с заменой проходных настилов чердака;
- установка лестниц к слуховым окнам на чердаках;
- ремонт с заменой утепления чердачного перекрытия;

Виды работ по реставрации (фасады):

- реставрация поверхности кирпичной кладки и кладочных швов стен, откосов оконных и дверных проемов, расчистка, вычинка и обработка поверхности кирпичной кладки биоцидным, антисолевым и камнеукрепляющим составами;
- реставрация штукатурной гладкой и рустованной поверхностей фасадов, включая оконные и дверные откосы, с последующей окраской согласно колористическому решению;
- реставрация лепных декоративных панно;
- реставрация тянутого штукатурного венчающего карниза с последующей окраской согласно колористическому решению;
- восстановление утраченных архитектурных элементов фасада по существующему образцу;
- реставрация облицовки цоколя из гранитных плит;
- реставрация облицовки портала входной группы из гранита в осях 24/2-25/2;
- реставрация деревянной входной двери, включая петли, ручки, замки;
- реставрация крыльца из гранита главной входной группы в осях 24/2-25/2;
- замена металлического покрытия кровли.

Виды работ по реставрации (интерьеры):

- реставрация поверхности кирпичной кладки и кладочных швов стен, откосов оконных и дверных проемов, расчистка, вычинка и обработка поверхности кирпичной кладки биоцидным, антисолевым и камнеукрепляющим составами;
- реставрация поверхности кирпичной кладки и кладочных швов стен чердака, расчистка, вычинка и обработка поверхности кирпичной кладки биоцидным, антисолевым и камнеукрепляющим составами;
- реставрация тамбура входной группы 1 этажа в осях 24/2-25/2//ЕЕ/2-ИИ/1
- реставрация полов из мрамора в помещении 1 этажа в осях 21/3-26/2//ЕЕ/2-ЛЛ/1;
- реставрация облицовки стен из мраморных плит с профилированной тягой в помещении 1 этажа в осях 21/3-26/2//ЕЕ/2-ЛЛ/1;
- реставрация облицовки ступеней и площадок лестницы из мрамора между 1 и 2 этажами в осях 21/3-26/2//КК/1-ЛЛ/1;
- реставрация деревянных ограждений лестницы между 1 и 2 этажами в осях 21/3-26/2//КК/1-ЛЛ/1;
- реставрация заполнения проемов в виде глухих деревянных ограждений на 2 этаже

в осях 21/3-26/2//КК/1;

- реставрация подшивки проемов панелями и профилированных наличников на 2 этаже в осях 21/3-26/2//КК/1;
- реставрация облицовки балочных перекрытия из дерева в помещения 1 этажа в осях 21/3-26/2//ЕЕ/2-КК/1.

Виды работ по конструктиву:

- ремонт фундамента инъектированием спецсоставов в тело фундамента для восстановления утраченного связующего и обеспечения цельности и прочности фундамента.
- ремонт зоны контакта «фундамент-грунт» путем инъектирования спецсоставов в основание фундамента для восстановления требуемых характеристик деформативности грунтового основания с целью обеспечения прочности и надежности ремонтируемого объекта.
- ремонт отсечной гидроизоляции в несущих стенах в уровне отмостки методом инъектирования гидроизоляционных составов в тело кирпичной кладки.
- ремонт стропильной системы в т.ч. с протезированием и удалением необратимо-пораженных частей древесины, частичная замена стропильных ног и обрешетки в осях 17/1-19/1 и 32/1-34/1. Стропильные ноги 200х200, 200(h)х150, 200(h)х100, 200(h)х50. Обрешетка из доски 150х25.
- ремонт стропильной системы в т.ч. с протезированием и удалением необратимо-пораженных частей древесины, частичная замена стропильных ног и обрешетки в осях 19/1-32/1; устранение смещений элементов в узлах, подтягивание ослабленных болтовых соединений, заполнение и стягивание усушечных трещин с глубиной более 2/3 сечения, восстановление вертикальности ферм и их раскрепление из плоскости.
- ремонт контробрешетки по стропильным балкам в осях 17/1-19/1 и 32/1-34/1 и в осях 19/1-32/1 (брус 50х50).
- ремонт с частичной заменой мауэрлата (200х200мм) в осях 17/1-19/1 и 32/1-34/1 и в осях 19/1-32/1.
- ремонт гидроизоляции их двух слоев рубероида между поверхностью мауэрлата и кирпичной кладкой стен осях 17/1-19/1 и 32/1-34/1 и в осях 19/1-32/1; крепление мауэрлата выполняется на химический анкер и шпильки М16 с шагом 1000мм.
- ремонт нижней части кирпичных стен инъектированием специальных растворов, проникающих и заполняющих образовавшиеся пустоты, для восстановления утраченного связующего и обеспечения цельности и прочности кирпичных стен на высоту до 1.1 м в осях 17/1-34/1 / ЕЕ/2-ЛЛ/2.
- ремонт кирпичных стен в зонах, ослабленных трещинами, с установкой стальных спиральных анкеров в осях 17/1-34/1 / ЕЕ/2-ЛЛ/2.
- очистка и покрытие огнебиозащитным составом деревянных элементов стропильной системы и вскрываемых участков деревянных перекрытий в осях 19/1-32/1.
- очистка от существующей окраски стальных элементов лестниц, с нанесением огнезащитного состава по слою грунтовки в осях КК/1 – ЛЛ/1 / 21/3-26/2; окраска стальных элементов лестниц.
- восстановление, ранее заложенного, проема в кирпичной стене в осях ИИ/1 /19/1 путем разборки.
- частичный ремонт перекрытий над 2 и 3 этажами в осях 19/1-32 путем разгрузки, а именно: разборкой засыпки из строительного мусора с заменой на минеральную вату для уменьшения нагрузки на квадратный метр перекрытия.

- частичный ремонт методом усиления отдельных существующих металлических балок перекрытия над 2 и над 3 этажом путем увеличения сечения; увеличение сечения выполнить методом приварки стальных полос к верхнему и нижнему поясам балок в осях 19/1-32/1.
- ремонт металлических опорных конструкций под вентиляционное оборудование в осях 19/1-32/1.
- ремонт и обустройство отверстий существующих стен в местах расположения вентиляционных каналов.
- перед проведением работ устанавливается режим мониторинга за осадками грунтов основания и деформациями фундаментов.

Объект культурного наследия федерального значения «Оранжерея №12» (Акт влияния от 22.07.2026 г.)

• выполнить гидроизоляцию подземной части наружных и внутренних капитальных стен;

• выполнить ремонт бетонной отмостки, в связи с ограниченно работоспособным состоянием;

• произвести реставрацию бетонного крыльца на две ступени с восстановлением исторической отделки известняком;

• произвести реставрацию внутреннего на три ступени крыльца из известняка с последующей гидрофобизацией;

• выполнить восстановление отделки цоколя (в историческом материале – известняк) и реставрацию известнякового цоколя с докомпоновкой, расшивкой швов и гидрофобизацией;

• произвести реставрацию дверного заполнения с витражом ВТР-6 с восстановлением исторических калевок по сохранившему образцу (филенки нижней части двери);

• выполнить замену наружной деревянной филенчатой двери;

• выполнить замену витражной скатной кровли и остекления с сохранением высотной отметки, материала рам (металл) и заполнения (стекло), в связи с неудовлетворительным состоянием;

• выполнить замену парапетов и горизонтальных тяг аналогичным стальным с фальцевым соединением;

• выполнить замену металлического подоконного отлива аналогичным стальным;

• выполнить замену деревянных ходовых мостков на кровле в связи с неудовлетворительным состоянием;

• произвести реставрацию штукатурной отделки фасадов с восстановлением окраски в соответствии с колористическим решением;

• выполнить ремонт и докомпоновку утраченных фрагментов подоконной штукатурной тяги;

• выполнить реставрацию и ремонт кирпичной кладки стен (в т.ч. вычинку внутренней версты кирпичной кладки и в 5-ти нишах);

• произвести реставрацию сохранившихся и восстановление утраченных металлических вентиляционных решеток по образцу;

• выполнить замену системы затенения в соответствии с технологическими решениями, в связи с утратой эксплуатационных свойств;

• выполнить замену систем полива, туманообразования и дождевания в соответствии с технологическими решениями, в связи с утратой ими эксплуатационных свойств;

• выполнить замену систем отопления, вентиляции, водоснабжения и канализации,

в связи с утратой ими эксплуатационных свойств;

• выполнить устройство водосточной системы;

• выполнить устройство системы сбора конденсата;

• произвести реставрацию поливочных бассейнов с сохранением конфигурации, местоположения и материала (бетон);

• выполнить ремонт кирпичных стенок приямков с заменой железобетонными;

• выполнить раскрытие проема с лучковым завершением в восточном крыле оранжереи;

• выполнить ремонт штукатурной отделки внутренних стен, в том числе 5-ти ниш;

• выполнить вычинку внутренней версты кирпичной кладки, в том числе в 5-ти нишах;

• произвести реставрацию несущего каркаса из рам с последующей антикоррозийной обработкой;

• выполнить замену металлических конструкций над инженерными каналами;

• выполнить ремонт покрытия пола по грунту с заменой песчаного основания аналогичным (песок 2 класса) и устройство монолитных железобетонных плит и лент для опирания оборудования;

• произвести реставрацию напольного известнякового покрытия в центральной части оранжереи;

• произвести замену внутренних дверных заполнений на алюминиевые со сплошным остеклением;

• выполнить устройство новых железобетонных ванн и куртин в центральной части;

• локальная замена и усиление поврежденных прогонов, а также замена прогонов под опирание ходовых мостков кровли;

• устройство монолитных железобетонных плит по грунту для опирания технологического оборудования.

Объект культурного наследия федерального значения «Оранжерея пальмовая» (Акт влияния от 22.07.2026 г.)

• выполнить гидроизоляцию подземной части наружных и внутренних капитальных стен;

• выполнить ремонт бетонной отмостки, в связи с ограниченно работоспособным состоянием;

• выполнить восстановление отделки цоколя (в историческом материале – известняк) и реставрацию известнякового цоколя с докомпоновкой, расшивкой швов и гидрофобизацией;

• выполнить замену витражной кровли и остекления с сохранением высотной отметки, материала рам (металл) и заполнения (стекло), в связи с неудовлетворительным состоянием;

• выполнить замену парапетов и горизонтальных тяг аналогичным стальным с фальцевым соединением с устройством системы обогрева свеса;

• выполнить замену металлического подоконного отлива аналогичным стальным;

• выполнить замену металлических ходовых мостков в связи с ограниченно-работоспособным состоянием, а также для организации обслуживания кровли;

• выполнить устройство четырех лестниц и ограждения ходовых мостков для организации эксплуатации кровли в рамках приспособления объекта культурного наследия;

• произвести реставрацию штукатурной отделки фасадов с восстановлением окраски в соответствии с колористическим решением;

• выполнить ремонт и докомпоновку утраченных фрагментов подоконной

штукатурной тяги;

• выполнить реставрацию и ремонт кирпичной кладки стен;

• произвести реставрацию сохранившихся и восстановление утраченных металлических вентиляционных решеток по образцу;

• выполнить замену системы затенения в соответствии с технологическими решениями, в связи с утратой эксплуатационных свойств;

• выполнить замену систем полива, туманообразования и дождевания в соответствии с технологическими решениями, в связи с утратой ими эксплуатационных свойств;

• выполнить замену систем отопления, вентиляции, водоснабжения и канализации, в связи с утратой ими эксплуатационных свойств;

• выполнить устройство водосточной системы;

• выполнить устройство системы сбора конденсата;

• произвести ремонт кирпичных поливочных бассейнов с заменой железобетонными, с сохранением габаритов и местоположения;

• выполнить ремонт кирпичных стенок приямков с заменой железобетонными в секциях 1-3;

• выполнить ремонт кирпичных стенок приямка в 4 секции в связи с неудовлетворительным состоянием;

• выполнить ремонт штукатурной отделки внутренних стен;

• выполнить ремонт внутренних стеклянных перегородок с заменой каркаса на металлический;

• выполнить замену внутренних металлопластиковых дверей;

• произвести реставрацию несущего каркаса из рам с последующей антикоррозийной обработкой;

• выполнить замену металлических конструкций над инженерными каналами;

• выполнить ремонт покрытия пола по грунту с заменой песчаного основания аналогичным (песок 2 класса) и устройство монолитных железобетонных плит и лент для опирания оборудования;

• выполнить устройство гидроизоляции стенок поливочных бассейнов и резервуаров;

• ремонт существующей поздней отделки пола в Выставочном отделении с заменой стяжки и укладкой плитки из натурального известняка;

• замена ОК-1 в Выставочном отделении с восстановлением расстекловки по аналогам, а также на основании сохранившихся заполнений в вестибюле;

• устройство монолитных железобетонных плит по грунту для опирания технологического оборудования;

• локальный ремонт существующих исторических рам в местах сквозной язвенной коррозии, при помощи замены узлов опирания рам и опорного прогона;

• полная замена прогонов с изменением шага прогонов;

• предусматривается устройство новых железобетонных резервуаров Р1 Р3 в пом. 1-3 оранжереи для организации технологического процесса.

Объект культурного наследия федерального значения «Здание вестибюля» (Акт влияния от 22.07.2026 г.)

Перечень реставрационных работ по фасадам:

• комплексная реставрация и восстановление штукатурной отделки стен и откосов;

• комплексная реставрация поверхностей кирпичной кладки и кладочных швов;

• комплексная реставрация и восстановление профилированного штукатурного декора фасадов;

• комплексная реставрация и восстановление лепного декора фасадов;

• комплексная реставрация и восстановление облицовки цоколя из известкового камня и кладочных швов;

• комплексная реставрация и восстановление каменного профилированного декора;

• комплексная реставрация и восстановление окрашенных оконных заполнений из сосны с восстановлением деревянных подоконников и подбором фурнитуры по историческим аналогам;

• комплексная реставрация и восстановление окрашенных дверных заполнений из сосны с подбором фурнитуры по историческим аналогам;

• подготовка подоконных оштукатуренных участков к установке отливов;

• комплексная реставрация дверного заполнения из дуба с последующей отделкой лаком;

• раскрытие заложенного окна в осях 45/Э’ с формированием кирпичной четверти;

• реставрация и восстановление карнизного профиля в осях Э’-АА’/53‘;

• реставрация штукатурной отделки фустов трехчетвертных колонн крыльца;

• замена и восстановление арочных оконных заполнений на месте поздних окон согласно архивным данным.

Перечень реставрационных работ по интерьерам:

• реставрация и восстановление штукатурной отделки полуциркульных сводов;

• реставрация и восстановление штукатурной отделки круглых колонн;

• реставрация и восстановление штукатурной отделки плоских пилястр ротонды;

• комплексная реставрация поверхностей кирпичной кладки и кладочных швов;

• комплексная реставрация и восстановление лепного декора интерьеров;

• комплексная реставрация дверного заполнения из дуба с последующей отделкой лаком;

• комплексная реставрация и восстановление ковра из метлахской плитки;

• закладка позднего проема в осях Т'-Э/47-48' кирпичом.

Работы по приспособлению по фасадам:

• демонтаж поздних оконных решеток;

• демонтаж поздней обшивки карниза в осях 45-48’/Э’-АА;

• ремонт с заменой позднего оконного заполнения на деревянное с восстановлением исторической расстекловки в осях 47’/М-Н;

• демонтаж металлической обшивки аттика;

• ремонт с заменой люка выхода на кровлю;

• ремонт с заменой оконных водоотливов с сохранением габаритов и углов гиба;

• устройство металлического парапетного окрытия аттиковой стены;

• ремонт с заменой фальцевой кровли здания;

• ремонт с заменой водосточной системы с окраской по колерному бланку проекта реставрации фасадов;

• установка металлических кровельных лестниц взамен утраченных;

• демонтаж цементного раствора покрытия крыльца ротонды на три ступени;

• ремонт гранитных ступеней;

• установка металлического дверного заполнения с профилированными накладками из дерева в осях 49’/Н’-П;

• ремонт с заменой водометов на кровле;

• устройство подшивки козырька в осях Н’-П/47’-49‘ из профнастила.

Работы по приспособлению по интерьерам:

• ремонт и восстановление штукатурной отделки стен, откосов;

• ремонт и восстановление штукатурной отделки потолков;

• ремонт деревянного основания, дранки потолка с антисептированием, биоцидной обработкой;

• ремонт и восстановление штукатурных тяг с последующей отделкой;

• ремонт деревянной профилированной перегородки в осях 52/Э'-АА' с последующим размещением вдоль стены помещения по оси Э';

• устройство противопожарной перегородки типа С111 с однослойными обшивками ГСП-А толщиной 125 мм в осях 51/Э'-АА';

• устройство деревянного дверного заполнения в возводимой противопожарной перегородке;

• демонтаж сантехнических перегородок;

• демонтаж поздней облицовки полов, стен, потолков типа Армстронг;

• демонтаж поздней деревянной антресоли с лестницей;

• устройство необходимого количества санитарных узлов и помещения уборочного инвентаря с санитарными перегородками;

• устройство доступных кабин для граждан из числа МГН;

• покраска металлической лестницы с площадкой в осях 49'-50/Н-М;

• восстановление отделки полов и крылец шестигранной плиткой согласно историко-архивным материалам;

• ремонт с заменой напольного люка с облицовкой плиткой в осях 50-51/М-Н;

• устройство напольного люка над приямком в осях Т-Э/45-48';

• облицовка/отделка полов помещений №№1.5, 1.6, 1.7, 1.13, 1.1а керамогранитом;

• облицовка стен помещениях №№1.5,1.6,1.7 керамогранитом;

• отделка полов в помещениях из ламината;

• устройство подвесного потолка типа грильято в помещениях №1.5,1.6,1.7;

• ремонт с заменой деревянных дверных заполнений (кроме реставрационных) с сохранением схемы расстекловки, последующей отделкой и подбором фурнитуры по историческим аналогам;

• ремонт с заменой передаточного окна в осях 52/Т'-Э между помещениями №1.9 и №1.10;

• установка технических пандусов;

• устройство декоративных экранов для приборов отопления;

• ремонт с заменой двери на чердаке;

• ремонт с заменой утеплителя в помещении чердака.

• ремонт с заменой перегородки между помещениями 1.13 и 1.1а на ГКЛ типа С111.

Конструктивные решения:

• ремонт фундамента инъектированием спецсоставов в тело фундамента для восстановления утраченного связующего и обеспечения цельности и прочности фундамента;

• ремонт зоны контакта «фундамент-грунт» путем инъектирования спецсоставов в основание фундамента для восстановления требуемых характеристик деформативности грунтового основания с целью обеспечения прочности и надежности ремонтируемого объекта;

• ремонт отсечной гидроизоляции в несущих стенах в уровне отмостки методом инъектирования гидроизоляционных составов в тело кирпичной кладки;

• ремонт стропильной системы в т.ч. с протезированием и удалением необратимо

пораженных частей древесины, частичная замена элементов стропильной системы в осях Т-АА'/ 45 - 53' и в осях М'-П / 50-53'. Стропила 200(h)х200, 200(h)х100 шаг 800мм, мауэрлат 200х100(h), балки 200х200;

• ремонт обрешетки и контробрешетки в осях 45-56’ / М’-АА’. Контробрешетка 50х50мм, обрешетка 150х25 сплошной настил (под фальцевую кровлю);

• очистка и покрытие огнебиозащитным составом деревянных элементов стропильной системы и вскрываемых участков деревянных перекрытий в осях 45-56’ / М’-АА’;

• ремонт пандуса металлического с наружной стороны здания в осях Т’-Э / 54’;

• ремонт лестниц выхода на кровлю в осях П’/52 и Т’/52;

• ремонт кирпичных стен в зонах, ослабленных трещинами, с установкой стальных спиральных анкеров в осях 45-56’ / М’-АА’;

• ремонт и устройство железобетонных пандусов на участках изменения отметок чистого пола в пределах этажа в осях 45-56’ / М’-АА’;

• ремонт приямка и лотков для прохождения коммуникаций из монолитного железобетона в осях Т-Э / 45-49/1.

Работы по обеспечению эффективной эксплуатации здания:

• замена отмостки железобетонной и из брусчатки на отмостку из брусчатки с гидроизолирующией подложкой;

• замена существующих сетей инженерного обеспечения и санитарно-технического оборудования.

Объект культурного наследия федерального значения «Оранжерея» (Акт влияния от 22.07.2026 г.)

Реставрационные работы по фасадам:

• комплексная реставрация и восстановление утраченных элементов металлических подъемных лестниц, декора и конструкций обходных мостков и их ограждений, флагштоков по четырем углам центрального купола с последующей обработкой и покраской;

• комплексная реставрация фасадных металлических заполнений дверных проемов с последующей обработкой и покраской;

• комплексная реставрация и восстановление известняковой отделки цоколя, в том числе расположенной в пространстве наружных угловых приямков;

• комплексная реставрация фасадов нижних капитальных стен;

• восстановление каменных крылец в одну ступень (площадок) перед дверными порталами;

• восстановление по существующим образцам профилированных карнизов боковых дверных порталов и зенитных фонарей с сохранением существующего профиля и материала (металл), и последующей окраской в заводских условиях.

Реставрационные работы по интерьерам:

• комплексная реставрация кирпичной кладки и шовного заполнения стен и сводчатого перекрытия погреба;

• комплексная реставрация и восстановление элементов ворот в оранжерею №2, их фурнитуры, деревянного из древесины ели заполнения и остекления с последующей обработкой и покраской;

• комплексная реставрация и восстановление элементов металлической подъемной лестницы и мостков и их ограждений с последующей обработкой и покраской;

• замена деревянного настила обходных мостков на аналогичное: древесина сосны с последующей обработкой и покраской;

• комплексная реставрация кирпичной кладки нижних капитальных стен (интерьеры);

• комплексная реставрация поверхностей поливочных бассейнов;

• комплексная реставрация каменных пейзажных элементов декора: покрытие полов из натурального камня (известняка, песчаника), пейзажных композиций (камень из туфа, известняка и габбро);

• разборка бетонных ступеней и восстановление лестниц (крылец) дверных порталов на три ступени из известняка.

Работы по приспособлению, фасады:

• восстановление наружного контура остекления (светопрозрачной конструкции) с учетом исторической схемы расстекловки (в т.ч. с организацией необходимого количества форточек для проветривания) в соответствии с иконографическими материалами и сохранением материала в соответствии с предметом охраны;

• ремонт с заменой кровельного металлического покрытия неостекленных участков покрытия оранжереи, ендов и свесов, отливов цоколя;

• ремонт с заменой люков и заполнения продухов наружных приямков;

• дополнение защитных функций проемов внедрением несъемных защитных сетчатых заполнений для фрамуг проветривания и съемных защитных сетчатых рам в проемах дверей боковых выходов.

Работы по приспособлению, интерьеры:

• ремонт с заменой деревянного дверного заполнения в здание Вестибюля (Ротонда) (П26, П27) с восстановлением исторического облика на 1950 г. с последующей окраской;

• комплекс работ по ремонту и восстановлению штукатурного слоя гладких стен, откосов, сводов и арок погреба, нижних капитальных стен оранжереи (в том числе отделки «под шубу»);

• облицовка покрытия полов и лестницы погреба;

• ремонт с устройством бетонного покрытия центральной дорожки, замена высевки каменной крошкой служебных дорожек, восстановление объема каменной отбортовки дорожек;

• ремонт покрытия на участках бетонных перекрытий инженерного канала с последующей защитной обработкой поверхности.

Конструктивные мероприятия:

• реставрационные и ремонтные работы, в том числе усиление дополнительными деталями, клепанной конструкции металлического каркаса и стропильной системы оранжереи и косоуров лестниц с последующей обработкой и покраской;

• ремонт с усилением настилов наружных обходных мостков, фрагментов ограждений нижнего яруса наружных мостков;

• ремонт фундаментов с устройством вертикальной обмазочной и отсечной гидроизоляции. Выполнение гидроизоляции фундамента и кирпичной кладки нижней капитальной стены с заведением ее поверх плиты инженерного канала (приямка);

• реставрация кирпичной кладки вокруг проемов наружных приямков (участки за облицовкой известняка);

• ремонт кирпичных стенок приямков снаружи здания и заменой непригодных плит из монолитного железобетона, внедрение обмазочной гидроизоляции;

• реставрация бетонного слоя и арматуры в местах трещин и выбоин, восстановление гидроизоляции внутренних граней стенок бетонных поливочных бассейнов;

• устройство отсечной гидроизоляции методом инъектирования и обмазочной гидроизоляции верхней поверхности свода погреба (с предварительным выравниваем

поверхности специальным составом) в реставрируемых стенах и своде погреба;

• ремонт пробоин в железобетонных перекрытиях над инженерным каналом;

• реставрация с устройством бетонного основания восстанавливаемых крылец в одну ступень (площадок) под боковыми входами в Оранжерею;

• изготовление и монтаж конструкции внутренних мостков для обслуживания системы затенения по световому фонарю;

• замена ригелей для крепления кронштейнов заменяемого светопрозрачного покрытия из уголков в уровне поясов горизонтальных ферм, замкнутого гнутосварного профиля в уровне цоколя;

• устройство столбчатого фундамента под перенесенный фонарный столб;

• ремонт и частичная замена с сохранением функции стационарной несъемной конструкции инженерного канала с последующей окраской.

Работы по обеспечению эффективной эксплуатации здания:

• ремонт с заменой покрытия отмостки;

• демонтаж встроенной отопительной системы в верхней части цоколя;

• ремонт с заменой инженерных сетей и сантехнического оборудования;

• ремонт с заменой внутренней системы затенения на электромеханическую;

• ремонт с заменой системы отвода конденсата с интеграцией в конструкции светопрозрачного покрытия;

• ремонт с заменой электромеханической системы открывания форточек;

• ремонт с заменой стационарной несъемной конструкции инженерного канала;

• ремонт с заменой интерьерных фонарей и светильников с изменением расположения. методом замены интерьерных фонарей и светильников с изменением расположения.

Согласно выводам Актов влияния, перечисленные виды работ ***не оказывают*** влияние на конструктивные и другие характеристики надежности и безопасности объектов культурного наследия федерального значения «Гербарий и библиотека», «Здание вестибюля», «Музей Ботанический», «Оранжереи (три)», «Оранжерея», «Оранжерея № 12», «Оранжерея пальмовая», «Переход между оранжереями» по адресу: Санкт-Петербург, улица Профессора Попова, дом 2, литера П, входящих в состав объекта культурного наследия федерального значения «Ботанический сад».

По результатам оценки экспертами выводов Актов влияния на конструктивные и другие характеристики надежности и безопасности объекта культурного наследия (памятника истории и культуры) народов Российской Федерации, установлено, что предполагаемые к выполнению виды работ в соответствии с экспертируемой проектной документацией не оказывают влияние на конструктивные и другие характеристики надежности и безопасности объектов культурного наследия федерального значения «Гербарий и библиотека», «Здание вестибюля», «Музей Ботанический», «Оранжереи (три)», «Оранжерея», «Оранжерея № 12», «Оранжерея пальмовая», «Переход между оранжереями» по адресу: Санкт-Петербург, улица Профессора Попова, дом 2, литера П, входящих в состав объекта культурного наследия федерального значения «Ботанический сад»., согласно требованиям Федерального закона от 25.06.2002 № 73-ФЗ «Об объектах культурного наследия (памятниках истории и культуры) народов Российской Федерации» и с учетом положений Градостроительного кодекса Российской Федерации, постановления Правительства Российской Федерации от 16.05.2022 № 881 «Об осуществлении замены и(или) восстановления несущих строительных конструкций объекта капитального строительства при проведении капитального ремонта зданий, сооружений», иных правовых

актов.

До начала проведения работ проектной организацией выполнена подробная фотофиксация, фиксирующая существующее состояние объектов культурного наследия федерального значения «Гербарий и библиотека», «Здание вестибюля», «Музей Ботанический», «Оранжереи (три)», «Оранжерея», «Оранжерея № 12», «Оранжерея пальмовая», «Переход между оранжереями», в том числе фотографии общие виды фасадов, помещений, а также отдельных частей. Материалы фотофиксации, включая схемы фотофиксации с привязкой к объектам, представлены в вышеуказанных томах, а также в ***Разделе 13. «Иная документация в случаях, предусмотренных законодательными и иными нормативными правовыми актами Российской Федерации». «Предварительные работы» Этап 7 - ОКН (П7.П26.П27) (ПД этап 9 ОКН): Томе 13.1.17. Фотофиксация. ОКН «Здание вестибюля» (П27.П26) (шифр: 0013-П27.П26-КНИ.1-ФФ.1.17), Томе 13.1.18. Фотофиксация. ОКН «Оранжерея» (П7) (шифр: 0013-П7-КНИ.1-ФФ.1.18).***

КОМПЛЕКСНЫЕ НАУЧНЫЕ ИССЛЕДОВАНИЯ

Раздел 13. «Иная документация в случаях, предусмотренных законодательными и иными нормативными правовыми актами Российской Федерации». Комплексные научные исследования. «Историко-архивные и библиографические исследования». Этап 3,4,7 (ПД этап 5.1,5,2,6,9 ОКН): Том 13.20. Историко-архивные и библиографические исследования. ОКН «Гербарий и библиотека» (П2.П3.П4). ОКН «Здание вестибюля» (П26.П27). ОКН «Музей Ботанический» (П55.П56.П57). ОКН «Оранжереи (три)», корп.22 (П36.П37.П38.П39). ОКН «Оранжереи (три)», корп.24 (П30). ОКН «Оранжерея» (П7). ОКН «Оранжерея № 12» (П33). ОКН «Оранжерея пальмовая» (П32.П31). ОКН «Переход между оранжереями» (П15.П16.П17) (шифр: 0013-П-КНИ.1-ИАБИ) содержит результаты проведенных историко-архивных и библиографических исследований, включая историческую справку об объектах культурного наследия, а также альбом исторической иконографии.

Подробные графические материалы по результатам проведенных натурных исследований и обмерных работ объектов культурного наследия федерального значения «Гербарий и библиотека», «Здание вестибюля», «Музей Ботанический», «Оранжереи (три)», «Оранжерея», «Оранжерея № 12», «Оранжерея пальмовая», «Переход между оранжереями» представлены в ***Разделе 13. «Иная документация в случаях, предусмотренных законодательными и иными нормативными правовыми актами Российской Федерации». «Историко-архитектурные натурные исследования». Этап 3 - ОКН (П2.П3.П4.П15.П16.П17.П30.П36.П37.П38.П39.П55.П56.П57) (ПД этап 5.1,5.2 ОКН): Томе 13.2.1. Архитектурно-археологические обмеры. ОКН «Переход между оранжереями» (П15.П16.П17) (шифр: 0013-П15.П16.П17-КНИ.2-ААО.1.1), Томе 13.2.2. Архитектурно-археологические обмеры. ОКН «Оранжерея (Три)», корп. 22(П36.П37.П38.П39) (шифр: 0013-П36.П37.П38.П39-КНИ.2-ААО.1.2), Томе 13.2.3. Архитектурно-археологические обмеры. ОКН «Оранжерея (Три)», корп.24 (П30) (шифр: 0013-П30-КНИ.2-ААО.1.3), Томе 13.2.4. Архитектурно-археологические обмеры. ОКН «Гербарий и библиотека» (П2.П3.П4) (шифр: 0013П2.П3.П4-КНИ.2-ААО.1.4), Томе 13.2.5. Архитектурно-археологические обмеры. ОКН «Музей Ботанический» (П55.П56.П57) (шифр: 0013-П55.П56.П57-КНИ.2-ААО.1.5), «Историко-архитектурные натурные исследования» Этап 4 - ОКН (П33.П32.П31) (ПД этап 6 ОКН): Томе 13.2.7. Архитектурно-археологические обмеры. ОКН «Оранжерея 12» (П33) (шифр: 0013-П33-КНИ.2-ААО.1.7), Томе 13.2.8. Архитектурно-археологические***

обмеры. ОКН «Оранжерея Пальмовая» (П32.П31) (шифр: 0013- П32.П31-КНИ.2-ААО.1.8), «Историко-архитектурные натурные исследования» Этап 7 - ОКН (П7.П26.П27) (ПД этап 9 ОКН): Томе 13.2.15. Архитектурно-археологические обмеры. ОКН «Здание вестибюля» (П27.П26) (шифр: 0013-П27.П26-КНИ.2-ААО.1.15), Томе 13.2.16. Архитектурно-археологические обмеры. ОКН «Оранжерея» (П7) (шифр: 0013-П7-КНИ.2-ААО.1.16).

Для оценки современного состояния конструкций объектов культурного наследия и разработки необходимых мероприятий для реализации намечаемой деятельности проведены инженерно-технические исследования, представленные в ***Разделе 13. «Иная документация в случаях, предусмотренных законодательными и иными нормативными правовыми актами Российской Федерации». «Инженерно-технические исследования» Этап 3 - ОКН (П2.П3.П4.П15.П16.П17.П30.П36.П37.П38.П39.П55.П56.П57) (ПД этап 5.1,5.2 ОКН): Томе 13.3.1. Инженерно-технические исследования. ОКН «Переход между оранжереями» (П15.П16.П17) (шифр: 0013-П15.П16.П17-КНИ.3-ИТИ.1), Томе 13.3.2. Инженерно-технические исследования. ОКН «Оранжерея (Три)», корп. 22 (П36.П37.П38.П39) (шифр: 0013-П36.П37.П38.П39-КНИ.3-ИТИ.2), Томе 13.3.3. Инженерно-технические исследования. ОКН «Оранжерея (Три)», корп.24 (П30) (шифр: 0013-П30-КНИ.3-ИТИ.3), Томе 13.3.4. Инженерно-технические исследования. ОКН «Гербарий и библиотека» (П2.П3.П4) (шифр: 0013-П2.П3.П4-КНИ.3-ИТИ.4), Томе 13.3.5. Инженерно-технические исследования. ОКН «Музей Ботанический» (П55.П56.П57) (шифр: 0013-П55.П56.П57-КНИ.3-ИТИ.5), «Инженерно-технические исследования» Этап 4 - ОКН (П33.П32.П31) (ПД этап 6 ОКН): Томе 13.3.7. Инженерно-технические исследования. ОКН «Оранжерея 12» (П33) (шифр: 0013-П33-КНИ.3-ИТИ.7), Томе 13.3.8. Инженерно-технические исследования. ОКН «Оранжерея Пальмовая» (П31.П32) (шифр: 0013-П31.П32-КНИ.3-ИТИ.8), «Инженерно-технические исследования» Этап 7 - ОКН (П7.П26.П27) (ПД этап 9 ОКН): Томе 13.3.15. Инженерно-технические исследования. ОКН «Здание вестибюля» (П27.П26) (шифр: 0013-П27.П26-КНИ.3-ИТИ.15), Томе 13.3.16. Инженерно-технические исследования. Книга 1. ОКН «Оранжерея» (П7) (шифр: 0013-П7-КНИ.3-ИТИ.16), Томе 13.3.16. Инженерно-технические исследования. Книга 2. ОКН «Оранжерея» (П7) (шифр: 0013-П7-КНИ.3-ИТИ.16).***

<u>Объект культурного наследия федерального значения «Переход между оранжереями»</u>

Объект представляет собой 2-х этажное кирпичное здание, расположенное в западной части сада, фасады решены в неоклассическом характере. Лицевой фасад симметричный. Через арочные проемы высоких боковых ризалитов можно пройти в северный парадный двор и южный хозяйственный.

Фундаменты – бутовые, ленточные.

Цокольная часть фасадов и воротных проездов облицована известняком. Отмостка – асфальтовая, совмещена с пешеходной дорогой; со стороны западного фасада отмостка частично бетонная; со стороны восточного фасада отмостка отсутствует.

В ходе обследования выявлены следующие дефекты и повреждения:

− локальные сколы известняковых плит по краям и углам;

− локальные участки выкрашивания известняковых плит с образованием небольших каверн;

− выветривание и вымывание растворных швов цоколя на отдельных участках;

− участки биопоражения цоколя, в основном – в зоне водосточных труб;

− следы позднего ремонта цоколя штукатурными составами, деструкция данных составов на отдельных участках;

− общее загрязнение поверхности облицовки;

− отсутствие отмостки со стороны восточного (дворового) фасада, цоколь вдоль фасада засыпан грунтом;

Техническое состояние цоколя и отмостки оценивается как ограниченно-работоспособное.

Кладка наружных стен выполнена из керамического полнотелого кирпича на известковом растворе. На штукатурной глади стен присутствует тянутый штукатурный и лепной декор. Над центральной частью здания устроена стена аттика, выполненная уступами разной высоты, с двумя боковыми столбиками, завершающими стенку аттика в центре. Лицевой фасад украшен пилястрами, расположенными в простенках первого этажа, в центральной части здания над пилястрами под венчающим карнизом расположен плоский фриз небольшого выноса простого профиля. Арочные проезды фланкированы пилястрами, каннелированными в уровне 2-го этажа, над которыми расположен антаблемент с фризом, выше - венчающий профилированный карниз с выступами. Лепной декор, украшающий боковые корпуса, представляет собой композиции из центральной розетты, заключенной между факелами с провисающей гирляндой растительного рисунка. Архитектурный декор выкрашен в белый цвет и контрастен к полю стены персикового цвета.

В ходе обследования выявлены следующие дефекты и повреждения:

– локальные участки деструкции/утраты штукатурного слоя фасадов;

– следы позднего ремонта фасадной отделки цементным раствором;

– в местах утраты штукатурной отделки наблюдается деструкция наружной версты кирпичной кладки стен, выветривание шовного раствора и сетки хаотично направленных трещин по растворным швам и отдельным кирпичам, шириной раскрытия до 1 мм;

– сетки хаотично направленных трещин по штукатурной отделке фасадов, шириной раскрытия до 2 мм;

– участки систематического замачивания, биопоражения и «бухтения» штукатурной отделки;

– деструкция штукатурных и красочных слоев декоративных элементов фасадов (сколы, тещины, утрата фрагментов);

– мелкие сколы и утраты лепного декора;

– деструкция штукатурного слоя, утрата отдельных фрагментов пилястр;

– общее загрязнение отделки фасадов (уличная пыль, ржавые подтеки, следы сажистого загрязнения, плесневый и грибковый налет).

Техническое состояние кладки наружных стен, отделки фасадов и архитектурного декора оценивается как ограниченно-работоспособное.

Внутренние несущие стены здания выполнены из керамического полнотелого кирпича на известково-песчаном растворе. Перегородки в здании деревянные, а также из листов ГКЛ по металлокаркасу.

В ходе обследования выявлены следующие дефекты и повреждения:

− локальные участки деструкции/утраты штукатурной отделки стен и перегородок;

− локальные участки вздутия и отслоения штукатурной отделки стен на лестничных клетках и в отдельных помещениях в результате их замачивания;

− отдельные вертикальные и хаотично направленные трещины по штукатурной

отделке стен;

− биопоражения в виде грибкового налета на поверхности штукатурной отделки;

− общее пылевое загрязнение поверхности стен и перегородок.

Техническое состояние внутренних стен и перегородок оценивается как работоспособное, техническое состояние их отделки оценивается как ограниченно-работоспособное.

Крыша вальмовая, сложной формы: над боковыми корпусами выполнена из металла с фальцевым соединением, центральная часть - односкатная, выполненная в виде витража по металлокаркасу. Остекление витража выполнено из листов поликарбоната. В конструкции витража устроено две фрамуги. Узлы примыкания центральной части кровли к вертикальным конструкциям стен окрыты листами оцинкованной стали, аналогичными материалу фальцевой кровли.

Водосток с боковых участков кровли (над арочными проездами и лестничными клетками) – наружный неорганизованный, с центральной части кровли – наружный, организованный в две водоприемные воронки.

В ходе обследования выявлены следующие дефекты и повреждения:

– повсеместная поверхностная коррозия металлических листов фальцевой кровли;

– нарушения фальцевых соединений кровельных листов на отдельных участках, деформации и механические повреждения фальца;

– локальные участки поверхностной коррозии двутавров и уголков металлокаркаса;

– многочисленные утраты герметизирующего состава швов витражной кровли;

– утрата части листов оцинкованной стали в местах примыкания центральной части кровли к вертикальным конструкциям; в местах утраты наблюдается деструкция штукатурной отделки стен, следы замачивания и сильного загрязнения;

– скопление мусора на отдельных участках кровли.

Техническое состояние конструкций крыши и кровли оценивается как ограниченно-работоспособное.

Межэтажное перекрытие – несущие металлические балки (двутавры) с заполнением из бетонных плит. Чердачное перекрытие – деревянное заполнение по деревянным несущим балкам.

В ходе обследования выявлены поверхностная коррозия металлических балок перекрытия. Техническое состояние внутренних перекрытий оценивается как работоспособное.

Лестницы – две трехмаршевые лестницы по металлическим косоурам, со ступенями из лещадных известняковых плит, ограждение металлическое кованое с геометрическим рисунком и деревянными профилированными поручнями. На кровлю здания со стороны восточного фасада ведет металлическая одномаршевая лестница. Ступени лестницы выполнены из двух прокатных труб каждая и устроены по тетивам из стальных прокатных полос. Ограждение и поручни присутствуют только с одной стороны лестницы и выполнены из круглого прокатного профиля.

В ходе обследования выявлены следующие дефекты и повреждения:

− локальные сколы и места истирания известняковых ступеней и площадок;

− шелушение и утрата окрасочного слоя металлических ограждений внутренних лестниц, поверхностная коррозия металла в местах утраты окрасочных слоев;

− мелкие сколы и трещины деревянных поручней;

− значительные механические повреждения и деформации наружной металлической лестницы, нарушение сварных соединений ступеней, утрата окрасочного покрытия

и поверхностная коррозия всех элементов.

Техническое состояние внутренних лестниц здания оценивается как ограниченно-работоспособное. Техническое состояние наружной металлической лестницы оценивается как ограниченно-работоспособное.

Полы 1-го и 2-го этажей – из современных материалов (керамическая плитка или линолеум).

В ходе обследования выявлены следующие дефекты и повреждения:

– истирание поверхности линолеума у дверных порогов и в ходовых местах;

– отставание/складки линолеума в отдельных местах, следы замачивания линолеума в результате замачивания стяжки под ним;

– мелкие трещины и сколы на отдельных фрагментах покрытия из керамической плитки.

Техническое состояние полов оценивается как ограниченно-работоспособное.

Оконные проемы лицевого фасада прямоугольные. На дворовом фасаде оконные проемы прямоугольные, в уровне второго этажа над воротными проездами устроены полуциркульные люнеты. Заполнения проемов – металлопластиковые оконные блоки с однокамерным остеклением.

В ходе обследования выявлены следующие дефекты и повреждения:

– наблюдаются отдельные волосяные трещины разной протяженности по штукатурному слою большинства оконных откосов, шириной раскрытия до 3 мм;

– деструкция, расслоение, осыпание и утрата участков штукатурной отделки откосов отдельных проемов, местами – вплоть до полной утраты отделки;

– трещины в местах сопряжения откосов с оконными блоками, шириной раскрытия до 2 мм;

– следы систематического замачивания штукатурного слоя откосов;

– оконные отливы местами имеют деформации, механические повреждения и участки поверхностной коррозии;

Техническое состояние оконных проемов и заполнений оценивается как ограниченно-работоспособное.

Дверные проемы и их заполнения – наружные дверные проемы прямоугольной формы; входные двери – поздние металлические сплошные, однопольные. Дверные проемы переходов в оранжереи №8 и №21 полуциркульные, заполнения – трехстворчатые металлические со сплошной нижней частью и геометрической расстекловкой верхней части. Дверные проемы в служебных помещениях – прямоугольные, заполнения – однопольные сплошные деревянные двери, а также ПВХ дверные блоки с остеклением верхней части или сплошные.

В ходе обследования выявлены следующие дефекты и повреждения:

– перекос и неплотный притвор отдельных деревянных и ПВХ дверей;

– шелушение и локальные утраты окрасочного слоя дверных блоков;

– участки поверхностной коррозии металлических элементов дверных заполнений;

Техническое состояние дверных проемов и заполнений оценивается как ограниченно-работоспособное.

В воротных проездах боковых корпусов установлены металлические ворота, выполненные методом художественной ковки в стиле модерн. Со стороны восточного фасада на арочном проезде, ведущем в северный двор, ворота отсутствуют.

В ходе обследования выявлены следующие дефекты и повреждения:

– окрасочные слои на воротах местами подвержены деструкции, имеются сколы

защитных покрытий, натеки краски при поздних ремонтах;

– в местах повреждения окрасочных слоев наблюдается поверхностная коррозия металлических элементов ворот;

– отдельные сварочные швы плохо зачищены.

Техническое состояние ворот оценивается как работоспособное.

Инженерные систем здания (водоснабжение, канализация, отопление, вентиляция, электроснабжение и электроосвещение, слаботочные системы связи) находятся в ограниченно-работоспособном состоянии.

Объект культурного наследия федерального значения «Оранжерея (Три)» (корп. 22)

Объект представляет собой одноэтажное прямоугольное в плане строение. Наружные продольные стены и торцевая фасадная стена выполнены из кирпича, отштукатурены. С южной стороны оранжереи к стене пристроены три «холодных» погреба (для хранения земли и удобрений). Над продольными кирпичными стенами расположены участки остекления оранжереи. Крыша оранжереи двускатная с неорганизованным наружным водоотводом. Несущими конструкциями крыши являются металлические рамы.

Фундаменты – бутовые, ленточные.

Цоколь выполнен из полнотелого керамического кирпича на растворе сложного типа, нижняя часть с восточной стороны и на приямках облицована известняковыми плитами. Нижняя часть с северной и южной стороны облицована цементной штукатуркой. Отмостка – бетонная, по всему периметру здания.

В ходе обследования выявлены следующие дефекты и повреждения:

− сетки разнонаправленных волосяных трещин по штукатурному слою цоколя;

− выкрашивание облицовки цоколя вдоль плоскостей напластования и по ослабленным участкам с образованием небольших каверн и линейных полостей;

− локальные участки биопоражения поверхности цоколя мхами и самосевными растениями;

− нарушение герметичности примыкания отмостки к цоколю;

− просадка грунта под отдельными участками отмостки;

− мелкие сколы бетоны отмостки на отдельных участках, следы биопоражения и зарастания самосевными растениями;

Техническое состояние цоколя и отмостки оценивается как ограниченно-работоспособное.

Наружные стены – выполнены из полнотелого керамического кирпича на растворе сложного типа, с устройством карниза по верхнему обрезу стены путем смещения наружу двух верхних рядов кирпичной кладки, оштукатурены, окрашены в один тон. Окрытия стены оранжереи под рамами остекления выполнены едиными стальными листами, заведенными одним краем под полосы крепления рам, другой край является линейным окрытием над карнизом цоколя и оформлен без капельника, способствующего отведению дождевой влаги от плоскости фасада. Окрытия окрашены в серый цвет.

К стене северного фасада здания примыкают три заглубленных пристройки (лит. П37, П38, П39). Стены пристроек выполнены из полнотелого глиняного кирпича и оштукатурены. Цокольная часть пристроек облицованы плитами «Путиловского известняка». Ступени лестницы выполнены из монолитной детали «Путиловского известняка».

В ходе обследования выявлены следующие дефекты и повреждения:

− сеть разнонаправленных трещин по всей площади стен на всю толщину

штукатурного слоя с отслоением штукатурки от основания на отдельных участках;

− штукатурная отделка фасадов на отдельных участках «бухтит»;

− наблюдаются следы протечек и систематического намокания, высолы, биопоражения, оголение кирпичной кладки, выщелачивание шовного раствора кирпичной кладки;

− полное разрушение штукатурного слоя на карнизной части стены с деструкцией кирпичной кладки на глубину до 5 см;

− локальные участки разрушения штукатурного слоя на стене южного фасада;

− сплошная поверхностная коррозия стальных листов окрытия карнизных свесов;

− повсеместные следы систематического переувлажнения/замачивания кирпичной кладки и отделочных слоев.

− общее пылевое и сажистое загрязнение отделочных слоев фасадов.

Техническое состояние наружных стен и их отделки оценивается как ограниченно-работоспособное.

Внутренние несущие стены выполнены из керамического полнотелого кирпича на растворе сложного типа, оштукатурены, окрашены в серый цвет.

Перегородки между секциями оранжереи выполнены в виде витражей из алюминиевого металлокаркаса с остеклением.

В ходе обследования выявлены следующие дефекты и повреждения:

− наблюдается отслоение и шелушение красочного и штукатурного слоев;

− отдельные участки утраты штукатурного слоя до оголения кирпичной кладки, а также участки деструкции кирпичной кладки;

− грязе-пылевое загрязнение, следы биопоражения и систематического замачивания окрасочного

и штукатурного слоя, зарастание поверхности мхами;

− деструкция защитного окрасочного слоя каркаса перегородок, следы поверхностной коррозии

в местах утраты окраски;

− отдельные механические повреждения и деформации металлокаркаса перегородок.

Техническое состояние внутренних стен и их отделки, а также перегородок оценивается как ограниченно-работоспособное.

Внутри оранжереи сохранилось 11 чугунных столбов двух типов, установленные на бетонное основание, поднятое над уровнем пола.

Тип 1 – на шестигранном пьедестале с капителями и базами растительного орнамента, каннелированными стволами.

Тип 2 – восьмигранные стволы колонн с пьедесталами и базами, также имеющими по восемь граней.

В ходе обследования выявлены следующие дефекты и повреждения:

− наблюдаются биопоражения бетонных оснований, зарастание их мхом;

− деструкция защитного окрасочного слоя столбов, поверхностная коррозия металла в местах деструкции окраски;

− потеря четкости профиля по причине множества красочных наслоений.

Техническое состояние столбов оценивается как работоспособное.

Перекрытия, присутствуют только в пристройках, исполнены в виде кирпичных крестовых сводов. Пяты сводов опираются на стены пристроек.

Кровля над сводами фальцевая, из оцинкованной кровельной стали, устроена на деревянной обрешетке по лагам.

В ходе обследования выявлены следующие дефекты и повреждения:

− сеть разнонаправленных трещин по отделочным слоям сводов;

− поверхностная коррозия элементов покрытия из листовой стали.

Техническое состояние перекрытий оценивается как работоспособное.

В здании присутствует три приямка, которые являются входами в пристройки П37, П38, П39. Выполнены в виде лестниц с нижней площадкой, по бокам ограниченных стенками.

Лестницы приямков состоят из пяти известняковых ступеней, верхняя ступень расширена; присутствует шестая ступень, расположенная практически в одном уровне с нижней площадкой приямков.

Стенки приямков сложены из полнотелого глиняного кирпича на сложном растворе, накрыты известняковыми плитами, с боков облицованы плитами известняка. Нижняя площадка выполнена по грунту в виде бетонной стяжки.

Козырьки над приямками двускатные металлические, в виде каркаса из металлических труб прямоугольного сечения и уголков. Окрытие выполнено из оцинкованной кровельной стали с фальцевым соединением.

В ходе обследования выявлены следующие дефекты и повреждения:

− участки деструкции и утрат растворов шовного заполнения стенок приямков;

− многочисленные сколы по краям ступеней;

− каверны в плоскостях проступей, сформировавшиеся за счет выкрашивания камня по ослабленным участкам;

− локальные участки биопоражения и зарастания мхами и самосевными растениями;

− общее грязе-пылевое загрязнение поверхности ступеней и стенок приямков;

− элементы металлического каркаса козырьков над приямками утратили защитное покрытие и подвержены поверхностной коррозии;

− деформация, механические повреждения и участки поверхностной коррозии элементов окрытия козырьков из оцинкованной стали.

Техническое состояние приямков оценивается как ограниченно-работоспособное.

Крыша и кровля – металлический каркас с остеклением. Остекление выполнено из монолитного и сотового поликарбоната по алюминиевому профилю. Водосток с крыши – наружный, неорганизованный. На северном фасаде устроена металлическая лестница на ходовые мостки по коньку кровли для технологического обслуживания конструкций оранжереи. Оранжерея оборудована металлическими ходовыми мостками, расположенными на коньке кровли.

В ходе обследования выявлены следующие дефекты и повреждения:

− утрата защитного окрасочного слоя металлических элементов каркаса;

− участки разгерметизации стыков, деформация и поверхностная коррозия металлических окрытий;

− на витражах наблюдаются механические повреждения поликарбоната, нарушение систем открывания (ржавчина на металлических деталях).

− утрата защитных покрытий металлических элементов лестницы и ходовых мостков;

− повсеместная поверхностная коррозия металлических элементов лестницы и ходовых мостков;

− поверхностная коррозия на линейных металлических окрытиях тяг и парапета;

− на окрытиях, находящихся вдоль продольных стен, наблюдается отклонение от горизонтали.

Техническое состояние несущего каркаса, остекления, наружной лестницы и ходовых

мостков оценивается как ограниченно-работоспособное.

На восточном фасаде оранжереи №22 перед входной дверью устроено крыльцо с прямой лестницей в четыре ступени. Каждая ступень выполнена из монолитной детали «Путиловского известняка». Боковые стенки крыльца выполнены из силикатных блоков и облицованы известняковыми плитами.

Над входной дверью имеется козырек, выполненный из стальных кованных профилей и окрытый стальными оцинкованными листами.

В ходе обследования выявлены следующие дефекты и повреждения:

− многочисленные сколы и трещины ступеней, площадки и боковых стенок крыльца, следы поздних ремонтов и докомпановок;

− участки деструкции шовного раствора между элементами крыльца;

− высолы, следы биопоражения и систематического намокания на поверхности ступеней и окрытия боковых стенок;

− элементы металлического каркаса козырька над входом утратили защитное покрытие и подвержены поверхностной коррозии;

− деформация, механические повреждения и участки поверхностной коррозии элементов окрытия козырька из оцинкованной стали.

Техническое состояние крыльца и козырька над ним оценивается как ограниченно-работоспособное.

На торцевом восточном фасаде выполнен дверной проем прямоугольной формы с лучковым завершением.

Двери деревянные двустворчатые, распашные. Дверцы верхней части имеют лучковые завершения, разделаны разновеликими прямоугольными филенками. Наличники простого рисунка, без профилей, деревянные. Ручка и накладка под замок изготовлены из цветного металла. Петли и отбойные доски нижней части дверей выполнены из черного металла.

Металлическая откатная решетчатая дверь, двупольная, установлена за входной дверью.

Двери металлические распашные на входах в пристройки П37, П38, П39. Над входной дверью и на спусках в приямки пристроек П37, П38, П39 имеются козырьки, выполненные из стальных кованных профилей и окрытые стальными оцинкованными листами.

Внутренние дверные заполнения – металлопластиковые с остеклением, белого цвета.

В ходе обследования выявлены следующие дефекты и повреждения:

- наблюдается рассыхание древесины дверей с образованием щелей и зазоров между наборными элементами основания и филенками, между элементами обвязки дверей, на угловых стыках профилированных деталей обрамления филенок, на границе элементов обвязки филенок;

− имеются небольшие утраты и повреждения древесины в разных частях дверных полотен;

− повсеместная деструкция, шелушение, отслаивание, осыпание и утраты окрасочных слоев до древесины;

− петли из черного металла утратили защитное покрытие и подвержены поверхностной коррозии;

− поверхностная коррозия (местами – вплоть до сквозной язвенной) нижних частей металлических дверей пристроек;

− неплотный притвор и перекос металлопластиковых дверных блоков;

− механические повреждения и следы плесневого загрязнения на поверхности

металлопластиковых дверей.

Техническое состояние дверных заполнений оценивается как ограниченно-работоспособное.

Полы – земляные, посыпанные речным песком.

В ходе обследования выявлены следующие дефекты и повреждения:

− На отдельных участках наблюдаются рытвины, вынос песчаной посыпки;

− Зарастание мхами и самосевными растениями отдельных участков пола.

Техническое состояние полов оценивается как ограниченно-работоспособное.

В ходе обследования выявлены следующие дефекты и повреждения:

− на отдельных участках наблюдаются рытвины, вынос песчаной посыпки;

− зарастание мхами и самосевными растениями отдельных участков пола.

Техническое состояние полов оценивается как ограниченно-работоспособное.

В интерьере оранжереи присутствуют непосредственно связанные с ее функциональным назначением конструкции, такие как:

Сплошные столики, устроенные вдоль всех стен оранжереи и по центру. Представляют собой металлический каркас – систему стоек, подкосов и горизонтально расположенных рам с заполнением сборными бетонными плитами, играющими роль столешниц. Каркас столиков частично крепится к кирпичным стенам, частично опирается на обрезы стенок приямков.

Неглубокие приямки, расположенные под столиками. В приямках установлены радиаторы отопления и произведена трассировка сетей водоснабжения. Стенки приямков выполнены из керамического кирпича и оштукатурены.

В оранжерее выполнены отдельные ж/бетонные или кирпичные резервуары (накопительные баки для воды).

Металлические шпалеры, служащие функциональному назначению объекта.

В ходе обследования выявлены следующие дефекты и повреждения:

− повсеместная поверхностная коррозия и следы ржавчины на металлическом каркасе столиков;

− следы протечек бетонных плит столиков;

− наблюдаются следы биопоражения стенок резервуаров, участки шелушения, отслаивания, осыпания или утраты окрасочных и штукатурных слоев резервуаров.

Техническое состояние элементов интерьера оценивается как ограниченно-работоспособное.

Инженерные системы здания находятся в ограниченно-работоспособном состоянии.

Объект культурного наследия федерального значения «Оранжерея (Три)» (корп. 24)

Объект представляет собой одноэтажное прямоугольное в плане строение. Внутренний объем оранжереи разделен на шесть отдельных секций.

Фундаменты – бутовые, ленточные.

Цоколь отделан известняковыми плитами. В ходе обследования зафиксированы утраты отдельных плиток «Путиловского известняка» с оголением и сплошной коррозией арматуры.

Отмостка – асфальтобетонная.

В ходе обследования отмостки выявлены следующие дефекты и повреждения:

− нарушение герметичности примыкания асфальтобетонной отмостки к цоколю;

− многочисленные участки трещин, сколы асфальтобетонной бетонной отмостки;

− сплошное прорастание травы в швах между цоколем и асфальтобетонной отмосткой, и в ее трещинах.

Техническое состояние отмостки оценивается как ограниченно-работоспособное.

Наружные стены выполнены из керамического полнотелого кирпича на известковом растворе, гладко оштукатурены и окрашены в бледно-желтый цвет.

Перегородки стен между секциями выполнены из полнотелого керамического кирпича, гладко оштукатурены, окрашены в белый цвет, неполной высоты стен, над обрезом продолжаются остекленные перегородки из стеклопакетов. Локально в качестве заполнения между секциями установлены листы поликарбоната. Отделка внутренних помещений – окраска по штукатурному слою.

Окрытия стен оранжереи под рамами остекления выполнены едиными стальными листами, заведенными одним краем под полосы крепления рам, другой край является линейным окрытием над карнизом цоколя и оформлен без «слезника» (капельника), способствующего отведению дождевой влаги от плоскости фасада.

В ходе обследования наружных стен выявлены следующие дефекты и повреждения:

− деструкция кирпичной кладки стен (выветривания швов и наружной версты кладки, сколы, вывалы кирпичей);

− многочисленные участки повреждений окрытия карниза: поверхностная коррозия, деформация листов, нарушение герметичности соединений;

− многочисленные участки отслоение, «бухчение», участки утрат штукатурных и окрасочных слоев наружных стен;

− многочисленные трещины по штукатурной отделке фасадов;

− следы позднего ремонта фасадной отделки цементным раствором;

− сплошное систематическое переувлажнение/замачивание/следы ржавчины на кирпичной кладке и отделочных слоях;

− открытые участки монтажной пены в карнизной части фасада.

В ходе обследования внутренних стен и перегородок выявлены следующие дефекты и повреждения:

− деструкция внутренней отделки помещений (трещины, сколы, шелушение, каверны) на отдельных участках внутренних стен и перегородок;

− замачивание, ржавые подтеки и биопоражение на поверхности внутренних стен и перегородок.

Техническое состояние цоколя, наружных, внутренних стен, перегородок и их отделки оценивается как ограниченно-работоспособное.

Крыша в здании - двухскатная в виде металлического каркаса с остеклением. Несущий металлический рамный каркас покрытия кровли - поздний, образует верхнюю часть «стен» оранжереи и двускатную крышу. Остекление выполнено из монолитного и сотового поликарбоната по алюминиевому профилю. Открывания форточек на кровле выполнены из металлических откидных механизмов. Водосток с крыши – наружный, неорганизованный.

В ходе обследования выявлены следующие дефекты и повреждения:

− поверхностная коррозия скоб крепления к металлическому каркасу, связанная с образованием мостиков холода и возникновением конденсата;

− деструкция и утраты резиновых прокладок узлов крепления к металлическому каркасу;

− загрязнение светопрозрачных элементов;

− на отдельных участках обнаружены трещины остекления;

− поверхностная коррозия, деформация, нарушение герметичности стыков листов окрытия в уровне карниза крыши;

− поверхностная коррозия металлических элементов каркаса (рама, затяжки прогоны, крепление);

− деструкция, отслоение, шелушение защитных слоев металлических элементов (рама, затяжки, прогоны);

− на отдельных участках отсутствуют болтовые соединения в элементах креплении прогонов;

− отсутствие герметизации открытых торцов элементов каркаса из труб.

Техническое состояние кровли и металлического каркаса оценивается как ограниченно-работоспособное.

Оконные проемы и их заполнения – алюминиевые рамы с ординарным остеклением.

В ходе обследования выявлены следующие дефекты и повреждения:

− деструкция и утраты резиновых прокладок узлов крепления к металлическому каркасу;

− деформация отдельных алюминиевых наличников оконных заполнений;

− перекос оконных рам на отдельных участках здания;

− следы сажистого загрязнения, ржавые подтеки оконных наличников;

− отслоение остекления от оконной рамы на отдельных участках оконного заполнения;

− поверхностная коррозия, деформация, нарушение герметичности стыков листов окрытия.

Техническое состояние оконных проемов и заполнений оценивается как ограниченно-работоспособное.

Дверные проемы и их заполнения – наружные двери пластиковые двустворчатые, распашные. Внутренние двери - деревянные двустворчатые, филенчатое, распашные, а также ПВХ однопольные дверные блоки с остеклением верхней части. Металлическая откатная решетчатая дверь, двупольная, установлена за входной дверью.

В ходе обследования выявлены следующие дефекты и повреждения:

− механические повреждения и физический износ дверного полотна и порогов деревянных дверных заполнений;

− неплотный притвор отдельных дверных блоков.

Техническое состояние дверных проемов и заполнений оценивается как ограниченно-работоспособное.

Крыльцо – с западной стены расположено крыльцо на три ступени, ступени - сборные каменные из известняковых плит. Боковые стенки крыльца выполнены из пустотелого керамического кирпича и облицованы плиткой из известняка.

В ходе обследования крыльца выявлены следующие дефекты и повреждения:

− истирание, сколы, незначительные трещины ступеней;

− поверхностная деструкция известняковых плит, утрата раствора швов кладки плитки стенки крыльца, плитка «бухтит», сколы, трещины стенки крыльца.

Техническое состояние крыльца оценивается как ограниченно-работоспособное.

Лестница с верхней площадкой, ограничена по бокам стенками. Лестница в три ступени; присутствует четвертая ступень, но ее проступь находится на одном уровне с землей в связи с развитием культурного слоя. Ступени сборные каменные, из известняка.

Оранжерея оборудована металлическими ходовыми мостками из рифленого листа, расположенными на коньке кровли. На мостки ведет наружная металлическая вертикальная

лестница.

В ходе обследования наружной лестницы и ходовых мостков выявлены следующие дефекты и повреждения:

− утрата окрасочного слоя с повсеместной коррозией металлических элементов лестницы;

− частичная утрата металлических элементов ограждений ходовых мостиков.

Техническое состояние наружной лестницы и ходовых мостков оценивается как ограниченно-работоспособное.

Полы – бетонные по грунту, присыпаны речным песком. В ходе обследования выявлены локальные трещины и сколы защитного слоя бетона. Техническое состояние полов оценивается как ограниченно-работоспособное.

В интерьере оранжереи присутствуют непосредственно связанные с ее функциональным назначением конструкции, такие как:

Сплошные столики, устроенные вдоль всех стен оранжереи и по центру. Представляют собой металлический каркас – систему стоек выполненные из швеллеров, подкосов и горизонтально расположенных рам с заполнением сборными бетонными плитами, играющими роль столешниц. Каркас столиков частично крепится к кирпичным стенам, частично опирается на обрезы стенок приямков.

Неглубокие приямки, расположенные под столиками. В приямках установлены радиаторы отопления и произведена трассировка сетей водоснабжения. Стенки приямков выполнены из керамического кирпича и оштукатурены.

В оранжерее выполнены отдельные ж/бетонные и кирпичные резервуары (накопительные баки для воды).

Деревянные шпалеры, служащие функциональному назначению объекта.

В ходе обследования выявлены следующие дефекты и повреждения:

− повсеместная поверхностная коррозия и следы ржавчины на металлическом каркасе столиков;

− следы протечек бетонных плит столиков;

− шелушения, отслаивания, осыпания или утраты окрасочных и штукатурных слоев резервуаров.

Техническое состояние элементов интерьера оценивается как ограниченно-работоспособное.

Инженерные системы объекта находятся в ограниченно-работоспособном состоянии.

<u>Объект культурного наследия федерального значения «Гербарий и библиотека»</u>

Объект представляет собой двух- трехэтажное вытянутое прямоугольное в плане здание.

Фундамент выполнены ленточными из бутового камня. В ходе обследования зафиксировано частичное нарушение отмостки.

В ходе обследования отмостки выявлены следующие дефекты и повреждения:

- разрушение верхней части бутовой кладки фундамента корневой системой;
- отсутствие отсечной гидроизоляции;
- выпирание отдельных элементов конструкций;
- частичное расслоение бутовой кладки;
- выпадение отдельных элементов;
- пустые вертикальные/горизонтальные швы, заполненные грунтом.
- отсечная гидроизоляция и отмостка отсутствуют.;

- в результате подъема культурного слоя часть кирпичной кладки стен оказалась ниже уровня земли.

Конструкции фундаментов и отмостки находятся в ограниченно-работоспособном состоянии.

Цокольный участок здания облицован Путиловским известняком, который в настоящее время практически скрыт культурными слоями, выше устроен штукатурный декоративный цоколь.

Наружные стены здания выполнены кирпичными, из красного глиняного полнотелого кирпича, оштукатурены и окрашены. Перемычки - кирпичные (клинчатые и арочные) и металлические.

Перегородки кирпичные из красного полнотелого кирпича; деревянные, выполненные из досок и оштукатуренные по дранки; из ГКВЛ (листы гипсокартона по алюминиевому каркасу).

В ходе обследования стен и перегородок выявлены следующие основные дефекты и повреждения:

- повреждения штукатурного слоя: бухтение штукатурного слоя, трещины в штукатурном слое, шелушение штукатурно-отделочного слоя;
- вертикальные трещины шириной раскрытия до 5 мм;
- биопоражения штукатурного-отделочного слоя;
- разрушение штукатурного слоя, деструкция кирпичной кладки, выкрашивание раствора из швов кладки;
- вертикальные трещины в местах соединения кирпичных стен с перегородками;
- горизонтальные трещины шириной раскрытия до 2 мм;
- коррозия перемычек
- отсутствие надоконной перемычки, локальная потеря несущей способности кладки.

По результатам обследования конструкции стен и перегородок находиться в ограниченно-работоспособном состоянии.

В ходе обследования зафиксированы 2 типа междуэтажных перекрытий: сводчатое из кирпичной кладки; деревянные балки с деревянным межбалочным заполнением в виде подшивки и настила из досок.

В ходе обследования зафиксированы следующие дефекты и повреждения:

- трещины в конструкция перекрытия по штукатурному слою различной направленности (косые, вдоль балок) с шириной раскрытия до 2мм;
- трещины по кирпичным сводам с шириной раскрытия до 1мм;
- биоповреждения деревянной балки перекрытия и дощатого настила;
- локальные участки шелушения окрасочного слоя, бухтение штукатурки отделки потолка в следствии протечек (замокания).

Согласно результатам поверочных расчетов деревянные балки не отвечают требованиям предельных состояний (напряжения в балках превышают расчетное сопротивление древесины).

По результатам обследования конструкции перекрытия находится в ограниченно-работоспособном состоянии.

Полы выполнены в уровне 1-го этажа из керамической плитки по бетонной стяжки (полы по грунту). Полы в уровне 2-го и 3-го этажей выполнены из линолеума. В ходе обследования зафиксированы сколы, истертость в ходовых местах, мелкие дефекты плинтуса, общий физический износ.

В трехэтажной части кровля выполнена вальмовой, сложной конфигурации,

со слуховыми окнами для проветривания (вальмовая кровля состоит из четырех скатов). В двухэтажной части кровля выполнена односкатной, на отдельном участке кровля выполнена сложной конфигурации в виде шатра. Стропильная система выполнена системой наслонных стропильных ног из окантованного бревна, цилиндрического бревна и бруса. По стропилам выполнена разреженная обрешетка из брусков и досок. Кровельное покрытие выполнено из картин кровельной жести, соединенных стоячими фальцами.

Отвод атмосферных осадков с поверхности кровли организованный, по водосточным трубам.

В ходе обследования зафиксированы следующие дефекты и повреждения конструкций крыши:

- следы намокания древесины;
- гниль стропил и мауэрлата, обрешетки;
- наличие временных мероприятий, включающих в себя усиление стропил накладками из досок, временные подпорки с нарушением технологии (выполнены хоз. способом) передача нагрузок осуществляется через перекрытия;
- участки коррозии покрытия кровли и надстроек;
- наличие временных мероприятий по утеплению чердачного перекрытия, (залито пеной, исключило нормальное вентилирование мауэрлата);
- следы присутствия короеда;
- потемнение и загрязнения древесины, плесневелые грибы, физическое старение;
- напряжения в балках превышают расчетное сопротивление древесины.

По результатам обследования согласно конструкции крыши находятся в ограниченно-работоспособном состоянии.

Для сообщения между этажами выполнены одномаршевые лестницы из каменных известняковых ступеней. По результатам обследования выявлены истертости, сколы, шелушение окрасочного слоя.

Переходные лестницы (перепад отметок в уровне этажей) выполнены из деревянных элементов (досок), материал покрытия линолеум. При обследовании выявлены истертости, порезы линолеума.

Чердачная лестница в 3-ех этажной части здания выполнена из деревянных косоуров и ступеней, материал покрытия линолеум. Перила выполнены деревянными.

В ходе обследования выявлены следующие дефекты и повреждения лестниц:

- каверны, сколы и истертости каменных ступеней;
- износ отделки площадок и ступеней (истертости).

По результатам обследования конструкции междуэтажных лестниц находятся в работоспособном состоянии.

Оконные проемы прямоугольные и с полуциркульным завершением. Заполнения – современные стеклопакеты.

В зданиях имеется несколько входных проемов. Во все входные проемы установлены современные металлические двери.

Объект культурного наследия федерального значения «Музей Ботанический»

Объект представляет собой двух-трехэтажное здание без подвала с чердаком.

Фундаменты здания – ленточные и столбчатые из бутовой кладки. Отмостки - разрушена. Отвод воды от здания не обеспечен.

Выявлены следующие дефекты и повреждения фундаментов:

- выветривание швов каменной кладки фундамента в верхней части на глубину до 10

см;

- отсечная гидроизоляция отсутствует;

- в результате подъема культурного слоя часть кирпичной кладки стен находится ниже уровня земли.

По результатам обследования фундаменты находятся в работоспособном состоянии, отмостка находится в ограниченно-работоспособном состоянии.

Стены здания выполнены из красного глиняного полнотелого кирпича, гладко оштукатурены и окрашены. Фасад здания декорирован, в уровне второго этажа устроены полуколонны. Цокольный участок облицован гранитом. Перемычки выполнены из железобетонных сборных брусьев и из металлического прокатного профиля. Перегородки выполнены кирпичными или деревянными, оштукатурены и окрашены. В отдельных помещениях перегородки обшиты листами ГКЛ.

Выявлены следующие дефекты и повреждения стен и перегородок:

- намокание стен, разрушение отделочных слоев и лицевой поверхности кладки, биоповреждения на поверхности стен;

- разрушения отдельных элементов кирпичной кладки, выветривание швов кирпичной кладки;

- разрушение декоративных элементов стен;

- следы регулярного замачивания фасадов, загрязнение фасадов;

- увлажнения кладки стен в уровне цоколя в следствии капиллярного поднятия влаги и отсутствии гидроизоляции со стороны фасада (нарушена отмостка);

- повреждение гранитных плит цокольной части здания (загрязнения, отслоения, утраты);

- трещины в перегородках (отдельные трещины в отделочных слоях, трещины на стыках перегородок со стенами и перекрытиями, сети трещин, деструкция отделочного слоя, местами высолы);

- разрушение штукатурного и окрасочного слоя стен;

По результатам обследования конструкции стен и перегородок находятся в работоспособном состоянии.

Междуэтажные перекрытия выполнены из сборных железобетонных плит, уложенных по металлическим балкам.

Полы на первом этаже выполнены из мраморных плит, частично – паркетная доска, в сан.узлах керамическая плитка, а этажах выше полы паркетные.

Чердачное перекрытие выполнено из железобетонных ребристых плит с заполнением шлаком и строительным мусором, на отдельном участке в виде утепленного минеральной ватой деревянного настила по деревянным балкам.

В ходе обследования зафиксированы следующие дефекты и повреждения:

- следы увлажнения конструкций перекрытия, трещины отделочного слоя перекрытий (по швам между плит и вдоль металлических балок);

- окрасочные и штукатурные слои подвержены разрушениям;

- значительный износ паркетного пола;

- истирание верхнего слоя мраморной плитки местами, местами сколы, трещины отдельных плиток; разрушения и утраты;

- повреждение покрытия из линолеума местами (разрывы, вздутие, истирание верхнего слоя).

По результатам обследования конструкции перекрытий и полов в целом находятся в ограниченно-работоспособном состоянии.

Крыша трехэтажного объема выполнена вальмовой четырехскатной, кровля двухэтажных пристроек двухскатная, со слуховыми окнами. Стропильная система – деревянная. Кровельное покрытие выполнено из картин кровельной жести. Отвод атмосферных осадков с поверхности кровли организованный, по водосточным трубам.

В ходе обследования выявлены следующие основные дефекты и повреждения крыши:

- локальные участки биоповреждения древесины;
- локальные следы увлажнения стропильной системы и обрешетки;
- наличие дефектных узлов в деревянных стропильных фермах (ослабление болтового соединения, смещение элементов, деформация)
- местами усушечные трещины в элементах ферм;
- наличие глубоких усушечных трещин (расслоений) в стропилах и стойках (до 2/3 по сечению), силовая сквозная трещина в стропильной ноге;
- потемнения древесины стропил и обрешетки, гниль в конструктивных элементах стропил с поражением 10-15% сечения элементов;
- усиление стропил досками с нарушениями;
- наличие нарушений гидроизоляции на участках опирания древесины на кладку стен.

По результатам обследования конструкции крыши находятся в ограниченно-работоспособном состоянии.

Лестницы выполнены из железобетонных сборных ступеней по стальным косоурам. Ступени в уровне 1-2-го этажей облицованы мрамором.

Выявлены дефекты и повреждения, обусловленные естественным износом покрытий в ходовых местах. Узлы сопряжения металлоконструкций лестниц и балок лестничных площадок выполнены с нарушениями нормативных требований. Зафиксированы разрушения защитного окрасочного слоя, поверхностная коррозия металлоконструкций, трещины шириной до 1 мм по нижней поверхности ж/б ступеней 2 шт.

По результатам проведенного обследования техническое состояние обеих лестниц оценивается как работоспособное.

Объект культурного наследия федерального значения «Оранжерея №12»

Объект включает в себя следующие оранжереи: Оранжерея №11(П33). Оранжерея №12(П33). Оранжерея №13(П33).

Оранжерея № 11 представляет собой 1 секцию, прямоугольной формой примыкающее к литере П21. Вход в здания оранжерей через соседние помещения.

Оранжерея № 12 представляет собой 1 секцию, дугообразной формы (южный фасад), одним торцом примыкающее к литере П22. Вход в здания оранжерей через соседние помещения и с центральной части фасада.

Оранжерея № 1 3 представляет собой 1 секцию, прямоугольной формой примыкающее к литере П24. Вход в здания оранжерей через соседние помещения.

Фундамент – ленточный, выполнен из бутового камня. Выполнена подрезка фундамента на глубину до 100 мм. Гидроизоляция конструкций фундаментов отсутствует и ранее не выполнялась. Фундаменты, в целом, сохраняют свои прочностные характеристики и несущую способность. Трещин, вывалов, кренов или смещений конструкций не обнаружено. При осмотре фундаментов не выявлены дефекты

и повреждения. Техническое состояние фундамента оценено как работоспособное.

Вдоль южного фасада оранжереи имеется монолитная бетонная отмостка. В ходе обследования отмостки выявлены следующие дефекты и повреждения:

− нарушение герметичности примыкания монолитной отмостки к цоколю;

− трещины и сколы монолитной отмостки;

− прорастание травы в швах между цоколем и монолитной отмосткой.

Техническое состояние отмостки оценивается как ограниченно-работоспособное.

Стены выполнены из полнотелого глиняного кирпича, на растворе сложного состава, с устройством карниза путем смещения наружу двух верхних рядов кирпичной кладки. Карниз окрыт отливом, выполненным из листов оцинкованной стали. Наружная поверхность кирпичной кладки оштукатурена известково-цементным раствором

Цоколь отделан слоем цементно-песчаного раствора.

Внутренние стены выполнены из полнотелого керамического кирпича. Отделка внутренних помещений – декоративная штукатурка «под шуба». В стенах устроены ниши, гладко оштукатуренные и окрашенные.

В ходе обследования наружных стен выявлены следующие дефекты и повреждения:

− сетки разнонаправленных волосяных трещин по штукатурному слою цоколя;

− механические повреждения цементной отделки цоколя;

− систематическое переувлажнение и грязе-пылевое загрязнение на поверхности цементной отделки цоколя;

− деструкция кирпичной кладки стен над цоколем (выветривания швов и наружной версты кладки, сколы, вывалы кирпичей);

− многочисленные участки повреждений окрытия карниза: поверхностная коррозия, деформация листов, нарушение герметичности соединений;

− многочисленные участки отслоение, «бухчение», участки утрат штукатурных и окрасочных слоев наружных стен;

− многочисленные трещины по штукатурной отделке фасадов, шириной раскрытия до 2 мм;

− следы позднего ремонта фасадной отделки цементным раствором;

− сплошное систематическое переувлажнение/замачивание штукатурного и окрасочного слоя стен.

В ходе обследования внутренних стен выявлены следующие дефекты и повреждения:

− деструкция внутренней отделки помещений (трещины, сколы, шелушение, каверны) на отдельных участках внутренних стен;

− деструкция внутренней отделки ниш (трещины, шелушение, каверны);

− локальные трещины по штукатурной отделке внутренних стен, шириной раскрытия до 1 мм;

− загрязнения, замачивание, ржавые подтеки на поверхности внутренних стен;

− биопоражение и зарастание мхом на поверхности внутренних стен.

Техническое состояние внутренних стен и перегородок оценивается как ограниченно-работоспособное.

Крыша в здании односкатная. Кровля здания – монолитное/сотовое одинарное остекление по алюминиевым несущим профилям, закрепленной по металлическому каркасу и на отдельных участках по деревянному бруску. Наличники – алюминиевые, с резиновыми прокладками. Светопрозрачные конструкции крепятся к прогонам несущего рамного каркаса. Вдоль оси С выполнен нарощенный деревянный настил, закрепленный по металлическому каркасу из двутавров. Открывания форточек на кровле выполнены из металлических откидных механизмов. Остекления кровли окрыты теневой сеткой полипропиленовой. Водосток с крыши – наружный, неорганизованный.

В ходе обследования конструкций кровли выявлены следующие дефекты и повреждения:

− поверхностная коррозия алюминиевых профилей;

− биопоражение и скопление конденсата на поверхности алюминиевых профилей;

− поверхностная коррозия скоб крепления к металлическому каркасу, связанная с образованием мостиков холода и возникновением конденсата;

− низкое качество ремонтных работ по устройству закрепления остеклений, герметизации примыканий;

− деструкция и утраты резиновых прокладок узлов крепления к металлическому каркасу;

− нарушение целостности деревянного настила;

− следы протечек деревянного настила;

− загрязнение светопрозрачных элементов;

− поверхностная коррозия, деформация, нарушение герметичности стыков листов окрытия в уровне карниза крыши.

Техническое состояние кровли оценивается как ограниченно-работоспособное.

Несущий металлический рамный каркас покрытия кровли - поздний, образует верхнюю часть «стен» оранжереи и односкатную крышу. По металлическим стойкам установлен водосточный желоб из алюминиевого уголка для отвода воды от стен здания.

В ходе обследования выявлены следующие дефекты и повреждения:

− поверхностная и сплошная коррозия металлических элементов каркаса (стойки, фермы, прогоны);

− низкое качество сварных швов (неравномерность шва, наплывы);

− деструкция, отслоение, шелушение защитных окрасочных слоев металлических элементов каркаса;

− отсутствие системы организованного водостока, отвод воды от стен здания осуществляется с нарушениями;

− отсутствие герметизации открытых торцов элементов каркаса.

Техническое состояние несущего металлического каркаса оценивается как ограниченно-работоспособное.

Оконное заполнения в здании - алюминиевые рамы с ординарным остеклением. Наличники окон – алюминиевые. Открывания оконных заполнений выполнены из металлических откидных механизмов, также установлены оконные защитные металлические решетки. Оконные заполнения окрыты теневой полипропиленовой сеткой.

В стене разделяющую оранжерею №12 и здание корпуса П22 установлены: ПВХ оконные блоки с однокамерным остеклением и пластиковым заполнением; исторически деревянные оконные заполнения с остеклением в одну нитку.

В ходе обследования выявлены следующие дефекты и повреждения:

− поверхностная коррозия алюминиевых рам оконного заполнения и защитных оконных решеток;

− деструкция и утраты резиновых прокладок узлов крепления к металлическому каркасу;

− деформация отдельных алюминиевых наличников оконных заполнений;

− следы сажистого загрязнения, ржавые подтеки оконных наличников;

− поверхностная коррозия, деформация, нарушение герметичности стыков листов окрытия.

Техническое состояние оконных проемов и заполнений оценивается как ограниченно-работоспособное.

Наружные дверные заполнения в оранжереи №12 – деревянные, двухстворчатое,

филенчатое. Металлическая откатная решетчатая двупольная дверь установлена за входной деревянной дверью.

Внутреннее дверные заполнения:

- проходы между секциями - ПВХ однопольные дверные блоки с остеклением верхней части.

- входные двери в здание корпуса П22 - исторический деревянный филенчатый дверной блок, является частью витража с полуциркульным завершением, витраж с дверью окрашен в белый цвет; калевки в нижних филенках сохранились первоначальные, в остальных филенках заменены поздними штапиками или плинтусами.

В ходе обследования выявлены следующие дефекты и повреждения:

− утрата окрасочных слоев дверных полотен ПВХ;

− утрата окрасочного слоя деревянного дверного полотна;

− повсеместная деструкция, шелушение, отслаивание, осыпание и утраты окрасочных слоев до древесины;

− неплотный притвор и перекос дверных блоков;

− загрязнения, следы ржавчин, биопоражение на поверхности дверных полотен.

Техническое состояние дверных проемов и заполнений оценивается как ограниченно-работоспособное.

Полы в помещении - грунт по кирпичной выстилке, посыпанные речным песком. В местах дверных проходов установлены монолитные бетонные пороги.

В ходе обследования выявлены следующие дефекты и повреждения:

− на отдельных участках наблюдаются рытвины, вынос песчаной посыпки;

− сколы, каверны, трещины бетонных плит дверных порогов.

Техническое состояние полов и ступеней оценивается как ограниченно-работоспособное.

В центральной части оранжереи №12 расположено 2 крыльца.

Наружное крыльцо на 2 ступени без площадки. Ступени бетонные поздние. Наблюдаются биопоражения, следы систематического намокания, многочисленные сколы и трещины. Внутренне крыльцо - на три ступени и площадку - известняковое.

В ходе обследования выявлены следующие дефекты и повреждения:

− мелкие трещины бетонных ступеней;

− биопоражение, значительное загрязнение на поверхности известковых ступеней и площадки;

− сколы известковых ступеней;

Техническое состояние крылец оценивается как ограниченно-работоспособное.

Над торцевой стенкой (между западной и центральной частью) южного фасада для технологического обслуживания конструкций оранжереи установлена наружная металлическая лестница на ходовые мостики. Ходовые мостики - из деревянного настила по металлическому каркасу, ограждение - из труб круглого сечения.

В ходе обследования выявлены следующие дефекты и повреждения:

− поверхностная коррозия металлических элементов лестницы;

− полная утрата защитных покрытий металлических элементов.

− утрата деревяного настила ходовых мостков на локальных участках;

− утрата окрасочного слоя с поверхностной коррозией металлического каркаса и ограждений ходовых мостков.

Техническое состояние наружной лестницы и ходовых мостков оценивается как ограниченно-работоспособное.

В интерьере оранжереи присутствуют непосредственно связанные с ее функциональным назначением конструкции: сплошные столики, приямки, ж/бетонные резервуары и поливочные бассейны (ванны), накопительные баки для воды.

В ходе обследования выявлены следующие дефекты и повреждения:

− повсеместная поверхностная коррозия и следы ржавчины на металлическом каркасе столиков;

− следы протечек бетонных плит столиков;

− наблюдаются следы биопоражения, высолы, следы ржавых подтеков на поверхности стенок резервуаров и ванн;

− трещины и шелушения штукатурных слоев резервуаров стенок резервуаров;

− биопоражение на поверхности напольного покрытия из керамической плитки.

Техническое состояние элементов интерьера оценивается как ограниченно-работоспособное.

Инженерные системы находятся в ограниченно-работоспособном состоянии.

Объект культурного наследия федерального значения «Оранжерея пальмовая»

Объект включает в себя следующие оранжереи: Оранжерея №13(П32). Оранжерея №14(П31).

Объект обследования «Оранжерея №14» расположена между оранжереей №13 и литерой П27, пристроена к южному фасаду лит. П25.

Оранжерея представляет собой прямоугольное в плане здание, одним торцом примыкающее к литере П25. Состоит из 4-х секций, разных по высоте. Вход в здания оранжерей через соседние помещения.

Фундаменты – бутовые, ленточные. Гидроизоляция конструкций фундаментов отсутствует и ранее не выполнялась. Техническое состояние фундамента оценено как работоспособное.

Вдоль южного фасада оранжереи имеется монолитная бетонная отмостка. В ходе обследования отмостки выявлены следующие дефекты и повреждения:

− нарушение герметичности примыкания монолитной отмостки к цоколю;

− трещины, сколы и шелушение монолитной отмостки;

− прорастание травы в швах между цоколем и монолитной отмосткой.

Техническое состояние отмостки оценивается как ограниченно-работоспособное.

Наружная стена южного фасада выполнена из полнотелого глиняного кирпича, на растворе сложного состава, с устройством карниза путем смещения наружу двух верхних рядов кирпичной кладки. Карниз окрыт отливом, выполненным из листов оцинкованной стали. Наружная поверхность кирпичной кладки оштукатурена известково-цементным раствором.

Цоколь облицован плиткой из известняка.

С востока Оранжерее №14 (лит. П31) примыкает к лит. П26. Стены пристроек также выполнены из полнотелого керамического кирпича на сложном растворе. Внутренние стены выполнены из керамического полнотелого кирпича на растворе сложного типа. По верхней части стен выполнен бетонный пояс. В 4-й секции внутренних помещений со стороны лит. П25 и П26 выполнена ниша.

Внутренний объем оранжереи разделен на четыре отдельные секции.

Перегородки между секциями выполнены из полнотелого керамического кирпича. В третьей секции стены неполной высоты, над обрезом продолжаются перегородки из стеклопакетов. Отделка внутренних помещений – декоративная штукатурка «под шуба».

В ходе обследования наружных стен выявлены следующие дефекты и повреждения:

− деструкция кирпичной кладки стен (выветривания швов и наружной версты кладки, сколы, вывалы кирпичей) в центральной части;

− многочисленные участки повреждений окрытия карниза: поверхностная коррозия, деформация листов, нарушение герметичности соединений;

− многочисленные участки повреждений окрытия карниза: поверхностная коррозия, деформация листов, нарушение герметичности соединений, отслоение пароизоляционной пленки;

− многочисленные участки отслоение, «бухчение», участки утрат штукатурных и окрасочных слоев наружных стен;

− многочисленные трещины по штукатурной отделке фасадов, шириной раскрытия до 2 мм;

− следы позднего ремонта фасадной отделки цементным раствором;

− утрата отдельных плиток «путиловского известняка», ремонт участков утраты слоем цементной гидроизоляции;

− сплошное систематическое переувлажнение/замачивание/следы ржавчины н кирпичной кладке и отделочных слоях.

В ходе обследования внутренних стен и перегородок выявлены следующие дефекты и повреждения:

− деструкция внутренней отделки помещений (трещины, сколы, шелушение, каверны) на отдельных участках внутренних стен и перегородок;

− локальные трещины по штукатурной отделке внутренних стен, шириной раскрытия до 1 мм;

− загрязнения, замачивание, ржавые подтеки и биопоражение на поверхности внутренних стен и перегородок;

− зарастание мхом и биопоражение на поверхности внутренних стен и перегородок.

Техническое состояние внутренних стен и перегородок оценивается как ограниченно-работоспособное.

Крыша в здании односкатная, разноуровневая.

Кровля здания – монолитное/сотовое одинарное остекление по алюминиевым несущим профилям, закрепленной по металлическому каркасу. Наличники – алюминиевые, с резиновыми прокладками. Светопрозрачные конструкции крепятся к прогонам и горизонтальным связям несущего рамного каркаса. Также на отдельном участке выполнен нарощенный деревянный настил, закрепленный по металлическому каркасу из двутавров. Открывания форточек на кровле выполнены из металлических откидных механизмов. Водосток с крыши – наружный, неорганизованный.

В ходе обследования конструкций кровли выявлены следующие дефекты и повреждения:

− Поверхностная коррозия скоб крепления к металлическому каркасу, связанная с образованием мостиков холода и возникновением конденсата;

− Деструкция и утраты резиновых прокладок узлов крепления к металлическому каркасу;

− Загрязнение светопрозрачных элементов;

− Поверхностная коррозия, деформация, нарушение герметичности стыков листов окрытия в уровне карниза крыши.

Техническое состояние кровли оценивается как ограниченно-работоспособное.

Несущий металлический рамный каркас покрытия кровли - поздний, образует

верхнюю часть «стен» оранжереи и односкатную крышу. По металлическим стойкам установлен водосточный желоб из квадратной трубы для отвода воды от стен здания.

В ходе обследования выявлены следующие дефекты и повреждения:

− поверхностная коррозия металлических элементов каркаса;

− низкое качество сварных швов (неравномерность шва, наплывы);

− деструкция, отслоение, шелушение защитных окрасочных слоев металлических элементов каркаса;

−отсутствие системы организованного водостока, отвод воды от стен здания осуществляется с нарушениями;

− отсутствие герметизации открытых торцов элементов каркаса из труб.

Техническое состояние несущего металлического каркаса оценивается как ограниченно-работоспособное.

Оконные заполнения в здании - алюминиевые рамы с одинарным остеклением. Наличники окон – алюминиевые. Открывания оконных заполнений выполнены из металлических откидных механизмов, также установлены оконные защитные металлические решетки. Оконные заполнения окрыты теневой полипропиленовой сеткой.

В ходе обследования выявлены следующие дефекты и повреждения:

− поверхностная коррозия алюминиевых рам оконного заполнения и защитных оконных решеток;

− деструкция и утраты резиновых прокладок узлов крепления к металлическому каркасу;

− деформация отдельных алюминиевых наличников оконных заполнений;

− следы сажистого загрязнения, ржавые подтеки оконных наличников;

− поверхностная коррозия, деформация, нарушение герметичности стыков листов окрытия;

− деструкция, шелушение, отслаивание, осыпание и утраты окрасочных слоев деревянных оконных блоков внутри помещений.

Техническое состояние оконных проемов и заполнений оценивается как ограниченно-работоспособное.

Внутренние двери - ПВХ однопольные дверные блоки с остеклением верхней части.

В ходе обследования выявлены следующие дефекты и повреждения:

− неплотный притвор и перекос металлопластиковых дверных блоков;

− биопоражение на поверхности бетонного покрытия дверного порога;

− загрязнения, следы ржавчин на поверхности дверных полотен;

− утрата окрасочного покрытия нижней части полотен.

Техническое состояние дверных проемов и заполнений оценивается как ограниченно-работоспособное.

Полы в помещении - грунт по кирпичной выстилке, посыпанный речным песком (1-2 секция) и керамическая плитка (4 секция). Дверные пороги и пандус – бетонные, из плит БПР и монолитных отдельных плит.

В ходе обследования выявлены следующие дефекты и повреждения:

− на отдельных участках наблюдаются рытвины, вынос песчаной посыпки;

− физический износ бетонных плит в местах дверных проходов;

− биопоражение и загрязнения на поверхности бетонного покрытия дверного порога;

− трещины и сколы бетонных плит;

− физический износ бетонных плит БПР.

Техническое состояние полов оценивается как работоспособное.

Над торцевой стенкой южного фасада установлена металлическая лестница на кровлю лит. П25, для технологического обслуживания конструкций оранжереи.

На всех деталях из черного металла наблюдается деструкция, шелушение, отслаивание и частичная или полная утрата окрасочных слоев.

В ходе обследования выявлены следующие дефекты и повреждения:

− повсеместная коррозия металлических элементов;

− полная утрата защитных покрытий металлических элементов.

Техническое состояние наружной лестницы оценивается как ограниченно-работоспособное.

В интерьере оранжереи присутствуют непосредственно связанные с ее функциональным назначением конструкции, такие как: сплошные столики, приямки, ж/бетонные и кирпичные резервуары (накопительные баки для воды).

В ходе обследования выявлены следующие дефекты и повреждения:

− повсеместная поверхностная коррозия и следы ржавчины на металлическом каркасе столиков;

− следы протечек бетонных плит столиков;

− наблюдаются следы биопоражения стенок резервуаров, участки шелушения, отслаивания, осыпания или утраты окрасочных и штукатурных слоев резервуаров.

Техническое состояние элементов интерьера оценивается как ограниченно-работоспособное.

Инженерные сети находятся в ограниченно-работоспособном состоянии.

Объект культурного наследия федерального значения «Здание вестибюля»

Объект включает в себя следующие оранжереи: Ротонда (П27) Туалет ротонды (П26).

Здание Ротонды (здание вестибюля) (П27) и туалета (П26) – одноэтажное, сложной формы в плане. По трем сторонам к зданию примыкают соседние корпуса. Ротонда (здание вестибюля) (П27) выполняет функцию холла. В здании туалета (П26) располагаются санитарно-бытовые помещения. В административных помещениях находятся антресоли, выполненные из металлических прокатных швеллеров и деревянного бруса, разделяющие общий объем на два этажа.

Фундаменты ротонды выполнены ленточными из бутовой кладки. На отдельном участке фундамент железобетонный. Гидроизоляция фундаментов отсутствует. Фундаменты находится в работоспособном состоянии.

При обследовании выявлены следующие дефекты и повреждения:

− трещины на фасадах, имеющие осадочный характер;

− фундамент наружной стены на отдельном участке был частично демонтирован при прокладке нефункционирующих инженерных сетей в кирпичном лотке;

− отсутствует вертикальная и отсечная гидроизоляция по всем освидетельствованным фундаментам, вследствие чего стены повсеместно имеют биоповреждения, следы увлажнения, вызванные капиллярным подъемом влаги.

Фундаменты находятся в ограниченно-работоспособном состоянии.

Отмостка находится в ограниченно-работоспособном и функционально непригодном техническом состоянии. Большая часть отмостки полностью разрушена, также по зданию отсутствует дренажная система.

Стены в здании ротонды выполнены несущими из красного керамического кирпича на известково-цементном растворе.

При обследовании кирпичных стен выявлены следующие дефекты и повреждения:

- эрозия кирпичной кладки с разрушением отделочного штукатурного слоя наружных стен фасадов;

- сквозные наклонные трещины осадочного характера раскрытием до 5 мм и длиной 10 м, в наружных несущих кирпичных стенах на фасадах, идущие от места примыкания к зданию ротонды конструкций соседней оранжереи П28;

- несквозные наклонные трещины осадочного характера раскрытием до 1 мм и длиной 4 м;

- неэксплуатируемые отверстия;

- следы увлажнения и биопоражения на поверхности стен в виде мха и плесени, локальные повреждения штукатурного и окрасочного слоев;

- локальное разрушение отделочного слоя кирпичных стен

- волосные трещины в штукатурном слое.

Внутренняя отделка стен здания выполнена штукатуркой и оклеена обоями, в уровне пола также присутствует отделка керамической плиткой.

По отделочным материалам стен внутри здания обнаружены следующие дефекты и повреждения:

- разрушение отделочных слоев;

- отслоение керамической плитки стен в уровне пола;

- локальное разрушение лепнины.

Стены находятся в ограниченно-работоспособном техническом состоянии.

Колонны внутри здания являются несущими для элементов покрытия. Колонны круглого сечения. Несущим ядром колонны является квадратный столб из кирпичной кладки, который обетонирован цементно-песчаным раствором.

При обследовании колонн выявлены следующие дефекты и повреждения:

- множественные вертикальные трещины длиной 0,5 м и раскрытием до 1 мм в отделочном слое наружных колонн вертикальная трещина раскрытием до 3 мм в отделочном слое колонн, общей длиной 0,5 м;

- следы увлажнения и биопоражения колонн в виде мха.

Дефектов и повреждений, свидетельствующих о снижении несущей способности не обнаружено, однако из-за отсутствия отсечной гидроизоляции между колонной и фундаментом кирпичная кладка колонн подвержена капиллярному подъему влаги из подземной части. Колонны находятся в работоспособном техническом состоянии.

В здании присутствует несколько участков перекрытий между чердачным помещением и первым этажом:

- деревянные балки, между которыми уложен деревянный настил из досок, поверх которого устроена гидроизоляция из рубероида в один слой и засыпка смесью шлака и керамзита; по нижней грани балок присутствует подшит настил, выполняющий роль потолка первого этажа;

- деревянные балки из бруса, по которым устроен настил из досок и гидроизоляция из рубероида

в один слой; теплоизоляцией на данном участке является керамический полнотелый кирпич в один слой, уложенный без раствора;

- деревянные балки из бруса, между которыми уложен настил из досок, гидроизоляция из рубероида в один слой и засыпка из керамзита.

Дефектов и повреждений, свидетельствующих о снижении несущей способности не обнаружено, но гидроизоляция из рубероида имеет признаки старения, локальные притёртости. Предположительно гидроизоляция имеет срок службы более 30 лет

без плановых ремонтов. Также по несущим элементам выявлена гниль I-II стадии, заражение древесины микроскопическими плесневыми грибами повышенной численностью.

Перекрытия находятся в ограниченно-работоспособном техническом состоянии.

Покрытие можно разделить по своей конструктивной схеме условно на пять участков:

- участок 1 – покрытие скатное с чердачным помещением. Несущие конструкции покрытия представлены системой стропильных деревянных балок и стоек. Кровля фальцевая выполнена из оцинкованного металлического листа.

- участок 2 и участок 4 – покрытие односкатное, несущими конструкциями являются стропильные ноги из деревянного бруса и деревянные балки. На участке 4 имеется чердачное помещение, доступ в которое организован через люк на кровле здания. Кровля фальцевая, выполнена из оцинкованного металлического листа.

- участок №3 - покрытие двускатное без чердачного помещения. Несущими конструкциями являются сегментные арки, выполненные из деревянного бруса. На арки опираются стропильные балки из деревянного бруса. По нижнему абрису смонтирован дощатый настил, образующий ровную арочную поверхность, по настилу выполнен утеплитель из древесной щепы и слой гидроизоляции из рубероида в один слой.

По результатам обследования зафиксированы следующие дефекты и повреждения:

- участок 1, 2, 4 - выявлена повсеместная глубокая гниль и заражение грибком, а также по результатам поверочных расчетов, стропильные системы не удовлетворяют требованию несущей способности. На основании данных факторов рекомендуется выполнить полную замену покрытий и кровли.

- участок 3 – по результатам лабораторных исследований древесины обнаружена гниль I-II стадии, заражение древесины микроскопическими плесневыми грибами повышенной численностью.

- участок 5 – дефектов и повреждений, свидетельствующих о снижении несущей способности не обнаружено, но на отдельном участке окрытие кровли, выполняющее роль козырька над входом в здание, пристроено после 2002 года без проекта и имеет открытые несущие деревянные элементы, подверженные воздействию агрессивной окружающей среды.

Покрытие и кровля находится в ограниченно-работоспособном техническом состоянии:

Карнизы в здании трех видов:

- железобетонный, архитектурные элементы лепнины выполнены из цементно-песчаного раствора; верхняя часть карниза плоская, имеет окрытие металлическим фальцевым листом по доскам;

- кирпичный, являющийся продолжением кирпичной кладки стены с отделкой из цементно-песчаного раствора; верхняя часть карниза плоская, имеет окрытие металлическим фальцевым листом по доскам;

- деревянный из доборных досок.

При визуальном обследовании карнизов обнаружены следующие дефекты и повреждения:

- увлажнение и биопоражение отделочных слоев карнизов в виде мха и плесени;

- разрушение отделочных слоев, вспучивание и загнивание карниза деревянных элементов;

В соответствии категория технического состояния карнизов по результатам визуального и инструментального обследования – работоспособная, за исключением

деревянного карниза – ограниченно-работоспособная.

Лестницы внутри здания состоят из двух подсупенков и одной проступи. Также лестница образует входную группу снаружи здания. Лестница имеет полукруглое очертание, состоит из двух подступенков и двух проступей. Основанием ступеней являются блоки из гранитного камня, уложенные по техногенному грунту с обломками бута. Гранитные блоки связаны между собой арматурными стержнями и обетонированы цементно-песчаным раствором

При проведении обследования лестниц обнаружены следующие дефекты и повреждения:

- отслоение и локальное разрушение керамической плитки лестниц
- разрушение отделочных слоев цементно-песчаного раствора лестницы входной группы

Лестницы не имеют повреждений несущего основания, и являются функционально пригодными.

Полы выполнены бетонными и железобетонными плитами по грунту, дефектов и повреждений, свидетельствующих о снижении несущей способности грунтового основания не обнаружено, полы являются функционально пригодными, но по всей площади здания имеются повреждения отделочной керамической плитки.

Объект культурного наследия федерального значения «Оранжерея»

Оранжереи №1 (П7) представляет собой одноэтажное здание с единым внутренним пространством, к которому по торцам примыкают здания Оранжереи №2 по оси 1 и корпус Ротонды (П26).

Фундаменты оранжереи выполнены ленточными из бутовой кладки. Гидроизоляция фундамента отсутствует. Свидетельства неравномерных осадок фундаментов, такие как трещины в кирпичной кладке цоколя и бутовой кладке фундаментов, не обнаружены. Глубина заложения фундамента оранжереи ниже отметки глубины промерзания грунта. Фундаменты находятся в работоспособном состоянии.

Цоколь оранжереи выполнен из кирпичной кладки на цементно-песчаном растворе. Кирпичная кладка цоколя оранжереи опирается непосредственно на бутовую кладку фундамента. Отсечная гидроизоляция между кладкой фундамента и кладкой цоколя отсутствует. По внутреннему контуру оштукатурен, по внешней грани облицован известняковыми блоками.

При инструментальном обследовании цоколя обнаружены следующие дефекты и повреждения:

- отсутствие отсечной гидроизоляции между кладкой цоколя и кладкой фундамента по всему периметру здания;
- трещины в известняковых отделочных блоках раскрытием до 1 мм общей длиной до 18 м.
- следы увлажнения и биопоражения;
- вымывание шовного раствора в отделке цоколя;
- коррозия и биопоражение на поверхности стальных отливов цоколя.

Категория технического состояния цоколя на основании инструментального обследования – работоспособная.

Несущий каркас оранжереи – пространственные арочные стальные конструкции (стальные клепанные арки, полуарки, фермы и рамы, связанные системой вертикальных и горизонтальных связей и распорок), большая часть соединений элементов каркаса –

заклепочные. Некоторые элементы каркаса- имеют болтовое соединение. Арки и полуарки несущего каркаса опираются непосредственно на кладку цоколя.

При обследовании металлических конструкций несущего каркаса зафиксированы следующие дефекты и повреждения:

- сплошная неравномерная коррозия элементов, повсеместное растрескивание и шелушение лакокрасочного покрытия;
- биопоражение элементов баз арок в виде мха;
- дефекты заклепок, требующие их замены;
- общее искривление конструкций
- отсутствие креплений и разрушения сварных швов;
- разрывы соединительных пластин в узлах крепления связей, разрушения элементов вертикальной связи в узлах примыкания к основным несущим конструкциям;
- продольные трещины в элементах горизонтальной связи;
- недостаточная несущая способность конструкций на отдельных участках.

Несущий каркас оранжереи в целом находится в ограниченно-работоспособном состоянии, отдельные участки признаны работоспособными.

Наружные ограждающие конструкции здания выполнены из поликарбонатных панелей по алюминиевым импостам, закреплённым к основным и второстепенным конструкциям оранжереи. Крепление алюминиевых импостов выполнено через металлические пластины на болтах к несущим конструкциям каркаса оранжереи.

При обследовании ограждающих конструкций выявлены следующие дефекты и повреждения:

− следы увлажнения и биопоражения на поверхности импостов и остекления в виде мха и плесени;

− скопление мусора и биопоражение в стыках импостов остекления снаружи и изнутри;

− утеря элементов крепления прижимных планок;

− повреждение коррозией элементов крепления импостов остекления;

− повсеместные протечки в импостах остекления;

− отсутствие герметичности в узлах прохода элементов площадок;

− следы ремонта на отливах ограждающих конструкций;

Категория технического состояния ограждающих конструкций на основании инструментального обследования – ограниченно-работоспособная.

Внутри оранжереи по периметру проходят технические каналы, в которых располагаются сети системы отопления, водоснабжения и водоотведения. Сверху каналы закрыты настилами из просечно-вытяжных листов по балочной клетке.

Дополнительный доступ в технический канал организован через 4 приямка снаружи здания. Стенки приямков выполнены из бутовой кладки, имеют окрытие просечно-вытяжным листом.

По результатам инструментального обследования технических каналов выявлены следующие дефекты и повреждения:

− повсеместное растрескивание и шелушение лакокрасочного покрытия по всей площади поверхности балок над техническими каналами с местной коррозией;

− поверхностная коррозия просечно-вытяжного настила над техническими каналами;

− эрозия кирпичной кладки ограждения приямков со следами увлажнения и биопоражения;

− следы увлажнения и биопоражения на поверхности бутовой кладки фундамента

в приямках;

− герметизация продухов приямков монтажной пеной;

− следы увлажнения и биопоражения на поверхности бутовой кладки фундамента в приямках;

− скопление мусора в приямках.

Категория технического состояния конструкций технических каналов на основании инструментального обследования – работоспособная.

Внутри здания установлены 5 поливочных бассейна, использующиеся для сбора воды. Чаша бассейнов выполнена железобетонной, основанием является уплотненный грунт с подушкой из кирпича и бута.

При обследовании выявлены следующие дефекты и повреждения:

− следы увлажнения и биопоражения на поверхности бассейнов в виде мха и плесени;

− вертикальные сквозные трещины раскрытием до 1 мм в стенках бассейнов.

Поливочные бассейны находятся в функционально непригодном техническом состоянии.

В здании установлено 9 фонарей для освещения пешеходных тропинок. Фонари установлены на металлических столбах. Фундамент под фонари столбчатый железобетонный. Предусмотрено заземление фонаря, выполненное металлической пластиной.

Дефектов и повреждений подземной и надземной части фонарей не обнаружено. Конструкции фонарей являются функционально пригодными.

Снаружи и внутри здания предусмотрены обходные металлические ходовые мостки. Доступ организован через наклонные лестницы.

При обследовании ходовых мостков выявлены следующие дефекты и повреждения:

− поверхностная равномерная коррозия элементов ограждения;

− поверхностная равномерная коррозия консолей и мостков площадок снаружи повсеместно;

− утрата декоративных элементов ограждения снаружи;

− зыбкость и биопоражение в виде мха и плесени деревянного настила внутренних площадок;

− загнивание древесины в местах крепления настила к консолям;

− отсутствие крепления настилов к несущим консолям.

Категория технического состояния обходных ходовых мостиков на основании инструментального обследования – ограниченно-работоспособная.

Внутри объема Оранжереи №1 расположен погреб для хранения садоводческого оборудования. Стены и свод погреба выполнены из красного керамического полнотелого кирпича на цементно-песчаном растворе. Доступ в погреб осуществляется по примыкающей кирпичной лестнице.

При обследовании конструкций погреба выявлены следующие дефекты и повреждения:

− следы увлажнения и биопоражения, а также высолы на поверхности стен погреба в виде мха и плесени. локальное разрушение отделочного штукатурного слоя стен;

− следы увлажнения и высолы на поверхности стен погреба в виде мха и плесени;

− сколы и истирание отделочных слоев ступеней.

Категория технического состояния конструкций погреба на основании инструментального обследования – работоспособная.

Боковые лестницы в здании состоят из сборных железобетонных ступеней

по металлическим косоурам.

При обследовании лестниц выявлены следующие дефекты и повреждения:

− истирание поверхности ступеней;

− поверхностная равномерная коррозия металлических косоуров повсеместно;

− биопоражение в виде мха и плесени на поверхности ступеней.

Категория технического состояния боковых лестниц на основании обследования – работоспособная.

Также устроена лестница, ведущая с поверхности пола в погреб. Первые три ступени выполнены из крупного известнякового камня, далее ступени выполнены из кирпичной кладки. Основанием ступеней является грунт с кирпичным боем.

При обследовании лестницы погреба выявлены следующие дефекты и повреждения:

− сколы и истирание отделочных слоев ступеней.

Категория технического состояния лестницы погреба – работоспособная.

Инженерные системы находятся в ограниченно-работоспособном состоянии.

В материалах ***Раздела 13. «Иная документация в случаях, предусмотренных законодательными и иными нормативными правовыми актами Российской Федерации». «Химико-технологические исследования строительных и отделочных материалов» Этап 3 - ОКН (П2.П3.П4.П15.П16.П17.П30.П36.П37.П38.П39.П55. П56. П57) (ПД этап 5.1,5.2 ОКН): Тома 13.4.1.1. Химико-технологические исследования строительных и отделочных материалов. ОКН «Гербарий и библиотека» (П2.П3.П4). ОКН «Музей Ботанический» (П55.П56.П57) (шифр: 0013-П-КНИ.4-ИХТИ.1.1), Тома 13.4.1.2. Химико-технологические исследования строительных и отделочных материалов. ОКН «Переход между оранжереями» (П15.П16.П17). ОКН «Оранжерея (Три)», корп.22 (П36.П37.П38.П39). ОКН «Оранжерея (Три)», корп.24 (П30) (шифр: 0013-П-КНИ.4-ИХТИ.1.2), «Химико-технологические исследования строительных и отделочных материалов» Этап 4 - ОКН (П33.П32.П31) (ПД этап 6 ОКН): Тома 13.4.1.3. Химико-технологические исследования строительных и отделочных материалов. ОКН «Оранжерея 12» (П33). ОКН «Оранжерея Пальмовая» (П32.П31) (шифр: 0013-П-КНИ.4-ИХТИ.1.3), «Химико-технологические исследования строительных и отделочных материалов» Этап 7 - ОКН (П7.П26.П27) (ПД этап 9 ОКН): Тома 13.4.1.4. Химико-технологические исследования строительных и отделочных материалов. ОКН «Здание вестибюля» (П27.П26) (шифр: 0013-П-КНИ.4-ИХТИ.1.4), Тома 13.4.1.5. Химико-технологические исследования строительных и отделочных материалов. ОКН «Оранжерея» (П7) (шифр: 0013-П-КНИ.4-ИХТИ.1.5)*** представлены результаты натурных, а также лабораторных исследований строительных и отделочных материалов объектов культурного наследия.

<u>Объект культурного наследия федерального значения «Гербарий и библиотека»</u>

Основные дефекты штукатурной отделки:

- локально значительный общий износ отделки;

- трудноудаляемые и легкоудаляемые загрязнения поверхности;

- потеки атмосферных осадков;

- многослойное нанесение штукатурных растворов с разной природой вяжущего;

- из-за нарушения конструктивной защиты поверхности фасадов от воздействия атмосферной влаги наблюдается поверхностная и глубокая деструкция штукатурных растворов, нарушение связи между штукатурными растворами с разной природой вяжущего;

- вспучивание и отслоение штукатурного слоя от основы, зоны бучения;

- участки наибольшего износа отделки в уровне венчающего и межэтажных карнизом затянуты фасадной сеткой во избежание обрушения фрагментов отделки;

- трещины на поверхности различной протяженности, направленности и степени раскрытия, связанные как с дефектами кладки, так и с дефектами штукатурной отделки;

- утраты крупных фрагментов штукатурного декора, дефекты в виде сколов, выбоин, обрушение фрагментов;

- наличие ремонтных цемент содержащих штукатурных растворов на поверхности отделки;

- дефекты в виде сколов, выбоин, утраты фрагментов штукатурной отделки;

- расслаивание и осыпание верхних слоев штукатурки на гладях стен и архитектурном декоре из-за нарушения конструктивной защиты здания от воздействия атмосферной влаги;

- участки с полной утратой прочностных характеристик и обрушением всех штукатурных слоев до кирпичной кладки вследствие переувлажнения штукатурки под воздействием влаги;

- биопоражение штукатурного слоя стен в местах постоянного намокания: развитие мхов, сине-зеленых водорослей;

- многослойная ремонтная окраска штукатурных поверхностей, следы перекрасок поверхности составами разных колеров;

- участки краски различной толщины, участки фактурности поверхности из-за недостаточного выравнивания поверхности слоев подготовки;

- поверхностная деструкция окрасочных слоев в виде шелушения и отслаивание верхних красочных слоев от предыдущих слоев краски в местах, наиболее подверженных негативному воздействию дождевой влаги;

- вспучивание и утраты лицевого слоя отделки;

- участки потемнения лицевого красочного слоя из-за переувлажнения;

- следы механического воздействия на поверхность, сколы, утраты штукатурного слоя, возникшие вследствие монтажа крепежных деталей, инженерных сетей.

Основные дефекты лепного декора:

- трудноудаляемые и легкоудаляемые загрязнения поверхности, в том числе потеки неизвестного происхождения;

- залежи загрязнений рельефа и на горизонтальных плоскостях;

-наслоения краски желтого цвета на поверхности лепного декора, возникшие в ходе ремонтного перекрашивания стен;

- обрушение цельных капителей;

- утраты крупных и мелких фрагментов декора;

- деструкция гипса, меление, омыление рельефа, вспучивание и отслоения от основы;

- дефекты в виде сколов, выбоин;

- трещины различной направленности, протяженности и ширины раскрытия;

- участки отслоения фрагментов декора от основы;

- многослойная окраска гипсового декора;

- утрата четкости рисунка из-за многослойного окрашивания, пластика выглядит омыленной;

- деструкция окрасочных слоев в виде шелушения и отслаивание верхних красочных слоев от предыдущих слоев краски;

- повреждения механического характера, отверстия, возникшие вследствие неаккуратной эксплуатации помещения, в результате ремонтных работ на инженерных коммуникациях, монтажа элементов крепления;

- дефекты красочных слоёв в виде пятнистости, потёков, наличие участков краски различной толщины, участки фактурности поверхности красочного покрытия;

- участки скрытого отслоения красочного слоя от основы.

Основные дефекты кирпичной кладки:

- трудноудаляемые и легкоудаляемые загрязнения на поверхности кладки;

- участки переувлажнения кладки, потемнение, биопоражение;

- в местах утрат отделки и постоянного намокания множественные дефекты кирпичной кладки: глубокая деструкция, расслоение;

- дефекты в виде сколов, утраты мелких и крупных фрагментов кирпичей;

- деструкция и утраты кладочного раствора;

- в ряде мест разрушение кирпича в виде пластин и грануляция с образованием отдельных фрагментов, рассечённых сеткой трещин;

- наличие ремонтных штукатурных растворов в том числе цементсодержащих на поверхности кирпичной кладки.

- следы механического воздействия на поверхность, возникшие вследствие неаккуратной эксплуатации здания.

Основные дефекты известняковых плит в кладке:

- трудноудаляемые и легкоудаляемые загрязнения поверхности;

- загрязнения растворными материалами;

- мелкие и крупные утраты камня, трещины, сколы, локальная деструкция;

- деструкция и утраты шовного заполнения;

- деструкция в виде расслаивания блоков известняка по глинистым прослойкам камня.

Основные дефекты известнякового цоколя и крылец:

- трудноудаляемые и легкоудаляемые загрязнения поверхности;

- набрызги и потеки краски, возникшие в ходе ремонтного перекрашивания стен;

- значительное повышение уровня культурного слоя, цоколь частично скрыт грунтом и поздним асфальтовым покрытием, кирпичная кладка локально примыкает к грунту;

- известняковые плиты крылец укрыты цемент содержащими составами, либо кафельной плиткой;

- загрязнения растворными материалами;

- мелкие и крупные утраты камня, трещины, сколы, локальная деструкция;

- биопоражение и разрушение камня в местах постоянного намокания, обрастание мхами, сине-зелеными водорослями;

- деструкция и утраты шовного заполнения, биопоражения, развитие мхов в швах;

- деструкция в виде расслаивания блоков известняка по глинистым прослойкам камня.

Основные дефекты столярных оконных заполнений из древесины хвойных пород:

- трудноудаляемые и легкоудаляемые загрязнения поверхности;

- общий износ оконных заполнений;

- многослойная окраска поверхности;

- часть оконных заполнений выполнена из ПВХ профиля;

- поверхностная деструкция древесины на участках утрат отделочного слоя за счет биопоражений;

- разрушение и утраты многослойных красочных покрытий (трещины в красочных слоях, шелушение, кракелюр с поднятием краев);

- поверхностные и сквозные трещины в массиве древесины рам;

- деструкция древесины на нижних отливах за счет биоразрушений;

- биопоражение и биодеструкция древесины в местах постоянного намокания

с изменением цвета древесины (потемнением);

- дефекты механического происхождения, сколы, вмятины, отверстия от гвоздей, саморезов;

- трещины и щели на участках клеевых сопряжений из-за деструкции и разрушения клея, рассыхание древесины, провис створок, изменение геометрии.

Основные дефекты окрытия кровли:

- трудноудаляемые и легкоудаляемые загрязнения поверхности, биологические загрязнения, потеки атмосферных осадков;

- окрытие частично обновлено;

- разрушение оцинкованного покрытия, поверхностная коррозия металла;

- дефекты механического происхождения, возникшие в ходе монтажа крепежных элементов;

- набрызги, потеки краски;

- скопление влаги по стыкам листов окрытия, признаки нарушения герметизации, прорастание мхов, сине-зеленых водорослей по стыкам.

Основные дефекты элементов водоотведения:

- трудноудаляемые и легкоудаляемые загрязнения, биологические загрязнения;

- загрязнения клеящими составами, наклейки;

- утраты фрагментов элементов линейных окрытий;

- коррозия и деформации элементов линейных окрытий;

- сквозная коррозия элементов линейных окрытий;

- разрушение оцинкованного покрытия, поверхностная коррозия металла;

- дефекты колен, воронок и хомутов, механические повреждения водостоков.

Основные дефекты стропильной системы:

- отсутствует обработка антипиренами;

- общее пылевое загрязнение высокой степени, залежи загрязнений, биологические загрязнения, паутина;

- участки переувлажнения древесины;

- деструкция древесины за счет биопоражений;

- трещины усушки различной протяженности и степени раскрытия.

Основные дефекты штукатурной отделки интерьеров:

- общее пылевое загрязнение высокой степени;

- скопление загрязнений на горизонтальных плоскостях;

- следы протечек, темные пятна с ярко выраженным ореолом;

- деструкция, расслаивание и осыпание красочных и штукатурных слоев в местах протечек;

- трещины различной протяженности, направленности и степени раскрытия;

- дефекты в виде сколов, выбоин;

- многослойная окраска поверхности;

- следы перекрасок поверхности составами разных колеров;

- наличие цемент содержащих штукатурных растворов на поверхности отделки;

- следы механического воздействия на поверхность, сколы, утраты штукатурного слоя, возникшие вследствие монтажа крепежных деталей, инженерных сетей;

- в ряде помещений монтированы подвесные потолки, стеновые панели из ГКЛ.

Основные дефекты столярных дверных заполнений из древесины хвойных пород в интерьерах:

- пылевое загрязнение высокой степени, скопление загрязнений на горизонтальных

плоскостях;

- трещины и щели на участках сопряжений обвяза и филенок полотен, провис створок;
- дефекты механического происхождения, сколы, вмятины, отверстия от гвоздей, саморезов;
- многослойная окраска поверхности;
- деструкция и утраты красочных слоев;
- следы перекрасок составами разных колеров;
- фурнитура разного времени;
- механический износ фурнитуры.

Основные дефекты известняковых ступеней в интерьерах:

- трудноудаляемые и легкоудаляемые загрязнения поверхности;
- набрызги краски, загрязнения растворными материалами
- ступени пролета между вторым и третьим этажами многослойно окрашены
- общий износ ступеней лестницы;
- участки фактурности поверхности и неравномерной потертости проступей ступеней;
- дефекты в виде сколов, выбоин;
- деструкция и утраты шовного заполнения.

Основные дефекты плитки:

- трудноудаляемые и легкоудаляемые загрязнения поверхности, в том числе красочными составами, растворными материалами;
- общий износ плитки;
- трещины различной протяженности, направленности и степени раскрытия;
- дефекты в виде мелких сколов, щербин, потертостей, царапин;
- деструкция и утраты шовного заполнения, скопление загрязнений в швах.

Основные дефекты металлического ограждения:

- общее пылевое загрязнение;
- многослойная окраска поверхности;
- дефекты красочных слоев в виде неравномерного распределения, участки фактурности поверхности, застывшие наплывы краски;
- деструкция и утраты красочных слоев.

Основные дефекты поручней:

- настенные поручни поздние;
- общее пылевое загрязнение;
- деструкция и утраты красочных слоев;
- образование щелей на участках клеевых соединений.

Объект культурного наследия федерального значения «Музей Ботанический»

Основные дефекты штукатурной отделки:

- трудноудаляемые и легкоудаляемые загрязнения поверхности;
- многослойное нанесение штукатурных растворов с разной природой вяжущего;
- из-за нарушения конструктивной защиты поверхности фасадов от воздействия атмосферной влаги наблюдается поверхностная и глубокая деструкция штукатурных растворов, нарушение связи между штукатурными растворами с разной природой вяжущего;
- вспучивание и отслоение штукатурного слоя от основы, зоны бучения;
- трещины на поверхности различной протяженности, направленности и степени раскрытия, связанные как с дефектами кладки, так и с дефектами штукатурной отделки;
- наличие ремонтных цемент содержащих штукатурных растворов на поверхности

отделки;

- расслаивание и осыпание верхних слоев штукатурки на гладях стен и архитектурном декоре из-за нарушения конструктивной защиты здания от воздействия атмосферной влаги;

- натечные образования, высолы на поверхности штукатурного слоя;

- участки с утратой прочностных характеристик и обрушением всех штукатурных слоев до кирпичной кладки и армирующей сетки вследствие переувлажнения штукатурки;

- дефекты и повреждение кирпича кладки, трещины, вывалы отдельных кирпичей, деструкция и вымывание кладочного и шовного раствора в местах утрат отделки;

- следы механического воздействия на поверхность штукатурки, возникшие вследствие неаккуратной эксплуатации здания, а также в ходе монтажа крепежных деталей;

- биопоражение штукатурного слоя стен в местах постоянного намокания;

- многослойная ремонтная окраска штукатурных поверхностей, следы перекрасок поверхности составами разных колеров;

- поверхностная деструкция окрасочных слоев в виде шелушения и отслаивание верхних красочных слоев от предыдущих слоев краски в местах, наиболее подверженных негативному воздействию дождевой влаги;

- вспучивание и утраты лицевого слоя отделки;

- участки потемнения лицевого красочного слоя из-за переувлажнения.

Основные дефекты декоративных рельефов:

- трудноудаляемые и легкоудаляемые загрязнения поверхности, потеки атмосферных осадков;

- пылевое загрязнение высокой степени, залежи загрязнений декора;

- многослойная окраска поверхности, трещины малого раскрытия;

- локальная деструкция материала основы, дефекты в виде мелких сколов, выбоин;

- трещины на поверхности различной протяженности, направленности и степени раскрытия;

- локальные потеки ржавчины в местах оголения металлических закладных;

- дефекты в виде потеков и шелушения окрасочного покрытия.

Основные дефекты гранитной облицовки портала входа и цоколя:

- трудноудаляемые и легкоудаляемые загрязнения поверхности, в том числе следы продуктов коррозии;

- локальное поверхностное биопоражение, обрастание сине-зелеными водорослями;

- утраты, ряд фрагментов облицовки демонтирован;

- смещение плит облицовки относительно друг друга, образование зазоров между плитами;

- затекание влаги под облицовку, деструкция при циклах замораживания

- утраты шовного заполнения, расхождение швов;

- шовный раствор выходит за границы шва;

- дефекты механического характера: отверстия от саморезов;

- мелкие мастиковки составами, отличающимся по цвету и фактуре от натурального камня;

- грубые восполнения утрат облицовки составами на основе цементного вяжущего.

Основные дефекты кирпичной и смешанной кладки под штукатурными слоями:

- трудноудаляемые и легкоудаляемые загрязнения поверхности;

- биопоражения в местах намокания, развитие мхов, сине-зелёных водорослей;

- деструкция и выветривание поверхности кирпича, расслоение;

- утраты, трещины, вывалы отдельных кирпичей, локальное ослабление кладки;

- дефекты в виде сколов, выбоин, трещин, отверстий;

- деструкция, в ряде мест разрушение кирпича в виде пластин и грануляция с образованием отдельных фрагментов, рассечённых сеткой трещин;

- вымывание шовного и кладочного растворов, следы поновлений и поздних ремонтов жесткими цементными составами;

- наличие ремонтных штукатурных растворов в том числе жестких цемент содержащих на поверхности исторической кладки.

Основные дефекты столярных дверных заполнений из древесины дуба:

- общий износ конструкции, повреждения полотен дверей;

- трещины и щели на участках клеевых сопряжений обвяза полотен из-за деструкции и разрушения клея, рассыхание древесины;

- трудноудаляемые и легкоудаляемые загрязнения поверхности;

- поверхностная деструкция древесины на участках утрат отделочного слоя за счет биопоражений, потемнение древесины под воздействием атмосферной влаги;

- поверхностные трещины в массиве древесины полотен;

- биопоражение древесины в местах постоянного намокания;

- дефекты механического происхождения, сколы, вмятины, отверстия от гвоздей, саморезов;

- металлическая фурнитура: наблюдаются утраты отдельных фрагментов, загрязнения и коррозия сохранившихся элементов;

- механический износ, потертости ручки; утраты элементов крепления;

- атмосферные загрязнения общего характера, коррозия металлической накладки.

- обширные утраты отделочного покыртия, шелешение лака, осыпи.

Основные дефекты столярных оконных заполнений:

- значительный общий износ, утраты и повреждения обвяза рам и коробок;

- трудноудаляемые и легкоудаляемые загрязнения поверхности;

- поверхностная деструкция древесины на участках утрат отделочного слоя за счет биопоражений, разуплотнение древесины под воздействием атмосферной влаги;

- разрушение и утраты многослойных красочных покрытий (трещины в красочных слоях, шелушение, кракелюр с поднятием краев);

- поверхностные и сквозные трещины в массиве древесины рам;

- биопоражение древесины в местах постоянного намокания с потемнением древесины;

- трещины и щели на участках клеевых сопряжений оконных рам из-за деструкции и разрушения клея, рассыхание древесины, провис створок;

- часть оконных заполнений выполнена из пвх профиля.

Основные дефекты элементов водоотведения:

- трудноудаляемые и легкоудаляемые загрязнения поверхности;

- разрушение оцинкованного покрытия, поверхностная коррозия металла;

- деформации и коррозия карнизных свесов, элементов линейных окрытий;

- дефекты колен, воронок и хомутов, механические повреждения водостоков.

Основные дефекты стропильной системы:

- общее пылевое загрязнение высокой степени, залежи загрязнений;

- биологические загрязнения, гуано;

- участки переувлажнения древесины;

- определяются участки поражения древесины гнилью;

- деструкция древесины за счет биопоражений, разуплотнение древесины под

воздействием атмосферной влаги;

- дефекты в виде сколов, вырывов в массиве древесины;
- трещины усушки различной протяженности и степени раскрытия;
- отсутствует обработка антипиренами.

Основные дефекты штукатурной отделки интерьеров:

- отделка помещений носит поздний характер, в ряде помещений монтированы подвесные потолки;
- общее пылевое загрязнение высокой степени;
- трудноудаляемые и легкоудаляемые загрязнения поверхности;
- поверхностная деструкция штукатурных растворов, локальное вспучивание и отслоение штукатурного слоя от основы;
- участки скрытого отслоения штукатурной отделки от основы;
- следы протечек, темные пятна с ярко выраженным ореолом;
- трещины на поверхности различной протяженности, направленности и степени раскрытия, связанные как с дефектами штукатурной отделки, так и с материалами основы;
- трещины силового характера;
- дефекты в виде сколов, выбоин;
- деструкция, расслаивание и осыпание красочных и штукатурных слоев в местах намокания, протечек;
- натечные образования, высолы на поверхности штукатурного слоя, участки глубокой солевой коррозии растворных материалов;
- многослойная ремонтная окраска штукатурных поверхностей, следы перекрасок поверхности составами разных колеров;
- деструкция окрасочных слоев в виде шелушения и отслаивание верхних красочных слоев от предыдущих слоев краски;
- вспучивание и утраты лицевого слоя отделки;
- дефекты красочных слоёв в виде пятнистости, потёков, наличие участков краски различной толщины, участки фактурности поверхности красочного покрытия из-за недостаточного выравнивания поверхности слоев подготовки;
- участки скрытого отслоения красочного слоя от основы;
- следы механического воздействия на поверхность, сколы, отверстия, утраты штукатурного слоя, возникшие вследствие монтажа крепежных деталей, инженерных сетей;
- наличие ремонтных цемент содержащих растворов на поверхности отделки.

Основные дефекты деревянной обшивки балок и проемов в интерьерах:

- общее пылевое загрязнение высокой степени;
- скопление загрязнений на горизонтальных плоскостях;
- набрызги и потеки краски, возникшие в ходе ремонтного перекрашивания стен;
- образование щелей, зазоров между элементами;
- дефекты механического происхождения, отверстия от гвоздей, саморезов;
- поверхностные трещины в массиве древесины.

Основные дефекты столярных дверных заполнений в интерьерах:

- общий износ дверных заполнений, утрата отдельных дверных полотен;
- трещины и щели на участках клеевых сопряжений обвяза и филенок полотен из-за деструкции и разрушения клея;
- трудноудаляемые и легкоудаляемые загрязнения поверхности, в том числе красочными составами;

- залежи пылевых загрязнений на горизонтальных плоскостях;

- дефекты в виде царапин, потертостей, вырывов, сколов в массиве древесины;

- дефекты и утраты защитно-декоративного покрытия;

- поверхностные трещины в массиве древесины полотен;

- дефекты механического происхождения, сколы, вмятины, отверстия от гвоздей, саморезов;

- металлическая фурнитура разного времени: механический износ и загрязнения элементов фурнитуры;

- механический износ и коррозия петель, загрязнение петель красочными составами.

Основные дефекты тамбура:

- трещины и щели на участках клеевых сопряжений обвяза и филенок полотен из-за деструкции и разрушения клея;

- трудноудаляемые и легкоудаляемые загрязнения поверхности;

- залежи пылевых загрязнений на горизонтальных плоскостях;

- дефекты в виде царапин, потертостей;

- дефекты и утраты защитно-декоративного покрытия древесины;

- поверхностная деструкция древесины на участках утрат отделочного слоя за счет биопоражений, потемнение древесины под воздействием атмосферной влаги;

- поверхностные и сквозные трещины в массиве древесины полотен;

- дефекты механического происхождения, сколы, вмятины, отверстия от гвоздей, саморезов;

- поздние мастиковки дефектов, материалом, отличающимся по цвету и фактуре от древесины;

- механический износ и загрязнения элементов фурнитуры;

- деструкция и утраты защитно-декоративного покрытия металлических элементов фурнитуры;

- механический износ и коррозия петель.

Основные дефекты пилонов стен в интерьерах:

- общее пылевое загрязнение высокой степени;

- облицовка пилонов различными материалами, выполненная в ходе ремонтных работ разных периодов эксплуатации помещений.

Основные дефекты мраморной облицовки стен интерьеров:

- общее пылевое загрязнение высокой степени;

- трудноудаляемые и легкоудаляемые загрязнения поверхности, в том числе следы продуктов коррозии;

- загрязнения клеящими составами, остатки наклеек;

- набрызги и капли краски на поверхности камня;

- загрязнения растворными материалами, следы ремонтов шовного заполнения, шовный раствор локально выходит за границы швов;

- трещины различной протяженности, направленности и степени раскрытия;

- дефекты в виде сколов, выбоин, царапин, потертостей;

- следы механического воздействия, сколы, отверстия, утраты, выбоины, возникшие вследствие монтажа крепежных элементов.

Основные дефекты профилированного мраморного карниза в интерьере:

- общее пылевое загрязнение высокой степени;

- набрызги и капли краски на поверхности камня, возникшие в ходе ремонтного перекрашивания стен;

- загрязнения растворными материалами, следы ремонтов шовного заполнения, шовный раствор локально выходит за границы швов;

- трещины различной протяженности, направленности и степени раскрытия;

- дефекты в виде сколов, выбоин, царапин, потертостей;

- следы механического воздействия, сколы, отверстия, утраты, выбоины, возникшие вследствие монтажа элементов системы коммуникаций.

Основные дефекты мраморной облицовки пола:

- трудноудаляемые и легкоудаляемые загрязнения поверхности;

- загрязнения растворными материалами, набрызги краски;

- облицовка частично демонтирована;

- следы механического воздействия, сколы, отверстия, утраты, выбоины, возникшие вследствие монтажа элементов системы коммуникаций;

- трещины различной протяженности, направленности и степени раскрытия;

- общий износ облицовки, участки фактурности поверхности и неравномерной потертости камня;

- камень локально укрыт цемент содержащими составами;

- дефекты в виде сколов, выбоин, царапин;

- восполнение утрат составами на основе цементного вяжущего.

Основные дефекты мраморной облицовки ступеней и площадок лестницы:

- трудноудаляемые и легкоудаляемые загрязнения поверхности;

- набрызги краски на поверхности камня, возникшие в ходе ремонтного перекрашивания стен;

- загрязнения растворными материалами;

- трещины различной протяженности, направленности и степени раскрытия;

- дефекты в виде сколов, выбоин;

- деструкция и утраты шовного заполнения;

- локально незначительное смещение плит облицовки.

Основные дефекты ступеней и площадок терраццо:

- трудноудаляемые и легкоудаляемые загрязнения поверхности;

- набрызги краски, возникшие в ходе ремонтного перекрашивания стен;

- загрязнения растворными материалами;

- общий износ покрытия, дефекты в виде царапин, потертостей, участки потемнения поверхности

- трещины различной протяженности, направленности и степени раскрытия;

- многочисленные мелкие и крупные сколы, выбоины;

- деструкция и утраты шовного заполнения;

- грубые ремонтные заделки составами на основе цементного вяжущего.

Основные дефекты деревянного ограждения лестницы:

- общее пылевое загрязнение высокой степени, скопление загрязнений на горизонтальных плоскостях;

- загрязнения красочными составами;

- утраты и дефекты защитно-декоративного покрытия в виде царапин, потертостей;

- дефекты в виде сколов шпона, щербин в массиве древесины;

- поверхностные и сквозные трещины;

- отставание фрагментов ограждения от основы;

- дефекты механического происхождения, сколы, вмятины, отверстия от гвоздей.

Объект культурного наследия федерального значения «Переход между оранжереями»

Основные дефекты штукатурной отделки:

- трудноудаляемые и легкоудаляемые загрязнения поверхности;
- многослойное нанесение штукатурных растворов с разной природой вяжущего;
- из-за нарушения конструктивной защиты поверхности фасадов от воздействия атмосферной влаги наблюдается поверхностная и глубокая деструкция штукатурных растворов, нарушение связи между штукатурными растворами с разной природой вяжущего;
- вспучивание и отслоение штукатурного слоя от основы, зоны бучения;
- трещины на поверхности различной протяженности, направленности и степени раскрытия, связанные как с дефектами кладки, так и с дефектами штукатурной отделки;
- дефекты в виде сколов, выбоин, утраты мелких и крупных фрагментов штукатурной отделки;
- дефекты профилированных декоративных элементов в виде трещин, сколов, выбоин;
- расслаивание и осыпание верхних слоев штукатурки на гладях стен и архитектурном декоре из-за нарушения конструктивной защиты здания от воздействия атмосферной влаги;
- участки с полной утратой прочностных характеристик и обрушением всех штукатурных слоев до кирпичной кладки;
- биопоражение штукатурного слоя стен в местах постоянного намокания: развитие мхов, сине-зеленых водорослей;
- многослойная ремонтная окраска штукатурных поверхностей, следы перекрасок поверхности составами разных колеров;
- участки краски различной толщины, участки фактурности поверхности из-за недостаточного выравнивания поверхности слоев подготовки;
- поверхностная деструкция окрасочных слоев в виде шелушения и отслаивание верхних красочных слоев от предыдущих слоев краски в местах, наиболее подверженных негативному воздействию дождевой влаги;
- вспучивание и утраты лицевого слоя отделки;
- участки потемнения лицевого красочного слоя из-за переувлажнения;
- следы механического воздействия на поверхность, сколы, утраты штукатурного слоя, возникшие вследствие монтажа крепежных деталей, инженерных сетей.

Основные дефекты гипсового лепного декора:

- трудноудаляемые и легкоудаляемые загрязнения поверхности, залежи загрязнений в поднутрениях рельефа и на горизонтальных плоскостях;
- многочисленные мелкие сколы, выбоины, щербины;
- утраты крупных фрагментов декора, дефекты в виде сколов, выбоин;
- трещины различной направленности, протяженности и ширины раскрытия;
- участки отслоения фрагментов декора от основы;
- многослойная окраска гипсового декора;
- утрата четкости рисунка из-за многослойного окрашивания, пластика выглядит омыленной;
- деструкция окрасочных слоев в виде шелушения и отслаивание верхних красочных слоев от предыдущих слоев краски;
- дефекты красочных слоёв в виде пятнистости, потёков, наличие участков краски различной толщины, участки фактурности поверхности красочного покрытия;
- грубые ремонтные работы: восполнения утрат декора без восстановления

оригинальной пластики элементов.

Основные дефекты известняковой облицовки цоколя:

- трудноудаляемые и легкоудаляемые загрязнения поверхности, в том числе загрязнения красочными составами, возникшие в ходе ремонтного перекрашивания стен;
- биопоражение и разрушение камня в местах постоянного намокания, обрастание мхами, сине-зелеными водорослями;
- наличие цемент содержащих составов на поверхности камня;
- деструкция в виде расслаивания блоков известняка по глинистым прослойкам камня;
- мелкие и крупные утраты камня, трещины, сколы, локальная деструкция;
- деструкция и утраты шовного заполнения;
- локально наблюдается значительное повышение уровня культурного слоя, цоколь частично скрыт грунтом, кирпичная кладка примыкает к грунту.

Основные дефекты металлических ворот:

- трудноудаляемые и легкоудаляемые загрязнения поверхности;
- многослойная окраска поверхности черного металла;
- дефекты красочных слоёв в виде пятнистости, потёков, наличие участков краски различной толщины, участки фактурности поверхности красочного покрытия;
- деструкция и утраты красочных слоев;
- подпленочная коррозия черного металла, с выходом продуктов коррозии на поверхность;
- поверхностная коррозия черного металла в местах утрат окрасочного покрытия;
- ослабление сборных элементов в местах навески ворот, механический износ;
- поздние ремонтные чинки черного металла с применением электросварки.

Основные дефекты элементов водоотведения:

- трудноудаляемые и легкоудаляемые загрязнения поверхности;
- разрушение оцинкованного покрытия, поверхностная коррозия металла;
- деформации и коррозия карнизных свесов, элементов линейных окрытий;
- дефекты колен, воронок и хомутов, механические повреждения водостоков.

Основные дефекты штукатурной отделки интерьеров:

- трудноудаляемые и легкоудаляемые загрязнения поверхности, пылевое загрязнение высокой степени, биологические загрязнения, паутина;
- деструкция, расслаивание и осыпание красочных и штукатурных слоев в местах намокания, протечек;
- трещины на поверхности различной протяженности, направленности и степени раскрытия;
- вспучивание и отслоение штукатурного слоя от основы, зоны бучения;
- расслаивание и осыпание верхних слоев штукатурки;
- многослойное нанесение штукатурных растворов с разной природой вяжущего различных ремонтных периодов;
- участки поражения отделки грибками;
- потемнение лицевого отделочного слоя на участках переувлажнения;
- натечные образования, высолы на поверхности штукатурного слоя, участки солевой коррозии растворных материалов.

Основные дефекты известняковых ступеней и площадок в интерьерах:

- трудноудаляемые и легкоудаляемые загрязнения поверхности;
- скопления почвенных загрязнений;
- набрызги и потеки краски на поверхности камня, возникшие в ходе ремонтного

перекрашивания ограждений;

- камень локально укрыт красочными и цемент содержащими составами;

- общий износ ступеней и площадок, участки фактурности поверхности и неравномерной потертости проступей ступеней и площадок;

- расслаивание блоков известняка по глинистым прослойкам;

- утраты мелких и крупных фрагментов камня, сколы, выбоины;

- деструкция и утраты шовного заполнения.

Основные дефекты металлических ограждений:

- общее пылевое загрязнение высокой степени;

- скопление загрязнений на горизонтальных плоскостях;

- локальные деформации элементов ограждения;

- деструкция окрасочных слоев в виде шелушения и отслаивания верхних красочных слоев от предыдущих слоев краски и грунта, кракелюр с поднятием краев;

- поверхностная коррозия черного металла в местах утрат окрасочного покрытия;

- подпленочная коррозия черного металла, с выходом продуктов коррозии на поверхность.

Основные дефекты поручней из древесины хвойных пород:

- общее пылевое загрязнение высокой степени;

- скопление загрязнений на горизонтальных плоскостях;

- утраты и дефекты красочных слоев в виде потертостей, царапин;

- подвижность фрагментов, ослабление крепления к основе;

- образование щелей на участках клеевых соединений поворотов;

- утраты фрагментов поручней, сколы, вырывы в массиве древесины;

- поверхностные трещины в массиве древесины.

Основные дефекты металлических дверных заполнений:

- общее пылевое загрязнение высокой степени;

- деструкция окрасочных слоев в виде шелушения и отслаивания;

- подпленочная коррозия черного металла, с выходом продуктов коррозии на поверхность;

- поверхностная коррозия черного металла в местах утрат окрасочного покрытия;

- механический износ элементов фурнитуры, ослабление крепления и провис створок;

- дефекты и утраты остекления.

Объект культурного наследия федерального значения «Оранжерея (Три)» (корп. 22, корп.24)

Основные дефекты штукатурной отделки:

- локально значительный общий износ отделки;

- трудноудаляемые и легкоудаляемые загрязнения поверхности;

- потеки продуктов коррозии;

- набрызги цемент содержащих растворов;

- многослойное нанесение штукатурных растворов с разной природой вяжущего;

- поверхности фасадов от воздействия атмосферной влаги наблюдается поверхностная и глубокая деструкция штукатурных растворов, нарушение связи между штукатурными растворами с разной природой вяжущего;

- вспучивание и отслоение штукатурного слоя от основы, зоны бучения;

- трещины на поверхности различной протяженности, направленности и степени раскрытия, связанные как с дефектами кладки, так и с дефектами штукатурной отделки;

- дефекты в виде сколов, выбоин, утраты мелких и крупных фрагментов штукатурной

отделки;

- наличие ремонтных цемент содержащих штукатурных растворов на поверхности отделки;

- расслаивание и осыпание верхних слоев штукатурки на гладях стен и архитектурном декоре из-за нарушения конструктивной защиты здания от воздействия атмосферной влаги;

- участки с полной утратой прочностных характеристик и обрушением всех штукатурных слоев до кирпичной кладки вследствие переувлажнения штукатурки под воздействием влаги;

- участки восполнения утрат штукатурного слоя составами на основе цемента;

- биопоражение штукатурного слоя стен в местах постоянного намокания: развитие мхов, сине-зеленых водорослей;

- многослойная ремонтная окраска штукатурных поверхностей, следы перекрасок поверхности составами разных колеров;

- участки краски различной толщины, участки фактурности поверхности из-за недостаточного выравнивания поверхности слоев подготовки;

- поверхностная деструкция окрасочных слоев в виде шелушения и отслаивание верхних красочных слоев от предыдущих слоев краски в местах, наиболее подверженных негативному воздействию дождевой влаги;

- вспучивание и утраты лицевого слоя отделки;

- участки потемнения лицевого красочного слоя из-за переувлажнения;

- следы механического воздействия на поверхность, сколы, утраты штукатурного слоя, возникшие вследствие монтажа крепежных деталей, инженерных сетей.

Основные дефекты кирпичной кладки:

- трудноудаляемые и легкоудаляемые загрязнения поверхности;

- в местах утрат отделки и постоянного намокания множественные дефекты кирпичной кладки: глубокая деструкция, расслоение;

- разрушение кирпича в виде пластин и грануляция с образованием отдельных фрагментов, рассечённых сеткой трещин;

- вывалы отдельных кирпичей кладки;

- биопоражения в местах намокания, развитие мхов, сине-зеленых водорослей;

- прорастание самосевной растительности;

- высолы на поверхности кирпичей;

- деструкция и утраты кладочного раствора;

- грубые ремонтные работы с применением монтажной пены.

Основные дефекты известнякового карниза:

- камень скрыт красочными слоями;

- на участках утрат красочных слоев наблюдаются трудноудаляемые и легкоудаляемые загрязнения;

- наличие ремонтных цемент содержащих растворов на поверхности камня;

- капли и потеки краски.

Основные дефекты ступеней и облицовки цоколя из известнякового камня:

- трудноудаляемые и легкоудаляемые загрязнения поверхности;

- потеки и следы продуктов коррозии;

- локально камень укрыт красочными слоями;

- набрызги краски, возникшие в ходе ремонтного перекрашивания стен;

- загрязнения растворными материалами;

- общий износ камня, участки фактурности поверхности, неравномерной протертости

проступей ступеней;

- мелкие и крупные утраты камня, трещины, сколы, локальная деструкция;

- наличие ремонтных цемент содержащих растворов на поверхности камня;

- следы грубых ремонтов шовного заполнения цемент содержащими растворами. шовный раствор выходит за границы швов, лежит набрызгами на лицевой поверхности камня;

- биопоражение и разрушение камня в местах постоянного намокания, обрастание мхами, сине-зелеными водорослями, самосевная растительность;

- деструкция и утраты шовного заполнения, биопоражения, развитие мхов в швах;

- деструкция в виде расслаивания блоков известняка по глинистым прослойкам камня.

Основные дефекты столярного дверного заполнения из древесины хвойных пород:

- общий износ конструкции, повреждения полотен дверей;

- трещины и щели на участках клеевых сопряжений обвяза и филенок полотен из-за деструкции и разрушения клея, рассыхание древесины, провис створок;

- трудноудаляемые и легкоудаляемые загрязнения поверхности;

- разрушение и утраты красочных покрытий (трещины в красочных слоях, шелушение, кракелюр с поднятием краев);

- поверхностная деструкция древесины на участках утрат отделочного слоя за счет биопоражений, потемнение древесины под воздействием атмосферной влаги;

- поверхностные трещины в массиве древесины полотен;

- биопоражение древесины в местах постоянного намокания;

- дефекты механического происхождения, сколы, вмятины, отверстия от гвоздей, саморезов;

- поздняя фурнитура, наблюдается механический износ, загрязнения, коррозия крепежных элементов, повреждения защитно-декоративного покрытия.

Основные дефекты металлического козырька:

- трудноудаляемые и легкоудаляемые загрязнения поверхности, в том числе набрызги и потеки краски;

- деструкция и утраты красочных слоев;

- поверхностная коррозия черного металла в местах утрат окрасочного покрытия;

- подпленочная коррозия черного металла, с выходом продуктов коррозии на поверхность;

- участки глубокой деструкции металла, трещины, разрывы, образование каверн.

Основные дефекты линейных окрытий:

- трудноудаляемые и легкоудаляемые загрязнения, биологические загрязнения;

- разрушение оцинкованного покрытия, поверхностная коррозия металла;

- деформации листов окрытий, дефекты механического характера.

Основные дефекты металлического каркаса:

- трудноудаляемые и легкоудаляемые загрязнения поверхности, в том числе потеки продуктов коррозии;

- биологические загрязнения, обрастание мхами, сине-зелеными водорослями;

- деструкция окрасочных слоев в виде шелушения и отслаивания верхних красочных слоев от предыдущих слоев краски и грунта, кракелюр с поднятием краев;

- поверхностная коррозия черного металла в местах утрат окрасочного покрытия;

- подпленочная коррозия черного металла, с выходом продуктов коррозии на поверхность;

- в ряде мест значительные язвенные коррозионные поражения черного металла;

- коррозия и механический износ элементов фурнитуры.

Основные дефекты остекления:

- трудноудаляемые и легкоудаляемые загрязнения поверхности, в том числе потеки продуктов коррозии, потеки атмосферных осадков, биологические загрязнения.

Основные дефекты штукатурной отделки в интерьере:

- трудноудаляемые и легкоудаляемые загрязнения поверхности, в том числе следы продуктов коррозии;

- биопоражение штукатурного слоя: развитие мхов, сине-зеленых водорослей;

- поверхностная и глубокая деструкция штукатурных растворов;

- расслаивание и осыпание верхних слоев штукатурки;

- вспучивание и отслоение штукатурного слоя от основы, зоны бучения;

- дефекты в виде сколов, выбоин, утраты мелких и крупных фрагментов штукатурной отделки;

- многослойная ремонтная окраска штукатурных поверхностей, следы перекрасок поверхности составами разных колеров;

- трещины на поверхности различной протяженности, направленности и степени раскрытия;

- следы механического воздействия на поверхность, сколы, утраты штукатурного слоя, возникшие вследствие монтажа крепежных деталей, инженерных сетей;

- натечные образования, высолы на поверхности штукатурного слоя, участки глубокой солевой коррозии растворных материалов;

- поверхностная деструкция окрасочных слоев в виде шелушения и отслаивания в местах, наиболее подверженных воздействию влаги;

- вспучивание и утраты лицевого слоя отделки;

- участки потемнения лицевого красочного слоя из-за переувлажнения.

Основные дефекты чугунных колонн:

- трудноудаляемые и легкоудаляемые загрязнения поверхности;

- интенсивные биологические загрязнения, обрастание мхами, сине-зелеными водорослями;

- дефекты в виде сколов, выбоин, щербин, каверн;

- сколы, утраты крупных фрагментов;

- поверхностная коррозия черного металла в местах утрат окрасочного покрытия;

- подпленочная коррозия черного металла, с выходом продуктов коррозии на поверхность;

- деструкция окрасочных слоев в виде шелушения и отслаивания верхних красочных слоев, царапины, потертости красочных слоев.

Основные дефекты бетонных бассейнов:

- трудноудаляемые и легкоудаляемые загрязнения поверхности;

- дефекты в виде сколов, выбоин, трещин;

- нарушение конструктивной целостности отдельных бассейнов, определяется смещение бортов бассейнов, отклонение от горизонтальной оси, образование зазоров между элементами бассейнов;

- деструкция и утраты красочных слоев.

Объект культурного наследия федерального значения «Оранжерея №12» и объект культурного наследия федерального значения «Оранжерея пальмовая»

Основные дефекты штукатурной отделки:

- трудноудаляемые и легкоудаляемые загрязнения поверхности;

- многослойное нанесение штукатурных растворов с разной природой вяжущего;

- из-за нарушения конструктивной защиты поверхности фасадов от воздействия атмосферной влаги наблюдается поверхностная и глубокая деструкция штукатурных растворов, нарушение связи между штукатурными растворами с разной природой вяжущего;

- вспучивание и отслоение штукатурного слоя от основы, зоны бучения;

- трещины на поверхности различной протяженности, направленности и степени раскрытия, связанные как с дефектами кладки, так и с дефектами штукатурной отделки;

- дефекты в виде сколов, утраты мелких и крупных фрагментов штукатурной отделки;

- участки с полной утратой прочностных характеристик и обрушением всех штукатурных слоев до кирпичной кладки;

- биопоражение штукатурного слоя стен в местах постоянного намокания: развитие мхов, сине-зеленых водорослей;

- многослойная ремонтная окраска штукатурных поверхностей, следы перекрасок поверхности составами разных колеров;

- поверхностная деструкция окрасочных слоев в виде шелушения и отслаивание верхних красочных слоев от предыдущих слоев краски в местах, наиболее подверженных негативному воздействию дождевой влаги;

- вспучивание и утраты лицевого слоя отделки;

- участки потемнения лицевого красочного слоя из-за переувлажнения;

- следы механического воздействия на поверхность, сколы, утраты штукатурного слоя, возникшие вследствие монтажа крепежных деталей, инженерных сетей.

Основные дефекты плит облицовки и блоков известняка:

- трудноудаляемые и легкоудаляемые загрязнения поверхности, в том числе загрязнения растворными материалами, почвенные загрязнения, следы продуктов коррозии;

- следы, потеки высолов на поверхности камня;

- биопоражение и разрушение камня в местах постоянного намокания, обрастание мхами, сине-зелеными водорослями, прорастание самосевной растительности;

- деструкция в виде расслаивания блоков известняка по глинистым прослойкам камня;

- мелкие утраты камня, трещины, сколы, локальная деструкция;

- деструкция и утраты шовного заполнения;

- следы грубых ремонтов швов составами на основе цементного вяжущего, раствор выходит за границы швов, лежит набрызгами на поверхности камня;

- определяется повышение уровня культурного слоя, цоколь частично скрыт грунтом;

- камень локально укрыт цементным раствором;

- в зоне прокладки стоков – поздние мастиковки известнякового камня растворами на основе цементного вяжущего, определяется деструкция мастиковок, отслоение от основы.

Основные дефекты кирпичной кладки:

- трудноудаляемые и легкоудаляемые загрязнения поверхности, в том числе загрязнения красочными составами, растворными материалами;

- биопоражение и разрушение камня в местах постоянного намокания, обрастание мхами, сине-зелеными водорослями;

- кладка на торцевых стенах окрашена;

- потеки продуктов коррозии от металлических кронштейнов;

- множественные дефекты кирпичной кладки: глубокая деструкция, расслоение,

в ряде мест разрушение кирпича в виде пластин и грануляция с образованием отдельных фрагментов, рассеченных сеткой трещин;

- следы механического воздействия на поверхность, возникшие в ходе монтажа крепежных элементов;
- разноразмерные утраты кирпича, сколы, выбоины;
- вывалы отдельных кирпичей кладки.

Основные дефекты столярного дверного заполнения из древесины хвойных пород:

- общий износ конструкции, повреждения полотен дверей;
- трещины и щели на участках клеевых сопряжений обвяза и филенок полотен из-за деструкции и разрушения клея, рассыхание древесины, провис створок, изменение геометрии;
- трудноудаляемые и легкоудаляемые загрязнения поверхности;
- залежи пылевых загрязнений на горизонтальных плоскостях
- многослойная окраска поверхности;
- разрушение и утраты многослойных красочных покрытий (трещины в красочных слоях, шелушение, кракелюр с поднятием краев);
- поверхностные и сквозные трещины в массиве древесины;
- поверхностная деструкция древесины на участках утрат отделочного слоя за счет биопоражений, потемнение древесины под воздействием атмосферной влаги;
- дефекты механического происхождения, сколы, вмятины, отверстия от гвоздей, саморезов;
- механический износ и коррозия петель.

Основные дефекты конструкций остекления:

- трудноудаляемые и легкоудаляемые загрязнения поверхности;
- потеки атмосферных осадков, скопления загрязнений на горизонтальных плоскостях;
- следы, потеки продуктов коррозии от корродированных крепежных элементов;
- биологические загрязнения, обрастание мхами, сине-зелеными водорослями;
- локально – зазоры по стыкам планок.

Основные дефекты элементов водоотведения:

- трудноудаляемые и легкоудаляемые загрязнения поверхности;
- интенсивные коррозионные процессы, разрушение оцинкованного покрытия;
- дефекты механического происхождения, вмятины, деформации.

Основные дефекты клепаных конструкций каркаса:

- общее пылевое загрязнение высокой степени, трудноудаляемые и легкоудаляемые загрязнения поверхности, в том числе биологические;
- биологические загрязнения, обрастание мхами, сине-зелеными водорослями;
- многослойная окраска поверхности черного металла;
- дефекты красочных слоев в виде неравномерного распределения, застывших капель, наплывов краски;
- деструкция окрасочных слоев в виде шелушения и отслаивания верхних красочных слоев от предыдущих слоев краски и грунта, кракелюр с поднятием краев;
- поверхностная коррозия черного металла в местах утрат окрасочного покрытия;
- подпленочная коррозия черного металла, с выходом продуктов коррозии на поверхность;
- слоистая коррозия металла, участки глубокой деструкции;
- в ряде мест значительные язвенные коррозионные поражения черного металла;

- коррозия и износ клепок.

Основные дефекты фактурной штукатурной отделки интерьеров:

- трудноудаляемые и легкоудаляемые загрязнения поверхности, в том числе потеки продуктов коррозии;

- многослойное нанесение штукатурных растворов с разной природой вяжущего;

- поверхностная и глубокая деструкция штукатурных растворов, нарушение связи между штукатурными растворами с разной природой вяжущего;

- вспучивание и отслоение штукатурного слоя от основы, зоны бучения;

- трещины на поверхности различной протяженности, направленности и степени раскрытия;

- дефекты в виде сколов, утраты мелких и крупных фрагментов штукатурной отделки;

- наличие ремонтных цемент содержащих штукатурных растворов на поверхности отделки;

- участки грубых восполнений утрат штукатурного слоя составами на основе цементного вяжущего, без восполнения оригинального цвета и фактуры поверхности;

- биопоражение штукатурного слоя стен в местах постоянного намокания: развитие мхов, сине-зеленых водорослей;

- высолы на поверхности штукатурного слоя и кирпичной кладки;

- натечные образования, высолы на поверхности штукатурного слоя, участки глубокой солевой коррозии растворных материалов

- следы поздних ремонтов с восполнением отделки шубы с фактурой, отличающейся от исторической;

- многослойная ремонтная окраска штукатурных поверхностей;

- деструкция лицевого отделочного слоя в виде шелушения и отслаивания в местах, наиболее подверженных негативному воздействию влаги;

- вспучивание и утраты лицевого слоя отделки;

- участки потемнения лицевого красочного слоя из-за переувлажнения;

- следы механического воздействия на поверхность, сколы, утраты штукатурного слоя, возникшие вследствие монтажа крепежных деталей, инженерных сетей.

Основные дефекты гладкой штукатурной отделки интерьеров:

- трудноудаляемые и легкоудаляемые загрязнения поверхности;

- многослойное нанесение штукатурных растворов с разной природой вяжущего;

- поверхностная и глубокая деструкция штукатурных растворов, нарушение связи между штукатурными растворами с разной природой вяжущего;

- вспучивание и отслоение штукатурного слоя от основы, зоны бучения;

- трещины на поверхности различной протяженности, направленности и степени раскрытия;

- дефекты в виде сколов, выбоин;

- наличие ремонтных цемент содержащих штукатурных растворов на поверхности отделки;

- расслаивание и осыпание верхних слоев штукатурки на гладях стен из-за воздействия влаги;

- биопоражение в местах постоянного намокания: развитие мхов, сине-зеленых водорослей;

- натечные образования, высолы на поверхности штукатурного слоя;

- деструкция окрасочных слоев в виде шелушения и отслаивание верхних красочных слоев от предыдущих слоев краски в местах, наиболее подверженных воздействию влаги;

- вспучивание и утраты лицевого слоя отделки;

- участки потемнения лицевого красочного слоя из-за переувлажнения;

- следы механического воздействия на поверхность, сколы, утраты штукатурного слоя, возникшие вследствие монтажа крепежных деталей, инженерных сетей.

Основные дефекты известняковых плит, ступеней в интерьерах:

- трудноудаляемые и легкоудаляемые загрязнения поверхности, скопления почвенных загрязнений;

- биопоражение и разрушение камня в местах постоянного намокания, обрастание мхами, сине-зелеными водорослями;

- общий износ, участки фактурности поверхности камня;

- мелкие и крупные утраты камня, сколы, выбоины;

- трещины различной протяженности и степени раскрытия;

- сквозные трещины, утраты крупных фрагментов плит;

- поздние мастиковки известнякового камня растворами на основе цементного вяжущего, определяется деструкция мастиковок, отслоение от основы;

- утраты отдельных плит облицовки;

- деструкция и утраты шовного заполнения.

Основные дефекты бетонных поливочных бассейнов:

- трудноудаляемые и легкоудаляемые загрязнения поверхности, скопления почвенных загрязнений;

- биопоражение в местах постоянного намокания, обрастание мхами, сине-зелеными водорослями;

- скопление осыпающихся растворных материалов;

- вспучивание и отслоение фрагментов бетона от основы, зоны бучения;

- трещины на поверхности различной протяженности, направленности и степени раскрытия;

- дефекты в виде сколов, выбоин, локальная деструкция бетона;

- вспучивание и утраты лицевого слоя отделки.

Основные дефекты столярных оконных заполнений:

- трудноудаляемые и легкоудаляемые загрязнения поверхности;

- пылевое загрязнение высокой степени, залежи загрязнений на горизонтальных плоскостях;

- многослойная окраска поверхности;

- разрушение и утраты многослойных красочных покрытий (трещины в красочных слоях, шелушение, кракелюр с поднятием краев);

- поверхностная деструкция древесины на участках утрат отделочного слоя за счет биопоражений, разуплотнение древесины под воздействием атмосферной влаги;

- поверхностные и сквозные трещины в массиве древесины;

- биопоражение и биодеструкция древесины в местах постоянного намокания с изменением цвета древесины (потемнением);

- дефекты механического происхождения, сколы, вмятины, отверстия от гвоздей, саморезов;

- трещины и щели на участках клеевых сопряжений из-за деструкции и разрушения клея, рассыхание древесины, провис створок, изменение геометрии;

- деструкция красочных слоев на фурнитуре, петлях;

- механический износ и поверхностная коррозия петель в местах утрат красочного покрытия.

Объект культурного наследия федерального значения «Здание вестибюля»

Основные дефекты штукатурной отделки:

- трудноудаляемые и легкоудаляемые загрязнения поверхности, в том числе сажистые;
- потеки атмосферных осадков;
- многослойное нанесение штукатурных растворов с разной природой вяжущего;
- деструкция штукатурных растворов, нарушение связи между штукатурными растворами с разной природой вяжущего;
- вспучивание и отслоение штукатурного слоя от основы, зоны бучения;
- трещины на поверхности различной протяженности, направленности и степени раскрытия, связанные как с дефектами кладки, так и с дефектами штукатурной отделки;
- дефекты в виде сколов, выбоин, утраты фрагментов штукатурной отделки;
- расслаивание и осыпание верхних слоев штукатурки на гладях стен и архитектурном декоре из- за нарушения конструктивной защиты здания от воздействия атмосферной влаги;
- участки осыпей штукатурных слоев до кирпичной кладки вследствие переувлажнения штукатурки под воздействием влаги;
- биопоражение штукатурного слоя стен в местах постоянного намокания: развитие мхов, сине- зеленых водорослей;
- многослойная ремонтная окраска штукатурных поверхностей, следы перекрасок поверхности составами разных колеров;
- утрата четкости рисунка профилированных элементов из- за многослойного окрашивания;
- участки краски различной толщины, участки фактурности поверхности из-за недостаточного выравнивания поверхности слоев подготовки;
- поверхностная деструкция окрасочных слоев в виде шелушения и отслаивание верхних красочных слоев от предыдущих слоев краски в местах, наиболее подверженных негативному воздействию дождевой влаги;
- вспучивание и утраты лицевого слоя отделки;
- участки потемнения лицевого красочного слоя из- за переувлажнения;
- следы механического воздействия на поверхность, сколы, утраты штукатурного слоя, возникшие вследствие монтажа крепежных деталей, инженерных сетей.

Основные дефекты гипсового лепного декора:

- трудноудаляемые и легкоудаляемые загрязнения поверхности;
- залежи загрязнений в поднутрениях рельефа и на горизонтальных плоскостях;
- трещины различной направленности, протяженности и ширины раскрытия;
- дефекты в виде сколов, выбоин;
- утраты крупных фрагментов лепного пояса под венчающим карнизом;
- участки отслоения фрагментов декора от основы;
- многослойная окраска лепного декора;
- утрата четкости рисунка из- за многослойного окрашивания, пластика выглядит омыленной;
- деструкция окрасочных слоев в виде шелушения и отслаивание верхних красочных слоев от предыдущих слоев краски;
- дефекты красочных слоев в виде пятнистости, потеков, наличие участков краски различной толщины, участки фактурности поверхности красочного покрытия.

Основные дефекты элементов колонн из известняка:

- камень укрыт красочным составом;

- на участках утрат красочных слоев наблюдаются трудноудаляемые и легкоудаляемые загрязнения поверхности;

- биопоражение и разрушение камня в местах постоянного намокания, обрастание мхами, сине- зелеными водорослями, самосевная растительность;

- мелкие и крупные утраты камня, трещины, сколы, локальная деструкция;

- деструкция и утраты шовного заполнения, биопоражения, развитие мхов, самосевной растительности в швах.

Основные дефекты известняковой облицовки цоколя:

- трудноудаляемые и легкоудаляемые загрязнения поверхности;

- загрязнения в виде следов продуктов коррозии;

- набрызги краски, возникшие в ходе ремонтного перекрашивания стен;

- загрязнения растворными материалами

- мелкие утраты камня, трещины, сколы, локальная деструкция;

- поздние мастиковки известнякового камня растворами на основе цементного вяжущего, определяется деструкция мастиковок, отслоение от основы;

- биопоражение и разрушение камня в местах постоянного намокания, обрастание мхами, сине- зелеными водорослями, самосевная растительность;

- деструкция и утраты шовного заполнения, биопоражения, развитие мхов в швах;

- деструкция в виде расслаивания блоков известняка по глинистым прослойкам камня.

Основные дефекты бетонного крыльца:

- трудноудаляемые и легкоудаляемые загрязнения поверхности;

- биопоражение, обрастание мхами, сине- зелеными водорослями, самосевная растительность;

- трещины различной протяженности, направленности и степени раскрытия;

- участки деструкции раствора в виде расслаивания, утраты мелких и крупных фрагментов крыльца и ступеней;

- сквозные трещины ступеней.

Основные дефекты столярных заполнений из древесины хвойных пород:

- трудноудаляемые и легкоудаляемые загрязнения поверхности;

- загрязнения клеящими составами на поверхности древесины;

- многослойная окраска поверхности;

- разрушение и утраты многослойных красочных покрытий (трещины в красочных слоях, шелушение, кракелюр с поднятием краев);

- поверхностная деструкция древесины на участках утрат отделочного слоя за счет биопоражений, разуплотнение древесины под воздействием атмосферной влаги;

- поверхностные и сквозные трещины в массиве древесины;

- деструкция древесины на нижних отливах за счет биоразрушений;

- биопоражение и биодеструкция древесины в местах постоянного намокания с изменением цвета древесины (потемнением);

- участки поражения гнилью и глубокой деструкции древесины;

- дефекты механического происхождения, царапины, потертости, сколы красочных слоев;

- дефекты механического происхождения, сколы, вмятины, отверстия от гвоздей, саморезов;

- трещины и щели на участках клеевых сопряжений из- за деструкции и разрушения клея, рассыхание древесины, провис створок, изменение геометрии;

- механический износ и коррозия петель.

Основные дефекты столярного дверного заполнения из древесины дуба:

- трудноудаляемые и легкоудаляемые загрязнения поверхности;

- трещины и щели на участках клеевых сопряжений обвяза и филенок полотен, незначительный провис створок;

- деструкция и утраты защитно- декоративного покрытия;

- деструкция древесины на участках утрат отделочного слоя за счет биопоражений, потемнение древесины под воздействием атмосферной влаги;

- поверхностные трещины в массиве древесины полотен;

- механический износ и коррозия петель;

- деструкция и утраты красочных слоев на петлях.

Основные дефекты деревянной подшивки карниза:

- трудноудаляемые и легкоудаляемые загрязнения поверхности;

- многослойная окраска поверхности;

- деструкция многослойных красочных покрытий (трещины в красочных слоях, шелушение, кракелюр с поднятием краев);

- деструкция древесины на участках утрат отделочного слоя за счет биопоражений, потемнение древесины под воздействием атмосферной влаги;

- образование зазоров между элементами подшивки.

Основные дефекты элементов водоотведения:

- трудноудаляемые и легкоудаляемые загрязнения, в том числе набрызги, потеки краски;

- разрушение оцинкованного покрытия, поверхностная коррозия металла;

- локальные деформации карнизных свесов и элементов линейных окрытий.

Основные дефекты штукатурной отделки интерьеров:

- локально значительный общий износ отделки;

- трудноудаляемые и легкоудаляемые загрязнения поверхности;

- многослойное нанесение штукатурных растворов с разной природой вяжущего;

- поверхностная и глубокая деструкция штукатурных растворов, нарушение связи между штукатурными растворами с разной природой вяжущего;

- вспучивание и отслоение штукатурного слоя от основы, зоны бучения;

- трещины на поверхности различной протяженности, направленности и степени раскрытия;

- дефекты в виде сколов, выбоин, утраты мелких и крупных фрагментов отделки;

- расслаивание и осыпание верхних слоев штукатурки на гладях стен из-за воздействия влаги;

- участки с полной утратой прочностных характеристик и обрушением всех штукатурных слоев до кирпичной кладки;

- натечные образования, высолы на поверхности штукатурного слоя, участки глубокой солевой коррозии растворных материалов;

- многослойная ремонтная окраска штукатурных поверхностей, следы перекрасок поверхности составами разных колеров;

- утрата четкости рисунка профилированных элементов из- за многослойного окрашивания;

- участки краски различной толщины, участки фактурности поверхности из-за недостаточного выравнивания поверхности слоев подготовки;

- поверхностная деструкция окрасочных слоев в виде шелушения и отслаивание

верхних красочных слоев от предыдущих слоев краски в местах, наиболее подверженных негативному воздействию влаги;

- вспучивание и утраты лицевого слоя отделки;

- дефекты профилированных декоративных элементов в виде трещин, сколов, выбоин;

- следы механического воздействия на поверхность, сколы, утраты штукатурного слоя, возникшие вследствие монтажа крепежных деталей, инженерных сетей.

Основные дефекты гипсового лепного декора интерьеров:

- общее пылевое загрязнение высокой степени, залежи загрязнений рельефа и на горизонтальных плоскостях;

- деструкция раствора, меление, омыление рельефа, вспучивание и отслоения от основы;

- трещины различной направленности, протяженности и ширины раскрытия;

- участки скрытого отслоения фрагментов декора от основы;

- многослойная окраска гипсового декора;

- утрата четкости рисунка из- за многослойного окрашивания, пластика выглядит омыленной;

- деструкция окрасочных слоев в виде шелушения и отслаивания;

- дефекты красочных слоев в виде пятнистости, потеков, наличие участков краски различной толщины, участки фактурности поверхности красочного покрытия.

Основные дефекты керамической «метлахской» плитки:

- трудноудаляемые и легкоудаляемые загрязнения поверхности;

- общий износ напольного покрытия, дефекты в виде потертостей, царапин;

- трещины различной протяженности, направленности и степени раскрытия;

- дефекты в виде сколов, выбоин, утраты мелких и крупных фрагментов декора;

- по периметру помещения оригинальная плитка утрачена, заменена поздней.

Основные дефекты столярных дверных заполнений из древесины хвойных пород в интерьерах:

- общий износ конструкции, повреждения полотен дверей;

- трещины и щели на участках клеевых сопряжений обвязки и филенок полотен из-за деструкции и разрушения клея, провис створок;

- трудноудаляемые и легкоудаляемые загрязнения поверхности;

- залежи пылевых загрязнений на горизонтальных плоскостях;

- локальная деструкция и утраты красочных слоев;

- поверхностные трещины в массиве древесины полотен;

- дефекты механического происхождения, сколы, вмятины, отверстия от гвоздей, саморезов;

- механический износ фурнитуры, коррозия петель.

Объект культурного наследия федерального значения «Оранжерея»

Основные дефекты элементов остекления:

- трудноудаляемые и легкоудаляемые загрязнения поверхности конструктивных элементов остекления, потеки атмосферных осадков, интенсивные биологические загрязнения;

- трудноудаляемые и легкоудаляемые загрязнения остекления, потеки атмосферных осадков;

- следы поздних ремонтных работ, герметик лежит набрызгами на поверхности остекления;

- потеки биологических загрязнений, обрастания мхами, сине-зелеными водорослями;

- участки изменения цвета, помутнения остекления;
- трещины различной протяженности и направленности;
- дефекты остекления в виде сколов, выбоин, утраты мелких и крупных фрагментов;
- коррозия крепежных элементов;
- ослабление крепления крепежных элементов;
- утраты отдельных крепежных элементов.

Основные дефекты металлических дверных заполнений:

- трудноудаляемые и легкоудаляемые загрязнения поверхности;
- биологические загрязнения, обрастание мхами, сине-зелеными водорослями;
- многослойная окраска поверхности черного металла;
- деструкция окрасочных слоев в виде шелушения и отслаивания верхних красочных слоев от предыдущих слоев краски и грунта, кракелюр с поднятием краев;
- дефекты механического происхождения, потертости, царапины;
- подпленочная коррозия черного металла, с выходом продуктов коррозии на поверхность;
- поверхностная коррозия черного металла в местах утрат окрасочного покрытия;
- в ряде мест значительные язвенные коррозионные поражения черного металла;
- слоистая коррозия металла, участки глубокой деструкции металла в нижней части створок;
- ослабление сборных элементов в местах навески ворот, механический износ и повреждения.

Основные дефекты известняковой облицовки цоколя:

- трудноудаляемые и легкоудаляемые загрязнения поверхности;
- биопоражение и разрушение камня в местах постоянного намокания, обрастание мхами, сине-зелеными водорослями, самосевная растительность;
- загрязнения в виде потеков продуктов коррозии;
- загрязнения растворными материалами;
- мелкие и крупные утраты камня, трещины, сколы, локальная деструкция;
- поздние мастиковки известнякового камня растворами на основе цементного вяжущего;
- следы грубых ремонтов с применением монтажной пены;
- деструкция и утраты шовного заполнения, биопоражения, развитие мхов в швах;
- следы грубых ремонтов швов составами на основе цементного вяжущего;
- деструкция в виде расслаивания блоков известняка по глинистым прослойкам камня.

Основные дефекты профилированных бетонных карнизов:

- трудноудаляемые и легкоудаляемые загрязнения поверхности;
- деструкция и утраты красочных слоев;
- дефекты в виде мелких и крупных сколов, выбоин;
- образование зазоров между блоками карнизов.

Основные дефекты штукатурной отделки:

- трудноудаляемые и легкоудаляемые загрязнения, биологические загрязнения;
- участки глубокой деструкции штукатурных растворов, расслаивание, осыпание слоев штукатурки;
- полная утрата прочностных характеристик и обрушение всех слоев штукатурки до кирпичной кладки;
- деструкция кирпичной кладки под штукатурными слоями, расслоение.
- многослойное нанесение штукатурных растворов с разной природой вяжущего;

- многослойная окраска поверхности, следы перекрасок составами разных колеров.

Основные дефекты кованых решеток и флагштоков:

- трудноудаляемые и легкоудаляемые загрязнения поверхности;
- биологические загрязнения, обрастание мхами, лишайниками;
- многослойная окраска поверхности черного металла;
- следы поздних ремонтных перекрасок, участки неравномерного распределения краски;
- деструкция окрасочных слоев в виде шелушения и отслаивания верхних красочных слоев от предыдущих слоев краски и грунта, кракелюр с поднятием краев;
- утраты мелких и крупных фрагментов декоративных накладных элементов;
- из-за деформаций, смещения элементов ограждения, поздних вставок на местах утрат отдельные элементы ограждений не стыкуются в местах разрывов металла;
- общий износ, нарушение геометрии элементов, локальные деформации элементов;
- поверхностная коррозия черного металла в местах утрат окрасочного покрытия;
- подпленочная коррозия черного металла, с выходом продуктов коррозии на поверхность;
- в ряде мест значительные язвенные коррозионные поражения черного металла;
- коррозия, утраты и ослабление крепления элементов к основе и между собой;
- следы поздних ремонтов с заменой крепежных элементов;
- поздние ремонтные чинки черного металла с применением электросварки.

Основные дефекты эксплуатационных ходовых мостков на кронштейнах:

- трудноудаляемые и легкоудаляемые загрязнения поверхности;
- биологические загрязнения, обрастание мхами, лишайниками;
- многослойная окраска поверхности черного металла;
- деструкция и утраты красочных слоев;
- поверхностная коррозия черного металла в местах утрат окрасочного покрытия;
- подпленочная коррозия черного металла, с выходом продуктов коррозии на поверхность;
- в ряде мест значительные язвенные коррозионные поражения черного металла, участки глубокой деструкции металла кронштейнов;
- утраты отдельных крепежных элементов;
- коррозия, утраты и ослабление крепления элементов к основе и между собой;
- поздние ремонтные чинки черного металла с применением электросварки.

Основные дефекты элементов линейных окрытий:

- трудноудаляемые и легкоудаляемые загрязнения, биологические загрязнения;
- разрушение оцинкованного покрытия, поверхностная коррозия металла;
- смещение элементов линейных окрытий относительно друг друга;
- дефекты механического происхождения, разрывы металла, вмятины, царапины.

Основные дефекты металлического каркаса и опорных элементов:

- трудноудаляемые и легкоудаляемые загрязнения поверхности;
- участки скопления влаги, развития мхов, сине-зеленых водорослей;
- значительный общий износ на отдельных участках конструкций: скопление загрязнений и влаги, интенсивные коррозионные процессы и участки глубокой деструкции металла;
- многослойная окраска поверхности черного металла, дефекты красочных слоев в виде застывших наплывов, неравномерного распределения краски;
- деструкция окрасочных слоев в виде шелушения и отслаивания верхних красочных

слоев от предыдущих слоев краски и грунта, кракелюр с поднятием краев;

- поверхностная коррозия черного металла в местах утрат окрасочного покрытия, участки глубокой деструкции металла;

- подпленочная коррозия черного металла, с выходом продуктов коррозии на поверхность;

- в ряде мест значительные язвенные коррозионные поражения черного металла;

- дефекты в виде мелких сколов, щербин металла, участки глубокой деструкции металла;

- затекание влаги по наружной нитке остекления, нарушение герметизации в местах сопряжения металлических элементов и остекления;

- дефекты механического происхождения, отверстия от гвоздей, саморезов, возникшие в ходе монтажа элементов системы коммуникаций;

- общий износ, деформации, прогибы отдельных элементов конструкций;

- следы ремонтных чинок металла с применением электросварки.

Основные дефекты обходных мостков:

- трудноудаляемые и легкоудаляемые загрязнения поверхности;

- скопление загрязнений на горизонтальных плоскостях;

- участки потемнения древесины в результате переувлажнения;

- биопоражение и биодеструкция древесины в местах постоянного намокания с изменением цвета древесины (потемнением);

- ослабление крепления досок к основе.

Основные дефекты лестницы на мостки:

- интенсивные загрязнения, обрастание мхами, сине-зелеными водорослями;

- локальные деформации элементов лестницы;

- деструкция и утраты красочных слоев;

- поверхностная коррозия металла в местах утрат краски;

- подпленочная коррозия металла с выходом продуктов коррозии на поверхности.

Основные дефекты дверного заполнения:

- общий износ конструкции, повреждения полотен дверей;

- трещины и щели на участках клеевых сопряжений обвяза и филенок полотен, рассыхание древесины, провис створок, изменение геометрии;

- трудноудаляемые и легкоудаляемые загрязнения поверхности;

- залежи пылевых загрязнений на горизонтальных плоскостях;

- многослойная окраска поверхности;

- разрушение и утраты многослойных красочных покрытий (трещины в красочных слоях, шелушение, кракелюр с поднятием краев);

- дефекты в виде сколов, вырывов в массиве древесины;

- поверхностные и сквозные трещины в массиве древесины;

- поверхностная деструкция древесины на участках утрат отделочного слоя за счет биопоражений, потемнение древесины под воздействием атмосферной влаги;

- биопоражение и биодеструкция древесины в местах постоянного намокания с изменением цвета древесины (потемнением);

- дефекты механического происхождения, сколы, вмятины, отверстия от гвоздей, саморезов;

- механический износ и коррозия металлических элементов фурнитуры;

- поверхностная коррозия черного металла в местах утрат окрасочного покрытия;

- утраты отдельных крепежных элементов.

Основные дефекты бетонных бассейнов:

- трудноудаляемые и легкоудаляемые загрязнения поверхности;
- биопоражение в местах постоянного намокания: развитие мхов, сине-зеленых водорослей;
- деструкция и утраты красочного слоя;
- дефекты в виде сколов, выбоин, щербин, локальная деструкция раствора;
- трещины различной протяженности, направленности и степени раскрытия;
- прорастание биодеструкторов, мхов, сине-зеленых водорослей в трещинах.

Основные дефекты штукатурной отделки стен «под шубу»:

- трудноудаляемые и легкоудаляемые загрязнения поверхности;
- интенсивное биопоражение штукатурных слоев, развитие мхов, сине-зеленых водорослей;
- потемнение лицевого слоя отделки на участках переувлажнения;
- участки с полной утратой прочностных характеристик и осыпи штукатурной отделки до кирпичной кладки;
- дефекты в виде мелких и крупных сколов, выбоин;
- наличие ремонтных цемент содержащих составов на поверхности штукатурной отделки, следы грубых ремонтов;
- определяются ремонты штукатурной отделки разных периодов, на разных участках отличается фактура поверхности штукатурной отделки.

Основные дефекты штукатурной отделки погреба:

- трудноудаляемые и легкоудаляемые загрязнения поверхности;
- биопоражение в местах постоянного намокания: развитие мхов, сине-зеленых водорослей;
- высолы на поверхности штукатурной отделки;
- следы протечек, темные пятна с ярко выраженным ореолом;
- дефекты в виде мелких и крупных сколов, выбоин;
- участки деструкции штукатурных слоев в виде расслаивания и осыпания;
- вспучивание штукатурных слоев, зоны бучения;
- участки с полной утратой прочностных характеристик и обрушением штукатурных слоев до кирпичной кладки;
- трещины различной протяженности, направленности и степени раскрытия;
- многослойное нанесение штукатурных растворов с разной природой вяжущего и многослойное окрашивание;
- деструкция штукатурных растворов, нарушение связи между штукатурными растворами с разной природой вяжущего.

Основные дефекты известняковой ступени лестницы в погреб:

- трудноудаляемые и легкоудаляемые загрязнения поверхности;
- биопоражение, развитие мхов, сине-зеленых водорослей;
- деструкция в виде расслаивания блоков известняка по глинистым прослойкам камня;
- дефекты каменной ступени в виде сколов, выбоин, локальная деструкция, фактурность поверхности;
- трещины различной протяженности, направленности и степени раскрытия;
- следы ремонтных работ, нанесение растворов с разной природой вяжущего.

Основные дефекты бетонных ступеней лестницы в погреб и крылец:

- трудноудаляемые и легкоудаляемые загрязнения поверхности;
- биопоражение, развитие мхов, сине-зеленых водорослей;

- трещины растворного материала различной протяженности, направленности и степени раскрытия;

- дефекты в виде сколов, выбоин, утраты мелких и крупных фрагментов отделки ступеней из растворных материалов, в том числе с обнажением кирпичной кладки;

- следы ремонтных работ, нанесение растворов с разной природой вяжущего;

- деструкция и утраты шовного заполнения.

Основные дефекты пейзажных композиций из известняка, доломита и туфа:

- трудноудаляемые и легкоудаляемые загрязнения поверхности;

- биопоражение, развитие мхов, сине-зеленых водорослей;

- деструкция в виде расслаивания блоков известняка по глинистым прослойкам камня;

- признаки регулярного переувлажнения камня, локальная деструкция, растрескивание, расслаивание;

- локально – многослойное нанесение ремонтных цемент содержащих растворов на поверхность камня;

- интенсивные коррозионные процессы на металлических балках, поддерживающих декоративные элементы.

ИНЖЕНЕРНЫЕ ИЗЫСКАНИЯ

Раздел 13. «Иная документация в случаях, предусмотренных законодательными и иными нормативными правовыми актами Российской Федерации». Инженерные изыскания. Этап 1-7 (ПД этап 2). Том 13.8.1. Технический отчет по Инженерно-геодезическим изысканиям (шифр: 0013-П-ИГДИ.1), выполненный на этапе комплексных научных исследований в составе инженерных изысканий, включает в себя результаты проведенных топографо-геодезических работ. В графических материалах представлен топографический план территории с отображением местоположения объектов проектирования, подземных инженерных сетей и иные необходимые сведения, полученные в рамках выполненных исследований.

С целью получение информации о геологическом строении, гидрогеологических и геоморфологических условиях участка, составе, состоянии и свойствах грунтов; выявления опасных инженерно-геологических процессов были проведены инженерно-геологические изыскания на объекте. Результаты данных исследований представлены в составе ***Раздела 13. «Иная документация в случаях, предусмотренных законодательными и иными нормативными правовыми актами Российской Федерации». Инженерные изыскания. Этап 1-7 (ПД этап 2). Тома 13.8.2. Технический отчет по Инженерно-геологическим изысканиям (шифр: 0013-П-ИГИ.1).***

В геологическом строении территории участка в пределах глубины исследования 17.0 м. принимают участие современные техногенные отложения (t IV), морские и озерные отложения (m,l IV), верхнечетвертичные озерно-ледниковые отложения (lg III) и ледниковые отложения (g III).

По результатам камеральной обработки грунты основания разбиты на 19 инженерно-геологических элементов по генезису, номенклатуре и состоянию грунтов.

Инженерно-геологические условия площадки можно охарактеризовать как средней сложности (II), согласно табл.Г.1 приложения Г СП 47.13330.2016. К неблагоприятным факторам строительства относятся:

- пучинистость грунтов;

- коррозионные свойства грунтов и грунтовых вод;

- плывунные свойства грунтов;

- тиксотропные свойства грунтов;

- высокое положение уровня грунтовых вод.

Гидрогеологические условия территории характеризуются наличием двух водоносных горизонтов. Первый водоносный горизонт грунтовых вод – безнапорный, приурочен к насыпным грунтам, к пескам, к песчаным прослоям в озерно-морских и в озерно-ледниковых супесях и суглинках. Второй водоносный горизонт – напорный, приурочен к ледниковым пескам

Сведения о проведенных инженерных изысканиях участка, на котором располагается объект проектирования учтены при разработке проектной документации по сохранению объекта культурного наследия.

Для оценки современного состояния компонентов окружающей среды и возможных источниках ее загрязнения в результате намечаемой деятельности, а также с целью предотвращения, минимизации или ликвидации вредных и нежелательных экологических, а также связанных с ними социально-экономических и других последствий для разработки проектной документации выполнены инженерно-экологические изыскания, представленные в ***Разделе 13. «Иная документация в случаях, предусмотренных законодательными и иными нормативными правовыми актами Российской Федерации». Инженерные изыскания. Этап 1-7 (ПД этап 2). Томе 13.8.3. Технический отчет по Инженерно-экологическим изысканиям (шифр: 0013-П-ИЭИ.1).*** Согласно результатам оценки воздействия проектируемых объектов на окружающую среду установлено, что потенциальная опасность загрязнения и изменения состояния различных компонентов природной среды будет существовать, главным образом, при проведении строительных работ. Влияние эксплуатации (безаварийной) на природную среду рассматриваемых объектов проектирования будет незначительным при условии соблюдения правильной технологии строительства, а также мероприятий, изложенных в материалах настоящего тома.

С целью получения достаточных материалов и данных для принятия обоснованных проектных решений ***в Разделе 13. «Иная документация в случаях, предусмотренных законодательными и иными нормативными правовыми актами Российской Федерации». Инженерные изыскания Этап 1-7 (ПД этап 2). Том 13.8.4. Технический отчет по Инженерно-гидрометеорологическим изысканиям (шифр: 0013-П-ИГМИ.1)*** представлены результаты инженерно-гидрометеорологических изысканий, необходимых для оценки состояния гидрологического и гидрометеорологического режимов исследуемой территории, климатических условий и отдельных метеорологических показателей, опасных гидрометеорологических явлений и процессов.

ОТЧЕТ ПО КОМПЛЕКСНЫМ И НАУЧНЫМ ИССЛЕДОВАНИЯМ

Обобщенные сведения о выполненных комплексных научных исследованиях собраны в ***Разделе 13. «Иная документация в случаях, предусмотренных законодательными и иными нормативными правовыми актами Российской Федерации». «Отчет по комплексным и научным исследованиям» Этап 3,4,7 (ПД этап 5.1,5.2,6,9 ОКН). Томе 13.7.1.1. Отчет по комплексным и научным исследованиям. Этап 5.1. ОКН «Переход между оранжереями» (П15.П16.П17). ОКН «Оранжерея (Три)», корп.22 (П36.П37.П38.П39). ОКН «Оранжерея (Три)», корп.24 (П30) (шифр: 0013-П-ОКНИ.7.1.1), Томе 13.7.1.2. Отчет по комплексным и научным исследованиям. Этап 5.2. ОКН «Гербарий и библиотека» (П2.П3.П4). ОКН «Музей Ботанический» (П55.П56.П57) (шифр: 0013-П-ОКНИ.7.1.2), Томе 13.7.2. Отчет по комплексным и научным исследованиям. Этап 6. ОКН «Оранжерея №12» (П33). ОКН «Оранжерея пальмовая» (П32.П31) (шифр: 0013-П-ОКНИ.7.2), Томе 13.7.3. Отчет по комплексным и научным исследованиям. Этап 9. ОКН «Здание вестибюля» (П27.П26). ОКН***

«Оранжерея» (П7) (шифр: 0013-П-ОКНИ.7.3).

Рассмотренные материалы в полной мере отражают существующее состояние объектов культурного наследия. Все необходимые предпроектные работы выполнены в достаточном объеме для разработки проектных решений по ремонту, реставрации и приспособлению для современного использования объектов культурного наследия федерального значения «Гербарий и библиотека», «Здание вестибюля», «Музей Ботанический», «Оранжереи (три)», «Оранжерея», «Оранжерея № 12», «Оранжерея пальмовая», «Переход между оранжереями» по адресу: Санкт-Петербург, улица Профессора Попова, дом 2, литера П, входящих в состав объекта культурного наследия федерального значения «Ботанический сад». Комплексные научные исследования выполнены на основании разрешений КГИОП на проведение работ по сохранению объектов культурного наследия (ремонт, реставрация и приспособление объекта к условиям современного использования объекта культурного наследия федерального значения «Переход между оранжереями»).

На основании отчетов по результатам натурных и лабораторных исследований материалов отделки и конструкций объекта методические рекомендации по производству реставрационных работ для строительных и отделочных материалов объектов культурного наследия представлены в ***Разделе 13. «Иная документация в случаях, предусмотренных законодательными и иными нормативными правовыми актами Российской Федерации». «Методика проведения реставрационных работ» Этап 3 - ОКН (П2.П3.П4.П15.П16.П17.П30.П36.П37.П38.П39.П55.П56.П57) (ПД этап 5.1,5.2 ОКН): Томе 13.5.1. Методика проведения реставрационных работ. ОКН «Переход между оранжереями» (П15.П16.П17). ОКН «Оранжерея (Три)», корп.22 (П36.П37.П38.П39). ОКН «Оранжерея (Три)», корп.24 (П30). ОКН «Гербарий и библиотека» (П2.П3.П4). ОКН «Музей Ботанический» (П55.П56.П57) (шифр: 0013-П-КНИ.5-МТД.5.1), «Методика проведения реставрационных работ» Этап 4 - ОКН (П33.П32.П31) (ПД этап 6 ОКН): Томе 13.5.2. Методика проведения реставрационных работ. ОКН «Оранжерея 12» (П33). ОКН «Оранжерея Пальмовая» (П32.П31) (шифр: 0013-П-КНИ.5-МТД.5.2), «Методика проведения реставрационных работ» Этап 7 - ОКН (П7.П26.П27) (ПД этап 9 ОКН): Томе 13.5.3. Методика проведения реставрационных работ ОКН «Здание вестибюля» (П27.П26) (шифр: 0013-П27.П26-КНИ.5-МТД.5.3), Томе 13.5.4. Методика проведения реставрационных работ. ОКН «Оранжерея» (П7) (шифр: 0013-П7-КНИ.5-МТД.5.4).***

Объект культурного наследия федерального значения «Переход между оранжереями», «Оранжерея (Три)» (корп. 22, корп. 24), «Гербарий и библиотека», «Музей Ботанический».

- штукатурная отделка фасадов: расчистка (в т.ч. расчистка поверхности от цемент содержащего штукатурного слоя и тонких обмазок, удаление деструктированного слоя до плотных слоев известковой штукатурки или кирпичного основания; удаление деструктированных и слабо держащихся штукатурного и окрасочных слоев); расчистка поверхности от красочных слоев с использованием смывок; биоцидная обработка поверхности; сохранение оригинального слоя проводится путем бортового укрепления; реставрация участков с трещинами в штукатурном слое с расшивкой и последующим заполнением ремонтными составами; подготовка поверхности для нанесения штукатурной отделки (очистка, обеспылевание, обрызг, грунтовка); восполнение утрат штукатурного слоя; подготовка поверхности (биоцидная обработка, грунтовка, шпатлевание) и окраска;
- кирпичная кладка: очистка поверхности от остатков штукатурного слоя,

деструктированного кирпича и шовного раствора; высушивание кладки до оптимальной влажности; биоцидная обработка кладки; обессоливание кладки и (или) стабилизация солей; докомпановка утрат кирпича (вычинка и восполнение утрат); восполнение утрат шовного раствора;

- лепной декор фасадов: расчистка поверхности лепного декора от красочных слоев; устранение дефектов лепного декора (крупные и мелкие утраты, трещины); консервация и укрепление декора в зонах деструкции в случае его сохранения; восполнение мелких утрат и дефектов поверхности методом прямой моделировки; демонтаж и реставрация декора, имеющего отслоения от основы; восстановление фрагментов и деталей лепного декора с последующей установка деталей по месту; подготовка под окраску (грунтовка); окраска лепного декора;

- известняковый цоколь фасадов: расчистка поверхности камня от вставок, всех видов загрязнений и растительности; демонтаж и реставрация блоков с последующей установкой камня по месту восполнение утрат известняка путем мастиковки и докомпановки; восстановление утрат шовного раствора;

- гранитная облицовка фасада: отчистка поверхности от всех видов загрязнений (в т.ч. биопоражений); расчистка деструктированного шовного заполнения, старых деструктированных мастиковок; устранение смещения и деформации облицовки путем; восполнение крупных и мелких утрат камня путем мастиковки и докомпановки; заполнение швов между плитами облицовки; консервационная обработка полированного гранита;

- металлодекор фасадов: очистка и расчистка поверхности черного металла (в т.ч. удаление окрасочных покрытий); восстановлении геометрии и целостности элементов; восстановление утрат металла; антикоррозионная обработка поверхности; грунтование и окраска поверхности;

- штукатурная отделка интерьеров: расчистка поверхности известково-гипсовой штукатурки от красочных наслоений; механическое удаление деструктированного и утратившего связь с основой известково-гипсового раствора; антисептическая обработка; заполнение трещин в штукатурном слое; стабилизация отслаивающихся штукатурных слоёв методом инъектирования; восполнение утрат штукатурного раствора; подготовка поверхности под окраску (обеспыливание, грунтовка, шпатлевание); окраска;

- ограждения из черного металла: очистка и расчистка поверхности черного металла (в т.ч. удаление окрасочных покрытий); восстановлении геометрии и целостности элементов; восстановление утрат металла; антикоррозионная обработка поверхности; грунтование и окраска поверхности;

- известняковые ступени лестниц: удаление поздней облицовки плиткой, загрязнений, пятен окрасочных покрытий; восполнение мелких утрат и устранение поверхностных дефектов камня путем докомпановки и мастиковки; восполнение крупных утрат камня в оригинальном материале с подготовкой основания и вставкой крепежных элементов; восполнение утрат шовного раствора;

- элементы интерьеров из натурального мрамора: удаление загрязнений; восполнение утрат, мастиковка мелких дефектов и швов; реставрация участков мрамора с царапинами мастиковкой; инъектирование трещин; полировка поверхности камня;

- элементы интерьера, выполненные из древесины дуба с металлической фурнитурой: сухое обеспыливание; необходимая разборка предмет; демонтаж всей металлической фурнитуры и остекления; устранение кривизны геометрии обвяза (при необходимости); влажная расчистка тыльных и внутренних поверхностей от загрязнений; полная расчистка от лакового покрытия; устранение конструктивных трещин и трещин массива; установка

заделок - протезирование сколов, прорейка щелей, трещин; восполнение полностью утраченных элементов; склейка расколотых элементов, сборка; укрепление отставшей фанеровки, шпона и палубы («чижей»); установка заделки в местах утрат фанеровки; устранение мелких сколов, трещин; профилактическая обработка антисептиком внутренних поверхностей, обработка инсектицидами; тонирование восполненных элементов; отделка поверхности дерева; расчистка металлической фурнитуры; консервация металлической фурнитуры; монтаж металлической фурнитуры; промывка элементов остекления; сборка и монтаж элементов;

- столярные изделия из древесины хвойных пород: удаление окрасочного покрытия; биоцидная обработка; установка заделок - протезирование сколов, прорейка щелей, трещин; восполнение крупных утрат профилей древесиной хвойных пород с предварительной подготовкой гнезда для вставки; восполнение полностью утраченных элементов; устранение мелких сколов, трещин мастикой; профилактическая обработка антисептиком; грунтовка поверхности дерева; окраска.

Объекты культурного наследия федерального значения «Оранжерея №12», ***«Оранжерея пальмовая»***

- штукатурная отделка фасадов: расчистка (в т.ч. расчистка поверхности от цемент содержащего штукатурного слоя и тонких обмазок, удаление деструктированного слоя до плотных слоев известковой штукатурки или кирпичного основания; удаление деструктированных и слабо держащихся штукатурного и окрасочных слоев); расчистка поверхности от красочных слоев с использованием смывок; биоцидная обработка поверхности; сохранение оригинального слоя проводится путем бортового укрепления; реставрация участков с трещинами в штукатурном слое с расшивкой и последующим заполнением ремонтными составами; подготовка поверхности для нанесения штукатурной отделки (очистка, обеспылевание, обрызг, грунтовка); восполнение утрат штукатурного слоя; подготовка поверхности (биоцидная обработка, грунтовка, шпатлевание) и окраска;

- кирпичная кладка: очистка поверхности от остатков штукатурного слоя, деструктированного кирпича и шовного раствора; высушивание кладки до оптимальной влажности; биоцидная обработка кладки; обессоливание кладки и (или) стабилизация солей; докомпановка утрат кирпича (вычинка и восполнение утрат); восполнение утрат шовного раствора;

- известняковый камень цоколя, ступеней и площадок: расчистка поверхности камня от вставок, всех видов загрязнений и растительности; демонтаж и реставрация блоков с последующей установкой камня по месту восполнение утрат известняка; восполнение крупных утрат камня в оригинальном материале с подготовкой основания и вставкой крепежных элементов; восполнение мелких утрат (докомпановка) минеральными составами; восстановление утрат шовного раствора;

- металлические конструкции оранжерей: расчистка поверхности от красочных слоев; антикоррозионная обработка поверхности; грунтование и окраска;

- поливочные бассейны из бетона: механическая расчистка поверхности; биоцидная обработка; высушивание основы до оптимальной влажности; обработка элементов металлоконструкций и арматуры (при необходимости, в случае выявления); восполнение утрат основы с использованием составов на основе вяжущих;

- штукатурная отделка интерьеров: расчистка поверхности известково-гипсовой штукатурки от красочных наслоений; механическое удаление деструктированного и утратившего связь с основой известково-гипсового раствора; антисептическая обработка; заполнение трещин в штукатурном слое; стабилизация отслаивающихся штукатурных

слоев методом инъектирования; восполнение утрат штукатурного раствора; подготовка поверхности под окраску (обеспыливание, грунтовка, шпатлевание); окраска;

- столярные изделия из древесины хвойных пород: удаление окрасочного покрытия; биоцидная обработка; установка заделок - протезирование сколов, прорейка щелей, трещин; восполнение крупных утрат профилей древесиной хвойных пород с предварительной подготовкой гнезда для вставки; восполнение полностью утраченных элементов; устранение мелких сколов, трещин мастикой; профилактическая обработка антисептиком; грунтовка поверхности дерева; окраска.

Объект культурного наследия федерального значения «Здание вестибюля»

- штукатурная отделка фасадов: расчистка (в т.ч. расчистка поверхности от цемент содержащего штукатурного слоя и тонких обмазок, удаление деструктированного слоя до плотных слоев известковой штукатурки или кирпичного основания; удаление деструктированных и слабо держащихся штукатурного и окрасочных слоев); расчистка поверхности от красочных слоев с использованием смывок; биоцидная обработка поверхности; сохранение оригинального слоя проводится путем бортового укрепления; реставрация участков с трещинами в штукатурном слое с расшивкой и последующим заполнением ремонтными составами; подготовка поверхности для нанесения штукатурной отделки (очистка, обеспылевание, обрызг, грунтовка); восполнение утрат штукатурного слоя; подготовка поверхности (биоцидная обработка, грунтовка, шпатлевание) и окраска;

- кирпичная кладка: очистка поверхности от остатков штукатурного слоя, деструктированного кирпича и шовного раствора; высушивание кладки до оптимальной влажности; биоцидная обработка кладки; обессоливание кладки и (или) стабилизация солей; докомпановка утрат кирпича (вычинка и восполнение утрат); восполнение утрат шовного раствора;

- лепной декор фасадов: расчистка поверхности лепного декора от красочных слоев; устранение дефектов лепного декора (крупные и мелкие утраты, трещины); консервация и укрепление декора в зонах деструкции в случае его сохранения; восполнение мелких утрат и дефектов поверхности методом прямой моделировки; демонтаж и реставрация декора, имеющего отслоения от основы; восстановление фрагментов и деталей лепного декора с последующей установка деталей по месту; подготовка под окраску (грунтовка); окраска лепного декора;

- известняковый камень цоколя, ступеней и площадок: расчистка поверхности камня от вставок, всех видов загрязнений и растительности; демонтаж и реставрация блоков с последующей установкой камня по месту восполнение утрат известняка путем докомпановки; восполнение крупных утрат камня в оригинальном материале с подготовкой основания и вставкой крепежных элементов восполнение мелких утрат (докомпановка) минеральными составами; восстановление утрат шовного раствора;

- штукатурная отделка интерьеров: расчистка поверхности штукатурного слоя от красочных наслоений; механическое удаление деструктированного и утратившего связь с основой раствора; антисептическая обработка; реставрация кирпичной кладки основания (при необходимости); ремонт деревянного основания (при необходимости); заполнение трещин в штукатурном слое; стабилизация отслаивающихся штукатурных слоев методом инъектирования; восполнение утрат штукатурного раствора; подготовка поверхности под окраску (обеспыливание, грунтовка, шпатлевание); окраска;

- лепной декор интерьеров: расчистка поверхности лепного декора от красочных слоев; укрепление лепного декора; устранение трещин и отслоения декора от основы; восполнение мелких утрат и дефектов поверхности методом прямой моделировки;

восстановление фрагментов и деталей лепного декора методом отливки с последующей установка деталей по месту; подготовка под окраску (грунтовка); окраска лепного декора;

- столярные изделия из древесины хвойных пород: удаление окрасочного покрытия; биоцидная обработка; установка заделок - протезирование сколов, прорейка щелей, трещин; восполнение крупных утрат профилей древесиной хвойных пород с предварительной подготовкой гнезда для вставки; восполнение полностью утраченных элементов; устранение мелких сколов, трещин мастикой; профилактическая обработка антисептиком; грунтовка поверхности дерева; окраска.

- столярные дверные заполнений из древесины дуба (при необходимости элементы демонтируются с последующей реставрацией в условиях мастерской): удаление многослойных красочных составов и лакового покрытия; очистка древесины от загрязнений и пятен; устранение конструктивных трещин и трещин массива; установка заделок - протезирование сколов, прорейка щелей, трещин; инъектирование ослабленных клеевых соединений в зонах сопряжений элементов; восполнение крупных утрат древесиной дуба с предварительной организации гнезда для вставки; устранение мелких дефектов; профилактическая обработка поверхностей; нанесение лакового покрытия;

- керамическая «метлахская» плитка: удаление цементных докомпановок и поновительских плиток, отличающихся от исторических по цвету и форме; расчистка поверхности от загрязнений; восполнение мелких утрат и трещин методом домастиковки; восполнение утрат черепка и тонировка места утраты лицевого слоя; восстановление полностью утраченных плиток по сохранившимся образцам с использованием традиционной технологии; восполнение утрат шовного раствора.

<u>Объект культурного наследия федерального значения «Оранжерея»</u>

- металлические конструкции оранжерей: расчистка поверхности от красочных слоев; антикоррозионная обработка поверхности; исправление деформаций элементов; устранение трещин, разрывов и консолидирование элементов; восстановление утрат и крепежных элементов; антикоррозионная обработка поверхности; грунтование и окраска;

- штукатурная отделка фасадов: расчистка (в т.ч. расчистка поверхности от цемент содержащего штукатурного слоя и тонких обмазок, удаление деструктированного слоя до плотных слоев известковой штукатурки или кирпичного основания; удаление деструктированных и слабо держащихся штукатурного и окрасочных слоев); расчистка поверхности от красочных слоев с использованием смывок; биоцидная обработка поверхности; сохранение оригинального слоя проводится путем бортового укрепления; реставрация участков с трещинами в штукатурном слое с расшивкой и последующим заполнением ремонтными составами; подготовка поверхности для нанесения штукатурной отделки (очистка, обеспылевание, обрызг, грунтовка); восполнение утрат штукатурного слоя; подготовка поверхности (биоцидная обработка, грунтовка, шпатлевание) и окраска;

- кирпичная кладка: очистка поверхности от остатков штукатурного слоя, деструктированного кирпича и шовного раствора; высушивание кладки до оптимальной влажности; биоцидная обработка кладки; обессоливание кладки и (или) стабилизация солей; докомпановка утрат кирпича (вычинка и восполнение утрат); восполнение утрат шовного раствора;

- известняковый камень цоколя, ступеней и площадок: расчистка поверхности камня от вставок, всех видов загрязнений и растительности; демонтаж и реставрация блоков с последующей установкой камня по месту восполнение утрат известняка; восполнение крупных утрат камня в оригинальном материале с подготовкой основания и вставкой крепежных элементов; восполнение мелких утрат (докомпановка) минеральными составами;

восстановление утрат шовного раствора;

- штукатурная отделка интерьеров: расчистка поверхности известково-гипсовой штукатурки от красочных наслоений; механическое удаление деструктированного и утратившего связь с основой известково-гипсового раствора; антисептическая обработка; заполнение трещин в штукатурном слое; стабилизация отслаивающихся штукатурных слоев методом инъектирования; восполнение утрат штукатурного раствора; подготовка поверхности под окраску (обеспыливание, грунтовка, шпатлевание); окраска;

- столярные изделия из древесины хвойных пород: удаление окрасочного покрытия; биоцидная обработка; установка заделок - протезирование сколов, прорейка щелей, трещин; восполнение крупных утрат профилей древесиной хвойных пород с предварительной подготовкой гнезда для вставки; восполнение полностью утраченных элементов; устранение мелких сколов, трещин мастикой; инъектирование ослабленных клеевых соединений в зонах сопряжений столярных изделий; профилактическая обработка антисептиком; грунтовка поверхности дерева; окраска; столярные изделия, имеющие ослабление клеевых соединений и потерю жесткости конструкций обвязки, демонтируются и реставрируются в условиях мастерской.

- элементы, выполненные из бетона (поливочные бассейны, ступени): механическая расчистка поверхности; биоцидная обработка; высушивание основы до оптимальной влажности; обработка элементов металлоконструкций и арматуры (при необходимости, в случае выявления); восполнение утрат основы с использованием составов на основе вяжущих; докомпановка и гидроизоляция поверхности;

- пейзажные композиции из известняка, доломита и туфа в интерьере оранжереи: очистка поверхности облицовки от ремонтных вставок и загрязнений, в том числе биологических; восполнение утрат, сборка и монтаж.

В ***Разделе 1. «Пояснительная записка». «Пояснительная записка» Этап 3 - ОКН (П2.П3.П4.П15.П16.П17.П30.П36.П37.П38.П39.П55.П56.П57) (ПД этап 5.1,5.2 ОКН): Томе 1.12. Пояснительная записка. Исходно-разрешительная документация. ОКН «Переход между оранжереями» (П15, П16, П17) (шифр: 0013-П15.П16.П17-ПЗ.ИРД.12), Томе 1.13. Пояснительная записка. Исходно-разрешительная документация. ОКН «Оранжерея (Три)», корп.22 (П36.П37.П38.П39) (шифр: 0013-П36.П37.П38.П39-ПЗ.ИРД.13), Томе 1.14. Пояснительная записка. Исходно-разрешительная документация. ОКН «Оранжерея (Три)», корп.24 (П30) (шифр: 0013-П30-ПЗ.ИРД.14), Томе 1.15. Пояснительная записка. Исходно-разрешительная документация. ОКН «Гербарий и библиотека» (П2.П3.П4) (шифр: 0013-П2.П3.П4-ПЗ.ИРД.15), Томе 1.16. Пояснительная записка. Исходно-разрешительная документация. ОКН «Музей Ботанический» (П55.П56.П57) (шифр: 0013-П55.П56.П57-ПЗ.ИРД.16), «Пояснительная записка» Этап 4 - ОКН (П33.П32.П31) (ПД этап 6 ОКН): Томе 1.18. Пояснительная записка. Исходно-разрешительная документация. ОКН «Оранжерея 12» (П33) (шифр: 0013-П33-ПЗ.ИРД.18), Томе 1.19. Пояснительная записка. Исходно-разрешительная документация. ОКН «Оранжерея Пальмовая» (П32.П31) (шифр: 0013-П32.П31-ПЗ.ИРД.19), «Пояснительная записка» Этап 7 - ОКН (П7.П26.П27) (ПД этап 9 ОКН): Томе 1.26. Пояснительная записка. Исходно-разрешительная документация. ОКН «Здание вестибюля» (П26.П27) (шифр: 0013-П27.П26-ПЗ.ИРД.26), Томе 1.27. Пояснительная записка. Исходно-разрешительная документация. ОКН «Оранжерея» (П7) (шифр: 0013-П7-ПЗ.ИРД.27)*** содержатся исходные данные и условия для разработки проектной документации, краткие исторические сведения, описание текущего состояния и основных характеристик объектов культурного наследия, а также описание основных принятых

проектных решений.

Принятые объемно-планировочные и архитектурно-художественные решения по ремонту, реставрации и приспособлению для современного использования объекта культурного наследия федерального значения «Переход между оранжереями» представлены в материалах ***Раздела 3. «Объемно-планировочные и архитектурные решения». «Объемно-планировочные и архитектурные решения» Этап 3 - ОКН (П2.П3.П4.П15.П16.П17.П30.П36.П37.П38.П39.П55.П56.П57) (ПД этап 5.1,5.2 ОКН). Тома 3.12. Объемно-планировочные и архитектурные решения. ОКН «Переход между оранжереями» (П15.П16.П17) (шифр: 0013-П15.П16.П17-АР.12).***

В части ремонта и реставрации фасадов и крыши предусмотрены следующие решения:

- Крыша, окрытие горизонтальных тяг: замена кровельного окрытия аналогичным; ремонт существующей обрешетки с заменой на аналогичную с устройством пароизоляции и конькового продуха; устройство системы трубчатых снегозадержателей; замена окрытий парапетов и труб аналогичным; замена подоконных отливов линейных окрытий аналогичным с окраской; замена водосточной системы с окраской труб полимерным покрытием в цвет фасада; замена существующей металлической лестницы, ведущей на крышу Оранжереи №10 (П18); замена существующего витража на новый – алюминиевый профиль с одинарным каленым стеклом с сохранением материалов, высотных отметок и рисунка расстекловки в связи с высокой степенью износа; утепление чердачного перекрытия; реставрация дымовых труб и парапетов с последующим оштукатуриванием и окраской;

- Фасады: демонтаж инженерного оборудования и сетей с поверхности фасада; ремонт и реставрация кирпичной кладки стен; реставрация штукатурной отделки фасада, в т.ч. воротных проездов, с последующей окраской; реставрация известняковой отделки цоколя с докомпановкой утрат; реставрация с элементами восстановления тянутого и лепного декора фасадов по аналогии с сохранившимися на объекте с последующей окраской;

- Оконные и дверные заполнения фасадов: раскрытие ранее заложенного дверного проема в арочном проезде по оси М/1; восстановление исторических габаритов оконного проема в осях Л/1-Л/2 по оси 3 при помощи докладки полнотелым глиняным кирпичом; замена поздних дверных заполнений, не являющихся предметом охраны, и устройство дверных заполнений деревянными филенчатыми с устройством фурнитуры в исторических формах в соответствии с аналогами на исторический период (образец – дверные заполнения на объекте культурного наследия федерального значения «Оранжереи (три)», корп. 22); замена оконных заполнений (поздние) на деревянные с восстановлением исторического рисунка расстекловки по иконографическим данным, а также в соответствии с аналогами на исторический период;

- Металлический декор фасадов: реставрация металлических заполнений воротных проездов (ворота ДМ-1 и ДМ-2) в условиях мастерской; демонтаж поздних неисторических ворот ДМ-3.

В рамках ремонта, реставрации и приспособления помещений предполагается полная замена внутренней отделки, перепланировка, а также реставрация элементов, входящих в перечень предмета охраны. Проектом предусмотрены следующие решения:

- Исторические двухмаршевые лестницы: ремонт и реставрация с элементами восстановления известняковых ступеней и площадок с восстановлением профиля валика ступеней; реставрация металлического ограждения и деревянных перил лестниц с докомпановкой крупных вырывов и механических повреждений древесины поручня аналогичной породой, восстановление утраченных элементов поручня (улитки) для лестницы Л-1 по аналогии с лестницей Л-2; антикоррозийная обработка металлических конструкций лестницы и ремонт штукатурной отделки площадок и низа косоуров с последующей окраской;

замена поздней отделки пола (керамическая плитка) нижних площадок известняковой плиткой;

- Витражи (трехчастные с одной створной частью заполнения полуциркульных дверных проемов, ведущих в помещения лестниц): замена с сохранением материала, конструкции, типа, и оформления дверных заполнений в связи с высокой степенью износа; реставрация сохранившихся существующих петлей; устройство ручек и задвижек по историческим аналогам; устройство доводчиков и уплотнительной ленты на дверные полотна;

- Ремонт и приспособление помещений: перепланировка помещений 1-ого и 2-го этажа в границах капитальных стен; ремонт и замена отделки помещений в соответствии с их назначением; замена внутренних дверных заполнений (не являются элементом предмета охраны).

В томе представлена подробная графическая часть для реализации проектных решений, отражающая объемно-планировочные и архитектурные решения по ремонту, реставрации и приспособлению для современного использования объекта культурного наследия.

С целью реализации принятых проектных решений, предусмотрены следующие конструктивные мероприятия, представленные в текстовых и графических материалах ***Раздела 4. «Конструктивные решения». «Конструктивные решения» Этап 3 - ОКН (П2.П3.П4.П15.П16.П17.П30.П36.П37.П38.П39.П55.П56.П57) (ПД этап 5.1,5.2 ОКН). Тома 4.12. Конструктивные решения. ОКН «Переход между оранжереями» (П15.П16.П17) (шифр: 0013-П15.П16.П17-КР.12):***

- ремонт и протезирование существующих стропильных конструкций стропильной системы и мауэрлата с частичной заменой конструктивных элементов каркаса;

- очистка и антикоррозийная защита металлических балок и прогонов;

- гидроизоляция фундаментов посредством устройства железобетонной обоймы по наружным стенам объекта с внешней стороны, устройства отсечной горизонтальной гидроизоляции;

- устройство монолитных железобетонных плит по грунту;

- ремонт полов 2-го этажа с заменой заполнения, с целью устройства единой отметки;

- устройство перемычки и усиление проема в части восстановления исторического проема;

- ремонт существующей отмостки с последующим восстановлением благоустройства.

Принятые конструктивные решения направлены на сохранение объекта культурного наследия федерального значения «Переход между оранжереями» и не нарушают его предметов охраны.

Принятые объемно-планировочные и архитектурно-художественные решения по ремонту, реставрации и приспособлению для современного использования объекта культурного наследия федерального значения «Оранжереи (Три)» (корп. 22) представлены в материалах ***Раздела 3. «Объемно-планировочные и архитектурные решения». «Объемно-планировочные и архитектурные решения» Этап 3 - ОКН (П2.П3.П4.П15.П16.П17.П30.П36.П37.П38.П39.П55.П56.П57) (ПД этап 5.1,5.2 ОКН). Тома 3.13. Объемно-планировочные и архитектурные решения. ОКН «Оранжерея (Три)», корп.22 (П36.П37.П38.П39) (шифр: 0013-П36.П37.П38.П39-АР.13).***

В части ремонта и реставрации фасадов и крыши предусмотрены следующие решения:

- Крыша, окрытие горизонтальных тяг: замена кровельного окрытия погребов аналогичным; ремонт существующей обрешетки погребов с заменой на аналогичную с устройством пароизоляции; замена окрытий парапетов аналогичным; замена окрытий горизонтальных тяг аналогичным; ремонт существующих металлических мостков крыши

и лестницы для организации эксплуатации крыши оранжереи, устройство металлических ограждений мостиков (рисунок ограждений принят по аналогии с сохранившимся историческим ограждением объекта культурного наследия федерального значения «Оранжерея» в упрощенной форме); замена металлической остекленной конструкции каркаса павильона (витраж) в связи с ограниченно-работоспособным состоянием и высокой степенью износа с сохранением материала (вид материала - металл) и остекления (вид материала - стекло) на алюминиевый профиль с одинарным каленым стеклом, решениями предусмотрено увеличение количества фрамуг и площади остекления с целью организации внутренней естественной вентиляции и инсоляции;

- Козырьки: восстановление исторического вида козырьков погребов на основании иконографических данных с восстановлением уклона и глубины козырьков; замена кровельного окрытия погребов и козырьков в аналогичном материале в связи с высокой степенью износа; ремонт существующего козырька ДМ-1 в условиях мастерской; устройство ограждения при спуске в погреба, аналогичного ходовым мосткам;

- Фасады: демонтаж инженерного оборудования и сетей с поверхности фасада; ремонт и реставрация кирпичной кладки стен; реставрация штукатурной отделки фасада с последующей окраской; реставрация известняковой отделки цоколя с докомпановкой утрат, восстановление утраченной известняковой отделки цоколя, восстановление утраченной известняковой отделки площадок спусков в погреба, восстановление утраченных подпорных стенок крыльца из известняковых блоков, реставрация известняковых ступеней с восстановлением профиля валика; реставрация с элементами восстановления тянутого и лепного декора фасадов по аналогии с сохранившимися на объекте с последующей окраской;

- Металлический декор фасадов: устройство на фасаде металлических вентиляционных решеток с поворотно-открывным механизмом, в соответствии с сохранившимися на объекте;

- Оконные и дверные заполнения фасадов: замена поздних дверных заполнений при входах в погреба на деревянные филенчатые по аналогии с сохранившейся дверью главного входа, устройство фурнитуры в исторических формах в соответствии с аналогами на исторический период; реставрация деревянного дверного заполнения главного входа, устройство латунной накладки, восстановление фурнитуры в исторических формах.

Проектными решениями предусмотрено выполнить устройство системы тенеобразования без нарушения исторического вида.

В рамках ремонта, реставрации и приспособления помещений предполагается полная замена внутренней отделки, а также реставрация элементов, входящих в перечень предмета охраны. Проектом предусмотрены следующие решения:

- Металлическая лестница Л-5: реставрация металлического крыльца и лестницы Л-5 со стороны торцевого фасада с восстановлением утраченного подступенка (перфорированный металл с рисунок «соты», в соответствии с сохранившимися ступенями);

- Металлические колонны К-1 и К-2: реставрация исторических металлических колон с капителью растительного рисунка;

- Известняковая лестница Л-1: реставрация известняковой одномаршевой лестницы Л-1 с восстановлением ступеней лестницы из цельных блоков известняка с валиком в соответствии с сохранившимися на объекте и отделки подпорной стенки и нижней площадки лестницы известняковыми плитками;

- Существующие железобетонные поливочные бассейны: замена существующих 8-ми бассейнов на аналогичные, с сохранением габаритов, местоположения, конфигурации и материала, в связи с ограниченно-работоспособным состоянием;

- Ремонт и приспособление помещений: ремонт и замена отделки помещений

в соответствии с их назначением; замена внутренних светопрозрачных перегородок (витражей) на аллюминевые с каленым стеклом; замена внутренних дверных заполнений на алюминиевые со сплошным остеклением; устройство новых железобетонных ванн; ремонт существующих железобетонных приямков с устройством гидроизоляции; замена оборудования.

С целью реализации принятых проектных решений, предусмотрены следующие конструктивные мероприятия, представленные в текстовых и графических материалах ***Раздела 4. «Конструктивные решения». «Конструктивные решения» Этап 3 - ОКН (П2.П3.П4.П15.П16.П17.П30.П36.П37.П38.П39.П55.П56.П57) (ПД этап 5.1,5.2 ОКН). Тома 4.13. Конструктивные решения. ОКН «Оранжерея (Три)», корп.22 (П36.П37.П38.П39) (шифр: 0013-П36.П37.П38.П39-КР.13):***

- демонтаж бетонных резервуаров, демонтаж лестницы бетонной Л-1, стены подпорной, плит пола в пом. П-37 и приямке;

- реставрация металлического каркаса павильона оранжереи (очистка и обработка металлических рам антикоррозионной защитой);

- устройство резервуаров на замену существующим и новых железобетонных ванн;

- установка подпорной стенки, оснований под лестницу Л-1 и полов в помещениях 5 и приямке П-37;

- устройство гидроизоляции бетонных приямков по периметру помещений, а также устройство бетонных плит по грунту;

- устройство наружной вертикальной гидроизоляции фундамента;

- ремонт существующей отмостки с последующим восстановлением благоустройства.

Принятые конструктивные решения направлены на сохранение объекта культурного наследия федерального значения «Оранжереи (три)» (корп. 22) и не нарушают его предметов охраны.

Принятые объемно-планировочные и архитектурно-художественные решения по ремонту, реставрации и приспособлению для современного использования объекта культурного наследия федерального значения «Оранжереи (Три)» (корп. 24) представлены в материалах ***Раздела 3. «Объемно-планировочные и архитектурные решения». «Объемно-планировочные и архитектурные решения» Этап 3 - ОКН (П2.П3.П4.П15.П16.П17.П30.П36.П37.П38.П39.П55.П56.П57) (ПД этап 5.1,5.2 ОКН). Тома 3.14. Объемно-планировочные и архитектурные решения. ОКН «Оранжерея (Три)», корп.24 (П30) (шифр: 0013-П30-АР.14).***

В части ремонта и реставрации фасадов и крыши предусмотрены следующие решения:

- Крыша, металлические окрытия: замена окрытий парапетов и горизонтальных тяг на аналогичные в связи с высокой степенью износа; ремонт существующих металлических мостков крыши и лестницы для организации эксплуатации крыши оранжереи, устройство металлических ограждений мостиков (рисунок ограждений принят по аналогии с сохранившимся историческим ограждением объекта культурного наследия федерального значения «Оранжерея» в упрощенной форме); реставрация остекленной конструкции каркаса павильона (витраж) в связи с высокой степенью износа с восстановлением с сохранением материала (стекло, металл) и исторического шага металлических конструкций (в т.ч. с организацией необходимого количества фрамуг и площади остекления с целью организации внутренней естественной вентиляции и инсоляции);

- Козырьки: устройство металлического кованного козырька с металлическим окрытием главного входа по историческим аналогам, а также в соответствии с общей стилистикой объекта и сохранившимся козырьком на объекте культурного наследия федерального значения

«Оранжереи (три)» (корп. 22);

- Фасады: демонтаж инженерного оборудования и сетей с поверхности фасада; ремонт и реставрация кирпичной кладки стен; реставрация штукатурной отделки фасадов с последующей окраской; реставрация с элементами восстановления известняковой отделки цоколя, утраченных подпорных стенок крыльца из известняковых блоков, известняковых ступеней с восстановлением профиля валика; реставрация с элементами восстановления тянутого и лепного декора фасадов по аналогии с сохранившимися на объекте с последующей окраской;

- Металлический декор: устройство на фасаде металлических вентиляционных решеток с поворотно-открывным механизмом, в соответствии с сохранившимися на объекте культурного наследия;

- Оконные и дверные заполнения: замена позднего металлического дверного заполнения главного входа на деревянное филенчатое по аналогии с сохранившимся дверным заполнением главного входа на объекте культурного наследия федерального значения «Оранжереи (три)» (корп. 22).

Проектными решениями предусмотрено выполнить устройство системы тенеобразования без нарушения исторического вида.

В рамках ремонта, реставрации и приспособления помещений предполагается полная замена внутренней отделки, а также реставрация элементов, входящих в перечень предмета охраны. Проектом предусмотрены следующие решения:

- Существующие железобетонные поливочные бассейны: замена существующих 3-х бассейнов на аналогичные, с сохранением габаритов, местоположения, конфигурации и материала, в связи с ограниченно-работоспособным и аварийным состоянием;

- Ремонт и приспособление помещений: ремонт и замена отделки помещений в соответствии с их назначением; замена внутренних светопрозрачных перегородок (витражей) на аллюминевые с каленым стеклом; замена внутренних дверных заполнений на алюминиевые со сплошным остеклением; устройство нового железобетонного бака; замена существующих железобетонных куртин аналогичными; ремонт существующих железобетонных приямков с устройством гидроизоляции; замена оборудования.

С целью реализации принятых проектных решений, предусмотрены следующие конструктивные мероприятия, представленные в текстовых и графических материалах ***Раздел 4. «Конструктивные решения». «Конструктивные решения» Этап 3 - ОКН (П2.П3.П4.П15.П16.П17.П30.П36.П37.П38.П39.П55.П56.П57) (ПД этап 5.1,5.2 ОКН). Тома 4.14. Конструктивные решения. ОКН «Оранжерея (Три)», корп.24 (П30) (шифр: 0013-П30-КР.14):***

- демонтаж бетонных резервуаров, бетонных балок, прогонов;

- реставрация металлического каркаса павильона оранжереи (очистка и обработка металлических рам антикоррозионной защитой);

- устройство бетонных резервуаров на замену существующим и новых железобетонных ванн;

- устройство железобетонных куртин;

- устройство гидроизоляции существующих бетонных/ кирпичных приямков по периметру помещений, устройство нового приямка в пом. 6;

- устройство бетонных плит по грунту под металлические конструкции над инженерными каналами;

- устройство наружной вертикальной и горизонтальной гидроизоляции фундаментов;

- установка прогонов;

- устройство отмостки.

- ремонт существующей отмостки с последующим восстановлением благоустройства.

Принятые конструктивные решения направлены на сохранение объекта культурного наследия федерального значения «Оранжереи (три)» (корп. 24) и не нарушают его предметов охраны.

Принятые объемно-планировочные и архитектурно-художественные решения по ремонту, реставрации и приспособлению для современного использования объекта культурного наследия федерального значения «Гербарий и библиотека» представлены в материалах ***Раздела 3. «Объемно-планировочные и архитектурные решения». «Объемно-планировочные и архитектурные решения» Этап 3 - ОКН (П2.П3.П4.П15.П16.П17.П30.П36.П37.П38.П39.П55.П56.П57) (ПД этап 5.1,5.2 ОКН). Тома 3.15. Объемно-планировочные и архитектурные решения. Проект приспособления. ОКН «Гербарий и библиотека» (П2.П3.П4) (шифр: 0013-П2.П3.П4-АР.15)*** и в материалах ***Раздела 13. «Иная документация в случаях, предусмотренных законодательными и иными нормативными правовыми актами Российской Федерации». «Проект реставрации» Этап 3 - ОКН (П2.П3.П4.П15.П16.П17.П30.П36.П37.П38.П39.П55.П56.П57) (ПД этап 5.2 ОКН). Тома 13.6.1. Объемно-планировочные и архитектурные решения. Проект реставрации. ОКН «Гербарий и библиотека» (П2.П3.П4) (шифр: 0013-П2.П3.П4-АР.Р.15).***

В части приспособления фасадов и крыши предусмотрены следующие решения:

- ремонт с заменой наружных дверных заполнений, с учетом решений их внешнего облика согласно историческим аналогам;

- ремонт деревянных и пластиковых оконных заполнений с заменой на деревянные оконные заполнения с исторической расстекловкой (схема расстекловки, профиль горбылька, калевки выполняются согласно сохранившимся образцам и историческим аналогам);

- ремонт существующих слуховых окон (деревянные деструктированные элементы каркаса и обшивки, металлические окрытия), с установкой новых;

- установка фурнитуры оконных и дверных заполнений в соответствии с историческим обликом (кроме дверей в технические помещения);

- ремонт деструктированных металлических оконных отливов с заменой на аналогичные;

- ремонт деструктированных металлических линейных отливов карнизов с заменой на аналогичные;

- ремонт деструктированных металлических линейных отливов сандриков с заменой на аналогичные;

- ремонт деструктированных металлических линейных отливов капителей с заменой на аналогичные;

- демонтаж поздних металлических решеток на окнах 1-го этажа;

- ремонт прогнившей деревянной обрешетки кровли с заменой на аналогичную;

- обработка конструкции обрешетки кровли огнезащитными составами;

- ремонт с заменой ограждения кровли со снегозадержанием;

- ремонт с заменой ветровой доски, с сохранением исторического материала;

- ремонт с заменой деформированной водосточной системы, с сохранением исторического материала (окраска в цвет фасада, в соответствии с колористическим решением проекта реставрации);

- установка стеклянных козырьков над входами в осях 10/2-11/1//ПП, 24/1-25/1//ПП, 39/1-40/2//ПП;

- демонтаж корзин наружных блоков кондиционеров с дальнейшей установкой и окраской их в цвет фасада, на торцевых фасадах;

- ремонт существующей асфальтобетонной отмостки здания;

- устройство крылец входных групп из Путиловского известняка в осях 14/1-15/1//НН, 33/1-34/2//НН, 36/1-36/2//НН;

В части реставрации фасадов предусмотрены следующие решения:

- механическая расчистка гладких фасадов по принципу вихревой струи от слабодержащихся фрагментов, деструктурированных штукатурных и окрасочного слоев, разновременных содержащих цемент ремонтных составов (бережная абразивная очистка);

- механическая расчистка профилированных фасадов по принципу вихревой струи от слабодержащихся фрагментов, деструктурированных штукатурных и окрасочного слоев, разновременных содержащих цемент ремонтных составов (бережная абразивная очистка);

- расчистка гладких фасадов от сыпучих слабодержащихся фрагментов, деструктурированного штукатурного и окрасочного слоев, разновременных содержащих цемент составов. Работы проводить ручным способом без применения ударно вибрационного оборудования;

- расчистка рустованных фасадов здания от сыпучих слабодержащихся фрагментов, деструктурированного штукатурного и окрасочного слоев, разновременных содержащих цемент составов. Работы проводить ручным способом без применения ударно вибрационного оборудования;

- расчистка поверхности штукатурной отделки от остатков поздних окрасок специальным составом;

- химическая очистка поверхностей фасадов от трудноудаляемых окрасок;

- расчистка фасадов от атмосферных загрязнений путем промывки моющим раствором с низким содержанием щелочи ручным способом;

- удаление биологических вредителей (биопоражений) с поверхности кирпичной и каменной кладки наружных стен, откосов специализированными составами;

- реставрация поверхности кирпичной кладки и кладочных швов стен, откосов оконных и дверных проемов, расчистка, вычинка и обработка поверхности кирпичной кладки биоцидным, антисолевым и камнеукрепляющим составами;

- реставрация поверхностей методом докомпановки специальным раствором;

- расшивка деструктированных кладочных швов с последующей зачеканкой сложным известковым составом;

- подготовка кирпичной кладки, оштукатуривание и окраска гладких стен согласно согласованному колерному бланку фасадов на период реставрации, с уточнением колористического решения в процессе производства работ;

- реставрация поверхностей методом докомпановки специальным раствором;

- расшивка деструктированных кладочных швов с последующей зачеканкой сложным известковым составом;

- подготовка кирпичной кладки, оштукатуривание и окраска гладких стен согласно согласованному колерному бланку фасадов на период реставрации, с уточнением колористического решения в процессе производства работ;

- реставрация штукатурной гладкой и рустованной поверхностей фасадов, включая оконные и дверные откосы, с последующей окраской согласно колористическому решению;

- реставрация и восстановление отделки цоколя из известняка по проекту реставрации;

- камнеукрепление, гидрофобизация белокаменной кладки, облицовки из известняка цоколя;

- реставрация и восстановление лепного декора фасадов с последующей окраской согласно колористическому решению;

- реставрация и восстановление тянутого штукатурного декора фасадов с последующей окраской согласно колористическому решению;

- восстановление утраченных архитектурных элементов фасада по сохранившимся образцам;

- реставрация и восстановление утраченных фрагментов крылец входных групп из Путиловского известняка в осях 10/2-11/1//ПП, 24/1-25/1//ПП, 39/1-40/2//ПП;

- замена металлического покрытия кровли.

В части приспособления интерьеров предусмотрены следующие решения:

- разборка поздних деревянных и кирпичных перегородок на 1 этаже в осях 11/1-19/1//ЛЛ/2-НН, 21/2-32//ЛЛ/2-ПП, 32-39/1//ЛЛ/2-НН, 39/1-40/2//ЛЛ/2-ПП;

- разборка поздних деревянных деструктированных перегородок на 2 этаже в осях 19/1-32//ЛЛ/2-ПП;

- разборка поздних деревянных деструктированных перегородок на 3 этаже в осях 20/1-32//ЛЛ/2-ПП;

- разборка поздних деструктированных обшивок из ГКЛ стен и сводов помещений первого этажа;

- разбор подвесных потолков Армстронг;

- установка перегородок ГКЛ (С362) - ширина 150 мм с двухслойными обшивками из стандартных КНАУФ-супер листов ПК на одинарном металлическом каркасе (1-й – 3-й этажи);

- установка стеновых систем (Противопожарная стена REI 180) - ширина 225 мм, стена с трехслойными обшивками из КНАУФ – Супер листов НГ на одинарном стальном каркасе из термопрофилей (1-й – 3-й этажи помещение Лестницы Л-1);

- установка перегородок ГКЛ - СШ 532 (с применением негорючей плиты КНАУФ-Файер-борд) толщина 105 мм (1-й – 3-й этажи);

- ремонт деревянных и пластиковых подоконных досок с заменой на деревянные (с необходимостью дообследования и уточнения вида работ проекта реставрации в ходе проведения работ);

- ремонт существующей отделки полов с заменой на полы из линолеума, керамогранитной крупноформатной плитки, инженерной доски (паркет) и других материалов в помещениях, не подлежащих реставрации. Рисунок и раскладка паркета выполняется в соответствии с сохранившимися фрагментами исторических полов (уточняется дополнительными исследованиями в процессе производства работ);

- ремонт с заменой деструктированной штукатурки стен и потолков высококачественной штукатуркой с последующей окраской высококачественной краской;

- установка подвесных потолков П 232 КНАУФ-Файерборд на стальном каркасе на 2 и 3 этажах;

- ремонт лепного декора (потолочных карнизов, молдингов);

- ремонт существующих дверных блоков с заменой на деревянные, металлические и комбинированные дверные блоки;

- ремонт столярного оконного заполнения с заменой на стеклянную перегородку в оконном проеме лестницы Л-1.

- ремонт деревянных лестниц на перепадах высот на 2 этаже в осях 20/4-21/2//ММ-1/НН, 26/3-26/4//ЛЛ2-НН и на 3 этаже в осях 21/2-23//ММ-НН, 26/1-26/3//ЛЛ/2-ММ/1;

- установка настенного поручня лестницы в осях 20/4-24/1//ЛЛ/2-ММ;

- ремонт с заменой существующего ограждения лестницы на стеклянное в осях 20/4-24/1//ЛЛ/2-ММ в уровне 3 этажа;

- ремонт деревянной чердачной лестницы в осях 26/1-26/3//ЛЛ/2-ММ/1 с заменой на металлическую;

- установка проходных настилов чердака;

- установка деревянных лестниц к слуховым окнам на чердаках;

- ремонт существующего утепления чердачного перекрытия путем замены, над вторым этажом в осях 10/2-19/1//ЛЛ/2-ПП, 32-40/2//ЛЛ/2-ПП и над третьим этажом в осях 19/1-32//ЛЛ/2-ПП;

- устройство полов из Путиловского известняка в помещении 1.19.

В части реставрации интерьеров предусмотрены следующие решения:

- механическая расчистка поверхностей стен по принципу вихревой струи от слабодержащихся фрагментов, деструктурированных штукатурных и окрасочного слоев, разновременных содержащих цемент ремонтных составов (бережная абразивная очистка);

- расчистка стен, потолков и сводов от сыпучих слабодержащихся фрагментов, деструктурированного штукатурного и окрасочного слоев, разновременных содержащих цемент ремонтных составов. Работы проводить ручным способом без применения ударно вибрационного оборудования;

- расчистка поверхности штукатурной отделки от остатков поздних окрасок специальным составом;

- химическая очистка поверхностей стен, потолков от трудноудаляемых окрасок;

- удаление биологических вредителей (биопоражений) с поверхности кирпичной кладки внутренних стен, ниш, дверных и оконных откосов, стен чердака специализированными составами;

- биоцидная обработка кладки поверхностей внутренних стен, откосов, сводов стен чердака;

- биоцидная обработка поверхностей исторических перегородок, поверхностей перекрытий;

- реставрация поверхностей стен чердака (выветренного кирпича) методом докомпановки;

- реставрация кирпичной кладки в уровне чердачного помещения;

- локальная вычинка кирпичной кладки внутренних стен чердака;

- зачеканка кладочных швов сложным известковым составом;

- камнеукрепление, гидрофобизация поверхностей внутренних стен чердака;

- реставрация и восстановление ступеней и площадок лестницы из Путиловского известняка в осях 20/4-24/1//ЛЛ/2-ММ.

С целью реализации принятых проектных решений, предусмотрены следующие конструктивные мероприятия, представленные в текстовых и графических материалах ***Раздела 4. «Конструктивные решения». «Конструктивные решения» Этап 3 - ОКН (П2.П3.П4.П15.П16.П17.П30.П36.П37.П38.П39.П55.П56.П57) (ПД этап 5.1,5.2 ОКН). Тома 4.15. Конструктивные решения. ОКН «Гербарий и библиотека» (П2.П3.П4) (шифр: 0013-П2.П3.П4-КР.15):***

- ремонт фундамента инъектированием спецсоставов в тело фундамента для восстановления утраченного связующего и обеспечения цельности и прочности фундамента.

- ремонт зоны контакта «фундамент-грунт» путем инъектирования спецсоставов в основание фундамента для восстановления требуемых характеристик деформативности грунтового основания с целью обеспечения прочности и надежности ремонтируемого объекта.

- ремонт отсечной гидроизоляции в несущих стенах в уровне отмостки методом

инъектирования гидроизоляционных составов в тело кирпичной кладки.

- ремонт стропильной системы в т.ч. с протезированием и удалением необратимо-пораженных частей древесины, частичная замена стропильных ног и обрешетки в осях 10/2-40/2 / ЛЛ/2-ПП. Стропильные ноги 200х200, 200(h)х150, 200(h)х100, 200(h)х50. Обрешетка из доски 150х25;

- ремонт контробрешетки по стропильным балкам в осях 10/2-40/2 / ЛЛ/2-ПП. Брус 50х50;

- ремонт с частичной заменой мауэрлата (200х200мм) в осях 10/2-40/2 / ЛЛ/2-ПП.

- ремонт гидроизоляции их двух слоев рубероида между поверхностью мауэрлата и кирпичной кладкой стен в осях 10/2-40/2 / ЛЛ/2-ПП. Крепление мауэрлата выполнить на химический анкер и шпильки М16 с шагом 1000мм;

- ремонт нижней части кирпичных стен инъектированием специальных растворов, проникающих и заполняющих образовавшиеся пустоты, для восстановления утраченного связующего и обеспечения цельности и прочности кирпичных стен на высоту до 1.1 м в осях 10/2-40/2 / ЛЛ/2-ПП;

- ремонт кирпичных стен в зонах, ослабленных трещинами, с установкой стальных спиральных анкеров в осях 10/2-40/2 / ЛЛ/2-ПП. См. картограмму дефектов Раздел №3 АР;

- ремонт сводчатых перекрытий в зонах, ослабленных трещинами, с установкой стальных спиральных анкеров в осях 10/2-40/2 / ЛЛ/2-ПП;

- очистка и покрытие огнебиозащитным составом деревянных элементов стропильной системы и вскрываемых участков деревянных перекрытий в осях 10/2-40/2 / ЛЛ/2-ПП;

- частичный ремонт отдельных участков перекрытия над 2 этажом в осях 19/1-32 с частичной заменой деревянных балок на металлические. Перекрытие по металлическим балкам с железобетонной плитой по профнастилу Н75. Металлические балки – двутавр 30Б2 и 30Ш1;

- ремонт перемычки в осях 19/1 / ПП-ЛЛ/2;

- ремонт железобетонного основания пола под установку оборудования для пожаротушения в осях 19/1-20/1 / ЛЛ/2 и 30/1-32 / ЛЛ/2. Бетон В25, W6, F100;

- частичный ремонт чердачного перекрытия в осях 10/2-40/2 / ЛЛ/2-ПП путем разгрузки, а именно: разборкой засыпки из строительного мусора с заменой на минеральную вату для уменьшения нагрузки на квадратный метр перекрытия.

- частичный ремонт перекрытия 2 этажа путем разгрузки, а именно: разборкой засыпки из строительного мусора с заменой на керамзитную засыпку для уменьшения нагрузки на квадратный метр перекрытия;

- ремонт металлических опорных конструкций под вентиляционное оборудование в осях 15/1-36/1.

- ремонт и обустройство отверстий существующих стен в местах расположения вентиляционных каналов.

- ремонт железобетонного основания под пол первого этажа в осях 10/2-40/2 / ЛЛ/2-ПП;

- частичный ремонт железобетонного основания под крыльца в осях 10/2-40/2 / ЛЛ/2-ПП.

Принятые конструктивные решения направлены на сохранение объекта культурного наследия федерального значения «Гербарий и библиотека» и не нарушают его предметов охраны.

Принятые объемно-планировочные и архитектурно-художественные решения по ремонту, реставрации и приспособлению для современного использования объекта культурного наследия федерального значения «Музей Ботанический» представлены в материалах ***Раздела 3. «Объемно-планировочные и архитектурные решения». «Объемно-***

планировочные и архитектурные решения» Этап 3 - ОКН (П2.П3.П4.П15.П16.П17.П30.П36.П37.П38.П39.П55.П56.П57) (ПД этап 5.1,5.2 ОКН). Тома 3.16. Объемно-планировочные и архитектурные решения. Проект приспособления. ОКН «Музей Ботанический» (П55.П56.П57) (шифр: 0013-П55.П56.П57-АР.16) и в материалах ***Раздела 13. «Иная документация в случаях, предусмотренных законодательными и иными нормативными правовыми актами Российской Федерации». «Проект реставрации» Этап 3 - ОКН (П2.П3.П4.П15.П16.П17.П30.П36.П37.П38.П39.П55.П56.П57) (ПД этап 5.2 ОКН). Тома 13.6.2. Объемно-планировочные и архитектурные решения. Проект реставрации. ОКН «Музей Ботанический» (П55.П56.П57) (шифр: 0013-П55.П56.П57-АР.Р.16).***

В части приспособления фасадов и крыши предусмотрены следующие решения:

- ремонт с заменой наружных дверных заполнений, с учетом решений их внешнего облика согласно историческим аналогам;
- ремонт существующих пластиковых и деревянных оконных заполнений с заменой на деревянные оконные заполнения с исторической расстекловкой (схема расстекловки, профиль горбылька, калевки выполняются согласно сохранившимся образцам и историческим аналогам);
- ремонт существующих слуховых окон (деревянные деструктированные элементы каркаса и обшивки, металлические окрытия) с установкой новых;
- установка фурнитуры оконных и дверных заполнений в соответствии с историческим обликом (кроме дверей в технические помещения);
- ремонт деструктированных оконных отливов с заменой на новые;
- ремонт прогнившей деревянной обрешетки кровли с заменой на аналогичную;
- обработка конструкции обрешетки кровли огнезащитными составами I группы огнезащитной эффективности;
- ремонт с заменой ограждения кровли со снегозадержанием;
- ремонт с заменой ветровой доски и сохранением исторического материала;
- ремонт деформированной водосточной системы с заменой и сохранением исторического материала (окраска в цвет фасада, в соответствии с колористическим решением проекта реставрации);
- установка стеклянных козырьков над входами в осях 24/2-25/2//ЕЕ/2;
- ремонт каменных площадок крылец входных групп в осях 17/1-19/1//ЕЕ/2-ИИ/1, 24/-25/2//ЕЕ-2, 32/1-34/1//ЕЕ/2-ИИ/1;
- демонтаж корзин наружных блоков кондиционеров с дальнейшей установкой и окраской их в цвет фасада, на южном фасаде в осях 10/2-19/1//ЛЛ/2, 32-40/2//ЛЛ/2;
- демонтаж существующих деформированных проржавевших металлических пожарных лестниц и установка новых;
- ремонт боковых крылец в осях 17/1-19/1 и 32/1-34/1;
- ремонт существующей асфальтобетонной отмостки здания.

В части реставрации фасадов предусмотрены следующие решения:

- механическая расчистка гладких фасадов по принципу вихревой струи от слабодержащихся фрагментов, деструктурированных штукатурных и окрасочного слоев, разновременных содержащих цемент ремонтных составов (бережная абразивная очистка);
- расчистка гладких фасадов от сыпучих слабодержащихся фрагментов, деструктурированного штукатурного и окрасочного слоев, разновременных содержащих цемент составов. Работы проводить ручным способом без применения ударно вибрационного оборудования;

- расчистка поверхности штукатурной отделки от остатков поздних окрасок специальным составом;

- химическая очистка поверхностей фасадов от трудноудаляемых окрасок;

- расчистка фасадов от атмосферных загрязнений путем промывки моющим раствором с низким содержанием щелочи ручным способом;

- реставрация поверхности кирпичной кладки и кладочных швов стен, откосов оконных и дверных проемов, расчистка, вычинка и обработка поверхности кирпичной кладки биоцидным, антисолевым и камнеукрепляющим составами;

- реставрация поверхностей методом докомпановки специальным раствором;

- расшивка деструктированных кладочных швов с последующей зачеканкой сложным известковым составом;

- подготовка кирпичной кладки, оштукатуривание и окраска гладких стен согласно согласованному колерному бланку фасадов на период реставрации, с уточнением колористического решения в процессе производства работ;

- реставрация штукатурной отделки с последующей окраской оконных и дверных откосов по согласованному колерному бланку фасадов;

- подготовка кирпичной кладки, оштукатуривание и окраска рустованной поверхности на период реставрации в соответствии с согласованным колерным бланком фасадов;

- ручная расчистка лепных декоративных панно от поздних закрасок, загрязнений;

- реставрация штукатурной гладкой и рустованной поверхностей фасадов, включая оконные и дверные откосы, с последующей окраской согласно колористическому решению;

- реставрация лепных декоративных панно;

- реставрация тянутого штукатурного венчающего карниза с последующей окраской согласно колористическому решению;

- восстановление утраченных архитектурных элементов фасада по существующему образцу;

- реставрация облицовки цоколя из гранитных плит;

- реставрация облицовки портала входной группы из гранита в осях 24/2-25/2;

- реставрация деревянной входной двери, включая петли, ручки, замки;

- реставрация крыльца из гранита главной входной группы в осях 24/2-25/2;

- замена металлического покрытия кровли.

В части приспособления интерьеров предусмотрены следующие решения:

- разборка деревянных и кирпичных перегородок на 1 этаже в зонах санузлов в осях 19/1-21/3//КК/1-ЛЛ/2, 26/2-32/1//КК/1-ЛЛ/2;

- разборка деревянных перегородок на 2 этаже в осях 17/1-32/1//ЛЛ/1-ЛЛ/2;

- разборка деревянных перегородок на 3 этаже в осях 17/1-32/1//ЛЛ/1-ЛЛ/2;

- разборка поздних обшивок из ГКЛ стен помещений первого этажа;

- разборка подвесных потолков Армстронг;

- раскрытие, заложенного ранее дверного проема в кирпичной стене на 2 этаже в осях 19/1//ИИ/1;

- устройство эвакуационных дверных проемов в кирпичных стенах на 2 этаже в осях 29/3//ЕЕ/2-КК/1;

- установка каркасных звукоизоляционных перегородок тип С112 толщиной 150-158 мм с заполнением негорючим звукоизоляционным материалом на 1 этаже в административных помещениях;

- установка о новых каркасных звукоизоляционных перегородок из ГВЛ листов тип С362 с заполнением негорючим звукоизоляционным материалом;

- установка коробов для инженерных сетей;

- установка деревянных подоконных досок на (с необходимостью дообследования и уточнения вида работ проекта реставрации в ходе проведения работ);

- ремонт существующей отделки полов с заменой на полы из ПВХ-плитки, керамогранитной крупноформатной плитки, и других материалов в помещениях, не подлежащих реставрации.

- ремонт и устройство отделки стен и потолков высококачественной штукатуркой с последующей окраской высококачественной краской;

- установка подвесных потолков П 232 КНАУФ-Файерборд на стальном каркасе на 2 и 3 этажах;

- ремонт лепного декора (потолочных карнизов, молдингов);

- ремонт существующих дверных блоков с заменой на деревянные, металлические и комбинированные дверные блоки;

- установка настенного поручня лестницы в осях 21/1-27/1//ЛЛ/1-ЛЛ/2;

- ремонт с заменой деревянной чердачной лестницы в осях 27/1-29/3//ЛЛ/1-ЛЛ/2 на металлическую;

- ремонт с заменой проходных настилов чердака;

- установка лестниц к слуховым окнам на чердаках;

- ремонт с заменой утепления чердачного перекрытия;

В части реставрации интерьеров предусмотрены следующие решения:

- механическая расчистка поверхностей стен по принципу вихревой струи от слабодержащихся фрагментов, деструктурированных штукатурных и окрасочного слоев, разновременных содержащих цемент ремонтных составов (бережная абразивная очистка);

- расчистка стен, потолков от сыпучих слабодержащихся фрагментов, деструктурированного штукатурного и окрасочного слоев, разновременных содержащих цемент ремонтных составов. Работы проводить ручным способом без применения ударно вибрационного оборудования;

- расчистка поверхности штукатурной отделки от остатков поздних окрасок специальным составом;

- химическая очистка поверхностей стен, потолков от трудноудаляемых окрасок;

- реставрация поверхности кирпичной кладки и кладочных швов стен, откосов оконных и дверных проемов, расчистка, вычинка и обработка поверхности кирпичной кладки биоцидным, антисолевым и камнеукрепляющим составами;

- реставрация и восстановление штукатурной отделки стен помещений с последующей окраской;

- реставрация поверхностей стен чердака (выветренного кирпича) методом докомпановки;

- локальная вычинка кирпичной кладки внутренних стен чердака;

- зачеканка кладочных швов сложным известковым составом;

- камнеукрепление, гидрофобизация поверхностей внутренних стен чердака;

- реставрация поверхности кирпичной кладки и кладочных швов стен чердака, расчистка, вычинка и обработка поверхности кирпичной кладки биоцидным, антисолевым и камнеукрепляющим составами;

- реставрация тамбура входной группы 1 этажа в осях 24/2-25/2//ЕЕ/2-ИИ/1

- реставрация полов из мрамора в помещении 1 этажа в осях 21/3-26/2//ЕЕ/2-ЛЛ/1;

- реставрация облицовки стен из мраморных плит с профилированной тягой в помещении 1 этажа в осях 21/3-26/2//ЕЕ/2-ЛЛ/1;

- реставрация облицовки ступеней и площадок лестницы из мрамора между 1 и 2 этажами в осях 21/3-26/2//КК/1-ЛЛ/1;

- реставрация деревянных ограждений лестницы между 1 и 2 этажами в осях 21/3-26/2//КК/1-ЛЛ/1;

- реставрация заполнения проемов в виде глухих деревянных ограждений на 2 этаже в осях 21/3-26/2//КК/1;

- реставрация подшивки проемов панелями и профилированных наличников на 2 этаже в осях 21/3-26/2//КК/1;

- реставрация облицовки балочных перекрытия из дерева в помещения 1 этажа в осях 21/3-26/2//ЕЕ/2-КК/1.

С целью реализации принятых проектных решений, предусмотрены следующие конструктивные мероприятия, представленные в текстовых и графических материалах ***Раздела 4. «Конструктивные решения». «Конструктивные решения» Этап 3 - ОКН (П2.П3.П4.П15.П16.П17.П30.П36.П37.П38.П39.П55.П56.П57) (ПД этап 5.1,5.2 ОКН). Тома 4.16. Конструктивные решения. ОКН «Музей Ботанический» (П55.П56.П57) (шифр: 0013-П55.П56.П57-КР.16):***

- ремонт фундамента инъектированием спецсоставов в тело фундамента для восстановления утраченного связующего и обеспечения цельности и прочности фундамента.

- ремонт зоны контакта «фундамент-грунт» путем инъектирования спецсоставов в основание фундамента для восстановления требуемых характеристик деформативности грунтового основания с целью обеспечения прочности и надежности ремонтируемого объекта.

- ремонт гидроизоляции отсечной в несущих стенах в уровне отмостки методом инъектирования гидроизоляционных составов в тело кирпичной кладки.

- ремонт стропильной системы в т.ч. с протезированием и удалением необратимо-пораженных частей древесины, частичная замена стропильных ног и обрешетки в осях 17/1-19/1 и 32/1-34/1. Стропильные ноги 200х200, 200(h)х150, 200(h)х100, 200(h)х50. Обрешетка из доски 150х25.

- ремонт стропильной системы в т.ч. с протезированием и удалением необратимо-пораженных частей древесины, частичная замена стропильных ног и обрешетки в осях 19/1-32/1. Устранение смещений элементов в узлах, подтягивание ослабленных болтовых соединений, заполнение и стягивание усушечных трещин с глубиной более 2/3 сечения, восстановление вертикальности ферм и их раскрепление из плоскости.

- ремонт контробрешетки по стропильным балкам. Брус 50х50.

- ремонт с частичной заменой мауэрлата (200х200мм).

- ремонт гидроизоляции их двух слоев рубероида между поверхностью мауэрлата и кирпичной кладкой стен. Крепление мауэрлата выполняется на химический анкер и шпильки М16 с шагом 1000мм;

- ремонт нижней части кирпичных стен инъектированием специальных растворов, проникающих и заполняющих образовавшиеся пустоты, для восстановления утраченного связующего и обеспечения цельности и прочности кирпичных стен;

- ремонт кирпичных стен в зонах, ослабленных трещинами, с установкой стальных спиральных анкеров;

- очистка и покрытие огнебиозащитным составом деревянных элементов стропильной системы.;

- очистка и покрытие огнебиозащитным составом деревянных элементов и ремонтируемых участков деревянных перекрытий;

- очистка от существующей окраски стальных элементов лестниц, с нанесением

огнезащитного состава по слою грунтовки. Окраска стальных элементов лестниц;

- восстановление, ранее заложенного, проема в кирпичной стене в осях ИИ/1 /19/1 путем разборки для обеспечения;

- частичный ремонт перекрытий над 2 и 3 этажами в осях 19/1-32 путем разгрузки, а именно: разборкой засыпки из строительного мусора с заменой на минеральную вату для уменьшения нагрузки на квадратный метр перекрытия;

- частичный ремонт методом усиления отдельных существующих металлических балок перекрытия над 2 и над 3 этажом путем увеличения сечения. Увеличение сечения выполнить методом приварки стальных полос к верхнему и нижнему поясам балок;

- ремонт металлических опорных конструкций под вентиляционное оборудование;

- ремонт обшивки короба в местах расположения инженерных коммуникаций;

- ремонт и обустройство отверстий существующих стен в местах расположения вентиляционных каналов.

Принятые конструктивные решения направлены на сохранение объекта культурного наследия федерального значения «Музей Ботанический» и не нарушают его предметов охраны.

Принятые объемно-планировочные и архитектурно-художественные решения по ремонту, реставрации и приспособлению для современного использования объекта культурного наследия федерального значения «Оранжерея №12» представлены в материалах ***Раздела 3. «Объемно-планировочные и архитектурные решения». «Объемно-планировочные и архитектурные решения» Этап 4 - ОКН (П33.П32.П31) (ПД этап 6 ОКН). Томе 3.18. Объемно-планировочные и архитектурные решения. ОКН «Оранжерея №12» (П33) (шифр: 0013-П33-АР.18).***

Проектом предусмотрено:

- выполнить гидроизоляцию подземной части наружных и внутренних капитальных стен;

- выполнить ремонт бетонной отмостки, в связи с ограниченно работоспособным состоянием;

- произвести реставрацию бетонного крыльца на две ступени с восстановлением исторической отделки известняком;

- произвести реставрацию внутреннего на три ступени крыльца из известняка с последующей гидрофобизацией;

- выполнить восстановление отделки цоколя (в историческом материале – известняк) и реставрацию известнякового цоколя с докомпановкой, расшивкой швов и гидрофобизацией;

- произвести реставрацию дверного заполнения с витражом ВТР-6 с восстановлением исторических калевок по сохранившему образцу (филенки нижней части двери);

- выполнить замену наружной деревянной филенчатой двери;

- выполнить замену витражной скатной кровли и остекления с сохранением высотной отметки, материала рам (металл) и заполнения (стекло), в связи с неудовлетворительным состоянием;

- выполнить замену парапетов и горизонтальных тяг аналогичным стальным с фальцевым соединением;

- выполнить замену металлического подоконного отлива аналогичным стальным;

- выполнить замену деревянных ходовых мостков на кровле в связи с неудовлетворительным состоянием;

- произвести реставрацию штукатурной отделки фасадов с восстановлением окраски

в соответствии с колористическим решением;

- выполнить ремонт и докомпановку утраченных фрагментов подоконной штукатурной тяги;

- выполнить реставрацию и ремонт кирпичной кладки стен (в т.ч. вычинку внутренней версты кирпичной кладки и в 5-ти нишах);

- произвести реставрацию сохранившихся и восстановление утраченных металлических вентиляционных решеток по образцу;

- выполнить замену системы затенения в соответствии с технологическими решениями, в связи с утратой эксплуатационных свойств;

- выполнить замену систем полива, туманообразования и дождевания в соответствии с технологическими решениями, в связи с утратой ими эксплуатационных свойств;

- выполнить замену систем отопления, вентиляции, водоснабжения и канализации, в связи с утратой ими эксплуатационных свойств;

- выполнить устройство водосточной системы;

- выполнить устройство системы сбора конденсата;

- произвести реставрацию поливочных бассейнов с сохранением конфигурации, местоположения и материала (бетон);

- выполнить ремонт кирпичных стенок приямков с заменой железобетонными;

- выполнить раскрытие проема с лучковым завершением в восточном крыле оранжереи;

- выполнить ремонт штукатурной отделки внутренних стен, в том числе 5-ти ниш;

- выполнить вычинку внутренней версты кирпичной кладки, в том числе в 5-ти нишах;

- произвести реставрацию несущего каркаса из рам с последующей антикоррозийной обработкой;

- выполнить замену металлических конструкций над инженерными каналами;

- выполнить ремонт покрытия пола по грунту с заменой песчаного основания аналогичным (песок 2 класса) и устройство монолитных железобетонных плит и лент для опирания оборудования;

- произвести реставрацию напольного известнякового покрытия в центральной части оранжереи;

- произвести замену внутренних дверных заполнений на алюминиевые со сплошным остеклением;

- выполнить устройство новых железобетонных ванн и куртин в центральной части.

С целью реализации принятых проектных решений, предусмотрены следующие конструктивные мероприятия, представленные в текстовых и графических материалах, ***Раздела 4. «Конструктивные решения». «Конструктивные решения» Этап 4 - ОКН (П33.П32.П31) (ПД этап 6 ОКН). Тома 4.18. Конструктивные решения. ОКН «Оранжерея 12» (П33) (шифр: 0013-П33-КР.18):***

- ремонт металлических клепанных ферм и металлических прогонов (в т.ч. очистка конструкций, замена узлов, обезжиривание конструкций, антикоррозийная защита, локальная замена поврежденных конструкций);

- для существующих и новых проектируемых поливочных бассейнов установка конструкции "Слива", гидроизоляция стенок и дна бассейнов;

- устройство новых железобетонных ванн и куртин в центральной части оранжереи;

- устройство деформационного шва между существующими стенами и конструкциями новых бассейнов;

- ремонт существующих железобетонных и кирпичных приямков с заменой на новые

железобетонные;

- устройство монолитных железобетонных плит по грунту и монолитных железобетонных лент для опирания технологического оборудования;

- устройство железобетонной обоймы 100 мм по наружным стенам объекта с внешней стороны

- выполнение отсечной горизонтальной гидроизоляции по осям М/1, М/2;

- устройство монолитного железобетонного основания крыльца КР-1.

Принятые объемно-планировочные и архитектурно-художественные решения по ремонту, реставрации и приспособлению для современного использования объекта культурного наследия федерального значения «Оранжерея пальмовая» представлены в материалах ***Раздела 3. «Объемно-планировочные и архитектурные решения». «Объемно-планировочные и архитектурные решения» Этап 4 - ОКН (П33.П32.П31) (ПД этап 6 ОКН). Томе 3.19. Объемно-планировочные и архитектурные решения. ОКН «Оранжерея Пальмовая» (П32.П31) (шифр: 0013-П32.П31-АР.19).***

Проектом предусмотрено:

- выполнить гидроизоляцию подземной части наружных и внутренних капитальных стен;

- выполнить ремонт бетонной отмостки, в связи с ограниченно работоспособным состоянием;

- выполнить восстановление отделки цоколя (в историческом материале – известняк) и реставрацию известнякового цоколя с докомпоновкой, расшивкой швов и гидрофобизацией;

- выполнить замену витражной скатной кровли и остекления с сохранением высотной отметки, материала рам (металл) и заполнения (стекло), в связи с неудовлетворительным состоянием;

- выполнить замену парапетов и горизонтальных тяг аналогичным стальным с фальцевым соединением с устройством системы обогрева свеса;

- выполнить замену металлического подоконного отлива аналогичным стальным;

- выполнить замену металлических ходовых мостков в связи с ограниченно-работоспособным состоянием, а также для организации обслуживания кровли;

- выполнить устройство четырех лестниц и ограждения ходовых мостков для организации эксплуатации кровли в рамках приспособления объекта культурного наследия;

- произвести реставрацию штукатурной отделки фасадов с восстановлением окраски в соответствии с колористическим решением;

- выполнить ремонт и докомпоновку утраченных фрагментов подоконной штукатурной тяги;

- выполнить реставрацию и ремонт кирпичной кладки стен;

- произвести реставрацию сохранившихся и восстановление утраченных металлических вентиляционных решеток по образцу;

- выполнить замену системы затенения в соответствии с технологическими решениями, в связи с утратой эксплуатационных свойств;

- выполнить замену систем полива, туманообразования и дождевания в соответствии с технологическими решениями, в связи с утратой ими эксплуатационных свойств;

- выполнить замену систем отопления, вентиляции, водоснабжения и канализации, в связи с утратой ими эксплуатационных свойств;

- выполнить устройство водосточной системы;

- выполнить устройство системы сбора конденсата;

- произвести ремонт кирпичных поливочных бассейнов с заменой железобетонными, с сохранением габаритов и местоположения;

- выполнить ремонт кирпичных стенок приямков с заменой железобетонными в секциях 1-3;

- выполнить ремонт кирпичных стенок приямка в 4 секции в связи с неудовлетворительным состоянием;

- выполнить ремонт штукатурной отделки внутренних стен;

- выполнить ремонт внутренних стеклянных перегородок с заменой каркаса на металлический;

- выполнить замену внутренних металлопластиковых дверей;

- произвести реставрацию несущего каркаса из рам с последующей антикоррозийной обработкой;

- выполнить замену металлических конструкций над инженерными каналами;

- выполнить ремонт покрытия пола по грунту с заменой песчаного основания аналогичным (песок 2 класса) и устройство монолитных железобетонных плит и лент для опирания оборудования;

- выполнить устройство гидроизоляции стенок поливочных бассейнов и резервуаров.

С целью реализации принятых проектных решений, предусмотрены следующие конструктивные мероприятия, представленные в текстовых и графических материалах ***Раздела 4. «Конструктивные решения». «Конструктивные решения» Этап 4 - ОКН (П33.П32.П31) (ПД этап 6 ОКН). Тома 4.19. Конструктивные решения. ОКН «Оранжерея Пальмовая» (П32.П31) (шифр: 0013-П32.П31-КР.19):***

- ремонт металлических клепанных рам и металлических прогонов (в т.ч. очистка конструкций, замена узлов, обезжиривание конструкций, антикоррозийная защита, локальная замена поврежденных конструкций);

- для существующих поливочных бассейнов и новых проектируемых поливочных резервуаров установка конструкции "Слива", гидроизоляция стенок и дна бассейнов;

- замена существующих железобетонных и кирпичных приямков на новые железобетонные;

- устройство монолитных железобетонных плит по грунту и монолитных железобетонных балок для опирания технологического оборудования;

- устройство железобетонной обоймы 100 мм по наружным стенам объекта с внешней стороны;

- выполнение отсечной горизонтальной гидроизоляции по осям М/2, Р.

Принятые объемно-планировочные и архитектурно-художественные решения по ремонту, реставрации и приспособлению для современного использования объекта культурного наследия федерального значения «Здание вестибюля» представлены в материалах ***Раздела 3. «Объемно-планировочные и архитектурные решения». «Объемно-планировочные и архитектурные решения» Этап 7 - ОКН (П7.П26.П27) (ПД этап 9 ОКН). Тома 3.26. Объемно-планировочные и архитектурные решения. Проект приспособления. ОКН «Здание вестибюля» (П27.П26) (шифр: 0013-П27.П26-АР.26)*** и в материалах ***Раздела 13. «Иная документация в случаях, предусмотренных законодательными и иными нормативными правовыми актами Российской Федерации». «Проект реставрации» Этап 7 - ОКН (П7.П26.П27) (ПД этап 9 ОКН). Тома 13.6.5. Объемно-планировочные и архитектурные решения. Проект реставрации. ОКН «Здание вестибюля» (П27.П26) (шифр: 0013- П27.П26-АР.Р.26).***

Проектом предусмотрено:

Перечень реставрационных работ по фасадам:

- удаление деструктивных фрагментов штукатурки до прочных слоев штукатурки или кирпичной кладки при помощи скарпели и молотка ручным способом;

- удаление осыпающихся красочных составов на плоских участках фасада ручным способом;

- удаление поздних цементных вставок, наслоений с помощью фрезерной машинки с пылеуловителем;

- предварительная очистка поверхности от грязи в зонах недоступных для механической расчистки и на профилированных элементах архитектурного декора фасада;

- послойное удаление красочных составов в зонах недоступных для механической расчистки и на профилированных элементах архитектурного декора фасада с использованием специальных смывок;

- обработка растворителем в зонах недоступных для механической расчистки и на профилированных элементах архитектурного декора фасада для полного удаления с поверхности остатков смывки;

- удаление плотных и толстых слоев биопоражения ручным способом с предварительным размягчением хим.раствором;

- антисептирование поверхностей;

- биоцидная обработка поверхностей;

- фиксация штукатурного слоя к основе сложным раствором;

- отбортовка сохраняемых участков штукатурной отделки;

- реставрация участков штукатурки с трещинами в отделочном слое с последующей шлифовкой;

- подготовка основания к восстановлению штукатурной отделки путем расчистки швов кладки стен от деструктивного материала на глубину до 10 мм и последующего восполнения швов сложным раствором;

- реставрация и восстановление кирпичной кладки путем удаления деструктивных фрагментов кирпича, швов кладки при помощи капроновых щёток;

- реставрация и восстановление кирпичной кладки путем удаления цементсодержащих и жестких докомпоновок кладки с помощью скарпели и молотка минимально затрагивая поверхности кладки;

- удаление плотных и толстых слоев биопоражения с кирпичной кладки ручным способом с предварительным размягчением хим.раствором;

- антисептирование поверхностей кладки;

- биоцидная обработка поверхностей кладки;

- удаление и обессоливание солей кирпичной кладки;

- удаление и стабилизация солей кирпичной кладки;

- реставрация и восстановление кирпичной кладки путем вычинки и докомпоновки кладки с восполнением утрат швов кладки сложным раствором;

- укрепление слабой и рыхлой основы перед нанесением штукатурки грунтовкой;

- реставрация и восстановление штукатурной отделки стен с последующей окраской (с уточнением колористического решения при производстве работ);

- реставрация и восстановление профилированного штукатурного декора фасадов - дефектов, мелких и крупных утрат, расшивкой и восполнением трещин;

- обработка поверхности профилированного штукатурного декора фасадов для придания необходимой фактуры с последующей окраской по колерному бланку;

- консервация, восстановление и антикоррозийная обработка крепежей лепного

декора;

- химическая послойная очистка поверхности лепного декора от красочных слоев;

- удаление остатков смывок и ее продуктов уайт-спиритом;

- очистка парогенератором от плотных слоев краски поверхности лепного декора;

- механическая доочистка поверхности лепного декора;

- реставрация и восстановление лепного декора фасадов - дефектов, мелких и крупных утрат с крепежом, расшивкой и восполнением трещин, изготовление по имеющемуся аналогу с последующей окраской по колерному бланку;

- механическая очистка от цементных вставок, растительности с цоколя из известкового камня;

- расчистка поверхности известняка от колоний микроорганизмов концентрированным раствором перекиси водорода;

- удаление водорослей с поверхности известкового цоколя;

- удаление загрязнений общего типа с плотных поверхностей известкового камня с помощью моющего состава с нейтральным pH;

- вихревая доочистка плотных и толстых слоев биопоражения с известкового камня цоколя методом СВАО с абразивом из чистого стекольного кварцевого алеврита;

- удаление окраски с известкового камня цоколя смывками;

- расчистка от деструктивного шовного заполнения известкового цоколя;

- реставрация и восстановление облицовки цоколя из известкового камня методами докомпановки и вставки, мастикования;

- реставрация и восстановление утрат шовного заполнения известкового цоколя;

- реставрация и восстановление каменного профилированного декора;

- реставрация и восстановление окрашенных оконных заполнений, с сохранением калевок, схемы расстекловки, из сосны с расчистками от окраски, антисептированием и биоцидной обработкой с последующей окраской, с восстановлением деревянных подоконников и подбором фурнитуры по историческим аналогам;

- реставрация и восстановление дверных заполнений из сосны с сохранением калевок, схемы расстекловки, с расчистками от окраски, антисептированием и биоцидной обработкой, с последующей окраской и подбором фурнитуры по историческим аналогам;

- подготовка подоконных оштукатуренных участков к установке отливов - флюатирование поверхности и обработка укрепляющей грунтовкой;

- реставрация дверного заполнения из дуба с последующей отделкой лаком;

- раскрытие заложенного окна в осях 45/Э’ с формированием кирпичной четверти;

- реставрация и восстановление карнизного профиля в осях Э’-АА’/53‘;

- реставрация штукатурной отделки фустов трехчетвертных колонн крыльца;

- замена и восстановление арочных оконных заполнений на месте поздних окон согласно архивным данным.

Перечень реставрационных работ по интерьерам:

- расчистка прочной штукатурной поверхности реставрируемых элементов от слоев окраски смывками;

- механическое удаление деструктивных слоев штукатурки вручную без воздействия ударного инструмента;

- механическое удаление цементных обмазок, при помощи ручного инструмента;

- отбортовка сохраняемых участков штукатурки;

- подготовка основания к восстановлению штукатурной отделки путем расчистки швов кладки стен от деструктивного материала на глубину до 10 мм и последующего

восполнения швов сложным раствором;

- ремонт деревянного основания свода с антисептированием, биоцидной обработкой;
- антисептирование поверхностей;
- биоцидная обработка;
- реставрация кирпичной кладки основания методами вычинки, вставками, докомпановкой;
- удаление деструктивного заполнения швов кирпичной кладки;
- восполнение утрат шовного заполнения сложным раствором;
- реставрация и восстановление штукатурной отделки циркульных сводов с последующей окраской;
- реставрация и восстановление штукатурной отделки круглых колонн с последующей окраской;
- реставрация и восстановление штукатурной отделки плоских пилястр ротонды с последующей окраской;
- расчистка поверхности лепного декора от покрасок ручным способом с помощью щетинных кистей и шпателей;
- расчистка поверхности лепного декора от покрасок смывками;
- реставрация и восстановление лепного декора интерьеров укреплением основы, реставрацией трещин, восполнением утрат с последующей окраской;
- реставрация дверного заполнения из дуба с последующей отделкой лаком;
- расчистка ковра из метлахской плитки удалением цементных вставок,
- расчистка ковра из метлахской плитки раствором с промывкой щетинными кистями;
- расчистка ковра из метлахской плитки удалением сложных загрязнений раствором и капроновыми щетками;
- расчистка ковра из метлахской плитки удалением пятен от красок смывками;
- укрепление ковра из метлахской плитки микроинъектированием системы трещин акрилатными растворами вручную;
- реставрация и восстановление ковра из метлахской плитки восполнением утрат черепка лицевого слоя тонированной мастикой при помощи лепного инструмента с последующей легкой шлифовкой;
- реставрация трещин в ковре из метлахской плитки;
- реставрация и восстановление по образцам утраченных плиток;
- восполнение утрат шовного заполнения ковра из метлахской плитки;
- закладка позднего проема в осях Т'-Э/47-48' кирпичом.

Работы по приспособлению по фасадам:

- демонтаж поздних оконных решеток;
- демонтаж поздней обшивки карниза в осях 45-48’/Э’-АА;
- ремонт с заменой позднего оконного заполнения на деревянное с восстановлением исторической расстекловки в осях 47’/М-Н;
- устройство металлического пандуса в осях Т’-Э/54’-56’;
- устройство бетонного пандуса в осях Н‘-П/45-49’;
- ремонт бетонного пандуса в осях 45-48’/Э’-АА;
- демонтаж металлической обшивки аттика;
- ремонт с заменой люка выхода на кровлю;
- ремонт с заменой оконных водоотливов с сохранением габаритов и углов гиба;
- устройство парапетного окрытия аттиковой стены;
- ремонт с заменой дымовых колпаков;

- ремонт с заменой фальцевой кровли здания;

- ремонт с заменой водосточной системы с окраской по колерному бланку проекта реставрации фасадов;

- установка металлических кровельных лестниц взамен утраченных;

- демонтаж цементного раствора покрытия крыльца ротонды на три ступени;

- ремонт гранитных ступеней;

- установка металлического дверного заполнения с профилированными накладками из дерева в осях 49’/Н’-П;

- демонтаж отмостки железобетонной и из брусчатки;

- устройство отмостки с покрытием из брусчатки;

- ремонт с заменой водометов на кровле.

- устройство подшивки козырька в осях Н’-П/47’-49‘ из профнастила.

Работы по приспособлению по интерьерам:

- ремонт и восстановление штукатурной поверхности стен, откосов с последующей окраской;

- ремонт и восстановление штукатурной поверхности потолков с последующей окраской;

- ремонт деревянного основания, дранки потолка с антисептированием, биоцидной обработкой;

- ремонт и восстановление штукатурных тяг с последующей отделкой;

- ремонт деревянной профилированной перегородки в осях 52/Э’-АА’ с последующим размещением вдоль стены помещения по оси Э’;

- устройство противопожарной перегородки типа С111 с однослойными обшивками ГСП-А толщиной 125 мм в осях 51/Э’-АА’;

- устройство деревянного дверного заполнения в возводимой противопожарной перегородке;

- демонтаж сантехнических перегородок;

- демонтаж поздней облицовки полов, стен, потолков типа Армстронг;

- демонтаж поздней деревянной антресоли с лестницей;

- устройство необходимого количества санитарных узлов и помещения уборочного инвентаря с санитарными перегородками;

- устройство доступных кабин для граждан из числа МГН;

- покраска металлической лестницы с площадкой в осях 49’-50/Н-М;

- восстановление отделки полов и крылец шестигранной плиткой согласно историко-архивным материалам;

- устройство напольного люка с приямком и облицовкой плиткой в осях Т-Э/45-48’;

- ремонт с заменой напольного люка с облицовкой плиткой в осях 50-51/М-Н;

- отделка полов помещений №№1.5, 1.6, 1.7, 1.13, 1.1а керамогранитом;

- облицовка стен помещениях №№1.5,1.6,1.7 керамогранитом;

- отделка полов в помещениях из ламината;

- устройство подвесного потолка типа грильято в помещениях №№1.5,1.6,1.7;

- ремонт с заменой деревянных дверных заполнений (кроме реставрационных) с сохранением схемы расстекловки, последующей отделкой и подбором фурнитуры по историческим аналогам;

- ремонт с заменой передаточного окна в осях 52/Т’-Э между помещениями №1.9 и №1.10;

- установка технических пандусов;

- устройство декоративных экранов для приборов отопления;
- ремонт с заменой двери на чердаке;
- ремонт с заменой утеплителя в помещении чердака;
- ремонт с заменой перегородки между помещениями 1.13 и 1.1а на ГКЛ типа С111.

Работы по обеспечению эффективной эксплуатации здания:

- замена отмостки железобетонной и из брусчатки на отмостку из брусчатки с гидроизолирующией подложкой;
- замена существующих сетей инженерного обеспечения и санитарно-технического оборудования.

С целью реализации принятых проектных решений, предусмотрены следующие конструктивные мероприятия, представленные в текстовых и графических материалах ***Раздела 4. «Конструктивные решения». «Конструктивные решения» Этап 7 - ОКН (П7.П26.П27) (ПД этап 9 ОКН). Тома 4.26. Конструктивные решения. ОКН «Здание вестибюля» (П27.П26) (шифр: 0013-П27.П26-КР.26):***

- ремонт фундамента инъектированием спецсоставов в тело фундамента для восстановления утраченного связующего и обеспечения цельности и прочности фундамента;
- ремонт зоны контакта «фундамент-грунт» путем инъектирования спецсоставов в основание фундамента для восстановления требуемых характеристик деформативности грунтового основания с целью обеспечения прочности и надежности ремонтируемого объекта;
- ремонт отсечной гидроизоляции в несущих стенах в уровне отмостки методом инъектирования гидроизоляционных составов в тело кирпичной кладки;
- ремонт стропильной системы в т.ч. с протезированием и удалением необратимо пораженных частей древесины, частичная замена элементов стропильной системы в осях Т-АА'/ 45 - 53' и в осях М'-П / 50-53'. Стропила 200(h)х200, 200(h)х100 шаг 800мм, мауэрлат 200х100(h), балки 200х200;
- ремонт обрешетки и контробрешетки в осях 45-56’ / М’-АА’. Контробрешетка 50х50мм, обрешетка 150х25 сплошной настил (под фальцевую кровлю);
- очистка и покрытие огнебиозащитным составом деревянных элементов стропильной системы и вскрываемых участков деревянных перекрытий в осях 45-56’ / М’-АА’;
- ремонт пандуса металлического с наружной стороны здания в осях Т’-Э / 54’;
- ремонт лестниц выхода на кровлю в осях П’/52 и Т’/52;
- ремонт кирпичных стен в зонах, ослабленных трещинами, с установкой стальных спиральных анкеров в осях 45-56’ / М’-АА’;
- ремонт и устройство железобетонных пандусов на участках изменения отметок чистого пола в пределах этажа в осях 45-56’ / М’-АА’;
- ремонт приямка и лотков для прохождения коммуникаций из монолитного железобетона в осях Т-Э / 45-49/1.

Принятые объемно-планировочные и архитектурно-художественные решения по ремонту, реставрации и приспособлению для современного использования объекта культурного наследия федерального значения «Оранжерея» представлены в материалах ***Раздела 3. «Объемно-планировочные и архитектурные решения». «Объемно-планировочные и архитектурные решения» Этап 7 - ОКН (П7.П26.П27) (ПД этап 9 ОКН). Тома 3.27. Объемно-планировочные и архитектурные решения. Проект приспособления. ОКН «Оранжерея» (П7) (шифр: 0013-П7-АР.27)*** и в материалах ***Раздела 13. «Иная документация в случаях, предусмотренных законодательными и иными нормативными правовыми актами Российской Федерации». «Проект реставрации» Этап 7 - ОКН (П7.П26.П27) (ПД этап 9 ОКН). Тома 13.6.8. Объемно-планировочные и архитектурные***

решения. Проект реставрации. ОКН «Оранжерея» (П7) (шифр: 0013-П7-АР.Р.27).

Проектом предусмотрено:

В части реставрационных работ по фасадам:

- химическая очистка (в т.ч. в условиях мастерской) металлических подъемных лестниц, декора и конструкций обходных мостков и их ограждений, элементов металлодекора: флюгер и флагштоки по четырем углам центрального купола от окраски, загрязнений и продуктов коррозии;
- химическая очистка (в т.ч. в условиях мастерской) фасадных металлических дверных заполнений от окраски, загрязнений и продуктов коррозии;
- удаление окраски с профилированных элементов или с труднодоступных мест металлических подъемных лестниц, декора и конструкций обходных мостков и их ограждений, элементов металлодекора: флюгер и флагштоки по четырем углам центрального купола, фасадных металлических дверных заполнений;
- промывка поверхностей смывками с профилированных элементов или с труднодоступных мест металлических подъемных лестниц, декора и конструкций обходных мостков и их ограждений, элементов металлодекора: флюгер и флагштоки по четырем углам центрального купола, фасадных металлических дверных заполнений;
- доочистка плотных окрасочных слоев с профилированных элементов или с труднодоступных мест металлических подъемных лестниц, декора и конструкций обходных мостков и их ограждений, элементов металлодекора: флюгер и флагштоки по четырем углам центрального купола, фасадных металлических дверных заполнений;
- рихтовка и исправление деформаций металлических подъемных лестниц, декора и конструкций обходных мостков и их ограждений, элементов металлодекора: флюгер и флагштоки центрального купола, фасадных металлических дверных заполнений;
- укрепление и восстановление утраченных и неремонтопригодных элементов конструкций металлических подъемных лестниц, декора и конструкций обходных мостков и их ограждений, элементов металлодекора: флюгер и флагштоки по четырем углам центрального купола, фасадных металлических дверных заполнений;
- антикоррозийная обработка металлических подъемных лестниц, декора и конструкций обходных мостков и их ограждений, элементов металлодекора: флюгер и флагштоки по четырем углам центрального купола, фасадных металлических дверных заполнений с последующим грунтованием и окраской;
- механическая очистка от цементных вставок, растительности с цоколя из известнякового камня;
- расчистка поверхности известняка цоколя от колоний микроорганизмов концентрированным раствором перекиси водорода;
- удаление водорослей с поверхности известкового цоколя;
- биоцидная обработка цоколя из известнякового камня;
- удаление загрязнений общего типа с плотных поверхностей известнякового камня цоколя с помощью моющего состава с нейтральным pH;
- вихревая доочистка плотных и толстых слоев биопоражения с известнякового камня цоколя с помощью метода СВАО с абразивом из чистого стекольного кварцевого алеврита;
- удаление окраски с известнякового камня цоколя смывками;
- расчистка от деструктивного шовного заполнения известкового цоколя;
- реставрация и восстановление кладки цоколя из известкового камня методами докомпановки и вставки, мастикования;
- реставрация и восстановление облицовки цоколя из известнякового камня методами

докомпановки и вставки, мастикования;

- реставрация и восстановление утрат шовного заполнения известнякового цоколя;

- реставрация и восстановление известнякового профилированного декора цоколя;

- реставрация и восстановление каменных стенок цоколя из известняка наружных приямков;

- реставрация шовного заполнения каменных стенок цоколя из известняка наружных приямков;

- удаление сыпучих слабодержащихся фрагментов, деструктурированного штукатурного и окрасочного слоев до прочных слоев штукатурки или кирпичной кладки нижних капитальных стен при помощи скарпели и молотка ручным способом;

- удаление поздних цементных докомпоновок нижних капитальных стен при помощи скарпели и молотка ручным способом;

- антисептирование поверхностей нижних капитальных стен;

- биоцидная обработка поверхностей нижних капитальных стен;

- удаление и обессоливание солей кирпичной кладки нижних капитальных стен;

- удаление и стабилизация солей кирпичной кладки нижних капитальных стен;

- реставрация поверхностей (выветренного кирпича) методами вычинки и докомпановки специальным раствором с восполнением утрат швов кладки сложным раствором по южному фасаду нижних капитальных стен;

- подготовка основания к восстановлению штукатурной отделки южного фасада нижних капитальных стен путем расчистки швов кладки от деструктивного материала на глубину до 10 мм и последующего восполнения швов сложным раствором, в том числе обработка от биопоражений и обессоливание кладки;

- восстановление каменных площадок (крылец в одну ступень) из известняка перед дверными порталами;

- восстановление по существующим образцам профилированных карнизов боковых дверных порталов и зенитных фонарей с сохранением существующего профиля и материала (металл), и последующей окраской в заводских условиях.

В части реставрационных работ по интерьерам:

- механическое удаление деструктивных слоев штукатурки, цементных обмазок на основе цемента вручную без воздействия ударного инструмента стен, откосов и свода погреба;

- биоцидная обработка стен, откосов и свода погреба;

- реставрация кирпичной кладки основания методами вычинки, вставками, докомпоновкой стен, откосов и свода погреба;

- удаление деструктивного заполнения швов кирпичной кладки стен, откосов и свода погреба;

- восполнение утрат шовного заполнения сложным раствором кирпичной кладки стен, откосов и свода погреба.

- химическая очистка металлических ворот в оранжерею №2, их фурнитуры, металлической лестницы и ограждений мостков от окраски, загрязнений и продуктов коррозии;

- удаление окраски с профилированных элементов или с труднодоступных мест металлических ворот в оранжерею №2, их фурнитуры, металлической лестницы и ограждений мостков;

- промывка поверхностей смывками с профилированных элементов или с труднодоступных мест металлических ворот в оранжерею №2, их фурнитуры,

металлической лестницы и ограждений мостков;

- доочистка плотных окрасочных слоев с профилированных элементов или с труднодоступных мест металлических ворот в оранжерею №2, их фурнитуры, металлической лестницы и ограждений мостков растворителями щетинными щетками или кистями;

- рихтовка и исправление деформаций металлических ворот в оранжерею №2, их фурнитуры, металлической подъемной лестницы и ограждений мостков вручную с перевеской в историческое положение дверного полотна;

- укрепление и восстановление утраченных и неремонтопригодных элементов конструкций металлических ворот в оранжерею №2, их фурнитуры, металлической подъемной лестницы и ограждений мостков;

- антикоррозийная обработка металлических ворот в оранжерею №2, их фурнитуры, металлической подъемной лестницы и ограждений мостков, с последующим грунтованием и окраской;

- реставрация и восстановление деревянного заполнения из ели и нижней обшивки ворот с последующей окраской;

- замена деревянного настила обходных мостков на аналогичное по способу укладки, материалу, сечению и способу крепления: древесина сосны с последующей обработкой и покраской;

- удаление с гладких поверхностей штукатурки сыпучих слабодержащихся фрагментов, деструктурированного штукатурного и окрасочного слоев, разновременных содержащих цемент ремонтных составов механически с использованием скарпели и молотка, не допуская сильного ударного воздействия;

- удаление с нижних капитальных стен с отделкой «под шубу» сыпучих слабодержащихся фрагментов, деструктурированного штукатурного и окрасочного слоев, разновременных содержащих цемент ремонтных составов механически с использованием скарпели и молотка, не допуская сильного ударного воздействия;

- антисептическая обработка поверхностей;

- реставрация и восстановление кирпичной кладки нижних капитальных стен путем вычинки и докомпоновки кладки с восполнением утрат швов кладки сложным раствором;

- расчистка поливочных бассейнов от загрязнений и деструктивных участков бетона, карбонизированного бетона с использованием скарпели и молотка;

- очистка металлической арматуры поливочных бассейнов от ржавчины до металлического блеска производится с использованием скарпели и молотка, корщеток, шабера и абразивного полотна с последующей обработкой консервирующим раствором;

- восполнение утрат основы поливочных бассейнов;

- очистка поливочных бассейнов от видимых колоний микроорганизмов с помощью щёток и шпателей;

- удаление плотных и толстых слоев биопоражения с поливочных бассейнов ручным способом с предварительным размягчением хим.раствором;

- антисептическая обработка поливочных бассейнов;

- биоцидная обработка поливочных бассейнов;

- реставрация каменных пейзажных элементов декора (покрытие полов из натурального камня (известняка, песчаника) - расчистка каменных элементов от наносной почвы и растительности производится с помощью ручной расчистки;

- реставрация пейзажных элементов декора (покрытие полов из натурального камня (известняка, песчаника) - расчистка поверхности камня от колоний микроорганизмов

производится с помощью обработки поверхности концентрированным раствором перекиси водорода в воде;

- реставрация пейзажных элементов декора (покрытие полов из натурального камня (известняка, песчаника) - удаление водорослей с поверхности; удаление с плотных слоев поверхности камня загрязнений общего типа (пыль, слабодержащаяся на поверхности сажа);

- реставрация пейзажных элементов декора (покрытие полов из натурального камня (известняка, песчаника) - доочистка поверхности камня от трудноудаляемых атмосферных, биологических корковых загрязнений методом сухой струйно-вихревой абразивной очистки (СВАО) в качестве абразива - чистый стекольный кварцевый алеврит; восстановление утрат камня методом вставки;

- разборка, маркировка и обратный монтаж каменных пейзажных элементов декора - пейзажных композиций (камень из туфа, известняка и габбро) во время работ по устройству покрытия дорожек, полов из камня;

- разборка бетонных ступеней и восстановление лестниц (крылец) дверных порталов на три ступени из известняка.

В части работ по приспособлению, фасады:

- восстановление наружного контура остекления (светопрозрачной конструкции) с учетом исторической схемы расстекловки (в т.ч. с организацией необходимого количества форточек для проветривания) в соответствии с иконографическими материалами и сохранением материала в соответствии с предметом охраны;

- ремонт с заменой кровельного металлического покрытия неостекленных участков оранжереи, ендов и свесов;

- ремонт с заменой металлических отливов каменного цоколя;

- ремонт с заменой люков и заполнения продухов наружных приямков;

- дополнение защитных функций проемов внедрением несъемных защитных сетчатых заполнений для фрамуг проветривания и съемных защитных сетчатых рам в проемах дверей боковых выходов;

- удаление плотных и толстых слоев биопоражения нижних капитальных стен ручным способом с предварительным размягчением хим.раствором;

- дополнительное бортовое укрепление («отбортовка») сохраняемого штукатурного слоя фасада нижних капитальных стен;

- подготовка кирпичной кладки южного фасада нижних капитальных стен, оштукатуривание и окраска гладких стен и откосов в соответствии с согласованным колористическим решением.

В части работ по приспособлению, интерьеры:

- ремонт с заменой деревянного дверного заполнения в здание Вестибюля (Ротонда)(П26, П27) с восстановлением исторического облика на 1950 г. по историко-архивному материалу с последующей окраской;

- расчистка прочной штукатурки поверхности стен, откосов и свода погреба от слоев окраски смывками;

- дополнительное бортовое укрепление («отбортовка») сохраняемых участков штукатурки стен, откосов и свода погреба;

- расчистка поверхности сохраняемого гладкого штукатурного слоя от красочных слоёв гладких откосов, проемов, стен нижних капитальных стен;

- дополнительное бортовое укрепление («отбортовка») сохраняемого штукатурного слоя нижних капитальных стен;

- ремонт гладкой штукатурной отделки с последующей окраской поверхностей нижних капитальных стен, гладких откосов, проемов;

- ремонт штукатурной отделки «под шубу» нижних капитальных стен с последующей окраской;

- ремонт штукатурной отделки и окраска гладких стен, откосов, сводов и арок погреба;

- облицовка покрытия полов и лестницы погреба;

- ремонт с устройством бетонного покрытия центральной дорожки, замена высевки каменной крошкой служебных дорожек, восстановление объема каменной отбортовки дорожек;

- ремонт покрытия на участках бетонных перекрытий инженерного канала с последующей защитной обработкой поверхности.

В части работ по обеспечению эффективной эксплуатации здания:

- ремонт с заменой покрытия отмостки;

- демонтаж встроенной отопительной системы в верхней части цоколя;

- демонтаж с заменой инженерных сетей и сантехнического оборудования;

- ремонт с заменой внутренней системы затенения на электромеханическую;

- ремонт с заменой системы отвода конденсата с интеграцией в конструкции светопрозрачного покрытия;

- ремонт с заменой электромеханической системы открывания форточек;

- ремонт с заменой стационарной несъемной конструкции инженерного канала;

- ремонт с заменой интерьерных фонарей и светильников с изменением расположения.

С целью реализации принятых проектных решений, предусмотрены следующие конструктивные мероприятия, представленные в текстовых и графических материалах ***Раздела 4. «Конструктивные решения». «Конструктивные решения» Этап 7 - ОКН (П7.П26.П27) (ПД этап 9 ОКН). Тома 4.27. Конструктивные решения. ОКН «Оранжерея» (П7) (шифр: 0013-П7-КР.27):***

1. В соответствии с рекомендациями по результатам технического обследования необходимо выполнить реставрационные и ремонтные работы, восстановление дефектных/ отсутствующих элементов, в том числе и методом усиления доп. закладными деталями;

- реставрация основных металлических конструкций и косоуров лестниц восстановлением (очисткой) от остатков краски, продуктов коррозии и биопоражения химическим методом очистки, струйно-вихревой абразивной очисткой и доочистки лазером; покрыть слоем грунтовки и окрасить;

- реставрация с заменой/восстановлением дефектных/отсутствующих заклепок;

- реставрация с заменой/восстановлением искривленных элементов соединительных решеток, поясов, связей, элементов двухскатных фонарей и шатрового завершения;

- реставрация с заменой/восстановлением крепежей: зачистка анкеров от продуктов коррозии, восстановление контргаек;

- реставрация с усилением монтажных узлов доп. закладными деталями (накладками);

- реставрация с усилением конструкции ферм ФК1-ФК5, элементов связей, элементов фонарей с заменой элементов решетки и внедрением дополнительных разгрузочных ферм;

- ремонт с заменой настилов наружных обходных мостков, фрагментов ограждений нижнего яруса наружных мостков;

- ремонт отсечной гидроизоляции внедрением инъектирования между кладкой цоколя и кладкой фундамента;

- ремонт с устройством вертикальной гидроизоляции снаружи фундаментов оранжереи; выполнить выравнивание поверхности фундаментов, изнутри выполнить гидроизоляцию фундамента и кирпичной кладки нижней капитальной стены, заведя ее поверх плиты инженерного канала (приямка); выполнить очистку и просушку кирпичной кладки цоколя перед нанесением гидроизоляции;

- ремонт с восстановлением (очисткой) металлических балок стационарной несъемной конструкции инженерного канала от продуктов коррозии и повреждённого окрасочного слоя, окраска;

- реставрация кирпичной кладки вокруг проемов наружных приямков методом вычинки участков за облицовкой известняка

- ремонт кирпичных стенок приямков снаружи здания и ремонт методом замены плит из монолитного железобетона В25 F150 W6 на мелком заполнителе, внедрение обмазочной гидроизоляции;

- реставрация бетонного слоя и арматуры в местах трещин и выбоин и восстановление гидроизоляции внутренних граней стенок бетонных поливочных бассейнов;

- устройство отсечной гидроизоляции методом инъектирования стен погреба и обмазочной гидроизоляции верхней поверхности свода погреба (с предварительным выравниваем поверхности свода и стен специальным составом);

- ремонт наружных и внутренних (кроме поверхностей из известняка) приямков внедрением гидроизоляционного пропитки;

- ремонт пробоин в железобетонном перекрытии над внутренним приямком у оси ВВ.3/52;

- ремонт с заменой основания площадок под входами в Оранжерею в осях ББ/12-ББ/14 по сям 44` и 56`.

2. Замена светопрозрачного покрытия в полном объеме Оранжереи №1 на алюминиевые профили с заполнением стеклом: молированное и триплекс. На основании выполненных расчетов металлических конструкций Оранжереи №1 с учетом увеличения нагрузки от светопрозрачного покрытия, необходимо выполнить усиление элементов каркаса оранжереи, неудовлетворяющих проверке по прочности и устойчивости при ремонте светопрозрачной конструкции;

3. Проведение комплекса мероприятий по ремонту существующих металлоконструкций, включающих следующие работы:

- комплексная очистка, грунтовка и окраска металлоконструкций в полном объеме;

- при выявлении ослабленных или утраченных крепежных элементов производится их восстановление в соответствии с техническими требованиями проекта (при необходимости, выполняется сопутствующая рихтовка элементов).

- при обнаружении при расчистке зон значительной коррозии (пластовой, язвенной до сквозной), не указанных в проекте, на объект вызываются представители авторского надзора для принятия технических решений.

4. Внедрение новых конструкций, необходимых для приспособления оранжереи к современному использованию (на основании архитектурного задания):

- конструкции внутренних мостков для обслуживания системы затенения по световому фонарю на отм. +10.690;

- устройство ригелей для крепления кронштейнов заменяемого светопрозрачного покрытия из уголков 63х63х5 по ГОСТ 8509-93 в уровне поясов горизонтальных ферм, замкнутого гнутосварного профиля 120х60х5 по ГОСТ 30245-2003 в уровне цоколя;

- устройство нового столбчатого фундамента под перенесенный фонарный столб;

- ремонт и частичная замена с сохранением функции стационарной несъемной конструкции инженерного канала.

В ***Разделе 4. «Конструктивные решения». «Конструктивные решения» Этап 7 - ОКН (П7.П26.П27) (ПД этап 9 ОКН). Томе 4.27.1. Конструктивные решения. Расчетно-пояснительная записка ОКН «Оранжерея» (П7) (шифр: 0013-П7-КР.27.РР)*** представлены расчеты несущей способности основных строительных конструкций оранжереи по методу предельных .состояний.

По результатам расчета металлических конструкций оранжереи с учетом элементов усиления сделан вывод, выбранные методы усиления эффективны, существующие конструкции и элементы усиления удовлетворяют требованиям по несущей способности.

Согласно результатам расчетов основания фундаментов, установлено, что расчетное сопротивление грунта основания выше давления под подошвой фундамента как до, так и после выполнения реставрационных работ металлического каркаса оранжереи. Запас по несущей способности основания после приложения проектных нагрузок составит 28%. Категория технического состояния фундаментов на основании инструментального обследования – работоспособная, значимые дефектов и повреждения отсутствуют. Таким образом, усиление фундаментов и основания Оранжереи №1 (П27) не требуется. Бутовая кладка также удовлетворяет требованиям несущей способности на восприятие нагрузки от металлических арок с коэффициентом использования 0,18.

Раздел 5. «Сведения об инженерном оборудовании, о сетях и системах инженерно-технического обеспечения». Подраздел «Система электроснабжения». Этап 3 - ОКН (П2.П3.П4.П15.П16.П17.П30.П36.П37.П38.П39.П55.П56.П57) (ПД этап 5.1,5.2 ОКН): Том 5.1.12. Система электроснабжения. Электроосвещение и электрооборудование. ОКН «Переход между оранжереями» (П15.П16.П17) (шифр: 0013-П15.П16.П17-ИОС.5.1.12); Том 5.1.13. Система электроснабжения. Электроосвещение и электрооборудование. ОКН «Оранжерея (Три)», корп. 22 (П36.П37.П38.П39) (шифр: 0013-П36.П37.П38.П39-ИОС.5.1.13); Том 5.1.14. Система электроснабжения. Электроосвещение и электрооборудование. ОКН «Оранжерея (Три)», корп.24 (П30) (шифр: 0013-П30-ИОС.5.1.14); Том 5.1.15. Система электроснабжения. Электроосвещение и электрооборудование. ОКН «Гербарий и библиотека» (П2.П3.П4) (шифр: 0013-П2.П3.П4-ИОС.5.1.15); Том 5.1.16. Система электроснабжения. Электроосвещение и электрооборудование. ОКН «Музей Ботанический» (П55.П56.П57) (шифр: 0013-П55.П56.П57-ИОС.5.1.16); «Система электроснабжения» Этап 4 - ОКН (П33.П32.П31) (ПД этап 6 ОКН): Том 5.1.18. Система электроснабжения. Электроосвещение и электрооборудование. ОКН «Оранжерея №12» (П33) (шифр: 0013-П33-ИОС.5.1.18); Том 5.1.19. Система электроснабжения. Электроосвещение и электрооборудование. ОКН «Оранжерея пальмовая» (П32.П31) (шифр: 0013-П32.П31-ИОС.5.1.19); «Система электроснабжения» Этап 7 - ОКН (П7.П26.П27) (ПД этап 9 ОКН): Том 5.1.26.1. Система электроснабжения. Электроосвещение и электрооборудование. ОКН «Здание вестибюля» (П27.П26) (шифр: 0013-П27.П26-ИОС.5.1.26); Том 5.1.27.1. Система электроснабжения. Электроосвещение и электрооборудование. ОКН «Оранжерея» (П7) (шифр: 0013-П7-ИОС.5.1.27.1).

В связи с неудовлетворительным состоянием системы электроснабжения проектируемых объектов проектом предусмотрена замена вводно-распределительных устройств, щитов из-за физического и морального износа, а также замена электрических сетей внутри зданий.

Проектом предусмотрено рабочее, аварийное и дежурное.

Типовая схема электроснабжения распределительных устройств принята радиальной

односекционной. Питание всех электроприемников объектов предусмотрено от вводно-распределительных устройств и распределительных щитов. На вводе предусмотрена установка вводного рубильника и защитных автоматов. В качестве резервных источников электроэнергии потребителей I категории (пожарно-охранной системы) надежности электроснабжения применяются ИБП (предусмотрены в соответствующих разделах) и аккумуляторные батареи.

Монтаж распределительных сетей по зданиям выполняется открытой проводкой в кабельных-каналах, лотках и гофротрубе.

В проекте применяться энергосберегающие светодиодные светильники.

Для защиты людей от поражения электрическим током предусмотрены следующие меры: защитное заземление, автоматическое отключение питания (УЗО), системы уравнивания потенциалов. Защита от прямых ударов молнии выполняется путем наложения молниеприемной сетки на кровлю, а также в качестве молниеприемника используется металлическая кровля, соединяемая с заземляющим устройством молниезащиты токоотводами. Токоотводы выполняются из стальной и прокладываются по наружным стенам. Заземляющие устройства выполняется из стальной полосы, укладываемой на глубине 0,5м на расстоянии 1,0 м от фундаментов объектов по периметру.

Раздел 5. «Сведения об инженерном оборудовании, о сетях и системах инженерно-технического обеспечения». «Система водоснабжения» Этап 3 - ОКН (П2.П3.П4.П15.П16.П17.П30.П36.П37.П38.П39.П55.П56.П57) (ПД этап 5.1,5.2 ОКН): Том 5.2.12. Система водоснабжения. ОКН «Переход между оранжереями» (П15.П16.П17) (шифр: 0013-П15.П16.П17-ИОС.5.2.12); Том 5.2.13. Система водоснабжения. ОКН «Оранжерея (Три)», корп. 22 (П36.П37.П38.П39) (шифр: 0013-П36.П37.П38.П39-ИОС.5.2.13); Том 5.2.14. Система водоснабжения. ОКН «Оранжерея (Три)», корп.24 (П30) (шифр: 0013-П30-ИОС.5.2.14); Том 5.2.15. Система водоснабжения. ОКН «Гербарий и библиотека» (П2.П3.П4) (шифр: 0013-П2.П3.П4-ИОС.5.2.15); Том 5.2.16. Система водоснабжения. ОКН «Музей Ботанический» (П55.П56.П57) (шифр: 0013-П55.П56.П57-ИОС.5.2.16); «Система водоснабжения» Этап 4 - ОКН (П33.П32.П31) (ПД этап 6 ОКН): Том 5.2.18. Система водоснабжения. ОКН «Оранжерея №12» (П33) (шифр: 0013-П33-ИОС.5.2.18); Том 5.2.19. Система водоснабжения. ОКН «Оранжерея пальмовая» (П32.П31) (шифр: 0013-П32.П31-ИОС.5.2.19); «Система водоснабжения» Этап 7 - ОКН (П7.П26.П27) (ПД этап 9 ОКН): Том 5.2.26. Система водоснабжения. ОКН «Здание вестибюля» (П27.П26) (шифр: 0013-П27.П26-ИОС.5.2.26); Том 5.2.27. Система водоснабжения. ОКН «Оранжерея» (П7) (шифр: 0013-П7-ИОС.5.2.27).

Водоснабжение комплекса зданий БИН РАН на хозяйственно-питьевые нужды осуществляется от существующих наружных городских сетей через существующие вводы.

В проектируемых объектах предусмотрено устройство системы хозяйственно-питьевого водопровода, а также технологический водопровод для зданий оранжерей с замена инженерных коммуникаций и сантехоборудования проектируемых объектов. Принятые схемы хозяйственно-питьевого водопровода – тупиковая и кольцевая с нижней разводкой.

Проектом предусмотрены система горячего водоснабжения и система циркуляционного водоснабжения горячей воды. Приготовление горячей воды предусмотрено в ИТП. Для резервного ГВС в ИТП предусмотрена установка накопительных электрических водонагревателей. Приготовление горячей воды для оранжерей осуществляется в электрических емкостных водонагревателях.

Магистрали водопровода запроектированы в общем канале инженерных сетей. От магистралей осуществляются подводки воды к сантехприборам и к стоякам. Стояки

прокладываются скрыто в сантех нишах, подводки воды к сантехническим приборам осуществляется как скрытым, так и открытым способом. На подводках к приборам, и стоякам устанавливается запорная арматура.

Проектом предусмотрена автоматизация систем водоснабжения.

Раздел 5. «Сведения об инженерном оборудовании, о сетях и системах инженерно-технического обеспечения». «Система водоотведения» Этап 3 - ОКН (П2.П3.П4.П15.П16.П17.П30.П36.П37.П38.П39.П55.П56.П57) (ПД этап 5.1,5.2 ОКН). Том 5.3.12. Система водоотведения. ОКН «Переход между оранжереями» (П15.П16.П17) (шифр: 0013-П15.П16.П17-ИОС.5.3.12); Том 5.3.13. Система водоотведения. ОКН «Оранжерея (Три)», корп. 22 (П36.П37.П38.П39) (шифр: 0013-П36.П37.П38.П39-ИОС.5.3.13); Том 5.3.14. Система водоотведения. ОКН «Оранжерея (Три)», корп.24 (П30) (шифр: 0013-П30-ИОС.5.3.14); Том 5.3.15. Система водоотведения. ОКН «Гербарий и библиотека» (П2.П3.П4) (шифр: 0013-П2.П3.П4-ИОС.5.3.15); Том 5.3.16. Система водоотведения. ОКН «Музей Ботанический» (П55.П56.П57) (шифр: 0013-П55.П56.П57-ИОС.5.3.16); «Система водоотведения» Этап 4 - ОКН (П33.П32.П31) (ПД этап 6 ОКН): Том 5.3.18. Система водоотведения. ОКН «Оранжерея №12» (П33) (шифр: 0013-П33-ИОС.5.3.18); Том 5.3.19. Система водоотведения. ОКН «Оранжерея пальмовая» (П32.П31) (шифр: 0013-П32.П31-ИОС.5.3.19); «Система водоотведения» Этап 7 - ОКН (П7.П26.П27) (ПД этап 9 ОКН): Том 5.3.26. Система водоотведения. ОКН «Здание вестибюля» (П27.П26) (шифр: 0013-П27.П26-ИОС.5.3.26); Том 5.3.27. Система водоотведения. ОКН «Оранжерея» (П7) (шифр: 0013-П7-ИОС.5.3.27).

Проектируемая система водоотведения в административных зданиях представляет собой централизованную самотечную систему отвода сточных вод от сантехприборов через выпуски в наружные сети бытовой канализации, проходящие по территории БИН РАН. Сборные магистральные трубопроводы самотечной канализации прокладываются в конструкции пола с дальнейшим подключением к существующим выпускам бытовой канализации. Прокладка стояков и отводящих трубопроводов от санитарно-технических приборов выполняется открыто вдоль стен, либо скрыто в сантехнических нишах. Подводки к приборам прокладываются скрыто в штробах и бортиках, магистальные трубопроводы от стояков до выпуска - скрыто в канале в полу. Для отвода стоков при срабатывании системы АУПТ предусматривается установка трапов в полах. Также предусмотрен наружный отвод дождевых и талых стоков с кровли.

Проектируемая система водоотведения в оранжереях представляет собой централизованную самотечную систему отвода сточных вод от технологического оборудования и моек. В Оранжереи №1 (П7) отвод стоков от мойки предусмотрен с помощью насосной установки, от емкостей для полива производится с помощью дренажных насосов в сборный трубопровод, расположенный в общем канале инженерных сетей. Для отвода конденсата от остекления на сети канализации, проложенной в техническом канале, предусмотрена установка капельных воронок.

Сборные магистральные трубопроводы самотечной канализации прокладываются в приямке для прокладки инженерных сетей по периметру зданий оранжерей либо открыто с дальнейшим подключением к существующему выпуску канализации.

Раздел 5. «Сведения об инженерном оборудовании, о сетях и системах инженерно-технического обеспечения». «Отопление, вентиляция и кондиционирование воздуха, тепловые сети» Этап 3 - ОКН (П2.П3.П4.П15.П16.П17.П30.П36.П37.П38.П39.П55. П56.П57) (ПД этап 5.1,5.2 ОКН): Том 5.4.12. Отопление, вентиляция и кондиционирование воздуха, тепловые сети. ОКН «Переход между оранжереями»

(П15.П16.П17) (шифр: 0013-П15.П16.П17-ИОС.5.4.12); Том 5.4.13. Отопление, вентиляция и кондиционирование воздуха, тепловые сети. ОКН «Оранжерея (Три)», корп. 22 (П36.П37.П38.П39) (шифр: 0013-П36.П37.П38.П39-ИОС.5.4.13); Том 5.4.14. Отопление, вентиляция и кондиционирование воздуха, тепловые сети. ОКН «Оранжерея (Три)», корп.24 (П30) (шифр: 0013-П36.П37.П38.П39-ИОС.5.4.13); Том 5.4.15. Отопление, вентиляция и кондиционирование воздуха, тепловые сети. ОКН «Переход между оранжереями» (П15.П16.П17) (шифр: 0013-П30-ИОС.5.4.14); Том 5.4.16. Отопление, вентиляция и кондиционирование воздуха, тепловые сети. ОКН «Музей Ботанический» (П55.П56.П57) (шифр: 0013-П55.П56.П57-ИОС.5.4.16); «Отопление, вентиляция и кондиционирование воздуха, тепловые сети» Этап 4 - ОКН (П33.П32.П31) (ПД этап 6 ОКН): Том 5.4.18. Отопление, вентиляция и кондиционирование воздуха, тепловые сети. ОКН «Оранжерея №12» (П33) (шифр: 0013-П33-ИОС.5.4.18); Том 5.4.19. Отопление, вентиляция и кондиционирование воздуха, тепловые сети. ОКН «Оранжерея пальмовая» (П32.П31) (шифр: 0013-П32.П31-ИОС.5.4.19); «Отопление, вентиляция и кондиционирование воздуха, тепловые сети» Этап 7 - ОКН (П7.П26.П27) (ПД этап 9 ОКН): Том 5.4.26. Отопление, вентиляция и кондиционирование воздуха, тепловые сети. ОКН «Здание вестибюля» (П27.П26) (шифр: 0013-П27.П26-ИОС.5.4.26); Том 5.4.27. Отопление, вентиляция и кондиционирование воздуха, тепловые сети. ОКН «Оранжерея» (П7) (шифр: 0013-П7-ИОС.5.4.27).

Система отопления в проектируемых объектах подключена по зависимой схеме от существующей котельной. Теплоносителем системы отопления является горячая вода. Теплоснабжение объектов осуществляется от внутриплощадочных сетей.

Для отопления объектов принята горизонтальная двухтрубная система отопления. Для объекта Оранжерея № 1 (П7) предусмотрена система отопления кровли. Также от системы отопления подогревается вода бассейнов для полива.

В Оранжерее № 1 (П7) устанавливается распределительный коллектор на следующие системы: отопления нижней части (расположенную в канале); отопления верхней части (подкровельное отопление); отопления купола (расположенную у ходовых мостков); подогрева бассейнов.

В качестве нагревательных приборов приняты радиаторы различного типа, регистры и конвекторы. Крепление приборов предусматривается настенное и напольное. Подогрев бассейнов производится от трубопроводов, укладываемых на дно бассейна.

В межотопительный период возможно отопление от электрических теплогенераторов или конвекторов.

Магистральные трубопроводы прокладываются различным способом: в технических каналах, над полом, под кровлей, вдоль стен открыто, частично скрыто за обшивкой и в существующих каналах.

Для обеспечения возможности регулирования теплового потока от отопительных приборов, на подводках к ним предусмотрена установка регулирующих и запорных устройств.

Проектом предусмотрена общеобменная вентиляция с естественным и механическим побуждением. Общеобменная вентиляция помещений с естественным побуждением происходит с помощью проветривания, с использованием форточек, а также за счет неплотности оконных притворов, открываемых фрамуг и клапанов инфильтрации воздуха.

Общеобменная вентиляции с механическим побуждением, предусмотренная для поддержания заданных параметров внутреннего воздуха помещений, осуществляется при помощи приточно-вытяжных установок (в т.ч. блочное оборудование, канальные вентиляторы, канальные приточные установки с электрическим калорифером).

Отдельные системы запроектированы для следующих групп помещений: административно-бытовые; с/у; местные отсосы от технологического оборудования. Местные отсосы от технологического оборудования выделены в отдельную вытяжную систему.

В целях обеспечения требований пожаробезопасности проектом предусматривается установка противопожарных клапанов на системах общеобменной вентиляции, а также отключение при пожаре систем общеобменной вентиляции по сигналу от системы пожарной сигнализации, применением оборудования и воздуховодов, выполненных из негорючих материалов. Кроме того, в зданиях объектов культурного наследия «Гербарий и библиотека» (П2, П3, П4), «Музей Ботанический» (П55, П56, П57) проектом предусмотрена организация систем удаления продуктов горения из верхней зоны с механическим побуждением

и компенсация удаляемых продуктов горения при помощи систем с механическим побуждением, а также подпор в незадымляемую лестничную клетку. Оборудование систем дымоудаления располагается на кровле зданий.

Размещение вентиляционного оборудования предусмотрено в запотолочном пространстве обслуживаемых помещений, коридоров.

Для охлаждения воздуха в теплый период года в зданиях объектов культурного наследия «Гербарий и библиотека» (П2, П3, П4), «Музей Ботанический» (П55, П56, П57), «Здание вестибюля» (П26, П27) устанавливаются сплит-системы системы. Наружные блоки размещаются на отмостке объектов.

Для лучшего перемешивания воздуха в Оранжереи № 1 (П7) предусмотрены осевые вентиляторы, устанавливаемые в торцах и по середине объекта.

В Оранжереи № 1 (П7) кондиционирование воздуха не предусмотрено.

Для обеспечения энергетической эффективности предусмотрена комплексная автоматизация систем отопления и вентиляции, обеспечивающая автоматическое поддержание заданных параметров воздуха и контроль оборудования.

Раздел 5. «Сведения об инженерном оборудовании, о сетях и системах инженерно-технического обеспечения». «Сети связи». Структурированная кабельная система (СКС) Этап 3 - ОКН (П2.П3.П4.П15.П16.П17.П30.П36.П37.П38.П39.П55.П56.П57) (ПД этап 5.1,5.2 ОКН): Том 5.5.1.12. Структурированная кабельная система (СКС). ОКН «Переход между оранжереями» (П15.П16.П17) (шифр: 0013-П15.П16.П17-ИОС.5.5.1.12); Том 5.5.1.13. Структурированная кабельная система (СКС). ОКН «Оранжерея (Три)», корп. 22 (П36.П37.П38.П39) (шифр: 0013-П36.П37.П38.П39-ИОС.5.5.1.13); Том 5.5.1.14. Структурированная кабельная система (СКС). ОКН «Оранжерея (Три)», корп.24 (П30) (шифр: 0013-П30-ИОС.5.5.1.14). Том 5.5.1.15. Структурированная кабельная система (СКС). ОКН «Гербарий и библиотека» (П2.П3.П4) (шифр: 0013-П2.П3.П4-ИОС.5.5.1.15); Том 5.5.1.16. Структурированная кабельная система (СКС). ОКН «Музей Ботанический» (П55.П56.П57) (шифр: 0013-П55.П56.П57-ИОС.5.5.1.16); «Сети связи» Структурированная кабельная система (СКС) Этап 4 - ОКН (П33.П32.П31) (ПД этап 6 ОКН): Том 5.5.1.18. Структурированная кабельная система (СКС). ОКН «Оранжерея №12» (П33) (шифр: 0013-П33-ИОС.5.5.1.18); Том 5.5.1.19. Структурированная кабельная система (СКС). ОКН «Оранжерея пальмовая» (П32.П31) (шифр: 0013-П32.П31-ИОС.5.5.1.19); «Сети связи» Структурированная кабельная система (СКС) Этап 7 - ОКН (П7.П26.П27) (ПД этап 9 ОКН): Том 5.5.1.26. Структурированная кабельная система (СКС). ОКН «Здание вестибюля» (П27.П26) (шифр: 0013-П27.П26-ИОС.5.5.1.26); Том 5.5.1.27. Структурированная кабельная система (СКС). ОКН «Оранжерея» (П7) (шифр: 0013-П7-ИОС.5.5.1.27).

Объекты проектирования оснащаются структурированной кабельной системой

и локальной вычислительной сетью. Точка присоединения – проектируемая оптическая муфта.

Для устойчивого функционирования проектируемой сети предусмотрено использование ИБП для электропитания активного сетевого оборудования. Установки оборудования коммуникационного узла устанавливаются в телекоммуникационный шкаф.

Для организации сети Wi-Fi используются точки беспроводного доступа.

Для электропитания оборудования, установленного в центре коммуникации, используется источник бесперебойного питания. Электропитание точек доступа, телефонов и видеокамер осуществляется от коммутатора.

Проводки системы выполняются скрыто. Трассы выполняются в кабель-каналах и в гофрированных ПВХ трубах. Гофрированные трубы крепятся к металлическим конструкциям с помощью хомутов. Ответвления к точкам доступа выполняются посредством коробок.

Для защиты людей от поражения электрическим током при повреждении изоляции предусматривается заземление металлических корпусов, а также заземлению подлежат все металлические части электрооборудования, нормально не находящиеся под напряжением, но которые могут оказаться под напряжением, вследствие нарушения изоляции.

Раздел 5. «Сведения об инженерном оборудовании, о сетях и системах инженерно-технического обеспечения». «Сети связи» Система охранного телевизионного видеонаблюдения (СОТ) Этап 3 - ОКН (П2.П3.П4.П15.П16.П17.П30.П36.П37.П38.П39.П55. П56.П57) (ПД этап 5.1,5.2 ОКН): Том 5.5.2.12. Система охранного телевизионного видеонаблюдения (СОТ). ОКН «Переход между оранжереями» (П15.П16.П17) (шифр: 0013-П15.П16.П17-ИОС.5.5.2.12); Том 5.5.2.13. Система охранного телевизионного видеонаблюдения (СОТ). ОКН «Оранжерея (Три)», корп. 22 (П36.П37.П38.П39) (шифр: 0013-П36.П37.П38.П39-ИОС.5.5.2.13); Том 5.5.2.14. Система охранного телевизионного видеонаблюдения (СОТ). ОКН «Оранжерея (Три)», корп.24 (П30) (шифр: 0013-П30-ИОС.5.5.2.14); Том 5.5.2.15. Система охранного телевизионного видеонаблюдения (СОТ). ОКН «Гербарий и библиотека» (П2.П3.П4) (шифр: 0013-П2.П3.П4-ИОС.5.5.2.15); Том 5.5.2.16. Система охранного телевизионного видеонаблюдения (СОТ). ОКН «Музей Ботанический» (П55.П56.П57) (шифр: 0013-П55.П56.П57-ИОС.5.5.2.16); «Сети связи» Система охранного телевизионного видеонаблюдения (СОТ) Этап 4 - ОКН (П33.П32.П31) (ПД этап 6 ОКН): Том 5.5.2.18. Система охранного телевизионного видеонаблюдения (СОТ). ОКН «Оранжерея №12» (П33) (шифр: 0013-П33-ИОС.5.5.2.18); Том 5.5.2.19. Система охранного телевизионного видеонаблюдения (СОТ). ОКН «Оранжерея пальмовая» (П32.П31) (шифр: 0013-П32.П31-ИОС.5.5.2.19); «Сети связи» Система охранного телевизионного видеонаблюдения (СОТ) Этап 7 - ОКН (П7.П26.П27) (ПД этап 9 ОКН): Том 5.5.2.26. Система охранного телевизионного видеонаблюдения (СОТ). ОКН «Здание вестибюля» (П27.П26) (шифр: 0013-П27.П26-ИОС.5.5.2.26); Том 5.5.2.27. Система охранного телевизионного видеонаблюдения (СОТ). ОКН «Оранжерея» (П7) (шифр: 0013-П7-ИОС.5.5.2.27).

Для наблюдения и записи видеоинформации о событиях, происходящих во внутренних помещениях проектируемых объектов, а также на прилегающей к ним территории проектом предусмотрено устройство системы охранного телевидения, обеспечивающей следующие требования: просмотр видеоинформации

в реальном времени; запись и архивирование видеоинформации для последующего анализа событий

и хранение ее в течение требуемого срока; просмотр записанной видеоинформации; визуальный контроль объекта охраны и прилегающей территории; возможность

контролировать объект охраны и прилегающую территорию в темное время суток.

Кабельная сеть системы охранного видеонаблюдения построена на основе медных кабелей и имеет топологию «звезда» с центром в коммуникационном узле. Для устойчивого функционирования проектируемой сети предусмотрено использование ИБП для электропитания активного сетевого оборудования.

В качестве основного оборудования применяются IP-камеры, часть из которых предназначены для наружного видеонаблюдения. Информация от видеокамер передается по кабелям к коммутатору, установленному в телекоммуникационном шкафу. Через коммутатор видеоинформация поступает на сервер записи и рабочее место в помещении охраны.

Кабели системы прокладываются различным способом в зависимости от места установки оборудования: в кабельных каналах по стенам; в гофрированных ПВХ трубах.

Раздел 5. «Сведения об инженерном оборудовании, о сетях и системах инженерно-технического обеспечения». «Сети связи» Система автоматизации и диспетчеризации инженерных систем (САИДИС) Этап 3 - ОКН (П2.П3.П4.П15.П16.П17. П30.П36.П37.П38.П39.П55.П56.П57) (ПД этап 5.1,5.2 ОКН): Том 5.5.3.12.1. Система автоматизации и диспетчеризации инженерных систем (САИДИС). ОКН «Переход между оранжереями» (П15.П16.П17) (шифр: 0013-П15.П16.П17-ИОС.5.5.3.12.1); Том 5.5.3.13.1. Система автоматизации и диспетчеризации инженерных систем (САИДИС). ОКН «Оранжерея (Три)», корп.22 (П36.П37.П38.П39) (шифр: 0013-П36.П37.П38.П39-ИОС.5.5.3.13.1); Том 5.5.3.14.1. Система автоматизации и диспетчеризации инженерных систем (САИДИС). ОКН «Оранжерея (Три)», корп.24 (П30) (шифр: 0013-П30-ИОС.5.5.3.14.1); Том 5.5.3.15. Система автоматизации и диспетчеризации инженерных систем (САИДИС). ОКН «Гербарий и библиотека» (П2.П3.П4) (шифр: 0013-П2.П3.П4-ИОС.5.5.3.15); Том 5.5.3.16. Система автоматизации и диспетчеризации инженерных систем (САИДИС). ОКН «Музей Ботанический» (П55.П56.П57) (шифр: 0013-П55.П56.П57-ИОС.5.5.3.16); «Сети связи» Система автоматизации и диспетчеризации инженерных систем (САИДИС) Этап 4 - ОКН (П33.П32.П31) (ПД этап 6 ОКН): Том 5.5.3.18.1. Система автоматизации и диспетчеризации инженерных систем (САИДИС). ОКН «Оранжерея №12» (П33) (шифр: 0013-П33-ИОС.5.5.3.18.1); Том 5.5.3.19.1. Система автоматизации и диспетчеризации инженерных систем (САИДИС). ОКН «Оранжерея пальмовая» (П32.П31) (шифр: 0013-П32.П31-ИОС.5.5.3.19.1); «Сети связи» Система автоматизации и диспетчеризации инженерных систем (САИДИС) Этап 7 - ОКН (П7.П26.П27) (ПД этап 9 ОКН): Том 5.5.3.26. Система автоматизации и диспетчеризации инженерных систем (САИДИС). ОКН «Здание вестибюля» (П27.П26) (шифр: 0013-П27.П26-ИОС.5.5.3.26); Том 5.5.3.27. Система автоматизации и диспетчеризации инженерных систем (САИДИС). ОКН «Оранжерея» (П7) (шифр: 0013-П7-ИОС.5.5.3.27).

В томах представлены решения по организации комплексной автоматизированной системы, предоставляющей возможность объединения в единую управляющую структуру внутренних инженерных систем и обеспечивающей надежное дистанционное управление системами здания и агротехнологическим оборудованием (установками), а также мониторинг их технического состояния.

В разработанной документации предусмотрена автоматизация и диспетчеризация следующих систем: отопления, вентиляции, испарительного охлаждения и доувлажнения, капельного полива, электродосвечивания растений, водоподготовки, мониторинга исполнительных механизмов и оборудования, состояния с датчиков, климатических показателей внешней среды и камер оранжерей.

Диспетчеризация инженерных систем строится на основе специальных программных обеспечений, сетевых контроллеров и измерительного оборудования.

Кабели прокладываются по лоткам в венткамерах, стояках и коридорах. Опуски кабелей с лотков к электродвигателям и приборам автоматики внутри помещений осуществляется в гибких ПВХ трубах. Места для установки приборов автоматики определены согласно планам размещения оборудования.

Раздел 5. «Сведения об инженерном оборудовании, о сетях и системах инженерно-технического обеспечения». «Сети связи» Автоматизация систем вентиляции (АОВ) Этап 3 - ОКН (П2.П3.П4.П15.П16.П17.П30.П36.П37.П38.П39.П55.П56.П57) (ПД этап 5.1,5.2 ОКН): Том 5.5.3.12.2. Автоматизация технологических процессов (АТП). ОКН «Переход между оранжереями» (П15.П16.П17) (шифр: 0013-П15.П16.П17-ИОС.5.5.3.12.2); Том 5.5.3.13.2. Автоматизация технологических процессов (АТП). ОКН «Оранжерея (Три)», корп. 22 (П36.П37.П38.П39) (шифр: 0013-П36.П37.П38.П39-ИОС.5.5.3.13.2); Том 5.5.3.14.2. Автоматизация технологических процессов (АТП). ОКН «Оранжерея (Три)», корп.24 (П30) (шифр: 0013-П30-ИОС.5.5.3.14.2); «Сети связи» Система автоматизации и диспетчеризации инженерных систем (САИДИС) Этап 4 - ОКН (П33.П32.П31) (ПД этап 6 ОКН): Том 5.5.3.18.2. Автоматизация технологических процессов (АТП). ОКН «Оранжерея №12» (П33) (шифр: 0013-П33-ИОС.5.5.3.18.2). Том 5.5.3.19.2. Автоматизация технологических процессов (АТП). ОКН «Оранжерея пальмовая» (П32.П31) (шифр: 0013-П32.П31-ИОС.5.5.3.19.2).

В томах представлено комплексное техническое обоснование проектных решений для модернизации и обеспечения функционирования климатических камер (тепличных помещений) проектируемых оранжерей с учетом их исследовательской функции, соблюдения всех необходимых норм безопасности и санитарных требований.

Рассматриваемые объекты относится к оранжереям, предназначенным для проведения исследований и содержания коллекций растительных культур. На объектах предусмотрено два типа камер: оранжереи для содержания коллекций, оранжереи для выращивания рассады (т.е. рассадные блоки). Выращивание растений производится на стеллажах, куртинах, кадках, бассейнах. Складирование материалов, грунта и инвентаря организовано на стеллажах. В оранжереях устроены бассейны для ручного полива растений, а также баки универсального назначения.

В составе томов разработаны решения по организации выращивания различных растительных культур и иных вспомогательных процессов (продажа излишков растительных культур, проведение лабораторных исследований, хранение пестицидов), оснащению объектов инженерными системами для климат-контроля и вентиляции, отопления, полива и питания растений, испарительного охлаждения и доувлажнения, системами затенения и освещения. Для дистанционного управления и мониторинга оборудования и внутренних инженерных систем климатических камер оранжерей проектными решениями предусмотрена организация комплексной автоматизированной системы управления и диспетчеризации научно-исследовательской деятельности в области растениеводства защищенного грунта, а также автоматизированного управления обслуживанием и мониторингом состояния запроектированного инженерного и агротехнологического оборудования.

Раздел 5. «Сведения об инженерном оборудовании, о сетях и системах инженерно-технического обеспечения». «Сети связи» Автоматизация систем вентиляции (АОВ) Этап 3 - ОКН (П2.П3.П4.П15.П16.П17.П30.П36.П37.П38.П39.П55.П56.П57) (ПД этап 5.1,5.2 ОКН): Том 5.5.4.12. Автоматизация систем вентиляции (АОВ). ОКН «Переход между оранжереями» (П15.П16.П17). (шифр: 0013-П15.П16.П17-ИОС 5.5.4.12);

Том 5.5.4.15. Автоматизация систем вентиляции (АОВ). ОКН «Гербарий и библиотека» (П2.П3.П4) (шифр: 0013-П2.П3.П4-ИОС.5.5.4.15); Том 5.5.4.16. Автоматизация систем вентиляции (АОВ). ОКН «Музей Ботанический» (П55.П56.П57) (шифр: 0013-П55.П56.П57-ИОС.5.5.4.16).

Для пуска и управления приточными и вытяжными вентиляторами, а также отключения оборудования при ненормативных режимах работы проектом предусмотрено оснащение объектов системой автоматизации вентиляции.

Управление вентиляционными установками осуществляется встроенными блоками управления и проектируемыми шкафами управления подогревом воздуха. Управление вытяжными вентиляционными установками осуществляется регуляторами скорости.

Кабели систем автоматики прокладываются скрыто, в гофрированной ПВХ трубе по стенам и потолкам.

Оборудование устанавливается согласно планам размещения оборудования и проводок, схемам автоматизации, нормативной документации и указаниям производителя.

Раздел 5. «Сведения об инженерном оборудовании, о сетях и системах инженерно-технического обеспечения». «Сети связи» Система контроля и управления доступом (СКУД) Этап 7 - ОКН (П7) (ПД этап 9 ОКН). Том 5.5.4.27. Система контроля и управления доступом (СКУД). ОКН «Оранжерея» (П7) (шифр: 0013- П7-ИОС.5.5.4.27).

В данном томе представлены технические решения по устройству системе контроля и управления доступом (СКУД) на объекте Оранжерея №1 в границах помещений П7.

В качестве исполнительных устройств для обеспечения санкционированного доступа сотрудников в зоны и выделенные помещения используются электромагнитные замки. Управление исполнительными устройствами осуществляется через контакты реле модуля контроля доступа. Считыватели и замки подключаются к модулям контроля доступа, подключаемому в интерфейс сетевого контроллера. Антивандальный считыватель карт доступа срабатывает при внесении карты в зону действия считывателя. Также предусмотрена установка web-турникета, укомплектованного модулем доступа и двумя считывателями.

Для контроля закрытия и несанкционированного вскрытия дверей, на каждую створку устанавливаются извещатели охранные магнитоконтактные.

Для обеспечения автоматического закрытия дверей, защищаемых СКУД, устанавливается доводчик двери. Предоставление доступа в обратном направлении осуществляется при помощи кнопки выхода.

В случае необходимости аварийного открытия двери используется извещатель ручной (Аварийный выход), подключаемый в шлейф питания электромагнитного замка.

Для автоматической разблокировки дверей на путях эвакуации, оборудованных системой СКУД, используются адресные релейные модули, которые включаются в адресные линии связи приемно-контрольного прибора.

Кабели прокладываются в коробах по стенам и потолку.

Раздел 7. «Проект организации строительства». «Проект организации строительства» Этап 3,4,7 (ПД этап 5.1,5.2,6,9 ОКН): Том 7.12.1.1. Проект организации строительства. Книга 1. Этап 5.1. ОКН «Переход между оранжереями» (П15.П16.П17). ОКН «Оранжерея (Три)», корп.22 (П36.П37.П38.П39). ОКН «Оранжерея (Три)», корп.24 (П30) (шифр: 0013-П-ПОС.12.1.1); Том 7.12.1.2. Проект организации строительства. Книга 2. Этап 5.2. ОКН «Гербарий и библиотека» (П2.П3.П4). ОКН «Музей Ботанический» (П55.П56.П57) (шифр: 0013-П-ПОС.12.1.2); Том 7.12.2. Проект организации строительства. Этап 6. ОКН «Оранжерея №12» (П33). ОКН «Оранжерея пальмовая» (П32.П31) (шифр: 0013-П-ПОС.12.2); Том 7.12.3. Проект организации

строительства. Этап 9. ОКН «Здание вестибюля» (П27.П26). ОКН «Оранжерея» (П7) (шифр: 0013-П-ПОС.12.3).

В томах дана общая характеристика объектов проектирования и земельного участка, описание основных проектных решений, оценка развитости транспортной инфраструктуры, обоснование в численности работающих и их квалификации, потребности в основных строительных машинах, механизмах, а также электроэнергии, воде и иных необходимых ресурсах, описание особенностей проведения работ в условиях стесненной городской застройки и в местах расположения подземных коммуникаций, линий электропередачи и связи, обоснование размеров и оснащения площадок для складирования материалов, решения по перемещению тежеловесного оборудования, разработана организационно-технологическая схема последовательности производства работ и даны необходимые технологические рекомендации по производству отдельных видов строительно-монтажных работ, обоснование принятой продолжительности строительства и отдельных этапов.

Кроме того, тома включают предложения по обеспечению контроля качества строительных и монтажных работ, а также поставляемых на площадку и монтируемых оборудования, конструкций и материалов, описание мероприятий по организации службы геодезического и лабораторного контроля, безопасности и охране труда, окружающей среды в период строительства; обоснование потребности в жилье и социально-бытовом обслуживании персонала, участвующего в строительстве; описание проектных решений по организация охраны на объекте; перечень мероприятий по организации мониторинга за состоянием зданий и сооружений, расположенных в непосредственной близости от объекта проектирования при производстве работ, перечень мероприятий по обеспечению соблюдения установленных требований энергетической эффективности и иные необходимые сведения.

Проектная документация предусматривает этапность производства работ:

- Этап 5.1. ОКН «Переход между оранжереями» (П15.П16.П17). ОКН «Оранжерея (Три)», корп.24 (П30). ОКН «Оранжерея (Три)», корп.22 (П36.П37.П38.П39).

- Этап 5.2. ОКН «Гербарий и библиотека» (П2.П3.П4). ОКН «Музей Ботанический» (П55.П56.П57).

- Этап 6. ОКН «Оранжерея 12» (П33). ОКН «Оранжерея Пальмовая» (П32.П31).

- Этап 9. ОКН «Здание вестибюля» (П26.П27). ОКН «Оранжерея» (П7).

Принятая организационно-технологическая схема строительства объектов каждого этапа разбивается на подготовительный и основной периоды.

Движение автотранспорта по территории строительной площадки предусмотрено по существующему асфальтовому покрытию Ботанического сада, а также по набивным дорожкам с покрытием дорожными плитами, заезд осуществляется через существующие ворота. Для временного проезда укладываются дорожные плиты. На выезде с территории устанавливается мойка колес. Временные помещения для санитарно-бытовых нужд размещаются внутри объекта (отдельная зона на территории Ботанического сада).

При проведении строительных работ нарушение сохранности флористических объектов, растительных сообществ, природных ландшафтов, коллекций и экспозиций, устройство свалок, сжигание отходов, другие виды деятельности, влекущие за собой нарушение сохранности растительного, почвенного покрова, ландшафтов, коллекций и экспозиций не предусматриваются. Сохраняемые деревья ограждаются щитами. Защитное ограждение клумб, кустарников и крон деревьев выполняется сеткой. Проектными решениями (при необходимости) предусмотрен перенос зеленых насаждений и восстановление нарушенного благоустройства (газонов, клумб).

Снабжение водой и электроэнергией на период производства работ производится

от существующих сетей объекта.

В графической части разработаны: календарные графики; ситуационные планы; строительные генеральные планы; дендропланы, совмещенные со стройгенпланами. В качестве приложений также представлены акт обследования зеленых насаждений и фотофиксация.

Проект организации работ разработан в объеме, необходимом для выбора оптимальных методов производства работ.

Раздел 8. «Мероприятий по охране окружающей среды». «Мероприятий по охране окружающей среды» Этап 1-7 (ПД этап 3-9 ОКН+НЕ ОКН): Том 8. Мероприятия по охране окружающей среды. ОКН «Гербарий и библиотека» (П2.П3.П4). ОКН «Здание вестибюля» (П26.П27). ОКН «Музей Ботанический» (П55.П56.П57). ОКН «Оранжереи (три)», корп. 22 (П36.П37.П38.П39). ОКН «Оранжереи (три)», корп.24 (П30). ОКН «Оранжерея» (П7). ОКН «Оранжерея № 12» (П33). ОКН «Оранжерея пальмовая» (П32.П31). ОКН «Переход между оранжереями» (П15.П16.П17). Помещения в лит. П: П1.П5.П6.П8.П9.П10.П11.П18.П19.П20.П21.П22.П23.П24.П25.П28.П29.П34.П35.П42.П43. П51.П52.П53.П54.П58, не являются объектами культурного наследия. (шифр: 0013-П-МООС).

Том содержат результаты оценки воздействия на окружающую среду, основные обосновывающие расчеты, а также перечень мероприятий по предотвращению и (или) снижению возможного негативного воздействия намечаемой деятельности при реализации предусмотренных проектных решений на окружающую среду и рациональному использованию природных ресурсов на период производства строительных работ и последующей эксплуатации объектов.

По результатам анализа принятых проектных решений и результатов проведенных расчетов установлено, что ожидаемое воздействие на окружающую среду в результате производства строительных работ и эксплуатации объектов – допустимое.

В целях контроля изменений в состоянии окружающей среды, которые могут возникнуть в результате реализации намеченных проектных решений предусмотрена программа экологического контроля (мониторинга). Также определен перечень и выполнен расчет затрат на реализацию природоохранных мероприятий и компенсационных выплат.

Комплекс объемно-планировочных и технических решений, обеспечивающих пожарную безопасность, разработанный с учетом специфики функциональной пожарной опасности объектов и их противопожарной защиты, представлен в ***Разделе 9. «Мероприятия по обеспечению пожарной безопасности». «Мероприятия по обеспечению пожарной безопасности» Этап 1-7 (ПД этап 3-9 ОКН+НЕ ОКН): Томе 9.1. Мероприятия по обеспечению пожарной безопасности. ОКН «Гербарий и библиотека» (П2.П3.П4). ОКН «Здание вестибюля» (П26.П27). ОКН «Музей Ботанический» (П55.П56.П57). ОКН «Оранжереи (три)», корп22 (П36.П37.П38.П39). ОКН «Оранжереи (три)», корп.24 (П30). ОКН «Оранжерея» (П7). ОКН «Оранжерея № 12» (П33). ОКН «Оранжерея пальмовая» (П32.П31). ОКН «Переход между оранжереями» (П15.П16.П17). Помещения в лит.П: П1. П5. П6. П8. П9. П10. П11. П18. П19. П20. П21. П22. П23. П24. П25. П28. П29. П34. П35. П42. П43. П51. П52. П53. П54. П58, не являются объектами культурного наследия (шифр: 0013-П-ПБ.1).***

Противопожарная зашита объекта обеспечивается: применением объемно-планировочных и конструктивных решений, а также средств, направленных на обеспечение эвакуации людей до наступления предельно-допустимых значений опасных факторов пожара и обеспечивающих ограничение распространения пожара за пределы очага возгорания.

Для обеспечения пожарной безопасности на объекте применяются противопожарные преграды (стены, перегородки, перекрытия, двери, пожарные отсеки и т.п.), ограничивающие распространение пожара за пределы здания; а также конструктивные и отделочные материалы с нормируемыми показателями пожарной опасности.

К объекту предусмотрены проезды и подъездные пути для пожарных подразделений по дорогам с твердым покрытием, рассчитанным на нагрузку от пожарных автомобилей. Проезды и подъездные пути расположены на территории, непосредственно примыкающей к объектам культурного наследия. Количество и размеры эвакуационных выходов и путей из помещений, расстояния от выходов из помещений до выхода наружу приняты в соответствии с нормативными требованиями.

Раздел 9. «Мероприятия по обеспечению пожарной безопасности». «Мероприятия по обеспечению пожарной безопасности» Система оповещения и управление эвакуацией людей при пожаре (СОУЭ) Этап 3 - ОКН (П2.П3.П4.П15.П16.П17.П30.П36. П37.П38.П39.П55.П56.П57) (ПД этап 5.1,5.2 ОКН): Система оповещения и управление эвакуацией людей при пожаре (СОУЭ). Том 9.2.12. Система оповещения и управление эвакуацией людей при пожаре (СОУЭ). ОКН «Переход между оранжереями» (П15.П16.П17) (шифр: 0013-П15.П16.П17-ПБ.2.12); Том 9.2.13. Система оповещения и управление эвакуацией людей при пожаре (СОУЭ). ОКН «Оранжерея (Три)», корп. 22 (П36.П37.П38.П39) (шифр: 0013-П36.П37.П38.П39-ПБ.2.13); Том 9.2.14. Система оповещения и управление эвакуацией людей при пожаре (СОУЭ). ОКН «Оранжерея (Три)», корп.24 (П30) (шифр: 0013-П30-ПБ.2.14); Том 9.2.15. Система оповещения и управление эвакуацией людей при пожаре (СОУЭ). ОКН «Гербарий и библиотека» (П2.П3.П4) (шифр: 0013-П2.П3.П4-ПБ.2.15); Том 9.2.16. Система оповещения и управление эвакуацией людей при пожаре (СОУЭ). ОКН «Музей Ботанический» (П55.П56.П57) (шифр: 0013-П55.П56.П57-ПБ.2.16); «Мероприятия по обеспечению пожарной безопасности» Система оповещения и управление эвакуацией людей при пожаре (СОУЭ) Этап 4 - ОКН (П33.П32.П31) (ПД этап 6 ОКН): Том 9.2.18. Система оповещения и управление эвакуацией людей при пожаре (СОУЭ). ОКН «Оранжерея 12» (П33) (шифр: 0013-П33-ПБ.2.18); Том 9.2.19. Система оповещения и управление эвакуацией людей при пожаре (СОУЭ). ОКН «Оранжерея Пальмовая» (П32.П31) (шифр: 0013-П32.П31-ПБ.2.19); «Мероприятия по обеспечению пожарной безопасности» Система оповещения и управление эвакуацией людей при пожаре (СОУЭ) Этап 7 - ОКН (П7.П26.П27) (ПД этап 9 ОКН): Том 9.2.26. Система оповещения и управление эвакуацией людей при пожаре (СОУЭ). ОКН «Здание вестибюля» (П27.П26) (шифр: 0013-П27.П26-ПБ.2.26); Том 9.2.27. Система оповещения и управление эвакуацией людей при пожаре (СОУЭ). ОКН «Оранжерея» (П7) (шифр: 0013-П7-ПБ.2.27).

Для своевременной передачи информации о возникновении пожара на путях эвакуации, а также для обеспечения безопасной эвакуации людей при пожаре путем включения технических средств проектом предусмотрено оснащение проектируемых объектов системой оповещения и управления эвакуацией людей при пожаре (СОУЭ).

Основной режим работы СОУЭ - автоматический. В автоматическом режиме сигнал на запуск СОУЭ передается от системы пожарной сигнализации (по сигналу “Пожар”). В ручном режиме система СОУЭ запускается от пожарных ручных извещателей. Связь с системой пожарной сигнализации осуществляется посредством адресной линии связи.

Основным компонентом системы является блок управления оповещением, к которому подключаются речевые пожарные оповещатели.

Световые оповещатели “Выход” подключаются в адресную линию связи приемно-

контрольного прибора и охранно-пожарного управления. Световые оповещатели “Выход” включены постоянно в дежурном режиме работы и мигают в тревожном режиме работы.

Кабельные линии прокладываются в кабельных каналах, лотках, а подвесах к балкам, в ответвлениях в гофрированной трубе ПА.

Электропитание электроприемников осуществляется от резервированных источники питания, обеспечивающих их питание в дежурном режиме в течение 24 ч и 1 ч работы системы в тревожном режиме оповещения. Для резервного питания оборудования СОУЭ используются блоки резервированного питания с аккумуляторными батареями.

Раздел 9. «Мероприятия по обеспечению пожарной безопасности». «Мероприятия по обеспечению пожарной безопасности» Система пожарной сигнализации (СПС) Этап 3 - ОКН (П2.П3.П4.П15.П16.П17.П30.П36.П37.П38.П39.П55.П56.П57) (ПД этап 5.1,5.2 ОКН): Том 9.3.12. Система пожарной сигнализации (СПС). ОКН «Переход между оранжереями» (П15.П16.П17) (шифр: 0013-П15.П16.П17-ПБ.3.12); Том 9.3.15. Система пожарной сигнализации (СПС). ОКН «Гербарий и библиотека» (П2.П3.П4) (шифр: 0013-П2.П3.П4-ПБ.3.15); Том 9.3.16. Система пожарной сигнализации (СПС). ОКН «Музей Ботанический» (П55.П56.П57) (шифр: 0013-П55.П56.П57-ПБ.3.16); «Мероприятия по обеспечению пожарной безопасности» Система пожарной сигнализации (СПС) Этап 7 - ОКН (П7.П26.П27) (ПД этап 9 ОКН): Том 9.3.26. Система пожарной сигнализации (СПС). ОКН «Здание вестибюля» (П26.П27) (шифр: 0013-П27.П26-ПБ.3.26); Том 9.3.27. Система пожарной сигнализации (СПС). ОКН «Оранжерея» (П7) (шифр: 0013-П7-ПБ.3.27).

В томах представлен комплекс инженерно-технических решений система пожарной сигнализации (СПС), обеспечивающих обнаружение места возникновения возгорания и (или) задымления, включение системы оповещения и управления эвакуацией людей при пожаре (СОУЭ), а также передачу сообщения о пожаре в помещения с постоянным пребыванием персонала.

Проектом предусмотрено оборудование помещений здания системой СПС адресного типа.

В соответствии с требованиями СП 486.1311500.2020 защите СПС подлежат все помещения независимо от площади, кроме помещений:

- с мокрыми процессами, душевых, плавательных бассейнов, санузлов, мойки;
- венткамер (за исключением вытяжных, обслуживающих производственные помещения категории А или Б), насосных водоснабжения, бойлерных, тепловых пунктов;
- категории В4 (за исключением помещений категории В4 в зданиях классов функциональной пожарной опасности Ф1.1, Ф1.2, Ф2.1, Ф4.1 и Ф4.2) и Д по пожарной опасности;
- лестничных клеток;
- тамбуров и тамбур-шлюзов.

В помещениях устанавливаются дымовые адресно-аналоговые извещатели. На путях эвакуации предусматривается установка адресных ручных пожарных извещателей.

Для контроля состояния и сбора информации с приборов СПС, ведения протокола возникающих в системе событий, индикации тревог, автоматического управления, используется приемно-контрольный прибор.

Адресно-аналоговые извещатели включаются в адресную линию связи (АЛС) приемно-контрольного прибора.

Информация о пожаре и состоянии системы передается на центральный пожарный пост и на центральный прибор индикации и управления.

Кабели прокладываются в кабельных каналах и открыто в лотках.

Раздел 9. «Мероприятия по обеспечению пожарной безопасности». «Мероприятия по обеспечению пожарной безопасности» Система газового пожаротушения Этап 3 - ОКН (П2.П3.П4.П15.П16.П17.П30.П36.П37.П38.П39.П55.П56.П57) (ПД этап 5.2 ОКН): Том 9.4.1. Система газового пожаротушения. ОКН «Гербарий и библиотека» (П2.П3.П4) (шифр: 0013-П2.П3.П4-ПБ.4.1).

Проектной документацией предусмотрено оснащение помещений объекта культурного наследия федерального значения «Гербарий и библиотека» Лаборатории (П.2П3.П4) автоматической установки газового пожаротушения модульного типа, предназначенной для автоматического включения при пожаре средств газового пожаротушения в целях создания концентрации огнетушащего вещества, достаточной для локализации и тушения пожара в его начальной стадии без участия человека.

Модули установки газового пожаротушения располагаются на первом этаже в технических помещениях. Учитывая пожароопасные характеристики и физико-химические свойства сгораемых материалов, для защиты помещений, проектом принято газовое огнетушащее вещество (ГОТВ) ФК-5-1-12 (Брандсис 1230). Способ тушения - объемный.

Для подачи ГОТВ используется распределительный трубопровод с установленными на нем насадками. Насадки используются для равномерного распределения ГОТВ по всему объему защищаемого помещения. Для выдачи сигналов о подаче газового огнетушащего вещества в трубопровод, при срабатывании установки, применен сигнализатор давления СДУ. Для сброса избыточного давления, создаваемого при выпуске ГОТВ проектом предусмотрена установка в защищаемых помещениях клапанов сброса избыточного давления КСИД. Сброс избыточного давления осуществляется в смежные помещения.

Раздел 9. «Мероприятия по обеспечению пожарной безопасности». «Мероприятия по обеспечению пожарной безопасности» Система водяного пожаротушения Этап 3 - ОКН (П2.П3.П4.П15.П16.П17.П30.П36.П37.П38.П39.П55.П56.П57) (ПД этап 5.2 ОКН): Том 9.5.1. Система водяного пожаротушения. ОКН «Гербарий и библиотека» (П2.П3.П4) (шифр: 0013-П2.П3.П4-ПБ.5.1); Том 9.5.2. Система водяного пожаротушения. ОКН «Музей Ботанический» (П55.П56.П57) (шифр: 0013-П55.П56.П57-ПБ.5.2).

Автоматическая установка пожаротушения (АУП) предназначена для обнаружения и тушения пожара путем орошения защищаемой площади с одновременной сигнализацией о пожаре в помещении с круглосуточным пребыванием дежурного персонала.

Автоматической установкой водяного пожаротушения оборудуются все помещения, независимо от площади и функционального назначения, за исключением помещений, подлежащих защите автоматическими установками газового пожаротушения и помещений, указанных в п. 4.4. СП 486.1311500-2020.

В качестве источника водоснабжения автоматической установки водяного пожаротушения принят городской водопровод с постоянным давлением на вводе.

Водозаполненная установка пожаротушения состоит из водопитателя (группа пожарных насосов), системы трубопроводов с узлами управления, питающих и распределительных трубопроводов со спринклерными оросителями.

Воздухозаполненная установка пожаротушения состоит из водопитателя (группа пожарных насосов), компрессора, системы трубопроводов с узлами управления, питающих и распределительных трубопроводов со спринклерными оросителями.

Узлы управления секциями пожаротушения устанавливаются в помещении насосной станции.

Питающий и распределительный трубопроводы выполняются из стальных

водогазопроводных черных труб. Распределительный трубопровод прокладывается под перекрытием. Оросители устанавливаются под перекрытием.

Раздел 10. «Требования к обеспечению безопасной эксплуатации объектов капитального строительства». «Требования к обеспечению безопасной эксплуатации объектов капитального строительства» Этап 1-7 (ПД этап 3-9 ОКН+НЕ ОКН): Том 10. Требования к обеспечению безопасной эксплуатации объектов капитального строительства. ОКН «Гербарий и библиотека» (П2.П3.П4). ОКН «Здание вестибюля» (П26.П27). ОКН «Музей Ботанический» (П55.П56.П57). ОКН «Оранжереи (три)», корп.22 (П36.П37.П38.П39). ОКН «Оранжереи (три)», корп.24 (П30). ОКН «Оранжерея» (П7). ОКН «Оранжерея № 12» (П33). ОКН «Оранжерея пальмовая» (П32.П31). ОКН «Переход между оранжереями» (П15.П16.П17). Помещения в лит. П: П1. П5. П6. П8. П9. П10. П11. П18. П19. П20. П21. П22. П23. П24. П25. П28. П29. П34.П35.П42.П43.П51.П52.П53.П54.П58, не являются объектами культурного наследия (шифр: 0013-П-ТБЭ).

Раздел включает комплекс разработанных мер и требований, направленных на минимизацию рисков и обеспечение безопасной эксплуатации проектируемых объектов капитального строительства, в процессе их повседневного использования и технического обслуживания, учитывающие их специфику и охранный статус. Для объектов сформированы мероприятия, структурированные по следующим ключевым направлениям: эксплуатационные и технические требования по техническому обслуживанию и надзору за конструкциями и объектами, диагностике и эксплуатации инженерных систем; организационно-технические мероприятия по обеспечению пожарной безопасности объектов, направленные на предотвращение возгораний, обеспечение своевременной эвакуации людей, а также на эффективную ликвидацию возможных пожаров; перечень мероприятий по обеспечению безопасности и антитеррористической защищенности объектов в процессе его эксплуатации, обеспечивающих защиту персонала, посетителей и имущества от актов незаконного вмешательства, а также в случае возникновения чрезвычайных ситуаций; иные необходимые регламентирующие сведения.

Раздел 11. «Мероприятия по обеспечению доступа инвалидов к объекту капитального строительства». «Мероприятия по обеспечению доступа инвалидов к объекту капитального строительства» Этап 1-7 (ПД этап 3-9 ОКН+НЕ ОКН): Том 11. Мероприятия по обеспечению доступа инвалидов к объекту капитального строительства ОКН «Гербарий и библиотека» (П2.П3.П4), ОКН «Здание вестибюля» (П26.П27), ОКН «Музей Ботанический» (П55.П56.П57), ОКН «Оранжереи (три)», корп22 (П36.П37.П38.П39), ОКН «Оранжереи (три)», корп.24 (П30), ОКН «Оранжерея» (П7), ОКН «Оранжерея № 12» (П33), ОКН «Оранжерея пальмовая» (П32.П31), ОКН «Переход между оранжереями» (П15.П16.П17), Помещения в лит. П: П1.П5.П6.П8.П9.П10.П11. П18.П19.П20.П21.П22.П23.П24.П25.П28.П29. П34.П35.П42.П43.П51.П52.П53.П54.П58, не являются объектами культурного наследия (шифр: 0013-П-ОДИ).

Данный раздел разработан в целях реализация мероприятий по обеспечению беспрепятственного и безопасного доступа инвалидов (МГН) на территорию и непосредственно в проектируемые объекты, использования помещений для осуществления необходимой деятельности самостоятельно либо с помощью сопровождающего, а также эвакуации в случае чрезвычайной ситуации.

Проектом предусмотрена возможность посещения зданий (литера П) оранжерейного комплекса Ботанического сада инвалидами и гражданами других маломобильных групп населения наравне с остальными категориями населения. В составе сотрудников рабочих мест для инвалидов не предусматривается.

Проектом разработаны условия для обслуживания инвалидов в зоне экскурсионного маршрута. Доступ в оранжереи инвалидов с нарушениями зрения не предусматривается, также доступ инвалидов ограничивается на служебную территорию оранжерей.

Пешеходные пути имеют непрерывную связь с внешними, по отношению к участку, транспортными и пешеходными коммуникациями, остановочными пунктами пассажирского транспорта общего пользования. В местах пересечения пешеходных и транспортных путей, имеющих перепад высот до 0,2 м, пешеходные пути обустроены пандусами бордюрными и (или) искусственными неровностями.

Вход на территорию Ботанического сада для посетителей предусмотрен через помещение билетных касс, расположенных во Входной части (П1). Для доступа инвалидов, использующих для передвижения кресла-коляски, а также других маломобильных граждан, доступен вход через здание Вестебюля (П26, П27). Вход доступен со стороны двора и со стороны парковой зоны.

Предусмотрены наружные вызывные устройства и средства связи с персоналом при входе в здание. Система средств информационной поддержки и навигации обеспечена на всех путях движения, доступных для МГН на часы работы организации.

Группы мобильности М1, М3, М4 имеют возможность беспрепятственно посещать и использовать только территорию по направлению экскурсионного маршрута. Габариты и направление экскурсионного маршрута запроектированы в соответствии с существующим положением во избежание повреждения особо ценных растений.

Входы и выходы здания, зоны предоставления услуг для инвалидов, санузел, гардероб, доступные для МГН, пути движения и эвакуации инвалидов запроектированы в соответствии с нормативными требованиями с учетом «разумного приспособления», а также в соответствии с существующими габаритами дорожек. В местах, в которых находятся недоступные для инвалидов на креслах-колясках элементы зданий устанавливаются, указатели направления, указывающие путь к ближайшему доступному элементу.

Для посетителей из числа МГН всех категорий в здании предусмотрен универсальный санузел в «Здании вестибюля» (П27), оборудованный специализированным стационарным и санитарно-гигиеническим оборудованием.

Технические средства информирования, ориентирования и сигнализации, размещаемые в помещениях, предназначенных для пребывания различных категорий инвалидов и МГН, и на путях их движения, унифицированы и обеспечивают визуальную, звуковую, радио- и тактильную информацию и сигнализацию, обеспечивающие указание направления движения, идентификацию мест и возможность получения услуги. Применяемые средства информации (в том числе знаки и символы) идентичны в пределах здания и соответствуют знакам, установленным действующими нормативными документами.

В графической части тома содержится подробные материалы, содержащие генплан, поэтажные планы объектов с путями движения МГН, фасады с отображением специализированного оборудования.

Данные дендрологического обследования приведены в ***Разделе 13. «Иная документация в случаях, предусмотренных законодательными и иными нормативными правовыми актами Российской Федерации». Дендрология. «Дендрология» Этап 3,4,7 (ПД этап 5.1,5.2,6,9 ОКН): Томе 13.1. Дендрология. ОКН «Гербарий и библиотека» (П2.П3.П4), ОКН «Здание вестибюля» (П26.П27), ОКН «Музей Ботанический» (П55.П56.П57), ОКН «Оранжереи (три)», корп22 (П36.П37.П38.П39), ОКН «Оранжереи (три)», корп.24 (П30), ОКН «Оранжерея» (П7), ОКН «Оранжерея № 12» (П33), ОКН «Оранжерея пальмовая» (П32.П31), ОКН «Переход между оранжереями» (П15.П16.П17), Помещения в***

лит.П: П1.П5.П6.П8.П9.П10.П11.П18.П19.П20.П21.П22.П23.П24.П25.П28.П29.П34.П35. П42.П43.П51.П52.П53.П54.П58, не являются объектами культурного наследия (шифр: 0013-П-ДР.1). По дендрологической части проекта в границах территории проектируемого земельного участка в зону работ попадает 61 шт. дерево и 700 шт. кустарников. Общая площадь травяного покрова составляет 7000 кв.м. В рамках производства работ пересадка или вырубка данных зеленых насаждений не предусмотрена. В составе тома представлена сводная ведомость произрастающих деревьев и кустарников, отражающая их основные характеристики и текущее состояние, а также дендроплан, совмещенный со стройгенпланом.

Раздел 13. «Иная документация в случаях, предусмотренных законодательными и иными нормативными правовыми актами Российской Федерации». «Защитные Мероприятия» Этап 3,4 (ПД этап 5.1,6 ОКН): Том 13.2. Защитные Мероприятия по сохранению растений. Произрастающих в оранжереях - в грунте. Перемещение и пересадка из оранжерей в временную оранжерею, ОКН «Гербарий и библиотека» (П2.П3.П4), ОКН «Здание вестибюля» (П26.П27), ОКН «Музей Ботанический» (П55.П56.П57), ОКН «Оранжереи (три)», корп22 (П36.П37.П38.П39), ОКН «Оранжереи (три)», корп.24 (П30), ОКН «Оранжерея» (П7), ОКН «Оранжерея № 12» (П33), ОКН «Оранжерея пальмовая» (П32.П31), ОКН «Переход между оранжереями» (П15.П16.П17), Помещения в лит. П: П1.П5.П6.П8.П9.П10.П11.П18.П19.П20.П21.П22. П23.П24.П25.П28.П29.П34.П35.П42.П43.П51.П52.П53.П54.П58, не являются объектами культурного наследия (шифр: 0013-П-ЗМ.2).

В разделе представлены ассортиментные ведомости, отражающие перечень произрастающих пород растений, их основные характеристики, а также предусмотренные мероприятия, направленные на обеспечение их сохранности, составленные в рамках дендрологического обследования зеленых насаждений проектируемых оранжерей.

Для защиты старовозрастных и крупных растения, а также редких и ценных видов, произрастающих в земле, на время производства строительных работ предусмотрена установка защитных коробов с применением металлического каркаса и обшивкой поликарбонатом, либо обтяжкой конструкций плотной полиэтиленовой пленкой. Зеленые насаждения, охватывающие сразу несколько растений, защищаются модульными конструкциями. Горшечные растения и растения в грунте, которые подлежат пересадки, пересаживаются и переносятся в кадках во временную оранжерею, расположенную на территории Ботанического сада. В составе тома также разработаны основные рекомендации по пересадке, поливу, удобрению и обработке растений и корней от вредителей.

Графическая часть тома включает: схемы размещения растений в оранжереях, чертежи защитных конструкций, а также планы с местом размещения временной оранжереи и визуализации различных вариантов ее конструктивного исполнения.

Раздел 13. «Иная документация в случаях, предусмотренных законодательными и иными нормативными правовыми актами Российской Федерации». Специальные технические условия Этап 3 – ОКН (П2.П3.П4.П15.П16.П17.П30.П36.П37. П38.П39.П55.П56.П57) (ПД этап 5.2 ОКН). Том 13.3. Специальные технические условия. ОКН «Музей Ботанический» (П55.П56.П57). ОКН «Гербарий и библиотека» (П2.П3.П4) (шифр: 0013-П-СТУ.П55.П56.П57.П2.П3.П4).

В томе представлены специальные технические условия, полученные от ресурсоснабжающих и иных организаций, ввиду невозможности применения нормативных требований при реализации предусмотренных проектных решений.

Рассматриваемая проектная документация содержит необходимый объем текстовых и графических материалов, отражающий предусмотренные решения по сохранению объектов культурного наследия. Реализация представленной на экспертизу проектной документации учитывает сохранение особенностей объектов культурного наследия федерального значения, отнесенных к их предмету его охраны, и направлена на создание условий для эксплуатации объекта в современных условиях.

По результатам рассмотрения представленной на экспертизу проектной документации на проведение работ по сохранению объектов культурного наследия федерального значения «Гербарий и библиотека», «Здание вестибюля», «Музей Ботанический», «Оранжереи (три)», «Оранжерея», «Оранжерея № 12», «Оранжерея пальмовая», «Переход между оранжереями» по адресу: Санкт-Петербург, улица Профессора Попова, дом 2, литера П, входящих в состав объекта культурного наследия федерального значения «Ботанический сад»: «Выполнение работ по сохранению объекта культурного наследия ремонт, реставрация и приспособление к условиям современного использования объектов культурного наследия федерального значения «Гербарий и библиотека», «Здание вестибюля», «Музей Ботанический», «Оранжереи (три)», «Оранжерея», «Оранжерея № 12», «Оранжерея пальмовая», «Переход между оранжереями» по адресу: Санкт-Петербург, ул. Профессора Попова, д. 2, лит. П, входящих в состав объекта культурного наследия федерального значения «Ботанический сад» («Выполнение работ по сохранению объекта культурного наследия (инженерные изыскания, подготовка проектной документации для капитального ремонта объекта недвижимого имущества, а также проведение государственной экспертизы указанной проектной документации и результатов указанных инженерных изысканий) для капитального ремонта, реставрации и приспособления для современного использования объектов, входящих в состав объекта культурного наследия федерального значения ансамбль «Ботанический сад», расположенных по адресу: Санкт-Петербург, ул. Профессора Попова, д.2, литера П. Этап 5.1. ОКН «Переход между оранжереями» (П15.П16.П17). ОКН «Оранжерея (Три)», корп.24 (П30). ОКН «Оранжерея (Три)», корп.22 (П36.П37.П38.П39). Этап 5.2. ОКН «Гербарий и библиотека» (П2.П3.П4). ОКН «Музей Ботанический» (П55.П56.П57). Этап 6. ОКН «Оранжерея 12» (П33). ОКН «Оранжерея Пальмовая» (П32.П31). Этап 9. ОКН «Здание вестибюля» (П26.П27). ОКН «Оранжерея» (П7)»), разработанной ООО «МВ-ПРОЕКТ» в 2025 г. (шифр: 0013-П), экспертами установлено следующее:

- проектная документация разработана юридическим лицом, имеющим лицензию на осуществление деятельности по сохранению объектов культурного наследия (памятников истории и культуры) народов Российской Федерации в соответствии с законодательством Российской Федерации о лицензировании отдельных видов деятельности – в соответствии с п. 6 ст. 45 Федерального закона № 73-ФЗ;

- проектная документация удовлетворяет требованиям к порядку проведения работ по сохранению объекта культурного наследия – в соответствии со ст. 45 Федерального закона № 73-ФЗ;

- проектная документация разработана с соблюдением действующих нормативных требований в части ее состава, содержания и оформления, и отвечает требованиям действующего законодательства Российской Федерации в области охраны объектов культурного наследия;

- проектная документация включает акты определения влияния предполагаемых к проведению видов работ на конструктивные и другие характеристики надежности

и безопасности объектов культурного наследия (памятников истории и культуры) народов Российской Федерации – в соответствии с п. 4 ст. 45 Федерального закона № 73-ФЗ;

- проектная документация разработана в соответствии с заданиями на проведение работ по сохранению объектов культурного наследия, выданными соответствующими органом исполнительной власти, осуществляющим функции в области государственной охраны объектов культурного наследия – в соответствии с п. 1 ст. 45 Федерального закона № 73-ФЗ;

- проектные решения сохраняют без изменения и не нарушают элементы предметов охраны объектов культурного наследия федерального значения «Гербарий и библиотека», «Здание вестибюля», «Музей Ботанический», «Оранжереи (три)», «Оранжерея», «Оранжерея № 12», «Оранжерея пальмовая», «Переход между оранжереями» по адресу: Санкт-Петербург, улица Профессора Попова, дом 2, литера П, входящих в состав объекта культурного наследия федерального значения «Ботанический сад»;

- выполнение всего комплекса предусмотренных решений направлено на восстановление, сохранность объекта культурного наследия и его безопасную эксплуатацию в современных условиях;

- проектная документация предусматривает меры и мероприятия, которые не могут оказать негативного воздействия на особенности объекта, послужившие основаниями для включения его в реестр и подлежащие обязательному сохранению, составляющие предмет охраны, – в соответствии с положениями ст.42, 43, 44 Федерального закона № 73-ФЗ.

13. Вывод экспертизы в соответствии с требованиями, предусмотренными пунктом 22 Положения о государственной историко-культурной экспертизе, утвержденного Постановлением Правительства Российской Федерации от 25.04.2024 № 530:

Проектная документация на проведение работ по сохранению объектов культурного наследия федерального значения «Гербарий и библиотека», «Здание вестибюля», «Музей Ботанический», «Оранжереи (три)», «Оранжерея», «Оранжерея № 12», «Оранжерея пальмовая», «Переход между оранжереями» по адресу: Санкт-Петербург, улица Профессора Попова, дом 2, литера П, входящих в состав объекта культурного наследия федерального значения «Ботанический сад»: «Выполнение работ по сохранению объекта культурного наследия ремонт, реставрация и приспособление к условиям современного использования объектов культурного наследия федерального значения «Гербарий и библиотека», «Здание вестибюля», «Музей ботанический», «Оранжереи (три)», «Оранжерея», «Оранжерея № 12», «Оранжерея пальмовая», «Переход между оранжереями» по адресу: Санкт-Петербург, ул. Профессора Попова, д. 2, лит. П, входящих в состав объекта культурного наследия федерального значения «Ботанический сад» («Выполнение работ по сохранению объекта культурного наследия (инженерные изыскания, подготовка проектной документации для капитального ремонта объекта недвижимого имущества, а также проведение государственной экспертизы указанной проектной документации и результатов указанных инженерных изысканий) для капитального ремонта, реставрации и приспособления для современного использования объектов, входящих в состав объекта культурного наследия федерального значения ансамбль «Ботанический сад», расположенных по адресу: Санкт-Петербург, ул. Профессора Попова, д.2, литера П. Этап 5.1. ОКН «Переход между оранжереями» (П15.П16.П17). ОКН «Оранжерея (Три)», корп.24 (П30). ОКН «Оранжерея (Три)», корп.22 (П36.П37.П38.П39). Этап 5.2. ОКН «Гербарий и библиотека» (П2.П3.П4). ОКН «Музей Ботанический» (П55.П56.П57).

Этап 6. ОКН «Оранжерея 12» (П33). ОКН «Оранжерея Пальмовая» (П32.П31). Этап 9. ОКН «Здание вестибюля» (П26.П27). ОКН «Оранжерея» (П7)»), разработанной ООО «МВ-ПРОЕКТ» в 2025 г. (шифр: 0013-П), соответствует **(положительное заключение)** требованиям законодательства Российской Федерации в области государственной охраны объектов культурного наследия.

14. Перечень приложений к заключению экспертизы, обосновывающих вывод эксперта или экспертной комиссии и подлежащих размещению на официальном сайте органа охраны объектов культурного наследия в информационно-телекоммуникационной сети "Интернет" в соответствии с пунктом 30 Положения о государственной историко-культурной экспертизе, утвержденного Постановлением Правительства Российской Федерации от 25.04.2024 № 530:

Приложение № 1. Копия решения органа государственной власти о включении в перечень объектов исторического и культурного наследия федерального (общероссийского) значения, находящихся в г. Санкт-Петербурге.

Приложение № 2. Копия решения органа государственной власти об утверждении границ и режима использования территории объекта культурного наследия.

Приложение № 3. Копии решений органа государственной власти об утверждении предметов охраны объектов культурного наследия.

Приложение № 4. Материалы фотофиксации.

Приложение № 5. Копии заданий и разрешений, выданных органом охраны на проведение работ по сохранению объектов культурного наследия.

Приложение № 6. Копии охранных обязательств собственника или иного законного владельца объектов культурного наследия с Приложениями, в т.ч. копии паспортов объектов культурного наследия.

Приложение № 7. Сведения об объекте культурного наследия и о земельных участках в границах его территории, внесенных в государственный кадастр недвижимости: градостроительный план земельного участка.

Приложение № 8. Правоустанавливающие документы: копии выписок из Единого государственного реестра недвижимости.

Приложение № 9. Техническая документация: копия технического паспорта и копии поэтажных планов здания.

Приложение № 10. Копии протоколов заседаний экспертной комиссии.

Приложение № 11. Материалы, содержащие информацию о ценности объекта с точки зрения истории, археологии, архитектуры, градостроительства, искусства, науки и техники, эстетики, этнологии или антропологии, социальной культуры.

15. Дата оформления заключения экспертизы: 31 июля 2026 г.

Председатель экспертной комиссии	Подпись эксперта: *(подписано усиленной электронной подписью)*	Куминов С.Е.
Ответственный секретарь экспертной комиссии	Подпись эксперта: *(подписано усиленной электронной подписью)*	Саюшев Б.М.
Член экспертной комиссии	Подпись эксперта: *(подписано усиленной электронной подписью)*	Курленьиз Г.А.

Приложение № 1 к Акту
по результатам государственной историко-культурной экспертизы

Копия решения органа государственной власти о включении в перечень объектов исторического и культурного наследия федерального (общероссийского) значения, находящихся в г. Санкт-Петербурге

963

К КГИОП

1

ПРАВИТЕЛЬСТВО РОССИЙСКОЙ ФЕДЕРАЦИИ

ПОСТАНОВЛЕНИЕ

от 10 июля 2001 г. № 527

МОСКВА

О перечне объектов исторического и культурного наследия федерального (общероссийского) значения, находящихся в г.Санкт-Петербурге

Правительство Российской Федерации **п о с т а н о в л я е т :**

1. Одобрить работу Министерства культуры Российской Федерации и правительства Санкт-Петербурга, проведенную совместно с научно-исследовательскими организациями и организациями по охране памятников истории и культуры, по уточнению пообъектного состава памятников истории и культуры федерального (общероссийского) значения, находящихся в г.Санкт-Петербурге.

2. Утвердить прилагаемый перечень объектов исторического и культурного наследия федерального (общероссийского) значения, находящихся в г.Санкт-Петербурге.

3. Признать утратившими силу:

приложение № 1 к постановлению Совета Министров РСФСР от 30 августа 1960 г. № 1327 "О дальнейшем улучшении дела охраны памятников культуры в РСФСР" в части, касающейся памятников культуры г.Ленинграда;

приложение № 1 к постановлению Совета Министров РСФСР от 4 декабря 1974 г. № 624 "О дополнении и частичном изменении

постановления Совета Министров РСФСР от 30 августа 1960 г. № 1327 "О дальнейшем улучшении дела охраны памятников культуры в РСФСР" в части, касающейся памятников культуры г.Ленинграда;

приложение к постановлению Совета Министров РСФСР от 7 сентября 1976 г. № 495 "О дополнении постановления Совета Министров РСФСР от 30 августа 1960 г. № 1327 "О дальнейшем улучшении дела охраны памятников культуры в РСФСР" (СП РСФСР, 1976, № 17, ст.134) в части, касающейся памятника культуры г.Ленинграда;

постановление Правительства Российской Федерации от 20 февраля 1992 г. № 116 "О включении в список исторических памятников ледокола "Красин".

Председатель Правительства
Российской Федерации М.Касьянов

УТВЕРЖДЕН
постановлением Правительства
Российской Федерации
от 10 июля 2001 года N 527

ПЕРЕЧЕНЬ
объектов исторического и культурного наследия федерального (общероссийского) значения, находящихся в г.Санкт-Петербурге

Наименование и дата сооружения памятника истории и культуры	Местонахождение памятника истории и культуры
г. Санкт-Петербург	
Ботанический сад:	Профессора Попова ул., 2, Аптекарская наб., Аптекарский просп., р.Карповки наб.
ботанический сад, 1714 г., 1823 г., 1870-е гг., ботаник Регель Э.Л	
гербарий и библиотека, 1911-1915 гг., арх. Дитрих А.И.	Профессора Попова ул., 2, корп.. 7
гербарий и библиотека, 1855 г., арх. Руска А.И., 1879 г., арх. Соколов К.Я.	Профессора Попова ул., 2, корп.13
грот с беседкой, кон. XIX в., 1928 г.	Профессора Попова ул., 2,
дом директора, 1750-е гг., 1828-1829 гг., 1990-е гг. (восстановление)	Профессора Попова ул., 2, р.Карповки наб.
дом для рабочих, 1908 г., арх. Дитрих А.И.	Профессора Попова ул., 2, корп.8
дом жилой, 1860-е гг., арх. Соколов К.Я., 1990-е гг. (воссоздание)	Профессора Попова ул., 2, корп.2
дом жилой, сер.XIX в.	Профессора Попова ул., 2, корп.9
дом жилой "штатных сотрудников сада", 1912-1914 гг., арх. Дитрих А.И.	Профессора Попова ул., 2, корп.1
дом садовый, 1840-е гг., арх. Шарлемань И.И. 1-й	Профессора Попова ул., 2, Аптекарская наб.
здание вестибюля, 1964 г.	Профессора Попова ул., 2
канцелярия, сер. XIX в.	Профессора Попова ул., 2
музей Ботанический, 1950-е гг.	Профессора Попова ул., 2
оранжереи (три), 1908-1915 гг., арх. Дитрих А.И.	Профессора Попова ул., 2, корп.22,23, р.Карповки наб.
оранжерея, 1900 г., арх. Бах А.Р., 1-я пол. XX в.	Профессора Попова ул., 2, корп.1

оранжерея N 12, 1823-1830 гг., арх. Шарлемань И.И. 1-й, 1903-1906 гг., арх. Люцедарский Г.И.	Профессора Попова ул., 2, р.Карповки наб.
оранжерея викторная, 1896-1899 гг., арх. Китнер И.С., арх. де Рошефор Н.И.	Профессора Попова ул., 2, корп. 28
оранжерея пальмовая, 1847-1849 гг., арх. Фишер-Уральский Е.Ф.	Профессора Попова ул., 2, корп. 14, р.Карповки наб.
оранжерея пальмовая, 1893 г., арх. Китнер И.С., 1896-1899 гг., арх. де Рошефор Н.И.	Профессора Попова ул., 2, корп. 26, 27, р. Карповки наб.
переход между оранжереями, 1913 г., арх. Дитрих А.И.	Профессора Попова ул., 2, между корп. 1 и корп. 15
погреб на южном дворе, 1860-е гг.	Профессора Попова ул., 2
флигель Министерской дачи, 1854 г., арх.Кракау А.И.	Профессора Попова ул., 2, корп.12
школа садоводов, нач. XX в., арх. Дитрих А.И.	Профессора Попова ул., 2, корп.6

,

Приложение № 2 к Акту
по результатам государственной историко-культурной экспертизы

Копия решения органа государственной власти об утверждении границ и режима использования территории объекта культурного наследия

ПРАВИТЕЛЬСТВО САНКТ-ПЕТЕРБУРГА

КОМИТЕТ ПО ГОСУДАРСТВЕННОМУ КОНТРОЛЮ, ИСПОЛЬЗОВАНИЮ И ОХРАНЕ ПАМЯТНИКОВ ИСТОРИИ И КУЛЬТУРЫ

Р А С П О Р Я Ж Е Н И Е

ОКУД

25.01.2023 № 59-рп

Об утверждении границ и режима использования территории объекта культурного наследия федерального значения «Ботанический сад»

В соответствии со статьей 3.1, подпунктом 10 пункта 2 статьи 33 Федерального закона от 25.06.2002 № 73-ФЗ «Об объектах культурного наследия (памятниках истории и культуры) народов Российской Федерации» и пунктом 3.12 Положения о Комитете по государственному контролю, использованию и охране памятников истории и культуры, утвержденного постановлением Правительства Санкт-Петербурга от 28.04.2004 № 651, на основании историко-культурного исследования, выполненного ООО «Росскарта» (от 15.11.2022 рег. № 01-46-3466/22-0-0):

1. Утвердить:

1.1. Границы территории объекта культурного наследия федерального значения «Ботанический сад», расположенного по адресу: Санкт-Петербург, улица Профессора Попова, дом 2, согласно приложению № 1 к распоряжению.

1.2. Режим использования территории объекта культурного наследия федерального значения «Ботанический сад», расположенного по адресу: Санкт-Петербург, улица Профессора Попова, дом 2, согласно приложению № 2 к распоряжению.

2. Распоряжение КГИОП от 04.04.2016 № 10-116 «Об утверждении границ и режима использования территории объекта культурного наследия федерального значения «Ботанический сад» признать утратившим силу.

3. Начальнику отдела государственного реестра объектов культурного наследия обеспечить:

3.1. Направление в Управление Федеральной службы государственной регистрации, кадастра и картографии по Санкт-Петербургу, Комитет по градостроительству и архитектуре копий распоряжения в срок, не превышающий пяти рабочих дней со дня издания распоряжения.

3.2. Уведомление лиц, являющихся собственниками или иными законными владельцами объекта, указанного в пункте 1 распоряжения, в срок, не превышающий трех рабочих дней со дня издания распоряжения.

3.3. Размещение настоящего распоряжения в электронной форме в локальной компьютерной сети КГИОП и его официальное опубликование.

3.4. Внесение соответствующих изменений в «Геоинформационную базу данных по объектам культурного наследия, границам и режимам зон охраны на территории Санкт-Петербурга».


4. Контроль за выполнением распоряжения возложить на начальника Управления государственного реестра объектов культурного наследия.

Временно исполняющий
обязанности председателя КГИОП **А.В. Михайлов**

Приложение №1 к распоряжению КГИОП
от 25.01.2023 № 59-рп

Границы территории объекта культурного наследия федерального значения «Ботанический сад» (далее – объект культурного наследия), расположенного по адресу: Санкт-Петербург, улица Профессора Попова, дом 2

1. Схема границ территории объекта культурного наследия:

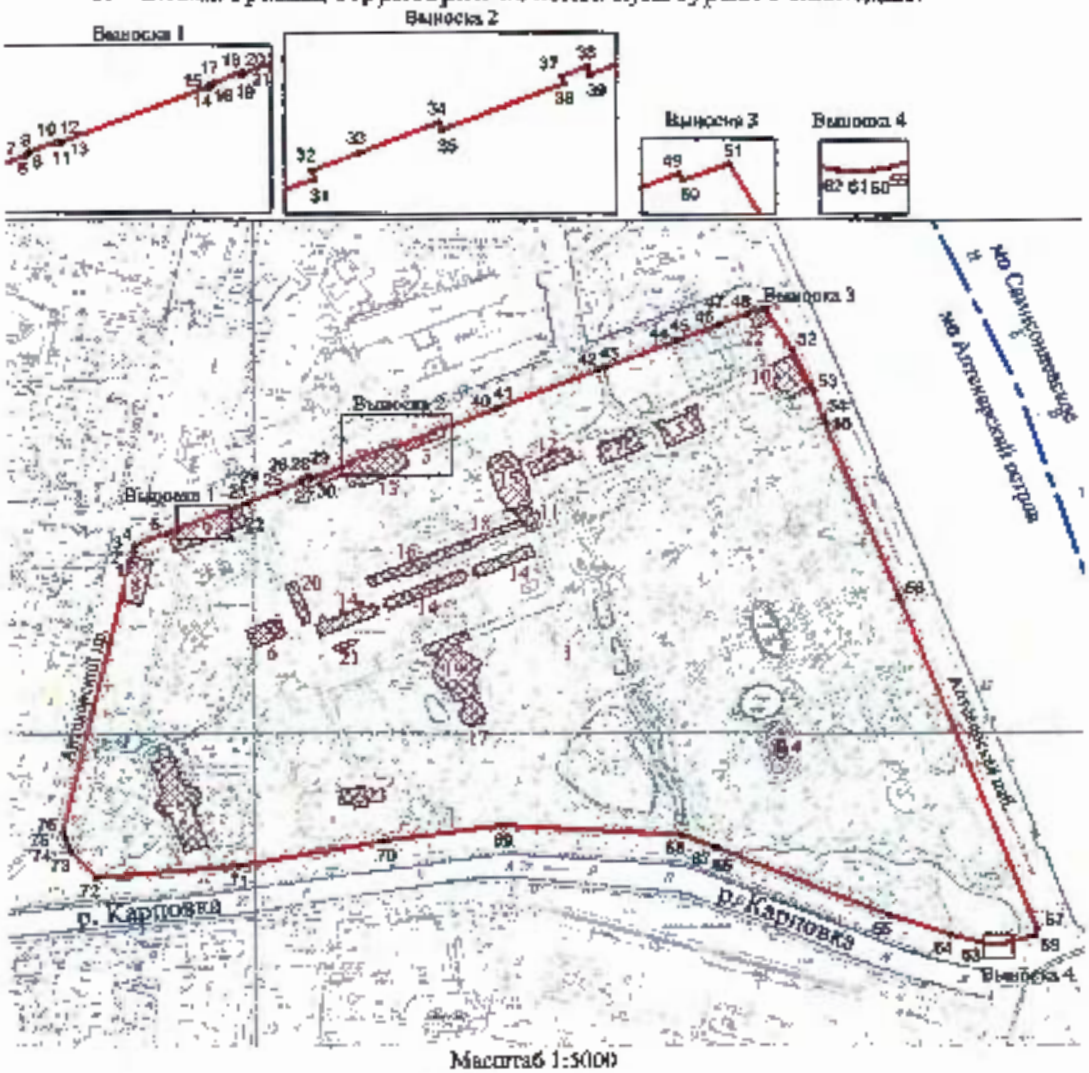

Масштаб 1:3000

Условные обозначения:

граница территории объекта культурного наследия

характерная точка границ территории объекта культурного наследия

объект культурного наследия федерального значения

парки, сады, скверы, аллеи, бульвары, набережные

Состав объекта культурного наследия:

1. Ботанический сад
(ул. Профессора Попова, д. 2);
2. Гербарий и библиотека
(ул. Профессора Попова, д. 2, лит. А);
3. Гербарий и библиотека
(ул. Профессора Попова, д. 2, лит. П);
4. Грот с беседкой
(ул. Профессора Попова, д. 2, лит. Ю);
5. Дом директора
(ул. Профессора Попова, д. 2, лит. Г);
6. Дом для рабочих
(ул. Профессора Попова, д. 2, лит. Ж),
7. Дом жилой
(ул. Профессора Попова, д. 2, лит. К);
8. Дом жилой
(ул. Профессора Попова, д. 2, лит. В);
9. Дом жилой «штатных сотрудников сада»
(ул. Профессора Попова, д. 2, лит. Б);
10. Дом садовый
(ул. Профессора Попова, д. 2, лит. М);
11. Здание вестибюля
(ул. Профессора Попова, д. 2, лит. П);
12. Канцелярия
(ул. Профессора Попова, д. 2, лит. Л);
13. Музей Ботанический
(ул. Профессора Попова, д. 2, лит. П);
14. Оранжерея (тра)
(ул. Профессора Попова, д. 2, лит. П, Ц);
15. Оранжерея
(ул. Профессора Попова, д. 2, лит. П);
16. Оранжерея № 12
(ул. Профессора Попова, д. 2, лит. П);
17. Оранжерея виктория
(ул. Профессора Попова, д. 2, лит. П);
18. Оранжерея пальмовая
(ул. Профессора Попова, д. 2, лит. П);
19. Оранжерея пальмовая
(ул. Профессора Попова, д. 2, лит. П);
20. Переход между оранжереями
(ул. Профессора Попова, д. 2, лит. П);
21. Погреб на южном дворе
(ул. Профессора Попова, д. 2, лит. Ш);
22. Флигель Министерской дачи
(ул. Профессора Попова, д. 2, лит. Н);
23. Школа садоводов
(ул. Профессора Попова, д. 2, лит. И)

2

2. Перечень координат характерных точек границ территории объекта культурного наследия:

Сведения о местоположении границ объекта					
1. Система координат СК-1964					
2. Сведения о характерных точках границ объекта					
Обозначение характерных точек границ	Координаты, м		Метод определения координат характерной точки	Средняя квадратическая погрешность положения характерной точки (M_t), м	Описание обозначения точки на местности (при наличии)
	X	Y			
1	2	3	4	5	6
1	98140.05	113901.93	Геодезический метод	0.10	–
2	98147.27	113903.97	Геодезический метод	0.10	–
3	98148.61	113904.38	Геодезический метод	0.10	–
4	98153.01	113905.66	Геодезический метод	0.10	–
5	98162.39	113930.29	Геодезический метод	0.10	–
6	98167.15	113942.49	Метод спутниковых геодезических измерений (определений)	0.10	
7	98167.32	113942.46	Метод спутниковых геодезических измерений (определений)	0.10	–
8	98167.54	113943.01	Метод спутниковых геодезических измерений (определений)	0.10	
9	98167.69	113942.96	Метод спутниковых геодезических измерений (определений)	0.10	–
10	98169.35	113947.30	Метод спутниковых геодезических измерений (определений)	0.10	–
11	98169.19	113947.36	Метод спутниковых геодезических измерений (определений)	0.10	–
12	98169.40	113947.92	Метод спутниковых геодезических измерений (определений)	0.10	–
13	98169.24	113947.98	Метод спутниковых геодезических измерений (определений)	0.10	–
14	98178.25	113971.54	Метод спутниковых геодезических измерений (определений)	0.10	
15	98178.41	113971.48	Метод спутниковых геодезических измерений (определений)	0.10	–
16	98178.62	113972.03	Метод спутниковых геодезических измерений (определений)	0.10	
17	98178.78	113971.97	Метод спутниковых геодезических измерений (определений)	0.10	
18	98180.45	113976.33	Метод спутниковых геодезических измерений (определений)	0.10	–
19	98180.29	113976.39	Метод спутниковых геодезических измерений (определений)	0.10	
20	98180.50	113976.94	Метод спутниковых геодезических измерений (определений)	0.10	–
21	98180.66	113977.01	Метод спутниковых геодезических измерений (определений)	0.10	–
22	98185.81	113991.36	Геодезический метод	0.10	
23	98187.37	113994.41	Геодезический метод	0.10	–
24	98187.92	113995.85	Геодезический метод	0.10	–
25	98196.28	114017.74	Геодезический метод	0.10	–

26	98196.83	114019.19	Геодезический метод	0.10	–
27	98204.26	114038.17	Геодезический метод	0.10	–
28	98206.30	114057.41	Геодезический метод	0.10	
29	98208.91	114044.14	Геодезический метод	0.10	–
30	98206.78	114044.98	Геодезический метод	0.10	–
31	98219.23	114077.40	Геодезический метод	0.10	–
32	98221.34	114076.60	Геодезический метод	0.10	–
33	98226.20	114089.59	Геодезический метод	0.10	–
34	98234.36	114110.46	Геодезический метод	0.10	–
35	98232.34	114111.24	Геодезический метод	0.10	–
36	98244.87	114143.68	Геодезический метод	0.10	–
37	98246.88	114142.95	Геодезический метод	0.10	–
38	98249.46	114149.76	Геодезический метод	0.10	–
39	98247.31	114150.53	Геодезический метод	0.10	–
40	98263.63	114192.80	Геодезический метод	0.10	–
41	98264.36	114194.84	Геодезический метод	0.10	–
42	98295.05	114274.84	Геодезический метод	0.10	–
43	98296.89	114279.74	Геодезический метод	0.10	–
44	98318.28	114334.81	Геодезический метод	0.10	–
45	98319.54	114338.01	Геодезический метод	0.10	–
46	98331.97	114369.51	Геодезический метод	0.10	
47	98332.76	114371.57	Геодезический метод	0.10	–
48	98341.32	114393.04	Геодезический метод	0.10	–
49	98345.98	114404.69	Геодезический метод	0.10	–
50	98345.69	114404.88	Геодезический метод	0.10	–
51	98346.34	114406.68	Геодезический метод	0.10	–
52	98311.90	114427.60	Геодезический метод	0.10	–
53	98278.56	114444.39	Геодезический метод	0.10	–
54	98257.24	114452.24	Геодезический метод	0.10	–
55	98252.47	114453.96	Геодезический метод	0.10	–
56	98112.38	114511.42	Геодезический метод	0.10	–
57	97840.86	114619.90	Геодезический метод	0.10	–
58	97835.17	114617.40	Геодезический метод	0.10	–
59	97829.19	114595.60	Геодезический метод	0.10	–
60	97828.44	114591.12	Геодезический метод	0.10	–

4

61	97828.17	114586.64	Геодезический метод	0.10	-
62	97828.37	114582.09	Геодезический метод	0.10	–
63	97830.32	114573.21	Геодезический метод	0.10	–
64	97836.28	114551.53	Геодезический метод	0.10	
65	97852.02	114502.89	Геодезический метод	0.10	-
66	97906.51	114368.07	Геодезический метод	0.10	–
67	97907.76	114364.54	Геодезический метод	0.10	–
68	97917.82	114339.45	Геодезический метод	0.10	–
69	97925.08	114195.56	Геодезический метод	0.10	–
70	97912.75	114101.89	Геодезический метод	0.10	-
71	97892.41	113986.61	Геодезический метод	0.10	–
72	97883.19	113874.17	Геодезический метод	0.10	–
73	97905.07	113853.07	Геодезический метод	0.10	–
74	97909.44	113851.35	Геодезический метод	0.10	–
75	97915.26	113848.95	Геодезический метод	0.10	–
76	97919.61	113847.21	Геодезический метод	0.10	–
1	98140.05	113901.93	Геодезический метод	0.10	–

Приложение № 2 к распоряжению КГИОП
от 25.01.2023 № 59-рп

Режим использования территории объекта культурного наследия федерального значения «Ботанический сад», расположенного по адресу: Санкт-Петербург, улица Профессора Попова, дом 2

1. На территории объекта культурного наследия запрещаются строительство объектов капитального строительства и увеличение объемно-пространственных характеристик, существующих на территории объекта культурного наследия объектов капитального строительства; проведение земляных, строительных, мелиоративных и иных работ, за исключением работ по сохранению объекта культурного наследия или его отдельных элементов, сохранению историко-градостроительной или природной среды объекта культурного наследия.

2. На территории объекта культурного наследия разрешается ведение хозяйственной деятельности, не противоречащей требованиям обеспечения сохранности объекта культурного наследия и позволяющей обеспечить функционирование объекта культурного наследия в современных условиях.

3. Требования к осуществлению деятельности в границах территории объекта культурного наследия и требования к содержанию и использованию территории объекта культурного наследия устанавливаются законодательством Российской Федерации и Санкт-Петербурга об объектах культурного наследия.

Приложение № 3 к Акту
по результатам государственной историко-культурной экспертизы

Копии решений органа государственной власти об утверждении предметов охраны объектов культурного наследия

ПРАВИТЕЛЬСТВО САНКТ-ПЕТЕРБУРГА

КОМИТЕТ ПО ГОСУДАРСТВЕННОМУ КОНТРОЛЮ, ИСПОЛЬЗОВАНИЮ И ОХРАНЕ ПАМЯТНИКОВ ИСТОРИИ И КУЛЬТУРЫ

Р А С П О Р Я Ж Е Н И Е

окуд

16.01.2023 № 14-рп

Об утверждении предмета охраны объекта культурного наследия федерального значения «Гербарий и библиотека»

В соответствии с подпунктом 10 пункта 2 статьи 33 Федерального закона от 25.06.2002 № 73-ФЗ «Об объектах культурного наследия (памятниках истории и культуры) народов Российской Федерации» и пунктом 3.12 Положения о Комитете по государственному контролю, использованию и охране памятников истории и культуры, утвержденного постановлением Правительства Санкт-Петербурга от 28.04.2004 № 651:

1. Утвердить предмет охраны объекта культурного наследия федерального значения «Гербарий и библиотека», расположенного по адресу: Санкт–Петербург, улица Профессора Попова, дом 2, литера П, входящего в состав объекта культурного наследия федерального значения «Ботанический сад», согласно приложению к распоряжению.


2. Начальнику отдела государственного реестра объектов культурного наследия Управления государственного реестра объектов культурного наследия обеспечить размещение настоящего распоряжения в электронной форме в локальной компьютерной сети КГИОП и его официальное опубликование.


3. Контроль за выполнением распоряжения возложить на начальника Управления государственного реестра объектов культурного наследия.

Заместитель председателя КГИОП **Г.Р. Аганова**


Приложение к распоряжению КГИОП
от 16.01.2023 № 14-рп

Предмет охраны
объекта культурного наследия федерального значения «Гербарий и библиотека»,
расположенного по адресу: Санкт–Петербург, улица Профессора Попова, дом 2, литера П

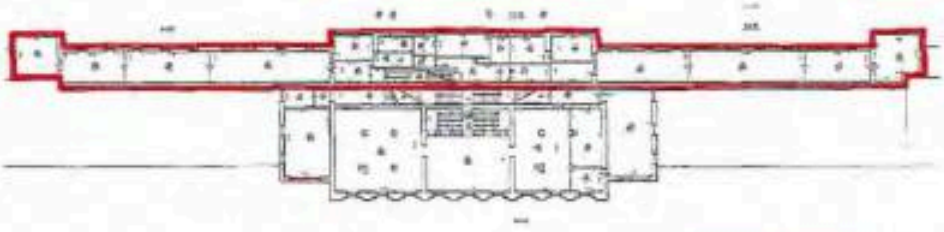№ п/п	Видовая принадлежность предмета охраны	Предмет охраны	Фотофиксация
1	2	3	4
1	Объемно-пространственное решение:	историческое местоположение (расположен на территории объекта культурного наследия федерального значения «Ботанический сад», примыкает к объекту культурного наследия федерального значения «Музей Ботанический»), габариты и конфигурация (прямоугольное в плане с двумя боковыми корпусами и центральным ризалитом);	  
			
		конфигурация и габариты крыши (двухскатная), высотные отметки конька и карнизов, аттиковой стенки и дымовых труб; материал окрытия крыши - металл.	

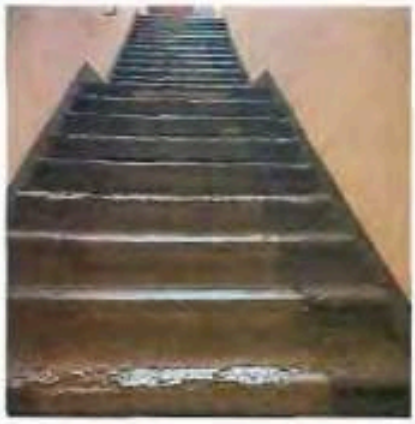2	Конструктивная система:	капитальные стены (местоположение, материал (кирпич); крестовые своды на подпружных арках помещений 1-го этажа;	
		лестница – местоположение (1-Н (1, 259, 362), тип и конструкция (междустенная, маршевая), материал (известняк);	
		три крыльца – местоположение (пом. 1-Н (68), пом. 1-Н (1), 4-Н (10), конфигурация и тип, габариты, материал (известняк).	
3	Объемно-планировочное решение:	объемно-пространственное и планировочное решение в габаритах капитальных стен (анфиладная).	
4	Архитектурно-художественное решение фасадов:	архитектурно-художественное решение фасадов выполнено в приемах эклектики; материал отделки цоколя – известняк;	
		материал и характер отделки фасадной поверхности – гладкая окрашенная штукатурка, руст в уровне 1-го этажа (квадровый);	

		пять дверных проемов – местоположение (в пом. 1-Н (1), в пом. 1-Н (68), в пом. 4-Н (10), в пом. 5-Н (2), в пом. 1-Н (57), конфигурация (прямоугольные), габариты; оформление дверных проемов – профилированные наличники, прямой сандрик на двух кронштейнах, оформленных лепным орнаментом (пом. 1-Н (1);	 
		оконные проемы – местоположение, конфигурация (прямоугольные, полуциркульные), габариты; оформление оконных проемов 1-го и 3-го этажей – профилированные наличники;	
		оформление оконных проемов 2-го этажа – профилированные наличники, прямые сандрики, под оконными проемами прямоугольные филенки;	
		центральный оконные проем центрального ризалита оформлен профилированным архивольтом с центральным замковым камнем, боковыми пилястрами, в подоконном пространстве прямоугольная филенка с радиальным лепным элементом;	

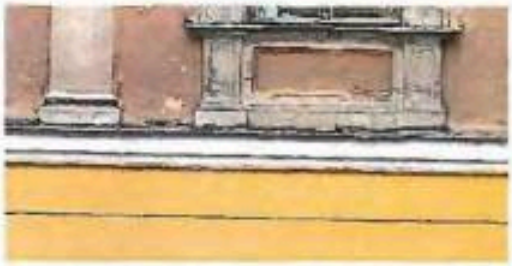		заполнение оконных проемов – исторический рисунок расстекловки;	
		вертикальное оформление фасада: простенки между оконными проемами оформлены пилястрами композитного ордера в уровне 2-го и 3-го этажей;	
		пилястры ¾ в уровне 2-го этажа, каннелированные, центрального ризалита;	
		профилированный карниз между 1-м и 2-м этажами;	
		профилированный карниз с выступом между 2-м и 3-м этажами; профилированный венчающий карниз.	

ПРАВИТЕЛЬСТВО САНКТ-ПЕТЕРБУРГА

КОМИТЕТ ПО ГОСУДАРСТВЕННОМУ КОНТРОЛЮ, ИСПОЛЬЗОВАНИЮ И ОХРАНЕ ПАМЯТНИКОВ ИСТОРИИ И КУЛЬТУРЫ

Р А С П О Р Я Ж Е Н И Е

окуд

28.03.2022 № 239-рп

Об утверждении предмета охраны объекта культурного наследия федерального значения «Здание вестибюля»

В соответствии с подпунктом 10 пункта 2 статьи 33 Федерального закона от 25.06.2002 № 73-ФЗ «Об объектах культурного наследия (памятниках истории и культуры) народов Российской Федерации» и пунктом 3.12 Положения о Комитете по государственному контролю, использованию и охране памятников истории и культуры, утвержденного постановлением Правительства Санкт-Петербурга от 28.04.2004 № 651:

1. Утвердить предмет охраны объекта культурного наследия федерального значения «Здание вестибюля», расположенного по адресу: Санкт-Петербург, улица Профессора Попова, дом 2, литера П, входящего в состав объекта культурного наследия федерального значения «Ботанический сад», согласно приложению к распоряжению.


2. Начальнику отдела государственного реестра объектов культурного наследия Управления государственного реестра объектов культурного наследия обеспечить размещение настоящего распоряжения в электронной форме в локальной компьютерной сети КГИОП и его официальное опубликование.

3. Контроль за выполнением распоряжения возложить на начальника Управления государственного реестра объектов культурного наследия.

Заместитель председателя КГИОП **Г.Р. Агапова**



Приложение к распоряжению КГИОП
от 28.03.2022 № 239-рп

Предмет охраны
объекта культурного наследия федерального значения «Здание вестибюля»,
расположенного по адресу: Санкт-Петербург, улица Профессора Попова, дом 2, литера П

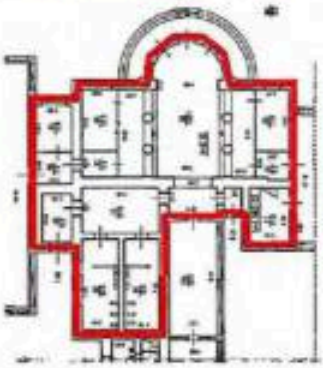№ п/п	Видовая принадлежность предмета охраны	Предмет охраны	Фотофиксация
1	2	3	4
1	Объемно-пространственное решение:	исторические местоположение (здание вестибюля расположено между оранжереей № 15 и переходом между оранжереями № 20, на плане границ № 11), габариты и конфигурация (сложное в плане одноэтажное здание с выступающей полукруглой остекленной ротондой);	   

		конфигурация и габариты крыши (скатная и цилиндрической формы над ротондой), высотные отметки коньков и карнизов, материал окрытия - металл.	
2	Конструктивная система:	капитальные стены (местоположение, вид материала (кирпич); помещение 1-Н (88) на 4-х опорных колоннах перекрытое полуциркульным сводом и двумя подпружными арками;	
		четыре крыльца на две ступеньки – местоположение (помещение 1-Н (88), конфигурация и тип, габариты	 
		крыльцо ротонды на три ступеньки – местоположение, конфигурация, габариты.	
3	Объемно-планировочное решение:	объемно-пространственное и планировочное решение помещения 1-Н (88).	
4	Архитектурно-художественное решение фасадов:	архитектурно-художественное решение фасадов выполнено в приемах сталинской неоклассики; материал отделки цоколя – известняк; материал и характер отделки фасадной поверхности – гладкая окрашенная штукатурка;	

		исторические оконные и дверные проемы – местоположение, конфигурация (арочные, прямоугольные), габариты;	
		заполнение дверных проемов – материал (дерево), конструкция и тип (створные, светлые, с прямоугольной остекленной фрамугой, дверное полотно разделено мелкой квадратной расстекловкой), оформление (профилированные наличники, нижняя часть глухая);	
		заполнение оконных проемов – материал (дерево), исторический рисунок расстекловки (мелкая квадратная расстекловка); оформление оконных проемов – полуциркульная ниша с лепным декором из дубовых листьев, подоконный карниз на два уступа;	
		оформление полукруглой ротонды: трёхчетвертные колонны и пилястры в междуверном пространстве с капителями оформленные поясом иоников и базой с профилем;	

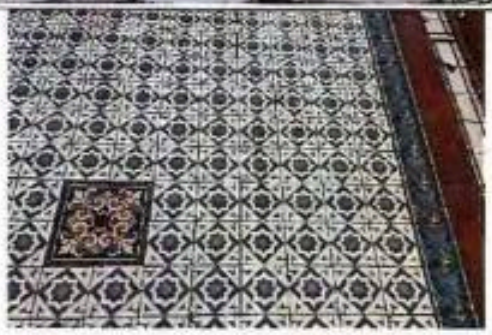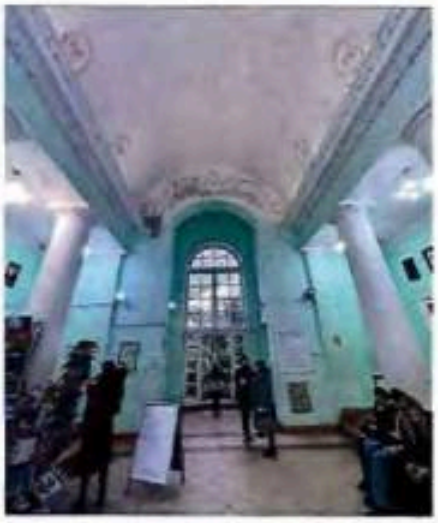		антаблемент оформлен фризом из чередующейся композиции с рисунком провисающих гирлянд плодового рисунка с элементами ветвей роз и балдахина; над гирляндами венок из лавра; венчающий профилированный карниз с фризом растительного орнамента.	
5	Декоративно-художественная отделка интерьеров:	**помещение 1-Н (95):** покрытие пола – метлахская плитка геометрического растительного орнамента, с вставками квадратной формы (рисунок - акант) краям фриз из растительного рисунка, цвет (серый, белый, бордовый, желтый, голубой); **помещение 1-Н (88):** помещение композиционно делится на три части – центральная и две боковые: центральная часть перекрыта полуциркульным сводом на четырех колоннах с капителями оформленными поясом ионников и базой с профилем, по углам плоские пилястры;	    

		две боковые части помещения с плоским перекрытием, в завершении – фриз растительного рисунка;	
		оформление перекрытия свода: на торцевой части стен – лепная композиция, состоящая из центрального медальона цветочного орнамента в виде роз, в обрамлении листьев лавра, фланкированный двумя развивающимися флагами с лентами, за ними орнамент из листьев дуба цветущего аканта;	
		по периметру перекрытие оформлено – повторяющимися медальонами с цветочным рисунком; выступающий карниз центральной части помещения с фризами аканта и листьев дуба с профилем между ними;	
		оформление стен полукруглой ротонды – плоские пилястры в междуоконном пространстве.	

ПРАВИТЕЛЬСТВО САНКТ-ПЕТЕРБУРГА

КОМИТЕТ ПО ГОСУДАРСТВЕННОМУ КОНТРОЛЮ, ИСПОЛЬЗОВАНИЮ И ОХРАНЕ ПАМЯТНИКОВ ИСТОРИИ И КУЛЬТУРЫ

Р А С П О Р Я Ж Е Н И Е

окуд

28.03.2022 № 240-рп

Об утверждении предмета охраны объекта культурного наследия федерального значения «Музей Ботанический»

В соответствии с подпунктом 10 пункта 2 статьи 33 Федерального закона от 25.06.2002 № 73-ФЗ «Об объектах культурного наследия (памятниках истории и культуры) народов Российской Федерации» и пунктом 3.12 Положения о Комитете по государственному контролю, использованию и охране памятников истории и культуры, утвержденного постановлением Правительства Санкт-Петербурга от 28.04.2004 № 651:

1. Утвердить предмет охраны объекта культурного наследия федерального значения «Музей Ботанический», расположенного по адресу: Санкт-Петербург, улица Профессора Попова, дом 2, литера П, входящего в состав объекта культурного наследия федерального значения «Ботанический сад», согласно приложению к распоряжению.


2. Начальнику отдела государственного реестра объектов культурного наследия Управления государственного реестра объектов культурного наследия обеспечить размещение настоящего распоряжения в электронной форме в локальной компьютерной сети КГИОП и его официальное опубликование.

3. Контроль за выполнением распоряжения возложить на начальника Управления государственного реестра объектов культурного наследия.

Заместитель председателя КГИОП **Г.Р. Аганова**

Приложение к распоряжению КГИОП
от 28.03.2022 № 240-рп

Предмет охраны
объекта культурного наследия федерального значения «Музей Ботанический»,
расположенного по адресу: Санкт-Петербург, улица Профессора Попова, дом 2, литера П

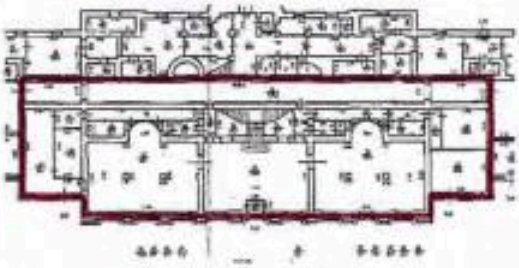№ п/п	Видовая принадлежность предмета охраны	Предмет охраны	Фотофиксация
1	2	3	4
1	Объемно-пространственное решение:	историческое местоположение (расположено на территории объекта культурного наследия федерального значения «Ботанический сад» и примыкает к зданию «Гербарий и библиотека», № 13 на плане границ), габариты и конфигурация (прямоугольное в плане, 3-х этажное здание с центральным выступающим ризалитом и двумя боковыми 2-х этажными корпусами);	  
		конфигурация и габариты крыши (скатная), высотные отметки коньков и карнизов, материал окрытия - металл.	
2	Конструктивная система:	капитальные стены (местоположение, вид материала (кирпич); исторические отметки междуэтажных перекрытий;	

		пилоны квадратного сечения в уровне 1-го и 2-го этажей в помещениях 1-Н (23, 37, 248, 251, 376, 375, 373, 371);	
			
		балочные перекрытия в уровне 1-го и 2-го этажей;	
			
		главная лестница – местоположение, конструкция, тип (маршевая, распашная), материал покрытия ступеней в уровне 1-2-го этажей (мрамор), ограждение лестницы (вид материала – дерево, глухое ограждение, поручни профилированные).	

			
3	Объемно-планировочное решение:	историческое объемно-планировочное решение в габаритах капитальных стен.	
4	Архитектурно-художественное решение фасадов:	архитектурно-художественное решение фасадов выполнено в приемах сталинской неоклассики; материал отделки цоколя – гранит; материал и характер отделки фасадной поверхности – гладкая окрашенная штукатурка; дверной проем – местоположение (по центральной световой оси лицевого фасада), конфигурация (прямоугольный), габариты; оформление дверного проема – выполнено в виде портала, наличник, профилированный из темно-серого гранита, над дверным проемом ниша прямоугольной формы;	  

		заполнение дверного проема – материал (дерево), конструкция и тип (двустворные, полусветлое), оформление (мелкая прямоугольная расстекловка с резными калевками, нижняя часть глухая), ручка типа скоба (материал – металл и дерево);	   
		крыльцо перед дверным проемом – местоположение, конфигурация, габариты, материал (гранитные плиты);	
		оконные – местоположение, конфигурация (прямоугольные, включая сплошное остекление двух боковых корпусов), габариты;	

		заполнение оконных проемов – материал (материал - дерево), исторический рисунок расстекловки;	
		оформление оконных проемов – узкие прямоугольные ниши на уровень 1-3-го этажей, ниши оформлены профилем по краям; гладкие наличники 1-го этажа с нишами квадратной формы, в нишах – барельефы с растительным рисунком;	
		выступающий венчающий карниз с выступом и профилем.	
5	Декоративно-художественная отделка интерьеров:	тамбур 1-Н (32) – местоположение, конструкция (квадратный в плане), габариты, материал (дерево), оформление и заполнение (три дверных проема, заполнения двустворные, светлые, оформленные мелкой прямоугольная расстекловкой с резными калевками, нижняя часть глухая), подшивка потолка тамбура – деревянная панель с калевками образующие квадратную филенку, ручки типа скоба (материал – металл и дерево);	
		оформление балочных перекрытий – обшиты панелями, вид материала (дерево), на торцах профилированные рейки;	

		оформление стен – на ½ облицованы мраморными плитами с профилированной тягой по периметру в завершении, цвет (серый, бардовый);	
		покрытие пола – материал (мрамор), цвет (плиты из серого с белыми прожилками и белого с серыми прожилками);	
		помещение 1-Н (249):	
		оформление подшивки проемов – обшиты панелями (вид материала - дерево), профилированные наличники;	
		заполнение прямоугольных проемов – вид материала (дерево), конструкция и оформление (глухие деревянные ограждения).	

ПРАВИТЕЛЬСТВО САНКТ-ПЕТЕРБУРГА

КОМИТЕТ ПО ГОСУДАРСТВЕННОМУ КОНТРОЛЮ, ИСПОЛЬЗОВАНИЮ И ОХРАНЕ ПАМЯТНИКОВ ИСТОРИИ И КУЛЬТУРЫ

Р А С П О Р Я Ж Е Н И Е

окуд

18.11.2022 № 475-рп

Об утверждении предмета охраны объекта культурного наследия федерального значения «Оранжереи (три)»

В соответствии с подпунктом 10 пункта 2 статьи 33 Федерального закона от 25.06.2002 № 73-ФЗ «Об объектах культурного наследия (памятниках истории и культуры) народов Российской Федерации» и пунктом 3.12 Положения о Комитете по государственному контролю, использованию и охране памятников истории и культуры, утвержденного постановлением Правительства Санкт-Петербурга от 28.04.2004 № 651:

1. Утвердить предмет охраны объекта культурного наследия федерального значения «Оранжереи (три)», расположенного по адресу: Санкт–Петербург, улица Профессора Попова, дом 2, литеры П, Ц, входящего в состав объекта культурного наследия федерального значения «Ботанический сад», согласно приложению к распоряжению.

2. Начальнику отдела государственного реестра объектов культурного наследия Управления государственного реестра объектов культурного наследия обеспечить размещение настоящего распоряжения в электронной форме в локальной компьютерной сети КГИОП и его официальное опубликование.


3. Контроль за выполнением распоряжения возложить на начальника Управления государственного реестра объектов культурного наследия.


Заместитель председателя КГИОП **Г.Р. Аганова**


Приложение к распоряжению КГИОП
от 18.11.2022 № 475-рп



Предмет охраны
объекта культурного наследия федерального значения «Оранжереи (три)»,
расположенного по адресу: Санкт–Петербург, улица Профессора Попова, дом 2, литеры П, Ц

№ п п	Видовая принадлежность предмета охраны	Предмет охраны	Фотофиксация
1	2	3	4
1	Объемно-пространственное и планировочное решение объекта на территории:	объекты «оранжереи (три)», расположены на территории объекта культурного наследия федерального значения «Ботанический сад».	
I. Санкт–Петербург, улица Профессора Попова, дом 2, литера П			
1	Объемно-пространственное решение:	местоположение, конфигурация и габариты оранжереи (основной объем - прямоугольный в плане, с тремя объемами погребов), завершение (двухскатное), высотная отметка центрального конька, вид материала покрытия (стекло), вид материала конструкций (металл); металлическое открытие трех погребов - высотные отметки, материал покрытия (металл).	  
2	Конструктивная система:	капитальные стены (местоположение, материал (кирпич) с установленным на них металлическим каркасом павильона оранжереи; металлическая остекленная конструкция каркаса павильона – материал (вид материала – металл), остекление (вид материала - стекло);	

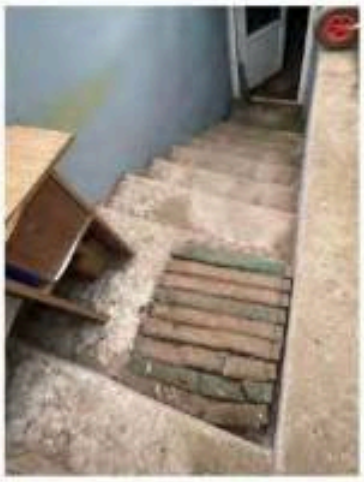		три внешних и внутренних крыльца погребов – местоположение (в помещения (239, 238, 237), конструкция и тип (одномаршевые, с боковыми стенками), материал ступеней, площадок и облицовка стенок (камень – известняк);	 
		крыльцо – местоположение (в помещение 1-Н (231), материал (металл), конструкция и тип (одномаршевая, на три ступени), оформление (подступеньки оформлены рисунком в виде сот, покрытие площадки ступней – геометрический рисунок);	 


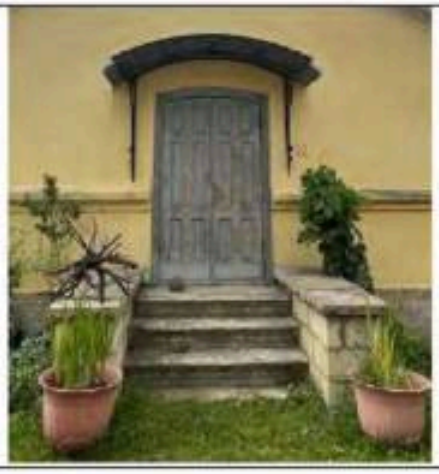
		входное крыльцо – местоположение (в помещение 1-Н (235), габариты и конфигурация (одномаршевая на четыре ступеньки с боковыми пилонами), материал (известняк).	
3	Объемно-планировочное решение:	историческое объемно-планировочное решение в габаритах капитальных стен.	
4	Архитектурно-художественное решение фасадов:	архитектурно-художественное решение фасадов: материал отделки цоколя – известняк; материал и характер отделки фасадной поверхности – гладкая окрашенная штукатурка;	  

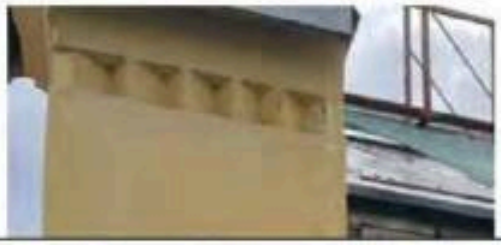		дверной проем – местоположение (квадратная пристройка, в помещение 1-Н (235), конфигурация (с пологим завершением), габариты;	
		заполнение дверного проема – материал (дерево), конструкция и тип (двупольные, глухие), оформление (вытянутые прямоугольные филенки, по шесть штук на полотне, с профилированными калевками);	
		гладкая тяга – с профилем;	
		оформление торцевой части фасада – в завершении прямоугольный «щипец», профилированные тяги, боковые части фасада оформлены орнаментом «поребрик».	
			
5	Архитектурно-художественное оформление интерьеров:	металлические колонны с капителью растительного рисунка;	

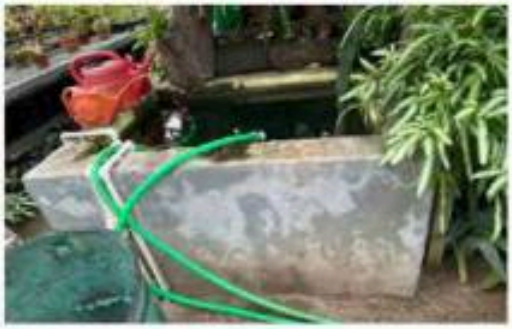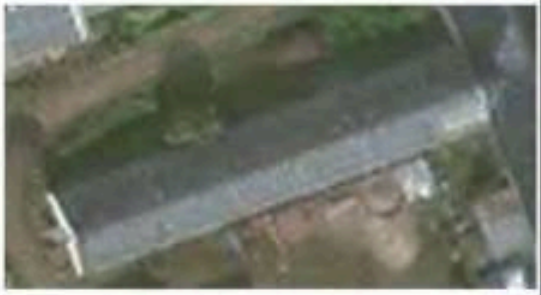		поливочные бассейны – местоположение, конфигурация (прямоугольные в плане), материал (бетон).	 
II. Санкт–Петербург, улица Профессора Попова, дом 2, литера П			
1	Объемно-пространственное решение:	конфигурация и габариты оранжереи (прямоугольная в плане), завершение (двухскатное), высотная отметка центрального конька, вид материала окрытия (стекло), вид материала конструкций (металл).	 

2	Конструктивная система:	нижние капитальные стены (местоположение, вид материала (кирпич) с установленным на них металлическим каркасом павильона оранжереи; металлическая остекленная конструкция каркаса павильона – материал (вид материала – металл), остекление (вид материала - стекло); входное крыльцо – местоположение (в помещение 1-Н (181), конфигурация и тип (одномаршевая на три ступени с боковыми пилонами), материал (камень).	 
3	Объемно-планировочное решение:	историческое объемно-планировочное решение в габаритах капитальных стен.	
4	Архитектурно-художественное решение фасадов:	архитектурно-художественное решение фасадов: материал отделки цоколя – известняк; материал и характер отделки фасадной поверхности – гладкая окрашенная штукатурка; дверной проем – местоположение (квадратная пристройка, в помещение 1-Н (181), конфигурация (прямоугольный), габариты; оформление дверного проема – гладкий штукатурный наличник в завершении; заполнение дверного проема* * утрачено	  

		гладкая тяга – с профилем.	
5	Архитектурно-художественное оформление интерьеров:	поливочные бассейны – местоположение, конфигурация (прямоугольные), материал (бетон).	
	III. Санкт–Петербург, улица Профессора Попова, дом 2, литера Ц		
1	Объемно-пространственное решение:	конфигурация и габариты оранжереи (прямоугольная в плане), завершение (двухскатное), высотная отметка центрального конька, вид материала покрытия (стекло), вид материала конструкций (металл);	 

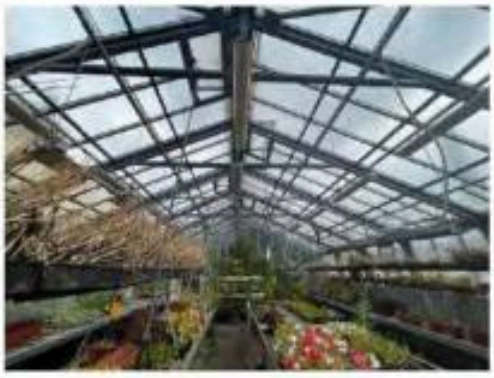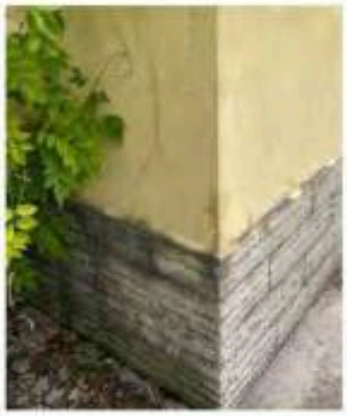			
2	Конструктивная система:	нижние капитальные стены (местоположение, вид материала (кирпич) с установленным на них металлическим каркасом павильона оранжереи. металлическая остекленная конструкция каркаса павильона – материал (вид материала – металл), остекление (вид материала - стекло); два входных крыльца – местоположение (в помещения 1-Н (2, 7), конфигурация и габариты, материал ступеней, площадок и облицовки подпорных пилонов (известняк).	 
3	Объемно-планировочное решение:	историческое объемно-планировочное решение в габаритах капитальных стен.	
4	Архитектурно-художественное решение фасадов:	архитектурно-художественное решение фасадов: материал отделки цоколя – известняк; материал и характер отделки фасадной поверхности – гладкая окрашенная штукатурка;	 

		дверные проемы – местоположение (квадратная пристройка, в помещения 1-Н (2, 7), конфигурация (прямоугольные), габариты; оформление дверного проема – гладкий штукатурный наличник в завершении; заполнение дверных проема* * утрачено гладкая тяга – с профилем.	 

ПРАВИТЕЛЬСТВО САНКТ-ПЕТЕРБУРГА

КОМИТЕТ ПО ГОСУДАРСТВЕННОМУ КОНТРОЛЮ, ИСПОЛЬЗОВАНИЮ И ОХРАНЕ ПАМЯТНИКОВ ИСТОРИИ И КУЛЬТУРЫ

РАСПОРЯЖЕНИЕ

ОКУД

24.11.2022 № 501-рп

Об утверждении предмета охраны объекта культурного наследия федерального значения «Оранжерея»

В соответствии с подпунктом 10 пункта 2 статьи 33 Федерального закона от 25.06.2002 № 73-ФЗ «Об объектах культурного наследия (памятниках истории и культуры) народов Российской Федерации» и пунктом 3.12 Положения о Комитете по государственному контролю, использованию и охране памятников истории и культуры, утвержденного постановлением Правительства Санкт-Петербурга от 28.04.2004 № 651:

1. Утвердить предмет охраны объекта культурного наследия федерального значения «Оранжерея», расположенного по адресу: Санкт-Петербург, улица Профессора Попова, дом 2, литера П, входящего в состав объекта культурного наследия федерального значения «Ботанический сад», согласно приложению к распоряжению.

2. Начальнику отдела государственного реестра объектов культурного наследия Управления государственного реестра объектов культурного наследия обеспечить размещение настоящего распоряжения в электронной форме в локальной компьютерной сети КГИОП и его официальное опубликование.

3. Контроль за выполнением распоряжения возложить на начальника Управления государственного реестра объектов культурного наследия.

Заместитель председателя КГИОП **Г.Р. Аганова**


Приложение к распоряжению КГИОП
от 24.11.2022 № 501-рп

Предмет охраны
объекта культурного наследия федерального значения «Оранжерея», расположенного по адресу: Санкт-Петербург, улица Профессора Попова, дом 2, литера П

№ п/п	Видовая принадлежность предмета охраны	Предмет охраны	Фотофиксация
1	2	3	4
1	Объемно-пространственное решение:	историческое местоположение оранжереи (расположено на территории объекта культурного наследия федерального значения «Ботанический сад» и примыкает к зданию вестибюля, номер на плане границ № 15);	
		конфигурация оранжереи (основной объем* - крестообразный в плане со скругленными углами и двумя выступающими ризалитами); * со стороны южной части срезан для приспособления к оранжерее № 2	
		объем и габариты оранжереи разделены на три части;	
		- центральная часть оранжереи квадратная в плане с повышенным шатровым трапециевидным завершением;	


2



			
		с восточной и западной стороны входные группы, акцентированные пологим завершением, высотные отметки завершения;	
		три яруса эксплуатационных ходовых мостиков – по верхнему и нижнему граням центрального шатра с ограждением, материал мостиков и ограждения (металл), рисунок ограждения (квадратные секции состоящие из пересеченных прутьев с центральной розеткой) на верхнем мостике по четырем углам установлены флагштоки с датой строительства «1889» и сторонами света);	
		- две боковые части объема оранжереи завершены двухскатным фонарем в северной части, в южной части полукруглый в плане завершенный двухскатным фонарем с полуциркульным завершением в южной части;	

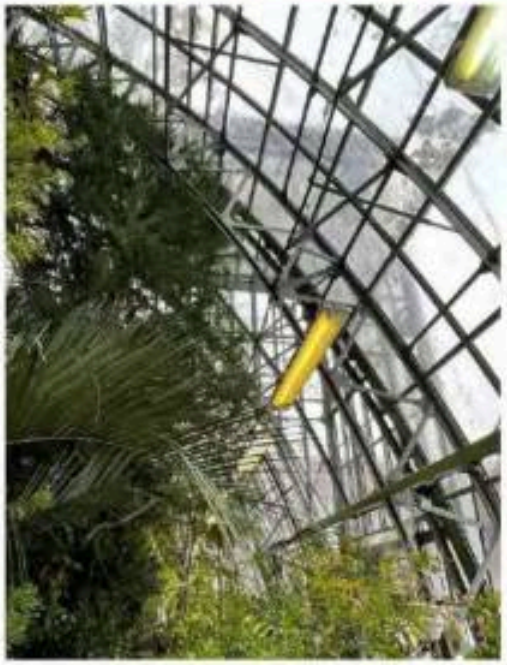		эксплуатационные ходовые мостики – по верхним граням конька шатра с ограждением; материал мостиков и ограждения (металл).	
2	Конструктивная система:	нижние капитальные стены (местоположение, вид материала (кирпич) с установленным на них металлическим каркасом павильона оранжереи;	
		историческая* клепанная конструкция металлического каркаса павильона оранжереи, состоящая из ребер прогона соединённых с треугольной раскосой решеткой и узлами соединения – материал (металл), остекление (вид материала – стекло), исторический рисунок расстекловки каркаса; * здесь и далее под словом историческая подразумевается периодизация объекта на 1887 год	 

		историческая металлическая стропильная система на клепанных соединениях – шаг, местоположение, конструкция, материал, узлы соединения;	  


		историческая металлическая стропильная система на клепаных соединениях четырехскатного перекрытия на двух пересекающихся ребер прогона с треугольной раскосой решеткой и узлами соединения – шаг, местоположение, конструкция, материал, узлы соединения;	
			
		обходной эксплуатационный подвесной ходовой мостик с ограждением и лестницей – местоположение (по периметру центрального шатра), деревянный настил, конфигурация, материал (металл); конструкция крепления мостиков (подвесные металлические клепаные прогоны и решетки);	

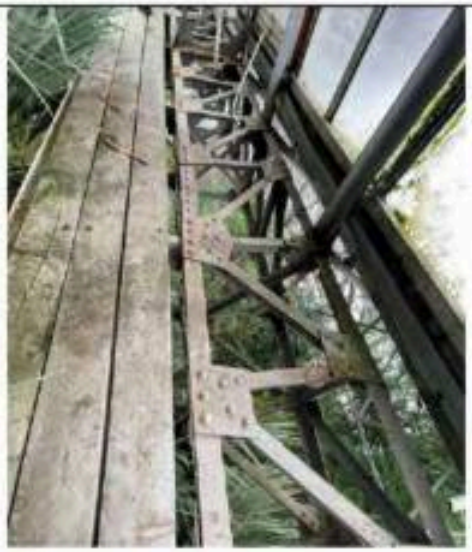		тип подъемной лестницы (маршевая), материал лестницы ступеней и ограждения (металл);	  

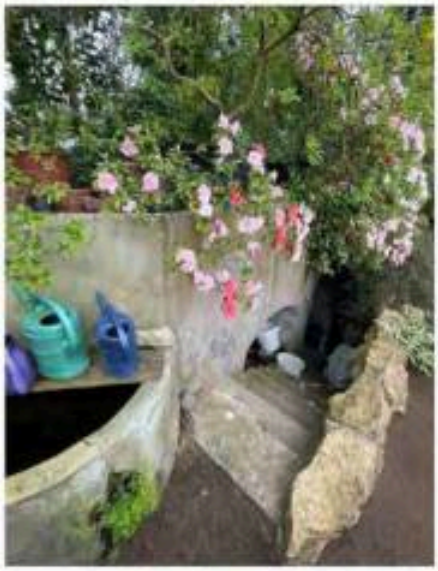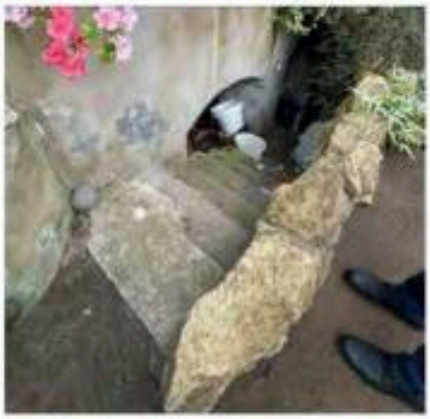		вертикальные исторические опорные металлические швеллеры с клеймом «HUTA.MARTA.N.P.18»	 
		погреб с внутренней лестницей (одномаршевая со внешней стенкой) – местоположение, конфигурация, габариты, сводчатые перекрытия погреба, два арочных проема с пологим завершением; поливочный бассейн с левой стороны погреба – полукруглый в плане, материал (бетон).	  

3	Объемно-планировочное решение:	историческое конструктивно-планировочное и объемно-пространственное решение оранжереи.	
4	Архитектурно-художественное решение фасадов.	архитектурно-художественное решение оранжереи выполнено в стиле модерн;	
		материал отделки цоколя – известняковые плиты;	
		два дверных портала – местоположение (с восточной и западной сторон оранжереи), конфигурация (прямоугольный), габариты; оформление дверных проемов – прямоугольный выступающий объем с пологим завершением, профилированный карниз;	
		заполнение дверного проема – материал (металл), конструкция и тип (двухстворчатое с двумя не створными частями, полусветлое, нижняя часть глухая, клепанная, центральная прямоугольная филенка);	

		крыльцо перед дверными порталами на одну ступень – местоположение, материал (камень), конструкция.	
5	Декоративно-художественная отделка оранжереи и пейзажные композиции:	крыльца дверных порталов на три ступени – материал крылец и площадки (известняк), тип и конструкция (маршевая);	
		поливочные бассейны – конфигурация (овальные в плане), материал (бетон), местоположение;	
		дверной проем в помещение оранжереи № 2 – местоположение, конфигурация (прямоугольный), габариты, заполнение дверного проема – материал (дерево, металл, клепка), тип и конструкция (воротного типа со створными частями, нижняя часть глухая, прямоугольная остекленная фрамуга), рисунок расстекловки;	

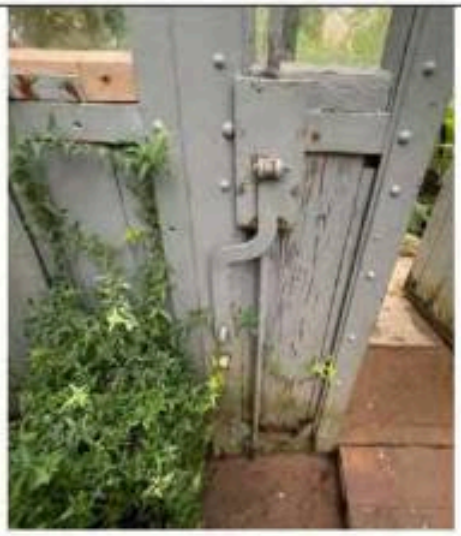		фурнитура затвора (материал - металл);	
		пейзажные композиции из экзотических растений и элементов декора.	

ПРАВИТЕЛЬСТВО САНКТ-ПЕТЕРБУРГА

КОМИТЕТ ПО ГОСУДАРСТВЕННОМУ КОНТРОЛЮ, ИСПОЛЬЗОВАНИЮ И ОХРАНЕ ПАМЯТНИКОВ ИСТОРИИ И КУЛЬТУРЫ

Р А С П О Р Я Ж Е Н И Е

ОКУД

24.11.2022 № 502-рп

Об утверждении предмета охраны объекта культурного наследия федерального значения «Оранжерея № 12»

В соответствии с подпунктом 10 пункта 2 статьи 33 Федерального закона от 25.06.2002 № 73-ФЗ «Об объектах культурного наследия (памятниках истории и культуры) народов Российской Федерации» и пунктом 3.12 Положения о Комитете по государственному контролю, использованию и охране памятников истории и культуры, утвержденного постановлением Правительства Санкт-Петербурга от 28.04.2004 № 651:

1. Утвердить предмет охраны объекта культурного наследия федерального значения «Оранжерея № 12», расположенного по адресу: Санкт–Петербург, улица Профессора Попова, дом 2, литера П, входящего в состав объекта культурного наследия федерального значения «Ботанический сад», согласно приложению к распоряжению.


2. Начальнику отдела государственного реестра объектов культурного наследия Управления государственного реестра объектов культурного наследия обеспечить размещение настоящего распоряжения в электронной форме в локальной компьютерной сети КГИОП и его официальное опубликование.

3. Контроль за выполнением распоряжения возложить на начальника Управления государственного реестра объектов культурного наследия.

Заместитель председателя КГИОП **Г.Р. Аганова**

Приложение к распоряжению КГИОП
от 24.11.2022 № 502-рп

Предмет охраны
объекта культурного наследия федерального значения «Оранжерея № 12»,
расположенного по адресу: Санкт-Петербург, улица Профессора Попова, дом 2, литера Н

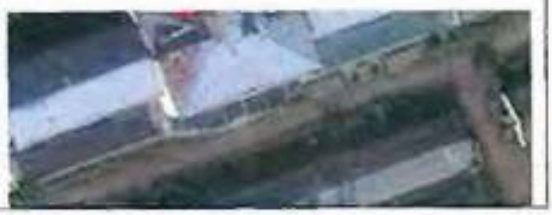№ п/п	Видовая принадлежность предмета охраны	Предмет охраны	Фотофиксация
1	2	3	4
1	Объемно-пространственное решение:	местоположение (расположено на территории объекта культурного наследия федерального значения «Ботанический сад» и примыкает к объекту культурного наследия федерального значения «Оранжерея пальмовая», на плане границ № 16), габариты и конфигурация (прямоугольное в плане, с полукруглым выступом в центральной части);	  
		завершение (скатное), высотная отметка, вид материала покрытия (стекло), вид материала конструкций (металл).	

2	Конструктивная система:	капитальные стены (местоположение, материал (кирпич) с установленным на них металлическим каркасом павильона оранжереи;	
		металлическая остекленная клепанная конструкция каркаса павильона - материал (вид материала – металл), остекление (вид материала - стекло);	
		пять нищ с полуциркульным и пологим завершением – местоположение (помещения 1-Н (159, 162, 163), конфигурация (прямоугольные (2 шт.), полуциркульные (3 шт.) в плане), габариты;	 
		внутренние крыльцо – местоположение (в помещение 1-Н (113), конструкция и тип (на три ступеньки), материал ступеней, площадок (камень – известняк);	

		входное крыльцо – местоположение (в помещение 1-Н (140), конструкция и тип (на две ступени).	
3	Объемно-планировочное решение:	историческое объемно-планировочное решение в габаритах капитальных стен.	
4	Архитектурно-художественное решение фасадов:	архитектурно-художественное решение фасадов: материал отделки цоколя – известняк; материал и характер отделки фасадной поверхности – гладкая окрашенная штукатурка; дверной проем – местоположение (квадратная пристройка, в помещение 1-Н (140), конфигурация (с пологим завершением), габариты.	
5	Архитектурно-художественное оформление интерьеров:	поливочные бассейны – местоположение (в нишах), конфигурация (прямоугольные и полуциркульные в плане), материал (бетон); дверной проем в помещение 1-Н (113) – местоположение, конфигурация, габариты; заполнение дверного проема – материал (дерево), конструкция и тип (двуполые, полусветлые, с двумя не створными частями по бокам и полуциркульной фрамугой), оформление (нижняя часть – глухая, оформленная филенкой с профилированными калевками, верхняя часть остеклена с мелкой квадратной расстекловкой в средней части; фрамуга – мелкая квадратная расстекловка).	  

ПРАВИТЕЛЬСТВО САНКТ-ПЕТЕРБУРГА

КОМИТЕТ ПО ГОСУДАРСТВЕННОМУ КОНТРОЛЮ, ИСПОЛЬЗОВАНИЮ И ОХРАНЕ ПАМЯТНИКОВ ИСТОРИИ И КУЛЬТУРЫ

Р А С П О Р Я Ж Е Н И Е

ОКУД

24.11.2022 № 503-рп

Об утверждении предмета охраны объекта культурного наследия федерального значения «Оранжерея пальмовая»

В соответствии с подпунктом 10 пункта 2 статьи 33 Федерального закона от 25.06.2002 № 73-ФЗ «Об объектах культурного наследия (памятниках истории и культуры) народов Российской Федерации» и пунктом 3.12 Положения о Комитете по государственному контролю, использованию и охране памятников истории и культуры, утвержденного постановлением Правительства Санкт-Петербурга от 28.04.2004 № 651:

1. Утвердить предмет охраны объекта культурного наследия федерального значения «Оранжерея пальмовая», расположенного по адресу: Санкт–Петербург, улица Профессора Попова, дом 2, литера П, входящего в состав объекта культурного наследия федерального значения «Ботанический сад», согласно приложению к распоряжению.


2. Начальнику отдела государственного реестра объектов культурного наследия Управления государственного реестра объектов культурного наследия обеспечить размещение настоящего распоряжения в электронной форме в локальной компьютерной сети КГИОП и его официальное опубликование.

3. Контроль за выполнением распоряжения возложить на начальника Управления государственного реестра объектов культурного наследия.

Заместитель председателя КГИОП **Г.Р. Аганова**

Приложение к распоряжению КГИОП
от 24.11.2022 № 503-рп

Предмет охраны
объекта культурного наследия федерального значения «Оранжерея пальмовая»,
расположенного по адресу: Санкт-Петербург, улица Профессора Попова, дом 2, литера П

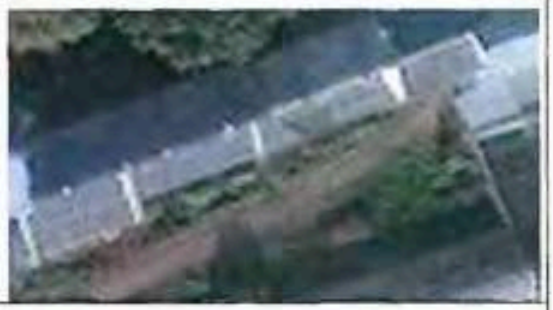№ п/п	Видовая принадлежность предмета охраны	Предмет охраны	Фотофиксация
1	2	3	4
1	Объемно-пространственное решение:	местоположение (расположено на территории объекта культурного наследия федерального значения «Ботанический сад» и примыкает к объектам культурного наследия федерального значения «Здание Вестибюля» и «Оранжерея № 12», на плане границ № 18), габариты и конфигурация (прямоугольное в плане); завершение (скатное), вид материала окрытия (стекло), вид материала конструкций (металл).	  
2	Конструктивная система:	нижние капитальные стены (местоположение, материал (кирпич) с установленным на них металлическим каркасом павильона оранжереи; металлическая остекленная конструкция каркаса павильона – материал (вид материала – металл), остекление (вид материала - стекло).	

3	Объемно-планировочное решение:	историческое объемно-планировочное решение в габаритах капитальных стен.	
4	Архитектурно-художественное решение фасадов:	архитектурно-художественное решение фасадов: материал отделки цоколя – известняк; материал и характер отделки фасадной поверхности – гладкая окрашенная штукатурка.	 

ПРАВИТЕЛЬСТВО САНКТ-ПЕТЕРБУРГА

КОМИТЕТ ПО ГОСУДАРСТВЕННОМУ КОНТРОЛЮ, ИСПОЛЬЗОВАНИЮ И ОХРАНЕ ПАМЯТНИКОВ ИСТОРИИ И КУЛЬТУРЫ

РАСПОРЯЖЕНИЕ

ОКУД

16.01.2023 № 15-рп

Об утверждении предмета охраны объекта культурного наследия федерального значения «Переход между оранжереями»

В соответствии с подпунктом 10 пункта 2 статьи 33 Федерального закона от 25.06.2002 № 73-ФЗ «Об объектах культурного наследия (памятниках истории и культуры) народов Российской Федерации» и пунктом 3.12 Положения о Комитете по государственному контролю, использованию и охране памятников истории и культуры, утвержденного постановлением Правительства Санкт-Петербурга от 28.04.2004 № 651:

1. Утвердить предмет охраны объекта культурного наследия федерального значения «Переход между оранжереями», расположенного по адресу: Санкт–Петербург, улица Профессора Попова, дом 2, литера П, входящего в состав объекта культурного наследия федерального значения «Ботанический сад», согласно приложению к распоряжению.

2. Начальнику отдела государственного реестра объектов культурного наследия Управления государственного реестра объектов культурного наследия обеспечить размещение настоящего распоряжения в электронной форме в локальной компьютерной сети КГИОП и его официальное опубликование.


3. Контроль за выполнением распоряжения возложить на начальника Управления государственного реестра объектов культурного наследия.

Заместитель председателя КГИОП **Г.Р. Аганова**

Приложение к распоряжению КГИОП
от 16.01.2023 № 15-рп

Предмет охраны
объекта культурного наследия федерального значения «Переход между оранжереями», расположенного по адресу: Санкт–Петербург, улица Профессора Попова, дом 2, литера П

№ п/п	Видовая принадлежность предмета охраны	Предмет охраны	Фотофиксация
1	2	3	4
1	Объемно-пространственное решение:	историческое местоположение (расположен на территории объекта культурного наследия федерального значения «Ботанический сад», помещения П15, П16, П17, с двух сторон примыкает к оранжереям (№ 8 и № 21), габариты и конфигурация (прямоугольное в плане с двумя боковыми корпусами и воротными проездами (в южные и северные дворы);	  
		конфигурация и габариты крыши (двухскатная – треугольных фронтонов, скатная), существующие высотные отметки, материал окрытия крыши – металл, металлические конструкции с остеклением.	

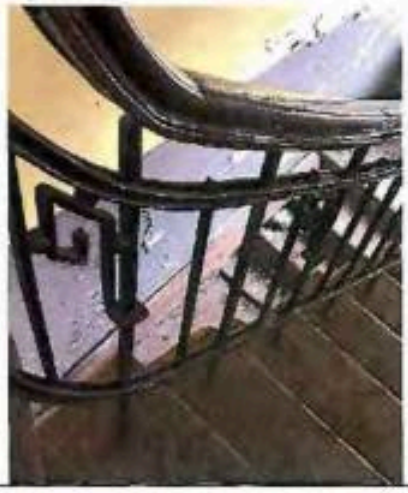2	Конструктивная система:	капитальные стены (местоположение, материал (кирпич); лестница – местоположение (1-Н (238, 358), тип и конструкция (двухмаршевая, на косоурах), материал (известняк);	
		ограждение – материал (металл), оформление (вертикальные стойки с элементами в стиле модерн), перила с профилем, материал (дерево);	
		лестница – местоположение (1-Н (238, 358), тип и конструкция (двухмаршевая, на косоурах), материал (известняк);	
		ограждение – материал (металл), оформление (вертикальные стойки с элементами в стиле модерн), перила с профилем, материал (дерево).	

3	Архитектурно-художественное решение фасадов:	архитектурно-художественное решение фасадов выполнено в приемах историзма; материал отделки цоколя – известняк; материал и характер отделки фасадной поверхности – гладкая окрашенная штукатурка; два воротных проезда – местоположение (в двух боковых корпусах (в южный и северный дворы), конфигурация (прямоугольные в плане, с плоским перекрытием), габариты, оформление (воротные проезды фланкированы пилястрами, каннелированные в уровне 2-го этажа);	   

		оформление воротных проездов – стены и перекрытие воротных проездов, оштукатурено и окрашено, цоколь – известняк;	
		заполнения двух воротных проездов – материал (металл), конструкция и тип (двупольные), оформление (вертикальные стойки с рисунком в стиле модерн);	 
		дверные проемы – местоположение (в пом. 1-Н (230), в пом. 1-Н (240), конфигурация (полуциркульные), габариты; заполнение дверных проемов – материал (металл), конструкция и тип (трехчастные с одной створной частью), оформление (нижняя часть – глухая; верхняя часть - остеклена в стиле модерн), две петли; заполнение оконных проемов – рисунок и цвет характерные для данного архитектурного стиля постройки и на данный исторический период;	

	оконные проемы – местоположение, конфигурация (прямоугольные, полуциркульные люнеты), габариты;	
	оформление полуциркульных люнетов – оштукатуренные кронштейны;	
	вертикальное оформление фасада:	
	простенки между оконными проемами оформлены пилястрами на уровне 1-го этажа;	
	плоский фриз над 2-м этажом;	
	лепная композиция на боковых корпусах состоящая из центральной розетты, фланкированной факелами и провисающей гирляндой растительного рисунка;	
	профилированный венчающий карниз;	
	в завершении боковых корпусов антаблементом и триглифным фризом с профилированным карнизом с выступом.	

Приложение № 4 к Акту
по результатам государственной историко-культурной экспертизы

Материалы фотофиксации

Объект культурного наследия федерального значения «Гербарий и библиотека»





Фото 3. Объект культурного наследия федерального значения «Гербарий и библиотека», расположенный по адресу:
Санкт-Петербург, ул. Профессора Попова, д. 2, лит. П.
Вид с северо-запада
Дата съемки: октябрь 2025 г.





Фото 4. Объект культурного наследия федерального значения «Гербарий и библиотека», расположенный по адресу:
Санкт-Петербург, ул. Профессора Попова, д. 2, лит. П.
Вид с северо-востока
Дата съемки: октябрь 2025 г.

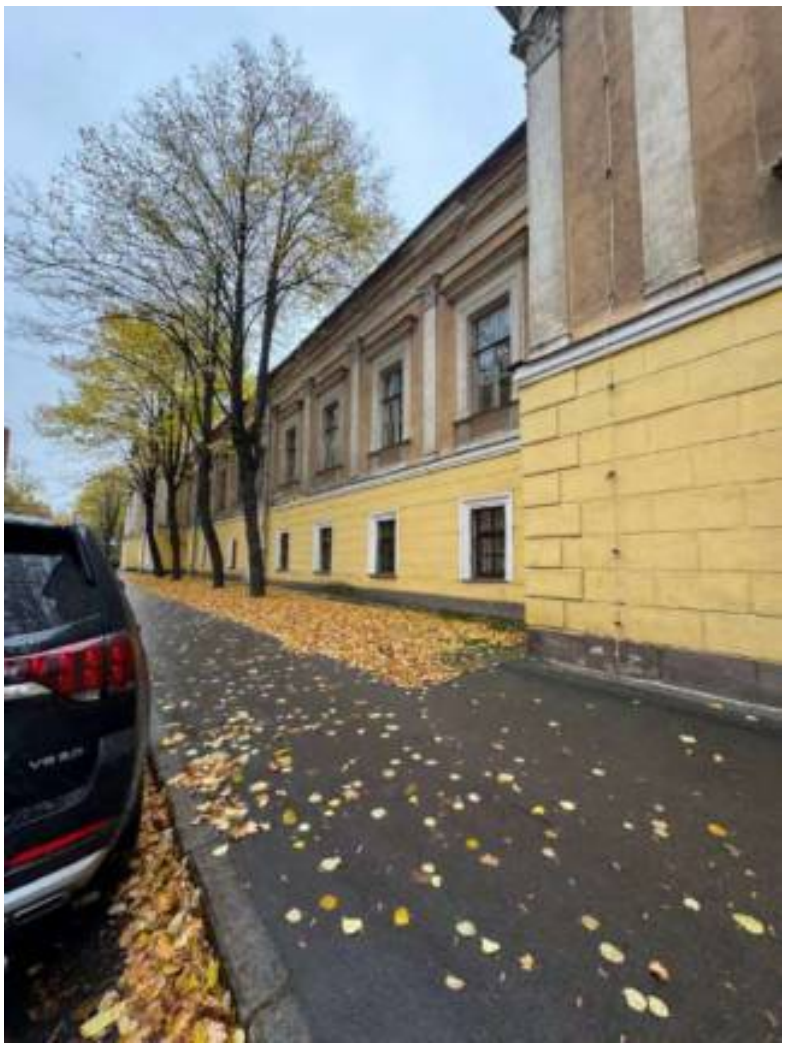




Фото 5. Объект культурного наследия федерального значения «Гербарий и библиотека», расположенный по адресу:
Санкт-Петербург, ул. Профессора Попова, д. 2, лит. П.
Вид с запада
Дата съемки: октябрь 2025 г.





Фото 6. Объект культурного наследия федерального значения «Гербарий и библиотека», расположенный по адресу:
Санкт-Петербург, ул. Профессора Попова, д. 2, лит. П.
Вид с северо-запада
Дата съемки: октябрь 2025 г.





Фото 7. Объект культурного наследия федерального значения «Гербарий и библиотека», расположенный по адресу:
Санкт-Петербург, ул. Профессора Попова, д. 2, лит. П.
Вид с северо-востока
Дата съемки: октябрь 2025 г.





Фото 8. Объект культурного наследия федерального значения «Гербарий и библиотека», расположенный по адресу:
Санкт-Петербург, ул. Профессора Попова, д. 2, лит. П.
Вид с запада на главный фасад по ул.Пр.Попова.
Дата съемки: октябрь 2025 г.





Фото 9. Объект культурного наследия федерального значения «Гербарий и библиотека», расположенный по адресу:
Санкт-Петербург, ул. Профессора Попова, д. 2, лит. П.
Вид с северо-запада. Главный фасад, центральный вход.
Дата съемки: октябрь 2025 г.





Фото 10. Объект культурного наследия федерального значения «Гербарий и библиотека», расположенный по адресу:
Санкт-Петербург, ул. Профессора Попова, д. 2, лит. П.
Вид с северо-востока
Дата съемки: октябрь 2025 г.





Фото 11. Объект культурного наследия федерального значения «Гербарий и библиотека», расположенный по адресу:
Санкт-Петербург, ул. Профессора Попова, д. 2, лит. П.
Вид с запада
Дата съемки: октябрь 2025 г.





Фото 12. Объект культурного наследия федерального значения «Гербарий и библиотека», расположенный по адресу:
Санкт-Петербург, ул. Профессора Попова, д. 2, лит. П.
Вид с северо-запада
Дата съемки: октябрь 2025 г.





Фото 13. Объект культурного наследия федерального значения «Гербарий и библиотека», расположенный по адресу:
Санкт-Петербург, ул. Профессора Попова, д. 2, лит. П.
Вид с запада
Дата съемки: октябрь 2025 г.





Фото 14. Объект культурного наследия федерального значения «Гербарий и библиотека», расположенный по адресу:
Санкт-Петербург, ул. Профессора Попова, д. 2, лит. П.
Вид с северо-запада
Дата съемки: октябрь 2025 г.





Фото 15. Объект культурного наследия федерального значения «Гербарий и библиотека», расположенный по адресу:
Санкт-Петербург, ул. Профессора Попова, д. 2, лит. П.
Вид с северо-востока
Дата съемки: октябрь 2025 г.





Фото 16. Объект культурного наследия федерального значения «Гербарий и библиотека», расположенный по адресу:
Санкт-Петербург, ул. Профессора Попова, д. 2, лит. П.
Вид с запада на примыкание к зданию литера П5.
Дата съемки: октябрь 2025 г.

Объект культурного наследия федерального значения
«Здание вестибюля»





Фото 1
Объект культурного наследия федерального значения «Здание вестибюля»
Адрес: Санкт-Петербург, улица профессора Попова, дом 2, литера П
Вид с северо-востока
Дата съемки: 28.08.2025





Фото 2
Объект культурного наследия федерального значения «Здание вестибюля»
Адрес: Санкт-Петербург, улица профессора Попова, дом 2, литера П
Вид с юго-востока
Дата съемки: 28.08.2025



Фото 3
Объект культурного наследия федерального значения «Здание вестибюля»
Адрес: Санкт-Петербург, улица профессора Попова, дом 2, литера П
Вестибюль, помещение 1-Н (88)
Дата съемки: 28.08.2025



Фото 4
Объект культурного наследия федерального значения «Здание вестибюля»
Адрес: Санкт-Петербург, улица профессора Попова, дом 2, литера П
Вестибюль, помещение 1-Н (88)
Дата съемки: 28.08.2025





Фото 5
Объект культурного наследия федерального значения «Здание вестибюля»
Адрес: Санкт-Петербург, улица профессора Попова, дом 2, литера П
Вид с северо-востока
Дата съемки: 28.08.2025





Фото 6
Объект культурного наследия федерального значения «Здание вестибюля»
Адрес: Санкт-Петербург, улица профессора Попова, дом 2, литера П
Вид с востока
Дата съемки: 28.08.2025





Фото 7
Объект культурного наследия федерального значения «Здание вестибюля»
Адрес: Санкт-Петербург, улица профессора Попова, дом 2, литера П
Вид с юго-востока
Дата съемки: 28.08.2025





Фото 8
Объект культурного наследия федерального значения «Здание вестибюля»
Адрес: Санкт-Петербург, улица профессора Попова, дом 2, литера П
Вид с северо-востока
Дата съемки: 28.08.2025





Фото 9
Объект культурного наследия федерального значения «Здание вестибюля»
Адрес: Санкт-Петербург, улица профессора Попова, дом 2, литера П
Вид с востока
Дата съемки: 28.08.2025





Фото 10
Объект культурного наследия федерального значения «Здание вестибюля»
Адрес: Санкт-Петербург, улица профессора Попова, дом 2, литера П
Вид с северо-востока
Дата съемки: 28.08.2025





Фото 11
Объект культурного наследия федерального значения «Здание вестибюля»
Адрес: Санкт-Петербург, улица профессора Попова, дом 2, литера П
Вид с северо-востока
Дата съемки: 28.08.2025



Фото 12
Объект культурного наследия федерального значения «Здание вестибюля»
Адрес: Санкт-Петербург, улица профессора Попова, дом 2, литера П
Вестибюль, помещение 1-Н (88)
Дата съемки: 28.08.2025



Фото 13
Объект культурного наследия федерального значения «Здание вестибюля»
Адрес: Санкт-Петербург, улица профессора Попова, дом 2, литера П
Вестибюль, помещение 1-Н (88)
Дата съемки: 28.08.2025



Фото 14
Объект культурного наследия федерального значения «Здание вестибюля»
Адрес: Санкт-Петербург, улица профессора Попова, дом 2, литера П
Вестибюль, помещение 1-Н (88)
Дата съемки: 28.08.2025



Фото 15
Объект культурного наследия федерального значения «Здание вестибюля»
Адрес: Санкт-Петербург, улица профессора Попова, дом 2, литера П
Вестибюль, помещение 1-Н (88)
Дата съемки: 28.08.2025



Фото 16
Объект культурного наследия федерального значения «Здание вестибюля»
Адрес: Санкт-Петербург, улица профессора Попова, дом 2, литера П
Вестибюль, помещение 1-Н (88)
Дата съемки: 28.08.2025



Фото 17
Объект культурного наследия федерального значения «Здание вестибюля»
Адрес: Санкт-Петербург, улица профессора Попова, дом 2, литера П
Вестибюль, помещение 1-Н (88)
Дата съемки: 28.08.2025



Фото 18
Объект культурного наследия федерального значения «Здание вестибюля»
Адрес: Санкт-Петербург, улица профессора Попова, дом 2, литера П
Вестибюль, помещение 1-Н (88)
Дата съемки: 28.08.2025

Объект культурного наследия федерального значения
«Музей ботанический»





Фото 1
Объект культурного наследия федерального значения «Музей ботанический»
Адрес: Санкт-Петербург, улица Профессора Попова, дом 2, литера П
Вид с юго-востока
Дата съемки: 28.08.2025



Фото 2
Объект культурного наследия федерального значения «Музей ботанический»
Адрес: Санкт-Петербург, улица профессора Попова, дом 2, литера П
Помещение
Дата съемки: 28.08.2025



Фото 3
Объект культурного наследия федерального значения «Музей ботанический»
Адрес: Санкт-Петербург, улица профессора Попова, дом 2, литера П
Помещение
Дата съемки: 28.08.2025

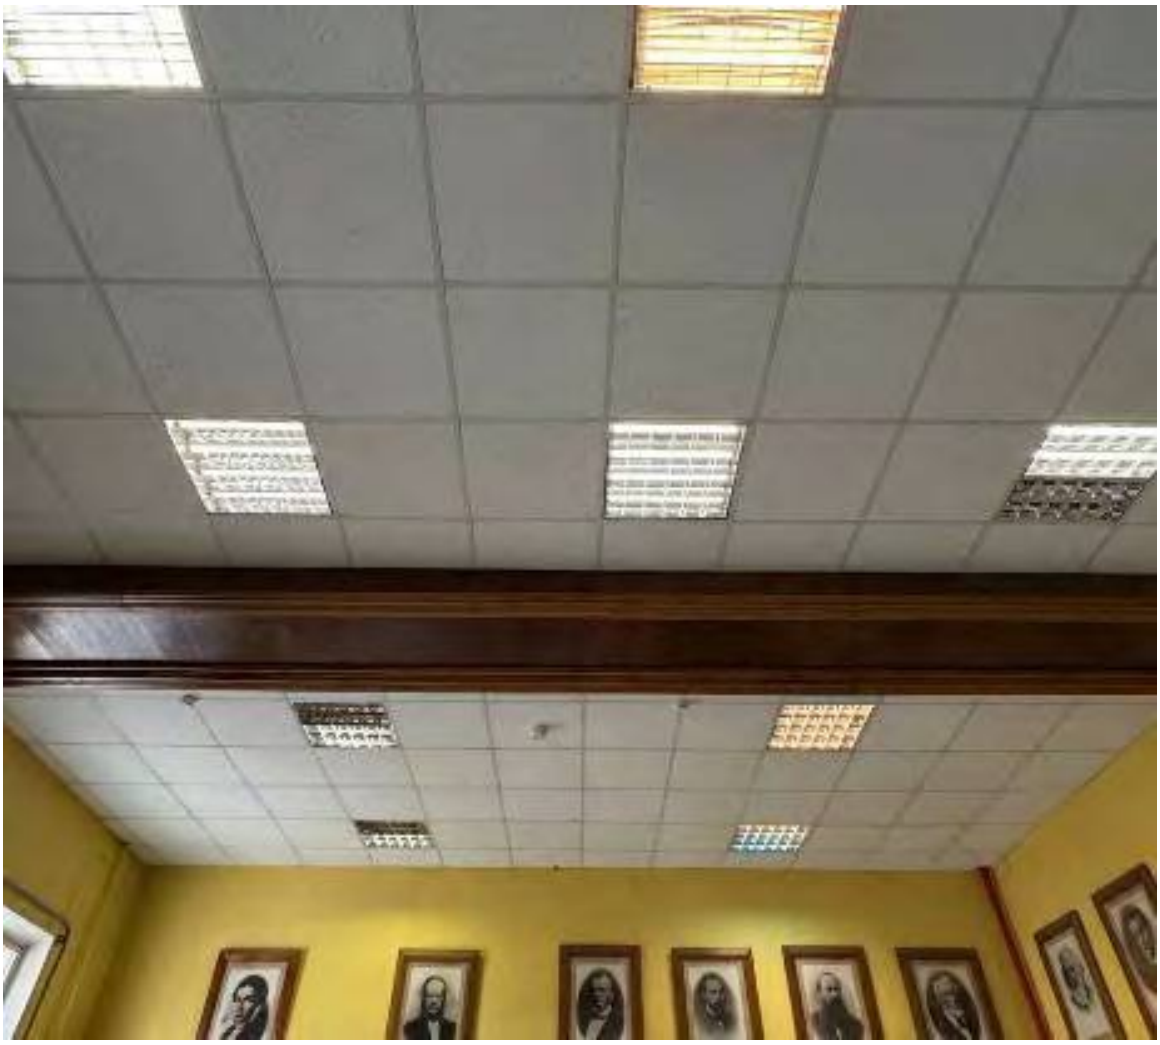


Фото 4
Объект культурного наследия федерального значения «Музей ботанический»
Адрес: Санкт-Петербург, улица профессора Попова, дом 2, литера П
Тамбур, помещение 1-Н (32)
Дата съемки: 28.08.2025



Фото 5
Объект культурного наследия федерального значения «Музей ботанический»
Адрес: Санкт-Петербург, улица профессора Попова, дом 2, литера П
Помещение 1-Н (249)
Дата съемки: 28.08.2025



Фото 6
Объект культурного наследия федерального значения «Музей ботанический»
Адрес: Санкт-Петербург, улица профессора Попова, дом 2, литера П
Главная лестница
Дата съемки: 28.08.2025



Фото 7
Объект культурного наследия федерального значения «Музей ботанический»
Адрес: Санкт-Петербург, улица профессора Попова, дом 2, литера П
Главная лестница
Дата съемки: 28.08.2025





Фото 8
Объект культурного наследия федерального значения «Музей ботанический»
Адрес: Санкт-Петербург, улица профессора Попова, дом 2, литера П
Вид с юго-востока
Дата съемки: 28.08.2025





Фото 9
Объект культурного наследия федерального значения «Музей ботанический»
Адрес: Санкт-Петербург, улица профессора Попова, дом 2, литера П
Вид с юго-востока
Дата съемки: 28.08.2025





Фото 10
Объект культурного наследия федерального значения «Музей ботанический»
Адрес: Санкт-Петербург, улица профессора Попова, дом 2, литера П
Вид с юго-востока
Дата съемки: 28.08.2025





Фото 11
Объект культурного наследия федерального значения «Музей ботанический»
Адрес: Санкт-Петербург, улица профессора Попова, дом 2, литера П
Вид с юго-востока
Дата съемки: 28.08.2025





Фото 12
Объект культурного наследия федерального значения «Музей ботанический»
Адрес: Санкт-Петербург, улица профессора Попова, дом 2, литера П
Вид с юго-востока
Дата съемки: 28.08.2025





Фото 13
Объект культурного наследия федерального значения «Музей ботанический»
Адрес: Санкт-Петербург, улица профессора Попова, дом 2, литера П
Вид с юго-востока
Дата съемки: 28.08.2025





Фото 14
Объект культурного наследия федерального значения «Музей ботанический»
Адрес: Санкт-Петербург, улица профессора Попова, дом 2, литера П
Вид с юго-востока
Дата съемки: 28.08.2025





Фото 15
Объект культурного наследия федерального значения «Музей ботанический»
Адрес: Санкт-Петербург, улица профессора Попова, дом 2, литера П
Вид с юго-востока
Дата съемки: 28.08.2025



Фото 16
Объект культурного наследия федерального значения «Музей ботанический»
Адрес: Санкт-Петербург, улица профессора Попова, дом 2, литера П
Тамбур, помещение 1-Н (32)
Дата съемки: 28.08.2025



Фото 17
Объект культурного наследия федерального значения «Музей ботанический»
Адрес: Санкт-Петербург, улица профессора Попова, дом 2, литера П
Тамбур, помещение 1-Н (32)
Дата съемки: 28.08.2025



Фото 18
Объект культурного наследия федерального значения «Музей ботанический»
Адрес: Санкт-Петербург, улица профессора Попова, дом 2, литера П
Помещение 1-Н (249)
Дата съемки: 28.08.2025

Объект культурного наследия федерального значения
«Оранжереи (три)»





Фото 1
Объект культурного наследия федерального значения «Оранжереи (3)»
Адрес: Санкт-Петербург, улица профессора Попова, дом 2, литера П
Вид с севера-запада
Дата съемки: 28.08.2025



Фото 2
Объект культурного наследия федерального значения «Оранжереи (3)»
Адрес: Санкт-Петербург, улица профессора Попова, дом 2, литера П
Вид павильон оранжереи
Дата съемки: 28.08.2025





Фото 3
Объект культурного наследия федерального значения «Оранжереи (3)»
Адрес: Санкт-Петербург, улица профессора Попова, дом 2, литера П
Вид с севера
Дата съемки: 28.08.2025



Фото 4
Объект культурного наследия федерального значения «Оранжереи (3)»
Адрес: Санкт-Петербург, улица профессора Попова, дом 2, литера П
Крыльцо
Дата съемки: 28.08.2025



Фото 5
Объект культурного наследия федерального значения «Оранжереи (3)»
Адрес: Санкт-Петербург, улица профессора Попова, дом 2, литера П
Крыльцо, помещение 1-Н (231)
Дата съемки: 28.08.2025



Фото 6
Объект культурного наследия федерального значения «Оранжереи (3)»
Адрес: Санкт-Петербург, улица профессора Попова, дом 2, литера П
Крыльцо, помещение 1-Н (231)
Дата съемки: 28.08.2025





Фото 7
Объект культурного наследия федерального значения «Оранжереи (3)»
Адрес: Санкт-Петербург, улица профессора Попова, дом 2, литера П
Вид с северо-востока
Дата съемки: 28.08.2025





Фото 8
Объект культурного наследия федерального значения «Оранжереи (3)»
Адрес: Санкт-Петербург, улица профессора Попова, дом 2, литера П
Вид с севера
Дата съемки: 28.08.2025





Фото 9
Объект культурного наследия федерального значения «Оранжереи (3)»
Адрес: Санкт-Петербург, улица профессора Попова, дом 2, литера П
Вид с северо-запада
Дата съемки: 28.08.2025





Фото 10
Объект культурного наследия федерального значения «Оранжереи (3)»
Адрес: Санкт-Петербург, улица профессора Попова, дом 2, литера П
Вид с запада
Дата съемки: 28.08.2025





Фото 11
Объект культурного наследия федерального значения «Оранжереи (3)»
Адрес: Санкт-Петербург, улица профессора Попова, дом 2, литера П
Вид с севера
Дата съемки: 28.08.2025





Фото 12
Объект культурного наследия федерального значения «Оранжереи (3)»
Адрес: Санкт-Петербург, улица профессора Попова, дом 2, литера П
Вид с северо-востока
Дата съемки: 28.08.2025





Фото 13
Объект культурного наследия федерального значения «Оранжереи (3)»
Адрес: Санкт-Петербург, улица профессора Попова, дом 2, литера П
Вид с севера
Дата съемки: 28.08.2025



Фото 14
Объект культурного наследия федерального значения «Оранжереи (3)»
Адрес: Санкт-Петербург, улица профессора Попова, дом 2, литера П
Павильон оранжереи
Дата съемки: 28.08.2025



Фото 15
Объект культурного наследия федерального значения «Оранжереи (3)»
Адрес: Санкт-Петербург, улица профессора Попова, дом 2, литера П
Павильон оранжереи
Дата съемки: 28.08.2025



Фото 16
Объект культурного наследия федерального значения «Оранжереи (3)»
Адрес: Санкт-Петербург, улица профессора Попова, дом 2, литера П
Павильон оранжереи
Дата съемки: 28.08.2025





Фото 17
Объект культурного наследия федерального значения «Оранжереи (3)»
Адрес: Санкт-Петербург, улица профессора Попова, дом 2, литера П
Вид с запада
Дата съемки: 28.08.2025





Фото 18
Объект культурного наследия федерального значения «Оранжереи (3)»
Адрес: Санкт-Петербург, улица профессора Попова, дом 2, литера П
Вид с юго-запада
Дата съемки: 28.08.2025





Фото 19
Объект культурного наследия федерального значения «Оранжереи (3)»
Адрес: Санкт-Петербург, улица профессора Попова, дом 2, литера П
Вид с запада
Дата съемки: 28.08.2025





Фото 20
Объект культурного наследия федерального значения «Оранжереи (3)»
Адрес: Санкт-Петербург, улица профессора Попова, дом 2, литера П
Вид с юго-запада
Дата съемки: 28.08.2025





Фото 21
Объект культурного наследия федерального значения «Оранжереи (3)»
Адрес: Санкт-Петербург, улица профессора Попова, дом 2, литера П
Вид с запада
Дата съемки: 28.08.2025





Фото 22
Объект культурного наследия федерального значения «Оранжереи (3)»
Адрес: Санкт-Петербург, улица профессора Попова, дом 2, литера П
Вид с запада
Дата съемки: 28.08.2025



Фото 23
Объект культурного наследия федерального значения «Оранжереи (3)»
Адрес: Санкт-Петербург, улица профессора Попова, дом 2, литера П
Павильон оранжереи
Дата съемки: 28.08.2025





Фото 24
Объект культурного наследия федерального значения «Оранжереи (3)»
Адрес: Санкт-Петербург, улица профессора Попова, дом 2, литера П
Вид с северо-востока
Дата съемки: 28.08.2025





Фото 25
Объект культурного наследия федерального значения «Оранжереи (3)»
Адрес: Санкт-Петербург, улица профессора Попова, дом 2, литера П
Вид с севера
Дата съемки: 28.08.2025





Фото 26
Объект культурного наследия федерального значения «Оранжереи (3)»
Адрес: Санкт-Петербург, улица профессора Попова, дом 2, литера П
Вид востока
Дата съемки: 28.08.2025





Фото 27
Объект культурного наследия федерального значения «Оранжереи (3)»
Адрес: Санкт-Петербург, улица профессора Попова, дом 2, литера П
Вид северо-востока
Дата съемки: 28.08.2025





Фото 28
Объект культурного наследия федерального значения «Оранжереи (3)»
Адрес: Санкт-Петербург, улица профессора Попова, дом 2, литера П
Вид востока
Дата съемки: 28.08.2025

Объект культурного наследия федерального значения «Оранжерея N12»





Фото 1
Предмет охраны объекта культурного наследия федерального значения «Оранжерея N12»
Адрес: Санкт-Петербург, улица профессора Попова, дом 2, литера П
Вид с востока
Дата съемки: 28.08.2025





Фото 2
Предмет охраны объекта культурного наследия федерального значения «Оранжерея N12»
Адрес: Санкт-Петербург, улица профессора Попова, дом 2, литера П
Вид с юго-запада
Дата съемки: 28.08.2025





Фото 3
Предмет охраны объекта культурного наследия федерального значения «Оранжерея N12»
Адрес: Санкт-Петербург, улица профессора Попова, дом 2, литера П
Вид с юга
Дата съемки: 28.08.2025





Фото 4
Предмет охраны объекта культурного наследия федерального значения «Оранжерея N12»
Адрес: Санкт-Петербург, улица профессора Попова, дом 2, литера П
Вид с юго-востока
Дата съемки: 28.08.2025

Объект культурного наследия федерального значения «Оранжерея пальмовая»





Фото 1
Предмет охраны объекта культурного наследия федерального значения «Оранжерея пальмовая»
Адрес: Санкт-Петербург, улица профессора Попова, дом 2, литера П
Вид с востока
Дата съемки: 28.08.2025



Фото 2
Предмет охраны объекта культурного наследия федерального значения «Оранжерея пальмовая»
Адрес: Санкт-Петербург, улица профессора Попова, дом 2, литера П
Павильон оранжереи
Дата съемки: 28.08.2025





Фото 3
Предмет охраны объекта культурного наследия федерального значения «Оранжерея пальмовая»
Адрес: Санкт-Петербург, улица профессора Попова, дом 2, литера П
Вид с юга
Дата съемки: 28.08.2025





Фото 4
Предмет охраны объекта культурного наследия федерального значения «Оранжерея пальмовая»
Адрес: Санкт-Петербург, улица профессора Попова, дом 2, литера П
Вид с юга
Дата съемки: 28.08.2025

Объект культурного наследия федерального значения «Оранжерея»





Фото 1
Предмет охраны объекта культурного наследия федерального значения «Оранжерея»
Адрес: Санкт-Петербург, улица профессора Попова, дом 2, литера П
Вид с запада
Дата съемки: 28.08.2025





Фото 2
Предмет охраны объекта культурного наследия федерального значения «Оранжерея»
Адрес: Санкт-Петербург, улица профессора Попова, дом 2, литера П
Вид с юго-запада
Дата съемки: 28.08.2025





Фото 3
Предмет охраны объекта культурного наследия федерального значения «Оранжерея»
Адрес: Санкт-Петербург, улица профессора Попова, дом 2, литера П
Вид с юго-запада
Дата съемки: 28.08.2025





Фото 4
Предмет охраны объекта культурного наследия федерального значения «Оранжерея»
Адрес: Санкт-Петербург, улица профессора Попова, дом 2, литера П
Вид с северо-запада
Дата съемки: 28.08.2025





Фото 5
Предмет охраны объекта культурного наследия федерального значения «Оранжерея»
Адрес: Санкт-Петербург, улица профессора Попова, дом 2, литера П
Вид с запада
Дата съемки: 28.08.2025





Фото 6
Предмет охраны объекта культурного наследия федерального значения «Оранжерея»
Адрес: Санкт-Петербург, улица профессора Попова, дом 2, литера П
Вид с юго-запада
Дата съемки: 28.08.2025



Фото 7
Предмет охраны объекта культурного наследия федерального значения «Оранжерея»
Адрес: Санкт-Петербург, улица профессора Попова, дом 2, литера П
Павильон оранжереи
Дата съемки: 28.08.2025

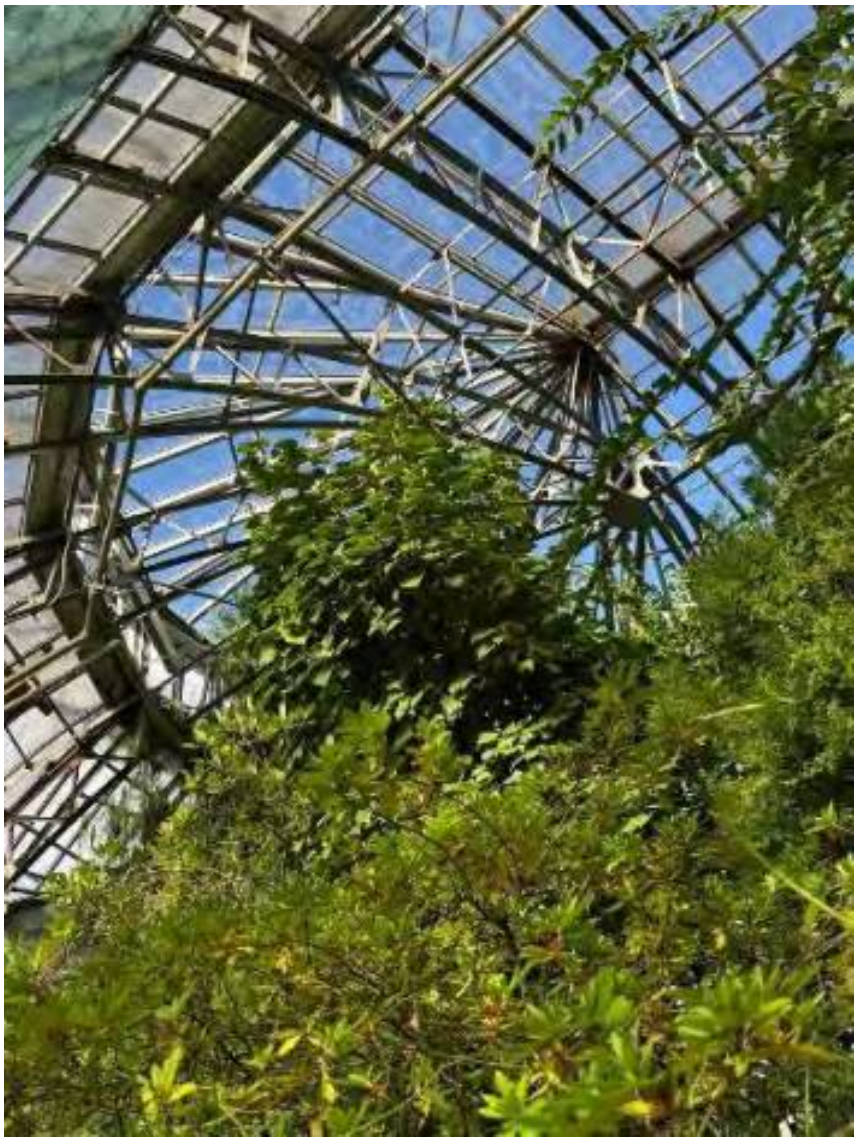


Фото 8
Предмет охраны объекта культурного наследия федерального значения «Оранжерея»
Адрес: Санкт-Петербург, улица профессора Попова, дом 2, литера П
Павильон оранжереи
Дата съемки: 28.08.2025



Фото 9
Предмет охраны объекта культурного наследия федерального значения «Оранжерея»
Адрес: Санкт-Петербург, улица профессора Попова, дом 2, литера П
Павильон оранжереи
Дата съемки: 28.08.2025



Фото 10
Предмет охраны объекта культурного наследия федерального значения «Оранжерея»
Адрес: Санкт-Петербург, улица профессора Попова, дом 2, литера П
Павильон оранжереи
Дата съемки: 28.08.2025



Фото 11
Предмет охраны объекта культурного наследия федерального значения «Оранжерея»
Адрес: Санкт-Петербург, улица профессора Попова, дом 2, литера П
Павильон оранжереи
Дата съемки: 28.08.2025



Фото 12
Предмет охраны объекта культурного наследия федерального значения «Оранжерея»
Адрес: Санкт-Петербург, улица профессора Попова, дом 2, литера П
Павильон оранжереи
Дата съемки: 28.08.2025



Фото 13
Предмет охраны объекта культурного наследия федерального значения «Оранжерея»
Адрес: Санкт-Петербург, улица профессора Попова, дом 2, литера П
Павильон оранжереи
Дата съемки: 28.08.2025



Фото 14
Предмет охраны объекта культурного наследия федерального значения «Оранжерея»
Адрес: Санкт-Петербург, улица профессора Попова, дом 2, литера П
Павильон оранжереи
Дата съемки: 28.08.2025



Фото 15
Предмет охраны объекта культурного наследия федерального значения «Оранжерея»
Адрес: Санкт-Петербург, улица профессора Попова, дом 2, литера П
Павильон оранжереи
Дата съемки: 28.08.2025



Фото 16
Предмет охраны объекта культурного наследия федерального значения «Оранжерея»
Адрес: Санкт-Петербург, улица профессора Попова, дом 2, литера П
Павильон оранжереи
Дата съемки: 28.08.2025



Фото 17
Предмет охраны объекта культурного наследия федерального значения «Оранжерея»
Адрес: Санкт-Петербург, улица профессора Попова, дом 2, литера П
Подвал
Дата съемки: 28.08.2025





Фото 18
Предмет охраны объекта культурного наследия федерального значения «Оранжерея»
Адрес: Санкт-Петербург, улица профессора Попова, дом 2, литера П
Вид с запада
Дата съемки: 28.08.2025





Фото 19
Предмет охраны объекта культурного наследия федерального значения «Оранжерея»
Адрес: Санкт-Петербург, улица профессора Попова, дом 2, литера П
Вид с юго-запада
Дата съемки: 28.08.2025





Фото 20
Предмет охраны объекта культурного наследия федерального значения «Оранжерея»
Адрес: Санкт-Петербург, улица профессора Попова, дом 2, литера П
Вид юго-запада
Дата съемки: 28.08.2025





Фото 21
Предмет охраны объекта культурного наследия федерального значения «Оранжерея»
Адрес: Санкт-Петербург, улица профессора Попова, дом 2, литера П
Вид с юго-запада
Дата съемки: 28.08.2025



Фото 22
Предмет охраны объекта культурного наследия федерального значения «Оранжерея»
Адрес: Санкт-Петербург, улица профессора Попова, дом 2, литера П
Павильон оранжереи
Дата съемки: 28.08.2025



Фото 23
Предмет охраны объекта культурного наследия федерального значения «Оранжерея»
Адрес: Санкт-Петербург, улица профессора Попова, дом 2, литера П
Павильон оранжереи
Дата съемки: 28.08.2025



Фото 24
Предмет охраны объекта культурного наследия федерального значения «Оранжерея»
Адрес: Санкт-Петербург, улица профессора Попова, дом 2, литера П
Павильон оранжереи
Дата съемки: 28.08.2025



Фото 25
Предмет охраны объекта культурного наследия федерального значения «Оранжерея»
Адрес: Санкт-Петербург, улица профессора Попова, дом 2, литера П
Павильон оранжереи
Дата съемки: 28.08.2025



Фото 26
Предмет охраны объекта культурного наследия федерального значения «Оранжерея»
Адрес: Санкт-Петербург, улица профессора Попова, дом 2, литера П
Павильон оранжереи
Дата съемки: 28.08.2025

Объект культурного наследия федерального значения
«Переход между оранжереями»





Фото 1
Предмет охраны объекта культурного наследия федерального значения «Переход между оранжереями»
Адрес: Санкт-Петербург, улица Профессора Попова, дом 2, литера П
Вид с юго-запада
Дата съемки: 28.08.2025





Фото 2
Предмет охраны объекта культурного наследия федерального значения «Переход между оранжереями»
Адрес: Санкт-Петербург, улица Профессора Попова, дом 2, литера П
Вид с юга
Дата съемки: 28.08.2025





Фото 3
Предмет охраны объекта культурного наследия федерального значения «Переход между оранжереями»
Адрес: Санкт-Петербург, улица Профессора Попова, дом 2, литера П
Вид с юга
Дата съемки: 28.08.2025



Фото 4
Предмет охраны объекта культурного наследия федерального значения «Переход между оранжереями»
Адрес: Санкт-Петербург, улица Профессора Попова, дом 2, литера П
Лестница
Дата съемки: 28.08.2025



Фото 5
Предмет охраны объекта культурного наследия федерального значения «Переход между оранжереями»
Адрес: Санкт-Петербург, улица Профессора Попова, дом 2, литера П
Лестница
Дата съемки: 28.08.2025



Фото 6
Предмет охраны объекта культурного наследия федерального значения «Переход между оранжереями»
Адрес: Санкт-Петербург, улица Профессора Попова, дом 2, литера П
Лестница
Дата съемки: 28.08.2025



Фото 7
Предмет охраны объекта культурного наследия федерального значения «Переход между оранжереями»
Адрес: Санкт-Петербург, улица Профессора Попова, дом 2, литера П
Лестница
Дата съемки: 28.08.2025





Фото 8
Предмет охраны объекта культурного наследия федерального значения «Переход между оранжереями»
Адрес: Санкт-Петербург, улица Профессора Попова, дом 2, литера П
Вид с юга
Дата съемки: 28.08.2025





Фото 9
Предмет охраны объекта культурного наследия федерального значения «Переход между оранжереями»
Адрес: Санкт-Петербург, улица Профессора Попова, дом 2, литера П
Вид с запада
Дата съемки: 28.08.2025





Фото 10
Предмет охраны объекта культурного наследия федерального значения «Переход между оранжереями»
Адрес: Санкт-Петербург, улица Профессора Попова, дом 2, литера П
Вид с юго-запада
Дата съемки: 28.08.2025





Фото 11
Предмет охраны объекта культурного наследия федерального значения «Переход между оранжереями»
Адрес: Санкт-Петербург, улица Профессора Попова, дом 2, литера П
Вид с юго-запада
Дата съемки: 28.08.2025





Фото 12
Предмет охраны объекта культурного наследия федерального значения «Переход между оранжереями»
Адрес: Санкт-Петербург, улица Профессора Попова, дом 2, литера П
Вид с юга
Дата съемки: 28.08.2025





Фото 13
Предмет охраны объекта культурного наследия федерального значения «Переход между оранжереями»
Адрес: Санкт-Петербург, улица Профессора Попова, дом 2, литера П
Вид с севера
Дата съемки: 28.08.2025



Фото 14
Предмет охраны объекта культурного наследия федерального значения «Переход между оранжереями»
Адрес: Санкт-Петербург, улица Профессора Попова, дом 2, литера П
Дверной проем
Дата съемки: 28.08.2025





Фото 15
Предмет охраны объекта культурного наследия федерального значения «Переход между оранжереями»
Адрес: Санкт-Петербург, улица Профессора Попова, дом 2, литера П
Вид с северо-востока
Дата съемки: 28.08.2025





Фото 16
Предмет охраны объекта культурного наследия федерального значения «Переход между оранжереями»
Адрес: Санкт-Петербург, улица Профессора Попова, дом 2, литера П
Вид с юго-запада
Дата съемки: 28.08.2025





Фото 17
Предмет охраны объекта культурного наследия федерального значения «Переход между оранжереями»
Адрес: Санкт-Петербург, улица Профессора Попова, дом 2, литера П
Вид с запада
Дата съемки: 28.08.2025





Фото 18
Предмет охраны объекта культурного наследия федерального значения «Переход между оранжереями»
Адрес: Санкт-Петербург, улица Профессора Попова, дом 2, литера П
Вид юго-запада
Дата съемки: 28.08.2025





Фото 19
Предмет охраны объекта культурного наследия федерального значения «Переход между оранжереями»
Адрес: Санкт-Петербург, улица Профессора Попова, дом 2, литера П
Вид с юго-запада
Дата съемки: 28.08.2025





Фото 20
Предмет охраны объекта культурного наследия федерального значения «Переход между оранжереями»
Адрес: Санкт-Петербург, улица Профессора Попова, дом 2, литера П
Вид с юго-запада
Дата съемки: 28.08.2025

Приложение № 5 к Акту
по результатам государственной историко-культурной экспертизы

Копии заданий и разрешений, выданных органом охраны на проведение работ по сохранению объектов культурного наследия

СОГЛАСОВАНО:

Директор
(должность)

Федерального государственного бюджетного учреждения науки Ботанического института им. В.Л. Комарова Российской академии наук
(наименование органа охраны)

[redacted]
(подпись) (Ф.И.О.)

"__" 30. 08. 2022 20__ г.

М.П.

УТВЕРЖДАЮ:

Временно исполняющий обязанности первого заместителя председателя
(должность)

Комитета по государственному контролю, использованию и охране памятников истории и культуры
(наименование органа охраны)

Е.Е. Ломакина
(подпись) (Ф.И.О.)

"__" 24 АВГ 2022 20__ г.

М.П.

24 АВГ 2022

ЗАДАНИЕ

на проведение работ по сохранению объекта культурного наследия, включенного в единый государственный реестр объектов культурного наследия (памятников истории и культуры) народов Российской Федерации, или выявленного объекта культурного наследия

(ремонт, реставрация и приспособление объекта к условиям современного использования)

1. Наименование и категория историко-культурного значения объекта культурного наследия, включенного в единый государственный реестр объектов культурного наследия (памятников истории и культуры) народов Российской Федерации (далее - реестр), или наименование выявленного объекта культурного наследия:

Объект культурного наследия федерального значения "Гербарий и библиотека" (в составе "Ботанический сад") (Основание: постановление Правительства РФ от 10.07.2001 № 527)

2. Адрес места нахождения объекта культурного наследия, включенного в реестр, или выявленного объекта культурного наследия по данным органов технической инвентаризации:

Санкт-Петербург							
(субъект Российской Федерации)							
Санкт-Петербург							
(населенный пункт)							
ул./пр.	улица Профессора Попова	д.	2	лит.	Н	корп.	

3. Сведения о собственнике либо ином законном владельце объекта культурного наследия, включенного в реестр, или выявленного объекта культурного наследия:
Собственник (законный владелец):

Федеральное государственное бюджетное учреждение науки Ботанический институт им. В.Л. Комарова Российской академии наук (оперативное управление)

(указать полное наименование, организационно-правовую форму юридического лица в соответствии с учредительными документами; фамилию, имя, отчество (при наличии) - для физического лица)

Адрес места нахождения:

Санкт-Петербург

(субъект Российской Федерации)

Санкт-Петербург	

(населенный пункт)

ул./пр.	[redacted]
ИНН	
ОГРН/ОГРНИ	
Ответственный представитель:	[redacted]
Контактный телефон:	
Адрес электронной почты:	

4. Сведения об охранном обязательстве собственника или иного законного владельца объекта культурного наследия:

Дата	14.10.2005
Номер	6005
Орган охраны объектов культурного наследия, выдавший документ	КГИОП

5. Реквизиты документов об утверждении границы территории объекта культурного наследия, включенного в реестр, или выявленного объекта культурного наследия:

План границ территории объекта культурного наследия «Ботанический сад» утвержден распоряжением от 04.04.2016 № 10-116

6. Реквизиты документов об утверждении предмета охраны объекта культурного наследия, включенного в реестр, или выявленного объекта культурного наследия, описание предмета охраны:

Необходимо разработать и утвердить в органе охраны

7. Реквизиты документов о согласовании органом охраны объектов культурного наследия ранее выполненной проектной документации на проведение работ по сохранению объекта культурного наследия, возможность ее использования при проведении работ по сохранению объекта культурного наследия:

В секторе хранения документированной информации отдела обработки и хранения документированной информации Управления организационного обеспечения и контроля КГИОП

8. Состав и содержание проектной документации на проведение работ по сохранению объекта культурного наследия: объем разрабатываемой документации должен обеспечить необходимый уровень исследований и проектных решений, гарантирующих сохранность объекта культурного наследия, сохранение его предметов охраны и отвечать требованиям государственной охраны объектов культурного наследия (памятников истории и культуры).

Возможность проведения работ по реставрации и приспособлению объекта культурного наследия для современного использования определяется актом по результатам государственной историко-культурной экспертизы проектной документации.

Согласно подпункту «в» пункта 32 Положения о составе разделов проектной документации и требованиях к их содержанию, утвержденного постановлением Правительства Российской Федерации от 16.02.2008 № 87 раздел 12 проектной документации должен содержать иную документацию, в случаях, предусмотренных федеральными законами.

Согласно пункту 15.1 статьи 48 Градостроительного кодекса Российской Федерации особенности подготовки, согласования и утверждения проектной документации, необходимой для проведения работ по сохранению объекта культурного наследия, устанавливаются законодательством Российской Федерации об охране объектов культурного наследия.

На основании вышеуказанных положений законодательства раздел 12 проектной документации должен включать документацию по сохранению объектов культурного наследия, разработанную в соответствии с ГОСТ Р 55528-2013 «Состав и содержание научно-проектной документации по сохранению объектов культурного наследия. Памятники истории и культуры. Общие требования».

В случаях, установленных статьей 36 Федерального закона от 25.06.2002 № 73-ФЗ «Об объектах культурного наследия (памятниках истории и культуры) народов Российской Федерации», разрабатываются обязательные разделы об обеспечении сохранности объектов культурного наследия в проектах проведения таких работ или проектов обеспечения сохранности объектов культурного наследия либо план проведения спасательных археологических полевых работ, включающие оценку воздействия проводимых работ на указанные объекты культурного наследия и подлежащие государственной историко-культурной экспертизе.

Раздел 1. Предварительные работы:	
Включает исходно-разрешительную документацию и результаты предварительного исследования памятника. В составе раздела необходимо представить акт определения влияния предполагаемых к проведению видов работ на конструктивные и другие характеристики надежности и безопасности Объекта (в соответствии с письмом Министерства культуры Российской Федерации от 24.03.2015 № 90-01-39-ГП) и заключение о возможности приспособления объекта культурного наследия для современного использования (в случае проведения указанных работ). При необходимости на основании отчета о техническом состоянии (акта технического состояния) объекта культурного наследия или предварительного инженерного заключения в составе предварительных работ разрабатывается документация, предусмотренная для проведения первоочередных противоаварийных или иных консервационных мероприятий.	
Раздел 2. Комплексные научные исследования:	
1. Этап до начала производства работ	2. Этап в процессе производства работ
Для обеспечения сохранности объектов культурного наследия до начала работ по сохранению необходимо организовать мониторинг их технического состояния. В соответствии с ГОСТ Р 55567-2013, ГОСТ Р 56905-2016 и ГОСТ Р 55945-2014 провести мероприятия по оценке технического состояния Объекта (его частей и элементов), определить пригодность к дальнейшей эксплуатации, необходимость ремонта или реставрации Объекта. Исследования Объекта проводятся в соответствии с программой исследований. Получение разрешения на проведение научно-исследовательских и изыскательских работ требуется при выполнении натурных исследований в виде шурфов, зондажей и иных аналогичных исследований.	В процессе производства работ, выполнять дополнительные обследования после вскрытий конструкций, недоступных в период выполнения основного обследования.

Раздел 3. Проект реставрации и приспособления:	
1. Эскизный проект (архитектурные и конструктивные решения проекта)	2. Проект
При необходимости получения методических заключений совещательных и иных консультативных органов разрабатывается эскизный проект, содержащий принципиальные решения по сохранению Объекта, согласно ГОСТ Р 55528-2013.	Проект ремонта, реставрации и приспособления объекта к условиям современного использования разрабатывается на основе научно-исследовательской и изыскательской документации, которая должна содержать текстовые и графические материалы, а также определять архитектурные, конструктивные, инженерно-технические и инженерно-технологические решения для обеспечения выполнения работ по сохранению объектов культурного наследия.
Раздел 4. Рабочая проектная документация:	
1. Этап до начала производства работ	2. Этап в процессе производства работ
Рабочая документация разрабатывается на основании ранее согласованной проектной документации в необходимом объеме в соответствии ГОСТ 21.501 «Межгосударственный стандарт. Система проектной документации для строительства. Правила выполнения рабочей документации архитектурных и конструктивных решений».	В процессе выполнения производственных работ на Объекте подрядчик, выполняющий производственные работы по сохранению Объекта, на основе рабочей документации составляет исполнительную документацию в соответствии с действующим законодательством. Исполнительная документация является составной частью отчетной документации.
Раздел 5. Отчетная документация:	
Представляется по окончанию работ в соответствии с порядком утверждения отчетной документации о выполнении работ по сохранению объекта культурного наследия (приказ Министерства культуры Российской Федерации от 25.06.2015 № 1840 «Об утверждении состава и Порядка утверждения отчетной документации о выполнении работ по сохранению объекта культурного наследия, включенного в единый государственный реестр объектов культурного наследия (памятников истории и культуры) народов Российской Федерации, или выявленного объекта культурного наследия, Порядка приемки работ по сохранению объекта культурного наследия и подготовки акта приемки выполненных работ по сохранению объекта культурного наследия, включенного в единый государственный реестр объектов культурного наследия (памятников истории и культуры) народов Российской Федерации, или выявленного объекта культурного наследия и его формы»).	

9. Порядок и условия согласования проектной документации на проведение работ по сохранению объекта культурного наследия:

Порядок проведения работ по сохранению объекта культурного наследия установлен статьей 45 Федерального закона от 25.06.2002 № 73-ФЗ «Об объектах культурного наследия (памятниках истории и культуры) народов Российской Федерации».

Работы по реставрации, приспособлению объекта культурного наследия для современного использования проводятся на основании задания, согласованной проектной документации и разрешения КГИОП.

Работы по ремонту, консервации объекта культурного наследия проводятся на основании задания, разрешения КГИОП (при получении последнего представляется документация, установленная пунктами 5.3, 5.4 Порядка выдачи разрешения на проведение работ по сохранению объекта культурного наследия, включенного в единый государственный реестр объектов культурного наследия (памятников истории и культуры) народов Российской Федерации, или выявленного объекта культурного наследия, утвержденного приказом Минкультуры России от 21.10.2015 № 2625).

В случае, если при проведении работ по сохранению объекта культурного наследия затрагиваются конструктивные и другие характеристики надежности и безопасности

объекта, указанные работы проводятся также при наличии положительного заключения государственной экспертизы проектной документации, предоставляемого в соответствии с требованиями Градостроительного кодекса Российской Федерации, для получения в КГИОП разрешения на строительство (част и 5.1, 7 стать и 51 Градостроительного кодекса Российской Федерации).

Порядок согласования проектной документации на проведение работ по сохранению установлен приказом Минкультуры России от 05.06.2015 № 1749 «Об утверждении порядка подготовки и согласования проектной документации на проведение работ по сохранению объекта культурного наследия, включенного в единый государственный реестр объектов культурного наследия (памятников истории и культуры) народов Российской Федерации, или выявленного объекта культурного наследия».

Административный регламент предоставления государственной услуги по согласованию проектной документации на проведение работ по сохранению объекта культурного наследия (памятника истории и культуры) народов Российской Федерации федерального значения (за исключением отдельных объектов культурного наследия, перечень которых устанавливается Правительством Российской Федерации) органами государственной власти субъектов Российской Федерации, осуществляющими полномочия в области сохранения, использования, популяризации и государственной охраны объектов культурного наследия, утвержден приказом Минкультуры России от 22.11.2013 № 1942.

Проектная документация рассматривается при наличии положительного заключения государственной историко-культурной экспертизы (не требуется в случае проведения ремонта и консервации объекта культурного наследия).

10. Требования по научному руководству, авторскому и техническому надзору:

Работы по сохранению ОКН проводятся при условии осуществления технического, авторского надзора и государственного надзора в области охраны ОКН за их проведением. Авторский надзор и научное руководство за проведением работ по сохранению ОКН проводятся специалистами, аттестованными федеральным органом охраны объектов культурного наследия в порядке, установленном в соответствии с пунктом 29 статьи 9 Федерального закона от 25.06.2002 № 73-ФЗ «Об объектах культурного наследия (памятниках истории и культуры) народов Российской Федерации», а также в соответствии с ГОСТ Р 56200-2014 «Научное руководство и авторский надзор при проведении работ по сохранению объектов культурного наследия. Основные положения» и ГОСТ Р 56254-2014 «Технический надзор на объектах культурного наследия. Основные положения».

Научный руководитель проводит научно-методическую оценку принимаемых в процессе работ по сохранению объекта культурного наследия решений и оценку степени их влияния на сохранность подлинных элементов объекта культурного наследия (включая оценку состояния объекта и его облика).

Научный руководитель принимает решение о направлении предложений о необходимости принципиальных изменений проектных решений на рассмотрение КГИОП и заказчика.

Лица, осуществляющие авторский надзор, обязаны своевременно решать вопросы, связанные с необходимостью внесения изменений в проектные решения с дальнейшим оформлением исполнительной документации, корректировкой проектных решений в соответствии с требованиями ГОСТ Р 21.101-2020 «Национальный стандарт Российской Федерации. Система проектной документации для строительства. Основные требования к проектной и рабочей документации» и контролем их исполнения.

При принятии решения о необходимости принципиальных изменений проектной документации, последняя подлежит, в том числе, оценке в рамках государственной историко-культурной экспертизе и представлению для рассмотрения в КГИОП в установленном порядке.

11. Дополнительные требования и условия:

К проведению работ по сохранению объекта культурного наследия (включая проектные работы) допускаются юридические лица и индивидуальные предприниматели, имеющие лицензию на осуществление деятельности по сохранению объектов культурного наследия (памятников истории и культуры) народов Российской Федерации в соответствии с законодательством Российской Федерации о лицензировании отдельных видов деятельности, в соответствии с постановлением Правительства РФ от 19.04.2012 № 349 «О лицензировании деятельности по сохранению объектов культурного наследия (памятников истории и культуры) народов Российской Федерации».

После заключения государственного контракта (договора) - уведомить КГИОП об организации, являющейся разработчиком проектной документации, имеющей лицензию на

осуществление деятельности по сохранению объектов культурного наследия (при наличии необходимости).

Работы по консервации и реставрации объектов культурного наследия проводятся физическими лицами, аттестованными федеральным органом охраны объектов культурного наследия в установленном им порядке.

В проведении отдельных видов работ по сохранению объекта культурного наследия могут участвовать добровольцы (волонтеры) в соответствии с постановлением Правительства Российской Федерации от 25.12.2019 № 1828 «Об особенностях участия добровольцев (волонтеров) в работах по сохранению объектов культурного наследия, включенных в единый государственный реестр объектов культурного наследия (памятников истории и культуры) народов Российской Федерации, или выявленных объектов культурного наследия».

Настоящее задание подлежит согласованию собственником или иным законным владельцем объекта культурного наследия (понятие законного владельца объекта культурного наследия установлено пунктом 11 статьи 47.6 Федерального закона № 73-ФЗ).

Один оригинальный экземпляр согласованного задания подлежит предоставлению в КГИОП при направлении заявления о согласовании проектной документации на проведение работ по сохранению объекта культурного наследия (при реставрации; приспособлении для современного использования); при направлении заявления о выдаче разрешения на проведение работ по сохранению объекта культурного наследия (при ремонте, консервации); отдельным письмом до подачи вышеуказанных заявлений для учета КГИОП в работе (письмом в свободной форме).

В случае отсутствия вышеуказанного согласования настоящее задание не подлежит реализации.

Задание подготовлено:

Ведущий специалист отдела Петроградского и Василеостровского районов Управления по охране и использованию объектов культурного наследия

[redacted]

А.Д. Адушева

(должность, наименование организации)

(Ф.И.О. полностью)

СОГЛАСОВАНО:

Директор
(должность)
Федерального государственного бюджетного учреждения науки Ботанического института им. В.Л. Комарова Российской академии наук
(должность)
[redacted]
(подпись) (Ф.И.О.)
"__" 30.08.2022 20__ г.
М.П.

УТВЕРЖДАЮ:

Временно исполняющий обязанности первого заместителя председателя
(должность)
Комитета по государственному контролю, использованию и охране памятников истории и культуры
(наименование органа охраны)
(подпись) Е.Е. Домакина (Ф.И.О.)
"__" 24.АВГ.2022 20__ г.
М.П.

24 АВГ 2022 01-21-2060/22-1

ЗАДАНИЕ
на проведение работ по сохранению объекта культурного наследия, включенного в единый государственный реестр объектов культурного наследия (памятников истории и культуры) народов Российской Федерации, или выявленного объекта культурного наследия

(ремонт, приспособление для современного использования в части перепланировки помещений № П26, П27 для современного использования)

1. Наименование и категория историко-культурного значения объекта культурного наследия, включенного в единый государственный реестр объектов культурного наследия (памятников истории и культуры) народов Российской Федерации (далее - реестр), или наименование выявленного объекта культурного наследия:

Объект культурного наследия федерального значения "Здание вестибюля" (в составе "Ботанический сад") (Основание: постановление Правительства РФ от 10.07.2001 № 527)

2. Адрес места нахождения объекта культурного наследия, включенного в реестр, или выявленного объекта культурного наследия по данным органов технической инвентаризации:

Санкт-Петербург							
(субъект Российской Федерации)							
Санкт-Петербург							
(населенный пункт)							
ул./пр.	улица Профессора Попова	д.	2	лит.	П	корп.	

3. Сведения о собственнике либо ином законном владельце объекта культурного наследия, включенного в реестр, или выявленного объекта культурного наследия:
Собственник (законный владелец):

Федеральное государственное бюджетное учреждение науки Ботанический институт им. В.Л. Комарова Российской академии наук (оперативное управление)
(указать полное наименование, организационно-правовую форму юридического лица в соответствии с учредительными документами; фамилию, имя, отчество (при наличии) - для физического лица)

Адрес места нахождения:

Санкт-Петербург

(субъект Российской Федерации)

Санкт-Петербург

(населенный пункт)

ул./др.	[redacted]
ИНН	
ОГРН/ОГРНИП	
Ответственный представитель:	
Контактный телефон:	
Адрес электронной почты:	

4. Сведения об охранном обязательстве собственника или иного законного владельца объекта культурного наследия:

Дата	14.10.2005
Номер	6005
Орган охраны объектов культурного наследия, выдавший документ	КГИОП

5. Реквизиты документов об утверждении границы территории объекта культурного наследия, включенного в реестр, или выявленного объекта культурного наследия:

План границ территории объекта культурного наследия «Ботанический сад» утвержден распоряжением от 04.04.2016 № 10-116

6. Реквизиты документов об утверждении предмета охраны объекта культурного наследия, включенного в реестр, или выявленного объекта культурного наследия, описание предмета охраны:

Необходимо разработать и утвердить в органе охраны

7. Реквизиты документов о согласовании органом охраны объектов культурного наследия ранее выполненной проектной документации на проведение работ по сохранению объекта культурного наследия, возможность ее использования при проведении работ по сохранению объекта культурного наследия:

В секторе хранения документированной информации отдела обработки и хранения документированной информации Управления организационного обеспечения и контроля КГИОП

8. Состав и содержание проектной документации на проведение работ по сохранению объекта культурного наследия: объем разрабатываемой документации должен обеспечить необходимый уровень исследований и проектных решений, гарантирующих сохранность объекта культурного наследия, сохранение его предметов охраны и отвечать требованиям государственной охраны объектов культурного наследия (памятников истории и культуры).

Возможность проведения работ по реставрации и приспособлению объекта культурного наследия для современного использования определяется актом по результатам государственной историко-культурной экспертизы проектной документации.

Согласно подпункту «в» пункта 32 Положения о составе разделов проектной документации и требованиях к их содержанию, утвержденного постановлением Правительства Российской Федерации от 16.02.2008 № 87 раздел 12 проектной документации должен содержать иную документацию, в случаях, предусмотренных федеральными законами.

Согласно пункту 15.1 статьи 48 Градостроительного кодекса Российской Федерации особенности подготовки, согласования и утверждения проектной документации, необходимой для проведения работ по сохранению объекта культурного наследия, устанавливаются законодательством Российской Федерации об охране объектов культурного наследия.

На основании вышеуказанных положений законодательства раздел 12 проектной документации должен включать документацию по сохранению объектов культурного наследия, разработанную в соответствии с ГОСТ Р 55528-2013 «Состав и содержание научно-проектной документации по сохранению объектов культурного наследия. Памятники истории и культуры. Общие требования».

В случаях, установленных статьей 36 Федерального закона от 25.06.2002 № 73-ФЗ «Об объектах культурного наследия (памятниках истории и культуры) народов Российской Федерации», разрабатываются обязательные разделы об обеспечении сохранности объектов культурного наследия в проектах проведения таких работ или проектов обеспечения сохранности объектов культурного наследия либо план проведения спасательных археологических полевых работ, включающие оценку воздействия проводимых работ на указанные объекты культурного наследия и подлежащие государственной историко-культурной экспертизе.

<table>
<tr><td colspan="2">Раздел 1. Предварительные работы:</td></tr>
<tr><td colspan="2">Включает исходно-разрешительную документацию и результаты предварительного исследования памятника.
В составе раздела необходимо представить акт определения влияния предполагаемых к проведению видов работ на конструктивные и другие характеристики надежности и безопасности Объекта (в соответствии с письмом Министерства культуры Российской Федерации от 24.03.2015 № 90-01-39-ГП) и заключение о возможности приспособления объекта культурного наследия для современного использования (в случае проведения указанных работ).
При необходимости на основании отчета о техническом состоянии (акта технического состояния) объекта культурного наследия или предварительного инженерного заключения в составе предварительных работ разрабатывается документация, предусмотренная для проведения первоочередных противоаварийных или иных консервационных мероприятий.</td></tr>
<tr><td colspan="2">Раздел 2. Комплексные научные исследования:</td></tr>
<tr><td>1. Этап до начала производства работ</td><td>2. Этап в процессе производства работ</td></tr>
<tr><td>Для обеспечения сохранности объектов культурного наследия до начала работ по сохранению необходимо организовать мониторинг их технического состояния.
В соответствии с ГОСТ Р 55567-2013, ГОСТ Р 56905-2016 и ГОСТ Р 55945-2014 провести мероприятия по оценке технического состояния Объекта (его частей и элементов), определить пригодность к дальнейшей эксплуатации, необходимость ремонта или реставрации Объекта.
Исследования Объекта проводятся в соответствии с программой исследований.
Получение разрешения на проведение научно-исследовательских и изыскательских работ требуется при</td><td>В процессе производства работ, выполнять дополнительные обследования после вскрытий конструкций, недоступных в период выполнения основного обследования.</td></tr>
</table>

выполнении натурных исследований в виде шурфов, зондажей и иных аналогичных исследований.	

Раздел 3. Проект реставрации и приспособления:

1. Эскизный проект (архитектурные и конструктивные решения проекта)	2. Проект
При необходимости получения методических заключений совещательных и иных консультативных органов разрабатывается эскизный проект, содержащий принципиальные решения по сохранению Объекта, согласно ГОСТ Р 55528-2013.	Проект ремонта, приспособления для современного использования в части перепланировки помещений №№ П26, П27 для современного использования разрабатывается на основе научно-исследовательской и изыскательской документации, которая должна содержать текстовые и графические материалы, а также определять архитектурные, конструктивные, инженерно-технические и инженерно-технологические решения для обеспечения выполнения работ по сохранению объектов культурного наследия.

Раздел 4. Рабочая проектная документация:

1. Этап до начала производства работ	2. Этап в процессе производства работ
Рабочая документация разрабатывается на основании ранее согласованной проектной документации в необходимом объеме в соответствии ГОСТ 21.501 «Межгосударственный стандарт. Система проектной документации для строительства. Правила выполнения рабочей документации архитектурных и конструктивных решений».	В процессе выполнения производственных работ на Объекте подрядчик, выполняющий производственные работы по сохранению Объекта, на основе рабочей документации составляет исполнительную документацию в соответствии с действующим законодательством. Исполнительная документация является составной частью отчетной документации.

Раздел 5. Отчетная документация:

Представляется по окончанию работ в соответствии с порядком утверждения отчетной документации о выполнении работ по сохранению объекта культурного наследия (приказ Министерства культуры Российской Федерации от 25.06.2015 № 1840 «Об утверждении состава и Порядка утверждения отчетной документации о выполнении работ по сохранению объекта культурного наследия, включенного в единый государственный реестр объектов культурного наследия (памятников истории и культуры) народов Российской Федерации, или выявленного объекта культурного наследия, Порядка приемки работ по сохранению объекта культурного наследия и подготовки акта приемки выполненных работ по сохранению объекта культурного наследия, включенного в единый государственный реестр объектов культурного наследия (памятников истории и культуры) народов Российской Федерации, или выявленного объекта культурного наследия и его формы»).

9. Порядок и условия согласования проектной документации на проведение работ по сохранению объекта культурного наследия:

Порядок проведения работ по сохранению объекта культурного наследия установлен статьей 45 Федерального закона от 25.06.2002 № 73-ФЗ «Об объектах культурного наследия (памятниках истории и культуры) народов Российской Федерации».

Работы по реставрации, приспособлению объекта культурного наследия для современного использования проводятся на основании задания, согласованной проектной документации и разрешения КГИОП.

Работы по ремонту, консервации объекта культурного наследия проводятся на основании задания, разрешения КГИОП (при получении последнего представляется документация, установленная пунктами 5.3, 5.4 Порядка выдачи разрешения на проведение работ по сохранению объекта культурного наследия, включенного в единый государственный

реестр объектов культурного наследия (памятников истории и культуры) народов Российской Федерации, или выявленного объекта культурного наследия, утвержденного приказом Минкультуры России от 21.10.2015 № 2625).

В случае, если при проведении работ по сохранению объекта культурного наследия затрагиваются конструктивные и другие характеристики надежности и безопасности объекта, указанные работы проводятся также при наличии положительного заключения государственной экспертизы проектной документации, предоставляемого в соответствии с требованиями Градостроительного кодекса Российской Федерации, для получения в КГИОП разрешения на строительство (част и 5.1, 7 стать и 51 Градостроительного кодекса Российской Федерации).

Порядок согласования проектной документации на проведение работ по сохранению установлен приказом Минкультуры России от 05.06.2015 № 1749 «Об утверждении порядка подготовки и согласования проектной документации на проведение работ по сохранению объекта культурного наследия, включенного в единый государственный реестр объектов культурного наследия (памятников истории и культуры) народов Российской Федерации, или выявленного объекта культурного наследия».

Административный регламент предоставления государственной услуги по согласованию проектной документации на проведение работ по сохранению объекта культурного наследия (памятника истории и культуры) народов Российской Федерации федерального значения (за исключением отдельных объектов культурного наследия, перечень которых устанавливается Правительством Российской Федерации) органами государственной власти субъектов Российской Федерации, осуществляющими полномочия в области сохранения, использования, популяризации и государственной охраны объектов культурного наследия, утвержден приказом Минкультуры России от 22.11.2013 № 1942.

Проектная документация рассматривается при наличии положительного заключения государственной историко-культурной экспертизы (не требуется в случае проведения ремонта и консервации объекта культурного наследия).

10. Требования по научному руководству, авторскому и техническому надзору:

Работы по сохранению ОКН проводятся при условии осуществления технического, авторского надзора и государственного надзора в области охраны ОКН за их проведением. Авторский надзор и научное руководство за проведением работ по сохранению ОКН проводятся специалистами, аттестованными федеральным органом охраны объектов культурного наследия в порядке, установленном в соответствии с пунктом 29 статьи 9 Федерального закона от 25.06.2002 № 73-ФЗ «Об объектах культурного наследия (памятниках истории и культуры) народов Российской Федерации», а также в соответствии с ГОСТ Р 56200-2014 «Научное руководство и авторский надзор при проведении работ по сохранению объектов культурного наследия. Основные положения» и ГОСТ Р 56254-2014 «Технический надзор на объектах культурного наследия. Основные положения».

Научный руководитель проводит научно-методическую оценку принимаемых в процессе работ по сохранению объекта культурного наследия решений и оценку степени их влияния на сохранность подлинных элементов объекта культурного наследия (включая оценку состояния объекта и его облика).

Научный руководитель принимает решение о направлении предложений о необходимости принципиальных изменений проектных решений на рассмотрение КГИОП и заказчика.

Лица, осуществляющие авторский надзор, обязаны своевременно решать вопросы, связанные с необходимостью внесения изменений в проектные решения с дальнейшим оформлением исполнительной документации, корректировкой проектных решений в соответствии с требованиями ГОСТ Р 21.101-2020 «Национальный стандарт Российской Федерации. Система проектной документации для строительства. Основные требования к проектной и рабочей документации» и контролем их исполнения.

При принятии решения о необходимости принципиальных изменений проектной документации, последняя подлежит, в том числе, оценке в рамках государственной историко-культурной экспертизе и представлению для рассмотрения в КГИОП в установленном порядке.

11. Дополнительные требования и условия:

К проведению работ по сохранению объекта культурного наследия (включая проектные работы) допускаются юридические лица и индивидуальные предприниматели, имеющие лицензию на осуществление деятельности по сохранению объектов культурного наследия (памятников истории и культуры) народов Российской Федерации в соответствии с законодательством Российской Федерации о лицензировании отдельных видов деятельности,

в соответствии с постановлением Правительства РФ от 19.04.2012 № 349 «О лицензировании деятельности по сохранению объектов культурного наследия (памятников истории и культуры) народов Российской Федерации».

После заключения государственного контракта (договора) - уведомить КГИОП об организации, являющейся разработчиком проектной документации, имеющей лицензию на осуществление деятельности по сохранению объектов культурного наследия (при наличии необходимости).

Работы по консервации и реставрации объектов культурного наследия проводятся физическими лицами, аттестованными федеральным органом охраны объектов культурного наследия в установленном им порядке.

В проведении отдельных видов работ по сохранению объекта культурного наследия могут участвовать добровольцы (волонтеры) в соответствии с постановлением Правительства Российской Федерации от 25.12.2019 № 1828 «Об особенностях участия добровольцев (волонтеров) в работах по сохранению объектов культурного наследия, включенных в единый государственный реестр объектов культурного наследия (памятников истории и культуры) народов Российской Федерации, или выявленных объектов культурного наследия».

Настоящее задание подлежит согласованию собственником или иным законным владельцем объекта культурного наследия (понятие законного владельца объекта культурного наследия установлено пунктом 11 статьи 47.6 Федерального закона № 73-ФЗ).

Один оригинальный экземпляр согласованного задания подлежит предоставлению в КГИОП при направлении заявления о согласовании проектной документации на проведение работ по сохранению объекта культурного наследия (при реставрации; приспособлении для современного использования); при направлении заявления о выдачи разрешения на проведение работ по сохранению объекта культурного наследия (при ремонте, консервации); отдельным письмом до подачи вышеуказанных заявлений для учета КГИОП в работе (письмом в свободной форме).

В случае отсутствия вышеуказанного согласования настоящее задание не подлежит реализации.

Задание подготовлено:

Ведущий специалист отдела Петроградского и Василеостровского районов Управления по охране и использованию объектов культурного наследия

[redacted]

А.Д. Адушева

(должность, наименование организации)

(Ф.И.О. полностью)

СОГЛАСОВАНО:

Директор
(должность)
Федерального государственного бюджетного учреждения науки Ботанического института им. В.Л. Комарова Российской академии наук
(наименование организации)
[redacted]
(подпись) (Ф.И.О.)
09 АПР 2025 20 ___ г.

М.П.

09 АПР 2025

01-и-ЗОКГиОН

УТВЕРЖДАЮ:

Начальник Управления по охране и использованию объектов культурного наследия
(должность)
Комитета по государственному контролю, использованию и охране памятников истории и культуры
(наименование органа охраны)
Е.Е. Ломакина
(подпись) (Ф.И.О.)
09 АПР 2025 20 ___ г.

М.П.

ЗАДАНИЕ

на проведение работ по сохранению объекта культурного наследия, включенного в единый государственный реестр объектов культурного наследия (памятников истории и культуры) народов Российской Федерации, или выявленного объекта культурного наследия

(ремонт, реставрация и приспособление объекта к условиям современного использования)

1. Наименование и категория историко-культурного значения объекта культурного наследия, включенного в единый государственный реестр объектов культурного наследия (памятников истории и культуры) народов Российской Федерации (далее - реестр), или наименование выявленного объекта культурного наследия:

Объект культурного наследия федерального значения «Музей Ботанический» (в составе «Ботанический сад») (Основание: постановление Правительства РФ от 10.07.2001 № 527)

2. Адрес места нахождения объекта культурного наследия, включенного в реестр, или выявленного объекта культурного наследия по данным органов технической инвентаризации:

Санкт-Петербург							
(субъект Российской Федерации)							
Санкт-Петербург							
(населенный пункт)							
ул./пр.	улица Профессора Попова	д.	2	лит.	П	корп.	

3. Сведения о собственнике либо ином законном владельце объекта культурного наследия, включенного в реестр, или выявленного объекта культурного наследия:
Собственник (законный владелец):

Федеральное государственное бюджетное учреждение науки Ботанический институт им. В.Л. Комарова Российской академии наук (оперативное управление)
(Номер государственной регистрации № 78-78-01/0705/2005-078)

(указать полное наименование, организационно-правовую форму юридического лица в соответствии с учредительными документами; фамилию, имя, отчество (при наличии) - для физического лица)

Адрес места нахождения:

Санкт-Петербург

(субъект Российской Федерации)

Санкт-Петербург

(населенный пункт)

ул./пр.	[redacted]
ИНН	
ОГРН/ОГРНИП	
Ответственный представитель:	[redacted]
Контактный телефон:	
Адрес электронной почты:	

4. Сведения об охранном обязательстве собственника или иного законного владельца объекта культурного наследия:

Дата	15.05.2023
Номер	109-об/23
Орган охраны объектов культурного наследия, выдавший документ	Комитет по государственному контролю, использованию и охране памятников истории и культуры

5. Реквизиты документов об утверждении границы территории объекта культурного наследия, включенного в реестр, или выявленного объекта культурного наследия:

План границ территории объекта культурного наследия «Музей Ботанический» утвержден КГИОП от 25.01.2023 №59-рп

6. Реквизиты документов об утверждении предмета охраны объекта культурного наследия, включенного в реестр, или выявленного объекта культурного наследия, описание предмета охраны:

Предмет охраны объекта культурного наследия «Музей Ботанический» утвержден распоряжением КГИОП от 28.03.2022 №240-рп

7. Реквизиты документов о согласовании органом охраны объектов культурного наследия ранее выполненной проектной документации на проведение работ по сохранению объекта культурного наследия, возможность ее использования при проведении работ по сохранению объекта культурного наследия:

В секторе хранения документированной информации отдела обработки и хранения документированной информации Управления организационного обеспечения и контроля КГИОП

8. Состав и содержание проектной документации на проведение работ по сохранению объекта культурного наследия: объем разрабатываемой документации должен обеспечить необходимый уровень исследований и проектных решений, гарантирующих сохранность

объекта культурного наследия, сохранение его предметов охраны и отвечать требованиям государственной охраны объектов культурного наследия (памятников истории и культуры).

Возможность проведения работ по реставрации и приспособлению объекта культурного наследия для современного использования определяется актом по результатам государственной историко-культурной экспертизы проектной документации.

Согласно подпункту «в» пункта 32 Положения о составе разделов проектной документации и требованиях к их содержанию, утвержденного постановлением Правительства Российской Федерации от 16.02.2008 № 87 раздел 13 проектной документации должен содержать иную документацию, в случаях, предусмотренных федеральными законами.

Согласно пункту 15.1 статьи 48 Градостроительного кодекса Российской Федерации особенности подготовки, согласования и утверждения проектной документации, необходимой для проведения работ по сохранению объекта культурного наследия, устанавливаются законодательством Российской Федерации об охране объектов культурного наследия.

На основании вышеуказанных положений законодательства раздел 13 проектной документации должен включать документацию по сохранению объектов культурного наследия, разработанную в соответствии с ГОСТ Р 55528-2013 «Состав и содержание научно-проектной документации по сохранению объектов культурного наследия. Памятники истории и культуры. Общие требования».

В случаях, установленных статьей 36 Федерального закона от 25.06.2002 № 73-ФЗ «Об объектах культурного наследия (памятниках истории и культуры) народов Российской Федерации», разрабатываются обязательные разделы об обеспечении сохранности объектов культурного наследия в проектах проведения таких работ или проектов обеспечения сохранности объектов культурного наследия либо план проведения спасательных археологических полевых работ, включающие оценку воздействия проводимых работ на указанные объекты культурного наследия и подлежащие государственной историко-культурной экспертизе.

Раздел 1. Предварительные работы:

Включает исходно-разрешительную документацию и результаты предварительного исследования памятника.

В составе раздела необходимо представить акт определения влияния предполагаемых к проведению видов работ на конструктивные и другие характеристики надежности и безопасности Объекта (в соответствии с письмом Министерства культуры Российской Федерации от 24.03.2015 № 90-01-39-ГП) и заключение о возможности приспособления объекта культурного наследия для современного использования (в случае проведения указанных работ).

При необходимости на основании отчета о техническом состоянии (акта технического состояния) объекта культурного наследия или предварительного инженерного заключения в составе предварительных работ разрабатывается документация, предусматривающая для проведения первоочередных противоаварийных или иных консервационных мероприятий.

Раздел 2. Комплексные научные исследования:

1. Этап до начала производства работ	2. Этап в процессе производства работ
Для обеспечения сохранности объектов культурного наследия до начала работ по сохранению необходимо организовать мониторинг их технического состояния. В соответствии с ГОСТ Р 55567-2013, ГОСТ Р 56905-2016, ГОСТ Р 55945-2014 и ГОСТ 31937-2011 провести мероприятия по оценке технического состояния Объекта (его частей и элементов), определить пригодность к дальнейшей эксплуатации, необходимость ремонта или реставрации Объекта. Исследования Объекта проводятся в соответствии с программой исследований.	В процессе производства работ, выполнять дополнительные обследования после вскрытий конструкций, недоступных в период выполнения основного обследования.

Получение разрешения на проведение научно-исследовательских и изыскательских работ требуется при выполнении натурных исследований в виде шурфов, зондажей и иных аналогичных исследований.	

Раздел 3. Проект реставрации и приспособления:

1. Эскизный проект (архитектурные и конструктивные решения проекта)	2. Проект
При необходимости получения методических заключений совещательных и иных консультативных органов разрабатывается эскизный проект, содержащий принципиальные решения по сохранению Объекта, согласно ГОСТ Р 55528-2013.	Проект ремонта, реставрации и приспособления объекта к условиям современного использования разрабатывается на основе научно-исследовательской и изыскательской документации, которая должна содержать текстовые и графические материалы, а также определять архитектурные, конструктивные, инженерно-технические и инженерно-технологические решения для обеспечения выполнения работ по сохранению объектов культурного наследия.

Раздел 4. Рабочая проектная документация:

1. Этап до начала производства работ	2. Этап в процессе производства работ
Рабочая документация разрабатывается на основании ранее согласованной проектной документации в необходимом объеме в соответствии ГОСТ 21.501 «Межгосударственный стандарт. Система проектной документации для строительства. Правила выполнения рабочей документации архитектурных и конструктивных решений».	В процессе выполнения производственных работ на Объекте подрядчик, выполняющий производственные работы по сохранению Объекта, на основе рабочей документации составляет исполнительную документацию в соответствии с действующим законодательством. Исполнительная документация является составной частью отчетной документации.

Раздел 5. Отчетная документация:

Представляется по окончанию работ в соответствии с порядком утверждения отчетной документации о выполнении работ по сохранению объекта культурного наследия (приказ Министерства культуры Российской Федерации от 25.06.2015 № 1840 «Об утверждении состава и Порядка утверждения отчетной документации о выполнении работ по сохранению объекта культурного наследия, включенного в единый государственный реестр объектов культурного наследия (памятников истории и культуры) народов Российской Федерации, или выявленного объекта культурного наследия, Порядка приемки работ по сохранению объекта культурного наследия и подготовки акта приемки выполненных работ по сохранению объекта культурного наследия, включенного в единый государственный реестр объектов культурного наследия (памятников истории и культуры) народов Российской Федерации, или выявленного объекта культурного наследия и его формы»).

9. Порядок и условия согласования проектной документации на проведение работ по сохранению объекта культурного наследия:

Порядок проведения работ по сохранению объекта культурного наследия установлен статьей 45 Федерального закона от 25.06.2002 № 73-ФЗ «Об объектах культурного наследия (памятниках истории и культуры) народов Российской Федерации».

Работы по реставрации, приспособлению объекта культурного наследия для современного использования проводятся на основании задания, согласованной проектной документации и разрешения КГИОП.

Работы по ремонту, консервации объекта культурного наследия проводятся на основании задания, разрешения КГИОП (при получении последнего представляется документация,

установленная пунктами 5.3, 5.4 Порядка выдачи разрешения на проведение работ по сохранению объекта культурного наследия, включенного в единый государственный реестр объектов культурного наследия (памятников истории и культуры) народов Российской Федерации, или выявленного объекта культурного наследия, утвержденного приказом Минкультуры России от 21.10.2015 № 2625).

В случае, если при проведении работ по сохранению объекта культурного наследия затрагиваются конструктивные и другие характеристики надежности и безопасности объекта, указанные работы проводятся также при наличии положительного заключения государственной экспертизы проектной документации, предоставляемого в соответствии с требованиями Градостроительного кодекса Российской Федерации, для получения в КГИОП разрешения на строительство (части 5.1, 7 статьи 51 Градостроительного кодекса Российской Федерации).

Порядок согласования проектной документации на проведение работ по сохранению установлен приказом Минкультуры России от 05.06.2015 № 1749 «Об утверждении порядка подготовки и согласования проектной документации на проведение работ по сохранению объекта культурного наследия, включенного в единый государственный реестр объектов культурного наследия (памятников истории и культуры) народов Российской Федерации, или выявленного объекта культурного наследия».

Административный регламент предоставления государственной услуги по согласованию проектной документации на проведение работ по сохранению объекта культурного наследия (памятника истории и культуры) народов Российской Федерации федерального значения (за исключением отдельных объектов культурного наследия, перечень которых устанавливается Правительством Российской Федерации) органами государственной власти субъектов Российской Федерации, осуществляющими полномочия в области сохранения, использования, популяризации и государственной охраны объектов культурного наследия, утвержден приказом Минкультуры России от 22.11.2013 № 1942.

Проектная документация рассматривается при наличии положительного заключения государственной историко-культурной экспертизы (не требуется в случае проведения ремонта и консервации объекта культурного наследия).

10. Требования по научному руководству, авторскому и техническому надзору:

Работы по сохранению ОКН проводятся при условии осуществления технического, авторского надзора и государственного надзора в области охраны ОКН за их проведением. Авторский надзор и научное руководство за проведением работ по сохранению ОКН проводятся специалистами, аттестованными федеральным органом охраны объектов культурного наследия в порядке, установленном в соответствии с пунктом 29 статьи 9 Федерального закона от 25.06.2002 № 73-ФЗ «Об объектах культурного наследия (памятниках истории и культуры) народов Российской Федерации», а также в соответствии с ГОСТ Р 56200-2014 «Научное руководство и авторский надзор при проведении работ по сохранению объектов культурного наследия. Основные положения» и ГОСТ Р 56254-2014 «Технический надзор на объектах культурного наследия. Основные положения».

Научный руководитель проводит научно-методическую оценку принимаемых в процессе работ по сохранению объекта культурного наследия решений и оценку степени их влияния на сохранность подлинных элементов объекта культурного наследия (включая оценку состояния объекта и его облика).

Научный руководитель принимает решение о направлении предложений о необходимости принципиальных изменений проектных решений на рассмотрение КГИОП и заказчика.

Лица, осуществляющие авторский надзор, обязаны своевременно решать вопросы, связанные с необходимостью внесения изменений в проектные решения с дальнейшим оформлением исполнительной документации, корректировкой проектных решений в соответствии с требованиями ГОСТ Р 21.101-2020 «Национальный стандарт Российской Федерации. Система проектной документации для строительства. Основные требования к проектной и рабочей документации» и контролем их исполнения.

При принятии решения о необходимости принципиальных изменений проектной документации, последняя подлежит, в том числе, оценке в рамках государственной историко-культурной экспертизе и представлению для рассмотрения в КГИОП в установленном порядке.

11. Дополнительные требования и условия:

К проведению работ по сохранению объекта культурного наследия (включая проектные работы) допускаются юридические лица и индивидуальные предприниматели, имеющие лицензию на осуществление деятельности по сохранению объектов культурного наследия (памятников истории и культуры) народов Российской Федерации в соответствии с законодательством Российской Федерации о лицензировании отдельных видов деятельности, в соответствии с постановлением Правительства РФ от 28.01.2022 N 67 «О лицензировании деятельности по сохранению объектов культурного наследия (памятников истории и культуры) народов Российской Федерации и признании утратившими силу некоторых актов Правительства Российской Федерации».

После заключения государственного контракта (договора) - уведомить КГИОП об организации, являющейся разработчиком проектной документации, имеющей лицензию на осуществление деятельности по сохранению объектов культурного наследия (при наличии необходимости).

Работы по консервации и реставрации объектов культурного наследия проводятся физическими лицами, аттестованными федеральным органом охраны объектов культурного наследия в установленном им порядке.

В проведении отдельных видов работ по сохранению объекта культурного наследия могут участвовать добровольцы (волонтеры) в соответствии с постановлением Правительства Российской Федерации от 25.12.2019 № 1828 «Об особенностях участия добровольцев (волонтеров) в работах по сохранению объектов культурного наследия, включенных в единый государственный реестр объектов культурного наследия (памятников истории и культуры) народов Российской Федерации, или выявленных объектов культурного наследия».

Настоящее задание подлежит согласованию собственником или иным законным владельцем объекта культурного наследия (понятие законного владельца объекта культурного наследия установлено пунктом 11 статьи 47.6 Федерального закона № 73-ФЗ).

Один оригинальный экземпляр согласованного задания подлежит предоставлению в КГИОП при направлении заявления о согласовании проектной документации на проведение работ по сохранению объекта культурного наследия (при реставрации; приспособлении для современного использования); при направлении заявления о выдаче разрешения на проведение работ по сохранению объекта культурного наследия (при ремонте, консервации); отдельным письмом до подачи вышеуказанных заявлений для учета КГИОП в работе (письмом в свободной форме).

В случае отсутствия вышеуказанного согласования настоящее задание не подлежит реализации.

Задание подготовлено:

Ведущий специалист отдела Петроградского и Василеостровского районов Управления по охране и использованию объектов культурного наследия КГИОП

[redacted]

Адушева [redacted]

(должность, наименование организации)

(Ф.И.О. полностью)

СОГЛАСОВАНО:

Директор
(должность)

Федерального государственного бюджетного учреждения науки Ботанического института им. В.Л. Комарова Российской академии наук

[redacted]

« » 20 22 г.

М.П.

УТВЕРЖДАЮ:

Временно исполняющий обязанности первого заместителя председателя
(должность)

Комитета по государственному контролю, использованию и охране памятников истории и культуры
(наименование органа охраны)

Е.Е. Ломакина
(подпись) (Ф.И.О)

« » 20 г.

М.П.

ЗАДАНИЕ

на проведение работ по сохранению объекта культурного наследия, включенного в единый государственный реестр объектов культурного наследия (памятников истории и культуры) народов Российской Федерации, или выявленного объекта культурного наследия

01-21-2054/22 от 25.08.22

(ремонт, реставрация и приспособление объекта к условиям современного использования)

1. Наименование и категория историко-культурного значения объекта культурного наследия, включенного в единый государственный реестр объектов культурного наследия (памятников истории и культуры) народов Российской Федерации (далее - реестр), или наименование выявленного объекта культурного наследия:

Объект культурного наследия федерального значения "Оранжерея (три)" (в составе "Ботанический сад") (Основание: постановление Правительства РФ от 10.07.2001 № 527)

2. Адрес места нахождения объекта культурного наследия, включенного в реестр, или выявленного объекта культурного наследия по данным органов технической инвентаризации:

Санкт-Петербург							
(субъект Российской Федерации)							
Санкт-Петербург							
(населенный пункт)							
ул./пр.	улица Профессора Попова	д.	2	лит.	П	корп.	

3. Сведения о собственнике либо ином законном владельце объекта культурного наследия, включенного в реестр, или выявленного объекта культурного наследия:
Собственник (законный владелец):

Федеральное государственное бюджетное учреждение науки Ботанический институт им. В.Л. Комарова Российской академии наук (оперативное управление)

(указать полное наименование, организационно-правовую форму юридического лица в соответствии с учредительными документами; фамилию, имя, отчество (при наличии) - для физического лица)

Адрес места нахождения:

Санкт-Петербург

(субъект Российской Федерации)

Санкт-Петербург

(населенный пункт)

ул./пр.	[redacted]
ИНН	
ОГРН/ОГРНИП	
Ответственный представитель:	
Контактный телефон:	
Адрес электронной почты:	

4. Сведения об охранном обязательстве собственника или иного законного владельца объекта культурного наследия:

Дата	14.10.2005
Номер	6005
Орган охраны объектов культурного наследия, выдавший документ	КГИОП

5. Реквизиты документов об утверждении границы территории объекта культурного наследия, включенного в реестр, или выявленного объекта культурного наследия:

План границ территории объекта культурного наследия «Ботанический сад» утвержден распоряжением от 04.04.2016 № 10-116

6. Реквизиты документов об утверждении предмета охраны объекта культурного наследия, включенного в реестр, или выявленного объекта культурного наследия, описание предмета охраны:

Необходимо разработать и утвердить в органе охраны

7. Реквизиты документов о согласовании органом охраны объектов культурного наследия ранее выполненной проектной документации на проведение работ по сохранению объекта культурного наследия, возможность ее использования при проведении работ по сохранению объекта культурного наследия:

В секторе хранения документированной информации отдела обработки и хранения документированной информации Управления организационного обеспечения и контроля КГИОП

8. Состав и содержание проектной документации на проведение работ по сохранению объекта культурного наследия: объем разрабатываемой документации должен обеспечить необходимый уровень исследований и проектных решений, гарантирующих сохранность объекта культурного наследия, сохранение его предметов охраны и отвечать требованиям государственной охраны объектов культурного наследия (памятников истории и культуры).

Возможность проведения работ по реставрации и приспособлению объекта культурного наследия для современного использования определяется актом по результатам государственной историко-культурной экспертизы проектной документации.

Согласно подпункту «в» пункта 32 Положения о составе разделов проектной документации и требованиях к их содержанию, утвержденного постановлением Правительства Российской Федерации от 16.02.2008 № 87 раздел 12 проектной документации должен содержать иную документацию, в случаях, предусмотренных федеральными законами.

Согласно пункту 15.1 статьи 48 Градостроительного кодекса Российской Федерации особенности подготовки, согласования и утверждения проектной документации, необходимой для проведения работ по сохранению объекта культурного наследия, устанавливаются законодательством Российской Федерации об охране объектов культурного наследия.

На основании вышеуказанных положений законодательства раздел 12 проектной документации должен включать документацию по сохранению объектов культурного наследия, разработанную в соответствии с ГОСТ Р 55528-2013 «Состав и содержание научно-проектной документации по сохранению объектов культурного наследия. Памятники истории и культуры. Общие требования».

В случаях, установленных статьей 36 Федерального закона от 25.06.2002 № 73-ФЗ «Об объектах культурного наследия (памятниках истории и культуры) народов Российской Федерации», разрабатываются обязательные разделы об обеспечении сохранности объектов культурного наследия в проектах проведения таких работ или проектов обеспечения сохранности объектов культурного наследия либо план проведения спасательных археологических полевых работ, включающие оценку воздействия проводимых работ на указанные объекты культурного наследия и подлежащие государственной историко-культурной экспертизе.

Раздел 1. Предварительные работы:

Включает исходно-разрешительную документацию и результаты предварительного исследования памятника.
В составе раздела необходимо представить акт определения влияния предполагаемых к проведению видов работ на конструктивные и другие характеристики надежности и безопасности Объекта (в соответствии с письмом Министерства культуры Российской Федерации от 24.03.2015 № 90-01-39-ГП) и заключение о возможности приспособления объекта культурного наследия для современного использования (в случае проведения указанных работ).
При необходимости на основании отчета о техническом состоянии (акта технического состояния) объекта культурного наследия или предварительного инженерного заключения в составе предварительных работ разрабатывается документация, предусмотренная для проведения первоочередных противоаварийных или иных консервационных мероприятий.

Раздел 2. Комплексные научные исследования:

1. Этап до начала производства работ	2. Этап в процессе производства работ
Для обеспечения сохранности объектов культурного наследия до начала работ по сохранению необходимо организовать мониторинг их технического состояния. В соответствии с ГОСТ Р 55567-2013, ГОСТ Р 56905-2016 и ГОСТ Р 55945-2014 провести мероприятия по оценке технического состояния Объекта (его частей и элементов), определить пригодность к дальнейшей эксплуатации, необходимость ремонта или реставрации Объекта. Исследования Объекта проводятся в соответствии с программой исследований. Получение разрешения на проведение научно-исследовательских и изыскательских работ требуется при выполнении натурных исследований в виде шурфов, зондажей и иных аналогичных исследований.	В процессе производства работ, выполнять дополнительные обследования после вскрытий конструкций, недоступных в период выполнения основного обследования.

Раздел 3. Проект реставрации и приспособления:	
1. Эскизный проект (архитектурные и конструктивные решения проекта)	2. Проект
При необходимости получения методических заключений совещательных и иных консультативных органов разрабатывается эскизный проект, содержащий принципиальные решения по сохранению Объекта, согласно ГОСТ Р 55528-2013.	Проект ремонта, реставрации и приспособления объекта к условиям современного использования разрабатывается на основе научно-исследовательской и изыскательской документации, которая должна содержать текстовые и графические материалы, а также определять архитектурные, конструктивные, инженерно-технические и инженерно-технологические решения для обеспечения выполнения работ по сохранению объектов культурного наследия.
Раздел 4. Рабочая проектная документация:	
1. Этап до начала производства работ	2. Этап в процессе производства работ
Рабочая документация разрабатывается на основании ранее согласованной проектной документации в необходимом объеме в соответствии ГОСТ 21.501 «Межгосударственный стандарт. Система проектной документации для строительства. Правила выполнения рабочей документации архитектурных и конструктивных решений».	В процессе выполнения производственных работ на Объекте подрядчик, выполняющий производственные работы по сохранению Объекта, на основе рабочей документации составляет исполнительную документацию в соответствии с действующим законодательством. Исполнительная документация является составной частью отчетной документации.
Раздел 5. Отчетная документация:	
Представляется по окончанию работ в соответствии с порядком утверждения отчетной документации о выполнении работ по сохранению объекта культурного наследия (приказ Министерства культуры Российской Федерации от 25.06.2015 № 1840 «Об утверждении состава и Порядка утверждения отчетной документации о выполнении работ по сохранению объекта культурного наследия, включенного в единый государственный реестр объектов культурного наследия (памятников истории и культуры) народов Российской Федерации, или выявленного объекта культурного наследия, Порядка приемки работ по сохранению объекта культурного наследия и подготовки акта приемки выполненных работ по сохранению объекта культурного наследия, включенного в единый государственный реестр объектов культурного наследия (памятников истории и культуры) народов Российской Федерации, или выявленного объекта культурного наследия и его формы»).	

9. Порядок и условия согласования проектной документации на проведение работ по сохранению объекта культурного наследия:

Порядок проведения работ по сохранению объекта культурного наследия установлен статьей 45 Федерального закона от 25.06.2002 № 73-ФЗ «Об объектах культурного наследия (памятниках истории и культуры) народов Российской Федерации».

Работы по реставрации, приспособлению объекта культурного наследия для современного использования проводятся на основании задания, согласованной проектной документации и разрешения КГИОП.

Работы по ремонту, консервации объекта культурного наследия проводятся на основании задания, разрешения КГИОП (при получении последнего представляется документация, установленная пунктами 5.3, 5.4 Порядка выдачи разрешения на проведение работ по сохранению объекта культурного наследия, включенного в единый государственный реестр объектов культурного наследия (памятников истории и культуры) народов Российской Федерации, или выявленного объекта культурного наследия, утвержденного приказом Минкультуры России от 21.10.2015 № 2625).

В случае, если при проведении работ по сохранению объекта культурного наследия затрагиваются конструктивные и другие характеристики надежности и безопасности

объекта, указанные работы проводятся также при наличии положительного заключения государственной экспертизы проектной документации, предоставляемого в соответствии с требованиями Градостроительного кодекса Российской Федерации, для получения в КГИОП разрешения на строительство (часть 5.1, 7 статьи 51 Градостроительного кодекса Российской Федерации).

Порядок согласования проектной документации на проведение работ по сохранению установлен приказом Минкультуры России от 05.06.2015 № 1749 «Об утверждении порядка подготовки и согласования проектной документации на проведение работ по сохранению объекта культурного наследия, включенного в единый государственный реестр объектов культурного наследия (памятников истории и культуры) народов Российской Федерации, или выявленного объекта культурного наследия».

Административный регламент предоставления государственной услуги по согласованию проектной документации на проведение работ по сохранению объекта культурного наследия (памятника истории и культуры) народов Российской Федерации федерального значения (за исключением отдельных объектов культурного наследия, перечень которых устанавливается Правительством Российской Федерации) органами государственной власти субъектов Российской Федерации, осуществляющими полномочия в области сохранения, использования, популяризации и государственной охраны объектов культурного наследия, утвержден приказом Минкультуры России от 22.11.2013 № 1942.

Проектная документация рассматривается при наличии положительного заключения государственной историко-культурной экспертизы (не требуется в случае проведения ремонта и консервации объекта культурного наследия).

10. Требования по научному руководству, авторскому и техническому надзору:

Работы по сохранению ОКН проводятся при условии осуществления технического, авторского надзора и государственного надзора в области охраны ОКН за их проведением. Авторский надзор и научное руководство за проведением работ по сохранению ОКН проводятся специалистами, аттестованными федеральным органом охраны объектов культурного наследия в порядке, установленном в соответствии с пунктом 29 статьи 9 Федерального закона от 25.06.2002 № 73-ФЗ «Об объектах культурного наследия (памятниках истории и культуры) народов Российской Федерации», а также в соответствии с ГОСТ Р 56200-2014 «Научное руководство и авторский надзор при проведении работ по сохранению объектов культурного наследия. Основные положения» и ГОСТ Р 56254-2014 «Технический надзор на объектах культурного наследия. Основные положения».

Научный руководитель проводит научно-методическую оценку принимаемых в процессе работ по сохранению объекта культурного наследия решений и оценку степени их влияния на сохранность подлинных элементов объекта культурного наследия (включая оценку состояния объекта и его облика).

Научный руководитель принимает решение о направлении предложений о необходимости принципиальных изменений проектных решений на рассмотрение КГИОП и заказчика.

Лица, осуществляющие авторский надзор, обязаны своевременно решать вопросы, связанные с необходимостью внесения изменений в проектные решения с дальнейшим оформлением исполнительной документации, корректировкой проектных решений в соответствии с требованиями ГОСТ Р 21.101-2020 «Национальный стандарт Российской Федерации. Система проектной документации для строительства. Основные требования к проектной и рабочей документации» и контролем их исполнения.

При принятии решения о необходимости принципиальных изменений проектной документации, последняя подлежит, в том числе, оценке в рамках государственной историко-культурной экспертизе и представлению для рассмотрения в КГИОП в установленном порядке.

11. Дополнительные требования и условия:

К проведению работ по сохранению объекта культурного наследия (включая проектные работы) допускаются юридические лица и индивидуальные предприниматели, имеющие лицензию на осуществление деятельности по сохранению объектов культурного наследия (памятников истории и культуры) народов Российской Федерации в соответствии с законодательством Российской Федерации о лицензировании отдельных видов деятельности, в соответствии с постановлением Правительства РФ от 19.04.2012 № 349 «О лицензировании деятельности по сохранению объектов культурного наследия (памятников истории и культуры) народов Российской Федерации».

После заключения государственного контракта (договора) - уведомить КГИОП об организации, являющейся разработчиком проектной документации, имеющей лицензию на

осуществление деятельности по сохранению объектов культурного наследия (при наличии необходимости).

Работы по консервации и реставрации объектов культурного наследия проводятся физическими лицами, аттестованными федеральным органом охраны объектов культурного наследия в установленном им порядке.

В проведении отдельных видов работ по сохранению объекта культурного наследия могут участвовать добровольцы (волонтеры) в соответствии с постановлением Правительства Российской Федерации от 25.12.2019 № 1828 «Об особенностях участия добровольцев (волонтеров) в работах по сохранению объектов культурного наследия, включенных в единый государственный реестр объектов культурного наследия (памятников истории и культуры) народов Российской Федерации, или выявленных объектов культурного наследия».

Настоящее задание подлежит согласованию собственником или иным законным владельцем объекта культурного наследия (понятие законного владельца объекта культурного наследия установлено пунктом 11 статьи 47.6 Федерального закона № 73-ФЗ).

Один оригинальный экземпляр согласованного задания подлежит предоставлению в КГИОП при направлении заявления о согласовании проектной документации на проведение работ по сохранению объекта культурного наследия (при реставрации; приспособлении для современного использования); при направлении заявления о выдачи разрешения на проведение работ по сохранению объекта культурного наследия (при ремонте, консервации); отдельным письмом до подачи вышеуказанных заявлений для учета КГИОП в работе (письмом в свободной форме).

В случае отсутствия вышеуказанного согласования настоящее задание не подлежит реализации.

Задание подготовлено:

Ведущий специалист отдела Петроградского и Василеостровского районов Управления по охране и использованию объектов культурного наследия [redacted] **А.Д. Адушева**

(должность, наименование организации) (Ф.И.О. полностью)

СОГЛАСОВАНО:

Директор
(должность)

Федерального государственного бюджетного учреждения науки Ботанический институт им. В.Л. Комарова Российской академии наук

[redacted]

"__" _____ 2022 г.

М.П.

УТВЕРЖДАЮ:

Временно исполняющий обязанности первого заместителя председателя
(должность)

Комитета по государственному контролю, использованию и охране памятников истории и культуры
(наименование органа охраны)

_____ Е.Е. Ломакина
(подпись) (Ф.И.О.)

"__" _____ 20____ г.

М.П.

ЗАДАНИЕ

на проведение работ по сохранению объекта культурного наследия, включенного в единый государственный реестр объектов культурного наследия (памятников истории и культуры) народов Российской Федерации, или выявленного объекта культурного наследия

04-21-2057/22 от 25.02.2022

(ремонт, реставрация и приспособление объекта к условиям современного использования)

1. Наименование и категория историко-культурного значения объекта культурного наследия, включенного в единый государственный реестр объектов культурного наследия (памятников истории и культуры) народов Российской Федерации (далее - реестр), или наименование выявленного объекта культурного наследия:

Объект культурного наследия федерального значения "Оранжерея (три)" (в составе "Ботанический сад") (Основание: постановление Правительства РФ от 10.07.2001 № 527)

2. Адрес места нахождения объекта культурного наследия, включенного в реестр, или выявленного объекта культурного наследия по данным органов технической инвентаризации:

Санкт-Петербург							
(субъект Российской Федерации)							
Санкт-Петербург							
(населенный пункт)							
ул./пр.	улица Профессора Попова	д.	2	лит.	П	корп.	

3. Сведения о собственнике либо ином законном владельце объекта культурного наследия, включенного в реестр, или выявленного объекта культурного наследия:
Собственник (законный владелец):

Федеральное государственное бюджетное учреждение науки Ботанический институт им. В.Л. Комарова Российской академии наук (оперативное управление)
(указать полное наименование, организационно-правовую форму юридического лица в соответствии с учредительными документами; фамилию, имя, отчество (при наличии) - для физического лица)

Адрес места нахождения:

Санкт-Петербург

(субъект Российской Федерации)

Санкт-Петербург

(населенный пункт)

ул./пр.	[redacted]
ИНН	
ОГРН/ОГРНИ	
Ответственный представитель:	
Контактный телефон:	
Адрес электронной почты:	

4. Сведения об охранном обязательстве собственника или иного законного владельца объекта культурного наследия:

Дата	14.10.2005
Номер	6005
Орган охраны объектов культурного наследия, выдавший документ	КГИОП

5. Реквизиты документов об утверждении границы территории объекта культурного наследия, включенного в реестр, или выявленного объекта культурного наследия:

План границ территории объекта культурного наследия «Ботанический сад» утвержден распоряжением от 04.04.2016 № 10-116

6. Реквизиты документов об утверждении предмета охраны объекта культурного наследия, включенного в реестр, или выявленного объекта культурного наследия, описание предмета охраны:

Необходимо разработать и утвердить в органе охраны

7. Реквизиты документов о согласовании органом охраны объектов культурного наследия ранее выполненной проектной документации на проведение работ по сохранению объекта культурного наследия, возможность ее использования при проведении работ по сохранению объекта культурного наследия:

В секторе хранения документированной информации отдела обработки и хранения документированной информации Управления организационного обеспечения и контроля КГИОП

8. Состав и содержание проектной документации на проведение работ по сохранению объекта культурного наследия: объем разрабатываемой документации должен обеспечить необходимый уровень исследований и проектных решений, гарантирующих сохранность объекта культурного наследия, сохранение его предметов охраны и отвечать требованиям государственной охраны объектов культурного наследия (памятников истории и культуры).

Возможность проведения работ по реставрации и приспособлению объекта культурного наследия для современного использования определяется актом по результатам государственной историко-культурной экспертизы проектной документации.

Согласно подпункту «в» пункта 32 Положения о составе разделов проектной документации и требованиях к их содержанию, утвержденного постановлением Правительства Российской Федерации от 16.02.2008 № 87 раздел 12 проектной документации должен содержать иную документацию, в случаях, предусмотренных федеральными законами.

Согласно пункту 15.1 статьи 48 Градостроительного кодекса Российской Федерации особенности подготовки, согласования и утверждения проектной документации, необходимой для проведения работ по сохранению объекта культурного наследия, устанавливаются законодательством Российской Федерации об охране объектов культурного наследия.

На основании вышеуказанных положений законодательства раздел 12 проектной документации должен включать документацию по сохранению объектов культурного наследия, разработанную в соответствии с ГОСТ Р 55528-2013 «Состав и содержание научно-проектной документации по сохранению объектов культурного наследия. Памятники истории и культуры. Общие требования».

В случаях, установленных статьей 36 Федерального закона от 25.06.2002 № 73-ФЗ «Об объектах культурного наследия (памятниках истории и культуры) народов Российской Федерации», разрабатываются обязательные разделы об обеспечении сохранности объектов культурного наследия в проектах проведения таких работ или проектов обеспечения сохранности объектов культурного наследия либо план проведения спасательных археологических полевых работ, включающие оценку воздействия проводимых работ на указанные объекты культурного наследия и подлежащие государственной историко-культурной экспертизе.

<table>
<tr><td colspan="2">Раздел 1. Предварительные работы:</td></tr>
<tr><td colspan="2">Включает исходно-разрешительную документацию и результаты предварительного исследования памятника.
В составе раздела необходимо представить акт определения влияния предполагаемых к проведению видов работ на конструктивные и другие характеристики надежности и безопасности Объекта (в соответствии с письмом Министерства культуры Российской Федерации от 24.03.2015 № 90-01-39-ГП) и заключение о возможности приспособления объекта культурного наследия для современного использования (в случае проведения указанных работ).
При необходимости на основании отчета о техническом состоянии (акта технического состояния) объекта культурного наследия или предварительного инженерного заключения в составе предварительных работ разрабатывается документация, предусмотренная для проведения первоочередных противоаварийных или иных консервационных мероприятий.</td></tr>
<tr><td colspan="2">Раздел 2. Комплексные научные исследования:</td></tr>
<tr><td>1. Этап до начала производства работ</td><td>2. Этап в процессе производства работ</td></tr>
<tr><td>Для обеспечения сохранности объектов культурного наследия до начала работ по сохранению необходимо организовать мониторинг их технического состояния.
В соответствии с ГОСТ Р 55567-2013, ГОСТ Р 56905-2016 и ГОСТ Р 55945-2014 провести мероприятия по оценке технического состояния Объекта (его частей и элементов), определить пригодность к дальнейшей эксплуатации, необходимость ремонта или реставрации Объекта.
Исследования Объекта проводятся в соответствии с программой исследований.
Получение разрешения на проведение научно-исследовательских и изыскательских работ требуется при выполнении натурных исследований в виде шурфов, зондажей и иных аналогичных исследований.</td><td>В процессе производства работ, выполнять дополнительные обследования после вскрытий конструкций, недоступных в период выполнения основного обследования.</td></tr>
</table>

Раздел 3. Проект реставрации и приспособления:	
1. Эскизный проект (архитектурные и конструктивные решения проекта)	2. Проект
При необходимости получения методических заключений совещательных и иных консультативных органов разрабатывается эскизный проект, содержащий принципиальные решения по сохранению Объекта, согласно ГОСТ Р 55528-2013.	Проект ремонта, реставрации и приспособления объекта к условиям современного использования разрабатывается на основе научно-исследовательской и изыскательской документации, которая должна содержать текстовые и графические материалы, а также определять архитектурные, конструктивные, инженерно-технические и инженерно-технологические решения для обеспечения выполнения работ по сохранению объектов культурного наследия.
Раздел 4. Рабочая проектная документация:	
1. Этап до начала производства работ	2. Этап в процессе производства работ
Рабочая документация разрабатывается на основании ранее согласованной проектной документации в необходимом объеме в соответствии ГОСТ 21.501 «Межгосударственный стандарт. Система проектной документации для строительства. Правила выполнения рабочей документации архитектурных и конструктивных решений».	В процессе выполнения производственных работ на Объекте подрядчик, выполняющий производственные работы по сохранению Объекта, на основе рабочей документации составляет исполнительную документацию в соответствии с действующим законодательством. Исполнительная документация является составной частью отчетной документации.
Раздел 5. Отчетная документация:	
Представляется по окончанию работ в соответствии с порядком утверждения отчетной документации о выполнении работ по сохранению объекта культурного наследия (приказ Министерства культуры Российской Федерации от 25.06.2015 № 1840 «Об утверждении состава и Порядка утверждения отчетной документации о выполнении работ по сохранению объекта культурного наследия, включенного в единый государственный реестр объектов культурного наследия (памятников истории и культуры) народов Российской Федерации, или выявленного объекта культурного наследия, Порядка приемки работ по сохранению объекта культурного наследия и подготовки акта приемки выполненных работ по сохранению объекта культурного наследия, включенного в единый государственный реестр объектов культурного наследия (памятников истории и культуры) народов Российской Федерации, или выявленного объекта культурного наследия и его формы»).	

9. Порядок и условия согласования проектной документации на проведение работ по сохранению объекта культурного наследия:

Порядок проведения работ по сохранению объекта культурного наследия установлен статьей 45 Федерального закона от 25.06.2002 № 73-ФЗ «Об объектах культурного наследия (памятниках истории и культуры) народов Российской Федерации».

Работы по реставрации, приспособлению объекта культурного наследия для современного использования проводятся на основании задания, согласованной проектной документации и разрешения КГИОП.

Работы по ремонту, консервации объекта культурного наследия проводятся на основании задания, разрешения КГИОП (при получении последнего представляется документация, установленная пунктами 5.3, 5.4 Порядка выдачи разрешения на проведение работ по сохранению объекта культурного наследия, включенного в единый государственный реестр объектов культурного наследия (памятников истории и культуры) народов Российской Федерации, или выявленного объекта культурного наследия, утвержденного приказом Минкультуры России от 21.10.2015 № 2625).

В случае, если при проведении работ по сохранению объекта культурного наследия затрагиваются конструктивные и другие характеристики надежности и безопасности

объекта, указанные работы проводятся также при наличии положительного заключения государственной экспертизы проектной документации, предоставляемого в соответствии с требованиями Градостроительного кодекса Российской Федерации, для получения в КГИОП разрешения на строительство (част и 5.1, 7 стать и 51 Градостроительного кодекса Российской Федерации).

Порядок согласования проектной документации на проведение работ по сохранению установлен приказом Минкультуры России от 05.06.2015 № 1749 «Об утверждении порядка подготовки и согласования проектной документации на проведение работ по сохранению объекта культурного наследия, включенного в единый государственный реестр объектов культурного наследия (памятников истории и культуры) народов Российской Федерации, или выявленного объекта культурного наследия».

Административный регламент предоставления государственной услуги по согласованию проектной документации на проведение работ по сохранению объекта культурного наследия (памятника истории и культуры) народов Российской Федерации федерального значения (за исключением отдельных объектов культурного наследия, перечень которых устанавливается Правительством Российской Федерации) органами государственной власти субъектов Российской Федерации, осуществляющими полномочия в области сохранения, использования, популяризации и государственной охраны объектов культурного наследия, утвержден приказом Минкультуры России от 22.11.2013 № 1942.

Проектная документация рассматривается при наличии положительного заключения государственной историко-культурной экспертизы (не требуется в случае проведения ремонта и консервации объекта культурного наследия).

10. Требования по научному руководству, авторскому и техническому надзору:

Работы по сохранению ОКН проводятся при условии осуществления технического, авторского надзора и государственного надзора в области охраны ОКН за их проведением. Авторский надзор и научное руководство за проведением работ по сохранению ОКН проводятся специалистами, аттестованными федеральным органом охраны объектов культурного наследия в порядке, установленном в соответствии с пунктом 29 статьи 9 Федерального закона от 25.06.2002 № 73-ФЗ «Об объектах культурного наследия (памятниках истории и культуры) народов Российской Федерации», а также в соответствии с ГОСТ Р 56200-2014 «Научное руководство и авторский надзор при проведении работ по сохранению объектов культурного наследия. Основные положения» и ГОСТ Р 56254-2014 «Технический надзор на объектах культурного наследия. Основные положения».

Научный руководитель проводит научно-методическую оценку принимаемых в процессе работ по сохранению объекта культурного наследия решений и оценку степени их влияния на сохранность подлинных элементов объекта культурного наследия (включая оценку состояния объекта и его облика).

Научный руководитель принимает решение о направлении предложений о необходимости принципиальных изменений проектных решений на рассмотрение КГИОП и заказчика.

Лица, осуществляющие авторский надзор, обязаны своевременно решать вопросы, связанные с необходимостью внесения изменений в проектные решения с дальнейшим оформлением исполнительной документации, корректировкой проектных решений в соответствии с требованиями ГОСТ Р 21.101-2020 «Национальный стандарт Российской Федерации. Система проектной документации для строительства. Основные требования к проектной и рабочей документации» и контролем их исполнения.

При принятии решения о необходимости принципиальных изменений проектной документации, последняя подлежит, в том числе, оценке в рамках государственной историко-культурной экспертизе и представлению для рассмотрения в КГИОП в установленном порядке.

11. Дополнительные требования и условия:

К проведению работ по сохранению объекта культурного наследия (включая проектные работы) допускаются юридические лица и индивидуальные предприниматели, имеющие лицензию на осуществление деятельности по сохранению объектов культурного наследия (памятников истории и культуры) народов Российской Федерации в соответствии с законодательством Российской Федерации о лицензировании отдельных видов деятельности, в соответствии с постановлением Правительства РФ от 19.04.2012 № 349 «О лицензировании деятельности по сохранению объектов культурного наследия (памятников истории и культуры) народов Российской Федерации».

После заключения государственного контракта (договора) - уведомить КГИОП об организации, являющейся разработчиком проектной документации, имеющей лицензию на

осуществление деятельности по сохранению объектов культурного наследия (при наличии необходимости).

Работы по консервации и реставрации объектов культурного наследия проводятся физическими лицами, аттестованными федеральным органом охраны объектов культурного наследия в установленном им порядке.

В проведении отдельных видов работ по сохранению объекта культурного наследия могут участвовать добровольцы (волонтеры) в соответствии с постановлением Правительства Российской Федерации от 25.12.2019 № 1828 «Об особенностях участия добровольцев (волонтеров) в работах по сохранению объектов культурного наследия, включенных в единый государственный реестр объектов культурного наследия (памятников истории и культуры) народов Российской Федерации, или выявленных объектов культурного наследия».

Настоящее задание подлежит согласованию собственником или иным законным владельцем объекта культурного наследия (понятие законного владельца объекта культурного наследия установлено пунктом 11 статьи 47.6 Федерального закона № 73-ФЗ).

Один оригинальный экземпляр согласованного задания подлежит предоставлению в КГИОП при направлении заявления о согласовании проектной документации на проведение работ по сохранению объекта культурного наследия (при реставрации; приспособлении для современного использования); при направлении заявления о выдаче разрешения на проведение работ по сохранению объекта культурного наследия (при ремонте, консервации); отдельным письмом до подачи вышеуказанных заявлений для учета КГИОП в работе (письмом в свободной форме).

В случае отсутствия вышеуказанного согласования настоящее задание не подлежит реализации.

Задание подготовлено:

Ведущий специалист отдела Петроградского и Василеостровского районов Управления по охране и использованию объектов культурного наследия

[redacted]

А.Д. Адушева

(должность, наименование организации)

(Ф.И.О. полностью)

[redacted]

СОГЛАСОВАНО:

Директор
(должность)

Федеральное государственное бюджетное учреждение науки Ботанический институт им. В.Л. Комарова Российской академии наук
(наименование органа охраны)

[redacted]
(подпись) (Ф.И.О.)

"___" _____ 20___ г.

М.П.

УТВЕРЖДАЮ:

Временно исполняющий обязанности первого заместителя председателя
(должность)

Комитета по государственному контролю, использованию и охране памятников истории и культуры
(наименование органа охраны)

Е.Е. Ломакина
(подпись) (Ф.И.О.)

"24" АВГ 20___ г.

М.П.

24 АВГ 2022 01-21-2059/22-0-1

ЗАДАНИЕ

на проведение работ по сохранению объекта культурного наследия, включенного в единый государственный реестр объектов культурного наследия (памятников истории и культуры) народов Российской Федерации, или выявленного объекта культурного наследия

(ремонт, реставрация и приспособление объекта к условиям современного использования)

1. Наименование и категория историко-культурного значения объекта культурного наследия, включенного в единый государственный реестр объектов культурного наследия (памятников истории и культуры) народов Российской Федерации (далее - реестр), или наименование выявленного объекта культурного наследия:

Объект культурного наследия федерального значения "Оранжерея" (в составе "Ботанический сад") (Основание: постановление Правительства РФ от 10.07.2001 № 527)

2. Адрес места нахождения объекта культурного наследия, включенного в реестр, или выявленного объекта культурного наследия по данным органов технической инвентаризации:

Санкт-Петербург							
(субъект Российской Федерации)							
Санкт-Петербург							
(населенный пункт)							
ул./пр.	улица Профессора Попова	д.	2	лит.	П	корп.	

3. Сведения о собственнике либо ином законном владельце объекта культурного наследия, включенного в реестр, или выявленного объекта культурного наследия:
Собственник (законный владелец):

Федеральное государственное бюджетное учреждение науки Ботанический институт им. В.Л. Комарова Российской академии наук (оперативное управление)
(указать полное наименование, организационно-правовую форму юридического лица в соответствии с учредительными документами; фамилию, имя, отчество (при наличии) – для физического лица)

Адрес места нахождения:

Санкт-Петербург

(субъект Российской Федерации)

Санкт-Петербург

(населенный пункт)

ул./пр.	[redacted]
ИНН	
ОГРН/ОГРНИП	
Ответственный представитель:	
Контактный телефон:	
Адрес электронной почты:	

4. Сведения об охранном обязательстве собственника или иного законного владельца объекта культурного наследия:

Дата	14.10.2005
Номер	6005
Орган охраны объектов культурного наследия, выдавший документ	КГИОП

5. Реквизиты документов об утверждении границы территории объекта культурного наследия, включенного в реестр, или выявленного объекта культурного наследия:

План границ территории объекта культурного наследия «Ботанический сад» утвержден распоряжением от 04.04.2016 № 10-116

6. Реквизиты документов об утверждении предмета охраны объекта культурного наследия, включенного в реестр, или выявленного объекта культурного наследия, описание предмета охраны:

Необходимо разработать и утвердить в органе охраны

7. Реквизиты документов о согласовании органом охраны объектов культурного наследия ранее выполненной проектной документации на проведение работ по сохранению объекта культурного наследия, возможность ее использования при проведении работ по сохранению объекта культурного наследия:

В секторе хранения документированной информации отдела обработки и хранения документированной информации Управления организационного обеспечения и контроля КГИОП

8. Состав и содержание проектной документации на проведение работ по сохранению объекта культурного наследия: объем разрабатываемой документации должен обеспечить необходимый уровень исследований и проектных решений, гарантирующих сохранность объекта культурного наследия, сохранение его предметов охраны и отвечать требованиям государственной охраны объектов культурного наследия (памятников истории и культуры).

Возможность проведения работ по реставрации и приспособлению объекта культурного наследия для современного использования определяется актом по результатам государственной историко-культурной экспертизы проектной документации.

Согласно подпункту «в» пункта 32 Положения о составе разделов проектной документации и требованиях к их содержанию, утвержденного постановлением Правительства Российской Федерации от 16.02.2008 № 87 раздел 12 проектной документации должен содержать иную документацию, в случаях, предусмотренных федеральными законами.

Согласно пункту 15.1 статьи 48 Градостроительного кодекса Российской Федерации особенности подготовки, согласования и утверждения проектной документации, необходимой для проведения работ по сохранению объекта культурного наследия, устанавливаются законодательством Российской Федерации об охране объектов культурного наследия.

На основании вышеуказанных положений законодательства раздел 12 проектной документации должен включать документацию по сохранению объектов культурного наследия, разработанную в соответствии с ГОСТ Р 55528-2013 «Состав и содержание научно-проектной документации по сохранению объектов культурного наследия. Памятники истории и культуры. Общие требования».

В случаях, установленных статьей 36 Федерального закона от 25.06.2002 № 73-ФЗ «Об объектах культурного наследия (памятниках истории и культуры) народов Российской Федерации», разрабатываются обязательные разделы об обеспечении сохранности объектов культурного наследия в проектах проведения таких работ или проектов обеспечения сохранности объектов культурного наследия либо план проведения спасательных археологических полевых работ, включающие оценку воздействия проводимых работ на указанные объекты культурного наследия и подлежащие государственной историко-культурной экспертизе.

<table>
<tr><td colspan="2">Раздел 1. Предварительные работы:</td></tr>
<tr><td colspan="2">Включает исходно-разрешительную документацию и результаты предварительного исследования памятника.
В составе раздела необходимо представить акт определения влияния предполагаемых к проведению видов работ на конструктивные и другие характеристики надежности и безопасности Объекта (в соответствии с письмом Министерства культуры Российской Федерации от 24.03.2015 № 90-01-39-ГП) и заключение о возможности приспособления объекта культурного наследия для современного использования (в случае проведения указанных работ).
При необходимости на основании отчета о техническом состоянии (акта технического состояния) объекта культурного наследия или предварительного инженерного заключения в составе предварительных работ разрабатывается документация, предусмотренная для проведения первоочередных противоаварийных или иных консервационных мероприятий.</td></tr>
<tr><td colspan="2">Раздел 2. Комплексные научные исследования:</td></tr>
<tr><td>1. Этап до начала производства работ</td><td>2. Этап в процессе производства работ</td></tr>
<tr><td>Для обеспечения сохранности объектов культурного наследия до начала работ по сохранению необходимо организовать мониторинг их технического состояния.
В соответствии с ГОСТ Р 55567-2013, ГОСТ Р 56905-2016 и ГОСТ Р 55945-2014 провести мероприятия по оценке технического состояния Объекта (его частей и элементов), определить пригодность к дальнейшей эксплуатации, необходимость ремонта или реставрации Объекта.
Исследования Объекта проводятся в соответствии с программой исследований.
Получение разрешения на проведение научно-исследовательских и изыскательских работ требуется при выполнении натурных исследований в виде шурфов, зондажей и иных аналогичных исследований.</td><td>В процессе производства работ, выполнять дополнительные обследования после вскрытий конструкций, недоступных в период выполнения основного обследования.</td></tr>
</table>

Раздел 3. Проект реставрации и приспособления:	
1. Эскизный проект (архитектурные и конструктивные решения проекта)	2. Проект
При необходимости получения методических заключений совещательных и иных консультативных органов разрабатывается эскизный проект, содержащий принципиальные решения по сохранению Объекта, согласно ГОСТ Р 55528-2013.	Проект ремонта, реставрации и приспособления объекта к условиям современного использования разрабатывается на основе научно-исследовательской и изыскательской документации, которая должна содержать текстовые и графические материалы, а также определять архитектурные, конструктивные, инженерно-технические и инженерно-технологические решения для обеспечения выполнения работ по сохранению объектов культурного наследия.
Раздел 4. Рабочая проектная документация:	
1. Этап до начала производства работ	2. Этап в процессе производства работ
Рабочая документация разрабатывается на основании ранее согласованной проектной документации в необходимом объеме в соответствии ГОСТ 21.501 «Межгосударственный стандарт. Система проектной документации для строительства. Правила выполнения рабочей документации архитектурных и конструктивных решений».	В процессе выполнения производственных работ на Объекте подрядчик, выполняющий производственные работы по сохранению Объекта, на основе рабочей документации составляет исполнительную документацию в соответствии с действующим законодательством. Исполнительная документация является составной частью отчетной документации.
Раздел 5. Отчетная документация:	
Представляется по окончанию работ в соответствии с порядком утверждения отчетной документации о выполнении работ по сохранению объекта культурного наследия (приказ Министерства культуры Российской Федерации от 25.06.2015 № 1840 «Об утверждении состава и Порядка утверждения отчетной документации о выполнении работ по сохранению объекта культурного наследия, включенного в единый государственный реестр объектов культурного наследия (памятников истории и культуры) народов Российской Федерации, или выявленного объекта культурного наследия, Порядка приемки работ по сохранению объекта культурного наследия и подготовки акта приемки выполненных работ по сохранению объекта культурного наследия, включенного в единый государственный реестр объектов культурного наследия (памятников истории и культуры) народов Российской Федерации, или выявленного объекта культурного наследия и его формы»).	

9. Порядок и условия согласования проектной документации на проведение работ по сохранению объекта культурного наследия:

Порядок проведения работ по сохранению объекта культурного наследия установлен статьей 45 Федерального закона от 25.06.2002 № 73-ФЗ «Об объектах культурного наследия (памятниках истории и культуры) народов Российской Федерации».

Работы по реставрации, приспособлению объекта культурного наследия для современного использования проводятся на основании задания, согласованной проектной документации и разрешения КГИОП.

Работы по ремонту, консервации объекта культурного наследия проводятся на основании задания, разрешения КГИОП (при получении последнего представляется документация, установленная пунктами 5.3, 5.4 Порядка выдачи разрешения на проведение работ по сохранению объекта культурного наследия, включенного в единый государственный реестр объектов культурного наследия (памятников истории и культуры) народов Российской Федерации, или выявленного объекта культурного наследия, утвержденного приказом Минкультуры России от 21.10.2015 № 2625).

В случае, если при проведении работ по сохранению объекта культурного наследия затрагиваются конструктивные и другие характеристики надежности и безопасности

объекта, указанные работы проводятся также при наличии положительного заключения государственной экспертизы проектной документации, предоставляемого в соответствии с требованиями Градостроительного кодекса Российской Федерации, для получения в КГИОП разрешения на строительство (часть 5.1. 7 стать и 51 Градостроительного кодекса Российской Федерации).

Порядок согласования проектной документации на проведение работ по сохранению установлен приказом Минкультуры России от 05.06.2015 № 1749 «Об утверждении порядка подготовки и согласования проектной документации на проведение работ по сохранению объекта культурного наследия, включенного в единый государственный реестр объектов культурного наследия (памятников истории и культуры) народов Российской Федерации, или выявленного объекта культурного наследия».

Административный регламент предоставления государственной услуги по согласованию проектной документации на проведение работ по сохранению объекта культурного наследия (памятника истории и культуры) народов Российской Федерации федерального значения (за исключением отдельных объектов культурного наследия, перечень которых устанавливается Правительством Российской Федерации) органами государственной власти субъектов Российской Федерации, осуществляющими полномочия в области сохранения, использования, популяризации и государственной охраны объектов культурного наследия, утвержден приказом Минкультуры России от 22.11.2013 № 1942.

Проектная документация рассматривается при наличии положительного заключения государственной историко-культурной экспертизы (не требуется в случае проведения ремонта и консервации объекта культурного наследия).

10. Требования по научному руководству, авторскому и техническому надзору:

Работы по сохранению ОКН проводятся при условии осуществления технического, авторского надзора и государственного надзора в области охраны ОКН за их проведением. Авторский надзор и научное руководство за проведением работ по сохранению ОКН проводятся специалистами, аттестованными федеральным органом охраны объектов культурного наследия в порядке, установленном в соответствии с пунктом 29 статьи 9 Федерального закона от 25.06.2002 № 73-ФЗ «Об объектах культурного наследия (памятниках истории и культуры) народов Российской Федерации», а также в соответствии с ГОСТ Р 56200-2014 «Научное руководство и авторский надзор при проведении работ по сохранению объектов культурного наследия. Основные положения» и ГОСТ Р 56254-2014 «Технический надзор на объектах культурного наследия. Основные положения».

Научный руководитель проводит научно-методическую оценку принимаемых в процессе работ по сохранению объекта культурного наследия решений и оценку степени их влияния на сохранность подлинных элементов объекта культурного наследия (включая оценку состояния объекта и его облика).

Научный руководитель принимает решение о направлении предложений о необходимости принципиальных изменений проектных решений на рассмотрение КГИОП и заказчика.

Лица, осуществляющие авторский надзор, обязаны своевременно решать вопросы, связанные с необходимостью внесения изменений в проектные решения с дальнейшим оформлением исполнительной документации, корректировкой проектных решений в соответствии с требованиями ГОСТ Р 21.101-2020 «Национальный стандарт Российской Федерации. Система проектной документации для строительства. Основные требования к проектной и рабочей документации» и контролем их исполнения.

При принятии решения о необходимости принципиальных изменений проектной документации, последняя подлежит, в том числе, оценке в рамках государственной историко-культурной экспертизе и представлению для рассмотрения в КГИОП в установленном порядке.

11. Дополнительные требования и условия:

К проведению работ по сохранению объекта культурного наследия (включая проектные работы) допускаются юридические лица и индивидуальные предприниматели, имеющие лицензию на осуществление деятельности по сохранению объектов культурного наследия (памятников истории и культуры) народов Российской Федерации в соответствии с законодательством Российской Федерации о лицензировании отдельных видов деятельности, в соответствии с постановлением Правительства РФ от 19.04.2012 № 349 «О лицензировании деятельности по сохранению объектов культурного наследия (памятников истории и культуры) народов Российской Федерации».

После заключения государственного контракта (договора) - уведомить КГИОП об организации, являющейся разработчиком проектной документации, имеющей лицензию на

осуществление деятельности по сохранению объектов культурного наследия (при наличии необходимости).

Работы по консервации и реставрации объектов культурного наследия проводятся физическими лицами, аттестованными федеральным органом охраны объектов культурного наследия в установленном им порядке.

В проведении отдельных видов работ по сохранению объекта культурного наследия могут участвовать добровольцы (волонтеры) в соответствии с постановлением Правительства Российской Федерации от 25.12.2019 № 1828 «Об особенностях участия добровольцев (волонтеров) в работах по сохранению объектов культурного наследия, включенных в единый государственный реестр объектов культурного наследия (памятников истории и культуры) народов Российской Федерации, или выявленных объектов культурного наследия».

Настоящее задание подлежит согласованию собственником или иным законным владельцем объекта культурного наследия (понятие законного владельца объекта культурного наследия установлено пунктом 11 статьи 47.6 Федерального закона № 73-ФЗ).

Один оригинальный экземпляр согласованного задания подлежит предоставлению в КГИОП при направлении заявления о согласовании проектной документации на проведение работ по сохранению объекта культурного наследия (при реставрации; приспособлении для современного использования); при направлении заявления о выдаче разрешения на проведение работ по сохранению объекта культурного наследия (при ремонте, консервации); отдельным письмом до подачи вышеуказанных заявлений для учета КГИОП в работе (письмом в свободной форме).

В случае отсутствия вышеуказанного согласования настоящее задание не подлежит реализации.

Задание подготовлено:

Ведущий специалист отдела Петроградского и Василеостровского районов Управления по охране и использованию объектов культурного наследия

[redacted]

А.Д. Адушева

(должность, наименование организации)

(Ф.И.О. полностью)

СОГЛАСОВАНО:

Директор
(должность)

Федерального государственного бюджетного учреждения науки Ботанического института им. В.Л. Комарова Российской академии наук
(наименование органа охраны)

[redacted]
(подпись) (Ф.И.О.)

"__" 30.08.2022 20__ г.

М.П.

УТВЕРЖДАЮ:

Временно исполняющий обязанности первого заместителя председателя
(должность)

Комитета по государственному контролю, использованию и охране памятников истории и культуры
(наименование органа охраны)

Е.Е.Ломакина
(подпись) (Ф.И.О.)

"__" 24 АВГ 2022 г.

М.П.

24 АВГ 2022 01-21-2055/22-0-1

ЗАДАНИЕ

на проведение работ по сохранению объекта культурного наследия, включенного в единый государственный реестр объектов культурного наследия (памятников истории и культуры) народов Российской Федерации, или выявленного объекта культурного наследия

(ремонт, реставрация и приспособление объекта к условиям современного использования)

1. Наименование и категория историко-культурного значения объекта культурного наследия, включенного в единый государственный реестр объектов культурного наследия (памятников истории и культуры) народов Российской Федерации (далее - реестр), или наименование выявленного объекта культурного наследия:

Объект культурного наследия федерального значения "Оранжерея № 12" (в составе "Ботанический сад") (Основание: постановление Правительства РФ от 10.07.2001 № 527)

2. Адрес места нахождения объекта культурного наследия, включенного в реестр, или выявленного объекта культурного наследия по данным органов технической инвентаризации:

Санкт-Петербург							
(субъект Российской Федерации)							
Санкт-Петербург							
(населенный пункт)							
ул./пр.	улица Профессора Попова	д.	2	лит.	II	корп.	

3. Сведения о собственнике либо ином законном владельце объекта культурного наследия, включенного в реестр, или выявленного объекта культурного наследия:
Собственник (законный владелец):

Федеральное государственное бюджетное учреждение науки Ботанический институт им. В.Л. Комарова Российской академии наук (оперативное управление)
(указать полное наименование, организационно-правовую форму юридического лица в соответствии с учредительными документами; фамилию, имя, отчество (при наличии) - для физического лица)

Адрес места нахождения:

Санкт-Петербург

(субъект Российской Федерации)

Санкт-Петербург

(населенный пункт)

ул./пр.	[redacted]
ИНН	
ОГРН/ОГРНИП	
Ответственный представитель:	
Контактный телефон:	
Адрес электронной почты:	

4. Сведения об охранном обязательстве собственника или иного законного владельца объекта культурного наследия:

Дата	14.10.2005
Номер	6005
Орган охраны объектов культурного наследия, выдавший документ	КГИОП

5. Реквизиты документов об утверждении границы территории объекта культурного наследия, включенного в реестр, или выявленного объекта культурного наследия:

План границ территории объекта культурного наследия «Ботанический сад» утвержден распоряжением от 04.04.2016 № 10-116

6. Реквизиты документов об утверждении предмета охраны объекта культурного наследия, включенного в реестр, или выявленного объекта культурного наследия, описание предмета охраны:

Необходимо разработать и утвердить в органе охраны

7. Реквизиты документов о согласовании органом охраны объектов культурного наследия ранее выполненной проектной документации на проведение работ по сохранению объекта культурного наследия, возможность ее использования при проведении работ по сохранению объекта культурного наследия:

В секторе хранения документированной информации отдела обработки и хранения документированной информации Управления организационного обеспечения и контроля КГИОП

8. Состав и содержание проектной документации на проведение работ по сохранению объекта культурного наследия: объем разрабатываемой документации должен обеспечить необходимый уровень исследований и проектных решений, гарантирующих сохранность объекта культурного наследия, сохранение его предметов охраны и отвечать требованиям государственной охраны объектов культурного наследия (памятников истории и культуры).

Возможность проведения работ по реставрации и приспособлению объекта культурного наследия для современного использования определяется актом по результатам государственной историко-культурной экспертизы проектной документации.

Согласно подпункту «в» пункта 32 Положения о составе разделов проектной документации и требованиях к их содержанию, утвержденного постановлением

Правительства Российской Федерации от 16.02.2008 № 87 раздел 12 проектной документации должен содержать иную документацию, в случаях, предусмотренных федеральными законами.

Согласно пункту 15.1 статьи 48 Градостроительного кодекса Российской Федерации особенности подготовки, согласования и утверждения проектной документации, необходимой для проведения работ по сохранению объекта культурного наследия, устанавливаются законодательством Российской Федерации об охране объектов культурного наследия.

На основании вышеуказанных положений законодательства раздел 12 проектной документации должен включать документацию по сохранению объектов культурного наследия, разработанную в соответствии с ГОСТ Р 55528-2013 «Состав и содержание научно-проектной документации по сохранению объектов культурного наследия. Памятники истории и культуры. Общие требования».

В случаях, установленных статьей 36 Федерального закона от 25.06.2002 № 73-ФЗ «Об объектах культурного наследия (памятниках истории и культуры) народов Российской Федерации», разрабатываются обязательные разделы об обеспечении сохранности объектов культурного наследия в проектах проведения таких работ или проектов обеспечения сохранности объектов культурного наследия либо план проведения спасательных археологических полевых работ, включающие оценку воздействия проводимых работ на указанные объекты культурного наследия и подлежащие государственной историко-культурной экспертизе.

<table>
<tr><td colspan="2">Раздел 1. Предварительные работы:</td></tr>
<tr><td colspan="2">Включает исходно-разрешительную документацию и результаты предварительного исследования памятника.
В составе раздела необходимо представить акт определения влияния предполагаемых к проведению видов работ на конструктивные и другие характеристики надежности и безопасности Объекта (в соответствии с письмом Министерства культуры Российской Федерации от 24.03.2015 № 90-01-39-ГП) и заключение о возможности приспособления объекта культурного наследия для современного использования (в случае проведения указанных работ).
При необходимости на основании отчета о техническом состоянии (акта технического состояния) объекта культурного наследия или предварительного инженерного заключения в составе предварительных работ разрабатывается документация, предусмотренная для проведения первоочередных противоаварийных или иных консервационных мероприятий.</td></tr>
<tr><td colspan="2">Раздел 2. Комплексные научные исследования:</td></tr>
<tr><td>1. Этап до начала производства работ</td><td>2. Этап в процессе производства работ</td></tr>
<tr><td>Для обеспечения сохранности объектов культурного наследия до начала работ по сохранению необходимо организовать мониторинг их технического состояния.
В соответствии с ГОСТ Р 55567-2013, ГОСТ Р 56905-2016 и ГОСТ Р 55945-2014 провести мероприятия по оценке технического состояния Объекта (его частей и элементов), определить пригодность к дальнейшей эксплуатации, необходимость ремонта или реставрации Объекта.
Исследования Объекта проводятся в соответствии с программой исследований.
Получение разрешения на проведение научно-исследовательских и изыскательских работ требуется при выполнении натурных исследований в виде шурфов, зондажей и иных аналогичных исследований.</td><td>В процессе производства работ, выполнять дополнительные обследования после вскрытий конструкций, недоступных в период выполнения основного обследования.</td></tr>
<tr><td colspan="2">Раздел 3. Проект реставрация и приспособления:</td></tr>
</table>

1. Эскизный проект (архитектурные и конструктивные решения проекта)	2. Проект
При необходимости получения методических заключений совещательных и иных консультативных органов разрабатывается эскизный проект, содержащий принципиальные решения по сохранению Объекта, согласно ГОСТ Р 55528-2013.	Проект ремонта, реставрации и приспособления объекта к условиям современного использования разрабатывается на основе научно-исследовательской и изыскательской документации, которая должна содержать текстовые и графические материалы, а также определять архитектурные, конструктивные, инженерно-технические и инженерно-технологические решения для обеспечения выполнения работ по сохранению объектов культурного наследия.

Раздел 4. Рабочая проектная документация:

1. Этап до начала производства работ	2. Этап в процессе производства работ
Рабочая документация разрабатывается на основании ранее согласованной проектной документации в необходимом объеме в соответствии ГОСТ 21.501 «Межгосударственный стандарт. Система проектной документации для строительства. Правила выполнения рабочей документации архитектурных и конструктивных решений».	В процессе выполнения производственных работ на Объекте подрядчик, выполняющий производственные работы по сохранению Объекта, на основе рабочей документации составляет исполнительную документацию в соответствии с действующим законодательством. Исполнительная документация является составной частью отчетной документации.

Раздел 5. Отчетная документация:

Представляется по окончанию работ в соответствии с порядком утверждения отчетной документации о выполнении работ по сохранению объекта культурного наследия (приказ Министерства культуры Российской Федерации от 25.06.2015 № 1840 «Об утверждении состава и Порядка утверждения отчетной документации о выполнении работ по сохранению объекта культурного наследия, включенного в единый государственный реестр объектов культурного наследия (памятников истории и культуры) народов Российской Федерации, или выявленного объекта культурного наследия, Порядка приемки работ по сохранению объекта культурного наследия и подготовки акта приемки выполненных работ по сохранению объекта культурного наследия, включенного в единый государственный реестр объектов культурного наследия (памятников истории и культуры) народов Российской Федерации, или выявленного объекта культурного наследия и его формы»).

9. Порядок и условия согласования проектной документации на проведение работ по сохранению объекта культурного наследия:

Порядок проведения работ по сохранению объекта культурного наследия установлен статьей 45 Федерального закона от 25.06.2002 № 73-ФЗ «Об объектах культурного наследия (памятниках истории и культуры) народов Российской Федерации».

Работы по реставрации, приспособлению объекта культурного наследия для современного использования проводятся на основании задания, согласованной проектной документации и разрешения КГИОП.

Работы по ремонту, консервации объекта культурного наследия проводятся на основании задания, разрешения КГИОП (при получении последнего представляется документация, установленная пунктами 5.3, 5.4 Порядка выдачи разрешения на проведение работ по сохранению объекта культурного наследия, включенного в единый государственный реестр объектов культурного наследия (памятников истории и культуры) народов Российской Федерации, или выявленного объекта культурного наследия, утвержденного приказом Минкультуры России от 21.10.2015 № 2625).

В случае, если при проведении работ по сохранению объекта культурного наследия затрагиваются конструктивные и другие характеристики надежности и безопасности объекта, указанные работы проводятся также при наличии положительного заключения государственной экспертизы проектной документации, предоставляемого в соответствии

с требованиями Градостроительного кодекса Российской Федерации, для получения в КГИОП разрешения на строительство (част и 5.1, 7 стать и 51 Градостроительного кодекса Российской Федерации).

Порядок согласования проектной документации на проведение работ по сохранению установлен приказом Минкультуры России от 05.06.2015 № 1749 «Об утверждении порядка подготовки и согласования проектной документации на проведение работ по сохранению объекта культурного наследия, включенного в единый государственный реестр объектов культурного наследия (памятников истории и культуры) народов Российской Федерации, или выявленного объекта культурного наследия».

Административный регламент предоставления государственной услуги по согласованию проектной документации на проведение работ по сохранению объекта культурного наследия (памятника истории и культуры) народов Российской Федерации федерального значения (за исключением отдельных объектов культурного наследия, перечень которых устанавливается Правительством Российской Федерации) органами государственной власти субъектов Российской Федерации, осуществляющими полномочия в области сохранения, использования, популяризации и государственной охраны объектов культурного наследия, утвержден приказом Минкультуры России от 22.11.2013 № 1942.

Проектная документация рассматривается при наличии положительного заключения государственной историко-культурной экспертизы (не требуется в случае проведения ремонта и консервации объекта культурного наследия).

10. Требования по научному руководству, авторскому и техническому надзору:

Работы по сохранению ОКН проводятся при условии осуществления технического, авторского надзора и государственного надзора в области охраны ОКН за их проведением. Авторский надзор и научное руководство за проведением работ по сохранению ОКН проводятся специалистами, аттестованными федеральным органом охраны объектов культурного наследия в порядке, установленном в соответствии с пунктом 29 статьи 9 Федерального закона от 25.06.2002 № 73-ФЗ «Об объектах культурного наследия (памятниках истории и культуры) народов Российской Федерации», а также в соответствии с ГОСТ Р 56200-2014 «Научное руководство и авторский надзор при проведении работ по сохранению объектов культурного наследия. Основные положения» и ГОСТ Р 56254-2014 «Технический надзор на объектах культурного наследия. Основные положения».

Научный руководитель проводит научно-методическую оценку принимаемых в процессе работ по сохранению объекта культурного наследия решений и оценку степени их влияния на сохранность подлинных элементов объекта культурного наследия (включая оценку состояния объекта и его облика).

Научный руководитель принимает решение о направлении предложений о необходимости принципиальных изменений проектных решений на рассмотрение КГИОП и заказчика.

Лица, осуществляющие авторский надзор, обязаны своевременно решать вопросы, связанные с необходимостью внесения изменений в проектные решения с дальнейшим оформлением исполнительной документации, корректировкой проектных решений в соответствии с требованиями ГОСТ Р 21.101-2020 «Национальный стандарт Российской Федерации. Система проектной документации для строительства. Основные требования к проектной и рабочей документации» и контролем их исполнения.

При принятии решения о необходимости принципиальных изменений проектной документации, последняя подлежит, в том числе, оценке в рамках государственной историко-культурной экспертизе и представлению для рассмотрения в КГИОП в установленном порядке.

11. Дополнительные требования и условия:

К проведению работ по сохранению объекта культурного наследия (включая проектные работы) допускаются юридические лица и индивидуальные предприниматели, имеющие лицензию на осуществление деятельности по сохранению объектов культурного наследия (памятников истории и культуры) народов Российской Федерации в соответствии с законодательством Российской Федерации о лицензировании отдельных видов деятельности, в соответствии с постановлением Правительства РФ от 19.04.2012 № 349 «О лицензировании деятельности по сохранению объектов культурного наследия (памятников истории и культуры) народов Российской Федерации».

После заключения государственного контракта (договора) - уведомить КГИОП об организации, являющейся разработчиком проектной документации, имеющей лицензию на осуществление деятельности по сохранению объектов культурного наследия (при наличии необходимости).

Работы по консервации и реставрации объектов культурного наследия проводятся физическими лицами, аттестованными федеральным органом охраны объектов культурного наследия в установленном им порядке.

В проведении отдельных видов работ по сохранению объекта культурного наследия могут участвовать добровольцы (волонтеры) в соответствии с постановлением Правительства Российской Федерации от 25.12.2019 № 1828 «Об особенностях участия добровольцев (волонтеров) в работах по сохранению объектов культурного наследия, включенных в единый государственный реестр объектов культурного наследия (памятников истории и культуры) народов Российской Федерации, или выявленных объектов культурного наследия».

Настоящее задание подлежит согласованию собственником или иным законным владельцем объекта культурного наследия (понятие законного владельца объекта культурного наследия установлено пунктом 11 статьи 47.6 Федерального закона № 73-ФЗ).

Один оригинальный экземпляр согласованного задания подлежит предоставлению в КГИОП при направлении заявления о согласовании проектной документации на проведение работ по сохранению объекта культурного наследия (при реставрации, приспособлении для современного использования); при направлении заявления о выдаче разрешения на проведение работ по сохранению объекта культурного наследия (при ремонте, консервации); отдельным письмом до подачи вышеуказанных заявлений для учета КГИОП в работе (письмом в свободной форме).

В случае отсутствия вышеуказанного согласования настоящее задание не подлежит реализации.

Задание подготовлено:

Ведущий специалист отдела Петроградского и Василеостровского районов Управления по охране и использованию объектов культурного наследия

[redacted]

А.Д. Адушева

(должность, наименование организации)

(Ф.И.О. полностью)

СОГЛАСОВАНО:

Директор
(должность)
Федеральное государственное бюджетное учреждение науки Ботанический институт им. В.Л. Комарова Российской академии наук
(наименование органа охраны)
[redacted]
(подпись) (Ф.И.О.)
"__" _____ 20__ г.
М.П.

УТВЕРЖДАЮ:

Начальник Управления по охране и использованию объектов культурного наследия
(должность)
Комитета по государственному контролю, использованию и охране памятников истории и культуры
(наименование органа охраны)
Е.Е. Ломакина
(подпись) 16.05.2022 (Ф.И.О.)
"__" _____ 20__ г.
М.П.

ЗАДАНИЕ

на проведение работ по сохранению объекта культурного наследия, включенного в единый государственный реестр объектов культурного наследия (памятников истории и культуры) народов Российской Федерации, или выявленного объекта культурного наследия

01-21-2933/22-0-1 от 16.11.22г.

(ремонт, реставрация и приспособление объекта к условиям современного использования)

1. Наименование и категория историко-культурного значения объекта культурного наследия, включенного в единый государственный реестр объектов культурного наследия (памятников истории и культуры) народов Российской Федерации (далее - реестр), или наименование выявленного объекта культурного наследия:

Объект культурного наследия федерального значения "Оранжерея пальмовая" (в составе "Ботанический сад") (Основание: постановление Правительства РФ от 10.07.2001 № 527)

2. Адрес места нахождения объекта культурного наследия, включенного в реестр, или выявленного объекта культурного наследия по данным органов технической инвентаризации:

Санкт-Петербург
(субъект Российской Федерации)

Санкт-Петербург
(населенный пункт)

ул./пр.	улица Профессора Попова	д.	2	лит.	П	корп.	

3. Сведения о собственнике либо ином законном владельце объекта культурного наследия, включенного в реестр, или выявленного объекта культурного наследия:
Собственник (законный владелец):

Федеральное государственное бюджетное учреждение науки Ботанический институт им. В.Л. Комарова Российской академии наук (оперативное управление)
(указать полное наименование, организационно-правовую форму юридического лица в соответствии с учредительными документами; фамилию, имя, отчество (при наличии) - для физического лица)

Адрес места нахождения:

Санкт-Петербург

(субъект Российской Федерации)

Санкт-Петербург

(населенный пункт)

ул./пр.	[redacted]
ИНН	
ОГРН/ОГРНИП	
Ответственный представитель:	
Контактный телефон:	
Адрес электронной почты:	

4. Сведения об охранном обязательстве собственника или иного законного владельца объекта культурного наследия:

Дата	14.10.2005
Номер	6005
Орган охраны объектов культурного наследия, выдавший документ	КГИОП

5. Реквизиты документов об утверждении границы территории объекта культурного наследия, включенного в реестр, или выявленного объекта культурного наследия:

План границ территории объекта культурного наследия «Ботанический сад» утвержден распоряжением от 04.04.2016 № 10-116

6. Реквизиты документов об утверждении предмета охраны объекта культурного наследия, включенного в реестр, или выявленного объекта культурного наследия, описание предмета охраны:

Необходимо разработать и утвердить в органе охраны

7. Реквизиты документов о согласовании органом охраны объектов культурного наследия ранее выполненной проектной документации на проведение работ по сохранению объекта культурного наследия, возможность ее использования при проведении работ по сохранению объекта культурного наследия:

В секторе хранения документированной информации отдела обработки и хранения документированной информации Управления организационного обеспечения и контроля КГИОП

8. Состав и содержание проектной документации на проведение работ по сохранению объекта культурного наследия: объем разрабатываемой документации должен обеспечить необходимый уровень исследований и проектных решений, гарантирующих сохранность объекта культурного наследия, сохранение его предметов охраны и отвечать требованиям государственной охраны объектов культурного наследия (памятников истории и культуры).

Возможность проведения работ по реставрации и приспособлению объекта культурного наследия для современного использования определяется актом по результатам государственной историко-культурной экспертизы проектной документации.

Согласно подпункту «в» пункта 32 Положения о составе разделов проектной документации и требованиях к их содержанию, утвержденного постановлением Правительства Российской Федерации от 16.02.2008 № 87 раздел 12 проектной документации должен содержать иную документацию, в случаях, предусмотренных федеральными законами.

Согласно пункту 15.1 статьи 48 Градостроительного кодекса Российской Федерации особенности подготовки, согласования и утверждения проектной документации, необходимой для проведения работ по сохранению объекта культурного наследия, устанавливаются законодательством Российской Федерации об охране объектов культурного наследия.

На основании вышеуказанных положений законодательства раздел 12 проектной документации должен включать документацию по сохранению объектов культурного наследия, разработанную в соответствии с ГОСТ Р 55528-2013 «Состав и содержание научно-проектной документации по сохранению объектов культурного наследия. Памятники истории и культуры. Общие требования».

В случаях, установленных статьей 36 Федерального закона от 25.06.2002 № 73-ФЗ «Об объектах культурного наследия (памятниках истории и культуры) народов Российской Федерации», разрабатываются обязательные разделы об обеспечении сохранности объектов культурного наследия в проектах проведения таких работ или проектов обеспечения сохранности объектов культурного наследия либо план проведения спасательных археологических полевых работ, включающие оценку воздействия проводимых работ на указанные объекты культурного наследия и подлежащие государственной историко-культурной экспертизе.

<table>
<tr><td colspan="2">Раздел 1. Предварительные работы:</td></tr>
<tr><td colspan="2">Включает исходно-разрешительную документацию и результаты предварительного исследования памятника.
В составе раздела необходимо представить акт определения влияния предполагаемых к проведению видов работ на конструктивные и другие характеристики надежности и безопасности Объекта (в соответствии с письмом Министерства культуры Российской Федерации от 24.03.2015 № 90-01-39-ГП) и заключение о возможности приспособления объекта культурного наследия для современного использования (в случае проведения указанных работ).
При необходимости на основании отчета о техническом состоянии (акта технического состояния) объекта культурного наследия или предварительного инженерного заключения в составе предварительных работ разрабатывается документация, предусмотренная для проведения первоочередных противоаварийных или иных консервационных мероприятий.</td></tr>
<tr><td colspan="2">Раздел 2. Комплексные научные исследования:</td></tr>
<tr><td>1. Этап до начала производства работ</td><td>2. Этап в процессе производства работ</td></tr>
<tr><td>Для обеспечения сохранности объектов культурного наследия до начала работ по сохранению необходимо организовать мониторинг их технического состояния.
В соответствии с ГОСТ Р 55567-2013, ГОСТ Р 56905-2016, ГОСТ Р 55945-2014 и ГОСТ 31937-2011 провести мероприятия по оценке технического состояния Объекта (его частей и элементов), определить пригодность к дальнейшей эксплуатации, необходимость ремонта или реставрации Объекта.
Исследования Объекта проводится в соответствии с программой исследований.
Получение разрешения на проведение научно-исследовательских и изыскательских работ требуется при выполнении натурных исследований в виде шурфов, зондажей и иных аналогичных исследований.</td><td>В процессе производства работ, выполнять дополнительные обследования после вскрытий конструкций, недоступных в период выполнения основного обследования.</td></tr>
<tr><td colspan="2">Раздел 3. Проект реставрации и приспособления:</td></tr>
<tr><td>1. Эскизный проект (архитектурные и конструктивные решения проекта)</td><td>2. Проект</td></tr>
<tr><td>При необходимости получения методических заключений совещательных и</td><td>Проект ремонта, реставрации и приспособления объекта к условиям</td></tr>
</table>

иных консультативных органов разрабатывается эскизный проект, содержащий принципиальные решения по сохранению Объекта, согласно ГОСТ Р 55528-2013.	современного использования разрабатывается на основе научно-исследовательской и изыскательской документации, которая должна содержать текстовые и графические материалы, а также определять архитектурные, конструктивные, инженерно-технические и инженерно-технологические решения для обеспечения выполнения работ по сохранению объектов культурного наследия.

Раздел 4. Рабочая проектная документация:

1. Этап до начала производства работ	2. Этап в процессе производства работ
Рабочая документация разрабатывается на основании ранее согласованной проектной документации в необходимом объеме в соответствии ГОСТ 21.501 «Межгосударственный стандарт. Система проектной документации для строительства. Правила выполнения рабочей документации архитектурных и конструктивных решений».	В процессе выполнения производственных работ на Объекте подрядчик, выполняющий производственные работы по сохранению Объекта, на основе рабочей документации составляет исполнительную документацию в соответствии с действующим законодательством. Исполнительная документация является составной частью отчетной документации.

Раздел 5. Отчетная документация:

Представляется по окончанию работ в соответствии с порядком утверждения отчетной документации о выполнении работ по сохранению объекта культурного наследия (приказ Министерства культуры Российской Федерации от 25.06.2015 № 1840 «Об утверждении состава и Порядка утверждения отчетной документации о выполнении работ по сохранению объекта культурного наследия, включенного в единый государственный реестр объектов культурного наследия (памятников истории и культуры) народов Российской Федерации, или выявленного объекта культурного наследия, Порядка приемки работ по сохранению объекта культурного наследия и подготовки акта приемки выполненных работ по сохранению объекта культурного наследия, включенного в единый государственный реестр объектов культурного наследия (памятников истории и культуры) народов Российской Федерации, или выявленного объекта культурного наследия и его формы»).

9. Порядок и условия согласования проектной документации на проведение работ по сохранению объекта культурного наследия:

Порядок проведения работ по сохранению объекта культурного наследия установлен статьей 45 Федерального закона от 25.06.2002 № 73-ФЗ «Об объектах культурного наследия (памятниках истории и культуры) народов Российской Федерации».

Работы по реставрации, приспособлению объекта культурного наследия для современного использования проводятся на основании задания, согласованной проектной документации и разрешения КГИОП.

Работы по ремонту, консервации объекта культурного наследия проводятся на основании заданий, разрешения КГИОП (при получении последнего представляется документация, установленная пунктами 5.3, 5.4 Порядка выдачи разрешения на проведение работ по сохранению объекта культурного наследия, включенного в единый государственный реестр объектов культурного наследия (памятников истории и культуры) народов Российской Федерации, или выявленного объекта культурного наследия, утвержденного приказом Минкультуры России от 21.10.2015 № 2625).

В случае, если при проведении работ по сохранению объекта культурного наследия затрагиваются конструктивные и другие характеристики надежности и безопасности объекта, указанные работы проводятся также при наличии положительного заключения государственной экспертизы проектной документации, предоставляемого в соответствии с требованиями Градостроительного кодекса Российской Федерации, для получения в КГИОП разрешения на строительство (часть 5.1, 7 статьи 51 Градостроительного кодекса Российской Федерации).

Порядок согласования проектной документации на проведение работ по сохранению установлен приказом Минкультуры России от 05.06.2015 № 1749 «Об утверждении порядка подготовки и согласования проектной документации на проведение работ по сохранению объекта культурного наследия, включенного в единый государственный реестр объектов

культурного наследия (памятников истории и культуры) народов Российской Федерации, или выявленного объекта культурного наследия».

Административный регламент предоставления государственной услуги по согласованию проектной документации на проведение работ по сохранению объекта культурного наследия (памятника истории и культуры) народов Российской Федерации федерального значения (за исключением отдельных объектов культурного наследия, перечень которых устанавливается Правительством Российской Федерации) органами государственной власти субъектов Российской Федерации, осуществляющими полномочия в области сохранения, использования, популяризации и государственной охраны объектов культурного наследия, утвержден приказом Минкультуры России от 22.11.2013 № 1942.

Проектная документация рассматривается при наличии положительного заключения государственной историко-культурной экспертизы (не требуется в случае проведения ремонта и консервации объекта культурного наследия).

10. Требования по научному руководству, авторскому и техническому надзору:

Работы по сохранению ОКН проводятся при условии осуществления технического, авторского надзора и государственного надзора в области охраны ОКН за их проведением. Авторский надзор и научное руководство за проведением работ по сохранению ОКН проводятся специалистами, аттестованными федеральным органом охраны объектов культурного наследия в порядке, установленном в соответствии с пунктом 29 статьи 9 Федерального закона от 25.06.2002 № 73-ФЗ «Об объектах культурного наследия (памятниках истории и культуры) народов Российской Федерации», а также в соответствии с ГОСТ Р 56200-2014 «Научное руководство и авторский надзор при проведении работ по сохранению объектов культурного наследия. Основные положения» и ГОСТ Р 56254-2014 «Технический надзор на объектах культурного наследия. Основные положения».

Научный руководитель проводит научно-методическую оценку принимаемых в процессе работ по сохранению объекта культурного наследия решений и оценку степени их влияния на сохранность подлинных элементов объекта культурного наследия (включая оценку состояния объекта и его облика).

Научный руководитель принимает решение о направлении предложений о необходимости принципиальных изменений проектных решений на рассмотрение КГИОП и заказчика.

Лица, осуществляющие авторский надзор, обязаны своевременно решать вопросы, связанные с необходимостью внесения изменений в проектные решения с дальнейшим оформлением исполнительной документации, корректировкой проектных решений в соответствии с требованиями ГОСТ Р 21.101-2020 «Национальный стандарт Российской Федерации. Система проектной документации для строительства. Основные требования к проектной и рабочей документации» и контролем их исполнения.

При принятии решения о необходимости принципиальных изменений проектной документации, последняя подлежит, в том числе, оценке в рамках государственной историко-культурной экспертизе и представлению для рассмотрения в КГИОП в установленном порядке.

11. Дополнительные требования и условия:

К проведению работ по сохранению объекта культурного наследия (включая проектные работы) допускаются юридические лица и индивидуальные предприниматели, имеющие лицензию на осуществление деятельности по сохранению объектов культурного наследия (памятников истории и культуры) народов Российской Федерации в соответствии с законодательством Российской Федерации о лицензировании отдельных видов деятельности, в соответствии с постановлением Правительства РФ от 19.04.2012 № 349 «О лицензировании деятельности по сохранению объектов культурного наследия (памятников истории и культуры) народов Российской Федерации».

После заключения государственного контракта (договора) - уведомить КГИОП об организации, являющейся разработчиком проектной документации, имеющей лицензию на осуществление деятельности по сохранению объектов культурного наследия (при наличии необходимости).

Работы по консервации и реставрации объектов культурного наследия проводятся физическими лицами, аттестованными федеральным органом охраны объектов культурного наследия в установленном им порядке.

В проведении отдельных видов работ по сохранению объекта культурного наследия могут участвовать добровольцы (волонтеры) в соответствии с постановлением Правительства Российской Федерации от 25.12.2019 № 1828 «Об особенностях участия добровольцев (волонтеров) в работах по сохранению объектов культурного наследия, включенных в единый государственный реестр объектов культурного наследия (памятников истории и

культуры) народов Российской Федерации, или выявленных объектов культурного наследия».

Настоящее задание подлежит согласованию собственником или иным законным владельцем объекта культурного наследия (понятие законного владельца объекта культурного наследия установлено пунктом 11 статьи 47.6 Федерального закона № 73-ФЗ).

Один оригинальный экземпляр согласованного задания подлежит предоставлению в КГИОП при направлении заявления о согласовании проектной документации на проведение работ по сохранению объекта культурного наследия (при реставрации; приспособлении для современного использования); при направлении заявления о выдачи разрешения на проведение работ по сохранению объекта культурного наследия (при ремонте, консервации); отдельным письмом до подачи вышеуказанных заявлений для учета КГИОП в работе (письмом в свободной форме).

В случае отсутствия вышеуказанного согласования настоящее задание не подлежит реализации.

Задание подготовлено:

Ведущий специалист отдела Петроградского и Василеостровского районов Управления по охране и использованию объектов культурного наследия КГИОП

(должность, наименование организации)

[redacted]

Адушева [redacted]

(Ф.И.О. полностью)

СОГЛАСОВАНО:

Директор
(должность)

Федерального государственного бюджетного учреждения науки Ботанического института им. В.Л. Комарова Российской академии наук

[redacted]
(подпись) (Ф.И.О.)

"__" 30.08.2022 20__ г.

М.П.

УТВЕРЖДАЮ:

Временно исполняющий обязанности первого заместителя председателя
(должность)

Комитета по государственному контролю, использованию и охране памятников истории и культуры
(наименование органа охраны)

[redacted] Е.Е. Ломакина
(подпись) (Ф.И.О.)

"__" 24 АВГ 2022 20__ г.

М.П.

24 АВГ 2022 01-21-2061/22-0-1

ЗАДАНИЕ

на проведение работ по сохранению объекта культурного наследия, включенного в единый государственный реестр объектов культурного наследия (памятников истории и культуры) народов Российской Федерации, или выявленного объекта культурного наследия

(ремонт, реставрация и приспособление объекта к условиям современного использования)

1. Наименование и категория историко-культурного значения объекта культурного наследия, включенного в единый государственный реестр объектов культурного наследия (памятников истории и культуры) народов Российской Федерации (далее - реестр), или наименование выявленного объекта культурного наследия:

Объект культурного наследия федерального значения "Переход между галереями" (в составе "Ботанический сад") (Основание: постановление Правительства РФ от 10.07.2001 № 527)

2. Адрес места нахождения объекта культурного наследия, включенного в реестр, или выявленного объекта культурного наследия по данным органов технической инвентаризации:

Санкт-Петербург							
(субъект Российской Федерации)							
Санкт-Петербург							
(населенный пункт)							
ул./пр.	улица Профессора Попова	д.	2	лит.	Н	корп.	

3. Сведения о собственнике либо ином законном владельце объекта культурного наследия, включенного в реестр, или выявленного объекта культурного наследия:
Собственник (законный владелец):

Федеральное государственное бюджетное учреждение науки Ботанический институт им. В.Л. Комарова Российской академии наук (оперативное управление)
(указать полное наименование, организационно-правовую форму юридического лица в соответствии с учредительными документами; фамилию, имя, отчество (при наличии) - для физического лица)

Адрес места нахождения:

Санкт-Петербург

(субъект Российской Федерации)

Санкт-Петербург

(населенный пункт)

ул./пр.	[redacted]
ИНН	
ОГРН/ОГРНИП	
Ответственный представитель:	[redacted]
Контактный телефон:	
Адрес электронной почты:	

4. Сведения об охранном обязательстве собственника или иного законного владельца объекта культурного наследия:

Дата	14.10.2005
Номер	6005
Орган охраны объектов культурного наследия, выдавший документ	КГИОП

5. Реквизиты документов об утверждении границы территории объекта культурного наследия, включенного в реестр, или выявленного объекта культурного наследия:

План границ территории объекта культурного наследия «Ботанический сад» утвержден распоряжением от 04.04.2016 № 10-116

6. Реквизиты документов об утверждении предмета охраны объекта культурного наследия, включенного в реестр, или выявленного объекта культурного наследия, описание предмета охраны:

Необходимо разработать и утвердить в органе охраны

7. Реквизиты документов о согласовании органом охраны объектов культурного наследия ранее выполненной проектной документации на проведение работ по сохранению объекта культурного наследия, возможность ее использования при проведении работ по сохранению объекта культурного наследия:

В секторе хранения документированной информации отдела обработки и хранения документированной информации Управления организационного обеспечения и контроля КГИОП

8. Состав и содержание проектной документации на проведение работ по сохранению объекта культурного наследия: объем разрабатываемой документации должен обеспечить необходимый уровень исследований и проектных решений, гарантирующих сохранность объекта культурного наследия, сохранение его предметов охраны и отвечать требованиям государственной охраны объектов культурного наследия (памятников истории и культуры).

Возможность проведения работ по реставрации и приспособлению объекта культурного наследия для современного использования определяется актом по результатам государственной историко-культурной экспертизы проектной документации.

Согласно подпункту «в» пункта 32 Положения о составе разделов проектной документации и требованиях к их содержанию, утвержденного постановлением Правительства Российской Федерации от 16.02.2008 № 87 раздел 12 проектной документации должен содержать иную документацию, в случаях, предусмотренных федеральными законами.

Согласно пункту 15.1 статьи 48 Градостроительного кодекса Российской Федерации особенности подготовки, согласования и утверждения проектной документации, необходимой для проведения работ по сохранению объекта культурного наследия, устанавливаются законодательством Российской Федерации об охране объектов культурного наследия.

На основании вышеуказанных положений законодательства раздел 12 проектной документации должен включать документацию по сохранению объектов культурного наследия, разработанную в соответствии с ГОСТ Р 55528-2013 «Состав и содержание научно-проектной документации по сохранению объектов культурного наследия. Памятники истории и культуры. Общие требования».

В случаях, установленных статьей 36 Федерального закона от 25.06.2002 № 73-ФЗ «Об объектах культурного наследия (памятниках истории и культуры) народов Российской Федерации», разрабатываются обязательные разделы об обеспечении сохранности объектов культурного наследия в проектах проведения таких работ или проектов обеспечения сохранности объектов культурного наследия либо план проведения спасательных археологических полевых работ, включающие оценку воздействия проводимых работ на указанные объекты культурного наследия и подлежащие государственной историко-культурной экспертизе.

<table>
<tr><td colspan="2">Раздел 1. Предварительные работы:</td></tr>
<tr><td colspan="2">Включает исходно-разрешительную документацию и результаты предварительного исследования памятника.
В составе раздела необходимо представить акт определения влияния предполагаемых к проведению видов работ на конструктивные и другие характеристики надежности и безопасности Объекта (в соответствии с письмом Министерства культуры Российской Федерации от 24.03.2015 № 90-01-39-ГП) и заключение о возможности приспособления объекта культурного наследия для современного использования (в случае проведения указанных работ).
При необходимости на основании отчета о техническом состоянии (акта технического состояния) объекта культурного наследия или предварительного инженерного заключения в составе предварительных работ разрабатывается документация, предусмотренная для проведения первоочередных противоаварийных или иных консервационных мероприятий.</td></tr>
<tr><td colspan="2">Раздел 2. Комплексные научные исследования:</td></tr>
<tr><td>1. Этап до начала производства работ</td><td>2. Этап в процессе производства работ</td></tr>
<tr><td>Для обеспечения сохранности объектов культурного наследия до начала работ по сохранению необходимо организовать мониторинг их технического состояния.
В соответствии с ГОСТ Р 55567-2013, ГОСТ Р 56905-2016 и ГОСТ Р 55945-2014 провести мероприятия по оценке технического состояния Объекта (его частей и элементов), определить пригодность к дальнейшей эксплуатации, необходимость ремонта или реставрации Объекта.
Исследования Объекта проводятся в соответствии с программой исследований.
Получение разрешения на проведение научно-исследовательских и изыскательских работ требуется при выполнении натурных исследований в виде шурфов, зондажей и иных аналогичных исследований.</td><td>В процессе производства работ, выполнять дополнительные обследования после вскрытий конструкций, недоступных в период выполнения основного обследования.</td></tr>
</table>

Раздел 3. Проект реставрации и приспособления:	
1. Эскизный проект (архитектурные и конструктивные решения проекта)	2. Проект
При необходимости получения методических заключений совещательных и иных консультативных органов разрабатывается эскизный проект, содержащий принципиальные решения по сохранению Объекта, согласно ГОСТ Р 55528-2013.	Проект ремонта, реставрации и приспособления объекта к условиям современного использования разрабатывается на основе научно-исследовательской и изыскательской документации, которая должна содержать текстовые и графические материалы, а также определять архитектурные, конструктивные, инженерно-технические и инженерно-технологические решения для обеспечения выполнения работ по сохранению объектов культурного наследия.
Раздел 4. Рабочая проектная документация:	
1. Этап до начала производства работ	2. Этап в процессе производства работ
Рабочая документация разрабатывается на основании ранее согласованной проектной документации в необходимом объеме в соответствии ГОСТ 21.501 «Межгосударственный стандарт. Система проектной документации для строительства. Правила выполнения рабочей документации архитектурных и конструктивных решений».	В процессе выполнения производственных работ на Объекте подрядчик, выполняющий производственные работы по сохранению Объекта, на основе рабочей документации составляет исполнительную документацию в соответствии с действующим законодательством. Исполнительная документация является составной частью отчетной документации.
Раздел 5. Отчетная документация:	
Представляется по окончанию работ в соответствии с порядком утверждения отчетной документации о выполнении работ по сохранению объекта культурного наследия (приказ Министерства культуры Российской Федерации от 25.06.2015 № 1840 «Об утверждении состава и Порядка утверждения отчетной документации о выполнении работ по сохранению объекта культурного наследия, включенного в единый государственный реестр объектов культурного наследия (памятников истории и культуры) народов Российской Федерации, или выявленного объекта культурного наследия, Порядка приемки работ по сохранению объекта культурного наследия и подготовки акта приемки выполненных работ по сохранению объекта культурного наследия, включенного в единый государственный реестр объектов культурного наследия (памятников истории и культуры) народов Российской Федерации, или выявленного объекта культурного наследия и его формы»).	

9. Порядок и условия согласования проектной документации на проведение работ по сохранению объекта культурного наследия:

Порядок проведения работ по сохранению объекта культурного наследия установлен статьей 45 Федерального закона от 25.06.2002 № 73-ФЗ «Об объектах культурного наследия (памятниках истории и культуры) народов Российской Федерации».

Работы по реставрации, приспособлению объекта культурного наследия для современного использования проводятся на основании задания, согласованной проектной документации и разрешения КГИОП.

Работы по ремонту, консервации объекта культурного наследия проводятся на основании задания, разрешения КГИОП (при получении последнего представляется документация, установленная пунктами 5.3, 5.4 Порядка выдачи разрешения на проведение работ по сохранению объекта культурного наследия, включенного в единый государственный реестр объектов культурного наследия (памятников истории и культуры) народов Российской Федерации, или выявленного объекта культурного наследия, утвержденного приказом Минкультуры России от 21.10.2015 № 2625).

В случае, если при проведении работ по сохранению объекта культурного наследия затрагиваются конструктивные и другие характеристики надежности и безопасности

объекта, указанные работы проводятся также при наличии положительного заключения государственной экспертизы проектной документации, предоставляемого в соответствии с требованиями Градостроительного кодекса Российской Федерации, для получения в КГИОП разрешения на строительство (часть 5.1, 7 статьи 51 Градостроительного кодекса Российской Федерации).

Порядок согласования проектной документации на проведение работ по сохранению установлен приказом Минкультуры России от 05.06.2015 № 1749 «Об утверждении порядка подготовки и согласования проектной документации на проведение работ по сохранению объекта культурного наследия, включенного в единый государственный реестр объектов культурного наследия (памятников истории и культуры) народов Российской Федерации, или выявленного объекта культурного наследия».

Административный регламент предоставления государственной услуги по согласованию проектной документации на проведение работ по сохранению объекта культурного наследия (памятника истории и культуры) народов Российской Федерации федерального значения (за исключением отдельных объектов культурного наследия, перечень которых устанавливается Правительством Российской Федерации) органами государственной власти субъектов Российской Федерации, осуществляющими полномочия в области сохранения, использования, популяризации и государственной охраны объектов культурного наследия, утвержден приказом Минкультуры России от 22.11.2013 № 1942.

Проектная документация рассматривается при наличии положительного заключения государственной историко-культурной экспертизы (не требуется в случае проведения ремонта и консервации объекта культурного наследия).

10. Требования по научному руководству, авторскому и техническому надзору:

Работы по сохранению ОКН проводятся при условии осуществления технического, авторского надзора и государственного надзора в области охраны ОКН за их проведением. Авторский надзор и научное руководство за проведением работ по сохранению ОКН проводятся специалистами, аттестованными федеральным органом охраны объектов культурного наследия в порядке, установленном в соответствии с пунктом 29 статьи 9 Федерального закона от 25.06.2002 № 73-ФЗ «Об объектах культурного наследия (памятниках истории и культуры) народов Российской Федерации», а также в соответствии с ГОСТ Р 56200-2014 «Научное руководство и авторский надзор при проведении работ по сохранению объектов культурного наследия. Основные положения» и ГОСТ Р 56254-2014 «Технический надзор на объектах культурного наследия. Основные положения».

Научный руководитель проводит научно-методическую оценку принимаемых в процессе работ по сохранению объекта культурного наследия решений и оценку степени их влияния на сохранность подлинных элементов объекта культурного наследия (включая оценку состояния объекта и его облика).

Научный руководитель принимает решение о направлении предложений о необходимости принципиальных изменений проектных решений на рассмотрение КГИОП и заказчика.

Лица, осуществляющие авторский надзор, обязаны своевременно решать вопросы, связанные с необходимостью внесения изменений в проектные решения с дальнейшим оформлением исполнительной документации, корректировкой проектных решений в соответствии с требованиями ГОСТ Р 21.101-2020 «Национальный стандарт Российской Федерации. Система проектной документации для строительства. Основные требования к проектной и рабочей документации» и контролем их исполнения.

При принятии решения о необходимости принципиальных изменений проектной документации, последняя подлежит, в том числе, оценке в рамках государственной историко-культурной экспертизе и представлению для рассмотрения в КГИОП в установленном порядке.

11. Дополнительные требования и условия:

К проведению работ по сохранению объекта культурного наследия (включая проектные работы) допускаются юридические лица и индивидуальные предприниматели, имеющие лицензию на осуществление деятельности по сохранению объектов культурного наследия (памятников истории и культуры) народов Российской Федерации в соответствии с законодательством Российской Федерации о лицензировании отдельных видов деятельности, в соответствии с постановлением Правительства РФ от 19.04.2012 № 349 «О лицензировании деятельности по сохранению объектов культурного наследия (памятников истории и культуры) народов Российской Федерации».

После заключения государственного контракта (договора) - уведомить КГИОП об организации, являющейся разработчиком проектной документации, имеющей лицензию на

осуществление деятельности по сохранению объектов культурного наследия (при наличии необходимости).

Работы по консервации и реставрации объектов культурного наследия проводятся физическими лицами, аттестованными федеральным органом охраны объектов культурного наследия в установленном им порядке.

В проведении отдельных видов работ по сохранению объекта культурного наследия могут участвовать добровольцы (волонтеры) в соответствии с постановлением Правительства Российской Федерации от 25.12.2019 № 1828 «Об особенностях участия добровольцев (волонтеров) в работах по сохранению объектов культурного наследия, включенных в единый государственный реестр объектов культурного наследия (памятников истории и культуры) народов Российской Федерации, или выявленных объектов культурного наследия».

Настоящее задание подлежит согласованию собственником или иным законным владельцем объекта культурного наследия (понятие законного владельца объекта культурного наследия установлено пунктом 11 статьи 47.6 Федерального закона № 73-ФЗ).

Один оригинальный экземпляр согласованного задания подлежит предоставлению в КГИОП при направлении заявления о согласовании проектной документации на проведение работ по сохранению объекта культурного наследия (при реставрации; приспособлении для современного использования); при направлении заявления о выдачи разрешения на проведение работ по сохранению объекта культурного наследия (при ремонте, консервации); отдельным письмом до подачи вышеуказанных заявлений для учета КГИОП в работе (письмом в свободной форме).

В случае отсутствия вышеуказанного согласования настоящее задание не подлежит реализации.

Задание подготовлено:

Ведущий специалист отдела Петроградского и Василеостровского районов Управления по охране и использованию объектов культурного наследия	[redacted]	**А.Д. Адушева**
(должность, наименование организации)		(Ф.И.О. полностью)

[redacted]



ПРАВИТЕЛЬСТВО САНКТ-ПЕТЕРБУРГА

КОМИТЕТ ПО ГОСУДАРСТВЕННОМУ КОНТРОЛЮ, ИСПОЛЬЗОВАНИЮ И ОХРАНЕ ПАМЯТНИКОВ ИСТОРИИ И КУЛЬТУРЫ (КГИОП)

ул. Зодчего Росси, д. 1-3, литера А, Санкт-Петербург, 191023. Тел. (812) 417-43-03, Факс (812) 710-42-45
E-mail: kgiop@gov.spb.ru https://www.gov.spb.ru, http://kgiop.ru

_____ № _____

Исх. № 161804534 от 26.09.2024
Рег. № 01-26-2111/24-0-0 от 26.09.2024
№01-26-2111/24-0-1 от 14.10.2024

РАЗРЕШЕНИЕ

на проведение работ по сохранению объекта культурного наследия федерального значения

В соответствии с пунктом 2 статьи 45 Федерального закона от 25 июня 2002 года № 73-ФЗ "Об объектах культурного наследия (памятников истории и культуры) народов Российской Федерации"

Выдано: Общество с ограниченной ответственностью «Строй-Эксперт»
(полное наименование юридического лица с указанием его организационно-правовой формы или

-
Ф.И.О. - индивидуального предпринимателя-проводящей (го) работы по сохранению объектов культурного наследия)

ИНН	7	8	0	1	4	0	9	9	5	1	-	-		
ОГРН/ОГРНИП	5	0	6	7	8	4	7	0	6	6	9	7	5	-	-

Адрес места нахождения (места жительства): 191119, Санкт-Петербург

Лиговский просп., д. 121, лит. В, пом. 1-Н, комн. №19
(улица) (дом) (корп./стр.) (офис/кв.)

Лицензия на осуществление деятельности по сохранению объектов культурного наследия:
Выдана № МКРФ 02555 (№ лицензии) 18.05.2015 (дата выдачи лицензии)

Виды работ: Комплексные научные исследования в рамках разработки проектной документации на ремонт, реставрацию и приспособление для современного использования в составе «Ботанический сад» («Гербарий и библиотека», «Музей Ботанический»)

на объекте культурного наследия:

объект культурного наследия федерального значения "Ботанический сад"
(основание: постановление Правительства РФ от 10.07.2001 № 527)
(наименование и категория историко-культурного значения объекта культурного наследия)

Профессора Попова ул., 2; Аптекарская наб.; Аптекарский пр., Карповки р. наб.
(адрес места нахождения объекта культурного наследия по данным органов технической инвентаризации)

Основание для выдачи разрешения:
Договор - подряда (контракт) на выполнение работ: Контракт №0372100040724000013 от 14.05.2024; Дополнительное соглашение № 1 от 29.05.2024 к контракту №0372100040724000013 от 14.05.2024; Договор № 05-24-01-01 от 04.09.2024
(дата и №)

Заключенный с: Федеральное государственное бюджетное учреждение науки Ботанический институт им. В.Л. Комарова Российской академии наук (БИН РАН)

ИНН	7	8	1	3	0	4	5	4	8	0	-	-			
ОГРН/ОГРНИП	1	0	3	7	8	2	8	0	0	1	1	9	9	-	-

Адрес места нахождения (места жительства): 197022 (индекс); Санкт-Петербург (Субъект Российской Федерации, город); ул. Профессора Попова, д. 2, литера В (улица) (дом) (корп./стр.) (офис/кв.)

Согласно	- Задание КГИОП от 24.08.2022 № 01-21-2058/22-0-1; -Задание КГИОП от 24.03.2022 № 01-21-454/22-0-1; -«Программа научно-исследовательских работ на объектах культурного наследия федерального значения «Гербарий и библиотека» по адресу: Санкт-Петербург, ул. Профессора попова, д.2, лит. (подлитеры П2-П4), «Музей Ботанический» по адресу: Санкт-Петербург, ул. Профессора попова. д.2, лит. П (подлитеры П55-П57)»

(наименование проектной документации, рабочей документации, или схем (графического плана)

Разработанной: Общество с ограниченной ответственностью «Строй-Эксперт»
(полное наименование с указанием организационно-правовой формы организации)

ИНН	7	8	0	1	4	0	9	9	5	1	-	-		
ОГРН/ОГРНИП	5	0	6	7	8	4	7	0	6	6	9	7	5	-	-

Лицензия на осуществление деятельности по сохранению объектов культурного наследия: № МКРФ 02555 (№ лицензии); 18.05.2015 (дата выдачи лицензии)

Адрес места нахождения организации: 191119 (индекс); Санкт-Петербург (Субъект Российской Федерации, город); Лиговский просп., д. 121, лит. В, пом. 1-Н, комн. №19 (улица) (дом) (корп./стр.) (офис/кв.)

Согласованной	-

(наименование органа, дата и № согласования документации)

Авторский надзор:	архитектор (направление – проектные работы по реставрации и консервации на объектах культурного наследия) (III категория) Корухова Екатерина Николаевна

(должность, Ф.И.О.)

Общество с ограниченной ответственностью «Строй-Эксперт»
(полное наименование с указанием организационно-правовой формы организации)

ИНН	7	8	0	1	4	0	9	9	5	1	-	-		
ОГРН/ОГРНИП	5	0	6	7	8	4	7	0	6	6	9	7	5	-	-

Лицензия на осуществление деятельности по сохранению объектов культурного наследия

№ МКРФ 02555	18.05.2015
(№ лицензии)	(дата выдачи лицензии)

Адрес места нахождения организации

191119	Санкт-Петербург
(индекс)	(Субъект Российской Федерации, город)

Лиговский просп., д. 121, лит. В, пом. 1-Н, комн. №19
(улица) (дом) (корп./стр.) (офис/кв.)

Договор (приказ) на осуществление авторского надзора и научного руководства

Приказ №9-АН от 04.09.2024
(дата и №)

Научное руководство:	-
	(должность, Ф.И.О.)
	-
	(наименование документа, дата и N)
Технический надзор:	-
	(должность, Ф.И.О.)

-
(полное наименование с указанием организационно-правовой формы организации)

Договор (приказ) на осуществление технического надзора:

-
-
(дата и №)

ИНН	-	-	-	-	-	-	-	-	-	-	-	-			
ОГРН/ОГРНИП	-	-	-	-	-	-	-	-	-	-	-	-	-	-	-

Адрес места нахождения организации

-	-
(индекс)	(Субъект Российской Федерации, город)

-
(улица) (дом) (корп./стр.) (офис/кв.)

Разрешение выдано на срок **до «03» декабря 2024 года**

Начальник Управления по охране и использованию объектов культурного наследия
Должность уполномоченного лица
КГИОП

ДОКУМЕНТ ПОДПИСАН ЭЛЕКТРОННОЙ ПОДПИСЬЮ
Сертификат 009F78E6A5DF99DDFB7E6CB770DA26AA16
Владелец Ломакина Елена Евгеньевна
Действителен с 24.10.2023 по 16.01.2025

Е.Е. Ломакина
(Ф.И.О.)

Обязательства организации, осуществляющей работы по настоящему разрешению

1. На месте проведения работ иметь заверенное в установленном порядке настоящее разрешение и необходимую проектную документацию для выполнения работ по сохранению объекта культурного наследия, включенного в единый государственный реестр объектов культурного наследия (памятников истории и культуры) народов Российской Федерации, или выявленного объекта культурного наследия (далее - Объект).

2. Выполнять условия настоящего разрешения, не допуская отступлений и изменений проекта в натуре без надлежащего разрешения организаций, согласовавших проектную документацию.

3. Проводить систематические научно-исследовательские работы в процессе проведения работ на Объекте.

4. Обеспечить научную фиксацию Объекта в процессе проведения работ, дополнительные обмеры, фотографирование до начала работ, в процессе их проведения и после окончания работ.

5. Обеспечить сохранение всех элементов Объекта, обнаруженных раскрытием в процессе исследований и проведения работ на Объекте.

6. Своевременно составлять акты на скрытые работы и этапы работ.

7. Вести Общий журнал производства работ.

8. Приостанавливать работы на основании принятых решений уполномоченных органов государственной охраны объектов культурного наследия, научного руководства, авторского и технического надзора.

9. В случае необходимости продолжения проведения работ на Объекте при истечении срока действия настоящего разрешения получить новое разрешение.

10. После окончания действия настоящего разрешения и по окончании выполненных работ представить к приемке работ по сохранению Объекта выполненные работы для оформления Акта приемки выполненных работ по сохранению Объекта.

11. После выполнения работ по сохранению Объекта лицо, осуществлявшее научное руководство проведением этих работ и авторский надзор за их проведением, в течение девяноста рабочих дней со дня выполнения указанных работ представляет в соответствующий орган охраны объектов культурного наследия, выдавший разрешение на проведение указанных работ, отчетную документацию, включая научный отчет о выполненных работах.

12. Настоящее разрешение подтверждает соблюдение заказчиком норм законодательства об объектах культурного наследия и не является подтверждением соблюдения норм иных областей действующего законодательства, а также не отменяет необходимости их соблюдения при выполнении соответствующих работ по сохранению Объекта.

_____	_____	_____
(должность получившего разрешение)	(подпись)	(Ф.И.О.)

" ____ " _____ 20 ___ г.

Исполнитель А.Д. Адушева 8 (812) 417-43-20

_____	_____
(ФИО)	(телефон)

ПРАВИТЕЛЬСТВО САНКТ-ПЕТЕРБУРГА

КОМИТЕТ ПО ГОСУДАРСТВЕННОМУ КОНТРОЛЮ, ИСПОЛЬЗОВАНИЮ И ОХРАНЕ ПАМЯТНИКОВ ИСТОРИИ И КУЛЬТУРЫ (КГИОП)

ул. Зодчего Росси, д. 1-3, литера А, Санкт-Петербург, 191023, Тел. (812) 417-43-03, Факс (812) 710-42-45
E-mail: kgiop@gov.spb.ru https://www.gov.spb.ru, http://kgiop.ru

25 НОЯ 2024 № 01-26-2292/24-0-1

Рег. № 01-26-2292/24-0-0 от 16.10.2024

КГИОП СПб
№ 01-26-2292/24-0-1
от 25.11.2024

РАЗРЕШЕНИЕ

на проведение работ по сохранению объекта культурного наследия федерального значения

В соответствии с пунктом 2 статьи 45 Федерального закона от 25 июня 2002 года № 73-ФЗ "Об объектах культурного наследия (памятниках истории и культуры) народов Российской Федерации"

Выдано: Общество с ограниченной ответственностью «МВ-Проект»
(полное наименование юридического лица с указанием его организационно-правовой формы или

-
Ф.И.О. - индивидуального предпринимателя-проводящей (ее) работы по сохранению объектов культурного наследия)

ИНН: 7 7 1 4 7 1 0 1 0 4 - -

ОГРН/ОГРНИП: 1 0 7 7 7 5 9 6 9 3 7 0 3 - -

Адрес места нахождения (места жительства): 127521 (индекс); Москва, вн.тер. муниципальный округ Марьина Роща (субъект Российской Федерации, город)

17-й Марьиной Рощи пр-д, д. 4, к. 1, пом. 22/17
(улица (проспект, переулок) и т.д.)

Лицензия на осуществление деятельности по сохранению объектов культурного наследия:
Выдана № Л040-00103-00/00403891 (№ лицензии) 15.04.2015 (дата выдачи лицензии)

Виды работ: Комплексные научные исследования в рамках разработки проектной документации на ремонт, реставрацию и приспособление для современного использования в составе «Ботанический сад» («Переход между оранжереями», «Оранжерея № 12», "Оранжерея пальмовая", "Оранжерея (три)")

на объекте культурного наследия:

«Переход между оранжереями», «Оранжерея № 12», «Оранжерея пальмовая», «Оранжерея (три)» в составе объект культурного наследия федерального значения «Ботанический сад»

(основание: постановление Правительства РФ от 10.07.2001 № 527)

(наименование и категория историко-культурного значения объекта культурного наследия)

Санкт-Петербург, улица Профессора Попова, дом 2, литера П

(адрес места нахождения объекта культурного наследия по данным органов технической инвентаризации)

Основание для выдачи разрешения:
Договор - подряда (контракт) на выполнение работ: Контракт № 0372100040724000013 от 14.05.2024

(дата и №)

Заключенный с: Федеральное государственное бюджетное учреждение науки Ботанический институт им. В.Л. Комарова Российской академии наук (БИН РАН)

ИНН	7	8	1	3	0	4	5	4	8	0	-	-			
ОГРН/ОГРНИП	1	0	3	7	8	2	8	0	0	1	1	9	9	-	-

Адрес места нахождения (места жительства): 197022 (индекс); Санкт-Петербург (Субъект Российской Федерации, город); ул. Профессора Попова, д. 2, литера В (улица) (дом) (корпус) (строение) (офис/кв.)

Согласно: -Задание КГИОП от 24.08.2022 № 01-21-2061/22-0-1; -Задание КГИОП от 21.08.2019 № 01-52-466/19-0-2; -Задание КГИОП от 16.11.2022 № 01-21-2933/22-0-1; -Задание КГИОП от 25.08.2022 № 01-21-2057/22-0-1 -«Программа научно-исследовательских работ по объекту культурного наследия федерального значения «Ботанический сад», расположенных по адресу: Санкт-Петербург, ул. Профессора Попова, д.2, литера П - «Переход между оранжереями, «Оранжерея № 12», «Оранжерея пальмовая», «Оранжерея (три)»

(наименование проектной документации, рабочей документации, топ схем (графического плана)

Разработанной: Общество с ограниченной ответственностью «МВ-Проект»

(полное наименование с указанием организационно-правовой формы организации)

ИНН	7	7	1	4	7	1	0	1	0	4	-	-		
ОГРН/ОГРНИП	1	0	7	7	7	5	9	6	9	3	7	0	3	-	-

Лицензия на осуществление деятельности по сохранению объектов культурного наследия: № Л040-00103-00/00403891 (№ лицензии); 15.04.2015 (дата выдачи лицензии)

Адрес места нахождения организации: 127521 (индекс); Москва, вн.тер. муниципальный округ Марьина Роща (Субъект Российской Федерации, город); 17-й Марьиной Рощи пр-д, д. 4, к. 1, пом. 22/17 (улица) (дом) (корпус) (строение) (офис/кв.)

Согласованной: -

(согласовавший орган, дата и № согласования документации)

Авторский надзор: -

(должность, Ф.И.О.)

(полное наименование с указанием организационно-правовой формы организации)

ИНН
ОГРН/ОГРНИП

Лицензия на осуществление деятельности по сохранению объектов культурного наследия

(№ лицензии) (дата выдачи лицензии)

Адрес места нахождения организации

(индекс) (Субъект Российской Федерации, город)

(улица) (дом) (корп./стр.) (офис/кв.)

Договор (приказ) на осуществление авторского надзора и научного руководства

(дата и №)

Научное руководство:

(должность, Ф.И.О.)

(наименование документа, дата и №)

Технический надзор:

(должность, Ф.И.О.)

(полное наименование с указанием организационно-правовой формы организации)

Договор (приказ) на осуществление технического надзора:

(дата и №)

ИНН
ОГРН/ОГРНИП

Адрес места нахождения организации

(индекс) (Субъект Российской Федерации, город)

(улица) (дом) (корп./стр.) (офис/кв.)

Разрешение выдано на срок **до «20» марта 2025 года**

Начальник Управления по охране и использованию объектов культурного наследия КГИОП
Должность уполномоченного лица КГИОП

(Подпись) М.П.

Е.Е. Ломакина
(Ф.И.О.)

Обязательства организации, осуществляющей работы по настоящему разрешению

1. На месте проведения работ иметь заверенное в установленном порядке настоящее разрешение и необходимую проектную документацию для выполнения работ по сохранению объекта культурного наследия, включенного в единый государственный реестр объектов культурного наследия (памятников истории и культуры) народов Российской Федерации, или выявленного объекта культурного наследия (далее - Объект).

2. Выполнять условия настоящего разрешения, не допуская отступлений и изменений проекта в натуре без надлежащего разрешения организаций, согласовавших проектную документацию.

3. Проводить систематические научно-исследовательские работы в процессе проведения работ на Объекте.

4. Обеспечить научную фиксацию Объекта в процессе проведения работ, дополнительные обмеры, фотографирование до начала работ, в процессе их проведения и после окончания работ.

5. Обеспечить сохранение всех элементов Объекта, обнаруженных раскрытием в процессе исследований и проведения работ на Объекте.

6. Своевременно составлять акты на скрытые работы и этапы работ.

7. Вести Общий журнал производства работ.

8. Приостанавливать работы на основании принятых решений уполномоченных органов государственной охраны объектов культурного наследия, научного руководства, авторского и технического надзора.

9. В случае необходимости продолжения проведения работ на Объекте при истечении срока действия настоящего разрешения получить новое разрешение.

10. После окончания действия настоящего разрешения и по окончании выполненных работ предъявить к приемке работ по сохранению Объекта выполненные работы для оформления Акта приемки выполненных работ по сохранению Объекта.

11. После выполнения работ по сохранению Объекта лицо, осуществлявшее научное руководство проведением этих работ и авторский надзор за их проведением, в течение девяноста рабочих дней со дня выполнения указанных работ предъявляет в соответствующий орган охраны объектов культурного наследия, выдавший разрешение на проведение указанных работ, отчетную документацию, включая научный отчет о выполненных работах.

12. Настоящее разрешение подтверждает соблюдение заказчиком норм законодательства об объектах культурного наследия и не является подтверждением соблюдения норм иных областей действующего законодательства, а также не отменяет необходимости их соблюдения при выполнении соответствующих работ по сохранению Объекта.

_____	_____	_____
(должность получившего разрешение)	(подпись)	(ф.И.О.)

"____" _____ 20____ г.

Исполнитель	А.Л. Алушева	8 (812) 417-43-20
	(ФИО)	(телефон)



ПРАВИТЕЛЬСТВО САНКТ-ПЕТЕРБУРГА

КОМИТЕТ ПО ГОСУДАРСТВЕННОМУ КОНТРОЛЮ, ИСПОЛЬЗОВАНИЮ И ОХРАНЕ ПАМЯТНИКОВ ИСТОРИИ И КУЛЬТУРЫ (КГИОП)

ул. Зодчего Росси, д. 1-3, литера А, Санкт-Петербург, 191023. Тел. (812) 417-43-03, Факс (812) 710-42-45
E-mail: kgiop@gov.spb.ru https://www.gov.spb.ru, http://kgiop.ru

_____ № _____

Исх. № 2557822 от 13.03.2025
Рег. № 01-26-505/25-0-0 от 13.03.2025
№01-26-505/25-0-1 от 28.03.2025

РАЗРЕШЕНИЕ

на проведение работ по сохранению объекта культурного наследия федерального значения

В соответствии с пунктом 2 статьи 45 Федерального закона от 25 июня 2002 года № 73-ФЗ "Об объектах культурного наследия (памятников истории и культуры) народов Российской Федерации"

Выдано: Общество с ограниченной ответственностью «МВ-Проект»
(полное наименование юридического лица с указанием его организационно-правовой формы или

-
Ф.И.О. - индивидуального предпринимателя-проводящей (го) работы по сохранению объектов культурного наследия)

ИНН	7	7	1	4	7	1	0	1	0	4	-	-		
ОГРН/ОГРНИП	1	0	7	7	7	5	9	6	9	3	7	0	3	-	-

Адрес места нахождения (места жительства)

127521	Москва, вн.тер. муниципальный округ Марьина Роща
(индекс)	(Субъект Российской Федерации, город)

17-й Марьиной Рощи пр-д, д. 4, к. 1, пом. 22/17
(улица) (дом) (корп./стр.) (офис/кв.)

Лицензия на осуществление деятельности по сохранению объектов культурного наследия:

Выдана	№ Л040-00103-00/00403891	15.04.2015
	(№ лицензии)	(дата выдачи лицензии)

Виды работ: Комплексные научные исследования в рамках разработки проектной документации на ремонт, реставрацию и приспособление для современного использования в составе «Ботанический сад» («Оранжерея», «Здание вестибюля»)

на объекте культурного наследия:

«Оранжерея», «Здание вестибюля» в составе объекта культурного наследия федерального значения «Ботанический сад»
(основание: постановление Правительства РФ от 10.07.2001 № 527)
(наименование и категория историко-культурного значения объекта культурного наследия)

Санкт-Петербург, улица Профессора Попова, дом 2, литера П
(адрес места нахождения объекта культурного наследия по данным органов технической инвентаризации)

Контракт от 14.05.2024 № 0372100040724000013

Основание для выдачи разрешения:
Договор - подряда (контракт) на выполнение работ:

(дата и №)

Заключенный с: Федеральное государственное бюджетное учреждение науки Ботанический институт им. В.Л. Комарова Российской академии наук (БИН РАН)

ИНН	7	8	1	3	0	4	5	4	8	0	-	-			
ОГРН/ОГРНИП	1	0	3	7	8	2	8	0	0	1	1	9	9	-	-

Адрес места нахождения (места жительства)

197022	Санкт-Петербург
(индекс)	(Субъект Российской Федерации, город)

ул. Профессора Попова, д. 2, литера В
(улица) (дом) (корп./стр.) (офис/кв.)

Согласно	-Задание КГИОП от 24.08.2022 № 01-21-2059/22-0; -Задание КГИОП от 24.08.2022 № 01-21-2060/22-0-1; -«Программа научно-исследовательских работ на объектах культурного наследия федерального значения «Оранжерея» (П7), «Здание вестибюля» (П26, П27), расположенных в границах объекта культурного наследия федерального значения ансамбль «Ботанический сад» по адресу: Санкт-Петербург, ул. Профессора Попова, д.2, лит. П. выполнение работы по сохранению объектов культурного наследия (инженерные изыскания, подготовка проектной документации для капитального ремонта объектов недвижимого имущества, а также проведение государственной экспертизы указанной проектной документации и результаты указанных инженерных изысканий для капитального ремонта, реставрации и приспособления для современного использования объектов, входящих в состав объекта культурного наследия федерального значения ансамбль «Ботанический сад», расположенного по адресу: Санкт-Петербург. ул. Профессора Попова, д.2, литера П».

(наименование проектной документации, рабочей документации, или схем (графического плана)

Разработанной

Общество с ограниченной ответственностью «МВ-Проект»
(полное наименование с указанием организационно-правовой формы организации)

ИНН	7	7	1	4	7	1	0	1	0	4	-	-			
ОГРН/ОГРНИП	1	0	7	7	7	5	9	6	9	3	7	0	3	-	-

Лицензия на осуществление деятельности по сохранению объектов культурного наследия

№ Л040-00103-00/00403891	15.04.2015
(№ лицензии)	(дата выдачи лицензии)

Адрес места нахождения организации

127521	Москва, вн.тер. муниципальный округ Марьина Роща
(индекс)	(Субъект Российской Федерации, город)

17-й Марьиной Рощи пр-д, д. 4, к. 1, пом. 22/17
(улица) (дом) (корп./стр.) (офис/кв.)

Согласованной	-

(наименование органа, дата и № согласования документации)

Авторский надзор:	-

(должность, Ф.И.О.)

(полное наименование с указанием организационно-правовой формы организации)

ИНН	-	-	-	-	-	-	-	-	-	-	-	-			
ОГРН/ОГРНИП	-	-	-	-	-	-	-	-	-	-	-	-	-	-	-

Лицензия на осуществление деятельности по сохранению объектов культурного наследия

-	-

(№ лицензии) (дата выдачи лицензии)

Адрес места нахождения организации

-	-

(индекс) (Субъект Российской Федерации, город)

-

(улица) (дом) (корп./стр.) (офис/кв.)

Договор (приказ) на осуществление авторского надзора и научного руководства Приказ от 23.05.2024 № 0013-П/2024 НР

(дата и №)

Научное руководство:	архитектор (III категория) Богданова Вера Михайловна

(должность, Ф.И.О.)

№ 2303 от 01.08.2023

(наименование документа, дата и N)

Технический надзор:	-

(должность, Ф.И.О.)

-

(полное наименование с указанием организационно-правовой формы организации)

(дата и №)

ИНН	-	-	-	-	-	-	-	-	-	-	-	-			
ОГРН/ОГРНИП	-	-	-	-	-	-	-	-	-	-	-	-	-	-	-

Адрес места нахождения организации

-	-

(индекс) (Субъект Российской Федерации, город)

-

(улица) (дом) (корп./стр.) (офис/кв.)

Разрешение выдано на срок **до «31» декабря 2025 года**

Начальник Управления по охране и использованию объектов культурного наследия КГИОП

Должность уполномоченного лица КГИОП

ДОКУМЕНТ ПОДПИСАН ЭЛЕКТРОННОЙ ПОДПИСЬЮ
Сертификат 0080381A47D102433C1138A28E2CF8FE2B
Владелец Ломакина Елена Евгеньевна
Действителен с 16.10.2024 по 09.01.2026

(Подпись) М.П.

Е.Е. Ломакина

(Ф.И.О.)

Обязательства организации, осуществляющей работы по настоящему разрешению

1. На месте проведения работ иметь заверенное в установленном порядке настоящее разрешение и необходимую проектную документацию для выполнения работ по сохранению объекта культурного наследия, включенного в единый государственный реестр объектов культурного наследия (памятников истории и культуры) народов Российской Федерации, или выявленного объекта культурного наследия (далее - Объект).

2. Выполнять условия настоящего разрешения, не допуская отступлений и изменений проекта в натуре без надлежащего разрешения организаций, согласовавших проектную документацию.

3. Проводить систематические научно-исследовательские работы в процессе проведения работ на Объекте.

4. Обеспечить научную фиксацию Объекта в процессе проведения работ, дополнительные обмеры, фотографирование до начала работ, в процессе их проведения и после окончания работ.

5. Обеспечить сохранение всех элементов Объекта, обнаруженных раскрытием в процессе исследований и проведения работ на Объекте.

6. Своевременно составлять акты на скрытые работы и этапы работ.

7. Вести Общий журнал производства работ.

8. Приостанавливать работы на основании принятых решений уполномоченных органов государственной охраны объектов культурного наследия, научного руководства, авторского и технического надзора.

9. В случае необходимости продолжения проведения работ на Объекте при истечении срока действия настоящего разрешения получить новое разрешение.

10. После окончания действия настоящего разрешения и по окончании выполненных работ представить к приемке работ по сохранению Объекта выполненные работы для оформления Акта приемки выполненных работ по сохранению Объекта.

11. После выполнения работ по сохранению Объекта лицо, осуществлявшее научное руководство проведением этих работ и авторский надзор за их проведением, в течение девяноста рабочих дней со дня выполнения указанных работ представляет в соответствующий орган охраны объектов культурного наследия, выдавший разрешение на проведение указанных работ, отчетную документацию, включая научный отчет о выполненных работах.

12. Настоящее разрешение подтверждает соблюдение заказчиком норм законодательства об объектах культурного наследия и не является подтверждением соблюдения норм иных областей действующего законодательства, а также не отменяет необходимости их соблюдения при выполнении соответствующих работ по сохранению Объекта.

_____	_____	_____
(должность получившего разрешение)	(подпись)	(Ф.И.О.)

" ____ " _____ 20 ___ г.

Исполнитель А.Д. Адушева 8 (812) 417-43-20

_____	_____
(ФИО)	(телефон)

Приложение № 6 к Акту
по результатам государственной историко-культурной экспертизы

Копии охранных обязательств собственника или иного законного владельца объектов культурного наследия с Приложениями, в т.ч. копии паспортов объектов культурного наследия

ПРАВИТЕЛЬСТВО САНКТ-ПЕТЕРБУРГА

КОМИТЕТ ПО ГОСУДАРСТВЕННОМУ КОНТРОЛЮ, ИСПОЛЬЗОВАНИЮ И ОХРАНЕ ПАМЯТНИКОВ ИСТОРИИ И КУЛЬТУРЫ

Р А С П О Р Я Ж Е Н И Е

12.06.2024 № 200-05/24

Об утверждении охранного обязательства собственника или иного законного владельца объекта культурного наследия федерального значения «Гербарий и библиотека», включенного в единый государственный реестр объектов культурного наследия (памятников истории и культуры) народов Российской Федерации

В соответствии с главой VIII Федерального закона от 25.06.2002 № 73-ФЗ «Об объектах культурного наследия (памятниках истории и культуры) народов Российской Федерации»:

1. Утвердить охранное обязательство собственника или иного законного владельца объекта культурного наследия федерального значения «Гербарий и библиотека», являющегося частью здания, расположенного по адресу: Санкт–Петербург, улица Профессора Попова, дом 2, литера П (согласно постановлению Правительства РФ от 10.07.2001 № 527: Профессора Попова ул., 2, корп. 13) (далее – объект), входящего в состав объекта культурного наследия федерального значения «Ботанический сад», согласно приложению к настоящему распоряжению.

2. Начальнику Юридического управления - юрисконсульту КГИОП обеспечить регистрацию распоряжения и его передачу в необходимом числе копий в отдел обработки и хранения документированной информации Управления организационного обеспечения и контроля КГИОП в течение трех рабочих дней со дня его утверждения.

3. Начальнику отдела обработки и хранения документированной информации Управления организационного обеспечения и контроля КГИОП обеспечить направление копии распоряжения собственнику объекта, другим лицам, к обязанностям которых относится его исполнение, а также в орган, уполномоченный на ведение Единого государственного реестра недвижимости в порядке, установленном законодательством Российской Федерации, не позднее пятнадцати рабочих дней со дня утверждения настоящего распоряжения.

4. Начальнику отдела государственного реестра объектов культурного наследия Управления государственного реестра объектов культурного наследия КГИОП обеспечить направление распоряжения в Министерство культуры Российской Федерации для приобщения к учетному делу объекта.

5. Директору Санкт-Петербургского государственного казенного учреждения «Центр информационного обеспечения охраны объектов культурного наследия» обеспечить размещение распоряжения на сайте КГИОП в информационно-телекоммуникационной сети «Интернет» и в локальной компьютерной сети КГИОП.

6. Контроль за выполнением распоряжения остается за заместителем председателя Комитета Агановой Г.Р.

Заместитель председателя Комитета Г.Р. Аганова

УТВЕРЖДЕНО

Распоряжением КГИОП «Об утверждении охранного обязательства собственника или иного законного владельца объекта культурного наследия федерального значения «Гербарий и библиотека», включенного в единый государственный реестр объектов культурного наследия (памятников истории и культуры) народов Российской Федерации»

от «12» июня 2024 г. № 200-об/24

ОХРАННОЕ ОБЯЗАТЕЛЬСТВО СОБСТВЕННИКА ИЛИ ИНОГО ЗАКОННОГО ВЛАДЕЛЬЦА ОБЪЕКТА КУЛЬТУРНОГО НАСЛЕДИЯ, включенного в единый государственный реестр объектов культурного наследия (памятников истории и культуры) народов Российской Федерации

Гербарий и библиотека

(наименование объекта культурного наследия, включенного в единый государственный реестр объектов культурного наследия (памятников истории и культуры) народов Российской Федерации, в соответствии с данными единого государственного реестра объектов культурного наследия (памятников истории и культуры) народов Российской Федерации)

7	8	1	6	1	0	5	6	2	8	3	0	0	3	6

(регистрационный номер объекта культурного наследия в едином государственном реестре объектов культурного наследия (памятников истории и культуры) народов Российской Федерации

Отметка о наличии или отсутствии паспорта объекта культурного наследия, включенного в единый государственный реестр объектов культурного наследия (памятников истории и культуры) народов Российской Федерации, в отношении которого утверждено охранное обязательство (далее - объект культурного наследия)[1]:

имеется [V] отсутствует [ ]

(нужное отметить знаком «V»)

При отсутствии паспорта объекта культурного наследия в охранное обязательство вносятся:

---

1 В соответствии с пунктом 4 статьи 47.6 Федерального закона от 25 июня 2002 г. № 73-ФЗ «Об объектах культурного наследия (памятниках истории и культуры) народов Российской Федерации» (далее — Закон № 73-ФЗ) при наличии паспорта объекта культурного наследия, предусмотренного статьей 21 Закона № 73-ФЗ, он является неотъемлемой частью охранного обязательства.

Раздел 1. Сведения об объекте культурного наследия

1.1. Сведения о наименовании объекта культурного наследия:

1.2. Сведения о времени возникновения или дате создания объекта культурного наследия, датах основных изменений (перестроек) данного объекта и (или) датах связанных с ним исторических событий:

1.3. Сведения о категории историко-культурного значения объекта культурного наследия:

	федерального значения		регионального значения		муниципального значения

(нужное отметить знаком «V»)

1.4. Сведения о виде объекта культурного наследия:

	памятник		ансамбль

(нужное отметить знаком «V»)

1.5. Номер и дата принятия органом государственной власти решения о включении объекта культурного наследия в единый государственный реестр объектов культурного наследия (памятников истории и культуры) народов Российской Федерации:

1.6. Сведения о местонахождении объекта культурного наследия (адрес объекта или, при его отсутствии, описание местоположения объекта):

(субъект Российской Федерации)

(населенный пункт)

ул.		д.		корп. и (или) стр.		

кадастровый номер (при наличии):	

(описание местоположения)

1.7. Сведения о границах территории объекта культурного наследия:

1.8. Описание предмета охраны объекта культурного наследия:

1.9. Фотографическое (иное графическое) изображение объекта культурного наследия (на момент утверждения охранного обязательства), за исключением отдельных объектов археологического наследия, фотографическое изображение которых вносится на основании решения соответствующего органа охраны объектов культурного наследия, на ___ листах.

1.10. Сведения о наличии зон охраны объекта культурного наследия с указанием номера и даты принятия органом государственной власти акта об утверждении указанных зон либо информация о расположении данного объекта культурного наследия в границах зон охраны иного объекта культурного наследия:

1.11. Сведения об объектах культурного наследия, входящих в состав объекта культурного наследия, являющегося ансамблем:

№	Наименование объекта культурного наследия	Адрес объекта или местоположение	Границы территории объекта культурного наследия	Предмет охраны объекта культурного наследия	Зоны охраны объекта культурного наследия

1.12. Сведения о требованиях к осуществлению деятельности в границах территории объекта культурного наследия, об особом режиме использования земельного участка, в границах которого располагается объект археологического наследия, установленных статьей 5.1 Федерального закона от 25 июня 2002 г. №73-ФЗ «Об объектах культурного наследия (памятниках истории и культуры) народов Российской Федерации» (далее - Закон № 73-ФЗ):

1.13. Иные сведения, предусмотренные Законом № 73-ФЗ:

Раздел 2. Требования к сохранению объекта культурного наследия

2.1. В соответствии с пунктом 1 статьи 47.2 Закона № 73-ФЗ требования к сохранению объекта культурного наследия предусматривают консервацию, ремонт, реставрацию объекта культурного наследия, приспособление объекта культурного наследия для современного использования либо сочетание указанных мер.

2.2. Состав (перечень) и сроки (периодичность) работ по сохранению объекта культурного наследия являются неотъемлемой частью настоящего охранного обязательства (приложение № 1 к охранному обязательству) и определяются соответствующим органом охраны объектов культурного наследия, определенным пунктом 7 статьи 47.6 Закона № 73-ФЗ (далее - соответствующий орган охраны) культурного наследия (в соответствии со статьями 9, 9.1, 9.2, 9.3 Закона № 73-ФЗ) с учетом мнения собственника или иного законного владельца объекта культурного наследия, на основании составленного органом охраны объектов культурного наследия акта технического состояния объекта культурного наследия, с учетом вида данного объекта культурного наследия, его индивидуальных особенностей, физического состояния, функционального назначения и намечаемого использования объекта культурного наследия.

2.3. Лица, указанные в пункте 11 статьи 47.6 Закона № 73-ФЗ, обязаны обеспечивать финансирование мероприятий, обеспечивающих выполнение требований к сохранению объекта культурного наследия.

Раздел 3. Требования к содержанию и использованию объекта культурного наследия

3.1. В соответствии с пунктом 1 статьи 47.3 Закона № 73-ФЗ при содержании и использовании объекта культурного наследия, включенного в реестр, выявленного объекта культурного наследия в целях поддержания в надлежащем техническом состоянии без ухудшения физического состояния и (или) изменения предмета охраны данного объекта культурного наследия лица, указанные в пункте 11 статьи 47.6 Закона № 73-ФЗ, лицо, которому земельный участок, в границах которого располагается объект археологического наследия, принадлежит на праве собственности или ином вещном праве, обязаны:

1) осуществлять расходы на содержание объекта культурного наследия и поддержание его в надлежащем техническом, санитарном и противопожарном состоянии;

2) не проводить работы, изменяющие предмет охраны объекта культурного наследия либо ухудшающие условия, необходимые для сохранности объекта культурного наследия;

3) не проводить работы, изменяющие облик, объемно-планировочные и конструктивные решения и структуры, интерьер выявленного объекта культурного наследия, объекта культурного наследия, включенного в реестр, в случае, если предмет охраны объекта культурного наследия не определен;

4) обеспечивать сохранность и неизменность облика выявленного объекта культурного наследия;

5) соблюдать установленные статьей 5.1 Закона № 73-ФЗ требования к осуществлению деятельности в границах территории объекта культурного наследия, включенного в реестр, особый режим использования земельного участка, водного объекта или его части, в границах которых располагается объект археологического наследия;

6) не использовать объект культурного наследия (за исключением оборудованных с учетом требований противопожарной безопасности объектов культурного наследия, предназначенных либо предназначавшихся для осуществления и (или) обеспечения указанных ниже видов хозяйственной

деятельности, и помещений для хранения предметов религиозного назначения, включая свечи и лампадное масло):

под склады и объекты производства взрывчатых и огнеопасных материалов, предметов и веществ, загрязняющих интерьер объекта культурного наследия, его фасад, территорию и водные объекты и (или) имеющих вредные парогазообразные и иные выделения;

под объекты производства, имеющие оборудование, оказывающее динамическое и вибрационное воздействие на конструкции объекта культурного наследия, независимо от мощности данного оборудования;

под объекты производства и лаборатории, связанные с неблагоприятным для объекта культурного наследия температурно-влажностным режимом и применением химически активных веществ;

7) незамедлительно извещать соответствующий орган охраны объектов культурного наследия обо всех известных ему повреждениях, авариях или об иных обстоятельствах, причинивших вред объекту культурного наследия, включая объект археологического наследия, земельному участку в границах территории объекта культурного наследия либо земельному участку, в границах которого располагается объект археологического наследия, или угрожающих причинением такого вреда, и безотлагательно принимать меры по предотвращению дальнейшего разрушения, в том числе проводить противоаварийные работы в порядке, установленном для проведения работ по сохранению объекта культурного наследия;

8) не допускать ухудшения состояния территории объекта культурного наследия, включенного в реестр, поддерживать территорию объекта культурного наследия в благоустроенном состоянии.

3.2. В соответствии с пунктом 2 статьи 47.3 Закона № 73-ФЗ собственник жилого помещения, являющегося объектом культурного наследия, или частью такого объекта, обязан выполнять требования к сохранению объекта культурного наследия в части, предусматривающей обеспечение поддержания объекта культурного наследия или части объекта культурного наследия в надлежащем техническом состоянии без ухудшения физического состояния и изменения предмета охраны объекта культурного наследия.

3.3. В случае обнаружения при проведении работ на земельном участке в границах территории объекта культурного наследия либо на земельном участке, в границах которого располагается объект археологического наследия, объектов, обладающих признаками объекта культурного наследия, собственник или иной законный владелец объекта культурного наследия осуществляет действия, предусмотренные подпунктом 2 пункта 3 статьи 47.2 Закона № 73-ФЗ.

3.4. В случае если содержание или использование объекта культурного наследия может привести к ухудшению состояния данного объекта культурного наследия и (или) предмета охраны данного объекта культурного наследия, соответствующим органом охраны, устанавливаются следующие требования:

3.4.1. К видам хозяйственной деятельности с использованием объекта культурного наследия, либо к видам хозяйственной деятельности, оказывающим воздействие на указанный объект, в том числе ограничение хозяйственной деятельности:

На момент утверждения настоящего охранного обязательства требование

к ограничению КГИОП не установлено.

3.4.2. К использованию объекта культурного наследия при осуществлении хозяйственной деятельности, предусматривающие, в том числе ограничение технических и иных параметров воздействия на объект культурного наследия:

На момент утверждения настоящего охранного обязательства требование к ограничению КГИОП не установлено.

3.4.3. К благоустройству в границах территории объекта культурного наследия:

На момент утверждения настоящего охранного обязательства требование к ограничению КГИОП не установлено.

3.5. Лица, указанные в пункте 11 статьи 47.6 Закона № 73-ФЗ, обязаны осуществлять финансирование мероприятий, обеспечивающих выполнение требований по содержанию и использованию объекта культурного наследия.

Раздел 4. Требования к обеспечению доступа граждан Российской Федерации, иностранных граждан и лиц без гражданства к объекту культурного наследия

4.1. Требования к обеспечению доступа граждан Российской Федерации, иностранных граждан и лиц без гражданства к объекту культурного наследия устанавливаются статьей 47.4 Закона № 73-ФЗ с учетом требований к сохранению указанного объекта культурного наследия, требований к его содержанию и использованию, физического состояния этого объекта культурного наследия и характера его современного использования (приложение № 2 к охранному обязательству).

4.2. Лица, указанные в пункте 11 статьи 47.6 Закона № 73-ФЗ, обязаны обеспечивать финансирование мероприятий, обеспечивающих выполнение требований к обеспечению доступа граждан Российской Федерации, иностранных граждан и лиц без гражданства к объекту культурного наследия.

Раздел 5. Требования к размещению наружной рекламы на объектах культурного наследия, их территориях в случае, если их размещение допускается в соответствии с законодательством Российской Федерации

5.1. Требования к распространению на объектах культурного наследия, их территориях наружной рекламы устанавливаются в соответствии со статьей 35.1 Закона № 73-ФЗ:

В соответствии с п. 3 ст. 35.1 Закона № 73-ФЗ, допускается распространение на объектах культурного наследия, их территориях наружной рекламы, содержащей исключительно информацию о проведении на объектах культурного наследия, их территориях театрально - зрелищных, культурно - просветительных и зрелищно - развлекательных мероприятий или исключительно информацию об указанных мероприятиях с одновременным упоминанием об определенном

лице как о спонсоре конкретного мероприятия при условии, если такому упоминанию отведено не более чем десять процентов рекламной площади (пространства).

Раздел 6. Требования к установке информационных надписей и обозначений на объект культурного наследия

6.1. На объектах культурного наследия должны быть установлены надписи и обозначения, содержащие информацию об объекте культурного наследия, в порядке, определенном пунктом 2 статьи 27 Закона № 73-ФЗ.

6.2. Сведения об информационной надписи и обозначениях на объекте культурного наследия:

Не установлена(ы).

6.3. Требования к установке информационных надписей и обозначений на объекте культурного наследия:

№ п/п	Состав (перечень) видов работ	Сроки (периодичность) проведения работ	Примечание
1	В установленном порядке обеспечить установку на объекте культурного наследия информационных надписей и обозначений.	В течение 60 месяцев со дня утверждения охранного обязательства актом КГИОП.	

Раздел 7. Дополнительные требования в отношении объекта культурного наследия

7.1. Обеспечивать условия доступности объекта культурного наследия для инвалидов в соответствии с Порядком обеспечения условий доступности для инвалидов объектов культурного наследия, включенных в единый государственный реестр объектов культурного наследия (памятников истории и культуры) народов Российской Федерации, утвержденным Минкультуры России.

7.2. Необходимость проведения оценки воздействия на выдающуюся универсальную ценность объекта всемирного наследия ЮНЕСКО при проведении крупномасштабных восстановительных или новых строительных работ в границах его территории или его буферной зоны.

7.3. Необходимость проведения работ по консервации и реставрации объектов культурного наследия физическими лицами, аттестованными Минкультуры России, состоящими в трудовых отношениях с юридическими лицами или индивидуальными предпринимателями, имеющими лицензию на осуществление деятельности по сохранению объектов культурного наследия:

в соответствии с пунктом 6 статьи 45 Закона № 73-ФЗ

культурного наследия, его территории, в соответствии с действующим законодательством, предусматривающим получение согласования проектной документации с КГИОП.

7.5. Обеспечивать условия, препятствующие уничтожению, повреждению объекта культурного наследия или его территории со стороны третьих лиц, не являющихся собственником (законным владельцем) объекта культурного наследия или его части.

7.6. Проводить обследование технического состояния объекта культурного наследия и территории не реже одного раза в пять лет, выводы и рекомендации представлять в КГИОП.

7.7. Обеспечивать при необходимости разработку специальных технических условий, содержащих комплекс инженерно-технических и организационных мероприятий по обеспечению пожарной безопасности объекта культурного наследия.

7.8. Обеспечивать сохранность предметов декоративно-прикладного искусства, живописи, скульптуры, указанных в описи предметов декоративно-прикладного искусства, живописи и скульптуры объекта культурного наследия, являющейся приложением к настоящему охранному обязательству, не перемещать указанные предметы декоративно-прикладного искусства, живописи, скульптуры (при наличии).

Приложение:

1. Состав (перечень) и сроки (периодичность) работ по сохранению объекта культурного наследия;
2. Требования к обеспечению доступа граждан Российской Федерации, иностранных граждан и лиц без гражданства к объекту культурного наследия;
3. Паспорт объекта культурного наследия от 20.02.2024;
4. Фотографическое изображение объекта культурного наследия (фотофиксация выполнена 16.02.2024).

Приложение № 1
к охранному обязательству

Состав (перечень) и сроки (периодичность) работ по сохранению объекта культурного наследия*

№ п/п	Состав (перечень) видов работ	Сроки (периодичность) проведения работ	Примечание[2]
1	В установленном законом порядке выполнить ремонт и реставрацию объекта культурного наследия, включая демонтаж несогласованного с КГИОП дополнительного оборудования (наружные блоки системы кондиционирования), металлические оконные решётки.	В течение 60 месяцев со дня утверждения охранного обязательства актом КГИОП.	1. Акт технического состояния от 02.04.2024 № 06-12-97/24-1-0. 2. Письма КГИОП от 02.04.2024: № 06-12-97/24-2-0; № 06-12-97/24-3-0.

*Установленные охранным обязательством виды работ не изменяют и не отменяют необходимости исполнения вступивших в законную силу судебных актов в отношении объекта.

2 Указываются реквизиты акта технического состояния, а также документов, содержащих мнение собственника либо иного законного владельца объекта культурного наследия и иные сведения, предусмотренные разделом III Порядка подготовки и утверждения охранного обязательства собственника или иного законного владельца объекта культурного наследия, включенного в единый государственный реестр объектов культурного наследия (памятников истории и культуры) народов Российской Федерации, утвержденного приказом Минкультуры России от 13.07.2020 №774.

Приложение № 2
к охранному обязательству

Требования к обеспечению доступа граждан Российской Федерации, иностранных граждан и лиц без гражданства к объекту культурного наследия устанавливаются статьей 47.4 Федерального закона от 25.06.2002 № 73-ФЗ «Об объектах культурного наследия (памятниках истории и культуры) народов Российской Федерации» с учетом требований к сохранению указанного объекта культурного наследия, требований к его содержанию и использованию, физического состояния этого объекта культурного наследия и характера его современного использования

1. Условия доступа к объекту культурного наследия с учетом вида объекта культурного наследия, категории его историко-культурного значения, предмета охраны, физического состояния объекта культурного наследия, требований к его сохранению, характера современного использования данного объекта культурного наследия[3]:

№ п/п	Условия доступа к объекту культурного наследия	Примечание [4]
1	Обеспечить доступ гражданам Российской Федерации, иностранным гражданам и лицам без гражданства во внутренние помещения объекта культурного наследия и к объекту культурного наследия в соответствии с внутренним распорядком, установленным собственником или иным законным владельцем объекта культурного наследия.	1.Письма КГИОП от 02.04.2024: № 06-12-97/24-2-0; № 06-12-97/24-3-0.

3 Заполняется в отношении объекта культурного наследия с учетом мнения собственника или иного законного владельца такого объекта, в том числе используемого в качестве жилых помещений по согласованию с собственником или иным законным владельцем такого объекта.

4 Указываются реквизиты документов, содержащих мнение собственника либо иного законного владельца объекта культурного наследия.

2. Условия доступа к объекту культурного наследия религиозного назначения с учетом требований к внешнему виду и поведению лиц, находящихся в границах территорий указанного объекта культурного наследия религиозного назначения, соответствующие внутренним установлениям религиозной организации[5]:

№ п/п	Условия доступа к объекту культурного наследия	Примечание[6]
1	На момент утверждения охранного обязательства объект культурного наследия не является объектом культурного наследия религиозного назначения.	

5 Заполняется в отношении объекта культурного наследия религиозного назначения по согласованию с собственником или иным законным владельцем такого объекта культурного наследия.

6 Указываются реквизиты документов, содержащих мнение собственника либо иного законного владельца объекта культурного наследия религиозного назначения и иные сведения, предусмотренные разделом V Порядка подготовки и утверждения охранного обязательства собственника или иного законного владельца объекта культурного наследия, включенного в единый государственный реестр объектов культурного наследия (памятников истории и культуры) народов Российской Федерации, утвержденного приказом Минкультуры России от 13.07.2020 №774.

Утверждено
приказом Министерства культуры
Российской Федерации
от 2 июля 2015 г. № 1906

Экземпляр № 1

781610562830036

Регистрационный номер объекта культурного наследия в едином государственном реестре объектов культурного наследия (памятников истории и культуры) народов Российской Федерации

ПАСПОРТ
ОБЪЕКТА КУЛЬТУРНОГО НАСЛЕДИЯ

Фотографическое изображение объекта культурного наследия, за исключением отдельных объектов археологического наследия, фотографическое изображение которых вносится на основании решения соответствующего органа охраны объектов культурного наследия



04.10.2015
Дата съемки (число,месяц,год)

1. Сведения о наименовании объекта культурного наследия

Гербарий и библиотека

2. Сведения о времени возникновения или дате создания объекта культурного наследия, датах основных изменений (перестроек) данного объекта и (или) датах связанных с ним исторических событий

1855 г., 1879 г.

3. Сведения о категории историко-культурного значения объекта культурного наследия

Федерального значения	Регионального значения	Местного (муниципального значения)
+		

4. Сведения о виде объекта культурного наследия

Памятник	Ансамбль	Достопримечательное место
+		

5. Номер и дата принятия органом государственной власти решения о включении объекта культурного наследия в единый государственный реестр объектов культурного наследия (памятников истории и культуры) народов Российской Федерации

- постановление Правительства Российской Федерации «О перечне объектов исторического и культурного наследия федерального (общероссийского) значения, находящихся в г. Санкт-Петербурге» № 527 от 10.07.2001 г.

6. Сведения о местонахождении объекта культурного наследия (адрес объекта или при его отсутствии описание местоположения объекта)

Санкт-Петербург, улица Профессора Попова, дом 2, литера П

7. Сведения о границах территории объекта культурного наследия, включенного в единый государственный реестр объектов культурного наследия (памятников истории и культуры) народов Российской Федерации

- Распоряжение КГИОП «Об утверждении границ и режима использования территории объекта культурного наследия федерального значения «Ботанический сад» № 59-рп от 25.01.2023 г.

8. Описание предмета охраны объекта культурного наследия

Объемно-пространственное решение: историческое местоположение (расположен на территории объекта культурного наследия федерального значения «Ботанический сад», примыкает к объекту культурного наследия федерального значения «Музей Ботанический»), габариты и конфигурация (прямоугольное в плане с двумя боковыми корпусами и центральным ризалитом); конфигурация и габариты крыши (двухскатная), высотные отметки конька и карнизов, аттиковой стенки и дымовых труб; материал окрытия крыши - металл. Конструктивная система: капитальные стены (местоположение, материал (кирпич); крестовые своды на подпружных арках помещений 1-го этажа; лестница – местоположение (1-Н (1, 259, 362), тип и конструкция (междустенная, маршевая), материал (известняк); три крыльца – местоположение (пом. 1-Н (68), пом. 1-Н (1), 4-Н (10), конфигурация и тип, габариты, материал (известняк). Объемно-планировочное решение: объемно-пространственное и планировочное решение в габаритах капитальных стен (анфиладная). Архитектурно-художественное решение фасадов: архитектурно-художественное решение фасадов выполнено в приемах эклектики; материал отделки цоколя – известняк; материал и характер отделки фасадной поверхности – гладкая окрашенная штукатурка, руст в уровне 1-го этажа (квадровый); пять дверных проемов – местоположение (в пом. 1-Н (1), в пом. 1-Н (68), в пом. 4-Н (10), в пом. 5-Н (2), в пом. 1-Н (57), конфигурация (прямоугольные), габариты; оформление дверных проемов – профилированные наличники, прямой сандрик на двух кронштейнах, оформленных лепным орнаментом (пом. 1-Н (1); оконные проемы – местоположение, конфигурация (прямоугольные, полуциркульные), габариты; оформление оконных проемов 1-го и 3-го этажей – профилированные наличники; оформление оконных проемов 2-го этажа – профилированные наличники, прямые сандрики, под оконными проемами прямоугольные филенки; центральный оконные проем центрального ризалита оформлен профилированным архивольтом с центральным замковым камнем, боковыми пилястрами, в подоконном пространстве прямоугольная филенка с радиальным лепным элементом; заполнение оконных проемов – исторический рисунок расстекловки; вертикальное оформление фасада: простенки между оконными проемами оформлены пилястрами композитного ордера в уровне 2-го и 3-го этажей; пилястры ¾ в уровне 2-го этажа, каннелированные, центрального ризалита; профилированный карниз между 1-м и 2-м этажами; профилированный карниз с выступом между 2-м и 3-м этажами; профилированный венчающий карниз.

- Распоряжение КГИОП «Об утверждении предмета охраны объекта культурного наследия федерального значения «Гербарий и библиотека» № 14-рп от 16.01.2023 г.

9. Сведения о наличии зон охраны данного объекта культурного наследия с указанием номера и даты принятия органом государственной власти акта об утверждении указанных зон либо информация о расположении данного объекта культурного наследия в границах зон охраны иного объекта культурного наследия

- Закон Санкт-Петербурга "О границах объединенных зон охраны объектов культурного наследия, расположенных на территории Санкт-Петербурга, режимах использования земель и требованиях к градостроительным регламентам в границах указанных зон" № 820-7 от 19.01.2009 г.

Всего в паспорте листов	4

Уполномоченное должностное лицо органа охраны объектов культурного наследия

Заместитель председателя КГИОП		Аганова [redacted]
должность	подпись	инициалы, фамилия

М.П.

20 . 02 . 2019

Дата оформления паспорта
(число, месяц, год)

Приложение № 4
к охранному обязательству

Фотографическое изображение объекта культурного наследия федерального значения «**Гербарий и библиотека**», являющегося частью здания, расположенного по адресу: Санкт–Петербург, улица Профессора Попова, дом 2, литера П (согласно постановлению Правительства РФ от 10.07.2001 № 527: Профессора Попова ул., 2, корп. 13), входящего в состав объекта культурного наследия федерального значения «Ботанический сад» (фотофиксация выполнена 16.02.2024).

1. Общий вид на восточный и северный фасады объекта культурного наследия. Фрагмент.



2. Северный фасад объекта культурного наследия. Фрагмент.



3.Общий вид на северный и западный фасады объекта культурного наследия.



4. Вид на северный и западный фасады объекта культурного наследия. Фрагмент.

5. Северный фасад объекта культурного наследия. Фрагмент.





6. Южный фасад объекта культурного наследия. Фрагмент.



7. Южный фасад объекта культурного наследия. Фрагмент.



8. Интерьер объекта культурного наследия. Междустенная лестница, расположенная в пом. 1-Н (ч.п. 1,259,362).

9. Интерьер объекта культурного наследия. Крестовые своды на подпружинных арках помещений первого этажа.





ПРАВИТЕЛЬСТВО САНКТ-ПЕТЕРБУРГА

КОМИТЕТ ПО ГОСУДАРСТВЕННОМУ КОНТРОЛЮ, ИСПОЛЬЗОВАНИЮ И ОХРАНЕ ПАМЯТНИКОВ ИСТОРИИ И КУЛЬТУРЫ

Р А С П О Р Я Ж Е Н И Е

03.05.2023 № 94-об/23

Об утверждении охранного обязательства собственника или иного законного владельца объекта культурного наследия федерального значения «Здание вестибюля», включенного в единый государственный реестр объектов культурного наследия (памятников истории и культуры) народов Российской Федерации

В соответствии с главой VIII Федерального закона от 25.06.2002 № 73-ФЗ «Об объектах культурного наследия (памятниках истории и культуры) народов Российской Федерации»:

1. Утвердить охранное обязательство собственника или иного законного владельца объекта культурного наследия федерального значения «Здание вестибюля», являющегося частью здания, расположенного по адресу: Санкт–Петербург, улица Профессора Попова, дом 2, литера П (далее – объект), входящего в состав объекта культурного наследия федерального значения «Ботанический сад», согласно приложению к настоящему распоряжению.

2. Начальнику Юридического управления - юрисконсульту КГИОП обеспечить регистрацию распоряжения и его передачу в необходимом числе копий в отдел обработки и хранения документированной информации Управления организационного обеспечения и контроля КГИОП в течение трех рабочих дней со дня его утверждения.

3. Начальнику отдела обработки и хранения документированной информации Управления организационного обеспечения и контроля КГИОП обеспечить направление копии распоряжения собственнику объекта, другим лицам, к обязанностям которых относится его исполнение, а также в орган, уполномоченный на ведение Единого государственного реестра недвижимости в порядке, установленном законодательством Российской Федерации, не позднее пятнадцати рабочих дней со дня утверждения настоящего распоряжения.

4. Начальнику отдела государственного реестра объектов культурного наследия Управления государственного реестра объектов культурного наследия КГИОП обеспечить направление распоряжения в Министерство культуры Российской Федерации для приобщения к учетному делу объекта.

5. Директору Санкт-Петербургского государственного казенного учреждения «Центр информационного обеспечения охраны объектов культурного наследия» обеспечить размещение распоряжения на сайте КГИОП в информационно-телекоммуникационной сети «Интернет» и в локальной компьютерной сети КГИОП.

6. Контроль за выполнением распоряжения остается за заместителем председателя Комитета.

Заместитель председателя Комитета Г.Р. Аганова

УТВЕРЖДЕНО

Распоряжением КГИОП «Об утверждении охранного обязательства собственника или иного законного владельца объекта культурного наследия федерального значения «Здание вестибюля», включенного в единый государственный реестр объектов культурного наследия (памятников истории и культуры) народов Российской Федерации»

от «03» мая 2023 г. № 94-об/23

ОХРАННОЕ ОБЯЗАТЕЛЬСТВО СОБСТВЕННИКА ИЛИ ИНОГО ЗАКОННОГО ВЛАДЕЛЬЦА ОБЪЕКТА КУЛЬТУРНОГО НАСЛЕДИЯ, включенного в единый государственный реестр объектов культурного наследия (памятников истории и культуры) народов Российской Федерации

Здание вестибюля

(наименование объекта культурного наследия, включенного в единый государственный реестр объектов культурного наследия (памятников истории и культуры) народов Российской Федерации, в соответствии с данными единого государственного реестра объектов культурного наследия (памятников истории и культуры) народов Российской Федерации)

7	8	1	6	1	0	5	6	2	8	3	0	1	1	6

(регистрационный номер объекта культурного наследия в едином государственном реестре объектов культурного наследия (памятников истории и культуры) народов Российской Федерации

Отметка о наличии или отсутствии паспорта объекта культурного наследия, включенного в единый государственный реестр объектов культурного наследия (памятников истории и культуры) народов Российской Федерации, в отношении которого утверждено охранное обязательство (далее - объект культурного наследия)[1]:

имеется [V] отсутствует [ ]

(нужное отметить знаком «V»)

При отсутствии паспорта объекта культурного наследия в охранное обязательство вносятся:

---

1 В соответствии с пунктом 4 статьи 47.6 Федерального закона от 25 июня 2002 г. № 73-ФЗ «Об объектах культурного наследия (памятниках истории и культуры) народов Российской Федерации» (далее — Закон № 73-ФЗ) при наличии паспорта объекта культурного наследия, предусмотренного статьей 21 Закона № 73-ФЗ, он является неотъемлемой частью охранного обязательства.

Раздел 1. Сведения об объекте культурного наследия

1.1. Сведения о наименовании объекта культурного наследия:

1.2. Сведения о времени возникновения или дате создания объекта культурного наследия, датах основных изменений (перестроек) данного объекта и (или) датах связанных с ним исторических событий:

1.3. Сведения о категории историко-культурного значения объекта культурного наследия:

☐ федерального значения ☐ регионального значения ☐ муниципального значения

(нужное отметить знаком «V»)

1.4. Сведения о виде объекта культурного наследия:

☐ памятник ☐ ансамбль

(нужное отметить знаком «V»)

1.5. Номер и дата принятия органом государственной власти решения о включении объекта культурного наследия в единый государственный реестр объектов культурного наследия (памятников истории и культуры) народов Российской Федерации:

1.6. Сведения о местонахождении объекта культурного наследия (адрес объекта или, при его отсутствии, описание местоположения объекта):

(субъект Российской Федерации)

(населенный пункт)

ул. д. корп. и (или) стр.

кадастровый номер (при наличии):

(описание местоположения)

1.7. Сведения о границах территории объекта культурного наследия:

1.8. Описание предмета охраны объекта культурного наследия:

1.9. Фотографическое (иное графическое) изображение объекта культурного наследия (на момент утверждения охранного обязательства), за исключением отдельных объектов археологического наследия, фотографическое изображение которых вносится на основании решения соответствующего органа охраны объектов культурного наследия, на ___ листах.

1.10. Сведения о наличии зон охраны объекта культурного наследия с указанием номера и даты принятия органом государственной власти акта об утверждении указанных зон либо информация о расположении данного объекта культурного наследия в границах зон охраны иного объекта культурного наследия:

1.11. Сведения об объектах культурного наследия, входящих в состав объекта культурного наследия, являющегося ансамблем:

№	Наименование объекта культурного наследия	Адрес объекта или местоположение	Границы территории объекта культурного наследия	Предмет охраны объекта культурного наследия	Зоны охраны объекта культурного наследия

1.12. Сведения о требованиях к осуществлению деятельности в границах территории объекта культурного наследия, об особом режиме использования земельного участка, в границах которого располагается объект археологического наследия, установленных статьей 5.1 Федерального закона от 25 июня 2002 г. №73-ФЗ «Об объектах культурного наследия (памятниках истории и культуры) народов Российской Федерации» (далее - Закон № 73-ФЗ):

1.13. Иные сведения, предусмотренные Законом № 73-ФЗ:

Раздел 2. Требования к сохранению объекта культурного наследия

2.1. В соответствии с пунктом 1 статьи 47.2 Закона № 73-ФЗ требования к сохранению объекта культурного наследия предусматривают консервацию, ремонт, реставрацию объекта культурного наследия, приспособление объекта культурного наследия для современного использования либо сочетание указанных мер.

2.2. Состав (перечень) и сроки (периодичность) работ по сохранению объекта культурного наследия являются неотъемлемой частью настоящего охранного обязательства (приложение № 1 к охранному обязательству) и определяются соответствующим органом охраны объектов культурного наследия, определенным пунктом 7 статьи 47.6 Закона № 73-ФЗ (далее - соответствующий орган охраны) культурного наследия (в соответствии со статьями 9, 9.1, 9.2, 9.3 Закона № 73-ФЗ) с учетом мнения собственника или иного законного владельца объекта культурного наследия, на основании составленного органом охраны объектов культурного наследия акта технического состояния объекта культурного наследия, с учетом вида данного объекта культурного наследия, его индивидуальных особенностей, физического состояния, функционального назначения и намечаемого использования объекта культурного наследия.

2.3. Лица, указанные в пункте 11 статьи 47.6 Закона № 73-ФЗ, обязаны обеспечивать финансирование мероприятий, обеспечивающих выполнение требований к сохранению объекта культурного наследия.

Раздел 3. Требования к содержанию и использованию объекта культурного наследия

3.1. В соответствии с пунктом 1 статьи 47.3 Закона № 73-ФЗ при содержании и использовании объекта культурного наследия, включенного в реестр, выявленного объекта культурного наследия в целях поддержания в надлежащем техническом состоянии без ухудшения физического состояния и (или) изменения предмета охраны данного объекта культурного наследия лица, указанные в пункте 11 статьи 47.6 Закона № 73-ФЗ, лицо, которому земельный участок, в границах которого располагается объект археологического наследия, принадлежит на праве собственности или ином вещном праве, обязаны:

1) осуществлять расходы на содержание объекта культурного наследия и поддержание его в надлежащем техническом, санитарном и противопожарном состоянии;

2) не проводить работы, изменяющие предмет охраны объекта культурного наследия либо ухудшающие условия, необходимые для сохранности объекта культурного наследия;

3) не проводить работы, изменяющие облик, объемно-планировочные и конструктивные решения и структуры, интерьер выявленного объекта культурного наследия, объекта культурного наследия, включенного в реестр, в случае, если предмет охраны объекта культурного наследия не определен;

4) обеспечивать сохранность и неизменность облика выявленного объекта культурного наследия;

5) соблюдать установленные статьей 5.1 Закона № 73-ФЗ требования к осуществлению деятельности в границах территории объекта культурного наследия, включенного в реестр, особый режим использования земельного участка, водного объекта или его части, в границах которых располагается объект археологического наследия;

6) не использовать объект культурного наследия (за исключением оборудованных с учетом требований противопожарной безопасности объектов культурного наследия, предназначенных либо предназначавшихся для осуществления и (или) обеспечения указанных ниже видов хозяйственной

деятельности, и помещений для хранения предметов религиозного назначения, включая свечи и лампадное масло):

под склады и объекты производства взрывчатых и огнеопасных материалов, предметов и веществ, загрязняющих интерьер объекта культурного наследия, его фасад, территорию и водные объекты и (или) имеющих вредные парогазообразные и иные выделения;

под объекты производства, имеющие оборудование, оказывающее динамическое и вибрационное воздействие на конструкции объекта культурного наследия, независимо от мощности данного оборудования;

под объекты производства и лаборатории, связанные с неблагоприятным для объекта культурного наследия температурно-влажностным режимом и применением химически активных веществ;

7) незамедлительно извещать соответствующий орган охраны объектов культурного наследия обо всех известных ему повреждениях, авариях или об иных обстоятельствах, причинивших вред объекту культурного наследия, включая объект археологического наследия, земельному участку в границах территории объекта культурного наследия либо земельному участку, в границах которого располагается объект археологического наследия, или угрожающих причинением такого вреда, и безотлагательно принимать меры по предотвращению дальнейшего разрушения, в том числе проводить противоаварийные работы в порядке, установленном для проведения работ по сохранению объекта культурного наследия;

8) не допускать ухудшения состояния территории объекта культурного наследия, включенного в реестр, поддерживать территорию объекта культурного наследия в благоустроенном состоянии.

3.2. В соответствии с пунктом 2 статьи 47.3 Закона № 73-ФЗ собственник жилого помещения, являющегося объектом культурного наследия, или частью такого объекта, обязан выполнять требования к сохранению объекта культурного наследия в части, предусматривающей обеспечение поддержания объекта культурного наследия или части объекта культурного наследия в надлежащем техническом состоянии без ухудшения физического состояния и изменения предмета охраны объекта культурного наследия.

3.3. В случае обнаружения при проведении работ на земельном участке в границах территории объекта культурного наследия либо на земельном участке, в границах которого располагается объект археологического наследия, объектов, обладающих признаками объекта культурного наследия, собственник или иной законный владелец объекта культурного наследия осуществляет действия, предусмотренные подпунктом 2 пункта 3 статьи 47.2 Закона № 73-ФЗ.

3.4. В случае если содержание или использование объекта культурного наследия может привести к ухудшению состояния данного объекта культурного наследия и (или) предмета охраны данного объекта культурного наследия, соответствующим органом охраны, устанавливаются следующие требования:

3.4.1. К видам хозяйственной деятельности с использованием объекта культурного наследия, либо к видам хозяйственной деятельности, оказывающим воздействие на указанный объект, в том числе ограничение хозяйственной деятельности:

На момент утверждения настоящего охранного обязательства требование

к ограничению КГИОП не установлено.

3.4.2. К использованию объекта культурного наследия при осуществлении хозяйственной деятельности, предусматривающие, в том числе ограничение технических и иных параметров воздействия на объект культурного наследия:

На момент утверждения настоящего охранного обязательства требование к ограничению КГИОП не установлено.

3.4.3. К благоустройству в границах территории объекта культурного наследия:

На момент утверждения настоящего охранного обязательства требование к ограничению КГИОП не установлено.

3.5. Лица, указанные в пункте 11 статьи 47.6 Закона № 73-ФЗ, обязаны осуществлять финансирование мероприятий, обеспечивающих выполнение требований по содержанию и использованию объекта культурного наследия.

Раздел 4. Требования к обеспечению доступа граждан Российской Федерации, иностранных граждан и лиц без гражданства к объекту культурного наследия

4.1. Требования к обеспечению доступа граждан Российской Федерации, иностранных граждан и лиц без гражданства к объекту культурного наследия устанавливаются статьей 47.4 Закона № 73-ФЗ с учетом требований к сохранению указанного объекта культурного наследия, требований к его содержанию и использованию, физического состояния этого объекта культурного наследия и характера его современного использования (приложение № 2 к охранному обязательству).

4.2. Лица, указанные в пункте 11 статьи 47.6 Закона № 73-ФЗ, обязаны обеспечивать финансирование мероприятий, обеспечивающих выполнение требований к обеспечению доступа граждан Российской Федерации, иностранных граждан и лиц без гражданства к объекту культурного наследия.

Раздел 5. Требования к размещению наружной рекламы на объектах культурного наследия, их территориях в случае, если их размещение допускается в соответствии с законодательством Российской Федерации

5.1. Требования к распространению на объектах культурного наследия, их территориях наружной рекламы устанавливаются в соответствии со статьей 35.1 Закона № 73-ФЗ:

В соответствии с п. 3 ст. 35.1 Закона № 73-ФЗ, допускается распространение на объектах культурного наследия, их территориях наружной рекламы, содержащей исключительно информацию о проведении на объектах культурного наследия, их территориях театрально - зрелищных, культурно - просветительных и зрелищно - развлекательных мероприятий или исключительно информацию об указанных мероприятиях с одновременным упоминанием об определенном

лице как о спонсоре конкретного мероприятия при условии, если такому упоминанию отведено не более чем десять процентов рекламной площади (пространства).

Раздел 6. Требования к установке информационных надписей и обозначений на объект культурного наследия

6.1. На объектах культурного наследия должны быть установлены надписи и обозначения, содержащие информацию об объекте культурного наследия, в порядке, определенном пунктом 2 статьи 27 Закона № 73-ФЗ.

6.2. Сведения об информационной надписи и обозначениях на объекте культурного наследия:

Не установлена(ы).

6.3. Требования к установке информационных надписей и обозначений на объекте культурного наследия:

№ п/п	Состав (перечень) видов работ	Сроки (периодичность) проведения работ	Примечание
1	В установленном порядке обеспечить установку на объекте культурного наследия информационных надписей и обозначений.	В течение 60 месяцев со дня утверждения охранного обязательства актом КГИОП.	

Раздел 7. Дополнительные требования в отношении объекта культурного наследия

7.1. Обеспечивать условия доступности объекта культурного наследия для инвалидов в соответствии с Порядком обеспечения условий доступности для инвалидов объектов культурного наследия, включенных в единый государственный реестр объектов культурного наследия (памятников истории и культуры) народов Российской Федерации, утвержденным Минкультуры России.

7.2. Необходимость проведения оценки воздействия на выдающуюся универсальную ценность объекта всемирного наследия ЮНЕСКО при проведении крупномасштабных восстановительных или новых строительных работ в границах его территории или его буферной зоны.

7.3. Необходимость проведения работ по консервации и реставрации объектов культурного наследия физическими лицами, аттестованными Минкультуры России, состоящими в трудовых отношениях с юридическими лицами или индивидуальными предпринимателями, имеющими лицензию на осуществление деятельности по сохранению объектов культурного наследия:

в соответствии с пунктом 6 статьи 45 Закона № 73-ФЗ

7.4. Осуществлять размещение дополнительного оборудования и дополнительных элементов, переоборудование и переустройство на объекте культурного наследия, его территории, в соответствии с действующим законодательством, предусматривающим получение согласования проектной документации с КГИОП.

7.5. Обеспечивать условия, препятствующие уничтожению, повреждению объекта культурного наследия или его территории со стороны третьих лиц, не являющихся собственником (законным владельцем) объекта культурного наследия или его части.

7.6. Проводить обследование технического состояния объекта культурного наследия и территории не реже одного раза в пять лет, выводы и рекомендации представлять в КГИОП.

7.7. Обеспечивать при необходимости разработку специальных технических условий, содержащих комплекс инженерно-технических и организационных мероприятий по обеспечению пожарной безопасности объекта культурного наследия.

7.8. Обеспечивать сохранность предметов декоративно-прикладного искусства, живописи, скульптуры, указанных в описи предметов декоративно-прикладного искусства, живописи и скульптуры объекта культурного наследия, являющейся приложением к настоящему охранному обязательству, не перемещать указанные предметы декоративно-прикладного искусства, живописи, скульптуры (при наличии).

Приложение:

1. Состав (перечень) и сроки (периодичность) работ по сохранению объекта культурного наследия;
2. Требования к обеспечению доступа граждан Российской Федерации, иностранных граждан и лиц без гражданства к объекту культурного наследия;
3. Паспорт объекта культурного наследия от 22.02.2023;
4. Фотографическое изображение объекта культурного наследия (фотофиксация выполнена 07.02.2023).

Приложение № 1
к охранному обязательству

Состав (перечень) и сроки (периодичность) работ по сохранению объекта культурного наследия*

№ п/п	Состав (перечень) видов работ	Сроки (периодичность) проведения работ	Примечание[2]
1	В установленном законом порядке выполнить ремонт и реставрацию объекта культурного наследия.	В течение 60 месяцев со дня утверждения охранного обязательства актом КГИОП.	1. Акт технического состояния от 14.03.2023 № 06-12-689/22-1-0. 2. Письма КГИОП от 14.03.2023: № 06-12-689/22-2-0; № 06-12-689/22-3-0.

*Установленные охранным обязательством виды работ не изменяют и не отменяют необходимости исполнения вступивших в законную силу судебных актов в отношении объекта.

2 Указываются реквизиты акта технического состояния, а также документов, содержащих мнение собственника либо иного законного владельца объекта культурного наследия и иные сведения, предусмотренные разделом III Порядка подготовки и утверждения охранного обязательства собственника или иного законного владельца объекта культурного наследия, включенного в единый государственный реестр объектов культурного наследия (памятников истории и культуры) народов Российской Федерации, утвержденного приказом Минкультуры России от 13.07.2020 №774.

Приложение № 2
к охранному обязательству

Требования к обеспечению доступа граждан Российской Федерации, иностранных граждан и лиц без гражданства к объекту культурного наследия устанавливаются статьей 47.4 Федерального закона от 25.06.2002 № 73-ФЗ «Об объектах культурного наследия (памятниках истории и культуры) народов Российской Федерации» с учетом требований к сохранению указанного объекта культурного наследия, требований к его содержанию и использованию, физического состояния этого объекта культурного наследия и характера его современного использования

1. Условия доступа к объекту культурного наследия с учетом вида объекта культурного наследия, категории его историко-культурного значения, предмета охраны, физического состояния объекта культурного наследия, требований к его сохранению, характера современного использования данного объекта культурного наследия[3]:

№ п/п	Условия доступа к объекту культурного наследия	Примечание [4]
1	Обеспечить доступ гражданам Российской Федерации, иностранным гражданам и лицам без гражданства во внутренние помещения объекта культурного наследия и к объекту культурного наследия в соответствии с внутренним распорядком, установленным собственником или иным законным владельцем объекта культурного наследия.	1. Письма КГИОП от 14.03.2023: № 06-12-689/22-2-0; № 06-12-689/22-3-0.

3 Заполняется в отношении объекта культурного наследия с учетом мнения собственника или иного законного владельца такого объекта, в том числе используемого в качестве жилых помещений по согласованию с собственником или иным законным владельцем такого объекта.

4 Указываются реквизиты документов, содержащих мнение собственника либо иного законного владельца объекта культурного наследия.

2. Условия доступа к объекту культурного наследия религиозного назначения с учетом требований к внешнему виду и поведению лиц, находящихся в границах территорий указанного объекта культурного наследия религиозного назначения, соответствующие внутренним установлениям религиозной организации[5]:

№ п/п	Условия доступа к объекту культурного наследия	Примечание[6]
1	На момент утверждения охранного обязательства объект культурного наследия не является объектом культурного наследия религиозного назначения.	

5 Заполняется в отношении объекта культурного наследия религиозного назначения по согласованию с собственником или иным законным владельцем такого объекта культурного наследия.

6 Указываются реквизиты документов, содержащих мнение собственника либо иного законного владельца объекта культурного наследия религиозного назначения и иные сведения, предусмотренные разделом V Порядка подготовки и утверждения охранного обязательства собственника или иного законного владельца объекта культурного наследия, включенного в единый государственный реестр объектов культурного наследия (памятников истории и культуры) народов Российской Федерации, утвержденного приказом Минкультуры России от 13.07.2020 №774.

Утверждено
приказом Министерства культуры
Российской Федерации
от 2 июля 2015 г. № 1906

Экземпляр № 1

781610562830116

Регистрационный номер объекта культурного наследия в едином государственном реестре объектов культурного наследия (памятников истории и культуры) народов Российской Федерации

ПАСПОРТ
ОБЪЕКТА КУЛЬТУРНОГО НАСЛЕДИЯ

Фотографическое изображение объекта культурного наследия, за исключением отдельных объектов археологического наследия, фотографическое изображение которых вносится на основании решения соответствующего органа охраны объектов культурного наследия



04.10.2015

Дата съемки (число,месяц,год)

1. Сведения о наименовании объекта культурного наследия

Здание вестибюля

2. Сведения о времени возникновения или дате создания объекта культурного наследия, датах основных изменений (перестроек) данного объекта и (или) датах связанных с ним исторических событий

1964 г.

3. Сведения о категории историко-культурного значения объекта культурного наследия

Федерального значения	Регионального значения	Местного (муниципального значения)
+		

4. Сведения о виде объекта культурного наследия

Памятник	Ансамбль	Достопримечательное место
+		

5. Номер и дата принятия органом государственной власти решения о включении объекта культурного наследия в единый государственный реестр объектов культурного наследия (памятников истории и культуры) народов Российской Федерации

- постановление Правительства Российской Федерации «О перечне объектов исторического и культурного наследия федерального (общероссийского) значения, находящихся в г. Санкт-Петербурге» № 527 от 10.07.2001 г.

6. Сведения о местонахождении объекта культурного наследия (адрес объекта или при его отсутствии описание местоположения объекта)

Санкт-Петербург, улица Профессора Попова, дом 2, литера П

7. Сведения о границах территории объекта культурного наследия, включенного в единый государственный реестр объектов культурного наследия (памятников истории и культуры) народов Российской Федерации

- Распоряжение КГИОП «Об утверждении границ и режима использования территории объекта культурного наследия федерального значения «Ботанический сад» № 59-рп от 25.01.2023 г.

8. Описание предмета охраны объекта культурного наследия

Объемно-пространственное решение: историческое местоположение (здание вестибюля расположено между оранжереей № 15 и переходом между оранжереями № 20, на плане границ № 11), габариты и конфигурация (сложное в плане одноэтажное здание с выступающей полукруглой остекленной ротондой); конфигурация и габариты крыши (скатная и цилиндрической формы над ротондой), высотные отметки коньков и карнизов, материал окрытия - металл. Конструктивная система: капитальные стены (местоположение, вид материала (кирпич); помещение 1-Н (88) на 4-х опорных колоннах перекрытое полуциркульным сводом и двумя подпружными арками; четыре крыльца на две ступеньки – местоположение (помещение 1-Н (88), конфигурация и тип, габариты крыльцо ротонды на три ступеньки – местоположение, конфигурация, габариты. Объемно-планировочное решение: объемно-пространственное и планировочное решение помещения 1-Н (88). Архитектурно-художественное решение фасадов: архитектурно-художественное решение фасадов выполнено в приемах сталинской неоклассики; материал отделки цоколя – известняк; материал и характер отделки фасадной поверхности – гладкая окрашенная штукатурка; исторические оконные и дверные проемы – местоположение, конфигурация (арочные, прямоугольные), габариты; заполнение дверных проемов – материал (дерево), конструкция и тип (створные, светлые, с прямоугольной остекленной фрамугой, дверное полотно разделено мелкой квадратной расстекловкой), оформление (профилированные калевки, нижняя часть глухая); заполнение оконных проемов – материал (дерево), исторический рисунок расстекловки (мелкая квадратная расстекловка); оформление оконных проемов –полуциркульная ниша с лепным декором из дубовых листьев, подоконный карниз на два уступа; оформление полукруглой ротонды: трёхчетвертные колонны и пилястры в междудверном пространстве с капителями оформленные поясом ионików и базой с профилем; антаблемент оформлен фризом из чередующейся композиции с рисунком провисающих гирлянд плодового рисунка с элементами ветвей роз и балдахина; над гирляндами венок из лавра; венчающий профилированный карниз с фризом растительного орнамента. Декоративно-художественная отделка интерьеров: помещение 1-Н (95): покрытие пола – метлахская плитка геометрического растительного орнамента, с вставками квадратной формы (рисунок - акант) краям фриз из растительного рисунка, цвет (серый, белый, бордовый, желтый, голубой); помещение 1-Н (88): помещение композиционно делится на три части – центральная и две боковые: центральная часть перекрыта полуциркульным сводом на четырех колоннах с капителями оформленными поясом ионików и базой с профилем, по углам плоские пилястры; две боковые части помещения с плоским перекрытием, в завершении – фриз растительного рисунка; оформление перекрытия свода: на торцевой части стен – лепная композиция, состоящая из центрального медальона цветочного орнамента в виде роз, в обрамлении листьев лавра, фланкированный двумя развивающимися флагами с лентами, за ними орнамент из листьев дуба цветущего аканта; по периметру перекрытие оформлено – повторяющимися медальонами с цветочным рисунком; выступающий карниз центральной части помещения с фризами аканта и листьев дуба с профилем между ними; оформление стен полукруглой ротонды – плоские пилястры в междуоконном пространстве.

- Распоряжение КГИОП «Об утверждении предмета охраны объекта культурного наследия федерального значения «Здание вестибюля» № 239-рп от 28.03.2022 г.

9. Сведения о наличии зон охраны данного объекта культурного наследия с указанием номера и даты принятия органом государственной власти акта об утверждении указанных зон либо информация о расположении данного объекта культурного наследия в границах зон охраны иного объекта культурного наследия

- Закон Санкт-Петербурга «О границах объединенных зон охраны объектов культурного наследия, расположенных на территории Санкт-Петербурга, режимах использования земель и требованиях к градостроительным регламентам в границах указанных зон» № 820-7 от 19.01.2009 г.

Всего в паспорте листов	4

Уполномоченное должностное лицо органа охраны объектов культурного наследия

Заместитель председателя КГИОП		Аганова [redacted]
должность	подпись	инициалы, фамилия

М.П.

22 . 02 . 2023

Дата оформления паспорта
(число, месяц, год)

Приложение № 4
к охранному обязательству

Фотографическое изображение объекта культурного наследия федерального значения **«Здание вестибюля»**, являющегося частью здания, расположенного по адресу: Санкт–Петербург, улица Профессора Попова, дом 2, литера П, входящего в состав объекта культурного наследия федерального значения «Ботанический сад» (фотофиксация выполнена 07.02.2023).

1. Общий вид на восточный фасад объекта культурного наследия.



2,3. Восточный фасад объекта культурного наследия. Фрагмент.



4,5. Интерьер пом. 1-Н (88) объекта культурного наследия.





6. Интерьер пом. 1-Н (88) объекта культурного наследия.

7. Интерьер пом. 1-Н (95) объекта культурного наследия. Покрытие пола — метлахская плитка.





ПРАВИТЕЛЬСТВО САНКТ-ПЕТЕРБУРГА

КОМИТЕТ ПО ГОСУДАРСТВЕННОМУ КОНТРОЛЮ, ИСПОЛЬЗОВАНИЮ И ОХРАНЕ ПАМЯТНИКОВ ИСТОРИИ И КУЛЬТУРЫ

Р А С П О Р Я Ж Е Н И Е

15.05.2023 № 109-об/23

Об утверждении охранного обязательства собственника или иного законного владельца объекта культурного наследия федерального значения «Музей Ботанический», включенного в единый государственный реестр объектов культурного наследия (памятников истории и культуры) народов Российской Федерации

В соответствии с главой VIII Федерального закона от 25.06.2002 № 73-ФЗ «Об объектах культурного наследия (памятниках истории и культуры) народов Российской Федерации»:

1. Утвердить охранное обязательство собственника или иного законного владельца объекта культурного наследия федерального значения «Музей Ботанический», являющегося частью здания, расположенного по адресу: г. Санкт–Петербург, улица Профессора Попова, дом 2, литера П (согласно постановлению Правительства РФ от 10.07.2001 № 527: Профессора Попова ул., 2) (далее - объект), входящего в состав объекта культурного наследия федерального значения «Ботанический сад», согласно приложению к настоящему распоряжению.

2. Начальнику Юридического управления - юрисконсульту КГИОП обеспечить регистрацию распоряжения и его передачу в необходимом числе копий в отдел обработки и хранения документированной информации Управления организационного обеспечения и контроля КГИОП в течение трех рабочих дней со дня его утверждения.

3. Начальнику отдела обработки и хранения документированной информации Управления организационного обеспечения и контроля КГИОП обеспечить направление копии распоряжения собственнику объекта, другим лицам, к обязанностям которых относится его исполнение, а также в орган, уполномоченный на ведение Единого государственного реестра недвижимости в порядке, установленном законодательством Российской Федерации, не позднее пятнадцати рабочих дней со дня утверждения настоящего распоряжения.

4. Начальнику отдела государственного реестра объектов культурного наследия Управления государственного реестра объектов культурного наследия КГИОП обеспечить направление распоряжения в Министерство культуры Российской Федерации для приобщения к учетному делу объекта.

5. Директору Санкт-Петербургского государственного казенного учреждения «Центр информационного обеспечения охраны объектов культурного наследия» обеспечить размещение распоряжения на сайте КГИОП в информационно-телекоммуникационной сети «Интернет» и в локальной компьютерной сети КГИОП.

6. Контроль за выполнением распоряжения остается за заместителем председателя Комитета.

Заместитель председателя Комитета Г.Р. Аганова

УТВЕРЖДЕНО

Распоряжением КГИОП «Об утверждении охранного обязательства собственника или иного законного владельца объекта культурного наследия федерального значения «Музей Ботанический», включенного в единый государственный реестр объектов культурного наследия (памятников истории и культуры) народов Российской Федерации»

от «15» мая 2023 г. № 109-об/23

ОХРАННОЕ ОБЯЗАТЕЛЬСТВО СОБСТВЕННИКА ИЛИ ИНОГО ЗАКОННОГО ВЛАДЕЛЬЦА ОБЪЕКТА КУЛЬТУРНОГО НАСЛЕДИЯ, включенного в единый государственный реестр объектов культурного наследия (памятников истории и культуры) народов Российской Федерации

Музей Ботанический

(наименование объекта культурного наследия, включенного в единый государственный реестр объектов культурного наследия (памятников истории и культуры) народов Российской Федерации, в соответствии с данными единого государственного реестра объектов культурного наследия (памятников истории и культуры) народов Российской Федерации)

7	8	1	6	1	0	5	6	2	8	3	0	1	2	6

(регистрационный номер объекта культурного наследия в едином государственном реестре объектов культурного наследия (памятников истории и культуры) народов Российской Федерации

Отметка о наличии или отсутствии паспорта объекта культурного наследия, включенного в единый государственный реестр объектов культурного наследия (памятников истории и культуры) народов Российской Федерации, в отношении которого утверждено охранное обязательство (далее - объект культурного наследия)[1]:

имеется [V] отсутствует [ ]

(нужное отметить знаком «V»)

При отсутствии паспорта объекта культурного наследия в охранное обязательство вносятся:

---

1 В соответствии с пунктом 4 статьи 47.6 Федерального закона от 25 июня 2002 г. № 73-ФЗ «Об объектах культурного наследия (памятниках истории и культуры) народов Российской Федерации» (далее — Закон № 73-ФЗ) при наличии паспорта объекта культурного наследия, предусмотренного статьей 21 Закона № 73-ФЗ, он является неотъемлемой частью охранного обязательства.

Раздел 1. Сведения об объекте культурного наследия

1.1. Сведения о наименовании объекта культурного наследия:

1.2. Сведения о времени возникновения или дате создания объекта культурного наследия, датах основных изменений (перестроек) данного объекта и (или) датах связанных с ним исторических событий:

1.3. Сведения о категории историко-культурного значения объекта культурного наследия:

☐ федерального значения ☐ регионального значения ☐ муниципального значения

(нужное отметить знаком «V»)

1.4. Сведения о виде объекта культурного наследия:

☐ памятник ☐ ансамбль

(нужное отметить знаком «V»)

1.5. Номер и дата принятия органом государственной власти решения о включении объекта культурного наследия в единый государственный реестр объектов культурного наследия (памятников истории и культуры) народов Российской Федерации:

1.6. Сведения о местонахождении объекта культурного наследия (адрес объекта или, при его отсутствии, описание местоположения объекта):

(субъект Российской Федерации)

(населенный пункт)

ул. д. корп. и (или) стр.

кадастровый номер (при наличии):

(описание местоположения)

1.7. Сведения о границах территории объекта культурного наследия:

1.8. Описание предмета охраны объекта культурного наследия:

1.9. Фотографическое (иное графическое) изображение объекта культурного наследия (на момент утверждения охранного обязательства), за исключением отдельных объектов археологического наследия, фотографическое изображение которых вносится на основании решения соответствующего органа охраны объектов культурного наследия, на ___ листах.

1.10. Сведения о наличии зон охраны объекта культурного наследия с указанием номера и даты принятия органом государственной власти акта об утверждении указанных зон либо информация о расположении данного объекта культурного наследия в границах зон охраны иного объекта культурного наследия:

1.11. Сведения об объектах культурного наследия, входящих в состав объекта культурного наследия, являющегося ансамблем:

№	Наименование объекта культурного наследия	Адрес объекта или местоположение	Границы территории объекта культурного наследия	Предмет охраны объекта культурного наследия	Зоны охраны объекта культурного наследия

1.12. Сведения о требованиях к осуществлению деятельности в границах территории объекта культурного наследия, об особом режиме использования земельного участка, в границах которого располагается объект археологического наследия, установленных статьей 5.1 Федерального закона от 25 июня 2002 г. №73-ФЗ «Об объектах культурного наследия (памятниках истории и культуры) народов Российской Федерации» (далее - Закон № 73-ФЗ):

1.13. Иные сведения, предусмотренные Законом № 73-ФЗ:

Раздел 2. Требования к сохранению объекта культурного наследия

2.1. В соответствии с пунктом 1 статьи 47.2 Закона № 73-ФЗ требования к сохранению объекта культурного наследия предусматривают консервацию, ремонт, реставрацию объекта культурного наследия, приспособление объекта культурного наследия для современного использования либо сочетание указанных мер.

2.2. Состав (перечень) и сроки (периодичность) работ по сохранению объекта культурного наследия являются неотъемлемой частью настоящего охранного обязательства (приложение № 1 к охранному обязательству) и определяются соответствующим органом охраны объектов культурного наследия, определенным пунктом 7 статьи 47.6 Закона № 73-ФЗ (далее - соответствующий орган охраны) культурного наследия (в соответствии со статьями 9, 9.1, 9.2, 9.3 Закона № 73-ФЗ) с учетом мнения собственника или иного законного владельца объекта культурного наследия, на основании составленного органом охраны объектов культурного наследия акта технического состояния объекта культурного наследия, с учетом вида данного объекта культурного наследия, его индивидуальных особенностей, физического состояния, функционального назначения и намечаемого использования объекта культурного наследия.

2.3. Лица, указанные в пункте 11 статьи 47.6 Закона № 73-ФЗ, обязаны обеспечивать финансирование мероприятий, обеспечивающих выполнение требований к сохранению объекта культурного наследия.

Раздел 3. Требования к содержанию и использованию объекта культурного наследия

3.1. В соответствии с пунктом 1 статьи 47.3 Закона № 73-ФЗ при содержании и использовании объекта культурного наследия, включенного в реестр, выявленного объекта культурного наследия в целях поддержания в надлежащем техническом состоянии без ухудшения физического состояния и (или) изменения предмета охраны данного объекта культурного наследия лица, указанные в пункте 11 статьи 47.6 Закона № 73-ФЗ, лицо, которому земельный участок, в границах которого располагается объект археологического наследия, принадлежит на праве собственности или ином вещном праве, обязаны:

1) осуществлять расходы на содержание объекта культурного наследия и поддержание его в надлежащем техническом, санитарном и противопожарном состоянии;

2) не проводить работы, изменяющие предмет охраны объекта культурного наследия либо ухудшающие условия, необходимые для сохранности объекта культурного наследия;

3) не проводить работы, изменяющие облик, объемно-планировочные и конструктивные решения и структуры, интерьер выявленного объекта культурного наследия, объекта культурного наследия, включенного в реестр, в случае, если предмет охраны объекта культурного наследия не определен;

4) обеспечивать сохранность и неизменность облика выявленного объекта культурного наследия;

5) соблюдать установленные статьей 5.1 Закона № 73-ФЗ требования к осуществлению деятельности в границах территории объекта культурного наследия, включенного в реестр, особый режим использования земельного участка, водного объекта или его части, в границах которых располагается объект археологического наследия;

6) не использовать объект культурного наследия (за исключением оборудованных с учетом требований противопожарной безопасности объектов культурного наследия, предназначенных либо предназначавшихся для осуществления и (или) обеспечения указанных ниже видов хозяйственной

деятельности, и помещений для хранения предметов религиозного назначения, включая свечи и лампадное масло):

под склады и объекты производства взрывчатых и огнеопасных материалов, предметов и веществ, загрязняющих интерьер объекта культурного наследия, его фасад, территорию и водные объекты и (или) имеющих вредные парогазообразные и иные выделения;

под объекты производства, имеющие оборудование, оказывающее динамическое и вибрационное воздействие на конструкции объекта культурного наследия, независимо от мощности данного оборудования;

под объекты производства и лаборатории, связанные с неблагоприятным для объекта культурного наследия температурно-влажностным режимом и применением химически активных веществ;

7) незамедлительно извещать соответствующий орган охраны объектов культурного наследия обо всех известных ему повреждениях, авариях или об иных обстоятельствах, причинивших вред объекту культурного наследия, включая объект археологического наследия, земельному участку в границах территории объекта культурного наследия либо земельному участку, в границах которого располагается объект археологического наследия, или угрожающих причинением такого вреда, и безотлагательно принимать меры по предотвращению дальнейшего разрушения, в том числе проводить противоаварийные работы в порядке, установленном для проведения работ по сохранению объекта культурного наследия;

8) не допускать ухудшения состояния территории объекта культурного наследия, включенного в реестр, поддерживать территорию объекта культурного наследия в благоустроенном состоянии.

3.2. В соответствии с пунктом 2 статьи 47.3 Закона № 73-ФЗ собственник жилого помещения, являющегося объектом культурного наследия, или частью такого объекта, обязан выполнять требования к сохранению объекта культурного наследия в части, предусматривающей обеспечение поддержания объекта культурного наследия или части объекта культурного наследия в надлежащем техническом состоянии без ухудшения физического состояния и изменения предмета охраны объекта культурного наследия.

3.3. В случае обнаружения при проведении работ на земельном участке в границах территории объекта культурного наследия либо на земельном участке, в границах которого располагается объект археологического наследия, объектов, обладающих признаками объекта культурного наследия, собственник или иной законный владелец объекта культурного наследия осуществляет действия, предусмотренные подпунктом 2 пункта 3 статьи 47.2 Закона № 73-ФЗ.

3.4. В случае если содержание или использование объекта культурного наследия может привести к ухудшению состояния данного объекта культурного наследия и (или) предмета охраны данного объекта культурного наследия, соответствующим органом охраны, устанавливаются следующие требования:

3.4.1. К видам хозяйственной деятельности с использованием объекта культурного наследия, либо к видам хозяйственной деятельности, оказывающим воздействие на указанный объект, в том числе ограничение хозяйственной деятельности:

На момент утверждения настоящего охранного обязательства требование

к ограничению КГИОП не установлено.

3.4.2. К использованию объекта культурного наследия при осуществлении хозяйственной деятельности, предусматривающие, в том числе ограничение технических и иных параметров воздействия на объект культурного наследия:

На момент утверждения настоящего охранного обязательства требование к ограничению КГИОП не установлено.

3.4.3. К благоустройству в границах территории объекта культурного наследия:

На момент утверждения настоящего охранного обязательства требование к ограничению КГИОП не установлено.

3.5. Лица, указанные в пункте 11 статьи 47.6 Закона № 73-ФЗ, обязаны осуществлять финансирование мероприятий, обеспечивающих выполнение требований по содержанию и использованию объекта культурного наследия.

Раздел 4. Требования к обеспечению доступа граждан Российской Федерации, иностранных граждан и лиц без гражданства к объекту культурного наследия

4.1. Требования к обеспечению доступа граждан Российской Федерации, иностранных граждан и лиц без гражданства к объекту культурного наследия устанавливаются статьей 47.4 Закона № 73-ФЗ с учетом требований к сохранению указанного объекта культурного наследия, требований к его содержанию и использованию, физического состояния этого объекта культурного наследия и характера его современного использования (приложение № 2 к охранному обязательству).

4.2. Лица, указанные в пункте 11 статьи 47.6 Закона № 73-ФЗ, обязаны обеспечивать финансирование мероприятий, обеспечивающих выполнение требований к обеспечению доступа граждан Российской Федерации, иностранных граждан и лиц без гражданства к объекту культурного наследия.

Раздел 5. Требования к размещению наружной рекламы на объектах культурного наследия, их территориях в случае, если их размещение допускается в соответствии с законодательством Российской Федерации

5.1. Требования к распространению на объектах культурного наследия, их территориях наружной рекламы устанавливаются в соответствии со статьей 35.1 Закона № 73-ФЗ:

В соответствии с п. 3 ст. 35.1 Закона № 73-ФЗ, допускается распространение на объектах культурного наследия, их территориях наружной рекламы, содержащей исключительно информацию о проведении на объектах культурного наследия, их территориях театрально - зрелищных, культурно - просветительных и зрелищно - развлекательных мероприятий или исключительно информацию об указанных мероприятиях с одновременным упоминанием об определенном

лице как о спонсоре конкретного мероприятия при условии, если такому упоминанию отведено не более чем десять процентов рекламной площади (пространства).

Раздел 6. Требования к установке информационных надписей и обозначений на объект культурного наследия

6.1. На объектах культурного наследия должны быть установлены надписи и обозначения, содержащие информацию об объекте культурного наследия, в порядке, определенном пунктом 2 статьи 27 Закона № 73-ФЗ.

6.2. Сведения об информационной надписи и обозначениях на объекте культурного наследия:

Не установлена(ы)

6.3. Требования к установке информационных надписей и обозначений на объекте культурного наследия:

№ п/п	Состав (перечень) видов работ	Сроки (периодичность) проведения работ	Примечание
1	В установленном порядке обеспечить установку на объекте культурного наследия информационных надписей и обозначений.	В течение 60 месяцев со дня утверждения охранного обязательства актом КГИОП.	

Раздел 7. Дополнительные требования в отношении объекта культурного наследия

7.1. Обеспечивать условия доступности объекта культурного наследия для инвалидов в соответствии с Порядком обеспечения условий доступности для инвалидов объектов культурного наследия, включенных в единый государственный реестр объектов культурного наследия (памятников истории и культуры) народов Российской Федерации, утвержденным Минкультуры России.

7.2. Необходимость проведения оценки воздействия на выдающуюся универсальную ценность объекта всемирного наследия ЮНЕСКО при проведении крупномасштабных восстановительных или новых строительных работ в границах его территории или его буферной зоны.

7.3. Необходимость проведения работ по консервации и реставрации объектов культурного наследия физическими лицами, аттестованными Минкультуры России, состоящими в трудовых отношениях с юридическими лицами или индивидуальными предпринимателями, имеющими лицензию на осуществление деятельности по сохранению объектов культурного наследия:

в соответствии с пунктом 6 статьи 45 Закона № 73-ФЗ

7.4. Осуществлять размещение дополнительного оборудования и дополнительных элементов, переоборудование и переустройство на объекте культурного наследия, его территории, в соответствии с действующим законодательством, предусматривающим получение согласования проектной документации с КГИОП.

7.5. Обеспечивать условия, препятствующие уничтожению, повреждению объекта культурного наследия или его территории со стороны третьих лиц, не являющихся собственником (законным владельцем) объекта культурного наследия или его части.

7.6. Проводить обследование технического состояния объекта культурного наследия и территории не реже одного раза в пять лет, выводы и рекомендации представлять в КГИОП.

7.7. Обеспечивать при необходимости разработку специальных технических условий, содержащих комплекс инженерно-технических и организационных мероприятий по обеспечению пожарной безопасности объекта культурного наследия.

7.8. Обеспечивать сохранность предметов декоративно-прикладного искусства, живописи, скульптуры, указанных в описи предметов декоративно-прикладного искусства, живописи и скульптуры объекта культурного наследия, являющейся приложением к настоящему охранному обязательству, не перемещать указанные предметы декоративно-прикладного искусства, живописи, скульптуры (при наличии).

Приложение:

1. Состав (перечень) и сроки (периодичность) работ по сохранению объекта культурного наследия;
2. Требования к обеспечению доступа граждан Российской Федерации, иностранных граждан и лиц без гражданства к объекту культурного наследия;
3. Паспорт объекта культурного наследия от 06.02.2023;
4. Фотографическое изображение объекта культурного наследия (фотофиксация выполнена 07.02.2023).

Приложение № 1
к охранному обязательству

Состав (перечень) и сроки (периодичность) работ по сохранению объекта культурного наследия*

№ п/п	Состав (перечень) видов работ	Сроки (периодичность) проведения работ	Примечание[2]
1	В установленном законом порядке выполнить ремонт и реставрацию объекта культурного наследия, в том числе демонтаж дополнительного инженерного оборудования (камеры видеонаблюдения), металлические решётки, установленные без согласования с КГИОП.	В течение 60 месяцев со дня утверждения охранного обязательства актом КГИОП.	1. Акт технического состояния от 03.04.2023 № 06-12-83/23-1-0. 2. Письма КГИОП от 03.04.2023: № 06-12-83/23-2-0; № 06-12-83/23-3-0.

*Установленные охранным обязательством виды работ не изменяют и не отменяют необходимости исполнения вступивших в законную силу судебных актов в отношении объекта.

2 Указываются реквизиты акта технического состояния, а также документов, содержащих мнение собственника либо иного законного владельца объекта культурного наследия и иные сведения, предусмотренные разделом III Порядка подготовки и утверждения охранного обязательства собственника или иного законного владельца объекта культурного наследия, включенного в единый государственный реестр объектов культурного наследия (памятников истории и культуры) народов Российской Федерации, утвержденного приказом Минкультуры России от 13.07.2020 №774.

Приложение № 2
к охранному обязательству

Требования к обеспечению доступа граждан Российской Федерации, иностранных граждан и лиц без гражданства к объекту культурного наследия устанавливаются статьей 47.4 Федерального закона от 25.06.2002 № 73-ФЗ «Об объектах культурного наследия (памятниках истории и культуры) народов Российской Федерации» с учетом требований к сохранению указанного объекта культурного наследия, требований к его содержанию и использованию, физического состояния этого объекта культурного наследия и характера его современного использования

1. Условия доступа к объекту культурного наследия с учетом вида объекта культурного наследия, категории его историко-культурного значения, предмета охраны, физического состояния объекта культурного наследия, требований к его сохранению, характера современного использования данного объекта культурного наследия[3]:

№ п/п	Условия доступа к объекту культурного наследия	Примечание [4]
1	Обеспечить доступ гражданам Российской Федерации, иностранным гражданам и лицам без гражданства во внутренние помещения объекта культурного наследия и к объекту культурного наследия в соответствии с внутренним распорядком, установленным собственником или иным законным владельцем объекта культурного наследия.	1.Письма КГИОП от 03.04.2023: № 06-12-83/23-2-0; № 06-12-83/23-3-0.

3 Заполняется в отношении объекта культурного наследия с учетом мнения собственника или иного законного владельца такого объекта, в том числе используемого в качестве жилых помещений по согласованию с собственником или иным законным владельцем такого объекта.

4 Указываются реквизиты документов, содержащих мнение собственника либо иного законного владельца объекта культурного наследия.

2. Условия доступа к объекту культурного наследия религиозного назначения с учетом требований к внешнему виду и поведению лиц, находящихся в границах территорий указанного объекта культурного наследия религиозного назначения, соответствующие внутренним установлениям религиозной организации[5]:

№ п/п	Условия доступа к объекту культурного наследия	Примечание[6]
1	На момент утверждения охранного обязательства объект культурного наследия не является объектом культурного наследия религиозного назначения.	

5 Заполняется в отношении объекта культурного наследия религиозного назначения по согласованию с собственником или иным законным владельцем такого объекта культурного наследия.

6 Указываются реквизиты документов, содержащих мнение собственника либо иного законного владельца объекта культурного наследия религиозного назначения и иные сведения, предусмотренные разделом V Порядка подготовки и утверждения охранного обязательства собственника или иного законного владельца объекта культурного наследия, включенного в единый государственный реестр объектов культурного наследия (памятников истории и культуры) народов Российской Федерации, утвержденного приказом Минкультуры России от 13.07.2020 №774.

Утверждено
приказом Министерства культуры
Российской Федерации
от 2 июля 2015 г. № 1906

Экземпляр № 1

781610562830126

Регистрационный номер объекта культурного наследия в едином государственном реестре объектов культурного наследия (памятников истории и культуры) народов Российской Федерации

ПАСПОРТ
ОБЪЕКТА КУЛЬТУРНОГО НАСЛЕДИЯ

Фотографическое изображение объекта культурного наследия, за исключением отдельных объектов археологического наследия, фотографическое изображение которых вносится на основании решения соответствующего органа охраны объектов культурного наследия



04.10.2015

Дата съемки (число,месяц,год)

1. Сведения о наименовании объекта культурного наследия

Музей Ботанический

2. Сведения о времени возникновения или дате создания объекта культурного наследия, датах основных изменений (перестроек) данного объекта и (или) датах связанных с ним исторических событий

1950-е гг.

3. Сведения о категории историко-культурного значения объекта культурного наследия

Федерального значения	Регионального значения	Местного (муниципального значения)
+		

4. Сведения о виде объекта культурного наследия

Памятник	Ансамбль	Достопримечательное место
+		

5. Номер и дата принятия органом государственной власти решения о включении объекта культурного наследия в единый государственный реестр объектов культурного наследия (памятников истории и культуры) народов Российской Федерации

- постановление Правительства Российской Федерации «О перечне объектов исторического и культурного наследия федерального (общероссийского) значения, находящихся в г. Санкт-Петербурге» № 527 от 10.07.2001 г.

6. Сведения о местонахождении объекта культурного наследия (адрес объекта или при его отсутствии описание местоположения объекта)

Санкт-Петербург, улица Профессора Попова, дом 2, литера П

7. Сведения о границах территории объекта культурного наследия, включенного в единый государственный реестр объектов культурного наследия (памятников истории и культуры) народов Российской Федерации

- Распоряжение КГИОП «Об утверждении границ и режима использования территории объекта культурное наследия федерального значения «Ботанический сад» № 59-рп от 25.01.2023 г.

8. Описание предмета охраны объекта культурного наследия

Объемно-пространственное решение: историческое местоположение (расположено на территории объекта культурного наследия федерального значения «Ботанический сад» и примыкает к зданию «Гербарий и библиотека», № 13 на плане границ), габариты и конфигурация (прямоугольное в плане, 3-х этажное здание с центральным выступающим ризалитом и двумя боковыми 2-х этажными корпусами); конфигурация и габариты крыши (скатная), высотные отметки коньков и карнизов, материал окрытия - металл. Конструктивная система: капитальные стены (местоположение, вид материала (кирпич); исторические отметки междуэтажных перекрытий; пилоны квадратного сечения в уровне 1-го и 2-го этажей в помещениях 1-Н (23, 37, 248, 251, 376, 375, 373, 371); балочные перекрытия в уровне 1-го и 2-го этажей; главная лестница – местоположение, конструкция, тип (маршевая, распашная), материал покрытия ступеней в уровне 1-2-го этажей (мрамор), ограждение лестницы (вид материала – дерево, глухое ограждение, поручни профилированные). Объемно-планировочное решение: историческое объемно-планировочное решение в габаритах капитальных стен. Архитектурно-художественное решение фасадов: архитектурно-художественное решение фасадов выполнено в приемах сталинской неоклассики; материал отделки цоколя – гранит; материал и характер отделки фасадной поверхности – гладкая окрашенная штукатурка; дверной проем – местоположение (по центральной световой оси лицевого фасада), конфигурация (прямоугольный), габариты; оформление дверного проема – выполнено в виде портала, наличник, профилированный из темно-серого гранита, над дверным проемом ниша прямоугольной формы; заполнение дверного проема – материал (дерево), конструкция и тип (двустворные, полусветлое), оформление (мелкая прямоугольная расстекловка с резными калевками, нижняя часть глухая), ручка типа скоба (материал – металл и дерево); крыльцо перед дверным проемом – местоположение, конфигурация, габариты, материал (гранитные плиты); оконные – местоположение, конфигурация (прямоугольные, включая сплошное остекление двух боковых корпусов), габариты; заполнение оконных проемов – материал (материал - дерево), исторический рисунок расстекловки; оформление оконных проемов – узкие прямоугольные ниши на уровень 1-3-го этажей, ниши оформлены профилем по краям; гладкие наличники 1-го этажа с нишами квадратной формы, в нишах – барельефы с растительным рисунком; выступающий венчающий карниз с выступом и профилем. Декоративно-художественная отделка интерьеров: тамбур 1-Н (32) – местоположение, конструкция (квадратный в плане), габариты, материал (дерево), оформление и заполнение (три дверных проема, заполнения двустворные, светлые, оформленные мелкой прямоугольная расстекловкой с резными калевками, нижняя часть глухая), подшивка потолка тамбура – деревянная панель с калевками образующие квадратную филенку, ручки типа скоба (материал – металл и дерево); оформление балочных перекрытий –обшиты панелями, вид материала (дерево), на торцах профилированные рейки; оформление стен – на ½ облицованы мраморными плитами с профилированной тягой по периметру в завершении, цвет (серый, бардовый); покрытие пола – материал (мрамор), цвет (плиты из серого с белыми прожилками и белого с серыми прожилками); помещение 1-Н (249): оформление подшивки проемов – обшиты панелями (вид материала - дерево), профилированные наличники; заполнение прямоугольных проемов – вид материала (дерево), конструкция и оформление (глухие деревянные ограждения).

- Распоряжение КГИОП "Об утверждении предмета охраны объекта культурного наследия федерального значения "Музей Ботанический" № 240-рп от 28.03.2022 г.

9. Сведения о наличии зон охраны данного объекта культурного наследия с указанием номера и даты принятия органом государственной власти акта об утверждении указанных зон либо информация о расположении данного объекта культурного наследия в границах зон охраны иного объекта культурного наследия

- Закон Санкт-Петербурга "О границах объединенных зон охраны объектов культурного наследия, расположенных на территории Санкт-Петербурга, режимах использования земель и требованиях к градостроительным регламентам в границах указанных зон" № 820-7 от 19.01.2009 г.

Всего в паспорте листов	4

Уполномоченное должностное лицо органа охраны объектов культурного наследия

Временно исполняющий обязанности заместителя председателя КГИОП		Яковлев [redacted]
должность	подпись	инициалы, фамилия

М.П.

06 . 02 . 2023

Дата оформления паспорта
(число, месяц, год)

Приложение № 4
к охранному обязательству

Фотографическое изображение объекта культурного наследия федерального значения «Музей Ботанический», являющегося частью здания, расположенного по адресу: г. Санкт–Петербург, улица Профессора Попова, дом 2, литера П (согласно постановлению Правительства РФ от 10.07.2001 № 527: Профессора Попова ул., 2), входящего в состав объекта культурного наследия федерального значения «Ботанический сад» (фотофиксация выполнена 07.02.2023)



1. Общий вид на объект культурного наследия с южной стороны.



2. Вид на объект культурного наследия с юго-восточной стороны.



3. Фрагмент объекта культурного наследия с южной стороны. Двери.



4. Интерьеры. Деревянный тамбур.



5. Интерьеры. Пом. 1-Н.



6. Интерьеры. Лестница.

ПРАВИТЕЛЬСТВО САНКТ-ПЕТЕРБУРГА

КОМИТЕТ ПО ГОСУДАРСТВЕННОМУ КОНТРОЛЮ, ИСПОЛЬЗОВАНИЮ И ОХРАНЕ ПАМЯТНИКОВ ИСТОРИИ И КУЛЬТУРЫ

Р А С П О Р Я Ж Е Н И Е

25.06.2013 № 144-06/13

Об утверждении охранного обязательства собственника или иного законного владельца объекта культурного наследия федерального значения «Оранжереи (три)» включенного в единый государственный реестр объектов культурного наследия (памятников истории и культуры) народов Российской Федерации

В соответствии с главой VIII Федерального закона от 25.06.2002 № 73-ФЗ «Об объектах культурного наследия (памятниках истории и культуры) народов Российской Федерации»:

1. Утвердить охранное обязательство собственника или иного законного владельца объекта культурного наследия федерального значения «Оранжереи (три)», являющегося частью здания, расположенного по адресу: г. Санкт–Петербург, улица Профессора Попова, дом 2, литера П и зданием, расположенным по адресу: г. Санкт–Петербург, улица Профессора Попова, дом 2, литера Ц (согласно постановлению Правительства РФ от 10.07.2001 № 527: Профессора Попова ул., 2, корп. 22, 23, 24, р. Карповки наб.) (далее – объект), входящего в состав объекта культурного наследия федерального значения «Ботанический сад», согласно приложению к настоящему распоряжению.

2. Начальнику Юридического управления - юрисконсульту КГИОП обеспечить регистрацию распоряжения и его передачу в необходимом числе копий в отдел обработки и хранения документированной информации Управления организационного обеспечения и контроля КГИОП в течение трех рабочих дней со дня его утверждения.

3. Начальнику отдела обработки и хранения документированной информации Управления организационного обеспечения и контроля КГИОП обеспечить направление копии распоряжения собственнику объекта, другим лицам, к обязанностям которых относится его исполнение, а также в орган, уполномоченный на ведение Единого государственного реестра недвижимости в порядке, установленном законодательством Российской Федерации, не позднее пятнадцати рабочих дней со дня утверждения настоящего распоряжения.

4. Начальнику отдела государственного реестра объектов культурного наследия Управления государственного реестра объектов культурного наследия КГИОП обеспечить направление распоряжения в Министерство культуры Российской Федерации для приобщения к учетному делу объекта.

5. Директору Санкт-Петербургского государственного казенного учреждения «Центр информационного обеспечения охраны объектов культурного наследия» обеспечить размещение распоряжения на сайте КГИОП в информационно-телекоммуникационной сети «Интернет» и в локальной компьютерной сети КГИОП.

6. Контроль за выполнением распоряжения остается за заместителем председателя Комитета Агановой Г.Р.

Заместитель председателя Комитета Г.Р. Аганова

УТВЕРЖДЕНО

Распоряжением КГИОП «Об утверждении охранного обязательства собственника или иного законного владельца объекта культурного наследия федерального значения «Оранжереи (три)», включенного в единый государственный реестр объектов культурного наследия (памятников истории и культуры) народов Российской Федерации»

от «23» июня 2023 г. № 144-05/23

ОХРАННОЕ ОБЯЗАТЕЛЬСТВО СОБСТВЕННИКА ИЛИ ИНОГО ЗАКОННОГО ВЛАДЕЛЬЦА ОБЪЕКТА КУЛЬТУРНОГО НАСЛЕДИЯ,

включенного в единый государственный реестр объектов культурного наследия (памятников истории и культуры) народов Российской Федерации

Оранжереи (три)

(наименование объекта культурного наследия, включенного в единый государственный реестр объектов культурного наследия (памятников истории и культуры) народов Российской Федерации, в соответствии с данными единого государственного реестра объектов культурного наследия (памятников истории и культуры) народов Российской Федерации)

7	8	1	6	2	0	5	6	2	8	3	0	1	3	6

(регистрационный номер объекта культурного наследия в едином государственном реестре объектов культурного наследия (памятников истории и культуры) народов Российской Федерации

Отметка о наличии или отсутствии паспорта объекта культурного наследия, включенного в единый государственный реестр объектов культурного наследия (памятников истории и культуры) народов Российской Федерации, в отношении которого утверждено охранное обязательство (далее - объект культурного наследия)[1]:

имеется [V] отсутствует [ ]

(нужное отметить знаком «V»)

При отсутствии паспорта объекта культурного наследия в охранное обязательство вносятся:

---

1 В соответствии с пунктом 4 статьи 47.6 Федерального закона от 25 июня 2002 г. № 73-ФЗ «Об объектах культурного наследия (памятниках истории и культуры) народов Российской Федерации» (далее — Закон № 73-ФЗ) при наличии паспорта объекта культурного наследия, предусмотренного статьей 21 Закона № 73-ФЗ, он является неотъемлемой частью охранного обязательства.

Раздел 1. Сведения об объекте культурного наследия

1.1. Сведения о наименовании объекта культурного наследия:

1.2. Сведения о времени возникновения или дате создания объекта культурного наследия, датах основных изменений (перестроек) данного объекта и (или) датах связанных с ним исторических событий:

1.3. Сведения о категории историко-культурного значения объекта культурного наследия:

☐ федерального значения ☐ регионального значения ☐ муниципального значения

(нужное отметить знаком «V»)

1.4. Сведения о виде объекта культурного наследия:

☐ памятник ☐ ансамбль

(нужное отметить знаком «V»)

1.5. Номер и дата принятия органом государственной власти решения о включении объекта культурного наследия в единый государственный реестр объектов культурного наследия (памятников истории и культуры) народов Российской Федерации:

1.6. Сведения о местонахождении объекта культурного наследия (адрес объекта или, при его отсутствии, описание местоположения объекта):

(субъект Российской Федерации)

(населенный пункт)

ул. д. корп. и (или) стр.

кадастровый номер (при наличии):

(описание местоположения)

1.7. Сведения о границах территории объекта культурного наследия:

1.8. Описание предмета охраны объекта культурного наследия:

1.9. Фотографическое (иное графическое) изображение объекта культурного наследия (на момент утверждения охранного обязательства), за исключением отдельных объектов археологического наследия, фотографическое изображение которых вносится на основании решения соответствующего органа охраны объектов культурного наследия, на ___ листах.

1.10. Сведения о наличии зон охраны объекта культурного наследия с указанием номера и даты принятия органом государственной власти акта об утверждении указанных зон либо информация о расположении данного объекта культурного наследия в границах зон охраны иного объекта культурного наследия:

1.11. Сведения об объектах культурного наследия, входящих в состав объекта культурного наследия, являющегося ансамблем:

№	Наименование объекта культурного наследия	Адрес объекта или местоположение	Границы территории объекта культурного наследия	Предмет охраны объекта культурного наследия	Зоны охраны объекта культурного наследия

1.12. Сведения о требованиях к осуществлению деятельности в границах территории объекта культурного наследия, об особом режиме использования земельного участка, в границах которого располагается объект археологического наследия, установленных статьей 5.1 Федерального закона от 25 июня 2002 г. №73-ФЗ «Об объектах культурного наследия (памятниках истории и культуры) народов Российской Федерации» (далее - Закон № 73-ФЗ):

1.13. Иные сведения, предусмотренные Законом № 73-ФЗ:

Раздел 2. Требования к сохранению объекта культурного наследия

2.1. В соответствии с пунктом 1 статьи 47.2 Закона № 73-ФЗ требования к сохранению объекта культурного наследия предусматривают консервацию, ремонт, реставрацию объекта культурного наследия, приспособление объекта культурного наследия для современного использования либо сочетание указанных мер.

2.2. Состав (перечень) и сроки (периодичность) работ по сохранению объекта культурного наследия являются неотъемлемой частью настоящего охранного обязательства (приложение № 1 к охранному обязательству) и определяются соответствующим органом охраны объектов культурного наследия, определенным пунктом 7 статьи 47.6 Закона № 73-ФЗ (далее - соответствующий орган охраны) культурного наследия (в соответствии со статьями 9, 9.1, 9.2, 9.3 Закона № 73-ФЗ) с учетом мнения собственника или иного законного владельца объекта культурного наследия, на основании составленного органом охраны объектов культурного наследия акта технического состояния объекта культурного наследия, с учетом вида данного объекта культурного наследия, его индивидуальных особенностей, физического состояния, функционального назначения и намечаемого использования объекта культурного наследия.

2.3. Лица, указанные в пункте 11 статьи 47.6 Закона № 73-ФЗ, обязаны обеспечивать финансирование мероприятий, обеспечивающих выполнение требований к сохранению объекта культурного наследия.

Раздел 3. Требования к содержанию и использованию объекта культурного наследия

3.1. В соответствии с пунктом 1 статьи 47.3 Закона № 73-ФЗ при содержании и использовании объекта культурного наследия, включенного в реестр, выявленного объекта культурного наследия в целях поддержания в надлежащем техническом состоянии без ухудшения физического состояния и (или) изменения предмета охраны данного объекта культурного наследия лица, указанные в пункте 11 статьи 47.6 Закона № 73-ФЗ, лицо, которому земельный участок, в границах которого располагается объект археологического наследия, принадлежит на праве собственности или ином вещном праве, обязаны:

1) осуществлять расходы на содержание объекта культурного наследия и поддержание его в надлежащем техническом, санитарном и противопожарном состоянии;

2) не проводить работы, изменяющие предмет охраны объекта культурного наследия либо ухудшающие условия, необходимые для сохранности объекта культурного наследия;

3) не проводить работы, изменяющие облик, объемно-планировочные и конструктивные решения и структуры, интерьер выявленного объекта культурного наследия, объекта культурного наследия, включенного в реестр, в случае, если предмет охраны объекта культурного наследия не определен;

4) обеспечивать сохранность и неизменность облика выявленного объекта культурного наследия;

5) соблюдать установленные статьей 5.1 Закона № 73-ФЗ требования к осуществлению деятельности в границах территории объекта культурного наследия, включенного в реестр, особый режим использования земельного участка, водного объекта или его части, в границах которых располагается объект археологического наследия;

6) не использовать объект культурного наследия (за исключением оборудованных с учетом требований противопожарной безопасности объектов культурного наследия, предназначенных либо предназначавшихся для осуществления и (или) обеспечения указанных ниже видов хозяйственной

деятельности, и помещений для хранения предметов религиозного назначения, включая свечи и лампадное масло):

под склады и объекты производства взрывчатых и огнеопасных материалов, предметов и веществ, загрязняющих интерьер объекта культурного наследия, его фасад, территорию и водные объекты и (или) имеющих вредные парогазообразные и иные выделения;

под объекты производства, имеющие оборудование, оказывающее динамическое и вибрационное воздействие на конструкции объекта культурного наследия, независимо от мощности данного оборудования;

под объекты производства и лаборатории, связанные с неблагоприятным для объекта культурного наследия температурно-влажностным режимом и применением химически активных веществ;

7) незамедлительно извещать соответствующий орган охраны объектов культурного наследия обо всех известных ему повреждениях, авариях или об иных обстоятельствах, причинивших вред объекту культурного наследия, включая объект археологического наследия, земельному участку в границах территории объекта культурного наследия либо земельному участку, в границах которого располагается объект археологического наследия, или угрожающих причинением такого вреда, и безотлагательно принимать меры по предотвращению дальнейшего разрушения, в том числе проводить противоаварийные работы в порядке, установленном для проведения работ по сохранению объекта культурного наследия;

8) не допускать ухудшения состояния территории объекта культурного наследия, включенного в реестр, поддерживать территорию объекта культурного наследия в благоустроенном состоянии.

3.2. В соответствии с пунктом 2 статьи 47.3 Закона № 73-ФЗ собственник жилого помещения, являющегося объектом культурного наследия, или частью такого объекта, обязан выполнять требования к сохранению объекта культурного наследия в части, предусматривающей обеспечение поддержания объекта культурного наследия или части объекта культурного наследия в надлежащем техническом состоянии без ухудшения физического состояния и изменения предмета охраны объекта культурного наследия.

3.3. В случае обнаружения при проведении работ на земельном участке в границах территории объекта культурного наследия либо на земельном участке, в границах которого располагается объект археологического наследия, объектов, обладающих признаками объекта культурного наследия, собственник или иной законный владелец объекта культурного наследия осуществляет действия, предусмотренные подпунктом 2 пункта 3 статьи 47.2 Закона № 73-ФЗ.

3.4. В случае если содержание или использование объекта культурного наследия может привести к ухудшению состояния данного объекта культурного наследия и (или) предмета охраны данного объекта культурного наследия, соответствующим органом охраны, устанавливаются следующие требования:

3.4.1. К видам хозяйственной деятельности с использованием объекта культурного наследия, либо к видам хозяйственной деятельности, оказывающим воздействие на указанный объект, в том числе ограничение хозяйственной деятельности:

На момент утверждения настоящего охранного обязательства требование к

ограничению КГИОП не установлено.

3.4.2. К использованию объекта культурного наследия при осуществлении хозяйственной деятельности, предусматривающие, в том числе ограничение технических и иных параметров воздействия на объект культурного наследия:

На момент утверждения настоящего охранного обязательства требование к ограничению КГИОП не установлено.

3.4.3. К благоустройству в границах территории объекта культурного наследия:

На момент утверждения настоящего охранного обязательства требование к ограничению КГИОП не установлено.

3.5. Лица, указанные в пункте 11 статьи 47.6 Закона № 73-ФЗ, обязаны осуществлять финансирование мероприятий, обеспечивающих выполнение требований по содержанию и использованию объекта культурного наследия.

Раздел 4. Требования к обеспечению доступа граждан Российской Федерации, иностранных граждан и лиц без гражданства к объекту культурного наследия

4.1. Требования к обеспечению доступа граждан Российской Федерации, иностранных граждан и лиц без гражданства к объекту культурного наследия устанавливаются статьей 47.4 Закона № 73-ФЗ с учетом требований к сохранению указанного объекта культурного наследия, требований к его содержанию и использованию, физического состояния этого объекта культурного наследия и характера его современного использования (приложение № 2 к охранному обязательству).

4.2. Лица, указанные в пункте 11 статьи 47.6 Закона № 73-ФЗ, обязаны обеспечивать финансирование мероприятий, обеспечивающих выполнение требований к обеспечению доступа граждан Российской Федерации, иностранных граждан и лиц без гражданства к объекту культурного наследия.

Раздел 5. Требования к размещению наружной рекламы на объектах культурного наследия, их территориях в случае, если их размещение допускается в соответствии с законодательством Российской Федерации

5.1. Требования к распространению на объектах культурного наследия, их территориях наружной рекламы устанавливаются в соответствии со статьей 35.1 Закона № 73-ФЗ:

В соответствии с п. 3 ст. 35.1 Закона № 73-ФЗ, допускается распространение на объектах культурного наследия, их территориях наружной рекламы, содержащей исключительно информацию о проведении на объектах культурного наследия, их территориях театрально - зрелищных, культурно - просветительных и зрелищно - развлекательных мероприятий или исключительно информацию об указанных мероприятиях с одновременным упоминанием об определенном лице

как о спонсоре конкретного мероприятия при условии, если такому упоминанию отведено не более чем десять процентов рекламной площади (пространства).

Раздел 6. Требования к установке информационных надписей и обозначений на объект культурного наследия

6.1. На объектах культурного наследия должны быть установлены надписи и обозначения, содержащие информацию об объекте культурного наследия, в порядке, определенном пунктом 2 статьи 27 Закона № 73-ФЗ.

6.2. Сведения об информационной надписи и обозначениях на объекте культурного наследия:

Не установлена(ы).

6.3. Требования к установке информационных надписей и обозначений на объекте культурного наследия:

№ п/п	Состав (перечень) видов работ	Сроки (периодичность) проведения работ	Примечание
1	В установленном порядке обеспечить установку на объекте культурного наследия информационных надписей и обозначений.	В течение 60 месяцев со дня утверждения охранного обязательства актом КГИОП.	

Раздел 7. Дополнительные требования в отношении объекта культурного наследия

7.1. Обеспечивать условия доступности объекта культурного наследия для инвалидов в соответствии с Порядком обеспечения условий доступности для инвалидов объектов культурного наследия, включенных в единый государственный реестр объектов культурного наследия (памятников истории и культуры) народов Российской Федерации, утвержденным Минкультуры России.

7.2. Необходимость проведения оценки воздействия на выдающуюся универсальную ценность объекта всемирного наследия ЮНЕСКО при проведении крупномасштабных восстановительных или новых строительных работ в границах его территории или его буферной зоны.

7.3. Необходимость проведения работ по консервации и реставрации объектов культурного наследия физическими лицами, аттестованными Минкультуры России, состоящими в трудовых отношениях с юридическими лицами или индивидуальными предпринимателями, имеющими лицензию на осуществление деятельности по сохранению объектов культурного наследия:

в соответствии с пунктом 6 статьи 45 Закона № 73-ФЗ

7.4. Осуществлять размещение дополнительного оборудования и дополнительных элементов, переоборудование и переустройство на объекте

культурного наследия, его территории, в соответствии с действующим законодательством, предусматривающим получение согласования проектной документации с КГИОП.

7.5. Обеспечивать условия, препятствующие уничтожению, повреждению объекта культурного наследия или его территории со стороны третьих лиц, не являющихся собственником (законным владельцем) объекта культурного наследия или его части.

7.6. Проводить обследование технического состояния объекта культурного наследия и территории не реже одного раза в пять лет, выводы и рекомендации представлять в КГИОП.

7.7. Обеспечивать при необходимости разработку специальных технических условий, содержащих комплекс инженерно-технических и организационных мероприятий по обеспечению пожарной безопасности объекта культурного наследия.

7.8. Обеспечивать сохранность предметов декоративно-прикладного искусства, живописи, скульптуры, указанных в описи предметов декоративно-прикладного искусства, живописи и скульптуры объекта культурного наследия, являющейся приложением к настоящему охранному обязательству, не перемещать указанные предметы декоративно-прикладного искусства, живописи, скульптуры (при наличии).

Приложение:

1. Состав (перечень) и сроки (периодичность) работ по сохранению объекта культурного наследия;
2. Требования к обеспечению доступа граждан Российской Федерации, иностранных граждан и лиц без гражданства к объекту культурного наследия;
3. Паспорт объекта культурного наследия от 13.06.2023;
4. Фотографическое изображение объекта культурного наследия (фотофиксация выполнена 14.02.2023).

Приложение № 1
к охранному обязательству

Состав (перечень) и сроки (периодичность) работ по сохранению объекта культурного наследия*

№ п/п	Состав (перечень) видов работ	Сроки (периодичность) проведения работ	Примечание[2]
2	В установленном законом порядке выполнить ремонт и реставрацию объекта культурного наследия.	В течение 60 месяцев со дня утверждения охранного обязательства актом КГИОП.	1. Акт технического состояния от 17.05.2023 № 06-12-90/23-1-0. 2. Письма КГИОП от 17.05.2023: № 06-12-90/23-2-0, № 06-12-90/23-3-0.

*Установленные охранным обязательством виды работ не изменяют и не отменяют необходимости исполнения вступивших в законную силу судебных актов в отношении объекта.

2 Указываются реквизиты акта технического состояния, а также документов, содержащих мнение собственника либо иного законного владельца объекта культурного наследия и иные сведения, предусмотренные разделом III Порядка подготовки и утверждения охранного обязательства собственника или иного законного владельца объекта культурного наследия, включенного в единый государственный реестр объектов культурного наследия (памятников истории и культуры) народов Российской Федерации, утвержденного приказом Минкультуры России от 13.07.2020 №774.

Приложение № 2
к охранному обязательству

Требования к обеспечению доступа граждан Российской Федерации, иностранных граждан и лиц без гражданства к объекту культурного наследия устанавливаются статьей 47.4 Федерального закона от 25.06.2002 № 73-ФЗ «Об объектах культурного наследия (памятниках истории и культуры) народов Российской Федерации» с учетом требований к сохранению указанного объекта культурного наследия, требований к его содержанию и использованию, физического состояния этого объекта культурного наследия и характера его современного использования

1. Условия доступа к объекту культурного наследия с учетом вида объекта культурного наследия, категории его историко-культурного значения, предмета охраны, физического состояния объекта культурного наследия, требований к его сохранению, характера современного использования данного объекта культурного наследия[3]:

№ п/п	Условия доступа к объекту культурного наследия	Примечание [4]
1	Обеспечить доступ гражданам Российской Федерации, иностранным гражданам и лицам без гражданства во внутренние помещения объекта культурного наследия и к объекту культурного наследия в соответствии с внутренним распорядком, установленным собственником или иным законным владельцем.	1. Письма КГИОП от 17.05.2023: № 06-12-90/23-2-0, № 06-12-90/23-3-0.

3 Заполняется в отношении объекта культурного наследия с учетом мнения собственника или иного законного владельца такого объекта, в том числе используемого в качестве жилых помещений по согласованию с собственником или иным законным владельцем такого объекта.

4 Указываются реквизиты документов, содержащих мнение собственника либо иного законного владельца объекта культурного наследия.

2. Условия доступа к объекту культурного наследия религиозного назначения с учетом требований к внешнему виду и поведению лиц, находящихся в границах территорий указанного объекта культурного наследия религиозного назначения, соответствующие внутренним установлениям религиозной организации[5]:

№ п/п	Условия доступа к объекту культурного наследия	Примечание[6]
1	На момент утверждения охранного обязательства объект культурного наследия не является объектом культурного наследия религиозного назначения.	

5 Заполняется в отношении объекта культурного наследия религиозного назначения по согласованию с собственником или иным законным владельцем такого объекта культурного наследия.

6 Указываются реквизиты документов, содержащих мнение собственника либо иного законного владельца объекта культурного наследия религиозного назначения и иные сведения, предусмотренные разделом V Порядка подготовки и утверждения охранного обязательства собственника или иного законного владельца объекта культурного наследия, включенного в единый государственный реестр объектов культурного наследия (памятников истории и культуры) народов Российской Федерации, утвержденного приказом Минкультуры России от 13.07.2020 №774.

Утверждено
приказом Министерства культуры
Российской Федерации
от 2 июля 2015 г. № 1906

Экземпляр № 1

781620562830136

Регистрационный номер объекта культурного наследия в едином государственном реестре объектов культурного наследия (памятников истории и культуры) народов Российской Федерации

ПАСПОРТ
ОБЪЕКТА КУЛЬТУРНОГО НАСЛЕДИЯ

Фотографическое изображение объекта культурного наследия, за исключением отдельных объектов археологического наследия, фотографическое изображение которых вносится на основании решения соответствующего органа охраны объектов культурного наследия



19.08.2022
Дата съемки (число,месяц,год)

1. Сведения о наименовании объекта культурного наследия

Оранжереи (три)

2. Сведения о времени возникновения или дате создания объекта культурного наследия, датах основных изменений (перестроек) данного объекта и (или) датах связанных с ним исторических событий

1908-1915 гг.

3. Сведения о категории историко-культурного значения объекта культурного

наследия

Федерального значения	Регионального значения	Местного (муниципального значения)
+		

4. Сведения о виде объекта культурного наследия

Памятник	Ансамбль	Достопримечательное место
	+	

5. Номер и дата принятия органом государственной власти решения о включении объекта культурного наследия в единый государственный реестр объектов культурного наследия (памятников истории и культуры) народов Российской Федерации

- Постановление Правительства Российской Федерации «О перечне объектов исторического и культурного наследия федерального (общероссийского) значения, находящихся в г. Санкт-Петербурге» № 527 от 10.07.2001 г.

6. Сведения о местонахождении объекта культурного наследия (адрес объекта или при его отсутствии описание местоположения объекта)

Санкт-Петербург, улица Профессора Попова, дом 2, литеры П, Ц

7. Сведения о границах территории объекта культурного наследия, включенного в единый государственный реестр объектов культурного наследия (памятников истории и культуры) народов Российской Федерации

- Распоряжение КГИОП «Об утверждении границ и режима использования территории объекта культурного наследия федерального значения «Ботанический сад» № 59-рп от 25.01.2023 г.

8. Описание предмета охраны объекта культурного наследия

Объемно-пространственное и планировочное решение объекта на территории: объекты «оранжереи (три)», расположены на территории объекта культурного наследия федерального значения «Ботанический сад». I. Санкт–Петербург, улица Профессора Попова, дом 2, литера П Объемно-пространственное решение: местоположение, конфигурация и габариты оранжереи (основной объем - прямоугольный в плане, с тремя объемами погребов), завершение (двухскатное), высотная отметка центрального конька, вид материала окрытия (стекло), вид материала конструкций (металл); металлическое открытие трех погребов - высотные отметки, материал окрытия (металл). Конструктивная система: капитальные стены (местоположение, материал (кирпич) с установленным на них металлическим каркасом павильона оранжереи; металлическая остекленная конструкция каркаса павильона – материал (вид материала – металл), остекление (вид материала - стекло); три внешних и внутренних крыльца погребов – местоположение (в помещения (239, 238, 237), конструкция и тип (одномаршевые, с боковыми

стенками), материал ступеней, площадок и облицовка стенок (камень – известняк); крыльцо – местоположение (в помещение 1-Н (231), материал (металл), конструкция и тип (одномаршевая, на три ступени), оформление (подступеньки оформлены рисунком в виде сот, покрытие площадки ступней – геометрический рисунок); входное крыльцо – местоположение (в помещение 1-Н (235), габариты и конфигурация (одномаршевая на четыре ступеньки с боковыми пилонами), материал (известняк). Объемно-планировочное решение: историческое объемно-планировочное решение в габаритах капитальных стен. Архитектурно-художественное решение фасадов: архитектурно-художественное решение фасадов: материал отделки цоколя – известняк; материал и характер отделки фасадной поверхности – гладкая окрашенная штукатурка; дверной проем – местоположение (квадратная пристройка, в помещение 1-Н (235), конфигурация (с пологим завершением), габариты; заполнение дверного проема – материал (дерево), конструкция и тип (двупольe, глухие), оформление (вытянутые прямоугольные филенки, по шесть штук на полотне, с профилированными калевками); гладкая тяга – с профилем; оформление торцевой части фасада – в завершении прямоугольный «шипец», профилированные тяги, боковые части фасада оформлены орнаментом «поребрик». Архитектурно-художественное оформление интерьеров: металлические колонны с капителью растительного рисунка; поливочные бассейны – местоположение, конфигурация (прямоугольные в плане), материал (бетон). II. Санкт–Петербург, улица Профессора Попова, дом 2, литера П Объемно-пространственное решение: конфигурация и габариты оранжереи (прямоугольная в плане), завершение (двухскатное), высотная отметка центрального конька, вид материала окрытия (стекло), вид материала конструкций (металл). Конструктивная система: нижние капитальные стены (местоположение, вид материала (кирпич) с установленным на них металлическим каркасом павильона оранжереи; металлическая остекленная конструкция каркаса павильона – материал (вид материала – металл), остекление (вид материала - стекло); входное крыльцо – местоположение (в помещение 1-Н (181), конфигурация и тип (одномаршевая на три ступени с боковыми пилонами), материал (камень). Объемно-планировочное решение: историческое объемно-планировочное решение в габаритах капитальных стен. Архитектурно-художественное решение фасадов: архитектурно-художественное решение фасадов: материал отделки цоколя – известняк; материал и характер отделки фасадной поверхности – гладкая окрашенная штукатурка; дверной проем – местоположение (квадратная пристройка, в помещение 1-Н (181), конфигурация (прямоугольный), габариты; оформление дверного проема – гладкий штукатурный наличник в завершении; заполнение дверного проема* * утрачено гладкая тяга – с профилем. Архитектурно-художественное оформление интерьеров: поливочные бассейны – местоположение, конфигурация (прямоугольные), материал (бетон). III. Санкт–Петербург, улица Профессора Попова, дом 2, литера Ц Объемно-пространственное решение: конфигурация и габариты оранжереи (прямоугольная в плане), завершение (двухскатное), высотная отметка центрального конька, вид материала окрытия (стекло), вид материала конструкций (металл); Конструктивная система: нижние капитальные стены (местоположение, вид материала (кирпич) с установленным на них металлическим каркасом павильона оранжереи. металлическая остекленная конструкция каркаса павильона – материал (вид материала – металл), остекление (вид материала - стекло); два входных крыльца – местоположение (в помещения 1-Н (2, 7), конфигурация и габариты, материал ступеней, площадок и облицовки подпорных пилонов (известняк). Объемно-планировочное решение: историческое объемно-планировочное решение в габаритах капитальных стен. Архитектурно-художественное решение фасадов: архитектурно-художественное решение фасадов: материал отделки цоколя – известняк; материал и характер отделки фасадной поверхности – гладкая окрашенная штукатурка; дверные проемы – местоположение (квадратная пристройка, в помещения 1-Н (2, 7), конфигурация (прямоугольные), габариты; оформление дверного проема – гладкий штукатурный наличник в завершении; заполнение дверных проема* * утрачено гладкая тяга – с профилем.

- Распоряжение КГИОП «Об утверждении предмета охраны объекта культурного наследия федерального значения «Оранжереи (три)» № 475-рп от 18.11.2022 г.

9. Сведения о наличии зон охраны данного объекта культурного наследия с указанием номера и даты принятия органом государственной власти акта об утверждении указанных зон либо информация о расположении данного объекта

культурного наследия в границах зон охраны иного объекта культурного наследия

- Закон Санкт-Петербурга «О границах объединенных зон охраны объектов культурного наследия, расположенных на территории Санкт-Петербурга, режимах использования земель и требованиях к градостроительным регламентам в границах указанных зон» № 820-7 от 19.01.2009 г.

Всего в паспорте листов **4**

Уполномоченное должностное лицо органа охраны объектов культурного наследия

Заместитель председателя КГИОП		Аганова [redacted]
должность	подпись	инициалы, фамилия

М.П.

13 . 06 . 2023

Дата оформления паспорта
(число, месяц, год)

Приложение № 4
к охранному обязательству

Фотографическое изображение
объекта культурного наследия федерального значения
«Оранжереи (три)»,
«Оранжереи (три)», являющегося частью здания, расположенного по адресу: г. Санкт–Петербург, улица Профессора Попова, дом 2, литера П и зданием, расположенным по адресу: г. Санкт–Петербург, улица Профессора Попова, дом 2, литера Ц (согласно постановлению Правительства РФ от 10.07.2001 № 527: Профессора Попова ул., 2, корп. 22, 23. 24, р. Карповки наб.), входящего в состав объекта культурного наследия федерального значения «Ботанический сад» (фотофиксация выполнена 14.02.2023).

Фото 1, 2. Вид на объект культурного наследия со стороны северных фасадов.





Фото 3, 4. Вид на объект культурного наследия со стороны южных фасадов.





Фото 5, 6. Торцевые стороны оранжерей в северо-западной части.





Оранжерея, являющаяся частью здания, расположенного по адресу: г. Санкт–Петербург, улица Профессора Попова, дом 2, литера П (восточная часть):

Фото 7,8. Фрагменты интерьера восточной оранжереи.


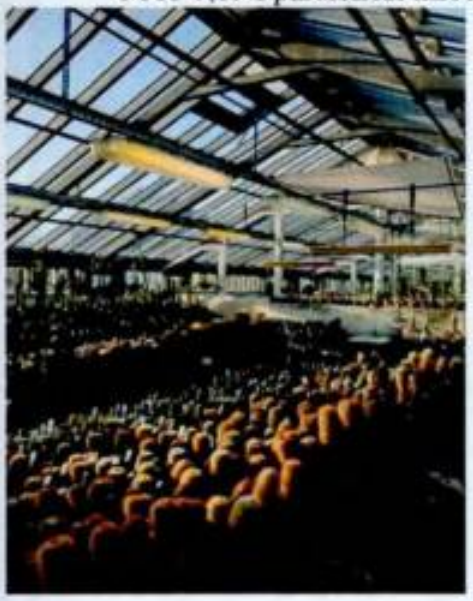




Фото 9, 10. Фрагменты интерьера восточной оранжереи.




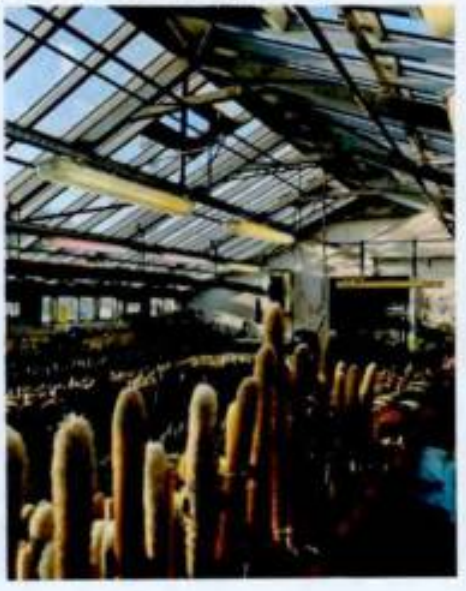

Оранжерея, расположенная по адресу: г. Санкт–Петербург, улица Профессора Попова, дом 2, литера Ц:

Фото 11, 12. Фрагменты интерьера центральной оранжереи.



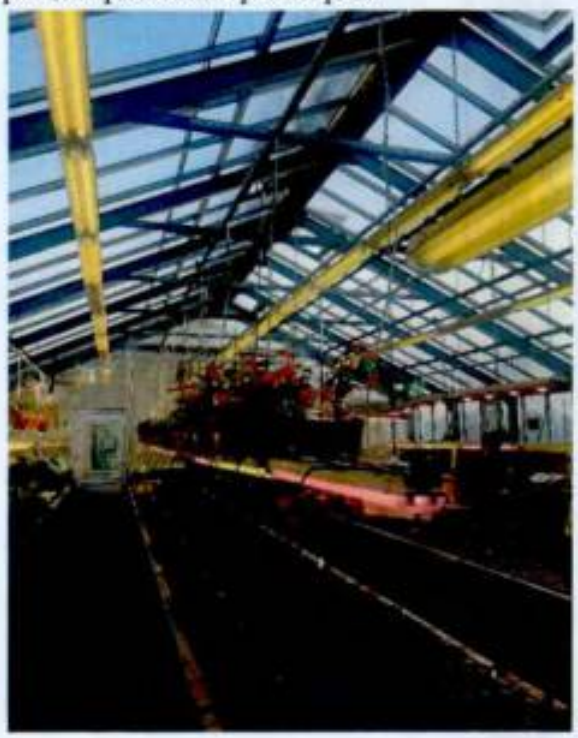

Оранжерея, являющаяся частью здания, расположенного по адресу: г. Санкт–Петербург, улица Профессора Попова, дом 2, литера П (восточная часть):

Фото 13, 14. Фрагменты интерьера западной оранжереи.





Фото 15. Поливочный бассейн в западной оранжерее.
Фото 16.Фрагмент металлической колонны с капителью растительного рисунка в западной оранжерее.





ПРАВИТЕЛЬСТВО САНКТ-ПЕТЕРБУРГА

КОМИТЕТ ПО ГОСУДАРСТВЕННОМУ КОНТРОЛЮ, ИСПОЛЬЗОВАНИЮ И ОХРАНЕ ПАМЯТНИКОВ ИСТОРИИ И КУЛЬТУРЫ

Р А С П О Р Я Ж Е Н И Е

15.05.2023 № 108-од/23

Об утверждении охранного обязательства собственника или иного законного владельца объекта культурного наследия федерального значения «Оранжерея», включенного в единый государственный реестр объектов культурного наследия (памятников истории и культуры) народов Российской Федерации

В соответствии с главой VIII Федерального закона от 25.06.2002 № 73-ФЗ «Об объектах культурного наследия (памятниках истории и культуры) народов Российской Федерации»:

1. Утвердить охранное обязательство собственника или иного законного владельца объекта культурного наследия федерального значения «Оранжерея», являющегося частью здания, расположенного по адресу: г. Санкт–Петербург, улица Профессора Попова, дом 2, литера П (согласно постановлению Правительства РФ от 10.07.2001 № 527: Профессора Попова ул., 2, корп. 1) (далее - объект), входящего в состав объекта культурного наследия федерального значения «Ботанический сад», согласно приложению к настоящему распоряжению.

2. Начальнику Юридического управления - юрисконсульту КГИОП обеспечить регистрацию распоряжения и его передачу в необходимом числе копий в отдел обработки и хранения документированной информации Управления организационного обеспечения и контроля КГИОП в течение трех рабочих дней со дня его утверждения.

3. Начальнику отдела обработки и хранения документированной информации Управления организационного обеспечения и контроля КГИОП обеспечить направление копии распоряжения собственнику объекта, другим лицам, к обязанностям которых относится его исполнение, а также в орган, уполномоченный на ведение Единого государственного реестра недвижимости в порядке, установленном законодательством Российской Федерации, не позднее пятнадцати рабочих дней со дня утверждения настоящего распоряжения.

4. Начальнику отдела государственного реестра объектов культурного наследия Управления государственного реестра объектов культурного наследия КГИОП обеспечить направление распоряжения в Министерство культуры Российской Федерации для приобщения к учетному делу объекта.

5. Директору Санкт-Петербургского государственного казенного учреждения «Центр информационного обеспечения охраны объектов культурного наследия» обеспечить размещение распоряжения на сайте КГИОП в информационно-телекоммуникационной сети «Интернет» и в локальной компьютерной сети КГИОП.

6. Контроль за выполнением распоряжения остается за заместителем председателя Комитета.

Заместитель председателя Комитета Г.Р. Аганова

УТВЕРЖДЕНО

Распоряжением КГИОП «Об утверждении охранного обязательства собственника или иного законного владельца объекта культурного наследия федерального значения «Оранжерея», включенного в единый государственный реестр объектов культурного наследия (памятников истории и культуры) народов Российской Федерации»

от «15» мая 2023 г. № 108-об/23

ОХРАННОЕ ОБЯЗАТЕЛЬСТВО СОБСТВЕННИКА ИЛИ ИНОГО ЗАКОННОГО ВЛАДЕЛЬЦА ОБЪЕКТА КУЛЬТУРНОГО НАСЛЕДИЯ, включенного в единый государственный реестр объектов культурного наследия (памятников истории и культуры) народов Российской Федерации

Оранжерея

(наименование объекта культурного наследия, включенного в единый государственный реестр объектов культурного наследия (памятников истории и культуры) народов Российской Федерации, в соответствии с данными единого государственного реестра объектов культурного наследия (памятников истории и культуры) народов Российской Федерации)

7	8	1	6	1	0	5	6	2	8	3	0	1	4	6

(регистрационный номер объекта культурного наследия в едином государственном реестре объектов культурного наследия (памятников истории и культуры) народов Российской Федерации

Отметка о наличии или отсутствии паспорта объекта культурного наследия, включенного в единый государственный реестр объектов культурного наследия (памятников истории и культуры) народов Российской Федерации, в отношении которого утверждено охранное обязательство (далее - объект культурного наследия)[1]:

имеется [V] отсутствует [ ]

(нужное отметить знаком «V»)

При отсутствии паспорта объекта культурного наследия в охранное обязательство вносятся:

1 В соответствии с пунктом 4 статьи 47.6 Федерального закона от 25 июня 2002 г. № 73-ФЗ «Об объектах культурного наследия (памятниках истории и культуры) народов Российской Федерации» (далее — Закон № 73-ФЗ) при наличии паспорта объекта культурного наследия, предусмотренного статьей 21 Закона № 73-ФЗ, он является неотъемлемой частью охранного обязательства.

Раздел 1. Сведения об объекте культурного наследия

1.1. Сведения о наименовании объекта культурного наследия:

1.2. Сведения о времени возникновения или дате создания объекта культурного наследия, датах основных изменений (перестроек) данного объекта и (или) датах связанных с ним исторических событий:

1.3. Сведения о категории историко-культурного значения объекта культурного наследия:

☐ федерального значения ☐ регионального значения ☐ муниципального значения

(нужное отметить знаком «V»)

1.4. Сведения о виде объекта культурного наследия:

☐ памятник ☐ ансамбль

(нужное отметить знаком «V»)

1.5. Номер и дата принятия органом государственной власти решения о включении объекта культурного наследия в единый государственный реестр объектов культурного наследия (памятников истории и культуры) народов Российской Федерации:

1.6. Сведения о местонахождении объекта культурного наследия (адрес объекта или, при его отсутствии, описание местоположения объекта):

(субъект Российской Федерации)

(населенный пункт)

ул. д. корп. и (или) стр.

кадастровый номер (при наличии):

(описание местоположения)

1.7. Сведения о границах территории объекта культурного наследия:

1.8. Описание предмета охраны объекта культурного наследия:

1.9. Фотографическое (иное графическое) изображение объекта культурного наследия (на момент утверждения охранного обязательства), за исключением отдельных объектов археологического наследия, фотографическое изображение которых вносится на основании решения соответствующего органа охраны объектов культурного наследия, на ___ листах.

1.10. Сведения о наличии зон охраны объекта культурного наследия с указанием номера и даты принятия органом государственной власти акта об утверждении указанных зон либо информация о расположении данного объекта культурного наследия в границах зон охраны иного объекта культурного наследия:

1.11. Сведения об объектах культурного наследия, входящих в состав объекта культурного наследия, являющегося ансамблем:

№	Наименование объекта культурного наследия	Адрес объекта или местоположение	Границы территории объекта культурного наследия	Предмет охраны объекта культурного наследия	Зоны охраны объекта культурного наследия

1.12. Сведения о требованиях к осуществлению деятельности в границах территории объекта культурного наследия, об особом режиме использования земельного участка, в границах которого располагается объект археологического наследия, установленных статьей 5.1 Федерального закона от 25 июня 2002 г. №73-ФЗ «Об объектах культурного наследия (памятниках истории и культуры) народов Российской Федерации» (далее - Закон № 73-ФЗ):

1.13. Иные сведения, предусмотренные Законом № 73-ФЗ:

Раздел 2. Требования к сохранению объекта культурного наследия

2.1. В соответствии с пунктом 1 статьи 47.2 Закона № 73-ФЗ требования к сохранению объекта культурного наследия предусматривают консервацию, ремонт, реставрацию объекта культурного наследия, приспособление объекта культурного наследия для современного использования либо сочетание указанных мер.

2.2. Состав (перечень) и сроки (периодичность) работ по сохранению объекта культурного наследия являются неотъемлемой частью настоящего охранного обязательства (приложение № 1 к охранному обязательству) и определяются соответствующим органом охраны объектов культурного наследия, определенным пунктом 7 статьи 47.6 Закона № 73-ФЗ (далее - соответствующий орган охраны) культурного наследия (в соответствии со статьями 9, 9.1, 9.2, 9.3 Закона № 73-ФЗ) с учетом мнения собственника или иного законного владельца объекта культурного наследия, на основании составленного органом охраны объектов культурного наследия акта технического состояния объекта культурного наследия, с учетом вида данного объекта культурного наследия, его индивидуальных особенностей, физического состояния, функционального назначения и намечаемого использования объекта культурного наследия.

2.3. Лица, указанные в пункте 11 статьи 47.6 Закона № 73-ФЗ, обязаны обеспечивать финансирование мероприятий, обеспечивающих выполнение требований к сохранению объекта культурного наследия.

Раздел 3. Требования к содержанию и использованию объекта культурного наследия

3.1. В соответствии с пунктом 1 статьи 47.3 Закона № 73-ФЗ при содержании и использовании объекта культурного наследия, включенного в реестр, выявленного объекта культурного наследия в целях поддержания в надлежащем техническом состоянии без ухудшения физического состояния и (или) изменения предмета охраны данного объекта культурного наследия лица, указанные в пункте 11 статьи 47.6 Закона № 73-ФЗ, лицо, которому земельный участок, в границах которого располагается объект археологического наследия, принадлежит на праве собственности или ином вещном праве, обязаны:

1) осуществлять расходы на содержание объекта культурного наследия и поддержание его в надлежащем техническом, санитарном и противопожарном состоянии;

2) не проводить работы, изменяющие предмет охраны объекта культурного наследия либо ухудшающие условия, необходимые для сохранности объекта культурного наследия;

3) не проводить работы, изменяющие облик, объемно-планировочные и конструктивные решения и структуры, интерьер выявленного объекта культурного наследия, объекта культурного наследия, включенного в реестр, в случае, если предмет охраны объекта культурного наследия не определен;

4) обеспечивать сохранность и неизменность облика выявленного объекта культурного наследия;

5) соблюдать установленные статьей 5.1 Закона № 73-ФЗ требования к осуществлению деятельности в границах территории объекта культурного наследия, включенного в реестр, особый режим использования земельного участка, водного объекта или его части, в границах которых располагается объект археологического наследия;

6) не использовать объект культурного наследия (за исключением оборудованных с учетом требований противопожарной безопасности объектов культурного наследия, предназначенных либо предназначавшихся для осуществления и (или) обеспечения указанных ниже видов хозяйственной

деятельности, и помещений для хранения предметов религиозного назначения, включая свечи и лампадное масло):

под склады и объекты производства взрывчатых и огнеопасных материалов, предметов и веществ, загрязняющих интерьер объекта культурного наследия, его фасад, территорию и водные объекты и (или) имеющих вредные парогазообразные и иные выделения;

под объекты производства, имеющие оборудование, оказывающее динамическое и вибрационное воздействие на конструкции объекта культурного наследия, независимо от мощности данного оборудования;

под объекты производства и лаборатории, связанные с неблагоприятным для объекта культурного наследия температурно-влажностным режимом и применением химически активных веществ;

7) незамедлительно извещать соответствующий орган охраны объектов культурного наследия обо всех известных ему повреждениях, авариях или об иных обстоятельствах, причинивших вред объекту культурного наследия, включая объект археологического наследия, земельному участку в границах территории объекта культурного наследия либо земельному участку, в границах которого располагается объект археологического наследия, или угрожающих причинением такого вреда, и безотлагательно принимать меры по предотвращению дальнейшего разрушения, в том числе проводить противоаварийные работы в порядке, установленном для проведения работ по сохранению объекта культурного наследия;

8) не допускать ухудшения состояния территории объекта культурного наследия, включенного в реестр, поддерживать территорию объекта культурного наследия в благоустроенном состоянии.

3.2. В соответствии с пунктом 2 статьи 47.3 Закона № 73-ФЗ собственник жилого помещения, являющегося объектом культурного наследия, или частью такого объекта, обязан выполнять требования к сохранению объекта культурного наследия в части, предусматривающей обеспечение поддержания объекта культурного наследия или части объекта культурного наследия в надлежащем техническом состоянии без ухудшения физического состояния и изменения предмета охраны объекта культурного наследия.

3.3. В случае обнаружения при проведении работ на земельном участке в границах территории объекта культурного наследия либо на земельном участке, в границах которого располагается объект археологического наследия, объектов, обладающих признаками объекта культурного наследия, собственник или иной законный владелец объекта культурного наследия осуществляет действия, предусмотренные подпунктом 2 пункта 3 статьи 47.2 Закона № 73-ФЗ.

3.4. В случае если содержание или использование объекта культурного наследия может привести к ухудшению состояния данного объекта культурного наследия и (или) предмета охраны данного объекта культурного наследия, соответствующим органом охраны, устанавливаются следующие требования:

3.4.1. К видам хозяйственной деятельности с использованием объекта культурного наследия, либо к видам хозяйственной деятельности, оказывающим воздействие на указанный объект, в том числе ограничение хозяйственной деятельности:

На момент утверждения настоящего охранного обязательства требование

к ограничению КГИОП не установлено.

3.4.2. К использованию объекта культурного наследия при осуществлении хозяйственной деятельности, предусматривающие, в том числе ограничение технических и иных параметров воздействия на объект культурного наследия:

На момент утверждения настоящего охранного обязательства требование к ограничению КГИОП не установлено.

3.4.3. К благоустройству в границах территории объекта культурного наследия:

На момент утверждения настоящего охранного обязательства требование к ограничению КГИОП не установлено.

3.5. Лица, указанные в пункте 11 статьи 47.6 Закона № 73-ФЗ, обязаны осуществлять финансирование мероприятий, обеспечивающих выполнение требований по содержанию и использованию объекта культурного наследия.

Раздел 4. Требования к обеспечению доступа граждан Российской Федерации, иностранных граждан и лиц без гражданства к объекту культурного наследия

4.1. Требования к обеспечению доступа граждан Российской Федерации, иностранных граждан и лиц без гражданства к объекту культурного наследия устанавливаются статьей 47.4 Закона № 73-ФЗ с учетом требований к сохранению указанного объекта культурного наследия, требований к его содержанию и использованию, физического состояния этого объекта культурного наследия и характера его современного использования (приложение № 2 к охранному обязательству).

4.2. Лица, указанные в пункте 11 статьи 47.6 Закона № 73-ФЗ, обязаны обеспечивать финансирование мероприятий, обеспечивающих выполнение требований к обеспечению доступа граждан Российской Федерации, иностранных граждан и лиц без гражданства к объекту культурного наследия.

Раздел 5. Требования к размещению наружной рекламы на объектах культурного наследия, их территориях в случае, если их размещение допускается в соответствии с законодательством Российской Федерации

5.1. Требования к распространению на объектах культурного наследия, их территориях наружной рекламы устанавливаются в соответствии со статьей 35.1 Закона № 73-ФЗ:

В соответствии с п. 3 ст. 35.1 Закона № 73-ФЗ, допускается распространение на объектах культурного наследия, их территориях наружной рекламы, содержащей исключительно информацию о проведении на объектах культурного наследия, их территориях театрально - зрелищных, культурно - просветительных и зрелищно - развлекательных мероприятий или исключительно информацию об указанных мероприятиях с одновременным упоминанием об определенном

лице как о спонсоре конкретного мероприятия при условии, если такому упоминанию отведено не более чем десять процентов рекламной площади (пространства).

Раздел 6. Требования к установке информационных надписей и обозначений на объект культурного наследия

6.1. На объектах культурного наследия должны быть установлены надписи и обозначения, содержащие информацию об объекте культурного наследия, в порядке, определенном пунктом 2 статьи 27 Закона № 73-ФЗ.

6.2. Сведения об информационной надписи и обозначениях на объекте культурного наследия:

Не установлена(ы)

6.3. Требования к установке информационных надписей и обозначений на объекте культурного наследия:

№ п/п	Состав (перечень) видов работ	Сроки (периодичность) проведения работ	Примечание
1	В установленном порядке обеспечить установку на объекте культурного наследия информационных надписей и обозначений.	В течение 60 месяцев со дня утверждения охранного обязательства актом КГИОП.	

Раздел 7. Дополнительные требования в отношении объекта культурного наследия

7.1. Обеспечивать условия доступности объекта культурного наследия для инвалидов в соответствии с Порядком обеспечения условий доступности для инвалидов объектов культурного наследия, включенных в единый государственный реестр объектов культурного наследия (памятников истории и культуры) народов Российской Федерации, утвержденным Минкультуры России.

7.2. Необходимость проведения оценки воздействия на выдающуюся универсальную ценность объекта всемирного наследия ЮНЕСКО при проведении крупномасштабных восстановительных или новых строительных работ в границах его территории или его буферной зоны.

7.3. Необходимость проведения работ по консервации и реставрации объектов культурного наследия физическими лицами, аттестованными Минкультуры России, состоящими в трудовых отношениях с юридическими лицами или индивидуальными предпринимателями, имеющими лицензию на осуществление деятельности по сохранению объектов культурного наследия:

в соответствии с пунктом 6 статьи 45 Закона № 73-ФЗ

7.4. Осуществлять размещение дополнительного оборудования и дополнительных элементов, переоборудование и переустройство на объекте культурного наследия, его территории, в соответствии с действующим законодательством, предусматривающим получение согласования проектной документации с КГИОП.

7.5. Обеспечивать условия, препятствующие уничтожению, повреждению объекта культурного наследия или его территории со стороны третьих лиц, не являющихся собственником (законным владельцем) объекта культурного наследия или его части.

7.6. Проводить обследование технического состояния объекта культурного наследия и территории не реже одного раза в пять лет, выводы и рекомендации представлять в КГИОП.

7.7. Обеспечивать при необходимости разработку специальных технических условий, содержащих комплекс инженерно-технических и организационных мероприятий по обеспечению пожарной безопасности объекта культурного наследия.

7.8. Обеспечивать сохранность предметов декоративно-прикладного искусства, живописи, скульптуры, указанных в описи предметов декоративно-прикладного искусства, живописи и скульптуры объекта культурного наследия, являющейся приложением к настоящему охранному обязательству, не перемещать указанные предметы декоративно-прикладного искусства, живописи, скульптуры (при наличии).

Приложение:

1. Состав (перечень) и сроки (периодичность) работ по сохранению объекта культурного наследия;
2. Требования к обеспечению доступа граждан Российской Федерации, иностранных граждан и лиц без гражданства к объекту культурного наследия;
3. Паспорт объекта культурного наследия от 06.02.2023;
4. Фотографическое изображение объекта культурного наследия (фотофиксация выполнена 07.02.2023).

Приложение № 1
к охранному обязательству

Состав (перечень) и сроки (периодичность) работ по сохранению объекта культурного наследия*

№ п/п	Состав (перечень) видов работ	Сроки (периодичность) проведения работ	Примечание[2]
1	В установленном законом порядке выполнить ремонт и реставрацию объекта культурного наследия.	В течение 60 месяцев со дня утверждения охранного обязательства актом КГИОП.	1. Акт технического состояния от 03.04.2023 № 06-12-81/23-1-0. 2. Письма КГИОП от 03.04.2023: № 06-12-81/23-2-0; № 06-12-81/23-3-0.

*Установленные охранным обязательством виды работ не изменяют и не отменяют необходимости исполнения вступивших в законную силу судебных актов в отношении объекта.

2 Указываются реквизиты акта технического состояния, а также документов, содержащих мнение собственника либо иного законного владельца объекта культурного наследия и иные сведения, предусмотренные разделом III Порядка подготовки и утверждения охранного обязательства собственника или иного законного владельца объекта культурного наследия, включенного в единый государственный реестр объектов культурного наследия (памятников истории и культуры) народов Российской Федерации, утвержденного приказом Минкультуры России от 13.07.2020 №774.

Приложение № 2
к охранному обязательству

Требования к обеспечению доступа граждан Российской Федерации, иностранных граждан и лиц без гражданства к объекту культурного наследия устанавливаются статьей 47.4 Федерального закона от 25.06.2002 № 73-ФЗ «Об объектах культурного наследия (памятниках истории и культуры) народов Российской Федерации» с учетом требований к сохранению указанного объекта культурного наследия, требований к его содержанию и использованию, физического состояния этого объекта культурного наследия и характера его современного использования

1. Условия доступа к объекту культурного наследия с учетом вида объекта культурного наследия, категории его историко-культурного значения, предмета охраны, физического состояния объекта культурного наследия, требований к его сохранению, характера современного использования данного объекта культурного наследия[3]:

№ п/п	Условия доступа к объекту культурного наследия	Примечание [4]
1	Обеспечить доступ гражданам Российской Федерации, иностранным гражданам и лицам без гражданства во внутренние помещения объекта культурного наследия и к объекту культурного наследия в соответствии с внутренним распорядком, установленным собственником или иным законным владельцем объекта культурного наследия.	1. Письма КГИОП от 03.04.2023: № 06-12-81/23-2-0; № 06-12-81/23-3-0.

3 Заполняется в отношении объекта культурного наследия с учетом мнения собственника или иного законного владельца такого объекта, в том числе используемого в качестве жилых помещений по согласованию с собственником или иным законным владельцем такого объекта.

4 Указываются реквизиты документов, содержащих мнение собственника либо иного законного владельца объекта культурного наследия.

2. Условия доступа к объекту культурного наследия религиозного назначения с учетом требований к внешнему виду и поведению лиц, находящихся в границах территорий указанного объекта культурного наследия религиозного назначения, соответствующие внутренним установлениям религиозной организации[5]:

№ п/п	Условия доступа к объекту культурного наследия	Примечание[6]
1	На момент утверждения охранного обязательства объект культурного наследия не является объектом культурного наследия религиозного назначения.	

5 Заполняется в отношении объекта культурного наследия религиозного назначения по согласованию с собственником или иным законным владельцем такого объекта культурного наследия.

6 Указываются реквизиты документов, содержащих мнение собственника либо иного законного владельца объекта культурного наследия религиозного назначения и иные сведения, предусмотренные разделом V Порядка подготовки и утверждения охранного обязательства собственника или иного законного владельца объекта культурного наследия, включенного в единый государственный реестр объектов культурного наследия (памятников истории и культуры) народов Российской Федерации, утвержденного приказом Минкультуры России от 13.07.2020 №774.

Утверждено
приказом Министерства культуры
Российской Федерации
от 2 июля 2015 г. № 1906

Экземпляр № 1

781610562830146

Регистрационный номер объекта культурного наследия в едином государственном реестре объектов культурного наследия (памятников истории и культуры) народов Российской Федерации

ПАСПОРТ
ОБЪЕКТА КУЛЬТУРНОГО НАСЛЕДИЯ

Фотографическое изображение объекта культурного наследия, за исключением отдельных объектов археологического наследия, фотографическое изображение которых вносится на основании решения соответствующего органа охраны объектов культурного наследия



04.10.2015
Дата съемки (число.месяц.год)

1. Сведения о наименовании объекта культурного наследия

Оранжерея

2. Сведения о времени возникновения или дате создания объекта культурного наследия, датах основных изменений (перестроек) данного объекта и (или) датах связанных с ним исторических событий

1900 г., 1-я пол. XX в.

3. Сведения о категории историко-культурного значения объекта культурного наследия

Федерального значения	Регионального значения	Местного (муниципального значения)
+		

4. Сведения о виде объекта культурного наследия

Памятник	Ансамбль	Достопримечательное место
+		

5. Номер и дата принятия органом государственной власти решения о включении объекта культурного наследия в единый государственный реестр объектов культурного наследия (памятников истории и культуры) народов Российской Федерации

- Постановление Правительства Российской Федерации «О перечне объектов исторического и культурного наследия федерального (общероссийского) значения, находящихся в г. Санкт-Петербурге» № 527 от 10.07.2001 г.

6. Сведения о местонахождении объекта культурного наследия (адрес объекта или при его отсутствии описание местоположения объекта)

Санкт-Петербург, улица Профессора Попова, дом 2, литера П

7. Сведения о границах территории объекта культурного наследия, включенного в единый государственный реестр объектов культурного наследия (памятников истории и культуры) народов Российской Федерации

- Распоряжение КГИОП «Об утверждении границ и режима использования территории объекта культурное наследия федерального значения «Ботанический сад» № 59-рп от 25.01.2023 г.

8. Описание предмета охраны объекта культурного наследия

Объемно-пространственное решение: историческое местоположение оранжереи (расположено на территории объекта культурного наследия федерального значения «Ботанический сад» и примыкает к зданию вестибюля, номер на плане границ № 15); конфигурация оранжереи (основной объем* - крестообразный в плане со скругленными углами и двумя выступающими ризалитами); * со стороны южной части срезан для приспособления к оранжерее № 2 объем и габариты оранжереи разделены на три части: - центральная часть оранжереи квадратная в плане с повышенным шатровым трапециевидным завершением; с восточной и западной стороны входные группы, акцентированные пологим завершением, высотные отметки завершения; три яруса эксплуатационных ходовых мостиков – по верхнему и нижнему граням центрального шатра с ограждением, материал мостиков и ограждения (металл), рисунок ограждения (квадратные секции состоящие из пересеченных прутьев с центральной розеткой) на верхнем мостике по четырем углам установлены флагштоки с датой строительства «1889» и сторонами света); - две боковые части объема оранжереи завершены двухскатным фонарем в северной части; в южной части полукруглый в плане завершенный двухскатным фонарем с полуциркульным завершением в южной части; эксплуатационные ходовые мостики – по верхним граням конька шатра с ограждением; материал мостиков и ограждения (металл). Конструктивная система: нижние капитальные стены (местоположение, вид материала (кирпич) с установленным на них металлическим каркасом павильона оранжереи; историческая* клепанная конструкция металлического каркаса павильона оранжереи, состоящая из ребер прогона соединённых с треугольной раскосой решеткой и узлами соединения – материал (металл), остекление (вид материала – стекло), исторический рисунок расстекловки каркаса; * здесь и далее под словом историческая подразумевается периодизация объекта на 1887 год историческая металлическая стропильная система на клепанных соединениях – шаг, местоположение, конструкция, материал, узлы соединения; историческая металлическая стропильная система на клепанных соединениях четырехскатного перекрытия на двух пересекающихся ребер прогона с треугольной раскосой решеткой и узлами соединения – шаг, местоположение, конструкция, материал, узлы соединения; обходной эксплуатационный подвесной ходовой мостик с ограждением и лестницей – местоположение (по периметру центрального шатра), деревянный настил, конфигурация, материал (металл); конструкция крепления мостиков (подвесные металлические клепаные прогоны и решетки); тип подъемной лестницы (маршевая), материал лестницы ступеней и ограждения (металл); вертикальные исторические опорные металлические швеллеры с клеймом «HUTA.MARTA.N.P.18» погреб с внутренней лестницей (одномаршевая со внешней стенкой) – местоположение, конфигурация, габариты, сводчатые перекрытия погреба, два арочных проема с пологим завершением; поливочный бассейн с левой стороны погреба – полукруглый в плане, материал (бетон). Объемно-планировочное решение: историческое конструктивно-планировочное и объемно-пространственное решение оранжереи. Архитектурно-художественное решение фасадов: архитектурно-художественное решение оранжереи выполнено в стиле модерн; материал отделки цоколя – известняковые плиты; два дверных портала – местоположение (с восточной и западной сторон оранжереи), конфигурация (прямоугольный), габариты; оформление дверных проемов – прямоугольный выступающий объем с пологим завершением, профилированный карниз; заполнение дверного проема – материал (металл), конструкция и тип (двухстворчатое с двумя не створными частями, полусветлое, нижняя часть глухая, клепанная, центральная прямоугольная филенка); крыльцо перед дверными порталами на одну ступень – местоположение, материал (камень), конструкция. Декоративно-художественная отделка оранжереи и пейзажные композиции: крыльца дверных порталов на три ступени – материал крылец и площадки (известняк), тип и конструкция (маршевая); поливочные бассейны – конфигурация (овальные в плане), материал (бетон), местоположение; дверной проем в помещение оранжереи № 2 – местоположение, конфигурация (прямоугольный), габариты, заполнение дверного проема – материал (дерево, металл, клепка), тип и конструкция (воротного типа со створными частями, нижняя часть глухая, прямоугольная остекленная фрамуга), рисунок расстекловки; фурнитура затвора (материал - металл); пейзажные композиции из экзотических растений и элементов декора.

- Распоряжение КГИОП «Об утверждении предмета охраны объекта культурного наследия федерального значения «Оранжерея» № 501-рп от 24.11.2022 г.

9. Сведения о наличии зон охраны данного объекта культурного наследия с указанием номера и даты принятия органом государственной власти акта об утверждении указанных зон либо информация о расположении данного объекта культурного наследия в границах зон охраны иного объекта культурного наследия

- Закон Санкт-Петербурга «О границах объединенных зон охраны объектов культурного наследия, расположенных на территории Санкт-Петербурга, режимах использования земель и требованиях к градостроительным регламентам в границах указанных зон» № 820-7 от 19.01.2009 г.

Всего в паспорте листов **4**

Уполномоченное должностное лицо органа охраны объектов культурного наследия

Временно исполняющий обязанности заместителя председателя КГИОП		Яковлев [redacted]
должность	подпись	инициалы, фамилия

М.П.

06 . 02 . 2023

Дата оформления паспорта
(число, месяц, год)

Приложение № 4
к охранному обязательству

Фотографическое изображение объекта культурного наследия федерального значения «Оранжерея», являющегося частью здания, расположенного по адресу: г. Санкт–Петербург, улица Профессора Попова, дом 2, литера П (согласно постановлению Правительства РФ от 10.07.2001 № 527: Профессора Попова ул., 2, корп. 1), входящего в состав объекта культурного наследия федерального значения «Ботанический сад» (фотофиксация выполнена 07.02.2023)



1. Вид на объект культурного наследия с юго-западной стороны.



2. Фрагмент объекта культурного наследия с юго-западной стороны.



3. Вид на объект культурного наследия с северо-западной стороны.



4. Вид на объект культурного наследия с северо-восточной стороны.



5. Интерьеры.

4



6. Интерьеры.



7. Интерьеры.

5



8. Интерьеры.



9. Интерьеры.



10. Интерьеры. Погреб.

ПРАВИТЕЛЬСТВО САНКТ-ПЕТЕРБУРГА

КОМИТЕТ ПО ГОСУДАРСТВЕННОМУ КОНТРОЛЮ, ИСПОЛЬЗОВАНИЮ И ОХРАНЕ ПАМЯТНИКОВ ИСТОРИИ И КУЛЬТУРЫ

Р А С П О Р Я Ж Е Н И Е

15.05.2023 № 104-од/23

Об утверждении охранного обязательства собственника или иного законного владельца объекта культурного наследия федерального значения «Оранжерея № 12», включенного в единый государственный реестр объектов культурного наследия (памятников истории и культуры) народов Российской Федерации

В соответствии с главой VIII Федерального закона от 25.06.2002 № 73-ФЗ «Об объектах культурного наследия (памятниках истории и культуры) народов Российской Федерации»:

1. Утвердить охранное обязательство собственника или иного законного владельца объекта культурного наследия федерального значения «Оранжерея № 12», являющегося частью здания, расположенного по адресу: г. Санкт–Петербург, улица Профессора Попова, дом 2, литера П (согласно постановлению Правительства РФ от 10.07.2001 № 527: Профессора Попова ул., 2, р. Карповки наб.) (далее - объект), входящего в состав объекта культурного наследия федерального значения «Ботанический сад», согласно приложению к настоящему распоряжению.

2. Начальнику Юридического управления - юрисконсульту КГИОП обеспечить регистрацию распоряжения и его передачу в необходимом числе копий в отдел обработки и хранения документированной информации Управления организационного обеспечения и контроля КГИОП в течение трех рабочих дней со дня его утверждения.

3. Начальнику отдела обработки и хранения документированной информации Управления организационного обеспечения и контроля КГИОП обеспечить направление копии распоряжения собственнику объекта, другим лицам, к обязанностям которых относится его исполнение, а также в орган, уполномоченный на ведение Единого государственного реестра недвижимости в порядке, установленном законодательством Российской Федерации, не позднее пятнадцати рабочих дней со дня утверждения настоящего распоряжения.

4. Начальнику отдела государственного реестра объектов культурного наследия Управления государственного реестра объектов культурного наследия КГИОП обеспечить направление распоряжения в Министерство культуры Российской Федерации для приобщения к учетному делу объекта.

5. Директору Санкт-Петербургского государственного казенного учреждения «Центр информационного обеспечения охраны объектов культурного наследия» обеспечить размещение распоряжения на сайте КГИОП в информационно-телекоммуникационной сети «Интернет» и в локальной компьютерной сети КГИОП.

6. Контроль за выполнением распоряжения остается за заместителем председателя Комитета.

Заместитель председателя Комитета Г.Р. Аганова

УТВЕРЖДЕНО

Распоряжением КГИОП «Об утверждении охранного обязательства собственника или иного законного владельца объекта культурного наследия федерального значения «Оранжерея № 12», включенного в единый государственный реестр объектов культурного наследия (памятников истории и культуры) народов Российской Федерации»

от «15» мая 2023 г. № 104-об/23

ОХРАННОЕ ОБЯЗАТЕЛЬСТВО СОБСТВЕННИКА ИЛИ ИНОГО ЗАКОННОГО ВЛАДЕЛЬЦА ОБЪЕКТА КУЛЬТУРНОГО НАСЛЕДИЯ, включенного в единый государственный реестр объектов культурного наследия (памятников истории и культуры) народов Российской Федерации

Оранжерея N 12

(наименование объекта культурного наследия, включенного в единый государственный реестр объектов культурного наследия (памятников истории и культуры) народов Российской Федерации, в соответствии с данными единого государственного реестра объектов культурного наследия (памятников истории и культуры) народов Российской Федерации)

7	8	1	6	1	0	5	6	2	8	3	0	1	5	6

(регистрационный номер объекта культурного наследия в едином государственном реестре объектов культурного наследия (памятников истории и культуры) народов Российской Федерации

Отметка о наличии или отсутствии паспорта объекта культурного наследия, включенного в единый государственный реестр объектов культурного наследия (памятников истории и культуры) народов Российской Федерации, в отношении которого утверждено охранное обязательство (далее - объект культурного наследия)[1]:

имеется [V] отсутствует [ ]

(нужное отметить знаком «V»)

При отсутствии паспорта объекта культурного наследия в охранное обязательство вносятся:

1 В соответствии с пунктом 4 статьи 47.6 Федерального закона от 25 июня 2002 г. № 73-ФЗ «Об объектах культурного наследия (памятниках истории и культуры) народов Российской Федерации» (далее — Закон № 73-ФЗ) при наличии паспорта объекта культурного наследия, предусмотренного статьей 21 Закона № 73-ФЗ, он является неотъемлемой частью охранного обязательства.

Раздел 1. Сведения об объекте культурного наследия

1.1. Сведения о наименовании объекта культурного наследия:

1.2. Сведения о времени возникновения или дате создания объекта культурного наследия, датах основных изменений (перестроек) данного объекта и (или) датах связанных с ним исторических событий:

1.3. Сведения о категории историко-культурного значения объекта культурного наследия:

☐ федерального значения ☐ регионального значения ☐ муниципального значения

(нужное отметить знаком «V»)

1.4. Сведения о виде объекта культурного наследия:

☐ памятник ☐ ансамбль

(нужное отметить знаком «V»)

1.5. Номер и дата принятия органом государственной власти решения о включении объекта культурного наследия в единый государственный реестр объектов культурного наследия (памятников истории и культуры) народов Российской Федерации:

1.6. Сведения о местонахождении объекта культурного наследия (адрес объекта или, при его отсутствии, описание местоположения объекта):

(субъект Российской Федерации)

(населенный пункт)

ул. д. корп. и (или) стр.

кадастровый номер (при наличии):

(описание местоположения)

1.7. Сведения о границах территории объекта культурного наследия:

1.8. Описание предмета охраны объекта культурного наследия:

1.9. Фотографическое (иное графическое) изображение объекта культурного наследия (на момент утверждения охранного обязательства), за исключением отдельных объектов археологического наследия, фотографическое изображение которых вносится на основании решения соответствующего органа охраны объектов культурного наследия, на ___ листах.

1.10. Сведения о наличии зон охраны объекта культурного наследия с указанием номера и даты принятия органом государственной власти акта об утверждении указанных зон либо информация о расположении данного объекта культурного наследия в границах зон охраны иного объекта культурного наследия:

1.11. Сведения об объектах культурного наследия, входящих в состав объекта культурного наследия, являющегося ансамблем:

№	Наименование объекта культурного наследия	Адрес объекта или местоположение	Границы территории объекта культурного наследия	Предмет охраны объекта культурного наследия	Зоны охраны объекта культурного наследия

1.12. Сведения о требованиях к осуществлению деятельности в границах территории объекта культурного наследия, об особом режиме использования земельного участка, в границах которого располагается объект археологического наследия, установленных статьей 5.1 Федерального закона от 25 июня 2002 г. №73-ФЗ «Об объектах культурного наследия (памятниках истории и культуры) народов Российской Федерации» (далее - Закон № 73-ФЗ):

1.13. Иные сведения, предусмотренные Законом № 73-ФЗ:

Раздел 2. Требования к сохранению объекта культурного наследия

2.1. В соответствии с пунктом 1 статьи 47.2 Закона № 73-ФЗ требования к сохранению объекта культурного наследия предусматривают консервацию, ремонт, реставрацию объекта культурного наследия, приспособление объекта культурного наследия для современного использования либо сочетание указанных мер.

2.2. Состав (перечень) и сроки (периодичность) работ по сохранению объекта культурного наследия являются неотъемлемой частью настоящего охранного обязательства (приложение № 1 к охранному обязательству) и определяются соответствующим органом охраны объектов культурного наследия, определенным пунктом 7 статьи 47.6 Закона № 73-ФЗ (далее - соответствующий орган охраны) культурного наследия (в соответствии со статьями 9, 9.1, 9.2, 9.3 Закона № 73-ФЗ) с учетом мнения собственника или иного законного владельца объекта культурного наследия, на основании составленного органом охраны объектов культурного наследия акта технического состояния объекта культурного наследия, с учетом вида данного объекта культурного наследия, его индивидуальных особенностей, физического состояния, функционального назначения и намечаемого использования объекта культурного наследия.

2.3. Лица, указанные в пункте 11 статьи 47.6 Закона № 73-ФЗ, обязаны обеспечивать финансирование мероприятий, обеспечивающих выполнение требований к сохранению объекта культурного наследия.

Раздел 3. Требования к содержанию и использованию объекта культурного наследия

3.1. В соответствии с пунктом 1 статьи 47.3 Закона № 73-ФЗ при содержании и использовании объекта культурного наследия, включенного в реестр, выявленного объекта культурного наследия в целях поддержания в надлежащем техническом состоянии без ухудшения физического состояния и (или) изменения предмета охраны данного объекта культурного наследия лица, указанные в пункте 11 статьи 47.6 Закона № 73-ФЗ, лицо, которому земельный участок, в границах которого располагается объект археологического наследия, принадлежит на праве собственности или ином вещном праве, обязаны:

1) осуществлять расходы на содержание объекта культурного наследия и поддержание его в надлежащем техническом, санитарном и противопожарном состоянии;

2) не проводить работы, изменяющие предмет охраны объекта культурного наследия либо ухудшающие условия, необходимые для сохранности объекта культурного наследия;

3) не проводить работы, изменяющие облик, объемно-планировочные и конструктивные решения и структуры, интерьер выявленного объекта культурного наследия, объекта культурного наследия, включенного в реестр, в случае, если предмет охраны объекта культурного наследия не определен;

4) обеспечивать сохранность и неизменность облика выявленного объекта культурного наследия;

5) соблюдать установленные статьей 5.1 Закона № 73-ФЗ требования к осуществлению деятельности в границах территории объекта культурного наследия, включенного в реестр, особый режим использования земельного участка, водного объекта или его части, в границах которых располагается объект археологического наследия;

6) не использовать объект культурного наследия (за исключением оборудованных с учетом требований противопожарной безопасности объектов культурного наследия, предназначенных либо предназначавшихся для осуществления и (или) обеспечения указанных ниже видов хозяйственной

деятельности, и помещений для хранения предметов религиозного назначения, включая свечи и лампадное масло):

под склады и объекты производства взрывчатых и огнеопасных материалов, предметов и веществ, загрязняющих интерьер объекта культурного наследия, его фасад, территорию и водные объекты и (или) имеющих вредные парогазообразные и иные выделения;

под объекты производства, имеющие оборудование, оказывающее динамическое и вибрационное воздействие на конструкции объекта культурного наследия, независимо от мощности данного оборудования;

под объекты производства и лаборатории, связанные с неблагоприятным для объекта культурного наследия температурно-влажностным режимом и применением химически активных веществ;

7) незамедлительно извещать соответствующий орган охраны объектов культурного наследия обо всех известных ему повреждениях, авариях или об иных обстоятельствах, причинивших вред объекту культурного наследия, включая объект археологического наследия, земельному участку в границах территории объекта культурного наследия либо земельному участку, в границах которого располагается объект археологического наследия, или угрожающих причинением такого вреда, и безотлагательно принимать меры по предотвращению дальнейшего разрушения, в том числе проводить противоаварийные работы в порядке, установленном для проведения работ по сохранению объекта культурного наследия;

8) не допускать ухудшения состояния территории объекта культурного наследия, включенного в реестр, поддерживать территорию объекта культурного наследия в благоустроенном состоянии.

3.2. В соответствии с пунктом 2 статьи 47.3 Закона № 73-ФЗ собственник жилого помещения, являющегося объектом культурного наследия, или частью такого объекта, обязан выполнять требования к сохранению объекта культурного наследия в части, предусматривающей обеспечение поддержания объекта культурного наследия или части объекта культурного наследия в надлежащем техническом состоянии без ухудшения физического состояния и изменения предмета охраны объекта культурного наследия.

3.3. В случае обнаружения при проведении работ на земельном участке в границах территории объекта культурного наследия либо на земельном участке, в границах которого располагается объект археологического наследия, объектов, обладающих признаками объекта культурного наследия, собственник или иной законный владелец объекта культурного наследия осуществляет действия, предусмотренные подпунктом 2 пункта 3 статьи 47.2 Закона № 73-ФЗ.

3.4. В случае если содержание или использование объекта культурного наследия может привести к ухудшению состояния данного объекта культурного наследия и (или) предмета охраны данного объекта культурного наследия, соответствующим органом охраны, устанавливаются следующие требования:

3.4.1. К видам хозяйственной деятельности с использованием объекта культурного наследия, либо к видам хозяйственной деятельности, оказывающим воздействие на указанный объект, в том числе ограничение хозяйственной деятельности:

На момент утверждения настоящего охранного обязательства требование

к ограничению КГИОП не установлено.

3.4.2. К использованию объекта культурного наследия при осуществлении хозяйственной деятельности, предусматривающие, в том числе ограничение технических и иных параметров воздействия на объект культурного наследия:

На момент утверждения настоящего охранного обязательства требование к ограничению КГИОП не установлено.

3.4.3. К благоустройству в границах территории объекта культурного наследия:

На момент утверждения настоящего охранного обязательства требование к ограничению КГИОП не установлено.

3.5. Лица, указанные в пункте 11 статьи 47.6 Закона № 73-ФЗ, обязаны осуществлять финансирование мероприятий, обеспечивающих выполнение требований по содержанию и использованию объекта культурного наследия.

Раздел 4. Требования к обеспечению доступа граждан Российской Федерации, иностранных граждан и лиц без гражданства к объекту культурного наследия

4.1. Требования к обеспечению доступа граждан Российской Федерации, иностранных граждан и лиц без гражданства к объекту культурного наследия устанавливаются статьей 47.4 Закона № 73-ФЗ с учетом требований к сохранению указанного объекта культурного наследия, требований к его содержанию и использованию, физического состояния этого объекта культурного наследия и характера его современного использования (приложение № 2 к охранному обязательству).

4.2. Лица, указанные в пункте 11 статьи 47.6 Закона № 73-ФЗ, обязаны обеспечивать финансирование мероприятий, обеспечивающих выполнение требований к обеспечению доступа граждан Российской Федерации, иностранных граждан и лиц без гражданства к объекту культурного наследия.

Раздел 5. Требования к размещению наружной рекламы на объектах культурного наследия, их территориях в случае, если их размещение допускается в соответствии с законодательством Российской Федерации

5.1. Требования к распространению на объектах культурного наследия, их территориях наружной рекламы устанавливаются в соответствии со статьей 35.1 Закона № 73-ФЗ:

В соответствии с п. 3 ст. 35.1 Закона № 73-ФЗ, допускается распространение на объектах культурного наследия, их территориях наружной рекламы, содержащей исключительно информацию о проведении на объектах культурного наследия, их территориях театрально - зрелищных, культурно - просветительных и зрелищно - развлекательных мероприятий или исключительно информацию об указанных мероприятиях с одновременным упоминанием об определенном

лице как о спонсоре конкретного мероприятия при условии, если такому упоминанию отведено не более чем десять процентов рекламной площади (пространства).

Раздел 6. Требования к установке информационных надписей и обозначений на объект культурного наследия

6.1. На объектах культурного наследия должны быть установлены надписи и обозначения, содержащие информацию об объекте культурного наследия, в порядке, определенном пунктом 2 статьи 27 Закона № 73-ФЗ.

6.2. Сведения об информационной надписи и обозначениях на объекте культурного наследия:

Не установлена(ы)

6.3. Требования к установке информационных надписей и обозначений на объекте культурного наследия:

№ п/п	Состав (перечень) видов работ	Сроки (периодичность) проведения работ	Примечание
1	В установленном порядке обеспечить установку на объекте культурного наследия информационных надписей и обозначений.	В течение 60 месяцев со дня утверждения охранного обязательства актом КГИОП.	

Раздел 7. Дополнительные требования в отношении объекта культурного наследия

7.1. Обеспечивать условия доступности объекта культурного наследия для инвалидов в соответствии с Порядком обеспечения условий доступности для инвалидов объектов культурного наследия, включенных в единый государственный реестр объектов культурного наследия (памятников истории и культуры) народов Российской Федерации, утвержденным Минкультуры России.

7.2. Необходимость проведения оценки воздействия на выдающуюся универсальную ценность объекта всемирного наследия ЮНЕСКО при проведении крупномасштабных восстановительных или новых строительных работ в границах его территории или его буферной зоны.

7.3. Необходимость проведения работ по консервации и реставрации объектов культурного наследия физическими лицами, аттестованными Минкультуры России, состоящими в трудовых отношениях с юридическими лицами или индивидуальными предпринимателями, имеющими лицензию на осуществление деятельности по сохранению объектов культурного наследия:

в соответствии с пунктом 6 статьи 45 Закона № 73-ФЗ

7.4. Осуществлять размещение дополнительного оборудования и дополнительных элементов, переоборудование и переустройство на объекте культурного наследия, его территории, в соответствии с действующим законодательством, предусматривающим получение согласования проектной документации с КГИОП.

7.5. Обеспечивать условия, препятствующие уничтожению, повреждению объекта культурного наследия или его территории со стороны третьих лиц, не являющихся собственником (законным владельцем) объекта культурного наследия или его части.

7.6. Проводить обследование технического состояния объекта культурного наследия и территории не реже одного раза в пять лет, выводы и рекомендации представлять в КГИОП.

7.7. Обеспечивать при необходимости разработку специальных технических условий, содержащих комплекс инженерно-технических и организационных мероприятий по обеспечению пожарной безопасности объекта культурного наследия.

7.8. Обеспечивать сохранность предметов декоративно-прикладного искусства, живописи, скульптуры, указанных в описи предметов декоративно-прикладного искусства, живописи и скульптуры объекта культурного наследия, являющейся приложением к настоящему охранному обязательству, не перемещать указанные предметы декоративно-прикладного искусства, живописи, скульптуры (при наличии).

Приложение:

1. Состав (перечень) и сроки (периодичность) работ по сохранению объекта культурного наследия;
2. Требования к обеспечению доступа граждан Российской Федерации, иностранных граждан и лиц без гражданства к объекту культурного наследия;
3. Паспорт объекта культурного наследия от 06.02.2023;
4. Фотографическое изображение объекта культурного наследия (фотофиксация выполнена 07.02.2023).

Приложение № 1
к охранному обязательству

Состав (перечень) и сроки (периодичность) работ по сохранению объекта культурного наследия*

№ п/п	Состав (перечень) видов работ	Сроки (периодичность) проведения работ	Примечание[2]
1	В установленном законом порядке выполнить ремонт и реставрацию объекта культурного наследия.	В течение 60 месяцев со дня утверждения охранного обязательства актом КГИОП.	1. Акт технического состояния от 03.04.2023 № 06-12-82/23-1-0. 2. Письма КГИОП от 03.04.2023: № 06-12-82/23-2-0; № 06-12-82/23-3-0.

*Установленные охранным обязательством виды работ не изменяют и не отменяют необходимости исполнения вступивших в законную силу судебных актов в отношении объекта.

2 Указываются реквизиты акта технического состояния, а также документов, содержащих мнение собственника либо иного законного владельца объекта культурного наследия и иные сведения, предусмотренные разделом III Порядка подготовки и утверждения охранного обязательства собственника или иного законного владельца объекта культурного наследия, включенного в единый государственный реестр объектов культурного наследия (памятников истории и культуры) народов Российской Федерации, утвержденного приказом Минкультуры России от 13.07.2020 №774.

Приложение № 2
к охранному обязательству

Требования к обеспечению доступа граждан Российской Федерации, иностранных граждан и лиц без гражданства к объекту культурного наследия устанавливаются статьей 47.4 Федерального закона от 25.06.2002 № 73-ФЗ «Об объектах культурного наследия (памятниках истории и культуры) народов Российской Федерации» с учетом требований к сохранению указанного объекта культурного наследия, требований к его содержанию и использованию, физического состояния этого объекта культурного наследия и характера его современного использования

1. Условия доступа к объекту культурного наследия с учетом вида объекта культурного наследия, категории его историко-культурного значения, предмета охраны, физического состояния объекта культурного наследия, требований к его сохранению, характера современного использования данного объекта культурного наследия[3]:

№ п/п	Условия доступа к объекту культурного наследия	Примечание [4]
1	Обеспечить доступ гражданам Российской Федерации, иностранным гражданам и лицам без гражданства во внутренние помещения объекта культурного наследия и к объекту культурного наследия в соответствии с внутренним распорядком, установленным собственником или иным законным владельцем объекта культурного наследия.	1.Письма КГИОП от 03.04.2023: № 06-12-82/23-2-0; № 06-12-82/23-3-0.

3 Заполняется в отношении объекта культурного наследия с учетом мнения собственника или иного законного владельца такого объекта, в том числе используемого в качестве жилых помещений по согласованию с собственником или иным законным владельцем такого объекта.

4 Указываются реквизиты документов, содержащих мнение собственника либо иного законного владельца объекта культурного наследия.

2. Условия доступа к объекту культурного наследия религиозного назначения с учетом требований к внешнему виду и поведению лиц, находящихся в границах территорий указанного объекта культурного наследия религиозного назначения, соответствующие внутренним установлениям религиозной организации[5]:

№ п/п	Условия доступа к объекту культурного наследия	Примечание[6]
1	На момент утверждения охранного обязательства объект культурного наследия не является объектом культурного наследия религиозного назначения.	

5 Заполняется в отношении объекта культурного наследия религиозного назначения по согласованию с собственником или иным законным владельцем такого объекта культурного наследия.

6 Указываются реквизиты документов, содержащих мнение собственника либо иного законного владельца объекта культурного наследия религиозного назначения и иные сведения, предусмотренные разделом V Порядка подготовки и утверждения охранного обязательства собственника или иного законного владельца объекта культурного наследия, включенного в единый государственный реестр объектов культурного наследия (памятников истории и культуры) народов Российской Федерации, утвержденного приказом Минкультуры России от 13.07.2020 №774.

Утверждено
приказом Министерства культуры
Российской Федерации
от 2 июля 2015 г. № 1906

Экземпляр № 1

781610562830156

Регистрационный номер объекта культурного наследия в едином государственном реестре объектов культурного наследия (памятников истории и культуры) народов Российской Федерации

ПАСПОРТ
ОБЪЕКТА КУЛЬТУРНОГО НАСЛЕДИЯ

Фотографическое изображение объекта культурного наследия, за исключением отдельных объектов археологического наследия, фотографическое изображение которых вносится на основании решения соответствующего органа охраны объектов культурного наследия



04.10.2015
Дата съемки (число,месяц,год)

1. Сведения о наименовании объекта культурного наследия

Оранжерея N 12

2. Сведения о времени возникновения или дате создания объекта культурного наследия, датах основных изменений (перестроек) данного объекта и (или) датах связанных с ним исторических событий

1823-1830 гг., 1903-1906 гг.

3. Сведения о категории историко-культурного значения объекта культурного наследия

Федерального значения	Регионального значения	Местного (муниципального значения)
+		

4. Сведения о виде объекта культурного наследия

Памятник	Ансамбль	Достопримечательное место
+		

5. Номер и дата принятия органом государственной власти решения о включении объекта культурного наследия в единый государственный реестр объектов культурного наследия (памятников истории и культуры) народов Российской Федерации

- Постановление Правительства Российской Федерации «О перечне объектов исторического и культурного наследия федерального (общероссийского) значения, находящихся в г. Санкт-Петербурге» № 527 от 10.07.2001 г.

6. Сведения о местонахождении объекта культурного наследия (адрес объекта или при его отсутствии описание местоположения объекта)

Санкт-Петербург, улица Профессора Попова, дом 2, литера П

7. Сведения о границах территории объекта культурного наследия, включенного в единый государственный реестр объектов культурного наследия (памятников истории и культуры) народов Российской Федерации

- Распоряжение КГИОП «Об утверждении границ и режима использования территории объекта культурное наследия федерального значения «Ботанический сад» № 59-рп от 25.01.2023 г.

8. Описание предмета охраны объекта культурного наследия

Объемно-пространственное решение: местоположение (расположено на территории объекта культурного наследия федерального значения «Ботанический сад» и примыкает к объекту культурного наследия федерального значения «Оранжерея пальмовая», на плане границ № 16), габариты и конфигурация (прямоугольное в плане, с полукруглым выступом в центральной части); завершение (скатное), высотная отметка, вид материала окрытия (стекло), вид материала конструкций (металл). Конструктивная система: капитальные стены (местоположение, материал (кирпич) с установленным на них металлическим каркасом павильона оранжереи; металлическая остекленная клепанная конструкция каркаса павильона – материал (вид материала – металл), остекление (вид материала - стекло); пять ниш с полуциркульным и пологим завершением – местоположение (помещения 1-Н (159, 162, 163), конфигурация (прямоугольные (2 шт.), полуциркульные (3 шт.) в плане), габариты; внутренние крыльцо – местоположение (в помещение 1-Н (113), конструкция и тип (на три ступеньки), материал ступеней, площадок (камень – известняк); входное крыльцо – местоположение (в помещение 1-Н (140), конструкция и тип (на две ступени). Объемно-планировочное решение: историческое объемно-планировочное решение в габаритах капитальных стен. Архитектурно-художественное решение фасадов: архитектурно-художественное решение фасадов: материал отделки цоколя – известняк; материал и характер отделки фасадной поверхности – гладкая окрашенная штукатурка; дверной проем – местоположение (квадратная пристройка, в помещение 1-Н (140), конфигурация (с пологим завершением), габариты. Архитектурно-художественное оформление интерьеров: поливочные бассейны – местоположение (в нишах), конфигурация (прямоугольные и полуциркульные в плане), материал (бетон); дверной проем в помещение 1-Н (113) – местоположение, конфигурация, габариты; заполнение дверного проема – материал (дерево), конструкция и тип (двуполые, полусветлые, с двумя не створными частями по бокам и полуциркульной фрамугой), оформление (нижняя часть – глухая, оформленная филенкой с профилированными калевками, верхняя часть остеклена с мелкой квадратной расстекловкой в средней части; фрамуга – мелкая квадратная расстекловка).

- Распоряжение КГИОП «Об утверждении предмета охраны объекта культурного наследия федерального значения «Оранжерея № 12» № 502-рп от 24.11.2022 г.

9. Сведения о наличии зон охраны данного объекта культурного наследия с указанием номера и даты принятия органом государственной власти акта об утверждении указанных зон либо информация о расположении данного объекта культурного наследия в границах зон охраны иного объекта культурного наследия

- Закон Санкт-Петербурга «О границах объединенных зон охраны объектов культурного наследия, расположенных на территории Санкт-Петербурга, режимах использования земель и требованиях к градостроительным регламентам в границах указанных зон» № 820-7 от 19.01.2009 г.

Всего в паспорте листов | 4

Уполномоченное должностное лицо органа охраны объектов культурного наследия

Временно исполняющий обязанности заместителя председателя КГИОП		Яковлев [redacted]
должность	подпись	инициалы, фамилия

М.П.

06 . 02 . 2023

Дата оформления паспорта
(число, месяц, год)

Приложение № 4
к охранному обязательству

Фотографическое изображение объекта культурного наследия федерального значения «Оранжерея № 12», являющегося частью здания, расположенного по адресу: г. Санкт–Петербург, улица Профессора Попова, дом 2, литера П (согласно постановлению Правительства РФ от 10.07.2001 № 527: Профессора Попова ул., 2, р. Карповки наб.), входящего в состав объекта культурного наследия федерального значения «Ботанический сад»
(фотофиксация выполнена 07.02.2023)



1. Фрагмент объекта культурного наследия с южной стороны.



2. Фрагмент выступающего объема с южной стороны объекта культурного наследия.



3. Фрагмент объекта культурного наследия с южной стороны. Двери.



4. Интерьеры. Ниша.



5. Интерьеры. Ниша.

4



6. Интерьеры. Двери.



7. Интерьеры.

5



8. Интерьеры.

ПРАВИТЕЛЬСТВО САНКТ-ПЕТЕРБУРГА

КОМИТЕТ ПО ГОСУДАРСТВЕННОМУ КОНТРОЛЮ, ИСПОЛЬЗОВАНИЮ И ОХРАНЕ ПАМЯТНИКОВ ИСТОРИИ И КУЛЬТУРЫ

Р А С П О Р Я Ж Е Н И Е

21.06.2023 № 173-об/23

Об утверждении охранного обязательства собственника или иного законного владельца объекта культурного наследия федерального значения «Оранжерея пальмовая», включенного в единый государственный реестр объектов культурного наследия (памятников истории и культуры) народов Российской Федерации

В соответствии с главой VIII Федерального закона от 25.06.2002 № 73-ФЗ «Об объектах культурного наследия (памятниках истории и культуры) народов Российской Федерации»:

1. Утвердить охранное обязательство собственника или иного законного владельца объекта культурного наследия федерального значения «Оранжерея пальмовая», являющегося частью здания, расположенного по адресу: Санкт–Петербург, улица Профессора Попова, дом 2, литера П (согласно постановлению Правительства РФ от 10.07.2001 № 527: Профессора Попова ул., 2, корп. 14, р.Карповки наб.) (далее – объект), входящего в состав объекта культурного наследия федерального значения «Ботанический сад», согласно приложению к настоящему распоряжению.

2. Начальнику Юридического управления - юрисконсульту КГИОП обеспечить регистрацию распоряжения и его передачу в необходимом числе копий в отдел обработки и хранения документированной информации Управления организационного обеспечения и контроля КГИОП в течение трех рабочих дней со дня его утверждения.

3. Начальнику отдела обработки и хранения документированной информации Управления организационного обеспечения и контроля КГИОП обеспечить направление копии распоряжения собственнику объекта, другим лицам, к обязанностям которых относится его исполнение, а также в орган, уполномоченный на ведение Единого государственного реестра недвижимости в порядке, установленном законодательством Российской Федерации, не позднее пятнадцати рабочих дней со дня утверждения настоящего распоряжения.

4. Начальнику отдела государственного реестра объектов культурного наследия Управления государственного реестра объектов культурного наследия КГИОП обеспечить направление распоряжения в Министерство культуры Российской Федерации для приобщения к учетному делу объекта.

5. Директору Санкт-Петербургского государственного казенного учреждения «Центр информационного обеспечения охраны объектов культурного наследия» обеспечить размещение распоряжения на сайте КГИОП в информационно-телекоммуникационной сети «Интернет» и в локальной компьютерной сети КГИОП.

6. Контроль за выполнением распоряжения остается за заместителем председателя Комитета Агановой Г.Р.

Заместитель председателя Комитета Г.Р. Аганова

УТВЕРЖДЕНО

Распоряжением КГИОП «Об утверждении охранного обязательства собственника или иного законного владельца объекта культурного наследия федерального значения «Оранжерея пальмовая», включенного в единый государственный реестр объектов культурного наследия (памятников истории и культуры) народов Российской Федерации»

от «21» июня 2023 г. № 173-об/23

ОХРАННОЕ ОБЯЗАТЕЛЬСТВО СОБСТВЕННИКА ИЛИ ИНОГО ЗАКОННОГО ВЛАДЕЛЬЦА ОБЪЕКТА КУЛЬТУРНОГО НАСЛЕДИЯ, включенного в единый государственный реестр объектов культурного наследия (памятников истории и культуры) народов Российской Федерации

Оранжерея пальмовая

(наименование объекта культурного наследия, включенного в единый государственный реестр объектов культурного наследия (памятников истории и культуры) народов Российской Федерации, в соответствии с данными единого государственного реестра объектов культурного наследия (памятников истории и культуры) народов Российской Федерации)

7	8	1	6	1	0	5	6	2	8	3	0	1	7	6

(регистрационный номер объекта культурного наследия в едином государственном реестре объектов культурного наследия (памятников истории и культуры) народов Российской Федерации

Отметка о наличии или отсутствии паспорта объекта культурного наследия, включенного в единый государственный реестр объектов культурного наследия (памятников истории и культуры) народов Российской Федерации, в отношении которого утверждено охранное обязательство (далее - объект культурного наследия)[1]:

имеется [V] отсутствует [ ]

(нужное отметить знаком «V»)

При отсутствии паспорта объекта культурного наследия в охранное обязательство вносятся:

---

1 В соответствии с пунктом 4 статьи 47.6 Федерального закона от 25 июня 2002 г. № 73-ФЗ «Об объектах культурного наследия (памятниках истории и культуры) народов Российской Федерации» (далее — Закон № 73-ФЗ) при наличии паспорта объекта культурного наследия, предусмотренного статьей 21 Закона № 73-ФЗ, он является неотъемлемой частью охранного обязательства.

Раздел 1. Сведения об объекте культурного наследия

1.1. Сведения о наименовании объекта культурного наследия:

1.2. Сведения о времени возникновения или дате создания объекта культурного наследия, датах основных изменений (перестроек) данного объекта и (или) датах связанных с ним исторических событий:

1.3. Сведения о категории историко-культурного значения объекта культурного наследия:

☐ федерального значения ☐ регионального значения ☐ муниципального значения

(нужное отметить знаком «V»)

1.4. Сведения о виде объекта культурного наследия:

☐ памятник ☐ ансамбль

(нужное отметить знаком «V»)

1.5. Номер и дата принятия органом государственной власти решения о включении объекта культурного наследия в единый государственный реестр объектов культурного наследия (памятников истории и культуры) народов Российской Федерации:

1.6. Сведения о местонахождении объекта культурного наследия (адрес объекта или, при его отсутствии, описание местоположения объекта):

(субъект Российской Федерации)

(населенный пункт)

ул. д. корп. и (или) стр.

кадастровый номер (при наличии):

(описание местоположения)

1.7. Сведения о границах территории объекта культурного наследия:

1.8. Описание предмета охраны объекта культурного наследия:

1.9. Фотографическое (иное графическое) изображение объекта культурного наследия (на момент утверждения охранного обязательства), за исключением отдельных объектов археологического наследия, фотографическое изображение которых вносится на основании решения соответствующего органа охраны объектов культурного наследия, на ___ листах.

1.10. Сведения о наличии зон охраны объекта культурного наследия с указанием номера и даты принятия органом государственной власти акта об утверждении указанных зон либо информация о расположении данного объекта культурного наследия в границах зон охраны иного объекта культурного наследия:

1.11. Сведения об объектах культурного наследия, входящих в состав объекта культурного наследия, являющегося ансамблем:

№	Наименование объекта культурного наследия	Адрес объекта или местоположение	Границы территории объекта культурного наследия	Предмет охраны объекта культурного наследия	Зоны охраны объекта культурного наследия

1.12. Сведения о требованиях к осуществлению деятельности в границах территории объекта культурного наследия, об особом режиме использования земельного участка, в границах которого располагается объект археологического наследия, установленных статьей 5.1 Федерального закона от 25 июня 2002 г. №73-ФЗ «Об объектах культурного наследия (памятниках истории и культуры) народов Российской Федерации» (далее - Закон № 73-ФЗ):

1.13. Иные сведения, предусмотренные Законом № 73-ФЗ:

Раздел 2. Требования к сохранению объекта культурного наследия

2.1. В соответствии с пунктом 1 статьи 47.2 Закона № 73-ФЗ требования к сохранению объекта культурного наследия предусматривают консервацию, ремонт, реставрацию объекта культурного наследия, приспособление объекта культурного наследия для современного использования либо сочетание указанных мер.

2.2. Состав (перечень) и сроки (периодичность) работ по сохранению объекта культурного наследия являются неотъемлемой частью настоящего охранного обязательства (приложение № 1 к охранному обязательству) и определяются соответствующим органом охраны объектов культурного наследия, определенным пунктом 7 статьи 47.6 Закона № 73-ФЗ (далее - соответствующий орган охраны) культурного наследия (в соответствии со статьями 9, 9.1, 9.2, 9.3 Закона № 73-ФЗ) с учетом мнения собственника или иного законного владельца объекта культурного наследия, на основании составленного органом охраны объектов культурного наследия акта технического состояния объекта культурного наследия, с учетом вида данного объекта культурного наследия, его индивидуальных особенностей, физического состояния, функционального назначения и намечаемого использования объекта культурного наследия.

2.3. Лица, указанные в пункте 11 статьи 47.6 Закона № 73-ФЗ, обязаны обеспечивать финансирование мероприятий, обеспечивающих выполнение требований к сохранению объекта культурного наследия.

Раздел 3. Требования к содержанию и использованию объекта культурного наследия

3.1. В соответствии с пунктом 1 статьи 47.3 Закона № 73-ФЗ при содержании и использовании объекта культурного наследия, включенного в реестр, выявленного объекта культурного наследия в целях поддержания в надлежащем техническом состоянии без ухудшения физического состояния и (или) изменения предмета охраны данного объекта культурного наследия лица, указанные в пункте 11 статьи 47.6 Закона № 73-ФЗ, лицо, которому земельный участок, в границах которого располагается объект археологического наследия, принадлежит на праве собственности или ином вещном праве, обязаны:

1) осуществлять расходы на содержание объекта культурного наследия и поддержание его в надлежащем техническом, санитарном и противопожарном состоянии;

2) не проводить работы, изменяющие предмет охраны объекта культурного наследия либо ухудшающие условия, необходимые для сохранности объекта культурного наследия;

3) не проводить работы, изменяющие облик, объемно-планировочные и конструктивные решения и структуры, интерьер выявленного объекта культурного наследия, объекта культурного наследия, включенного в реестр, в случае, если предмет охраны объекта культурного наследия не определен;

4) обеспечивать сохранность и неизменность облика выявленного объекта культурного наследия;

5) соблюдать установленные статьей 5.1 Закона № 73-ФЗ требования к осуществлению деятельности в границах территории объекта культурного наследия, включенного в реестр, особый режим использования земельного участка, водного объекта или его части, в границах которых располагается объект археологического наследия;

6) не использовать объект культурного наследия (за исключением оборудованных с учетом требований противопожарной безопасности объектов культурного наследия, предназначенных либо предназначавшихся для осуществления и (или) обеспечения указанных ниже видов хозяйственной

деятельности, и помещений для хранения предметов религиозного назначения, включая свечи и лампадное масло):

под склады и объекты производства взрывчатых и огнеопасных материалов, предметов и веществ, загрязняющих интерьер объекта культурного наследия, его фасад, территорию и водные объекты и (или) имеющих вредные парогазообразные и иные выделения;

под объекты производства, имеющие оборудование, оказывающее динамическое и вибрационное воздействие на конструкции объекта культурного наследия, независимо от мощности данного оборудования;

под объекты производства и лаборатории, связанные с неблагоприятным для объекта культурного наследия температурно-влажностным режимом и применением химически активных веществ;

7) незамедлительно извещать соответствующий орган охраны объектов культурного наследия обо всех известных ему повреждениях, авариях или об иных обстоятельствах, причинивших вред объекту культурного наследия, включая объект археологического наследия, земельному участку в границах территории объекта культурного наследия либо земельному участку, в границах которого располагается объект археологического наследия, или угрожающих причинением такого вреда, и безотлагательно принимать меры по предотвращению дальнейшего разрушения, в том числе проводить противоаварийные работы в порядке, установленном для проведения работ по сохранению объекта культурного наследия;

8) не допускать ухудшения состояния территории объекта культурного наследия, включенного в реестр, поддерживать территорию объекта культурного наследия в благоустроенном состоянии.

3.2. В соответствии с пунктом 2 статьи 47.3 Закона № 73-ФЗ собственник жилого помещения, являющегося объектом культурного наследия, или частью такого объекта, обязан выполнять требования к сохранению объекта культурного наследия в части, предусматривающей обеспечение поддержания объекта культурного наследия или части объекта культурного наследия в надлежащем техническом состоянии без ухудшения физического состояния и изменения предмета охраны объекта культурного наследия.

3.3. В случае обнаружения при проведении работ на земельном участке в границах территории объекта культурного наследия либо на земельном участке, в границах которого располагается объект археологического наследия, объектов, обладающих признаками объекта культурного наследия, собственник или иной законный владелец объекта культурного наследия осуществляет действия, предусмотренные подпунктом 2 пункта 3 статьи 47.2 Закона № 73-ФЗ.

3.4. В случае если содержание или использование объекта культурного наследия может привести к ухудшению состояния данного объекта культурного наследия и (или) предмета охраны данного объекта культурного наследия, соответствующим органом охраны, устанавливаются следующие требования:

3.4.1. К видам хозяйственной деятельности с использованием объекта культурного наследия, либо к видам хозяйственной деятельности, оказывающим воздействие на указанный объект, в том числе ограничение хозяйственной деятельности:

На момент утверждения настоящего охранного обязательства требование

к ограничению КГИОП не установлено.

3.4.2. К использованию объекта культурного наследия при осуществлении хозяйственной деятельности, предусматривающие, в том числе ограничение технических и иных параметров воздействия на объект культурного наследия:

На момент утверждения настоящего охранного обязательства требование к ограничению КГИОП не установлено.

3.4.3. К благоустройству в границах территории объекта культурного наследия:

На момент утверждения настоящего охранного обязательства требование к ограничению КГИОП не установлено.

3.5. Лица, указанные в пункте 11 статьи 47.6 Закона № 73-ФЗ, обязаны осуществлять финансирование мероприятий, обеспечивающих выполнение требований по содержанию и использованию объекта культурного наследия.

Раздел 4. Требования к обеспечению доступа граждан Российской Федерации, иностранных граждан и лиц без гражданства к объекту культурного наследия

4.1. Требования к обеспечению доступа граждан Российской Федерации, иностранных граждан и лиц без гражданства к объекту культурного наследия устанавливаются статьей 47.4 Закона № 73-ФЗ с учетом требований к сохранению указанного объекта культурного наследия, требований к его содержанию и использованию, физического состояния этого объекта культурного наследия и характера его современного использования (приложение № 2 к охранному обязательству).

4.2. Лица, указанные в пункте 11 статьи 47.6 Закона № 73-ФЗ, обязаны обеспечивать финансирование мероприятий, обеспечивающих выполнение требований к обеспечению доступа граждан Российской Федерации, иностранных граждан и лиц без гражданства к объекту культурного наследия.

Раздел 5. Требования к размещению наружной рекламы на объектах культурного наследия, их территориях в случае, если их размещение допускается в соответствии с законодательством Российской Федерации

5.1. Требования к распространению на объектах культурного наследия, их территориях наружной рекламы устанавливаются в соответствии со статьей 35.1 Закона № 73-ФЗ:

В соответствии с п. 3 ст. 35.1 Закона № 73-ФЗ, допускается распространение на объектах культурного наследия, их территориях наружной рекламы, содержащей исключительно информацию о проведении на объектах культурного наследия, их территориях театрально - зрелищных, культурно - просветительных и зрелищно - развлекательных мероприятий или исключительно информацию об указанных мероприятиях с одновременным упоминанием об определенном

лице как о спонсоре конкретного мероприятия при условии, если такому упоминанию отведено не более чем десять процентов рекламной площади (пространства).

Раздел 6. Требования к установке информационных надписей и обозначений на объект культурного наследия

6.1. На объектах культурного наследия должны быть установлены надписи и обозначения, содержащие информацию об объекте культурного наследия, в порядке, определенном пунктом 2 статьи 27 Закона № 73-ФЗ.

6.2. Сведения об информационной надписи и обозначениях на объекте культурного наследия:

Не установлена(ы).

6.3. Требования к установке информационных надписей и обозначений на объекте культурного наследия:

№ п/п	Состав (перечень) видов работ	Сроки (периодичность) проведения работ	Примечание
1	В установленном порядке обеспечить установку на объекте культурного наследия информационных надписей и обозначений.	В течение 60 месяцев со дня утверждения охранного обязательства актом КГИОП.	

Раздел 7. Дополнительные требования в отношении объекта культурного наследия

7.1. Обеспечивать условия доступности объекта культурного наследия для инвалидов в соответствии с Порядком обеспечения условий доступности для инвалидов объектов культурного наследия, включенных в единый государственный реестр объектов культурного наследия (памятников истории и культуры) народов Российской Федерации, утвержденным Минкультуры России.

7.2. Необходимость проведения оценки воздействия на выдающуюся универсальную ценность объекта всемирного наследия ЮНЕСКО при проведении крупномасштабных восстановительных или новых строительных работ в границах его территории или его буферной зоны.

7.3. Необходимость проведения работ по консервации и реставрации объектов культурного наследия физическими лицами, аттестованными Минкультуры России, состоящими в трудовых отношениях с юридическими лицами или индивидуальными предпринимателями, имеющими лицензию на осуществление деятельности по сохранению объектов культурного наследия:

в соответствии с пунктом 6 статьи 45 Закона № 73-ФЗ

7.4. Осуществлять размещение дополнительного оборудования и дополнительных элементов, переоборудование и переустройство на объекте культурного наследия, его территории, в соответствии с действующим законодательством, предусматривающим получение согласования проектной документации с КГИОП.

7.5. Обеспечивать условия, препятствующие уничтожению, повреждению объекта культурного наследия или его территории со стороны третьих лиц, не являющихся собственником (законным владельцем) объекта культурного наследия или его части.

7.6. Проводить обследование технического состояния объекта культурного наследия и территории не реже одного раза в пять лет, выводы и рекомендации представлять в КГИОП.

7.7. Обеспечивать при необходимости разработку специальных технических условий, содержащих комплекс инженерно-технических и организационных мероприятий по обеспечению пожарной безопасности объекта культурного наследия.

7.8. Обеспечивать сохранность предметов декоративно-прикладного искусства, живописи, скульптуры, указанных в описи предметов декоративно-прикладного искусства, живописи и скульптуры объекта культурного наследия, являющейся приложением к настоящему охранному обязательству, не перемещать указанные предметы декоративно-прикладного искусства, живописи, скульптуры (при наличии).

Приложение:

1. Состав (перечень) и сроки (периодичность) работ по сохранению объекта культурного наследия;
2. Требования к обеспечению доступа граждан Российской Федерации, иностранных граждан и лиц без гражданства к объекту культурного наследия;
3. Паспорт объекта культурного наследия от 20.02.2023;
4. Фотографическое изображение объекта культурного наследия (фотофиксация выполнена 07.02.2023).

Приложение № 1
к охранному обязательству

Состав (перечень) и сроки (периодичность) работ по сохранению объекта культурного наследия*

№ п/п	Состав (перечень) видов работ	Сроки (периодичность) проведения работ	Примечание[2]
1	В установленном законом порядке разработать проект реставрации фасадов объекта культурного наследия.	В соответствии с решением Арбитражного суда города Санкт-Петербурга и Ленинградской области по делу № А56-22798/23.	1. Акт технического состояния от 14.03.2023 № 06-12-643/22-1-0. 2. Письма КГИОП от 14.03.2023: № 06-12-643/22-2-0; № 06-12-643/22-3-0. 3. Акт технического состояния от 17.05.2023 № 06-12-643/22-4-0. 4. Письма КГИОП от 17.05.2023: № 06-12-643/22-5-0; № 06-12-643/22-6-0. 5. Мнение, поступившее в КГИОП от 24.05.2023 № 01-43-12078/23-0-0. 6.Консультация КГИОП от 13.06.2023.

2 Указываются реквизиты акта технического состояния, а также документов, содержащих мнение собственника либо иного законного владельца объекта культурного наследия и иные сведения, предусмотренные разделом III Порядка подготовки и утверждения охранного обязательства собственника или иного законного владельца объекта культурного наследия, включенного в единый государственный реестр объектов культурного наследия (памятников истории и культуры) народов Российской Федерации, утвержденного приказом Минкультуры России от 13.07.2020 №774.

2	В установленном законом порядке выполнить ремонт и реставрацию объекта культурного наследия.	В течение 60 месяцев со дня утверждения охранного обязательства актом КГИОП.	1. Акт технического состояния от 14.03.2023 № 06-12-643/22-1-0. 2. Письма КГИОП от 14.03.2023: № 06-12-643/22-2-0; № 06-12-643/22-3-0. 3. Акт технического состояния от 17.05.2023 № 06-12-643/22-4-0. 4. Письма КГИОП от 17.05.2023: № 06-12-643/22-5-0; № 06-12-643/22-6-0. 5. Мнение, поступившее в КГИОП от 24.05.2023 № 01-43-12078/23-0-0. 6.Консультация КГИОП от 13.06.2023.

*Установленные охранным обязательством виды работ не изменяют и не отменяют необходимости исполнения вступивших в законную силу судебных актов в отношении объекта.

Приложение № 2
к охранному обязательству

Требования к обеспечению доступа граждан Российской Федерации, иностранных граждан и лиц без гражданства к объекту культурного наследия устанавливаются статьей 47.4 Федерального закона от 25.06.2002 № 73-ФЗ «Об объектах культурного наследия (памятниках истории и культуры) народов Российской Федерации» с учетом требований к сохранению указанного объекта культурного наследия, требований к его содержанию и использованию, физического состояния этого объекта культурного наследия и характера его современного использования

1. Условия доступа к объекту культурного наследия с учетом вида объекта культурного наследия, категории его историко-культурного значения, предмета охраны, физического состояния объекта культурного наследия, требований к его сохранению, характера современного использования данного объекта культурного наследия[3]:

№ п/п	Условия доступа к объекту культурного наследия	Примечание [4]
1	Обеспечить доступ гражданам Российской Федерации, иностранным гражданам и лицам без гражданства во внутренние помещения объекта культурного наследия и к объекту культурного наследия в соответствии с внутренним распорядком, установленным собственником или иным законным владельцем объекта культурного наследия.	1. Письма КГИОП от 14.03.2023: № 06-12-643/22-2-0; № 06-12-643/22-3-0. 2. Мнения, поступившие в КГИОП от 29.03.2023 № 01-43-7004/23-0-0; от 31.03.2023 № 01-43-7249/23-0-0. 3.Консультация КГИОП от 07.04.2023.

3 Заполняется в отношении объекта культурного наследия с учетом мнения собственника или иного законного владельца такого объекта, в том числе используемого в качестве жилых помещений по согласованию с собственником или иным законным владельцем такого объекта.

4 Указываются реквизиты документов, содержащих мнение собственника либо иного законного владельца объекта культурного наследия.

2. Условия доступа к объекту культурного наследия религиозного назначения с учетом требований к внешнему виду и поведению лиц, находящихся в границах территорий указанного объекта культурного наследия религиозного назначения, соответствующие внутренним установлениям религиозной организации[5]:

№ п/п	Условия доступа к объекту культурного наследия	Примечание[6]
1	На момент утверждения охранного обязательства объект культурного наследия не является объектом культурного наследия религиозного назначения.	

5 Заполняется в отношении объекта культурного наследия религиозного назначения по согласованию с собственником или иным законным владельцем такого объекта культурного наследия.

6 Указываются реквизиты документов, содержащих мнение собственника либо иного законного владельца объекта культурного наследия религиозного назначения и иные сведения, предусмотренные разделом V Порядка подготовки и утверждения охранного обязательства собственника или иного законного владельца объекта культурного наследия, включенного в единый государственный реестр объектов культурного наследия (памятников истории и культуры) народов Российской Федерации, утвержденного приказом Минкультуры России от 13.07.2020 №774.

Утверждено
приказом Министерства культуры
Российской Федерации
от 2 июля 2015 г. № 1906

Экземпляр № 1

781610562830176

Регистрационный номер объекта культурного наследия в едином государственном реестре объектов культурного наследия (памятников истории и культуры) народов Российской Федерации

ПАСПОРТ
ОБЪЕКТА КУЛЬТУРНОГО НАСЛЕДИЯ

Фотографическое изображение объекта культурного наследия, за исключением отдельных объектов археологического наследия, фотографическое изображение которых вносится на основании решения соответствующего органа охраны объектов культурного наследия



20.07.2022
Дата съемки (число,месяц,год)

1. Сведения о наименовании объекта культурного наследия

Оранжерея пальмовая

2. Сведения о времени возникновения или дате создания объекта культурного наследия, датах основных изменений (перестроек) данного объекта и (или) датах связанных с ним исторических событий

1847-1849 гг.

3. Сведения о категории историко-культурного значения объекта культурного наследия

Федерального значения	Регионального значения	Местного (муниципального значения)
+		

4. Сведения о виде объекта культурного наследия

Памятник	Ансамбль	Достопримечательное место
+		

5. Номер и дата принятия органом государственной власти решения о включении объекта культурного наследия в единый государственный реестр объектов культурного наследия (памятников истории и культуры) народов Российской Федерации

- Постановление Правительства Российской Федерации «О перечне объектов исторического и культурного наследия федерального (общероссийского) значения, находящихся в г. Санкт-Петербурге» № 527 от 10.07.2001 г.

6. Сведения о местонахождении объекта культурного наследия (адрес объекта или при его отсутствии описание местоположения объекта)

Санкт-Петербург, улица Профессора Попова, дом 2, литера П

7. Сведения о границах территории объекта культурного наследия, включенного в единый государственный реестр объектов культурного наследия (памятников истории и культуры) народов Российской Федерации

- Распоряжение КГИОП «Об утверждении границ и режима использования территории объекта культурного наследия федерального значения «Ботанический сад» № 59-рп от 25.01.2023 г.

8. Описание предмета охраны объекта культурного наследия

Объемно-пространственное решение: местоположение (расположено на территории объекта культурного наследия федерального значения «Ботанический сад» и примыкает к объектам культурного наследия федерального значения «Здание Вестибюля» и «Оранжерея № 12», на плане границ № 18), габариты и конфигурация (прямоугольное в плане); завершение (скатное), вид материала окрытия (стекло), вид материала конструкций (металл). Конструктивная система: нижние капитальные стены (местоположение, материал (кирпич) с установленным на них металлическим каркасом павильона оранжереи; металлическая остекленная конструкция каркаса павильона – материал (вид материала – металл), остекление (вид материала - стекло). Объемно-планировочное решение: историческое объемно-планировочное решение в габаритах капитальных стен. Архитектурно-художественное решение фасадов: архитектурно-художественное решение фасадов: материал отделки цоколя – известняк; материал и характер отделки фасадной поверхности – гладкая окрашенная штукатурка.

- Распоряжение КГИОП «Об утверждении предмета охраны объекта культурного наследия федерального значения «Оранжерея пальмовая» № 503-рп от 24.11.2022 г.

9. Сведения о наличии зон охраны данного объекта культурного наследия с указанием номера и даты принятия органом государственной власти акта об утверждении указанных зон либо информация о расположении данного объекта культурного наследия в границах зон охраны иного объекта культурного наследия

- Закон Санкт-Петербурга «О границах объединенных зон охраны объектов культурного наследия, расположенных на территории Санкт-Петербурга, режимах использования земель и требованиях к градостроительным регламентам в границах указанных зон» № 820-7 от 19.01.2009 г.

Всего в паспорте листов **3**

Уполномоченное должностное лицо органа охраны объектов культурного наследия

Заместитель председателя КГИОП		Аганова [redacted]
должность	подпись	инициалы, фамилия

М.П.

[redacted]

Дата оформления паспорта
(число, месяц, год)

Приложение № 4
к охранному обязательству

Фотографическое изображение объекта культурного наследия федерального значения **«Оранжерея пальмовая»**, являющегося частью здания, расположенного по адресу: Санкт–Петербург, улица Профессора Попова, дом 2, литера П (согласно постановлению Правительства РФ от 10.07.2001 № 527: Профессора Попова ул., 2, корп. 14, р.Карповки наб.), входящего в состав объекта культурного наследия федерального значения «Ботанический сад» (фотофиксация выполнена 07.02.2023).

1. Фрагмент южного фасада объекта культурного наследия.



2,3. Интерьер объекта культурного наследия.





ПРАВИТЕЛЬСТВО САНКТ-ПЕТЕРБУРГА

КОМИТЕТ ПО ГОСУДАРСТВЕННОМУ КОНТРОЛЮ, ИСПОЛЬЗОВАНИЮ И ОХРАНЕ ПАМЯТНИКОВ ИСТОРИИ И КУЛЬТУРЫ

Р А С П О Р Я Ж Е Н И Е

28.11.2024 № 753-05/24

Об утверждении охранного обязательства собственника или иного законного владельца объекта культурного наследия федерального значения «Переход между оранжереями», включенного в единый государственный реестр объектов культурного наследия (памятников истории и культуры) народов Российской Федерации

В соответствии с главой VIII Федерального закона от 25.06.2002 № 73-ФЗ «Об объектах культурного наследия (памятниках истории и культуры) народов Российской Федерации»:

1. Утвердить охранное обязательство собственника или иного законного владельца объекта культурного наследия федерального значения «Переход между оранжереями», являющегося частью здания, расположенного по адресу: Санкт–Петербург, улица Профессора Попова, дом 2, литера П (согласно постановлению Правительства Российской Федерации от 10.07.2001 № 527: Профессора Попова ул., 2, между корп. 1 и корп.15) (далее – объект), входящего в состав объекта культурного наследия федерального значения «Ботанический сад», согласно приложению к настоящему распоряжению.

2. Начальнику Юридического управления - юрисконсульту КГИОП обеспечить регистрацию распоряжения и его передачу в необходимом числе копий в отдел обработки и хранения документированной информации Управления организационного обеспечения и контроля КГИОП в течение трех рабочих дней со дня его утверждения.

3. Начальнику отдела обработки и хранения документированной информации Управления организационного обеспечения и контроля КГИОП обеспечить направление копии распоряжения собственнику объекта, другим лицам, к обязанностям которых относится его исполнение, а также в орган, уполномоченный на ведение Единого государственного реестра недвижимости в порядке, установленном законодательством Российской Федерации, не позднее пятнадцати рабочих дней со дня утверждения настоящего распоряжения.

4. Начальнику отдела государственного реестра объектов культурного наследия Управления государственного реестра объектов культурного наследия КГИОП обеспечить направление распоряжения в Министерство культуры Российской Федерации для приобщения к учетному делу объекта.

5. Директору Санкт-Петербургского государственного казенного учреждения «Центр информационного обеспечения охраны объектов культурного наследия» обеспечить размещение распоряжения на сайте КГИОП в информационно-телекоммуникационной сети «Интернет» и в локальной компьютерной сети КГИОП.

6. Контроль за выполнением распоряжения остается за заместителем председателя Комитета Агановой Г.Р.

Заместитель председателя Комитета Г.Р. Аганова

УТВЕРЖДЕНО

Распоряжением КГИОП «Об утверждении охранного обязательства собственника или иного законного владельца объекта культурного наследия федерального значения «Переход между оранжереями», включенного в единый государственный реестр объектов культурного наследия (памятников истории и культуры) народов Российской Федерации»

от «28» ноября 2024 г. № 753-05/24

ОХРАННОЕ ОБЯЗАТЕЛЬСТВО СОБСТВЕННИКА ИЛИ ИНОГО ЗАКОННОГО ВЛАДЕЛЬЦА ОБЪЕКТА КУЛЬТУРНОГО НАСЛЕДИЯ,

включенного в единый государственный реестр объектов культурного наследия (памятников истории и культуры) народов Российской Федерации

Переход между оранжереями

(наименование объекта культурного наследия, включенного в единый государственный реестр объектов культурного наследия (памятников истории и культуры) народов Российской Федерации, в соответствии с данными единого государственного реестра объектов культурного наследия (памятников истории и культуры) народов Российской Федерации)

7	8	1	6	1	0	5	6	2	8	3	0	1	9	6

(регистрационный номер объекта культурного наследия в едином государственном реестре объектов культурного наследия (памятников истории и культуры) народов Российской Федерации

Отметка о наличии или отсутствии паспорта объекта культурного наследия, включенного в единый государственный реестр объектов культурного наследия (памятников истории и культуры) народов Российской Федерации, в отношении которого утверждено охранное обязательство (далее - объект культурного наследия)[1]:

имеется [V] отсутствует [ ]

(нужное отметить знаком «V»)

При отсутствии паспорта объекта культурного наследия в охранное обязательство вносятся:

---

1 В соответствии с пунктом 4 статьи 47.6 Федерального закона от 25 июня 2002 г. № 73-ФЗ «Об объектах культурного наследия (памятниках истории и культуры) народов Российской Федерации» (далее — Закон № 73-ФЗ) при наличии паспорта объекта культурного наследия, предусмотренного статьей 21 Закона № 73-ФЗ, он является неотъемлемой частью охранного обязательства.

Раздел 1. Сведения об объекте культурного наследия

1.1. Сведения о наименовании объекта культурного наследия:

1.2. Сведения о времени возникновения или дате создания объекта культурного наследия, датах основных изменений (перестроек) данного объекта и (или) датах связанных с ним исторических событий:

1.3. Сведения о категории историко-культурного значения объекта культурного наследия:

☐ федерального значения ☐ регионального значения ☐ муниципального значения

(нужное отметить знаком «V»)

1.4. Сведения о виде объекта культурного наследия:

☐ памятник ☐ ансамбль

(нужное отметить знаком «V»)

1.5. Номер и дата принятия органом государственной власти решения о включении объекта культурного наследия в единый государственный реестр объектов культурного наследия (памятников истории и культуры) народов Российской Федерации:

1.6. Сведения о местонахождении объекта культурного наследия (адрес объекта или, при его отсутствии, описание местоположения объекта):

(субъект Российской Федерации)

(населенный пункт)

ул. д. корп. и (или) стр.

кадастровый номер (при наличии):

(описание местоположения)

1.7. Сведения о границах территории объекта культурного наследия:

1.8. Описание предмета охраны объекта культурного наследия:

1.9. Фотографическое (иное графическое) изображение объекта культурного наследия (на момент утверждения охранного обязательства), за исключением отдельных объектов археологического наследия, фотографическое изображение которых вносится на основании решения соответствующего органа охраны объектов культурного наследия, на ____ листах.

1.10. Сведения о наличии зон охраны объекта культурного наследия с указанием номера и даты принятия органом государственной власти акта об утверждении указанных зон либо информация о расположении данного объекта культурного наследия в границах зон охраны иного объекта культурного наследия:

1.11. Сведения об объектах культурного наследия, входящих в состав объекта культурного наследия, являющегося ансамблем:

№	Наименование объекта культурного наследия	Адрес объекта или местоположение	Границы территории объекта культурного наследия	Предмет охраны объекта культурного наследия	Зоны охраны объекта культурного наследия

1.12. Сведения о требованиях к осуществлению деятельности в границах территории объекта культурного наследия, об особом режиме использования земельного участка, в границах которого располагается объект археологического наследия, установленных статьей 5.1 Федерального закона от 25 июня 2002 г. №73-ФЗ «Об объектах культурного наследия (памятниках истории и культуры) народов Российской Федерации» (далее - Закон № 73-ФЗ):

1.13. Иные сведения, предусмотренные Законом № 73-ФЗ:

Раздел 2. Требования к сохранению объекта культурного наследия

2.1. В соответствии с пунктом 1 статьи 47.2 Закона № 73-ФЗ требования к сохранению объекта культурного наследия предусматривают консервацию, ремонт, реставрацию объекта культурного наследия, приспособление объекта культурного наследия для современного использования либо сочетание указанных мер.

2.2. Состав (перечень) и сроки (периодичность) работ по сохранению объекта культурного наследия являются неотъемлемой частью настоящего охранного обязательства (приложение № 1 к охранному обязательству) и определяются соответствующим органом охраны объектов культурного наследия, определенным пунктом 7 статьи 47.6 Закона № 73-ФЗ (далее - соответствующий орган охраны) культурного наследия (в соответствии со статьями 9, 9.1, 9.2, 9.3 Закона № 73-ФЗ) с учетом мнения собственника или иного законного владельца объекта культурного наследия, на основании составленного органом охраны объектов культурного наследия акта технического состояния объекта культурного наследия, с учетом вида данного объекта культурного наследия, его индивидуальных особенностей, физического состояния, функционального назначения и намечаемого использования объекта культурного наследия.

2.3. Лица, указанные в пункте 11 статьи 47.6 Закона № 73-ФЗ, обязаны обеспечивать финансирование мероприятий, обеспечивающих выполнение требований к сохранению объекта культурного наследия.

Раздел 3. Требования к содержанию и использованию объекта культурного наследия

3.1. В соответствии с пунктом 1 статьи 47.3 Закона № 73-ФЗ при содержании и использовании объекта культурного наследия, включенного в реестр, выявленного объекта культурного наследия в целях поддержания в надлежащем техническом состоянии без ухудшения физического состояния и (или) изменения предмета охраны данного объекта культурного наследия лица, указанные в пункте 11 статьи 47.6 Закона № 73-ФЗ, лицо, которому земельный участок, в границах которого располагается объект археологического наследия, принадлежит на праве собственности или ином вещном праве, обязаны:

1) осуществлять расходы на содержание объекта культурного наследия и поддержание его в надлежащем техническом, санитарном и противопожарном состоянии;

2) не проводить работы, изменяющие предмет охраны объекта культурного наследия либо ухудшающие условия, необходимые для сохранности объекта культурного наследия;

3) не проводить работы, изменяющие облик, объемно-планировочные и конструктивные решения и структуры, интерьер выявленного объекта культурного наследия, объекта культурного наследия, включенного в реестр, в случае, если предмет охраны объекта культурного наследия не определен;

4) обеспечивать сохранность и неизменность облика выявленного объекта культурного наследия;

5) соблюдать установленные статьей 5.1 Закона № 73-ФЗ требования к осуществлению деятельности в границах территории объекта культурного наследия, включенного в реестр, особый режим использования земельного участка, водного объекта или его части, в границах которых располагается объект археологического наследия;

6) не использовать объект культурного наследия (за исключением оборудованных с учетом требований противопожарной безопасности объектов культурного наследия, предназначенных либо предназначавшихся для осуществления и (или) обеспечения указанных ниже видов хозяйственной

деятельности, и помещений для хранения предметов религиозного назначения, включая свечи и лампадное масло):

под склады и объекты производства взрывчатых и огнеопасных материалов, предметов и веществ, загрязняющих интерьер объекта культурного наследия, его фасад, территорию и водные объекты и (или) имеющих вредные парогазообразные и иные выделения;

под объекты производства, имеющие оборудование, оказывающее динамическое и вибрационное воздействие на конструкции объекта культурного наследия, независимо от мощности данного оборудования;

под объекты производства и лаборатории, связанные с неблагоприятным для объекта культурного наследия температурно-влажностным режимом и применением химически активных веществ;

7) незамедлительно извещать соответствующий орган охраны объектов культурного наследия обо всех известных ему повреждениях, авариях или об иных обстоятельствах, причинивших вред объекту культурного наследия, включая объект археологического наследия, земельному участку в границах территории объекта культурного наследия либо земельному участку, в границах которого располагается объект археологического наследия, или угрожающих причинением такого вреда, и безотлагательно принимать меры по предотвращению дальнейшего разрушения, в том числе проводить противоаварийные работы в порядке, установленном для проведения работ по сохранению объекта культурного наследия;

8) не допускать ухудшения состояния территории объекта культурного наследия, включенного в реестр, поддерживать территорию объекта культурного наследия в благоустроенном состоянии.

3.2. В соответствии с пунктом 2 статьи 47.3 Закона № 73-ФЗ собственник жилого помещения, являющегося объектом культурного наследия, или частью такого объекта, обязан выполнять требования к сохранению объекта культурного наследия в части, предусматривающей обеспечение поддержания объекта культурного наследия или части объекта культурного наследия в надлежащем техническом состоянии без ухудшения физического состояния и изменения предмета охраны объекта культурного наследия.

3.3. В случае обнаружения при проведении работ на земельном участке в границах территории объекта культурного наследия либо на земельном участке, в границах которого располагается объект археологического наследия, объектов, обладающих признаками объекта культурного наследия, собственник или иной законный владелец объекта культурного наследия осуществляет действия, предусмотренные подпунктом 2 пункта 3 статьи 47.2 Закона № 73-ФЗ.

3.4. В случае если содержание или использование объекта культурного наследия может привести к ухудшению состояния данного объекта культурного наследия и (или) предмета охраны данного объекта культурного наследия, соответствующим органом охраны, устанавливаются следующие требования:

3.4.1. К видам хозяйственной деятельности с использованием объекта культурного наследия, либо к видам хозяйственной деятельности, оказывающим воздействие на указанный объект, в том числе ограничение хозяйственной деятельности:

На момент утверждения настоящего охранного обязательства требование

к ограничению КГИОП не установлено.

3.4.2. К использованию объекта культурного наследия при осуществлении хозяйственной деятельности, предусматривающие, в том числе ограничение технических и иных параметров воздействия на объект культурного наследия:

На момент утверждения настоящего охранного обязательства требование к ограничению КГИОП не установлено.

3.4.3. К благоустройству в границах территории объекта культурного наследия:

На момент утверждения настоящего охранного обязательства требование к ограничению КГИОП не установлено.

3.5. Лица, указанные в пункте 11 статьи 47.6 Закона № 73-ФЗ, обязаны осуществлять финансирование мероприятий, обеспечивающих выполнение требований по содержанию и использованию объекта культурного наследия.

Раздел 4. Требования к обеспечению доступа граждан Российской Федерации, иностранных граждан и лиц без гражданства к объекту культурного наследия

4.1. Требования к обеспечению доступа граждан Российской Федерации, иностранных граждан и лиц без гражданства к объекту культурного наследия устанавливаются статьей 47.4 Закона № 73-ФЗ с учетом требований к сохранению указанного объекта культурного наследия, требований к его содержанию и использованию, физического состояния этого объекта культурного наследия и характера его современного использования (приложение № 2 к охранному обязательству).

4.2. Лица, указанные в пункте 11 статьи 47.6 Закона № 73-ФЗ, обязаны обеспечивать финансирование мероприятий, обеспечивающих выполнение требований к обеспечению доступа граждан Российской Федерации, иностранных граждан и лиц без гражданства к объекту культурного наследия.

Раздел 5. Требования к размещению наружной рекламы на объектах культурного наследия, их территориях в случае, если их размещение допускается в соответствии с законодательством Российской Федерации

5.1. Требования к распространению на объектах культурного наследия, их территориях наружной рекламы устанавливаются в соответствии со статьей 35.1 Закона № 73-ФЗ:

В соответствии с п. 3 ст. 35.1 Закона № 73-ФЗ, допускается распространение на объектах культурного наследия, их территориях наружной рекламы, содержащей исключительно информацию о проведении на объектах культурного наследия, их территориях театрально - зрелищных, культурно - просветительных и зрелищно - развлекательных мероприятий или исключительно информацию об указанных мероприятиях с одновременным упоминанием об определенном

лице как о спонсоре конкретного мероприятия при условии, если такому упоминанию отведено не более чем десять процентов рекламной площади (пространства).

Раздел 6. Требования к установке информационных надписей и обозначений на объект культурного наследия

6.1. На объектах культурного наследия должны быть установлены надписи и обозначения, содержащие информацию об объекте культурного наследия, в порядке, определенном пунктом 2 статьи 27 Закона № 73-ФЗ.

6.2. Сведения об информационной надписи и обозначениях на объекте культурного наследия:

Не установлена(ы).

6.3. Требования к установке информационных надписей и обозначений на объекте культурного наследия:

№ п/п	Состав (перечень) видов работ	Сроки (периодичность) проведения работ	Примечание
1	В установленном порядке обеспечить установку на объекте культурного наследия информационных надписей и обозначений.	В течение 60 месяцев со дня утверждения охранного обязательства актом КГИОП.	

Раздел 7. Дополнительные требования в отношении объекта культурного наследия

7.1. Обеспечивать условия доступности объекта культурного наследия для инвалидов в соответствии с Порядком обеспечения условий доступности для инвалидов объектов культурного наследия, включенных в единый государственный реестр объектов культурного наследия (памятников истории и культуры) народов Российской Федерации, утвержденным Минкультуры России.

7.2. Необходимость проведения оценки воздействия на выдающуюся универсальную ценность объекта всемирного наследия ЮНЕСКО при проведении крупномасштабных восстановительных или новых строительных работ в границах его территории или его буферной зоны.

7.3. Необходимость проведения работ по консервации и реставрации объектов культурного наследия физическими лицами, аттестованными Минкультуры России, состоящими в трудовых отношениях с юридическими лицами или индивидуальными предпринимателями, имеющими лицензию на осуществление деятельности по сохранению объектов культурного наследия:

в соответствии с пунктом 6 статьи 45 Закона № 73-ФЗ

7.4. Осуществлять размещение дополнительного оборудования и дополнительных элементов, переоборудование и переустройство на объекте культурного наследия, его территории, в соответствии с действующим законодательством, предусматривающим получение согласования проектной документации с КГИОП.

7.5. Обеспечивать условия, препятствующие уничтожению, повреждению объекта культурного наследия или его территории со стороны третьих лиц, не являющихся собственником (законным владельцем) объекта культурного наследия или его части.

7.6. Проводить обследование технического состояния объекта культурного наследия и территории не реже одного раза в пять лет, выводы и рекомендации представлять в КГИОП.

7.7. Обеспечивать при необходимости разработку специальных технических условий, содержащих комплекс инженерно-технических и организационных мероприятий по обеспечению пожарной безопасности объекта культурного наследия.

7.8. Обеспечивать сохранность предметов декоративно-прикладного искусства, живописи, скульптуры, указанных в описи предметов декоративно-прикладного искусства, живописи и скульптуры объекта культурного наследия, являющейся приложением к настоящему охранному обязательству, не перемещать указанные предметы декоративно-прикладного искусства, живописи, скульптуры (при наличии).

Приложение:

1. Состав (перечень) и сроки (периодичность) работ по сохранению объекта культурного наследия;
2. Требования к обеспечению доступа граждан Российской Федерации, иностранных граждан и лиц без гражданства к объекту культурного наследия;
3. Паспорт объекта культурного наследия от 15.08.2024;
4. Фотографическое изображение объекта культурного наследия (фотофиксация выполнена 28.08.2024).

Приложение № 1
к охранному обязательству

Состав (перечень) и сроки (периодичность) работ по сохранению объекта культурного наследия*

№ п/п	Состав (перечень) видов работ	Сроки (периодичность) проведения работ	Примечание[2]
1	В установленном законом порядке выполнить ремонт и реставрацию объекта культурного наследия, включая демонтаж несогласованного с КГИОП дополнительного оборудования (камеры видеонаблюдения, системы электроосвещения).	В течение 60 месяцев со дня утверждения охранного обязательства актом КГИОП.	1. Акт технического состояния от 08.10.2024 № 06-12-276/24-1-0. 2. Письма КГИОП от 08.10.2024: № 06-12-276/24-2-0, № 06-12-276/24-3-0.

*Установленные охранным обязательством виды работ не изменяют и не отменяют необходимости исполнения вступивших в законную силу судебных актов в отношении объекта.

2 Указываются реквизиты акта технического состояния, а также документов, содержащих мнение собственника либо иного законного владельца объекта культурного наследия и иные сведения, предусмотренные разделом III Порядка подготовки и утверждения охранного обязательства собственника или иного законного владельца объекта культурного наследия, включенного в единый государственный реестр объектов культурного наследия (памятников истории и культуры) народов Российской Федерации, утвержденного приказом Минкультуры России от 13.07.2020 №774.

Приложение № 2
к охранному обязательству

Требования к обеспечению доступа граждан Российской Федерации, иностранных граждан и лиц без гражданства к объекту культурного наследия устанавливаются статьей 47.4 Федерального закона от 25.06.2002 № 73-ФЗ «Об объектах культурного наследия (памятниках истории и культуры) народов Российской Федерации» с учетом требований к сохранению указанного объекта культурного наследия, требований к его содержанию и использованию, физического состояния этого объекта культурного наследия и характера его современного использования

1. Условия доступа к объекту культурного наследия с учетом вида объекта культурного наследия, категории его историко-культурного значения, предмета охраны, физического состояния объекта культурного наследия, требований к его сохранению, характера современного использования данного объекта культурного наследия[3]:

№ п/п	Условия доступа к объекту культурного наследия	Примечание [4]
1	Обеспечить доступ гражданам Российской Федерации, иностранным гражданам и лицам без гражданства во внутренние помещения объекта культурного наследия и к объекту культурного наследия в соответствии с внутренним распорядком, установленным собственником или иным законным владельцем объекта культурного наследия.	1. Письма КГИОП от 08.10.2024: № 06-12-276/24-2-0, № 06-12-276/24-3-0.

3 Заполняется в отношении объекта культурного наследия с учетом мнения собственника или иного законного владельца такого объекта, в том числе используемого в качестве жилых помещений по согласованию с собственником или иным законным владельцем такого объекта.

4 Указываются реквизиты документов, содержащих мнение собственника либо иного законного владельца объекта культурного наследия.

2. Условия доступа к объекту культурного наследия религиозного назначения с учетом требований к внешнему виду и поведению лиц, находящихся в границах территорий указанного объекта культурного наследия религиозного назначения, соответствующие внутренним установлениям религиозной организации[5]:

№ п/п	Условия доступа к объекту культурного наследия	Примечание[6]
1	На момент утверждения охранного обязательства объект культурного наследия не является объектом культурного наследия религиозного назначения.	

5 Заполняется в отношении объекта культурного наследия религиозного назначения по согласованию с собственником или иным законным владельцем такого объекта культурного наследия.

6 Указываются реквизиты документов, содержащих мнение собственника либо иного законного владельца объекта культурного наследия религиозного назначения и иные сведения, предусмотренные разделом V Порядка подготовки и утверждения охранного обязательства собственника или иного законного владельца объекта культурного наследия, включенного в единый государственный реестр объектов культурного наследия (памятников истории и культуры) народов Российской Федерации, утвержденного приказом Минкультуры России от 13.07.2020 №774.

Утверждено
приказом Министерства культуры
Российской Федерации
от 2 июля 2015 г. № 1906

Экземпляр № 1

781610562830196

Регистрационный номер объекта культурного наследия в едином государственном реестре объектов культурного наследия (памятников истории и культуры) народов Российской Федерации

ПАСПОРТ
ОБЪЕКТА КУЛЬТУРНОГО НАСЛЕДИЯ

Фотографическое изображение объекта культурного наследия, за исключением отдельных объектов археологического наследия, фотографическое изображение которых вносится на основании решения соответствующего органа охраны объектов культурного наследия



11.12.2023

Дата съемки (число,месяц,год)

1. Сведения о наименовании объекта культурного наследия

Переход между оранжереями

2. Сведения о времени возникновения или дате создания объекта культурного наследия, датах основных изменений (перестроек) данного объекта и (или) датах связанных с ним исторических событий

1913 г.

3. Сведения о категории историко-культурного значения объекта культурного

наследия

Федерального значения	Регионального значения	Местного (муниципального значения)
+		

4. Сведения о виде объекта культурного наследия

Памятник	Ансамбль	Достопримечательное место
+		

5. Номер и дата принятия органом государственной власти решения о включении объекта культурного наследия в единый государственный реестр объектов культурного наследия (памятников истории и культуры) народов Российской Федерации

- постановление Правительства Российской Федерации «О перечне объектов исторического и культурного наследия федерального (общероссийского) значения, находящихся в г. Санкт-Петербурге» № 527 от 10.07.2001 г.

6. Сведения о местонахождении объекта культурного наследия (адрес объекта или при его отсутствии описание местоположения объекта)

Санкт-Петербург, улица Профессора Попова, дом 2, литера П

7. Сведения о границах территории объекта культурного наследия, включенного в единый государственный реестр объектов культурного наследия (памятников истории и культуры) народов Российской Федерации

- Распоряжение КГИОП «Об утверждении границ и режима использования территории объекта культурного наследия федерального значения «Ботанический сад» № 59-рп от 25.01.2023 г.

8. Описание предмета охраны объекта культурного наследия

Объемно-пространственное решение: историческое местоположение (расположен на территории объекта культурного наследия федерального значения «Ботанический сад», помещения П15, П16, П17, с двух сторон примыкает к оранжереям (№ 8 и № 21), габариты и конфигурация (прямоугольное в плане с двумя боковыми корпусами и воротными проездами (в южные и северные дворы); конфигурация и габариты крыши (двухскатная – треугольных фронтонов, скатная), существующие высотные отметки, материал окрытия крыши – металл, металлические конструкции с остеклением. Конструктивная система: капитальные стены (местоположение, материал (кирпич); лестница – местоположение (1-Н (238, 358), тип и конструкция (двухмаршевая, на косоурах), материал (известняк); ограждение – материал (металл), оформление (вертикальные стойки с элементами в стиле модерн), перила с профилем, материал (дерево); лестница – местоположение (1-Н (238, 358), тип и конструкция (двухмаршевая, на косоурах), материал (известняк); ограждение – материал (металл),

оформление (вертикальные стойки с элементами в стиле модерн), перила с профилем, материал (дерево). Архитектурно-художественное решение фасадов: архитектурно-художественное решение фасадов выполнено в приемах историзма; материал отделки цоколя – известняк; материал и характер отделки фасадной поверхности – гладкая окрашенная штукатурка; два воротных проезда – местоположение (в двух боковых корпусах (в южный и северный дворы), конфигурация (прямоугольные в плане, с плоским перекрытием), габариты, оформление (воротные проезды фланкированы пилястрами, каннелированные в уровне 2-го этажа); оформление воротных проездов – стены и перекрытие воротных проездов, оштукатурено и окрашено, цоколь – известняк; заполнения двух воротных проездов – материал (металл), конструкция и тип (двуполые), оформление (вертикальные стойки с рисунком в стиле модерн); дверные проемы – местоположение (в пом. 1-Н (230), в пом. 1-Н (240), конфигурация (полуциркульные), габариты; заполнение дверных проемов – материал (металл), конструкция и тип (трехчастные с одной створной частью), оформление (нижняя часть – глухая; верхняя часть -остеклена в стиле модерн), две петли; заполнение оконных проемов – рисунок и цвет характерные для данного архитектурного стиля постройки и на данный исторический период; оконные проемы – местоположение, конфигурация (прямоугольные, полуциркульные люнеты), габариты; оформление полуциркульных люнетов – оштукатуренные кронштейны; вертикальное оформление фасада: простенки между оконными проемами оформлены пилястрами на уровне 1-го этажа; плоский фриз над 2-м этажом; лепная композиция на боковых корпусах состоящая из центральной розетты, фланкированной факелами и провисающей гирляндой растительного рисунка; профилированный венчающий карниз; в завершении боковых корпусов антаблементом и триглифным фризом с профилированным карнизом с выступом.

- Распоряжение КГИОП «Об утверждении предмета охраны объекта культурного наследия федерального значения «Переход между оранжереями» № 15-рп от 16.01.2023 г.

9. Сведения о наличии зон охраны данного объекта культурного наследия с указанием номера и даты принятия органом государственной власти акта об утверждении указанных зон либо информация о расположении данного объекта культурного наследия в границах зон охраны иного объекта культурного наследия

- Закон Санкт-Петербурга "О границах объединенных зон охраны объектов культурного наследия, расположенных на территории Санкт-Петербурга, режимах использования земель и требованиях к градостроительным регламентам в границах указанных зон" № 820-7 от 19.01.2009 г.

Всего в паспорте листов **3**

Уполномоченное должностное лицо органа охраны объектов культурного наследия

Заместитель председателя КГИОП		Аганова [redacted]
должность	подпись	инициалы, фамилия

М.П.

15 . 08 . 2024

Дата оформления паспорта
(число, месяц, год)

Приложение № 4
к охранному обязательству

Фотографическое изображение объекта культурного наследия федерального значения «**Переход между оранжереями**», являющегося частью здания, расположенного по адресу: Санкт–Петербург, улица Профессора Попова, дом 2, литера П (согласно постановлению Правительства Российской Федерации от 10.07.2001 № 527: Профессора Попова ул., 2, между корп. 1 и корп.15), входящего в состав объекта культурного наследия федерального значения «Ботанический сад» (фотофиксация выполнена 28.08.2024).

1. Общий вид на западный фасад объекта культурного наследия.



2. Восточный фасад объекта культурного наследия. Фрагмент.
3. Воротное заполнение объекта культурного наследия. Фрагмент.





4. Восточный фасад объекта культурного наследия. Фрагмент.



5. Вид на дверные проёмы из пом. 1-Н (ч.п.237) объекта культурного наследия.



6. Интерьер пом. 1- Н (ч.п. 238,358) объекта культурного наследия.



Приложение № 7 к Акту
по результатам государственной историко-культурной экспертизы

Сведения об объекте культурного наследия и о земельных участках в границах его территории, внесенных в государственный кадастр недвижимости:
градостроительный план земельного участка


РФ-78-2-04-0-00-2024-2338-0

ГРАДОСТРОИТЕЛЬНЫЙ ПЛАН ЗЕМЕЛЬНОГО УЧАСТКА

адрес (местоположение):

Санкт-Петербург,
улица Профессора Попова, дом 2, литера А
78:07:0003119:2

№01-24-3-2341/24 от 08.08.2024

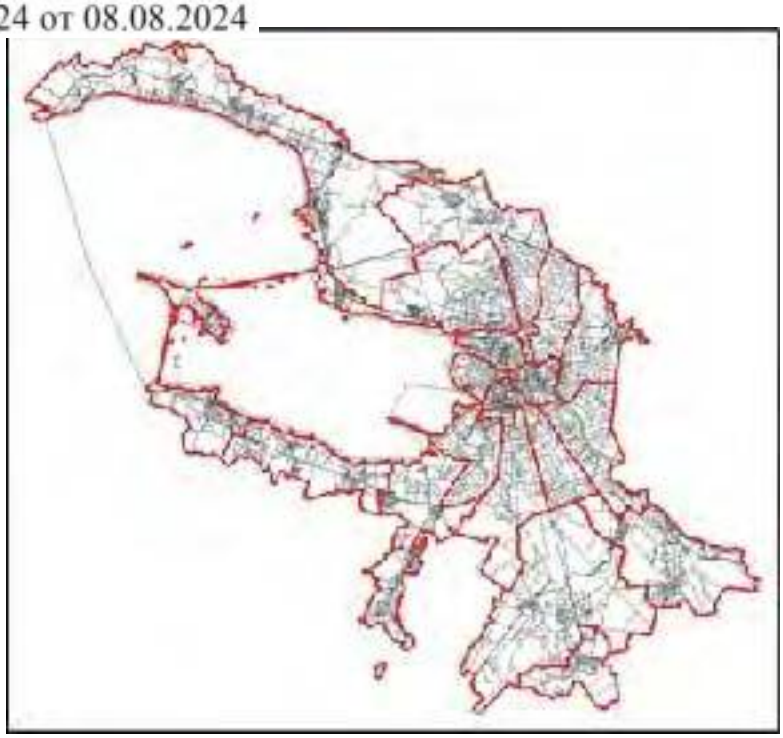

Санкт-Петербург

2024

ДОКУМЕНТ ПОДПИСАН
ЭЛЕКТРОННОЙ ПОДПИСЬЮ

Сертификат 0094F8FBF3E7EDEDEF8EF4CDB38FB46403
Владелец **Соколов Павел Сергеевич**
Действителен с 03.06.2024 по 27.08.2025

ГРАДОСТРОИТЕЛЬНЫЙ ПЛАН ЗЕМЕЛЬНОГО УЧАСТКА

N РФ-78-2-04-0-00-2024-2338-0

Градостроительный план земельного участка подготовлен на основании заявления

БИН РАН (регистрационный номер 01-47-41492/24 от 25.07.2024)

(реквизиты заявления правообладателя земельного участка, иного лица в случаях, предусмотренных частями 1.1 и 1.2 статьи 57.3 Градостроительного кодекса Российской Федерации, с указанием ф.и.о. заявителя - физического лица, либо реквизиты заявления и наименование заявителя - юридического лица о выдаче градостроительного плана земельного участка)

Местонахождение земельного участка:
Санкт-Петербург,

Петроградский район, муниципальный округ Аптекарский остров

Описание границ земельного участка (образуемого земельного участка):

См. Таблицу «Сведения о характерных точках границы земельного участка».

Кадастровый номер земельного участка (при наличии) или в случаях, предусмотренных частями 1.1 и 1.2 статьи 57.3 Градостроительного кодекса Российской Федерации, условный номер образуемого земельного участка на основании утвержденных проекта межевания территории и (или) схемы расположения земельного участка или земельных участков на кадастровом плане территории:

78:07:0003119:2

Площадь земельного участка:

228946 +/- 167 кв. м

Информация о расположенных в границах земельного участка объектах капитального строительства

В границах земельного участка расположены объекты капитального строительства. Количество объектов 19 единиц(ы). Объекты отображаются на чертеже(ах) градостроительного плана под порядковыми номерами. Описание объектов капитального строительства приводится в подразделе 3.1 "Объекты капитального строительства" или подразделе 3.2 "Объекты, включенные в единый государственный реестр объектов культурного наследия (памятников истории и культуры) народов Российской Федерации" раздела 3.

Информация о границах зоны планируемого размещения объекта капитального строительства в соответствии с утвержденным проектом планировки территории (при наличии)

Проект планировки территории не утвержден.

Обозначение (номер) характерной точки	Перечень координат характерных точек в системе координат, используемой для ведения Единого государственного реестра недвижимости	
	X	Y
-	-	-

Реквизиты проекта планировки территории и (или) проекта межевания территории в случае, если земельный участок расположен в границах территории, в отношении которой утверждены проект планировки территории и (или) проект межевания территории

Проект планировки территории не утвержден.

(указывается в случае, если земельный участок расположен в границах территории в отношении которой утверждены проект планировки территории и (или) проект межевания территории)

Информация о расположении земельного участка в границах территории, в отношении которой принято решение о комплексном развитии территории и (или) заключен договор о комплексном развитии территории

Решение о комплексном развитии территории и (или) договор о комплексном развитии территории отсутствует.

(указывается в случае, если земельный участок расположен в границах территории в отношении которой принято решение о комплексном развитии территории и (или) заключен договор о комплексном развитии территории)

Градостроительный план подготовлен

Комитетом по градостроительству и архитектуре,
Первый заместитель председателя Комитета - главный
архитектор Санкт-Петербурга П.С. Соколов


М.П. _____ / П.С. Соколов /

(подпись) (расшифровка подписи)

Дата выдачи Соответствует дате регистрации
(ДД.ММ.ГГГГ)

1. Чертеж градостроительного плана земельного участка



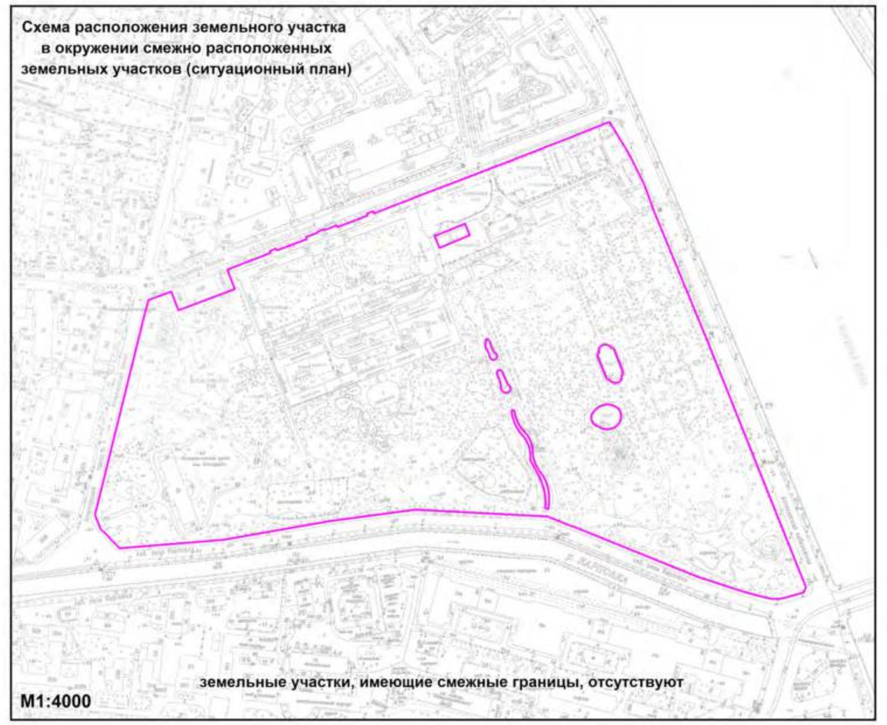

Весь земельный участок расположен в границах:

- территории объекта культурного наследия **
- зоны с реестровым номером границы: 78.00.2.121 **
- зоны с реестровым номером границы: 78.00.2.120 **
- зоны с реестровым номером границы: 78.00.2.122 **
- зоны ограничения застройки от передающего радиотехнического объекта (телевизионная антенная опора (башня)), высота 280 (реестровый номер границы: 78:00-6.126) **
- зоны ограничения застройки от передающего радиотехнического объекта (телевизионная антенная опора (башня)), высота 300 (реестровый номер границы: 78:00-6.169) **
- зоны ограничения застройки от передающего радиотехнического объекта (телевизионная антенная опора (башня)), высота 255 (реестровый номер границы: 78:00-6.125) **
- территории исторического поселения (средовая зона 17.6)

Чертеж градостроительного плана земельного участка разработан на топографической основе, выполненной "Трест ГРИИ" в 1985, 1986, 2010 гг., М1:2000.

В границах земельного участка могут находиться зарегистрированные в государственном кадастре недвижимости объекты капитального строительства без описания границ и объекты капитального строительства, не учтенные (или сведения о которых не получены в установленный срок) в государственном кадастре недвижимости на дату подготовки градостроительного плана земельного участка.

В границах земельного участка могут находиться зоны с особыми условиями использования, не учтенные в государственном кадастре недвижимости на дату подготовки градостроительного плана земельного участка.

Условные обозначения:

- границы земельного участка с кадастровым номером 78:07:0003119:2
- 1-7 - объекты капитального строительства в границах участка
- 8-16 - объекты капитального строительства * в границах участка
- 17-19 - сооружения * в границах участка
- границы, в пределах которых разрешается проектирование и проведение работ по сохранению объектов культурного наследия или их территорий (должно осуществляться по согласованию с соответствующим государственным органом охраны объектов культурного наследия в порядке, установленном ст. 45 Федерального закона от 24.05.2002 №73-ФЗ "Об объектах культурного наследия (памятниках истории и культуры) народов Российской Федерации")
- 2024.1 / 42 - объекты культурного наследия федерального значения в составе "Ботанический сад"
- территория объекта культурного наследия федерального значения "Ботанический сад" (реестровый номер границы: 78:07-8.222) **, , на которую действие градостроительного регламента не распространяется
- охранная зона канализационных сетей **
- охранная зона водопроводных сетей **
- охранная зона газораспределительной сети **
- охранная зона сетей связи и сооружений связи **
- охранная зона канализационных тоннельных коллекторов **
- охранная зона подземных кабельных линий электропередачи **
- право прохода и проезда **
- водоохранная зона водного объекта **
- прибрежная защитная полоса водного объекта **
- зона с реестровым номером границы: 78.00.2.115 **
- зона ограничения застройки от передающего радиотехнического объекта (телевизионная антенная опора (башня)), высота 80 (реестровый номер границы: 78:00-6.144) **
- зона с реестровым номером границы: 78.00.2.117 **
- зона ограничения застройки от передающего радиотехнического объекта (телевизионная антенная опора (башня)), высота 120 (реестровый номер границы: 78:00-6.139) **
- зона с реестровым номером границы: 78.00.2.116 **
- зона ограничения застройки от передающего радиотехнического объекта (телевизионная антенная опора (башня)), высота 100 (реестровый номер границы: 78:00-6.87) **
- зона с реестровым номером границы: 78.00.2.119 **
- зона ограничения застройки от передающего радиотехнического объекта (телевизионная антенная опора (башня)), высота 180 (реестровый номер границы: 78:00-6.112) **
- зона с реестровым номером границы: 78.00.2.118 **
- зона ограничения застройки от передающего радиотехнического объекта (телевизионная антенная опора (башня)), высота 150 (реестровый номер границы: 78:00-6.130) **
- прибрежная защитная полоса реки Карповки (ИД 1262) (реестровый номер границы: 78:07-6.343) **
- водоохранная зона реки Карповки (ИД 1262) (реестровый номер границы: 78:07-6.342) **
- прибрежная защитная полоса реки Большая Невка (ИД 1240) (реестровый номер границы: 78:00-6.390) **
- водоохранная зона реки Большая Невка (ИД 1240) (реестровый номер границы: 78:00-6.389) **
- береговая полоса водного объекта * (использование береговой полосы должно осуществляться в соответствии с законодательством Российской Федерации)
- береговая линия пруда без названия (ИД 4343), внесенная в ЕГРН
- охранная зона подземных кабельных линий электропередачи *
- охранная зона газораспределительной сети *
- охранная зона подстанций и других электротехнических сооружений *
- ОЗРЗ-2 - единая зона регулирования застройки и хозяйственной деятельности объектов культурного наследия исторически сложившихся центральных районов Санкт-Петербурга ОЗРЗ-2(07)02
- территория предварительных археологических разведок ЗА 2

(*) - в соответствии со сведениями АИС УГД

(**) - в соответствии с выпиской из ЕГРН

						РФ-78-2-04-0-00-2024-2338-0
						Санкт-Петербург, улица Профессора Попова, дом 2, литера А
Изм.	Кол.уч.	Лист	№ док.	Подпись	Дата	
Спец.ОГП		Широков Н.Ю.			31.07.2024	Градостроительный план земельного участка
						Стадия: — / Лист: 1 / Листов: 1
						Чертеж градостроительного плана М1:2000 — Комитет по градостроительству и архитектуре

2. Информация о градостроительном регламенте либо требованиях к назначению, параметрам и размещению объекта капитального строительства на земельном участке, на который действие градостроительного регламента не распространяется или для которого градостроительный регламент не устанавливается

Градостроительный регламент не распространяется.

2.1. Реквизиты акта органа государственной власти субъекта Российской Федерации, органа местного самоуправления, содержащего градостроительный регламент либо реквизиты акта федерального органа государственной власти, органа государственной власти субъекта Российской Федерации, органа местного самоуправления, иной организации, определяющего в соответствии с федеральными законами порядок использования земельного участка, на который действие градостроительного регламента не распространяется или для которого градостроительный регламент не устанавливается

В соответствии с ч.4 ст.36 Градостроительного кодекса Российской Федерации действие градостроительного регламента не распространяется.

В соответствии с ч.7 ст.36 Градостроительного кодекса Российской Федерации использование земельных участков, на которые действие градостроительных регламентов не распространяется или для которых градостроительные регламенты не устанавливаются, определяется уполномоченными федеральными органами исполнительной власти, уполномоченными органами исполнительной власти субъектов Российской Федерации или уполномоченными органами местного самоуправления в соответствии с федеральными законами.

Федеральный закон от 25.06.2002 №73-ФЗ "Об объектах культурного наследия (памятниках истории и культуры) народов Российской Федерации" (далее - Федеральный закон от 25.06.2002 №73-ФЗ).

Постановление Правительства Российской Федерации от 10.07.2001 №527 "О перечне объектов исторического и культурного наследия федерального (общероссийского) значения, находящихся в г. Санкт-Петербурге" (далее - Постановление Правительства РФ от 10.07.2001 №527).

Распоряжение Комитета по государственному контролю, использованию и охране памятников истории и культуры Правительства Санкт-Петербурга от 25.01.2023 №59-рп "Об утверждении границ и режима использования территории объекта культурного наследия федерального значения "Ботанический сад" (далее - Распоряжение КГИОП от 25.01.2023 №59-рп).

2.2. Информация о видах разрешенного использования земельного участка

ОСНОВНЫЕ ВИДЫ РАЗРЕШЕННОГО ИСПОЛЬЗОВАНИЯ ЗЕМЕЛЬНОГО УЧАСТКА:

Действие градостроительного регламента не распространяется

УСЛОВНО РАЗРЕШЕННЫЕ ВИДЫ ИСПОЛЬЗОВАНИЯ ЗЕМЕЛЬНОГО УЧАСТКА:

Действие градостроительного регламента не распространяется

ВСПОМОГАТЕЛЬНЫЕ ВИДЫ ИСПОЛЬЗОВАНИЯ ЗЕМЕЛЬНОГО УЧАСТКА:

Действие градостроительного регламента не распространяется

2.3. Предельные (минимальные и (или) максимальные) размеры земельного участка и предельные параметры разрешенного строительства, реконструкции объекта капитального строительства, установленные градостроительным регламентом для территориальной зоны, в которой расположен земельный участок:

Предельные (минимальные и (или) максимальные) размеры земельных участков, в том числе их площадь			Минимальные отступы от границ земельного участка в целях определения мест допустимого размещения зданий, строений, сооружений, за пределами которых запрещено строительство зданий, строений, сооружений	Предельное количество этажей и (или) предельная высота зданий, строений, сооружений	Максимальный процент застройки в границах земельного участка, определяемый как отношение суммарной площади земельного участка, которая может быть застроена, ко всей площади земельного участка	Требования к архитектурным решениям объектов капитального строительства, расположенным в границах территории исторического поселения федерального или регионального значения	Иные показатели
1	2	3	4	5	6	7	8
Длина, м	Ширина, м	Площадь, м^2 или га					
-	-	-	-	-	-	-	-

.

2.4. Требования к назначению, параметрам и размещению объекта капитального строительства на земельном участке, на который действие градостроительного регламента не распространяется или для которого градостроительный регламент не устанавливается (за исключением случая, предусмотренного пунктом 7.1 части 3 статьи 57.3 Градостроительного кодекса Российской Федерации):

Причины отнесения земельного участка к виду земельного участка, на который действие градостроительного регламента не распространяется или для которого градостроительный регламент не устанавливается	Реквизиты акта, регулирующего использование земельного участка	Требования к использованию земельного участка	Требования к параметрам объекта капитального строительства			Требования к размещению объектов капитального строительства	
			Предельное количество этажей и (или) предельная высота зданий, строений, сооружений	Максимальный процент застройки в границах земельного участка, определяемый как отношение суммарной площади земельного участка, которая может быть застроена, ко всей площади земельного участка	Иные требования к параметрам объекта капитального строительства	Минимальные отступы от границ земельного участка в целях определения мест допустимого размещения зданий, строений, сооружений, за пределами которых запрещено строительство зданий, строений, сооружений	Иные требования к размещению объектов капитального строительства
1	2	3	4	5	6	7	8
Территория памятников истории и культуры	Федеральный закон от 25.06.2002 №73-ФЗ. Постановление Правительства РФ от 10.07.2001 №527. Распоряжение КГИОП от 25.01.2023 №59-рп.	См. пункты настоящего подраздела.	См. пункты настоящего подраздела.	См. пункты настоящего подраздела.	См. пункты настоящего подраздела.	См. пункты настоящего подраздела.	См. пункты настоящего подраздела.

В соответствии с письмом Комитета по государственному контролю, использованию и охране памятников истории и от 31.07.2024 №01-43-18078/24-0-1:

Земельный участок по адресу: улица Профессора Попова, дом 2, литера А, кадастровый номер 78:07:0003119:2 (далее - Земельный участок) расположен в границах объекта культурного наследия федерального значения «Ботанический сад» (постановление Правительства РФ от 10.07.2001 №527, по адресу: Профессора Попова ул., 2; Аптекарская наб.; Аптекарский пр., Карповки р. наб.) (далее - Объект).

Деятельность в отношении объектов культурного наследия регламентируется Федеральным законом от 25.06.2002 № 73-ФЗ «Об объектах культурного наследия (памятниках истории и культуры) народов Российской Федерации».

Режим использования территории Объекта утвержден распоряжением КГИОП от 25.01.2023 №59-рп:

На территории объекта культурного наследия запрещаются строительство объектов капитального строительства и увеличение объемно-пространственных характеристик, существующих на территории объекта культурного наследия объектов капитального

строительства; проведение земляных, строительных, мелиоративных и иных работ, за исключением работ по сохранению объекта культурного наследия или его отдельных элементов, сохранению историко-градостроительной или природной среды объекта культурного наследия.

На территории объекта культурного наследия разрешается ведение хозяйственной деятельности, не противоречащей требованиям обеспечения сохранности объекта культурного наследия и позволяющей обеспечить функционирование объекта культурного наследия в современных условиях.

Требования к осуществлению деятельности в границах территории объекта культурного наследия и требования к содержанию и использованию территории объекта культурного наследия устанавливаются законодательством Российской Федерации и Санкт-Петербурга об объектах культурного наследия.

Согласно приказу Министерства культуры Российской Федерации от 19.10.2022 №1984 «О внесении изменений в приказ Министерства культуры Российской Федерации от 30 октября 2020 г. №1295 «Об утверждении предмета охраны, границ территории и требований к градостроительным регламентам в границах территории исторического поселения федерального значения город Санкт-Петербург» Земельный участок расположен в границах территории исторического поселения город Санкт-Петербург.

2.5. Предельные параметры разрешенного строительства, реконструкции объекта капитального строительства, установленные положением об особо охраняемых природных территориях, в случае выдачи градостроительного плана земельного участка в отношении земельного участка, расположенного в границах особо охраняемой природной территории:

Причины отнесения земельного участка к виду земельного участка для которого градостроительный регламент не устанавливается	Реквизиты Положения об особо охраняемой природной территории	Реквизиты утвержденной документации по планировке территории	Зонирование особо охраняемой природной территории (да/нет)							
			Функциональная зона	Виды разрешенного использования земельного участка		Требования к параметрам объекта капитального строительства			Требования к размещению объектов капитального строительства	
				Основные виды разрешенного использования	Вспомогательные виды разрешенного использования	Предельное количество этажей и (или) предельная высота зданий, строений, сооружений	Максимальный процент застройки в границах земельного участка, определяемый как отношение суммарной площади земельного участка, которая может быть застроена, ко всей площади земельного участка	Иные требования к параметрам объекта капитального строительства	Минимальные отступы от границ земельного участка в целях определения мест допустимого размещения зданий, строений, сооружений, за пределами которых запрещено строительство зданий, строений, сооружений	Иные требования к размещению объектов капитального строительства
1	2	3	4	5	6	7	8	9	10	11
-	-	-	-	-	-	-	-	-	-	-

3. Информация о расположенных в границах земельного участка объектах капитального строительства и объектах культурного наследия

3.1. Объекты капитального строительства

№ 1 , нежилое здание - научно-производственное, административное; количество этажей - 3, в том числе подземных - 0; площадь - 1410.8 кв.м; площадь застройки - данные отсутствуют; год завершения строительства - 1850; высота - данные отсутствуют

(согласно чертежу(ам) градостроительного плана) (назначение объекта капитального строительства, этажность, высотность, общая площадь, площадь застройки)

инвентаризационный или кадастровый номер: 78:07:0003119:1094

№ 2 , нежилое здание - научно-производственное; количество этажей - 1, в том числе подземных - 0; площадь - 414.3 кв.м; площадь застройки - данные отсутствуют; год ввода в эксплуатацию по завершении строительства - 1908; год завершения строительства - 1908; высота - данные отсутствуют

(согласно чертежу(ам) градостроительного плана) (назначение объекта капитального строительства, этажность, высотность, общая площадь, площадь застройки)

инвентаризационный или кадастровый номер: 78:07:0003119:1013

№ 3 , нежилое здание - научно-производственное; количество этажей - 5, в том числе подземных - 1; площадь - 10816.5 кв.м; площадь застройки - данные отсутствуют; год ввода в эксплуатацию по завершении строительства - 1912; высота - данные отсутствуют

(согласно чертежу(ам) градостроительного плана) (назначение объекта капитального строительства, этажность, высотность, общая площадь, площадь застройки)

инвентаризационный или кадастровый номер: 78:07:0003119:1010

№ 4 , нежилое здание - производственное строение 30; количество этажей - 1, в том числе подземных - 0; площадь - 48.4 кв.м; площадь застройки - данные отсутствуют; год завершения строительства - 1950; высота - данные отсутствуют

(согласно чертежу(ам) градостроительного плана) (назначение объекта капитального строительства, этажность, высотность, общая площадь, площадь застройки)

инвентаризационный или кадастровый номер: 78:07:0003119:1110

№ 5 , нежилое здание - тепловой пункт; количество этажей - 1, в том числе подземных - 0; площадь - 31.7 кв.м; площадь застройки - данные отсутствуют; год завершения строительства - 1975; высота - данные отсутствуют

(согласно чертежу(ам) градостроительного плана) | (назначение объекта капитального строительства, этажность, высотность, общая площадь, площадь застройки)

инвентаризационный или кадастровый номер: 78:07:0003119:1111

№ 6 , нежилое здание - лабораторный корпус; количество этажей - 4, в том числе подземных - 1; площадь - 1616.4 кв.м; площадь застройки - данные отсутствуют; год ввода в эксплуатацию по завершении строительства - 1870; год завершения строительства - 1870; высота - данные отсутствуют

(согласно чертежу(ам) градостроительного плана) | (назначение объекта капитального строительства, этажность, высотность, общая площадь, площадь застройки)

инвентаризационный или кадастровый номер: 78:07:0003119:1095

№ 7 , нежилое здание; количество этажей - 3, в том числе подземных - 0; площадь - 1336.3 кв.м; площадь застройки - данные отсутствуют; год завершения строительства - 1828; высота - данные отсутствуют

(согласно чертежу(ам) градостроительного плана) | (назначение объекта капитального строительства, этажность, высотность, общая площадь, площадь застройки)

инвентаризационный или кадастровый номер: 78:07:0003119:1109

№ 8 , нежилое здание - научно-производственное; количество этажей - 2, в том числе подземных - 0; площадь - 434.9 кв.м; площадь застройки - данные отсутствуют; год ввода в эксплуатацию по завершении строительства - 1880; высота - данные отсутствуют

(согласно чертежу(ам) градостроительного плана) | (назначение объекта капитального строительства, этажность, высотность, общая площадь, площадь застройки)

инвентаризационный или кадастровый номер: 78:07:0003119:1014

№ 9 , нежилое здание - научно-производственное строение 4; количество этажей - 1, в том числе подземных - 0; площадь - 87.4 кв.м; площадь застройки - данные отсутствуют; год ввода в эксплуатацию по завершении строительства - 1986; высота - данные отсутствуют

(согласно чертежу(ам) градостроительного плана) | (назначение объекта капитального строительства, этажность, высотность, общая площадь, площадь застройки)

инвентаризационный или кадастровый номер: 78:07:0003119:1015

№ 10 , нежилое здание - трансформаторная подстанция № 1712; количество этажей - 1, в том числе подземных - 0; площадь - 42.9 кв.м; площадь застройки - данные отсутствуют; год ввода в эксплуатацию по завершении строительства - 1948; высота - данные отсутствуют

(согласно чертежу(ам) градостроительного плана) | (назначение объекта капитального строительства, этажность, высотность, общая площадь, площадь застройки)

инвентаризационный или кадастровый номер: 78:07:0003119:1009

№ 11 , нежилое здание - оранжерея № 23 ; количество этажей - 1, в том числе подземных - 0; площадь - 458.9 кв.м; площадь застройки - данные отсутствуют; год ввода в эксплуатацию по завершении строительства - 1910; высота - данные отсутствуют

(согласно чертежу(ам) градостроительного плана) (назначение объекта капитального строительства, этажность, высотность, общая площадь, площадь застройки)

инвентаризационный или кадастровый номер: 78:07:0003119:1017

№ 12 , нежилое здание - научно-производственное, административное; количество этажей - 8, в том числе подземных - 2; площадь - 16105.3 кв.м; площадь застройки - данные отсутствуют; год ввода в эксплуатацию по завершении строительства - 1822; высота - данные отсутствуют

(согласно чертежу(ам) градостроительного плана) (назначение объекта капитального строительства, этажность, высотность, общая площадь, площадь застройки)

инвентаризационный или кадастровый номер: 78:07:0003119:1005

№ 13 , нежилое здание - сетчатый павильон с оранжереей; количество этажей - 1, в том числе подземных - цокольный; площадь - 199.2 кв.м; площадь застройки - данные отсутствуют; год ввода в эксплуатацию по завершении строительства - 1981; высота - данные отсутствуют

(согласно чертежу(ам) градостроительного плана) (назначение объекта капитального строительства, этажность, высотность, общая площадь, площадь застройки)

инвентаризационный или кадастровый номер: 78:07:0003119:1016

№ 14 , нежилое здание - научное; количество этажей - 1, в том числе подземных - 0; площадь - 150.5 кв.м; площадь застройки - данные отсутствуют; год ввода в эксплуатацию по завершении строительства - 1950; высота - данные отсутствуют

(согласно чертежу(ам) градостроительного плана) (назначение объекта капитального строительства, этажность, высотность, общая площадь, площадь застройки)

инвентаризационный или кадастровый номер: 78:07:0003119:1012

№ 15 , нежилое здание - административное; количество этажей - 3, в том числе подземных - 1; площадь - 336 кв.м; площадь застройки - данные отсутствуют; год ввода в эксплуатацию по завершении строительства - 1916; высота - данные отсутствуют

(согласно чертежу(ам) градостроительного плана) (назначение объекта капитального строительства, этажность, высотность, общая площадь, площадь застройки)

инвентаризационный или кадастровый номер: 78:07:0003119:1004

№ 16 , нежилое здание - научное; количество этажей - 3, в том числе подземных - 1; площадь - 808.4 кв.м; площадь застройки - данные отсутствуют; год ввода в эксплуатацию по завершении строительства - 1830; высота - данные отсутствуют

(согласно чертежу(ам) градостроительного плана) (назначение объекта капитального строительства, этажность, высотность, общая площадь, площадь застройки)

инвентаризационный или кадастровый номер: 78:07:0003119:1007

№ 17 , сооружение - вспомогательное строение 26; количество этажей - 2, в том числе подземных 1; площадь - 55.7 кв.м; площадь застройки - данные отсутствуют; год ввода в эксплуатацию по завершении строительства - 1911; высота - данные отсутствуют

(согласно чертежу(ам) градостроительного плана) (назначение объекта капитального строительства, этажность, высотность, общая площадь, площадь застройки)

инвентаризационный или кадастровый номер: 78:07:0003119:1008

№ 18 , сооружение - вспомогательное строение 25; количество этажей - 2, в том числе подземных 1; площадь - 61.8 кв.м; площадь застройки - данные отсутствуют; год ввода в эксплуатацию по завершении строительства - 1911; высота - данные отсутствуют

(согласно чертежу(ам) градостроительного плана) (назначение объекта капитального строительства, этажность, высотность, общая площадь, площадь застройки)

инвентаризационный или кадастровый номер: 78:07:0003119:1011

№ 19 , сооружение - беседка с гротом в парке Ботанического сада; количество этажей - 1, в том числе подземных 1; площадь - 67.6 кв.м; площадь застройки - данные отсутствуют; год ввода в эксплуатацию по завершении строительства - 1928; высота - данные отсутствуют

(согласно чертежу(ам) градостроительного плана) (назначение объекта капитального строительства, этажность, высотность, общая площадь, площадь застройки)

инвентаризационный или кадастровый номер: 78:07:0003119:1006

3.2. Объекты, включенные в единый государственный реестр объектов культурного наследия (памятников истории и культуры) народов Российской Федерации

№ 20 (согласно чертежу(ам) градостроительного плана), объект культурного наследия федерального значения "Дом жилой" в составе "Ботанический сад"; общая площадь – данные отсутствуют; площадь застройки – данные отсутствуют (назначение объекта культурного наследия, общая площадь, площадь застройки)

Постановление Правительства РФ от 10.07.2001 №527

(наименование органа государственной власти, принявшего решение о включении выявленного объекта культурного наследия в реестр, реквизиты этого решения)

регистрационный номер в реестре данные отсутствуют от данные отсутствуют (дата)

№ 21 (согласно чертежу(ам) градостроительного плана), объект культурного наследия федерального значения "Дом для рабочих" в составе "Ботанический сад"; общая площадь – данные отсутствуют; площадь застройки – данные отсутствуют (назначение объекта культурного наследия, общая площадь, площадь застройки)

Постановление Правительства РФ от 10.07.2001 №527

(наименование органа государственной власти, принявшего решение о включении выявленного объекта культурного наследия в реестр, реквизиты этого решения)

регистрационный номер в реестре данные отсутствуют от данные отсутствуют (дата)

№ 22 (согласно чертежу(ам) градостроительного плана), объект культурного наследия федерального значения "Гербарий и библиотека" в составе "Ботанический сад"; общая площадь – данные отсутствуют; площадь застройки – данные отсутствуют (назначение объекта культурного наследия, общая площадь, площадь застройки)

Постановление Правительства РФ от 10.07.2001 №527

(наименование органа государственной власти, принявшего решение о включении выявленного объекта культурного наследия в реестр, реквизиты этого решения)

регистрационный номер в реестре данные отсутствуют от данные отсутствуют (дата)

№ 23 (согласно чертежу(ам) градостроительного плана), объект культурного наследия федерального значения "Школа садоводов" в составе "Ботанический сад"; общая площадь – данные отсутствуют; площадь застройки – данные отсутствуют (назначение объекта культурного наследия, общая площадь, площадь застройки)

Постановление Правительства РФ от 10.07.2001 №527

(наименование органа государственной власти, принявшего решение о включении выявленного объекта культурного наследия в реестр, реквизиты этого решения)

регистрационный номер в реестре — данные отсутствуют — от — данные отсутствуют (дата)

№ 24 (согласно чертежу(ам) градостроительного плана), объект культурного наследия федерального значения "Оранжерея викторная" в составе "Ботанический сад"; общая площадь – данные отсутствуют; площадь застройки – данные отсутствуют (назначение объекта культурного наследия, общая площадь, площадь застройки)

Постановление Правительства РФ от 10.07.2001 №527

(наименование органа государственной власти, принявшего решение о включении выявленного объекта культурного наследия в реестр, реквизиты этого решения)

регистрационный номер в реестре — данные отсутствуют — от — данные отсутствуют (дата)

№ 25 (согласно чертежу(ам) градостроительного плана), объект культурного наследия федерального значения "Оранжерея пальмовая" в составе "Ботанический сад"; общая площадь – данные отсутствуют; площадь застройки – данные отсутствуют (назначение объекта культурного наследия, общая площадь, площадь застройки)

Постановление Правительства РФ от 10.07.2001 №527

(наименование органа государственной власти, принявшего решение о включении выявленного объекта культурного наследия в реестр, реквизиты этого решения)

регистрационный номер в реестре — данные отсутствуют — от — данные отсутствуют (дата)

№ 26 (согласно чертежу(ам) градостроительного плана), объект культурного наследия федерального значения "Погреб на южном дворе" в составе "Ботанический сад"; общая площадь – данные отсутствуют; площадь застройки – данные отсутствуют (назначение объекта культурного наследия, общая площадь, площадь застройки)

Постановление Правительства РФ от 10.07.2001 №527

(наименование органа государственной власти, принявшего решение о включении выявленного объекта культурного наследия в реестр, реквизиты этого решения)

регистрационный номер в реестре — данные отсутствуют — от — данные отсутствуют (дата)

№ 27, объект культурного наследия федерального значения "Оранжереи (три): Оранжерея" в составе "Ботанический сад"; общая площадь – данные отсутствуют; площадь застройки – данные отсутствуют

(согласно чертежу(ам) градостроительного плана) | (назначение объекта культурного наследия, общая площадь, площадь застройки)

Постановление Правительства РФ от 10.07.2001 №527

(наименование органа государственной власти, принявшего решение о включении выявленного объекта культурного наследия в реестр, реквизиты этого решения)

регистрационный номер в реестре данные отсутствуют от данные отсутствуют (дата)

№ 28 (согласно чертежу(ам) градостроительного плана), объект культурного наследия федерального значения "Оранжереи (три): Оранжерея" в составе "Ботанический сад"; общая площадь – данные отсутствуют; площадь застройки – данные отсутствуют (назначение объекта культурного наследия, общая площадь, площадь застройки)

Постановление Правительства РФ от 10.07.2001 №527

(наименование органа государственной власти, принявшего решение о включении выявленного объекта культурного наследия в реестр, реквизиты этого решения)

регистрационный номер в реестре данные отсутствуют от данные отсутствуют (дата)

№ 29 (согласно чертежу(ам) градостроительного плана), объект культурного наследия федерального значения "Оранжерея № 12" в составе "Ботанический сад"; общая площадь – данные отсутствуют; площадь застройки – данные отсутствуют (назначение объекта культурного наследия, общая площадь, площадь застройки)

Постановление Правительства РФ от 10.07.2001 №527

(наименование органа государственной власти, принявшего решение о включении выявленного объекта культурного наследия в реестр, реквизиты этого решения)

регистрационный номер в реестре данные отсутствуют от данные отсутствуют (дата)

№ 30 (согласно чертежу(ам) градостроительного плана), объект культурного наследия федерального значения "Оранжереи (три): Оранжерея" в составе "Ботанический сад"; общая площадь – данные отсутствуют; площадь застройки – данные отсутствуют (назначение объекта культурного наследия, общая площадь, площадь застройки)

Постановление Правительства РФ от 10.07.2001 №527

(наименование органа государственной власти, принявшего решение о включении выявленного объекта культурного наследия в реестр, реквизиты этого решения)

регистрационный номер в реестре данные отсутствуют от данные отсутствуют (дата)

№ 31 (согласно чертежу(ам) градостроительного плана) , объект культурного наследия федерального значения "Оранжерея пальмовая" в составе "Ботанический сад"; общая площадь – данные отсутствуют; площадь застройки – данные отсутствуют (назначение объекта культурного наследия, общая площадь, площадь застройки)

Постановление Правительства РФ от 10.07.2001 №527

(наименование органа государственной власти, принявшего решение о включении выявленного объекта культурного наследия в реестр, реквизиты этого решения)

регистрационный номер в реестре данные отсутствуют от данные отсутствуют (дата)

№ 32 (согласно чертежу(ам) градостроительного плана) , объект культурного наследия федерального значения "Переход между оранжереями" в составе "Ботанический сад"; общая площадь – данные отсутствуют; площадь застройки – данные отсутствуют (назначение объекта культурного наследия, общая площадь, площадь застройки)

Постановление Правительства РФ от 10.07.2001 №527

(наименование органа государственной власти, принявшего решение о включении выявленного объекта культурного наследия в реестр, реквизиты этого решения)

регистрационный номер в реестре данные отсутствуют от данные отсутствуют (дата)

№ 33 (согласно чертежу(ам) градостроительного плана) , объект культурного наследия федерального значения "Здание вестибюля" в составе "Ботанический сад"; общая площадь – данные отсутствуют; площадь застройки – данные отсутствуют (назначение объекта культурного наследия, общая площадь, площадь застройки)

Постановление Правительства РФ от 10.07.2001 №527

(наименование органа государственной власти, принявшего решение о включении выявленного объекта культурного наследия в реестр, реквизиты этого решения)

регистрационный номер в реестре данные отсутствуют от данные отсутствуют (дата)

№ 34 (согласно чертежу(ам) градостроительного плана) , объект культурного наследия федерального значения "Оранжерея" в составе "Ботанический сад"; общая площадь – данные отсутствуют; площадь застройки – данные отсутствуют (назначение объекта культурного наследия, общая площадь, площадь застройки)

Постановление Правительства РФ от 10.07.2001 №527

(наименование органа государственной власти, принявшего решение о включении выявленного объекта культурного наследия в реестр, реквизиты этого решения)

регистрационный номер в реестре данные отсутствуют от данные отсутствуют (дата)

№ 35 (согласно чертежу(ам) градостроительного плана), объект культурного наследия федерального значения "Музей Ботанический" в составе "Ботанический сад"; общая площадь – данные отсутствуют; площадь застройки – данные отсутствуют (назначение объекта культурного наследия, общая площадь, площадь застройки)

Постановление Правительства РФ от 10.07.2001 №527

(наименование органа государственной власти, принявшего решение о включении выявленного объекта культурного наследия в реестр, реквизиты этого решения)

регистрационный номер в реестре данные отсутствуют от данные отсутствуют (дата)

№ 36 (согласно чертежу(ам) градостроительного плана), объект культурного наследия федерального значения "Гербарий и библиотека" в составе "Ботанический сад"; общая площадь – данные отсутствуют; площадь застройки – данные отсутствуют (назначение объекта культурного наследия, общая площадь, площадь застройки)

Постановление Правительства РФ от 10.07.2001 №527

(наименование органа государственной власти, принявшего решение о включении выявленного объекта культурного наследия в реестр, реквизиты этого решения)

регистрационный номер в реестре данные отсутствуют от данные отсутствуют (дата)

№ 37 (согласно чертежу(ам) градостроительного плана), объект культурного наследия федерального значения "Дом жилой" в составе "Ботанический сад"; общая площадь – данные отсутствуют; площадь застройки – данные отсутствуют (назначение объекта культурного наследия, общая площадь, площадь застройки)

Постановление Правительства РФ от 10.07.2001 №527

(наименование органа государственной власти, принявшего решение о включении выявленного объекта культурного наследия в реестр, реквизиты этого решения)

регистрационный номер в реестре данные отсутствуют от данные отсутствуют (дата)

№ 38, объект культурного наследия федерального значения "Дом директора" в составе "Ботанический сад"; общая площадь – данные отсутствуют; площадь застройки – данные отсутствуют

(согласно чертежу(ам) градостроительного плана) | (назначение объекта культурного наследия, общая площадь, площадь застройки)

Постановление Правительства РФ от 10.07.2001 №527

(наименование органа государственной власти, принявшего решение о включении выявленного объекта культурного наследия в реестр, реквизиты этого решения)

регистрационный номер в реестре данные отсутствуют от данные отсутствуют (дата)

№ 39 (согласно чертежу(ам) градостроительного плана) , объект культурного наследия федерального значения "Флигель Министерской дачи" в составе "Ботанический сад"; общая площадь – данные отсутствуют; площадь застройки – данные отсутствуют (назначение объекта культурного наследия, общая площадь, площадь застройки)

Постановление Правительства РФ от 10.07.2001 №527

(наименование органа государственной власти, принявшего решение о включении выявленного объекта культурного наследия в реестр, реквизиты этого решения)

регистрационный номер в реестре данные отсутствуют от данные отсутствуют (дата)

№ 40 (согласно чертежу(ам) градостроительного плана) , объект культурного наследия федерального значения "Дом садовый" в составе "Ботанический сад"; общая площадь – данные отсутствуют; площадь застройки – данные отсутствуют (назначение объекта культурного наследия, общая площадь, площадь застройки)

Постановление Правительства РФ от 10.07.2001 №527

(наименование органа государственной власти, принявшего решение о включении выявленного объекта культурного наследия в реестр, реквизиты этого решения)

регистрационный номер в реестре данные отсутствуют от данные отсутствуют (дата)

№ 41 (согласно чертежу(ам) градостроительного плана) , объект культурного наследия федерального значения "Грот с беседкой" в составе "Ботанический сад"; общая площадь – данные отсутствуют; площадь застройки – данные отсутствуют (назначение объекта культурного наследия, общая площадь, площадь застройки)

Постановление Правительства РФ от 10.07.2001 №527

(наименование органа государственной власти, принявшего решение о включении выявленного объекта культурного наследия в реестр, реквизиты этого решения)

регистрационный номер в реестре данные отсутствуют от данные отсутствуют (дата)

№ 42 (согласно чертежу(ам) градостроительного плана), объект культурного наследия федерального значения "Ботанический сад" в составе "Ботанический сад"; общая площадь – данные отсутствуют; площадь застройки – данные отсутствуют (назначение объекта культурного наследия, общая площадь, площадь застройки)

Постановление Правительства РФ от 10.07.2001 №527

(наименование органа государственной власти, принявшего решение о включении выявленного объекта культурного наследия в реестр, реквизиты этого решения)

регистрационный номер в реестре данные отсутствуют от данные отсутствуют (дата)

4. Информация о расчетных показателях минимально допустимого уровня обеспеченности территории объектами коммунальной, транспортной, социальной инфраструктур и расчетных показателях максимально допустимого уровня территориальной доступности указанных объектов для населения в случае, если земельный участок расположен в границах территории, в отношении которой предусматривается осуществление деятельности по комплексному развитию территории:

Не заполняется

5. Информация об ограничениях использования земельного участка, в том числе если земельный участок полностью или частично расположен в границах зон с особыми условиями использования территорий

1. Охранная зона канализационных сетей (78:07:0003119:2/34):
1.1 Земельный участок частично расположен в границах зоны с особыми условиями использования территории, площадь земельного участка, покрываемая зоной с особыми условиями использования территории, составляет 3 кв.м.
1.2 Строительство в охранных зонах сетей инженерных коммуникаций (или вынос сетей) возможно по согласованию с владельцами этих сетей.

2. Охранная зона канализационных сетей (78:07:0003119:2/35):
2.1 Земельный участок частично расположен в границах зоны с особыми условиями использования территории, площадь земельного участка, покрываемая зоной с особыми условиями использования территории, составляет 6 кв.м.
2.2 Строительство в охранных зонах сетей инженерных коммуникаций (или вынос сетей) возможно по согласованию с владельцами этих сетей.

3. Охранная зона канализационных сетей (78:07:0003119:2/36):
3.1 Земельный участок частично расположен в границах зоны с особыми условиями использования территории, площадь земельного участка, покрываемая зоной с особыми условиями использования территории, составляет 5 кв.м.
3.2 Строительство в охранных зонах сетей инженерных коммуникаций (или вынос сетей) возможно по согласованию с владельцами этих сетей.

4. Охранная зона канализационных сетей (78:07:0003119:2/37):
4.1 Земельный участок частично расположен в границах зоны с особыми условиями использования территории, площадь земельного участка, покрываемая зоной с особыми

условиями использования территории, составляет 5 кв.м.
4.2 Строительство в охранных зонах сетей инженерных коммуникаций (или вынос сетей) возможно по согласованию с владельцами этих сетей.

5. Охранная зона канализационных сетей (78:07:0003119:2/38):
5.1 Земельный участок частично расположен в границах зоны с особыми условиями использования территории, площадь земельного участка, покрываемая зоной с особыми условиями использования территории, составляет 1 кв.м.
5.2 Строительство в охранных зонах сетей инженерных коммуникаций (или вынос сетей) возможно по согласованию с владельцами этих сетей.

6. Охранная зона канализационных сетей (78:07:0003119:2/39):
6.1 Земельный участок частично расположен в границах зоны с особыми условиями использования территории, площадь земельного участка, покрываемая зоной с особыми условиями использования территории, составляет 3 кв.м.
6.2 Строительство в охранных зонах сетей инженерных коммуникаций (или вынос сетей) возможно по согласованию с владельцами этих сетей.

7. Охранная зона канализационных сетей (78:07:0003119:2/40):
7.1 Земельный участок частично расположен в границах зоны с особыми условиями использования территории, площадь земельного участка, покрываемая зоной с особыми условиями использования территории, составляет 7 кв.м.
7.2 Строительство в охранных зонах сетей инженерных коммуникаций (или вынос сетей) возможно по согласованию с владельцами этих сетей.

8. Охранная зона канализационных сетей (78:07:0003119:2/41):
8.1 Земельный участок частично расположен в границах зоны с особыми условиями использования территории, площадь земельного участка, покрываемая зоной с особыми условиями использования территории, составляет 9 кв.м.
8.2 Строительство в охранных зонах сетей инженерных коммуникаций (или вынос сетей) возможно по согласованию с владельцами этих сетей.

9. Охранная зона канализационных сетей (78:07:0003119:2/42):
9.1 Земельный участок частично расположен в границах зоны с особыми условиями использования территории, площадь земельного участка, покрываемая зоной с особыми условиями использования территории, составляет 7 кв.м.
9.2 Строительство в охранных зонах сетей инженерных коммуникаций (или вынос сетей) возможно по согласованию с владельцами этих сетей.

10. Охранная зона канализационных сетей (78:07:0003119:2/43):
10.1 Земельный участок частично расположен в границах зоны с особыми условиями использования территории, площадь земельного участка, покрываемая зоной с особыми условиями использования территории, составляет 10 кв.м.
10.2 Строительство в охранных зонах сетей инженерных коммуникаций (или вынос сетей) возможно по согласованию с владельцами этих сетей.

11. Охранная зона канализационных сетей (78:07:0003119:2/44):
11.1 Земельный участок частично расположен в границах зоны с особыми условиями использования территории, площадь земельного участка, покрываемая зоной с особыми условиями использования территории, составляет 9 кв.м.
11.2 Строительство в охранных зонах сетей инженерных коммуникаций (или вынос сетей) возможно по согласованию с владельцами этих сетей.

12. Охранная зона канализационных сетей (78:07:0003119:2/45):

12.1 Земельный участок частично расположен в границах зоны с особыми условиями использования территории, площадь земельного участка, покрываемая зоной с особыми условиями использования территории, составляет 8 кв.м.
12.2 Строительство в охранных зонах сетей инженерных коммуникаций (или вынос сетей) возможно по согласованию с владельцами этих сетей.

13. Охранная зона канализационных сетей (78:07:0003119:2/46):
13.1 Земельный участок частично расположен в границах зоны с особыми условиями использования территории, площадь земельного участка, покрываемая зоной с особыми условиями использования территории, составляет 13 кв.м.
13.2 Строительство в охранных зонах сетей инженерных коммуникаций (или вынос сетей) возможно по согласованию с владельцами этих сетей.

14. Охранная зона канализационных сетей (78:07:0003119:2/47):
14.1 Земельный участок частично расположен в границах зоны с особыми условиями использования территории, площадь земельного участка, покрываемая зоной с особыми условиями использования территории, составляет 1 кв.м.
14.2 Строительство в охранных зонах сетей инженерных коммуникаций (или вынос сетей) возможно по согласованию с владельцами этих сетей.

15. Охранная зона водопроводных сетей (78:07:0003119:2/48):
15.1 Земельный участок частично расположен в границах зоны с особыми условиями использования территории, площадь земельного участка, покрываемая зоной с особыми условиями использования территории, составляет 3 кв.м.
15.2 Строительство в охранных зонах сетей инженерных коммуникаций (или вынос сетей) возможно по согласованию с владельцами этих сетей.

16. Охранная зона водопроводных сетей (78:07:0003119:2/49):
16.1 Земельный участок частично расположен в границах зоны с особыми условиями использования территории, площадь земельного участка, покрываемая зоной с особыми условиями использования территории, составляет 654 кв.м.
16.2 Строительство в охранных зонах сетей инженерных коммуникаций (или вынос сетей) возможно по согласованию с владельцами этих сетей.

17. Охранная зона водопроводных сетей (78:07:0003119:2/50):
17.1 Земельный участок частично расположен в границах зоны с особыми условиями использования территории, площадь земельного участка, покрываемая зоной с особыми условиями использования территории, составляет 12 кв.м.
17.2 Строительство в охранных зонах сетей инженерных коммуникаций (или вынос сетей) возможно по согласованию с владельцами этих сетей.

18. Охранная зона водопроводных сетей (78:07:0003119:2/51):
18.1 Земельный участок частично расположен в границах зоны с особыми условиями использования территории, площадь земельного участка, покрываемая зоной с особыми условиями использования территории, составляет 67 кв.м.
18.2 Строительство в охранных зонах сетей инженерных коммуникаций (или вынос сетей) возможно по согласованию с владельцами этих сетей.

19. Охранная зона газораспределительной сети (78:07:0003119:2/52):
19.1 Земельный участок частично расположен в границах зоны с особыми условиями использования территории, площадь земельного участка, покрываемая зоной с особыми условиями использования территории, составляет 1198 кв.м.
19.2 Строительство в охранных зонах сетей инженерных коммуникаций (или вынос сетей) возможно по согласованию с владельцами этих сетей.

20. Охранная зона водопроводных сетей (78:07:0003119:2/53):
20.1 Земельный участок частично расположен в границах зоны с особыми условиями использования территории, площадь земельного участка, покрываемая зоной с особыми условиями использования территории, составляет 8 кв.м.
20.2 Строительство в охранных зонах сетей инженерных коммуникаций (или вынос сетей) возможно по согласованию с владельцами этих сетей.

21. Охранная зона водопроводных сетей (78:07:0003119:2/54):
21.1 Земельный участок частично расположен в границах зоны с особыми условиями использования территории, площадь земельного участка, покрываемая зоной с особыми условиями использования территории, составляет 55 кв.м.
21.2 Строительство в охранных зонах сетей инженерных коммуникаций (или вынос сетей) возможно по согласованию с владельцами этих сетей.

22. Охранная зона канализационных сетей (78:07:0003119:2/55):
22.1 Земельный участок частично расположен в границах зоны с особыми условиями использования территории, площадь земельного участка, покрываемая зоной с особыми условиями использования территории, составляет 1 кв.м.
22.2 Строительство в охранных зонах сетей инженерных коммуникаций (или вынос сетей) возможно по согласованию с владельцами этих сетей.

23. Охранная зона канализационных сетей (78:07:0003119:2/56):
23.1 Земельный участок частично расположен в границах зоны с особыми условиями использования территории, площадь земельного участка, покрываемая зоной с особыми условиями использования территории, составляет 1 кв.м.
23.2 Строительство в охранных зонах сетей инженерных коммуникаций (или вынос сетей) возможно по согласованию с владельцами этих сетей.

24. Охранная зона канализационных сетей (78:07:0003119:2/57):
24.1 Земельный участок частично расположен в границах зоны с особыми условиями использования территории, площадь земельного участка, покрываемая зоной с особыми условиями использования территории, составляет 1 кв.м.
24.2 Строительство в охранных зонах сетей инженерных коммуникаций (или вынос сетей) возможно по согласованию с владельцами этих сетей.

25. Охранная зона канализационных тоннельных коллекторов (78:07:0003119:2/58):
25.1 Земельный участок частично расположен в границах зоны с особыми условиями использования территории, площадь земельного участка, покрываемая зоной с особыми условиями использования территории, составляет 577 кв.м.
25.2 Строительство в охранных зонах сетей инженерных коммуникаций (или вынос сетей) возможно по согласованию с владельцами этих сетей.

26. Охранная зона канализационных тоннельных коллекторов (78:07:0003119:2/59):
26.1 Земельный участок частично расположен в границах зоны с особыми условиями использования территории, площадь земельного участка, покрываемая зоной с особыми условиями использования территории, составляет 5920 кв.м.
26.2 Строительство в охранных зонах сетей инженерных коммуникаций (или вынос сетей) возможно по согласованию с владельцами этих сетей.

27. Охранная зона подземных кабельных линий электропередачи (78:07:0003119:2/60):
27.1 Земельный участок частично расположен в границах зоны с особыми условиями использования территории, площадь земельного участка, покрываемая зоной с особыми условиями использования территории, составляет 549 кв.м.

27.2 Строительство в охранных зонах сетей инженерных коммуникаций (или вынос сетей) возможно по согласованию с владельцами этих сетей.

28. Право прохода и проезда (78:07:0003119:2/61):
28.1 Земельный участок частично расположен в границах зоны, площадь земельного участка, покрываемая зоной, составляет 608 кв.м.

29. Охранная зона газораспределительной сети (78:07:0003119:2/62):
29.1 Земельный участок частично расположен в границах зоны с особыми условиями использования территории, площадь земельного участка, покрываемая зоной с особыми условиями использования территории, составляет 15 кв.м.
29.2 Строительство в охранных зонах сетей инженерных коммуникаций (или вынос сетей) возможно по согласованию с владельцами этих сетей.

30. Охранная зона газораспределительной сети (78:07:0003119:2/63):
30.1 Земельный участок частично расположен в границах зоны с особыми условиями использования территории, площадь земельного участка, покрываемая зоной с особыми условиями использования территории, составляет 8 кв.м.
30.2 Строительство в охранных зонах сетей инженерных коммуникаций (или вынос сетей) возможно по согласованию с владельцами этих сетей.

31. Охранная зона сетей связи и сооружений связи (78:07:0003119:2/64):
31.1 Земельный участок частично расположен в границах зоны с особыми условиями использования территории, площадь земельного участка, покрываемая зоной с особыми условиями использования территории, составляет 32 кв.м.
31.2 Строительство в охранных зонах сетей инженерных коммуникаций (или вынос сетей) возможно по согласованию с владельцами этих сетей.

32. Охранная зона сетей связи и сооружений связи (78:07:0003119:2/65):
32.1 Земельный участок частично расположен в границах зоны с особыми условиями использования территории, площадь земельного участка, покрываемая зоной с особыми условиями использования территории, составляет 292 кв.м.
32.2 Строительство в охранных зонах сетей инженерных коммуникаций (или вынос сетей) возможно по согласованию с владельцами этих сетей.

33. Охранная зона сетей связи и сооружений связи (78:07:0003119:2/66):
33.1 Земельный участок частично расположен в границах зоны с особыми условиями использования территории, площадь земельного участка, покрываемая зоной с особыми условиями использования территории, составляет 11 кв.м.
33.2 Строительство в охранных зонах сетей инженерных коммуникаций (или вынос сетей) возможно по согласованию с владельцами этих сетей.

34. Охранная зона сетей связи и сооружений связи (78:07:0003119:2/67):
34.1 Земельный участок частично расположен в границах зоны с особыми условиями использования территории, площадь земельного участка, покрываемая зоной с особыми условиями использования территории, составляет 2 кв.м.
34.2 Строительство в охранных зонах сетей инженерных коммуникаций (или вынос сетей) возможно по согласованию с владельцами этих сетей.

35. Охранная зона сетей связи и сооружений связи (78:07:0003119:2/68):
35.1 Земельный участок частично расположен в границах зоны с особыми условиями использования территории, площадь земельного участка, покрываемая зоной с особыми условиями использования территории, составляет 4 кв.м.
35.2 Строительство в охранных зонах сетей инженерных коммуникаций (или вынос сетей)

возможно по согласованию с владельцами этих сетей.

36. Территория объекта культурного наследия (78:07:0003119:2/69):
36.1 Земельный участок полностью расположен в границах территории объекта культурного наследия.

37. Охранная зона водопроводных сетей (78:07:0003119:2/70):
37.1 Земельный участок частично расположен в границах зоны с особыми условиями использования территории, площадь земельного участка, покрываемая зоной с особыми условиями использования территории, составляет 3 кв.м.
37.2 Строительство в охранных зонах сетей инженерных коммуникаций (или вынос сетей) возможно по согласованию с владельцами этих сетей.

38. Водоохранная зона водного объекта (78:07:0003119:2/71):
38.1 Земельный участок частично расположен в границах зоны с особыми условиями использования территории, площадь земельного участка, покрываемая зоной с особыми условиями использования территории, составляет 100905 кв.м.
38.2 Ограничения использования земельного участка определяются ст. 65 Водного кодекса Российской Федерации.

39. Прибрежная защитная полоса водного объекта (78:07:0003119:2/72):
39.1 Земельный участок частично расположен в границах зоны с особыми условиями использования территории, площадь земельного участка, покрываемая зоной с особыми условиями использования территории, составляет 3427 кв.м.
39.2 Ограничения использования земельного участка определяются ст. 65 Водного кодекса Российской Федерации.

40. Зона с реестровым номером границы: 78.00.2.115 (78:07:0003119:2/73):
40.1 Земельный участок частично расположен в границах зоны, площадь земельного участка, покрываемая зоной, составляет 33 кв.м.
40.2 Вид ограничения (обременения): Ограничения прав на земельный участок, предусмотренные статьей 56 Земельного кодекса Российской Федерации; Срок действия: не установлен; реквизиты документа основания: описание местоположения границ от 11.07.2019 №б/н выдан: Лубянская Т.М.; Содержание ограничения (обременения): Размер зоны ограничения застройки от передающего радиотехнического объекта (телевизионная антенная опора (башня)) составляет: на высоте от 80.0 м от поверхности земли в азимутах 349-16 град. на расстоянии 210-753 м от центра башни, в азимутах 31-56 град. на расстоянии 227-391 м от центра башни, в азимутах 76-100 град. на расстоянии 240-600 м от центра башни, в азимутах 130-139 град. на расстоянии 260-371 м от центра башни, в азимутах 165-194 град. на расстоянии 212-639 м от центра башни, в азимутах 220-229 град. на расстоянии 286-349 м от центра башни, в азимутах 256-284 град. на расстоянии 213-640 м от центра башни, в азимутах 310-321 град. на расстоянии 243-387 м от центра башни. Зона ограничения застройки не может иметь статус селитебной территории, а также не может использоваться для размещения площадок для стоянки и остановки всех видов транспорта, предприятий по обслуживанию автомобилей, бензозаправочных станций, складов нефти и нефтепродуктов и т.п. Зона ограничения застройки не может рассматриваться как резервная территория ПРТО и использоваться для расширения промышленной площадки (п.3.19 СанПиН 2.1.8/2.2.4.1383-03).».; Реестровый номер границы: 78.00.2.115.

41. Зона с реестровым номером границы: 78.00.2.117 (78:07:0003119:2/74):
41.1 Земельный участок частично расположен в границах зоны, площадь земельного участка, покрываемая зоной, составляет 73042 кв.м.
41.2 Вид ограничения (обременения): Ограничения прав на земельный участок, предусмотренные статьей 56 Земельного кодекса Российской Федерации; Срок действия: не

установлен; реквизиты документа основания: описание местоположения границ от 11.07.2019 №б/н выдан: Лубянская Т.М.; Содержание ограничения (обременения): Размер зоны ограничения застройки от передающего радиотехнического объекта (телевизионная антенная опора (башня)) составляет: на высоте от 120.0 м от поверхности земли в азимутах 349-60 град. на расстоянии 125-1252 м от центра башни, в азимутах 60-100 град. на расстоянии 125-1082 м от центра башни, в азимутах 100-146 град. на расстоянии 124-435 м от центра башни, в азимутах 146-190 град. на расстоянии 122-1142 м от центра башни, в азимутах 190-260 град. на расстоянии 124-425 м от центра башни, в азимутах 260-295 град. на расстоянии 131-1116 м от центра башни, в азимутах 304-330 град. на расстоянии 143-1115 м от центра башни, в азимутах 330-349 град. на расстоянии 147-400 м от центра башни,. Зона ограничения застройки не может иметь статус селитебной территории, а также не может использоваться для размещения площадок для стоянки и остановки всех видов транспорта, предприятий по обслуживанию автомобилей, бензозаправочных станций, складов нефти и нефтепродуктов и т.п. Зона ограничения застройки не может рассматриваться как резервная территория ПРТО и использоваться для расширения промышленной площадки (п.3.19 СанПиН 2.1.8/2.2.4.1383-03).».; Реестровый номер границы: 78.00.2.117.

42. Зона с реестровым номером границы: 78.00.2.116 (78:07:0003119:2/75):
42.1 Земельный участок частично расположен в границах зоны, площадь земельного участка, покрываемая зоной, составляет 32742 кв.м.
42.2 Вид ограничения (обременения): Ограничения прав на земельный участок, предусмотренные статьей 56 Земельного кодекса Российской Федерации; Срок действия: не установлен; реквизиты документа основания: описание местоположения границ от 11.07.2019 №б/н выдан: Лубянская Т.М.; Содержание ограничения (обременения): Размер зоны ограничения застройки от передающего радиотехнического объекта: Телевизионная антенная опора (башня) составляет: на высоте от 100.0 м от поверхности земли в азимутах 336-10 град. на расстоянии 161-1050 м от центра башни, азимутах 10-85 град. на расстоянии 161-410 м от центра башни, азимутах 85-110 град. на расстоянии 168-790 м от центра башни, в азимутах 125-142 град. на расстоянии 198-406 м от центра башни, в азимутах 160-215 град. на расстоянии 168-923 м от центра башни., в азимутах 216-237 град. на расстоянии 208-393 м от центра башни, в азимутах 247-290 град. на расстоянии 167-868 м от центра башни, в азимутах 306-321 град. на расстоянии 188-425 м от центра башни . Зона ограничения застройки не может иметь статус селитебной территории, а также не может использоваться для размещения площадок для стоянки и остановки всех видов транспорта, предприятий по обслуживанию автомобилей, бензозаправочных станций, складов нефти и нефтепродуктов и т.п. Зона ограничения застройки не может рассматриваться как резервная территория ПРТО и использоваться для расширения промышленной площадки (п.3.19 СанПиН 2.1.8/2.2.4.1383-03).»; Реестровый номер границы: 78.00.2.116.

43. Зона с реестровым номером границы: 78.00.2.119 (78:07:0003119:2/76):
43.1 Земельный участок частично расположен в границах зоны, площадь земельного участка, покрываемая зоной, составляет 218099 кв.м.
43.2 Вид ограничения (обременения): Ограничения прав на земельный участок, предусмотренные статьей 56 Земельного кодекса Российской Федерации; Срок действия: не установлен; реквизиты документа основания: описание местоположения границ от 11.07.2019 №б/н выдан: Лубянская Т.М.; Содержание ограничения (обременения): Размер зоны ограничения застройки от передающего радиотехнического объекта (телевизионная антенная опора (башня)) составляет: на высоте от 180.0 м от поверхности земли в азимутах 0-360 град. на расстоянии 0-1464 м от центра башни. Зона ограничения застройки не может иметь статус селитебной территории, а также не может использоваться для размещения площадок для стоянки и остановки всех видов транспорта, предприятий по обслуживанию автомобилей, бензозаправочных станций, складов нефти и нефтепродуктов и т.п. Зона ограничения застройки не может рассматриваться как резервная территория ПРТО и использоваться для расширения промышленной площадки (п.3.19 СанПиН 2.1.8/2.2.4.1383-03).».; Реестровый

номер границы: 78.00.2.119.

44. Зона с реестровым номером границы: 78.00.2.118 (78:07:0003119:2/77):
44.1 Земельный участок частично расположен в границах зоны, площадь земельного участка, покрываемая зоной, составляет 183502 кв.м.
44.2 Вид ограничения (обременения): Ограничения прав на земельный участок, предусмотренные статьей 56 Земельного кодекса Российской Федерации; Срок действия: не установлен; реквизиты документа основания: описание местоположения границ от 11.07.2019 №б/н выдан: Лубянская Т.М.; Содержание ограничения (обременения): Размер зоны ограничения застройки от передающего радиотехнического объекта: Телевизионная антенная опора (башня) составляет: на высоте от 150.0 м от поверхности земли в азимутах 0-360 град. на расстоянии 0-1383 м от центра башни. Зона ограничения застройки не может иметь статус селитебной территории, а также не может использоваться для размещения площадок для стоянки и остановки всех видов транспорта, предприятий по обслуживанию автомобилей, бензозаправочных станций, складов нефти и нефтепродуктов и т.п. Зона ограничения застройки не может рассматриваться как резервная территория ПРТО и использоваться для расширения промышленной площадки (п.3.19 СанПиН 2.1.8/2.2.4.1383-03).»; Реестровый номер границы: 78.00.2.118.

45. Прибрежная защитная полоса реки Карповки (ИД 1262) (реестровый номер границы: 78:07 -6.343) (78:07:0003119:2/78):
45.1 Земельный участок частично расположен в границах зоны с особыми условиями использования территории.
45.2 Вид ограничения (обременения): Ограничения прав на земельный участок, предусмотренные статьей 56 Земельного кодекса Российской Федерации; Срок действия: не установлен; реквизиты документа основания: Приказ комитета по природопользованию, охране окружающей среды и обеспечению экологической безопасности Правительства Санкт-Петербурга от 26.02.2019 №136-р выдан: Комитет по природопользованию, охране окружающей среды и обеспечению экологической безопасности Правительства Санкт-Петербурга; Содержание ограничения (обременения): В границах прибрежных защитных полос запрещается: 1) использование сточных вод в целях регулирования плодородия почв; 2) размещение кладбищ, скотомогильников, объектов размещения отходов производства и потребления, химических, взрывчатых, токсичных, отравляющих и ядовитых веществ, пунктов захоронения радиоактивных отходов; 3) осуществление авиационных мер по борьбе с вредными организмами; 4) движение и стоянка транспортных средств (кроме специальных транспортных средств), за исключением их движения по дорогам и стоянки на дорогах и в специально оборудованных местах, имеющих твердое покрытие; 5) строительство и реконструкция автозаправочных станций, складов горюче-смазочных материалов (за исключением случаев, если автозаправочные станции, склады горюче-смазочных материалов размещены на территориях портов, инфраструктуры внутренних водных путей, в том числе баз (сооружений) для стоянки маломерных судов, объектов органов федеральной службы безопасности), станций технического обслуживания, используемых для технического осмотра и ремонта транспортных средств, осуществление мойки транспортных средств; 6) размещение специализированных хранилищ пестицидов и агрохимикатов, применение пестицидов и агрохимикатов; 7) сброс сточных, в том числе дренажных, вод; 8) разведка и добыча общераспространенных полезных ископаемых (за исключением случаев, если разведка и добыча общераспространенных полезных ископаемых осуществляются пользователями недр, осуществляющими разведку и добычу иных видов полезных ископаемых, в границах предоставленных им в соответствии с законодательством Российской Федерации о недрах горных отводов и (или) геологических отводов на основании утвержденного технического проекта в соответствии со статьей 19.1 Закона Российской Федерации от 21 февраля 1992 года №2395-I "О недрах"); 9) распашка земель; 10) размещение отвалов размываемых грунтов; 11) выпас сельскохозяйственных животных и организация для них летних лагерей, ванн.; Реестровый номер границы: 78:07-6.343; Вид зоны по документу: Прибрежная защитная

полоса реки Карповки (ИД 1262); Тип зоны: Прибрежная защитная полоса.

46. Прибрежная защитная полоса реки Большая Невка (ИД 1240) (реестровый номер границы: 78:00-6.390) (78:07:0003119:2/79):
46.1 Земельный участок частично расположен в границах зоны с особыми условиями использования территории, площадь земельного участка, покрываемая зоной с особыми условиями использования территории, составляет 11952 кв.м.
46.2 Вид ограничения (обременения): Ограничения прав на земельный участок, предусмотренные статьей 56 Земельного кодекса Российской Федерации; Срок действия: не установлен; реквизиты документа основания: Распоряжение "О внесении изменений в распоряжение Комитета по природопользованию, охране окружающей среды и обеспечению экологической безопасности " от 28.05.2021 №200-р выдан: Комитет по природопользованию, охране окружающей среды и обеспечению экологической безопасности ; Содержание ограничения (обременения): В границах прибрежных защитных полос запрещается: 1) использование сточных вод в целях регулирования плодородия почв; 2) размещение кладбищ, скотомогильников, объектов размещения отходов производства и потребления, химических, взрывчатых, токсичных, отравляющих и ядовитых веществ, пунктов захоронения радиоактивных отходов; 3) осуществление авиационных мер по борьбе с вредными организмами; 4) движение и стоянка транспортных средств (кроме специальных транспортных средств), за исключением их движения по дорогам и стоянки на дорогах и в специально оборудованных местах, имеющих твердое покрытие; 5) строительство и реконструкция автозаправочных станций, складов горюче-смазочных материалов (за исключением случаев, если автозаправочные станции, склады горюче-смазочных материалов размещены на территориях портов, инфраструктуры внутренних водных путей, в том числе баз (сооружений) для стоянки маломерных судов, объектов органов федеральной службы безопасности), станций технического обслуживания, используемых для технического осмотра и ремонта транспортных средств, осуществление мойки транспортных средств; 6) размещение специализированных хранилищ пестицидов и агрохимикатов, применение пестицидов и агрохимикатов; 7) сброс сточных, в том числе дренажных, вод; 8) разведка и добыча общераспространенных полезных ископаемых (за исключением случаев, если разведка и добыча общераспространенных полезных ископаемых осуществляются пользователями недр, осуществляющими разведку и добычу иных видов полезных ископаемых, в границах предоставленных им в соответствии с законодательством Российской Федерации о недрах горных отводов и (или) геологических отводов на основании утвержденного технического проекта в соответствии со статьей 19.1 Закона Российской Федерации от 21 февраля 1992 года №2395-I "О недрах"); 9) распашка земель; 10) размещение отвалов размываемых грунтов; 11) выпас сельскохозяйственных животных и организация для них летних лагерей, ванн.; Реестровый номер границы: 78:00-6.390; Вид зоны по документу: Прибрежная защитная полоса реки Большая Невка (ИД 1240); Тип зоны: Прибрежная защитная полоса.

47. Водоохранная зона реки Большая Невка (ИД 1240) (реестровый номер границы: 78:00-6.389) (78:07:0003119:2/80):
47.1 Земельный участок частично расположен в границах зоны с особыми условиями использования территории, площадь земельного участка, покрываемая зоной с особыми условиями использования территории, составляет 85604 кв.м.
47.2 Вид ограничения (обременения): Ограничения прав на земельный участок, предусмотренные статьей 56 Земельного кодекса Российской Федерации; Срок действия: не установлен; реквизиты документа основания: Распоряжение "О внесении изменений в распоряжение Комитета по природопользованию, охране окружающей среды и обеспечению экологической безопасности " от 28.05.2021 №200-р выдан: Комитет по природопользованию, охране окружающей среды и обеспечению экологической безопасности ; Содержание ограничения (обременения): В границах водоохранных зон запрещается: 1) использование сточных вод в целях регулирования плодородия почв; 2) размещение кладбищ, скотомогильников, объектов размещения отходов производства и потребления, химических,

взрывчатых, токсичных, отравляющих и ядовитых веществ, пунктов захоронения радиоактивных отходов; 3) осуществление авиационных мер по борьбе с вредными организмами; 4) движение и стоянка транспортных средств (кроме специальных транспортных средств), за исключением их движения по дорогам и стоянки на дорогах и в специально оборудованных местах, имеющих твердое покрытие; 5) строительство и реконструкция автозаправочных станций, складов горюче-смазочных материалов (за исключением случаев, если автозаправочные станции, склады горюче-смазочных материалов размещены на территориях портов, инфраструктуры внутренних водных путей, в том числе баз (сооружений) для стоянки маломерных судов, объектов органов федеральной службы безопасности), станций технического обслуживания, используемых для технического осмотра и ремонта транспортных средств, осуществление мойки транспортных средств; 6) размещение специализированных хранилищ пестицидов и агрохимикатов, применение пестицидов и агрохимикатов; 7) сброс сточных, в том числе дренажных, вод; 8) разведка и добыча общераспространенных полезных ископаемых (за исключением случаев, если разведка и добыча общераспространенных полезных ископаемых осуществляются пользователями недр, осуществляющими разведку и добычу иных видов полезных ископаемых, в границах предоставленных им в соответствии с законодательством Российской Федерации о недрах горных отводов и (или) геологических отводов на основании утвержденного технического проекта в соответствии со статьей 19.1 Закона Российской Федерации от 21 февраля 1992 года №2395-I "О недрах").; Реестровый номер границы: 78:00-6.389; Вид зоны по документу: Водоохранная зона реки Большая Невка (ИД 1240); Тип зоны: Водоохранная зона.

48. Водоохранная зона реки Карповки (ИД 1262) (реестровый номер границы: 78:07-6.342) (78:07:0003119:2/81):
48.1 Земельный участок частично расположен в границах зоны с особыми условиями использования территории.
48.2 Вид ограничения (обременения): Ограничения прав на земельный участок, предусмотренные статьей 56 Земельного кодекса Российской Федерации; Срок действия: не установлен; реквизиты документа основания: Приказ комитета по природопользованию, охране окружающей среды и обеспечению экологической безопасности Правительства Санкт-Петербурга от 26.02.2019 №136-р выдан: Комитет по природопользованию, охране окружающей среды и обеспечению экологической безопасности Правительства Санкт-Петербурга; Содержание ограничения (обременения): В границах водоохранных зон запрещается: 1) использование сточных вод в целях регулирования плодородия почв; 2) размещение кладбищ, скотомогильников, объектов размещения отходов производства и потребления, химических, взрывчатых, токсичных, отравляющих и ядовитых веществ, пунктов захоронения радиоактивных отходов; 3) осуществление авиационных мер по борьбе с вредными организмами; 4) движение и стоянка транспортных средств (кроме специальных транспортных средств), за исключением их движения по дорогам и стоянки на дорогах и в специально оборудованных местах, имеющих твердое покрытие; 5) строительство и реконструкция автозаправочных станций, складов горюче-смазочных материалов (за исключением случаев, если автозаправочные станции, склады горюче-смазочных материалов размещены на территориях портов, инфраструктуры внутренних водных путей, в том числе баз (сооружений) для стоянки маломерных судов, объектов органов федеральной службы безопасности), станций технического обслуживания, используемых для технического осмотра и ремонта транспортных средств, осуществление мойки транспортных средств; 6) размещение специализированных хранилищ пестицидов и агрохимикатов, применение пестицидов и агрохимикатов; 7) сброс сточных, в том числе дренажных, вод; 8) разведка и добыча общераспространенных полезных ископаемых (за исключением случаев, если разведка и добыча общераспространенных полезных ископаемых осуществляются пользователями недр, осуществляющими разведку и добычу иных видов полезных ископаемых, в границах предоставленных им в соответствии с законодательством Российской Федерации о недрах горных отводов и (или) геологических отводов на основании утвержденного технического проекта в соответствии со статьей 19.1 Закона Российской Федерации от 21 февраля 1992 года

№2395-I "О недрах").; Реестровый номер границы: 78:07-6.342; Вид зоны по документу: Водоохранная зона реки Карповки (ИД 1262); Тип зоны: Водоохранная зона.

49. Зона ограничения застройки от передающего радиотехнического объекта (телевизионная антенная опора (башня)), высота 150 (реестровый номер границы: 78:00-6.130) (78:07:0003119:2/82):
49.1 Земельный участок частично расположен в границах зоны с особыми условиями использования территории, площадь земельного участка, покрываемая зоной с особыми условиями использования территории, составляет 183502 кв.м.
49.2 Вид ограничения (обременения): Ограничения прав на земельный участок, предусмотренные статьей 56 Земельного кодекса Российской Федерации; Срок действия: не установлен; реквизиты документа основания: Экспертное заключение от 28.01.2019 №78-20-06.000.Т.678 выдан: ФБУЗ "Центр гигиены и эпидемиологии в городе Санкт-Петербург"; Содержание ограничения (обременения): Размер зоны ограничения застройки от передающего радиотехнического объекта: Телевизионная антенная опора (башня) составляет: на высоте от 150.0 м от поверхности земли в азимутах 0-360 град. на расстоянии 0-1383 м от центра башни. Зона ограничения застройки не может иметь статус селитебной территории, а также не может использоваться для размещения площадок для стоянки и остановки всех видов транспорта, предприятий по обслуживанию автомобилей, бензозаправочных станций, складов нефти и нефтепродуктов и т.п. Зона ограничения застройки не может рассматриваться как резервная территория ПРТО и использоваться для расширения промышленной площадки (п.3.19 СанПиН 2.1.8/2.2.4.1383-03).»; Реестровый номер границы: 78:00-6.130; Вид зоны по документу: Зона ограничения застройки от передающего радиотехнического объекта (телевизионная антенная опора (башня)), высота 150; Тип зоны: Зона ограничения от передающего радиотехнического объекта.

50. Зона ограничения застройки от передающего радиотехнического объекта (телевизионная антенная опора (башня)), высота 80 (реестровый номер границы: 78:00-6.144) (78:07:0003119:2/83):
50.1 Земельный участок частично расположен в границах зоны с особыми условиями использования территории.
50.2 Вид ограничения (обременения): Ограничения прав на земельный участок, предусмотренные статьей 56 Земельного кодекса Российской Федерации; Срок действия: не установлен; реквизиты документа основания: Экспертное заключение от 28.01.2019 №78-20-06.000.Т.678 выдан: ФБУЗ "Центр гигиены и эпидемиологии в городе Санкт-Петербург"; Содержание ограничения (обременения): Размер зоны ограничения застройки от передающего радиотехнического объекта (телевизионная антенная опора (башня)) составляет: на высоте от 80.0 м от поверхности земли в азимутах 349-16 град. на расстоянии 210-753 м от центра башни, в азимутах 31-56 град. на расстоянии 227-391 м от центра башни, в азимутах 76-100 град. на расстоянии 240-600 м от центра башни, в азимутах 130-139 град. на расстоянии 260-371 м от центра башни, в азимутах 165-194 град. на расстоянии 212-639 м от центра башни, в азимутах 220-229 град. на расстоянии 286-349 м от центра башни, в азимутах 256-284 град. на расстоянии 213-640 м от центра башни, в азимутах 310-321 град. на расстоянии 243-387 м от центра башни. Зона ограничения застройки не может иметь статус селитебной территории, а также не может использоваться для размещения площадок для стоянки и остановки всех видов транспорта, предприятий по обслуживанию автомобилей, бензозаправочных станций, складов нефти и нефтепродуктов и т.п. Зона ограничения застройки не может рассматриваться как резервная территория ПРТО и использоваться для расширения промышленной площадки (п.3.19 СанПиН 2.1.8/2.2.4.1383-03).».; Реестровый номер границы: 78:00-6.144; Вид зоны по документу: Зона ограничения застройки от передающего радиотехнического объекта (телевизионная антенная опора (башня)), высота 80; Тип зоны: Зона ограничения от передающего радиотехнического объекта.

51. Зона ограничения застройки от передающего радиотехнического объекта (телевизионная

антенная опора (башня)), высота 120 (реестровый номер границы: 78:00-6.139) (78:07:0003119:2/84):
51.1 Земельный участок частично расположен в границах зоны с особыми условиями использования территории.
51.2 Вид ограничения (обременения): Ограничения прав на земельный участок, предусмотренные статьей 56 Земельного кодекса Российской Федерации; Срок действия: не установлен; реквизиты документа основания: Экспертное заключение от 28.01.2019 №78-20-06.000.Т.678 выдан: ФБУЗ "Центр гигиены и эпидемиологии в городе Санкт-Петербург"; Содержание ограничения (обременения): Размер зоны ограничения застройки от передающего радиотехнического объекта (телевизионная антенная опора (башня)) составляет: на высоте от 120.0 м от поверхности земли в азимутах 349-60 град. на расстоянии 125-1252 м от центра башни, в азимутах 60-100 град. на расстоянии 125-1082 м от центра башни, в азимутах 100-146 град. на расстоянии 124-435 м от центра башни, в азимутах 146-190 град. на расстоянии 122-1142 м от центра башни, в азимутах 190-260 град. на расстоянии 124-425 м от центра башни, в азимутах 260-295 град. на расстоянии 131-1116 м от центра башни, в азимутах 304-330 град. на расстоянии 143-1115 м от центра башни, в азимутах 330-349 град. на расстоянии 147-400 м от центра башни,. Зона ограничения застройки не может иметь статус селитебной территории, а также не может использоваться для размещения площадок для стоянки и остановки всех видов транспорта, предприятий по обслуживанию автомобилей, бензозаправочных станций, складов нефти и нефтепродуктов и т.п. Зона ограничения застройки не может рассматриваться как резервная территория ПРТО и использоваться для расширения промышленной площадки (п.3.19 СанПиН 2.1.8/2.2.4.1383-03).».; Реестровый номер границы: 78:00-6.139; Вид зоны по документу: Зона ограничения застройки от передающего радиотехнического объекта (телевизионная антенная опора (башня)), высота 120; Тип зоны: Зона ограничения от передающего радиотехнического объекта.

52. Зона ограничения застройки от передающего радиотехнического объекта (телевизионная антенная опора (башня)), высота 180 (реестровый номер границы: 78:00-6.112) (78:07:0003119:2/85):
52.1 Земельный участок частично расположен в границах зоны с особыми условиями использования территории, площадь земельного участка, покрываемая зоной с особыми условиями использования территории, составляет 218099 кв.м.
52.2 Вид ограничения (обременения): Ограничения прав на земельный участок, предусмотренные статьей 56 Земельного кодекса Российской Федерации; Срок действия: не установлен; реквизиты документа основания: Экспертное заключение от 28.01.2019 №78-20-06.000.Т.678 выдан: ФБУЗ "Центр гигиены и эпидемиологии в городе Санкт-Петербург"; Содержание ограничения (обременения): Размер зоны ограничения застройки от передающего радиотехнического объекта (телевизионная антенная опора (башня)) составляет: на высоте от 180.0 м от поверхности земли в азимутах 0-360 град. на расстоянии 0-1464 м от центра башни. Зона ограничения застройки не может иметь статус селитебной территории, а также не может использоваться для размещения площадок для стоянки и остановки всех видов транспорта, предприятий по обслуживанию автомобилей, бензозаправочных станций, складов нефти и нефтепродуктов и т.п. Зона ограничения застройки не может рассматриваться как резервная территория ПРТО и использоваться для расширения промышленной площадки (п.3.19 СанПиН 2.1.8/2.2.4.1383-03).».; Реестровый номер границы: 78:00-6.112; Вид зоны по документу: Зона ограничения застройки от передающего радиотехнического объекта (телевизионная антенная опора (башня)), высота 180; Тип зоны: Зона ограничения от передающего радиотехнического объекта.

53. Зона ограничения застройки от передающего радиотехнического объекта (телевизионная антенная опора (башня)), высота 100 (реестровый номер границы: 78:00-6.87) (78:07:0003119:2/86):
53.1 Земельный участок частично расположен в границах зоны с особыми условиями использования территории, площадь земельного участка, покрываемая зоной с особыми

условиями использования территории, составляет 32742 кв.м.
53.2 Вид ограничения (обременения): Ограничения прав на земельный участок, предусмотренные статьей 56 Земельного кодекса Российской Федерации; Срок действия: не установлен; реквизиты документа основания: Экспертное заключение от 28.01.2019 №78-20-06.000.Т.678 выдан: ФБУЗ "Центр гигиены и эпидемиологии в городе Санкт-Петербург"; Содержание ограничения (обременения): Размер зоны ограничения застройки от передающего радиотехнического объекта: Телевизионная антенная опора (башня) составляет: на высоте от 100.0 м от поверхности земли в азимутах 336-10 град. на расстоянии 161-1050 м от центра башни, азимутах 10-85 град. на расстоянии 161-410 м от центра башни, азимутах 85-110 град. на расстоянии 168-790 м от центра башни, в азимутах 125-142 град. на расстоянии 198-406 м от центра башни, в азимутах 160-215 град. на расстоянии 168-923 м от центра башни., в азимутах 216-237 град. на расстоянии 208-393 м от центра башни, в азимутах 247-290 град. на расстоянии 167-868 м от центра башни, в азимутах 306-321 град. на расстоянии 188-425 м от центра башни . Зона ограничения застройки не может иметь статус селитебной территории, а также не может использоваться для размещения площадок для стоянки и остановки всех видов транспорта, предприятий по обслуживанию автомобилей, бензозаправочных станций, складов нефти и нефтепродуктов и т.п. Зона ограничения застройки не может рассматриваться как резервная территория ПРТО и использоваться для расширения промышленной площадки (п.3.19 СанПиН 2.1.8/2.2.4.1383-03).»; Реестровый номер границы: 78:00-6.87; Вид зоны по документу: Зона ограничения застройки от передающего радиотехнического объекта (телевизионная антенная опора (башня)), высота 100; Тип зоны: Зона ограничения от передающего радиотехнического объекта.

54. Территория объекта культурного наследия федерального значения "Ботанический сад" (реестровый номер границы: 78:07-8.222) (78:07:0003119:2/87):
54.1 Земельный участок частично расположен в границах территории объекта культурного наследия, площадь земельного участка, покрываемая территорией объекта культурного наследия, составляет 228935 кв.м.
54.2 Вид ограничения (обременения): Ограничения прав на земельный участок, предусмотренные статьей 56 Земельного кодекса Российской Федерации; Срок действия: не установлен; реквизиты документа основания: Распоряжение Комитета по государственному контролю, использованию и охране памятников истории и культуры Правительства Санкт-Петербурга от 25.01.2023 №59-рп выдан: Комитет по государственному контролю, использованию и охране памятников истории и культуры Правительства Санкт-Петербурга; Содержание ограничения (обременения): 1. На территории объекта культурного наследия запрещаются строительство объектов капитального строительства и увеличение объемно-пространственных характеристик существующих на территории объекта культурного наследия объектов капитального строительства; проведение земляных, строительных, мелиоративных и иных работ, за исключением работ по сохранению объекта культурного наследия или его отдельных элементов, сохранению историко-градостроительной или природной среды объекта культурного наследия. 2. На территории объекта культурного наследия разрешается ведение хозяйственной деятельности, не противоречащей требованиям обеспечения сохранности объекта культурного наследия и позволяющей обеспечить функционирование объекта культурного наследия в современных условиях. 3. Требования к осуществлению деятельности в границах территории объекта культурного наследия и требования к содержанию и использованию территории объекта культурного наследия устанавливаются законодательством Российской Федерации и Санкт-Петербурга об объектах культурного наследия.; Реестровый номер границы: 78:07-8.222; Вид зоны по документу: Территория объекта культурного наследия федерального значения "Ботанический сад"; Тип зоны: Территория объекта культурного наследия.

55. Зона с реестровым номером границы: 78.00.2.121:
55.1 Земельный участок полностью расположен в границах зоны.
55.2 Вид ограничения (обременения): Ограничения прав на земельный участок,

предусмотренные статьей 56 Земельного кодекса Российской Федерации; Срок действия: не установлен; реквизиты документа основания: описание местоположения границ от 11.07.2019 №б/н выдан: Лубянская Т.М.; Содержание ограничения (обременения): Размер зоны ограничения застройки от передающего радиотехнического объекта (телевизионная антенная опора (башня)) составляет: на высоте от 280.0 м от поверхности земли в азимутах 0-360 град. на расстоянии 0-1585 м от центра башни. Зона ограничения застройки не может иметь статус селитебной территории, а также не может использоваться для размещения площадок для стоянки и остановки всех видов транспорта, предприятий по обслуживанию автомобилей, бензозаправочных станций, складов нефти и нефтепродуктов и т.п. Зона ограничения застройки не может рассматриваться как резервная территория ПРТО и использоваться для расширения промышленной площадки (п.3.19 СанПиН 2.1.8/2.2.4.1383-03).».; Реестровый номер границы: 78.00.2.121.

56. Зона с реестровым номером границы: 78.00.2.120:
56.1 Земельный участок полностью расположен в границах зоны.
56.2 Вид ограничения (обременения): Ограничения прав на земельный участок, предусмотренные статьей 56 Земельного кодекса Российской Федерации; Срок действия: не установлен; реквизиты документа основания: описание местоположения границ от 11.07.2019 №б/н выдан: Лубянская Т.М.; Содержание ограничения (обременения): Размер зоны ограничения застройки от передающего радиотехнического объекта: Телевизионная антенная опора (башня) составляет: на высоте от 255.0 м от поверхности земли в азимутах 0-360 град. на расстоянии 0-1587 м от центра башни. Зона ограничения застройки не может иметь статус селитебной территории, а также не может использоваться для размещения площадок для стоянки и остановки всех видов транспорта, предприятий по обслуживанию автомобилей, бензозаправочных станций, складов нефти и нефтепродуктов и т.п. Зона ограничения застройки не может рассматриваться как резервная территория ПРТО и использоваться для расширения промышленной площадки (п.3.19 СанПиН 2.1.8/2.2.4.1383-03).»; Реестровый номер границы: 78.00.2.120.

57. Зона с реестровым номером границы: 78.00.2.122:
57.1 Земельный участок полностью расположен в границах зоны.
57.2 Вид ограничения (обременения): Ограничения прав на земельный участок, предусмотренные статьей 56 Земельного кодекса Российской Федерации; Срок действия: не установлен; реквизиты документа основания: описание местоположения границ от 11.07.2019 №б/н выдан: Лубянская Т.М.; Содержание ограничения (обременения): Размер зоны ограничения застройки от передающего радиотехнического объекта: Телевизионная антенная опора (башня) составляет: на высоте от 300.0 м от поверхности земли в азимутах 0-360 град. на расстоянии 0-1610 м от центра башни. Зона ограничения застройки не может иметь статус селитебной территории, а также не может использоваться для размещения площадок для стоянки и остановки всех видов транспорта, предприятий по обслуживанию автомобилей, бензозаправочных станций, складов нефти и нефтепродуктов и т.п. Зона ограничения застройки не может рассматриваться как резервная территория ПРТО и использоваться для расширения промышленной площадки (п.3.19 СанПиН 2.1.8/2.2.4.1383-03).»; Реестровый номер границы: 78.00.2.122.

58. Зона ограничения застройки от передающего радиотехнического объекта (телевизионная антенная опора (башня)), высота 280 (реестровый номер границы: 78:00-6.126):
58.1 Земельный участок полностью расположен в границах зоны с особыми условиями использования территории.
58.2 Вид ограничения (обременения): Ограничения прав на земельный участок, предусмотренные статьей 56 Земельного кодекса Российской Федерации; Срок действия: не установлен; реквизиты документа основания: Экспертное заключение от 28.01.2019 №78-20-06.000.Т.678 выдан: ФБУЗ "Центр гигиены и эпидемиологии в городе Санкт-Петербург"; Содержание ограничения (обременения): Размер зоны ограничения застройки от передающего

радиотехнического объекта (телевизионная антенная опора (башня)) составляет: на высоте от 280.0 м от поверхности земли в азимутах 0-360 град. на расстоянии 0-1585 м от центра башни. Зона ограничения застройки не может иметь статус селитебной территории, а также не может использоваться для размещения площадок для стоянки и остановки всех видов транспорта, предприятий по обслуживанию автомобилей, бензозаправочных станций, складов нефти и нефтепродуктов и т.п. Зона ограничения застройки не может рассматриваться как резервная территория ПРТО и использоваться для расширения промышленной площадки (п.3.19 СанПиН 2.1.8/2.2.4.1383-03).».; Реестровый номер границы: 78:00-6.126; Вид зоны по документу: Зона ограничения застройки от передающего радиотехнического объекта (телевизионная антенная опора (башня)), высота 280; Тип зоны: Зона ограничения от передающего радиотехнического объекта.

59. Зона ограничения застройки от передающего радиотехнического объекта (телевизионная антенная опора (башня)), высота 300 (реестровый номер границы: 78:00-6.169):
59.1 Земельный участок полностью расположен в границах зоны с особыми условиями использования территории.
59.2 Вид ограничения (обременения): Ограничения прав на земельный участок, предусмотренные статьей 56 Земельного кодекса Российской Федерации; Срок действия: не установлен; реквизиты документа основания: Экспертное заключение от 28.01.2019 №78-20-06.000.Т.678 выдан: ФБУЗ "Центр гигиены и эпидемиологии в городе Санкт-Петербург"; Содержание ограничения (обременения): Размер зоны ограничения застройки от передающего радиотехнического объекта: Телевизионная антенная опора (башня) составляет: на высоте от 300.0 м от поверхности земли в азимутах 0-360 град. на расстоянии 0-1610 м от центра башни. Зона ограничения застройки не может иметь статус селитебной территории, а также не может использоваться для размещения площадок для стоянки и остановки всех видов транспорта, предприятий по обслуживанию автомобилей, бензозаправочных станций, складов нефти и нефтепродуктов и т.п. Зона ограничения застройки не может рассматриваться как резервная территория ПРТО и использоваться для расширения промышленной площадки (п.3.19 СанПиН 2.1.8/2.2.4.1383-03).»; Реестровый номер границы: 78:00-6.169; Вид зоны по документу: Зона ограничения застройки от передающего радиотехнического объекта (телевизионная антенная опора (башня)), высота 300; Тип зоны: Зона ограничения от передающего радиотехнического объекта.

60. Зона ограничения застройки от передающего радиотехнического объекта (телевизионная антенная опора (башня)), высота 255 (реестровый номер границы: 78:00-6.125):
60.1 Земельный участок полностью расположен в границах зоны с особыми условиями использования территории.
60.2 Вид ограничения (обременения): Ограничения прав на земельный участок, предусмотренные статьей 56 Земельного кодекса Российской Федерации; Срок действия: не установлен; реквизиты документа основания: Экспертное заключение от 28.01.2019 №78-20-06.000.Т.678 выдан: ФБУЗ "Центр гигиены и эпидемиологии в городе Санкт-Петербург"; Содержание ограничения (обременения): Размер зоны ограничения застройки от передающего радиотехнического объекта: Телевизионная антенная опора (башня) составляет: на высоте от 255.0 м от поверхности земли в азимутах 0-360 град. на расстоянии 0-1587 м от центра башни. Зона ограничения застройки не может иметь статус селитебной территории, а также не может использоваться для размещения площадок для стоянки и остановки всех видов транспорта, предприятий по обслуживанию автомобилей, бензозаправочных станций, складов нефти и нефтепродуктов и т.п. Зона ограничения застройки не может рассматриваться как резервная территория ПРТО и использоваться для расширения промышленной площадки (п.3.19 СанПиН 2.1.8/2.2.4.1383-03).»; Реестровый номер границы: 78:00-6.125; Вид зоны по документу: Зона ограничения застройки от передающего радиотехнического объекта (телевизионная антенная опора (башня)), высота 255; Тип зоны: Зона ограничения от передающего радиотехнического объекта.

61. Территория предварительных археологических разведок ЗА 2 (далее - ЗА 2):
61.1 Земельный участок частично расположен в границах зоны.
61.2 Ограничения использования земельного участка устанавливаются в соответствии с Законом № 820-7.
Для территории предварительных археологических разведок устанавливаются специальные ограничения.
Для ЗА 2 - работы, связанные с углублением в грунт более 0,5 м (в том числе новое строительство, реконструкция и капитальный ремонт, прокладка и ремонт инженерных (дренажных) коммуникаций и сооружений, предполагающие выемку грунта, инженерные изыскания, благоустройство территории), производятся только при условии проведения предварительных археологических разведок, обеспечивающих выявление объектов археологического наследия на территории производства работ. Решение об отсутствии необходимости проведения предварительных археологических разведок в ЗА 2 принимается в соответствии с заключением государственного органа охраны объектов культурного наследия.

62. Береговая полоса водного объекта:
62.1 Земельный участок частично расположен в границах зоны.
62.2 Использование береговой полосы должно осуществляться в соответствии с законодательством Российской Федерации.

63. Охранная зона подстанций и других электротехнических сооружений:
63.1 Земельный участок частично расположен в границах зоны с особыми условиями использования территории.
63.2 Строительство в охранных зонах сетей инженерных коммуникаций (или вынос сетей) возможно по согласованию с владельцами этих сетей.

64. Охранная зона подземных кабельных линий электропередачи:
64.1 Земельный участок частично расположен в границах зоны с особыми условиями использования территории.
64.2 Строительство в охранных зонах сетей инженерных коммуникаций (или вынос сетей) возможно по согласованию с владельцами этих сетей.

65. Охранная зона газораспределительной сети:
65.1 Земельный участок частично расположен в границах зоны с особыми условиями использования территории.
65.2 Строительство в охранных зонах сетей инженерных коммуникаций (или вынос сетей) возможно по согласованию с владельцами этих сетей.

66. Объединенная зона охраны объектов культурного наследия исторически сложившихся центральных районов Санкт-Петербурга: Единая зона регулирования застройки и хозяйственной деятельности объектов культурного наследия Санкт-Петербурга ОЗРЗ-2(07)02 (далее ОЗРЗ-2):
66.1 Земельный участок частично расположен в границах зоны с особыми условиями использования территории.
66.2 Ограничения использования земельного участка в границах объединенных зон охраны объектов культурного наследия, расположенных на территории Санкт-Петербурга устанавливаются в соответствии с Законом № 820-7.
Режим установлен в приложении 2 к Закону № 820-7.
В границах зон охраны действуют общие, а при наличии и специальные требования Режимов. В случае противоречия между общими и специальными требованиями Режимов приоритет имеют специальные требования.
Соблюдение Режимов является обязательным при осуществлении градостроительной, хозяйственной и иной деятельности. Иные требования к указанной деятельности, установленные действующим законодательством, применяются в части, не противоречащей

Режимам.
Общие требования режима использования земель в границах единой зоны регулирования застройки и хозяйственной деятельности ОЗРЗ-2:
1) На территории ОЗРЗ-2 устанавливаются следующие запреты:
1.1. Запрещается снос (демонтаж) исторических зданий*.
1.2. Запрет, указанный в пункте 1.1 настоящего раздела, не распространяется на следующие случаи разборки, демонтажа отдельных строительных конструкций (частей объекта капитального строительства):
разборка, демонтаж отдельных строительных конструкций, аварийное состояние которых установлено в соответствии с требованиями действующих документов по стандартизации (в том числе межгосударственных стандартов);
разборка, демонтаж отдельных строительных конструкций в случае отсутствия технической возможности их сохранения при осуществлении разборки, демонтажа строительных конструкций, аварийное состояние которых установлено в соответствии с требованиями действующих документов по стандартизации (в том числе межгосударственных стандартов);
разборка, демонтаж отдельных строительных конструкций в ходе капитального ремонта, реконструкции исторического здания, влекущих изменение его внешнего облика, допускаемое Режимами.
Правообладатель земельного участка, на котором располагалось историческое здание, формирующее уличный фронт, обязан осуществить его восстановление в части внешнего облика, воспринимаемого с открытых городских пространств, в случае полной или частичной утраты исторического здания, в том числе в результате разборки отдельных строительных конструкций, аварийное состояние которых было установлено в соответствии с требованиями действующих документов по стандартизации (в том числе межгосударственных стандартов).
Восстановление исторического здания осуществляется после получения положительного заключения государственного органа охраны объектов культурного наследия.
1.3. Запрещается изменение внешнего облика исторических зданий, а также восстановленных объектов исторической застройки, за исключением случаев, предусмотренных в настоящем пункте.
В отношении исторических зданий, а также восстановленных объектов исторической застройки может выполняться:
а) увеличение высоты зданий, формирующих внутриквартальную застройку;
б) устройство мансард с повышением отметки конька не более чем на 1 м:
на зданиях, формирующих уличный фронт, при условии сохранения конфигурации лицевого ската крыши, размеров и конфигурации исторических проемов, расположенных на лицевом скате крыши, а также исторических проемов, визуально воспринимаемых с открытых городских пространств;
на зданиях, формирующих внутриквартальную застройку и воспринимаемых с открытых городских пространств, в том числе с частичным изменением конфигурации крыши при условии сохранения размеров и конфигурации исторических проемов, визуально воспринимаемых с открытых городских пространств;
в) устройство мансард на зданиях, визуально не воспринимаемых с открытых городских пространств;
г) перекрытие дворовых пространств, не превышающее существующую высотную отметку крыши лицевого корпуса, расположенного непосредственно перед соответствующим дворовым пространством (в случае если перекрытие дворовых пространств осуществляется путем устройства скатной конструкции, ее предельная высота не должна превышать существующую отметку конька крыши соответствующего лицевого корпуса более чем на 2 м);
д) локальное изменение архитектурного решения лицевых фасадов после получения положительного заключения государственного органа охраны объектов культурного наследия;
е) изменение дворовых фасадов при условии сохранения их архитектурного решения;
ж) восстановление утраченных элементов исторического архитектурного решения после получения положительного заключения государственного органа охраны объектов культурного наследия.

1.4. Запрещается размещение на лицевых фасадах инженерного оборудования зданий, а на лицевых фасадах исторических зданий и восстановленных объектов исторической застройки - также антенн и банкоматов.
2) На территории ОЗРЗ-2 устанавливаются следующие ограничения:
2.1. Строительство, реконструкция зданий, строений, сооружений могут осуществляться при условии обеспечения сохранности примыкающих объектов культурного наследия, выявленных объектов культурного наследия, исторических зданий.
2.2. Изменение планировочной структуры и модуля кварталов может осуществляться лишь частично (путем разделения кварталов, организации проездов и пешеходных проходов при сохранении ценных элементов планировочной и ландшафтно-композиционной структуры, указанных в приложении 1 к Режимам).
2.3. Строительство, реконструкция зданий, строений и сооружений, а также капитальный ремонт исторических зданий, допускаемые Режимами, осуществляются после получения положительного заключения государственного органа охраны объектов культурного наследия.
2.4. Ремонт лицевых фасадов исторических зданий должен предусматривать устранение диссонирующих элементов фасада.
2.5. Параметры временных (некапитальных) строений, сооружений, размещаемых на открытых городских пространствах на расстоянии менее 30 метров от объектов (выявленных объектов) культурного наследия (за исключением подземных временных строений, сооружений, не имеющих элементов, расположенных над поверхностью земли), не должны превышать следующих значений:
площадь - 40 кв. м для летних кафе и 6 кв. м для иных объектов;
высота - 3,5 м.
Ограничения, установленные в настоящем пункте, не распространяются на случаи установки временных (некапитальных) строений, сооружений на срок проведения публичных мероприятий. В этих случаях установка временных (некапитальных) строений, сооружений осуществляется после получения положительного заключения государственного органа охраны объектов культурного наследия.
2.6. Параметры формата рекламного (информационного) поля отдельно стоящих рекламных и информационных конструкций, размещаемых на территории открытых городских пространств на расстоянии менее 30 метров от объектов (выявленных объектов) культурного наследия, не должны превышать следующих значений:
ширина - 3,6 м;
высота - 2,6 м.
2.7. Рекламные и информационные конструкции могут размещаться на фасадах исторических зданий и восстановленных объектов исторической застройки при условии сохранения характеристик исторической среды, указанных в приложении 1 к Режимам, а также соблюдения требований, указанных в пункте 2.8 настоящего раздела.
2.8. Требования к рекламным и информационным конструкциям, размещаемым на фасадах исторических зданий и восстановленных объектов исторической застройки:
а) суммарная площадь всех рекламных и информационных конструкций на фасаде должна составлять не более 10 кв. м;
б) информационное поле настенных и отнесенных вывесок, настенных указателей информационных конструкций должно выполняться из отдельных элементов (букв, обозначений, декоративных элементов и т.д.) без использования непрозрачной основы (фоновой подложки) для крепления отдельных элементов вывески и не должно нарушать архитектурного решения соответствующего здания, строения, сооружения;
в) выступ внешнего края консольной вывески и блочного консольного указателя от стены не должен превышать 1 м; габаритный размер блочного консольного указателя по высоте - не более 1,5 м; размещение блочных консольных указателей над другими блочными консольными указателями, над консольными вывесками, а также на расстоянии менее 5 м от них не допускается;
г) вывески в витринах не должны нарушать прозрачность остекления соответствующих витрин; не допускаются окраска и покрытие декоративными пленками всей поверхности

остекления витрины, замена остекления световыми коробами, установка световых коробов и планшетов, содержащих сведения информационного характера, перед остеклением витрины со стороны улицы.
2.9. Ограничения по высоте устанавливаются в соответствии со схемой, указанной в приложении 2 к Режимам.
Максимальная высота зданий, строений, сооружений – 28/33(44)/33(36) м:
28 – высота уличного фронта до венчающего карниза;
33 – высота уличного фронта до конька (плоской кровли);
(44) – высота уличного фронта до наивысшей точки (с учетом акцента);
33 – высота внутриквартальной застройки;
(36) – высота внутриквартальной застройки до наивысшей точки (с учетом акцента).
Строительство, реконструкция зданий, строений, сооружений, относящихся к внутриквартальной застройке, осуществляется в соответствии с требованиями, установленными Режимами, при соблюдении условия:
высота объектов внутриквартальной застройки должна обеспечивать отсутствие их визуального восприятия с открытых городских пространств, расположенных в границах ООЗ и ОЗ-1.
(*) Историческое здание - здание, строение, сооружение, не являющееся объектом (выявленным объектом) культурного наследия, относящееся к следующим историческим периодам: в зонах охраны объектов культурного наследия, расположенных в исторически сложившихся центральных районах Санкт-Петербурга, а также в Невском районе Санкт-Петербурга, - построенное до 1917 года (здесь и далее год постройки включительно); в зонах охраны объектов культурного наследия, расположенных за пределами исторически сложившихся центральных районов Санкт-Петербурга (за исключением Невского района Санкт-Петербурга), - построенное до 1957 года, деревянное 1-2-этажное здание, строение, сооружение - построенное до 1917 года (год постройки определяется в соответствии с учетно-технической документацией об объектах государственного технического учета и технической инвентаризации).

6. Информация о границах зон с особыми условиями использования территорий, если земельный участок полностью или частично расположен в границах таких зон:

Наименование зоны с особыми условиями использования территории с указанием объекта, в отношении которого установлена такая зона	Перечень координат характерных точек в системе координат, используемой для ведения Единого государственного реестра недвижимости		
	Обозначение (номер) характерной точки	X	Y
Охранная зона канализационных сетей (78:07:0003119:2/34)	1-7	см. таблицу координат	см. таблицу координат
Охранная зона канализационных сетей (78:07:0003119:2/35)	1-10	см. таблицу координат	см. таблицу координат
Охранная зона канализационных сетей (78:07:0003119:2/36)	1-9	см. таблицу координат	см. таблицу координат
Охранная зона канализационных сетей (78:07:0003119:2/37)	1-9	см. таблицу координат	см. таблицу координат
Охранная зона канализационных сетей (78:07:0003119:2/38)	1-6	см. таблицу координат	см. таблицу координат
Охранная зона канализационных сетей (78:07:0003119:2/39)	1-8	см. таблицу координат	см. таблицу координат
Охранная зона канализационных сетей (78:07:0003119:2/40)	1-10	см. таблицу координат	см. таблицу координат
Охранная зона канализационных сетей (78:07:0003119:2/41)	1-11	см. таблицу	см. таблицу

		координат	координат
Охранная зона канализационных сетей (78:07:0003119:2/42)	1-10	см. таблицу координат	см. таблицу координат
Охранная зона канализационных сетей (78:07:0003119:2/43)	1-11	см. таблицу координат	см. таблицу координат
Охранная зона канализационных сетей (78:07:0003119:2/44)	1-11	см. таблицу координат	см. таблицу координат
Охранная зона канализационных сетей (78:07:0003119:2/45)	1-11	см. таблицу координат	см. таблицу координат
Охранная зона канализационных сетей (78:07:0003119:2/46)	1-12	см. таблицу координат	см. таблицу координат
Охранная зона канализационных сетей (78:07:0003119:2/47)	1-7	см. таблицу координат	см. таблицу координат
Охранная зона водопроводных сетей (78:07:0003119:2/48)	1-5	см. таблицу координат	см. таблицу координат
Охранная зона водопроводных сетей (78:07:0003119:2/49)	1-9	см. таблицу координат	см. таблицу координат
Охранная зона водопроводных сетей (78:07:0003119:2/50)	1-4	см. таблицу координат	см. таблицу координат
Охранная зона водопроводных сетей (78:07:0003119:2/51)	1-25	см. таблицу координат	см. таблицу координат
Охранная зона газораспределительной сети (78:07:0003119:2/52)	1-117	см. таблицу координат	см. таблицу координат
Охранная зона водопроводных сетей (78:07:0003119:2/53)	1-3	см. таблицу координат	см. таблицу координат
Охранная зона водопроводных сетей (78:07:0003119:2/54)	1-21	см. таблицу координат	см. таблицу координат
Охранная зона канализационных сетей (78:07:0003119:2/55)	1-6	см. таблицу координат	см. таблицу координат
Охранная зона канализационных сетей (78:07:0003119:2/56)	1-6	см. таблицу координат	см. таблицу координат
Охранная зона канализационных сетей (78:07:0003119:2/57)	1-7	см. таблицу координат	см. таблицу координат
Охранная зона канализационных тоннельных коллекторов (78:07:0003119:2/58)	1-5	см. таблицу координат	см. таблицу координат
Охранная зона канализационных тоннельных коллекторов (78:07:0003119:2/59)	1-20	см. таблицу координат	см. таблицу координат
Охранная зона подземных кабельных линий электропередачи (78:07:0003119:2/60)	1-73	см. таблицу координат	см. таблицу координат
Право прохода и проезда (78:07:0003119:2/61)	1-29	см. таблицу координат	см. таблицу координат
Охранная зона газораспределительной сети (78:07:0003119:2/62)	1-20	см. таблицу координат	см. таблицу координат
Охранная зона газораспределительной сети (78:07:0003119:2/63)	1-9	см. таблицу координат	см. таблицу координат
Охранная зона сетей связи и сооружений связи (78:07:0003119:2/64)	1-5	см. таблицу координат	см. таблицу координат
Охранная зона сетей связи и сооружений связи (78:07:0003119:2/65)	1-23	см. таблицу координат	см. таблицу координат

Охранная зона сетей связи и сооружений связи (78:07:0003119:2/66)	1-11	см. таблицу координат	см. таблицу координат
Охранная зона сетей связи и сооружений связи (78:07:0003119:2/67)	1-8	см. таблицу координат	см. таблицу координат
Охранная зона сетей связи и сооружений связи (78:07:0003119:2/68)	1-8	см. таблицу координат	см. таблицу координат
Территория объекта культурного наследия (78:07:0003119:2/69)	1-99,1-42,1-48,1-64,1-66,1-6,1-79	см. таблицу координат	см. таблицу координат
Охранная зона водопроводных сетей (78:07:0003119:2/70)	1-4	см. таблицу координат	см. таблицу координат
Водоохранная зона водного объекта (78:07:0003119:2/71)	1-64,1-66,1-83	см. таблицу координат	см. таблицу координат
Прибрежная защитная полоса водного объекта (78:07:0003119:2/72)	1-22	см. таблицу координат	см. таблицу координат
Зона с реестровым номером границы: 78.00.2.115 (78:07:0003119:2/73)	1-6	см. таблицу координат	см. таблицу координат
Зона с реестровым номером границы: 78.00.2.117 (78:07:0003119:2/74)	1-40	см. таблицу координат	см. таблицу координат
Зона с реестровым номером границы: 78.00.2.116 (78:07:0003119:2/75)	1-42	см. таблицу координат	см. таблицу координат
Зона с реестровым номером границы: 78.00.2.119 (78:07:0003119:2/76)	1-66,1-64,1-99,1-42,1-48,1-6,1-76	см. таблицу координат	см. таблицу координат
Зона с реестровым номером границы: 78.00.2.118 (78:07:0003119:2/77)	1-99,1-42,1-48,1-6,1-79	см. таблицу координат	см. таблицу координат
Прибрежная защитная полоса реки Карповки (ИД 1262) (реестровый номер границы: 78:07-6.343) (78:07:0003119:2/78)	1-58	см. таблицу координат	см. таблицу координат
Прибрежная защитная полоса реки Большая Невка (ИД 1240) (реестровый номер границы: 78:00-6.390) (78:07:0003119:2/79)	1-19	см. таблицу координат	см. таблицу координат
Водоохранная зона реки Большая Невка (ИД 1240) (реестровый номер границы: 78:00-6.389) (78:07:0003119:2/80)	1-31,1-64,1-66	см. таблицу координат	см. таблицу координат
Водоохранная зона реки Карповки (ИД 1262) (реестровый номер границы: 78:07-6.342) (78:07:0003119:2/81)	1-58	см. таблицу координат	см. таблицу координат
Зона ограничения застройки от передающего радиотехнического объекта (телевизионная антенная опора (башня)), высота 150 (реестровый номер границы: 78:00-6.130) (78:07:0003119:2/82)	1-79,1-99,1-42,1-48,1-6	см. таблицу координат	см. таблицу координат
Зона ограничения застройки от передающего радиотехнического объекта (телевизионная антенная опора (башня)), высота 80 (реестровый номер границы: 78:00-6.144) (78:07:0003119:2/83)	1-6	см. таблицу координат	см. таблицу координат
Зона ограничения застройки от передающего радиотехнического объекта (телевизионная антенная опора (башня)), высота 120 (реестровый номер границы: 78:00-6.139) (78:07:0003119:2/84)	1-40	см. таблицу координат	см. таблицу координат
Зона ограничения застройки от передающего радиотехнического объекта (телевизионная антенная опора (башня)), высота 180 (реестровый номер границы: 78:00-6.112) (78:07:0003119:2/85)	1-76,1-99,1-42,1-48,1-64,1-66,1-6	см. таблицу координат	см. таблицу координат

Зона ограничения застройки от передающего радиотехнического объекта (телевизионная антенная опора (башня)), высота 100 (реестровый номер границы: 78:00-6.87) (78:07:0003119:2/86)	1-42	см. таблицу координат	см. таблицу координат
Территория объекта культурного наследия федерального значения "Ботанический сад" (реестровый номер границы: 78:07-8.222) (78:07:0003119:2/87)	1-65,1-7,1-313,1-428,1-274,1-212,1-1056	см. таблицу координат	см. таблицу координат
Зона с реестровым номером границы: 78.00.2.121	-	-	-
Зона с реестровым номером границы: 78.00.2.120	-	-	-
Зона с реестровым номером границы: 78.00.2.122	-	-	-
Зона ограничения застройки от передающего радиотехнического объекта (телевизионная антенная опора (башня)), высота 280 (реестровый номер границы: 78:00-6.126)	-	-	-
Зона ограничения застройки от передающего радиотехнического объекта (телевизионная антенная опора (башня)), высота 300 (реестровый номер границы: 78:00-6.169)	-	-	-
Зона ограничения застройки от передающего радиотехнического объекта (телевизионная антенная опора (башня)), высота 255 (реестровый номер границы: 78:00-6.125)	-	-	-
Территория предварительных археологических разведок (ЗА 2)	-	-	-
Береговая полоса водного объекта	-	-	-
Охранная зона подстанций и других электротехнических сооружений	-	-	-
Охранная зона подземных кабельных линий электропередачи	-	-	-
Охранная зона газораспределительной сети	-	-	-
Объединенная зона охраны объектов культурного наследия исторически сложившихся центральных районов Санкт-Петербурга: Единая зона регулирования застройки и хозяйственной деятельности объектов культурного наследия Санкт-Петербурга ОЗРЗ-2(07)02	-	-	-

7. Информация о границах публичных сервитутов

Информация отсутствует

8. Номер и (или) наименование элемента планировочной структуры, в границах которого расположен земельный участок

-

9. Информация о возможности подключения (технологического присоединения) объектов капитального строительства к сетям инженерно-технического обеспечения (за исключением сетей электроснабжения), определяемая с учетом программ комплексного развития систем коммунальной инфраструктуры

поселения, муниципального округа, городского округа (при их наличии), в состав которой входят сведения о максимальной нагрузке в возможных точках подключения (технологического присоединения) к таким сетям, а также сведения об организации, представившей данную информацию

ООО «ПетербургГаз», информация о возможности подключения от 26.07.2024 № 03-04/10-7379:

Подключение объектов капитального строительства к газораспределительным сетям осуществляется в соответствии с Постановлением Правительства Российской Федерации от 13 сентября 2021г. №1547 «Об утверждении Правил подключения (технологического присоединения) газоиспользующего оборудования и объектов капитального строительства к сетям газораспределения и о признании утратившими силу некоторых актов Правительства Российской Федерации» (далее – Правила) на основании Договора о подключении (технологическом присоединении) объектов капитального строительства к сети газораспределения (далее – Договор).

Точка подключения определяется на границе земельного участка заявителя (или садоводческого или огороднического некоммерческого товарищества, в случае, если объект капитального строительства расположен в границах территории такого товарищества), или на действующем газопроводе, в том случае, если действующий газопровод расположен в границах земельного участка заявителя.

Подключение (технологическое присоединение) к сетям газораспределения объекта капитального строительства, расположенного (проектируемого) по адресу: Санкт-Петербург, улица Профессора Попова, дом 2, литера А, кадастровый номер 78:07:0003119:2, принципиально возможно с максимальной нагрузкой (часовым расходом газа) 7,0 куб. м/ч (в соответствии с п. 17 Правил, окончательное значение максимальной нагрузки в точке подключения (технологического присоединения) определяется Договором).

Срок подключения (технологического присоединения) к газораспределительным сетям объекта капитального строительства составляет 135 дней с даты заключения Договора.

В целях заключения Договора правообладатель земельного участка вправе в течение трех месяцев обратиться с заявкой о его заключении.

Кроме того сообщаем, что в границах данного земельного участка расположены действующие газораспределительные сети и сооружения на них. Размещение объектов капитального строительства в границах участка возможно при условии соблюдения охранных зон и минимально-допустимых расстояний до объектов системы газораспределения.

Также сообщаем, что рассмотрение вопроса о заключении договора о подключении (технологическом присоединении) объекта будет возможно при условии наличия свободной пропускной способности на ГРС, подающих природный газ в газораспределительные сети, находящиеся в арендованном комплексе ГРО «ПетербургГаз», на момент подачи заявки.

ГУП «Водоканал Санкт-Петербурга», информация о возможности подключения (технологического присоединения) планируемого к строительству или реконструкции объекта капитального строительства к сетям холодного водоснабжения, водоотведения от 01.08.2024 №ИСХ-20251/300:

Водоснабжение:

Подача воды питьевого качества из централизованной системы холодного водоснабжения (максимальная подключаемая нагрузка) общим расходом 4,166 куб. м/час (100,00 куб. м/сут), (с учетом существующего расхода в соответствии с действующим договором холодного водоснабжения от 20.03.2023 №07-166318-Б-ВС, заключенным между Федеральным государственным бюджетным учреждением науки Ботанический институт им В.Л. Комарова Российской академии наук и ГУП «Водоканал Санкт-Петербурга»), а также на нужды пожаротушения (в том числе из резервуаров запаса воды с установкой их на территории земельного участка заказчика в случае необходимости), возможна.

Точка подключения на границе земельного участка.

Водоотведение:

Сброс бытовых сточных вод (максимальная подключаемая нагрузка) общим расходом 8,541

куб. м/час (205,00 куб. м/сут) (с учетом существующего расхода в соответствии с действующим договором водоотведения от 20.03.2023 №07-166319-Б-ВО, заключенным между Федеральным государственным бюджетным учреждением науки Ботанический институт им В.Л. Комарова Российской академии наук и ГУП «Водоканал Санкт-Петербурга»), а также сброс поверхностных сточных вод с кровли и прилегающей территории и дренажных вод (максимальная подключаемая нагрузка) общим расходом 3,124 куб. м/час (74,983 куб. м/сут) (в соответствии с действующим договором водоотведения от 20.03.2023 №07-166319-Б-ВО, заключенным между Федеральным государственным бюджетным учреждением науки Ботанический институт им В.Л. Комарова Российской академии наук и ГУП «Водоканал Санкт -Петербурга»), в сети общесплавной канализации возможен.
Точка подключения на границе земельного участка.

10. Реквизиты нормативных правовых актов субъекта Российской Федерации, муниципальных правовых актов, устанавливающих требования к благоустройству территории

Закон Санкт-Петербурга «О благоустройстве в Санкт-Петербурге» от 25.12.2015 №891-180.

11. Информация о красных линиях:

Обозначение (номер) характерной точки	Перечень координат характерных точек в системе координат, используемой для ведения Единого государственного реестра недвижимости	
	X	Y
-	-	-

12. Информация о требованиях к архитектурно-градостроительному облику объекта капитального строительства:
Требования к архитектурно-градостроительному облику объекта капитального строительства не установлены.

№	Требования к архитектурно-градостроительному облику объекта капитального строительства	Показатель
-	-	-

Материалы и результаты инженерных изысканий на дату выдачи ГПЗУ отсутствуют (или содержат сведения, отнесенные федеральными законами к категории ограниченного доступа).

Сведения о характерных точках границы земельного участка.

Обозначение (номер) характерной точки	Перечень координат характерных точек в системе координат, используемой для ведения Единого государственного реестра недвижимости		Обозначение (номер) характерной точки	Перечень координат характерных точек в системе координат, используемой для ведения Единого государственного реестра недвижимости		Обозначение (номер) характерной точки	Перечень координат характерных точек в системе координат, используемой для ведения Единого государственного реестра недвижимости	
	X	Y		X	Y		X	Y
1	97919.61	113847.21	79	97915.26	113848.95	70	98101.96	114396.47
2	98140.05	113901.93	1	97919.61	113847.21	71	98101.8	114396.35
3	98147.27	113903.97	1	98222.5	114216.54	72	98101.63	114396.24
4	98148.61	113904.38	2	98219.58	114217.74	73	98101.57	114396.2
5	98153.01	113905.66	3	98209.73	114221.84	74	98101.4	114396.1
6	98162.39	113930.29	4	98223.47	114254.73	75	98101.22	114396
7	98141.91	113938	5	98233.26	114250.67	76	98101.05	114395.91
8	98165	113999.31	6	98235.96	114249.56	77	98100.86	114395.82
9	98185.81	113991.36	1	98222.5	114216.54	78	98100.68	114395.75
10	98187.37	113994.41	1	98101.5	114408.27	79	98100.49	114395.67
11	98187.92	113995.85	2	98101.52	114408.25	80	98100.31	114395.61
12	98196.28	114017.74	3	98101.68	114408.12	81	98100.11	114395.55
13	98196.69	114017.58	4	98101.83	114407.99	82	98099.92	114395.49
14	98197.25	114018.99	5	98101.97	114407.85	83	98099.73	114395.45
15	98196.83	114019.19	6	98102.12	114407.71	84	98099.53	114395.41
16	98204.26	114038.17	7	98102.26	114407.57	85	98099.33	114395.37
17	98206.3	114037.41	8	98102.39	114407.42	86	98099.14	114395.35
18	98208.91	114044.14	9	98102.52	114407.27	87	98098.94	114395.33
19	98206.78	114044.98	10	98102.65	114407.12	88	98098.74	114395.32
20	98219.23	114077.4	11	98102.78	114406.96	89	98098.54	114395.31
21	98221.34	114076.6	12	98102.9	114406.8	90	98098.34	114395.31
22	98226.2	114089.59	13	98103.02	114406.64	91	98098.14	114395.32
23	98226.68	114089.44	14	98103.13	114406.48	92	98097.94	114395.33
24	98226.72	114089.53	15	98103.24	114406.31	93	98097.74	114395.35
25	98227.2	114089.39	16	98103.34	114406.14	94	98097.54	114395.38
26	98228.12	114091.75	17	98103.44	114405.97	95	98097.34	114395.42
27	98228.6	114091.57	18	98103.54	114405.79	96	98097.15	114395.46
28	98229.67	114094.39	19	98103.63	114405.61	97	98096.95	114395.5
29	98229.2	114094.58	20	98103.72	114405.43	98	98096.86	114395.53
30	98230.14	114096.98	21	98103.8	114405.25	99	98096.73	114395.38
31	98229.66	114097.21	22	98103.88	114405.07	100	98096.59	114395.24
32	98229.69	114097.32	23	98103.95	114404.88	101	98096.44	114395.1
33	98229.26	114097.54	24	98104.02	114404.69	102	98096.29	114394.97
34	98234.36	114110.46	25	98104.09	114404.5	103	98096.14	114394.84
35	98232.34	114111.24	26	98104.15	114404.31	104	98095.98	114394.72
36	98244.87	114143.68	27	98104.2	114404.12	105	98095.82	114394.6
37	98246.88	114142.95	28	98104.25	114403.93	106	98095.65	114394.49
38	98249.46	114149.76	29	98104.3	114403.73	107	98095.48	114394.39
39	98247.31	114150.53	30	98104.34	114403.54	108	98095.31	114394.29
40	98263.63	114192.8	31	98104.37	114403.34	109	98095.13	114394.2
41	98264.36	114194.84	32	98104.4	114403.14	110	98094.95	114394.11
42	98295.05	114274.84	33	98104.43	114402.94	111	98094.76	114394.03
43	98296.89	114279.74	34	98104.45	114402.74	112	98094.58	114393.96
44	98318.28	114334.81	35	98104.47	114402.54	113	98094.39	114393.9
45	98319.54	114338.01	36	98104.48	114402.35	114	98094.2	114393.84
46	98331.97	114369.51	37	98104.48	114402.15	115	98094.09	114393.81
47	98332.76	114371.57	38	98104.49	114401.95	116	98093.9	114393.76
48	98341.32	114393.04	39	98104.48	114401.75	117	98093.7	114393.72
49	98345.98	114404.69	40	98104.47	114401.55	118	98093.5	114393.69
50	98345.69	114404.88	41	98104.46	114401.35	119	98093.3	114393.66
51	98346.34	114406.68	42	98104.44	114401.15	120	98093.1	114393.65
52	98311.9	114427.6	43	98104.42	114400.95	121	98092.91	114393.64
53	98278.56	114444.39	44	98104.39	114400.75	122	98092.71	114393.63
54	98257.24	114452.24	45	98104.36	114400.55	123	98092.51	114393.63
55	98252.47	114453.96	46	98104.32	114400.36	124	98092.31	114393.65
56	98112.38	114511.42	47	98104.28	114400.16	125	98092.11	114393.66
57	97840.86	114619.9	48	98104.23	114399.97	126	98091.91	114393.69
58	97839.18	114619.31	49	98104.18	114399.77	127	98091.71	114393.72
59	97839.12	114619.49	50	98104.12	114399.58	128	98091.51	114393.76
60	97836.81	114618.52	51	98104.06	114399.39	129	98091.32	114393.81
61	97836.89	114618.33	52	98104.04	114399.34	130	98091.13	114393.86
62	97835.17	114617.4	53	98103.97	114399.15	131	98090.94	114393.92
63	97829.19	114595.6	54	98103.91	114398.96	132	98090.75	114393.99
64	97828.44	114591.12	55	98103.84	114398.76	133	98090.69	114394.01
65	97828.17	114586.64	56	98103.76	114398.59	134	98068.46	114403.17
66	97828.37	114582.09	57	98103.66	114398.4	135	98068.28	114403.26
67	97830.32	114573.21	58	98103.55	114398.22	136	98068.1	114403.35
68	97836.28	114551.53	59	98103.46	114398.07	137	98067.93	114403.46
69	97852.02	114502.89	60	98103.36	114397.9	138	98067.77	114403.57
70	97906.51	114368.07	61	98103.22	114397.73	139	98067.61	114403.69
71	97907.76	114364.54	62	98103.11	114397.58	140	98067.46	114403.83
72	97917.82	114339.45	63	98102.99	114397.42	141	98067.32	114403.97
73	97925.08	114195.56	64	98102.86	114397.28	142	98067.18	114404.11
74	97912.75	114101.89	65	98102.71	114397.13	143	98067.06	114404.27
75	97892.41	113986.61	66	98102.57	114396.99	144	98066.97	114404.39
76	97883.19	113874.17	67	98102.43	114396.85	145	98066.84	114404.56
77	97905.07	113853.07	68	98102.28	114396.72	146	98066.74	114404.7
78	97909.44	113851.35	69	98102.12	114396.59	147	98066.65	114404.88

Обозначение (номер) характерной точки	Перечень координат характерных точек в системе координат, используемой для ведения Единого государственного реестра недвижимости		Обозначение (номер) характерной точки	Перечень координат характерных точек в системе координат, используемой для ведения Единого государственного реестра недвижимости		Обозначение (номер) характерной точки	Перечень координат характерных точек в системе координат, используемой для ведения Единого государственного реестра недвижимости	
	X	Y		X	Y		X	Y
148	98066.57	114405.08	229	98066.04	114418.73	310	98101.45	114408.8
149	98066.5	114405.25	230	98066.22	114418.83	311	98101.48	114408.6
150	98066.43	114405.45	231	98066.39	114418.92	312	98101.49	114408.4
151	98066.37	114405.65	232	98066.57	114419	1	98101.5	114408.27
152	98066.34	114405.84	233	98066.73	114419.1	1	98034.42	114417.09
153	98066.32	114406.04	234	98066.94	114419.19	2	98034.46	114417.04
154	98066.32	114406.26	235	98067.11	114419.26	3	98034.6	114416.9
155	98066.32	114406.46	236	98067.29	114419.34	4	98034.73	114416.75
156	98066.32	114406.54	237	98067.49	114419.4	5	98034.86	114416.6
157	98066.17	114406.67	238	98067.69	114419.46	6	98034.99	114416.44
158	98066	114406.77	239	98067.9	114419.5	7	98035.12	114416.29
159	98065.85	114406.91	240	98068.08	114419.55	8	98035.24	114416.13
160	98065.71	114407.05	241	98068.28	114419.58	9	98035.37	114415.98
161	98065.59	114407.21	242	98068.49	114419.6	10	98035.49	114415.82
162	98065.46	114407.35	243	98068.67	114419.64	11	98035.61	114415.66
163	98065.32	114407.5	244	98068.87	114419.64	12	98035.73	114415.5
164	98065.18	114407.65	245	98069.09	114419.66	13	98035.85	114415.34
165	98065.05	114407.83	246	98069.29	114419.66	14	98035.97	114415.18
166	98064.95	114407.96	247	98069.48	114419.65	15	98036.08	114415.01
167	98064.83	114408.13	248	98069.68	114419.64	16	98036.19	114414.85
168	98064.72	114408.3	249	98069.88	114419.64	17	98036.3	114414.68
169	98064.6	114408.47	250	98070.08	114419.62	18	98036.41	114414.51
170	98064.51	114408.67	251	98070.11	114419.62	19	98036.52	114414.34
171	98064.41	114408.84	252	98070.27	114419.74	20	98036.62	114414.17
172	98064.31	114409.01	253	98070.43	114419.86	21	98036.73	114414
173	98064.21	114409.19	254	98070.6	114419.97	22	98036.83	114413.83
174	98064.12	114409.36	255	98070.77	114420.07	23	98036.93	114413.66
175	98064.03	114409.54	256	98070.94	114420.18	24	98037.03	114413.48
176	98063.94	114409.72	257	98071.1	114420.3	25	98037.12	114413.31
177	98063.86	114409.9	258	98071.27	114420.39	26	98037.22	114413.13
178	98063.83	114409.97	259	98071.45	114420.48	27	98037.31	114412.95
179	98063.75	114410.15	260	98071.64	114420.57	28	98037.4	114412.77
180	98063.68	114410.34	261	98071.82	114420.64	29	98037.49	114412.59
181	98063.61	114410.53	262	98072.01	114420.7	30	98037.57	114412.41
182	98063.54	114410.72	263	98072.23	114420.77	31	98037.66	114412.23
183	98063.48	114410.91	264	98072.4	114420.82	32	98037.74	114412.05
184	98063.42	114411.1	265	98072.59	114420.85	33	98037.82	114411.87
185	98063.37	114411.29	266	98072.8	114420.89	34	98037.9	114411.68
186	98063.32	114411.48	267	98073	114420.93	35	98037.98	114411.5
187	98063.27	114411.68	268	98073.14	114420.96	36	98038.05	114411.31
188	98063.23	114411.87	269	98073.37	114420.99	37	98038.12	114411.13
189	98063.19	114412.07	270	98073.57	114421.02	38	98038.19	114410.94
190	98063.16	114412.27	271	98073.76	114421.04	39	98038.26	114410.75
191	98063.13	114412.47	272	98073.96	114421.05	40	98038.33	114410.56
192	98063.1	114412.66	273	98074.16	114421.06	41	98038.39	114410.37
193	98063.08	114412.86	274	98074.36	114421.06	42	98038.45	114410.18
194	98063.07	114413.06	275	98074.56	114421.05	43	98038.52	114409.99
195	98063.05	114413.26	276	98074.76	114421.04	44	98038.57	114409.8
196	98063.04	114413.46	277	98074.96	114421.02	45	98038.63	114409.61
197	98063.04	114413.66	278	98075.16	114421	46	98038.68	114409.42
198	98063.04	114413.86	279	98075.36	114420.97	47	98038.74	114409.22
199	98063.04	114414.06	280	98075.56	114420.94	48	98038.79	114409.03
200	98063.05	114414.26	281	98075.75	114420.9	49	98038.83	114408.84
201	98063.06	114414.46	282	98075.95	114420.85	50	98038.88	114408.64
202	98063.07	114414.66	283	98076.14	114420.8	51	98038.92	114408.45
203	98063.09	114414.86	284	98098.18	114412.29	52	98038.96	114408.25
204	98063.12	114415.06	285	98098.25	114412.27	53	98039	114408.05
205	98063.14	114415.26	286	98098.45	114412.22	54	98039.04	114407.86
206	98063.18	114415.45	287	98098.64	114412.16	55	98039.08	114407.66
207	98063.21	114415.65	288	98098.82	114412.09	56	98039.11	114407.46
208	98063.23	114415.74	289	98099.01	114412.01	57	98039.14	114407.27
209	98063.3	114415.89	290	98099.19	114411.92	58	98039.17	114407.07
210	98063.4	114416.06	291	98099.36	114411.83	59	98039.2	114406.87
211	98063.5	114416.24	292	98099.53	114411.72	60	98039.22	114406.67
212	98063.6	114416.41	293	98099.7	114411.61	61	98039.24	114406.47
213	98063.71	114416.57	294	98099.86	114411.49	62	98039.26	114406.27
214	98063.83	114416.74	295	98100.01	114411.36	63	98039.28	114406.07
215	98063.95	114416.9	296	98100.16	114411.23	64	98039.3	114405.87
216	98064.07	114417.06	297	98100.31	114411.09	65	98039.31	114405.68
217	98064.2	114417.21	298	98100.44	114410.94	66	98039.32	114405.48
218	98064.33	114417.36	299	98100.57	114410.79	67	98039.33	114405.28
219	98064.47	114417.51	300	98100.69	114410.63	68	98039.34	114405.08
220	98064.61	114417.65	301	98100.8	114410.47	69	98039.35	114404.88
221	98064.75	114417.79	302	98100.91	114410.3	70	98039.35	114404.68
222	98064.9	114417.92	303	98101.01	114410.12	71	98039.35	114404.48
223	98065.05	114418.05	304	98101.1	114409.94	72	98039.35	114404.28
224	98065.21	114418.17	305	98101.18	114409.76	73	98039.34	114404.08
225	98065.37	114418.29	306	98101.25	114409.57	74	98039.34	114403.88
226	98065.53	114418.41	307	98101.31	114409.38	75	98039.33	114403.68
227	98065.7	114418.52	308	98101.37	114409.19	76	98039.32	114403.48
228	98065.87	114418.63	309	98101.41	114409	77	98039.31	114403.28

Обозначение (номер) характерной точки	Перечень координат характерных точек в системе координат, используемой для ведения Единого государственного реестра недвижимости		Обозначение (номер) характерной точки	Перечень координат характерных точек в системе координат, используемой для ведения Единого государственного реестра недвижимости		Обозначение (номер) характерной точки	Перечень координат характерных точек в системе координат, используемой для ведения Единого государственного реестра недвижимости	
	X	Y		X	Y		X	Y
78	98039.3	114403.08	159	98030.11	114388.15	240	98014.09	114397.55
79	98039.28	114402.88	160	98029.94	114388.04	241	98014	114397.74
80	98039.26	114402.68	161	98029.77	114387.94	242	98013.92	114397.92
81	98039.24	114402.48	162	98029.6	114387.83	243	98013.85	114398.1
82	98039.22	114402.28	163	98029.42	114387.74	244	98013.77	114398.29
83	98039.19	114402.08	164	98029.25	114387.64	245	98013.7	114398.47
84	98039.17	114401.88	165	98029.07	114387.55	246	98013.63	114398.66
85	98039.14	114401.69	166	98028.89	114387.47	247	98013.56	114398.85
86	98039.1	114401.49	167	98028.71	114387.39	248	98013.49	114399.04
87	98039.07	114401.29	168	98028.52	114387.31	249	98013.43	114399.23
88	98039.04	114401.1	169	98028.34	114387.23	250	98013.37	114399.42
89	98039	114400.9	170	98028.15	114387.16	251	98013.31	114399.61
90	98038.96	114400.7	171	98027.96	114387.1	252	98013.25	114399.8
91	98038.92	114400.51	172	98027.77	114387.04	253	98013.2	114399.99
92	98038.87	114400.31	173	98027.58	114386.98	254	98013.15	114400.19
93	98038.83	114400.12	174	98027.38	114386.93	255	98013.1	114400.38
94	98038.78	114399.92	175	98027.19	114386.88	256	98013.05	114400.58
95	98038.73	114399.73	176	98027	114386.83	257	98013.01	114400.77
96	98038.68	114399.54	177	98026.8	114386.79	258	98012.97	114400.97
97	98038.62	114399.34	178	98026.6	114386.76	259	98012.93	114401.16
98	98038.56	114399.15	179	98026.41	114386.73	260	98012.89	114401.36
99	98038.51	114398.96	180	98026.21	114386.7	261	98012.86	114401.56
100	98038.45	114398.77	181	98026.01	114386.68	262	98012.83	114401.76
101	98038.38	114398.58	182	98025.81	114386.66	263	98012.8	114401.95
102	98038.32	114398.39	183	98025.61	114386.64	264	98012.77	114402.15
103	98038.25	114398.2	184	98025.41	114386.63	265	98012.75	114402.35
104	98038.18	114398.02	185	98025.21	114386.63	266	98012.73	114402.55
105	98038.11	114397.83	186	98025.01	114386.63	267	98012.71	114402.75
106	98038.04	114397.64	187	98024.81	114386.63	268	98012.69	114402.95
107	98037.96	114397.46	188	98024.61	114386.64	269	98012.68	114403.15
108	98037.89	114397.27	189	98024.41	114386.65	270	98012.67	114403.35
109	98037.81	114397.09	190	98024.21	114386.67	271	98012.66	114403.55
110	98037.73	114396.9	191	98024.01	114386.69	272	98012.66	114403.75
111	98037.65	114396.72	192	98023.81	114386.72	273	98012.65	114403.95
112	98037.56	114396.54	193	98023.62	114386.74	274	98012.65	114404.15
113	98037.47	114396.36	194	98023.42	114386.78	275	98012.66	114404.35
114	98037.39	114396.18	195	98023.22	114386.82	276	98012.66	114404.55
115	98037.3	114396	196	98023.03	114386.86	277	98012.67	114404.75
116	98037.2	114395.83	197	98022.83	114386.91	278	98012.68	114404.95
117	98037.11	114395.65	198	98022.64	114386.96	279	98012.69	114405.15
118	98037.01	114395.47	199	98022.45	114387.01	280	98012.7	114405.34
119	98036.91	114395.3	200	98022.26	114387.07	281	98012.72	114405.54
120	98036.81	114395.13	201	98022.07	114387.14	282	98012.74	114405.74
121	98036.71	114394.95	202	98021.88	114387.21	283	98012.77	114405.94
122	98036.61	114394.78	203	98021.69	114387.28	284	98012.79	114406.14
123	98036.5	114394.61	204	98021.51	114387.35	285	98012.82	114406.34
124	98036.4	114394.45	205	98021.38	114387.41	286	98012.83	114406.42
125	98036.29	114394.28	206	98021.2	114387.49	287	98012.86	114406.63
126	98036.18	114394.11	207	98021.02	114387.58	288	98012.9	114406.83
127	98036.06	114393.95	208	98020.84	114387.67	289	98012.93	114407.02
128	98035.95	114393.78	209	98020.66	114387.77	290	98012.97	114407.22
129	98035.83	114393.62	210	98020.49	114387.87	291	98013.01	114407.41
130	98035.71	114393.46	211	98020.32	114387.97	292	98013.06	114407.61
131	98035.6	114393.3	212	98020.15	114388.07	293	98013.1	114407.8
132	98035.47	114393.14	213	98019.98	114388.18	294	98013.15	114408
133	98035.35	114392.98	214	98019.82	114388.3	295	98013.21	114408.19
134	98035.23	114392.82	215	98019.66	114388.42	296	98013.26	114408.38
135	98035.1	114392.67	216	98019.5	114388.54	297	98013.32	114408.58
136	98034.97	114392.52	217	98019.34	114388.66	298	98013.37	114408.77
137	98034.84	114392.36	218	98019.19	114388.79	299	98013.44	114408.96
138	98034.71	114392.21	219	98019.03	114388.92	300	98013.5	114409.15
139	98034.58	114392.06	220	98018.89	114389.05	301	98013.57	114409.34
140	98034.44	114391.92	221	98018.74	114389.19	302	98013.63	114409.52
141	98034.31	114391.77	222	98018.6	114389.33	303	98013.71	114409.71
142	98034.17	114391.62	223	98018.46	114389.48	304	98013.78	114409.9
143	98034.03	114391.48	224	98018.32	114389.62	305	98013.85	114410.08
144	98033.89	114391.34	225	98018.19	114389.77	306	98013.93	114410.27
145	98033.75	114391.2	226	98018.06	114389.92	307	98014.01	114410.45
146	98033.6	114391.06	227	98017.94	114390.08	308	98014.1	114410.63
147	98033.46	114390.92	228	98017.81	114390.24	309	98014.18	114410.81
148	98033.31	114390.79	229	98017.7	114390.4	310	98014.27	114410.99
149	98033.16	114390.65	230	98017.58	114390.56	311	98014.36	114411.17
150	98033.01	114390.52	231	98017.47	114390.73	312	98014.45	114411.35
151	98032.86	114390.39	232	98017.36	114390.9	313	98014.55	114411.52
152	98032.71	114390.26	233	98017.26	114391.07	314	98014.64	114411.7
153	98031.64	114389.43	234	98017.16	114391.24	315	98014.74	114411.87
154	98030.91	114388.75	235	98017.06	114391.42	316	98014.84	114412.05
155	98030.75	114388.62	236	98016.97	114391.59	317	98014.95	114412.22
156	98030.6	114388.5	237	98016.88	114391.77	318	98015.05	114412.39
157	98030.44	114388.38	238	98016.08	114394.33	319	98015.16	114412.56
158	98030.27	114388.26	239	98014.17	114397.37	320	98015.27	114412.72

Обозначение (номер) характерной точки	Перечень координат характерных точек в системе координат, используемой для ведения Единого государственного реестра недвижимости		Обозначение (номер) характерной точки	Перечень координат характерных точек в системе координат, используемой для ведения Единого государственного реестра недвижимости		Обозначение (номер) характерной точки	Перечень координат характерных точек в системе координат, используемой для ведения Единого государственного реестра недвижимости	
	X	Y		X	Y		X	Y
321	98015.38	114412.89	402	98029.72	114418.95	55	98097.3	114280.66
322	98015.49	114413.05	403	98029.92	114418.91	56	98097.47	114280.55
323	98015.61	114413.22	404	98030.11	114418.87	57	98097.64	114280.45
324	98015.73	114413.38	405	98030.31	114418.82	58	98097.81	114280.34
325	98015.85	114413.54	406	98030.5	114418.77	59	98097.98	114280.24
326	98015.97	114413.69	407	98030.7	114418.72	60	98098.15	114280.13
327	98016.1	114413.85	408	98030.89	114418.67	61	98098.32	114280.03
328	98016.35	114414.16	409	98031.08	114418.61	62	98098.49	114279.93
329	98016.48	114414.31	410	98031.27	114418.55	63	98098.67	114279.83
330	98016.61	114414.47	411	98031.46	114418.49	64	98098.84	114279.74
331	98016.74	114414.61	412	98031.65	114418.42	65	98099.02	114279.64
332	98016.88	114414.76	413	98031.84	114418.36	66	98099.2	114279.55
333	98017.01	114414.91	414	98032.03	114418.29	67	98099.37	114279.45
334	98017.15	114415.05	415	98032.21	114418.21	68	98099.55	114279.36
335	98017.29	114415.19	416	98032.4	114418.14	69	98099.73	114279.27
336	98017.44	114415.33	417	98032.58	114418.06	70	98099.86	114279.21
337	98017.58	114415.47	418	98032.76	114417.98	71	98100.04	114279.12
338	98017.73	114415.61	419	98032.95	114417.89	72	98100.22	114279.04
339	98017.88	114415.74	420	98033.13	114417.81	73	98100.4	114278.95
340	98018.03	114415.87	421	98033.31	114417.72	74	98100.58	114278.87
341	98018.18	114416	422	98033.48	114417.63	75	98100.77	114278.79
342	98018.34	114416.13	423	98033.66	114417.53	76	98100.95	114278.71
343	98018.49	114416.25	424	98033.84	114417.44	77	98101.14	114278.63
344	98018.65	114416.37	425	98034.01	114417.34	78	98101.32	114278.56
345	98018.81	114416.49	426	98034.18	114417.24	79	98101.51	114278.48
346	98018.97	114416.61	427	98034.35	114417.13	80	98101.69	114278.41
347	98019.14	114416.73	1	98034.42	114417.09	81	98101.88	114278.34
348	98019.3	114416.84	1	98087.86	114281.28	82	98102.07	114278.27
349	98019.47	114416.95	2	98088.7	114282.81	83	98102.25	114278.2
350	98019.64	114417.06	3	98088.79	114282.91	84	98102.44	114278.13
351	98019.81	114417.16	4	98088.93	114283.05	85	98102.63	114278.07
352	98019.98	114417.27	5	98089.07	114283.19	86	98102.82	114278
353	98020.15	114417.37	6	98089.22	114283.32	87	98103.01	114277.94
354	98020.32	114417.47	7	98089.38	114283.44	88	98103.2	114277.88
355	98020.5	114417.56	8	98089.54	114283.56	89	98103.39	114277.82
356	98020.68	114417.66	9	98089.71	114283.66	90	98103.58	114277.76
357	98020.85	114417.75	10	98089.89	114283.76	91	98103.78	114277.71
358	98021.03	114417.83	11	98090.06	114283.86	92	98103.97	114277.65
359	98021.21	114417.92	12	98090.25	114283.94	93	98104.16	114277.6
360	98021.4	114418	13	98090.43	114284.01	94	98104.36	114277.55
361	98021.58	114418.08	14	98090.62	114284.08	95	98104.55	114277.5
362	98021.76	114418.16	15	98090.81	114284.13	96	98104.74	114277.45
363	98021.95	114418.24	16	98091.01	114284.18	97	98104.94	114277.41
364	98022.14	114418.31	17	98091.2	114284.22	98	98105.13	114277.36
365	98022.32	114418.38	18	98091.4	114284.25	99	98105.33	114277.32
366	98022.51	114418.44	19	98091.6	114284.27	100	98105.52	114277.28
367	98022.7	114418.51	20	98091.8	114284.28	101	98105.72	114277.24
368	98022.89	114418.57	21	98092	114284.28	102	98105.92	114277.2
369	98023.08	114418.63	22	98092.2	114284.27	103	98106.11	114277.17
370	98023.28	114418.68	23	98092.4	114284.25	104	98106.31	114277.13
371	98023.47	114418.74	24	98092.6	114284.23	105	98106.51	114277.1
372	98023.66	114418.79	25	98092.79	114284.19	106	98106.71	114277.07
373	98023.86	114418.84	26	98092.99	114284.14	107	98106.82	114277.05
374	98024.05	114418.88	27	98093.18	114284.09	108	98106.95	114277
375	98024.25	114418.92	28	98093.37	114284.02	109	98107.13	114276.93
376	98024.44	114418.96	29	98093.56	114283.95	110	98107.31	114276.84
377	98024.64	114419	30	98093.74	114283.87	111	98107.49	114276.76
378	98024.84	114419.03	31	98093.92	114283.78	112	98107.67	114276.67
379	98025.03	114419.06	32	98094.09	114283.68	113	98107.85	114276.57
380	98025.23	114419.09	33	98094.26	114283.58	114	98108.02	114276.47
381	98025.43	114419.11	34	98094.43	114283.46	115	98108.19	114276.37
382	98025.63	114419.14	35	98094.58	114283.34	116	98108.36	114276.26
383	98025.83	114419.16	36	98094.74	114283.21	117	98108.52	114276.14
384	98026.03	114419.17	37	98094.88	114283.08	118	98108.68	114276.02
385	98026.23	114419.18	38	98095.02	114282.93	119	98108.84	114275.9
386	98026.54	114419.2	39	98095.16	114282.78	120	98108.99	114275.77
387	98026.74	114419.21	40	98095.28	114282.63	121	98109.14	114275.64
388	98026.94	114419.21	41	98095.4	114282.47	122	98109.29	114275.51
389	98027.14	114419.21	42	98095.51	114282.3	123	98109.44	114275.37
390	98027.34	114419.21	43	98095.62	114282.13	124	98109.57	114275.22
391	98027.54	114419.2	44	98095.71	114281.95	125	98109.71	114275.08
392	98027.74	114419.19	45	98095.8	114281.77	126	98109.84	114274.92
393	98027.94	114419.18	46	98095.83	114281.7	127	98109.97	114274.77
394	98028.14	114419.17	47	98095.99	114281.58	128	98110.09	114274.61
395	98028.34	114419.15	48	98096.15	114281.46	129	98110.16	114274.52
396	98028.54	114419.13	49	98096.31	114281.34	130	98110.31	114274.39
397	98028.74	114419.11	50	98096.47	114281.22	131	98110.43	114274.23
398	98028.93	114419.08	51	98096.64	114281.11	132	98110.52	114274.05
399	98029.13	114419.05	52	98096.8	114281	133	98110.57	114273.86
400	98029.33	114419.02	53	98096.97	114280.88	134	98110.59	114273.66
401	98029.53	114418.99	54	98097.13	114280.77	135	98110.57	114273.46

Обозначение (номер) характерной точки	Перечень координат характерных точек в системе координат, используемой для ведения Единого государственного реестра недвижимости		Обозначение (номер) характерной точки	Перечень координат характерных точек в системе координат, используемой для ведения Единого государственного реестра недвижимости		Обозначение (номер) характерной точки	Перечень координат характерных точек в системе координат, используемой для ведения Единого государственного реестра недвижимости	
	X	Y		X	Y		X	Y
136	98110.52	114273.27	217	98095.81	114275.01	24	98057.96	114298.97
137	98110.43	114273.08	218	98095.63	114275.09	25	98058.15	114298.91
138	98110.31	114272.92	219	98095.45	114275.17	26	98058.34	114298.85
139	98110.16	114272.79	220	98095.26	114275.25	27	98058.53	114298.78
140	98109.99	114272.68	221	98095.08	114275.33	28	98058.71	114298.7
141	98109.81	114272.61	222	98094.89	114275.4	29	98058.89	114298.62
142	98109.61	114272.57	223	98094.71	114275.48	30	98059.07	114298.52
143	98109.41	114272.56	224	98094.52	114275.56	31	98059.24	114298.42
144	98109.39	114272.57	225	98094.34	114275.63	32	98059.41	114298.31
145	98109.2	114272.52	226	98094.15	114275.7	33	98059.57	114298.19
146	98109	114272.46	227	98093.97	114275.78	34	98059.73	114298.07
147	98108.81	114272.41	228	98093.78	114275.85	35	98059.88	114297.94
148	98108.62	114272.36	229	98093.59	114275.92	36	98060.03	114297.81
149	98108.42	114272.32	230	98093.41	114275.99	37	98060.17	114297.66
150	98108.23	114272.28	231	98093.22	114276.06	38	98060.3	114297.51
151	98108.03	114272.23	232	98093.03	114276.13	39	98060.43	114297.36
152	98107.84	114272.19	233	98092.84	114276.2	40	98060.55	114297.2
153	98107.64	114272.16	234	98092.66	114276.27	41	98060.66	114297.03
154	98107.44	114272.12	235	98092.47	114276.34	42	98060.77	114296.86
155	98107.24	114272.09	236	98092.28	114276.41	43	98060.87	114296.69
156	98107.05	114272.06	237	98092.09	114276.47	44	98060.96	114296.51
157	98106.85	114272.03	238	98091.9	114276.54	45	98061.04	114296.33
158	98106.65	114272.01	239	98091.71	114276.6	46	98061.11	114296.14
159	98106.45	114271.98	240	98091.6	114276.64	47	98061.18	114295.95
160	98106.25	114271.96	241	98091.45	114276.66	48	98061.21	114295.86
161	98106.05	114271.94	242	98091.25	114276.68	49	98075.01	114289.79
162	98106.03	114271.94	243	98091.05	114276.72	50	98075.09	114289.77
163	98105.83	114271.92	244	98090.86	114276.77	51	98075.28	114289.71
164	98105.63	114271.91	245	98090.67	114276.83	52	98075.46	114289.63
165	98105.43	114271.9	246	98090.48	114276.89	53	98075.64	114289.54
166	98105.23	114271.89	247	98090.29	114276.97	54	98075.81	114289.43
167	98105.03	114271.89	248	98090.11	114277.05	55	98075.97	114289.32
168	98104.83	114271.87	249	98089.93	114277.14	56	98076.12	114289.19
169	98104.63	114271.87	250	98089.76	114277.24	57	98076.27	114289.05
170	98104.43	114271.87	251	98089.59	114277.35	58	98076.4	114288.9
171	98104.23	114271.87	252	98089.43	114277.47	59	98076.52	114288.74
172	98104.03	114271.88	253	98089.28	114277.6	60	98076.63	114288.57
173	98103.83	114271.88	254	98089.13	114277.73	61	98076.72	114288.4
174	98103.63	114271.89	255	98088.98	114277.87	62	98076.8	114288.21
175	98103.43	114271.9	256	98088.85	114278.02	63	98076.87	114288.03
176	98103.23	114271.91	257	98088.72	114278.17	64	98076.93	114287.83
177	98103.03	114271.93	258	98088.6	114278.33	65	98076.96	114287.64
178	98102.83	114271.95	259	98088.49	114278.49	66	98076.99	114287.44
179	98102.64	114271.96	260	98088.38	114278.66	67	98076.99	114287.4
180	98102.44	114271.99	261	98088.28	114278.84	68	98076.43	114285.32
181	98102.24	114272.01	262	98088.2	114279.02	69	98076.27	114285.2
182	98102.04	114272.04	263	98088.12	114279.2	70	98076.1	114285.09
183	98101.84	114272.07	264	98088.05	114279.39	71	98075.93	114284.98
184	98101.64	114272.1	265	98087.99	114279.58	72	98075.76	114284.89
185	98101.44	114272.13	266	98087.94	114279.77	73	98075.58	114284.79
186	98101.27	114272.23	267	98087.89	114279.97	74	98075.4	114284.71
187	98101.1	114272.33	268	98087.86	114280.17	75	98075.21	114284.63
188	98100.92	114272.43	269	98087.84	114280.37	76	98075.03	114284.57
189	98100.75	114272.53	270	98087.83	114280.57	77	98074.84	114284.51
190	98100.57	114272.63	271	98087.82	114280.77	78	98074.64	114284.45
191	98100.4	114272.73	272	98087.83	114280.97	79	98074.45	114284.41
192	98100.23	114272.83	273	98087.85	114281.16	80	98074.25	114284.37
193	98100.05	114272.92	1	98087.86	114281.28	81	98074.12	114284.35
194	98099.88	114273.02	1	98053.69	114297.85	82	98073.92	114284.33
195	98099.7	114273.12	2	98053.84	114297.99	83	98073.72	114284.31
196	98099.52	114273.21	3	98054	114298.12	84	98073.52	114284.3
197	98099.35	114273.3	4	98054.16	114298.24	85	98073.32	114284.31
198	98099.17	114273.4	5	98054.32	114298.35	86	98073.12	114284.31
199	98098.99	114273.49	6	98054.49	114298.46	87	98072.92	114284.33
200	98098.82	114273.58	7	98054.66	114298.56	88	98072.72	114284.36
201	98098.64	114273.67	8	98054.84	114298.65	89	98072.53	114284.39
202	98098.46	114273.76	9	98055.02	114298.73	90	98072.33	114284.43
203	98098.28	114273.85	10	98055.21	114298.81	91	98072.14	114284.48
204	98098.1	114273.94	11	98055.4	114298.87	92	98071.95	114284.54
205	98097.92	114274.03	12	98055.59	114298.93	93	98071.76	114284.6
206	98097.74	114274.12	13	98055.78	114298.98	94	98071.57	114284.68
207	98097.56	114274.21	14	98055.98	114299.02	95	98071.39	114284.76
208	98097.38	114274.29	15	98056.17	114299.06	96	98071.28	114284.81
209	98097.2	114274.38	16	98056.37	114299.08	97	98071.11	114284.91
210	98097.02	114274.47	17	98056.57	114299.1	98	98070.93	114285.01
211	98096.84	114274.55	18	98056.77	114299.11	99	98070.76	114285.11
212	98096.66	114274.63	19	98056.97	114299.1	100	98070.58	114285.2
213	98096.48	114274.72	20	98057.17	114299.09	101	98070.41	114285.3
214	98096.29	114274.8	21	98057.37	114299.07	102	98070.23	114285.39
215	98096.18	114274.85	22	98057.57	114299.05	103	98070.05	114285.48
216	98096	114274.93	23	98057.76	114299.01	104	98069.87	114285.57

Обозначение (номер) характерной точки	Перечень координат характерных точек в системе координат, используемой для ведения Единого государственного реестра недвижимости		Обозначение (номер) характерной точки	Перечень координат характерных точек в системе координат, используемой для ведения Единого государственного реестра недвижимости		Обозначение (номер) характерной точки	Перечень координат характерных точек в системе координат, используемой для ведения Единого государственного реестра недвижимости	
	X	Y		X	Y		X	Y
105	98069.7	114285.66	186	98054.17	114290.21	55	97936.5	114341.13
106	98069.52	114285.75	187	98054.02	114290.34	56	97936.7	114341.13
107	98069.34	114285.84	188	98053.87	114290.48	57	97936.9	114341.13
108	98069.16	114285.93	189	98053.73	114290.62	58	97937.1	114341.13
109	98068.98	114286.01	190	98053.6	114290.76	59	97937.3	114341.13
110	98068.79	114286.1	191	98053.46	114290.91	60	97937.5	114341.13
111	98068.61	114286.18	192	98053.33	114291.07	61	97937.7	114341.12
112	98068.43	114286.26	193	98053.21	114291.22	62	97937.9	114341.12
113	98068.25	114286.34	194	98053.09	114291.38	63	97938.1	114341.11
114	98068.06	114286.42	195	98052.97	114291.55	64	97938.3	114341.11
115	98067.88	114286.5	196	98052.86	114291.71	65	97938.5	114341.1
116	98067.69	114286.57	197	98052.76	114291.88	66	97938.7	114341.09
117	98067.51	114286.65	198	98052.66	114292.05	67	97938.9	114341.09
118	98067.32	114286.72	199	98052.56	114292.23	68	97939.1	114341.08
119	98067.13	114286.79	200	98052.47	114292.41	69	97939.3	114341.07
120	98066.95	114286.86	201	98052.38	114292.59	70	97939.5	114341.06
121	98066.76	114286.93	202	98052.3	114292.77	71	97939.7	114341.05
122	98066.57	114287	203	98052.22	114292.95	72	97939.9	114341.04
123	98066.38	114287.07	204	98052.15	114293.14	73	97940.1	114341.02
124	98066.2	114287.14	205	98052.08	114293.33	74	97940.3	114341.01
125	98066.01	114287.2	206	98052.02	114293.52	75	97940.5	114341
126	98065.82	114287.26	207	98051.97	114293.71	76	97940.7	114340.98
127	98065.42	114287.39	208	98051.92	114293.91	77	97940.9	114340.97
128	98065.22	114287.45	209	98051.87	114294.1	78	97941.09	114340.95
129	98065.02	114287.51	210	98051.83	114294.3	79	97941.29	114340.93
130	98064.83	114287.57	211	98051.83	114294.31	80	97941.49	114340.91
131	98064.64	114287.62	1	98053.69	114297.85	81	97941.69	114340.9
132	98064.45	114287.68	1	97925.94	114339.99	82	97941.89	114340.88
133	98064.25	114287.73	2	97925.98	114340	83	97942.09	114340.86
134	98064.06	114287.78	3	97926.17	114340.04	84	97942.29	114340.84
135	98063.87	114287.83	4	97926.37	114340.08	85	97942.49	114340.81
136	98063.67	114287.88	5	97926.57	114340.12	86	97942.69	114340.79
137	98063.48	114287.92	6	97926.76	114340.16	87	97942.89	114340.77
138	98063.28	114287.97	7	97926.96	114340.2	88	97943.08	114340.74
139	98063.09	114288.01	8	97927.16	114340.23	89	97943.28	114340.72
140	98062.89	114288.06	9	97927.35	114340.27	90	97943.48	114340.69
141	98062.7	114288.1	10	97927.55	114340.31	91	97943.59	114340.68
142	98062.5	114288.14	11	97927.75	114340.34	92	97943.79	114340.65
143	98062.31	114288.18	12	97927.94	114340.38	93	97943.99	114340.63
144	98062.11	114288.22	13	97928.14	114340.41	94	97944.18	114340.6
145	98061.91	114288.25	14	97928.34	114340.44	95	97944.38	114340.57
146	98061.72	114288.29	15	97928.53	114340.47	96	97944.58	114340.54
147	98061.52	114288.32	16	97928.73	114340.51	97	97944.78	114340.51
148	98061.32	114288.35	17	97928.93	114340.54	98	97944.97	114340.48
149	98061.12	114288.38	18	97929.13	114340.57	99	97945.17	114340.44
150	98060.93	114288.41	19	97929.33	114340.6	100	97945.37	114340.41
151	98060.73	114288.44	20	97929.52	114340.62	101	97945.57	114340.38
152	98060.53	114288.47	21	97929.72	114340.65	102	97945.76	114340.34
153	98060.33	114288.49	22	97929.92	114340.68	103	97945.96	114340.31
154	98060.13	114288.52	23	97930.12	114340.7	104	97946.16	114340.27
155	98059.93	114288.54	24	97930.32	114340.73	105	97946.35	114340.23
156	98059.73	114288.56	25	97930.51	114340.75	106	97946.55	114340.2
157	98059.54	114288.58	26	97930.71	114340.78	107	97946.75	114340.16
158	98059.34	114288.6	27	97930.91	114340.8	108	97946.94	114340.12
159	98059.14	114288.61	28	97931.11	114340.82	109	97947.14	114340.08
160	98058.94	114288.63	29	97931.31	114340.84	110	97947.33	114340.04
161	98058.74	114288.64	30	97931.51	114340.86	111	97947.53	114340
162	98058.54	114288.66	31	97931.71	114340.88	112	97947.73	114339.95
163	98058.34	114288.67	32	97931.91	114340.9	113	97947.92	114339.91
164	98058.14	114288.68	33	97932.11	114340.92	114	97948.12	114339.87
165	98057.94	114288.69	34	97932.31	114340.94	115	97948.31	114339.82
166	98057.74	114288.69	35	97932.5	114340.96	116	97948.51	114339.78
167	98057.54	114288.7	36	97932.7	114340.97	117	97948.7	114339.73
168	98057.34	114288.71	37	97932.9	114340.99	118	97948.89	114339.68
169	98057.14	114288.71	38	97933.1	114341	119	97949.09	114339.64
170	98056.94	114288.71	39	97933.3	114341.02	120	97949.28	114339.59
171	98056.77	114288.76	40	97933.5	114341.03	121	97949.48	114339.54
172	98056.58	114288.82	41	97933.7	114341.04	122	97949.67	114339.49
173	98056.39	114288.89	42	97933.9	114341.05	123	97949.86	114339.44
174	98056.21	114288.96	43	97934.1	114341.06	124	97950.06	114339.39
175	98056.02	114289.04	44	97934.3	114341.07	125	97950.25	114339.34
176	98055.84	114289.12	45	97934.5	114341.08	126	97950.44	114339.28
177	98055.66	114289.21	46	97934.7	114341.09	127	97950.64	114339.23
178	98055.48	114289.3	47	97934.9	114341.1	128	97950.83	114339.18
179	98055.31	114289.4	48	97935.1	114341.1	129	97951.02	114339.12
180	98055.14	114289.5	49	97935.3	114341.11	130	97951.21	114339.07
181	98054.97	114289.6	50	97935.5	114341.12	131	97951.41	114339.01
182	98054.8	114289.72	51	97935.7	114341.12	132	97951.6	114338.95
183	98054.64	114289.83	52	97935.9	114341.12	133	97951.79	114338.89
184	98054.48	114289.95	53	97936.1	114341.13	134	97951.98	114338.84
185	98054.32	114290.08	54	97936.3	114341.13	135	97952.17	114338.78

Обозначение (номер) характерной точки	Перечень координат характерных точек в системе координат, используемой для ведения Единого государственного реестра недвижимости		Обозначение (номер) характерной точки	Перечень координат характерных точек в системе координат, используемой для ведения Единого государственного реестра недвижимости		Обозначение (номер) характерной точки	Перечень координат характерных точек в системе координат, используемой для ведения Единого государственного реестра недвижимости	
	X	Y		X	Y		X	Y
136	97952.36	114338.72	217	97966.14	114331.19	298	97980.54	114324.28
137	97952.55	114338.66	218	97966.29	114331.07	299	97980.74	114324.23
138	97952.74	114338.59	219	97966.45	114330.95	300	97980.93	114324.18
139	97952.93	114338.53	220	97966.61	114330.83	301	97981.13	114324.14
140	97953.12	114338.47	221	97966.78	114330.71	302	97981.32	114324.09
141	97953.31	114338.41	222	97966.94	114330.59	303	97981.52	114324.05
142	97953.5	114338.34	223	97967.1	114330.48	304	97981.71	114324.01
143	97953.59	114338.31	224	97967.26	114330.36	305	97981.91	114323.97
144	97953.78	114338.24	225	97967.42	114330.24	306	97982.11	114323.93
145	97953.97	114338.18	226	97967.59	114330.13	307	97982.3	114323.89
146	97954.16	114338.11	227	97967.75	114330.02	308	97982.5	114323.85
147	97954.34	114338.04	228	97967.92	114329.9	309	97982.69	114323.81
148	97954.53	114337.98	229	97968.08	114329.79	310	97982.89	114323.78
149	97954.72	114337.91	230	97968.25	114329.68	311	97983.09	114323.74
150	97954.91	114337.84	231	97968.42	114329.57	312	97983.28	114323.71
151	97955.09	114337.77	232	97968.58	114329.46	313	97983.48	114323.67
152	97955.28	114337.69	233	97968.75	114329.35	314	97983.68	114323.64
153	97955.47	114337.62	234	97968.92	114329.24	315	97983.88	114323.61
154	97955.65	114337.55	235	97969.09	114329.14	316	97984.07	114323.58
155	97955.84	114337.48	236	97969.26	114329.03	317	97984.27	114323.55
156	97956.03	114337.4	237	97969.43	114328.93	318	97984.47	114323.52
157	97956.21	114337.33	238	97969.6	114328.82	319	97984.67	114323.53
158	97956.4	114337.25	239	97969.77	114328.72	320	97984.87	114323.54
159	97956.58	114337.17	240	97969.94	114328.61	321	97985.07	114323.54
160	97956.77	114337.1	241	97970.11	114328.51	322	97985.27	114323.55
161	97956.95	114337.02	242	97970.29	114328.41	323	97985.47	114323.55
162	97957.13	114336.94	243	97970.46	114328.31	324	97985.67	114323.56
163	97957.32	114336.86	244	97970.63	114328.21	325	97985.87	114323.56
164	97957.5	114336.78	245	97970.81	114328.11	326	97986.07	114323.56
165	97957.68	114336.7	246	97970.98	114328.02	327	97986.27	114323.56
166	97957.87	114336.62	247	97971.16	114327.92	328	97986.47	114323.56
167	97958.05	114336.54	248	97971.33	114327.83	329	97986.67	114323.56
168	97958.23	114336.46	249	97971.51	114327.73	330	97986.87	114323.55
169	97958.41	114336.37	250	97971.69	114327.64	331	97987.07	114323.55
170	97958.59	114336.29	251	97971.86	114327.54	332	97987.27	114323.54
171	97958.78	114336.2	252	97972.04	114327.45	333	97987.47	114323.54
172	97958.96	114336.12	253	97972.22	114327.36	334	97987.67	114323.53
173	97959.14	114336.03	254	97972.4	114327.27	335	97987.87	114323.52
174	97959.32	114335.94	255	97972.58	114327.18	336	97988.07	114323.51
175	97959.5	114335.86	256	97972.76	114327.09	337	97988.27	114323.5
176	97959.68	114335.77	257	97972.94	114327.01	338	97988.47	114323.49
177	97959.86	114335.68	258	97973.12	114326.92	339	97988.67	114323.47
178	97960.03	114335.59	259	97973.3	114326.84	340	97988.87	114323.46
179	97960.21	114335.5	260	97973.48	114326.75	341	97989.07	114323.44
180	97960.39	114335.41	261	97973.66	114326.67	342	97989.27	114323.43
181	97960.57	114335.32	262	97973.84	114326.58	343	97989.46	114323.41
182	97960.75	114335.22	263	97974.03	114326.5	344	97989.66	114323.39
183	97960.92	114335.13	264	97974.21	114326.42	345	97989.86	114323.37
184	97961.1	114335.04	265	97974.39	114326.34	346	97990.06	114323.35
185	97961.28	114334.94	266	97974.49	114326.3	347	97990.26	114323.32
186	97961.45	114334.85	267	97974.67	114326.22	348	97990.46	114323.3
187	97961.63	114334.75	268	97974.86	114326.14	349	97990.66	114323.27
188	97961.8	114334.66	269	97975.04	114326.07	350	97990.86	114323.25
189	97961.98	114334.56	270	97975.23	114325.99	351	97991.05	114323.22
190	97962.15	114334.46	271	97975.41	114325.92	352	97991.25	114323.19
191	97962.33	114334.36	272	97975.6	114325.85	353	97991.45	114323.16
192	97962.5	114334.26	273	97975.79	114325.77	354	97991.65	114323.13
193	97962.67	114334.16	274	97975.97	114325.7	355	97991.84	114323.1
194	97962.73	114334.13	275	97976.16	114325.63	356	97992.04	114323.07
195	97962.8	114334.06	276	97976.35	114325.56	357	97992.24	114323.03
196	97962.95	114333.92	277	97976.54	114325.49	358	97992.44	114323
197	97963.09	114333.78	278	97976.72	114325.43	359	97992.63	114322.96
198	97963.24	114333.65	279	97976.91	114325.36	360	97992.83	114322.93
199	97963.38	114333.51	280	97977.1	114325.29	361	97993.03	114322.89
200	97963.53	114333.38	281	97977.29	114325.23	362	97993.16	114322.86
201	97963.68	114333.24	282	97977.48	114325.16	363	97993.36	114322.82
202	97963.83	114333.11	283	97977.67	114325.1	364	97993.55	114322.78
203	97963.98	114332.97	284	97977.86	114325.04	365	97993.75	114322.74
204	97964.13	114332.84	285	97978.05	114324.98	366	97993.94	114322.69
205	97964.28	114332.71	286	97978.24	114324.92	367	97994.14	114322.65
206	97964.43	114332.58	287	97978.43	114324.86	368	97994.33	114322.6
207	97964.58	114332.45	288	97978.62	114324.8	369	97994.53	114322.55
208	97964.73	114332.32	289	97978.82	114324.74	370	97994.72	114322.51
209	97964.89	114332.19	290	97979.01	114324.69	371	97994.91	114322.46
210	97965.04	114332.06	291	97979.2	114324.63	372	97995.11	114322.41
211	97965.19	114331.94	292	97979.39	114324.58	373	97995.3	114322.36
212	97965.35	114331.81	293	97979.58	114324.53	374	97995.49	114322.3
213	97965.51	114331.69	294	97979.77	114324.48	375	97995.69	114322.25
214	97965.66	114331.56	295	97979.96	114324.43	376	97995.88	114322.19
215	97965.82	114331.44	296	97980.16	114324.37	377	97996.07	114322.14
216	97965.98	114331.31	297	97980.35	114324.33	378	97996.26	114322.08

Обозначение (номер) характерной точки	Перечень координат характерных точек в системе координат, используемой для ведения Единого государственного реестра недвижимости		Обозначение (номер) характерной точки	Перечень координат характерных точек в системе координат, используемой для ведения Единого государственного реестра недвижимости		Обозначение (номер) характерной точки	Перечень координат характерных точек в системе координат, используемой для ведения Единого государственного реестра недвижимости	
	X	Y		X	Y		X	Y
379	97996.45	114322.02	460	98010.08	114313.82	541	98023.73	114305.44
380	97996.65	114321.96	461	98010.23	114313.69	542	98023.92	114305.37
381	97996.84	114321.9	462	98010.37	114313.55	543	98024.1	114305.3
382	97997.03	114321.84	463	98010.52	114313.42	544	98024.29	114305.23
383	97997.22	114321.78	464	98010.67	114313.29	545	98024.48	114305.17
384	97997.41	114321.72	465	98010.82	114313.15	546	98024.67	114305.1
385	97997.6	114321.65	466	98010.97	114313.02	547	98024.86	114305.04
386	97997.78	114321.59	467	98011.13	114312.88	548	98025.05	114304.98
387	97997.97	114321.52	468	98011.29	114312.75	549	98025.24	114304.92
388	97998.16	114321.45	469	98011.44	114312.62	550	98025.43	114304.85
389	97998.35	114321.38	470	98011.59	114312.49	551	98025.62	114304.79
390	97998.54	114321.31	471	98011.74	114312.36	552	98025.81	114304.74
391	97998.72	114321.24	472	98011.9	114312.23	553	98026	114304.68
392	97998.91	114321.17	473	98012.05	114312.1	554	98026.2	114304.62
393	97999.1	114321.1	474	98012.21	114311.98	555	98026.39	114304.56
394	97999.28	114321.02	475	98012.36	114311.85	556	98026.58	114304.51
395	97999.47	114320.95	476	98012.52	114311.73	557	98026.77	114304.45
396	97999.65	114320.87	477	98012.68	114311.6	558	98026.97	114304.4
397	97999.84	114320.8	478	98012.83	114311.48	559	98027.16	114304.35
398	98000.02	114320.72	479	98012.99	114311.36	560	98027.35	114304.3
399	98000.2	114320.64	480	98013.15	114311.24	561	98027.55	114304.25
400	98000.39	114320.56	481	98013.31	114311.11	562	98027.74	114304.2
401	98000.57	114320.48	482	98013.47	114310.99	563	98027.93	114304.15
402	98000.75	114320.39	483	98013.63	114310.88	564	98028.13	114304.1
403	98000.93	114320.31	484	98013.79	114310.76	565	98028.32	114304.05
404	98001.12	114320.23	485	98013.95	114310.64	566	98028.52	114304.01
405	98001.3	114320.14	486	98014.11	114310.52	567	98028.71	114303.96
406	98001.4	114320.09	487	98014.28	114310.41	568	98028.91	114303.92
407	98001.57	114320.01	488	98014.44	114310.29	569	98029.1	114303.88
408	98001.75	114319.92	489	98014.6	114310.18	570	98029.3	114303.84
409	98001.93	114319.83	490	98014.77	114310.06	571	98029.49	114303.79
410	98002.11	114319.74	491	98014.93	114309.95	572	98029.69	114303.75
411	98002.28	114319.65	492	98015.1	114309.84	573	98029.89	114303.72
412	98002.46	114319.56	493	98015.27	114309.73	574	98030.08	114303.68
413	98002.64	114319.47	494	98015.43	114309.62	575	98030.28	114303.64
414	98002.82	114319.37	495	98015.6	114309.51	576	98030.48	114303.6
415	98002.99	114319.28	496	98015.77	114309.4	577	98030.67	114303.57
416	98003.17	114319.18	497	98015.94	114309.29	578	98030.87	114303.54
417	98003.34	114319.08	498	98016.11	114309.18	579	98031.07	114303.5
418	98003.52	114318.98	499	98016.28	114309.08	580	98031.26	114303.47
419	98003.69	114318.89	500	98016.45	114308.97	581	98031.46	114303.44
420	98003.86	114318.79	501	98016.62	114308.87	582	98031.66	114303.41
421	98004.04	114318.68	502	98016.79	114308.76	583	98031.86	114303.38
422	98004.21	114318.58	503	98016.96	114308.66	584	98032.05	114303.35
423	98004.38	114318.48	504	98017.13	114308.56	585	98032.25	114303.32
424	98004.55	114318.38	505	98017.3	114308.46	586	98032.36	114303.31
425	98004.72	114318.27	506	98017.48	114308.36	587	98032.48	114303.26
426	98004.88	114318.17	507	98017.65	114308.26	588	98032.66	114303.16
427	98005.05	114318.06	508	98017.82	114308.16	589	98032.82	114303.05
428	98005.21	114317.96	509	98018	114308.06	590	98032.97	114302.91
429	98005.38	114317.85	510	98018.17	114307.97	591	98033.1	114302.76
430	98005.55	114317.74	511	98018.35	114307.87	592	98033.21	114302.59
431	98005.72	114317.63	512	98018.52	114307.77	593	98033.3	114302.41
432	98005.88	114317.52	513	98018.7	114307.68	594	98033.36	114302.22
433	98006.05	114317.4	514	98018.88	114307.59	595	98033.4	114302.03
434	98006.21	114317.29	515	98019.06	114307.49	596	98033.42	114301.83
435	98006.38	114317.17	516	98019.23	114307.4	597	98033.41	114301.63
436	98006.54	114317.06	517	98019.41	114307.31	598	98033.38	114301.43
437	98006.7	114316.94	518	98019.59	114307.22	599	98033.32	114301.24
438	98006.86	114316.82	519	98019.77	114307.13	600	98033.24	114301.06
439	98007.02	114316.71	520	98019.95	114307.05	601	98033.13	114300.89
440	98007.18	114316.59	521	98020.13	114306.96	602	98033.01	114300.73
441	98007.34	114316.47	522	98020.31	114306.87	603	98032.87	114300.59
442	98007.5	114316.35	523	98020.49	114306.79	604	98032.71	114300.47
443	98007.66	114316.22	524	98020.67	114306.7	605	98032.53	114300.37
444	98007.82	114316.1	525	98020.85	114306.62	606	98032.35	114300.29
445	98007.96	114315.95	526	98021.04	114306.54	607	98032.16	114300.23
446	98008.1	114315.8	527	98021.22	114306.45	608	98031.96	114300.2
447	98008.23	114315.66	528	98021.4	114306.37	609	98031.76	114300.2
448	98008.37	114315.51	529	98021.58	114306.29	610	98031.6	114300.21
449	98008.51	114315.37	530	98021.77	114306.21	611	98031.56	114300.22
450	98008.65	114315.22	531	98021.95	114306.14	612	98031.36	114300.24
451	98008.79	114315.08	532	98022.14	114306.06	613	98031.16	114300.27
452	98008.93	114314.94	533	98022.32	114305.98	614	98030.97	114300.3
453	98009.07	114314.8	534	98022.51	114305.91	615	98030.77	114300.33
454	98009.21	114314.66	535	98022.69	114305.83	616	98030.57	114300.36
455	98009.36	114314.52	536	98022.88	114305.76	617	98030.37	114300.39
456	98009.5	114314.38	537	98022.98	114305.72	618	98030.17	114300.42
457	98009.64	114314.24	538	98023.17	114305.65	619	98029.98	114300.46
458	98009.79	114314.1	539	98023.35	114305.58	620	98029.78	114300.49
459	98009.93	114313.96	540	98023.54	114305.51	621	98029.58	114300.53

Обозначение (номер) характерной точки	Перечень координат характерных точек в системе координат, используемой для ведения Единого государственного реестра недвижимости		Обозначение (номер) характерной точки	Перечень координат характерных точек в системе координат, используемой для ведения Единого государственного реестра недвижимости		Обозначение (номер) характерной точки	Перечень координат характерных точек в системе координат, используемой для ведения Единого государственного реестра недвижимости	
	X	Y		X	Y		X	Y
622	98029.39	114300.56	703	98014.31	114305.92	784	98001.43	114315.45
623	98029.19	114300.6	704	98014.14	114306.02	785	98001.26	114315.56
624	98028.99	114300.63	705	98013.96	114306.11	786	98001.09	114315.66
625	98028.8	114300.67	706	98013.79	114306.21	787	98000.92	114315.77
626	98028.6	114300.71	707	98013.61	114306.31	788	98000.75	114315.87
627	98028.4	114300.75	708	98013.44	114306.41	789	98000.58	114315.98
628	98028.21	114300.79	709	98013.27	114306.51	790	98000.4	114316.08
629	98028.01	114300.83	710	98013.1	114306.61	791	98000.23	114316.18
630	98027.82	114300.87	711	98012.92	114306.71	792	98000.06	114316.28
631	98027.62	114300.92	712	98012.75	114306.82	793	97999.88	114316.38
632	98027.43	114300.96	713	98012.58	114306.92	794	97999.71	114316.47
633	98027.23	114301	714	98012.39	114307.03	795	97999.53	114316.57
634	98027.04	114301.05	715	98012.22	114307.14	796	97999.36	114316.67
635	98026.84	114301.09	716	98012.05	114307.24	797	97999.18	114316.76
636	98026.65	114301.14	717	98011.88	114307.35	798	97999	114316.85
637	98026.45	114301.19	718	98011.71	114307.45	799	97998.83	114316.95
638	98026.26	114301.23	719	98011.55	114307.56	800	97998.65	114317.04
639	98026.06	114301.28	720	98011.38	114307.67	801	97998.47	114317.13
640	98025.87	114301.33	721	98011.21	114307.78	802	97998.29	114317.22
641	98025.68	114301.38	722	98011.04	114307.89	803	97998.11	114317.3
642	98025.48	114301.43	723	98010.87	114308	804	97997.93	114317.39
643	98025.29	114301.49	724	98010.71	114308.11	805	97997.75	114317.48
644	98025.1	114301.54	725	98010.54	114308.22	806	97997.57	114317.56
645	98024.9	114301.59	726	98010.38	114308.33	807	97997.39	114317.65
646	98024.71	114301.65	727	98010.21	114308.44	808	97997.21	114317.73
647	98024.52	114301.7	728	98010.04	114308.55	809	97997.02	114317.81
648	98024.47	114301.71	729	98009.88	114308.67	810	97996.84	114317.89
649	98024.28	114301.77	730	98009.72	114308.78	811	97996.76	114317.93
650	98024.09	114301.83	731	98009.55	114308.9	812	97996.57	114318.01
651	98023.9	114301.88	732	98009.39	114309.01	813	97996.39	114318.08
652	98023.7	114301.94	733	98009.23	114309.13	814	97996.2	114318.16
653	98023.51	114302	734	98009.06	114309.24	815	97996.02	114318.24
654	98023.32	114302.06	735	98008.9	114309.36	816	97995.83	114318.31
655	98023.13	114302.12	736	98008.74	114309.48	817	97995.65	114318.38
656	98022.94	114302.18	737	98008.58	114309.6	818	97995.46	114318.46
657	98022.75	114302.24	738	98008.42	114309.72	819	97995.27	114318.53
658	98022.56	114302.31	739	98008.26	114309.84	820	97995.09	114318.6
659	98022.37	114302.37	740	98008.1	114309.96	821	97994.9	114318.67
660	98022.18	114302.43	741	98007.94	114310.08	822	97994.71	114318.73
661	98021.99	114302.5	742	98007.78	114310.2	823	97994.52	114318.8
662	98021.8	114302.57	743	98007.64	114310.35	824	97994.33	114318.87
663	98021.61	114302.63	744	98007.5	114310.49	825	97994.14	114318.93
664	98021.43	114302.7	745	98007.36	114310.63	826	97993.95	114318.99
665	98021.24	114302.77	746	98007.22	114310.78	827	97993.76	114319.06
666	98021.05	114302.84	747	98007.08	114310.92	828	97993.57	114319.12
667	98020.86	114302.91	748	98006.94	114311.06	829	97993.38	114319.18
668	98020.68	114302.98	749	98006.8	114311.2	830	97993.19	114319.24
669	98020.49	114303.05	750	98006.65	114311.34	831	97993	114319.29
670	98020.3	114303.12	751	98006.51	114311.48	832	97992.81	114319.35
671	98020.12	114303.19	752	98006.37	114311.61	833	97992.62	114319.41
672	98019.93	114303.26	753	98006.22	114311.75	834	97992.42	114319.46
673	98019.74	114303.34	754	98006.07	114311.89	835	97992.23	114319.51
674	98019.56	114303.41	755	98005.92	114312.02	836	97992.04	114319.57
675	98019.37	114303.49	756	98005.78	114312.15	837	97991.84	114319.62
676	98019.19	114303.56	757	98005.63	114312.29	838	97991.65	114319.67
677	98019	114303.64	758	98005.48	114312.42	839	97991.46	114319.71
678	98018.82	114303.72	759	98005.33	114312.55	840	97991.26	114319.76
679	98018.64	114303.8	760	98005.17	114312.68	841	97991.07	114319.81
680	98018.45	114303.88	761	98005.02	114312.81	842	97990.87	114319.85
681	98018.27	114303.96	762	98004.87	114312.94	843	97990.68	114319.9
682	98018.09	114304.04	763	98004.71	114313.07	844	97990.48	114319.94
683	98017.9	114304.12	764	98004.56	114313.19	845	97990.29	114319.98
684	98017.72	114304.2	765	98004.4	114313.32	846	97990.09	114320.02
685	98017.52	114304.29	766	98004.25	114313.44	847	97989.89	114320.06
686	98017.34	114304.38	767	98004.09	114313.57	848	97989.7	114320.1
687	98017.16	114304.46	768	98003.93	114313.69	849	97989.5	114320.14
688	98016.98	114304.55	769	98003.77	114313.81	850	97989.3	114320.17
689	98016.8	114304.63	770	98003.61	114313.93	851	97989.11	114320.21
690	98016.62	114304.72	771	98003.45	114314.05	852	97988.91	114320.24
691	98016.44	114304.81	772	98003.29	114314.17	853	97988.71	114320.27
692	98016.26	114304.9	773	98003.13	114314.29	854	97988.52	114320.3
693	98016.08	114304.99	774	98002.97	114314.41	855	97988.32	114320.33
694	98015.9	114305.08	775	98002.81	114314.52	856	97988.12	114320.36
695	98015.72	114305.17	776	98002.7	114314.6	857	97987.92	114320.39
696	98015.55	114305.26	777	98002.59	114314.68	858	97987.72	114320.41
697	98015.37	114305.35	778	98002.43	114314.79	859	97987.53	114320.44
698	98015.19	114305.45	779	98002.26	114314.9	860	97987.33	114320.46
699	98015.02	114305.54	780	98002.1	114315.01	861	97987.13	114320.48
700	98014.84	114305.63	781	98001.93	114315.13	862	97986.93	114320.51
701	98014.66	114305.73	782	98001.76	114315.24	863	97986.73	114320.53
702	98014.49	114305.82	783	98001.6	114315.34	864	97986.53	114320.55

Обозначение (номер) характерной точки	Перечень координат характерных точек в системе координат, используемой для ведения Единого государственного реестра недвижимости		Обозначение (номер) характерной точки	Перечень координат характерных точек в системе координат, используемой для ведения Единого государственного реестра недвижимости		Обозначение (номер) характерной точки	Перечень координат характерных точек в системе координат, используемой для ведения Единого государственного реестра недвижимости	
	X	Y		X	Y		X	Y
865	97986.33	114320.56	929	97951.27	114334.35	993	97938.71	114336.98
866	97986.13	114320.58	930	97951.08	114334.41	994	97938.51	114337
867	97985.93	114320.6	931	97950.89	114334.47	995	97938.32	114337.02
868	97985.73	114320.61	932	97950.7	114334.53	996	97938.12	114337.04
869	97985.53	114320.62	933	97950.51	114334.59	997	97937.92	114337.05
870	97985.33	114320.63	934	97950.32	114334.65	998	97937.72	114337.07
871	97985.13	114320.65	935	97950.12	114334.71	999	97937.52	114337.08
872	97984.93	114320.66	936	97949.93	114334.77	1000	97937.32	114337.1
873	97984.74	114320.66	937	97949.74	114334.82	1001	97937.12	114337.11
874	97984.54	114320.67	938	97949.55	114334.88	1002	97936.92	114337.13
875	97984.34	114320.68	939	97949.36	114334.94	1003	97936.72	114337.14
876	97984.14	114320.68	940	97949.17	114334.99	1004	97936.52	114337.15
877	97983.94	114320.68	941	97948.97	114335.05	1005	97936.32	114337.16
878	97983.74	114320.69	942	97948.78	114335.1	1006	97936.12	114337.17
879	97983.54	114320.69	943	97948.59	114335.15	1007	97935.92	114337.18
880	97983.34	114320.69	944	97948.4	114335.21	1008	97935.72	114337.19
881	97983.14	114320.69	945	97948.2	114335.26	1009	97935.52	114337.2
882	97982.94	114320.68	946	97948.01	114335.31	1010	97935.3	114337.21
883	97982.74	114320.68	947	97947.82	114335.36	1011	97935.1	114337.22
884	97982.54	114320.68	948	97947.62	114335.41	1012	97934.9	114337.22
885	97982.34	114320.67	949	97947.43	114335.46	1013	97934.7	114337.23
886	97982.14	114320.66	950	97947.23	114335.51	1014	97934.5	114337.23
887	97981.94	114320.65	951	97947.04	114335.56	1015	97934.3	114337.24
888	97981.74	114320.64	952	97946.85	114335.61	1016	97934.1	114337.24
889	97981.54	114320.63	953	97946.65	114335.65	1017	97933.9	114337.25
890	97981.34	114320.62	954	97946.46	114335.7	1018	97933.7	114337.25
891	97981.14	114320.61	955	97946.26	114335.74	1019	97933.5	114337.25
892	97980.94	114320.59	956	97946.07	114335.79	1020	97933.3	114337.25
893	97980.74	114320.58	957	97945.87	114335.83	1021	97933.1	114337.25
894	97980.54	114320.56	958	97945.68	114335.88	1022	97932.9	114337.25
895	97980.34	114320.54	959	97945.48	114335.92	1023	97932.7	114337.25
896	97980.14	114320.52	960	97945.29	114335.96	1024	97932.5	114337.25
897	97979.94	114320.5	961	97945.09	114336	1025	97932.3	114337.25
898	97979.74	114320.48	962	97944.89	114336.05	1026	97932.1	114337.24
899	97979.54	114320.46	963	97944.7	114336.09	1027	97931.9	114337.24
900	97979.35	114320.44	964	97944.5	114336.13	1028	97931.7	114337.23
901	97979.15	114320.41	965	97944.31	114336.16	1029	97931.5	114337.23
902	97979.06	114320.4	966	97944.11	114336.2	1030	97931.3	114337.22
903	97962.53	114329.49	967	97943.86	114336.25	1031	97931.1	114337.22
904	97955.82	114332.64	968	97943.66	114336.29	1032	97930.9	114337.21
905	97955.76	114332.66	969	97943.47	114336.32	1033	97930.7	114337.2
906	97955.58	114332.74	970	97943.27	114336.36	1034	97930.5	114337.19
907	97955.39	114332.82	971	97943.07	114336.39	1035	97930.3	114337.18
908	97955.21	114332.89	972	97942.88	114336.43	1036	97930.1	114337.17
909	97955.02	114332.97	973	97942.68	114336.46	1037	97929.9	114337.16
910	97954.84	114333.04	974	97942.48	114336.49	1038	97929.7	114337.15
911	97954.65	114333.12	975	97942.28	114336.52	1039	97929.5	114337.14
912	97954.47	114333.19	976	97942.09	114336.56	1040	97929.3	114337.13
913	97954.28	114333.27	977	97941.89	114336.59	1041	97929.1	114337.11
914	97954.09	114333.34	978	97941.69	114336.62	1042	97928.9	114337.1
915	97953.91	114333.41	979	97941.49	114336.64	1043	97928.7	114337.08
916	97953.72	114333.48	980	97941.29	114336.67	1044	97928.51	114337.07
917	97953.53	114333.55	981	97941.1	114336.7	1045	97928.31	114337.05
918	97953.35	114333.62	982	97940.9	114336.73	1046	97928.11	114337.03
919	97953.16	114333.69	983	97940.7	114336.75	1047	97927.91	114337.02
920	97952.97	114333.76	984	97940.51	114336.78	1048	97927.71	114337
921	97952.78	114333.83	985	97940.3	114336.81	1049	97927.51	114336.98
922	97952.59	114333.89	986	97940.11	114336.83	1050	97927.31	114336.96
923	97952.4	114333.96	987	97939.91	114336.85	1051	97927.11	114336.94
924	97952.22	114334.03	988	97939.71	114336.88	1052	97926.91	114336.92
925	97952.03	114334.09	989	97939.51	114336.9	1053	97926.71	114336.9
926	97951.84	114334.16	990	97939.31	114336.92	1054	97926.51	114336.87
927	97951.65	114334.22	991	97939.11	114336.94	1055	97926.48	114336.87
928	97951.46	114334.28	992	97938.91	114336.96	1	97925.94	114339.99

Сведения о характерных точках границы части (частей) земельного участка
Учетный номер части: 78:07:0003119:2/34

1	97884.01	113873.38	4	97884.07	113875.81	7	97883.19	113874.17
2	97884.16	113874.18	5	97883.82	113876.59	1	97884.01	113873.38
3	97884.18	113875	6	97883.45	113877.33			

Сведения о характерных точках границы части (частей) земельного участка
Учетный номер части: 78:07:0003119:2/35

1	97887.18	113922.89	5	97888.73	113925.73	9	97888.19	113928.94
2	97887.74	113923.49	6	97888.8	113926.56	10	97887.74	113929.63
3	97888.19	113924.18	7	97888.73	113927.38	1	97887.18	113922.89
4	97888.53	113924.93	8	97888.52	113928.18			

Сведения о характерных точках границы части (частей) земельного участка
Учетный номер части: 78:07:0003119:2/36

1	97891.72	113978.25	5	97893.04	113981.25	9	97892.23	113984.43
2	97892.23	113978.9	6	97893.04	113982.08	1	97891.72	113978.25
3	97892.63	113979.63	7	97892.9	113982.9			
4	97892.91	113980.42	8	97892.63	113983.69			

Сведения о характерных точках границы части (частей) земельного участка
Учетный номер части: 78:07:0003119:2/37

1	97899.65	114027.67	5	97901.26	114030.54	9	97900.74	114033.8
2	97900.23	114028.27	6	97901.34	114031.38	1	97899.65	114027.67
3	97900.7	114028.97	7	97901.27	114032.21			
4	97901.04	114029.73	8	97901.07	114033.03			

Сведения о характерных точках границы части (частей) земельного участка
Учетный номер части: 78:07:0003119:2/38

1	97908.75	114079.25	4	97909.6	114081.62	1	97908.75	114079.25
2	97909.17	114079.98	5	97909.61	114082.47			
3	97909.45	114080.78	6	97909.47	114083.31			

Сведения о характерных точках границы части (частей) земельного участка
Учетный номер части: 78:07:0003119:2/39

1	97917.06	114134.65	4	97918.21	114136.89	7	97918.11	114139.42
2	97917.57	114135.32	5	97918.32	114137.74	8	97917.79	114140.21
3	97917.96	114136.08	6	97918.29	114138.59	1	97917.06	114134.65

Сведения о характерных точках границы части (частей) земельного участка
Учетный номер части: 78:07:0003119:2/40

1	97923.61	114184.41	5	97925.45	114187.29	9	97925.01	114190.69
2	97924.25	114184.99	6	97925.57	114188.16	10	97924.54	114191.43
3	97924.78	114185.68	7	97925.53	114189.03	1	97923.61	114184.41
4	97925.19	114186.46	8	97925.34	114189.88			

Сведения о характерных точках границы части (частей) земельного участка
Учетный номер части: 78:07:0003119:2/41

1	97922.96	114237.57	5	97924.46	114240.57	9	97923.72	114243.84
2	97923.52	114238.21	6	97924.49	114241.42	10	97923.2	114244.52
3	97923.97	114238.94	7	97924.37	114242.27	11	97922.58	114245.11
4	97924.28	114239.73	8	97924.11	114243.08	1	97922.96	114237.57

Сведения о характерных точках границы части (частей) земельного участка
Учетный номер части: 78:07:0003119:2/42

1	97920.34	114289.55	5	97921.58	114292.68	9	97920.56	114295.89
2	97920.85	114290.24	6	97921.54	114293.53	10	97919.99	114296.53
3	97921.23	114291	7	97921.35	114294.37	1	97920.34	114289.55
4	97921.48	114291.82	8	97921.02	114295.16			

Сведения о характерных точках границы части (частей) земельного участка
Учетный номер части: 78:07:0003119:2/43

1	97914.55	114347.61	5	97915.04	114351	9	97913.23	114353.91
2	97914.89	114348.41	6	97914.79	114351.84	10	97912.49	114354.39
3	97915.1	114349.26	7	97914.39	114352.62	11	97911.69	114354.73
4	97915.15	114350.13	8	97913.87	114353.32	1	97914.55	114347.61

Сведения о характерных точках границы части (частей) земельного участка
Учетный номер части: 78:07:0003119:2/44

1	97894.88	114396.85	5	97895.33	114400.2	9	97893.54	114403.08
2	97895.21	114397.64	6	97895.08	114401.03	10	97892.82	114403.55
3	97895.4	114398.48	7	97894.69	114401.8	11	97892.03	114403.9
4	97895.44	114399.35	8	97894.17	114402.49	1	97894.88	114396.85

Сведения о характерных точках границы части (частей) земельного участка
Учетный номер части: 78:07:0003119:2/45

1	97875.05	114445.92	4	97875.54	114448.34	7	97874.8	114450.71
2	97875.34	114446.69	5	97875.43	114449.17	8	97874.31	114451.38
3	97875.51	114447.51	6	97875.18	114449.96	9	97873.71	114451.96

10	97873.02	114452.43	11	97872.27	114452.78	1	97875.05	114445.92

Сведения о характерных точках границы части (частей) земельного участка
Учетный номер части: 78:07:0003119:2/46

1	98188.28	113996.77	6	98184.48	113994.7	11	98187.37	113994.41
2	98187.39	113996.64	7	98184.02	113993.93	12	98187.92	113995.85
3	98186.54	113996.36	8	98183.71	113993.09	1	98188.28	113996.77
4	98185.76	113995.93	9	98183.56	113992.22			
5	98185.06	113995.37	10	98185.81	113991.36			

Сведения о характерных точках границы части (частей) земельного участка
Учетный номер части: 78:07:0003119:2/47

1	98222.57	114079.88	4	98221.43	114078.07	7	98221.34	114076.6
2	98222.1	114079.33	5	98221.24	114077.38	1	98222.57	114079.88
3	98221.72	114078.72	6	98221.16	114076.67			

Сведения о характерных точках границы части (частей) земельного участка
Учетный номер части: 78:07:0003119:2/48

1	97834.27	114614.12	3	97836.81	114618.52	5	97835.17	114617.4
2	97837.19	114618.68	4	97836.89	114618.33	1	97834.27	114614.12

Сведения о характерных точках границы части (частей) земельного участка
Учетный номер части: 78:07:0003119:2/49

1	98264.84	114449.44	5	97932.76	114583.18	9	98249.87	114453.16
2	98257.24	114452.24	6	97933.55	114582.2	1	98264.84	114449.44
3	98252.47	114453.96	7	97934.44	114581.34			
4	98112.38	114511.42	8	97935.57	114580.69			

Сведения о характерных точках границы части (частей) земельного участка
Учетный номер части: 78:07:0003119:2/50

1	98346.22	114406.35	3	98311.9	114427.6	1	98346.22	114406.35
2	98346.34	114406.68	4	98309.14	114428.99			

Сведения о характерных точках границы части (частей) земельного участка
Учетный номер части: 78:07:0003119:2/51

1	98229.65	114098.53	10	98227.75	114109.57	19	98225.5	114102.51
2	98234.28	114110.26	11	98227.21	114108.91	20	98225.75	114101.71
3	98233.17	114110.7	12	98226.78	114108.17	21	98226.12	114100.97
4	98232.37	114110.94	13	98226.49	114107.36	22	98226.61	114100.31
5	98231.56	114111.05	14	98226.34	114106.52	23	98227.2	114099.73
6	98230.73	114111.02	15	98225.9	114105.79	24	98227.88	114099.26
7	98229.92	114110.86	16	98225.59	114105.01	25	98228.63	114098.91
8	98229.15	114110.57	17	98225.42	114104.19	1	98229.65	114098.53
9	98228.41	114110.13	18	98225.39	114103.34			

Сведения о характерных точках границы части (частей) земельного участка
Учетный номер части: 78:07:0003119:2/52

1	98159.34	113922.29	28	98111.08	114091.36	55	98090.54	114150.05
2	98158.25	113922.94	29	98110.36	114097.69	56	98090.1	114149.84
3	98146	113932.5	30	98110.23	114098.2	57	98089.72	114149.53
4	98145.55	113932.76	31	98109.97	114098.66	58	98089.4	114149.08
5	98145.05	113932.91	32	98109.6	114099.04	59	98089.21	114148.56
6	98123.06	113935.99	33	98109.15	114099.31	60	98089.17	114148.01
7	98087.04	113961.63	34	98097.22	114104.35	61	98089.29	114147.47
8	98088.14	113965.07	35	98090.26	114107.25	62	98089.54	114146.99
9	98100.39	114001.23	36	98090.73	114109.13	63	98089.92	114146.59
10	98102.39	114007.3	37	98093.78	114122.61	64	98092.87	114144.24
11	98105.44	114016.51	38	98095.55	114130.44	65	98094.19	114143.09
12	98106.04	114018.51	39	98096.22	114133.36	66	98094.19	114142.32
13	98106.12	114019.04	40	98098.04	114141.19	67	98094.13	114142.07
14	98106.06	114019.57	41	98098.14	114141.72	68	98092.33	114134.26
15	98105.86	114020.08	42	98098.17	114141.85	69	98091.65	114131.33
16	98100.43	114029.57	43	98098.19	114142.11	70	98089.87	114123.49
17	98097.24	114035	44	98098.19	114144	71	98086.84	114110.07
18	98098.63	114039.01	45	98098.14	114144.42	72	98085.96	114106.55
19	98098.96	114040.17	46	98098	114144.82	73	98085.89	114106.08
20	98099.97	114046.23	47	98097.78	114145.19	74	98085.94	114105.61
21	98100.41	114049.47	48	98097.5	114145.51	75	98086.11	114105.16
22	98101.55	114053.29	49	98095.44	114147.3	76	98086.37	114104.77
23	98107.9	114073.88	50	98095.4	114147.34	77	98086.71	114104.45
24	98109.62	114079.2	51	98092.42	114149.72	78	98087.13	114104.22
25	98111.48	114085.32	52	98091.99	114149.97	79	98095.67	114100.66
26	98111.55	114085.69	53	98091.52	114150.12	80	98106.52	114096.08
27	98111.56	114086.08	54	98091.03	114150.15	81	98107.1	114090.97

82	98107.54	114086.11	95	98093.05	114034.58	108	98083.16	113959.55
83	98105.8	114080.39	96	98093.14	114034.16	109	98083.53	113959.21
84	98105.32	114078.95	97	98093.32	114033.77	110	98121.14	113932.45
85	98104.08	114075.08	98	98096.97	114027.57	111	98121.56	113932.22
86	98097.73	114054.45	99	98101.96	114018.84	112	98122.02	113932.1
87	98096.53	114050.47	100	98101.63	114017.73	113	98143.96	113929.02
88	98096.48	114050.27	101	98098.59	114008.55	114	98155.89	113919.72
89	98096.46	114050.16	102	98096.6	114002.49	115	98156.08	113919.58
90	98096.01	114046.86	103	98084.34	113966.3	116	98157.61	113918.66
91	98095.03	114040.95	104	98082.79	113961.45	117	98157.9	113918.51
92	98094.83	114040.28	105	98082.7	113960.95	1	98159.34	113922.29
93	98093.16	114035.44	106	98082.73	113960.45			
94	98093.05	114035.01	107	98082.89	113959.97			

Сведения о характерных точках границы части (частей) земельного участка
Учетный номер части: 78:07:0003119:2/53

1	97919.61	113847.21	3	97918.88	113847.5
2	97955.46	113856.11	1	97919.61	113847.21

Сведения о характерных точках границы части (частей) земельного участка
Учетный номер части: 78:07:0003119:2/54

1	98116.31	113896.04	9	98111.8	113901.3	17	98106.36	113897.88
2	98116.01	113897.41	10	98110.93	113901.34	18	98106.16	113897.03
3	98115.75	113898.24	11	98110.07	113901.24	19	98106.12	113896.16
4	98115.35	113899.01	12	98109.23	113900.98	20	98106.24	113895.3
5	98114.82	113899.7	13	98108.45	113900.58	21	98106.6	113893.63
6	98114.18	113900.3	14	98107.76	113900.06	1	98116.31	113896.04
7	98113.45	113900.77	15	98107.17	113899.42			
8	98112.65	113901.11	16	98106.69	113898.69			

Сведения о характерных точках границы части (частей) земельного участка
Учетный номер части: 78:07:0003119:2/55

1	98258.34	114451.83	4	98255.83	114452.5	1	98258.34	114451.83
2	98257.24	114452.24	5	98256.62	114452.13			
3	98255.12	114453	6	98257.47	114451.9			

Сведения о характерных точках границы части (частей) земельного участка
Учетный номер части: 78:07:0003119:2/56

1	98182.62	114482.61	4	98180.57	114483.11	1	98182.62	114482.61
2	98179.42	114483.92	5	98181.23	114482.84			
3	98179.96	114483.47	6	98181.91	114482.67			

Сведения о характерных точках границы части (частей) земельного участка
Учетный номер части: 78:07:0003119:2/57

1	98147.54	114497	4	98144.68	114497.69	7	98146.79	114497
2	98143.54	114498.64	5	98145.35	114497.36	1	98147.54	114497
3	98144.07	114498.12	6	98146.06	114497.13			

Сведения о характерных точках границы части (частей) земельного участка
Учетный номер части: 78:07:0003119:2/58

1	97907.62	113852.07	3	97886.71	113917.16	5	97905.07	113853.07
2	97907.26	113852.92	4	97883.19	113874.17	1	97907.62	113852.07

Сведения о характерных точках границы части (частей) земельного участка
Учетный номер части: 78:07:0003119:2/59

1	97830.28	114599.56	8	98345.69	114404.88	15	97840.86	114619.9
2	97869.02	114589.06	9	98346.34	114406.68	16	97839.18	114619.31
3	97955.34	114565.33	10	98311.9	114427.6	17	97839.12	114619.49
4	98031.91	114534.11	11	98278.56	114444.39	18	97836.81	114618.52
5	98297.75	114425.14	12	98257.24	114452.24	19	97836.89	114618.33
6	98343.23	114397.81	13	98252.47	114453.96	20	97835.17	114617.4
7	98345.98	114404.69	14	98112.38	114511.42	1	97830.28	114599.56

Сведения о характерных точках границы части (частей) земельного участка
Учетный номер части: 78:07:0003119:2/60

1	98186.44	113992.6	7	98116.05	114027.15	13	98115.39	114029.31
2	98187.37	113994.41	8	98115.67	114027.36	14	98119.99	114043.56
3	98187.6	113995.02	9	98115.37	114027.67	15	98124.33	114046.08
4	98174.7	114000.94	10	98115.18	114028.06	16	98134.79	114070.3
5	98164.36	114008.19	11	98115.11	114028.49	17	98134.99	114071.08
6	98116.48	114027.08	12	98115.19	114028.92	18	98135.32	114071.83

19	98135.77	114072.51	38	98172.34	114137.26	57	98133.81	114074.27
20	98136.32	114073.1	39	98166.72	114139.1	58	98133.32	114073.57
21	98136.97	114073.6	40	98160	114120.04	59	98132.95	114072.81
22	98137.69	114073.99	41	98155.8	114109.12	60	98132.69	114072
23	98142.11	114076.72	42	98155.07	114107.79	61	98121.89	114046.72
24	98142.96	114077.33	43	98154.21	114106.54	62	98118.55	114045.13
25	98143.71	114078.07	44	98153.24	114105.37	63	98112.69	114029.72
26	98144.34	114078.91	45	98152.17	114104.31	64	98112.38	114029.19
27	98144.84	114079.84	46	98143.32	114082.57	65	98112.19	114028.61
28	98145.2	114080.83	47	98143.2	114081.81	66	98112.12	114028
29	98145.4	114081.87	48	98142.96	114081.08	67	98112.18	114027.39
30	98154.37	114102.81	49	98142.6	114080.41	68	98112.37	114026.81
31	98155.63	114104.15	50	98142.13	114079.81	69	98112.68	114026.28
32	98156.79	114105.59	51	98141.56	114079.31	70	98113.08	114025.83
33	98157.85	114107.11	52	98140.91	114078.91	71	98113.58	114025.47
34	98162.5	114118.33	53	98136.59	114076.17	72	98163.36	114006.11
35	98168.2	114135.71	54	98135.79	114075.85	73	98172.42	113998.7
36	98176.42	114133.02	55	98135.06	114075.42	1	98186.44	113992.6
37	98177.36	114135.47	56	98134.39	114074.89			

Сведения о характерных точках границы части (частей) земельного участка
Учетный номер части: 78:07:0003119:2/61

1	98222.5	114216.54	11	98252.06	114271.32	21	98275.59	114284.55
2	98223.68	114215.74	12	98258.32	114276.56	22	98274.49	114284.99
3	98228	114222.11	13	98262.15	114277.93	23	98269.27	114290.43
4	98235.71	114224.09	14	98274.39	114279.14	24	98265.94	114287.96
5	98238.21	114227.21	15	98277.53	114278.94	25	98262.01	114282.44
6	98238.56	114228.36	16	98294.6	114275.01	26	98246.96	114272.8
7	98238.71	114232.37	17	98295.05	114274.84	27	98244.43	114267.55
8	98236.86	114238.15	18	98296.89	114279.74	28	98241.23	114260.63
9	98236.9	114240.14	19	98296.44	114279.91	29	98235.96	114249.56
10	98249.74	114268	20	98278.8	114283.44	1	98222.5	114216.54

Сведения о характерных точках границы части (частей) земельного участка
Учетный номер части: 78:07:0003119:2/62

1	98296.21	114277.93	8	98291.95	114278.04	15	98292.31	114274.95
2	98294.91	114278.48	9	98291.64	114277.62	16	98292.76	114274.74
3	98294.59	114278.56	10	98291.45	114277.13	17	98293.25	114274.65
4	98294.41	114278.59	11	98291.39	114276.62	18	98293.79	114274.62
5	98293.36	114278.65	12	98291.45	114276.13	19	98294.8	114274.18
6	98292.84	114278.57	13	98291.64	114275.67	20	98295.05	114274.84
7	98292.36	114278.36	14	98291.93	114275.27	1	98296.21	114277.93

Сведения о характерных точках границы части (частей) земельного участка
Учетный номер части: 78:07:0003119:2/63

1	98186.65	113993.01	5	98182.81	113993.97	9	98185.81	113991.36
2	98184.33	113993.96	6	98182.36	113993.72	1	98186.65	113993.01
3	98183.83	113994.09	7	98181.98	113993.36			
4	98183.31	113994.1	8	98181.72	113992.92			

Сведения о характерных точках границы части (частей) земельного участка
Учетный номер части: 78:07:0003119:2/64

1	97828.21	114587.23	3	97835.17	114617.4	5	97828.44	114591.12
2	97836.45	114618.09	4	97829.19	114595.6	1	97828.21	114587.23

Сведения о характерных точках границы части (частей) земельного участка
Учетный номер части: 78:07:0003119:2/65

1	98184.49	113991.86	9	98112.6	114028.33	17	98115.35	114030.35
2	98169.73	113997.5	10	98112.61	114028.82	18	98115.83	114030.07
3	98167.5	113999.1	11	98112.75	114029.29	19	98116.22	114029.66
4	98113.76	114026.02	12	98113	114029.72	20	98116.48	114029.17
5	98113.34	114026.3	13	98113.35	114030.07	21	98116.55	114029.1
6	98113	114026.68	14	98113.77	114030.33	22	98169.43	114002.61
7	98112.77	114027.13	15	98114.25	114030.48	23	98169.7	114002.45
8	98112.67	114027.63	16	98114.8	114030.49	1	98184.49	113991.86

Сведения о характерных точках границы части (частей) земельного участка
Учетный номер части: 78:07:0003119:2/66

1	98185.81	113991.36	5	98188.26	113998.05	9	98186.66	113997.17
2	98187.37	113994.41	6	98187.79	113997.98	10	98186.45	113996.75
3	98187.92	113995.85	7	98187.35	113997.81	11	98184.62	113991.81
4	98188.74	113998.01	8	98186.97	113997.53	1	98185.81	113991.36

Сведения о характерных точках границы части (частей) земельного участка

Учетный номер части: 78:07:0003119:2/67

1	98205.74	114037.62	4	98207.01	114040.22	7	98206.07	114039.22
2	98206.3	114037.41	5	98206.62	114039.96	8	98205.94	114038.78
3	98207.45	114040.38	6	98206.3	114039.62	1	98205.74	114037.62

Сведения о характерных точках границы части (частей) земельного участка
Учетный номер части: 78:07:0003119:2/68

1	98226.92	114089.47	4	98228.6	114091.57	7	98230.14	114096.98
2	98227.2	114089.39	5	98229.67	114094.39	8	98229.85	114097.12
3	98228.12	114091.75	6	98229.2	114094.58	1	98226.92	114089.47

Сведения о характерных точках границы части (частей) земельного участка
Учетный номер части: 78:07:0003119:2/69

1	97925.94	114339.99	71	98009.65	114308.82	41	98052.07	114293.34
2	97928.43	114340.45	72	98007.78	114310.2	42	98051.83	114294.31
3	97930.94	114340.8	73	98006.18	114311.77	1	98053.69	114297.85
4	97933.46	114341.02	74	98004.49	114313.24	1	98087.86	114281.28
5	97936	114341.12	75	98002.7	114314.59	2	98088.7	114282.81
6	97938.53	114341.1	76	98000.82	114315.82	3	98089.26	114283.35
7	97941.06	114340.95	77	97998.86	114316.92	4	98089.91	114283.78
8	97943.59	114340.68	78	97996.84	114317.89	5	98090.63	114284.08
9	97946.1	114340.27	79	97994.72	114318.72	6	98091.4	114284.24
10	97948.59	114339.75	80	97992.56	114319.42	7	98092.18	114284.27
11	97951.05	114339.11	81	97990.35	114319.96	8	98092.95	114284.15
12	97953.48	114338.34	82	97988.12	114320.35	9	98093.69	114283.89
13	97955.86	114337.46	83	97985.86	114320.6	10	98094.37	114283.5
14	97958.2	114336.46	84	97983.59	114320.68	11	98094.96	114282.99
15	97960.49	114335.35	85	97981.32	114320.62	12	98095.45	114282.38
16	97962.73	114334.13	86	97979.06	114320.4	13	98095.83	114281.7
17	97964.47	114332.53	87	97962.53	114329.49	14	98097.23	114280.7
18	97966.32	114331.04	88	97955.82	114332.64	15	98098.7	114279.81
19	97968.25	114329.67	89	97953.49	114333.56	16	98100.24	114279.02
20	97970.26	114328.42	90	97951.13	114334.39	17	98101.82	114278.35
21	97972.34	114327.29	91	97948.73	114335.11	18	98103.45	114277.8
22	97974.49	114326.3	92	97946.3	114335.73	19	98105.12	114277.36
23	97976.42	114325.53	93	97943.86	114336.25	20	98106.82	114277.05
24	97978.39	114324.87	94	97940.98	114336.71	21	98107.78	114276.6
25	97980.39	114324.31	95	97938.09	114337.03	22	98108.67	114276.02
26	97982.42	114323.86	96	97935.19	114337.21	23	98109.47	114275.32
27	97984.47	114323.52	97	97932.28	114337.24	24	98110.16	114274.52
28	97986.65	114323.55	98	97929.37	114337.13	25	98110.43	114274.22
29	97988.83	114323.46	99	97926.48	114336.87	26	98110.57	114273.84
30	97990.99	114323.22	1	97925.94	114339.99	27	98110.57	114273.44
31	97993.14	114322.86	1	98053.69	114297.85	28	98110.42	114273.07
32	97995.27	114322.36	2	98054.35	114298.37	29	98110.15	114272.77
33	97997.36	114321.73	3	98055.1	114298.76	30	98109.79	114272.6
34	97999.4	114320.97	4	98055.91	114299.01	31	98109.39	114272.57
35	98001.4	114320.09	5	98056.74	114299.1	32	98107.82	114272.19
36	98003.08	114319.22	6	98057.59	114299.04	33	98106.24	114271.95
37	98004.71	114318.27	7	98058.4	114298.82	34	98104.63	114271.87
38	98006.29	114317.22	8	98059.17	114298.46	35	98103.03	114271.92
39	98007.82	114316.1	9	98059.85	114297.96	36	98101.44	114272.13
40	98009.35	114314.51	10	98060.43	114297.35	37	98099.07	114273.44
41	98010.97	114313.01	11	98060.89	114296.64	38	98096.63	114274.64
42	98012.67	114311.6	12	98061.21	114295.86	39	98094.14	114275.7
43	98014.44	114310.29	13	98075.01	114289.79	40	98091.6	114276.64
44	98016.46	114308.95	14	98075.52	114289.59	41	98090.87	114276.76
45	98018.57	114307.74	15	98075.99	114289.3	42	98090.17	114277.01
46	98020.74	114306.66	16	98076.38	114288.91	43	98089.53	114277.39
47	98022.97	114305.72	17	98076.69	114288.45	44	98088.97	114277.87
48	98025.26	114304.9	18	98076.89	114287.94	45	98088.51	114278.45
49	98027.59	114304.23	19	98076.99	114287.4	46	98088.15	114279.1
50	98029.96	114303.7	20	98076.43	114285.32	47	98087.92	114279.8
51	98032.36	114303.31	21	98075.77	114284.89	48	98087.82	114280.54
52	98032.77	114303.08	22	98075.06	114284.57	1	98087.86	114281.28
53	98033.1	114302.75	23	98074.31	114284.38	1	98034.42	114417.09
54	98033.32	114302.34	24	98073.53	114284.3	2	98035.48	114415.82
55	98033.41	114301.88	25	98072.76	114284.35	3	98036.43	114414.47
56	98033.37	114301.41	26	98072	114284.52	4	98037.26	114413.04
57	98033.19	114300.98	27	98071.28	114284.81	5	98037.95	114411.54
58	98032.9	114300.62	28	98069.38	114285.81	6	98038.51	114409.98
59	98032.51	114300.35	29	98067.41	114286.68	7	98038.93	114408.38
60	98032.06	114300.21	30	98065.39	114287.39	8	98039.21	114406.75
61	98031.6	114300.21	31	98063.32	114287.96	9	98039.33	114405.11
62	98029.21	114300.59	32	98061.21	114288.36	10	98039.32	114403.45
63	98026.85	114301.09	33	98059.08	114288.61	11	98039.15	114401.81
64	98024.51	114301.7	34	98056.94	114288.71	12	98038.84	114400.19
65	98022.21	114302.42	35	98056	114289.04	13	98038.39	114398.6
66	98019.94	114303.25	36	98055.11	114289.5	14	98037.79	114397.05
67	98017.72	114304.2	37	98054.3	114290.09	15	98037.06	114395.57
68	98015.62	114305.21	38	98053.58	114290.77	16	98036.21	114394.16
69	98013.58	114306.32	39	98052.96	114291.56	17	98035.23	114392.83
70	98011.59	114307.53	40	98052.45	114292.42	18	98034.13	114391.59

19	98032.93	114390.45	21	98096.25	114394.93	14	98197.25	114018.99
20	98031.64	114389.43	22	98095.57	114394.44	15	98196.83	114019.19
21	98030.76	114388.62	23	98094.81	114394.05	16	98204.26	114038.17
22	98029.78	114387.94	24	98094.01	114393.79	17	98206.3	114037.41
23	98028.73	114387.39	25	98093.18	114393.65	18	98208.91	114044.14
24	98027.61	114386.99	26	98092.33	114393.64	19	98206.78	114044.98
25	98026.45	114386.73	27	98091.49	114393.76	20	98219.23	114077.4
26	98025.27	114386.62	28	98090.69	114394.01	21	98221.34	114076.6
27	98024.08	114386.68	29	98068.46	114403.17	22	98226.2	114089.59
28	98022.91	114386.88	30	98067.84	114403.51	23	98226.68	114089.44
29	98021.77	114387.24	31	98067.31	114403.97	24	98226.72	114089.53
30	98020.69	114387.74	32	98066.87	114404.52	25	98227.2	114089.39
31	98019.69	114388.38	33	98066.55	114405.15	26	98228.12	114091.75
32	98018.78	114389.14	34	98066.37	114405.83	27	98228.6	114091.57
33	98017.98	114390.02	35	98066.32	114406.54	28	98229.67	114094.39
34	98017.29	114390.99	36	98065.51	114407.33	29	98229.2	114094.58
35	98016.74	114392.05	37	98064.81	114408.21	30	98230.14	114096.98
36	98016.33	114393.16	38	98064.21	114409.17	31	98229.66	114097.21
37	98016.08	114394.33	39	98063.73	114410.19	32	98229.69	114097.32
38	98015.18	114395.57	40	98063.37	114411.26	33	98229.26	114097.54
39	98014.4	114396.89	41	98063.14	114412.37	34	98234.36	114110.46
40	98013.76	114398.29	42	98063.04	114413.49	35	98232.34	114111.24
41	98013.26	114399.74	43	98063.07	114414.62	36	98244.87	114143.68
42	98012.91	114401.23	44	98063.23	114415.74	37	98246.88	114142.95
43	98012.7	114402.75	45	98063.76	114416.64	38	98249.46	114149.76
44	98012.65	114404.29	46	98064.42	114417.45	39	98247.31	114150.53
45	98012.75	114405.82	47	98065.19	114418.16	40	98263.63	114192.8
46	98012.99	114407.33	48	98066.06	114418.74	41	98264.36	114194.84
47	98013.39	114408.82	49	98067.01	114419.19	42	98295.05	114274.84
48	98013.93	114410.26	50	98068.02	114419.48	43	98296.89	114279.74
49	98014.6	114411.63	51	98069.06	114419.63	44	98318.28	114334.81
50	98015.41	114412.94	52	98070.11	114419.62	45	98319.54	114338.01
51	98016.35	114414.16	53	98070.86	114420.13	46	98331.97	114369.51
52	98017.31	114415.21	54	98071.67	114420.53	47	98332.76	114371.57
53	98018.37	114416.16	55	98072.54	114420.82	48	98341.32	114393.04
54	98019.53	114416.99	56	98073.43	114421	49	98345.98	114404.69
55	98020.77	114417.7	57	98074.34	114421.05	50	98345.69	114404.88
56	98022.08	114418.28	58	98075.24	114420.98	51	98346.34	114406.68
57	98023.43	114418.72	59	98076.14	114420.8	52	98311.9	114427.6
58	98024.83	114419.03	60	98098.18	114412.29	53	98278.56	114444.39
59	98026.25	114419.18	61	98098.93	114412.03	54	98257.24	114452.24
60	98027.67	114419.19	62	98099.63	114411.65	55	98252.47	114453.96
61	98029.1	114419.05	63	98100.25	114411.14	56	98112.38	114511.42
62	98030.49	114418.77	64	98100.76	114410.52	57	97840.86	114619.9
63	98031.86	114418.34	65	98101.14	114409.82	58	97839.18	114619.31
64	98033.17	114417.78	66	98101.39	114409.06	59	97839.12	114619.49
1	98034.42	114417.09	1	98101.5	114408.27	60	97836.81	114618.52
1	98101.5	114408.27	1	98222.5	114216.54	61	97836.89	114618.33
2	98102.3	114407.52	2	98219.58	114217.74	62	97835.17	114617.4
3	98102.99	114406.67	3	98209.73	114221.84	63	97829.19	114595.6
4	98103.56	114405.73	4	98223.47	114254.73	64	97828.44	114591.12
5	98104	114404.72	5	98233.26	114250.67	65	97828.17	114586.64
6	98104.3	114403.67	6	98235.96	114249.56	66	97828.37	114582.09
7	98104.46	114402.58	1	98222.5	114216.54	67	97830.32	114573.21
8	98104.46	114401.48	1	97919.61	113847.21	68	97836.28	114551.53
9	98104.32	114400.39	2	98140.05	113901.93	69	97852.02	114502.89
10	98104.04	114399.34	3	98147.27	113903.97	70	97906.51	114368.07
11	98103.69	114398.51	4	98148.61	113904.38	71	97907.76	114364.54
12	98103.22	114397.74	5	98153.01	113905.66	72	97917.82	114339.45
13	98102.64	114397.06	6	98162.39	113930.29	73	97925.08	114195.56
14	98101.97	114396.47	7	98141.91	113938	74	97912.75	114101.89
15	98101.21	114395.99	8	98165	113999.31	75	97892.41	113986.61
16	98100.39	114395.63	9	98185.81	113991.36	76	97883.19	113874.17
17	98099.52	114395.4	10	98187.37	113994.41	77	97905.07	113853.07
18	98098.63	114395.31	11	98187.92	113995.85	78	97909.44	113851.35
19	98097.73	114395.35	12	98196.28	114017.74	79	97915.26	113848.95
20	98096.86	114395.53	13	98196.69	114017.58	1	97919.61	113847.21

Сведения о характерных точках границы части (частей) земельного участка
Учетный номер части: 78:07:0003119:2/70

1	98075.47	113885.9	3	98053.6	113880.6	1	98075.47	113885.9
2	98068.1	113884.2	4	98037.59	113876.5			

Сведения о характерных точках границы части (частей) земельного участка
Учетный номер части: 78:07:0003119:2/71

1	98034.42	114417.09	10	98039.32	114403.45	19	98032.93	114390.45
2	98035.48	114415.82	11	98039.15	114401.81	20	98031.64	114389.43
3	98036.43	114414.47	12	98038.84	114400.19	21	98030.76	114388.62
4	98037.26	114413.04	13	98038.39	114398.6	22	98029.78	114387.94
5	98037.95	114411.54	14	98037.79	114397.05	23	98028.73	114387.39
6	98038.51	114409.98	15	98037.06	114395.57	24	98027.61	114386.99
7	98038.93	114408.38	16	98036.21	114394.16	25	98026.45	114386.73
8	98039.21	114406.75	17	98035.23	114392.83	26	98025.27	114386.62
9	98039.33	114405.11	18	98034.13	114391.59	27	98024.08	114386.68

28	98022.91	114386.88	26	98092.33	114393.64	22	97926.48	114336.87
29	98021.77	114387.24	27	98091.49	114393.76	23	97925.94	114339.99
30	98020.69	114387.74	28	98090.69	114394.01	24	97928.43	114340.45
31	98019.69	114388.38	29	98068.46	114403.17	25	97930.94	114340.8
32	98018.78	114389.14	30	98067.84	114403.51	26	97933.46	114341.02
33	98017.98	114390.02	31	98067.31	114403.97	27	97936	114341.12
34	98017.29	114390.99	32	98066.87	114404.52	28	97938.53	114341.1
35	98016.74	114392.05	33	98066.55	114405.15	29	97941.06	114340.95
36	98016.33	114393.16	34	98066.37	114405.83	30	97943.59	114340.68
37	98016.08	114394.33	35	98066.32	114406.54	31	97943.34	114343.69
38	98015.18	114395.57	36	98065.51	114407.33	32	97942.89	114347.8
39	98014.4	114396.89	37	98064.81	114408.21	33	97942.11	114351.81
40	98013.76	114398.29	38	98064.21	114409.17	34	97941	114355.81
41	98013.26	114399.74	39	98063.73	114410.19	35	97940.11	114358.15
42	98012.91	114401.23	40	98063.37	114411.26	36	97922.9	114402.72
43	98012.7	114402.75	41	98063.14	114412.37	37	97960.46	114387.28
44	98012.65	114404.29	42	98063.04	114413.49	38	98058.53	114347.03
45	98012.75	114405.82	43	98063.07	114414.62	39	98058.65	114347.03
46	98012.99	114407.33	44	98063.23	114415.74	40	98128.36	114318.34
47	98013.39	114408.82	45	98063.76	114416.64	41	98128.59	114318.34
48	98013.93	114410.26	46	98064.42	114417.45	42	98128.7	114318.23
49	98014.6	114411.63	47	98065.19	114418.16	43	98128.92	114318.23
50	98015.41	114412.94	48	98066.06	114418.74	44	98139.93	114313.67
51	98016.35	114414.16	49	98067.01	114419.19	45	98209.87	114284.76
52	98017.31	114415.21	50	98068.02	114419.48	46	98210.54	114284.42
53	98018.37	114416.16	51	98069.06	114419.63	47	98286.73	114253.15
54	98019.53	114416.99	52	98070.11	114419.62	48	98295.05	114274.84
55	98020.77	114417.7	53	98070.86	114420.13	49	98296.89	114279.74
56	98022.08	114418.28	54	98071.67	114420.53	50	98318.28	114334.81
57	98023.43	114418.72	55	98072.54	114420.82	51	98319.54	114338.01
58	98024.83	114419.03	56	98073.43	114421	52	98331.97	114369.51
59	98026.25	114419.18	57	98074.34	114421.05	53	98332.76	114371.57
60	98027.67	114419.19	58	98075.24	114420.98	54	98341.32	114393.04
61	98029.1	114419.05	59	98076.14	114420.8	55	98345.98	114404.69
62	98030.49	114418.77	60	98098.18	114412.29	56	98345.69	114404.88
63	98031.86	114418.34	61	98098.93	114412.03	57	98346.34	114406.68
64	98033.17	114417.78	62	98099.63	114411.65	58	98311.9	114427.6
1	98034.42	114417.09	63	98100.25	114411.14	59	98278.56	114444.39
1	98101.5	114408.27	64	98100.76	114410.52	60	98257.24	114452.24
2	98102.3	114407.52	65	98101.14	114409.82	61	98252.47	114453.96
3	98102.99	114406.67	66	98101.39	114409.06	62	98112.38	114511.42
4	98103.56	114405.73	1	98101.5	114408.27	63	97840.86	114619.9
5	98104	114404.72	1	97909	113851.52	64	97839.18	114619.31
6	98104.3	114403.67	2	97909.64	113857.55	65	97839.12	114619.49
7	98104.46	114402.58	3	97909.64	113857.88	66	97836.81	114618.52
8	98104.46	114401.48	4	97920.1	113964.18	67	97836.89	114618.33
9	98104.32	114400.39	5	97932.77	114053.47	68	97835.17	114617.4
10	98104.04	114399.34	6	97950.12	114175.45	69	97829.19	114595.6
11	98103.69	114398.51	7	97950.34	114176.56	70	97828.44	114591.12
12	98103.22	114397.74	8	97950.56	114178.79	71	97828.17	114586.64
13	98102.64	114397.06	9	97952.12	114199.92	72	97828.37	114582.09
14	98101.97	114396.47	10	97952.12	114200.92	73	97830.32	114573.21
15	98101.21	114395.99	11	97952.23	114201.92	74	97836.28	114551.53
16	98100.39	114395.63	12	97952.23	114205.25	75	97852.02	114502.89
17	98099.52	114395.4	13	97952.23	114208.59	76	97906.51	114368.07
18	98098.63	114395.31	14	97950.56	114240.5	77	97907.76	114364.54
19	98097.73	114395.35	15	97950.56	114241.61	78	97917.82	114339.45
20	98096.86	114395.53	16	97943.86	114336.25	79	97925.08	114195.56
21	98096.25	114394.93	17	97940.98	114336.71	80	97912.75	114101.89
22	98095.57	114394.44	18	97938.09	114337.03	81	97892.41	113986.61
23	98094.81	114394.05	19	97935.19	114337.21	82	97883.19	113874.17
24	98094.01	114393.79	20	97932.28	114337.24	83	97905.07	113853.07
25	98093.18	114393.65	21	97929.37	114337.13	1	97909	113851.52

Сведения о характерных точках границы части (частей) земельного участка
Учетный номер части: 78:07:0003119:2/72

1	97856.68	114491.36	9	97859	114612.65	17	97828.44	114591.12
2	97883.62	114501.48	10	97840.86	114619.9	18	97828.17	114586.64
3	97878.29	114514.71	11	97839.18	114619.31	19	97828.37	114582.09
4	97865.72	114550.07	12	97839.12	114619.49	20	97830.32	114573.21
5	97865.28	114551.74	13	97836.81	114618.52	21	97836.28	114551.53
6	97860.61	114567.97	14	97836.89	114618.33	22	97852.02	114502.89
7	97856.49	114587.21	15	97835.17	114617.4	1	97856.68	114491.36
8	97853.84	114601.55	16	97829.19	114595.6			

Сведения о характерных точках границы части (частей) земельного участка
Учетный номер части: 78:07:0003119:2/73

1	98187.37	113994.41	4	98179.38	113994.09	1	98187.37	113994.41
2	98185.81	113991.36	5	98189.29	113999.44			
3	98179.17	113993.9	6	98187.92	113995.85			

Сведения о характерных точках границы части (частей) земельного участка
Учетный номер части: 78:07:0003119:2/74

1	97959.97	113857.23	15	98144.88	114118.21	29	98196.69	114017.58
2	97958.94	113857.21	16	98171.49	114110.94	30	98196.28	114017.74
3	97915.28	113859.57	17	98208.04	114098.06	31	98187.92	113995.85
4	97896.42	113861.42	18	98227.19	114090.28	32	98187.37	113994.41
5	97883.19	113874.17	19	98226.72	114089.53	33	98185.81	113991.36
6	97892.41	113986.61	20	98226.2	114089.59	34	98165	113999.31
7	97912.75	114101.89	21	98221.34	114076.6	35	98141.91	113938
8	97917.92	114141.17	22	98219.23	114077.4	36	98162.39	113930.29
9	97935.7	114143.61	23	98206.78	114044.98	37	98153.01	113905.66
10	97963.49	114145.24	24	98208.91	114044.14	38	98148.61	113904.38
11	98001.07	114144.14	25	98206.3	114037.41	39	98147.27	113903.97
12	98050.3	114140.74	26	98204.26	114038.17	40	98140.05	113901.93
13	98093.96	114132.55	27	98196.83	114019.19	1	97959.97	113857.23
14	98112.06	114128.46	28	98197.25	114018.99			

Сведения о характерных точках границы части (частей) земельного участка
Учетный номер части: 78:07:0003119:2/75

1	98138.2	113914.99	16	97894.12	113994.98	31	98204.26	114038.17
2	98117.92	113914.5	17	97906.98	114013.24	32	98196.83	114019.19
3	98080.94	113915.92	18	97916.58	114020.52	33	98197.25	114018.99
4	98049.1	113919.89	19	97932.39	114030.04	34	98196.69	114017.58
5	98010.83	113925.11	20	97966.49	114042.82	35	98196.28	114017.74
6	97995.97	113927.88	21	97999.17	114049.68	36	98187.92	113995.85
7	97971.11	113933.44	22	98041.06	114054.99	37	98187.37	113994.41
8	97952.18	113938.74	23	98065.66	114057.33	38	98185.81	113991.36
9	97929.52	113947.95	24	98090.13	114058.26	39	98165	113999.31
10	97919.06	113953.14	25	98124.53	114056.8	40	98141.91	113938
11	97902.57	113966.53	26	98155.62	114052.63	41	98162.39	113930.29
12	97894.7	113975.24	27	98174.32	114048.66	42	98157.05	113916.26
13	97891.97	113981.25	28	98199.86	114041.75	1	98138.2	113914.99
14	97892.41	113986.61	29	98208.14	114042.17			
15	97893.71	113993.96	30	98206.3	114037.41			

Сведения о характерных точках границы части (частей) земельного участка
Учетный номер части: 78:07:0003119:2/76

1	98093.18	114393.65	50	98063.04	114413.49	32	98027.67	114419.19
2	98094.01	114393.79	51	98063.14	114412.37	33	98026.25	114419.18
3	98094.81	114394.05	52	98063.37	114411.26	34	98024.83	114419.03
4	98095.57	114394.44	53	98063.73	114410.19	35	98023.43	114418.72
5	98096.25	114394.93	54	98064.21	114409.17	36	98022.08	114418.28
6	98096.86	114395.53	55	98064.81	114408.21	37	98020.77	114417.7
7	98097.73	114395.35	56	98065.51	114407.33	38	98019.53	114416.99
8	98098.63	114395.31	57	98066.32	114406.54	39	98018.37	114416.16
9	98099.52	114395.4	58	98066.37	114405.83	40	98017.31	114415.21
10	98100.39	114395.63	59	98066.55	114405.15	41	98016.35	114414.16
11	98101.21	114395.99	60	98066.87	114404.52	42	98015.41	114412.94
12	98101.97	114396.47	61	98067.31	114403.97	43	98014.6	114411.63
13	98102.64	114397.06	62	98067.84	114403.51	44	98013.93	114410.26
14	98103.22	114397.74	63	98068.46	114403.17	45	98013.39	114408.82
15	98103.69	114398.51	64	98090.69	114394.01	46	98012.99	114407.33
16	98104.04	114399.34	65	98091.49	114393.76	47	98012.75	114405.82
17	98104.32	114400.39	66	98092.33	114393.64	48	98012.65	114404.29
18	98104.46	114401.48	1	98093.18	114393.65	49	98012.7	114402.75
19	98104.46	114402.58	1	98024.08	114386.68	50	98012.91	114401.23
20	98104.3	114403.67	2	98025.27	114386.62	51	98013.26	114399.74
21	98104	114404.72	3	98026.45	114386.73	52	98013.76	114398.29
22	98103.56	114405.73	4	98027.61	114386.99	53	98014.4	114396.89
23	98102.99	114406.67	5	98028.73	114387.39	54	98015.18	114395.57
24	98102.3	114407.52	6	98029.78	114387.94	55	98016.08	114394.33
25	98101.5	114408.27	7	98030.76	114388.62	56	98016.33	114393.16
26	98101.39	114409.06	8	98031.64	114389.43	57	98016.74	114392.05
27	98101.14	114409.82	9	98032.93	114390.45	58	98017.29	114390.99
28	98100.76	114410.52	10	98034.13	114391.59	59	98017.98	114390.02
29	98100.25	114411.14	11	98035.23	114392.83	60	98018.78	114389.14
30	98099.63	114411.65	12	98036.21	114394.16	61	98019.69	114388.38
31	98098.93	114412.03	13	98037.06	114395.57	62	98020.69	114387.74
32	98098.18	114412.29	14	98037.79	114397.05	63	98021.77	114387.24
33	98076.14	114420.8	15	98038.39	114398.6	64	98022.91	114386.88
34	98075.24	114420.98	16	98038.84	114400.19	1	98024.08	114386.68
35	98074.34	114421.05	17	98039.15	114401.81	1	98031.6	114300.21
36	98073.43	114421	18	98039.32	114403.45	2	98032.06	114300.21
37	98072.54	114420.82	19	98039.33	114405.11	3	98032.51	114300.35
38	98071.67	114420.53	20	98039.21	114406.75	4	98032.9	114300.62
39	98070.86	114420.13	21	98038.93	114408.38	5	98033.19	114300.98
40	98070.11	114419.62	22	98038.51	114409.98	6	98033.37	114301.41
41	98069.06	114419.63	23	98037.95	114411.54	7	98033.41	114301.88
42	98068.02	114419.48	24	98037.26	114413.04	8	98033.32	114302.34
43	98067.01	114419.19	25	98036.43	114414.47	9	98033.1	114302.75
44	98066.06	114418.74	26	98035.48	114415.82	10	98032.77	114303.08
45	98065.19	114418.16	27	98034.42	114417.09	11	98032.36	114303.31
46	98064.42	114417.45	28	98033.17	114417.78	12	98029.96	114303.7
47	98063.76	114416.64	29	98031.86	114418.34	13	98027.59	114304.23
48	98063.23	114415.74	30	98030.49	114418.77	14	98025.26	114304.9
49	98063.07	114414.62	31	98029.1	114419.05	15	98022.97	114305.72

16	98020.74	114306.66	3	98074.31	114284.38	47	98099.07	114273.44
17	98018.57	114307.74	4	98075.06	114284.57	48	98101.44	114272.13
18	98016.46	114308.95	5	98075.77	114284.89	1	98103.03	114271.92
19	98014.44	114310.29	6	98076.43	114285.32	1	98219.58	114217.74
20	98012.67	114311.6	7	98076.99	114287.4	2	98222.5	114216.54
21	98010.97	114313.01	8	98076.89	114287.94	3	98235.96	114249.56
22	98009.35	114314.51	9	98076.69	114288.45	4	98233.26	114250.67
23	98007.82	114316.1	10	98076.38	114288.91	5	98223.47	114254.73
24	98006.29	114317.22	11	98075.99	114289.3	6	98209.73	114221.84
25	98004.71	114318.27	12	98075.52	114289.59	1	98219.58	114217.74
26	98003.08	114319.22	13	98075.01	114289.79	1	97919.61	113847.21
27	98001.4	114320.09	14	98061.21	114295.86	2	97915.26	113848.95
28	97999.4	114320.97	15	98060.89	114296.64	3	97909.44	113851.35
29	97997.36	114321.73	16	98060.43	114297.35	4	97905.07	113853.07
30	97995.27	114322.36	17	98059.85	114297.96	5	97883.19	113874.17
31	97993.14	114322.86	18	98059.17	114298.46	6	97892.41	113986.61
32	97990.99	114323.22	19	98058.4	114298.82	7	97912.75	114101.89
33	97988.83	114323.46	20	98057.59	114299.04	8	97925.08	114195.56
34	97986.65	114323.55	21	98056.74	114299.1	9	97917.82	114339.45
35	97984.47	114323.52	22	98055.91	114299.01	10	97907.76	114364.54
36	97982.42	114323.86	23	98055.1	114298.76	11	97906.51	114368.07
37	97980.39	114324.31	24	98054.35	114298.37	12	97873.32	114450.2
38	97978.39	114324.87	25	98053.69	114297.85	13	97884.17	114452.94
39	97976.42	114325.53	26	98051.83	114294.31	14	97889.11	114455.64
40	97974.49	114326.3	27	98052.07	114293.34	15	97893.71	114459.96
41	97972.34	114327.29	28	98052.45	114292.42	16	97901.78	114465.83
42	97970.26	114328.42	29	98052.96	114291.56	17	97916.96	114480.41
43	97968.25	114329.67	30	98053.58	114290.77	18	97923.44	114495.03
44	97966.32	114331.04	31	98054.3	114290.09	19	97923.89	114512.9
45	97964.47	114332.53	32	98055.11	114289.5	20	97924.05	114533.77
46	97962.73	114334.13	33	98056	114289.04	21	97923.22	114539.38
47	97960.49	114335.35	34	98056.94	114288.71	22	97921.43	114545.83
48	97958.2	114336.46	35	98059.08	114288.61	23	97912.68	114579.46
49	97955.86	114337.46	36	98061.21	114288.36	24	97911.17	114589.79
50	97953.48	114338.34	37	98063.32	114287.96	25	97910.23	114592.19
51	97951.05	114339.11	38	98065.39	114287.39	26	98112.38	114511.42
52	97948.59	114339.75	39	98067.41	114286.68	27	98252.47	114453.96
53	97946.1	114340.27	40	98069.38	114285.81	28	98257.24	114452.24
54	97943.59	114340.68	41	98071.28	114284.81	29	98278.56	114444.39
55	97941.06	114340.95	42	98072	114284.52	30	98311.9	114427.6
56	97938.53	114341.1	1	98072.76	114284.35	31	98346.34	114406.68
57	97936	114341.12	1	98103.03	114271.92	32	98345.69	114404.88
58	97933.46	114341.02	2	98104.63	114271.87	33	98345.98	114404.69
59	97930.94	114340.8	3	98106.24	114271.95	34	98341.32	114393.04
60	97928.43	114340.45	4	98107.82	114272.19	35	98332.76	114371.57
61	97925.94	114339.99	5	98109.39	114272.57	36	98331.97	114369.51
62	97926.48	114336.87	6	98109.79	114272.6	37	98319.54	114338.01
63	97929.37	114337.13	7	98110.15	114272.77	38	98318.28	114334.81
64	97932.28	114337.24	8	98110.42	114273.07	39	98296.89	114279.74
65	97935.19	114337.21	9	98110.57	114273.44	40	98295.05	114274.84
66	97938.09	114337.03	10	98110.57	114273.84	41	98264.36	114194.84
67	97940.98	114336.71	11	98110.43	114274.22	42	98263.63	114192.8
68	97943.86	114336.25	12	98110.16	114274.52	43	98247.31	114150.53
69	97946.3	114335.73	13	98109.47	114275.32	44	98249.46	114149.76
70	97948.73	114335.11	14	98108.67	114276.02	45	98246.88	114142.95
71	97951.13	114334.39	15	98107.78	114276.6	46	98244.87	114143.68
72	97953.49	114333.56	16	98106.82	114277.05	47	98234.36	114110.46
73	97955.82	114332.64	17	98105.12	114277.36	48	98229.69	114097.32
74	97962.53	114329.49	18	98103.45	114277.8	49	98229.66	114097.21
75	97979.06	114320.4	19	98101.82	114278.35	50	98230.14	114096.98
76	97981.32	114320.62	20	98100.24	114279.02	51	98229.2	114094.58
77	97983.59	114320.68	21	98098.7	114279.81	52	98229.67	114094.39
78	97985.86	114320.6	22	98097.23	114280.7	53	98228.6	114091.57
79	97988.12	114320.35	23	98095.83	114281.7	54	98228.12	114091.75
80	97990.35	114319.96	24	98095.45	114282.38	55	98226.72	114089.53
81	97992.56	114319.42	25	98094.96	114282.99	56	98226.2	114089.59
82	97994.72	114318.72	26	98094.37	114283.5	57	98221.34	114076.6
83	97996.84	114317.89	27	98093.69	114283.89	58	98219.23	114077.4
84	97998.86	114316.92	28	98092.95	114284.15	59	98206.78	114044.98
85	98000.82	114315.82	29	98092.18	114284.27	60	98208.91	114044.14
86	98002.7	114314.59	30	98091.4	114284.24	61	98206.3	114037.41
87	98004.49	114313.24	31	98090.63	114284.08	62	98204.26	114038.17
88	98006.18	114311.77	32	98089.91	114283.78	63	98196.83	114019.19
89	98007.78	114310.2	33	98089.26	114283.35	64	98197.25	114018.99
90	98009.65	114308.82	34	98088.7	114282.81	65	98196.69	114017.58
91	98011.59	114307.53	35	98087.86	114281.28	66	98196.28	114017.74
92	98013.58	114306.32	36	98087.82	114280.54	67	98187.92	113995.85
93	98015.62	114305.21	37	98087.92	114279.8	68	98187.37	113994.41
94	98017.72	114304.2	38	98088.15	114279.1	69	98185.81	113991.36
95	98019.94	114303.25	39	98088.51	114278.45	70	98165	113999.31
96	98022.21	114302.42	40	98088.97	114277.87	71	98141.91	113938
97	98024.51	114301.7	41	98089.53	114277.39	72	98162.39	113930.29
98	98026.85	114301.09	42	98090.17	114277.01	73	98153.01	113905.66
99	98029.21	114300.59	43	98090.87	114276.76	74	98148.61	113904.38
1	98031.6	114300.21	44	98091.6	114276.64	75	98147.27	113903.97
1	98072.76	114284.35	45	98094.14	114275.7	76	98140.05	113901.93
2	98073.53	114284.3	46	98096.63	114274.64	1	97919.61	113847.21

Сведения о характерных точках границы части (частей) земельного участка
Учетный номер части: 78:07:0003119:2/77

1	98031.6	114300.21	85	98000.82	114315.82	26	98094.37	114283.5
2	98032.06	114300.21	86	98002.7	114314.59	27	98093.69	114283.89
3	98032.51	114300.35	87	98004.49	114313.24	28	98092.95	114284.15
4	98032.9	114300.62	88	98006.18	114311.77	29	98092.18	114284.27
5	98033.19	114300.98	89	98007.78	114310.2	30	98091.4	114284.24
6	98033.37	114301.41	90	98009.65	114308.82	31	98090.63	114284.08
7	98033.41	114301.88	91	98011.59	114307.53	32	98089.91	114283.78
8	98033.32	114302.34	92	98013.58	114306.32	33	98089.26	114283.35
9	98033.1	114302.75	93	98015.62	114305.21	34	98088.7	114282.81
10	98032.77	114303.08	94	98017.72	114304.2	35	98087.86	114281.28
11	98032.36	114303.31	95	98019.94	114303.25	36	98087.82	114280.54
12	98029.96	114303.7	96	98022.21	114302.42	37	98087.92	114279.8
13	98027.59	114304.23	97	98024.51	114301.7	38	98088.15	114279.1
14	98025.26	114304.9	98	98026.85	114301.09	39	98088.51	114278.45
15	98022.97	114305.72	99	98029.21	114300.59	40	98088.97	114277.87
16	98020.74	114306.66	1	98031.6	114300.21	41	98089.53	114277.39
17	98018.57	114307.74	1	98072.76	114284.35	42	98090.17	114277.01
18	98016.46	114308.95	2	98073.53	114284.3	43	98090.87	114276.76
19	98014.44	114310.29	3	98074.31	114284.38	44	98091.6	114276.64
20	98012.67	114311.6	4	98075.06	114284.57	45	98094.14	114275.7
21	98010.97	114313.01	5	98075.77	114284.89	46	98096.63	114274.64
22	98009.35	114314.51	6	98076.43	114285.32	47	98099.07	114273.44
23	98007.82	114316.1	7	98076.99	114287.4	48	98101.44	114272.13
24	98006.29	114317.22	8	98076.89	114287.94	1	98103.03	114271.92
25	98004.71	114318.27	9	98076.69	114288.45	1	98219.58	114217.74
26	98003.08	114319.22	10	98076.38	114288.91	2	98222.5	114216.54
27	98001.4	114320.09	11	98075.99	114289.3	3	98235.96	114249.56
28	97999.4	114320.97	12	98075.52	114289.59	4	98233.26	114250.67
29	97997.36	114321.73	13	98075.01	114289.79	5	98223.47	114254.73
30	97995.27	114322.36	14	98061.21	114295.86	6	98209.73	114221.84
31	97993.14	114322.86	15	98060.89	114296.64	1	98219.58	114217.74
32	97990.99	114323.22	16	98060.43	114297.35	1	97919.61	113847.21
33	97988.83	114323.46	17	98059.85	114297.96	2	97915.26	113848.95
34	97986.65	114323.55	18	98059.17	114298.46	3	97909.44	113851.35
35	97984.47	114323.52	19	98058.4	114298.82	4	97905.07	113853.07
36	97982.42	114323.86	20	98057.59	114299.04	5	97883.19	113874.17
37	97980.39	114324.31	21	98056.74	114299.1	6	97892.41	113986.61
38	97978.39	114324.87	22	98055.91	114299.01	7	97912.75	114101.89
39	97976.42	114325.53	23	98055.1	114298.76	8	97925.08	114195.56
40	97974.49	114326.3	24	98054.35	114298.37	9	97917.82	114339.45
41	97972.34	114327.29	25	98053.69	114297.85	10	97909.13	114361.12
42	97970.26	114328.42	26	98051.83	114294.31	11	97933.45	114362.75
43	97968.25	114329.67	27	98052.07	114293.34	12	97979.31	114363.77
44	97966.32	114331.04	28	98052.45	114292.42	13	98016.72	114363.3
45	97964.47	114332.53	29	98052.96	114291.56	14	98058.85	114360.23
46	97962.73	114334.13	30	98053.58	114290.77	15	98076.49	114359.54
47	97960.49	114335.35	31	98054.3	114290.09	16	98101.2	114361.73
48	97958.2	114336.46	32	98055.11	114289.5	17	98113.06	114365.83
49	97955.86	114337.46	33	98056	114289.04	18	98116.17	114367.74
50	97953.48	114338.34	34	98056.94	114288.71	19	98117.99	114370.8
51	97951.05	114339.11	35	98059.08	114288.61	20	98118.89	114374.22
52	97948.59	114339.75	36	98061.21	114288.36	21	98121.67	114380.4
53	97946.1	114340.27	37	98063.32	114287.96	22	98119.5	114390.01
54	97943.59	114340.68	38	98065.39	114287.39	23	98118.56	114399.63
55	97941.06	114340.95	39	98067.41	114286.68	24	98110.78	114421.16
56	97938.53	114341.1	40	98069.38	114285.81	25	98091.61	114453.68
57	97936	114341.12	41	98071.28	114284.81	26	98061.09	114501.08
58	97933.46	114341.02	42	98072	114284.52	27	98040.89	114533.31
59	97930.94	114340.8	1	98072.76	114284.35	28	98035.49	114542.14
60	97928.43	114340.45	1	98103.03	114271.92	29	98112.38	114511.42
61	97925.94	114339.99	2	98104.63	114271.87	30	98252.47	114453.96
62	97926.48	114336.87	3	98106.24	114271.95	31	98257.24	114452.24
63	97929.37	114337.13	4	98107.82	114272.19	32	98278.56	114444.39
64	97932.28	114337.24	5	98109.39	114272.57	33	98311.9	114427.6
65	97935.19	114337.21	6	98109.79	114272.6	34	98346.34	114406.68
66	97938.09	114337.03	7	98110.15	114272.77	35	98345.69	114404.88
67	97940.98	114336.71	8	98110.42	114273.07	36	98345.98	114404.69
68	97943.86	114336.25	9	98110.57	114273.44	37	98341.32	114393.04
69	97946.3	114335.73	10	98110.57	114273.84	38	98332.76	114371.57
70	97948.73	114335.11	11	98110.43	114274.22	39	98331.97	114369.51
71	97951.13	114334.39	12	98110.16	114274.52	40	98319.54	114338.01
72	97953.49	114333.56	13	98109.47	114275.32	41	98318.28	114334.81
73	97955.82	114332.64	14	98108.67	114276.02	42	98296.89	114279.74
74	97962.53	114329.49	15	98107.78	114276.6	43	98295.05	114274.84
75	97979.06	114320.4	16	98106.82	114277.05	44	98264.36	114194.84
76	97981.32	114320.62	17	98105.12	114277.36	45	98263.63	114192.8
77	97983.59	114320.68	18	98103.45	114277.8	46	98247.31	114150.53
78	97985.86	114320.6	19	98101.82	114278.35	47	98249.46	114149.76
79	97988.12	114320.35	20	98100.24	114279.02	48	98246.88	114142.95
80	97990.35	114319.96	21	98098.7	114279.81	49	98244.87	114143.68
81	97992.56	114319.42	22	98097.23	114280.7	50	98234.36	114110.46
82	97994.72	114318.72	23	98095.83	114281.7	51	98229.69	114097.32
83	97996.84	114317.89	24	98095.45	114282.38	52	98229.66	114097.21
84	97998.86	114316.92	25	98094.96	114282.99	53	98230.14	114096.98

54	98229.2	114094.58	63	98208.91	114044.14	72	98185.81	113991.36
55	98229.67	114094.39	64	98206.3	114037.41	73	98165	113999.31
56	98228.6	114091.57	65	98204.26	114038.17	74	98141.91	113938
57	98228.12	114091.75	66	98196.83	114019.19	75	98162.39	113930.29
58	98226.72	114089.53	67	98197.25	114018.99	76	98153.01	113905.66
59	98226.2	114089.59	68	98196.69	114017.58	77	98148.61	113904.38
60	98221.34	114076.6	69	98196.28	114017.74	78	98147.27	113903.97
61	98219.23	114077.4	70	98187.92	113995.85	79	98140.05	113901.93
62	98206.78	114044.98	71	98187.37	113994.41	1	97919.61	113847.21

Сведения о характерных точках границы части (частей) земельного участка
Учетный номер части: 78:07:0003119:2/78

1	97851.4	114615.69	21	97883.19	113874.17	41	97926.48	114336.87
2	97840.86	114619.9	22	97905.07	113853.07	42	97925.94	114339.99
3	97839.18	114619.31	23	97909.22	113851.44	43	97928.43	114340.45
4	97839.12	114619.49	24	97914.68	113910.8	44	97930.94	114340.8
5	97836.81	114618.52	25	97920.71	113969.97	45	97933.46	114341.02
6	97836.89	114618.33	26	97925.43	114005.79	46	97936	114341.12
7	97835.17	114617.4	27	97931.67	114045.94	47	97938.53	114341.1
8	97829.19	114595.6	28	97939.34	114101.82	48	97941.06	114340.95
9	97828.44	114591.12	29	97944.5	114135.86	49	97943.21	114340.72
10	97828.17	114586.64	30	97951.35	114188.13	50	97942.77	114346.33
11	97828.37	114582.09	31	97951.85	114204.98	51	97941.5	114354.21
12	97830.32	114573.21	32	97949.77	114252.13	52	97939.95	114360.58
13	97836.28	114551.53	33	97943.63	114335.19	53	97937.8	114367.31
14	97852.02	114502.89	34	97941.81	114335.49	54	97908.13	114441.48
15	97906.51	114368.07	35	97937.67	114335.29	55	97878.29	114514.54
16	97907.76	114364.54	36	97933.89	114335.93	56	97865.45	114550.87
17	97917.82	114339.45	37	97931.82	114336.62	57	97861.51	114566.99
18	97925.08	114195.56	38	97930.02	114336.65	58	97855.94	114591.5
19	97912.75	114101.89	39	97926.72	114335.46	1	97851.4	114615.69
20	97892.41	113986.61	40	97926.6	114336.88			

Сведения о характерных точках границы части (частей) земельного участка
Учетный номер части: 78:07:0003119:2/79

1	98341.14	114392.59	8	98257.24	114452.24	15	97836.89	114618.33
2	98341.32	114393.04	9	98252.47	114453.96	16	97835.17	114617.4
3	98345.98	114404.69	10	98112.38	114511.42	17	97831.05	114602.37
4	98345.69	114404.88	11	97840.86	114619.9	18	98190.1	114455
5	98346.34	114406.68	12	97839.18	114619.31	19	98339.4	114393.33
6	98311.9	114427.6	13	97839.12	114619.49	1	98341.14	114392.59
7	98278.56	114444.39	14	97836.81	114618.52			

Сведения о характерных точках границы части (частей) земельного участка
Учетный номер части: 78:07:0003119:2/80

1	98286.44	114252.4	6	98038.51	114409.98	43	98012.7	114402.75
2	98295.05	114274.84	7	98038.93	114408.38	44	98012.65	114404.29
3	98296.89	114279.74	8	98039.21	114406.75	45	98012.75	114405.82
4	98318.28	114334.81	9	98039.33	114405.11	46	98012.99	114407.33
5	98319.54	114338.01	10	98039.32	114403.45	47	98013.39	114408.82
6	98331.97	114369.51	11	98039.15	114401.81	48	98013.93	114410.26
7	98332.76	114371.57	12	98038.84	114400.19	49	98014.6	114411.63
8	98341.32	114393.04	13	98038.39	114398.6	50	98015.41	114412.94
9	98345.98	114404.69	14	98037.79	114397.05	51	98016.35	114414.16
10	98345.69	114404.88	15	98037.06	114395.57	52	98017.31	114415.21
11	98346.34	114406.68	16	98036.21	114394.16	53	98018.37	114416.16
12	98311.9	114427.6	17	98035.23	114392.83	54	98019.53	114416.99
13	98278.56	114444.39	18	98034.13	114391.59	55	98020.77	114417.7
14	98257.24	114452.24	19	98032.93	114390.45	56	98022.08	114418.28
15	98252.47	114453.96	20	98031.64	114389.43	57	98023.43	114418.72
16	98112.38	114511.42	21	98030.76	114388.62	58	98024.83	114419.03
17	97840.86	114619.9	22	98029.78	114387.94	59	98026.25	114419.18
18	97839.18	114619.31	23	98028.73	114387.39	60	98027.67	114419.19
19	97839.12	114619.49	24	98027.61	114386.99	61	98029.1	114419.05
20	97836.81	114618.52	25	98026.45	114386.73	62	98030.49	114418.77
21	97836.89	114618.33	26	98025.27	114386.62	63	98031.86	114418.34
22	97835.17	114617.4	27	98024.08	114386.68	64	98033.17	114417.78
23	97829.19	114595.6	28	98022.91	114386.88	1	98034.42	114417.09
24	97828.44	114591.12	29	98021.77	114387.24	1	98101.5	114408.27
25	97828.17	114586.64	30	98020.69	114387.74	2	98102.3	114407.52
26	97828.37	114582.09	31	98019.69	114388.38	3	98102.99	114406.67
27	97830.32	114573.21	32	98018.78	114389.14	4	98103.56	114405.73
28	97836.28	114551.53	33	98017.98	114390.02	5	98104	114404.72
29	97852.02	114502.89	34	98017.29	114390.99	6	98104.3	114403.67
30	97886.55	114417.45	35	98016.74	114392.05	7	98104.46	114402.58
31	98132.94	114316.32	36	98016.33	114393.16	8	98104.46	114401.48
1	98286.44	114252.4	37	98016.08	114394.33	9	98104.32	114400.39
1	98034.42	114417.09	38	98015.18	114395.57	10	98104.04	114399.34
2	98035.48	114415.82	39	98014.4	114396.89	11	98103.69	114398.51
3	98036.43	114414.47	40	98013.76	114398.29	12	98103.22	114397.74
4	98037.26	114413.04	41	98013.26	114399.74	13	98102.64	114397.06
5	98037.95	114411.54	42	98012.91	114401.23	14	98101.97	114396.47

15	98101.21	114395.99	33	98066.55	114405.15	51	98069.06	114419.63
16	98100.39	114395.63	34	98066.37	114405.83	52	98070.11	114419.62
17	98099.52	114395.4	35	98066.32	114406.54	53	98070.86	114420.13
18	98098.63	114395.31	36	98065.51	114407.33	54	98071.67	114420.53
19	98097.73	114395.35	37	98064.81	114408.21	55	98072.54	114420.82
20	98096.86	114395.53	38	98064.21	114409.17	56	98073.43	114421
21	98096.25	114394.93	39	98063.73	114410.19	57	98074.34	114421.05
22	98095.57	114394.44	40	98063.37	114411.26	58	98075.24	114420.98
23	98094.81	114394.05	41	98063.14	114412.37	59	98076.14	114420.8
24	98094.01	114393.79	42	98063.04	114413.49	60	98098.18	114412.29
25	98093.18	114393.65	43	98063.07	114414.62	61	98098.93	114412.03
26	98092.33	114393.64	44	98063.23	114415.74	62	98099.63	114411.65
27	98091.49	114393.76	45	98063.76	114416.64	63	98100.25	114411.14
28	98090.69	114394.01	46	98064.42	114417.45	64	98100.76	114410.52
29	98068.46	114403.17	47	98065.19	114418.16	65	98101.14	114409.82
30	98067.84	114403.51	48	98066.06	114418.74	66	98101.39	114409.06
31	98067.31	114403.97	49	98067.01	114419.19	1	98101.5	114408.27
32	98066.87	114404.52	50	98068.02	114419.48			

Сведения о характерных точках границы части (частей) земельного участка
Учетный номер части: 78:07:0003119:2/81

1	97851.4	114615.69	21	97883.19	113874.17	41	97926.48	114336.87
2	97840.86	114619.9	22	97905.07	113853.07	42	97925.94	114339.99
3	97839.18	114619.31	23	97909.22	113851.44	43	97928.43	114340.45
4	97839.12	114619.49	24	97914.68	113910.8	44	97930.94	114340.8
5	97836.81	114618.52	25	97920.71	113969.97	45	97933.46	114341.02
6	97836.89	114618.33	26	97925.43	114005.79	46	97936	114341.12
7	97835.17	114617.4	27	97931.67	114045.94	47	97938.53	114341.1
8	97829.19	114595.6	28	97939.34	114101.82	48	97941.06	114340.95
9	97828.44	114591.12	29	97944.5	114135.86	49	97943.21	114340.72
10	97828.17	114586.64	30	97951.35	114188.13	50	97942.77	114346.33
11	97828.37	114582.09	31	97951.85	114204.98	51	97941.5	114354.21
12	97830.32	114573.21	32	97949.77	114252.13	52	97939.95	114360.58
13	97836.28	114551.53	33	97943.63	114335.19	53	97937.8	114367.31
14	97852.02	114502.89	34	97941.81	114335.49	54	97908.13	114441.48
15	97906.51	114368.07	35	97937.67	114335.29	55	97878.29	114514.54
16	97907.76	114364.54	36	97933.89	114335.93	56	97865.45	114550.87
17	97917.82	114339.45	37	97931.82	114336.62	57	97861.51	114566.99
18	97925.08	114195.56	38	97930.02	114336.65	58	97855.94	114591.5
19	97912.75	114101.89	39	97926.72	114335.46	1	97851.4	114615.69
20	97892.41	113986.61	40	97926.6	114336.88			

Сведения о характерных точках границы части (частей) земельного участка
Учетный номер части: 78:07:0003119:2/82

1	97919.61	113847.21	41	98319.54	114338.01	1	97925.94	114339.99
2	98140.05	113901.93	42	98331.97	114369.51	2	97928.43	114340.45
3	98147.27	113903.97	43	98332.76	114371.57	3	97930.94	114340.8
4	98148.61	113904.38	44	98341.32	114393.04	4	97933.46	114341.02
5	98153.01	113905.66	45	98345.98	114404.69	5	97936	114341.12
6	98162.39	113930.29	46	98345.69	114404.88	6	97938.53	114341.1
7	98141.91	113938	47	98346.34	114406.68	7	97941.06	114340.95
8	98165	113999.31	48	98311.9	114427.6	8	97943.59	114340.68
9	98185.81	113991.36	49	98278.56	114444.39	9	97946.1	114340.27
10	98187.37	113994.41	50	98257.24	114452.24	10	97948.59	114339.75
11	98187.92	113995.85	51	98252.47	114453.96	11	97951.05	114339.11
12	98196.28	114017.74	52	98112.38	114511.42	12	97953.48	114338.34
13	98196.69	114017.58	53	98035.49	114542.14	13	97955.86	114337.46
14	98197.25	114018.99	54	98040.89	114533.31	14	97958.2	114336.46
15	98196.83	114019.19	55	98061.09	114501.08	15	97960.49	114335.35
16	98204.26	114038.17	56	98091.61	114453.68	16	97962.73	114334.13
17	98206.3	114037.41	57	98110.78	114421.16	17	97964.47	114332.53
18	98208.91	114044.14	58	98118.56	114399.63	18	97966.32	114331.04
19	98206.78	114044.98	59	98119.5	114390.01	19	97968.25	114329.67
20	98219.23	114077.4	60	98121.67	114380.4	20	97970.26	114328.42
21	98221.34	114076.6	61	98118.89	114374.22	21	97972.34	114327.29
22	98226.2	114089.59	62	98117.99	114370.8	22	97974.49	114326.3
23	98226.72	114089.53	63	98116.17	114367.74	23	97976.42	114325.53
24	98228.12	114091.75	64	98113.06	114365.83	24	97978.39	114324.87
25	98228.6	114091.57	65	98101.2	114361.73	25	97980.39	114324.31
26	98229.67	114094.39	66	98076.49	114359.54	26	97982.42	114323.86
27	98229.2	114094.58	67	98058.85	114360.23	27	97984.47	114323.52
28	98230.14	114096.98	68	98016.72	114363.3	28	97986.65	114323.55
29	98229.66	114097.21	69	97979.31	114363.77	29	97988.83	114323.46
30	98229.69	114097.32	70	97933.45	114362.75	30	97990.99	114323.22
31	98234.36	114110.46	71	97909.13	114361.12	31	97993.14	114322.86
32	98244.87	114143.68	72	97917.82	114339.45	32	97995.27	114322.36
33	98246.88	114142.95	73	97925.08	114195.56	33	97997.36	114321.73
34	98249.46	114149.76	74	97912.75	114101.89	34	97999.4	114320.97
35	98247.31	114150.53	75	97892.41	113986.61	35	98001.4	114320.09
36	98263.63	114192.8	76	97883.19	113874.17	36	98003.08	114319.22
37	98264.36	114194.84	77	97905.07	113853.07	37	98004.71	114318.27
38	98295.05	114274.84	78	97909.44	113851.35	38	98006.29	114317.22
39	98296.89	114279.74	79	97915.26	113848.95	39	98007.82	114316.1
40	98318.28	114334.81	1	97919.61	113847.21	40	98009.35	114314.51

41	98010.97	114313.01	94	97940.98	114336.71	4	98089.91	114283.78
42	98012.67	114311.6	95	97938.09	114337.03	5	98090.63	114284.08
43	98014.44	114310.29	96	97935.19	114337.21	6	98091.4	114284.24
44	98016.46	114308.95	97	97932.28	114337.24	7	98092.18	114284.27
45	98018.57	114307.74	98	97929.37	114337.13	8	98092.95	114284.15
46	98020.74	114306.66	99	97926.48	114336.87	9	98093.69	114283.89
47	98022.97	114305.72	1	97925.94	114339.99	10	98094.37	114283.5
48	98025.26	114304.9	1	98053.69	114297.85	11	98094.96	114282.99
49	98027.59	114304.23	2	98054.35	114298.37	12	98095.45	114282.38
50	98029.96	114303.7	3	98055.1	114298.76	13	98095.83	114281.7
51	98032.36	114303.31	4	98055.91	114299.01	14	98097.23	114280.7
52	98032.77	114303.08	5	98056.74	114299.1	15	98098.7	114279.81
53	98033.1	114302.75	6	98057.59	114299.04	16	98100.24	114279.02
54	98033.32	114302.34	7	98058.4	114298.82	17	98101.82	114278.35
55	98033.41	114301.88	8	98059.17	114298.46	18	98103.45	114277.8
56	98033.37	114301.41	9	98059.85	114297.96	19	98105.12	114277.36
57	98033.19	114300.98	10	98060.43	114297.35	20	98106.82	114277.05
58	98032.9	114300.62	11	98060.89	114296.64	21	98107.78	114276.6
59	98032.51	114300.35	12	98061.21	114295.86	22	98108.67	114276.02
60	98032.06	114300.21	13	98075.01	114289.79	23	98109.47	114275.32
61	98031.6	114300.21	14	98075.52	114289.59	24	98110.16	114274.52
62	98029.21	114300.59	15	98075.99	114289.3	25	98110.43	114274.22
63	98026.85	114301.09	16	98076.38	114288.91	26	98110.57	114273.84
64	98024.51	114301.7	17	98076.69	114288.45	27	98110.57	114273.44
65	98022.21	114302.42	18	98076.89	114287.94	28	98110.42	114273.07
66	98019.94	114303.25	19	98076.99	114287.4	29	98110.15	114272.77
67	98017.72	114304.2	20	98076.43	114285.32	30	98109.79	114272.6
68	98015.62	114305.21	21	98075.77	114284.89	31	98109.39	114272.57
69	98013.58	114306.32	22	98075.06	114284.57	32	98107.82	114272.19
70	98011.59	114307.53	23	98074.31	114284.38	33	98106.24	114271.95
71	98009.65	114308.82	24	98073.53	114284.3	34	98104.63	114271.87
72	98007.78	114310.2	25	98072.76	114284.35	35	98103.03	114271.92
73	98006.18	114311.77	26	98072	114284.52	36	98101.44	114272.13
74	98004.49	114313.24	27	98071.28	114284.81	37	98099.07	114273.44
75	98002.7	114314.59	28	98069.38	114285.81	38	98096.63	114274.64
76	98000.82	114315.82	29	98067.41	114286.68	39	98094.14	114275.7
77	97998.86	114316.92	30	98065.39	114287.39	40	98091.6	114276.64
78	97996.84	114317.89	31	98063.32	114287.96	41	98090.87	114276.76
79	97994.72	114318.72	32	98061.21	114288.36	42	98090.17	114277.01
80	97992.56	114319.42	33	98059.08	114288.61	43	98089.53	114277.39
81	97990.35	114319.96	34	98056.94	114288.71	44	98088.97	114277.87
82	97988.12	114320.35	35	98056	114289.04	45	98088.51	114278.45
83	97985.86	114320.6	36	98055.11	114289.5	46	98088.15	114279.1
84	97983.59	114320.68	37	98054.3	114290.09	47	98087.92	114279.8
85	97981.32	114320.62	38	98053.58	114290.77	48	98087.82	114280.54
86	97979.06	114320.4	39	98052.96	114291.56	1	98087.86	114281.28
87	97962.53	114329.49	40	98052.45	114292.42	1	98222.5	114216.54
88	97955.82	114332.64	41	98052.07	114293.34	2	98219.58	114217.74
89	97953.49	114333.56	42	98051.83	114294.31	3	98209.73	114221.84
90	97951.13	114334.39	1	98053.69	114297.85	4	98223.47	114254.73
91	97948.73	114335.11	1	98087.86	114281.28	5	98233.26	114250.67
92	97946.3	114335.73	2	98088.7	114282.81	6	98235.96	114249.56
93	97943.86	114336.25	3	98089.26	114283.35	1	98222.5	114216.54

Сведения о характерных точках границы части (частей) земельного участка
Учетный номер части: 78:07:0003119:2/83

1	98179.17	113993.9	4	98187.92	113995.85	1	98179.17	113993.9
2	98185.81	113991.36	5	98189.29	113999.44			
3	98187.37	113994.41	6	98179.38	113994.09			

Сведения о характерных точках границы части (частей) земельного участка
Учетный номер части: 78:07:0003119:2/84

1	97959.97	113857.23	15	98196.83	114019.19	29	98093.96	114132.55
2	98140.05	113901.93	16	98204.26	114038.17	30	98050.3	114140.74
3	98147.27	113903.97	17	98206.3	114037.41	31	98001.07	114144.14
4	98148.61	113904.38	18	98208.91	114044.14	32	97963.49	114145.24
5	98153.01	113905.66	19	98206.78	114044.98	33	97935.7	114143.61
6	98162.39	113930.29	20	98219.23	114077.4	34	97917.92	114141.17
7	98141.91	113938	21	98221.34	114076.6	35	97912.75	114101.89
8	98165	113999.31	22	98226.2	114089.59	36	97892.41	113986.61
9	98185.81	113991.36	23	98226.72	114089.53	37	97883.19	113874.17
10	98187.37	113994.41	24	98227.19	114090.28	38	97896.42	113861.42
11	98187.92	113995.85	25	98208.04	114098.06	39	97915.28	113859.57
12	98196.28	114017.74	26	98171.49	114110.94	40	97958.94	113857.21
13	98196.69	114017.58	27	98144.88	114118.21	1	97959.97	113857.23
14	98197.25	114018.99	28	98112.06	114128.46			

Сведения о характерных точках границы части (частей) земельного участка
Учетный номер части: 78:07:0003119:2/85

1	97919.61	113847.21	4	98148.61	113904.38	7	98141.91	113938
2	98140.05	113901.93	5	98153.01	113905.66	8	98165	113999.31
3	98147.27	113903.97	6	98162.39	113930.29	9	98185.81	113991.36

10	98187.37	113994.41	22	97974.49	114326.3	11	98060.89	114296.64
11	98187.92	113995.85	23	97976.42	114325.53	12	98061.21	114295.86
12	98196.28	114017.74	24	97978.39	114324.87	13	98075.01	114289.79
13	98196.69	114017.58	25	97980.39	114324.31	14	98075.52	114289.59
14	98197.25	114018.99	26	97982.42	114323.86	15	98075.99	114289.3
15	98196.83	114019.19	27	97984.47	114323.52	16	98076.38	114288.91
16	98204.26	114038.17	28	97986.65	114323.55	17	98076.69	114288.45
17	98206.3	114037.41	29	97988.83	114323.46	18	98076.89	114287.94
18	98208.91	114044.14	30	97990.99	114323.22	19	98076.99	114287.4
19	98206.78	114044.98	31	97993.14	114322.86	20	98076.43	114285.32
20	98219.23	114077.4	32	97995.27	114322.36	21	98075.77	114284.89
21	98221.34	114076.6	33	97997.36	114321.73	22	98075.06	114284.57
22	98226.2	114089.59	34	97999.4	114320.97	23	98074.31	114284.38
23	98226.72	114089.53	35	98001.4	114320.09	24	98073.53	114284.3
24	98228.12	114091.75	36	98003.08	114319.22	25	98072.76	114284.35
25	98228.6	114091.57	37	98004.71	114318.27	26	98072	114284.52
26	98229.67	114094.39	38	98006.29	114317.22	27	98071.28	114284.81
27	98229.2	114094.58	39	98007.82	114316.1	28	98069.38	114285.81
28	98230.14	114096.98	40	98009.35	114314.51	29	98067.41	114286.68
29	98229.66	114097.21	41	98010.97	114313.01	30	98065.39	114287.39
30	98229.69	114097.32	42	98012.67	114311.6	31	98063.32	114287.96
31	98234.36	114110.46	43	98014.44	114310.29	32	98061.21	114288.36
32	98244.87	114143.68	44	98016.46	114308.95	33	98059.08	114288.61
33	98246.88	114142.95	45	98018.57	114307.74	34	98056.94	114288.71
34	98249.46	114149.76	46	98020.74	114306.66	35	98056	114289.04
35	98247.31	114150.53	47	98022.97	114305.72	36	98055.11	114289.5
36	98263.63	114192.8	48	98025.26	114304.9	37	98054.3	114290.09
37	98264.36	114194.84	49	98027.59	114304.23	38	98053.58	114290.77
38	98295.05	114274.84	50	98029.96	114303.7	39	98052.96	114291.56
39	98296.89	114279.74	51	98032.36	114303.31	40	98052.45	114292.42
40	98318.28	114334.81	52	98032.77	114303.08	41	98052.07	114293.34
41	98319.54	114338.01	53	98033.1	114302.75	42	98051.83	114294.31
42	98331.97	114369.51	54	98033.32	114302.34	1	98053.69	114297.85
43	98332.76	114371.57	55	98033.41	114301.88	1	98087.86	114281.28
44	98341.32	114393.04	56	98033.37	114301.41	2	98088.7	114282.81
45	98345.98	114404.69	57	98033.19	114300.98	3	98089.26	114283.35
46	98345.69	114404.88	58	98032.9	114300.62	4	98089.91	114283.78
47	98346.34	114406.68	59	98032.51	114300.35	5	98090.63	114284.08
48	98311.9	114427.6	60	98032.06	114300.21	6	98091.4	114284.24
49	98278.56	114444.39	61	98031.6	114300.21	7	98092.18	114284.27
50	98257.24	114452.24	62	98029.21	114300.59	8	98092.95	114284.15
51	98252.47	114453.96	63	98026.85	114301.09	9	98093.69	114283.89
52	98112.38	114511.42	64	98024.51	114301.7	10	98094.37	114283.5
53	97910.23	114592.19	65	98022.21	114302.42	11	98094.96	114282.99
54	97911.17	114589.79	66	98019.94	114303.25	12	98095.45	114282.38
55	97912.68	114579.46	67	98017.72	114304.2	13	98095.83	114281.7
56	97921.43	114545.83	68	98015.62	114305.21	14	98097.23	114280.7
57	97923.22	114539.38	69	98013.58	114306.32	15	98098.7	114279.81
58	97924.05	114533.77	70	98011.59	114307.53	16	98100.24	114279.02
59	97923.89	114512.9	71	98009.65	114308.82	17	98101.82	114278.35
60	97923.44	114495.03	72	98007.78	114310.2	18	98103.45	114277.8
61	97916.96	114480.41	73	98006.18	114311.77	19	98105.12	114277.36
62	97901.78	114465.83	74	98004.49	114313.24	20	98106.82	114277.05
63	97893.71	114459.96	75	98002.7	114314.59	21	98107.78	114276.6
64	97889.11	114455.64	76	98000.82	114315.82	22	98108.67	114276.02
65	97884.17	114452.94	77	97998.86	114316.92	23	98109.47	114275.32
66	97873.32	114450.2	78	97996.84	114317.89	24	98110.16	114274.52
67	97906.51	114368.07	79	97994.72	114318.72	25	98110.43	114274.22
68	97907.76	114364.54	80	97992.56	114319.42	26	98110.57	114273.84
69	97917.82	114339.45	81	97990.35	114319.96	27	98110.57	114273.44
70	97925.08	114195.56	82	97988.12	114320.35	28	98110.42	114273.07
71	97912.75	114101.89	83	97985.86	114320.6	29	98110.15	114272.77
72	97892.41	113986.61	84	97983.59	114320.68	30	98109.79	114272.6
73	97883.19	113874.17	85	97981.32	114320.62	31	98109.39	114272.57
74	97905.07	113853.07	86	97979.06	114320.4	32	98107.82	114272.19
75	97909.44	113851.35	87	97962.53	114329.49	33	98106.24	114271.95
76	97915.26	113848.95	88	97955.82	114332.64	34	98104.63	114271.87
1	97919.61	113847.21	89	97953.49	114333.56	35	98103.03	114271.92
1	97925.94	114339.99	90	97951.13	114334.39	36	98101.44	114272.13
2	97928.43	114340.45	91	97948.73	114335.11	37	98099.07	114273.44
3	97930.94	114340.8	92	97946.3	114335.73	38	98096.63	114274.64
4	97933.46	114341.02	93	97943.86	114336.25	39	98094.14	114275.7
5	97936	114341.12	94	97940.98	114336.71	40	98091.6	114276.64
6	97938.53	114341.1	95	97938.09	114337.03	41	98090.87	114276.76
7	97941.06	114340.95	96	97935.19	114337.21	42	98090.17	114277.01
8	97943.59	114340.68	97	97932.28	114337.24	43	98089.53	114277.39
9	97946.1	114340.27	98	97929.37	114337.13	44	98088.97	114277.87
10	97948.59	114339.75	99	97926.48	114336.87	45	98088.51	114278.45
11	97951.05	114339.11	1	97925.94	114339.99	46	98088.15	114279.1
12	97953.48	114338.34	1	98053.69	114297.85	47	98087.92	114279.8
13	97955.86	114337.46	2	98054.35	114298.37	48	98087.82	114280.54
14	97958.2	114336.46	3	98055.1	114298.76	1	98087.86	114281.28
15	97960.49	114335.35	4	98055.91	114299.01	1	98034.42	114417.09
16	97962.73	114334.13	5	98056.74	114299.1	2	98035.48	114415.82
17	97964.47	114332.53	6	98057.59	114299.04	3	98036.43	114414.47
18	97966.32	114331.04	7	98058.4	114298.82	4	98037.26	114413.04
19	97968.25	114329.67	8	98059.17	114298.46	5	98037.95	114411.54
20	97970.26	114328.42	9	98059.85	114297.96	6	98038.51	114409.98
21	97972.34	114327.29	10	98060.43	114297.35	7	98038.93	114408.38

8	98039.21	114406.75	52	98017.31	114415.21	31	98067.31	114403.97
9	98039.33	114405.11	53	98018.37	114416.16	32	98066.87	114404.52
10	98039.32	114403.45	54	98019.53	114416.99	33	98066.55	114405.15
11	98039.15	114401.81	55	98020.77	114417.7	34	98066.37	114405.83
12	98038.84	114400.19	56	98022.08	114418.28	35	98066.32	114406.54
13	98038.39	114398.6	57	98023.43	114418.72	36	98065.51	114407.33
14	98037.79	114397.05	58	98024.83	114419.03	37	98064.81	114408.21
15	98037.06	114395.57	59	98026.25	114419.18	38	98064.21	114409.17
16	98036.21	114394.16	60	98027.67	114419.19	39	98063.73	114410.19
17	98035.23	114392.83	61	98029.1	114419.05	40	98063.37	114411.26
18	98034.13	114391.59	62	98030.49	114418.77	41	98063.14	114412.37
19	98032.93	114390.45	63	98031.86	114418.34	42	98063.04	114413.49
20	98031.64	114389.43	64	98033.17	114417.78	43	98063.07	114414.62
21	98030.76	114388.62	1	98034.42	114417.09	44	98063.23	114415.74
22	98029.78	114387.94	1	98101.5	114408.27	45	98063.76	114416.64
23	98028.73	114387.39	2	98102.3	114407.52	46	98064.42	114417.45
24	98027.61	114386.99	3	98102.99	114406.67	47	98065.19	114418.16
25	98026.45	114386.73	4	98103.56	114405.73	48	98066.06	114418.74
26	98025.27	114386.62	5	98104	114404.72	49	98067.01	114419.19
27	98024.08	114386.68	6	98104.3	114403.67	50	98068.02	114419.48
28	98022.91	114386.88	7	98104.46	114402.58	51	98069.06	114419.63
29	98021.77	114387.24	8	98104.46	114401.48	52	98070.11	114419.62
30	98020.69	114387.74	9	98104.32	114400.39	53	98070.86	114420.13
31	98019.69	114388.38	10	98104.04	114399.34	54	98071.67	114420.53
32	98018.78	114389.14	11	98103.69	114398.51	55	98072.54	114420.82
33	98017.98	114390.02	12	98103.22	114397.74	56	98073.43	114421
34	98017.29	114390.99	13	98102.64	114397.06	57	98074.34	114421.05
35	98016.74	114392.05	14	98101.97	114396.47	58	98075.24	114420.98
36	98016.33	114393.16	15	98101.21	114395.99	59	98076.14	114420.8
37	98016.08	114394.33	16	98100.39	114395.63	60	98098.18	114412.29
38	98015.18	114395.57	17	98099.52	114395.4	61	98098.93	114412.03
39	98014.4	114396.89	18	98098.63	114395.31	62	98099.63	114411.65
40	98013.76	114398.29	19	98097.73	114395.35	63	98100.25	114411.14
41	98013.26	114399.74	20	98096.86	114395.53	64	98100.76	114410.52
42	98012.91	114401.23	21	98096.25	114394.93	65	98101.14	114409.82
43	98012.7	114402.75	22	98095.57	114394.44	66	98101.39	114409.06
44	98012.65	114404.29	23	98094.81	114394.05	1	98101.5	114408.27
45	98012.75	114405.82	24	98094.01	114393.79	1	98222.5	114216.54
46	98012.99	114407.33	25	98093.18	114393.65	2	98219.58	114217.74
47	98013.39	114408.82	26	98092.33	114393.64	3	98209.73	114221.84
48	98013.93	114410.26	27	98091.49	114393.76	4	98223.47	114254.73
49	98014.6	114411.63	28	98090.69	114394.01	5	98233.26	114250.67
50	98015.41	114412.94	29	98068.46	114403.17	6	98235.96	114249.56
51	98016.35	114414.16	30	98067.84	114403.51	1	98222.5	114216.54

Сведения о характерных точках границы части (частей) земельного участка
Учетный номер части: 78:07:0003119:2/86

1	98157.05	113916.26	16	98174.32	114048.66	31	97894.7	113975.24
2	98162.39	113930.29	17	98155.62	114052.63	32	97902.57	113966.53
3	98141.91	113938	18	98124.53	114056.8	33	97919.06	113953.14
4	98165	113999.31	19	98090.13	114058.26	34	97929.52	113947.95
5	98185.81	113991.36	20	98065.66	114057.33	35	97952.18	113938.74
6	98187.37	113994.41	21	98041.06	114054.99	36	97971.11	113933.44
7	98187.92	113995.85	22	97999.17	114049.68	37	97995.97	113927.88
8	98196.28	114017.74	23	97966.49	114042.82	38	98010.83	113925.11
9	98196.69	114017.58	24	97932.39	114030.04	39	98049.1	113919.89
10	98197.25	114018.99	25	97916.58	114020.52	40	98080.94	113915.92
11	98196.83	114019.19	26	97906.98	114013.24	41	98117.92	113914.5
12	98204.26	114038.17	27	97894.12	113994.98	42	98138.2	113914.99
13	98206.3	114037.41	28	97893.71	113993.96	1	98157.05	113916.26
14	98208.14	114042.17	29	97892.41	113986.61			
15	98199.86	114041.75	30	97891.97	113981.25			

Сведения о характерных точках границы части (частей) земельного участка
Учетный номер части: 78:07:0003119:2/87

1	97919.61	113847.21	20	98226.2	114089.59	39	98345.69	114404.88
2	98140.05	113901.93	21	98229.3	114097.52	40	98346.34	114406.68
3	98147.27	113903.97	22	98229.26	114097.54	41	98311.9	114427.6
4	98148.61	113904.38	23	98234.36	114110.46	42	98278.56	114444.39
5	98153.01	113905.66	24	98232.34	114111.24	43	98257.24	114452.24
6	98162.39	113930.29	25	98244.87	114143.68	44	98252.47	114453.96
7	98141.91	113938	26	98246.88	114142.95	45	98112.38	114511.42
8	98165	113999.31	27	98249.46	114149.76	46	97840.86	114619.9
9	98185.81	113991.36	28	98247.31	114150.53	47	97835.17	114617.4
10	98187.37	113994.41	29	98263.63	114192.8	48	97829.19	114595.6
11	98187.92	113995.85	30	98264.36	114194.84	49	97828.44	114591.12
12	98196.28	114017.74	31	98295.05	114274.84	50	97828.17	114586.64
13	98196.83	114019.19	32	98296.89	114279.74	51	97828.37	114582.09
14	98204.26	114038.17	33	98318.28	114334.81	52	97830.32	114573.21
15	98206.3	114037.41	34	98319.54	114338.01	53	97836.28	114551.53
16	98208.91	114044.14	35	98331.97	114369.51	54	97852.02	114502.89
17	98206.78	114044.98	36	98332.76	114371.57	55	97906.51	114368.07
18	98219.23	114077.4	37	98341.32	114393.04	56	97907.76	114364.54
19	98221.34	114076.6	38	98345.98	114404.69	57	97917.82	114339.45

58	97925.08	114195.56	75	98101.22	114396	164	98065.18	114407.65
59	97912.75	114101.89	76	98101.05	114395.91	165	98065.05	114407.83
60	97892.41	113986.61	77	98100.86	114395.82	166	98064.95	114407.96
61	97883.19	113874.17	78	98100.68	114395.75	167	98064.83	114408.13
62	97905.07	113853.07	79	98100.49	114395.67	168	98064.72	114408.3
63	97909.44	113851.35	80	98100.31	114395.61	169	98064.6	114408.47
64	97915.26	113848.95	81	98100.11	114395.55	170	98064.51	114408.67
65	97919.61	113847.21	82	98099.92	114395.49	171	98064.41	114408.84
1	98222.5	114216.54	83	98099.73	114395.45	172	98064.31	114409.01
2	98219.58	114217.74	84	98099.53	114395.41	173	98064.21	114409.19
3	98209.73	114221.84	85	98099.33	114395.37	174	98064.12	114409.36
4	98223.47	114254.73	86	98099.14	114395.35	175	98064.03	114409.54
5	98233.26	114250.67	87	98098.94	114395.33	176	98063.94	114409.72
6	98235.96	114249.56	88	98098.74	114395.32	177	98063.86	114409.9
7	98222.5	114216.54	89	98098.54	114395.31	178	98063.83	114409.97
1	98101.5	114408.27	90	98098.34	114395.31	179	98063.75	114410.15
2	98101.52	114408.25	91	98098.14	114395.32	180	98063.68	114410.34
3	98101.68	114408.12	92	98097.94	114395.33	181	98063.61	114410.53
4	98101.83	114407.99	93	98097.74	114395.35	182	98063.54	114410.72
5	98101.97	114407.85	94	98097.54	114395.38	183	98063.48	114410.91
6	98102.12	114407.71	95	98097.34	114395.42	184	98063.42	114411.1
7	98102.26	114407.57	96	98097.15	114395.46	185	98063.37	114411.29
8	98102.39	114407.42	97	98096.95	114395.5	186	98063.32	114411.48
9	98102.52	114407.27	98	98096.86	114395.53	187	98063.27	114411.68
10	98102.65	114407.12	99	98096.73	114395.38	188	98063.23	114411.87
11	98102.78	114406.96	100	98096.59	114395.24	189	98063.19	114412.07
12	98102.9	114406.8	101	98096.44	114395.1	190	98063.16	114412.27
13	98103.02	114406.64	102	98096.29	114394.97	191	98063.13	114412.47
14	98103.13	114406.48	103	98096.14	114394.84	192	98063.1	114412.66
15	98103.24	114406.31	104	98095.98	114394.72	193	98063.08	114412.86
16	98103.34	114406.14	105	98095.82	114394.6	194	98063.07	114413.06
17	98103.44	114405.97	106	98095.65	114394.49	195	98063.05	114413.26
18	98103.54	114405.79	107	98095.48	114394.39	196	98063.04	114413.46
19	98103.63	114405.61	108	98095.31	114394.29	197	98063.04	114413.66
20	98103.72	114405.43	109	98095.13	114394.2	198	98063.04	114413.86
21	98103.8	114405.25	110	98094.95	114394.11	199	98063.04	114414.06
22	98103.88	114405.07	111	98094.76	114394.03	200	98063.05	114414.26
23	98103.95	114404.88	112	98094.58	114393.96	201	98063.06	114414.46
24	98104.02	114404.69	113	98094.39	114393.9	202	98063.07	114414.66
25	98104.09	114404.5	114	98094.2	114393.84	203	98063.09	114414.86
26	98104.15	114404.31	115	98094.09	114393.81	204	98063.12	114415.06
27	98104.2	114404.12	116	98093.9	114393.76	205	98063.14	114415.26
28	98104.25	114403.93	117	98093.7	114393.72	206	98063.18	114415.45
29	98104.3	114403.73	118	98093.5	114393.69	207	98063.21	114415.65
30	98104.34	114403.54	119	98093.3	114393.66	208	98063.23	114415.74
31	98104.37	114403.34	120	98093.1	114393.65	209	98063.3	114415.89
32	98104.4	114403.14	121	98092.91	114393.64	210	98063.4	114416.06
33	98104.43	114402.94	122	98092.71	114393.63	211	98063.5	114416.24
34	98104.45	114402.74	123	98092.51	114393.63	212	98063.6	114416.41
35	98104.47	114402.54	124	98092.31	114393.65	213	98063.71	114416.57
36	98104.48	114402.35	125	98092.11	114393.66	214	98063.83	114416.74
37	98104.48	114402.15	126	98091.91	114393.69	215	98063.95	114416.9
38	98104.49	114401.95	127	98091.71	114393.72	216	98064.07	114417.06
39	98104.48	114401.75	128	98091.51	114393.76	217	98064.2	114417.21
40	98104.47	114401.55	129	98091.32	114393.81	218	98064.33	114417.36
41	98104.46	114401.35	130	98091.13	114393.86	219	98064.47	114417.51
42	98104.44	114401.15	131	98090.94	114393.92	220	98064.61	114417.65
43	98104.42	114400.95	132	98090.75	114393.99	221	98064.75	114417.79
44	98104.39	114400.75	133	98090.69	114394.01	222	98064.9	114417.92
45	98104.36	114400.55	134	98068.46	114403.17	223	98065.05	114418.05
46	98104.32	114400.36	135	98068.28	114403.26	224	98065.21	114418.17
47	98104.28	114400.16	136	98068.1	114403.35	225	98065.37	114418.29
48	98104.23	114399.97	137	98067.93	114403.46	226	98065.53	114418.41
49	98104.18	114399.77	138	98067.77	114403.57	227	98065.7	114418.52
50	98104.12	114399.58	139	98067.61	114403.69	228	98065.87	114418.63
51	98104.06	114399.39	140	98067.46	114403.83	229	98066.04	114418.73
52	98104.04	114399.34	141	98067.32	114403.97	230	98066.22	114418.83
53	98103.97	114399.15	142	98067.18	114404.11	231	98066.39	114418.92
54	98103.91	114398.96	143	98067.06	114404.27	232	98066.57	114419
55	98103.84	114398.76	144	98066.97	114404.39	233	98066.73	114419.1
56	98103.76	114398.59	145	98066.84	114404.56	234	98066.94	114419.19
57	98103.66	114398.4	146	98066.74	114404.7	235	98067.11	114419.26
58	98103.55	114398.22	147	98066.65	114404.88	236	98067.29	114419.34
59	98103.46	114398.07	148	98066.57	114405.08	237	98067.49	114419.4
60	98103.36	114397.9	149	98066.5	114405.25	238	98067.69	114419.46
61	98103.22	114397.73	150	98066.43	114405.45	239	98067.9	114419.5
62	98103.11	114397.58	151	98066.37	114405.65	240	98068.08	114419.55
63	98102.99	114397.42	152	98066.34	114405.84	241	98068.28	114419.58
64	98102.86	114397.28	153	98066.32	114406.04	242	98068.49	114419.6
65	98102.71	114397.13	154	98066.32	114406.26	243	98068.67	114419.64
66	98102.57	114396.99	155	98066.32	114406.46	244	98068.87	114419.64
67	98102.43	114396.85	156	98066.32	114406.54	245	98069.09	114419.66
68	98102.28	114396.72	157	98066.17	114406.67	246	98069.29	114419.66
69	98102.12	114396.59	158	98066	114406.77	247	98069.48	114419.65
70	98101.96	114396.47	159	98065.85	114406.91	248	98069.68	114419.64
71	98101.8	114396.35	160	98065.71	114407.05	249	98069.88	114419.64
72	98101.63	114396.24	161	98065.59	114407.21	250	98070.08	114419.62
73	98101.57	114396.2	162	98065.46	114407.35	251	98070.11	114419.62
74	98101.4	114396.1	163	98065.32	114407.5	252	98070.27	114419.74

253	98070.43	114419.86	29	98037.49	114412.59	118	98037.01	114395.47
254	98070.6	114419.97	30	98037.57	114412.41	119	98036.91	114395.3
255	98070.77	114420.07	31	98037.66	114412.23	120	98036.81	114395.13
256	98070.94	114420.18	32	98037.74	114412.05	121	98036.71	114394.95
257	98071.1	114420.3	33	98037.82	114411.87	122	98036.61	114394.78
258	98071.27	114420.39	34	98037.9	114411.68	123	98036.5	114394.61
259	98071.45	114420.48	35	98037.98	114411.5	124	98036.4	114394.45
260	98071.64	114420.57	36	98038.05	114411.31	125	98036.29	114394.28
261	98071.82	114420.64	37	98038.12	114411.13	126	98036.18	114394.11
262	98072.01	114420.7	38	98038.19	114410.94	127	98036.06	114393.95
263	98072.23	114420.77	39	98038.26	114410.75	128	98035.95	114393.78
264	98072.4	114420.82	40	98038.33	114410.56	129	98035.83	114393.62
265	98072.59	114420.85	41	98038.39	114410.37	130	98035.71	114393.46
266	98072.8	114420.89	42	98038.45	114410.18	131	98035.6	114393.3
267	98073	114420.93	43	98038.52	114409.99	132	98035.47	114393.14
268	98073.14	114420.96	44	98038.57	114409.8	133	98035.35	114392.98
269	98073.37	114420.99	45	98038.63	114409.61	134	98035.23	114392.82
270	98073.57	114421.02	46	98038.68	114409.42	135	98035.1	114392.67
271	98073.76	114421.04	47	98038.74	114409.22	136	98034.97	114392.52
272	98073.96	114421.05	48	98038.79	114409.03	137	98034.84	114392.36
273	98074.16	114421.06	49	98038.83	114408.84	138	98034.71	114392.21
274	98074.36	114421.06	50	98038.88	114408.64	139	98034.58	114392.06
275	98074.56	114421.05	51	98038.92	114408.45	140	98034.44	114391.92
276	98074.76	114421.04	52	98038.96	114408.25	141	98034.31	114391.77
277	98074.96	114421.02	53	98039	114408.05	142	98034.17	114391.62
278	98075.16	114421	54	98039.04	114407.86	143	98034.03	114391.48
279	98075.36	114420.97	55	98039.08	114407.66	144	98033.89	114391.34
280	98075.56	114420.94	56	98039.11	114407.46	145	98033.75	114391.2
281	98075.75	114420.9	57	98039.14	114407.27	146	98033.6	114391.06
282	98075.95	114420.85	58	98039.17	114407.07	147	98033.46	114390.92
283	98076.14	114420.8	59	98039.2	114406.87	148	98033.31	114390.79
284	98098.18	114412.29	60	98039.22	114406.67	149	98033.16	114390.65
285	98098.25	114412.27	61	98039.24	114406.47	150	98033.01	114390.52
286	98098.45	114412.22	62	98039.26	114406.27	151	98032.86	114390.39
287	98098.64	114412.16	63	98039.28	114406.07	152	98032.71	114390.26
288	98098.82	114412.09	64	98039.3	114405.87	153	98031.64	114389.43
289	98099.01	114412.01	65	98039.31	114405.68	154	98030.91	114388.75
290	98099.19	114411.92	66	98039.32	114405.48	155	98030.75	114388.62
291	98099.36	114411.83	67	98039.33	114405.28	156	98030.6	114388.5
292	98099.53	114411.72	68	98039.34	114405.08	157	98030.44	114388.38
293	98099.7	114411.61	69	98039.35	114404.88	158	98030.27	114388.26
294	98099.86	114411.49	70	98039.35	114404.68	159	98030.11	114388.15
295	98100.01	114411.36	71	98039.35	114404.48	160	98029.94	114388.04
296	98100.16	114411.23	72	98039.35	114404.28	161	98029.77	114387.94
297	98100.31	114411.09	73	98039.34	114404.08	162	98029.6	114387.83
298	98100.44	114410.94	74	98039.34	114403.88	163	98029.42	114387.74
299	98100.57	114410.79	75	98039.33	114403.68	164	98029.25	114387.64
300	98100.69	114410.63	76	98039.32	114403.48	165	98029.07	114387.55
301	98100.8	114410.47	77	98039.31	114403.28	166	98028.89	114387.47
302	98100.91	114410.3	78	98039.3	114403.08	167	98028.71	114387.39
303	98101.01	114410.12	79	98039.28	114402.88	168	98028.52	114387.31
304	98101.1	114409.94	80	98039.26	114402.68	169	98028.34	114387.23
305	98101.18	114409.76	81	98039.24	114402.48	170	98028.15	114387.16
306	98101.25	114409.57	82	98039.22	114402.28	171	98027.96	114387.1
307	98101.31	114409.38	83	98039.19	114402.08	172	98027.77	114387.04
308	98101.37	114409.19	84	98039.17	114401.88	173	98027.58	114386.98
309	98101.41	114409	85	98039.14	114401.69	174	98027.38	114386.93
310	98101.45	114408.8	86	98039.1	114401.49	175	98027.19	114386.88
311	98101.48	114408.6	87	98039.07	114401.29	176	98027	114386.83
312	98101.49	114408.4	88	98039.04	114401.1	177	98026.8	114386.79
313	98101.5	114408.27	89	98039	114400.9	178	98026.6	114386.76
1	98034.42	114417.09	90	98038.96	114400.7	179	98026.41	114386.73
2	98034.46	114417.04	91	98038.92	114400.51	180	98026.21	114386.7
3	98034.6	114416.9	92	98038.87	114400.31	181	98026.01	114386.68
4	98034.73	114416.75	93	98038.83	114400.12	182	98025.81	114386.66
5	98034.86	114416.6	94	98038.78	114399.92	183	98025.61	114386.64
6	98034.99	114416.44	95	98038.73	114399.73	184	98025.41	114386.63
7	98035.12	114416.29	96	98038.68	114399.54	185	98025.21	114386.63
8	98035.24	114416.13	97	98038.62	114399.34	186	98025.01	114386.63
9	98035.37	114415.98	98	98038.56	114399.15	187	98024.81	114386.63
10	98035.49	114415.82	99	98038.51	114398.96	188	98024.61	114386.64
11	98035.61	114415.66	100	98038.45	114398.77	189	98024.41	114386.65
12	98035.73	114415.5	101	98038.38	114398.58	190	98024.21	114386.67
13	98035.85	114415.34	102	98038.32	114398.39	191	98024.01	114386.69
14	98035.97	114415.18	103	98038.25	114398.2	192	98023.81	114386.72
15	98036.08	114415.01	104	98038.18	114398.02	193	98023.62	114386.74
16	98036.19	114414.85	105	98038.11	114397.83	194	98023.42	114386.78
17	98036.3	114414.68	106	98038.04	114397.64	195	98023.22	114386.82
18	98036.41	114414.51	107	98037.96	114397.46	196	98023.03	114386.86
19	98036.52	114414.34	108	98037.89	114397.27	197	98022.83	114386.91
20	98036.62	114414.17	109	98037.81	114397.09	198	98022.64	114386.96
21	98036.73	114414	110	98037.73	114396.9	199	98022.45	114387.01
22	98036.83	114413.83	111	98037.65	114396.72	200	98022.26	114387.07
23	98036.93	114413.66	112	98037.56	114396.54	201	98022.07	114387.14
24	98037.03	114413.48	113	98037.47	114396.36	202	98021.88	114387.21
25	98037.12	114413.31	114	98037.39	114396.18	203	98021.69	114387.28
26	98037.22	114413.13	115	98037.3	114396	204	98021.51	114387.35
27	98037.31	114412.95	116	98037.2	114395.83	205	98021.38	114387.41
28	98037.4	114412.77	117	98037.11	114395.65	206	98021.2	114387.49

207	98021.02	114387.58	296	98013.26	114408.38	385	98026.23	114419.18
208	98020.84	114387.67	297	98013.32	114408.58	386	98026.54	114419.2
209	98020.66	114387.77	298	98013.37	114408.77	387	98026.74	114419.21
210	98020.49	114387.87	299	98013.44	114408.96	388	98026.94	114419.21
211	98020.32	114387.97	300	98013.5	114409.15	389	98027.14	114419.21
212	98020.15	114388.07	301	98013.57	114409.34	390	98027.34	114419.21
213	98019.98	114388.18	302	98013.63	114409.52	391	98027.54	114419.2
214	98019.82	114388.3	303	98013.71	114409.71	392	98027.74	114419.19
215	98019.66	114388.42	304	98013.78	114409.9	393	98027.94	114419.18
216	98019.5	114388.54	305	98013.85	114410.08	394	98028.14	114419.17
217	98019.34	114388.66	306	98013.93	114410.27	395	98028.34	114419.15
218	98019.19	114388.79	307	98014.01	114410.45	396	98028.54	114419.13
219	98019.03	114388.92	308	98014.1	114410.63	397	98028.74	114419.11
220	98018.89	114389.05	309	98014.18	114410.81	398	98028.93	114419.08
221	98018.74	114389.19	310	98014.27	114410.99	399	98029.13	114419.05
222	98018.6	114389.33	311	98014.36	114411.17	400	98029.33	114419.02
223	98018.46	114389.48	312	98014.45	114411.35	401	98029.53	114418.99
224	98018.32	114389.62	313	98014.55	114411.52	402	98029.72	114418.95
225	98018.19	114389.77	314	98014.64	114411.7	403	98029.92	114418.91
226	98018.06	114389.92	315	98014.74	114411.87	404	98030.11	114418.87
227	98017.94	114390.08	316	98014.84	114412.05	405	98030.31	114418.82
228	98017.81	114390.24	317	98014.95	114412.22	406	98030.5	114418.77
229	98017.7	114390.4	318	98015.05	114412.39	407	98030.7	114418.72
230	98017.58	114390.56	319	98015.16	114412.56	408	98030.89	114418.67
231	98017.47	114390.73	320	98015.27	114412.72	409	98031.08	114418.61
232	98017.36	114390.9	321	98015.38	114412.89	410	98031.27	114418.55
233	98017.26	114391.07	322	98015.49	114413.05	411	98031.46	114418.49
234	98017.16	114391.24	323	98015.61	114413.22	412	98031.65	114418.42
235	98017.06	114391.42	324	98015.73	114413.38	413	98031.84	114418.36
236	98016.97	114391.59	325	98015.85	114413.54	414	98032.03	114418.29
237	98016.88	114391.77	326	98015.97	114413.69	415	98032.21	114418.21
238	98016.08	114394.33	327	98016.1	114413.85	416	98032.4	114418.14
239	98014.17	114397.37	328	98016.35	114414.16	417	98032.58	114418.06
240	98014.09	114397.55	329	98016.48	114414.31	418	98032.76	114417.98
241	98014	114397.74	330	98016.61	114414.47	419	98032.95	114417.89
242	98013.92	114397.92	331	98016.74	114414.61	420	98033.13	114417.81
243	98013.85	114398.1	332	98016.88	114414.76	421	98033.31	114417.72
244	98013.77	114398.29	333	98017.01	114414.91	422	98033.48	114417.63
245	98013.7	114398.47	334	98017.15	114415.05	423	98033.66	114417.53
246	98013.63	114398.66	335	98017.29	114415.19	424	98033.84	114417.44
247	98013.56	114398.85	336	98017.44	114415.33	425	98034.01	114417.34
248	98013.49	114399.04	337	98017.58	114415.47	426	98034.18	114417.24
249	98013.43	114399.23	338	98017.73	114415.61	427	98034.35	114417.13
250	98013.37	114399.42	339	98017.88	114415.74	428	98034.42	114417.09
251	98013.31	114399.61	340	98018.03	114415.87	1	98087.86	114281.28
252	98013.25	114399.8	341	98018.18	114416	2	98088.7	114282.81
253	98013.2	114399.99	342	98018.34	114416.13	3	98088.79	114282.91
254	98013.15	114400.19	343	98018.49	114416.25	4	98088.93	114283.05
255	98013.1	114400.38	344	98018.65	114416.37	5	98089.07	114283.19
256	98013.05	114400.58	345	98018.81	114416.49	6	98089.22	114283.32
257	98013.01	114400.77	346	98018.97	114416.61	7	98089.38	114283.44
258	98012.97	114400.97	347	98019.14	114416.73	8	98089.54	114283.56
259	98012.93	114401.16	348	98019.3	114416.84	9	98089.71	114283.66
260	98012.89	114401.36	349	98019.47	114416.95	10	98089.89	114283.76
261	98012.86	114401.56	350	98019.64	114417.06	11	98090.06	114283.86
262	98012.83	114401.76	351	98019.81	114417.16	12	98090.25	114283.94
263	98012.8	114401.95	352	98019.98	114417.27	13	98090.43	114284.01
264	98012.77	114402.15	353	98020.15	114417.37	14	98090.62	114284.08
265	98012.75	114402.35	354	98020.32	114417.47	15	98090.81	114284.13
266	98012.73	114402.55	355	98020.5	114417.56	16	98091.01	114284.18
267	98012.71	114402.75	356	98020.68	114417.66	17	98091.2	114284.22
268	98012.69	114402.95	357	98020.85	114417.75	18	98091.4	114284.25
269	98012.68	114403.15	358	98021.03	114417.83	19	98091.6	114284.27
270	98012.67	114403.35	359	98021.21	114417.92	20	98091.8	114284.28
271	98012.66	114403.55	360	98021.4	114418	21	98092	114284.28
272	98012.66	114403.75	361	98021.58	114418.08	22	98092.2	114284.27
273	98012.65	114403.95	362	98021.76	114418.16	23	98092.4	114284.25
274	98012.65	114404.15	363	98021.95	114418.24	24	98092.6	114284.23
275	98012.66	114404.35	364	98022.14	114418.31	25	98092.79	114284.19
276	98012.66	114404.55	365	98022.32	114418.38	26	98092.99	114284.14
277	98012.67	114404.75	366	98022.51	114418.44	27	98093.18	114284.09
278	98012.68	114404.95	367	98022.7	114418.51	28	98093.37	114284.02
279	98012.69	114405.15	368	98022.89	114418.57	29	98093.56	114283.95
280	98012.7	114405.34	369	98023.08	114418.63	30	98093.74	114283.87
281	98012.72	114405.54	370	98023.28	114418.68	31	98093.92	114283.78
282	98012.74	114405.74	371	98023.47	114418.74	32	98094.09	114283.68
283	98012.77	114405.94	372	98023.66	114418.79	33	98094.26	114283.58
284	98012.79	114406.14	373	98023.86	114418.84	34	98094.43	114283.46
285	98012.82	114406.34	374	98024.05	114418.88	35	98094.58	114283.34
286	98012.83	114406.42	375	98024.25	114418.92	36	98094.74	114283.21
287	98012.86	114406.63	376	98024.44	114418.96	37	98094.88	114283.08
288	98012.9	114406.83	377	98024.64	114419	38	98095.02	114282.93
289	98012.93	114407.02	378	98024.84	114419.03	39	98095.16	114282.78
290	98012.97	114407.22	379	98025.03	114419.06	40	98095.28	114282.63
291	98013.01	114407.41	380	98025.23	114419.09	41	98095.4	114282.47
292	98013.06	114407.61	381	98025.43	114419.11	42	98095.51	114282.3
293	98013.1	114407.8	382	98025.63	114419.14	43	98095.62	114282.13
294	98013.15	114408	383	98025.83	114419.16	44	98095.71	114281.95
295	98013.21	114408.19	384	98026.03	114419.17	45	98095.8	114281.77

46	98095.83	114281.7	135	98110.57	114273.46	224	98094.52	114275.56
47	98095.99	114281.58	136	98110.52	114273.27	225	98094.34	114275.63
48	98096.15	114281.46	137	98110.43	114273.08	226	98094.15	114275.7
49	98096.31	114281.34	138	98110.31	114272.92	227	98093.97	114275.78
50	98096.47	114281.22	139	98110.16	114272.79	228	98093.78	114275.85
51	98096.64	114281.11	140	98109.99	114272.68	229	98093.59	114275.92
52	98096.8	114281	141	98109.81	114272.61	230	98093.41	114275.99
53	98096.97	114280.88	142	98109.61	114272.57	231	98093.22	114276.06
54	98097.13	114280.77	143	98109.41	114272.56	232	98093.03	114276.13
55	98097.3	114280.66	144	98109.39	114272.57	233	98092.84	114276.2
56	98097.47	114280.55	145	98109.2	114272.52	234	98092.66	114276.27
57	98097.64	114280.45	146	98109	114272.46	235	98092.47	114276.34
58	98097.81	114280.34	147	98108.81	114272.41	236	98092.28	114276.41
59	98097.98	114280.24	148	98108.62	114272.36	237	98092.09	114276.47
60	98098.15	114280.13	149	98108.42	114272.32	238	98091.9	114276.54
61	98098.32	114280.03	150	98108.23	114272.28	239	98091.71	114276.6
62	98098.49	114279.93	151	98108.03	114272.23	240	98091.6	114276.64
63	98098.67	114279.83	152	98107.84	114272.19	241	98091.45	114276.66
64	98098.84	114279.74	153	98107.64	114272.16	242	98091.25	114276.68
65	98099.02	114279.64	154	98107.44	114272.12	243	98091.05	114276.72
66	98099.2	114279.55	155	98107.24	114272.09	244	98090.86	114276.77
67	98099.37	114279.45	156	98107.05	114272.06	245	98090.67	114276.83
68	98099.55	114279.36	157	98106.85	114272.03	246	98090.48	114276.89
69	98099.73	114279.27	158	98106.65	114272.01	247	98090.29	114276.97
70	98099.86	114279.21	159	98106.45	114271.98	248	98090.11	114277.05
71	98100.04	114279.12	160	98106.25	114271.96	249	98089.93	114277.14
72	98100.22	114279.04	161	98106.05	114271.94	250	98089.76	114277.24
73	98100.4	114278.95	162	98106.03	114271.94	251	98089.59	114277.35
74	98100.58	114278.87	163	98105.83	114271.92	252	98089.43	114277.47
75	98100.77	114278.79	164	98105.63	114271.91	253	98089.28	114277.6
76	98100.95	114278.71	165	98105.43	114271.9	254	98089.13	114277.73
77	98101.14	114278.63	166	98105.23	114271.89	255	98088.98	114277.87
78	98101.32	114278.56	167	98105.03	114271.89	256	98088.85	114278.02
79	98101.51	114278.48	168	98104.83	114271.87	257	98088.72	114278.17
80	98101.69	114278.41	169	98104.63	114271.87	258	98088.6	114278.33
81	98101.88	114278.34	170	98104.43	114271.87	259	98088.49	114278.49
82	98102.07	114278.27	171	98104.23	114271.87	260	98088.38	114278.66
83	98102.25	114278.2	172	98104.03	114271.88	261	98088.28	114278.84
84	98102.44	114278.13	173	98103.83	114271.88	262	98088.2	114279.02
85	98102.63	114278.07	174	98103.63	114271.89	263	98088.12	114279.2
86	98102.82	114278	175	98103.43	114271.9	264	98088.05	114279.39
87	98103.01	114277.94	176	98103.23	114271.91	265	98087.99	114279.58
88	98103.2	114277.88	177	98103.03	114271.93	266	98087.94	114279.77
89	98103.39	114277.82	178	98102.83	114271.95	267	98087.89	114279.97
90	98103.58	114277.76	179	98102.64	114271.96	268	98087.86	114280.17
91	98103.78	114277.71	180	98102.44	114271.99	269	98087.84	114280.37
92	98103.97	114277.65	181	98102.24	114272.01	270	98087.83	114280.57
93	98104.16	114277.6	182	98102.04	114272.04	271	98087.82	114280.77
94	98104.36	114277.55	183	98101.84	114272.07	272	98087.83	114280.97
95	98104.55	114277.5	184	98101.64	114272.1	273	98087.85	114281.16
96	98104.74	114277.45	185	98101.44	114272.13	274	98087.86	114281.28
97	98104.94	114277.41	186	98101.27	114272.23	1	98053.69	114297.85
98	98105.13	114277.36	187	98101.1	114272.33	2	98053.84	114297.99
99	98105.33	114277.32	188	98100.92	114272.43	3	98054	114298.12
100	98105.52	114277.28	189	98100.75	114272.53	4	98054.16	114298.24
101	98105.72	114277.24	190	98100.57	114272.63	5	98054.32	114298.35
102	98105.92	114277.2	191	98100.4	114272.73	6	98054.49	114298.46
103	98106.11	114277.17	192	98100.23	114272.83	7	98054.66	114298.56
104	98106.31	114277.13	193	98100.05	114272.92	8	98054.84	114298.65
105	98106.51	114277.1	194	98099.88	114273.02	9	98055.02	114298.73
106	98106.71	114277.07	195	98099.7	114273.12	10	98055.21	114298.81
107	98106.82	114277.05	196	98099.52	114273.21	11	98055.4	114298.87
108	98106.95	114277	197	98099.35	114273.3	12	98055.59	114298.93
109	98107.13	114276.93	198	98099.17	114273.4	13	98055.78	114298.98
110	98107.31	114276.84	199	98098.99	114273.49	14	98055.98	114299.02
111	98107.49	114276.76	200	98098.82	114273.58	15	98056.17	114299.06
112	98107.67	114276.67	201	98098.64	114273.67	16	98056.37	114299.08
113	98107.85	114276.57	202	98098.46	114273.76	17	98056.57	114299.1
114	98108.02	114276.47	203	98098.28	114273.85	18	98056.77	114299.11
115	98108.19	114276.37	204	98098.1	114273.94	19	98056.97	114299.1
116	98108.36	114276.26	205	98097.92	114274.03	20	98057.17	114299.09
117	98108.52	114276.14	206	98097.74	114274.12	21	98057.37	114299.07
118	98108.68	114276.02	207	98097.56	114274.21	22	98057.57	114299.05
119	98108.84	114275.9	208	98097.38	114274.29	23	98057.76	114299.01
120	98108.99	114275.77	209	98097.2	114274.38	24	98057.96	114298.97
121	98109.14	114275.64	210	98097.02	114274.47	25	98058.15	114298.91
122	98109.29	114275.51	211	98096.84	114274.55	26	98058.34	114298.85
123	98109.44	114275.37	212	98096.66	114274.63	27	98058.53	114298.78
124	98109.57	114275.22	213	98096.48	114274.72	28	98058.71	114298.7
125	98109.71	114275.08	214	98096.29	114274.8	29	98058.89	114298.62
126	98109.84	114274.92	215	98096.18	114274.85	30	98059.07	114298.52
127	98109.97	114274.77	216	98096	114274.93	31	98059.24	114298.42
128	98110.09	114274.61	217	98095.81	114275.01	32	98059.41	114298.31
129	98110.16	114274.52	218	98095.63	114275.09	33	98059.57	114298.19
130	98110.31	114274.39	219	98095.45	114275.17	34	98059.73	114298.07
131	98110.43	114274.23	220	98095.26	114275.25	35	98059.88	114297.94
132	98110.52	114274.05	221	98095.08	114275.33	36	98060.03	114297.81
133	98110.57	114273.86	222	98094.89	114275.4	37	98060.17	114297.66
134	98110.59	114273.66	223	98094.71	114275.48	38	98060.3	114297.51

39	98060.43	114297.36	128	98065.22	114287.45	5	97926.57	114340.12
40	98060.55	114297.2	129	98065.02	114287.51	6	97926.76	114340.16
41	98060.66	114297.03	130	98064.83	114287.57	7	97926.96	114340.2
42	98060.77	114296.86	131	98064.64	114287.62	8	97927.16	114340.23
43	98060.87	114296.69	132	98064.45	114287.68	9	97927.35	114340.27
44	98060.96	114296.51	133	98064.25	114287.73	10	97927.55	114340.31
45	98061.04	114296.33	134	98064.06	114287.78	11	97927.75	114340.34
46	98061.11	114296.14	135	98063.87	114287.83	12	97927.94	114340.38
47	98061.18	114295.95	136	98063.67	114287.88	13	97928.14	114340.41
48	98061.21	114295.86	137	98063.48	114287.92	14	97928.34	114340.44
49	98075.01	114289.79	138	98063.28	114287.97	15	97928.53	114340.47
50	98075.09	114289.77	139	98063.09	114288.01	16	97928.73	114340.51
51	98075.28	114289.71	140	98062.89	114288.06	17	97928.93	114340.54
52	98075.46	114289.63	141	98062.7	114288.1	18	97929.13	114340.57
53	98075.64	114289.54	142	98062.5	114288.14	19	97929.33	114340.6
54	98075.81	114289.43	143	98062.31	114288.18	20	97929.52	114340.62
55	98075.97	114289.32	144	98062.11	114288.22	21	97929.72	114340.65
56	98076.12	114289.19	145	98061.91	114288.25	22	97929.92	114340.68
57	98076.27	114289.05	146	98061.72	114288.29	23	97930.12	114340.7
58	98076.4	114288.9	147	98061.52	114288.32	24	97930.32	114340.73
59	98076.52	114288.74	148	98061.32	114288.35	25	97930.51	114340.75
60	98076.63	114288.57	149	98061.12	114288.38	26	97930.71	114340.78
61	98076.72	114288.4	150	98060.93	114288.41	27	97930.91	114340.8
62	98076.8	114288.21	151	98060.73	114288.44	28	97931.11	114340.82
63	98076.87	114288.03	152	98060.53	114288.47	29	97931.31	114340.84
64	98076.93	114287.83	153	98060.33	114288.49	30	97931.51	114340.86
65	98076.96	114287.64	154	98060.13	114288.52	31	97931.71	114340.88
66	98076.99	114287.44	155	98059.93	114288.54	32	97931.91	114340.9
67	98076.99	114287.4	156	98059.73	114288.56	33	97932.11	114340.92
68	98076.43	114285.32	157	98059.54	114288.58	34	97932.31	114340.94
69	98076.27	114285.2	158	98059.34	114288.6	35	97932.5	114340.96
70	98076.1	114285.09	159	98059.14	114288.61	36	97932.7	114340.97
71	98075.93	114284.98	160	98058.94	114288.63	37	97932.9	114340.99
72	98075.76	114284.89	161	98058.74	114288.64	38	97933.1	114341
73	98075.58	114284.79	162	98058.54	114288.66	39	97933.3	114341.02
74	98075.4	114284.71	163	98058.34	114288.67	40	97933.5	114341.03
75	98075.21	114284.63	164	98058.14	114288.68	41	97933.7	114341.04
76	98075.03	114284.57	165	98057.94	114288.69	42	97933.9	114341.05
77	98074.84	114284.51	166	98057.74	114288.69	43	97934.1	114341.06
78	98074.64	114284.45	167	98057.54	114288.7	44	97934.3	114341.07
79	98074.45	114284.41	168	98057.34	114288.71	45	97934.5	114341.08
80	98074.25	114284.37	169	98057.14	114288.71	46	97934.7	114341.09
81	98074.12	114284.35	170	98056.94	114288.71	47	97934.9	114341.1
82	98073.92	114284.33	171	98056.77	114288.76	48	97935.1	114341.1
83	98073.72	114284.31	172	98056.58	114288.82	49	97935.3	114341.11
84	98073.52	114284.3	173	98056.39	114288.89	50	97935.5	114341.12
85	98073.32	114284.31	174	98056.21	114288.96	51	97935.7	114341.12
86	98073.12	114284.31	175	98056.02	114289.04	52	97935.9	114341.12
87	98072.92	114284.33	176	98055.84	114289.12	53	97936.1	114341.13
88	98072.72	114284.36	177	98055.66	114289.21	54	97936.3	114341.13
89	98072.53	114284.39	178	98055.48	114289.3	55	97936.5	114341.13
90	98072.33	114284.43	179	98055.31	114289.4	56	97936.7	114341.13
91	98072.14	114284.48	180	98055.14	114289.5	57	97936.9	114341.13
92	98071.95	114284.54	181	98054.97	114289.6	58	97937.1	114341.13
93	98071.76	114284.6	182	98054.8	114289.72	59	97937.3	114341.13
94	98071.57	114284.68	183	98054.64	114289.83	60	97937.5	114341.13
95	98071.39	114284.76	184	98054.48	114289.95	61	97937.7	114341.12
96	98071.28	114284.81	185	98054.32	114290.08	62	97937.9	114341.12
97	98071.11	114284.91	186	98054.17	114290.21	63	97938.1	114341.11
98	98070.93	114285.01	187	98054.02	114290.34	64	97938.3	114341.11
99	98070.76	114285.11	188	98053.87	114290.48	65	97938.5	114341.1
100	98070.58	114285.2	189	98053.73	114290.62	66	97938.7	114341.09
101	98070.41	114285.3	190	98053.6	114290.76	67	97938.9	114341.09
102	98070.23	114285.39	191	98053.46	114290.91	68	97939.1	114341.08
103	98070.05	114285.48	192	98053.33	114291.07	69	97939.3	114341.07
104	98069.87	114285.57	193	98053.21	114291.22	70	97939.5	114341.06
105	98069.7	114285.66	194	98053.09	114291.38	71	97939.7	114341.05
106	98069.52	114285.75	195	98052.97	114291.55	72	97939.9	114341.04
107	98069.34	114285.84	196	98052.86	114291.71	73	97940.1	114341.02
108	98069.16	114285.93	197	98052.76	114291.88	74	97940.3	114341.01
109	98068.98	114286.01	198	98052.66	114292.05	75	97940.5	114341
110	98068.79	114286.1	199	98052.56	114292.23	76	97940.7	114340.98
111	98068.61	114286.18	200	98052.47	114292.41	77	97940.9	114340.97
112	98068.43	114286.26	201	98052.38	114292.59	78	97941.09	114340.95
113	98068.25	114286.34	202	98052.3	114292.77	79	97941.29	114340.93
114	98068.06	114286.42	203	98052.22	114292.95	80	97941.49	114340.91
115	98067.88	114286.5	204	98052.15	114293.14	81	97941.69	114340.9
116	98067.69	114286.57	205	98052.08	114293.33	82	97941.89	114340.88
117	98067.51	114286.65	206	98052.02	114293.52	83	97942.09	114340.86
118	98067.32	114286.72	207	98051.97	114293.71	84	97942.29	114340.84
119	98067.13	114286.79	208	98051.92	114293.91	85	97942.49	114340.81
120	98066.95	114286.86	209	98051.87	114294.1	86	97942.69	114340.79
121	98066.76	114286.93	210	98051.83	114294.3	87	97942.89	114340.77
122	98066.57	114287	211	98051.83	114294.31	88	97943.08	114340.74
123	98066.38	114287.07	212	98053.69	114297.85	89	97943.28	114340.72
124	98066.2	114287.14	1	97925.94	114339.99	90	97943.48	114340.69
125	98066.01	114287.2	2	97925.98	114340	91	97943.59	114340.68
126	98065.82	114287.26	3	97926.17	114340.04	92	97943.79	114340.65
127	98065.42	114287.39	4	97926.37	114340.08	93	97943.99	114340.63

94	97944.18	114340.6	183	97960.92	114335.13	272	97975.6	114325.85
95	97944.38	114340.57	184	97961.1	114335.04	273	97975.79	114325.77
96	97944.58	114340.54	185	97961.28	114334.94	274	97975.97	114325.7
97	97944.78	114340.51	186	97961.45	114334.85	275	97976.16	114325.63
98	97944.97	114340.48	187	97961.63	114334.75	276	97976.35	114325.56
99	97945.17	114340.44	188	97961.8	114334.66	277	97976.54	114325.49
100	97945.37	114340.41	189	97961.98	114334.56	278	97976.72	114325.43
101	97945.57	114340.38	190	97962.15	114334.46	279	97976.91	114325.36
102	97945.76	114340.34	191	97962.33	114334.36	280	97977.1	114325.29
103	97945.96	114340.31	192	97962.5	114334.26	281	97977.29	114325.23
104	97946.16	114340.27	193	97962.67	114334.16	282	97977.48	114325.16
105	97946.35	114340.23	194	97962.73	114334.13	283	97977.67	114325.1
106	97946.55	114340.2	195	97962.8	114334.06	284	97977.86	114325.04
107	97946.75	114340.16	196	97962.95	114333.92	285	97978.05	114324.98
108	97946.94	114340.12	197	97963.09	114333.78	286	97978.24	114324.92
109	97947.14	114340.08	198	97963.24	114333.65	287	97978.43	114324.86
110	97947.33	114340.04	199	97963.38	114333.51	288	97978.62	114324.8
111	97947.53	114340	200	97963.53	114333.38	289	97978.82	114324.74
112	97947.73	114339.95	201	97963.68	114333.24	290	97979.01	114324.69
113	97947.92	114339.91	202	97963.83	114333.11	291	97979.2	114324.63
114	97948.12	114339.87	203	97963.98	114332.97	292	97979.39	114324.58
115	97948.31	114339.82	204	97964.13	114332.84	293	97979.58	114324.53
116	97948.51	114339.78	205	97964.28	114332.71	294	97979.77	114324.48
117	97948.7	114339.73	206	97964.43	114332.58	295	97979.96	114324.43
118	97948.89	114339.68	207	97964.58	114332.45	296	97980.16	114324.37
119	97949.09	114339.64	208	97964.73	114332.32	297	97980.35	114324.33
120	97949.28	114339.59	209	97964.89	114332.19	298	97980.54	114324.28
121	97949.48	114339.54	210	97965.04	114332.06	299	97980.74	114324.23
122	97949.67	114339.49	211	97965.19	114331.94	300	97980.93	114324.18
123	97949.86	114339.44	212	97965.35	114331.81	301	97981.13	114324.14
124	97950.06	114339.39	213	97965.51	114331.69	302	97981.32	114324.09
125	97950.25	114339.34	214	97965.66	114331.56	303	97981.52	114324.05
126	97950.44	114339.28	215	97965.82	114331.44	304	97981.71	114324.01
127	97950.64	114339.23	216	97965.98	114331.31	305	97981.91	114323.97
128	97950.83	114339.18	217	97966.14	114331.19	306	97982.11	114323.93
129	97951.02	114339.12	218	97966.29	114331.07	307	97982.3	114323.89
130	97951.21	114339.07	219	97966.45	114330.95	308	97982.5	114323.85
131	97951.41	114339.01	220	97966.61	114330.83	309	97982.69	114323.81
132	97951.6	114338.95	221	97966.78	114330.71	310	97982.89	114323.78
133	97951.79	114338.89	222	97966.94	114330.59	311	97983.09	114323.74
134	97951.98	114338.84	223	97967.1	114330.48	312	97983.28	114323.71
135	97952.17	114338.78	224	97967.26	114330.36	313	97983.48	114323.67
136	97952.36	114338.72	225	97967.42	114330.24	314	97983.68	114323.64
137	97952.55	114338.66	226	97967.59	114330.13	315	97983.88	114323.61
138	97952.74	114338.59	227	97967.75	114330.02	316	97984.07	114323.58
139	97952.93	114338.53	228	97967.92	114329.9	317	97984.27	114323.55
140	97953.12	114338.47	229	97968.08	114329.79	318	97984.47	114323.52
141	97953.31	114338.41	230	97968.25	114329.68	319	97984.67	114323.53
142	97953.5	114338.34	231	97968.42	114329.57	320	97984.87	114323.54
143	97953.59	114338.31	232	97968.58	114329.46	321	97985.07	114323.54
144	97953.78	114338.24	233	97968.75	114329.35	322	97985.27	114323.55
145	97953.97	114338.18	234	97968.92	114329.24	323	97985.47	114323.55
146	97954.16	114338.11	235	97969.09	114329.14	324	97985.67	114323.56
147	97954.34	114338.04	236	97969.26	114329.03	325	97985.87	114323.56
148	97954.53	114337.98	237	97969.43	114328.93	326	97986.07	114323.56
149	97954.72	114337.91	238	97969.6	114328.82	327	97986.27	114323.56
150	97954.91	114337.84	239	97969.77	114328.72	328	97986.47	114323.56
151	97955.09	114337.77	240	97969.94	114328.61	329	97986.67	114323.56
152	97955.28	114337.69	241	97970.11	114328.51	330	97986.87	114323.55
153	97955.47	114337.62	242	97970.29	114328.41	331	97987.07	114323.55
154	97955.65	114337.55	243	97970.46	114328.31	332	97987.27	114323.54
155	97955.84	114337.48	244	97970.63	114328.21	333	97987.47	114323.54
156	97956.03	114337.4	245	97970.81	114328.11	334	97987.67	114323.53
157	97956.21	114337.33	246	97970.98	114328.02	335	97987.87	114323.52
158	97956.4	114337.25	247	97971.16	114327.92	336	97988.07	114323.51
159	97956.58	114337.17	248	97971.33	114327.83	337	97988.27	114323.5
160	97956.77	114337.1	249	97971.51	114327.73	338	97988.47	114323.49
161	97956.95	114337.02	250	97971.69	114327.64	339	97988.67	114323.47
162	97957.13	114336.94	251	97971.86	114327.54	340	97988.87	114323.46
163	97957.32	114336.86	252	97972.04	114327.45	341	97989.07	114323.44
164	97957.5	114336.78	253	97972.22	114327.36	342	97989.27	114323.43
165	97957.68	114336.7	254	97972.4	114327.27	343	97989.46	114323.41
166	97957.87	114336.62	255	97972.58	114327.18	344	97989.66	114323.39
167	97958.05	114336.54	256	97972.76	114327.09	345	97989.86	114323.37
168	97958.23	114336.46	257	97972.94	114327.01	346	97990.06	114323.35
169	97958.41	114336.37	258	97973.12	114326.92	347	97990.26	114323.32
170	97958.59	114336.29	259	97973.3	114326.84	348	97990.46	114323.3
171	97958.78	114336.2	260	97973.48	114326.75	349	97990.66	114323.27
172	97958.96	114336.12	261	97973.66	114326.67	350	97990.86	114323.25
173	97959.14	114336.03	262	97973.84	114326.58	351	97991.05	114323.22
174	97959.32	114335.94	263	97974.03	114326.5	352	97991.25	114323.19
175	97959.5	114335.86	264	97974.21	114326.42	353	97991.45	114323.16
176	97959.68	114335.77	265	97974.39	114326.34	354	97991.65	114323.13
177	97959.86	114335.68	266	97974.49	114326.3	355	97991.84	114323.1
178	97960.03	114335.59	267	97974.67	114326.22	356	97992.04	114323.07
179	97960.21	114335.5	268	97974.86	114326.14	357	97992.24	114323.03
180	97960.39	114335.41	269	97975.04	114326.07	358	97992.44	114323
181	97960.57	114335.32	270	97975.23	114325.99	359	97992.63	114322.96
182	97960.75	114335.22	271	97975.41	114325.92	360	97992.83	114322.93

361	97993.03	114322.89	450	98008.65	114315.22	539	98023.35	114305.58
362	97993.16	114322.86	451	98008.79	114315.08	540	98023.54	114305.51
363	97993.36	114322.82	452	98008.93	114314.94	541	98023.73	114305.44
364	97993.55	114322.78	453	98009.07	114314.8	542	98023.92	114305.37
365	97993.75	114322.74	454	98009.21	114314.66	543	98024.1	114305.3
366	97993.94	114322.69	455	98009.36	114314.52	544	98024.29	114305.23
367	97994.14	114322.65	456	98009.5	114314.38	545	98024.48	114305.17
368	97994.33	114322.6	457	98009.64	114314.24	546	98024.67	114305.1
369	97994.53	114322.55	458	98009.79	114314.1	547	98024.86	114305.04
370	97994.72	114322.51	459	98009.93	114313.96	548	98025.05	114304.98
371	97994.91	114322.46	460	98010.08	114313.82	549	98025.24	114304.92
372	97995.11	114322.41	461	98010.23	114313.69	550	98025.43	114304.85
373	97995.3	114322.36	462	98010.37	114313.55	551	98025.62	114304.79
374	97995.49	114322.3	463	98010.52	114313.42	552	98025.81	114304.74
375	97995.69	114322.25	464	98010.67	114313.29	553	98026	114304.68
376	97995.88	114322.19	465	98010.82	114313.15	554	98026.2	114304.62
377	97996.07	114322.14	466	98010.97	114313.02	555	98026.39	114304.56
378	97996.26	114322.08	467	98011.13	114312.88	556	98026.58	114304.51
379	97996.45	114322.02	468	98011.29	114312.75	557	98026.77	114304.45
380	97996.65	114321.96	469	98011.44	114312.62	558	98026.97	114304.4
381	97996.84	114321.9	470	98011.59	114312.49	559	98027.16	114304.35
382	97997.03	114321.84	471	98011.74	114312.36	560	98027.35	114304.3
383	97997.22	114321.78	472	98011.9	114312.23	561	98027.55	114304.25
384	97997.41	114321.72	473	98012.05	114312.1	562	98027.74	114304.2
385	97997.6	114321.65	474	98012.21	114311.98	563	98027.93	114304.15
386	97997.78	114321.59	475	98012.36	114311.85	564	98028.13	114304.1
387	97997.97	114321.52	476	98012.52	114311.73	565	98028.32	114304.05
388	97998.16	114321.45	477	98012.68	114311.6	566	98028.52	114304.01
389	97998.35	114321.38	478	98012.83	114311.48	567	98028.71	114303.96
390	97998.54	114321.31	479	98012.99	114311.36	568	98028.91	114303.92
391	97998.72	114321.24	480	98013.15	114311.24	569	98029.1	114303.88
392	97998.91	114321.17	481	98013.31	114311.11	570	98029.3	114303.84
393	97999.1	114321.1	482	98013.47	114310.99	571	98029.49	114303.79
394	97999.28	114321.02	483	98013.63	114310.88	572	98029.69	114303.75
395	97999.47	114320.95	484	98013.79	114310.76	573	98029.89	114303.72
396	97999.65	114320.87	485	98013.95	114310.64	574	98030.08	114303.68
397	97999.84	114320.8	486	98014.11	114310.52	575	98030.28	114303.64
398	98000.02	114320.72	487	98014.28	114310.41	576	98030.48	114303.6
399	98000.2	114320.64	488	98014.44	114310.29	577	98030.67	114303.57
400	98000.39	114320.56	489	98014.6	114310.18	578	98030.87	114303.54
401	98000.57	114320.48	490	98014.77	114310.06	579	98031.07	114303.5
402	98000.75	114320.39	491	98014.93	114309.95	580	98031.26	114303.47
403	98000.93	114320.31	492	98015.1	114309.84	581	98031.46	114303.44
404	98001.12	114320.23	493	98015.27	114309.73	582	98031.66	114303.41
405	98001.3	114320.14	494	98015.43	114309.62	583	98031.86	114303.38
406	98001.4	114320.09	495	98015.6	114309.51	584	98032.05	114303.35
407	98001.57	114320.01	496	98015.77	114309.4	585	98032.25	114303.32
408	98001.75	114319.92	497	98015.94	114309.29	586	98032.36	114303.31
409	98001.93	114319.83	498	98016.11	114309.18	587	98032.48	114303.26
410	98002.11	114319.74	499	98016.28	114309.08	588	98032.66	114303.16
411	98002.28	114319.65	500	98016.45	114308.97	589	98032.82	114303.05
412	98002.46	114319.56	501	98016.62	114308.87	590	98032.97	114302.91
413	98002.64	114319.47	502	98016.79	114308.76	591	98033.1	114302.76
414	98002.82	114319.37	503	98016.96	114308.66	592	98033.21	114302.59
415	98002.99	114319.28	504	98017.13	114308.56	593	98033.3	114302.41
416	98003.17	114319.18	505	98017.3	114308.46	594	98033.36	114302.22
417	98003.34	114319.08	506	98017.48	114308.36	595	98033.4	114302.03
418	98003.52	114318.98	507	98017.65	114308.26	596	98033.42	114301.83
419	98003.69	114318.89	508	98017.82	114308.16	597	98033.41	114301.63
420	98003.86	114318.79	509	98018	114308.06	598	98033.38	114301.43
421	98004.04	114318.68	510	98018.17	114307.97	599	98033.32	114301.24
422	98004.21	114318.58	511	98018.35	114307.87	600	98033.24	114301.06
423	98004.38	114318.48	512	98018.52	114307.77	601	98033.13	114300.89
424	98004.55	114318.38	513	98018.7	114307.68	602	98033.01	114300.73
425	98004.72	114318.27	514	98018.88	114307.59	603	98032.87	114300.59
426	98004.88	114318.17	515	98019.06	114307.49	604	98032.71	114300.47
427	98005.05	114318.06	516	98019.23	114307.4	605	98032.53	114300.37
428	98005.21	114317.96	517	98019.41	114307.31	606	98032.35	114300.29
429	98005.38	114317.85	518	98019.59	114307.22	607	98032.16	114300.23
430	98005.55	114317.74	519	98019.77	114307.13	608	98031.96	114300.2
431	98005.72	114317.63	520	98019.95	114307.05	609	98031.76	114300.2
432	98005.88	114317.52	521	98020.13	114306.96	610	98031.6	114300.21
433	98006.05	114317.4	522	98020.31	114306.87	611	98031.56	114300.22
434	98006.21	114317.29	523	98020.49	114306.79	612	98031.36	114300.24
435	98006.38	114317.17	524	98020.67	114306.7	613	98031.16	114300.27
436	98006.54	114317.06	525	98020.85	114306.62	614	98030.97	114300.3
437	98006.7	114316.94	526	98021.04	114306.54	615	98030.77	114300.33
438	98006.86	114316.82	527	98021.22	114306.45	616	98030.57	114300.36
439	98007.02	114316.71	528	98021.4	114306.37	617	98030.37	114300.39
440	98007.18	114316.59	529	98021.58	114306.29	618	98030.17	114300.42
441	98007.34	114316.47	530	98021.77	114306.21	619	98029.98	114300.46
442	98007.5	114316.35	531	98021.95	114306.14	620	98029.78	114300.49
443	98007.66	114316.22	532	98022.14	114306.06	621	98029.58	114300.53
444	98007.82	114316.1	533	98022.32	114305.98	622	98029.39	114300.56
445	98007.96	114315.95	534	98022.51	114305.91	623	98029.19	114300.6
446	98008.1	114315.8	535	98022.69	114305.83	624	98028.99	114300.63
447	98008.23	114315.66	536	98022.88	114305.76	625	98028.8	114300.67
448	98008.37	114315.51	537	98022.98	114305.72	626	98028.6	114300.71
449	98008.51	114315.37	538	98023.17	114305.65	627	98028.4	114300.75

628	98028.21	114300.79	717	98011.88	114307.35	806	97997.57	114317.56
629	98028.01	114300.83	718	98011.71	114307.45	807	97997.39	114317.65
630	98027.82	114300.87	719	98011.55	114307.56	808	97997.21	114317.73
631	98027.62	114300.92	720	98011.38	114307.67	809	97997.02	114317.81
632	98027.43	114300.96	721	98011.21	114307.78	810	97996.84	114317.89
633	98027.23	114301	722	98011.04	114307.89	811	97996.76	114317.93
634	98027.04	114301.05	723	98010.87	114308	812	97996.57	114318.01
635	98026.84	114301.09	724	98010.71	114308.11	813	97996.39	114318.08
636	98026.65	114301.14	725	98010.54	114308.22	814	97996.2	114318.16
637	98026.45	114301.19	726	98010.38	114308.33	815	97996.02	114318.24
638	98026.26	114301.23	727	98010.21	114308.44	816	97995.83	114318.31
639	98026.06	114301.28	728	98010.04	114308.55	817	97995.65	114318.38
640	98025.87	114301.33	729	98009.88	114308.67	818	97995.46	114318.46
641	98025.68	114301.38	730	98009.72	114308.78	819	97995.27	114318.53
642	98025.48	114301.43	731	98009.55	114308.9	820	97995.09	114318.6
643	98025.29	114301.49	732	98009.39	114309.01	821	97994.9	114318.67
644	98025.1	114301.54	733	98009.23	114309.13	822	97994.71	114318.73
645	98024.9	114301.59	734	98009.06	114309.24	823	97994.52	114318.8
646	98024.71	114301.65	735	98008.9	114309.36	824	97994.33	114318.87
647	98024.52	114301.7	736	98008.74	114309.48	825	97994.14	114318.93
648	98024.47	114301.71	737	98008.58	114309.6	826	97993.95	114318.99
649	98024.28	114301.77	738	98008.42	114309.72	827	97993.76	114319.06
650	98024.09	114301.83	739	98008.26	114309.84	828	97993.57	114319.12
651	98023.9	114301.88	740	98008.1	114309.96	829	97993.38	114319.18
652	98023.7	114301.94	741	98007.94	114310.08	830	97993.19	114319.24
653	98023.51	114302	742	98007.78	114310.2	831	97993	114319.29
654	98023.32	114302.06	743	98007.64	114310.35	832	97992.81	114319.35
655	98023.13	114302.12	744	98007.5	114310.49	833	97992.62	114319.41
656	98022.94	114302.18	745	98007.36	114310.63	834	97992.42	114319.46
657	98022.75	114302.24	746	98007.22	114310.78	835	97992.23	114319.51
658	98022.56	114302.31	747	98007.08	114310.92	836	97992.04	114319.57
659	98022.37	114302.37	748	98006.94	114311.06	837	97991.84	114319.62
660	98022.18	114302.43	749	98006.8	114311.2	838	97991.65	114319.67
661	98021.99	114302.5	750	98006.65	114311.34	839	97991.46	114319.71
662	98021.8	114302.57	751	98006.51	114311.48	840	97991.26	114319.76
663	98021.61	114302.63	752	98006.37	114311.61	841	97991.07	114319.81
664	98021.43	114302.7	753	98006.22	114311.75	842	97990.87	114319.85
665	98021.24	114302.77	754	98006.07	114311.89	843	97990.68	114319.9
666	98021.05	114302.84	755	98005.92	114312.02	844	97990.48	114319.94
667	98020.86	114302.91	756	98005.78	114312.15	845	97990.29	114319.98
668	98020.68	114302.98	757	98005.63	114312.29	846	97990.09	114320.02
669	98020.49	114303.05	758	98005.48	114312.42	847	97989.89	114320.06
670	98020.3	114303.12	759	98005.33	114312.55	848	97989.7	114320.1
671	98020.12	114303.19	760	98005.17	114312.68	849	97989.5	114320.14
672	98019.93	114303.26	761	98005.02	114312.81	850	97989.3	114320.17
673	98019.74	114303.34	762	98004.87	114312.94	851	97989.11	114320.21
674	98019.56	114303.41	763	98004.71	114313.07	852	97988.91	114320.24
675	98019.37	114303.49	764	98004.56	114313.19	853	97988.71	114320.27
676	98019.19	114303.56	765	98004.4	114313.32	854	97988.52	114320.3
677	98019	114303.64	766	98004.25	114313.44	855	97988.32	114320.33
678	98018.82	114303.72	767	98004.09	114313.57	856	97988.12	114320.36
679	98018.64	114303.8	768	98003.93	114313.69	857	97987.92	114320.39
680	98018.45	114303.88	769	98003.77	114313.81	858	97987.72	114320.41
681	98018.27	114303.96	770	98003.61	114313.93	859	97987.53	114320.44
682	98018.09	114304.04	771	98003.45	114314.05	860	97987.33	114320.46
683	98017.9	114304.12	772	98003.29	114314.17	861	97987.13	114320.48
684	98017.72	114304.2	773	98003.13	114314.29	862	97986.93	114320.51
685	98017.52	114304.29	774	98002.97	114314.41	863	97986.73	114320.53
686	98017.34	114304.38	775	98002.81	114314.52	864	97986.53	114320.55
687	98017.16	114304.46	776	98002.7	114314.6	865	97986.33	114320.56
688	98016.98	114304.55	777	98002.59	114314.68	866	97986.13	114320.58
689	98016.8	114304.63	778	98002.43	114314.79	867	97985.93	114320.6
690	98016.62	114304.72	779	98002.26	114314.9	868	97985.73	114320.61
691	98016.44	114304.81	780	98002.1	114315.01	869	97985.53	114320.62
692	98016.26	114304.9	781	98001.93	114315.13	870	97985.33	114320.63
693	98016.08	114304.99	782	98001.76	114315.24	871	97985.13	114320.65
694	98015.9	114305.08	783	98001.6	114315.34	872	97984.93	114320.66
695	98015.72	114305.17	784	98001.43	114315.45	873	97984.74	114320.66
696	98015.55	114305.26	785	98001.26	114315.56	874	97984.54	114320.67
697	98015.37	114305.35	786	98001.09	114315.66	875	97984.34	114320.68
698	98015.19	114305.45	787	98000.92	114315.77	876	97984.14	114320.68
699	98015.02	114305.54	788	98000.75	114315.87	877	97983.94	114320.68
700	98014.84	114305.63	789	98000.58	114315.98	878	97983.74	114320.69
701	98014.66	114305.73	790	98000.4	114316.08	879	97983.54	114320.69
702	98014.49	114305.82	791	98000.23	114316.18	880	97983.34	114320.69
703	98014.31	114305.92	792	98000.06	114316.28	881	97983.14	114320.69
704	98014.14	114306.02	793	97999.88	114316.38	882	97982.94	114320.68
705	98013.96	114306.11	794	97999.71	114316.47	883	97982.74	114320.68
706	98013.79	114306.21	795	97999.53	114316.57	884	97982.54	114320.68
707	98013.61	114306.31	796	97999.36	114316.67	885	97982.34	114320.67
708	98013.44	114306.41	797	97999.18	114316.76	886	97982.14	114320.66
709	98013.27	114306.51	798	97999	114316.85	887	97981.94	114320.65
710	98013.1	114306.61	799	97998.83	114316.95	888	97981.74	114320.64
711	98012.92	114306.71	800	97998.65	114317.04	889	97981.54	114320.63
712	98012.75	114306.82	801	97998.47	114317.13	890	97981.34	114320.62
713	98012.58	114306.92	802	97998.29	114317.22	891	97981.14	114320.61
714	98012.39	114307.03	803	97998.11	114317.3	892	97980.94	114320.59
715	98012.22	114307.14	804	97997.93	114317.39	893	97980.74	114320.58
716	98012.05	114307.24	805	97997.75	114317.48	894	97980.54	114320.56

895	97980.34	114320.54	949	97947.43	114335.46	1003	97936.72	114337.14
896	97980.14	114320.52	950	97947.23	114335.51	1004	97936.52	114337.15
897	97979.94	114320.5	951	97947.04	114335.56	1005	97936.32	114337.16
898	97979.74	114320.48	952	97946.85	114335.61	1006	97936.12	114337.17
899	97979.54	114320.46	953	97946.65	114335.65	1007	97935.92	114337.18
900	97979.35	114320.44	954	97946.46	114335.7	1008	97935.72	114337.19
901	97979.15	114320.41	955	97946.26	114335.74	1009	97935.52	114337.2
902	97979.06	114320.4	956	97946.07	114335.79	1010	97935.3	114337.21
903	97962.53	114329.49	957	97945.87	114335.83	1011	97935.1	114337.22
904	97955.82	114332.64	958	97945.68	114335.88	1012	97934.9	114337.22
905	97955.76	114332.66	959	97945.48	114335.92	1013	97934.7	114337.23
906	97955.58	114332.74	960	97945.29	114335.96	1014	97934.5	114337.23
907	97955.39	114332.82	961	97945.09	114336	1015	97934.3	114337.24
908	97955.21	114332.89	962	97944.89	114336.05	1016	97934.1	114337.24
909	97955.02	114332.97	963	97944.7	114336.09	1017	97933.9	114337.25
910	97954.84	114333.04	964	97944.5	114336.13	1018	97933.7	114337.25
911	97954.65	114333.12	965	97944.31	114336.16	1019	97933.5	114337.25
912	97954.47	114333.19	966	97944.11	114336.2	1020	97933.3	114337.25
913	97954.28	114333.27	967	97943.86	114336.25	1021	97933.1	114337.25
914	97954.09	114333.34	968	97943.66	114336.29	1022	97932.9	114337.25
915	97953.91	114333.41	969	97943.47	114336.32	1023	97932.7	114337.25
916	97953.72	114333.48	970	97943.27	114336.36	1024	97932.5	114337.25
917	97953.53	114333.55	971	97943.07	114336.39	1025	97932.3	114337.25
918	97953.35	114333.62	972	97942.88	114336.43	1026	97932.1	114337.24
919	97953.16	114333.69	973	97942.68	114336.46	1027	97931.9	114337.24
920	97952.97	114333.76	974	97942.48	114336.49	1028	97931.7	114337.23
921	97952.78	114333.83	975	97942.28	114336.52	1029	97931.5	114337.23
922	97952.59	114333.89	976	97942.09	114336.56	1030	97931.3	114337.22
923	97952.4	114333.96	977	97941.89	114336.59	1031	97931.1	114337.22
924	97952.22	114334.03	978	97941.69	114336.62	1032	97930.9	114337.21
925	97952.03	114334.09	979	97941.49	114336.64	1033	97930.7	114337.2
926	97951.84	114334.16	980	97941.29	114336.67	1034	97930.5	114337.19
927	97951.65	114334.22	981	97941.1	114336.7	1035	97930.3	114337.18
928	97951.46	114334.28	982	97940.9	114336.73	1036	97930.1	114337.17
929	97951.27	114334.35	983	97940.7	114336.75	1037	97929.9	114337.16
930	97951.08	114334.41	984	97940.51	114336.78	1038	97929.7	114337.15
931	97950.89	114334.47	985	97940.3	114336.81	1039	97929.5	114337.14
932	97950.7	114334.53	986	97940.11	114336.83	1040	97929.3	114337.13
933	97950.51	114334.59	987	97939.91	114336.85	1041	97929.1	114337.11
934	97950.32	114334.65	988	97939.71	114336.88	1042	97928.9	114337.1
935	97950.12	114334.71	989	97939.51	114336.9	1043	97928.7	114337.08
936	97949.93	114334.77	990	97939.31	114336.92	1044	97928.51	114337.07
937	97949.74	114334.82	991	97939.11	114336.94	1045	97928.31	114337.05
938	97949.55	114334.88	992	97938.91	114336.96	1046	97928.11	114337.03
939	97949.36	114334.94	993	97938.71	114336.98	1047	97927.91	114337.02
940	97949.17	114334.99	994	97938.51	114337	1048	97927.71	114337
941	97948.97	114335.05	995	97938.32	114337.02	1049	97927.51	114336.98
942	97948.78	114335.1	996	97938.12	114337.04	1050	97927.31	114336.96
943	97948.59	114335.15	997	97937.92	114337.05	1051	97927.11	114336.94
944	97948.4	114335.21	998	97937.72	114337.07	1052	97926.91	114336.92
945	97948.2	114335.26	999	97937.52	114337.08	1053	97926.71	114336.9
946	97948.01	114335.31	1000	97937.32	114337.1	1054	97926.51	114336.87
947	97947.82	114335.36	1001	97937.12	114337.11	1055	97926.48	114336.87
948	97947.62	114335.41	1002	97936.92	114337.13	1056	97925.94	114339.99

Приложение № 8 к Акту
по результатам государственной историко-культурной экспертизы

Правоустанавливающие документы:
копии выписок из Единого государственного реестра недвижимости

Филиал публично-правовой компании "Роскадастр" по Санкт-Петербургу
полное наименование органа регистрации прав

Выписка из Единого государственного реестра недвижимости об объекте недвижимости

Сведения о характеристиках объекта недвижимости

На основании запроса от 12.05.2025, поступившего на рассмотрение 12.05.2025, сообщаем, что согласно записям Единого государственного реестра недвижимости:

Раздел 1 Лист 1

Здание
вид объекта недвижимости

Лист № 1 раздела 1	Всего листов раздела 1: 2	Всего разделов: 6	Всего листов выписки: 36

12.05.2025г. № КУВИ-001/2025-103496045	
Кадастровый номер:	78:07:0003119:1005
Номер кадастрового квартала:	78:07:0003119
Дата присвоения кадастрового номера:	29.08.2012

Ранее присвоенный государственный учетный номер:	Инвентарный номер б/н; Кадастровый номер 78:7:3119:2:8
Адрес:	Российская Федерация, Санкт-Петербург, внутригородское муниципальное образование города федерального значения Санкт-Петербурга муниципальный округ Аптекарский остров, улица Профессора Попова, дом 2, литера П
Площадь:	16105.3
Назначение:	Нежилое
Наименование:	научно-производственное, административное
Количество этажей, в том числе подземных этажей:	8, в том числе подземных 2
Материал наружных стен:	Кирпичные
Год ввода в эксплуатацию по завершении строительства:	1822
Год завершения строительства:	данные отсутствуют
Кадастровая стоимость, руб.:	714767879.49
Кадастровые номера иных объектов недвижимости, в пределах которых расположен объект недвижимости:	78:07:0003119:2
Кадастровые номера помещений, машино-мест, расположенных в здании или сооружении:	78:07:0003119:1058, 78:07:0003119:1059, 78:07:0003119:1060, 78:07:0003119:1061, 78:07:0003119:1062, 78:07:0003119:1063, 78:07:0003119:1064, 78:07:0003119:1065, 78:07:0003119:1066, 78:07:0003119:1067, 78:07:0003119:1068, 78:07:0003119:1069, 78:07:0003119:1070, 78:07:0003119:1071, 78:07:0003119:1072, 78:07:0003119:1073, 78:07:0003119:1074, 78:07:0003119:1075, 78:07:0003119:1076
Кадастровые номера объектов недвижимости, из которых образован объект недвижимости:	данные отсутствуют
Кадастровые номера образованных объектов недвижимости:	данные отсутствуют
Сведения о включении объекта недвижимости в состав предприятия как имущественного комплекса:	данные отсутствуют

ДОКУМЕНТ ПОДПИСАН
ЭЛЕКТРОННОЙ ПОДПИСЬЮ
Сертификат: 009F0BDC181A023B64597F1E2579BEFB50
Владелец: ФЕДЕРАЛЬНАЯ СЛУЖБА ГОСУДАРСТВЕННОЙ РЕГИСТРАЦИИ, КАДАСТРА И КАРТОГРАФИИ
Действителен: с 02.08.2024 по 26.10.2025

полное наименование должности		инициалы, фамилия

Здание
вид объекта недвижимости

Лист № 2 раздела 1	Всего листов раздела 1: 2	Всего разделов: 6	Всего листов выписки: 36

12.05.2025г. № КУВИ-001/2025-103496045	
Кадастровый номер:	78:07:0003119:1005

Сведения о включении объекта недвижимости в состав единого недвижимого комплекса:	данные отсутствуют
Виды разрешенного использования:	данные отсутствуют
Сведения о включении объекта недвижимости в реестр объектов культурного наследия:	Является выявленным объектом культурного наследия, 781610562830176; 781610562830186; 781610562830196, представляющего собой историко-культурную ценность, Памятник и Оранжерея пальмовая. Входит в ансамбль: Ботанический сад, 2001-07-10, 2024-11-28, 2024-11-28, 527, 752-об/24, 753-об/24 решения органов охраны объектов культурного наследия - в отношении объекта недвижимости, являющегося выявленным объектом культурного наследия.
Сведения о кадастровом инженере:	[redacted]
Статус записи об объекте недвижимости:	Сведения об объекте недвижимости имеют статус "актуальные, ранее учтенные"
Особые отметки:	Сведения, необходимые для заполнения раздела: 5 - Описание местоположения объекта недвижимости, отсутствуют.
Получатель выписки:	[redacted]

	ДОКУМЕНТ ПОДПИСАН ЭЛЕКТРОННОЙ ПОДПИСЬЮ Сертификат: 009F0BDC181A023B64597F1E2579BEFB50 Владелец: ФЕДЕРАЛЬНАЯ СЛУЖБА ГОСУДАРСТВЕННОЙ РЕГИСТРАЦИИ, КАДАСТРА И КАРТОГРАФИИ Действителен: с 02.08.2024 по 26.10.2025	
полное наименование должности		инициалы, фамилия

Выписка из Единого государственного реестра недвижимости об объекте недвижимости

Сведения о зарегистрированных правах

Здание
вид объекта недвижимости

Лист № 1 раздела 2	Всего листов раздела 2: 4	Всего разделов: 6	Всего листов выписки: 36

12.05.2025г. № КУВИ-001/2025-103496045	
Кадастровый номер:	78:07:0003119:1005

1	Правообладатель (правообладатели):	[redacted]	
	Сведения о возможности предоставления третьим лицам персональных данных физического лица:		
2	Вид, номер, дата и время государственной регистрации права:		
3	Сведения об осуществлении государственной регистрации сделки, права без необходимого в силу закона согласия третьего лица, органа:		
4	Ограничение прав и обременение объекта недвижимости:		
1	Правообладатель (правообладатели):		
	Сведения о возможности предоставления третьим лицам персональных данных физического лица:		
2	Вид, номер, дата и время государственной регистрации права:		
3	Сведения об осуществлении государственной регистрации сделки, права без необходимого в силу закона согласия третьего лица, органа:	3.2	данные отсутствуют
4	Ограничение прав и обременение объекта недвижимости:		

4.1	вид:	Аренда
	дата государственной регистрации:	07.05.2025 09:05:42
	номер государственной регистрации:	78:07:0003119:1005-78/011/2025-3
	срок, на который установлены ограничение прав и обременение объекта недвижимости:	Срок действия с 17.04.2025 на 5 лет
	лицо, в пользу которого установлены ограничение прав и обременение объекта недвижимости:	Физическое лицо
	сведения о возможности предоставления третьим лицам персональных данных физического лица	данные отсутствуют

ДОКУМЕНТ ПОДПИСАН
ЭЛЕКТРОННОЙ ПОДПИСЬЮ
Сертификат: 009F0BDC181A023B64597F1E2579BEFB50
Владелец: ФЕДЕРАЛЬНАЯ СЛУЖБА ГОСУДАРСТВЕННОЙ РЕГИСТРАЦИИ, КАДАСТРА И КАРТОГРАФИИ
Действителен: с 02.08.2024 по 26.10.2025

полное наименование должности	инициалы, фамилия

Здание
вид объекта недвижимости

Лист № 2 раздела 2	Всего листов раздела 2: 4	Всего разделов: 6	Всего листов выписки: 36

12.05.2025г. № КУВИ-001/2025-103496045	
Кадастровый номер:	78:07:0003119:1005

		основание государственной регистрации:	Договор аренды, № 2, выдан 17.04.2025, дата государственной регистрации: 07.05.2025, номер государственной регистрации: 78:07:0003119:1005-78/011/2025-4
		сведения об осуществлении государственной регистрации сделки, права, ограничения права без необходимого в силу закона согласия третьего лица, органа:	данные отсутствуют
		сведения об управляющем залогом и о договоре управления залогом, если такой договор заключен для управления ипотекой:	данные отсутствуют
		сведения о депозитарии, который осуществляет хранение обездвиженной документарной закладной или электронной закладной:	
		ведения о внесении изменений или дополнений в регистрационную запись об ипотеке:	
	4.2	вид:	Аренда
		дата государственной регистрации:	24.04.2025 15:52:14
		номер государственной регистрации:	78:07:0003119:1005-78/011/2025-1
		срок, на который установлены ограничение прав и обременение объекта недвижимости:	Срок действия с 17.04.2025 на 5 лет
		лицо, в пользу которого установлены ограничение прав и обременение объекта недвижимости:	Физическое лицо
		сведения о возможности предоставления третьим лицам персональных данных физического лица	данные отсутствуют
		основание государственной регистрации:	Договор аренды, № 1, выдан 17.04.2025, дата государственной регистрации: 24.04.2025, номер государственной регистрации: 78:07:0003119:1005-78/011/2025-2
		сведения об осуществлении государственной регистрации сделки, права, ограничения права без необходимого в силу закона согласия третьего лица, органа:	данные отсутствуют
		сведения об управляющем залогом и о договоре управления залогом, если такой договор заключен для управления ипотекой:	данные отсутствуют

полное наименование должности		инициалы, фамилия

ДОКУМЕНТ ПОДПИСАН
ЭЛЕКТРОННОЙ ПОДПИСЬЮ
Сертификат: 009F0BDC181A023B64597F1E2579BEFB50
Владелец: ФЕДЕРАЛЬНАЯ СЛУЖБА ГОСУДАРСТВЕННОЙ РЕГИСТРАЦИИ, КАДАСТРА И КАРТОГРАФИИ
Действителен: с 02.08.2024 по 26.10.2025

Здание
вид объекта недвижимости

Лист № 3 раздела 2	Всего листов раздела 2: 4	Всего разделов: 6	Всего листов выписки: 36

12.05.2025г. № КУВИ-001/2025-103496045	
Кадастровый номер:	78:07:0003119:1005

		сведения о депозитарии, который осуществляет хранение обездвиженной документарной закладной или электронной закладной:	
		ведения о внесении изменений или дополнений в регистрационную запись об ипотеке:	
4	Ограничение прав и обременение объекта недвижимости:		
	4.1	вид:	Прочие ограничения прав и обременения объекта недвижимости
		дата государственной регистрации:	23.11.2005 00:00:00
		номер государственной регистрации:	78-78-01/0709/2005-539
		срок, на который установлены ограничение прав и обременение объекта недвижимости:	данные отсутствуют
		лицо, в пользу которого установлены ограничение прав и обременение объекта недвижимости:	публичный
		сведения о возможности предоставления третьим лицам персональных данных физического лица	данные отсутствуют
		основание государственной регистрации:	Постановление "О перечне объектов исторического и культурного наследия федерального (общероссийского) значения, находящихся в г. Санкт-Петербурге", № 527, выдан 10.07.2001
		сведения об осуществлении государственной регистрации сделки, права, ограничения права без необходимого в силу закона согласия третьего лица, органа:	данные отсутствуют
		сведения об управляющем залогом и о договоре управления залогом, если такой договор заключен для управления ипотекой:	данные отсутствуют
		сведения о депозитарии, который осуществляет хранение обездвиженной документарной закладной или электронной закладной:	
		ведения о внесении изменений или дополнений в регистрационную запись об ипотеке:	
5	Договоры участия в долевом строительстве:		не зарегистрировано
6	Заявленные в судебном порядке права требования:		данные отсутствуют
7	Сведения о возможности предоставления третьим лицам персональных данных физического лица		данные отсутствуют

ДОКУМЕНТ ПОДПИСАН
ЭЛЕКТРОННОЙ ПОДПИСЬЮ
Сертификат: 009F0BDC181A023B64597F1E2579BEFB50
Владелец: ФЕДЕРАЛЬНАЯ СЛУЖБА ГОСУДАРСТВЕННОЙ РЕГИСТРАЦИИ, КАДАСТРА И КАРТОГРАФИИ
Действителен: с 02.08.2024 по 26.10.2025

полное наименование должности		инициалы, фамилия

Здание
вид объекта недвижимости

Лист № 4 раздела 2	Всего листов раздела 2: 4	Всего разделов: 6	Всего листов выписки: 36

12.05.2025г. № КУВИ-001/2025-103496045	
Кадастровый номер:	78:07:0003119:1005

8	Сведения о возражении в отношении зарегистрированного права:	данные отсутствуют
9	Сведения о наличии решения об изъятии объекта недвижимости для государственных и муниципальных нужд:	данные отсутствуют
10	Сведения о невозможности государственной регистрации без личного участия правообладателя или его законного представителя:	данные отсутствуют
11	Правопритязания и сведения о наличии поступивших, но не рассмотренных заявлений о проведении государственной регистрации права (перехода, прекращения права), ограничения права или обременения объекта недвижимости, сделки в отношении объекта недвижимости:	отсутствуют

полное наименование должности	ДОКУМЕНТ ПОДПИСАН ЭЛЕКТРОННОЙ ПОДПИСЬЮ Сертификат: 009F0BDC181A023B64597F1E2579BEFB50 Владелец: ФЕДЕРАЛЬНАЯ СЛУЖБА ГОСУДАРСТВЕННОЙ РЕГИСТРАЦИИ, КАДАСТРА И КАРТОГРАФИИ Действителен: с 02.08.2024 по 26.10.2025	инициалы, фамилия

Выписка из Единого государственного реестра недвижимости об объекте недвижимости

Сведения о частях объекта недвижимости

Здание
вид объекта недвижимости

Лист № 1 раздела 6	Всего листов раздела 6: 2	Всего разделов: 6	Всего листов выписки: 36

12.05.2025г. № КУВИ-001/2025-103496045	
Кадастровый номер:	78:07:0003119:1005

План этажа (части этажа), план объекта недвижимости (части объекта недвижимости)	Учетный номер части:1



Масштаб 1:100	Условные обозначения:		

ДОКУМЕНТ ПОДПИСАН
ЭЛЕКТРОННОЙ ПОДПИСЬЮ
Сертификат: 009F0BDC181A023B64597F1E2579BEFB50
Владелец: ФЕДЕРАЛЬНАЯ СЛУЖБА ГОСУДАРСТВЕННОЙ РЕГИСТРАЦИИ, КАДАСТРА И КАРТОГРАФИИ
Действителен: с 02.08.2024 по 26.10.2025

полное наименование должности		инициалы, фамилия

Здание
вид объекта недвижимости

Лист № 2 раздела 6	Всего листов раздела 6: 2	Всего разделов: 6	Всего листов выписки: 36

12.05.2025г. № КУВИ-001/2025-103496045	
Кадастровый номер:	78:07:0003119:1005

План этажа (части этажа), план объекта недвижимости (части объекта недвижимости)	Учетный номер части:2



Масштаб 1:100	Условные обозначения:		

полное наименование должности		инициалы, фамилия

ДОКУМЕНТ ПОДПИСАН
ЭЛЕКТРОННОЙ ПОДПИСЬЮ
Сертификат: 009F0BDC181A023B64597F1E2579BEFB50
Владелец: ФЕДЕРАЛЬНАЯ СЛУЖБА ГОСУДАРСТВЕННОЙ РЕГИСТРАЦИИ, КАДАСТРА И КАРТОГРАФИИ
Действителен: с 02.08.2024 по 26.10.2025

Выписка из Единого государственного реестра недвижимости об объекте недвижимости

Сведения о частях объекта недвижимости

Здание
вид объекта недвижимости

Лист № 1 раздела 6.1	Всего листов раздела 6.1: 1	Всего разделов: 6	Всего листов выписки: 36

12.05.2025г. № КУВИ-001/2025-103496045	
Кадастровый номер:	78:07:0003119:1005

Общие сведения о части объекта недвижимости					
Учетный номер части	Основная характеристика, единица измерения			Описание местоположения части	Содержание ограничения в использовании или ограничения права на объект недвижимости или обременения объекта недвижимости
	тип	значение	единица измерения		
1	площадь	2.4	в квадратных метрах	часть здания площадью 2,4 кв.м расположена на 1 этаже ограничена конструктивными элементами помещения 1-Н согласно Договору аренды № 1 от 17.04.2025г.	78:07:0003119:1005-78/011/2025-1, 2025-04-24
	протяженность	0	в метрах		
	объем	0	в кубических метрах		
2	площадь	2.2	в квадратных метрах	часть здания, площадью 2,2 кв.м., расположена на 1 этаже , ограничена конструктивными элементами помещения 1-Н согласно Договору аренды №2 от 17.04.2025г.	78:07:0003119:1005-78/011/2025-3, 2025-05-07
	протяженность	0	в метрах		
	объем	0	в кубических метрах		

полное наименование должности	ДОКУМЕНТ ПОДПИСАН ЭЛЕКТРОННОЙ ПОДПИСЬЮ Сертификат: 009F0BDC181A023B64597F1E2579BEFB50 Владелец: ФЕДЕРАЛЬНАЯ СЛУЖБА ГОСУДАРСТВЕННОЙ РЕГИСТРАЦИИ, КАДАСТРА И КАРТОГРАФИИ Действителен: с 02.08.2024 по 26.10.2025	инициалы, фамилия

Выписка из Единого государственного реестра недвижимости об объекте недвижимости

Перечень помещений, машино-мест, расположенных в здании, сооружении

Здание
вид объекта недвижимости

Лист № 1 раздела 7	Всего листов раздела 7: 1	Всего разделов: 6	Всего листов выписки: 36

12.05.2025г. № КУВИ-001/2025-103496045	
Кадастровый номер:	78:07:0003119:1005

N п/п	Кадастровый номер помещения, машино-места	Номер этажа (этажей)	Обозначение (номер) помещения, машино-места на поэтажном плане	Назначение помещения	Вид разрешенного использования	Площадь, м2
1	78:07:0003119:1058	1, 2, 3, 4, 5, 6, подвал, цокольный	1-Н, 1-Н, 1-Н, 1-Н, 1-Н, 1-Н, 1-Н, 1-Н	Нежилое	данные отсутствуют	15180.8
2	78:07:0003119:1059	1	10-Н	Нежилое	данные отсутствуют	70.3
3	78:07:0003119:1060	1	11-Н	Нежилое	данные отсутствуют	231.3
4	78:07:0003119:1061	1	12-Н	Нежилое	данные отсутствуют	108.3
5	78:07:0003119:1062	1	13-Н	Нежилое	данные отсутствуют	66.8
6	78:07:0003119:1063	1	14-Н	Нежилое	данные отсутствуют	38.1
7	78:07:0003119:1064	1	15-Н	Нежилое	данные отсутствуют	25.2
8	78:07:0003119:1065	1	16-Н	Нежилое	данные отсутствуют	39.1
9	78:07:0003119:1066	цокольный	17-Н	Нежилое	данные отсутствуют	7.1
10	78:07:0003119:1067	цокольный	18-Н	Нежилое	данные отсутствуют	7.1
11	78:07:0003119:1068	цокольный	19-Н	Нежилое	данные отсутствуют	7.1
12	78:07:0003119:1069	1	2-Н	Нежилое	данные отсутствуют	19.8
13	78:07:0003119:1070	1	3-Н	Нежилое	данные отсутствуют	46.7
14	78:07:0003119:1071	1	4-Н	Нежилое	данные отсутствуют	95.9
15	78:07:0003119:1072	1	5-Н	Нежилое	данные отсутствуют	60.9
16	78:07:0003119:1073	1	6-Н	Нежилое	данные отсутствуют	47.3
17	78:07:0003119:1074	1	7-Н	Нежилое	данные отсутствуют	13.2
18	78:07:0003119:1075	1	8-Н	Нежилое	данные отсутствуют	17.3
19	78:07:0003119:1076	1	9-Н	Нежилое	данные отсутствуют	23

полное наименование должности		инициалы, фамилия

ДОКУМЕНТ ПОДПИСАН
ЭЛЕКТРОННОЙ ПОДПИСЬЮ
Сертификат: 009F0BDC181A023B64597F1E2579BEFB50
Владелец: ФЕДЕРАЛЬНАЯ СЛУЖБА ГОСУДАРСТВЕННОЙ РЕГИСТРАЦИИ, КАДАСТРА И КАРТОГРАФИИ
Действителен: с 02.08.2024 по 26.10.2025

Выписка из Единого государственного реестра недвижимости об объекте недвижимости

План расположения помещения, машино-места на этаже (плане этажа)

Здание
вид объекта недвижимости

Лист № 1 раздела 8	Всего листов раздела 8: 26	Всего разделов: 6	Всего листов выписки: 36

12.05.2025г. № КУВИ-001/2025-103496045	
Кадастровый номер: 78:07:0003119:1005	Номер этажа (этажей): 1

Масштаб 1

ДОКУМЕНТ ПОДПИСАН
ЭЛЕКТРОННОЙ ПОДПИСЬЮ
Сертификат: 009F0BDC181A023B64597F1E2579BEFB50
Владелец: ФЕДЕРАЛЬНАЯ СЛУЖБА ГОСУДАРСТВЕННОЙ РЕГИСТРАЦИИ, КАДАСТРА И КАРТОГРАФИИ
Действителен: с 02.08.2024 по 26.10.2025

полное наименование должности		инициалы, фамилия

Здание
вид объекта недвижимости

Лист № 2 раздела 8	Всего листов раздела 8: 26	Всего разделов: 6	Всего листов выписки: 36

12.05.2025г. № КУВИ-001/2025-103496045	
Кадастровый номер: 78:07:0003119:1005	Номер этажа (этажей): 2

Масштаб 1

полное наименование должности		инициалы, фамилия

ДОКУМЕНТ ПОДПИСАН
ЭЛЕКТРОННОЙ ПОДПИСЬЮ
Сертификат: 009F0BDC181A023B64597F1E2579BEFB50
Владелец: ФЕДЕРАЛЬНАЯ СЛУЖБА ГОСУДАРСТВЕННОЙ РЕГИСТРАЦИИ, КАДАСТРА И КАРТОГРАФИИ
Действителен: с 02.08.2024 по 26.10.2025

Здание
вид объекта недвижимости

Лист № 3 раздела 8	Всего листов раздела 8: 26	Всего разделов: 6	Всего листов выписки: 36

12.05.2025г. № КУВИ-001/2025-103496045	
Кадастровый номер: 78:07:0003119:1005	Номер этажа (этажей): 3

Масштаб 1


ДОКУМЕНТ ПОДПИСАН
ЭЛЕКТРОННОЙ ПОДПИСЬЮ
Сертификат: 009F0BDC181A023B64597F1E2579BEFB50
Владелец: ФЕДЕРАЛЬНАЯ СЛУЖБА ГОСУДАРСТВЕННОЙ РЕГИСТРАЦИИ, КАДАСТРА И КАРТОГРАФИИ
Действителен: с 02.08.2024 по 26.10.2025

полное наименование должности		инициалы, фамилия

Здание
вид объекта недвижимости

Лист № 4 раздела 8	Всего листов раздела 8: 26	Всего разделов: 6	Всего листов выписки: 36

12.05.2025г. № КУВИ-001/2025-103496045	
Кадастровый номер: 78:07:0003119:1005	Номер этажа (этажей): 4

 

Масштаб 1

ДОКУМЕНТ ПОДПИСАН
ЭЛЕКТРОННОЙ ПОДПИСЬЮ
Сертификат: 009F0BDC181A023B64597F1E2579BEFB50
Владелец: ФЕДЕРАЛЬНАЯ СЛУЖБА ГОСУДАРСТВЕННОЙ РЕГИСТРАЦИИ, КАДАСТРА И КАРТОГРАФИИ
Действителен: с 02.08.2024 по 26.10.2025

полное наименование должности		инициалы, фамилия

Здание
вид объекта недвижимости

Лист № 5 раздела 8	Всего листов раздела 8: 26	Всего разделов: 6	Всего листов выписки: 36

12.05.2025г. № КУВИ-001/2025-103496045	
Кадастровый номер: 78:07:0003119:1005	Номер этажа (этажей): 5

Масштаб 1

ДОКУМЕНТ ПОДПИСАН
ЭЛЕКТРОННОЙ ПОДПИСЬЮ
Сертификат: 009F0BDC181A023B64597F1E2579BEFB50
Владелец: ФЕДЕРАЛЬНАЯ СЛУЖБА ГОСУДАРСТВЕННОЙ РЕГИСТРАЦИИ, КАДАСТРА И КАРТОГРАФИИ
Действителен: с 02.08.2024 по 26.10.2025

полное наименование должности		инициалы, фамилия

Здание
вид объекта недвижимости

Лист № 6 раздела 8	Всего листов раздела 8: 26	Всего разделов: 6	Всего листов выписки: 36

12.05.2025г. № КУВИ-001/2025-103496045	
Кадастровый номер: 78:07:0003119:1005	Номер этажа (этажей): 6

Масштаб 1

ДОКУМЕНТ ПОДПИСАН
ЭЛЕКТРОННОЙ ПОДПИСЬЮ
Сертификат: 009F0BDC181A023B64597F1E2579BEFB50
Владелец: ФЕДЕРАЛЬНАЯ СЛУЖБА ГОСУДАРСТВЕННОЙ РЕГИСТРАЦИИ, КАДАСТРА И КАРТОГРАФИИ
Действителен: с 02.08.2024 по 26.10.2025

полное наименование должности		инициалы, фамилия

Здание
вид объекта недвижимости

Лист № 7 раздела 8	Всего листов раздела 8: 26	Всего разделов: 6	Всего листов выписки: 36

12.05.2025г. № КУВИ-001/2025-103496045	
Кадастровый номер: 78:07:0003119:1005	Номер этажа (этажей): подвал

Масштаб 1

ДОКУМЕНТ ПОДПИСАН
ЭЛЕКТРОННОЙ ПОДПИСЬЮ
Сертификат: 009F0BDC181A023B64597F1E2579BEFB50
Владелец: ФЕДЕРАЛЬНАЯ СЛУЖБА ГОСУДАРСТВЕННОЙ РЕГИСТРАЦИИ, КАДАСТРА И КАРТОГРАФИИ
Действителен: с 02.08.2024 по 26.10.2025

полное наименование должности		инициалы, фамилия

Здание
вид объекта недвижимости

Лист № 8 раздела 8	Всего листов раздела 8: 26	Всего разделов: 6	Всего листов выписки: 36

12.05.2025г. № КУВИ-001/2025-103496045	
Кадастровый номер: 78:07:0003119:1005	Номер этажа (этажей): цокольный

Масштаб 1

ДОКУМЕНТ ПОДПИСАН
ЭЛЕКТРОННОЙ ПОДПИСЬЮ
Сертификат: 009F0BDC181A023B64597F1E2579BEFB50
Владелец: ФЕДЕРАЛЬНАЯ СЛУЖБА ГОСУДАРСТВЕННОЙ РЕГИСТРАЦИИ, КАДАСТРА И КАРТОГРАФИИ
Действителен: с 02.08.2024 по 26.10.2025

полное наименование должности		инициалы, фамилия

Здание
вид объекта недвижимости

Лист № 9 раздела 8	Всего листов раздела 8: 26	Всего разделов: 6	Всего листов выписки: 36

12.05.2025г. № КУВИ-001/2025-103496045	
Кадастровый номер: 78:07:0003119:1005	Номер этажа (этажей): 1

Масштаб 1

ДОКУМЕНТ ПОДПИСАН
ЭЛЕКТРОННОЙ ПОДПИСЬЮ
Сертификат: 009F0BDC181A023B64597F1E2579BEFB50
Владелец: ФЕДЕРАЛЬНАЯ СЛУЖБА ГОСУДАРСТВЕННОЙ РЕГИСТРАЦИИ, КАДАСТРА И КАРТОГРАФИИ
Действителен: с 02.08.2024 по 26.10.2025

полное наименование должности		инициалы, фамилия

Здание
вид объекта недвижимости

Лист № 10 раздела 8	Всего листов раздела 8: 26	Всего разделов: 6	Всего листов выписки: 36

12.05.2025г. № КУВИ-001/2025-103496045	
Кадастровый номер: 78:07:0003119:1005	Номер этажа (этажей): 1

Масштаб 1

ДОКУМЕНТ ПОДПИСАН
ЭЛЕКТРОННОЙ ПОДПИСЬЮ
Сертификат: 009F0BDC181A023B64597F1E2579BEFB50
Владелец: ФЕДЕРАЛЬНАЯ СЛУЖБА ГОСУДАРСТВЕННОЙ РЕГИСТРАЦИИ, КАДАСТРА И КАРТОГРАФИИ
Действителен: с 02.08.2024 по 26.10.2025

полное наименование должности		инициалы, фамилия

Здание
вид объекта недвижимости

Лист № 11 раздела 8	Всего листов раздела 8: 26	Всего разделов: 6	Всего листов выписки: 36

12.05.2025г. № КУВИ-001/2025-103496045	
Кадастровый номер: 78:07:0003119:1005	Номер этажа (этажей): 1

Масштаб 1

ДОКУМЕНТ ПОДПИСАН
ЭЛЕКТРОННОЙ ПОДПИСЬЮ
Сертификат: 009F0BDC181A023B64597F1E2579BEFB50
Владелец: ФЕДЕРАЛЬНАЯ СЛУЖБА ГОСУДАРСТВЕННОЙ РЕГИСТРАЦИИ, КАДАСТРА И КАРТОГРАФИИ
Действителен: с 02.08.2024 по 26.10.2025

полное наименование должности		инициалы, фамилия

Здание
вид объекта недвижимости

Лист № 12 раздела 8	Всего листов раздела 8: 26	Всего разделов: 6	Всего листов выписки: 36

12.05.2025г. № КУВИ-001/2025-103496045	
Кадастровый номер: 78:07:0003119:1005	Номер этажа (этажей): 1

Масштаб 1

ДОКУМЕНТ ПОДПИСАН
ЭЛЕКТРОННОЙ ПОДПИСЬЮ
Сертификат: 009F0BDC181A023B64597F1E2579BEFB50
Владелец: ФЕДЕРАЛЬНАЯ СЛУЖБА ГОСУДАРСТВЕННОЙ РЕГИСТРАЦИИ, КАДАСТРА И КАРТОГРАФИИ
Действителен: с 02.08.2024 по 26.10.2025

полное наименование должности		инициалы, фамилия

Здание
вид объекта недвижимости

Лист № 13 раздела 8	Всего листов раздела 8: 26	Всего разделов: 6	Всего листов выписки: 36

12.05.2025г. № КУВИ-001/2025-103496045	
Кадастровый номер: 78:07:0003119:1005	Номер этажа (этажей): 1

Масштаб 1

ДОКУМЕНТ ПОДПИСАН
ЭЛЕКТРОННОЙ ПОДПИСЬЮ
Сертификат: 009F0BDC181A023B64597F1E2579BEFB50
Владелец: ФЕДЕРАЛЬНАЯ СЛУЖБА ГОСУДАРСТВЕННОЙ РЕГИСТРАЦИИ, КАДАСТРА И КАРТОГРАФИИ
Действителен: с 02.08.2024 по 26.10.2025

полное наименование должности		инициалы, фамилия

Здание
вид объекта недвижимости

Лист № 14 раздела 8	Всего листов раздела 8: 26	Всего разделов: 6	Всего листов выписки: 36

12.05.2025г. № КУВИ-001/2025-103496045	
Кадастровый номер: 78:07:0003119:1005	Номер этажа (этажей): 1

Масштаб 1

ДОКУМЕНТ ПОДПИСАН
ЭЛЕКТРОННОЙ ПОДПИСЬЮ
Сертификат: 009F0BDC181A023B64597F1E2579BEFB50
Владелец: ФЕДЕРАЛЬНАЯ СЛУЖБА ГОСУДАРСТВЕННОЙ РЕГИСТРАЦИИ, КАДАСТРА И КАРТОГРАФИИ
Действителен: с 02.08.2024 по 26.10.2025

полное наименование должности		инициалы, фамилия

Здание
вид объекта недвижимости

Лист № 15 раздела 8	Всего листов раздела 8: 26	Всего разделов: 6	Всего листов выписки: 36

12.05.2025г. № КУВИ-001/2025-103496045	
Кадастровый номер: 78:07:0003119:1005	Номер этажа (этажей): 1

Масштаб 1

ДОКУМЕНТ ПОДПИСАН
ЭЛЕКТРОННОЙ ПОДПИСЬЮ
Сертификат: 009F0BDC181A023B64597F1E2579BEFB50
Владелец: ФЕДЕРАЛЬНАЯ СЛУЖБА ГОСУДАРСТВЕННОЙ РЕГИСТРАЦИИ, КАДАСТРА И КАРТОГРАФИИ
Действителен: с 02.08.2024 по 26.10.2025

полное наименование должности		инициалы, фамилия

Здание
вид объекта недвижимости

Лист № 16 раздела 8	Всего листов раздела 8: 26	Всего разделов: 6	Всего листов выписки: 36

12.05.2025г. № КУВИ-001/2025-103496045	
Кадастровый номер: 78:07:0003119:1005	Номер этажа (этажей): цокольный

Масштаб 1

ДОКУМЕНТ ПОДПИСАН
ЭЛЕКТРОННОЙ ПОДПИСЬЮ
Сертификат: 009F0BDC181A023B64597F1E2579BEFB50
Владелец: ФЕДЕРАЛЬНАЯ СЛУЖБА ГОСУДАРСТВЕННОЙ РЕГИСТРАЦИИ, КАДАСТРА И КАРТОГРАФИИ
Действителен: с 02.08.2024 по 26.10.2025

полное наименование должности		инициалы, фамилия

Здание
вид объекта недвижимости

Лист № 17 раздела 8	Всего листов раздела 8: 26	Всего разделов: 6	Всего листов выписки: 36

12.05.2025г. № КУВИ-001/2025-103496045	
Кадастровый номер: 78:07:0003119:1005	Номер этажа (этажей): цокольный

Масштаб 1

полное наименование должности		инициалы, фамилия

ДОКУМЕНТ ПОДПИСАН
ЭЛЕКТРОННОЙ ПОДПИСЬЮ
Сертификат: 009F0BDC181A023B64597F1E2579BEFB50
Владелец: ФЕДЕРАЛЬНАЯ СЛУЖБА ГОСУДАРСТВЕННОЙ РЕГИСТРАЦИИ, КАДАСТРА И КАРТОГРАФИИ
Действителен: с 02.08.2024 по 26.10.2025

Здание
вид объекта недвижимости

Лист № 18 раздела 8	Всего листов раздела 8: 26	Всего разделов: 6	Всего листов выписки: 36

12.05.2025г. № КУВИ-001/2025-103496045	
Кадастровый номер: 78:07:0003119:1005	Номер этажа (этажей): цокольный

Масштаб 1

полное наименование должности		инициалы, фамилия

ДОКУМЕНТ ПОДПИСАН
ЭЛЕКТРОННОЙ ПОДПИСЬЮ
Сертификат: 009F0BDC181A023B64597F1E2579BEFB50
Владелец: ФЕДЕРАЛЬНАЯ СЛУЖБА ГОСУДАРСТВЕННОЙ РЕГИСТРАЦИИ, КАДАСТРА И КАРТОГРАФИИ
Действителен: с 02.08.2024 по 26.10.2025

Здание
вид объекта недвижимости

Лист № 19 раздела 8	Всего листов раздела 8: 26	Всего разделов: 6	Всего листов выписки: 36

12.05.2025г. № КУВИ-001/2025-103496045	
Кадастровый номер: 78:07:0003119:1005	Номер этажа (этажей): 1

Масштаб 1

ДОКУМЕНТ ПОДПИСАН
ЭЛЕКТРОННОЙ ПОДПИСЬЮ
Сертификат: 009F0BDC181A023B64597F1E2579BEFB50
Владелец: ФЕДЕРАЛЬНАЯ СЛУЖБА ГОСУДАРСТВЕННОЙ РЕГИСТРАЦИИ, КАДАСТРА И КАРТОГРАФИИ
Действителен: с 02.08.2024 по 26.10.2025

полное наименование должности		инициалы, фамилия

Здание
вид объекта недвижимости

Лист № 20 раздела 8	Всего листов раздела 8: 26	Всего разделов: 6	Всего листов выписки: 36

12.05.2025г. № КУВИ-001/2025-103496045	
Кадастровый номер: 78:07:0003119:1005	Номер этажа (этажей): 1

Масштаб 1

ДОКУМЕНТ ПОДПИСАН
ЭЛЕКТРОННОЙ ПОДПИСЬЮ
Сертификат: 009F0BDC181A023B64597F1E2579BEFB50
Владелец: ФЕДЕРАЛЬНАЯ СЛУЖБА ГОСУДАРСТВЕННОЙ РЕГИСТРАЦИИ, КАДАСТРА И КАРТОГРАФИИ
Действителен: с 02.08.2024 по 26.10.2025

полное наименование должности		инициалы, фамилия

Здание
вид объекта недвижимости

Лист № 21 раздела 8	Всего листов раздела 8: 26	Всего разделов: 6	Всего листов выписки: 36

12.05.2025г. № КУВИ-001/2025-103496045	
Кадастровый номер: 78:07:0003119:1005	Номер этажа (этажей): 1

Масштаб 1

ДОКУМЕНТ ПОДПИСАН
ЭЛЕКТРОННОЙ ПОДПИСЬЮ
Сертификат: 009F0BDC181A023B64597F1E2579BEFB50
Владелец: ФЕДЕРАЛЬНАЯ СЛУЖБА ГОСУДАРСТВЕННОЙ РЕГИСТРАЦИИ, КАДАСТРА И КАРТОГРАФИИ
Действителен: с 02.08.2024 по 26.10.2025

полное наименование должности		инициалы, фамилия

Здание
вид объекта недвижимости

Лист № 22 раздела 8	Всего листов раздела 8: 26	Всего разделов: 6	Всего листов выписки: 36

12.05.2025г. № КУВИ-001/2025-103496045	
Кадастровый номер: 78:07:0003119:1005	Номер этажа (этажей): 1

Масштаб 1

ДОКУМЕНТ ПОДПИСАН
ЭЛЕКТРОННОЙ ПОДПИСЬЮ
Сертификат: 009F0BDC181A023B64597F1E2579BEFB50
Владелец: ФЕДЕРАЛЬНАЯ СЛУЖБА ГОСУДАРСТВЕННОЙ РЕГИСТРАЦИИ, КАДАСТРА И КАРТОГРАФИИ
Действителен: с 02.08.2024 по 26.10.2025

полное наименование должности		инициалы, фамилия

Здание
вид объекта недвижимости

Лист № 23 раздела 8	Всего листов раздела 8: 26	Всего разделов: 6	Всего листов выписки: 36

12.05.2025г. № КУВИ-001/2025-103496045	
Кадастровый номер: 78:07:0003119:1005	Номер этажа (этажей): 1

Масштаб 1

ДОКУМЕНТ ПОДПИСАН
ЭЛЕКТРОННОЙ ПОДПИСЬЮ
Сертификат: 009F0BDC181A023B64597F1E2579BEFB50
Владелец: ФЕДЕРАЛЬНАЯ СЛУЖБА ГОСУДАРСТВЕННОЙ РЕГИСТРАЦИИ, КАДАСТРА И КАРТОГРАФИИ
Действителен: с 02.08.2024 по 26.10.2025

полное наименование должности		инициалы, фамилия

Здание
вид объекта недвижимости

Лист № 24 раздела 8	Всего листов раздела 8: 26	Всего разделов: 6	Всего листов выписки: 36

12.05.2025г. № КУВИ-001/2025-103496045	
Кадастровый номер: 78:07:0003119:1005	Номер этажа (этажей): 1

Масштаб 1

ДОКУМЕНТ ПОДПИСАН
ЭЛЕКТРОННОЙ ПОДПИСЬЮ
Сертификат: 009F0BDC181A023B64597F1E2579BEFB50
Владелец: ФЕДЕРАЛЬНАЯ СЛУЖБА ГОСУДАРСТВЕННОЙ РЕГИСТРАЦИИ, КАДАСТРА И КАРТОГРАФИИ
Действителен: с 02.08.2024 по 26.10.2025

полное наименование должности		инициалы, фамилия

Здание
вид объекта недвижимости

Лист № 25 раздела 8	Всего листов раздела 8: 26	Всего разделов: 6	Всего листов выписки: 36

12.05.2025г. № КУВИ-001/2025-103496045	
Кадастровый номер: 78:07:0003119:1005	Номер этажа (этажей): 1

Масштаб 1

ДОКУМЕНТ ПОДПИСАН
ЭЛЕКТРОННОЙ ПОДПИСЬЮ
Сертификат: 009F0BDC181A023B64597F1E2579BEFB50
Владелец: ФЕДЕРАЛЬНАЯ СЛУЖБА ГОСУДАРСТВЕННОЙ РЕГИСТРАЦИИ, КАДАСТРА И КАРТОГРАФИИ
Действителен: с 02.08.2024 по 26.10.2025

полное наименование должности		инициалы, фамилия

Здание
вид объекта недвижимости

Лист № 26 раздела 8	Всего листов раздела 8: 26	Всего разделов: 6	Всего листов выписки: 36

12.05.2025г. № КУВИ-001/2025-103496045	
Кадастровый номер: 78:07:0003119:1005	Номер этажа (этажей): 1

Масштаб 1

ДОКУМЕНТ ПОДПИСАН
ЭЛЕКТРОННОЙ ПОДПИСЬЮ
Сертификат: 009F0BDC181A023B64597F1E2579BEFB50
Владелец: ФЕДЕРАЛЬНАЯ СЛУЖБА ГОСУДАРСТВЕННОЙ РЕГИСТРАЦИИ, КАДАСТРА И КАРТОГРАФИИ
Действителен: с 02.08.2024 по 26.10.2025

полное наименование должности		инициалы, фамилия

Филиал публично-правовой компании "Роскадастр" по Санкт-Петербургу
полное наименование органа регистрации прав

Выписка из Единого государственного реестра недвижимости об объекте недвижимости

Сведения о характеристиках объекта недвижимости

На основании запроса от 28.07.2025, поступившего на рассмотрение 28.07.2025, сообщаем, что согласно записям Единого государственного реестра недвижимости:

Раздел 1 Лист 1

Земельный участок
вид объекта недвижимости

Лист № 1 раздела 1	Всего листов раздела 1: 12	Всего разделов: 8	Всего листов выписки: 667

28.07.2025г. № КУВИ-001/2025-146198411	
Кадастровый номер:	78:07:0003119:2
Номер кадастрового квартала:	78:07:0003119
Дата присвоения кадастрового номера:	26.12.2011

Ранее присвоенный государственный учетный номер:	Кадастровый номер 78:7:3119:2
Местоположение:	г.Санкт-Петербург, улица Профессора Попова, дом 2, литера А
Площадь:	228946 +/- 167
Кадастровая стоимость, руб.:	688134750.14
Кадастровые номера расположенных в пределах земельного участка объектов недвижимости:	78:00:0000000:1161, 78:07:0000000:3133, 78:07:0003119:1004, 78:07:0003119:1005, 78:07:0003119:1006, 78:07:0003119:1007, 78:07:0003119:1008, 78:07:0003119:1009, 78:07:0003119:1010, 78:07:0003119:1011, 78:07:0003119:1012, 78:07:0003119:1013, 78:07:0003119:1014, 78:07:0003119:1015, 78:07:0003119:1016, 78:07:0003119:1017, 78:07:0003119:1094, 78:07:0003119:1095, 78:07:0003119:1109, 78:07:0003119:1110, 78:07:0003119:1111
Кадастровые номера объектов недвижимости, из которых образован объект недвижимости:	данные отсутствуют
Кадастровые номера образованных объектов недвижимости:	данные отсутствуют
Категория земель:	Земли населенных пунктов
Виды разрешенного использования:	Для природно-заповедных целей
Сведения о кадастровом инженере:	данные отсутствуют
Сведения о лесах, водных объектах и об иных природных объектах, расположенных в пределах земельного участка:	данные отсутствуют

ДОКУМЕНТ ПОДПИСАН
ЭЛЕКТРОННОЙ ПОДПИСЬЮ
Сертификат: 009F0BDC181A023B64597F1E2579BEFB50
Владелец: ФЕДЕРАЛЬНАЯ СЛУЖБА ГОСУДАРСТВЕННОЙ РЕГИСТРАЦИИ, КАДАСТРА И КАРТОГРАФИИ
Действителен: с 02.08.2024 по 26.10.2025

полное наименование должности		инициалы, фамилия

Земельный участок
вид объекта недвижимости

Лист № 2 раздела 1	Всего листов раздела 1: 12	Всего разделов: 8	Всего листов выписки: 667

28.07.2025г. № КУВИ-001/2025-146198411	
Кадастровый номер:	78:07:0003119:2

Сведения о том, что земельный участок полностью расположен в границах зоны с особыми условиями использования территории, территории объекта культурного наследия, публичного сервитута:	Земельный участок полностью расположен в границах зоны с реестровым номером 78:00-6.126 от 18.10.2019, ограничение использования земельного участка в пределах зоны: Размер зоны ограничения застройки от передающего радиотехнического объекта (телевизионная антенная опора (башня)) составляет: на высоте от 280.0 м от поверхности земли в азимутах 0-360 град. на расстоянии 0-1585 м от центра башни. Зона ограничения застройки не может иметь статус селитебной территории, а также не может использоваться для размещения площадок для стоянки и остановки всех видов транспорта, предприятий по обслуживанию автомобилей, бензозаправочных станций, складов нефти и нефтепродуктов и т.п. Зона ограничения застройки не может рассматриваться как резервная территория ПРТО и использоваться для расширения промышленной площадки (п.3.19 СанПиН 2.1.8/2.2.4.1383-03).»., вид/наименование: Зона ограничения застройки от передающего радиотехнического объекта (телевизионная антенная опора (башня)), высота 280, тип: Зона ограничения от передающего радиотехнического объекта, дата решения: 28.01.2019, номер решения: 78-20-06.000.Т.678, наименование ОГВ/ОМСУ: ФБУЗ "Центр гигиены и эпидемиологии в городе Санкт-Петербург" Земельный участок полностью расположен в границах зоны с реестровым номером 78:00-6.169 от 18.10.2019, ограничение использования земельного участка в пределах зоны: Размер зоны ограничения застройки от передающего радиотехнического объекта: Телевизионная антенная опора (башня) составляет: на высоте от 300.0 м от поверхности земли в азимутах 0-360 град. на расстоянии 0-1610 м от центра башни. Зона ограничения застройки не может иметь статус селитебной территории, а также не может использоваться для размещения площадок для стоянки и остановки всех видов транспорта, предприятий по обслуживанию автомобилей, бензозаправочных станций, складов нефти и нефтепродуктов и т.п. Зона ограничения застройки не может рассматриваться как резервная территория ПРТО и использоваться для расширения промышленной площадки (п.3.19 СанПиН 2.1.8/2.2.4.1383-03).», вид/наименование: Зона ограничения застройки от передающего радиотехнического объекта (телевизионная антенная опора (башня)), высота 300, тип: Зона ограничения от передающего радиотехнического объекта, дата решения: 28.01.2019, номер решения: 78-20-06.000.Т.678, наименование ОГВ/ОМСУ: ФБУЗ "Центр гигиены и эпидемиологии в городе Санкт-Петербург" Земельный участок полностью расположен в границах зоны с реестровым номером 78:00-6.125 от 18.10.2019, ограничение использования земельного участка в пределах зоны: Размер зоны ограничения застройки от передающего радиотехнического объекта: Телевизионная антенная опора (башня) составляет: на высоте от 255.0 м от поверхности земли в азимутах 0-360 град. на расстоянии 0-1587 м от центра башни. Зона ограничения застройки не может иметь статус селитебной территории, а также не может использоваться для размещения площадок для стоянки и остановки всех видов транспорта, предприятий по обслуживанию

ДОКУМЕНТ ПОДПИСАН
ЭЛЕКТРОННОЙ ПОДПИСЬЮ
Сертификат: 009F0BDC181A023B64597F1E2579BEFB50
Владелец: ФЕДЕРАЛЬНАЯ СЛУЖБА ГОСУДАРСТВЕННОЙ РЕГИСТРАЦИИ, КАДАСТРА И КАРТОГРАФИИ
Действителен: с 02.08.2024 по 26.10.2025

полное наименование должности		инициалы, фамилия

Земельный участок
вид объекта недвижимости

Лист № 3 раздела 1	Всего листов раздела 1: 12	Всего разделов: 8	Всего листов выписки: 667

28.07.2025г. № КУВИ-001/2025-146198411	
Кадастровый номер:	78:07:0003119:2

Сведения о том, что земельный участок полностью расположен в границах зоны с особыми условиями использования территории, территории объекта культурного наследия, публичного сервитута:	автомобилей, бензозаправочных станций, складов нефти и нефтепродуктов и т.п. Зона ограничения застройки не может рассматриваться как резервная территория ПРТО и использоваться для расширения промышленной площадки (п.3.19 СанПиН 2.1.8/2.2.4.1383-03).», вид/наименование: Зона ограничения застройки от передающего радиотехнического объекта (телевизионная антенная опора (башня)), высота 255, тип: Зона ограничения от передающего радиотехнического объекта, дата решения: 28.01.2019, номер решения: 78-20-06.000.Т.678, наименование ОГВ/ОМСУ: ФБУЗ "Центр гигиены и эпидемиологии в городе Санкт-Петербург"
Сведения о том, что земельный участок расположен в границах особой экономической зоны, территории опережающего развития, зоны территориального развития в Российской Федерации, игорной зоны:	данные отсутствуют
Сведения о том, что земельный участок расположен в границах особо охраняемой природной территории, Байкальской природной территории и ее экологических зон, лесопарковом зеленом поясе, охотничьего угодья, лесничества:	данные отсутствуют
Сведения о расположении земельного участка и (или) расположенного на нем объекта недвижимости в границах территории, в отношении которой принято решение о резервировании земель для государственных или муниципальных нужд:	данные отсутствуют
Сведения о результатах проведения государственного земельного надзора:	данные отсутствуют
Сведения о расположении земельного участка в границах территории, в отношении которой утвержден проект межевания территории:	данные отсутствуют
Условный номер земельного участка:	данные отсутствуют
Сведения о принятии акта и (или) заключении договора, предусматривающих предоставление в соответствии с земельным законодательством исполнительным органом государственным органом власти или органом местного самоуправления, находящегося в государственной или муниципальной собственности земельного участка для строительства наемного дома социального использования или наемного дома коммерческого использования:	данные отсутствуют

ДОКУМЕНТ ПОДПИСАН
ЭЛЕКТРОННОЙ ПОДПИСЬЮ
Сертификат: 009F0BDC181A023B64597F1E2579BEFB50
Владелец: ФЕДЕРАЛЬНАЯ СЛУЖБА ГОСУДАРСТВЕННОЙ РЕГИСТРАЦИИ, КАДАСТРА И КАРТОГРАФИИ
Действителен: с 02.08.2024 по 26.10.2025

полное наименование должности		инициалы, фамилия

Земельный участок
вид объекта недвижимости

Лист № 4 раздела 1	Всего листов раздела 1: 12	Всего разделов: 8	Всего листов выписки: 667

28.07.2025г. № КУВИ-001/2025-146198411	
Кадастровый номер:	78:07:0003119:2

Сведения о том, что земельный участок или земельные участки образованы на основании решения об изъятии земельного участка и (или) расположенного на нем объекта недвижимости для государственных или муниципальных нужд:	данные отсутствуют
Сведения о том, что земельный участок образован из земель или земельного участка, государственная собственность на которые не разграничена:	данные отсутствуют
Сведения о наличии земельного спора о местоположении границ земельных участков:	данные отсутствуют
Статус записи об объекте недвижимости:	Сведения об объекте недвижимости имеют статус "актуальные"
Особые отметки:	Сведения об ограничениях права на объект недвижимости, обременениях данного объекта, не зарегистрированных в реестре прав, ограничений прав и обременений недвижимого имущества: вид ограничения (обременения): ограничения прав на земельный участок, предусмотренные статьей 56 Земельного кодекса Российской Федерации; срок действия: с 01.11.2019; реквизиты документа-основания: оПИСАНИЕ МЕСТОПОЛОЖЕНИЯ ГРАНИЦ от 11.07.2019 № б/н выдан: Лубянская Т.М.. вид ограничения (обременения): ограничения прав на земельный участок, предусмотренные статьей 56 Земельного кодекса Российской Федерации; срок действия: с 01.11.2019; реквизиты документа-основания: оПИСАНИЕ МЕСТОПОЛОЖЕНИЯ ГРАНИЦ от 11.07.2019 № б/н выдан: Лубянская Т.М.. вид ограничения (обременения): ограничения прав на земельный участок, предусмотренные статьей 56 Земельного кодекса Российской Федерации; срок действия: с 01.11.2019; реквизиты документа-основания: оПИСАНИЕ МЕСТОПОЛОЖЕНИЯ ГРАНИЦ от 11.07.2019 № б/н выдан: Лубянская Т.М.. вид ограничения (обременения): ограничения прав на земельный участок, предусмотренные статьей 56 Земельного кодекса Российской Федерации; срок действия не установлен. вид ограничения (обременения): ограничения прав на земельный участок, предусмотренные статьей 56 Земельного кодекса Российской Федерации; срок действия не

ДОКУМЕНТ ПОДПИСАН
ЭЛЕКТРОННОЙ ПОДПИСЬЮ
Сертификат: 009F0BDC181A023B64597F1E2579BEFB50
Владелец: ФЕДЕРАЛЬНАЯ СЛУЖБА ГОСУДАРСТВЕННОЙ РЕГИСТРАЦИИ, КАДАСТРА И КАРТОГРАФИИ
Действителен: с 02.08.2024 по 26.10.2025

полное наименование должности		инициалы, фамилия

Земельный участок
вид объекта недвижимости

Лист № 5 раздела 1	Всего листов раздела 1: 12	Всего разделов: 8	Всего листов выписки: 667

28.07.2025г. № КУВИ-001/2025-146198411	
Кадастровый номер:	78:07:0003119:2

установлен. вид ограничения (обременения): ограничения прав на земельный участок, предусмотренные статьей 56 Земельного кодекса Российской Федерации; срок действия не установлен. вид ограничения (обременения): ограничения прав на земельный участок, предусмотренные статьей 56 Земельного кодекса Российской Федерации; срок действия не установлен. вид ограничения (обременения): ограничения прав на земельный участок, предусмотренные статьей 56 Земельного кодекса Российской Федерации; срок действия не установлен. вид ограничения (обременения): ограничения прав на земельный участок, предусмотренные статьей 56 Земельного кодекса Российской Федерации; срок действия не установлен. вид ограничения (обременения): ограничения прав на земельный участок, предусмотренные статьей 56 Земельного кодекса Российской Федерации; срок действия не установлен. вид ограничения (обременения): ограничения прав на земельный участок, предусмотренные статьей 56 Земельного кодекса Российской Федерации; срок действия не установлен. вид ограничения (обременения): ограничения прав на земельный участок, предусмотренные статьей 56 Земельного кодекса Российской Федерации; срок действия не установлен. вид ограничения (обременения): ограничения прав на земельный участок, предусмотренные статьей 56 Земельного кодекса Российской Федерации; срок действия не установлен. вид ограничения (обременения): ограничения прав на земельный участок, предусмотренные статьей 56 Земельного кодекса Российской Федерации; срок действия не установлен. вид ограничения (обременения): ограничения прав на земельный участок, предусмотренные статьей 56 Земельного кодекса Российской Федерации; срок действия не установлен. вид ограничения (обременения): ограничения прав на земельный участок, предусмотренные статьей 56 Земельного кодекса Российской Федерации; срок действия не установлен. вид ограничения (обременения): ограничения прав на земельный участок, предусмотренные статьей 56 Земельного кодекса Российской Федерации; срок действия не установлен. вид ограничения (обременения): ограничения прав на земельный участок, предусмотренные статьей 56 Земельного кодекса Российской Федерации; срок действия не установлен. вид ограничения (обременения): ограничения прав на земельный участок, предусмотренные статьей 56 Земельного кодекса Российской Федерации; срок действия не установлен. вид ограничения (обременения): ограничения прав на земельный участок,

ДОКУМЕНТ ПОДПИСАН
ЭЛЕКТРОННОЙ ПОДПИСЬЮ
Сертификат: 009F0BDC181A023B64597F1E2579BEFB50
Владелец: ФЕДЕРАЛЬНАЯ СЛУЖБА ГОСУДАРСТВЕННОЙ РЕГИСТРАЦИИ, КАДАСТРА И КАРТОГРАФИИ
Действителен: с 02.08.2024 по 26.10.2025

полное наименование должности		инициалы, фамилия

Земельный участок
вид объекта недвижимости

Лист № 6 раздела 1	Всего листов раздела 1: 12	Всего разделов: 8	Всего листов выписки: 667

28.07.2025г. № КУВИ-001/2025-146198411	
Кадастровый номер:	78:07:0003119:2

предусмотренные статьей 56 Земельного кодекса Российской Федерации; срок действия не установлен. вид ограничения (обременения): ограничения прав на земельный участок, предусмотренные статьей 56 Земельного кодекса Российской Федерации; срок действия не установлен. вид ограничения (обременения): ограничения прав на земельный участок, предусмотренные статьей 56 Земельного кодекса Российской Федерации; срок действия не установлен. вид ограничения (обременения): ограничения прав на земельный участок, предусмотренные статьей 56 Земельного кодекса Российской Федерации; срок действия не установлен. вид ограничения (обременения): ограничения прав на земельный участок, предусмотренные статьей 56 Земельного кодекса Российской участок, предусмотренные статьей 56 Земельного кодекса Российской Федерации; срок действия не установлен. вид ограничения (обременения): ограничения прав на земельный участок, предусмотренные статьей 56 Земельного кодекса Российской Федерации; срок действия не

ДОКУМЕНТ ПОДПИСАН
ЭЛЕКТРОННОЙ ПОДПИСЬЮ
Сертификат: 009F0BDC181A023B64597F1E2579BEFB50
Владелец: ФЕДЕРАЛЬНАЯ СЛУЖБА ГОСУДАРСТВЕННОЙ РЕГИСТРАЦИИ, КАДАСТРА И КАРТОГРАФИИ
Действителен: с 02.08.2024 по 26.10.2025

полное наименование должности		инициалы, фамилия

Земельный участок
вид объекта недвижимости

Лист № 7 раздела 1	Всего листов раздела 1: 12	Всего разделов: 8	Всего листов выписки: 667

28.07.2025г. № КУВИ-001/2025-146198411	
Кадастровый номер:	78:07:0003119:2

установлен. вид ограничения (обременения): ограничения прав на земельный участок, предусмотренные статьей 56 Земельного кодекса Российской Федерации; срок действия не установлен. вид ограничения (обременения): ограничения прав на земельный участок, предусмотренные статьей 56 Земельного кодекса Российской Федерации; срок действия не установлен. вид ограничения (обременения): ограничения прав на земельный участок, предусмотренные статьей 56 Земельного кодекса Российской Федерации; срок действия не установлен. вид ограничения (обременения): ограничения прав на земельный участок, предусмотренные статьей 56 Земельного кодекса Российской Федерации; срок действия: с 22.10.2019; реквизиты документа-основания: оПИСАНИЕ МЕСТОПОЛОЖЕНИЯ ГРАНИЦ от 11.07.2019 № б/н

выдан: Лубянская Т.М.. вид ограничения (обременения): ограничения прав на земельный участок, предусмотренные статьей 56 Земельного кодекса Российской Федерации; срок действия: с 22.10.2019; реквизиты документа-основания: оПИСАНИЕ МЕСТОПОЛОЖЕНИЯ ГРАНИЦ от 11.07.2019 № б/н

выдан: Лубянская Т.М.. вид ограничения (обременения): ограничения прав на земельный участок, предусмотренные статьей 56 Земельного кодекса Российской Федерации; срок действия: с 22.10.2019; реквизиты документа-основания: оПИСАНИЕ МЕСТОПОЛОЖЕНИЯ ГРАНИЦ от 11.07.2019 № б/н

выдан: Лубянская Т.М.. вид ограничения (обременения): ограничения прав на земельный участок, предусмотренные статьей 56 Земельного кодекса Российской Федерации; срок действия: с 23.10.2019; реквизиты документа-основания: оПИСАНИЕ МЕСТОПОЛОЖЕНИЯ ГРАНИЦ от 11.07.2019 № б/н

выдан: Лубянская Т.М.. вид ограничения (обременения): ограничения прав на земельный участок, предусмотренные статьей 56 Земельного кодекса Российской Федерации; срок действия: с 23.10.2019; реквизиты документа-основания: оПИСАНИЕ МЕСТОПОЛОЖЕНИЯ ГРАНИЦ от 11.07.2019 № б/н

выдан: Лубянская Т.М.. вид ограничения (обременения): ограничения прав на земельный участок, предусмотренные статьей 56 Земельного кодекса Российской Федерации; срок действия: с 23.10.2020; реквизиты документа-основания: приказ комитета по природопользованию, охране окружающей среды и обеспечению экологической безопасности Правительства Санкт-Петербурга от 26.02.2019 № 136-р выдан: Комитет по природопользованию, охране окружающей среды и обеспечению экологической безопасности Правительства Санкт-Петербурга. вид ограничения (обременения):

ДОКУМЕНТ ПОДПИСАН
ЭЛЕКТРОННОЙ ПОДПИСЬЮ
Сертификат: 009F0BDC181A023B64597F1E2579BEFB50
Владелец: ФЕДЕРАЛЬНАЯ СЛУЖБА ГОСУДАРСТВЕННОЙ РЕГИСТРАЦИИ, КАДАСТРА И КАРТОГРАФИИ
Действителен: с 02.08.2024 по 26.10.2025

полное наименование должности		инициалы, фамилия

Земельный участок
вид объекта недвижимости

Лист № 8 раздела 1	Всего листов раздела 1: 12	Всего разделов: 8	Всего листов выписки: 667

28.07.2025г. № КУВИ-001/2025-146198411	
Кадастровый номер:	78:07:0003119:2

ограничения прав на земельный участок, предусмотренные статьей 56 Земельного кодекса Российской Федерации; срок действия: с 27.10.2020; реквизиты документа-основания: распоряжение "О внесении изменений в распоряжение Комитета по природопользованию, охране окружающей среды и обеспечению экологической безопасности " от 28.05.2021 № 200-р выдан: Комитет по природопользованию, охране окружающей среды и обеспечению экологической безопасности . вид ограничения (обременения): ограничения прав на земельный участок, предусмотренные статьей 56 Земельного кодекса Российской Федерации; срок действия: с 30.10.2020; реквизиты документа-основания: распоряжение "О внесении изменений в распоряжение Комитета по природопользованию, охране окружающей среды и обеспечению экологической безопасности " от 28.05.2021 № 200-р выдан: Комитет по природопользованию, охране окружающей среды и обеспечению экологической безопасности . вид ограничения (обременения): ограничения прав на земельный участок, предусмотренные статьей 56 Земельного кодекса Российской Федерации; срок действия: с 02.11.2020; реквизиты документа-основания: приказ комитета по природопользованию, охране окружающей среды и обеспечению экологической безопасности Правительства Санкт-Петербурга от 26.02.2019 № 136-р выдан: Комитет по природопользованию, охране окружающей среды и обеспечению экологической безопасности Правительства Санкт-Петербурга. вид ограничения (обременения): ограничения прав на земельный участок, предусмотренные статьей 56 Земельного кодекса Российской Федерации; срок действия: с 08.12.2020; реквизиты документа-основания: экспертное заключение от 28.01.2019 № 78-20-06.000.Т.678 выдан: ФБУЗ "Центр гигиены и эпидемиологии в городе Санкт-Петербург". вид ограничения (обременения): ограничения прав на земельный участок, предусмотренные статьей 56 Земельного кодекса Российской Федерации; срок действия: с 18.12.2020; реквизиты документа-основания: экспертное заключение от 28.01.2019 № 78-20-06.000.Т.678 выдан: ФБУЗ "Центр гигиены и эпидемиологии в городе Санкт-Петербург". вид ограничения (обременения): ограничения прав на земельный участок, предусмотренные статьей 56 Земельного кодекса Российской Федерации; срок действия: с 28.12.2020; реквизиты документа-основания: экспертное заключение от 28.01.2019 № 78-20-06.000.Т.678 выдан: ФБУЗ "Центр гигиены и эпидемиологии в городе Санкт-Петербург". вид ограничения (обременения): ограничения прав на земельный участок, предусмотренные статьей 56 Земельного кодекса Российской Федерации; срок действия: с 14.01.2021; реквизиты документа-основания: экспертное заключение от 28.01.2019 № 78-20-06.000.Т.678 выдан: ФБУЗ "Центр гигиены и эпидемиологии в городе Санкт-Петербург". вид ограничения (обременения): ограничения прав на земельный участок,

ДОКУМЕНТ ПОДПИСАН
ЭЛЕКТРОННОЙ ПОДПИСЬЮ
Сертификат: 009F0BDC181A023B64597F1E2579BEFB50
Владелец: ФЕДЕРАЛЬНАЯ СЛУЖБА ГОСУДАРСТВЕННОЙ РЕГИСТРАЦИИ, КАДАСТРА И КАРТОГРАФИИ
Действителен: с 02.08.2024 по 26.10.2025

полное наименование должности		инициалы, фамилия

Земельный участок
вид объекта недвижимости

Лист № 9 раздела 1	Всего листов раздела 1: 12	Всего разделов: 8	Всего листов выписки: 667

28.07.2025г. № КУВИ-001/2025-146198411	
Кадастровый номер:	78:07:0003119:2

	предусмотренные статьей 56 Земельного кодекса Российской Федерации; срок действия: с 19.01.2021; реквизиты документа-основания: экспертное заключение от 28.01.2019 № 78-20-06.000.Т.678 выдан: ФБУЗ "Центр гигиены и эпидемиологии в городе Санкт-Петербург". вид ограничения (обременения): ограничения прав на земельный участок, предусмотренные статьей 56 Земельного кодекса Российской Федерации; срок действия: с 25.01.2021; реквизиты документа-основания: экспертное заключение от 28.01.2019 № 78-20-06.000.Т.678 выдан: ФБУЗ "Центр гигиены и эпидемиологии в городе Санкт-Петербург". вид ограничения (обременения): ограничения прав на земельный участок, предусмотренные статьей 56 Земельного кодекса Российской Федерации; срок действия: с 28.05.2021; реквизиты документа-основания: экспертное заключение от 28.01.2019 № 78-20-06.000.Т.678 выдан: ФБУЗ "Центр гигиены и эпидемиологии в городе Санкт-Петербург". вид ограничения (обременения): ограничения прав на земельный участок, предусмотренные статьей 56 Земельного кодекса Российской Федерации; срок действия: с 01.02.2022; реквизиты документа-основания: экспертное заключение от 28.01.2019 № 78-20-06.000.Т.678 выдан: ФБУЗ "Центр гигиены и эпидемиологии в городе Санкт-Петербург". вид ограничения (обременения): ограничения прав на земельный участок, предусмотренные статьей 56 Земельного кодекса Российской Федерации; срок действия: с 29.04.2023; реквизиты документа-основания: распоряжение Комитета по государственному контролю, использованию и охране памятников истории и культуры Правительства Санкт-Петербурга от 25.01.2023 № 59-рп выдан: Комитет по государственному контролю, использованию и охране памятников истории и культуры Правительства Санкт-Петербурга. вид ограничения (обременения): ограничения прав на земельный участок, предусмотренные статьей 56 Земельного кодекса Российской Федерации; срок действия: с 02.08.2024; реквизиты документа-основания: закон Санкт-Петербурга «О границах объединенных зон охраны объектов культурного наследия, расположенных на территории Санкт-Петербурга, режимах использования земель и требованиях к градостроительным регламентам в границах указанным зон. от 19.01.2009 № 820-7 выдан: Комитет по государственному контролю, использованию и охране памятников истории и культуры Правительства Санкт-Петербурга. вид ограничения (обременения): ограничения прав на земельный участок, предусмотренные статьей 56 Земельного кодекса Российской Федерации; срок действия: с 20.09.2024; реквизиты документа-основания: постановление Правительства РФ «О порядке установления охранных зон объектов электросетевого хозяйства и особых условий использования земельных участков, расположенных в границах таких зон» от 24.02.2009 № 160 выдан: Правительство Российской

ДОКУМЕНТ ПОДПИСАН
ЭЛЕКТРОННОЙ ПОДПИСЬЮ
Сертификат: 009F0BDC181A023B64597F1E2579BEFB50
Владелец: ФЕДЕРАЛЬНАЯ СЛУЖБА ГОСУДАРСТВЕННОЙ РЕГИСТРАЦИИ, КАДАСТРА И КАРТОГРАФИИ
Действителен: с 02.08.2024 по 26.10.2025

полное наименование должности		инициалы, фамилия

Земельный участок
вид объекта недвижимости

Лист № 10 раздела 1	Всего листов раздела 1: 12	Всего разделов: 8	Всего листов выписки: 667

28.07.2025г. № КУВИ-001/2025-146198411	
Кадастровый номер:	78:07:0003119:2

Федерации. вид ограничения (обременения): ограничения прав на земельный участок, предусмотренные статьей 56 Земельного кодекса Российской Федерации; срок действия: с 25.09.2024; реквизиты документа-основания: постановление Правительства РФ «О порядке установления охранных зон объектов электросетевого хозяйства и особых условий использования земельных участков, расположенных в границах таких зон» от 24.02.2009 № 160 выдан: Правительство Российской Федерации. вид ограничения (обременения): ограничения прав на земельный участок, предусмотренные статьей 56 Земельного кодекса Российской Федерации; срок действия: с 01.10.2024; реквизиты документа-основания: постановление Правительства РФ «О порядке установления охранных зон объектов электросетевого хозяйства и особых условий использования земельных участков, расположенных в границах таких зон» от 24.02.2009 № 160 выдан: Правительство Российской Федерации. вид ограничения (обременения): ограничения прав на земельный участок, предусмотренные статьей 56 Земельного кодекса Российской Федерации; срок действия: с 15.10.2024; реквизиты документа-основания: постановление Правительства РФ «О порядке установления охранных зон объектов электросетевого хозяйства и особых условий использования земельных участков, расположенных в границах таких зон» от 24.02.2009 № 160 выдан: Правительство Российской Федерации. вид ограничения (обременения): ограничения прав на земельный участок, предусмотренные статьей 56 Земельного кодекса Российской Федерации; срок действия: с 16.10.2024; реквизиты документа-основания: постановление Правительства РФ «О порядке установления охранных зон объектов электросетевого хозяйства и особых условий использования земельных участков, расположенных в границах таких зон» от 24.02.2009 № 160 выдан: Правительство Российской Федерации. вид ограничения (обременения): ограничения прав на земельный участок, предусмотренные статьей 56 Земельного кодекса Российской Федерации; срок действия: с 05.11.2024; реквизиты документа-основания: постановление Правительства РФ «О порядке установления охранных зон объектов электросетевого хозяйства и особых условий использования земельных участков, расположенных в границах таких зон» от 24.02.2009 № 160 выдан: Охранная зона объекта электросетевого хозяйства - 2841-2998/. вид ограничения (обременения): ограничения прав на земельный участок, предусмотренные статьей 56 Земельного кодекса Российской Федерации; срок действия: с 08.11.2024; реквизиты документа-основания: постановление Правительства РФ «О порядке установления охранных зон объектов электросетевого хозяйства и особых условий использования земельных участков, расположенных в границах таких зон» от 24.02.2009 № 160 выдан: Правительство Российской Федерации. вид ограничения

ДОКУМЕНТ ПОДПИСАН
ЭЛЕКТРОННОЙ ПОДПИСЬЮ
Сертификат: 009F0BDC181A023B64597F1E2579BEFB50
Владелец: ФЕДЕРАЛЬНАЯ СЛУЖБА ГОСУДАРСТВЕННОЙ РЕГИСТРАЦИИ, КАДАСТРА И КАРТОГРАФИИ
Действителен: с 02.08.2024 по 26.10.2025

полное наименование должности		инициалы, фамилия

Земельный участок
вид объекта недвижимости

Лист № 11 раздела 1	Всего листов раздела 1: 12	Всего разделов: 8	Всего листов выписки: 667

28.07.2025г. № КУВИ-001/2025-146198411	
Кадастровый номер:	78:07:0003119:2

(обременения): ограничения прав на земельный участок, предусмотренные статьей 56 Земельного кодекса Российской Федерации; срок действия: с 19.11.2024; реквизиты документа-основания: решение о согласовании границ охранной зоны от 24.10.2024 № 07-2165/РС-553 выдан: Федеральная служба по экологическому, технологическому и атомному надзору (Ростехнадзор) Северо-Западное управление . вид ограничения (обременения): ограничения прав на земельный участок, предусмотренные статьей 56 Земельного кодекса Российской Федерации; срок действия: с 17.12.2024; реквизиты документа-основания: постановление Правительства РФ «О порядке установления охранных зон объектов электросетевого хозяйства и особых условий использования земельных участков, расположенных в границах таких зон» от 24.02.2009 № 160 выдан: Правительство Российской Федерации . вид ограничения (обременения): ограничения прав на земельный участок, предусмотренные статьей 56 Земельного кодекса Российской Федерации; срок действия: с 19.12.2024; реквизиты документа-основания: постановление Правительства РФ «О порядке установления охранных зон объектов электросетевого хозяйства и особых условий использования земельных участков, расположенных в границах таких зон» от 24.02.2009 № 160 выдан: Правительство Российской Федерации . вид ограничения (обременения): ограничения прав на земельный участок, предусмотренные статьей 56 Земельного кодекса Российской Федерации; срок действия: с 22.01.2025; реквизиты документа-основания: решение о согласовании границ охранной зоны от 07.11.2024 № 07-2547/РС-667 выдан: Федеральная служба по экологическому, технологическому и атомному надзору (Ростехнадзор) Северо-Западное управление . вид ограничения (обременения): ограничения прав на земельный участок, предусмотренные статьей 56 Земельного кодекса Российской Федерации; срок действия: с 31.01.2025; реквизиты документа-основания: решение о согласовании границ охранной зоны от 24.12.2024 № 06-3444/РС-1101 выдан: Федеральная служба по экологическому, технологическому и атомному надзору (Ростехнадзор) Северо-Западное управление. вид ограничения (обременения): ограничения прав на земельный участок, предусмотренные статьей 56 Земельного кодекса Российской Федерации; срок действия: с 07.02.2025; реквизиты документа-основания: решение о согласовании границ охранной зоны от 17.01.2025 № 06-84/РС-6 выдан: Федеральная служба по экологическому, технологическому и атомному надзору (Ростехнадзор) Северо-Западное управление. вид ограничения (обременения): ограничения прав на земельный участок, предусмотренные статьей 56 Земельного кодекса Российской Федерации; срок действия: с 07.03.2025; реквизиты документа-основания: решение о согласовании границ охранной зоны от 16.01.2025 № 07-66/РС-10 выдан: Федеральная

ДОКУМЕНТ ПОДПИСАН
ЭЛЕКТРОННОЙ ПОДПИСЬЮ
Сертификат: 009F0BDC181A023B64597F1E2579BEFB50
Владелец: ФЕДЕРАЛЬНАЯ СЛУЖБА ГОСУДАРСТВЕННОЙ РЕГИСТРАЦИИ, КАДАСТРА И КАРТОГРАФИИ
Действителен: с 02.08.2024 по 26.10.2025

полное наименование должности		инициалы, фамилия

Земельный участок
вид объекта недвижимости

Лист № 12 раздела 1	Всего листов раздела 1: 12	Всего разделов: 8	Всего листов выписки: 667

28.07.2025г. № КУВИ-001/2025-146198411	
Кадастровый номер:	78:07:0003119:2
	служба по экологическому, технологическому и атомному надзору (Ростехнадзор) Северо-Западное управление. вид ограничения (обременения): ограничения прав на земельный участок, предусмотренные статьей 56 Земельного кодекса Российской Федерации; срок действия: с 20.06.2025; реквизиты документа-основания: постановление Правительства РФ от 24.02.2009 № 160 выдан: Правительство РФ. вид ограничения (обременения): ограничения прав на земельный участок, предусмотренные статьей 56 Земельного кодекса Российской Федерации; срок действия: с 20.06.2025; реквизиты документа-основания: постановление Правительства РФ от 24.02.2009 № 160 выдан: Правительство РФ. вид ограничения (обременения): ограничения прав на земельный участок, предусмотренные статьей 56 Земельного кодекса Российской Федерации; срок действия: с 20.06.2025; реквизиты документа-основания: постановление Правительства РФ от 24.02.2009 № 160.
Получатель выписки:	Зимченко Наталья Геннадиевна

ДОКУМЕНТ ПОДПИСАН
ЭЛЕКТРОННОЙ ПОДПИСЬЮ
Сертификат: 009F0BDC181A023B64597F1E2579BEFB50
Владелец: ФЕДЕРАЛЬНАЯ СЛУЖБА ГОСУДАРСТВЕННОЙ РЕГИСТРАЦИИ, КАДАСТРА И КАРТОГРАФИИ
Действителен: с 02.08.2024 по 26.10.2025

полное наименование должности		инициалы, фамилия

Выписка из Единого государственного реестра недвижимости об объекте недвижимости

Сведения о зарегистрированных правах

Земельный участок
вид объекта недвижимости

Лист № 1 раздела 2	Всего листов раздела 2: 29	Всего разделов: 8	Всего листов выписки: 667

28.07.2025г. № КУВИ-001/2025-146198411	
Кадастровый номер:	78:07:0003119:2

1	Правообладатель (правообладатели):	[redacted]
	Сведения о возможности предоставления третьим лицам персональных данных физического лица:	
2	Вид, номер, дата и время государственной регистрации права:	
3	Сведения об осуществлении государственной регистрации сделки, права без необходимого в силу закона согласия третьего лица, органа:	
4	Ограничение прав и обременение объекта недвижимости:	
1	Правообладатель (правообладатели):	
	Сведения о возможности предоставления третьим лицам персональных данных физического лица:	
2	Вид, номер, дата и время государственной регистрации права:	
3	Сведения об осуществлении государственной регистрации сделки, права без необходимого в силу закона согласия третьего лица, органа:	
4	Ограничение прав и обременение объекта недвижимости:	
4.1	вид:	Прочие ограничения прав и обременения объекта недвижимости
	дата государственной регистрации:	08.02.2012 00:00:00
	номер государственной регистрации:	78-78-31/002/2012-075
	срок, на который установлены ограничение прав и обременение объекта недвижимости:	данные отсутствуют
	лицо, в пользу которого установлены ограничение прав и обременение объекта недвижимости:	публичный
	сведения о возможности предоставления третьим лицам персональных данных физического лица	данные отсутствуют

ДОКУМЕНТ ПОДПИСАН
ЭЛЕКТРОННОЙ ПОДПИСЬЮ
Сертификат: 009F0BDC181A023B64597F1E2579BEFB50
Владелец: ФЕДЕРАЛЬНАЯ СЛУЖБА ГОСУДАРСТВЕННОЙ РЕГИСТРАЦИИ, КАДАСТРА И КАРТОГРАФИИ
Действителен: с 02.08.2024 по 26.10.2025

полное наименование должности		инициалы, фамилия

Земельный участок
вид объекта недвижимости

Лист № 2 раздела 2	Всего листов раздела 2: 29	Всего разделов: 8	Всего листов выписки: 667

28.07.2025г. № КУВИ-001/2025-146198411	
Кадастровый номер:	78:07:0003119:2

		основание государственной регистрации:	Кадастровый паспорт земельного участка (Выписка из государственного кадастра недвижимости), № 337, выдан 26.12.2011
		сведения об осуществлении государственной регистрации сделки, права, ограничения права без необходимого в силу закона согласия третьего лица, органа:	данные отсутствуют
		сведения об управляющем залогом и о договоре управления залогом, если такой договор заключен для управления ипотекой:	данные отсутствуют
		сведения о депозитарии, который осуществляет хранение обездвиженной документарной закладной или электронной закладной:	
		ведения о внесении изменений или дополнений в регистрационную запись об ипотеке:	
	4.2	вид:	Прочие ограничения прав и обременения объекта недвижимости
		дата государственной регистрации:	08.02.2012 00:00:00
		номер государственной регистрации:	78-78-31/002/2012-075
		срок, на который установлены ограничение прав и обременение объекта недвижимости:	данные отсутствуют
		лицо, в пользу которого установлены ограничение прав и обременение объекта недвижимости:	публичный
		сведения о возможности предоставления третьим лицам персональных данных физического лица	данные отсутствуют
		основание государственной регистрации:	Кадастровый паспорт земельного участка (Выписка из государственного кадастра недвижимости), № 337, выдан 26.12.2011
		сведения об осуществлении государственной регистрации сделки, права, ограничения права без необходимого в силу закона согласия третьего лица, органа:	данные отсутствуют
		сведения об управляющем залогом и о договоре управления залогом, если такой договор заключен для управления ипотекой:	данные отсутствуют

ДОКУМЕНТ ПОДПИСАН
ЭЛЕКТРОННОЙ ПОДПИСЬЮ
Сертификат: 009F0BDC181A023B64597F1E2579BEFB50
Владелец: ФЕДЕРАЛЬНАЯ СЛУЖБА ГОСУДАРСТВЕННОЙ РЕГИСТРАЦИИ, КАДАСТРА И КАРТОГРАФИИ
Действителен: с 02.08.2024 по 26.10.2025

полное наименование должности		инициалы, фамилия

Земельный участок
вид объекта недвижимости

Лист № 3 раздела 2	Всего листов раздела 2: 29	Всего разделов: 8	Всего листов выписки: 667

28.07.2025г. № КУВИ-001/2025-146198411	
Кадастровый номер:	78:07:0003119:2

		сведения о депозитарии, который осуществляет хранение обездвиженной документарной закладной или электронной закладной:	
		ведения о внесении изменений или дополнений в регистрационную запись об ипотеке:	
	4.3	вид:	Прочие ограничения прав и обременения объекта недвижимости
		дата государственной регистрации:	08.02.2012 00:00:00
		номер государственной регистрации:	78-78-31/002/2012-075
		срок, на который установлены ограничение прав и обременение объекта недвижимости:	данные отсутствуют
		лицо, в пользу которого установлены ограничение прав и обременение объекта недвижимости:	публичный
		сведения о возможности предоставления третьим лицам персональных данных физического лица	данные отсутствуют
		основание государственной регистрации:	Кадастровый паспорт земельного участка (Выписка из государственного кадастра недвижимости), № 337, выдан 26.12.2011
		сведения об осуществлении государственной регистрации сделки, права, ограничения права без необходимого в силу закона согласия третьего лица, органа:	данные отсутствуют
		сведения об управляющем залогом и о договоре управления залогом, если такой договор заключен для управления ипотекой:	данные отсутствуют
		сведения о депозитарии, который осуществляет хранение обездвиженной документарной закладной или электронной закладной:	
		ведения о внесении изменений или дополнений в регистрационную запись об ипотеке:	
	4.4	вид:	Прочие ограничения прав и обременения объекта недвижимости
		дата государственной регистрации:	08.02.2012 00:00:00
		номер государственной регистрации:	78-78-31/002/2012-075
		срок, на который установлены ограничение прав и обременение объекта недвижимости:	данные отсутствуют

ДОКУМЕНТ ПОДПИСАН
ЭЛЕКТРОННОЙ ПОДПИСЬЮ
Сертификат: 009F0BDC181A023B64597F1E2579BEFB50
Владелец: ФЕДЕРАЛЬНАЯ СЛУЖБА ГОСУДАРСТВЕННОЙ РЕГИСТРАЦИИ, КАДАСТРА И КАРТОГРАФИИ
Действителен: с 02.08.2024 по 26.10.2025

полное наименование должности		инициалы, фамилия

Земельный участок
вид объекта недвижимости

Лист № 4 раздела 2	Всего листов раздела 2: 29	Всего разделов: 8	Всего листов выписки: 667

28.07.2025г. № КУВИ-001/2025-146198411	
Кадастровый номер:	78:07:0003119:2

		лицо, в пользу которого установлены ограничение прав и обременение объекта недвижимости:	публичный
		сведения о возможности предоставления третьим лицам персональных данных физического лица	данные отсутствуют
		основание государственной регистрации:	Кадастровый паспорт земельного участка (Выписка из государственного кадастра недвижимости), № 337, выдан 26.12.2011
		сведения об осуществлении государственной регистрации сделки, права, ограничения права без необходимого в силу закона согласия третьего лица, органа:	данные отсутствуют
		сведения об управляющем залогом и о договоре управления залогом, если такой договор заключен для управления ипотекой:	данные отсутствуют
		сведения о депозитарии, который осуществляет хранение обездвиженной документарной закладной или электронной закладной:	
		ведения о внесении изменений или дополнений в регистрационную запись об ипотеке:	
	4.5	вид:	Прочие ограничения прав и обременения объекта недвижимости
		дата государственной регистрации:	08.02.2012 00:00:00
		номер государственной регистрации:	78-78-31/002/2012-075
		срок, на который установлены ограничение прав и обременение объекта недвижимости:	данные отсутствуют
		лицо, в пользу которого установлены ограничение прав и обременение объекта недвижимости:	публичный
		сведения о возможности предоставления третьим лицам персональных данных физического лица	данные отсутствуют
		основание государственной регистрации:	Кадастровый паспорт земельного участка (Выписка из государственного кадастра недвижимости), № 337, выдан 26.12.2011
		сведения об осуществлении государственной регистрации сделки, права, ограничения права без необходимого в силу закона согласия третьего лица, органа:	данные отсутствуют

ДОКУМЕНТ ПОДПИСАН
ЭЛЕКТРОННОЙ ПОДПИСЬЮ
Сертификат: 009F0BDC181A023B64597F1E2579BEFB50
Владелец: ФЕДЕРАЛЬНАЯ СЛУЖБА ГОСУДАРСТВЕННОЙ РЕГИСТРАЦИИ, КАДАСТРА И КАРТОГРАФИИ
Действителен: с 02.08.2024 по 26.10.2025

полное наименование должности	инициалы, фамилия

Земельный участок
вид объекта недвижимости

Лист № 5 раздела 2	Всего листов раздела 2: 29	Всего разделов: 8	Всего листов выписки: 667

28.07.2025г. № КУВИ-001/2025-146198411	
Кадастровый номер:	78:07:0003119:2

		сведения об управляющем залогом и о договоре управления залогом, если такой договор заключен для управления ипотекой:	данные отсутствуют
		сведения о депозитарии, который осуществляет хранение обездвиженной документарной закладной или электронной закладной:	
		ведения о внесении изменений или дополнений в регистрационную запись об ипотеке:	
	4.6	вид:	Прочие ограничения прав и обременения объекта недвижимости
		дата государственной регистрации:	08.02.2012 00:00:00
		номер государственной регистрации:	78-78-31/002/2012-075
		срок, на который установлены ограничение прав и обременение объекта недвижимости:	данные отсутствуют
		лицо, в пользу которого установлены ограничение прав и обременение объекта недвижимости:	публичный
		сведения о возможности предоставления третьим лицам персональных данных физического лица	данные отсутствуют
		основание государственной регистрации:	Кадастровый паспорт земельного участка (Выписка из государственного кадастра недвижимости), № 337, выдан 26.12.2011
		сведения об осуществлении государственной регистрации сделки, права, ограничения права без необходимого в силу закона согласия третьего лица, органа:	данные отсутствуют
		сведения об управляющем залогом и о договоре управления залогом, если такой договор заключен для управления ипотекой:	данные отсутствуют
		сведения о депозитарии, который осуществляет хранение обездвиженной документарной закладной или электронной закладной:	
		ведения о внесении изменений или дополнений в регистрационную запись об ипотеке:	
	4.7	вид:	Прочие ограничения прав и обременения объекта недвижимости
		дата государственной регистрации:	08.02.2012 00:00:00
		номер государственной регистрации:	78-78-31/002/2012-075

ДОКУМЕНТ ПОДПИСАН
ЭЛЕКТРОННОЙ ПОДПИСЬЮ
Сертификат: 009F0BDC181A023B64597F1E2579BEFB50
Владелец: ФЕДЕРАЛЬНАЯ СЛУЖБА ГОСУДАРСТВЕННОЙ РЕГИСТРАЦИИ, КАДАСТРА И КАРТОГРАФИИ
Действителен: с 02.08.2024 по 26.10.2025

полное наименование должности	инициалы, фамилия

Земельный участок
вид объекта недвижимости

Лист № 6 раздела 2	Всего листов раздела 2: 29	Всего разделов: 8	Всего листов выписки: 667

28.07.2025г. № КУВИ-001/2025-146198411	
Кадастровый номер:	78:07:0003119:2

		срок, на который установлены ограничение прав и обременение объекта недвижимости:	данные отсутствуют
		лицо, в пользу которого установлены ограничение прав и обременение объекта недвижимости:	публичный
		сведения о возможности предоставления третьим лицам персональных данных физического лица	данные отсутствуют
		основание государственной регистрации:	Кадастровый паспорт земельного участка (Выписка из государственного кадастра недвижимости), № 337, выдан 26.12.2011
		сведения об осуществлении государственной регистрации сделки, права, ограничения права без необходимого в силу закона согласия третьего лица, органа:	данные отсутствуют
		сведения об управляющем залогом и о договоре управления залогом, если такой договор заключен для управления ипотекой:	данные отсутствуют
		сведения о депозитарии, который осуществляет хранение обездвиженной документарной закладной или электронной закладной:	
		ведения о внесении изменений или дополнений в регистрационную запись об ипотеке:	
	4.8	вид:	Прочие ограничения прав и обременения объекта недвижимости
		дата государственной регистрации:	08.02.2012 00:00:00
		номер государственной регистрации:	78-78-31/002/2012-075
		срок, на который установлены ограничение прав и обременение объекта недвижимости:	данные отсутствуют
		лицо, в пользу которого установлены ограничение прав и обременение объекта недвижимости:	публичный
		сведения о возможности предоставления третьим лицам персональных данных физического лица	данные отсутствуют
		основание государственной регистрации:	Кадастровый паспорт земельного участка (Выписка из государственного кадастра недвижимости), № 337, выдан 26.12.2011

ДОКУМЕНТ ПОДПИСАН
ЭЛЕКТРОННОЙ ПОДПИСЬЮ
Сертификат: 009F0BDC181A023B64597F1E2579BEFB50
Владелец: ФЕДЕРАЛЬНАЯ СЛУЖБА ГОСУДАРСТВЕННОЙ РЕГИСТРАЦИИ, КАДАСТРА И КАРТОГРАФИИ
Действителен: с 02.08.2024 по 26.10.2025

полное наименование должности		инициалы, фамилия

Земельный участок
вид объекта недвижимости

Лист № 7 раздела 2	Всего листов раздела 2: 29	Всего разделов: 8	Всего листов выписки: 667

28.07.2025г. № КУВИ-001/2025-146198411	
Кадастровый номер:	78:07:0003119:2

		сведения об осуществлении государственной регистрации сделки, права, ограничения права без необходимого в силу закона согласия третьего лица, органа:	данные отсутствуют
		сведения об управляющем залогом и о договоре управления залогом, если такой договор заключен для управления ипотекой:	данные отсутствуют
		сведения о депозитарии, который осуществляет хранение обездвиженной документарной закладной или электронной закладной:	
		ведения о внесении изменений или дополнений в регистрационную запись об ипотеке:	
	4.9	вид:	Прочие ограничения прав и обременения объекта недвижимости
		дата государственной регистрации:	08.02.2012 00:00:00
		номер государственной регистрации:	78-78-31/002/2012-075
		срок, на который установлены ограничение прав и обременение объекта недвижимости:	данные отсутствуют
		лицо, в пользу которого установлены ограничение прав и обременение объекта недвижимости:	публичный
		сведения о возможности предоставления третьим лицам персональных данных физического лица	данные отсутствуют
		основание государственной регистрации:	Кадастровый паспорт земельного участка (Выписка из государственного кадастра недвижимости), № 337, выдан 26.12.2011
		сведения об осуществлении государственной регистрации сделки, права, ограничения права без необходимого в силу закона согласия третьего лица, органа:	данные отсутствуют
		сведения об управляющем залогом и о договоре управления залогом, если такой договор заключен для управления ипотекой:	данные отсутствуют
		сведения о депозитарии, который осуществляет хранение обездвиженной документарной закладной или электронной закладной:	

ДОКУМЕНТ ПОДПИСАН
ЭЛЕКТРОННОЙ ПОДПИСЬЮ
Сертификат: 009F0BDC181A023B64597F1E2579BEFB50
Владелец: ФЕДЕРАЛЬНАЯ СЛУЖБА ГОСУДАРСТВЕННОЙ РЕГИСТРАЦИИ, КАДАСТРА И КАРТОГРАФИИ
Действителен: с 02.08.2024 по 26.10.2025

полное наименование должности		инициалы, фамилия

Земельный участок
вид объекта недвижимости

Лист № 8 раздела 2	Всего листов раздела 2: 29	Всего разделов: 8	Всего листов выписки: 667

28.07.2025г. № КУВИ-001/2025-146198411	
Кадастровый номер:	78:07:0003119:2

		ведения о внесении изменений или дополнений в регистрационную запись об ипотеке:	
	4.10	вид:	Прочие ограничения прав и обременения объекта недвижимости
		дата государственной регистрации:	08.02.2012 00:00:00
		номер государственной регистрации:	78-78-31/002/2012-075
		срок, на который установлены ограничение прав и обременение объекта недвижимости:	данные отсутствуют
		лицо, в пользу которого установлены ограничение прав и обременение объекта недвижимости:	публичный
		сведения о возможности предоставления третьим лицам персональных данных физического лица	данные отсутствуют
		основание государственной регистрации:	Кадастровый паспорт земельного участка (Выписка из государственного кадастра недвижимости), № 337, выдан 26.12.2011
		сведения об осуществлении государственной регистрации сделки, права, ограничения права без необходимого в силу закона согласия третьего лица, органа:	данные отсутствуют
		сведения об управляющем залогом и о договоре управления залогом, если такой договор заключен для управления ипотекой:	данные отсутствуют
		сведения о депозитарии, который осуществляет хранение обездвиженной документарной закладной или электронной закладной:	
		ведения о внесении изменений или дополнений в регистрационную запись об ипотеке:	
	4.11	вид:	Прочие ограничения прав и обременения объекта недвижимости
		дата государственной регистрации:	08.02.2012 00:00:00
		номер государственной регистрации:	78-78-31/002/2012-075
		срок, на который установлены ограничение прав и обременение объекта недвижимости:	данные отсутствуют
		лицо, в пользу которого установлены ограничение прав и обременение объекта недвижимости:	публичный
		сведения о возможности предоставления третьим лицам персональных данных физического лица	данные отсутствуют

ДОКУМЕНТ ПОДПИСАН
ЭЛЕКТРОННОЙ ПОДПИСЬЮ
Сертификат: 009F0BDC181A023B64597F1E2579BEFB50
Владелец: ФЕДЕРАЛЬНАЯ СЛУЖБА ГОСУДАРСТВЕННОЙ РЕГИСТРАЦИИ, КАДАСТРА И КАРТОГРАФИИ
Действителен: с 02.08.2024 по 26.10.2025

полное наименование должности	инициалы, фамилия

Земельный участок
вид объекта недвижимости

Лист № 9 раздела 2	Всего листов раздела 2: 29	Всего разделов: 8	Всего листов выписки: 667

28.07.2025г. № КУВИ-001/2025-146198411

Кадастровый номер: 78:07:0003119:2

		основание государственной регистрации:	Кадастровый паспорт земельного участка (Выписка из государственного кадастра недвижимости), № 337, выдан 26.12.2011
		сведения об осуществлении государственной регистрации сделки, права, ограничения права без необходимого в силу закона согласия третьего лица, органа:	данные отсутствуют
		сведения об управляющем залогом и о договоре управления залогом, если такой договор заключен для управления ипотекой:	данные отсутствуют
		сведения о депозитарии, который осуществляет хранение обездвиженной документарной закладной или электронной закладной:	
		ведения о внесении изменений или дополнений в регистрационную запись об ипотеке:	
	4.12	вид:	Прочие ограничения прав и обременения объекта недвижимости
		дата государственной регистрации:	08.02.2012 00:00:00
		номер государственной регистрации:	78-78-31/002/2012-075
		срок, на который установлены ограничение прав и обременение объекта недвижимости:	данные отсутствуют
		лицо, в пользу которого установлены ограничение прав и обременение объекта недвижимости:	публичный
		сведения о возможности предоставления третьим лицам персональных данных физического лица	данные отсутствуют
		основание государственной регистрации:	Кадастровый паспорт земельного участка (Выписка из государственного кадастра недвижимости), № 337, выдан 26.12.2011
		сведения об осуществлении государственной регистрации сделки, права, ограничения права без необходимого в силу закона согласия третьего лица, органа:	данные отсутствуют
		сведения об управляющем залогом и о договоре управления залогом, если такой договор заключен для управления ипотекой:	данные отсутствуют

полное наименование должности		инициалы, фамилия

ДОКУМЕНТ ПОДПИСАН
ЭЛЕКТРОННОЙ ПОДПИСЬЮ
Сертификат: 009F0BDC181A023B64597F1E2579BEFB50
Владелец: ФЕДЕРАЛЬНАЯ СЛУЖБА ГОСУДАРСТВЕННОЙ РЕГИСТРАЦИИ, КАДАСТРА И КАРТОГРАФИИ
Действителен: с 02.08.2024 по 26.10.2025

Земельный участок
вид объекта недвижимости

Лист № 10 раздела 2	Всего листов раздела 2: 29	Всего разделов: 8	Всего листов выписки: 667

28.07.2025г. № КУВИ-001/2025-146198411

Кадастровый номер:	78:07:0003119:2

		сведения о депозитарии, который осуществляет хранение обездвиженной документарной закладной или электронной закладной:	
		ведения о внесении изменений или дополнений в регистрационную запись об ипотеке:	
	4.13	вид:	Прочие ограничения прав и обременения объекта недвижимости
		дата государственной регистрации:	08.02.2012 00:00:00
		номер государственной регистрации:	78-78-31/002/2012-075
		срок, на который установлены ограничение прав и обременение объекта недвижимости:	данные отсутствуют
		лицо, в пользу которого установлены ограничение прав и обременение объекта недвижимости:	публичный
		сведения о возможности предоставления третьим лицам персональных данных физического лица	данные отсутствуют
		основание государственной регистрации:	Кадастровый паспорт земельного участка (Выписка из государственного кадастра недвижимости), № 337, выдан 26.12.2011
		сведения об осуществлении государственной регистрации сделки, права, ограничения права без необходимого в силу закона согласия третьего лица, органа:	данные отсутствуют
		сведения об управляющем залогом и о договоре управления залогом, если такой договор заключен для управления ипотекой:	данные отсутствуют
		сведения о депозитарии, который осуществляет хранение обездвиженной документарной закладной или электронной закладной:	
		ведения о внесении изменений или дополнений в регистрационную запись об ипотеке:	
	4.14	вид:	Прочие ограничения прав и обременения объекта недвижимости
		дата государственной регистрации:	08.02.2012 00:00:00
		номер государственной регистрации:	78-78-31/002/2012-075
		срок, на который установлены ограничение прав и обременение объекта недвижимости:	данные отсутствуют

ДОКУМЕНТ ПОДПИСАН
ЭЛЕКТРОННОЙ ПОДПИСЬЮ
Сертификат: 009F0BDC181A023B64597F1E2579BEFB50
Владелец: ФЕДЕРАЛЬНАЯ СЛУЖБА ГОСУДАРСТВЕННОЙ РЕГИСТРАЦИИ, КАДАСТРА И КАРТОГРАФИИ
Действителен: с 02.08.2024 по 26.10.2025

полное наименование должности	инициалы, фамилия

Земельный участок
вид объекта недвижимости

Лист № 11 раздела 2	Всего листов раздела 2: 29	Всего разделов: 8	Всего листов выписки: 667

28.07.2025г. № КУВИ-001/2025-146198411	
Кадастровый номер:	78:07:0003119:2

		лицо, в пользу которого установлены ограничение прав и обременение объекта недвижимости:	публичный
		сведения о возможности предоставления третьим лицам персональных данных физического лица	данные отсутствуют
		основание государственной регистрации:	Кадастровый паспорт земельного участка (Выписка из государственного кадастра недвижимости), № 337, выдан 26.12.2011
		сведения об осуществлении государственной регистрации сделки, права, ограничения права без необходимого в силу закона согласия третьего лица, органа:	данные отсутствуют
		сведения об управляющем залогом и о договоре управления залогом, если такой договор заключен для управления ипотекой:	данные отсутствуют
		сведения о депозитарии, который осуществляет хранение обездвиженной документарной закладной или электронной закладной:	
		ведения о внесении изменений или дополнений в регистрационную запись об ипотеке:	
	4.15	вид:	Прочие ограничения прав и обременения объекта недвижимости
		дата государственной регистрации:	08.02.2012 00:00:00
		номер государственной регистрации:	78-78-31/002/2012-075
		срок, на который установлены ограничение прав и обременение объекта недвижимости:	данные отсутствуют
		лицо, в пользу которого установлены ограничение прав и обременение объекта недвижимости:	публичный
		сведения о возможности предоставления третьим лицам персональных данных физического лица	данные отсутствуют
		основание государственной регистрации:	Кадастровый паспорт земельного участка (Выписка из государственного кадастра недвижимости), № 337, выдан 26.12.2011
		сведения об осуществлении государственной регистрации сделки, права, ограничения права без необходимого в силу закона согласия третьего лица, органа:	данные отсутствуют

ДОКУМЕНТ ПОДПИСАН
ЭЛЕКТРОННОЙ ПОДПИСЬЮ
Сертификат: 009F0BDC181A023B64597F1E2579BEFB50
Владелец: ФЕДЕРАЛЬНАЯ СЛУЖБА ГОСУДАРСТВЕННОЙ РЕГИСТРАЦИИ, КАДАСТРА И КАРТОГРАФИИ
Действителен: с 02.08.2024 по 26.10.2025

полное наименование должности		инициалы, фамилия

Земельный участок
вид объекта недвижимости

Лист № 12 раздела 2	Всего листов раздела 2: 29	Всего разделов: 8	Всего листов выписки: 667

28.07.2025г. № КУВИ-001/2025-146198411	
Кадастровый номер:	78:07:0003119:2

		сведения об управляющем залогом и о договоре управления залогом, если такой договор заключен для управления ипотекой:	данные отсутствуют
		сведения о депозитарии, который осуществляет хранение обездвиженной документарной закладной или электронной закладной:	
		ведения о внесении изменений или дополнений в регистрационную запись об ипотеке:	
	4.16	вид:	Прочие ограничения прав и обременения объекта недвижимости
		дата государственной регистрации:	08.02.2012 00:00:00
		номер государственной регистрации:	78-78-31/002/2012-075
		срок, на который установлены ограничение прав и обременение объекта недвижимости:	данные отсутствуют
		лицо, в пользу которого установлены ограничение прав и обременение объекта недвижимости:	публичный
		сведения о возможности предоставления третьим лицам персональных данных физического лица	данные отсутствуют
		основание государственной регистрации:	Кадастровый паспорт земельного участка (Выписка из государственного кадастра недвижимости), № 337, выдан 26.12.2011
		сведения об осуществлении государственной регистрации сделки, права, ограничения права без необходимого в силу закона согласия третьего лица, органа:	данные отсутствуют
		сведения об управляющем залогом и о договоре управления залогом, если такой договор заключен для управления ипотекой:	данные отсутствуют
		сведения о депозитарии, который осуществляет хранение обездвиженной документарной закладной или электронной закладной:	
		ведения о внесении изменений или дополнений в регистрационную запись об ипотеке:	
	4.17	вид:	Прочие ограничения прав и обременения объекта недвижимости
		дата государственной регистрации:	08.02.2012 00:00:00
		номер государственной регистрации:	78-78-31/002/2012-075

ДОКУМЕНТ ПОДПИСАН
ЭЛЕКТРОННОЙ ПОДПИСЬЮ
Сертификат: 009F0BDC181A023B64597F1E2579BEFB50
Владелец: ФЕДЕРАЛЬНАЯ СЛУЖБА ГОСУДАРСТВЕННОЙ РЕГИСТРАЦИИ, КАДАСТРА И КАРТОГРАФИИ
Действителен: с 02.08.2024 по 26.10.2025

полное наименование должности	инициалы, фамилия

Земельный участок
вид объекта недвижимости

Лист № 13 раздела 2	Всего листов раздела 2: 29	Всего разделов: 8	Всего листов выписки: 667

28.07.2025г. № КУВИ-001/2025-146198411	
Кадастровый номер:	78:07:0003119:2

		срок, на который установлены ограничение прав и обременение объекта недвижимости:	данные отсутствуют
		лицо, в пользу которого установлены ограничение прав и обременение объекта недвижимости:	публичный
		сведения о возможности предоставления третьим лицам персональных данных физического лица	данные отсутствуют
		основание государственной регистрации:	Кадастровый паспорт земельного участка (Выписка из государственного кадастра недвижимости), № 337, выдан 26.12.2011
		сведения об осуществлении государственной регистрации сделки, права, ограничения права без необходимого в силу закона согласия третьего лица, органа:	данные отсутствуют
		сведения об управляющем залогом и о договоре управления залогом, если такой договор заключен для управления ипотекой:	данные отсутствуют
		сведения о депозитарии, который осуществляет хранение обездвиженной документарной закладной или электронной закладной:	
		ведения о внесении изменений или дополнений в регистрационную запись об ипотеке:	
	4.18	вид:	Прочие ограничения прав и обременения объекта недвижимости
		дата государственной регистрации:	08.02.2012 00:00:00
		номер государственной регистрации:	78-78-31/002/2012-075
		срок, на который установлены ограничение прав и обременение объекта недвижимости:	данные отсутствуют
		лицо, в пользу которого установлены ограничение прав и обременение объекта недвижимости:	публичный
		сведения о возможности предоставления третьим лицам персональных данных физического лица	данные отсутствуют
		основание государственной регистрации:	Кадастровый паспорт земельного участка (Выписка из государственного кадастра недвижимости), № 337, выдан 26.12.2011

ДОКУМЕНТ ПОДПИСАН
ЭЛЕКТРОННОЙ ПОДПИСЬЮ
Сертификат: 009F0BDC181A023B64597F1E2579BEFB50
Владелец: ФЕДЕРАЛЬНАЯ СЛУЖБА ГОСУДАРСТВЕННОЙ РЕГИСТРАЦИИ, КАДАСТРА И КАРТОГРАФИИ
Действителен: с 02.08.2024 по 26.10.2025

полное наименование должности		инициалы, фамилия

Земельный участок
вид объекта недвижимости

Лист № 14 раздела 2	Всего листов раздела 2: 29	Всего разделов: 8	Всего листов выписки: 667

28.07.2025г. № КУВИ-001/2025-146198411	
Кадастровый номер:	78:07:0003119:2

		сведения об осуществлении государственной регистрации сделки, права, ограничения права без необходимого в силу закона согласия третьего лица, органа:	данные отсутствуют
		сведения об управляющем залогом и о договоре управления залогом, если такой договор заключен для управления ипотекой:	данные отсутствуют
		сведения о депозитарии, который осуществляет хранение обездвиженной документарной закладной или электронной закладной:	
		ведения о внесении изменений или дополнений в регистрационную запись об ипотеке:	
	4.19	вид:	Прочие ограничения прав и обременения объекта недвижимости
		дата государственной регистрации:	08.02.2012 00:00:00
		номер государственной регистрации:	78-78-31/002/2012-075
		срок, на который установлены ограничение прав и обременение объекта недвижимости:	данные отсутствуют
		лицо, в пользу которого установлены ограничение прав и обременение объекта недвижимости:	публичный
		сведения о возможности предоставления третьим лицам персональных данных физического лица	данные отсутствуют
		основание государственной регистрации:	Кадастровый паспорт земельного участка (Выписка из государственного кадастра недвижимости), № 337, выдан 26.12.2011
		сведения об осуществлении государственной регистрации сделки, права, ограничения права без необходимого в силу закона согласия третьего лица, органа:	данные отсутствуют
		сведения об управляющем залогом и о договоре управления залогом, если такой договор заключен для управления ипотекой:	данные отсутствуют
		сведения о депозитарии, который осуществляет хранение обездвиженной документарной закладной или электронной закладной:	

ДОКУМЕНТ ПОДПИСАН
ЭЛЕКТРОННОЙ ПОДПИСЬЮ
Сертификат: 009F0BDC181A023B64597F1E2579BEFB50
Владелец: ФЕДЕРАЛЬНАЯ СЛУЖБА ГОСУДАРСТВЕННОЙ РЕГИСТРАЦИИ, КАДАСТРА И КАРТОГРАФИИ
Действителен: с 02.08.2024 по 26.10.2025

полное наименование должности		инициалы, фамилия

Земельный участок
вид объекта недвижимости

Лист № 15 раздела 2	Всего листов раздела 2: 29	Всего разделов: 8	Всего листов выписки: 667

28.07.2025г. № КУВИ-001/2025-146198411	
Кадастровый номер:	78:07:0003119:2

		ведения о внесении изменений или дополнений в регистрационную запись об ипотеке:	
	4.20	вид:	Прочие ограничения прав и обременения объекта недвижимости
		дата государственной регистрации:	08.02.2012 00:00:00
		номер государственной регистрации:	78-78-31/002/2012-075
		срок, на который установлены ограничение прав и обременение объекта недвижимости:	данные отсутствуют
		лицо, в пользу которого установлены ограничение прав и обременение объекта недвижимости:	публичный
		сведения о возможности предоставления третьим лицам персональных данных физического лица	данные отсутствуют
		основание государственной регистрации:	Кадастровый паспорт земельного участка (Выписка из государственного кадастра недвижимости), № 337, выдан 26.12.2011
		сведения об осуществлении государственной регистрации сделки, права, ограничения права без необходимого в силу закона согласия третьего лица, органа:	данные отсутствуют
		сведения об управляющем залогом и о договоре управления залогом, если такой договор заключен для управления ипотекой:	данные отсутствуют
		сведения о депозитарии, который осуществляет хранение обездвиженной документарной закладной или электронной закладной:	
		ведения о внесении изменений или дополнений в регистрационную запись об ипотеке:	
	4.21	вид:	Прочие ограничения прав и обременения объекта недвижимости
		дата государственной регистрации:	08.02.2012 00:00:00
		номер государственной регистрации:	78-78-31/002/2012-075
		срок, на который установлены ограничение прав и обременение объекта недвижимости:	данные отсутствуют
		лицо, в пользу которого установлены ограничение прав и обременение объекта недвижимости:	публичный
		сведения о возможности предоставления третьим лицам персональных данных физического лица	данные отсутствуют

ДОКУМЕНТ ПОДПИСАН
ЭЛЕКТРОННОЙ ПОДПИСЬЮ
Сертификат: 009F0BDC181A023B64597F1E2579BEFB50
Владелец: ФЕДЕРАЛЬНАЯ СЛУЖБА ГОСУДАРСТВЕННОЙ РЕГИСТРАЦИИ, КАДАСТРА И КАРТОГРАФИИ
Действителен: с 02.08.2024 по 26.10.2025

полное наименование должности	инициалы, фамилия

Земельный участок
вид объекта недвижимости

Лист № 16 раздела 2	Всего листов раздела 2: 29	Всего разделов: 8	Всего листов выписки: 667

28.07.2025г. № КУВИ-001/2025-146198411	
Кадастровый номер:	78:07:0003119:2

		основание государственной регистрации:	Кадастровый паспорт земельного участка (Выписка из государственного кадастра недвижимости), № 337, выдан 26.12.2011
		сведения об осуществлении государственной регистрации сделки, права, ограничения права без необходимого в силу закона согласия третьего лица, органа:	данные отсутствуют
		сведения об управляющем залогом и о договоре управления залогом, если такой договор заключен для управления ипотекой:	данные отсутствуют
		сведения о депозитарии, который осуществляет хранение обездвиженной документарной закладной или электронной закладной:	
		ведения о внесении изменений или дополнений в регистрационную запись об ипотеке:	
	4.22	вид:	Прочие ограничения прав и обременения объекта недвижимости
		дата государственной регистрации:	08.02.2012 00:00:00
		номер государственной регистрации:	78-78-31/002/2012-075
		срок, на который установлены ограничение прав и обременение объекта недвижимости:	данные отсутствуют
		лицо, в пользу которого установлены ограничение прав и обременение объекта недвижимости:	публичный
		сведения о возможности предоставления третьим лицам персональных данных физического лица	данные отсутствуют
		основание государственной регистрации:	Кадастровый паспорт земельного участка (Выписка из государственного кадастра недвижимости), № 337, выдан 26.12.2011
		сведения об осуществлении государственной регистрации сделки, права, ограничения права без необходимого в силу закона согласия третьего лица, органа:	данные отсутствуют
		сведения об управляющем залогом и о договоре управления залогом, если такой договор заключен для управления ипотекой:	данные отсутствуют

полное наименование должности		инициалы, фамилия

ДОКУМЕНТ ПОДПИСАН
ЭЛЕКТРОННОЙ ПОДПИСЬЮ
Сертификат: 009F0BDC181A023B64597F1E2579BEFB50
Владелец: ФЕДЕРАЛЬНАЯ СЛУЖБА ГОСУДАРСТВЕННОЙ РЕГИСТРАЦИИ, КАДАСТРА И КАРТОГРАФИИ
Действителен: с 02.08.2024 по 26.10.2025

Земельный участок
вид объекта недвижимости

Лист № 17 раздела 2	Всего листов раздела 2: 29	Всего разделов: 8	Всего листов выписки: 667

28.07.2025г. № КУВИ-001/2025-146198411	
Кадастровый номер:	78:07:0003119:2

		сведения о депозитарии, который осуществляет хранение обездвиженной документарной закладной или электронной закладной:	
		ведения о внесении изменений или дополнений в регистрационную запись об ипотеке:	
	4.23	вид:	Прочие ограничения прав и обременения объекта недвижимости
		дата государственной регистрации:	08.02.2012 00:00:00
		номер государственной регистрации:	78-78-31/002/2012-075
		срок, на который установлены ограничение прав и обременение объекта недвижимости:	данные отсутствуют
		лицо, в пользу которого установлены ограничение прав и обременение объекта недвижимости:	публичный
		сведения о возможности предоставления третьим лицам персональных данных физического лица	данные отсутствуют
		основание государственной регистрации:	Кадастровый паспорт земельного участка (Выписка из государственного кадастра недвижимости), № 337, выдан 26.12.2011
		сведения об осуществлении государственной регистрации сделки, права, ограничения права без необходимого в силу закона согласия третьего лица, органа:	данные отсутствуют
		сведения об управляющем залогом и о договоре управления залогом, если такой договор заключен для управления ипотекой:	данные отсутствуют
		сведения о депозитарии, который осуществляет хранение обездвиженной документарной закладной или электронной закладной:	
		ведения о внесении изменений или дополнений в регистрационную запись об ипотеке:	
	4.24	вид:	Прочие ограничения прав и обременения объекта недвижимости
		дата государственной регистрации:	08.02.2012 00:00:00
		номер государственной регистрации:	78-78-31/002/2012-075
		срок, на который установлены ограничение прав и обременение объекта недвижимости:	данные отсутствуют

ДОКУМЕНТ ПОДПИСАН
ЭЛЕКТРОННОЙ ПОДПИСЬЮ
Сертификат: 009F0BDC181A023B64597F1E2579BEFB50
Владелец: ФЕДЕРАЛЬНАЯ СЛУЖБА ГОСУДАРСТВЕННОЙ РЕГИСТРАЦИИ, КАДАСТРА И КАРТОГРАФИИ
Действителен: с 02.08.2024 по 26.10.2025

полное наименование должности	инициалы, фамилия

Земельный участок
вид объекта недвижимости

Лист № 18 раздела 2	Всего листов раздела 2: 29	Всего разделов: 8	Всего листов выписки: 667

28.07.2025г. № КУВИ-001/2025-146198411	
Кадастровый номер:	78:07:0003119:2

		лицо, в пользу которого установлены ограничение прав и обременение объекта недвижимости:	публичный
		сведения о возможности предоставления третьим лицам персональных данных физического лица	данные отсутствуют
		основание государственной регистрации:	Кадастровый паспорт земельного участка (Выписка из государственного кадастра недвижимости), № 337, выдан 26.12.2011
		сведения об осуществлении государственной регистрации сделки, права, ограничения права без необходимого в силу закона согласия третьего лица, органа:	данные отсутствуют
		сведения об управляющем залогом и о договоре управления залогом, если такой договор заключен для управления ипотекой:	данные отсутствуют
		сведения о депозитарии, который осуществляет хранение обездвиженной документарной закладной или электронной закладной:	
		ведения о внесении изменений или дополнений в регистрационную запись об ипотеке:	
	4.25	вид:	Прочие ограничения прав и обременения объекта недвижимости
		дата государственной регистрации:	08.02.2012 00:00:00
		номер государственной регистрации:	78-78-31/002/2012-075
		срок, на который установлены ограничение прав и обременение объекта недвижимости:	данные отсутствуют
		лицо, в пользу которого установлены ограничение прав и обременение объекта недвижимости:	публичный
		сведения о возможности предоставления третьим лицам персональных данных физического лица	данные отсутствуют
		основание государственной регистрации:	Кадастровый паспорт земельного участка (Выписка из государственного кадастра недвижимости), № 337, выдан 26.12.2011
		сведения об осуществлении государственной регистрации сделки, права, ограничения права без необходимого в силу закона согласия третьего лица, органа:	данные отсутствуют

ДОКУМЕНТ ПОДПИСАН
ЭЛЕКТРОННОЙ ПОДПИСЬЮ
Сертификат: 009F0BDC181A023B64597F1E2579BEFB50
Владелец: ФЕДЕРАЛЬНАЯ СЛУЖБА ГОСУДАРСТВЕННОЙ РЕГИСТРАЦИИ, КАДАСТРА И КАРТОГРАФИИ
Действителен: с 02.08.2024 по 26.10.2025

полное наименование должности		инициалы, фамилия

Земельный участок			
вид объекта недвижимости			
Лист № 19 раздела 2	Всего листов раздела 2: 29	Всего разделов: 8	Всего листов выписки: 667

28.07.2025г. № КУВИ-001/2025-146198411	
Кадастровый номер:	78:07:0003119:2

		сведения об управляющем залогом и о договоре управления залогом, если такой договор заключен для управления ипотекой:	данные отсутствуют
		сведения о депозитарии, который осуществляет хранение обездвиженной документарной закладной или электронной закладной:	
		ведения о внесении изменений или дополнений в регистрационную запись об ипотеке:	
	4.26	вид:	Прочие ограничения прав и обременения объекта недвижимости
		дата государственной регистрации:	08.02.2012 00:00:00
		номер государственной регистрации:	78-78-31/002/2012-075
		срок, на который установлены ограничение прав и обременение объекта недвижимости:	данные отсутствуют
		лицо, в пользу которого установлены ограничение прав и обременение объекта недвижимости:	публичный
		сведения о возможности предоставления третьим лицам персональных данных физического лица	данные отсутствуют
		основание государственной регистрации:	Кадастровый паспорт земельного участка (Выписка из государственного кадастра недвижимости), № 337, выдан 26.12.2011
		сведения об осуществлении государственной регистрации сделки, права, ограничения права без необходимого в силу закона согласия третьего лица, органа:	данные отсутствуют
		сведения об управляющем залогом и о договоре управления залогом, если такой договор заключен для управления ипотекой:	данные отсутствуют
		сведения о депозитарии, который осуществляет хранение обездвиженной документарной закладной или электронной закладной:	
		ведения о внесении изменений или дополнений в регистрационную запись об ипотеке:	
	4.27	вид:	Прочие ограничения прав и обременения объекта недвижимости
		дата государственной регистрации:	08.02.2012 00:00:00
		номер государственной регистрации:	78-78-31/002/2012-075

ДОКУМЕНТ ПОДПИСАН
ЭЛЕКТРОННОЙ ПОДПИСЬЮ
Сертификат: 009F0BDC181A023B64597F1E2579BEFB50
Владелец: ФЕДЕРАЛЬНАЯ СЛУЖБА ГОСУДАРСТВЕННОЙ РЕГИСТРАЦИИ, КАДАСТРА И КАРТОГРАФИИ
Действителен: с 02.08.2024 по 26.10.2025

полное наименование должности		инициалы, фамилия

Земельный участок
вид объекта недвижимости

Лист № 20 раздела 2	Всего листов раздела 2: 29	Всего разделов: 8	Всего листов выписки: 667

28.07.2025г. № КУВИ-001/2025-146198411	
Кадастровый номер:	78:07:0003119:2

		срок, на который установлены ограничение прав и обременение объекта недвижимости:	данные отсутствуют
		лицо, в пользу которого установлены ограничение прав и обременение объекта недвижимости:	публичный
		сведения о возможности предоставления третьим лицам персональных данных физического лица	данные отсутствуют
		основание государственной регистрации:	Кадастровый паспорт земельного участка (Выписка из государственного кадастра недвижимости), № 337, выдан 26.12.2011
		сведения об осуществлении государственной регистрации сделки, права, ограничения права без необходимого в силу закона согласия третьего лица, органа:	данные отсутствуют
		сведения об управляющем залогом и о договоре управления залогом, если такой договор заключен для управления ипотекой:	данные отсутствуют
		сведения о депозитарии, который осуществляет хранение обездвиженной документарной закладной или электронной закладной:	
		ведения о внесении изменений или дополнений в регистрационную запись об ипотеке:	
	4.28	вид:	Прочие ограничения прав и обременения объекта недвижимости
		дата государственной регистрации:	08.02.2012 00:00:00
		номер государственной регистрации:	78-78-31/002/2012-075
		срок, на который установлены ограничение прав и обременение объекта недвижимости:	данные отсутствуют
		лицо, в пользу которого установлены ограничение прав и обременение объекта недвижимости:	публичный
		сведения о возможности предоставления третьим лицам персональных данных физического лица	данные отсутствуют
		основание государственной регистрации:	Кадастровый паспорт земельного участка (Выписка из государственного кадастра недвижимости), № 337, выдан 26.12.2011

ДОКУМЕНТ ПОДПИСАН
ЭЛЕКТРОННОЙ ПОДПИСЬЮ
Сертификат: 009F0BDC181A023B64597F1E2579BEFB50
Владелец: ФЕДЕРАЛЬНАЯ СЛУЖБА ГОСУДАРСТВЕННОЙ РЕГИСТРАЦИИ, КАДАСТРА И КАРТОГРАФИИ
Действителен: с 02.08.2024 по 26.10.2025

полное наименование должности		инициалы, фамилия

Земельный участок
вид объекта недвижимости

Лист № 21 раздела 2	Всего листов раздела 2: 29	Всего разделов: 8	Всего листов выписки: 667

28.07.2025г. № КУВИ-001/2025-146198411	
Кадастровый номер:	78:07:0003119:2

		сведения об осуществлении государственной регистрации сделки, права, ограничения права без необходимого в силу закона согласия третьего лица, органа:	данные отсутствуют
		сведения об управляющем залогом и о договоре управления залогом, если такой договор заключен для управления ипотекой:	данные отсутствуют
		сведения о депозитарии, который осуществляет хранение обездвиженной документарной закладной или электронной закладной:	
		ведения о внесении изменений или дополнений в регистрационную запись об ипотеке:	
	4.29	вид:	Прочие ограничения прав и обременения объекта недвижимости
		дата государственной регистрации:	08.02.2012 00:00:00
		номер государственной регистрации:	78-78-31/002/2012-075
		срок, на который установлены ограничение прав и обременение объекта недвижимости:	данные отсутствуют
		лицо, в пользу которого установлены ограничение прав и обременение объекта недвижимости:	публичный
		сведения о возможности предоставления третьим лицам персональных данных физического лица	данные отсутствуют
		основание государственной регистрации:	Кадастровый паспорт земельного участка (Выписка из государственного кадастра недвижимости), № 337, выдан 26.12.2011
		сведения об осуществлении государственной регистрации сделки, права, ограничения права без необходимого в силу закона согласия третьего лица, органа:	данные отсутствуют
		сведения об управляющем залогом и о договоре управления залогом, если такой договор заключен для управления ипотекой:	данные отсутствуют
		сведения о депозитарии, который осуществляет хранение обездвиженной документарной закладной или электронной закладной:	

ДОКУМЕНТ ПОДПИСАН
ЭЛЕКТРОННОЙ ПОДПИСЬЮ
Сертификат: 009F0BDC181A023B64597F1E2579BEFB50
Владелец: ФЕДЕРАЛЬНАЯ СЛУЖБА ГОСУДАРСТВЕННОЙ РЕГИСТРАЦИИ, КАДАСТРА И КАРТОГРАФИИ
Действителен: с 02.08.2024 по 26.10.2025

полное наименование должности		инициалы, фамилия

Земельный участок
вид объекта недвижимости

Лист № 22 раздела 2	Всего листов раздела 2: 29	Всего разделов: 8	Всего листов выписки: 667

28.07.2025г. № КУВИ-001/2025-146198411	
Кадастровый номер:	78:07:0003119:2

		ведения о внесении изменений или дополнений в регистрационную запись об ипотеке:	
	4.30	вид:	Прочие ограничения прав и обременения объекта недвижимости
		дата государственной регистрации:	08.02.2012 00:00:00
		номер государственной регистрации:	78-78-31/002/2012-075
		срок, на который установлены ограничение прав и обременение объекта недвижимости:	данные отсутствуют
		лицо, в пользу которого установлены ограничение прав и обременение объекта недвижимости:	публичный
		сведения о возможности предоставления третьим лицам персональных данных физического лица	данные отсутствуют
		основание государственной регистрации:	Кадастровый паспорт земельного участка (Выписка из государственного кадастра недвижимости), № 337, выдан 26.12.2011
		сведения об осуществлении государственной регистрации сделки, права, ограничения права без необходимого в силу закона согласия третьего лица, органа:	данные отсутствуют
		сведения об управляющем залогом и о договоре управления залогом, если такой договор заключен для управления ипотекой:	данные отсутствуют
		сведения о депозитарии, который осуществляет хранение обездвиженной документарной закладной или электронной закладной:	
		ведения о внесении изменений или дополнений в регистрационную запись об ипотеке:	
	4.31	вид:	Прочие ограничения прав и обременения объекта недвижимости
		дата государственной регистрации:	08.02.2012 00:00:00
		номер государственной регистрации:	78-78-31/002/2012-075
		срок, на который установлены ограничение прав и обременение объекта недвижимости:	данные отсутствуют
		лицо, в пользу которого установлены ограничение прав и обременение объекта недвижимости:	публичный
		сведения о возможности предоставления третьим лицам персональных данных физического лица	данные отсутствуют

ДОКУМЕНТ ПОДПИСАН
ЭЛЕКТРОННОЙ ПОДПИСЬЮ
Сертификат: 009F0BDC181A023B64597F1E2579BEFB50
Владелец: ФЕДЕРАЛЬНАЯ СЛУЖБА ГОСУДАРСТВЕННОЙ РЕГИСТРАЦИИ, КАДАСТРА И КАРТОГРАФИИ
Действителен: с 02.08.2024 по 26.10.2025

полное наименование должности	инициалы, фамилия

Земельный участок
вид объекта недвижимости

Лист № 23 раздела 2	Всего листов раздела 2: 29	Всего разделов: 8	Всего листов выписки: 667

28.07.2025г. № КУВИ-001/2025-146198411	
Кадастровый номер:	78:07:0003119:2

		основание государственной регистрации:	Кадастровый паспорт земельного участка (Выписка из государственного кадастра недвижимости), № 337, выдан 26.12.2011
		сведения об осуществлении государственной регистрации сделки, права, ограничения права без необходимого в силу закона согласия третьего лица, органа:	данные отсутствуют
		сведения об управляющем залогом и о договоре управления залогом, если такой договор заключен для управления ипотекой:	данные отсутствуют
		сведения о депозитарии, который осуществляет хранение обездвиженной документарной закладной или электронной закладной:	
		ведения о внесении изменений или дополнений в регистрационную запись об ипотеке:	
	4.32	вид:	Прочие ограничения прав и обременения объекта недвижимости
		дата государственной регистрации:	08.02.2012 00:00:00
		номер государственной регистрации:	78-78-31/002/2012-075
		срок, на который установлены ограничение прав и обременение объекта недвижимости:	данные отсутствуют
		лицо, в пользу которого установлены ограничение прав и обременение объекта недвижимости:	публичный
		сведения о возможности предоставления третьим лицам персональных данных физического лица	данные отсутствуют
		основание государственной регистрации:	Кадастровый паспорт земельного участка (Выписка из государственного кадастра недвижимости), № 337, выдан 26.12.2011
		сведения об осуществлении государственной регистрации сделки, права, ограничения права без необходимого в силу закона согласия третьего лица, органа:	данные отсутствуют
		сведения об управляющем залогом и о договоре управления залогом, если такой договор заключен для управления ипотекой:	данные отсутствуют

ДОКУМЕНТ ПОДПИСАН
ЭЛЕКТРОННОЙ ПОДПИСЬЮ
Сертификат: 009F0BDC181A023B64597F1E2579BEFB50
Владелец: ФЕДЕРАЛЬНАЯ СЛУЖБА ГОСУДАРСТВЕННОЙ РЕГИСТРАЦИИ, КАДАСТРА И КАРТОГРАФИИ
Действителен: с 02.08.2024 по 26.10.2025

полное наименование должности		инициалы, фамилия

Земельный участок
вид объекта недвижимости

Лист № 24 раздела 2	Всего листов раздела 2: 29	Всего разделов: 8	Всего листов выписки: 667

28.07.2025г. № КУВИ-001/2025-146198411	
Кадастровый номер:	78:07:0003119:2

		сведения о депозитарии, который осуществляет хранение обездвиженной документарной закладной или электронной закладной:	
		ведения о внесении изменений или дополнений в регистрационную запись об ипотеке:	
	4.33	вид:	Прочие ограничения прав и обременения объекта недвижимости
		дата государственной регистрации:	08.02.2012 00:00:00
		номер государственной регистрации:	78-78-31/002/2012-075
		срок, на который установлены ограничение прав и обременение объекта недвижимости:	данные отсутствуют
		лицо, в пользу которого установлены ограничение прав и обременение объекта недвижимости:	публичный
		сведения о возможности предоставления третьим лицам персональных данных физического лица	данные отсутствуют
		основание государственной регистрации:	Кадастровый паспорт земельного участка (Выписка из государственного кадастра недвижимости), № 337, выдан 26.12.2011
		сведения об осуществлении государственной регистрации сделки, права, ограничения права без необходимого в силу закона согласия третьего лица, органа:	данные отсутствуют
		сведения об управляющем залогом и о договоре управления залогом, если такой договор заключен для управления ипотекой:	данные отсутствуют
		сведения о депозитарии, который осуществляет хранение обездвиженной документарной закладной или электронной закладной:	
		ведения о внесении изменений или дополнений в регистрационную запись об ипотеке:	
	4.34	вид:	Прочие ограничения прав и обременения объекта недвижимости
		дата государственной регистрации:	08.02.2012 00:00:00
		номер государственной регистрации:	78-78-31/002/2012-075
		срок, на который установлены ограничение прав и обременение объекта недвижимости:	данные отсутствуют

ДОКУМЕНТ ПОДПИСАН
ЭЛЕКТРОННОЙ ПОДПИСЬЮ
Сертификат: 009F0BDC181A023B64597F1E2579BEFB50
Владелец: ФЕДЕРАЛЬНАЯ СЛУЖБА ГОСУДАРСТВЕННОЙ РЕГИСТРАЦИИ, КАДАСТРА И КАРТОГРАФИИ
Действителен: с 02.08.2024 по 26.10.2025

полное наименование должности	инициалы, фамилия

Земельный участок
вид объекта недвижимости

Лист № 25 раздела 2	Всего листов раздела 2: 29	Всего разделов: 8	Всего листов выписки: 667

28.07.2025г. № КУВИ-001/2025-146198411	
Кадастровый номер:	78:07:0003119:2

		лицо, в пользу которого установлены ограничение прав и обременение объекта недвижимости:	публичный
		сведения о возможности предоставления третьим лицам персональных данных физического лица	данные отсутствуют
		основание государственной регистрации:	Кадастровый паспорт земельного участка (Выписка из государственного кадастра недвижимости), № 337, выдан 26.12.2011
		сведения об осуществлении государственной регистрации сделки, права, ограничения права без необходимого в силу закона согласия третьего лица, органа:	данные отсутствуют
		сведения об управляющем залогом и о договоре управления залогом, если такой договор заключен для управления ипотекой:	данные отсутствуют
		сведения о депозитарии, который осуществляет хранение обездвиженной документарной закладной или электронной закладной:	
		ведения о внесении изменений или дополнений в регистрационную запись об ипотеке:	
	4.35	вид:	Прочие ограничения прав и обременения объекта недвижимости
		дата государственной регистрации:	08.02.2012 00:00:00
		номер государственной регистрации:	78-78-31/002/2012-075
		срок, на который установлены ограничение прав и обременение объекта недвижимости:	данные отсутствуют
		лицо, в пользу которого установлены ограничение прав и обременение объекта недвижимости:	данные о правообладателе отсутствуют
		сведения о возможности предоставления третьим лицам персональных данных физического лица	данные отсутствуют
		основание государственной регистрации:	Кадастровый паспорт земельного участка (Выписка из государственного кадастра недвижимости), № 337, выдан 26.12.2011
		сведения об осуществлении государственной регистрации сделки, права, ограничения права без необходимого в силу закона согласия третьего лица, органа:	данные отсутствуют

ДОКУМЕНТ ПОДПИСАН
ЭЛЕКТРОННОЙ ПОДПИСЬЮ
Сертификат: 009F0BDC181A023B64597F1E2579BEFB50
Владелец: ФЕДЕРАЛЬНАЯ СЛУЖБА ГОСУДАРСТВЕННОЙ РЕГИСТРАЦИИ, КАДАСТРА И КАРТОГРАФИИ
Действителен: с 02.08.2024 по 26.10.2025

полное наименование должности	инициалы, фамилия

Земельный участок			
вид объекта недвижимости			
Лист № 26 раздела 2	Всего листов раздела 2: 29	Всего разделов: 8	Всего листов выписки: 667

28.07.2025г. № КУВИ-001/2025-146198411	
Кадастровый номер:	78:07:0003119:2

		сведения об управляющем залогом и о договоре управления залогом, если такой договор заключен для управления ипотекой:	данные отсутствуют
		сведения о депозитарии, который осуществляет хранение обездвиженной документарной закладной или электронной закладной:	
		ведения о внесении изменений или дополнений в регистрационную запись об ипотеке:	
	4.36	вид:	Прочие ограничения прав и обременения объекта недвижимости
		дата государственной регистрации:	08.02.2012 00:00:00
		номер государственной регистрации:	78-78-31/002/2012-075
		срок, на который установлены ограничение прав и обременение объекта недвижимости:	данные отсутствуют
		лицо, в пользу которого установлены ограничение прав и обременение объекта недвижимости:	публичный
		сведения о возможности предоставления третьим лицам персональных данных физического лица	данные отсутствуют
		основание государственной регистрации:	Кадастровый паспорт земельного участка (Выписка из государственного кадастра недвижимости), № 337, выдан 26.12.2011
		сведения об осуществлении государственной регистрации сделки, права, ограничения права без необходимого в силу закона согласия третьего лица, органа:	данные отсутствуют
		сведения об управляющем залогом и о договоре управления залогом, если такой договор заключен для управления ипотекой:	данные отсутствуют
		сведения о депозитарии, который осуществляет хранение обездвиженной документарной закладной или электронной закладной:	
		ведения о внесении изменений или дополнений в регистрационную запись об ипотеке:	
	4.37	вид:	Прочие ограничения прав и обременения объекта недвижимости
		дата государственной регистрации:	08.02.2012 00:00:00
		номер государственной регистрации:	78-78-31/002/2012-075

ДОКУМЕНТ ПОДПИСАН
ЭЛЕКТРОННОЙ ПОДПИСЬЮ
Сертификат: 009F0BDC181A023B64597F1E2579BEFB50
Владелец: ФЕДЕРАЛЬНАЯ СЛУЖБА ГОСУДАРСТВЕННОЙ РЕГИСТРАЦИИ, КАДАСТРА И КАРТОГРАФИИ
Действителен: с 02.08.2024 по 26.10.2025

полное наименование должности		инициалы, фамилия

Земельный участок
вид объекта недвижимости

Лист № 27 раздела 2	Всего листов раздела 2: 29	Всего разделов: 8	Всего листов выписки: 667

28.07.2025г. № КУВИ-001/2025-146198411	
Кадастровый номер:	78:07:0003119:2

		срок, на который установлены ограничение прав и обременение объекта недвижимости:	данные отсутствуют
		лицо, в пользу которого установлены ограничение прав и обременение объекта недвижимости:	публичный
		сведения о возможности предоставления третьим лицам персональных данных физического лица	данные отсутствуют
		основание государственной регистрации:	Кадастровый паспорт земельного участка (Выписка из государственного кадастра недвижимости), № 337, выдан 26.12.2011
		сведения об осуществлении государственной регистрации сделки, права, ограничения права без необходимого в силу закона согласия третьего лица, органа:	данные отсутствуют
		сведения об управляющем залогом и о договоре управления залогом, если такой договор заключен для управления ипотекой:	данные отсутствуют
		сведения о депозитарии, который осуществляет хранение обездвиженной документарной закладной или электронной закладной:	
		ведения о внесении изменений или дополнений в регистрационную запись об ипотеке:	
	4.38	вид:	Прочие ограничения прав и обременения объекта недвижимости
		дата государственной регистрации:	08.02.2012 00:00:00
		номер государственной регистрации:	78-78-31/002/2012-075
		срок, на который установлены ограничение прав и обременение объекта недвижимости:	данные отсутствуют
		лицо, в пользу которого установлены ограничение прав и обременение объекта недвижимости:	публичный
		сведения о возможности предоставления третьим лицам персональных данных физического лица	данные отсутствуют
		основание государственной регистрации:	Кадастровый паспорт земельного участка (Выписка из государственного кадастра недвижимости), № 337, выдан 26.12.2011

ДОКУМЕНТ ПОДПИСАН
ЭЛЕКТРОННОЙ ПОДПИСЬЮ
Сертификат: 009F0BDC181A023B64597F1E2579BEFB50
Владелец: ФЕДЕРАЛЬНАЯ СЛУЖБА ГОСУДАРСТВЕННОЙ РЕГИСТРАЦИИ, КАДАСТРА И КАРТОГРАФИИ
Действителен: с 02.08.2024 по 26.10.2025

полное наименование должности		инициалы, фамилия

Земельный участок
вид объекта недвижимости

Лист № 28 раздела 2	Всего листов раздела 2: 29	Всего разделов: 8	Всего листов выписки: 667

28.07.2025г. № КУВИ-001/2025-146198411	
Кадастровый номер:	78:07:0003119:2

		сведения об осуществлении государственной регистрации сделки, права, ограничения права без необходимого в силу закона согласия третьего лица, органа:	данные отсутствуют
		сведения об управляющем залогом и о договоре управления залогом, если такой договор заключен для управления ипотекой:	данные отсутствуют
		сведения о депозитарии, который осуществляет хранение обездвиженной документарной закладной или электронной закладной:	
		ведения о внесении изменений или дополнений в регистрационную запись об ипотеке:	
	4.39	вид:	Прочие ограничения прав и обременения объекта недвижимости
		дата государственной регистрации:	08.02.2012 00:00:00
		номер государственной регистрации:	78-78-31/002/2012-075
		срок, на который установлены ограничение прав и обременение объекта недвижимости:	данные отсутствуют
		лицо, в пользу которого установлены ограничение прав и обременение объекта недвижимости:	публичный
		сведения о возможности предоставления третьим лицам персональных данных физического лица	данные отсутствуют
		основание государственной регистрации:	Кадастровый паспорт земельного участка (Выписка из государственного кадастра недвижимости), № 337, выдан 26.12.2011
		сведения об осуществлении государственной регистрации сделки, права, ограничения права без необходимого в силу закона согласия третьего лица, органа:	данные отсутствуют
		сведения об управляющем залогом и о договоре управления залогом, если такой договор заключен для управления ипотекой:	данные отсутствуют
		сведения о депозитарии, который осуществляет хранение обездвиженной документарной закладной или электронной закладной:	

ДОКУМЕНТ ПОДПИСАН
ЭЛЕКТРОННОЙ ПОДПИСЬЮ
Сертификат: 009F0BDC181A023B64597F1E2579BEFB50
Владелец: ФЕДЕРАЛЬНАЯ СЛУЖБА ГОСУДАРСТВЕННОЙ РЕГИСТРАЦИИ, КАДАСТРА И КАРТОГРАФИИ
Действителен: с 02.08.2024 по 26.10.2025

полное наименование должности		инициалы, фамилия

Земельный участок
вид объекта недвижимости

Лист № 29 раздела 2	Всего листов раздела 2: 29	Всего разделов: 8	Всего листов выписки: 667

28.07.2025г. № КУВИ-001/2025-146198411	
Кадастровый номер:	78:07:0003119:2

	ведения о внесении изменений или дополнений в регистрационную запись об ипотеке:	
5	Договоры участия в долевом строительстве:	не зарегистрировано
6	Заявленные в судебном порядке права требования:	данные отсутствуют
7	Сведения о возможности предоставления третьим лицам персональных данных физического лица	данные отсутствуют
8	Сведения о возражении в отношении зарегистрированного права:	данные отсутствуют
9	Сведения о наличии решения об изъятии объекта недвижимости для государственных и муниципальных нужд:	данные отсутствуют
10	Сведения о невозможности государственной регистрации без личного участия правообладателя или его законного представителя:	данные отсутствуют
11	Правопритязания и сведения о наличии поступивших, но не рассмотренных заявлений о проведении государственной регистрации права (перехода, прекращения права), ограничения права или обременения объекта недвижимости, сделки в отношении объекта недвижимости:	отсутствуют
11	Сведения о невозможности государственной регистрации перехода, прекращения, ограничения права на земельный участок из земель сельскохозяйственного назначения:	данные отсутствуют

полное наименование должности	ДОКУМЕНТ ПОДПИСАН ЭЛЕКТРОННОЙ ПОДПИСЬЮ Сертификат: 009F0BDC181A023B64597F1E2579BEFB50 Владелец: ФЕДЕРАЛЬНАЯ СЛУЖБА ГОСУДАРСТВЕННОЙ РЕГИСТРАЦИИ, КАДАСТРА И КАРТОГРАФИИ Действителен: с 02.08.2024 по 26.10.2025	инициалы, фамилия

Выписка из Единого государственного реестра недвижимости об объекте недвижимости

Описание местоположения земельного участка

Земельный участок
вид объекта недвижимости

Лист № 1 раздела 3	Всего листов раздела 3: 1	Всего разделов: 8	Всего листов выписки: 667

28.07.2025г. № КУВИ-001/2025-146198411	
Кадастровый номер:	78:07:0003119:2

План (чертеж, схема) земельного участка



Масштаб 1:5000	Условные обозначения:		

ДОКУМЕНТ ПОДПИСАН
ЭЛЕКТРОННОЙ ПОДПИСЬЮ
Сертификат: 009F0BDC181A023B64597F1E2579BEFB50
Владелец: ФЕДЕРАЛЬНАЯ СЛУЖБА ГОСУДАРСТВЕННОЙ РЕГИСТРАЦИИ, КАДАСТРА И КАРТОГРАФИИ
Действителен: с 02.08.2024 по 26.10.2025

полное наименование должности		инициалы, фамилия

Выписка из Единого государственного реестра недвижимости об объекте недвижимости

Описание местоположения земельного участка

Земельный участок
вид объекта недвижимости

Лист № 1 раздела 3.1	Всего листов раздела 3.1: 120	Всего разделов: 8	Всего листов выписки: 667

28.07.2025г. № КУВИ-001/2025-146198411	
Кадастровый номер:	78:07:0003119:2

Описание местоположения границ земельного участка

№ п/п	Номер точки		Дирекционный угол	Горизонтальное проложение, м	Описание закрепления на местности	Кадастровые номера смежных участков	Сведения об адресах правообладателей смежных земельных участков
	начальная	конечная					
1	2	3	4	5	6	7	8
1	1.1.1	1.1.2	13°56.5`	227.13	данные отсутствуют	данные отсутствуют	данные отсутствуют
2	1.1.2	1.1.3	15°46.7`	7.5	данные отсутствуют	данные отсутствуют	данные отсутствуют
3	1.1.3	1.1.4	17°0.8`	1.4	данные отсутствуют	данные отсутствуют	данные отсутствуют
4	1.1.4	1.1.5	16°13.2`	4.58	данные отсутствуют	данные отсутствуют	данные отсутствуют
5	1.1.5	1.1.6	69°9.1`	26.36	данные отсутствуют	данные отсутствуют	данные отсутствуют
6	1.1.6	1.1.7	159°22.2`	21.88	данные отсутствуют	данные отсутствуют	данные отсутствуют
7	1.1.7	1.1.8	69°21.8`	65.51	данные отсутствуют	данные отсутствуют	данные отсутствуют
8	1.1.8	1.1.9	339°5.5`	22.28	данные отсутствуют	данные отсутствуют	данные отсутствуют
9	1.1.9	1.1.10	62°54.7`	3.43	данные отсутствуют	данные отсутствуют	данные отсутствуют
10	1.1.10	1.1.11	69°5.8`	1.54	данные отсутствуют	данные отсутствуют	данные отсутствуют
11	1.1.11	1.1.12	69°5.9`	23.43	данные отсутствуют	данные отсутствуют	данные отсутствуют
12	1.1.12	1.1.13	338°40.9`	0.44	данные отсутствуют	данные отсутствуют	данные отсутствуют
13	1.1.13	1.1.14	68°20.3`	1.52	данные отсутствуют	данные отсутствуют	данные отсутствуют
14	1.1.14	1.1.15	154°32.2`	0.47	данные отсутствуют	данные отсутствуют	данные отсутствуют
15	1.1.15	1.1.16	68°37.3`	20.38	данные отсутствуют	данные отсутствуют	данные отсутствуют
16	1.1.16	1.1.17	339°34.0`	2.18	данные отсутствуют	данные отсутствуют	данные отсутствуют
17	1.1.17	1.1.18	68°48.2`	7.22	данные отсутствуют	данные отсутствуют	данные отсутствуют
18	1.1.18	1.1.19	158°28.6`	2.29	данные отсутствуют	данные отсутствуют	данные отсутствуют
19	1.1.19	1.1.20	68°59.5`	34.73	данные отсутствуют	данные отсутствуют	данные отсутствуют
20	1.1.20	1.1.21	339°14.2`	2.26	данные отсутствуют	данные отсутствуют	данные отсутствуют
21	1.1.21	1.1.22	69°29.2`	13.87	данные отсутствуют	данные отсутствуют	данные отсутствуют
22	1.1.22	1.1.23	342°38.8`	0.5	данные отсутствуют	данные отсутствуют	данные отсутствуют

ДОКУМЕНТ ПОДПИСАН
ЭЛЕКТРОННОЙ ПОДПИСЬЮ
Сертификат: 009F0BDC181A023B64597F1E2579BEFB50
Владелец: ФЕДЕРАЛЬНАЯ СЛУЖБА ГОСУДАРСТВЕННОЙ РЕГИСТРАЦИИ, КАДАСТРА И КАРТОГРАФИИ
Действителен: с 02.08.2024 по 26.10.2025

полное наименование должности		инициалы, фамилия

Земельный участок
вид объекта недвижимости

Лист № 2 раздела 3.1	Всего листов раздела 3.1: 120	Всего разделов: 8	Всего листов выписки: 667

28.07.2025г. № КУВИ-001/2025-146198411	
Кадастровый номер:	78:07:0003119:2

1	2	3	4	5	6	7	8
23	1.1.23	1.1.24	66°2.3`	0.1	данные отсутствуют	данные отсутствуют	данные отсутствуют
24	1.1.24	1.1.25	343°44.4`	0.5	данные отсутствуют	данные отсутствуют	данные отсутствуют
25	1.1.25	1.1.26	68°42.2`	2.53	данные отсутствуют	данные отсутствуют	данные отсутствуют
26	1.1.26	1.1.27	339°26.6`	0.51	данные отсутствуют	данные отсутствуют	данные отсутствуют
27	1.1.27	1.1.28	69°13.3`	3.02	данные отсутствуют	данные отсутствуют	данные отсутствуют
28	1.1.28	1.1.29	157°59.3`	0.51	данные отсутствуют	данные отсутствуют	данные отсутствуют
29	1.1.29	1.1.30	68°36.7`	2.58	данные отсутствуют	данные отсутствуют	данные отсутствуют
30	1.1.30	1.1.31	154°23.9`	0.53	данные отсутствуют	данные отсутствуют	данные отсутствуют
31	1.1.31	1.1.32	74°44.7`	0.11	данные отсутствуют	данные отсутствуют	данные отсутствуют
32	1.1.32	1.1.33	152°54.2`	0.48	данные отсутствуют	данные отсутствуют	данные отсутствуют
33	1.1.33	1.1.34	68°27.5`	13.89	данные отсутствуют	данные отсутствуют	данные отсутствуют
34	1.1.34	1.1.35	158°53.2`	2.17	данные отсутствуют	данные отсутствуют	данные отсутствуют
35	1.1.35	1.1.36	68°52.9`	34.78	данные отсутствуют	данные отсутствуют	данные отсутствуют
36	1.1.36	1.1.37	340°2.4`	2.14	данные отсутствуют	данные отсутствуют	данные отсутствуют
37	1.1.37	1.1.38	69°15.1`	7.28	данные отсутствуют	данные отсутствуют	данные отсутствуют
38	1.1.38	1.1.39	160°17.8`	2.28	данные отсутствуют	данные отсутствуют	данные отсутствуют
39	1.1.39	1.1.40	68°53.3`	45.31	данные отсутствуют	данные отсутствуют	данные отсутствуют
40	1.1.40	1.1.41	70°18.7`	2.17	данные отсутствуют	данные отсутствуют	данные отсутствуют
41	1.1.41	1.1.42	69°0.7`	85.68	данные отсутствуют	данные отсутствуют	данные отсутствуют
42	1.1.42	1.1.43	69°25.1`	5.23	данные отсутствуют	данные отсутствуют	данные отсутствуют
43	1.1.43	1.1.44	68°46.4`	59.08	данные отсутствуют	данные отсутствуют	данные отсутствуют
44	1.1.44	1.1.45	68°30.5`	3.44	данные отсутствуют	данные отсутствуют	данные отсутствуют
45	1.1.45	1.1.46	68°28.0`	33.86	данные отсутствуют	данные отсутствуют	данные отсутствуют
46	1.1.46	1.1.47	69°1.1`	2.21	данные отсутствуют	данные отсутствуют	данные отсутствуют
47	1.1.47	1.1.48	68°15.8`	23.11	данные отсутствуют	данные отсутствуют	данные отсутствуют
48	1.1.48	1.1.49	68°11.9`	12.55	данные отсутствуют	данные отсутствуют	данные отсутствуют
49	1.1.49	1.1.50	146°46.1`	0.35	данные отсутствуют	данные отсутствуют	данные отсутствуют
50	1.1.50	1.1.51	70°8.7`	1.91	данные отсутствуют	данные отсутствуют	данные отсутствуют
51	1.1.51	1.1.52	148°43.4`	40.3	данные отсутствуют	данные отсутствуют	данные отсутствуют

ДОКУМЕНТ ПОДПИСАН
ЭЛЕКТРОННОЙ ПОДПИСЬЮ
Сертификат: 009F0BDC181A023B64597F1E2579BEFB50
Владелец: ФЕДЕРАЛЬНАЯ СЛУЖБА ГОСУДАРСТВЕННОЙ РЕГИСТРАЦИИ, КАДАСТРА И КАРТОГРАФИИ
Действителен: с 02.08.2024 по 26.10.2025

полное наименование должности	инициалы, фамилия

Земельный участок
вид объекта недвижимости

Лист № 3 раздела 3.1	Всего листов раздела 3.1: 120	Всего разделов: 8	Всего листов выписки: 667

28.07.2025г. № КУВИ-001/2025-146198411	
Кадастровый номер:	78:07:0003119:2

1	2	3	4	5	6	7	8
52	1.1.52	1.1.53	153°16.2`	37.33	данные отсутствуют	данные отсутствуют	данные отсутствуют
53	1.1.53	1.1.54	159°47.2`	22.72	данные отсутствуют	данные отсутствуют	данные отсутствуют
54	1.1.54	1.1.55	160°10.3`	5.07	данные отсутствуют	данные отсутствуют	данные отсутствуют
55	1.1.55	1.1.56	157°41.9`	151.42	данные отсутствуют	данные отсутствуют	данные отсутствуют
56	1.1.56	1.1.57	158°13.3`	292.39	данные отсутствуют	данные отсутствуют	данные отсутствуют
57	1.1.57	1.1.58	199°21.1`	1.78	данные отсутствуют	данные отсутствуют	данные отсутствуют
58	1.1.58	1.1.59	108°26.1`	0.19	данные отсутствуют	данные отсутствуют	данные отсутствуют
59	1.1.59	1.1.60	202°46.7`	2.51	данные отсутствуют	данные отсутствуют	данные отсутствуют
60	1.1.60	1.1.61	292°50.0`	0.21	данные отсутствуют	данные отсутствуют	данные отсутствуют
61	1.1.61	1.1.62	208°24.0`	1.96	данные отсутствуют	данные отсутствуют	данные отсутствуют
62	1.1.62	1.1.63	254°39.6`	22.61	данные отсутствуют	данные отсутствуют	данные отсутствуют
63	1.1.63	1.1.64	260°29.8`	4.54	данные отсутствуют	данные отсутствуют	данные отсутствуют
64	1.1.64	1.1.65	266°33.1`	4.49	данные отсутствуют	данные отсутствуют	данные отсутствуют
65	1.1.65	1.1.66	272°31.0`	4.55	данные отсутствуют	данные отсутствуют	данные отсутствуют
66	1.1.66	1.1.67	282°23.1`	9.09	данные отсутствуют	данные отсутствуют	данные отсутствуют
67	1.1.67	1.1.68	285°22.3`	22.48	данные отсутствуют	данные отсутствуют	данные отсутствуют
68	1.1.68	1.1.69	287°55.9`	51.12	данные отсутствуют	данные отсутствуют	данные отсутствуют
69	1.1.69	1.1.70	292°0.4`	145.42	данные отсутствуют	данные отсутствуют	данные отсутствуют
70	1.1.70	1.1.71	289°29.9`	3.74	данные отсутствуют	данные отсутствуют	данные отсутствуют
71	1.1.71	1.1.72	291°50.9`	27.03	данные отсутствуют	данные отсутствуют	данные отсутствуют
72	1.1.72	1.1.73	272°53.3`	144.07	данные отсутствуют	данные отсутствуют	данные отсутствуют
73	1.1.73	1.1.74	262°30.1`	94.48	данные отсутствуют	данные отсутствуют	данные отсутствуют
74	1.1.74	1.1.75	259°59.6`	117.06	данные отсутствуют	данные отсутствуют	данные отсутствуют
75	1.1.75	1.1.76	265°18.7`	112.82	данные отсутствуют	данные отсутствуют	данные отсутствуют
76	1.1.76	1.1.77	316°2.4`	30.4	данные отсутствуют	данные отсутствуют	данные отсутствуют
77	1.1.77	1.1.78	338°31.0`	4.7	данные отсутствуют	данные отсутствуют	данные отсутствуют
78	1.1.78	1.1.79	337°35.4`	6.3	данные отсутствуют	данные отсутствуют	данные отсутствуют
79	1.1.79	1.1.1	338°11.9`	4.69	данные отсутствуют	данные отсутствуют	данные отсутствуют
80	1.2.80	1.2.81	157°39.5`	3.16	данные отсутствуют	данные отсутствуют	данные отсутствуют

ДОКУМЕНТ ПОДПИСАН
ЭЛЕКТРОННОЙ ПОДПИСЬЮ
Сертификат: 009F0BDC181A023B64597F1E2579BEFB50
Владелец: ФЕДЕРАЛЬНАЯ СЛУЖБА ГОСУДАРСТВЕННОЙ РЕГИСТРАЦИИ, КАДАСТРА И КАРТОГРАФИИ
Действителен: с 02.08.2024 по 26.10.2025

полное наименование должности		инициалы, фамилия

Земельный участок
вид объекта недвижимости

Лист № 4 раздела 3.1	Всего листов раздела 3.1: 120	Всего разделов: 8	Всего листов выписки: 667

28.07.2025г. № КУВИ-001/2025-146198411	
Кадастровый номер:	78:07:0003119:2

1	2	3	4	5	6	7	8
81	1.2.81	1.2.82	157°24.1`	10.67	данные отсутствуют	данные отсутствуют	данные отсутствуют
82	1.2.82	1.2.83	67°19.6`	35.64	данные отсутствуют	данные отсутствуют	данные отсутствуют
83	1.2.83	1.2.84	337°28.6`	10.6	данные отсутствуют	данные отсутствуют	данные отсутствуют
84	1.2.84	1.2.85	337°39.1`	2.92	данные отсутствуют	данные отсутствуют	данные отсутствуют
85	1.2.85	1.2.80	247°49.4`	35.66	данные отсутствуют	данные отсутствуют	данные отсутствуют
86	1.3.86	1.3.87	315°0.0`	0.03	данные отсутствуют	данные отсутствуют	данные отсутствуют
87	1.3.87	1.3.88	320°54.4`	0.21	данные отсутствуют	данные отсутствуют	данные отсутствуют
88	1.3.88	1.3.89	319°5.2`	0.2	данные отсутствуют	данные отсутствуют	данные отсутствуют
89	1.3.89	1.3.90	315°0.0`	0.2	данные отсутствуют	данные отсутствуют	данные отсутствуют
90	1.3.90	1.3.91	316°58.5`	0.21	данные отсутствуют	данные отсутствуют	данные отсутствуют
91	1.3.91	1.3.92	315°0.0`	0.2	данные отсутствуют	данные отсутствуют	данные отсутствуют
92	1.3.92	1.3.93	310°54.8`	0.2	данные отсутствуют	данные отсутствуют	данные отсутствуют
93	1.3.93	1.3.94	310°54.8`	0.2	данные отсутствуют	данные отсутствуют	данные отсутствуют
94	1.3.94	1.3.95	310°54.8`	0.2	данные отсутствуют	данные отсутствуют	данные отсутствуют
95	1.3.95	1.3.96	309°5.6`	0.21	данные отсутствуют	данные отсутствуют	данные отсутствуют
96	1.3.96	1.3.97	306°52.2`	0.2	данные отсутствуют	данные отсутствуют	данные отсутствуют
97	1.3.97	1.3.98	306°52.2`	0.2	данные отсутствуют	данные отсутствуют	данные отсутствуют
98	1.3.98	1.3.99	304°30.5`	0.19	данные отсутствуют	данные отсутствуют	данные отсутствуют
99	1.3.99	1.3.100	302°54.3`	0.2	данные отсутствуют	данные отсутствуют	данные отсутствуют
100	1.3.100	1.3.101	300°28.0`	0.2	данные отсутствуют	данные отсутствуют	данные отсутствуют
101	1.3.101	1.3.102	300°28.0`	0.2	данные отсутствуют	данные отсутствуют	данные отсутствуют
102	1.3.102	1.3.103	299°3.3`	0.21	данные отсутствуют	данные отсутствуют	данные отсутствуют
103	1.3.103	1.3.104	296°33.9`	0.2	данные отсутствуют	данные отсутствуют	данные отсутствуют
104	1.3.104	1.3.105	296°33.9`	0.2	данные отсутствуют	данные отсутствуют	данные отсутствуют
105	1.3.105	1.3.106	293°57.7`	0.2	данные отсутствуют	данные отсутствуют	данные отсутствуют
106	1.3.106	1.3.107	293°57.7`	0.2	данные отсутствуют	данные отсутствуют	данные отсутствуют
107	1.3.107	1.3.108	290°13.5`	0.2	данные отсутствуют	данные отсутствуют	данные отсутствуют
108	1.3.108	1.3.109	290°13.5`	0.2	данные отсутствуют	данные отсутствуют	данные отсутствуют
109	1.3.109	1.3.110	290°13.5`	0.2	данные отсутствуют	данные отсутствуют	данные отсутствуют

ДОКУМЕНТ ПОДПИСАН
ЭЛЕКТРОННОЙ ПОДПИСЬЮ
Сертификат: 009F0BDC181A023B64597F1E2579BEFB50
Владелец: ФЕДЕРАЛЬНАЯ СЛУЖБА ГОСУДАРСТВЕННОЙ РЕГИСТРАЦИИ, КАДАСТРА И КАРТОГРАФИИ
Действителен: с 02.08.2024 по 26.10.2025

полное наименование должности		инициалы, фамилия

Земельный участок
вид объекта недвижимости

Лист № 5 раздела 3.1	Всего листов раздела 3.1: 120	Всего разделов: 8	Всего листов выписки: 667

28.07.2025г. № КУВИ-001/2025-146198411	
Кадастровый номер:	78:07:0003119:2

1	2	3	4	5	6	7	8
110	1.3.110	1.3.111	287°31.6`	0.2	данные отсутствуют	данные отсутствуют	данные отсутствуют
111	1.3.111	1.3.112	284°44.6`	0.2	данные отсутствуют	данные отсутствуют	данные отсутствуют
112	1.3.112	1.3.113	284°44.6`	0.2	данные отсутствуют	данные отсутствуют	данные отсутствуют
113	1.3.113	1.3.114	284°2.2`	0.21	данные отсутствуют	данные отсутствуют	данные отсутствуют
114	1.3.114	1.3.115	281°53.3`	0.19	данные отсутствуют	данные отсутствуют	данные отсутствуют
115	1.3.115	1.3.116	278°31.9`	0.2	данные отсутствуют	данные отсутствуют	данные отсутствуют
116	1.3.116	1.3.117	278°31.9`	0.2	данные отсутствуют	данные отсутствуют	данные отсутствуют
117	1.3.117	1.3.118	278°31.9`	0.2	данные отсутствуют	данные отсутствуют	данные отсутствуют
118	1.3.118	1.3.119	275°42.7`	0.2	данные отсутствуют	данные отсутствуют	данные отсутствуют
119	1.3.119	1.3.120	275°42.7`	0.2	данные отсутствуют	данные отсутствуют	данные отсутствуют
120	1.3.120	1.3.121	273°0.8`	0.19	данные отсутствуют	данные отсутствуют	данные отсутствуют
121	1.3.121	1.3.122	270°0.0`	0.2	данные отсутствуют	данные отсутствуют	данные отсутствуют
122	1.3.122	1.3.123	272°51.7`	0.2	данные отсутствуют	данные отсутствуют	данные отсутствуют
123	1.3.123	1.3.124	267°8.3`	0.2	данные отсутствуют	данные отсутствуют	данные отсутствуют
124	1.3.124	1.3.125	267°8.3`	0.2	данные отсутствуют	данные отсутствуют	данные отсутствуют
125	1.3.125	1.3.126	267°8.3`	0.2	данные отсутствуют	данные отсутствуют	данные отсутствуют
126	1.3.126	1.3.127	264°17.3`	0.2	данные отсутствуют	данные отсутствуют	данные отсутствуют
127	1.3.127	1.3.128	264°17.3`	0.2	данные отсутствуют	данные отсутствуют	данные отсутствуют
128	1.3.128	1.3.129	261°28.1`	0.2	данные отсутствуют	данные отсутствуют	данные отсутствуют
129	1.3.129	1.3.130	261°28.1`	0.2	данные отсутствуют	данные отсутствуют	данные отсутствуют
130	1.3.130	1.3.131	258°6.7`	0.19	данные отсутствуют	данные отсутствуют	данные отсутствуют
131	1.3.131	1.3.132	258°41.4`	0.2	данные отсутствуют	данные отсутствуют	данные отсутствуют
132	1.3.132	1.3.133	255°15.4`	0.2	данные отсутствуют	данные отсутствуют	данные отсутствуют
133	1.3.133	1.3.134	255°57.8`	0.21	данные отсутствуют	данные отсутствуют	данные отсутствуют
134	1.3.134	1.3.135	252°28.4`	0.2	данные отсутствуют	данные отсутствуют	данные отсутствуют
135	1.3.135	1.3.136	252°28.4`	0.2	данные отсутствуют	данные отсутствуют	данные отсутствуют
136	1.3.136	1.3.137	248°11.9`	0.05	данные отсутствуют	данные отсутствуют	данные отсутствуют
137	1.3.137	1.3.138	249°46.5`	0.2	данные отсутствуют	данные отсутствуют	данные отсутствуют
138	1.3.138	1.3.139	252°28.4`	0.2	данные отсутствуют	данные отсутствуют	данные отсутствуют

ДОКУМЕНТ ПОДПИСАН
ЭЛЕКТРОННОЙ ПОДПИСЬЮ
Сертификат: 009F0BDC181A023B64597F1E2579BEFB50
Владелец: ФЕДЕРАЛЬНАЯ СЛУЖБА ГОСУДАРСТВЕННОЙ РЕГИСТРАЦИИ, КАДАСТРА И КАРТОГРАФИИ
Действителен: с 02.08.2024 по 26.10.2025

полное наименование должности		инициалы, фамилия

Земельный участок
вид объекта недвижимости

Лист № 6 раздела 3.1	Всего листов раздела 3.1: 120	Всего разделов: 8	Всего листов выписки: 667

28.07.2025г. № КУВИ-001/2025-146198411	
Кадастровый номер:	78:07:0003119:2

1	2	3	4	5	6	7	8
139	1.3.139	1.3.140	250°42.6`	0.21	данные отсутствуют	данные отсутствуют	данные отсутствуют
140	1.3.140	1.3.141	244°47.9`	0.19	данные отсутствуют	данные отсутствуют	данные отсутствуют
141	1.3.141	1.3.142	242°14.5`	0.21	данные отсутствуют	данные отсутствуют	данные отсутствуют
142	1.3.142	1.3.143	238°34.2`	0.21	данные отсутствуют	данные отсутствуют	данные отсутствуют
143	1.3.143	1.3.144	239°2.2`	0.17	данные отсутствуют	данные отсутствуют	данные отсутствуют
144	1.3.144	1.3.145	239°32.0`	0.2	данные отсутствуют	данные отсутствуют	данные отсутствуют
145	1.3.145	1.3.146	230°31.7`	0.22	данные отсутствуют	данные отсутствуют	данные отсутствуют
146	1.3.146	1.3.147	233°44.8`	0.19	данные отсутствуют	данные отсутствуют	данные отсутствуют
147	1.3.147	1.3.148	233°7.8`	0.2	данные отсутствуют	данные отсутствуют	данные отсутствуют
148	1.3.148	1.3.149	227°7.3`	0.19	данные отсутствуют	данные отсутствуют	данные отсутствуют
149	1.3.149	1.3.150	225°0.0`	0.21	данные отсутствуют	данные отсутствуют	данные отсутствуют
150	1.3.150	1.3.151	225°0.0`	0.2	данные отсутствуют	данные отсутствуют	данные отсутствуют
151	1.3.151	1.3.152	225°0.0`	0.2	данные отсутствуют	данные отсутствуют	данные отсутствуют
152	1.3.152	1.3.153	220°54.8`	0.2	данные отсутствуют	данные отсутствуют	данные отсутствуют
153	1.3.153	1.3.154	219°5.6`	0.21	данные отсутствуют	данные отсутствуют	данные отсутствуют
154	1.3.154	1.3.155	216°52.2`	0.2	данные отсутствуют	данные отсутствуют	данные отсутствуют
155	1.3.155	1.3.156	216°52.2`	0.2	данные отсутствуют	данные отсутствуют	данные отсутствуют
156	1.3.156	1.3.157	212°54.3`	0.2	данные отсутствуют	данные отсутствуют	данные отсутствуют
157	1.3.157	1.3.158	213°41.4`	0.07	данные отсутствуют	данные отсутствуют	данные отсутствуют
158	1.3.158	1.3.159	210°28.0`	0.2	данные отсутствуют	данные отсутствуют	данные отсутствуют
159	1.3.159	1.3.160	209°3.3`	0.21	данные отсутствуют	данные отсутствуют	данные отсутствуют
160	1.3.160	1.3.161	207°53.8`	0.19	данные отсутствуют	данные отсутствуют	данные отсутствуют
161	1.3.161	1.3.162	205°20.8`	0.21	данные отсутствуют	данные отсутствуют	данные отсутствуют
162	1.3.162	1.3.163	201°15.1`	0.19	данные отсутствуют	данные отсутствуют	данные отсутствуют
163	1.3.163	1.3.164	202°50.0`	0.21	данные отсутствуют	данные отсутствуют	данные отсутствуют
164	1.3.164	1.3.165	198°26.1`	0.19	данные отсутствуют	данные отсутствуют	данные отсутствуют
165	1.3.165	1.3.166	196°41.9`	0.21	данные отсутствуют	данные отсутствуют	данные отсутствуют
166	1.3.166	1.3.167	197°31.6`	0.2	данные отсутствуют	данные отсутствуют	данные отсутствуют
167	1.3.167	1.3.168	191°53.3`	0.19	данные отсутствуют	данные отсутствуют	данные отсутствуют

ДОКУМЕНТ ПОДПИСАН
ЭЛЕКТРОННОЙ ПОДПИСЬЮ
Сертификат: 009F0BDC181A023B64597F1E2579BEFB50
Владелец: ФЕДЕРАЛЬНАЯ СЛУЖБА ГОСУДАРСТВЕННОЙ РЕГИСТРАЦИИ, КАДАСТРА И КАРТОГРАФИИ
Действителен: с 02.08.2024 по 26.10.2025

полное наименование должности	инициалы, фамилия

Земельный участок
вид объекта недвижимости

Лист № 7 раздела 3.1	Всего листов раздела 3.1: 120	Всего разделов: 8	Всего листов выписки: 667

28.07.2025г. № КУВИ-001/2025-146198411	
Кадастровый номер:	78:07:0003119:2

1	2	3	4	5	6	7	8
168	1.3.168	1.3.169	191°18.6`	0.2	данные отсутствуют	данные отсутствуют	данные отсутствуют
169	1.3.169	1.3.170	191°18.6`	0.2	данные отсутствуют	данные отсутствуют	данные отсутствуют
170	1.3.170	1.3.171	186°0.5`	0.19	данные отсутствуют	данные отсутствуют	данные отсутствуют
171	1.3.171	1.3.172	185°42.7`	0.2	данные отсутствуют	данные отсутствуют	данные отсутствуют
172	1.3.172	1.3.173	182°51.7`	0.2	данные отсутствуют	данные отсутствуют	данные отсутствуют
173	1.3.173	1.3.174	182°51.7`	0.2	данные отсутствуют	данные отсутствуют	данные отсутствуют
174	1.3.174	1.3.175	180°0.0`	0.2	данные отсутствуют	данные отсутствуют	данные отсутствуют
175	1.3.175	1.3.176	177°8.3`	0.2	данные отсутствуют	данные отсутствуют	данные отсутствуют
176	1.3.176	1.3.177	177°8.3`	0.2	данные отсутствуют	данные отсутствуют	данные отсутствуют
177	1.3.177	1.3.178	174°17.3`	0.2	данные отсутствуют	данные отсутствуют	данные отсутствуют
178	1.3.178	1.3.179	171°28.1`	0.2	данные отсутствуют	данные отсутствуют	данные отсутствуют
179	1.3.179	1.3.180	168°41.4`	0.2	данные отсутствуют	данные отсутствуют	данные отсутствуют
180	1.3.180	1.3.181	168°6.7`	0.19	данные отсутствуют	данные отсутствуют	данные отсутствуют
181	1.3.181	1.3.182	168°41.4`	0.2	данные отсутствуют	данные отсутствуют	данные отсутствуют
182	1.3.182	1.3.183	161°33.9`	0.09	данные отсутствуют	данные отсутствуют	данные отсутствуют
183	1.3.183	1.3.184	229°5.2`	0.2	данные отсутствуют	данные отсутствуют	данные отсутствуют
184	1.3.184	1.3.185	225°0.0`	0.2	данные отсутствуют	данные отсутствуют	данные отсутствуют
185	1.3.185	1.3.186	223°1.5`	0.21	данные отсутствуют	данные отсутствуют	данные отсутствуют
186	1.3.186	1.3.187	220°54.8`	0.2	данные отсутствуют	данные отсутствуют	данные отсутствуют
187	1.3.187	1.3.188	220°54.8`	0.2	данные отсутствуют	данные отсутствуют	данные отсутствуют
188	1.3.188	1.3.189	216°52.2`	0.2	данные отсутствуют	данные отсутствуют	данные отсутствуют
189	1.3.189	1.3.190	216°52.2`	0.2	данные отсутствуют	данные отсутствуют	данные отсутствуют
190	1.3.190	1.3.191	212°54.3`	0.2	данные отсутствуют	данные отсутствуют	данные отсутствуют
191	1.3.191	1.3.192	210°28.0`	0.2	данные отсутствуют	данные отсутствуют	данные отсутствуют
192	1.3.192	1.3.193	210°28.0`	0.2	данные отсутствуют	данные отсутствуют	данные отсутствуют
193	1.3.193	1.3.194	206°33.9`	0.2	данные отсутствуют	данные отсутствуют	данные отсутствуют
194	1.3.194	1.3.195	206°33.9`	0.2	данные отсутствуют	данные отсутствуют	данные отсутствуют
195	1.3.195	1.3.196	202°50.0`	0.21	данные отсутствуют	данные отсутствуют	данные отсутствуют
196	1.3.196	1.3.197	201°15.1`	0.19	данные отсутствуют	данные отсутствуют	данные отсутствуют

ДОКУМЕНТ ПОДПИСАН
ЭЛЕКТРОННОЙ ПОДПИСЬЮ
Сертификат: 009F0BDC181A023B64597F1E2579BEFB50
Владелец: ФЕДЕРАЛЬНАЯ СЛУЖБА ГОСУДАРСТВЕННОЙ РЕГИСТРАЦИИ, КАДАСТРА И КАРТОГРАФИИ
Действителен: с 02.08.2024 по 26.10.2025

полное наименование должности	инициалы, фамилия

Земельный участок
вид объекта недвижимости

Лист № 8 раздела 3.1	Всего листов раздела 3.1: 120	Всего разделов: 8	Всего листов выписки: 667

28.07.2025г. № КУВИ-001/2025-146198411	
Кадастровый номер:	78:07:0003119:2

1	2	3	4	5	6	7	8
197	1.3.197	1.3.198	197°31.6`	0.2	данные отсутствуют	данные отсутствуют	данные отсутствуют
198	1.3.198	1.3.199	197°31.6`	0.2	данные отсутствуют	данные отсутствуют	данные отсутствуют
199	1.3.199	1.3.200	195°15.3`	0.11	данные отсутствуют	данные отсутствуют	данные отсутствуют
200	1.3.200	1.3.201	194°44.6`	0.2	данные отсутствуют	данные отсутствуют	данные отсутствуют
201	1.3.201	1.3.202	191°18.6`	0.2	данные отсутствуют	данные отсутствуют	данные отсутствуют
202	1.3.202	1.3.203	188°31.9`	0.2	данные отсутствуют	данные отсутствуют	данные отсутствуют
203	1.3.203	1.3.204	188°31.9`	0.2	данные отсутствуют	данные отсутствуют	данные отсутствуют
204	1.3.204	1.3.205	182°51.7`	0.2	данные отсутствуют	данные отсутствуют	данные отсутствуют
205	1.3.205	1.3.206	183°0.8`	0.19	данные отсутствуют	данные отсутствуют	данные отсутствуют
206	1.3.206	1.3.207	182°51.7`	0.2	данные отсутствуют	данные отсутствуют	данные отсутствуют
207	1.3.207	1.3.208	180°0.0`	0.2	данные отсутствуют	данные отсутствуют	данные отсутствуют
208	1.3.208	1.3.209	174°17.3`	0.2	данные отсутствуют	данные отсутствуют	данные отсутствуют
209	1.3.209	1.3.210	177°8.3`	0.2	данные отсутствуют	данные отсутствуют	данные отсутствуют
210	1.3.210	1.3.211	171°28.1`	0.2	данные отсутствуют	данные отсутствуют	данные отсутствуют
211	1.3.211	1.3.212	171°28.1`	0.2	данные отсутствуют	данные отсутствуют	данные отсутствуют
212	1.3.212	1.3.213	168°41.4`	0.2	данные отсутствуют	данные отсутствуют	данные отсутствуют
213	1.3.213	1.3.214	165°15.4`	0.2	данные отсутствуют	данные отсутствуют	данные отсутствуют
214	1.3.214	1.3.215	165°15.4`	0.2	данные отсутствуют	данные отсутствуют	данные отсутствуют
215	1.3.215	1.3.216	162°28.4`	0.2	данные отсутствуют	данные отсутствуют	данные отсутствуют
216	1.3.216	1.3.217	159°46.5`	0.2	данные отсутствуют	данные отсутствуют	данные отсутствуют
217	1.3.217	1.3.218	161°33.9`	0.06	данные отсутствуют	данные отсутствуют	данные отсутствуют
218	1.3.218	1.3.219	157°36.4`	24.04	данные отсутствуют	данные отсутствуют	данные отсутствуют
219	1.3.219	1.3.220	153°26.1`	0.2	данные отсутствуют	данные отсутствуют	данные отсутствуют
220	1.3.220	1.3.221	153°26.1`	0.2	данные отсутствуют	данные отсутствуют	данные отсутствуют
221	1.3.221	1.3.222	147°5.7`	0.2	данные отсутствуют	данные отсутствуют	данные отсутствуют
222	1.3.222	1.3.223	145°29.5`	0.19	данные отсутствуют	данные отсутствуют	данные отсутствуют
223	1.3.223	1.3.224	143°7.8`	0.2	данные отсутствуют	данные отсутствуют	данные отсутствуют
224	1.3.224	1.3.225	136°58.5`	0.21	данные отсутствуют	данные отсутствуют	данные отсутствуют
225	1.3.225	1.3.226	135°0.0`	0.2	данные отсутствуют	данные отсутствуют	данные отсутствуют

ДОКУМЕНТ ПОДПИСАН
ЭЛЕКТРОННОЙ ПОДПИСЬЮ
Сертификат: 009F0BDC181A023B64597F1E2579BEFB50
Владелец: ФЕДЕРАЛЬНАЯ СЛУЖБА ГОСУДАРСТВЕННОЙ РЕГИСТРАЦИИ, КАДАСТРА И КАРТОГРАФИИ
Действителен: с 02.08.2024 по 26.10.2025

полное наименование должности		инициалы, фамилия

Земельный участок
вид объекта недвижимости

Лист № 9 раздела 3.1	Всего листов раздела 3.1: 120	Всего разделов: 8	Всего листов выписки: 667

28.07.2025г. № КУВИ-001/2025-146198411	
Кадастровый номер:	78:07:0003119:2

1	2	3	4	5	6	7	8
226	1.3.226	1.3.227	135°0.0`	0.2	данные отсутствуют	данные отсутствуют	данные отсутствуют
227	1.3.227	1.3.228	126°52.2`	0.2	данные отсутствуют	данные отсутствуют	данные отсутствуют
228	1.3.228	1.3.229	126°52.2`	0.15	данные отсутствуют	данные отсутствуют	данные отсутствуют
229	1.3.229	1.3.230	127°24.3`	0.21	данные отсутствуют	данные отсутствуют	данные отсутствуют
230	1.3.230	1.3.231	125°32.3`	0.17	данные отсутствуют	данные отсутствуют	данные отсутствуют
231	1.3.231	1.3.232	116°33.9`	0.2	данные отсутствуют	данные отсутствуют	данные отсутствуют
232	1.3.232	1.3.233	111°48.1`	0.22	данные отсутствуют	данные отсутствуют	данные отсутствуют
233	1.3.233	1.3.234	112°22.8`	0.18	данные отсутствуют	данные отсутствуют	данные отсутствуют
234	1.3.234	1.3.235	109°17.4`	0.21	данные отсутствуют	данные отсутствуют	данные отсутствуют
235	1.3.235	1.3.236	106°41.9`	0.21	данные отсутствуют	данные отсутствуют	данные отсутствуют
236	1.3.236	1.3.237	98°58.4`	0.19	данные отсутствуют	данные отсутствуют	данные отсутствуют
237	1.3.237	1.3.238	95°42.7`	0.2	данные отсутствуют	данные отсутствуют	данные отсутствуют
238	1.3.238	1.3.239	90°0.0`	0.22	данные отсутствуют	данные отсутствуют	данные отсутствуют
239	1.3.239	1.3.240	90°0.0`	0.2	данные отсутствуют	данные отсутствуют	данные отсутствуют
240	1.3.240	1.3.241	90°0.0`	0.08	данные отсутствуют	данные отсутствуют	данные отсутствуют
241	1.3.241	1.3.242	139°5.2`	0.2	данные отсутствуют	данные отсутствуют	данные отсутствуют
242	1.3.242	1.3.243	149°32.0`	0.2	данные отсутствуют	данные отсутствуют	данные отсутствуют
243	1.3.243	1.3.244	136°58.5`	0.21	данные отсутствуют	данные отсутствуют	данные отсутствуют
244	1.3.244	1.3.245	135°0.0`	0.2	данные отсутствуют	данные отсутствуют	данные отсутствуют
245	1.3.245	1.3.246	126°52.2`	0.2	данные отсутствуют	данные отсутствуют	данные отсутствуют
246	1.3.246	1.3.247	132°52.7`	0.19	данные отсутствуют	данные отсутствуют	данные отсутствуют
247	1.3.247	1.3.248	133°1.5`	0.21	данные отсутствуют	данные отсутствуют	данные отсутствуют
248	1.3.248	1.3.249	133°1.5`	0.21	данные отсутствуют	данные отсутствуют	данные отсутствуют
249	1.3.249	1.3.250	125°50.3`	0.22	данные отсутствуют	данные отсутствуют	данные отсутствуют
250	1.3.250	1.3.251	127°34.1`	0.16	данные отсутствуют	данные отсутствуют	данные отсутствуют
251	1.3.251	1.3.252	125°13.1`	0.21	данные отсутствуют	данные отсутствуют	данные отсутствуют
252	1.3.252	1.3.253	122°54.3`	0.2	данные отсутствуют	данные отсутствуют	данные отсутствуют
253	1.3.253	1.3.254	125°13.1`	0.21	данные отсутствуют	данные отсутствуют	данные отсутствуют
254	1.3.254	1.3.255	114°13.7`	0.22	данные отсутствуют	данные отсутствуют	данные отсутствуют

ДОКУМЕНТ ПОДПИСАН
ЭЛЕКТРОННОЙ ПОДПИСЬЮ
Сертификат: 009F0BDC181A023B64597F1E2579BEFB50
Владелец: ФЕДЕРАЛЬНАЯ СЛУЖБА ГОСУДАРСТВЕННОЙ РЕГИСТРАЦИИ, КАДАСТРА И КАРТОГРАФИИ
Действителен: с 02.08.2024 по 26.10.2025

полное наименование должности	инициалы, фамилия

Земельный участок
вид объекта недвижимости

Лист № 10 раздела 3.1	Всего листов раздела 3.1: 120	Всего разделов: 8	Всего листов выписки: 667

28.07.2025г. № КУВИ-001/2025-146198411	
Кадастровый номер:	78:07:0003119:2

1	2	3	4	5	6	7	8
255	1.3.255	1.3.256	120°28.0`	0.2	данные отсутствуют	данные отсутствуют	данные отсутствуют
256	1.3.256	1.3.257	120°28.0`	0.2	данные отсутствуют	данные отсутствуют	данные отсутствуют
257	1.3.257	1.3.258	119°3.3`	0.21	данные отсутствуют	данные отсутствуют	данные отсутствуют
258	1.3.258	1.3.259	117°53.8`	0.19	данные отсутствуют	данные отсутствуют	данные отсутствуют
259	1.3.259	1.3.260	116°33.9`	0.2	данные отсутствуют	данные отсутствуют	данные отсутствуют
260	1.3.260	1.3.261	116°33.9`	0.2	данные отсутствуют	данные отсутствуют	данные отсутствуют
261	1.3.261	1.3.262	113°57.7`	0.2	данные отсутствуют	данные отсутствуют	данные отсутствуют
262	1.3.262	1.3.263	113°11.9`	0.08	данные отсутствуют	данные отсутствуют	данные отсутствуют
263	1.3.263	1.3.264	113°57.7`	0.2	данные отсутствуют	данные отсутствуют	данные отсутствуют
264	1.3.264	1.3.265	110°13.5`	0.2	данные отсутствуют	данные отсутствуют	данные отсутствуют
265	1.3.265	1.3.266	110°13.5`	0.2	данные отсутствуют	данные отсутствуют	данные отсутствуют
266	1.3.266	1.3.267	110°13.5`	0.2	данные отсутствуют	данные отсутствуют	данные отсутствуют
267	1.3.267	1.3.268	107°31.6`	0.2	данные отсутствуют	данные отсутствуют	данные отсутствуют
268	1.3.268	1.3.269	107°31.6`	0.2	данные отсутствуют	данные отсутствуют	данные отсутствуют
269	1.3.269	1.3.270	104°44.6`	0.2	данные отсутствуют	данные отсутствуют	данные отсутствуют
270	1.3.270	1.3.271	104°44.6`	0.2	данные отсутствуют	данные отсутствуют	данные отсутствуют
271	1.3.271	1.3.272	104°2.2`	0.21	данные отсутствуют	данные отсутствуют	данные отсутствуют
272	1.3.272	1.3.273	101°53.3`	0.19	данные отсутствуют	данные отсутствуют	данные отсутствуют
273	1.3.273	1.3.274	101°18.6`	0.2	данные отсутствуют	данные отсутствуют	данные отсутствуют
274	1.3.274	1.3.275	98°31.9`	0.2	данные отсутствуют	данные отсутствуют	данные отсутствуют
275	1.3.275	1.3.276	98°31.9`	0.2	данные отсутствуют	данные отсутствуют	данные отсутствуют
276	1.3.276	1.3.277	98°58.4`	0.19	данные отсутствуют	данные отсутствуют	данные отсутствуют
277	1.3.277	1.3.278	95°42.7`	0.2	данные отсутствуют	данные отсутствуют	данные отсутствуют
278	1.3.278	1.3.279	92°51.7`	0.2	данные отсутствуют	данные отсутствуют	данные отсутствуют
279	1.3.279	1.3.280	95°42.7`	0.2	данные отсутствуют	данные отсутствуют	данные отсутствуют
280	1.3.280	1.3.281	92°51.7`	0.2	данные отсутствуют	данные отсутствуют	данные отсутствуют
281	1.3.281	1.3.282	90°0.0`	0.2	данные отсутствуют	данные отсутствуют	данные отсутствуют
282	1.3.282	1.3.283	90°0.0`	0.2	данные отсутствуют	данные отсутствуют	данные отсутствуют
283	1.3.283	1.3.284	90°0.0`	0.2	данные отсутствуют	данные отсутствуют	данные отсутствуют

ДОКУМЕНТ ПОДПИСАН
ЭЛЕКТРОННОЙ ПОДПИСЬЮ
Сертификат: 009F0BDC181A023B64597F1E2579BEFB50
Владелец: ФЕДЕРАЛЬНАЯ СЛУЖБА ГОСУДАРСТВЕННОЙ РЕГИСТРАЦИИ, КАДАСТРА И КАРТОГРАФИИ
Действителен: с 02.08.2024 по 26.10.2025

полное наименование должности	инициалы, фамилия

Земельный участок
вид объекта недвижимости

Лист № 11 раздела 3.1	Всего листов раздела 3.1: 120	Всего разделов: 8	Всего листов выписки: 667

28.07.2025г. № КУВИ-001/2025-146198411	
Кадастровый номер:	78:07:0003119:2

1	2	3	4	5	6	7	8
284	1.3.284	1.3.285	87°8.3`	0.2	данные отсутствуют	данные отсутствуют	данные отсутствуют
285	1.3.285	1.3.286	87°8.3`	0.2	данные отсутствуют	данные отсутствуют	данные отсутствуют
286	1.3.286	1.3.287	87°8.3`	0.2	данные отсутствуют	данные отсутствуют	данные отсутствуют
287	1.3.287	1.3.288	84°17.3`	0.2	данные отсутствуют	данные отсутствуют	данные отсутствуют
288	1.3.288	1.3.289	81°28.1`	0.2	данные отсутствуют	данные отсутствуют	данные отсутствуют
289	1.3.289	1.3.290	84°17.3`	0.2	данные отсутствуют	данные отсутствуют	данные отсутствуют
290	1.3.290	1.3.291	78°6.7`	0.19	данные отсутствуют	данные отсутствуют	данные отсутствуют
291	1.3.291	1.3.292	81°28.1`	0.2	данные отсутствуют	данные отсутствуют	данные отсутствуют
292	1.3.292	1.3.293	77°28.3`	0.09	данные отсутствуют	данные отсутствуют	данные отсутствуют
293	1.3.293	1.3.294	64°59.0`	0.17	данные отсутствуют	данные отсутствуют	данные отсутствуют
294	1.3.294	1.3.295	59°32.0`	0.2	данные отсутствуют	данные отсутствуют	данные отсутствуют
295	1.3.295	1.3.296	60°56.7`	0.21	данные отсутствуют	данные отсутствуют	данные отсутствуют
296	1.3.296	1.3.297	59°32.0`	0.2	данные отсутствуют	данные отсутствуют	данные отсутствуют
297	1.3.297	1.3.298	55°29.5`	0.19	данные отсутствуют	данные отсутствуют	данные отсутствуют
298	1.3.298	1.3.299	54°46.9`	0.21	данные отсутствуют	данные отсутствуют	данные отсутствуют
299	1.3.299	1.3.300	53°7.8`	0.2	данные отсутствуют	данные отсутствуют	данные отсутствуют
300	1.3.300	1.3.301	53°7.8`	0.2	данные отсутствуют	данные отсутствуют	данные отсутствуют
301	1.3.301	1.3.302	49°5.2`	0.2	данные отсутствуют	данные отсутствуют	данные отсутствуют
302	1.3.302	1.3.303	49°5.2`	0.2	данные отсутствуют	данные отсутствуют	данные отсутствуют
303	1.3.303	1.3.304	46°58.5`	0.21	данные отсутствуют	данные отсутствуют	данные отсутствуют
304	1.3.304	1.3.305	45°0.0`	0.2	данные отсутствуют	данные отсутствуют	данные отсутствуют
305	1.3.305	1.3.306	45°0.0`	0.2	данные отсутствуют	данные отсутствуют	данные отсутствуют
306	1.3.306	1.3.307	40°54.8`	0.2	данные отсутствуют	данные отсутствуют	данные отсутствуют
307	1.3.307	1.3.308	40°54.8`	0.2	данные отсутствуют	данные отсутствуют	данные отсутствуют
308	1.3.308	1.3.309	36°52.2`	0.2	данные отсутствуют	данные отсутствуют	данные отсутствуют
309	1.3.309	1.3.310	36°52.2`	0.2	данные отсутствуют	данные отсутствуют	данные отсутствуют
310	1.3.310	1.3.311	36°52.2`	0.2	данные отсутствуют	данные отсутствуют	данные отсутствуют
311	1.3.311	1.3.312	32°54.3`	0.2	данные отсутствуют	данные отсутствуют	данные отсутствуют
312	1.3.312	1.3.313	32°54.3`	0.2	данные отсутствуют	данные отсутствуют	данные отсутствуют

ДОКУМЕНТ ПОДПИСАН
ЭЛЕКТРОННОЙ ПОДПИСЬЮ
Сертификат: 009F0BDC181A023B64597F1E2579BEFB50
Владелец: ФЕДЕРАЛЬНАЯ СЛУЖБА ГОСУДАРСТВЕННОЙ РЕГИСТРАЦИИ, КАДАСТРА И КАРТОГРАФИИ
Действителен: с 02.08.2024 по 26.10.2025

полное наименование должности	инициалы, фамилия

Земельный участок
вид объекта недвижимости

Лист № 12 раздела 3.1	Всего листов раздела 3.1: 120	Всего разделов: 8	Всего листов выписки: 667

28.07.2025г. № КУВИ-001/2025-146198411	
Кадастровый номер:	78:07:0003119:2

1	2	3	4	5	6	7	8
313	1.3.313	1.3.314	30°28.0`	0.2	данные отсутствуют	данные отсутствуют	данные отсутствуют
314	1.3.314	1.3.315	29°3.3`	0.21	данные отсутствуют	данные отсутствуют	данные отсутствуют
315	1.3.315	1.3.316	27°53.8`	0.19	данные отсутствуют	данные отсутствуют	данные отсутствуют
316	1.3.316	1.3.317	23°57.7`	0.2	данные отсутствуют	данные отсутствуют	данные отсутствуют
317	1.3.317	1.3.318	32°0.3`	0.19	данные отсутствуют	данные отсутствуют	данные отсутствуют
318	1.3.318	1.3.319	23°11.9`	0.23	данные отсутствуют	данные отсутствуют	данные отсутствуют
319	1.3.319	1.3.320	22°22.8`	0.18	данные отсутствуют	данные отсутствуют	данные отсутствуют
320	1.3.320	1.3.321	23°57.7`	0.2	данные отсутствуют	данные отсутствуют	данные отсутствуют
321	1.3.321	1.3.322	16°41.9`	0.21	данные отсутствуют	данные отсутствуют	данные отсутствуют
322	1.3.322	1.3.323	16°41.9`	0.21	данные отсутствуют	данные отсутствуют	данные отсутствуют
323	1.3.323	1.3.324	10°47.0`	0.21	данные отсутствуют	данные отсутствуют	данные отсутствуют
324	1.3.324	1.3.325	15°31.4`	0.19	данные отсутствуют	данные отсутствуют	данные отсутствуют
325	1.3.325	1.3.326	8°31.9`	0.2	данные отсутствуют	данные отсутствуют	данные отсутствуют
326	1.3.326	1.3.327	5°26.4`	0.21	данные отсутствуют	данные отсутствуют	данные отсутствуют
327	1.3.327	1.3.328	12°31.7`	0.18	данные отсутствуют	данные отсутствуют	данные отсутствуют
328	1.3.328	1.3.329	0°0.0`	0.2	данные отсутствуют	данные отсутствуют	данные отсутствуют
329	1.3.329	1.3.330	5°11.6`	0.22	данные отсутствуют	данные отсутствуют	данные отсутствуют
330	1.3.330	1.3.331	0°0.0`	0.2	данные отсутствуют	данные отсутствуют	данные отсутствуют
331	1.3.331	1.3.332	356°59.2`	0.19	данные отсутствуют	данные отсутствуют	данные отсутствуют
332	1.3.332	1.3.333	357°8.3`	0.2	данные отсутствуют	данные отсутствуют	данные отсутствуют
333	1.3.333	1.3.334	0°0.0`	0.2	данные отсутствуют	данные отсутствуют	данные отсутствуют
334	1.3.334	1.3.335	354°17.3`	0.2	данные отсутствуют	данные отсутствуют	данные отсутствуют
335	1.3.335	1.3.336	0°0.0`	0.03	данные отсутствуют	данные отсутствуют	данные отсутствуют
336	1.3.336	1.3.337	36°52.2`	0.2	данные отсутствуют	данные отсутствуют	данные отсутствуют
337	1.3.337	1.3.338	36°52.2`	0.2	данные отсутствуют	данные отсутствуют	данные отсутствуют
338	1.3.338	1.3.339	32°54.3`	0.2	данные отсутствуют	данные отсутствуют	данные отсутствуют
339	1.3.339	1.3.340	30°28.0`	0.2	данные отсутствуют	данные отсутствуют	данные отсутствуют
340	1.3.340	1.3.341	32°54.3`	0.2	данные отсутствуют	данные отсутствуют	данные отсутствуют
341	1.3.341	1.3.342	36°52.2`	0.2	данные отсутствуют	данные отсутствуют	данные отсутствуют

ДОКУМЕНТ ПОДПИСАН
ЭЛЕКТРОННОЙ ПОДПИСЬЮ
Сертификат: 009F0BDC181A023B64597F1E2579BEFB50
Владелец: ФЕДЕРАЛЬНАЯ СЛУЖБА ГОСУДАРСТВЕННОЙ РЕГИСТРАЦИИ, КАДАСТРА И КАРТОГРАФИИ
Действителен: с 02.08.2024 по 26.10.2025

полное наименование должности	инициалы, фамилия

Земельный участок
вид объекта недвижимости

Лист № 13 раздела 3.1	Всего листов раздела 3.1: 120	Всего разделов: 8	Всего листов выписки: 667

28.07.2025г. № КУВИ-001/2025-146198411	
Кадастровый номер:	78:07:0003119:2

1	2	3	4	5	6	7	8
342	1.3.342	1.3.343	27°53.8`	0.19	данные отсутствуют	данные отсутствуют	данные отсутствуют
343	1.3.343	1.3.344	26°33.9`	0.2	данные отсутствуют	данные отсутствуют	данные отсутствуют
344	1.3.344	1.3.345	25°20.8`	0.21	данные отсутствуют	данные отсутствуют	данные отсутствуют
345	1.3.345	1.3.346	21°15.1`	0.19	данные отсутствуют	данные отсутствуют	данные отсутствуют
346	1.3.346	1.3.347	17°31.6`	0.2	данные отсутствуют	данные отсутствуют	данные отсутствуют
347	1.3.347	1.3.348	17°39.0`	0.23	данные отсутствуют	данные отсутствуют	данные отсутствуют
348	1.3.348	1.3.349	16°23.4`	0.18	данные отсутствуют	данные отсутствуют	данные отсутствуют
349	1.3.349	1.3.350	8°58.4`	0.19	данные отсутствуют	данные отсутствуют	данные отсутствуют
350	1.3.350	1.3.351	10°47.0`	0.21	данные отсутствуют	данные отсутствуют	данные отсутствуют
351	1.3.351	1.3.352	11°18.6`	0.2	данные отсутствуют	данные отсутствуют	данные отсутствуют
352	1.3.352	1.3.353	12°5.7`	0.14	данные отсутствуют	данные отсутствуют	данные отсутствуют
353	1.3.353	1.3.354	7°25.9`	0.23	данные отсутствуют	данные отсутствуют	данные отсутствуют
354	1.3.354	1.3.355	8°31.9`	0.2	данные отсутствуют	данные отсутствуют	данные отсутствуют
355	1.3.355	1.3.356	6°0.5`	0.19	данные отсутствуют	данные отсутствуют	данные отсутствуют
356	1.3.356	1.3.357	2°51.7`	0.2	данные отсутствуют	данные отсутствуют	данные отсутствуют
357	1.3.357	1.3.358	2°51.7`	0.2	данные отсутствуют	данные отсутствуют	данные отсутствуют
358	1.3.358	1.3.359	0°0.0`	0.2	данные отсутствуют	данные отсутствуют	данные отсутствуют
359	1.3.359	1.3.360	357°8.3`	0.2	данные отсутствуют	данные отсутствуют	данные отсутствуют
360	1.3.360	1.3.361	357°8.3`	0.2	данные отсутствуют	данные отсутствуют	данные отсутствуют
361	1.3.361	1.3.362	354°17.3`	0.2	данные отсутствуют	данные отсутствуют	данные отсутствуют
362	1.3.362	1.3.363	354°17.3`	0.2	данные отсутствуют	данные отсутствуют	данные отсутствуют
363	1.3.363	1.3.364	351°28.1`	0.2	данные отсутствуют	данные отсутствуют	данные отсутствуют
364	1.3.364	1.3.365	351°28.1`	0.2	данные отсутствуют	данные отсутствуют	данные отсутствуют
365	1.3.365	1.3.366	348°6.7`	0.19	данные отсутствуют	данные отсутствуют	данные отсутствуют
366	1.3.366	1.3.367	345°57.8`	0.21	данные отсутствуют	данные отсутствуют	данные отсутствуют
367	1.3.367	1.3.368	345°15.4`	0.2	данные отсутствуют	данные отсутствуют	данные отсутствуют
368	1.3.368	1.3.369	338°53.3`	23.63	данные отсутствуют	данные отсутствуют	данные отсутствуют
369	1.3.369	1.3.370	344°3.3`	0.07	данные отсутствуют	данные отсутствуют	данные отсутствуют
370	1.3.370	1.3.371	345°57.8`	0.21	данные отсутствуют	данные отсутствуют	данные отсутствуют

ДОКУМЕНТ ПОДПИСАН
ЭЛЕКТРОННОЙ ПОДПИСЬЮ
Сертификат: 009F0BDC181A023B64597F1E2579BEFB50
Владелец: ФЕДЕРАЛЬНАЯ СЛУЖБА ГОСУДАРСТВЕННОЙ РЕГИСТРАЦИИ, КАДАСТРА И КАРТОГРАФИИ
Действителен: с 02.08.2024 по 26.10.2025

полное наименование должности	инициалы, фамилия

Земельный участок
вид объекта недвижимости

Лист № 14 раздела 3.1	Всего листов раздела 3.1: 120	Всего разделов: 8	Всего листов выписки: 667

28.07.2025г. № КУВИ-001/2025-146198411	
Кадастровый номер:	78:07:0003119:2

1	2	3	4	5	6	7	8
371	1.3.371	1.3.372	342°28.4`	0.2	данные отсутствуют	данные отсутствуют	данные отсутствуют
372	1.3.372	1.3.373	338°44.9`	0.19	данные отсутствуют	данные отсутствуют	данные отсутствуют
373	1.3.373	1.3.374	337°10.0`	0.21	данные отсутствуют	данные отсутствуют	данные отсутствуют
374	1.3.374	1.3.375	333°26.1`	0.2	данные отсутствуют	данные отсутствуют	данные отсутствуют
375	1.3.375	1.3.376	332°6.2`	0.19	данные отсутствуют	данные отсутствуют	данные отсутствуют
376	1.3.376	1.3.377	327°5.7`	0.2	данные отсутствуют	данные отсутствуют	данные отсутствуют
377	1.3.377	1.3.378	327°5.7`	0.2	данные отсутствуют	данные отсутствуют	данные отсутствуют
378	1.3.378	1.3.379	323°7.8`	0.2	данные отсутствуют	данные отсутствуют	данные отсутствуют
379	1.3.379	1.3.380	319°5.2`	0.2	данные отсутствуют	данные отсутствуют	данные отсутствуют
380	1.3.380	1.3.381	319°5.2`	0.2	данные отсутствуют	данные отсутствуют	данные отсутствуют
381	1.3.381	1.3.382	316°58.5`	0.21	данные отсутствуют	данные отсутствуют	данные отсутствуют
382	1.3.382	1.3.383	310°54.8`	0.2	данные отсутствуют	данные отсутствуют	данные отсутствуют
383	1.3.383	1.3.384	310°54.8`	0.2	данные отсутствуют	данные отсутствуют	данные отсутствуют
384	1.3.384	1.3.385	306°52.2`	0.2	данные отсутствуют	данные отсутствуют	данные отсутствуют
385	1.3.385	1.3.386	304°30.5`	0.19	данные отсутствуют	данные отсутствуют	данные отсутствуют
386	1.3.386	1.3.387	302°54.3`	0.2	данные отсутствуют	данные отсутствуют	данные отсутствуют
387	1.3.387	1.3.388	299°3.3`	0.21	данные отсутствуют	данные отсутствуют	данные отсутствуют
388	1.3.388	1.3.389	296°33.9`	0.2	данные отсутствуют	данные отсутствуют	данные отсутствуют
389	1.3.389	1.3.390	293°57.7`	0.2	данные отсутствуют	данные отсутствуют	данные отсутствуют
390	1.3.390	1.3.391	290°13.5`	0.2	данные отсутствуют	данные отсутствуют	данные отсутствуют
391	1.3.391	1.3.392	287°31.6`	0.2	данные отсутствуют	данные отсутствуют	данные отсутствуют
392	1.3.392	1.3.393	287°31.6`	0.2	данные отсутствуют	данные отсутствуют	данные отсутствуют
393	1.3.393	1.3.394	281°53.3`	0.19	данные отсутствуют	данные отсутствуют	данные отсутствуют
394	1.3.394	1.3.395	281°18.6`	0.2	данные отсутствуют	данные отсутствуют	данные отсутствуют
395	1.3.395	1.3.396	278°31.9`	0.2	данные отсутствуют	данные отсутствуют	данные отсутствуют
396	1.3.396	1.3.397	272°51.7`	0.2	данные отсутствуют	данные отсутствуют	данные отсутствуют
397	1.3.397	1.3.86	274°23.9`	0.13	данные отсутствуют	данные отсутствуют	данные отсутствуют
398	1.4.398	1.4.399	308°39.6`	0.06	данные отсутствуют	данные отсутствуют	данные отсутствуют
399	1.4.399	1.4.400	315°0.0`	0.2	данные отсутствуют	данные отсутствуют	данные отсутствуют

ДОКУМЕНТ ПОДПИСАН
ЭЛЕКТРОННОЙ ПОДПИСЬЮ
Сертификат: 009F0BDC181A023B64597F1E2579BEFB50
Владелец: ФЕДЕРАЛЬНАЯ СЛУЖБА ГОСУДАРСТВЕННОЙ РЕГИСТРАЦИИ, КАДАСТРА И КАРТОГРАФИИ
Действителен: с 02.08.2024 по 26.10.2025

полное наименование должности	инициалы, фамилия

Земельный участок
вид объекта недвижимости

Лист № 15 раздела 3.1	Всего листов раздела 3.1: 120	Всего разделов: 8	Всего листов выписки: 667

28.07.2025г. № КУВИ-001/2025-146198411	
Кадастровый номер:	78:07:0003119:2

1	2	3	4	5	6	7	8
400	1.4.400	1.4.401	310°54.8`	0.2	данные отсутствуют	данные отсутствуют	данные отсутствуют
401	1.4.401	1.4.402	310°54.8`	0.2	данные отсутствуют	данные отсутствуют	данные отсутствуют
402	1.4.402	1.4.403	309°5.6`	0.21	данные отсутствуют	данные отсутствуют	данные отсутствуют
403	1.4.403	1.4.404	310°54.8`	0.2	данные отсутствуют	данные отсутствуют	данные отсутствуют
404	1.4.404	1.4.405	306°52.2`	0.2	данные отсутствуют	данные отсутствуют	данные отсутствуют
405	1.4.405	1.4.406	310°54.8`	0.2	данные отсутствуют	данные отсутствуют	данные отсутствуют
406	1.4.406	1.4.407	306°52.2`	0.2	данные отсутствуют	данные отсутствуют	данные отсутствуют
407	1.4.407	1.4.408	306°52.2`	0.2	данные отсутствуют	данные отсутствуют	данные отсутствуют
408	1.4.408	1.4.409	306°52.2`	0.2	данные отсутствуют	данные отсутствуют	данные отсутствуют
409	1.4.409	1.4.410	306°52.2`	0.2	данные отсутствуют	данные отсутствуют	данные отсутствуют
410	1.4.410	1.4.411	306°52.2`	0.2	данные отсутствуют	данные отсутствуют	данные отсутствуют
411	1.4.411	1.4.412	302°54.3`	0.2	данные отсутствуют	данные отсутствуют	данные отсутствуют
412	1.4.412	1.4.413	304°30.5`	0.19	данные отсутствуют	данные отсутствуют	данные отсутствуют
413	1.4.413	1.4.414	302°54.3`	0.2	данные отсутствуют	данные отсутствуют	данные отсутствуют
414	1.4.414	1.4.415	302°54.3`	0.2	данные отсутствуют	данные отсутствуют	данные отсутствуют
415	1.4.415	1.4.416	302°54.3`	0.2	данные отсутствуют	данные отсутствуют	данные отсутствуют
416	1.4.416	1.4.417	300°28.0`	0.2	данные отсутствуют	данные отсутствуют	данные отсутствуют
417	1.4.417	1.4.418	302°54.3`	0.2	данные отсутствуют	данные отсутствуют	данные отсутствуют
418	1.4.418	1.4.419	300°28.0`	0.2	данные отсутствуют	данные отсутствуют	данные отсутствуют
419	1.4.419	1.4.420	300°28.0`	0.2	данные отсутствуют	данные отсутствуют	данные отсутствуют
420	1.4.420	1.4.421	299°3.3`	0.21	данные отсутствуют	данные отсутствуют	данные отсутствуют
421	1.4.421	1.4.422	297°53.8`	0.19	данные отсутствуют	данные отсутствуют	данные отсутствуют
422	1.4.422	1.4.423	299°3.3`	0.21	данные отсутствуют	данные отсутствуют	данные отсутствуют
423	1.4.423	1.4.424	296°33.9`	0.2	данные отсутствуют	данные отсутствуют	данные отсутствуют
424	1.4.424	1.4.425	296°33.9`	0.2	данные отсутствуют	данные отсутствуют	данные отсутствуют
425	1.4.425	1.4.426	296°33.9`	0.2	данные отсутствуют	данные отсутствуют	данные отсутствуют
426	1.4.426	1.4.427	293°57.7`	0.2	данные отсутствуют	данные отсутствуют	данные отсутствуют
427	1.4.427	1.4.428	296°33.9`	0.2	данные отсутствуют	данные отсутствуют	данные отсутствуют
428	1.4.428	1.4.429	293°57.7`	0.2	данные отсутствуют	данные отсутствуют	данные отсутствуют

ДОКУМЕНТ ПОДПИСАН
ЭЛЕКТРОННОЙ ПОДПИСЬЮ
Сертификат: 009F0BDC181A023B64597F1E2579BEFB50
Владелец: ФЕДЕРАЛЬНАЯ СЛУЖБА ГОСУДАРСТВЕННОЙ РЕГИСТРАЦИИ, КАДАСТРА И КАРТОГРАФИИ
Действителен: с 02.08.2024 по 26.10.2025

полное наименование должности	инициалы, фамилия

Земельный участок
вид объекта недвижимости

Лист № 16 раздела 3.1	Всего листов раздела 3.1: 120	Всего разделов: 8	Всего листов выписки: 667

28.07.2025г. № КУВИ-001/2025-146198411	
Кадастровый номер:	78:07:0003119:2

1	2	3	4	5	6	7	8
429	1.4.429	1.4.430	293°57.7`	0.2	данные отсутствуют	данные отсутствуют	данные отсутствуют
430	1.4.430	1.4.431	292°50.0`	0.21	данные отсутствуют	данные отсутствуют	данные отсутствуют
431	1.4.431	1.4.432	293°57.7`	0.2	данные отсутствуют	данные отсутствуют	данные отсутствуют
432	1.4.432	1.4.433	290°13.5`	0.2	данные отсутствуют	данные отсутствуют	данные отсутствуют
433	1.4.433	1.4.434	291°15.1`	0.19	данные отсутствуют	данные отсутствуют	данные отсутствуют
434	1.4.434	1.4.435	290°13.5`	0.2	данные отсутствуют	данные отсутствуют	данные отсутствуют
435	1.4.435	1.4.436	290°13.5`	0.2	данные отсутствуют	данные отсутствуют	данные отсутствуют
436	1.4.436	1.4.437	290°13.5`	0.2	данные отсутствуют	данные отсутствуют	данные отсутствуют
437	1.4.437	1.4.438	287°31.6`	0.2	данные отсутствуют	данные отсутствуют	данные отсутствуют
438	1.4.438	1.4.439	287°31.6`	0.2	данные отсутствуют	данные отсутствуют	данные отсутствуют
439	1.4.439	1.4.440	290°13.5`	0.2	данные отсутствуют	данные отсутствуют	данные отсутствуют
440	1.4.440	1.4.441	284°44.6`	0.2	данные отсутствуют	данные отсутствуют	данные отсутствуют
441	1.4.441	1.4.442	287°31.6`	0.2	данные отсутствуют	данные отсутствуют	данные отсутствуют
442	1.4.442	1.4.443	284°44.6`	0.2	данные отсутствуют	данные отсутствуют	данные отсутствуют
443	1.4.443	1.4.444	286°41.9`	0.21	данные отсутствуют	данные отсутствуют	данные отсутствуют
444	1.4.444	1.4.445	284°44.6`	0.2	данные отсутствуют	данные отсутствуют	данные отсутствуют
445	1.4.445	1.4.446	281°53.3`	0.19	данные отсутствуют	данные отсутствуют	данные отсутствуют
446	1.4.446	1.4.447	284°2.2`	0.21	данные отсутствуют	данные отсутствуют	данные отсутствуют
447	1.4.447	1.4.448	281°53.3`	0.19	данные отсутствуют	данные отсутствуют	данные отсутствуют
448	1.4.448	1.4.449	281°18.6`	0.2	данные отсутствуют	данные отсутствуют	данные отсутствуют
449	1.4.449	1.4.450	281°18.6`	0.2	данные отсутствуют	данные отсутствуют	данные отсутствуют
450	1.4.450	1.4.451	281°53.3`	0.19	данные отсутствуют	данные отсутствуют	данные отсутствуют
451	1.4.451	1.4.452	281°18.6`	0.2	данные отсутствуют	данные отсутствуют	данные отсутствуют
452	1.4.452	1.4.453	278°31.9`	0.2	данные отсутствуют	данные отсутствуют	данные отсутствуют
453	1.4.453	1.4.454	278°58.4`	0.19	данные отсутствуют	данные отсутствуют	данные отсутствуют
454	1.4.454	1.4.455	278°31.9`	0.2	данные отсутствуют	данные отсутствуют	данные отсутствуют
455	1.4.455	1.4.456	278°31.9`	0.2	данные отсутствуют	данные отсутствуют	данные отсутствуют
456	1.4.456	1.4.457	275°42.7`	0.2	данные отсутствуют	данные отсутствуют	данные отсутствуют
457	1.4.457	1.4.458	275°42.7`	0.2	данные отсутствуют	данные отсутствуют	данные отсутствуют

ДОКУМЕНТ ПОДПИСАН
ЭЛЕКТРОННОЙ ПОДПИСЬЮ
Сертификат: 009F0BDC181A023B64597F1E2579BEFB50
Владелец: ФЕДЕРАЛЬНАЯ СЛУЖБА ГОСУДАРСТВЕННОЙ РЕГИСТРАЦИИ, КАДАСТРА И КАРТОГРАФИИ
Действителен: с 02.08.2024 по 26.10.2025

полное наименование должности	инициалы, фамилия

Земельный участок
вид объекта недвижимости

Лист № 17 раздела 3.1	Всего листов раздела 3.1: 120	Всего разделов: 8	Всего листов выписки: 667

28.07.2025г. № КУВИ-001/2025-146198411	
Кадастровый номер:	78:07:0003119:2

1	2	3	4	5	6	7	8
458	1.4.458	1.4.459	275°42.7`	0.2	данные отсутствуют	данные отсутствуют	данные отсутствуют
459	1.4.459	1.4.460	275°42.7`	0.2	данные отсутствуют	данные отсутствуют	данные отсутствуют
460	1.4.460	1.4.461	275°42.7`	0.2	данные отсутствуют	данные отсутствуют	данные отсутствуют
461	1.4.461	1.4.462	273°0.8`	0.19	данные отсутствуют	данные отсутствуют	данные отсутствуют
462	1.4.462	1.4.463	272°51.7`	0.2	данные отсутствуют	данные отсутствуют	данные отсутствуют
463	1.4.463	1.4.464	272°51.7`	0.2	данные отсутствуют	данные отсутствуют	данные отсутствуют
464	1.4.464	1.4.465	272°51.7`	0.2	данные отсутствуют	данные отсутствуют	данные отсутствуют
465	1.4.465	1.4.466	272°51.7`	0.2	данные отсутствуют	данные отсутствуют	данные отсутствуют
466	1.4.466	1.4.467	270°0.0`	0.2	данные отсутствуют	данные отсутствуют	данные отсутствуют
467	1.4.467	1.4.468	270°0.0`	0.2	данные отсутствуют	данные отсутствуют	данные отсутствуют
468	1.4.468	1.4.469	270°0.0`	0.2	данные отсутствуют	данные отсутствуют	данные отсутствуют
469	1.4.469	1.4.470	267°8.3`	0.2	данные отсутствуют	данные отсутствуют	данные отсутствуют
470	1.4.470	1.4.471	270°0.0`	0.2	данные отсутствуют	данные отсутствуют	данные отсутствуют
471	1.4.471	1.4.472	267°8.3`	0.2	данные отсутствуют	данные отсутствуют	данные отсутствуют
472	1.4.472	1.4.473	267°8.3`	0.2	данные отсутствуют	данные отсутствуют	данные отсутствуют
473	1.4.473	1.4.474	267°8.3`	0.2	данные отсутствуют	данные отсутствуют	данные отсутствуют
474	1.4.474	1.4.475	267°8.3`	0.2	данные отсутствуют	данные отсутствуют	данные отсутствуют
475	1.4.475	1.4.476	264°17.3`	0.2	данные отсутствуют	данные отсутствуют	данные отсутствуют
476	1.4.476	1.4.477	264°17.3`	0.2	данные отсутствуют	данные отсутствуют	данные отсутствуют
477	1.4.477	1.4.478	264°17.3`	0.2	данные отсутствуют	данные отсутствуют	данные отсутствуют
478	1.4.478	1.4.479	264°17.3`	0.2	данные отсутствуют	данные отсутствуют	данные отсутствуют
479	1.4.479	1.4.480	261°28.1`	0.2	данные отсутствуют	данные отсутствуют	данные отсутствуют
480	1.4.480	1.4.481	264°17.3`	0.2	данные отсутствуют	данные отсутствуют	данные отсутствуют
481	1.4.481	1.4.482	261°1.6`	0.19	данные отсутствуют	данные отсутствуют	данные отсутствуют
482	1.4.482	1.4.483	258°41.4`	0.2	данные отсутствуют	данные отсутствуют	данные отсутствуют
483	1.4.483	1.4.484	261°28.1`	0.2	данные отсутствуют	данные отсутствуют	данные отсутствуют
484	1.4.484	1.4.485	261°1.6`	0.19	данные отсутствуют	данные отсутствуют	данные отсутствуют
485	1.4.485	1.4.486	258°41.4`	0.2	данные отсутствуют	данные отсутствуют	данные отсутствуют
486	1.4.486	1.4.487	258°41.4`	0.2	данные отсутствуют	данные отсутствуют	данные отсутствуют

ДОКУМЕНТ ПОДПИСАН
ЭЛЕКТРОННОЙ ПОДПИСЬЮ
Сертификат: 009F0BDC181A023B64597F1E2579BEFB50
Владелец: ФЕДЕРАЛЬНАЯ СЛУЖБА ГОСУДАРСТВЕННОЙ РЕГИСТРАЦИИ, КАДАСТРА И КАРТОГРАФИИ
Действителен: с 02.08.2024 по 26.10.2025

полное наименование должности	инициалы, фамилия

Земельный участок
вид объекта недвижимости

Лист № 18 раздела 3.1	Всего листов раздела 3.1: 120	Всего разделов: 8	Всего листов выписки: 667

28.07.2025г. № КУВИ-001/2025-146198411	
Кадастровый номер:	78:07:0003119:2

1	2	3	4	5	6	7	8
487	1.4.487	1.4.488	258°6.7`	0.19	данные отсутствуют	данные отсутствуют	данные отсутствуют
488	1.4.488	1.4.489	255°57.8`	0.21	данные отсутствуют	данные отсутствуют	данные отсутствуют
489	1.4.489	1.4.490	258°6.7`	0.19	данные отсутствуют	данные отсутствуют	данные отсутствуют
490	1.4.490	1.4.491	255°57.8`	0.21	данные отсутствуют	данные отсутствуют	данные отсутствуют
491	1.4.491	1.4.492	255°15.4`	0.2	данные отсутствуют	данные отсутствуют	данные отсутствуют
492	1.4.492	1.4.493	255°15.4`	0.2	данные отсутствуют	данные отсутствуют	данные отсутствуют
493	1.4.493	1.4.494	253°18.1`	0.21	данные отсутствуют	данные отсутствуют	данные отсутствуют
494	1.4.494	1.4.495	252°28.4`	0.2	данные отсутствуют	данные отсутствуют	данные отсутствуют
495	1.4.495	1.4.496	255°15.4`	0.2	данные отсутствуют	данные отсутствуют	данные отсутствуют
496	1.4.496	1.4.497	252°28.4`	0.2	данные отсутствуют	данные отсутствуют	данные отсутствуют
497	1.4.497	1.4.498	249°46.5`	0.2	данные отсутствуют	данные отсутствуют	данные отсутствуют
498	1.4.498	1.4.499	252°28.4`	0.2	данные отсутствуют	данные отсутствуют	данные отсутствуют
499	1.4.499	1.4.500	249°46.5`	0.2	данные отсутствуют	данные отсутствуют	данные отсутствуют
500	1.4.500	1.4.501	248°44.9`	0.19	данные отсутствуют	данные отсутствуют	данные отсутствуют
501	1.4.501	1.4.502	249°46.5`	0.2	данные отсутствуют	данные отсутствуют	данные отсутствуют
502	1.4.502	1.4.503	249°46.5`	0.2	данные отсутствуют	данные отсутствуют	данные отсутствуют
503	1.4.503	1.4.504	246°2.3`	0.2	данные отсутствуют	данные отсутствуют	данные отсутствуют
504	1.4.504	1.4.505	249°46.5`	0.2	данные отсутствуют	данные отсутствуют	данные отсутствуют
505	1.4.505	1.4.506	246°2.3`	0.2	данные отсутствуют	данные отсутствуют	данные отсутствуют
506	1.4.506	1.4.507	247°10.0`	0.21	данные отсутствуют	данные отсутствуют	данные отсутствуют
507	1.4.507	1.4.508	246°2.3`	0.2	данные отсутствуют	данные отсутствуют	данные отсутствуют
508	1.4.508	1.4.509	243°26.1`	0.2	данные отсутствуют	данные отсутствуют	данные отсутствуют
509	1.4.509	1.4.510	243°26.1`	0.2	данные отсутствуют	данные отсутствуют	данные отсутствуют
510	1.4.510	1.4.511	246°2.3`	0.2	данные отсутствуют	данные отсутствуют	данные отсутствуют
511	1.4.511	1.4.512	243°26.1`	0.2	данные отсутствуют	данные отсутствуют	данные отсутствуют
512	1.4.512	1.4.513	239°32.0`	0.2	данные отсутствуют	данные отсутствуют	данные отсутствуют
513	1.4.513	1.4.514	243°26.1`	0.2	данные отсутствуют	данные отсутствуют	данные отсутствуют
514	1.4.514	1.4.515	240°56.7`	0.21	данные отсутствуют	данные отсутствуют	данные отсутствуют
515	1.4.515	1.4.516	239°32.0`	0.2	данные отсутствуют	данные отсутствуют	данные отсутствуют

ДОКУМЕНТ ПОДПИСАН
ЭЛЕКТРОННОЙ ПОДПИСЬЮ
Сертификат: 009F0BDC181A023B64597F1E2579BEFB50
Владелец: ФЕДЕРАЛЬНАЯ СЛУЖБА ГОСУДАРСТВЕННОЙ РЕГИСТРАЦИИ, КАДАСТРА И КАРТОГРАФИИ
Действителен: с 02.08.2024 по 26.10.2025

полное наименование должности	инициалы, фамилия

Земельный участок
вид объекта недвижимости

Лист № 19 раздела 3.1	Всего листов раздела 3.1: 120	Всего разделов: 8	Всего листов выписки: 667

28.07.2025г. № КУВИ-001/2025-146198411	
Кадастровый номер:	78:07:0003119:2

1	2	3	4	5	6	7	8
516	1.4.516	1.4.517	239°32.0`	0.2	данные отсутствуют	данные отсутствуют	данные отсутствуют
517	1.4.517	1.4.518	240°56.7`	0.21	данные отсутствуют	данные отсутствуют	данные отсутствуют
518	1.4.518	1.4.519	239°32.0`	0.2	данные отсутствуют	данные отсутствуют	данные отсутствуют
519	1.4.519	1.4.520	237°5.7`	0.2	данные отсутствуют	данные отсутствуют	данные отсутствуют
520	1.4.520	1.4.521	237°59.7`	0.19	данные отсутствуют	данные отсутствуют	данные отсутствуют
521	1.4.521	1.4.522	237°5.7`	0.2	данные отсутствуют	данные отсутствуют	данные отсутствуют
522	1.4.522	1.4.523	237°5.7`	0.2	данные отсутствуют	данные отсутствуют	данные отсутствуют
523	1.4.523	1.4.524	233°7.8`	0.2	данные отсутствуют	данные отсутствуют	данные отсутствуют
524	1.4.524	1.4.525	237°5.7`	0.2	данные отсутствуют	данные отсутствуют	данные отсутствуют
525	1.4.525	1.4.526	233°7.8`	0.2	данные отсутствуют	данные отсутствуют	данные отсутствуют
526	1.4.526	1.4.527	233°7.8`	0.2	данные отсутствуют	данные отсутствуют	данные отсутствуют
527	1.4.527	1.4.528	235°29.5`	0.19	данные отсутствуют	данные отсутствуют	данные отсутствуют
528	1.4.528	1.4.529	230°54.4`	0.21	данные отсутствуют	данные отсутствуют	данные отсутствуют
529	1.4.529	1.4.530	233°7.8`	0.2	данные отсутствуют	данные отсутствуют	данные отсутствуют
530	1.4.530	1.4.531	233°7.8`	0.2	данные отсутствуют	данные отсутствуют	данные отсутствуют
531	1.4.531	1.4.532	229°5.2`	0.2	данные отсутствуют	данные отсутствуют	данные отсутствуют
532	1.4.532	1.4.533	229°5.2`	0.2	данные отсутствуют	данные отсутствуют	данные отсутствуют
533	1.4.533	1.4.534	230°54.4`	0.21	данные отсутствуют	данные отсутствуют	данные отсутствуют
534	1.4.534	1.4.535	229°5.2`	0.2	данные отсутствуют	данные отсутствуют	данные отсутствуют
535	1.4.535	1.4.536	229°5.2`	0.2	данные отсутствуют	данные отсутствуют	данные отсутствуют
536	1.4.536	1.4.537	225°0.0`	0.2	данные отсутствуют	данные отсутствуют	данные отсутствуют
537	1.4.537	1.4.538	229°5.2`	0.2	данные отсутствуют	данные отсутствуют	данные отсутствуют
538	1.4.538	1.4.539	226°58.5`	0.21	данные отсутствуют	данные отсутствуют	данные отсутствуют
539	1.4.539	1.4.540	225°0.0`	0.2	данные отсутствуют	данные отсутствуют	данные отсутствуют
540	1.4.540	1.4.541	225°0.0`	0.2	данные отсутствуют	данные отсутствуют	данные отсутствуют
541	1.4.541	1.4.542	225°0.0`	0.2	данные отсутствуют	данные отсутствуют	данные отсутствуют
542	1.4.542	1.4.543	223°1.5`	0.21	данные отсутствуют	данные отсутствуют	данные отсутствуют
543	1.4.543	1.4.544	225°0.0`	0.2	данные отсутствуют	данные отсутствуют	данные отсутствуют
544	1.4.544	1.4.545	220°54.8`	0.2	данные отсутствуют	данные отсутствуют	данные отсутствуют

ДОКУМЕНТ ПОДПИСАН
ЭЛЕКТРОННОЙ ПОДПИСЬЮ
Сертификат: 009F0BDC181A023B64597F1E2579BEFB50
Владелец: ФЕДЕРАЛЬНАЯ СЛУЖБА ГОСУДАРСТВЕННОЙ РЕГИСТРАЦИИ, КАДАСТРА И КАРТОГРАФИИ
Действителен: с 02.08.2024 по 26.10.2025

полное наименование должности	инициалы, фамилия

Земельный участок
вид объекта недвижимости

Лист № 20 раздела 3.1	Всего листов раздела 3.1: 120	Всего разделов: 8	Всего листов выписки: 667

28.07.2025г. № КУВИ-001/2025-146198411	
Кадастровый номер:	78:07:0003119:2

1	2	3	4	5	6	7	8
545	1.4.545	1.4.546	223°1.5`	0.21	данные отсутствуют	данные отсутствуют	данные отсутствуют
546	1.4.546	1.4.547	220°54.8`	0.2	данные отсутствуют	данные отсутствуют	данные отсутствуют
547	1.4.547	1.4.548	220°54.8`	0.2	данные отсутствуют	данные отсутствуют	данные отсутствуют
548	1.4.548	1.4.549	220°54.8`	0.2	данные отсутствуют	данные отсутствуют	данные отсутствуют
549	1.4.549	1.4.550	217°48.1`	1.35	данные отсутствуют	данные отсутствуют	данные отсутствуют
550	1.4.550	1.4.551	222°58.1`	1	данные отсутствуют	данные отсутствуют	данные отсутствуют
551	1.4.551	1.4.552	219°5.6`	0.21	данные отсутствуют	данные отсутствуют	данные отсутствуют
552	1.4.552	1.4.553	218°39.6`	0.19	данные отсутствуют	данные отсутствуют	данные отсутствуют
553	1.4.553	1.4.554	216°52.2`	0.2	данные отсутствуют	данные отсутствуют	данные отсутствуют
554	1.4.554	1.4.555	215°13.1`	0.21	данные отсутствуют	данные отсутствуют	данные отсутствуют
555	1.4.555	1.4.556	214°30.5`	0.19	данные отсутствуют	данные отсутствуют	данные отсутствуют
556	1.4.556	1.4.557	212°54.3`	0.2	данные отсутствуют	данные отсутствуют	данные отсутствуют
557	1.4.557	1.4.558	210°28.0`	0.2	данные отсутствуют	данные отсутствуют	данные отсутствуют
558	1.4.558	1.4.559	212°54.3`	0.2	данные отсутствуют	данные отсутствуют	данные отсутствуют
559	1.4.559	1.4.560	206°33.9`	0.2	данные отсутствуют	данные отсутствуют	данные отсутствуют
560	1.4.560	1.4.561	210°28.0`	0.2	данные отсутствуют	данные отсутствуют	данные отсутствуют
561	1.4.561	1.4.562	206°33.9`	0.2	данные отсутствуют	данные отсутствуют	данные отсутствуют
562	1.4.562	1.4.563	203°57.7`	0.2	данные отсутствуют	данные отсутствуют	данные отсутствуют
563	1.4.563	1.4.564	203°57.7`	0.2	данные отсутствуют	данные отсутствуют	данные отсутствуют
564	1.4.564	1.4.565	202°50.0`	0.21	данные отсутствуют	данные отсутствуют	данные отсутствуют
565	1.4.565	1.4.566	203°57.7`	0.2	данные отсутствуют	данные отсутствуют	данные отсутствуют
566	1.4.566	1.4.567	200°13.5`	0.2	данные отсутствуют	данные отсутствуют	данные отсутствуют
567	1.4.567	1.4.568	197°31.6`	0.2	данные отсутствуют	данные отсутствуют	данные отсутствуют
568	1.4.568	1.4.569	197°31.6`	0.2	данные отсутствуют	данные отсутствуют	данные отсутствуют
569	1.4.569	1.4.570	197°31.6`	0.2	данные отсутствуют	данные отсутствуют	данные отсутствуют
570	1.4.570	1.4.571	194°2.2`	0.21	данные отсутствуют	данные отсутствуют	данные отсутствуют
571	1.4.571	1.4.572	194°44.6`	0.2	данные отсутствуют	данные отсутствуют	данные отсутствуют
572	1.4.572	1.4.573	194°44.6`	0.2	данные отсутствуют	данные отсутствуют	данные отсутствуют
573	1.4.573	1.4.574	191°18.6`	0.2	данные отсутствуют	данные отсутствуют	данные отсутствуют

ДОКУМЕНТ ПОДПИСАН
ЭЛЕКТРОННОЙ ПОДПИСЬЮ
Сертификат: 009F0BDC181A023B64597F1E2579BEFB50
Владелец: ФЕДЕРАЛЬНАЯ СЛУЖБА ГОСУДАРСТВЕННОЙ РЕГИСТРАЦИИ, КАДАСТРА И КАРТОГРАФИИ
Действителен: с 02.08.2024 по 26.10.2025

полное наименование должности	инициалы, фамилия

Земельный участок
вид объекта недвижимости

Лист № 21 раздела 3.1	Всего листов раздела 3.1: 120	Всего разделов: 8	Всего листов выписки: 667

28.07.2025г. № КУВИ-001/2025-146198411	
Кадастровый номер:	78:07:0003119:2

1	2	3	4	5	6	7	8
574	1.4.574	1.4.575	188°31.9`	0.2	данные отсутствуют	данные отсутствуют	данные отсутствуют
575	1.4.575	1.4.576	188°58.4`	0.19	данные отсутствуют	данные отсутствуют	данные отсутствуют
576	1.4.576	1.4.577	188°31.9`	0.2	данные отсутствуют	данные отсутствуют	данные отсутствуют
577	1.4.577	1.4.578	185°42.7`	0.2	данные отсутствуют	данные отсутствуют	данные отсутствуют
578	1.4.578	1.4.579	185°42.7`	0.2	данные отсутствуют	данные отсутствуют	данные отсутствуют
579	1.4.579	1.4.580	185°42.7`	0.2	данные отсутствуют	данные отсутствуют	данные отсутствуют
580	1.4.580	1.4.581	182°51.7`	0.2	данные отсутствуют	данные отсутствуют	данные отсутствуют
581	1.4.581	1.4.582	180°0.0`	0.2	данные отсутствуют	данные отсутствуют	данные отсутствуют
582	1.4.582	1.4.583	180°0.0`	0.2	данные отсутствуют	данные отсутствуют	данные отсутствуют
583	1.4.583	1.4.584	180°0.0`	0.2	данные отсутствуют	данные отсутствуют	данные отсутствуют
584	1.4.584	1.4.585	177°8.3`	0.2	данные отсутствуют	данные отсутствуют	данные отсутствуют
585	1.4.585	1.4.586	177°8.3`	0.2	данные отсутствуют	данные отсутствуют	данные отсутствуют
586	1.4.586	1.4.587	174°17.3`	0.2	данные отсутствуют	данные отсутствуют	данные отсутствуют
587	1.4.587	1.4.588	174°17.3`	0.2	данные отсутствуют	данные отсутствуют	данные отсутствуют
588	1.4.588	1.4.589	171°28.1`	0.2	данные отсутствуют	данные отсутствуют	данные отсутствуют
589	1.4.589	1.4.590	173°59.5`	0.19	данные отсутствуют	данные отсутствуют	данные отсутствуют
590	1.4.590	1.4.591	168°41.4`	0.2	данные отсутствуют	данные отсутствуют	данные отсутствуют
591	1.4.591	1.4.592	168°41.4`	0.2	данные отсутствуют	данные отсутствуют	данные отсутствуют
592	1.4.592	1.4.593	168°6.7`	0.19	данные отсутствуют	данные отсутствуют	данные отсутствуют
593	1.4.593	1.4.594	165°57.8`	0.21	данные отсутствуют	данные отсутствуют	данные отсутствуют
594	1.4.594	1.4.595	165°15.4`	0.2	данные отсутствуют	данные отсутствуют	данные отсутствуют
595	1.4.595	1.4.596	165°15.4`	0.2	данные отсутствуют	данные отсутствуют	данные отсутствуют
596	1.4.596	1.4.597	162°28.4`	0.2	данные отсутствуют	данные отсутствуют	данные отсутствуют
597	1.4.597	1.4.598	159°46.5`	0.2	данные отсутствуют	данные отсутствуют	данные отсутствуют
598	1.4.598	1.4.599	159°46.5`	0.2	данные отсутствуют	данные отсутствуют	данные отсутствуют
599	1.4.599	1.4.600	159°46.5`	0.2	данные отсутствуют	данные отсутствуют	данные отсутствуют
600	1.4.600	1.4.601	158°44.9`	0.19	данные отсутствуют	данные отсутствуют	данные отсутствуют
601	1.4.601	1.4.602	155°13.5`	0.14	данные отсутствуют	данные отсутствуют	данные отсутствуют
602	1.4.602	1.4.603	156°2.3`	0.2	данные отсутствуют	данные отсутствуют	данные отсутствуют

ДОКУМЕНТ ПОДПИСАН
ЭЛЕКТРОННОЙ ПОДПИСЬЮ
Сертификат: 009F0BDC181A023B64597F1E2579BEFB50
Владелец: ФЕДЕРАЛЬНАЯ СЛУЖБА ГОСУДАРСТВЕННОЙ РЕГИСТРАЦИИ, КАДАСТРА И КАРТОГРАФИИ
Действителен: с 02.08.2024 по 26.10.2025

полное наименование должности		инициалы, фамилия

Земельный участок
вид объекта недвижимости

Лист № 22 раздела 3.1	Всего листов раздела 3.1: 120	Всего разделов: 8	Всего листов выписки: 667

28.07.2025г. № КУВИ-001/2025-146198411	
Кадастровый номер:	78:07:0003119:2

1	2	3	4	5	6	7	8
603	1.4.603	1.4.604	153°26.1`	0.2	данные отсутствуют	данные отсутствуют	данные отсутствуют
604	1.4.604	1.4.605	153°26.1`	0.2	данные отсутствуют	данные отсутствуют	данные отсутствуют
605	1.4.605	1.4.606	150°56.7`	0.21	данные отсутствуют	данные отсутствуют	данные отсутствуют
606	1.4.606	1.4.607	149°32.0`	0.2	данные отсутствуют	данные отсутствуют	данные отсутствуют
607	1.4.607	1.4.608	149°32.0`	0.2	данные отсутствуют	данные отсутствуют	данные отсутствуют
608	1.4.608	1.4.609	149°32.0`	0.2	данные отсутствуют	данные отсутствуют	данные отсутствуют
609	1.4.609	1.4.610	147°5.7`	0.2	данные отсутствуют	данные отсутствуют	данные отсутствуют
610	1.4.610	1.4.611	143°7.8`	0.2	данные отсутствуют	данные отсутствуют	данные отсутствуют
611	1.4.611	1.4.612	143°7.8`	0.2	данные отсутствуют	данные отсутствуют	данные отсутствуют
612	1.4.612	1.4.613	143°7.8`	0.2	данные отсутствуют	данные отсутствуют	данные отсутствуют
613	1.4.613	1.4.614	143°7.8`	0.2	данные отсутствуют	данные отсутствуют	данные отсутствуют
614	1.4.614	1.4.615	139°5.2`	0.2	данные отсутствуют	данные отсутствуют	данные отсутствуют
615	1.4.615	1.4.616	140°54.4`	0.21	данные отсутствуют	данные отсутствуют	данные отсутствуют
616	1.4.616	1.4.617	137°7.3`	0.19	данные отсутствуют	данные отсутствуют	данные отсутствуют
617	1.4.617	1.4.618	136°58.5`	0.21	данные отсутствуют	данные отсутствуют	данные отсутствуют
618	1.4.618	1.4.619	135°0.0`	0.2	данные отсутствуют	данные отсутствуют	данные отсутствуют
619	1.4.619	1.4.620	133°1.5`	0.21	данные отсутствуют	данные отсутствуют	данные отсутствуют
620	1.4.620	1.4.621	135°0.0`	0.2	данные отсутствуют	данные отсутствуют	данные отсутствуют
621	1.4.621	1.4.622	130°54.8`	0.2	данные отсутствуют	данные отсутствуют	данные отсутствуют
622	1.4.622	1.4.623	130°54.8`	0.2	данные отсутствуют	данные отсутствуют	данные отсутствуют
623	1.4.623	1.4.624	126°52.2`	0.2	данные отсутствуют	данные отсутствуют	данные отсутствуют
624	1.4.624	1.4.625	129°5.6`	0.21	данные отсутствуют	данные отсутствуют	данные отсутствуют
625	1.4.625	1.4.626	124°30.5`	0.19	данные отсутствуют	данные отсутствуют	данные отсутствуют
626	1.4.626	1.4.627	126°52.2`	0.2	данные отсутствуют	данные отсутствуют	данные отсутствуют
627	1.4.627	1.4.628	122°54.3`	0.2	данные отсутствуют	данные отсутствуют	данные отсутствуют
628	1.4.628	1.4.629	122°54.3`	0.2	данные отсутствуют	данные отсутствуют	данные отсутствуют
629	1.4.629	1.4.630	120°28.0`	0.2	данные отсутствуют	данные отсутствуют	данные отсутствуют
630	1.4.630	1.4.631	120°28.0`	0.2	данные отсутствуют	данные отсутствуют	данные отсутствуют
631	1.4.631	1.4.632	119°3.3`	0.21	данные отсутствуют	данные отсутствуют	данные отсутствуют

ДОКУМЕНТ ПОДПИСАН
ЭЛЕКТРОННОЙ ПОДПИСЬЮ
Сертификат: 009F0BDC181A023B64597F1E2579BEFB50
Владелец: ФЕДЕРАЛЬНАЯ СЛУЖБА ГОСУДАРСТВЕННОЙ РЕГИСТРАЦИИ, КАДАСТРА И КАРТОГРАФИИ
Действителен: с 02.08.2024 по 26.10.2025

полное наименование должности	инициалы, фамилия

Земельный участок
вид объекта недвижимости

Лист № 23 раздела 3.1	Всего листов раздела 3.1: 120	Всего разделов: 8	Всего листов выписки: 667

28.07.2025г. № КУВИ-001/2025-146198411	
Кадастровый номер:	78:07:0003119:2

1	2	3	4	5	6	7	8
632	1.4.632	1.4.633	117°53.8`	0.19	данные отсутствуют	данные отсутствуют	данные отсутствуют
633	1.4.633	1.4.634	116°33.9`	0.2	данные отсутствуют	данные отсутствуют	данные отсутствуют
634	1.4.634	1.4.635	107°21.2`	2.68	данные отсутствуют	данные отсутствуют	данные отсутствуют
635	1.4.635	1.4.636	122°8.5`	3.59	данные отсутствуют	данные отсутствуют	данные отсутствуют
636	1.4.636	1.4.637	113°57.7`	0.2	данные отсутствуют	данные отсутствуют	данные отсутствуют
637	1.4.637	1.4.638	115°20.8`	0.21	данные отсутствуют	данные отсутствуют	данные отсутствуют
638	1.4.638	1.4.639	113°57.7`	0.2	данные отсутствуют	данные отсутствуют	данные отсутствуют
639	1.4.639	1.4.640	111°15.1`	0.19	данные отсутствуют	данные отсутствуют	данные отсутствуют
640	1.4.640	1.4.641	112°50.0`	0.21	данные отсутствуют	данные отсутствуют	данные отсутствуют
641	1.4.641	1.4.642	111°15.1`	0.19	данные отсутствуют	данные отсутствуют	данные отсутствуют
642	1.4.642	1.4.643	110°13.5`	0.2	данные отсутствуют	данные отсутствуют	данные отсутствуют
643	1.4.643	1.4.644	110°13.5`	0.2	данные отсутствуют	данные отсутствуют	данные отсутствуют
644	1.4.644	1.4.645	110°13.5`	0.2	данные отсутствуют	данные отсутствуют	данные отсутствуют
645	1.4.645	1.4.646	107°31.6`	0.2	данные отсутствуют	данные отсутствуют	данные отсутствуют
646	1.4.646	1.4.647	107°31.6`	0.2	данные отсутствуют	данные отсутствуют	данные отсутствуют
647	1.4.647	1.4.648	107°31.6`	0.2	данные отсутствуют	данные отсутствуют	данные отсутствуют
648	1.4.648	1.4.649	107°31.6`	0.2	данные отсутствуют	данные отсутствуют	данные отсутствуют
649	1.4.649	1.4.650	104°44.6`	0.2	данные отсутствуют	данные отсутствуют	данные отсутствуют
650	1.4.650	1.4.651	104°2.2`	0.21	данные отсутствуют	данные отсутствуют	данные отсутствуют
651	1.4.651	1.4.652	104°44.6`	0.2	данные отсутствуют	данные отсутствуют	данные отсутствуют
652	1.4.652	1.4.653	104°2.2`	0.21	данные отсутствуют	данные отсутствуют	данные отсутствуют
653	1.4.653	1.4.654	101°53.3`	0.19	данные отсутствуют	данные отсутствуют	данные отсутствуют
654	1.4.654	1.4.655	101°18.6`	0.2	данные отсутствуют	данные отсутствуют	данные отсутствуют
655	1.4.655	1.4.656	101°53.3`	0.19	данные отсутствуют	данные отсутствуют	данные отсутствуют
656	1.4.656	1.4.657	101°18.6`	0.2	данные отсутствуют	данные отсутствуют	данные отсутствуют
657	1.4.657	1.4.658	98°31.9`	0.2	данные отсутствуют	данные отсутствуют	данные отсутствуют
658	1.4.658	1.4.659	98°31.9`	0.2	данные отсутствуют	данные отсутствуют	данные отсутствуют
659	1.4.659	1.4.660	98°58.4`	0.19	данные отсутствуют	данные отсутствуют	данные отсутствуют
660	1.4.660	1.4.661	98°31.9`	0.2	данные отсутствуют	данные отсутствуют	данные отсутствуют

ДОКУМЕНТ ПОДПИСАН
ЭЛЕКТРОННОЙ ПОДПИСЬЮ
Сертификат: 009F0BDC181A023B64597F1E2579BEFB50
Владелец: ФЕДЕРАЛЬНАЯ СЛУЖБА ГОСУДАРСТВЕННОЙ РЕГИСТРАЦИИ, КАДАСТРА И КАРТОГРАФИИ
Действителен: с 02.08.2024 по 26.10.2025

полное наименование должности	инициалы, фамилия

Земельный участок
вид объекта недвижимости

Лист № 24 раздела 3.1	Всего листов раздела 3.1: 120	Всего разделов: 8	Всего листов выписки: 667

28.07.2025г. № КУВИ-001/2025-146198411	
Кадастровый номер:	78:07:0003119:2

1	2	3	4	5	6	7	8
661	1.4.661	1.4.662	95°42.7`	0.2	данные отсутствуют	данные отсутствуют	данные отсутствуют
662	1.4.662	1.4.663	95°42.7`	0.2	данные отсутствуют	данные отсутствуют	данные отсутствуют
663	1.4.663	1.4.664	95°42.7`	0.2	данные отсутствуют	данные отсутствуют	данные отсутствуют
664	1.4.664	1.4.665	95°42.7`	0.2	данные отсутствуют	данные отсутствуют	данные отсутствуют
665	1.4.665	1.4.666	92°51.7`	0.2	данные отсутствуют	данные отсутствуют	данные отсутствуют
666	1.4.666	1.4.667	92°51.7`	0.2	данные отсутствуют	данные отсутствуют	данные отсутствуют
667	1.4.667	1.4.668	92°51.7`	0.2	данные отсутствуют	данные отсутствуют	данные отсутствуют
668	1.4.668	1.4.669	90°0.0`	0.2	данные отсутствуют	данные отсутствуют	данные отсутствуют
669	1.4.669	1.4.670	92°51.7`	0.2	данные отсутствуют	данные отсутствуют	данные отсутствуют
670	1.4.670	1.4.671	90°0.0`	0.2	данные отсутствуют	данные отсутствуют	данные отсутствуют
671	1.4.671	1.4.672	87°8.3`	0.2	данные отсутствуют	данные отсутствуют	данные отсутствуют
672	1.4.672	1.4.673	90°0.0`	0.2	данные отсутствуют	данные отсутствуют	данные отсутствуют
673	1.4.673	1.4.674	87°8.3`	0.2	данные отсутствуют	данные отсутствуют	данные отсутствуют
674	1.4.674	1.4.675	87°8.3`	0.2	данные отсутствуют	данные отсутствуют	данные отсутствуют
675	1.4.675	1.4.676	87°8.3`	0.2	данные отсутствуют	данные отсутствуют	данные отсутствуют
676	1.4.676	1.4.677	86°59.2`	0.19	данные отсутствуют	данные отсутствуют	данные отсутствуют
677	1.4.677	1.4.678	84°17.3`	0.2	данные отсутствуют	данные отсутствуют	данные отсутствуют
678	1.4.678	1.4.679	84°17.3`	0.2	данные отсутствуют	данные отсутствуют	данные отсутствуют
679	1.4.679	1.4.680	81°28.1`	0.2	данные отсутствуют	данные отсутствуют	данные отсутствуют
680	1.4.680	1.4.681	84°17.3`	0.2	данные отсутствуют	данные отсутствуют	данные отсутствуют
681	1.4.681	1.4.682	81°28.1`	0.2	данные отсутствуют	данные отсутствуют	данные отсутствуют
682	1.4.682	1.4.683	82°52.5`	0.08	данные отсутствуют	данные отсутствуют	данные отсутствуют
683	1.4.683	1.4.684	81°52.2`	0.21	данные отсутствуют	данные отсутствуют	данные отсутствуют
684	1.4.684	1.4.685	78°41.4`	0.2	данные отсутствуют	данные отсутствуют	данные отсутствуют
685	1.4.685	1.4.686	81°1.6`	0.19	данные отсутствуют	данные отсутствуют	данные отсутствуют
686	1.4.686	1.4.687	78°41.4`	0.2	данные отсутствуют	данные отсутствуют	данные отсутствуют
687	1.4.687	1.4.688	78°6.7`	0.19	данные отсутствуют	данные отсутствуют	данные отсутствуют
688	1.4.688	1.4.689	75°57.8`	0.21	данные отсутствуют	данные отсутствуют	данные отсутствуют
689	1.4.689	1.4.690	78°6.7`	0.19	данные отсутствуют	данные отсутствуют	данные отсутствуют

ДОКУМЕНТ ПОДПИСАН
ЭЛЕКТРОННОЙ ПОДПИСЬЮ
Сертификат: 009F0BDC181A023B64597F1E2579BEFB50
Владелец: ФЕДЕРАЛЬНАЯ СЛУЖБА ГОСУДАРСТВЕННОЙ РЕГИСТРАЦИИ, КАДАСТРА И КАРТОГРАФИИ
Действителен: с 02.08.2024 по 26.10.2025

полное наименование должности	инициалы, фамилия

Земельный участок
вид объекта недвижимости

Лист № 25 раздела 3.1	Всего листов раздела 3.1: 120	Всего разделов: 8	Всего листов выписки: 667

28.07.2025г. № КУВИ-001/2025-146198411	
Кадастровый номер:	78:07:0003119:2

1	2	3	4	5	6	7	8
690	1.4.690	1.4.691	75°57.8`	0.21	данные отсутствуют	данные отсутствуют	данные отсутствуют
691	1.4.691	1.4.692	72°28.4`	0.2	данные отсутствуют	данные отсутствуют	данные отсутствуют
692	1.4.692	1.4.693	75°15.4`	0.2	данные отсутствуют	данные отсутствуют	данные отсутствуют
693	1.4.693	1.4.694	73°18.1`	0.21	данные отсутствуют	данные отсутствуют	данные отсутствуют
694	1.4.694	1.4.695	75°15.4`	0.2	данные отсутствуют	данные отсутствуют	данные отсутствуют
695	1.4.695	1.4.696	69°46.5`	0.2	данные отсутствуют	данные отсутствуют	данные отсутствуют
696	1.4.696	1.4.697	72°28.4`	0.2	данные отсутствуют	данные отсутствуют	данные отсутствуют
697	1.4.697	1.4.698	69°46.5`	0.2	данные отсутствуют	данные отсутствуют	данные отсутствуют
698	1.4.698	1.4.699	71°33.9`	0.19	данные отсутствуют	данные отсутствуют	данные отсутствуют
699	1.4.699	1.4.700	67°10.0`	0.21	данные отсутствуют	данные отсутствуют	данные отсутствуют
700	1.4.700	1.4.701	69°46.5`	0.2	данные отсутствуют	данные отсутствуют	данные отсутствуют
701	1.4.701	1.4.702	68°44.9`	0.19	данные отсутствуют	данные отсутствуют	данные отсутствуют
702	1.4.702	1.4.703	67°10.0`	0.21	данные отсутствуют	данные отсутствуют	данные отсутствуют
703	1.4.703	1.4.704	66°2.3`	0.2	данные отсутствуют	данные отсутствуют	данные отсутствуют
704	1.4.704	1.4.705	63°26.1`	0.2	данные отсутствуют	данные отсутствуют	данные отсутствуют
705	1.4.705	1.4.706	66°2.3`	0.2	данные отсутствуют	данные отсутствуют	данные отсутствуют
706	1.4.706	1.4.707	63°26.1`	0.2	данные отсутствуют	данные отсутствуют	данные отсутствуют
707	1.4.707	1.4.708	63°26.1`	0.2	данные отсутствуют	данные отсутствуют	данные отсутствуют
708	1.4.708	1.4.709	63°26.1`	0.2	данные отсутствуют	данные отсутствуют	данные отсутствуют
709	1.4.709	1.4.710	59°32.0`	0.2	данные отсутствуют	данные отсутствуют	данные отсутствуют
710	1.4.710	1.4.711	63°26.1`	0.2	данные отсутствуют	данные отсутствуют	данные отсутствуют
711	1.4.711	1.4.712	59°32.0`	0.2	данные отсутствуют	данные отсутствуют	данные отсутствуют
712	1.4.712	1.4.713	60°56.7`	0.21	данные отсутствуют	данные отсутствуют	данные отсутствуют
713	1.4.713	1.4.714	57°5.7`	0.2	данные отсутствуют	данные отсутствуют	данные отсутствуют
714	1.4.714	1.4.715	59°32.0`	0.2	данные отсутствуют	данные отсутствуют	данные отсутствуют
715	1.4.715	1.4.716	57°5.7`	0.2	данные отсутствуют	данные отсутствуют	данные отсутствуют
716	1.4.716	1.4.717	55°29.5`	0.19	данные отсутствуют	данные отсутствуют	данные отсутствуют
717	1.4.717	1.4.718	57°5.7`	0.2	данные отсутствуют	данные отсутствуют	данные отсутствуют
718	1.4.718	1.4.719	55°29.5`	0.19	данные отсутствуют	данные отсутствуют	данные отсутствуют

ДОКУМЕНТ ПОДПИСАН
ЭЛЕКТРОННОЙ ПОДПИСЬЮ
Сертификат: 009F0BDC181A023B64597F1E2579BEFB50
Владелец: ФЕДЕРАЛЬНАЯ СЛУЖБА ГОСУДАРСТВЕННОЙ РЕГИСТРАЦИИ, КАДАСТРА И КАРТОГРАФИИ
Действителен: с 02.08.2024 по 26.10.2025

полное наименование должности	инициалы, фамилия

Земельный участок
вид объекта недвижимости

Лист № 26 раздела 3.1	Всего листов раздела 3.1: 120	Всего разделов: 8	Всего листов выписки: 667

28.07.2025г. № КУВИ-001/2025-146198411	
Кадастровый номер:	78:07:0003119:2

1	2	3	4	5	6	7	8
719	1.4.719	1.4.720	54°46.9`	0.21	данные отсутствуют	данные отсутствуют	данные отсутствуют
720	1.4.720	1.4.721	53°7.8`	0.2	данные отсутствуют	данные отсутствуют	данные отсутствуют
721	1.4.721	1.4.722	53°7.8`	0.2	данные отсутствуют	данные отсутствуют	данные отсутствуют
722	1.4.722	1.4.723	51°20.4`	0.19	данные отсутствуют	данные отсутствуют	данные отсутствуют
723	1.4.723	1.4.724	50°54.4`	0.21	данные отсутствуют	данные отсутствуют	данные отсутствуют
724	1.4.724	1.4.725	51°7.0`	0.4	данные отсутствуют	данные отсутствуют	данные отсутствуют
725	1.4.725	1.4.726	49°5.2`	0.2	данные отсутствуют	данные отсутствуют	данные отсутствуют
726	1.4.726	1.4.727	50°54.4`	0.21	данные отсутствуют	данные отсутствуют	данные отсутствуют
727	1.4.727	1.4.728	47°7.3`	0.19	данные отсутствуют	данные отсутствуют	данные отсутствуют
728	1.4.728	1.4.729	46°58.5`	0.21	данные отсутствуют	данные отсутствуют	данные отсутствуют
729	1.4.729	1.4.730	49°5.2`	0.2	данные отсутствуют	данные отсутствуют	данные отсутствуют
730	1.4.730	1.4.731	45°0.0`	0.2	данные отсутствуют	данные отсутствуют	данные отсутствуют
731	1.4.731	1.4.732	45°0.0`	0.2	данные отсутствуют	данные отсутствуют	данные отсутствуют
732	1.4.732	1.4.733	43°1.5`	0.21	данные отсутствуют	данные отсутствуют	данные отсутствуют
733	1.4.733	1.4.734	45°0.0`	0.2	данные отсутствуют	данные отсутствуют	данные отсутствуют
734	1.4.734	1.4.735	43°1.5`	0.21	данные отсутствуют	данные отсутствуют	данные отсутствуют
735	1.4.735	1.4.736	40°54.8`	0.2	данные отсутствуют	данные отсутствуют	данные отсутствуют
736	1.4.736	1.4.737	40°54.8`	0.2	данные отсутствуют	данные отсутствуют	данные отсутствуют
737	1.4.737	1.4.738	40°54.8`	0.2	данные отсутствуют	данные отсутствуют	данные отсутствуют
738	1.4.738	1.4.739	39°5.6`	0.21	данные отсутствуют	данные отсутствуют	данные отсутствуют
739	1.4.739	1.4.740	38°39.6`	0.19	данные отсутствуют	данные отсутствуют	данные отсутствуют
740	1.4.740	1.4.741	36°52.2`	0.2	данные отсутствуют	данные отсутствуют	данные отсутствуют
741	1.4.741	1.4.742	36°52.2`	0.2	данные отсутствуют	данные отсутствуют	данные отсутствуют
742	1.4.742	1.4.743	36°52.2`	0.2	данные отсутствуют	данные отсутствуют	данные отсутствуют
743	1.4.743	1.4.744	35°13.1`	0.21	данные отсутствуют	данные отсутствуют	данные отсутствуют
744	1.4.744	1.4.745	34°30.5`	0.19	данные отсутствуют	данные отсутствуют	данные отсутствуют
745	1.4.745	1.4.746	32°54.3`	0.2	данные отсутствуют	данные отсутствуют	данные отсутствуют
746	1.4.746	1.4.747	32°54.3`	0.2	данные отсутствуют	данные отсутствуют	данные отсутствуют
747	1.4.747	1.4.748	30°28.0`	0.2	данные отсутствуют	данные отсутствуют	данные отсутствуют

ДОКУМЕНТ ПОДПИСАН
ЭЛЕКТРОННОЙ ПОДПИСЬЮ
Сертификат: 009F0BDC181A023B64597F1E2579BEFB50
Владелец: ФЕДЕРАЛЬНАЯ СЛУЖБА ГОСУДАРСТВЕННОЙ РЕГИСТРАЦИИ, КАДАСТРА И КАРТОГРАФИИ
Действителен: с 02.08.2024 по 26.10.2025

полное наименование должности	инициалы, фамилия

Земельный участок
вид объекта недвижимости

Лист № 27 раздела 3.1	Всего листов раздела 3.1: 120	Всего разделов: 8	Всего листов выписки: 667

28.07.2025г. № КУВИ-001/2025-146198411	
Кадастровый номер:	78:07:0003119:2

1	2	3	4	5	6	7	8
748	1.4.748	1.4.749	32°54.3`	0.2	данные отсутствуют	данные отсутствуют	данные отсутствуют
749	1.4.749	1.4.750	30°28.0`	0.2	данные отсутствуют	данные отсутствуют	данные отсутствуют
750	1.4.750	1.4.751	30°28.0`	0.2	данные отсутствуют	данные отсутствуют	данные отсутствуют
751	1.4.751	1.4.752	26°33.9`	0.2	данные отсутствуют	данные отсутствуют	данные отсутствуют
752	1.4.752	1.4.753	29°3.3`	0.21	данные отсутствуют	данные отсутствуют	данные отсутствуют
753	1.4.753	1.4.754	27°53.8`	0.19	данные отсутствуют	данные отсутствуют	данные отсутствуют
754	1.4.754	1.4.755	23°57.7`	0.2	данные отсутствуют	данные отсутствуют	данные отсутствуют
755	1.4.755	1.4.756	26°33.9`	0.2	данные отсутствуют	данные отсутствуют	данные отсутствуют
756	1.4.756	1.4.757	22°50.0`	0.21	данные отсутствуют	данные отсутствуют	данные отсутствуют
757	1.4.757	1.4.758	23°57.7`	0.2	данные отсутствуют	данные отсутствуют	данные отсутствуют
758	1.4.758	1.4.759	23°57.7`	0.2	данные отсутствуют	данные отсутствуют	данные отсутствуют
759	1.4.759	1.4.760	22°50.0`	0.21	данные отсутствуют	данные отсутствуют	данные отсутствуют
760	1.4.760	1.4.761	20°13.5`	0.2	данные отсутствуют	данные отсутствуют	данные отсутствуют
761	1.4.761	1.4.762	21°15.1`	0.19	данные отсутствуют	данные отсутствуют	данные отсутствуют
762	1.4.762	1.4.763	17°31.6`	0.2	данные отсутствуют	данные отсутствуют	данные отсутствуют
763	1.4.763	1.4.764	20°13.5`	0.2	данные отсутствуют	данные отсутствуют	данные отсутствуют
764	1.4.764	1.4.765	17°31.6`	0.2	данные отсутствуют	данные отсутствуют	данные отсутствуют
765	1.4.765	1.4.766	17°31.6`	0.2	данные отсутствуют	данные отсутствуют	данные отсутствуют
766	1.4.766	1.4.767	14°2.2`	0.21	данные отсутствуют	данные отсутствуют	данные отсутствуют
767	1.4.767	1.4.768	17°31.6`	0.2	данные отсутствуют	данные отсутствуют	данные отсутствуют
768	1.4.768	1.4.769	14°44.6`	0.2	данные отсутствуют	данные отсутствуют	данные отсутствуют
769	1.4.769	1.4.770	14°2.2`	0.21	данные отсутствуют	данные отсутствуют	данные отсутствуют
770	1.4.770	1.4.771	11°53.3`	0.19	данные отсутствуют	данные отсутствуют	данные отсутствуют
771	1.4.771	1.4.772	11°18.6`	0.2	данные отсутствуют	данные отсутствуют	данные отсутствуют
772	1.4.772	1.4.773	11°53.3`	0.19	данные отсутствуют	данные отсутствуют	данные отсутствуют
773	1.4.773	1.4.774	11°18.6`	0.2	данные отсутствуют	данные отсутствуют	данные отсутствуют
774	1.4.774	1.4.775	8°31.9`	0.2	данные отсутствуют	данные отсутствуют	данные отсутствуют
775	1.4.775	1.4.776	8°58.4`	0.19	данные отсутствуют	данные отсутствуют	данные отсутствуют
776	1.4.776	1.4.777	8°31.9`	0.2	данные отсутствуют	данные отсутствуют	данные отсутствуют

ДОКУМЕНТ ПОДПИСАН
ЭЛЕКТРОННОЙ ПОДПИСЬЮ
Сертификат: 009F0BDC181A023B64597F1E2579BEFB50
Владелец: ФЕДЕРАЛЬНАЯ СЛУЖБА ГОСУДАРСТВЕННОЙ РЕГИСТРАЦИИ, КАДАСТРА И КАРТОГРАФИИ
Действителен: с 02.08.2024 по 26.10.2025

полное наименование должности		инициалы, фамилия

Земельный участок
вид объекта недвижимости

Лист № 28 раздела 3.1	Всего листов раздела 3.1: 120	Всего разделов: 8	Всего листов выписки: 667

28.07.2025г. № КУВИ-001/2025-146198411	
Кадастровый номер:	78:07:0003119:2

1	2	3	4	5	6	7	8
777	1.4.777	1.4.778	5°42.7`	0.2	данные отсутствуют	данные отсутствуют	данные отсутствуют
778	1.4.778	1.4.779	8°31.9`	0.2	данные отсутствуют	данные отсутствуют	данные отсутствуют
779	1.4.779	1.4.780	5°42.7`	0.2	данные отсутствуют	данные отсутствуют	данные отсутствуют
780	1.4.780	1.4.781	2°51.7`	0.2	данные отсутствуют	данные отсутствуют	данные отсутствуют
781	1.4.781	1.4.782	2°51.7`	0.2	данные отсутствуют	данные отсутствуют	данные отсутствуют
782	1.4.782	1.4.783	3°41.5`	0.31	данные отсутствуют	данные отсутствуют	данные отсутствуют
783	1.4.783	1.4.784	2°51.7`	0.2	данные отсутствуют	данные отсутствуют	данные отсутствуют
784	1.4.784	1.4.785	0°0.0`	0.2	данные отсутствуют	данные отсутствуют	данные отсутствуют
785	1.4.785	1.4.786	0°0.0`	0.2	данные отсутствуют	данные отсутствуют	данные отсутствуют
786	1.4.786	1.4.787	0°0.0`	0.2	данные отсутствуют	данные отсутствуют	данные отсутствуют
787	1.4.787	1.4.788	357°8.3`	0.2	данные отсутствуют	данные отсутствуют	данные отсутствуют
788	1.4.788	1.4.789	357°8.3`	0.2	данные отсутствуют	данные отсутствуют	данные отсутствуют
789	1.4.789	1.4.790	357°8.3`	0.2	данные отсутствуют	данные отсутствуют	данные отсутствуют
790	1.4.790	1.4.791	357°8.3`	0.2	данные отсутствуют	данные отсутствуют	данные отсутствуют
791	1.4.791	1.4.792	354°17.3`	0.2	данные отсутствуют	данные отсутствуют	данные отсутствуют
792	1.4.792	1.4.793	354°17.3`	0.2	данные отсутствуют	данные отсутствуют	данные отсутствуют
793	1.4.793	1.4.794	354°17.3`	0.2	данные отсутствуют	данные отсутствуют	данные отсутствуют
794	1.4.794	1.4.795	351°1.6`	0.19	данные отсутствуют	данные отсутствуют	данные отсутствуют
795	1.4.795	1.4.796	351°28.1`	0.2	данные отсутствуют	данные отсутствуют	данные отсутствуют
796	1.4.796	1.4.797	351°28.1`	0.2	данные отсутствуют	данные отсутствуют	данные отсутствуют
797	1.4.797	1.4.798	351°28.1`	0.2	данные отсутствуют	данные отсутствуют	данные отсутствуют
798	1.4.798	1.4.799	348°6.7`	0.19	данные отсутствуют	данные отсутствуют	данные отсутствуют
799	1.4.799	1.4.800	348°41.4`	0.2	данные отсутствуют	данные отсутствуют	данные отсутствуют
800	1.4.800	1.4.801	348°6.7`	0.19	данные отсутствуют	данные отсутствуют	данные отсутствуют
801	1.4.801	1.4.802	345°57.8`	0.21	данные отсутствуют	данные отсутствуют	данные отсутствуют
802	1.4.802	1.4.803	345°15.4`	0.2	данные отсутствуют	данные отсутствуют	данные отсутствуют
803	1.4.803	1.4.804	345°57.8`	0.21	данные отсутствуют	данные отсутствуют	данные отсутствуют
804	1.4.804	1.4.805	345°15.4`	0.2	данные отсутствуют	данные отсутствуют	данные отсутствуют
805	1.4.805	1.4.806	342°28.4`	0.2	данные отсутствуют	данные отсутствуют	данные отсутствуют

ДОКУМЕНТ ПОДПИСАН
ЭЛЕКТРОННОЙ ПОДПИСЬЮ
Сертификат: 009F0BDC181A023B64597F1E2579BEFB50
Владелец: ФЕДЕРАЛЬНАЯ СЛУЖБА ГОСУДАРСТВЕННОЙ РЕГИСТРАЦИИ, КАДАСТРА И КАРТОГРАФИИ
Действителен: с 02.08.2024 по 26.10.2025

полное наименование должности	инициалы, фамилия

Земельный участок
вид объекта недвижимости

Лист № 29 раздела 3.1	Всего листов раздела 3.1: 120	Всего разделов: 8	Всего листов выписки: 667

28.07.2025г. № КУВИ-001/2025-146198411	
Кадастровый номер:	78:07:0003119:2

1	2	3	4	5	6	7	8
806	1.4.806	1.4.807	342°28.4`	0.2	данные отсутствуют	данные отсутствуют	данные отсутствуют
807	1.4.807	1.4.808	342°28.4`	0.2	данные отсутствуют	данные отсутствуют	данные отсутствуют
808	1.4.808	1.4.809	339°46.5`	0.2	данные отсутствуют	данные отсутствуют	данные отсутствуют
809	1.4.809	1.4.810	342°28.4`	0.2	данные отсутствуют	данные отсутствуют	данные отсутствуют
810	1.4.810	1.4.811	339°46.5`	0.2	данные отсутствуют	данные отсутствуют	данные отсутствуют
811	1.4.811	1.4.812	336°2.3`	0.2	данные отсутствуют	данные отсутствуют	данные отсутствуют
812	1.4.812	1.4.813	339°46.5`	0.2	данные отсутствуют	данные отсутствуют	данные отсутствуют
813	1.4.813	1.4.814	336°2.3`	0.2	данные отсутствуют	данные отсутствуют	данные отсутствуют
814	1.4.814	1.4.815	336°2.3`	0.2	данные отсутствуют	данные отсутствуют	данные отсутствуют
815	1.4.815	1.4.816	334°39.2`	0.21	данные отсутствуют	данные отсутствуют	данные отсутствуют
816	1.4.816	1.4.817	336°2.3`	0.2	данные отсутствуют	данные отсутствуют	данные отсутствуют
817	1.4.817	1.4.818	333°26.1`	0.2	данные отсутствуют	данные отсутствуют	данные отсутствуют
818	1.4.818	1.4.819	332°6.2`	0.19	данные отсутствуют	данные отсутствуют	данные отсутствуют
819	1.4.819	1.4.820	330°56.7`	0.21	данные отсутствуют	данные отсутствуют	данные отсутствуют
820	1.4.820	1.4.821	333°26.1`	0.2	данные отсутствуют	данные отсутствуют	данные отсутствуют
821	1.4.821	1.4.822	329°32.0`	0.2	данные отсутствуют	данные отсутствуют	данные отсутствуют
822	1.4.822	1.4.823	329°32.0`	0.2	данные отсутствуют	данные отсутствуют	данные отсутствуют
823	1.4.823	1.4.824	327°5.7`	0.2	данные отсутствуют	данные отсутствуют	данные отсутствуют
824	1.4.824	1.4.398	330°15.3`	0.08	данные отсутствуют	данные отсутствуют	данные отсутствуют
825	1.5.825	1.5.826	61°13.9`	1.75	данные отсутствуют	данные отсутствуют	данные отсутствуют
826	1.5.826	1.5.827	48°0.8`	0.13	данные отсутствуют	данные отсутствуют	данные отсутствуют
827	1.5.827	1.5.828	45°0.0`	0.2	данные отсутствуют	данные отсутствуют	данные отсутствуют
828	1.5.828	1.5.829	45°0.0`	0.2	данные отсутствуют	данные отсутствуют	данные отсутствуют
829	1.5.829	1.5.830	40°54.8`	0.2	данные отсутствуют	данные отсутствуют	данные отсутствуют
830	1.5.830	1.5.831	36°52.2`	0.2	данные отсутствуют	данные отсутствуют	данные отсутствуют
831	1.5.831	1.5.832	36°52.2`	0.2	данные отсутствуют	данные отсутствуют	данные отсутствуют
832	1.5.832	1.5.833	30°28.0`	0.2	данные отсутствуют	данные отсутствуют	данные отсутствуют
833	1.5.833	1.5.834	29°3.3`	0.21	данные отсутствуют	данные отсутствуют	данные отсутствуют
834	1.5.834	1.5.835	30°28.0`	0.2	данные отсутствуют	данные отсутствуют	данные отсутствуют

ДОКУМЕНТ ПОДПИСАН
ЭЛЕКТРОННОЙ ПОДПИСЬЮ
Сертификат: 009F0BDC181A023B64597F1E2579BEFB50
Владелец: ФЕДЕРАЛЬНАЯ СЛУЖБА ГОСУДАРСТВЕННОЙ РЕГИСТРАЦИИ, КАДАСТРА И КАРТОГРАФИИ
Действителен: с 02.08.2024 по 26.10.2025

полное наименование должности	инициалы, фамилия

Земельный участок
вид объекта недвижимости

Лист № 30 раздела 3.1	Всего листов раздела 3.1: 120	Всего разделов: 8	Всего листов выписки: 667

28.07.2025г. № КУВИ-001/2025-146198411	
Кадастровый номер:	78:07:0003119:2

1	2	3	4	5	6	7	8
835	1.5.835	1.5.836	22°50.0`	0.21	данные отсутствуют	данные отсутствуют	данные отсутствуют
836	1.5.836	1.5.837	21°15.1`	0.19	данные отсутствуют	данные отсутствуют	данные отсутствуют
837	1.5.837	1.5.838	20°13.5`	0.2	данные отсутствуют	данные отсутствуют	данные отсутствуют
838	1.5.838	1.5.839	14°44.6`	0.2	данные отсутствуют	данные отсутствуют	данные отсутствуют
839	1.5.839	1.5.840	14°2.2`	0.21	данные отсутствуют	данные отсутствуют	данные отсутствуют
840	1.5.840	1.5.841	11°53.3`	0.19	данные отсутствуют	данные отсутствуют	данные отсутствуют
841	1.5.841	1.5.842	8°31.9`	0.2	данные отсутствуют	данные отсутствуют	данные отсутствуют
842	1.5.842	1.5.843	5°42.7`	0.2	данные отсутствуют	данные отсутствуют	данные отсутствуют
843	1.5.843	1.5.844	2°51.7`	0.2	данные отсутствуют	данные отсутствуют	данные отсутствуют
844	1.5.844	1.5.845	0°0.0`	0.2	данные отсутствуют	данные отсутствуют	данные отсутствуют
845	1.5.845	1.5.846	357°8.3`	0.2	данные отсутствуют	данные отсутствуют	данные отсутствуют
846	1.5.846	1.5.847	354°17.3`	0.2	данные отсутствуют	данные отсутствуют	данные отсутствуют
847	1.5.847	1.5.848	354°17.3`	0.2	данные отсутствуют	данные отсутствуют	данные отсутствуют
848	1.5.848	1.5.849	348°6.7`	0.19	данные отсутствуют	данные отсутствуют	данные отсутствуют
849	1.5.849	1.5.850	345°57.8`	0.21	данные отсутствуют	данные отсутствуют	данные отсутствуют
850	1.5.850	1.5.851	345°15.4`	0.2	данные отсутствуют	данные отсутствуют	данные отсутствуют
851	1.5.851	1.5.852	339°46.5`	0.2	данные отсутствуют	данные отсутствуют	данные отсутствуют
852	1.5.852	1.5.853	339°46.5`	0.2	данные отсутствуют	данные отсутствуют	данные отсутствуют
853	1.5.853	1.5.854	336°2.3`	0.2	данные отсутствуют	данные отсутствуют	данные отсутствуют
854	1.5.854	1.5.855	333°26.1`	0.2	данные отсутствуют	данные отсутствуют	данные отсутствуют
855	1.5.855	1.5.856	329°32.0`	0.2	данные отсутствуют	данные отсутствуют	данные отсутствуют
856	1.5.856	1.5.857	329°32.0`	0.2	данные отсутствуют	данные отсутствуют	данные отсутствуют
857	1.5.857	1.5.858	324°46.9`	0.21	данные отсутствуют	данные отсутствуют	данные отсутствуют
858	1.5.858	1.5.859	321°20.4`	0.19	данные отсутствуют	данные отсутствуют	данные отсутствуют
859	1.5.859	1.5.860	320°54.4`	0.21	данные отсутствуют	данные отсутствуют	данные отсутствуют
860	1.5.860	1.5.861	317°7.3`	0.19	данные отсутствуют	данные отсутствуют	данные отсутствуют
861	1.5.861	1.5.862	313°1.5`	0.21	данные отсутствуют	данные отсутствуют	данные отсутствуют
862	1.5.862	1.5.863	313°1.5`	0.21	данные отсутствуют	данные отсутствуют	данные отсутствуют
863	1.5.863	1.5.864	308°39.6`	0.19	данные отсутствуют	данные отсутствуют	данные отсутствуют

ДОКУМЕНТ ПОДПИСАН
ЭЛЕКТРОННОЙ ПОДПИСЬЮ
Сертификат: 009F0BDC181A023B64597F1E2579BEFB50
Владелец: ФЕДЕРАЛЬНАЯ СЛУЖБА ГОСУДАРСТВЕННОЙ РЕГИСТРАЦИИ, КАДАСТРА И КАРТОГРАФИИ
Действителен: с 02.08.2024 по 26.10.2025

полное наименование должности	инициалы, фамилия

Земельный участок
вид объекта недвижимости

Лист № 31 раздела 3.1	Всего листов раздела 3.1: 120	Всего разделов: 8	Всего листов выписки: 667

28.07.2025г. № КУВИ-001/2025-146198411	
Кадастровый номер:	78:07:0003119:2

1	2	3	4	5	6	7	8
864	1.5.864	1.5.865	306°52.2`	0.2	данные отсутствуют	данные отсутствуют	данные отсутствуют
865	1.5.865	1.5.866	302°54.3`	0.2	данные отсутствуют	данные отсутствуют	данные отсутствуют
866	1.5.866	1.5.867	302°54.3`	0.2	данные отсутствуют	данные отсутствуют	данные отсутствуют
867	1.5.867	1.5.868	296°33.9`	0.2	данные отсутствуют	данные отсутствуют	данные отсутствуют
868	1.5.868	1.5.869	296°33.9`	0.2	данные отсутствуют	данные отсутствуют	данные отсутствуют
869	1.5.869	1.5.870	293°11.9`	0.08	данные отсутствуют	данные отсутствуют	данные отсутствуют
870	1.5.870	1.5.871	323°7.8`	0.2	данные отсутствуют	данные отсутствуют	данные отсутствуют
871	1.5.871	1.5.872	323°7.8`	0.2	данные отсутствуют	данные отсутствуют	данные отсутствуют
872	1.5.872	1.5.873	323°7.8`	0.2	данные отсутствуют	данные отсутствуют	данные отсутствуют
873	1.5.873	1.5.874	323°7.8`	0.2	данные отсутствуют	данные отсутствуют	данные отсутствуют
874	1.5.874	1.5.875	327°5.7`	0.2	данные отсутствуют	данные отсутствуют	данные отсутствуют
875	1.5.875	1.5.876	325°29.5`	0.19	данные отсутствуют	данные отсутствуют	данные отсутствуют
876	1.5.876	1.5.877	324°46.9`	0.21	данные отсутствуют	данные отсутствуют	данные отсутствуют
877	1.5.877	1.5.878	325°29.5`	0.19	данные отсутствуют	данные отсутствуют	данные отсутствуют
878	1.5.878	1.5.879	327°5.7`	0.2	данные отсутствуют	данные отсутствуют	данные отсутствуют
879	1.5.879	1.5.880	327°5.7`	0.2	данные отсутствуют	данные отсутствуют	данные отсутствуют
880	1.5.880	1.5.881	329°32.0`	0.2	данные отсутствуют	данные отсутствуют	данные отсутствуют
881	1.5.881	1.5.882	327°5.7`	0.2	данные отсутствуют	данные отсутствуют	данные отсутствуют
882	1.5.882	1.5.883	329°32.0`	0.2	данные отсутствуют	данные отсутствуют	данные отсутствуют
883	1.5.883	1.5.884	327°5.7`	0.2	данные отсутствуют	данные отсутствуют	данные отсутствуют
884	1.5.884	1.5.885	329°32.0`	0.2	данные отсутствуют	данные отсутствуют	данные отсутствуют
885	1.5.885	1.5.886	329°32.0`	0.2	данные отсутствуют	данные отсутствуют	данные отсутствуют
886	1.5.886	1.5.887	330°56.7`	0.21	данные отсутствуют	данные отсутствуют	данные отсутствуют
887	1.5.887	1.5.888	332°6.2`	0.19	данные отсутствуют	данные отсутствуют	данные отсутствуют
888	1.5.888	1.5.889	330°56.7`	0.21	данные отсутствуют	данные отсутствуют	данные отсутствуют
889	1.5.889	1.5.890	333°26.1`	0.2	данные отсутствуют	данные отсутствуют	данные отсутствуют
890	1.5.890	1.5.891	329°32.0`	0.2	данные отсутствуют	данные отсутствуют	данные отсутствуют
891	1.5.891	1.5.892	333°26.1`	0.2	данные отсутствуют	данные отсутствуют	данные отсутствуют
892	1.5.892	1.5.893	333°26.1`	0.2	данные отсутствуют	данные отсутствуют	данные отсутствуют

ДОКУМЕНТ ПОДПИСАН
ЭЛЕКТРОННОЙ ПОДПИСЬЮ
Сертификат: 009F0BDC181A023B64597F1E2579BEFB50
Владелец: ФЕДЕРАЛЬНАЯ СЛУЖБА ГОСУДАРСТВЕННОЙ РЕГИСТРАЦИИ, КАДАСТРА И КАРТОГРАФИИ
Действителен: с 02.08.2024 по 26.10.2025

полное наименование должности		инициалы, фамилия

Земельный участок
вид объекта недвижимости

Лист № 32 раздела 3.1	Всего листов раздела 3.1: 120	Всего разделов: 8	Всего листов выписки: 667

28.07.2025г. № КУВИ-001/2025-146198411	
Кадастровый номер:	78:07:0003119:2

1	2	3	4	5	6	7	8
893	1.5.893	1.5.894	335°13.5`	0.14	данные отсутствуют	данные отсутствуют	данные отсутствуют
894	1.5.894	1.5.895	333°26.1`	0.2	данные отсутствуют	данные отсутствуют	данные отсутствуют
895	1.5.895	1.5.896	336°2.3`	0.2	данные отсутствуют	данные отсутствуют	данные отсутствуют
896	1.5.896	1.5.897	333°26.1`	0.2	данные отсутствуют	данные отсутствуют	данные отсутствуют
897	1.5.897	1.5.898	336°2.3`	0.2	данные отсутствуют	данные отсутствуют	данные отсутствуют
898	1.5.898	1.5.899	337°10.0`	0.21	данные отсутствуют	данные отсутствуют	данные отсутствуют
899	1.5.899	1.5.900	336°2.3`	0.2	данные отсутствуют	данные отсутствуют	данные отсутствуют
900	1.5.900	1.5.901	337°10.0`	0.21	данные отсутствуют	данные отсутствуют	данные отсутствуют
901	1.5.901	1.5.902	338°44.9`	0.19	данные отсутствуют	данные отсутствуют	данные отсутствуют
902	1.5.902	1.5.903	337°10.0`	0.21	данные отсутствуют	данные отсутствуют	данные отсутствуют
903	1.5.903	1.5.904	338°44.9`	0.19	данные отсутствуют	данные отсутствуют	данные отсутствуют
904	1.5.904	1.5.905	339°46.5`	0.2	данные отсутствуют	данные отсутствуют	данные отсутствуют
905	1.5.905	1.5.906	339°46.5`	0.2	данные отсутствуют	данные отсутствуют	данные отсутствуют
906	1.5.906	1.5.907	338°44.9`	0.19	данные отсутствуют	данные отсутствуют	данные отсутствуют
907	1.5.907	1.5.908	339°46.5`	0.2	данные отсутствуют	данные отсутствуют	данные отсутствуют
908	1.5.908	1.5.909	342°28.4`	0.2	данные отсутствуют	данные отсутствуют	данные отсутствуют
909	1.5.909	1.5.910	339°46.5`	0.2	данные отсутствуют	данные отсутствуют	данные отсутствуют
910	1.5.910	1.5.911	342°28.4`	0.2	данные отсутствуют	данные отсутствуют	данные отсутствуют
911	1.5.911	1.5.912	342°28.4`	0.2	данные отсутствуют	данные отсутствуют	данные отсутствуют
912	1.5.912	1.5.913	342°28.4`	0.2	данные отсутствуют	данные отсутствуют	данные отсутствуют
913	1.5.913	1.5.914	342°28.4`	0.2	данные отсутствуют	данные отсутствуют	данные отсутствуют
914	1.5.914	1.5.915	345°57.8`	0.21	данные отсутствуют	данные отсутствуют	данные отсутствуют
915	1.5.915	1.5.916	342°28.4`	0.2	данные отсутствуют	данные отсутствуют	данные отсутствуют
916	1.5.916	1.5.917	345°15.4`	0.2	данные отсутствуют	данные отсутствуют	данные отсутствуют
917	1.5.917	1.5.918	345°57.8`	0.21	данные отсутствуют	данные отсутствуют	данные отсутствуют
918	1.5.918	1.5.919	345°15.4`	0.2	данные отсутствуют	данные отсутствуют	данные отсутствуют
919	1.5.919	1.5.920	345°15.4`	0.2	данные отсутствуют	данные отсутствуют	данные отсутствуют
920	1.5.920	1.5.921	348°41.4`	0.2	данные отсутствуют	данные отсутствуют	данные отсутствуют
921	1.5.921	1.5.922	345°15.4`	0.2	данные отсутствуют	данные отсутствуют	данные отсутствуют

ДОКУМЕНТ ПОДПИСАН
ЭЛЕКТРОННОЙ ПОДПИСЬЮ
Сертификат: 009F0BDC181A023B64597F1E2579BEFB50
Владелец: ФЕДЕРАЛЬНАЯ СЛУЖБА ГОСУДАРСТВЕННОЙ РЕГИСТРАЦИИ, КАДАСТРА И КАРТОГРАФИИ
Действителен: с 02.08.2024 по 26.10.2025

полное наименование должности		инициалы, фамилия

Земельный участок
вид объекта недвижимости

Лист № 33 раздела 3.1	Всего листов раздела 3.1: 120	Всего разделов: 8	Всего листов выписки: 667

28.07.2025г. № КУВИ-001/2025-146198411	
Кадастровый номер:	78:07:0003119:2

1	2	3	4	5	6	7	8
922	1.5.922	1.5.923	348°41.4`	0.2	данные отсутствуют	данные отсутствуют	данные отсутствуют
923	1.5.923	1.5.924	348°6.7`	0.19	данные отсутствуют	данные отсутствуют	данные отсутствуют
924	1.5.924	1.5.925	348°41.4`	0.2	данные отсутствуют	данные отсутствуют	данные отсутствуют
925	1.5.925	1.5.926	348°41.4`	0.2	данные отсутствуют	данные отсутствуют	данные отсутствуют
926	1.5.926	1.5.927	351°1.6`	0.19	данные отсутствуют	данные отсутствуют	данные отсутствуют
927	1.5.927	1.5.928	348°41.4`	0.2	данные отсутствуют	данные отсутствуют	данные отсутствуют
928	1.5.928	1.5.929	351°28.1`	0.2	данные отсутствуют	данные отсутствуют	данные отсутствуют
929	1.5.929	1.5.930	351°28.1`	0.2	данные отсутствуют	данные отсутствуют	данные отсутствуют
930	1.5.930	1.5.931	349°41.7`	0.11	данные отсутствуют	данные отсутствуют	данные отсутствуют
931	1.5.931	1.5.932	338°57.7`	0.14	данные отсутствуют	данные отсутствуют	данные отсутствуют
932	1.5.932	1.5.933	338°44.9`	0.19	данные отсутствуют	данные отсутствуют	данные отсутствуют
933	1.5.933	1.5.934	333°26.1`	0.2	данные отсутствуют	данные отсутствуют	данные отсутствуют
934	1.5.934	1.5.935	336°2.3`	0.2	данные отсутствуют	данные отсутствуют	данные отсутствуют
935	1.5.935	1.5.936	333°26.1`	0.2	данные отсутствуют	данные отсутствуют	данные отсутствуют
936	1.5.936	1.5.937	330°56.7`	0.21	данные отсутствуют	данные отсутствуют	данные отсутствуют
937	1.5.937	1.5.938	329°32.0`	0.2	данные отсутствуют	данные отсутствуют	данные отсутствуют
938	1.5.938	1.5.939	329°32.0`	0.2	данные отсутствуют	данные отсутствуют	данные отсутствуют
939	1.5.939	1.5.940	327°5.7`	0.2	данные отсутствуют	данные отсутствуют	данные отсутствуют
940	1.5.940	1.5.941	323°7.8`	0.2	данные отсутствуют	данные отсутствуют	данные отсутствуют
941	1.5.941	1.5.942	323°7.8`	0.2	данные отсутствуют	данные отсутствуют	данные отсутствуют
942	1.5.942	1.5.943	323°7.8`	0.2	данные отсутствуют	данные отсутствуют	данные отсутствуют
943	1.5.943	1.5.944	319°5.2`	0.2	данные отсутствуют	данные отсутствуют	данные отсутствуют
944	1.5.944	1.5.945	319°5.2`	0.2	данные отсутствуют	данные отсутствуют	данные отсутствуют
945	1.5.945	1.5.946	319°5.2`	0.2	данные отсутствуют	данные отсутствуют	данные отсутствуют
946	1.5.946	1.5.947	316°58.5`	0.21	данные отсутствуют	данные отсутствуют	данные отсутствуют
947	1.5.947	1.5.948	310°54.8`	0.2	данные отсутствуют	данные отсутствуют	данные отсутствуют
948	1.5.948	1.5.949	315°0.0`	0.2	данные отсутствуют	данные отсутствуют	данные отсутствуют
949	1.5.949	1.5.950	309°5.6`	0.21	данные отсутствуют	данные отсутствуют	данные отсутствуют
950	1.5.950	1.5.951	310°54.8`	0.2	данные отсутствуют	данные отсутствуют	данные отсутствуют

ДОКУМЕНТ ПОДПИСАН
ЭЛЕКТРОННОЙ ПОДПИСЬЮ
Сертификат: 009F0BDC181A023B64597F1E2579BEFB50
Владелец: ФЕДЕРАЛЬНАЯ СЛУЖБА ГОСУДАРСТВЕННОЙ РЕГИСТРАЦИИ, КАДАСТРА И КАРТОГРАФИИ
Действителен: с 02.08.2024 по 26.10.2025

полное наименование должности		инициалы, фамилия

Земельный участок
вид объекта недвижимости

Лист № 34 раздела 3.1	Всего листов раздела 3.1: 120	Всего разделов: 8	Всего листов выписки: 667

28.07.2025г. № КУВИ-001/2025-146198411	
Кадастровый номер:	78:07:0003119:2

1	2	3	4	5	6	7	8
951	1.5.951	1.5.952	306°52.2`	0.2	данные отсутствуют	данные отсутствуют	данные отсутствуют
952	1.5.952	1.5.953	307°52.5`	0.11	данные отсутствуют	данные отсутствуют	данные отсутствуют
953	1.5.953	1.5.954	319°5.2`	0.2	данные отсутствуют	данные отсутствуют	данные отсутствуют
954	1.5.954	1.5.955	306°52.2`	0.2	данные отсутствуют	данные отсутствуют	данные отсутствуют
955	1.5.955	1.5.956	296°33.9`	0.2	данные отсутствуют	данные отсутствуют	данные отсутствуют
956	1.5.956	1.5.957	284°44.6`	0.2	данные отсутствуют	данные отсутствуют	данные отсутствуют
957	1.5.957	1.5.958	275°42.7`	0.2	данные отсутствуют	данные отсутствуют	данные отсутствуют
958	1.5.958	1.5.959	264°17.3`	0.2	данные отсутствуют	данные отсутствуют	данные отсутствуют
959	1.5.959	1.5.960	255°15.4`	0.2	данные отсутствуют	данные отсутствуют	данные отсутствуют
960	1.5.960	1.5.961	244°39.2`	0.21	данные отсутствуют	данные отсутствуют	данные отсутствуют
961	1.5.961	1.5.962	233°7.8`	0.2	данные отсутствуют	данные отсутствуют	данные отсутствуют
962	1.5.962	1.5.963	220°54.8`	0.2	данные отсутствуют	данные отсутствуют	данные отсутствуют
963	1.5.963	1.5.964	212°54.3`	0.2	данные отсутствуют	данные отсутствуют	данные отсутствуют
964	1.5.964	1.5.965	201°15.1`	0.19	данные отсутствуют	данные отсутствуют	данные отсутствуют
965	1.5.965	1.5.966	191°18.6`	0.2	данные отсутствуют	данные отсутствуют	данные отсутствуют
966	1.5.966	1.5.967	182°51.7`	0.2	данные отсутствуют	данные отсутствуют	данные отсутствуют
967	1.5.967	1.5.968	153°26.1`	0.02	данные отсутствуют	данные отсутствуют	данные отсутствуют
968	1.5.968	1.5.969	194°44.6`	0.2	данные отсутствуют	данные отсутствуют	данные отсутствуют
969	1.5.969	1.5.970	196°41.9`	0.21	данные отсутствуют	данные отсутствуют	данные отсутствуют
970	1.5.970	1.5.971	194°44.6`	0.2	данные отсутствуют	данные отсутствуют	данные отсутствуют
971	1.5.971	1.5.972	194°44.6`	0.2	данные отсутствуют	данные отсутствуют	данные отсутствуют
972	1.5.972	1.5.973	191°18.6`	0.2	данные отсутствуют	данные отсутствуют	данные отсутствуют
973	1.5.973	1.5.974	191°53.3`	0.19	данные отсутствуют	данные отсутствуют	данные отсутствуют
974	1.5.974	1.5.975	194°2.2`	0.21	данные отсутствуют	данные отсутствуют	данные отсутствуют
975	1.5.975	1.5.976	191°53.3`	0.19	данные отсутствуют	данные отсутствуют	данные отсутствуют
976	1.5.976	1.5.977	188°31.9`	0.2	данные отсутствуют	данные отсутствуют	данные отсутствуют
977	1.5.977	1.5.978	191°18.6`	0.2	данные отсутствуют	данные отсутствуют	данные отсутствуют
978	1.5.978	1.5.979	188°31.9`	0.2	данные отсутствуют	данные отсутствуют	данные отсутствуют
979	1.5.979	1.5.980	188°58.4`	0.19	данные отсутствуют	данные отсутствуют	данные отсутствуют

ДОКУМЕНТ ПОДПИСАН
ЭЛЕКТРОННОЙ ПОДПИСЬЮ
Сертификат: 009F0BDC181A023B64597F1E2579BEFB50
Владелец: ФЕДЕРАЛЬНАЯ СЛУЖБА ГОСУДАРСТВЕННОЙ РЕГИСТРАЦИИ, КАДАСТРА И КАРТОГРАФИИ
Действителен: с 02.08.2024 по 26.10.2025

полное наименование должности	инициалы, фамилия

Земельный участок
вид объекта недвижимости

Лист № 35 раздела 3.1	Всего листов раздела 3.1: 120	Всего разделов: 8	Всего листов выписки: 667

28.07.2025г. № КУВИ-001/2025-146198411	
Кадастровый номер:	78:07:0003119:2

1	2	3	4	5	6	7	8
980	1.5.980	1.5.981	188°31.9`	0.2	данные отсутствуют	данные отсутствуют	данные отсутствуют
981	1.5.981	1.5.982	185°42.7`	0.2	данные отсутствуют	данные отсутствуют	данные отсутствуют
982	1.5.982	1.5.983	188°31.9`	0.2	данные отсутствуют	данные отсутствуют	данные отсутствуют
983	1.5.983	1.5.984	185°42.7`	0.2	данные отсутствуют	данные отсутствуют	данные отсутствуют
984	1.5.984	1.5.985	185°42.7`	0.2	данные отсутствуют	данные отсутствуют	данные отсутствуют
985	1.5.985	1.5.986	180°0.0`	0.02	данные отсутствуют	данные отсутствуют	данные отсутствуют
986	1.5.986	1.5.987	185°42.7`	0.2	данные отсутствуют	данные отсутствуют	данные отсутствуют
987	1.5.987	1.5.988	182°51.7`	0.2	данные отсутствуют	данные отсутствуют	данные отсутствуют
988	1.5.988	1.5.989	182°51.7`	0.2	данные отсутствуют	данные отсутствуют	данные отсутствуют
989	1.5.989	1.5.990	182°51.7`	0.2	данные отсутствуют	данные отсутствуют	данные отсутствуют
990	1.5.990	1.5.991	180°0.0`	0.2	данные отсутствуют	данные отсутствуют	данные отсутствуют
991	1.5.991	1.5.992	185°42.7`	0.2	данные отсутствуют	данные отсутствуют	данные отсутствуют
992	1.5.992	1.5.993	180°0.0`	0.2	данные отсутствуют	данные отсутствуют	данные отсутствуют
993	1.5.993	1.5.994	180°0.0`	0.2	данные отсутствуют	данные отсутствуют	данные отсутствуют
994	1.5.994	1.5.995	180°0.0`	0.2	данные отсутствуют	данные отсутствуют	данные отсутствуют
995	1.5.995	1.5.996	177°8.3`	0.2	данные отсутствуют	данные отсутствуют	данные отсутствуют
996	1.5.996	1.5.997	180°0.0`	0.2	данные отсутствуют	данные отсутствуют	данные отсутствуют
997	1.5.997	1.5.998	177°8.3`	0.2	данные отсутствуют	данные отсутствуют	данные отсутствуют
998	1.5.998	1.5.999	177°8.3`	0.2	данные отсутствуют	данные отсутствуют	данные отсутствуют
999	1.5.999	1.5.1000	177°8.3`	0.2	данные отсутствуют	данные отсутствуют	данные отсутствуют
1000	1.5.1000	1.5.1001	174°17.3`	0.2	данные отсутствуют	данные отсутствуют	данные отсутствуют
1001	1.5.1001	1.5.1002	174°17.3`	0.2	данные отсутствуют	данные отсутствуют	данные отсутствуют
1002	1.5.1002	1.5.1003	176°59.2`	0.19	данные отсутствуют	данные отсутствуют	данные отсутствуют
1003	1.5.1003	1.5.1004	171°28.1`	0.2	данные отсутствуют	данные отсутствуют	данные отсутствуют
1004	1.5.1004	1.5.1005	174°17.3`	0.2	данные отсутствуют	данные отсутствуют	данные отсутствуют

ДОКУМЕНТ ПОДПИСАН
ЭЛЕКТРОННОЙ ПОДПИСЬЮ
Сертификат: 009F0BDC181A023B64597F1E2579BEFB50
Владелец: ФЕДЕРАЛЬНАЯ СЛУЖБА ГОСУДАРСТВЕННОЙ РЕГИСТРАЦИИ, КАДАСТРА И КАРТОГРАФИИ
Действителен: с 02.08.2024 по 26.10.2025

полное наименование должности		инициалы, фамилия

Земельный участок
вид объекта недвижимости

Лист № 36 раздела 3.1	Всего листов раздела 3.1: 120	Всего разделов: 8	Всего листов выписки: 667

28.07.2025г. № КУВИ-001/2025-146198411	
Кадастровый номер:	78:07:0003119:2

1	2	3	4	5	6	7	8
1005	1.5.1005	1.5.1006	171°28.1`	0.2	данные отсутствуют	данные отсутствуют	данные отсутствуют
1006	1.5.1006	1.5.1007	171°28.1`	0.2	данные отсутствуют	данные отсутствуют	данные отсутствуют
1007	1.5.1007	1.5.1008	171°28.1`	0.2	данные отсутствуют	данные отсутствуют	данные отсутствуют
1008	1.5.1008	1.5.1009	171°28.1`	0.2	данные отсутствуют	данные отсутствуют	данные отсутствуют
1009	1.5.1009	1.5.1010	149°32.0`	0.2	данные отсутствуют	данные отсутствуют	данные отсутствуют
1010	1.5.1010	1.5.1011	149°32.0`	0.2	данные отсутствуют	данные отсутствуют	данные отсутствуют
1011	1.5.1011	1.5.1012	150°56.7`	0.21	данные отсутствуют	данные отсутствуют	данные отсутствуют
1012	1.5.1012	1.5.1013	149°32.0`	0.2	данные отсутствуют	данные отсутствуют	данные отсутствуют
1013	1.5.1013	1.5.1014	150°56.7`	0.21	данные отсутствуют	данные отсутствуют	данные отсутствуют
1014	1.5.1014	1.5.1015	149°32.0`	0.2	данные отсутствуют	данные отсутствуют	данные отсутствуют
1015	1.5.1015	1.5.1016	149°32.0`	0.2	данные отсутствуют	данные отсутствуют	данные отсутствуют
1016	1.5.1016	1.5.1017	153°26.1`	0.2	данные отсутствуют	данные отсутствуют	данные отсутствуют
1017	1.5.1017	1.5.1018	149°32.0`	0.2	данные отсутствуют	данные отсутствуют	данные отсутствуют
1018	1.5.1018	1.5.1019	150°56.7`	0.21	данные отсутствуют	данные отсутствуют	данные отсутствуют
1019	1.5.1019	1.5.1020	153°26.1`	0.2	данные отсутствуют	данные отсутствуют	данные отсутствуют
1020	1.5.1020	1.5.1021	152°6.2`	0.19	данные отсутствуют	данные отсутствуют	данные отсутствуют

ДОКУМЕНТ ПОДПИСАН
ЭЛЕКТРОННОЙ ПОДПИСЬЮ
Сертификат: 009F0BDC181A023B64597F1E2579BEFB50
Владелец: ФЕДЕРАЛЬНАЯ СЛУЖБА ГОСУДАРСТВЕННОЙ РЕГИСТРАЦИИ, КАДАСТРА И КАРТОГРАФИИ
Действителен: с 02.08.2024 по 26.10.2025

полное наименование должности	инициалы, фамилия

Земельный участок
вид объекта недвижимости

Лист № 37 раздела 3.1	Всего листов раздела 3.1: 120	Всего разделов: 8	Всего листов выписки: 667

28.07.2025г. № КУВИ-001/2025-146198411	
Кадастровый номер:	78:07:0003119:2

1	2	3	4	5	6	7	8
1021	1.5.1021	1.5.1022	150°56.7`	0.21	данные отсутствуют	данные отсутствуют	данные отсутствуют
1022	1.5.1022	1.5.1023	153°26.1`	0.2	данные отсутствуют	данные отсутствуют	данные отсутствуют
1023	1.5.1023	1.5.1024	152°6.2`	0.19	данные отсутствуют	данные отсутствуют	данные отсутствуют
1024	1.5.1024	1.5.1025	153°26.1`	0.2	данные отсутствуют	данные отсутствуют	данные отсутствуют
1025	1.5.1025	1.5.1026	153°26.1`	0.2	данные отсутствуют	данные отсутствуют	данные отсутствуют
1026	1.5.1026	1.5.1027	153°26.1`	0.2	данные отсутствуют	данные отсутствуют	данные отсутствуют
1027	1.5.1027	1.5.1028	153°26.1`	0.2	данные отсутствуют	данные отсутствуют	данные отсутствуют
1028	1.5.1028	1.5.1029	153°26.1`	0.2	данные отсутствуют	данные отсутствуют	данные отсутствуют
1029	1.5.1029	1.5.1030	153°26.1`	0.2	данные отсутствуют	данные отсутствуют	данные отсутствуют
1030	1.5.1030	1.5.1031	153°26.1`	0.2	данные отсутствуют	данные отсутствуют	данные отсутствуют
1031	1.5.1031	1.5.1032	156°2.3`	0.2	данные отсутствуют	данные отсутствуют	данные отсутствуют
1032	1.5.1032	1.5.1033	153°26.1`	0.2	данные отсутствуют	данные отсутствуют	данные отсутствуют
1033	1.5.1033	1.5.1034	153°26.1`	0.2	данные отсутствуют	данные отсутствуют	данные отсутствуют
1034	1.5.1034	1.5.1035	156°2.3`	0.2	данные отсутствуют	данные отсутствуют	данные отсутствуют
1035	1.5.1035	1.5.1036	156°2.3`	0.2	данные отсутствуют	данные отсутствуют	данные отсутствуют
1036	1.5.1036	1.5.1037	153°26.1`	0.2	данные отсутствуют	данные отсутствуют	данные отсутствуют

ДОКУМЕНТ ПОДПИСАН
ЭЛЕКТРОННОЙ ПОДПИСЬЮ
Сертификат: 009F0BDC181A023B64597F1E2579BEFB50
Владелец: ФЕДЕРАЛЬНАЯ СЛУЖБА ГОСУДАРСТВЕННОЙ РЕГИСТРАЦИИ, КАДАСТРА И КАРТОГРАФИИ
Действителен: с 02.08.2024 по 26.10.2025

полное наименование должности	инициалы, фамилия

Земельный участок
вид объекта недвижимости

Лист № 38 раздела 3.1	Всего листов раздела 3.1: 120	Всего разделов: 8	Всего листов выписки: 667

28.07.2025г. № КУВИ-001/2025-146198411	
Кадастровый номер:	78:07:0003119:2

1	2	3	4	5	6	7	8
1037	1.5.1037	1.5.1038	157°10.0`	0.21	данные отсутствуют	данные отсутствуют	данные отсутствуют
1038	1.5.1038	1.5.1039	155°33.4`	0.12	данные отсутствуют	данные отсутствуют	данные отсутствуют
1039	1.5.1039	1.5.1040	156°2.3`	0.2	данные отсутствуют	данные отсутствуют	данные отсутствуют
1040	1.5.1040	1.5.1041	157°10.0`	0.21	данные отсутствуют	данные отсутствуют	данные отсутствуют
1041	1.5.1041	1.5.1042	156°2.3`	0.2	данные отсутствуют	данные отсутствуют	данные отсутствуют
1042	1.5.1042	1.5.1043	156°2.3`	0.2	данные отсутствуют	данные отсутствуют	данные отсутствуют
1043	1.5.1043	1.5.1044	157°10.0`	0.21	данные отсутствуют	данные отсутствуют	данные отсутствуют
1044	1.5.1044	1.5.1045	156°2.3`	0.2	данные отсутствуют	данные отсутствуют	данные отсутствуют
1045	1.5.1045	1.5.1046	159°46.5`	0.2	данные отсутствуют	данные отсутствуют	данные отсутствуют
1046	1.5.1046	1.5.1047	156°2.3`	0.2	данные отсутствуют	данные отсутствуют	данные отсутствуют
1047	1.5.1047	1.5.1048	157°10.0`	0.21	данные отсутствуют	данные отсутствуют	данные отсутствуют
1048	1.5.1048	1.5.1049	158°44.9`	0.19	данные отсутствуют	данные отсутствуют	данные отсутствуют
1049	1.5.1049	1.5.1050	159°46.5`	0.2	данные отсутствуют	данные отсутствуют	данные отсутствуют
1050	1.5.1050	1.5.1051	156°2.3`	0.2	данные отсутствуют	данные отсутствуют	данные отсутствуют
1051	1.5.1051	1.5.1052	159°46.5`	0.2	данные отсутствуют	данные отсутствуют	данные отсутствуют
1052	1.5.1052	1.5.1053	159°46.5`	0.2	данные отсутствуют	данные отсутствуют	данные отсутствуют

ДОКУМЕНТ ПОДПИСАН
ЭЛЕКТРОННОЙ ПОДПИСЬЮ
Сертификат: 009F0BDC181A023B64597F1E2579BEFB50
Владелец: ФЕДЕРАЛЬНАЯ СЛУЖБА ГОСУДАРСТВЕННОЙ РЕГИСТРАЦИИ, КАДАСТРА И КАРТОГРАФИИ
Действителен: с 02.08.2024 по 26.10.2025

полное наименование должности	инициалы, фамилия

Земельный участок
вид объекта недвижимости

Лист № 39 раздела 3.1	Всего листов раздела 3.1: 120	Всего разделов: 8	Всего листов выписки: 667

28.07.2025г. № КУВИ-001/2025-146198411	
Кадастровый номер:	78:07:0003119:2

1	2	3	4	5	6	7	8
1053	1.5.1053	1.5.1054	158°44.9`	0.19	данные отсутствуют	данные отсутствуют	данные отсутствуют
1054	1.5.1054	1.5.1055	159°46.5`	0.2	данные отсутствуют	данные отсутствуют	данные отсутствуют
1055	1.5.1055	1.5.1056	159°46.5`	0.2	данные отсутствуют	данные отсутствуют	данные отсутствуют
1056	1.5.1056	1.5.1057	159°46.5`	0.2	данные отсутствуют	данные отсутствуют	данные отсутствуют
1057	1.5.1057	1.5.1058	158°44.9`	0.19	данные отсутствуют	данные отсутствуют	данные отсутствуют
1058	1.5.1058	1.5.1059	159°46.5`	0.2	данные отсутствуют	данные отсутствуют	данные отсутствуют
1059	1.5.1059	1.5.1060	159°46.5`	0.2	данные отсутствуют	данные отсутствуют	данные отсутствуют
1060	1.5.1060	1.5.1061	162°28.4`	0.2	данные отсутствуют	данные отсутствуют	данные отсутствуют
1061	1.5.1061	1.5.1062	159°46.5`	0.2	данные отсутствуют	данные отсутствуют	данные отсутствуют
1062	1.5.1062	1.5.1063	162°28.4`	0.2	данные отсутствуют	данные отсутствуют	данные отсутствуют
1063	1.5.1063	1.5.1064	160°1.0`	0.12	данные отсутствуют	данные отсутствуют	данные отсутствуют
1064	1.5.1064	1.5.1065	172°24.3`	0.15	данные отсутствуют	данные отсутствуют	данные отсутствуют
1065	1.5.1065	1.5.1066	174°17.3`	0.2	данные отсутствуют	данные отсутствуют	данные отсутствуют
1066	1.5.1066	1.5.1067	168°41.4`	0.2	данные отсутствуют	данные отсутствуют	данные отсутствуют
1067	1.5.1067	1.5.1068	165°15.4`	0.2	данные отсутствуют	данные отсутствуют	данные отсутствуют
1068	1.5.1068	1.5.1069	162°28.4`	0.2	данные отсутствуют	данные отсутствуют	данные отсутствуют

ДОКУМЕНТ ПОДПИСАН
ЭЛЕКТРОННОЙ ПОДПИСЬЮ
Сертификат: 009F0BDC181A023B64597F1E2579BEFB50
Владелец: ФЕДЕРАЛЬНАЯ СЛУЖБА ГОСУДАРСТВЕННОЙ РЕГИСТРАЦИИ, КАДАСТРА И КАРТОГРАФИИ
Действителен: с 02.08.2024 по 26.10.2025

полное наименование должности		инициалы, фамилия

Земельный участок
вид объекта недвижимости

Лист № 40 раздела 3.1	Всего листов раздела 3.1: 120	Всего разделов: 8	Всего листов выписки: 667

28.07.2025г. № КУВИ-001/2025-146198411	
Кадастровый номер:	78:07:0003119:2

1	2	3	4	5	6	7	8
1069	1.5.1069	1.5.1070	162°28.4`	0.2	данные отсутствуют	данные отсутствуют	данные отсутствуют
1070	1.5.1070	1.5.1071	157°10.0`	0.21	данные отсутствуют	данные отсутствуют	данные отсутствуют
1071	1.5.1071	1.5.1072	156°2.3`	0.2	данные отсутствуют	данные отсутствуют	данные отсутствуют
1072	1.5.1072	1.5.1073	153°26.1`	0.2	данные отсутствуют	данные отсутствуют	данные отсутствуют
1073	1.5.1073	1.5.1074	149°32.0`	0.2	данные отсутствуют	данные отсутствуют	данные отсутствуют
1074	1.5.1074	1.5.1075	147°5.7`	0.2	данные отсутствуют	данные отсутствуют	данные отсутствуют
1075	1.5.1075	1.5.1076	143°7.8`	0.2	данные отсутствуют	данные отсутствуют	данные отсутствуют
1076	1.5.1076	1.5.1077	139°5.2`	0.2	данные отсутствуют	данные отсутствуют	данные отсутствуют
1077	1.5.1077	1.5.1078	139°5.2`	0.2	данные отсутствуют	данные отсутствуют	данные отсутствуют
1078	1.5.1078	1.5.1079	136°58.5`	0.21	данные отсутствуют	данные отсутствуют	данные отсутствуют
1079	1.5.1079	1.5.1080	130°54.8`	0.2	данные отсутствуют	данные отсутствуют	данные отсутствуют
1080	1.5.1080	1.5.1081	130°54.8`	0.2	данные отсутствуют	данные отсутствуют	данные отсутствуют
1081	1.5.1081	1.5.1082	126°52.2`	0.2	данные отсутствуют	данные отсутствуют	данные отсутствуют
1082	1.5.1082	1.5.1083	124°30.5`	0.19	данные отсутствуют	данные отсутствуют	данные отсутствуют
1083	1.5.1083	1.5.1084	122°54.3`	0.2	данные отсутствуют	данные отсутствуют	данные отсутствуют
1084	1.5.1084	1.5.1085	119°3.3`	0.21	данные отсутствуют	данные отсутствуют	данные отсутствуют

ДОКУМЕНТ ПОДПИСАН
ЭЛЕКТРОННОЙ ПОДПИСЬЮ
Сертификат: 009F0BDC181A023B64597F1E2579BEFB50
Владелец: ФЕДЕРАЛЬНАЯ СЛУЖБА ГОСУДАРСТВЕННОЙ РЕГИСТРАЦИИ, КАДАСТРА И КАРТОГРАФИИ
Действителен: с 02.08.2024 по 26.10.2025

полное наименование должности	инициалы, фамилия

Земельный участок
вид объекта недвижимости

Лист № 41 раздела 3.1	Всего листов раздела 3.1: 120	Всего разделов: 8	Всего листов выписки: 667

28.07.2025г. № КУВИ-001/2025-146198411	
Кадастровый номер:	78:07:0003119:2

1	2	3	4	5	6	7	8
1085	1.5.1085	1.5.1086	113°57.7`	0.2	данные отсутствуют	данные отсутствуют	данные отсутствуют
1086	1.5.1086	1.5.1087	113°57.7`	0.2	данные отсутствуют	данные отсутствуют	данные отсутствуют
1087	1.5.1087	1.5.1088	110°13.5`	0.2	данные отсутствуют	данные отсутствуют	данные отсутствуют
1088	1.5.1088	1.5.1089	107°31.6`	0.2	данные отсутствуют	данные отсутствуют	данные отсутствуют
1089	1.5.1089	1.5.1090	104°44.6`	0.2	данные отсутствуют	данные отсутствуют	данные отсутствуют
1090	1.5.1090	1.5.1091	104°2.2`	0.21	данные отсутствуют	данные отсутствуют	данные отсутствуют
1091	1.5.1091	1.5.1092	98°31.9`	0.2	данные отсутствуют	данные отсутствуют	данные отсутствуют
1092	1.5.1092	1.5.1093	95°42.7`	0.2	данные отсутствуют	данные отсутствуют	данные отсутствуют
1093	1.5.1093	1.5.1094	92°51.7`	0.2	данные отсутствуют	данные отсутствуют	данные отсутствуют
1094	1.5.1094	1.5.1095	92°51.7`	0.2	данные отсутствуют	данные отсутствуют	данные отсутствуют
1095	1.5.1095	1.5.1096	87°8.3`	0.2	данные отсутствуют	данные отсутствуют	данные отсутствуют
1096	1.5.1096	1.5.1097	83°59.5`	0.19	данные отсутствуют	данные отсутствуют	данные отсутствуют
1097	1.5.1097	1.5.825	85°14.2`	0.12	данные отсутствуют	данные отсутствуют	данные отсутствуют
1098	1.6.1098	1.6.1099	43°1.5`	0.21	данные отсутствуют	данные отсутствуют	данные отсутствуют
1099	1.6.1099	1.6.1100	39°5.6`	0.21	данные отсутствуют	данные отсутствуют	данные отсутствуют
1100	1.6.1100	1.6.1101	36°52.2`	0.2	данные отсутствуют	данные отсутствуют	данные отсутствуют
1101	1.6.1101	1.6.1102	34°30.5`	0.19	данные отсутствуют	данные отсутствуют	данные отсутствуют

ДОКУМЕНТ ПОДПИСАН
ЭЛЕКТРОННОЙ ПОДПИСЬЮ
Сертификат: 009F0BDC181A023B64597F1E2579BEFB50
Владелец: ФЕДЕРАЛЬНАЯ СЛУЖБА ГОСУДАРСТВЕННОЙ РЕГИСТРАЦИИ, КАДАСТРА И КАРТОГРАФИИ
Действителен: с 02.08.2024 по 26.10.2025

полное наименование должности	инициалы, фамилия

Земельный участок
вид объекта недвижимости

Лист № 42 раздела 3.1	Всего листов раздела 3.1: 120	Всего разделов: 8	Всего листов выписки: 667

28.07.2025г. № КУВИ-001/2025-146198411	
Кадастровый номер:	78:07:0003119:2

1	2	3	4	5	6	7	8
1102	1.6.1102	1.6.1103	32°54.3`	0.2	данные отсутствуют	данные отсутствуют	данные отсутствуют
1103	1.6.1103	1.6.1104	30°28.0`	0.2	данные отсутствуют	данные отсутствуют	данные отсутствуют
1104	1.6.1104	1.6.1105	26°33.9`	0.2	данные отсутствуют	данные отсутствуют	данные отсутствуют
1105	1.6.1105	1.6.1106	23°57.7`	0.2	данные отсутствуют	данные отсутствуют	данные отсутствуют
1106	1.6.1106	1.6.1107	22°50.0`	0.21	данные отсутствуют	данные отсутствуют	данные отсутствуют
1107	1.6.1107	1.6.1108	17°31.6`	0.2	данные отсутствуют	данные отсутствуют	данные отсутствуют
1108	1.6.1108	1.6.1109	17°31.6`	0.2	данные отсутствуют	данные отсутствуют	данные отсутствуют
1109	1.6.1109	1.6.1110	14°44.6`	0.2	данные отсутствуют	данные отсутствуют	данные отсутствуют
1110	1.6.1110	1.6.1111	11°18.6`	0.2	данные отсутствуют	данные отсутствуют	данные отсутствуют
1111	1.6.1111	1.6.1112	11°53.3`	0.19	данные отсутствуют	данные отсутствуют	данные отсутствуют
1112	1.6.1112	1.6.1113	5°42.7`	0.2	данные отсутствуют	данные отсутствуют	данные отсутствуют
1113	1.6.1113	1.6.1114	5°42.7`	0.2	данные отсутствуют	данные отсутствуют	данные отсутствуют
1114	1.6.1114	1.6.1115	2°51.7`	0.2	данные отсутствуют	данные отсутствуют	данные отсутствуют
1115	1.6.1115	1.6.1116	357°8.3`	0.2	данные отсутствуют	данные отсутствуют	данные отсутствуют
1116	1.6.1116	1.6.1117	357°8.3`	0.2	данные отсутствуют	данные отсутствуют	данные отсутствуют
1117	1.6.1117	1.6.1118	354°17.3`	0.2	данные отсутствуют	данные отсутствуют	данные отсутствуют

ДОКУМЕНТ ПОДПИСАН
ЭЛЕКТРОННОЙ ПОДПИСЬЮ
Сертификат: 009F0BDC181A023B64597F1E2579BEFB50
Владелец: ФЕДЕРАЛЬНАЯ СЛУЖБА ГОСУДАРСТВЕННОЙ РЕГИСТРАЦИИ, КАДАСТРА И КАРТОГРАФИИ
Действителен: с 02.08.2024 по 26.10.2025

полное наименование должности	инициалы, фамилия

Земельный участок
вид объекта недвижимости

Лист № 43 раздела 3.1	Всего листов раздела 3.1: 120	Всего разделов: 8	Всего листов выписки: 667

28.07.2025г. № КУВИ-001/2025-146198411	
Кадастровый номер:	78:07:0003119:2

1	2	3	4	5	6	7	8
1118	1.6.1118	1.6.1119	354°17.3`	0.2	данные отсутствуют	данные отсутствуют	данные отсутствуют
1119	1.6.1119	1.6.1120	348°6.7`	0.19	данные отсутствуют	данные отсутствуют	данные отсутствуют
1120	1.6.1120	1.6.1121	348°41.4`	0.2	данные отсутствуют	данные отсутствуют	данные отсутствуют
1121	1.6.1121	1.6.1122	342°28.4`	0.2	данные отсутствуют	данные отсутствуют	данные отсутствуют
1122	1.6.1122	1.6.1123	342°28.4`	0.2	данные отсутствуют	данные отсутствуют	данные отсутствуют
1123	1.6.1123	1.6.1124	339°46.5`	0.2	данные отсутствуют	данные отсутствуют	данные отсутствуют
1124	1.6.1124	1.6.1125	336°2.3`	0.2	данные отсутствуют	данные отсутствуют	данные отсутствуют
1125	1.6.1125	1.6.1126	336°2.3`	0.2	данные отсутствуют	данные отсутствуют	данные отсутствуют
1126	1.6.1126	1.6.1127	330°56.7`	0.21	данные отсутствуют	данные отсутствуют	данные отсутствуют
1127	1.6.1127	1.6.1128	329°32.0`	0.2	данные отсутствуют	данные отсутствуют	данные отсутствуют
1128	1.6.1128	1.6.1129	327°5.7`	0.2	данные отсутствуют	данные отсутствуют	данные отсутствуют
1129	1.6.1129	1.6.1130	323°7.8`	0.2	данные отсутствуют	данные отсутствуют	данные отсутствуют
1130	1.6.1130	1.6.1131	323°7.8`	0.2	данные отсутствуют	данные отсутствуют	данные отсутствуют
1131	1.6.1131	1.6.1132	319°5.2`	0.2	данные отсутствуют	данные отсутствуют	данные отсутствуют
1132	1.6.1132	1.6.1133	319°5.2`	0.2	данные отсутствуют	данные отсутствуют	данные отсутствуют
1133	1.6.1133	1.6.1134	313°1.5`	0.21	данные отсутствуют	данные отсутствуют	данные отсутствуют

ДОКУМЕНТ ПОДПИСАН
ЭЛЕКТРОННОЙ ПОДПИСЬЮ
Сертификат: 009F0BDC181A023B64597F1E2579BEFB50
Владелец: ФЕДЕРАЛЬНАЯ СЛУЖБА ГОСУДАРСТВЕННОЙ РЕГИСТРАЦИИ, КАДАСТРА И КАРТОГРАФИИ
Действителен: с 02.08.2024 по 26.10.2025

полное наименование должности	инициалы, фамилия

Земельный участок
вид объекта недвижимости

Лист № 44 раздела 3.1	Всего листов раздела 3.1: 120	Всего разделов: 8	Всего листов выписки: 667

28.07.2025г. № КУВИ-001/2025-146198411	
Кадастровый номер:	78:07:0003119:2

1	2	3	4	5	6	7	8
1134	1.6.1134	1.6.1135	310°54.8`	0.2	данные отсутствуют	данные отсутствуют	данные отсутствуют
1135	1.6.1135	1.6.1136	310°54.8`	0.2	данные отсутствуют	данные отсутствуют	данные отсутствуют
1136	1.6.1136	1.6.1137	306°52.2`	0.2	данные отсутствуют	данные отсутствуют	данные отсутствуют
1137	1.6.1137	1.6.1138	302°54.3`	0.2	данные отсутствуют	данные отсутствуют	данные отсутствуют
1138	1.6.1138	1.6.1139	302°54.3`	0.2	данные отсутствуют	данные отсутствуют	данные отсутствуют
1139	1.6.1139	1.6.1140	300°28.0`	0.2	данные отсутствуют	данные отсутствуют	данные отсутствуют
1140	1.6.1140	1.6.1141	296°33.9`	0.2	данные отсутствуют	данные отсутствуют	данные отсутствуют
1141	1.6.1141	1.6.1142	293°57.7`	0.2	данные отсутствуют	данные отсутствуют	данные отсутствуют
1142	1.6.1142	1.6.1143	290°13.5`	0.2	данные отсутствуют	данные отсутствуют	данные отсутствуют
1143	1.6.1143	1.6.1144	290°13.5`	0.2	данные отсутствуют	данные отсутствуют	данные отсутствуют
1144	1.6.1144	1.6.1145	288°26.1`	0.09	данные отсутствуют	данные отсутствуют	данные отсутствуют
1145	1.6.1145	1.6.1146	336°15.4`	15.08	данные отсутствуют	данные отсутствуют	данные отсутствуют
1146	1.6.1146	1.6.1147	345°57.8`	0.08	данные отсутствуют	данные отсутствуют	данные отсутствуют
1147	1.6.1147	1.6.1148	342°28.4`	0.2	данные отсутствуют	данные отсутствуют	данные отсутствуют
1148	1.6.1148	1.6.1149	336°2.3`	0.2	данные отсутствуют	данные отсутствуют	данные отсутствуют
1149	1.6.1149	1.6.1150	333°26.1`	0.2	данные отсутствуют	данные отсутствуют	данные отсутствуют

ДОКУМЕНТ ПОДПИСАН
ЭЛЕКТРОННОЙ ПОДПИСЬЮ
Сертификат: 009F0BDC181A023B64597F1E2579BEFB50
Владелец: ФЕДЕРАЛЬНАЯ СЛУЖБА ГОСУДАРСТВЕННОЙ РЕГИСТРАЦИИ, КАДАСТРА И КАРТОГРАФИИ
Действителен: с 02.08.2024 по 26.10.2025

полное наименование должности	инициалы, фамилия

Земельный участок
вид объекта недвижимости

Лист № 45 раздела 3.1	Всего листов раздела 3.1: 120	Всего разделов: 8	Всего листов выписки: 667

28.07.2025г. № КУВИ-001/2025-146198411	
Кадастровый номер:	78:07:0003119:2

1	2	3	4	5	6	7	8
1150	1.6.1150	1.6.1151	327°5.7`	0.2	данные отсутствуют	данные отсутствуют	данные отсутствуют
1151	1.6.1151	1.6.1152	325°29.5`	0.19	данные отсутствуют	данные отсутствуют	данные отсутствуют
1152	1.6.1152	1.6.1153	319°5.2`	0.2	данные отсутствуют	данные отсутствуют	данные отсутствуют
1153	1.6.1153	1.6.1154	316°58.5`	0.21	данные отсутствуют	данные отсутствуют	данные отсутствуют
1154	1.6.1154	1.6.1155	310°54.8`	0.2	данные отсутствуют	данные отсутствуют	данные отсутствуют
1155	1.6.1155	1.6.1156	306°52.2`	0.2	данные отсутствуют	данные отсутствуют	данные отсутствуют
1156	1.6.1156	1.6.1157	302°54.3`	0.2	данные отсутствуют	данные отсутствуют	данные отсутствуют
1157	1.6.1157	1.6.1158	297°53.8`	0.19	данные отсутствуют	данные отсутствуют	данные отсутствуют
1158	1.6.1158	1.6.1159	292°50.0`	0.21	данные отсутствуют	данные отсутствуют	данные отсутствуют
1159	1.6.1159	1.6.1160	291°15.1`	0.19	данные отсутствуют	данные отсутствуют	данные отсутствуют
1160	1.6.1160	1.6.1161	286°41.9`	0.21	данные отсутствуют	данные отсутствуют	данные отсутствуют
1161	1.6.1161	1.6.1162	278°58.4`	0.19	данные отсутствуют	данные отсутствуют	данные отсутствуют
1162	1.6.1162	1.6.1163	278°31.9`	0.2	данные отсутствуют	данные отсутствуют	данные отсутствуют
1163	1.6.1163	1.6.1164	270°0.0`	0.04	данные отсутствуют	данные отсутствуют	данные отсутствуют
1164	1.6.1164	1.6.1165	254°55.9`	2.15	данные отсутствуют	данные отсутствуют	данные отсутствуют
1165	1.6.1165	1.6.1166	216°52.2`	0.2	данные отсутствуют	данные отсутствуют	данные отсутствуют

ДОКУМЕНТ ПОДПИСАН
ЭЛЕКТРОННОЙ ПОДПИСЬЮ
Сертификат: 009F0BDC181A023B64597F1E2579BEFB50
Владелец: ФЕДЕРАЛЬНАЯ СЛУЖБА ГОСУДАРСТВЕННОЙ РЕГИСТРАЦИИ, КАДАСТРА И КАРТОГРАФИИ
Действителен: с 02.08.2024 по 26.10.2025

полное наименование должности		инициалы, фамилия

Земельный участок
вид объекта недвижимости

Лист № 46 раздела 3.1	Всего листов раздела 3.1: 120	Всего разделов: 8	Всего листов выписки: 667

28.07.2025г. № КУВИ-001/2025-146198411	
Кадастровый номер:	78:07:0003119:2

1	2	3	4	5	6	7	8
1166	1.6.1166	1.6.1167	212°54.3`	0.2	данные отсутствуют	данные отсутствуют	данные отсутствуют
1167	1.6.1167	1.6.1168	212°54.3`	0.2	данные отсутствуют	данные отсутствуют	данные отсутствуют
1168	1.6.1168	1.6.1169	207°53.8`	0.19	данные отсутствуют	данные отсутствуют	данные отсутствуют
1169	1.6.1169	1.6.1170	209°3.3`	0.21	данные отсутствуют	данные отсутствуют	данные отсутствуют
1170	1.6.1170	1.6.1171	203°57.7`	0.2	данные отсутствуют	данные отсутствуют	данные отсутствуют
1171	1.6.1171	1.6.1172	202°50.0`	0.21	данные отсутствуют	данные отсутствуют	данные отсутствуют
1172	1.6.1172	1.6.1173	198°26.1`	0.19	данные отсутствуют	данные отсутствуют	данные отсутствуют
1173	1.6.1173	1.6.1174	197°31.6`	0.2	данные отсутствуют	данные отсутствуют	данные отсутствуют
1174	1.6.1174	1.6.1175	196°41.9`	0.21	данные отсутствуют	данные отсутствуют	данные отсутствуют
1175	1.6.1175	1.6.1176	191°53.3`	0.19	данные отсутствуют	данные отсутствуют	данные отсутствуют
1176	1.6.1176	1.6.1177	191°18.6`	0.2	данные отсутствуют	данные отсутствуют	данные отсутствуют
1177	1.6.1177	1.6.1178	188°44.8`	0.13	данные отсутствуют	данные отсутствуют	данные отсутствуют
1178	1.6.1178	1.6.1179	185°42.7`	0.2	данные отсутствуют	данные отсутствуют	данные отсутствуют
1179	1.6.1179	1.6.1180	185°42.7`	0.2	данные отсутствуют	данные отсутствуют	данные отсутствуют
1180	1.6.1180	1.6.1181	182°51.7`	0.2	данные отсутствуют	данные отсутствуют	данные отсутствуют
1181	1.6.1181	1.6.1182	177°8.3`	0.2	данные отсутствуют	данные отсутствуют	данные отсутствуют

ДОКУМЕНТ ПОДПИСАН
ЭЛЕКТРОННОЙ ПОДПИСЬЮ
Сертификат: 009F0BDC181A023B64597F1E2579BEFB50
Владелец: ФЕДЕРАЛЬНАЯ СЛУЖБА ГОСУДАРСТВЕННОЙ РЕГИСТРАЦИИ, КАДАСТРА И КАРТОГРАФИИ
Действителен: с 02.08.2024 по 26.10.2025

полное наименование должности	инициалы, фамилия

Земельный участок
вид объекта недвижимости

Лист № 47 раздела 3.1	Всего листов раздела 3.1: 120	Всего разделов: 8	Всего листов выписки: 667

28.07.2025г. № КУВИ-001/2025-146198411	
Кадастровый номер:	78:07:0003119:2

1	2	3	4	5	6	7	8
1182	1.6.1182	1.6.1183	180°0.0`	0.2	данные отсутствуют	данные отсутствуют	данные отсутствуют
1183	1.6.1183	1.6.1184	174°17.3`	0.2	данные отсутствуют	данные отсутствуют	данные отсутствуют
1184	1.6.1184	1.6.1185	171°28.1`	0.2	данные отсутствуют	данные отсутствуют	данные отсутствуют
1185	1.6.1185	1.6.1186	171°1.6`	0.19	данные отсутствуют	данные отсутствуют	данные отсутствуют
1186	1.6.1186	1.6.1187	168°41.4`	0.2	данные отсутствуют	данные отсутствуют	данные отсутствуют
1187	1.6.1187	1.6.1188	165°15.4`	0.2	данные отсутствуют	данные отсутствуют	данные отсутствуют
1188	1.6.1188	1.6.1189	162°28.4`	0.2	данные отсутствуют	данные отсутствуют	данные отсутствуют
1189	1.6.1189	1.6.1190	162°28.4`	0.2	данные отсутствуют	данные отсутствуют	данные отсутствуют
1190	1.6.1190	1.6.1191	157°10.0`	0.21	данные отсутствуют	данные отсутствуют	данные отсутствуют
1191	1.6.1191	1.6.1192	156°2.3`	0.2	данные отсутствуют	данные отсутствуют	данные отсутствуют
1192	1.6.1192	1.6.1193	155°33.4`	0.12	данные отсутствуют	данные отсутствуют	данные отсутствуют
1193	1.6.1193	1.6.1194	149°32.0`	0.2	данные отсутствуют	данные отсутствуют	данные отсутствуют
1194	1.6.1194	1.6.1195	150°56.7`	0.21	данные отсутствуют	данные отсутствуют	данные отсутствуют
1195	1.6.1195	1.6.1196	149°32.0`	0.2	данные отсутствуют	данные отсутствуют	данные отсутствуют
1196	1.6.1196	1.6.1197	153°26.1`	0.2	данные отсутствуют	данные отсутствуют	данные отсутствуют
1197	1.6.1197	1.6.1198	149°32.0`	0.2	данные отсутствуют	данные отсутствуют	данные отсутствуют

ДОКУМЕНТ ПОДПИСАН
ЭЛЕКТРОННОЙ ПОДПИСЬЮ
Сертификат: 009F0BDC181A023B64597F1E2579BEFB50
Владелец: ФЕДЕРАЛЬНАЯ СЛУЖБА ГОСУДАРСТВЕННОЙ РЕГИСТРАЦИИ, КАДАСТРА И КАРТОГРАФИИ
Действителен: с 02.08.2024 по 26.10.2025

полное наименование должности	инициалы, фамилия

Земельный участок
вид объекта недвижимости

Лист № 48 раздела 3.1	Всего листов раздела 3.1: 120	Всего разделов: 8	Всего листов выписки: 667

28.07.2025г. № КУВИ-001/2025-146198411	
Кадастровый номер:	78:07:0003119:2

1	2	3	4	5	6	7	8
1198	1.6.1198	1.6.1199	153°26.1`	0.2	данные отсутствуют	данные отсутствуют	данные отсутствуют
1199	1.6.1199	1.6.1200	153°26.1`	0.2	данные отсутствуют	данные отсутствуют	данные отсутствуют
1200	1.6.1200	1.6.1201	153°26.1`	0.2	данные отсутствуют	данные отсутствуют	данные отсутствуют
1201	1.6.1201	1.6.1202	152°6.2`	0.19	данные отсутствуют	данные отсутствуют	данные отсутствуют
1202	1.6.1202	1.6.1203	153°26.1`	0.2	данные отсутствуют	данные отсутствуют	данные отсутствуют
1203	1.6.1203	1.6.1204	153°26.1`	0.2	данные отсутствуют	данные отсутствуют	данные отсутствуют
1204	1.6.1204	1.6.1205	153°26.1`	0.2	данные отсутствуют	данные отсутствуют	данные отсутствуют
1205	1.6.1205	1.6.1206	156°2.3`	0.2	данные отсутствуют	данные отсутствуют	данные отсутствуют
1206	1.6.1206	1.6.1207	154°39.2`	0.21	данные отсутствуют	данные отсутствуют	данные отсутствуют
1207	1.6.1207	1.6.1208	156°2.3`	0.2	данные отсутствуют	данные отсутствуют	данные отсутствуют
1208	1.6.1208	1.6.1209	156°2.3`	0.2	данные отсутствуют	данные отсутствуют	данные отсутствуют
1209	1.6.1209	1.6.1210	156°2.3`	0.2	данные отсутствуют	данные отсутствуют	данные отсутствуют
1210	1.6.1210	1.6.1211	157°10.0`	0.21	данные отсутствуют	данные отсутствуют	данные отсутствуют
1211	1.6.1211	1.6.1212	156°2.3`	0.2	данные отсутствуют	данные отсутствуют	данные отсутствуют
1212	1.6.1212	1.6.1213	159°46.5`	0.2	данные отсутствуют	данные отсутствуют	данные отсутствуют
1213	1.6.1213	1.6.1214	156°2.3`	0.2	данные отсутствуют	данные отсутствуют	данные отсутствуют

ДОКУМЕНТ ПОДПИСАН
ЭЛЕКТРОННОЙ ПОДПИСЬЮ
Сертификат: 009F0BDC181A023B64597F1E2579BEFB50
Владелец: ФЕДЕРАЛЬНАЯ СЛУЖБА ГОСУДАРСТВЕННОЙ РЕГИСТРАЦИИ, КАДАСТРА И КАРТОГРАФИИ
Действителен: с 02.08.2024 по 26.10.2025

полное наименование должности	инициалы, фамилия

Земельный участок
вид объекта недвижимости

Лист № 49 раздела 3.1	Всего листов раздела 3.1: 120	Всего разделов: 8	Всего листов выписки: 667

28.07.2025г. № КУВИ-001/2025-146198411	
Кадастровый номер:	78:07:0003119:2

1	2	3	4	5	6	7	8
1214	1.6.1214	1.6.1215	159°46.5`	0.2	данные отсутствуют	данные отсутствуют	данные отсутствуют
1215	1.6.1215	1.6.1216	159°46.5`	0.2	данные отсутствуют	данные отсутствуют	данные отсутствуют
1216	1.6.1216	1.6.1217	158°44.9`	0.19	данные отсутствуют	данные отсутствуют	данные отсутствуют
1217	1.6.1217	1.6.1218	159°46.5`	0.2	данные отсутствуют	данные отсутствуют	данные отсутствуют
1218	1.6.1218	1.6.1219	159°46.5`	0.2	данные отсутствуют	данные отсутствуют	данные отсутствуют
1219	1.6.1219	1.6.1220	159°46.5`	0.2	данные отсутствуют	данные отсутствуют	данные отсутствуют
1220	1.6.1220	1.6.1221	158°44.9`	0.19	данные отсутствуют	данные отсутствуют	данные отсутствуют
1221	1.6.1221	1.6.1222	162°28.4`	0.2	данные отсутствуют	данные отсутствуют	данные отсутствуют
1222	1.6.1222	1.6.1223	162°28.4`	0.2	данные отсутствуют	данные отсутствуют	данные отсутствуют
1223	1.6.1223	1.6.1224	161°59.8`	0.42	данные отсутствуют	данные отсутствуют	данные отсутствуют
1224	1.6.1224	1.6.1225	163°18.1`	0.21	данные отсутствуют	данные отсутствуют	данные отсутствуют
1225	1.6.1225	1.6.1226	163°18.1`	0.21	данные отсутствуют	данные отсутствуют	данные отсутствуют
1226	1.6.1226	1.6.1227	162°28.4`	0.2	данные отсутствуют	данные отсутствуют	данные отсутствуют
1227	1.6.1227	1.6.1228	165°15.4`	0.2	данные отсутствуют	данные отсутствуют	данные отсутствуют
1228	1.6.1228	1.6.1229	162°28.4`	0.2	данные отсутствуют	данные отсутствуют	данные отсутствуют
1229	1.6.1229	1.6.1230	165°57.8`	0.21	данные отсутствуют	данные отсутствуют	данные отсутствуют

ДОКУМЕНТ ПОДПИСАН
ЭЛЕКТРОННОЙ ПОДПИСЬЮ
Сертификат: 009F0BDC181A023B64597F1E2579BEFB50
Владелец: ФЕДЕРАЛЬНАЯ СЛУЖБА ГОСУДАРСТВЕННОЙ РЕГИСТРАЦИИ, КАДАСТРА И КАРТОГРАФИИ
Действителен: с 02.08.2024 по 26.10.2025

полное наименование должности	инициалы, фамилия

Земельный участок
вид объекта недвижимости

Лист № 50 раздела 3.1	Всего листов раздела 3.1: 120	Всего разделов: 8	Всего листов выписки: 667

28.07.2025г. № КУВИ-001/2025-146198411	
Кадастровый номер:	78:07:0003119:2

1	2	3	4	5	6	7	8
1230	1.6.1230	1.6.1231	165°15.4`	0.2	данные отсутствуют	данные отсутствуют	данные отсутствуют
1231	1.6.1231	1.6.1232	165°15.4`	0.2	данные отсутствуют	данные отсутствуют	данные отсутствуют
1232	1.6.1232	1.6.1233	165°57.8`	0.21	данные отсутствуют	данные отсутствуют	данные отсутствуют
1233	1.6.1233	1.6.1234	168°6.7`	0.19	данные отсутствуют	данные отсутствуют	данные отсутствуют
1234	1.6.1234	1.6.1235	165°57.8`	0.21	данные отсутствуют	данные отсутствуют	данные отсутствуют
1235	1.6.1235	1.6.1236	168°6.7`	0.19	данные отсутствуют	данные отсутствуют	данные отсутствуют
1236	1.6.1236	1.6.1237	165°57.8`	0.21	данные отсутствуют	данные отсутствуют	данные отсутствуют
1237	1.6.1237	1.6.1238	168°6.7`	0.19	данные отсутствуют	данные отсутствуют	данные отсутствуют
1238	1.6.1238	1.6.1239	168°41.4`	0.2	данные отсутствуют	данные отсутствуют	данные отсутствуют
1239	1.6.1239	1.6.1240	168°6.7`	0.19	данные отсутствуют	данные отсутствуют	данные отсутствуют
1240	1.6.1240	1.6.1241	168°41.4`	0.2	данные отсутствуют	данные отсутствуют	данные отсутствуют
1241	1.6.1241	1.6.1242	171°28.1`	0.2	данные отсутствуют	данные отсутствуют	данные отсутствуют
1242	1.6.1242	1.6.1243	168°6.7`	0.19	данные отсутствуют	данные отсутствуют	данные отсутствуют
1243	1.6.1243	1.6.1244	171°28.1`	0.2	данные отсутствуют	данные отсутствуют	данные отсутствуют
1244	1.6.1244	1.6.1245	171°28.1`	0.2	данные отсутствуют	данные отсутствуют	данные отсутствуют
1245	1.6.1245	1.6.1246	171°28.1`	0.2	данные отсутствуют	данные отсутствуют	данные отсутствуют

ДОКУМЕНТ ПОДПИСАН
ЭЛЕКТРОННОЙ ПОДПИСЬЮ
Сертификат: 009F0BDC181A023B64597F1E2579BEFB50
Владелец: ФЕДЕРАЛЬНАЯ СЛУЖБА ГОСУДАРСТВЕННОЙ РЕГИСТРАЦИИ, КАДАСТРА И КАРТОГРАФИИ
Действителен: с 02.08.2024 по 26.10.2025

полное наименование должности	инициалы, фамилия

Земельный участок
вид объекта недвижимости

Лист № 51 раздела 3.1	Всего листов раздела 3.1: 120	Всего разделов: 8	Всего листов выписки: 667

28.07.2025г. № КУВИ-001/2025-146198411	
Кадастровый номер:	78:07:0003119:2

1	2	3	4	5	6	7	8
1246	1.6.1246	1.6.1247	171°1.6`	0.19	данные отсутствуют	данные отсутствуют	данные отсутствуют
1247	1.6.1247	1.6.1248	171°28.1`	0.2	данные отсутствуют	данные отсутствуют	данные отсутствуют
1248	1.6.1248	1.6.1249	171°28.1`	0.2	данные отсутствуют	данные отсутствуют	данные отсутствуют
1249	1.6.1249	1.6.1250	174°17.3`	0.2	данные отсутствуют	данные отсутствуют	данные отсутствуют
1250	1.6.1250	1.6.1251	171°28.1`	0.2	данные отсутствуют	данные отсутствуют	данные отсутствуют
1251	1.6.1251	1.6.1252	174°17.3`	0.2	данные отсутствуют	данные отсутствуют	данные отсутствуют
1252	1.6.1252	1.6.1253	174°17.3`	0.2	данные отсутствуют	данные отсутствуют	данные отсутствуют
1253	1.6.1253	1.6.1254	173°59.5`	0.19	данные отсутствуют	данные отсутствуют	данные отсутствуют
1254	1.6.1254	1.6.1255	174°17.3`	0.2	данные отсутствуют	данные отсутствуют	данные отсутствуют
1255	1.6.1255	1.6.1256	177°8.3`	0.2	данные отсутствуют	данные отсутствуют	данные отсутствуют
1256	1.6.1256	1.6.1257	174°17.3`	0.2	данные отсутствуют	данные отсутствуют	данные отсутствуют
1257	1.6.1257	1.6.1258	177°8.3`	0.2	данные отсутствуют	данные отсутствуют	данные отсутствуют
1258	1.6.1258	1.6.1259	174°17.3`	0.2	данные отсутствуют	данные отсутствуют	данные отсутствуют
1259	1.6.1259	1.6.1260	177°8.3`	0.2	данные отсутствуют	данные отсутствуют	данные отсутствуют
1260	1.6.1260	1.6.1261	177°8.3`	0.2	данные отсутствуют	данные отсутствуют	данные отсутствуют
1261	1.6.1261	1.6.1262	177°8.3`	0.2	данные отсутствуют	данные отсутствуют	данные отсутствуют

ДОКУМЕНТ ПОДПИСАН
ЭЛЕКТРОННОЙ ПОДПИСЬЮ
Сертификат: 009F0BDC181A023B64597F1E2579BEFB50
Владелец: ФЕДЕРАЛЬНАЯ СЛУЖБА ГОСУДАРСТВЕННОЙ РЕГИСТРАЦИИ, КАДАСТРА И КАРТОГРАФИИ
Действителен: с 02.08.2024 по 26.10.2025

полное наименование должности	инициалы, фамилия

Земельный участок
вид объекта недвижимости

Лист № 52 раздела 3.1	Всего листов раздела 3.1: 120	Всего разделов: 8	Всего листов выписки: 667

28.07.2025г. № КУВИ-001/2025-146198411	
Кадастровый номер:	78:07:0003119:2

1	2	3	4	5	6	7	8
1262	1.6.1262	1.6.1263	180°0.0`	0.2	данные отсутствуют	данные отсутствуют	данные отсутствуют
1263	1.6.1263	1.6.1264	177°8.3`	0.2	данные отсутствуют	данные отсутствуют	данные отсутствуют
1264	1.6.1264	1.6.1265	177°8.3`	0.2	данные отсутствуют	данные отсутствуют	данные отсутствуют
1265	1.6.1265	1.6.1266	180°0.0`	0.2	данные отсутствуют	данные отсутствуют	данные отсутствуют
1266	1.6.1266	1.6.1267	180°0.0`	0.2	данные отсутствуют	данные отсутствуют	данные отсутствуют
1267	1.6.1267	1.6.1268	163°36.6`	0.18	данные отсутствуют	данные отсутствуют	данные отсутствуют
1268	1.6.1268	1.6.1269	162°28.4`	0.2	данные отсутствуют	данные отсутствуют	данные отсутствуют
1269	1.6.1269	1.6.1270	159°46.5`	0.2	данные отсутствуют	данные отсутствуют	данные отсутствуют
1270	1.6.1270	1.6.1271	158°44.9`	0.19	данные отсутствуют	данные отсутствуют	данные отсутствуют
1271	1.6.1271	1.6.1272	157°10.0`	0.21	данные отсутствуют	данные отсутствуют	данные отсутствуют
1272	1.6.1272	1.6.1273	156°2.3`	0.2	данные отсутствуют	данные отсутствуют	данные отсутствуют
1273	1.6.1273	1.6.1274	153°26.1`	0.2	данные отсутствуют	данные отсутствуют	данные отсутствуют
1274	1.6.1274	1.6.1275	153°26.1`	0.2	данные отсутствуют	данные отсутствуют	данные отсутствуют
1275	1.6.1275	1.6.1276	149°32.0`	0.2	данные отсутствуют	данные отсутствуют	данные отсутствуют
1276	1.6.1276	1.6.1277	149°32.0`	0.2	данные отсутствуют	данные отсутствуют	данные отсутствуют
1277	1.6.1277	1.6.1278	149°32.0`	0.2	данные отсутствуют	данные отсутствуют	данные отсутствуют

ДОКУМЕНТ ПОДПИСАН
ЭЛЕКТРОННОЙ ПОДПИСЬЮ
Сертификат: 009F0BDC181A023B64597F1E2579BEFB50
Владелец: ФЕДЕРАЛЬНАЯ СЛУЖБА ГОСУДАРСТВЕННОЙ РЕГИСТРАЦИИ, КАДАСТРА И КАРТОГРАФИИ
Действителен: с 02.08.2024 по 26.10.2025

полное наименование должности	инициалы, фамилия

Земельный участок
вид объекта недвижимости

Лист № 53 раздела 3.1	Всего листов раздела 3.1: 120	Всего разделов: 8	Всего листов выписки: 667

28.07.2025г. № КУВИ-001/2025-146198411	
Кадастровый номер:	78:07:0003119:2

1	2	3	4	5	6	7	8
1278	1.6.1278	1.6.1279	144°46.9`	0.21	данные отсутствуют	данные отсутствуют	данные отсутствуют
1279	1.6.1279	1.6.1280	145°29.5`	0.19	данные отсутствуют	данные отсутствуют	данные отсутствуют
1280	1.6.1280	1.6.1281	143°7.8`	0.2	данные отсутствуют	данные отсутствуют	данные отсутствуют
1281	1.6.1281	1.6.1282	140°54.4`	0.21	данные отсутствуют	данные отсутствуют	данные отсутствуют
1282	1.6.1282	1.6.1283	139°5.2`	0.2	данные отсутствуют	данные отсутствуют	данные отсутствуют
1283	1.6.1283	1.6.1284	139°5.2`	0.2	данные отсутствуют	данные отсутствуют	данные отсутствуют
1284	1.6.1284	1.6.1285	136°58.5`	0.21	данные отсутствуют	данные отсутствуют	данные отсутствуют
1285	1.6.1285	1.6.1286	135°0.0`	0.2	данные отсутствуют	данные отсутствуют	данные отсутствуют
1286	1.6.1286	1.6.1287	132°52.7`	0.19	данные отсутствуют	данные отсутствуют	данные отсутствуют
1287	1.6.1287	1.6.1288	133°1.5`	0.21	данные отсутствуют	данные отсутствуют	данные отсутствуют
1288	1.6.1288	1.6.1289	129°5.6`	0.21	данные отсутствуют	данные отсутствуют	данные отсутствуют
1289	1.6.1289	1.6.1290	128°39.6`	0.19	данные отсутствуют	данные отсутствуют	данные отсутствуют
1290	1.6.1290	1.6.1291	126°52.2`	0.2	данные отсутствуют	данные отсутствуют	данные отсутствуют
1291	1.6.1291	1.6.1292	125°13.1`	0.21	данные отсутствуют	данные отсутствуют	данные отсутствуют
1292	1.6.1292	1.6.1293	124°30.5`	0.19	данные отсутствуют	данные отсутствуют	данные отсутствуют
1293	1.6.1293	1.6.1294	120°28.0`	0.2	данные отсутствуют	данные отсутствуют	данные отсутствуют

ДОКУМЕНТ ПОДПИСАН
ЭЛЕКТРОННОЙ ПОДПИСЬЮ
Сертификат: 009F0BDC181A023B64597F1E2579BEFB50
Владелец: ФЕДЕРАЛЬНАЯ СЛУЖБА ГОСУДАРСТВЕННОЙ РЕГИСТРАЦИИ, КАДАСТРА И КАРТОГРАФИИ
Действителен: с 02.08.2024 по 26.10.2025

полное наименование должности	инициалы, фамилия

Земельный участок
вид объекта недвижимости

Лист № 54 раздела 3.1	Всего листов раздела 3.1: 120	Всего разделов: 8	Всего листов выписки: 667

28.07.2025г. № КУВИ-001/2025-146198411	
Кадастровый номер:	78:07:0003119:2

1	2	3	4	5	6	7	8
1294	1.6.1294	1.6.1295	120°28.0`	0.2	данные отсутствуют	данные отсутствуют	данные отсутствуют
1295	1.6.1295	1.6.1296	119°3.3`	0.21	данные отсутствуют	данные отсутствуют	данные отсутствуют
1296	1.6.1296	1.6.1297	116°33.9`	0.2	данные отсутствуют	данные отсутствуют	данные отсутствуют
1297	1.6.1297	1.6.1298	116°33.9`	0.2	данные отсутствуют	данные отсутствуют	данные отсутствуют
1298	1.6.1298	1.6.1299	113°57.7`	0.2	данные отсутствуют	данные отсутствуют	данные отсутствуют
1299	1.6.1299	1.6.1300	113°57.7`	0.2	данные отсутствуют	данные отсутствуют	данные отсутствуют
1300	1.6.1300	1.6.1301	110°13.5`	0.2	данные отсутствуют	данные отсутствуют	данные отсутствуют
1301	1.6.1301	1.6.1302	110°13.5`	0.2	данные отсутствуют	данные отсутствуют	данные отсутствуют
1302	1.6.1302	1.6.1303	107°31.6`	0.2	данные отсутствуют	данные отсутствуют	данные отсутствуют
1303	1.6.1303	1.6.1304	104°44.6`	0.2	данные отсутствуют	данные отсутствуют	данные отсутствуют
1304	1.6.1304	1.6.1305	104°2.2`	0.21	данные отсутствуют	данные отсутствуют	данные отсутствуют
1305	1.6.1305	1.6.1306	104°44.6`	0.2	данные отсутствуют	данные отсутствуют	данные отсутствуют
1306	1.6.1306	1.6.1307	101°18.6`	0.2	данные отсутствуют	данные отсутствуют	данные отсутствуют
1307	1.6.1307	1.6.1308	90°0.0`	0.01	данные отсутствуют	данные отсутствуют	данные отсутствуют
1308	1.6.1308	1.6.1098	62°16.9`	4	данные отсутствуют	данные отсутствуют	данные отсутствуют
1309	1.7.1309	1.7.1310	14°2.2`	0.04	данные отсутствуют	данные отсутствуют	данные отсутствуют

ДОКУМЕНТ ПОДПИСАН
ЭЛЕКТРОННОЙ ПОДПИСЬЮ
Сертификат: 009F0BDC181A023B64597F1E2579BEFB50
Владелец: ФЕДЕРАЛЬНАЯ СЛУЖБА ГОСУДАРСТВЕННОЙ РЕГИСТРАЦИИ, КАДАСТРА И КАРТОГРАФИИ
Действителен: с 02.08.2024 по 26.10.2025

полное наименование должности	инициалы, фамилия

Земельный участок
вид объекта недвижимости

Лист № 55 раздела 3.1	Всего листов раздела 3.1: 120	Всего разделов: 8	Всего листов выписки: 667

28.07.2025г. № КУВИ-001/2025-146198411	
Кадастровый номер:	78:07:0003119:2

1	2	3	4	5	6	7	8
1310	1.7.1310	1.7.1311	11°53.3`	0.19	данные отсутствуют	данные отсутствуют	данные отсутствуют
1311	1.7.1311	1.7.1312	11°18.6`	0.2	данные отсутствуют	данные отсутствуют	данные отсутствуют
1312	1.7.1312	1.7.1313	11°18.6`	0.2	данные отсутствуют	данные отсутствуют	данные отсутствуют
1313	1.7.1313	1.7.1314	11°53.3`	0.19	данные отсутствуют	данные отсутствуют	данные отсутствуют
1314	1.7.1314	1.7.1315	11°18.6`	0.2	данные отсутствуют	данные отсутствуют	данные отсутствуют
1315	1.7.1315	1.7.1316	8°31.9`	0.2	данные отсутствуют	данные отсутствуют	данные отсутствуют
1316	1.7.1316	1.7.1317	11°53.3`	0.19	данные отсутствуют	данные отсутствуют	данные отсутствуют
1317	1.7.1317	1.7.1318	11°18.6`	0.2	данные отсутствуют	данные отсутствуют	данные отсутствуют
1318	1.7.1318	1.7.1319	8°31.9`	0.2	данные отсутствуют	данные отсутствуют	данные отсутствуют
1319	1.7.1319	1.7.1320	11°53.3`	0.19	данные отсутствуют	данные отсутствуют	данные отсутствуют
1320	1.7.1320	1.7.1321	8°31.9`	0.2	данные отсутствуют	данные отсутствуют	данные отсутствуют
1321	1.7.1321	1.7.1322	8°31.9`	0.2	данные отсутствуют	данные отсутствуют	данные отсутствуют
1322	1.7.1322	1.7.1323	8°58.4`	0.19	данные отсутствуют	данные отсутствуют	данные отсутствуют
1323	1.7.1323	1.7.1324	11°18.6`	0.2	данные отсутствуют	данные отсутствуют	данные отсутствуют
1324	1.7.1324	1.7.1325	8°31.9`	0.2	данные отсутствуют	данные отсутствуют	данные отсутствуют
1325	1.7.1325	1.7.1326	8°31.9`	0.2	данные отсутствуют	данные отсутствуют	данные отсутствуют

ДОКУМЕНТ ПОДПИСАН
ЭЛЕКТРОННОЙ ПОДПИСЬЮ
Сертификат: 009F0BDC181A023B64597F1E2579BEFB50
Владелец: ФЕДЕРАЛЬНАЯ СЛУЖБА ГОСУДАРСТВЕННОЙ РЕГИСТРАЦИИ, КАДАСТРА И КАРТОГРАФИИ
Действителен: с 02.08.2024 по 26.10.2025

полное наименование должности	инициалы, фамилия

Земельный участок
вид объекта недвижимости

Лист № 56 раздела 3.1	Всего листов раздела 3.1: 120	Всего разделов: 8	Всего листов выписки: 667

28.07.2025г. № КУВИ-001/2025-146198411	
Кадастровый номер:	78:07:0003119:2

1	2	3	4	5	6	7	8
1326	1.7.1326	1.7.1327	8°31.9`	0.2	данные отсутствуют	данные отсутствуют	данные отсутствуют
1327	1.7.1327	1.7.1328	6°0.5`	0.19	данные отсутствуют	данные отсутствуют	данные отсутствуют
1328	1.7.1328	1.7.1329	8°31.9`	0.2	данные отсутствуют	данные отсутствуют	данные отсутствуют
1329	1.7.1329	1.7.1330	8°31.9`	0.2	данные отсутствуют	данные отсутствуют	данные отсутствуют
1330	1.7.1330	1.7.1331	5°42.7`	0.2	данные отсутствуют	данные отсутствуют	данные отсутствуют
1331	1.7.1331	1.7.1332	8°31.9`	0.2	данные отсутствуют	данные отсутствуют	данные отсутствуют
1332	1.7.1332	1.7.1333	6°0.5`	0.19	данные отсутствуют	данные отсутствуют	данные отсутствуют
1333	1.7.1333	1.7.1334	8°31.9`	0.2	данные отсутствуют	данные отсутствуют	данные отсутствуют
1334	1.7.1334	1.7.1335	5°42.7`	0.2	данные отсутствуют	данные отсутствуют	данные отсутствуют
1335	1.7.1335	1.7.1336	5°42.7`	0.2	данные отсутствуют	данные отсутствуют	данные отсутствуют
1336	1.7.1336	1.7.1337	5°42.7`	0.2	данные отсутствуют	данные отсутствуют	данные отсутствуют
1337	1.7.1337	1.7.1338	5°42.7`	0.2	данные отсутствуют	данные отсутствуют	данные отсутствуют
1338	1.7.1338	1.7.1339	5°42.7`	0.2	данные отсутствуют	данные отсутствуют	данные отсутствуют
1339	1.7.1339	1.7.1340	5°42.7`	0.2	данные отсутствуют	данные отсутствуют	данные отсутствуют
1340	1.7.1340	1.7.1341	5°42.7`	0.2	данные отсутствуют	данные отсутствуют	данные отсутствуют
1341	1.7.1341	1.7.1342	5°42.7`	0.2	данные отсутствуют	данные отсутствуют	данные отсутствуют

ДОКУМЕНТ ПОДПИСАН
ЭЛЕКТРОННОЙ ПОДПИСЬЮ
Сертификат: 009F0BDC181A023B64597F1E2579BEFB50
Владелец: ФЕДЕРАЛЬНАЯ СЛУЖБА ГОСУДАРСТВЕННОЙ РЕГИСТРАЦИИ, КАДАСТРА И КАРТОГРАФИИ
Действителен: с 02.08.2024 по 26.10.2025

полное наименование должности	инициалы, фамилия

Земельный участок
вид объекта недвижимости

Лист № 57 раздела 3.1	Всего листов раздела 3.1: 120	Всего разделов: 8	Всего листов выписки: 667

28.07.2025г. № КУВИ-001/2025-146198411	
Кадастровый номер:	78:07:0003119:2

1	2	3	4	5	6	7	8
1342	1.7.1342	1.7.1343	6°0.5`	0.19	данные отсутствуют	данные отсутствуют	данные отсутствуют
1343	1.7.1343	1.7.1344	2°51.7`	0.2	данные отсутствуют	данные отсутствуют	данные отсутствуют
1344	1.7.1344	1.7.1345	5°42.7`	0.2	данные отсутствуют	данные отсутствуют	данные отсутствуют
1345	1.7.1345	1.7.1346	2°51.7`	0.2	данные отсутствуют	данные отсутствуют	данные отсутствуют
1346	1.7.1346	1.7.1347	5°42.7`	0.2	данные отсутствуют	данные отсутствуют	данные отсутствуют
1347	1.7.1347	1.7.1348	2°51.7`	0.2	данные отсутствуют	данные отсутствуют	данные отсутствуют
1348	1.7.1348	1.7.1349	2°51.7`	0.2	данные отсутствуют	данные отсутствуют	данные отсутствуют
1349	1.7.1349	1.7.1350	2°51.7`	0.2	данные отсутствуют	данные отсутствуют	данные отсутствуют
1350	1.7.1350	1.7.1351	2°51.7`	0.2	данные отсутствуют	данные отсутствуют	данные отсутствуют
1351	1.7.1351	1.7.1352	2°51.7`	0.2	данные отсутствуют	данные отсутствуют	данные отсутствуют
1352	1.7.1352	1.7.1353	2°51.7`	0.2	данные отсутствуют	данные отсутствуют	данные отсутствуют
1353	1.7.1353	1.7.1354	2°51.7`	0.2	данные отсутствуют	данные отсутствуют	данные отсутствуют
1354	1.7.1354	1.7.1355	2°51.7`	0.2	данные отсутствуют	данные отсутствуют	данные отсутствуют
1355	1.7.1355	1.7.1356	0°0.0`	0.2	данные отсутствуют	данные отсутствуют	данные отсутствуют
1356	1.7.1356	1.7.1357	2°51.7`	0.2	данные отсутствуют	данные отсутствуют	данные отсутствуют
1357	1.7.1357	1.7.1358	2°51.7`	0.2	данные отсутствуют	данные отсутствуют	данные отсутствуют

ДОКУМЕНТ ПОДПИСАН
ЭЛЕКТРОННОЙ ПОДПИСЬЮ
Сертификат: 009F0BDC181A023B64597F1E2579BEFB50
Владелец: ФЕДЕРАЛЬНАЯ СЛУЖБА ГОСУДАРСТВЕННОЙ РЕГИСТРАЦИИ, КАДАСТРА И КАРТОГРАФИИ
Действителен: с 02.08.2024 по 26.10.2025

полное наименование должности	инициалы, фамилия

Земельный участок
вид объекта недвижимости

Лист № 58 раздела 3.1	Всего листов раздела 3.1: 120	Всего разделов: 8	Всего листов выписки: 667

28.07.2025г. № КУВИ-001/2025-146198411	
Кадастровый номер:	78:07:0003119:2

1	2	3	4	5	6	7	8
1358	1.7.1358	1.7.1359	0°0.0`	0.2	данные отсутствуют	данные отсутствуют	данные отсутствуют
1359	1.7.1359	1.7.1360	0°0.0`	0.2	данные отсутствуют	данные отсутствуют	данные отсутствуют
1360	1.7.1360	1.7.1361	2°51.7`	0.2	данные отсутствуют	данные отсутствуют	данные отсутствуют
1361	1.7.1361	1.7.1362	0°0.0`	0.2	данные отсутствуют	данные отсутствуют	данные отсутствуют
1362	1.7.1362	1.7.1363	0°0.0`	0.2	данные отсутствуют	данные отсутствуют	данные отсутствуют
1363	1.7.1363	1.7.1364	0°0.0`	0.2	данные отсутствуют	данные отсутствуют	данные отсутствуют
1364	1.7.1364	1.7.1365	0°0.0`	0.2	данные отсутствуют	данные отсутствуют	данные отсутствуют
1365	1.7.1365	1.7.1366	0°0.0`	0.2	данные отсутствуют	данные отсутствуют	данные отсутствуют
1366	1.7.1366	1.7.1367	0°0.0`	0.2	данные отсутствуют	данные отсутствуют	данные отсутствуют
1367	1.7.1367	1.7.1368	0°0.0`	0.2	данные отсутствуют	данные отсутствуют	данные отсутствуют
1368	1.7.1368	1.7.1369	357°8.3`	0.2	данные отсутствуют	данные отсутствуют	данные отсутствуют
1369	1.7.1369	1.7.1370	0°0.0`	0.2	данные отсутствуют	данные отсутствуют	данные отсутствуют
1370	1.7.1370	1.7.1371	357°8.3`	0.2	данные отсутствуют	данные отсутствуют	данные отсутствуют
1371	1.7.1371	1.7.1372	0°0.0`	0.2	данные отсутствуют	данные отсутствуют	данные отсутствуют
1372	1.7.1372	1.7.1373	357°8.3`	0.2	данные отсутствуют	данные отсутствуют	данные отсутствуют
1373	1.7.1373	1.7.1374	357°8.3`	0.2	данные отсутствуют	данные отсутствуют	данные отсутствуют

ДОКУМЕНТ ПОДПИСАН
ЭЛЕКТРОННОЙ ПОДПИСЬЮ
Сертификат: 009F0BDC181A023B64597F1E2579BEFB50
Владелец: ФЕДЕРАЛЬНАЯ СЛУЖБА ГОСУДАРСТВЕННОЙ РЕГИСТРАЦИИ, КАДАСТРА И КАРТОГРАФИИ
Действителен: с 02.08.2024 по 26.10.2025

полное наименование должности	инициалы, фамилия

Земельный участок
вид объекта недвижимости

Лист № 59 раздела 3.1	Всего листов раздела 3.1: 120	Всего разделов: 8	Всего листов выписки: 667

28.07.2025г. № КУВИ-001/2025-146198411	
Кадастровый номер:	78:07:0003119:2

1	2	3	4	5	6	7	8
1374	1.7.1374	1.7.1375	0°0.0`	0.2	данные отсутствуют	данные отсутствуют	данные отсутствуют
1375	1.7.1375	1.7.1376	357°8.3`	0.2	данные отсутствуют	данные отсутствуют	данные отсутствуют
1376	1.7.1376	1.7.1377	357°8.3`	0.2	данные отсутствуют	данные отсутствуют	данные отсутствуют
1377	1.7.1377	1.7.1378	357°8.3`	0.2	данные отсутствуют	данные отсутствуют	данные отсутствуют
1378	1.7.1378	1.7.1379	357°8.3`	0.2	данные отсутствуют	данные отсутствуют	данные отсутствуют
1379	1.7.1379	1.7.1380	357°8.3`	0.2	данные отсутствуют	данные отсутствуют	данные отсутствуют
1380	1.7.1380	1.7.1381	354°17.3`	0.2	данные отсутствуют	данные отсутствуют	данные отсутствуют
1381	1.7.1381	1.7.1382	357°8.3`	0.2	данные отсутствуют	данные отсутствуют	данные отсутствуют
1382	1.7.1382	1.7.1383	357°8.3`	0.2	данные отсутствуют	данные отсутствуют	данные отсутствуют
1383	1.7.1383	1.7.1384	354°17.3`	0.2	данные отсутствуют	данные отсутствуют	данные отсутствуют
1384	1.7.1384	1.7.1385	357°8.3`	0.2	данные отсутствуют	данные отсутствуют	данные отсутствуют
1385	1.7.1385	1.7.1386	353°59.5`	0.19	данные отсутствуют	данные отсутствуют	данные отсутствуют
1386	1.7.1386	1.7.1387	354°17.3`	0.2	данные отсутствуют	данные отсутствуют	данные отсутствуют
1387	1.7.1387	1.7.1388	354°17.3`	0.2	данные отсутствуют	данные отсутствуют	данные отсутствуют
1388	1.7.1388	1.7.1389	357°8.3`	0.2	данные отсутствуют	данные отсутствуют	данные отсутствуют
1389	1.7.1389	1.7.1390	354°17.3`	0.2	данные отсутствуют	данные отсутствуют	данные отсутствуют

ДОКУМЕНТ ПОДПИСАН
ЭЛЕКТРОННОЙ ПОДПИСЬЮ
Сертификат: 009F0BDC181A023B64597F1E2579BEFB50
Владелец: ФЕДЕРАЛЬНАЯ СЛУЖБА ГОСУДАРСТВЕННОЙ РЕГИСТРАЦИИ, КАДАСТРА И КАРТОГРАФИИ
Действителен: с 02.08.2024 по 26.10.2025

полное наименование должности	инициалы, фамилия

Земельный участок
вид объекта недвижимости

Лист № 60 раздела 3.1	Всего листов раздела 3.1: 120	Всего разделов: 8	Всего листов выписки: 667

28.07.2025г. № КУВИ-001/2025-146198411	
Кадастровый номер:	78:07:0003119:2

1	2	3	4	5	6	7	8
1390	1.7.1390	1.7.1391	354°17.3`	0.2	данные отсутствуют	данные отсутствуют	данные отсутствуют
1391	1.7.1391	1.7.1392	354°17.3`	0.2	данные отсутствуют	данные отсутствуют	данные отсутствуют
1392	1.7.1392	1.7.1393	351°28.1`	0.2	данные отсутствуют	данные отсутствуют	данные отсутствуют
1393	1.7.1393	1.7.1394	354°17.3`	0.2	данные отсутствуют	данные отсутствуют	данные отсутствуют
1394	1.7.1394	1.7.1395	354°17.3`	0.2	данные отсутствуют	данные отсутствуют	данные отсутствуют
1395	1.7.1395	1.7.1396	351°1.6`	0.19	данные отсутствуют	данные отсутствуют	данные отсутствуют
1396	1.7.1396	1.7.1397	354°17.3`	0.2	данные отсутствуют	данные отсутствуют	данные отсутствуют
1397	1.7.1397	1.7.1398	351°28.1`	0.2	данные отсутствуют	данные отсутствуют	данные отсутствуют
1398	1.7.1398	1.7.1399	354°48.4`	0.11	данные отсутствуют	данные отсутствуют	данные отсутствуют
1399	1.7.1399	1.7.1400	351°28.1`	0.2	данные отсутствуют	данные отсутствуют	данные отсутствуют
1400	1.7.1400	1.7.1401	354°17.3`	0.2	данные отсутствуют	данные отсутствуют	данные отсутствуют
1401	1.7.1401	1.7.1402	351°1.6`	0.19	данные отсутствуют	данные отсутствуют	данные отсутствуют
1402	1.7.1402	1.7.1403	351°28.1`	0.2	данные отсутствуют	данные отсутствуют	данные отсутствуют
1403	1.7.1403	1.7.1404	351°28.1`	0.2	данные отсутствуют	данные отсутствуют	данные отсутствуют
1404	1.7.1404	1.7.1405	351°28.1`	0.2	данные отсутствуют	данные отсутствуют	данные отсутствуют
1405	1.7.1405	1.7.1406	351°1.6`	0.19	данные отсутствуют	данные отсутствуют	данные отсутствуют

ДОКУМЕНТ ПОДПИСАН
ЭЛЕКТРОННОЙ ПОДПИСЬЮ
Сертификат: 009F0BDC181A023B64597F1E2579BEFB50
Владелец: ФЕДЕРАЛЬНАЯ СЛУЖБА ГОСУДАРСТВЕННОЙ РЕГИСТРАЦИИ, КАДАСТРА И КАРТОГРАФИИ
Действителен: с 02.08.2024 по 26.10.2025

полное наименование должности	инициалы, фамилия

Земельный участок
вид объекта недвижимости

Лист № 61 раздела 3.1	Всего листов раздела 3.1: 120	Всего разделов: 8	Всего листов выписки: 667

28.07.2025г. № КУВИ-001/2025-146198411	
Кадастровый номер:	78:07:0003119:2

1	2	3	4	5	6	7	8
1406	1.7.1406	1.7.1407	348°41.4`	0.2	данные отсутствуют	данные отсутствуют	данные отсутствуют
1407	1.7.1407	1.7.1408	351°28.1`	0.2	данные отсутствуют	данные отсутствуют	данные отсутствуют
1408	1.7.1408	1.7.1409	351°28.1`	0.2	данные отсутствуют	данные отсутствуют	данные отсутствуют
1409	1.7.1409	1.7.1410	348°6.7`	0.19	данные отсутствуют	данные отсутствуют	данные отсутствуют
1410	1.7.1410	1.7.1411	351°28.1`	0.2	данные отсутствуют	данные отсутствуют	данные отсутствуют
1411	1.7.1411	1.7.1412	348°41.4`	0.2	данные отсутствуют	данные отсутствуют	данные отсутствуют
1412	1.7.1412	1.7.1413	348°6.7`	0.19	данные отсутствуют	данные отсутствуют	данные отсутствуют
1413	1.7.1413	1.7.1414	351°28.1`	0.2	данные отсутствуют	данные отсутствуют	данные отсутствуют
1414	1.7.1414	1.7.1415	348°41.4`	0.2	данные отсутствуют	данные отсутствуют	данные отсутствуют
1415	1.7.1415	1.7.1416	348°6.7`	0.19	данные отсутствуют	данные отсутствуют	данные отсутствуют
1416	1.7.1416	1.7.1417	348°41.4`	0.2	данные отсутствуют	данные отсутствуют	данные отсутствуют
1417	1.7.1417	1.7.1418	348°6.7`	0.19	данные отсутствуют	данные отсутствуют	данные отсутствуют
1418	1.7.1418	1.7.1419	348°41.4`	0.2	данные отсутствуют	данные отсутствуют	данные отсутствуют
1419	1.7.1419	1.7.1420	345°57.8`	0.21	данные отсутствуют	данные отсутствуют	данные отсутствуют
1420	1.7.1420	1.7.1421	348°6.7`	0.19	данные отсутствуют	данные отсутствуют	данные отсутствуют
1421	1.7.1421	1.7.1422	348°41.4`	0.2	данные отсутствуют	данные отсутствуют	данные отсутствуют

ДОКУМЕНТ ПОДПИСАН
ЭЛЕКТРОННОЙ ПОДПИСЬЮ
Сертификат: 009F0BDC181A023B64597F1E2579BEFB50
Владелец: ФЕДЕРАЛЬНАЯ СЛУЖБА ГОСУДАРСТВЕННОЙ РЕГИСТРАЦИИ, КАДАСТРА И КАРТОГРАФИИ
Действителен: с 02.08.2024 по 26.10.2025

полное наименование должности		инициалы, фамилия

Земельный участок
вид объекта недвижимости

Лист № 62 раздела 3.1	Всего листов раздела 3.1: 120	Всего разделов: 8	Всего листов выписки: 667

28.07.2025г. № КУВИ-001/2025-146198411	
Кадастровый номер:	78:07:0003119:2

1	2	3	4	5	6	7	8
1422	1.7.1422	1.7.1423	345°15.4`	0.2	данные отсутствуют	данные отсутствуют	данные отсутствуют
1423	1.7.1423	1.7.1424	348°41.4`	0.2	данные отсутствуют	данные отсутствуют	данные отсутствуют
1424	1.7.1424	1.7.1425	345°15.4`	0.2	данные отсутствуют	данные отсутствуют	данные отсутствуют
1425	1.7.1425	1.7.1426	345°15.4`	0.2	данные отсутствуют	данные отсутствуют	данные отсутствуют
1426	1.7.1426	1.7.1427	348°41.4`	0.2	данные отсутствуют	данные отсутствуют	данные отсутствуют
1427	1.7.1427	1.7.1428	345°15.4`	0.2	данные отсутствуют	данные отсутствуют	данные отсутствуют
1428	1.7.1428	1.7.1429	345°57.8`	0.21	данные отсутствуют	данные отсутствуют	данные отсутствуют
1429	1.7.1429	1.7.1430	345°15.4`	0.2	данные отсутствуют	данные отсутствуют	данные отсутствуют
1430	1.7.1430	1.7.1431	345°15.4`	0.2	данные отсутствуют	данные отсутствуют	данные отсутствуют
1431	1.7.1431	1.7.1432	345°57.8`	0.21	данные отсутствуют	данные отсутствуют	данные отсутствуют
1432	1.7.1432	1.7.1433	345°15.4`	0.2	данные отсутствуют	данные отсутствуют	данные отсутствуют
1433	1.7.1433	1.7.1434	342°28.4`	0.2	данные отсутствуют	данные отсутствуют	данные отсутствуют
1434	1.7.1434	1.7.1435	345°57.8`	0.21	данные отсутствуют	данные отсутствуют	данные отсутствуют
1435	1.7.1435	1.7.1436	345°15.4`	0.2	данные отсутствуют	данные отсутствуют	данные отсутствуют
1436	1.7.1436	1.7.1437	342°28.4`	0.2	данные отсутствуют	данные отсутствуют	данные отсутствуют
1437	1.7.1437	1.7.1438	345°15.4`	0.2	данные отсутствуют	данные отсутствуют	данные отсутствуют

ДОКУМЕНТ ПОДПИСАН
ЭЛЕКТРОННОЙ ПОДПИСЬЮ
Сертификат: 009F0BDC181A023B64597F1E2579BEFB50
Владелец: ФЕДЕРАЛЬНАЯ СЛУЖБА ГОСУДАРСТВЕННОЙ РЕГИСТРАЦИИ, КАДАСТРА И КАРТОГРАФИИ
Действителен: с 02.08.2024 по 26.10.2025

полное наименование должности	инициалы, фамилия

Земельный участок
вид объекта недвижимости

Лист № 63 раздела 3.1	Всего листов раздела 3.1: 120	Всего разделов: 8	Всего листов выписки: 667

28.07.2025г. № КУВИ-001/2025-146198411	
Кадастровый номер:	78:07:0003119:2

1	2	3	4	5	6	7	8
1438	1.7.1438	1.7.1439	343°18.1`	0.21	данные отсутствуют	данные отсутствуют	данные отсутствуют
1439	1.7.1439	1.7.1440	342°28.4`	0.2	данные отсутствуют	данные отсутствуют	данные отсутствуют
1440	1.7.1440	1.7.1441	342°28.4`	0.2	данные отсутствуют	данные отсутствуют	данные отсутствуют
1441	1.7.1441	1.7.1442	345°15.4`	0.2	данные отсутствуют	данные отсутствуют	данные отсутствуют
1442	1.7.1442	1.7.1443	342°28.4`	0.2	данные отсутствуют	данные отсутствуют	данные отсутствуют
1443	1.7.1443	1.7.1444	342°28.4`	0.2	данные отсутствуют	данные отсутствуют	данные отсутствуют
1444	1.7.1444	1.7.1445	342°28.4`	0.2	данные отсутствуют	данные отсутствуют	данные отсутствуют
1445	1.7.1445	1.7.1446	339°46.5`	0.2	данные отсутствуют	данные отсутствуют	данные отсутствуют
1446	1.7.1446	1.7.1447	342°28.4`	0.2	данные отсутствуют	данные отсутствуют	данные отсутствуют
1447	1.7.1447	1.7.1448	342°28.4`	0.2	данные отсутствуют	данные отсутствуют	данные отсутствуют
1448	1.7.1448	1.7.1449	342°28.4`	0.2	данные отсутствуют	данные отсутствуют	данные отсутствуют
1449	1.7.1449	1.7.1450	339°46.5`	0.2	данные отсутствуют	данные отсутствуют	данные отсутствуют
1450	1.7.1450	1.7.1451	341°33.9`	0.09	данные отсутствуют	данные отсутствуют	данные отсутствуют
1451	1.7.1451	1.7.1452	339°46.5`	0.2	данные отсутствуют	данные отсутствуют	данные отсутствуют
1452	1.7.1452	1.7.1453	342°28.4`	0.2	данные отсутствуют	данные отсутствуют	данные отсутствуют
1453	1.7.1453	1.7.1454	339°46.5`	0.2	данные отсутствуют	данные отсутствуют	данные отсутствуют

ДОКУМЕНТ ПОДПИСАН
ЭЛЕКТРОННОЙ ПОДПИСЬЮ
Сертификат: 009F0BDC181A023B64597F1E2579BEFB50
Владелец: ФЕДЕРАЛЬНАЯ СЛУЖБА ГОСУДАРСТВЕННОЙ РЕГИСТРАЦИИ, КАДАСТРА И КАРТОГРАФИИ
Действителен: с 02.08.2024 по 26.10.2025

полное наименование должности	инициалы, фамилия

Земельный участок
вид объекта недвижимости

Лист № 64 раздела 3.1	Всего листов раздела 3.1: 120	Всего разделов: 8	Всего листов выписки: 667

28.07.2025г. № КУВИ-001/2025-146198411	
Кадастровый номер:	78:07:0003119:2

1	2	3	4	5	6	7	8
1454	1.7.1454	1.7.1455	338°44.9`	0.19	данные отсутствуют	данные отсутствуют	данные отсутствуют
1455	1.7.1455	1.7.1456	342°28.4`	0.2	данные отсутствуют	данные отсутствуют	данные отсутствуют
1456	1.7.1456	1.7.1457	339°46.5`	0.2	данные отсутствуют	данные отсутствуют	данные отсутствуют
1457	1.7.1457	1.7.1458	339°46.5`	0.2	данные отсутствуют	данные отсутствуют	данные отсутствуют
1458	1.7.1458	1.7.1459	338°44.9`	0.19	данные отсутствуют	данные отсутствуют	данные отсутствуют
1459	1.7.1459	1.7.1460	337°10.0`	0.21	данные отсутствуют	данные отсутствуют	данные отсутствуют
1460	1.7.1460	1.7.1461	339°46.5`	0.2	данные отсутствуют	данные отсутствуют	данные отсутствуют
1461	1.7.1461	1.7.1462	338°44.9`	0.19	данные отсутствуют	данные отсутствуют	данные отсутствуют
1462	1.7.1462	1.7.1463	339°46.5`	0.2	данные отсутствуют	данные отсутствуют	данные отсутствуют
1463	1.7.1463	1.7.1464	337°10.0`	0.21	данные отсутствуют	данные отсутствуют	данные отсутствуют
1464	1.7.1464	1.7.1465	338°44.9`	0.19	данные отсутствуют	данные отсутствуют	данные отсутствуют
1465	1.7.1465	1.7.1466	337°10.0`	0.21	данные отсутствуют	данные отсутствуют	данные отсутствуют
1466	1.7.1466	1.7.1467	336°2.3`	0.2	данные отсутствуют	данные отсутствуют	данные отсутствуют
1467	1.7.1467	1.7.1468	339°46.5`	0.2	данные отсутствуют	данные отсутствуют	данные отсутствуют
1468	1.7.1468	1.7.1469	336°2.3`	0.2	данные отсутствуют	данные отсутствуют	данные отсутствуют
1469	1.7.1469	1.7.1470	336°2.3`	0.2	данные отсутствуют	данные отсутствуют	данные отсутствуют

ДОКУМЕНТ ПОДПИСАН
ЭЛЕКТРОННОЙ ПОДПИСЬЮ
Сертификат: 009F0BDC181A023B64597F1E2579BEFB50
Владелец: ФЕДЕРАЛЬНАЯ СЛУЖБА ГОСУДАРСТВЕННОЙ РЕГИСТРАЦИИ, КАДАСТРА И КАРТОГРАФИИ
Действителен: с 02.08.2024 по 26.10.2025

полное наименование должности		инициалы, фамилия

Земельный участок
вид объекта недвижимости

Лист № 65 раздела 3.1	Всего листов раздела 3.1: 120	Всего разделов: 8	Всего листов выписки: 667

28.07.2025г. № КУВИ-001/2025-146198411	
Кадастровый номер:	78:07:0003119:2

1	2	3	4	5	6	7	8
1470	1.7.1470	1.7.1471	337°10.0`	0.21	данные отсутствуют	данные отсутствуют	данные отсутствуют
1471	1.7.1471	1.7.1472	336°2.3`	0.2	данные отсутствуют	данные отсутствуют	данные отсутствуют
1472	1.7.1472	1.7.1473	336°2.3`	0.2	данные отсутствуют	данные отсутствуют	данные отсутствуют
1473	1.7.1473	1.7.1474	337°10.0`	0.21	данные отсутствуют	данные отсутствуют	данные отсутствуют
1474	1.7.1474	1.7.1475	336°2.3`	0.2	данные отсутствуют	данные отсутствуют	данные отсутствуют
1475	1.7.1475	1.7.1476	336°2.3`	0.2	данные отсутствуют	данные отсутствуют	данные отсутствуют
1476	1.7.1476	1.7.1477	333°26.1`	0.2	данные отсутствуют	данные отсутствуют	данные отсутствуют
1477	1.7.1477	1.7.1478	336°2.3`	0.2	данные отсутствуют	данные отсутствуют	данные отсутствуют
1478	1.7.1478	1.7.1479	334°39.2`	0.21	данные отсутствуют	данные отсутствуют	данные отсутствуют
1479	1.7.1479	1.7.1480	336°2.3`	0.2	данные отсутствуют	данные отсутствуют	данные отсутствуют
1480	1.7.1480	1.7.1481	333°26.1`	0.2	данные отсутствуют	данные отсутствуют	данные отсутствуют
1481	1.7.1481	1.7.1482	333°26.1`	0.2	данные отсутствуют	данные отсутствуют	данные отсутствуют
1482	1.7.1482	1.7.1483	336°2.3`	0.2	данные отсутствуют	данные отсутствуют	данные отсутствуют
1483	1.7.1483	1.7.1484	333°26.1`	0.2	данные отсутствуют	данные отсутствуют	данные отсутствуют
1484	1.7.1484	1.7.1485	333°26.1`	0.2	данные отсутствуют	данные отсутствуют	данные отсутствуют
1485	1.7.1485	1.7.1486	332°6.2`	0.19	данные отсутствуют	данные отсутствуют	данные отсутствуют

ДОКУМЕНТ ПОДПИСАН
ЭЛЕКТРОННОЙ ПОДПИСЬЮ
Сертификат: 009F0BDC181A023B64597F1E2579BEFB50
Владелец: ФЕДЕРАЛЬНАЯ СЛУЖБА ГОСУДАРСТВЕННОЙ РЕГИСТРАЦИИ, КАДАСТРА И КАРТОГРАФИИ
Действителен: с 02.08.2024 по 26.10.2025

полное наименование должности	инициалы, фамилия

Земельный участок
вид объекта недвижимости

Лист № 66 раздела 3.1	Всего листов раздела 3.1: 120	Всего разделов: 8	Всего листов выписки: 667

28.07.2025г. № КУВИ-001/2025-146198411	
Кадастровый номер:	78:07:0003119:2

1	2	3	4	5	6	7	8
1486	1.7.1486	1.7.1487	333°26.1`	0.2	данные отсутствуют	данные отсутствуют	данные отсутствуют
1487	1.7.1487	1.7.1488	333°26.1`	0.2	данные отсутствуют	данные отсутствуют	данные отсутствуют
1488	1.7.1488	1.7.1489	333°26.1`	0.2	данные отсутствуют	данные отсутствуют	данные отсутствуют
1489	1.7.1489	1.7.1490	330°56.7`	0.21	данные отсутствуют	данные отсутствуют	данные отсутствуют
1490	1.7.1490	1.7.1491	332°6.2`	0.19	данные отсутствуют	данные отсутствуют	данные отсутствуют
1491	1.7.1491	1.7.1492	333°26.1`	0.2	данные отсутствуют	данные отсутствуют	данные отсутствуют
1492	1.7.1492	1.7.1493	330°56.7`	0.21	данные отсутствуют	данные отсутствуют	данные отсутствуют
1493	1.7.1493	1.7.1494	332°6.2`	0.19	данные отсутствуют	данные отсутствуют	данные отсутствуют
1494	1.7.1494	1.7.1495	330°56.7`	0.21	данные отсутствуют	данные отсутствуют	данные отсутствуют
1495	1.7.1495	1.7.1496	332°6.2`	0.19	данные отсутствуют	данные отсутствуют	данные отсутствуют
1496	1.7.1496	1.7.1497	330°56.7`	0.21	данные отсутствуют	данные отсутствуют	данные отсутствуют
1497	1.7.1497	1.7.1498	329°32.0`	0.2	данные отсутствуют	данные отсутствуют	данные отсутствуют
1498	1.7.1498	1.7.1499	330°56.7`	0.21	данные отсутствуют	данные отсутствуют	данные отсутствуют
1499	1.7.1499	1.7.1500	329°32.0`	0.2	данные отсутствуют	данные отсутствуют	данные отсутствуют
1500	1.7.1500	1.7.1501	329°32.0`	0.2	данные отсутствуют	данные отсутствуют	данные отсутствуют
1501	1.7.1501	1.7.1502	333°26.1`	0.07	данные отсутствуют	данные отсутствуют	данные отсутствуют

ДОКУМЕНТ ПОДПИСАН
ЭЛЕКТРОННОЙ ПОДПИСЬЮ
Сертификат: 009F0BDC181A023B64597F1E2579BEFB50
Владелец: ФЕДЕРАЛЬНАЯ СЛУЖБА ГОСУДАРСТВЕННОЙ РЕГИСТРАЦИИ, КАДАСТРА И КАРТОГРАФИИ
Действителен: с 02.08.2024 по 26.10.2025

полное наименование должности		инициалы, фамилия

Земельный участок
вид объекта недвижимости

Лист № 67 раздела 3.1	Всего листов раздела 3.1: 120	Всего разделов: 8	Всего листов выписки: 667

28.07.2025г. № КУВИ-001/2025-146198411	
Кадастровый номер:	78:07:0003119:2

1	2	3	4	5	6	7	8
1502	1.7.1502	1.7.1503	315°0.0`	0.1	данные отсутствуют	данные отсутствуют	данные отсутствуют
1503	1.7.1503	1.7.1504	316°58.5`	0.21	данные отсутствуют	данные отсутствуют	данные отсутствуют
1504	1.7.1504	1.7.1505	315°0.0`	0.2	данные отсутствуют	данные отсутствуют	данные отсутствуют
1505	1.7.1505	1.7.1506	319°5.2`	0.2	данные отсутствуют	данные отсутствуют	данные отсутствуют
1506	1.7.1506	1.7.1507	315°0.0`	0.2	данные отсутствуют	данные отсутствуют	данные отсутствуют
1507	1.7.1507	1.7.1508	319°5.2`	0.2	данные отсутствуют	данные отсутствуют	данные отсутствуют
1508	1.7.1508	1.7.1509	316°58.5`	0.21	данные отсутствуют	данные отсутствуют	данные отсутствуют
1509	1.7.1509	1.7.1510	319°5.2`	0.2	данные отсутствуют	данные отсутствуют	данные отсутствуют
1510	1.7.1510	1.7.1511	316°58.5`	0.21	данные отсутствуют	данные отсутствуют	данные отсутствуют
1511	1.7.1511	1.7.1512	319°5.2`	0.2	данные отсутствуют	данные отсутствуют	данные отсутствуют
1512	1.7.1512	1.7.1513	319°5.2`	0.2	данные отсутствуют	данные отсутствуют	данные отсутствуют
1513	1.7.1513	1.7.1514	319°5.2`	0.2	данные отсутствуют	данные отсутствуют	данные отсутствуют
1514	1.7.1514	1.7.1515	319°5.2`	0.2	данные отсутствуют	данные отсутствуют	данные отсутствуют
1515	1.7.1515	1.7.1516	319°5.2`	0.2	данные отсутствуют	данные отсутствуют	данные отсутствуют
1516	1.7.1516	1.7.1517	320°54.4`	0.21	данные отсутствуют	данные отсутствуют	данные отсутствуют
1517	1.7.1517	1.7.1518	319°5.2`	0.2	данные отсутствуют	данные отсутствуют	данные отсутствуют

ДОКУМЕНТ ПОДПИСАН
ЭЛЕКТРОННОЙ ПОДПИСЬЮ
Сертификат: 009F0BDC181A023B64597F1E2579BEFB50
Владелец: ФЕДЕРАЛЬНАЯ СЛУЖБА ГОСУДАРСТВЕННОЙ РЕГИСТРАЦИИ, КАДАСТРА И КАРТОГРАФИИ
Действителен: с 02.08.2024 по 26.10.2025

полное наименование должности		инициалы, фамилия

Земельный участок
вид объекта недвижимости

Лист № 68 раздела 3.1	Всего листов раздела 3.1: 120	Всего разделов: 8	Всего листов выписки: 667

28.07.2025г. № КУВИ-001/2025-146198411	
Кадастровый номер:	78:07:0003119:2

1	2	3	4	5	6	7	8
1518	1.7.1518	1.7.1519	321°20.4`	0.19	данные отсутствуют	данные отсутствуют	данные отсутствуют
1519	1.7.1519	1.7.1520	320°54.4`	0.21	данные отсутствуют	данные отсутствуют	данные отсутствуют
1520	1.7.1520	1.7.1521	323°7.8`	0.2	данные отсутствуют	данные отсутствуют	данные отсутствуют
1521	1.7.1521	1.7.1522	319°5.2`	0.2	данные отсутствуют	данные отсутствуют	данные отсутствуют
1522	1.7.1522	1.7.1523	323°7.8`	0.2	данные отсутствуют	данные отсутствуют	данные отсутствуют
1523	1.7.1523	1.7.1524	320°54.4`	0.21	данные отсутствуют	данные отсутствуют	данные отсутствуют
1524	1.7.1524	1.7.1525	323°7.8`	0.2	данные отсутствуют	данные отсутствуют	данные отсутствуют
1525	1.7.1525	1.7.1526	321°20.4`	0.19	данные отсутствуют	данные отсутствуют	данные отсутствуют
1526	1.7.1526	1.7.1527	323°7.8`	0.2	данные отсутствуют	данные отсутствуют	данные отсутствуют
1527	1.7.1527	1.7.1528	323°7.8`	0.2	данные отсутствуют	данные отсутствуют	данные отсутствуют
1528	1.7.1528	1.7.1529	324°46.9`	0.21	данные отсутствуют	данные отсутствуют	данные отсутствуют
1529	1.7.1529	1.7.1530	323°7.8`	0.2	данные отсутствуют	данные отсутствуют	данные отсутствуют
1530	1.7.1530	1.7.1531	325°29.5`	0.19	данные отсутствуют	данные отсутствуют	данные отсутствуют
1531	1.7.1531	1.7.1532	323°7.8`	0.2	данные отсутствуют	данные отсутствуют	данные отсутствуют
1532	1.7.1532	1.7.1533	323°7.8`	0.2	данные отсутствуют	данные отсутствуют	данные отсутствуют
1533	1.7.1533	1.7.1534	327°5.7`	0.2	данные отсутствуют	данные отсутствуют	данные отсутствуют

ДОКУМЕНТ ПОДПИСАН
ЭЛЕКТРОННОЙ ПОДПИСЬЮ
Сертификат: 009F0BDC181A023B64597F1E2579BEFB50
Владелец: ФЕДЕРАЛЬНАЯ СЛУЖБА ГОСУДАРСТВЕННОЙ РЕГИСТРАЦИИ, КАДАСТРА И КАРТОГРАФИИ
Действителен: с 02.08.2024 по 26.10.2025


полное наименование должности		инициалы, фамилия

Земельный участок
вид объекта недвижимости

Лист № 69 раздела 3.1	Всего листов раздела 3.1: 120	Всего разделов: 8	Всего листов выписки: 667

28.07.2025г. № КУВИ-001/2025-146198411	
Кадастровый номер:	78:07:0003119:2

1	2	3	4	5	6	7	8
1534	1.7.1534	1.7.1535	325°29.5`	0.19	данные отсутствуют	данные отсутствуют	данные отсутствуют
1535	1.7.1535	1.7.1536	324°46.9`	0.21	данные отсутствуют	данные отсутствуют	данные отсутствуют
1536	1.7.1536	1.7.1537	325°29.5`	0.19	данные отсутствуют	данные отсутствуют	данные отсутствуют
1537	1.7.1537	1.7.1538	327°5.7`	0.2	данные отсутствуют	данные отсутствуют	данные отсутствуют
1538	1.7.1538	1.7.1539	327°5.7`	0.2	данные отсутствуют	данные отсутствуют	данные отсутствуют
1539	1.7.1539	1.7.1540	325°29.5`	0.19	данные отсутствуют	данные отсутствуют	данные отсутствуют
1540	1.7.1540	1.7.1541	327°5.7`	0.2	данные отсутствуют	данные отсутствуют	данные отсутствуют
1541	1.7.1541	1.7.1542	327°5.7`	0.2	данные отсутствуют	данные отсутствуют	данные отсутствуют
1542	1.7.1542	1.7.1543	329°32.0`	0.2	данные отсутствуют	данные отсутствуют	данные отсутствуют
1543	1.7.1543	1.7.1544	327°5.7`	0.2	данные отсутствуют	данные отсутствуют	данные отсутствуют
1544	1.7.1544	1.7.1545	329°32.0`	0.2	данные отсутствуют	данные отсутствуют	данные отсутствуют
1545	1.7.1545	1.7.1546	327°5.7`	0.2	данные отсутствуют	данные отсутствуют	данные отсутствуют
1546	1.7.1546	1.7.1547	329°32.0`	0.2	данные отсутствуют	данные отсутствуют	данные отсутствуют
1547	1.7.1547	1.7.1548	327°5.7`	0.2	данные отсутствуют	данные отсутствуют	данные отсутствуют
1548	1.7.1548	1.7.1549	329°32.0`	0.2	данные отсутствуют	данные отсутствуют	данные отсутствуют
1549	1.7.1549	1.7.1550	330°56.7`	0.21	данные отсутствуют	данные отсутствуют	данные отсутствуют

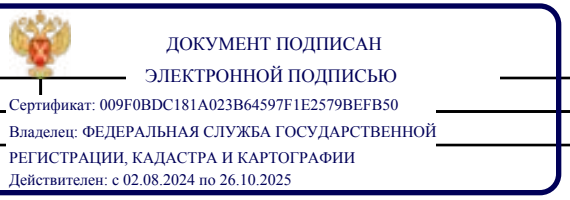

полное наименование должности	инициалы, фамилия

Земельный участок
вид объекта недвижимости

Лист № 70 раздела 3.1	Всего листов раздела 3.1: 120	Всего разделов: 8	Всего листов выписки: 667

28.07.2025г. № КУВИ-001/2025-146198411	
Кадастровый номер:	78:07:0003119:2

1	2	3	4	5	6	7	8
1550	1.7.1550	1.7.1551	329°32.0`	0.2	данные отсутствуют	данные отсутствуют	данные отсутствуют
1551	1.7.1551	1.7.1552	329°32.0`	0.2	данные отсутствуют	данные отсутствуют	данные отсутствуют
1552	1.7.1552	1.7.1553	330°56.7`	0.21	данные отсутствуют	данные отсутствуют	данные отсутствуют
1553	1.7.1553	1.7.1554	332°6.2`	0.19	данные отсутствуют	данные отсутствуют	данные отсутствуют
1554	1.7.1554	1.7.1555	330°56.7`	0.21	данные отсутствуют	данные отсутствуют	данные отсутствуют
1555	1.7.1555	1.7.1556	332°6.2`	0.19	данные отсутствуют	данные отсутствуют	данные отсутствуют
1556	1.7.1556	1.7.1557	330°56.7`	0.21	данные отсутствуют	данные отсутствуют	данные отсутствуют
1557	1.7.1557	1.7.1558	333°26.1`	0.2	данные отсутствуют	данные отсутствуют	данные отсутствуют
1558	1.7.1558	1.7.1559	329°32.0`	0.2	данные отсутствуют	данные отсутствуют	данные отсутствуют
1559	1.7.1559	1.7.1560	333°26.1`	0.2	данные отсутствуют	данные отсутствуют	данные отсутствуют
1560	1.7.1560	1.7.1561	333°26.1`	0.2	данные отсутствуют	данные отсутствуют	данные отсутствуют
1561	1.7.1561	1.7.1562	333°26.1`	0.2	данные отсутствуют	данные отсутствуют	данные отсутствуют
1562	1.7.1562	1.7.1563	333°26.1`	0.2	данные отсутствуют	данные отсутствуют	данные отсутствуют
1563	1.7.1563	1.7.1564	333°26.1`	0.2	данные отсутствуют	данные отсутствуют	данные отсутствуют
1564	1.7.1564	1.7.1565	336°2.3`	0.2	данные отсутствуют	данные отсутствуют	данные отсутствуют
1565	1.7.1565	1.7.1566	333°26.1`	0.2	данные отсутствуют	данные отсутствуют	данные отсутствуют

ДОКУМЕНТ ПОДПИСАН
ЭЛЕКТРОННОЙ ПОДПИСЬЮ
Сертификат: 009F0BDC181A023B64597F1E2579BEFB50
Владелец: ФЕДЕРАЛЬНАЯ СЛУЖБА ГОСУДАРСТВЕННОЙ РЕГИСТРАЦИИ, КАДАСТРА И КАРТОГРАФИИ
Действителен: с 02.08.2024 по 26.10.2025

полное наименование должности	инициалы, фамилия

Земельный участок
вид объекта недвижимости

Лист № 71 раздела 3.1	Всего листов раздела 3.1: 120	Всего разделов: 8	Всего листов выписки: 667

28.07.2025г. № КУВИ-001/2025-146198411	
Кадастровый номер:	78:07:0003119:2

1	2	3	4	5	6	7	8
1566	1.7.1566	1.7.1567	336°2.3`	0.2	данные отсутствуют	данные отсутствуют	данные отсутствуют
1567	1.7.1567	1.7.1568	333°26.1`	0.2	данные отсутствуют	данные отсутствуют	данные отсутствуют
1568	1.7.1568	1.7.1569	336°2.3`	0.2	данные отсутствуют	данные отсутствуют	данные отсутствуют
1569	1.7.1569	1.7.1570	333°26.1`	0.2	данные отсутствуют	данные отсутствуют	данные отсутствуют
1570	1.7.1570	1.7.1571	337°10.0`	0.21	данные отсутствуют	данные отсутствуют	данные отсутствуют
1571	1.7.1571	1.7.1572	336°2.3`	0.2	данные отсутствуют	данные отсутствуют	данные отсутствуют
1572	1.7.1572	1.7.1573	336°2.3`	0.2	данные отсутствуют	данные отсутствуют	данные отсутствуют
1573	1.7.1573	1.7.1574	338°11.9`	0.11	данные отсутствуют	данные отсутствуют	данные отсутствуют
1574	1.7.1574	1.7.1575	336°2.3`	0.2	данные отсутствуют	данные отсутствуют	данные отсутствуют
1575	1.7.1575	1.7.1576	337°10.0`	0.21	данные отсутствуют	данные отсутствуют	данные отсутствуют
1576	1.7.1576	1.7.1577	338°44.9`	0.19	данные отсутствуют	данные отсутствуют	данные отсутствуют
1577	1.7.1577	1.7.1578	337°10.0`	0.21	данные отсутствуют	данные отсутствуют	данные отсутствуют
1578	1.7.1578	1.7.1579	338°44.9`	0.19	данные отсутствуют	данные отсутствуют	данные отсутствуют
1579	1.7.1579	1.7.1580	339°46.5`	0.2	данные отсутствуют	данные отсутствуют	данные отсутствуют
1580	1.7.1580	1.7.1581	337°10.0`	0.21	данные отсутствуют	данные отсутствуют	данные отсутствуют
1581	1.7.1581	1.7.1582	338°44.9`	0.19	данные отсутствуют	данные отсутствуют	данные отсутствуют

ДОКУМЕНТ ПОДПИСАН
ЭЛЕКТРОННОЙ ПОДПИСЬЮ
Сертификат: 009F0BDC181A023B64597F1E2579BEFB50
Владелец: ФЕДЕРАЛЬНАЯ СЛУЖБА ГОСУДАРСТВЕННОЙ РЕГИСТРАЦИИ, КАДАСТРА И КАРТОГРАФИИ
Действителен: с 02.08.2024 по 26.10.2025

полное наименование должности	инициалы, фамилия

Земельный участок
вид объекта недвижимости

Лист № 72 раздела 3.1	Всего листов раздела 3.1: 120	Всего разделов: 8	Всего листов выписки: 667

28.07.2025г. № КУВИ-001/2025-146198411	
Кадастровый номер:	78:07:0003119:2

1	2	3	4	5	6	7	8
1582	1.7.1582	1.7.1583	339°46.5`	0.2	данные отсутствуют	данные отсутствуют	данные отсутствуют
1583	1.7.1583	1.7.1584	339°46.5`	0.2	данные отсутствуют	данные отсутствуют	данные отсутствуют
1584	1.7.1584	1.7.1585	339°46.5`	0.2	данные отсутствуют	данные отсутствуют	данные отсутствуют
1585	1.7.1585	1.7.1586	341°33.9`	0.19	данные отсутствуют	данные отсутствуют	данные отсутствуют
1586	1.7.1586	1.7.1587	339°46.5`	0.2	данные отсутствуют	данные отсутствуют	данные отсутствуют
1587	1.7.1587	1.7.1588	339°46.5`	0.2	данные отсутствуют	данные отсутствуют	данные отсутствуют
1588	1.7.1588	1.7.1589	342°28.4`	0.2	данные отсутствуют	данные отсутствуют	данные отсутствуют
1589	1.7.1589	1.7.1590	339°46.5`	0.2	данные отсутствуют	данные отсутствуют	данные отсутствуют
1590	1.7.1590	1.7.1591	342°28.4`	0.2	данные отсутствуют	данные отсутствуют	данные отсутствуют
1591	1.7.1591	1.7.1592	342°28.4`	0.2	данные отсутствуют	данные отсутствуют	данные отсутствуют
1592	1.7.1592	1.7.1593	342°28.4`	0.2	данные отсутствуют	данные отсутствуют	данные отсутствуют
1593	1.7.1593	1.7.1594	342°28.4`	0.2	данные отсутствуют	данные отсутствуют	данные отсутствуют
1594	1.7.1594	1.7.1595	342°28.4`	0.2	данные отсутствуют	данные отсутствуют	данные отсутствуют
1595	1.7.1595	1.7.1596	342°28.4`	0.2	данные отсутствуют	данные отсутствуют	данные отсутствуют
1596	1.7.1596	1.7.1597	343°18.1`	0.21	данные отсутствуют	данные отсутствуют	данные отсутствуют
1597	1.7.1597	1.7.1598	345°15.4`	0.2	данные отсутствуют	данные отсутствуют	данные отсутствуют

ДОКУМЕНТ ПОДПИСАН
ЭЛЕКТРОННОЙ ПОДПИСЬЮ
Сертификат: 009F0BDC181A023B64597F1E2579BEFB50
Владелец: ФЕДЕРАЛЬНАЯ СЛУЖБА ГОСУДАРСТВЕННОЙ РЕГИСТРАЦИИ, КАДАСТРА И КАРТОГРАФИИ
Действителен: с 02.08.2024 по 26.10.2025

полное наименование должности		инициалы, фамилия

Земельный участок
вид объекта недвижимости

Лист № 73 раздела 3.1	Всего листов раздела 3.1: 120	Всего разделов: 8	Всего листов выписки: 667

28.07.2025г. № КУВИ-001/2025-146198411	
Кадастровый номер:	78:07:0003119:2

1	2	3	4	5	6	7	8
1598	1.7.1598	1.7.1599	342°28.4`	0.2	данные отсутствуют	данные отсутствуют	данные отсутствуют
1599	1.7.1599	1.7.1600	345°15.4`	0.2	данные отсутствуют	данные отсутствуют	данные отсутствуют
1600	1.7.1600	1.7.1601	345°15.4`	0.2	данные отсутствуют	данные отсутствуют	данные отсутствуют
1601	1.7.1601	1.7.1602	345°15.4`	0.2	данные отсутствуют	данные отсутствуют	данные отсутствуют
1602	1.7.1602	1.7.1603	345°15.4`	0.2	данные отсутствуют	данные отсутствуют	данные отсутствуют
1603	1.7.1603	1.7.1604	343°18.1`	0.21	данные отсутствуют	данные отсутствуют	данные отсутствуют
1604	1.7.1604	1.7.1605	348°6.7`	0.19	данные отсутствуют	данные отсутствуют	данные отсутствуют
1605	1.7.1605	1.7.1606	345°15.4`	0.2	данные отсутствуют	данные отсутствуют	данные отсутствуют
1606	1.7.1606	1.7.1607	345°57.8`	0.21	данные отсутствуют	данные отсутствуют	данные отсутствуют
1607	1.7.1607	1.7.1608	345°15.4`	0.2	данные отсутствуют	данные отсутствуют	данные отсутствуют
1608	1.7.1608	1.7.1609	348°41.4`	0.2	данные отсутствуют	данные отсутствуют	данные отсутствуют
1609	1.7.1609	1.7.1610	345°15.4`	0.2	данные отсутствуют	данные отсутствуют	данные отсутствуют
1610	1.7.1610	1.7.1611	348°41.4`	0.2	данные отсутствуют	данные отсутствуют	данные отсутствуют
1611	1.7.1611	1.7.1612	348°6.7`	0.19	данные отсутствуют	данные отсутствуют	данные отсутствуют
1612	1.7.1612	1.7.1613	348°41.4`	0.2	данные отсутствуют	данные отсутствуют	данные отсутствуют
1613	1.7.1613	1.7.1614	348°41.4`	0.2	данные отсутствуют	данные отсутствуют	данные отсутствуют

ДОКУМЕНТ ПОДПИСАН
ЭЛЕКТРОННОЙ ПОДПИСЬЮ
Сертификат: 009F0BDC181A023B64597F1E2579BEFB50
Владелец: ФЕДЕРАЛЬНАЯ СЛУЖБА ГОСУДАРСТВЕННОЙ РЕГИСТРАЦИИ, КАДАСТРА И КАРТОГРАФИИ
Действителен: с 02.08.2024 по 26.10.2025

полное наименование должности	инициалы, фамилия

Земельный участок
вид объекта недвижимости

Лист № 74 раздела 3.1	Всего листов раздела 3.1: 120	Всего разделов: 8	Всего листов выписки: 667

28.07.2025г. № КУВИ-001/2025-146198411	
Кадастровый номер:	78:07:0003119:2

1	2	3	4	5	6	7	8
1614	1.7.1614	1.7.1615	348°6.7`	0.19	данные отсутствуют	данные отсутствуют	данные отсутствуют
1615	1.7.1615	1.7.1616	348°41.4`	0.2	данные отсутствуют	данные отсутствуют	данные отсутствуют
1616	1.7.1616	1.7.1617	348°6.7`	0.19	данные отсутствуют	данные отсутствуют	данные отсутствуют
1617	1.7.1617	1.7.1618	351°28.1`	0.2	данные отсутствуют	данные отсутствуют	данные отсутствуют
1618	1.7.1618	1.7.1619	348°41.4`	0.2	данные отсутствуют	данные отсутствуют	данные отсутствуют
1619	1.7.1619	1.7.1620	351°1.6`	0.19	данные отсутствуют	данные отсутствуют	данные отсутствуют
1620	1.7.1620	1.7.1621	348°41.4`	0.2	данные отсутствуют	данные отсутствуют	данные отсутствуют
1621	1.7.1621	1.7.1622	351°28.1`	0.2	данные отсутствуют	данные отсутствуют	данные отсутствуют
1622	1.7.1622	1.7.1623	351°28.1`	0.2	данные отсутствуют	данные отсутствуют	данные отсутствуют
1623	1.7.1623	1.7.1624	351°1.6`	0.19	данные отсутствуют	данные отсутствуют	данные отсутствуют
1624	1.7.1624	1.7.1625	351°28.1`	0.2	данные отсутствуют	данные отсутствуют	данные отсутствуют
1625	1.7.1625	1.7.1626	351°28.1`	0.2	данные отсутствуют	данные отсутствуют	данные отсутствуют
1626	1.7.1626	1.7.1627	2°51.7`	0.2	данные отсутствуют	данные отсутствуют	данные отсутствуют
1627	1.7.1627	1.7.1628	2°51.7`	0.2	данные отсутствуют	данные отсутствуют	данные отсутствуют
1628	1.7.1628	1.7.1629	0°0.0`	0.2	данные отсутствуют	данные отсутствуют	данные отсутствуют
1629	1.7.1629	1.7.1630	2°51.7`	0.2	данные отсутствуют	данные отсутствуют	данные отсутствуют

ДОКУМЕНТ ПОДПИСАН
ЭЛЕКТРОННОЙ ПОДПИСЬЮ
Сертификат: 009F0BDC181A023B64597F1E2579BEFB50
Владелец: ФЕДЕРАЛЬНАЯ СЛУЖБА ГОСУДАРСТВЕННОЙ РЕГИСТРАЦИИ, КАДАСТРА И КАРТОГРАФИИ
Действителен: с 02.08.2024 по 26.10.2025

полное наименование должности	инициалы, фамилия

Земельный участок
вид объекта недвижимости

Лист № 75 раздела 3.1	Всего листов раздела 3.1: 120	Всего разделов: 8	Всего листов выписки: 667

28.07.2025г. № КУВИ-001/2025-146198411	
Кадастровый номер:	78:07:0003119:2

1	2	3	4	5	6	7	8
1630	1.7.1630	1.7.1631	0°0.0`	0.2	данные отсутствуют	данные отсутствуют	данные отсутствуют
1631	1.7.1631	1.7.1632	2°51.7`	0.2	данные отсутствуют	данные отсутствуют	данные отсутствуют
1632	1.7.1632	1.7.1633	0°0.0`	0.2	данные отсутствуют	данные отсутствуют	данные отсутствуют
1633	1.7.1633	1.7.1634	0°0.0`	0.2	данные отсутствуют	данные отсутствуют	данные отсутствуют
1634	1.7.1634	1.7.1635	0°0.0`	0.2	данные отсутствуют	данные отсутствуют	данные отсутствуют
1635	1.7.1635	1.7.1636	0°0.0`	0.2	данные отсутствуют	данные отсутствуют	данные отсутствуют
1636	1.7.1636	1.7.1637	0°0.0`	0.2	данные отсутствуют	данные отсутствуют	данные отсутствуют
1637	1.7.1637	1.7.1638	357°8.3`	0.2	данные отсутствуют	данные отсутствуют	данные отсутствуют
1638	1.7.1638	1.7.1639	0°0.0`	0.2	данные отсутствуют	данные отсутствуют	данные отсутствуют
1639	1.7.1639	1.7.1640	357°8.3`	0.2	данные отсутствуют	данные отсутствуют	данные отсутствуют
1640	1.7.1640	1.7.1641	0°0.0`	0.2	данные отсутствуют	данные отсутствуют	данные отсутствуют
1641	1.7.1641	1.7.1642	357°8.3`	0.2	данные отсутствуют	данные отсутствуют	данные отсутствуют
1642	1.7.1642	1.7.1643	357°8.3`	0.2	данные отсутствуют	данные отсутствуют	данные отсутствуют
1643	1.7.1643	1.7.1644	357°8.3`	0.2	данные отсутствуют	данные отсутствуют	данные отсутствуют
1644	1.7.1644	1.7.1645	357°8.3`	0.2	данные отсутствуют	данные отсутствуют	данные отсутствуют
1645	1.7.1645	1.7.1646	357°8.3`	0.2	данные отсутствуют	данные отсутствуют	данные отсутствуют

ДОКУМЕНТ ПОДПИСАН
ЭЛЕКТРОННОЙ ПОДПИСЬЮ
Сертификат: 009F0BDC181A023B64597F1E2579BEFB50
Владелец: ФЕДЕРАЛЬНАЯ СЛУЖБА ГОСУДАРСТВЕННОЙ РЕГИСТРАЦИИ, КАДАСТРА И КАРТОГРАФИИ
Действителен: с 02.08.2024 по 26.10.2025

полное наименование должности	инициалы, фамилия

Земельный участок
вид объекта недвижимости

Лист № 76 раздела 3.1	Всего листов раздела 3.1: 120	Всего разделов: 8	Всего листов выписки: 667

28.07.2025г. № КУВИ-001/2025-146198411	
Кадастровый номер:	78:07:0003119:2

1	2	3	4	5	6	7	8
1646	1.7.1646	1.7.1647	354°17.3`	0.2	данные отсутствуют	данные отсутствуют	данные отсутствуют
1647	1.7.1647	1.7.1648	357°8.3`	0.2	данные отсутствуют	данные отсутствуют	данные отсутствуют
1648	1.7.1648	1.7.1649	354°17.3`	0.2	данные отсутствуют	данные отсутствуют	данные отсутствуют
1649	1.7.1649	1.7.1650	357°8.3`	0.2	данные отсутствуют	данные отсутствуют	данные отсутствуют
1650	1.7.1650	1.7.1651	353°59.5`	0.19	данные отсутствуют	данные отсутствуют	данные отсутствуют
1651	1.7.1651	1.7.1652	354°17.3`	0.2	данные отсутствуют	данные отсутствуют	данные отсутствуют
1652	1.7.1652	1.7.1653	354°17.3`	0.2	данные отсутствуют	данные отсутствуют	данные отсутствуют
1653	1.7.1653	1.7.1654	354°17.3`	0.2	данные отсутствуют	данные отсутствуют	данные отсутствуют
1654	1.7.1654	1.7.1655	351°28.1`	0.2	данные отсутствуют	данные отсутствуют	данные отсутствуют
1655	1.7.1655	1.7.1656	354°17.3`	0.2	данные отсутствуют	данные отсутствуют	данные отсутствуют
1656	1.7.1656	1.7.1657	351°28.1`	0.2	данные отсутствуют	данные отсутствуют	данные отсутствуют
1657	1.7.1657	1.7.1658	354°17.3`	0.2	данные отсутствуют	данные отсутствуют	данные отсутствуют
1658	1.7.1658	1.7.1659	351°1.6`	0.19	данные отсутствуют	данные отсутствуют	данные отсутствуют
1659	1.7.1659	1.7.1660	351°28.1`	0.2	данные отсутствуют	данные отсутствуют	данные отсутствуют
1660	1.7.1660	1.7.1661	351°28.1`	0.2	данные отсутствуют	данные отсутствуют	данные отсутствуют
1661	1.7.1661	1.7.1662	351°28.1`	0.2	данные отсутствуют	данные отсутствуют	данные отсутствуют

ДОКУМЕНТ ПОДПИСАН
ЭЛЕКТРОННОЙ ПОДПИСЬЮ
Сертификат: 009F0BDC181A023B64597F1E2579BEFB50
Владелец: ФЕДЕРАЛЬНАЯ СЛУЖБА ГОСУДАРСТВЕННОЙ РЕГИСТРАЦИИ, КАДАСТРА И КАРТОГРАФИИ
Действителен: с 02.08.2024 по 26.10.2025

полное наименование должности	инициалы, фамилия

Земельный участок
вид объекта недвижимости

Лист № 77 раздела 3.1	Всего листов раздела 3.1: 120	Всего разделов: 8	Всего листов выписки: 667

28.07.2025г. № КУВИ-001/2025-146198411	
Кадастровый номер:	78:07:0003119:2

1	2	3	4	5	6	7	8
1662	1.7.1662	1.7.1663	351°1.6`	0.19	данные отсутствуют	данные отсутствуют	данные отсутствуют
1663	1.7.1663	1.7.1664	351°28.1`	0.2	данные отсутствуют	данные отсутствуют	данные отсутствуют
1664	1.7.1664	1.7.1665	348°41.4`	0.2	данные отсутствуют	данные отсутствуют	данные отсутствуют
1665	1.7.1665	1.7.1666	351°28.1`	0.2	данные отсутствуют	данные отсутствуют	данные отсутствуют
1666	1.7.1666	1.7.1667	348°6.7`	0.19	данные отсутствуют	данные отсутствуют	данные отсутствуют
1667	1.7.1667	1.7.1668	351°28.1`	0.2	данные отсутствуют	данные отсутствуют	данные отсутствуют
1668	1.7.1668	1.7.1669	348°41.4`	0.2	данные отсутствуют	данные отсутствуют	данные отсутствуют
1669	1.7.1669	1.7.1670	347°0.3`	0.13	данные отсутствуют	данные отсутствуют	данные отсутствуют
1670	1.7.1670	1.7.1671	348°41.4`	0.2	данные отсутствуют	данные отсутствуют	данные отсутствуют
1671	1.7.1671	1.7.1672	348°6.7`	0.19	данные отсутствуют	данные отсутствуют	данные отсутствуют
1672	1.7.1672	1.7.1673	348°41.4`	0.2	данные отсутствуют	данные отсутствуют	данные отсутствуют
1673	1.7.1673	1.7.1674	345°15.4`	0.2	данные отсутствуют	данные отсутствуют	данные отсутствуют
1674	1.7.1674	1.7.1675	348°41.4`	0.2	данные отсутствуют	данные отсутствуют	данные отсутствуют
1675	1.7.1675	1.7.1676	345°15.4`	0.2	данные отсутствуют	данные отсутствуют	данные отсутствуют
1676	1.7.1676	1.7.1677	345°57.8`	0.21	данные отсутствуют	данные отсутствуют	данные отсутствуют
1677	1.7.1677	1.7.1678	348°6.7`	0.19	данные отсутствуют	данные отсутствуют	данные отсутствуют

ДОКУМЕНТ ПОДПИСАН
ЭЛЕКТРОННОЙ ПОДПИСЬЮ
Сертификат: 009F0BDC181A023B64597F1E2579BEFB50
Владелец: ФЕДЕРАЛЬНАЯ СЛУЖБА ГОСУДАРСТВЕННОЙ РЕГИСТРАЦИИ, КАДАСТРА И КАРТОГРАФИИ
Действителен: с 02.08.2024 по 26.10.2025

полное наименование должности	инициалы, фамилия

Земельный участок
вид объекта недвижимости

Лист № 78 раздела 3.1	Всего листов раздела 3.1: 120	Всего разделов: 8	Всего листов выписки: 667

28.07.2025г. № КУВИ-001/2025-146198411	
Кадастровый номер:	78:07:0003119:2

1	2	3	4	5	6	7	8
1678	1.7.1678	1.7.1679	345°15.4`	0.2	данные отсутствуют	данные отсутствуют	данные отсутствуют
1679	1.7.1679	1.7.1680	345°57.8`	0.21	данные отсутствуют	данные отсутствуют	данные отсутствуют
1680	1.7.1680	1.7.1681	345°15.4`	0.2	данные отсутствуют	данные отсутствуют	данные отсутствуют
1681	1.7.1681	1.7.1682	342°28.4`	0.2	данные отсутствуют	данные отсутствуют	данные отсутствуют
1682	1.7.1682	1.7.1683	345°57.8`	0.21	данные отсутствуют	данные отсутствуют	данные отсутствуют
1683	1.7.1683	1.7.1684	342°28.4`	0.2	данные отсутствуют	данные отсутствуют	данные отсутствуют
1684	1.7.1684	1.7.1685	345°15.4`	0.2	данные отсутствуют	данные отсутствуют	данные отсутствуют
1685	1.7.1685	1.7.1686	342°28.4`	0.2	данные отсутствуют	данные отсутствуют	данные отсутствуют
1686	1.7.1686	1.7.1687	342°28.4`	0.2	данные отсутствуют	данные отсутствуют	данные отсутствуют
1687	1.7.1687	1.7.1688	343°18.1`	0.21	данные отсутствуют	данные отсутствуют	данные отсутствуют
1688	1.7.1688	1.7.1689	342°28.4`	0.2	данные отсутствуют	данные отсутствуют	данные отсутствуют
1689	1.7.1689	1.7.1690	342°28.4`	0.2	данные отсутствуют	данные отсутствуют	данные отсутствуют
1690	1.7.1690	1.7.1691	342°28.4`	0.2	данные отсутствуют	данные отсутствуют	данные отсутствуют
1691	1.7.1691	1.7.1692	342°28.4`	0.2	данные отсутствуют	данные отсутствуют	данные отсутствуют
1692	1.7.1692	1.7.1693	339°46.5`	0.2	данные отсутствуют	данные отсутствуют	данные отсутствуют
1693	1.7.1693	1.7.1694	341°33.9`	0.19	данные отсутствуют	данные отсутствуют	данные отсутствуют

ДОКУМЕНТ ПОДПИСАН
ЭЛЕКТРОННОЙ ПОДПИСЬЮ
Сертификат: 009F0BDC181A023B64597F1E2579BEFB50
Владелец: ФЕДЕРАЛЬНАЯ СЛУЖБА ГОСУДАРСТВЕННОЙ РЕГИСТРАЦИИ, КАДАСТРА И КАРТОГРАФИИ
Действителен: с 02.08.2024 по 26.10.2025

полное наименование должности	инициалы, фамилия

Земельный участок
вид объекта недвижимости

Лист № 79 раздела 3.1	Всего листов раздела 3.1: 120	Всего разделов: 8	Всего листов выписки: 667

28.07.2025г. № КУВИ-001/2025-146198411	
Кадастровый номер:	78:07:0003119:2

1	2	3	4	5	6	7	8
1694	1.7.1694	1.7.1695	339°46.5`	0.2	данные отсутствуют	данные отсутствуют	данные отсутствуют
1695	1.7.1695	1.7.1696	339°46.5`	0.2	данные отсутствуют	данные отсутствуют	данные отсутствуют
1696	1.7.1696	1.7.1697	339°46.5`	0.2	данные отсутствуют	данные отсутствуют	данные отсутствуют
1697	1.7.1697	1.7.1698	339°46.5`	0.2	данные отсутствуют	данные отсутствуют	данные отсутствуют
1698	1.7.1698	1.7.1699	338°44.9`	0.19	данные отсутствуют	данные отсутствуют	данные отсутствуют
1699	1.7.1699	1.7.1700	339°46.5`	0.2	данные отсутствуют	данные отсутствуют	данные отсутствуют
1700	1.7.1700	1.7.1701	339°46.5`	0.2	данные отсутствуют	данные отсутствуют	данные отсутствуют
1701	1.7.1701	1.7.1702	336°2.3`	0.2	данные отсутствуют	данные отсутствуют	данные отсутствуют
1702	1.7.1702	1.7.1703	339°46.5`	0.2	данные отсутствуют	данные отсутствуют	данные отсутствуют
1703	1.7.1703	1.7.1704	336°2.3`	0.2	данные отсутствуют	данные отсутствуют	данные отсутствуют
1704	1.7.1704	1.7.1705	339°46.5`	0.2	данные отсутствуют	данные отсутствуют	данные отсутствуют
1705	1.7.1705	1.7.1706	336°2.3`	0.2	данные отсутствуют	данные отсутствуют	данные отсутствуют
1706	1.7.1706	1.7.1707	336°2.3`	0.2	данные отсутствуют	данные отсутствуют	данные отсутствуют
1707	1.7.1707	1.7.1708	337°10.0`	0.21	данные отсутствуют	данные отсутствуют	данные отсутствуют
1708	1.7.1708	1.7.1709	336°2.3`	0.2	данные отсутствуют	данные отсутствуют	данные отсутствуют
1709	1.7.1709	1.7.1710	333°26.1`	0.2	данные отсутствуют	данные отсутствуют	данные отсутствуют

ДОКУМЕНТ ПОДПИСАН
ЭЛЕКТРОННОЙ ПОДПИСЬЮ
Сертификат: 009F0BDC181A023B64597F1E2579BEFB50
Владелец: ФЕДЕРАЛЬНАЯ СЛУЖБА ГОСУДАРСТВЕННОЙ РЕГИСТРАЦИИ, КАДАСТРА И КАРТОГРАФИИ
Действителен: с 02.08.2024 по 26.10.2025

полное наименование должности	инициалы, фамилия

Земельный участок
вид объекта недвижимости

Лист № 80 раздела 3.1	Всего листов раздела 3.1: 120	Всего разделов: 8	Всего листов выписки: 667

28.07.2025г. № КУВИ-001/2025-146198411	
Кадастровый номер:	78:07:0003119:2

1	2	3	4	5	6	7	8
1710	1.7.1710	1.7.1711	336°2.3`	0.2	данные отсутствуют	данные отсутствуют	данные отсутствуют
1711	1.7.1711	1.7.1712	337°10.0`	0.21	данные отсутствуют	данные отсутствуют	данные отсутствуют
1712	1.7.1712	1.7.1713	333°26.1`	0.2	данные отсутствуют	данные отсутствуют	данные отсутствуют
1713	1.7.1713	1.7.1714	333°26.1`	0.11	данные отсутствуют	данные отсутствуют	данные отсутствуют
1714	1.7.1714	1.7.1715	334°47.9`	0.19	данные отсутствуют	данные отсутствуют	данные отсутствуют
1715	1.7.1715	1.7.1716	333°26.1`	0.2	данные отсутствуют	данные отсутствуют	данные отсутствуют
1716	1.7.1716	1.7.1717	333°26.1`	0.2	данные отсутствуют	данные отсутствуют	данные отсутствуют
1717	1.7.1717	1.7.1718	333°26.1`	0.2	данные отсутствуют	данные отсутствуют	данные отсутствуют
1718	1.7.1718	1.7.1719	332°6.2`	0.19	данные отсутствуют	данные отсутствуют	данные отсутствуют
1719	1.7.1719	1.7.1720	333°26.1`	0.2	данные отсутствуют	данные отсутствуют	данные отсутствуют
1720	1.7.1720	1.7.1721	333°26.1`	0.2	данные отсутствуют	данные отсутствуют	данные отсутствуют
1721	1.7.1721	1.7.1722	330°56.7`	0.21	данные отсутствуют	данные отсутствуют	данные отсутствуют
1722	1.7.1722	1.7.1723	332°6.2`	0.19	данные отсутствуют	данные отсутствуют	данные отсутствуют
1723	1.7.1723	1.7.1724	330°56.7`	0.21	данные отсутствуют	данные отсутствуют	данные отсутствуют
1724	1.7.1724	1.7.1725	329°32.0`	0.2	данные отсутствуют	данные отсутствуют	данные отсутствуют
1725	1.7.1725	1.7.1726	330°56.7`	0.21	данные отсутствуют	данные отсутствуют	данные отсутствуют

ДОКУМЕНТ ПОДПИСАН
ЭЛЕКТРОННОЙ ПОДПИСЬЮ
Сертификат: 009F0BDC181A023B64597F1E2579BEFB50
Владелец: ФЕДЕРАЛЬНАЯ СЛУЖБА ГОСУДАРСТВЕННОЙ РЕГИСТРАЦИИ, КАДАСТРА И КАРТОГРАФИИ
Действителен: с 02.08.2024 по 26.10.2025

полное наименование должности	инициалы, фамилия

Земельный участок
вид объекта недвижимости

Лист № 81 раздела 3.1	Всего листов раздела 3.1: 120	Всего разделов: 8	Всего листов выписки: 667

28.07.2025г. № КУВИ-001/2025-146198411	
Кадастровый номер:	78:07:0003119:2

1	2	3	4	5	6	7	8
1726	1.7.1726	1.7.1727	332°6.2`	0.19	данные отсутствуют	данные отсутствуют	данные отсутствуют
1727	1.7.1727	1.7.1728	329°32.0`	0.2	данные отсутствуют	данные отсутствуют	данные отсутствуют
1728	1.7.1728	1.7.1729	328°34.2`	0.21	данные отсутствуют	данные отсутствуют	данные отсутствуют
1729	1.7.1729	1.7.1730	329°32.0`	0.2	данные отсутствуют	данные отсутствуют	данные отсутствуют
1730	1.7.1730	1.7.1731	329°32.0`	0.2	данные отсутствуют	данные отсутствуют	данные отсутствуют
1731	1.7.1731	1.7.1732	329°32.0`	0.2	данные отсутствуют	данные отсутствуют	данные отсутствуют
1732	1.7.1732	1.7.1733	327°5.7`	0.2	данные отсутствуют	данные отсутствуют	данные отсутствуют
1733	1.7.1733	1.7.1734	327°59.7`	0.19	данные отсутствуют	данные отсутствуют	данные отсутствуют
1734	1.7.1734	1.7.1735	327°5.7`	0.2	данные отсутствуют	данные отсутствуют	данные отсутствуют
1735	1.7.1735	1.7.1736	327°59.7`	0.19	данные отсутствуют	данные отсутствуют	данные отсутствуют
1736	1.7.1736	1.7.1737	327°5.7`	0.2	данные отсутствуют	данные отсутствуют	данные отсутствуют
1737	1.7.1737	1.7.1738	327°5.7`	0.2	данные отсутствуют	данные отсутствуют	данные отсутствуют
1738	1.7.1738	1.7.1739	327°5.7`	0.2	данные отсутствуют	данные отсутствуют	данные отсутствуют
1739	1.7.1739	1.7.1740	325°29.5`	0.19	данные отсутствуют	данные отсутствуют	данные отсутствуют
1740	1.7.1740	1.7.1741	324°46.9`	0.21	данные отсутствуют	данные отсутствуют	данные отсутствуют
1741	1.7.1741	1.7.1742	325°29.5`	0.19	данные отсутствуют	данные отсутствуют	данные отсутствуют

ДОКУМЕНТ ПОДПИСАН
ЭЛЕКТРОННОЙ ПОДПИСЬЮ
Сертификат: 009F0BDC181A023B64597F1E2579BEFB50
Владелец: ФЕДЕРАЛЬНАЯ СЛУЖБА ГОСУДАРСТВЕННОЙ РЕГИСТРАЦИИ, КАДАСТРА И КАРТОГРАФИИ
Действителен: с 02.08.2024 по 26.10.2025

полное наименование должности		инициалы, фамилия

Земельный участок
вид объекта недвижимости

Лист № 82 раздела 3.1	Всего листов раздела 3.1: 120	Всего разделов: 8	Всего листов выписки: 667

28.07.2025г. № КУВИ-001/2025-146198411	
Кадастровый номер:	78:07:0003119:2

1	2	3	4	5	6	7	8
1742	1.7.1742	1.7.1743	324°46.9`	0.21	данные отсутствуют	данные отсутствуют	данные отсутствуют
1743	1.7.1743	1.7.1744	325°29.5`	0.19	данные отсутствуют	данные отсутствуют	данные отсутствуют
1744	1.7.1744	1.7.1745	323°7.8`	0.2	данные отсутствуют	данные отсутствуют	данные отсутствуют
1745	1.7.1745	1.7.1746	323°7.8`	0.2	данные отсутствуют	данные отсутствуют	данные отсутствуют
1746	1.7.1746	1.7.1747	325°29.5`	0.19	данные отсутствуют	данные отсутствуют	данные отсутствуют
1747	1.7.1747	1.7.1748	323°7.8`	0.2	данные отсутствуют	данные отсутствуют	данные отсутствуют
1748	1.7.1748	1.7.1749	323°7.8`	0.2	данные отсутствуют	данные отсутствуют	данные отсутствуют
1749	1.7.1749	1.7.1750	323°7.8`	0.2	данные отсутствуют	данные отсутствуют	данные отсутствуют
1750	1.7.1750	1.7.1751	320°54.4`	0.21	данные отсутствуют	данные отсутствуют	данные отсутствуют
1751	1.7.1751	1.7.1752	323°7.8`	0.2	данные отсутствуют	данные отсутствуют	данные отсутствуют
1752	1.7.1752	1.7.1753	313°1.5`	0.21	данные отсутствуют	данные отсутствуют	данные отсутствуют
1753	1.7.1753	1.7.1754	313°1.5`	0.21	данные отсутствуют	данные отсутствуют	данные отсутствуют
1754	1.7.1754	1.7.1755	312°52.7`	0.19	данные отсутствуют	данные отсутствуют	данные отсутствуют
1755	1.7.1755	1.7.1756	313°1.5`	0.21	данные отсутствуют	данные отсутствуют	данные отсутствуют
1756	1.7.1756	1.7.1757	315°0.0`	0.2	данные отсутствуют	данные отсутствуют	данные отсутствуют
1757	1.7.1757	1.7.1758	313°1.5`	0.21	данные отсутствуют	данные отсутствуют	данные отсутствуют

ДОКУМЕНТ ПОДПИСАН
ЭЛЕКТРОННОЙ ПОДПИСЬЮ
Сертификат: 009F0BDC181A023B64597F1E2579BEFB50
Владелец: ФЕДЕРАЛЬНАЯ СЛУЖБА ГОСУДАРСТВЕННОЙ РЕГИСТРАЦИИ, КАДАСТРА И КАРТОГРАФИИ
Действителен: с 02.08.2024 по 26.10.2025

полное наименование должности		инициалы, фамилия

Земельный участок
вид объекта недвижимости

Лист № 83 раздела 3.1	Всего листов раздела 3.1: 120	Всего разделов: 8	Всего листов выписки: 667

28.07.2025г. № КУВИ-001/2025-146198411	
Кадастровый номер:	78:07:0003119:2

1	2	3	4	5	6	7	8
1758	1.7.1758	1.7.1759	315°0.0`	0.2	данные отсутствуют	данные отсутствуют	данные отсутствуют
1759	1.7.1759	1.7.1760	315°0.0`	0.2	данные отсутствуют	данные отсутствуют	данные отсутствуют
1760	1.7.1760	1.7.1761	315°0.0`	0.2	данные отсутствуют	данные отсутствуют	данные отсутствуют
1761	1.7.1761	1.7.1762	315°0.0`	0.2	данные отсутствуют	данные отсутствуют	данные отсутствуют
1762	1.7.1762	1.7.1763	316°58.5`	0.21	данные отсутствуют	данные отсутствуют	данные отсутствуют
1763	1.7.1763	1.7.1764	315°0.0`	0.2	данные отсутствуют	данные отсутствуют	данные отсутствуют
1764	1.7.1764	1.7.1765	315°0.0`	0.2	данные отсутствуют	данные отсутствуют	данные отсутствуют
1765	1.7.1765	1.7.1766	316°58.5`	0.21	данные отсутствуют	данные отсутствуют	данные отсутствуют
1766	1.7.1766	1.7.1767	315°0.0`	0.2	данные отсутствуют	данные отсутствуют	данные отсутствуют
1767	1.7.1767	1.7.1768	316°58.5`	0.21	данные отсутствуют	данные отсутствуют	данные отсутствуют
1768	1.7.1768	1.7.1769	319°5.2`	0.2	данные отсутствуют	данные отсутствуют	данные отсутствуют
1769	1.7.1769	1.7.1770	315°0.0`	0.2	данные отсутствуют	данные отсутствуют	данные отсутствуют
1770	1.7.1770	1.7.1771	319°5.2`	0.2	данные отсутствуют	данные отсутствуют	данные отсутствуют
1771	1.7.1771	1.7.1772	319°5.2`	0.2	данные отсутствуют	данные отсутствуют	данные отсутствуют
1772	1.7.1772	1.7.1773	316°58.5`	0.21	данные отсутствуют	данные отсутствуют	данные отсутствуют
1773	1.7.1773	1.7.1774	319°5.2`	0.2	данные отсутствуют	данные отсутствуют	данные отсутствуют

ДОКУМЕНТ ПОДПИСАН
ЭЛЕКТРОННОЙ ПОДПИСЬЮ
Сертификат: 009F0BDC181A023B64597F1E2579BEFB50
Владелец: ФЕДЕРАЛЬНАЯ СЛУЖБА ГОСУДАРСТВЕННОЙ РЕГИСТРАЦИИ, КАДАСТРА И КАРТОГРАФИИ
Действителен: с 02.08.2024 по 26.10.2025

полное наименование должности	инициалы, фамилия

Земельный участок
вид объекта недвижимости

Лист № 84 раздела 3.1	Всего листов раздела 3.1: 120	Всего разделов: 8	Всего листов выписки: 667

28.07.2025г. № КУВИ-001/2025-146198411	
Кадастровый номер:	78:07:0003119:2

1	2	3	4	5	6	7	8
1774	1.7.1774	1.7.1775	318°48.8`	0.21	данные отсутствуют	данные отсутствуют	данные отсутствуют
1775	1.7.1775	1.7.1776	320°54.4`	0.21	данные отсутствуют	данные отсутствуют	данные отсутствуют
1776	1.7.1776	1.7.1777	319°5.2`	0.2	данные отсутствуют	данные отсутствуют	данные отсутствуют
1777	1.7.1777	1.7.1778	319°5.2`	0.2	данные отсутствуют	данные отсутствуют	данные отсутствуют
1778	1.7.1778	1.7.1779	319°5.2`	0.2	данные отсутствуют	данные отсутствуют	данные отсутствуют
1779	1.7.1779	1.7.1780	320°54.4`	0.21	данные отсутствуют	данные отсутствуют	данные отсутствуют
1780	1.7.1780	1.7.1781	319°5.2`	0.2	данные отсутствуют	данные отсутствуют	данные отсутствуют
1781	1.7.1781	1.7.1782	323°7.8`	0.2	данные отсутствуют	данные отсутствуют	данные отсутствуют
1782	1.7.1782	1.7.1783	319°5.2`	0.2	данные отсутствуют	данные отсутствуют	данные отсутствуют
1783	1.7.1783	1.7.1784	323°7.8`	0.2	данные отсутствуют	данные отсутствуют	данные отсутствуют
1784	1.7.1784	1.7.1785	320°54.4`	0.21	данные отсутствуют	данные отсутствуют	данные отсутствуют
1785	1.7.1785	1.7.1786	321°20.4`	0.19	данные отсутствуют	данные отсутствуют	данные отсутствуют
1786	1.7.1786	1.7.1787	323°7.8`	0.2	данные отсутствуют	данные отсутствуют	данные отсутствуют
1787	1.7.1787	1.7.1788	323°7.8`	0.2	данные отсутствуют	данные отсутствуют	данные отсутствуют
1788	1.7.1788	1.7.1789	320°54.4`	0.21	данные отсутствуют	данные отсутствуют	данные отсутствуют
1789	1.7.1789	1.7.1790	323°7.8`	0.2	данные отсутствуют	данные отсутствуют	данные отсутствуют

ДОКУМЕНТ ПОДПИСАН
ЭЛЕКТРОННОЙ ПОДПИСЬЮ
Сертификат: 009F0BDC181A023B64597F1E2579BEFB50
Владелец: ФЕДЕРАЛЬНАЯ СЛУЖБА ГОСУДАРСТВЕННОЙ РЕГИСТРАЦИИ, КАДАСТРА И КАРТОГРАФИИ
Действителен: с 02.08.2024 по 26.10.2025

полное наименование должности	инициалы, фамилия

Земельный участок
вид объекта недвижимости

Лист № 85 раздела 3.1	Всего листов раздела 3.1: 120	Всего разделов: 8	Всего листов выписки: 667

28.07.2025г. № КУВИ-001/2025-146198411	
Кадастровый номер:	78:07:0003119:2

1	2	3	4	5	6	7	8
1790	1.7.1790	1.7.1791	325°29.5`	0.19	данные отсутствуют	данные отсутствуют	данные отсутствуют
1791	1.7.1791	1.7.1792	323°7.8`	0.2	данные отсутствуют	данные отсутствуют	данные отсутствуют
1792	1.7.1792	1.7.1793	323°7.8`	0.2	данные отсутствуют	данные отсутствуют	данные отсутствуют
1793	1.7.1793	1.7.1794	323°7.8`	0.2	данные отсутствуют	данные отсутствуют	данные отсутствуют
1794	1.7.1794	1.7.1795	327°5.7`	0.2	данные отсутствуют	данные отсутствуют	данные отсутствуют
1795	1.7.1795	1.7.1796	323°7.8`	0.2	данные отсутствуют	данные отсутствуют	данные отсутствуют
1796	1.7.1796	1.7.1797	325°29.5`	0.19	данные отсутствуют	данные отсутствуют	данные отсутствуют
1797	1.7.1797	1.7.1798	324°46.9`	0.21	данные отсутствуют	данные отсутствуют	данные отсутствуют
1798	1.7.1798	1.7.1799	325°29.5`	0.19	данные отсутствуют	данные отсутствуют	данные отсутствуют
1799	1.7.1799	1.7.1800	327°5.7`	0.2	данные отсутствуют	данные отсутствуют	данные отсутствуют
1800	1.7.1800	1.7.1801	327°5.7`	0.2	данные отсутствуют	данные отсутствуют	данные отсутствуют
1801	1.7.1801	1.7.1802	325°29.5`	0.19	данные отсутствуют	данные отсутствуют	данные отсутствуют
1802	1.7.1802	1.7.1803	327°5.7`	0.2	данные отсутствуют	данные отсутствуют	данные отсутствуют
1803	1.7.1803	1.7.1804	327°5.7`	0.2	данные отсутствуют	данные отсутствуют	данные отсутствуют
1804	1.7.1804	1.7.1805	327°5.7`	0.2	данные отсутствуют	данные отсутствуют	данные отсутствуют
1805	1.7.1805	1.7.1806	327°5.7`	0.2	данные отсутствуют	данные отсутствуют	данные отсутствуют

ДОКУМЕНТ ПОДПИСАН
ЭЛЕКТРОННОЙ ПОДПИСЬЮ
Сертификат: 009F0BDC181A023B64597F1E2579BEFB50
Владелец: ФЕДЕРАЛЬНАЯ СЛУЖБА ГОСУДАРСТВЕННОЙ РЕГИСТРАЦИИ, КАДАСТРА И КАРТОГРАФИИ
Действителен: с 02.08.2024 по 26.10.2025

полное наименование должности		инициалы, фамилия

Земельный участок
вид объекта недвижимости

Лист № 86 раздела 3.1	Всего листов раздела 3.1: 120	Всего разделов: 8	Всего листов выписки: 667

28.07.2025г. № КУВИ-001/2025-146198411	
Кадастровый номер:	78:07:0003119:2

1	2	3	4	5	6	7	8
1806	1.7.1806	1.7.1807	329°32.0`	0.2	данные отсутствуют	данные отсутствуют	данные отсутствуют
1807	1.7.1807	1.7.1808	327°5.7`	0.2	данные отсутствуют	данные отсутствуют	данные отсутствуют
1808	1.7.1808	1.7.1809	329°32.0`	0.2	данные отсутствуют	данные отсутствуют	данные отсутствуют
1809	1.7.1809	1.7.1810	327°5.7`	0.2	данные отсутствуют	данные отсутствуют	данные отсутствуют
1810	1.7.1810	1.7.1811	329°32.0`	0.2	данные отсутствуют	данные отсутствуют	данные отсутствуют
1811	1.7.1811	1.7.1812	329°32.0`	0.2	данные отсутствуют	данные отсутствуют	данные отсутствуют
1812	1.7.1812	1.7.1813	329°32.0`	0.2	данные отсутствуют	данные отсутствуют	данные отсутствуют
1813	1.7.1813	1.7.1814	330°56.7`	0.21	данные отсутствуют	данные отсутствуют	данные отсутствуют
1814	1.7.1814	1.7.1815	329°32.0`	0.2	данные отсутствуют	данные отсутствуют	данные отсутствуют
1815	1.7.1815	1.7.1816	329°32.0`	0.2	данные отсутствуют	данные отсутствуют	данные отсутствуют
1816	1.7.1816	1.7.1817	330°56.7`	0.21	данные отсутствуют	данные отсутствуют	данные отсутствуют
1817	1.7.1817	1.7.1818	332°6.2`	0.19	данные отсутствуют	данные отсутствуют	данные отсутствуют
1818	1.7.1818	1.7.1819	330°56.7`	0.21	данные отсутствуют	данные отсутствуют	данные отсутствуют
1819	1.7.1819	1.7.1820	329°32.0`	0.2	данные отсутствуют	данные отсутствуют	данные отсутствуют
1820	1.7.1820	1.7.1821	333°26.1`	0.2	данные отсутствуют	данные отсутствуют	данные отсутствуют
1821	1.7.1821	1.7.1822	333°26.1`	0.2	данные отсутствуют	данные отсутствуют	данные отсутствуют

ДОКУМЕНТ ПОДПИСАН
ЭЛЕКТРОННОЙ ПОДПИСЬЮ
Сертификат: 009F0BDC181A023B64597F1E2579BEFB50
Владелец: ФЕДЕРАЛЬНАЯ СЛУЖБА ГОСУДАРСТВЕННОЙ РЕГИСТРАЦИИ, КАДАСТРА И КАРТОГРАФИИ
Действителен: с 02.08.2024 по 26.10.2025

полное наименование должности	инициалы, фамилия

Земельный участок
вид объекта недвижимости

Лист № 87 раздела 3.1	Всего листов раздела 3.1: 120	Всего разделов: 8	Всего листов выписки: 667

28.07.2025г. № КУВИ-001/2025-146198411	
Кадастровый номер:	78:07:0003119:2

1	2	3	4	5	6	7	8
1822	1.7.1822	1.7.1823	330°56.7`	0.21	данные отсутствуют	данные отсутствуют	данные отсутствуют
1823	1.7.1823	1.7.1824	332°6.2`	0.19	данные отсутствуют	данные отсутствуют	данные отсутствуют
1824	1.7.1824	1.7.1825	333°26.1`	0.2	данные отсутствуют	данные отсутствуют	данные отсутствуют
1825	1.7.1825	1.7.1826	333°26.1`	0.2	данные отсутствуют	данные отсутствуют	данные отсутствуют
1826	1.7.1826	1.7.1827	333°26.1`	0.2	данные отсутствуют	данные отсутствуют	данные отсутствуют
1827	1.7.1827	1.7.1828	336°2.3`	0.2	данные отсутствуют	данные отсутствуют	данные отсутствуют
1828	1.7.1828	1.7.1829	333°26.1`	0.2	данные отсутствуют	данные отсутствуют	данные отсутствуют
1829	1.7.1829	1.7.1830	333°26.1`	0.2	данные отсутствуют	данные отсутствуют	данные отсутствуют
1830	1.7.1830	1.7.1831	336°2.3`	0.2	данные отсутствуют	данные отсутствуют	данные отсутствуют
1831	1.7.1831	1.7.1832	333°26.1`	0.2	данные отсутствуют	данные отсутствуют	данные отсутствуют
1832	1.7.1832	1.7.1833	336°2.3`	0.2	данные отсутствуют	данные отсутствуют	данные отсутствуют
1833	1.7.1833	1.7.1834	337°10.0`	0.21	данные отсутствуют	данные отсутствуют	данные отсутствуют
1834	1.7.1834	1.7.1835	333°26.1`	0.2	данные отсутствуют	данные отсутствуют	данные отсутствуют
1835	1.7.1835	1.7.1836	336°2.3`	0.2	данные отсутствуют	данные отсутствуют	данные отсутствуют
1836	1.7.1836	1.7.1837	336°2.3`	0.2	данные отсутствуют	данные отсутствуют	данные отсутствуют
1837	1.7.1837	1.7.1838	337°10.0`	0.21	данные отсутствуют	данные отсутствуют	данные отсутствуют

ДОКУМЕНТ ПОДПИСАН
ЭЛЕКТРОННОЙ ПОДПИСЬЮ
Сертификат: 009F0BDC181A023B64597F1E2579BEFB50
Владелец: ФЕДЕРАЛЬНАЯ СЛУЖБА ГОСУДАРСТВЕННОЙ РЕГИСТРАЦИИ, КАДАСТРА И КАРТОГРАФИИ
Действителен: с 02.08.2024 по 26.10.2025

полное наименование должности		инициалы, фамилия

Земельный участок
вид объекта недвижимости

Лист № 88 раздела 3.1	Всего листов раздела 3.1: 120	Всего разделов: 8	Всего листов выписки: 667

28.07.2025г. № КУВИ-001/2025-146198411	
Кадастровый номер:	78:07:0003119:2

1	2	3	4	5	6	7	8
1838	1.7.1838	1.7.1839	338°44.9`	0.19	данные отсутствуют	данные отсутствуют	данные отсутствуют
1839	1.7.1839	1.7.1840	337°10.0`	0.21	данные отсутствуют	данные отсутствуют	данные отсутствуют
1840	1.7.1840	1.7.1841	336°2.3`	0.2	данные отсутствуют	данные отсутствуют	данные отсутствуют
1841	1.7.1841	1.7.1842	339°46.5`	0.2	данные отсутствуют	данные отсутствуют	данные отсутствуют
1842	1.7.1842	1.7.1843	336°2.3`	0.2	данные отсутствуют	данные отсутствуют	данные отсутствуют
1843	1.7.1843	1.7.1844	339°46.5`	0.2	данные отсутствуют	данные отсутствуют	данные отсутствуют
1844	1.7.1844	1.7.1845	338°11.9`	0.11	данные отсутствуют	данные отсутствуют	данные отсутствуют
1845	1.7.1845	1.7.1846	339°46.5`	0.2	данные отсутствуют	данные отсутствуют	данные отсутствуют
1846	1.7.1846	1.7.1847	338°44.9`	0.19	данные отсутствуют	данные отсутствуют	данные отсутствуют
1847	1.7.1847	1.7.1848	339°46.5`	0.2	данные отсутствуют	данные отсутствуют	данные отсутствуют
1848	1.7.1848	1.7.1849	339°46.5`	0.2	данные отсутствуют	данные отсутствуют	данные отсутствуют
1849	1.7.1849	1.7.1850	339°46.5`	0.2	данные отсутствуют	данные отсутствуют	данные отсутствуют
1850	1.7.1850	1.7.1851	338°44.9`	0.19	данные отсутствуют	данные отсутствуют	данные отсутствуют
1851	1.7.1851	1.7.1852	339°46.5`	0.2	данные отсутствуют	данные отсутствуют	данные отсутствуют
1852	1.7.1852	1.7.1853	342°28.4`	0.2	данные отсутствуют	данные отсутствуют	данные отсутствуют
1853	1.7.1853	1.7.1854	339°46.5`	0.2	данные отсутствуют	данные отсутствуют	данные отсутствуют

ДОКУМЕНТ ПОДПИСАН
ЭЛЕКТРОННОЙ ПОДПИСЬЮ
Сертификат: 009F0BDC181A023B64597F1E2579BEFB50
Владелец: ФЕДЕРАЛЬНАЯ СЛУЖБА ГОСУДАРСТВЕННОЙ РЕГИСТРАЦИИ, КАДАСТРА И КАРТОГРАФИИ
Действителен: с 02.08.2024 по 26.10.2025

полное наименование должности	инициалы, фамилия

Земельный участок
вид объекта недвижимости

Лист № 89 раздела 3.1	Всего листов раздела 3.1: 120	Всего разделов: 8	Всего листов выписки: 667

28.07.2025г. № КУВИ-001/2025-146198411	
Кадастровый номер:	78:07:0003119:2

1	2	3	4	5	6	7	8
1854	1.7.1854	1.7.1855	342°28.4`	0.2	данные отсутствуют	данные отсутствуют	данные отсутствуют
1855	1.7.1855	1.7.1856	342°28.4`	0.2	данные отсутствуют	данные отсутствуют	данные отсутствуют
1856	1.7.1856	1.7.1857	342°28.4`	0.2	данные отсутствуют	данные отсутствуют	данные отсутствуют
1857	1.7.1857	1.7.1858	339°46.5`	0.2	данные отсутствуют	данные отсутствуют	данные отсутствуют
1858	1.7.1858	1.7.1859	342°28.4`	0.2	данные отсутствуют	данные отсутствуют	данные отсутствуют
1859	1.7.1859	1.7.1860	345°15.4`	0.2	данные отсутствуют	данные отсутствуют	данные отсутствуют
1860	1.7.1860	1.7.1861	342°28.4`	0.2	данные отсутствуют	данные отсутствуют	данные отсутствуют
1861	1.7.1861	1.7.1862	343°18.1`	0.21	данные отсутствуют	данные отсутствуют	данные отсутствуют
1862	1.7.1862	1.7.1863	342°28.4`	0.2	данные отсутствуют	данные отсутствуют	данные отсутствуют
1863	1.7.1863	1.7.1864	345°15.4`	0.2	данные отсутствуют	данные отсутствуют	данные отсутствуют
1864	1.7.1864	1.7.1865	342°28.4`	0.2	данные отсутствуют	данные отсутствуют	данные отсутствуют
1865	1.7.1865	1.7.1866	345°57.8`	0.21	данные отсутствуют	данные отсутствуют	данные отсутствуют
1866	1.7.1866	1.7.1867	345°15.4`	0.2	данные отсутствуют	данные отсутствуют	данные отсутствуют
1867	1.7.1867	1.7.1868	345°15.4`	0.2	данные отсутствуют	данные отсутствуют	данные отсутствуют
1868	1.7.1868	1.7.1869	345°57.8`	0.21	данные отсутствуют	данные отсутствуют	данные отсутствуют
1869	1.7.1869	1.7.1870	345°15.4`	0.2	данные отсутствуют	данные отсутствуют	данные отсутствуют

ДОКУМЕНТ ПОДПИСАН
ЭЛЕКТРОННОЙ ПОДПИСЬЮ
Сертификат: 009F0BDC181A023B64597F1E2579BEFB50
Владелец: ФЕДЕРАЛЬНАЯ СЛУЖБА ГОСУДАРСТВЕННОЙ РЕГИСТРАЦИИ, КАДАСТРА И КАРТОГРАФИИ
Действителен: с 02.08.2024 по 26.10.2025

полное наименование должности	инициалы, фамилия

Земельный участок
вид объекта недвижимости

Лист № 90 раздела 3.1	Всего листов раздела 3.1: 120	Всего разделов: 8	Всего листов выписки: 667

28.07.2025г. № КУВИ-001/2025-146198411	
Кадастровый номер:	78:07:0003119:2

1	2	3	4	5	6	7	8
1870	1.7.1870	1.7.1871	345°15.4`	0.2	данные отсутствуют	данные отсутствуют	данные отсутствуют
1871	1.7.1871	1.7.1872	345°57.8`	0.21	данные отсутствуют	данные отсутствуют	данные отсутствуют
1872	1.7.1872	1.7.1873	345°15.4`	0.2	данные отсутствуют	данные отсутствуют	данные отсутствуют
1873	1.7.1873	1.7.1874	348°41.4`	0.2	данные отсутствуют	данные отсутствуют	данные отсутствуют
1874	1.7.1874	1.7.1875	345°15.4`	0.2	данные отсутствуют	данные отсутствуют	данные отсутствуют
1875	1.7.1875	1.7.1876	348°41.4`	0.2	данные отсутствуют	данные отсутствуют	данные отсутствуют
1876	1.7.1876	1.7.1877	348°6.7`	0.19	данные отсутствуют	данные отсутствуют	данные отсутствуют
1877	1.7.1877	1.7.1878	348°41.4`	0.2	данные отсутствуют	данные отсутствуют	данные отсутствуют
1878	1.7.1878	1.7.1879	345°15.4`	0.2	данные отсутствуют	данные отсутствуют	данные отсутствуют
1879	1.7.1879	1.7.1880	348°41.4`	0.2	данные отсутствуют	данные отсутствуют	данные отсутствуют
1880	1.7.1880	1.7.1881	351°28.1`	0.2	данные отсутствуют	данные отсутствуют	данные отсутствуют
1881	1.7.1881	1.7.1882	348°6.7`	0.19	данные отсутствуют	данные отсутствуют	данные отсутствуют
1882	1.7.1882	1.7.1883	348°41.4`	0.2	данные отсутствуют	данные отсутствуют	данные отсутствуют
1883	1.7.1883	1.7.1884	348°41.4`	0.2	данные отсутствуют	данные отсутствуют	данные отсутствуют
1884	1.7.1884	1.7.1885	351°1.6`	0.19	данные отсутствуют	данные отсутствуют	данные отсутствуют
1885	1.7.1885	1.7.1886	351°28.1`	0.2	данные отсутствуют	данные отсутствуют	данные отсутствуют

ДОКУМЕНТ ПОДПИСАН
ЭЛЕКТРОННОЙ ПОДПИСЬЮ
Сертификат: 009F0BDC181A023B64597F1E2579BEFB50
Владелец: ФЕДЕРАЛЬНАЯ СЛУЖБА ГОСУДАРСТВЕННОЙ РЕГИСТРАЦИИ, КАДАСТРА И КАРТОГРАФИИ
Действителен: с 02.08.2024 по 26.10.2025

полное наименование должности		инициалы, фамилия

Земельный участок
вид объекта недвижимости

Лист № 91 раздела 3.1	Всего листов раздела 3.1: 120	Всего разделов: 8	Всего листов выписки: 667

28.07.2025г. № КУВИ-001/2025-146198411	
Кадастровый номер:	78:07:0003119:2

1	2	3	4	5	6	7	8
1886	1.7.1886	1.7.1887	348°41.4`	0.2	данные отсутствуют	данные отсутствуют	данные отсутствуют
1887	1.7.1887	1.7.1888	351°1.6`	0.19	данные отсутствуют	данные отсутствуют	данные отсутствуют
1888	1.7.1888	1.7.1889	351°28.1`	0.2	данные отсутствуют	данные отсутствуют	данные отсутствуют
1889	1.7.1889	1.7.1890	351°28.1`	0.2	данные отсутствуют	данные отсутствуют	данные отсутствуют
1890	1.7.1890	1.7.1891	351°28.1`	0.2	данные отсутствуют	данные отсутствуют	данные отсутствуют
1891	1.7.1891	1.7.1892	351°1.6`	0.19	данные отсутствуют	данные отсутствуют	данные отсутствуют
1892	1.7.1892	1.7.1893	351°28.1`	0.2	данные отсутствуют	данные отсутствуют	данные отсутствуют
1893	1.7.1893	1.7.1894	354°48.4`	0.11	данные отсутствуют	данные отсутствуют	данные отсутствуют
1894	1.7.1894	1.7.1895	337°22.8`	0.13	данные отсутствуют	данные отсутствуют	данные отсутствуют
1895	1.7.1895	1.7.1896	330°56.7`	0.21	данные отсутствуют	данные отсутствуют	данные отсутствуют
1896	1.7.1896	1.7.1897	325°29.5`	0.19	данные отсутствуют	данные отсутствуют	данные отсутствуют
1897	1.7.1897	1.7.1898	316°58.5`	0.21	данные отсутствуют	данные отсутствуют	данные отсутствуют
1898	1.7.1898	1.7.1899	310°54.8`	0.2	данные отсутствуют	данные отсутствуют	данные отсутствуют
1899	1.7.1899	1.7.1900	302°54.3`	0.2	данные отсутствуют	данные отсутствуют	данные отсутствуют
1900	1.7.1900	1.7.1901	296°33.9`	0.2	данные отсутствуют	данные отсутствуют	данные отсутствуют
1901	1.7.1901	1.7.1902	287°31.6`	0.2	данные отсутствуют	данные отсутствуют	данные отсутствуют

ДОКУМЕНТ ПОДПИСАН
ЭЛЕКТРОННОЙ ПОДПИСЬЮ
Сертификат: 009F0BDC181A023B64597F1E2579BEFB50
Владелец: ФЕДЕРАЛЬНАЯ СЛУЖБА ГОСУДАРСТВЕННОЙ РЕГИСТРАЦИИ, КАДАСТРА И КАРТОГРАФИИ
Действителен: с 02.08.2024 по 26.10.2025

полное наименование должности	инициалы, фамилия

Земельный участок
вид объекта недвижимости

Лист № 92 раздела 3.1	Всего листов раздела 3.1: 120	Всего разделов: 8	Всего листов выписки: 667

28.07.2025г. № КУВИ-001/2025-146198411	
Кадастровый номер:	78:07:0003119:2

1	2	3	4	5	6	7	8
1902	1.7.1902	1.7.1903	281°53.3`	0.19	данные отсутствуют	данные отсутствуют	данные отсутствуют
1903	1.7.1903	1.7.1904	275°42.7`	0.2	данные отсутствуют	данные отсутствуют	данные отсутствуют
1904	1.7.1904	1.7.1905	267°8.3`	0.2	данные отсутствуют	данные отсутствуют	данные отсутствуют
1905	1.7.1905	1.7.1906	261°28.1`	0.2	данные отсутствуют	данные отсутствуют	данные отсутствуют
1906	1.7.1906	1.7.1907	252°28.4`	0.2	данные отсутствуют	данные отсутствуют	данные отсутствуют
1907	1.7.1907	1.7.1908	246°2.3`	0.2	данные отсутствуют	данные отсутствуют	данные отсутствуют
1908	1.7.1908	1.7.1909	237°5.7`	0.2	данные отсутствуют	данные отсутствуют	данные отсутствуют
1909	1.7.1909	1.7.1910	233°7.8`	0.2	данные отсутствуют	данные отсутствуют	данные отсутствуют
1910	1.7.1910	1.7.1911	225°0.0`	0.2	данные отсутствуют	данные отсутствуют	данные отсутствуют
1911	1.7.1911	1.7.1912	216°52.2`	0.2	данные отсутствуют	данные отсутствуют	данные отсутствуют
1912	1.7.1912	1.7.1913	209°3.3`	0.21	данные отсутствуют	данные отсутствуют	данные отсутствуют
1913	1.7.1913	1.7.1914	203°57.7`	0.2	данные отсутствуют	данные отсутствуют	данные отсутствуют
1914	1.7.1914	1.7.1915	197°31.6`	0.2	данные отсутствуют	данные отсутствуют	данные отсутствуют
1915	1.7.1915	1.7.1916	188°31.9`	0.2	данные отсутствуют	данные отсутствуют	данные отсутствуют
1916	1.7.1916	1.7.1917	180°0.0`	0.2	данные отсутствуют	данные отсутствуют	данные отсутствуют
1917	1.7.1917	1.7.1918	176°25.4`	0.16	данные отсутствуют	данные отсутствуют	данные отсутствуют

ДОКУМЕНТ ПОДПИСАН
ЭЛЕКТРОННОЙ ПОДПИСЬЮ
Сертификат: 009F0BDC181A023B64597F1E2579BEFB50
Владелец: ФЕДЕРАЛЬНАЯ СЛУЖБА ГОСУДАРСТВЕННОЙ РЕГИСТРАЦИИ, КАДАСТРА И КАРТОГРАФИИ
Действителен: с 02.08.2024 по 26.10.2025

полное наименование должности	инициалы, фамилия

Земельный участок
вид объекта недвижимости

Лист № 93 раздела 3.1	Всего листов раздела 3.1: 120	Всего разделов: 8	Всего листов выписки: 667

28.07.2025г. № КУВИ-001/2025-146198411	
Кадастровый номер:	78:07:0003119:2

1	2	3	4	5	6	7	8
1918	1.7.1918	1.7.1919	165°57.8`	0.04	данные отсутствуют	данные отсутствуют	данные отсутствуют
1919	1.7.1919	1.7.1920	174°17.3`	0.2	данные отсутствуют	данные отсутствуют	данные отсутствуют
1920	1.7.1920	1.7.1921	171°28.1`	0.2	данные отсутствуют	данные отсутствуют	данные отсутствуют
1921	1.7.1921	1.7.1922	171°1.6`	0.19	данные отсутствуют	данные отсутствуют	данные отсутствуют
1922	1.7.1922	1.7.1923	171°28.1`	0.2	данные отсутствуют	данные отсутствуют	данные отсутствуют
1923	1.7.1923	1.7.1924	171°28.1`	0.2	данные отсутствуют	данные отсутствуют	данные отсутствуют
1924	1.7.1924	1.7.1925	171°28.1`	0.2	данные отсутствуют	данные отсутствуют	данные отсутствуют
1925	1.7.1925	1.7.1926	171°28.1`	0.2	данные отсутствуют	данные отсутствуют	данные отсутствуют
1926	1.7.1926	1.7.1927	168°6.7`	0.19	данные отсутствуют	данные отсутствуют	данные отсутствуют
1927	1.7.1927	1.7.1928	171°28.1`	0.2	данные отсутствуют	данные отсутствуют	данные отсутствуют
1928	1.7.1928	1.7.1929	168°41.4`	0.2	данные отсутствуют	данные отсутствуют	данные отсутствуют
1929	1.7.1929	1.7.1930	171°1.6`	0.19	данные отсутствуют	данные отсутствуют	данные отсутствуют
1930	1.7.1930	1.7.1931	168°41.4`	0.2	данные отсутствуют	данные отсутствуют	данные отсутствуют
1931	1.7.1931	1.7.1932	171°28.1`	0.2	данные отсутствуют	данные отсутствуют	данные отсутствуют
1932	1.7.1932	1.7.1933	168°6.7`	0.19	данные отсутствуют	данные отсутствуют	данные отсутствуют
1933	1.7.1933	1.7.1934	168°41.4`	0.2	данные отсутствуют	данные отсутствуют	данные отсутствуют

ДОКУМЕНТ ПОДПИСАН
ЭЛЕКТРОННОЙ ПОДПИСЬЮ
Сертификат: 009F0BDC181A023B64597F1E2579BEFB50
Владелец: ФЕДЕРАЛЬНАЯ СЛУЖБА ГОСУДАРСТВЕННОЙ РЕГИСТРАЦИИ, КАДАСТРА И КАРТОГРАФИИ
Действителен: с 02.08.2024 по 26.10.2025

полное наименование должности	инициалы, фамилия

Земельный участок
вид объекта недвижимости

Лист № 94 раздела 3.1	Всего листов раздела 3.1: 120	Всего разделов: 8	Всего листов выписки: 667

28.07.2025г. № КУВИ-001/2025-146198411	
Кадастровый номер:	78:07:0003119:2

1	2	3	4	5	6	7	8
1934	1.7.1934	1.7.1935	168°41.4`	0.2	данные отсутствуют	данные отсутствуют	данные отсутствуют
1935	1.7.1935	1.7.1936	168°6.7`	0.19	данные отсутствуют	данные отсутствуют	данные отсутствуют
1936	1.7.1936	1.7.1937	168°41.4`	0.2	данные отсутствуют	данные отсутствуют	данные отсутствуют
1937	1.7.1937	1.7.1938	168°6.7`	0.19	данные отсутствуют	данные отсутствуют	данные отсутствуют
1938	1.7.1938	1.7.1939	165°57.8`	0.21	данные отсутствуют	данные отсутствуют	данные отсутствуют
1939	1.7.1939	1.7.1940	168°6.7`	0.19	данные отсутствуют	данные отсутствуют	данные отсутствуют
1940	1.7.1940	1.7.1941	168°41.4`	0.2	данные отсутствуют	данные отсутствуют	данные отсутствуют
1941	1.7.1941	1.7.1942	165°15.4`	0.2	данные отсутствуют	данные отсутствуют	данные отсутствуют
1942	1.7.1942	1.7.1943	168°41.4`	0.2	данные отсутствуют	данные отсутствуют	данные отсутствуют
1943	1.7.1943	1.7.1944	165°15.4`	0.2	данные отсутствуют	данные отсутствуют	данные отсутствуют
1944	1.7.1944	1.7.1945	165°57.8`	0.21	данные отсутствуют	данные отсутствуют	данные отсутствуют
1945	1.7.1945	1.7.1946	168°6.7`	0.19	данные отсутствуют	данные отсутствуют	данные отсутствуют
1946	1.7.1946	1.7.1947	165°57.8`	0.21	данные отсутствуют	данные отсутствуют	данные отсутствуют
1947	1.7.1947	1.7.1948	165°15.4`	0.2	данные отсутствуют	данные отсутствуют	данные отсутствуют
1948	1.7.1948	1.7.1949	165°15.4`	0.2	данные отсутствуют	данные отсутствуют	данные отсутствуют
1949	1.7.1949	1.7.1950	165°57.8`	0.21	данные отсутствуют	данные отсутствуют	данные отсутствуют

ДОКУМЕНТ ПОДПИСАН
ЭЛЕКТРОННОЙ ПОДПИСЬЮ
Сертификат: 009F0BDC181A023B64597F1E2579BEFB50
Владелец: ФЕДЕРАЛЬНАЯ СЛУЖБА ГОСУДАРСТВЕННОЙ РЕГИСТРАЦИИ, КАДАСТРА И КАРТОГРАФИИ
Действителен: с 02.08.2024 по 26.10.2025

полное наименование должности		инициалы, фамилия

Земельный участок
вид объекта недвижимости

Лист № 95 раздела 3.1	Всего листов раздела 3.1: 120	Всего разделов: 8	Всего листов выписки: 667

28.07.2025г. № КУВИ-001/2025-146198411	
Кадастровый номер:	78:07:0003119:2

1	2	3	4	5	6	7	8
1950	1.7.1950	1.7.1951	162°28.4`	0.2	данные отсутствуют	данные отсутствуют	данные отсутствуют
1951	1.7.1951	1.7.1952	165°15.4`	0.2	данные отсутствуют	данные отсутствуют	данные отсутствуют
1952	1.7.1952	1.7.1953	165°57.8`	0.21	данные отсутствуют	данные отсутствуют	данные отсутствуют
1953	1.7.1953	1.7.1954	162°28.4`	0.2	данные отсутствуют	данные отсутствуют	данные отсутствуют
1954	1.7.1954	1.7.1955	165°15.4`	0.2	данные отсутствуют	данные отсутствуют	данные отсутствуют
1955	1.7.1955	1.7.1956	168°41.4`	0.05	данные отсутствуют	данные отсутствуют	данные отсутствуют
1956	1.7.1956	1.7.1957	162°28.4`	0.2	данные отсутствуют	данные отсутствуют	данные отсутствуют
1957	1.7.1957	1.7.1958	162°28.4`	0.2	данные отсутствуют	данные отсутствуют	данные отсутствуют
1958	1.7.1958	1.7.1959	165°15.4`	0.2	данные отсутствуют	данные отсутствуют	данные отсутствуют
1959	1.7.1959	1.7.1960	163°18.1`	0.21	данные отсутствуют	данные отсутствуют	данные отсутствуют
1960	1.7.1960	1.7.1961	162°28.4`	0.2	данные отсутствуют	данные отсутствуют	данные отсутствуют
1961	1.7.1961	1.7.1962	162°28.4`	0.2	данные отсутствуют	данные отсутствуют	данные отсутствуют
1962	1.7.1962	1.7.1963	162°28.4`	0.2	данные отсутствуют	данные отсутствуют	данные отсутствуют
1963	1.7.1963	1.7.1964	162°28.4`	0.2	данные отсутствуют	данные отсутствуют	данные отсутствуют
1964	1.7.1964	1.7.1965	162°28.4`	0.2	данные отсутствуют	данные отсутствуют	данные отсутствуют
1965	1.7.1965	1.7.1966	159°46.5`	0.2	данные отсутствуют	данные отсутствуют	данные отсутствуют

ДОКУМЕНТ ПОДПИСАН
ЭЛЕКТРОННОЙ ПОДПИСЬЮ
Сертификат: 009F0BDC181A023B64597F1E2579BEFB50
Владелец: ФЕДЕРАЛЬНАЯ СЛУЖБА ГОСУДАРСТВЕННОЙ РЕГИСТРАЦИИ, КАДАСТРА И КАРТОГРАФИИ
Действителен: с 02.08.2024 по 26.10.2025

полное наименование должности	инициалы, фамилия

Земельный участок
вид объекта недвижимости

Лист № 96 раздела 3.1	Всего листов раздела 3.1: 120	Всего разделов: 8	Всего листов выписки: 667

28.07.2025г. № КУВИ-001/2025-146198411	
Кадастровый номер:	78:07:0003119:2

1	2	3	4	5	6	7	8
1966	1.7.1966	1.7.1967	162°28.4`	0.2	данные отсутствуют	данные отсутствуют	данные отсутствуют
1967	1.7.1967	1.7.1968	162°28.4`	0.2	данные отсутствуют	данные отсутствуют	данные отсутствуют
1968	1.7.1968	1.7.1969	159°46.5`	0.2	данные отсутствуют	данные отсутствуют	данные отсутствуют
1969	1.7.1969	1.7.1970	159°46.5`	0.2	данные отсутствуют	данные отсутствуют	данные отсутствуют
1970	1.7.1970	1.7.1971	162°28.4`	0.2	данные отсутствуют	данные отсутствуют	данные отсутствуют
1971	1.7.1971	1.7.1972	158°44.9`	0.19	данные отсутствуют	данные отсутствуют	данные отсутствуют
1972	1.7.1972	1.7.1973	159°46.5`	0.2	данные отсутствуют	данные отсутствуют	данные отсутствуют
1973	1.7.1973	1.7.1974	159°46.5`	0.2	данные отсутствуют	данные отсутствуют	данные отсутствуют
1974	1.7.1974	1.7.1975	159°46.5`	0.2	данные отсутствуют	данные отсутствуют	данные отсутствуют
1975	1.7.1975	1.7.1976	158°44.9`	0.19	данные отсутствуют	данные отсутствуют	данные отсутствуют
1976	1.7.1976	1.7.1977	159°46.5`	0.2	данные отсутствуют	данные отсутствуют	данные отсутствуют
1977	1.7.1977	1.7.1978	159°46.5`	0.2	данные отсутствуют	данные отсутствуют	данные отсутствуют
1978	1.7.1978	1.7.1979	158°44.9`	0.19	данные отсутствуют	данные отсутствуют	данные отсутствуют
1979	1.7.1979	1.7.1980	159°46.5`	0.2	данные отсутствуют	данные отсутствуют	данные отсутствуют
1980	1.7.1980	1.7.1981	157°10.0`	0.21	данные отсутствуют	данные отсутствуют	данные отсутствуют
1981	1.7.1981	1.7.1982	158°44.9`	0.19	данные отсутствуют	данные отсутствуют	данные отсутствуют

ДОКУМЕНТ ПОДПИСАН
ЭЛЕКТРОННОЙ ПОДПИСЬЮ
Сертификат: 009F0BDC181A023B64597F1E2579BEFB50
Владелец: ФЕДЕРАЛЬНАЯ СЛУЖБА ГОСУДАРСТВЕННОЙ РЕГИСТРАЦИИ, КАДАСТРА И КАРТОГРАФИИ
Действителен: с 02.08.2024 по 26.10.2025

полное наименование должности	инициалы, фамилия

Земельный участок
вид объекта недвижимости

Лист № 97 раздела 3.1	Всего листов раздела 3.1: 120	Всего разделов: 8	Всего листов выписки: 667

28.07.2025г. № КУВИ-001/2025-146198411	
Кадастровый номер:	78:07:0003119:2

1	2	3	4	5	6	7	8
1982	1.7.1982	1.7.1983	157°10.0`	0.21	данные отсутствуют	данные отсутствуют	данные отсутствуют
1983	1.7.1983	1.7.1984	158°44.9`	0.19	данные отсутствуют	данные отсутствуют	данные отсутствуют
1984	1.7.1984	1.7.1985	157°10.0`	0.21	данные отсутствуют	данные отсутствуют	данные отсутствуют
1985	1.7.1985	1.7.1986	156°2.3`	0.2	данные отсутствуют	данные отсутствуют	данные отсутствуют
1986	1.7.1986	1.7.1987	156°2.3`	0.2	данные отсутствуют	данные отсутствуют	данные отсутствуют
1987	1.7.1987	1.7.1988	157°10.0`	0.21	данные отсутствуют	данные отсутствуют	данные отсутствуют
1988	1.7.1988	1.7.1989	156°2.3`	0.2	данные отсутствуют	данные отсутствуют	данные отсутствуют
1989	1.7.1989	1.7.1990	156°2.3`	0.2	данные отсутствуют	данные отсутствуют	данные отсутствуют
1990	1.7.1990	1.7.1991	157°10.0`	0.21	данные отсутствуют	данные отсутствуют	данные отсутствуют
1991	1.7.1991	1.7.1992	156°2.3`	0.2	данные отсутствуют	данные отсутствуют	данные отсутствуют
1992	1.7.1992	1.7.1993	155°46.3`	0.22	данные отсутствуют	данные отсутствуют	данные отсутствуют
1993	1.7.1993	1.7.1994	153°26.1`	0.2	данные отсутствуют	данные отсутствуют	данные отсутствуют
1994	1.7.1994	1.7.1995	156°2.3`	0.2	данные отсутствуют	данные отсутствуют	данные отсутствуют
1995	1.7.1995	1.7.1996	153°26.1`	0.2	данные отсутствуют	данные отсутствуют	данные отсутствуют
1996	1.7.1996	1.7.1997	156°2.3`	0.2	данные отсутствуют	данные отсутствуют	данные отсутствуют
1997	1.7.1997	1.7.1998	153°26.1`	0.2	данные отсутствуют	данные отсутствуют	данные отсутствуют

ДОКУМЕНТ ПОДПИСАН
ЭЛЕКТРОННОЙ ПОДПИСЬЮ
Сертификат: 009F0BDC181A023B64597F1E2579BEFB50
Владелец: ФЕДЕРАЛЬНАЯ СЛУЖБА ГОСУДАРСТВЕННОЙ РЕГИСТРАЦИИ, КАДАСТРА И КАРТОГРАФИИ
Действителен: с 02.08.2024 по 26.10.2025

полное наименование должности	инициалы, фамилия

Земельный участок
вид объекта недвижимости

Лист № 98 раздела 3.1	Всего листов раздела 3.1: 120	Всего разделов: 8	Всего листов выписки: 667

28.07.2025г. № КУВИ-001/2025-146198411	
Кадастровый номер:	78:07:0003119:2

1	2	3	4	5	6	7	8
1998	1.7.1998	1.7.1999	153°26.1`	0.2	данные отсутствуют	данные отсутствуют	данные отсутствуют
1999	1.7.1999	1.7.2000	153°26.1`	0.2	данные отсутствуют	данные отсутствуют	данные отсутствуют
2000	1.7.2000	1.7.2001	153°26.1`	0.2	данные отсутствуют	данные отсутствуют	данные отсутствуют
2001	1.7.2001	1.7.2002	153°26.1`	0.2	данные отсутствуют	данные отсутствуют	данные отсутствуют
2002	1.7.2002	1.7.2003	153°26.1`	0.2	данные отсутствуют	данные отсутствуют	данные отсутствуют
2003	1.7.2003	1.7.2004	152°6.2`	0.19	данные отсутствуют	данные отсутствуют	данные отсутствуют
2004	1.7.2004	1.7.2005	153°26.1`	0.2	данные отсутствуют	данные отсутствуют	данные отсутствуют
2005	1.7.2005	1.7.2006	150°56.7`	0.21	данные отсутствуют	данные отсутствуют	данные отсутствуют
2006	1.7.2006	1.7.2007	152°6.2`	0.19	данные отсутствуют	данные отсутствуют	данные отсутствуют
2007	1.7.2007	1.7.2008	153°26.1`	0.2	данные отсутствуют	данные отсутствуют	данные отсутствуют
2008	1.7.2008	1.7.2009	150°56.7`	0.21	данные отсутствуют	данные отсутствуют	данные отсутствуют
2009	1.7.2009	1.7.2010	152°6.2`	0.19	данные отсутствуют	данные отсутствуют	данные отсутствуют
2010	1.7.2010	1.7.2011	150°56.7`	0.21	данные отсутствуют	данные отсутствуют	данные отсутствуют
2011	1.7.2011	1.7.2012	149°32.0`	0.2	данные отсутствуют	данные отсутствуют	данные отсутствуют
2012	1.7.2012	1.7.2013	153°26.1`	0.2	данные отсутствуют	данные отсутствуют	данные отсутствуют
2013	1.7.2013	1.7.2014	149°32.0`	0.2	данные отсутствуют	данные отсутствуют	данные отсутствуют

ДОКУМЕНТ ПОДПИСАН
ЭЛЕКТРОННОЙ ПОДПИСЬЮ
Сертификат: 009F0BDC181A023B64597F1E2579BEFB50
Владелец: ФЕДЕРАЛЬНАЯ СЛУЖБА ГОСУДАРСТВЕННОЙ РЕГИСТРАЦИИ, КАДАСТРА И КАРТОГРАФИИ
Действителен: с 02.08.2024 по 26.10.2025

полное наименование должности	инициалы, фамилия

Земельный участок
вид объекта недвижимости

Лист № 99 раздела 3.1	Всего листов раздела 3.1: 120	Всего разделов: 8	Всего листов выписки: 667

28.07.2025г. № КУВИ-001/2025-146198411	
Кадастровый номер:	78:07:0003119:2

1	2	3	4	5	6	7	8
2014	1.7.2014	1.7.2015	150°56.7`	0.21	данные отсутствуют	данные отсутствуют	данные отсутствуют
2015	1.7.2015	1.7.2016	149°32.0`	0.2	данные отсутствуют	данные отсутствуют	данные отсутствуют
2016	1.7.2016	1.7.2017	149°32.0`	0.2	данные отсутствуют	данные отсутствуют	данные отсутствуют
2017	1.7.2017	1.7.2018	149°32.0`	0.2	данные отсутствуют	данные отсутствуют	данные отсутствуют
2018	1.7.2018	1.7.2019	150°56.7`	0.21	данные отсутствуют	данные отсутствуют	данные отсутствуют
2019	1.7.2019	1.7.2020	147°5.7`	0.2	данные отсутствуют	данные отсутствуют	данные отсутствуют
2020	1.7.2020	1.7.2021	149°32.0`	0.2	данные отсутствуют	данные отсутствуют	данные отсутствуют
2021	1.7.2021	1.7.2022	149°55.9`	0.22	данные отсутствуют	данные отсутствуют	данные отсутствуют
2022	1.7.2022	1.7.2023	147°5.7`	0.2	данные отсутствуют	данные отсутствуют	данные отсутствуют
2023	1.7.2023	1.7.2024	149°32.0`	0.2	данные отсутствуют	данные отсутствуют	данные отсутствуют
2024	1.7.2024	1.7.2025	147°5.7`	0.2	данные отсутствуют	данные отсутствуют	данные отсутствуют
2025	1.7.2025	1.7.2026	149°32.0`	0.2	данные отсутствуют	данные отсутствуют	данные отсутствуют
2026	1.7.2026	1.7.2027	145°29.5`	0.19	данные отсутствуют	данные отсутствуют	данные отсутствуют
2027	1.7.2027	1.7.2028	147°5.7`	0.2	данные отсутствуют	данные отсутствуют	данные отсутствуют
2028	1.7.2028	1.7.2029	147°5.7`	0.2	данные отсутствуют	данные отсутствуют	данные отсутствуют
2029	1.7.2029	1.7.2030	147°5.7`	0.2	данные отсутствуют	данные отсутствуют	данные отсутствуют

ДОКУМЕНТ ПОДПИСАН
ЭЛЕКТРОННОЙ ПОДПИСЬЮ
Сертификат: 009F0BDC181A023B64597F1E2579BEFB50
Владелец: ФЕДЕРАЛЬНАЯ СЛУЖБА ГОСУДАРСТВЕННОЙ РЕГИСТРАЦИИ, КАДАСТРА И КАРТОГРАФИИ
Действителен: с 02.08.2024 по 26.10.2025

полное наименование должности	инициалы, фамилия

Земельный участок
вид объекта недвижимости

Лист № 100 раздела 3.1	Всего листов раздела 3.1: 120	Всего разделов: 8	Всего листов выписки: 667

28.07.2025г. № КУВИ-001/2025-146198411	
Кадастровый номер:	78:07:0003119:2

1	2	3	4	5	6	7	8
2030	1.7.2030	1.7.2031	147°5.7`	0.2	данные отсутствуют	данные отсутствуют	данные отсутствуют
2031	1.7.2031	1.7.2032	145°29.5`	0.19	данные отсутствуют	данные отсутствуют	данные отсутствуют
2032	1.7.2032	1.7.2033	147°5.7`	0.2	данные отсутствуют	данные отсутствуют	данные отсутствуют
2033	1.7.2033	1.7.2034	145°29.5`	0.19	данные отсутствуют	данные отсутствуют	данные отсутствуют
2034	1.7.2034	1.7.2035	147°5.7`	0.2	данные отсутствуют	данные отсутствуют	данные отсутствуют
2035	1.7.2035	1.7.2036	147°5.7`	0.2	данные отсутствуют	данные отсутствуют	данные отсутствуют
2036	1.7.2036	1.7.2037	143°7.8`	0.2	данные отсутствуют	данные отсутствуют	данные отсутствуют
2037	1.7.2037	1.7.2038	145°29.5`	0.19	данные отсутствуют	данные отсутствуют	данные отсутствуют
2038	1.7.2038	1.7.2039	144°46.9`	0.21	данные отсутствуют	данные отсутствуют	данные отсутствуют
2039	1.7.2039	1.7.2040	145°29.5`	0.19	данные отсутствуют	данные отсутствуют	данные отсутствуют
2040	1.7.2040	1.7.2041	143°7.8`	0.2	данные отсутствуют	данные отсутствуют	данные отсутствуют
2041	1.7.2041	1.7.2042	147°5.7`	0.2	данные отсутствуют	данные отсутствуют	данные отсутствуют
2042	1.7.2042	1.7.2043	143°7.8`	0.2	данные отсутствуют	данные отсутствуют	данные отсутствуют
2043	1.7.2043	1.7.2044	143°7.8`	0.2	данные отсутствуют	данные отсутствуют	данные отсутствуют
2044	1.7.2044	1.7.2045	143°7.8`	0.2	данные отсутствуют	данные отсутствуют	данные отсутствуют
2045	1.7.2045	1.7.2046	143°7.8`	0.2	данные отсутствуют	данные отсутствуют	данные отсутствуют

ДОКУМЕНТ ПОДПИСАН
ЭЛЕКТРОННОЙ ПОДПИСЬЮ
Сертификат: 009F0BDC181A023B64597F1E2579BEFB50
Владелец: ФЕДЕРАЛЬНАЯ СЛУЖБА ГОСУДАРСТВЕННОЙ РЕГИСТРАЦИИ, КАДАСТРА И КАРТОГРАФИИ
Действителен: с 02.08.2024 по 26.10.2025

полное наименование должности	инициалы, фамилия

Земельный участок
вид объекта недвижимости

Лист № 101 раздела 3.1	Всего листов раздела 3.1: 120	Всего разделов: 8	Всего листов выписки: 667

28.07.2025г. № КУВИ-001/2025-146198411	
Кадастровый номер:	78:07:0003119:2

1	2	3	4	5	6	7	8
2046	1.7.2046	1.7.2047	143°7.8`	0.2	данные отсутствуют	данные отсутствуют	данные отсутствуют
2047	1.7.2047	1.7.2048	143°7.8`	0.2	данные отсутствуют	данные отсутствуют	данные отсутствуют
2048	1.7.2048	1.7.2049	143°7.8`	0.2	данные отсутствуют	данные отсутствуют	данные отсутствуют
2049	1.7.2049	1.7.2050	143°7.8`	0.2	данные отсутствуют	данные отсутствуют	данные отсутствуют
2050	1.7.2050	1.7.2051	133°1.5`	0.21	данные отсутствуют	данные отсутствуют	данные отсутствуют
2051	1.7.2051	1.7.2052	135°0.0`	0.2	данные отсутствуют	данные отсутствуют	данные отсутствуют
2052	1.7.2052	1.7.2053	135°0.0`	0.2	данные отсутствуют	данные отсутствуют	данные отсутствуют
2053	1.7.2053	1.7.2054	133°1.5`	0.21	данные отсутствуют	данные отсутствуют	данные отсутствуют
2054	1.7.2054	1.7.2055	135°0.0`	0.2	данные отсутствуют	данные отсутствуют	данные отсутствуют
2055	1.7.2055	1.7.2056	135°0.0`	0.2	данные отсутствуют	данные отсутствуют	данные отсутствуют
2056	1.7.2056	1.7.2057	135°0.0`	0.2	данные отсутствуют	данные отсутствуют	данные отсутствуют
2057	1.7.2057	1.7.2058	136°58.5`	0.21	данные отсутствуют	данные отсутствуют	данные отсутствуют
2058	1.7.2058	1.7.2059	135°0.0`	0.2	данные отсутствуют	данные отсутствуют	данные отсутствуют
2059	1.7.2059	1.7.2060	137°7.3`	0.19	данные отсутствуют	данные отсутствуют	данные отсутствуют
2060	1.7.2060	1.7.2061	136°58.5`	0.21	данные отсутствуют	данные отсутствуют	данные отсутствуют
2061	1.7.2061	1.7.2062	136°58.5`	0.21	данные отсутствуют	данные отсутствуют	данные отсутствуют

ДОКУМЕНТ ПОДПИСАН
ЭЛЕКТРОННОЙ ПОДПИСЬЮ
Сертификат: 009F0BDC181A023B64597F1E2579BEFB50
Владелец: ФЕДЕРАЛЬНАЯ СЛУЖБА ГОСУДАРСТВЕННОЙ РЕГИСТРАЦИИ, КАДАСТРА И КАРТОГРАФИИ
Действителен: с 02.08.2024 по 26.10.2025

полное наименование должности	инициалы, фамилия

Земельный участок
вид объекта недвижимости

Лист № 102 раздела 3.1	Всего листов раздела 3.1: 120	Всего разделов: 8	Всего листов выписки: 667

28.07.2025г. № КУВИ-001/2025-146198411	
Кадастровый номер:	78:07:0003119:2

1	2	3	4	5	6	7	8
2062	1.7.2062	1.7.2063	139°5.2`	0.2	данные отсутствуют	данные отсутствуют	данные отсутствуют
2063	1.7.2063	1.7.2064	137°7.3`	0.19	данные отсутствуют	данные отсутствуют	данные отсутствуют
2064	1.7.2064	1.7.2065	136°58.5`	0.21	данные отсутствуют	данные отсутствуют	данные отсутствуют
2065	1.7.2065	1.7.2066	139°5.2`	0.2	данные отсутствуют	данные отсутствуют	данные отсутствуют
2066	1.7.2066	1.7.2067	139°5.2`	0.2	данные отсутствуют	данные отсутствуют	данные отсутствуют
2067	1.7.2067	1.7.2068	140°54.4`	0.21	данные отсутствуют	данные отсутствуют	данные отсутствуют
2068	1.7.2068	1.7.2069	139°5.2`	0.2	данные отсутствуют	данные отсутствуют	данные отсутствуют
2069	1.7.2069	1.7.2070	139°5.2`	0.2	данные отсутствуют	данные отсутствуют	данные отсутствуют
2070	1.7.2070	1.7.2071	140°54.4`	0.21	данные отсутствуют	данные отсутствуют	данные отсутствуют
2071	1.7.2071	1.7.2072	141°20.4`	0.19	данные отсутствуют	данные отсутствуют	данные отсутствуют
2072	1.7.2072	1.7.2073	140°54.4`	0.21	данные отсутствуют	данные отсутствуют	данные отсутствуют
2073	1.7.2073	1.7.2074	141°20.4`	0.19	данные отсутствуют	данные отсутствуют	данные отсутствуют
2074	1.7.2074	1.7.2075	140°54.4`	0.21	данные отсутствуют	данные отсутствуют	данные отсутствуют
2075	1.7.2075	1.7.2076	143°7.8`	0.2	данные отсутствуют	данные отсутствуют	данные отсутствуют
2076	1.7.2076	1.7.2077	143°7.8`	0.2	данные отсутствуют	данные отсутствуют	данные отсутствуют
2077	1.7.2077	1.7.2078	143°7.8`	0.2	данные отсутствуют	данные отсутствуют	данные отсутствуют

ДОКУМЕНТ ПОДПИСАН
ЭЛЕКТРОННОЙ ПОДПИСЬЮ
Сертификат: 009F0BDC181A023B64597F1E2579BEFB50
Владелец: ФЕДЕРАЛЬНАЯ СЛУЖБА ГОСУДАРСТВЕННОЙ РЕГИСТРАЦИИ, КАДАСТРА И КАРТОГРАФИИ
Действителен: с 02.08.2024 по 26.10.2025

полное наименование должности	инициалы, фамилия

Земельный участок
вид объекта недвижимости

Лист № 103 раздела 3.1	Всего листов раздела 3.1: 120	Всего разделов: 8	Всего листов выписки: 667

28.07.2025г. № КУВИ-001/2025-146198411	
Кадастровый номер:	78:07:0003119:2

1	2	3	4	5	6	7	8
2078	1.7.2078	1.7.2079	143°7.8`	0.2	данные отсутствуют	данные отсутствуют	данные отсутствуют
2079	1.7.2079	1.7.2080	143°7.8`	0.2	данные отсутствуют	данные отсутствуют	данные отсутствуют
2080	1.7.2080	1.7.2081	143°7.8`	0.2	данные отсутствуют	данные отсутствуют	данные отсутствуют
2081	1.7.2081	1.7.2082	143°7.8`	0.2	данные отсутствуют	данные отсутствуют	данные отсутствуют
2082	1.7.2082	1.7.2083	145°29.5`	0.19	данные отсутствуют	данные отсутствуют	данные отсутствуют
2083	1.7.2083	1.7.2084	143°58.4`	0.14	данные отсутствуют	данные отсутствуют	данные отсутствуют
2084	1.7.2084	1.7.2085	143°58.4`	0.14	данные отсутствуют	данные отсутствуют	данные отсутствуют
2085	1.7.2085	1.7.2086	145°29.5`	0.19	данные отсутствуют	данные отсутствуют	данные отсутствуют
2086	1.7.2086	1.7.2087	147°5.7`	0.2	данные отсутствуют	данные отсутствуют	данные отсутствуют
2087	1.7.2087	1.7.2088	145°29.5`	0.19	данные отсутствуют	данные отсутствуют	данные отсутствуют
2088	1.7.2088	1.7.2089	144°46.9`	0.21	данные отсутствуют	данные отсутствуют	данные отсутствуют
2089	1.7.2089	1.7.2090	147°5.7`	0.2	данные отсутствуют	данные отсутствуют	данные отсутствуют
2090	1.7.2090	1.7.2091	147°59.7`	0.19	данные отсутствуют	данные отсутствуют	данные отсутствуют
2091	1.7.2091	1.7.2092	147°5.7`	0.2	данные отсутствуют	данные отсутствуют	данные отсутствуют
2092	1.7.2092	1.7.2093	147°5.7`	0.2	данные отсутствуют	данные отсутствуют	данные отсутствуют
2093	1.7.2093	1.7.2094	149°32.0`	0.2	данные отсутствуют	данные отсутствуют	данные отсутствуют

ДОКУМЕНТ ПОДПИСАН
ЭЛЕКТРОННОЙ ПОДПИСЬЮ
Сертификат: 009F0BDC181A023B64597F1E2579BEFB50
Владелец: ФЕДЕРАЛЬНАЯ СЛУЖБА ГОСУДАРСТВЕННОЙ РЕГИСТРАЦИИ, КАДАСТРА И КАРТОГРАФИИ
Действителен: с 02.08.2024 по 26.10.2025

полное наименование должности		инициалы, фамилия

Земельный участок
вид объекта недвижимости

Лист № 104 раздела 3.1	Всего листов раздела 3.1: 120	Всего разделов: 8	Всего листов выписки: 667

28.07.2025г. № КУВИ-001/2025-146198411	
Кадастровый номер:	78:07:0003119:2

1	2	3	4	5	6	7	8
2094	1.7.2094	1.7.2095	147°5.7`	0.2	данные отсутствуют	данные отсутствуют	данные отсутствуют
2095	1.7.2095	1.7.2096	149°32.0`	0.2	данные отсутствуют	данные отсутствуют	данные отсутствуют
2096	1.7.2096	1.7.2097	147°5.7`	0.2	данные отсутствуют	данные отсутствуют	данные отсутствуют
2097	1.7.2097	1.7.2098	150°56.7`	0.21	данные отсутствуют	данные отсутствуют	данные отсутствуют
2098	1.7.2098	1.7.2099	149°32.0`	0.2	данные отсутствуют	данные отсутствуют	данные отсутствуют
2099	1.7.2099	1.7.2100	149°32.0`	0.2	данные отсутствуют	данные отсутствуют	данные отсутствуют
2100	1.7.2100	1.7.2101	150°56.7`	0.21	данные отсутствуют	данные отсутствуют	данные отсутствуют
2101	1.7.2101	1.7.2102	152°6.2`	0.19	данные отсутствуют	данные отсутствуют	данные отсутствуют
2102	1.7.2102	1.7.2103	150°56.7`	0.21	данные отсутствуют	данные отсутствуют	данные отсутствуют
2103	1.7.2103	1.7.2104	149°32.0`	0.2	данные отсутствуют	данные отсутствуют	данные отсутствуют
2104	1.7.2104	1.7.2105	153°26.1`	0.2	данные отсутствуют	данные отсутствуют	данные отсутствуют
2105	1.7.2105	1.7.2106	153°26.1`	0.2	данные отсутствуют	данные отсутствуют	данные отсутствуют
2106	1.7.2106	1.7.2107	149°32.0`	0.2	данные отсутствуют	данные отсутствуют	данные отсутствуют
2107	1.7.2107	1.7.2108	153°26.1`	0.2	данные отсутствуют	данные отсутствуют	данные отсутствуют
2108	1.7.2108	1.7.2109	153°26.1`	0.2	данные отсутствуют	данные отсутствуют	данные отсутствуют
2109	1.7.2109	1.7.2110	153°26.1`	0.2	данные отсутствуют	данные отсутствуют	данные отсутствуют

ДОКУМЕНТ ПОДПИСАН
ЭЛЕКТРОННОЙ ПОДПИСЬЮ
Сертификат: 009F0BDC181A023B64597F1E2579BEFB50
Владелец: ФЕДЕРАЛЬНАЯ СЛУЖБА ГОСУДАРСТВЕННОЙ РЕГИСТРАЦИИ, КАДАСТРА И КАРТОГРАФИИ
Действителен: с 02.08.2024 по 26.10.2025

полное наименование должности	инициалы, фамилия

Земельный участок
вид объекта недвижимости

Лист № 105 раздела 3.1	Всего листов раздела 3.1: 120	Всего разделов: 8	Всего листов выписки: 667

28.07.2025г. № КУВИ-001/2025-146198411	
Кадастровый номер:	78:07:0003119:2

1	2	3	4	5	6	7	8
2110	1.7.2110	1.7.2111	156°2.3`	0.2	данные отсутствуют	данные отсутствуют	данные отсутствуют
2111	1.7.2111	1.7.2112	153°26.1`	0.2	данные отсутствуют	данные отсутствуют	данные отсутствуют
2112	1.7.2112	1.7.2113	153°26.1`	0.2	данные отсутствуют	данные отсутствуют	данные отсутствуют
2113	1.7.2113	1.7.2114	156°2.3`	0.2	данные отсутствуют	данные отсутствуют	данные отсутствуют
2114	1.7.2114	1.7.2115	153°26.1`	0.2	данные отсутствуют	данные отсутствуют	данные отсутствуют
2115	1.7.2115	1.7.2116	156°2.3`	0.2	данные отсутствуют	данные отсутствуют	данные отсутствуют
2116	1.7.2116	1.7.2117	157°10.0`	0.21	данные отсутствуют	данные отсутствуют	данные отсутствуют
2117	1.7.2117	1.7.2118	156°2.3`	0.2	данные отсутствуют	данные отсутствуют	данные отсутствуют
2118	1.7.2118	1.7.2119	153°26.1`	0.09	данные отсутствуют	данные отсутствуют	данные отсутствуют
2119	1.7.2119	1.7.2120	157°10.0`	0.21	данные отсутствуют	данные отсутствуют	данные отсутствуют
2120	1.7.2120	1.7.2121	158°44.9`	0.19	данные отсутствуют	данные отсутствуют	данные отсутствуют
2121	1.7.2121	1.7.2122	157°10.0`	0.21	данные отсутствуют	данные отсутствуют	данные отсутствуют
2122	1.7.2122	1.7.2123	156°2.3`	0.2	данные отсутствуют	данные отсутствуют	данные отсутствуют
2123	1.7.2123	1.7.2124	159°46.5`	0.2	данные отсутствуют	данные отсутствуют	данные отсутствуют
2124	1.7.2124	1.7.2125	158°44.9`	0.19	данные отсутствуют	данные отсутствуют	данные отсутствуют
2125	1.7.2125	1.7.2126	157°10.0`	0.21	данные отсутствуют	данные отсутствуют	данные отсутствуют

ДОКУМЕНТ ПОДПИСАН
ЭЛЕКТРОННОЙ ПОДПИСЬЮ
Сертификат: 009F0BDC181A023B64597F1E2579BEFB50
Владелец: ФЕДЕРАЛЬНАЯ СЛУЖБА ГОСУДАРСТВЕННОЙ РЕГИСТРАЦИИ, КАДАСТРА И КАРТОГРАФИИ
Действителен: с 02.08.2024 по 26.10.2025

полное наименование должности	инициалы, фамилия

Земельный участок
вид объекта недвижимости

Лист № 106 раздела 3.1	Всего листов раздела 3.1: 120	Всего разделов: 8	Всего листов выписки: 667

28.07.2025г. № КУВИ-001/2025-146198411	
Кадастровый номер:	78:07:0003119:2

1	2	3	4	5	6	7	8
2126	1.7.2126	1.7.2127	159°46.5`	0.2	данные отсутствуют	данные отсутствуют	данные отсутствуют
2127	1.7.2127	1.7.2128	158°44.9`	0.19	данные отсутствуют	данные отсутствуют	данные отсутствуют
2128	1.7.2128	1.7.2129	159°46.5`	0.2	данные отсутствуют	данные отсутствуют	данные отсутствуют
2129	1.7.2129	1.7.2130	162°28.4`	0.2	данные отсутствуют	данные отсутствуют	данные отсутствуют
2130	1.7.2130	1.7.2131	159°46.5`	0.2	данные отсутствуют	данные отсутствуют	данные отсутствуют
2131	1.7.2131	1.7.2132	159°46.5`	0.2	данные отсутствуют	данные отсутствуют	данные отсутствуют
2132	1.7.2132	1.7.2133	162°28.4`	0.2	данные отсутствуют	данные отсутствуют	данные отсутствуют
2133	1.7.2133	1.7.2134	162°28.4`	0.2	данные отсутствуют	данные отсутствуют	данные отсутствуют
2134	1.7.2134	1.7.2135	159°46.5`	0.2	данные отсутствуют	данные отсутствуют	данные отсутствуют
2135	1.7.2135	1.7.2136	162°28.4`	0.2	данные отсутствуют	данные отсутствуют	данные отсутствуют
2136	1.7.2136	1.7.2137	162°28.4`	0.2	данные отсутствуют	данные отсутствуют	данные отсутствуют
2137	1.7.2137	1.7.2138	162°28.4`	0.2	данные отсутствуют	данные отсутствуют	данные отсутствуют
2138	1.7.2138	1.7.2139	165°15.4`	0.2	данные отсутствуют	данные отсутствуют	данные отсутствуют
2139	1.7.2139	1.7.2140	162°28.4`	0.2	данные отсутствуют	данные отсутствуют	данные отсутствуют
2140	1.7.2140	1.7.2141	162°28.4`	0.2	данные отсутствуют	данные отсутствуют	данные отсутствуют
2141	1.7.2141	1.7.2142	165°57.8`	0.21	данные отсутствуют	данные отсутствуют	данные отсутствуют

ДОКУМЕНТ ПОДПИСАН
ЭЛЕКТРОННОЙ ПОДПИСЬЮ
Сертификат: 009F0BDC181A023B64597F1E2579BEFB50
Владелец: ФЕДЕРАЛЬНАЯ СЛУЖБА ГОСУДАРСТВЕННОЙ РЕГИСТРАЦИИ, КАДАСТРА И КАРТОГРАФИИ
Действителен: с 02.08.2024 по 26.10.2025

полное наименование должности	инициалы, фамилия

Земельный участок
вид объекта недвижимости

Лист № 107 раздела 3.1	Всего листов раздела 3.1: 120	Всего разделов: 8	Всего листов выписки: 667

28.07.2025г. № КУВИ-001/2025-146198411	
Кадастровый номер:	78:07:0003119:2

1	2	3	4	5	6	7	8
2142	1.7.2142	1.7.2143	165°15.4`	0.2	данные отсутствуют	данные отсутствуют	данные отсутствуют
2143	1.7.2143	1.7.2144	162°28.4`	0.2	данные отсутствуют	данные отсутствуют	данные отсутствуют
2144	1.7.2144	1.7.2145	165°57.8`	0.21	данные отсутствуют	данные отсутствуют	данные отсутствуют
2145	1.7.2145	1.7.2146	165°15.4`	0.2	данные отсутствуют	данные отсутствуют	данные отсутствуют
2146	1.7.2146	1.7.2147	168°6.7`	0.19	данные отсутствуют	данные отсутствуют	данные отсутствуют
2147	1.7.2147	1.7.2148	165°57.8`	0.21	данные отсутствуют	данные отсутствуют	данные отсутствуют
2148	1.7.2148	1.7.2149	165°15.4`	0.2	данные отсутствуют	данные отсутствуют	данные отсутствуют
2149	1.7.2149	1.7.2150	168°41.4`	0.2	данные отсутствуют	данные отсутствуют	данные отсутствуют
2150	1.7.2150	1.7.2151	165°15.4`	0.2	данные отсутствуют	данные отсутствуют	данные отсутствуют
2151	1.7.2151	1.7.2152	168°41.4`	0.2	данные отсутствуют	данные отсутствуют	данные отсутствуют
2152	1.7.2152	1.7.2153	168°6.7`	0.19	данные отсутствуют	данные отсутствуют	данные отсутствуют
2153	1.7.2153	1.7.2154	168°41.4`	0.2	данные отсутствуют	данные отсутствуют	данные отсутствуют
2154	1.7.2154	1.7.2155	168°41.4`	0.2	данные отсутствуют	данные отсутствуют	данные отсутствуют
2155	1.7.2155	1.7.2156	168°6.7`	0.19	данные отсутствуют	данные отсутствуют	данные отсутствуют
2156	1.7.2156	1.7.2157	168°41.4`	0.2	данные отсутствуют	данные отсутствуют	данные отсутствуют
2157	1.7.2157	1.7.2158	171°28.1`	0.2	данные отсутствуют	данные отсутствуют	данные отсутствуют

ДОКУМЕНТ ПОДПИСАН
ЭЛЕКТРОННОЙ ПОДПИСЬЮ
Сертификат: 009F0BDC181A023B64597F1E2579BEFB50
Владелец: ФЕДЕРАЛЬНАЯ СЛУЖБА ГОСУДАРСТВЕННОЙ РЕГИСТРАЦИИ, КАДАСТРА И КАРТОГРАФИИ
Действителен: с 02.08.2024 по 26.10.2025

полное наименование должности	инициалы, фамилия

Земельный участок
вид объекта недвижимости

Лист № 108 раздела 3.1	Всего листов раздела 3.1: 120	Всего разделов: 8	Всего листов выписки: 667

28.07.2025г. № КУВИ-001/2025-146198411	
Кадастровый номер:	78:07:0003119:2

1	2	3	4	5	6	7	8
2158	1.7.2158	1.7.2159	168°6.7`	0.19	данные отсутствуют	данные отсутствуют	данные отсутствуют
2159	1.7.2159	1.7.2160	171°28.1`	0.2	данные отсутствуют	данные отсутствуют	данные отсутствуют
2160	1.7.2160	1.7.2161	171°28.1`	0.2	данные отсутствуют	данные отсутствуют	данные отсутствуют
2161	1.7.2161	1.7.2162	171°1.6`	0.19	данные отсутствуют	данные отсутствуют	данные отсутствуют
2162	1.7.2162	1.7.2163	171°28.1`	0.2	данные отсутствуют	данные отсутствуют	данные отсутствуют
2163	1.7.2163	1.7.2164	171°28.1`	0.2	данные отсутствуют	данные отсутствуют	данные отсутствуют
2164	1.7.2164	1.7.2165	171°28.1`	0.2	данные отсутствуют	данные отсутствуют	данные отсутствуют
2165	1.7.2165	1.7.2166	174°17.3`	0.2	данные отсутствуют	данные отсутствуют	данные отсутствуют
2166	1.7.2166	1.7.2167	171°1.6`	0.19	данные отсутствуют	данные отсутствуют	данные отсутствуют
2167	1.7.2167	1.7.2168	174°17.3`	0.2	данные отсутствуют	данные отсутствуют	данные отсутствуют
2168	1.7.2168	1.7.2169	174°17.3`	0.2	данные отсутствуют	данные отсутствуют	данные отсутствуют
2169	1.7.2169	1.7.2170	171°28.1`	0.2	данные отсутствуют	данные отсутствуют	данные отсутствуют
2170	1.7.2170	1.7.2171	174°17.3`	0.2	данные отсутствуют	данные отсутствуют	данные отсутствуют
2171	1.7.2171	1.7.2172	174°17.3`	0.2	данные отсутствуют	данные отсутствуют	данные отсутствуют
2172	1.7.2172	1.7.2173	177°8.3`	0.2	данные отсутствуют	данные отсутствуют	данные отсутствуют
2173	1.7.2173	1.7.2174	174°17.3`	0.2	данные отсутствуют	данные отсутствуют	данные отсутствуют

ДОКУМЕНТ ПОДПИСАН
ЭЛЕКТРОННОЙ ПОДПИСЬЮ
Сертификат: 009F0BDC181A023B64597F1E2579BEFB50
Владелец: ФЕДЕРАЛЬНАЯ СЛУЖБА ГОСУДАРСТВЕННОЙ РЕГИСТРАЦИИ, КАДАСТРА И КАРТОГРАФИИ
Действителен: с 02.08.2024 по 26.10.2025

полное наименование должности	инициалы, фамилия

Земельный участок
вид объекта недвижимости

Лист № 109 раздела 3.1	Всего листов раздела 3.1: 120	Всего разделов: 8	Всего листов выписки: 667

28.07.2025г. № КУВИ-001/2025-146198411	
Кадастровый номер:	78:07:0003119:2

1	2	3	4	5	6	7	8
2174	1.7.2174	1.7.2175	174°17.3`	0.2	данные отсутствуют	данные отсутствуют	данные отсутствуют
2175	1.7.2175	1.7.2176	177°8.3`	0.2	данные отсутствуют	данные отсутствуют	данные отсутствуют
2176	1.7.2176	1.7.2177	177°8.3`	0.2	данные отсутствуют	данные отсутствуют	данные отсутствуют
2177	1.7.2177	1.7.2178	177°8.3`	0.2	данные отсутствуют	данные отсутствуют	данные отсутствуют
2178	1.7.2178	1.7.2179	174°17.3`	0.2	данные отсутствуют	данные отсутствуют	данные отсутствуют
2179	1.7.2179	1.7.2180	177°8.3`	0.2	данные отсутствуют	данные отсутствуют	данные отсутствуют
2180	1.7.2180	1.7.2181	180°0.0`	0.19	данные отсутствуют	данные отсутствуют	данные отсутствуют
2181	1.7.2181	1.7.2182	177°8.3`	0.2	данные отсутствуют	данные отсутствуют	данные отсутствуют
2182	1.7.2182	1.7.2183	177°8.3`	0.2	данные отсутствуют	данные отсутствуют	данные отсутствуют
2183	1.7.2183	1.7.2184	180°0.0`	0.2	данные отсутствуют	данные отсутствуют	данные отсутствуют
2184	1.7.2184	1.7.2185	180°0.0`	0.2	данные отсутствуют	данные отсутствуют	данные отсутствуют
2185	1.7.2185	1.7.2186	177°8.3`	0.2	данные отсутствуют	данные отсутствуют	данные отсутствуют
2186	1.7.2186	1.7.2187	180°0.0`	0.2	данные отсутствуют	данные отсутствуют	данные отсутствуют
2187	1.7.2187	1.7.2188	180°0.0`	0.2	данные отсутствуют	данные отсутствуют	данные отсутствуют
2188	1.7.2188	1.7.2189	180°0.0`	0.2	данные отсутствуют	данные отсутствуют	данные отсутствуют
2189	1.7.2189	1.7.2190	182°51.7`	0.2	данные отсутствуют	данные отсутствуют	данные отсутствуют

ДОКУМЕНТ ПОДПИСАН
ЭЛЕКТРОННОЙ ПОДПИСЬЮ
Сертификат: 009F0BDC181A023B64597F1E2579BEFB50
Владелец: ФЕДЕРАЛЬНАЯ СЛУЖБА ГОСУДАРСТВЕННОЙ РЕГИСТРАЦИИ, КАДАСТРА И КАРТОГРАФИИ
Действителен: с 02.08.2024 по 26.10.2025

полное наименование должности	инициалы, фамилия

Земельный участок
вид объекта недвижимости

Лист № 110 раздела 3.1	Всего листов раздела 3.1: 120	Всего разделов: 8	Всего листов выписки: 667

28.07.2025г. № КУВИ-001/2025-146198411	
Кадастровый номер:	78:07:0003119:2

1	2	3	4	5	6	7	8
2190	1.7.2190	1.7.2191	180°0.0`	0.2	данные отсутствуют	данные отсутствуют	данные отсутствуют
2191	1.7.2191	1.7.2192	180°0.0`	0.2	данные отсутствуют	данные отсутствуют	данные отсутствуют
2192	1.7.2192	1.7.2193	182°51.7`	0.2	данные отсутствуют	данные отсутствуют	данные отсутствуют
2193	1.7.2193	1.7.2194	182°51.7`	0.2	данные отсутствуют	данные отсутствуют	данные отсутствуют
2194	1.7.2194	1.7.2195	182°51.7`	0.2	данные отсутствуют	данные отсутствуют	данные отсутствуют
2195	1.7.2195	1.7.2196	182°51.7`	0.2	данные отсутствуют	данные отсутствуют	данные отсутствуют
2196	1.7.2196	1.7.2197	182°51.7`	0.2	данные отсутствуют	данные отсутствуют	данные отсутствуют
2197	1.7.2197	1.7.2198	182°51.7`	0.2	данные отсутствуют	данные отсутствуют	данные отсутствуют
2198	1.7.2198	1.7.2199	182°51.7`	0.2	данные отсутствуют	данные отсутствуют	данные отсутствуют
2199	1.7.2199	1.7.2200	185°42.7`	0.2	данные отсутствуют	данные отсутствуют	данные отсутствуют
2200	1.7.2200	1.7.2201	182°51.7`	0.2	данные отсутствуют	данные отсутствуют	данные отсутствуют
2201	1.7.2201	1.7.2202	185°42.7`	0.2	данные отсутствуют	данные отсутствуют	данные отсутствуют
2202	1.7.2202	1.7.2203	185°42.7`	0.2	данные отсутствуют	данные отсутствуют	данные отсутствуют
2203	1.7.2203	1.7.2204	185°42.7`	0.2	данные отсутствуют	данные отсутствуют	данные отсутствуют
2204	1.7.2204	1.7.2205	185°42.7`	0.2	данные отсутствуют	данные отсутствуют	данные отсутствуют
2205	1.7.2205	1.7.2206	185°42.7`	0.2	данные отсутствуют	данные отсутствуют	данные отсутствуют

ДОКУМЕНТ ПОДПИСАН
ЭЛЕКТРОННОЙ ПОДПИСЬЮ
Сертификат: 009F0BDC181A023B64597F1E2579BEFB50
Владелец: ФЕДЕРАЛЬНАЯ СЛУЖБА ГОСУДАРСТВЕННОЙ РЕГИСТРАЦИИ, КАДАСТРА И КАРТОГРАФИИ
Действителен: с 02.08.2024 по 26.10.2025

полное наименование должности	инициалы, фамилия

Земельный участок
вид объекта недвижимости

Лист № 111 раздела 3.1	Всего листов раздела 3.1: 120	Всего разделов: 8	Всего листов выписки: 667

28.07.2025г. № КУВИ-001/2025-146198411	
Кадастровый номер:	78:07:0003119:2

1	2	3	4	5	6	7	8
2206	1.7.2206	1.7.2207	185°42.7`	0.2	данные отсутствуют	данные отсутствуют	данные отсутствуют
2207	1.7.2207	1.7.2208	186°0.5`	0.19	данные отсутствуют	данные отсутствуют	данные отсутствуют
2208	1.7.2208	1.7.2209	188°31.9`	0.2	данные отсутствуют	данные отсутствуют	данные отсутствуют
2209	1.7.2209	1.7.2210	186°20.4`	0.09	данные отсутствуют	данные отсутствуют	данные отсутствуют
2210	1.7.2210	1.7.2211	151°11.6`	18.86	данные отсутствуют	данные отсутствуют	данные отсутствуют
2211	1.7.2211	1.7.2212	154°51.1`	7.41	данные отсутствуют	данные отсутствуют	данные отсутствуют
2212	1.7.2212	1.7.2213	161°33.9`	0.06	данные отсутствуют	данные отсутствуют	данные отсутствуют
2213	1.7.2213	1.7.2214	156°2.3`	0.2	данные отсутствуют	данные отсутствуют	данные отсутствуют
2214	1.7.2214	1.7.2215	157°10.0`	0.21	данные отсутствуют	данные отсутствуют	данные отсутствуют
2215	1.7.2215	1.7.2216	158°44.9`	0.19	данные отсутствуют	данные отсутствуют	данные отсутствуют
2216	1.7.2216	1.7.2217	157°10.0`	0.21	данные отсутствуют	данные отсутствуют	данные отсутствуют
2217	1.7.2217	1.7.2218	158°44.9`	0.19	данные отсутствуют	данные отсутствуют	данные отсутствуют
2218	1.7.2218	1.7.2219	157°10.0`	0.21	данные отсутствуют	данные отсутствуют	данные отсутствуют
2219	1.7.2219	1.7.2220	158°44.9`	0.19	данные отсутствуют	данные отсутствуют	данные отсутствуют
2220	1.7.2220	1.7.2221	157°10.0`	0.21	данные отсутствуют	данные отсутствуют	данные отсутствуют
2221	1.7.2221	1.7.2222	159°46.5`	0.2	данные отсутствуют	данные отсутствуют	данные отсутствуют

ДОКУМЕНТ ПОДПИСАН
ЭЛЕКТРОННОЙ ПОДПИСЬЮ
Сертификат: 009F0BDC181A023B64597F1E2579BEFB50
Владелец: ФЕДЕРАЛЬНАЯ СЛУЖБА ГОСУДАРСТВЕННОЙ РЕГИСТРАЦИИ, КАДАСТРА И КАРТОГРАФИИ
Действителен: с 02.08.2024 по 26.10.2025

полное наименование должности	инициалы, фамилия

Земельный участок
вид объекта недвижимости

Лист № 112 раздела 3.1	Всего листов раздела 3.1: 120	Всего разделов: 8	Всего листов выписки: 667

28.07.2025г. № КУВИ-001/2025-146198411	
Кадастровый номер:	78:07:0003119:2

1	2	3	4	5	6	7	8
2222	1.7.2222	1.7.2223	158°44.9`	0.19	данные отсутствуют	данные отсутствуют	данные отсутствуют
2223	1.7.2223	1.7.2224	159°46.5`	0.2	данные отсутствуют	данные отсутствуют	данные отсутствуют
2224	1.7.2224	1.7.2225	159°46.5`	0.2	данные отсутствуют	данные отсутствуют	данные отсутствуют
2225	1.7.2225	1.7.2226	158°44.9`	0.19	данные отсутствуют	данные отсутствуют	данные отсутствуют
2226	1.7.2226	1.7.2227	159°46.5`	0.2	данные отсутствуют	данные отсутствуют	данные отсутствуют
2227	1.7.2227	1.7.2228	159°46.5`	0.2	данные отсутствуют	данные отсутствуют	данные отсутствуют
2228	1.7.2228	1.7.2229	159°46.5`	0.2	данные отсутствуют	данные отсутствуют	данные отсутствуют
2229	1.7.2229	1.7.2230	162°28.4`	0.2	данные отсутствуют	данные отсутствуют	данные отсутствуют
2230	1.7.2230	1.7.2231	159°46.5`	0.2	данные отсутствуют	данные отсутствуют	данные отсутствуют
2231	1.7.2231	1.7.2232	158°44.9`	0.19	данные отсутствуют	данные отсутствуют	данные отсутствуют
2232	1.7.2232	1.7.2233	162°28.4`	0.2	данные отсутствуют	данные отсутствуют	данные отсутствуют
2233	1.7.2233	1.7.2234	159°46.5`	0.2	данные отсутствуют	данные отсутствуют	данные отсутствуют
2234	1.7.2234	1.7.2235	162°28.4`	0.2	данные отсутствуют	данные отсутствуют	данные отсутствуют
2235	1.7.2235	1.7.2236	162°28.4`	0.2	данные отсутствуют	данные отсутствуют	данные отсутствуют
2236	1.7.2236	1.7.2237	159°46.5`	0.2	данные отсутствуют	данные отсутствуют	данные отсутствуют
2237	1.7.2237	1.7.2238	162°28.4`	0.2	данные отсутствуют	данные отсутствуют	данные отсутствуют

ДОКУМЕНТ ПОДПИСАН
ЭЛЕКТРОННОЙ ПОДПИСЬЮ
Сертификат: 009F0BDC181A023B64597F1E2579BEFB50
Владелец: ФЕДЕРАЛЬНАЯ СЛУЖБА ГОСУДАРСТВЕННОЙ РЕГИСТРАЦИИ, КАДАСТРА И КАРТОГРАФИИ
Действителен: с 02.08.2024 по 26.10.2025

полное наименование должности	инициалы, фамилия

Земельный участок
вид объекта недвижимости

Лист № 113 раздела 3.1	Всего листов раздела 3.1: 120	Всего разделов: 8	Всего листов выписки: 667

28.07.2025г. № КУВИ-001/2025-146198411	
Кадастровый номер:	78:07:0003119:2

1	2	3	4	5	6	7	8
2238	1.7.2238	1.7.2239	162°28.4`	0.2	данные отсутствуют	данные отсутствуют	данные отсутствуют
2239	1.7.2239	1.7.2240	162°28.4`	0.2	данные отсутствуют	данные отсутствуют	данные отсутствуют
2240	1.7.2240	1.7.2241	162°28.4`	0.2	данные отсутствуют	данные отсутствуют	данные отсутствуют
2241	1.7.2241	1.7.2242	162°28.4`	0.2	данные отсутствуют	данные отсутствуют	данные отсутствуют
2242	1.7.2242	1.7.2243	163°18.1`	0.21	данные отсутствуют	данные отсутствуют	данные отсутствуют
2243	1.7.2243	1.7.2244	162°28.4`	0.2	данные отсутствуют	данные отсутствуют	данные отсутствуют
2244	1.7.2244	1.7.2245	165°15.4`	0.2	данные отсутствуют	данные отсутствуют	данные отсутствуют
2245	1.7.2245	1.7.2246	162°28.4`	0.2	данные отсутствуют	данные отсутствуют	данные отсутствуют
2246	1.7.2246	1.7.2247	162°28.4`	0.2	данные отсутствуют	данные отсутствуют	данные отсутствуют
2247	1.7.2247	1.7.2248	165°15.4`	0.2	данные отсутствуют	данные отсутствуют	данные отсутствуют
2248	1.7.2248	1.7.2249	163°18.1`	0.21	данные отсутствуют	данные отсутствуют	данные отсутствуют
2249	1.7.2249	1.7.2250	165°15.4`	0.2	данные отсутствуют	данные отсутствуют	данные отсутствуют
2250	1.7.2250	1.7.2251	165°15.4`	0.2	данные отсутствуют	данные отсутствуют	данные отсутствуют
2251	1.7.2251	1.7.2252	162°28.4`	0.2	данные отсутствуют	данные отсутствуют	данные отсутствуют
2252	1.7.2252	1.7.2253	165°57.8`	0.21	данные отсутствуют	данные отсутствуют	данные отсутствуют
2253	1.7.2253	1.7.2254	165°15.4`	0.2	данные отсутствуют	данные отсутствуют	данные отсутствуют

ДОКУМЕНТ ПОДПИСАН
ЭЛЕКТРОННОЙ ПОДПИСЬЮ
Сертификат: 009F0BDC181A023B64597F1E2579BEFB50
Владелец: ФЕДЕРАЛЬНАЯ СЛУЖБА ГОСУДАРСТВЕННОЙ РЕГИСТРАЦИИ, КАДАСТРА И КАРТОГРАФИИ
Действителен: с 02.08.2024 по 26.10.2025

полное наименование должности	инициалы, фамилия

Земельный участок
вид объекта недвижимости

Лист № 114 раздела 3.1	Всего листов раздела 3.1: 120	Всего разделов: 8	Всего листов выписки: 667

28.07.2025г. № КУВИ-001/2025-146198411	
Кадастровый номер:	78:07:0003119:2

1	2	3	4	5	6	7	8
2254	1.7.2254	1.7.2255	165°15.4`	0.2	данные отсутствуют	данные отсутствуют	данные отсутствуют
2255	1.7.2255	1.7.2256	165°57.8`	0.21	данные отсутствуют	данные отсутствуют	данные отсутствуют
2256	1.7.2256	1.7.2257	165°15.4`	0.2	данные отсутствуют	данные отсутствуют	данные отсутствуют
2257	1.7.2257	1.7.2258	165°57.8`	0.21	данные отсутствуют	данные отсутствуют	данные отсутствуют
2258	1.7.2258	1.7.2259	165°15.4`	0.2	данные отсутствуют	данные отсутствуют	данные отсутствуют
2259	1.7.2259	1.7.2260	165°15.4`	0.2	данные отсутствуют	данные отсутствуют	данные отсутствуют
2260	1.7.2260	1.7.2261	168°41.4`	0.2	данные отсутствуют	данные отсутствуют	данные отсутствуют
2261	1.7.2261	1.7.2262	165°15.4`	0.2	данные отсутствуют	данные отсутствуют	данные отсутствуют
2262	1.7.2262	1.7.2263	168°41.4`	0.2	данные отсутствуют	данные отсутствуют	данные отсутствуют
2263	1.7.2263	1.7.2264	165°15.4`	0.2	данные отсутствуют	данные отсутствуют	данные отсутствуют
2264	1.7.2264	1.7.2265	168°41.4`	0.2	данные отсутствуют	данные отсутствуют	данные отсутствуют
2265	1.7.2265	1.7.2266	165°15.4`	0.2	данные отсутствуют	данные отсутствуют	данные отсутствуют
2266	1.7.2266	1.7.2267	168°41.4`	0.2	данные отсутствуют	данные отсутствуют	данные отсутствуют
2267	1.7.2267	1.7.2268	168°6.7`	0.19	данные отсутствуют	данные отсутствуют	данные отсутствуют
2268	1.7.2268	1.7.2269	168°41.4`	0.2	данные отсутствуют	данные отсутствуют	данные отсутствуют
2269	1.7.2269	1.7.2270	165°57.8`	0.21	данные отсутствуют	данные отсутствуют	данные отсутствуют

ДОКУМЕНТ ПОДПИСАН
ЭЛЕКТРОННОЙ ПОДПИСЬЮ
Сертификат: 009F0BDC181A023B64597F1E2579BEFB50
Владелец: ФЕДЕРАЛЬНАЯ СЛУЖБА ГОСУДАРСТВЕННОЙ РЕГИСТРАЦИИ, КАДАСТРА И КАРТОГРАФИИ
Действителен: с 02.08.2024 по 26.10.2025

полное наименование должности		инициалы, фамилия

Земельный участок
вид объекта недвижимости

Лист № 115 раздела 3.1	Всего листов раздела 3.1: 120	Всего разделов: 8	Всего листов выписки: 667

28.07.2025г. № КУВИ-001/2025-146198411	
Кадастровый номер:	78:07:0003119:2

1	2	3	4	5	6	7	8
2270	1.7.2270	1.7.2271	168°6.7`	0.19	данные отсутствуют	данные отсутствуют	данные отсутствуют
2271	1.7.2271	1.7.2272	168°41.4`	0.2	данные отсутствуют	данные отсутствуют	данные отсутствуют
2272	1.7.2272	1.7.2273	171°1.6`	0.19	данные отсутствуют	данные отсутствуют	данные отсутствуют
2273	1.7.2273	1.7.2274	168°41.4`	0.2	данные отсутствуют	данные отсутствуют	данные отсутствуют
2274	1.7.2274	1.7.2275	168°41.4`	0.25	данные отсутствуют	данные отсутствуют	данные отсутствуют
2275	1.7.2275	1.7.2276	168°41.4`	0.2	данные отсутствуют	данные отсутствуют	данные отсутствуют
2276	1.7.2276	1.7.2277	171°1.6`	0.19	данные отсутствуют	данные отсутствуют	данные отсутствуют
2277	1.7.2277	1.7.2278	168°41.4`	0.2	данные отсутствуют	данные отсутствуют	данные отсутствуют
2278	1.7.2278	1.7.2279	171°28.1`	0.2	данные отсутствуют	данные отсутствуют	данные отсутствуют
2279	1.7.2279	1.7.2280	168°6.7`	0.19	данные отсутствуют	данные отсутствуют	данные отсутствуют
2280	1.7.2280	1.7.2281	171°28.1`	0.2	данные отсутствуют	данные отсутствуют	данные отсутствуют
2281	1.7.2281	1.7.2282	171°28.1`	0.2	данные отсутствуют	данные отсутствуют	данные отсутствуют
2282	1.7.2282	1.7.2283	171°28.1`	0.2	данные отсутствуют	данные отсутствуют	данные отсутствуют
2283	1.7.2283	1.7.2284	168°6.7`	0.19	данные отсутствуют	данные отсутствуют	данные отсутствуют
2284	1.7.2284	1.7.2285	171°28.1`	0.2	данные отсутствуют	данные отсутствуют	данные отсутствуют
2285	1.7.2285	1.7.2286	171°28.1`	0.2	данные отсутствуют	данные отсутствуют	данные отсутствуют

ДОКУМЕНТ ПОДПИСАН
ЭЛЕКТРОННОЙ ПОДПИСЬЮ
Сертификат: 009F0BDC181A023B64597F1E2579BEFB50
Владелец: ФЕДЕРАЛЬНАЯ СЛУЖБА ГОСУДАРСТВЕННОЙ РЕГИСТРАЦИИ, КАДАСТРА И КАРТОГРАФИИ
Действителен: с 02.08.2024 по 26.10.2025

полное наименование должности	инициалы, фамилия

Земельный участок
вид объекта недвижимости

Лист № 116 раздела 3.1	Всего листов раздела 3.1: 120	Всего разделов: 8	Всего листов выписки: 667

28.07.2025г. № КУВИ-001/2025-146198411	
Кадастровый номер:	78:07:0003119:2

1	2	3	4	5	6	7	8
2286	1.7.2286	1.7.2287	174°17.3`	0.2	данные отсутствуют	данные отсутствуют	данные отсутствуют
2287	1.7.2287	1.7.2288	171°28.1`	0.2	данные отсутствуют	данные отсутствуют	данные отсутствуют
2288	1.7.2288	1.7.2289	171°1.6`	0.19	данные отсутствуют	данные отсутствуют	данные отсутствуют
2289	1.7.2289	1.7.2290	171°28.1`	0.2	данные отсутствуют	данные отсутствуют	данные отсутствуют
2290	1.7.2290	1.7.2291	174°17.3`	0.2	данные отсутствуют	данные отсутствуют	данные отсутствуют
2291	1.7.2291	1.7.2292	171°1.6`	0.19	данные отсутствуют	данные отсутствуют	данные отсутствуют
2292	1.7.2292	1.7.2293	171°52.2`	0.21	данные отсутствуют	данные отсутствуют	данные отсутствуют
2293	1.7.2293	1.7.2294	173°59.5`	0.19	данные отсутствуют	данные отсутствуют	данные отсутствуют
2294	1.7.2294	1.7.2295	174°17.3`	0.2	данные отсутствуют	данные отсутствуют	данные отсутствуют
2295	1.7.2295	1.7.2296	171°28.1`	0.2	данные отсутствуют	данные отсутствуют	данные отсутствуют
2296	1.7.2296	1.7.2297	174°17.3`	0.2	данные отсутствуют	данные отсутствуют	данные отсутствуют
2297	1.7.2297	1.7.2298	174°17.3`	0.2	данные отсутствуют	данные отсутствуют	данные отсутствуют
2298	1.7.2298	1.7.2299	174°17.3`	0.2	данные отсутствуют	данные отсутствуют	данные отсутствуют
2299	1.7.2299	1.7.2300	174°17.3`	0.2	данные отсутствуют	данные отсутствуют	данные отсутствуют
2300	1.7.2300	1.7.2301	174°17.3`	0.2	данные отсутствуют	данные отсутствуют	данные отсутствуют
2301	1.7.2301	1.7.2302	174°17.3`	0.2	данные отсутствуют	данные отсутствуют	данные отсутствуют

ДОКУМЕНТ ПОДПИСАН
ЭЛЕКТРОННОЙ ПОДПИСЬЮ
Сертификат: 009F0BDC181A023B64597F1E2579BEFB50
Владелец: ФЕДЕРАЛЬНАЯ СЛУЖБА ГОСУДАРСТВЕННОЙ РЕГИСТРАЦИИ, КАДАСТРА И КАРТОГРАФИИ
Действителен: с 02.08.2024 по 26.10.2025

полное наименование должности	инициалы, фамилия

Земельный участок
вид объекта недвижимости

Лист № 117 раздела 3.1	Всего листов раздела 3.1: 120	Всего разделов: 8	Всего листов выписки: 667

28.07.2025г. № КУВИ-001/2025-146198411	
Кадастровый номер:	78:07:0003119:2

1	2	3	4	5	6	7	8
2302	1.7.2302	1.7.2303	173°59.5`	0.19	данные отсутствуют	данные отсутствуют	данные отсутствуют
2303	1.7.2303	1.7.2304	174°17.3`	0.2	данные отсутствуют	данные отсутствуют	данные отсутствуют
2304	1.7.2304	1.7.2305	177°8.3`	0.2	данные отсутствуют	данные отсутствуют	данные отсутствуют
2305	1.7.2305	1.7.2306	174°17.3`	0.2	данные отсутствуют	данные отсутствуют	данные отсутствуют
2306	1.7.2306	1.7.2307	177°8.3`	0.2	данные отсутствуют	данные отсутствуют	данные отсутствуют
2307	1.7.2307	1.7.2308	174°17.3`	0.2	данные отсутствуют	данные отсутствуют	данные отсутствуют
2308	1.7.2308	1.7.2309	177°8.3`	0.2	данные отсутствуют	данные отсутствуют	данные отсутствуют
2309	1.7.2309	1.7.2310	174°17.3`	0.2	данные отсутствуют	данные отсутствуют	данные отсутствуют
2310	1.7.2310	1.7.2311	177°8.3`	0.2	данные отсутствуют	данные отсутствуют	данные отсутствуют
2311	1.7.2311	1.7.2312	177°8.3`	0.2	данные отсутствуют	данные отсутствуют	данные отсутствуют
2312	1.7.2312	1.7.2313	177°8.3`	0.2	данные отсутствуют	данные отсутствуют	данные отсутствуют
2313	1.7.2313	1.7.2314	177°8.3`	0.2	данные отсутствуют	данные отсутствуют	данные отсутствуют
2314	1.7.2314	1.7.2315	177°8.3`	0.2	данные отсутствуют	данные отсутствуют	данные отсутствуют
2315	1.7.2315	1.7.2316	177°8.3`	0.2	данные отсутствуют	данные отсутствуют	данные отсутствуют
2316	1.7.2316	1.7.2317	177°8.3`	0.2	данные отсутствуют	данные отсутствуют	данные отсутствуют
2317	1.7.2317	1.7.2318	177°23.8`	0.22	данные отсутствуют	данные отсутствуют	данные отсутствуют

ДОКУМЕНТ ПОДПИСАН
ЭЛЕКТРОННОЙ ПОДПИСЬЮ
Сертификат: 009F0BDC181A023B64597F1E2579BEFB50
Владелец: ФЕДЕРАЛЬНАЯ СЛУЖБА ГОСУДАРСТВЕННОЙ РЕГИСТРАЦИИ, КАДАСТРА И КАРТОГРАФИИ
Действителен: с 02.08.2024 по 26.10.2025

полное наименование должности	инициалы, фамилия

Земельный участок
вид объекта недвижимости

Лист № 118 раздела 3.1	Всего листов раздела 3.1: 120	Всего разделов: 8	Всего листов выписки: 667

28.07.2025г. № КУВИ-001/2025-146198411	
Кадастровый номер:	78:07:0003119:2

1	2	3	4	5	6	7	8
2318	1.7.2318	1.7.2319	177°8.3`	0.2	данные отсутствуют	данные отсутствуют	данные отсутствуют
2319	1.7.2319	1.7.2320	180°0.0`	0.2	данные отсутствуют	данные отсутствуют	данные отсутствуют
2320	1.7.2320	1.7.2321	177°8.3`	0.2	данные отсутствуют	данные отсутствуют	данные отсутствуют
2321	1.7.2321	1.7.2322	180°0.0`	0.2	данные отсутствуют	данные отсутствуют	данные отсутствуют
2322	1.7.2322	1.7.2323	177°8.3`	0.2	данные отсутствуют	данные отсутствуют	данные отсутствуют
2323	1.7.2323	1.7.2324	180°0.0`	0.2	данные отсутствуют	данные отсутствуют	данные отсутствуют
2324	1.7.2324	1.7.2325	177°8.3`	0.2	данные отсутствуют	данные отсутствуют	данные отсутствуют
2325	1.7.2325	1.7.2326	180°0.0`	0.2	данные отсутствуют	данные отсутствуют	данные отсутствуют
2326	1.7.2326	1.7.2327	180°0.0`	0.2	данные отсутствуют	данные отсутствуют	данные отсутствуют
2327	1.7.2327	1.7.2328	180°0.0`	0.2	данные отсутствуют	данные отсутствуют	данные отсутствуют
2328	1.7.2328	1.7.2329	180°0.0`	0.2	данные отсутствуют	данные отсутствуют	данные отсутствуют
2329	1.7.2329	1.7.2330	180°0.0`	0.2	данные отсутствуют	данные отсутствуют	данные отсутствуют
2330	1.7.2330	1.7.2331	180°0.0`	0.2	данные отсутствуют	данные отсутствуют	данные отсутствуют
2331	1.7.2331	1.7.2332	180°0.0`	0.2	данные отсутствуют	данные отсутствуют	данные отсутствуют
2332	1.7.2332	1.7.2333	180°0.0`	0.2	данные отсутствуют	данные отсутствуют	данные отсутствуют
2333	1.7.2333	1.7.2334	182°51.7`	0.2	данные отсутствуют	данные отсутствуют	данные отсутствуют

ДОКУМЕНТ ПОДПИСАН
ЭЛЕКТРОННОЙ ПОДПИСЬЮ
Сертификат: 009F0BDC181A023B64597F1E2579BEFB50
Владелец: ФЕДЕРАЛЬНАЯ СЛУЖБА ГОСУДАРСТВЕННОЙ РЕГИСТРАЦИИ, КАДАСТРА И КАРТОГРАФИИ
Действителен: с 02.08.2024 по 26.10.2025

полное наименование должности		инициалы, фамилия

Земельный участок
вид объекта недвижимости

Лист № 119 раздела 3.1	Всего листов раздела 3.1: 120	Всего разделов: 8	Всего листов выписки: 667

28.07.2025г. № КУВИ-001/2025-146198411	
Кадастровый номер:	78:07:0003119:2

1	2	3	4	5	6	7	8
2334	1.7.2334	1.7.2335	180°0.0`	0.2	данные отсутствуют	данные отсутствуют	данные отсутствуют
2335	1.7.2335	1.7.2336	182°51.7`	0.2	данные отсутствуют	данные отсутствуют	данные отсутствуют
2336	1.7.2336	1.7.2337	180°0.0`	0.2	данные отсутствуют	данные отсутствуют	данные отсутствуют
2337	1.7.2337	1.7.2338	182°51.7`	0.2	данные отсутствуют	данные отсутствуют	данные отсутствуют
2338	1.7.2338	1.7.2339	180°0.0`	0.2	данные отсутствуют	данные отсутствуют	данные отсутствуют
2339	1.7.2339	1.7.2340	182°51.7`	0.2	данные отсутствуют	данные отсутствуют	данные отсутствуют
2340	1.7.2340	1.7.2341	182°51.7`	0.2	данные отсутствуют	данные отсутствуют	данные отсутствуют
2341	1.7.2341	1.7.2342	182°51.7`	0.2	данные отсутствуют	данные отсутствуют	данные отсутствуют
2342	1.7.2342	1.7.2343	182°51.7`	0.2	данные отсутствуют	данные отсутствуют	данные отсутствуют
2343	1.7.2343	1.7.2344	182°51.7`	0.2	данные отсутствуют	данные отсутствуют	данные отсутствуют
2344	1.7.2344	1.7.2345	182°51.7`	0.2	данные отсутствуют	данные отсутствуют	данные отсутствуют
2345	1.7.2345	1.7.2346	182°51.7`	0.2	данные отсутствуют	данные отсутствуют	данные отсутствуют
2346	1.7.2346	1.7.2347	182°51.7`	0.2	данные отсутствуют	данные отсутствуют	данные отсутствуют
2347	1.7.2347	1.7.2348	182°51.7`	0.2	данные отсутствуют	данные отсутствуют	данные отсутствуют
2348	1.7.2348	1.7.2349	185°42.7`	0.2	данные отсутствуют	данные отсутствуют	данные отсутствуют
2349	1.7.2349	1.7.2350	182°51.7`	0.2	данные отсутствуют	данные отсутствуют	данные отсутствуют

ДОКУМЕНТ ПОДПИСАН
ЭЛЕКТРОННОЙ ПОДПИСЬЮ
Сертификат: 009F0BDC181A023B64597F1E2579BEFB50
Владелец: ФЕДЕРАЛЬНАЯ СЛУЖБА ГОСУДАРСТВЕННОЙ РЕГИСТРАЦИИ, КАДАСТРА И КАРТОГРАФИИ
Действителен: с 02.08.2024 по 26.10.2025

полное наименование должности	инициалы, фамилия

Земельный участок
вид объекта недвижимости

Лист № 120 раздела 3.1	Всего листов раздела 3.1: 120	Всего разделов: 8	Всего листов выписки: 667

28.07.2025г. № КУВИ-001/2025-146198411	
Кадастровый номер:	78:07:0003119:2

1	2	3	4	5	6	7	8
2350	1.7.2350	1.7.2351	185°42.7`	0.2	данные отсутствуют	данные отсутствуют	данные отсутствуют
2351	1.7.2351	1.7.2352	183°0.8`	0.19	данные отсутствуют	данные отсутствуют	данные отсутствуют
2352	1.7.2352	1.7.2353	185°42.7`	0.2	данные отсутствуют	данные отсутствуют	данные отсутствуют
2353	1.7.2353	1.7.2354	185°42.7`	0.2	данные отсутствуют	данные отсутствуют	данные отсутствуют
2354	1.7.2354	1.7.2355	182°51.7`	0.2	данные отсутствуют	данные отсутствуют	данные отсутствуют
2355	1.7.2355	1.7.2356	185°42.7`	0.2	данные отсутствуют	данные отсутствуют	данные отсутствуют
2356	1.7.2356	1.7.2357	185°42.7`	0.2	данные отсутствуют	данные отсутствуют	данные отсутствуют
2357	1.7.2357	1.7.2358	185°42.7`	0.2	данные отсутствуют	данные отсутствуют	данные отсутствуют
2358	1.7.2358	1.7.2359	185°42.7`	0.2	данные отсутствуют	данные отсутствуют	данные отсутствуют
2359	1.7.2359	1.7.2360	185°42.7`	0.2	данные отсутствуют	данные отсутствуют	данные отсутствуют
2360	1.7.2360	1.7.2361	185°42.7`	0.2	данные отсутствуют	данные отсутствуют	данные отсутствуют
2361	1.7.2361	1.7.2362	188°31.9`	0.2	данные отсутствуют	данные отсутствуют	данные отсутствуют
2362	1.7.2362	1.7.2363	180°0.0`	0.03	данные отсутствуют	данные отсутствуют	данные отсутствуют
2363	1.7.2363	1.7.1309	99°49.1`	3.17	данные отсутствуют	данные отсутствуют	данные отсутствуют

ДОКУМЕНТ ПОДПИСАН
ЭЛЕКТРОННОЙ ПОДПИСЬЮ
Сертификат: 009F0BDC181A023B64597F1E2579BEFB50
Владелец: ФЕДЕРАЛЬНАЯ СЛУЖБА ГОСУДАРСТВЕННОЙ РЕГИСТРАЦИИ, КАДАСТРА И КАРТОГРАФИИ
Действителен: с 02.08.2024 по 26.10.2025

полное наименование должности	инициалы, фамилия

Выписка из Единого государственного реестра недвижимости об объекте недвижимости

Описание местоположения земельного участка

Земельный участок
вид объекта недвижимости

Лист № 1 раздела 3.2	Всего листов раздела 3.2: 82	Всего разделов: 8	Всего листов выписки: 667

28.07.2025г. № КУВИ-001/2025-146198411	
Кадастровый номер:	78:07:0003119:2

Сведения о характерных точках границы земельного участка

Система координат СК-1964

Номер точки	Координаты, м		Описание закрепления на местности	Средняя квадратичная погрешность определения координат характерных точек границ земельного участка, м
	X	Y		
1	2	3	4	5
1	97919.61	113847.21	-	-
2	98140.05	113901.93	-	-
3	98147.27	113903.97	-	-
4	98148.61	113904.38	-	-
5	98153.01	113905.66	-	-
6	98162.39	113930.29	-	-
7	98141.91	113938	-	-
8	98165	113999.31	-	-
9	98185.81	113991.36	-	-
10	98187.37	113994.41	-	-
11	98187.92	113995.85	-	-
12	98196.28	114017.74	-	-
13	98196.69	114017.58	-	-
14	98197.25	114018.99	-	-
15	98196.83	114019.19	-	-
16	98204.26	114038.17	-	-
17	98206.3	114037.41	-	-
18	98208.91	114044.14	-	-
19	98206.78	114044.98	-	-
20	98219.23	114077.4	-	-
21	98221.34	114076.6	-	-
22	98226.2	114089.59	-	-

ДОКУМЕНТ ПОДПИСАН
ЭЛЕКТРОННОЙ ПОДПИСЬЮ
Сертификат: 009F0BDC181A023B64597F1E2579BEFB50
Владелец: ФЕДЕРАЛЬНАЯ СЛУЖБА ГОСУДАРСТВЕННОЙ РЕГИСТРАЦИИ, КАДАСТРА И КАРТОГРАФИИ
Действителен: с 02.08.2024 по 26.10.2025

полное наименование должности		инициалы, фамилия

Земельный участок
вид объекта недвижимости

Лист № 2 раздела 3.2	Всего листов раздела 3.2: 82	Всего разделов: 8	Всего листов выписки: 667

28.07.2025г. № КУВИ-001/2025-146198411	
Кадастровый номер:	78:07:0003119:2

1	2	3	4	5
23	98226.68	114089.44	-	-
24	98226.72	114089.53	-	-
25	98227.2	114089.39	-	-
26	98228.12	114091.75	-	-
27	98228.6	114091.57	-	-
28	98229.67	114094.39	-	-
29	98229.2	114094.58	-	-
30	98230.14	114096.98	-	-
31	98229.66	114097.21	-	-
32	98229.69	114097.32	-	-
33	98229.26	114097.54	-	-
34	98234.36	114110.46	-	-
35	98232.34	114111.24	-	-
36	98244.87	114143.68	-	-
37	98246.88	114142.95	-	-
38	98249.46	114149.76	-	-
39	98247.31	114150.53	-	-
40	98263.63	114192.8	-	-
41	98264.36	114194.84	-	-
42	98295.05	114274.84	-	-
43	98296.89	114279.74	-	-
44	98318.28	114334.81	-	-
45	98319.54	114338.01	-	-
46	98331.97	114369.51	-	-
47	98332.76	114371.57	-	-
48	98341.32	114393.04	-	-
49	98345.98	114404.69	-	-
50	98345.69	114404.88	-	-
51	98346.34	114406.68	-	-

ДОКУМЕНТ ПОДПИСАН
ЭЛЕКТРОННОЙ ПОДПИСЬЮ
Сертификат: 009F0BDC181A023B64597F1E2579BEFB50
Владелец: ФЕДЕРАЛЬНАЯ СЛУЖБА ГОСУДАРСТВЕННОЙ РЕГИСТРАЦИИ, КАДАСТРА И КАРТОГРАФИИ
Действителен: с 02.08.2024 по 26.10.2025

полное наименование должности	инициалы, фамилия

Земельный участок
вид объекта недвижимости

Лист № 3 раздела 3.2	Всего листов раздела 3.2: 82	Всего разделов: 8	Всего листов выписки: 667

28.07.2025г. № КУВИ-001/2025-146198411	
Кадастровый номер:	78:07:0003119:2

1	2	3	4	5
52	98311.9	114427.6	-	-
53	98278.56	114444.39	-	-
54	98257.24	114452.24	-	-
55	98252.47	114453.96	-	-
56	98112.38	114511.42	-	-
57	97840.86	114619.9	-	-
58	97839.18	114619.31	-	-
59	97839.12	114619.49	-	-
60	97836.81	114618.52	-	-
61	97836.89	114618.33	-	-
62	97835.17	114617.4	-	-
63	97829.19	114595.6	-	-
64	97828.44	114591.12	-	-
65	97828.17	114586.64	-	-
66	97828.37	114582.09	-	-
67	97830.32	114573.21	-	-
68	97836.28	114551.53	-	-
69	97852.02	114502.89	-	-
70	97906.51	114368.07	-	-
71	97907.76	114364.54	-	-
72	97917.82	114339.45	-	-
73	97925.08	114195.56	-	-
74	97912.75	114101.89	-	-
75	97892.41	113986.61	-	-
76	97883.19	113874.17	-	-
77	97905.07	113853.07	-	-
78	97909.44	113851.35	-	-
79	97915.26	113848.95	-	-
1	97919.61	113847.21	-	-

ДОКУМЕНТ ПОДПИСАН
ЭЛЕКТРОННОЙ ПОДПИСЬЮ
Сертификат: 009F0BDC181A023B64597F1E2579BEFB50
Владелец: ФЕДЕРАЛЬНАЯ СЛУЖБА ГОСУДАРСТВЕННОЙ РЕГИСТРАЦИИ, КАДАСТРА И КАРТОГРАФИИ
Действителен: с 02.08.2024 по 26.10.2025

полное наименование должности		инициалы, фамилия

Земельный участок
вид объекта недвижимости

Лист № 4 раздела 3.2	Всего листов раздела 3.2: 82	Всего разделов: 8	Всего листов выписки: 667

28.07.2025г. № КУВИ-001/2025-146198411	
Кадастровый номер:	78:07:0003119:2

1	2	3	4	5
1	98222.5	114216.54	-	-
2	98219.58	114217.74	-	-
3	98209.73	114221.84	-	-
4	98223.47	114254.73	-	-
5	98233.26	114250.67	-	-
6	98235.96	114249.56	-	-
1	98222.5	114216.54	-	-
1	98101.5	114408.27	-	-
2	98101.52	114408.25	-	-
3	98101.68	114408.12	-	-
4	98101.83	114407.99	-	-
5	98101.97	114407.85	-	-
6	98102.12	114407.71	-	-
7	98102.26	114407.57	-	-
8	98102.39	114407.42	-	-
9	98102.52	114407.27	-	-
10	98102.65	114407.12	-	-
11	98102.78	114406.96	-	-
12	98102.9	114406.8	-	-
13	98103.02	114406.64	-	-
14	98103.13	114406.48	-	-
15	98103.24	114406.31	-	-
16	98103.34	114406.14	-	-
17	98103.44	114405.97	-	-
18	98103.54	114405.79	-	-
19	98103.63	114405.61	-	-
20	98103.72	114405.43	-	-
21	98103.8	114405.25	-	-
22	98103.88	114405.07	-	-

ДОКУМЕНТ ПОДПИСАН
ЭЛЕКТРОННОЙ ПОДПИСЬЮ
Сертификат: 009F0BDC181A023B64597F1E2579BEFB50
Владелец: ФЕДЕРАЛЬНАЯ СЛУЖБА ГОСУДАРСТВЕННОЙ РЕГИСТРАЦИИ, КАДАСТРА И КАРТОГРАФИИ
Действителен: с 02.08.2024 по 26.10.2025

полное наименование должности	инициалы, фамилия

Земельный участок
вид объекта недвижимости

Лист № 5 раздела 3.2	Всего листов раздела 3.2: 82	Всего разделов: 8	Всего листов выписки: 667

28.07.2025г. № КУВИ-001/2025-146198411	
Кадастровый номер:	78:07:0003119:2

1	2	3	4	5
23	98103.95	114404.88	-	-
24	98104.02	114404.69	-	-
25	98104.09	114404.5	-	-
26	98104.15	114404.31	-	-
27	98104.2	114404.12	-	-
28	98104.25	114403.93	-	-
29	98104.3	114403.73	-	-
30	98104.34	114403.54	-	-
31	98104.37	114403.34	-	-
32	98104.4	114403.14	-	-
33	98104.43	114402.94	-	-
34	98104.45	114402.74	-	-
35	98104.47	114402.54	-	-
36	98104.48	114402.35	-	-
37	98104.48	114402.15	-	-
38	98104.49	114401.95	-	-
39	98104.48	114401.75	-	-
40	98104.47	114401.55	-	-
41	98104.46	114401.35	-	-
42	98104.44	114401.15	-	-
43	98104.42	114400.95	-	-
44	98104.39	114400.75	-	-
45	98104.36	114400.55	-	-
46	98104.32	114400.36	-	-
47	98104.28	114400.16	-	-
48	98104.23	114399.97	-	-
49	98104.18	114399.77	-	-
50	98104.12	114399.58	-	-
51	98104.06	114399.39	-	-

ДОКУМЕНТ ПОДПИСАН
ЭЛЕКТРОННОЙ ПОДПИСЬЮ
Сертификат: 009F0BDC181A023B64597F1E2579BEFB50
Владелец: ФЕДЕРАЛЬНАЯ СЛУЖБА ГОСУДАРСТВЕННОЙ РЕГИСТРАЦИИ, КАДАСТРА И КАРТОГРАФИИ
Действителен: с 02.08.2024 по 26.10.2025

полное наименование должности		инициалы, фамилия

Земельный участок
вид объекта недвижимости

Лист № 6 раздела 3.2	Всего листов раздела 3.2: 82	Всего разделов: 8	Всего листов выписки: 667

28.07.2025г. № КУВИ-001/2025-146198411	
Кадастровый номер:	78:07:0003119:2

1	2	3	4	5
52	98104.04	114399.34	-	-
53	98103.97	114399.15	-	-
54	98103.91	114398.96	-	-
55	98103.84	114398.76	-	-
56	98103.76	114398.59	-	-
57	98103.66	114398.4	-	-
58	98103.55	114398.22	-	-
59	98103.46	114398.07	-	-
60	98103.36	114397.9	-	-
61	98103.22	114397.73	-	-
62	98103.11	114397.58	-	-
63	98102.99	114397.42	-	-
64	98102.86	114397.28	-	-
65	98102.71	114397.13	-	-
66	98102.57	114396.99	-	-
67	98102.43	114396.85	-	-
68	98102.28	114396.72	-	-
69	98102.12	114396.59	-	-
70	98101.96	114396.47	-	-
71	98101.8	114396.35	-	-
72	98101.63	114396.24	-	-
73	98101.57	114396.2	-	-
74	98101.4	114396.1	-	-
75	98101.22	114396	-	-
76	98101.05	114395.91	-	-
77	98100.86	114395.82	-	-
78	98100.68	114395.75	-	-
79	98100.49	114395.67	-	-
80	98100.31	114395.61	-	-

ДОКУМЕНТ ПОДПИСАН
ЭЛЕКТРОННОЙ ПОДПИСЬЮ
Сертификат: 009F0BDC181A023B64597F1E2579BEFB50
Владелец: ФЕДЕРАЛЬНАЯ СЛУЖБА ГОСУДАРСТВЕННОЙ РЕГИСТРАЦИИ, КАДАСТРА И КАРТОГРАФИИ
Действителен: с 02.08.2024 по 26.10.2025

полное наименование должности		инициалы, фамилия

Земельный участок
вид объекта недвижимости

Лист № 7 раздела 3.2	Всего листов раздела 3.2: 82	Всего разделов: 8	Всего листов выписки: 667

28.07.2025г. № КУВИ-001/2025-146198411	
Кадастровый номер:	78:07:0003119:2

1	2	3	4	5
81	98100.11	114395.55	-	-
82	98099.92	114395.49	-	-
83	98099.73	114395.45	-	-
84	98099.53	114395.41	-	-
85	98099.33	114395.37	-	-
86	98099.14	114395.35	-	-
87	98098.94	114395.33	-	-
88	98098.74	114395.32	-	-
89	98098.54	114395.31	-	-
90	98098.34	114395.31	-	-
91	98098.14	114395.32	-	-
92	98097.94	114395.33	-	-
93	98097.74	114395.35	-	-
94	98097.54	114395.38	-	-
95	98097.34	114395.42	-	-
96	98097.15	114395.46	-	-
97	98096.95	114395.5	-	-
98	98096.86	114395.53	-	-
99	98096.73	114395.38	-	-
100	98096.59	114395.24	-	-
101	98096.44	114395.1	-	-
102	98096.29	114394.97	-	-
103	98096.14	114394.84	-	-
104	98095.98	114394.72	-	-
105	98095.82	114394.6	-	-
106	98095.65	114394.49	-	-
107	98095.48	114394.39	-	-
108	98095.31	114394.29	-	-
109	98095.13	114394.2	-	-

ДОКУМЕНТ ПОДПИСАН
ЭЛЕКТРОННОЙ ПОДПИСЬЮ
Сертификат: 009F0BDC181A023B64597F1E2579BEFB50
Владелец: ФЕДЕРАЛЬНАЯ СЛУЖБА ГОСУДАРСТВЕННОЙ РЕГИСТРАЦИИ, КАДАСТРА И КАРТОГРАФИИ
Действителен: с 02.08.2024 по 26.10.2025

полное наименование должности		инициалы, фамилия

Земельный участок
вид объекта недвижимости

Лист № 8 раздела 3.2	Всего листов раздела 3.2: 82	Всего разделов: 8	Всего листов выписки: 667

28.07.2025г. № КУВИ-001/2025-146198411	
Кадастровый номер:	78:07:0003119:2

1	2	3	4	5
110	98094.95	114394.11	-	-
111	98094.76	114394.03	-	-
112	98094.58	114393.96	-	-
113	98094.39	114393.9	-	-
114	98094.2	114393.84	-	-
115	98094.09	114393.81	-	-
116	98093.9	114393.76	-	-
117	98093.7	114393.72	-	-
118	98093.5	114393.69	-	-
119	98093.3	114393.66	-	-
120	98093.1	114393.65	-	-
121	98092.91	114393.64	-	-
122	98092.71	114393.63	-	-
123	98092.51	114393.63	-	-
124	98092.31	114393.65	-	-
125	98092.11	114393.66	-	-
126	98091.91	114393.69	-	-
127	98091.71	114393.72	-	-
128	98091.51	114393.76	-	-
129	98091.32	114393.81	-	-
130	98091.13	114393.86	-	-
131	98090.94	114393.92	-	-
132	98090.75	114393.99	-	-
133	98090.69	114394.01	-	-
134	98068.46	114403.17	-	-
135	98068.28	114403.26	-	-
136	98068.1	114403.35	-	-
137	98067.93	114403.46	-	-
138	98067.77	114403.57	-	-

ДОКУМЕНТ ПОДПИСАН
ЭЛЕКТРОННОЙ ПОДПИСЬЮ
Сертификат: 009F0BDC181A023B64597F1E2579BEFB50
Владелец: ФЕДЕРАЛЬНАЯ СЛУЖБА ГОСУДАРСТВЕННОЙ РЕГИСТРАЦИИ, КАДАСТРА И КАРТОГРАФИИ
Действителен: с 02.08.2024 по 26.10.2025

полное наименование должности		инициалы, фамилия

Земельный участок
вид объекта недвижимости

Лист № 9 раздела 3.2	Всего листов раздела 3.2: 82	Всего разделов: 8	Всего листов выписки: 667

28.07.2025г. № КУВИ-001/2025-146198411	
Кадастровый номер:	78:07:0003119:2

1	2	3	4	5
139	98067.61	114403.69	-	-
140	98067.46	114403.83	-	-
141	98067.32	114403.97	-	-
142	98067.18	114404.11	-	-
143	98067.06	114404.27	-	-
144	98066.97	114404.39	-	-
145	98066.84	114404.56	-	-
146	98066.74	114404.7	-	-
147	98066.65	114404.88	-	-
148	98066.57	114405.08	-	-
149	98066.5	114405.25	-	-
150	98066.43	114405.45	-	-
151	98066.37	114405.65	-	-
152	98066.34	114405.84	-	-
153	98066.32	114406.04	-	-
154	98066.32	114406.26	-	-
155	98066.32	114406.46	-	-
156	98066.32	114406.54	-	-
157	98066.17	114406.67	-	-
158	98066	114406.77	-	-
159	98065.85	114406.91	-	-
160	98065.71	114407.05	-	-
161	98065.59	114407.21	-	-
162	98065.46	114407.35	-	-
163	98065.32	114407.5	-	-
164	98065.18	114407.65	-	-
165	98065.05	114407.83	-	-
166	98064.95	114407.96	-	-
167	98064.83	114408.13	-	-

ДОКУМЕНТ ПОДПИСАН
ЭЛЕКТРОННОЙ ПОДПИСЬЮ
Сертификат: 009F0BDC181A023B64597F1E2579BEFB50
Владелец: ФЕДЕРАЛЬНАЯ СЛУЖБА ГОСУДАРСТВЕННОЙ РЕГИСТРАЦИИ, КАДАСТРА И КАРТОГРАФИИ
Действителен: с 02.08.2024 по 26.10.2025

полное наименование должности		инициалы, фамилия

Земельный участок
вид объекта недвижимости

Лист № 10 раздела 3.2	Всего листов раздела 3.2: 82	Всего разделов: 8	Всего листов выписки: 667

28.07.2025г. № КУВИ-001/2025-146198411	
Кадастровый номер:	78:07:0003119:2

1	2	3	4	5
168	98064.72	114408.3	-	-
169	98064.6	114408.47	-	-
170	98064.51	114408.67	-	-
171	98064.41	114408.84	-	-
172	98064.31	114409.01	-	-
173	98064.21	114409.19	-	-
174	98064.12	114409.36	-	-
175	98064.03	114409.54	-	-
176	98063.94	114409.72	-	-
177	98063.86	114409.9	-	-
178	98063.83	114409.97	-	-
179	98063.75	114410.15	-	-
180	98063.68	114410.34	-	-
181	98063.61	114410.53	-	-
182	98063.54	114410.72	-	-
183	98063.48	114410.91	-	-
184	98063.42	114411.1	-	-
185	98063.37	114411.29	-	-
186	98063.32	114411.48	-	-
187	98063.27	114411.68	-	-
188	98063.23	114411.87	-	-
189	98063.19	114412.07	-	-
190	98063.16	114412.27	-	-
191	98063.13	114412.47	-	-
192	98063.1	114412.66	-	-
193	98063.08	114412.86	-	-
194	98063.07	114413.06	-	-
195	98063.05	114413.26	-	-
196	98063.04	114413.46	-	-

полное наименование должности		инициалы, фамилия

ДОКУМЕНТ ПОДПИСАН
ЭЛЕКТРОННОЙ ПОДПИСЬЮ
Сертификат: 009F0BDC181A023B64597F1E2579BEFB50
Владелец: ФЕДЕРАЛЬНАЯ СЛУЖБА ГОСУДАРСТВЕННОЙ РЕГИСТРАЦИИ, КАДАСТРА И КАРТОГРАФИИ
Действителен: с 02.08.2024 по 26.10.2025

Земельный участок
вид объекта недвижимости

Лист № 11 раздела 3.2	Всего листов раздела 3.2: 82	Всего разделов: 8	Всего листов выписки: 667

28.07.2025г. № КУВИ-001/2025-146198411	
Кадастровый номер:	78:07:0003119:2

1	2	3	4	5
197	98063.04	114413.66	-	-
198	98063.04	114413.86	-	-
199	98063.04	114414.06	-	-
200	98063.05	114414.26	-	-
201	98063.06	114414.46	-	-
202	98063.07	114414.66	-	-
203	98063.09	114414.86	-	-
204	98063.12	114415.06	-	-
205	98063.14	114415.26	-	-
206	98063.18	114415.45	-	-
207	98063.21	114415.65	-	-
208	98063.23	114415.74	-	-
209	98063.3	114415.89	-	-
210	98063.4	114416.06	-	-
211	98063.5	114416.24	-	-
212	98063.6	114416.41	-	-
213	98063.71	114416.57	-	-
214	98063.83	114416.74	-	-
215	98063.95	114416.9	-	-
216	98064.07	114417.06	-	-
217	98064.2	114417.21	-	-
218	98064.33	114417.36	-	-
219	98064.47	114417.51	-	-
220	98064.61	114417.65	-	-
221	98064.75	114417.79	-	-
222	98064.9	114417.92	-	-
223	98065.05	114418.05	-	-
224	98065.21	114418.17	-	-
225	98065.37	114418.29	-	-

полное наименование должности		инициалы, фамилия

ДОКУМЕНТ ПОДПИСАН
ЭЛЕКТРОННОЙ ПОДПИСЬЮ
Сертификат: 009F0BDC181A023B64597F1E2579BEFB50
Владелец: ФЕДЕРАЛЬНАЯ СЛУЖБА ГОСУДАРСТВЕННОЙ РЕГИСТРАЦИИ, КАДАСТРА И КАРТОГРАФИИ
Действителен: с 02.08.2024 по 26.10.2025

Земельный участок
вид объекта недвижимости

Лист № 12 раздела 3.2	Всего листов раздела 3.2: 82	Всего разделов: 8	Всего листов выписки: 667

28.07.2025г. № КУВИ-001/2025-146198411	
Кадастровый номер:	78:07:0003119:2

1	2	3	4	5
226	98065.53	114418.41	-	-
227	98065.7	114418.52	-	-
228	98065.87	114418.63	-	-
229	98066.04	114418.73	-	-
230	98066.22	114418.83	-	-
231	98066.39	114418.92	-	-
232	98066.57	114419	-	-
233	98066.73	114419.1	-	-
234	98066.94	114419.19	-	-
235	98067.11	114419.26	-	-
236	98067.29	114419.34	-	-
237	98067.49	114419.4	-	-
238	98067.69	114419.46	-	-
239	98067.9	114419.5	-	-
240	98068.08	114419.55	-	-
241	98068.28	114419.58	-	-
242	98068.49	114419.6	-	-
243	98068.67	114419.64	-	-
244	98068.87	114419.64	-	-
245	98069.09	114419.66	-	-
246	98069.29	114419.66	-	-
247	98069.48	114419.65	-	-
248	98069.68	114419.64	-	-
249	98069.88	114419.64	-	-
250	98070.08	114419.62	-	-
251	98070.11	114419.62	-	-
252	98070.27	114419.74	-	-
253	98070.43	114419.86	-	-
254	98070.6	114419.97	-	-

ДОКУМЕНТ ПОДПИСАН
ЭЛЕКТРОННОЙ ПОДПИСЬЮ
Сертификат: 009F0BDC181A023B64597F1E2579BEFB50
Владелец: ФЕДЕРАЛЬНАЯ СЛУЖБА ГОСУДАРСТВЕННОЙ РЕГИСТРАЦИИ, КАДАСТРА И КАРТОГРАФИИ
Действителен: с 02.08.2024 по 26.10.2025

полное наименование должности		инициалы, фамилия

Земельный участок
вид объекта недвижимости

Лист № 13 раздела 3.2	Всего листов раздела 3.2: 82	Всего разделов: 8	Всего листов выписки: 667

28.07.2025г. № КУВИ-001/2025-146198411	
Кадастровый номер:	78:07:0003119:2

1	2	3	4	5
255	98070.77	114420.07	-	-
256	98070.94	114420.18	-	-
257	98071.1	114420.3	-	-
258	98071.27	114420.39	-	-
259	98071.45	114420.48	-	-
260	98071.64	114420.57	-	-
261	98071.82	114420.64	-	-
262	98072.01	114420.7	-	-
263	98072.23	114420.77	-	-
264	98072.4	114420.82	-	-
265	98072.59	114420.85	-	-
266	98072.8	114420.89	-	-
267	98073	114420.93	-	-
268	98073.14	114420.96	-	-
269	98073.37	114420.99	-	-
270	98073.57	114421.02	-	-
271	98073.76	114421.04	-	-
272	98073.96	114421.05	-	-
273	98074.16	114421.06	-	-
274	98074.36	114421.06	-	-
275	98074.56	114421.05	-	-
276	98074.76	114421.04	-	-
277	98074.96	114421.02	-	-
278	98075.16	114421	-	-
279	98075.36	114420.97	-	-
280	98075.56	114420.94	-	-
281	98075.75	114420.9	-	-
282	98075.95	114420.85	-	-
283	98076.14	114420.8	-	-

ДОКУМЕНТ ПОДПИСАН
ЭЛЕКТРОННОЙ ПОДПИСЬЮ
Сертификат: 009F0BDC181A023B64597F1E2579BEFB50
Владелец: ФЕДЕРАЛЬНАЯ СЛУЖБА ГОСУДАРСТВЕННОЙ РЕГИСТРАЦИИ, КАДАСТРА И КАРТОГРАФИИ
Действителен: с 02.08.2024 по 26.10.2025

полное наименование должности		инициалы, фамилия

Земельный участок
вид объекта недвижимости

Лист № 14 раздела 3.2	Всего листов раздела 3.2: 82	Всего разделов: 8	Всего листов выписки: 667

28.07.2025г. № КУВИ-001/2025-146198411	
Кадастровый номер:	78:07:0003119:2

1	2	3	4	5
284	98098.18	114412.29	-	-
285	98098.25	114412.27	-	-
286	98098.45	114412.22	-	-
287	98098.64	114412.16	-	-
288	98098.82	114412.09	-	-
289	98099.01	114412.01	-	-
290	98099.19	114411.92	-	-
291	98099.36	114411.83	-	-
292	98099.53	114411.72	-	-
293	98099.7	114411.61	-	-
294	98099.86	114411.49	-	-
295	98100.01	114411.36	-	-
296	98100.16	114411.23	-	-
297	98100.31	114411.09	-	-
298	98100.44	114410.94	-	-
299	98100.57	114410.79	-	-
300	98100.69	114410.63	-	-
301	98100.8	114410.47	-	-
302	98100.91	114410.3	-	-
303	98101.01	114410.12	-	-
304	98101.1	114409.94	-	-
305	98101.18	114409.76	-	-
306	98101.25	114409.57	-	-
307	98101.31	114409.38	-	-
308	98101.37	114409.19	-	-
309	98101.41	114409	-	-
310	98101.45	114408.8	-	-
311	98101.48	114408.6	-	-
312	98101.49	114408.4	-	-

ДОКУМЕНТ ПОДПИСАН
ЭЛЕКТРОННОЙ ПОДПИСЬЮ
Сертификат: 009F0BDC181A023B64597F1E2579BEFB50
Владелец: ФЕДЕРАЛЬНАЯ СЛУЖБА ГОСУДАРСТВЕННОЙ РЕГИСТРАЦИИ, КАДАСТРА И КАРТОГРАФИИ
Действителен: с 02.08.2024 по 26.10.2025

полное наименование должности		инициалы, фамилия

Земельный участок
вид объекта недвижимости

Лист № 15 раздела 3.2	Всего листов раздела 3.2: 82	Всего разделов: 8	Всего листов выписки: 667

28.07.2025г. № КУВИ-001/2025-146198411	
Кадастровый номер:	78:07:0003119:2

1	2	3	4	5
1	98101.5	114408.27	-	-
1	98034.42	114417.09	-	-
2	98034.46	114417.04	-	-
3	98034.6	114416.9	-	-
4	98034.73	114416.75	-	-
5	98034.86	114416.6	-	-
6	98034.99	114416.44	-	-
7	98035.12	114416.29	-	-
8	98035.24	114416.13	-	-
9	98035.37	114415.98	-	-
10	98035.49	114415.82	-	-
11	98035.61	114415.66	-	-
12	98035.73	114415.5	-	-
13	98035.85	114415.34	-	-
14	98035.97	114415.18	-	-
15	98036.08	114415.01	-	-
16	98036.19	114414.85	-	-
17	98036.3	114414.68	-	-
18	98036.41	114414.51	-	-
19	98036.52	114414.34	-	-
20	98036.62	114414.17	-	-
21	98036.73	114414	-	-
22	98036.83	114413.83	-	-
23	98036.93	114413.66	-	-
24	98037.03	114413.48	-	-
25	98037.12	114413.31	-	-
26	98037.22	114413.13	-	-
27	98037.31	114412.95	-	-
28	98037.4	114412.77	-	-

ДОКУМЕНТ ПОДПИСАН
ЭЛЕКТРОННОЙ ПОДПИСЬЮ
Сертификат: 009F0BDC181A023B64597F1E2579BEFB50
Владелец: ФЕДЕРАЛЬНАЯ СЛУЖБА ГОСУДАРСТВЕННОЙ РЕГИСТРАЦИИ, КАДАСТРА И КАРТОГРАФИИ
Действителен: с 02.08.2024 по 26.10.2025

полное наименование должности	инициалы, фамилия

Земельный участок
вид объекта недвижимости

Лист № 16 раздела 3.2	Всего листов раздела 3.2: 82	Всего разделов: 8	Всего листов выписки: 667

28.07.2025г. № КУВИ-001/2025-146198411	
Кадастровый номер:	78:07:0003119:2

1	2	3	4	5
29	98037.49	114412.59	-	-
30	98037.57	114412.41	-	-
31	98037.66	114412.23	-	-
32	98037.74	114412.05	-	-
33	98037.82	114411.87	-	-
34	98037.9	114411.68	-	-
35	98037.98	114411.5	-	-
36	98038.05	114411.31	-	-
37	98038.12	114411.13	-	-
38	98038.19	114410.94	-	-
39	98038.26	114410.75	-	-
40	98038.33	114410.56	-	-
41	98038.39	114410.37	-	-
42	98038.45	114410.18	-	-
43	98038.52	114409.99	-	-
44	98038.57	114409.8	-	-
45	98038.63	114409.61	-	-
46	98038.68	114409.42	-	-
47	98038.74	114409.22	-	-
48	98038.79	114409.03	-	-
49	98038.83	114408.84	-	-
50	98038.88	114408.64	-	-
51	98038.92	114408.45	-	-
52	98038.96	114408.25	-	-
53	98039	114408.05	-	-
54	98039.04	114407.86	-	-
55	98039.08	114407.66	-	-
56	98039.11	114407.46	-	-
57	98039.14	114407.27	-	-

ДОКУМЕНТ ПОДПИСАН
ЭЛЕКТРОННОЙ ПОДПИСЬЮ
Сертификат: 009F0BDC181A023B64597F1E2579BEFB50
Владелец: ФЕДЕРАЛЬНАЯ СЛУЖБА ГОСУДАРСТВЕННОЙ РЕГИСТРАЦИИ, КАДАСТРА И КАРТОГРАФИИ
Действителен: с 02.08.2024 по 26.10.2025

полное наименование должности		инициалы, фамилия

Земельный участок
вид объекта недвижимости

Лист № 17 раздела 3.2	Всего листов раздела 3.2: 82	Всего разделов: 8	Всего листов выписки: 667

28.07.2025г. № КУВИ-001/2025-146198411	
Кадастровый номер:	78:07:0003119:2

1	2	3	4	5
58	98039.17	114407.07	-	-
59	98039.2	114406.87	-	-
60	98039.22	114406.67	-	-
61	98039.24	114406.47	-	-
62	98039.26	114406.27	-	-
63	98039.28	114406.07	-	-
64	98039.3	114405.87	-	-
65	98039.31	114405.68	-	-
66	98039.32	114405.48	-	-
67	98039.33	114405.28	-	-
68	98039.34	114405.08	-	-
69	98039.35	114404.88	-	-
70	98039.35	114404.68	-	-
71	98039.35	114404.48	-	-
72	98039.35	114404.28	-	-
73	98039.34	114404.08	-	-
74	98039.34	114403.88	-	-
75	98039.33	114403.68	-	-
76	98039.32	114403.48	-	-
77	98039.31	114403.28	-	-
78	98039.3	114403.08	-	-
79	98039.28	114402.88	-	-
80	98039.26	114402.68	-	-
81	98039.24	114402.48	-	-
82	98039.22	114402.28	-	-
83	98039.19	114402.08	-	-
84	98039.17	114401.88	-	-
85	98039.14	114401.69	-	-
86	98039.1	114401.49	-	-

ДОКУМЕНТ ПОДПИСАН
ЭЛЕКТРОННОЙ ПОДПИСЬЮ
Сертификат: 009F0BDC181A023B64597F1E2579BEFB50
Владелец: ФЕДЕРАЛЬНАЯ СЛУЖБА ГОСУДАРСТВЕННОЙ РЕГИСТРАЦИИ, КАДАСТРА И КАРТОГРАФИИ
Действителен: с 02.08.2024 по 26.10.2025

полное наименование должности		инициалы, фамилия

Земельный участок
вид объекта недвижимости

Лист № 18 раздела 3.2	Всего листов раздела 3.2: 82	Всего разделов: 8	Всего листов выписки: 667

28.07.2025г. № КУВИ-001/2025-146198411	
Кадастровый номер:	78:07:0003119:2

1	2	3	4	5
87	98039.07	114401.29	-	-
88	98039.04	114401.1	-	-
89	98039	114400.9	-	-
90	98038.96	114400.7	-	-
91	98038.92	114400.51	-	-
92	98038.87	114400.31	-	-
93	98038.83	114400.12	-	-
94	98038.78	114399.92	-	-
95	98038.73	114399.73	-	-
96	98038.68	114399.54	-	-
97	98038.62	114399.34	-	-
98	98038.56	114399.15	-	-
99	98038.51	114398.96	-	-
100	98038.45	114398.77	-	-
101	98038.38	114398.58	-	-
102	98038.32	114398.39	-	-
103	98038.25	114398.2	-	-
104	98038.18	114398.02	-	-
105	98038.11	114397.83	-	-
106	98038.04	114397.64	-	-
107	98037.96	114397.46	-	-
108	98037.89	114397.27	-	-
109	98037.81	114397.09	-	-
110	98037.73	114396.9	-	-
111	98037.65	114396.72	-	-
112	98037.56	114396.54	-	-
113	98037.47	114396.36	-	-
114	98037.39	114396.18	-	-
115	98037.3	114396	-	-

ДОКУМЕНТ ПОДПИСАН
ЭЛЕКТРОННОЙ ПОДПИСЬЮ
Сертификат: 009F0BDC181A023B64597F1E2579BEFB50
Владелец: ФЕДЕРАЛЬНАЯ СЛУЖБА ГОСУДАРСТВЕННОЙ РЕГИСТРАЦИИ, КАДАСТРА И КАРТОГРАФИИ
Действителен: с 02.08.2024 по 26.10.2025

полное наименование должности		инициалы, фамилия

Земельный участок
вид объекта недвижимости

Лист № 19 раздела 3.2	Всего листов раздела 3.2: 82	Всего разделов: 8	Всего листов выписки: 667

28.07.2025г. № КУВИ-001/2025-146198411	
Кадастровый номер:	78:07:0003119:2

1	2	3	4	5
116	98037.2	114395.83	-	-
117	98037.11	114395.65	-	-
118	98037.01	114395.47	-	-
119	98036.91	114395.3	-	-
120	98036.81	114395.13	-	-
121	98036.71	114394.95	-	-
122	98036.61	114394.78	-	-
123	98036.5	114394.61	-	-
124	98036.4	114394.45	-	-
125	98036.29	114394.28	-	-
126	98036.18	114394.11	-	-
127	98036.06	114393.95	-	-
128	98035.95	114393.78	-	-
129	98035.83	114393.62	-	-
130	98035.71	114393.46	-	-
131	98035.6	114393.3	-	-
132	98035.47	114393.14	-	-
133	98035.35	114392.98	-	-
134	98035.23	114392.82	-	-
135	98035.1	114392.67	-	-
136	98034.97	114392.52	-	-
137	98034.84	114392.36	-	-
138	98034.71	114392.21	-	-
139	98034.58	114392.06	-	-
140	98034.44	114391.92	-	-
141	98034.31	114391.77	-	-
142	98034.17	114391.62	-	-
143	98034.03	114391.48	-	-
144	98033.89	114391.34	-	-

ДОКУМЕНТ ПОДПИСАН
ЭЛЕКТРОННОЙ ПОДПИСЬЮ
Сертификат: 009F0BDC181A023B64597F1E2579BEFB50
Владелец: ФЕДЕРАЛЬНАЯ СЛУЖБА ГОСУДАРСТВЕННОЙ РЕГИСТРАЦИИ, КАДАСТРА И КАРТОГРАФИИ
Действителен: с 02.08.2024 по 26.10.2025

полное наименование должности		инициалы, фамилия

Земельный участок
вид объекта недвижимости

Лист № 20 раздела 3.2	Всего листов раздела 3.2: 82	Всего разделов: 8	Всего листов выписки: 667

28.07.2025г. № КУВИ-001/2025-146198411	
Кадастровый номер:	78:07:0003119:2

1	2	3	4	5
145	98033.75	114391.2	-	-
146	98033.6	114391.06	-	-
147	98033.46	114390.92	-	-
148	98033.31	114390.79	-	-
149	98033.16	114390.65	-	-
150	98033.01	114390.52	-	-
151	98032.86	114390.39	-	-
152	98032.71	114390.26	-	-
153	98031.64	114389.43	-	-
154	98030.91	114388.75	-	-
155	98030.75	114388.62	-	-
156	98030.6	114388.5	-	-
157	98030.44	114388.38	-	-
158	98030.27	114388.26	-	-
159	98030.11	114388.15	-	-
160	98029.94	114388.04	-	-
161	98029.77	114387.94	-	-
162	98029.6	114387.83	-	-
163	98029.42	114387.74	-	-
164	98029.25	114387.64	-	-
165	98029.07	114387.55	-	-
166	98028.89	114387.47	-	-
167	98028.71	114387.39	-	-
168	98028.52	114387.31	-	-
169	98028.34	114387.23	-	-
170	98028.15	114387.16	-	-
171	98027.96	114387.1	-	-
172	98027.77	114387.04	-	-
173	98027.58	114386.98	-	-

ДОКУМЕНТ ПОДПИСАН
ЭЛЕКТРОННОЙ ПОДПИСЬЮ
Сертификат: 009F0BDC181A023B64597F1E2579BEFB50
Владелец: ФЕДЕРАЛЬНАЯ СЛУЖБА ГОСУДАРСТВЕННОЙ РЕГИСТРАЦИИ, КАДАСТРА И КАРТОГРАФИИ
Действителен: с 02.08.2024 по 26.10.2025

полное наименование должности		инициалы, фамилия

Земельный участок
вид объекта недвижимости

Лист № 21 раздела 3.2	Всего листов раздела 3.2: 82	Всего разделов: 8	Всего листов выписки: 667

28.07.2025г. № КУВИ-001/2025-146198411	
Кадастровый номер:	78:07:0003119:2

1	2	3	4	5
174	98027.38	114386.93	-	-
175	98027.19	114386.88	-	-
176	98027	114386.83	-	-
177	98026.8	114386.79	-	-
178	98026.6	114386.76	-	-
179	98026.41	114386.73	-	-
180	98026.21	114386.7	-	-
181	98026.01	114386.68	-	-
182	98025.81	114386.66	-	-
183	98025.61	114386.64	-	-
184	98025.41	114386.63	-	-
185	98025.21	114386.63	-	-
186	98025.01	114386.63	-	-
187	98024.81	114386.63	-	-
188	98024.61	114386.64	-	-
189	98024.41	114386.65	-	-
190	98024.21	114386.67	-	-
191	98024.01	114386.69	-	-
192	98023.81	114386.72	-	-
193	98023.62	114386.74	-	-
194	98023.42	114386.78	-	-
195	98023.22	114386.82	-	-
196	98023.03	114386.86	-	-
197	98022.83	114386.91	-	-
198	98022.64	114386.96	-	-
199	98022.45	114387.01	-	-
200	98022.26	114387.07	-	-
201	98022.07	114387.14	-	-
202	98021.88	114387.21	-	-

ДОКУМЕНТ ПОДПИСАН
ЭЛЕКТРОННОЙ ПОДПИСЬЮ
Сертификат: 009F0BDC181A023B64597F1E2579BEFB50
Владелец: ФЕДЕРАЛЬНАЯ СЛУЖБА ГОСУДАРСТВЕННОЙ РЕГИСТРАЦИИ, КАДАСТРА И КАРТОГРАФИИ
Действителен: с 02.08.2024 по 26.10.2025

полное наименование должности		инициалы, фамилия

Земельный участок
вид объекта недвижимости

Лист № 22 раздела 3.2	Всего листов раздела 3.2: 82	Всего разделов: 8	Всего листов выписки: 667

28.07.2025г. № КУВИ-001/2025-146198411	
Кадастровый номер:	78:07:0003119:2

1	2	3	4	5
203	98021.69	114387.28	-	-
204	98021.51	114387.35	-	-
205	98021.38	114387.41	-	-
206	98021.2	114387.49	-	-
207	98021.02	114387.58	-	-
208	98020.84	114387.67	-	-
209	98020.66	114387.77	-	-
210	98020.49	114387.87	-	-
211	98020.32	114387.97	-	-
212	98020.15	114388.07	-	-
213	98019.98	114388.18	-	-
214	98019.82	114388.3	-	-
215	98019.66	114388.42	-	-
216	98019.5	114388.54	-	-
217	98019.34	114388.66	-	-
218	98019.19	114388.79	-	-
219	98019.03	114388.92	-	-
220	98018.89	114389.05	-	-
221	98018.74	114389.19	-	-
222	98018.6	114389.33	-	-
223	98018.46	114389.48	-	-
224	98018.32	114389.62	-	-
225	98018.19	114389.77	-	-
226	98018.06	114389.92	-	-
227	98017.94	114390.08	-	-
228	98017.81	114390.24	-	-
229	98017.7	114390.4	-	-
230	98017.58	114390.56	-	-
231	98017.47	114390.73	-	-

ДОКУМЕНТ ПОДПИСАН
ЭЛЕКТРОННОЙ ПОДПИСЬЮ
Сертификат: 009F0BDC181A023B64597F1E2579BEFB50
Владелец: ФЕДЕРАЛЬНАЯ СЛУЖБА ГОСУДАРСТВЕННОЙ РЕГИСТРАЦИИ, КАДАСТРА И КАРТОГРАФИИ
Действителен: с 02.08.2024 по 26.10.2025

полное наименование должности		инициалы, фамилия

Земельный участок
вид объекта недвижимости

Лист № 23 раздела 3.2	Всего листов раздела 3.2: 82	Всего разделов: 8	Всего листов выписки: 667

28.07.2025г. № КУВИ-001/2025-146198411	
Кадастровый номер:	78:07:0003119:2

1	2	3	4	5
232	98017.36	114390.9	-	-
233	98017.26	114391.07	-	-
234	98017.16	114391.24	-	-
235	98017.06	114391.42	-	-
236	98016.97	114391.59	-	-
237	98016.88	114391.77	-	-
238	98016.08	114394.33	-	-
239	98014.17	114397.37	-	-
240	98014.09	114397.55	-	-
241	98014	114397.74	-	-
242	98013.92	114397.92	-	-
243	98013.85	114398.1	-	-
244	98013.77	114398.29	-	-
245	98013.7	114398.47	-	-
246	98013.63	114398.66	-	-
247	98013.56	114398.85	-	-
248	98013.49	114399.04	-	-
249	98013.43	114399.23	-	-
250	98013.37	114399.42	-	-
251	98013.31	114399.61	-	-
252	98013.25	114399.8	-	-
253	98013.2	114399.99	-	-
254	98013.15	114400.19	-	-
255	98013.1	114400.38	-	-
256	98013.05	114400.58	-	-
257	98013.01	114400.77	-	-
258	98012.97	114400.97	-	-
259	98012.93	114401.16	-	-
260	98012.89	114401.36	-	-

ДОКУМЕНТ ПОДПИСАН
ЭЛЕКТРОННОЙ ПОДПИСЬЮ
Сертификат: 009F0BDC181A023B64597F1E2579BEFB50
Владелец: ФЕДЕРАЛЬНАЯ СЛУЖБА ГОСУДАРСТВЕННОЙ РЕГИСТРАЦИИ, КАДАСТРА И КАРТОГРАФИИ
Действителен: с 02.08.2024 по 26.10.2025

полное наименование должности		инициалы, фамилия

Земельный участок
вид объекта недвижимости

Лист № 24 раздела 3.2	Всего листов раздела 3.2: 82	Всего разделов: 8	Всего листов выписки: 667

28.07.2025г. № КУВИ-001/2025-146198411	
Кадастровый номер:	78:07:0003119:2

1	2	3	4	5
261	98012.86	114401.56	-	-
262	98012.83	114401.76	-	-
263	98012.8	114401.95	-	-
264	98012.77	114402.15	-	-
265	98012.75	114402.35	-	-
266	98012.73	114402.55	-	-
267	98012.71	114402.75	-	-
268	98012.69	114402.95	-	-
269	98012.68	114403.15	-	-
270	98012.67	114403.35	-	-
271	98012.66	114403.55	-	-
272	98012.66	114403.75	-	-
273	98012.65	114403.95	-	-
274	98012.65	114404.15	-	-
275	98012.66	114404.35	-	-
276	98012.66	114404.55	-	-
277	98012.67	114404.75	-	-
278	98012.68	114404.95	-	-
279	98012.69	114405.15	-	-
280	98012.7	114405.34	-	-
281	98012.72	114405.54	-	-
282	98012.74	114405.74	-	-
283	98012.77	114405.94	-	-
284	98012.79	114406.14	-	-
285	98012.82	114406.34	-	-
286	98012.83	114406.42	-	-
287	98012.86	114406.63	-	-
288	98012.9	114406.83	-	-
289	98012.93	114407.02	-	-

ДОКУМЕНТ ПОДПИСАН
ЭЛЕКТРОННОЙ ПОДПИСЬЮ
Сертификат: 009F0BDC181A023B64597F1E2579BEFB50
Владелец: ФЕДЕРАЛЬНАЯ СЛУЖБА ГОСУДАРСТВЕННОЙ РЕГИСТРАЦИИ, КАДАСТРА И КАРТОГРАФИИ
Действителен: с 02.08.2024 по 26.10.2025

полное наименование должности		инициалы, фамилия

Земельный участок
вид объекта недвижимости

Лист № 25 раздела 3.2	Всего листов раздела 3.2: 82	Всего разделов: 8	Всего листов выписки: 667

28.07.2025г. № КУВИ-001/2025-146198411	
Кадастровый номер:	78:07:0003119:2

1	2	3	4	5
290	98012.97	114407.22	-	-
291	98013.01	114407.41	-	-
292	98013.06	114407.61	-	-
293	98013.1	114407.8	-	-
294	98013.15	114408	-	-
295	98013.21	114408.19	-	-
296	98013.26	114408.38	-	-
297	98013.32	114408.58	-	-
298	98013.37	114408.77	-	-
299	98013.44	114408.96	-	-
300	98013.5	114409.15	-	-
301	98013.57	114409.34	-	-
302	98013.63	114409.52	-	-
303	98013.71	114409.71	-	-
304	98013.78	114409.9	-	-
305	98013.85	114410.08	-	-
306	98013.93	114410.27	-	-
307	98014.01	114410.45	-	-
308	98014.1	114410.63	-	-
309	98014.18	114410.81	-	-
310	98014.27	114410.99	-	-
311	98014.36	114411.17	-	-
312	98014.45	114411.35	-	-
313	98014.55	114411.52	-	-
314	98014.64	114411.7	-	-
315	98014.74	114411.87	-	-
316	98014.84	114412.05	-	-
317	98014.95	114412.22	-	-
318	98015.05	114412.39	-	-

ДОКУМЕНТ ПОДПИСАН
ЭЛЕКТРОННОЙ ПОДПИСЬЮ
Сертификат: 009F0BDC181A023B64597F1E2579BEFB50
Владелец: ФЕДЕРАЛЬНАЯ СЛУЖБА ГОСУДАРСТВЕННОЙ РЕГИСТРАЦИИ, КАДАСТРА И КАРТОГРАФИИ
Действителен: с 02.08.2024 по 26.10.2025

полное наименование должности		инициалы, фамилия

Земельный участок
вид объекта недвижимости

Лист № 26 раздела 3.2	Всего листов раздела 3.2: 82	Всего разделов: 8	Всего листов выписки: 667

28.07.2025г. № КУВИ-001/2025-146198411	
Кадастровый номер:	78:07:0003119:2

1	2	3	4	5
319	98015.16	114412.56	-	-
320	98015.27	114412.72	-	-
321	98015.38	114412.89	-	-
322	98015.49	114413.05	-	-
323	98015.61	114413.22	-	-
324	98015.73	114413.38	-	-
325	98015.85	114413.54	-	-
326	98015.97	114413.69	-	-
327	98016.1	114413.85	-	-
328	98016.35	114414.16	-	-
329	98016.48	114414.31	-	-
330	98016.61	114414.47	-	-
331	98016.74	114414.61	-	-
332	98016.88	114414.76	-	-
333	98017.01	114414.91	-	-
334	98017.15	114415.05	-	-
335	98017.29	114415.19	-	-
336	98017.44	114415.33	-	-
337	98017.58	114415.47	-	-
338	98017.73	114415.61	-	-
339	98017.88	114415.74	-	-
340	98018.03	114415.87	-	-
341	98018.18	114416	-	-
342	98018.34	114416.13	-	-
343	98018.49	114416.25	-	-
344	98018.65	114416.37	-	-
345	98018.81	114416.49	-	-
346	98018.97	114416.61	-	-
347	98019.14	114416.73	-	-

ДОКУМЕНТ ПОДПИСАН
ЭЛЕКТРОННОЙ ПОДПИСЬЮ
Сертификат: 009F0BDC181A023B64597F1E2579BEFB50
Владелец: ФЕДЕРАЛЬНАЯ СЛУЖБА ГОСУДАРСТВЕННОЙ РЕГИСТРАЦИИ, КАДАСТРА И КАРТОГРАФИИ
Действителен: с 02.08.2024 по 26.10.2025

полное наименование должности		инициалы, фамилия

Земельный участок
вид объекта недвижимости

Лист № 27 раздела 3.2	Всего листов раздела 3.2: 82	Всего разделов: 8	Всего листов выписки: 667

28.07.2025г. № КУВИ-001/2025-146198411	
Кадастровый номер:	78:07:0003119:2

1	2	3	4	5
348	98019.3	114416.84	-	-
349	98019.47	114416.95	-	-
350	98019.64	114417.06	-	-
351	98019.81	114417.16	-	-
352	98019.98	114417.27	-	-
353	98020.15	114417.37	-	-
354	98020.32	114417.47	-	-
355	98020.5	114417.56	-	-
356	98020.68	114417.66	-	-
357	98020.85	114417.75	-	-
358	98021.03	114417.83	-	-
359	98021.21	114417.92	-	-
360	98021.4	114418	-	-
361	98021.58	114418.08	-	-
362	98021.76	114418.16	-	-
363	98021.95	114418.24	-	-
364	98022.14	114418.31	-	-
365	98022.32	114418.38	-	-
366	98022.51	114418.44	-	-
367	98022.7	114418.51	-	-
368	98022.89	114418.57	-	-
369	98023.08	114418.63	-	-
370	98023.28	114418.68	-	-
371	98023.47	114418.74	-	-
372	98023.66	114418.79	-	-
373	98023.86	114418.84	-	-
374	98024.05	114418.88	-	-
375	98024.25	114418.92	-	-
376	98024.44	114418.96	-	-

ДОКУМЕНТ ПОДПИСАН
ЭЛЕКТРОННОЙ ПОДПИСЬЮ
Сертификат: 009F0BDC181A023B64597F1E2579BEFB50
Владелец: ФЕДЕРАЛЬНАЯ СЛУЖБА ГОСУДАРСТВЕННОЙ РЕГИСТРАЦИИ, КАДАСТРА И КАРТОГРАФИИ
Действителен: с 02.08.2024 по 26.10.2025

полное наименование должности		инициалы, фамилия

Земельный участок
вид объекта недвижимости

Лист № 28 раздела 3.2	Всего листов раздела 3.2: 82	Всего разделов: 8	Всего листов выписки: 667

28.07.2025г. № КУВИ-001/2025-146198411	
Кадастровый номер:	78:07:0003119:2

1	2	3	4	5
377	98024.64	114419	-	-
378	98024.84	114419.03	-	-
379	98025.03	114419.06	-	-
380	98025.23	114419.09	-	-
381	98025.43	114419.11	-	-
382	98025.63	114419.14	-	-
383	98025.83	114419.16	-	-
384	98026.03	114419.17	-	-
385	98026.23	114419.18	-	-
386	98026.54	114419.2	-	-
387	98026.74	114419.21	-	-
388	98026.94	114419.21	-	-
389	98027.14	114419.21	-	-
390	98027.34	114419.21	-	-
391	98027.54	114419.2	-	-
392	98027.74	114419.19	-	-
393	98027.94	114419.18	-	-
394	98028.14	114419.17	-	-
395	98028.34	114419.15	-	-
396	98028.54	114419.13	-	-
397	98028.74	114419.11	-	-
398	98028.93	114419.08	-	-
399	98029.13	114419.05	-	-
400	98029.33	114419.02	-	-
401	98029.53	114418.99	-	-
402	98029.72	114418.95	-	-
403	98029.92	114418.91	-	-
404	98030.11	114418.87	-	-
405	98030.31	114418.82	-	-

ДОКУМЕНТ ПОДПИСАН
ЭЛЕКТРОННОЙ ПОДПИСЬЮ
Сертификат: 009F0BDC181A023B64597F1E2579BEFB50
Владелец: ФЕДЕРАЛЬНАЯ СЛУЖБА ГОСУДАРСТВЕННОЙ РЕГИСТРАЦИИ, КАДАСТРА И КАРТОГРАФИИ
Действителен: с 02.08.2024 по 26.10.2025

полное наименование должности		инициалы, фамилия

Земельный участок
вид объекта недвижимости

Лист № 29 раздела 3.2	Всего листов раздела 3.2: 82	Всего разделов: 8	Всего листов выписки: 667

28.07.2025г. № КУВИ-001/2025-146198411	
Кадастровый номер:	78:07:0003119:2

1	2	3	4	5
406	98030.5	114418.77	-	-
407	98030.7	114418.72	-	-
408	98030.89	114418.67	-	-
409	98031.08	114418.61	-	-
410	98031.27	114418.55	-	-
411	98031.46	114418.49	-	-
412	98031.65	114418.42	-	-
413	98031.84	114418.36	-	-
414	98032.03	114418.29	-	-
415	98032.21	114418.21	-	-
416	98032.4	114418.14	-	-
417	98032.58	114418.06	-	-
418	98032.76	114417.98	-	-
419	98032.95	114417.89	-	-
420	98033.13	114417.81	-	-
421	98033.31	114417.72	-	-
422	98033.48	114417.63	-	-
423	98033.66	114417.53	-	-
424	98033.84	114417.44	-	-
425	98034.01	114417.34	-	-
426	98034.18	114417.24	-	-
427	98034.35	114417.13	-	-
1	98034.42	114417.09	-	-
1	98087.86	114281.28	-	-
2	98088.7	114282.81	-	-
3	98088.79	114282.91	-	-
4	98088.93	114283.05	-	-
5	98089.07	114283.19	-	-
6	98089.22	114283.32	-	-

ДОКУМЕНТ ПОДПИСАН
ЭЛЕКТРОННОЙ ПОДПИСЬЮ
Сертификат: 009F0BDC181A023B64597F1E2579BEFB50
Владелец: ФЕДЕРАЛЬНАЯ СЛУЖБА ГОСУДАРСТВЕННОЙ РЕГИСТРАЦИИ, КАДАСТРА И КАРТОГРАФИИ
Действителен: с 02.08.2024 по 26.10.2025

полное наименование должности		инициалы, фамилия

Земельный участок
вид объекта недвижимости

Лист № 30 раздела 3.2	Всего листов раздела 3.2: 82	Всего разделов: 8	Всего листов выписки: 667

28.07.2025г. № КУВИ-001/2025-146198411	
Кадастровый номер:	78:07:0003119:2

1	2	3	4	5
7	98089.38	114283.44	-	-
8	98089.54	114283.56	-	-
9	98089.71	114283.66	-	-
10	98089.89	114283.76	-	-
11	98090.06	114283.86	-	-
12	98090.25	114283.94	-	-
13	98090.43	114284.01	-	-
14	98090.62	114284.08	-	-
15	98090.81	114284.13	-	-
16	98091.01	114284.18	-	-
17	98091.2	114284.22	-	-
18	98091.4	114284.25	-	-
19	98091.6	114284.27	-	-
20	98091.8	114284.28	-	-
21	98092	114284.28	-	-
22	98092.2	114284.27	-	-
23	98092.4	114284.25	-	-
24	98092.6	114284.23	-	-
25	98092.79	114284.19	-	-
26	98092.99	114284.14	-	-
27	98093.18	114284.09	-	-
28	98093.37	114284.02	-	-
29	98093.56	114283.95	-	-
30	98093.74	114283.87	-	-
31	98093.92	114283.78	-	-
32	98094.09	114283.68	-	-
33	98094.26	114283.58	-	-
34	98094.43	114283.46	-	-
35	98094.58	114283.34	-	-

ДОКУМЕНТ ПОДПИСАН
ЭЛЕКТРОННОЙ ПОДПИСЬЮ
Сертификат: 009F0BDC181A023B64597F1E2579BEFB50
Владелец: ФЕДЕРАЛЬНАЯ СЛУЖБА ГОСУДАРСТВЕННОЙ РЕГИСТРАЦИИ, КАДАСТРА И КАРТОГРАФИИ
Действителен: с 02.08.2024 по 26.10.2025

полное наименование должности		инициалы, фамилия

Земельный участок
вид объекта недвижимости

Лист № 31 раздела 3.2	Всего листов раздела 3.2: 82	Всего разделов: 8	Всего листов выписки: 667

28.07.2025г. № КУВИ-001/2025-146198411	
Кадастровый номер:	78:07:0003119:2

1	2	3	4	5
36	98094.74	114283.21	-	-
37	98094.88	114283.08	-	-
38	98095.02	114282.93	-	-
39	98095.16	114282.78	-	-
40	98095.28	114282.63	-	-
41	98095.4	114282.47	-	-
42	98095.51	114282.3	-	-
43	98095.62	114282.13	-	-
44	98095.71	114281.95	-	-
45	98095.8	114281.77	-	-
46	98095.83	114281.7	-	-
47	98095.99	114281.58	-	-
48	98096.15	114281.46	-	-
49	98096.31	114281.34	-	-
50	98096.47	114281.22	-	-
51	98096.64	114281.11	-	-
52	98096.8	114281	-	-
53	98096.97	114280.88	-	-
54	98097.13	114280.77	-	-
55	98097.3	114280.66	-	-
56	98097.47	114280.55	-	-
57	98097.64	114280.45	-	-
58	98097.81	114280.34	-	-
59	98097.98	114280.24	-	-
60	98098.15	114280.13	-	-
61	98098.32	114280.03	-	-
62	98098.49	114279.93	-	-
63	98098.67	114279.83	-	-
64	98098.84	114279.74	-	-

ДОКУМЕНТ ПОДПИСАН
ЭЛЕКТРОННОЙ ПОДПИСЬЮ
Сертификат: 009F0BDC181A023B64597F1E2579BEFB50
Владелец: ФЕДЕРАЛЬНАЯ СЛУЖБА ГОСУДАРСТВЕННОЙ РЕГИСТРАЦИИ, КАДАСТРА И КАРТОГРАФИИ
Действителен: с 02.08.2024 по 26.10.2025

полное наименование должности	инициалы, фамилия

Земельный участок
вид объекта недвижимости

Лист № 32 раздела 3.2	Всего листов раздела 3.2: 82	Всего разделов: 8	Всего листов выписки: 667

28.07.2025г. № КУВИ-001/2025-146198411	
Кадастровый номер:	78:07:0003119:2

1	2	3	4	5
65	98099.02	114279.64	-	-
66	98099.2	114279.55	-	-
67	98099.37	114279.45	-	-
68	98099.55	114279.36	-	-
69	98099.73	114279.27	-	-
70	98099.86	114279.21	-	-
71	98100.04	114279.12	-	-
72	98100.22	114279.04	-	-
73	98100.4	114278.95	-	-
74	98100.58	114278.87	-	-
75	98100.77	114278.79	-	-
76	98100.95	114278.71	-	-
77	98101.14	114278.63	-	-
78	98101.32	114278.56	-	-
79	98101.51	114278.48	-	-
80	98101.69	114278.41	-	-
81	98101.88	114278.34	-	-
82	98102.07	114278.27	-	-
83	98102.25	114278.2	-	-
84	98102.44	114278.13	-	-
85	98102.63	114278.07	-	-
86	98102.82	114278	-	-
87	98103.01	114277.94	-	-
88	98103.2	114277.88	-	-
89	98103.39	114277.82	-	-
90	98103.58	114277.76	-	-
91	98103.78	114277.71	-	-
92	98103.97	114277.65	-	-
93	98104.16	114277.6	-	-

ДОКУМЕНТ ПОДПИСАН
ЭЛЕКТРОННОЙ ПОДПИСЬЮ
Сертификат: 009F0BDC181A023B64597F1E2579BEFB50
Владелец: ФЕДЕРАЛЬНАЯ СЛУЖБА ГОСУДАРСТВЕННОЙ РЕГИСТРАЦИИ, КАДАСТРА И КАРТОГРАФИИ
Действителен: с 02.08.2024 по 26.10.2025

полное наименование должности		инициалы, фамилия

Земельный участок
вид объекта недвижимости

Лист № 33 раздела 3.2	Всего листов раздела 3.2: 82	Всего разделов: 8	Всего листов выписки: 667

28.07.2025г. № КУВИ-001/2025-146198411	
Кадастровый номер:	78:07:0003119:2

1	2	3	4	5
94	98104.36	114277.55	-	-
95	98104.55	114277.5	-	-
96	98104.74	114277.45	-	-
97	98104.94	114277.41	-	-
98	98105.13	114277.36	-	-
99	98105.33	114277.32	-	-
100	98105.52	114277.28	-	-
101	98105.72	114277.24	-	-
102	98105.92	114277.2	-	-
103	98106.11	114277.17	-	-
104	98106.31	114277.13	-	-
105	98106.51	114277.1	-	-
106	98106.71	114277.07	-	-
107	98106.82	114277.05	-	-
108	98106.95	114277	-	-
109	98107.13	114276.93	-	-
110	98107.31	114276.84	-	-
111	98107.49	114276.76	-	-
112	98107.67	114276.67	-	-
113	98107.85	114276.57	-	-
114	98108.02	114276.47	-	-
115	98108.19	114276.37	-	-
116	98108.36	114276.26	-	-
117	98108.52	114276.14	-	-
118	98108.68	114276.02	-	-
119	98108.84	114275.9	-	-
120	98108.99	114275.77	-	-
121	98109.14	114275.64	-	-
122	98109.29	114275.51	-	-

ДОКУМЕНТ ПОДПИСАН
ЭЛЕКТРОННОЙ ПОДПИСЬЮ
Сертификат: 009F0BDC181A023B64597F1E2579BEFB50
Владелец: ФЕДЕРАЛЬНАЯ СЛУЖБА ГОСУДАРСТВЕННОЙ РЕГИСТРАЦИИ, КАДАСТРА И КАРТОГРАФИИ
Действителен: с 02.08.2024 по 26.10.2025

полное наименование должности		инициалы, фамилия

Земельный участок
вид объекта недвижимости

Лист № 34 раздела 3.2	Всего листов раздела 3.2: 82	Всего разделов: 8	Всего листов выписки: 667

28.07.2025г. № КУВИ-001/2025-146198411	
Кадастровый номер:	78:07:0003119:2

1	2	3	4	5
123	98109.44	114275.37	-	-
124	98109.57	114275.22	-	-
125	98109.71	114275.08	-	-
126	98109.84	114274.92	-	-
127	98109.97	114274.77	-	-
128	98110.09	114274.61	-	-
129	98110.16	114274.52	-	-
130	98110.31	114274.39	-	-
131	98110.43	114274.23	-	-
132	98110.52	114274.05	-	-
133	98110.57	114273.86	-	-
134	98110.59	114273.66	-	-
135	98110.57	114273.46	-	-
136	98110.52	114273.27	-	-
137	98110.43	114273.08	-	-
138	98110.31	114272.92	-	-
139	98110.16	114272.79	-	-
140	98109.99	114272.68	-	-
141	98109.81	114272.61	-	-
142	98109.61	114272.57	-	-
143	98109.41	114272.56	-	-
144	98109.39	114272.57	-	-
145	98109.2	114272.52	-	-
146	98109	114272.46	-	-
147	98108.81	114272.41	-	-
148	98108.62	114272.36	-	-
149	98108.42	114272.32	-	-
150	98108.23	114272.28	-	-
151	98108.03	114272.23	-	-

ДОКУМЕНТ ПОДПИСАН
ЭЛЕКТРОННОЙ ПОДПИСЬЮ
Сертификат: 009F0BDC181A023B64597F1E2579BEFB50
Владелец: ФЕДЕРАЛЬНАЯ СЛУЖБА ГОСУДАРСТВЕННОЙ РЕГИСТРАЦИИ, КАДАСТРА И КАРТОГРАФИИ
Действителен: с 02.08.2024 по 26.10.2025

полное наименование должности		инициалы, фамилия

Земельный участок
вид объекта недвижимости

Лист № 35 раздела 3.2	Всего листов раздела 3.2: 82	Всего разделов: 8	Всего листов выписки: 667

28.07.2025г. № КУВИ-001/2025-146198411	
Кадастровый номер:	78:07:0003119:2

1	2	3	4	5
152	98107.84	114272.19	-	-
153	98107.64	114272.16	-	-
154	98107.44	114272.12	-	-
155	98107.24	114272.09	-	-
156	98107.05	114272.06	-	-
157	98106.85	114272.03	-	-
158	98106.65	114272.01	-	-
159	98106.45	114271.98	-	-
160	98106.25	114271.96	-	-
161	98106.05	114271.94	-	-
162	98106.03	114271.94	-	-
163	98105.83	114271.92	-	-
164	98105.63	114271.91	-	-
165	98105.43	114271.9	-	-
166	98105.23	114271.89	-	-
167	98105.03	114271.89	-	-
168	98104.83	114271.87	-	-
169	98104.63	114271.87	-	-
170	98104.43	114271.87	-	-
171	98104.23	114271.87	-	-
172	98104.03	114271.88	-	-
173	98103.83	114271.88	-	-
174	98103.63	114271.89	-	-
175	98103.43	114271.9	-	-
176	98103.23	114271.91	-	-
177	98103.03	114271.93	-	-
178	98102.83	114271.95	-	-
179	98102.64	114271.96	-	-
180	98102.44	114271.99	-	-

ДОКУМЕНТ ПОДПИСАН
ЭЛЕКТРОННОЙ ПОДПИСЬЮ
Сертификат: 009F0BDC181A023B64597F1E2579BEFB50
Владелец: ФЕДЕРАЛЬНАЯ СЛУЖБА ГОСУДАРСТВЕННОЙ РЕГИСТРАЦИИ, КАДАСТРА И КАРТОГРАФИИ
Действителен: с 02.08.2024 по 26.10.2025

полное наименование должности		инициалы, фамилия

Земельный участок
вид объекта недвижимости

Лист № 36 раздела 3.2	Всего листов раздела 3.2: 82	Всего разделов: 8	Всего листов выписки: 667

28.07.2025г. № КУВИ-001/2025-146198411	
Кадастровый номер:	78:07:0003119:2

1	2	3	4	5
181	98102.24	114272.01	-	-
182	98102.04	114272.04	-	-
183	98101.84	114272.07	-	-
184	98101.64	114272.1	-	-
185	98101.44	114272.13	-	-
186	98101.27	114272.23	-	-
187	98101.1	114272.33	-	-
188	98100.92	114272.43	-	-
189	98100.75	114272.53	-	-
190	98100.57	114272.63	-	-
191	98100.4	114272.73	-	-
192	98100.23	114272.83	-	-
193	98100.05	114272.92	-	-
194	98099.88	114273.02	-	-
195	98099.7	114273.12	-	-
196	98099.52	114273.21	-	-
197	98099.35	114273.3	-	-
198	98099.17	114273.4	-	-
199	98098.99	114273.49	-	-
200	98098.82	114273.58	-	-
201	98098.64	114273.67	-	-
202	98098.46	114273.76	-	-
203	98098.28	114273.85	-	-
204	98098.1	114273.94	-	-
205	98097.92	114274.03	-	-
206	98097.74	114274.12	-	-
207	98097.56	114274.21	-	-
208	98097.38	114274.29	-	-
209	98097.2	114274.38	-	-

ДОКУМЕНТ ПОДПИСАН
ЭЛЕКТРОННОЙ ПОДПИСЬЮ
Сертификат: 009F0BDC181A023B64597F1E2579BEFB50
Владелец: ФЕДЕРАЛЬНАЯ СЛУЖБА ГОСУДАРСТВЕННОЙ РЕГИСТРАЦИИ, КАДАСТРА И КАРТОГРАФИИ
Действителен: с 02.08.2024 по 26.10.2025

полное наименование должности		инициалы, фамилия

Земельный участок
вид объекта недвижимости

Лист № 37 раздела 3.2	Всего листов раздела 3.2: 82	Всего разделов: 8	Всего листов выписки: 667

28.07.2025г. № КУВИ-001/2025-146198411	
Кадастровый номер:	78:07:0003119:2

1	2	3	4	5
210	98097.02	114274.47	-	-
211	98096.84	114274.55	-	-
212	98096.66	114274.63	-	-
213	98096.48	114274.72	-	-
214	98096.29	114274.8	-	-
215	98096.18	114274.85	-	-
216	98096	114274.93	-	-
217	98095.81	114275.01	-	-
218	98095.63	114275.09	-	-
219	98095.45	114275.17	-	-
220	98095.26	114275.25	-	-
221	98095.08	114275.33	-	-
222	98094.89	114275.4	-	-
223	98094.71	114275.48	-	-
224	98094.52	114275.56	-	-
225	98094.34	114275.63	-	-
226	98094.15	114275.7	-	-
227	98093.97	114275.78	-	-
228	98093.78	114275.85	-	-
229	98093.59	114275.92	-	-
230	98093.41	114275.99	-	-
231	98093.22	114276.06	-	-
232	98093.03	114276.13	-	-
233	98092.84	114276.2	-	-
234	98092.66	114276.27	-	-
235	98092.47	114276.34	-	-
236	98092.28	114276.41	-	-
237	98092.09	114276.47	-	-
238	98091.9	114276.54	-	-

ДОКУМЕНТ ПОДПИСАН
ЭЛЕКТРОННОЙ ПОДПИСЬЮ
Сертификат: 009F0BDC181A023B64597F1E2579BEFB50
Владелец: ФЕДЕРАЛЬНАЯ СЛУЖБА ГОСУДАРСТВЕННОЙ РЕГИСТРАЦИИ, КАДАСТРА И КАРТОГРАФИИ
Действителен: с 02.08.2024 по 26.10.2025

полное наименование должности		инициалы, фамилия

Земельный участок
вид объекта недвижимости

Лист № 38 раздела 3.2	Всего листов раздела 3.2: 82	Всего разделов: 8	Всего листов выписки: 667

28.07.2025г. № КУВИ-001/2025-146198411	
Кадастровый номер:	78:07:0003119:2

1	2	3	4	5
239	98091.71	114276.6	-	-
240	98091.6	114276.64	-	-
241	98091.45	114276.66	-	-
242	98091.25	114276.68	-	-
243	98091.05	114276.72	-	-
244	98090.86	114276.77	-	-
245	98090.67	114276.83	-	-
246	98090.48	114276.89	-	-
247	98090.29	114276.97	-	-
248	98090.11	114277.05	-	-
249	98089.93	114277.14	-	-
250	98089.76	114277.24	-	-
251	98089.59	114277.35	-	-
252	98089.43	114277.47	-	-
253	98089.28	114277.6	-	-
254	98089.13	114277.73	-	-
255	98088.98	114277.87	-	-
256	98088.85	114278.02	-	-
257	98088.72	114278.17	-	-
258	98088.6	114278.33	-	-
259	98088.49	114278.49	-	-
260	98088.38	114278.66	-	-
261	98088.28	114278.84	-	-
262	98088.2	114279.02	-	-
263	98088.12	114279.2	-	-
264	98088.05	114279.39	-	-
265	98087.99	114279.58	-	-
266	98087.94	114279.77	-	-
267	98087.89	114279.97	-	-

ДОКУМЕНТ ПОДПИСАН
ЭЛЕКТРОННОЙ ПОДПИСЬЮ
Сертификат: 009F0BDC181A023B64597F1E2579BEFB50
Владелец: ФЕДЕРАЛЬНАЯ СЛУЖБА ГОСУДАРСТВЕННОЙ РЕГИСТРАЦИИ, КАДАСТРА И КАРТОГРАФИИ
Действителен: с 02.08.2024 по 26.10.2025

полное наименование должности		инициалы, фамилия

Земельный участок
вид объекта недвижимости

Лист № 39 раздела 3.2	Всего листов раздела 3.2: 82	Всего разделов: 8	Всего листов выписки: 667

28.07.2025г. № КУВИ-001/2025-146198411	
Кадастровый номер:	78:07:0003119:2

1	2	3	4	5
268	98087.86	114280.17	-	-
269	98087.84	114280.37	-	-
270	98087.83	114280.57	-	-
271	98087.82	114280.77	-	-
272	98087.83	114280.97	-	-
273	98087.85	114281.16	-	-
1	98087.86	114281.28	-	-
1	98053.69	114297.85	-	-
2	98053.84	114297.99	-	-
3	98054	114298.12	-	-
4	98054.16	114298.24	-	-
5	98054.32	114298.35	-	-
6	98054.49	114298.46	-	-
7	98054.66	114298.56	-	-
8	98054.84	114298.65	-	-
9	98055.02	114298.73	-	-
10	98055.21	114298.81	-	-
11	98055.4	114298.87	-	-
12	98055.59	114298.93	-	-
13	98055.78	114298.98	-	-
14	98055.98	114299.02	-	-
15	98056.17	114299.06	-	-
16	98056.37	114299.08	-	-
17	98056.57	114299.1	-	-
18	98056.77	114299.11	-	-
19	98056.97	114299.1	-	-
20	98057.17	114299.09	-	-
21	98057.37	114299.07	-	-
22	98057.57	114299.05	-	-

ДОКУМЕНТ ПОДПИСАН
ЭЛЕКТРОННОЙ ПОДПИСЬЮ
Сертификат: 009F0BDC181A023B64597F1E2579BEFB50
Владелец: ФЕДЕРАЛЬНАЯ СЛУЖБА ГОСУДАРСТВЕННОЙ РЕГИСТРАЦИИ, КАДАСТРА И КАРТОГРАФИИ
Действителен: с 02.08.2024 по 26.10.2025

полное наименование должности		инициалы, фамилия

Земельный участок
вид объекта недвижимости

Лист № 40 раздела 3.2	Всего листов раздела 3.2: 82	Всего разделов: 8	Всего листов выписки: 667

28.07.2025г. № КУВИ-001/2025-146198411	
Кадастровый номер:	78:07:0003119:2

1	2	3	4	5
23	98057.76	114299.01	-	-
24	98057.96	114298.97	-	-
25	98058.15	114298.91	-	-
26	98058.34	114298.85	-	-
27	98058.53	114298.78	-	-
28	98058.71	114298.7	-	-
29	98058.89	114298.62	-	-
30	98059.07	114298.52	-	-
31	98059.24	114298.42	-	-
32	98059.41	114298.31	-	-
33	98059.57	114298.19	-	-
34	98059.73	114298.07	-	-
35	98059.88	114297.94	-	-
36	98060.03	114297.81	-	-
37	98060.17	114297.66	-	-
38	98060.3	114297.51	-	-
39	98060.43	114297.36	-	-
40	98060.55	114297.2	-	-
41	98060.66	114297.03	-	-
42	98060.77	114296.86	-	-
43	98060.87	114296.69	-	-
44	98060.96	114296.51	-	-
45	98061.04	114296.33	-	-
46	98061.11	114296.14	-	-
47	98061.18	114295.95	-	-
48	98061.21	114295.86	-	-
49	98075.01	114289.79	-	-
50	98075.09	114289.77	-	-
51	98075.28	114289.71	-	-

ДОКУМЕНТ ПОДПИСАН
ЭЛЕКТРОННОЙ ПОДПИСЬЮ
Сертификат: 009F0BDC181A023B64597F1E2579BEFB50
Владелец: ФЕДЕРАЛЬНАЯ СЛУЖБА ГОСУДАРСТВЕННОЙ РЕГИСТРАЦИИ, КАДАСТРА И КАРТОГРАФИИ
Действителен: с 02.08.2024 по 26.10.2025

полное наименование должности		инициалы, фамилия

Земельный участок
вид объекта недвижимости

Лист № 41 раздела 3.2	Всего листов раздела 3.2: 82	Всего разделов: 8	Всего листов выписки: 667

28.07.2025г. № КУВИ-001/2025-146198411	
Кадастровый номер:	78:07:0003119:2

1	2	3	4	5
52	98075.46	114289.63	-	-
53	98075.64	114289.54	-	-
54	98075.81	114289.43	-	-
55	98075.97	114289.32	-	-
56	98076.12	114289.19	-	-
57	98076.27	114289.05	-	-
58	98076.4	114288.9	-	-
59	98076.52	114288.74	-	-
60	98076.63	114288.57	-	-
61	98076.72	114288.4	-	-
62	98076.8	114288.21	-	-
63	98076.87	114288.03	-	-
64	98076.93	114287.83	-	-
65	98076.96	114287.64	-	-
66	98076.99	114287.44	-	-
67	98076.99	114287.4	-	-
68	98076.43	114285.32	-	-
69	98076.27	114285.2	-	-
70	98076.1	114285.09	-	-
71	98075.93	114284.98	-	-
72	98075.76	114284.89	-	-
73	98075.58	114284.79	-	-
74	98075.4	114284.71	-	-
75	98075.21	114284.63	-	-
76	98075.03	114284.57	-	-
77	98074.84	114284.51	-	-
78	98074.64	114284.45	-	-
79	98074.45	114284.41	-	-
80	98074.25	114284.37	-	-

ДОКУМЕНТ ПОДПИСАН
ЭЛЕКТРОННОЙ ПОДПИСЬЮ
Сертификат: 009F0BDC181A023B64597F1E2579BEFB50
Владелец: ФЕДЕРАЛЬНАЯ СЛУЖБА ГОСУДАРСТВЕННОЙ РЕГИСТРАЦИИ, КАДАСТРА И КАРТОГРАФИИ
Действителен: с 02.08.2024 по 26.10.2025

полное наименование должности		инициалы, фамилия

Земельный участок
вид объекта недвижимости

Лист № 42 раздела 3.2	Всего листов раздела 3.2: 82	Всего разделов: 8	Всего листов выписки: 667

28.07.2025г. № КУВИ-001/2025-146198411	
Кадастровый номер:	78:07:0003119:2

1	2	3	4	5
81	98074.12	114284.35	-	-
82	98073.92	114284.33	-	-
83	98073.72	114284.31	-	-
84	98073.52	114284.3	-	-
85	98073.32	114284.31	-	-
86	98073.12	114284.31	-	-
87	98072.92	114284.33	-	-
88	98072.72	114284.36	-	-
89	98072.53	114284.39	-	-
90	98072.33	114284.43	-	-
91	98072.14	114284.48	-	-
92	98071.95	114284.54	-	-
93	98071.76	114284.6	-	-
94	98071.57	114284.68	-	-
95	98071.39	114284.76	-	-
96	98071.28	114284.81	-	-
97	98071.11	114284.91	-	-
98	98070.93	114285.01	-	-
99	98070.76	114285.11	-	-
100	98070.58	114285.2	-	-
101	98070.41	114285.3	-	-
102	98070.23	114285.39	-	-
103	98070.05	114285.48	-	-
104	98069.87	114285.57	-	-
105	98069.7	114285.66	-	-
106	98069.52	114285.75	-	-
107	98069.34	114285.84	-	-
108	98069.16	114285.93	-	-
109	98068.98	114286.01	-	-

ДОКУМЕНТ ПОДПИСАН
ЭЛЕКТРОННОЙ ПОДПИСЬЮ
Сертификат: 009F0BDC181A023B64597F1E2579BEFB50
Владелец: ФЕДЕРАЛЬНАЯ СЛУЖБА ГОСУДАРСТВЕННОЙ РЕГИСТРАЦИИ, КАДАСТРА И КАРТОГРАФИИ
Действителен: с 02.08.2024 по 26.10.2025

полное наименование должности		инициалы, фамилия

Земельный участок
вид объекта недвижимости

Лист № 43 раздела 3.2	Всего листов раздела 3.2: 82	Всего разделов: 8	Всего листов выписки: 667

28.07.2025г. № КУВИ-001/2025-146198411	
Кадастровый номер:	78:07:0003119:2

1	2	3	4	5
110	98068.79	114286.1	-	-
111	98068.61	114286.18	-	-
112	98068.43	114286.26	-	-
113	98068.25	114286.34	-	-
114	98068.06	114286.42	-	-
115	98067.88	114286.5	-	-
116	98067.69	114286.57	-	-
117	98067.51	114286.65	-	-
118	98067.32	114286.72	-	-
119	98067.13	114286.79	-	-
120	98066.95	114286.86	-	-
121	98066.76	114286.93	-	-
122	98066.57	114287	-	-
123	98066.38	114287.07	-	-
124	98066.2	114287.14	-	-
125	98066.01	114287.2	-	-
126	98065.82	114287.26	-	-
127	98065.42	114287.39	-	-
128	98065.22	114287.45	-	-
129	98065.02	114287.51	-	-
130	98064.83	114287.57	-	-
131	98064.64	114287.62	-	-
132	98064.45	114287.68	-	-
133	98064.25	114287.73	-	-
134	98064.06	114287.78	-	-
135	98063.87	114287.83	-	-
136	98063.67	114287.88	-	-
137	98063.48	114287.92	-	-
138	98063.28	114287.97	-	-

ДОКУМЕНТ ПОДПИСАН
ЭЛЕКТРОННОЙ ПОДПИСЬЮ
Сертификат: 009F0BDC181A023B64597F1E2579BEFB50
Владелец: ФЕДЕРАЛЬНАЯ СЛУЖБА ГОСУДАРСТВЕННОЙ РЕГИСТРАЦИИ, КАДАСТРА И КАРТОГРАФИИ
Действителен: с 02.08.2024 по 26.10.2025

полное наименование должности		инициалы, фамилия

Земельный участок
вид объекта недвижимости

Лист № 44 раздела 3.2	Всего листов раздела 3.2: 82	Всего разделов: 8	Всего листов выписки: 667

28.07.2025г. № КУВИ-001/2025-146198411	
Кадастровый номер:	78:07:0003119:2

1	2	3	4	5
139	98063.09	114288.01	-	-
140	98062.89	114288.06	-	-
141	98062.7	114288.1	-	-
142	98062.5	114288.14	-	-
143	98062.31	114288.18	-	-
144	98062.11	114288.22	-	-
145	98061.91	114288.25	-	-
146	98061.72	114288.29	-	-
147	98061.52	114288.32	-	-
148	98061.32	114288.35	-	-
149	98061.12	114288.38	-	-
150	98060.93	114288.41	-	-
151	98060.73	114288.44	-	-
152	98060.53	114288.47	-	-
153	98060.33	114288.49	-	-
154	98060.13	114288.52	-	-
155	98059.93	114288.54	-	-
156	98059.73	114288.56	-	-
157	98059.54	114288.58	-	-
158	98059.34	114288.6	-	-
159	98059.14	114288.61	-	-
160	98058.94	114288.63	-	-
161	98058.74	114288.64	-	-
162	98058.54	114288.66	-	-
163	98058.34	114288.67	-	-
164	98058.14	114288.68	-	-
165	98057.94	114288.69	-	-
166	98057.74	114288.69	-	-
167	98057.54	114288.7	-	-

ДОКУМЕНТ ПОДПИСАН
ЭЛЕКТРОННОЙ ПОДПИСЬЮ
Сертификат: 009F0BDC181A023B64597F1E2579BEFB50
Владелец: ФЕДЕРАЛЬНАЯ СЛУЖБА ГОСУДАРСТВЕННОЙ РЕГИСТРАЦИИ, КАДАСТРА И КАРТОГРАФИИ
Действителен: с 02.08.2024 по 26.10.2025

полное наименование должности	инициалы, фамилия

Земельный участок
вид объекта недвижимости

Лист № 45 раздела 3.2	Всего листов раздела 3.2: 82	Всего разделов: 8	Всего листов выписки: 667

28.07.2025г. № КУВИ-001/2025-146198411	
Кадастровый номер:	78:07:0003119:2

1	2	3	4	5
168	98057.34	114288.71	-	-
169	98057.14	114288.71	-	-
170	98056.94	114288.71	-	-
171	98056.77	114288.76	-	-
172	98056.58	114288.82	-	-
173	98056.39	114288.89	-	-
174	98056.21	114288.96	-	-
175	98056.02	114289.04	-	-
176	98055.84	114289.12	-	-
177	98055.66	114289.21	-	-
178	98055.48	114289.3	-	-
179	98055.31	114289.4	-	-
180	98055.14	114289.5	-	-
181	98054.97	114289.6	-	-
182	98054.8	114289.72	-	-
183	98054.64	114289.83	-	-
184	98054.48	114289.95	-	-
185	98054.32	114290.08	-	-
186	98054.17	114290.21	-	-
187	98054.02	114290.34	-	-
188	98053.87	114290.48	-	-
189	98053.73	114290.62	-	-
190	98053.6	114290.76	-	-
191	98053.46	114290.91	-	-
192	98053.33	114291.07	-	-
193	98053.21	114291.22	-	-
194	98053.09	114291.38	-	-
195	98052.97	114291.55	-	-
196	98052.86	114291.71	-	-

ДОКУМЕНТ ПОДПИСАН
ЭЛЕКТРОННОЙ ПОДПИСЬЮ
Сертификат: 009F0BDC181A023B64597F1E2579BEFB50
Владелец: ФЕДЕРАЛЬНАЯ СЛУЖБА ГОСУДАРСТВЕННОЙ РЕГИСТРАЦИИ, КАДАСТРА И КАРТОГРАФИИ
Действителен: с 02.08.2024 по 26.10.2025

полное наименование должности		инициалы, фамилия

Земельный участок
вид объекта недвижимости

Лист № 46 раздела 3.2	Всего листов раздела 3.2: 82	Всего разделов: 8	Всего листов выписки: 667

28.07.2025г. № КУВИ-001/2025-146198411	
Кадастровый номер:	78:07:0003119:2

1	2	3	4	5
197	98052.76	114291.88	-	-
198	98052.66	114292.05	-	-
199	98052.56	114292.23	-	-
200	98052.47	114292.41	-	-
201	98052.38	114292.59	-	-
202	98052.3	114292.77	-	-
203	98052.22	114292.95	-	-
204	98052.15	114293.14	-	-
205	98052.08	114293.33	-	-
206	98052.02	114293.52	-	-
207	98051.97	114293.71	-	-
208	98051.92	114293.91	-	-
209	98051.87	114294.1	-	-
210	98051.83	114294.3	-	-
211	98051.83	114294.31	-	-
1	98053.69	114297.85	-	-
1	97925.94	114339.99	-	-
2	97925.98	114340	-	-
3	97926.17	114340.04	-	-
4	97926.37	114340.08	-	-
5	97926.57	114340.12	-	-
6	97926.76	114340.16	-	-
7	97926.96	114340.2	-	-
8	97927.16	114340.23	-	-
9	97927.35	114340.27	-	-
10	97927.55	114340.31	-	-
11	97927.75	114340.34	-	-
12	97927.94	114340.38	-	-
13	97928.14	114340.41	-	-

ДОКУМЕНТ ПОДПИСАН
ЭЛЕКТРОННОЙ ПОДПИСЬЮ
Сертификат: 009F0BDC181A023B64597F1E2579BEFB50
Владелец: ФЕДЕРАЛЬНАЯ СЛУЖБА ГОСУДАРСТВЕННОЙ РЕГИСТРАЦИИ, КАДАСТРА И КАРТОГРАФИИ
Действителен: с 02.08.2024 по 26.10.2025

полное наименование должности		инициалы, фамилия

Земельный участок
вид объекта недвижимости

Лист № 47 раздела 3.2	Всего листов раздела 3.2: 82	Всего разделов: 8	Всего листов выписки: 667

28.07.2025г. № КУВИ-001/2025-146198411	
Кадастровый номер:	78:07:0003119:2

1	2	3	4	5
14	97928.34	114340.44	-	-
15	97928.53	114340.47	-	-
16	97928.73	114340.51	-	-
17	97928.93	114340.54	-	-
18	97929.13	114340.57	-	-
19	97929.33	114340.6	-	-
20	97929.52	114340.62	-	-
21	97929.72	114340.65	-	-
22	97929.92	114340.68	-	-
23	97930.12	114340.7	-	-
24	97930.32	114340.73	-	-
25	97930.51	114340.75	-	-
26	97930.71	114340.78	-	-
27	97930.91	114340.8	-	-
28	97931.11	114340.82	-	-
29	97931.31	114340.84	-	-
30	97931.51	114340.86	-	-
31	97931.71	114340.88	-	-
32	97931.91	114340.9	-	-
33	97932.11	114340.92	-	-
34	97932.31	114340.94	-	-
35	97932.5	114340.96	-	-
36	97932.7	114340.97	-	-
37	97932.9	114340.99	-	-
38	97933.1	114341	-	-
39	97933.3	114341.02	-	-
40	97933.5	114341.03	-	-
41	97933.7	114341.04	-	-
42	97933.9	114341.05	-	-

ДОКУМЕНТ ПОДПИСАН
ЭЛЕКТРОННОЙ ПОДПИСЬЮ
Сертификат: 009F0BDC181A023B64597F1E2579BEFB50
Владелец: ФЕДЕРАЛЬНАЯ СЛУЖБА ГОСУДАРСТВЕННОЙ РЕГИСТРАЦИИ, КАДАСТРА И КАРТОГРАФИИ
Действителен: с 02.08.2024 по 26.10.2025

полное наименование должности		инициалы, фамилия

Земельный участок
вид объекта недвижимости

Лист № 48 раздела 3.2	Всего листов раздела 3.2: 82	Всего разделов: 8	Всего листов выписки: 667

28.07.2025г. № КУВИ-001/2025-146198411	
Кадастровый номер:	78:07:0003119:2

1	2	3	4	5
43	97934.1	114341.06	-	-
44	97934.3	114341.07	-	-
45	97934.5	114341.08	-	-
46	97934.7	114341.09	-	-
47	97934.9	114341.1	-	-
48	97935.1	114341.1	-	-
49	97935.3	114341.11	-	-
50	97935.5	114341.12	-	-
51	97935.7	114341.12	-	-
52	97935.9	114341.12	-	-
53	97936.1	114341.13	-	-
54	97936.3	114341.13	-	-
55	97936.5	114341.13	-	-
56	97936.7	114341.13	-	-
57	97936.9	114341.13	-	-
58	97937.1	114341.13	-	-
59	97937.3	114341.13	-	-
60	97937.5	114341.13	-	-
61	97937.7	114341.12	-	-
62	97937.9	114341.12	-	-
63	97938.1	114341.11	-	-
64	97938.3	114341.11	-	-
65	97938.5	114341.1	-	-
66	97938.7	114341.09	-	-
67	97938.9	114341.09	-	-
68	97939.1	114341.08	-	-
69	97939.3	114341.07	-	-
70	97939.5	114341.06	-	-
71	97939.7	114341.05	-	-

ДОКУМЕНТ ПОДПИСАН
ЭЛЕКТРОННОЙ ПОДПИСЬЮ
Сертификат: 009F0BDC181A023B64597F1E2579BEFB50
Владелец: ФЕДЕРАЛЬНАЯ СЛУЖБА ГОСУДАРСТВЕННОЙ РЕГИСТРАЦИИ, КАДАСТРА И КАРТОГРАФИИ
Действителен: с 02.08.2024 по 26.10.2025

полное наименование должности		инициалы, фамилия

Земельный участок
вид объекта недвижимости

Лист № 49 раздела 3.2	Всего листов раздела 3.2: 82	Всего разделов: 8	Всего листов выписки: 667

28.07.2025г. № КУВИ-001/2025-146198411	
Кадастровый номер:	78:07:0003119:2

1	2	3	4	5
72	97939.9	114341.04	-	-
73	97940.1	114341.02	-	-
74	97940.3	114341.01	-	-
75	97940.5	114341	-	-
76	97940.7	114340.98	-	-
77	97940.9	114340.97	-	-
78	97941.09	114340.95	-	-
79	97941.29	114340.93	-	-
80	97941.49	114340.91	-	-
81	97941.69	114340.9	-	-
82	97941.89	114340.88	-	-
83	97942.09	114340.86	-	-
84	97942.29	114340.84	-	-
85	97942.49	114340.81	-	-
86	97942.69	114340.79	-	-
87	97942.89	114340.77	-	-
88	97943.08	114340.74	-	-
89	97943.28	114340.72	-	-
90	97943.48	114340.69	-	-
91	97943.59	114340.68	-	-
92	97943.79	114340.65	-	-
93	97943.99	114340.63	-	-
94	97944.18	114340.6	-	-
95	97944.38	114340.57	-	-
96	97944.58	114340.54	-	-
97	97944.78	114340.51	-	-
98	97944.97	114340.48	-	-
99	97945.17	114340.44	-	-
100	97945.37	114340.41	-	-

ДОКУМЕНТ ПОДПИСАН
ЭЛЕКТРОННОЙ ПОДПИСЬЮ
Сертификат: 009F0BDC181A023B64597F1E2579BEFB50
Владелец: ФЕДЕРАЛЬНАЯ СЛУЖБА ГОСУДАРСТВЕННОЙ РЕГИСТРАЦИИ, КАДАСТРА И КАРТОГРАФИИ
Действителен: с 02.08.2024 по 26.10.2025

полное наименование должности		инициалы, фамилия

Земельный участок
вид объекта недвижимости

Лист № 50 раздела 3.2	Всего листов раздела 3.2: 82	Всего разделов: 8	Всего листов выписки: 667

28.07.2025г. № КУВИ-001/2025-146198411	
Кадастровый номер:	78:07:0003119:2

1	2	3	4	5
101	97945.57	114340.38	-	-
102	97945.76	114340.34	-	-
103	97945.96	114340.31	-	-
104	97946.16	114340.27	-	-
105	97946.35	114340.23	-	-
106	97946.55	114340.2	-	-
107	97946.75	114340.16	-	-
108	97946.94	114340.12	-	-
109	97947.14	114340.08	-	-
110	97947.33	114340.04	-	-
111	97947.53	114340	-	-
112	97947.73	114339.95	-	-
113	97947.92	114339.91	-	-
114	97948.12	114339.87	-	-
115	97948.31	114339.82	-	-
116	97948.51	114339.78	-	-
117	97948.7	114339.73	-	-
118	97948.89	114339.68	-	-
119	97949.09	114339.64	-	-
120	97949.28	114339.59	-	-
121	97949.48	114339.54	-	-
122	97949.67	114339.49	-	-
123	97949.86	114339.44	-	-
124	97950.06	114339.39	-	-
125	97950.25	114339.34	-	-
126	97950.44	114339.28	-	-
127	97950.64	114339.23	-	-
128	97950.83	114339.18	-	-
129	97951.02	114339.12	-	-

ДОКУМЕНТ ПОДПИСАН
ЭЛЕКТРОННОЙ ПОДПИСЬЮ
Сертификат: 009F0BDC181A023B64597F1E2579BEFB50
Владелец: ФЕДЕРАЛЬНАЯ СЛУЖБА ГОСУДАРСТВЕННОЙ РЕГИСТРАЦИИ, КАДАСТРА И КАРТОГРАФИИ
Действителен: с 02.08.2024 по 26.10.2025

полное наименование должности		инициалы, фамилия

Земельный участок
вид объекта недвижимости

Лист № 51 раздела 3.2	Всего листов раздела 3.2: 82	Всего разделов: 8	Всего листов выписки: 667

28.07.2025г. № КУВИ-001/2025-146198411	
Кадастровый номер:	78:07:0003119:2

1	2	3	4	5
130	97951.21	114339.07	-	-
131	97951.41	114339.01	-	-
132	97951.6	114338.95	-	-
133	97951.79	114338.89	-	-
134	97951.98	114338.84	-	-
135	97952.17	114338.78	-	-
136	97952.36	114338.72	-	-
137	97952.55	114338.66	-	-
138	97952.74	114338.59	-	-
139	97952.93	114338.53	-	-
140	97953.12	114338.47	-	-
141	97953.31	114338.41	-	-
142	97953.5	114338.34	-	-
143	97953.59	114338.31	-	-
144	97953.78	114338.24	-	-
145	97953.97	114338.18	-	-
146	97954.16	114338.11	-	-
147	97954.34	114338.04	-	-
148	97954.53	114337.98	-	-
149	97954.72	114337.91	-	-
150	97954.91	114337.84	-	-
151	97955.09	114337.77	-	-
152	97955.28	114337.69	-	-
153	97955.47	114337.62	-	-
154	97955.65	114337.55	-	-
155	97955.84	114337.48	-	-
156	97956.03	114337.4	-	-
157	97956.21	114337.33	-	-
158	97956.4	114337.25	-	-

ДОКУМЕНТ ПОДПИСАН
ЭЛЕКТРОННОЙ ПОДПИСЬЮ
Сертификат: 009F0BDC181A023B64597F1E2579BEFB50
Владелец: ФЕДЕРАЛЬНАЯ СЛУЖБА ГОСУДАРСТВЕННОЙ РЕГИСТРАЦИИ, КАДАСТРА И КАРТОГРАФИИ
Действителен: с 02.08.2024 по 26.10.2025

полное наименование должности		инициалы, фамилия

Земельный участок
вид объекта недвижимости

Лист № 52 раздела 3.2	Всего листов раздела 3.2: 82	Всего разделов: 8	Всего листов выписки: 667

28.07.2025г. № КУВИ-001/2025-146198411	
Кадастровый номер:	78:07:0003119:2

1	2	3	4	5
159	97956.58	114337.17	-	-
160	97956.77	114337.1	-	-
161	97956.95	114337.02	-	-
162	97957.13	114336.94	-	-
163	97957.32	114336.86	-	-
164	97957.5	114336.78	-	-
165	97957.68	114336.7	-	-
166	97957.87	114336.62	-	-
167	97958.05	114336.54	-	-
168	97958.23	114336.46	-	-
169	97958.41	114336.37	-	-
170	97958.59	114336.29	-	-
171	97958.78	114336.2	-	-
172	97958.96	114336.12	-	-
173	97959.14	114336.03	-	-
174	97959.32	114335.94	-	-
175	97959.5	114335.86	-	-
176	97959.68	114335.77	-	-
177	97959.86	114335.68	-	-
178	97960.03	114335.59	-	-
179	97960.21	114335.5	-	-
180	97960.39	114335.41	-	-
181	97960.57	114335.32	-	-
182	97960.75	114335.22	-	-
183	97960.92	114335.13	-	-
184	97961.1	114335.04	-	-
185	97961.28	114334.94	-	-
186	97961.45	114334.85	-	-
187	97961.63	114334.75	-	-

полное наименование должности		инициалы, фамилия

ДОКУМЕНТ ПОДПИСАН
ЭЛЕКТРОННОЙ ПОДПИСЬЮ
Сертификат: 009F0BDC181A023B64597F1E2579BEFB50
Владелец: ФЕДЕРАЛЬНАЯ СЛУЖБА ГОСУДАРСТВЕННОЙ РЕГИСТРАЦИИ, КАДАСТРА И КАРТОГРАФИИ
Действителен: с 02.08.2024 по 26.10.2025

Земельный участок
вид объекта недвижимости

Лист № 53 раздела 3.2	Всего листов раздела 3.2: 82	Всего разделов: 8	Всего листов выписки: 667

28.07.2025г. № КУВИ-001/2025-146198411	
Кадастровый номер:	78:07:0003119:2

1	2	3	4	5
188	97961.8	114334.66	-	-
189	97961.98	114334.56	-	-
190	97962.15	114334.46	-	-
191	97962.33	114334.36	-	-
192	97962.5	114334.26	-	-
193	97962.67	114334.16	-	-
194	97962.73	114334.13	-	-
195	97962.8	114334.06	-	-
196	97962.95	114333.92	-	-
197	97963.09	114333.78	-	-
198	97963.24	114333.65	-	-
199	97963.38	114333.51	-	-
200	97963.53	114333.38	-	-
201	97963.68	114333.24	-	-
202	97963.83	114333.11	-	-
203	97963.98	114332.97	-	-
204	97964.13	114332.84	-	-
205	97964.28	114332.71	-	-
206	97964.43	114332.58	-	-
207	97964.58	114332.45	-	-
208	97964.73	114332.32	-	-
209	97964.89	114332.19	-	-
210	97965.04	114332.06	-	-
211	97965.19	114331.94	-	-
212	97965.35	114331.81	-	-
213	97965.51	114331.69	-	-
214	97965.66	114331.56	-	-
215	97965.82	114331.44	-	-
216	97965.98	114331.31	-	-

ДОКУМЕНТ ПОДПИСАН
ЭЛЕКТРОННОЙ ПОДПИСЬЮ
Сертификат: 009F0BDC181A023B64597F1E2579BEFB50
Владелец: ФЕДЕРАЛЬНАЯ СЛУЖБА ГОСУДАРСТВЕННОЙ РЕГИСТРАЦИИ, КАДАСТРА И КАРТОГРАФИИ
Действителен: с 02.08.2024 по 26.10.2025

полное наименование должности		инициалы, фамилия

Земельный участок
вид объекта недвижимости

Лист № 54 раздела 3.2	Всего листов раздела 3.2: 82	Всего разделов: 8	Всего листов выписки: 667

28.07.2025г. № КУВИ-001/2025-146198411	
Кадастровый номер:	78:07:0003119:2

1	2	3	4	5
217	97966.14	114331.19	-	-
218	97966.29	114331.07	-	-
219	97966.45	114330.95	-	-
220	97966.61	114330.83	-	-
221	97966.78	114330.71	-	-
222	97966.94	114330.59	-	-
223	97967.1	114330.48	-	-
224	97967.26	114330.36	-	-
225	97967.42	114330.24	-	-
226	97967.59	114330.13	-	-
227	97967.75	114330.02	-	-
228	97967.92	114329.9	-	-
229	97968.08	114329.79	-	-
230	97968.25	114329.68	-	-
231	97968.42	114329.57	-	-
232	97968.58	114329.46	-	-
233	97968.75	114329.35	-	-
234	97968.92	114329.24	-	-
235	97969.09	114329.14	-	-
236	97969.26	114329.03	-	-
237	97969.43	114328.93	-	-
238	97969.6	114328.82	-	-
239	97969.77	114328.72	-	-
240	97969.94	114328.61	-	-
241	97970.11	114328.51	-	-
242	97970.29	114328.41	-	-
243	97970.46	114328.31	-	-
244	97970.63	114328.21	-	-
245	97970.81	114328.11	-	-

ДОКУМЕНТ ПОДПИСАН
ЭЛЕКТРОННОЙ ПОДПИСЬЮ
Сертификат: 009F0BDC181A023B64597F1E2579BEFB50
Владелец: ФЕДЕРАЛЬНАЯ СЛУЖБА ГОСУДАРСТВЕННОЙ РЕГИСТРАЦИИ, КАДАСТРА И КАРТОГРАФИИ
Действителен: с 02.08.2024 по 26.10.2025

полное наименование должности		инициалы, фамилия

Земельный участок
вид объекта недвижимости

Лист № 55 раздела 3.2	Всего листов раздела 3.2: 82	Всего разделов: 8	Всего листов выписки: 667

28.07.2025г. № КУВИ-001/2025-146198411	
Кадастровый номер:	78:07:0003119:2

1	2	3	4	5
246	97970.98	114328.02	-	-
247	97971.16	114327.92	-	-
248	97971.33	114327.83	-	-
249	97971.51	114327.73	-	-
250	97971.69	114327.64	-	-
251	97971.86	114327.54	-	-
252	97972.04	114327.45	-	-
253	97972.22	114327.36	-	-
254	97972.4	114327.27	-	-
255	97972.58	114327.18	-	-
256	97972.76	114327.09	-	-
257	97972.94	114327.01	-	-
258	97973.12	114326.92	-	-
259	97973.3	114326.84	-	-
260	97973.48	114326.75	-	-
261	97973.66	114326.67	-	-
262	97973.84	114326.58	-	-
263	97974.03	114326.5	-	-
264	97974.21	114326.42	-	-
265	97974.39	114326.34	-	-
266	97974.49	114326.3	-	-
267	97974.67	114326.22	-	-
268	97974.86	114326.14	-	-
269	97975.04	114326.07	-	-
270	97975.23	114325.99	-	-
271	97975.41	114325.92	-	-
272	97975.6	114325.85	-	-
273	97975.79	114325.77	-	-
274	97975.97	114325.7	-	-

ДОКУМЕНТ ПОДПИСАН
ЭЛЕКТРОННОЙ ПОДПИСЬЮ
Сертификат: 009F0BDC181A023B64597F1E2579BEFB50
Владелец: ФЕДЕРАЛЬНАЯ СЛУЖБА ГОСУДАРСТВЕННОЙ РЕГИСТРАЦИИ, КАДАСТРА И КАРТОГРАФИИ
Действителен: с 02.08.2024 по 26.10.2025

полное наименование должности		инициалы, фамилия

Земельный участок
вид объекта недвижимости

Лист № 56 раздела 3.2	Всего листов раздела 3.2: 82	Всего разделов: 8	Всего листов выписки: 667

28.07.2025г. № КУВИ-001/2025-146198411	
Кадастровый номер:	78:07:0003119:2

1	2	3	4	5
275	97976.16	114325.63	-	-
276	97976.35	114325.56	-	-
277	97976.54	114325.49	-	-
278	97976.72	114325.43	-	-
279	97976.91	114325.36	-	-
280	97977.1	114325.29	-	-
281	97977.29	114325.23	-	-
282	97977.48	114325.16	-	-
283	97977.67	114325.1	-	-
284	97977.86	114325.04	-	-
285	97978.05	114324.98	-	-
286	97978.24	114324.92	-	-
287	97978.43	114324.86	-	-
288	97978.62	114324.8	-	-
289	97978.82	114324.74	-	-
290	97979.01	114324.69	-	-
291	97979.2	114324.63	-	-
292	97979.39	114324.58	-	-
293	97979.58	114324.53	-	-
294	97979.77	114324.48	-	-
295	97979.96	114324.43	-	-
296	97980.16	114324.37	-	-
297	97980.35	114324.33	-	-
298	97980.54	114324.28	-	-
299	97980.74	114324.23	-	-
300	97980.93	114324.18	-	-
301	97981.13	114324.14	-	-
302	97981.32	114324.09	-	-
303	97981.52	114324.05	-	-

ДОКУМЕНТ ПОДПИСАН
ЭЛЕКТРОННОЙ ПОДПИСЬЮ
Сертификат: 009F0BDC181A023B64597F1E2579BEFB50
Владелец: ФЕДЕРАЛЬНАЯ СЛУЖБА ГОСУДАРСТВЕННОЙ РЕГИСТРАЦИИ, КАДАСТРА И КАРТОГРАФИИ
Действителен: с 02.08.2024 по 26.10.2025

полное наименование должности		инициалы, фамилия

Земельный участок
вид объекта недвижимости

Лист № 57 раздела 3.2	Всего листов раздела 3.2: 82	Всего разделов: 8	Всего листов выписки: 667

28.07.2025г. № КУВИ-001/2025-146198411	
Кадастровый номер:	78:07:0003119:2

1	2	3	4	5
304	97981.71	114324.01	-	-
305	97981.91	114323.97	-	-
306	97982.11	114323.93	-	-
307	97982.3	114323.89	-	-
308	97982.5	114323.85	-	-
309	97982.69	114323.81	-	-
310	97982.89	114323.78	-	-
311	97983.09	114323.74	-	-
312	97983.28	114323.71	-	-
313	97983.48	114323.67	-	-
314	97983.68	114323.64	-	-
315	97983.88	114323.61	-	-
316	97984.07	114323.58	-	-
317	97984.27	114323.55	-	-
318	97984.47	114323.52	-	-
319	97984.67	114323.53	-	-
320	97984.87	114323.54	-	-
321	97985.07	114323.54	-	-
322	97985.27	114323.55	-	-
323	97985.47	114323.55	-	-
324	97985.67	114323.56	-	-
325	97985.87	114323.56	-	-
326	97986.07	114323.56	-	-
327	97986.27	114323.56	-	-
328	97986.47	114323.56	-	-
329	97986.67	114323.56	-	-
330	97986.87	114323.55	-	-
331	97987.07	114323.55	-	-
332	97987.27	114323.54	-	-

ДОКУМЕНТ ПОДПИСАН
ЭЛЕКТРОННОЙ ПОДПИСЬЮ
Сертификат: 009F0BDC181A023B64597F1E2579BEFB50
Владелец: ФЕДЕРАЛЬНАЯ СЛУЖБА ГОСУДАРСТВЕННОЙ РЕГИСТРАЦИИ, КАДАСТРА И КАРТОГРАФИИ
Действителен: с 02.08.2024 по 26.10.2025

полное наименование должности		инициалы, фамилия

Земельный участок
вид объекта недвижимости

Лист № 58 раздела 3.2	Всего листов раздела 3.2: 82	Всего разделов: 8	Всего листов выписки: 667

28.07.2025г. № КУВИ-001/2025-146198411	
Кадастровый номер:	78:07:0003119:2

1	2	3	4	5
333	97987.47	114323.54	-	-
334	97987.67	114323.53	-	-
335	97987.87	114323.52	-	-
336	97988.07	114323.51	-	-
337	97988.27	114323.5	-	-
338	97988.47	114323.49	-	-
339	97988.67	114323.47	-	-
340	97988.87	114323.46	-	-
341	97989.07	114323.44	-	-
342	97989.27	114323.43	-	-
343	97989.46	114323.41	-	-
344	97989.66	114323.39	-	-
345	97989.86	114323.37	-	-
346	97990.06	114323.35	-	-
347	97990.26	114323.32	-	-
348	97990.46	114323.3	-	-
349	97990.66	114323.27	-	-
350	97990.86	114323.25	-	-
351	97991.05	114323.22	-	-
352	97991.25	114323.19	-	-
353	97991.45	114323.16	-	-
354	97991.65	114323.13	-	-
355	97991.84	114323.1	-	-
356	97992.04	114323.07	-	-
357	97992.24	114323.03	-	-
358	97992.44	114323	-	-
359	97992.63	114322.96	-	-
360	97992.83	114322.93	-	-
361	97993.03	114322.89	-	-

ДОКУМЕНТ ПОДПИСАН
ЭЛЕКТРОННОЙ ПОДПИСЬЮ
Сертификат: 009F0BDC181A023B64597F1E2579BEFB50
Владелец: ФЕДЕРАЛЬНАЯ СЛУЖБА ГОСУДАРСТВЕННОЙ РЕГИСТРАЦИИ, КАДАСТРА И КАРТОГРАФИИ
Действителен: с 02.08.2024 по 26.10.2025

полное наименование должности		инициалы, фамилия

Земельный участок
вид объекта недвижимости

Лист № 59 раздела 3.2	Всего листов раздела 3.2: 82	Всего разделов: 8	Всего листов выписки: 667

28.07.2025г. № КУВИ-001/2025-146198411	
Кадастровый номер:	78:07:0003119:2

1	2	3	4	5
362	97993.16	114322.86	-	-
363	97993.36	114322.82	-	-
364	97993.55	114322.78	-	-
365	97993.75	114322.74	-	-
366	97993.94	114322.69	-	-
367	97994.14	114322.65	-	-
368	97994.33	114322.6	-	-
369	97994.53	114322.55	-	-
370	97994.72	114322.51	-	-
371	97994.91	114322.46	-	-
372	97995.11	114322.41	-	-
373	97995.3	114322.36	-	-
374	97995.49	114322.3	-	-
375	97995.69	114322.25	-	-
376	97995.88	114322.19	-	-
377	97996.07	114322.14	-	-
378	97996.26	114322.08	-	-
379	97996.45	114322.02	-	-
380	97996.65	114321.96	-	-
381	97996.84	114321.9	-	-
382	97997.03	114321.84	-	-
383	97997.22	114321.78	-	-
384	97997.41	114321.72	-	-
385	97997.6	114321.65	-	-
386	97997.78	114321.59	-	-
387	97997.97	114321.52	-	-
388	97998.16	114321.45	-	-
389	97998.35	114321.38	-	-
390	97998.54	114321.31	-	-

полное наименование должности		инициалы, фамилия

ДОКУМЕНТ ПОДПИСАН
ЭЛЕКТРОННОЙ ПОДПИСЬЮ
Сертификат: 009F0BDC181A023B64597F1E2579BEFB50
Владелец: ФЕДЕРАЛЬНАЯ СЛУЖБА ГОСУДАРСТВЕННОЙ РЕГИСТРАЦИИ, КАДАСТРА И КАРТОГРАФИИ
Действителен: с 02.08.2024 по 26.10.2025

Земельный участок
вид объекта недвижимости

Лист № 60 раздела 3.2	Всего листов раздела 3.2: 82	Всего разделов: 8	Всего листов выписки: 667

28.07.2025г. № КУВИ-001/2025-146198411	
Кадастровый номер:	78:07:0003119:2

1	2	3	4	5
391	97998.72	114321.24	-	-
392	97998.91	114321.17	-	-
393	97999.1	114321.1	-	-
394	97999.28	114321.02	-	-
395	97999.47	114320.95	-	-
396	97999.65	114320.87	-	-
397	97999.84	114320.8	-	-
398	98000.02	114320.72	-	-
399	98000.2	114320.64	-	-
400	98000.39	114320.56	-	-
401	98000.57	114320.48	-	-
402	98000.75	114320.39	-	-
403	98000.93	114320.31	-	-
404	98001.12	114320.23	-	-
405	98001.3	114320.14	-	-
406	98001.4	114320.09	-	-
407	98001.57	114320.01	-	-
408	98001.75	114319.92	-	-
409	98001.93	114319.83	-	-
410	98002.11	114319.74	-	-
411	98002.28	114319.65	-	-
412	98002.46	114319.56	-	-
413	98002.64	114319.47	-	-
414	98002.82	114319.37	-	-
415	98002.99	114319.28	-	-
416	98003.17	114319.18	-	-
417	98003.34	114319.08	-	-
418	98003.52	114318.98	-	-
419	98003.69	114318.89	-	-

ДОКУМЕНТ ПОДПИСАН
ЭЛЕКТРОННОЙ ПОДПИСЬЮ
Сертификат: 009F0BDC181A023B64597F1E2579BEFB50
Владелец: ФЕДЕРАЛЬНАЯ СЛУЖБА ГОСУДАРСТВЕННОЙ РЕГИСТРАЦИИ, КАДАСТРА И КАРТОГРАФИИ
Действителен: с 02.08.2024 по 26.10.2025

полное наименование должности		инициалы, фамилия

Земельный участок
вид объекта недвижимости

Лист № 61 раздела 3.2	Всего листов раздела 3.2: 82	Всего разделов: 8	Всего листов выписки: 667

28.07.2025г. № КУВИ-001/2025-146198411	
Кадастровый номер:	78:07:0003119:2

1	2	3	4	5
420	98003.86	114318.79	-	-
421	98004.04	114318.68	-	-
422	98004.21	114318.58	-	-
423	98004.38	114318.48	-	-
424	98004.55	114318.38	-	-
425	98004.72	114318.27	-	-
426	98004.88	114318.17	-	-
427	98005.05	114318.06	-	-
428	98005.21	114317.96	-	-
429	98005.38	114317.85	-	-
430	98005.55	114317.74	-	-
431	98005.72	114317.63	-	-
432	98005.88	114317.52	-	-
433	98006.05	114317.4	-	-
434	98006.21	114317.29	-	-
435	98006.38	114317.17	-	-
436	98006.54	114317.06	-	-
437	98006.7	114316.94	-	-
438	98006.86	114316.82	-	-
439	98007.02	114316.71	-	-
440	98007.18	114316.59	-	-
441	98007.34	114316.47	-	-
442	98007.5	114316.35	-	-
443	98007.66	114316.22	-	-
444	98007.82	114316.1	-	-
445	98007.96	114315.95	-	-
446	98008.1	114315.8	-	-
447	98008.23	114315.66	-	-
448	98008.37	114315.51	-	-

ДОКУМЕНТ ПОДПИСАН
ЭЛЕКТРОННОЙ ПОДПИСЬЮ
Сертификат: 009F0BDC181A023B64597F1E2579BEFB50
Владелец: ФЕДЕРАЛЬНАЯ СЛУЖБА ГОСУДАРСТВЕННОЙ РЕГИСТРАЦИИ, КАДАСТРА И КАРТОГРАФИИ
Действителен: с 02.08.2024 по 26.10.2025

полное наименование должности		инициалы, фамилия

Земельный участок
вид объекта недвижимости

Лист № 62 раздела 3.2	Всего листов раздела 3.2: 82	Всего разделов: 8	Всего листов выписки: 667

28.07.2025г. № КУВИ-001/2025-146198411	
Кадастровый номер:	78:07:0003119:2

1	2	3	4	5
449	98008.51	114315.37	-	-
450	98008.65	114315.22	-	-
451	98008.79	114315.08	-	-
452	98008.93	114314.94	-	-
453	98009.07	114314.8	-	-
454	98009.21	114314.66	-	-
455	98009.36	114314.52	-	-
456	98009.5	114314.38	-	-
457	98009.64	114314.24	-	-
458	98009.79	114314.1	-	-
459	98009.93	114313.96	-	-
460	98010.08	114313.82	-	-
461	98010.23	114313.69	-	-
462	98010.37	114313.55	-	-
463	98010.52	114313.42	-	-
464	98010.67	114313.29	-	-
465	98010.82	114313.15	-	-
466	98010.97	114313.02	-	-
467	98011.13	114312.88	-	-
468	98011.29	114312.75	-	-
469	98011.44	114312.62	-	-
470	98011.59	114312.49	-	-
471	98011.74	114312.36	-	-
472	98011.9	114312.23	-	-
473	98012.05	114312.1	-	-
474	98012.21	114311.98	-	-
475	98012.36	114311.85	-	-
476	98012.52	114311.73	-	-
477	98012.68	114311.6	-	-

ДОКУМЕНТ ПОДПИСАН
ЭЛЕКТРОННОЙ ПОДПИСЬЮ
Сертификат: 009F0BDC181A023B64597F1E2579BEFB50
Владелец: ФЕДЕРАЛЬНАЯ СЛУЖБА ГОСУДАРСТВЕННОЙ РЕГИСТРАЦИИ, КАДАСТРА И КАРТОГРАФИИ
Действителен: с 02.08.2024 по 26.10.2025

полное наименование должности		инициалы, фамилия

Земельный участок
вид объекта недвижимости

Лист № 63 раздела 3.2	Всего листов раздела 3.2: 82	Всего разделов: 8	Всего листов выписки: 667

28.07.2025г. № КУВИ-001/2025-146198411	
Кадастровый номер:	78:07:0003119:2

1	2	3	4	5
478	98012.83	114311.48	-	-
479	98012.99	114311.36	-	-
480	98013.15	114311.24	-	-
481	98013.31	114311.11	-	-
482	98013.47	114310.99	-	-
483	98013.63	114310.88	-	-
484	98013.79	114310.76	-	-
485	98013.95	114310.64	-	-
486	98014.11	114310.52	-	-
487	98014.28	114310.41	-	-
488	98014.44	114310.29	-	-
489	98014.6	114310.18	-	-
490	98014.77	114310.06	-	-
491	98014.93	114309.95	-	-
492	98015.1	114309.84	-	-
493	98015.27	114309.73	-	-
494	98015.43	114309.62	-	-
495	98015.6	114309.51	-	-
496	98015.77	114309.4	-	-
497	98015.94	114309.29	-	-
498	98016.11	114309.18	-	-
499	98016.28	114309.08	-	-
500	98016.45	114308.97	-	-
501	98016.62	114308.87	-	-
502	98016.79	114308.76	-	-
503	98016.96	114308.66	-	-
504	98017.13	114308.56	-	-
505	98017.3	114308.46	-	-
506	98017.48	114308.36	-	-

ДОКУМЕНТ ПОДПИСАН
ЭЛЕКТРОННОЙ ПОДПИСЬЮ
Сертификат: 009F0BDC181A023B64597F1E2579BEFB50
Владелец: ФЕДЕРАЛЬНАЯ СЛУЖБА ГОСУДАРСТВЕННОЙ РЕГИСТРАЦИИ, КАДАСТРА И КАРТОГРАФИИ
Действителен: с 02.08.2024 по 26.10.2025

полное наименование должности		инициалы, фамилия

Земельный участок
вид объекта недвижимости

Лист № 64 раздела 3.2	Всего листов раздела 3.2: 82	Всего разделов: 8	Всего листов выписки: 667

28.07.2025г. № КУВИ-001/2025-146198411	
Кадастровый номер:	78:07:0003119:2

1	2	3	4	5
507	98017.65	114308.26	-	-
508	98017.82	114308.16	-	-
509	98018	114308.06	-	-
510	98018.17	114307.97	-	-
511	98018.35	114307.87	-	-
512	98018.52	114307.77	-	-
513	98018.7	114307.68	-	-
514	98018.88	114307.59	-	-
515	98019.06	114307.49	-	-
516	98019.23	114307.4	-	-
517	98019.41	114307.31	-	-
518	98019.59	114307.22	-	-
519	98019.77	114307.13	-	-
520	98019.95	114307.05	-	-
521	98020.13	114306.96	-	-
522	98020.31	114306.87	-	-
523	98020.49	114306.79	-	-
524	98020.67	114306.7	-	-
525	98020.85	114306.62	-	-
526	98021.04	114306.54	-	-
527	98021.22	114306.45	-	-
528	98021.4	114306.37	-	-
529	98021.58	114306.29	-	-
530	98021.77	114306.21	-	-
531	98021.95	114306.14	-	-
532	98022.14	114306.06	-	-
533	98022.32	114305.98	-	-
534	98022.51	114305.91	-	-
535	98022.69	114305.83	-	-

ДОКУМЕНТ ПОДПИСАН
ЭЛЕКТРОННОЙ ПОДПИСЬЮ
Сертификат: 009F0BDC181A023B64597F1E2579BEFB50
Владелец: ФЕДЕРАЛЬНАЯ СЛУЖБА ГОСУДАРСТВЕННОЙ РЕГИСТРАЦИИ, КАДАСТРА И КАРТОГРАФИИ
Действителен: с 02.08.2024 по 26.10.2025

полное наименование должности		инициалы, фамилия

Земельный участок
вид объекта недвижимости

Лист № 65 раздела 3.2	Всего листов раздела 3.2: 82	Всего разделов: 8	Всего листов выписки: 667

28.07.2025г. № КУВИ-001/2025-146198411	
Кадастровый номер:	78:07:0003119:2

1	2	3	4	5
536	98022.88	114305.76	-	-
537	98022.98	114305.72	-	-
538	98023.17	114305.65	-	-
539	98023.35	114305.58	-	-
540	98023.54	114305.51	-	-
541	98023.73	114305.44	-	-
542	98023.92	114305.37	-	-
543	98024.1	114305.3	-	-
544	98024.29	114305.23	-	-
545	98024.48	114305.17	-	-
546	98024.67	114305.1	-	-
547	98024.86	114305.04	-	-
548	98025.05	114304.98	-	-
549	98025.24	114304.92	-	-
550	98025.43	114304.85	-	-
551	98025.62	114304.79	-	-
552	98025.81	114304.74	-	-
553	98026	114304.68	-	-
554	98026.2	114304.62	-	-
555	98026.39	114304.56	-	-
556	98026.58	114304.51	-	-
557	98026.77	114304.45	-	-
558	98026.97	114304.4	-	-
559	98027.16	114304.35	-	-
560	98027.35	114304.3	-	-
561	98027.55	114304.25	-	-
562	98027.74	114304.2	-	-
563	98027.93	114304.15	-	-
564	98028.13	114304.1	-	-

ДОКУМЕНТ ПОДПИСАН
ЭЛЕКТРОННОЙ ПОДПИСЬЮ
Сертификат: 009F0BDC181A023B64597F1E2579BEFB50
Владелец: ФЕДЕРАЛЬНАЯ СЛУЖБА ГОСУДАРСТВЕННОЙ РЕГИСТРАЦИИ, КАДАСТРА И КАРТОГРАФИИ
Действителен: с 02.08.2024 по 26.10.2025

полное наименование должности		инициалы, фамилия

Земельный участок
вид объекта недвижимости

Лист № 66 раздела 3.2	Всего листов раздела 3.2: 82	Всего разделов: 8	Всего листов выписки: 667

28.07.2025г. № КУВИ-001/2025-146198411	
Кадастровый номер:	78:07:0003119:2

1	2	3	4	5
565	98028.32	114304.05	-	-
566	98028.52	114304.01	-	-
567	98028.71	114303.96	-	-
568	98028.91	114303.92	-	-
569	98029.1	114303.88	-	-
570	98029.3	114303.84	-	-
571	98029.49	114303.79	-	-
572	98029.69	114303.75	-	-
573	98029.89	114303.72	-	-
574	98030.08	114303.68	-	-
575	98030.28	114303.64	-	-
576	98030.48	114303.6	-	-
577	98030.67	114303.57	-	-
578	98030.87	114303.54	-	-
579	98031.07	114303.5	-	-
580	98031.26	114303.47	-	-
581	98031.46	114303.44	-	-
582	98031.66	114303.41	-	-
583	98031.86	114303.38	-	-
584	98032.05	114303.35	-	-
585	98032.25	114303.32	-	-
586	98032.36	114303.31	-	-
587	98032.48	114303.26	-	-
588	98032.66	114303.16	-	-
589	98032.82	114303.05	-	-
590	98032.97	114302.91	-	-
591	98033.1	114302.76	-	-
592	98033.21	114302.59	-	-
593	98033.3	114302.41	-	-

ДОКУМЕНТ ПОДПИСАН
ЭЛЕКТРОННОЙ ПОДПИСЬЮ
Сертификат: 009F0BDC181A023B64597F1E2579BEFB50
Владелец: ФЕДЕРАЛЬНАЯ СЛУЖБА ГОСУДАРСТВЕННОЙ РЕГИСТРАЦИИ, КАДАСТРА И КАРТОГРАФИИ
Действителен: с 02.08.2024 по 26.10.2025

полное наименование должности		инициалы, фамилия

Земельный участок
вид объекта недвижимости

Лист № 67 раздела 3.2	Всего листов раздела 3.2: 82	Всего разделов: 8	Всего листов выписки: 667

28.07.2025г. № КУВИ-001/2025-146198411	
Кадастровый номер:	78:07:0003119:2

1	2	3	4	5
594	98033.36	114302.22	-	-
595	98033.4	114302.03	-	-
596	98033.42	114301.83	-	-
597	98033.41	114301.63	-	-
598	98033.38	114301.43	-	-
599	98033.32	114301.24	-	-
600	98033.24	114301.06	-	-
601	98033.13	114300.89	-	-
602	98033.01	114300.73	-	-
603	98032.87	114300.59	-	-
604	98032.71	114300.47	-	-
605	98032.53	114300.37	-	-
606	98032.35	114300.29	-	-
607	98032.16	114300.23	-	-
608	98031.96	114300.2	-	-
609	98031.76	114300.2	-	-
610	98031.6	114300.21	-	-
611	98031.56	114300.22	-	-
612	98031.36	114300.24	-	-
613	98031.16	114300.27	-	-
614	98030.97	114300.3	-	-
615	98030.77	114300.33	-	-
616	98030.57	114300.36	-	-
617	98030.37	114300.39	-	-
618	98030.17	114300.42	-	-
619	98029.98	114300.46	-	-
620	98029.78	114300.49	-	-
621	98029.58	114300.53	-	-
622	98029.39	114300.56	-	-

ДОКУМЕНТ ПОДПИСАН
ЭЛЕКТРОННОЙ ПОДПИСЬЮ
Сертификат: 009F0BDC181A023B64597F1E2579BEFB50
Владелец: ФЕДЕРАЛЬНАЯ СЛУЖБА ГОСУДАРСТВЕННОЙ РЕГИСТРАЦИИ, КАДАСТРА И КАРТОГРАФИИ
Действителен: с 02.08.2024 по 26.10.2025

полное наименование должности		инициалы, фамилия

Земельный участок
вид объекта недвижимости

Лист № 68 раздела 3.2	Всего листов раздела 3.2: 82	Всего разделов: 8	Всего листов выписки: 667

28.07.2025г. № КУВИ-001/2025-146198411	
Кадастровый номер:	78:07:0003119:2

1	2	3	4	5
623	98029.19	114300.6	-	-
624	98028.99	114300.63	-	-
625	98028.8	114300.67	-	-
626	98028.6	114300.71	-	-
627	98028.4	114300.75	-	-
628	98028.21	114300.79	-	-
629	98028.01	114300.83	-	-
630	98027.82	114300.87	-	-
631	98027.62	114300.92	-	-
632	98027.43	114300.96	-	-
633	98027.23	114301	-	-
634	98027.04	114301.05	-	-
635	98026.84	114301.09	-	-
636	98026.65	114301.14	-	-
637	98026.45	114301.19	-	-
638	98026.26	114301.23	-	-
639	98026.06	114301.28	-	-
640	98025.87	114301.33	-	-
641	98025.68	114301.38	-	-
642	98025.48	114301.43	-	-
643	98025.29	114301.49	-	-
644	98025.1	114301.54	-	-
645	98024.9	114301.59	-	-
646	98024.71	114301.65	-	-
647	98024.52	114301.7	-	-
648	98024.47	114301.71	-	-
649	98024.28	114301.77	-	-
650	98024.09	114301.83	-	-
651	98023.9	114301.88	-	-

ДОКУМЕНТ ПОДПИСАН
ЭЛЕКТРОННОЙ ПОДПИСЬЮ
Сертификат: 009F0BDC181A023B64597F1E2579BEFB50
Владелец: ФЕДЕРАЛЬНАЯ СЛУЖБА ГОСУДАРСТВЕННОЙ РЕГИСТРАЦИИ, КАДАСТРА И КАРТОГРАФИИ
Действителен: с 02.08.2024 по 26.10.2025

полное наименование должности	инициалы, фамилия

Земельный участок
вид объекта недвижимости

Лист № 69 раздела 3.2	Всего листов раздела 3.2: 82	Всего разделов: 8	Всего листов выписки: 667

28.07.2025г. № КУВИ-001/2025-146198411	
Кадастровый номер:	78:07:0003119:2

1	2	3	4	5
652	98023.7	114301.94	-	-
653	98023.51	114302	-	-
654	98023.32	114302.06	-	-
655	98023.13	114302.12	-	-
656	98022.94	114302.18	-	-
657	98022.75	114302.24	-	-
658	98022.56	114302.31	-	-
659	98022.37	114302.37	-	-
660	98022.18	114302.43	-	-
661	98021.99	114302.5	-	-
662	98021.8	114302.57	-	-
663	98021.61	114302.63	-	-
664	98021.43	114302.7	-	-
665	98021.24	114302.77	-	-
666	98021.05	114302.84	-	-
667	98020.86	114302.91	-	-
668	98020.68	114302.98	-	-
669	98020.49	114303.05	-	-
670	98020.3	114303.12	-	-
671	98020.12	114303.19	-	-
672	98019.93	114303.26	-	-
673	98019.74	114303.34	-	-
674	98019.56	114303.41	-	-
675	98019.37	114303.49	-	-
676	98019.19	114303.56	-	-
677	98019	114303.64	-	-
678	98018.82	114303.72	-	-
679	98018.64	114303.8	-	-
680	98018.45	114303.88	-	-

ДОКУМЕНТ ПОДПИСАН
ЭЛЕКТРОННОЙ ПОДПИСЬЮ
Сертификат: 009F0BDC181A023B64597F1E2579BEFB50
Владелец: ФЕДЕРАЛЬНАЯ СЛУЖБА ГОСУДАРСТВЕННОЙ РЕГИСТРАЦИИ, КАДАСТРА И КАРТОГРАФИИ
Действителен: с 02.08.2024 по 26.10.2025

полное наименование должности		инициалы, фамилия

Земельный участок
вид объекта недвижимости

Лист № 70 раздела 3.2	Всего листов раздела 3.2: 82	Всего разделов: 8	Всего листов выписки: 667

28.07.2025г. № КУВИ-001/2025-146198411	
Кадастровый номер:	78:07:0003119:2

1	2	3	4	5
681	98018.27	114303.96	-	-
682	98018.09	114304.04	-	-
683	98017.9	114304.12	-	-
684	98017.72	114304.2	-	-
685	98017.52	114304.29	-	-
686	98017.34	114304.38	-	-
687	98017.16	114304.46	-	-
688	98016.98	114304.55	-	-
689	98016.8	114304.63	-	-
690	98016.62	114304.72	-	-
691	98016.44	114304.81	-	-
692	98016.26	114304.9	-	-
693	98016.08	114304.99	-	-
694	98015.9	114305.08	-	-
695	98015.72	114305.17	-	-
696	98015.55	114305.26	-	-
697	98015.37	114305.35	-	-
698	98015.19	114305.45	-	-
699	98015.02	114305.54	-	-
700	98014.84	114305.63	-	-
701	98014.66	114305.73	-	-
702	98014.49	114305.82	-	-
703	98014.31	114305.92	-	-
704	98014.14	114306.02	-	-
705	98013.96	114306.11	-	-
706	98013.79	114306.21	-	-
707	98013.61	114306.31	-	-
708	98013.44	114306.41	-	-
709	98013.27	114306.51	-	-

ДОКУМЕНТ ПОДПИСАН
ЭЛЕКТРОННОЙ ПОДПИСЬЮ
Сертификат: 009F0BDC181A023B64597F1E2579BEFB50
Владелец: ФЕДЕРАЛЬНАЯ СЛУЖБА ГОСУДАРСТВЕННОЙ РЕГИСТРАЦИИ, КАДАСТРА И КАРТОГРАФИИ
Действителен: с 02.08.2024 по 26.10.2025

полное наименование должности		инициалы, фамилия

Земельный участок
вид объекта недвижимости

Лист № 71 раздела 3.2	Всего листов раздела 3.2: 82	Всего разделов: 8	Всего листов выписки: 667

28.07.2025г. № КУВИ-001/2025-146198411	
Кадастровый номер:	78:07:0003119:2

1	2	3	4	5
710	98013.1	114306.61	-	-
711	98012.92	114306.71	-	-
712	98012.75	114306.82	-	-
713	98012.58	114306.92	-	-
714	98012.39	114307.03	-	-
715	98012.22	114307.14	-	-
716	98012.05	114307.24	-	-
717	98011.88	114307.35	-	-
718	98011.71	114307.45	-	-
719	98011.55	114307.56	-	-
720	98011.38	114307.67	-	-
721	98011.21	114307.78	-	-
722	98011.04	114307.89	-	-
723	98010.87	114308	-	-
724	98010.71	114308.11	-	-
725	98010.54	114308.22	-	-
726	98010.38	114308.33	-	-
727	98010.21	114308.44	-	-
728	98010.04	114308.55	-	-
729	98009.88	114308.67	-	-
730	98009.72	114308.78	-	-
731	98009.55	114308.9	-	-
732	98009.39	114309.01	-	-
733	98009.23	114309.13	-	-
734	98009.06	114309.24	-	-
735	98008.9	114309.36	-	-
736	98008.74	114309.48	-	-
737	98008.58	114309.6	-	-
738	98008.42	114309.72	-	-

ДОКУМЕНТ ПОДПИСАН
ЭЛЕКТРОННОЙ ПОДПИСЬЮ
Сертификат: 009F0BDC181A023B64597F1E2579BEFB50
Владелец: ФЕДЕРАЛЬНАЯ СЛУЖБА ГОСУДАРСТВЕННОЙ РЕГИСТРАЦИИ, КАДАСТРА И КАРТОГРАФИИ
Действителен: с 02.08.2024 по 26.10.2025

полное наименование должности		инициалы, фамилия

Земельный участок
вид объекта недвижимости

Лист № 72 раздела 3.2	Всего листов раздела 3.2: 82	Всего разделов: 8	Всего листов выписки: 667

28.07.2025г. № КУВИ-001/2025-146198411	
Кадастровый номер:	78:07:0003119:2

1	2	3	4	5
739	98008.26	114309.84	-	-
740	98008.1	114309.96	-	-
741	98007.94	114310.08	-	-
742	98007.78	114310.2	-	-
743	98007.64	114310.35	-	-
744	98007.5	114310.49	-	-
745	98007.36	114310.63	-	-
746	98007.22	114310.78	-	-
747	98007.08	114310.92	-	-
748	98006.94	114311.06	-	-
749	98006.8	114311.2	-	-
750	98006.65	114311.34	-	-
751	98006.51	114311.48	-	-
752	98006.37	114311.61	-	-
753	98006.22	114311.75	-	-
754	98006.07	114311.89	-	-
755	98005.92	114312.02	-	-
756	98005.78	114312.15	-	-
757	98005.63	114312.29	-	-
758	98005.48	114312.42	-	-
759	98005.33	114312.55	-	-
760	98005.17	114312.68	-	-
761	98005.02	114312.81	-	-
762	98004.87	114312.94	-	-
763	98004.71	114313.07	-	-
764	98004.56	114313.19	-	-
765	98004.4	114313.32	-	-
766	98004.25	114313.44	-	-
767	98004.09	114313.57	-	-

ДОКУМЕНТ ПОДПИСАН
ЭЛЕКТРОННОЙ ПОДПИСЬЮ
Сертификат: 009F0BDC181A023B64597F1E2579BEFB50
Владелец: ФЕДЕРАЛЬНАЯ СЛУЖБА ГОСУДАРСТВЕННОЙ РЕГИСТРАЦИИ, КАДАСТРА И КАРТОГРАФИИ
Действителен: с 02.08.2024 по 26.10.2025

полное наименование должности		инициалы, фамилия

Земельный участок
вид объекта недвижимости

Лист № 73 раздела 3.2	Всего листов раздела 3.2: 82	Всего разделов: 8	Всего листов выписки: 667

28.07.2025г. № КУВИ-001/2025-146198411	
Кадастровый номер:	78:07:0003119:2

1	2	3	4	5
768	98003.93	114313.69	-	-
769	98003.77	114313.81	-	-
770	98003.61	114313.93	-	-
771	98003.45	114314.05	-	-
772	98003.29	114314.17	-	-
773	98003.13	114314.29	-	-
774	98002.97	114314.41	-	-
775	98002.81	114314.52	-	-
776	98002.7	114314.6	-	-
777	98002.59	114314.68	-	-
778	98002.43	114314.79	-	-
779	98002.26	114314.9	-	-
780	98002.1	114315.01	-	-
781	98001.93	114315.13	-	-
782	98001.76	114315.24	-	-
783	98001.6	114315.34	-	-
784	98001.43	114315.45	-	-
785	98001.26	114315.56	-	-
786	98001.09	114315.66	-	-
787	98000.92	114315.77	-	-
788	98000.75	114315.87	-	-
789	98000.58	114315.98	-	-
790	98000.4	114316.08	-	-
791	98000.23	114316.18	-	-
792	98000.06	114316.28	-	-
793	97999.88	114316.38	-	-
794	97999.71	114316.47	-	-
795	97999.53	114316.57	-	-
796	97999.36	114316.67	-	-

ДОКУМЕНТ ПОДПИСАН
ЭЛЕКТРОННОЙ ПОДПИСЬЮ
Сертификат: 009F0BDC181A023B64597F1E2579BEFB50
Владелец: ФЕДЕРАЛЬНАЯ СЛУЖБА ГОСУДАРСТВЕННОЙ РЕГИСТРАЦИИ, КАДАСТРА И КАРТОГРАФИИ
Действителен: с 02.08.2024 по 26.10.2025

полное наименование должности		инициалы, фамилия

Земельный участок
вид объекта недвижимости

Лист № 74 раздела 3.2	Всего листов раздела 3.2: 82	Всего разделов: 8	Всего листов выписки: 667

28.07.2025г. № КУВИ-001/2025-146198411	
Кадастровый номер:	78:07:0003119:2

1	2	3	4	5
797	97999.18	114316.76	-	-
798	97999	114316.85	-	-
799	97998.83	114316.95	-	-
800	97998.65	114317.04	-	-
801	97998.47	114317.13	-	-
802	97998.29	114317.22	-	-
803	97998.11	114317.3	-	-
804	97997.93	114317.39	-	-
805	97997.75	114317.48	-	-
806	97997.57	114317.56	-	-
807	97997.39	114317.65	-	-
808	97997.21	114317.73	-	-
809	97997.02	114317.81	-	-
810	97996.84	114317.89	-	-
811	97996.76	114317.93	-	-
812	97996.57	114318.01	-	-
813	97996.39	114318.08	-	-
814	97996.2	114318.16	-	-
815	97996.02	114318.24	-	-
816	97995.83	114318.31	-	-
817	97995.65	114318.38	-	-
818	97995.46	114318.46	-	-
819	97995.27	114318.53	-	-
820	97995.09	114318.6	-	-
821	97994.9	114318.67	-	-
822	97994.71	114318.73	-	-
823	97994.52	114318.8	-	-
824	97994.33	114318.87	-	-
825	97994.14	114318.93	-	-

ДОКУМЕНТ ПОДПИСАН
ЭЛЕКТРОННОЙ ПОДПИСЬЮ
Сертификат: 009F0BDC181A023B64597F1E2579BEFB50
Владелец: ФЕДЕРАЛЬНАЯ СЛУЖБА ГОСУДАРСТВЕННОЙ РЕГИСТРАЦИИ, КАДАСТРА И КАРТОГРАФИИ
Действителен: с 02.08.2024 по 26.10.2025

полное наименование должности		инициалы, фамилия

Земельный участок
вид объекта недвижимости

Лист № 75 раздела 3.2	Всего листов раздела 3.2: 82	Всего разделов: 8	Всего листов выписки: 667

28.07.2025г. № КУВИ-001/2025-146198411	
Кадастровый номер:	78:07:0003119:2

1	2	3	4	5
826	97993.95	114318.99	-	-
827	97993.76	114319.06	-	-
828	97993.57	114319.12	-	-
829	97993.38	114319.18	-	-
830	97993.19	114319.24	-	-
831	97993	114319.29	-	-
832	97992.81	114319.35	-	-
833	97992.62	114319.41	-	-
834	97992.42	114319.46	-	-
835	97992.23	114319.51	-	-
836	97992.04	114319.57	-	-
837	97991.84	114319.62	-	-
838	97991.65	114319.67	-	-
839	97991.46	114319.71	-	-
840	97991.26	114319.76	-	-
841	97991.07	114319.81	-	-
842	97990.87	114319.85	-	-
843	97990.68	114319.9	-	-
844	97990.48	114319.94	-	-
845	97990.29	114319.98	-	-
846	97990.09	114320.02	-	-
847	97989.89	114320.06	-	-
848	97989.7	114320.1	-	-
849	97989.5	114320.14	-	-
850	97989.3	114320.17	-	-
851	97989.11	114320.21	-	-
852	97988.91	114320.24	-	-
853	97988.71	114320.27	-	-
854	97988.52	114320.3	-	-

полное наименование должности		инициалы, фамилия

ДОКУМЕНТ ПОДПИСАН
ЭЛЕКТРОННОЙ ПОДПИСЬЮ
Сертификат: 009F0BDC181A023B64597F1E2579BEFB50
Владелец: ФЕДЕРАЛЬНАЯ СЛУЖБА ГОСУДАРСТВЕННОЙ РЕГИСТРАЦИИ, КАДАСТРА И КАРТОГРАФИИ
Действителен: с 02.08.2024 по 26.10.2025

Земельный участок
вид объекта недвижимости

Лист № 76 раздела 3.2	Всего листов раздела 3.2: 82	Всего разделов: 8	Всего листов выписки: 667

28.07.2025г. № КУВИ-001/2025-146198411	
Кадастровый номер:	78:07:0003119:2

1	2	3	4	5
855	97988.32	114320.33	-	-
856	97988.12	114320.36	-	-
857	97987.92	114320.39	-	-
858	97987.72	114320.41	-	-
859	97987.53	114320.44	-	-
860	97987.33	114320.46	-	-
861	97987.13	114320.48	-	-
862	97986.93	114320.51	-	-
863	97986.73	114320.53	-	-
864	97986.53	114320.55	-	-
865	97986.33	114320.56	-	-
866	97986.13	114320.58	-	-
867	97985.93	114320.6	-	-
868	97985.73	114320.61	-	-
869	97985.53	114320.62	-	-
870	97985.33	114320.63	-	-
871	97985.13	114320.65	-	-
872	97984.93	114320.66	-	-
873	97984.74	114320.66	-	-
874	97984.54	114320.67	-	-
875	97984.34	114320.68	-	-
876	97984.14	114320.68	-	-
877	97983.94	114320.68	-	-
878	97983.74	114320.69	-	-
879	97983.54	114320.69	-	-
880	97983.34	114320.69	-	-
881	97983.14	114320.69	-	-
882	97982.94	114320.68	-	-
883	97982.74	114320.68	-	-

ДОКУМЕНТ ПОДПИСАН
ЭЛЕКТРОННОЙ ПОДПИСЬЮ
Сертификат: 009F0BDC181A023B64597F1E2579BEFB50
Владелец: ФЕДЕРАЛЬНАЯ СЛУЖБА ГОСУДАРСТВЕННОЙ РЕГИСТРАЦИИ, КАДАСТРА И КАРТОГРАФИИ
Действителен: с 02.08.2024 по 26.10.2025

полное наименование должности		инициалы, фамилия

Земельный участок
вид объекта недвижимости

Лист № 77 раздела 3.2	Всего листов раздела 3.2: 82	Всего разделов: 8	Всего листов выписки: 667

28.07.2025г. № КУВИ-001/2025-146198411	
Кадастровый номер:	78:07:0003119:2

1	2	3	4	5
884	97982.54	114320.68	-	-
885	97982.34	114320.67	-	-
886	97982.14	114320.66	-	-
887	97981.94	114320.65	-	-
888	97981.74	114320.64	-	-
889	97981.54	114320.63	-	-
890	97981.34	114320.62	-	-
891	97981.14	114320.61	-	-
892	97980.94	114320.59	-	-
893	97980.74	114320.58	-	-
894	97980.54	114320.56	-	-
895	97980.34	114320.54	-	-
896	97980.14	114320.52	-	-
897	97979.94	114320.5	-	-
898	97979.74	114320.48	-	-
899	97979.54	114320.46	-	-
900	97979.35	114320.44	-	-
901	97979.15	114320.41	-	-
902	97979.06	114320.4	-	-
903	97962.53	114329.49	-	-
904	97955.82	114332.64	-	-
905	97955.76	114332.66	-	-
906	97955.58	114332.74	-	-
907	97955.39	114332.82	-	-
908	97955.21	114332.89	-	-
909	97955.02	114332.97	-	-
910	97954.84	114333.04	-	-
911	97954.65	114333.12	-	-
912	97954.47	114333.19	-	-

ДОКУМЕНТ ПОДПИСАН
ЭЛЕКТРОННОЙ ПОДПИСЬЮ
Сертификат: 009F0BDC181A023B64597F1E2579BEFB50
Владелец: ФЕДЕРАЛЬНАЯ СЛУЖБА ГОСУДАРСТВЕННОЙ РЕГИСТРАЦИИ, КАДАСТРА И КАРТОГРАФИИ
Действителен: с 02.08.2024 по 26.10.2025

полное наименование должности		инициалы, фамилия

Земельный участок
вид объекта недвижимости

Лист № 78 раздела 3.2	Всего листов раздела 3.2: 82	Всего разделов: 8	Всего листов выписки: 667

28.07.2025г. № КУВИ-001/2025-146198411	
Кадастровый номер:	78:07:0003119:2

1	2	3	4	5
913	97954.28	114333.27	-	-
914	97954.09	114333.34	-	-
915	97953.91	114333.41	-	-
916	97953.72	114333.48	-	-
917	97953.53	114333.55	-	-
918	97953.35	114333.62	-	-
919	97953.16	114333.69	-	-
920	97952.97	114333.76	-	-
921	97952.78	114333.83	-	-
922	97952.59	114333.89	-	-
923	97952.4	114333.96	-	-
924	97952.22	114334.03	-	-
925	97952.03	114334.09	-	-
926	97951.84	114334.16	-	-
927	97951.65	114334.22	-	-
928	97951.46	114334.28	-	-
929	97951.27	114334.35	-	-
930	97951.08	114334.41	-	-
931	97950.89	114334.47	-	-
932	97950.7	114334.53	-	-
933	97950.51	114334.59	-	-
934	97950.32	114334.65	-	-
935	97950.12	114334.71	-	-
936	97949.93	114334.77	-	-
937	97949.74	114334.82	-	-
938	97949.55	114334.88	-	-
939	97949.36	114334.94	-	-
940	97949.17	114334.99	-	-
941	97948.97	114335.05	-	-

ДОКУМЕНТ ПОДПИСАН
ЭЛЕКТРОННОЙ ПОДПИСЬЮ
Сертификат: 009F0BDC181A023B64597F1E2579BEFB50
Владелец: ФЕДЕРАЛЬНАЯ СЛУЖБА ГОСУДАРСТВЕННОЙ РЕГИСТРАЦИИ, КАДАСТРА И КАРТОГРАФИИ
Действителен: с 02.08.2024 по 26.10.2025

полное наименование должности		инициалы, фамилия

Земельный участок
вид объекта недвижимости

Лист № 79 раздела 3.2	Всего листов раздела 3.2: 82	Всего разделов: 8	Всего листов выписки: 667

28.07.2025г. № КУВИ-001/2025-146198411	
Кадастровый номер:	78:07:0003119:2

1	2	3	4	5
942	97948.78	114335.1	-	-
943	97948.59	114335.15	-	-
944	97948.4	114335.21	-	-
945	97948.2	114335.26	-	-
946	97948.01	114335.31	-	-
947	97947.82	114335.36	-	-
948	97947.62	114335.41	-	-
949	97947.43	114335.46	-	-
950	97947.23	114335.51	-	-
951	97947.04	114335.56	-	-
952	97946.85	114335.61	-	-
953	97946.65	114335.65	-	-
954	97946.46	114335.7	-	-
955	97946.26	114335.74	-	-
956	97946.07	114335.79	-	-
957	97945.87	114335.83	-	-
958	97945.68	114335.88	-	-
959	97945.48	114335.92	-	-
960	97945.29	114335.96	-	-
961	97945.09	114336	-	-
962	97944.89	114336.05	-	-
963	97944.7	114336.09	-	-
964	97944.5	114336.13	-	-
965	97944.31	114336.16	-	-
966	97944.11	114336.2	-	-
967	97943.86	114336.25	-	-
968	97943.66	114336.29	-	-
969	97943.47	114336.32	-	-
970	97943.27	114336.36	-	-

ДОКУМЕНТ ПОДПИСАН
ЭЛЕКТРОННОЙ ПОДПИСЬЮ
Сертификат: 009F0BDC181A023B64597F1E2579BEFB50
Владелец: ФЕДЕРАЛЬНАЯ СЛУЖБА ГОСУДАРСТВЕННОЙ РЕГИСТРАЦИИ, КАДАСТРА И КАРТОГРАФИИ
Действителен: с 02.08.2024 по 26.10.2025

полное наименование должности		инициалы, фамилия

Земельный участок
вид объекта недвижимости

Лист № 80 раздела 3.2	Всего листов раздела 3.2: 82	Всего разделов: 8	Всего листов выписки: 667

28.07.2025г. № КУВИ-001/2025-146198411	
Кадастровый номер:	78:07:0003119:2

1	2	3	4	5
971	97943.07	114336.39	-	-
972	97942.88	114336.43	-	-
973	97942.68	114336.46	-	-
974	97942.48	114336.49	-	-
975	97942.28	114336.52	-	-
976	97942.09	114336.56	-	-
977	97941.89	114336.59	-	-
978	97941.69	114336.62	-	-
979	97941.49	114336.64	-	-
980	97941.29	114336.67	-	-
981	97941.1	114336.7	-	-
982	97940.9	114336.73	-	-
983	97940.7	114336.75	-	-
984	97940.51	114336.78	-	-
985	97940.3	114336.81	-	-
986	97940.11	114336.83	-	-
987	97939.91	114336.85	-	-
988	97939.71	114336.88	-	-
989	97939.51	114336.9	-	-
990	97939.31	114336.92	-	-
991	97939.11	114336.94	-	-
992	97938.91	114336.96	-	-
993	97938.71	114336.98	-	-
994	97938.51	114337	-	-
995	97938.32	114337.02	-	-
996	97938.12	114337.04	-	-
997	97937.92	114337.05	-	-
998	97937.72	114337.07	-	-
999	97937.52	114337.08	-	-

полное наименование должности		инициалы, фамилия

ДОКУМЕНТ ПОДПИСАН
ЭЛЕКТРОННОЙ ПОДПИСЬЮ
Сертификат: 009F0BDC181A023B64597F1E2579BEFB50
Владелец: ФЕДЕРАЛЬНАЯ СЛУЖБА ГОСУДАРСТВЕННОЙ РЕГИСТРАЦИИ, КАДАСТРА И КАРТОГРАФИИ
Действителен: с 02.08.2024 по 26.10.2025

Земельный участок
вид объекта недвижимости

Лист № 81 раздела 3.2	Всего листов раздела 3.2: 82	Всего разделов: 8	Всего листов выписки: 667

28.07.2025г. № КУВИ-001/2025-146198411	
Кадастровый номер:	78:07:0003119:2

1	2	3	4	5
1000	97937.32	114337.1	-	-
1001	97937.12	114337.11	-	-
1002	97936.92	114337.13	-	-
1003	97936.72	114337.14	-	-
1004	97936.52	114337.15	-	-
1005	97936.32	114337.16	-	-
1006	97936.12	114337.17	-	-
1007	97935.92	114337.18	-	-
1008	97935.72	114337.19	-	-
1009	97935.52	114337.2	-	-
1010	97935.3	114337.21	-	-
1011	97935.1	114337.22	-	-
1012	97934.9	114337.22	-	-
1013	97934.7	114337.23	-	-
1014	97934.5	114337.23	-	-
1015	97934.3	114337.24	-	-
1016	97934.1	114337.24	-	-
1017	97933.9	114337.25	-	-
1018	97933.7	114337.25	-	-
1019	97933.5	114337.25	-	-
1020	97933.3	114337.25	-	-
1021	97933.1	114337.25	-	-
1022	97932.9	114337.25	-	-
1023	97932.7	114337.25	-	-
1024	97932.5	114337.25	-	-
1025	97932.3	114337.25	-	-
1026	97932.1	114337.24	-	-
1027	97931.9	114337.24	-	-
1028	97931.7	114337.23	-	-

полное наименование должности		инициалы, фамилия

ДОКУМЕНТ ПОДПИСАН
ЭЛЕКТРОННОЙ ПОДПИСЬЮ
Сертификат: 009F0BDC181A023B64597F1E2579BEFB50
Владелец: ФЕДЕРАЛЬНАЯ СЛУЖБА ГОСУДАРСТВЕННОЙ РЕГИСТРАЦИИ, КАДАСТРА И КАРТОГРАФИИ
Действителен: с 02.08.2024 по 26.10.2025

Земельный участок
вид объекта недвижимости

Лист № 82 раздела 3.2	Всего листов раздела 3.2: 82	Всего разделов: 8	Всего листов выписки: 667

28.07.2025г. № КУВИ-001/2025-146198411	
Кадастровый номер:	78:07:0003119:2

1	2	3	4	5
1029	97931.5	114337.23	-	-
1030	97931.3	114337.22	-	-
1031	97931.1	114337.22	-	-
1032	97930.9	114337.21	-	-
1033	97930.7	114337.2	-	-
1034	97930.5	114337.19	-	-
1035	97930.3	114337.18	-	-
1036	97930.1	114337.17	-	-
1037	97929.9	114337.16	-	-
1038	97929.7	114337.15	-	-
1039	97929.5	114337.14	-	-
1040	97929.3	114337.13	-	-
1041	97929.1	114337.11	-	-
1042	97928.9	114337.1	-	-
1043	97928.7	114337.08	-	-
1044	97928.51	114337.07	-	-
1045	97928.31	114337.05	-	-
1046	97928.11	114337.03	-	-
1047	97927.91	114337.02	-	-
1048	97927.71	114337	-	-
1049	97927.51	114336.98	-	-
1050	97927.31	114336.96	-	-
1051	97927.11	114336.94	-	-
1052	97926.91	114336.92	-	-
1053	97926.71	114336.9	-	-
1054	97926.51	114336.87	-	-
1055	97926.48	114336.87	-	-
1	97925.94	114339.99	-	-

ДОКУМЕНТ ПОДПИСАН
ЭЛЕКТРОННОЙ ПОДПИСЬЮ
Сертификат: 009F0BDC181A023B64597F1E2579BEFB50
Владелец: ФЕДЕРАЛЬНАЯ СЛУЖБА ГОСУДАРСТВЕННОЙ РЕГИСТРАЦИИ, КАДАСТРА И КАРТОГРАФИИ
Действителен: с 02.08.2024 по 26.10.2025

полное наименование должности		инициалы, фамилия

Выписка из Единого государственного реестра недвижимости об объекте недвижимости


Сведения о частях земельного участка

Земельный участок
вид объекта недвижимости

Лист № 1 раздела 4	Всего листов раздела 4: 72	Всего разделов: 8	Всего листов выписки: 667

28.07.2025г. № КУВИ-001/2025-146198411	
Кадастровый номер:	78:07:0003119:2

План (чертеж, схема) части земельного участка	Учетный номер части: 78:07:0003119:2/34

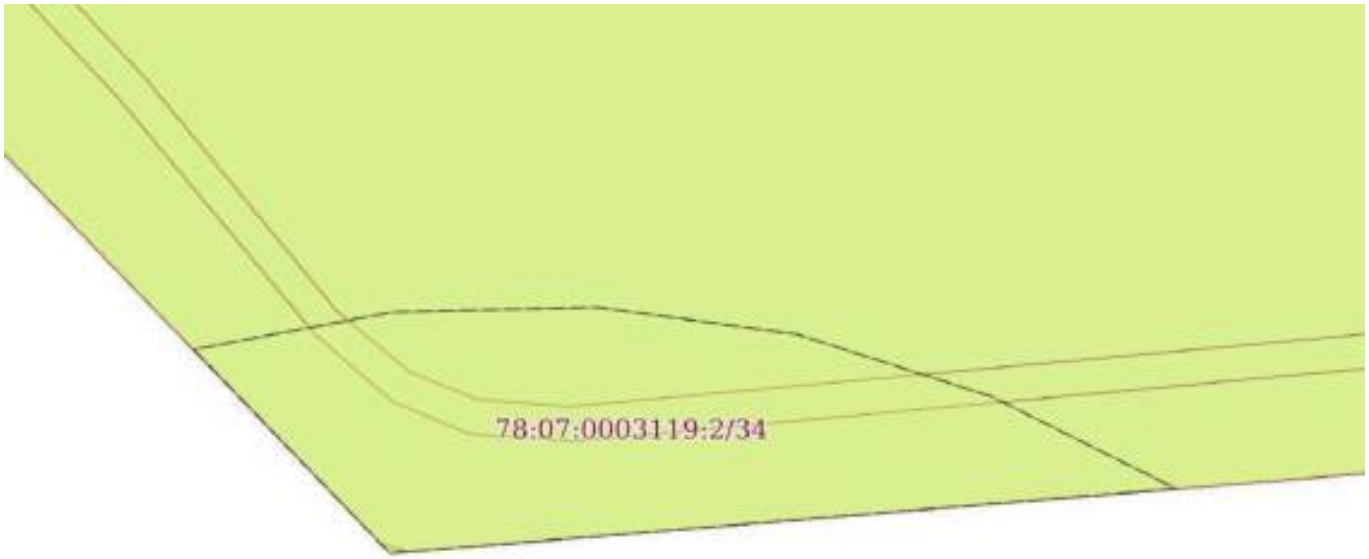

Масштаб 1:30	Условные обозначения:		

ДОКУМЕНТ ПОДПИСАН
ЭЛЕКТРОННОЙ ПОДПИСЬЮ
Сертификат: 009F0BDC181A023B64597F1E2579BEFB50
Владелец: ФЕДЕРАЛЬНАЯ СЛУЖБА ГОСУДАРСТВЕННОЙ РЕГИСТРАЦИИ, КАДАСТРА И КАРТОГРАФИИ
Действителен: с 02.08.2024 по 26.10.2025


полное наименование должности		инициалы, фамилия

Земельный участок
вид объекта недвижимости

Лист № 2 раздела 4	Всего листов раздела 4: 72	Всего разделов: 8	Всего листов выписки: 667

28.07.2025г. № КУВИ-001/2025-146198411	
Кадастровый номер:	78:07:0003119:2

План (чертеж, схема) части земельного участка	Учетный номер части: 78:07:0003119:2/35

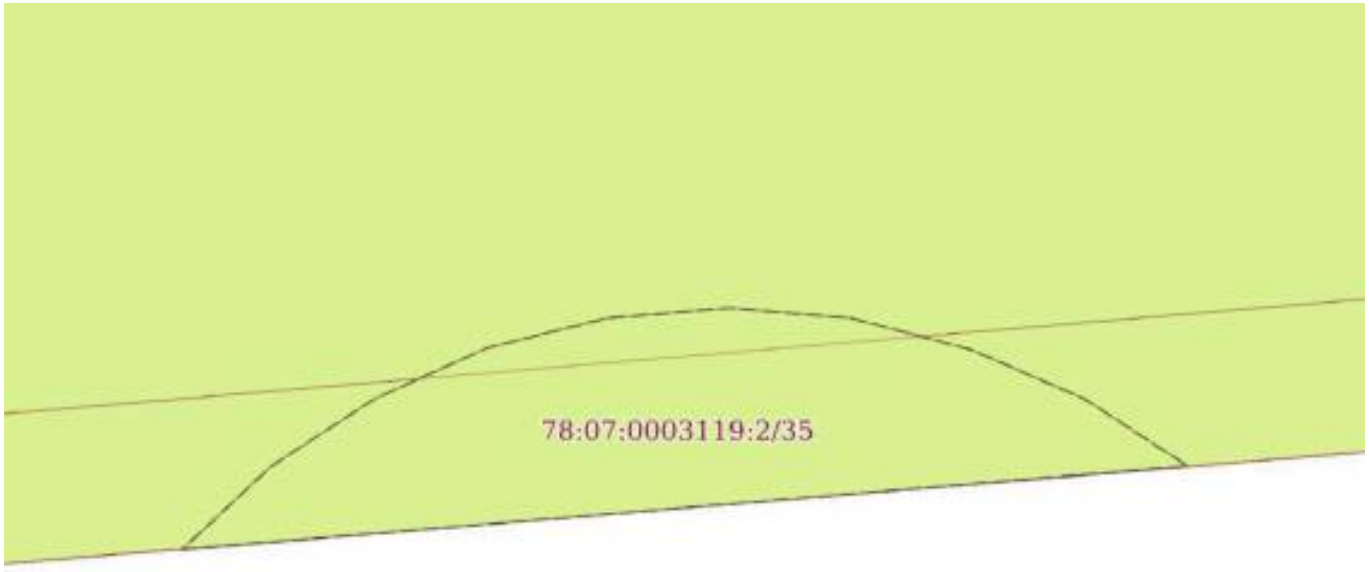

Масштаб 1:50	Условные обозначения:		

полное наименование должности		инициалы, фамилия


ДОКУМЕНТ ПОДПИСАН
ЭЛЕКТРОННОЙ ПОДПИСЬЮ
Сертификат: 009F0BDC181A023B64597F1E2579BEFB50
Владелец: ФЕДЕРАЛЬНАЯ СЛУЖБА ГОСУДАРСТВЕННОЙ РЕГИСТРАЦИИ, КАДАСТРА И КАРТОГРАФИИ
Действителен: с 02.08.2024 по 26.10.2025

Земельный участок
вид объекта недвижимости

Лист № 3 раздела 4	Всего листов раздела 4: 72	Всего разделов: 8	Всего листов выписки: 667

28.07.2025г. № КУВИ-001/2025-146198411	
Кадастровый номер:	78:07:0003119:2

План (чертеж, схема) части земельного участка	Учетный номер части: 78:07:0003119:2/36

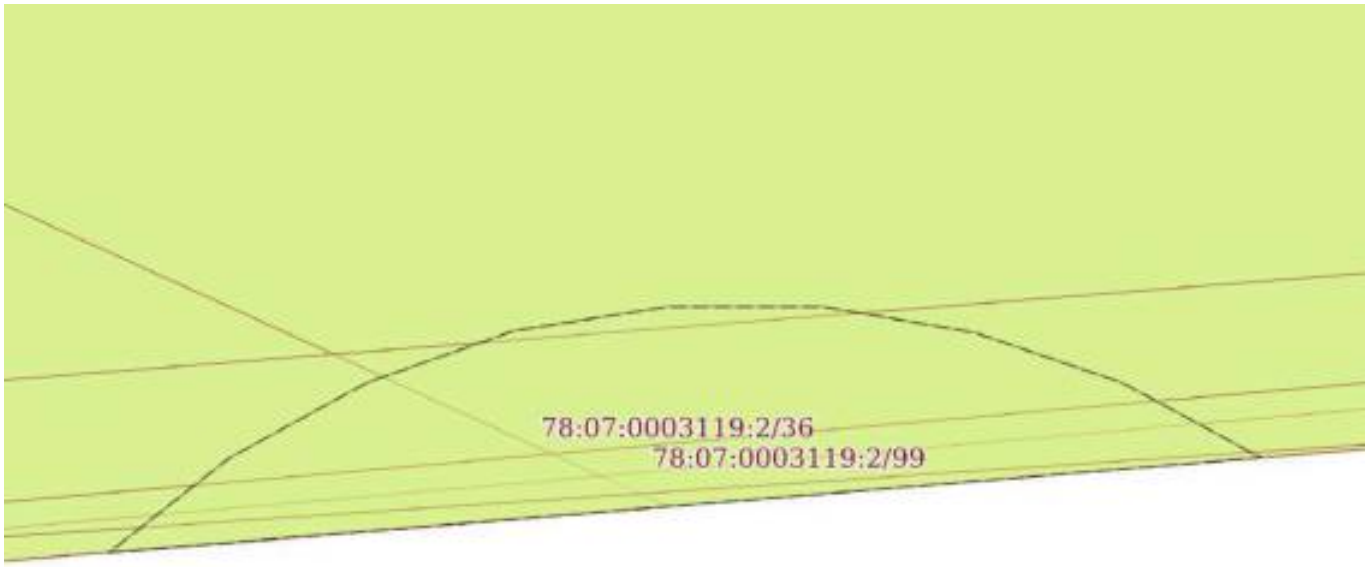

Масштаб 1:40	Условные обозначения:		

полное наименование должности		инициалы, фамилия


ДОКУМЕНТ ПОДПИСАН
ЭЛЕКТРОННОЙ ПОДПИСЬЮ
Сертификат: 009F0BDC181A023B64597F1E2579BEFB50
Владелец: ФЕДЕРАЛЬНАЯ СЛУЖБА ГОСУДАРСТВЕННОЙ РЕГИСТРАЦИИ, КАДАСТРА И КАРТОГРАФИИ
Действителен: с 02.08.2024 по 26.10.2025

Земельный участок
вид объекта недвижимости

Лист № 4 раздела 4	Всего листов раздела 4: 72	Всего разделов: 8	Всего листов выписки: 667

28.07.2025г. № КУВИ-001/2025-146198411	
Кадастровый номер:	78:07:0003119:2

План (чертеж, схема) части земельного участка	Учетный номер части: 78:07:0003119:2/37

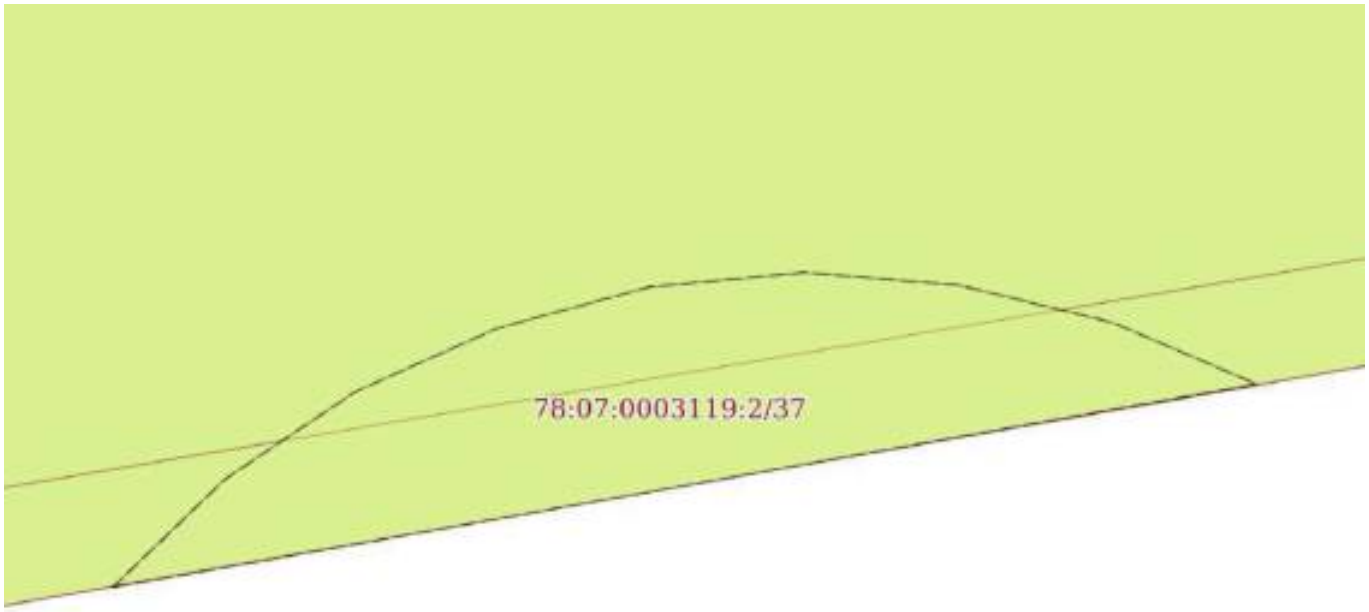

Масштаб 1:40	Условные обозначения:		

ДОКУМЕНТ ПОДПИСАН
ЭЛЕКТРОННОЙ ПОДПИСЬЮ
Сертификат: 009F0BDC181A023B64597F1E2579BEFB50
Владелец: ФЕДЕРАЛЬНАЯ СЛУЖБА ГОСУДАРСТВЕННОЙ РЕГИСТРАЦИИ, КАДАСТРА И КАРТОГРАФИИ
Действителен: с 02.08.2024 по 26.10.2025


полное наименование должности		инициалы, фамилия

Земельный участок
вид объекта недвижимости

Лист № 5 раздела 4	Всего листов раздела 4: 72	Всего разделов: 8	Всего листов выписки: 667

28.07.2025г. № КУВИ-001/2025-146198411	
Кадастровый номер:	78:07:0003119:2

План (чертеж, схема) части земельного участка	Учетный номер части: 78:07:0003119:2/38

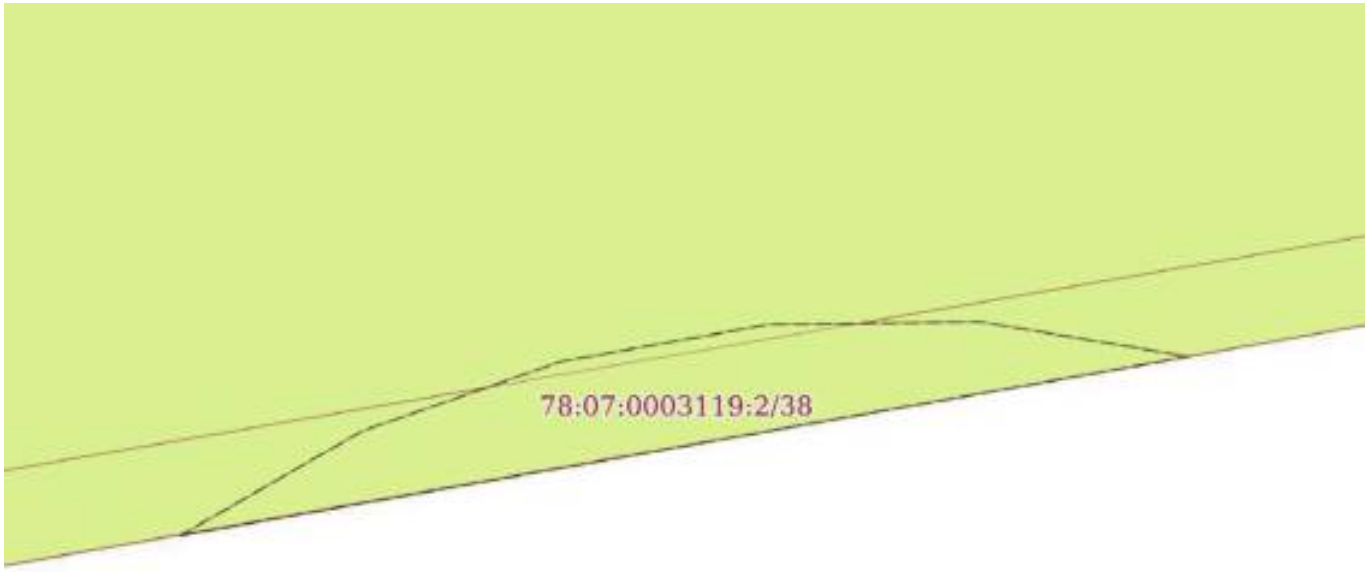

Масштаб 1:30	Условные обозначения:		

полное наименование должности		инициалы, фамилия


ДОКУМЕНТ ПОДПИСАН
ЭЛЕКТРОННОЙ ПОДПИСЬЮ
Сертификат: 009F0BDC181A023B64597F1E2579BEFB50
Владелец: ФЕДЕРАЛЬНАЯ СЛУЖБА ГОСУДАРСТВЕННОЙ РЕГИСТРАЦИИ, КАДАСТРА И КАРТОГРАФИИ
Действителен: с 02.08.2024 по 26.10.2025

Земельный участок
вид объекта недвижимости

Лист № 6 раздела 4	Всего листов раздела 4: 72	Всего разделов: 8	Всего листов выписки: 667

28.07.2025г. № КУВИ-001/2025-146198411	
Кадастровый номер:	78:07:0003119:2

План (чертеж, схема) части земельного участка	Учетный номер части: 78:07:0003119:2/39

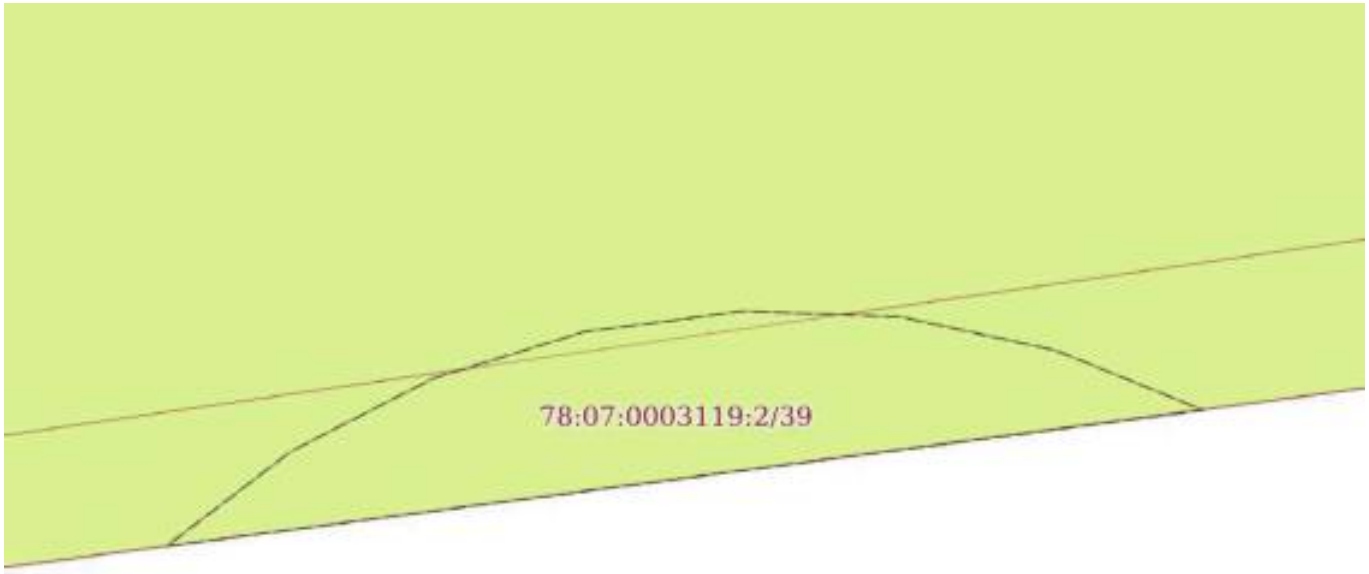

Масштаб 1:40	Условные обозначения:		

ДОКУМЕНТ ПОДПИСАН
ЭЛЕКТРОННОЙ ПОДПИСЬЮ
Сертификат: 009F0BDC181A023B64597F1E2579BEFB50
Владелец: ФЕДЕРАЛЬНАЯ СЛУЖБА ГОСУДАРСТВЕННОЙ РЕГИСТРАЦИИ, КАДАСТРА И КАРТОГРАФИИ
Действителен: с 02.08.2024 по 26.10.2025


полное наименование должности		инициалы, фамилия

Земельный участок
вид объекта недвижимости

Лист № 7 раздела 4	Всего листов раздела 4: 72	Всего разделов: 8	Всего листов выписки: 667

28.07.2025г. № КУВИ-001/2025-146198411	
Кадастровый номер:	78:07:0003119:2

План (чертеж, схема) части земельного участка	Учетный номер части: 78:07:0003119:2/40

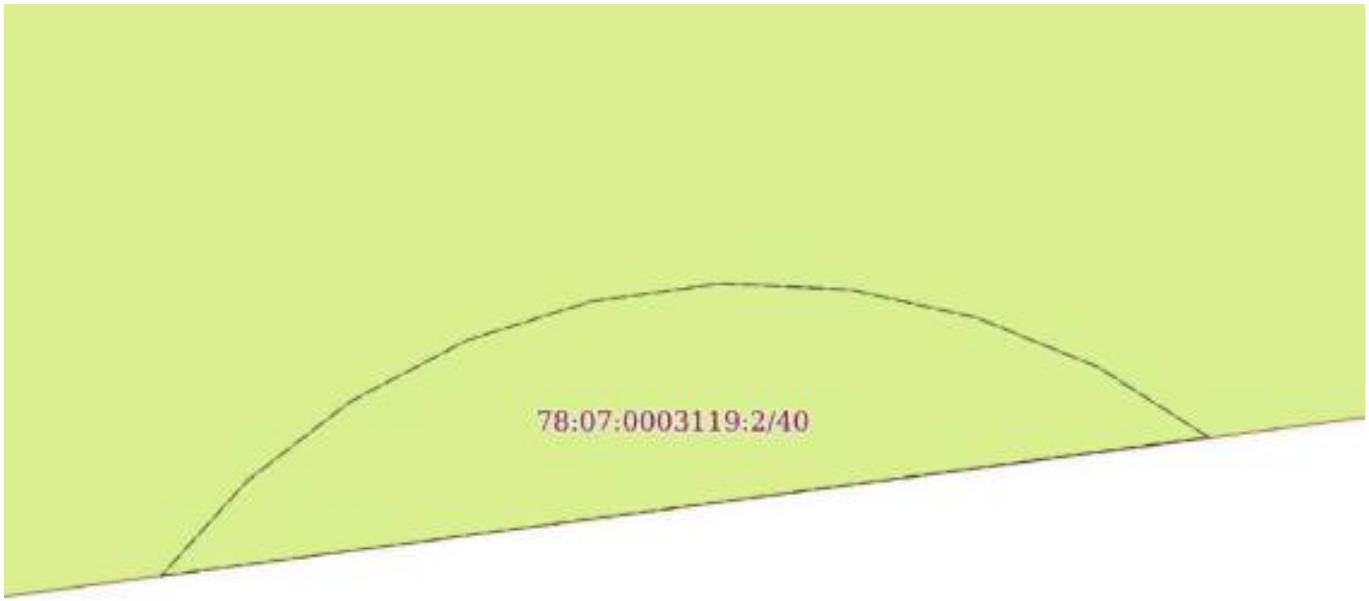

Масштаб 1:50	Условные обозначения:		

ДОКУМЕНТ ПОДПИСАН
ЭЛЕКТРОННОЙ ПОДПИСЬЮ
Сертификат: 009F0BDC181A023B64597F1E2579BEFB50
Владелец: ФЕДЕРАЛЬНАЯ СЛУЖБА ГОСУДАРСТВЕННОЙ РЕГИСТРАЦИИ, КАДАСТРА И КАРТОГРАФИИ
Действителен: с 02.08.2024 по 26.10.2025


полное наименование должности		инициалы, фамилия

Земельный участок
вид объекта недвижимости

Лист № 8 раздела 4	Всего листов раздела 4: 72	Всего разделов: 8	Всего листов выписки: 667

28.07.2025г. № КУВИ-001/2025-146198411	
Кадастровый номер:	78:07:0003119:2

План (чертеж, схема) части земельного участка	Учетный номер части: 78:07:0003119:2/41

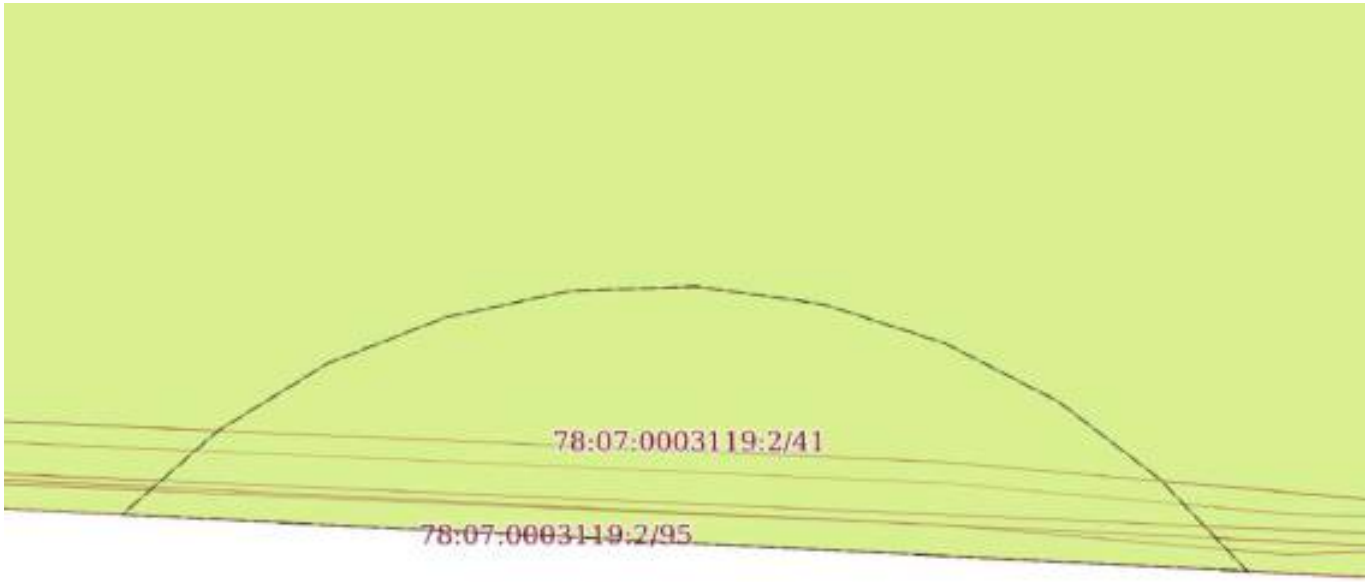

Масштаб 1:50	Условные обозначения:		

полное наименование должности		инициалы, фамилия


ДОКУМЕНТ ПОДПИСАН
ЭЛЕКТРОННОЙ ПОДПИСЬЮ
Сертификат: 009F0BDC181A023B64597F1E2579BEFB50
Владелец: ФЕДЕРАЛЬНАЯ СЛУЖБА ГОСУДАРСТВЕННОЙ РЕГИСТРАЦИИ, КАДАСТРА И КАРТОГРАФИИ
Действителен: с 02.08.2024 по 26.10.2025

Земельный участок
вид объекта недвижимости

Лист № 9 раздела 4	Всего листов раздела 4: 72	Всего разделов: 8	Всего листов выписки: 667

28.07.2025г. № КУВИ-001/2025-146198411	
Кадастровый номер:	78:07:0003119:2

План (чертеж, схема) части земельного участка	Учетный номер части: 78:07:0003119:2/42

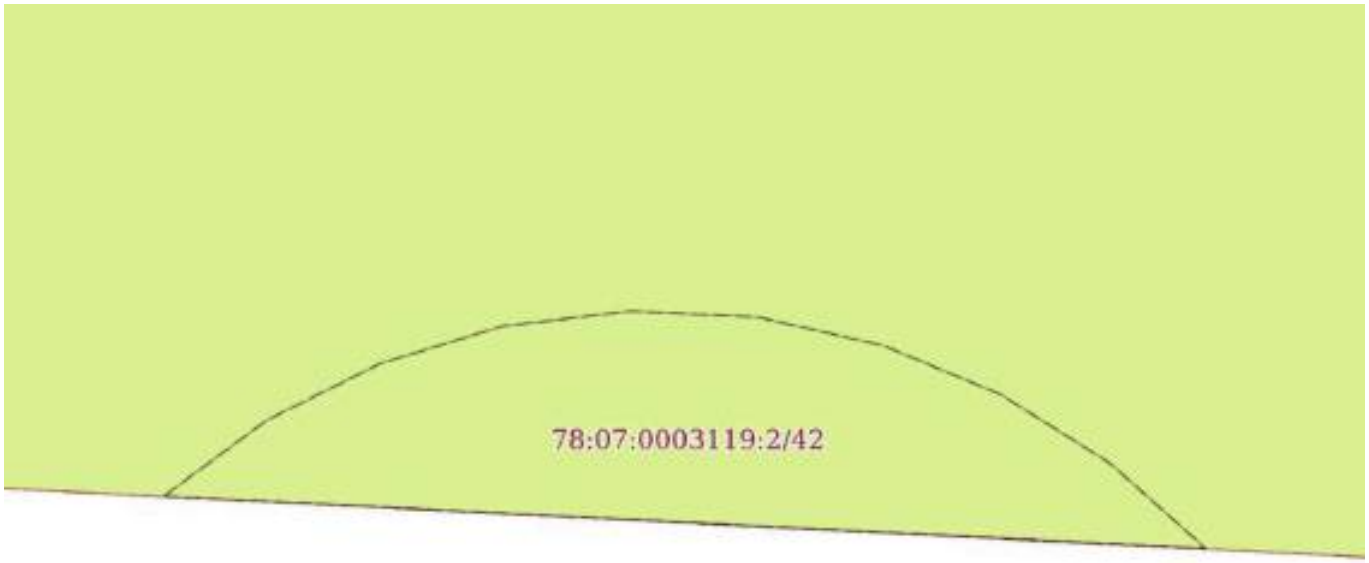

Масштаб 1:50	Условные обозначения:		

ДОКУМЕНТ ПОДПИСАН
ЭЛЕКТРОННОЙ ПОДПИСЬЮ
Сертификат: 009F0BDC181A023B64597F1E2579BEFB50
Владелец: ФЕДЕРАЛЬНАЯ СЛУЖБА ГОСУДАРСТВЕННОЙ РЕГИСТРАЦИИ, КАДАСТРА И КАРТОГРАФИИ
Действителен: с 02.08.2024 по 26.10.2025


полное наименование должности		инициалы, фамилия

Земельный участок
вид объекта недвижимости

Лист № 10 раздела 4	Всего листов раздела 4: 72	Всего разделов: 8	Всего листов выписки: 667

28.07.2025г. № КУВИ-001/2025-146198411	
Кадастровый номер:	78:07:0003119:2

План (чертеж, схема) части земельного участка	Учетный номер части: 78:07:0003119:2/43

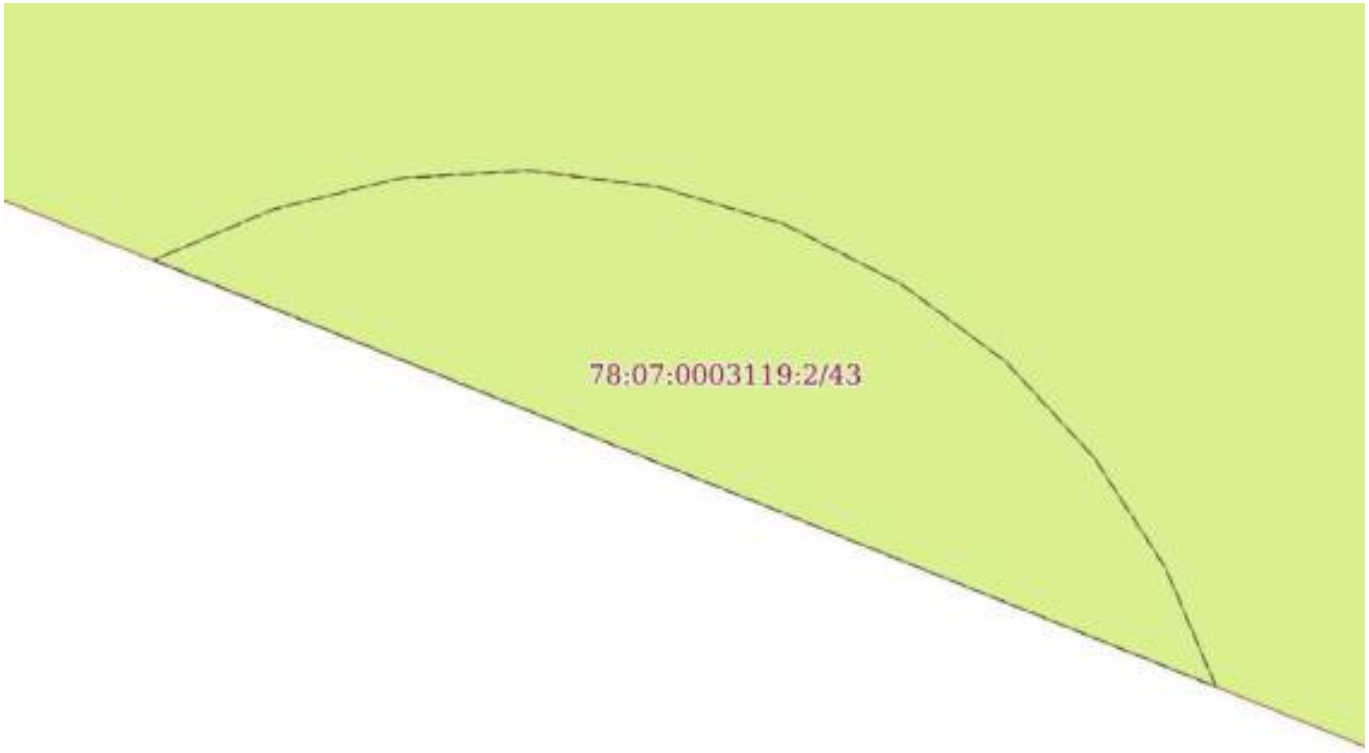

Масштаб 1:50	Условные обозначения:		

ДОКУМЕНТ ПОДПИСАН
ЭЛЕКТРОННОЙ ПОДПИСЬЮ
Сертификат: 009F0BDC181A023B64597F1E2579BEFB50
Владелец: ФЕДЕРАЛЬНАЯ СЛУЖБА ГОСУДАРСТВЕННОЙ РЕГИСТРАЦИИ, КАДАСТРА И КАРТОГРАФИИ
Действителен: с 02.08.2024 по 26.10.2025


полное наименование должности		инициалы, фамилия

Земельный участок
вид объекта недвижимости

Лист № 11 раздела 4	Всего листов раздела 4: 72	Всего разделов: 8	Всего листов выписки: 667

28.07.2025г. № КУВИ-001/2025-146198411	
Кадастровый номер:	78:07:0003119:2

План (чертеж, схема) части земельного участка	Учетный номер части: 78:07:0003119:2/44

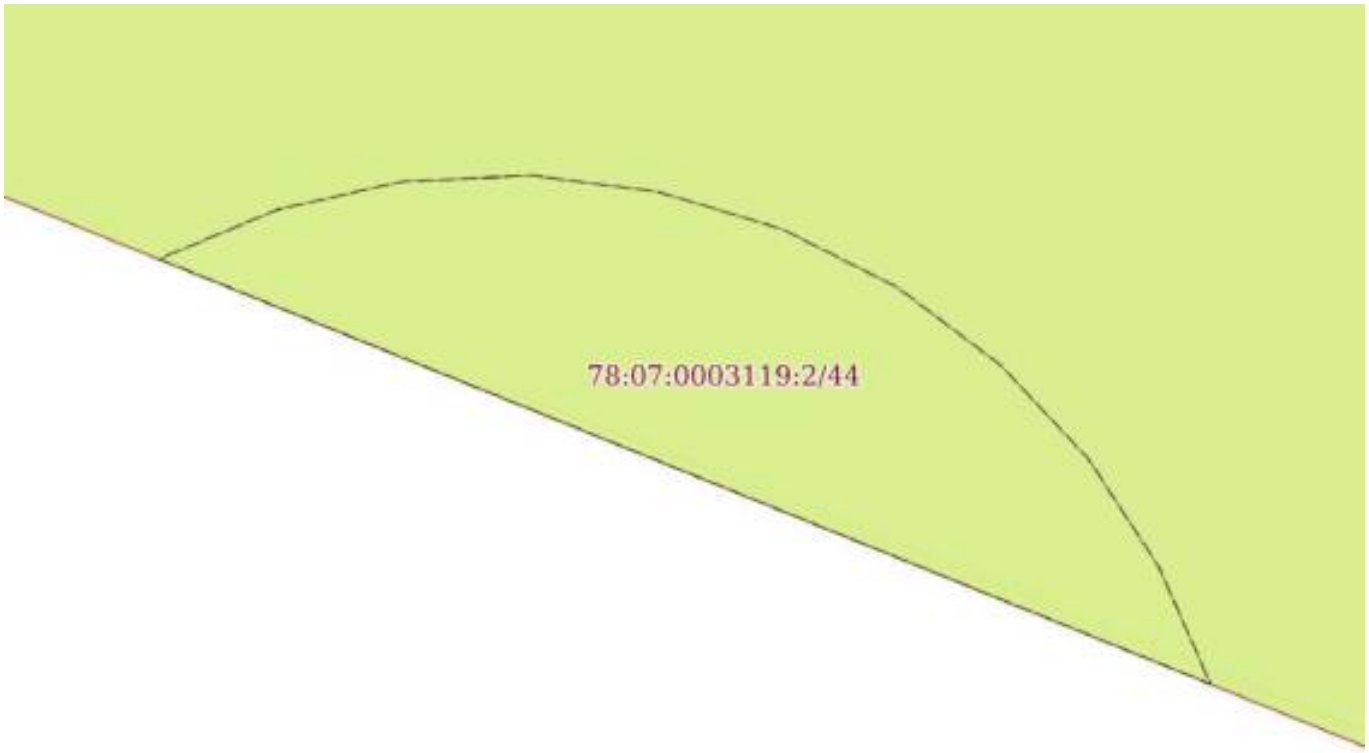

Масштаб 1:50	Условные обозначения:		

полное наименование должности		инициалы, фамилия


ДОКУМЕНТ ПОДПИСАН
ЭЛЕКТРОННОЙ ПОДПИСЬЮ
Сертификат: 009F0BDC181A023B64597F1E2579BEFB50
Владелец: ФЕДЕРАЛЬНАЯ СЛУЖБА ГОСУДАРСТВЕННОЙ РЕГИСТРАЦИИ, КАДАСТРА И КАРТОГРАФИИ
Действителен: с 02.08.2024 по 26.10.2025

Земельный участок
вид объекта недвижимости

Лист № 12 раздела 4	Всего листов раздела 4: 72	Всего разделов: 8	Всего листов выписки: 667

28.07.2025г. № КУВИ-001/2025-146198411	
Кадастровый номер:	78:07:0003119:2

План (чертеж, схема) части земельного участка	Учетный номер части: 78:07:0003119:2/45

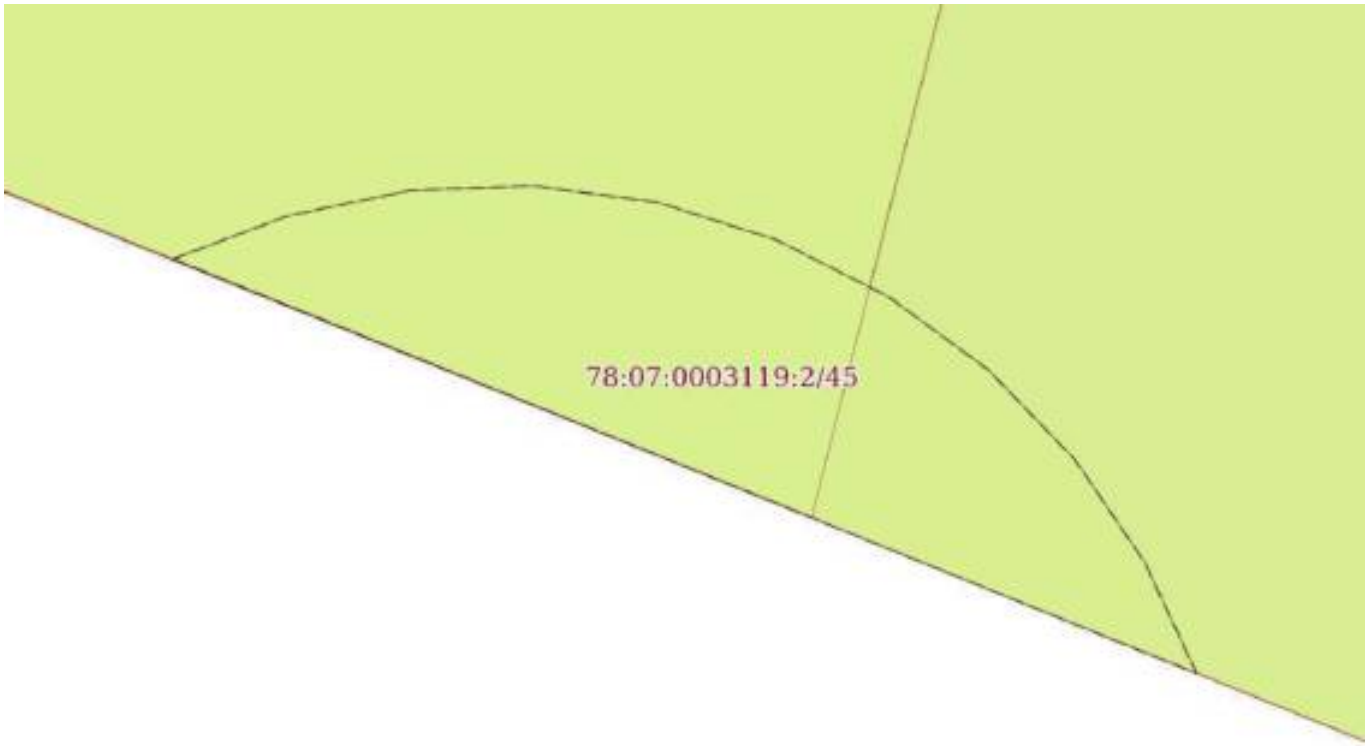

Масштаб 1:50	Условные обозначения:		

полное наименование должности		инициалы, фамилия


ДОКУМЕНТ ПОДПИСАН
ЭЛЕКТРОННОЙ ПОДПИСЬЮ
Сертификат: 009F0BDC181A023B64597F1E2579BEFB50
Владелец: ФЕДЕРАЛЬНАЯ СЛУЖБА ГОСУДАРСТВЕННОЙ РЕГИСТРАЦИИ, КАДАСТРА И КАРТОГРАФИИ
Действителен: с 02.08.2024 по 26.10.2025

Земельный участок
вид объекта недвижимости

Лист № 13 раздела 4	Всего листов раздела 4: 72	Всего разделов: 8	Всего листов выписки: 667

28.07.2025г. № КУВИ-001/2025-146198411	
Кадастровый номер:	78:07:0003119:2

План (чертеж, схема) части земельного участка	Учетный номер части: 78:07:0003119:2/46

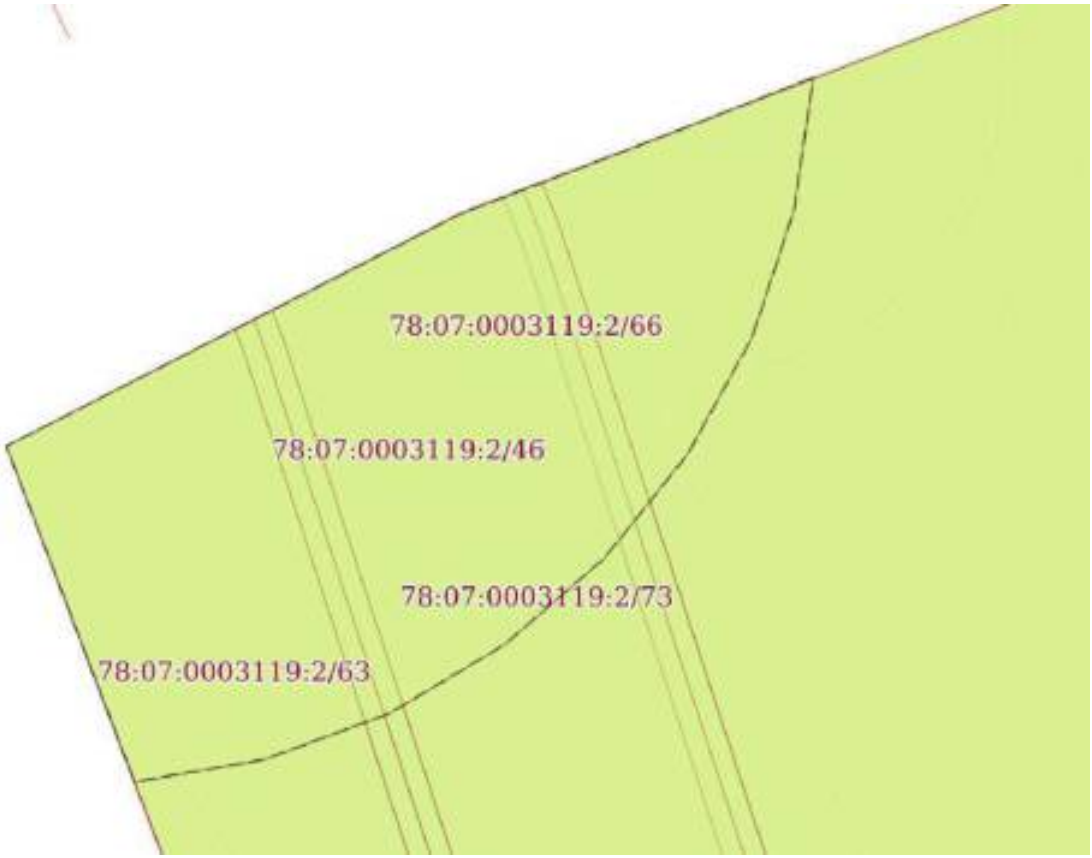

Масштаб 1:50	Условные обозначения:		

полное наименование должности		инициалы, фамилия


ДОКУМЕНТ ПОДПИСАН
ЭЛЕКТРОННОЙ ПОДПИСЬЮ
Сертификат: 009F0BDC181A023B64597F1E2579BEFB50
Владелец: ФЕДЕРАЛЬНАЯ СЛУЖБА ГОСУДАРСТВЕННОЙ РЕГИСТРАЦИИ, КАДАСТРА И КАРТОГРАФИИ
Действителен: с 02.08.2024 по 26.10.2025

Земельный участок
вид объекта недвижимости

Лист № 14 раздела 4	Всего листов раздела 4: 72	Всего разделов: 8	Всего листов выписки: 667

28.07.2025г. № КУВИ-001/2025-146198411	
Кадастровый номер:	78:07:0003119:2

План (чертеж, схема) части земельного участка	Учетный номер части: 78:07:0003119:2/47

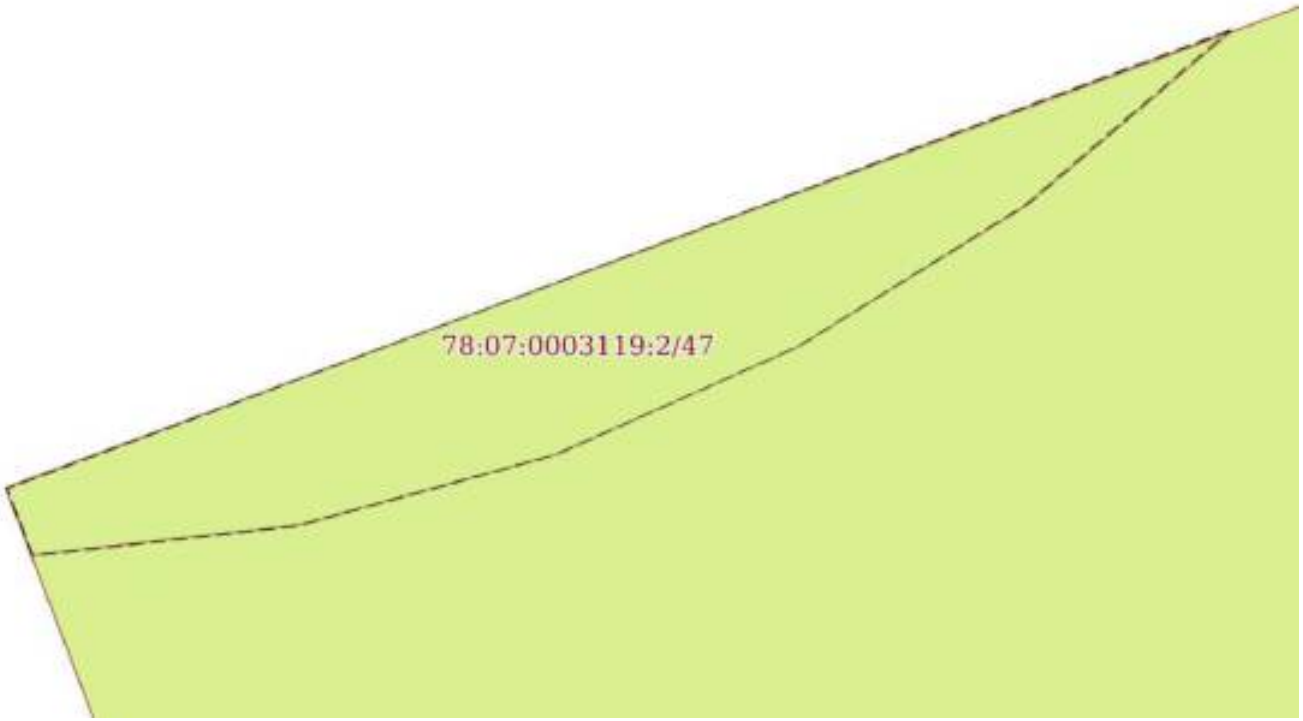

Масштаб 1:20	Условные обозначения:		

полное наименование должности		инициалы, фамилия

ДОКУМЕНТ ПОДПИСАН
ЭЛЕКТРОННОЙ ПОДПИСЬЮ
Сертификат: 009F0BDC181A023B64597F1E2579BEFB50
Владелец: ФЕДЕРАЛЬНАЯ СЛУЖБА ГОСУДАРСТВЕННОЙ РЕГИСТРАЦИИ, КАДАСТРА И КАРТОГРАФИИ
Действителен: с 02.08.2024 по 26.10.2025

Земельный участок
вид объекта недвижимости

Лист № 15 раздела 4	Всего листов раздела 4: 72	Всего разделов: 8	Всего листов выписки: 667

28.07.2025г. № КУВИ-001/2025-146198411	
Кадастровый номер:	78:07:0003119:2

План (чертеж, схема) части земельного участка	Учетный номер части: 78:07:0003119:2/48



Масштаб 1:30	Условные обозначения:		

полное наименование должности	ДОКУМЕНТ ПОДПИСАН ЭЛЕКТРОННОЙ ПОДПИСЬЮ Сертификат: 009F0BDC181A023B64597F1E2579BEFB50 Владелец: ФЕДЕРАЛЬНАЯ СЛУЖБА ГОСУДАРСТВЕННОЙ РЕГИСТРАЦИИ, КАДАСТРА И КАРТОГРАФИИ Действителен: с 02.08.2024 по 26.10.2025	инициалы, фамилия

Земельный участок
вид объекта недвижимости

Лист № 16 раздела 4	Всего листов раздела 4: 72	Всего разделов: 8	Всего листов выписки: 667

28.07.2025г. № КУВИ-001/2025-146198411	
Кадастровый номер:	78:07:0003119:2

План (чертеж, схема) части земельного участка	Учетный номер части: 78:07:0003119:2/49



Масштаб 1:4000	Условные обозначения:		

ДОКУМЕНТ ПОДПИСАН
ЭЛЕКТРОННОЙ ПОДПИСЬЮ
Сертификат: 009F0BDC181A023B64597F1E2579BEFB50
Владелец: ФЕДЕРАЛЬНАЯ СЛУЖБА ГОСУДАРСТВЕННОЙ РЕГИСТРАЦИИ, КАДАСТРА И КАРТОГРАФИИ
Действителен: с 02.08.2024 по 26.10.2025

полное наименование должности		инициалы, фамилия

Земельный участок
вид объекта недвижимости

Лист № 17 раздела 4	Всего листов раздела 4: 72	Всего разделов: 8	Всего листов выписки: 667

28.07.2025г. № КУВИ-001/2025-146198411	
Кадастровый номер:	78:07:0003119:2

План (чертеж, схема) части земельного участка	Учетный номер части: 78:07:0003119:2/50



Масштаб 1:400	Условные обозначения:		

ДОКУМЕНТ ПОДПИСАН
ЭЛЕКТРОННОЙ ПОДПИСЬЮ
Сертификат: 009F0BDC181A023B64597F1E2579BEFB50
Владелец: ФЕДЕРАЛЬНАЯ СЛУЖБА ГОСУДАРСТВЕННОЙ РЕГИСТРАЦИИ, КАДАСТРА И КАРТОГРАФИИ
Действителен: с 02.08.2024 по 26.10.2025

полное наименование должности		инициалы, фамилия

Земельный участок
вид объекта недвижимости

Лист № 18 раздела 4	Всего листов раздела 4: 72	Всего разделов: 8	Всего листов выписки: 667

28.07.2025г. № КУВИ-001/2025-146198411	
Кадастровый номер:	78:07:0003119:2

План (чертеж, схема) части земельного участка	Учетный номер части: 78:07:0003119:2/51



Масштаб 1:90	Условные обозначения:		

ДОКУМЕНТ ПОДПИСАН
ЭЛЕКТРОННОЙ ПОДПИСЬЮ
Сертификат: 009F0BDC181A023B64597F1E2579BEFB50
Владелец: ФЕДЕРАЛЬНАЯ СЛУЖБА ГОСУДАРСТВЕННОЙ РЕГИСТРАЦИИ, КАДАСТРА И КАРТОГРАФИИ
Действителен: с 02.08.2024 по 26.10.2025

полное наименование должности		инициалы, фамилия

Земельный участок
вид объекта недвижимости

Лист № 19 раздела 4	Всего листов раздела 4: 72	Всего разделов: 8	Всего листов выписки: 667

28.07.2025г. № КУВИ-001/2025-146198411	
Кадастровый номер:	78:07:0003119:2

План (чертеж, схема) части земельного участка	Учетный номер части: 78:07:0003119:2/52



Масштаб 1:2000	Условные обозначения:		

ДОКУМЕНТ ПОДПИСАН
ЭЛЕКТРОННОЙ ПОДПИСЬЮ
Сертификат: 009F0BDC181A023B64597F1E2579BEFB50
Владелец: ФЕДЕРАЛЬНАЯ СЛУЖБА ГОСУДАРСТВЕННОЙ РЕГИСТРАЦИИ, КАДАСТРА И КАРТОГРАФИИ
Действителен: с 02.08.2024 по 26.10.2025


полное наименование должности		инициалы, фамилия

Земельный участок
вид объекта недвижимости

Лист № 20 раздела 4	Всего листов раздела 4: 72	Всего разделов: 8	Всего листов выписки: 667

28.07.2025г. № КУВИ-001/2025-146198411	
Кадастровый номер:	78:07:0003119:2

План (чертеж, схема) части земельного участка	Учетный номер части: 78:07:0003119:2/53

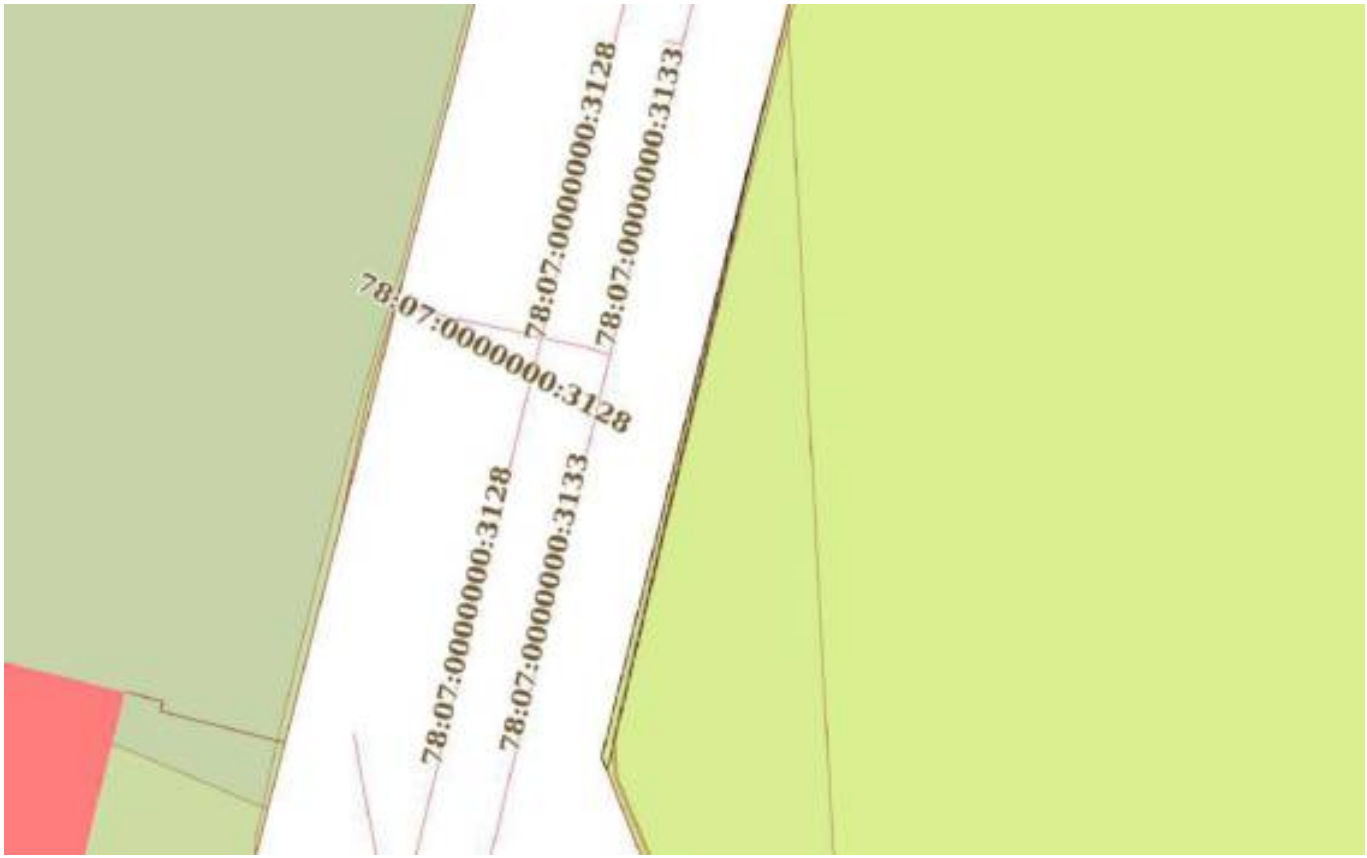

Масштаб 1:400	Условные обозначения:		

ДОКУМЕНТ ПОДПИСАН
ЭЛЕКТРОННОЙ ПОДПИСЬЮ
Сертификат: 009F0BDC181A023B64597F1E2579BEFB50
Владелец: ФЕДЕРАЛЬНАЯ СЛУЖБА ГОСУДАРСТВЕННОЙ РЕГИСТРАЦИИ, КАДАСТРА И КАРТОГРАФИИ
Действителен: с 02.08.2024 по 26.10.2025


полное наименование должности		инициалы, фамилия

Земельный участок
вид объекта недвижимости

Лист № 21 раздела 4	Всего листов раздела 4: 72	Всего разделов: 8	Всего листов выписки: 667

28.07.2025г. № КУВИ-001/2025-146198411	
Кадастровый номер:	78:07:0003119:2

План (чертеж, схема) части земельного участка	Учетный номер части: 78:07:0003119:2/54

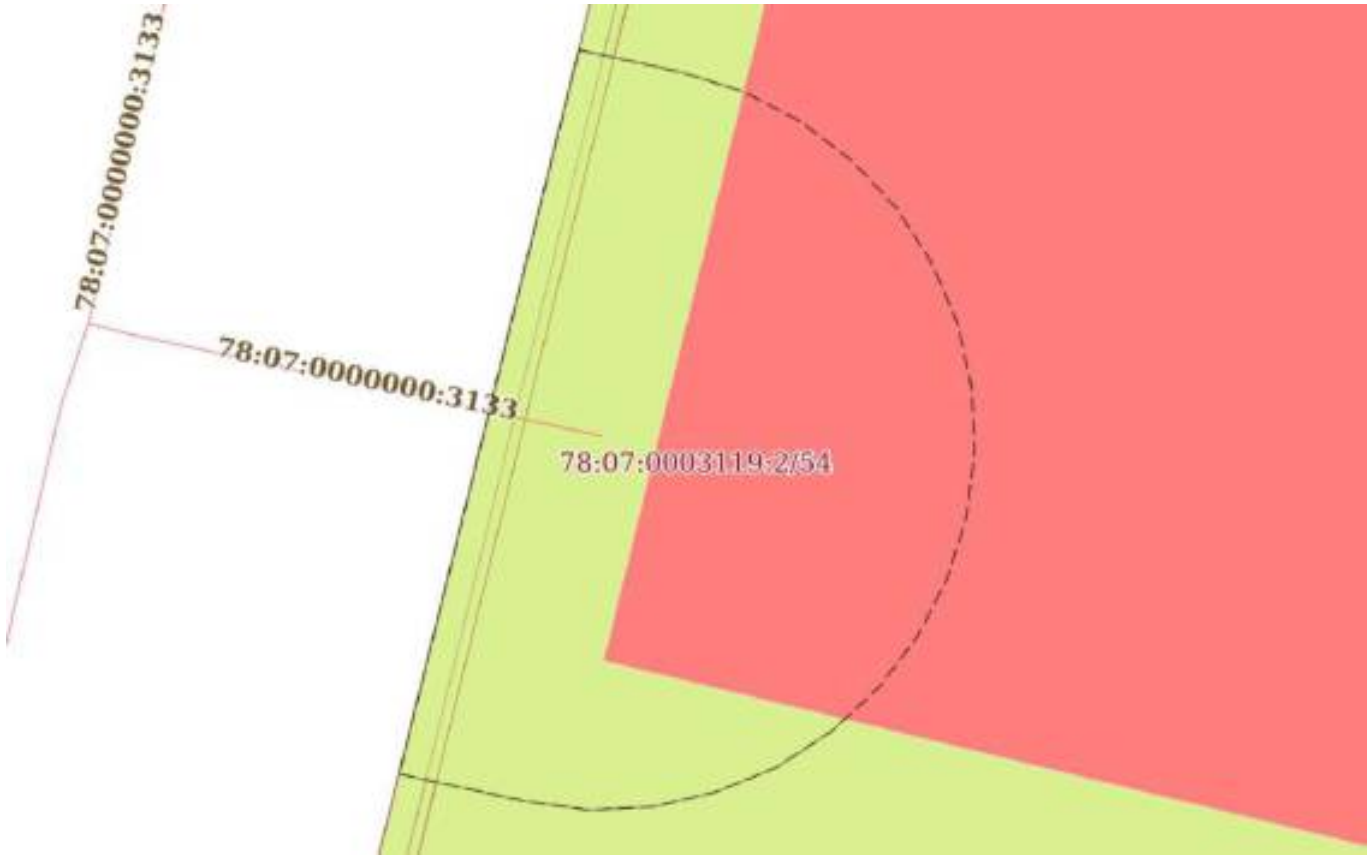

Масштаб 1:100	Условные обозначения:		

ДОКУМЕНТ ПОДПИСАН
ЭЛЕКТРОННОЙ ПОДПИСЬЮ
Сертификат: 009F0BDC181A023B64597F1E2579BEFB50
Владелец: ФЕДЕРАЛЬНАЯ СЛУЖБА ГОСУДАРСТВЕННОЙ РЕГИСТРАЦИИ, КАДАСТРА И КАРТОГРАФИИ
Действителен: с 02.08.2024 по 26.10.2025


полное наименование должности		инициалы, фамилия

Земельный участок
вид объекта недвижимости

Лист № 22 раздела 4	Всего листов раздела 4: 72	Всего разделов: 8	Всего листов выписки: 667

28.07.2025г. № КУВИ-001/2025-146198411	
Кадастровый номер:	78:07:0003119:2

План (чертеж, схема) части земельного участка	Учетный номер части: 78:07:0003119:2/55

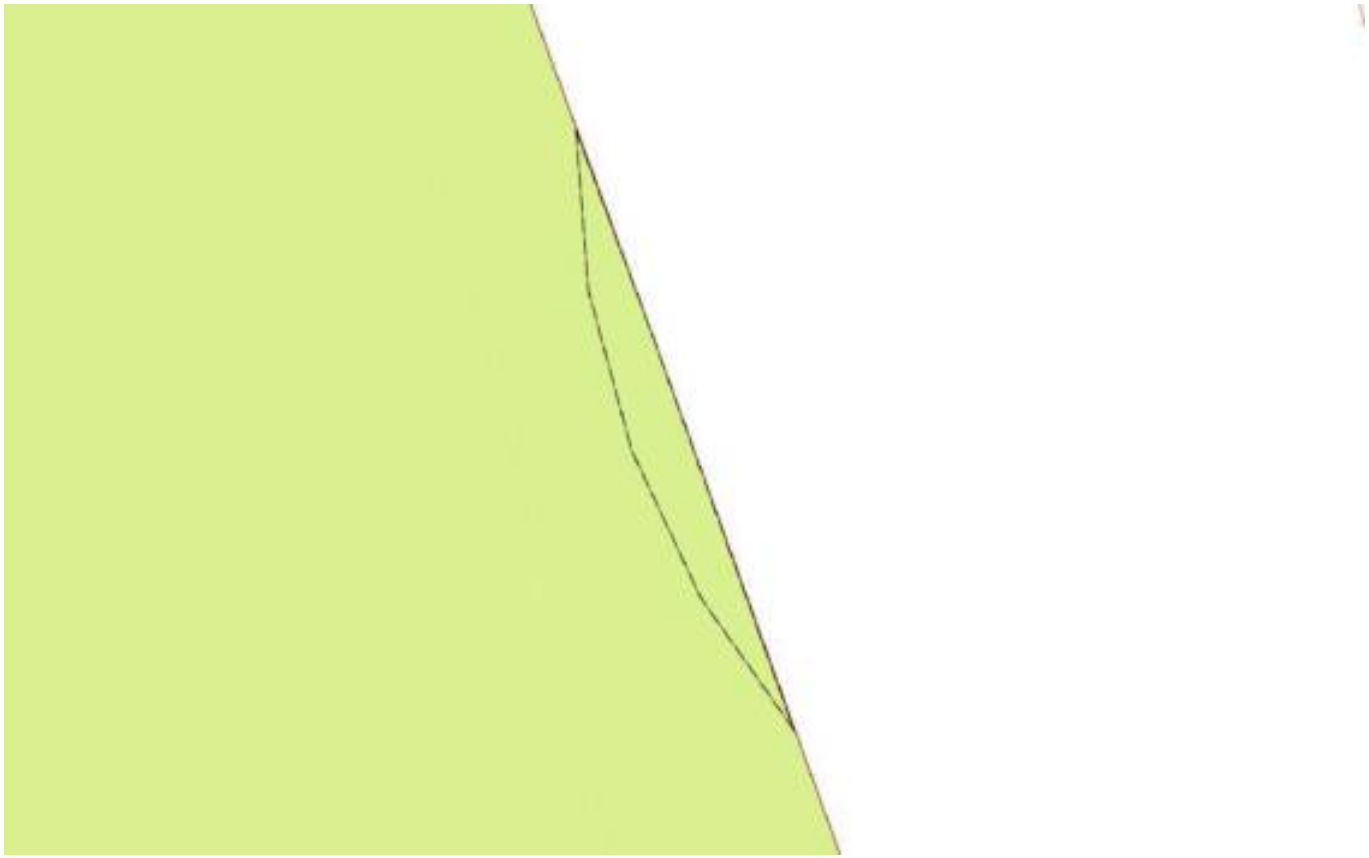

Масштаб 1:40	Условные обозначения:		

ДОКУМЕНТ ПОДПИСАН
ЭЛЕКТРОННОЙ ПОДПИСЬЮ
Сертификат: 009F0BDC181A023B64597F1E2579BEFB50
Владелец: ФЕДЕРАЛЬНАЯ СЛУЖБА ГОСУДАРСТВЕННОЙ РЕГИСТРАЦИИ, КАДАСТРА И КАРТОГРАФИИ
Действителен: с 02.08.2024 по 26.10.2025


полное наименование должности		инициалы, фамилия

Земельный участок
вид объекта недвижимости

Лист № 23 раздела 4	Всего листов раздела 4: 72	Всего разделов: 8	Всего листов выписки: 667

28.07.2025г. № КУВИ-001/2025-146198411	
Кадастровый номер:	78:07:0003119:2

План (чертеж, схема) части земельного участка	Учетный номер части: 78:07:0003119:2/56

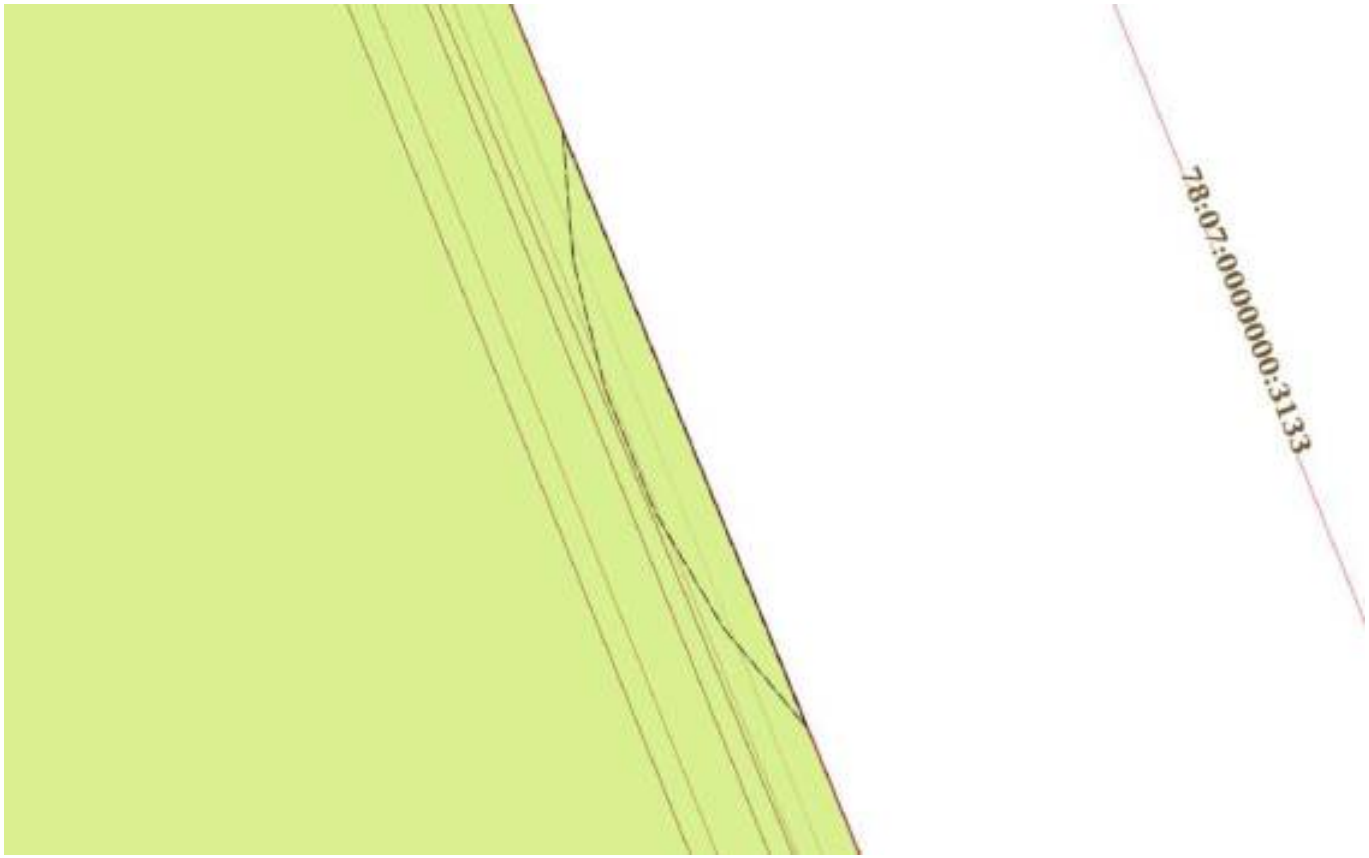

Масштаб 1:40	Условные обозначения:		

полное наименование должности		инициалы, фамилия


ДОКУМЕНТ ПОДПИСАН
ЭЛЕКТРОННОЙ ПОДПИСЬЮ
Сертификат: 009F0BDC181A023B64597F1E2579BEFB50
Владелец: ФЕДЕРАЛЬНАЯ СЛУЖБА ГОСУДАРСТВЕННОЙ РЕГИСТРАЦИИ, КАДАСТРА И КАРТОГРАФИИ
Действителен: с 02.08.2024 по 26.10.2025

Земельный участок
вид объекта недвижимости

Лист № 24 раздела 4	Всего листов раздела 4: 72	Всего разделов: 8	Всего листов выписки: 667

28.07.2025г. № КУВИ-001/2025-146198411	
Кадастровый номер:	78:07:0003119:2

План (чертеж, схема) части земельного участка	Учетный номер части: 78:07:0003119:2/57

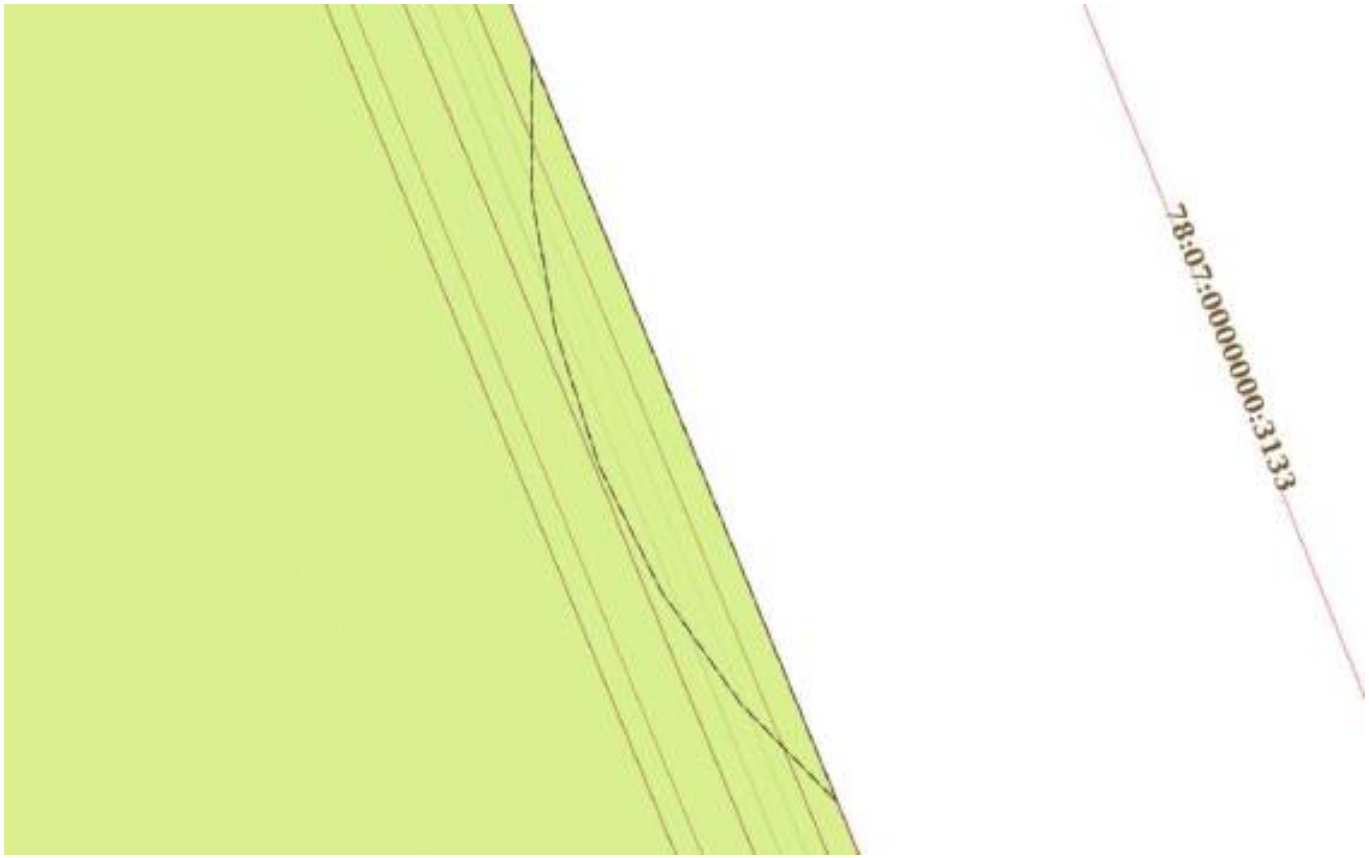

Масштаб 1:40	Условные обозначения:		

полное наименование должности		инициалы, фамилия

ДОКУМЕНТ ПОДПИСАН
ЭЛЕКТРОННОЙ ПОДПИСЬЮ
Сертификат: 009F0BDC181A023B64597F1E2579BEFB50
Владелец: ФЕДЕРАЛЬНАЯ СЛУЖБА ГОСУДАРСТВЕННОЙ РЕГИСТРАЦИИ, КАДАСТРА И КАРТОГРАФИИ
Действителен: с 02.08.2024 по 26.10.2025

Земельный участок
вид объекта недвижимости

Лист № 25 раздела 4	Всего листов раздела 4: 72	Всего разделов: 8	Всего листов выписки: 667

28.07.2025г. № КУВИ-001/2025-146198411	
Кадастровый номер:	78:07:0003119:2

План (чертеж, схема) части земельного участка	Учетный номер части: 78:07:0003119:2/58



Масштаб 1:400	Условные обозначения:		

полное наименование должности		инициалы, фамилия

ДОКУМЕНТ ПОДПИСАН
ЭЛЕКТРОННОЙ ПОДПИСЬЮ
Сертификат: 009F0BDC181A023B64597F1E2579BEFB50
Владелец: ФЕДЕРАЛЬНАЯ СЛУЖБА ГОСУДАРСТВЕННОЙ РЕГИСТРАЦИИ, КАДАСТРА И КАРТОГРАФИИ
Действителен: с 02.08.2024 по 26.10.2025

Земельный участок
вид объекта недвижимости

Лист № 26 раздела 4	Всего листов раздела 4: 72	Всего разделов: 8	Всего листов выписки: 667

28.07.2025г. № КУВИ-001/2025-146198411	
Кадастровый номер:	78:07:0003119:2

План (чертеж, схема) части земельного участка	Учетный номер части: 78:07:0003119:2/59



Масштаб 1:5000	Условные обозначения:		

ДОКУМЕНТ ПОДПИСАН
ЭЛЕКТРОННОЙ ПОДПИСЬЮ
Сертификат: 009F0BDC181A023B64597F1E2579BEFB50
Владелец: ФЕДЕРАЛЬНАЯ СЛУЖБА ГОСУДАРСТВЕННОЙ РЕГИСТРАЦИИ, КАДАСТРА И КАРТОГРАФИИ
Действителен: с 02.08.2024 по 26.10.2025

полное наименование должности		инициалы, фамилия

Земельный участок
вид объекта недвижимости

Лист № 27 раздела 4	Всего листов раздела 4: 72	Всего разделов: 8	Всего листов выписки: 667

28.07.2025г. № КУВИ-001/2025-146198411	
Кадастровый номер:	78:07:0003119:2

План (чертеж, схема) части земельного участка	Учетный номер части: 78:07:0003119:2/60



Масштаб 1:900	Условные обозначения:		

полное наименование должности		инициалы, фамилия

ДОКУМЕНТ ПОДПИСАН
ЭЛЕКТРОННОЙ ПОДПИСЬЮ
Сертификат: 009F0BDC181A023B64597F1E2579BEFB50
Владелец: ФЕДЕРАЛЬНАЯ СЛУЖБА ГОСУДАРСТВЕННОЙ РЕГИСТРАЦИИ, КАДАСТРА И КАРТОГРАФИИ
Действителен: с 02.08.2024 по 26.10.2025

Земельный участок
вид объекта недвижимости

Лист № 28 раздела 4	Всего листов раздела 4: 72	Всего разделов: 8	Всего листов выписки: 667

28.07.2025г. № КУВИ-001/2025-146198411	
Кадастровый номер:	78:07:0003119:2

План (чертеж, схема) части земельного участка	Учетный номер части: 78:07:0003119:2/61



Масштаб 1:800	Условные обозначения:		

ДОКУМЕНТ ПОДПИСАН
ЭЛЕКТРОННОЙ ПОДПИСЬЮ
Сертификат: 009F0BDC181A023B64597F1E2579BEFB50
Владелец: ФЕДЕРАЛЬНАЯ СЛУЖБА ГОСУДАРСТВЕННОЙ РЕГИСТРАЦИИ, КАДАСТРА И КАРТОГРАФИИ
Действителен: с 02.08.2024 по 26.10.2025


полное наименование должности		инициалы, фамилия

Земельный участок
вид объекта недвижимости

Лист № 29 раздела 4	Всего листов раздела 4: 72	Всего разделов: 8	Всего листов выписки: 667

28.07.2025г. № КУВИ-001/2025-146198411	
Кадастровый номер:	78:07:0003119:2

План (чертеж, схема) части земельного участка	Учетный номер части: 78:07:0003119:2/62

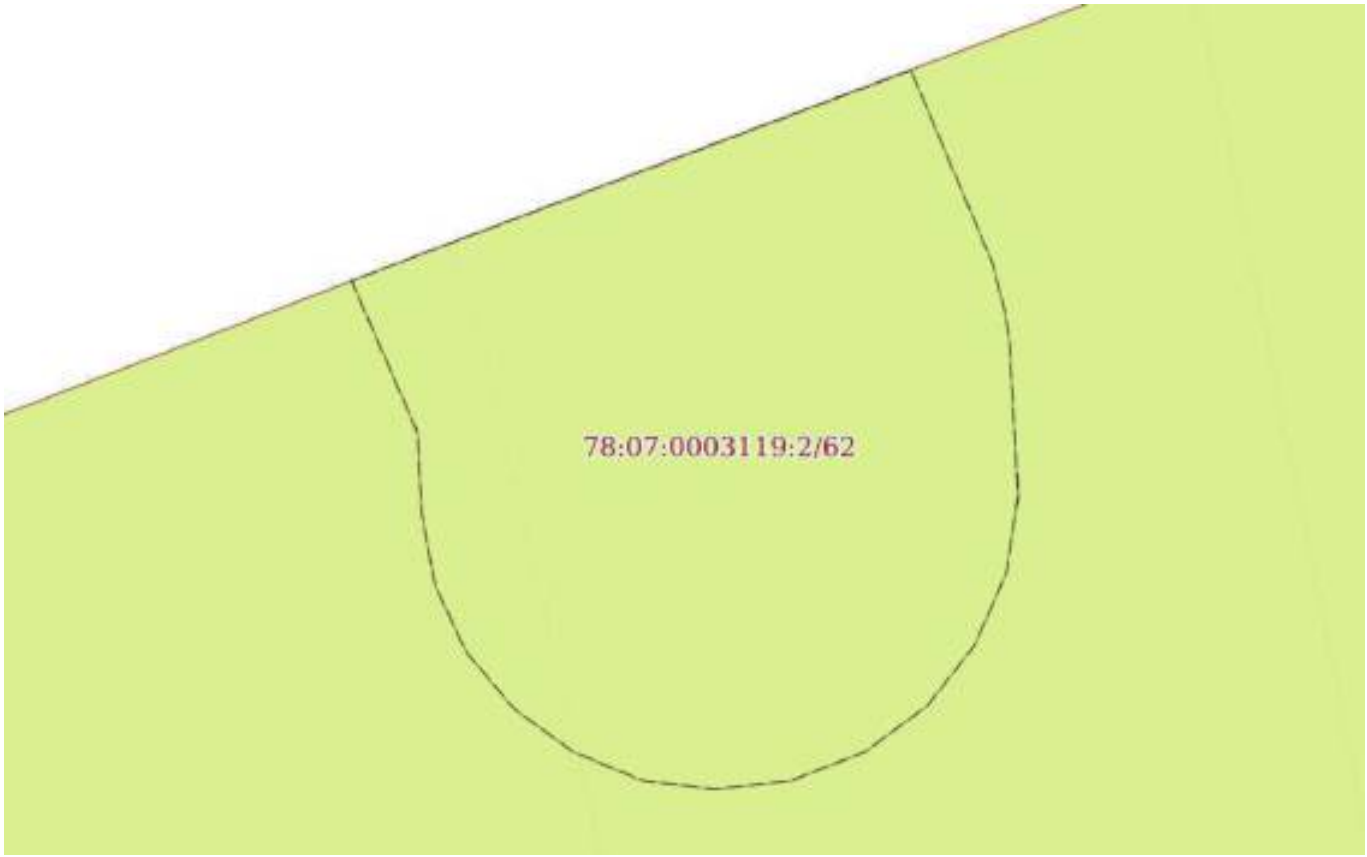

Масштаб 1:50	Условные обозначения:		

полное наименование должности		инициалы, фамилия

ДОКУМЕНТ ПОДПИСАН
ЭЛЕКТРОННОЙ ПОДПИСЬЮ
Сертификат: 009F0BDC181A023B64597F1E2579BEFB50
Владелец: ФЕДЕРАЛЬНАЯ СЛУЖБА ГОСУДАРСТВЕННОЙ РЕГИСТРАЦИИ, КАДАСТРА И КАРТОГРАФИИ
Действителен: с 02.08.2024 по 26.10.2025

Земельный участок
вид объекта недвижимости

Лист № 30 раздела 4	Всего листов раздела 4: 72	Всего разделов: 8	Всего листов выписки: 667

28.07.2025г. № КУВИ-001/2025-146198411	
Кадастровый номер:	78:07:0003119:2

План (чертеж, схема) части земельного участка	Учетный номер части: 78:07:0003119:2/63



Масштаб 1:50	Условные обозначения:		

полное наименование должности		инициалы, фамилия

ДОКУМЕНТ ПОДПИСАН
ЭЛЕКТРОННОЙ ПОДПИСЬЮ
Сертификат: 009F0BDC181A023B64597F1E2579BEFB50
Владелец: ФЕДЕРАЛЬНАЯ СЛУЖБА ГОСУДАРСТВЕННОЙ РЕГИСТРАЦИИ, КАДАСТРА И КАРТОГРАФИИ
Действителен: с 02.08.2024 по 26.10.2025

Земельный участок
вид объекта недвижимости

Лист № 31 раздела 4	Всего листов раздела 4: 72	Всего разделов: 8	Всего листов выписки: 667

28.07.2025г. № КУВИ-001/2025-146198411	
Кадастровый номер:	78:07:0003119:2

План (чертеж, схема) части земельного участка	Учетный номер части: 78:07:0003119:2/64



Масштаб 1:200	Условные обозначения:		

ДОКУМЕНТ ПОДПИСАН
ЭЛЕКТРОННОЙ ПОДПИСЬЮ
Сертификат: 009F0BDC181A023B64597F1E2579BEFB50
Владелец: ФЕДЕРАЛЬНАЯ СЛУЖБА ГОСУДАРСТВЕННОЙ РЕГИСТРАЦИИ, КАДАСТРА И КАРТОГРАФИИ
Действителен: с 02.08.2024 по 26.10.2025


полное наименование должности		инициалы, фамилия

Земельный участок
вид объекта недвижимости

Лист № 32 раздела 4	Всего листов раздела 4: 72	Всего разделов: 8	Всего листов выписки: 667

28.07.2025г. № КУВИ-001/2025-146198411	
Кадастровый номер:	78:07:0003119:2

План (чертеж, схема) части земельного участка	Учетный номер части: 78:07:0003119:2/65

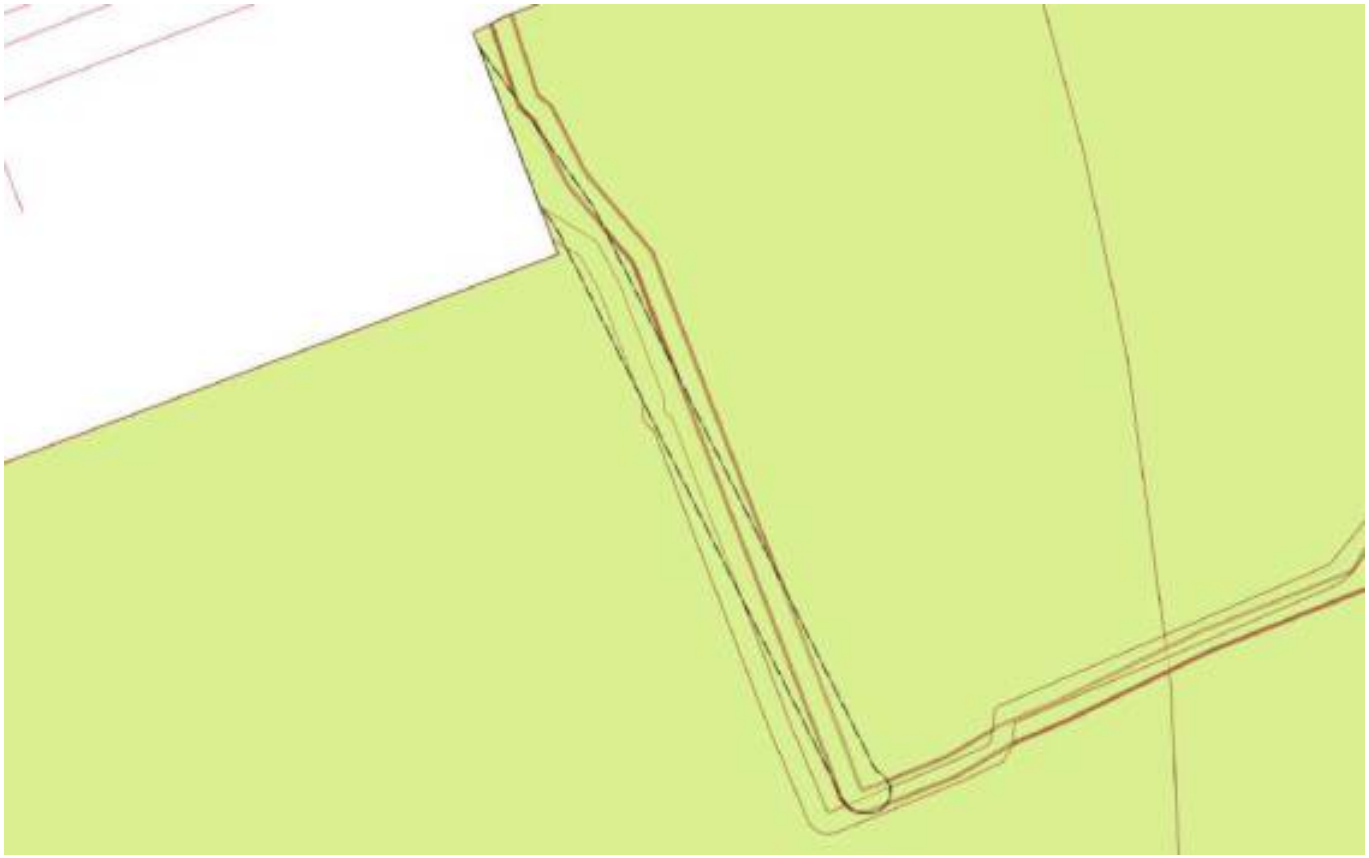

Масштаб 1:700	Условные обозначения:		

ДОКУМЕНТ ПОДПИСАН
ЭЛЕКТРОННОЙ ПОДПИСЬЮ
Сертификат: 009F0BDC181A023B64597F1E2579BEFB50
Владелец: ФЕДЕРАЛЬНАЯ СЛУЖБА ГОСУДАРСТВЕННОЙ РЕГИСТРАЦИИ, КАДАСТРА И КАРТОГРАФИИ
Действителен: с 02.08.2024 по 26.10.2025

полное наименование должности		инициалы, фамилия

Земельный участок
вид объекта недвижимости

Лист № 33 раздела 4	Всего листов раздела 4: 72	Всего разделов: 8	Всего листов выписки: 667

28.07.2025г. № КУВИ-001/2025-146198411	
Кадастровый номер:	78:07:0003119:2

План (чертеж, схема) части земельного участка	Учетный номер части: 78:07:0003119:2/66



Масштаб 1:50	Условные обозначения:		

полное наименование должности		инициалы, фамилия


ДОКУМЕНТ ПОДПИСАН
ЭЛЕКТРОННОЙ ПОДПИСЬЮ
Сертификат: 009F0BDC181A023B64597F1E2579BEFB50
Владелец: ФЕДЕРАЛЬНАЯ СЛУЖБА ГОСУДАРСТВЕННОЙ РЕГИСТРАЦИИ, КАДАСТРА И КАРТОГРАФИИ
Действителен: с 02.08.2024 по 26.10.2025

Земельный участок
вид объекта недвижимости

Лист № 34 раздела 4	Всего листов раздела 4: 72	Всего разделов: 8	Всего листов выписки: 667

28.07.2025г. № КУВИ-001/2025-146198411	
Кадастровый номер:	78:07:0003119:2

План (чертеж, схема) части земельного участка	Учетный номер части: 78:07:0003119:2/67

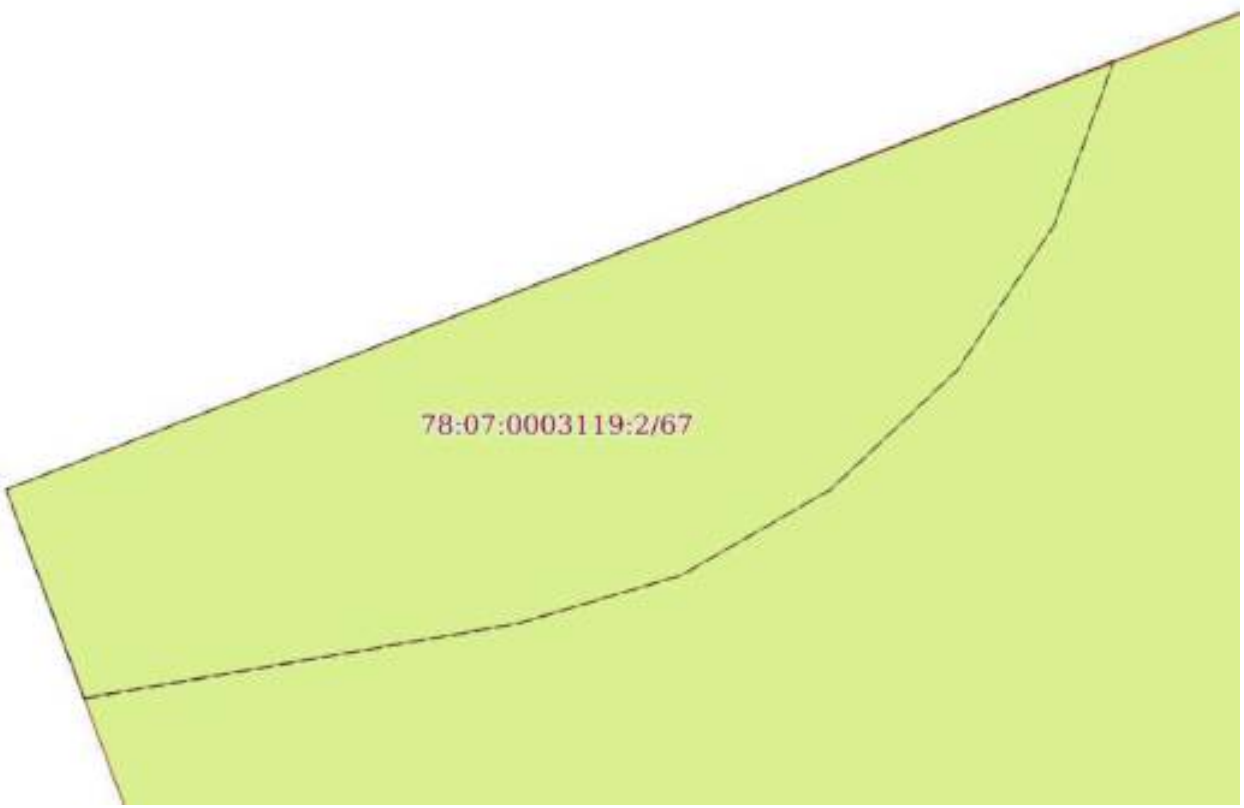

Масштаб 1:20	Условные обозначения:		

полное наименование должности		инициалы, фамилия


ДОКУМЕНТ ПОДПИСАН
ЭЛЕКТРОННОЙ ПОДПИСЬЮ
Сертификат: 009F0BDC181A023B64597F1E2579BEFB50
Владелец: ФЕДЕРАЛЬНАЯ СЛУЖБА ГОСУДАРСТВЕННОЙ РЕГИСТРАЦИИ, КАДАСТРА И КАРТОГРАФИИ
Действителен: с 02.08.2024 по 26.10.2025

Земельный участок
вид объекта недвижимости

Лист № 35 раздела 4	Всего листов раздела 4: 72	Всего разделов: 8	Всего листов выписки: 667

28.07.2025г. № КУВИ-001/2025-146198411	
Кадастровый номер:	78:07:0003119:2

План (чертеж, схема) части земельного участка	Учетный номер части: 78:07:0003119:2/68

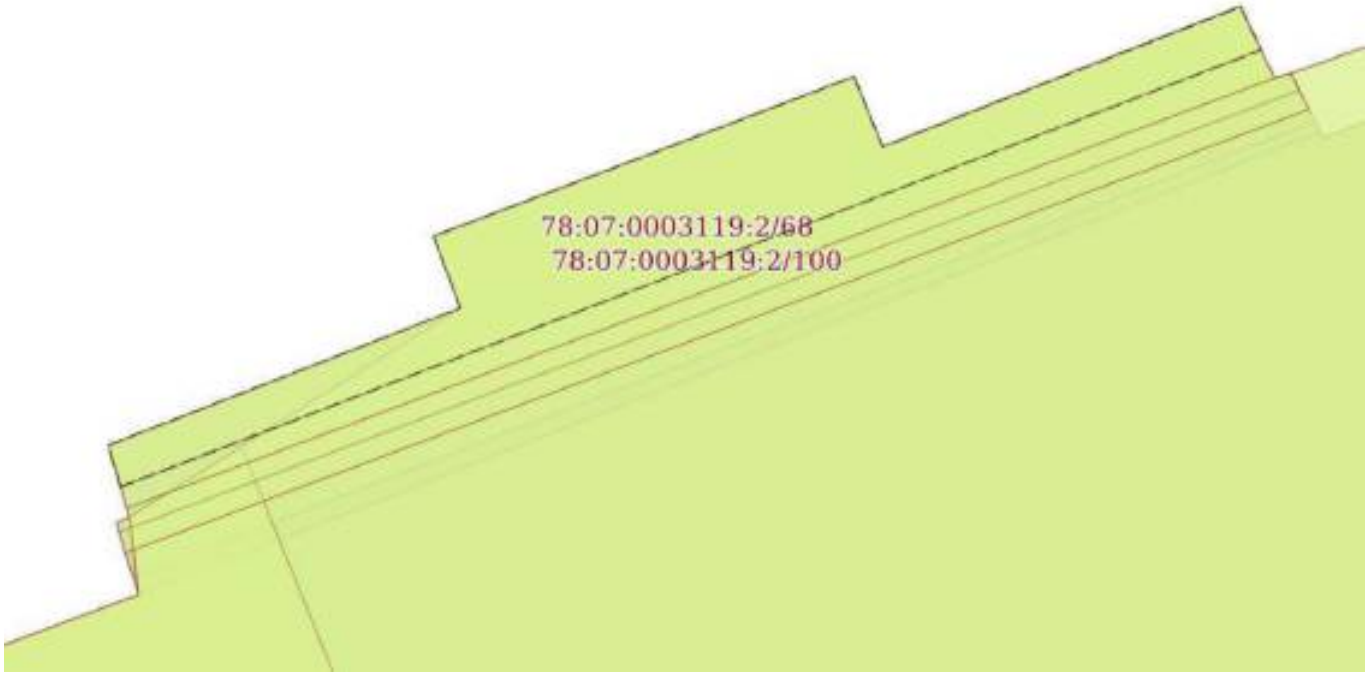

Масштаб 1:50	Условные обозначения:		

полное наименование должности		инициалы, фамилия


ДОКУМЕНТ ПОДПИСАН
ЭЛЕКТРОННОЙ ПОДПИСЬЮ
Сертификат: 009F0BDC181A023B64597F1E2579BEFB50
Владелец: ФЕДЕРАЛЬНАЯ СЛУЖБА ГОСУДАРСТВЕННОЙ РЕГИСТРАЦИИ, КАДАСТРА И КАРТОГРАФИИ
Действителен: с 02.08.2024 по 26.10.2025

Земельный участок
вид объекта недвижимости

Лист № 36 раздела 4	Всего листов раздела 4: 72	Всего разделов: 8	Всего листов выписки: 667

28.07.2025г. № КУВИ-001/2025-146198411	
Кадастровый номер:	78:07:0003119:2

План (чертеж, схема) части земельного участка	Учетный номер части: 78:07:0003119:2/69

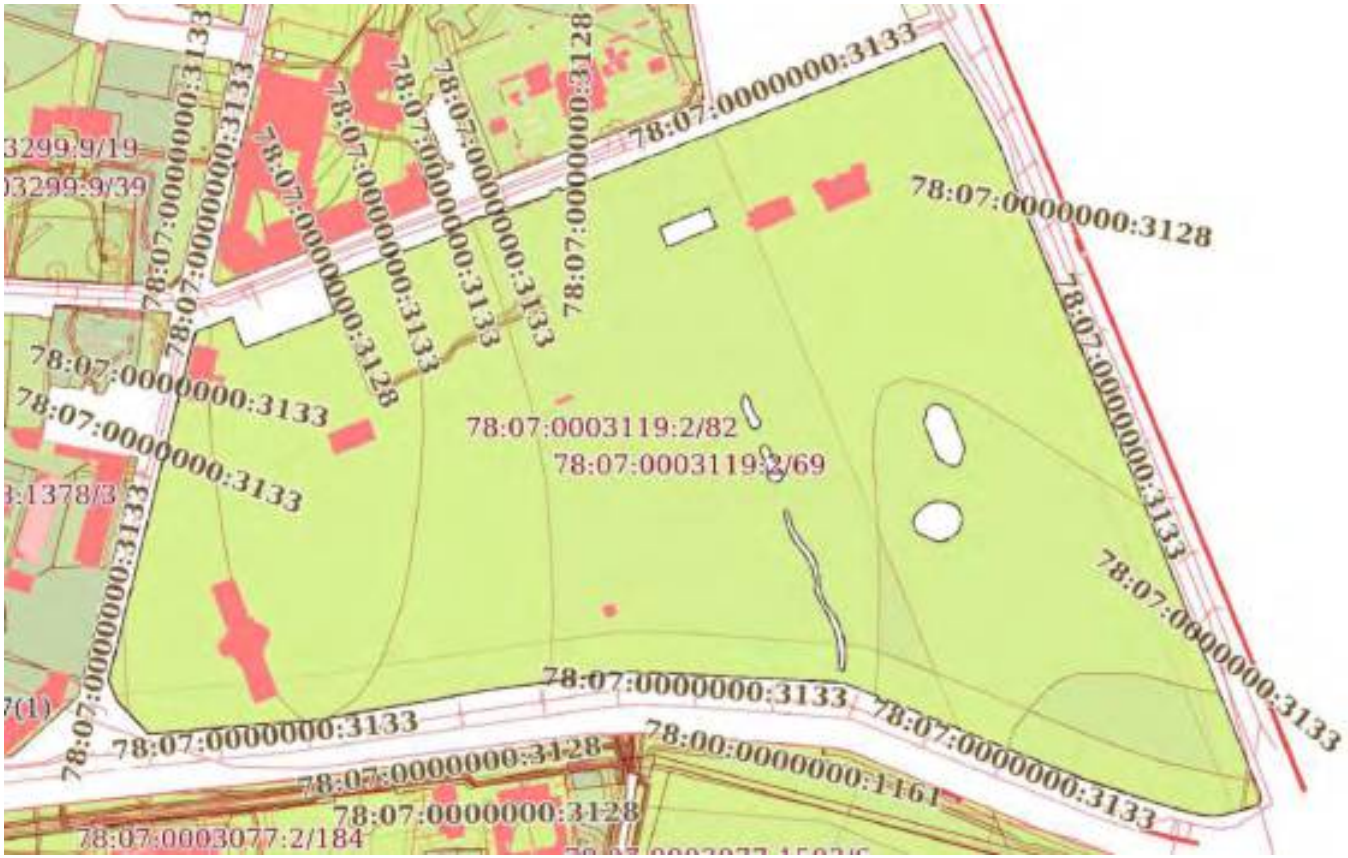

Масштаб 1:5000	Условные обозначения:		

ДОКУМЕНТ ПОДПИСАН
ЭЛЕКТРОННОЙ ПОДПИСЬЮ
Сертификат: 009F0BDC181A023B64597F1E2579BEFB50
Владелец: ФЕДЕРАЛЬНАЯ СЛУЖБА ГОСУДАРСТВЕННОЙ РЕГИСТРАЦИИ, КАДАСТРА И КАРТОГРАФИИ
Действителен: с 02.08.2024 по 26.10.2025

полное наименование должности		инициалы, фамилия

Земельный участок
вид объекта недвижимости

Лист № 37 раздела 4	Всего листов раздела 4: 72	Всего разделов: 8	Всего листов выписки: 667

28.07.2025г. № КУВИ-001/2025-146198411	
Кадастровый номер:	78:07:0003119:2

План (чертеж, схема) части земельного участка	Учетный номер части: 78:07:0003119:2/70



Масштаб 1:400	Условные обозначения:		

полное наименование должности		инициалы, фамилия


ДОКУМЕНТ ПОДПИСАН
ЭЛЕКТРОННОЙ ПОДПИСЬЮ
Сертификат: 009F0BDC181A023B64597F1E2579BEFB50
Владелец: ФЕДЕРАЛЬНАЯ СЛУЖБА ГОСУДАРСТВЕННОЙ РЕГИСТРАЦИИ, КАДАСТРА И КАРТОГРАФИИ
Действителен: с 02.08.2024 по 26.10.2025

Земельный участок
вид объекта недвижимости

Лист № 38 раздела 4	Всего листов раздела 4: 72	Всего разделов: 8	Всего листов выписки: 667

28.07.2025г. № КУВИ-001/2025-146198411	
Кадастровый номер:	78:07:0003119:2

План (чертеж, схема) части земельного участка	Учетный номер части: 78:07:0003119:2/71

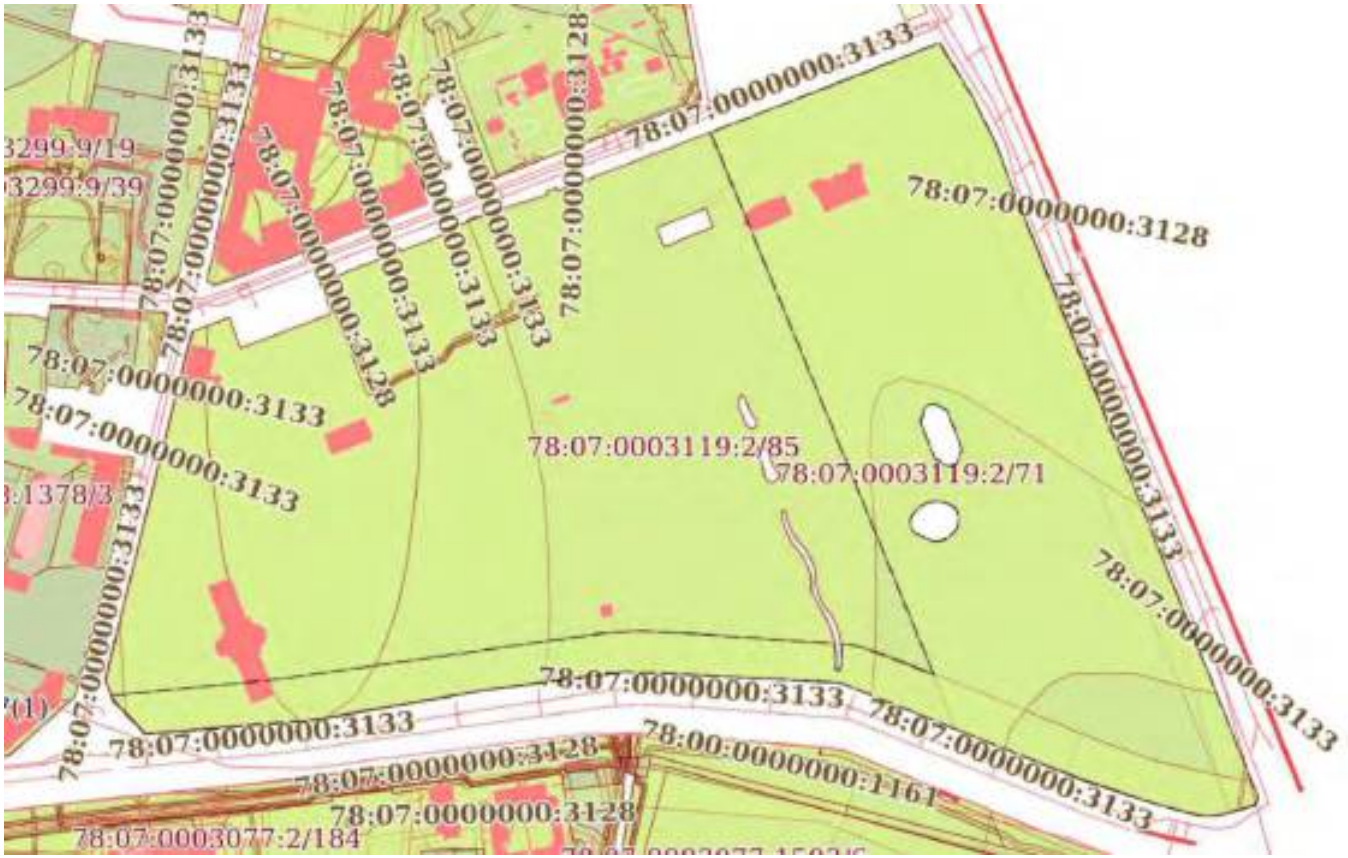

Масштаб 1:5000	Условные обозначения:		

ДОКУМЕНТ ПОДПИСАН
ЭЛЕКТРОННОЙ ПОДПИСЬЮ
Сертификат: 009F0BDC181A023B64597F1E2579BEFB50
Владелец: ФЕДЕРАЛЬНАЯ СЛУЖБА ГОСУДАРСТВЕННОЙ РЕГИСТРАЦИИ, КАДАСТРА И КАРТОГРАФИИ
Действителен: с 02.08.2024 по 26.10.2025


полное наименование должности		инициалы, фамилия

Земельный участок
вид объекта недвижимости

Лист № 39 раздела 4	Всего листов раздела 4: 72	Всего разделов: 8	Всего листов выписки: 667

28.07.2025г. № КУВИ-001/2025-146198411	
Кадастровый номер:	78:07:0003119:2

План (чертеж, схема) части земельного участка	Учетный номер части: 78:07:0003119:2/72

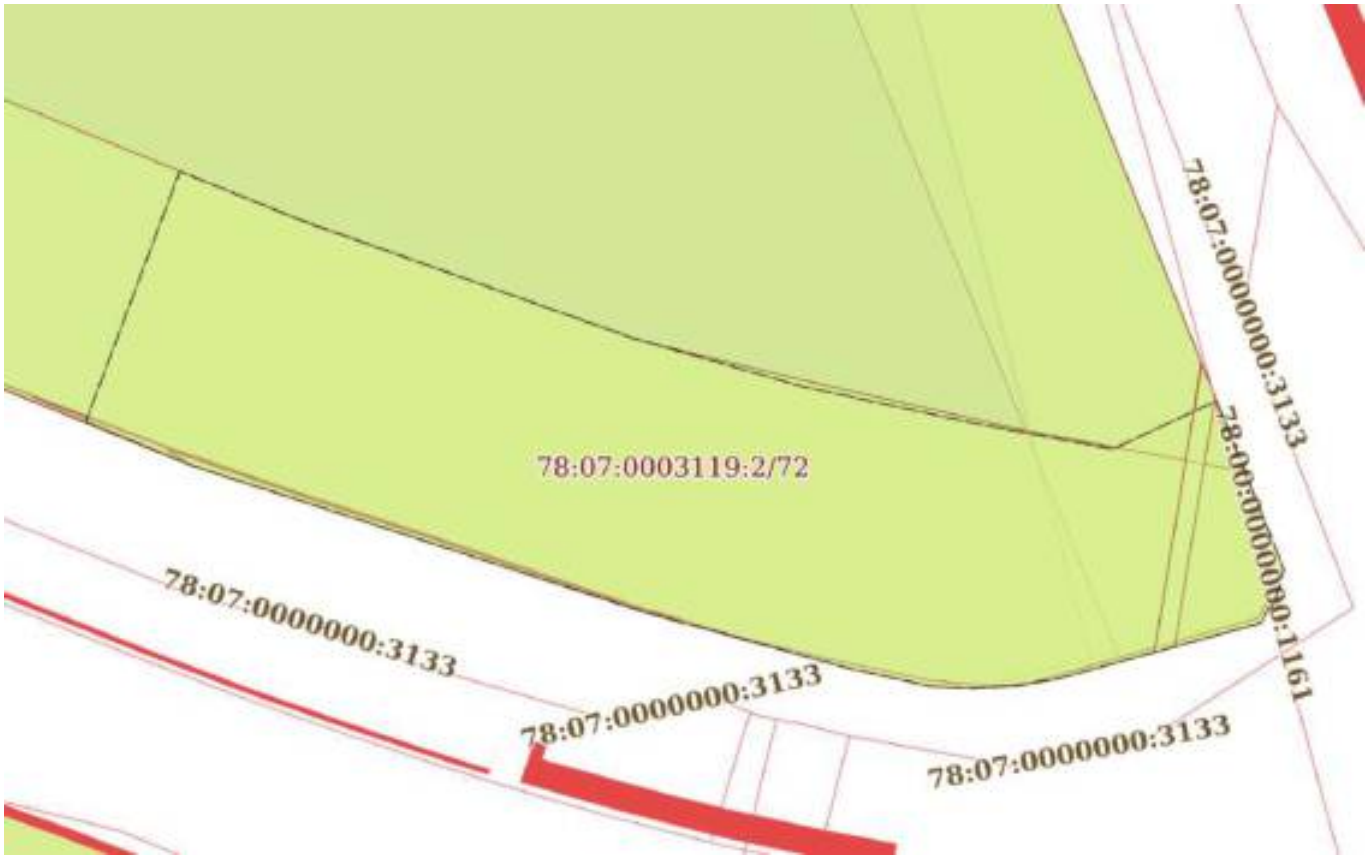

Масштаб 1:800	Условные обозначения:		

полное наименование должности		инициалы, фамилия

ДОКУМЕНТ ПОДПИСАН
ЭЛЕКТРОННОЙ ПОДПИСЬЮ
Сертификат: 009F0BDC181A023B64597F1E2579BEFB50
Владелец: ФЕДЕРАЛЬНАЯ СЛУЖБА ГОСУДАРСТВЕННОЙ РЕГИСТРАЦИИ, КАДАСТРА И КАРТОГРАФИИ
Действителен: с 02.08.2024 по 26.10.2025

Земельный участок
вид объекта недвижимости

Лист № 40 раздела 4	Всего листов раздела 4: 72	Всего разделов: 8	Всего листов выписки: 667

28.07.2025г. № КУВИ-001/2025-146198411	
Кадастровый номер:	78:07:0003119:2

План (чертеж, схема) части земельного участка	Учетный номер части: 78:07:0003119:2/73



Масштаб 1:100	Условные обозначения:		


полное наименование должности	ДОКУМЕНТ ПОДПИСАН ЭЛЕКТРОННОЙ ПОДПИСЬЮ Сертификат: 009F0BDC181A023B64597F1E2579BEFB50 Владелец: ФЕДЕРАЛЬНАЯ СЛУЖБА ГОСУДАРСТВЕННОЙ РЕГИСТРАЦИИ, КАДАСТРА И КАРТОГРАФИИ Действителен: с 02.08.2024 по 26.10.2025	инициалы, фамилия

Земельный участок
вид объекта недвижимости

Лист № 41 раздела 4	Всего листов раздела 4: 72	Всего разделов: 8	Всего листов выписки: 667

28.07.2025г. № КУВИ-001/2025-146198411	
Кадастровый номер:	78:07:0003119:2

План (чертеж, схема) части земельного участка	Учетный номер части: 78:07:0003119:2/74

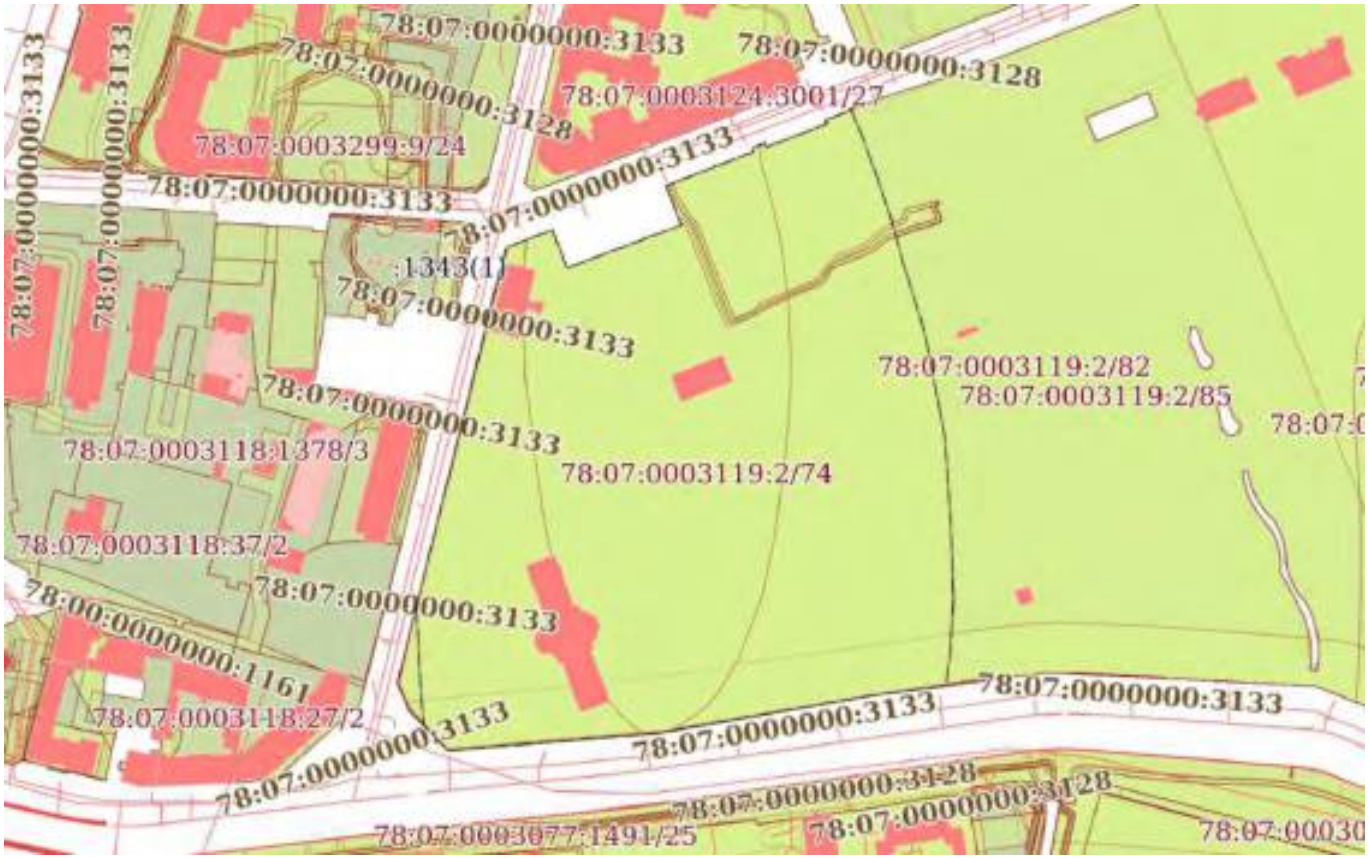

Масштаб 1:4000	Условные обозначения:		

ДОКУМЕНТ ПОДПИСАН
ЭЛЕКТРОННОЙ ПОДПИСЬЮ
Сертификат: 009F0BDC181A023B64597F1E2579BEFB50
Владелец: ФЕДЕРАЛЬНАЯ СЛУЖБА ГОСУДАРСТВЕННОЙ РЕГИСТРАЦИИ, КАДАСТРА И КАРТОГРАФИИ
Действителен: с 02.08.2024 по 26.10.2025

полное наименование должности		инициалы, фамилия

Земельный участок
вид объекта недвижимости

Лист № 42 раздела 4	Всего листов раздела 4: 72	Всего разделов: 8	Всего листов выписки: 667

28.07.2025г. № КУВИ-001/2025-146198411	
Кадастровый номер:	78:07:0003119:2

План (чертеж, схема) части земельного участка	Учетный номер части: 78:07:0003119:2/75



Масштаб 1:4000	Условные обозначения:		

ДОКУМЕНТ ПОДПИСАН
ЭЛЕКТРОННОЙ ПОДПИСЬЮ
Сертификат: 009F0BDC181A023B64597F1E2579BEFB50
Владелец: ФЕДЕРАЛЬНАЯ СЛУЖБА ГОСУДАРСТВЕННОЙ РЕГИСТРАЦИИ, КАДАСТРА И КАРТОГРАФИИ
Действителен: с 02.08.2024 по 26.10.2025


полное наименование должности		инициалы, фамилия

Земельный участок
вид объекта недвижимости

Лист № 43 раздела 4	Всего листов раздела 4: 72	Всего разделов: 8	Всего листов выписки: 667

28.07.2025г. № КУВИ-001/2025-146198411	
Кадастровый номер:	78:07:0003119:2

План (чертеж, схема) части земельного участка	Учетный номер части: 78:07:0003119:2/76

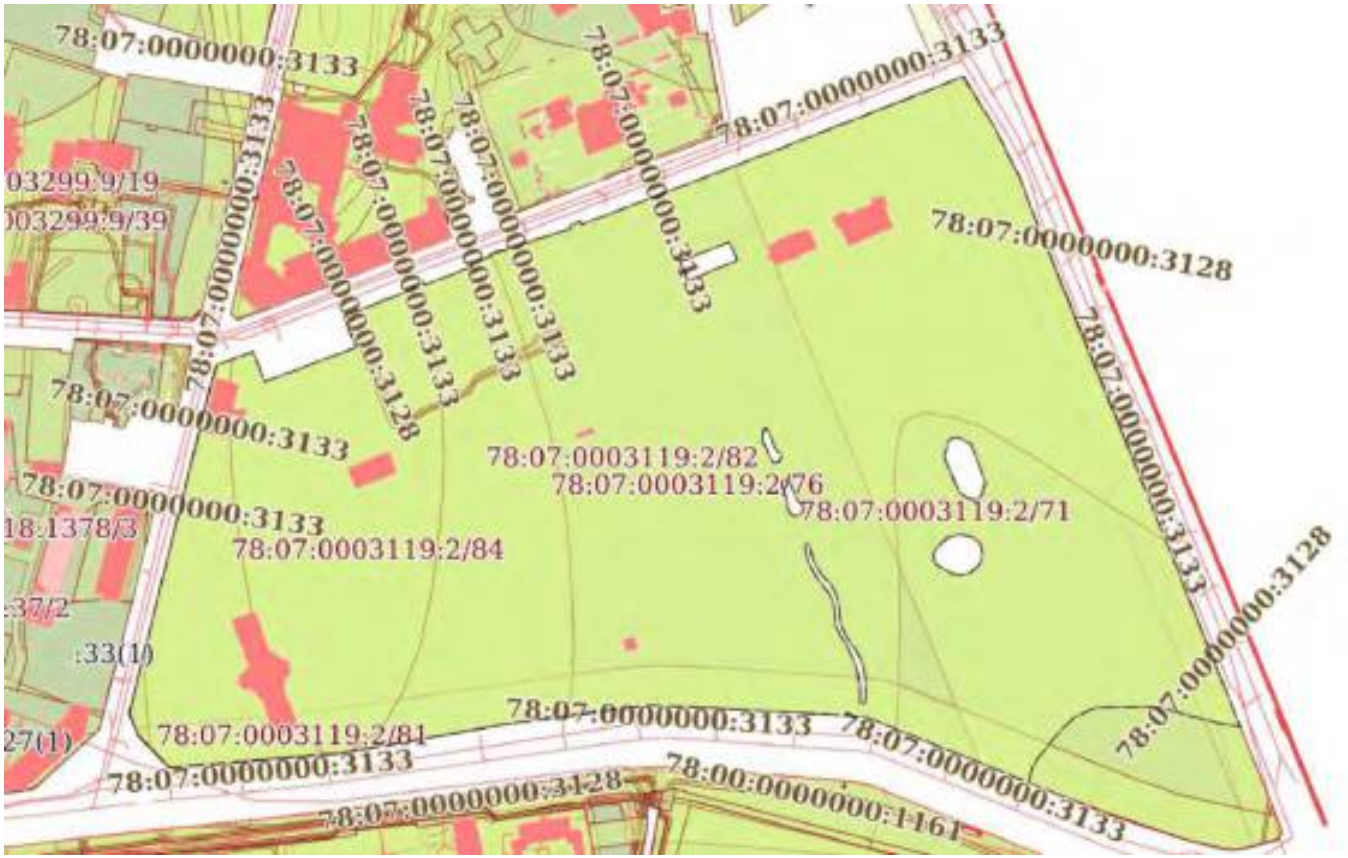

Масштаб 1:5000	Условные обозначения:		

ДОКУМЕНТ ПОДПИСАН
ЭЛЕКТРОННОЙ ПОДПИСЬЮ
Сертификат: 009F0BDC181A023B64597F1E2579BEFB50
Владелец: ФЕДЕРАЛЬНАЯ СЛУЖБА ГОСУДАРСТВЕННОЙ РЕГИСТРАЦИИ, КАДАСТРА И КАРТОГРАФИИ
Действителен: с 02.08.2024 по 26.10.2025


полное наименование должности		инициалы, фамилия

Земельный участок
вид объекта недвижимости

Лист № 44 раздела 4	Всего листов раздела 4: 72	Всего разделов: 8	Всего листов выписки: 667

28.07.2025г. № КУВИ-001/2025-146198411	
Кадастровый номер:	78:07:0003119:2

План (чертеж, схема) части земельного участка	Учетный номер части: 78:07:0003119:2/77

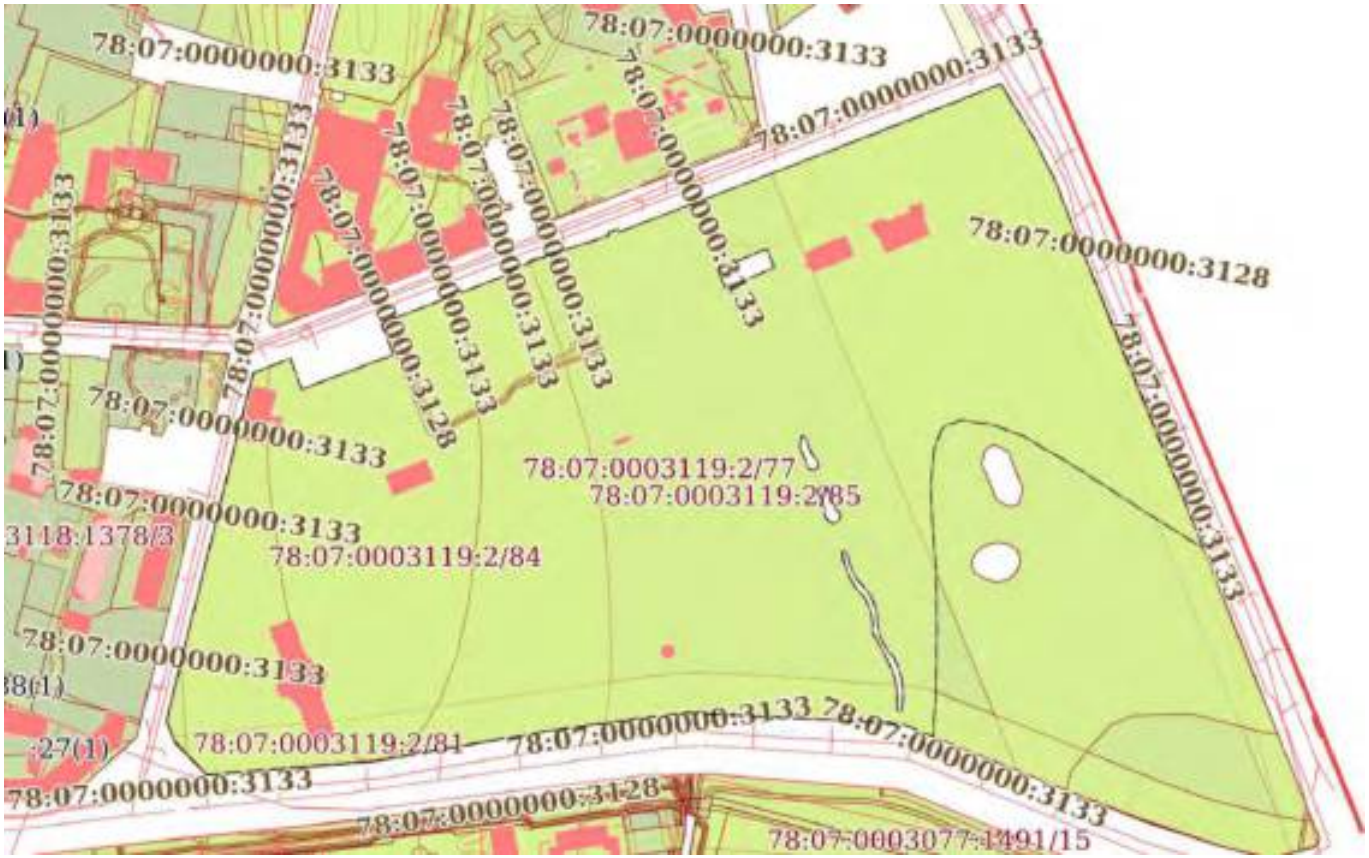

Масштаб 1:5000	Условные обозначения:		

ДОКУМЕНТ ПОДПИСАН
ЭЛЕКТРОННОЙ ПОДПИСЬЮ
Сертификат: 009F0BDC181A023B64597F1E2579BEFB50
Владелец: ФЕДЕРАЛЬНАЯ СЛУЖБА ГОСУДАРСТВЕННОЙ РЕГИСТРАЦИИ, КАДАСТРА И КАРТОГРАФИИ
Действителен: с 02.08.2024 по 26.10.2025


полное наименование должности		инициалы, фамилия

Земельный участок
вид объекта недвижимости

Лист № 45 раздела 4	Всего листов раздела 4: 72	Всего разделов: 8	Всего листов выписки: 667

28.07.2025г. № КУВИ-001/2025-146198411	
Кадастровый номер:	78:07:0003119:2

План (чертеж, схема) части земельного участка	Учетный номер части: 78:07:0003119:2/78

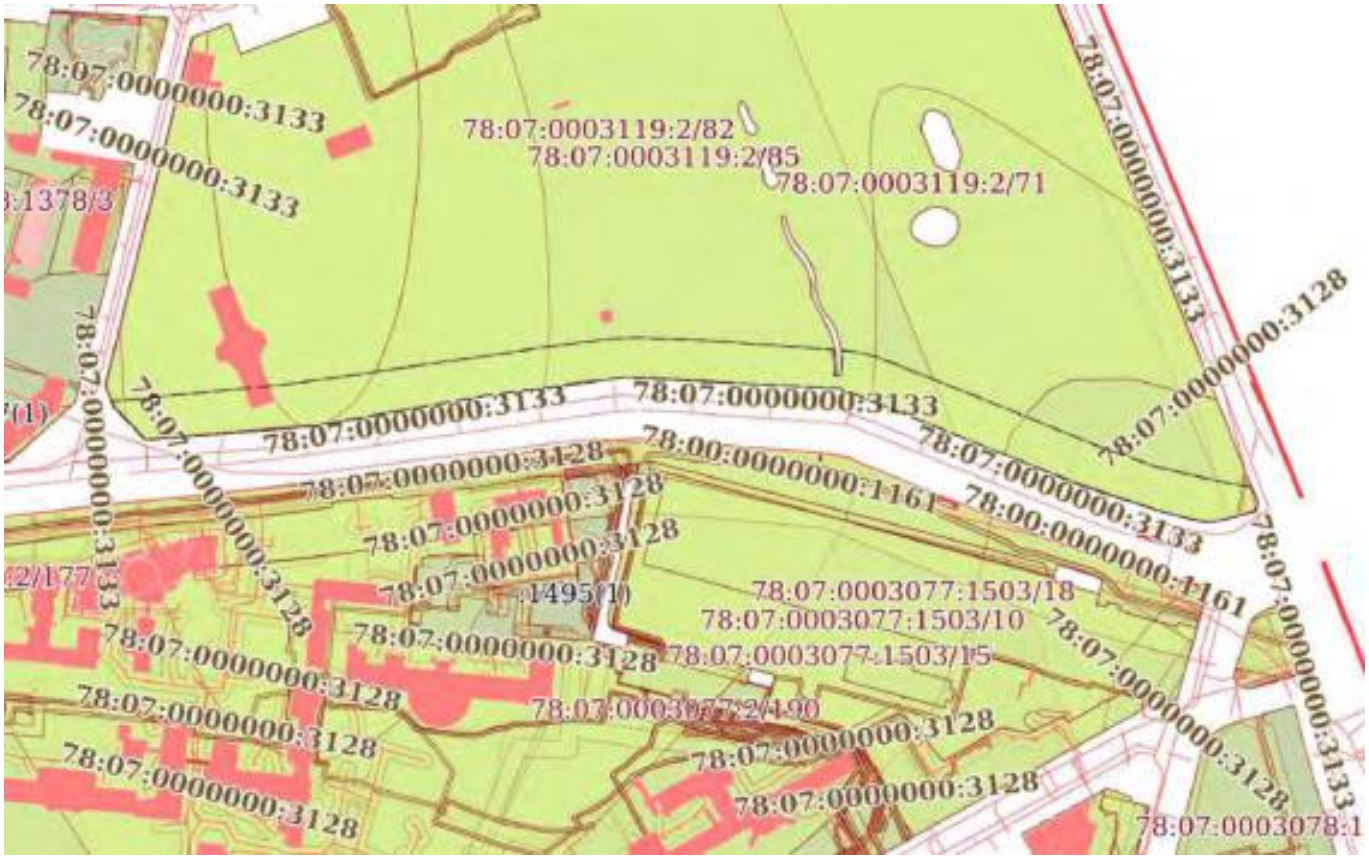

Масштаб 1:5000	Условные обозначения:		

ДОКУМЕНТ ПОДПИСАН
ЭЛЕКТРОННОЙ ПОДПИСЬЮ
Сертификат: 009F0BDC181A023B64597F1E2579BEFB50
Владелец: ФЕДЕРАЛЬНАЯ СЛУЖБА ГОСУДАРСТВЕННОЙ РЕГИСТРАЦИИ, КАДАСТРА И КАРТОГРАФИИ
Действителен: с 02.08.2024 по 26.10.2025

полное наименование должности		инициалы, фамилия

Земельный участок
вид объекта недвижимости

Лист № 46 раздела 4	Всего листов раздела 4: 72	Всего разделов: 8	Всего листов выписки: 667

28.07.2025г. № КУВИ-001/2025-146198411	
Кадастровый номер:	78:07:0003119:2

План (чертеж, схема) части земельного участка	Учетный номер части: 78:07:0003119:2/79



Масштаб 1:5000	Условные обозначения:		

ДОКУМЕНТ ПОДПИСАН
ЭЛЕКТРОННОЙ ПОДПИСЬЮ
Сертификат: 009F0BDC181A023B64597F1E2579BEFB50
Владелец: ФЕДЕРАЛЬНАЯ СЛУЖБА ГОСУДАРСТВЕННОЙ РЕГИСТРАЦИИ, КАДАСТРА И КАРТОГРАФИИ
Действителен: с 02.08.2024 по 26.10.2025

полное наименование должности		инициалы, фамилия

Земельный участок
вид объекта недвижимости

Лист № 47 раздела 4	Всего листов раздела 4: 72	Всего разделов: 8	Всего листов выписки: 667

28.07.2025г. № КУВИ-001/2025-146198411	
Кадастровый номер:	78:07:0003119:2

План (чертеж, схема) части земельного участка	Учетный номер части: 78:07:0003119:2/80



Масштаб 1:5000	Условные обозначения:		

ДОКУМЕНТ ПОДПИСАН
ЭЛЕКТРОННОЙ ПОДПИСЬЮ
Сертификат: 009F0BDC181A023B64597F1E2579BEFB50
Владелец: ФЕДЕРАЛЬНАЯ СЛУЖБА ГОСУДАРСТВЕННОЙ РЕГИСТРАЦИИ, КАДАСТРА И КАРТОГРАФИИ
Действителен: с 02.08.2024 по 26.10.2025


полное наименование должности		инициалы, фамилия

Земельный участок
вид объекта недвижимости

Лист № 48 раздела 4	Всего листов раздела 4: 72	Всего разделов: 8	Всего листов выписки: 667

28.07.2025г. № КУВИ-001/2025-146198411	
Кадастровый номер:	78:07:0003119:2

План (чертеж, схема) части земельного участка	Учетный номер части: 78:07:0003119:2/81

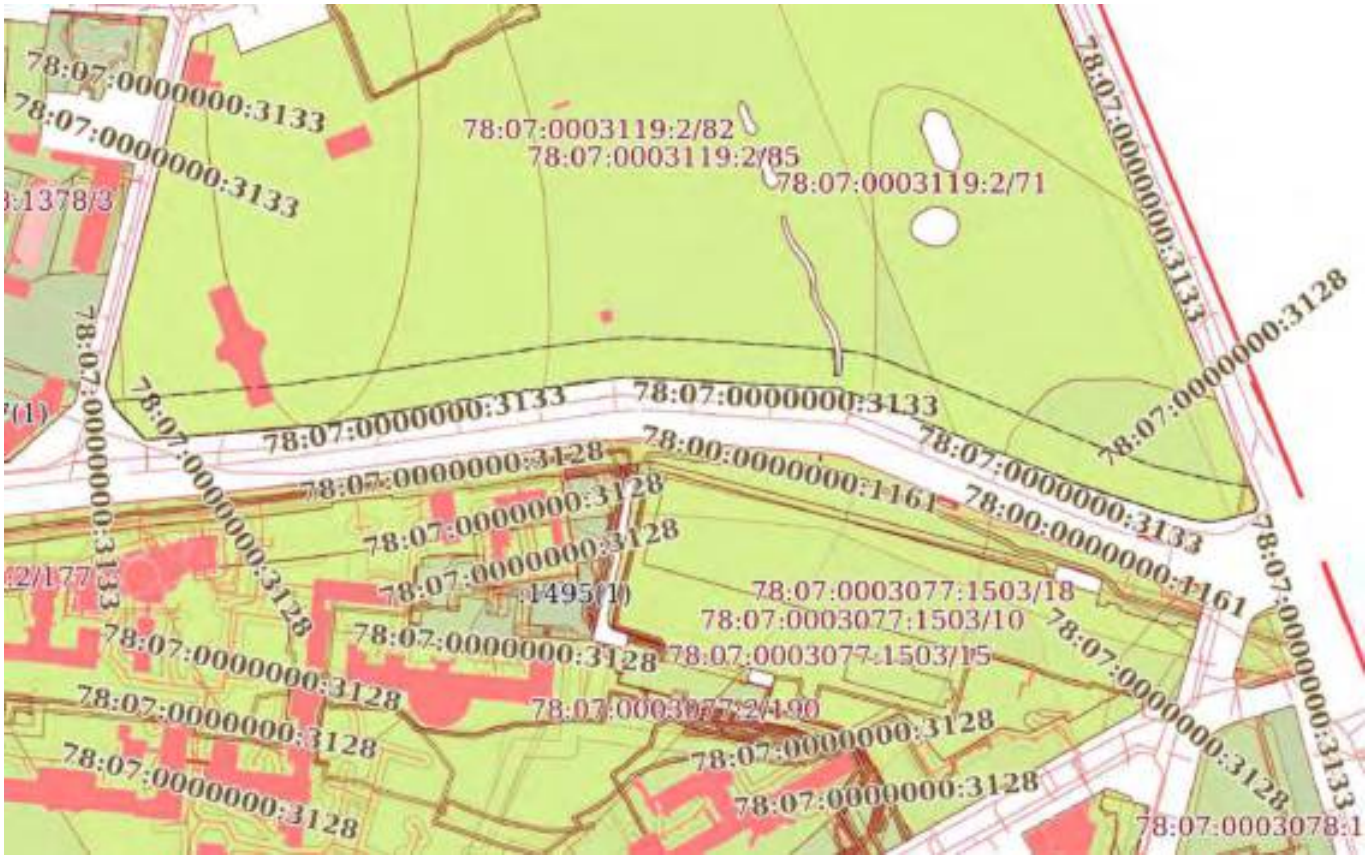

Масштаб 1:5000	Условные обозначения:		

ДОКУМЕНТ ПОДПИСАН
ЭЛЕКТРОННОЙ ПОДПИСЬЮ
Сертификат: 009F0BDC181A023B64597F1E2579BEFB50
Владелец: ФЕДЕРАЛЬНАЯ СЛУЖБА ГОСУДАРСТВЕННОЙ РЕГИСТРАЦИИ, КАДАСТРА И КАРТОГРАФИИ
Действителен: с 02.08.2024 по 26.10.2025


полное наименование должности		инициалы, фамилия

Земельный участок
вид объекта недвижимости

Лист № 49 раздела 4	Всего листов раздела 4: 72	Всего разделов: 8	Всего листов выписки: 667

28.07.2025г. № КУВИ-001/2025-146198411	
Кадастровый номер:	78:07:0003119:2

План (чертеж, схема) части земельного участка	Учетный номер части: 78:07:0003119:2/82

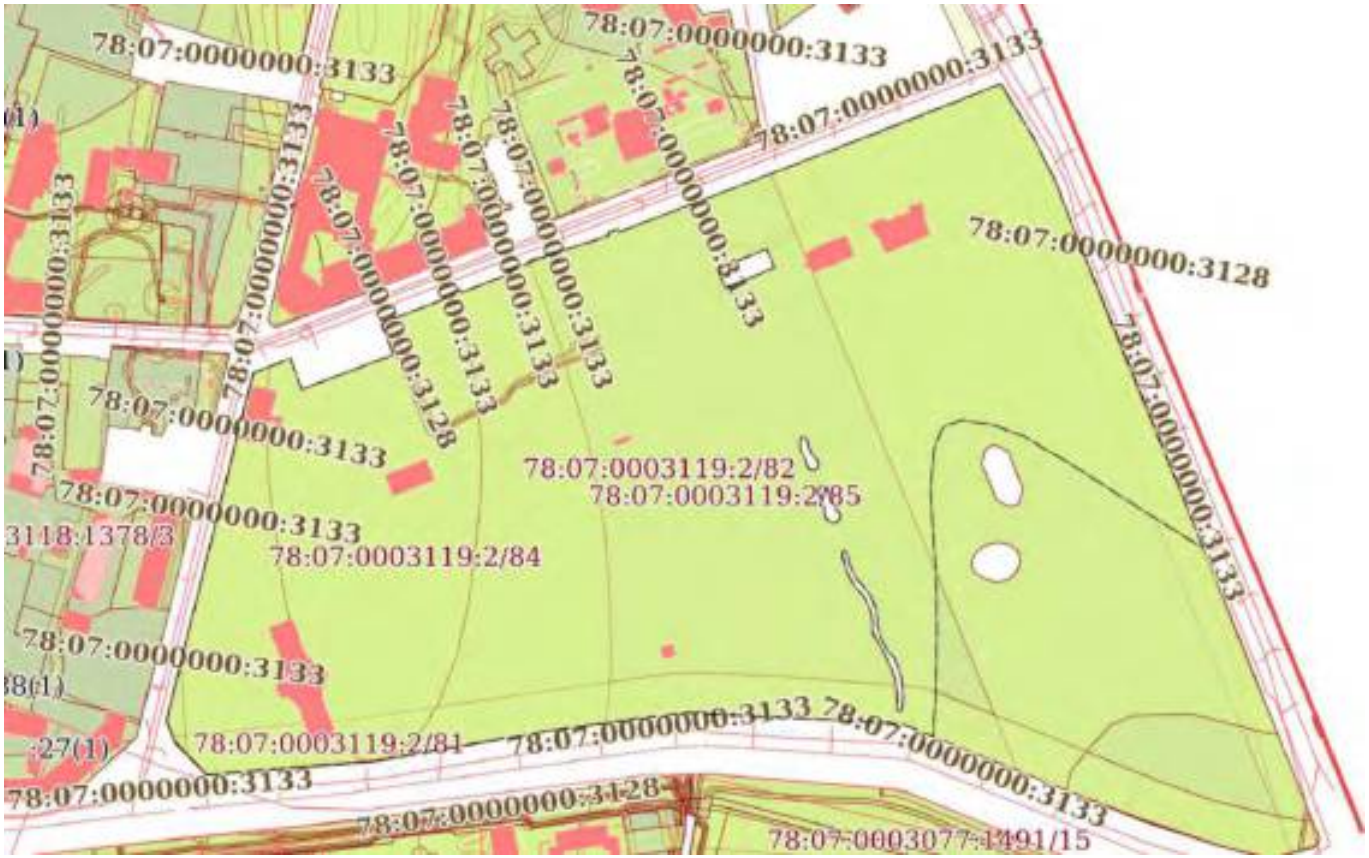

Масштаб 1:5000	Условные обозначения:		

ДОКУМЕНТ ПОДПИСАН
ЭЛЕКТРОННОЙ ПОДПИСЬЮ
Сертификат: 009F0BDC181A023B64597F1E2579BEFB50
Владелец: ФЕДЕРАЛЬНАЯ СЛУЖБА ГОСУДАРСТВЕННОЙ РЕГИСТРАЦИИ, КАДАСТРА И КАРТОГРАФИИ
Действителен: с 02.08.2024 по 26.10.2025

полное наименование должности		инициалы, фамилия

Земельный участок
вид объекта недвижимости

Лист № 50 раздела 4	Всего листов раздела 4: 72	Всего разделов: 8	Всего листов выписки: 667

28.07.2025г. № КУВИ-001/2025-146198411	
Кадастровый номер:	78:07:0003119:2

План (чертеж, схема) части земельного участка	Учетный номер части: 78:07:0003119:2/83



Масштаб 1:100	Условные обозначения:		

полное наименование должности		инициалы, фамилия


ДОКУМЕНТ ПОДПИСАН
ЭЛЕКТРОННОЙ ПОДПИСЬЮ
Сертификат: 009F0BDC181A023B64597F1E2579BEFB50
Владелец: ФЕДЕРАЛЬНАЯ СЛУЖБА ГОСУДАРСТВЕННОЙ РЕГИСТРАЦИИ, КАДАСТРА И КАРТОГРАФИИ
Действителен: с 02.08.2024 по 26.10.2025

Земельный участок
вид объекта недвижимости

Лист № 51 раздела 4	Всего листов раздела 4: 72	Всего разделов: 8	Всего листов выписки: 667

28.07.2025г. № КУВИ-001/2025-146198411	
Кадастровый номер:	78:07:0003119:2

План (чертеж, схема) части земельного участка	Учетный номер части: 78:07:0003119:2/84

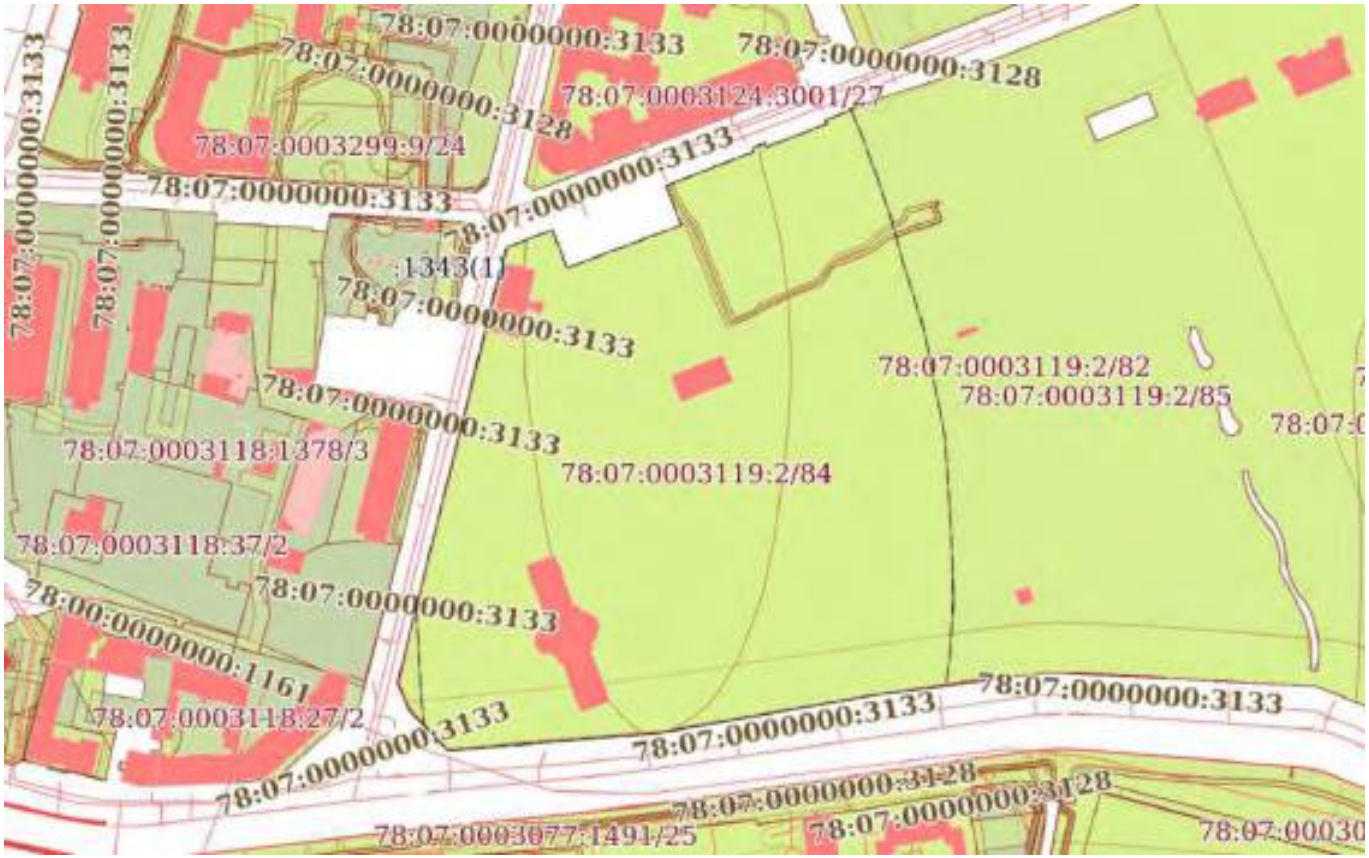

Масштаб 1:4000	Условные обозначения:		

ДОКУМЕНТ ПОДПИСАН
ЭЛЕКТРОННОЙ ПОДПИСЬЮ
Сертификат: 009F0BDC181A023B64597F1E2579BEFB50
Владелец: ФЕДЕРАЛЬНАЯ СЛУЖБА ГОСУДАРСТВЕННОЙ РЕГИСТРАЦИИ, КАДАСТРА И КАРТОГРАФИИ
Действителен: с 02.08.2024 по 26.10.2025


полное наименование должности		инициалы, фамилия

Земельный участок
вид объекта недвижимости

Лист № 52 раздела 4	Всего листов раздела 4: 72	Всего разделов: 8	Всего листов выписки: 667

28.07.2025г. № КУВИ-001/2025-146198411	
Кадастровый номер:	78:07:0003119:2

План (чертеж, схема) части земельного участка	Учетный номер части: 78:07:0003119:2/85

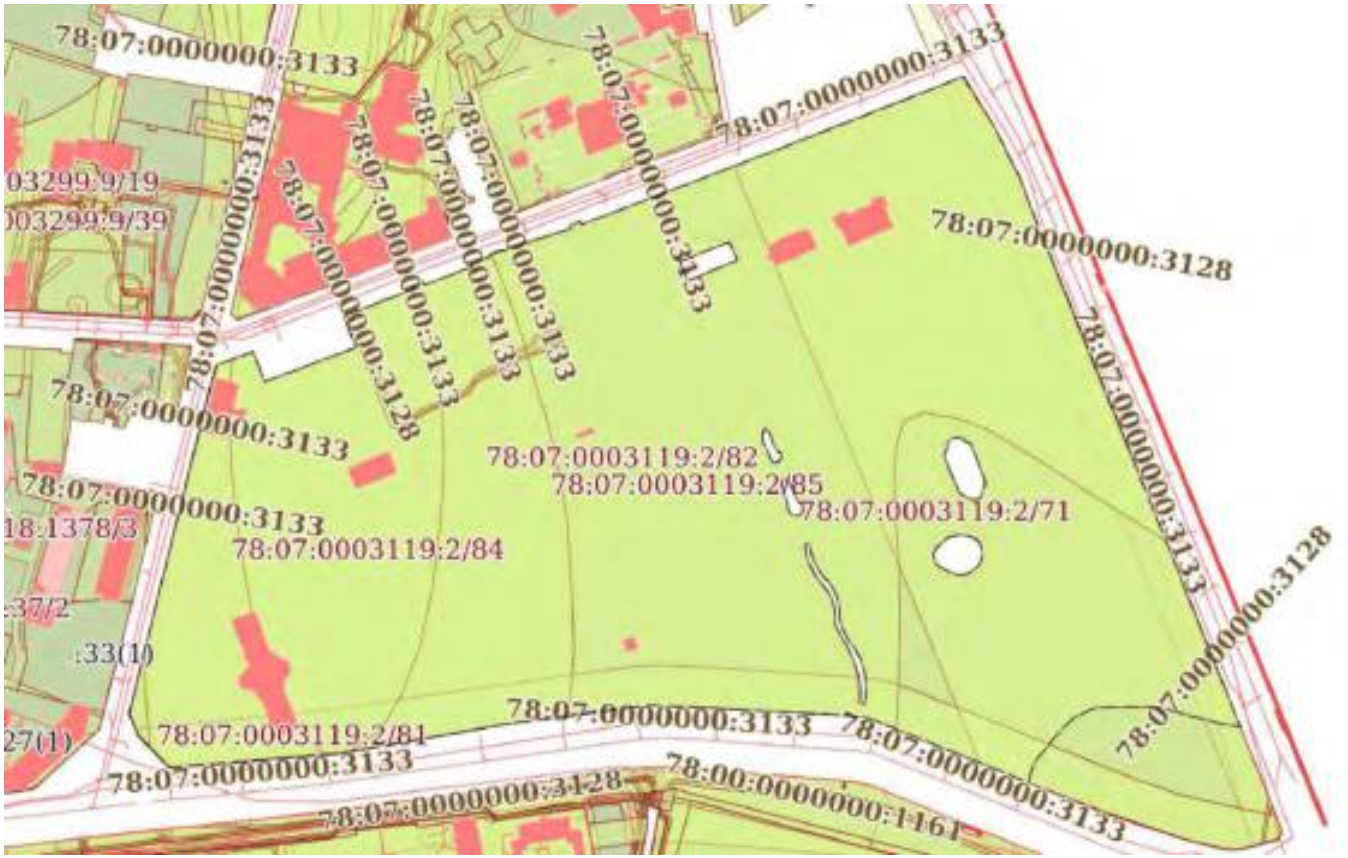

Масштаб 1:5000	Условные обозначения:		

ДОКУМЕНТ ПОДПИСАН
ЭЛЕКТРОННОЙ ПОДПИСЬЮ
Сертификат: 009F0BDC181A023B64597F1E2579BEFB50
Владелец: ФЕДЕРАЛЬНАЯ СЛУЖБА ГОСУДАРСТВЕННОЙ РЕГИСТРАЦИИ, КАДАСТРА И КАРТОГРАФИИ
Действителен: с 02.08.2024 по 26.10.2025

полное наименование должности		инициалы, фамилия

Земельный участок
вид объекта недвижимости

Лист № 53 раздела 4	Всего листов раздела 4: 72	Всего разделов: 8	Всего листов выписки: 667

28.07.2025г. № КУВИ-001/2025-146198411	
Кадастровый номер:	78:07:0003119:2

План (чертеж, схема) части земельного участка	Учетный номер части: 78:07:0003119:2/86



Масштаб 1:4000	Условные обозначения:		

ДОКУМЕНТ ПОДПИСАН
ЭЛЕКТРОННОЙ ПОДПИСЬЮ
Сертификат: 009F0BDC181A023B64597F1E2579BEFB50
Владелец: ФЕДЕРАЛЬНАЯ СЛУЖБА ГОСУДАРСТВЕННОЙ РЕГИСТРАЦИИ, КАДАСТРА И КАРТОГРАФИИ
Действителен: с 02.08.2024 по 26.10.2025


полное наименование должности		инициалы, фамилия

Земельный участок
вид объекта недвижимости

Лист № 54 раздела 4	Всего листов раздела 4: 72	Всего разделов: 8	Всего листов выписки: 667

28.07.2025г. № КУВИ-001/2025-146198411	
Кадастровый номер:	78:07:0003119:2

План (чертеж, схема) части земельного участка	Учетный номер части: 78:07:0003119:2/87

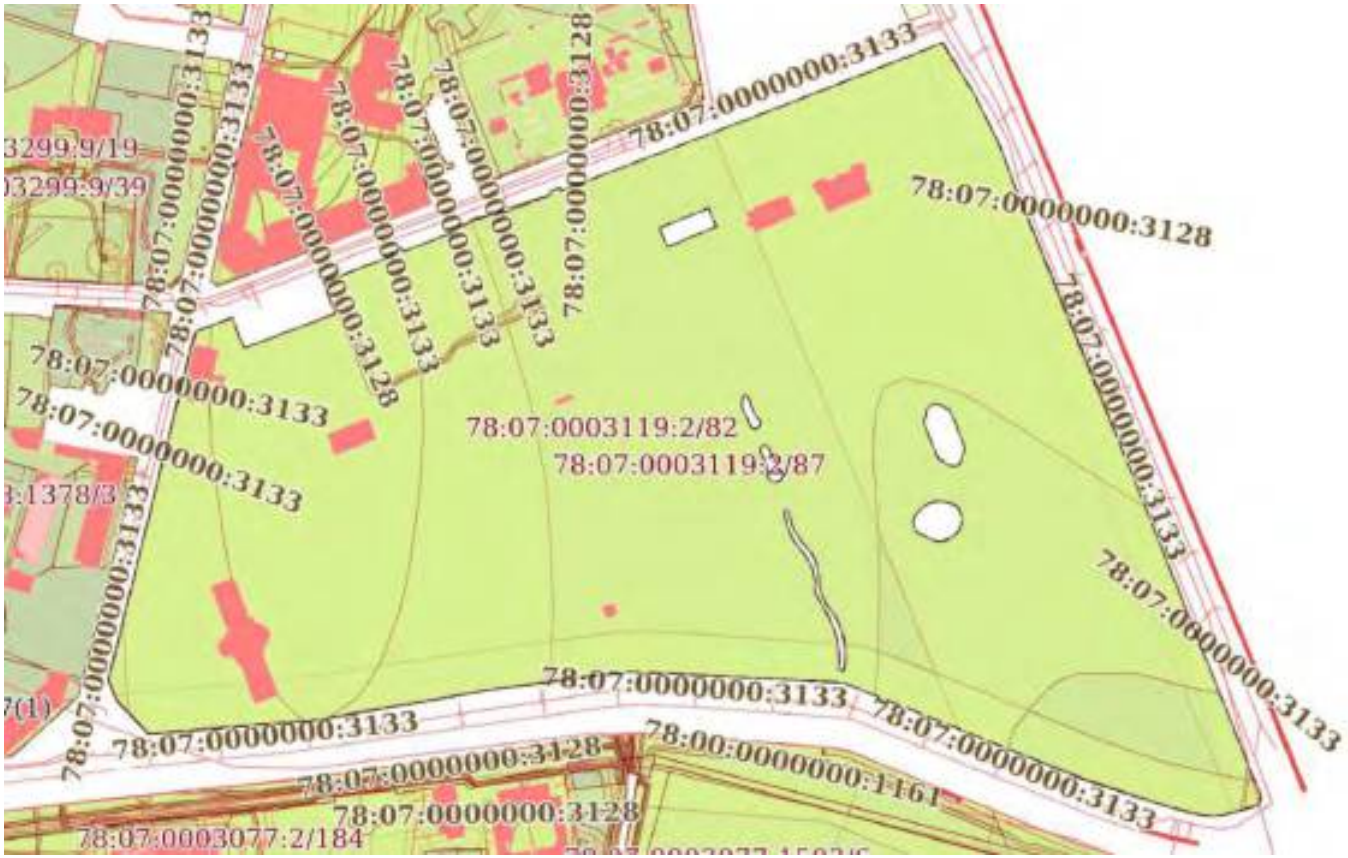
78:07:0000000:3133
78:07:0000000:3128
78:07:0003119:2/82
78:07:0003119:2/87
78:07:0000000:3133
78:07:0000000:3128
78:07:0000000:3133
78:07:0000000:3133
78:07:0000000:3133

Земельный участок
вид объекта недвижимости

Лист № 55 раздела 4	Всего листов раздела 4: 72	Всего разделов: 8	Всего листов выписки: 667

28.07.2025г. № КУВИ-001/2025-146198411	
Кадастровый номер:	78:07:0003119:2

План (чертеж, схема) части земельного участка	Учетный номер части: 78:07:0003119:2/88



Масштаб 1:5000	Условные обозначения:		

ДОКУМЕНТ ПОДПИСАН
ЭЛЕКТРОННОЙ ПОДПИСЬЮ
Сертификат: 009F0BDC181A023B64597F1E2579BEFB50
Владелец: ФЕДЕРАЛЬНАЯ СЛУЖБА ГОСУДАРСТВЕННОЙ РЕГИСТРАЦИИ, КАДАСТРА И КАРТОГРАФИИ
Действителен: с 02.08.2024 по 26.10.2025

полное наименование должности		инициалы, фамилия

Земельный участок
вид объекта недвижимости

Лист № 56 раздела 4	Всего листов раздела 4: 72	Всего разделов: 8	Всего листов выписки: 667

28.07.2025г. № КУВИ-001/2025-146198411	
Кадастровый номер:	78:07:0003119:2

План (чертеж, схема) части земельного участка	Учетный номер части: 78:07:0003119:2/89



Масштаб 1:2000	Условные обозначения:		

ДОКУМЕНТ ПОДПИСАН
ЭЛЕКТРОННОЙ ПОДПИСЬЮ
Сертификат: 009F0BDC181A023B64597F1E2579BEFB50
Владелец: ФЕДЕРАЛЬНАЯ СЛУЖБА ГОСУДАРСТВЕННОЙ РЕГИСТРАЦИИ, КАДАСТРА И КАРТОГРАФИИ
Действителен: с 02.08.2024 по 26.10.2025

полное наименование должности		инициалы, фамилия

Земельный участок
вид объекта недвижимости

Лист № 57 раздела 4	Всего листов раздела 4: 72	Всего разделов: 8	Всего листов выписки: 667

28.07.2025г. № КУВИ-001/2025-146198411	
Кадастровый номер:	78:07:0003119:2

План (чертеж, схема) части земельного участка	Учетный номер части: 78:07:0003119:2/90



Масштаб 1:900	Условные обозначения:		

полное наименование должности		инициалы, фамилия

ДОКУМЕНТ ПОДПИСАН
ЭЛЕКТРОННОЙ ПОДПИСЬЮ
Сертификат: 009F0BDC181A023B64597F1E2579BEFB50
Владелец: ФЕДЕРАЛЬНАЯ СЛУЖБА ГОСУДАРСТВЕННОЙ РЕГИСТРАЦИИ, КАДАСТРА И КАРТОГРАФИИ
Действителен: с 02.08.2024 по 26.10.2025

Земельный участок
вид объекта недвижимости

Лист № 58 раздела 4	Всего листов раздела 4: 72	Всего разделов: 8	Всего листов выписки: 667

28.07.2025г. № КУВИ-001/2025-146198411	
Кадастровый номер:	78:07:0003119:2

План (чертеж, схема) части земельного участка	Учетный номер части: 78:07:0003119:2/91



Масштаб 1:900	Условные обозначения:		

полное наименование должности		инициалы, фамилия

ДОКУМЕНТ ПОДПИСАН
ЭЛЕКТРОННОЙ ПОДПИСЬЮ
Сертификат: 009F0BDC181A023B64597F1E2579BEFB50
Владелец: ФЕДЕРАЛЬНАЯ СЛУЖБА ГОСУДАРСТВЕННОЙ РЕГИСТРАЦИИ, КАДАСТРА И КАРТОГРАФИИ
Действителен: с 02.08.2024 по 26.10.2025

Земельный участок
вид объекта недвижимости

Лист № 59 раздела 4	Всего листов раздела 4: 72	Всего разделов: 8	Всего листов выписки: 667

28.07.2025г. № КУВИ-001/2025-146198411	
Кадастровый номер:	78:07:0003119:2

План (чертеж, схема) части земельного участка	Учетный номер части: 78:07:0003119:2/92



Масштаб 1:2000	Условные обозначения:		

ДОКУМЕНТ ПОДПИСАН
ЭЛЕКТРОННОЙ ПОДПИСЬЮ
Сертификат: 009F0BDC181A023B64597F1E2579BEFB50
Владелец: ФЕДЕРАЛЬНАЯ СЛУЖБА ГОСУДАРСТВЕННОЙ РЕГИСТРАЦИИ, КАДАСТРА И КАРТОГРАФИИ
Действителен: с 02.08.2024 по 26.10.2025


полное наименование должности		инициалы, фамилия

Земельный участок
вид объекта недвижимости

Лист № 60 раздела 4	Всего листов раздела 4: 72	Всего разделов: 8	Всего листов выписки: 667

28.07.2025г. № КУВИ-001/2025-146198411	
Кадастровый номер:	78:07:0003119:2

План (чертеж, схема) части земельного участка	Учетный номер части: 78:07:0003119:2/93

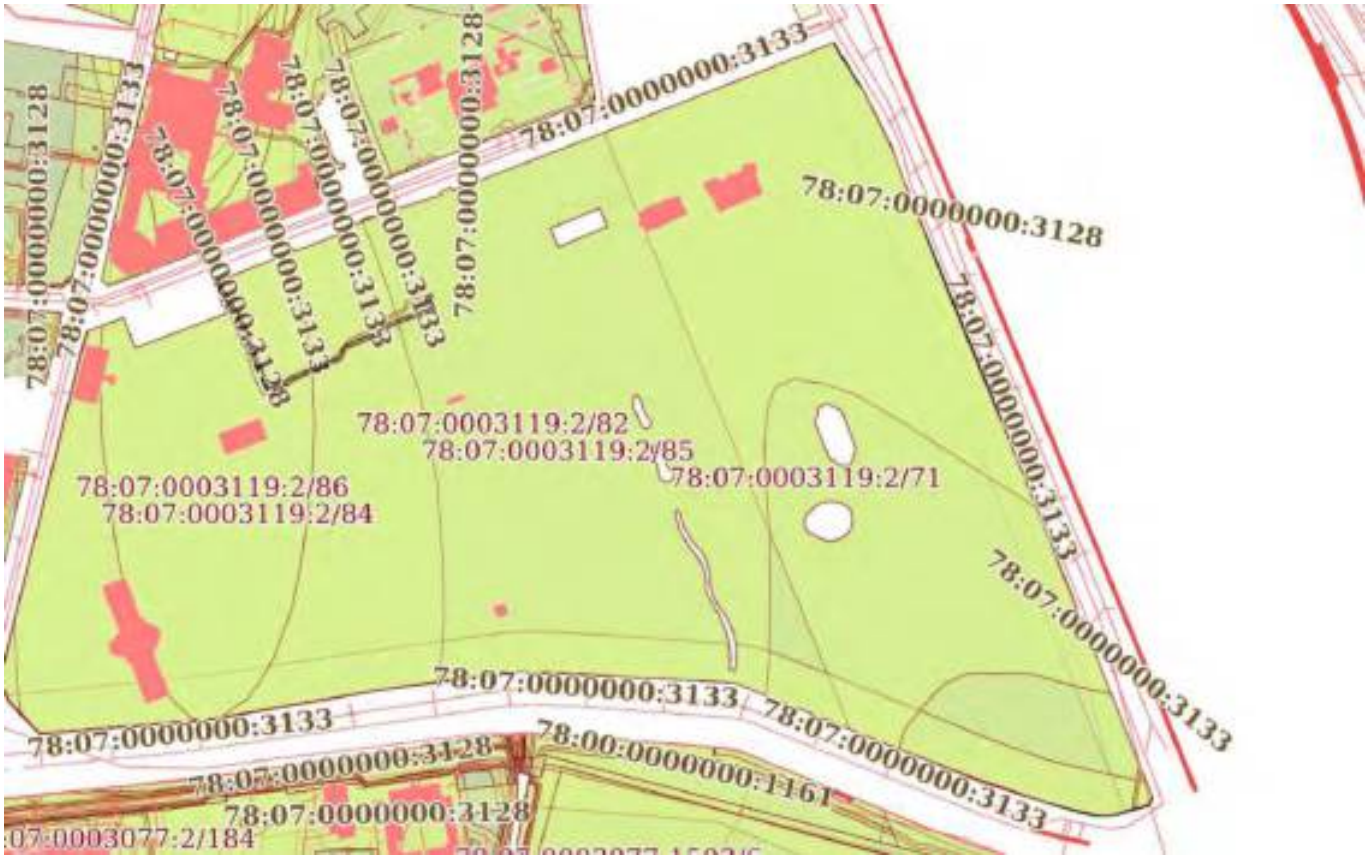

Масштаб 1:5000	Условные обозначения:		

ДОКУМЕНТ ПОДПИСАН
ЭЛЕКТРОННОЙ ПОДПИСЬЮ
Сертификат: 009F0BDC181A023B64597F1E2579BEFB50
Владелец: ФЕДЕРАЛЬНАЯ СЛУЖБА ГОСУДАРСТВЕННОЙ РЕГИСТРАЦИИ, КАДАСТРА И КАРТОГРАФИИ
Действителен: с 02.08.2024 по 26.10.2025


полное наименование должности		инициалы, фамилия

Земельный участок
вид объекта недвижимости

Лист № 61 раздела 4	Всего листов раздела 4: 72	Всего разделов: 8	Всего листов выписки: 667

28.07.2025г. № КУВИ-001/2025-146198411	
Кадастровый номер:	78:07:0003119:2

План (чертеж, схема) части земельного участка	Учетный номер части: 78:07:0003119:2/94

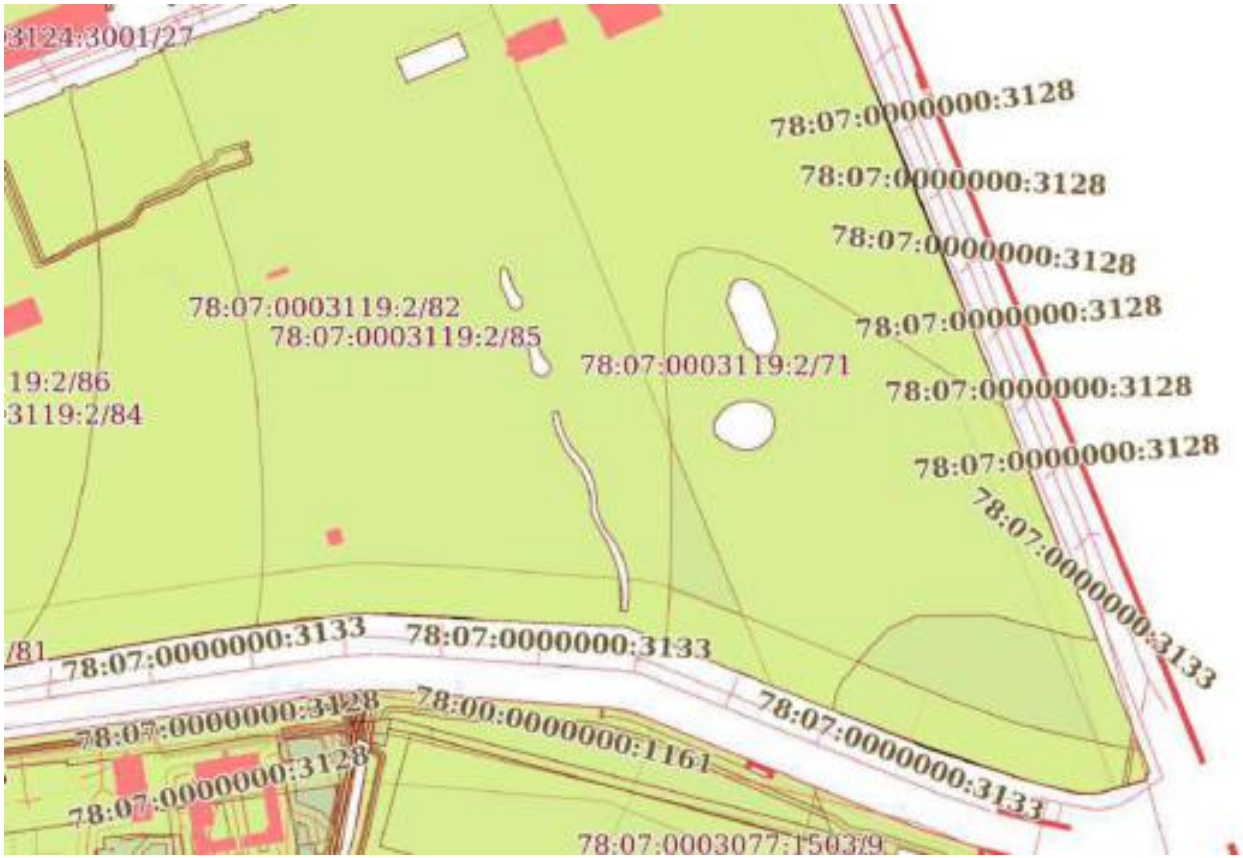

Масштаб 1:4000	Условные обозначения:		

ДОКУМЕНТ ПОДПИСАН
ЭЛЕКТРОННОЙ ПОДПИСЬЮ
Сертификат: 009F0BDC181A023B64597F1E2579BEFB50
Владелец: ФЕДЕРАЛЬНАЯ СЛУЖБА ГОСУДАРСТВЕННОЙ РЕГИСТРАЦИИ, КАДАСТРА И КАРТОГРАФИИ
Действителен: с 02.08.2024 по 26.10.2025

полное наименование должности		инициалы, фамилия

Земельный участок
вид объекта недвижимости

Лист № 62 раздела 4	Всего листов раздела 4: 72	Всего разделов: 8	Всего листов выписки: 667

28.07.2025г. № КУВИ-001/2025-146198411	
Кадастровый номер:	78:07:0003119:2

План (чертеж, схема) части земельного участка	Учетный номер части: 78:07:0003119:2/95



Масштаб 1:4000	Условные обозначения:		

ДОКУМЕНТ ПОДПИСАН
ЭЛЕКТРОННОЙ ПОДПИСЬЮ
Сертификат: 009F0BDC181A023B64597F1E2579BEFB50
Владелец: ФЕДЕРАЛЬНАЯ СЛУЖБА ГОСУДАРСТВЕННОЙ РЕГИСТРАЦИИ, КАДАСТРА И КАРТОГРАФИИ
Действителен: с 02.08.2024 по 26.10.2025


полное наименование должности		инициалы, фамилия

Земельный участок
вид объекта недвижимости

Лист № 63 раздела 4	Всего листов раздела 4: 72	Всего разделов: 8	Всего листов выписки: 667

28.07.2025г. № КУВИ-001/2025-146198411	
Кадастровый номер:	78:07:0003119:2

План (чертеж, схема) части земельного участка	Учетный номер части: 78:07:0003119:2/96

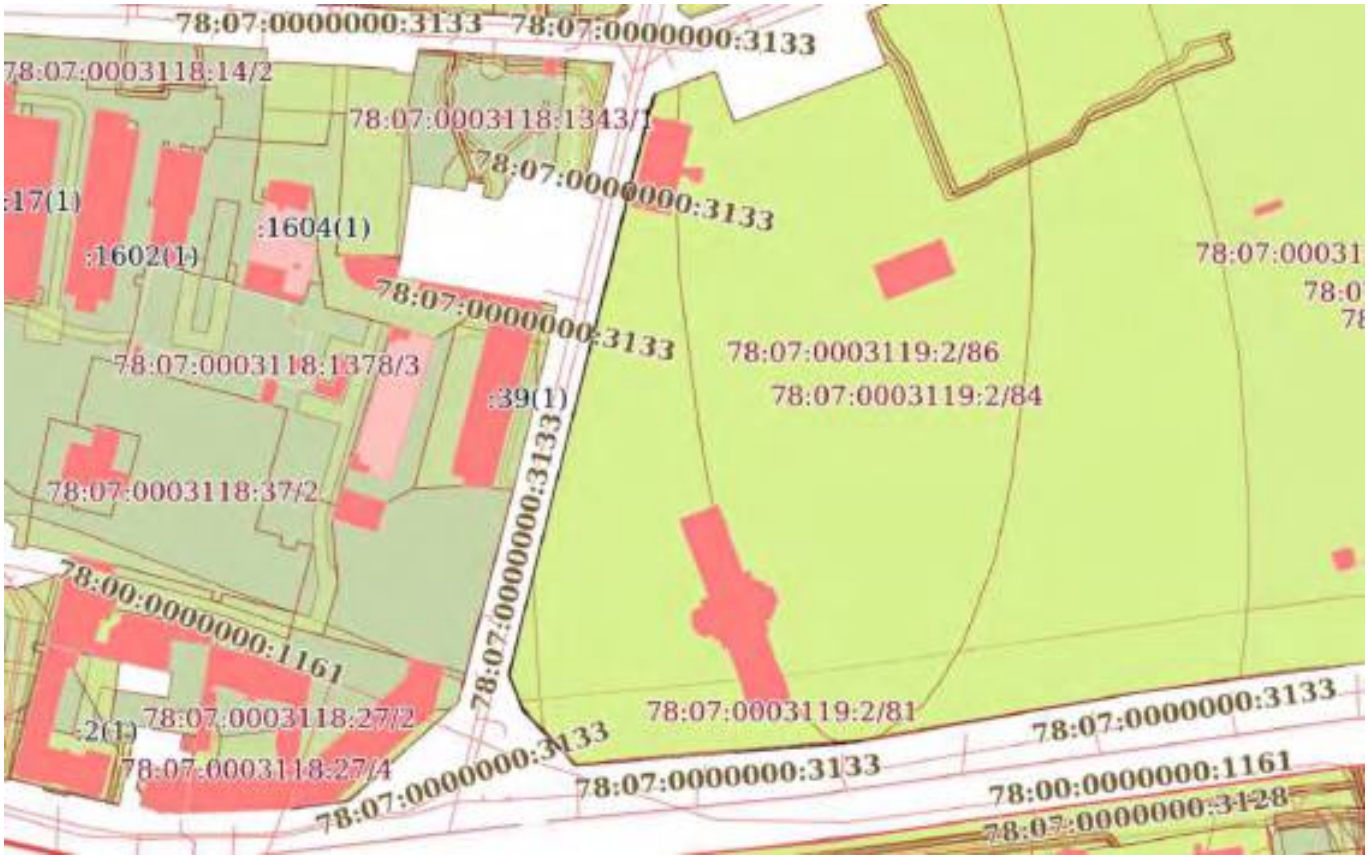

Масштаб 1:3000	Условные обозначения:		

полное наименование должности		инициалы, фамилия

ДОКУМЕНТ ПОДПИСАН
ЭЛЕКТРОННОЙ ПОДПИСЬЮ
Сертификат: 009F0BDC181A023B64597F1E2579BEFB50
Владелец: ФЕДЕРАЛЬНАЯ СЛУЖБА ГОСУДАРСТВЕННОЙ РЕГИСТРАЦИИ, КАДАСТРА И КАРТОГРАФИИ
Действителен: с 02.08.2024 по 26.10.2025

Земельный участок
вид объекта недвижимости

Лист № 64 раздела 4	Всего листов раздела 4: 72	Всего разделов: 8	Всего листов выписки: 667

28.07.2025г. № КУВИ-001/2025-146198411	
Кадастровый номер:	78:07:0003119:2

План (чертеж, схема) части земельного участка	Учетный номер части: 78:07:0003119:2/97



Масштаб 1:300	Условные обозначения:		

ДОКУМЕНТ ПОДПИСАН
ЭЛЕКТРОННОЙ ПОДПИСЬЮ
Сертификат: 009F0BDC181A023B64597F1E2579BEFB50
Владелец: ФЕДЕРАЛЬНАЯ СЛУЖБА ГОСУДАРСТВЕННОЙ РЕГИСТРАЦИИ, КАДАСТРА И КАРТОГРАФИИ
Действителен: с 02.08.2024 по 26.10.2025


полное наименование должности		инициалы, фамилия

Земельный участок
вид объекта недвижимости

Лист № 65 раздела 4	Всего листов раздела 4: 72	Всего разделов: 8	Всего листов выписки: 667

28.07.2025г. № КУВИ-001/2025-146198411	
Кадастровый номер:	78:07:0003119:2

План (чертеж, схема) части земельного участка	Учетный номер части: 78:07:0003119:2/98

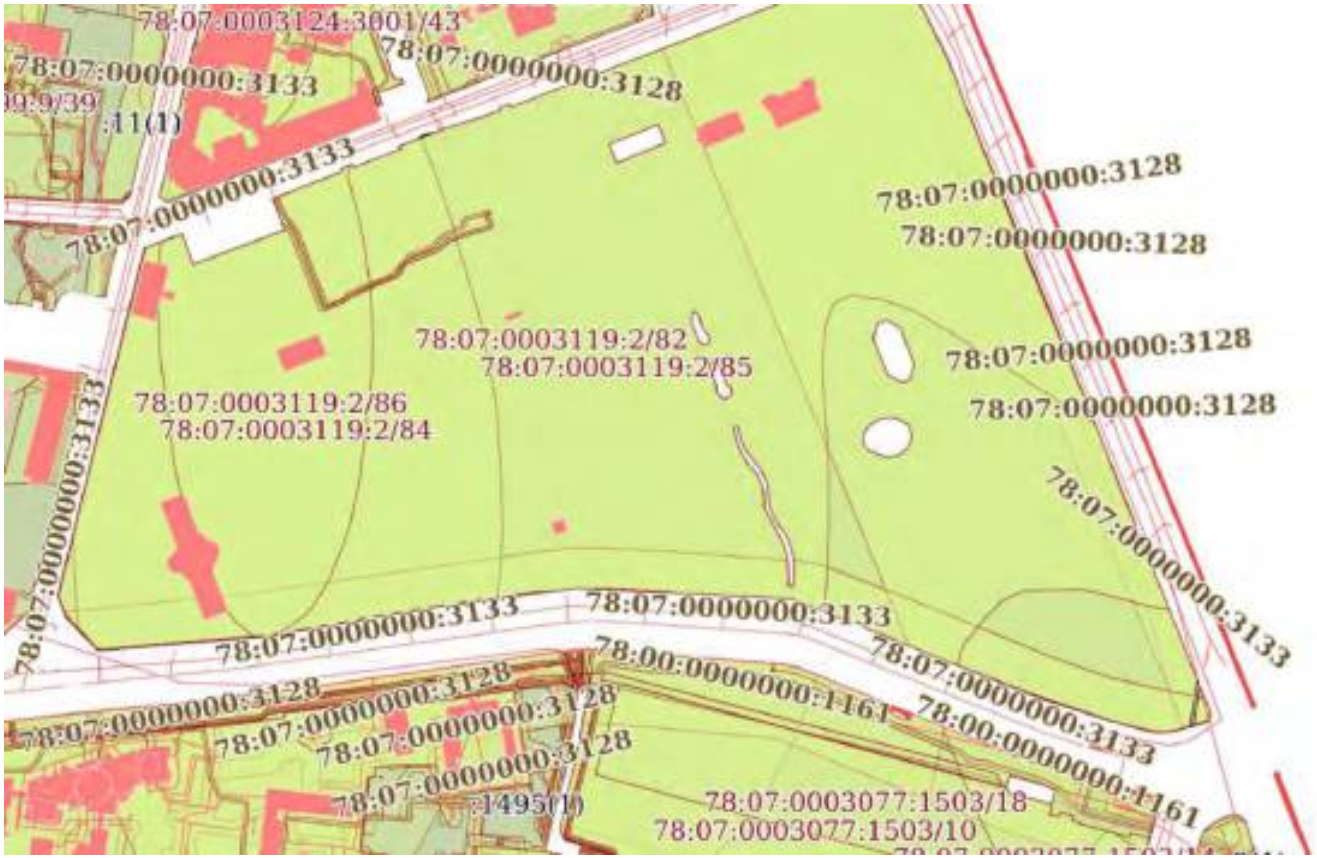

Масштаб 1:5000	Условные обозначения:		

ДОКУМЕНТ ПОДПИСАН
ЭЛЕКТРОННОЙ ПОДПИСЬЮ
Сертификат: 009F0BDC181A023B64597F1E2579BEFB50
Владелец: ФЕДЕРАЛЬНАЯ СЛУЖБА ГОСУДАРСТВЕННОЙ РЕГИСТРАЦИИ, КАДАСТРА И КАРТОГРАФИИ
Действителен: с 02.08.2024 по 26.10.2025


полное наименование должности		инициалы, фамилия

Земельный участок
вид объекта недвижимости

Лист № 66 раздела 4	Всего листов раздела 4: 72	Всего разделов: 8	Всего листов выписки: 667

28.07.2025г. № КУВИ-001/2025-146198411	
Кадастровый номер:	78:07:0003119:2

План (чертеж, схема) части земельного участка	Учетный номер части: 78:07:0003119:2/99

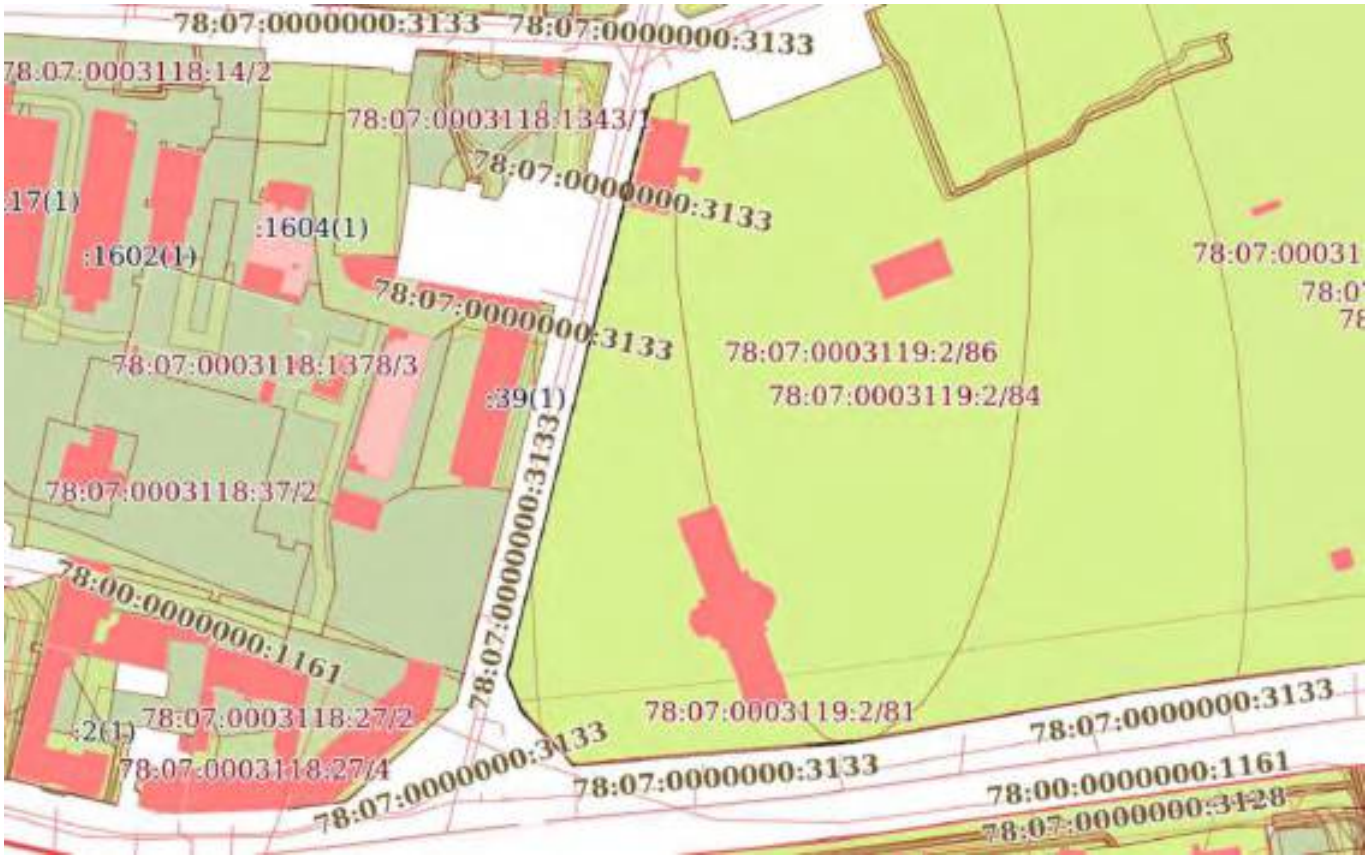

Масштаб 1:3000	Условные обозначения:		

ДОКУМЕНТ ПОДПИСАН
ЭЛЕКТРОННОЙ ПОДПИСЬЮ
Сертификат: 009F0BDC181A023B64597F1E2579BEFB50
Владелец: ФЕДЕРАЛЬНАЯ СЛУЖБА ГОСУДАРСТВЕННОЙ РЕГИСТРАЦИИ, КАДАСТРА И КАРТОГРАФИИ
Действителен: с 02.08.2024 по 26.10.2025


полное наименование должности		инициалы, фамилия

Земельный участок
вид объекта недвижимости

Лист № 67 раздела 4	Всего листов раздела 4: 72	Всего разделов: 8	Всего листов выписки: 667

28.07.2025г. № КУВИ-001/2025-146198411	
Кадастровый номер:	78:07:0003119:2

План (чертеж, схема) части земельного участка	Учетный номер части: 78:07:0003119:2/100

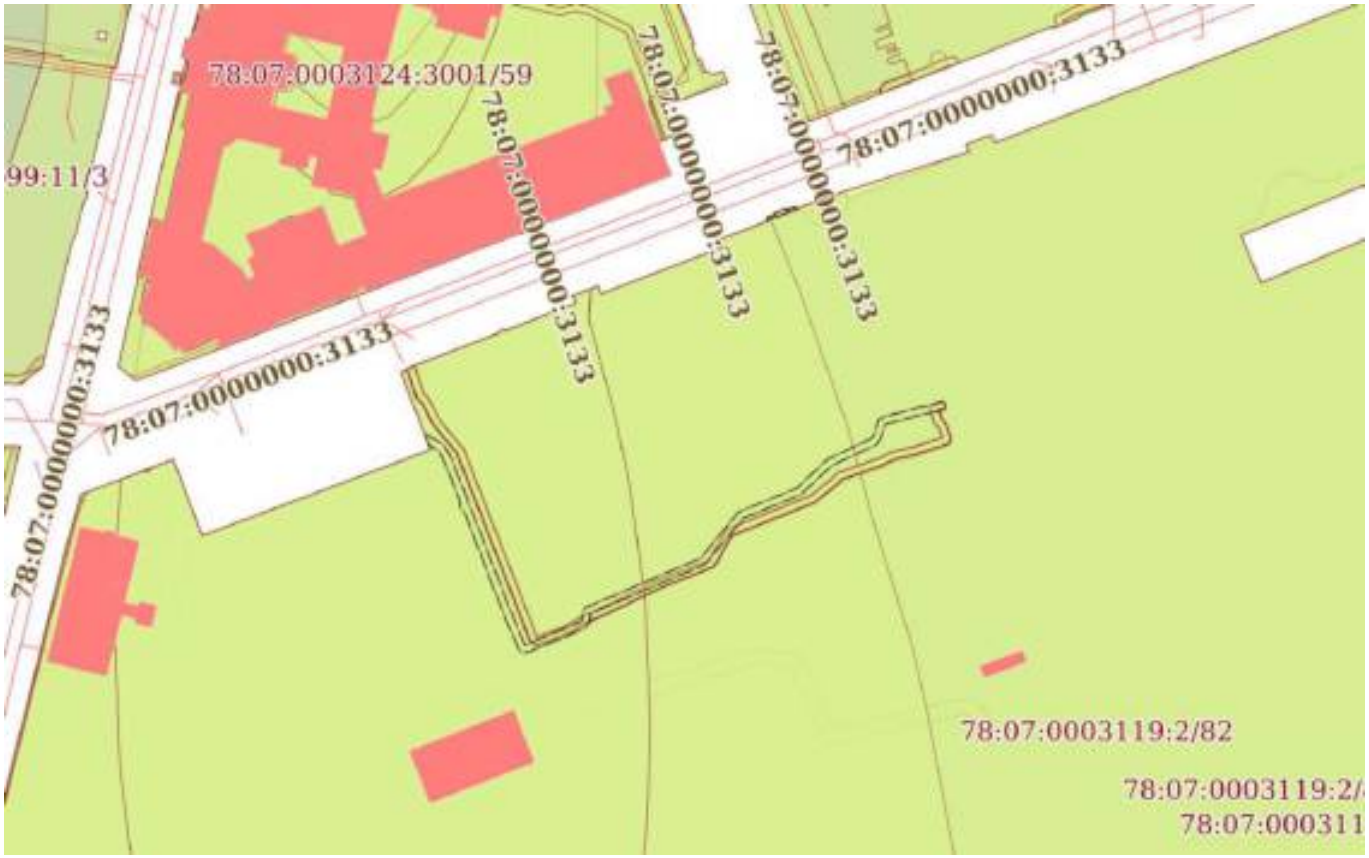

Масштаб 1:2000	Условные обозначения:		

ДОКУМЕНТ ПОДПИСАН
ЭЛЕКТРОННОЙ ПОДПИСЬЮ
Сертификат: 009F0BDC181A023B64597F1E2579BEFB50
Владелец: ФЕДЕРАЛЬНАЯ СЛУЖБА ГОСУДАРСТВЕННОЙ РЕГИСТРАЦИИ, КАДАСТРА И КАРТОГРАФИИ
Действителен: с 02.08.2024 по 26.10.2025

полное наименование должности		инициалы, фамилия

Земельный участок
вид объекта недвижимости

Лист № 68 раздела 4	Всего листов раздела 4: 72	Всего разделов: 8	Всего листов выписки: 667

28.07.2025г. № КУВИ-001/2025-146198411	
Кадастровый номер:	78:07:0003119:2

План (чертеж, схема) части земельного участка	Учетный номер части: 78:07:0003119:2/101


78:07:0003124:3001/43
78:07:0003124:3001/44
78:07:0003124:3001/59
78:07:0003299:7/5
78:07:0000000:3128
:11(1)
78:07:0000000:3133
78:07:0000000:3133
78:07:0000000:3133

Земельный участок
вид объекта недвижимости

Лист № 69 раздела 4	Всего листов раздела 4: 72	Всего разделов: 8	Всего листов выписки: 667

28.07.2025г. № КУВИ-001/2025-146198411	
Кадастровый номер:	78:07:0003119:2

План (чертеж, схема) части земельного участка	Учетный номер части: 78:07:0003119:2/102



Масштаб 1:5000	Условные обозначения:		

ДОКУМЕНТ ПОДПИСАН
ЭЛЕКТРОННОЙ ПОДПИСЬЮ
Сертификат: 009F0BDC181A023B64597F1E2579BEFB50
Владелец: ФЕДЕРАЛЬНАЯ СЛУЖБА ГОСУДАРСТВЕННОЙ РЕГИСТРАЦИИ, КАДАСТРА И КАРТОГРАФИИ
Действителен: с 02.08.2024 по 26.10.2025

полное наименование должности		инициалы, фамилия

Земельный участок
вид объекта недвижимости

Лист № 70 раздела 4	Всего листов раздела 4: 72	Всего разделов: 8	Всего листов выписки: 667

28.07.2025г. № КУВИ-001/2025-146198411	
Кадастровый номер:	78:07:0003119:2

План (чертеж, схема) части земельного участка	Учетный номер части: 78:07:0003119:2/103



Масштаб 1:5000	Условные обозначения:		

ДОКУМЕНТ ПОДПИСАН
ЭЛЕКТРОННОЙ ПОДПИСЬЮ
Сертификат: 009F0BDC181A023B64597F1E2579BEFB50
Владелец: ФЕДЕРАЛЬНАЯ СЛУЖБА ГОСУДАРСТВЕННОЙ РЕГИСТРАЦИИ, КАДАСТРА И КАРТОГРАФИИ
Действителен: с 02.08.2024 по 26.10.2025

полное наименование должности		инициалы, фамилия

Земельный участок
вид объекта недвижимости

Лист № 71 раздела 4	Всего листов раздела 4: 72	Всего разделов: 8	Всего листов выписки: 667

28.07.2025г. № КУВИ-001/2025-146198411	
Кадастровый номер:	78:07:0003119:2

План (чертеж, схема) части земельного участка	Учетный номер части: 78:07:0003119:2/104



Масштаб 1:5000	Условные обозначения:		

ДОКУМЕНТ ПОДПИСАН
ЭЛЕКТРОННОЙ ПОДПИСЬЮ
Сертификат: 009F0BDC181A023B64597F1E2579BEFB50
Владелец: ФЕДЕРАЛЬНАЯ СЛУЖБА ГОСУДАРСТВЕННОЙ РЕГИСТРАЦИИ, КАДАСТРА И КАРТОГРАФИИ
Действителен: с 02.08.2024 по 26.10.2025

полное наименование должности		инициалы, фамилия

Земельный участок
вид объекта недвижимости

Лист № 72 раздела 4	Всего листов раздела 4: 72	Всего разделов: 8	Всего листов выписки: 667

28.07.2025г. № КУВИ-001/2025-146198411	
Кадастровый номер:	78:07:0003119:2

План (чертеж, схема) части земельного участка	Учетный номер части: 78:07:0003119:2/105



Масштаб 1:5000	Условные обозначения:		

ДОКУМЕНТ ПОДПИСАН
ЭЛЕКТРОННОЙ ПОДПИСЬЮ
Сертификат: 009F0BDC181A023B64597F1E2579BEFB50
Владелец: ФЕДЕРАЛЬНАЯ СЛУЖБА ГОСУДАРСТВЕННОЙ РЕГИСТРАЦИИ, КАДАСТРА И КАРТОГРАФИИ
Действителен: с 02.08.2024 по 26.10.2025

полное наименование должности		инициалы, фамилия

Выписка из Единого государственного реестра недвижимости об объекте недвижимости

Сведения о частях земельного участка

Земельный участок
вид объекта недвижимости

Лист № 1 раздела 4.1	Всего листов раздела 4.1: 87	Всего разделов: 8	Всего листов выписки: 667

28.07.2025г. № КУВИ-001/2025-146198411	
Кадастровый номер:	78:07:0003119:2

Учетный номер части	Площадь, м2	Содержание ограничения в использовании или ограничения права на объект недвижимости или обременения объекта недвижимости
1	2	3
78:07:0003119:2/34	3	вид ограничения (обременения): ограничения прав на земельный участок, предусмотренные статьей 56 Земельного кодекса Российской Федерации; Срок действия: не установлен; Содержание ограничения (обременения): Охранная зона канализационных сетей
78:07:0003119:2/35	6	вид ограничения (обременения): ограничения прав на земельный участок, предусмотренные статьей 56 Земельного кодекса Российской Федерации; Срок действия: не установлен; Содержание ограничения (обременения): Охранная зона канализационных сетей
78:07:0003119:2/36	5	вид ограничения (обременения): ограничения прав на земельный участок, предусмотренные статьей 56 Земельного кодекса Российской Федерации; Срок действия: не установлен; Содержание ограничения (обременения): Охранная зона канализационных сетей
78:07:0003119:2/37	5	вид ограничения (обременения): ограничения прав на земельный участок, предусмотренные статьей 56 Земельного кодекса Российской Федерации; Срок действия: не установлен; Содержание ограничения (обременения): Охранная зона канализационных сетей
78:07:0003119:2/38	1	вид ограничения (обременения): ограничения прав на земельный участок, предусмотренные статьей 56 Земельного кодекса Российской Федерации; Срок действия: не установлен; Содержание ограничения (обременения): Охранная зона канализационных сетей
78:07:0003119:2/39	3	вид ограничения (обременения): ограничения прав на земельный участок, предусмотренные статьей 56 Земельного кодекса Российской Федерации; Срок действия: не установлен; Содержание ограничения (обременения): Охранная зона канализационных сетей
78:07:0003119:2/40	7	вид ограничения (обременения): ограничения прав на земельный участок, предусмотренные статьей 56 Земельного кодекса Российской Федерации; Срок действия: не установлен; Содержание ограничения (обременения): Охранная зона канализационных сетей
78:07:0003119:2/41	9	вид ограничения (обременения): ограничения прав на земельный участок, предусмотренные статьей 56 Земельного кодекса Российской Федерации; Срок действия: не установлен; Содержание ограничения (обременения): Охранная зона канализационных сетей

ДОКУМЕНТ ПОДПИСАН
ЭЛЕКТРОННОЙ ПОДПИСЬЮ
Сертификат: 009F0BDC181A023B64597F1E2579BEFB50
Владелец: ФЕДЕРАЛЬНАЯ СЛУЖБА ГОСУДАРСТВЕННОЙ РЕГИСТРАЦИИ, КАДАСТРА И КАРТОГРАФИИ
Действителен: с 02.08.2024 по 26.10.2025

полное наименование должности		инициалы, фамилия

Земельный участок
вид объекта недвижимости

Лист № 2 раздела 4.1	Всего листов раздела 4.1: 87	Всего разделов: 8	Всего листов выписки: 667

28.07.2025г. № КУВИ-001/2025-146198411	
Кадастровый номер:	78:07:0003119:2

78:07:0003119:2/42	7	вид ограничения (обременения): ограничения прав на земельный участок, предусмотренные статьей 56 Земельного кодекса Российской Федерации; Срок действия: не установлен; Содержание ограничения (обременения): Охранная зона канализационных сетей
78:07:0003119:2/43	10	вид ограничения (обременения): ограничения прав на земельный участок, предусмотренные статьей 56 Земельного кодекса Российской Федерации; Срок действия: не установлен; Содержание ограничения (обременения): Охранная зона канализационных сетей
78:07:0003119:2/44	9	вид ограничения (обременения): ограничения прав на земельный участок, предусмотренные статьей 56 Земельного кодекса Российской Федерации; Срок действия: не установлен; Содержание ограничения (обременения): Охранная зона канализационных сетей
78:07:0003119:2/45	8	вид ограничения (обременения): ограничения прав на земельный участок, предусмотренные статьей 56 Земельного кодекса Российской Федерации; Срок действия: не установлен; Содержание ограничения (обременения): Охранная зона канализационных сетей
78:07:0003119:2/46	13	вид ограничения (обременения): ограничения прав на земельный участок, предусмотренные статьей 56 Земельного кодекса Российской Федерации; Срок действия: не установлен; Содержание ограничения (обременения): Охранная зона канализационных сетей
78:07:0003119:2/47	1	вид ограничения (обременения): ограничения прав на земельный участок, предусмотренные статьей 56 Земельного кодекса Российской Федерации; Срок действия: не установлен; Содержание ограничения (обременения): Охранная зона канализационных сетей
78:07:0003119:2/48	3	вид ограничения (обременения): ограничения прав на земельный участок, предусмотренные статьей 56 Земельного кодекса Российской Федерации; Срок действия: не установлен; Содержание ограничения (обременения): Охранная зона водопроводных сетей
78:07:0003119:2/49	654	вид ограничения (обременения): ограничения прав на земельный участок, предусмотренные статьей 56 Земельного кодекса Российской Федерации; Срок действия: не установлен; Содержание ограничения (обременения): Охранная зона водопроводных сетей
78:07:0003119:2/50	12	вид ограничения (обременения): ограничения прав на земельный участок, предусмотренные статьей 56 Земельного кодекса Российской Федерации; Срок действия: не установлен; Содержание ограничения (обременения): Охранная зона водопроводных сетей
78:07:0003119:2/51	67	вид ограничения (обременения): ограничения прав на земельный участок, предусмотренные статьей 56 Земельного кодекса Российской Федерации; Срок действия: не установлен; Содержание ограничения (обременения): Охранная зона водопроводных сетей
78:07:0003119:2/52	1198	вид ограничения (обременения): ограничения прав на земельный участок, предусмотренные статьей 56 Земельного кодекса

ДОКУМЕНТ ПОДПИСАН
ЭЛЕКТРОННОЙ ПОДПИСЬЮ
Сертификат: 009F0BDC181A023B64597F1E2579BEFB50
Владелец: ФЕДЕРАЛЬНАЯ СЛУЖБА ГОСУДАРСТВЕННОЙ РЕГИСТРАЦИИ, КАДАСТРА И КАРТОГРАФИИ
Действителен: с 02.08.2024 по 26.10.2025

полное наименование должности		инициалы, фамилия

Земельный участок			
вид объекта недвижимости			
Лист № 3 раздела 4.1	Всего листов раздела 4.1: 87	Всего разделов: 8	Всего листов выписки: 667

28.07.2025г. № КУВИ-001/2025-146198411	
Кадастровый номер:	78:07:0003119:2

		Российской Федерации; Срок действия: не установлен; Содержание ограничения (обременения): Охранная зона газораспределительной сети
78:07:0003119:2/53	8	вид ограничения (обременения): ограничения прав на земельный участок, предусмотренные статьей 56 Земельного кодекса Российской Федерации; Срок действия: не установлен; Содержание ограничения (обременения): Охранная зона водопроводных сетей
78:07:0003119:2/54	55	вид ограничения (обременения): ограничения прав на земельный участок, предусмотренные статьей 56 Земельного кодекса Российской Федерации; Срок действия: не установлен; Содержание ограничения (обременения): Охранная зона водопроводных сетей
78:07:0003119:2/55	1	вид ограничения (обременения): ограничения прав на земельный участок, предусмотренные статьей 56 Земельного кодекса Российской Федерации; Срок действия: не установлен; Содержание ограничения (обременения): Охранная зона канализационных сетей
78:07:0003119:2/56	1	вид ограничения (обременения): ограничения прав на земельный участок, предусмотренные статьей 56 Земельного кодекса Российской Федерации; Срок действия: не установлен; Содержание ограничения (обременения): Охранная зона канализационных сетей
78:07:0003119:2/57	1	вид ограничения (обременения): ограничения прав на земельный участок, предусмотренные статьей 56 Земельного кодекса Российской Федерации; Срок действия: не установлен; Содержание ограничения (обременения): Охранная зона канализационных сетей
78:07:0003119:2/58	577	вид ограничения (обременения): ограничения прав на земельный участок, предусмотренные статьей 56 Земельного кодекса Российской Федерации; Срок действия: не установлен; Содержание ограничения (обременения): Охранная зона канализационных тоннельных коллекторов
78:07:0003119:2/59	5920	вид ограничения (обременения): ограничения прав на земельный участок, предусмотренные статьей 56 Земельного кодекса Российской Федерации; Срок действия: не установлен; Содержание ограничения (обременения): Охранная зона канализационных тоннельных коллекторов
78:07:0003119:2/60	549	вид ограничения (обременения): ограничения прав на земельный участок, предусмотренные статьей 56 Земельного кодекса Российской Федерации; Срок действия: не установлен; Содержание ограничения (обременения): Охранная зона подземных кабельных линий электропередачи
78:07:0003119:2/61	608	вид ограничения (обременения): ограничения прав на земельный участок, предусмотренные статьей 56 Земельного кодекса Российской Федерации; Срок действия: не установлен; Содержание ограничения (обременения): Право прохода и проезда
78:07:0003119:2/62	15	вид ограничения (обременения): ограничения прав на земельный участок, предусмотренные статьей 56 Земельного кодекса Российской Федерации; Срок действия: не установлен; Содержание ограничения (обременения): Охранная зона газораспределительной сети

ДОКУМЕНТ ПОДПИСАН
ЭЛЕКТРОННОЙ ПОДПИСЬЮ
Сертификат: 009F0BDC181A023B64597F1E2579BEFB50
Владелец: ФЕДЕРАЛЬНАЯ СЛУЖБА ГОСУДАРСТВЕННОЙ РЕГИСТРАЦИИ, КАДАСТРА И КАРТОГРАФИИ
Действителен: с 02.08.2024 по 26.10.2025

полное наименование должности		инициалы, фамилия

Земельный участок			
вид объекта недвижимости			
Лист № 4 раздела 4.1	Всего листов раздела 4.1: 87	Всего разделов: 8	Всего листов выписки: 667

28.07.2025г. № КУВИ-001/2025-146198411	
Кадастровый номер:	78:07:0003119:2

78:07:0003119:2/63	8	вид ограничения (обременения): ограничения прав на земельный участок, предусмотренные статьей 56 Земельного кодекса Российской Федерации; Срок действия: не установлен; Содержание ограничения (обременения): Охранная зона газораспределительной сети
78:07:0003119:2/64	32	вид ограничения (обременения): ограничения прав на земельный участок, предусмотренные статьей 56 Земельного кодекса Российской Федерации; Срок действия: не установлен; Содержание ограничения (обременения): Охранная зона сетей связи и сооружений связи
78:07:0003119:2/65	292	вид ограничения (обременения): ограничения прав на земельный участок, предусмотренные статьей 56 Земельного кодекса Российской Федерации; Срок действия: не установлен; Содержание ограничения (обременения): Охранная зона сетей связи и сооружений связи
78:07:0003119:2/66	11	вид ограничения (обременения): ограничения прав на земельный участок, предусмотренные статьей 56 Земельного кодекса Российской Федерации; Срок действия: не установлен; Содержание ограничения (обременения): Охранная зона сетей связи и сооружений связи
78:07:0003119:2/67	2	вид ограничения (обременения): ограничения прав на земельный участок, предусмотренные статьей 56 Земельного кодекса Российской Федерации; Срок действия: не установлен; Содержание ограничения (обременения): Охранная зона сетей связи и сооружений связи
78:07:0003119:2/68	4	вид ограничения (обременения): ограничения прав на земельный участок, предусмотренные статьей 56 Земельного кодекса Российской Федерации; Срок действия: не установлен; Содержание ограничения (обременения): Охранная зона сетей связи и сооружений связи
78:07:0003119:2/69	228946	вид ограничения (обременения): ограничения прав на земельный участок, предусмотренные статьей 56 Земельного кодекса Российской Федерации; Срок действия: не установлен; Содержание ограничения (обременения): Территория объекта культурного наследия
78:07:0003119:2/70	3	вид ограничения (обременения): ограничения прав на земельный участок, предусмотренные статьей 56 Земельного кодекса Российской Федерации; Срок действия: не установлен; Содержание ограничения (обременения): Охранная зона водопроводных сетей
78:07:0003119:2/71	100905	вид ограничения (обременения): ограничения прав на земельный участок, предусмотренные статьей 56 Земельного кодекса Российской Федерации; Срок действия: не установлен; Содержание ограничения (обременения): Водоохранная зона водного объекта
78:07:0003119:2/72	3427	вид ограничения (обременения): ограничения прав на земельный участок, предусмотренные статьей 56 Земельного кодекса Российской Федерации; Срок действия: не установлен; Содержание ограничения (обременения): Прибрежная защитная полоса водного объекта
78:07:0003119:2/73	33	вид ограничения (обременения): ограничения прав на земельный участок, предусмотренные статьей 56 Земельного кодекса

ДОКУМЕНТ ПОДПИСАН
ЭЛЕКТРОННОЙ ПОДПИСЬЮ
Сертификат: 009F0BDC181A023B64597F1E2579BEFB50
Владелец: ФЕДЕРАЛЬНАЯ СЛУЖБА ГОСУДАРСТВЕННОЙ РЕГИСТРАЦИИ, КАДАСТРА И КАРТОГРАФИИ
Действителен: с 02.08.2024 по 26.10.2025

полное наименование должности		инициалы, фамилия

Земельный участок
вид объекта недвижимости

Лист № 5 раздела 4.1	Всего листов раздела 4.1: 87	Всего разделов: 8	Всего листов выписки: 667

28.07.2025г. № КУВИ-001/2025-146198411	
Кадастровый номер:	78:07:0003119:2

		Российской Федерации; Срок действия: не установлен; реквизиты документа-основания: оПИСАНИЕ МЕСТОПОЛОЖЕНИЯ ГРАНИЦ от 11.07.2019 № б/н выдан: Лубянская Т.М.; Содержание ограничения (обременения): Размер зоны ограничения застройки от передающего радиотехнического объекта (телевизионная антенная опора (башня)) составляет: на высоте от 80.0 м от поверхности земли в азимутах 349-16 град. на расстоянии 210-753 м от центра башни, в азимутах 31-56 град. на расстоянии 227-391 м от центра башни, в азимутах 76-100 град. на расстоянии 240-600 м от центра башни, в азимутах 130-139 град. на расстоянии 260-371 м от центра башни, в азимутах 165-194 град. на расстоянии 212-639 м от центра башни, в азимутах 220-229 град. на расстоянии 286-349 м от центра башни, в азимутах 256-284 град. на расстоянии 213-640 м от центра башни, в азимутах 310-321 град. на расстоянии 243-387 м от центра башни. Зона ограничения застройки не может иметь статус селитебной территории, а также не может использоваться для размещения площадок для стоянки и остановки всех видов транспорта, предприятий по обслуживанию автомобилей, бензозаправочных станций, складов нефти и нефтепродуктов и т.п. Зона ограничения застройки не может рассматриваться как резервная территория ПРТО и использоваться для расширения промышленной площадки (п.3.19 СанПиН 2.1.8/2.2.4.1383-03).».; Реестровый номер границы: 78.00.2.115
78:07:0003119:2/74	73042	вид ограничения (обременения): ограничения прав на земельный участок, предусмотренные статьей 56 Земельного кодекса Российской Федерации; Срок действия: не установлен; реквизиты документа-основания: оПИСАНИЕ МЕСТОПОЛОЖЕНИЯ ГРАНИЦ от 11.07.2019 № б/н выдан: Лубянская Т.М.; Содержание ограничения (обременения): Размер зоны ограничения застройки от передающего радиотехнического объекта (телевизионная антенная опора (башня)) составляет: на высоте от 120.0 м от поверхности земли в азимутах 349-60 град. на расстоянии 125-1252 м от центра башни, в азимутах 60-100 град. на расстоянии 125-1082 м от центра башни, в азимутах 100-146 град. на расстоянии 124-435 м от центра башни, в азимутах 146-190 град. на расстоянии 122-1142 м от центра башни, в азимутах 190-260 град. на расстоянии 124-425 м от центра башни, в азимутах 260-295 град. на расстоянии 131-1116 м от центра башни, в азимутах 304-330 град. на расстоянии 143-1115 м от центра башни, в азимутах 330-349 град. на расстоянии 147-400 м от центра башни,. Зона ограничения застройки не может иметь статус селитебной территории, а также не может использоваться для размещения площадок для стоянки и остановки всех видов транспорта, предприятий по обслуживанию автомобилей, бензозаправочных станций, складов нефти и нефтепродуктов и т.п. Зона ограничения застройки не может рассматриваться как резервная территория ПРТО и использоваться для расширения промышленной площадки (п.3.19 СанПиН 2.1.8/2.2.4.1383-03).».; Реестровый номер границы: 78.00.2.117
78:07:0003119:2/75	32742	вид ограничения (обременения): ограничения прав на земельный участок, предусмотренные статьей 56 Земельного кодекса Российской Федерации; Срок действия: не установлен; реквизиты документа-основания: оПИСАНИЕ МЕСТОПОЛОЖЕНИЯ ГРАНИЦ от

ДОКУМЕНТ ПОДПИСАН
ЭЛЕКТРОННОЙ ПОДПИСЬЮ
Сертификат: 009F0BDC181A023B64597F1E2579BEFB50
Владелец: ФЕДЕРАЛЬНАЯ СЛУЖБА ГОСУДАРСТВЕННОЙ РЕГИСТРАЦИИ, КАДАСТРА И КАРТОГРАФИИ
Действителен: с 02.08.2024 по 26.10.2025

полное наименование должности		инициалы, фамилия

Земельный участок
вид объекта недвижимости

Лист № 6 раздела 4.1	Всего листов раздела 4.1: 87	Всего разделов: 8	Всего листов выписки: 667

28.07.2025г. № КУВИ-001/2025-146198411	
Кадастровый номер:	78:07:0003119:2

		11.07.2019 № б/н выдан: Лубянская Т.М.; Содержание ограничения (обременения): Размер зоны ограничения застройки от передающего радиотехнического объекта: Телевизионная антенная опора (башня) составляет: на высоте от 100.0 м от поверхности земли в азимутах 336-10 град. на расстоянии 161-1050 м от центра башни, азимутах 10-85 град. на расстоянии 161-410 м от центра башни, азимутах 85-110 град. на расстоянии 168-790 м от центра башни, в азимутах 125-142 град. на расстоянии 198-406 м от центра башни, в азимутах 160-215 град. на расстоянии 168-923 м от центра башни., в азимутах 216-237 град. на расстоянии 208-393 м от центра башни, в азимутах 247-290 град. на расстоянии 167-868 м от центра башни, в азимутах 306-321 град. на расстоянии 188-425 м от центра башни . Зона ограничения застройки не может иметь статус селитебной территории, а также не может использоваться для размещения площадок для стоянки и остановки всех видов транспорта, предприятий по обслуживанию автомобилей, бензозаправочных станций, складов нефти и нефтепродуктов и т.п. Зона ограничения застройки не может рассматриваться как резервная территория ПРТО и использоваться для расширения промышленной площадки (п.3.19 СанПиН 2.1.8/2.2.4.1383-03).»; Реестровый номер границы: 78.00.2.116
78:07:0003119:2/76	218099	вид ограничения (обременения): ограничения прав на земельный участок, предусмотренные статьей 56 Земельного кодекса Российской Федерации; Срок действия: не установлен; реквизиты документа-основания: оПИСАНИЕ МЕСТОПОЛОЖЕНИЯ ГРАНИЦ от 11.07.2019 № б/н выдан: Лубянская Т.М.; Содержание ограничения (обременения): Размер зоны ограничения застройки от передающего радиотехнического объекта (телевизионная антенная опора (башня)) составляет: на высоте от 180.0 м от поверхности земли в азимутах 0-360 град. на расстоянии 0-1464 м от центра башни. Зона ограничения застройки не может иметь статус селитебной территории, а также не может использоваться для размещения площадок для стоянки и остановки всех видов транспорта, предприятий по обслуживанию автомобилей, бензозаправочных станций, складов нефти и нефтепродуктов и т.п. Зона ограничения застройки не может рассматриваться как резервная территория ПРТО и использоваться для расширения промышленной площадки (п.3.19 СанПиН 2.1.8/2.2.4.1383-03).».; Реестровый номер границы: 78.00.2.119
78:07:0003119:2/77	183502	вид ограничения (обременения): ограничения прав на земельный участок, предусмотренные статьей 56 Земельного кодекса Российской Федерации; Срок действия: не установлен; реквизиты документа-основания: оПИСАНИЕ МЕСТОПОЛОЖЕНИЯ ГРАНИЦ от 11.07.2019 № б/н выдан: Лубянская Т.М.; Содержание ограничения (обременения): Размер зоны ограничения застройки от передающего радиотехнического объекта: Телевизионная антенная опора (башня) составляет: на высоте от 150.0 м от поверхности земли в азимутах 0-360 град. на расстоянии 0-1383 м от центра башни. Зона ограничения застройки не может иметь статус селитебной территории, а также не может использоваться для размещения площадок для стоянки и остановки всех видов транспорта, предприятий по обслуживанию автомобилей, бензозаправочных станций, складов нефти и нефтепродуктов и т.п. Зона ограничения застройки не может рассматриваться как резервная территория ПРТО и

ДОКУМЕНТ ПОДПИСАН
ЭЛЕКТРОННОЙ ПОДПИСЬЮ
Сертификат: 009F0BDC181A023B64597F1E2579BEFB50
Владелец: ФЕДЕРАЛЬНАЯ СЛУЖБА ГОСУДАРСТВЕННОЙ РЕГИСТРАЦИИ, КАДАСТРА И КАРТОГРАФИИ
Действителен: с 02.08.2024 по 26.10.2025

полное наименование должности		инициалы, фамилия

Земельный участок			
вид объекта недвижимости			
Лист № 7 раздела 4.1	Всего листов раздела 4.1: 87	Всего разделов: 8	Всего листов выписки: 667
28.07.2025г. № КУВИ-001/2025-146198411			
Кадастровый номер:	78:07:0003119:2		

		использоваться для расширения промышленной площадки (п.3.19 СанПиН 2.1.8/2.2.4.1383-03).»; Реестровый номер границы: 78.00.2.118
78:07:0003119:2/78		вид ограничения (обременения): ограничения прав на земельный участок, предусмотренные статьей 56 Земельного кодекса Российской Федерации; Срок действия: не установлен; реквизиты документа-основания: приказ комитета по природопользованию, охране окружающей среды и обеспечению экологической безопасности Правительства Санкт-Петербурга от 26.02.2019 № 136-р выдан: Комитет по природопользованию, охране окружающей среды и обеспечению экологической безопасности Правительства Санкт-Петербурга; Содержание ограничения (обременения): В границах прибрежных защитных полос запрещается: 1) использование сточных вод в целях регулирования плодородия почв; 2) размещение кладбищ, скотомогильников, объектов размещения отходов производства и потребления, химических, взрывчатых, токсичных, отравляющих и ядовитых веществ, пунктов захоронения радиоактивных отходов; 3) осуществление авиационных мер по борьбе с вредными организмами; 4) движение и стоянка транспортных средств (кроме специальных транспортных средств), за исключением их движения по дорогам и стоянки на дорогах и в специально оборудованных местах, имеющих твердое покрытие; 5) строительство и реконструкция автозаправочных станций, складов горюче-смазочных материалов (за исключением случаев, если автозаправочные станции, склады горюче-смазочных материалов размещены на территориях портов, инфраструктуры внутренних водных путей, в том числе баз (сооружений) для стоянки маломерных судов, объектов органов федеральной службы безопасности), станций технического обслуживания, используемых для технического осмотра и ремонта транспортных средств, осуществление мойки транспортных средств; 6) размещение специализированных хранилищ пестицидов и агрохимикатов, применение пестицидов и агрохимикатов; 7) сброс сточных, в том числе дренажных, вод; 8) разведка и добыча общераспространенных полезных ископаемых (за исключением случаев, если разведка и добыча общераспространенных полезных ископаемых осуществляются пользователями недр, осуществляющими разведку и добычу иных видов полезных ископаемых, в границах предоставленных им в соответствии с законодательством Российской Федерации о недрах горных отводов и (или) геологических отводов на основании утвержденного технического проекта в соответствии со статьей 19.1 Закона Российской Федерации от 21 февраля 1992 года N 2395-I "О недрах"); 9) распашка земель; 10) размещение отвалов размываемых грунтов; 11) выпас сельскохозяйственных животных и организация для них летних лагерей, ванн.; Реестровый номер границы: 78:07-6.343; Вид объекта реестра границ: Зона с особыми условиями использования территории; Вид зоны по документу: Прибрежная защитная полоса реки Карповки (ИД 1262); Тип зоны: Прибрежная защитная полоса; Номер: 1; Индекс: -
78:07:0003119:2/79	11952	вид ограничения (обременения): ограничения прав на земельный участок, предусмотренные статьей 56 Земельного кодекса Российской Федерации; Срок действия: не установлен; реквизиты документа-основания: распоряжение "О внесении изменений в распоряжение Комитета по природопользованию, охране окружающей среды и обеспечению экологической безопасности " от 28.05.2021 № 200-р выдан: Комитет по природопользованию, охране окружающей среды и обеспечению экологической безопасности ; Содержание ограничения (обременения): В границах прибрежных защитных полос запрещается: 1)

ДОКУМЕНТ ПОДПИСАН
ЭЛЕКТРОННОЙ ПОДПИСЬЮ
Сертификат: 009F0BDC181A023B64597F1E2579BEFB50
Владелец: ФЕДЕРАЛЬНАЯ СЛУЖБА ГОСУДАРСТВЕННОЙ РЕГИСТРАЦИИ, КАДАСТРА И КАРТОГРАФИИ
Действителен: с 02.08.2024 по 26.10.2025

полное наименование должности		инициалы, фамилия

Земельный участок
вид объекта недвижимости

Лист № 8 раздела 4.1	Всего листов раздела 4.1: 87	Всего разделов: 8	Всего листов выписки: 667

28.07.2025г. № КУВИ-001/2025-146198411	
Кадастровый номер:	78:07:0003119:2

		использование сточных вод в целях регулирования плодородия почв; 2) размещение кладбищ, скотомогильников, объектов размещения отходов производства и потребления, химических, взрывчатых, токсичных, отравляющих и ядовитых веществ, пунктов захоронения радиоактивных отходов; 3) осуществление авиационных мер по борьбе с вредными организмами; 4) движение и стоянка транспортных средств (кроме специальных транспортных средств), за исключением их движения по дорогам и стоянки на дорогах и в специально оборудованных местах, имеющих твердое покрытие; 5) строительство и реконструкция автозаправочных станций, складов горюче-смазочных материалов (за исключением случаев, если автозаправочные станции, склады горюче-смазочных материалов размещены на территориях портов, инфраструктуры внутренних водных путей, в том числе баз (сооружений) для стоянки маломерных судов, объектов органов федеральной службы безопасности), станций технического обслуживания, используемых для технического осмотра и ремонта транспортных средств, осуществление мойки транспортных средств; 6) размещение специализированных хранилищ пестицидов и агрохимикатов, применение пестицидов и агрохимикатов; 7) сброс сточных, в том числе дренажных, вод; 8) разведка и добыча общераспространенных полезных ископаемых (за исключением случаев, если разведка и добыча общераспространенных полезных ископаемых осуществляются пользователями недр, осуществляющими разведку и добычу иных видов полезных ископаемых, в границах предоставленных им в соответствии с законодательством Российской Федерации о недрах горных отводов и (или) геологических отводов на основании утвержденного технического проекта в соответствии со статьей 19.1 Закона Российской Федерации от 21 февраля 1992 года N 2395-I "О недрах"); 9) распашка земель; 10) размещение отвалов размываемых грунтов; 11) выпас сельскохозяйственных животных и организация для них летних лагерей, ванн.; Реестровый номер границы: 78:00-6.390; Вид объекта реестра границ: Зона с особыми условиями использования территории; Вид зоны по документу: Прибрежная защитная полоса реки Большая Невка (ИД 1240); Тип зоны: Прибрежная защитная полоса
78:07:0003119:2/80	85604	вид ограничения (обременения): ограничения прав на земельный участок, предусмотренные статьей 56 Земельного кодекса Российской Федерации; Срок действия: не установлен; реквизиты документа-основания: распоряжение "О внесении изменений в распоряжение Комитета по природопользованию, охране окружающей среды и обеспечению экологической безопасности " от 28.05.2021 № 200-р выдан: Комитет по природопользованию, охране окружающей среды и обеспечению экологической безопасности ; Содержание ограничения (обременения): В границах водоохранных зон запрещается: 1) использование сточных вод в целях регулирования плодородия почв; 2) размещение кладбищ, скотомогильников, объектов размещения отходов производства и потребления, химических, взрывчатых, токсичных, отравляющих и ядовитых веществ, пунктов захоронения радиоактивных отходов; 3) осуществление авиационных мер по борьбе с вредными организмами; 4) движение и стоянка транспортных средств (кроме специальных транспортных средств), за исключением их движения по дорогам и стоянки на дорогах и в специально оборудованных местах, имеющих твердое покрытие; 5) строительство и реконструкция автозаправочных станций, складов горюче-смазочных материалов (за исключением случаев, если автозаправочные станции,

ДОКУМЕНТ ПОДПИСАН
ЭЛЕКТРОННОЙ ПОДПИСЬЮ
Сертификат: 009F0BDC181A023B64597F1E2579BEFB50
Владелец: ФЕДЕРАЛЬНАЯ СЛУЖБА ГОСУДАРСТВЕННОЙ РЕГИСТРАЦИИ, КАДАСТРА И КАРТОГРАФИИ
Действителен: с 02.08.2024 по 26.10.2025

полное наименование должности	инициалы, фамилия

Земельный участок			
вид объекта недвижимости			
Лист № 9 раздела 4.1	Всего листов раздела 4.1: 87	Всего разделов: 8	Всего листов выписки: 667

28.07.2025г. № КУВИ-001/2025-146198411	
Кадастровый номер:	78:07:0003119:2

		склады горюче-смазочных материалов размещены на территориях портов, инфраструктуры внутренних водных путей, в том числе баз (сооружений) для стоянки маломерных судов, объектов органов федеральной службы безопасности), станций технического обслуживания, используемых для технического осмотра и ремонта транспортных средств, осуществление мойки транспортных средств; 6) размещение специализированных хранилищ пестицидов и агрохимикатов, применение пестицидов и агрохимикатов; 7) сброс сточных, в том числе дренажных, вод; 8) разведка и добыча общераспространенных полезных ископаемых (за исключением случаев, если разведка и добыча общераспространенных полезных ископаемых осуществляются пользователями недр, осуществляющими разведку и добычу иных видов полезных ископаемых, в границах предоставленных им в соответствии с законодательством Российской Федерации о недрах горных отводов и (или) геологических отводов на основании утвержденного технического проекта в соответствии со статьей 19.1 Закона Российской Федерации от 21 февраля 1992 года N 2395-I "О недрах").; Реестровый номер границы: 78:00-6.389; Вид объекта реестра границ: Зона с особыми условиями использования территории; Вид зоны по документу: Водоохранная зона реки Большая Невка (ИД 1240); Тип зоны: Водоохранная зона
78:07:0003119:2/81		вид ограничения (обременения): ограничения прав на земельный участок, предусмотренные статьей 56 Земельного кодекса Российской Федерации; Срок действия: не установлен; реквизиты документа-основания: приказ комитета по природопользованию, охране окружающей среды и обеспечению экологической безопасности Правительства Санкт-Петербурга от 26.02.2019 № 136-р выдан: Комитет по природопользованию, охране окружающей среды и обеспечению экологической безопасности Правительства Санкт-Петербурга; Содержание ограничения (обременения): В границах водоохранных зон запрещается: 1) использование сточных вод в целях регулирования плодородия почв; 2) размещение кладбищ, скотомогильников, объектов размещения отходов производства и потребления, химических, взрывчатых, токсичных, отравляющих и ядовитых веществ, пунктов захоронения радиоактивных отходов; 3) осуществление авиационных мер по борьбе с вредными организмами; 4) движение и стоянка транспортных средств (кроме специальных транспортных средств), за исключением их движения по дорогам и стоянки на дорогах и в специально оборудованных местах, имеющих твердое покрытие; 5) строительство и реконструкция автозаправочных станций, складов горюче-смазочных материалов (за исключением случаев, если автозаправочные станции, склады горюче-смазочных материалов размещены на территориях портов, инфраструктуры внутренних водных путей, в том числе баз (сооружений) для стоянки маломерных судов, объектов органов федеральной службы безопасности), станций технического обслуживания, используемых для технического осмотра и ремонта транспортных средств, осуществление мойки транспортных средств; 6) размещение специализированных хранилищ пестицидов и агрохимикатов, применение пестицидов и агрохимикатов; 7) сброс сточных, в том числе дренажных, вод; 8) разведка и добыча общераспространенных полезных ископаемых (за исключением случаев, если разведка и добыча общераспространенных полезных ископаемых осуществляются пользователями недр, осуществляющими разведку и добычу иных видов полезных

ДОКУМЕНТ ПОДПИСАН
ЭЛЕКТРОННОЙ ПОДПИСЬЮ
Сертификат: 009F0BDC181A023B64597F1E2579BEFB50
Владелец: ФЕДЕРАЛЬНАЯ СЛУЖБА ГОСУДАРСТВЕННОЙ РЕГИСТРАЦИИ, КАДАСТРА И КАРТОГРАФИИ
Действителен: с 02.08.2024 по 26.10.2025

полное наименование должности		инициалы, фамилия

Земельный участок
вид объекта недвижимости

Лист № 10 раздела 4.1	Всего листов раздела 4.1: 87	Всего разделов: 8	Всего листов выписки: 667

28.07.2025г. № КУВИ-001/2025-146198411	
Кадастровый номер:	78:07:0003119:2

		ископаемых, в границах предоставленных им в соответствии с законодательством Российской Федерации о недрах горных отводов и (или) геологических отводов на основании утвержденного технического проекта в соответствии со статьей 19.1 Закона Российской Федерации от 21 февраля 1992 года N 2395-I "О недрах").; Реестровый номер границы: 78:07-6.342; Вид объекта реестра границ: Зона с особыми условиями использования территории; Вид зоны по документу: Водоохранная зона реки Карповки (ИД 1262); Тип зоны: Водоохранная зона; Номер: 1; Индекс: -
78:07:0003119:2/82	183502	вид ограничения (обременения): ограничения прав на земельный участок, предусмотренные статьей 56 Земельного кодекса Российской Федерации; Срок действия: не установлен; реквизиты документа-основания: экспертное заключение от 28.01.2019 № 78-20-06.000.Т.678 выдан: ФБУЗ "Центр гигиены и эпидемиологии в городе Санкт-Петербург"; Содержание ограничения (обременения): Размер зоны ограничения застройки от передающего радиотехнического объекта: Телевизионная антенная опора (башня) составляет: на высоте от 150.0 м от поверхности земли в азимутах 0-360 град. на расстоянии 0-1383 м от центра башни. Зона ограничения застройки не может иметь статус селитебной территории, а также не может использоваться для размещения площадок для стоянки и остановки всех видов транспорта, предприятий по обслуживанию автомобилей, бензозаправочных станций, складов нефти и нефтепродуктов и т.п. Зона ограничения застройки не может рассматриваться как резервная территория ПРТО и использоваться для расширения промышленной площадки (п.3.19 СанПиН 2.1.8/2.2.4.1383-03).»; Реестровый номер границы: 78:00-6.130; Вид объекта реестра границ: Зона с особыми условиями использования территории; Вид зоны по документу: Зона ограничения застройки от передающего радиотехнического объекта (телевизионная антенная опора (башня)), высота 150; Тип зоны: Зона ограничения от передающего радиотехнического объекта
78:07:0003119:2/83		вид ограничения (обременения): ограничения прав на земельный участок, предусмотренные статьей 56 Земельного кодекса Российской Федерации; Срок действия: не установлен; реквизиты документа-основания: экспертное заключение от 28.01.2019 № 78-20-06.000.Т.678 выдан: ФБУЗ "Центр гигиены и эпидемиологии в городе Санкт-Петербург"; Содержание ограничения (обременения): Размер зоны ограничения застройки от передающего радиотехнического объекта (телевизионная антенная опора (башня)) составляет: на высоте от 80.0 м от поверхности земли в азимутах 349-16 град. на расстоянии 210-753 м от центра башни, в азимутах 31-56 град. на расстоянии 227-391 м от центра башни, в азимутах 76-100 град. на расстоянии 240-600 м от центра башни, в азимутах 130-139 град. на расстоянии 260-371 м от центра башни, в азимутах 165-194 град. на расстоянии 212-639 м от центра башни, в азимутах 220-229 град. на расстоянии 286-349 м от центра башни, в азимутах 256-284 град. на расстоянии 213-640 м от центра башни, в азимутах 310-321 град. на расстоянии 243-387 м от центра башни. Зона ограничения застройки не может иметь статус селитебной территории, а также не может использоваться для размещения площадок для стоянки и остановки всех видов транспорта, предприятий по обслуживанию автомобилей, бензозаправочных станций, складов нефти и нефтепродуктов и т.п. Зона ограничения застройки не может рассматриваться как резервная территория ПРТО и использоваться для расширения промышленной площадки (п.3.19 СанПиН

ДОКУМЕНТ ПОДПИСАН
ЭЛЕКТРОННОЙ ПОДПИСЬЮ
Сертификат: 009F0BDC181A023B64597F1E2579BEFB50
Владелец: ФЕДЕРАЛЬНАЯ СЛУЖБА ГОСУДАРСТВЕННОЙ РЕГИСТРАЦИИ, КАДАСТРА И КАРТОГРАФИИ
Действителен: с 02.08.2024 по 26.10.2025

полное наименование должности		инициалы, фамилия

Земельный участок
вид объекта недвижимости

Лист № 11 раздела 4.1	Всего листов раздела 4.1: 87	Всего разделов: 8	Всего листов выписки: 667

28.07.2025г. № КУВИ-001/2025-146198411	
Кадастровый номер:	78:07:0003119:2

		2.1.8/2.2.4.1383-03).».; Реестровый номер границы: 78:00-6.144; Вид объекта реестра границ: Зона с особыми условиями использования территории; Вид зоны по документу: Зона ограничения застройки от передающего радиотехнического объекта (телевизионная антенная опора (башня)), высота 80; Тип зоны: Зона ограничения от передающего радиотехнического объекта
78:07:0003119:2/84		вид ограничения (обременения): ограничения прав на земельный участок, предусмотренные статьей 56 Земельного кодекса Российской Федерации; Срок действия: не установлен; реквизиты документа-основания: экспертное заключение от 28.01.2019 № 78-20-06.000.Т.678 выдан: ФБУЗ "Центр гигиены и эпидемиологии в городе Санкт-Петербург"; Содержание ограничения (обременения): Размер зоны ограничения застройки от передающего радиотехнического объекта (телевизионная антенная опора (башня)) составляет: на высоте от 120.0 м от поверхности земли в азимутах 349-60 град. на расстоянии 125-1252 м от центра башни, в азимутах 60-100 град. на расстоянии 125-1082 м от центра башни, в азимутах 100-146 град. на расстоянии 124-435 м от центра башни, в азимутах 146-190 град. на расстоянии 122-1142 м от центра башни, в азимутах 190-260 град. на расстоянии 124-425 м от центра башни, в азимутах 260-295 град. на расстоянии 131-1116 м от центра башни, в азимутах 304-330 град. на расстоянии 143-1115 м от центра башни, в азимутах 330-349 град. на расстоянии 147-400 м от центра башни,. Зона ограничения застройки не может иметь статус селитебной территории, а также не может использоваться для размещения площадок для стоянки и остановки всех видов транспорта, предприятий по обслуживанию автомобилей, бензозаправочных станций, складов нефти и нефтепродуктов и т.п. Зона ограничения застройки не может рассматриваться как резервная территория ПРТО и использоваться для расширения промышленной площадки (п.3.19 СанПиН 2.1.8/2.2.4.1383-03).».; Реестровый номер границы: 78:00-6.139; Вид объекта реестра границ: Зона с особыми условиями использования территории; Вид зоны по документу: Зона ограничения застройки от передающего радиотехнического объекта (телевизионная антенная опора (башня)), высота 120; Тип зоны: Зона ограничения от передающего радиотехнического объекта
78:07:0003119:2/85	218099	вид ограничения (обременения): ограничения прав на земельный участок, предусмотренные статьей 56 Земельного кодекса Российской Федерации; Срок действия: не установлен; реквизиты документа-основания: экспертное заключение от 28.01.2019 № 78-20-06.000.Т.678 выдан: ФБУЗ "Центр гигиены и эпидемиологии в городе Санкт-Петербург"; Содержание ограничения (обременения): Размер зоны ограничения застройки от передающего радиотехнического объекта (телевизионная антенная опора (башня)) составляет: на высоте от 180.0 м от поверхности земли в азимутах 0-360 град. на расстоянии 0-1464 м от центра башни. Зона ограничения застройки не может иметь статус селитебной территории, а также не может использоваться для размещения площадок для стоянки и остановки всех видов транспорта, предприятий по обслуживанию автомобилей, бензозаправочных станций, складов нефти и нефтепродуктов и т.п. Зона ограничения застройки не может рассматриваться как резервная территория ПРТО и использоваться для расширения промышленной площадки (п.3.19 СанПиН 2.1.8/2.2.4.1383-03).».; Реестровый номер границы: 78:00-6.112; Вид объекта реестра границ: Зона с особыми условиями использования территории; Вид зоны по документу: Зона ограничения застройки от передающего радиотехнического объекта

ДОКУМЕНТ ПОДПИСАН
ЭЛЕКТРОННОЙ ПОДПИСЬЮ
Сертификат: 009F0BDC181A023B64597F1E2579BEFB50
Владелец: ФЕДЕРАЛЬНАЯ СЛУЖБА ГОСУДАРСТВЕННОЙ РЕГИСТРАЦИИ, КАДАСТРА И КАРТОГРАФИИ
Действителен: с 02.08.2024 по 26.10.2025

полное наименование должности		инициалы, фамилия

Земельный участок
вид объекта недвижимости

Лист № 12 раздела 4.1	Всего листов раздела 4.1: 87	Всего разделов: 8	Всего листов выписки: 667

28.07.2025г. № КУВИ-001/2025-146198411	
Кадастровый номер:	78:07:0003119:2

		(телевизионная антенная опора (башня)), высота 180; Тип зоны: Зона ограничения от передающего радиотехнического объекта
78:07:0003119:2/86	32742	вид ограничения (обременения): ограничения прав на земельный участок, предусмотренные статьей 56 Земельного кодекса Российской Федерации; Срок действия: не установлен; реквизиты документа-основания: экспертное заключение от 28.01.2019 № 78-20-06.000.Т.678 выдан: ФБУЗ "Центр гигиены и эпидемиологии в городе Санкт-Петербург"; Содержание ограничения (обременения): Размер зоны ограничения застройки от передающего радиотехнического объекта: Телевизионная антенная опора (башня) составляет: на высоте от 100.0 м от поверхности земли в азимутах 336-10 град. на расстоянии 161-1050 м от центра башни, азимутах 10-85 град. на расстоянии 161-410 м от центра башни, азимутах 85-110 град. на расстоянии 168-790 м от центра башни, в азимутах 125-142 град. на расстоянии 198-406 м от центра башни, в азимутах 160-215 град. на расстоянии 168-923 м от центра башни., в азимутах 216-237 град. на расстоянии 208-393 м от центра башни, в азимутах 247-290 град. на расстоянии 167-868 м от центра башни, в азимутах 306-321 град. на расстоянии 188-425 м от центра башни . Зона ограничения застройки не может иметь статус селитебной территории, а также не может использоваться для размещения площадок для стоянки и остановки всех видов транспорта, предприятий по обслуживанию автомобилей, бензозаправочных станций, складов нефти и нефтепродуктов и т.п. Зона ограничения застройки не может рассматриваться как резервная территория ПРТО и использоваться для расширения промышленной площадки (п.3.19 СанПиН 2.1.8/2.2.4.1383-03).»; Реестровый номер границы: 78:00-6.87; Вид объекта реестра границ: Зона с особыми условиями использования территории; Вид зоны по документу: Зона ограничения застройки от передающего радиотехнического объекта (телевизионная антенная опора (башня)), высота 100; Тип зоны: Зона ограничения от передающего радиотехнического объекта
78:07:0003119:2/87	228935	вид ограничения (обременения): ограничения прав на земельный участок, предусмотренные статьей 56 Земельного кодекса Российской Федерации; Срок действия: не установлен; реквизиты документа-основания: распоряжение Комитета по государственному контролю, использованию и охране памятников истории и культуры Правительства Санкт-Петербурга от 25.01.2023 № 59-рп выдан: Комитет по государственному контролю, использованию и охране памятников истории и культуры Правительства Санкт-Петербурга; Содержание ограничения (обременения): 1. На территории объекта культурного наследия запрещаются строительство объектов капитального строительства и увеличение объемно-пространственных характеристик существующих на территории объекта культурного наследия объектов капитального строительства; проведение земляных, строительных, мелиоративных и иных работ, за исключением работ по сохранению объекта культурного наследия или его отдельных элементов, сохранению историко-градостроительной или природной среды объекта культурного наследия. 2. На территории объекта культурного наследия разрешается ведение хозяйственной деятельности, не противоречащей требованиям обеспечения сохранности объекта культурного наследия и позволяющей обеспечить функционирование объекта культурного наследия в современных условиях. 3. Требования к осуществлению деятельности в границах территории объекта культурного наследия и требования к содержанию и использованию территории объекта культурного наследия устанавливаются

ДОКУМЕНТ ПОДПИСАН
ЭЛЕКТРОННОЙ ПОДПИСЬЮ
Сертификат: 009F0BDC181A023B64597F1E2579BEFB50
Владелец: ФЕДЕРАЛЬНАЯ СЛУЖБА ГОСУДАРСТВЕННОЙ РЕГИСТРАЦИИ, КАДАСТРА И КАРТОГРАФИИ
Действителен: с 02.08.2024 по 26.10.2025

полное наименование должности		инициалы, фамилия

Земельный участок
вид объекта недвижимости

Лист № 13 раздела 4.1	Всего листов раздела 4.1: 87	Всего разделов: 8	Всего листов выписки: 667

28.07.2025г. № КУВИ-001/2025-146198411	
Кадастровый номер:	78:07:0003119:2

		законодательством Российской Федерации и Санкт-Петербурга об объектах культурного наследия.; Реестровый номер границы: 78:07-8.222; Вид объекта реестра границ: Территория объекта культурного наследия; Вид зоны по документу: Территория объекта культурного наследия федерального значения "Ботанический сад"; Тип зоны: Территория объекта культурного наследия
78:07:0003119:2/88	74	вид ограничения (обременения): ограничения прав на земельный участок, предусмотренные статьей 56 Земельного кодекса Российской Федерации; Срок действия: не установлен; реквизиты документа-основания: закон Санкт-Петербурга «О границах объединенных зон охраны объектов культурного наследия, расположенных на территории Санкт-Петербурга, режимах использования земель и требованиях к градостроительным регламентам в границах указанным зон. от 19.01.2009 № 820-7 выдан: Комитет по государственному контролю, использованию и охране памятников истории и культуры Правительства Санкт-Петербурга; Содержание ограничения (обременения): РЕЖИМЫ ИСПОЛЬЗОВАНИЯ ЗЕМЕЛЬ И ТРЕБОВАНИЯ К ГРАДОСТРОИТЕЛЬНЫМ РЕГЛАМЕНТАМ ВГРАНИЦАХ ОБЪЕДИНЕННЫХ ЗОН ОХРАНЫ ОБЪЕКТОВ КУЛЬТУРНОГО НАСЛЕДИЯ, РАСПОЛОЖЕННЫХНА ТЕРРИТОРИИ САНКТ-ПЕТЕРБУРГА установлены Законом Санкт-Петербурга от 19 января 2009 г. № 820-7.; Реестровый номер границы: 78:00-6.1226; Вид объекта реестра границ: Зона с особыми условиями использования территории; Вид зоны по документу: Единая зона регулирования застройки и хозяйственной деятельности объектов культурного наследия исторически сложившихся центральных районов Санкт-Петербурга второй категории (ОЗРЗ-2); Тип зоны: Зона охраны объекта культурного наследия
78:07:0003119:2/89	195	вид ограничения (обременения): ограничения прав на земельный участок, предусмотренные статьей 56 Земельного кодекса Российской Федерации; Срок действия: не установлен; реквизиты документа-основания: постановление Правительства РФ «О порядке установления охранных зон объектов электросетевого хозяйства и особых условий использования земельных участков, расположенных в границах таких зон» от 24.02.2009 № 160 выдан: Правительство Российской Федерации; Содержание ограничения (обременения): Ограничения предусмотрены п. 8-11, раздела III Правил установления охранных зон объектов электросетевого хозяйства и особых условий использования земельных участков, расположенных в границах таких зон, утв. Постановлением Правительства РФ от 24.02.2009 № 160 «О порядке установления охранных зон объектов электросетевого хозяйства и особых условий использования земельных участков, расположенных в границах таких зон» (ред. от 21.12.2018). 8. В охранных зонах запрещается осуществлять любые действия, которые могут нарушить безопасную работу объектов электросетевого хозяйства, в том числе привести к их повреждению или уничтожению, и (или) повлечь причинение вреда жизни, здоровью граждан и имуществу физических или юридических лиц, а также повлечь нанесение экологического ущерба и возникновение пожаров, в том числе: а) набрасывать на провода и опоры воздушных линий электропередачи посторонние предметы, а также подниматься на опоры воздушных линий электропередачи; б) проводить работы, угрожающие повреждению объектов электросетевого хозяйства, размещать объекты и предметы, которые могут препятствовать доступу обслуживающего персонала и техники к объектам электроэнергетики, без сохранения и (или) создания, в том числе в

ДОКУМЕНТ ПОДПИСАН
ЭЛЕКТРОННОЙ ПОДПИСЬЮ
Сертификат: 009F0BDC181A023B64597F1E2579BEFB50
Владелец: ФЕДЕРАЛЬНАЯ СЛУЖБА ГОСУДАРСТВЕННОЙ РЕГИСТРАЦИИ, КАДАСТРА И КАРТОГРАФИИ
Действителен: с 02.08.2024 по 26.10.2025

полное наименование должности		инициалы, фамилия

Земельный участок
вид объекта недвижимости

Лист № 14 раздела 4.1	Всего листов раздела 4.1: 87	Всего разделов: 8	Всего листов выписки: 667

28.07.2025г. № КУВИ-001/2025-146198411	
Кадастровый номер:	78:07:0003119:2

соответствии с требованиями нормативно-технических документов, необходимых для такого доступа проходов и подъездов в целях обеспечения эксплуатации оборудования, зданий и сооружений объектов электроэнергетики, проведения работ по ликвидации аварий и устранению их последствий на всем протяжении границы объекта электроэнергетики;в) находиться в пределах огороженной территории и помещениях распределительных устройств и подстанций, открывать двери и люки распределительных устройств и подстанций, производить переключения и подключения в электрических сетях (указанное требование не распространяется на работников, занятых выполнением разрешенных в установленном порядке работ), разводить огонь в пределах охранных зонах вводных и распределительных устройств и подстанций, воздушных линий электропередачи, а также в охранных зонах кабельных линий электропередачи; г) размещать свалки; д) производить работы ударными механизмами, сбрасывать тяжести массой свыше 5 тонн, производить сброс и слив едких и коррозионных веществ и горюче-смазочных материалов (в охранных зонах подземных кабельных линий электропередачи);е) убирать, уничтожать, перемещать, засыпать и повреждать предупреждающие и информационные знаки (либо предупреждающие и информационные надписи, нанесенные на объекты электроэнергетики);ж) производить переключения и подключения в электрических сетях (указанное требование не распространяется на работников, занятых выполнением разрешенных в установленном порядке работ);з) осуществлять использование земельных участков в качестве испытательных полигонов, мест уничтожения вооружения и захоронения отходов, возникающих в связи с использованием, производством, ремонтом или уничтожением вооружений или боеприпасов ". 9. В охранных зонах, установленных для объектов электросетевого хозяйства напряжением свыше 1000 вольт, помимо действий, предусмотренных пунктом 8 настоящих Правил, запрещается: а) складировать или размещать хранилища любых, в том числе горюче-смазочных, материалов; б) размещать детские и спортивные площадки, стадионы, рынки, торговые точки, полевые станы, загоны для скота, гаражи и стоянки всех видов машин и механизмов, проводить любые мероприятия, связанные с большим скоплением людей, не занятых выполнением разрешенных в установленном порядке работ (в охранных зонах воздушных линий электропередачи); в) использовать (запускать) любые летательные аппараты, в том числе воздушных змеев, спортивные модели летательных аппаратов (в охранных зонах воздушных линий электропередачи); г) бросать якоря с судов и осуществлять их проход с отданными якорями, цепями, лотами, волокушами и тралами (в охранных зонах подводных кабельных линий электропередачи); д) осуществлять проход судов с поднятыми стрелами кранов и других механизмов (в охранных зонах воздушных линий электропередачи); е) осуществлять остановку транспортных средств на автомобильных дорогах в местах пересечения с воздушными линиями электропередачи с проектным номинальным классом напряжения 330 кВ и выше (исключительно в охранных зонах воздушных линий электропередачи); ж) устанавливать рекламные конструкции."; 10. В охранных зонах допускается размещение зданий и сооружений при соблюдении следующих параметров: а) размещаемое здание или сооружение не создает препятствий для доступа к объекту электросетевого хозяйства (создаются или сохраняются, в том числе в соответствии с требованиями нормативно-технических

ДОКУМЕНТ ПОДПИСАН
ЭЛЕКТРОННОЙ ПОДПИСЬЮ
Сертификат: 009F0BDC181A023B64597F1E2579BEFB50
Владелец: ФЕДЕРАЛЬНАЯ СЛУЖБА ГОСУДАРСТВЕННОЙ РЕГИСТРАЦИИ, КАДАСТРА И КАРТОГРАФИИ
Действителен: с 02.08.2024 по 26.10.2025

полное наименование должности		инициалы, фамилия

Земельный участок
вид объекта недвижимости

Лист № 15 раздела 4.1	Всего листов раздела 4.1: 87	Всего разделов: 8	Всего листов выписки: 667

28.07.2025г. № КУВИ-001/2025-146198411	
Кадастровый номер:	78:07:0003119:2

документов, проходы и подъезды, необходимые для доступа к объекту электроэнергетики обслуживающего персонала и техники в целях обеспечения оперативного, технического и ремонтного обслуживания оборудования, зданий и сооружений объектов электроэнергетики, проведения работ по ликвидации аварий и устранению их последствий на всем протяжении границы объекта электроэнергетики); б) расстояние по горизонтали от элементов зданий и сооружений до проводов воздушных линий электропередачи напряжением до 1 кВ с неизолированными проводами (при наибольшем их отклонении) должно быть не менее: 1,5 метра - от выступающих частей зданий, террас и окон; 1 метра - от глухих стен; в) расстояние по горизонтали от элементов зданий и сооружений до токопроводящих жил кабелей (предназначенных для эксплуатации в воздушной среде) напряжением свыше 1 кВ (при наибольшем их отклонении) должно быть не менее: 1 метра - от выступающих частей зданий, террас и окон; 0,2 метра - от глухих стен зданий, сооружений; г) допускается размещение зданий и сооружений под проводами воздушных линий электропередачи напряжением до 1 кВ с самонесущими изолированными проводами, при этом расстояние по вертикали от указанных зданий и сооружений при наибольшей стреле провеса должно быть не менее 2,5 метра; д) расстояние по горизонтали от элементов зданий и сооружений до проводов воздушных линий электропередачи напряжением свыше 1 кВ (при наибольшем их отклонении) должно быть не менее: 2 метров - при проектном номинальном классе напряжения до 20 кВ; 4 метров - при проектном номинальном классе напряжения 35 - 110 кВ; 5 метров - при проектном номинальном классе напряжения 150 кВ; 6 метров - при проектном номинальном классе напряжения 220 кВ; 20 метров (8 метров до ближайших частей непроизводственных и производственных зданий и сооружений электрических станций и подстанций) - при проектном номинальном классе напряжения 330 - 400 кВ; 30 метров (10 метров до ближайших частей непроизводственных и производственных зданий и сооружений электрических станций и подстанций) - при проектном номинальном классе напряжения 500 кВ; 40 метров (10 метров до ближайших частей непроизводственных и производственных зданий и сооружений электрических станций и подстанций) - при проектном номинальном классе напряжения 750 кВ; е) под проводами воздушных линий электропередачи допускается размещение следующих видов зданий и (или) сооружений и (или) их пересечение с воздушными линиями электропередачи: производственные здания и (или) сооружения промышленных предприятий I и II степени огнестойкости в соответствии с техническим регламентом о требованиях пожарной безопасности, если проектный номинальный класс напряжения воздушных линий электропередачи не превышает 220 кВ, а также вне зависимости от проектного номинального класса напряжения воздушных линий электропередачи - здания и сооружения электрических станций и подстанций (включая вспомогательные и обслуживающие объекты), ограждения при условии, что расстояние от наивысшей точки указанных зданий и (или) сооружений, ограждений по вертикали до проводов воздушной линии электропередачи при наибольшей стреле провеса должно быть не менее: 3 метров - при проектном номинальном классе напряжения до 35 кВ; 4 метров - при проектном номинальном классе напряжения 110 кВ; 4 метров - при проектном номинальном классе напряжения 150 кВ; 5 метров - при проектном номинальном классе напряжения 220 кВ; 7,5 метра - при проектном номинальном классе

ДОКУМЕНТ ПОДПИСАН
ЭЛЕКТРОННОЙ ПОДПИСЬЮ
Сертификат: 009F0BDC181A023B64597F1E2579BEFB50
Владелец: ФЕДЕРАЛЬНАЯ СЛУЖБА ГОСУДАРСТВЕННОЙ РЕГИСТРАЦИИ, КАДАСТРА И КАРТОГРАФИИ
Действителен: с 02.08.2024 по 26.10.2025

полное наименование должности		инициалы, фамилия

Земельный участок
вид объекта недвижимости

Лист № 16 раздела 4.1	Всего листов раздела 4.1: 87	Всего разделов: 8	Всего листов выписки: 667

28.07.2025г. № КУВИ-001/2025-146198411	
Кадастровый номер:	78:07:0003119:2

напряжения 330 - 400 кВ; 8 метров - при проектном номинальном классе напряжения 500 кВ; 12 метров - при проектном номинальном классе напряжения 750 кВ; линии связи, линии проводного вещания, если проектный номинальный класс напряжения воздушных линий электропередачи не превышает 500 кВ при условии, что расстояние по вертикали до проводов воздушной линии электропередачи от указанных линий при наибольшей стреле провеса должно быть не менее:3 метров - при проектном номинальном классе напряжения до 35 кВ; 4 метров - при проектном номинальном классе напряжения 110 кВ; 4 метров – при проектном номинальном классе напряжения 150 кВ; 4 метров - при проектном номинальном классе напряжения 220 кВ; 5 метров - при проектном номинальном классе напряжения 330 - 400 кВ; 5 метров - при проектном номинальном классе напряжения 500 кВ; железные дороги при условии, что расстояние по вертикали от головки рельса до проводов воздушной линии электропередачи при наибольшей стреле провеса должно быть не менее:7,5 метра - при проектном номинальном классе напряжения до 35 кВ; 7,5 метра - при проектном номинальном классе напряжения 110 кВ; 8 метров - при проектном номинальном классе напряжения 150 кВ; 8,5 метра - при проектном номинальном классе напряжения 220 кВ; 9 метров - при проектном номинальном классе напряжения 330 - 400 кВ; 9,5 метра - при проектном номинальном классе напряжения 500 кВ; 12 метров - при проектном номинальном классе напряжения 750 кВ; автомобильные дороги при условии, что расстояние по вертикали от покрытия проезжей части дорог всех категорий до проводов воздушной линии электропередачи при наибольшей стреле провеса должно быть не менее: 7 метров - при проектном номинальном классе напряжения до 35 кВ; 7 метров - при проектном номинальном классе напряжения 110 кВ; 7,5 метра - при проектном номинальном классе напряжения 150 кВ; 8 метров - при проектном номинальном классе напряжения 220 кВ; 8,5 метра (11 метров - в границах населенных пунктов) - при проектном номинальном классе напряжения 330 - 400 кВ; 9,5 метра (15,5 метра - в границах населенных пунктов) - при проектном номинальном классе напряжения 500 кВ; 16 метров (23 метров - в границах населенных пунктов) - при проектном номинальном классе напряжения 750 кВ; провода контактной сети или несущего троса трамвайных и троллейбусных линий, если проектный номинальный класс напряжения воздушных линий электропередачи не превышает 500 кВ при условии, что расстояние по вертикали от указанных проводов или тросов до проводов воздушной линии электропередачи при наибольшей стреле провеса должно быть не менее: 3 метров - при проектном номинальном классе напряжения до 35 кВ; 3 метров - при проектном номинальном классе напряжения 110 кВ; 4 метров - при проектном номинальном классе напряжения 150 кВ; 4 метров - при проектном номинальном классе напряжения 220 кВ; 5 метров - при проектном номинальном классе напряжения 330 - 400 кВ; 5 метров - при проектном номинальном классе напряжения 500 кВ; трубопроводы при условии, что расстояние по вертикали от наивысшей точки любой части трубопровода до проводов воздушной линии электропередачи при наибольшей стреле провеса должно быть не менее: 4 метров - при проектном номинальном классе напряжения до 35 кВ; 4 метров - при проектном номинальном классе напряжения 110 кВ; 4,5 метра - при проектном номинальном классе напряжения 150 кВ; 5 метров - при проектном номинальном классе напряжения 220

ДОКУМЕНТ ПОДПИСАН
ЭЛЕКТРОННОЙ ПОДПИСЬЮ
Сертификат: 009F0BDC181A023B64597F1E2579BEFB50
Владелец: ФЕДЕРАЛЬНАЯ СЛУЖБА ГОСУДАРСТВЕННОЙ РЕГИСТРАЦИИ, КАДАСТРА И КАРТОГРАФИИ
Действителен: с 02.08.2024 по 26.10.2025

полное наименование должности		инициалы, фамилия

Земельный участок			
вид объекта недвижимости			
Лист № 17 раздела 4.1	Всего листов раздела 4.1: 87	Всего разделов: 8	Всего листов выписки: 667
28.07.2025г. № КУВИ-001/2025-146198411			
Кадастровый номер:	78:07:0003119:2		

		кВ; 6 метров - при проектном номинальном классе напряжения 330 - 400 кВ; 8 метров - при проектном номинальном классе напряжения 500 кВ; 12 метров - при проектном номинальном классе напряжения 750 кВ; ж) в случае если в соответствии с техническим регламентом о требованиях пожарной безопасности должны соблюдаться противопожарные расстояния между такими зданиями, сооружениями и объектами электроэнергетики, возможность размещения зданий, сооружений в границах охранной зоны определяется исходя из противопожарных расстояний. 11. В пределах охранной зоны без соблюдения условий осуществления соответствующих видов деятельности, предусмотренных решением о согласовании такой охранной зоны, юридическим и физическим лицам запрещаются: а) горные, взрывные, мелиоративные работы, в том числе связанные с временным затоплением земель; б) дноуглубительные, землечерпальные и погрузочно-разгрузочные работы, добыча рыбы, других водных животных и растений придонными орудиями лова, устройство водопоев, колка и заготовка льда (в охранных зонах подводных кабельных линий электропередачи); в) проход судов, у которых расстояние по вертикали от верхнего крайнего габарита с грузом или без груза до нижней точки провеса проводов переходов воздушных линий электропередачи через водоемы менее минимально допустимого расстояния, в том числе с учетом максимального уровня подъема воды при паводке; г) проезд машин и механизмов, имеющих общую высоту с грузом или без груза от поверхности дороги более 4,5 метра (в охранных зонах воздушных линий электропередачи); д) земляные работы на глубине более 0,3 метра (на вспахиваемых землях на глубине более 0,45 метра), а также планировка грунта (в охранных зонах подземных кабельных линий электропередачи); е) полив сельскохозяйственных культур в случае, если высота струи воды может составить свыше 3 метров (в охранных зонах воздушных линий электропередачи); ж) полевые сельскохозяйственные работы с применением сельскохозяйственных машин и оборудования высотой более 4 метров (в охранных зонах воздушных линий электропередачи) или полевые сельскохозяйственные работы, связанные с вспашкой земли (в охранных зонах кабельных линий электропередачи); з) посадка и вырубка деревьев и кустарников.; Реестровый номер границы: 78:07-6.772; Вид объекта реестра границ: Зона с особыми условиями использования территории; Вид зоны по документу: Охранная зона объекта электросетевого хозяйства - Ф.165-163/СТП 29/; Тип зоны: Охранная зона объектов электроэнергетики (объектов электросетевого хозяйства и объектов по производству электрической энергии)
78:07:0003119:2/90	438	вид ограничения (обременения): ограничения прав на земельный участок, предусмотренные статьей 56 Земельного кодекса Российской Федерации; Срок действия: не установлен; реквизиты документа-основания: постановление Правительства РФ «О порядке установления охранных зон объектов электросетевого хозяйства и особых условий использования земельных участков, расположенных в границах таких зон» от 24.02.2009 № 160 выдан: Правительство Российской Федерации; Содержание ограничения (обременения): Ограничения предусмотрены п. 8-11, раздела III Правил установления охранных зон объектов электросетевого хозяйства и особых условий использования земельных участков, расположенных в границах таких зон, утв. Постановлением Правительства РФ от 24.02.2009 № 160 «О порядке установления охранных зон объектов

ДОКУМЕНТ ПОДПИСАН
ЭЛЕКТРОННОЙ ПОДПИСЬЮ
Сертификат: 009F0BDC181A023B64597F1E2579BEFB50
Владелец: ФЕДЕРАЛЬНАЯ СЛУЖБА ГОСУДАРСТВЕННОЙ РЕГИСТРАЦИИ, КАДАСТРА И КАРТОГРАФИИ
Действителен: с 02.08.2024 по 26.10.2025

полное наименование должности		инициалы, фамилия

Земельный участок
вид объекта недвижимости

Лист № 18 раздела 4.1	Всего листов раздела 4.1: 87	Всего разделов: 8	Всего листов выписки: 667

28.07.2025г. № КУВИ-001/2025-146198411	
Кадастровый номер:	78:07:0003119:2

электросетевого хозяйства и особых условий использования земельных участков, расположенных в границах таких зон» (ред. от 21.12.2018). 8. В охранных зонах запрещается осуществлять любые действия, которые могут нарушить безопасную работу объектов электросетевого хозяйства, в том числе привести к их повреждению или уничтожению, и (или) повлечь причинение вреда жизни, здоровью граждан и имуществу физических или юридических лиц, а также повлечь нанесение экологического ущерба и возникновение пожаров, в том числе: а) набрасывать на провода и опоры воздушных линий электропередачи посторонние предметы, а также подниматься на опоры воздушных линий электропередачи; б) проводить работы, угрожающие повреждению объектов электросетевого хозяйства, размещать объекты и предметы, которые могут препятствовать доступу обслуживающего персонала и техники к объектам электроэнергетики, без сохранения и (или) создания, в том числе в соответствии с требованиями нормативно-технических документов, необходимых для такого доступа проходов и подъездов в целях обеспечения эксплуатации оборудования, зданий и сооружений объектов электроэнергетики, проведения работ по ликвидации аварий и устранению их последствий на всем протяжении границы объекта электроэнергетики;в) находиться в пределах огороженной территории и помещениях распределительных устройств и подстанций, открывать двери и люки распределительных устройств и подстанций, производить переключения и подключения в электрических сетях (указанное требование не распространяется на работников, занятых выполнением разрешенных в установленном порядке работ), разводить огонь в пределах охранных зонах вводных и распределительных устройств и подстанций, воздушных линий электропередачи, а также в охранных зонах кабельных линий электропередачи; г) размещать свалки; д) производить работы ударными механизмами, сбрасывать тяжести массой свыше 5 тонн, производить сброс и слив едких и коррозионных веществ и горюче-смазочных материалов (в охранных зонах подземных кабельных линий электропередачи);е) убирать, уничтожать, перемещать, засыпать и повреждать предупреждающие и информационные знаки (либо предупреждающие и информационные надписи, нанесенные на объекты электроэнергетики);ж) производить переключения и подключения в электрических сетях (указанное требование не распространяется на работников, занятых выполнением разрешенных в установленном порядке работ);з) осуществлять использование земельных участков в качестве испытательных полигонов, мест уничтожения вооружения и захоронения отходов, возникающих в связи с использованием, производством, ремонтом или уничтожением вооружений или боеприпасов ". 9. В охранных зонах, установленных для объектов электросетевого хозяйства напряжением свыше 1000 вольт, помимо действий, предусмотренных пунктом 8 настоящих Правил, запрещается: а) складировать или размещать хранилища любых, в том числе горюче-смазочных, материалов; б) размещать детские и спортивные площадки, стадионы, рынки, торговые точки, полевые станы, загоны для скота, гаражи и стоянки всех видов машин и механизмов, проводить любые мероприятия, связанные с большим скоплением людей, не занятых выполнением разрешенных в установленном порядке работ (в охранных зонах воздушных линий электропередачи); в) использовать (запускать) любые летательные аппараты, в том числе воздушных змеев, спортивные модели летательных аппаратов (в охранных зонах воздушных линий

ДОКУМЕНТ ПОДПИСАН
ЭЛЕКТРОННОЙ ПОДПИСЬЮ
Сертификат: 009F0BDC181A023B64597F1E2579BEFB50
Владелец: ФЕДЕРАЛЬНАЯ СЛУЖБА ГОСУДАРСТВЕННОЙ РЕГИСТРАЦИИ, КАДАСТРА И КАРТОГРАФИИ
Действителен: с 02.08.2024 по 26.10.2025

полное наименование должности		инициалы, фамилия

Земельный участок
вид объекта недвижимости

Лист № 19 раздела 4.1	Всего листов раздела 4.1: 87	Всего разделов: 8	Всего листов выписки: 667

28.07.2025г. № КУВИ-001/2025-146198411	
Кадастровый номер:	78:07:0003119:2

электропередачи); г) бросать якоря с судов и осуществлять их проход с отданными якорями, цепями, лотами, волокушами и тралами (в охранных зонах подводных кабельных линий электропередачи); д) осуществлять проход судов с поднятыми стрелами кранов и других механизмов (в охранных зонах воздушных линий электропередачи); е) осуществлять остановку транспортных средств на автомобильных дорогах в местах пересечения с воздушными линиями электропередачи с проектным номинальным классом напряжения 330 кВ и выше (исключительно в охранных зонах воздушных линий электропередачи); ж) устанавливать рекламные конструкции."; 10. В охранных зонах допускается размещение зданий и сооружений при соблюдении следующих параметров: а) размещаемое здание или сооружение не создает препятствий для доступа к объекту электросетевого хозяйства (создаются или сохраняются, в том числе в соответствии с требованиями нормативно-технических документов, проходы и подъезды, необходимые для доступа к объекту электроэнергетики обслуживающего персонала и техники в целях обеспечения оперативного, технического и ремонтного обслуживания оборудования, зданий и сооружений объектов электроэнергетики, проведения работ по ликвидации аварий и устранению их последствий на всем протяжении границы объекта электроэнергетики); б) расстояние по горизонтали от элементов зданий и сооружений до проводов воздушных линий электропередачи напряжением до 1 кВ с неизолированными проводами (при наибольшем их отклонении) должно быть не менее: 1,5 метра - от выступающих частей зданий, террас и окон; 1 метра - от глухих стен; в) расстояние по горизонтали от элементов зданий и сооружений до токопроводящих жил кабелей (предназначенных для эксплуатации в воздушной среде) напряжением свыше 1 кВ (при наибольшем их отклонении) должно быть не менее: 1 метра - от выступающих частей зданий, террас и окон; 0,2 метра - от глухих стен зданий, сооружений; г) допускается размещение зданий и сооружений под проводами воздушных линий электропередачи напряжением до 1 кВ с самонесущими изолированными проводами, при этом расстояние по вертикали от указанных зданий и сооружений при наибольшей стреле провеса должно быть не менее 2,5 метра; д) расстояние по горизонтали от элементов зданий и сооружений до проводов воздушных линий электропередачи напряжением свыше 1 кВ (при наибольшем их отклонении) должно быть не менее: 2 метров - при проектном номинальном классе напряжения до 20 кВ; 4 метров - при проектном номинальном классе напряжения 35 - 110 кВ; 5 метров - при проектном номинальном классе напряжения 150 кВ; 6 метров - при проектном номинальном классе напряжения 220 кВ; 20 метров (8 метров до ближайших частей непроизводственных и производственных зданий и сооружений электрических станций и подстанций) - при проектном номинальном классе напряжения 330 - 400 кВ; 30 метров (10 метров до ближайших частей непроизводственных и производственных зданий и сооружений электрических станций и подстанций) - при проектном номинальном классе напряжения 500 кВ; 40 метров (10 метров до ближайших частей непроизводственных и производственных зданий и сооружений электрических станций и подстанций) - при проектном номинальном классе напряжения 750 кВ; е) под проводами воздушных линий электропередачи допускается размещение следующих видов зданий и (или) сооружений и (или) их пересечение с воздушными линиями электропередачи: производственные здания и (или) сооружения промышленных предприятий I и II степени

ДОКУМЕНТ ПОДПИСАН
ЭЛЕКТРОННОЙ ПОДПИСЬЮ
Сертификат: 009F0BDC181A023B64597F1E2579BEFB50
Владелец: ФЕДЕРАЛЬНАЯ СЛУЖБА ГОСУДАРСТВЕННОЙ РЕГИСТРАЦИИ, КАДАСТРА И КАРТОГРАФИИ
Действителен: с 02.08.2024 по 26.10.2025

полное наименование должности		инициалы, фамилия

Земельный участок
вид объекта недвижимости

Лист № 20 раздела 4.1	Всего листов раздела 4.1: 87	Всего разделов: 8	Всего листов выписки: 667

28.07.2025г. № КУВИ-001/2025-146198411	
Кадастровый номер:	78:07:0003119:2

		огнестойкости в соответствии с техническим регламентом о требованиях пожарной безопасности, если проектный номинальный класс напряжения воздушных линий электропередачи не превышает 220 кВ, а также вне зависимости от проектного номинального класса напряжения воздушных линий электропередачи - здания и сооружения электрических станций и подстанций (включая вспомогательные и обслуживающие объекты), ограждения при условии, что расстояние от наивысшей точки указанных зданий и (или) сооружений, ограждений по вертикали до проводов воздушной линии электропередачи при наибольшей стреле провеса должно быть не менее: 3 метров - при проектном номинальном классе напряжения до 35 кВ; 4 метров - при проектном номинальном классе напряжения 110 кВ; 4 метров - при проектном номинальном классе напряжения 150 кВ; 5 метров - при проектном номинальном классе напряжения 220 кВ; 7,5 метра - при проектном номинальном классе напряжения 330 - 400 кВ; 8 метров - при проектном номинальном классе напряжения 500 кВ; 12 метров - при проектном номинальном классе напряжения 750 кВ; линии связи, линии проводного вещания, если проектный номинальный класс напряжения воздушных линий электропередачи не превышает 500 кВ при условии, что расстояние по вертикали до проводов воздушной линии электропередачи от указанных линий при наибольшей стреле провеса должно быть не менее:3 метров - при проектном номинальном классе напряжения до 35 кВ; 4 метров - при проектном номинальном классе напряжения 110 кВ; 4 метров – при проектном номинальном классе напряжения 150 кВ; 4 метров - при проектном номинальном классе напряжения 220 кВ; 5 метров - при проектном номинальном классе напряжения 330 - 400 кВ; 5 метров - при проектном номинальном классе напряжения 500 кВ; железные дороги при условии, что расстояние по вертикали от головки рельса до проводов воздушной линии электропередачи при наибольшей стреле провеса должно быть не менее:7,5 метра - при проектном номинальном классе напряжения до 35 кВ; 7,5 метра - при проектном номинальном классе напряжения 110 кВ; 8 метров - при проектном номинальном классе напряжения 150 кВ; 8,5 метра - при проектном номинальном классе напряжения 220 кВ; 9 метров - при проектном номинальном классе напряжения 330 - 400 кВ; 9,5 метра - при проектном номинальном классе напряжения 500 кВ; 12 метров - при проектном номинальном классе напряжения 750 кВ; автомобильные дороги при условии, что расстояние по вертикали от покрытия проезжей части дорог всех категорий до проводов воздушной линии электропередачи при наибольшей стреле провеса должно быть не менее: 7 метров - при проектном номинальном классе напряжения до 35 кВ; 7 метров - при проектном номинальном классе напряжения 110 кВ; 7,5 метра - при проектном номинальном классе напряжения 150 кВ; 8 метров - при проектном номинальном классе напряжения 220 кВ; 8,5 метра (11 метров - в границах населенных пунктов) - при проектном номинальном классе напряжения 330 - 400 кВ; 9,5 метра (15,5 метра - в границах населенных пунктов) - при проектном номинальном классе напряжения 500 кВ; 16 метров (23 метров - в границах населенных пунктов) - при проектном номинальном классе напряжения 750 кВ; провода контактной сети или несущего троса трамвайных и троллейбусных линий, если проектный номинальный класс напряжения воздушных линий электропередачи не превышает 500 кВ при условии, что расстояние по вертикали от указанных проводов или тросов до

ДОКУМЕНТ ПОДПИСАН
ЭЛЕКТРОННОЙ ПОДПИСЬЮ
Сертификат: 009F0BDC181A023B64597F1E2579BEFB50
Владелец: ФЕДЕРАЛЬНАЯ СЛУЖБА ГОСУДАРСТВЕННОЙ РЕГИСТРАЦИИ, КАДАСТРА И КАРТОГРАФИИ
Действителен: с 02.08.2024 по 26.10.2025

полное наименование должности		инициалы, фамилия

Земельный участок
вид объекта недвижимости

Лист № 21 раздела 4.1	Всего листов раздела 4.1: 87	Всего разделов: 8	Всего листов выписки: 667

28.07.2025г. № КУВИ-001/2025-146198411	
Кадастровый номер:	78:07:0003119:2

проводов воздушной линии электропередачи при наибольшей стреле провеса должно быть не менее: 3 метров - при проектном номинальном классе напряжения до 35 кВ; 3 метров - при проектном номинальном классе напряжения 110 кВ; 4 метров - при проектном номинальном классе напряжения 150 кВ; 4 метров - при проектном номинальном классе напряжения 220 кВ; 5 метров - при проектном номинальном классе напряжения 330 - 400 кВ; 5 метров - при проектном номинальном классе напряжения 500 кВ; трубопроводы при условии, что расстояние по вертикали от наивысшей точки любой части трубопровода до проводов воздушной линии электропередачи при наибольшей стреле провеса должно быть не менее: 4 метров - при проектном номинальном классе напряжения до 35 кВ; 4 метров - при проектном номинальном классе напряжения 110 кВ; 4,5 метра - при проектном номинальном классе напряжения 150 кВ; 5 метров - при проектном номинальном классе напряжения 220 кВ; 6 метров - при проектном номинальном классе напряжения 330 - 400 кВ; 8 метров - при проектном номинальном классе напряжения 500 кВ; 12 метров - при проектном номинальном классе напряжения 750 кВ; ж) в случае если в соответствии с техническим регламентом о требованиях пожарной безопасности должны соблюдаться противопожарные расстояния между такими зданиями, сооружениями и объектами электроэнергетики, возможность размещения зданий, сооружений в границах охранной зоны определяется исходя из противопожарных расстояний. 11. В пределах охранной зоны без соблюдения условий осуществления соответствующих видов деятельности, предусмотренных решением о согласовании такой охранной зоны, юридическим и физическим лицам запрещаются: а) горные, взрывные, мелиоративные работы, в том числе связанные с временным затоплением земель; б) дноуглубительные, землечерпальные и погрузочно-разгрузочные работы, добыча рыбы, других водных животных и растений придонными орудиями лова, устройство водопоев, колка и заготовка льда (в охранных зонах подводных кабельных линий электропередачи); в) проход судов, у которых расстояние по вертикали от верхнего крайнего габарита с грузом или без груза до нижней точки провеса проводов переходов воздушных линий электропередачи через водоемы менее минимально допустимого расстояния, в том числе с учетом максимального уровня подъема воды при паводке; г) проезд машин и механизмов, имеющих общую высоту с грузом или без груза от поверхности дороги более 4,5 метра (в охранных зонах воздушных линий электропередачи); д) земляные работы на глубине более 0,3 метра (на вспахиваемых землях на глубине более 0,45 метра), а также планировка грунта (в охранных зонах подземных кабельных линий электропередачи); е) полив сельскохозяйственных культур в случае, если высота струи воды может составить свыше 3 метров (в охранных зонах воздушных линий электропередачи); ж) полевые сельскохозяйственные работы с применением сельскохозяйственных машин и оборудования высотой более 4 метров (в охранных зонах воздушных линий электропередачи) или полевые сельскохозяйственные работы, связанные с вспашкой земли (в охранных зонах кабельных линий электропередачи); з) посадка и вырубка деревьев и кустарников.; Реестровый номер границы: 78:07-6.1007; Вид объекта реестра границ: Зона с особыми условиями использования территории; Вид зоны по документу: Охранная зона объекта электросетевого хозяйства - 1712-1885/был 1712-1846,1712-1795/р.50-06.09.73/; Тип зоны: Охранная зона объектов

ДОКУМЕНТ ПОДПИСАН
ЭЛЕКТРОННОЙ ПОДПИСЬЮ
Сертификат: 009F0BDC181A023B64597F1E2579BEFB50
Владелец: ФЕДЕРАЛЬНАЯ СЛУЖБА ГОСУДАРСТВЕННОЙ РЕГИСТРАЦИИ, КАДАСТРА И КАРТОГРАФИИ
Действителен: с 02.08.2024 по 26.10.2025

полное наименование должности		инициалы, фамилия

Земельный участок			
вид объекта недвижимости			
Лист № 22 раздела 4.1	Всего листов раздела 4.1: 87	Всего разделов: 8	Всего листов выписки: 667
28.07.2025г. № КУВИ-001/2025-146198411			
Кадастровый номер:	78:07:0003119:2		

		электроэнергетики (объектов электросетевого хозяйства и объектов по производству электрической энергии)
78:07:0003119:2/91	438	вид ограничения (обременения): ограничения прав на земельный участок, предусмотренные статьей 56 Земельного кодекса Российской Федерации; Срок действия: не установлен; реквизиты документа-основания: постановление Правительства РФ «О порядке установления охранных зон объектов электросетевого хозяйства и особых условий использования земельных участков, расположенных в границах таких зон» от 24.02.2009 № 160 выдан: Правительство Российской Федерации; Содержание ограничения (обременения): Ограничения предусмотрены п. 8-11, раздела III Правил установления охранных зон объектов электросетевого хозяйства и особых условий использования земельных участков, расположенных в границах таких зон, утв. Постановлением Правительства РФ от 24.02.2009 № 160 «О порядке установления охранных зон объектов электросетевого хозяйства и особых условий использования земельных участков, расположенных в границах таких зон» (ред. от 21.12.2018). 8. В охранных зонах запрещается осуществлять любые действия, которые могут нарушить безопасную работу объектов электросетевого хозяйства, в том числе привести к их повреждению или уничтожению, и (или) повлечь причинение вреда жизни, здоровью граждан и имуществу физических или юридических лиц, а также повлечь нанесение экологического ущерба и возникновение пожаров, в том числе: а) набрасывать на провода и опоры воздушных линий электропередачи посторонние предметы, а также подниматься на опоры воздушных линий электропередачи; б) проводить работы, угрожающие повреждению объектов электросетевого хозяйства, размещать объекты и предметы, которые могут препятствовать доступу обслуживающего персонала и техники к объектам электроэнергетики, без сохранения и (или) создания, в том числе в соответствии с требованиями нормативно-технических документов, необходимых для такого доступа проходов и подъездов в целях обеспечения эксплуатации оборудования, зданий и сооружений объектов электроэнергетики, проведения работ по ликвидации аварий и устранению их последствий на всем протяжении границы объекта электроэнергетики;в) находиться в пределах огороженной территории и помещениях распределительных устройств и подстанций, открывать двери и люки распределительных устройств и подстанций, производить переключения и подключения в электрических сетях (указанное требование не распространяется на работников, занятых выполнением разрешенных в установленном порядке работ), разводить огонь в пределах охранных зонах вводных и распределительных устройств и подстанций, воздушных линий электропередачи, а также в охранных зонах кабельных линий электропередачи; г) размещать свалки; д) производить работы ударными механизмами, сбрасывать тяжести массой свыше 5 тонн, производить сброс и слив едких и коррозионных веществ и горюче-смазочных материалов (в охранных зонах подземных кабельных линий электропередачи);е) убирать, уничтожать, перемещать, засыпать и повреждать предупреждающие и информационные знаки (либо предупреждающие и информационные надписи, нанесенные на объекты электроэнергетики);ж) производить переключения и подключения в электрических сетях (указанное требование не распространяется на работников, занятых выполнением разрешенных в установленном порядке работ);з) осуществлять использование земельных участков в качестве испытательных полигонов, мест уничтожения

ДОКУМЕНТ ПОДПИСАН
ЭЛЕКТРОННОЙ ПОДПИСЬЮ
Сертификат: 009F0BDC181A023B64597F1E2579BEFB50
Владелец: ФЕДЕРАЛЬНАЯ СЛУЖБА ГОСУДАРСТВЕННОЙ РЕГИСТРАЦИИ, КАДАСТРА И КАРТОГРАФИИ
Действителен: с 02.08.2024 по 26.10.2025

полное наименование должности		инициалы, фамилия

Земельный участок
вид объекта недвижимости

Лист № 23 раздела 4.1	Всего листов раздела 4.1: 87	Всего разделов: 8	Всего листов выписки: 667

28.07.2025г. № КУВИ-001/2025-146198411	
Кадастровый номер:	78:07:0003119:2

вооружения и захоронения отходов, возникающих в связи с использованием, производством, ремонтом или уничтожением вооружений или боеприпасов ". 9. В охранных зонах, установленных для объектов электросетевого хозяйства напряжением свыше 1000 вольт, помимо действий, предусмотренных пунктом 8 настоящих Правил, запрещается: а) складировать или размещать хранилища любых, в том числе горюче-смазочных, материалов; б) размещать детские и спортивные площадки, стадионы, рынки, торговые точки, полевые станы, загоны для скота, гаражи и стоянки всех видов машин и механизмов, проводить любые мероприятия, связанные с большим скоплением людей, не занятых выполнением разрешенных в установленном порядке работ (в охранных зонах воздушных линий электропередачи); в) использовать (запускать) любые летательные аппараты, в том числе воздушных змеев, спортивные модели летательных аппаратов (в охранных зонах воздушных линий электропередачи); г) бросать якоря с судов и осуществлять их проход с отданными якорями, цепями, лотами, волокушами и тралами (в охранных зонах подводных кабельных линий электропередачи); д) осуществлять проход судов с поднятыми стрелами кранов и других механизмов (в охранных зонах воздушных линий электропередачи); е) осуществлять остановку транспортных средств на автомобильных дорогах в местах пересечения с воздушными линиями электропередачи с проектным номинальным классом напряжения 330 кВ и выше (исключительно в охранных зонах воздушных линий электропередачи); ж) устанавливать рекламные конструкции."; 10. В охранных зонах допускается размещение зданий и сооружений при соблюдении следующих параметров: а) размещаемое здание или сооружение не создает препятствий для доступа к объекту электросетевого хозяйства (создаются или сохраняются, в том числе в соответствии с требованиями нормативно-технических документов, проходы и подъезды, необходимые для доступа к объекту электроэнергетики обслуживающего персонала и техники в целях обеспечения оперативного, технического и ремонтного обслуживания оборудования, зданий и сооружений объектов электроэнергетики, проведения работ по ликвидации аварий и устранению их последствий на всем протяжении границы объекта электроэнергетики); б) расстояние по горизонтали от элементов зданий и сооружений до проводов воздушных линий электропередачи напряжением до 1 кВ с неизолированными проводами (при наибольшем их отклонении) должно быть не менее: 1,5 метра - от выступающих частей зданий, террас и окон; 1 метра - от глухих стен; в) расстояние по горизонтали от элементов зданий и сооружений до токопроводящих жил кабелей (предназначенных для эксплуатации в воздушной среде) напряжением свыше 1 кВ (при наибольшем их отклонении) должно быть не менее: 1 метра - от выступающих частей зданий, террас и окон; 0,2 метра - от глухих стен зданий, сооружений; г) допускается размещение зданий и сооружений под проводами воздушных линий электропередачи напряжением до 1 кВ с самонесущими изолированными проводами, при этом расстояние по вертикали от указанных зданий и сооружений при наибольшей стреле провеса должно быть не менее 2,5 метра; д) расстояние по горизонтали от элементов зданий и сооружений до проводов воздушных линий электропередачи напряжением свыше 1 кВ (при наибольшем их отклонении) должно быть не менее: 2 метров - при проектном номинальном классе напряжения до 20 кВ; 4 метров - при проектном номинальном классе напряжения 35 - 110 кВ; 5 метров - при проектном номинальном

ДОКУМЕНТ ПОДПИСАН
ЭЛЕКТРОННОЙ ПОДПИСЬЮ
Сертификат: 009F0BDC181A023B64597F1E2579BEFB50
Владелец: ФЕДЕРАЛЬНАЯ СЛУЖБА ГОСУДАРСТВЕННОЙ РЕГИСТРАЦИИ, КАДАСТРА И КАРТОГРАФИИ
Действителен: с 02.08.2024 по 26.10.2025

полное наименование должности		инициалы, фамилия

Земельный участок
вид объекта недвижимости

Лист № 24 раздела 4.1	Всего листов раздела 4.1: 87	Всего разделов: 8	Всего листов выписки: 667

28.07.2025г. № КУВИ-001/2025-146198411	
Кадастровый номер:	78:07:0003119:2

		классе напряжения 150 кВ; 6 метров - при проектном номинальном классе напряжения 220 кВ; 20 метров (8 метров до ближайших частей непроизводственных и производственных зданий и сооружений электрических станций и подстанций) - при проектном номинальном классе напряжения 330 - 400 кВ; 30 метров (10 метров до ближайших частей непроизводственных и производственных зданий и сооружений электрических станций и подстанций) - при проектном номинальном классе напряжения 500 кВ; 40 метров (10 метров до ближайших частей непроизводственных и производственных зданий и сооружений электрических станций и подстанций) - при проектном номинальном классе напряжения 750 кВ; е) под проводами воздушных линий электропередачи допускается размещение следующих видов зданий и (или) сооружений и (или) их пересечение с воздушными линиями электропередачи: производственные здания и (или) сооружения промышленных предприятий I и II степени огнестойкости в соответствии с техническим регламентом о требованиях пожарной безопасности, если проектный номинальный класс напряжения воздушных линий электропередачи не превышает 220 кВ, а также вне зависимости от проектного номинального класса напряжения воздушных линий электропередачи - здания и сооружения электрических станций и подстанций (включая вспомогательные и обслуживающие объекты), ограждения при условии, что расстояние от наивысшей точки указанных зданий и (или) сооружений, ограждений по вертикали до проводов воздушной линии электропередачи при наибольшей стреле провеса должно быть не менее: 3 метров - при проектном номинальном классе напряжения до 35 кВ; 4 метров - при проектном номинальном классе напряжения 110 кВ; 4 метров - при проектном номинальном классе напряжения 150 кВ; 5 метров - при проектном номинальном классе напряжения 220 кВ; 7,5 метра - при проектном номинальном классе напряжения 330 - 400 кВ; 8 метров - при проектном номинальном классе напряжения 500 кВ; 12 метров - при проектном номинальном классе напряжения 750 кВ; линии связи, линии проводного вещания, если проектный номинальный класс напряжения воздушных линий электропередачи не превышает 500 кВ при условии, что расстояние по вертикали до проводов воздушной линии электропередачи от указанных линий при наибольшей стреле провеса должно быть не менее:3 метров - при проектном номинальном классе напряжения до 35 кВ; 4 метров - при проектном номинальном классе напряжения 110 кВ; 4 метров – при проектном номинальном классе напряжения 150 кВ; 4 метров - при проектном номинальном классе напряжения 220 кВ; 5 метров - при проектном номинальном классе напряжения 330 - 400 кВ; 5 метров - при проектном номинальном классе напряжения 500 кВ; железные дороги при условии, что расстояние по вертикали от головки рельса до проводов воздушной линии электропередачи при наибольшей стреле провеса должно быть не менее:7,5 метра - при проектном номинальном классе напряжения до 35 кВ; 7,5 метра - при проектном номинальном классе напряжения 110 кВ; 8 метров - при проектном номинальном классе напряжения 150 кВ; 8,5 метра - при проектном номинальном классе напряжения 220 кВ; 9 метров - при проектном номинальном классе напряжения 330 - 400 кВ; 9,5 метра - при проектном номинальном классе напряжения 500 кВ; 12 метров - при проектном номинальном классе напряжения 750 кВ; автомобильные дороги при условии, что расстояние по вертикали от покрытия проезжей части дорог всех категорий до проводов воздушной линии

ДОКУМЕНТ ПОДПИСАН
ЭЛЕКТРОННОЙ ПОДПИСЬЮ
Сертификат: 009F0BDC181A023B64597F1E2579BEFB50
Владелец: ФЕДЕРАЛЬНАЯ СЛУЖБА ГОСУДАРСТВЕННОЙ РЕГИСТРАЦИИ, КАДАСТРА И КАРТОГРАФИИ
Действителен: с 02.08.2024 по 26.10.2025

полное наименование должности		инициалы, фамилия

Земельный участок
вид объекта недвижимости

Лист № 25 раздела 4.1	Всего листов раздела 4.1: 87	Всего разделов: 8	Всего листов выписки: 667

28.07.2025г. № КУВИ-001/2025-146198411	
Кадастровый номер:	78:07:0003119:2

электропередачи при наибольшей стреле провеса должно быть не менее: 7 метров - при проектном номинальном классе напряжения до 35 кВ; 7 метров - при проектном номинальном классе напряжения 110 кВ; 7,5 метра - при проектном номинальном классе напряжения 150 кВ; 8 метров - при проектном номинальном классе напряжения 220 кВ; 8,5 метра (11 метров - в границах населенных пунктов) - при проектном номинальном классе напряжения 330 - 400 кВ; 9,5 метра (15,5 метра - в границах населенных пунктов) - при проектном номинальном классе напряжения 500 кВ; 16 метров (23 метров - в границах населенных пунктов) - при проектном номинальном классе напряжения 750 кВ; провода контактной сети или несущего троса трамвайных и троллейбусных линий, если проектный номинальный класс напряжения воздушных линий электропередачи не превышает 500 кВ при условии, что расстояние по вертикали от указанных проводов или тросов до проводов воздушной линии электропередачи при наибольшей стреле провеса должно быть не менее: 3 метров - при проектном номинальном классе напряжения до 35 кВ; 3 метров - при проектном номинальном классе напряжения 110 кВ; 4 метров - при проектном номинальном классе напряжения 150 кВ; 4 метров - при проектном номинальном классе напряжения 220 кВ; 5 метров - при проектном номинальном классе напряжения 330 - 400 кВ; 5 метров - при проектном номинальном классе напряжения 500 кВ; трубопроводы при условии, что расстояние по вертикали от наивысшей точки любой части трубопровода до проводов воздушной линии электропередачи при наибольшей стреле провеса должно быть не менее: 4 метров - при проектном номинальном классе напряжения до 35 кВ; 4 метров - при проектном номинальном классе напряжения 110 кВ; 4,5 метра - при проектном номинальном классе напряжения 150 кВ; 5 метров - при проектном номинальном классе напряжения 220 кВ; 6 метров - при проектном номинальном классе напряжения 330 - 400 кВ; 8 метров - при проектном номинальном классе напряжения 500 кВ; 12 метров - при проектном номинальном классе напряжения 750 кВ; ж) в случае если в соответствии с техническим регламентом о требованиях пожарной безопасности должны соблюдаться противопожарные расстояния между такими зданиями, сооружениями и объектами электроэнергетики, возможность размещения зданий, сооружений в границах охранной зоны определяется исходя из противопожарных расстояний. 11. В пределах охранной зоны без соблюдения условий осуществления соответствующих видов деятельности, предусмотренных решением о согласовании такой охранной зоны, юридическим и физическим лицам запрещаются: а) горные, взрывные, мелиоративные работы, в том числе связанные с временным затоплением земель; б) дноуглубительные, землечерпальные и погрузочно-разгрузочные работы, добыча рыбы, других водных животных и растений придонными орудиями лова, устройство водопоев, колка и заготовка льда (в охранных зонах подводных кабельных линий электропередачи); в) проход судов, у которых расстояние по вертикали от верхнего крайнего габарита с грузом или без груза до нижней точки провеса проводов переходов воздушных линий электропередачи через водоемы менее минимально допустимого расстояния, в том числе с учетом максимального уровня подъема воды при паводке; г) проезд машин и механизмов, имеющих общую высоту с грузом или без груза от поверхности дороги более 4,5 метра (в охранных зонах воздушных линий электропередачи); д) земляные работы на глубине более 0,3 метра (на

ДОКУМЕНТ ПОДПИСАН
ЭЛЕКТРОННОЙ ПОДПИСЬЮ
Сертификат: 009F0BDC181A023B64597F1E2579BEFB50
Владелец: ФЕДЕРАЛЬНАЯ СЛУЖБА ГОСУДАРСТВЕННОЙ РЕГИСТРАЦИИ, КАДАСТРА И КАРТОГРАФИИ
Действителен: с 02.08.2024 по 26.10.2025

полное наименование должности		инициалы, фамилия

Земельный участок			
вид объекта недвижимости			
Лист № 26 раздела 4.1	Всего листов раздела 4.1: 87	Всего разделов: 8	Всего листов выписки: 667
28.07.2025г. № КУВИ-001/2025-146198411			
Кадастровый номер:	78:07:0003119:2		

		вспахиваемых землях на глубине более 0,45 метра), а также планировка грунта (в охранных зонах подземных кабельных линий электропередачи); е) полив сельскохозяйственных культур в случае, если высота струи воды может составить свыше 3 метров (в охранных зонах воздушных линий электропередачи); ж) полевые сельскохозяйственные работы с применением сельскохозяйственных машин и оборудования высотой более 4 метров (в охранных зонах воздушных линий электропередачи) или полевые сельскохозяйственные работы, связанные с вспашкой земли (в охранных зонах кабельных линий электропередачи); з) посадка и вырубка деревьев и кустарников.; Реестровый номер границы: 78:07-6.1065; Вид объекта реестра границ: Зона с особыми условиями использования территории; Вид зоны по документу: Охранная зона объекта электросетевого хозяйства - КЛ 6 кВ ТП 1712-БКТП 11966 до п/м № 9; Тип зоны: Охранная зона объектов электроэнергетики (объектов электросетевого хозяйства и объектов по производству электрической энергии)
78:07:0003119:2/92	240	вид ограничения (обременения): ограничения прав на земельный участок, предусмотренные статьей 56 Земельного кодекса Российской Федерации; Срок действия: не установлен; реквизиты документа-основания: постановление Правительства РФ «О порядке установления охранных зон объектов электросетевого хозяйства и особых условий использования земельных участков, расположенных в границах таких зон» от 24.02.2009 № 160 выдан: Правительство Российской Федерации; Содержание ограничения (обременения): Ограничения предусмотрены п. 8-11, раздела III Правил установления охранных зон объектов электросетевого хозяйства и особых условий использования земельных участков, расположенных в границах таких зон, утв. Постановлением Правительства РФ от 24.02.2009 № 160 «О порядке установления охранных зон объектов электросетевого хозяйства и особых условий использования земельных участков, расположенных в границах таких зон» (ред. от 21.12.2018). 8. В охранных зонах запрещается осуществлять любые действия, которые могут нарушить безопасную работу объектов электросетевого хозяйства, в том числе привести к их повреждению или уничтожению, и (или) повлечь причинение вреда жизни, здоровью граждан и имуществу физических или юридических лиц, а также повлечь нанесение экологического ущерба и возникновение пожаров, в том числе: а) набрасывать на провода и опоры воздушных линий электропередачи посторонние предметы, а также подниматься на опоры воздушных линий электропередачи; б) проводить работы, угрожающие повреждению объектов электросетевого хозяйства, размещать объекты и предметы, которые могут препятствовать доступу обслуживающего персонала и техники к объектам электроэнергетики, без сохранения и (или) создания, в том числе в соответствии с требованиями нормативно-технических документов, необходимых для такого доступа проходов и подъездов в целях обеспечения эксплуатации оборудования, зданий и сооружений объектов электроэнергетики, проведения работ по ликвидации аварий и устранению их последствий на всем протяжении границы объекта электроэнергетики;в) находиться в пределах огороженной территории и помещениях распределительных устройств и подстанций, открывать двери и люки распределительных устройств и подстанций, производить переключения и подключения в электрических сетях (указанное требование не распространяется на работников, занятых выполнением разрешенных в установленном порядке работ),

ДОКУМЕНТ ПОДПИСАН
ЭЛЕКТРОННОЙ ПОДПИСЬЮ
Сертификат: 009F0BDC181A023B64597F1E2579BEFB50
Владелец: ФЕДЕРАЛЬНАЯ СЛУЖБА ГОСУДАРСТВЕННОЙ РЕГИСТРАЦИИ, КАДАСТРА И КАРТОГРАФИИ
Действителен: с 02.08.2024 по 26.10.2025

полное наименование должности		инициалы, фамилия

Земельный участок
вид объекта недвижимости

Лист № 27 раздела 4.1	Всего листов раздела 4.1: 87	Всего разделов: 8	Всего листов выписки: 667

28.07.2025г. № КУВИ-001/2025-146198411	
Кадастровый номер:	78:07:0003119:2

разводить огонь в пределах охранных зонах вводных и распределительных устройств и подстанций, воздушных линий электропередачи, а также в охранных зонах кабельных линий электропередачи; г) размещать свалки; д) производить работы ударными механизмами, сбрасывать тяжести массой свыше 5 тонн, производить сброс и слив едких и коррозионных веществ и горюче-смазочных материалов (в охранных зонах подземных кабельных линий электропередачи);е) убирать, уничтожать, перемещать, засыпать и повреждать предупреждающие и информационные знаки (либо предупреждающие и информационные надписи, нанесенные на объекты электроэнергетики);ж) производить переключения и подключения в электрических сетях (указанное требование не распространяется на работников, занятых выполнением разрешенных в установленном порядке работ);з) осуществлять использование земельных участков в качестве испытательных полигонов, мест уничтожения вооружения и захоронения отходов, возникающих в связи с использованием, производством, ремонтом или уничтожением вооружений или боеприпасов ". 9. В охранных зонах, установленных для объектов электросетевого хозяйства напряжением свыше 1000 вольт, помимо действий, предусмотренных пунктом 8 настоящих Правил, запрещается: а) складировать или размещать хранилища любых, в том числе горюче-смазочных, материалов; б) размещать детские и спортивные площадки, стадионы, рынки, торговые точки, полевые станы, загоны для скота, гаражи и стоянки всех видов машин и механизмов, проводить любые мероприятия, связанные с большим скоплением людей, не занятых выполнением разрешенных в установленном порядке работ (в охранных зонах воздушных линий электропередачи); в) использовать (запускать) любые летательные аппараты, в том числе воздушных змеев, спортивные модели летательных аппаратов (в охранных зонах воздушных линий электропередачи); г) бросать якоря с судов и осуществлять их проход с отданными якорями, цепями, лотами, волокушами и тралами (в охранных зонах подводных кабельных линий электропередачи); д) осуществлять проход судов с поднятыми стрелами кранов и других механизмов (в охранных зонах воздушных линий электропередачи); е) осуществлять остановку транспортных средств на автомобильных дорогах в местах пересечения с воздушными линиями электропередачи с проектным номинальным классом напряжения 330 кВ и выше (исключительно в охранных зонах воздушных линий электропередачи); ж) устанавливать рекламные конструкции."; 10. В охранных зонах допускается размещение зданий и сооружений при соблюдении следующих параметров: а) размещаемое здание или сооружение не создает препятствий для доступа к объекту электросетевого хозяйства (создаются или сохраняются, в том числе в соответствии с требованиями нормативно-технических документов, проходы и подъезды, необходимые для доступа к объекту электроэнергетики обслуживающего персонала и техники в целях обеспечения оперативного, технического и ремонтного обслуживания оборудования, зданий и сооружений объектов электроэнергетики, проведения работ по ликвидации аварий и устранению их последствий на всем протяжении границы объекта электроэнергетики); б) расстояние по горизонтали от элементов зданий и сооружений до проводов воздушных линий электропередачи напряжением до 1 кВ с неизолированными проводами (при наибольшем их отклонении) должно быть не менее: 1,5 метра - от выступающих частей зданий, террас и окон; 1 метра - от глухих стен; в) расстояние по горизонтали от

ДОКУМЕНТ ПОДПИСАН
ЭЛЕКТРОННОЙ ПОДПИСЬЮ
Сертификат: 009F0BDC181A023B64597F1E2579BEFB50
Владелец: ФЕДЕРАЛЬНАЯ СЛУЖБА ГОСУДАРСТВЕННОЙ РЕГИСТРАЦИИ, КАДАСТРА И КАРТОГРАФИИ
Действителен: с 02.08.2024 по 26.10.2025

полное наименование должности		инициалы, фамилия

Земельный участок
вид объекта недвижимости

Лист № 28 раздела 4.1	Всего листов раздела 4.1: 87	Всего разделов: 8	Всего листов выписки: 667

28.07.2025г. № КУВИ-001/2025-146198411	
Кадастровый номер:	78:07:0003119:2

элементов зданий и сооружений до токопроводящих жил кабелей (предназначенных для эксплуатации в воздушной среде) напряжением свыше 1 кВ (при наибольшем их отклонении) должно быть не менее: 1 метра - от выступающих частей зданий, террас и окон; 0,2 метра - от глухих стен зданий, сооружений; г) допускается размещение зданий и сооружений под проводами воздушных линий электропередачи напряжением до 1 кВ с самонесущими изолированными проводами, при этом расстояние по вертикали от указанных зданий и сооружений при наибольшей стреле провеса должно быть не менее 2,5 метра; д) расстояние по горизонтали от элементов зданий и сооружений до проводов воздушных линий электропередачи напряжением свыше 1 кВ (при наибольшем их отклонении) должно быть не менее: 2 метров - при проектном номинальном классе напряжения до 20 кВ; 4 метров - при проектном номинальном классе напряжения 35 - 110 кВ; 5 метров - при проектном номинальном классе напряжения 150 кВ; 6 метров - при проектном номинальном классе напряжения 220 кВ; 20 метров (8 метров до ближайших частей непроизводственных и производственных зданий и сооружений электрических станций и подстанций) - при проектном номинальном классе напряжения 330 - 400 кВ; 30 метров (10 метров до ближайших частей непроизводственных и производственных зданий и сооружений электрических станций и подстанций) - при проектном номинальном классе напряжения 500 кВ; 40 метров (10 метров до ближайших частей непроизводственных и производственных зданий и сооружений электрических станций и подстанций) - при проектном номинальном классе напряжения 750 кВ; е) под проводами воздушных линий электропередачи допускается размещение следующих видов зданий и (или) сооружений и (или) их пересечение с воздушными линиями электропередачи: производственные здания и (или) сооружения промышленных предприятий I и II степени огнестойкости в соответствии с техническим регламентом о требованиях пожарной безопасности, если проектный номинальный класс напряжения воздушных линий электропередачи не превышает 220 кВ, а также вне зависимости от проектного номинального класса напряжения воздушных линий электропередачи - здания и сооружения электрических станций и подстанций (включая вспомогательные и обслуживающие объекты), ограждения при условии, что расстояние от наивысшей точки указанных зданий и (или) сооружений, ограждений по вертикали до проводов воздушной линии электропередачи при наибольшей стреле провеса должно быть не менее: 3 метров - при проектном номинальном классе напряжения до 35 кВ; 4 метров - при проектном номинальном классе напряжения 110 кВ; 4 метров - при проектном номинальном классе напряжения 150 кВ; 5 метров - при проектном номинальном классе напряжения 220 кВ; 7,5 метра - при проектном номинальном классе напряжения 330 - 400 кВ; 8 метров - при проектном номинальном классе напряжения 500 кВ; 12 метров - при проектном номинальном классе напряжения 750 кВ; линии связи, линии проводного вещания, если проектный номинальный класс напряжения воздушных линий электропередачи не превышает 500 кВ при условии, что расстояние по вертикали до проводов воздушной линии электропередачи от указанных линий при наибольшей стреле провеса должно быть не менее:3 метров - при проектном номинальном классе напряжения до 35 кВ; 4 метров - при проектном номинальном классе напряжения 110 кВ; 4 метров – при проектном номинальном классе напряжения 150 кВ; 4 метров - при проектном номинальном классе напряжения

ДОКУМЕНТ ПОДПИСАН
ЭЛЕКТРОННОЙ ПОДПИСЬЮ
Сертификат: 009F0BDC181A023B64597F1E2579BEFB50
Владелец: ФЕДЕРАЛЬНАЯ СЛУЖБА ГОСУДАРСТВЕННОЙ РЕГИСТРАЦИИ, КАДАСТРА И КАРТОГРАФИИ
Действителен: с 02.08.2024 по 26.10.2025

полное наименование должности		инициалы, фамилия

Земельный участок
вид объекта недвижимости

Лист № 29 раздела 4.1	Всего листов раздела 4.1: 87	Всего разделов: 8	Всего листов выписки: 667

28.07.2025г. № КУВИ-001/2025-146198411	
Кадастровый номер:	78:07:0003119:2

220 кВ; 5 метров - при проектном номинальном классе напряжения 330 - 400 кВ; 5 метров - при проектном номинальном классе напряжения 500 кВ; железные дороги при условии, что расстояние по вертикали от головки рельса до проводов воздушной линии электропередачи при наибольшей стреле провеса должно быть не менее:7,5 метра - при проектном номинальном классе напряжения до 35 кВ; 7,5 метра - при проектном номинальном классе напряжения 110 кВ; 8 метров - при проектном номинальном классе напряжения 150 кВ; 8,5 метра - при проектном номинальном классе напряжения 220 кВ; 9 метров - при проектном номинальном классе напряжения 330 - 400 кВ; 9,5 метра - при проектном номинальном классе напряжения 500 кВ; 12 метров - при проектном номинальном классе напряжения 750 кВ; автомобильные дороги при условии, что расстояние по вертикали от покрытия проезжей части дорог всех категорий до проводов воздушной линии электропередачи при наибольшей стреле провеса должно быть не менее: 7 метров - при проектном номинальном классе напряжения до 35 кВ; 7 метров - при проектном номинальном классе напряжения 110 кВ; 7,5 метра - при проектном номинальном классе напряжения 150 кВ; 8 метров - при проектном номинальном классе напряжения 220 кВ; 8,5 метра (11 метров - в границах населенных пунктов) - при проектном номинальном классе напряжения 330 - 400 кВ; 9,5 метра (15,5 метра - в границах населенных пунктов) - при проектном номинальном классе напряжения 500 кВ; 16 метров (23 метров - в границах населенных пунктов) - при проектном номинальном классе напряжения 750 кВ; провода контактной сети или несущего троса трамвайных и троллейбусных линий, если проектный номинальный класс напряжения воздушных линий электропередачи не превышает 500 кВ при условии, что расстояние по вертикали от указанных проводов или тросов до проводов воздушной линии электропередачи при наибольшей стреле провеса должно быть не менее: 3 метров - при проектном номинальном классе напряжения до 35 кВ; 3 метров - при проектном номинальном классе напряжения 110 кВ; 4 метров - при проектном номинальном классе напряжения 150 кВ; 4 метров - при проектном номинальном классе напряжения 220 кВ; 5 метров - при проектном номинальном классе напряжения 330 - 400 кВ; 5 метров - при проектном номинальном классе напряжения 500 кВ; трубопроводы при условии, что расстояние по вертикали от наивысшей точки любой части трубопровода до проводов воздушной линии электропередачи при наибольшей стреле провеса должно быть не менее: 4 метров - при проектном номинальном классе напряжения до 35 кВ; 4 метров - при проектном номинальном классе напряжения 110 кВ; 4,5 метра - при проектном номинальном классе напряжения 150 кВ; 5 метров - при проектном номинальном классе напряжения 220 кВ; 6 метров - при проектном номинальном классе напряжения 330 - 400 кВ; 8 метров - при проектном номинальном классе напряжения 500 кВ; 12 метров - при проектном номинальном классе напряжения 750 кВ; ж) в случае если в соответствии с техническим регламентом о требованиях пожарной безопасности должны соблюдаться противопожарные расстояния между такими зданиями, сооружениями и объектами электроэнергетики, возможность размещения зданий, сооружений в границах охранной зоны определяется исходя из противопожарных расстояний. 11. В пределах охранной зоны без соблюдения условий осуществления соответствующих видов деятельности, предусмотренных решением о согласовании такой охранной зоны,

ДОКУМЕНТ ПОДПИСАН
ЭЛЕКТРОННОЙ ПОДПИСЬЮ
Сертификат: 009F0BDC181A023B64597F1E2579BEFB50
Владелец: ФЕДЕРАЛЬНАЯ СЛУЖБА ГОСУДАРСТВЕННОЙ РЕГИСТРАЦИИ, КАДАСТРА И КАРТОГРАФИИ
Действителен: с 02.08.2024 по 26.10.2025

полное наименование должности		инициалы, фамилия

Земельный участок
вид объекта недвижимости

Лист № 30 раздела 4.1	Всего листов раздела 4.1: 87	Всего разделов: 8	Всего листов выписки: 667

28.07.2025г. № КУВИ-001/2025-146198411	
Кадастровый номер:	78:07:0003119:2

		юридическим и физическим лицам запрещаются: а) горные, взрывные, мелиоративные работы, в том числе связанные с временным затоплением земель; б) дноуглубительные, землечерпальные и погрузочно-разгрузочные работы, добыча рыбы, других водных животных и растений придонными орудиями лова, устройство водопоев, колка и заготовка льда (в охранных зонах подводных кабельных линий электропередачи); в) проход судов, у которых расстояние по вертикали от верхнего крайнего габарита с грузом или без груза до нижней точки провеса проводов переходов воздушных линий электропередачи через водоемы менее минимально допустимого расстояния, в том числе с учетом максимального уровня подъема воды при паводке; г) проезд машин и механизмов, имеющих общую высоту с грузом или без груза от поверхности дороги более 4,5 метра (в охранных зонах воздушных линий электропередачи); д) земляные работы на глубине более 0,3 метра (на вспахиваемых землях на глубине более 0,45 метра), а также планировка грунта (в охранных зонах подземных кабельных линий электропередачи); е) полив сельскохозяйственных культур в случае, если высота струи воды может составить свыше 3 метров (в охранных зонах воздушных линий электропередачи); ж) полевые сельскохозяйственные работы с применением сельскохозяйственных машин и оборудования высотой более 4 метров (в охранных зонах воздушных линий электропередачи) или полевые сельскохозяйственные работы, связанные с вспашкой земли (в охранных зонах кабельных линий электропередачи); з) посадка и вырубка деревьев и кустарников.; Реестровый номер границы: 78:07-6.884; Вид объекта реестра границ: Зона с особыми условиями использования территории; Вид зоны по документу: Охранная зона объекта электросетевого хозяйства - Ф.165-63/СТП 29/; Тип зоны: Охранная зона объектов электроэнергетики (объектов электросетевого хозяйства и объектов по производству электрической энергии)
78:07:0003119:2/93	514	вид ограничения (обременения): ограничения прав на земельный участок, предусмотренные статьей 56 Земельного кодекса Российской Федерации; Срок действия: не установлен; реквизиты документа-основания: постановление Правительства РФ «О порядке установления охранных зон объектов электросетевого хозяйства и особых условий использования земельных участков, расположенных в границах таких зон» от 24.02.2009 № 160 выдан: Правительство Российской Федерации; Содержание ограничения (обременения): Ограничения предусмотрены п. 8-11, раздела III Правил установления охранных зон объектов электросетевого хозяйства и особых условий использования земельных участков, расположенных в границах таких зон, утв. Постановлением Правительства РФ от 24.02.2009 № 160 «О порядке установления охранных зон объектов электросетевого хозяйства и особых условий использования земельных участков, расположенных в границах таких зон» (ред. от 21.12.2018). 8. В охранных зонах запрещается осуществлять любые действия, которые могут нарушить безопасную работу объектов электросетевого хозяйства, в том числе привести к их повреждению или уничтожению, и (или) повлечь причинение вреда жизни, здоровью граждан и имуществу физических или юридических лиц, а также повлечь нанесение экологического ущерба и возникновение пожаров, в том числе: а) набрасывать на провода и опоры воздушных линий электропередачи посторонние предметы, а также подниматься на опоры воздушных линий электропередачи; б) проводить работы, угрожающие

ДОКУМЕНТ ПОДПИСАН
ЭЛЕКТРОННОЙ ПОДПИСЬЮ
Сертификат: 009F0BDC181A023B64597F1E2579BEFB50
Владелец: ФЕДЕРАЛЬНАЯ СЛУЖБА ГОСУДАРСТВЕННОЙ РЕГИСТРАЦИИ, КАДАСТРА И КАРТОГРАФИИ
Действителен: с 02.08.2024 по 26.10.2025

полное наименование должности		инициалы, фамилия

Земельный участок
вид объекта недвижимости

Лист № 31 раздела 4.1	Всего листов раздела 4.1: 87	Всего разделов: 8	Всего листов выписки: 667

28.07.2025г. № КУВИ-001/2025-146198411	
Кадастровый номер:	78:07:0003119:2

повреждению объектов электросетевого хозяйства, размещать объекты и предметы, которые могут препятствовать доступу обслуживающего персонала и техники к объектам электроэнергетики, без сохранения и (или) создания, в том числе в соответствии с требованиями нормативно-технических документов, необходимых для такого доступа проходов и подъездов в целях обеспечения эксплуатации оборудования, зданий и сооружений объектов электроэнергетики, проведения работ по ликвидации аварий и устранению их последствий на всем протяжении границы объекта электроэнергетики;в) находиться в пределах огороженной территории и помещениях распределительных устройств и подстанций, открывать двери и люки распределительных устройств и подстанций, производить переключения и подключения в электрических сетях (указанное требование не распространяется на работников, занятых выполнением разрешенных в установленном порядке работ), разводить огонь в пределах охранных зонах вводных и распределительных устройств и подстанций, воздушных линий электропередачи, а также в охранных зонах кабельных линий электропередачи; г) размещать свалки; д) производить работы ударными механизмами, сбрасывать тяжести массой свыше 5 тонн, производить сброс и слив едких и коррозионных веществ и горюче-смазочных материалов (в охранных зонах подземных кабельных линий электропередачи);е) убирать, уничтожать, перемещать, засыпать и повреждать предупреждающие и информационные знаки (либо предупреждающие и информационные надписи, нанесенные на объекты электроэнергетики);ж) производить переключения и подключения в электрических сетях (указанное требование не распространяется на работников, занятых выполнением разрешенных в установленном порядке работ);з) осуществлять использование земельных участков в качестве испытательных полигонов, мест уничтожения вооружения и захоронения отходов, возникающих в связи с использованием, производством, ремонтом или уничтожением вооружений или боеприпасов ". 9. В охранных зонах, установленных для объектов электросетевого хозяйства напряжением свыше 1000 вольт, помимо действий, предусмотренных пунктом 8 настоящих Правил, запрещается: а) складировать или размещать хранилища любых, в том числе горюче-смазочных, материалов; б) размещать детские и спортивные площадки, стадионы, рынки, торговые точки, полевые станы, загоны для скота, гаражи и стоянки всех видов машин и механизмов, проводить любые мероприятия, связанные с большим скоплением людей, не занятых выполнением разрешенных в установленном порядке работ (в охранных зонах воздушных линий электропередачи); в) использовать (запускать) любые летательные аппараты, в том числе воздушных змеев, спортивные модели летательных аппаратов (в охранных зонах воздушных линий электропередачи); г) бросать якоря с судов и осуществлять их проход с отданными якорями, цепями, лотами, волокушами и тралами (в охранных зонах подводных кабельных линий электропередачи); д) осуществлять проход судов с поднятыми стрелами кранов и других механизмов (в охранных зонах воздушных линий электропередачи); е) осуществлять остановку транспортных средств на автомобильных дорогах в местах пересечения с воздушными линиями электропередачи с проектным номинальным классом напряжения 330 кВ и выше (исключительно в охранных зонах воздушных линий электропередачи); ж) устанавливать рекламные конструкции."; 10. В охранных зонах допускается размещение зданий и сооружений при соблюдении

ДОКУМЕНТ ПОДПИСАН
ЭЛЕКТРОННОЙ ПОДПИСЬЮ
Сертификат: 009F0BDC181A023B64597F1E2579BEFB50
Владелец: ФЕДЕРАЛЬНАЯ СЛУЖБА ГОСУДАРСТВЕННОЙ РЕГИСТРАЦИИ, КАДАСТРА И КАРТОГРАФИИ
Действителен: с 02.08.2024 по 26.10.2025

полное наименование должности		инициалы, фамилия

Земельный участок
вид объекта недвижимости

Лист № 32 раздела 4.1	Всего листов раздела 4.1: 87	Всего разделов: 8	Всего листов выписки: 667

28.07.2025г. № КУВИ-001/2025-146198411	
Кадастровый номер:	78:07:0003119:2

следующих параметров: а) размещаемое здание или сооружение не создает препятствий для доступа к объекту электросетевого хозяйства (создаются или сохраняются, в том числе в соответствии с требованиями нормативно-технических документов, проходы и подъезды, необходимые для доступа к объекту электроэнергетики обслуживающего персонала и техники в целях обеспечения оперативного, технического и ремонтного обслуживания оборудования, зданий и сооружений объектов электроэнергетики, проведения работ по ликвидации аварий и устранению их последствий на всем протяжении границы объекта электроэнергетики); б) расстояние по горизонтали от элементов зданий и сооружений до проводов воздушных линий электропередачи напряжением до 1 кВ с неизолированными проводами (при наибольшем их отклонении) должно быть не менее: 1,5 метра - от выступающих частей зданий, террас и окон; 1 метра - от глухих стен; в) расстояние по горизонтали от элементов зданий и сооружений до токопроводящих жил кабелей (предназначенных для эксплуатации в воздушной среде) напряжением свыше 1 кВ (при наибольшем их отклонении) должно быть не менее: 1 метра - от выступающих частей зданий, террас и окон; 0,2 метра - от глухих стен зданий, сооружений; г) допускается размещение зданий и сооружений под проводами воздушных линий электропередачи напряжением до 1 кВ с самонесущими изолированными проводами, при этом расстояние по вертикали от указанных зданий и сооружений при наибольшей стреле провеса должно быть не менее 2,5 метра; д) расстояние по горизонтали от элементов зданий и сооружений до проводов воздушных линий электропередачи напряжением свыше 1 кВ (при наибольшем их отклонении) должно быть не менее: 2 метров - при проектном номинальном классе напряжения до 20 кВ; 4 метров - при проектном номинальном классе напряжения 35 - 110 кВ; 5 метров - при проектном номинальном классе напряжения 150 кВ; 6 метров - при проектном номинальном классе напряжения 220 кВ; 20 метров (8 метров до ближайших частей непроизводственных и производственных зданий и сооружений электрических станций и подстанций) - при проектном номинальном классе напряжения 330 - 400 кВ; 30 метров (10 метров до ближайших частей непроизводственных и производственных зданий и сооружений электрических станций и подстанций) - при проектном номинальном классе напряжения 500 кВ; 40 метров (10 метров до ближайших частей непроизводственных и производственных зданий и сооружений электрических станций и подстанций) - при проектном номинальном классе напряжения 750 кВ; е) под проводами воздушных линий электропередачи допускается размещение следующих видов зданий и (или) сооружений и (или) их пересечение с воздушными линиями электропередачи: производственные здания и (или) сооружения промышленных предприятий I и II степени огнестойкости в соответствии с техническим регламентом о требованиях пожарной безопасности, если проектный номинальный класс напряжения воздушных линий электропередачи не превышает 220 кВ, а также вне зависимости от проектного номинального класса напряжения воздушных линий электропередачи - здания и сооружения электрических станций и подстанций (включая вспомогательные и обслуживающие объекты), ограждения при условии, что расстояние от наивысшей точки указанных зданий и (или) сооружений, ограждений по вертикали до проводов воздушной линии электропередачи при наибольшей стреле провеса должно быть не менее: 3 метров - при проектном номинальном классе напряжения до 35 кВ; 4

ДОКУМЕНТ ПОДПИСАН
ЭЛЕКТРОННОЙ ПОДПИСЬЮ
Сертификат: 009F0BDC181A023B64597F1E2579BEFB50
Владелец: ФЕДЕРАЛЬНАЯ СЛУЖБА ГОСУДАРСТВЕННОЙ РЕГИСТРАЦИИ, КАДАСТРА И КАРТОГРАФИИ
Действителен: с 02.08.2024 по 26.10.2025

полное наименование должности		инициалы, фамилия

Земельный участок
вид объекта недвижимости

Лист № 33 раздела 4.1	Всего листов раздела 4.1: 87	Всего разделов: 8	Всего листов выписки: 667

28.07.2025г. № КУВИ-001/2025-146198411	
Кадастровый номер:	78:07:0003119:2

		метров - при проектном номинальном классе напряжения 110 кВ; 4 метров - при проектном номинальном классе напряжения 150 кВ; 5 метров - при проектном номинальном классе напряжения 220 кВ; 7,5 метра - при проектном номинальном классе напряжения 330 - 400 кВ; 8 метров - при проектном номинальном классе напряжения 500 кВ; 12 метров - при проектном номинальном классе напряжения 750 кВ; линии связи, линии проводного вещания, если проектный номинальный класс напряжения воздушных линий электропередачи не превышает 500 кВ при условии, что расстояние по вертикали до проводов воздушной линии электропередачи от указанных линий при наибольшей стреле провеса должно быть не менее:3 метров - при проектном номинальном классе напряжения до 35 кВ; 4 метров - при проектном номинальном классе напряжения 110 кВ; 4 метров – при проектном номинальном классе напряжения 150 кВ; 4 метров - при проектном номинальном классе напряжения 220 кВ; 5 метров - при проектном номинальном классе напряжения 330 - 400 кВ; 5 метров - при проектном номинальном классе напряжения 500 кВ; железные дороги при условии, что расстояние по вертикали от головки рельса до проводов воздушной линии электропередачи при наибольшей стреле провеса должно быть не менее:7,5 метра - при проектном номинальном классе напряжения до 35 кВ; 7,5 метра - при проектном номинальном классе напряжения 110 кВ; 8 метров - при проектном номинальном классе напряжения 150 кВ; 8,5 метра - при проектном номинальном классе напряжения 220 кВ; 9 метров - при проектном номинальном классе напряжения 330 - 400 кВ; 9,5 метра - при проектном номинальном классе напряжения 500 кВ; 12 метров - при проектном номинальном классе напряжения 750 кВ; автомобильные дороги при условии, что расстояние по вертикали от покрытия проезжей части дорог всех категорий до проводов воздушной линии электропередачи при наибольшей стреле провеса должно быть не менее: 7 метров - при проектном номинальном классе напряжения до 35 кВ; 7 метров - при проектном номинальном классе напряжения 110 кВ; 7,5 метра - при проектном номинальном классе напряжения 150 кВ; 8 метров - при проектном номинальном классе напряжения 220 кВ; 8,5 метра (11 метров - в границах населенных пунктов) - при проектном номинальном классе напряжения 330 - 400 кВ; 9,5 метра (15,5 метра - в границах населенных пунктов) - при проектном номинальном классе напряжения 500 кВ; 16 метров (23 метров - в границах населенных пунктов) - при проектном номинальном классе напряжения 750 кВ; провода контактной сети или несущего троса трамвайных и троллейбусных линий, если проектный номинальный класс напряжения воздушных линий электропередачи не превышает 500 кВ при условии, что расстояние по вертикали от указанных проводов или тросов до проводов воздушной линии электропередачи при наибольшей стреле провеса должно быть не менее: 3 метров - при проектном номинальном классе напряжения до 35 кВ; 3 метров - при проектном номинальном классе напряжения 110 кВ; 4 метров - при проектном номинальном классе напряжения 150 кВ; 4 метров - при проектном номинальном классе напряжения 220 кВ; 5 метров - при проектном номинальном классе напряжения 330 - 400 кВ; 5 метров - при проектном номинальном классе напряжения 500 кВ; трубопроводы при условии, что расстояние по вертикали от наивысшей точки любой части трубопровода до проводов воздушной линии электропередачи при наибольшей стреле провеса должно быть не менее: 4 метров - при

ДОКУМЕНТ ПОДПИСАН
ЭЛЕКТРОННОЙ ПОДПИСЬЮ
Сертификат: 009F0BDC181A023B64597F1E2579BEFB50
Владелец: ФЕДЕРАЛЬНАЯ СЛУЖБА ГОСУДАРСТВЕННОЙ РЕГИСТРАЦИИ, КАДАСТРА И КАРТОГРАФИИ
Действителен: с 02.08.2024 по 26.10.2025

полное наименование должности		инициалы, фамилия

Земельный участок
вид объекта недвижимости

Лист № 34 раздела 4.1	Всего листов раздела 4.1: 87	Всего разделов: 8	Всего листов выписки: 667

28.07.2025г. № КУВИ-001/2025-146198411	
Кадастровый номер:	78:07:0003119:2

		проектном номинальном классе напряжения до 35 кВ; 4 метров - при проектном номинальном классе напряжения 110 кВ; 4,5 метра - при проектном номинальном классе напряжения 150 кВ; 5 метров - при проектном номинальном классе напряжения 220 кВ; 6 метров - при проектном номинальном классе напряжения 330 - 400 кВ; 8 метров - при проектном номинальном классе напряжения 500 кВ; 12 метров - при проектном номинальном классе напряжения 750 кВ; ж) в случае если в соответствии с техническим регламентом о требованиях пожарной безопасности должны соблюдаться противопожарные расстояния между такими зданиями, сооружениями и объектами электроэнергетики, возможность размещения зданий, сооружений в границах охранной зоны определяется исходя из противопожарных расстояний. 11. В пределах охранной зоны без соблюдения условий осуществления соответствующих видов деятельности, предусмотренных решением о согласовании такой охранной зоны, юридическим и физическим лицам запрещаются: а) горные, взрывные, мелиоративные работы, в том числе связанные с временным затоплением земель; б) дноуглубительные, землечерпальные и погрузочно-разгрузочные работы, добыча рыбы, других водных животных и растений придонными орудиями лова, устройство водопоев, колка и заготовка льда (в охранных зонах подводных кабельных линий электропередачи); в) проход судов, у которых расстояние по вертикали от верхнего крайнего габарита с грузом или без груза до нижней точки провеса проводов переходов воздушных линий электропередачи через водоемы менее минимально допустимого расстояния, в том числе с учетом максимального уровня подъема воды при паводке; г) проезд машин и механизмов, имеющих общую высоту с грузом или без груза от поверхности дороги более 4,5 метра (в охранных зонах воздушных линий электропередачи); д) земляные работы на глубине более 0,3 метра (на вспахиваемых землях на глубине более 0,45 метра), а также планировка грунта (в охранных зонах подземных кабельных линий электропередачи); е) полив сельскохозяйственных культур в случае, если высота струи воды может составить свыше 3 метров (в охранных зонах воздушных линий электропередачи); ж) полевые сельскохозяйственные работы с применением сельскохозяйственных машин и оборудования высотой более 4 метров (в охранных зонах воздушных линий электропередачи) или полевые сельскохозяйственные работы, связанные с вспашкой земли (в охранных зонах кабельных линий электропередачи); з) посадка и вырубка деревьев и кустарников.; Реестровый номер границы: 78:07-6.1113; Вид объекта реестра границ: Зона с особыми условиями использования территории; Вид зоны по документу: Охранная зона объекта электросетевого хозяйства - 1712-1888/был 1834-1888 и 1712-1834/р.207 от 2.12.88/; Тип зоны: Охранная зона объектов электроэнергетики (объектов электросетевого хозяйства и объектов по производству электрической энергии)
78:07:0003119:2/94	26	вид ограничения (обременения): ограничения прав на земельный участок, предусмотренные статьей 56 Земельного кодекса Российской Федерации; Срок действия: не установлен; реквизиты документа-основания: постановление Правительства РФ «О порядке установления охранных зон объектов электросетевого хозяйства и особых условий использования земельных участков, расположенных в границах таких зон» от 24.02.2009 № 160 выдан: Охранная зона объекта электросетевого хозяйства - 2841-2998/; Содержание ограничения (обременения): Ограничения предусмотрены п. 8-11, раздела III Правил

ДОКУМЕНТ ПОДПИСАН
ЭЛЕКТРОННОЙ ПОДПИСЬЮ
Сертификат: 009F0BDC181A023B64597F1E2579BEFB50
Владелец: ФЕДЕРАЛЬНАЯ СЛУЖБА ГОСУДАРСТВЕННОЙ РЕГИСТРАЦИИ, КАДАСТРА И КАРТОГРАФИИ
Действителен: с 02.08.2024 по 26.10.2025

полное наименование должности		инициалы, фамилия

Земельный участок
вид объекта недвижимости

Лист № 35 раздела 4.1	Всего листов раздела 4.1: 87	Всего разделов: 8	Всего листов выписки: 667

28.07.2025г. № КУВИ-001/2025-146198411	
Кадастровый номер:	78:07:0003119:2

установления охранных зон объектов электросетевого хозяйства и особых условий использования земельных участков, расположенных в границах таких зон, утв. Постановлением Правительства РФ от 24.02.2009 № 160 «О порядке установления охранных зон объектов электросетевого хозяйства и особых условий использования земельных участков, расположенных в границах таких зон» (ред. от 21.12.2018). 8. В охранных зонах запрещается осуществлять любые действия, которые могут нарушить безопасную работу объектов электросетевого хозяйства, в том числе привести к их повреждению или уничтожению, и (или) повлечь причинение вреда жизни, здоровью граждан и имуществу физических или юридических лиц, а также повлечь нанесение экологического ущерба и возникновение пожаров, в том числе: а) набрасывать на провода и опоры воздушных линий электропередачи посторонние предметы, а также подниматься на опоры воздушных линий электропередачи; б) проводить работы, угрожающие повреждению объектов электросетевого хозяйства, размещать объекты и предметы, которые могут препятствовать доступу обслуживающего персонала и техники к объектам электроэнергетики, без сохранения и (или) создания, в том числе в соответствии с требованиями нормативно-технических документов, необходимых для такого доступа проходов и подъездов в целях обеспечения эксплуатации оборудования, зданий и сооружений объектов электроэнергетики, проведения работ по ликвидации аварий и устранению их последствий на всем протяжении границы объекта электроэнергетики;в) находиться в пределах огороженной территории и помещениях распределительных устройств и подстанций, открывать двери и люки распределительных устройств и подстанций, производить переключения и подключения в электрических сетях (указанное требование не распространяется на работников, занятых выполнением разрешенных в установленном порядке работ), разводить огонь в пределах охранных зонах вводных и распределительных устройств и подстанций, воздушных линий электропередачи, а также в охранных зонах кабельных линий электропередачи; г) размещать свалки; д) производить работы ударными механизмами, сбрасывать тяжести массой свыше 5 тонн, производить сброс и слив едких и коррозионных веществ и горюче-смазочных материалов (в охранных зонах подземных кабельных линий электропередачи);е) убирать, уничтожать, перемещать, засыпать и повреждать предупреждающие и информационные знаки (либо предупреждающие и информационные надписи, нанесенные на объекты электроэнергетики);ж) производить переключения и подключения в электрических сетях (указанное требование не распространяется на работников, занятых выполнением разрешенных в установленном порядке работ);з) осуществлять использование земельных участков в качестве испытательных полигонов, мест уничтожения вооружения и захоронения отходов, возникающих в связи с использованием, производством, ремонтом или уничтожением вооружений или боеприпасов ". 9. В охранных зонах, установленных для объектов электросетевого хозяйства напряжением свыше 1000 вольт, помимо действий, предусмотренных пунктом 8 настоящих Правил, запрещается: а) складировать или размещать хранилища любых, в том числе горюче-смазочных, материалов; б) размещать детские и спортивные площадки, стадионы, рынки, торговые точки, полевые станы, загоны для скота, гаражи и стоянки всех видов машин и механизмов, проводить любые мероприятия, связанные с большим скоплением людей, не занятых выполнением

ДОКУМЕНТ ПОДПИСАН
ЭЛЕКТРОННОЙ ПОДПИСЬЮ
Сертификат: 009F0BDC181A023B64597F1E2579BEFB50
Владелец: ФЕДЕРАЛЬНАЯ СЛУЖБА ГОСУДАРСТВЕННОЙ РЕГИСТРАЦИИ, КАДАСТРА И КАРТОГРАФИИ
Действителен: с 02.08.2024 по 26.10.2025

полное наименование должности		инициалы, фамилия

Земельный участок
вид объекта недвижимости

Лист № 36 раздела 4.1	Всего листов раздела 4.1: 87	Всего разделов: 8	Всего листов выписки: 667

28.07.2025г. № КУВИ-001/2025-146198411	
Кадастровый номер:	78:07:0003119:2

разрешенных в установленном порядке работ (в охранных зонах воздушных линий электропередачи); в) использовать (запускать) любые летательные аппараты, в том числе воздушных змеев, спортивные модели летательных аппаратов (в охранных зонах воздушных линий электропередачи); г) бросать якоря с судов и осуществлять их проход с отданными якорями, цепями, лотами, волокушами и тралами (в охранных зонах подводных кабельных линий электропередачи); д) осуществлять проход судов с поднятыми стрелами кранов и других механизмов (в охранных зонах воздушных линий электропередачи); е) осуществлять остановку транспортных средств на автомобильных дорогах в местах пересечения с воздушными линиями электропередачи с проектным номинальным классом напряжения 330 кВ и выше (исключительно в охранных зонах воздушных линий электропередачи); ж) устанавливать рекламные конструкции."; 10. В охранных зонах допускается размещение зданий и сооружений при соблюдении следующих параметров: а) размещаемое здание или сооружение не создает препятствий для доступа к объекту электросетевого хозяйства (создаются или сохраняются, в том числе в соответствии с требованиями нормативно-технических документов, проходы и подъезды, необходимые для доступа к объекту электроэнергетики обслуживающего персонала и техники в целях обеспечения оперативного, технического и ремонтного обслуживания оборудования, зданий и сооружений объектов электроэнергетики, проведения работ по ликвидации аварий и устранению их последствий на всем протяжении границы объекта электроэнергетики); б) расстояние по горизонтали от элементов зданий и сооружений до проводов воздушных линий электропередачи напряжением до 1 кВ с неизолированными проводами (при наибольшем их отклонении) должно быть не менее: 1,5 метра - от выступающих частей зданий, террас и окон; 1 метра - от глухих стен; в) расстояние по горизонтали от элементов зданий и сооружений до токопроводящих жил кабелей (предназначенных для эксплуатации в воздушной среде) напряжением свыше 1 кВ (при наибольшем их отклонении) должно быть не менее: 1 метра - от выступающих частей зданий, террас и окон; 0,2 метра - от глухих стен зданий, сооружений; г) допускается размещение зданий и сооружений под проводами воздушных линий электропередачи напряжением до 1 кВ с самонесущими изолированными проводами, при этом расстояние по вертикали от указанных зданий и сооружений при наибольшей стреле провеса должно быть не менее 2,5 метра; д) расстояние по горизонтали от элементов зданий и сооружений до проводов воздушных линий электропередачи напряжением свыше 1 кВ (при наибольшем их отклонении) должно быть не менее: 2 метров - при проектном номинальном классе напряжения до 20 кВ; 4 метров - при проектном номинальном классе напряжения 35 - 110 кВ; 5 метров - при проектном номинальном классе напряжения 150 кВ; 6 метров - при проектном номинальном классе напряжения 220 кВ; 20 метров (8 метров до ближайших частей непроизводственных и производственных зданий и сооружений электрических станций и подстанций) - при проектном номинальном классе напряжения 330 - 400 кВ; 30 метров (10 метров до ближайших частей непроизводственных и производственных зданий и сооружений электрических станций и подстанций) - при проектном номинальном классе напряжения 500 кВ; 40 метров (10 метров до ближайших частей непроизводственных и производственных зданий и сооружений электрических станций и подстанций) - при проектном

ДОКУМЕНТ ПОДПИСАН
ЭЛЕКТРОННОЙ ПОДПИСЬЮ
Сертификат: 009F0BDC181A023B64597F1E2579BEFB50
Владелец: ФЕДЕРАЛЬНАЯ СЛУЖБА ГОСУДАРСТВЕННОЙ РЕГИСТРАЦИИ, КАДАСТРА И КАРТОГРАФИИ
Действителен: с 02.08.2024 по 26.10.2025

полное наименование должности		инициалы, фамилия

Земельный участок
вид объекта недвижимости

Лист № 37 раздела 4.1	Всего листов раздела 4.1: 87	Всего разделов: 8	Всего листов выписки: 667

28.07.2025г. № КУВИ-001/2025-146198411	
Кадастровый номер:	78:07:0003119:2

номинальном классе напряжения 750 кВ; е) под проводами воздушных линий электропередачи допускается размещение следующих видов зданий и (или) сооружений и (или) их пересечение с воздушными линиями электропередачи: производственные здания и (или) сооружения промышленных предприятий I и II степени огнестойкости в соответствии с техническим регламентом о требованиях пожарной безопасности, если проектный номинальный класс напряжения воздушных линий электропередачи не превышает 220 кВ, а также вне зависимости от проектного номинального класса напряжения воздушных линий электропередачи - здания и сооружения электрических станций и подстанций (включая вспомогательные и обслуживающие объекты), ограждения при условии, что расстояние от наивысшей точки указанных зданий и (или) сооружений, ограждений по вертикали до проводов воздушной линии электропередачи при наибольшей стреле провеса должно быть не менее: 3 метров - при проектном номинальном классе напряжения до 35 кВ; 4 метров - при проектном номинальном классе напряжения 110 кВ; 4 метров - при проектном номинальном классе напряжения 150 кВ; 5 метров - при проектном номинальном классе напряжения 220 кВ; 7,5 метра - при проектном номинальном классе напряжения 330 - 400 кВ; 8 метров - при проектном номинальном классе напряжения 500 кВ; 12 метров - при проектном номинальном классе напряжения 750 кВ; линии связи, линии проводного вещания, если проектный номинальный класс напряжения воздушных линий электропередачи не превышает 500 кВ при условии, что расстояние по вертикали до проводов воздушной линии электропередачи от указанных линий при наибольшей стреле провеса должно быть не менее:3 метров - при проектном номинальном классе напряжения до 35 кВ; 4 метров - при проектном номинальном классе напряжения 110 кВ; 4 метров – при проектном номинальном классе напряжения 150 кВ; 4 метров - при проектном номинальном классе напряжения 220 кВ; 5 метров - при проектном номинальном классе напряжения 330 - 400 кВ; 5 метров - при проектном номинальном классе напряжения 500 кВ; железные дороги при условии, что расстояние по вертикали от головки рельса до проводов воздушной линии электропередачи при наибольшей стреле провеса должно быть не менее:7,5 метра - при проектном номинальном классе напряжения до 35 кВ; 7,5 метра - при проектном номинальном классе напряжения 110 кВ; 8 метров - при проектном номинальном классе напряжения 150 кВ; 8,5 метра - при проектном номинальном классе напряжения 220 кВ; 9 метров - при проектном номинальном классе напряжения 330 - 400 кВ; 9,5 метра - при проектном номинальном классе напряжения 500 кВ; 12 метров - при проектном номинальном классе напряжения 750 кВ; автомобильные дороги при условии, что расстояние по вертикали от покрытия проезжей части дорог всех категорий до проводов воздушной линии электропередачи при наибольшей стреле провеса должно быть не менее: 7 метров - при проектном номинальном классе напряжения до 35 кВ; 7 метров - при проектном номинальном классе напряжения 110 кВ; 7,5 метра - при проектном номинальном классе напряжения 150 кВ; 8 метров - при проектном номинальном классе напряжения 220 кВ; 8,5 метра (11 метров - в границах населенных пунктов) - при проектном номинальном классе напряжения 330 - 400 кВ; 9,5 метра (15,5 метра - в границах населенных пунктов) - при проектном номинальном классе напряжения 500 кВ; 16 метров (23 метров - в границах населенных пунктов) - при проектном номинальном классе напряжения 750 кВ; провода

ДОКУМЕНТ ПОДПИСАН
ЭЛЕКТРОННОЙ ПОДПИСЬЮ
Сертификат: 009F0BDC181A023B64597F1E2579BEFB50
Владелец: ФЕДЕРАЛЬНАЯ СЛУЖБА ГОСУДАРСТВЕННОЙ РЕГИСТРАЦИИ, КАДАСТРА И КАРТОГРАФИИ
Действителен: с 02.08.2024 по 26.10.2025

полное наименование должности		инициалы, фамилия

Земельный участок
вид объекта недвижимости

Лист № 38 раздела 4.1	Всего листов раздела 4.1: 87	Всего разделов: 8	Всего листов выписки: 667

28.07.2025г. № КУВИ-001/2025-146198411	
Кадастровый номер:	78:07:0003119:2

		контактной сети или несущего троса трамвайных и троллейбусных линий, если проектный номинальный класс напряжения воздушных линий электропередачи не превышает 500 кВ при условии, что расстояние по вертикали от указанных проводов или тросов до проводов воздушной линии электропередачи при наибольшей стреле провеса должно быть не менее: 3 метров - при проектном номинальном классе напряжения до 35 кВ; 3 метров - при проектном номинальном классе напряжения 110 кВ; 4 метров - при проектном номинальном классе напряжения 150 кВ; 4 метров - при проектном номинальном классе напряжения 220 кВ; 5 метров - при проектном номинальном классе напряжения 330 - 400 кВ; 5 метров - при проектном номинальном классе напряжения 500 кВ; трубопроводы при условии, что расстояние по вертикали от наивысшей точки любой части трубопровода до проводов воздушной линии электропередачи при наибольшей стреле провеса должно быть не менее: 4 метров - при проектном номинальном классе напряжения до 35 кВ; 4 метров - при проектном номинальном классе напряжения 110 кВ; 4,5 метра - при проектном номинальном классе напряжения 150 кВ; 5 метров - при проектном номинальном классе напряжения 220 кВ; 6 метров - при проектном номинальном классе напряжения 330 - 400 кВ; 8 метров - при проектном номинальном классе напряжения 500 кВ; 12 метров - при проектном номинальном классе напряжения 750 кВ; ж) в случае если в соответствии с техническим регламентом о требованиях пожарной безопасности должны соблюдаться противопожарные расстояния между такими зданиями, сооружениями и объектами электроэнергетики, возможность размещения зданий, сооружений в границах охранной зоны определяется исходя из противопожарных расстояний. 11. В пределах охранной зоны без соблюдения условий осуществления соответствующих видов деятельности, предусмотренных решением о согласовании такой охранной зоны, юридическим и физическим лицам запрещаются: а) горные, взрывные, мелиоративные работы, в том числе связанные с временным затоплением земель; б) дноуглубительные, землечерпальные и погрузочно-разгрузочные работы, добыча рыбы, других водных животных и растений придонными орудиями лова, устройство водопоев, колка и заготовка льда (в охранных зонах подводных кабельных линий электропередачи); в) проход судов, у которых расстояние по вертикали от верхнего крайнего габарита с грузом или без груза до нижней точки провеса проводов переходов воздушных линий электропередачи через водоемы менее минимально допустимого расстояния, в том числе с учетом максимального уровня подъема воды при паводке; г) проезд машин и механизмов, имеющих общую высоту с грузом или без груза от поверхности дороги более 4,5 метра (в охранных зонах воздушных линий электропередачи); д) земляные работы на глубине более 0,3 метра (на вспахиваемых землях на глубине более 0,45 метра), а также планировка грунта (в охранных зонах подземных кабельных линий электропередачи); е) полив сельскохозяйственных культур в случае, если высота струи воды может составить свыше 3 метров (в охранных зонах воздушных линий электропередачи); ж) полевые сельскохозяйственные работы с применением сельскохозяйственных машин и оборудования высотой более 4 метров (в охранных зонах воздушных линий электропередачи) или полевые сельскохозяйственные работы, связанные с вспашкой земли (в охранных зонах кабельных линий электропередачи); з) посадка и вырубка деревьев и кустарников.; Реестровый номер границы: 78:07-6.1057; Вид объекта

ДОКУМЕНТ ПОДПИСАН
ЭЛЕКТРОННОЙ ПОДПИСЬЮ
Сертификат: 009F0BDC181A023B64597F1E2579BEFB50
Владелец: ФЕДЕРАЛЬНАЯ СЛУЖБА ГОСУДАРСТВЕННОЙ РЕГИСТРАЦИИ, КАДАСТРА И КАРТОГРАФИИ
Действителен: с 02.08.2024 по 26.10.2025

полное наименование должности		инициалы, фамилия

Земельный участок			
вид объекта недвижимости			
Лист № 39 раздела 4.1	Всего листов раздела 4.1: 87	Всего разделов: 8	Всего листов выписки: 667
28.07.2025г. № КУВИ-001/2025-146198411			
Кадастровый номер:	78:07:0003119:2		

		реестра границ: Зона с особыми условиями использования территории; Вид зоны по документу: Охранная зона объекта электросетевого хозяйства - КЛ 10 кВ Ф.165-66/1640/; Тип зоны: Охранная зона объектов электроэнергетики (объектов электросетевого хозяйства и объектов по производству электрической энергии)
78:07:0003119:2/95	21	вид ограничения (обременения): ограничения прав на земельный участок, предусмотренные статьей 56 Земельного кодекса Российской Федерации; Срок действия: не установлен; реквизиты документа-основания: постановление Правительства РФ «О порядке установления охранных зон объектов электросетевого хозяйства и особых условий использования земельных участков, расположенных в границах таких зон» от 24.02.2009 № 160 выдан: Правительство Российской Федерации; Содержание ограничения (обременения): Ограничения предусмотрены п. 8-11, раздела III Правил установления охранных зон объектов электросетевого хозяйства и особых условий использования земельных участков, расположенных в границах таких зон, утв. Постановлением Правительства РФ от 24.02.2009 № 160 «О порядке установления охранных зон объектов электросетевого хозяйства и особых условий использования земельных участков, расположенных в границах таких зон» (ред. от 21.12.2018). 8. В охранных зонах запрещается осуществлять любые действия, которые могут нарушить безопасную работу объектов электросетевого хозяйства, в том числе привести к их повреждению или уничтожению, и (или) повлечь причинение вреда жизни, здоровью граждан и имуществу физических или юридических лиц, а также повлечь нанесение экологического ущерба и возникновение пожаров, в том числе: а) набрасывать на провода и опоры воздушных линий электропередачи посторонние предметы, а также подниматься на опоры воздушных линий электропередачи; б) проводить работы, угрожающие повреждению объектов электросетевого хозяйства, размещать объекты и предметы, которые могут препятствовать доступу обслуживающего персонала и техники к объектам электроэнергетики, без сохранения и (или) создания, в том числе в соответствии с требованиями нормативно-технических документов, необходимых для такого доступа проходов и подъездов в целях обеспечения эксплуатации оборудования, зданий и сооружений объектов электроэнергетики, проведения работ по ликвидации аварий и устранению их последствий на всем протяжении границы объекта электроэнергетики;в) находиться в пределах огороженной территории и помещениях распределительных устройств и подстанций, открывать двери и люки распределительных устройств и подстанций, производить переключения и подключения в электрических сетях (указанное требование не распространяется на работников, занятых выполнением разрешенных в установленном порядке работ), разводить огонь в пределах охранных зонах вводных и распределительных устройств и подстанций, воздушных линий электропередачи, а также в охранных зонах кабельных линий электропередачи; г) размещать свалки; д) производить работы ударными механизмами, сбрасывать тяжести массой свыше 5 тонн, производить сброс и слив едких и коррозионных веществ и горюче-смазочных материалов (в охранных зонах подземных кабельных линий электропередачи);е) убирать, уничтожать, перемещать, засыпать и повреждать предупреждающие и информационные знаки (либо предупреждающие и информационные надписи, нанесенные на объекты электроэнергетики);ж) производить переключения и подключения в электрических сетях

ДОКУМЕНТ ПОДПИСАН
ЭЛЕКТРОННОЙ ПОДПИСЬЮ
Сертификат: 009F0BDC181A023B64597F1E2579BEFB50
Владелец: ФЕДЕРАЛЬНАЯ СЛУЖБА ГОСУДАРСТВЕННОЙ РЕГИСТРАЦИИ, КАДАСТРА И КАРТОГРАФИИ
Действителен: с 02.08.2024 по 26.10.2025

полное наименование должности		инициалы, фамилия

Земельный участок
вид объекта недвижимости

Лист № 40 раздела 4.1	Всего листов раздела 4.1: 87	Всего разделов: 8	Всего листов выписки: 667

28.07.2025г. № КУВИ-001/2025-146198411	
Кадастровый номер:	78:07:0003119:2

(указанное требование не распространяется на работников, занятых выполнением разрешенных в установленном порядке работ);з) осуществлять использование земельных участков в качестве испытательных полигонов, мест уничтожения вооружения и захоронения отходов, возникающих в связи с использованием, производством, ремонтом или уничтожением вооружений или боеприпасов ". 9. В охранных зонах, установленных для объектов электросетевого хозяйства напряжением свыше 1000 вольт, помимо действий, предусмотренных пунктом 8 настоящих Правил, запрещается: а) складировать или размещать хранилища любых, в том числе горюче-смазочных, материалов; б) размещать детские и спортивные площадки, стадионы, рынки, торговые точки, полевые станы, загоны для скота, гаражи и стоянки всех видов машин и механизмов, проводить любые мероприятия, связанные с большим скоплением людей, не занятых выполнением разрешенных в установленном порядке работ (в охранных зонах воздушных линий электропередачи); в) использовать (запускать) любые летательные аппараты, в том числе воздушных змеев, спортивные модели летательных аппаратов (в охранных зонах воздушных линий электропередачи); г) бросать якоря с судов и осуществлять их проход с отданными якорями, цепями, лотами, волокушами и тралами (в охранных зонах подводных кабельных линий электропередачи); д) осуществлять проход судов с поднятыми стрелами кранов и других механизмов (в охранных зонах воздушных линий электропередачи); е) осуществлять остановку транспортных средств на автомобильных дорогах в местах пересечения с воздушными линиями электропередачи с проектным номинальным классом напряжения 330 кВ и выше (исключительно в охранных зонах воздушных линий электропередачи); ж) устанавливать рекламные конструкции."; 10. В охранных зонах допускается размещение зданий и сооружений при соблюдении следующих параметров: а) размещаемое здание или сооружение не создает препятствий для доступа к объекту электросетевого хозяйства (создаются или сохраняются, в том числе в соответствии с требованиями нормативно-технических документов, проходы и подъезды, необходимые для доступа к объекту электроэнергетики обслуживающего персонала и техники в целях обеспечения оперативного, технического и ремонтного обслуживания оборудования, зданий и сооружений объектов электроэнергетики, проведения работ по ликвидации аварий и устранению их последствий на всем протяжении границы объекта электроэнергетики); б) расстояние по горизонтали от элементов зданий и сооружений до проводов воздушных линий электропередачи напряжением до 1 кВ с неизолированными проводами (при наибольшем их отклонении) должно быть не менее: 1,5 метра - от выступающих частей зданий, террас и окон; 1 метра - от глухих стен; в) расстояние по горизонтали от элементов зданий и сооружений до токопроводящих жил кабелей (предназначенных для эксплуатации в воздушной среде) напряжением свыше 1 кВ (при наибольшем их отклонении) должно быть не менее: 1 метра - от выступающих частей зданий, террас и окон; 0,2 метра - от глухих стен зданий, сооружений; г) допускается размещение зданий и сооружений под проводами воздушных линий электропередачи напряжением до 1 кВ с самонесущими изолированными проводами, при этом расстояние по вертикали от указанных зданий и сооружений при наибольшей стреле провеса должно быть не менее 2,5 метра; д) расстояние по горизонтали от элементов зданий и сооружений до проводов воздушных линий электропередачи напряжением

ДОКУМЕНТ ПОДПИСАН
ЭЛЕКТРОННОЙ ПОДПИСЬЮ
Сертификат: 009F0BDC181A023B64597F1E2579BEFB50
Владелец: ФЕДЕРАЛЬНАЯ СЛУЖБА ГОСУДАРСТВЕННОЙ РЕГИСТРАЦИИ, КАДАСТРА И КАРТОГРАФИИ
Действителен: с 02.08.2024 по 26.10.2025

полное наименование должности		инициалы, фамилия

Земельный участок
вид объекта недвижимости

Лист № 41 раздела 4.1	Всего листов раздела 4.1: 87	Всего разделов: 8	Всего листов выписки: 667

28.07.2025г. № КУВИ-001/2025-146198411	
Кадастровый номер:	78:07:0003119:2

свыше 1 кВ (при наибольшем их отклонении) должно быть не менее: 2 метров - при проектном номинальном классе напряжения до 20 кВ; 4 метров - при проектном номинальном классе напряжения 35 - 110 кВ; 5 метров - при проектном номинальном классе напряжения 150 кВ; 6 метров - при проектном номинальном классе напряжения 220 кВ; 20 метров (8 метров до ближайших частей непроизводственных и производственных зданий и сооружений электрических станций и подстанций) - при проектном номинальном классе напряжения 330 - 400 кВ; 30 метров (10 метров до ближайших частей непроизводственных и производственных зданий и сооружений электрических станций и подстанций) - при проектном номинальном классе напряжения 500 кВ; 40 метров (10 метров до ближайших частей непроизводственных и производственных зданий и сооружений электрических станций и подстанций) - при проектном номинальном классе напряжения 750 кВ; е) под проводами воздушных линий электропередачи допускается размещение следующих видов зданий и (или) сооружений и (или) их пересечение с воздушными линиями электропередачи: производственные здания и (или) сооружения промышленных предприятий I и II степени огнестойкости в соответствии с техническим регламентом о требованиях пожарной безопасности, если проектный номинальный класс напряжения воздушных линий электропередачи не превышает 220 кВ, а также вне зависимости от проектного номинального класса напряжения воздушных линий электропередачи - здания и сооружения электрических станций и подстанций (включая вспомогательные и обслуживающие объекты), ограждения при условии, что расстояние от наивысшей точки указанных зданий и (или) сооружений, ограждений по вертикали до проводов воздушной линии электропередачи при наибольшей стреле провеса должно быть не менее: 3 метров - при проектном номинальном классе напряжения до 35 кВ; 4 метров - при проектном номинальном классе напряжения 110 кВ; 4 метров - при проектном номинальном классе напряжения 150 кВ; 5 метров - при проектном номинальном классе напряжения 220 кВ; 7,5 метра - при проектном номинальном классе напряжения 330 - 400 кВ; 8 метров - при проектном номинальном классе напряжения 500 кВ; 12 метров - при проектном номинальном классе напряжения 750 кВ; линии связи, линии проводного вещания, если проектный номинальный класс напряжения воздушных линий электропередачи не превышает 500 кВ при условии, что расстояние по вертикали до проводов воздушной линии электропередачи от указанных линий при наибольшей стреле провеса должно быть не менее:3 метров - при проектном номинальном классе напряжения до 35 кВ; 4 метров - при проектном номинальном классе напряжения 110 кВ; 4 метров – при проектном номинальном классе напряжения 150 кВ; 4 метров - при проектном номинальном классе напряжения 220 кВ; 5 метров - при проектном номинальном классе напряжения 330 - 400 кВ; 5 метров - при проектном номинальном классе напряжения 500 кВ; железные дороги при условии, что расстояние по вертикали от головки рельса до проводов воздушной линии электропередачи при наибольшей стреле провеса должно быть не менее:7,5 метра - при проектном номинальном классе напряжения до 35 кВ; 7,5 метра - при проектном номинальном классе напряжения 110 кВ; 8 метров - при проектном номинальном классе напряжения 150 кВ; 8,5 метра - при проектном номинальном классе напряжения 220 кВ; 9 метров - при проектном номинальном классе напряжения 330 - 400 кВ; 9,5 метра - при проектном номинальном классе

ДОКУМЕНТ ПОДПИСАН
ЭЛЕКТРОННОЙ ПОДПИСЬЮ
Сертификат: 009F0BDC181A023B64597F1E2579BEFB50
Владелец: ФЕДЕРАЛЬНАЯ СЛУЖБА ГОСУДАРСТВЕННОЙ РЕГИСТРАЦИИ, КАДАСТРА И КАРТОГРАФИИ
Действителен: с 02.08.2024 по 26.10.2025

полное наименование должности		инициалы, фамилия

Земельный участок
вид объекта недвижимости

Лист № 42 раздела 4.1	Всего листов раздела 4.1: 87	Всего разделов: 8	Всего листов выписки: 667

28.07.2025г. № КУВИ-001/2025-146198411	
Кадастровый номер:	78:07:0003119:2

напряжения 500 кВ; 12 метров - при проектном номинальном классе напряжения 750 кВ; автомобильные дороги при условии, что расстояние по вертикали от покрытия проезжей части дорог всех категорий до проводов воздушной линии электропередачи при наибольшей стреле провеса должно быть не менее: 7 метров - при проектном номинальном классе напряжения до 35 кВ; 7 метров - при проектном номинальном классе напряжения 110 кВ; 7,5 метра - при проектном номинальном классе напряжения 150 кВ; 8 метров - при проектном номинальном классе напряжения 220 кВ; 8,5 метра (11 метров - в границах населенных пунктов) - при проектном номинальном классе напряжения 330 - 400 кВ; 9,5 метра (15,5 метра - в границах населенных пунктов) - при проектном номинальном классе напряжения 500 кВ; 16 метров (23 метров - в границах населенных пунктов) - при проектном номинальном классе напряжения 750 кВ; провода контактной сети или несущего троса трамвайных и троллейбусных линий, если проектный номинальный класс напряжения воздушных линий электропередачи не превышает 500 кВ при условии, что расстояние по вертикали от указанных проводов или тросов до проводов воздушной линии электропередачи при наибольшей стреле провеса должно быть не менее: 3 метров - при проектном номинальном классе напряжения до 35 кВ; 3 метров - при проектном номинальном классе напряжения 110 кВ; 4 метров - при проектном номинальном классе напряжения 150 кВ; 4 метров - при проектном номинальном классе напряжения 220 кВ; 5 метров - при проектном номинальном классе напряжения 330 - 400 кВ; 5 метров - при проектном номинальном классе напряжения 500 кВ; трубопроводы при условии, что расстояние по вертикали от наивысшей точки любой части трубопровода до проводов воздушной линии электропередачи при наибольшей стреле провеса должно быть не менее: 4 метров - при проектном номинальном классе напряжения до 35 кВ; 4 метров - при проектном номинальном классе напряжения 110 кВ; 4,5 метра - при проектном номинальном классе напряжения 150 кВ; 5 метров - при проектном номинальном классе напряжения 220 кВ; 6 метров - при проектном номинальном классе напряжения 330 - 400 кВ; 8 метров - при проектном номинальном классе напряжения 500 кВ; 12 метров - при проектном номинальном классе напряжения 750 кВ; ж) в случае если в соответствии с техническим регламентом о требованиях пожарной безопасности должны соблюдаться противопожарные расстояния между такими зданиями, сооружениями и объектами электроэнергетики, возможность размещения зданий, сооружений в границах охранной зоны определяется исходя из противопожарных расстояний. 11. В пределах охранной зоны без соблюдения условий осуществления соответствующих видов деятельности, предусмотренных решением о согласовании такой охранной зоны, юридическим и физическим лицам запрещаются: а) горные, взрывные, мелиоративные работы, в том числе связанные с временным затоплением земель; б) дноуглубительные, землечерпальные и погрузочно-разгрузочные работы, добыча рыбы, других водных животных и растений придонными орудиями лова, устройство водопоев, колка и заготовка льда (в охранных зонах подводных кабельных линий электропередачи); в) проход судов, у которых расстояние по вертикали от верхнего крайнего габарита с грузом или без груза до нижней точки провеса проводов переходов воздушных линий электропередачи через водоемы менее минимально допустимого расстояния, в том числе с учетом максимального уровня подъема воды при

ДОКУМЕНТ ПОДПИСАН
ЭЛЕКТРОННОЙ ПОДПИСЬЮ
Сертификат: 009F0BDC181A023B64597F1E2579BEFB50
Владелец: ФЕДЕРАЛЬНАЯ СЛУЖБА ГОСУДАРСТВЕННОЙ РЕГИСТРАЦИИ, КАДАСТРА И КАРТОГРАФИИ
Действителен: с 02.08.2024 по 26.10.2025

полное наименование должности		инициалы, фамилия

Земельный участок
вид объекта недвижимости

Лист № 43 раздела 4.1	Всего листов раздела 4.1: 87	Всего разделов: 8	Всего листов выписки: 667

28.07.2025г. № КУВИ-001/2025-146198411	
Кадастровый номер:	78:07:0003119:2

		паводке; г) проезд машин и механизмов, имеющих общую высоту с грузом или без груза от поверхности дороги более 4,5 метра (в охранных зонах воздушных линий электропередачи); д) земляные работы на глубине более 0,3 метра (на вспахиваемых землях на глубине более 0,45 метра), а также планировка грунта (в охранных зонах подземных кабельных линий электропередачи); е) полив сельскохозяйственных культур в случае, если высота струи воды может составить свыше 3 метров (в охранных зонах воздушных линий электропередачи); ж) полевые сельскохозяйственные работы с применением сельскохозяйственных машин и оборудования высотой более 4 метров (в охранных зонах воздушных линий электропередачи) или полевые сельскохозяйственные работы, связанные с вспашкой земли (в охранных зонах кабельных линий электропередачи); з) посадка и вырубка деревьев и кустарников.; Реестровый номер границы: 78:07-6.1134; Вид объекта реестра границ: Зона с особыми условиями использования территории; Вид зоны по документу: Охранная зона объекта электросетевого хозяйства - Ф.165-180/ПС165-1640/был Ф.165-80/; Тип зоны: Охранная зона объектов электроэнергетики (объектов электросетевого хозяйства и объектов по производству электрической энергии)
78:07:0003119:2/96	69	вид ограничения (обременения): ограничения прав на земельный участок, предусмотренные статьей 56 Земельного кодекса Российской Федерации; Срок действия: не установлен; реквизиты документа-основания: решение о согласовании границ охранной зоны от 24.10.2024 № 07-2165/РС-553 выдан: Федеральная служба по экологическому, технологическому и атомному надзору (Ростехнадзор) Северо-Западное управление ; Содержание ограничения (обременения): Ограничения предусмотрены п. 8-11, раздела III Правил установления охранных зон объектов электросетевого хозяйства и особых условий использования земельных участков, расположенных в границах таких зон, утв. Постановлением Правительства РФ от 24.02.2009 № 160 «О порядке установления охранных зон объектов электросетевого хозяйства и особых условий использования земельных участков, расположенных в границах таких зон» (ред. от 21.12.2018). 8. В охранных зонах запрещается осуществлять любые действия, которые могут нарушить безопасную работу объектов электросетевого хозяйства, в том числе привести к их повреждению или уничтожению, и (или) повлечь причинение вреда жизни, здоровью граждан и имуществу физических или юридических лиц, а также повлечь нанесение экологического ущерба и возникновение пожаров, в том числе: а) набрасывать на провода и опоры воздушных линий электропередачи посторонние предметы, а также подниматься на опоры воздушных линий электропередачи; б) проводить работы, угрожающие повреждению объектов электросетевого хозяйства, размещать объекты и предметы, которые могут препятствовать доступу обслуживающего персонала и техники к объектам электроэнергетики, без сохранения и (или) создания, в том числе в соответствии с требованиями нормативно-технических документов, необходимых для такого доступа проходов и подъездов в целях обеспечения эксплуатации оборудования, зданий и сооружений объектов электроэнергетики, проведения работ по ликвидации аварий и устранению их последствий на всем протяжении границы объекта электроэнергетики;в) находиться в пределах огороженной территории и помещениях распределительных устройств и подстанций, открывать двери и люки распределительных устройств и подстанций, производить переключения и подключения в

ДОКУМЕНТ ПОДПИСАН
ЭЛЕКТРОННОЙ ПОДПИСЬЮ
Сертификат: 009F0BDC181A023B64597F1E2579BEFB50
Владелец: ФЕДЕРАЛЬНАЯ СЛУЖБА ГОСУДАРСТВЕННОЙ РЕГИСТРАЦИИ, КАДАСТРА И КАРТОГРАФИИ
Действителен: с 02.08.2024 по 26.10.2025

полное наименование должности		инициалы, фамилия

Земельный участок
вид объекта недвижимости

Лист № 44 раздела 4.1	Всего листов раздела 4.1: 87	Всего разделов: 8	Всего листов выписки: 667

28.07.2025г. № КУВИ-001/2025-146198411	
Кадастровый номер:	78:07:0003119:2

электрических сетях (указанное требование не распространяется на работников, занятых выполнением разрешенных в установленном порядке работ), разводить огонь в пределах охранных зонах вводных и распределительных устройств и подстанций, воздушных линий электропередачи, а также в охранных зонах кабельных линий электропередачи; г) размещать свалки; д) производить работы ударными механизмами, сбрасывать тяжести массой свыше 5 тонн, производить сброс и слив едких и коррозионных веществ и горюче-смазочных материалов (в охранных зонах подземных кабельных линий электропередачи);е) убирать, уничтожать, перемещать, засыпать и повреждать предупреждающие и информационные знаки (либо предупреждающие и информационные надписи, нанесенные на объекты электроэнергетики);ж) производить переключения и подключения в электрических сетях (указанное требование не распространяется на работников, занятых выполнением разрешенных в установленном порядке работ);з) осуществлять использование земельных участков в качестве испытательных полигонов, мест уничтожения вооружения и захоронения отходов, возникающих в связи с использованием, производством, ремонтом или уничтожением вооружений или боеприпасов ". 9. В охранных зонах, установленных для объектов электросетевого хозяйства напряжением свыше 1000 вольт, помимо действий, предусмотренных пунктом 8 настоящих Правил, запрещается: а) складировать или размещать хранилища любых, в том числе горюче-смазочных, материалов; б) размещать детские и спортивные площадки, стадионы, рынки, торговые точки, полевые станы, загоны для скота, гаражи и стоянки всех видов машин и механизмов, проводить любые мероприятия, связанные с большим скоплением людей, не занятых выполнением разрешенных в установленном порядке работ (в охранных зонах воздушных линий электропередачи); в) использовать (запускать) любые летательные аппараты, в том числе воздушных змеев, спортивные модели летательных аппаратов (в охранных зонах воздушных линий электропередачи); г) бросать якоря с судов и осуществлять их проход с отданными якорями, цепями, лотами, волокушами и тралами (в охранных зонах подводных кабельных линий электропередачи); д) осуществлять проход судов с поднятыми стрелами кранов и других механизмов (в охранных зонах воздушных линий электропередачи); е) осуществлять остановку транспортных средств на автомобильных дорогах в местах пересечения с воздушными линиями электропередачи с проектным номинальным классом напряжения 330 кВ и выше (исключительно в охранных зонах воздушных линий электропередачи); ж) устанавливать рекламные конструкции."; 10. В охранных зонах допускается размещение зданий и сооружений при соблюдении следующих параметров: а) размещаемое здание или сооружение не создает препятствий для доступа к объекту электросетевого хозяйства (создаются или сохраняются, в том числе в соответствии с требованиями нормативно-технических документов, проходы и подъезды, необходимые для доступа к объекту электроэнергетики обслуживающего персонала и техники в целях обеспечения оперативного, технического и ремонтного обслуживания оборудования, зданий и сооружений объектов электроэнергетики, проведения работ по ликвидации аварий и устранению их последствий на всем протяжении границы объекта электроэнергетики); б) расстояние по горизонтали от элементов зданий и сооружений до проводов воздушных линий электропередачи напряжением до 1 кВ с неизолированными

ДОКУМЕНТ ПОДПИСАН
ЭЛЕКТРОННОЙ ПОДПИСЬЮ
Сертификат: 009F0BDC181A023B64597F1E2579BEFB50
Владелец: ФЕДЕРАЛЬНАЯ СЛУЖБА ГОСУДАРСТВЕННОЙ РЕГИСТРАЦИИ, КАДАСТРА И КАРТОГРАФИИ
Действителен: с 02.08.2024 по 26.10.2025

полное наименование должности		инициалы, фамилия

Земельный участок
вид объекта недвижимости

Лист № 45 раздела 4.1	Всего листов раздела 4.1: 87	Всего разделов: 8	Всего листов выписки: 667

28.07.2025г. № КУВИ-001/2025-146198411	
Кадастровый номер:	78:07:0003119:2

проводами (при наибольшем их отклонении) должно быть не менее: 1,5 метра - от выступающих частей зданий, террас и окон; 1 метра - от глухих стен; в) расстояние по горизонтали от элементов зданий и сооружений до токопроводящих жил кабелей (предназначенных для эксплуатации в воздушной среде) напряжением свыше 1 кВ (при наибольшем их отклонении) должно быть не менее: 1 метра - от выступающих частей зданий, террас и окон; 0,2 метра - от глухих стен зданий, сооружений; г) допускается размещение зданий и сооружений под проводами воздушных линий электропередачи напряжением до 1 кВ с самонесущими изолированными проводами, при этом расстояние по вертикали от указанных зданий и сооружений при наибольшей стреле провеса должно быть не менее 2,5 метра; д) расстояние по горизонтали от элементов зданий и сооружений до проводов воздушных линий электропередачи напряжением свыше 1 кВ (при наибольшем их отклонении) должно быть не менее: 2 метров - при проектном номинальном классе напряжения до 20 кВ; 4 метров - при проектном номинальном классе напряжения 35 - 110 кВ; 5 метров - при проектном номинальном классе напряжения 150 кВ; 6 метров - при проектном номинальном классе напряжения 220 кВ; 20 метров (8 метров до ближайших частей непроизводственных и производственных зданий и сооружений электрических станций и подстанций) - при проектном номинальном классе напряжения 330 - 400 кВ; 30 метров (10 метров до ближайших частей непроизводственных и производственных зданий и сооружений электрических станций и подстанций) - при проектном номинальном классе напряжения 500 кВ; 40 метров (10 метров до ближайших частей непроизводственных и производственных зданий и сооружений электрических станций и подстанций) - при проектном номинальном классе напряжения 750 кВ; е) под проводами воздушных линий электропередачи допускается размещение следующих видов зданий и (или) сооружений и (или) их пересечение с воздушными линиями электропередачи: производственные здания и (или) сооружения промышленных предприятий I и II степени огнестойкости в соответствии с техническим регламентом о требованиях пожарной безопасности, если проектный номинальный класс напряжения воздушных линий электропередачи не превышает 220 кВ, а также вне зависимости от проектного номинального класса напряжения воздушных линий электропередачи - здания и сооружения электрических станций и подстанций (включая вспомогательные и обслуживающие объекты), ограждения при условии, что расстояние от наивысшей точки указанных зданий и (или) сооружений, ограждений по вертикали до проводов воздушной линии электропередачи при наибольшей стреле провеса должно быть не менее: 3 метров - при проектном номинальном классе напряжения до 35 кВ; 4 метров - при проектном номинальном классе напряжения 110 кВ; 4 метров - при проектном номинальном классе напряжения 150 кВ; 5 метров - при проектном номинальном классе напряжения 220 кВ; 7,5 метра - при проектном номинальном классе напряжения 330 - 400 кВ; 8 метров - при проектном номинальном классе напряжения 500 кВ; 12 метров - при проектном номинальном классе напряжения 750 кВ; линии связи, линии проводного вещания, если проектный номинальный класс напряжения воздушных линий электропередачи не превышает 500 кВ при условии, что расстояние по вертикали до проводов воздушной линии электропередачи от указанных линий при наибольшей стреле провеса должно быть не менее:3 метров - при проектном номинальном классе напряжения до 35

ДОКУМЕНТ ПОДПИСАН
ЭЛЕКТРОННОЙ ПОДПИСЬЮ
Сертификат: 009F0BDC181A023B64597F1E2579BEFB50
Владелец: ФЕДЕРАЛЬНАЯ СЛУЖБА ГОСУДАРСТВЕННОЙ РЕГИСТРАЦИИ, КАДАСТРА И КАРТОГРАФИИ
Действителен: с 02.08.2024 по 26.10.2025

полное наименование должности		инициалы, фамилия

Земельный участок
вид объекта недвижимости

Лист № 46 раздела 4.1	Всего листов раздела 4.1: 87	Всего разделов: 8	Всего листов выписки: 667

28.07.2025г. № КУВИ-001/2025-146198411	
Кадастровый номер:	78:07:0003119:2

кВ; 4 метров - при проектном номинальном классе напряжения 110 кВ; 4 метров – при проектном номинальном классе напряжения 150 кВ; 4 метров - при проектном номинальном классе напряжения 220 кВ; 5 метров - при проектном номинальном классе напряжения 330 - 400 кВ; 5 метров - при проектном номинальном классе напряжения 500 кВ; железные дороги при условии, что расстояние по вертикали от головки рельса до проводов воздушной линии электропередачи при наибольшей стреле провеса должно быть не менее:7,5 метра - при проектном номинальном классе напряжения до 35 кВ; 7,5 метра - при проектном номинальном классе напряжения 110 кВ; 8 метров - при проектном номинальном классе напряжения 150 кВ; 8,5 метра - при проектном номинальном классе напряжения 220 кВ; 9 метров - при проектном номинальном классе напряжения 330 - 400 кВ; 9,5 метра - при проектном номинальном классе напряжения 500 кВ; 12 метров - при проектном номинальном классе напряжения 750 кВ; автомобильные дороги при условии, что расстояние по вертикали от покрытия проезжей части дорог всех категорий до проводов воздушной линии электропередачи при наибольшей стреле провеса должно быть не менее: 7 метров - при проектном номинальном классе напряжения до 35 кВ; 7 метров - при проектном номинальном классе напряжения 110 кВ; 7,5 метра - при проектном номинальном классе напряжения 150 кВ; 8 метров - при проектном номинальном классе напряжения 220 кВ; 8,5 метра (11 метров - в границах населенных пунктов) - при проектном номинальном классе напряжения 330 - 400 кВ; 9,5 метра (15,5 метра - в границах населенных пунктов) - при проектном номинальном классе напряжения 500 кВ; 16 метров (23 метров - в границах населенных пунктов) - при проектном номинальном классе напряжения 750 кВ; провода контактной сети или несущего троса трамвайных и троллейбусных линий, если проектный номинальный класс напряжения воздушных линий электропередачи не превышает 500 кВ при условии, что расстояние по вертикали от указанных проводов или тросов до проводов воздушной линии электропередачи при наибольшей стреле провеса должно быть не менее: 3 метров - при проектном номинальном классе напряжения до 35 кВ; 3 метров - при проектном номинальном классе напряжения 110 кВ; 4 метров - при проектном номинальном классе напряжения 150 кВ; 4 метров - при проектном номинальном классе напряжения 220 кВ; 5 метров - при проектном номинальном классе напряжения 330 - 400 кВ; 5 метров - при проектном номинальном классе напряжения 500 кВ; трубопроводы при условии, что расстояние по вертикали от наивысшей точки любой части трубопровода до проводов воздушной линии электропередачи при наибольшей стреле провеса должно быть не менее: 4 метров - при проектном номинальном классе напряжения до 35 кВ; 4 метров - при проектном номинальном классе напряжения 110 кВ; 4,5 метра - при проектном номинальном классе напряжения 150 кВ; 5 метров - при проектном номинальном классе напряжения 220 кВ; 6 метров - при проектном номинальном классе напряжения 330 - 400 кВ; 8 метров - при проектном номинальном классе напряжения 500 кВ; 12 метров - при проектном номинальном классе напряжения 750 кВ; ж) в случае если в соответствии с техническим регламентом о требованиях пожарной безопасности должны соблюдаться противопожарные расстояния между такими зданиями, сооружениями и объектами электроэнергетики, возможность размещения зданий, сооружений в границах охранной зоны определяется исходя из противопожарных расстояний. 11. В пределах охранной зоны

ДОКУМЕНТ ПОДПИСАН
ЭЛЕКТРОННОЙ ПОДПИСЬЮ
Сертификат: 009F0BDC181A023B64597F1E2579BEFB50
Владелец: ФЕДЕРАЛЬНАЯ СЛУЖБА ГОСУДАРСТВЕННОЙ РЕГИСТРАЦИИ, КАДАСТРА И КАРТОГРАФИИ
Действителен: с 02.08.2024 по 26.10.2025

полное наименование должности		инициалы, фамилия

Земельный участок
вид объекта недвижимости

Лист № 47 раздела 4.1	Всего листов раздела 4.1: 87	Всего разделов: 8	Всего листов выписки: 667

28.07.2025г. № КУВИ-001/2025-146198411	
Кадастровый номер:	78:07:0003119:2

		без соблюдения условий осуществления соответствующих видов деятельности, предусмотренных решением о согласовании такой охранной зоны, юридическим и физическим лицам запрещаются: а) горные, взрывные, мелиоративные работы, в том числе связанные с временным затоплением земель; б) дноуглубительные, землечерпальные и погрузочно-разгрузочные работы, добыча рыбы, других водных животных и растений придонными орудиями лова, устройство водопоев, колка и заготовка льда (в охранных зонах подводных кабельных линий электропередачи); в) проход судов, у которых расстояние по вертикали от верхнего крайнего габарита с грузом или без груза до нижней точки провеса проводов переходов воздушных линий электропередачи через водоемы менее минимально допустимого расстояния, в том числе с учетом максимального уровня подъема воды при паводке; г) проезд машин и механизмов, имеющих общую высоту с грузом или без груза от поверхности дороги более 4,5 метра (в охранных зонах воздушных линий электропередачи); д) земляные работы на глубине более 0,3 метра (на вспахиваемых землях на глубине более 0,45 метра), а также планировка грунта (в охранных зонах подземных кабельных линий электропередачи); е) полив сельскохозяйственных культур в случае, если высота струи воды может составить свыше 3 метров (в охранных зонах воздушных линий электропередачи); ж) полевые сельскохозяйственные работы с применением сельскохозяйственных машин и оборудования высотой более 4 метров (в охранных зонах воздушных линий электропередачи) или полевые сельскохозяйственные работы, связанные с вспашкой земли (в охранных зонах кабельных линий электропередачи); з) посадка и вырубка деревьев и кустарников.; Реестровый номер границы: 78:07-6.1225; Вид объекта реестра границ: Зона с особыми условиями использования территории; Вид зоны по документу: Охранная зона объекта электросетевого хозяйства - КЛ 10 кВ Ф.165-119; Тип зоны: Охранная зона объектов электроэнергетики (объектов электросетевого хозяйства и объектов по производству электрической энергии)
78:07:0003119:2/97	59	вид ограничения (обременения): ограничения прав на земельный участок, предусмотренные статьей 56 Земельного кодекса Российской Федерации; Срок действия: не установлен; реквизиты документа-основания: постановление Правительства РФ «О порядке установления охранных зон объектов электросетевого хозяйства и особых условий использования земельных участков, расположенных в границах таких зон» от 24.02.2009 № 160 выдан: Правительство Российской Федерации ; Содержание ограничения (обременения): Ограничения предусмотрены п. 8-11, раздела III Правил установления охранных зон объектов электросетевого хозяйства и особых условий использования земельных участков, расположенных в границах таких зон, утв. Постановлением Правительства РФ от 24.02.2009 № 160 «О порядке установления охранных зон объектов электросетевого хозяйства и особых условий использования земельных участков, расположенных в границах таких зон» (ред. от 21.12.2018). 8. В охранных зонах запрещается осуществлять любые действия, которые могут нарушить безопасную работу объектов электросетевого хозяйства, в том числе привести к их повреждению или уничтожению, и (или) повлечь причинение вреда жизни, здоровью граждан и имуществу физических или юридических лиц, а также повлечь нанесение экологического ущерба и возникновение пожаров, в том числе: а) набрасывать на провода и опоры воздушных линий электропередачи

ДОКУМЕНТ ПОДПИСАН
ЭЛЕКТРОННОЙ ПОДПИСЬЮ
Сертификат: 009F0BDC181A023B64597F1E2579BEFB50
Владелец: ФЕДЕРАЛЬНАЯ СЛУЖБА ГОСУДАРСТВЕННОЙ РЕГИСТРАЦИИ, КАДАСТРА И КАРТОГРАФИИ
Действителен: с 02.08.2024 по 26.10.2025

полное наименование должности		инициалы, фамилия

Земельный участок
вид объекта недвижимости

Лист № 48 раздела 4.1	Всего листов раздела 4.1: 87	Всего разделов: 8	Всего листов выписки: 667

28.07.2025г. № КУВИ-001/2025-146198411	
Кадастровый номер:	78:07:0003119:2

посторонние предметы, а также подниматься на опоры воздушных линий электропередачи; б) проводить работы, угрожающие повреждению объектов электросетевого хозяйства, размещать объекты и предметы, которые могут препятствовать доступу обслуживающего персонала и техники к объектам электроэнергетики, без сохранения и (или) создания, в том числе в соответствии с требованиями нормативно-технических документов, необходимых для такого доступа проходов и подъездов в целях обеспечения эксплуатации оборудования, зданий и сооружений объектов электроэнергетики, проведения работ по ликвидации аварий и устранению их последствий на всем протяжении границы объекта электроэнергетики;в) находиться в пределах огороженной территории и помещениях распределительных устройств и подстанций, открывать двери и люки распределительных устройств и подстанций, производить переключения и подключения в электрических сетях (указанное требование не распространяется на работников, занятых выполнением разрешенных в установленном порядке работ), разводить огонь в пределах охранных зонах вводных и распределительных устройств и подстанций, воздушных линий электропередачи, а также в охранных зонах кабельных линий электропередачи; г) размещать свалки; д) производить работы ударными механизмами, сбрасывать тяжести массой свыше 5 тонн, производить сброс и слив едких и коррозионных веществ и горюче-смазочных материалов (в охранных зонах подземных кабельных линий электропередачи);е) убирать, уничтожать, перемещать, засыпать и повреждать предупреждающие и информационные знаки (либо предупреждающие и информационные надписи, нанесенные на объекты электроэнергетики);ж) производить переключения и подключения в электрических сетях (указанное требование не распространяется на работников, занятых выполнением разрешенных в установленном порядке работ);з) осуществлять использование земельных участков в качестве испытательных полигонов, мест уничтожения вооружения и захоронения отходов, возникающих в связи с использованием, производством, ремонтом или уничтожением вооружений или боеприпасов ". 9. В охранных зонах, установленных для объектов электросетевого хозяйства напряжением свыше 1000 вольт, помимо действий, предусмотренных пунктом 8 настоящих Правил, запрещается: а) складировать или размещать хранилища любых, в том числе горюче-смазочных, материалов; б) размещать детские и спортивные площадки, стадионы, рынки, торговые точки, полевые станы, загоны для скота, гаражи и стоянки всех видов машин и механизмов, проводить любые мероприятия, связанные с большим скоплением людей, не занятых выполнением разрешенных в установленном порядке работ (в охранных зонах воздушных линий электропередачи); в) использовать (запускать) любые летательные аппараты, в том числе воздушных змеев, спортивные модели летательных аппаратов (в охранных зонах воздушных линий электропередачи); г) бросать якоря с судов и осуществлять их проход с отданными якорями, цепями, лотами, волокушами и тралами (в охранных зонах подводных кабельных линий электропередачи); д) осуществлять проход судов с поднятыми стрелами кранов и других механизмов (в охранных зонах воздушных линий электропередачи); е) осуществлять остановку транспортных средств на автомобильных дорогах в местах пересечения с воздушными линиями электропередачи с проектным номинальным классом напряжения 330 кВ и выше (исключительно в охранных зонах воздушных линий электропередачи); ж)

ДОКУМЕНТ ПОДПИСАН
ЭЛЕКТРОННОЙ ПОДПИСЬЮ
Сертификат: 009F0BDC181A023B64597F1E2579BEFB50
Владелец: ФЕДЕРАЛЬНАЯ СЛУЖБА ГОСУДАРСТВЕННОЙ РЕГИСТРАЦИИ, КАДАСТРА И КАРТОГРАФИИ
Действителен: с 02.08.2024 по 26.10.2025

полное наименование должности		инициалы, фамилия

Земельный участок
вид объекта недвижимости

Лист № 49 раздела 4.1	Всего листов раздела 4.1: 87	Всего разделов: 8	Всего листов выписки: 667

28.07.2025г. № КУВИ-001/2025-146198411	
Кадастровый номер:	78:07:0003119:2

		устанавливать рекламные конструкции."; 10. В охранных зонах допускается размещение зданий и сооружений при соблюдении следующих параметров: а) размещаемое здание или сооружение не создает препятствий для доступа к объекту электросетевого хозяйства (создаются или сохраняются, в том числе в соответствии с требованиями нормативно-технических документов, проходы и подъезды, необходимые для доступа к объекту электроэнергетики обслуживающего персонала и техники в целях обеспечения оперативного, технического и ремонтного обслуживания оборудования, зданий и сооружений объектов электроэнергетики, проведения работ по ликвидации аварий и устранению их последствий на всем протяжении границы объекта электроэнергетики); б) расстояние по горизонтали от элементов зданий и сооружений до проводов воздушных линий электропередачи напряжением до 1 кВ с неизолированными проводами (при наибольшем их отклонении) должно быть не менее: 1,5 метра - от выступающих частей зданий, террас и окон; 1 метра - от глухих стен; в) расстояние по горизонтали от элементов зданий и сооружений до токопроводящих жил кабелей (предназначенных для эксплуатации в воздушной среде) напряжением свыше 1 кВ (при наибольшем их отклонении) должно быть не менее: 1 метра - от выступающих частей зданий, террас и окон; 0,2 метра - от глухих стен зданий, сооружений; г) допускается размещение зданий и сооружений под проводами воздушных линий электропередачи напряжением до 1 кВ с самонесущими изолированными проводами, при этом расстояние по вертикали от указанных зданий и сооружений при наибольшей стреле провеса должно быть не менее 2,5 метра; д) расстояние по горизонтали от элементов зданий и сооружений до проводов воздушных линий электропередачи напряжением свыше 1 кВ (при наибольшем их отклонении) должно быть не менее: 2 метров - при проектном номинальном классе напряжения до 20 кВ; 4 метров - при проектном номинальном классе напряжения 35 - 110 кВ; 5 метров - при проектном номинальном классе напряжения 150 кВ; 6 метров - при проектном номинальном классе напряжения 220 кВ; 20 метров (8 метров до ближайших частей непроизводственных и производственных зданий и сооружений электрических станций и подстанций) - при проектном номинальном классе напряжения 330 - 400 кВ; 30 метров (10 метров до ближайших частей непроизводственных и производственных зданий и сооружений электрических станций и подстанций) - при проектном номинальном классе напряжения 500 кВ; 40 метров (10 метров до ближайших частей непроизводственных и производственных зданий и сооружений электрических станций и подстанций) - при проектном номинальном классе напряжения 750 кВ; е) под проводами воздушных линий электропередачи допускается размещение следующих видов зданий и (или) сооружений и (или) их пересечение с воздушными линиями электропередачи: производственные здания и (или) сооружения промышленных предприятий I и II степени огнестойкости в соответствии с техническим регламентом о требованиях пожарной безопасности, если проектный номинальный класс напряжения воздушных линий электропередачи не превышает 220 кВ, а также вне зависимости от проектного номинального класса напряжения воздушных линий электропередачи - здания и сооружения электрических станций и подстанций (включая вспомогательные и обслуживающие объекты), ограждения при условии, что расстояние от наивысшей точки указанных зданий и (или) сооружений, ограждений по вертикали до проводов воздушной линии электропередачи при

ДОКУМЕНТ ПОДПИСАН
ЭЛЕКТРОННОЙ ПОДПИСЬЮ
Сертификат: 009F0BDC181A023B64597F1E2579BEFB50
Владелец: ФЕДЕРАЛЬНАЯ СЛУЖБА ГОСУДАРСТВЕННОЙ РЕГИСТРАЦИИ, КАДАСТРА И КАРТОГРАФИИ
Действителен: с 02.08.2024 по 26.10.2025

полное наименование должности		инициалы, фамилия

Земельный участок
вид объекта недвижимости

Лист № 50 раздела 4.1	Всего листов раздела 4.1: 87	Всего разделов: 8	Всего листов выписки: 667

28.07.2025г. № КУВИ-001/2025-146198411	
Кадастровый номер:	78:07:0003119:2

наибольшей стреле провеса должно быть не менее: 3 метров - при проектном номинальном классе напряжения до 35 кВ; 4 метров - при проектном номинальном классе напряжения 110 кВ; 4 метров - при проектном номинальном классе напряжения 150 кВ; 5 метров - при проектном номинальном классе напряжения 220 кВ; 7,5 метра - при проектном номинальном классе напряжения 330 - 400 кВ; 8 метров - при проектном номинальном классе напряжения 500 кВ; 12 метров - при проектном номинальном классе напряжения 750 кВ; линии связи, линии проводного вещания, если проектный номинальный класс напряжения воздушных линий электропередачи не превышает 500 кВ при условии, что расстояние по вертикали до проводов воздушной линии электропередачи от указанных линий при наибольшей стреле провеса должно быть не менее:3 метров - при проектном номинальном классе напряжения до 35 кВ; 4 метров - при проектном номинальном классе напряжения 110 кВ; 4 метров – при проектном номинальном классе напряжения 150 кВ; 4 метров - при проектном номинальном классе напряжения 220 кВ; 5 метров - при проектном номинальном классе напряжения 330 - 400 кВ; 5 метров - при проектном номинальном классе напряжения 500 кВ; железные дороги при условии, что расстояние по вертикали от головки рельса до проводов воздушной линии электропередачи при наибольшей стреле провеса должно быть не менее:7,5 метра - при проектном номинальном классе напряжения до 35 кВ; 7,5 метра - при проектном номинальном классе напряжения 110 кВ; 8 метров - при проектном номинальном классе напряжения 150 кВ; 8,5 метра - при проектном номинальном классе напряжения 220 кВ; 9 метров - при проектном номинальном классе напряжения 330 - 400 кВ; 9,5 метра - при проектном номинальном классе напряжения 500 кВ; 12 метров - при проектном номинальном классе напряжения 750 кВ; автомобильные дороги при условии, что расстояние по вертикали от покрытия проезжей части дорог всех категорий до проводов воздушной линии электропередачи при наибольшей стреле провеса должно быть не менее: 7 метров - при проектном номинальном классе напряжения до 35 кВ; 7 метров - при проектном номинальном классе напряжения 110 кВ; 7,5 метра - при проектном номинальном классе напряжения 150 кВ; 8 метров - при проектном номинальном классе напряжения 220 кВ; 8,5 метра (11 метров - в границах населенных пунктов) - при проектном номинальном классе напряжения 330 - 400 кВ; 9,5 метра (15,5 метра - в границах населенных пунктов) - при проектном номинальном классе напряжения 500 кВ; 16 метров (23 метров - в границах населенных пунктов) - при проектном номинальном классе напряжения 750 кВ; провода контактной сети или несущего троса трамвайных и троллейбусных линий, если проектный номинальный класс напряжения воздушных линий электропередачи не превышает 500 кВ при условии, что расстояние по вертикали от указанных проводов или тросов до проводов воздушной линии электропередачи при наибольшей стреле провеса должно быть не менее: 3 метров - при проектном номинальном классе напряжения до 35 кВ; 3 метров - при проектном номинальном классе напряжения 110 кВ; 4 метров - при проектном номинальном классе напряжения 150 кВ; 4 метров - при проектном номинальном классе напряжения 220 кВ; 5 метров - при проектном номинальном классе напряжения 330 - 400 кВ; 5 метров - при проектном номинальном классе напряжения 500 кВ; трубопроводы при условии, что расстояние по вертикали от наивысшей точки любой части трубопровода

ДОКУМЕНТ ПОДПИСАН
ЭЛЕКТРОННОЙ ПОДПИСЬЮ
Сертификат: 009F0BDC181A023B64597F1E2579BEFB50
Владелец: ФЕДЕРАЛЬНАЯ СЛУЖБА ГОСУДАРСТВЕННОЙ РЕГИСТРАЦИИ, КАДАСТРА И КАРТОГРАФИИ
Действителен: с 02.08.2024 по 26.10.2025

полное наименование должности		инициалы, фамилия

Земельный участок
вид объекта недвижимости

Лист № 51 раздела 4.1	Всего листов раздела 4.1: 87	Всего разделов: 8	Всего листов выписки: 667

28.07.2025г. № КУВИ-001/2025-146198411	
Кадастровый номер:	78:07:0003119:2

		до проводов воздушной линии электропередачи при наибольшей стреле провеса должно быть не менее: 4 метров - при проектном номинальном классе напряжения до 35 кВ; 4 метров - при проектном номинальном классе напряжения 110 кВ; 4,5 метра - при проектном номинальном классе напряжения 150 кВ; 5 метров - при проектном номинальном классе напряжения 220 кВ; 6 метров - при проектном номинальном классе напряжения 330 - 400 кВ; 8 метров - при проектном номинальном классе напряжения 500 кВ; 12 метров - при проектном номинальном классе напряжения 750 кВ; ж) в случае если в соответствии с техническим регламентом о требованиях пожарной безопасности должны соблюдаться противопожарные расстояния между такими зданиями, сооружениями и объектами электроэнергетики, возможность размещения зданий, сооружений в границах охранной зоны определяется исходя из противопожарных расстояний. 11. В пределах охранной зоны без соблюдения условий осуществления соответствующих видов деятельности, предусмотренных решением о согласовании такой охранной зоны, юридическим и физическим лицам запрещаются: а) горные, взрывные, мелиоративные работы, в том числе связанные с временным затоплением земель; б) дноуглубительные, землечерпальные и погрузочно-разгрузочные работы, добыча рыбы, других водных животных и растений придонными орудиями лова, устройство водопоев, колка и заготовка льда (в охранных зонах подводных кабельных линий электропередачи); в) проход судов, у которых расстояние по вертикали от верхнего крайнего габарита с грузом или без груза до нижней точки провеса проводов переходов воздушных линий электропередачи через водоемы менее минимально допустимого расстояния, в том числе с учетом максимального уровня подъема воды при паводке; г) проезд машин и механизмов, имеющих общую высоту с грузом или без груза от поверхности дороги более 4,5 метра (в охранных зонах воздушных линий электропередачи); д) земляные работы на глубине более 0,3 метра (на вспахиваемых землях на глубине более 0,45 метра), а также планировка грунта (в охранных зонах подземных кабельных линий электропередачи); е) полив сельскохозяйственных культур в случае, если высота струи воды может составить свыше 3 метров (в охранных зонах воздушных линий электропередачи); ж) полевые сельскохозяйственные работы с применением сельскохозяйственных машин и оборудования высотой более 4 метров (в охранных зонах воздушных линий электропередачи) или полевые сельскохозяйственные работы, связанные с вспашкой земли (в охранных зонах кабельных линий электропередачи); з) посадка и вырубка деревьев и кустарников.; Реестровый номер границы: 78:07-6.1305; Вид объекта реестра границ: Зона с особыми условиями использования территории; Вид зоны по документу: Охранная зона объекта электросетевого хозяйства - КЛ 10 кВ 1778-1801/был 1801-1848"А"/; Тип зоны: Охранная зона объектов электроэнергетики (объектов электросетевого хозяйства и объектов по производству электрической энергии)
78:07:0003119:2/98	66	вид ограничения (обременения): ограничения прав на земельный участок, предусмотренные статьей 56 Земельного кодекса Российской Федерации; Срок действия: не установлен; реквизиты документа-основания: постановление Правительства РФ «О порядке установления охранных зон объектов электросетевого хозяйства и особых условий использования земельных участков, расположенных в границах таких зон» от 24.02.2009 № 160 выдан: Правительство Российской Федерации ;

ДОКУМЕНТ ПОДПИСАН
ЭЛЕКТРОННОЙ ПОДПИСЬЮ
Сертификат: 009F0BDC181A023B64597F1E2579BEFB50
Владелец: ФЕДЕРАЛЬНАЯ СЛУЖБА ГОСУДАРСТВЕННОЙ РЕГИСТРАЦИИ, КАДАСТРА И КАРТОГРАФИИ
Действителен: с 02.08.2024 по 26.10.2025

полное наименование должности		инициалы, фамилия

Земельный участок
вид объекта недвижимости

Лист № 52 раздела 4.1	Всего листов раздела 4.1: 87	Всего разделов: 8	Всего листов выписки: 667

28.07.2025г. № КУВИ-001/2025-146198411	
Кадастровый номер:	78:07:0003119:2

Содержание ограничения (обременения): Ограничения предусмотрены п. 8-11, раздела III Правил установления охранных зон объектов электросетевого хозяйства и особых условий использования земельных участков, расположенных в границах таких зон, утв. Постановлением Правительства РФ от 24.02.2009 № 160 «О порядке установления охранных зон объектов электросетевого хозяйства и особых условий использования земельных участков, расположенных в границах таких зон» (ред. от 21.12.2018). 8. В охранных зонах запрещается осуществлять любые действия, которые могут нарушить безопасную работу объектов электросетевого хозяйства, в том числе привести к их повреждению или уничтожению, и (или) повлечь причинение вреда жизни, здоровью граждан и имуществу физических или юридических лиц, а также повлечь нанесение экологического ущерба и возникновение пожаров, в том числе: а) набрасывать на провода и опоры воздушных линий электропередачи посторонние предметы, а также подниматься на опоры воздушных линий электропередачи; б) проводить работы, угрожающие повреждению объектов электросетевого хозяйства, размещать объекты и предметы, которые могут препятствовать доступу обслуживающего персонала и техники к объектам электроэнергетики, без сохранения и (или) создания, в том числе в соответствии с требованиями нормативно-технических документов, необходимых для такого доступа проходов и подъездов в целях обеспечения эксплуатации оборудования, зданий и сооружений объектов электроэнергетики, проведения работ по ликвидации аварий и устранению их последствий на всем протяжении границы объекта электроэнергетики;в) находиться в пределах огороженной территории и помещениях распределительных устройств и подстанций, открывать двери и люки распределительных устройств и подстанций, производить переключения и подключения в электрических сетях (указанное требование не распространяется на работников, занятых выполнением разрешенных в установленном порядке работ), разводить огонь в пределах охранных зонах вводных и распределительных устройств и подстанций, воздушных линий электропередачи, а также в охранных зонах кабельных линий электропередачи; г) размещать свалки; д) производить работы ударными механизмами, сбрасывать тяжести массой свыше 5 тонн, производить сброс и слив едких и коррозионных веществ и горюче-смазочных материалов (в охранных зонах подземных кабельных линий электропередачи);е) убирать, уничтожать, перемещать, засыпать и повреждать предупреждающие и информационные знаки (либо предупреждающие и информационные надписи, нанесенные на объекты электроэнергетики);ж) производить переключения и подключения в электрических сетях (указанное требование не распространяется на работников, занятых выполнением разрешенных в установленном порядке работ);з) осуществлять использование земельных участков в качестве испытательных полигонов, мест уничтожения вооружения и захоронения отходов, возникающих в связи с использованием, производством, ремонтом или уничтожением вооружений или боеприпасов ". 9. В охранных зонах, установленных для объектов электросетевого хозяйства напряжением свыше 1000 вольт, помимо действий, предусмотренных пунктом 8 настоящих Правил, запрещается: а) складировать или размещать хранилища любых, в том числе горюче-смазочных, материалов; б) размещать детские и спортивные площадки, стадионы, рынки, торговые точки, полевые станы, загоны для скота, гаражи и стоянки всех видов машин и механизмов,

ДОКУМЕНТ ПОДПИСАН
ЭЛЕКТРОННОЙ ПОДПИСЬЮ
Сертификат: 009F0BDC181A023B64597F1E2579BEFB50
Владелец: ФЕДЕРАЛЬНАЯ СЛУЖБА ГОСУДАРСТВЕННОЙ РЕГИСТРАЦИИ, КАДАСТРА И КАРТОГРАФИИ
Действителен: с 02.08.2024 по 26.10.2025

полное наименование должности		инициалы, фамилия

Земельный участок
вид объекта недвижимости

Лист № 53 раздела 4.1	Всего листов раздела 4.1: 87	Всего разделов: 8	Всего листов выписки: 667

28.07.2025г. № КУВИ-001/2025-146198411	
Кадастровый номер:	78:07:0003119:2

проводить любые мероприятия, связанные с большим скоплением людей, не занятых выполнением разрешенных в установленном порядке работ (в охранных зонах воздушных линий электропередачи); в) использовать (запускать) любые летательные аппараты, в том числе воздушных змеев, спортивные модели летательных аппаратов (в охранных зонах воздушных линий электропередачи); г) бросать якоря с судов и осуществлять их проход с отданными якорями, цепями, лотами, волокушами и тралами (в охранных зонах подводных кабельных линий электропередачи); д) осуществлять проход судов с поднятыми стрелами кранов и других механизмов (в охранных зонах воздушных линий электропередачи); е) осуществлять остановку транспортных средств на автомобильных дорогах в местах пересечения с воздушными линиями электропередачи с проектным номинальным классом напряжения 330 кВ и выше (исключительно в охранных зонах воздушных линий электропередачи); ж) устанавливать рекламные конструкции."; 10. В охранных зонах допускается размещение зданий и сооружений при соблюдении следующих параметров: а) размещаемое здание или сооружение не создает препятствий для доступа к объекту электросетевого хозяйства (создаются или сохраняются, в том числе в соответствии с требованиями нормативно-технических документов, проходы и подъезды, необходимые для доступа к объекту электроэнергетики обслуживающего персонала и техники в целях обеспечения оперативного, технического и ремонтного обслуживания оборудования, зданий и сооружений объектов электроэнергетики, проведения работ по ликвидации аварий и устранению их последствий на всем протяжении границы объекта электроэнергетики); б) расстояние по горизонтали от элементов зданий и сооружений до проводов воздушных линий электропередачи напряжением до 1 кВ с неизолированными проводами (при наибольшем их отклонении) должно быть не менее: 1,5 метра - от выступающих частей зданий, террас и окон; 1 метра - от глухих стен; в) расстояние по горизонтали от элементов зданий и сооружений до токопроводящих жил кабелей (предназначенных для эксплуатации в воздушной среде) напряжением свыше 1 кВ (при наибольшем их отклонении) должно быть не менее: 1 метра - от выступающих частей зданий, террас и окон; 0,2 метра - от глухих стен зданий, сооружений; г) допускается размещение зданий и сооружений под проводами воздушных линий электропередачи напряжением до 1 кВ с самонесущими изолированными проводами, при этом расстояние по вертикали от указанных зданий и сооружений при наибольшей стреле провеса должно быть не менее 2,5 метра; д) расстояние по горизонтали от элементов зданий и сооружений до проводов воздушных линий электропередачи напряжением свыше 1 кВ (при наибольшем их отклонении) должно быть не менее: 2 метров - при проектном номинальном классе напряжения до 20 кВ; 4 метров - при проектном номинальном классе напряжения 35 - 110 кВ; 5 метров - при проектном номинальном классе напряжения 150 кВ; 6 метров - при проектном номинальном классе напряжения 220 кВ; 20 метров (8 метров до ближайших частей непроизводственных и производственных зданий и сооружений электрических станций и подстанций) - при проектном номинальном классе напряжения 330 - 400 кВ; 30 метров (10 метров до ближайших частей непроизводственных и производственных зданий и сооружений электрических станций и подстанций) - при проектном номинальном классе напряжения 500 кВ; 40 метров (10 метров до ближайших частей непроизводственных и производственных зданий и сооружений

ДОКУМЕНТ ПОДПИСАН
ЭЛЕКТРОННОЙ ПОДПИСЬЮ
Сертификат: 009F0BDC181A023B64597F1E2579BEFB50
Владелец: ФЕДЕРАЛЬНАЯ СЛУЖБА ГОСУДАРСТВЕННОЙ РЕГИСТРАЦИИ, КАДАСТРА И КАРТОГРАФИИ
Действителен: с 02.08.2024 по 26.10.2025

полное наименование должности		инициалы, фамилия

Земельный участок
вид объекта недвижимости

Лист № 54 раздела 4.1	Всего листов раздела 4.1: 87	Всего разделов: 8	Всего листов выписки: 667

28.07.2025г. № КУВИ-001/2025-146198411	
Кадастровый номер:	78:07:0003119:2

электрических станций и подстанций) - при проектном номинальном классе напряжения 750 кВ; е) под проводами воздушных линий электропередачи допускается размещение следующих видов зданий и (или) сооружений и (или) их пересечение с воздушными линиями электропередачи: производственные здания и (или) сооружения промышленных предприятий I и II степени огнестойкости в соответствии с техническим регламентом о требованиях пожарной безопасности, если проектный номинальный класс напряжения воздушных линий электропередачи не превышает 220 кВ, а также вне зависимости от проектного номинального класса напряжения воздушных линий электропередачи - здания и сооружения электрических станций и подстанций (включая вспомогательные и обслуживающие объекты), ограждения при условии, что расстояние от наивысшей точки указанных зданий и (или) сооружений, ограждений по вертикали до проводов воздушной линии электропередачи при наибольшей стреле провеса должно быть не менее: 3 метров - при проектном номинальном классе напряжения до 35 кВ; 4 метров - при проектном номинальном классе напряжения 110 кВ; 4 метров - при проектном номинальном классе напряжения 150 кВ; 5 метров - при проектном номинальном классе напряжения 220 кВ; 7,5 метра - при проектном номинальном классе напряжения 330 - 400 кВ; 8 метров - при проектном номинальном классе напряжения 500 кВ; 12 метров - при проектном номинальном классе напряжения 750 кВ; линии связи, линии проводного вещания, если проектный номинальный класс напряжения воздушных линий электропередачи не превышает 500 кВ при условии, что расстояние по вертикали до проводов воздушной линии электропередачи от указанных линий при наибольшей стреле провеса должно быть не менее:3 метров - при проектном номинальном классе напряжения до 35 кВ; 4 метров - при проектном номинальном классе напряжения 110 кВ; 4 метров – при проектном номинальном классе напряжения 150 кВ; 4 метров - при проектном номинальном классе напряжения 220 кВ; 5 метров - при проектном номинальном классе напряжения 330 - 400 кВ; 5 метров - при проектном номинальном классе напряжения 500 кВ; железные дороги при условии, что расстояние по вертикали от головки рельса до проводов воздушной линии электропередачи при наибольшей стреле провеса должно быть не менее:7,5 метра - при проектном номинальном классе напряжения до 35 кВ; 7,5 метра - при проектном номинальном классе напряжения 110 кВ; 8 метров - при проектном номинальном классе напряжения 150 кВ; 8,5 метра - при проектном номинальном классе напряжения 220 кВ; 9 метров - при проектном номинальном классе напряжения 330 - 400 кВ; 9,5 метра - при проектном номинальном классе напряжения 500 кВ; 12 метров - при проектном номинальном классе напряжения 750 кВ; автомобильные дороги при условии, что расстояние по вертикали от покрытия проезжей части дорог всех категорий до проводов воздушной линии электропередачи при наибольшей стреле провеса должно быть не менее: 7 метров - при проектном номинальном классе напряжения до 35 кВ; 7 метров - при проектном номинальном классе напряжения 110 кВ; 7,5 метра - при проектном номинальном классе напряжения 150 кВ; 8 метров - при проектном номинальном классе напряжения 220 кВ; 8,5 метра (11 метров - в границах населенных пунктов) - при проектном номинальном классе напряжения 330 - 400 кВ; 9,5 метра (15,5 метра - в границах населенных пунктов) - при проектном номинальном классе напряжения 500 кВ; 16 метров (23 метров - в

ДОКУМЕНТ ПОДПИСАН
ЭЛЕКТРОННОЙ ПОДПИСЬЮ
Сертификат: 009F0BDC181A023B64597F1E2579BEFB50
Владелец: ФЕДЕРАЛЬНАЯ СЛУЖБА ГОСУДАРСТВЕННОЙ РЕГИСТРАЦИИ, КАДАСТРА И КАРТОГРАФИИ
Действителен: с 02.08.2024 по 26.10.2025

полное наименование должности		инициалы, фамилия

Земельный участок
вид объекта недвижимости

Лист № 55 раздела 4.1	Всего листов раздела 4.1: 87	Всего разделов: 8	Всего листов выписки: 667

28.07.2025г. № КУВИ-001/2025-146198411	
Кадастровый номер:	78:07:0003119:2

границах населенных пунктов) - при проектном номинальном классе напряжения 750 кВ; провода контактной сети или несущего троса трамвайных и троллейбусных линий, если проектный номинальный класс напряжения воздушных линий электропередачи не превышает 500 кВ при условии, что расстояние по вертикали от указанных проводов или тросов до проводов воздушной линии электропередачи при наибольшей стреле провеса должно быть не менее: 3 метров - при проектном номинальном классе напряжения до 35 кВ; 3 метров - при проектном номинальном классе напряжения 110 кВ; 4 метров - при проектном номинальном классе напряжения 150 кВ; 4 метров - при проектном номинальном классе напряжения 220 кВ; 5 метров - при проектном номинальном классе напряжения 330 - 400 кВ; 5 метров - при проектном номинальном классе напряжения 500 кВ; трубопроводы при условии, что расстояние по вертикали от наивысшей точки любой части трубопровода до проводов воздушной линии электропередачи при наибольшей стреле провеса должно быть не менее: 4 метров - при проектном номинальном классе напряжения до 35 кВ; 4 метров - при проектном номинальном классе напряжения 110 кВ; 4,5 метра - при проектном номинальном классе напряжения 150 кВ; 5 метров - при проектном номинальном классе напряжения 220 кВ; 6 метров - при проектном номинальном классе напряжения 330 - 400 кВ; 8 метров - при проектном номинальном классе напряжения 500 кВ; 12 метров - при проектном номинальном классе напряжения 750 кВ; ж) в случае если в соответствии с техническим регламентом о требованиях пожарной безопасности должны соблюдаться противопожарные расстояния между такими зданиями, сооружениями и объектами электроэнергетики, возможность размещения зданий, сооружений в границах охранной зоны определяется исходя из противопожарных расстояний. 11. В пределах охранной зоны без соблюдения условий осуществления соответствующих видов деятельности, предусмотренных решением о согласовании такой охранной зоны, юридическим и физическим лицам запрещаются: а) горные, взрывные, мелиоративные работы, в том числе связанные с временным затоплением земель; б) дноуглубительные, землечерпальные и погрузочно-разгрузочные работы, добыча рыбы, других водных животных и растений придонными орудиями лова, устройство водопоев, колка и заготовка льда (в охранных зонах подводных кабельных линий электропередачи); в) проход судов, у которых расстояние по вертикали от верхнего крайнего габарита с грузом или без груза до нижней точки провеса проводов переходов воздушных линий электропередачи через водоемы менее минимально допустимого расстояния, в том числе с учетом максимального уровня подъема воды при паводке; г) проезд машин и механизмов, имеющих общую высоту с грузом или без груза от поверхности дороги более 4,5 метра (в охранных зонах воздушных линий электропередачи); д) земляные работы на глубине более 0,3 метра (на вспахиваемых землях на глубине более 0,45 метра), а также планировка грунта (в охранных зонах подземных кабельных линий электропередачи); е) полив сельскохозяйственных культур в случае, если высота струи воды может составить свыше 3 метров (в охранных зонах воздушных линий электропередачи); ж) полевые сельскохозяйственные работы с применением сельскохозяйственных машин и оборудования высотой более 4 метров (в охранных зонах воздушных линий электропередачи) или полевые сельскохозяйственные работы, связанные с вспашкой земли (в охранных зонах кабельных линий

ДОКУМЕНТ ПОДПИСАН
ЭЛЕКТРОННОЙ ПОДПИСЬЮ
Сертификат: 009F0BDC181A023B64597F1E2579BEFB50
Владелец: ФЕДЕРАЛЬНАЯ СЛУЖБА ГОСУДАРСТВЕННОЙ РЕГИСТРАЦИИ, КАДАСТРА И КАРТОГРАФИИ
Действителен: с 02.08.2024 по 26.10.2025

полное наименование должности		инициалы, фамилия

Земельный участок
вид объекта недвижимости

Лист № 56 раздела 4.1	Всего листов раздела 4.1: 87	Всего разделов: 8	Всего листов выписки: 667

28.07.2025г. № КУВИ-001/2025-146198411	
Кадастровый номер:	78:07:0003119:2

		электропередачи); з) посадка и вырубка деревьев и кустарников.; Реестровый номер границы: 78:07-6.1313; Вид объекта реестра границ: Зона с особыми условиями использования территории; Вид зоны по документу: Охранная зона объекта электросетевого хозяйства - КЛ 10 кВ 1778-1848; Тип зоны: Охранная зона объектов электроэнергетики (объектов электросетевого хозяйства и объектов по производству электрической энергии)
78:07:0003119:2/99	105	вид ограничения (обременения): ограничения прав на земельный участок, предусмотренные статьей 56 Земельного кодекса Российской Федерации; Срок действия: не установлен; реквизиты документа-основания: решение о согласовании границ охранной зоны от 07.11.2024 № 07-2547/РС-667 выдан: Федеральная служба по экологическому, технологическому и атомному надзору (Ростехнадзор) Северо-Западное управление ; Содержание ограничения (обременения): Ограничения предусмотрены п. 8-11, раздела III Правил установления охранных зон объектов электросетевого хозяйства и особых условий использования земельных участков, расположенных в границах таких зон, утв. Постановлением Правительства РФ от 24.02.2009 № 160 «О порядке установления охранных зон объектов электросетевого хозяйства и особых условий использования земельных участков, расположенных в границах таких зон» (ред. от 21.12.2018). 8. В охранных зонах запрещается осуществлять любые действия, которые могут нарушить безопасную работу объектов электросетевого хозяйства, в том числе привести к их повреждению или уничтожению, и (или) повлечь причинение вреда жизни, здоровью граждан и имуществу физических или юридических лиц, а также повлечь нанесение экологического ущерба и возникновение пожаров, в том числе: а) набрасывать на провода и опоры воздушных линий электропередачи посторонние предметы, а также подниматься на опоры воздушных линий электропередачи; б) проводить работы, угрожающие повреждению объектов электросетевого хозяйства, размещать объекты и предметы, которые могут препятствовать доступу обслуживающего персонала и техники к объектам электроэнергетики, без сохранения и (или) создания, в том числе в соответствии с требованиями нормативно-технических документов, необходимых для такого доступа проходов и подъездов в целях обеспечения эксплуатации оборудования, зданий и сооружений объектов электроэнергетики, проведения работ по ликвидации аварий и устранению их последствий на всем протяжении границы объекта электроэнергетики;в) находиться в пределах огороженной территории и помещениях распределительных устройств и подстанций, открывать двери и люки распределительных устройств и подстанций, производить переключения и подключения в электрических сетях (указанное требование не распространяется на работников, занятых выполнением разрешенных в установленном порядке работ), разводить огонь в пределах охранных зонах вводных и распределительных устройств и подстанций, воздушных линий электропередачи, а также в охранных зонах кабельных линий электропередачи; г) размещать свалки; д) производить работы ударными механизмами, сбрасывать тяжести массой свыше 5 тонн, производить сброс и слив едких и коррозионных веществ и горюче-смазочных материалов (в охранных зонах подземных кабельных линий электропередачи);е) убирать, уничтожать, перемещать, засыпать и повреждать предупреждающие и информационные знаки (либо предупреждающие и информационные надписи, нанесенные на объекты электроэнергетики);ж) производить переключения и

ДОКУМЕНТ ПОДПИСАН
ЭЛЕКТРОННОЙ ПОДПИСЬЮ
Сертификат: 009F0BDC181A023B64597F1E2579BEFB50
Владелец: ФЕДЕРАЛЬНАЯ СЛУЖБА ГОСУДАРСТВЕННОЙ РЕГИСТРАЦИИ, КАДАСТРА И КАРТОГРАФИИ
Действителен: с 02.08.2024 по 26.10.2025

полное наименование должности		инициалы, фамилия

Земельный участок
вид объекта недвижимости

Лист № 57 раздела 4.1	Всего листов раздела 4.1: 87	Всего разделов: 8	Всего листов выписки: 667

28.07.2025г. № КУВИ-001/2025-146198411	
Кадастровый номер:	78:07:0003119:2

подключения в электрических сетях (указанное требование не распространяется на работников, занятых выполнением разрешенных в установленном порядке работ);з) осуществлять использование земельных участков в качестве испытательных полигонов, мест уничтожения вооружения и захоронения отходов, возникающих в связи с использованием, производством, ремонтом или уничтожением вооружений или боеприпасов ". 9. В охранных зонах, установленных для объектов электросетевого хозяйства напряжением свыше 1000 вольт, помимо действий, предусмотренных пунктом 8 настоящих Правил, запрещается: а) складировать или размещать хранилища любых, в том числе горюче-смазочных, материалов; б) размещать детские и спортивные площадки, стадионы, рынки, торговые точки, полевые станы, загоны для скота, гаражи и стоянки всех видов машин и механизмов, проводить любые мероприятия, связанные с большим скоплением людей, не занятых выполнением разрешенных в установленном порядке работ (в охранных зонах воздушных линий электропередачи); в) использовать (запускать) любые летательные аппараты, в том числе воздушных змеев, спортивные модели летательных аппаратов (в охранных зонах воздушных линий электропередачи); г) бросать якоря с судов и осуществлять их проход с отданными якорями, цепями, лотами, волокушами и тралами (в охранных зонах подводных кабельных линий электропередачи); д) осуществлять проход судов с поднятыми стрелами кранов и других механизмов (в охранных зонах воздушных линий электропередачи); е) осуществлять остановку транспортных средств на автомобильных дорогах в местах пересечения с воздушными линиями электропередачи с проектным номинальным классом напряжения 330 кВ и выше (исключительно в охранных зонах воздушных линий электропередачи); ж) устанавливать рекламные конструкции."; 10. В охранных зонах допускается размещение зданий и сооружений при соблюдении следующих параметров: а) размещаемое здание или сооружение не создает препятствий для доступа к объекту электросетевого хозяйства (создаются или сохраняются, в том числе в соответствии с требованиями нормативно-технических документов, проходы и подъезды, необходимые для доступа к объекту электроэнергетики обслуживающего персонала и техники в целях обеспечения оперативного, технического и ремонтного обслуживания оборудования, зданий и сооружений объектов электроэнергетики, проведения работ по ликвидации аварий и устранению их последствий на всем протяжении границы объекта электроэнергетики); б) расстояние по горизонтали от элементов зданий и сооружений до проводов воздушных линий электропередачи напряжением до 1 кВ с неизолированными проводами (при наибольшем их отклонении) должно быть не менее: 1,5 метра - от выступающих частей зданий, террас и окон; 1 метра - от глухих стен; в) расстояние по горизонтали от элементов зданий и сооружений до токопроводящих жил кабелей (предназначенных для эксплуатации в воздушной среде) напряжением свыше 1 кВ (при наибольшем их отклонении) должно быть не менее: 1 метра - от выступающих частей зданий, террас и окон; 0,2 метра - от глухих стен зданий, сооружений; г) допускается размещение зданий и сооружений под проводами воздушных линий электропередачи напряжением до 1 кВ с самонесущими изолированными проводами, при этом расстояние по вертикали от указанных зданий и сооружений при наибольшей стреле провеса должно быть не менее 2,5 метра; д) расстояние по горизонтали от элементов зданий и

ДОКУМЕНТ ПОДПИСАН
ЭЛЕКТРОННОЙ ПОДПИСЬЮ
Сертификат: 009F0BDC181A023B64597F1E2579BEFB50
Владелец: ФЕДЕРАЛЬНАЯ СЛУЖБА ГОСУДАРСТВЕННОЙ РЕГИСТРАЦИИ, КАДАСТРА И КАРТОГРАФИИ
Действителен: с 02.08.2024 по 26.10.2025

полное наименование должности		инициалы, фамилия

Земельный участок
вид объекта недвижимости

Лист № 58 раздела 4.1	Всего листов раздела 4.1: 87	Всего разделов: 8	Всего листов выписки: 667

28.07.2025г. № КУВИ-001/2025-146198411	
Кадастровый номер:	78:07:0003119:2

сооружений до проводов воздушных линий электропередачи напряжением свыше 1 кВ (при наибольшем их отклонении) должно быть не менее: 2 метров - при проектном номинальном классе напряжения до 20 кВ; 4 метров - при проектном номинальном классе напряжения 35 - 110 кВ; 5 метров - при проектном номинальном классе напряжения 150 кВ; 6 метров - при проектном номинальном классе напряжения 220 кВ; 20 метров (8 метров до ближайших частей непроизводственных и производственных зданий и сооружений электрических станций и подстанций) - при проектном номинальном классе напряжения 330 - 400 кВ; 30 метров (10 метров до ближайших частей непроизводственных и производственных зданий и сооружений электрических станций и подстанций) - при проектном номинальном классе напряжения 500 кВ; 40 метров (10 метров до ближайших частей непроизводственных и производственных зданий и сооружений электрических станций и подстанций) - при проектном номинальном классе напряжения 750 кВ; е) под проводами воздушных линий электропередачи допускается размещение следующих видов зданий и (или) сооружений и (или) их пересечение с воздушными линиями электропередачи: производственные здания и (или) сооружения промышленных предприятий I и II степени огнестойкости в соответствии с техническим регламентом о требованиях пожарной безопасности, если проектный номинальный класс напряжения воздушных линий электропередачи не превышает 220 кВ, а также вне зависимости от проектного номинального класса напряжения воздушных линий электропередачи - здания и сооружения электрических станций и подстанций (включая вспомогательные и обслуживающие объекты), ограждения при условии, что расстояние от наивысшей точки указанных зданий и (или) сооружений, ограждений по вертикали до проводов воздушной линии электропередачи при наибольшей стреле провеса должно быть не менее: 3 метров - при проектном номинальном классе напряжения до 35 кВ; 4 метров - при проектном номинальном классе напряжения 110 кВ; 4 метров - при проектном номинальном классе напряжения 150 кВ; 5 метров - при проектном номинальном классе напряжения 220 кВ; 7,5 метра - при проектном номинальном классе напряжения 330 - 400 кВ; 8 метров - при проектном номинальном классе напряжения 500 кВ; 12 метров - при проектном номинальном классе напряжения 750 кВ; линии связи, линии проводного вещания, если проектный номинальный класс напряжения воздушных линий электропередачи не превышает 500 кВ при условии, что расстояние по вертикали до проводов воздушной линии электропередачи от указанных линий при наибольшей стреле провеса должно быть не менее:3 метров - при проектном номинальном классе напряжения до 35 кВ; 4 метров - при проектном номинальном классе напряжения 110 кВ; 4 метров – при проектном номинальном классе напряжения 150 кВ; 4 метров - при проектном номинальном классе напряжения 220 кВ; 5 метров - при проектном номинальном классе напряжения 330 - 400 кВ; 5 метров - при проектном номинальном классе напряжения 500 кВ; железные дороги при условии, что расстояние по вертикали от головки рельса до проводов воздушной линии электропередачи при наибольшей стреле провеса должно быть не менее:7,5 метра - при проектном номинальном классе напряжения до 35 кВ; 7,5 метра - при проектном номинальном классе напряжения 110 кВ; 8 метров - при проектном номинальном классе напряжения 150 кВ; 8,5 метра - при проектном номинальном классе напряжения 220 кВ; 9 метров - при проектном номинальном классе напряжения 330

ДОКУМЕНТ ПОДПИСАН
ЭЛЕКТРОННОЙ ПОДПИСЬЮ
Сертификат: 009F0BDC181A023B64597F1E2579BEFB50
Владелец: ФЕДЕРАЛЬНАЯ СЛУЖБА ГОСУДАРСТВЕННОЙ РЕГИСТРАЦИИ, КАДАСТРА И КАРТОГРАФИИ
Действителен: с 02.08.2024 по 26.10.2025

полное наименование должности		инициалы, фамилия

Земельный участок
вид объекта недвижимости

Лист № 59 раздела 4.1	Всего листов раздела 4.1: 87	Всего разделов: 8	Всего листов выписки: 667

28.07.2025г. № КУВИ-001/2025-146198411	
Кадастровый номер:	78:07:0003119:2

- 400 кВ; 9,5 метра - при проектном номинальном классе напряжения 500 кВ; 12 метров - при проектном номинальном классе напряжения 750 кВ; автомобильные дороги при условии, что расстояние по вертикали от покрытия проезжей части дорог всех категорий до проводов воздушной линии электропередачи при наибольшей стреле провеса должно быть не менее: 7 метров - при проектном номинальном классе напряжения до 35 кВ; 7 метров - при проектном номинальном классе напряжения 110 кВ; 7,5 метра - при проектном номинальном классе напряжения 150 кВ; 8 метров - при проектном номинальном классе напряжения 220 кВ; 8,5 метра (11 метров - в границах населенных пунктов) - при проектном номинальном классе напряжения 330 - 400 кВ; 9,5 метра (15,5 метра - в границах населенных пунктов) - при проектном номинальном классе напряжения 500 кВ; 16 метров (23 метров - в границах населенных пунктов) - при проектном номинальном классе напряжения 750 кВ; провода контактной сети или несущего троса трамвайных и троллейбусных линий, если проектный номинальный класс напряжения воздушных линий электропередачи не превышает 500 кВ при условии, что расстояние по вертикали от указанных проводов или тросов до проводов воздушной линии электропередачи при наибольшей стреле провеса должно быть не менее: 3 метров - при проектном номинальном классе напряжения до 35 кВ; 3 метров - при проектном номинальном классе напряжения 110 кВ; 4 метров - при проектном номинальном классе напряжения 150 кВ; 4 метров - при проектном номинальном классе напряжения 220 кВ; 5 метров - при проектном номинальном классе напряжения 330 - 400 кВ; 5 метров - при проектном номинальном классе напряжения 500 кВ; трубопроводы при условии, что расстояние по вертикали от наивысшей точки любой части трубопровода до проводов воздушной линии электропередачи при наибольшей стреле провеса должно быть не менее: 4 метров - при проектном номинальном классе напряжения до 35 кВ; 4 метров - при проектном номинальном классе напряжения 110 кВ; 4,5 метра - при проектном номинальном классе напряжения 150 кВ; 5 метров - при проектном номинальном классе напряжения 220 кВ; 6 метров - при проектном номинальном классе напряжения 330 - 400 кВ; 8 метров - при проектном номинальном классе напряжения 500 кВ; 12 метров - при проектном номинальном классе напряжения 750 кВ; ж) в случае если в соответствии с техническим регламентом о требованиях пожарной безопасности должны соблюдаться противопожарные расстояния между такими зданиями, сооружениями и объектами электроэнергетики, возможность размещения зданий, сооружений в границах охранной зоны определяется исходя из противопожарных расстояний. 11. В пределах охранной зоны без соблюдения условий осуществления соответствующих видов деятельности, предусмотренных решением о согласовании такой охранной зоны, юридическим и физическим лицам запрещаются: а) горные, взрывные, мелиоративные работы, в том числе связанные с временным затоплением земель; б) дноуглубительные, землечерпальные и погрузочно-разгрузочные работы, добыча рыбы, других водных животных и растений придонными орудиями лова, устройство водопоев, колка и заготовка льда (в охранных зонах подводных кабельных линий электропередачи); в) проход судов, у которых расстояние по вертикали от верхнего крайнего габарита с грузом или без груза до нижней точки провеса проводов переходов воздушных линий электропередачи через водоемы менее минимально допустимого расстояния, в том числе с учетом максимального уровня

ДОКУМЕНТ ПОДПИСАН
ЭЛЕКТРОННОЙ ПОДПИСЬЮ
Сертификат: 009F0BDC181A023B64597F1E2579BEFB50
Владелец: ФЕДЕРАЛЬНАЯ СЛУЖБА ГОСУДАРСТВЕННОЙ РЕГИСТРАЦИИ, КАДАСТРА И КАРТОГРАФИИ
Действителен: с 02.08.2024 по 26.10.2025

полное наименование должности		инициалы, фамилия

Земельный участок
вид объекта недвижимости

Лист № 60 раздела 4.1	Всего листов раздела 4.1: 87	Всего разделов: 8	Всего листов выписки: 667

28.07.2025г. № КУВИ-001/2025-146198411	
Кадастровый номер:	78:07:0003119:2

		подъема воды при паводке; г) проезд машин и механизмов, имеющих общую высоту с грузом или без груза от поверхности дороги более 4,5 метра (в охранных зонах воздушных линий электропередачи); д) земляные работы на глубине более 0,3 метра (на вспахиваемых землях на глубине более 0,45 метра), а также планировка грунта (в охранных зонах подземных кабельных линий электропередачи); е) полив сельскохозяйственных культур в случае, если высота струи воды может составить свыше 3 метров (в охранных зонах воздушных линий электропередачи); ж) полевые сельскохозяйственные работы с применением сельскохозяйственных машин и оборудования высотой более 4 метров (в охранных зонах воздушных линий электропередачи) или полевые сельскохозяйственные работы, связанные с вспашкой земли (в охранных зонах кабельных линий электропередачи); з) посадка и вырубка деревьев и кустарников.; Реестровый номер границы: 78:07-6.1357; Вид объекта реестра границ: Зона с особыми условиями использования территории; Вид зоны по документу: Охранная зона объекта электросетевого хозяйства - КЛ 10 кВ Ф.165-23 ТП1624-ПС165-23; Тип зоны: Охранная зона объектов электроэнергетики (объектов электросетевого хозяйства и объектов по производству электрической энергии)
78:07:0003119:2/100	405	вид ограничения (обременения): ограничения прав на земельный участок, предусмотренные статьей 56 Земельного кодекса Российской Федерации; Срок действия: не установлен; реквизиты документа-основания: решение о согласовании границ охранной зоны от 24.12.2024 № 06-3444/РС-1101 выдан: Федеральная служба по экологическому, технологическому и атомному надзору (Ростехнадзор) Северо-Западное управление; Содержание ограничения (обременения): Ограничения предусмотрены п. 8-11, раздела III Правил установления охранных зон объектов электросетевого хозяйства и особых условий использования земельных участков, расположенных в границах таких зон, утв. Постановлением Правительства РФ от 24.02.2009 № 160 «О порядке установления охранных зон объектов электросетевого хозяйства и особых условий использования земельных участков, расположенных в границах таких зон» (ред. от 21.12.2018). 8. В охранных зонах запрещается осуществлять любые действия, которые могут нарушить безопасную работу объектов электросетевого хозяйства, в том числе привести к их повреждению или уничтожению, и (или) повлечь причинение вреда жизни, здоровью граждан и имуществу физических или юридических лиц, а также повлечь нанесение экологического ущерба и возникновение пожаров, в том числе: а) набрасывать на провода и опоры воздушных линий электропередачи посторонние предметы, а также подниматься на опоры воздушных линий электропередачи; б) проводить работы, угрожающие повреждению объектов электросетевого хозяйства, размещать объекты и предметы, которые могут препятствовать доступу обслуживающего персонала и техники к объектам электроэнергетики, без сохранения и (или) создания, в том числе в соответствии с требованиями нормативно-технических документов, необходимых для такого доступа проходов и подъездов в целях обеспечения эксплуатации оборудования, зданий и сооружений объектов электроэнергетики, проведения работ по ликвидации аварий и устранению их последствий на всем протяжении границы объекта электроэнергетики;в) находиться в пределах огороженной территории и помещениях распределительных устройств и подстанций, открывать двери и люки распределительных устройств и подстанций, производить переключения и подключения в

ДОКУМЕНТ ПОДПИСАН
ЭЛЕКТРОННОЙ ПОДПИСЬЮ
Сертификат: 009F0BDC181A023B64597F1E2579BEFB50
Владелец: ФЕДЕРАЛЬНАЯ СЛУЖБА ГОСУДАРСТВЕННОЙ РЕГИСТРАЦИИ, КАДАСТРА И КАРТОГРАФИИ
Действителен: с 02.08.2024 по 26.10.2025

полное наименование должности		инициалы, фамилия

Земельный участок
вид объекта недвижимости

Лист № 61 раздела 4.1	Всего листов раздела 4.1: 87	Всего разделов: 8	Всего листов выписки: 667

28.07.2025г. № КУВИ-001/2025-146198411	
Кадастровый номер:	78:07:0003119:2

электрических сетях (указанное требование не распространяется на работников, занятых выполнением разрешенных в установленном порядке работ), разводить огонь в пределах охранных зонах вводных и распределительных устройств и подстанций, воздушных линий электропередачи, а также в охранных зонах кабельных линий электропередачи; г) размещать свалки; д) производить работы ударными механизмами, сбрасывать тяжести массой свыше 5 тонн, производить сброс и слив едких и коррозионных веществ и горюче-смазочных материалов (в охранных зонах подземных кабельных линий электропередачи);е) убирать, уничтожать, перемещать, засыпать и повреждать предупреждающие и информационные знаки (либо предупреждающие и информационные надписи, нанесенные на объекты электроэнергетики);ж) производить переключения и подключения в электрических сетях (указанное требование не распространяется на работников, занятых выполнением разрешенных в установленном порядке работ);з) осуществлять использование земельных участков в качестве испытательных полигонов, мест уничтожения вооружения и захоронения отходов, возникающих в связи с использованием, производством, ремонтом или уничтожением вооружений или боеприпасов ". 9. В охранных зонах, установленных для объектов электросетевого хозяйства напряжением свыше 1000 вольт, помимо действий, предусмотренных пунктом 8 настоящих Правил, запрещается: а) складировать или размещать хранилища любых, в том числе горюче-смазочных, материалов; б) размещать детские и спортивные площадки, стадионы, рынки, торговые точки, полевые станы, загоны для скота, гаражи и стоянки всех видов машин и механизмов, проводить любые мероприятия, связанные с большим скоплением людей, не занятых выполнением разрешенных в установленном порядке работ (в охранных зонах воздушных линий электропередачи); в) использовать (запускать) любые летательные аппараты, в том числе воздушных змеев, спортивные модели летательных аппаратов (в охранных зонах воздушных линий электропередачи); г) бросать якоря с судов и осуществлять их проход с отданными якорями, цепями, лотами, волокушами и тралами (в охранных зонах подводных кабельных линий электропередачи); д) осуществлять проход судов с поднятыми стрелами кранов и других механизмов (в охранных зонах воздушных линий электропередачи); е) осуществлять остановку транспортных средств на автомобильных дорогах в местах пересечения с воздушными линиями электропередачи с проектным номинальным классом напряжения 330 кВ и выше (исключительно в охранных зонах воздушных линий электропередачи); ж) устанавливать рекламные конструкции."; 10. В охранных зонах допускается размещение зданий и сооружений при соблюдении следующих параметров: а) размещаемое здание или сооружение не создает препятствий для доступа к объекту электросетевого хозяйства (создаются или сохраняются, в том числе в соответствии с требованиями нормативно-технических документов, проходы и подъезды, необходимые для доступа к объекту электроэнергетики обслуживающего персонала и техники в целях обеспечения оперативного, технического и ремонтного обслуживания оборудования, зданий и сооружений объектов электроэнергетики, проведения работ по ликвидации аварий и устранению их последствий на всем протяжении границы объекта электроэнергетики); б) расстояние по горизонтали от элементов зданий и сооружений до проводов воздушных линий электропередачи напряжением до 1 кВ с неизолированными

ДОКУМЕНТ ПОДПИСАН
ЭЛЕКТРОННОЙ ПОДПИСЬЮ
Сертификат: 009F0BDC181A023B64597F1E2579BEFB50
Владелец: ФЕДЕРАЛЬНАЯ СЛУЖБА ГОСУДАРСТВЕННОЙ РЕГИСТРАЦИИ, КАДАСТРА И КАРТОГРАФИИ
Действителен: с 02.08.2024 по 26.10.2025

полное наименование должности		инициалы, фамилия

Земельный участок
вид объекта недвижимости

Лист № 62 раздела 4.1	Всего листов раздела 4.1: 87	Всего разделов: 8	Всего листов выписки: 667

28.07.2025г. № КУВИ-001/2025-146198411	
Кадастровый номер:	78:07:0003119:2

проводами (при наибольшем их отклонении) должно быть не менее: 1,5 метра - от выступающих частей зданий, террас и окон; 1 метра - от глухих стен; в) расстояние по горизонтали от элементов зданий и сооружений до токопроводящих жил кабелей (предназначенных для эксплуатации в воздушной среде) напряжением свыше 1 кВ (при наибольшем их отклонении) должно быть не менее: 1 метра - от выступающих частей зданий, террас и окон; 0,2 метра - от глухих стен зданий, сооружений; г) допускается размещение зданий и сооружений под проводами воздушных линий электропередачи напряжением до 1 кВ с самонесущими изолированными проводами, при этом расстояние по вертикали от указанных зданий и сооружений при наибольшей стреле провеса должно быть не менее 2,5 метра; д) расстояние по горизонтали от элементов зданий и сооружений до проводов воздушных линий электропередачи напряжением свыше 1 кВ (при наибольшем их отклонении) должно быть не менее: 2 метров - при проектном номинальном классе напряжения до 20 кВ; 4 метров - при проектном номинальном классе напряжения 35 - 110 кВ; 5 метров - при проектном номинальном классе напряжения 150 кВ; 6 метров - при проектном номинальном классе напряжения 220 кВ; 20 метров (8 метров до ближайших частей непроизводственных и производственных зданий и сооружений электрических станций и подстанций) - при проектном номинальном классе напряжения 330 - 400 кВ; 30 метров (10 метров до ближайших частей непроизводственных и производственных зданий и сооружений электрических станций и подстанций) - при проектном номинальном классе напряжения 500 кВ; 40 метров (10 метров до ближайших частей непроизводственных и производственных зданий и сооружений электрических станций и подстанций) - при проектном номинальном классе напряжения 750 кВ; е) под проводами воздушных линий электропередачи допускается размещение следующих видов зданий и (или) сооружений и (или) их пересечение с воздушными линиями электропередачи: производственные здания и (или) сооружения промышленных предприятий I и II степени огнестойкости в соответствии с техническим регламентом о требованиях пожарной безопасности, если проектный номинальный класс напряжения воздушных линий электропередачи не превышает 220 кВ, а также вне зависимости от проектного номинального класса напряжения воздушных линий электропередачи - здания и сооружения электрических станций и подстанций (включая вспомогательные и обслуживающие объекты), ограждения при условии, что расстояние от наивысшей точки указанных зданий и (или) сооружений, ограждений по вертикали до проводов воздушной линии электропередачи при наибольшей стреле провеса должно быть не менее: 3 метров - при проектном номинальном классе напряжения до 35 кВ; 4 метров - при проектном номинальном классе напряжения 110 кВ; 4 метров - при проектном номинальном классе напряжения 150 кВ; 5 метров - при проектном номинальном классе напряжения 220 кВ; 7,5 метра - при проектном номинальном классе напряжения 330 - 400 кВ; 8 метров - при проектном номинальном классе напряжения 500 кВ; 12 метров - при проектном номинальном классе напряжения 750 кВ; линии связи, линии проводного вещания, если проектный номинальный класс напряжения воздушных линий электропередачи не превышает 500 кВ при условии, что расстояние по вертикали до проводов воздушной линии электропередачи от указанных линий при наибольшей стреле провеса должно быть не менее:3 метров - при проектном номинальном классе напряжения до 35

ДОКУМЕНТ ПОДПИСАН
ЭЛЕКТРОННОЙ ПОДПИСЬЮ
Сертификат: 009F0BDC181A023B64597F1E2579BEFB50
Владелец: ФЕДЕРАЛЬНАЯ СЛУЖБА ГОСУДАРСТВЕННОЙ РЕГИСТРАЦИИ, КАДАСТРА И КАРТОГРАФИИ
Действителен: с 02.08.2024 по 26.10.2025

полное наименование должности		инициалы, фамилия

Земельный участок
вид объекта недвижимости

Лист № 63 раздела 4.1	Всего листов раздела 4.1: 87	Всего разделов: 8	Всего листов выписки: 667

28.07.2025г. № КУВИ-001/2025-146198411	
Кадастровый номер:	78:07:0003119:2

кВ; 4 метров - при проектном номинальном классе напряжения 110 кВ; 4 метров – при проектном номинальном классе напряжения 150 кВ; 4 метров - при проектном номинальном классе напряжения 220 кВ; 5 метров - при проектном номинальном классе напряжения 330 - 400 кВ; 5 метров - при проектном номинальном классе напряжения 500 кВ; железные дороги при условии, что расстояние по вертикали от головки рельса до проводов воздушной линии электропередачи при наибольшей стреле провеса должно быть не менее:7,5 метра - при проектном номинальном классе напряжения до 35 кВ; 7,5 метра - при проектном номинальном классе напряжения 110 кВ; 8 метров - при проектном номинальном классе напряжения 150 кВ; 8,5 метра - при проектном номинальном классе напряжения 220 кВ; 9 метров - при проектном номинальном классе напряжения 330 - 400 кВ; 9,5 метра - при проектном номинальном классе напряжения 500 кВ; 12 метров - при проектном номинальном классе напряжения 750 кВ; автомобильные дороги при условии, что расстояние по вертикали от покрытия проезжей части дорог всех категорий до проводов воздушной линии электропередачи при наибольшей стреле провеса должно быть не менее: 7 метров - при проектном номинальном классе напряжения до 35 кВ; 7 метров - при проектном номинальном классе напряжения 110 кВ; 7,5 метра - при проектном номинальном классе напряжения 150 кВ; 8 метров - при проектном номинальном классе напряжения 220 кВ; 8,5 метра (11 метров - в границах населенных пунктов) - при проектном номинальном классе напряжения 330 - 400 кВ; 9,5 метра (15,5 метра - в границах населенных пунктов) - при проектном номинальном классе напряжения 500 кВ; 16 метров (23 метров - в границах населенных пунктов) - при проектном номинальном классе напряжения 750 кВ; провода контактной сети или несущего троса трамвайных и троллейбусных линий, если проектный номинальный класс напряжения воздушных линий электропередачи не превышает 500 кВ при условии, что расстояние по вертикали от указанных проводов или тросов до проводов воздушной линии электропередачи при наибольшей стреле провеса должно быть не менее: 3 метров - при проектном номинальном классе напряжения до 35 кВ; 3 метров - при проектном номинальном классе напряжения 110 кВ; 4 метров - при проектном номинальном классе напряжения 150 кВ; 4 метров - при проектном номинальном классе напряжения 220 кВ; 5 метров - при проектном номинальном классе напряжения 330 - 400 кВ; 5 метров - при проектном номинальном классе напряжения 500 кВ; трубопроводы при условии, что расстояние по вертикали от наивысшей точки любой части трубопровода до проводов воздушной линии электропередачи при наибольшей стреле провеса должно быть не менее: 4 метров - при проектном номинальном классе напряжения до 35 кВ; 4 метров - при проектном номинальном классе напряжения 110 кВ; 4,5 метра - при проектном номинальном классе напряжения 150 кВ; 5 метров - при проектном номинальном классе напряжения 220 кВ; 6 метров - при проектном номинальном классе напряжения 330 - 400 кВ; 8 метров - при проектном номинальном классе напряжения 500 кВ; 12 метров - при проектном номинальном классе напряжения 750 кВ; ж) в случае если в соответствии с техническим регламентом о требованиях пожарной безопасности должны соблюдаться противопожарные расстояния между такими зданиями, сооружениями и объектами электроэнергетики, возможность размещения зданий, сооружений в границах охранной зоны определяется исходя из противопожарных расстояний. 11. В пределах охранной зоны

ДОКУМЕНТ ПОДПИСАН
ЭЛЕКТРОННОЙ ПОДПИСЬЮ
Сертификат: 009F0BDC181A023B64597F1E2579BEFB50
Владелец: ФЕДЕРАЛЬНАЯ СЛУЖБА ГОСУДАРСТВЕННОЙ РЕГИСТРАЦИИ, КАДАСТРА И КАРТОГРАФИИ
Действителен: с 02.08.2024 по 26.10.2025

полное наименование должности		инициалы, фамилия

Земельный участок			
вид объекта недвижимости			
Лист № 64 раздела 4.1	Всего листов раздела 4.1: 87	Всего разделов: 8	Всего листов выписки: 667
28.07.2025г. № КУВИ-001/2025-146198411			
Кадастровый номер:	78:07:0003119:2		

		без соблюдения условий осуществления соответствующих видов деятельности, предусмотренных решением о согласовании такой охранной зоны, юридическим и физическим лицам запрещаются: а) горные, взрывные, мелиоративные работы, в том числе связанные с временным затоплением земель; б) дноуглубительные, землечерпальные и погрузочно-разгрузочные работы, добыча рыбы, других водных животных и растений придонными орудиями лова, устройство водопоев, колка и заготовка льда (в охранных зонах подводных кабельных линий электропередачи); в) проход судов, у которых расстояние по вертикали от верхнего крайнего габарита с грузом или без груза до нижней точки провеса проводов переходов воздушных линий электропередачи через водоемы менее минимально допустимого расстояния, в том числе с учетом максимального уровня подъема воды при паводке; г) проезд машин и механизмов, имеющих общую высоту с грузом или без груза от поверхности дороги более 4,5 метра (в охранных зонах воздушных линий электропередачи); д) земляные работы на глубине более 0,3 метра (на вспахиваемых землях на глубине более 0,45 метра), а также планировка грунта (в охранных зонах подземных кабельных линий электропередачи); е) полив сельскохозяйственных культур в случае, если высота струи воды может составить свыше 3 метров (в охранных зонах воздушных линий электропередачи); ж) полевые сельскохозяйственные работы с применением сельскохозяйственных машин и оборудования высотой более 4 метров (в охранных зонах воздушных линий электропередачи) или полевые сельскохозяйственные работы, связанные с вспашкой земли (в охранных зонах кабельных линий электропередачи); з) посадка и вырубка деревьев и кустарников.; Реестровый номер границы: 78:07-6.1405; Вид объекта реестра границ: Зона с особыми условиями использования территории; Вид зоны по документу: Охранная зона объекта электросетевого хозяйства - КЛ 10 кВ 1801-1712/; Тип зоны: Охранная зона объектов электроэнергетики (объектов электросетевого хозяйства и объектов по производству электрической энергии)
78:07:0003119:2/101	6	вид ограничения (обременения): ограничения прав на земельный участок, предусмотренные статьей 56 Земельного кодекса Российской Федерации; Срок действия: не установлен; реквизиты документа-основания: решение о согласовании границ охранной зоны от 17.01.2025 № 06-84/РС-6 выдан: Федеральная служба по экологическому, технологическому и атомному надзору (Ростехнадзор) Северо-Западное управление; Содержание ограничения (обременения): Ограничения предусмотрены п. 8-11, раздела III Правил установления охранных зон объектов электросетевого хозяйства и особых условий использования земельных участков, расположенных в границах таких зон, утв. Постановлением Правительства РФ от 24.02.2009 № 160 «О порядке установления охранных зон объектов электросетевого хозяйства и особых условий использования земельных участков, расположенных в границах таких зон» (ред. от 21.12.2018). 8. В охранных зонах запрещается осуществлять любые действия, которые могут нарушить безопасную работу объектов электросетевого хозяйства, в том числе привести к их повреждению или уничтожению, и (или) повлечь причинение вреда жизни, здоровью граждан и имуществу физических или юридических лиц, а также повлечь нанесение экологического ущерба и возникновение пожаров, в том числе: а) набрасывать на провода и опоры воздушных линий электропередачи посторонние предметы, а также подниматься на опоры воздушных линий

ДОКУМЕНТ ПОДПИСАН
ЭЛЕКТРОННОЙ ПОДПИСЬЮ
Сертификат: 009F0BDC181A023B64597F1E2579BEFB50
Владелец: ФЕДЕРАЛЬНАЯ СЛУЖБА ГОСУДАРСТВЕННОЙ РЕГИСТРАЦИИ, КАДАСТРА И КАРТОГРАФИИ
Действителен: с 02.08.2024 по 26.10.2025

полное наименование должности		инициалы, фамилия

Земельный участок
вид объекта недвижимости

Лист № 65 раздела 4.1	Всего листов раздела 4.1: 87	Всего разделов: 8	Всего листов выписки: 667

28.07.2025г. № КУВИ-001/2025-146198411	
Кадастровый номер:	78:07:0003119:2

электропередачи; б) проводить работы, угрожающие повреждению объектов электросетевого хозяйства, размещать объекты и предметы, которые могут препятствовать доступу обслуживающего персонала и техники к объектам электроэнергетики, без сохранения и (или) создания, в том числе в соответствии с требованиями нормативно-технических документов, необходимых для такого доступа проходов и подъездов в целях обеспечения эксплуатации оборудования, зданий и сооружений объектов электроэнергетики, проведения работ по ликвидации аварий и устранению их последствий на всем протяжении границы объекта электроэнергетики;в) находиться в пределах огороженной территории и помещениях распределительных устройств и подстанций, открывать двери и люки распределительных устройств и подстанций, производить переключения и подключения в электрических сетях (указанное требование не распространяется на работников, занятых выполнением разрешенных в установленном порядке работ), разводить огонь в пределах охранных зонах вводных и распределительных устройств и подстанций, воздушных линий электропередачи, а также в охранных зонах кабельных линий электропередачи; г) размещать свалки; д) производить работы ударными механизмами, сбрасывать тяжести массой свыше 5 тонн, производить сброс и слив едких и коррозионных веществ и горюче-смазочных материалов (в охранных зонах подземных кабельных линий электропередачи);е) убирать, уничтожать, перемещать, засыпать и повреждать предупреждающие и информационные знаки (либо предупреждающие и информационные надписи, нанесенные на объекты электроэнергетики);ж) производить переключения и подключения в электрических сетях (указанное требование не распространяется на работников, занятых выполнением разрешенных в установленном порядке работ);з) осуществлять использование земельных участков в качестве испытательных полигонов, мест уничтожения вооружения и захоронения отходов, возникающих в связи с использованием, производством, ремонтом или уничтожением вооружений или боеприпасов ". 9. В охранных зонах, установленных для объектов электросетевого хозяйства напряжением свыше 1000 вольт, помимо действий, предусмотренных пунктом 8 настоящих Правил, запрещается: а) складировать или размещать хранилища любых, в том числе горюче-смазочных, материалов; б) размещать детские и спортивные площадки, стадионы, рынки, торговые точки, полевые станы, загоны для скота, гаражи и стоянки всех видов машин и механизмов, проводить любые мероприятия, связанные с большим скоплением людей, не занятых выполнением разрешенных в установленном порядке работ (в охранных зонах воздушных линий электропередачи); в) использовать (запускать) любые летательные аппараты, в том числе воздушных змеев, спортивные модели летательных аппаратов (в охранных зонах воздушных линий электропередачи); г) бросать якоря с судов и осуществлять их проход с отданными якорями, цепями, лотами, волокушами и тралами (в охранных зонах подводных кабельных линий электропередачи); д) осуществлять проход судов с поднятыми стрелами кранов и других механизмов (в охранных зонах воздушных линий электропередачи); е) осуществлять остановку транспортных средств на автомобильных дорогах в местах пересечения с воздушными линиями электропередачи с проектным номинальным классом напряжения 330 кВ и выше (исключительно в охранных зонах воздушных линий электропередачи); ж) устанавливать рекламные конструкции."; 10. В охранных зонах допускается

ДОКУМЕНТ ПОДПИСАН
ЭЛЕКТРОННОЙ ПОДПИСЬЮ
Сертификат: 009F0BDC181A023B64597F1E2579BEFB50
Владелец: ФЕДЕРАЛЬНАЯ СЛУЖБА ГОСУДАРСТВЕННОЙ РЕГИСТРАЦИИ, КАДАСТРА И КАРТОГРАФИИ
Действителен: с 02.08.2024 по 26.10.2025

полное наименование должности		инициалы, фамилия

Земельный участок
вид объекта недвижимости

Лист № 66 раздела 4.1	Всего листов раздела 4.1: 87	Всего разделов: 8	Всего листов выписки: 667

28.07.2025г. № КУВИ-001/2025-146198411	
Кадастровый номер:	78:07:0003119:2

размещение зданий и сооружений при соблюдении следующих параметров: а) размещаемое здание или сооружение не создает препятствий для доступа к объекту электросетевого хозяйства (создаются или сохраняются, в том числе в соответствии с требованиями нормативно-технических документов, проходы и подъезды, необходимые для доступа к объекту электроэнергетики обслуживающего персонала и техники в целях обеспечения оперативного, технического и ремонтного обслуживания оборудования, зданий и сооружений объектов электроэнергетики, проведения работ по ликвидации аварий и устранению их последствий на всем протяжении границы объекта электроэнергетики); б) расстояние по горизонтали от элементов зданий и сооружений до проводов воздушных линий электропередачи напряжением до 1 кВ с неизолированными проводами (при наибольшем их отклонении) должно быть не менее: 1,5 метра - от выступающих частей зданий, террас и окон; 1 метра - от глухих стен; в) расстояние по горизонтали от элементов зданий и сооружений до токопроводящих жил кабелей (предназначенных для эксплуатации в воздушной среде) напряжением свыше 1 кВ (при наибольшем их отклонении) должно быть не менее: 1 метра - от выступающих частей зданий, террас и окон; 0,2 метра - от глухих стен зданий, сооружений; г) допускается размещение зданий и сооружений под проводами воздушных линий электропередачи напряжением до 1 кВ с самонесущими изолированными проводами, при этом расстояние по вертикали от указанных зданий и сооружений при наибольшей стреле провеса должно быть не менее 2,5 метра; д) расстояние по горизонтали от элементов зданий и сооружений до проводов воздушных линий электропередачи напряжением свыше 1 кВ (при наибольшем их отклонении) должно быть не менее: 2 метров - при проектном номинальном классе напряжения до 20 кВ; 4 метров - при проектном номинальном классе напряжения 35 - 110 кВ; 5 метров - при проектном номинальном классе напряжения 150 кВ; 6 метров - при проектном номинальном классе напряжения 220 кВ; 20 метров (8 метров до ближайших частей непроизводственных и производственных зданий и сооружений электрических станций и подстанций) - при проектном номинальном классе напряжения 330 - 400 кВ; 30 метров (10 метров до ближайших частей непроизводственных и производственных зданий и сооружений электрических станций и подстанций) - при проектном номинальном классе напряжения 500 кВ; 40 метров (10 метров до ближайших частей непроизводственных и производственных зданий и сооружений электрических станций и подстанций) - при проектном номинальном классе напряжения 750 кВ; е) под проводами воздушных линий электропередачи допускается размещение следующих видов зданий и (или) сооружений и (или) их пересечение с воздушными линиями электропередачи: производственные здания и (или) сооружения промышленных предприятий I и II степени огнестойкости в соответствии с техническим регламентом о требованиях пожарной безопасности, если проектный номинальный класс напряжения воздушных линий электропередачи не превышает 220 кВ, а также вне зависимости от проектного номинального класса напряжения воздушных линий электропередачи - здания и сооружения электрических станций и подстанций (включая вспомогательные и обслуживающие объекты), ограждения при условии, что расстояние от наивысшей точки указанных зданий и (или) сооружений, ограждений по вертикали до проводов воздушной линии электропередачи при наибольшей стреле провеса должно быть не

ДОКУМЕНТ ПОДПИСАН
ЭЛЕКТРОННОЙ ПОДПИСЬЮ
Сертификат: 009F0BDC181A023B64597F1E2579BEFB50
Владелец: ФЕДЕРАЛЬНАЯ СЛУЖБА ГОСУДАРСТВЕННОЙ РЕГИСТРАЦИИ, КАДАСТРА И КАРТОГРАФИИ
Действителен: с 02.08.2024 по 26.10.2025

полное наименование должности		инициалы, фамилия

Земельный участок
вид объекта недвижимости

Лист № 67 раздела 4.1	Всего листов раздела 4.1: 87	Всего разделов: 8	Всего листов выписки: 667

28.07.2025г. № КУВИ-001/2025-146198411	
Кадастровый номер:	78:07:0003119:2

менее: 3 метров - при проектном номинальном классе напряжения до 35 кВ; 4 метров - при проектном номинальном классе напряжения 110 кВ; 4 метров - при проектном номинальном классе напряжения 150 кВ; 5 метров - при проектном номинальном классе напряжения 220 кВ; 7,5 метра - при проектном номинальном классе напряжения 330 - 400 кВ; 8 метров - при проектном номинальном классе напряжения 500 кВ; 12 метров - при проектном номинальном классе напряжения 750 кВ; линии связи, линии проводного вещания, если проектный номинальный класс напряжения воздушных линий электропередачи не превышает 500 кВ при условии, что расстояние по вертикали до проводов воздушной линии электропередачи от указанных линий при наибольшей стреле провеса должно быть не менее:3 метров - при проектном номинальном классе напряжения до 35 кВ; 4 метров - при проектном номинальном классе напряжения 110 кВ; 4 метров – при проектном номинальном классе напряжения 150 кВ; 4 метров - при проектном номинальном классе напряжения 220 кВ; 5 метров - при проектном номинальном классе напряжения 330 - 400 кВ; 5 метров - при проектном номинальном классе напряжения 500 кВ; железные дороги при условии, что расстояние по вертикали от головки рельса до проводов воздушной линии электропередачи при наибольшей стреле провеса должно быть не менее:7,5 метра - при проектном номинальном классе напряжения до 35 кВ; 7,5 метра - при проектном номинальном классе напряжения 110 кВ; 8 метров - при проектном номинальном классе напряжения 150 кВ; 8,5 метра - при проектном номинальном классе напряжения 220 кВ; 9 метров - при проектном номинальном классе напряжения 330 - 400 кВ; 9,5 метра - при проектном номинальном классе напряжения 500 кВ; 12 метров - при проектном номинальном классе напряжения 750 кВ; автомобильные дороги при условии, что расстояние по вертикали от покрытия проезжей части дорог всех категорий до проводов воздушной линии электропередачи при наибольшей стреле провеса должно быть не менее: 7 метров - при проектном номинальном классе напряжения до 35 кВ; 7 метров - при проектном номинальном классе напряжения 110 кВ; 7,5 метра - при проектном номинальном классе напряжения 150 кВ; 8 метров - при проектном номинальном классе напряжения 220 кВ; 8,5 метра (11 метров - в границах населенных пунктов) - при проектном номинальном классе напряжения 330 - 400 кВ; 9,5 метра (15,5 метра - в границах населенных пунктов) - при проектном номинальном классе напряжения 500 кВ; 16 метров (23 метров - в границах населенных пунктов) - при проектном номинальном классе напряжения 750 кВ; провода контактной сети или несущего троса трамвайных и троллейбусных линий, если проектный номинальный класс напряжения воздушных линий электропередачи не превышает 500 кВ при условии, что расстояние по вертикали от указанных проводов или тросов до проводов воздушной линии электропередачи при наибольшей стреле провеса должно быть не менее: 3 метров - при проектном номинальном классе напряжения до 35 кВ; 3 метров - при проектном номинальном классе напряжения 110 кВ; 4 метров - при проектном номинальном классе напряжения 150 кВ; 4 метров - при проектном номинальном классе напряжения 220 кВ; 5 метров - при проектном номинальном классе напряжения 330 - 400 кВ; 5 метров - при проектном номинальном классе напряжения 500 кВ; трубопроводы при условии, что расстояние по вертикали от наивысшей точки любой части трубопровода до проводов воздушной линии электропередачи при наибольшей стреле провеса должно быть не менее: 4 метров

ДОКУМЕНТ ПОДПИСАН
ЭЛЕКТРОННОЙ ПОДПИСЬЮ
Сертификат: 009F0BDC181A023B64597F1E2579BEFB50
Владелец: ФЕДЕРАЛЬНАЯ СЛУЖБА ГОСУДАРСТВЕННОЙ РЕГИСТРАЦИИ, КАДАСТРА И КАРТОГРАФИИ
Действителен: с 02.08.2024 по 26.10.2025

полное наименование должности		инициалы, фамилия

Земельный участок			
вид объекта недвижимости			
Лист № 68 раздела 4.1	Всего листов раздела 4.1: 87	Всего разделов: 8	Всего листов выписки: 667
28.07.2025г. № КУВИ-001/2025-146198411			
Кадастровый номер:	78:07:0003119:2		

		- при проектном номинальном классе напряжения до 35 кВ; 4 метров - при проектном номинальном классе напряжения 110 кВ; 4,5 метра - при проектном номинальном классе напряжения 150 кВ; 5 метров - при проектном номинальном классе напряжения 220 кВ; 6 метров - при проектном номинальном классе напряжения 330 - 400 кВ; 8 метров - при проектном номинальном классе напряжения 500 кВ; 12 метров - при проектном номинальном классе напряжения 750 кВ; ж) в случае если в соответствии с техническим регламентом о требованиях пожарной безопасности должны соблюдаться противопожарные расстояния между такими зданиями, сооружениями и объектами электроэнергетики, возможность размещения зданий, сооружений в границах охранной зоны определяется исходя из противопожарных расстояний. 11. В пределах охранной зоны без соблюдения условий осуществления соответствующих видов деятельности, предусмотренных решением о согласовании такой охранной зоны, юридическим и физическим лицам запрещаются: а) горные, взрывные, мелиоративные работы, в том числе связанные с временным затоплением земель; б) дноуглубительные, землечерпальные и погрузочно-разгрузочные работы, добыча рыбы, других водных животных и растений придонными орудиями лова, устройство водопоев, колка и заготовка льда (в охранных зонах подводных кабельных линий электропередачи); в) проход судов, у которых расстояние по вертикали от верхнего крайнего габарита с грузом или без груза до нижней точки провеса проводов переходов воздушных линий электропередачи через водоемы менее минимально допустимого расстояния, в том числе с учетом максимального уровня подъема воды при паводке; г) проезд машин и механизмов, имеющих общую высоту с грузом или без груза от поверхности дороги более 4,5 метра (в охранных зонах воздушных линий электропередачи); д) земляные работы на глубине более 0,3 метра (на вспахиваемых землях на глубине более 0,45 метра), а также планировка грунта (в охранных зонах подземных кабельных линий электропередачи); е) полив сельскохозяйственных культур в случае, если высота струи воды может составить свыше 3 метров (в охранных зонах воздушных линий электропередачи); ж) полевые сельскохозяйственные работы с применением сельскохозяйственных машин и оборудования высотой более 4 метров (в охранных зонах воздушных линий электропередачи) или полевые сельскохозяйственные работы, связанные с вспашкой земли (в охранных зонах кабельных линий электропередачи); з) посадка и вырубка деревьев и кустарников.; Реестровый номер границы: 78:07-6.1470; Вид объекта реестра границ: Зона с особыми условиями использования территории; Вид зоны по документу: Охранная зона объекта электросетевого хозяйства - КЛ 10 кВ 1801-1848"Б"/; Тип зоны: Охранная зона объектов электроэнергетики (объектов электросетевого хозяйства и объектов по производству электрической энергии)
78:07:0003119:2/102	150	вид ограничения (обременения): ограничения прав на земельный участок, предусмотренные статьей 56 Земельного кодекса Российской Федерации; Срок действия: не установлен; реквизиты документа-основания: решение о согласовании границ охранной зоны от 16.01.2025 № 07-66/РС-10 выдан: Федеральная служба по экологическому, технологическому и атомному надзору (Ростехнадзор) Северо-Западное управление; Содержание ограничения (обременения): Ограничения предусмотрены п. 8-11, раздела III Правил установления охранных зон объектов электросетевого хозяйства и особых условий использования

ДОКУМЕНТ ПОДПИСАН
ЭЛЕКТРОННОЙ ПОДПИСЬЮ
Сертификат: 009F0BDC181A023B64597F1E2579BEFB50
Владелец: ФЕДЕРАЛЬНАЯ СЛУЖБА ГОСУДАРСТВЕННОЙ РЕГИСТРАЦИИ, КАДАСТРА И КАРТОГРАФИИ
Действителен: с 02.08.2024 по 26.10.2025

полное наименование должности		инициалы, фамилия

Земельный участок
вид объекта недвижимости

Лист № 69 раздела 4.1	Всего листов раздела 4.1: 87	Всего разделов: 8	Всего листов выписки: 667

28.07.2025г. № КУВИ-001/2025-146198411	
Кадастровый номер:	78:07:0003119:2

земельных участков, расположенных в границах таких зон, утв. Постановлением Правительства РФ от 24.02.2009 № 160 «О порядке установления охранных зон объектов электросетевого хозяйства и особых условий использования земельных участков, расположенных в границах таких зон» (ред. от 21.12.2018). 8. В охранных зонах запрещается осуществлять любые действия, которые могут нарушить безопасную работу объектов электросетевого хозяйства, в том числе привести к их повреждению или уничтожению, и (или) повлечь причинение вреда жизни, здоровью граждан и имуществу физических или юридических лиц, а также повлечь нанесение экологического ущерба и возникновение пожаров, в том числе: а) набрасывать на провода и опоры воздушных линий электропередачи посторонние предметы, а также подниматься на опоры воздушных линий электропередачи; б) проводить работы, угрожающие повреждению объектов электросетевого хозяйства, размещать объекты и предметы, которые могут препятствовать доступу обслуживающего персонала и техники к объектам электроэнергетики, без сохранения и (или) создания, в том числе в соответствии с требованиями нормативно-технических документов, необходимых для такого доступа проходов и подъездов в целях обеспечения эксплуатации оборудования, зданий и сооружений объектов электроэнергетики, проведения работ по ликвидации аварий и устранению их последствий на всем протяжении границы объекта электроэнергетики;в) находиться в пределах огороженной территории и помещениях распределительных устройств и подстанций, открывать двери и люки распределительных устройств и подстанций, производить переключения и подключения в электрических сетях (указанное требование не распространяется на работников, занятых выполнением разрешенных в установленном порядке работ), разводить огонь в пределах охранных зонах вводных и распределительных устройств и подстанций, воздушных линий электропередачи, а также в охранных зонах кабельных линий электропередачи; г) размещать свалки; д) производить работы ударными механизмами, сбрасывать тяжести массой свыше 5 тонн, производить сброс и слив едких и коррозионных веществ и горюче-смазочных материалов (в охранных зонах подземных кабельных линий электропередачи);е) убирать, уничтожать, перемещать, засыпать и повреждать предупреждающие и информационные знаки (либо предупреждающие и информационные надписи, нанесенные на объекты электроэнергетики);ж) производить переключения и подключения в электрических сетях (указанное требование не распространяется на работников, занятых выполнением разрешенных в установленном порядке работ);з) осуществлять использование земельных участков в качестве испытательных полигонов, мест уничтожения вооружения и захоронения отходов, возникающих в связи с использованием, производством, ремонтом или уничтожением вооружений или боеприпасов ". 9. В охранных зонах, установленных для объектов электросетевого хозяйства напряжением свыше 1000 вольт, помимо действий, предусмотренных пунктом 8 настоящих Правил, запрещается: а) складировать или размещать хранилища любых, в том числе горюче-смазочных, материалов; б) размещать детские и спортивные площадки, стадионы, рынки, торговые точки, полевые станы, загоны для скота, гаражи и стоянки всех видов машин и механизмов, проводить любые мероприятия, связанные с большим скоплением людей, не занятых выполнением разрешенных в установленном порядке работ (в охранных зонах воздушных линий электропередачи); в) использовать

ДОКУМЕНТ ПОДПИСАН
ЭЛЕКТРОННОЙ ПОДПИСЬЮ
Сертификат: 009F0BDC181A023B64597F1E2579BEFB50
Владелец: ФЕДЕРАЛЬНАЯ СЛУЖБА ГОСУДАРСТВЕННОЙ РЕГИСТРАЦИИ, КАДАСТРА И КАРТОГРАФИИ
Действителен: с 02.08.2024 по 26.10.2025

полное наименование должности		инициалы, фамилия

Земельный участок
вид объекта недвижимости

Лист № 70 раздела 4.1	Всего листов раздела 4.1: 87	Всего разделов: 8	Всего листов выписки: 667

28.07.2025г. № КУВИ-001/2025-146198411	
Кадастровый номер:	78:07:0003119:2

(запускать) любые летательные аппараты, в том числе воздушных змеев, спортивные модели летательных аппаратов (в охранных зонах воздушных линий электропередачи); г) бросать якоря с судов и осуществлять их проход с отданными якорями, цепями, лотами, волокушами и тралами (в охранных зонах подводных кабельных линий электропередачи); д) осуществлять проход судов с поднятыми стрелами кранов и других механизмов (в охранных зонах воздушных линий электропередачи); е) осуществлять остановку транспортных средств на автомобильных дорогах в местах пересечения с воздушными линиями электропередачи с проектным номинальным классом напряжения 330 кВ и выше (исключительно в охранных зонах воздушных линий электропередачи); ж) устанавливать рекламные конструкции."; 10. В охранных зонах допускается размещение зданий и сооружений при соблюдении следующих параметров: а) размещаемое здание или сооружение не создает препятствий для доступа к объекту электросетевого хозяйства (создаются или сохраняются, в том числе в соответствии с требованиями нормативно-технических документов, проходы и подъезды, необходимые для доступа к объекту электроэнергетики обслуживающего персонала и техники в целях обеспечения оперативного, технического и ремонтного обслуживания оборудования, зданий и сооружений объектов электроэнергетики, проведения работ по ликвидации аварий и устранению их последствий на всем протяжении границы объекта электроэнергетики); б) расстояние по горизонтали от элементов зданий и сооружений до проводов воздушных линий электропередачи напряжением до 1 кВ с неизолированными проводами (при наибольшем их отклонении) должно быть не менее: 1,5 метра - от выступающих частей зданий, террас и окон; 1 метра - от глухих стен; в) расстояние по горизонтали от элементов зданий и сооружений до токопроводящих жил кабелей (предназначенных для эксплуатации в воздушной среде) напряжением свыше 1 кВ (при наибольшем их отклонении) должно быть не менее: 1 метра - от выступающих частей зданий, террас и окон; 0,2 метра - от глухих стен зданий, сооружений; г) допускается размещение зданий и сооружений под проводами воздушных линий электропередачи напряжением до 1 кВ с самонесущими изолированными проводами, при этом расстояние по вертикали от указанных зданий и сооружений при наибольшей стреле провеса должно быть не менее 2,5 метра; д) расстояние по горизонтали от элементов зданий и сооружений до проводов воздушных линий электропередачи напряжением свыше 1 кВ (при наибольшем их отклонении) должно быть не менее: 2 метров - при проектном номинальном классе напряжения до 20 кВ; 4 метров - при проектном номинальном классе напряжения 35 - 110 кВ; 5 метров - при проектном номинальном классе напряжения 150 кВ; 6 метров - при проектном номинальном классе напряжения 220 кВ; 20 метров (8 метров до ближайших частей непроизводственных и производственных зданий и сооружений электрических станций и подстанций) - при проектном номинальном классе напряжения 330 - 400 кВ; 30 метров (10 метров до ближайших частей непроизводственных и производственных зданий и сооружений электрических станций и подстанций) - при проектном номинальном классе напряжения 500 кВ; 40 метров (10 метров до ближайших частей непроизводственных и производственных зданий и сооружений электрических станций и подстанций) - при проектном номинальном классе напряжения 750 кВ; е) под проводами воздушных линий электропередачи допускается размещение

ДОКУМЕНТ ПОДПИСАН
ЭЛЕКТРОННОЙ ПОДПИСЬЮ
Сертификат: 009F0BDC181A023B64597F1E2579BEFB50
Владелец: ФЕДЕРАЛЬНАЯ СЛУЖБА ГОСУДАРСТВЕННОЙ РЕГИСТРАЦИИ, КАДАСТРА И КАРТОГРАФИИ
Действителен: с 02.08.2024 по 26.10.2025

полное наименование должности		инициалы, фамилия

Земельный участок
вид объекта недвижимости

Лист № 71 раздела 4.1	Всего листов раздела 4.1: 87	Всего разделов: 8	Всего листов выписки: 667

28.07.2025г. № КУВИ-001/2025-146198411	
Кадастровый номер:	78:07:0003119:2

следующих видов зданий и (или) сооружений и (или) их пересечение с воздушными линиями электропередачи: производственные здания и (или) сооружения промышленных предприятий I и II степени огнестойкости в соответствии с техническим регламентом о требованиях пожарной безопасности, если проектный номинальный класс напряжения воздушных линий электропередачи не превышает 220 кВ, а также вне зависимости от проектного номинального класса напряжения воздушных линий электропередачи - здания и сооружения электрических станций и подстанций (включая вспомогательные и обслуживающие объекты), ограждения при условии, что расстояние от наивысшей точки указанных зданий и (или) сооружений, ограждений по вертикали до проводов воздушной линии электропередачи при наибольшей стреле провеса должно быть не менее: 3 метров - при проектном номинальном классе напряжения до 35 кВ; 4 метров - при проектном номинальном классе напряжения 110 кВ; 4 метров - при проектном номинальном классе напряжения 150 кВ; 5 метров - при проектном номинальном классе напряжения 220 кВ; 7,5 метра - при проектном номинальном классе напряжения 330 - 400 кВ; 8 метров - при проектном номинальном классе напряжения 500 кВ; 12 метров - при проектном номинальном классе напряжения 750 кВ; линии связи, линии проводного вещания, если проектный номинальный класс напряжения воздушных линий электропередачи не превышает 500 кВ при условии, что расстояние по вертикали до проводов воздушной линии электропередачи от указанных линий при наибольшей стреле провеса должно быть не менее:3 метров - при проектном номинальном классе напряжения до 35 кВ; 4 метров - при проектном номинальном классе напряжения 110 кВ; 4 метров – при проектном номинальном классе напряжения 150 кВ; 4 метров - при проектном номинальном классе напряжения 220 кВ; 5 метров - при проектном номинальном классе напряжения 330 - 400 кВ; 5 метров - при проектном номинальном классе напряжения 500 кВ; железные дороги при условии, что расстояние по вертикали от головки рельса до проводов воздушной линии электропередачи при наибольшей стреле провеса должно быть не менее:7,5 метра - при проектном номинальном классе напряжения до 35 кВ; 7,5 метра - при проектном номинальном классе напряжения 110 кВ; 8 метров - при проектном номинальном классе напряжения 150 кВ; 8,5 метра - при проектном номинальном классе напряжения 220 кВ; 9 метров - при проектном номинальном классе напряжения 330 - 400 кВ; 9,5 метра - при проектном номинальном классе напряжения 500 кВ; 12 метров - при проектном номинальном классе напряжения 750 кВ; автомобильные дороги при условии, что расстояние по вертикали от покрытия проезжей части дорог всех категорий до проводов воздушной линии электропередачи при наибольшей стреле провеса должно быть не менее: 7 метров - при проектном номинальном классе напряжения до 35 кВ; 7 метров - при проектном номинальном классе напряжения 110 кВ; 7,5 метра - при проектном номинальном классе напряжения 150 кВ; 8 метров - при проектном номинальном классе напряжения 220 кВ; 8,5 метра (11 метров - в границах населенных пунктов) - при проектном номинальном классе напряжения 330 - 400 кВ; 9,5 метра (15,5 метра - в границах населенных пунктов) - при проектном номинальном классе напряжения 500 кВ; 16 метров (23 метров - в границах населенных пунктов) - при проектном номинальном классе напряжения 750 кВ; провода контактной сети или несущего троса трамвайных и троллейбусных линий, если проектный номинальный класс напряжения

ДОКУМЕНТ ПОДПИСАН
ЭЛЕКТРОННОЙ ПОДПИСЬЮ
Сертификат: 009F0BDC181A023B64597F1E2579BEFB50
Владелец: ФЕДЕРАЛЬНАЯ СЛУЖБА ГОСУДАРСТВЕННОЙ РЕГИСТРАЦИИ, КАДАСТРА И КАРТОГРАФИИ
Действителен: с 02.08.2024 по 26.10.2025

полное наименование должности		инициалы, фамилия

Земельный участок
вид объекта недвижимости

Лист № 72 раздела 4.1	Всего листов раздела 4.1: 87	Всего разделов: 8	Всего листов выписки: 667

28.07.2025г. № КУВИ-001/2025-146198411	
Кадастровый номер:	78:07:0003119:2

воздушных линий электропередачи не превышает 500 кВ при условии, что расстояние по вертикали от указанных проводов или тросов до проводов воздушной линии электропередачи при наибольшей стреле провеса должно быть не менее: 3 метров - при проектном номинальном классе напряжения до 35 кВ; 3 метров - при проектном номинальном классе напряжения 110 кВ; 4 метров - при проектном номинальном классе напряжения 150 кВ; 4 метров - при проектном номинальном классе напряжения 220 кВ; 5 метров - при проектном номинальном классе напряжения 330 - 400 кВ; 5 метров - при проектном номинальном классе напряжения 500 кВ; трубопроводы при условии, что расстояние по вертикали от наивысшей точки любой части трубопровода до проводов воздушной линии электропередачи при наибольшей стреле провеса должно быть не менее: 4 метров - при проектном номинальном классе напряжения до 35 кВ; 4 метров - при проектном номинальном классе напряжения 110 кВ; 4,5 метра - при проектном номинальном классе напряжения 150 кВ; 5 метров - при проектном номинальном классе напряжения 220 кВ; 6 метров - при проектном номинальном классе напряжения 330 - 400 кВ; 8 метров - при проектном номинальном классе напряжения 500 кВ; 12 метров - при проектном номинальном классе напряжения 750 кВ; ж) в случае если в соответствии с техническим регламентом о требованиях пожарной безопасности должны соблюдаться противопожарные расстояния между такими зданиями, сооружениями и объектами электроэнергетики, возможность размещения зданий, сооружений в границах охранной зоны определяется исходя из противопожарных расстояний. 11. В пределах охранной зоны без соблюдения условий осуществления соответствующих видов деятельности, предусмотренных решением о согласовании такой охранной зоны, юридическим и физическим лицам запрещаются: а) горные, взрывные, мелиоративные работы, в том числе связанные с временным затоплением земель; б) дноуглубительные, землечерпальные и погрузочно-разгрузочные работы, добыча рыбы, других водных животных и растений придонными орудиями лова, устройство водопоев, колка и заготовка льда (в охранных зонах подводных кабельных линий электропередачи); в) проход судов, у которых расстояние по вертикали от верхнего крайнего габарита с грузом или без груза до нижней точки провеса проводов переходов воздушных линий электропередачи через водоемы менее минимально допустимого расстояния, в том числе с учетом максимального уровня подъема воды при паводке; г) проезд машин и механизмов, имеющих общую высоту с грузом или без груза от поверхности дороги более 4,5 метра (в охранных зонах воздушных линий электропередачи); д) земляные работы на глубине более 0,3 метра (на вспахиваемых землях на глубине более 0,45 метра), а также планировка грунта (в охранных зонах подземных кабельных линий электропередачи); е) полив сельскохозяйственных культур в случае, если высота струи воды может составить свыше 3 метров (в охранных зонах воздушных линий электропередачи); ж) полевые сельскохозяйственные работы с применением сельскохозяйственных машин и оборудования высотой более 4 метров (в охранных зонах воздушных линий электропередачи) или полевые сельскохозяйственные работы, связанные с вспашкой земли (в охранных зонах кабельных линий электропередачи); з) посадка и вырубка деревьев и кустарников.; Реестровый номер границы: 78:07-6.1478; Вид объекта реестра границ: Зона с особыми условиями использования территории; Вид зоны по документу: Охранная зона объекта

ДОКУМЕНТ ПОДПИСАН
ЭЛЕКТРОННОЙ ПОДПИСЬЮ
Сертификат: 009F0BDC181A023B64597F1E2579BEFB50
Владелец: ФЕДЕРАЛЬНАЯ СЛУЖБА ГОСУДАРСТВЕННОЙ РЕГИСТРАЦИИ, КАДАСТРА И КАРТОГРАФИИ
Действителен: с 02.08.2024 по 26.10.2025

полное наименование должности		инициалы, фамилия

Земельный участок			
вид объекта недвижимости			
Лист № 73 раздела 4.1	Всего листов раздела 4.1: 87	Всего разделов: 8	Всего листов выписки: 667
28.07.2025г. № КУВИ-001/2025-146198411			
Кадастровый номер:	78:07:0003119:2		

		электросетевого хозяйства - КЛ 10 кВ Ф.165-131Дюкерный переход р.Малая Невка; Тип зоны: Охранная зона объектов электроэнергетики (объектов электросетевого хозяйства и объектов по производству электрической энергии)
78:07:0003119:2/103	215	вид ограничения (обременения): ограничения прав на земельный участок, предусмотренные статьей 56 Земельного кодекса Российской Федерации; Срок действия: не установлен; реквизиты документа-основания: постановление Правительства РФ от 24.02.2009 № 160 выдан: Правительство РФ; Содержание ограничения (обременения): Ограничения предусмотрены п. 8-11, раздела III Правил установления охранных зон объектов электросетевого хозяйства и особых условий использования земельных участков, расположенных в границах таких зон, утв. Постановлением Правительства РФ от 24.02.2009 № 160 «О порядке установления охранных зон объектов электросетевого хозяйства и особых условий использования земельных участков, расположенных в границах таких зон» (ред. от 21.12.2018). 8. В охранных зонах запрещается осуществлять любые действия, которые могут нарушить безопасную работу объектов электросетевого хозяйства, в том числе привести к их повреждению или уничтожению, и (или) повлечь причинение вреда жизни, здоровью граждан и имуществу физических или юридических лиц, а также повлечь нанесение экологического ущерба и возникновение пожаров, в том числе: а) набрасывать на провода и опоры воздушных линий электропередачи посторонние предметы, а также подниматься на опоры воздушных линий электропередачи; б) проводить работы, угрожающие повреждению объектов электросетевого хозяйства, размещать объекты и предметы, которые могут препятствовать доступу обслуживающего персонала и техники к объектам электроэнергетики, без сохранения и (или) создания, в том числе в соответствии с требованиями нормативно-технических документов, необходимых для такого доступа проходов и подъездов в целях обеспечения эксплуатации оборудования, зданий и сооружений объектов электроэнергетики, проведения работ по ликвидации аварий и устранению их последствий на всем протяжении границы объекта электроэнергетики;в) находиться в пределах огороженной территории и помещениях распределительных устройств и подстанций, открывать двери и люки распределительных устройств и подстанций, производить переключения и подключения в электрических сетях (указанное требование не распространяется на работников, занятых выполнением разрешенных в установленном порядке работ), разводить огонь в пределах охранных зонах вводных и распределительных устройств и подстанций, воздушных линий электропередачи, а также в охранных зонах кабельных линий электропередачи; г) размещать свалки; д) производить работы ударными механизмами, сбрасывать тяжести массой свыше 5 тонн, производить сброс и слив едких и коррозионных веществ и горюче-смазочных материалов (в охранных зонах подземных кабельных линий электропередачи);е) убирать, уничтожать, перемещать, засыпать и повреждать предупреждающие и информационные знаки (либо предупреждающие и информационные надписи, нанесенные на объекты электроэнергетики);ж) производить переключения и подключения в электрических сетях (указанное требование не распространяется на работников, занятых выполнением разрешенных в установленном порядке работ);з) осуществлять использование земельных участков в качестве испытательных полигонов, мест уничтожения вооружения и захоронения отходов, возникающих в связи с использованием, производством,

ДОКУМЕНТ ПОДПИСАН
ЭЛЕКТРОННОЙ ПОДПИСЬЮ
Сертификат: 009F0BDC181A023B64597F1E2579BEFB50
Владелец: ФЕДЕРАЛЬНАЯ СЛУЖБА ГОСУДАРСТВЕННОЙ РЕГИСТРАЦИИ, КАДАСТРА И КАРТОГРАФИИ
Действителен: с 02.08.2024 по 26.10.2025

полное наименование должности		инициалы, фамилия

Земельный участок
вид объекта недвижимости

Лист № 74 раздела 4.1	Всего листов раздела 4.1: 87	Всего разделов: 8	Всего листов выписки: 667

28.07.2025г. № КУВИ-001/2025-146198411	
Кадастровый номер:	78:07:0003119:2

ремонтом или уничтожением вооружений или боеприпасов ". 9. В охранных зонах, установленных для объектов электросетевого хозяйства напряжением свыше 1000 вольт, помимо действий, предусмотренных пунктом 8 настоящих Правил, запрещается: а) складировать или размещать хранилища любых, в том числе горюче-смазочных, материалов; б) размещать детские и спортивные площадки, стадионы, рынки, торговые точки, полевые станы, загоны для скота, гаражи и стоянки всех видов машин и механизмов, проводить любые мероприятия, связанные с большим скоплением людей, не занятых выполнением разрешенных в установленном порядке работ (в охранных зонах воздушных линий электропередачи); в) использовать (запускать) любые летательные аппараты, в том числе воздушных змеев, спортивные модели летательных аппаратов (в охранных зонах воздушных линий электропередачи); г) бросать якоря с судов и осуществлять их проход с отданными якорями, цепями, лотами, волокушами и тралами (в охранных зонах подводных кабельных линий электропередачи); д) осуществлять проход судов с поднятыми стрелами кранов и других механизмов (в охранных зонах воздушных линий электропередачи); е) осуществлять остановку транспортных средств на автомобильных дорогах в местах пересечения с воздушными линиями электропередачи с проектным номинальным классом напряжения 330 кВ и выше (исключительно в охранных зонах воздушных линий электропередачи); ж) устанавливать рекламные конструкции."; 10. В охранных зонах допускается размещение зданий и сооружений при соблюдении следующих параметров: а) размещаемое здание или сооружение не создает препятствий для доступа к объекту электросетевого хозяйства (создаются или сохраняются, в том числе в соответствии с требованиями нормативно-технических документов, проходы и подъезды, необходимые для доступа к объекту электроэнергетики обслуживающего персонала и техники в целях обеспечения оперативного, технического и ремонтного обслуживания оборудования, зданий и сооружений объектов электроэнергетики, проведения работ по ликвидации аварий и устранению их последствий на всем протяжении границы объекта электроэнергетики); б) расстояние по горизонтали от элементов зданий и сооружений до проводов воздушных линий электропередачи напряжением до 1 кВ с неизолированными проводами (при наибольшем их отклонении) должно быть не менее: 1,5 метра - от выступающих частей зданий, террас и окон; 1 метра - от глухих стен; в) расстояние по горизонтали от элементов зданий и сооружений до токопроводящих жил кабелей (предназначенных для эксплуатации в воздушной среде) напряжением свыше 1 кВ (при наибольшем их отклонении) должно быть не менее: 1 метра - от выступающих частей зданий, террас и окон; 0,2 метра - от глухих стен зданий, сооружений; г) допускается размещение зданий и сооружений под проводами воздушных линий электропередачи напряжением до 1 кВ с самонесущими изолированными проводами, при этом расстояние по вертикали от указанных зданий и сооружений при наибольшей стреле провеса должно быть не менее 2,5 метра; д) расстояние по горизонтали от элементов зданий и сооружений до проводов воздушных линий электропередачи напряжением свыше 1 кВ (при наибольшем их отклонении) должно быть не менее: 2 метров - при проектном номинальном классе напряжения до 20 кВ; 4 метров - при проектном номинальном классе напряжения 35 - 110 кВ; 5 метров - при проектном номинальном классе напряжения 150 кВ; 6 метров - при проектном

ДОКУМЕНТ ПОДПИСАН
ЭЛЕКТРОННОЙ ПОДПИСЬЮ
Сертификат: 009F0BDC181A023B64597F1E2579BEFB50
Владелец: ФЕДЕРАЛЬНАЯ СЛУЖБА ГОСУДАРСТВЕННОЙ РЕГИСТРАЦИИ, КАДАСТРА И КАРТОГРАФИИ
Действителен: с 02.08.2024 по 26.10.2025

полное наименование должности		инициалы, фамилия

Земельный участок
вид объекта недвижимости

Лист № 75 раздела 4.1	Всего листов раздела 4.1: 87	Всего разделов: 8	Всего листов выписки: 667

28.07.2025г. № КУВИ-001/2025-146198411	
Кадастровый номер:	78:07:0003119:2

номинальном классе напряжения 220 кВ; 20 метров (8 метров до ближайших частей непроизводственных и производственных зданий и сооружений электрических станций и подстанций) - при проектном номинальном классе напряжения 330 - 400 кВ; 30 метров (10 метров до ближайших частей непроизводственных и производственных зданий и сооружений электрических станций и подстанций) - при проектном номинальном классе напряжения 500 кВ; 40 метров (10 метров до ближайших частей непроизводственных и производственных зданий и сооружений электрических станций и подстанций) - при проектном номинальном классе напряжения 750 кВ; е) под проводами воздушных линий электропередачи допускается размещение следующих видов зданий и (или) сооружений и (или) их пересечение с воздушными линиями электропередачи: производственные здания и (или) сооружения промышленных предприятий I и II степени огнестойкости в соответствии с техническим регламентом о требованиях пожарной безопасности, если проектный номинальный класс напряжения воздушных линий электропередачи не превышает 220 кВ, а также вне зависимости от проектного номинального класса напряжения воздушных линий электропередачи - здания и сооружения электрических станций и подстанций (включая вспомогательные и обслуживающие объекты), ограждения при условии, что расстояние от наивысшей точки указанных зданий и (или) сооружений, ограждений по вертикали до проводов воздушной линии электропередачи при наибольшей стреле провеса должно быть не менее: 3 метров - при проектном номинальном классе напряжения до 35 кВ; 4 метров - при проектном номинальном классе напряжения 110 кВ; 4 метров - при проектном номинальном классе напряжения 150 кВ; 5 метров - при проектном номинальном классе напряжения 220 кВ; 7,5 метра - при проектном номинальном классе напряжения 330 - 400 кВ; 8 метров - при проектном номинальном классе напряжения 500 кВ; 12 метров - при проектном номинальном классе напряжения 750 кВ; линии связи, линии проводного вещания, если проектный номинальный класс напряжения воздушных линий электропередачи не превышает 500 кВ при условии, что расстояние по вертикали до проводов воздушной линии электропередачи от указанных линий при наибольшей стреле провеса должно быть не менее:3 метров - при проектном номинальном классе напряжения до 35 кВ; 4 метров - при проектном номинальном классе напряжения 110 кВ; 4 метров – при проектном номинальном классе напряжения 150 кВ; 4 метров - при проектном номинальном классе напряжения 220 кВ; 5 метров - при проектном номинальном классе напряжения 330 - 400 кВ; 5 метров - при проектном номинальном классе напряжения 500 кВ; железные дороги при условии, что расстояние по вертикали от головки рельса до проводов воздушной линии электропередачи при наибольшей стреле провеса должно быть не менее:7,5 метра - при проектном номинальном классе напряжения до 35 кВ; 7,5 метра - при проектном номинальном классе напряжения 110 кВ; 8 метров - при проектном номинальном классе напряжения 150 кВ; 8,5 метра - при проектном номинальном классе напряжения 220 кВ; 9 метров - при проектном номинальном классе напряжения 330 - 400 кВ; 9,5 метра - при проектном номинальном классе напряжения 500 кВ; 12 метров - при проектном номинальном классе напряжения 750 кВ; автомобильные дороги при условии, что расстояние по вертикали от покрытия проезжей части дорог всех категорий до проводов воздушной линии электропередачи при наибольшей стреле провеса должно быть не менее: 7 метров -

ДОКУМЕНТ ПОДПИСАН
ЭЛЕКТРОННОЙ ПОДПИСЬЮ
Сертификат: 009F0BDC181A023B64597F1E2579BEFB50
Владелец: ФЕДЕРАЛЬНАЯ СЛУЖБА ГОСУДАРСТВЕННОЙ РЕГИСТРАЦИИ, КАДАСТРА И КАРТОГРАФИИ
Действителен: с 02.08.2024 по 26.10.2025

полное наименование должности		инициалы, фамилия

Земельный участок
вид объекта недвижимости

Лист № 76 раздела 4.1	Всего листов раздела 4.1: 87	Всего разделов: 8	Всего листов выписки: 667

28.07.2025г. № КУВИ-001/2025-146198411	
Кадастровый номер:	78:07:0003119:2

при проектном номинальном классе напряжения до 35 кВ; 7 метров - при проектном номинальном классе напряжения 110 кВ; 7,5 метра - при проектном номинальном классе напряжения 150 кВ; 8 метров - при проектном номинальном классе напряжения 220 кВ; 8,5 метра (11 метров - в границах населенных пунктов) - при проектном номинальном классе напряжения 330 - 400 кВ; 9,5 метра (15,5 метра - в границах населенных пунктов) - при проектном номинальном классе напряжения 500 кВ; 16 метров (23 метров - в границах населенных пунктов) - при проектном номинальном классе напряжения 750 кВ; провода контактной сети или несущего троса трамвайных и троллейбусных линий, если проектный номинальный класс напряжения воздушных линий электропередачи не превышает 500 кВ при условии, что расстояние по вертикали от указанных проводов или тросов до проводов воздушной линии электропередачи при наибольшей стреле провеса должно быть не менее: 3 метров - при проектном номинальном классе напряжения до 35 кВ; 3 метров - при проектном номинальном классе напряжения 110 кВ; 4 метров - при проектном номинальном классе напряжения 150 кВ; 4 метров - при проектном номинальном классе напряжения 220 кВ; 5 метров - при проектном номинальном классе напряжения 330 - 400 кВ; 5 метров - при проектном номинальном классе напряжения 500 кВ; трубопроводы при условии, что расстояние по вертикали от наивысшей точки любой части трубопровода до проводов воздушной линии электропередачи при наибольшей стреле провеса должно быть не менее: 4 метров - при проектном номинальном классе напряжения до 35 кВ; 4 метров - при проектном номинальном классе напряжения 110 кВ; 4,5 метра - при проектном номинальном классе напряжения 150 кВ; 5 метров - при проектном номинальном классе напряжения 220 кВ; 6 метров - при проектном номинальном классе напряжения 330 - 400 кВ; 8 метров - при проектном номинальном классе напряжения 500 кВ; 12 метров - при проектном номинальном классе напряжения 750 кВ; ж) в случае если в соответствии с техническим регламентом о требованиях пожарной безопасности должны соблюдаться противопожарные расстояния между такими зданиями, сооружениями и объектами электроэнергетики, возможность размещения зданий, сооружений в границах охранной зоны определяется исходя из противопожарных расстояний. 11. В пределах охранной зоны без соблюдения условий осуществления соответствующих видов деятельности, предусмотренных решением о согласовании такой охранной зоны, юридическим и физическим лицам запрещаются: а) горные, взрывные, мелиоративные работы, в том числе связанные с временным затоплением земель; б) дноуглубительные, землечерпальные и погрузочно-разгрузочные работы, добыча рыбы, других водных животных и растений придонными орудиями лова, устройство водопоев, колка и заготовка льда (в охранных зонах подводных кабельных линий электропередачи); в) проход судов, у которых расстояние по вертикали от верхнего крайнего габарита с грузом или без груза до нижней точки провеса проводов переходов воздушных линий электропередачи через водоемы менее минимально допустимого расстояния, в том числе с учетом максимального уровня подъема воды при паводке; г) проезд машин и механизмов, имеющих общую высоту с грузом или без груза от поверхности дороги более 4,5 метра (в охранных зонах воздушных линий электропередачи); д) земляные работы на глубине более 0,3 метра (на вспахиваемых землях на глубине более 0,45 метра), а также планировка грунта (в охранных зонах подземных

ДОКУМЕНТ ПОДПИСАН
ЭЛЕКТРОННОЙ ПОДПИСЬЮ
Сертификат: 009F0BDC181A023B64597F1E2579BEFB50
Владелец: ФЕДЕРАЛЬНАЯ СЛУЖБА ГОСУДАРСТВЕННОЙ РЕГИСТРАЦИИ, КАДАСТРА И КАРТОГРАФИИ
Действителен: с 02.08.2024 по 26.10.2025

полное наименование должности		инициалы, фамилия

Земельный участок
вид объекта недвижимости

Лист № 77 раздела 4.1	Всего листов раздела 4.1: 87	Всего разделов: 8	Всего листов выписки: 667

28.07.2025г. № КУВИ-001/2025-146198411	
Кадастровый номер:	78:07:0003119:2

		кабельных линий электропередачи); е) полив сельскохозяйственных культур в случае, если высота струи воды может составить свыше 3 метров (в охранных зонах воздушных линий электропередачи); ж) полевые сельскохозяйственные работы с применением сельскохозяйственных машин и оборудования высотой более 4 метров (в охранных зонах воздушных линий электропередачи) или полевые сельскохозяйственные работы, связанные с вспашкой земли (в охранных зонах кабельных линий электропередачи); з) посадка и вырубка деревьев и кустарников.; Реестровый номер границы: 78:07-6.1504; Вид объекта реестра границ: Зона с особыми условиями использования территории; Вид зоны по документу: Охранная зона объекта электросетевого хозяйства - КЛ 10 кВ Ф.165-199 Дюкерный переход р.Малая Невка; Тип зоны: Охранная зона объектов электроэнергетики (объектов электросетевого хозяйства и объектов по производству электрической энергии)
78:07:0003119:2/104	39	вид ограничения (обременения): ограничения прав на земельный участок, предусмотренные статьей 56 Земельного кодекса Российской Федерации; Срок действия: не установлен; реквизиты документа-основания: постановление Правительства РФ от 24.02.2009 № 160 выдан: Правительство РФ; Содержание ограничения (обременения): Ограничения предусмотрены п. 8-11, раздела III Правил установления охранных зон объектов электросетевого хозяйства и особых условий использования земельных участков, расположенных в границах таких зон, утв. Постановлением Правительства РФ от 24.02.2009 № 160 «О порядке установления охранных зон объектов электросетевого хозяйства и особых условий использования земельных участков, расположенных в границах таких зон» (ред. от 21.12.2018). 8. В охранных зонах запрещается осуществлять любые действия, которые могут нарушить безопасную работу объектов электросетевого хозяйства, в том числе привести к их повреждению или уничтожению, и (или) повлечь причинение вреда жизни, здоровью граждан и имуществу физических или юридических лиц, а также повлечь нанесение экологического ущерба и возникновение пожаров, в том числе: а) набрасывать на провода и опоры воздушных линий электропередачи посторонние предметы, а также подниматься на опоры воздушных линий электропередачи; б) проводить работы, угрожающие повреждению объектов электросетевого хозяйства, размещать объекты и предметы, которые могут препятствовать доступу обслуживающего персонала и техники к объектам электроэнергетики, без сохранения и (или) создания, в том числе в соответствии с требованиями нормативно-технических документов, необходимых для такого доступа проходов и подъездов в целях обеспечения эксплуатации оборудования, зданий и сооружений объектов электроэнергетики, проведения работ по ликвидации аварий и устранению их последствий на всем протяжении границы объекта электроэнергетики;в) находиться в пределах огороженной территории и помещениях распределительных устройств и подстанций, открывать двери и люки распределительных устройств и подстанций, производить переключения и подключения в электрических сетях (указанное требование не распространяется на работников, занятых выполнением разрешенных в установленном порядке работ), разводить огонь в пределах охранных зонах вводных и распределительных устройств и подстанций, воздушных линий электропередачи, а также в охранных зонах кабельных линий электропередачи; г) размещать свалки; д) производить работы ударными механизмами, сбрасывать тяжести массой свыше 5 тонн, производить сброс и слив

ДОКУМЕНТ ПОДПИСАН
ЭЛЕКТРОННОЙ ПОДПИСЬЮ
Сертификат: 009F0BDC181A023B64597F1E2579BEFB50
Владелец: ФЕДЕРАЛЬНАЯ СЛУЖБА ГОСУДАРСТВЕННОЙ РЕГИСТРАЦИИ, КАДАСТРА И КАРТОГРАФИИ
Действителен: с 02.08.2024 по 26.10.2025

полное наименование должности		инициалы, фамилия

Земельный участок
вид объекта недвижимости

Лист № 78 раздела 4.1	Всего листов раздела 4.1: 87	Всего разделов: 8	Всего листов выписки: 667

28.07.2025г. № КУВИ-001/2025-146198411	
Кадастровый номер:	78:07:0003119:2

		едких и коррозионных веществ и горюче-смазочных материалов (в охранных зонах подземных кабельных линий электропередачи);е) убирать, уничтожать, перемещать, засыпать и повреждать предупреждающие и информационные знаки (либо предупреждающие и информационные надписи, нанесенные на объекты электроэнергетики);ж) производить переключения и подключения в электрических сетях (указанное требование не распространяется на работников, занятых выполнением разрешенных в установленном порядке работ);з) осуществлять использование земельных участков в качестве испытательных полигонов, мест уничтожения вооружения и захоронения отходов, возникающих в связи с использованием, производством, ремонтом или уничтожением вооружений или боеприпасов ". 9. В охранных зонах, установленных для объектов электросетевого хозяйства напряжением свыше 1000 вольт, помимо действий, предусмотренных пунктом 8 настоящих Правил, запрещается: а) складировать или размещать хранилища любых, в том числе горюче-смазочных, материалов; б) размещать детские и спортивные площадки, стадионы, рынки, торговые точки, полевые станы, загоны для скота, гаражи и стоянки всех видов машин и механизмов, проводить любые мероприятия, связанные с большим скоплением людей, не занятых выполнением разрешенных в установленном порядке работ (в охранных зонах воздушных линий электропередачи); в) использовать (запускать) любые летательные аппараты, в том числе воздушных змеев, спортивные модели летательных аппаратов (в охранных зонах воздушных линий электропередачи); г) бросать якоря с судов и осуществлять их проход с отданными якорями, цепями, лотами, волокушами и тралами (в охранных зонах подводных кабельных линий электропередачи); д) осуществлять проход судов с поднятыми стрелами кранов и других механизмов (в охранных зонах воздушных линий электропередачи); е) осуществлять остановку транспортных средств на автомобильных дорогах в местах пересечения с воздушными линиями электропередачи с проектным номинальным классом напряжения 330 кВ и выше (исключительно в охранных зонах воздушных линий электропередачи); ж) устанавливать рекламные конструкции."; 10. В охранных зонах допускается размещение зданий и сооружений при соблюдении следующих параметров: а) размещаемое здание или сооружение не создает препятствий для доступа к объекту электросетевого хозяйства (создаются или сохраняются, в том числе в соответствии с требованиями нормативно-технических документов, проходы и подъезды, необходимые для доступа к объекту электроэнергетики обслуживающего персонала и техники в целях обеспечения оперативного, технического и ремонтного обслуживания оборудования, зданий и сооружений объектов электроэнергетики, проведения работ по ликвидации аварий и устранению их последствий на всем протяжении границы объекта электроэнергетики); б) расстояние по горизонтали от элементов зданий и сооружений до проводов воздушных линий электропередачи напряжением до 1 кВ с неизолированными проводами (при наибольшем их отклонении) должно быть не менее: 1,5 метра - от выступающих частей зданий, террас и окон; 1 метра - от глухих стен; в) расстояние по горизонтали от элементов зданий и сооружений до токопроводящих жил кабелей (предназначенных для эксплуатации в воздушной среде) напряжением свыше 1 кВ (при наибольшем их отклонении) должно быть не менее: 1 метра - от выступающих частей зданий, террас и окон; 0,2 метра - от глухих стен зданий,

ДОКУМЕНТ ПОДПИСАН
ЭЛЕКТРОННОЙ ПОДПИСЬЮ
Сертификат: 009F0BDC181A023B64597F1E2579BEFB50
Владелец: ФЕДЕРАЛЬНАЯ СЛУЖБА ГОСУДАРСТВЕННОЙ РЕГИСТРАЦИИ, КАДАСТРА И КАРТОГРАФИИ
Действителен: с 02.08.2024 по 26.10.2025

полное наименование должности		инициалы, фамилия

Земельный участок
вид объекта недвижимости

Лист № 79 раздела 4.1	Всего листов раздела 4.1: 87	Всего разделов: 8	Всего листов выписки: 667

28.07.2025г. № КУВИ-001/2025-146198411	
Кадастровый номер:	78:07:0003119:2

сооружений; г) допускается размещение зданий и сооружений под проводами воздушных линий электропередачи напряжением до 1 кВ с самонесущими изолированными проводами, при этом расстояние по вертикали от указанных зданий и сооружений при наибольшей стреле провеса должно быть не менее 2,5 метра; д) расстояние по горизонтали от элементов зданий и сооружений до проводов воздушных линий электропередачи напряжением свыше 1 кВ (при наибольшем их отклонении) должно быть не менее: 2 метров - при проектном номинальном классе напряжения до 20 кВ; 4 метров - при проектном номинальном классе напряжения 35 - 110 кВ; 5 метров - при проектном номинальном классе напряжения 150 кВ; 6 метров - при проектном номинальном классе напряжения 220 кВ; 20 метров (8 метров до ближайших частей непроизводственных и производственных зданий и сооружений электрических станций и подстанций) - при проектном номинальном классе напряжения 330 - 400 кВ; 30 метров (10 метров до ближайших частей непроизводственных и производственных зданий и сооружений электрических станций и подстанций) - при проектном номинальном классе напряжения 500 кВ; 40 метров (10 метров до ближайших частей непроизводственных и производственных зданий и сооружений электрических станций и подстанций) - при проектном номинальном классе напряжения 750 кВ; е) под проводами воздушных линий электропередачи допускается размещение следующих видов зданий и (или) сооружений и (или) их пересечение с воздушными линиями электропередачи: производственные здания и (или) сооружения промышленных предприятий I и II степени огнестойкости в соответствии с техническим регламентом о требованиях пожарной безопасности, если проектный номинальный класс напряжения воздушных линий электропередачи не превышает 220 кВ, а также вне зависимости от проектного номинального класса напряжения воздушных линий электропередачи - здания и сооружения электрических станций и подстанций (включая вспомогательные и обслуживающие объекты), ограждения при условии, что расстояние от наивысшей точки указанных зданий и (или) сооружений, ограждений по вертикали до проводов воздушной линии электропередачи при наибольшей стреле провеса должно быть не менее: 3 метров - при проектном номинальном классе напряжения до 35 кВ; 4 метров - при проектном номинальном классе напряжения 110 кВ; 4 метров - при проектном номинальном классе напряжения 150 кВ; 5 метров - при проектном номинальном классе напряжения 220 кВ; 7,5 метра - при проектном номинальном классе напряжения 330 - 400 кВ; 8 метров - при проектном номинальном классе напряжения 500 кВ; 12 метров - при проектном номинальном классе напряжения 750 кВ; линии связи, линии проводного вещания, если проектный номинальный класс напряжения воздушных линий электропередачи не превышает 500 кВ при условии, что расстояние по вертикали до проводов воздушной линии электропередачи от указанных линий при наибольшей стреле провеса должно быть не менее:3 метров - при проектном номинальном классе напряжения до 35 кВ; 4 метров - при проектном номинальном классе напряжения 110 кВ; 4 метров – при проектном номинальном классе напряжения 150 кВ; 4 метров - при проектном номинальном классе напряжения 220 кВ; 5 метров - при проектном номинальном классе напряжения 330 - 400 кВ; 5 метров - при проектном номинальном классе напряжения 500 кВ; железные дороги при условии, что расстояние по вертикали от головки рельса до проводов воздушной линии электропередачи при наибольшей

ДОКУМЕНТ ПОДПИСАН
ЭЛЕКТРОННОЙ ПОДПИСЬЮ
Сертификат: 009F0BDC181A023B64597F1E2579BEFB50
Владелец: ФЕДЕРАЛЬНАЯ СЛУЖБА ГОСУДАРСТВЕННОЙ РЕГИСТРАЦИИ, КАДАСТРА И КАРТОГРАФИИ
Действителен: с 02.08.2024 по 26.10.2025

полное наименование должности		инициалы, фамилия

Земельный участок
вид объекта недвижимости

Лист № 80 раздела 4.1	Всего листов раздела 4.1: 87	Всего разделов: 8	Всего листов выписки: 667

28.07.2025г. № КУВИ-001/2025-146198411	
Кадастровый номер:	78:07:0003119:2

стреле провеса должно быть не менее:7,5 метра - при проектном номинальном классе напряжения до 35 кВ; 7,5 метра - при проектном номинальном классе напряжения 110 кВ; 8 метров - при проектном номинальном классе напряжения 150 кВ; 8,5 метра - при проектном номинальном классе напряжения 220 кВ; 9 метров - при проектном номинальном классе напряжения 330 - 400 кВ; 9,5 метра - при проектном номинальном классе напряжения 500 кВ; 12 метров - при проектном номинальном классе напряжения 750 кВ; автомобильные дороги при условии, что расстояние по вертикали от покрытия проезжей части дорог всех категорий до проводов воздушной линии электропередачи при наибольшей стреле провеса должно быть не менее: 7 метров - при проектном номинальном классе напряжения до 35 кВ; 7 метров - при проектном номинальном классе напряжения 110 кВ; 7,5 метра - при проектном номинальном классе напряжения 150 кВ; 8 метров - при проектном номинальном классе напряжения 220 кВ; 8,5 метра (11 метров - в границах населенных пунктов) - при проектном номинальном классе напряжения 330 - 400 кВ; 9,5 метра (15,5 метра - в границах населенных пунктов) - при проектном номинальном классе напряжения 500 кВ; 16 метров (23 метров - в границах населенных пунктов) - при проектном номинальном классе напряжения 750 кВ; провода контактной сети или несущего троса трамвайных и троллейбусных линий, если проектный номинальный класс напряжения воздушных линий электропередачи не превышает 500 кВ при условии, что расстояние по вертикали от указанных проводов или тросов до проводов воздушной линии электропередачи при наибольшей стреле провеса должно быть не менее: 3 метров - при проектном номинальном классе напряжения до 35 кВ; 3 метров - при проектном номинальном классе напряжения 110 кВ; 4 метров - при проектном номинальном классе напряжения 150 кВ; 4 метров - при проектном номинальном классе напряжения 220 кВ; 5 метров - при проектном номинальном классе напряжения 330 - 400 кВ; 5 метров - при проектном номинальном классе напряжения 500 кВ; трубопроводы при условии, что расстояние по вертикали от наивысшей точки любой части трубопровода до проводов воздушной линии электропередачи при наибольшей стреле провеса должно быть не менее: 4 метров - при проектном номинальном классе напряжения до 35 кВ; 4 метров - при проектном номинальном классе напряжения 110 кВ; 4,5 метра - при проектном номинальном классе напряжения 150 кВ; 5 метров - при проектном номинальном классе напряжения 220 кВ; 6 метров - при проектном номинальном классе напряжения 330 - 400 кВ; 8 метров - при проектном номинальном классе напряжения 500 кВ; 12 метров - при проектном номинальном классе напряжения 750 кВ; ж) в случае если в соответствии с техническим регламентом о требованиях пожарной безопасности должны соблюдаться противопожарные расстояния между такими зданиями, сооружениями и объектами электроэнергетики, возможность размещения зданий, сооружений в границах охранной зоны определяется исходя из противопожарных расстояний. 11. В пределах охранной зоны без соблюдения условий осуществления соответствующих видов деятельности, предусмотренных решением о согласовании такой охранной зоны, юридическим и физическим лицам запрещаются: а) горные, взрывные, мелиоративные работы, в том числе связанные с временным затоплением земель; б) дноуглубительные, землечерпальные и погрузочно-разгрузочные работы, добыча рыбы, других водных животных и растений придонными орудиями лова, устройство водопоев, колка и заготовка льда

ДОКУМЕНТ ПОДПИСАН
ЭЛЕКТРОННОЙ ПОДПИСЬЮ
Сертификат: 009F0BDC181A023B64597F1E2579BEFB50
Владелец: ФЕДЕРАЛЬНАЯ СЛУЖБА ГОСУДАРСТВЕННОЙ РЕГИСТРАЦИИ, КАДАСТРА И КАРТОГРАФИИ
Действителен: с 02.08.2024 по 26.10.2025

полное наименование должности		инициалы, фамилия

Земельный участок			
вид объекта недвижимости			
Лист № 81 раздела 4.1	Всего листов раздела 4.1: 87	Всего разделов: 8	Всего листов выписки: 667
28.07.2025г. № КУВИ-001/2025-146198411			
Кадастровый номер:	78:07:0003119:2		

		(в охранных зонах подводных кабельных линий электропередачи); в) проход судов, у которых расстояние по вертикали от верхнего крайнего габарита с грузом или без груза до нижней точки провеса проводов переходов воздушных линий электропередачи через водоемы менее минимально допустимого расстояния, в том числе с учетом максимального уровня подъема воды при паводке; г) проезд машин и механизмов, имеющих общую высоту с грузом или без груза от поверхности дороги более 4,5 метра (в охранных зонах воздушных линий электропередачи); д) земляные работы на глубине более 0,3 метра (на вспахиваемых землях на глубине более 0,45 метра), а также планировка грунта (в охранных зонах подземных кабельных линий электропередачи); е) полив сельскохозяйственных культур в случае, если высота струи воды может составить свыше 3 метров (в охранных зонах воздушных линий электропередачи); ж) полевые сельскохозяйственные работы с применением сельскохозяйственных машин и оборудования высотой более 4 метров (в охранных зонах воздушных линий электропередачи) или полевые сельскохозяйственные работы, связанные с вспашкой земли (в охранных зонах кабельных линий электропередачи); з) посадка и вырубка деревьев и кустарников.; Реестровый номер границы: 78:07-6.1506; Вид объекта реестра границ: Зона с особыми условиями использования территории; Вид зоны по документу: Охранная зона объекта электросетевого хозяйства - КЛ 10 кВ Ф.165-108Дюкерный переход р.Малая Невка; Тип зоны: Охранная зона объектов электроэнергетики (объектов электросетевого хозяйства и объектов по производству электрической энергии)
78:07:0003119:2/105	63	вид ограничения (обременения): ограничения прав на земельный участок, предусмотренные статьей 56 Земельного кодекса Российской Федерации; Срок действия: не установлен; реквизиты документа-основания: постановление Правительства РФ от 24.02.2009 № 160; Содержание ограничения (обременения): Ограничения предусмотрены п. 8-11, раздела III Правил установления охранных зон объектов электросетевого хозяйства и особых условий использования земельных участков, расположенных в границах таких зон, утв. Постановлением Правительства РФ от 24.02.2009 № 160 «О порядке установления охранных зон объектов электросетевого хозяйства и особых условий использования земельных участков, расположенных в границах таких зон» (ред. от 21.12.2018). 8. В охранных зонах запрещается осуществлять любые действия, которые могут нарушить безопасную работу объектов электросетевого хозяйства, в том числе привести к их повреждению или уничтожению, и (или) повлечь причинение вреда жизни, здоровью граждан и имуществу физических или юридических лиц, а также повлечь нанесение экологического ущерба и возникновение пожаров, в том числе: а) набрасывать на провода и опоры воздушных линий электропередачи посторонние предметы, а также подниматься на опоры воздушных линий электропередачи; б) проводить работы, угрожающие повреждению объектов электросетевого хозяйства, размещать объекты и предметы, которые могут препятствовать доступу обслуживающего персонала и техники к объектам электроэнергетики, без сохранения и (или) создания, в том числе в соответствии с требованиями нормативно-технических документов, необходимых для такого доступа проходов и подъездов в целях обеспечения эксплуатации оборудования, зданий и сооружений объектов электроэнергетики, проведения работ по ликвидации аварий и устранению их последствий на всем протяжении границы объекта

ДОКУМЕНТ ПОДПИСАН
ЭЛЕКТРОННОЙ ПОДПИСЬЮ
Сертификат: 009F0BDC181A023B64597F1E2579BEFB50
Владелец: ФЕДЕРАЛЬНАЯ СЛУЖБА ГОСУДАРСТВЕННОЙ РЕГИСТРАЦИИ, КАДАСТРА И КАРТОГРАФИИ
Действителен: с 02.08.2024 по 26.10.2025

полное наименование должности		инициалы, фамилия

Земельный участок
вид объекта недвижимости

Лист № 82 раздела 4.1	Всего листов раздела 4.1: 87	Всего разделов: 8	Всего листов выписки: 667

28.07.2025г. № КУВИ-001/2025-146198411	
Кадастровый номер:	78:07:0003119:2

электроэнергетики;в) находиться в пределах огороженной территории и помещениях распределительных устройств и подстанций, открывать двери и люки распределительных устройств и подстанций, производить переключения и подключения в электрических сетях (указанное требование не распространяется на работников, занятых выполнением разрешенных в установленном порядке работ), разводить огонь в пределах охранных зонах вводных и распределительных устройств и подстанций, воздушных линий электропередачи, а также в охранных зонах кабельных линий электропередачи; г) размещать свалки; д) производить работы ударными механизмами, сбрасывать тяжести массой свыше 5 тонн, производить сброс и слив едких и коррозионных веществ и горюче-смазочных материалов (в охранных зонах подземных кабельных линий электропередачи);е) убирать, уничтожать, перемещать, засыпать и повреждать предупреждающие и информационные знаки (либо предупреждающие и информационные надписи, нанесенные на объекты электроэнергетики);ж) производить переключения и подключения в электрических сетях (указанное требование не распространяется на работников, занятых выполнением разрешенных в установленном порядке работ);з) осуществлять использование земельных участков в качестве испытательных полигонов, мест уничтожения вооружения и захоронения отходов, возникающих в связи с использованием, производством, ремонтом или уничтожением вооружений или боеприпасов ". 9. В охранных зонах, установленных для объектов электросетевого хозяйства напряжением свыше 1000 вольт, помимо действий, предусмотренных пунктом 8 настоящих Правил, запрещается: а) складировать или размещать хранилища любых, в том числе горюче-смазочных, материалов; б) размещать детские и спортивные площадки, стадионы, рынки, торговые точки, полевые станы, загоны для скота, гаражи и стоянки всех видов машин и механизмов, проводить любые мероприятия, связанные с большим скоплением людей, не занятых выполнением разрешенных в установленном порядке работ (в охранных зонах воздушных линий электропередачи); в) использовать (запускать) любые летательные аппараты, в том числе воздушных змеев, спортивные модели летательных аппаратов (в охранных зонах воздушных линий электропередачи); г) бросать якоря с судов и осуществлять их проход с отданными якорями, цепями, лотами, волокушами и тралами (в охранных зонах подводных кабельных линий электропередачи); д) осуществлять проход судов с поднятыми стрелами кранов и других механизмов (в охранных зонах воздушных линий электропередачи); е) осуществлять остановку транспортных средств на автомобильных дорогах в местах пересечения с воздушными линиями электропередачи с проектным номинальным классом напряжения 330 кВ и выше (исключительно в охранных зонах воздушных линий электропередачи); ж) устанавливать рекламные конструкции."; 10. В охранных зонах допускается размещение зданий и сооружений при соблюдении следующих параметров: а) размещаемое здание или сооружение не создает препятствий для доступа к объекту электросетевого хозяйства (создаются или сохраняются, в том числе в соответствии с требованиями нормативно-технических документов, проходы и подъезды, необходимые для доступа к объекту электроэнергетики обслуживающего персонала и техники в целях обеспечения оперативного, технического и ремонтного обслуживания оборудования, зданий и сооружений объектов электроэнергетики, проведения работ по ликвидации аварий и

ДОКУМЕНТ ПОДПИСАН
ЭЛЕКТРОННОЙ ПОДПИСЬЮ
Сертификат: 009F0BDC181A023B64597F1E2579BEFB50
Владелец: ФЕДЕРАЛЬНАЯ СЛУЖБА ГОСУДАРСТВЕННОЙ РЕГИСТРАЦИИ, КАДАСТРА И КАРТОГРАФИИ
Действителен: с 02.08.2024 по 26.10.2025

полное наименование должности		инициалы, фамилия

Земельный участок
вид объекта недвижимости

Лист № 83 раздела 4.1	Всего листов раздела 4.1: 87	Всего разделов: 8	Всего листов выписки: 667

28.07.2025г. № КУВИ-001/2025-146198411	
Кадастровый номер:	78:07:0003119:2

		устранению их последствий на всем протяжении границы объекта электроэнергетики); б) расстояние по горизонтали от элементов зданий и сооружений до проводов воздушных линий электропередачи напряжением до 1 кВ с неизолированными проводами (при наибольшем их отклонении) должно быть не менее: 1,5 метра - от выступающих частей зданий, террас и окон; 1 метра - от глухих стен; в) расстояние по горизонтали от элементов зданий и сооружений до токопроводящих жил кабелей (предназначенных для эксплуатации в воздушной среде) напряжением свыше 1 кВ (при наибольшем их отклонении) должно быть не менее: 1 метра - от выступающих частей зданий, террас и окон; 0,2 метра - от глухих стен зданий, сооружений; г) допускается размещение зданий и сооружений под проводами воздушных линий электропередачи напряжением до 1 кВ с самонесущими изолированными проводами, при этом расстояние по вертикали от указанных зданий и сооружений при наибольшей стреле провеса должно быть не менее 2,5 метра; д) расстояние по горизонтали от элементов зданий и сооружений до проводов воздушных линий электропередачи напряжением свыше 1 кВ (при наибольшем их отклонении) должно быть не менее: 2 метров - при проектном номинальном классе напряжения до 20 кВ; 4 метров - при проектном номинальном классе напряжения 35 - 110 кВ; 5 метров - при проектном номинальном классе напряжения 150 кВ; 6 метров - при проектном номинальном классе напряжения 220 кВ; 20 метров (8 метров до ближайших частей непроизводственных и производственных зданий и сооружений электрических станций и подстанций) - при проектном номинальном классе напряжения 330 - 400 кВ; 30 метров (10 метров до ближайших частей непроизводственных и производственных зданий и сооружений электрических станций и подстанций) - при проектном номинальном классе напряжения 500 кВ; 40 метров (10 метров до ближайших частей непроизводственных и производственных зданий и сооружений электрических станций и подстанций) - при проектном номинальном классе напряжения 750 кВ; е) под проводами воздушных линий электропередачи допускается размещение следующих видов зданий и (или) сооружений и (или) их пересечение с воздушными линиями электропередачи: производственные здания и (или) сооружения промышленных предприятий I и II степени огнестойкости в соответствии с техническим регламентом о требованиях пожарной безопасности, если проектный номинальный класс напряжения воздушных линий электропередачи не превышает 220 кВ, а также вне зависимости от проектного номинального класса напряжения воздушных линий электропередачи - здания и сооружения электрических станций и подстанций (включая вспомогательные и обслуживающие объекты), ограждения при условии, что расстояние от наивысшей точки указанных зданий и (или) сооружений, ограждений по вертикали до проводов воздушной линии электропередачи при наибольшей стреле провеса должно быть не менее: 3 метров - при проектном номинальном классе напряжения до 35 кВ; 4 метров - при проектном номинальном классе напряжения 110 кВ; 4 метров - при проектном номинальном классе напряжения 150 кВ; 5 метров - при проектном номинальном классе напряжения 220 кВ; 7,5 метра - при проектном номинальном классе напряжения 330 - 400 кВ; 8 метров - при проектном номинальном классе напряжения 500 кВ; 12 метров - при проектном номинальном классе напряжения 750 кВ; линии связи, линии проводного вещания, если проектный номинальный класс напряжения воздушных линий электропередачи не

ДОКУМЕНТ ПОДПИСАН
ЭЛЕКТРОННОЙ ПОДПИСЬЮ
Сертификат: 009F0BDC181A023B64597F1E2579BEFB50
Владелец: ФЕДЕРАЛЬНАЯ СЛУЖБА ГОСУДАРСТВЕННОЙ РЕГИСТРАЦИИ, КАДАСТРА И КАРТОГРАФИИ
Действителен: с 02.08.2024 по 26.10.2025

полное наименование должности		инициалы, фамилия

Земельный участок
вид объекта недвижимости

Лист № 84 раздела 4.1	Всего листов раздела 4.1: 87	Всего разделов: 8	Всего листов выписки: 667

28.07.2025г. № КУВИ-001/2025-146198411	
Кадастровый номер:	78:07:0003119:2

		превышает 500 кВ при условии, что расстояние по вертикали до проводов воздушной линии электропередачи от указанных линий при наибольшей стреле провеса должно быть не менее:3 метров - при проектном номинальном классе напряжения до 35 кВ; 4 метров - при проектном номинальном классе напряжения 110 кВ; 4 метров – при проектном номинальном классе напряжения 150 кВ; 4 метров - при проектном номинальном классе напряжения 220 кВ; 5 метров - при проектном номинальном классе напряжения 330 - 400 кВ; 5 метров - при проектном номинальном классе напряжения 500 кВ; железные дороги при условии, что расстояние по вертикали от головки рельса до проводов воздушной линии электропередачи при наибольшей стреле провеса должно быть не менее:7,5 метра - при проектном номинальном классе напряжения до 35 кВ; 7,5 метра - при проектном номинальном классе напряжения 110 кВ; 8 метров - при проектном номинальном классе напряжения 150 кВ; 8,5 метра - при проектном номинальном классе напряжения 220 кВ; 9 метров - при проектном номинальном классе напряжения 330 - 400 кВ; 9,5 метра - при проектном номинальном классе напряжения 500 кВ; 12 метров - при проектном номинальном классе напряжения 750 кВ; автомобильные дороги при условии, что расстояние по вертикали от покрытия проезжей части дорог всех категорий до проводов воздушной линии электропередачи при наибольшей стреле провеса должно быть не менее: 7 метров - при проектном номинальном классе напряжения до 35 кВ; 7 метров - при проектном номинальном классе напряжения 110 кВ; 7,5 метра - при проектном номинальном классе напряжения 150 кВ; 8 метров - при проектном номинальном классе напряжения 220 кВ; 8,5 метра (11 метров - в границах населенных пунктов) - при проектном номинальном классе напряжения 330 - 400 кВ; 9,5 метра (15,5 метра - в границах населенных пунктов) - при проектном номинальном классе напряжения 500 кВ; 16 метров (23 метров - в границах населенных пунктов) - при проектном номинальном классе напряжения 750 кВ; провода контактной сети или несущего троса трамвайных и троллейбусных линий, если проектный номинальный класс напряжения воздушных линий электропередачи не превышает 500 кВ при условии, что расстояние по вертикали от указанных проводов или тросов до проводов воздушной линии электропередачи при наибольшей стреле провеса должно быть не менее: 3 метров - при проектном номинальном классе напряжения до 35 кВ; 3 метров - при проектном номинальном классе напряжения 110 кВ; 4 метров - при проектном номинальном классе напряжения 150 кВ; 4 метров - при проектном номинальном классе напряжения 220 кВ; 5 метров - при проектном номинальном классе напряжения 330 - 400 кВ; 5 метров - при проектном номинальном классе напряжения 500 кВ; трубопроводы при условии, что расстояние по вертикали от наивысшей точки любой части трубопровода до проводов воздушной линии электропередачи при наибольшей стреле провеса должно быть не менее: 4 метров - при проектном номинальном классе напряжения до 35 кВ; 4 метров - при проектном номинальном классе напряжения 110 кВ; 4,5 метра - при проектном номинальном классе напряжения 150 кВ; 5 метров - при проектном номинальном классе напряжения 220 кВ; 6 метров - при проектном номинальном классе напряжения 330 - 400 кВ; 8 метров - при проектном номинальном классе напряжения 500 кВ; 12 метров - при проектном номинальном классе напряжения 750 кВ; ж) в случае если в соответствии с техническим регламентом о требованиях пожарной безопасности должны соблюдаться противопожарные

ДОКУМЕНТ ПОДПИСАН
ЭЛЕКТРОННОЙ ПОДПИСЬЮ
Сертификат: 009F0BDC181A023B64597F1E2579BEFB50
Владелец: ФЕДЕРАЛЬНАЯ СЛУЖБА ГОСУДАРСТВЕННОЙ РЕГИСТРАЦИИ, КАДАСТРА И КАРТОГРАФИИ
Действителен: с 02.08.2024 по 26.10.2025

полное наименование должности		инициалы, фамилия

Земельный участок
вид объекта недвижимости

Лист № 85 раздела 4.1	Всего листов раздела 4.1: 87	Всего разделов: 8	Всего листов выписки: 667

28.07.2025г. № КУВИ-001/2025-146198411	
Кадастровый номер:	78:07:0003119:2

		расстояния между такими зданиями, сооружениями и объектами электроэнергетики, возможность размещения зданий, сооружений в границах охранной зоны определяется исходя из противопожарных расстояний. 11. В пределах охранной зоны без соблюдения условий осуществления соответствующих видов деятельности, предусмотренных решением о согласовании такой охранной зоны, юридическим и физическим лицам запрещаются: а) горные, взрывные, мелиоративные работы, в том числе связанные с временным затоплением земель; б) дноуглубительные, землечерпальные и погрузочно-разгрузочные работы, добыча рыбы, других водных животных и растений придонными орудиями лова, устройство водопоев, колка и заготовка льда (в охранных зонах подводных кабельных линий электропередачи); в) проход судов, у которых расстояние по вертикали от верхнего крайнего габарита с грузом или без груза до нижней точки провеса проводов переходов воздушных линий электропередачи через водоемы менее минимально допустимого расстояния, в том числе с учетом максимального уровня подъема воды при паводке; г) проезд машин и механизмов, имеющих общую высоту с грузом или без груза от поверхности дороги более 4,5 метра (в охранных зонах воздушных линий электропередачи); д) земляные работы на глубине более 0,3 метра (на вспахиваемых землях на глубине более 0,45 метра), а также планировка грунта (в охранных зонах подземных кабельных линий электропередачи); е) полив сельскохозяйственных культур в случае, если высота струи воды может составить свыше 3 метров (в охранных зонах воздушных линий электропередачи); ж) полевые сельскохозяйственные работы с применением сельскохозяйственных машин и оборудования высотой более 4 метров (в охранных зонах воздушных линий электропередачи) или полевые сельскохозяйственные работы, связанные с вспашкой земли (в охранных зонах кабельных линий электропередачи); з) посадка и вырубка деревьев и кустарников.; Реестровый номер границы: 78:07-6.1516; Вид объекта реестра границ: Зона с особыми условиями использования территории; Вид зоны по документу: Охранная зона объекта электросетевого хозяйства - КЛ 10 кВ Ф.165-110Дюкерный переход р.Малая Невка; Тип зоны: Охранная зона объектов электроэнергетики (объектов электросетевого хозяйства и объектов по производству электрической энергии)
	Весь	вид ограничения (обременения): ограничения прав на земельный участок, предусмотренные статьей 56 Земельного кодекса Российской Федерации; Срок действия: не установлен; реквизиты документа-основания: оПИСАНИЕ МЕСТОПОЛОЖЕНИЯ ГРАНИЦ от 11.07.2019 № б/н выдан: Лубянская Т.М.; Содержание ограничения (обременения): Размер зоны ограничения застройки от передающего радиотехнического объекта (телевизионная антенная опора (башня)) составляет: на высоте от 280.0 м от поверхности земли в азимутах 0-360 град. на расстоянии 0-1585 м от центра башни. Зона ограничения застройки не может иметь статус селитебной территории, а также не может использоваться для размещения площадок для стоянки и остановки всех видов транспорта, предприятий по обслуживанию автомобилей, бензозаправочных станций, складов нефти и нефтепродуктов и т.п. Зона ограничения застройки не может рассматриваться как резервная территория ПРТО и использоваться для расширения промышленной площадки (п.3.19 СанПиН 2.1.8/2.2.4.1383-03).».; Реестровый номер границы: 78.00.2.121

ДОКУМЕНТ ПОДПИСАН
ЭЛЕКТРОННОЙ ПОДПИСЬЮ
Сертификат: 009F0BDC181A023B64597F1E2579BEFB50
Владелец: ФЕДЕРАЛЬНАЯ СЛУЖБА ГОСУДАРСТВЕННОЙ РЕГИСТРАЦИИ, КАДАСТРА И КАРТОГРАФИИ
Действителен: с 02.08.2024 по 26.10.2025

полное наименование должности		инициалы, фамилия

Земельный участок
вид объекта недвижимости

Лист № 86 раздела 4.1	Всего листов раздела 4.1: 87	Всего разделов: 8	Всего листов выписки: 667

28.07.2025г. № КУВИ-001/2025-146198411	
Кадастровый номер:	78:07:0003119:2

	Весь	вид ограничения (обременения): ограничения прав на земельный участок, предусмотренные статьей 56 Земельного кодекса Российской Федерации; Срок действия: не установлен; реквизиты документа-основания: оПИСАНИЕ МЕСТОПОЛОЖЕНИЯ ГРАНИЦ от 11.07.2019 № б/н выдан: Лубянская Т.М.; Содержание ограничения (обременения): Размер зоны ограничения застройки от передающего радиотехнического объекта: Телевизионная антенная опора (башня) составляет: на высоте от 255.0 м от поверхности земли в азимутах 0-360 град. на расстоянии 0-1587 м от центра башни. Зона ограничения застройки не может иметь статус селитебной территории, а также не может использоваться для размещения площадок для стоянки и остановки всех видов транспорта, предприятий по обслуживанию автомобилей, бензозаправочных станций, складов нефти и нефтепродуктов и т.п. Зона ограничения застройки не может рассматриваться как резервная территория ПРТО и использоваться для расширения промышленной площадки (п.3.19 СанПиН 2.1.8/2.2.4.1383-03).»; Реестровый номер границы: 78.00.2.120
	Весь	вид ограничения (обременения): ограничения прав на земельный участок, предусмотренные статьей 56 Земельного кодекса Российской Федерации; Срок действия: не установлен; реквизиты документа-основания: оПИСАНИЕ МЕСТОПОЛОЖЕНИЯ ГРАНИЦ от 11.07.2019 № б/н выдан: Лубянская Т.М.; Содержание ограничения (обременения): Размер зоны ограничения застройки от передающего радиотехнического объекта: Телевизионная антенная опора (башня) составляет: на высоте от 300.0 м от поверхности земли в азимутах 0-360 град. на расстоянии 0-1610 м от центра башни. Зона ограничения застройки не может иметь статус селитебной территории, а также не может использоваться для размещения площадок для стоянки и остановки всех видов транспорта, предприятий по обслуживанию автомобилей, бензозаправочных станций, складов нефти и нефтепродуктов и т.п. Зона ограничения застройки не может рассматриваться как резервная территория ПРТО и использоваться для расширения промышленной площадки (п.3.19 СанПиН 2.1.8/2.2.4.1383-03).»; Реестровый номер границы: 78.00.2.122
	Весь	вид ограничения (обременения): ограничения прав на земельный участок, предусмотренные статьей 56 Земельного кодекса Российской Федерации; Срок действия: не установлен; реквизиты документа-основания: экспертное заключение от 28.01.2019 № 78-20-06.000.Т.678 выдан: ФБУЗ "Центр гигиены и эпидемиологии в городе Санкт-Петербург"; Содержание ограничения (обременения): Размер зоны ограничения застройки от передающего радиотехнического объекта (телевизионная антенная опора (башня)) составляет: на высоте от 280.0 м от поверхности земли в азимутах 0-360 град. на расстоянии 0-1585 м от центра башни. Зона ограничения застройки не может иметь статус селитебной территории, а также не может использоваться для размещения площадок для стоянки и остановки всех видов транспорта, предприятий по обслуживанию автомобилей, бензозаправочных станций, складов нефти и нефтепродуктов и т.п. Зона ограничения застройки не может рассматриваться как резервная территория ПРТО и использоваться для расширения промышленной площадки (п.3.19 СанПиН

ДОКУМЕНТ ПОДПИСАН
ЭЛЕКТРОННОЙ ПОДПИСЬЮ
Сертификат: 009F0BDC181A023B64597F1E2579BEFB50
Владелец: ФЕДЕРАЛЬНАЯ СЛУЖБА ГОСУДАРСТВЕННОЙ РЕГИСТРАЦИИ, КАДАСТРА И КАРТОГРАФИИ
Действителен: с 02.08.2024 по 26.10.2025

полное наименование должности		инициалы, фамилия

Земельный участок
вид объекта недвижимости

Лист № 87 раздела 4.1	Всего листов раздела 4.1: 87	Всего разделов: 8	Всего листов выписки: 667

28.07.2025г. № КУВИ-001/2025-146198411	
Кадастровый номер:	78:07:0003119:2

		2.1.8/2.2.4.1383-03).».; Реестровый номер границы: 78:00-6.126; Вид объекта реестра границ: Зона с особыми условиями использования территории; Вид зоны по документу: Зона ограничения застройки от передающего радиотехнического объекта (телевизионная антенная опора (башня)), высота 280; Тип зоны: Зона ограничения от передающего радиотехнического объекта
	Весь	вид ограничения (обременения): ограничения прав на земельный участок, предусмотренные статьей 56 Земельного кодекса Российской Федерации; Срок действия: не установлен; реквизиты документа-основания: экспертное заключение от 28.01.2019 № 78-20-06.000.Т.678 выдан: ФБУЗ "Центр гигиены и эпидемиологии в городе Санкт-Петербург"; Содержание ограничения (обременения): Размер зоны ограничения застройки от передающего радиотехнического объекта: Телевизионная антенная опора (башня) составляет: на высоте от 300.0 м от поверхности земли в азимутах 0-360 град. на расстоянии 0-1610 м от центра башни. Зона ограничения застройки не может иметь статус селитебной территории, а также не может использоваться для размещения площадок для стоянки и остановки всех видов транспорта, предприятий по обслуживанию автомобилей, бензозаправочных станций, складов нефти и нефтепродуктов и т.п. Зона ограничения застройки не может рассматриваться как резервная территория ПРТО и использоваться для расширения промышленной площадки (п.3.19 СанПиН 2.1.8/2.2.4.1383-03).»; Реестровый номер границы: 78:00-6.169; Вид объекта реестра границ: Зона с особыми условиями использования территории; Вид зоны по документу: Зона ограничения застройки от передающего радиотехнического объекта (телевизионная антенная опора (башня)), высота 300; Тип зоны: Зона ограничения от передающего радиотехнического объекта
	Весь	вид ограничения (обременения): ограничения прав на земельный участок, предусмотренные статьей 56 Земельного кодекса Российской Федерации; Срок действия: не установлен; реквизиты документа-основания: экспертное заключение от 28.01.2019 № 78-20-06.000.Т.678 выдан: ФБУЗ "Центр гигиены и эпидемиологии в городе Санкт-Петербург"; Содержание ограничения (обременения): Размер зоны ограничения застройки от передающего радиотехнического объекта: Телевизионная антенная опора (башня) составляет: на высоте от 255.0 м от поверхности земли в азимутах 0-360 град. на расстоянии 0-1587 м от центра башни. Зона ограничения застройки не может иметь статус селитебной территории, а также не может использоваться для размещения площадок для стоянки и остановки всех видов транспорта, предприятий по обслуживанию автомобилей, бензозаправочных станций, складов нефти и нефтепродуктов и т.п. Зона ограничения застройки не может рассматриваться как резервная территория ПРТО и использоваться для расширения промышленной площадки (п.3.19 СанПиН 2.1.8/2.2.4.1383-03).»; Реестровый номер границы: 78:00-6.125; Вид объекта реестра границ: Зона с особыми условиями использования территории; Вид зоны по документу: Зона ограничения застройки от передающего радиотехнического объекта (телевизионная антенная опора (башня)), высота 255; Тип зоны: Зона ограничения от передающего радиотехнического объекта

ДОКУМЕНТ ПОДПИСАН
ЭЛЕКТРОННОЙ ПОДПИСЬЮ
Сертификат: 009F0BDC181A023B64597F1E2579BEFB50
Владелец: ФЕДЕРАЛЬНАЯ СЛУЖБА ГОСУДАРСТВЕННОЙ РЕГИСТРАЦИИ, КАДАСТРА И КАРТОГРАФИИ
Действителен: с 02.08.2024 по 26.10.2025

полное наименование должности		инициалы, фамилия

Выписка из Единого государственного реестра недвижимости об объекте недвижимости

Сведения о частях земельного участка

Земельный участок
вид объекта недвижимости

Лист № 1 раздела 4.2	Всего листов раздела 4.2: 264	Всего разделов: 8	Всего листов выписки: 667

28.07.2025г. № КУВИ-001/2025-146198411	
Кадастровый номер:	78:07:0003119:2

Сведения о характерных точках границы части (частей) земельного участка				
Учетный номер части: 78:07:0003119:2/34				
Система координат СК-1964				
Номер точки	Координаты, м		Описание закрепления на местности	Средняя квадратичная погрешность определения координат характерных точек границ земельного участка, м
	X	Y		
1	2	3	4	5
1	97884.01	113873.38	-	-
2	97884.16	113874.18	-	-
3	97884.18	113875	-	-
4	97884.07	113875.81	-	-
5	97883.82	113876.59	-	-
6	97883.45	113877.33	-	-
7	97883.19	113874.17	-	-
1	97884.01	113873.38	-	-

полное наименование должности	ДОКУМЕНТ ПОДПИСАН ЭЛЕКТРОННОЙ ПОДПИСЬЮ Сертификат: 009F0BDC181A023B64597F1E2579BEFB50 Владелец: ФЕДЕРАЛЬНАЯ СЛУЖБА ГОСУДАРСТВЕННОЙ РЕГИСТРАЦИИ, КАДАСТРА И КАРТОГРАФИИ Действителен: с 02.08.2024 по 26.10.2025	инициалы, фамилия

Земельный участок
вид объекта недвижимости

Лист № 2 раздела 4.2	Всего листов раздела 4.2: 264	Всего разделов: 8	Всего листов выписки: 667

28.07.2025г. № КУВИ-001/2025-146198411	
Кадастровый номер:	78:07:0003119:2

Сведения о характерных точках границы части (частей) земельного участка

Учетный номер части: 78:07:0003119:2/35

Система координат СК-1964

Номер точки	Координаты, м		Описание закрепления на местности	Средняя квадратичная погрешность определения координат характерных точек границ земельного участка, м
	X	Y		
1	2	3	4	5
1	97887.18	113922.89	-	-
2	97887.74	113923.49	-	-
3	97888.19	113924.18	-	-
4	97888.53	113924.93	-	-
5	97888.73	113925.73	-	-
6	97888.8	113926.56	-	-
7	97888.73	113927.38	-	-
8	97888.52	113928.18	-	-
9	97888.19	113928.94	-	-
10	97887.74	113929.63	-	-
1	97887.18	113922.89	-	-

ДОКУМЕНТ ПОДПИСАН
ЭЛЕКТРОННОЙ ПОДПИСЬЮ
Сертификат: 009F0BDC181A023B64597F1E2579BEFB50
Владелец: ФЕДЕРАЛЬНАЯ СЛУЖБА ГОСУДАРСТВЕННОЙ РЕГИСТРАЦИИ, КАДАСТРА И КАРТОГРАФИИ
Действителен: с 02.08.2024 по 26.10.2025

полное наименование должности		инициалы, фамилия

Земельный участок
вид объекта недвижимости

Лист № 3 раздела 4.2	Всего листов раздела 4.2: 264	Всего разделов: 8	Всего листов выписки: 667

28.07.2025г. № КУВИ-001/2025-146198411	
Кадастровый номер:	78:07:0003119:2

Сведения о характерных точках границы части (частей) земельного участка

Учетный номер части: 78:07:0003119:2/36

Система координат СК-1964

Номер точки	Координаты, м		Описание закрепления на местности	Средняя квадратичная погрешность определения координат характерных точек границ земельного участка, м
	X	Y		
1	2	3	4	5
1	97891.72	113978.25	-	-
2	97892.23	113978.9	-	-
3	97892.63	113979.63	-	-
4	97892.91	113980.42	-	-
5	97893.04	113981.25	-	-
6	97893.04	113982.08	-	-
7	97892.9	113982.9	-	-
8	97892.63	113983.69	-	-
9	97892.23	113984.43	-	-
1	97891.72	113978.25	-	-

полное наименование должности		инициалы, фамилия

ДОКУМЕНТ ПОДПИСАН
ЭЛЕКТРОННОЙ ПОДПИСЬЮ
Сертификат: 009F0BDC181A023B64597F1E2579BEFB50
Владелец: ФЕДЕРАЛЬНАЯ СЛУЖБА ГОСУДАРСТВЕННОЙ РЕГИСТРАЦИИ, КАДАСТРА И КАРТОГРАФИИ
Действителен: с 02.08.2024 по 26.10.2025

Земельный участок
вид объекта недвижимости

Лист № 4 раздела 4.2	Всего листов раздела 4.2: 264	Всего разделов: 8	Всего листов выписки: 667

28.07.2025г. № КУВИ-001/2025-146198411	
Кадастровый номер:	78:07:0003119:2

Сведения о характерных точках границы части (частей) земельного участка

Учетный номер части: 78:07:0003119:2/37

Система координат СК-1964

Номер точки	Координаты, м		Описание закрепления на местности	Средняя квадратичная погрешность определения координат характерных точек границ земельного участка, м
	X	Y		
1	2	3	4	5
1	97899.65	114027.67	-	-
2	97900.23	114028.27	-	-
3	97900.7	114028.97	-	-
4	97901.04	114029.73	-	-
5	97901.26	114030.54	-	-
6	97901.34	114031.38	-	-
7	97901.27	114032.21	-	-
8	97901.07	114033.03	-	-
9	97900.74	114033.8	-	-
1	97899.65	114027.67	-	-

ДОКУМЕНТ ПОДПИСАН
ЭЛЕКТРОННОЙ ПОДПИСЬЮ
Сертификат: 009F0BDC181A023B64597F1E2579BEFB50
Владелец: ФЕДЕРАЛЬНАЯ СЛУЖБА ГОСУДАРСТВЕННОЙ РЕГИСТРАЦИИ, КАДАСТРА И КАРТОГРАФИИ
Действителен: с 02.08.2024 по 26.10.2025

полное наименование должности	инициалы, фамилия

Земельный участок
вид объекта недвижимости

Лист № 5 раздела 4.2	Всего листов раздела 4.2: 264	Всего разделов: 8	Всего листов выписки: 667

28.07.2025г. № КУВИ-001/2025-146198411	
Кадастровый номер:	78:07:0003119:2

Сведения о характерных точках границы части (частей) земельного участка

Учетный номер части: 78:07:0003119:2/38

Система координат СК-1964

Номер точки	Координаты, м		Описание закрепления на местности	Средняя квадратичная погрешность определения координат характерных точек границ земельного участка, м
	X	Y		
1	2	3	4	5
1	97908.75	114079.25	-	-
2	97909.17	114079.98	-	-
3	97909.45	114080.78	-	-
4	97909.6	114081.62	-	-
5	97909.61	114082.47	-	-
6	97909.47	114083.31	-	-
1	97908.75	114079.25	-	-

ДОКУМЕНТ ПОДПИСАН
ЭЛЕКТРОННОЙ ПОДПИСЬЮ
Сертификат: 009F0BDC181A023B64597F1E2579BEFB50
Владелец: ФЕДЕРАЛЬНАЯ СЛУЖБА ГОСУДАРСТВЕННОЙ РЕГИСТРАЦИИ, КАДАСТРА И КАРТОГРАФИИ
Действителен: с 02.08.2024 по 26.10.2025

полное наименование должности		инициалы, фамилия

Земельный участок
вид объекта недвижимости

Лист № 6 раздела 4.2	Всего листов раздела 4.2: 264	Всего разделов: 8	Всего листов выписки: 667

28.07.2025г. № КУВИ-001/2025-146198411	
Кадастровый номер:	78:07:0003119:2

Сведения о характерных точках границы части (частей) земельного участка

Учетный номер части: 78:07:0003119:2/39

Система координат СК-1964

Номер точки	Координаты, м		Описание закрепления на местности	Средняя квадратичная погрешность определения координат характерных точек границ земельного участка, м
	X	Y		
1	2	3	4	5
1	97917.06	114134.65	-	-
2	97917.57	114135.32	-	-
3	97917.96	114136.08	-	-
4	97918.21	114136.89	-	-
5	97918.32	114137.74	-	-
6	97918.29	114138.59	-	-
7	97918.11	114139.42	-	-
8	97917.79	114140.21	-	-
1	97917.06	114134.65	-	-

полное наименование должности		инициалы, фамилия

ДОКУМЕНТ ПОДПИСАН
ЭЛЕКТРОННОЙ ПОДПИСЬЮ
Сертификат: 009F0BDC181A023B64597F1E2579BEFB50
Владелец: ФЕДЕРАЛЬНАЯ СЛУЖБА ГОСУДАРСТВЕННОЙ РЕГИСТРАЦИИ, КАДАСТРА И КАРТОГРАФИИ
Действителен: с 02.08.2024 по 26.10.2025

Земельный участок
вид объекта недвижимости

Лист № 7 раздела 4.2	Всего листов раздела 4.2: 264	Всего разделов: 8	Всего листов выписки: 667

28.07.2025г. № КУВИ-001/2025-146198411	
Кадастровый номер:	78:07:0003119:2

Сведения о характерных точках границы части (частей) земельного участка

Учетный номер части: 78:07:0003119:2/40

Система координат СК-1964

Номер точки	Координаты, м		Описание закрепления на местности	Средняя квадратичная погрешность определения координат характерных точек границ земельного участка, м
	X	Y		
1	2	3	4	5
1	97923.61	114184.41	-	-
2	97924.25	114184.99	-	-
3	97924.78	114185.68	-	-
4	97925.19	114186.46	-	-
5	97925.45	114187.29	-	-
6	97925.57	114188.16	-	-
7	97925.53	114189.03	-	-
8	97925.34	114189.88	-	-
9	97925.01	114190.69	-	-
10	97924.54	114191.43	-	-
1	97923.61	114184.41	-	-

ДОКУМЕНТ ПОДПИСАН
ЭЛЕКТРОННОЙ ПОДПИСЬЮ
Сертификат: 009F0BDC181A023B64597F1E2579BEFB50
Владелец: ФЕДЕРАЛЬНАЯ СЛУЖБА ГОСУДАРСТВЕННОЙ РЕГИСТРАЦИИ, КАДАСТРА И КАРТОГРАФИИ
Действителен: с 02.08.2024 по 26.10.2025

полное наименование должности		инициалы, фамилия

Земельный участок
вид объекта недвижимости

Лист № 8 раздела 4.2	Всего листов раздела 4.2: 264	Всего разделов: 8	Всего листов выписки: 667

28.07.2025г. № КУВИ-001/2025-146198411	
Кадастровый номер:	78:07:0003119:2

Сведения о характерных точках границы части (частей) земельного участка

Учетный номер части: 78:07:0003119:2/41

Система координат СК-1964

Номер точки	Координаты, м		Описание закрепления на местности	Средняя квадратичная погрешность определения координат характерных точек границ земельного участка, м
	X	Y		
1	2	3	4	5
1	97922.96	114237.57	-	-
2	97923.52	114238.21	-	-
3	97923.97	114238.94	-	-
4	97924.28	114239.73	-	-
5	97924.46	114240.57	-	-
6	97924.49	114241.42	-	-
7	97924.37	114242.27	-	-
8	97924.11	114243.08	-	-
9	97923.72	114243.84	-	-
10	97923.2	114244.52	-	-
11	97922.58	114245.11	-	-
1	97922.96	114237.57	-	-

ДОКУМЕНТ ПОДПИСАН
ЭЛЕКТРОННОЙ ПОДПИСЬЮ
Сертификат: 009F0BDC181A023B64597F1E2579BEFB50
Владелец: ФЕДЕРАЛЬНАЯ СЛУЖБА ГОСУДАРСТВЕННОЙ РЕГИСТРАЦИИ, КАДАСТРА И КАРТОГРАФИИ
Действителен: с 02.08.2024 по 26.10.2025

полное наименование должности		инициалы, фамилия

Земельный участок
вид объекта недвижимости

Лист № 9 раздела 4.2	Всего листов раздела 4.2: 264	Всего разделов: 8	Всего листов выписки: 667

28.07.2025г. № КУВИ-001/2025-146198411	
Кадастровый номер:	78:07:0003119:2

Сведения о характерных точках границы части (частей) земельного участка

Учетный номер части: 78:07:0003119:2/42

Система координат СК-1964

Номер точки	Координаты, м		Описание закрепления на местности	Средняя квадратичная погрешность определения координат характерных точек границ земельного участка, м
	X	Y		
1	2	3	4	5
1	97920.34	114289.55	-	-
2	97920.85	114290.24	-	-
3	97921.23	114291	-	-
4	97921.48	114291.82	-	-
5	97921.58	114292.68	-	-
6	97921.54	114293.53	-	-
7	97921.35	114294.37	-	-
8	97921.02	114295.16	-	-
9	97920.56	114295.89	-	-
10	97919.99	114296.53	-	-
1	97920.34	114289.55	-	-

ДОКУМЕНТ ПОДПИСАН
ЭЛЕКТРОННОЙ ПОДПИСЬЮ
Сертификат: 009F0BDC181A023B64597F1E2579BEFB50
Владелец: ФЕДЕРАЛЬНАЯ СЛУЖБА ГОСУДАРСТВЕННОЙ РЕГИСТРАЦИИ, КАДАСТРА И КАРТОГРАФИИ
Действителен: с 02.08.2024 по 26.10.2025

полное наименование должности		инициалы, фамилия

Земельный участок
вид объекта недвижимости

Лист № 10 раздела 4.2	Всего листов раздела 4.2: 264	Всего разделов: 8	Всего листов выписки: 667

28.07.2025г. № КУВИ-001/2025-146198411	
Кадастровый номер:	78:07:0003119:2

Сведения о характерных точках границы части (частей) земельного участка

Учетный номер части: 78:07:0003119:2/43

Система координат СК-1964

Номер точки	Координаты, м		Описание закрепления на местности	Средняя квадратичная погрешность определения координат характерных точек границ земельного участка, м
	X	Y		
1	2	3	4	5
1	97914.55	114347.61	-	-
2	97914.89	114348.41	-	-
3	97915.1	114349.26	-	-
4	97915.15	114350.13	-	-
5	97915.04	114351	-	-
6	97914.79	114351.84	-	-
7	97914.39	114352.62	-	-
8	97913.87	114353.32	-	-
9	97913.23	114353.91	-	-
10	97912.49	114354.39	-	-
11	97911.69	114354.73	-	-
1	97914.55	114347.61	-	-

ДОКУМЕНТ ПОДПИСАН
ЭЛЕКТРОННОЙ ПОДПИСЬЮ
Сертификат: 009F0BDC181A023B64597F1E2579BEFB50
Владелец: ФЕДЕРАЛЬНАЯ СЛУЖБА ГОСУДАРСТВЕННОЙ РЕГИСТРАЦИИ, КАДАСТРА И КАРТОГРАФИИ
Действителен: с 02.08.2024 по 26.10.2025

полное наименование должности	инициалы, фамилия

Земельный участок
вид объекта недвижимости

Лист № 11 раздела 4.2	Всего листов раздела 4.2: 264	Всего разделов: 8	Всего листов выписки: 667

28.07.2025г. № КУВИ-001/2025-146198411	
Кадастровый номер:	78:07:0003119:2

Сведения о характерных точках границы части (частей) земельного участка

Учетный номер части: 78:07:0003119:2/44

Система координат СК-1964

Номер точки	Координаты, м		Описание закрепления на местности	Средняя квадратичная погрешность определения координат характерных точек границ земельного участка, м
	X	Y		
1	2	3	4	5
1	97894.88	114396.85	-	-
2	97895.21	114397.64	-	-
3	97895.4	114398.48	-	-
4	97895.44	114399.35	-	-
5	97895.33	114400.2	-	-
6	97895.08	114401.03	-	-
7	97894.69	114401.8	-	-
8	97894.17	114402.49	-	-
9	97893.54	114403.08	-	-
10	97892.82	114403.55	-	-
11	97892.03	114403.9	-	-
1	97894.88	114396.85	-	-

ДОКУМЕНТ ПОДПИСАН
ЭЛЕКТРОННОЙ ПОДПИСЬЮ
Сертификат: 009F0BDC181A023B64597F1E2579BEFB50
Владелец: ФЕДЕРАЛЬНАЯ СЛУЖБА ГОСУДАРСТВЕННОЙ РЕГИСТРАЦИИ, КАДАСТРА И КАРТОГРАФИИ
Действителен: с 02.08.2024 по 26.10.2025

полное наименование должности		инициалы, фамилия

Земельный участок
вид объекта недвижимости

Лист № 12 раздела 4.2	Всего листов раздела 4.2: 264	Всего разделов: 8	Всего листов выписки: 667

28.07.2025г. № КУВИ-001/2025-146198411	
Кадастровый номер:	78:07:0003119:2

Сведения о характерных точках границы части (частей) земельного участка

Учетный номер части: 78:07:0003119:2/45

Система координат СК-1964

Номер точки	Координаты, м		Описание закрепления на местности	Средняя квадратичная погрешность определения координат характерных точек границ земельного участка, м
	X	Y		
1	2	3	4	5
1	97875.05	114445.92	-	-
2	97875.34	114446.69	-	-
3	97875.51	114447.51	-	-
4	97875.54	114448.34	-	-
5	97875.43	114449.17	-	-
6	97875.18	114449.96	-	-
7	97874.8	114450.71	-	-
8	97874.31	114451.38	-	-
9	97873.71	114451.96	-	-
10	97873.02	114452.43	-	-
11	97872.27	114452.78	-	-
1	97875.05	114445.92	-	-

ДОКУМЕНТ ПОДПИСАН
ЭЛЕКТРОННОЙ ПОДПИСЬЮ
Сертификат: 009F0BDC181A023B64597F1E2579BEFB50
Владелец: ФЕДЕРАЛЬНАЯ СЛУЖБА ГОСУДАРСТВЕННОЙ РЕГИСТРАЦИИ, КАДАСТРА И КАРТОГРАФИИ
Действителен: с 02.08.2024 по 26.10.2025

полное наименование должности		инициалы, фамилия

Земельный участок
вид объекта недвижимости

Лист № 13 раздела 4.2	Всего листов раздела 4.2: 264	Всего разделов: 8	Всего листов выписки: 667

28.07.2025г. № КУВИ-001/2025-146198411	
Кадастровый номер:	78:07:0003119:2

Сведения о характерных точках границы части (частей) земельного участка

Учетный номер части: 78:07:0003119:2/46

Система координат СК-1964

Номер точки	Координаты, м		Описание закрепления на местности	Средняя квадратичная погрешность определения координат характерных точек границ земельного участка, м
	X	Y		
1	2	3	4	5
1	98188.28	113996.77	-	-
2	98187.39	113996.64	-	-
3	98186.54	113996.36	-	-
4	98185.76	113995.93	-	-
5	98185.06	113995.37	-	-
6	98184.48	113994.7	-	-
7	98184.02	113993.93	-	-
8	98183.71	113993.09	-	-
9	98183.56	113992.22	-	-
10	98185.81	113991.36	-	-
11	98187.37	113994.41	-	-
12	98187.92	113995.85	-	-
1	98188.28	113996.77	-	-

ДОКУМЕНТ ПОДПИСАН
ЭЛЕКТРОННОЙ ПОДПИСЬЮ
Сертификат: 009F0BDC181A023B64597F1E2579BEFB50
Владелец: ФЕДЕРАЛЬНАЯ СЛУЖБА ГОСУДАРСТВЕННОЙ РЕГИСТРАЦИИ, КАДАСТРА И КАРТОГРАФИИ
Действителен: с 02.08.2024 по 26.10.2025

полное наименование должности		инициалы, фамилия

Земельный участок
вид объекта недвижимости

Лист № 14 раздела 4.2	Всего листов раздела 4.2: 264	Всего разделов: 8	Всего листов выписки: 667

28.07.2025г. № КУВИ-001/2025-146198411	
Кадастровый номер:	78:07:0003119:2

Сведения о характерных точках границы части (частей) земельного участка

Учетный номер части: 78:07:0003119:2/47

Система координат СК-1964

Номер точки	Координаты, м		Описание закрепления на местности	Средняя квадратичная погрешность определения координат характерных точек границ земельного участка, м
	X	Y		
1	2	3	4	5
1	98222.57	114079.88	-	-
2	98222.1	114079.33	-	-
3	98221.72	114078.72	-	-
4	98221.43	114078.07	-	-
5	98221.24	114077.38	-	-
6	98221.16	114076.67	-	-
7	98221.34	114076.6	-	-
1	98222.57	114079.88	-	-

ДОКУМЕНТ ПОДПИСАН
ЭЛЕКТРОННОЙ ПОДПИСЬЮ
Сертификат: 009F0BDC181A023B64597F1E2579BEFB50
Владелец: ФЕДЕРАЛЬНАЯ СЛУЖБА ГОСУДАРСТВЕННОЙ РЕГИСТРАЦИИ, КАДАСТРА И КАРТОГРАФИИ
Действителен: с 02.08.2024 по 26.10.2025

полное наименование должности	инициалы, фамилия

Земельный участок
вид объекта недвижимости

Лист № 15 раздела 4.2	Всего листов раздела 4.2: 264	Всего разделов: 8	Всего листов выписки: 667

28.07.2025г. № КУВИ-001/2025-146198411	
Кадастровый номер:	78:07:0003119:2

Сведения о характерных точках границы части (частей) земельного участка

Учетный номер части: 78:07:0003119:2/48

Система координат СК-1964

Номер точки	Координаты, м		Описание закрепления на местности	Средняя квадратичная погрешность определения координат характерных точек границ земельного участка, м
	X	Y		
1	2	3	4	5
1	97834.27	114614.12	-	-
2	97837.19	114618.68	-	-
3	97836.81	114618.52	-	-
4	97836.89	114618.33	-	-
5	97835.17	114617.4	-	-
1	97834.27	114614.12	-	-

ДОКУМЕНТ ПОДПИСАН
ЭЛЕКТРОННОЙ ПОДПИСЬЮ
Сертификат: 009F0BDC181A023B64597F1E2579BEFB50
Владелец: ФЕДЕРАЛЬНАЯ СЛУЖБА ГОСУДАРСТВЕННОЙ РЕГИСТРАЦИИ, КАДАСТРА И КАРТОГРАФИИ
Действителен: с 02.08.2024 по 26.10.2025

полное наименование должности	инициалы, фамилия

Земельный участок
вид объекта недвижимости

Лист № 16 раздела 4.2	Всего листов раздела 4.2: 264	Всего разделов: 8	Всего листов выписки: 667

28.07.2025г. № КУВИ-001/2025-146198411	
Кадастровый номер:	78:07:0003119:2

Сведения о характерных точках границы части (частей) земельного участка

Учетный номер части: 78:07:0003119:2/49

Система координат СК-1964

Номер точки	Координаты, м		Описание закрепления на местности	Средняя квадратичная погрешность определения координат характерных точек границ земельного участка, м
	X	Y		
1	2	3	4	5
1	98264.84	114449.44	-	-
2	98257.24	114452.24	-	-
3	98252.47	114453.96	-	-
4	98112.38	114511.42	-	-
5	97932.76	114583.18	-	-
6	97933.55	114582.2	-	-
7	97934.44	114581.34	-	-
8	97935.57	114580.69	-	-
9	98249.87	114453.16	-	-
1	98264.84	114449.44	-	-

ДОКУМЕНТ ПОДПИСАН
ЭЛЕКТРОННОЙ ПОДПИСЬЮ
Сертификат: 009F0BDC181A023B64597F1E2579BEFB50
Владелец: ФЕДЕРАЛЬНАЯ СЛУЖБА ГОСУДАРСТВЕННОЙ РЕГИСТРАЦИИ, КАДАСТРА И КАРТОГРАФИИ
Действителен: с 02.08.2024 по 26.10.2025

полное наименование должности		инициалы, фамилия

Земельный участок
вид объекта недвижимости

Лист № 17 раздела 4.2	Всего листов раздела 4.2: 264	Всего разделов: 8	Всего листов выписки: 667

28.07.2025г. № КУВИ-001/2025-146198411	
Кадастровый номер:	78:07:0003119:2

Сведения о характерных точках границы части (частей) земельного участка

Учетный номер части: 78:07:0003119:2/50

Система координат СК-1964

Номер точки	Координаты, м		Описание закрепления на местности	Средняя квадратичная погрешность определения координат характерных точек границ земельного участка, м
	X	Y		
1	2	3	4	5
1	98346.22	114406.35	-	-
2	98346.34	114406.68	-	-
3	98311.9	114427.6	-	-
4	98309.14	114428.99	-	-
1	98346.22	114406.35	-	-

ДОКУМЕНТ ПОДПИСАН
ЭЛЕКТРОННОЙ ПОДПИСЬЮ
Сертификат: 009F0BDC181A023B64597F1E2579BEFB50
Владелец: ФЕДЕРАЛЬНАЯ СЛУЖБА ГОСУДАРСТВЕННОЙ РЕГИСТРАЦИИ, КАДАСТРА И КАРТОГРАФИИ
Действителен: с 02.08.2024 по 26.10.2025

полное наименование должности	инициалы, фамилия

Земельный участок
вид объекта недвижимости

Лист № 18 раздела 4.2	Всего листов раздела 4.2: 264	Всего разделов: 8	Всего листов выписки: 667

28.07.2025г. № КУВИ-001/2025-146198411	
Кадастровый номер:	78:07:0003119:2

Сведения о характерных точках границы части (частей) земельного участка

Учетный номер части: 78:07:0003119:2/51

Система координат СК-1964

Номер точки	Координаты, м		Описание закрепления на местности	Средняя квадратичная погрешность определения координат характерных точек границ земельного участка, м
	X	Y		
1	2	3	4	5
1	98229.65	114098.53	-	-
2	98234.28	114110.26	-	-
3	98233.17	114110.7	-	-
4	98232.37	114110.94	-	-
5	98231.56	114111.05	-	-
6	98230.73	114111.02	-	-
7	98229.92	114110.86	-	-
8	98229.15	114110.57	-	-
9	98228.41	114110.13	-	-
10	98227.75	114109.57	-	-
11	98227.21	114108.91	-	-
12	98226.78	114108.17	-	-
13	98226.49	114107.36	-	-
14	98226.34	114106.52	-	-
15	98225.9	114105.79	-	-
16	98225.59	114105.01	-	-
17	98225.42	114104.19	-	-
18	98225.39	114103.34	-	-
19	98225.5	114102.51	-	-
20	98225.75	114101.71	-	-
21	98226.12	114100.97	-	-
22	98226.61	114100.31	-	-
23	98227.2	114099.73	-	-
24	98227.88	114099.26	-	-

полное наименование должности		инициалы, фамилия

ДОКУМЕНТ ПОДПИСАН
ЭЛЕКТРОННОЙ ПОДПИСЬЮ
Сертификат: 009F0BDC181A023B64597F1E2579BEFB50
Владелец: ФЕДЕРАЛЬНАЯ СЛУЖБА ГОСУДАРСТВЕННОЙ РЕГИСТРАЦИИ, КАДАСТРА И КАРТОГРАФИИ
Действителен: с 02.08.2024 по 26.10.2025

Земельный участок
вид объекта недвижимости

Лист № 19 раздела 4.2	Всего листов раздела 4.2: 264	Всего разделов: 8	Всего листов выписки: 667

28.07.2025г. № КУВИ-001/2025-146198411	
Кадастровый номер:	78:07:0003119:2

1	2	3	4	5
25	98228.63	114098.91	-	-
1	98229.65	114098.53	-	-

ДОКУМЕНТ ПОДПИСАН
ЭЛЕКТРОННОЙ ПОДПИСЬЮ
Сертификат: 009F0BDC181A023B64597F1E2579BEFB50
Владелец: ФЕДЕРАЛЬНАЯ СЛУЖБА ГОСУДАРСТВЕННОЙ РЕГИСТРАЦИИ, КАДАСТРА И КАРТОГРАФИИ
Действителен: с 02.08.2024 по 26.10.2025

полное наименование должности		инициалы, фамилия

Земельный участок
вид объекта недвижимости

Лист № 20 раздела 4.2	Всего листов раздела 4.2: 264	Всего разделов: 8	Всего листов выписки: 667

28.07.2025г. № КУВИ-001/2025-146198411	
Кадастровый номер:	78:07:0003119:2

Сведения о характерных точках границы части (частей) земельного участка

Учетный номер части: 78:07:0003119:2/52

Система координат СК-1964

Номер точки	Координаты, м		Описание закрепления на местности	Средняя квадратичная погрешность определения координат характерных точек границ земельного участка, м
	X	Y		
1	2	3	4	5
1	98159.34	113922.29	-	-
2	98158.25	113922.94	-	-
3	98146	113932.5	-	-
4	98145.55	113932.76	-	-
5	98145.05	113932.91	-	-
6	98123.06	113935.99	-	-
7	98087.04	113961.63	-	-
8	98088.14	113965.07	-	-
9	98100.39	114001.23	-	-
10	98102.39	114007.3	-	-
11	98105.44	114016.51	-	-
12	98106.04	114018.51	-	-
13	98106.12	114019.04	-	-
14	98106.06	114019.57	-	-
15	98105.86	114020.08	-	-
16	98100.43	114029.57	-	-
17	98097.24	114035	-	-
18	98098.63	114039.01	-	-
19	98098.96	114040.17	-	-
20	98099.97	114046.23	-	-
21	98100.41	114049.47	-	-
22	98101.55	114053.29	-	-
23	98107.9	114073.88	-	-
24	98109.62	114079.2	-	-

ДОКУМЕНТ ПОДПИСАН
ЭЛЕКТРОННОЙ ПОДПИСЬЮ
Сертификат: 009F0BDC181A023B64597F1E2579BEFB50
Владелец: ФЕДЕРАЛЬНАЯ СЛУЖБА ГОСУДАРСТВЕННОЙ РЕГИСТРАЦИИ, КАДАСТРА И КАРТОГРАФИИ
Действителен: с 02.08.2024 по 26.10.2025

полное наименование должности		инициалы, фамилия

Земельный участок
вид объекта недвижимости

Лист № 21 раздела 4.2	Всего листов раздела 4.2: 264	Всего разделов: 8	Всего листов выписки: 667

28.07.2025г. № КУВИ-001/2025-146198411	
Кадастровый номер:	78:07:0003119:2

1	2	3	4	5
25	98111.48	114085.32	-	-
26	98111.55	114085.69	-	-
27	98111.56	114086.08	-	-
28	98111.08	114091.36	-	-
29	98110.36	114097.69	-	-
30	98110.23	114098.2	-	-
31	98109.97	114098.66	-	-
32	98109.6	114099.04	-	-
33	98109.15	114099.31	-	-
34	98097.22	114104.35	-	-
35	98090.26	114107.25	-	-
36	98090.73	114109.13	-	-
37	98093.78	114122.61	-	-
38	98095.55	114130.44	-	-
39	98096.22	114133.36	-	-
40	98098.04	114141.19	-	-
41	98098.14	114141.72	-	-
42	98098.17	114141.85	-	-
43	98098.19	114142.11	-	-
44	98098.19	114144	-	-
45	98098.14	114144.42	-	-
46	98098	114144.82	-	-
47	98097.78	114145.19	-	-
48	98097.5	114145.51	-	-
49	98095.44	114147.3	-	-
50	98095.4	114147.34	-	-
51	98092.42	114149.72	-	-
52	98091.99	114149.97	-	-
53	98091.52	114150.12	-	-

ДОКУМЕНТ ПОДПИСАН
ЭЛЕКТРОННОЙ ПОДПИСЬЮ
Сертификат: 009F0BDC181A023B64597F1E2579BEFB50
Владелец: ФЕДЕРАЛЬНАЯ СЛУЖБА ГОСУДАРСТВЕННОЙ РЕГИСТРАЦИИ, КАДАСТРА И КАРТОГРАФИИ
Действителен: с 02.08.2024 по 26.10.2025

полное наименование должности		инициалы, фамилия

Земельный участок
вид объекта недвижимости

Лист № 22 раздела 4.2	Всего листов раздела 4.2: 264	Всего разделов: 8	Всего листов выписки: 667

28.07.2025г. № КУВИ-001/2025-146198411	
Кадастровый номер:	78:07:0003119:2

1	2	3	4	5
54	98091.03	114150.15	-	-
55	98090.54	114150.05	-	-
56	98090.1	114149.84	-	-
57	98089.72	114149.53	-	-
58	98089.4	114149.08	-	-
59	98089.21	114148.56	-	-
60	98089.17	114148.01	-	-
61	98089.29	114147.47	-	-
62	98089.54	114146.99	-	-
63	98089.92	114146.59	-	-
64	98092.87	114144.24	-	-
65	98094.19	114143.09	-	-
66	98094.19	114142.32	-	-
67	98094.13	114142.07	-	-
68	98092.33	114134.26	-	-
69	98091.65	114131.33	-	-
70	98089.87	114123.49	-	-
71	98086.84	114110.07	-	-
72	98085.96	114106.55	-	-
73	98085.89	114106.08	-	-
74	98085.94	114105.61	-	-
75	98086.11	114105.16	-	-
76	98086.37	114104.77	-	-
77	98086.71	114104.45	-	-
78	98087.13	114104.22	-	-
79	98095.67	114100.66	-	-
80	98106.52	114096.08	-	-
81	98107.1	114090.97	-	-
82	98107.54	114086.11	-	-

ДОКУМЕНТ ПОДПИСАН
ЭЛЕКТРОННОЙ ПОДПИСЬЮ
Сертификат: 009F0BDC181A023B64597F1E2579BEFB50
Владелец: ФЕДЕРАЛЬНАЯ СЛУЖБА ГОСУДАРСТВЕННОЙ РЕГИСТРАЦИИ, КАДАСТРА И КАРТОГРАФИИ
Действителен: с 02.08.2024 по 26.10.2025

полное наименование должности	инициалы, фамилия

Земельный участок
вид объекта недвижимости

Лист № 23 раздела 4.2	Всего листов раздела 4.2: 264	Всего разделов: 8	Всего листов выписки: 667

28.07.2025г. № КУВИ-001/2025-146198411	
Кадастровый номер:	78:07:0003119:2

1	2	3	4	5
83	98105.8	114080.39	-	-
84	98105.32	114078.95	-	-
85	98104.08	114075.08	-	-
86	98097.73	114054.45	-	-
87	98096.53	114050.47	-	-
88	98096.48	114050.27	-	-
89	98096.46	114050.16	-	-
90	98096.01	114046.86	-	-
91	98095.03	114040.95	-	-
92	98094.83	114040.28	-	-
93	98093.16	114035.44	-	-
94	98093.05	114035.01	-	-
95	98093.05	114034.58	-	-
96	98093.14	114034.16	-	-
97	98093.32	114033.77	-	-
98	98096.97	114027.57	-	-
99	98101.96	114018.84	-	-
100	98101.63	114017.73	-	-
101	98098.59	114008.55	-	-
102	98096.6	114002.49	-	-
103	98084.34	113966.3	-	-
104	98082.79	113961.45	-	-
105	98082.7	113960.95	-	-
106	98082.73	113960.45	-	-
107	98082.89	113959.97	-	-
108	98083.16	113959.55	-	-
109	98083.53	113959.21	-	-
110	98121.14	113932.45	-	-
111	98121.56	113932.22	-	-

ДОКУМЕНТ ПОДПИСАН
ЭЛЕКТРОННОЙ ПОДПИСЬЮ
Сертификат: 009F0BDC181A023B64597F1E2579BEFB50
Владелец: ФЕДЕРАЛЬНАЯ СЛУЖБА ГОСУДАРСТВЕННОЙ РЕГИСТРАЦИИ, КАДАСТРА И КАРТОГРАФИИ
Действителен: с 02.08.2024 по 26.10.2025

полное наименование должности		инициалы, фамилия

Земельный участок
вид объекта недвижимости

Лист № 24 раздела 4.2	Всего листов раздела 4.2: 264	Всего разделов: 8	Всего листов выписки: 667

28.07.2025г. № КУВИ-001/2025-146198411	
Кадастровый номер:	78:07:0003119:2

1	2	3	4	5
112	98122.02	113932.1	-	-
113	98143.96	113929.02	-	-
114	98155.89	113919.72	-	-
115	98156.08	113919.58	-	-
116	98157.61	113918.66	-	-
117	98157.9	113918.51	-	-
1	98159.34	113922.29	-	-

ДОКУМЕНТ ПОДПИСАН
ЭЛЕКТРОННОЙ ПОДПИСЬЮ
Сертификат: 009F0BDC181A023B64597F1E2579BEFB50
Владелец: ФЕДЕРАЛЬНАЯ СЛУЖБА ГОСУДАРСТВЕННОЙ РЕГИСТРАЦИИ, КАДАСТРА И КАРТОГРАФИИ
Действителен: с 02.08.2024 по 26.10.2025

полное наименование должности	инициалы, фамилия

Земельный участок
вид объекта недвижимости

Лист № 25 раздела 4.2	Всего листов раздела 4.2: 264	Всего разделов: 8	Всего листов выписки: 667

28.07.2025г. № КУВИ-001/2025-146198411	
Кадастровый номер:	78:07:0003119:2

Сведения о характерных точках границы части (частей) земельного участка

Учетный номер части: 78:07:0003119:2/53

Система координат СК-1964

Номер точки	Координаты, м		Описание закрепления на местности	Средняя квадратичная погрешность определения координат характерных точек границ земельного участка, м
	X	Y		
1	2	3	4	5
1	97919.61	113847.21	-	-
2	97955.46	113856.11	-	-
3	97918.88	113847.5	-	-
1	97919.61	113847.21	-	-

ДОКУМЕНТ ПОДПИСАН
ЭЛЕКТРОННОЙ ПОДПИСЬЮ
Сертификат: 009F0BDC181A023B64597F1E2579BEFB50
Владелец: ФЕДЕРАЛЬНАЯ СЛУЖБА ГОСУДАРСТВЕННОЙ РЕГИСТРАЦИИ, КАДАСТРА И КАРТОГРАФИИ
Действителен: с 02.08.2024 по 26.10.2025

полное наименование должности		инициалы, фамилия

Земельный участок
вид объекта недвижимости

Лист № 26 раздела 4.2	Всего листов раздела 4.2: 264	Всего разделов: 8	Всего листов выписки: 667

28.07.2025г. № КУВИ-001/2025-146198411	
Кадастровый номер:	78:07:0003119:2

Сведения о характерных точках границы части (частей) земельного участка

Учетный номер части: 78:07:0003119:2/54

Система координат СК-1964

Номер точки	Координаты, м		Описание закрепления на местности	Средняя квадратичная погрешность определения координат характерных точек границ земельного участка, м
	X	Y		
1	2	3	4	5
1	98116.31	113896.04	-	-
2	98116.01	113897.41	-	-
3	98115.75	113898.24	-	-
4	98115.35	113899.01	-	-
5	98114.82	113899.7	-	-
6	98114.18	113900.3	-	-
7	98113.45	113900.77	-	-
8	98112.65	113901.11	-	-
9	98111.8	113901.3	-	-
10	98110.93	113901.34	-	-
11	98110.07	113901.24	-	-
12	98109.23	113900.98	-	-
13	98108.45	113900.58	-	-
14	98107.76	113900.06	-	-
15	98107.17	113899.42	-	-
16	98106.69	113898.69	-	-
17	98106.36	113897.88	-	-
18	98106.16	113897.03	-	-
19	98106.12	113896.16	-	-
20	98106.24	113895.3	-	-
21	98106.6	113893.63	-	-
1	98116.31	113896.04	-	-

ДОКУМЕНТ ПОДПИСАН
ЭЛЕКТРОННОЙ ПОДПИСЬЮ
Сертификат: 009F0BDC181A023B64597F1E2579BEFB50
Владелец: ФЕДЕРАЛЬНАЯ СЛУЖБА ГОСУДАРСТВЕННОЙ РЕГИСТРАЦИИ, КАДАСТРА И КАРТОГРАФИИ
Действителен: с 02.08.2024 по 26.10.2025

полное наименование должности		инициалы, фамилия

Земельный участок
вид объекта недвижимости

Лист № 27 раздела 4.2	Всего листов раздела 4.2: 264	Всего разделов: 8	Всего листов выписки: 667

28.07.2025г. № КУВИ-001/2025-146198411	
Кадастровый номер:	78:07:0003119:2

Сведения о характерных точках границы части (частей) земельного участка

Учетный номер части: 78:07:0003119:2/55

Система координат СК-1964

Номер точки	Координаты, м		Описание закрепления на местности	Средняя квадратичная погрешность определения координат характерных точек границ земельного участка, м
	X	Y		
1	2	3	4	5
1	98258.34	114451.83	-	-
2	98257.24	114452.24	-	-
3	98255.12	114453	-	-
4	98255.83	114452.5	-	-
5	98256.62	114452.13	-	-
6	98257.47	114451.9	-	-
1	98258.34	114451.83	-	-

ДОКУМЕНТ ПОДПИСАН
ЭЛЕКТРОННОЙ ПОДПИСЬЮ
Сертификат: 009F0BDC181A023B64597F1E2579BEFB50
Владелец: ФЕДЕРАЛЬНАЯ СЛУЖБА ГОСУДАРСТВЕННОЙ РЕГИСТРАЦИИ, КАДАСТРА И КАРТОГРАФИИ
Действителен: с 02.08.2024 по 26.10.2025

полное наименование должности		инициалы, фамилия

Земельный участок
вид объекта недвижимости

Лист № 28 раздела 4.2	Всего листов раздела 4.2: 264	Всего разделов: 8	Всего листов выписки: 667

28.07.2025г. № КУВИ-001/2025-146198411	
Кадастровый номер:	78:07:0003119:2

Сведения о характерных точках границы части (частей) земельного участка

Учетный номер части: 78:07:0003119:2/56

Система координат СК-1964

Номер точки	Координаты, м		Описание закрепления на местности	Средняя квадратичная погрешность определения координат характерных точек границ земельного участка, м
	X	Y		
1	2	3	4	5
1	98182.62	114482.61	-	-
2	98179.42	114483.92	-	-
3	98179.96	114483.47	-	-
4	98180.57	114483.11	-	-
5	98181.23	114482.84	-	-
6	98181.91	114482.67	-	-
1	98182.62	114482.61	-	-

ДОКУМЕНТ ПОДПИСАН
ЭЛЕКТРОННОЙ ПОДПИСЬЮ
Сертификат: 009F0BDC181A023B64597F1E2579BEFB50
Владелец: ФЕДЕРАЛЬНАЯ СЛУЖБА ГОСУДАРСТВЕННОЙ РЕГИСТРАЦИИ, КАДАСТРА И КАРТОГРАФИИ
Действителен: с 02.08.2024 по 26.10.2025

полное наименование должности	инициалы, фамилия

Земельный участок
вид объекта недвижимости

Лист № 29 раздела 4.2	Всего листов раздела 4.2: 264	Всего разделов: 8	Всего листов выписки: 667

28.07.2025г. № КУВИ-001/2025-146198411	
Кадастровый номер:	78:07:0003119:2

Сведения о характерных точках границы части (частей) земельного участка

Учетный номер части: 78:07:0003119:2/57

Система координат СК-1964

Номер точки	Координаты, м		Описание закрепления на местности	Средняя квадратичная погрешность определения координат характерных точек границ земельного участка, м
	X	Y		
1	2	3	4	5
1	98147.54	114497	-	-
2	98143.54	114498.64	-	-
3	98144.07	114498.12	-	-
4	98144.68	114497.69	-	-
5	98145.35	114497.36	-	-
6	98146.06	114497.13	-	-
7	98146.79	114497	-	-
1	98147.54	114497	-	-

ДОКУМЕНТ ПОДПИСАН
ЭЛЕКТРОННОЙ ПОДПИСЬЮ
Сертификат: 009F0BDC181A023B64597F1E2579BEFB50
Владелец: ФЕДЕРАЛЬНАЯ СЛУЖБА ГОСУДАРСТВЕННОЙ РЕГИСТРАЦИИ, КАДАСТРА И КАРТОГРАФИИ
Действителен: с 02.08.2024 по 26.10.2025

полное наименование должности		инициалы, фамилия

Земельный участок
вид объекта недвижимости

Лист № 30 раздела 4.2	Всего листов раздела 4.2: 264	Всего разделов: 8	Всего листов выписки: 667

28.07.2025г. № КУВИ-001/2025-146198411	
Кадастровый номер:	78:07:0003119:2

Сведения о характерных точках границы части (частей) земельного участка

Учетный номер части: 78:07:0003119:2/58

Система координат СК-1964

Номер точки	Координаты, м		Описание закрепления на местности	Средняя квадратичная погрешность определения координат характерных точек границ земельного участка, м
	X	Y		
1	2	3	4	5
1	97907.62	113852.07	-	-
2	97907.26	113852.92	-	-
3	97886.71	113917.16	-	-
4	97883.19	113874.17	-	-
5	97905.07	113853.07	-	-
1	97907.62	113852.07	-	-

ДОКУМЕНТ ПОДПИСАН
ЭЛЕКТРОННОЙ ПОДПИСЬЮ
Сертификат: 009F0BDC181A023B64597F1E2579BEFB50
Владелец: ФЕДЕРАЛЬНАЯ СЛУЖБА ГОСУДАРСТВЕННОЙ РЕГИСТРАЦИИ, КАДАСТРА И КАРТОГРАФИИ
Действителен: с 02.08.2024 по 26.10.2025

полное наименование должности		инициалы, фамилия

Земельный участок
вид объекта недвижимости

Лист № 31 раздела 4.2	Всего листов раздела 4.2: 264	Всего разделов: 8	Всего листов выписки: 667

28.07.2025г. № КУВИ-001/2025-146198411	
Кадастровый номер:	78:07:0003119:2

Сведения о характерных точках границы части (частей) земельного участка

Учетный номер части: 78:07:0003119:2/59

Система координат СК-1964

Номер точки	Координаты, м		Описание закрепления на местности	Средняя квадратичная погрешность определения координат характерных точек границ земельного участка, м
	X	Y		
1	2	3	4	5
1	97830.28	114599.56	-	-
2	97869.02	114589.06	-	-
3	97955.34	114565.33	-	-
4	98031.91	114534.11	-	-
5	98297.75	114425.14	-	-
6	98343.23	114397.81	-	-
7	98345.98	114404.69	-	-
8	98345.69	114404.88	-	-
9	98346.34	114406.68	-	-
10	98311.9	114427.6	-	-
11	98278.56	114444.39	-	-
12	98257.24	114452.24	-	-
13	98252.47	114453.96	-	-
14	98112.38	114511.42	-	-
15	97840.86	114619.9	-	-
16	97839.18	114619.31	-	-
17	97839.12	114619.49	-	-
18	97836.81	114618.52	-	-
19	97836.89	114618.33	-	-
20	97835.17	114617.4	-	-
1	97830.28	114599.56	-	-

ДОКУМЕНТ ПОДПИСАН
ЭЛЕКТРОННОЙ ПОДПИСЬЮ
Сертификат: 009F0BDC181A023B64597F1E2579BEFB50
Владелец: ФЕДЕРАЛЬНАЯ СЛУЖБА ГОСУДАРСТВЕННОЙ РЕГИСТРАЦИИ, КАДАСТРА И КАРТОГРАФИИ
Действителен: с 02.08.2024 по 26.10.2025

полное наименование должности	инициалы, фамилия

Земельный участок
вид объекта недвижимости

Лист № 32 раздела 4.2	Всего листов раздела 4.2: 264	Всего разделов: 8	Всего листов выписки: 667

28.07.2025г. № КУВИ-001/2025-146198411	
Кадастровый номер:	78:07:0003119:2

Сведения о характерных точках границы части (частей) земельного участка

Учетный номер части: 78:07:0003119:2/60

Система координат СК-1964

Номер точки	Координаты, м		Описание закрепления на местности	Средняя квадратичная погрешность определения координат характерных точек границ земельного участка, м
	X	Y		
1	2	3	4	5
1	98186.44	113992.6	-	-
2	98187.37	113994.41	-	-
3	98187.6	113995.02	-	-
4	98174.7	114000.94	-	-
5	98164.36	114008.19	-	-
6	98116.48	114027.08	-	-
7	98116.05	114027.15	-	-
8	98115.67	114027.36	-	-
9	98115.37	114027.67	-	-
10	98115.18	114028.06	-	-
11	98115.11	114028.49	-	-
12	98115.19	114028.92	-	-
13	98115.39	114029.31	-	-
14	98119.99	114043.56	-	-
15	98124.33	114046.08	-	-
16	98134.79	114070.3	-	-
17	98134.99	114071.08	-	-
18	98135.32	114071.83	-	-
19	98135.77	114072.51	-	-
20	98136.32	114073.1	-	-
21	98136.97	114073.6	-	-
22	98137.69	114073.99	-	-
23	98142.11	114076.72	-	-
24	98142.96	114077.33	-	-

ДОКУМЕНТ ПОДПИСАН
ЭЛЕКТРОННОЙ ПОДПИСЬЮ
Сертификат: 009F0BDC181A023B64597F1E2579BEFB50
Владелец: ФЕДЕРАЛЬНАЯ СЛУЖБА ГОСУДАРСТВЕННОЙ РЕГИСТРАЦИИ, КАДАСТРА И КАРТОГРАФИИ
Действителен: с 02.08.2024 по 26.10.2025

полное наименование должности		инициалы, фамилия

Земельный участок
вид объекта недвижимости

Лист № 33 раздела 4.2	Всего листов раздела 4.2: 264	Всего разделов: 8	Всего листов выписки: 667

28.07.2025г. № КУВИ-001/2025-146198411	
Кадастровый номер:	78:07:0003119:2

1	2	3	4	5
25	98143.71	114078.07	-	-
26	98144.34	114078.91	-	-
27	98144.84	114079.84	-	-
28	98145.2	114080.83	-	-
29	98145.4	114081.87	-	-
30	98154.37	114102.81	-	-
31	98155.63	114104.15	-	-
32	98156.79	114105.59	-	-
33	98157.85	114107.11	-	-
34	98162.5	114118.33	-	-
35	98168.2	114135.71	-	-
36	98176.42	114133.02	-	-
37	98177.36	114135.47	-	-
38	98172.34	114137.26	-	-
39	98166.72	114139.1	-	-
40	98160	114120.04	-	-
41	98155.8	114109.12	-	-
42	98155.07	114107.79	-	-
43	98154.21	114106.54	-	-
44	98153.24	114105.37	-	-
45	98152.17	114104.31	-	-
46	98143.32	114082.57	-	-
47	98143.2	114081.81	-	-
48	98142.96	114081.08	-	-
49	98142.6	114080.41	-	-
50	98142.13	114079.81	-	-
51	98141.56	114079.31	-	-
52	98140.91	114078.91	-	-
53	98136.59	114076.17	-	-

ДОКУМЕНТ ПОДПИСАН
ЭЛЕКТРОННОЙ ПОДПИСЬЮ
Сертификат: 009F0BDC181A023B64597F1E2579BEFB50
Владелец: ФЕДЕРАЛЬНАЯ СЛУЖБА ГОСУДАРСТВЕННОЙ РЕГИСТРАЦИИ, КАДАСТРА И КАРТОГРАФИИ
Действителен: с 02.08.2024 по 26.10.2025

полное наименование должности	инициалы, фамилия

Земельный участок
вид объекта недвижимости

Лист № 34 раздела 4.2	Всего листов раздела 4.2: 264	Всего разделов: 8	Всего листов выписки: 667

28.07.2025г. № КУВИ-001/2025-146198411	
Кадастровый номер:	78:07:0003119:2

1	2	3	4	5
54	98135.79	114075.85	-	-
55	98135.06	114075.42	-	-
56	98134.39	114074.89	-	-
57	98133.81	114074.27	-	-
58	98133.32	114073.57	-	-
59	98132.95	114072.81	-	-
60	98132.69	114072	-	-
61	98121.89	114046.72	-	-
62	98118.55	114045.13	-	-
63	98112.69	114029.72	-	-
64	98112.38	114029.19	-	-
65	98112.19	114028.61	-	-
66	98112.12	114028	-	-
67	98112.18	114027.39	-	-
68	98112.37	114026.81	-	-
69	98112.68	114026.28	-	-
70	98113.08	114025.83	-	-
71	98113.58	114025.47	-	-
72	98163.36	114006.11	-	-
73	98172.42	113998.7	-	-
1	98186.44	113992.6	-	-

ДОКУМЕНТ ПОДПИСАН
ЭЛЕКТРОННОЙ ПОДПИСЬЮ
Сертификат: 009F0BDC181A023B64597F1E2579BEFB50
Владелец: ФЕДЕРАЛЬНАЯ СЛУЖБА ГОСУДАРСТВЕННОЙ РЕГИСТРАЦИИ, КАДАСТРА И КАРТОГРАФИИ
Действителен: с 02.08.2024 по 26.10.2025

полное наименование должности		инициалы, фамилия

Земельный участок
вид объекта недвижимости

Лист № 35 раздела 4.2	Всего листов раздела 4.2: 264	Всего разделов: 8	Всего листов выписки: 667

28.07.2025г. № КУВИ-001/2025-146198411	
Кадастровый номер:	78:07:0003119:2

Сведения о характерных точках границы части (частей) земельного участка

Учетный номер части: 78:07:0003119:2/61

Система координат СК-1964

Номер точки	Координаты, м		Описание закрепления на местности	Средняя квадратичная погрешность определения координат характерных точек границ земельного участка, м
	X	Y		
1	2	3	4	5
1	98222.5	114216.54	-	-
2	98223.68	114215.74	-	-
3	98228	114222.11	-	-
4	98235.71	114224.09	-	-
5	98238.21	114227.21	-	-
6	98238.56	114228.36	-	-
7	98238.71	114232.37	-	-
8	98236.86	114238.15	-	-
9	98236.9	114240.14	-	-
10	98249.74	114268	-	-
11	98252.06	114271.32	-	-
12	98258.32	114276.56	-	-
13	98262.15	114277.93	-	-
14	98274.39	114279.14	-	-
15	98277.53	114278.94	-	-
16	98294.6	114275.01	-	-
17	98295.05	114274.84	-	-
18	98296.89	114279.74	-	-
19	98296.44	114279.91	-	-
20	98278.8	114283.44	-	-
21	98275.59	114284.55	-	-
22	98274.49	114284.99	-	-
23	98269.27	114290.43	-	-
24	98265.94	114287.96	-	-

полное наименование должности	ДОКУМЕНТ ПОДПИСАН ЭЛЕКТРОННОЙ ПОДПИСЬЮ Сертификат: 009F0BDC181A023B64597F1E2579BEFB50 Владелец: ФЕДЕРАЛЬНАЯ СЛУЖБА ГОСУДАРСТВЕННОЙ РЕГИСТРАЦИИ, КАДАСТРА И КАРТОГРАФИИ Действителен: с 02.08.2024 по 26.10.2025	инициалы, фамилия

Земельный участок
вид объекта недвижимости

Лист № 36 раздела 4.2	Всего листов раздела 4.2: 264	Всего разделов: 8	Всего листов выписки: 667

28.07.2025г. № КУВИ-001/2025-146198411	
Кадастровый номер:	78:07:0003119:2

1	2	3	4	5
25	98262.01	114282.44	-	-
26	98246.96	114272.8	-	-
27	98244.43	114267.55	-	-
28	98241.23	114260.63	-	-
29	98235.96	114249.56	-	-
1	98222.5	114216.54	-	-

ДОКУМЕНТ ПОДПИСАН
ЭЛЕКТРОННОЙ ПОДПИСЬЮ
Сертификат: 009F0BDC181A023B64597F1E2579BEFB50
Владелец: ФЕДЕРАЛЬНАЯ СЛУЖБА ГОСУДАРСТВЕННОЙ РЕГИСТРАЦИИ, КАДАСТРА И КАРТОГРАФИИ
Действителен: с 02.08.2024 по 26.10.2025

полное наименование должности	инициалы, фамилия

Земельный участок
вид объекта недвижимости

Лист № 37 раздела 4.2	Всего листов раздела 4.2: 264	Всего разделов: 8	Всего листов выписки: 667

28.07.2025г. № КУВИ-001/2025-146198411	
Кадастровый номер:	78:07:0003119:2

Сведения о характерных точках границы части (частей) земельного участка

Учетный номер части: 78:07:0003119:2/62

Система координат СК-1964

Номер точки	Координаты, м		Описание закрепления на местности	Средняя квадратичная погрешность определения координат характерных точек границ земельного участка, м
	X	Y		
1	2	3	4	5
1	98296.21	114277.93	-	-
2	98294.91	114278.48	-	-
3	98294.59	114278.56	-	-
4	98294.41	114278.59	-	-
5	98293.36	114278.65	-	-
6	98292.84	114278.57	-	-
7	98292.36	114278.36	-	-
8	98291.95	114278.04	-	-
9	98291.64	114277.62	-	-
10	98291.45	114277.13	-	-
11	98291.39	114276.62	-	-
12	98291.45	114276.13	-	-
13	98291.64	114275.67	-	-
14	98291.93	114275.27	-	-
15	98292.31	114274.95	-	-
16	98292.76	114274.74	-	-
17	98293.25	114274.65	-	-
18	98293.79	114274.62	-	-
19	98294.8	114274.18	-	-
20	98295.05	114274.84	-	-
1	98296.21	114277.93	-	-

полное наименование должности		инициалы, фамилия

ДОКУМЕНТ ПОДПИСАН
ЭЛЕКТРОННОЙ ПОДПИСЬЮ
Сертификат: 009F0BDC181A023B64597F1E2579BEFB50
Владелец: ФЕДЕРАЛЬНАЯ СЛУЖБА ГОСУДАРСТВЕННОЙ РЕГИСТРАЦИИ, КАДАСТРА И КАРТОГРАФИИ
Действителен: с 02.08.2024 по 26.10.2025

Земельный участок
вид объекта недвижимости

Лист № 38 раздела 4.2	Всего листов раздела 4.2: 264	Всего разделов: 8	Всего листов выписки: 667

28.07.2025г. № КУВИ-001/2025-146198411	
Кадастровый номер:	78:07:0003119:2

Сведения о характерных точках границы части (частей) земельного участка

Учетный номер части: 78:07:0003119:2/63

Система координат СК-1964

Номер точки	Координаты, м		Описание закрепления на местности	Средняя квадратичная погрешность определения координат характерных точек границ земельного участка, м
	X	Y		
1	2	3	4	5
1	98186.65	113993.01	-	-
2	98184.33	113993.96	-	-
3	98183.83	113994.09	-	-
4	98183.31	113994.1	-	-
5	98182.81	113993.97	-	-
6	98182.36	113993.72	-	-
7	98181.98	113993.36	-	-
8	98181.72	113992.92	-	-
9	98185.81	113991.36	-	-
1	98186.65	113993.01	-	-

полное наименование должности		инициалы, фамилия

ДОКУМЕНТ ПОДПИСАН
ЭЛЕКТРОННОЙ ПОДПИСЬЮ
Сертификат: 009F0BDC181A023B64597F1E2579BEFB50
Владелец: ФЕДЕРАЛЬНАЯ СЛУЖБА ГОСУДАРСТВЕННОЙ РЕГИСТРАЦИИ, КАДАСТРА И КАРТОГРАФИИ
Действителен: с 02.08.2024 по 26.10.2025

Земельный участок
вид объекта недвижимости

Лист № 39 раздела 4.2	Всего листов раздела 4.2: 264	Всего разделов: 8	Всего листов выписки: 667

28.07.2025г. № КУВИ-001/2025-146198411	
Кадастровый номер:	78:07:0003119:2

Сведения о характерных точках границы части (частей) земельного участка

Учетный номер части: 78:07:0003119:2/64

Система координат СК-1964

Номер точки	Координаты, м		Описание закрепления на местности	Средняя квадратичная погрешность определения координат характерных точек границ земельного участка, м
	X	Y		
1	2	3	4	5
1	97828.21	114587.23	-	-
2	97836.45	114618.09	-	-
3	97835.17	114617.4	-	-
4	97829.19	114595.6	-	-
5	97828.44	114591.12	-	-
1	97828.21	114587.23	-	-

ДОКУМЕНТ ПОДПИСАН
ЭЛЕКТРОННОЙ ПОДПИСЬЮ
Сертификат: 009F0BDC181A023B64597F1E2579BEFB50
Владелец: ФЕДЕРАЛЬНАЯ СЛУЖБА ГОСУДАРСТВЕННОЙ РЕГИСТРАЦИИ, КАДАСТРА И КАРТОГРАФИИ
Действителен: с 02.08.2024 по 26.10.2025

полное наименование должности		инициалы, фамилия

Земельный участок
вид объекта недвижимости

Лист № 40 раздела 4.2	Всего листов раздела 4.2: 264	Всего разделов: 8	Всего листов выписки: 667

28.07.2025г. № КУВИ-001/2025-146198411	
Кадастровый номер:	78:07:0003119:2

Сведения о характерных точках границы части (частей) земельного участка

Учетный номер части: 78:07:0003119:2/65

Система координат СК-1964

Номер точки	Координаты, м		Описание закрепления на местности	Средняя квадратичная погрешность определения координат характерных точек границ земельного участка, м
	X	Y		
1	2	3	4	5
1	98184.49	113991.86	-	-
2	98169.73	113997.5	-	-
3	98167.5	113999.1	-	-
4	98113.76	114026.02	-	-
5	98113.34	114026.3	-	-
6	98113	114026.68	-	-
7	98112.77	114027.13	-	-
8	98112.67	114027.63	-	-
9	98112.6	114028.33	-	-
10	98112.61	114028.82	-	-
11	98112.75	114029.29	-	-
12	98113	114029.72	-	-
13	98113.35	114030.07	-	-
14	98113.77	114030.33	-	-
15	98114.25	114030.48	-	-
16	98114.8	114030.49	-	-
17	98115.35	114030.35	-	-
18	98115.83	114030.07	-	-
19	98116.22	114029.66	-	-
20	98116.48	114029.17	-	-
21	98116.55	114029.1	-	-
22	98169.43	114002.61	-	-
23	98169.7	114002.45	-	-
1	98184.49	113991.86	-	-

ДОКУМЕНТ ПОДПИСАН
ЭЛЕКТРОННОЙ ПОДПИСЬЮ
Сертификат: 009F0BDC181A023B64597F1E2579BEFB50
Владелец: ФЕДЕРАЛЬНАЯ СЛУЖБА ГОСУДАРСТВЕННОЙ РЕГИСТРАЦИИ, КАДАСТРА И КАРТОГРАФИИ
Действителен: с 02.08.2024 по 26.10.2025

полное наименование должности		инициалы, фамилия

Земельный участок
вид объекта недвижимости

Лист № 41 раздела 4.2	Всего листов раздела 4.2: 264	Всего разделов: 8	Всего листов выписки: 667

28.07.2025г. № КУВИ-001/2025-146198411	
Кадастровый номер:	78:07:0003119:2

Сведения о характерных точках границы части (частей) земельного участка

Учетный номер части: 78:07:0003119:2/66

Система координат СК-1964

Номер точки	Координаты, м		Описание закрепления на местности	Средняя квадратичная погрешность определения координат характерных точек границ земельного участка, м
	X	Y		
1	2	3	4	5
1	98185.81	113991.36	-	-
2	98187.37	113994.41	-	-
3	98187.92	113995.85	-	-
4	98188.74	113998.01	-	-
5	98188.26	113998.05	-	-
6	98187.79	113997.98	-	-
7	98187.35	113997.81	-	-
8	98186.97	113997.53	-	-
9	98186.66	113997.17	-	-
10	98186.45	113996.75	-	-
11	98184.62	113991.81	-	-
1	98185.81	113991.36	-	-

ДОКУМЕНТ ПОДПИСАН
ЭЛЕКТРОННОЙ ПОДПИСЬЮ
Сертификат: 009F0BDC181A023B64597F1E2579BEFB50
Владелец: ФЕДЕРАЛЬНАЯ СЛУЖБА ГОСУДАРСТВЕННОЙ РЕГИСТРАЦИИ, КАДАСТРА И КАРТОГРАФИИ
Действителен: с 02.08.2024 по 26.10.2025

полное наименование должности		инициалы, фамилия

Земельный участок
вид объекта недвижимости

Лист № 42 раздела 4.2	Всего листов раздела 4.2: 264	Всего разделов: 8	Всего листов выписки: 667

28.07.2025г. № КУВИ-001/2025-146198411	
Кадастровый номер:	78:07:0003119:2

Сведения о характерных точках границы части (частей) земельного участка

Учетный номер части: 78:07:0003119:2/67

Система координат СК-1964

Номер точки	Координаты, м		Описание закрепления на местности	Средняя квадратичная погрешность определения координат характерных точек границ земельного участка, м
	X	Y		
1	2	3	4	5
1	98205.74	114037.62	-	-
2	98206.3	114037.41	-	-
3	98207.45	114040.38	-	-
4	98207.01	114040.22	-	-
5	98206.62	114039.96	-	-
6	98206.3	114039.62	-	-
7	98206.07	114039.22	-	-
8	98205.94	114038.78	-	-
1	98205.74	114037.62	-	-

ДОКУМЕНТ ПОДПИСАН
ЭЛЕКТРОННОЙ ПОДПИСЬЮ
Сертификат: 009F0BDC181A023B64597F1E2579BEFB50
Владелец: ФЕДЕРАЛЬНАЯ СЛУЖБА ГОСУДАРСТВЕННОЙ РЕГИСТРАЦИИ, КАДАСТРА И КАРТОГРАФИИ
Действителен: с 02.08.2024 по 26.10.2025

полное наименование должности	инициалы, фамилия

Земельный участок
вид объекта недвижимости

Лист № 43 раздела 4.2	Всего листов раздела 4.2: 264	Всего разделов: 8	Всего листов выписки: 667

28.07.2025г. № КУВИ-001/2025-146198411	
Кадастровый номер:	78:07:0003119:2

Сведения о характерных точках границы части (частей) земельного участка

Учетный номер части: 78:07:0003119:2/68

Система координат СК-1964

Номер точки	Координаты, м		Описание закрепления на местности	Средняя квадратичная погрешность определения координат характерных точек границ земельного участка, м
	X	Y		
1	2	3	4	5
1	98226.92	114089.47	-	-
2	98227.2	114089.39	-	-
3	98228.12	114091.75	-	-
4	98228.6	114091.57	-	-
5	98229.67	114094.39	-	-
6	98229.2	114094.58	-	-
7	98230.14	114096.98	-	-
8	98229.85	114097.12	-	-
1	98226.92	114089.47	-	-

полное наименование должности		инициалы, фамилия

ДОКУМЕНТ ПОДПИСАН
ЭЛЕКТРОННОЙ ПОДПИСЬЮ
Сертификат: 009F0BDC181A023B64597F1E2579BEFB50
Владелец: ФЕДЕРАЛЬНАЯ СЛУЖБА ГОСУДАРСТВЕННОЙ РЕГИСТРАЦИИ, КАДАСТРА И КАРТОГРАФИИ
Действителен: с 02.08.2024 по 26.10.2025

Земельный участок
вид объекта недвижимости

Лист № 44 раздела 4.2	Всего листов раздела 4.2: 264	Всего разделов: 8	Всего листов выписки: 667

28.07.2025г. № КУВИ-001/2025-146198411	
Кадастровый номер:	78:07:0003119:2

Сведения о характерных точках границы части (частей) земельного участка

Учетный номер части: 78:07:0003119:2/69

Система координат СК-1964

Номер точки	Координаты, м		Описание закрепления на местности	Средняя квадратичная погрешность определения координат характерных точек границ земельного участка, м
	X	Y		
1	2	3	4	5
1	97925.94	114339.99	-	-
2	97928.43	114340.45	-	-
3	97930.94	114340.8	-	-
4	97933.46	114341.02	-	-
5	97936	114341.12	-	-
6	97938.53	114341.1	-	-
7	97941.06	114340.95	-	-
8	97943.59	114340.68	-	-
9	97946.1	114340.27	-	-
10	97948.59	114339.75	-	-
11	97951.05	114339.11	-	-
12	97953.48	114338.34	-	-
13	97955.86	114337.46	-	-
14	97958.2	114336.46	-	-
15	97960.49	114335.35	-	-
16	97962.73	114334.13	-	-
17	97964.47	114332.53	-	-
18	97966.32	114331.04	-	-
19	97968.25	114329.67	-	-
20	97970.26	114328.42	-	-
21	97972.34	114327.29	-	-
22	97974.49	114326.3	-	-
23	97976.42	114325.53	-	-
24	97978.39	114324.87	-	-

ДОКУМЕНТ ПОДПИСАН
ЭЛЕКТРОННОЙ ПОДПИСЬЮ
Сертификат: 009F0BDC181A023B64597F1E2579BEFB50
Владелец: ФЕДЕРАЛЬНАЯ СЛУЖБА ГОСУДАРСТВЕННОЙ РЕГИСТРАЦИИ, КАДАСТРА И КАРТОГРАФИИ
Действителен: с 02.08.2024 по 26.10.2025

полное наименование должности		инициалы, фамилия

Земельный участок
вид объекта недвижимости

Лист № 45 раздела 4.2	Всего листов раздела 4.2: 264	Всего разделов: 8	Всего листов выписки: 667

28.07.2025г. № КУВИ-001/2025-146198411	
Кадастровый номер:	78:07:0003119:2

1	2	3	4	5
25	97980.39	114324.31	-	-
26	97982.42	114323.86	-	-
27	97984.47	114323.52	-	-
28	97986.65	114323.55	-	-
29	97988.83	114323.46	-	-
30	97990.99	114323.22	-	-
31	97993.14	114322.86	-	-
32	97995.27	114322.36	-	-
33	97997.36	114321.73	-	-
34	97999.4	114320.97	-	-
35	98001.4	114320.09	-	-
36	98003.08	114319.22	-	-
37	98004.71	114318.27	-	-
38	98006.29	114317.22	-	-
39	98007.82	114316.1	-	-
40	98009.35	114314.51	-	-
41	98010.97	114313.01	-	-
42	98012.67	114311.6	-	-
43	98014.44	114310.29	-	-
44	98016.46	114308.95	-	-
45	98018.57	114307.74	-	-
46	98020.74	114306.66	-	-
47	98022.97	114305.72	-	-
48	98025.26	114304.9	-	-
49	98027.59	114304.23	-	-
50	98029.96	114303.7	-	-
51	98032.36	114303.31	-	-
52	98032.77	114303.08	-	-
53	98033.1	114302.75	-	-

ДОКУМЕНТ ПОДПИСАН
ЭЛЕКТРОННОЙ ПОДПИСЬЮ
Сертификат: 009F0BDC181A023B64597F1E2579BEFB50
Владелец: ФЕДЕРАЛЬНАЯ СЛУЖБА ГОСУДАРСТВЕННОЙ РЕГИСТРАЦИИ, КАДАСТРА И КАРТОГРАФИИ
Действителен: с 02.08.2024 по 26.10.2025

полное наименование должности	инициалы, фамилия

Земельный участок
вид объекта недвижимости

Лист № 46 раздела 4.2	Всего листов раздела 4.2: 264	Всего разделов: 8	Всего листов выписки: 667

28.07.2025г. № КУВИ-001/2025-146198411	
Кадастровый номер:	78:07:0003119:2

1	2	3	4	5
54	98033.32	114302.34	-	-
55	98033.41	114301.88	-	-
56	98033.37	114301.41	-	-
57	98033.19	114300.98	-	-
58	98032.9	114300.62	-	-
59	98032.51	114300.35	-	-
60	98032.06	114300.21	-	-
61	98031.6	114300.21	-	-
62	98029.21	114300.59	-	-
63	98026.85	114301.09	-	-
64	98024.51	114301.7	-	-
65	98022.21	114302.42	-	-
66	98019.94	114303.25	-	-
67	98017.72	114304.2	-	-
68	98015.62	114305.21	-	-
69	98013.58	114306.32	-	-
70	98011.59	114307.53	-	-
71	98009.65	114308.82	-	-
72	98007.78	114310.2	-	-
73	98006.18	114311.77	-	-
74	98004.49	114313.24	-	-
75	98002.7	114314.59	-	-
76	98000.82	114315.82	-	-
77	97998.86	114316.92	-	-
78	97996.84	114317.89	-	-
79	97994.72	114318.72	-	-
80	97992.56	114319.42	-	-
81	97990.35	114319.96	-	-
82	97988.12	114320.35	-	-

ДОКУМЕНТ ПОДПИСАН
ЭЛЕКТРОННОЙ ПОДПИСЬЮ
Сертификат: 009F0BDC181A023B64597F1E2579BEFB50
Владелец: ФЕДЕРАЛЬНАЯ СЛУЖБА ГОСУДАРСТВЕННОЙ РЕГИСТРАЦИИ, КАДАСТРА И КАРТОГРАФИИ
Действителен: с 02.08.2024 по 26.10.2025

полное наименование должности		инициалы, фамилия

Земельный участок
вид объекта недвижимости

Лист № 47 раздела 4.2	Всего листов раздела 4.2: 264	Всего разделов: 8	Всего листов выписки: 667

28.07.2025г. № КУВИ-001/2025-146198411	
Кадастровый номер:	78:07:0003119:2

1	2	3	4	5
83	97985.86	114320.6	-	-
84	97983.59	114320.68	-	-
85	97981.32	114320.62	-	-
86	97979.06	114320.4	-	-
87	97962.53	114329.49	-	-
88	97955.82	114332.64	-	-
89	97953.49	114333.56	-	-
90	97951.13	114334.39	-	-
91	97948.73	114335.11	-	-
92	97946.3	114335.73	-	-
93	97943.86	114336.25	-	-
94	97940.98	114336.71	-	-
95	97938.09	114337.03	-	-
96	97935.19	114337.21	-	-
97	97932.28	114337.24	-	-
98	97929.37	114337.13	-	-
99	97926.48	114336.87	-	-
1	97925.94	114339.99	-	-
1	98053.69	114297.85	-	-
2	98054.35	114298.37	-	-
3	98055.1	114298.76	-	-
4	98055.91	114299.01	-	-
5	98056.74	114299.1	-	-
6	98057.59	114299.04	-	-
7	98058.4	114298.82	-	-
8	98059.17	114298.46	-	-
9	98059.85	114297.96	-	-
10	98060.43	114297.35	-	-
11	98060.89	114296.64	-	-

ДОКУМЕНТ ПОДПИСАН
ЭЛЕКТРОННОЙ ПОДПИСЬЮ
Сертификат: 009F0BDC181A023B64597F1E2579BEFB50
Владелец: ФЕДЕРАЛЬНАЯ СЛУЖБА ГОСУДАРСТВЕННОЙ РЕГИСТРАЦИИ, КАДАСТРА И КАРТОГРАФИИ
Действителен: с 02.08.2024 по 26.10.2025

полное наименование должности	инициалы, фамилия

Земельный участок
вид объекта недвижимости

Лист № 48 раздела 4.2	Всего листов раздела 4.2: 264	Всего разделов: 8	Всего листов выписки: 667

28.07.2025г. № КУВИ-001/2025-146198411	
Кадастровый номер:	78:07:0003119:2

1	2	3	4	5
12	98061.21	114295.86	-	-
13	98075.01	114289.79	-	-
14	98075.52	114289.59	-	-
15	98075.99	114289.3	-	-
16	98076.38	114288.91	-	-
17	98076.69	114288.45	-	-
18	98076.89	114287.94	-	-
19	98076.99	114287.4	-	-
20	98076.43	114285.32	-	-
21	98075.77	114284.89	-	-
22	98075.06	114284.57	-	-
23	98074.31	114284.38	-	-
24	98073.53	114284.3	-	-
25	98072.76	114284.35	-	-
26	98072	114284.52	-	-
27	98071.28	114284.81	-	-
28	98069.38	114285.81	-	-
29	98067.41	114286.68	-	-
30	98065.39	114287.39	-	-
31	98063.32	114287.96	-	-
32	98061.21	114288.36	-	-
33	98059.08	114288.61	-	-
34	98056.94	114288.71	-	-
35	98056	114289.04	-	-
36	98055.11	114289.5	-	-
37	98054.3	114290.09	-	-
38	98053.58	114290.77	-	-
39	98052.96	114291.56	-	-
40	98052.45	114292.42	-	-

ДОКУМЕНТ ПОДПИСАН
ЭЛЕКТРОННОЙ ПОДПИСЬЮ
Сертификат: 009F0BDC181A023B64597F1E2579BEFB50
Владелец: ФЕДЕРАЛЬНАЯ СЛУЖБА ГОСУДАРСТВЕННОЙ РЕГИСТРАЦИИ, КАДАСТРА И КАРТОГРАФИИ
Действителен: с 02.08.2024 по 26.10.2025

полное наименование должности	инициалы, фамилия

Земельный участок
вид объекта недвижимости

Лист № 49 раздела 4.2	Всего листов раздела 4.2: 264	Всего разделов: 8	Всего листов выписки: 667

28.07.2025г. № КУВИ-001/2025-146198411	
Кадастровый номер:	78:07:0003119:2

1	2	3	4	5
41	98052.07	114293.34	-	-
42	98051.83	114294.31	-	-
1	98053.69	114297.85	-	-
1	98087.86	114281.28	-	-
2	98088.7	114282.81	-	-
3	98089.26	114283.35	-	-
4	98089.91	114283.78	-	-
5	98090.63	114284.08	-	-
6	98091.4	114284.24	-	-
7	98092.18	114284.27	-	-
8	98092.95	114284.15	-	-
9	98093.69	114283.89	-	-
10	98094.37	114283.5	-	-
11	98094.96	114282.99	-	-
12	98095.45	114282.38	-	-
13	98095.83	114281.7	-	-
14	98097.23	114280.7	-	-
15	98098.7	114279.81	-	-
16	98100.24	114279.02	-	-
17	98101.82	114278.35	-	-
18	98103.45	114277.8	-	-
19	98105.12	114277.36	-	-
20	98106.82	114277.05	-	-
21	98107.78	114276.6	-	-
22	98108.67	114276.02	-	-
23	98109.47	114275.32	-	-
24	98110.16	114274.52	-	-
25	98110.43	114274.22	-	-
26	98110.57	114273.84	-	-

полное наименование должности		инициалы, фамилия

ДОКУМЕНТ ПОДПИСАН
ЭЛЕКТРОННОЙ ПОДПИСЬЮ
Сертификат: 009F0BDC181A023B64597F1E2579BEFB50
Владелец: ФЕДЕРАЛЬНАЯ СЛУЖБА ГОСУДАРСТВЕННОЙ РЕГИСТРАЦИИ, КАДАСТРА И КАРТОГРАФИИ
Действителен: с 02.08.2024 по 26.10.2025

Земельный участок
вид объекта недвижимости

Лист № 50 раздела 4.2	Всего листов раздела 4.2: 264	Всего разделов: 8	Всего листов выписки: 667

28.07.2025г. № КУВИ-001/2025-146198411	
Кадастровый номер:	78:07:0003119:2

1	2	3	4	5
27	98110.57	114273.44	-	-
28	98110.42	114273.07	-	-
29	98110.15	114272.77	-	-
30	98109.79	114272.6	-	-
31	98109.39	114272.57	-	-
32	98107.82	114272.19	-	-
33	98106.24	114271.95	-	-
34	98104.63	114271.87	-	-
35	98103.03	114271.92	-	-
36	98101.44	114272.13	-	-
37	98099.07	114273.44	-	-
38	98096.63	114274.64	-	-
39	98094.14	114275.7	-	-
40	98091.6	114276.64	-	-
41	98090.87	114276.76	-	-
42	98090.17	114277.01	-	-
43	98089.53	114277.39	-	-
44	98088.97	114277.87	-	-
45	98088.51	114278.45	-	-
46	98088.15	114279.1	-	-
47	98087.92	114279.8	-	-
48	98087.82	114280.54	-	-
1	98087.86	114281.28	-	-
1	98034.42	114417.09	-	-
2	98035.48	114415.82	-	-
3	98036.43	114414.47	-	-
4	98037.26	114413.04	-	-
5	98037.95	114411.54	-	-
6	98038.51	114409.98	-	-

ДОКУМЕНТ ПОДПИСАН
ЭЛЕКТРОННОЙ ПОДПИСЬЮ
Сертификат: 009F0BDC181A023B64597F1E2579BEFB50
Владелец: ФЕДЕРАЛЬНАЯ СЛУЖБА ГОСУДАРСТВЕННОЙ РЕГИСТРАЦИИ, КАДАСТРА И КАРТОГРАФИИ
Действителен: с 02.08.2024 по 26.10.2025

полное наименование должности	инициалы, фамилия

Земельный участок
вид объекта недвижимости

Лист № 51 раздела 4.2	Всего листов раздела 4.2: 264	Всего разделов: 8	Всего листов выписки: 667

28.07.2025г. № КУВИ-001/2025-146198411	
Кадастровый номер:	78:07:0003119:2

1	2	3	4	5
7	98038.93	114408.38	-	-
8	98039.21	114406.75	-	-
9	98039.33	114405.11	-	-
10	98039.32	114403.45	-	-
11	98039.15	114401.81	-	-
12	98038.84	114400.19	-	-
13	98038.39	114398.6	-	-
14	98037.79	114397.05	-	-
15	98037.06	114395.57	-	-
16	98036.21	114394.16	-	-
17	98035.23	114392.83	-	-
18	98034.13	114391.59	-	-
19	98032.93	114390.45	-	-
20	98031.64	114389.43	-	-
21	98030.76	114388.62	-	-
22	98029.78	114387.94	-	-
23	98028.73	114387.39	-	-
24	98027.61	114386.99	-	-
25	98026.45	114386.73	-	-
26	98025.27	114386.62	-	-
27	98024.08	114386.68	-	-
28	98022.91	114386.88	-	-
29	98021.77	114387.24	-	-
30	98020.69	114387.74	-	-
31	98019.69	114388.38	-	-
32	98018.78	114389.14	-	-
33	98017.98	114390.02	-	-
34	98017.29	114390.99	-	-
35	98016.74	114392.05	-	-

ДОКУМЕНТ ПОДПИСАН
ЭЛЕКТРОННОЙ ПОДПИСЬЮ
Сертификат: 009F0BDC181A023B64597F1E2579BEFB50
Владелец: ФЕДЕРАЛЬНАЯ СЛУЖБА ГОСУДАРСТВЕННОЙ РЕГИСТРАЦИИ, КАДАСТРА И КАРТОГРАФИИ
Действителен: с 02.08.2024 по 26.10.2025

полное наименование должности		инициалы, фамилия

Земельный участок
вид объекта недвижимости

Лист № 52 раздела 4.2	Всего листов раздела 4.2: 264	Всего разделов: 8	Всего листов выписки: 667

28.07.2025г. № КУВИ-001/2025-146198411	
Кадастровый номер:	78:07:0003119:2

1	2	3	4	5
36	98016.33	114393.16	-	-
37	98016.08	114394.33	-	-
38	98015.18	114395.57	-	-
39	98014.4	114396.89	-	-
40	98013.76	114398.29	-	-
41	98013.26	114399.74	-	-
42	98012.91	114401.23	-	-
43	98012.7	114402.75	-	-
44	98012.65	114404.29	-	-
45	98012.75	114405.82	-	-
46	98012.99	114407.33	-	-
47	98013.39	114408.82	-	-
48	98013.93	114410.26	-	-
49	98014.6	114411.63	-	-
50	98015.41	114412.94	-	-
51	98016.35	114414.16	-	-
52	98017.31	114415.21	-	-
53	98018.37	114416.16	-	-
54	98019.53	114416.99	-	-
55	98020.77	114417.7	-	-
56	98022.08	114418.28	-	-
57	98023.43	114418.72	-	-
58	98024.83	114419.03	-	-
59	98026.25	114419.18	-	-
60	98027.67	114419.19	-	-
61	98029.1	114419.05	-	-
62	98030.49	114418.77	-	-
63	98031.86	114418.34	-	-
64	98033.17	114417.78	-	-

ДОКУМЕНТ ПОДПИСАН
ЭЛЕКТРОННОЙ ПОДПИСЬЮ
Сертификат: 009F0BDC181A023B64597F1E2579BEFB50
Владелец: ФЕДЕРАЛЬНАЯ СЛУЖБА ГОСУДАРСТВЕННОЙ РЕГИСТРАЦИИ, КАДАСТРА И КАРТОГРАФИИ
Действителен: с 02.08.2024 по 26.10.2025

полное наименование должности	инициалы, фамилия

Земельный участок
вид объекта недвижимости

Лист № 53 раздела 4.2	Всего листов раздела 4.2: 264	Всего разделов: 8	Всего листов выписки: 667

28.07.2025г. № КУВИ-001/2025-146198411	
Кадастровый номер:	78:07:0003119:2

1	2	3	4	5
1	98034.42	114417.09	-	-
1	98101.5	114408.27	-	-
2	98102.3	114407.52	-	-
3	98102.99	114406.67	-	-
4	98103.56	114405.73	-	-
5	98104	114404.72	-	-
6	98104.3	114403.67	-	-
7	98104.46	114402.58	-	-
8	98104.46	114401.48	-	-
9	98104.32	114400.39	-	-
10	98104.04	114399.34	-	-
11	98103.69	114398.51	-	-
12	98103.22	114397.74	-	-
13	98102.64	114397.06	-	-
14	98101.97	114396.47	-	-
15	98101.21	114395.99	-	-
16	98100.39	114395.63	-	-
17	98099.52	114395.4	-	-
18	98098.63	114395.31	-	-
19	98097.73	114395.35	-	-
20	98096.86	114395.53	-	-
21	98096.25	114394.93	-	-
22	98095.57	114394.44	-	-
23	98094.81	114394.05	-	-
24	98094.01	114393.79	-	-
25	98093.18	114393.65	-	-
26	98092.33	114393.64	-	-
27	98091.49	114393.76	-	-
28	98090.69	114394.01	-	-

ДОКУМЕНТ ПОДПИСАН
ЭЛЕКТРОННОЙ ПОДПИСЬЮ
Сертификат: 009F0BDC181A023B64597F1E2579BEFB50
Владелец: ФЕДЕРАЛЬНАЯ СЛУЖБА ГОСУДАРСТВЕННОЙ РЕГИСТРАЦИИ, КАДАСТРА И КАРТОГРАФИИ
Действителен: с 02.08.2024 по 26.10.2025

полное наименование должности	инициалы, фамилия

Земельный участок
вид объекта недвижимости

Лист № 54 раздела 4.2	Всего листов раздела 4.2: 264	Всего разделов: 8	Всего листов выписки: 667

28.07.2025г. № КУВИ-001/2025-146198411	
Кадастровый номер:	78:07:0003119:2

1	2	3	4	5
29	98068.46	114403.17	-	-
30	98067.84	114403.51	-	-
31	98067.31	114403.97	-	-
32	98066.87	114404.52	-	-
33	98066.55	114405.15	-	-
34	98066.37	114405.83	-	-
35	98066.32	114406.54	-	-
36	98065.51	114407.33	-	-
37	98064.81	114408.21	-	-
38	98064.21	114409.17	-	-
39	98063.73	114410.19	-	-
40	98063.37	114411.26	-	-
41	98063.14	114412.37	-	-
42	98063.04	114413.49	-	-
43	98063.07	114414.62	-	-
44	98063.23	114415.74	-	-
45	98063.76	114416.64	-	-
46	98064.42	114417.45	-	-
47	98065.19	114418.16	-	-
48	98066.06	114418.74	-	-
49	98067.01	114419.19	-	-
50	98068.02	114419.48	-	-
51	98069.06	114419.63	-	-
52	98070.11	114419.62	-	-
53	98070.86	114420.13	-	-
54	98071.67	114420.53	-	-
55	98072.54	114420.82	-	-
56	98073.43	114421	-	-
57	98074.34	114421.05	-	-

ДОКУМЕНТ ПОДПИСАН
ЭЛЕКТРОННОЙ ПОДПИСЬЮ
Сертификат: 009F0BDC181A023B64597F1E2579BEFB50
Владелец: ФЕДЕРАЛЬНАЯ СЛУЖБА ГОСУДАРСТВЕННОЙ РЕГИСТРАЦИИ, КАДАСТРА И КАРТОГРАФИИ
Действителен: с 02.08.2024 по 26.10.2025

полное наименование должности		инициалы, фамилия

Земельный участок
вид объекта недвижимости

Лист № 55 раздела 4.2	Всего листов раздела 4.2: 264	Всего разделов: 8	Всего листов выписки: 667

28.07.2025г. № КУВИ-001/2025-146198411	
Кадастровый номер:	78:07:0003119:2

1	2	3	4	5
58	98075.24	114420.98	-	-
59	98076.14	114420.8	-	-
60	98098.18	114412.29	-	-
61	98098.93	114412.03	-	-
62	98099.63	114411.65	-	-
63	98100.25	114411.14	-	-
64	98100.76	114410.52	-	-
65	98101.14	114409.82	-	-
66	98101.39	114409.06	-	-
1	98101.5	114408.27	-	-
1	98222.5	114216.54	-	-
2	98219.58	114217.74	-	-
3	98209.73	114221.84	-	-
4	98223.47	114254.73	-	-
5	98233.26	114250.67	-	-
6	98235.96	114249.56	-	-
1	98222.5	114216.54	-	-
1	97919.61	113847.21	-	-
2	98140.05	113901.93	-	-
3	98147.27	113903.97	-	-
4	98148.61	113904.38	-	-
5	98153.01	113905.66	-	-
6	98162.39	113930.29	-	-
7	98141.91	113938	-	-
8	98165	113999.31	-	-
9	98185.81	113991.36	-	-
10	98187.37	113994.41	-	-
11	98187.92	113995.85	-	-
12	98196.28	114017.74	-	-

ДОКУМЕНТ ПОДПИСАН
ЭЛЕКТРОННОЙ ПОДПИСЬЮ
Сертификат: 009F0BDC181A023B64597F1E2579BEFB50
Владелец: ФЕДЕРАЛЬНАЯ СЛУЖБА ГОСУДАРСТВЕННОЙ РЕГИСТРАЦИИ, КАДАСТРА И КАРТОГРАФИИ
Действителен: с 02.08.2024 по 26.10.2025

полное наименование должности		инициалы, фамилия

Земельный участок
вид объекта недвижимости

Лист № 56 раздела 4.2	Всего листов раздела 4.2: 264	Всего разделов: 8	Всего листов выписки: 667

28.07.2025г. № КУВИ-001/2025-146198411	
Кадастровый номер:	78:07:0003119:2

1	2	3	4	5
13	98196.69	114017.58	-	-
14	98197.25	114018.99	-	-
15	98196.83	114019.19	-	-
16	98204.26	114038.17	-	-
17	98206.3	114037.41	-	-
18	98208.91	114044.14	-	-
19	98206.78	114044.98	-	-
20	98219.23	114077.4	-	-
21	98221.34	114076.6	-	-
22	98226.2	114089.59	-	-
23	98226.68	114089.44	-	-
24	98226.72	114089.53	-	-
25	98227.2	114089.39	-	-
26	98228.12	114091.75	-	-
27	98228.6	114091.57	-	-
28	98229.67	114094.39	-	-
29	98229.2	114094.58	-	-
30	98230.14	114096.98	-	-
31	98229.66	114097.21	-	-
32	98229.69	114097.32	-	-
33	98229.26	114097.54	-	-
34	98234.36	114110.46	-	-
35	98232.34	114111.24	-	-
36	98244.87	114143.68	-	-
37	98246.88	114142.95	-	-
38	98249.46	114149.76	-	-
39	98247.31	114150.53	-	-
40	98263.63	114192.8	-	-
41	98264.36	114194.84	-	-

ДОКУМЕНТ ПОДПИСАН
ЭЛЕКТРОННОЙ ПОДПИСЬЮ
Сертификат: 009F0BDC181A023B64597F1E2579BEFB50
Владелец: ФЕДЕРАЛЬНАЯ СЛУЖБА ГОСУДАРСТВЕННОЙ РЕГИСТРАЦИИ, КАДАСТРА И КАРТОГРАФИИ
Действителен: с 02.08.2024 по 26.10.2025

полное наименование должности		инициалы, фамилия

Земельный участок
вид объекта недвижимости

Лист № 57 раздела 4.2	Всего листов раздела 4.2: 264	Всего разделов: 8	Всего листов выписки: 667

28.07.2025г. № КУВИ-001/2025-146198411	
Кадастровый номер:	78:07:0003119:2

1	2	3	4	5
42	98295.05	114274.84	-	-
43	98296.89	114279.74	-	-
44	98318.28	114334.81	-	-
45	98319.54	114338.01	-	-
46	98331.97	114369.51	-	-
47	98332.76	114371.57	-	-
48	98341.32	114393.04	-	-
49	98345.98	114404.69	-	-
50	98345.69	114404.88	-	-
51	98346.34	114406.68	-	-
52	98311.9	114427.6	-	-
53	98278.56	114444.39	-	-
54	98257.24	114452.24	-	-
55	98252.47	114453.96	-	-
56	98112.38	114511.42	-	-
57	97840.86	114619.9	-	-
58	97839.18	114619.31	-	-
59	97839.12	114619.49	-	-
60	97836.81	114618.52	-	-
61	97836.89	114618.33	-	-
62	97835.17	114617.4	-	-
63	97829.19	114595.6	-	-
64	97828.44	114591.12	-	-
65	97828.17	114586.64	-	-
66	97828.37	114582.09	-	-
67	97830.32	114573.21	-	-
68	97836.28	114551.53	-	-
69	97852.02	114502.89	-	-
70	97906.51	114368.07	-	-

ДОКУМЕНТ ПОДПИСАН
ЭЛЕКТРОННОЙ ПОДПИСЬЮ
Сертификат: 009F0BDC181A023B64597F1E2579BEFB50
Владелец: ФЕДЕРАЛЬНАЯ СЛУЖБА ГОСУДАРСТВЕННОЙ РЕГИСТРАЦИИ, КАДАСТРА И КАРТОГРАФИИ
Действителен: с 02.08.2024 по 26.10.2025

полное наименование должности	инициалы, фамилия

Земельный участок
вид объекта недвижимости

Лист № 58 раздела 4.2	Всего листов раздела 4.2: 264	Всего разделов: 8	Всего листов выписки: 667

28.07.2025г. № КУВИ-001/2025-146198411	
Кадастровый номер:	78:07:0003119:2

1	2	3	4	5
71	97907.76	114364.54	-	-
72	97917.82	114339.45	-	-
73	97925.08	114195.56	-	-
74	97912.75	114101.89	-	-
75	97892.41	113986.61	-	-
76	97883.19	113874.17	-	-
77	97905.07	113853.07	-	-
78	97909.44	113851.35	-	-
79	97915.26	113848.95	-	-
1	97919.61	113847.21	-	-

ДОКУМЕНТ ПОДПИСАН
ЭЛЕКТРОННОЙ ПОДПИСЬЮ
Сертификат: 009F0BDC181A023B64597F1E2579BEFB50
Владелец: ФЕДЕРАЛЬНАЯ СЛУЖБА ГОСУДАРСТВЕННОЙ РЕГИСТРАЦИИ, КАДАСТРА И КАРТОГРАФИИ
Действителен: с 02.08.2024 по 26.10.2025

полное наименование должности	инициалы, фамилия

Земельный участок
вид объекта недвижимости

Лист № 59 раздела 4.2	Всего листов раздела 4.2: 264	Всего разделов: 8	Всего листов выписки: 667

28.07.2025г. № КУВИ-001/2025-146198411	
Кадастровый номер:	78:07:0003119:2

Сведения о характерных точках границы части (частей) земельного участка

Учетный номер части: 78:07:0003119:2/70

Система координат СК-1964

Номер точки	Координаты, м		Описание закрепления на местности	Средняя квадратичная погрешность определения координат характерных точек границ земельного участка, м
	X	Y		
1	2	3	4	5
1	98075.47	113885.9	-	-
2	98068.1	113884.2	-	-
3	98053.6	113880.6	-	-
4	98037.59	113876.5	-	-
1	98075.47	113885.9	-	-

ДОКУМЕНТ ПОДПИСАН
ЭЛЕКТРОННОЙ ПОДПИСЬЮ
Сертификат: 009F0BDC181A023B64597F1E2579BEFB50
Владелец: ФЕДЕРАЛЬНАЯ СЛУЖБА ГОСУДАРСТВЕННОЙ РЕГИСТРАЦИИ, КАДАСТРА И КАРТОГРАФИИ
Действителен: с 02.08.2024 по 26.10.2025

полное наименование должности		инициалы, фамилия

Земельный участок
вид объекта недвижимости

Лист № 60 раздела 4.2	Всего листов раздела 4.2: 264	Всего разделов: 8	Всего листов выписки: 667

28.07.2025г. № КУВИ-001/2025-146198411	
Кадастровый номер:	78:07:0003119:2

Сведения о характерных точках границы части (частей) земельного участка

Учетный номер части: 78:07:0003119:2/71

Система координат СК-1964

Номер точки	Координаты, м		Описание закрепления на местности	Средняя квадратичная погрешность определения координат характерных точек границ земельного участка, м
	X	Y		
1	2	3	4	5
1	98034.42	114417.09	-	-
2	98035.48	114415.82	-	-
3	98036.43	114414.47	-	-
4	98037.26	114413.04	-	-
5	98037.95	114411.54	-	-
6	98038.51	114409.98	-	-
7	98038.93	114408.38	-	-
8	98039.21	114406.75	-	-
9	98039.33	114405.11	-	-
10	98039.32	114403.45	-	-
11	98039.15	114401.81	-	-
12	98038.84	114400.19	-	-
13	98038.39	114398.6	-	-
14	98037.79	114397.05	-	-
15	98037.06	114395.57	-	-
16	98036.21	114394.16	-	-
17	98035.23	114392.83	-	-
18	98034.13	114391.59	-	-
19	98032.93	114390.45	-	-
20	98031.64	114389.43	-	-
21	98030.76	114388.62	-	-
22	98029.78	114387.94	-	-
23	98028.73	114387.39	-	-
24	98027.61	114386.99	-	-

ДОКУМЕНТ ПОДПИСАН
ЭЛЕКТРОННОЙ ПОДПИСЬЮ
Сертификат: 009F0BDC181A023B64597F1E2579BEFB50
Владелец: ФЕДЕРАЛЬНАЯ СЛУЖБА ГОСУДАРСТВЕННОЙ РЕГИСТРАЦИИ, КАДАСТРА И КАРТОГРАФИИ
Действителен: с 02.08.2024 по 26.10.2025

полное наименование должности		инициалы, фамилия

Земельный участок
вид объекта недвижимости

Лист № 61 раздела 4.2	Всего листов раздела 4.2: 264	Всего разделов: 8	Всего листов выписки: 667

28.07.2025г. № КУВИ-001/2025-146198411	
Кадастровый номер:	78:07:0003119:2

1	2	3	4	5
25	98026.45	114386.73	-	-
26	98025.27	114386.62	-	-
27	98024.08	114386.68	-	-
28	98022.91	114386.88	-	-
29	98021.77	114387.24	-	-
30	98020.69	114387.74	-	-
31	98019.69	114388.38	-	-
32	98018.78	114389.14	-	-
33	98017.98	114390.02	-	-
34	98017.29	114390.99	-	-
35	98016.74	114392.05	-	-
36	98016.33	114393.16	-	-
37	98016.08	114394.33	-	-
38	98015.18	114395.57	-	-
39	98014.4	114396.89	-	-
40	98013.76	114398.29	-	-
41	98013.26	114399.74	-	-
42	98012.91	114401.23	-	-
43	98012.7	114402.75	-	-
44	98012.65	114404.29	-	-
45	98012.75	114405.82	-	-
46	98012.99	114407.33	-	-
47	98013.39	114408.82	-	-
48	98013.93	114410.26	-	-
49	98014.6	114411.63	-	-
50	98015.41	114412.94	-	-
51	98016.35	114414.16	-	-
52	98017.31	114415.21	-	-
53	98018.37	114416.16	-	-

ДОКУМЕНТ ПОДПИСАН
ЭЛЕКТРОННОЙ ПОДПИСЬЮ
Сертификат: 009F0BDC181A023B64597F1E2579BEFB50
Владелец: ФЕДЕРАЛЬНАЯ СЛУЖБА ГОСУДАРСТВЕННОЙ РЕГИСТРАЦИИ, КАДАСТРА И КАРТОГРАФИИ
Действителен: с 02.08.2024 по 26.10.2025

полное наименование должности		инициалы, фамилия

Земельный участок
вид объекта недвижимости

Лист № 62 раздела 4.2	Всего листов раздела 4.2: 264	Всего разделов: 8	Всего листов выписки: 667

28.07.2025г. № КУВИ-001/2025-146198411	
Кадастровый номер:	78:07:0003119:2

1	2	3	4	5
54	98019.53	114416.99	-	-
55	98020.77	114417.7	-	-
56	98022.08	114418.28	-	-
57	98023.43	114418.72	-	-
58	98024.83	114419.03	-	-
59	98026.25	114419.18	-	-
60	98027.67	114419.19	-	-
61	98029.1	114419.05	-	-
62	98030.49	114418.77	-	-
63	98031.86	114418.34	-	-
64	98033.17	114417.78	-	-
1	98034.42	114417.09	-	-
1	98101.5	114408.27	-	-
2	98102.3	114407.52	-	-
3	98102.99	114406.67	-	-
4	98103.56	114405.73	-	-
5	98104	114404.72	-	-
6	98104.3	114403.67	-	-
7	98104.46	114402.58	-	-
8	98104.46	114401.48	-	-
9	98104.32	114400.39	-	-
10	98104.04	114399.34	-	-
11	98103.69	114398.51	-	-
12	98103.22	114397.74	-	-
13	98102.64	114397.06	-	-
14	98101.97	114396.47	-	-
15	98101.21	114395.99	-	-
16	98100.39	114395.63	-	-
17	98099.52	114395.4	-	-

ДОКУМЕНТ ПОДПИСАН
ЭЛЕКТРОННОЙ ПОДПИСЬЮ
Сертификат: 009F0BDC181A023B64597F1E2579BEFB50
Владелец: ФЕДЕРАЛЬНАЯ СЛУЖБА ГОСУДАРСТВЕННОЙ РЕГИСТРАЦИИ, КАДАСТРА И КАРТОГРАФИИ
Действителен: с 02.08.2024 по 26.10.2025

полное наименование должности	инициалы, фамилия

Земельный участок
вид объекта недвижимости

Лист № 63 раздела 4.2	Всего листов раздела 4.2: 264	Всего разделов: 8	Всего листов выписки: 667

28.07.2025г. № КУВИ-001/2025-146198411	
Кадастровый номер:	78:07:0003119:2

1	2	3	4	5
18	98098.63	114395.31	-	-
19	98097.73	114395.35	-	-
20	98096.86	114395.53	-	-
21	98096.25	114394.93	-	-
22	98095.57	114394.44	-	-
23	98094.81	114394.05	-	-
24	98094.01	114393.79	-	-
25	98093.18	114393.65	-	-
26	98092.33	114393.64	-	-
27	98091.49	114393.76	-	-
28	98090.69	114394.01	-	-
29	98068.46	114403.17	-	-
30	98067.84	114403.51	-	-
31	98067.31	114403.97	-	-
32	98066.87	114404.52	-	-
33	98066.55	114405.15	-	-
34	98066.37	114405.83	-	-
35	98066.32	114406.54	-	-
36	98065.51	114407.33	-	-
37	98064.81	114408.21	-	-
38	98064.21	114409.17	-	-
39	98063.73	114410.19	-	-
40	98063.37	114411.26	-	-
41	98063.14	114412.37	-	-
42	98063.04	114413.49	-	-
43	98063.07	114414.62	-	-
44	98063.23	114415.74	-	-
45	98063.76	114416.64	-	-
46	98064.42	114417.45	-	-

ДОКУМЕНТ ПОДПИСАН
ЭЛЕКТРОННОЙ ПОДПИСЬЮ
Сертификат: 009F0BDC181A023B64597F1E2579BEFB50
Владелец: ФЕДЕРАЛЬНАЯ СЛУЖБА ГОСУДАРСТВЕННОЙ РЕГИСТРАЦИИ, КАДАСТРА И КАРТОГРАФИИ
Действителен: с 02.08.2024 по 26.10.2025

полное наименование должности		инициалы, фамилия

Земельный участок
вид объекта недвижимости

Лист № 64 раздела 4.2	Всего листов раздела 4.2: 264	Всего разделов: 8	Всего листов выписки: 667

28.07.2025г. № КУВИ-001/2025-146198411	
Кадастровый номер:	78:07:0003119:2

1	2	3	4	5
47	98065.19	114418.16	-	-
48	98066.06	114418.74	-	-
49	98067.01	114419.19	-	-
50	98068.02	114419.48	-	-
51	98069.06	114419.63	-	-
52	98070.11	114419.62	-	-
53	98070.86	114420.13	-	-
54	98071.67	114420.53	-	-
55	98072.54	114420.82	-	-
56	98073.43	114421	-	-
57	98074.34	114421.05	-	-
58	98075.24	114420.98	-	-
59	98076.14	114420.8	-	-
60	98098.18	114412.29	-	-
61	98098.93	114412.03	-	-
62	98099.63	114411.65	-	-
63	98100.25	114411.14	-	-
64	98100.76	114410.52	-	-
65	98101.14	114409.82	-	-
66	98101.39	114409.06	-	-
1	98101.5	114408.27	-	-
1	97909	113851.52	-	-
2	97909.64	113857.55	-	-
3	97909.64	113857.88	-	-
4	97920.1	113964.18	-	-
5	97932.77	114053.47	-	-
6	97950.12	114175.45	-	-
7	97950.34	114176.56	-	-
8	97950.56	114178.79	-	-

ДОКУМЕНТ ПОДПИСАН
ЭЛЕКТРОННОЙ ПОДПИСЬЮ
Сертификат: 009F0BDC181A023B64597F1E2579BEFB50
Владелец: ФЕДЕРАЛЬНАЯ СЛУЖБА ГОСУДАРСТВЕННОЙ РЕГИСТРАЦИИ, КАДАСТРА И КАРТОГРАФИИ
Действителен: с 02.08.2024 по 26.10.2025

полное наименование должности		инициалы, фамилия

Земельный участок
вид объекта недвижимости

Лист № 65 раздела 4.2	Всего листов раздела 4.2: 264	Всего разделов: 8	Всего листов выписки: 667

28.07.2025г. № КУВИ-001/2025-146198411	
Кадастровый номер:	78:07:0003119:2

1	2	3	4	5
9	97952.12	114199.92	-	-
10	97952.12	114200.92	-	-
11	97952.23	114201.92	-	-
12	97952.23	114205.25	-	-
13	97952.23	114208.59	-	-
14	97950.56	114240.5	-	-
15	97950.56	114241.61	-	-
16	97943.86	114336.25	-	-
17	97940.98	114336.71	-	-
18	97938.09	114337.03	-	-
19	97935.19	114337.21	-	-
20	97932.28	114337.24	-	-
21	97929.37	114337.13	-	-
22	97926.48	114336.87	-	-
23	97925.94	114339.99	-	-
24	97928.43	114340.45	-	-
25	97930.94	114340.8	-	-
26	97933.46	114341.02	-	-
27	97936	114341.12	-	-
28	97938.53	114341.1	-	-
29	97941.06	114340.95	-	-
30	97943.59	114340.68	-	-
31	97943.34	114343.69	-	-
32	97942.89	114347.8	-	-
33	97942.11	114351.81	-	-
34	97941	114355.81	-	-
35	97940.11	114358.15	-	-
36	97922.9	114402.72	-	-
37	97960.46	114387.28	-	-

ДОКУМЕНТ ПОДПИСАН
ЭЛЕКТРОННОЙ ПОДПИСЬЮ
Сертификат: 009F0BDC181A023B64597F1E2579BEFB50
Владелец: ФЕДЕРАЛЬНАЯ СЛУЖБА ГОСУДАРСТВЕННОЙ РЕГИСТРАЦИИ, КАДАСТРА И КАРТОГРАФИИ
Действителен: с 02.08.2024 по 26.10.2025

полное наименование должности	инициалы, фамилия

Земельный участок
вид объекта недвижимости

Лист № 66 раздела 4.2	Всего листов раздела 4.2: 264	Всего разделов: 8	Всего листов выписки: 667

28.07.2025г. № КУВИ-001/2025-146198411	
Кадастровый номер:	78:07:0003119:2

1	2	3	4	5
38	98058.53	114347.03	-	-
39	98058.65	114347.03	-	-
40	98128.36	114318.34	-	-
41	98128.59	114318.34	-	-
42	98128.7	114318.23	-	-
43	98128.92	114318.23	-	-
44	98139.93	114313.67	-	-
45	98209.87	114284.76	-	-
46	98210.54	114284.42	-	-
47	98286.73	114253.15	-	-
48	98295.05	114274.84	-	-
49	98296.89	114279.74	-	-
50	98318.28	114334.81	-	-
51	98319.54	114338.01	-	-
52	98331.97	114369.51	-	-
53	98332.76	114371.57	-	-
54	98341.32	114393.04	-	-
55	98345.98	114404.69	-	-
56	98345.69	114404.88	-	-
57	98346.34	114406.68	-	-
58	98311.9	114427.6	-	-
59	98278.56	114444.39	-	-
60	98257.24	114452.24	-	-
61	98252.47	114453.96	-	-
62	98112.38	114511.42	-	-
63	97840.86	114619.9	-	-
64	97839.18	114619.31	-	-
65	97839.12	114619.49	-	-
66	97836.81	114618.52	-	-

ДОКУМЕНТ ПОДПИСАН
ЭЛЕКТРОННОЙ ПОДПИСЬЮ
Сертификат: 009F0BDC181A023B64597F1E2579BEFB50
Владелец: ФЕДЕРАЛЬНАЯ СЛУЖБА ГОСУДАРСТВЕННОЙ РЕГИСТРАЦИИ, КАДАСТРА И КАРТОГРАФИИ
Действителен: с 02.08.2024 по 26.10.2025

полное наименование должности		инициалы, фамилия

Земельный участок
вид объекта недвижимости

Лист № 67 раздела 4.2	Всего листов раздела 4.2: 264	Всего разделов: 8	Всего листов выписки: 667

28.07.2025г. № КУВИ-001/2025-146198411	
Кадастровый номер:	78:07:0003119:2

1	2	3	4	5
67	97836.89	114618.33	-	-
68	97835.17	114617.4	-	-
69	97829.19	114595.6	-	-
70	97828.44	114591.12	-	-
71	97828.17	114586.64	-	-
72	97828.37	114582.09	-	-
73	97830.32	114573.21	-	-
74	97836.28	114551.53	-	-
75	97852.02	114502.89	-	-
76	97906.51	114368.07	-	-
77	97907.76	114364.54	-	-
78	97917.82	114339.45	-	-
79	97925.08	114195.56	-	-
80	97912.75	114101.89	-	-
81	97892.41	113986.61	-	-
82	97883.19	113874.17	-	-
83	97905.07	113853.07	-	-
1	97909	113851.52	-	-

ДОКУМЕНТ ПОДПИСАН
ЭЛЕКТРОННОЙ ПОДПИСЬЮ
Сертификат: 009F0BDC181A023B64597F1E2579BEFB50
Владелец: ФЕДЕРАЛЬНАЯ СЛУЖБА ГОСУДАРСТВЕННОЙ РЕГИСТРАЦИИ, КАДАСТРА И КАРТОГРАФИИ
Действителен: с 02.08.2024 по 26.10.2025

полное наименование должности	инициалы, фамилия

Земельный участок
вид объекта недвижимости

Лист № 68 раздела 4.2	Всего листов раздела 4.2: 264	Всего разделов: 8	Всего листов выписки: 667

28.07.2025г. № КУВИ-001/2025-146198411	
Кадастровый номер:	78:07:0003119:2

Сведения о характерных точках границы части (частей) земельного участка

Учетный номер части: 78:07:0003119:2/72

Система координат СК-1964

Номер точки	Координаты, м		Описание закрепления на местности	Средняя квадратичная погрешность определения координат характерных точек границ земельного участка, м
	X	Y		
1	2	3	4	5
1	97856.68	114491.36	-	-
2	97883.62	114501.48	-	-
3	97878.29	114514.71	-	-
4	97865.72	114550.07	-	-
5	97865.28	114551.74	-	-
6	97860.61	114567.97	-	-
7	97856.49	114587.21	-	-
8	97853.84	114601.55	-	-
9	97859	114612.65	-	-
10	97840.86	114619.9	-	-
11	97839.18	114619.31	-	-
12	97839.12	114619.49	-	-
13	97836.81	114618.52	-	-
14	97836.89	114618.33	-	-
15	97835.17	114617.4	-	-
16	97829.19	114595.6	-	-
17	97828.44	114591.12	-	-
18	97828.17	114586.64	-	-
19	97828.37	114582.09	-	-
20	97830.32	114573.21	-	-
21	97836.28	114551.53	-	-
22	97852.02	114502.89	-	-
1	97856.68	114491.36	-	-

полное наименование должности		инициалы, фамилия

ДОКУМЕНТ ПОДПИСАН
ЭЛЕКТРОННОЙ ПОДПИСЬЮ
Сертификат: 009F0BDC181A023B64597F1E2579BEFB50
Владелец: ФЕДЕРАЛЬНАЯ СЛУЖБА ГОСУДАРСТВЕННОЙ РЕГИСТРАЦИИ, КАДАСТРА И КАРТОГРАФИИ
Действителен: с 02.08.2024 по 26.10.2025

Земельный участок
вид объекта недвижимости

Лист № 69 раздела 4.2	Всего листов раздела 4.2: 264	Всего разделов: 8	Всего листов выписки: 667

28.07.2025г. № КУВИ-001/2025-146198411	
Кадастровый номер:	78:07:0003119:2

Сведения о характерных точках границы части (частей) земельного участка

Учетный номер части: 78:07:0003119:2/73

Система координат СК-1964

Номер точки	Координаты, м		Описание закрепления на местности	Средняя квадратичная погрешность определения координат характерных точек границ земельного участка, м
	X	Y		
1	2	3	4	5
1	98187.37	113994.41	-	-
2	98185.81	113991.36	-	-
3	98179.17	113993.9	-	-
4	98179.38	113994.09	-	0.1
5	98189.29	113999.44	-	-
6	98187.92	113995.85	-	-
1	98187.37	113994.41	-	-

полное наименование должности	ДОКУМЕНТ ПОДПИСАН ЭЛЕКТРОННОЙ ПОДПИСЬЮ Сертификат: 009F0BDC181A023B64597F1E2579BEFB50 Владелец: ФЕДЕРАЛЬНАЯ СЛУЖБА ГОСУДАРСТВЕННОЙ РЕГИСТРАЦИИ, КАДАСТРА И КАРТОГРАФИИ Действителен: с 02.08.2024 по 26.10.2025	инициалы, фамилия

Земельный участок
вид объекта недвижимости

Лист № 70 раздела 4.2	Всего листов раздела 4.2: 264	Всего разделов: 8	Всего листов выписки: 667

28.07.2025г. № КУВИ-001/2025-146198411	
Кадастровый номер:	78:07:0003119:2

Сведения о характерных точках границы части (частей) земельного участка

Учетный номер части: 78:07:0003119:2/74

Система координат СК-1964

Номер точки	Координаты, м		Описание закрепления на местности	Средняя квадратичная погрешность определения координат характерных точек границ земельного участка, м
	X	Y		
1	2	3	4	5
1	97959.97	113857.23	-	-
2	97958.94	113857.21	-	0.1
3	97915.28	113859.57	-	0.1
4	97896.42	113861.42	-	-
5	97883.19	113874.17	-	-
6	97892.41	113986.61	-	-
7	97912.75	114101.89	-	-
8	97917.92	114141.17	-	-
9	97935.7	114143.61	-	0.1
10	97963.49	114145.24	-	0.1
11	98001.07	114144.14	-	0.1
12	98050.3	114140.74	-	0.1
13	98093.96	114132.55	-	0.1
14	98112.06	114128.46	-	0.1
15	98144.88	114118.21	-	0.1
16	98171.49	114110.94	-	0.1
17	98208.04	114098.06	-	0.1
18	98227.19	114090.28	-	-
19	98226.72	114089.53	-	-
20	98226.2	114089.59	-	-
21	98221.34	114076.6	-	-
22	98219.23	114077.4	-	-
23	98206.78	114044.98	-	-
24	98208.91	114044.14	-	-

полное наименование должности		инициалы, фамилия

ДОКУМЕНТ ПОДПИСАН
ЭЛЕКТРОННОЙ ПОДПИСЬЮ
Сертификат: 009F0BDC181A023B64597F1E2579BEFB50
Владелец: ФЕДЕРАЛЬНАЯ СЛУЖБА ГОСУДАРСТВЕННОЙ РЕГИСТРАЦИИ, КАДАСТРА И КАРТОГРАФИИ
Действителен: с 02.08.2024 по 26.10.2025

Земельный участок
вид объекта недвижимости

Лист № 71 раздела 4.2	Всего листов раздела 4.2: 264	Всего разделов: 8	Всего листов выписки: 667

28.07.2025г. № КУВИ-001/2025-146198411	
Кадастровый номер:	78:07:0003119:2

1	2	3	4	5
25	98206.3	114037.41	-	-
26	98204.26	114038.17	-	-
27	98196.83	114019.19	-	-
28	98197.25	114018.99	-	-
29	98196.69	114017.58	-	-
30	98196.28	114017.74	-	-
31	98187.92	113995.85	-	-
32	98187.37	113994.41	-	-
33	98185.81	113991.36	-	-
34	98165	113999.31	-	-
35	98141.91	113938	-	-
36	98162.39	113930.29	-	-
37	98153.01	113905.66	-	-
38	98148.61	113904.38	-	-
39	98147.27	113903.97	-	-
40	98140.05	113901.93	-	-
1	97959.97	113857.23	-	-

ДОКУМЕНТ ПОДПИСАН
ЭЛЕКТРОННОЙ ПОДПИСЬЮ
Сертификат: 009F0BDC181A023B64597F1E2579BEFB50
Владелец: ФЕДЕРАЛЬНАЯ СЛУЖБА ГОСУДАРСТВЕННОЙ РЕГИСТРАЦИИ, КАДАСТРА И КАРТОГРАФИИ
Действителен: с 02.08.2024 по 26.10.2025

полное наименование должности	инициалы, фамилия

Земельный участок
вид объекта недвижимости

Лист № 72 раздела 4.2	Всего листов раздела 4.2: 264	Всего разделов: 8	Всего листов выписки: 667

28.07.2025г. № КУВИ-001/2025-146198411	
Кадастровый номер:	78:07:0003119:2

Сведения о характерных точках границы части (частей) земельного участка

Учетный номер части: 78:07:0003119:2/75

Система координат СК-1964

Номер точки	Координаты, м		Описание закрепления на местности	Средняя квадратичная погрешность определения координат характерных точек границ земельного участка, м
	X	Y		
1	2	3	4	5
1	98138.2	113914.99	-	0.1
2	98117.92	113914.5	-	0.1
3	98080.94	113915.92	-	0.1
4	98049.1	113919.89	-	0.1
5	98010.83	113925.11	-	0.1
6	97995.97	113927.88	-	0.1
7	97971.11	113933.44	-	0.1
8	97952.18	113938.74	-	0.1
9	97929.52	113947.95	-	0.1
10	97919.06	113953.14	-	0.1
11	97902.57	113966.53	-	0.1
12	97894.7	113975.24	-	0.1
13	97891.97	113981.25	-	-
14	97892.41	113986.61	-	-
15	97893.71	113993.96	-	-
16	97894.12	113994.98	-	0.1
17	97906.98	114013.24	-	0.1
18	97916.58	114020.52	-	0.1
19	97932.39	114030.04	-	0.1
20	97966.49	114042.82	-	0.1
21	97999.17	114049.68	-	0.1
22	98041.06	114054.99	-	0.1
23	98065.66	114057.33	-	0.1
24	98090.13	114058.26	-	0.1

полное наименование должности		инициалы, фамилия

ДОКУМЕНТ ПОДПИСАН
ЭЛЕКТРОННОЙ ПОДПИСЬЮ
Сертификат: 009F0BDC181A023B64597F1E2579BEFB50
Владелец: ФЕДЕРАЛЬНАЯ СЛУЖБА ГОСУДАРСТВЕННОЙ РЕГИСТРАЦИИ, КАДАСТРА И КАРТОГРАФИИ
Действителен: с 02.08.2024 по 26.10.2025

Земельный участок
вид объекта недвижимости

Лист № 73 раздела 4.2	Всего листов раздела 4.2: 264	Всего разделов: 8	Всего листов выписки: 667

28.07.2025г. № КУВИ-001/2025-146198411	
Кадастровый номер:	78:07:0003119:2

1	2	3	4	5
25	98124.53	114056.8	-	0.1
26	98155.62	114052.63	-	0.1
27	98174.32	114048.66	-	0.1
28	98199.86	114041.75	-	0.1
29	98208.14	114042.17	-	-
30	98206.3	114037.41	-	-
31	98204.26	114038.17	-	-
32	98196.83	114019.19	-	-
33	98197.25	114018.99	-	-
34	98196.69	114017.58	-	-
35	98196.28	114017.74	-	-
36	98187.92	113995.85	-	-
37	98187.37	113994.41	-	-
38	98185.81	113991.36	-	-
39	98165	113999.31	-	-
40	98141.91	113938	-	-
41	98162.39	113930.29	-	-
42	98157.05	113916.26	-	-
1	98138.2	113914.99	-	0.1

ДОКУМЕНТ ПОДПИСАН
ЭЛЕКТРОННОЙ ПОДПИСЬЮ
Сертификат: 009F0BDC181A023B64597F1E2579BEFB50
Владелец: ФЕДЕРАЛЬНАЯ СЛУЖБА ГОСУДАРСТВЕННОЙ РЕГИСТРАЦИИ, КАДАСТРА И КАРТОГРАФИИ
Действителен: с 02.08.2024 по 26.10.2025

полное наименование должности		инициалы, фамилия

Земельный участок
вид объекта недвижимости

Лист № 74 раздела 4.2	Всего листов раздела 4.2: 264	Всего разделов: 8	Всего листов выписки: 667

28.07.2025г. № КУВИ-001/2025-146198411	
Кадастровый номер:	78:07:0003119:2

Сведения о характерных точках границы части (частей) земельного участка

Учетный номер части: 78:07:0003119:2/76

Система координат СК-1964

Номер точки	Координаты, м		Описание закрепления на местности	Средняя квадратичная погрешность определения координат характерных точек границ земельного участка, м
	X	Y		
1	2	3	4	5
1	98093.18	114393.65	-	-
2	98094.01	114393.79	-	-
3	98094.81	114394.05	-	-
4	98095.57	114394.44	-	-
5	98096.25	114394.93	-	-
6	98096.86	114395.53	-	-
7	98097.73	114395.35	-	-
8	98098.63	114395.31	-	-
9	98099.52	114395.4	-	-
10	98100.39	114395.63	-	-
11	98101.21	114395.99	-	-
12	98101.97	114396.47	-	-
13	98102.64	114397.06	-	-
14	98103.22	114397.74	-	-
15	98103.69	114398.51	-	-
16	98104.04	114399.34	-	-
17	98104.32	114400.39	-	-
18	98104.46	114401.48	-	-
19	98104.46	114402.58	-	-
20	98104.3	114403.67	-	-
21	98104	114404.72	-	-
22	98103.56	114405.73	-	-
23	98102.99	114406.67	-	-
24	98102.3	114407.52	-	-

полное наименование должности		инициалы, фамилия

ДОКУМЕНТ ПОДПИСАН
ЭЛЕКТРОННОЙ ПОДПИСЬЮ
Сертификат: 009F0BDC181A023B64597F1E2579BEFB50
Владелец: ФЕДЕРАЛЬНАЯ СЛУЖБА ГОСУДАРСТВЕННОЙ РЕГИСТРАЦИИ, КАДАСТРА И КАРТОГРАФИИ
Действителен: с 02.08.2024 по 26.10.2025

Земельный участок
вид объекта недвижимости

Лист № 75 раздела 4.2	Всего листов раздела 4.2: 264	Всего разделов: 8	Всего листов выписки: 667

28.07.2025г. № КУВИ-001/2025-146198411	
Кадастровый номер:	78:07:0003119:2

1	2	3	4	5
25	98101.5	114408.27	-	-
26	98101.39	114409.06	-	-
27	98101.14	114409.82	-	-
28	98100.76	114410.52	-	-
29	98100.25	114411.14	-	-
30	98099.63	114411.65	-	-
31	98098.93	114412.03	-	-
32	98098.18	114412.29	-	-
33	98076.14	114420.8	-	-
34	98075.24	114420.98	-	-
35	98074.34	114421.05	-	-
36	98073.43	114421	-	-
37	98072.54	114420.82	-	-
38	98071.67	114420.53	-	-
39	98070.86	114420.13	-	-
40	98070.11	114419.62	-	-
41	98069.06	114419.63	-	-
42	98068.02	114419.48	-	-
43	98067.01	114419.19	-	-
44	98066.06	114418.74	-	-
45	98065.19	114418.16	-	-
46	98064.42	114417.45	-	-
47	98063.76	114416.64	-	-
48	98063.23	114415.74	-	-
49	98063.07	114414.62	-	-
50	98063.04	114413.49	-	-
51	98063.14	114412.37	-	-
52	98063.37	114411.26	-	-
53	98063.73	114410.19	-	-

ДОКУМЕНТ ПОДПИСАН
ЭЛЕКТРОННОЙ ПОДПИСЬЮ
Сертификат: 009F0BDC181A023B64597F1E2579BEFB50
Владелец: ФЕДЕРАЛЬНАЯ СЛУЖБА ГОСУДАРСТВЕННОЙ РЕГИСТРАЦИИ, КАДАСТРА И КАРТОГРАФИИ
Действителен: с 02.08.2024 по 26.10.2025

полное наименование должности		инициалы, фамилия

Земельный участок
вид объекта недвижимости

Лист № 76 раздела 4.2	Всего листов раздела 4.2: 264	Всего разделов: 8	Всего листов выписки: 667

28.07.2025г. № КУВИ-001/2025-146198411	
Кадастровый номер:	78:07:0003119:2

1	2	3	4	5
54	98064.21	114409.17	-	-
55	98064.81	114408.21	-	-
56	98065.51	114407.33	-	-
57	98066.32	114406.54	-	-
58	98066.37	114405.83	-	-
59	98066.55	114405.15	-	-
60	98066.87	114404.52	-	-
61	98067.31	114403.97	-	-
62	98067.84	114403.51	-	-
63	98068.46	114403.17	-	-
64	98090.69	114394.01	-	-
65	98091.49	114393.76	-	-
66	98092.33	114393.64	-	-
1	98093.18	114393.65	-	-
1	98024.08	114386.68	-	-
2	98025.27	114386.62	-	-
3	98026.45	114386.73	-	-
4	98027.61	114386.99	-	-
5	98028.73	114387.39	-	-
6	98029.78	114387.94	-	-
7	98030.76	114388.62	-	-
8	98031.64	114389.43	-	-
9	98032.93	114390.45	-	-
10	98034.13	114391.59	-	-
11	98035.23	114392.83	-	-
12	98036.21	114394.16	-	-
13	98037.06	114395.57	-	-
14	98037.79	114397.05	-	-
15	98038.39	114398.6	-	-

ДОКУМЕНТ ПОДПИСАН
ЭЛЕКТРОННОЙ ПОДПИСЬЮ
Сертификат: 009F0BDC181A023B64597F1E2579BEFB50
Владелец: ФЕДЕРАЛЬНАЯ СЛУЖБА ГОСУДАРСТВЕННОЙ РЕГИСТРАЦИИ, КАДАСТРА И КАРТОГРАФИИ
Действителен: с 02.08.2024 по 26.10.2025

полное наименование должности		инициалы, фамилия

Земельный участок
вид объекта недвижимости

Лист № 77 раздела 4.2	Всего листов раздела 4.2: 264	Всего разделов: 8	Всего листов выписки: 667

28.07.2025г. № КУВИ-001/2025-146198411	
Кадастровый номер:	78:07:0003119:2

1	2	3	4	5
16	98038.84	114400.19	-	-
17	98039.15	114401.81	-	-
18	98039.32	114403.45	-	-
19	98039.33	114405.11	-	-
20	98039.21	114406.75	-	-
21	98038.93	114408.38	-	-
22	98038.51	114409.98	-	-
23	98037.95	114411.54	-	-
24	98037.26	114413.04	-	-
25	98036.43	114414.47	-	-
26	98035.48	114415.82	-	-
27	98034.42	114417.09	-	-
28	98033.17	114417.78	-	-
29	98031.86	114418.34	-	-
30	98030.49	114418.77	-	-
31	98029.1	114419.05	-	-
32	98027.67	114419.19	-	-
33	98026.25	114419.18	-	-
34	98024.83	114419.03	-	-
35	98023.43	114418.72	-	-
36	98022.08	114418.28	-	-
37	98020.77	114417.7	-	-
38	98019.53	114416.99	-	-
39	98018.37	114416.16	-	-
40	98017.31	114415.21	-	-
41	98016.35	114414.16	-	-
42	98015.41	114412.94	-	-
43	98014.6	114411.63	-	-
44	98013.93	114410.26	-	-

полное наименование должности	ДОКУМЕНТ ПОДПИСАН ЭЛЕКТРОННОЙ ПОДПИСЬЮ Сертификат: 009F0BDC181A023B64597F1E2579BEFB50 Владелец: ФЕДЕРАЛЬНАЯ СЛУЖБА ГОСУДАРСТВЕННОЙ РЕГИСТРАЦИИ, КАДАСТРА И КАРТОГРАФИИ Действителен: с 02.08.2024 по 26.10.2025	инициалы, фамилия

Земельный участок
вид объекта недвижимости

Лист № 78 раздела 4.2	Всего листов раздела 4.2: 264	Всего разделов: 8	Всего листов выписки: 667

28.07.2025г. № КУВИ-001/2025-146198411	
Кадастровый номер:	78:07:0003119:2

1	2	3	4	5
45	98013.39	114408.82	-	-
46	98012.99	114407.33	-	-
47	98012.75	114405.82	-	-
48	98012.65	114404.29	-	-
49	98012.7	114402.75	-	-
50	98012.91	114401.23	-	-
51	98013.26	114399.74	-	-
52	98013.76	114398.29	-	-
53	98014.4	114396.89	-	-
54	98015.18	114395.57	-	-
55	98016.08	114394.33	-	-
56	98016.33	114393.16	-	-
57	98016.74	114392.05	-	-
58	98017.29	114390.99	-	-
59	98017.98	114390.02	-	-
60	98018.78	114389.14	-	-
61	98019.69	114388.38	-	-
62	98020.69	114387.74	-	-
63	98021.77	114387.24	-	-
64	98022.91	114386.88	-	-
1	98024.08	114386.68	-	-
1	98031.6	114300.21	-	-
2	98032.06	114300.21	-	-
3	98032.51	114300.35	-	-
4	98032.9	114300.62	-	-
5	98033.19	114300.98	-	-
6	98033.37	114301.41	-	-
7	98033.41	114301.88	-	-
8	98033.32	114302.34	-	-

ДОКУМЕНТ ПОДПИСАН
ЭЛЕКТРОННОЙ ПОДПИСЬЮ
Сертификат: 009F0BDC181A023B64597F1E2579BEFB50
Владелец: ФЕДЕРАЛЬНАЯ СЛУЖБА ГОСУДАРСТВЕННОЙ РЕГИСТРАЦИИ, КАДАСТРА И КАРТОГРАФИИ
Действителен: с 02.08.2024 по 26.10.2025

полное наименование должности	инициалы, фамилия

Земельный участок
вид объекта недвижимости

Лист № 79 раздела 4.2	Всего листов раздела 4.2: 264	Всего разделов: 8	Всего листов выписки: 667

28.07.2025г. № КУВИ-001/2025-146198411	
Кадастровый номер:	78:07:0003119:2

1	2	3	4	5
9	98033.1	114302.75	-	-
10	98032.77	114303.08	-	-
11	98032.36	114303.31	-	-
12	98029.96	114303.7	-	-
13	98027.59	114304.23	-	-
14	98025.26	114304.9	-	-
15	98022.97	114305.72	-	-
16	98020.74	114306.66	-	-
17	98018.57	114307.74	-	-
18	98016.46	114308.95	-	-
19	98014.44	114310.29	-	-
20	98012.67	114311.6	-	-
21	98010.97	114313.01	-	-
22	98009.35	114314.51	-	-
23	98007.82	114316.1	-	-
24	98006.29	114317.22	-	-
25	98004.71	114318.27	-	-
26	98003.08	114319.22	-	-
27	98001.4	114320.09	-	-
28	97999.4	114320.97	-	-
29	97997.36	114321.73	-	-
30	97995.27	114322.36	-	-
31	97993.14	114322.86	-	-
32	97990.99	114323.22	-	-
33	97988.83	114323.46	-	-
34	97986.65	114323.55	-	-
35	97984.47	114323.52	-	-
36	97982.42	114323.86	-	-
37	97980.39	114324.31	-	-

ДОКУМЕНТ ПОДПИСАН
ЭЛЕКТРОННОЙ ПОДПИСЬЮ
Сертификат: 009F0BDC181A023B64597F1E2579BEFB50
Владелец: ФЕДЕРАЛЬНАЯ СЛУЖБА ГОСУДАРСТВЕННОЙ РЕГИСТРАЦИИ, КАДАСТРА И КАРТОГРАФИИ
Действителен: с 02.08.2024 по 26.10.2025

полное наименование должности	инициалы, фамилия

Земельный участок
вид объекта недвижимости

Лист № 80 раздела 4.2	Всего листов раздела 4.2: 264	Всего разделов: 8	Всего листов выписки: 667

28.07.2025г. № КУВИ-001/2025-146198411	
Кадастровый номер:	78:07:0003119:2

1	2	3	4	5
38	97978.39	114324.87	-	-
39	97976.42	114325.53	-	-
40	97974.49	114326.3	-	-
41	97972.34	114327.29	-	-
42	97970.26	114328.42	-	-
43	97968.25	114329.67	-	-
44	97966.32	114331.04	-	-
45	97964.47	114332.53	-	-
46	97962.73	114334.13	-	-
47	97960.49	114335.35	-	-
48	97958.2	114336.46	-	-
49	97955.86	114337.46	-	-
50	97953.48	114338.34	-	-
51	97951.05	114339.11	-	-
52	97948.59	114339.75	-	-
53	97946.1	114340.27	-	-
54	97943.59	114340.68	-	-
55	97941.06	114340.95	-	-
56	97938.53	114341.1	-	-
57	97936	114341.12	-	-
58	97933.46	114341.02	-	-
59	97930.94	114340.8	-	-
60	97928.43	114340.45	-	-
61	97925.94	114339.99	-	-
62	97926.48	114336.87	-	-
63	97929.37	114337.13	-	-
64	97932.28	114337.24	-	-
65	97935.19	114337.21	-	-
66	97938.09	114337.03	-	-

ДОКУМЕНТ ПОДПИСАН
ЭЛЕКТРОННОЙ ПОДПИСЬЮ
Сертификат: 009F0BDC181A023B64597F1E2579BEFB50
Владелец: ФЕДЕРАЛЬНАЯ СЛУЖБА ГОСУДАРСТВЕННОЙ РЕГИСТРАЦИИ, КАДАСТРА И КАРТОГРАФИИ
Действителен: с 02.08.2024 по 26.10.2025

полное наименование должности		инициалы, фамилия

Земельный участок
вид объекта недвижимости

Лист № 81 раздела 4.2	Всего листов раздела 4.2: 264	Всего разделов: 8	Всего листов выписки: 667

28.07.2025г. № КУВИ-001/2025-146198411	
Кадастровый номер:	78:07:0003119:2

1	2	3	4	5
67	97940.98	114336.71	-	-
68	97943.86	114336.25	-	-
69	97946.3	114335.73	-	-
70	97948.73	114335.11	-	-
71	97951.13	114334.39	-	-
72	97953.49	114333.56	-	-
73	97955.82	114332.64	-	-
74	97962.53	114329.49	-	-
75	97979.06	114320.4	-	-
76	97981.32	114320.62	-	-
77	97983.59	114320.68	-	-
78	97985.86	114320.6	-	-
79	97988.12	114320.35	-	-
80	97990.35	114319.96	-	-
81	97992.56	114319.42	-	-
82	97994.72	114318.72	-	-
83	97996.84	114317.89	-	-
84	97998.86	114316.92	-	-
85	98000.82	114315.82	-	-
86	98002.7	114314.59	-	-
87	98004.49	114313.24	-	-
88	98006.18	114311.77	-	-
89	98007.78	114310.2	-	-
90	98009.65	114308.82	-	-
91	98011.59	114307.53	-	-
92	98013.58	114306.32	-	-
93	98015.62	114305.21	-	-
94	98017.72	114304.2	-	-
95	98019.94	114303.25	-	-

ДОКУМЕНТ ПОДПИСАН
ЭЛЕКТРОННОЙ ПОДПИСЬЮ
Сертификат: 009F0BDC181A023B64597F1E2579BEFB50
Владелец: ФЕДЕРАЛЬНАЯ СЛУЖБА ГОСУДАРСТВЕННОЙ РЕГИСТРАЦИИ, КАДАСТРА И КАРТОГРАФИИ
Действителен: с 02.08.2024 по 26.10.2025

полное наименование должности		инициалы, фамилия

Земельный участок
вид объекта недвижимости

Лист № 82 раздела 4.2	Всего листов раздела 4.2: 264	Всего разделов: 8	Всего листов выписки: 667

28.07.2025г. № КУВИ-001/2025-146198411	
Кадастровый номер:	78:07:0003119:2

1	2	3	4	5
96	98022.21	114302.42	-	-
97	98024.51	114301.7	-	-
98	98026.85	114301.09	-	-
99	98029.21	114300.59	-	-
1	98031.6	114300.21	-	-
1	98072.76	114284.35	-	-
2	98073.53	114284.3	-	-
3	98074.31	114284.38	-	-
4	98075.06	114284.57	-	-
5	98075.77	114284.89	-	-
6	98076.43	114285.32	-	-
7	98076.99	114287.4	-	-
8	98076.89	114287.94	-	-
9	98076.69	114288.45	-	-
10	98076.38	114288.91	-	-
11	98075.99	114289.3	-	-
12	98075.52	114289.59	-	-
13	98075.01	114289.79	-	-
14	98061.21	114295.86	-	-
15	98060.89	114296.64	-	-
16	98060.43	114297.35	-	-
17	98059.85	114297.96	-	-
18	98059.17	114298.46	-	-
19	98058.4	114298.82	-	-
20	98057.59	114299.04	-	-
21	98056.74	114299.1	-	-
22	98055.91	114299.01	-	-
23	98055.1	114298.76	-	-
24	98054.35	114298.37	-	-

ДОКУМЕНТ ПОДПИСАН
ЭЛЕКТРОННОЙ ПОДПИСЬЮ
Сертификат: 009F0BDC181A023B64597F1E2579BEFB50
Владелец: ФЕДЕРАЛЬНАЯ СЛУЖБА ГОСУДАРСТВЕННОЙ РЕГИСТРАЦИИ, КАДАСТРА И КАРТОГРАФИИ
Действителен: с 02.08.2024 по 26.10.2025

полное наименование должности	инициалы, фамилия

Земельный участок
вид объекта недвижимости

Лист № 83 раздела 4.2	Всего листов раздела 4.2: 264	Всего разделов: 8	Всего листов выписки: 667

28.07.2025г. № КУВИ-001/2025-146198411	
Кадастровый номер:	78:07:0003119:2

1	2	3	4	5
25	98053.69	114297.85	-	-
26	98051.83	114294.31	-	-
27	98052.07	114293.34	-	-
28	98052.45	114292.42	-	-
29	98052.96	114291.56	-	-
30	98053.58	114290.77	-	-
31	98054.3	114290.09	-	-
32	98055.11	114289.5	-	-
33	98056	114289.04	-	-
34	98056.94	114288.71	-	-
35	98059.08	114288.61	-	-
36	98061.21	114288.36	-	-
37	98063.32	114287.96	-	-
38	98065.39	114287.39	-	-
39	98067.41	114286.68	-	-
40	98069.38	114285.81	-	-
41	98071.28	114284.81	-	-
42	98072	114284.52	-	-
1	98072.76	114284.35	-	-
1	98103.03	114271.92	-	-
2	98104.63	114271.87	-	-
3	98106.24	114271.95	-	-
4	98107.82	114272.19	-	-
5	98109.39	114272.57	-	-
6	98109.79	114272.6	-	-
7	98110.15	114272.77	-	-
8	98110.42	114273.07	-	-
9	98110.57	114273.44	-	-
10	98110.57	114273.84	-	-

ДОКУМЕНТ ПОДПИСАН
ЭЛЕКТРОННОЙ ПОДПИСЬЮ
Сертификат: 009F0BDC181A023B64597F1E2579BEFB50
Владелец: ФЕДЕРАЛЬНАЯ СЛУЖБА ГОСУДАРСТВЕННОЙ РЕГИСТРАЦИИ, КАДАСТРА И КАРТОГРАФИИ
Действителен: с 02.08.2024 по 26.10.2025

полное наименование должности	инициалы, фамилия

Земельный участок
вид объекта недвижимости

Лист № 84 раздела 4.2	Всего листов раздела 4.2: 264	Всего разделов: 8	Всего листов выписки: 667

28.07.2025г. № КУВИ-001/2025-146198411	
Кадастровый номер:	78:07:0003119:2

1	2	3	4	5
11	98110.43	114274.22	-	-
12	98110.16	114274.52	-	-
13	98109.47	114275.32	-	-
14	98108.67	114276.02	-	-
15	98107.78	114276.6	-	-
16	98106.82	114277.05	-	-
17	98105.12	114277.36	-	-
18	98103.45	114277.8	-	-
19	98101.82	114278.35	-	-
20	98100.24	114279.02	-	-
21	98098.7	114279.81	-	-
22	98097.23	114280.7	-	-
23	98095.83	114281.7	-	-
24	98095.45	114282.38	-	-
25	98094.96	114282.99	-	-
26	98094.37	114283.5	-	-
27	98093.69	114283.89	-	-
28	98092.95	114284.15	-	-
29	98092.18	114284.27	-	-
30	98091.4	114284.24	-	-
31	98090.63	114284.08	-	-
32	98089.91	114283.78	-	-
33	98089.26	114283.35	-	-
34	98088.7	114282.81	-	-
35	98087.86	114281.28	-	-
36	98087.82	114280.54	-	-
37	98087.92	114279.8	-	-
38	98088.15	114279.1	-	-
39	98088.51	114278.45	-	-

ДОКУМЕНТ ПОДПИСАН
ЭЛЕКТРОННОЙ ПОДПИСЬЮ
Сертификат: 009F0BDC181A023B64597F1E2579BEFB50
Владелец: ФЕДЕРАЛЬНАЯ СЛУЖБА ГОСУДАРСТВЕННОЙ РЕГИСТРАЦИИ, КАДАСТРА И КАРТОГРАФИИ
Действителен: с 02.08.2024 по 26.10.2025

полное наименование должности		инициалы, фамилия

Земельный участок
вид объекта недвижимости

Лист № 85 раздела 4.2	Всего листов раздела 4.2: 264	Всего разделов: 8	Всего листов выписки: 667

28.07.2025г. № КУВИ-001/2025-146198411	
Кадастровый номер:	78:07:0003119:2

1	2	3	4	5
40	98088.97	114277.87	-	-
41	98089.53	114277.39	-	-
42	98090.17	114277.01	-	-
43	98090.87	114276.76	-	-
44	98091.6	114276.64	-	-
45	98094.14	114275.7	-	-
46	98096.63	114274.64	-	-
47	98099.07	114273.44	-	-
48	98101.44	114272.13	-	-
1	98103.03	114271.92	-	-
1	98219.58	114217.74	-	-
2	98222.5	114216.54	-	-
3	98235.96	114249.56	-	-
4	98233.26	114250.67	-	-
5	98223.47	114254.73	-	-
6	98209.73	114221.84	-	-
1	98219.58	114217.74	-	-
1	97919.61	113847.21	-	-
2	97915.26	113848.95	-	-
3	97909.44	113851.35	-	-
4	97905.07	113853.07	-	-
5	97883.19	113874.17	-	-
6	97892.41	113986.61	-	-
7	97912.75	114101.89	-	-
8	97925.08	114195.56	-	-
9	97917.82	114339.45	-	-
10	97907.76	114364.54	-	-
11	97906.51	114368.07	-	-
12	97873.32	114450.2	-	-

ДОКУМЕНТ ПОДПИСАН
ЭЛЕКТРОННОЙ ПОДПИСЬЮ
Сертификат: 009F0BDC181A023B64597F1E2579BEFB50
Владелец: ФЕДЕРАЛЬНАЯ СЛУЖБА ГОСУДАРСТВЕННОЙ РЕГИСТРАЦИИ, КАДАСТРА И КАРТОГРАФИИ
Действителен: с 02.08.2024 по 26.10.2025

полное наименование должности	инициалы, фамилия

Земельный участок
вид объекта недвижимости

Лист № 86 раздела 4.2	Всего листов раздела 4.2: 264	Всего разделов: 8	Всего листов выписки: 667

28.07.2025г. № КУВИ-001/2025-146198411	
Кадастровый номер:	78:07:0003119:2

1	2	3	4	5
13	97884.17	114452.94	-	0.1
14	97889.11	114455.64	-	0.1
15	97893.71	114459.96	-	0.1
16	97901.78	114465.83	-	0.1
17	97916.96	114480.41	-	0.1
18	97923.44	114495.03	-	0.1
19	97923.89	114512.9	-	0.1
20	97924.05	114533.77	-	0.1
21	97923.22	114539.38	-	0.1
22	97921.43	114545.83	-	0.1
23	97912.68	114579.46	-	0.1
24	97911.17	114589.79	-	0.1
25	97910.23	114592.19	-	-
26	98112.38	114511.42	-	-
27	98252.47	114453.96	-	-
28	98257.24	114452.24	-	-
29	98278.56	114444.39	-	-
30	98311.9	114427.6	-	-
31	98346.34	114406.68	-	-
32	98345.69	114404.88	-	-
33	98345.98	114404.69	-	-
34	98341.32	114393.04	-	-
35	98332.76	114371.57	-	-
36	98331.97	114369.51	-	-
37	98319.54	114338.01	-	-
38	98318.28	114334.81	-	-
39	98296.89	114279.74	-	-
40	98295.05	114274.84	-	-
41	98264.36	114194.84	-	-

ДОКУМЕНТ ПОДПИСАН
ЭЛЕКТРОННОЙ ПОДПИСЬЮ
Сертификат: 009F0BDC181A023B64597F1E2579BEFB50
Владелец: ФЕДЕРАЛЬНАЯ СЛУЖБА ГОСУДАРСТВЕННОЙ РЕГИСТРАЦИИ, КАДАСТРА И КАРТОГРАФИИ
Действителен: с 02.08.2024 по 26.10.2025

полное наименование должности		инициалы, фамилия

Земельный участок
вид объекта недвижимости

Лист № 87 раздела 4.2	Всего листов раздела 4.2: 264	Всего разделов: 8	Всего листов выписки: 667

28.07.2025г. № КУВИ-001/2025-146198411	
Кадастровый номер:	78:07:0003119:2

1	2	3	4	5
42	98263.63	114192.8	-	-
43	98247.31	114150.53	-	-
44	98249.46	114149.76	-	-
45	98246.88	114142.95	-	-
46	98244.87	114143.68	-	-
47	98234.36	114110.46	-	-
48	98229.69	114097.32	-	-
49	98229.66	114097.21	-	-
50	98230.14	114096.98	-	-
51	98229.2	114094.58	-	-
52	98229.67	114094.39	-	-
53	98228.6	114091.57	-	-
54	98228.12	114091.75	-	-
55	98226.72	114089.53	-	-
56	98226.2	114089.59	-	-
57	98221.34	114076.6	-	-
58	98219.23	114077.4	-	-
59	98206.78	114044.98	-	-
60	98208.91	114044.14	-	-
61	98206.3	114037.41	-	-
62	98204.26	114038.17	-	-
63	98196.83	114019.19	-	-
64	98197.25	114018.99	-	-
65	98196.69	114017.58	-	-
66	98196.28	114017.74	-	-
67	98187.92	113995.85	-	-
68	98187.37	113994.41	-	-
69	98185.81	113991.36	-	-
70	98165	113999.31	-	-

ДОКУМЕНТ ПОДПИСАН
ЭЛЕКТРОННОЙ ПОДПИСЬЮ
Сертификат: 009F0BDC181A023B64597F1E2579BEFB50
Владелец: ФЕДЕРАЛЬНАЯ СЛУЖБА ГОСУДАРСТВЕННОЙ РЕГИСТРАЦИИ, КАДАСТРА И КАРТОГРАФИИ
Действителен: с 02.08.2024 по 26.10.2025

полное наименование должности		инициалы, фамилия

Земельный участок
вид объекта недвижимости

Лист № 88 раздела 4.2	Всего листов раздела 4.2: 264	Всего разделов: 8	Всего листов выписки: 667

28.07.2025г. № КУВИ-001/2025-146198411	
Кадастровый номер:	78:07:0003119:2

1	2	3	4	5
71	98141.91	113938	-	-
72	98162.39	113930.29	-	-
73	98153.01	113905.66	-	-
74	98148.61	113904.38	-	-
75	98147.27	113903.97	-	-
76	98140.05	113901.93	-	-
1	97919.61	113847.21	-	-

ДОКУМЕНТ ПОДПИСАН
ЭЛЕКТРОННОЙ ПОДПИСЬЮ
Сертификат: 009F0BDC181A023B64597F1E2579BEFB50
Владелец: ФЕДЕРАЛЬНАЯ СЛУЖБА ГОСУДАРСТВЕННОЙ РЕГИСТРАЦИИ, КАДАСТРА И КАРТОГРАФИИ
Действителен: с 02.08.2024 по 26.10.2025

полное наименование должности		инициалы, фамилия

Земельный участок
вид объекта недвижимости

Лист № 89 раздела 4.2	Всего листов раздела 4.2: 264	Всего разделов: 8	Всего листов выписки: 667

28.07.2025г. № КУВИ-001/2025-146198411	
Кадастровый номер:	78:07:0003119:2

Сведения о характерных точках границы части (частей) земельного участка

Учетный номер части: 78:07:0003119:2/77

Система координат СК-1964

Номер точки	Координаты, м		Описание закрепления на местности	Средняя квадратичная погрешность определения координат характерных точек границ земельного участка, м
	X	Y		
1	2	3	4	5
1	98031.6	114300.21	-	-
2	98032.06	114300.21	-	-
3	98032.51	114300.35	-	-
4	98032.9	114300.62	-	-
5	98033.19	114300.98	-	-
6	98033.37	114301.41	-	-
7	98033.41	114301.88	-	-
8	98033.32	114302.34	-	-
9	98033.1	114302.75	-	-
10	98032.77	114303.08	-	-
11	98032.36	114303.31	-	-
12	98029.96	114303.7	-	-
13	98027.59	114304.23	-	-
14	98025.26	114304.9	-	-
15	98022.97	114305.72	-	-
16	98020.74	114306.66	-	-
17	98018.57	114307.74	-	-
18	98016.46	114308.95	-	-
19	98014.44	114310.29	-	-
20	98012.67	114311.6	-	-
21	98010.97	114313.01	-	-
22	98009.35	114314.51	-	-
23	98007.82	114316.1	-	-
24	98006.29	114317.22	-	-

ДОКУМЕНТ ПОДПИСАН
ЭЛЕКТРОННОЙ ПОДПИСЬЮ
Сертификат: 009F0BDC181A023B64597F1E2579BEFB50
Владелец: ФЕДЕРАЛЬНАЯ СЛУЖБА ГОСУДАРСТВЕННОЙ РЕГИСТРАЦИИ, КАДАСТРА И КАРТОГРАФИИ
Действителен: с 02.08.2024 по 26.10.2025

полное наименование должности	инициалы, фамилия

Земельный участок
вид объекта недвижимости

Лист № 90 раздела 4.2	Всего листов раздела 4.2: 264	Всего разделов: 8	Всего листов выписки: 667

28.07.2025г. № КУВИ-001/2025-146198411	
Кадастровый номер:	78:07:0003119:2

1	2	3	4	5
25	98004.71	114318.27	-	-
26	98003.08	114319.22	-	-
27	98001.4	114320.09	-	-
28	97999.4	114320.97	-	-
29	97997.36	114321.73	-	-
30	97995.27	114322.36	-	-
31	97993.14	114322.86	-	-
32	97990.99	114323.22	-	-
33	97988.83	114323.46	-	-
34	97986.65	114323.55	-	-
35	97984.47	114323.52	-	-
36	97982.42	114323.86	-	-
37	97980.39	114324.31	-	-
38	97978.39	114324.87	-	-
39	97976.42	114325.53	-	-
40	97974.49	114326.3	-	-
41	97972.34	114327.29	-	-
42	97970.26	114328.42	-	-
43	97968.25	114329.67	-	-
44	97966.32	114331.04	-	-
45	97964.47	114332.53	-	-
46	97962.73	114334.13	-	-
47	97960.49	114335.35	-	-
48	97958.2	114336.46	-	-
49	97955.86	114337.46	-	-
50	97953.48	114338.34	-	-
51	97951.05	114339.11	-	-
52	97948.59	114339.75	-	-
53	97946.1	114340.27	-	-

полное наименование должности		инициалы, фамилия

ДОКУМЕНТ ПОДПИСАН
ЭЛЕКТРОННОЙ ПОДПИСЬЮ
Сертификат: 009F0BDC181A023B64597F1E2579BEFB50
Владелец: ФЕДЕРАЛЬНАЯ СЛУЖБА ГОСУДАРСТВЕННОЙ РЕГИСТРАЦИИ, КАДАСТРА И КАРТОГРАФИИ
Действителен: с 02.08.2024 по 26.10.2025

Земельный участок
вид объекта недвижимости

Лист № 91 раздела 4.2	Всего листов раздела 4.2: 264	Всего разделов: 8	Всего листов выписки: 667

28.07.2025г. № КУВИ-001/2025-146198411	
Кадастровый номер:	78:07:0003119:2

1	2	3	4	5
54	97943.59	114340.68	-	-
55	97941.06	114340.95	-	-
56	97938.53	114341.1	-	-
57	97936	114341.12	-	-
58	97933.46	114341.02	-	-
59	97930.94	114340.8	-	-
60	97928.43	114340.45	-	-
61	97925.94	114339.99	-	-
62	97926.48	114336.87	-	-
63	97929.37	114337.13	-	-
64	97932.28	114337.24	-	-
65	97935.19	114337.21	-	-
66	97938.09	114337.03	-	-
67	97940.98	114336.71	-	-
68	97943.86	114336.25	-	-
69	97946.3	114335.73	-	-
70	97948.73	114335.11	-	-
71	97951.13	114334.39	-	-
72	97953.49	114333.56	-	-
73	97955.82	114332.64	-	-
74	97962.53	114329.49	-	-
75	97979.06	114320.4	-	-
76	97981.32	114320.62	-	-
77	97983.59	114320.68	-	-
78	97985.86	114320.6	-	-
79	97988.12	114320.35	-	-
80	97990.35	114319.96	-	-
81	97992.56	114319.42	-	-
82	97994.72	114318.72	-	-

ДОКУМЕНТ ПОДПИСАН
ЭЛЕКТРОННОЙ ПОДПИСЬЮ
Сертификат: 009F0BDC181A023B64597F1E2579BEFB50
Владелец: ФЕДЕРАЛЬНАЯ СЛУЖБА ГОСУДАРСТВЕННОЙ РЕГИСТРАЦИИ, КАДАСТРА И КАРТОГРАФИИ
Действителен: с 02.08.2024 по 26.10.2025

полное наименование должности		инициалы, фамилия

Земельный участок
вид объекта недвижимости

Лист № 92 раздела 4.2	Всего листов раздела 4.2: 264	Всего разделов: 8	Всего листов выписки: 667

28.07.2025г. № КУВИ-001/2025-146198411	
Кадастровый номер:	78:07:0003119:2

1	2	3	4	5
83	97996.84	114317.89	-	-
84	97998.86	114316.92	-	-
85	98000.82	114315.82	-	-
86	98002.7	114314.59	-	-
87	98004.49	114313.24	-	-
88	98006.18	114311.77	-	-
89	98007.78	114310.2	-	-
90	98009.65	114308.82	-	-
91	98011.59	114307.53	-	-
92	98013.58	114306.32	-	-
93	98015.62	114305.21	-	-
94	98017.72	114304.2	-	-
95	98019.94	114303.25	-	-
96	98022.21	114302.42	-	-
97	98024.51	114301.7	-	-
98	98026.85	114301.09	-	-
99	98029.21	114300.59	-	-
1	98031.6	114300.21	-	-
1	98072.76	114284.35	-	-
2	98073.53	114284.3	-	-
3	98074.31	114284.38	-	-
4	98075.06	114284.57	-	-
5	98075.77	114284.89	-	-
6	98076.43	114285.32	-	-
7	98076.99	114287.4	-	-
8	98076.89	114287.94	-	-
9	98076.69	114288.45	-	-
10	98076.38	114288.91	-	-
11	98075.99	114289.3	-	-

ДОКУМЕНТ ПОДПИСАН
ЭЛЕКТРОННОЙ ПОДПИСЬЮ
Сертификат: 009F0BDC181A023B64597F1E2579BEFB50
Владелец: ФЕДЕРАЛЬНАЯ СЛУЖБА ГОСУДАРСТВЕННОЙ РЕГИСТРАЦИИ, КАДАСТРА И КАРТОГРАФИИ
Действителен: с 02.08.2024 по 26.10.2025

полное наименование должности	инициалы, фамилия

Земельный участок
вид объекта недвижимости

Лист № 93 раздела 4.2	Всего листов раздела 4.2: 264	Всего разделов: 8	Всего листов выписки: 667

28.07.2025г. № КУВИ-001/2025-146198411	
Кадастровый номер:	78:07:0003119:2

1	2	3	4	5
12	98075.52	114289.59	-	-
13	98075.01	114289.79	-	-
14	98061.21	114295.86	-	-
15	98060.89	114296.64	-	-
16	98060.43	114297.35	-	-
17	98059.85	114297.96	-	-
18	98059.17	114298.46	-	-
19	98058.4	114298.82	-	-
20	98057.59	114299.04	-	-
21	98056.74	114299.1	-	-
22	98055.91	114299.01	-	-
23	98055.1	114298.76	-	-
24	98054.35	114298.37	-	-
25	98053.69	114297.85	-	-
26	98051.83	114294.31	-	-
27	98052.07	114293.34	-	-
28	98052.45	114292.42	-	-
29	98052.96	114291.56	-	-
30	98053.58	114290.77	-	-
31	98054.3	114290.09	-	-
32	98055.11	114289.5	-	-
33	98056	114289.04	-	-
34	98056.94	114288.71	-	-
35	98059.08	114288.61	-	-
36	98061.21	114288.36	-	-
37	98063.32	114287.96	-	-
38	98065.39	114287.39	-	-
39	98067.41	114286.68	-	-
40	98069.38	114285.81	-	-

ДОКУМЕНТ ПОДПИСАН
ЭЛЕКТРОННОЙ ПОДПИСЬЮ
Сертификат: 009F0BDC181A023B64597F1E2579BEFB50
Владелец: ФЕДЕРАЛЬНАЯ СЛУЖБА ГОСУДАРСТВЕННОЙ РЕГИСТРАЦИИ, КАДАСТРА И КАРТОГРАФИИ
Действителен: с 02.08.2024 по 26.10.2025

полное наименование должности		инициалы, фамилия

Земельный участок
вид объекта недвижимости

Лист № 94 раздела 4.2	Всего листов раздела 4.2: 264	Всего разделов: 8	Всего листов выписки: 667

28.07.2025г. № КУВИ-001/2025-146198411	
Кадастровый номер:	78:07:0003119:2

1	2	3	4	5
41	98071.28	114284.81	-	-
42	98072	114284.52	-	-
1	98072.76	114284.35	-	-
1	98103.03	114271.92	-	-
2	98104.63	114271.87	-	-
3	98106.24	114271.95	-	-
4	98107.82	114272.19	-	-
5	98109.39	114272.57	-	-
6	98109.79	114272.6	-	-
7	98110.15	114272.77	-	-
8	98110.42	114273.07	-	-
9	98110.57	114273.44	-	-
10	98110.57	114273.84	-	-
11	98110.43	114274.22	-	-
12	98110.16	114274.52	-	-
13	98109.47	114275.32	-	-
14	98108.67	114276.02	-	-
15	98107.78	114276.6	-	-
16	98106.82	114277.05	-	-
17	98105.12	114277.36	-	-
18	98103.45	114277.8	-	-
19	98101.82	114278.35	-	-
20	98100.24	114279.02	-	-
21	98098.7	114279.81	-	-
22	98097.23	114280.7	-	-
23	98095.83	114281.7	-	-
24	98095.45	114282.38	-	-
25	98094.96	114282.99	-	-
26	98094.37	114283.5	-	-

полное наименование должности	ДОКУМЕНТ ПОДПИСАН ЭЛЕКТРОННОЙ ПОДПИСЬЮ Сертификат: 009F0BDC181A023B64597F1E2579BEFB50 Владелец: ФЕДЕРАЛЬНАЯ СЛУЖБА ГОСУДАРСТВЕННОЙ РЕГИСТРАЦИИ, КАДАСТРА И КАРТОГРАФИИ Действителен: с 02.08.2024 по 26.10.2025	инициалы, фамилия

Земельный участок
вид объекта недвижимости

Лист № 95 раздела 4.2	Всего листов раздела 4.2: 264	Всего разделов: 8	Всего листов выписки: 667

28.07.2025г. № КУВИ-001/2025-146198411	
Кадастровый номер:	78:07:0003119:2

1	2	3	4	5
27	98093.69	114283.89	-	-
28	98092.95	114284.15	-	-
29	98092.18	114284.27	-	-
30	98091.4	114284.24	-	-
31	98090.63	114284.08	-	-
32	98089.91	114283.78	-	-
33	98089.26	114283.35	-	-
34	98088.7	114282.81	-	-
35	98087.86	114281.28	-	-
36	98087.82	114280.54	-	-
37	98087.92	114279.8	-	-
38	98088.15	114279.1	-	-
39	98088.51	114278.45	-	-
40	98088.97	114277.87	-	-
41	98089.53	114277.39	-	-
42	98090.17	114277.01	-	-
43	98090.87	114276.76	-	-
44	98091.6	114276.64	-	-
45	98094.14	114275.7	-	-
46	98096.63	114274.64	-	-
47	98099.07	114273.44	-	-
48	98101.44	114272.13	-	-
1	98103.03	114271.92	-	-
1	98219.58	114217.74	-	-
2	98222.5	114216.54	-	-
3	98235.96	114249.56	-	-
4	98233.26	114250.67	-	-
5	98223.47	114254.73	-	-
6	98209.73	114221.84	-	-

ДОКУМЕНТ ПОДПИСАН
ЭЛЕКТРОННОЙ ПОДПИСЬЮ
Сертификат: 009F0BDC181A023B64597F1E2579BEFB50
Владелец: ФЕДЕРАЛЬНАЯ СЛУЖБА ГОСУДАРСТВЕННОЙ РЕГИСТРАЦИИ, КАДАСТРА И КАРТОГРАФИИ
Действителен: с 02.08.2024 по 26.10.2025

полное наименование должности	инициалы, фамилия

Земельный участок
вид объекта недвижимости

Лист № 96 раздела 4.2	Всего листов раздела 4.2: 264	Всего разделов: 8	Всего листов выписки: 667

28.07.2025г. № КУВИ-001/2025-146198411	
Кадастровый номер:	78:07:0003119:2

1	2	3	4	5
1	98219.58	114217.74	-	-
1	97919.61	113847.21	-	-
2	97915.26	113848.95	-	-
3	97909.44	113851.35	-	-
4	97905.07	113853.07	-	-
5	97883.19	113874.17	-	-
6	97892.41	113986.61	-	-
7	97912.75	114101.89	-	-
8	97925.08	114195.56	-	-
9	97917.82	114339.45	-	-
10	97909.13	114361.12	-	-
11	97933.45	114362.75	-	0.1
12	97979.31	114363.77	-	0.1
13	98016.72	114363.3	-	0.1
14	98058.85	114360.23	-	0.1
15	98076.49	114359.54	-	0.1
16	98101.2	114361.73	-	0.1
17	98113.06	114365.83	-	0.1
18	98116.17	114367.74	-	0.1
19	98117.99	114370.8	-	0.1
20	98118.89	114374.22	-	0.1
21	98121.67	114380.4	-	0.1
22	98119.5	114390.01	-	0.1
23	98118.56	114399.63	-	0.1
24	98110.78	114421.16	-	0.1
25	98091.61	114453.68	-	0.1
26	98061.09	114501.08	-	0.1
27	98040.89	114533.31	-	0.1
28	98035.49	114542.14	-	-

полное наименование должности		инициалы, фамилия

ДОКУМЕНТ ПОДПИСАН
ЭЛЕКТРОННОЙ ПОДПИСЬЮ
Сертификат: 009F0BDC181A023B64597F1E2579BEFB50
Владелец: ФЕДЕРАЛЬНАЯ СЛУЖБА ГОСУДАРСТВЕННОЙ РЕГИСТРАЦИИ, КАДАСТРА И КАРТОГРАФИИ
Действителен: с 02.08.2024 по 26.10.2025

Земельный участок
вид объекта недвижимости

Лист № 97 раздела 4.2	Всего листов раздела 4.2: 264	Всего разделов: 8	Всего листов выписки: 667

28.07.2025г. № КУВИ-001/2025-146198411	
Кадастровый номер:	78:07:0003119:2

1	2	3	4	5
29	98112.38	114511.42	-	-
30	98252.47	114453.96	-	-
31	98257.24	114452.24	-	-
32	98278.56	114444.39	-	-
33	98311.9	114427.6	-	-
34	98346.34	114406.68	-	-
35	98345.69	114404.88	-	-
36	98345.98	114404.69	-	-
37	98341.32	114393.04	-	-
38	98332.76	114371.57	-	-
39	98331.97	114369.51	-	-
40	98319.54	114338.01	-	-
41	98318.28	114334.81	-	-
42	98296.89	114279.74	-	-
43	98295.05	114274.84	-	-
44	98264.36	114194.84	-	-
45	98263.63	114192.8	-	-
46	98247.31	114150.53	-	-
47	98249.46	114149.76	-	-
48	98246.88	114142.95	-	-
49	98244.87	114143.68	-	-
50	98234.36	114110.46	-	-
51	98229.69	114097.32	-	-
52	98229.66	114097.21	-	-
53	98230.14	114096.98	-	-
54	98229.2	114094.58	-	-
55	98229.67	114094.39	-	-
56	98228.6	114091.57	-	-
57	98228.12	114091.75	-	-

ДОКУМЕНТ ПОДПИСАН
ЭЛЕКТРОННОЙ ПОДПИСЬЮ
Сертификат: 009F0BDC181A023B64597F1E2579BEFB50
Владелец: ФЕДЕРАЛЬНАЯ СЛУЖБА ГОСУДАРСТВЕННОЙ РЕГИСТРАЦИИ, КАДАСТРА И КАРТОГРАФИИ
Действителен: с 02.08.2024 по 26.10.2025

полное наименование должности		инициалы, фамилия

Земельный участок
вид объекта недвижимости

Лист № 98 раздела 4.2	Всего листов раздела 4.2: 264	Всего разделов: 8	Всего листов выписки: 667

28.07.2025г. № КУВИ-001/2025-146198411	
Кадастровый номер:	78:07:0003119:2

1	2	3	4	5
58	98226.72	114089.53	-	-
59	98226.2	114089.59	-	-
60	98221.34	114076.6	-	-
61	98219.23	114077.4	-	-
62	98206.78	114044.98	-	-
63	98208.91	114044.14	-	-
64	98206.3	114037.41	-	-
65	98204.26	114038.17	-	-
66	98196.83	114019.19	-	-
67	98197.25	114018.99	-	-
68	98196.69	114017.58	-	-
69	98196.28	114017.74	-	-
70	98187.92	113995.85	-	-
71	98187.37	113994.41	-	-
72	98185.81	113991.36	-	-
73	98165	113999.31	-	-
74	98141.91	113938	-	-
75	98162.39	113930.29	-	-
76	98153.01	113905.66	-	-
77	98148.61	113904.38	-	-
78	98147.27	113903.97	-	-
79	98140.05	113901.93	-	-
1	97919.61	113847.21	-	-

ДОКУМЕНТ ПОДПИСАН
ЭЛЕКТРОННОЙ ПОДПИСЬЮ
Сертификат: 009F0BDC181A023B64597F1E2579BEFB50
Владелец: ФЕДЕРАЛЬНАЯ СЛУЖБА ГОСУДАРСТВЕННОЙ РЕГИСТРАЦИИ, КАДАСТРА И КАРТОГРАФИИ
Действителен: с 02.08.2024 по 26.10.2025

полное наименование должности		инициалы, фамилия

Земельный участок
вид объекта недвижимости

Лист № 99 раздела 4.2	Всего листов раздела 4.2: 264	Всего разделов: 8	Всего листов выписки: 667

28.07.2025г. № КУВИ-001/2025-146198411	
Кадастровый номер:	78:07:0003119:2

Сведения о характерных точках границы части (частей) земельного участка

Учетный номер части: 78:07:0003119:2/78

Система координат

Номер точки	Координаты, м		Описание закрепления на местности	Средняя квадратичная погрешность определения координат характерных точек границ земельного участка, м
	X	Y		
1	2	3	4	5
1	97851.4	114615.69	-	-
2	97840.86	114619.9	-	-
3	97839.18	114619.31	-	-
4	97839.12	114619.49	-	-
5	97836.81	114618.52	-	-
6	97836.89	114618.33	-	-
7	97835.17	114617.4	-	-
8	97829.19	114595.6	-	-
9	97828.44	114591.12	-	-
10	97828.17	114586.64	-	-
11	97828.37	114582.09	-	-
12	97830.32	114573.21	-	-
13	97836.28	114551.53	-	-
14	97852.02	114502.89	-	-
15	97906.51	114368.07	-	-
16	97907.76	114364.54	-	-
17	97917.82	114339.45	-	-
18	97925.08	114195.56	-	-
19	97912.75	114101.89	-	-
20	97892.41	113986.61	-	-
21	97883.19	113874.17	-	-
22	97905.07	113853.07	-	-
23	97909.22	113851.44	-	-
24	97914.68	113910.8	-	-

ДОКУМЕНТ ПОДПИСАН
ЭЛЕКТРОННОЙ ПОДПИСЬЮ
Сертификат: 009F0BDC181A023B64597F1E2579BEFB50
Владелец: ФЕДЕРАЛЬНАЯ СЛУЖБА ГОСУДАРСТВЕННОЙ РЕГИСТРАЦИИ, КАДАСТРА И КАРТОГРАФИИ
Действителен: с 02.08.2024 по 26.10.2025

полное наименование должности	инициалы, фамилия

Земельный участок
вид объекта недвижимости

Лист № 100 раздела 4.2	Всего листов раздела 4.2: 264	Всего разделов: 8	Всего листов выписки: 667

28.07.2025г. № КУВИ-001/2025-146198411	
Кадастровый номер:	78:07:0003119:2

1	2	3	4	5
25	97920.71	113969.97	-	-
26	97925.43	114005.79	-	-
27	97931.67	114045.94	-	-
28	97939.34	114101.82	-	-
29	97944.5	114135.86	-	-
30	97951.35	114188.13	-	-
31	97951.85	114204.98	-	-
32	97949.77	114252.13	-	-
33	97943.63	114335.19	-	-
34	97941.81	114335.49	-	-
35	97937.67	114335.29	-	-
36	97933.89	114335.93	-	-
37	97931.82	114336.62	-	-
38	97930.02	114336.65	-	-
39	97926.72	114335.46	-	-
40	97926.6	114336.88	-	-
41	97926.48	114336.87	-	-
42	97925.94	114339.99	-	-
43	97928.43	114340.45	-	-
44	97930.94	114340.8	-	-
45	97933.46	114341.02	-	-
46	97936	114341.12	-	-
47	97938.53	114341.1	-	-
48	97941.06	114340.95	-	-
49	97943.21	114340.72	-	-
50	97942.77	114346.33	-	-
51	97941.5	114354.21	-	-
52	97939.95	114360.58	-	-
53	97937.8	114367.31	-	-

ДОКУМЕНТ ПОДПИСАН
ЭЛЕКТРОННОЙ ПОДПИСЬЮ
Сертификат: 009F0BDC181A023B64597F1E2579BEFB50
Владелец: ФЕДЕРАЛЬНАЯ СЛУЖБА ГОСУДАРСТВЕННОЙ РЕГИСТРАЦИИ, КАДАСТРА И КАРТОГРАФИИ
Действителен: с 02.08.2024 по 26.10.2025

полное наименование должности	инициалы, фамилия

Земельный участок
вид объекта недвижимости

Лист № 101 раздела 4.2	Всего листов раздела 4.2: 264	Всего разделов: 8	Всего листов выписки: 667

28.07.2025г. № КУВИ-001/2025-146198411	
Кадастровый номер:	78:07:0003119:2

1	2	3	4	5
54	97908.13	114441.48	-	-
55	97878.29	114514.54	-	-
56	97865.45	114550.87	-	-
57	97861.51	114566.99	-	-
58	97855.94	114591.5	-	-
1	97851.4	114615.69	-	-

ДОКУМЕНТ ПОДПИСАН
ЭЛЕКТРОННОЙ ПОДПИСЬЮ
Сертификат: 009F0BDC181A023B64597F1E2579BEFB50
Владелец: ФЕДЕРАЛЬНАЯ СЛУЖБА ГОСУДАРСТВЕННОЙ РЕГИСТРАЦИИ, КАДАСТРА И КАРТОГРАФИИ
Действителен: с 02.08.2024 по 26.10.2025

полное наименование должности	инициалы, фамилия

Земельный участок
вид объекта недвижимости

Лист № 102 раздела 4.2	Всего листов раздела 4.2: 264	Всего разделов: 8	Всего листов выписки: 667

28.07.2025г. № КУВИ-001/2025-146198411	
Кадастровый номер:	78:07:0003119:2

Сведения о характерных точках границы части (частей) земельного участка

Учетный номер части: 78:07:0003119:2/79

Система координат

Номер точки	Координаты, м		Описание закрепления на местности	Средняя квадратичная погрешность определения координат характерных точек границ земельного участка, м
	X	Y		
1	2	3	4	5
1	98341.14	114392.59	-	-
2	98341.32	114393.04	-	-
3	98345.98	114404.69	-	-
4	98345.69	114404.88	-	-
5	98346.34	114406.68	-	-
6	98311.9	114427.6	-	-
7	98278.56	114444.39	-	-
8	98257.24	114452.24	-	-
9	98252.47	114453.96	-	-
10	98112.38	114511.42	-	-
11	97840.86	114619.9	-	-
12	97839.18	114619.31	-	-
13	97839.12	114619.49	-	-
14	97836.81	114618.52	-	-
15	97836.89	114618.33	-	-
16	97835.17	114617.4	-	-
17	97831.05	114602.37	-	-
18	98190.1	114455	-	-
19	98339.4	114393.33	-	-
1	98341.14	114392.59	-	-

полное наименование должности		инициалы, фамилия

ДОКУМЕНТ ПОДПИСАН
ЭЛЕКТРОННОЙ ПОДПИСЬЮ
Сертификат: 009F0BDC181A023B64597F1E2579BEFB50
Владелец: ФЕДЕРАЛЬНАЯ СЛУЖБА ГОСУДАРСТВЕННОЙ РЕГИСТРАЦИИ, КАДАСТРА И КАРТОГРАФИИ
Действителен: с 02.08.2024 по 26.10.2025

Земельный участок
вид объекта недвижимости

Лист № 103 раздела 4.2	Всего листов раздела 4.2: 264	Всего разделов: 8	Всего листов выписки: 667

28.07.2025г. № КУВИ-001/2025-146198411	
Кадастровый номер:	78:07:0003119:2

Сведения о характерных точках границы части (частей) земельного участка

Учетный номер части: 78:07:0003119:2/80

Система координат

Номер точки	Координаты, м		Описание закрепления на местности	Средняя квадратичная погрешность определения координат характерных точек границ земельного участка, м
	X	Y		
1	2	3	4	5
1	98286.44	114252.4	-	-
2	98295.05	114274.84	-	-
3	98296.89	114279.74	-	-
4	98318.28	114334.81	-	-
5	98319.54	114338.01	-	-
6	98331.97	114369.51	-	-
7	98332.76	114371.57	-	-
8	98341.32	114393.04	-	-
9	98345.98	114404.69	-	-
10	98345.69	114404.88	-	-
11	98346.34	114406.68	-	-
12	98311.9	114427.6	-	-
13	98278.56	114444.39	-	-
14	98257.24	114452.24	-	-
15	98252.47	114453.96	-	-
16	98112.38	114511.42	-	-
17	97840.86	114619.9	-	-
18	97839.18	114619.31	-	-
19	97839.12	114619.49	-	-
20	97836.81	114618.52	-	-
21	97836.89	114618.33	-	-
22	97835.17	114617.4	-	-
23	97829.19	114595.6	-	-
24	97828.44	114591.12	-	-

полное наименование должности		инициалы, фамилия

ДОКУМЕНТ ПОДПИСАН
ЭЛЕКТРОННОЙ ПОДПИСЬЮ
Сертификат: 009F0BDC181A023B64597F1E2579BEFB50
Владелец: ФЕДЕРАЛЬНАЯ СЛУЖБА ГОСУДАРСТВЕННОЙ РЕГИСТРАЦИИ, КАДАСТРА И КАРТОГРАФИИ
Действителен: с 02.08.2024 по 26.10.2025

Земельный участок
вид объекта недвижимости

Лист № 104 раздела 4.2	Всего листов раздела 4.2: 264	Всего разделов: 8	Всего листов выписки: 667

28.07.2025г. № КУВИ-001/2025-146198411	
Кадастровый номер:	78:07:0003119:2

1	2	3	4	5
25	97828.17	114586.64	-	-
26	97828.37	114582.09	-	-
27	97830.32	114573.21	-	-
28	97836.28	114551.53	-	-
29	97852.02	114502.89	-	-
30	97886.55	114417.45	-	-
31	98132.94	114316.32	-	-
1	98286.44	114252.4	-	-
1	98034.42	114417.09	-	-
2	98035.48	114415.82	-	-
3	98036.43	114414.47	-	-
4	98037.26	114413.04	-	-
5	98037.95	114411.54	-	-
6	98038.51	114409.98	-	-
7	98038.93	114408.38	-	-
8	98039.21	114406.75	-	-
9	98039.33	114405.11	-	-
10	98039.32	114403.45	-	-
11	98039.15	114401.81	-	-
12	98038.84	114400.19	-	-
13	98038.39	114398.6	-	-
14	98037.79	114397.05	-	-
15	98037.06	114395.57	-	-
16	98036.21	114394.16	-	-
17	98035.23	114392.83	-	-
18	98034.13	114391.59	-	-
19	98032.93	114390.45	-	-
20	98031.64	114389.43	-	-
21	98030.76	114388.62	-	-

ДОКУМЕНТ ПОДПИСАН
ЭЛЕКТРОННОЙ ПОДПИСЬЮ
Сертификат: 009F0BDC181A023B64597F1E2579BEFB50
Владелец: ФЕДЕРАЛЬНАЯ СЛУЖБА ГОСУДАРСТВЕННОЙ РЕГИСТРАЦИИ, КАДАСТРА И КАРТОГРАФИИ
Действителен: с 02.08.2024 по 26.10.2025

полное наименование должности	инициалы, фамилия

Земельный участок
вид объекта недвижимости

Лист № 105 раздела 4.2	Всего листов раздела 4.2: 264	Всего разделов: 8	Всего листов выписки: 667

28.07.2025г. № КУВИ-001/2025-146198411	
Кадастровый номер:	78:07:0003119:2

1	2	3	4	5
22	98029.78	114387.94	-	-
23	98028.73	114387.39	-	-
24	98027.61	114386.99	-	-
25	98026.45	114386.73	-	-
26	98025.27	114386.62	-	-
27	98024.08	114386.68	-	-
28	98022.91	114386.88	-	-
29	98021.77	114387.24	-	-
30	98020.69	114387.74	-	-
31	98019.69	114388.38	-	-
32	98018.78	114389.14	-	-
33	98017.98	114390.02	-	-
34	98017.29	114390.99	-	-
35	98016.74	114392.05	-	-
36	98016.33	114393.16	-	-
37	98016.08	114394.33	-	-
38	98015.18	114395.57	-	-
39	98014.4	114396.89	-	-
40	98013.76	114398.29	-	-
41	98013.26	114399.74	-	-
42	98012.91	114401.23	-	-
43	98012.7	114402.75	-	-
44	98012.65	114404.29	-	-
45	98012.75	114405.82	-	-
46	98012.99	114407.33	-	-
47	98013.39	114408.82	-	-
48	98013.93	114410.26	-	-
49	98014.6	114411.63	-	-
50	98015.41	114412.94	-	-

полное наименование должности		инициалы, фамилия

ДОКУМЕНТ ПОДПИСАН
ЭЛЕКТРОННОЙ ПОДПИСЬЮ
Сертификат: 009F0BDC181A023B64597F1E2579BEFB50
Владелец: ФЕДЕРАЛЬНАЯ СЛУЖБА ГОСУДАРСТВЕННОЙ РЕГИСТРАЦИИ, КАДАСТРА И КАРТОГРАФИИ
Действителен: с 02.08.2024 по 26.10.2025

Земельный участок
вид объекта недвижимости

Лист № 106 раздела 4.2	Всего листов раздела 4.2: 264	Всего разделов: 8	Всего листов выписки: 667

28.07.2025г. № КУВИ-001/2025-146198411	
Кадастровый номер:	78:07:0003119:2

1	2	3	4	5
51	98016.35	114414.16	-	-
52	98017.31	114415.21	-	-
53	98018.37	114416.16	-	-
54	98019.53	114416.99	-	-
55	98020.77	114417.7	-	-
56	98022.08	114418.28	-	-
57	98023.43	114418.72	-	-
58	98024.83	114419.03	-	-
59	98026.25	114419.18	-	-
60	98027.67	114419.19	-	-
61	98029.1	114419.05	-	-
62	98030.49	114418.77	-	-
63	98031.86	114418.34	-	-
64	98033.17	114417.78	-	-
1	98034.42	114417.09	-	-
1	98101.5	114408.27	-	-
2	98102.3	114407.52	-	-
3	98102.99	114406.67	-	-
4	98103.56	114405.73	-	-
5	98104	114404.72	-	-
6	98104.3	114403.67	-	-
7	98104.46	114402.58	-	-
8	98104.46	114401.48	-	-
9	98104.32	114400.39	-	-
10	98104.04	114399.34	-	-
11	98103.69	114398.51	-	-
12	98103.22	114397.74	-	-
13	98102.64	114397.06	-	-
14	98101.97	114396.47	-	-

ДОКУМЕНТ ПОДПИСАН
ЭЛЕКТРОННОЙ ПОДПИСЬЮ
Сертификат: 009F0BDC181A023B64597F1E2579BEFB50
Владелец: ФЕДЕРАЛЬНАЯ СЛУЖБА ГОСУДАРСТВЕННОЙ РЕГИСТРАЦИИ, КАДАСТРА И КАРТОГРАФИИ
Действителен: с 02.08.2024 по 26.10.2025

полное наименование должности	инициалы, фамилия

Земельный участок
вид объекта недвижимости

Лист № 107 раздела 4.2	Всего листов раздела 4.2: 264	Всего разделов: 8	Всего листов выписки: 667

28.07.2025г. № КУВИ-001/2025-146198411	
Кадастровый номер:	78:07:0003119:2

1	2	3	4	5
15	98101.21	114395.99	-	-
16	98100.39	114395.63	-	-
17	98099.52	114395.4	-	-
18	98098.63	114395.31	-	-
19	98097.73	114395.35	-	-
20	98096.86	114395.53	-	-
21	98096.25	114394.93	-	-
22	98095.57	114394.44	-	-
23	98094.81	114394.05	-	-
24	98094.01	114393.79	-	-
25	98093.18	114393.65	-	-
26	98092.33	114393.64	-	-
27	98091.49	114393.76	-	-
28	98090.69	114394.01	-	-
29	98068.46	114403.17	-	-
30	98067.84	114403.51	-	-
31	98067.31	114403.97	-	-
32	98066.87	114404.52	-	-
33	98066.55	114405.15	-	-
34	98066.37	114405.83	-	-
35	98066.32	114406.54	-	-
36	98065.51	114407.33	-	-
37	98064.81	114408.21	-	-
38	98064.21	114409.17	-	-
39	98063.73	114410.19	-	-
40	98063.37	114411.26	-	-
41	98063.14	114412.37	-	-
42	98063.04	114413.49	-	-
43	98063.07	114414.62	-	-

ДОКУМЕНТ ПОДПИСАН
ЭЛЕКТРОННОЙ ПОДПИСЬЮ
Сертификат: 009F0BDC181A023B64597F1E2579BEFB50
Владелец: ФЕДЕРАЛЬНАЯ СЛУЖБА ГОСУДАРСТВЕННОЙ РЕГИСТРАЦИИ, КАДАСТРА И КАРТОГРАФИИ
Действителен: с 02.08.2024 по 26.10.2025

полное наименование должности	инициалы, фамилия

Земельный участок
вид объекта недвижимости

Лист № 108 раздела 4.2	Всего листов раздела 4.2: 264	Всего разделов: 8	Всего листов выписки: 667

28.07.2025г. № КУВИ-001/2025-146198411	
Кадастровый номер:	78:07:0003119:2

1	2	3	4	5
44	98063.23	114415.74	-	-
45	98063.76	114416.64	-	-
46	98064.42	114417.45	-	-
47	98065.19	114418.16	-	-
48	98066.06	114418.74	-	-
49	98067.01	114419.19	-	-
50	98068.02	114419.48	-	-
51	98069.06	114419.63	-	-
52	98070.11	114419.62	-	-
53	98070.86	114420.13	-	-
54	98071.67	114420.53	-	-
55	98072.54	114420.82	-	-
56	98073.43	114421	-	-
57	98074.34	114421.05	-	-
58	98075.24	114420.98	-	-
59	98076.14	114420.8	-	-
60	98098.18	114412.29	-	-
61	98098.93	114412.03	-	-
62	98099.63	114411.65	-	-
63	98100.25	114411.14	-	-
64	98100.76	114410.52	-	-
65	98101.14	114409.82	-	-
66	98101.39	114409.06	-	-
1	98101.5	114408.27	-	-

ДОКУМЕНТ ПОДПИСАН
ЭЛЕКТРОННОЙ ПОДПИСЬЮ
Сертификат: 009F0BDC181A023B64597F1E2579BEFB50
Владелец: ФЕДЕРАЛЬНАЯ СЛУЖБА ГОСУДАРСТВЕННОЙ РЕГИСТРАЦИИ, КАДАСТРА И КАРТОГРАФИИ
Действителен: с 02.08.2024 по 26.10.2025

полное наименование должности	инициалы, фамилия

Земельный участок
вид объекта недвижимости

Лист № 109 раздела 4.2	Всего листов раздела 4.2: 264	Всего разделов: 8	Всего листов выписки: 667

28.07.2025г. № КУВИ-001/2025-146198411	
Кадастровый номер:	78:07:0003119:2

Сведения о характерных точках границы части (частей) земельного участка

Учетный номер части: 78:07:0003119:2/81

Система координат

Номер точки	Координаты, м		Описание закрепления на местности	Средняя квадратичная погрешность определения координат характерных точек границ земельного участка, м
	X	Y		
1	2	3	4	5
1	97851.4	114615.69	-	-
2	97840.86	114619.9	-	-
3	97839.18	114619.31	-	-
4	97839.12	114619.49	-	-
5	97836.81	114618.52	-	-
6	97836.89	114618.33	-	-
7	97835.17	114617.4	-	-
8	97829.19	114595.6	-	-
9	97828.44	114591.12	-	-
10	97828.17	114586.64	-	-
11	97828.37	114582.09	-	-
12	97830.32	114573.21	-	-
13	97836.28	114551.53	-	-
14	97852.02	114502.89	-	-
15	97906.51	114368.07	-	-
16	97907.76	114364.54	-	-
17	97917.82	114339.45	-	-
18	97925.08	114195.56	-	-
19	97912.75	114101.89	-	-
20	97892.41	113986.61	-	-
21	97883.19	113874.17	-	-
22	97905.07	113853.07	-	-
23	97909.22	113851.44	-	-
24	97914.68	113910.8	-	-

полное наименование должности		инициалы, фамилия

ДОКУМЕНТ ПОДПИСАН
ЭЛЕКТРОННОЙ ПОДПИСЬЮ
Сертификат: 009F0BDC181A023B64597F1E2579BEFB50
Владелец: ФЕДЕРАЛЬНАЯ СЛУЖБА ГОСУДАРСТВЕННОЙ РЕГИСТРАЦИИ, КАДАСТРА И КАРТОГРАФИИ
Действителен: с 02.08.2024 по 26.10.2025

Земельный участок
вид объекта недвижимости

Лист № 110 раздела 4.2	Всего листов раздела 4.2: 264	Всего разделов: 8	Всего листов выписки: 667

28.07.2025г. № КУВИ-001/2025-146198411	
Кадастровый номер:	78:07:0003119:2

1	2	3	4	5
25	97920.71	113969.97	-	-
26	97925.43	114005.79	-	-
27	97931.67	114045.94	-	-
28	97939.34	114101.82	-	-
29	97944.5	114135.86	-	-
30	97951.35	114188.13	-	-
31	97951.85	114204.98	-	-
32	97949.77	114252.13	-	-
33	97943.63	114335.19	-	-
34	97941.81	114335.49	-	-
35	97937.67	114335.29	-	-
36	97933.89	114335.93	-	-
37	97931.82	114336.62	-	-
38	97930.02	114336.65	-	-
39	97926.72	114335.46	-	-
40	97926.6	114336.88	-	-
41	97926.48	114336.87	-	-
42	97925.94	114339.99	-	-
43	97928.43	114340.45	-	-
44	97930.94	114340.8	-	-
45	97933.46	114341.02	-	-
46	97936	114341.12	-	-
47	97938.53	114341.1	-	-
48	97941.06	114340.95	-	-
49	97943.21	114340.72	-	-
50	97942.77	114346.33	-	-
51	97941.5	114354.21	-	-
52	97939.95	114360.58	-	-
53	97937.8	114367.31	-	-

ДОКУМЕНТ ПОДПИСАН
ЭЛЕКТРОННОЙ ПОДПИСЬЮ
Сертификат: 009F0BDC181A023B64597F1E2579BEFB50
Владелец: ФЕДЕРАЛЬНАЯ СЛУЖБА ГОСУДАРСТВЕННОЙ РЕГИСТРАЦИИ, КАДАСТРА И КАРТОГРАФИИ
Действителен: с 02.08.2024 по 26.10.2025

полное наименование должности	инициалы, фамилия

Земельный участок
вид объекта недвижимости

Лист № 111 раздела 4.2	Всего листов раздела 4.2: 264	Всего разделов: 8	Всего листов выписки: 667

28.07.2025г. № КУВИ-001/2025-146198411	
Кадастровый номер:	78:07:0003119:2

1	2	3	4	5
54	97908.13	114441.48	-	-
55	97878.29	114514.54	-	-
56	97865.45	114550.87	-	-
57	97861.51	114566.99	-	-
58	97855.94	114591.5	-	-
1	97851.4	114615.69	-	-

ДОКУМЕНТ ПОДПИСАН
ЭЛЕКТРОННОЙ ПОДПИСЬЮ
Сертификат: 009F0BDC181A023B64597F1E2579BEFB50
Владелец: ФЕДЕРАЛЬНАЯ СЛУЖБА ГОСУДАРСТВЕННОЙ РЕГИСТРАЦИИ, КАДАСТРА И КАРТОГРАФИИ
Действителен: с 02.08.2024 по 26.10.2025

полное наименование должности	инициалы, фамилия

Земельный участок
вид объекта недвижимости

Лист № 112 раздела 4.2	Всего листов раздела 4.2: 264	Всего разделов: 8	Всего листов выписки: 667

28.07.2025г. № КУВИ-001/2025-146198411	
Кадастровый номер:	78:07:0003119:2

Сведения о характерных точках границы части (частей) земельного участка

Учетный номер части: 78:07:0003119:2/82

Система координат

Номер точки	Координаты, м		Описание закрепления на местности	Средняя квадратичная погрешность определения координат характерных точек границ земельного участка, м
	X	Y		
1	2	3	4	5
1	97919.61	113847.21	-	-
2	98140.05	113901.93	-	-
3	98147.27	113903.97	-	-
4	98148.61	113904.38	-	-
5	98153.01	113905.66	-	-
6	98162.39	113930.29	-	-
7	98141.91	113938	-	-
8	98165	113999.31	-	-
9	98185.81	113991.36	-	-
10	98187.37	113994.41	-	-
11	98187.92	113995.85	-	-
12	98196.28	114017.74	-	-
13	98196.69	114017.58	-	-
14	98197.25	114018.99	-	-
15	98196.83	114019.19	-	-
16	98204.26	114038.17	-	-
17	98206.3	114037.41	-	-
18	98208.91	114044.14	-	-
19	98206.78	114044.98	-	-
20	98219.23	114077.4	-	-
21	98221.34	114076.6	-	-
22	98226.2	114089.59	-	-
23	98226.72	114089.53	-	-
24	98228.12	114091.75	-	-

ДОКУМЕНТ ПОДПИСАН
ЭЛЕКТРОННОЙ ПОДПИСЬЮ
Сертификат: 009F0BDC181A023B64597F1E2579BEFB50
Владелец: ФЕДЕРАЛЬНАЯ СЛУЖБА ГОСУДАРСТВЕННОЙ РЕГИСТРАЦИИ, КАДАСТРА И КАРТОГРАФИИ
Действителен: с 02.08.2024 по 26.10.2025

полное наименование должности	инициалы, фамилия

Земельный участок
вид объекта недвижимости

Лист № 113 раздела 4.2	Всего листов раздела 4.2: 264	Всего разделов: 8	Всего листов выписки: 667

28.07.2025г. № КУВИ-001/2025-146198411	
Кадастровый номер:	78:07:0003119:2

1	2	3	4	5
25	98228.6	114091.57	-	-
26	98229.67	114094.39	-	-
27	98229.2	114094.58	-	-
28	98230.14	114096.98	-	-
29	98229.66	114097.21	-	-
30	98229.69	114097.32	-	-
31	98234.36	114110.46	-	-
32	98244.87	114143.68	-	-
33	98246.88	114142.95	-	-
34	98249.46	114149.76	-	-
35	98247.31	114150.53	-	-
36	98263.63	114192.8	-	-
37	98264.36	114194.84	-	-
38	98295.05	114274.84	-	-
39	98296.89	114279.74	-	-
40	98318.28	114334.81	-	-
41	98319.54	114338.01	-	-
42	98331.97	114369.51	-	-
43	98332.76	114371.57	-	-
44	98341.32	114393.04	-	-
45	98345.98	114404.69	-	-
46	98345.69	114404.88	-	-
47	98346.34	114406.68	-	-
48	98311.9	114427.6	-	-
49	98278.56	114444.39	-	-
50	98257.24	114452.24	-	-
51	98252.47	114453.96	-	-
52	98112.38	114511.42	-	-
53	98035.49	114542.14	-	-

ДОКУМЕНТ ПОДПИСАН
ЭЛЕКТРОННОЙ ПОДПИСЬЮ
Сертификат: 009F0BDC181A023B64597F1E2579BEFB50
Владелец: ФЕДЕРАЛЬНАЯ СЛУЖБА ГОСУДАРСТВЕННОЙ РЕГИСТРАЦИИ, КАДАСТРА И КАРТОГРАФИИ
Действителен: с 02.08.2024 по 26.10.2025

полное наименование должности	инициалы, фамилия

Земельный участок
вид объекта недвижимости

Лист № 114 раздела 4.2	Всего листов раздела 4.2: 264	Всего разделов: 8	Всего листов выписки: 667

28.07.2025г. № КУВИ-001/2025-146198411	
Кадастровый номер:	78:07:0003119:2

1	2	3	4	5
54	98040.89	114533.31	-	-
55	98061.09	114501.08	-	-
56	98091.61	114453.68	-	-
57	98110.78	114421.16	-	-
58	98118.56	114399.63	-	-
59	98119.5	114390.01	-	-
60	98121.67	114380.4	-	-
61	98118.89	114374.22	-	-
62	98117.99	114370.8	-	-
63	98116.17	114367.74	-	-
64	98113.06	114365.83	-	-
65	98101.2	114361.73	-	-
66	98076.49	114359.54	-	-
67	98058.85	114360.23	-	-
68	98016.72	114363.3	-	-
69	97979.31	114363.77	-	-
70	97933.45	114362.75	-	-
71	97909.13	114361.12	-	-
72	97917.82	114339.45	-	-
73	97925.08	114195.56	-	-
74	97912.75	114101.89	-	-
75	97892.41	113986.61	-	-
76	97883.19	113874.17	-	-
77	97905.07	113853.07	-	-
78	97909.44	113851.35	-	-
79	97915.26	113848.95	-	-
1	97919.61	113847.21	-	-
1	97925.94	114339.99	-	-
2	97928.43	114340.45	-	-

ДОКУМЕНТ ПОДПИСАН
ЭЛЕКТРОННОЙ ПОДПИСЬЮ
Сертификат: 009F0BDC181A023B64597F1E2579BEFB50
Владелец: ФЕДЕРАЛЬНАЯ СЛУЖБА ГОСУДАРСТВЕННОЙ РЕГИСТРАЦИИ, КАДАСТРА И КАРТОГРАФИИ
Действителен: с 02.08.2024 по 26.10.2025

полное наименование должности	инициалы, фамилия

Земельный участок
вид объекта недвижимости

Лист № 115 раздела 4.2	Всего листов раздела 4.2: 264	Всего разделов: 8	Всего листов выписки: 667

28.07.2025г. № КУВИ-001/2025-146198411	
Кадастровый номер:	78:07:0003119:2

1	2	3	4	5
3	97930.94	114340.8	-	-
4	97933.46	114341.02	-	-
5	97936	114341.12	-	-
6	97938.53	114341.1	-	-
7	97941.06	114340.95	-	-
8	97943.59	114340.68	-	-
9	97946.1	114340.27	-	-
10	97948.59	114339.75	-	-
11	97951.05	114339.11	-	-
12	97953.48	114338.34	-	-
13	97955.86	114337.46	-	-
14	97958.2	114336.46	-	-
15	97960.49	114335.35	-	-
16	97962.73	114334.13	-	-
17	97964.47	114332.53	-	-
18	97966.32	114331.04	-	-
19	97968.25	114329.67	-	-
20	97970.26	114328.42	-	-
21	97972.34	114327.29	-	-
22	97974.49	114326.3	-	-
23	97976.42	114325.53	-	-
24	97978.39	114324.87	-	-
25	97980.39	114324.31	-	-
26	97982.42	114323.86	-	-
27	97984.47	114323.52	-	-
28	97986.65	114323.55	-	-
29	97988.83	114323.46	-	-
30	97990.99	114323.22	-	-
31	97993.14	114322.86	-	-

ДОКУМЕНТ ПОДПИСАН
ЭЛЕКТРОННОЙ ПОДПИСЬЮ
Сертификат: 009F0BDC181A023B64597F1E2579BEFB50
Владелец: ФЕДЕРАЛЬНАЯ СЛУЖБА ГОСУДАРСТВЕННОЙ РЕГИСТРАЦИИ, КАДАСТРА И КАРТОГРАФИИ
Действителен: с 02.08.2024 по 26.10.2025

полное наименование должности	инициалы, фамилия

Земельный участок
вид объекта недвижимости

Лист № 116 раздела 4.2	Всего листов раздела 4.2: 264	Всего разделов: 8	Всего листов выписки: 667

28.07.2025г. № КУВИ-001/2025-146198411	
Кадастровый номер:	78:07:0003119:2

1	2	3	4	5
32	97995.27	114322.36	-	-
33	97997.36	114321.73	-	-
34	97999.4	114320.97	-	-
35	98001.4	114320.09	-	-
36	98003.08	114319.22	-	-
37	98004.71	114318.27	-	-
38	98006.29	114317.22	-	-
39	98007.82	114316.1	-	-
40	98009.35	114314.51	-	-
41	98010.97	114313.01	-	-
42	98012.67	114311.6	-	-
43	98014.44	114310.29	-	-
44	98016.46	114308.95	-	-
45	98018.57	114307.74	-	-
46	98020.74	114306.66	-	-
47	98022.97	114305.72	-	-
48	98025.26	114304.9	-	-
49	98027.59	114304.23	-	-
50	98029.96	114303.7	-	-
51	98032.36	114303.31	-	-
52	98032.77	114303.08	-	-
53	98033.1	114302.75	-	-
54	98033.32	114302.34	-	-
55	98033.41	114301.88	-	-
56	98033.37	114301.41	-	-
57	98033.19	114300.98	-	-
58	98032.9	114300.62	-	-
59	98032.51	114300.35	-	-
60	98032.06	114300.21	-	-

ДОКУМЕНТ ПОДПИСАН
ЭЛЕКТРОННОЙ ПОДПИСЬЮ
Сертификат: 009F0BDC181A023B64597F1E2579BEFB50
Владелец: ФЕДЕРАЛЬНАЯ СЛУЖБА ГОСУДАРСТВЕННОЙ РЕГИСТРАЦИИ, КАДАСТРА И КАРТОГРАФИИ
Действителен: с 02.08.2024 по 26.10.2025

полное наименование должности	инициалы, фамилия

Земельный участок
вид объекта недвижимости

Лист № 117 раздела 4.2	Всего листов раздела 4.2: 264	Всего разделов: 8	Всего листов выписки: 667

28.07.2025г. № КУВИ-001/2025-146198411	
Кадастровый номер:	78:07:0003119:2

1	2	3	4	5
61	98031.6	114300.21	-	-
62	98029.21	114300.59	-	-
63	98026.85	114301.09	-	-
64	98024.51	114301.7	-	-
65	98022.21	114302.42	-	-
66	98019.94	114303.25	-	-
67	98017.72	114304.2	-	-
68	98015.62	114305.21	-	-
69	98013.58	114306.32	-	-
70	98011.59	114307.53	-	-
71	98009.65	114308.82	-	-
72	98007.78	114310.2	-	-
73	98006.18	114311.77	-	-
74	98004.49	114313.24	-	-
75	98002.7	114314.59	-	-
76	98000.82	114315.82	-	-
77	97998.86	114316.92	-	-
78	97996.84	114317.89	-	-
79	97994.72	114318.72	-	-
80	97992.56	114319.42	-	-
81	97990.35	114319.96	-	-
82	97988.12	114320.35	-	-
83	97985.86	114320.6	-	-
84	97983.59	114320.68	-	-
85	97981.32	114320.62	-	-
86	97979.06	114320.4	-	-
87	97962.53	114329.49	-	-
88	97955.82	114332.64	-	-
89	97953.49	114333.56	-	-

ДОКУМЕНТ ПОДПИСАН
ЭЛЕКТРОННОЙ ПОДПИСЬЮ
Сертификат: 009F0BDC181A023B64597F1E2579BEFB50
Владелец: ФЕДЕРАЛЬНАЯ СЛУЖБА ГОСУДАРСТВЕННОЙ РЕГИСТРАЦИИ, КАДАСТРА И КАРТОГРАФИИ
Действителен: с 02.08.2024 по 26.10.2025

полное наименование должности	инициалы, фамилия

Земельный участок
вид объекта недвижимости

Лист № 118 раздела 4.2	Всего листов раздела 4.2: 264	Всего разделов: 8	Всего листов выписки: 667

28.07.2025г. № КУВИ-001/2025-146198411	
Кадастровый номер:	78:07:0003119:2

1	2	3	4	5
90	97951.13	114334.39	-	-
91	97948.73	114335.11	-	-
92	97946.3	114335.73	-	-
93	97943.86	114336.25	-	-
94	97940.98	114336.71	-	-
95	97938.09	114337.03	-	-
96	97935.19	114337.21	-	-
97	97932.28	114337.24	-	-
98	97929.37	114337.13	-	-
99	97926.48	114336.87	-	-
1	97925.94	114339.99	-	-
1	98053.69	114297.85	-	-
2	98054.35	114298.37	-	-
3	98055.1	114298.76	-	-
4	98055.91	114299.01	-	-
5	98056.74	114299.1	-	-
6	98057.59	114299.04	-	-
7	98058.4	114298.82	-	-
8	98059.17	114298.46	-	-
9	98059.85	114297.96	-	-
10	98060.43	114297.35	-	-
11	98060.89	114296.64	-	-
12	98061.21	114295.86	-	-
13	98075.01	114289.79	-	-
14	98075.52	114289.59	-	-
15	98075.99	114289.3	-	-
16	98076.38	114288.91	-	-
17	98076.69	114288.45	-	-
18	98076.89	114287.94	-	-

ДОКУМЕНТ ПОДПИСАН
ЭЛЕКТРОННОЙ ПОДПИСЬЮ
Сертификат: 009F0BDC181A023B64597F1E2579BEFB50
Владелец: ФЕДЕРАЛЬНАЯ СЛУЖБА ГОСУДАРСТВЕННОЙ РЕГИСТРАЦИИ, КАДАСТРА И КАРТОГРАФИИ
Действителен: с 02.08.2024 по 26.10.2025

полное наименование должности	инициалы, фамилия

Земельный участок
вид объекта недвижимости

Лист № 119 раздела 4.2	Всего листов раздела 4.2: 264	Всего разделов: 8	Всего листов выписки: 667

28.07.2025г. № КУВИ-001/2025-146198411	
Кадастровый номер:	78:07:0003119:2

1	2	3	4	5
19	98076.99	114287.4	-	-
20	98076.43	114285.32	-	-
21	98075.77	114284.89	-	-
22	98075.06	114284.57	-	-
23	98074.31	114284.38	-	-
24	98073.53	114284.3	-	-
25	98072.76	114284.35	-	-
26	98072	114284.52	-	-
27	98071.28	114284.81	-	-
28	98069.38	114285.81	-	-
29	98067.41	114286.68	-	-
30	98065.39	114287.39	-	-
31	98063.32	114287.96	-	-
32	98061.21	114288.36	-	-
33	98059.08	114288.61	-	-
34	98056.94	114288.71	-	-
35	98056	114289.04	-	-
36	98055.11	114289.5	-	-
37	98054.3	114290.09	-	-
38	98053.58	114290.77	-	-
39	98052.96	114291.56	-	-
40	98052.45	114292.42	-	-
41	98052.07	114293.34	-	-
42	98051.83	114294.31	-	-
1	98053.69	114297.85	-	-
1	98087.86	114281.28	-	-
2	98088.7	114282.81	-	-
3	98089.26	114283.35	-	-
4	98089.91	114283.78	-	-

ДОКУМЕНТ ПОДПИСАН
ЭЛЕКТРОННОЙ ПОДПИСЬЮ
Сертификат: 009F0BDC181A023B64597F1E2579BEFB50
Владелец: ФЕДЕРАЛЬНАЯ СЛУЖБА ГОСУДАРСТВЕННОЙ РЕГИСТРАЦИИ, КАДАСТРА И КАРТОГРАФИИ
Действителен: с 02.08.2024 по 26.10.2025

полное наименование должности	инициалы, фамилия

Земельный участок
вид объекта недвижимости

Лист № 120 раздела 4.2	Всего листов раздела 4.2: 264	Всего разделов: 8	Всего листов выписки: 667

28.07.2025г. № КУВИ-001/2025-146198411	
Кадастровый номер:	78:07:0003119:2

1	2	3	4	5
5	98090.63	114284.08	-	-
6	98091.4	114284.24	-	-
7	98092.18	114284.27	-	-
8	98092.95	114284.15	-	-
9	98093.69	114283.89	-	-
10	98094.37	114283.5	-	-
11	98094.96	114282.99	-	-
12	98095.45	114282.38	-	-
13	98095.83	114281.7	-	-
14	98097.23	114280.7	-	-
15	98098.7	114279.81	-	-
16	98100.24	114279.02	-	-
17	98101.82	114278.35	-	-
18	98103.45	114277.8	-	-
19	98105.12	114277.36	-	-
20	98106.82	114277.05	-	-
21	98107.78	114276.6	-	-
22	98108.67	114276.02	-	-
23	98109.47	114275.32	-	-
24	98110.16	114274.52	-	-
25	98110.43	114274.22	-	-
26	98110.57	114273.84	-	-
27	98110.57	114273.44	-	-
28	98110.42	114273.07	-	-
29	98110.15	114272.77	-	-
30	98109.79	114272.6	-	-
31	98109.39	114272.57	-	-
32	98107.82	114272.19	-	-
33	98106.24	114271.95	-	-

ДОКУМЕНТ ПОДПИСАН
ЭЛЕКТРОННОЙ ПОДПИСЬЮ
Сертификат: 009F0BDC181A023B64597F1E2579BEFB50
Владелец: ФЕДЕРАЛЬНАЯ СЛУЖБА ГОСУДАРСТВЕННОЙ РЕГИСТРАЦИИ, КАДАСТРА И КАРТОГРАФИИ
Действителен: с 02.08.2024 по 26.10.2025

полное наименование должности	инициалы, фамилия

Земельный участок
вид объекта недвижимости

Лист № 121 раздела 4.2	Всего листов раздела 4.2: 264	Всего разделов: 8	Всего листов выписки: 667

28.07.2025г. № КУВИ-001/2025-146198411	
Кадастровый номер:	78:07:0003119:2

1	2	3	4	5
34	98104.63	114271.87	-	-
35	98103.03	114271.92	-	-
36	98101.44	114272.13	-	-
37	98099.07	114273.44	-	-
38	98096.63	114274.64	-	-
39	98094.14	114275.7	-	-
40	98091.6	114276.64	-	-
41	98090.87	114276.76	-	-
42	98090.17	114277.01	-	-
43	98089.53	114277.39	-	-
44	98088.97	114277.87	-	-
45	98088.51	114278.45	-	-
46	98088.15	114279.1	-	-
47	98087.92	114279.8	-	-
48	98087.82	114280.54	-	-
1	98087.86	114281.28	-	-
1	98222.5	114216.54	-	-
2	98219.58	114217.74	-	-
3	98209.73	114221.84	-	-
4	98223.47	114254.73	-	-
5	98233.26	114250.67	-	-
6	98235.96	114249.56	-	-
1	98222.5	114216.54	-	-

ДОКУМЕНТ ПОДПИСАН
ЭЛЕКТРОННОЙ ПОДПИСЬЮ
Сертификат: 009F0BDC181A023B64597F1E2579BEFB50
Владелец: ФЕДЕРАЛЬНАЯ СЛУЖБА ГОСУДАРСТВЕННОЙ РЕГИСТРАЦИИ, КАДАСТРА И КАРТОГРАФИИ
Действителен: с 02.08.2024 по 26.10.2025

полное наименование должности		инициалы, фамилия

Земельный участок
вид объекта недвижимости

Лист № 122 раздела 4.2	Всего листов раздела 4.2: 264	Всего разделов: 8	Всего листов выписки: 667

28.07.2025г. № КУВИ-001/2025-146198411	
Кадастровый номер:	78:07:0003119:2

Сведения о характерных точках границы части (частей) земельного участка

Учетный номер части: 78:07:0003119:2/83

Система координат

Номер точки	Координаты, м		Описание закрепления на местности	Средняя квадратичная погрешность определения координат характерных точек границ земельного участка, м
	X	Y		
1	2	3	4	5
1	98179.17	113993.9	-	-
2	98185.81	113991.36	-	-
3	98187.37	113994.41	-	-
4	98187.92	113995.85	-	-
5	98189.29	113999.44	-	-
6	98179.38	113994.09	-	-
1	98179.17	113993.9	-	-

ДОКУМЕНТ ПОДПИСАН
ЭЛЕКТРОННОЙ ПОДПИСЬЮ
Сертификат: 009F0BDC181A023B64597F1E2579BEFB50
Владелец: ФЕДЕРАЛЬНАЯ СЛУЖБА ГОСУДАРСТВЕННОЙ РЕГИСТРАЦИИ, КАДАСТРА И КАРТОГРАФИИ
Действителен: с 02.08.2024 по 26.10.2025

полное наименование должности		инициалы, фамилия

Земельный участок
вид объекта недвижимости

Лист № 123 раздела 4.2	Всего листов раздела 4.2: 264	Всего разделов: 8	Всего листов выписки: 667

28.07.2025г. № КУВИ-001/2025-146198411	
Кадастровый номер:	78:07:0003119:2

Сведения о характерных точках границы части (частей) земельного участка

Учетный номер части: 78:07:0003119:2/84

Система координат

Номер точки	Координаты, м		Описание закрепления на местности	Средняя квадратичная погрешность определения координат характерных точек границ земельного участка, м
	X	Y		
1	2	3	4	5
1	97959.97	113857.23	-	-
2	98140.05	113901.93	-	-
3	98147.27	113903.97	-	-
4	98148.61	113904.38	-	-
5	98153.01	113905.66	-	-
6	98162.39	113930.29	-	-
7	98141.91	113938	-	-
8	98165	113999.31	-	-
9	98185.81	113991.36	-	-
10	98187.37	113994.41	-	-
11	98187.92	113995.85	-	-
12	98196.28	114017.74	-	-
13	98196.69	114017.58	-	-
14	98197.25	114018.99	-	-
15	98196.83	114019.19	-	-
16	98204.26	114038.17	-	-
17	98206.3	114037.41	-	-
18	98208.91	114044.14	-	-
19	98206.78	114044.98	-	-
20	98219.23	114077.4	-	-
21	98221.34	114076.6	-	-
22	98226.2	114089.59	-	-
23	98226.72	114089.53	-	-
24	98227.19	114090.28	-	-

ДОКУМЕНТ ПОДПИСАН
ЭЛЕКТРОННОЙ ПОДПИСЬЮ
Сертификат: 009F0BDC181A023B64597F1E2579BEFB50
Владелец: ФЕДЕРАЛЬНАЯ СЛУЖБА ГОСУДАРСТВЕННОЙ РЕГИСТРАЦИИ, КАДАСТРА И КАРТОГРАФИИ
Действителен: с 02.08.2024 по 26.10.2025

полное наименование должности	инициалы, фамилия

Земельный участок
вид объекта недвижимости

Лист № 124 раздела 4.2	Всего листов раздела 4.2: 264	Всего разделов: 8	Всего листов выписки: 667

28.07.2025г. № КУВИ-001/2025-146198411	
Кадастровый номер:	78:07:0003119:2

1	2	3	4	5
25	98208.04	114098.06	-	-
26	98171.49	114110.94	-	-
27	98144.88	114118.21	-	-
28	98112.06	114128.46	-	-
29	98093.96	114132.55	-	-
30	98050.3	114140.74	-	-
31	98001.07	114144.14	-	-
32	97963.49	114145.24	-	-
33	97935.7	114143.61	-	-
34	97917.92	114141.17	-	-
35	97912.75	114101.89	-	-
36	97892.41	113986.61	-	-
37	97883.19	113874.17	-	-
38	97896.42	113861.42	-	-
39	97915.28	113859.57	-	-
40	97958.94	113857.21	-	-
1	97959.97	113857.23	-	-

ДОКУМЕНТ ПОДПИСАН
ЭЛЕКТРОННОЙ ПОДПИСЬЮ
Сертификат: 009F0BDC181A023B64597F1E2579BEFB50
Владелец: ФЕДЕРАЛЬНАЯ СЛУЖБА ГОСУДАРСТВЕННОЙ РЕГИСТРАЦИИ, КАДАСТРА И КАРТОГРАФИИ
Действителен: с 02.08.2024 по 26.10.2025

полное наименование должности		инициалы, фамилия

Земельный участок
вид объекта недвижимости

Лист № 125 раздела 4.2	Всего листов раздела 4.2: 264	Всего разделов: 8	Всего листов выписки: 667

28.07.2025г. № КУВИ-001/2025-146198411	
Кадастровый номер:	78:07:0003119:2

Сведения о характерных точках границы части (частей) земельного участка

Учетный номер части: 78:07:0003119:2/85

Система координат

Номер точки	Координаты, м		Описание закрепления на местности	Средняя квадратичная погрешность определения координат характерных точек границ земельного участка, м
	X	Y		
1	2	3	4	5
1	97919.61	113847.21	-	-
2	98140.05	113901.93	-	-
3	98147.27	113903.97	-	-
4	98148.61	113904.38	-	-
5	98153.01	113905.66	-	-
6	98162.39	113930.29	-	-
7	98141.91	113938	-	-
8	98165	113999.31	-	-
9	98185.81	113991.36	-	-
10	98187.37	113994.41	-	-
11	98187.92	113995.85	-	-
12	98196.28	114017.74	-	-
13	98196.69	114017.58	-	-
14	98197.25	114018.99	-	-
15	98196.83	114019.19	-	-
16	98204.26	114038.17	-	-
17	98206.3	114037.41	-	-
18	98208.91	114044.14	-	-
19	98206.78	114044.98	-	-
20	98219.23	114077.4	-	-
21	98221.34	114076.6	-	-
22	98226.2	114089.59	-	-
23	98226.72	114089.53	-	-
24	98228.12	114091.75	-	-

ДОКУМЕНТ ПОДПИСАН
ЭЛЕКТРОННОЙ ПОДПИСЬЮ
Сертификат: 009F0BDC181A023B64597F1E2579BEFB50
Владелец: ФЕДЕРАЛЬНАЯ СЛУЖБА ГОСУДАРСТВЕННОЙ РЕГИСТРАЦИИ, КАДАСТРА И КАРТОГРАФИИ
Действителен: с 02.08.2024 по 26.10.2025

полное наименование должности	инициалы, фамилия

Земельный участок
вид объекта недвижимости

Лист № 126 раздела 4.2	Всего листов раздела 4.2: 264	Всего разделов: 8	Всего листов выписки: 667

28.07.2025г. № КУВИ-001/2025-146198411	
Кадастровый номер:	78:07:0003119:2

1	2	3	4	5
25	98228.6	114091.57	-	-
26	98229.67	114094.39	-	-
27	98229.2	114094.58	-	-
28	98230.14	114096.98	-	-
29	98229.66	114097.21	-	-
30	98229.69	114097.32	-	-
31	98234.36	114110.46	-	-
32	98244.87	114143.68	-	-
33	98246.88	114142.95	-	-
34	98249.46	114149.76	-	-
35	98247.31	114150.53	-	-
36	98263.63	114192.8	-	-
37	98264.36	114194.84	-	-
38	98295.05	114274.84	-	-
39	98296.89	114279.74	-	-
40	98318.28	114334.81	-	-
41	98319.54	114338.01	-	-
42	98331.97	114369.51	-	-
43	98332.76	114371.57	-	-
44	98341.32	114393.04	-	-
45	98345.98	114404.69	-	-
46	98345.69	114404.88	-	-
47	98346.34	114406.68	-	-
48	98311.9	114427.6	-	-
49	98278.56	114444.39	-	-
50	98257.24	114452.24	-	-
51	98252.47	114453.96	-	-
52	98112.38	114511.42	-	-
53	97910.23	114592.19	-	-

ДОКУМЕНТ ПОДПИСАН
ЭЛЕКТРОННОЙ ПОДПИСЬЮ
Сертификат: 009F0BDC181A023B64597F1E2579BEFB50
Владелец: ФЕДЕРАЛЬНАЯ СЛУЖБА ГОСУДАРСТВЕННОЙ РЕГИСТРАЦИИ, КАДАСТРА И КАРТОГРАФИИ
Действителен: с 02.08.2024 по 26.10.2025

полное наименование должности	инициалы, фамилия

Земельный участок
вид объекта недвижимости

Лист № 127 раздела 4.2	Всего листов раздела 4.2: 264	Всего разделов: 8	Всего листов выписки: 667

28.07.2025г. № КУВИ-001/2025-146198411	
Кадастровый номер:	78:07:0003119:2

1	2	3	4	5
54	97911.17	114589.79	-	-
55	97912.68	114579.46	-	-
56	97921.43	114545.83	-	-
57	97923.22	114539.38	-	-
58	97924.05	114533.77	-	-
59	97923.89	114512.9	-	-
60	97923.44	114495.03	-	-
61	97916.96	114480.41	-	-
62	97901.78	114465.83	-	-
63	97893.71	114459.96	-	-
64	97889.11	114455.64	-	-
65	97884.17	114452.94	-	-
66	97873.32	114450.2	-	-
67	97906.51	114368.07	-	-
68	97907.76	114364.54	-	-
69	97917.82	114339.45	-	-
70	97925.08	114195.56	-	-
71	97912.75	114101.89	-	-
72	97892.41	113986.61	-	-
73	97883.19	113874.17	-	-
74	97905.07	113853.07	-	-
75	97909.44	113851.35	-	-
76	97915.26	113848.95	-	-
1	97919.61	113847.21	-	-
1	97925.94	114339.99	-	-
2	97928.43	114340.45	-	-
3	97930.94	114340.8	-	-
4	97933.46	114341.02	-	-
5	97936	114341.12	-	-

ДОКУМЕНТ ПОДПИСАН
ЭЛЕКТРОННОЙ ПОДПИСЬЮ
Сертификат: 009F0BDC181A023B64597F1E2579BEFB50
Владелец: ФЕДЕРАЛЬНАЯ СЛУЖБА ГОСУДАРСТВЕННОЙ РЕГИСТРАЦИИ, КАДАСТРА И КАРТОГРАФИИ
Действителен: с 02.08.2024 по 26.10.2025

полное наименование должности	инициалы, фамилия

Земельный участок
вид объекта недвижимости

Лист № 128 раздела 4.2	Всего листов раздела 4.2: 264	Всего разделов: 8	Всего листов выписки: 667

28.07.2025г. № КУВИ-001/2025-146198411	
Кадастровый номер:	78:07:0003119:2

1	2	3	4	5
6	97938.53	114341.1	-	-
7	97941.06	114340.95	-	-
8	97943.59	114340.68	-	-
9	97946.1	114340.27	-	-
10	97948.59	114339.75	-	-
11	97951.05	114339.11	-	-
12	97953.48	114338.34	-	-
13	97955.86	114337.46	-	-
14	97958.2	114336.46	-	-
15	97960.49	114335.35	-	-
16	97962.73	114334.13	-	-
17	97964.47	114332.53	-	-
18	97966.32	114331.04	-	-
19	97968.25	114329.67	-	-
20	97970.26	114328.42	-	-
21	97972.34	114327.29	-	-
22	97974.49	114326.3	-	-
23	97976.42	114325.53	-	-
24	97978.39	114324.87	-	-
25	97980.39	114324.31	-	-
26	97982.42	114323.86	-	-
27	97984.47	114323.52	-	-
28	97986.65	114323.55	-	-
29	97988.83	114323.46	-	-
30	97990.99	114323.22	-	-
31	97993.14	114322.86	-	-
32	97995.27	114322.36	-	-
33	97997.36	114321.73	-	-
34	97999.4	114320.97	-	-

ДОКУМЕНТ ПОДПИСАН
ЭЛЕКТРОННОЙ ПОДПИСЬЮ
Сертификат: 009F0BDC181A023B64597F1E2579BEFB50
Владелец: ФЕДЕРАЛЬНАЯ СЛУЖБА ГОСУДАРСТВЕННОЙ РЕГИСТРАЦИИ, КАДАСТРА И КАРТОГРАФИИ
Действителен: с 02.08.2024 по 26.10.2025

полное наименование должности	инициалы, фамилия

Земельный участок
вид объекта недвижимости

Лист № 129 раздела 4.2	Всего листов раздела 4.2: 264	Всего разделов: 8	Всего листов выписки: 667

28.07.2025г. № КУВИ-001/2025-146198411	
Кадастровый номер:	78:07:0003119:2

1	2	3	4	5
35	98001.4	114320.09	-	-
36	98003.08	114319.22	-	-
37	98004.71	114318.27	-	-
38	98006.29	114317.22	-	-
39	98007.82	114316.1	-	-
40	98009.35	114314.51	-	-
41	98010.97	114313.01	-	-
42	98012.67	114311.6	-	-
43	98014.44	114310.29	-	-
44	98016.46	114308.95	-	-
45	98018.57	114307.74	-	-
46	98020.74	114306.66	-	-
47	98022.97	114305.72	-	-
48	98025.26	114304.9	-	-
49	98027.59	114304.23	-	-
50	98029.96	114303.7	-	-
51	98032.36	114303.31	-	-
52	98032.77	114303.08	-	-
53	98033.1	114302.75	-	-
54	98033.32	114302.34	-	-
55	98033.41	114301.88	-	-
56	98033.37	114301.41	-	-
57	98033.19	114300.98	-	-
58	98032.9	114300.62	-	-
59	98032.51	114300.35	-	-
60	98032.06	114300.21	-	-
61	98031.6	114300.21	-	-
62	98029.21	114300.59	-	-
63	98026.85	114301.09	-	-

ДОКУМЕНТ ПОДПИСАН
ЭЛЕКТРОННОЙ ПОДПИСЬЮ
Сертификат: 009F0BDC181A023B64597F1E2579BEFB50
Владелец: ФЕДЕРАЛЬНАЯ СЛУЖБА ГОСУДАРСТВЕННОЙ РЕГИСТРАЦИИ, КАДАСТРА И КАРТОГРАФИИ
Действителен: с 02.08.2024 по 26.10.2025

полное наименование должности	инициалы, фамилия

Земельный участок
вид объекта недвижимости

Лист № 130 раздела 4.2	Всего листов раздела 4.2: 264	Всего разделов: 8	Всего листов выписки: 667

28.07.2025г. № КУВИ-001/2025-146198411	
Кадастровый номер:	78:07:0003119:2

1	2	3	4	5
64	98024.51	114301.7	-	-
65	98022.21	114302.42	-	-
66	98019.94	114303.25	-	-
67	98017.72	114304.2	-	-
68	98015.62	114305.21	-	-
69	98013.58	114306.32	-	-
70	98011.59	114307.53	-	-
71	98009.65	114308.82	-	-
72	98007.78	114310.2	-	-
73	98006.18	114311.77	-	-
74	98004.49	114313.24	-	-
75	98002.7	114314.59	-	-
76	98000.82	114315.82	-	-
77	97998.86	114316.92	-	-
78	97996.84	114317.89	-	-
79	97994.72	114318.72	-	-
80	97992.56	114319.42	-	-
81	97990.35	114319.96	-	-
82	97988.12	114320.35	-	-
83	97985.86	114320.6	-	-
84	97983.59	114320.68	-	-
85	97981.32	114320.62	-	-
86	97979.06	114320.4	-	-
87	97962.53	114329.49	-	-
88	97955.82	114332.64	-	-
89	97953.49	114333.56	-	-
90	97951.13	114334.39	-	-
91	97948.73	114335.11	-	-
92	97946.3	114335.73	-	-

ДОКУМЕНТ ПОДПИСАН
ЭЛЕКТРОННОЙ ПОДПИСЬЮ
Сертификат: 009F0BDC181A023B64597F1E2579BEFB50
Владелец: ФЕДЕРАЛЬНАЯ СЛУЖБА ГОСУДАРСТВЕННОЙ РЕГИСТРАЦИИ, КАДАСТРА И КАРТОГРАФИИ
Действителен: с 02.08.2024 по 26.10.2025

полное наименование должности	инициалы, фамилия

Земельный участок
вид объекта недвижимости

Лист № 131 раздела 4.2	Всего листов раздела 4.2: 264	Всего разделов: 8	Всего листов выписки: 667

28.07.2025г. № КУВИ-001/2025-146198411	
Кадастровый номер:	78:07:0003119:2

1	2	3	4	5
93	97943.86	114336.25	-	-
94	97940.98	114336.71	-	-
95	97938.09	114337.03	-	-
96	97935.19	114337.21	-	-
97	97932.28	114337.24	-	-
98	97929.37	114337.13	-	-
99	97926.48	114336.87	-	-
1	97925.94	114339.99	-	-
1	98053.69	114297.85	-	-
2	98054.35	114298.37	-	-
3	98055.1	114298.76	-	-
4	98055.91	114299.01	-	-
5	98056.74	114299.1	-	-
6	98057.59	114299.04	-	-
7	98058.4	114298.82	-	-
8	98059.17	114298.46	-	-
9	98059.85	114297.96	-	-
10	98060.43	114297.35	-	-
11	98060.89	114296.64	-	-
12	98061.21	114295.86	-	-
13	98075.01	114289.79	-	-
14	98075.52	114289.59	-	-
15	98075.99	114289.3	-	-
16	98076.38	114288.91	-	-
17	98076.69	114288.45	-	-
18	98076.89	114287.94	-	-
19	98076.99	114287.4	-	-
20	98076.43	114285.32	-	-
21	98075.77	114284.89	-	-

ДОКУМЕНТ ПОДПИСАН
ЭЛЕКТРОННОЙ ПОДПИСЬЮ
Сертификат: 009F0BDC181A023B64597F1E2579BEFB50
Владелец: ФЕДЕРАЛЬНАЯ СЛУЖБА ГОСУДАРСТВЕННОЙ РЕГИСТРАЦИИ, КАДАСТРА И КАРТОГРАФИИ
Действителен: с 02.08.2024 по 26.10.2025

полное наименование должности	инициалы, фамилия

Земельный участок
вид объекта недвижимости

Лист № 132 раздела 4.2	Всего листов раздела 4.2: 264	Всего разделов: 8	Всего листов выписки: 667

28.07.2025г. № КУВИ-001/2025-146198411	
Кадастровый номер:	78:07:0003119:2

1	2	3	4	5
22	98075.06	114284.57	-	-
23	98074.31	114284.38	-	-
24	98073.53	114284.3	-	-
25	98072.76	114284.35	-	-
26	98072	114284.52	-	-
27	98071.28	114284.81	-	-
28	98069.38	114285.81	-	-
29	98067.41	114286.68	-	-
30	98065.39	114287.39	-	-
31	98063.32	114287.96	-	-
32	98061.21	114288.36	-	-
33	98059.08	114288.61	-	-
34	98056.94	114288.71	-	-
35	98056	114289.04	-	-
36	98055.11	114289.5	-	-
37	98054.3	114290.09	-	-
38	98053.58	114290.77	-	-
39	98052.96	114291.56	-	-
40	98052.45	114292.42	-	-
41	98052.07	114293.34	-	-
42	98051.83	114294.31	-	-
1	98053.69	114297.85	-	-
1	98087.86	114281.28	-	-
2	98088.7	114282.81	-	-
3	98089.26	114283.35	-	-
4	98089.91	114283.78	-	-
5	98090.63	114284.08	-	-
6	98091.4	114284.24	-	-
7	98092.18	114284.27	-	-

ДОКУМЕНТ ПОДПИСАН
ЭЛЕКТРОННОЙ ПОДПИСЬЮ
Сертификат: 009F0BDC181A023B64597F1E2579BEFB50
Владелец: ФЕДЕРАЛЬНАЯ СЛУЖБА ГОСУДАРСТВЕННОЙ РЕГИСТРАЦИИ, КАДАСТРА И КАРТОГРАФИИ
Действителен: с 02.08.2024 по 26.10.2025

полное наименование должности		инициалы, фамилия

Земельный участок
вид объекта недвижимости

Лист № 133 раздела 4.2	Всего листов раздела 4.2: 264	Всего разделов: 8	Всего листов выписки: 667

28.07.2025г. № КУВИ-001/2025-146198411	
Кадастровый номер:	78:07:0003119:2

1	2	3	4	5
8	98092.95	114284.15	-	-
9	98093.69	114283.89	-	-
10	98094.37	114283.5	-	-
11	98094.96	114282.99	-	-
12	98095.45	114282.38	-	-
13	98095.83	114281.7	-	-
14	98097.23	114280.7	-	-
15	98098.7	114279.81	-	-
16	98100.24	114279.02	-	-
17	98101.82	114278.35	-	-
18	98103.45	114277.8	-	-
19	98105.12	114277.36	-	-
20	98106.82	114277.05	-	-
21	98107.78	114276.6	-	-
22	98108.67	114276.02	-	-
23	98109.47	114275.32	-	-
24	98110.16	114274.52	-	-
25	98110.43	114274.22	-	-
26	98110.57	114273.84	-	-
27	98110.57	114273.44	-	-
28	98110.42	114273.07	-	-
29	98110.15	114272.77	-	-
30	98109.79	114272.6	-	-
31	98109.39	114272.57	-	-
32	98107.82	114272.19	-	-
33	98106.24	114271.95	-	-
34	98104.63	114271.87	-	-
35	98103.03	114271.92	-	-
36	98101.44	114272.13	-	-

ДОКУМЕНТ ПОДПИСАН
ЭЛЕКТРОННОЙ ПОДПИСЬЮ
Сертификат: 009F0BDC181A023B64597F1E2579BEFB50
Владелец: ФЕДЕРАЛЬНАЯ СЛУЖБА ГОСУДАРСТВЕННОЙ РЕГИСТРАЦИИ, КАДАСТРА И КАРТОГРАФИИ
Действителен: с 02.08.2024 по 26.10.2025

полное наименование должности	инициалы, фамилия

Земельный участок
вид объекта недвижимости

Лист № 134 раздела 4.2	Всего листов раздела 4.2: 264	Всего разделов: 8	Всего листов выписки: 667

28.07.2025г. № КУВИ-001/2025-146198411	
Кадастровый номер:	78:07:0003119:2

1	2	3	4	5
37	98099.07	114273.44	-	-
38	98096.63	114274.64	-	-
39	98094.14	114275.7	-	-
40	98091.6	114276.64	-	-
41	98090.87	114276.76	-	-
42	98090.17	114277.01	-	-
43	98089.53	114277.39	-	-
44	98088.97	114277.87	-	-
45	98088.51	114278.45	-	-
46	98088.15	114279.1	-	-
47	98087.92	114279.8	-	-
48	98087.82	114280.54	-	-
1	98087.86	114281.28	-	-
1	98034.42	114417.09	-	-
2	98035.48	114415.82	-	-
3	98036.43	114414.47	-	-
4	98037.26	114413.04	-	-
5	98037.95	114411.54	-	-
6	98038.51	114409.98	-	-
7	98038.93	114408.38	-	-
8	98039.21	114406.75	-	-
9	98039.33	114405.11	-	-
10	98039.32	114403.45	-	-
11	98039.15	114401.81	-	-
12	98038.84	114400.19	-	-
13	98038.39	114398.6	-	-
14	98037.79	114397.05	-	-
15	98037.06	114395.57	-	-
16	98036.21	114394.16	-	-

ДОКУМЕНТ ПОДПИСАН
ЭЛЕКТРОННОЙ ПОДПИСЬЮ
Сертификат: 009F0BDC181A023B64597F1E2579BEFB50
Владелец: ФЕДЕРАЛЬНАЯ СЛУЖБА ГОСУДАРСТВЕННОЙ РЕГИСТРАЦИИ, КАДАСТРА И КАРТОГРАФИИ
Действителен: с 02.08.2024 по 26.10.2025

полное наименование должности	инициалы, фамилия

Земельный участок
вид объекта недвижимости

Лист № 135 раздела 4.2	Всего листов раздела 4.2: 264	Всего разделов: 8	Всего листов выписки: 667

28.07.2025г. № КУВИ-001/2025-146198411	
Кадастровый номер:	78:07:0003119:2

1	2	3	4	5
17	98035.23	114392.83	-	-
18	98034.13	114391.59	-	-
19	98032.93	114390.45	-	-
20	98031.64	114389.43	-	-
21	98030.76	114388.62	-	-
22	98029.78	114387.94	-	-
23	98028.73	114387.39	-	-
24	98027.61	114386.99	-	-
25	98026.45	114386.73	-	-
26	98025.27	114386.62	-	-
27	98024.08	114386.68	-	-
28	98022.91	114386.88	-	-
29	98021.77	114387.24	-	-
30	98020.69	114387.74	-	-
31	98019.69	114388.38	-	-
32	98018.78	114389.14	-	-
33	98017.98	114390.02	-	-
34	98017.29	114390.99	-	-
35	98016.74	114392.05	-	-
36	98016.33	114393.16	-	-
37	98016.08	114394.33	-	-
38	98015.18	114395.57	-	-
39	98014.4	114396.89	-	-
40	98013.76	114398.29	-	-
41	98013.26	114399.74	-	-
42	98012.91	114401.23	-	-
43	98012.7	114402.75	-	-
44	98012.65	114404.29	-	-
45	98012.75	114405.82	-	-

ДОКУМЕНТ ПОДПИСАН
ЭЛЕКТРОННОЙ ПОДПИСЬЮ
Сертификат: 009F0BDC181A023B64597F1E2579BEFB50
Владелец: ФЕДЕРАЛЬНАЯ СЛУЖБА ГОСУДАРСТВЕННОЙ РЕГИСТРАЦИИ, КАДАСТРА И КАРТОГРАФИИ
Действителен: с 02.08.2024 по 26.10.2025

полное наименование должности	инициалы, фамилия

Земельный участок
вид объекта недвижимости

Лист № 136 раздела 4.2	Всего листов раздела 4.2: 264	Всего разделов: 8	Всего листов выписки: 667

28.07.2025г. № КУВИ-001/2025-146198411	
Кадастровый номер:	78:07:0003119:2

1	2	3	4	5
46	98012.99	114407.33	-	-
47	98013.39	114408.82	-	-
48	98013.93	114410.26	-	-
49	98014.6	114411.63	-	-
50	98015.41	114412.94	-	-
51	98016.35	114414.16	-	-
52	98017.31	114415.21	-	-
53	98018.37	114416.16	-	-
54	98019.53	114416.99	-	-
55	98020.77	114417.7	-	-
56	98022.08	114418.28	-	-
57	98023.43	114418.72	-	-
58	98024.83	114419.03	-	-
59	98026.25	114419.18	-	-
60	98027.67	114419.19	-	-
61	98029.1	114419.05	-	-
62	98030.49	114418.77	-	-
63	98031.86	114418.34	-	-
64	98033.17	114417.78	-	-
1	98034.42	114417.09	-	-
1	98101.5	114408.27	-	-
2	98102.3	114407.52	-	-
3	98102.99	114406.67	-	-
4	98103.56	114405.73	-	-
5	98104	114404.72	-	-
6	98104.3	114403.67	-	-
7	98104.46	114402.58	-	-
8	98104.46	114401.48	-	-
9	98104.32	114400.39	-	-

ДОКУМЕНТ ПОДПИСАН
ЭЛЕКТРОННОЙ ПОДПИСЬЮ
Сертификат: 009F0BDC181A023B64597F1E2579BEFB50
Владелец: ФЕДЕРАЛЬНАЯ СЛУЖБА ГОСУДАРСТВЕННОЙ РЕГИСТРАЦИИ, КАДАСТРА И КАРТОГРАФИИ
Действителен: с 02.08.2024 по 26.10.2025

полное наименование должности	инициалы, фамилия

Земельный участок
вид объекта недвижимости

Лист № 137 раздела 4.2	Всего листов раздела 4.2: 264	Всего разделов: 8	Всего листов выписки: 667

28.07.2025г. № КУВИ-001/2025-146198411	
Кадастровый номер:	78:07:0003119:2

1	2	3	4	5
10	98104.04	114399.34	-	-
11	98103.69	114398.51	-	-
12	98103.22	114397.74	-	-
13	98102.64	114397.06	-	-
14	98101.97	114396.47	-	-
15	98101.21	114395.99	-	-
16	98100.39	114395.63	-	-
17	98099.52	114395.4	-	-
18	98098.63	114395.31	-	-
19	98097.73	114395.35	-	-
20	98096.86	114395.53	-	-
21	98096.25	114394.93	-	-
22	98095.57	114394.44	-	-
23	98094.81	114394.05	-	-
24	98094.01	114393.79	-	-
25	98093.18	114393.65	-	-
26	98092.33	114393.64	-	-
27	98091.49	114393.76	-	-
28	98090.69	114394.01	-	-
29	98068.46	114403.17	-	-
30	98067.84	114403.51	-	-
31	98067.31	114403.97	-	-
32	98066.87	114404.52	-	-
33	98066.55	114405.15	-	-
34	98066.37	114405.83	-	-
35	98066.32	114406.54	-	-
36	98065.51	114407.33	-	-
37	98064.81	114408.21	-	-
38	98064.21	114409.17	-	-

ДОКУМЕНТ ПОДПИСАН
ЭЛЕКТРОННОЙ ПОДПИСЬЮ
Сертификат: 009F0BDC181A023B64597F1E2579BEFB50
Владелец: ФЕДЕРАЛЬНАЯ СЛУЖБА ГОСУДАРСТВЕННОЙ РЕГИСТРАЦИИ, КАДАСТРА И КАРТОГРАФИИ
Действителен: с 02.08.2024 по 26.10.2025

полное наименование должности		инициалы, фамилия

Земельный участок
вид объекта недвижимости

Лист № 138 раздела 4.2	Всего листов раздела 4.2: 264	Всего разделов: 8	Всего листов выписки: 667

28.07.2025г. № КУВИ-001/2025-146198411	
Кадастровый номер:	78:07:0003119:2

1	2	3	4	5
39	98063.73	114410.19	-	-
40	98063.37	114411.26	-	-
41	98063.14	114412.37	-	-
42	98063.04	114413.49	-	-
43	98063.07	114414.62	-	-
44	98063.23	114415.74	-	-
45	98063.76	114416.64	-	-
46	98064.42	114417.45	-	-
47	98065.19	114418.16	-	-
48	98066.06	114418.74	-	-
49	98067.01	114419.19	-	-
50	98068.02	114419.48	-	-
51	98069.06	114419.63	-	-
52	98070.11	114419.62	-	-
53	98070.86	114420.13	-	-
54	98071.67	114420.53	-	-
55	98072.54	114420.82	-	-
56	98073.43	114421	-	-
57	98074.34	114421.05	-	-
58	98075.24	114420.98	-	-
59	98076.14	114420.8	-	-
60	98098.18	114412.29	-	-
61	98098.93	114412.03	-	-
62	98099.63	114411.65	-	-
63	98100.25	114411.14	-	-
64	98100.76	114410.52	-	-
65	98101.14	114409.82	-	-
66	98101.39	114409.06	-	-
1	98101.5	114408.27	-	-

ДОКУМЕНТ ПОДПИСАН
ЭЛЕКТРОННОЙ ПОДПИСЬЮ
Сертификат: 009F0BDC181A023B64597F1E2579BEFB50
Владелец: ФЕДЕРАЛЬНАЯ СЛУЖБА ГОСУДАРСТВЕННОЙ РЕГИСТРАЦИИ, КАДАСТРА И КАРТОГРАФИИ
Действителен: с 02.08.2024 по 26.10.2025

полное наименование должности	инициалы, фамилия

Земельный участок
вид объекта недвижимости

Лист № 139 раздела 4.2	Всего листов раздела 4.2: 264	Всего разделов: 8	Всего листов выписки: 667

28.07.2025г. № КУВИ-001/2025-146198411	
Кадастровый номер:	78:07:0003119:2

1	2	3	4	5
1	98222.5	114216.54	-	-
2	98219.58	114217.74	-	-
3	98209.73	114221.84	-	-
4	98223.47	114254.73	-	-
5	98233.26	114250.67	-	-
6	98235.96	114249.56	-	-
1	98222.5	114216.54	-	-

ДОКУМЕНТ ПОДПИСАН
ЭЛЕКТРОННОЙ ПОДПИСЬЮ
Сертификат: 009F0BDC181A023B64597F1E2579BEFB50
Владелец: ФЕДЕРАЛЬНАЯ СЛУЖБА ГОСУДАРСТВЕННОЙ РЕГИСТРАЦИИ, КАДАСТРА И КАРТОГРАФИИ
Действителен: с 02.08.2024 по 26.10.2025

полное наименование должности	инициалы, фамилия

Земельный участок
вид объекта недвижимости

Лист № 140 раздела 4.2	Всего листов раздела 4.2: 264	Всего разделов: 8	Всего листов выписки: 667

28.07.2025г. № КУВИ-001/2025-146198411	
Кадастровый номер:	78:07:0003119:2

Сведения о характерных точках границы части (частей) земельного участка

Учетный номер части: 78:07:0003119:2/86

Система координат

Номер точки	Координаты, м		Описание закрепления на местности	Средняя квадратичная погрешность определения координат характерных точек границ земельного участка, м
	X	Y		
1	2	3	4	5
1	98157.05	113916.26	-	-
2	98162.39	113930.29	-	-
3	98141.91	113938	-	-
4	98165	113999.31	-	-
5	98185.81	113991.36	-	-
6	98187.37	113994.41	-	-
7	98187.92	113995.85	-	-
8	98196.28	114017.74	-	-
9	98196.69	114017.58	-	-
10	98197.25	114018.99	-	-
11	98196.83	114019.19	-	-
12	98204.26	114038.17	-	-
13	98206.3	114037.41	-	-
14	98208.14	114042.17	-	-
15	98199.86	114041.75	-	-
16	98174.32	114048.66	-	-
17	98155.62	114052.63	-	-
18	98124.53	114056.8	-	-
19	98090.13	114058.26	-	-
20	98065.66	114057.33	-	-
21	98041.06	114054.99	-	-
22	97999.17	114049.68	-	-
23	97966.49	114042.82	-	-
24	97932.39	114030.04	-	-

ДОКУМЕНТ ПОДПИСАН
ЭЛЕКТРОННОЙ ПОДПИСЬЮ
Сертификат: 009F0BDC181A023B64597F1E2579BEFB50
Владелец: ФЕДЕРАЛЬНАЯ СЛУЖБА ГОСУДАРСТВЕННОЙ РЕГИСТРАЦИИ, КАДАСТРА И КАРТОГРАФИИ
Действителен: с 02.08.2024 по 26.10.2025

полное наименование должности	инициалы, фамилия

Земельный участок
вид объекта недвижимости

Лист № 141 раздела 4.2	Всего листов раздела 4.2: 264	Всего разделов: 8	Всего листов выписки: 667

28.07.2025г. № КУВИ-001/2025-146198411	
Кадастровый номер:	78:07:0003119:2

1	2	3	4	5
25	97916.58	114020.52	-	-
26	97906.98	114013.24	-	-
27	97894.12	113994.98	-	-
28	97893.71	113993.96	-	-
29	97892.41	113986.61	-	-
30	97891.97	113981.25	-	-
31	97894.7	113975.24	-	-
32	97902.57	113966.53	-	-
33	97919.06	113953.14	-	-
34	97929.52	113947.95	-	-
35	97952.18	113938.74	-	-
36	97971.11	113933.44	-	-
37	97995.97	113927.88	-	-
38	98010.83	113925.11	-	-
39	98049.1	113919.89	-	-
40	98080.94	113915.92	-	-
41	98117.92	113914.5	-	-
42	98138.2	113914.99	-	-
1	98157.05	113916.26	-	-

ДОКУМЕНТ ПОДПИСАН
ЭЛЕКТРОННОЙ ПОДПИСЬЮ
Сертификат: 009F0BDC181A023B64597F1E2579BEFB50
Владелец: ФЕДЕРАЛЬНАЯ СЛУЖБА ГОСУДАРСТВЕННОЙ РЕГИСТРАЦИИ, КАДАСТРА И КАРТОГРАФИИ
Действителен: с 02.08.2024 по 26.10.2025

полное наименование должности	инициалы, фамилия

Земельный участок
вид объекта недвижимости

Лист № 142 раздела 4.2	Всего листов раздела 4.2: 264	Всего разделов: 8	Всего листов выписки: 667

28.07.2025г. № КУВИ-001/2025-146198411	
Кадастровый номер:	78:07:0003119:2

Сведения о характерных точках границы части (частей) земельного участка

Учетный номер части: 78:07:0003119:2/87

Система координат

Номер точки	Координаты, м		Описание закрепления на местности	Средняя квадратичная погрешность определения координат характерных точек границ земельного участка, м
	X	Y		
1	2	3	4	5
1	97919.61	113847.21	-	-
2	98140.05	113901.93	-	-
3	98147.27	113903.97	-	-
4	98148.61	113904.38	-	-
5	98153.01	113905.66	-	-
6	98162.39	113930.29	-	-
7	98141.91	113938	-	-
8	98165	113999.31	-	-
9	98185.81	113991.36	-	-
10	98187.37	113994.41	-	-
11	98187.92	113995.85	-	-
12	98196.28	114017.74	-	-
13	98196.83	114019.19	-	-
14	98204.26	114038.17	-	-
15	98206.3	114037.41	-	-
16	98208.91	114044.14	-	-
17	98206.78	114044.98	-	-
18	98219.23	114077.4	-	-
19	98221.34	114076.6	-	-
20	98226.2	114089.59	-	-
21	98229.3	114097.52	-	-
22	98229.26	114097.54	-	-
23	98234.36	114110.46	-	-
24	98232.34	114111.24	-	-

ДОКУМЕНТ ПОДПИСАН
ЭЛЕКТРОННОЙ ПОДПИСЬЮ
Сертификат: 009F0BDC181A023B64597F1E2579BEFB50
Владелец: ФЕДЕРАЛЬНАЯ СЛУЖБА ГОСУДАРСТВЕННОЙ РЕГИСТРАЦИИ, КАДАСТРА И КАРТОГРАФИИ
Действителен: с 02.08.2024 по 26.10.2025

полное наименование должности	инициалы, фамилия

Земельный участок
вид объекта недвижимости

Лист № 143 раздела 4.2	Всего листов раздела 4.2: 264	Всего разделов: 8	Всего листов выписки: 667

28.07.2025г. № КУВИ-001/2025-146198411	
Кадастровый номер:	78:07:0003119:2

1	2	3	4	5
25	98244.87	114143.68	-	-
26	98246.88	114142.95	-	-
27	98249.46	114149.76	-	-
28	98247.31	114150.53	-	-
29	98263.63	114192.8	-	-
30	98264.36	114194.84	-	-
31	98295.05	114274.84	-	-
32	98296.89	114279.74	-	-
33	98318.28	114334.81	-	-
34	98319.54	114338.01	-	-
35	98331.97	114369.51	-	-
36	98332.76	114371.57	-	-
37	98341.32	114393.04	-	-
38	98345.98	114404.69	-	-
39	98345.69	114404.88	-	-
40	98346.34	114406.68	-	-
41	98311.9	114427.6	-	-
42	98278.56	114444.39	-	-
43	98257.24	114452.24	-	-
44	98252.47	114453.96	-	-
45	98112.38	114511.42	-	-
46	97840.86	114619.9	-	-
47	97835.17	114617.4	-	-
48	97829.19	114595.6	-	-
49	97828.44	114591.12	-	-
50	97828.17	114586.64	-	-
51	97828.37	114582.09	-	-
52	97830.32	114573.21	-	-
53	97836.28	114551.53	-	-

ДОКУМЕНТ ПОДПИСАН
ЭЛЕКТРОННОЙ ПОДПИСЬЮ
Сертификат: 009F0BDC181A023B64597F1E2579BEFB50
Владелец: ФЕДЕРАЛЬНАЯ СЛУЖБА ГОСУДАРСТВЕННОЙ РЕГИСТРАЦИИ, КАДАСТРА И КАРТОГРАФИИ
Действителен: с 02.08.2024 по 26.10.2025

полное наименование должности	инициалы, фамилия

Земельный участок
вид объекта недвижимости

Лист № 144 раздела 4.2	Всего листов раздела 4.2: 264	Всего разделов: 8	Всего листов выписки: 667

28.07.2025г. № КУВИ-001/2025-146198411	
Кадастровый номер:	78:07:0003119:2

1	2	3	4	5
54	97852.02	114502.89	-	-
55	97906.51	114368.07	-	-
56	97907.76	114364.54	-	-
57	97917.82	114339.45	-	-
58	97925.08	114195.56	-	-
59	97912.75	114101.89	-	-
60	97892.41	113986.61	-	-
61	97883.19	113874.17	-	-
62	97905.07	113853.07	-	-
63	97909.44	113851.35	-	-
64	97915.26	113848.95	-	-
65	97919.61	113847.21	-	-
1	98222.5	114216.54	-	-
2	98219.58	114217.74	-	-
3	98209.73	114221.84	-	-
4	98223.47	114254.73	-	-
5	98233.26	114250.67	-	-
6	98235.96	114249.56	-	-
7	98222.5	114216.54	-	-
1	98101.5	114408.27	-	-
2	98101.52	114408.25	-	-
3	98101.68	114408.12	-	-
4	98101.83	114407.99	-	-
5	98101.97	114407.85	-	-
6	98102.12	114407.71	-	-
7	98102.26	114407.57	-	-
8	98102.39	114407.42	-	-
9	98102.52	114407.27	-	-
10	98102.65	114407.12	-	-

полное наименование должности		инициалы, фамилия

ДОКУМЕНТ ПОДПИСАН
ЭЛЕКТРОННОЙ ПОДПИСЬЮ
Сертификат: 009F0BDC181A023B64597F1E2579BEFB50
Владелец: ФЕДЕРАЛЬНАЯ СЛУЖБА ГОСУДАРСТВЕННОЙ РЕГИСТРАЦИИ, КАДАСТРА И КАРТОГРАФИИ
Действителен: с 02.08.2024 по 26.10.2025

Земельный участок
вид объекта недвижимости

Лист № 145 раздела 4.2	Всего листов раздела 4.2: 264	Всего разделов: 8	Всего листов выписки: 667

28.07.2025г. № КУВИ-001/2025-146198411	
Кадастровый номер:	78:07:0003119:2

1	2	3	4	5
11	98102.78	114406.96	-	-
12	98102.9	114406.8	-	-
13	98103.02	114406.64	-	-
14	98103.13	114406.48	-	-
15	98103.24	114406.31	-	-
16	98103.34	114406.14	-	-
17	98103.44	114405.97	-	-
18	98103.54	114405.79	-	-
19	98103.63	114405.61	-	-
20	98103.72	114405.43	-	-
21	98103.8	114405.25	-	-
22	98103.88	114405.07	-	-
23	98103.95	114404.88	-	-
24	98104.02	114404.69	-	-
25	98104.09	114404.5	-	-
26	98104.15	114404.31	-	-
27	98104.2	114404.12	-	-
28	98104.25	114403.93	-	-
29	98104.3	114403.73	-	-
30	98104.34	114403.54	-	-
31	98104.37	114403.34	-	-
32	98104.4	114403.14	-	-
33	98104.43	114402.94	-	-
34	98104.45	114402.74	-	-
35	98104.47	114402.54	-	-
36	98104.48	114402.35	-	-
37	98104.48	114402.15	-	-
38	98104.49	114401.95	-	-
39	98104.48	114401.75	-	-

полное наименование должности		инициалы, фамилия

ДОКУМЕНТ ПОДПИСАН
ЭЛЕКТРОННОЙ ПОДПИСЬЮ
Сертификат: 009F0BDC181A023B64597F1E2579BEFB50
Владелец: ФЕДЕРАЛЬНАЯ СЛУЖБА ГОСУДАРСТВЕННОЙ РЕГИСТРАЦИИ, КАДАСТРА И КАРТОГРАФИИ
Действителен: с 02.08.2024 по 26.10.2025

Земельный участок
вид объекта недвижимости

Лист № 146 раздела 4.2	Всего листов раздела 4.2: 264	Всего разделов: 8	Всего листов выписки: 667

28.07.2025г. № КУВИ-001/2025-146198411	
Кадастровый номер:	78:07:0003119:2

1	2	3	4	5
40	98104.47	114401.55	-	-
41	98104.46	114401.35	-	-
42	98104.44	114401.15	-	-
43	98104.42	114400.95	-	-
44	98104.39	114400.75	-	-
45	98104.36	114400.55	-	-
46	98104.32	114400.36	-	-
47	98104.28	114400.16	-	-
48	98104.23	114399.97	-	-
49	98104.18	114399.77	-	-
50	98104.12	114399.58	-	-
51	98104.06	114399.39	-	-
52	98104.04	114399.34	-	-
53	98103.97	114399.15	-	-
54	98103.91	114398.96	-	-
55	98103.84	114398.76	-	-
56	98103.76	114398.59	-	-
57	98103.66	114398.4	-	-
58	98103.55	114398.22	-	-
59	98103.46	114398.07	-	-
60	98103.36	114397.9	-	-
61	98103.22	114397.73	-	-
62	98103.11	114397.58	-	-
63	98102.99	114397.42	-	-
64	98102.86	114397.28	-	-
65	98102.71	114397.13	-	-
66	98102.57	114396.99	-	-
67	98102.43	114396.85	-	-
68	98102.28	114396.72	-	-

полное наименование должности	ДОКУМЕНТ ПОДПИСАН ЭЛЕКТРОННОЙ ПОДПИСЬЮ Сертификат: 009F0BDC181A023B64597F1E2579BEFB50 Владелец: ФЕДЕРАЛЬНАЯ СЛУЖБА ГОСУДАРСТВЕННОЙ РЕГИСТРАЦИИ, КАДАСТРА И КАРТОГРАФИИ Действителен: с 02.08.2024 по 26.10.2025	инициалы, фамилия

Земельный участок
вид объекта недвижимости

Лист № 147 раздела 4.2	Всего листов раздела 4.2: 264	Всего разделов: 8	Всего листов выписки: 667

28.07.2025г. № КУВИ-001/2025-146198411	
Кадастровый номер:	78:07:0003119:2

1	2	3	4	5
69	98102.12	114396.59	-	-
70	98101.96	114396.47	-	-
71	98101.8	114396.35	-	-
72	98101.63	114396.24	-	-
73	98101.57	114396.2	-	-
74	98101.4	114396.1	-	-
75	98101.22	114396	-	-
76	98101.05	114395.91	-	-
77	98100.86	114395.82	-	-
78	98100.68	114395.75	-	-
79	98100.49	114395.67	-	-
80	98100.31	114395.61	-	-
81	98100.11	114395.55	-	-
82	98099.92	114395.49	-	-
83	98099.73	114395.45	-	-
84	98099.53	114395.41	-	-
85	98099.33	114395.37	-	-
86	98099.14	114395.35	-	-
87	98098.94	114395.33	-	-
88	98098.74	114395.32	-	-
89	98098.54	114395.31	-	-
90	98098.34	114395.31	-	-
91	98098.14	114395.32	-	-
92	98097.94	114395.33	-	-
93	98097.74	114395.35	-	-
94	98097.54	114395.38	-	-
95	98097.34	114395.42	-	-
96	98097.15	114395.46	-	-
97	98096.95	114395.5	-	-

ДОКУМЕНТ ПОДПИСАН
ЭЛЕКТРОННОЙ ПОДПИСЬЮ
Сертификат: 009F0BDC181A023B64597F1E2579BEFB50
Владелец: ФЕДЕРАЛЬНАЯ СЛУЖБА ГОСУДАРСТВЕННОЙ РЕГИСТРАЦИИ, КАДАСТРА И КАРТОГРАФИИ
Действителен: с 02.08.2024 по 26.10.2025

полное наименование должности	инициалы, фамилия

Земельный участок
вид объекта недвижимости

Лист № 148 раздела 4.2	Всего листов раздела 4.2: 264	Всего разделов: 8	Всего листов выписки: 667

28.07.2025г. № КУВИ-001/2025-146198411	
Кадастровый номер:	78:07:0003119:2

1	2	3	4	5
98	98096.86	114395.53	-	-
99	98096.73	114395.38	-	-
100	98096.59	114395.24	-	-
101	98096.44	114395.1	-	-
102	98096.29	114394.97	-	-
103	98096.14	114394.84	-	-
104	98095.98	114394.72	-	-
105	98095.82	114394.6	-	-
106	98095.65	114394.49	-	-
107	98095.48	114394.39	-	-
108	98095.31	114394.29	-	-
109	98095.13	114394.2	-	-
110	98094.95	114394.11	-	-
111	98094.76	114394.03	-	-
112	98094.58	114393.96	-	-
113	98094.39	114393.9	-	-
114	98094.2	114393.84	-	-
115	98094.09	114393.81	-	-
116	98093.9	114393.76	-	-
117	98093.7	114393.72	-	-
118	98093.5	114393.69	-	-
119	98093.3	114393.66	-	-
120	98093.1	114393.65	-	-
121	98092.91	114393.64	-	-
122	98092.71	114393.63	-	-
123	98092.51	114393.63	-	-
124	98092.31	114393.65	-	-
125	98092.11	114393.66	-	-
126	98091.91	114393.69	-	-

ДОКУМЕНТ ПОДПИСАН
ЭЛЕКТРОННОЙ ПОДПИСЬЮ
Сертификат: 009F0BDC181A023B64597F1E2579BEFB50
Владелец: ФЕДЕРАЛЬНАЯ СЛУЖБА ГОСУДАРСТВЕННОЙ РЕГИСТРАЦИИ, КАДАСТРА И КАРТОГРАФИИ
Действителен: с 02.08.2024 по 26.10.2025

полное наименование должности	инициалы, фамилия

Земельный участок
вид объекта недвижимости

Лист № 149 раздела 4.2	Всего листов раздела 4.2: 264	Всего разделов: 8	Всего листов выписки: 667

28.07.2025г. № КУВИ-001/2025-146198411	
Кадастровый номер:	78:07:0003119:2

1	2	3	4	5
127	98091.71	114393.72	-	-
128	98091.51	114393.76	-	-
129	98091.32	114393.81	-	-
130	98091.13	114393.86	-	-
131	98090.94	114393.92	-	-
132	98090.75	114393.99	-	-
133	98090.69	114394.01	-	-
134	98068.46	114403.17	-	-
135	98068.28	114403.26	-	-
136	98068.1	114403.35	-	-
137	98067.93	114403.46	-	-
138	98067.77	114403.57	-	-
139	98067.61	114403.69	-	-
140	98067.46	114403.83	-	-
141	98067.32	114403.97	-	-
142	98067.18	114404.11	-	-
143	98067.06	114404.27	-	-
144	98066.97	114404.39	-	-
145	98066.84	114404.56	-	-
146	98066.74	114404.7	-	-
147	98066.65	114404.88	-	-
148	98066.57	114405.08	-	-
149	98066.5	114405.25	-	-
150	98066.43	114405.45	-	-
151	98066.37	114405.65	-	-
152	98066.34	114405.84	-	-
153	98066.32	114406.04	-	-
154	98066.32	114406.26	-	-
155	98066.32	114406.46	-	-

ДОКУМЕНТ ПОДПИСАН
ЭЛЕКТРОННОЙ ПОДПИСЬЮ
Сертификат: 009F0BDC181A023B64597F1E2579BEFB50
Владелец: ФЕДЕРАЛЬНАЯ СЛУЖБА ГОСУДАРСТВЕННОЙ РЕГИСТРАЦИИ, КАДАСТРА И КАРТОГРАФИИ
Действителен: с 02.08.2024 по 26.10.2025

полное наименование должности	инициалы, фамилия

Земельный участок
вид объекта недвижимости

Лист № 150 раздела 4.2	Всего листов раздела 4.2: 264	Всего разделов: 8	Всего листов выписки: 667

28.07.2025г. № КУВИ-001/2025-146198411	
Кадастровый номер:	78:07:0003119:2

1	2	3	4	5
156	98066.32	114406.54	-	-
157	98066.17	114406.67	-	-
158	98066	114406.77	-	-
159	98065.85	114406.91	-	-
160	98065.71	114407.05	-	-
161	98065.59	114407.21	-	-
162	98065.46	114407.35	-	-
163	98065.32	114407.5	-	-
164	98065.18	114407.65	-	-
165	98065.05	114407.83	-	-
166	98064.95	114407.96	-	-
167	98064.83	114408.13	-	-
168	98064.72	114408.3	-	-
169	98064.6	114408.47	-	-
170	98064.51	114408.67	-	-
171	98064.41	114408.84	-	-
172	98064.31	114409.01	-	-
173	98064.21	114409.19	-	-
174	98064.12	114409.36	-	-
175	98064.03	114409.54	-	-
176	98063.94	114409.72	-	-
177	98063.86	114409.9	-	-
178	98063.83	114409.97	-	-
179	98063.75	114410.15	-	-
180	98063.68	114410.34	-	-
181	98063.61	114410.53	-	-
182	98063.54	114410.72	-	-
183	98063.48	114410.91	-	-
184	98063.42	114411.1	-	-

ДОКУМЕНТ ПОДПИСАН
ЭЛЕКТРОННОЙ ПОДПИСЬЮ
Сертификат: 009F0BDC181A023B64597F1E2579BEFB50
Владелец: ФЕДЕРАЛЬНАЯ СЛУЖБА ГОСУДАРСТВЕННОЙ РЕГИСТРАЦИИ, КАДАСТРА И КАРТОГРАФИИ
Действителен: с 02.08.2024 по 26.10.2025

полное наименование должности	инициалы, фамилия

Земельный участок
вид объекта недвижимости

Лист № 151 раздела 4.2	Всего листов раздела 4.2: 264	Всего разделов: 8	Всего листов выписки: 667

28.07.2025г. № КУВИ-001/2025-146198411	
Кадастровый номер:	78:07:0003119:2

1	2	3	4	5
185	98063.37	114411.29	-	-
186	98063.32	114411.48	-	-
187	98063.27	114411.68	-	-
188	98063.23	114411.87	-	-
189	98063.19	114412.07	-	-
190	98063.16	114412.27	-	-
191	98063.13	114412.47	-	-
192	98063.1	114412.66	-	-
193	98063.08	114412.86	-	-
194	98063.07	114413.06	-	-
195	98063.05	114413.26	-	-
196	98063.04	114413.46	-	-
197	98063.04	114413.66	-	-
198	98063.04	114413.86	-	-
199	98063.04	114414.06	-	-
200	98063.05	114414.26	-	-
201	98063.06	114414.46	-	-
202	98063.07	114414.66	-	-
203	98063.09	114414.86	-	-
204	98063.12	114415.06	-	-
205	98063.14	114415.26	-	-
206	98063.18	114415.45	-	-
207	98063.21	114415.65	-	-
208	98063.23	114415.74	-	-
209	98063.3	114415.89	-	-
210	98063.4	114416.06	-	-
211	98063.5	114416.24	-	-
212	98063.6	114416.41	-	-
213	98063.71	114416.57	-	-

полное наименование должности	ДОКУМЕНТ ПОДПИСАН ЭЛЕКТРОННОЙ ПОДПИСЬЮ Сертификат: 009F0BDC181A023B64597F1E2579BEFB50 Владелец: ФЕДЕРАЛЬНАЯ СЛУЖБА ГОСУДАРСТВЕННОЙ РЕГИСТРАЦИИ, КАДАСТРА И КАРТОГРАФИИ Действителен: с 02.08.2024 по 26.10.2025	инициалы, фамилия

Земельный участок
вид объекта недвижимости

Лист № 152 раздела 4.2	Всего листов раздела 4.2: 264	Всего разделов: 8	Всего листов выписки: 667

28.07.2025г. № КУВИ-001/2025-146198411	
Кадастровый номер:	78:07:0003119:2

1	2	3	4	5
214	98063.83	114416.74	-	-
215	98063.95	114416.9	-	-
216	98064.07	114417.06	-	-
217	98064.2	114417.21	-	-
218	98064.33	114417.36	-	-
219	98064.47	114417.51	-	-
220	98064.61	114417.65	-	-
221	98064.75	114417.79	-	-
222	98064.9	114417.92	-	-
223	98065.05	114418.05	-	-
224	98065.21	114418.17	-	-
225	98065.37	114418.29	-	-
226	98065.53	114418.41	-	-
227	98065.7	114418.52	-	-
228	98065.87	114418.63	-	-
229	98066.04	114418.73	-	-
230	98066.22	114418.83	-	-
231	98066.39	114418.92	-	-
232	98066.57	114419	-	-
233	98066.73	114419.1	-	-
234	98066.94	114419.19	-	-
235	98067.11	114419.26	-	-
236	98067.29	114419.34	-	-
237	98067.49	114419.4	-	-
238	98067.69	114419.46	-	-
239	98067.9	114419.5	-	-
240	98068.08	114419.55	-	-
241	98068.28	114419.58	-	-
242	98068.49	114419.6	-	-

ДОКУМЕНТ ПОДПИСАН
ЭЛЕКТРОННОЙ ПОДПИСЬЮ
Сертификат: 009F0BDC181A023B64597F1E2579BEFB50
Владелец: ФЕДЕРАЛЬНАЯ СЛУЖБА ГОСУДАРСТВЕННОЙ РЕГИСТРАЦИИ, КАДАСТРА И КАРТОГРАФИИ
Действителен: с 02.08.2024 по 26.10.2025

полное наименование должности	инициалы, фамилия

Земельный участок
вид объекта недвижимости

Лист № 153 раздела 4.2	Всего листов раздела 4.2: 264	Всего разделов: 8	Всего листов выписки: 667

28.07.2025г. № КУВИ-001/2025-146198411	
Кадастровый номер:	78:07:0003119:2

1	2	3	4	5
243	98068.67	114419.64	-	-
244	98068.87	114419.64	-	-
245	98069.09	114419.66	-	-
246	98069.29	114419.66	-	-
247	98069.48	114419.65	-	-
248	98069.68	114419.64	-	-
249	98069.88	114419.64	-	-
250	98070.08	114419.62	-	-
251	98070.11	114419.62	-	-
252	98070.27	114419.74	-	-
253	98070.43	114419.86	-	-
254	98070.6	114419.97	-	-
255	98070.77	114420.07	-	-
256	98070.94	114420.18	-	-
257	98071.1	114420.3	-	-
258	98071.27	114420.39	-	-
259	98071.45	114420.48	-	-
260	98071.64	114420.57	-	-
261	98071.82	114420.64	-	-
262	98072.01	114420.7	-	-
263	98072.23	114420.77	-	-
264	98072.4	114420.82	-	-
265	98072.59	114420.85	-	-
266	98072.8	114420.89	-	-
267	98073	114420.93	-	-
268	98073.14	114420.96	-	-
269	98073.37	114420.99	-	-
270	98073.57	114421.02	-	-
271	98073.76	114421.04	-	-

ДОКУМЕНТ ПОДПИСАН
ЭЛЕКТРОННОЙ ПОДПИСЬЮ
Сертификат: 009F0BDC181A023B64597F1E2579BEFB50
Владелец: ФЕДЕРАЛЬНАЯ СЛУЖБА ГОСУДАРСТВЕННОЙ РЕГИСТРАЦИИ, КАДАСТРА И КАРТОГРАФИИ
Действителен: с 02.08.2024 по 26.10.2025

полное наименование должности	инициалы, фамилия

Земельный участок
вид объекта недвижимости

Лист № 154 раздела 4.2	Всего листов раздела 4.2: 264	Всего разделов: 8	Всего листов выписки: 667

28.07.2025г. № КУВИ-001/2025-146198411	
Кадастровый номер:	78:07:0003119:2

1	2	3	4	5
272	98073.96	114421.05	-	-
273	98074.16	114421.06	-	-
274	98074.36	114421.06	-	-
275	98074.56	114421.05	-	-
276	98074.76	114421.04	-	-
277	98074.96	114421.02	-	-
278	98075.16	114421	-	-
279	98075.36	114420.97	-	-
280	98075.56	114420.94	-	-
281	98075.75	114420.9	-	-
282	98075.95	114420.85	-	-
283	98076.14	114420.8	-	-
284	98098.18	114412.29	-	-
285	98098.25	114412.27	-	-
286	98098.45	114412.22	-	-
287	98098.64	114412.16	-	-
288	98098.82	114412.09	-	-
289	98099.01	114412.01	-	-
290	98099.19	114411.92	-	-
291	98099.36	114411.83	-	-
292	98099.53	114411.72	-	-
293	98099.7	114411.61	-	-
294	98099.86	114411.49	-	-
295	98100.01	114411.36	-	-
296	98100.16	114411.23	-	-
297	98100.31	114411.09	-	-
298	98100.44	114410.94	-	-
299	98100.57	114410.79	-	-
300	98100.69	114410.63	-	-

ДОКУМЕНТ ПОДПИСАН
ЭЛЕКТРОННОЙ ПОДПИСЬЮ
Сертификат: 009F0BDC181A023B64597F1E2579BEFB50
Владелец: ФЕДЕРАЛЬНАЯ СЛУЖБА ГОСУДАРСТВЕННОЙ РЕГИСТРАЦИИ, КАДАСТРА И КАРТОГРАФИИ
Действителен: с 02.08.2024 по 26.10.2025

полное наименование должности	инициалы, фамилия

Земельный участок
вид объекта недвижимости

Лист № 155 раздела 4.2	Всего листов раздела 4.2: 264	Всего разделов: 8	Всего листов выписки: 667

28.07.2025г. № КУВИ-001/2025-146198411	
Кадастровый номер:	78:07:0003119:2

1	2	3	4	5
301	98100.8	114410.47	-	-
302	98100.91	114410.3	-	-
303	98101.01	114410.12	-	-
304	98101.1	114409.94	-	-
305	98101.18	114409.76	-	-
306	98101.25	114409.57	-	-
307	98101.31	114409.38	-	-
308	98101.37	114409.19	-	-
309	98101.41	114409	-	-
310	98101.45	114408.8	-	-
311	98101.48	114408.6	-	-
312	98101.49	114408.4	-	-
313	98101.5	114408.27	-	-
1	98034.42	114417.09	-	-
2	98034.46	114417.04	-	-
3	98034.6	114416.9	-	-
4	98034.73	114416.75	-	-
5	98034.86	114416.6	-	-
6	98034.99	114416.44	-	-
7	98035.12	114416.29	-	-
8	98035.24	114416.13	-	-
9	98035.37	114415.98	-	-
10	98035.49	114415.82	-	-
11	98035.61	114415.66	-	-
12	98035.73	114415.5	-	-
13	98035.85	114415.34	-	-
14	98035.97	114415.18	-	-
15	98036.08	114415.01	-	-
16	98036.19	114414.85	-	-

ДОКУМЕНТ ПОДПИСАН
ЭЛЕКТРОННОЙ ПОДПИСЬЮ
Сертификат: 009F0BDC181A023B64597F1E2579BEFB50
Владелец: ФЕДЕРАЛЬНАЯ СЛУЖБА ГОСУДАРСТВЕННОЙ РЕГИСТРАЦИИ, КАДАСТРА И КАРТОГРАФИИ
Действителен: с 02.08.2024 по 26.10.2025

полное наименование должности		инициалы, фамилия

Земельный участок
вид объекта недвижимости

Лист № 156 раздела 4.2	Всего листов раздела 4.2: 264	Всего разделов: 8	Всего листов выписки: 667

28.07.2025г. № КУВИ-001/2025-146198411	
Кадастровый номер:	78:07:0003119:2

1	2	3	4	5
17	98036.3	114414.68	-	-
18	98036.41	114414.51	-	-
19	98036.52	114414.34	-	-
20	98036.62	114414.17	-	-
21	98036.73	114414	-	-
22	98036.83	114413.83	-	-
23	98036.93	114413.66	-	-
24	98037.03	114413.48	-	-
25	98037.12	114413.31	-	-
26	98037.22	114413.13	-	-
27	98037.31	114412.95	-	-
28	98037.4	114412.77	-	-
29	98037.49	114412.59	-	-
30	98037.57	114412.41	-	-
31	98037.66	114412.23	-	-
32	98037.74	114412.05	-	-
33	98037.82	114411.87	-	-
34	98037.9	114411.68	-	-
35	98037.98	114411.5	-	-
36	98038.05	114411.31	-	-
37	98038.12	114411.13	-	-
38	98038.19	114410.94	-	-
39	98038.26	114410.75	-	-
40	98038.33	114410.56	-	-
41	98038.39	114410.37	-	-
42	98038.45	114410.18	-	-
43	98038.52	114409.99	-	-
44	98038.57	114409.8	-	-
45	98038.63	114409.61	-	-

ДОКУМЕНТ ПОДПИСАН
ЭЛЕКТРОННОЙ ПОДПИСЬЮ
Сертификат: 009F0BDC181A023B64597F1E2579BEFB50
Владелец: ФЕДЕРАЛЬНАЯ СЛУЖБА ГОСУДАРСТВЕННОЙ РЕГИСТРАЦИИ, КАДАСТРА И КАРТОГРАФИИ
Действителен: с 02.08.2024 по 26.10.2025

полное наименование должности	инициалы, фамилия

Земельный участок
вид объекта недвижимости

Лист № 157 раздела 4.2	Всего листов раздела 4.2: 264	Всего разделов: 8	Всего листов выписки: 667

28.07.2025г. № КУВИ-001/2025-146198411	
Кадастровый номер:	78:07:0003119:2

1	2	3	4	5
46	98038.68	114409.42	-	-
47	98038.74	114409.22	-	-
48	98038.79	114409.03	-	-
49	98038.83	114408.84	-	-
50	98038.88	114408.64	-	-
51	98038.92	114408.45	-	-
52	98038.96	114408.25	-	-
53	98039	114408.05	-	-
54	98039.04	114407.86	-	-
55	98039.08	114407.66	-	-
56	98039.11	114407.46	-	-
57	98039.14	114407.27	-	-
58	98039.17	114407.07	-	-
59	98039.2	114406.87	-	-
60	98039.22	114406.67	-	-
61	98039.24	114406.47	-	-
62	98039.26	114406.27	-	-
63	98039.28	114406.07	-	-
64	98039.3	114405.87	-	-
65	98039.31	114405.68	-	-
66	98039.32	114405.48	-	-
67	98039.33	114405.28	-	-
68	98039.34	114405.08	-	-
69	98039.35	114404.88	-	-
70	98039.35	114404.68	-	-
71	98039.35	114404.48	-	-
72	98039.35	114404.28	-	-
73	98039.34	114404.08	-	-
74	98039.34	114403.88	-	-

ДОКУМЕНТ ПОДПИСАН
ЭЛЕКТРОННОЙ ПОДПИСЬЮ
Сертификат: 009F0BDC181A023B64597F1E2579BEFB50
Владелец: ФЕДЕРАЛЬНАЯ СЛУЖБА ГОСУДАРСТВЕННОЙ РЕГИСТРАЦИИ, КАДАСТРА И КАРТОГРАФИИ
Действителен: с 02.08.2024 по 26.10.2025

полное наименование должности	инициалы, фамилия

Земельный участок
вид объекта недвижимости

Лист № 158 раздела 4.2	Всего листов раздела 4.2: 264	Всего разделов: 8	Всего листов выписки: 667

28.07.2025г. № КУВИ-001/2025-146198411	
Кадастровый номер:	78:07:0003119:2

1	2	3	4	5
75	98039.33	114403.68	-	-
76	98039.32	114403.48	-	-
77	98039.31	114403.28	-	-
78	98039.3	114403.08	-	-
79	98039.28	114402.88	-	-
80	98039.26	114402.68	-	-
81	98039.24	114402.48	-	-
82	98039.22	114402.28	-	-
83	98039.19	114402.08	-	-
84	98039.17	114401.88	-	-
85	98039.14	114401.69	-	-
86	98039.1	114401.49	-	-
87	98039.07	114401.29	-	-
88	98039.04	114401.1	-	-
89	98039	114400.9	-	-
90	98038.96	114400.7	-	-
91	98038.92	114400.51	-	-
92	98038.87	114400.31	-	-
93	98038.83	114400.12	-	-
94	98038.78	114399.92	-	-
95	98038.73	114399.73	-	-
96	98038.68	114399.54	-	-
97	98038.62	114399.34	-	-
98	98038.56	114399.15	-	-
99	98038.51	114398.96	-	-
100	98038.45	114398.77	-	-
101	98038.38	114398.58	-	-
102	98038.32	114398.39	-	-
103	98038.25	114398.2	-	-

ДОКУМЕНТ ПОДПИСАН
ЭЛЕКТРОННОЙ ПОДПИСЬЮ
Сертификат: 009F0BDC181A023B64597F1E2579BEFB50
Владелец: ФЕДЕРАЛЬНАЯ СЛУЖБА ГОСУДАРСТВЕННОЙ РЕГИСТРАЦИИ, КАДАСТРА И КАРТОГРАФИИ
Действителен: с 02.08.2024 по 26.10.2025

полное наименование должности	инициалы, фамилия

Земельный участок
вид объекта недвижимости

Лист № 159 раздела 4.2	Всего листов раздела 4.2: 264	Всего разделов: 8	Всего листов выписки: 667

28.07.2025г. № КУВИ-001/2025-146198411	
Кадастровый номер:	78:07:0003119:2

1	2	3	4	5
104	98038.18	114398.02	-	-
105	98038.11	114397.83	-	-
106	98038.04	114397.64	-	-
107	98037.96	114397.46	-	-
108	98037.89	114397.27	-	-
109	98037.81	114397.09	-	-
110	98037.73	114396.9	-	-
111	98037.65	114396.72	-	-
112	98037.56	114396.54	-	-
113	98037.47	114396.36	-	-
114	98037.39	114396.18	-	-
115	98037.3	114396	-	-
116	98037.2	114395.83	-	-
117	98037.11	114395.65	-	-
118	98037.01	114395.47	-	-
119	98036.91	114395.3	-	-
120	98036.81	114395.13	-	-
121	98036.71	114394.95	-	-
122	98036.61	114394.78	-	-
123	98036.5	114394.61	-	-
124	98036.4	114394.45	-	-
125	98036.29	114394.28	-	-
126	98036.18	114394.11	-	-
127	98036.06	114393.95	-	-
128	98035.95	114393.78	-	-
129	98035.83	114393.62	-	-
130	98035.71	114393.46	-	-
131	98035.6	114393.3	-	-
132	98035.47	114393.14	-	-

ДОКУМЕНТ ПОДПИСАН
ЭЛЕКТРОННОЙ ПОДПИСЬЮ
Сертификат: 009F0BDC181A023B64597F1E2579BEFB50
Владелец: ФЕДЕРАЛЬНАЯ СЛУЖБА ГОСУДАРСТВЕННОЙ РЕГИСТРАЦИИ, КАДАСТРА И КАРТОГРАФИИ
Действителен: с 02.08.2024 по 26.10.2025

полное наименование должности	инициалы, фамилия

Земельный участок
вид объекта недвижимости

Лист № 160 раздела 4.2	Всего листов раздела 4.2: 264	Всего разделов: 8	Всего листов выписки: 667

28.07.2025г. № КУВИ-001/2025-146198411	
Кадастровый номер:	78:07:0003119:2

1	2	3	4	5
133	98035.35	114392.98	-	-
134	98035.23	114392.82	-	-
135	98035.1	114392.67	-	-
136	98034.97	114392.52	-	-
137	98034.84	114392.36	-	-
138	98034.71	114392.21	-	-
139	98034.58	114392.06	-	-
140	98034.44	114391.92	-	-
141	98034.31	114391.77	-	-
142	98034.17	114391.62	-	-
143	98034.03	114391.48	-	-
144	98033.89	114391.34	-	-
145	98033.75	114391.2	-	-
146	98033.6	114391.06	-	-
147	98033.46	114390.92	-	-
148	98033.31	114390.79	-	-
149	98033.16	114390.65	-	-
150	98033.01	114390.52	-	-
151	98032.86	114390.39	-	-
152	98032.71	114390.26	-	-
153	98031.64	114389.43	-	-
154	98030.91	114388.75	-	-
155	98030.75	114388.62	-	-
156	98030.6	114388.5	-	-
157	98030.44	114388.38	-	-
158	98030.27	114388.26	-	-
159	98030.11	114388.15	-	-
160	98029.94	114388.04	-	-
161	98029.77	114387.94	-	-

ДОКУМЕНТ ПОДПИСАН
ЭЛЕКТРОННОЙ ПОДПИСЬЮ
Сертификат: 009F0BDC181A023B64597F1E2579BEFB50
Владелец: ФЕДЕРАЛЬНАЯ СЛУЖБА ГОСУДАРСТВЕННОЙ РЕГИСТРАЦИИ, КАДАСТРА И КАРТОГРАФИИ
Действителен: с 02.08.2024 по 26.10.2025

полное наименование должности	инициалы, фамилия

Земельный участок
вид объекта недвижимости

Лист № 161 раздела 4.2	Всего листов раздела 4.2: 264	Всего разделов: 8	Всего листов выписки: 667

28.07.2025г. № КУВИ-001/2025-146198411	
Кадастровый номер:	78:07:0003119:2

1	2	3	4	5
162	98029.6	114387.83	-	-
163	98029.42	114387.74	-	-
164	98029.25	114387.64	-	-
165	98029.07	114387.55	-	-
166	98028.89	114387.47	-	-
167	98028.71	114387.39	-	-
168	98028.52	114387.31	-	-
169	98028.34	114387.23	-	-
170	98028.15	114387.16	-	-
171	98027.96	114387.1	-	-
172	98027.77	114387.04	-	-
173	98027.58	114386.98	-	-
174	98027.38	114386.93	-	-
175	98027.19	114386.88	-	-
176	98027	114386.83	-	-
177	98026.8	114386.79	-	-
178	98026.6	114386.76	-	-
179	98026.41	114386.73	-	-
180	98026.21	114386.7	-	-
181	98026.01	114386.68	-	-
182	98025.81	114386.66	-	-
183	98025.61	114386.64	-	-
184	98025.41	114386.63	-	-
185	98025.21	114386.63	-	-
186	98025.01	114386.63	-	-
187	98024.81	114386.63	-	-
188	98024.61	114386.64	-	-
189	98024.41	114386.65	-	-
190	98024.21	114386.67	-	-

ДОКУМЕНТ ПОДПИСАН
ЭЛЕКТРОННОЙ ПОДПИСЬЮ
Сертификат: 009F0BDC181A023B64597F1E2579BEFB50
Владелец: ФЕДЕРАЛЬНАЯ СЛУЖБА ГОСУДАРСТВЕННОЙ РЕГИСТРАЦИИ, КАДАСТРА И КАРТОГРАФИИ
Действителен: с 02.08.2024 по 26.10.2025

полное наименование должности		инициалы, фамилия

Земельный участок
вид объекта недвижимости

Лист № 162 раздела 4.2	Всего листов раздела 4.2: 264	Всего разделов: 8	Всего листов выписки: 667

28.07.2025г. № КУВИ-001/2025-146198411	
Кадастровый номер:	78:07:0003119:2

1	2	3	4	5
191	98024.01	114386.69	-	-
192	98023.81	114386.72	-	-
193	98023.62	114386.74	-	-
194	98023.42	114386.78	-	-
195	98023.22	114386.82	-	-
196	98023.03	114386.86	-	-
197	98022.83	114386.91	-	-
198	98022.64	114386.96	-	-
199	98022.45	114387.01	-	-
200	98022.26	114387.07	-	-
201	98022.07	114387.14	-	-
202	98021.88	114387.21	-	-
203	98021.69	114387.28	-	-
204	98021.51	114387.35	-	-
205	98021.38	114387.41	-	-
206	98021.2	114387.49	-	-
207	98021.02	114387.58	-	-
208	98020.84	114387.67	-	-
209	98020.66	114387.77	-	-
210	98020.49	114387.87	-	-
211	98020.32	114387.97	-	-
212	98020.15	114388.07	-	-
213	98019.98	114388.18	-	-
214	98019.82	114388.3	-	-
215	98019.66	114388.42	-	-
216	98019.5	114388.54	-	-
217	98019.34	114388.66	-	-
218	98019.19	114388.79	-	-
219	98019.03	114388.92	-	-

ДОКУМЕНТ ПОДПИСАН
ЭЛЕКТРОННОЙ ПОДПИСЬЮ
Сертификат: 009F0BDC181A023B64597F1E2579BEFB50
Владелец: ФЕДЕРАЛЬНАЯ СЛУЖБА ГОСУДАРСТВЕННОЙ РЕГИСТРАЦИИ, КАДАСТРА И КАРТОГРАФИИ
Действителен: с 02.08.2024 по 26.10.2025

полное наименование должности		инициалы, фамилия

Земельный участок
вид объекта недвижимости

Лист № 163 раздела 4.2	Всего листов раздела 4.2: 264	Всего разделов: 8	Всего листов выписки: 667

28.07.2025г. № КУВИ-001/2025-146198411	
Кадастровый номер:	78:07:0003119:2

1	2	3	4	5
220	98018.89	114389.05	-	-
221	98018.74	114389.19	-	-
222	98018.6	114389.33	-	-
223	98018.46	114389.48	-	-
224	98018.32	114389.62	-	-
225	98018.19	114389.77	-	-
226	98018.06	114389.92	-	-
227	98017.94	114390.08	-	-
228	98017.81	114390.24	-	-
229	98017.7	114390.4	-	-
230	98017.58	114390.56	-	-
231	98017.47	114390.73	-	-
232	98017.36	114390.9	-	-
233	98017.26	114391.07	-	-
234	98017.16	114391.24	-	-
235	98017.06	114391.42	-	-
236	98016.97	114391.59	-	-
237	98016.88	114391.77	-	-
238	98016.08	114394.33	-	-
239	98014.17	114397.37	-	-
240	98014.09	114397.55	-	-
241	98014	114397.74	-	-
242	98013.92	114397.92	-	-
243	98013.85	114398.1	-	-
244	98013.77	114398.29	-	-
245	98013.7	114398.47	-	-
246	98013.63	114398.66	-	-
247	98013.56	114398.85	-	-
248	98013.49	114399.04	-	-

ДОКУМЕНТ ПОДПИСАН
ЭЛЕКТРОННОЙ ПОДПИСЬЮ
Сертификат: 009F0BDC181A023B64597F1E2579BEFB50
Владелец: ФЕДЕРАЛЬНАЯ СЛУЖБА ГОСУДАРСТВЕННОЙ РЕГИСТРАЦИИ, КАДАСТРА И КАРТОГРАФИИ
Действителен: с 02.08.2024 по 26.10.2025

полное наименование должности	инициалы, фамилия

Земельный участок
вид объекта недвижимости

Лист № 164 раздела 4.2	Всего листов раздела 4.2: 264	Всего разделов: 8	Всего листов выписки: 667

28.07.2025г. № КУВИ-001/2025-146198411	
Кадастровый номер:	78:07:0003119:2

1	2	3	4	5
249	98013.43	114399.23	-	-
250	98013.37	114399.42	-	-
251	98013.31	114399.61	-	-
252	98013.25	114399.8	-	-
253	98013.2	114399.99	-	-
254	98013.15	114400.19	-	-
255	98013.1	114400.38	-	-
256	98013.05	114400.58	-	-
257	98013.01	114400.77	-	-
258	98012.97	114400.97	-	-
259	98012.93	114401.16	-	-
260	98012.89	114401.36	-	-
261	98012.86	114401.56	-	-
262	98012.83	114401.76	-	-
263	98012.8	114401.95	-	-
264	98012.77	114402.15	-	-
265	98012.75	114402.35	-	-
266	98012.73	114402.55	-	-
267	98012.71	114402.75	-	-
268	98012.69	114402.95	-	-
269	98012.68	114403.15	-	-
270	98012.67	114403.35	-	-
271	98012.66	114403.55	-	-
272	98012.66	114403.75	-	-
273	98012.65	114403.95	-	-
274	98012.65	114404.15	-	-
275	98012.66	114404.35	-	-
276	98012.66	114404.55	-	-
277	98012.67	114404.75	-	-

ДОКУМЕНТ ПОДПИСАН
ЭЛЕКТРОННОЙ ПОДПИСЬЮ
Сертификат: 009F0BDC181A023B64597F1E2579BEFB50
Владелец: ФЕДЕРАЛЬНАЯ СЛУЖБА ГОСУДАРСТВЕННОЙ РЕГИСТРАЦИИ, КАДАСТРА И КАРТОГРАФИИ
Действителен: с 02.08.2024 по 26.10.2025

полное наименование должности		инициалы, фамилия

Земельный участок
вид объекта недвижимости

Лист № 165 раздела 4.2	Всего листов раздела 4.2: 264	Всего разделов: 8	Всего листов выписки: 667

28.07.2025г. № КУВИ-001/2025-146198411	
Кадастровый номер:	78:07:0003119:2

1	2	3	4	5
278	98012.68	114404.95	-	-
279	98012.69	114405.15	-	-
280	98012.7	114405.34	-	-
281	98012.72	114405.54	-	-
282	98012.74	114405.74	-	-
283	98012.77	114405.94	-	-
284	98012.79	114406.14	-	-
285	98012.82	114406.34	-	-
286	98012.83	114406.42	-	-
287	98012.86	114406.63	-	-
288	98012.9	114406.83	-	-
289	98012.93	114407.02	-	-
290	98012.97	114407.22	-	-
291	98013.01	114407.41	-	-
292	98013.06	114407.61	-	-
293	98013.1	114407.8	-	-
294	98013.15	114408	-	-
295	98013.21	114408.19	-	-
296	98013.26	114408.38	-	-
297	98013.32	114408.58	-	-
298	98013.37	114408.77	-	-
299	98013.44	114408.96	-	-
300	98013.5	114409.15	-	-
301	98013.57	114409.34	-	-
302	98013.63	114409.52	-	-
303	98013.71	114409.71	-	-
304	98013.78	114409.9	-	-
305	98013.85	114410.08	-	-
306	98013.93	114410.27	-	-

ДОКУМЕНТ ПОДПИСАН
ЭЛЕКТРОННОЙ ПОДПИСЬЮ
Сертификат: 009F0BDC181A023B64597F1E2579BEFB50
Владелец: ФЕДЕРАЛЬНАЯ СЛУЖБА ГОСУДАРСТВЕННОЙ РЕГИСТРАЦИИ, КАДАСТРА И КАРТОГРАФИИ
Действителен: с 02.08.2024 по 26.10.2025

полное наименование должности	инициалы, фамилия

Земельный участок
вид объекта недвижимости

Лист № 166 раздела 4.2	Всего листов раздела 4.2: 264	Всего разделов: 8	Всего листов выписки: 667

28.07.2025г. № КУВИ-001/2025-146198411	
Кадастровый номер:	78:07:0003119:2

1	2	3	4	5
307	98014.01	114410.45	-	-
308	98014.1	114410.63	-	-
309	98014.18	114410.81	-	-
310	98014.27	114410.99	-	-
311	98014.36	114411.17	-	-
312	98014.45	114411.35	-	-
313	98014.55	114411.52	-	-
314	98014.64	114411.7	-	-
315	98014.74	114411.87	-	-
316	98014.84	114412.05	-	-
317	98014.95	114412.22	-	-
318	98015.05	114412.39	-	-
319	98015.16	114412.56	-	-
320	98015.27	114412.72	-	-
321	98015.38	114412.89	-	-
322	98015.49	114413.05	-	-
323	98015.61	114413.22	-	-
324	98015.73	114413.38	-	-
325	98015.85	114413.54	-	-
326	98015.97	114413.69	-	-
327	98016.1	114413.85	-	-
328	98016.35	114414.16	-	-
329	98016.48	114414.31	-	-
330	98016.61	114414.47	-	-
331	98016.74	114414.61	-	-
332	98016.88	114414.76	-	-
333	98017.01	114414.91	-	-
334	98017.15	114415.05	-	-
335	98017.29	114415.19	-	-

ДОКУМЕНТ ПОДПИСАН
ЭЛЕКТРОННОЙ ПОДПИСЬЮ
Сертификат: 009F0BDC181A023B64597F1E2579BEFB50
Владелец: ФЕДЕРАЛЬНАЯ СЛУЖБА ГОСУДАРСТВЕННОЙ РЕГИСТРАЦИИ, КАДАСТРА И КАРТОГРАФИИ
Действителен: с 02.08.2024 по 26.10.2025

полное наименование должности		инициалы, фамилия

Земельный участок
вид объекта недвижимости

Лист № 167 раздела 4.2	Всего листов раздела 4.2: 264	Всего разделов: 8	Всего листов выписки: 667

28.07.2025г. № КУВИ-001/2025-146198411	
Кадастровый номер:	78:07:0003119:2

1	2	3	4	5
336	98017.44	114415.33	-	-
337	98017.58	114415.47	-	-
338	98017.73	114415.61	-	-
339	98017.88	114415.74	-	-
340	98018.03	114415.87	-	-
341	98018.18	114416	-	-
342	98018.34	114416.13	-	-
343	98018.49	114416.25	-	-
344	98018.65	114416.37	-	-
345	98018.81	114416.49	-	-
346	98018.97	114416.61	-	-
347	98019.14	114416.73	-	-
348	98019.3	114416.84	-	-
349	98019.47	114416.95	-	-
350	98019.64	114417.06	-	-
351	98019.81	114417.16	-	-
352	98019.98	114417.27	-	-
353	98020.15	114417.37	-	-
354	98020.32	114417.47	-	-
355	98020.5	114417.56	-	-
356	98020.68	114417.66	-	-
357	98020.85	114417.75	-	-
358	98021.03	114417.83	-	-
359	98021.21	114417.92	-	-
360	98021.4	114418	-	-
361	98021.58	114418.08	-	-
362	98021.76	114418.16	-	-
363	98021.95	114418.24	-	-
364	98022.14	114418.31	-	-

ДОКУМЕНТ ПОДПИСАН
ЭЛЕКТРОННОЙ ПОДПИСЬЮ
Сертификат: 009F0BDC181A023B64597F1E2579BEFB50
Владелец: ФЕДЕРАЛЬНАЯ СЛУЖБА ГОСУДАРСТВЕННОЙ РЕГИСТРАЦИИ, КАДАСТРА И КАРТОГРАФИИ
Действителен: с 02.08.2024 по 26.10.2025

полное наименование должности	инициалы, фамилия

Земельный участок
вид объекта недвижимости

Лист № 168 раздела 4.2	Всего листов раздела 4.2: 264	Всего разделов: 8	Всего листов выписки: 667

28.07.2025г. № КУВИ-001/2025-146198411	
Кадастровый номер:	78:07:0003119:2

1	2	3	4	5
365	98022.32	114418.38	-	-
366	98022.51	114418.44	-	-
367	98022.7	114418.51	-	-
368	98022.89	114418.57	-	-
369	98023.08	114418.63	-	-
370	98023.28	114418.68	-	-
371	98023.47	114418.74	-	-
372	98023.66	114418.79	-	-
373	98023.86	114418.84	-	-
374	98024.05	114418.88	-	-
375	98024.25	114418.92	-	-
376	98024.44	114418.96	-	-
377	98024.64	114419	-	-
378	98024.84	114419.03	-	-
379	98025.03	114419.06	-	-
380	98025.23	114419.09	-	-
381	98025.43	114419.11	-	-
382	98025.63	114419.14	-	-
383	98025.83	114419.16	-	-
384	98026.03	114419.17	-	-
385	98026.23	114419.18	-	-
386	98026.54	114419.2	-	-
387	98026.74	114419.21	-	-
388	98026.94	114419.21	-	-
389	98027.14	114419.21	-	-
390	98027.34	114419.21	-	-
391	98027.54	114419.2	-	-
392	98027.74	114419.19	-	-
393	98027.94	114419.18	-	-

ДОКУМЕНТ ПОДПИСАН
ЭЛЕКТРОННОЙ ПОДПИСЬЮ
Сертификат: 009F0BDC181A023B64597F1E2579BEFB50
Владелец: ФЕДЕРАЛЬНАЯ СЛУЖБА ГОСУДАРСТВЕННОЙ РЕГИСТРАЦИИ, КАДАСТРА И КАРТОГРАФИИ
Действителен: с 02.08.2024 по 26.10.2025

полное наименование должности		инициалы, фамилия

Земельный участок
вид объекта недвижимости

Лист № 169 раздела 4.2	Всего листов раздела 4.2: 264	Всего разделов: 8	Всего листов выписки: 667

28.07.2025г. № КУВИ-001/2025-146198411	
Кадастровый номер:	78:07:0003119:2

1	2	3	4	5
394	98028.14	114419.17	-	-
395	98028.34	114419.15	-	-
396	98028.54	114419.13	-	-
397	98028.74	114419.11	-	-
398	98028.93	114419.08	-	-
399	98029.13	114419.05	-	-
400	98029.33	114419.02	-	-
401	98029.53	114418.99	-	-
402	98029.72	114418.95	-	-
403	98029.92	114418.91	-	-
404	98030.11	114418.87	-	-
405	98030.31	114418.82	-	-
406	98030.5	114418.77	-	-
407	98030.7	114418.72	-	-
408	98030.89	114418.67	-	-
409	98031.08	114418.61	-	-
410	98031.27	114418.55	-	-
411	98031.46	114418.49	-	-
412	98031.65	114418.42	-	-
413	98031.84	114418.36	-	-
414	98032.03	114418.29	-	-
415	98032.21	114418.21	-	-
416	98032.4	114418.14	-	-
417	98032.58	114418.06	-	-
418	98032.76	114417.98	-	-
419	98032.95	114417.89	-	-
420	98033.13	114417.81	-	-
421	98033.31	114417.72	-	-
422	98033.48	114417.63	-	-

ДОКУМЕНТ ПОДПИСАН
ЭЛЕКТРОННОЙ ПОДПИСЬЮ
Сертификат: 009F0BDC181A023B64597F1E2579BEFB50
Владелец: ФЕДЕРАЛЬНАЯ СЛУЖБА ГОСУДАРСТВЕННОЙ РЕГИСТРАЦИИ, КАДАСТРА И КАРТОГРАФИИ
Действителен: с 02.08.2024 по 26.10.2025

полное наименование должности	инициалы, фамилия

Земельный участок
вид объекта недвижимости

Лист № 170 раздела 4.2	Всего листов раздела 4.2: 264	Всего разделов: 8	Всего листов выписки: 667

28.07.2025г. № КУВИ-001/2025-146198411	
Кадастровый номер:	78:07:0003119:2

1	2	3	4	5
423	98033.66	114417.53	-	-
424	98033.84	114417.44	-	-
425	98034.01	114417.34	-	-
426	98034.18	114417.24	-	-
427	98034.35	114417.13	-	-
428	98034.42	114417.09	-	-
1	98087.86	114281.28	-	-
2	98088.7	114282.81	-	-
3	98088.79	114282.91	-	-
4	98088.93	114283.05	-	-
5	98089.07	114283.19	-	-
6	98089.22	114283.32	-	-
7	98089.38	114283.44	-	-
8	98089.54	114283.56	-	-
9	98089.71	114283.66	-	-
10	98089.89	114283.76	-	-
11	98090.06	114283.86	-	-
12	98090.25	114283.94	-	-
13	98090.43	114284.01	-	-
14	98090.62	114284.08	-	-
15	98090.81	114284.13	-	-
16	98091.01	114284.18	-	-
17	98091.2	114284.22	-	-
18	98091.4	114284.25	-	-
19	98091.6	114284.27	-	-
20	98091.8	114284.28	-	-
21	98092	114284.28	-	-
22	98092.2	114284.27	-	-
23	98092.4	114284.25	-	-

ДОКУМЕНТ ПОДПИСАН
ЭЛЕКТРОННОЙ ПОДПИСЬЮ
Сертификат: 009F0BDC181A023B64597F1E2579BEFB50
Владелец: ФЕДЕРАЛЬНАЯ СЛУЖБА ГОСУДАРСТВЕННОЙ РЕГИСТРАЦИИ, КАДАСТРА И КАРТОГРАФИИ
Действителен: с 02.08.2024 по 26.10.2025

полное наименование должности	инициалы, фамилия

Земельный участок
вид объекта недвижимости

Лист № 171 раздела 4.2	Всего листов раздела 4.2: 264	Всего разделов: 8	Всего листов выписки: 667

28.07.2025г. № КУВИ-001/2025-146198411	
Кадастровый номер:	78:07:0003119:2

1	2	3	4	5
24	98092.6	114284.23	-	-
25	98092.79	114284.19	-	-
26	98092.99	114284.14	-	-
27	98093.18	114284.09	-	-
28	98093.37	114284.02	-	-
29	98093.56	114283.95	-	-
30	98093.74	114283.87	-	-
31	98093.92	114283.78	-	-
32	98094.09	114283.68	-	-
33	98094.26	114283.58	-	-
34	98094.43	114283.46	-	-
35	98094.58	114283.34	-	-
36	98094.74	114283.21	-	-
37	98094.88	114283.08	-	-
38	98095.02	114282.93	-	-
39	98095.16	114282.78	-	-
40	98095.28	114282.63	-	-
41	98095.4	114282.47	-	-
42	98095.51	114282.3	-	-
43	98095.62	114282.13	-	-
44	98095.71	114281.95	-	-
45	98095.8	114281.77	-	-
46	98095.83	114281.7	-	-
47	98095.99	114281.58	-	-
48	98096.15	114281.46	-	-
49	98096.31	114281.34	-	-
50	98096.47	114281.22	-	-
51	98096.64	114281.11	-	-
52	98096.8	114281	-	-

ДОКУМЕНТ ПОДПИСАН
ЭЛЕКТРОННОЙ ПОДПИСЬЮ
Сертификат: 009F0BDC181A023B64597F1E2579BEFB50
Владелец: ФЕДЕРАЛЬНАЯ СЛУЖБА ГОСУДАРСТВЕННОЙ РЕГИСТРАЦИИ, КАДАСТРА И КАРТОГРАФИИ
Действителен: с 02.08.2024 по 26.10.2025

полное наименование должности	инициалы, фамилия

Земельный участок
вид объекта недвижимости

Лист № 172 раздела 4.2	Всего листов раздела 4.2: 264	Всего разделов: 8	Всего листов выписки: 667

28.07.2025г. № КУВИ-001/2025-146198411	
Кадастровый номер:	78:07:0003119:2

1	2	3	4	5
53	98096.97	114280.88	-	-
54	98097.13	114280.77	-	-
55	98097.3	114280.66	-	-
56	98097.47	114280.55	-	-
57	98097.64	114280.45	-	-
58	98097.81	114280.34	-	-
59	98097.98	114280.24	-	-
60	98098.15	114280.13	-	-
61	98098.32	114280.03	-	-
62	98098.49	114279.93	-	-
63	98098.67	114279.83	-	-
64	98098.84	114279.74	-	-
65	98099.02	114279.64	-	-
66	98099.2	114279.55	-	-
67	98099.37	114279.45	-	-
68	98099.55	114279.36	-	-
69	98099.73	114279.27	-	-
70	98099.86	114279.21	-	-
71	98100.04	114279.12	-	-
72	98100.22	114279.04	-	-
73	98100.4	114278.95	-	-
74	98100.58	114278.87	-	-
75	98100.77	114278.79	-	-
76	98100.95	114278.71	-	-
77	98101.14	114278.63	-	-
78	98101.32	114278.56	-	-
79	98101.51	114278.48	-	-
80	98101.69	114278.41	-	-
81	98101.88	114278.34	-	-

ДОКУМЕНТ ПОДПИСАН
ЭЛЕКТРОННОЙ ПОДПИСЬЮ
Сертификат: 009F0BDC181A023B64597F1E2579BEFB50
Владелец: ФЕДЕРАЛЬНАЯ СЛУЖБА ГОСУДАРСТВЕННОЙ РЕГИСТРАЦИИ, КАДАСТРА И КАРТОГРАФИИ
Действителен: с 02.08.2024 по 26.10.2025

полное наименование должности	инициалы, фамилия

Земельный участок
вид объекта недвижимости

Лист № 173 раздела 4.2	Всего листов раздела 4.2: 264	Всего разделов: 8	Всего листов выписки: 667

28.07.2025г. № КУВИ-001/2025-146198411	
Кадастровый номер:	78:07:0003119:2

1	2	3	4	5
82	98102.07	114278.27	-	-
83	98102.25	114278.2	-	-
84	98102.44	114278.13	-	-
85	98102.63	114278.07	-	-
86	98102.82	114278	-	-
87	98103.01	114277.94	-	-
88	98103.2	114277.88	-	-
89	98103.39	114277.82	-	-
90	98103.58	114277.76	-	-
91	98103.78	114277.71	-	-
92	98103.97	114277.65	-	-
93	98104.16	114277.6	-	-
94	98104.36	114277.55	-	-
95	98104.55	114277.5	-	-
96	98104.74	114277.45	-	-
97	98104.94	114277.41	-	-
98	98105.13	114277.36	-	-
99	98105.33	114277.32	-	-
100	98105.52	114277.28	-	-
101	98105.72	114277.24	-	-
102	98105.92	114277.2	-	-
103	98106.11	114277.17	-	-
104	98106.31	114277.13	-	-
105	98106.51	114277.1	-	-
106	98106.71	114277.07	-	-
107	98106.82	114277.05	-	-
108	98106.95	114277	-	-
109	98107.13	114276.93	-	-
110	98107.31	114276.84	-	-

ДОКУМЕНТ ПОДПИСАН
ЭЛЕКТРОННОЙ ПОДПИСЬЮ
Сертификат: 009F0BDC181A023B64597F1E2579BEFB50
Владелец: ФЕДЕРАЛЬНАЯ СЛУЖБА ГОСУДАРСТВЕННОЙ РЕГИСТРАЦИИ, КАДАСТРА И КАРТОГРАФИИ
Действителен: с 02.08.2024 по 26.10.2025

полное наименование должности		инициалы, фамилия

Земельный участок
вид объекта недвижимости

Лист № 174 раздела 4.2	Всего листов раздела 4.2: 264	Всего разделов: 8	Всего листов выписки: 667

28.07.2025г. № КУВИ-001/2025-146198411	
Кадастровый номер:	78:07:0003119:2

1	2	3	4	5
111	98107.49	114276.76	-	-
112	98107.67	114276.67	-	-
113	98107.85	114276.57	-	-
114	98108.02	114276.47	-	-
115	98108.19	114276.37	-	-
116	98108.36	114276.26	-	-
117	98108.52	114276.14	-	-
118	98108.68	114276.02	-	-
119	98108.84	114275.9	-	-
120	98108.99	114275.77	-	-
121	98109.14	114275.64	-	-
122	98109.29	114275.51	-	-
123	98109.44	114275.37	-	-
124	98109.57	114275.22	-	-
125	98109.71	114275.08	-	-
126	98109.84	114274.92	-	-
127	98109.97	114274.77	-	-
128	98110.09	114274.61	-	-
129	98110.16	114274.52	-	-
130	98110.31	114274.39	-	-
131	98110.43	114274.23	-	-
132	98110.52	114274.05	-	-
133	98110.57	114273.86	-	-
134	98110.59	114273.66	-	-
135	98110.57	114273.46	-	-
136	98110.52	114273.27	-	-
137	98110.43	114273.08	-	-
138	98110.31	114272.92	-	-
139	98110.16	114272.79	-	-

ДОКУМЕНТ ПОДПИСАН
ЭЛЕКТРОННОЙ ПОДПИСЬЮ
Сертификат: 009F0BDC181A023B64597F1E2579BEFB50
Владелец: ФЕДЕРАЛЬНАЯ СЛУЖБА ГОСУДАРСТВЕННОЙ РЕГИСТРАЦИИ, КАДАСТРА И КАРТОГРАФИИ
Действителен: с 02.08.2024 по 26.10.2025

полное наименование должности	инициалы, фамилия

Земельный участок
вид объекта недвижимости

Лист № 175 раздела 4.2	Всего листов раздела 4.2: 264	Всего разделов: 8	Всего листов выписки: 667

28.07.2025г. № КУВИ-001/2025-146198411	
Кадастровый номер:	78:07:0003119:2

1	2	3	4	5
140	98109.99	114272.68	-	-
141	98109.81	114272.61	-	-
142	98109.61	114272.57	-	-
143	98109.41	114272.56	-	-
144	98109.39	114272.57	-	-
145	98109.2	114272.52	-	-
146	98109	114272.46	-	-
147	98108.81	114272.41	-	-
148	98108.62	114272.36	-	-
149	98108.42	114272.32	-	-
150	98108.23	114272.28	-	-
151	98108.03	114272.23	-	-
152	98107.84	114272.19	-	-
153	98107.64	114272.16	-	-
154	98107.44	114272.12	-	-
155	98107.24	114272.09	-	-
156	98107.05	114272.06	-	-
157	98106.85	114272.03	-	-
158	98106.65	114272.01	-	-
159	98106.45	114271.98	-	-
160	98106.25	114271.96	-	-
161	98106.05	114271.94	-	-
162	98106.03	114271.94	-	-
163	98105.83	114271.92	-	-
164	98105.63	114271.91	-	-
165	98105.43	114271.9	-	-
166	98105.23	114271.89	-	-
167	98105.03	114271.89	-	-
168	98104.83	114271.87	-	-

ДОКУМЕНТ ПОДПИСАН
ЭЛЕКТРОННОЙ ПОДПИСЬЮ
Сертификат: 009F0BDC181A023B64597F1E2579BEFB50
Владелец: ФЕДЕРАЛЬНАЯ СЛУЖБА ГОСУДАРСТВЕННОЙ РЕГИСТРАЦИИ, КАДАСТРА И КАРТОГРАФИИ
Действителен: с 02.08.2024 по 26.10.2025

полное наименование должности		инициалы, фамилия

Земельный участок
вид объекта недвижимости

Лист № 176 раздела 4.2	Всего листов раздела 4.2: 264	Всего разделов: 8	Всего листов выписки: 667

28.07.2025г. № КУВИ-001/2025-146198411	
Кадастровый номер:	78:07:0003119:2

1	2	3	4	5
169	98104.63	114271.87	-	-
170	98104.43	114271.87	-	-
171	98104.23	114271.87	-	-
172	98104.03	114271.88	-	-
173	98103.83	114271.88	-	-
174	98103.63	114271.89	-	-
175	98103.43	114271.9	-	-
176	98103.23	114271.91	-	-
177	98103.03	114271.93	-	-
178	98102.83	114271.95	-	-
179	98102.64	114271.96	-	-
180	98102.44	114271.99	-	-
181	98102.24	114272.01	-	-
182	98102.04	114272.04	-	-
183	98101.84	114272.07	-	-
184	98101.64	114272.1	-	-
185	98101.44	114272.13	-	-
186	98101.27	114272.23	-	-
187	98101.1	114272.33	-	-
188	98100.92	114272.43	-	-
189	98100.75	114272.53	-	-
190	98100.57	114272.63	-	-
191	98100.4	114272.73	-	-
192	98100.23	114272.83	-	-
193	98100.05	114272.92	-	-
194	98099.88	114273.02	-	-
195	98099.7	114273.12	-	-
196	98099.52	114273.21	-	-
197	98099.35	114273.3	-	-

ДОКУМЕНТ ПОДПИСАН
ЭЛЕКТРОННОЙ ПОДПИСЬЮ
Сертификат: 009F0BDC181A023B64597F1E2579BEFB50
Владелец: ФЕДЕРАЛЬНАЯ СЛУЖБА ГОСУДАРСТВЕННОЙ РЕГИСТРАЦИИ, КАДАСТРА И КАРТОГРАФИИ
Действителен: с 02.08.2024 по 26.10.2025

полное наименование должности	инициалы, фамилия

Земельный участок
вид объекта недвижимости

Лист № 177 раздела 4.2	Всего листов раздела 4.2: 264	Всего разделов: 8	Всего листов выписки: 667

28.07.2025г. № КУВИ-001/2025-146198411	
Кадастровый номер:	78:07:0003119:2

1	2	3	4	5
198	98099.17	114273.4	-	-
199	98098.99	114273.49	-	-
200	98098.82	114273.58	-	-
201	98098.64	114273.67	-	-
202	98098.46	114273.76	-	-
203	98098.28	114273.85	-	-
204	98098.1	114273.94	-	-
205	98097.92	114274.03	-	-
206	98097.74	114274.12	-	-
207	98097.56	114274.21	-	-
208	98097.38	114274.29	-	-
209	98097.2	114274.38	-	-
210	98097.02	114274.47	-	-
211	98096.84	114274.55	-	-
212	98096.66	114274.63	-	-
213	98096.48	114274.72	-	-
214	98096.29	114274.8	-	-
215	98096.18	114274.85	-	-
216	98096	114274.93	-	-
217	98095.81	114275.01	-	-
218	98095.63	114275.09	-	-
219	98095.45	114275.17	-	-
220	98095.26	114275.25	-	-
221	98095.08	114275.33	-	-
222	98094.89	114275.4	-	-
223	98094.71	114275.48	-	-
224	98094.52	114275.56	-	-
225	98094.34	114275.63	-	-
226	98094.15	114275.7	-	-

ДОКУМЕНТ ПОДПИСАН
ЭЛЕКТРОННОЙ ПОДПИСЬЮ
Сертификат: 009F0BDC181A023B64597F1E2579BEFB50
Владелец: ФЕДЕРАЛЬНАЯ СЛУЖБА ГОСУДАРСТВЕННОЙ РЕГИСТРАЦИИ, КАДАСТРА И КАРТОГРАФИИ
Действителен: с 02.08.2024 по 26.10.2025

полное наименование должности	инициалы, фамилия

Земельный участок
вид объекта недвижимости

Лист № 178 раздела 4.2	Всего листов раздела 4.2: 264	Всего разделов: 8	Всего листов выписки: 667

28.07.2025г. № КУВИ-001/2025-146198411	
Кадастровый номер:	78:07:0003119:2

1	2	3	4	5
227	98093.97	114275.78	-	-
228	98093.78	114275.85	-	-
229	98093.59	114275.92	-	-
230	98093.41	114275.99	-	-
231	98093.22	114276.06	-	-
232	98093.03	114276.13	-	-
233	98092.84	114276.2	-	-
234	98092.66	114276.27	-	-
235	98092.47	114276.34	-	-
236	98092.28	114276.41	-	-
237	98092.09	114276.47	-	-
238	98091.9	114276.54	-	-
239	98091.71	114276.6	-	-
240	98091.6	114276.64	-	-
241	98091.45	114276.66	-	-
242	98091.25	114276.68	-	-
243	98091.05	114276.72	-	-
244	98090.86	114276.77	-	-
245	98090.67	114276.83	-	-
246	98090.48	114276.89	-	-
247	98090.29	114276.97	-	-
248	98090.11	114277.05	-	-
249	98089.93	114277.14	-	-
250	98089.76	114277.24	-	-
251	98089.59	114277.35	-	-
252	98089.43	114277.47	-	-
253	98089.28	114277.6	-	-
254	98089.13	114277.73	-	-
255	98088.98	114277.87	-	-

ДОКУМЕНТ ПОДПИСАН
ЭЛЕКТРОННОЙ ПОДПИСЬЮ
Сертификат: 009F0BDC181A023B64597F1E2579BEFB50
Владелец: ФЕДЕРАЛЬНАЯ СЛУЖБА ГОСУДАРСТВЕННОЙ РЕГИСТРАЦИИ, КАДАСТРА И КАРТОГРАФИИ
Действителен: с 02.08.2024 по 26.10.2025

полное наименование должности	инициалы, фамилия

Земельный участок
вид объекта недвижимости

Лист № 179 раздела 4.2	Всего листов раздела 4.2: 264	Всего разделов: 8	Всего листов выписки: 667

28.07.2025г. № КУВИ-001/2025-146198411	
Кадастровый номер:	78:07:0003119:2

1	2	3	4	5
256	98088.85	114278.02	-	-
257	98088.72	114278.17	-	-
258	98088.6	114278.33	-	-
259	98088.49	114278.49	-	-
260	98088.38	114278.66	-	-
261	98088.28	114278.84	-	-
262	98088.2	114279.02	-	-
263	98088.12	114279.2	-	-
264	98088.05	114279.39	-	-
265	98087.99	114279.58	-	-
266	98087.94	114279.77	-	-
267	98087.89	114279.97	-	-
268	98087.86	114280.17	-	-
269	98087.84	114280.37	-	-
270	98087.83	114280.57	-	-
271	98087.82	114280.77	-	-
272	98087.83	114280.97	-	-
273	98087.85	114281.16	-	-
274	98087.86	114281.28	-	-
1	98053.69	114297.85	-	-
2	98053.84	114297.99	-	-
3	98054	114298.12	-	-
4	98054.16	114298.24	-	-
5	98054.32	114298.35	-	-
6	98054.49	114298.46	-	-
7	98054.66	114298.56	-	-
8	98054.84	114298.65	-	-
9	98055.02	114298.73	-	-
10	98055.21	114298.81	-	-

полное наименование должности	ДОКУМЕНТ ПОДПИСАН ЭЛЕКТРОННОЙ ПОДПИСЬЮ Сертификат: 009F0BDC181A023B64597F1E2579BEFB50 Владелец: ФЕДЕРАЛЬНАЯ СЛУЖБА ГОСУДАРСТВЕННОЙ РЕГИСТРАЦИИ, КАДАСТРА И КАРТОГРАФИИ Действителен: с 02.08.2024 по 26.10.2025	инициалы, фамилия

Земельный участок
вид объекта недвижимости

Лист № 180 раздела 4.2	Всего листов раздела 4.2: 264	Всего разделов: 8	Всего листов выписки: 667

28.07.2025г. № КУВИ-001/2025-146198411	
Кадастровый номер:	78:07:0003119:2

1	2	3	4	5
11	98055.4	114298.87	-	-
12	98055.59	114298.93	-	-
13	98055.78	114298.98	-	-
14	98055.98	114299.02	-	-
15	98056.17	114299.06	-	-
16	98056.37	114299.08	-	-
17	98056.57	114299.1	-	-
18	98056.77	114299.11	-	-
19	98056.97	114299.1	-	-
20	98057.17	114299.09	-	-
21	98057.37	114299.07	-	-
22	98057.57	114299.05	-	-
23	98057.76	114299.01	-	-
24	98057.96	114298.97	-	-
25	98058.15	114298.91	-	-
26	98058.34	114298.85	-	-
27	98058.53	114298.78	-	-
28	98058.71	114298.7	-	-
29	98058.89	114298.62	-	-
30	98059.07	114298.52	-	-
31	98059.24	114298.42	-	-
32	98059.41	114298.31	-	-
33	98059.57	114298.19	-	-
34	98059.73	114298.07	-	-
35	98059.88	114297.94	-	-
36	98060.03	114297.81	-	-
37	98060.17	114297.66	-	-
38	98060.3	114297.51	-	-
39	98060.43	114297.36	-	-

ДОКУМЕНТ ПОДПИСАН
ЭЛЕКТРОННОЙ ПОДПИСЬЮ
Сертификат: 009F0BDC181A023B64597F1E2579BEFB50
Владелец: ФЕДЕРАЛЬНАЯ СЛУЖБА ГОСУДАРСТВЕННОЙ РЕГИСТРАЦИИ, КАДАСТРА И КАРТОГРАФИИ
Действителен: с 02.08.2024 по 26.10.2025

полное наименование должности	инициалы, фамилия

Земельный участок
вид объекта недвижимости

Лист № 181 раздела 4.2	Всего листов раздела 4.2: 264	Всего разделов: 8	Всего листов выписки: 667

28.07.2025г. № КУВИ-001/2025-146198411	
Кадастровый номер:	78:07:0003119:2

1	2	3	4	5
40	98060.55	114297.2	-	-
41	98060.66	114297.03	-	-
42	98060.77	114296.86	-	-
43	98060.87	114296.69	-	-
44	98060.96	114296.51	-	-
45	98061.04	114296.33	-	-
46	98061.11	114296.14	-	-
47	98061.18	114295.95	-	-
48	98061.21	114295.86	-	-
49	98075.01	114289.79	-	-
50	98075.09	114289.77	-	-
51	98075.28	114289.71	-	-
52	98075.46	114289.63	-	-
53	98075.64	114289.54	-	-
54	98075.81	114289.43	-	-
55	98075.97	114289.32	-	-
56	98076.12	114289.19	-	-
57	98076.27	114289.05	-	-
58	98076.4	114288.9	-	-
59	98076.52	114288.74	-	-
60	98076.63	114288.57	-	-
61	98076.72	114288.4	-	-
62	98076.8	114288.21	-	-
63	98076.87	114288.03	-	-
64	98076.93	114287.83	-	-
65	98076.96	114287.64	-	-
66	98076.99	114287.44	-	-
67	98076.99	114287.4	-	-
68	98076.43	114285.32	-	-

ДОКУМЕНТ ПОДПИСАН
ЭЛЕКТРОННОЙ ПОДПИСЬЮ
Сертификат: 009F0BDC181A023B64597F1E2579BEFB50
Владелец: ФЕДЕРАЛЬНАЯ СЛУЖБА ГОСУДАРСТВЕННОЙ РЕГИСТРАЦИИ, КАДАСТРА И КАРТОГРАФИИ
Действителен: с 02.08.2024 по 26.10.2025

полное наименование должности		инициалы, фамилия

Земельный участок
вид объекта недвижимости

Лист № 182 раздела 4.2	Всего листов раздела 4.2: 264	Всего разделов: 8	Всего листов выписки: 667

28.07.2025г. № КУВИ-001/2025-146198411	
Кадастровый номер:	78:07:0003119:2

1	2	3	4	5
69	98076.27	114285.2	-	-
70	98076.1	114285.09	-	-
71	98075.93	114284.98	-	-
72	98075.76	114284.89	-	-
73	98075.58	114284.79	-	-
74	98075.4	114284.71	-	-
75	98075.21	114284.63	-	-
76	98075.03	114284.57	-	-
77	98074.84	114284.51	-	-
78	98074.64	114284.45	-	-
79	98074.45	114284.41	-	-
80	98074.25	114284.37	-	-
81	98074.12	114284.35	-	-
82	98073.92	114284.33	-	-
83	98073.72	114284.31	-	-
84	98073.52	114284.3	-	-
85	98073.32	114284.31	-	-
86	98073.12	114284.31	-	-
87	98072.92	114284.33	-	-
88	98072.72	114284.36	-	-
89	98072.53	114284.39	-	-
90	98072.33	114284.43	-	-
91	98072.14	114284.48	-	-
92	98071.95	114284.54	-	-
93	98071.76	114284.6	-	-
94	98071.57	114284.68	-	-
95	98071.39	114284.76	-	-
96	98071.28	114284.81	-	-
97	98071.11	114284.91	-	-

ДОКУМЕНТ ПОДПИСАН
ЭЛЕКТРОННОЙ ПОДПИСЬЮ
Сертификат: 009F0BDC181A023B64597F1E2579BEFB50
Владелец: ФЕДЕРАЛЬНАЯ СЛУЖБА ГОСУДАРСТВЕННОЙ РЕГИСТРАЦИИ, КАДАСТРА И КАРТОГРАФИИ
Действителен: с 02.08.2024 по 26.10.2025

полное наименование должности	инициалы, фамилия

Земельный участок
вид объекта недвижимости

Лист № 183 раздела 4.2	Всего листов раздела 4.2: 264	Всего разделов: 8	Всего листов выписки: 667

28.07.2025г. № КУВИ-001/2025-146198411	
Кадастровый номер:	78:07:0003119:2

1	2	3	4	5
98	98070.93	114285.01	-	-
99	98070.76	114285.11	-	-
100	98070.58	114285.2	-	-
101	98070.41	114285.3	-	-
102	98070.23	114285.39	-	-
103	98070.05	114285.48	-	-
104	98069.87	114285.57	-	-
105	98069.7	114285.66	-	-
106	98069.52	114285.75	-	-
107	98069.34	114285.84	-	-
108	98069.16	114285.93	-	-
109	98068.98	114286.01	-	-
110	98068.79	114286.1	-	-
111	98068.61	114286.18	-	-
112	98068.43	114286.26	-	-
113	98068.25	114286.34	-	-
114	98068.06	114286.42	-	-
115	98067.88	114286.5	-	-
116	98067.69	114286.57	-	-
117	98067.51	114286.65	-	-
118	98067.32	114286.72	-	-
119	98067.13	114286.79	-	-
120	98066.95	114286.86	-	-
121	98066.76	114286.93	-	-
122	98066.57	114287	-	-
123	98066.38	114287.07	-	-
124	98066.2	114287.14	-	-
125	98066.01	114287.2	-	-
126	98065.82	114287.26	-	-

ДОКУМЕНТ ПОДПИСАН
ЭЛЕКТРОННОЙ ПОДПИСЬЮ
Сертификат: 009F0BDC181A023B64597F1E2579BEFB50
Владелец: ФЕДЕРАЛЬНАЯ СЛУЖБА ГОСУДАРСТВЕННОЙ РЕГИСТРАЦИИ, КАДАСТРА И КАРТОГРАФИИ
Действителен: с 02.08.2024 по 26.10.2025

полное наименование должности	инициалы, фамилия

Земельный участок
вид объекта недвижимости

Лист № 184 раздела 4.2	Всего листов раздела 4.2: 264	Всего разделов: 8	Всего листов выписки: 667

28.07.2025г. № КУВИ-001/2025-146198411	
Кадастровый номер:	78:07:0003119:2

1	2	3	4	5
127	98065.42	114287.39	-	-
128	98065.22	114287.45	-	-
129	98065.02	114287.51	-	-
130	98064.83	114287.57	-	-
131	98064.64	114287.62	-	-
132	98064.45	114287.68	-	-
133	98064.25	114287.73	-	-
134	98064.06	114287.78	-	-
135	98063.87	114287.83	-	-
136	98063.67	114287.88	-	-
137	98063.48	114287.92	-	-
138	98063.28	114287.97	-	-
139	98063.09	114288.01	-	-
140	98062.89	114288.06	-	-
141	98062.7	114288.1	-	-
142	98062.5	114288.14	-	-
143	98062.31	114288.18	-	-
144	98062.11	114288.22	-	-
145	98061.91	114288.25	-	-
146	98061.72	114288.29	-	-
147	98061.52	114288.32	-	-
148	98061.32	114288.35	-	-
149	98061.12	114288.38	-	-
150	98060.93	114288.41	-	-
151	98060.73	114288.44	-	-
152	98060.53	114288.47	-	-
153	98060.33	114288.49	-	-
154	98060.13	114288.52	-	-
155	98059.93	114288.54	-	-

полное наименование должности		инициалы, фамилия

ДОКУМЕНТ ПОДПИСАН
ЭЛЕКТРОННОЙ ПОДПИСЬЮ
Сертификат: 009F0BDC181A023B64597F1E2579BEFB50
Владелец: ФЕДЕРАЛЬНАЯ СЛУЖБА ГОСУДАРСТВЕННОЙ РЕГИСТРАЦИИ, КАДАСТРА И КАРТОГРАФИИ
Действителен: с 02.08.2024 по 26.10.2025

Земельный участок
вид объекта недвижимости

Лист № 185 раздела 4.2	Всего листов раздела 4.2: 264	Всего разделов: 8	Всего листов выписки: 667

28.07.2025г. № КУВИ-001/2025-146198411	
Кадастровый номер:	78:07:0003119:2

1	2	3	4	5
156	98059.73	114288.56	-	-
157	98059.54	114288.58	-	-
158	98059.34	114288.6	-	-
159	98059.14	114288.61	-	-
160	98058.94	114288.63	-	-
161	98058.74	114288.64	-	-
162	98058.54	114288.66	-	-
163	98058.34	114288.67	-	-
164	98058.14	114288.68	-	-
165	98057.94	114288.69	-	-
166	98057.74	114288.69	-	-
167	98057.54	114288.7	-	-
168	98057.34	114288.71	-	-
169	98057.14	114288.71	-	-
170	98056.94	114288.71	-	-
171	98056.77	114288.76	-	-
172	98056.58	114288.82	-	-
173	98056.39	114288.89	-	-
174	98056.21	114288.96	-	-
175	98056.02	114289.04	-	-
176	98055.84	114289.12	-	-
177	98055.66	114289.21	-	-
178	98055.48	114289.3	-	-
179	98055.31	114289.4	-	-
180	98055.14	114289.5	-	-
181	98054.97	114289.6	-	-
182	98054.8	114289.72	-	-
183	98054.64	114289.83	-	-
184	98054.48	114289.95	-	-

полное наименование должности		инициалы, фамилия

ДОКУМЕНТ ПОДПИСАН
ЭЛЕКТРОННОЙ ПОДПИСЬЮ
Сертификат: 009F0BDC181A023B64597F1E2579BEFB50
Владелец: ФЕДЕРАЛЬНАЯ СЛУЖБА ГОСУДАРСТВЕННОЙ РЕГИСТРАЦИИ, КАДАСТРА И КАРТОГРАФИИ
Действителен: с 02.08.2024 по 26.10.2025

Земельный участок
вид объекта недвижимости

Лист № 186 раздела 4.2	Всего листов раздела 4.2: 264	Всего разделов: 8	Всего листов выписки: 667

28.07.2025г. № КУВИ-001/2025-146198411	
Кадастровый номер:	78:07:0003119:2

1	2	3	4	5
185	98054.32	114290.08	-	-
186	98054.17	114290.21	-	-
187	98054.02	114290.34	-	-
188	98053.87	114290.48	-	-
189	98053.73	114290.62	-	-
190	98053.6	114290.76	-	-
191	98053.46	114290.91	-	-
192	98053.33	114291.07	-	-
193	98053.21	114291.22	-	-
194	98053.09	114291.38	-	-
195	98052.97	114291.55	-	-
196	98052.86	114291.71	-	-
197	98052.76	114291.88	-	-
198	98052.66	114292.05	-	-
199	98052.56	114292.23	-	-
200	98052.47	114292.41	-	-
201	98052.38	114292.59	-	-
202	98052.3	114292.77	-	-
203	98052.22	114292.95	-	-
204	98052.15	114293.14	-	-
205	98052.08	114293.33	-	-
206	98052.02	114293.52	-	-
207	98051.97	114293.71	-	-
208	98051.92	114293.91	-	-
209	98051.87	114294.1	-	-
210	98051.83	114294.3	-	-
211	98051.83	114294.31	-	-
212	98053.69	114297.85	-	-
1	97925.94	114339.99	-	-

ДОКУМЕНТ ПОДПИСАН
ЭЛЕКТРОННОЙ ПОДПИСЬЮ
Сертификат: 009F0BDC181A023B64597F1E2579BEFB50
Владелец: ФЕДЕРАЛЬНАЯ СЛУЖБА ГОСУДАРСТВЕННОЙ РЕГИСТРАЦИИ, КАДАСТРА И КАРТОГРАФИИ
Действителен: с 02.08.2024 по 26.10.2025

полное наименование должности	инициалы, фамилия

Земельный участок
вид объекта недвижимости

Лист № 187 раздела 4.2	Всего листов раздела 4.2: 264	Всего разделов: 8	Всего листов выписки: 667

28.07.2025г. № КУВИ-001/2025-146198411	
Кадастровый номер:	78:07:0003119:2

1	2	3	4	5
2	97925.98	114340	-	-
3	97926.17	114340.04	-	-
4	97926.37	114340.08	-	-
5	97926.57	114340.12	-	-
6	97926.76	114340.16	-	-
7	97926.96	114340.2	-	-
8	97927.16	114340.23	-	-
9	97927.35	114340.27	-	-
10	97927.55	114340.31	-	-
11	97927.75	114340.34	-	-
12	97927.94	114340.38	-	-
13	97928.14	114340.41	-	-
14	97928.34	114340.44	-	-
15	97928.53	114340.47	-	-
16	97928.73	114340.51	-	-
17	97928.93	114340.54	-	-
18	97929.13	114340.57	-	-
19	97929.33	114340.6	-	-
20	97929.52	114340.62	-	-
21	97929.72	114340.65	-	-
22	97929.92	114340.68	-	-
23	97930.12	114340.7	-	-
24	97930.32	114340.73	-	-
25	97930.51	114340.75	-	-
26	97930.71	114340.78	-	-
27	97930.91	114340.8	-	-
28	97931.11	114340.82	-	-
29	97931.31	114340.84	-	-
30	97931.51	114340.86	-	-

ДОКУМЕНТ ПОДПИСАН
ЭЛЕКТРОННОЙ ПОДПИСЬЮ
Сертификат: 009F0BDC181A023B64597F1E2579BEFB50
Владелец: ФЕДЕРАЛЬНАЯ СЛУЖБА ГОСУДАРСТВЕННОЙ РЕГИСТРАЦИИ, КАДАСТРА И КАРТОГРАФИИ
Действителен: с 02.08.2024 по 26.10.2025

полное наименование должности	инициалы, фамилия

Земельный участок
вид объекта недвижимости

Лист № 188 раздела 4.2	Всего листов раздела 4.2: 264	Всего разделов: 8	Всего листов выписки: 667

28.07.2025г. № КУВИ-001/2025-146198411	
Кадастровый номер:	78:07:0003119:2

1	2	3	4	5
31	97931.71	114340.88	-	-
32	97931.91	114340.9	-	-
33	97932.11	114340.92	-	-
34	97932.31	114340.94	-	-
35	97932.5	114340.96	-	-
36	97932.7	114340.97	-	-
37	97932.9	114340.99	-	-
38	97933.1	114341	-	-
39	97933.3	114341.02	-	-
40	97933.5	114341.03	-	-
41	97933.7	114341.04	-	-
42	97933.9	114341.05	-	-
43	97934.1	114341.06	-	-
44	97934.3	114341.07	-	-
45	97934.5	114341.08	-	-
46	97934.7	114341.09	-	-
47	97934.9	114341.1	-	-
48	97935.1	114341.1	-	-
49	97935.3	114341.11	-	-
50	97935.5	114341.12	-	-
51	97935.7	114341.12	-	-
52	97935.9	114341.12	-	-
53	97936.1	114341.13	-	-
54	97936.3	114341.13	-	-
55	97936.5	114341.13	-	-
56	97936.7	114341.13	-	-
57	97936.9	114341.13	-	-
58	97937.1	114341.13	-	-
59	97937.3	114341.13	-	-

ДОКУМЕНТ ПОДПИСАН
ЭЛЕКТРОННОЙ ПОДПИСЬЮ
Сертификат: 009F0BDC181A023B64597F1E2579BEFB50
Владелец: ФЕДЕРАЛЬНАЯ СЛУЖБА ГОСУДАРСТВЕННОЙ РЕГИСТРАЦИИ, КАДАСТРА И КАРТОГРАФИИ
Действителен: с 02.08.2024 по 26.10.2025

полное наименование должности	инициалы, фамилия

Земельный участок
вид объекта недвижимости

Лист № 189 раздела 4.2	Всего листов раздела 4.2: 264	Всего разделов: 8	Всего листов выписки: 667

28.07.2025г. № КУВИ-001/2025-146198411	
Кадастровый номер:	78:07:0003119:2

1	2	3	4	5
60	97937.5	114341.13	-	-
61	97937.7	114341.12	-	-
62	97937.9	114341.12	-	-
63	97938.1	114341.11	-	-
64	97938.3	114341.11	-	-
65	97938.5	114341.1	-	-
66	97938.7	114341.09	-	-
67	97938.9	114341.09	-	-
68	97939.1	114341.08	-	-
69	97939.3	114341.07	-	-
70	97939.5	114341.06	-	-
71	97939.7	114341.05	-	-
72	97939.9	114341.04	-	-
73	97940.1	114341.02	-	-
74	97940.3	114341.01	-	-
75	97940.5	114341	-	-
76	97940.7	114340.98	-	-
77	97940.9	114340.97	-	-
78	97941.09	114340.95	-	-
79	97941.29	114340.93	-	-
80	97941.49	114340.91	-	-
81	97941.69	114340.9	-	-
82	97941.89	114340.88	-	-
83	97942.09	114340.86	-	-
84	97942.29	114340.84	-	-
85	97942.49	114340.81	-	-
86	97942.69	114340.79	-	-
87	97942.89	114340.77	-	-
88	97943.08	114340.74	-	-

ДОКУМЕНТ ПОДПИСАН
ЭЛЕКТРОННОЙ ПОДПИСЬЮ
Сертификат: 009F0BDC181A023B64597F1E2579BEFB50
Владелец: ФЕДЕРАЛЬНАЯ СЛУЖБА ГОСУДАРСТВЕННОЙ РЕГИСТРАЦИИ, КАДАСТРА И КАРТОГРАФИИ
Действителен: с 02.08.2024 по 26.10.2025

полное наименование должности	инициалы, фамилия

Земельный участок
вид объекта недвижимости

Лист № 190 раздела 4.2	Всего листов раздела 4.2: 264	Всего разделов: 8	Всего листов выписки: 667

28.07.2025г. № КУВИ-001/2025-146198411	
Кадастровый номер:	78:07:0003119:2

1	2	3	4	5
89	97943.28	114340.72	-	-
90	97943.48	114340.69	-	-
91	97943.59	114340.68	-	-
92	97943.79	114340.65	-	-
93	97943.99	114340.63	-	-
94	97944.18	114340.6	-	-
95	97944.38	114340.57	-	-
96	97944.58	114340.54	-	-
97	97944.78	114340.51	-	-
98	97944.97	114340.48	-	-
99	97945.17	114340.44	-	-
100	97945.37	114340.41	-	-
101	97945.57	114340.38	-	-
102	97945.76	114340.34	-	-
103	97945.96	114340.31	-	-
104	97946.16	114340.27	-	-
105	97946.35	114340.23	-	-
106	97946.55	114340.2	-	-
107	97946.75	114340.16	-	-
108	97946.94	114340.12	-	-
109	97947.14	114340.08	-	-
110	97947.33	114340.04	-	-
111	97947.53	114340	-	-
112	97947.73	114339.95	-	-
113	97947.92	114339.91	-	-
114	97948.12	114339.87	-	-
115	97948.31	114339.82	-	-
116	97948.51	114339.78	-	-
117	97948.7	114339.73	-	-

полное наименование должности		инициалы, фамилия

ДОКУМЕНТ ПОДПИСАН
ЭЛЕКТРОННОЙ ПОДПИСЬЮ
Сертификат: 009F0BDC181A023B64597F1E2579BEFB50
Владелец: ФЕДЕРАЛЬНАЯ СЛУЖБА ГОСУДАРСТВЕННОЙ РЕГИСТРАЦИИ, КАДАСТРА И КАРТОГРАФИИ
Действителен: с 02.08.2024 по 26.10.2025

Земельный участок
вид объекта недвижимости

Лист № 191 раздела 4.2	Всего листов раздела 4.2: 264	Всего разделов: 8	Всего листов выписки: 667

28.07.2025г. № КУВИ-001/2025-146198411	
Кадастровый номер:	78:07:0003119:2

1	2	3	4	5
118	97948.89	114339.68	-	-
119	97949.09	114339.64	-	-
120	97949.28	114339.59	-	-
121	97949.48	114339.54	-	-
122	97949.67	114339.49	-	-
123	97949.86	114339.44	-	-
124	97950.06	114339.39	-	-
125	97950.25	114339.34	-	-
126	97950.44	114339.28	-	-
127	97950.64	114339.23	-	-
128	97950.83	114339.18	-	-
129	97951.02	114339.12	-	-
130	97951.21	114339.07	-	-
131	97951.41	114339.01	-	-
132	97951.6	114338.95	-	-
133	97951.79	114338.89	-	-
134	97951.98	114338.84	-	-
135	97952.17	114338.78	-	-
136	97952.36	114338.72	-	-
137	97952.55	114338.66	-	-
138	97952.74	114338.59	-	-
139	97952.93	114338.53	-	-
140	97953.12	114338.47	-	-
141	97953.31	114338.41	-	-
142	97953.5	114338.34	-	-
143	97953.59	114338.31	-	-
144	97953.78	114338.24	-	-
145	97953.97	114338.18	-	-
146	97954.16	114338.11	-	-

ДОКУМЕНТ ПОДПИСАН
ЭЛЕКТРОННОЙ ПОДПИСЬЮ
Сертификат: 009F0BDC181A023B64597F1E2579BEFB50
Владелец: ФЕДЕРАЛЬНАЯ СЛУЖБА ГОСУДАРСТВЕННОЙ РЕГИСТРАЦИИ, КАДАСТРА И КАРТОГРАФИИ
Действителен: с 02.08.2024 по 26.10.2025

полное наименование должности	инициалы, фамилия

Земельный участок
вид объекта недвижимости

Лист № 192 раздела 4.2	Всего листов раздела 4.2: 264	Всего разделов: 8	Всего листов выписки: 667

28.07.2025г. № КУВИ-001/2025-146198411	
Кадастровый номер:	78:07:0003119:2

1	2	3	4	5
147	97954.34	114338.04	-	-
148	97954.53	114337.98	-	-
149	97954.72	114337.91	-	-
150	97954.91	114337.84	-	-
151	97955.09	114337.77	-	-
152	97955.28	114337.69	-	-
153	97955.47	114337.62	-	-
154	97955.65	114337.55	-	-
155	97955.84	114337.48	-	-
156	97956.03	114337.4	-	-
157	97956.21	114337.33	-	-
158	97956.4	114337.25	-	-
159	97956.58	114337.17	-	-
160	97956.77	114337.1	-	-
161	97956.95	114337.02	-	-
162	97957.13	114336.94	-	-
163	97957.32	114336.86	-	-
164	97957.5	114336.78	-	-
165	97957.68	114336.7	-	-
166	97957.87	114336.62	-	-
167	97958.05	114336.54	-	-
168	97958.23	114336.46	-	-
169	97958.41	114336.37	-	-
170	97958.59	114336.29	-	-
171	97958.78	114336.2	-	-
172	97958.96	114336.12	-	-
173	97959.14	114336.03	-	-
174	97959.32	114335.94	-	-
175	97959.5	114335.86	-	-

полное наименование должности		инициалы, фамилия

ДОКУМЕНТ ПОДПИСАН
ЭЛЕКТРОННОЙ ПОДПИСЬЮ
Сертификат: 009F0BDC181A023B64597F1E2579BEFB50
Владелец: ФЕДЕРАЛЬНАЯ СЛУЖБА ГОСУДАРСТВЕННОЙ РЕГИСТРАЦИИ, КАДАСТРА И КАРТОГРАФИИ
Действителен: с 02.08.2024 по 26.10.2025

Земельный участок
вид объекта недвижимости

Лист № 193 раздела 4.2	Всего листов раздела 4.2: 264	Всего разделов: 8	Всего листов выписки: 667

28.07.2025г. № КУВИ-001/2025-146198411	
Кадастровый номер:	78:07:0003119:2

1	2	3	4	5
176	97959.68	114335.77	-	-
177	97959.86	114335.68	-	-
178	97960.03	114335.59	-	-
179	97960.21	114335.5	-	-
180	97960.39	114335.41	-	-
181	97960.57	114335.32	-	-
182	97960.75	114335.22	-	-
183	97960.92	114335.13	-	-
184	97961.1	114335.04	-	-
185	97961.28	114334.94	-	-
186	97961.45	114334.85	-	-
187	97961.63	114334.75	-	-
188	97961.8	114334.66	-	-
189	97961.98	114334.56	-	-
190	97962.15	114334.46	-	-
191	97962.33	114334.36	-	-
192	97962.5	114334.26	-	-
193	97962.67	114334.16	-	-
194	97962.73	114334.13	-	-
195	97962.8	114334.06	-	-
196	97962.95	114333.92	-	-
197	97963.09	114333.78	-	-
198	97963.24	114333.65	-	-
199	97963.38	114333.51	-	-
200	97963.53	114333.38	-	-
201	97963.68	114333.24	-	-
202	97963.83	114333.11	-	-
203	97963.98	114332.97	-	-
204	97964.13	114332.84	-	-

ДОКУМЕНТ ПОДПИСАН
ЭЛЕКТРОННОЙ ПОДПИСЬЮ
Сертификат: 009F0BDC181A023B64597F1E2579BEFB50
Владелец: ФЕДЕРАЛЬНАЯ СЛУЖБА ГОСУДАРСТВЕННОЙ РЕГИСТРАЦИИ, КАДАСТРА И КАРТОГРАФИИ
Действителен: с 02.08.2024 по 26.10.2025

полное наименование должности	инициалы, фамилия

Земельный участок
вид объекта недвижимости

Лист № 194 раздела 4.2	Всего листов раздела 4.2: 264	Всего разделов: 8	Всего листов выписки: 667

28.07.2025г. № КУВИ-001/2025-146198411	
Кадастровый номер:	78:07:0003119:2

1	2	3	4	5
205	97964.28	114332.71	-	-
206	97964.43	114332.58	-	-
207	97964.58	114332.45	-	-
208	97964.73	114332.32	-	-
209	97964.89	114332.19	-	-
210	97965.04	114332.06	-	-
211	97965.19	114331.94	-	-
212	97965.35	114331.81	-	-
213	97965.51	114331.69	-	-
214	97965.66	114331.56	-	-
215	97965.82	114331.44	-	-
216	97965.98	114331.31	-	-
217	97966.14	114331.19	-	-
218	97966.29	114331.07	-	-
219	97966.45	114330.95	-	-
220	97966.61	114330.83	-	-
221	97966.78	114330.71	-	-
222	97966.94	114330.59	-	-
223	97967.1	114330.48	-	-
224	97967.26	114330.36	-	-
225	97967.42	114330.24	-	-
226	97967.59	114330.13	-	-
227	97967.75	114330.02	-	-
228	97967.92	114329.9	-	-
229	97968.08	114329.79	-	-
230	97968.25	114329.68	-	-
231	97968.42	114329.57	-	-
232	97968.58	114329.46	-	-
233	97968.75	114329.35	-	-

ДОКУМЕНТ ПОДПИСАН
ЭЛЕКТРОННОЙ ПОДПИСЬЮ
Сертификат: 009F0BDC181A023B64597F1E2579BEFB50
Владелец: ФЕДЕРАЛЬНАЯ СЛУЖБА ГОСУДАРСТВЕННОЙ РЕГИСТРАЦИИ, КАДАСТРА И КАРТОГРАФИИ
Действителен: с 02.08.2024 по 26.10.2025

полное наименование должности	инициалы, фамилия

Земельный участок
вид объекта недвижимости

Лист № 195 раздела 4.2	Всего листов раздела 4.2: 264	Всего разделов: 8	Всего листов выписки: 667

28.07.2025г. № КУВИ-001/2025-146198411	
Кадастровый номер:	78:07:0003119:2

1	2	3	4	5
234	97968.92	114329.24	-	-
235	97969.09	114329.14	-	-
236	97969.26	114329.03	-	-
237	97969.43	114328.93	-	-
238	97969.6	114328.82	-	-
239	97969.77	114328.72	-	-
240	97969.94	114328.61	-	-
241	97970.11	114328.51	-	-
242	97970.29	114328.41	-	-
243	97970.46	114328.31	-	-
244	97970.63	114328.21	-	-
245	97970.81	114328.11	-	-
246	97970.98	114328.02	-	-
247	97971.16	114327.92	-	-
248	97971.33	114327.83	-	-
249	97971.51	114327.73	-	-
250	97971.69	114327.64	-	-
251	97971.86	114327.54	-	-
252	97972.04	114327.45	-	-
253	97972.22	114327.36	-	-
254	97972.4	114327.27	-	-
255	97972.58	114327.18	-	-
256	97972.76	114327.09	-	-
257	97972.94	114327.01	-	-
258	97973.12	114326.92	-	-
259	97973.3	114326.84	-	-
260	97973.48	114326.75	-	-
261	97973.66	114326.67	-	-
262	97973.84	114326.58	-	-

ДОКУМЕНТ ПОДПИСАН
ЭЛЕКТРОННОЙ ПОДПИСЬЮ
Сертификат: 009F0BDC181A023B64597F1E2579BEFB50
Владелец: ФЕДЕРАЛЬНАЯ СЛУЖБА ГОСУДАРСТВЕННОЙ РЕГИСТРАЦИИ, КАДАСТРА И КАРТОГРАФИИ
Действителен: с 02.08.2024 по 26.10.2025

полное наименование должности		инициалы, фамилия

Земельный участок
вид объекта недвижимости

Лист № 196 раздела 4.2	Всего листов раздела 4.2: 264	Всего разделов: 8	Всего листов выписки: 667

28.07.2025г. № КУВИ-001/2025-146198411	
Кадастровый номер:	78:07:0003119:2

1	2	3	4	5
263	97974.03	114326.5	-	-
264	97974.21	114326.42	-	-
265	97974.39	114326.34	-	-
266	97974.49	114326.3	-	-
267	97974.67	114326.22	-	-
268	97974.86	114326.14	-	-
269	97975.04	114326.07	-	-
270	97975.23	114325.99	-	-
271	97975.41	114325.92	-	-
272	97975.6	114325.85	-	-
273	97975.79	114325.77	-	-
274	97975.97	114325.7	-	-
275	97976.16	114325.63	-	-
276	97976.35	114325.56	-	-
277	97976.54	114325.49	-	-
278	97976.72	114325.43	-	-
279	97976.91	114325.36	-	-
280	97977.1	114325.29	-	-
281	97977.29	114325.23	-	-
282	97977.48	114325.16	-	-
283	97977.67	114325.1	-	-
284	97977.86	114325.04	-	-
285	97978.05	114324.98	-	-
286	97978.24	114324.92	-	-
287	97978.43	114324.86	-	-
288	97978.62	114324.8	-	-
289	97978.82	114324.74	-	-
290	97979.01	114324.69	-	-
291	97979.2	114324.63	-	-

ДОКУМЕНТ ПОДПИСАН
ЭЛЕКТРОННОЙ ПОДПИСЬЮ
Сертификат: 009F0BDC181A023B64597F1E2579BEFB50
Владелец: ФЕДЕРАЛЬНАЯ СЛУЖБА ГОСУДАРСТВЕННОЙ РЕГИСТРАЦИИ, КАДАСТРА И КАРТОГРАФИИ
Действителен: с 02.08.2024 по 26.10.2025

полное наименование должности		инициалы, фамилия

Земельный участок
вид объекта недвижимости

Лист № 197 раздела 4.2	Всего листов раздела 4.2: 264	Всего разделов: 8	Всего листов выписки: 667

28.07.2025г. № КУВИ-001/2025-146198411	
Кадастровый номер:	78:07:0003119:2

1	2	3	4	5
292	97979.39	114324.58	-	-
293	97979.58	114324.53	-	-
294	97979.77	114324.48	-	-
295	97979.96	114324.43	-	-
296	97980.16	114324.37	-	-
297	97980.35	114324.33	-	-
298	97980.54	114324.28	-	-
299	97980.74	114324.23	-	-
300	97980.93	114324.18	-	-
301	97981.13	114324.14	-	-
302	97981.32	114324.09	-	-
303	97981.52	114324.05	-	-
304	97981.71	114324.01	-	-
305	97981.91	114323.97	-	-
306	97982.11	114323.93	-	-
307	97982.3	114323.89	-	-
308	97982.5	114323.85	-	-
309	97982.69	114323.81	-	-
310	97982.89	114323.78	-	-
311	97983.09	114323.74	-	-
312	97983.28	114323.71	-	-
313	97983.48	114323.67	-	-
314	97983.68	114323.64	-	-
315	97983.88	114323.61	-	-
316	97984.07	114323.58	-	-
317	97984.27	114323.55	-	-
318	97984.47	114323.52	-	-
319	97984.67	114323.53	-	-
320	97984.87	114323.54	-	-

ДОКУМЕНТ ПОДПИСАН
ЭЛЕКТРОННОЙ ПОДПИСЬЮ
Сертификат: 009F0BDC181A023B64597F1E2579BEFB50
Владелец: ФЕДЕРАЛЬНАЯ СЛУЖБА ГОСУДАРСТВЕННОЙ РЕГИСТРАЦИИ, КАДАСТРА И КАРТОГРАФИИ
Действителен: с 02.08.2024 по 26.10.2025

полное наименование должности	инициалы, фамилия

Земельный участок
вид объекта недвижимости

Лист № 198 раздела 4.2	Всего листов раздела 4.2: 264	Всего разделов: 8	Всего листов выписки: 667

28.07.2025г. № КУВИ-001/2025-146198411	
Кадастровый номер:	78:07:0003119:2

1	2	3	4	5
321	97985.07	114323.54	-	-
322	97985.27	114323.55	-	-
323	97985.47	114323.55	-	-
324	97985.67	114323.56	-	-
325	97985.87	114323.56	-	-
326	97986.07	114323.56	-	-
327	97986.27	114323.56	-	-
328	97986.47	114323.56	-	-
329	97986.67	114323.56	-	-
330	97986.87	114323.55	-	-
331	97987.07	114323.55	-	-
332	97987.27	114323.54	-	-
333	97987.47	114323.54	-	-
334	97987.67	114323.53	-	-
335	97987.87	114323.52	-	-
336	97988.07	114323.51	-	-
337	97988.27	114323.5	-	-
338	97988.47	114323.49	-	-
339	97988.67	114323.47	-	-
340	97988.87	114323.46	-	-
341	97989.07	114323.44	-	-
342	97989.27	114323.43	-	-
343	97989.46	114323.41	-	-
344	97989.66	114323.39	-	-
345	97989.86	114323.37	-	-
346	97990.06	114323.35	-	-
347	97990.26	114323.32	-	-
348	97990.46	114323.3	-	-
349	97990.66	114323.27	-	-

полное наименование должности	ДОКУМЕНТ ПОДПИСАН ЭЛЕКТРОННОЙ ПОДПИСЬЮ Сертификат: 009F0BDC181A023B64597F1E2579BEFB50 Владелец: ФЕДЕРАЛЬНАЯ СЛУЖБА ГОСУДАРСТВЕННОЙ РЕГИСТРАЦИИ, КАДАСТРА И КАРТОГРАФИИ Действителен: с 02.08.2024 по 26.10.2025	инициалы, фамилия

Земельный участок
вид объекта недвижимости

Лист № 199 раздела 4.2	Всего листов раздела 4.2: 264	Всего разделов: 8	Всего листов выписки: 667

28.07.2025г. № КУВИ-001/2025-146198411	
Кадастровый номер:	78:07:0003119:2

1	2	3	4	5
350	97990.86	114323.25	-	-
351	97991.05	114323.22	-	-
352	97991.25	114323.19	-	-
353	97991.45	114323.16	-	-
354	97991.65	114323.13	-	-
355	97991.84	114323.1	-	-
356	97992.04	114323.07	-	-
357	97992.24	114323.03	-	-
358	97992.44	114323	-	-
359	97992.63	114322.96	-	-
360	97992.83	114322.93	-	-
361	97993.03	114322.89	-	-
362	97993.16	114322.86	-	-
363	97993.36	114322.82	-	-
364	97993.55	114322.78	-	-
365	97993.75	114322.74	-	-
366	97993.94	114322.69	-	-
367	97994.14	114322.65	-	-
368	97994.33	114322.6	-	-
369	97994.53	114322.55	-	-
370	97994.72	114322.51	-	-
371	97994.91	114322.46	-	-
372	97995.11	114322.41	-	-
373	97995.3	114322.36	-	-
374	97995.49	114322.3	-	-
375	97995.69	114322.25	-	-
376	97995.88	114322.19	-	-
377	97996.07	114322.14	-	-
378	97996.26	114322.08	-	-

ДОКУМЕНТ ПОДПИСАН
ЭЛЕКТРОННОЙ ПОДПИСЬЮ
Сертификат: 009F0BDC181A023B64597F1E2579BEFB50
Владелец: ФЕДЕРАЛЬНАЯ СЛУЖБА ГОСУДАРСТВЕННОЙ РЕГИСТРАЦИИ, КАДАСТРА И КАРТОГРАФИИ
Действителен: с 02.08.2024 по 26.10.2025

полное наименование должности	инициалы, фамилия

Земельный участок
вид объекта недвижимости

Лист № 200 раздела 4.2	Всего листов раздела 4.2: 264	Всего разделов: 8	Всего листов выписки: 667

28.07.2025г. № КУВИ-001/2025-146198411	
Кадастровый номер:	78:07:0003119:2

1	2	3	4	5
379	97996.45	114322.02	-	-
380	97996.65	114321.96	-	-
381	97996.84	114321.9	-	-
382	97997.03	114321.84	-	-
383	97997.22	114321.78	-	-
384	97997.41	114321.72	-	-
385	97997.6	114321.65	-	-
386	97997.78	114321.59	-	-
387	97997.97	114321.52	-	-
388	97998.16	114321.45	-	-
389	97998.35	114321.38	-	-
390	97998.54	114321.31	-	-
391	97998.72	114321.24	-	-
392	97998.91	114321.17	-	-
393	97999.1	114321.1	-	-
394	97999.28	114321.02	-	-
395	97999.47	114320.95	-	-
396	97999.65	114320.87	-	-
397	97999.84	114320.8	-	-
398	98000.02	114320.72	-	-
399	98000.2	114320.64	-	-
400	98000.39	114320.56	-	-
401	98000.57	114320.48	-	-
402	98000.75	114320.39	-	-
403	98000.93	114320.31	-	-
404	98001.12	114320.23	-	-
405	98001.3	114320.14	-	-
406	98001.4	114320.09	-	-
407	98001.57	114320.01	-	-

полное наименование должности	ДОКУМЕНТ ПОДПИСАН ЭЛЕКТРОННОЙ ПОДПИСЬЮ Сертификат: 009F0BDC181A023B64597F1E2579BEFB50 Владелец: ФЕДЕРАЛЬНАЯ СЛУЖБА ГОСУДАРСТВЕННОЙ РЕГИСТРАЦИИ, КАДАСТРА И КАРТОГРАФИИ Действителен: с 02.08.2024 по 26.10.2025	инициалы, фамилия

Земельный участок
вид объекта недвижимости

Лист № 201 раздела 4.2	Всего листов раздела 4.2: 264	Всего разделов: 8	Всего листов выписки: 667

28.07.2025г. № КУВИ-001/2025-146198411	
Кадастровый номер:	78:07:0003119:2

1	2	3	4	5
408	98001.75	114319.92	-	-
409	98001.93	114319.83	-	-
410	98002.11	114319.74	-	-
411	98002.28	114319.65	-	-
412	98002.46	114319.56	-	-
413	98002.64	114319.47	-	-
414	98002.82	114319.37	-	-
415	98002.99	114319.28	-	-
416	98003.17	114319.18	-	-
417	98003.34	114319.08	-	-
418	98003.52	114318.98	-	-
419	98003.69	114318.89	-	-
420	98003.86	114318.79	-	-
421	98004.04	114318.68	-	-
422	98004.21	114318.58	-	-
423	98004.38	114318.48	-	-
424	98004.55	114318.38	-	-
425	98004.72	114318.27	-	-
426	98004.88	114318.17	-	-
427	98005.05	114318.06	-	-
428	98005.21	114317.96	-	-
429	98005.38	114317.85	-	-
430	98005.55	114317.74	-	-
431	98005.72	114317.63	-	-
432	98005.88	114317.52	-	-
433	98006.05	114317.4	-	-
434	98006.21	114317.29	-	-
435	98006.38	114317.17	-	-
436	98006.54	114317.06	-	-

ДОКУМЕНТ ПОДПИСАН
ЭЛЕКТРОННОЙ ПОДПИСЬЮ
Сертификат: 009F0BDC181A023B64597F1E2579BEFB50
Владелец: ФЕДЕРАЛЬНАЯ СЛУЖБА ГОСУДАРСТВЕННОЙ РЕГИСТРАЦИИ, КАДАСТРА И КАРТОГРАФИИ
Действителен: с 02.08.2024 по 26.10.2025

полное наименование должности		инициалы, фамилия

Земельный участок
вид объекта недвижимости

Лист № 202 раздела 4.2	Всего листов раздела 4.2: 264	Всего разделов: 8	Всего листов выписки: 667

28.07.2025г. № КУВИ-001/2025-146198411	
Кадастровый номер:	78:07:0003119:2

1	2	3	4	5
437	98006.7	114316.94	-	-
438	98006.86	114316.82	-	-
439	98007.02	114316.71	-	-
440	98007.18	114316.59	-	-
441	98007.34	114316.47	-	-
442	98007.5	114316.35	-	-
443	98007.66	114316.22	-	-
444	98007.82	114316.1	-	-
445	98007.96	114315.95	-	-
446	98008.1	114315.8	-	-
447	98008.23	114315.66	-	-
448	98008.37	114315.51	-	-
449	98008.51	114315.37	-	-
450	98008.65	114315.22	-	-
451	98008.79	114315.08	-	-
452	98008.93	114314.94	-	-
453	98009.07	114314.8	-	-
454	98009.21	114314.66	-	-
455	98009.36	114314.52	-	-
456	98009.5	114314.38	-	-
457	98009.64	114314.24	-	-
458	98009.79	114314.1	-	-
459	98009.93	114313.96	-	-
460	98010.08	114313.82	-	-
461	98010.23	114313.69	-	-
462	98010.37	114313.55	-	-
463	98010.52	114313.42	-	-
464	98010.67	114313.29	-	-
465	98010.82	114313.15	-	-

ДОКУМЕНТ ПОДПИСАН
ЭЛЕКТРОННОЙ ПОДПИСЬЮ
Сертификат: 009F0BDC181A023B64597F1E2579BEFB50
Владелец: ФЕДЕРАЛЬНАЯ СЛУЖБА ГОСУДАРСТВЕННОЙ РЕГИСТРАЦИИ, КАДАСТРА И КАРТОГРАФИИ
Действителен: с 02.08.2024 по 26.10.2025

полное наименование должности		инициалы, фамилия

Земельный участок
вид объекта недвижимости

Лист № 203 раздела 4.2	Всего листов раздела 4.2: 264	Всего разделов: 8	Всего листов выписки: 667

28.07.2025г. № КУВИ-001/2025-146198411	
Кадастровый номер:	78:07:0003119:2

1	2	3	4	5
466	98010.97	114313.02	-	-
467	98011.13	114312.88	-	-
468	98011.29	114312.75	-	-
469	98011.44	114312.62	-	-
470	98011.59	114312.49	-	-
471	98011.74	114312.36	-	-
472	98011.9	114312.23	-	-
473	98012.05	114312.1	-	-
474	98012.21	114311.98	-	-
475	98012.36	114311.85	-	-
476	98012.52	114311.73	-	-
477	98012.68	114311.6	-	-
478	98012.83	114311.48	-	-
479	98012.99	114311.36	-	-
480	98013.15	114311.24	-	-
481	98013.31	114311.11	-	-
482	98013.47	114310.99	-	-
483	98013.63	114310.88	-	-
484	98013.79	114310.76	-	-
485	98013.95	114310.64	-	-
486	98014.11	114310.52	-	-
487	98014.28	114310.41	-	-
488	98014.44	114310.29	-	-
489	98014.6	114310.18	-	-
490	98014.77	114310.06	-	-
491	98014.93	114309.95	-	-
492	98015.1	114309.84	-	-
493	98015.27	114309.73	-	-
494	98015.43	114309.62	-	-

ДОКУМЕНТ ПОДПИСАН
ЭЛЕКТРОННОЙ ПОДПИСЬЮ
Сертификат: 009F0BDC181A023B64597F1E2579BEFB50
Владелец: ФЕДЕРАЛЬНАЯ СЛУЖБА ГОСУДАРСТВЕННОЙ РЕГИСТРАЦИИ, КАДАСТРА И КАРТОГРАФИИ
Действителен: с 02.08.2024 по 26.10.2025

полное наименование должности	инициалы, фамилия

Земельный участок
вид объекта недвижимости

Лист № 204 раздела 4.2	Всего листов раздела 4.2: 264	Всего разделов: 8	Всего листов выписки: 667

28.07.2025г. № КУВИ-001/2025-146198411	
Кадастровый номер:	78:07:0003119:2

1	2	3	4	5
495	98015.6	114309.51	-	-
496	98015.77	114309.4	-	-
497	98015.94	114309.29	-	-
498	98016.11	114309.18	-	-
499	98016.28	114309.08	-	-
500	98016.45	114308.97	-	-
501	98016.62	114308.87	-	-
502	98016.79	114308.76	-	-
503	98016.96	114308.66	-	-
504	98017.13	114308.56	-	-
505	98017.3	114308.46	-	-
506	98017.48	114308.36	-	-
507	98017.65	114308.26	-	-
508	98017.82	114308.16	-	-
509	98018	114308.06	-	-
510	98018.17	114307.97	-	-
511	98018.35	114307.87	-	-
512	98018.52	114307.77	-	-
513	98018.7	114307.68	-	-
514	98018.88	114307.59	-	-
515	98019.06	114307.49	-	-
516	98019.23	114307.4	-	-
517	98019.41	114307.31	-	-
518	98019.59	114307.22	-	-
519	98019.77	114307.13	-	-
520	98019.95	114307.05	-	-
521	98020.13	114306.96	-	-
522	98020.31	114306.87	-	-
523	98020.49	114306.79	-	-

ДОКУМЕНТ ПОДПИСАН
ЭЛЕКТРОННОЙ ПОДПИСЬЮ
Сертификат: 009F0BDC181A023B64597F1E2579BEFB50
Владелец: ФЕДЕРАЛЬНАЯ СЛУЖБА ГОСУДАРСТВЕННОЙ РЕГИСТРАЦИИ, КАДАСТРА И КАРТОГРАФИИ
Действителен: с 02.08.2024 по 26.10.2025

полное наименование должности		инициалы, фамилия

Земельный участок
вид объекта недвижимости

Лист № 205 раздела 4.2	Всего листов раздела 4.2: 264	Всего разделов: 8	Всего листов выписки: 667

28.07.2025г. № КУВИ-001/2025-146198411	
Кадастровый номер:	78:07:0003119:2

1	2	3	4	5
524	98020.67	114306.7	-	-
525	98020.85	114306.62	-	-
526	98021.04	114306.54	-	-
527	98021.22	114306.45	-	-
528	98021.4	114306.37	-	-
529	98021.58	114306.29	-	-
530	98021.77	114306.21	-	-
531	98021.95	114306.14	-	-
532	98022.14	114306.06	-	-
533	98022.32	114305.98	-	-
534	98022.51	114305.91	-	-
535	98022.69	114305.83	-	-
536	98022.88	114305.76	-	-
537	98022.98	114305.72	-	-
538	98023.17	114305.65	-	-
539	98023.35	114305.58	-	-
540	98023.54	114305.51	-	-
541	98023.73	114305.44	-	-
542	98023.92	114305.37	-	-
543	98024.1	114305.3	-	-
544	98024.29	114305.23	-	-
545	98024.48	114305.17	-	-
546	98024.67	114305.1	-	-
547	98024.86	114305.04	-	-
548	98025.05	114304.98	-	-
549	98025.24	114304.92	-	-
550	98025.43	114304.85	-	-
551	98025.62	114304.79	-	-
552	98025.81	114304.74	-	-

ДОКУМЕНТ ПОДПИСАН
ЭЛЕКТРОННОЙ ПОДПИСЬЮ
Сертификат: 009F0BDC181A023B64597F1E2579BEFB50
Владелец: ФЕДЕРАЛЬНАЯ СЛУЖБА ГОСУДАРСТВЕННОЙ РЕГИСТРАЦИИ, КАДАСТРА И КАРТОГРАФИИ
Действителен: с 02.08.2024 по 26.10.2025

полное наименование должности		инициалы, фамилия

Земельный участок
вид объекта недвижимости

Лист № 206 раздела 4.2	Всего листов раздела 4.2: 264	Всего разделов: 8	Всего листов выписки: 667

28.07.2025г. № КУВИ-001/2025-146198411	
Кадастровый номер:	78:07:0003119:2

1	2	3	4	5
553	98026	114304.68	-	-
554	98026.2	114304.62	-	-
555	98026.39	114304.56	-	-
556	98026.58	114304.51	-	-
557	98026.77	114304.45	-	-
558	98026.97	114304.4	-	-
559	98027.16	114304.35	-	-
560	98027.35	114304.3	-	-
561	98027.55	114304.25	-	-
562	98027.74	114304.2	-	-
563	98027.93	114304.15	-	-
564	98028.13	114304.1	-	-
565	98028.32	114304.05	-	-
566	98028.52	114304.01	-	-
567	98028.71	114303.96	-	-
568	98028.91	114303.92	-	-
569	98029.1	114303.88	-	-
570	98029.3	114303.84	-	-
571	98029.49	114303.79	-	-
572	98029.69	114303.75	-	-
573	98029.89	114303.72	-	-
574	98030.08	114303.68	-	-
575	98030.28	114303.64	-	-
576	98030.48	114303.6	-	-
577	98030.67	114303.57	-	-
578	98030.87	114303.54	-	-
579	98031.07	114303.5	-	-
580	98031.26	114303.47	-	-
581	98031.46	114303.44	-	-

полное наименование должности		инициалы, фамилия

ДОКУМЕНТ ПОДПИСАН
ЭЛЕКТРОННОЙ ПОДПИСЬЮ
Сертификат: 009F0BDC181A023B64597F1E2579BEFB50
Владелец: ФЕДЕРАЛЬНАЯ СЛУЖБА ГОСУДАРСТВЕННОЙ РЕГИСТРАЦИИ, КАДАСТРА И КАРТОГРАФИИ
Действителен: с 02.08.2024 по 26.10.2025

Земельный участок
вид объекта недвижимости

Лист № 207 раздела 4.2	Всего листов раздела 4.2: 264	Всего разделов: 8	Всего листов выписки: 667

28.07.2025г. № КУВИ-001/2025-146198411	
Кадастровый номер:	78:07:0003119:2

1	2	3	4	5
582	98031.66	114303.41	-	-
583	98031.86	114303.38	-	-
584	98032.05	114303.35	-	-
585	98032.25	114303.32	-	-
586	98032.36	114303.31	-	-
587	98032.48	114303.26	-	-
588	98032.66	114303.16	-	-
589	98032.82	114303.05	-	-
590	98032.97	114302.91	-	-
591	98033.1	114302.76	-	-
592	98033.21	114302.59	-	-
593	98033.3	114302.41	-	-
594	98033.36	114302.22	-	-
595	98033.4	114302.03	-	-
596	98033.42	114301.83	-	-
597	98033.41	114301.63	-	-
598	98033.38	114301.43	-	-
599	98033.32	114301.24	-	-
600	98033.24	114301.06	-	-
601	98033.13	114300.89	-	-
602	98033.01	114300.73	-	-
603	98032.87	114300.59	-	-
604	98032.71	114300.47	-	-
605	98032.53	114300.37	-	-
606	98032.35	114300.29	-	-
607	98032.16	114300.23	-	-
608	98031.96	114300.2	-	-
609	98031.76	114300.2	-	-
610	98031.6	114300.21	-	-

ДОКУМЕНТ ПОДПИСАН
ЭЛЕКТРОННОЙ ПОДПИСЬЮ
Сертификат: 009F0BDC181A023B64597F1E2579BEFB50
Владелец: ФЕДЕРАЛЬНАЯ СЛУЖБА ГОСУДАРСТВЕННОЙ РЕГИСТРАЦИИ, КАДАСТРА И КАРТОГРАФИИ
Действителен: с 02.08.2024 по 26.10.2025

полное наименование должности		инициалы, фамилия

Земельный участок
вид объекта недвижимости

Лист № 208 раздела 4.2	Всего листов раздела 4.2: 264	Всего разделов: 8	Всего листов выписки: 667

28.07.2025г. № КУВИ-001/2025-146198411	
Кадастровый номер:	78:07:0003119:2

1	2	3	4	5
611	98031.56	114300.22	-	-
612	98031.36	114300.24	-	-
613	98031.16	114300.27	-	-
614	98030.97	114300.3	-	-
615	98030.77	114300.33	-	-
616	98030.57	114300.36	-	-
617	98030.37	114300.39	-	-
618	98030.17	114300.42	-	-
619	98029.98	114300.46	-	-
620	98029.78	114300.49	-	-
621	98029.58	114300.53	-	-
622	98029.39	114300.56	-	-
623	98029.19	114300.6	-	-
624	98028.99	114300.63	-	-
625	98028.8	114300.67	-	-
626	98028.6	114300.71	-	-
627	98028.4	114300.75	-	-
628	98028.21	114300.79	-	-
629	98028.01	114300.83	-	-
630	98027.82	114300.87	-	-
631	98027.62	114300.92	-	-
632	98027.43	114300.96	-	-
633	98027.23	114301	-	-
634	98027.04	114301.05	-	-
635	98026.84	114301.09	-	-
636	98026.65	114301.14	-	-
637	98026.45	114301.19	-	-
638	98026.26	114301.23	-	-
639	98026.06	114301.28	-	-

ДОКУМЕНТ ПОДПИСАН
ЭЛЕКТРОННОЙ ПОДПИСЬЮ
Сертификат: 009F0BDC181A023B64597F1E2579BEFB50
Владелец: ФЕДЕРАЛЬНАЯ СЛУЖБА ГОСУДАРСТВЕННОЙ РЕГИСТРАЦИИ, КАДАСТРА И КАРТОГРАФИИ
Действителен: с 02.08.2024 по 26.10.2025

полное наименование должности		инициалы, фамилия

Земельный участок
вид объекта недвижимости

Лист № 209 раздела 4.2	Всего листов раздела 4.2: 264	Всего разделов: 8	Всего листов выписки: 667

28.07.2025г. № КУВИ-001/2025-146198411	
Кадастровый номер:	78:07:0003119:2

1	2	3	4	5
640	98025.87	114301.33	-	-
641	98025.68	114301.38	-	-
642	98025.48	114301.43	-	-
643	98025.29	114301.49	-	-
644	98025.1	114301.54	-	-
645	98024.9	114301.59	-	-
646	98024.71	114301.65	-	-
647	98024.52	114301.7	-	-
648	98024.47	114301.71	-	-
649	98024.28	114301.77	-	-
650	98024.09	114301.83	-	-
651	98023.9	114301.88	-	-
652	98023.7	114301.94	-	-
653	98023.51	114302	-	-
654	98023.32	114302.06	-	-
655	98023.13	114302.12	-	-
656	98022.94	114302.18	-	-
657	98022.75	114302.24	-	-
658	98022.56	114302.31	-	-
659	98022.37	114302.37	-	-
660	98022.18	114302.43	-	-
661	98021.99	114302.5	-	-
662	98021.8	114302.57	-	-
663	98021.61	114302.63	-	-
664	98021.43	114302.7	-	-
665	98021.24	114302.77	-	-
666	98021.05	114302.84	-	-
667	98020.86	114302.91	-	-
668	98020.68	114302.98	-	-

ДОКУМЕНТ ПОДПИСАН
ЭЛЕКТРОННОЙ ПОДПИСЬЮ
Сертификат: 009F0BDC181A023B64597F1E2579BEFB50
Владелец: ФЕДЕРАЛЬНАЯ СЛУЖБА ГОСУДАРСТВЕННОЙ РЕГИСТРАЦИИ, КАДАСТРА И КАРТОГРАФИИ
Действителен: с 02.08.2024 по 26.10.2025

полное наименование должности	инициалы, фамилия

Земельный участок
вид объекта недвижимости

Лист № 210 раздела 4.2	Всего листов раздела 4.2: 264	Всего разделов: 8	Всего листов выписки: 667

28.07.2025г. № КУВИ-001/2025-146198411	
Кадастровый номер:	78:07:0003119:2

1	2	3	4	5
669	98020.49	114303.05	-	-
670	98020.3	114303.12	-	-
671	98020.12	114303.19	-	-
672	98019.93	114303.26	-	-
673	98019.74	114303.34	-	-
674	98019.56	114303.41	-	-
675	98019.37	114303.49	-	-
676	98019.19	114303.56	-	-
677	98019	114303.64	-	-
678	98018.82	114303.72	-	-
679	98018.64	114303.8	-	-
680	98018.45	114303.88	-	-
681	98018.27	114303.96	-	-
682	98018.09	114304.04	-	-
683	98017.9	114304.12	-	-
684	98017.72	114304.2	-	-
685	98017.52	114304.29	-	-
686	98017.34	114304.38	-	-
687	98017.16	114304.46	-	-
688	98016.98	114304.55	-	-
689	98016.8	114304.63	-	-
690	98016.62	114304.72	-	-
691	98016.44	114304.81	-	-
692	98016.26	114304.9	-	-
693	98016.08	114304.99	-	-
694	98015.9	114305.08	-	-
695	98015.72	114305.17	-	-
696	98015.55	114305.26	-	-
697	98015.37	114305.35	-	-

ДОКУМЕНТ ПОДПИСАН
ЭЛЕКТРОННОЙ ПОДПИСЬЮ
Сертификат: 009F0BDC181A023B64597F1E2579BEFB50
Владелец: ФЕДЕРАЛЬНАЯ СЛУЖБА ГОСУДАРСТВЕННОЙ РЕГИСТРАЦИИ, КАДАСТРА И КАРТОГРАФИИ
Действителен: с 02.08.2024 по 26.10.2025

полное наименование должности		инициалы, фамилия

Земельный участок
вид объекта недвижимости

Лист № 211 раздела 4.2	Всего листов раздела 4.2: 264	Всего разделов: 8	Всего листов выписки: 667

28.07.2025г. № КУВИ-001/2025-146198411	
Кадастровый номер:	78:07:0003119:2

1	2	3	4	5
698	98015.19	114305.45	-	-
699	98015.02	114305.54	-	-
700	98014.84	114305.63	-	-
701	98014.66	114305.73	-	-
702	98014.49	114305.82	-	-
703	98014.31	114305.92	-	-
704	98014.14	114306.02	-	-
705	98013.96	114306.11	-	-
706	98013.79	114306.21	-	-
707	98013.61	114306.31	-	-
708	98013.44	114306.41	-	-
709	98013.27	114306.51	-	-
710	98013.1	114306.61	-	-
711	98012.92	114306.71	-	-
712	98012.75	114306.82	-	-
713	98012.58	114306.92	-	-
714	98012.39	114307.03	-	-
715	98012.22	114307.14	-	-
716	98012.05	114307.24	-	-
717	98011.88	114307.35	-	-
718	98011.71	114307.45	-	-
719	98011.55	114307.56	-	-
720	98011.38	114307.67	-	-
721	98011.21	114307.78	-	-
722	98011.04	114307.89	-	-
723	98010.87	114308	-	-
724	98010.71	114308.11	-	-
725	98010.54	114308.22	-	-
726	98010.38	114308.33	-	-

полное наименование должности		инициалы, фамилия

ДОКУМЕНТ ПОДПИСАН
ЭЛЕКТРОННОЙ ПОДПИСЬЮ
Сертификат: 009F0BDC181A023B64597F1E2579BEFB50
Владелец: ФЕДЕРАЛЬНАЯ СЛУЖБА ГОСУДАРСТВЕННОЙ РЕГИСТРАЦИИ, КАДАСТРА И КАРТОГРАФИИ
Действителен: с 02.08.2024 по 26.10.2025

Земельный участок
вид объекта недвижимости

Лист № 212 раздела 4.2	Всего листов раздела 4.2: 264	Всего разделов: 8	Всего листов выписки: 667

28.07.2025г. № КУВИ-001/2025-146198411	
Кадастровый номер:	78:07:0003119:2

1	2	3	4	5
727	98010.21	114308.44	-	-
728	98010.04	114308.55	-	-
729	98009.88	114308.67	-	-
730	98009.72	114308.78	-	-
731	98009.55	114308.9	-	-
732	98009.39	114309.01	-	-
733	98009.23	114309.13	-	-
734	98009.06	114309.24	-	-
735	98008.9	114309.36	-	-
736	98008.74	114309.48	-	-
737	98008.58	114309.6	-	-
738	98008.42	114309.72	-	-
739	98008.26	114309.84	-	-
740	98008.1	114309.96	-	-
741	98007.94	114310.08	-	-
742	98007.78	114310.2	-	-
743	98007.64	114310.35	-	-
744	98007.5	114310.49	-	-
745	98007.36	114310.63	-	-
746	98007.22	114310.78	-	-
747	98007.08	114310.92	-	-
748	98006.94	114311.06	-	-
749	98006.8	114311.2	-	-
750	98006.65	114311.34	-	-
751	98006.51	114311.48	-	-
752	98006.37	114311.61	-	-
753	98006.22	114311.75	-	-
754	98006.07	114311.89	-	-
755	98005.92	114312.02	-	-

ДОКУМЕНТ ПОДПИСАН
ЭЛЕКТРОННОЙ ПОДПИСЬЮ
Сертификат: 009F0BDC181A023B64597F1E2579BEFB50
Владелец: ФЕДЕРАЛЬНАЯ СЛУЖБА ГОСУДАРСТВЕННОЙ РЕГИСТРАЦИИ, КАДАСТРА И КАРТОГРАФИИ
Действителен: с 02.08.2024 по 26.10.2025

полное наименование должности	инициалы, фамилия

Земельный участок
вид объекта недвижимости

Лист № 213 раздела 4.2	Всего листов раздела 4.2: 264	Всего разделов: 8	Всего листов выписки: 667

28.07.2025г. № КУВИ-001/2025-146198411	
Кадастровый номер:	78:07:0003119:2

1	2	3	4	5
756	98005.78	114312.15	-	-
757	98005.63	114312.29	-	-
758	98005.48	114312.42	-	-
759	98005.33	114312.55	-	-
760	98005.17	114312.68	-	-
761	98005.02	114312.81	-	-
762	98004.87	114312.94	-	-
763	98004.71	114313.07	-	-
764	98004.56	114313.19	-	-
765	98004.4	114313.32	-	-
766	98004.25	114313.44	-	-
767	98004.09	114313.57	-	-
768	98003.93	114313.69	-	-
769	98003.77	114313.81	-	-
770	98003.61	114313.93	-	-
771	98003.45	114314.05	-	-
772	98003.29	114314.17	-	-
773	98003.13	114314.29	-	-
774	98002.97	114314.41	-	-
775	98002.81	114314.52	-	-
776	98002.7	114314.6	-	-
777	98002.59	114314.68	-	-
778	98002.43	114314.79	-	-
779	98002.26	114314.9	-	-
780	98002.1	114315.01	-	-
781	98001.93	114315.13	-	-
782	98001.76	114315.24	-	-
783	98001.6	114315.34	-	-
784	98001.43	114315.45	-	-

ДОКУМЕНТ ПОДПИСАН
ЭЛЕКТРОННОЙ ПОДПИСЬЮ
Сертификат: 009F0BDC181A023B64597F1E2579BEFB50
Владелец: ФЕДЕРАЛЬНАЯ СЛУЖБА ГОСУДАРСТВЕННОЙ РЕГИСТРАЦИИ, КАДАСТРА И КАРТОГРАФИИ
Действителен: с 02.08.2024 по 26.10.2025

полное наименование должности	инициалы, фамилия

Земельный участок
вид объекта недвижимости

Лист № 214 раздела 4.2	Всего листов раздела 4.2: 264	Всего разделов: 8	Всего листов выписки: 667

28.07.2025г. № КУВИ-001/2025-146198411	
Кадастровый номер:	78:07:0003119:2

1	2	3	4	5
785	98001.26	114315.56	-	-
786	98001.09	114315.66	-	-
787	98000.92	114315.77	-	-
788	98000.75	114315.87	-	-
789	98000.58	114315.98	-	-
790	98000.4	114316.08	-	-
791	98000.23	114316.18	-	-
792	98000.06	114316.28	-	-
793	97999.88	114316.38	-	-
794	97999.71	114316.47	-	-
795	97999.53	114316.57	-	-
796	97999.36	114316.67	-	-
797	97999.18	114316.76	-	-
798	97999	114316.85	-	-
799	97998.83	114316.95	-	-
800	97998.65	114317.04	-	-
801	97998.47	114317.13	-	-
802	97998.29	114317.22	-	-
803	97998.11	114317.3	-	-
804	97997.93	114317.39	-	-
805	97997.75	114317.48	-	-
806	97997.57	114317.56	-	-
807	97997.39	114317.65	-	-
808	97997.21	114317.73	-	-
809	97997.02	114317.81	-	-
810	97996.84	114317.89	-	-
811	97996.76	114317.93	-	-
812	97996.57	114318.01	-	-
813	97996.39	114318.08	-	-

ДОКУМЕНТ ПОДПИСАН
ЭЛЕКТРОННОЙ ПОДПИСЬЮ
Сертификат: 009F0BDC181A023B64597F1E2579BEFB50
Владелец: ФЕДЕРАЛЬНАЯ СЛУЖБА ГОСУДАРСТВЕННОЙ РЕГИСТРАЦИИ, КАДАСТРА И КАРТОГРАФИИ
Действителен: с 02.08.2024 по 26.10.2025

полное наименование должности		инициалы, фамилия

Земельный участок
вид объекта недвижимости

Лист № 215 раздела 4.2	Всего листов раздела 4.2: 264	Всего разделов: 8	Всего листов выписки: 667

28.07.2025г. № КУВИ-001/2025-146198411	
Кадастровый номер:	78:07:0003119:2

1	2	3	4	5
814	97996.2	114318.16	-	-
815	97996.02	114318.24	-	-
816	97995.83	114318.31	-	-
817	97995.65	114318.38	-	-
818	97995.46	114318.46	-	-
819	97995.27	114318.53	-	-
820	97995.09	114318.6	-	-
821	97994.9	114318.67	-	-
822	97994.71	114318.73	-	-
823	97994.52	114318.8	-	-
824	97994.33	114318.87	-	-
825	97994.14	114318.93	-	-
826	97993.95	114318.99	-	-
827	97993.76	114319.06	-	-
828	97993.57	114319.12	-	-
829	97993.38	114319.18	-	-
830	97993.19	114319.24	-	-
831	97993	114319.29	-	-
832	97992.81	114319.35	-	-
833	97992.62	114319.41	-	-
834	97992.42	114319.46	-	-
835	97992.23	114319.51	-	-
836	97992.04	114319.57	-	-
837	97991.84	114319.62	-	-
838	97991.65	114319.67	-	-
839	97991.46	114319.71	-	-
840	97991.26	114319.76	-	-
841	97991.07	114319.81	-	-
842	97990.87	114319.85	-	-

ДОКУМЕНТ ПОДПИСАН
ЭЛЕКТРОННОЙ ПОДПИСЬЮ
Сертификат: 009F0BDC181A023B64597F1E2579BEFB50
Владелец: ФЕДЕРАЛЬНАЯ СЛУЖБА ГОСУДАРСТВЕННОЙ РЕГИСТРАЦИИ, КАДАСТРА И КАРТОГРАФИИ
Действителен: с 02.08.2024 по 26.10.2025

полное наименование должности		инициалы, фамилия

Земельный участок
вид объекта недвижимости

Лист № 216 раздела 4.2	Всего листов раздела 4.2: 264	Всего разделов: 8	Всего листов выписки: 667

28.07.2025г. № КУВИ-001/2025-146198411	
Кадастровый номер:	78:07:0003119:2

1	2	3	4	5
843	97990.68	114319.9	-	-
844	97990.48	114319.94	-	-
845	97990.29	114319.98	-	-
846	97990.09	114320.02	-	-
847	97989.89	114320.06	-	-
848	97989.7	114320.1	-	-
849	97989.5	114320.14	-	-
850	97989.3	114320.17	-	-
851	97989.11	114320.21	-	-
852	97988.91	114320.24	-	-
853	97988.71	114320.27	-	-
854	97988.52	114320.3	-	-
855	97988.32	114320.33	-	-
856	97988.12	114320.36	-	-
857	97987.92	114320.39	-	-
858	97987.72	114320.41	-	-
859	97987.53	114320.44	-	-
860	97987.33	114320.46	-	-
861	97987.13	114320.48	-	-
862	97986.93	114320.51	-	-
863	97986.73	114320.53	-	-
864	97986.53	114320.55	-	-
865	97986.33	114320.56	-	-
866	97986.13	114320.58	-	-
867	97985.93	114320.6	-	-
868	97985.73	114320.61	-	-
869	97985.53	114320.62	-	-
870	97985.33	114320.63	-	-
871	97985.13	114320.65	-	-

ДОКУМЕНТ ПОДПИСАН
ЭЛЕКТРОННОЙ ПОДПИСЬЮ
Сертификат: 009F0BDC181A023B64597F1E2579BEFB50
Владелец: ФЕДЕРАЛЬНАЯ СЛУЖБА ГОСУДАРСТВЕННОЙ РЕГИСТРАЦИИ, КАДАСТРА И КАРТОГРАФИИ
Действителен: с 02.08.2024 по 26.10.2025

полное наименование должности		инициалы, фамилия

Земельный участок
вид объекта недвижимости

Лист № 217 раздела 4.2	Всего листов раздела 4.2: 264	Всего разделов: 8	Всего листов выписки: 667

28.07.2025г. № КУВИ-001/2025-146198411	
Кадастровый номер:	78:07:0003119:2

1	2	3	4	5
872	97984.93	114320.66	-	-
873	97984.74	114320.66	-	-
874	97984.54	114320.67	-	-
875	97984.34	114320.68	-	-
876	97984.14	114320.68	-	-
877	97983.94	114320.68	-	-
878	97983.74	114320.69	-	-
879	97983.54	114320.69	-	-
880	97983.34	114320.69	-	-
881	97983.14	114320.69	-	-
882	97982.94	114320.68	-	-
883	97982.74	114320.68	-	-
884	97982.54	114320.68	-	-
885	97982.34	114320.67	-	-
886	97982.14	114320.66	-	-
887	97981.94	114320.65	-	-
888	97981.74	114320.64	-	-
889	97981.54	114320.63	-	-
890	97981.34	114320.62	-	-
891	97981.14	114320.61	-	-
892	97980.94	114320.59	-	-
893	97980.74	114320.58	-	-
894	97980.54	114320.56	-	-
895	97980.34	114320.54	-	-
896	97980.14	114320.52	-	-
897	97979.94	114320.5	-	-
898	97979.74	114320.48	-	-
899	97979.54	114320.46	-	-
900	97979.35	114320.44	-	-

ДОКУМЕНТ ПОДПИСАН
ЭЛЕКТРОННОЙ ПОДПИСЬЮ
Сертификат: 009F0BDC181A023B64597F1E2579BEFB50
Владелец: ФЕДЕРАЛЬНАЯ СЛУЖБА ГОСУДАРСТВЕННОЙ РЕГИСТРАЦИИ, КАДАСТРА И КАРТОГРАФИИ
Действителен: с 02.08.2024 по 26.10.2025

полное наименование должности	инициалы, фамилия

Земельный участок
вид объекта недвижимости

Лист № 218 раздела 4.2	Всего листов раздела 4.2: 264	Всего разделов: 8	Всего листов выписки: 667

28.07.2025г. № КУВИ-001/2025-146198411	
Кадастровый номер:	78:07:0003119:2

1	2	3	4	5
901	97979.15	114320.41	-	-
902	97979.06	114320.4	-	-
903	97962.53	114329.49	-	-
904	97955.82	114332.64	-	-
905	97955.76	114332.66	-	-
906	97955.58	114332.74	-	-
907	97955.39	114332.82	-	-
908	97955.21	114332.89	-	-
909	97955.02	114332.97	-	-
910	97954.84	114333.04	-	-
911	97954.65	114333.12	-	-
912	97954.47	114333.19	-	-
913	97954.28	114333.27	-	-
914	97954.09	114333.34	-	-
915	97953.91	114333.41	-	-
916	97953.72	114333.48	-	-
917	97953.53	114333.55	-	-
918	97953.35	114333.62	-	-
919	97953.16	114333.69	-	-
920	97952.97	114333.76	-	-
921	97952.78	114333.83	-	-
922	97952.59	114333.89	-	-
923	97952.4	114333.96	-	-
924	97952.22	114334.03	-	-
925	97952.03	114334.09	-	-
926	97951.84	114334.16	-	-
927	97951.65	114334.22	-	-
928	97951.46	114334.28	-	-
929	97951.27	114334.35	-	-

ДОКУМЕНТ ПОДПИСАН
ЭЛЕКТРОННОЙ ПОДПИСЬЮ
Сертификат: 009F0BDC181A023B64597F1E2579BEFB50
Владелец: ФЕДЕРАЛЬНАЯ СЛУЖБА ГОСУДАРСТВЕННОЙ РЕГИСТРАЦИИ, КАДАСТРА И КАРТОГРАФИИ
Действителен: с 02.08.2024 по 26.10.2025

полное наименование должности	инициалы, фамилия

Земельный участок
вид объекта недвижимости

Лист № 219 раздела 4.2	Всего листов раздела 4.2: 264	Всего разделов: 8	Всего листов выписки: 667

28.07.2025г. № КУВИ-001/2025-146198411	
Кадастровый номер:	78:07:0003119:2

1	2	3	4	5
930	97951.08	114334.41	-	-
931	97950.89	114334.47	-	-
932	97950.7	114334.53	-	-
933	97950.51	114334.59	-	-
934	97950.32	114334.65	-	-
935	97950.12	114334.71	-	-
936	97949.93	114334.77	-	-
937	97949.74	114334.82	-	-
938	97949.55	114334.88	-	-
939	97949.36	114334.94	-	-
940	97949.17	114334.99	-	-
941	97948.97	114335.05	-	-
942	97948.78	114335.1	-	-
943	97948.59	114335.15	-	-
944	97948.4	114335.21	-	-
945	97948.2	114335.26	-	-
946	97948.01	114335.31	-	-
947	97947.82	114335.36	-	-
948	97947.62	114335.41	-	-
949	97947.43	114335.46	-	-
950	97947.23	114335.51	-	-
951	97947.04	114335.56	-	-
952	97946.85	114335.61	-	-
953	97946.65	114335.65	-	-
954	97946.46	114335.7	-	-
955	97946.26	114335.74	-	-
956	97946.07	114335.79	-	-
957	97945.87	114335.83	-	-
958	97945.68	114335.88	-	-

ДОКУМЕНТ ПОДПИСАН
ЭЛЕКТРОННОЙ ПОДПИСЬЮ
Сертификат: 009F0BDC181A023B64597F1E2579BEFB50
Владелец: ФЕДЕРАЛЬНАЯ СЛУЖБА ГОСУДАРСТВЕННОЙ РЕГИСТРАЦИИ, КАДАСТРА И КАРТОГРАФИИ
Действителен: с 02.08.2024 по 26.10.2025

полное наименование должности	инициалы, фамилия

Земельный участок
вид объекта недвижимости

Лист № 220 раздела 4.2	Всего листов раздела 4.2: 264	Всего разделов: 8	Всего листов выписки: 667

28.07.2025г. № КУВИ-001/2025-146198411	
Кадастровый номер:	78:07:0003119:2

1	2	3	4	5
959	97945.48	114335.92	-	-
960	97945.29	114335.96	-	-
961	97945.09	114336	-	-
962	97944.89	114336.05	-	-
963	97944.7	114336.09	-	-
964	97944.5	114336.13	-	-
965	97944.31	114336.16	-	-
966	97944.11	114336.2	-	-
967	97943.86	114336.25	-	-
968	97943.66	114336.29	-	-
969	97943.47	114336.32	-	-
970	97943.27	114336.36	-	-
971	97943.07	114336.39	-	-
972	97942.88	114336.43	-	-
973	97942.68	114336.46	-	-
974	97942.48	114336.49	-	-
975	97942.28	114336.52	-	-
976	97942.09	114336.56	-	-
977	97941.89	114336.59	-	-
978	97941.69	114336.62	-	-
979	97941.49	114336.64	-	-
980	97941.29	114336.67	-	-
981	97941.1	114336.7	-	-
982	97940.9	114336.73	-	-
983	97940.7	114336.75	-	-
984	97940.51	114336.78	-	-
985	97940.3	114336.81	-	-
986	97940.11	114336.83	-	-
987	97939.91	114336.85	-	-

ДОКУМЕНТ ПОДПИСАН
ЭЛЕКТРОННОЙ ПОДПИСЬЮ
Сертификат: 009F0BDC181A023B64597F1E2579BEFB50
Владелец: ФЕДЕРАЛЬНАЯ СЛУЖБА ГОСУДАРСТВЕННОЙ РЕГИСТРАЦИИ, КАДАСТРА И КАРТОГРАФИИ
Действителен: с 02.08.2024 по 26.10.2025

полное наименование должности	инициалы, фамилия

Земельный участок
вид объекта недвижимости

Лист № 221 раздела 4.2	Всего листов раздела 4.2: 264	Всего разделов: 8	Всего листов выписки: 667

28.07.2025г. № КУВИ-001/2025-146198411	
Кадастровый номер:	78:07:0003119:2

1	2	3	4	5
988	97939.71	114336.88	-	-
989	97939.51	114336.9	-	-
990	97939.31	114336.92	-	-
991	97939.11	114336.94	-	-
992	97938.91	114336.96	-	-
993	97938.71	114336.98	-	-
994	97938.51	114337	-	-
995	97938.32	114337.02	-	-
996	97938.12	114337.04	-	-
997	97937.92	114337.05	-	-
998	97937.72	114337.07	-	-
999	97937.52	114337.08	-	-
1000	97937.32	114337.1	-	-
1001	97937.12	114337.11	-	-
1002	97936.92	114337.13	-	-
1003	97936.72	114337.14	-	-
1004	97936.52	114337.15	-	-
1005	97936.32	114337.16	-	-
1006	97936.12	114337.17	-	-
1007	97935.92	114337.18	-	-
1008	97935.72	114337.19	-	-
1009	97935.52	114337.2	-	-
1010	97935.3	114337.21	-	-
1011	97935.1	114337.22	-	-
1012	97934.9	114337.22	-	-
1013	97934.7	114337.23	-	-
1014	97934.5	114337.23	-	-
1015	97934.3	114337.24	-	-
1016	97934.1	114337.24	-	-

ДОКУМЕНТ ПОДПИСАН
ЭЛЕКТРОННОЙ ПОДПИСЬЮ
Сертификат: 009F0BDC181A023B64597F1E2579BEFB50
Владелец: ФЕДЕРАЛЬНАЯ СЛУЖБА ГОСУДАРСТВЕННОЙ РЕГИСТРАЦИИ, КАДАСТРА И КАРТОГРАФИИ
Действителен: с 02.08.2024 по 26.10.2025

полное наименование должности	инициалы, фамилия

Земельный участок
вид объекта недвижимости

Лист № 222 раздела 4.2	Всего листов раздела 4.2: 264	Всего разделов: 8	Всего листов выписки: 667

28.07.2025г. № КУВИ-001/2025-146198411	
Кадастровый номер:	78:07:0003119:2

1	2	3	4	5
1017	97933.9	114337.25	-	-
1018	97933.7	114337.25	-	-
1019	97933.5	114337.25	-	-
1020	97933.3	114337.25	-	-
1021	97933.1	114337.25	-	-
1022	97932.9	114337.25	-	-
1023	97932.7	114337.25	-	-
1024	97932.5	114337.25	-	-
1025	97932.3	114337.25	-	-
1026	97932.1	114337.24	-	-
1027	97931.9	114337.24	-	-
1028	97931.7	114337.23	-	-
1029	97931.5	114337.23	-	-
1030	97931.3	114337.22	-	-
1031	97931.1	114337.22	-	-
1032	97930.9	114337.21	-	-
1033	97930.7	114337.2	-	-
1034	97930.5	114337.19	-	-
1035	97930.3	114337.18	-	-
1036	97930.1	114337.17	-	-
1037	97929.9	114337.16	-	-
1038	97929.7	114337.15	-	-
1039	97929.5	114337.14	-	-
1040	97929.3	114337.13	-	-
1041	97929.1	114337.11	-	-
1042	97928.9	114337.1	-	-
1043	97928.7	114337.08	-	-
1044	97928.51	114337.07	-	-
1045	97928.31	114337.05	-	-

полное наименование должности		инициалы, фамилия

ДОКУМЕНТ ПОДПИСАН
ЭЛЕКТРОННОЙ ПОДПИСЬЮ
Сертификат: 009F0BDC181A023B64597F1E2579BEFB50
Владелец: ФЕДЕРАЛЬНАЯ СЛУЖБА ГОСУДАРСТВЕННОЙ РЕГИСТРАЦИИ, КАДАСТРА И КАРТОГРАФИИ
Действителен: с 02.08.2024 по 26.10.2025

Земельный участок
вид объекта недвижимости

Лист № 223 раздела 4.2	Всего листов раздела 4.2: 264	Всего разделов: 8	Всего листов выписки: 667

28.07.2025г. № КУВИ-001/2025-146198411	
Кадастровый номер:	78:07:0003119:2

1	2	3	4	5
1046	97928.11	114337.03	-	-
1047	97927.91	114337.02	-	-
1048	97927.71	114337	-	-
1049	97927.51	114336.98	-	-
1050	97927.31	114336.96	-	-
1051	97927.11	114336.94	-	-
1052	97926.91	114336.92	-	-
1053	97926.71	114336.9	-	-
1054	97926.51	114336.87	-	-
1055	97926.48	114336.87	-	-
1056	97925.94	114339.99	-	-

ДОКУМЕНТ ПОДПИСАН
ЭЛЕКТРОННОЙ ПОДПИСЬЮ
Сертификат: 009F0BDC181A023B64597F1E2579BEFB50
Владелец: ФЕДЕРАЛЬНАЯ СЛУЖБА ГОСУДАРСТВЕННОЙ РЕГИСТРАЦИИ, КАДАСТРА И КАРТОГРАФИИ
Действителен: с 02.08.2024 по 26.10.2025

полное наименование должности	инициалы, фамилия

Земельный участок
вид объекта недвижимости

Лист № 224 раздела 4.2	Всего листов раздела 4.2: 264	Всего разделов: 8	Всего листов выписки: 667

28.07.2025г. № КУВИ-001/2025-146198411	
Кадастровый номер:	78:07:0003119:2

Сведения о характерных точках границы части (частей) земельного участка

Учетный номер части: 78:07:0003119:2/88

Система координат

Номер точки	Координаты, м		Описание закрепления на местности	Средняя квадратичная погрешность определения координат характерных точек границ земельного участка, м
	X	Y		
1	2	3	4	5
1	97828.17	114586.64	-	-
2	97828.37	114582.09	-	-
3	97828.44	114591.12	-	-
4	97828.17	114586.64	-	-
1	97829.19	114595.6	-	-
2	97828.44	114591.12	-	-
3	97835.17	114617.4	-	-
4	97829.19	114595.6	-	-
1	97836.89	114618.33	-	-
2	97835.17	114617.4	-	-
3	97840.86	114619.9	-	-
4	97839.18	114619.31	-	-
5	97839.12	114619.49	-	-
6	97836.81	114618.52	-	-
7	97836.89	114618.33	-	-
1	97915.26	113848.95	-	-
2	97919.61	113847.21	-	-
3	97913.85	113849.53	-	-
4	97915.26	113848.95	-	-
1	98153.01	113905.66	-	-
2	97919.61	113847.21	-	-
3	98140.05	113901.93	-	-
4	98147.27	113903.97	-	-
5	98148.61	113904.38	-	-

ДОКУМЕНТ ПОДПИСАН
ЭЛЕКТРОННОЙ ПОДПИСЬЮ
Сертификат: 009F0BDC181A023B64597F1E2579BEFB50
Владелец: ФЕДЕРАЛЬНАЯ СЛУЖБА ГОСУДАРСТВЕННОЙ РЕГИСТРАЦИИ, КАДАСТРА И КАРТОГРАФИИ
Действителен: с 02.08.2024 по 26.10.2025

полное наименование должности	инициалы, фамилия

Земельный участок
вид объекта недвижимости

Лист № 225 раздела 4.2	Всего листов раздела 4.2: 264	Всего разделов: 8	Всего листов выписки: 667

28.07.2025г. № КУВИ-001/2025-146198411	
Кадастровый номер:	78:07:0003119:2

1	2	3	4	5
6	98153.01	113905.66	-	-
1	98187.23	113994.13	-	-
2	98187.37	113994.41	-	-
3	98187.92	113995.85	-	-
4	98190.11	114001.58	-	-
5	98187.23	113994.13	-	-
1	98196.35	114017.71	-	-
2	98196.69	114017.58	-	-
3	98197.25	114018.99	-	-
4	98196.91	114019.15	-	-
5	98196.35	114017.71	-	-
1	98228.12	114091.75	-	-
2	98228.6	114091.57	-	-
3	98229.67	114094.39	-	-
4	98229.2	114094.58	-	-
5	98230.14	114096.98	-	-
6	98229.66	114097.21	-	-
7	98229.69	114097.32	-	-
8	98229.37	114097.48	-	-
9	98226.32	114089.55	-	-
10	98226.68	114089.44	-	-
11	98226.72	114089.53	-	-
12	98227.2	114089.39	-	-
13	98228.12	114091.75	-	-

полное наименование должности	ДОКУМЕНТ ПОДПИСАН ЭЛЕКТРОННОЙ ПОДПИСЬЮ Сертификат: 009F0BDC181A023B64597F1E2579BEFB50 Владелец: ФЕДЕРАЛЬНАЯ СЛУЖБА ГОСУДАРСТВЕННОЙ РЕГИСТРАЦИИ, КАДАСТРА И КАРТОГРАФИИ Действителен: с 02.08.2024 по 26.10.2025	инициалы, фамилия

Земельный участок
вид объекта недвижимости

Лист № 226 раздела 4.2	Всего листов раздела 4.2: 264	Всего разделов: 8	Всего листов выписки: 667

28.07.2025г. № КУВИ-001/2025-146198411	
Кадастровый номер:	78:07:0003119:2

Сведения о характерных точках границы части (частей) земельного участка

Учетный номер части: 78:07:0003119:2/89

Система координат

Номер точки	Координаты, м		Описание закрепления на местности	Средняя квадратичная погрешность определения координат характерных точек границ земельного участка, м
	X	Y		
1	2	3	4	5
1	97912.75	114101.89	-	-
2	97892.41	113986.61	-	-
3	97883.19	113874.17	-	-
4	97905.07	113853.07	-	-
5	97908.35	113851.78	-	-
6	97908.13	113851.96	-	-
7	97906.39	113852.68	-	-
8	97905.95	113853.27	-	-
9	97905.21	113854.28	-	-
10	97903.06	113855.66	-	-
11	97902.69	113856.01	-	-
12	97901.97	113856.7	-	-
13	97901.36	113857.36	-	-
14	97899.71	113859.09	-	-
15	97897.77	113861.17	-	-
16	97896.6	113862.24	-	-
17	97885.02	113873.08	-	-
18	97884.07	113873.87	-	-
19	97883.8	113874.18	-	-
20	97883.67	113874.49	-	-
21	97883.64	113874.9	-	-
22	97885.52	113895.38	-	-
23	97887.41	113915.29	-	-
24	97890.34	113950.07	-	-

ДОКУМЕНТ ПОДПИСАН
ЭЛЕКТРОННОЙ ПОДПИСЬЮ
Сертификат: 009F0BDC181A023B64597F1E2579BEFB50
Владелец: ФЕДЕРАЛЬНАЯ СЛУЖБА ГОСУДАРСТВЕННОЙ РЕГИСТРАЦИИ, КАДАСТРА И КАРТОГРАФИИ
Действителен: с 02.08.2024 по 26.10.2025

полное наименование должности	инициалы, фамилия

Земельный участок
вид объекта недвижимости

Лист № 227 раздела 4.2	Всего листов раздела 4.2: 264	Всего разделов: 8	Всего листов выписки: 667

28.07.2025г. № КУВИ-001/2025-146198411	
Кадастровый номер:	78:07:0003119:2

1	2	3	4	5
25	97893.15	113985.92	-	-
26	97893.49	113989.78	-	-
27	97894.45	113993.96	-	-
28	97901.18	114033.84	-	-
29	97911.92	114096.28	-	-
30	97916.48	114126.62	-	-
31	97921.24	114159.66	-	-
32	97922.23	114167.6	-	-
33	97922.25	114167.78	-	-
34	97922.52	114170.03	-	-
35	97922.59	114171.42	-	-
36	97922.6	114171.61	-	-
37	97922.64	114172.39	-	-
38	97922.76	114173.74	-	-
39	97922.99	114175.93	-	-
40	97922.95	114176.36	-	-
41	97922.99	114176.68	-	-
42	97923.02	114177.04	-	-
43	97922.83	114178.44	-	-
44	97912.75	114101.89	-	-

полное наименование должности		инициалы, фамилия

ДОКУМЕНТ ПОДПИСАН
ЭЛЕКТРОННОЙ ПОДПИСЬЮ
Сертификат: 009F0BDC181A023B64597F1E2579BEFB50
Владелец: ФЕДЕРАЛЬНАЯ СЛУЖБА ГОСУДАРСТВЕННОЙ РЕГИСТРАЦИИ, КАДАСТРА И КАРТОГРАФИИ
Действителен: с 02.08.2024 по 26.10.2025

Земельный участок			
вид объекта недвижимости			
Лист № 228 раздела 4.2	Всего листов раздела 4.2: 264	Всего разделов: 8	Всего листов выписки: 667
28.07.2025г. № КУВИ-001/2025-146198411			
Кадастровый номер:	78:07:0003119:2		

Сведения о характерных точках границы части (частей) земельного участка

Учетный номер части: 78:07:0003119:2/90

Система координат

Номер точки	Координаты, м		Описание закрепления на местности	Средняя квадратичная погрешность определения координат характерных точек границ земельного участка, м
	X	Y		
1	2	3	4	5
1	98187.37	113994.41	-	-
2	98187.48	113994.69	-	-
3	98187.16	113994.82	-	-
4	98181.52	113996.67	-	-
5	98179.83	113997.23	-	-
6	98178.82	113998.5	-	-
7	98172.89	114001.54	-	-
8	98172.21	114002	-	-
9	98165.2	114007.93	-	-
10	98146.35	114015.3	-	-
11	98118.91	114026	-	-
12	98114.83	114027.49	-	-
13	98114.6	114027.64	-	-
14	98114.55	114027.77	-	-
15	98114.57	114028.04	-	-
16	98114.94	114029.03	-	-
17	98117.69	114035.83	-	-
18	98120.66	114040.88	-	-
19	98122.9	114046.17	-	-
20	98129.47	114059.65	-	-
21	98135.16	114073.96	-	-
22	98143.53	114078.84	-	-
23	98145.25	114083.21	-	-
24	98152.53	114101.34	-	-

ДОКУМЕНТ ПОДПИСАН
ЭЛЕКТРОННОЙ ПОДПИСЬЮ
Сертификат: 009F0BDC181A023B64597F1E2579BEFB50
Владелец: ФЕДЕРАЛЬНАЯ СЛУЖБА ГОСУДАРСТВЕННОЙ РЕГИСТРАЦИИ, КАДАСТРА И КАРТОГРАФИИ
Действителен: с 02.08.2024 по 26.10.2025

полное наименование должности		инициалы, фамилия

Земельный участок
вид объекта недвижимости

Лист № 229 раздела 4.2	Всего листов раздела 4.2: 264	Всего разделов: 8	Всего листов выписки: 667

28.07.2025г. № КУВИ-001/2025-146198411	
Кадастровый номер:	78:07:0003119:2

1	2	3	4	5
25	98157.48	114107.44	-	-
26	98158.61	114108.39	-	-
27	98162.6	114119.76	-	-
28	98164.22	114123	-	-
29	98165.6	114129.01	-	-
30	98168.13	114136.82	-	-
31	98170.97	114135.76	-	-
32	98172.37	114134.55	-	-
33	98172.54	114134.48	-	-
34	98175.53	114133.41	-	-
35	98175.96	114133.37	-	-
36	98176.47	114133.61	-	-
37	98176.71	114133.97	-	-
38	98176.75	114134.09	-	-
39	98177.44	114136.03	-	-
40	98177.57	114136.42	-	-
41	98177.22	114137.17	-	-
42	98176.44	114137.44	-	-
43	98175.69	114137.08	-	-
44	98175.55	114136.69	-	-
45	98175.19	114135.66	-	-
46	98173.4	114136.3	-	-
47	98172	114137.51	-	-
48	98168.38	114138.86	-	-
49	98167.61	114138.92	-	-
50	98166.79	114138.53	-	-
51	98166.37	114137.88	-	-
52	98163.67	114129.55	-	-
53	98162.33	114123.68	-	-

ДОКУМЕНТ ПОДПИСАН
ЭЛЕКТРОННОЙ ПОДПИСЬЮ
Сертификат: 009F0BDC181A023B64597F1E2579BEFB50
Владелец: ФЕДЕРАЛЬНАЯ СЛУЖБА ГОСУДАРСТВЕННОЙ РЕГИСТРАЦИИ, КАДАСТРА И КАРТОГРАФИИ
Действителен: с 02.08.2024 по 26.10.2025

полное наименование должности		инициалы, фамилия

Земельный участок
вид объекта недвижимости

Лист № 230 раздела 4.2	Всего листов раздела 4.2: 264	Всего разделов: 8	Всего листов выписки: 667

28.07.2025г. № КУВИ-001/2025-146198411	
Кадастровый номер:	78:07:0003119:2

1	2	3	4	5
54	98160.76	114120.54	-	-
55	98156.91	114109.57	-	-
56	98156.05	114108.85	-	-
57	98150.79	114102.37	-	-
58	98143.39	114083.95	-	-
59	98141.93	114080.21	-	-
60	98133.56	114075.34	-	-
61	98127.64	114060.46	-	-
62	98121.08	114047	-	-
63	98118.87	114041.79	-	-
64	98115.89	114036.72	-	-
65	98113.08	114029.76	-	-
66	98112.61	114028.5	-	-
67	98112.5	114027.42	-	-
68	98113.01	114026.32	-	-
69	98113.89	114025.7	-	-
70	98118.2	114024.13	-	-
71	98145.62	114013.44	-	-
72	98164.16	114006.19	-	-
73	98171	114000.41	-	-
74	98171.87	113999.82	-	-
75	98177.52	113996.92	-	-
76	98178.64	113995.52	-	-
77	98180.89	113994.77	-	-
78	98186.45	113992.95	-	-
79	98186.59	113992.89	-	-
80	98187.37	113994.41	-	-

ДОКУМЕНТ ПОДПИСАН
ЭЛЕКТРОННОЙ ПОДПИСЬЮ
Сертификат: 009F0BDC181A023B64597F1E2579BEFB50
Владелец: ФЕДЕРАЛЬНАЯ СЛУЖБА ГОСУДАРСТВЕННОЙ РЕГИСТРАЦИИ, КАДАСТРА И КАРТОГРАФИИ
Действителен: с 02.08.2024 по 26.10.2025

полное наименование должности	инициалы, фамилия

Земельный участок
вид объекта недвижимости

Лист № 231 раздела 4.2	Всего листов раздела 4.2: 264	Всего разделов: 8	Всего листов выписки: 667

28.07.2025г. № КУВИ-001/2025-146198411	
Кадастровый номер:	78:07:0003119:2

Сведения о характерных точках границы части (частей) земельного участка

Учетный номер части: 78:07:0003119:2/91

Система координат

Номер точки	Координаты, м		Описание закрепления на местности	Средняя квадратичная погрешность определения координат характерных точек границ земельного участка, м
	X	Y		
1	2	3	4	5
1	98187.37	113994.41	-	-
2	98187.53	113994.82	-	-
3	98187.21	113994.95	-	-
4	98181.57	113996.8	-	-
5	98179.92	113997.35	-	-
6	98178.91	113998.62	-	-
7	98172.96	114001.66	-	-
8	98172.29	114002.11	-	-
9	98165.27	114008.05	-	-
10	98146.4	114015.44	-	-
11	98118.95	114026.13	-	-
12	98114.87	114027.62	-	-
13	98114.71	114027.73	-	-
14	98114.7	114027.99	-	-
15	98115.07	114028.98	-	-
16	98117.82	114035.77	-	-
17	98120.79	114040.82	-	-
18	98123.03	114046.11	-	-
19	98129.6	114059.6	-	-
20	98135.28	114073.86	-	-
21	98143.65	114078.74	-	-
22	98145.38	114083.16	-	-
23	98152.65	114101.27	-	-
24	98157.58	114107.34	-	-

ДОКУМЕНТ ПОДПИСАН
ЭЛЕКТРОННОЙ ПОДПИСЬЮ
Сертификат: 009F0BDC181A023B64597F1E2579BEFB50
Владелец: ФЕДЕРАЛЬНАЯ СЛУЖБА ГОСУДАРСТВЕННОЙ РЕГИСТРАЦИИ, КАДАСТРА И КАРТОГРАФИИ
Действителен: с 02.08.2024 по 26.10.2025

полное наименование должности		инициалы, фамилия

Земельный участок
вид объекта недвижимости

Лист № 232 раздела 4.2	Всего листов раздела 4.2: 264	Всего разделов: 8	Всего листов выписки: 667

28.07.2025г. № КУВИ-001/2025-146198411	
Кадастровый номер:	78:07:0003119:2

1	2	3	4	5
25	98158.73	114108.3	-	-
26	98162.73	114119.7	-	-
27	98164.35	114122.96	-	-
28	98165.73	114128.98	-	-
29	98168.21	114136.64	-	-
30	98170.89	114135.64	-	-
31	98172.3	114134.42	-	-
32	98172.47	114134.36	-	-
33	98175.36	114133.32	-	-
34	98175.48	114133.28	-	-
35	98175.98	114133.24	-	-
36	98176.56	114133.51	-	-
37	98176.84	114133.92	-	-
38	98177.71	114136.37	-	-
39	98177.35	114137.12	-	-
40	98176.57	114137.39	-	-
41	98175.82	114137.04	-	-
42	98175.27	114135.48	-	-
43	98173.32	114136.18	-	-
44	98171.93	114137.39	-	-
45	98168.33	114138.72	-	-
46	98167.64	114138.79	-	-
47	98166.88	114138.42	-	-
48	98166.5	114137.84	-	-
49	98163.8	114129.51	-	-
50	98162.46	114123.64	-	-
51	98160.88	114120.49	-	-
52	98157.02	114109.48	-	-
53	98156.15	114108.75	-	-

полное наименование должности		инициалы, фамилия

ДОКУМЕНТ ПОДПИСАН
ЭЛЕКТРОННОЙ ПОДПИСЬЮ
Сертификат: 009F0BDC181A023B64597F1E2579BEFB50
Владелец: ФЕДЕРАЛЬНАЯ СЛУЖБА ГОСУДАРСТВЕННОЙ РЕГИСТРАЦИИ, КАДАСТРА И КАРТОГРАФИИ
Действителен: с 02.08.2024 по 26.10.2025

Земельный участок
вид объекта недвижимости

Лист № 233 раздела 4.2	Всего листов раздела 4.2: 264	Всего разделов: 8	Всего листов выписки: 667

28.07.2025г. № КУВИ-001/2025-146198411	
Кадастровый номер:	78:07:0003119:2

1	2	3	4	5
54	98150.91	114102.3	-	-
55	98143.52	114083.89	-	-
56	98142.04	114080.12	-	-
57	98133.67	114075.24	-	-
58	98127.77	114060.41	-	-
59	98121.21	114046.94	-	-
60	98119	114041.72	-	-
61	98116.02	114036.66	-	-
62	98113.21	114029.71	-	-
63	98112.74	114028.45	-	-
64	98112.64	114027.45	-	-
65	98113.12	114026.41	-	-
66	98113.94	114025.83	-	-
67	98118.25	114024.26	-	-
68	98145.67	114013.57	-	-
69	98164.23	114006.31	-	-
70	98171.08	114000.52	-	-
71	98171.94	113999.94	-	-
72	98177.61	113997.03	-	-
73	98178.72	113995.64	-	-
74	98180.94	113994.9	-	-
75	98186.5	113993.08	-	-
76	98186.66	113993.02	-	-
77	98187.37	113994.41	-	-

полное наименование должности	ДОКУМЕНТ ПОДПИСАН ЭЛЕКТРОННОЙ ПОДПИСЬЮ Сертификат: 009F0BDC181A023B64597F1E2579BEFB50 Владелец: ФЕДЕРАЛЬНАЯ СЛУЖБА ГОСУДАРСТВЕННОЙ РЕГИСТРАЦИИ, КАДАСТРА И КАРТОГРАФИИ Действителен: с 02.08.2024 по 26.10.2025	инициалы, фамилия

Земельный участок			
вид объекта недвижимости			
Лист № 234 раздела 4.2	Всего листов раздела 4.2: 264	Всего разделов: 8	Всего листов выписки: 667

28.07.2025г. № КУВИ-001/2025-146198411	
Кадастровый номер:	78:07:0003119:2

Сведения о характерных точках границы части (частей) земельного участка

Учетный номер части: 78:07:0003119:2/92

Система координат

Номер точки	Координаты, м		Описание закрепления на местности	Средняя квадратичная погрешность определения координат характерных точек границ земельного участка, м
	X	Y		
1	2	3	4	5
1	97912.75	114101.89	-	-
2	97892.41	113986.61	-	-
3	97883.19	113874.17	-	-
4	97905.07	113853.07	-	-
5	97908.77	113851.61	-	-
6	97908.2	113852.08	-	-
7	97906.48	113852.8	-	-
8	97906.07	113853.35	-	-
9	97905.31	113854.39	-	-
10	97903.15	113855.77	-	-
11	97902.78	113856.11	-	-
12	97902.07	113856.8	-	-
13	97901.47	113857.46	-	-
14	97899.81	113859.18	-	-
15	97897.87	113861.26	-	-
16	97896.69	113862.34	-	-
17	97885.11	113873.18	-	-
18	97884.16	113873.96	-	-
19	97883.92	113874.25	-	-
20	97883.81	113874.52	-	-
21	97883.78	113874.89	-	-
22	97885.65	113895.37	-	-
23	97887.55	113915.28	-	-
24	97890.48	113950.06	-	-

ДОКУМЕНТ ПОДПИСАН
ЭЛЕКТРОННОЙ ПОДПИСЬЮ
Сертификат: 009F0BDC181A023B64597F1E2579BEFB50
Владелец: ФЕДЕРАЛЬНАЯ СЛУЖБА ГОСУДАРСТВЕННОЙ РЕГИСТРАЦИИ, КАДАСТРА И КАРТОГРАФИИ
Действителен: с 02.08.2024 по 26.10.2025

полное наименование должности		инициалы, фамилия

Земельный участок
вид объекта недвижимости

Лист № 235 раздела 4.2	Всего листов раздела 4.2: 264	Всего разделов: 8	Всего листов выписки: 667

28.07.2025г. № КУВИ-001/2025-146198411	
Кадастровый номер:	78:07:0003119:2

1	2	3	4	5
25	97893.29	113985.9	-	-
26	97893.63	113989.76	-	-
27	97894.59	113993.93	-	-
28	97901.32	114033.82	-	-
29	97912.06	114096.26	-	-
30	97916.62	114126.6	-	-
31	97921.38	114159.64	-	-
32	97922.37	114167.58	-	-
33	97922.84	114171.5	-	-
34	97922.89	114171.93	-	-
35	97922.86	114172.3	-	-
36	97922.66	114172.71	-	-
37	97922.4	114172.96	-	-
38	97922.13	114173.14	-	-
39	97912.75	114101.89	-	-

полное наименование должности		инициалы, фамилия

ДОКУМЕНТ ПОДПИСАН
ЭЛЕКТРОННОЙ ПОДПИСЬЮ
Сертификат: 009F0BDC181A023B64597F1E2579BEFB50
Владелец: ФЕДЕРАЛЬНАЯ СЛУЖБА ГОСУДАРСТВЕННОЙ РЕГИСТРАЦИИ, КАДАСТРА И КАРТОГРАФИИ
Действителен: с 02.08.2024 по 26.10.2025

Земельный участок			
вид объекта недвижимости			
Лист № 236 раздела 4.2	Всего листов раздела 4.2: 264	Всего разделов: 8	Всего листов выписки: 667
28.07.2025г. № КУВИ-001/2025-146198411			
Кадастровый номер:	78:07:0003119:2		

Сведения о характерных точках границы части (частей) земельного участка

Учетный номер части: 78:07:0003119:2/93

Система координат

Номер точки	Координаты, м		Описание закрепления на местности	Средняя квадратичная погрешность определения координат характерных точек границ земельного участка, м
	X	Y		
1	2	3	4	5
1	97839.12	114619.49	-	-
2	97836.81	114618.52	-	-
3	97836.89	114618.33	-	-
4	97835.17	114617.4	-	-
5	97829.19	114595.6	-	-
6	97828.44	114591.12	-	-
7	97828.17	114586.64	-	-
8	97828.37	114582.09	-	-
9	97830.32	114573.21	-	-
10	97836.25	114551.62	-	-
11	97836.39	114551.81	-	-
12	97836.4	114552.43	-	-
13	97833.64	114561.48	-	-
14	97831.37	114570.73	-	-
15	97829.02	114581.81	-	-
16	97828.38	114589.05	-	-
17	97828.68	114592.41	-	-
18	97835.64	114616.95	-	-
19	97835.69	114617.07	-	-
20	97835.82	114617.19	-	-
21	97840.95	114619.86	-	-
22	97840.86	114619.9	-	-
23	97839.18	114619.31	-	-
24	97839.12	114619.49	-	-

ДОКУМЕНТ ПОДПИСАН
ЭЛЕКТРОННОЙ ПОДПИСЬЮ
Сертификат: 009F0BDC181A023B64597F1E2579BEFB50
Владелец: ФЕДЕРАЛЬНАЯ СЛУЖБА ГОСУДАРСТВЕННОЙ РЕГИСТРАЦИИ, КАДАСТРА И КАРТОГРАФИИ
Действителен: с 02.08.2024 по 26.10.2025

полное наименование должности		инициалы, фамилия

Земельный участок
вид объекта недвижимости

Лист № 237 раздела 4.2	Всего листов раздела 4.2: 264	Всего разделов: 8	Всего листов выписки: 667

28.07.2025г. № КУВИ-001/2025-146198411	
Кадастровый номер:	78:07:0003119:2

1	2	3	4	5
1	98187.25	113995.08	-	-
2	98181.61	113996.93	-	-
3	98180	113997.47	-	-
4	98179	113998.73	-	-
5	98173.03	114001.78	-	-
6	98172.38	114002.23	-	-
7	98165.34	114008.18	-	-
8	98146.45	114015.57	-	-
9	98119	114026.27	-	-
10	98114.92	114027.75	-	-
11	98114.82	114027.82	-	-
12	98114.83	114027.94	-	-
13	98115.2	114028.93	-	-
14	98117.94	114035.71	-	-
15	98120.91	114040.76	-	-
16	98123.16	114046.06	-	-
17	98129.73	114059.55	-	-
18	98135.39	114073.77	-	-
19	98143.76	114078.64	-	-
20	98145.51	114083.11	-	-
21	98152.78	114101.2	-	-
22	98157.68	114107.24	-	-
23	98158.85	114108.22	-	-
24	98162.86	114119.65	-	-
25	98164.49	114122.91	-	-
26	98165.87	114128.94	-	-
27	98168.3	114136.45	-	-
28	98170.82	114135.52	-	-
29	98172.22	114134.3	-	-

полное наименование должности	ДОКУМЕНТ ПОДПИСАН ЭЛЕКТРОННОЙ ПОДПИСЬЮ Сертификат: 009F0BDC181A023B64597F1E2579BEFB50 Владелец: ФЕДЕРАЛЬНАЯ СЛУЖБА ГОСУДАРСТВЕННОЙ РЕГИСТРАЦИИ, КАДАСТРА И КАРТОГРАФИИ Действителен: с 02.08.2024 по 26.10.2025	инициалы, фамилия

Земельный участок
вид объекта недвижимости

Лист № 238 раздела 4.2	Всего листов раздела 4.2: 264	Всего разделов: 8	Всего листов выписки: 667

28.07.2025г. № КУВИ-001/2025-146198411	
Кадастровый номер:	78:07:0003119:2

1	2	3	4	5
30	98175.31	114133.19	-	-
31	98175.44	114133.14	-	-
32	98176.01	114133.1	-	-
33	98176.65	114133.4	-	-
34	98176.97	114133.87	-	-
35	98177.7	114135.93	-	-
36	98177.84	114136.32	-	-
37	98177.48	114137.07	-	-
38	98176.7	114137.35	-	-
39	98175.95	114136.99	-	-
40	98175.81	114136.6	-	-
41	98175.36	114135.3	-	-
42	98173.25	114136.06	-	-
43	98171.86	114137.27	-	-
44	98168.29	114138.59	-	-
45	98167.66	114138.65	-	-
46	98166.98	114138.31	-	-
47	98166.63	114137.79	-	-
48	98163.94	114129.47	-	-
49	98162.59	114123.59	-	-
50	98161.01	114120.43	-	-
51	98157.14	114109.4	-	-
52	98156.25	114108.65	-	-
53	98151.03	114102.23	-	-
54	98143.65	114083.84	-	-
55	98142.15	114080.02	-	-
56	98133.79	114075.15	-	-
57	98127.9	114060.35	-	-
58	98121.34	114046.88	-	-

полное наименование должности	ДОКУМЕНТ ПОДПИСАН ЭЛЕКТРОННОЙ ПОДПИСЬЮ Сертификат: 009F0BDC181A023B64597F1E2579BEFB50 Владелец: ФЕДЕРАЛЬНАЯ СЛУЖБА ГОСУДАРСТВЕННОЙ РЕГИСТРАЦИИ, КАДАСТРА И КАРТОГРАФИИ Действителен: с 02.08.2024 по 26.10.2025	инициалы, фамилия

Земельный участок
вид объекта недвижимости

Лист № 239 раздела 4.2	Всего листов раздела 4.2: 264	Всего разделов: 8	Всего листов выписки: 667

28.07.2025г. № КУВИ-001/2025-146198411	
Кадастровый номер:	78:07:0003119:2

1	2	3	4	5
59	98119.12	114041.66	-	-
60	98116.15	114036.6	-	-
61	98113.34	114029.66	-	-
62	98112.87	114028.4	-	-
63	98112.78	114027.47	-	-
64	98113.23	114026.5	-	-
65	98113.99	114025.96	-	-
66	98118.3	114024.39	-	-
67	98145.72	114013.7	-	-
68	98164.31	114006.43	-	-
69	98171.17	114000.63	-	-
70	98172.01	114000.06	-	-
71	98177.7	113997.14	-	-
72	98178.81	113995.76	-	-
73	98180.98	113995.03	-	-
74	98186.55	113993.21	-	-
75	98186.72	113993.14	-	-
76	98187.37	113994.41	-	-
77	98187.58	113994.95	-	-
78	98187.25	113995.08	-	-
1	98106.42	114513.68	-	-
2	98107.53	114513.22	-	-
3	98109.41	114512.41	-	-
4	98111.96	114511.38	-	-
5	98134.3	114502.03	-	-
6	98162.17	114490.54	-	-
7	98174.48	114485.59	-	-
8	98188.96	114479.74	-	-
9	98210.76	114470.99	-	-

полное наименование должности	ДОКУМЕНТ ПОДПИСАН ЭЛЕКТРОННОЙ ПОДПИСЬЮ Сертификат: 009F0BDC181A023B64597F1E2579BEFB50 Владелец: ФЕДЕРАЛЬНАЯ СЛУЖБА ГОСУДАРСТВЕННОЙ РЕГИСТРАЦИИ, КАДАСТРА И КАРТОГРАФИИ Действителен: с 02.08.2024 по 26.10.2025	инициалы, фамилия

Земельный участок
вид объекта недвижимости

Лист № 240 раздела 4.2	Всего листов раздела 4.2: 264	Всего разделов: 8	Всего листов выписки: 667

28.07.2025г. № КУВИ-001/2025-146198411	
Кадастровый номер:	78:07:0003119:2

1	2	3	4	5
10	98218.76	114467.78	-	-
11	98112.38	114511.42	-	-
12	98096.94	114517.59	-	-
13	98106.42	114513.68	-	-
1	98317.04	114424.44	-	-
2	98318.35	114423.54	-	-
3	98319.63	114422.6	-	-
4	98342.64	114408.2	-	-
5	98345.74	114406.63	-	-
6	98346.21	114406.31	-	-
7	98346.34	114406.68	-	-
8	98316.3	114424.93	-	-
9	98317.04	114424.44	-	-

полное наименование должности		инициалы, фамилия

ДОКУМЕНТ ПОДПИСАН
ЭЛЕКТРОННОЙ ПОДПИСЬЮ
Сертификат: 009F0BDC181A023B64597F1E2579BEFB50
Владелец: ФЕДЕРАЛЬНАЯ СЛУЖБА ГОСУДАРСТВЕННОЙ РЕГИСТРАЦИИ, КАДАСТРА И КАРТОГРАФИИ
Действителен: с 02.08.2024 по 26.10.2025

Земельный участок			
вид объекта недвижимости			
Лист № 241 раздела 4.2	Всего листов раздела 4.2: 264	Всего разделов: 8	Всего листов выписки: 667

28.07.2025г. № КУВИ-001/2025-146198411	
Кадастровый номер:	78:07:0003119:2

Сведения о характерных точках границы части (частей) земельного участка

Учетный номер части: 78:07:0003119:2/94

Система координат

Номер точки	Координаты, м		Описание закрепления на местности	Средняя квадратичная погрешность определения координат характерных точек границ земельного участка, м
	X	Y		
1	2	3	4	5
1	97853.38	114499.95	-	-
2	97847.94	114515.6	-	-
3	97843.83	114528.28	-	-
4	97843.35	114529.68	-	-
5	97852.02	114502.89	-	-
6	97856.03	114492.97	-	-
7	97853.38	114499.95	-	-
1	97922.44	114251.55	-	-
2	97922.13	114253.99	-	-
3	97922.52	114246.39	-	-
4	97922.63	114247.54	-	-
5	97922.44	114251.55	-	-
1	97924.23	114217.19	-	-
2	97923.9	114218.91	-	-
3	97924.23	114212.39	-	-
4	97924.56	114212.99	-	-
5	97924.23	114217.19	-	-
1	98109.46	114512.53	-	-
2	98112.01	114511.5	-	-
3	98134.35	114502.15	-	-
4	98162.22	114490.66	-	-
5	98189.01	114479.86	-	-
6	98203.7	114473.97	-	-
7	98112.38	114511.42	-	-

ДОКУМЕНТ ПОДПИСАН
ЭЛЕКТРОННОЙ ПОДПИСЬЮ
Сертификат: 009F0BDC181A023B64597F1E2579BEFB50
Владелец: ФЕДЕРАЛЬНАЯ СЛУЖБА ГОСУДАРСТВЕННОЙ РЕГИСТРАЦИИ, КАДАСТРА И КАРТОГРАФИИ
Действителен: с 02.08.2024 по 26.10.2025

полное наименование должности		инициалы, фамилия

Земельный участок
вид объекта недвижимости

Лист № 242 раздела 4.2	Всего листов раздела 4.2: 264	Всего разделов: 8	Всего листов выписки: 667

28.07.2025г. № КУВИ-001/2025-146198411	
Кадастровый номер:	78:07:0003119:2

1	2	3	4	5
8	98107.65	114513.31	-	-
9	98109.46	114512.53	-	-

ДОКУМЕНТ ПОДПИСАН
ЭЛЕКТРОННОЙ ПОДПИСЬЮ
Сертификат: 009F0BDC181A023B64597F1E2579BEFB50
Владелец: ФЕДЕРАЛЬНАЯ СЛУЖБА ГОСУДАРСТВЕННОЙ РЕГИСТРАЦИИ, КАДАСТРА И КАРТОГРАФИИ
Действителен: с 02.08.2024 по 26.10.2025

полное наименование должности		инициалы, фамилия

Земельный участок
вид объекта недвижимости

Лист № 243 раздела 4.2	Всего листов раздела 4.2: 264	Всего разделов: 8	Всего листов выписки: 667

28.07.2025г. № КУВИ-001/2025-146198411	
Кадастровый номер:	78:07:0003119:2

Сведения о характерных точках границы части (частей) земельного участка

Учетный номер части: 78:07:0003119:2/95

Система координат

Номер точки	Координаты, м		Описание закрепления на местности	Средняя квадратичная погрешность определения координат характерных точек границ земельного участка, м
	X	Y		
1	2	3	4	5
1	97853.51	114500	-	-
2	97848.08	114515.65	-	-
3	97843.97	114528.33	-	-
4	97840.71	114537.83	-	-
5	97852.02	114502.89	-	-
6	97858.48	114486.91	-	-
7	97853.51	114500	-	-
1	97922.44	114251.54	-	-
2	97922.09	114254.92	-	-
3	97922.56	114245.56	-	-
4	97922.63	114247.57	-	-
5	97922.44	114251.54	-	-
1	97922.59	114244.89	-	-
2	97923.17	114233.48	-	-
3	97922.75	114243.06	-	-
4	97922.59	114244.89	-	-
1	97923.87	114219.61	-	-
2	97924.24	114212.26	-	-
3	97924.56	114213.05	-	-
4	97924.23	114217.17	-	-
5	97923.87	114219.61	-	-
1	98187.47	114480.62	-	-
2	98119.95	114508.31	-	-
3	98134.4	114502.27	-	-

ДОКУМЕНТ ПОДПИСАН
ЭЛЕКТРОННОЙ ПОДПИСЬЮ
Сертификат: 009F0BDC181A023B64597F1E2579BEFB50
Владелец: ФЕДЕРАЛЬНАЯ СЛУЖБА ГОСУДАРСТВЕННОЙ РЕГИСТРАЦИИ, КАДАСТРА И КАРТОГРАФИИ
Действителен: с 02.08.2024 по 26.10.2025

полное наименование должности	инициалы, фамилия

Земельный участок
вид объекта недвижимости

Лист № 244 раздела 4.2	Всего листов раздела 4.2: 264	Всего разделов: 8	Всего листов выписки: 667

28.07.2025г. № КУВИ-001/2025-146198411	
Кадастровый номер:	78:07:0003119:2

1	2	3	4	5
4	98162.26	114490.78	-	-
5	98187.47	114480.62	-	-

ДОКУМЕНТ ПОДПИСАН
ЭЛЕКТРОННОЙ ПОДПИСЬЮ
Сертификат: 009F0BDC181A023B64597F1E2579BEFB50
Владелец: ФЕДЕРАЛЬНАЯ СЛУЖБА ГОСУДАРСТВЕННОЙ РЕГИСТРАЦИИ, КАДАСТРА И КАРТОГРАФИИ
Действителен: с 02.08.2024 по 26.10.2025

полное наименование должности		инициалы, фамилия

Земельный участок			
вид объекта недвижимости			
Лист № 245 раздела 4.2	Всего листов раздела 4.2: 264	Всего разделов: 8	Всего листов выписки: 667
28.07.2025г. № КУВИ-001/2025-146198411			
Кадастровый номер:	78:07:0003119:2		

Сведения о характерных точках границы части (частей) земельного участка

Учетный номер части: 78:07:0003119:2/96

Система координат

Номер точки	Координаты, м		Описание закрепления на местности	Средняя квадратичная погрешность определения координат характерных точек границ земельного участка, м
	X	Y		
1	2	3	4	5
1	97883.2	113874.23	-	-
2	97883.19	113874.17	-	-
3	97883.23	113874.13	-	-
4	97883.2	113874.23	-	-
1	97889.55	113950.36	-	-
2	97891.04	113968.4	-	-
3	97892.85	113989.1	-	-
4	97892.41	113986.61	-	-
5	97888.38	113937.49	-	-
6	97889.55	113950.36	-	-
1	97897.28	113860.86	-	-
2	97889.64	113867.95	-	-
3	97900.13	113857.83	-	-
4	97899.26	113858.74	-	-
5	97897.28	113860.86	-	-
1	98148.61	113904.38	-	-
2	98153.01	113905.66	-	-
3	98153.33	113906.51	-	-
4	98152.57	113906.27	-	-
5	98144.97	113903.76	-	-
6	98116.82	113896.51	-	-
7	98087.39	113889.29	-	-
8	98060.45	113882.45	-	-
9	98035.71	113876.16	-	-

ДОКУМЕНТ ПОДПИСАН
ЭЛЕКТРОННОЙ ПОДПИСЬЮ
Сертификат: 009F0BDC181A023B64597F1E2579BEFB50
Владелец: ФЕДЕРАЛЬНАЯ СЛУЖБА ГОСУДАРСТВЕННОЙ РЕГИСТРАЦИИ, КАДАСТРА И КАРТОГРАФИИ
Действителен: с 02.08.2024 по 26.10.2025

полное наименование должности		инициалы, фамилия

Земельный участок
вид объекта недвижимости

Лист № 246 раздела 4.2	Всего листов раздела 4.2: 264	Всего разделов: 8	Всего листов выписки: 667

28.07.2025г. № КУВИ-001/2025-146198411	
Кадастровый номер:	78:07:0003119:2

1	2	3	4	5
10	98009.04	113869.47	-	-
11	97961.77	113857.73	-	-
12	97946.76	113853.97	-	-
13	97920.45	113847.75	-	-
14	97918.44	113847.91	-	-
15	97906.34	113853.01	-	-
16	97904.68	113853.97	-	-
17	97903.05	113855.02	-	-
18	97905.07	113853.07	-	-
19	97909.44	113851.35	-	-
20	97915.26	113848.95	-	-
21	97919.61	113847.21	-	-
22	98140.05	113901.93	-	-
23	98147.27	113903.97	-	-
24	98148.61	113904.38	-	-

ДОКУМЕНТ ПОДПИСАН
ЭЛЕКТРОННОЙ ПОДПИСЬЮ
Сертификат: 009F0BDC181A023B64597F1E2579BEFB50
Владелец: ФЕДЕРАЛЬНАЯ СЛУЖБА ГОСУДАРСТВЕННОЙ РЕГИСТРАЦИИ, КАДАСТРА И КАРТОГРАФИИ
Действителен: с 02.08.2024 по 26.10.2025

полное наименование должности		инициалы, фамилия

Земельный участок
вид объекта недвижимости

Лист № 247 раздела 4.2	Всего листов раздела 4.2: 264	Всего разделов: 8	Всего листов выписки: 667

28.07.2025г. № КУВИ-001/2025-146198411	
Кадастровый номер:	78:07:0003119:2

Сведения о характерных точках границы части (частей) земельного участка				
Учетный номер части: 78:07:0003119:2/97				
Система координат				
Номер точки	Координаты, м		Описание закрепления на местности	Средняя квадратичная погрешность определения координат характерных точек границ земельного участка, м
	X	Y		
1	2	3	4	5
1	97859.47	114612.46	-	-
2	97832.62	114608.09	-	-
3	97832.03	114605.97	-	-
4	97863.08	114611.02	-	-
5	97859.47	114612.46	-	-

полное наименование должности	ДОКУМЕНТ ПОДПИСАН ЭЛЕКТРОННОЙ ПОДПИСЬЮ Сертификат: 009F0BDC181A023B64597F1E2579BEFB50 Владелец: ФЕДЕРАЛЬНАЯ СЛУЖБА ГОСУДАРСТВЕННОЙ РЕГИСТРАЦИИ, КАДАСТРА И КАРТОГРАФИИ Действителен: с 02.08.2024 по 26.10.2025	инициалы, фамилия

Земельный участок			
вид объекта недвижимости			
Лист № 248 раздела 4.2	Всего листов раздела 4.2: 264	Всего разделов: 8	Всего листов выписки: 667

28.07.2025г. № КУВИ-001/2025-146198411	
Кадастровый номер:	78:07:0003119:2

Сведения о характерных точках границы части (частей) земельного участка

Учетный номер части: 78:07:0003119:2/98

Система координат

Номер точки	Координаты, м		Описание закрепления на местности	Средняя квадратичная погрешность определения координат характерных точек границ земельного участка, м
	X	Y		
1	2	3	4	5
1	97832.64	114608.16	-	-
2	97832.05	114606.04	-	-
3	97862.96	114611.07	-	-
4	97859.35	114612.51	-	-
5	97832.64	114608.16	-	-
1	98159.41	113923.74	-	-
2	98159.14	113923.14	-	-
3	98159.35	113922.34	-	-
4	98159.36	113922.33	-	-
5	98160.27	113924.71	-	-
6	98160.05	113924.42	-	-
7	98159.41	113923.74	-	-
1	98227.2	114089.39	-	-
2	98228.12	114091.75	-	-
3	98228.6	114091.57	-	-
4	98229.67	114094.39	-	-
5	98229.2	114094.58	-	-
6	98230.14	114096.98	-	-
7	98229.66	114097.21	-	-
8	98229.69	114097.32	-	-
9	98229.58	114097.38	-	-
10	98226.62	114089.46	-	-
11	98226.68	114089.44	-	-
12	98226.72	114089.53	-	-

ДОКУМЕНТ ПОДПИСАН
ЭЛЕКТРОННОЙ ПОДПИСЬЮ
Сертификат: 009F0BDC181A023B64597F1E2579BEFB50
Владелец: ФЕДЕРАЛЬНАЯ СЛУЖБА ГОСУДАРСТВЕННОЙ РЕГИСТРАЦИИ, КАДАСТРА И КАРТОГРАФИИ
Действителен: с 02.08.2024 по 26.10.2025

полное наименование должности		инициалы, фамилия

Земельный участок
вид объекта недвижимости

Лист № 249 раздела 4.2	Всего листов раздела 4.2: 264	Всего разделов: 8	Всего листов выписки: 667

28.07.2025г. № КУВИ-001/2025-146198411	
Кадастровый номер:	78:07:0003119:2

1	2	3	4	5
13	98227.2	114089.39	-	-

ДОКУМЕНТ ПОДПИСАН
ЭЛЕКТРОННОЙ ПОДПИСЬЮ
Сертификат: 009F0BDC181A023B64597F1E2579BEFB50
Владелец: ФЕДЕРАЛЬНАЯ СЛУЖБА ГОСУДАРСТВЕННОЙ РЕГИСТРАЦИИ, КАДАСТРА И КАРТОГРАФИИ
Действителен: с 02.08.2024 по 26.10.2025

полное наименование должности		инициалы, фамилия

Земельный участок
вид объекта недвижимости

Лист № 250 раздела 4.2	Всего листов раздела 4.2: 264	Всего разделов: 8	Всего листов выписки: 667

28.07.2025г. № КУВИ-001/2025-146198411	
Кадастровый номер:	78:07:0003119:2

Сведения о характерных точках границы части (частей) земельного участка

Учетный номер части: 78:07:0003119:2/99

Система координат

Номер точки	Координаты, м		Описание закрепления на местности	Средняя квадратичная погрешность определения координат характерных точек границ земельного участка, м
	X	Y		
1	2	3	4	5
1	97883.71	113873.67	-	-
2	97883.42	113874.04	-	-
3	97883.24	113874.49	-	-
4	97883.23	113874.67	-	-
5	97883.19	113874.17	-	-
6	97883.71	113873.67	-	-
1	97891.18	113968.39	-	-
2	97893.13	113990.69	-	-
3	97892.41	113986.61	-	-
4	97891.18	113968.39	-	-
1	97901.67	113856.43	-	-
2	97902.8	113855.34	-	-
3	97902.95	113855.24	-	-
4	97901.05	113857.08	-	-
5	97901.67	113856.43	-	-
1	98116.79	113896.65	-	-
2	98087.35	113889.43	-	-
3	98060.42	113882.58	-	-
4	98035.68	113876.29	-	-
5	98009.01	113869.61	-	-
6	97987.64	113864.36	-	-
7	97961.72	113857.92	-	-
8	97946.71	113854.16	-	-
9	97920.46	113847.89	-	-

ДОКУМЕНТ ПОДПИСАН
ЭЛЕКТРОННОЙ ПОДПИСЬЮ
Сертификат: 009F0BDC181A023B64597F1E2579BEFB50
Владелец: ФЕДЕРАЛЬНАЯ СЛУЖБА ГОСУДАРСТВЕННОЙ РЕГИСТРАЦИИ, КАДАСТРА И КАРТОГРАФИИ
Действителен: с 02.08.2024 по 26.10.2025

полное наименование должности	инициалы, фамилия

Земельный участок
вид объекта недвижимости

Лист № 251 раздела 4.2	Всего листов раздела 4.2: 264	Всего разделов: 8	Всего листов выписки: 667

28.07.2025г. № КУВИ-001/2025-146198411	
Кадастровый номер:	78:07:0003119:2

1	2	3	4	5
10	97918.47	113848.05	-	-
11	97906.41	113853.13	-	-
12	97904.75	113854.09	-	-
13	97902.95	113855.24	-	-
14	97905.07	113853.07	-	-
15	97909.44	113851.35	-	-
16	97915.26	113848.95	-	-
17	97919.61	113847.21	-	-
18	98140.05	113901.93	-	-
19	98147.27	113903.97	-	-
20	98148.61	113904.38	-	-
21	98153.01	113905.66	-	-
22	98153.4	113906.67	-	-
23	98152.52	113906.4	-	-
24	98144.93	113903.89	-	-
25	98116.79	113896.65	-	-

ДОКУМЕНТ ПОДПИСАН
ЭЛЕКТРОННОЙ ПОДПИСЬЮ
Сертификат: 009F0BDC181A023B64597F1E2579BEFB50
Владелец: ФЕДЕРАЛЬНАЯ СЛУЖБА ГОСУДАРСТВЕННОЙ РЕГИСТРАЦИИ, КАДАСТРА И КАРТОГРАФИИ
Действителен: с 02.08.2024 по 26.10.2025

полное наименование должности		инициалы, фамилия

Земельный участок
вид объекта недвижимости

Лист № 252 раздела 4.2	Всего листов раздела 4.2: 264	Всего разделов: 8	Всего листов выписки: 667

28.07.2025г. № КУВИ-001/2025-146198411	
Кадастровый номер:	78:07:0003119:2

Сведения о характерных точках границы части (частей) земельного участка

Учетный номер части: 78:07:0003119:2/100

Система координат

Номер точки	Координаты, м		Описание закрепления на местности	Средняя квадратичная погрешность определения координат характерных точек границ земельного участка, м
	X	Y		
1	2	3	4	5
1	98151.35	114009.27	-	-
2	98150.29	114009.24	-	-
3	98149.72	114009.82	-	-
4	98149.62	114009.91	-	-
5	98149.47	114010.01	-	-
6	98149.35	114010.07	-	-
7	98121.3	114020.92	-	-
8	98112.76	114024.53	-	-
9	98112.65	114024.62	-	-
10	98112.66	114024.78	-	-
11	98117.28	114036.03	-	-
12	98118.93	114039.58	-	-
13	98119.55	114040.01	-	-
14	98120.17	114040.02	-	-
15	98122.13	114040.24	-	-
16	98122.57	114040.56	-	-
17	98135.57	114070.98	-	-
18	98135.96	114071.72	-	-
19	98148.11	114081.66	-	-
20	98148.4	114081.94	-	-
21	98154.65	114097.4	-	-
22	98162.53	114105.82	-	-
23	98167.93	114117.32	-	-
24	98168.44	114117.85	-	-

ДОКУМЕНТ ПОДПИСАН
ЭЛЕКТРОННОЙ ПОДПИСЬЮ
Сертификат: 009F0BDC181A023B64597F1E2579BEFB50
Владелец: ФЕДЕРАЛЬНАЯ СЛУЖБА ГОСУДАРСТВЕННОЙ РЕГИСТРАЦИИ, КАДАСТРА И КАРТОГРАФИИ
Действителен: с 02.08.2024 по 26.10.2025

полное наименование должности		инициалы, фамилия

Земельный участок
вид объекта недвижимости

Лист № 253 раздела 4.2	Всего листов раздела 4.2: 264	Всего разделов: 8	Всего листов выписки: 667

28.07.2025г. № КУВИ-001/2025-146198411	
Кадастровый номер:	78:07:0003119:2

1	2	3	4	5
25	98169.06	114118.16	-	-
26	98173.07	114119.34	-	-
27	98173.99	114121.28	-	-
28	98175.01	114125.48	-	-
29	98176.33	114130.12	-	-
30	98177.01	114133.66	-	-
31	98177.6	114135.05	-	-
32	98178.05	114136.21	-	-
33	98177.71	114136.97	-	-
34	98176.94	114137.27	-	-
35	98176.18	114136.93	-	-
36	98175.75	114135.8	-	-
37	98175.08	114134.25	-	-
38	98174.38	114130.58	-	-
39	98173.08	114125.99	-	-
40	98172.1	114121.95	-	-
41	98171.65	114121	-	-
42	98168.33	114120.03	-	-
43	98167.24	114119.49	-	-
44	98166.26	114118.47	-	-
45	98160.85	114106.95	-	-
46	98152.93	114098.5	-	-
47	98146.71	114083.1	-	-
48	98134.38	114073.01	-	-
49	98133.77	114071.84	-	-
50	98121.07	114042.13	-	-
51	98120.03	114042.02	-	-
52	98118.91	114041.99	-	-
53	98117.35	114040.92	-	-

ДОКУМЕНТ ПОДПИСАН
ЭЛЕКТРОННОЙ ПОДПИСЬЮ
Сертификат: 009F0BDC181A023B64597F1E2579BEFB50
Владелец: ФЕДЕРАЛЬНАЯ СЛУЖБА ГОСУДАРСТВЕННОЙ РЕГИСТРАЦИИ, КАДАСТРА И КАРТОГРАФИИ
Действителен: с 02.08.2024 по 26.10.2025

полное наименование должности	инициалы, фамилия

Земельный участок
вид объекта недвижимости

Лист № 254 раздела 4.2	Всего листов раздела 4.2: 264	Всего разделов: 8	Всего листов выписки: 667

28.07.2025г. № КУВИ-001/2025-146198411	
Кадастровый номер:	78:07:0003119:2

1	2	3	4	5
54	98115.44	114036.84	-	-
55	98110.71	114025.3	-	-
56	98110.59	114024.36	-	-
57	98111	114023.37	-	-
58	98111.74	114022.79	-	-
59	98120.54	114019.07	-	-
60	98148.43	114008.28	-	-
61	98149.47	114007.22	-	-
62	98151	114007.26	-	-
63	98161.52	114003.18	-	-
64	98164.8	114001.39	-	-
65	98166.4	113998.78	-	-
66	98169.46	113997.61	-	-
67	98166.23	114002.89	-	-
68	98162.37	114005	-	-
69	98151.35	114009.27	-	-
1	98228.12	114091.75	-	-
2	98228.6	114091.57	-	-
3	98229.67	114094.39	-	-
4	98229.2	114094.58	-	-
5	98230.14	114096.98	-	-
6	98229.66	114097.21	-	-
7	98229.69	114097.32	-	-
8	98229.45	114097.44	-	-
9	98226.48	114089.5	-	-
10	98226.68	114089.44	-	-
11	98226.72	114089.53	-	-
12	98227.2	114089.39	-	-
13	98228.12	114091.75	-	-

ДОКУМЕНТ ПОДПИСАН
ЭЛЕКТРОННОЙ ПОДПИСЬЮ
Сертификат: 009F0BDC181A023B64597F1E2579BEFB50
Владелец: ФЕДЕРАЛЬНАЯ СЛУЖБА ГОСУДАРСТВЕННОЙ РЕГИСТРАЦИИ, КАДАСТРА И КАРТОГРАФИИ
Действителен: с 02.08.2024 по 26.10.2025

полное наименование должности		инициалы, фамилия

Земельный участок
вид объекта недвижимости

Лист № 255 раздела 4.2	Всего листов раздела 4.2: 264	Всего разделов: 8	Всего листов выписки: 667

28.07.2025г. № КУВИ-001/2025-146198411	
Кадастровый номер:	78:07:0003119:2

Сведения о характерных точках границы части (частей) земельного участка

Учетный номер части: 78:07:0003119:2/101

Система координат

Номер точки	Координаты, м		Описание закрепления на местности	Средняя квадратичная погрешность определения координат характерных точек границ земельного участка, м
	X	Y		
1	2	3	4	5
1	98159.43	113922.53	-	-
2	98160.09	113924.26	-	-
3	98159.51	113923.64	-	-
4	98159.28	113923.14	-	-
5	98159.43	113922.53	-	-
1	98229.67	114094.39	-	-
2	98229.2	114094.58	-	-
3	98230.14	114096.98	-	-
4	98229.66	114097.21	-	-
5	98226.78	114089.51	-	-
6	98227.2	114089.39	-	-
7	98228.12	114091.75	-	-
8	98228.6	114091.57	-	-
9	98229.67	114094.39	-	-

полное наименование должности	ДОКУМЕНТ ПОДПИСАН ЭЛЕКТРОННОЙ ПОДПИСЬЮ Сертификат: 009F0BDC181A023B64597F1E2579BEFB50 Владелец: ФЕДЕРАЛЬНАЯ СЛУЖБА ГОСУДАРСТВЕННОЙ РЕГИСТРАЦИИ, КАДАСТРА И КАРТОГРАФИИ Действителен: с 02.08.2024 по 26.10.2025	инициалы, фамилия

Земельный участок
вид объекта недвижимости

Лист № 256 раздела 4.2	Всего листов раздела 4.2: 264	Всего разделов: 8	Всего листов выписки: 667

28.07.2025г. № КУВИ-001/2025-146198411	
Кадастровый номер:	78:07:0003119:2

Сведения о характерных точках границы части (частей) земельного участка

Учетный номер части: 78:07:0003119:2/102

Система координат

Номер точки	Координаты, м		Описание закрепления на местности	Средняя квадратичная погрешность определения координат характерных точек границ земельного участка, м
	X	Y		
1	2	3	4	5
1	97835.53	114554.24	-	-
2	97836.28	114551.53	-	-
3	97852.02	114502.89	-	-
4	97859.41	114485.66	-	-
5	97853.91	114500.14	-	-
6	97848.48	114515.78	-	-
7	97844.36	114528.46	-	-
8	97835.53	114554.24	-	-
1	97923.17	114243.09	-	-
2	97922.96	114245.43	-	-
3	97922.91	114247.62	-	-
4	97922.72	114251.54	-	-
5	97922.16	114258.21	-	-
6	97924.44	114210.9	-	-
7	97924.55	114212.01	-	-
8	97924.83	114213.15	-	-
9	97924.51	114217.18	-	-
10	97924.15	114220.53	-	-
11	97923.17	114243.09	-	-
1	98134.15	114501.67	-	-
2	98162.02	114490.18	-	-
3	98188.81	114479.38	-	-
4	98210.42	114470.72	-	-
5	98210.83	114470.55	-	-

полное наименование должности	ДОКУМЕНТ ПОДПИСАН ЭЛЕКТРОННОЙ ПОДПИСЬЮ Сертификат: 009F0BDC181A023B64597F1E2579BEFB50 Владелец: ФЕДЕРАЛЬНАЯ СЛУЖБА ГОСУДАРСТВЕННОЙ РЕГИСТРАЦИИ, КАДАСТРА И КАРТОГРАФИИ Действителен: с 02.08.2024 по 26.10.2025	инициалы, фамилия

Земельный участок
вид объекта недвижимости

Лист № 257 раздела 4.2	Всего листов раздела 4.2: 264	Всего разделов: 8	Всего листов выписки: 667

28.07.2025г. № КУВИ-001/2025-146198411	
Кадастровый номер:	78:07:0003119:2

1	2	3	4	5
6	98234.27	114461.16	-	-
7	98245.25	114456.88	-	-
8	98248.04	114455.76	-	-
9	98248.41	114455.63	-	-
10	98112.38	114511.42	-	-
11	98057.66	114533.25	-	-
12	98057.82	114533.17	-	-
13	98080.45	114523.97	-	-
14	98106.27	114513.32	-	-
15	98107.38	114512.86	-	-
16	98109.26	114512.05	-	-
17	98111.81	114511.02	-	-
18	98134.15	114501.67	-	-
1	98291.86	114437.41	-	-
2	98294.27	114436.19	-	-
3	98295.65	114435.64	-	-
4	98278.56	114444.39	-	-
5	98273.39	114446.19	-	-
6	98276.6	114444.79	-	-
7	98280.59	114443.19	-	-
8	98291.86	114437.41	-	-
1	98295.73	114435.61	-	-
2	98295.65	114435.64	-	-
3	98296.65	114435.13	-	-
4	98295.73	114435.61	-	-

ДОКУМЕНТ ПОДПИСАН
ЭЛЕКТРОННОЙ ПОДПИСЬЮ
Сертификат: 009F0BDC181A023B64597F1E2579BEFB50
Владелец: ФЕДЕРАЛЬНАЯ СЛУЖБА ГОСУДАРСТВЕННОЙ РЕГИСТРАЦИИ, КАДАСТРА И КАРТОГРАФИИ
Действителен: с 02.08.2024 по 26.10.2025

полное наименование должности	инициалы, фамилия

Земельный участок
вид объекта недвижимости

Лист № 258 раздела 4.2	Всего листов раздела 4.2: 264	Всего разделов: 8	Всего листов выписки: 667

28.07.2025г. № КУВИ-001/2025-146198411	
Кадастровый номер:	78:07:0003119:2

Сведения о характерных точках границы части (частей) земельного участка

Учетный номер части: 78:07:0003119:2/103

Система координат

Номер точки	Координаты, м		Описание закрепления на местности	Средняя квадратичная погрешность определения координат характерных точек границ земельного участка, м
	X	Y		
1	2	3	4	5
1	97871.45	114455.11	-	-
2	97859.54	114485.71	-	-
3	97854.04	114500.19	-	-
4	97848.61	114515.82	-	-
5	97844.5	114528.5	-	-
6	97835.21	114555.61	-	-
7	97836.28	114551.53	-	-
8	97852.02	114502.89	-	-
9	97871.45	114455.11	-	-
1	97894.07	114399.01	-	-
2	97892.62	114402.73	-	-
3	97892.49	114403.06	-	-
4	97890.59	114407.71	-	-
5	97894.07	114399.01	-	-
1	97922.91	114247.65	-	-
2	97922.72	114251.53	-	-
3	97922.3	114258.21	-	-
4	97924.71	114202.82	-	-
5	97924.76	114203.23	-	-
6	97924.58	114210.88	-	-
7	97924.69	114212.06	-	-
8	97924.83	114213.21	-	-
9	97924.51	114217.15	-	-
10	97924.29	114220.51	-	-

ДОКУМЕНТ ПОДПИСАН
ЭЛЕКТРОННОЙ ПОДПИСЬЮ
Сертификат: 009F0BDC181A023B64597F1E2579BEFB50
Владелец: ФЕДЕРАЛЬНАЯ СЛУЖБА ГОСУДАРСТВЕННОЙ РЕГИСТРАЦИИ, КАДАСТРА И КАРТОГРАФИИ
Действителен: с 02.08.2024 по 26.10.2025

полное наименование должности	инициалы, фамилия

Земельный участок
вид объекта недвижимости

Лист № 259 раздела 4.2	Всего листов раздела 4.2: 264	Всего разделов: 8	Всего листов выписки: 667

28.07.2025г. № КУВИ-001/2025-146198411	
Кадастровый номер:	78:07:0003119:2

1	2	3	4	5
11	97923.31	114243.1	-	-
12	97922.91	114247.65	-	-
1	98006.64	114553.4	-	-
2	98008.54	114552.68	-	-
3	97934.62	114582.44	-	-
4	97943.04	114578.81	-	-
5	97971.16	114567.64	-	-
6	98001.57	114555.33	-	-
7	98006.64	114553.4	-	-
1	98042.64	114539.21	-	-
2	98042.92	114539.1	-	-
3	98041.37	114539.73	-	-
4	98042.64	114539.21	-	-
1	98042.92	114539.1	-	-
2	98044.09	114538.62	-	-
3	98043.55	114538.84	-	-
4	98042.92	114539.1	-	-
1	98057.77	114533.06	-	-
2	98080.4	114523.85	-	-
3	98106.22	114513.2	-	-
4	98107.32	114512.74	-	-
5	98109.21	114511.93	-	-
6	98111.76	114510.9	-	-
7	98134.1	114501.55	-	-
8	98161.97	114490.06	-	-
9	98188.77	114479.25	-	-
10	98210.37	114470.6	-	-
11	98210.78	114470.43	-	-
12	98234.23	114461.04	-	-

ДОКУМЕНТ ПОДПИСАН
ЭЛЕКТРОННОЙ ПОДПИСЬЮ
Сертификат: 009F0BDC181A023B64597F1E2579BEFB50
Владелец: ФЕДЕРАЛЬНАЯ СЛУЖБА ГОСУДАРСТВЕННОЙ РЕГИСТРАЦИИ, КАДАСТРА И КАРТОГРАФИИ
Действителен: с 02.08.2024 по 26.10.2025

полное наименование должности	инициалы, фамилия

Земельный участок
вид объекта недвижимости

Лист № 260 раздела 4.2	Всего листов раздела 4.2: 264	Всего разделов: 8	Всего листов выписки: 667

28.07.2025г. № КУВИ-001/2025-146198411	
Кадастровый номер:	78:07:0003119:2

1	2	3	4	5
13	98248.01	114455.66	-	-
14	98250.76	114454.66	-	-
15	98112.38	114511.42	-	-
16	98048.36	114536.86	-	-
17	98051.87	114535.45	-	-
18	98053.46	114534.79	-	-
19	98055.63	114533.92	-	-
20	98057.6	114533.15	-	-
21	98057.77	114533.06	-	-
1	98278.56	114444.39	-	-
2	98276.62	114444.78	-	-
3	98280.59	114443.19	-	-
4	98294.27	114436.19	-	-
5	98295.62	114435.5	-	-
6	98296.59	114435.01	-	-
7	98308.06	114429.27	-	-
8	98311.9	114427.6	-	-
9	98278.56	114444.39	-	-

ДОКУМЕНТ ПОДПИСАН
ЭЛЕКТРОННОЙ ПОДПИСЬЮ
Сертификат: 009F0BDC181A023B64597F1E2579BEFB50
Владелец: ФЕДЕРАЛЬНАЯ СЛУЖБА ГОСУДАРСТВЕННОЙ РЕГИСТРАЦИИ, КАДАСТРА И КАРТОГРАФИИ
Действителен: с 02.08.2024 по 26.10.2025

полное наименование должности		инициалы, фамилия

Земельный участок
вид объекта недвижимости

Лист № 261 раздела 4.2	Всего листов раздела 4.2: 264	Всего разделов: 8	Всего листов выписки: 667

28.07.2025г. № КУВИ-001/2025-146198411	
Кадастровый номер:	78:07:0003119:2

Сведения о характерных точках границы части (частей) земельного участка

Учетный номер части: 78:07:0003119:2/104

Система координат

Номер точки	Координаты, м		Описание закрепления на местности	Средняя квадратичная погрешность определения координат характерных точек границ земельного участка, м
	X	Y		
1	2	3	4	5
1	97848.21	114515.69	-	-
2	97852.02	114502.89	-	-
3	97853.65	114500.04	-	-
4	97848.21	114515.69	-	-
1	97922.69	114245.38	-	-
2	97922.77	114247.58	-	-
3	97922.58	114251.54	-	-
4	97921.96	114257.49	-	-
5	97924.25	114211.91	-	-
6	97924.26	114211.97	-	-
7	97924.7	114213.07	-	-
8	97924.37	114217.18	-	-
9	97923.87	114220.53	-	-
10	97922.89	114243.07	-	-
11	97922.69	114245.38	-	-
1	98162.12	114490.42	-	-
2	98188.91	114479.62	-	-
3	98112.38	114511.42	-	-
4	98106.37	114513.56	-	-
5	98107.48	114513.1	-	-
6	98109.36	114512.29	-	-
7	98111.91	114511.26	-	-
8	98134.25	114501.91	-	-
9	98162.12	114490.42	-	-

ДОКУМЕНТ ПОДПИСАН
ЭЛЕКТРОННОЙ ПОДПИСЬЮ
Сертификат: 009F0BDC181A023B64597F1E2579BEFB50
Владелец: ФЕДЕРАЛЬНАЯ СЛУЖБА ГОСУДАРСТВЕННОЙ РЕГИСТРАЦИИ, КАДАСТРА И КАРТОГРАФИИ
Действителен: с 02.08.2024 по 26.10.2025

полное наименование должности	инициалы, фамилия

Земельный участок
вид объекта недвижимости

Лист № 262 раздела 4.2	Всего листов раздела 4.2: 264	Всего разделов: 8	Всего листов выписки: 667

28.07.2025г. № КУВИ-001/2025-146198411	
Кадастровый номер:	78:07:0003119:2

1	2	3	4	5
1	98280.07	114443.63	-	-
2	98278.56	114444.39	-	-
3	98275.56	114445.49	-	-
4	98276.67	114444.99	-	-
5	98280.07	114443.63	-	-

ДОКУМЕНТ ПОДПИСАН
ЭЛЕКТРОННОЙ ПОДПИСЬЮ
Сертификат: 009F0BDC181A023B64597F1E2579BEFB50
Владелец: ФЕДЕРАЛЬНАЯ СЛУЖБА ГОСУДАРСТВЕННОЙ РЕГИСТРАЦИИ, КАДАСТРА И КАРТОГРАФИИ
Действителен: с 02.08.2024 по 26.10.2025

полное наименование должности		инициалы, фамилия

Земельный участок
вид объекта недвижимости

Лист № 263 раздела 4.2	Всего листов раздела 4.2: 264	Всего разделов: 8	Всего листов выписки: 667

28.07.2025г. № КУВИ-001/2025-146198411	
Кадастровый номер:	78:07:0003119:2

Сведения о характерных точках границы части (частей) земельного участка

Учетный номер части: 78:07:0003119:2/105

Система координат

Номер точки	Координаты, м		Описание закрепления на местности	Средняя квадратичная погрешность определения координат характерных точек границ земельного участка, м
	X	Y		
1	2	3	4	5
1	97836.28	114551.53	-	-
2	97852.02	114502.89	-	-
3	97853.78	114500.09	-	-
4	97848.34	114515.74	-	-
5	97844.23	114528.41	-	-
6	97836.17	114551.93	-	-
7	97836.28	114551.53	-	-
1	97922.82	114245.42	-	-
2	97922.77	114247.61	-	-
3	97922.58	114251.53	-	-
4	97922.02	114258.21	-	-
5	97924.3	114210.95	-	-
6	97924.41	114212.02	-	-
7	97924.69	114213.14	-	-
8	97924.37	114217.16	-	-
9	97924.01	114220.52	-	-
10	97923.03	114243.08	-	-
11	97922.82	114245.42	-	-
1	98134.2	114501.79	-	-
2	98162.07	114490.3	-	-
3	98188.86	114479.5	-	-
4	98112.38	114511.42	-	-
5	98106.32	114513.44	-	-
6	98107.43	114512.98	-	-

полное наименование должности	ДОКУМЕНТ ПОДПИСАН ЭЛЕКТРОННОЙ ПОДПИСЬЮ Сертификат: 009F0BDC181A023B64597F1E2579BEFB50 Владелец: ФЕДЕРАЛЬНАЯ СЛУЖБА ГОСУДАРСТВЕННОЙ РЕГИСТРАЦИИ, КАДАСТРА И КАРТОГРАФИИ Действителен: с 02.08.2024 по 26.10.2025	инициалы, фамилия

Земельный участок
вид объекта недвижимости

Лист № 264 раздела 4.2	Всего листов раздела 4.2: 264	Всего разделов: 8	Всего листов выписки: 667

28.07.2025г. № КУВИ-001/2025-146198411	
Кадастровый номер:	78:07:0003119:2

1	2	3	4	5
7	98109.31	114512.17	-	-
8	98111.86	114511.14	-	-
9	98134.2	114501.79	-	-
1	98278.56	114444.39	-	-
2	98274.36	114445.94	-	-
3	98276.69	114444.98	-	-
4	98280.07	114443.63	-	-
5	98278.56	114444.39	-	-

ДОКУМЕНТ ПОДПИСАН
ЭЛЕКТРОННОЙ ПОДПИСЬЮ
Сертификат: 009F0BDC181A023B64597F1E2579BEFB50
Владелец: ФЕДЕРАЛЬНАЯ СЛУЖБА ГОСУДАРСТВЕННОЙ РЕГИСТРАЦИИ, КАДАСТРА И КАРТОГРАФИИ
Действителен: с 02.08.2024 по 26.10.2025

полное наименование должности	инициалы, фамилия

Приложение № 9 к Акту
по результатам государственной историко-культурной экспертизы

Техническая документация:
копия технического паспорта и копии поэтажных планов здания

Администрация Санкт-Петербурга
Комитет по управлению городским имуществом
ГОРОДСКОЕ УПРАВЛЕНИЕ ИНВЕНТАРИЗАЦИИ И ОЦЕНКИ НЕДВИЖИМОСТИ

Проектно-инвентаризационное бюро
Петроградского района

ТЕХНИЧЕСКИЙ ПАСПОРТ

На здание *Научно-производственное, административное*
(название нежилого строения)

район *Петроградский*

город(пос.) *Санкт-Петербург*

улица(пер.) *Профессора Попова, дом 2, литера П.*

Текущие изменения

№ пом. (части): _____
Основание: самовольная перепланировка
Границы объекта изменены / не изменены
«06» декабря 2004 г.
Исполнитель: Ярославский Т.Ю.

Квартал № *119*

Инвентарный № *1*

I. Регистрация права собственности

(реестровый № Фонд

Дата записи	Полное наименование учреждения,предприятия или организации	Документы,устанавливающие право собственности с указанием кем, когда и за каким номером выданы	Долевое участиние при общей собственности	Подпись лица,свидетельствующего правильность записи

II. Экспликация земельного участка --кв.м

	Площадь участка		Не застроенная площадь					
По документам	Фактически	Застроенная	Замощенная	Озелененная	Прочая			
		15265						
	в т.ч.лит.П	*15167*						

III. Благоустройство здания -кв.м.

Водопровод	Канализация	Отопление					Централизованное горячее водоснабжение	Ванны,душ		Газоснабжение		Электроснабжение	лифты-шт.				
		от ТЭЦ	от групповой (квартальной) котельной	от собственной котельной	от АГВ	печное		с централизованным горячим водоснабжением	с дровянными колонками	Централизованное	жидким газом		пассажирские	грузовые			
16105,3	*16105,3*		*16105,3*									*16105,3*			*16105,3*	Общая пл.	
																Основная пл.	*13519,5*
															2585,8	Вспомогательная пл.	

IV. Общие сведения

Назначение *учебно-научное*

Использование *лаборатории, музей, котельная, оранжереи*

Количество мест(мощность)

а)
б)
в)
г)

V. Исчисление площадей и объемов здания и его частей (подвалов,пристроек, и.т.п)

Литера по плану	Наименование здания и его частей	Формулы для подсчета площадей по наружному обмеру	Площадь (кв.м)	Высота (м)	Объем (куб.м.)
1	2	3	4	5	6
П	основное здание	П1, П2, П3, П4, П5			8459
		П55, П56, П57			*9556*
		с П15 по П27, П37, П38, П39			*20687*
		П53, П54			*4180*
			Итого		***42882***
	оранжереи	П6-П9, П45-П50	*3474,7*		
		П31, П32	*260,1*		
		П30	*423,4*		
		П10-П14, П28, П29, П33-П44, П51, П52, П58	*6174,1*		
		Итого	***10332,3***		

VI. Описание конструктивных элементов здания и определение износа

Литера *П1, П2, П3, П4, П5* Год постройки 1800-1860г.г. Число этажей *1-2-3*

Группа капитальности *III.* Вид внутренней отделки *повышенная*

№№ п		Наименование конструктивных элементов	Описание конструктивных элементов(материал, конструкция,отделка и прочее)	Техническое состояние(осадка,трещины, гниль и т.д.)	Удельный вес по таблице	Поправки к удельному весу в %	Удельный вес конструктивного элемента с попр.	Износ в проц.	Текущ. измен Износ в проц % износа к строению гр.7 х гр.8 / 100	элемента	к строению
1		2	3	4	5	6	7	8	9	10	11
1		Фундаметы	*бутовые*	*трещины в цоколе*	*7*	*1,34*	*9,38*	*40%*	*3,75*		
			ленточные	*сырые места*							
2	а) стены и их наружная отделка		*кирпичные оштукатурен-*	*выпучивание оподание*	*21*		*21*	*40%*	*8,4*		
			ный со сред.архитектур.	*штукатурки*							
			отделкой	*трещины*							
	б) перегородки		*деревянные оштукатурен-*	*зыбкость трещины в местах*							
			ные, кирпичные	*сопряжения*							
3	Перекрытия			*следы протечек, мокрые*	*11*	*1,21*	*13,31*	*45%*	*5,99*		
		а) чердачное	*деревянные балки*	*пятна*							
			с деревян.заполнением	*диагональные*							
		междуэтажное	*деревянные балки*	*трещины на потолке*							
			с деревян.заполнением								
			кирпичные своды								
		в) надподвальное									
4	Крыша		*металлическая по деревян.*	*ржавчина, пробоины*	*2*	*1,34*	*2,68*	*45%*	*1,21*		
			обрешетке и стропилам	*неплотность фальцев*							
5	Полы			*сколы*	*7*		*7*	*45%*	*3,15*		
			бетонные	*истертость в ход.местах*							
			линолеум	*мелкие дефекты плинтуса*							
			керам.плитка								
6	Проемы	а)оконные	*деревянные*	*трещины в местах сопряжения*	*16*		*16*	*45%*	*7,2*		
			двойные	*коробок, полотна осели и име-*							
		б) дверные	*деревянные простые*	*ют неплотный притвор*							
			металлическая	*перекос, мелкие трещины*							
7	Внутренняя отделка		*водная окраска*	*повреждение окрасочного слоя*	*6*		*6*	*35%*	*2,1*		
			обои, побелка								
			керам.плитка	*трещины по штукатурке*							
			масляная окраска	*загрязнение окр.слоя*							
	Санитарно и электротехнич. устройства:										
8	Сантехнические и электротехнические устройства	а)отопление	*от груп.котельн.*		*22*	*-0,33*	*17,38*	*45%*	*7,82*		
		б)водопровод	*от гор.сети*	*капельные течи,*							
		в)канализация	*сброс в гор.сеть*	*ослабление сальниковых*							
		г)ГВС	*нет*	*набивок*							
		душ	*есть*	*повреждение эмалевого пок-*							
		е)элетроосвещ.	*скрытая, открыт.проводк*	*рытия, следы прежних*							
		ж)радио	*от гор.сети*	*ремонтов*							
		з)телефон	*есть*	*неисправность и ослабление*							
		и)вентиляция	*естественная*	*закреплений отдельных прибо-*							
		к)лифты	*нет*	*ров*							
		электрослаботоч.	*есть*								
		газоснабжение	*нет*			*-0,77*					
		кондиционир.воздух.	*нет*			*-3,52*					
9	Прочие работы		*отмостка*	*трещины, выбоины*	*8*		*8*	*35%*	*2,8*		
			плитные ступени								
				Итого:	100	x	100,8	x	42,4	x	

Процент износа,приведенный к 100 по формуле: процент износа(гр.9)*100 / удельный вес(гр.7) = 42 %

VII. Описание конструктивных элементов основных прстроек и определение их износа

Литера *П55, П56, П57* Год постройки *1960* Число этажей *2-3*

Группа капитальности *I* Вид внутренней отделки *повышенная*

№№ п		Наименование конструктивных элементов	Описание конструктивных элементов(материал, конструкция,отделка и прочее)	Техническое состояние(осадка,трещины, гниль и т.д.)	Удельный вес конструктивного элемента в %	Поправочный коэффициент к удельному весу в %	Удельный вес конструктивного элемента с поправ.	Износ в %	Текущ. измен. Износ в проц.		
									% износа к строению гр.7 х гр.8 / 100	элемента	к строению
1		2		4	5	6	7	8	9	10	11
1		Фундаменты	*бутовые*	*трещины*							
			ленточные	*сырые места*	*4*		*4*	*25%*	*1*		
2		а) стены и их наружная отделка	*кирпичные оштукат.*	*выпучивание и опадание*							
			со среднем архит.	*штукатурки*							
			оформлен.	*трещины*	*19*		*19*	*25%*	*4,75*		
		б) перегородки	*кирпичные оштукат.*		*6*		*6*	*25%*	*1,5*		
3	Перекрытие	а) чердачное									
			ж/бетонные	*неровности потолка*							
				трещины							
		б) межуэтажное		*сырость*	*9*		*9*	*25%*	*2,25*		
			ж/бетонные								
		в) надподвальное									
4		Крыша	*металлическая*	*неплотность фальцев*							
			по дерев.стропилам	*пробоины*	*5*		*5*	*25%*	*1,25*		
			и обрешетке	*ржавчина*							
5		Полы		*отставание клеток,*							
			паркет, плиточные	*сколы, выбоины*	*10*		*10*	*30%*	*3*		
			мозаичные								
6	Проемы	а) оконные	*деревянные двойные*	*трещины, щели в притворах*							
				рассыхание	*13*		*13*	*25%*	*3,25*		
		б) дверные	*деревянные филенча-*	*полотна осели*							
			тые								
7		Внутренняя отделка	*побелка*	*повреждение окрасочного*							
			штукатурка	*слоя, загрязнение, трещины*	*12*		*12*	*30%*	*3,6*		
			маслян.окраска	*сырые пятна*							
		Санитарно и электротехнич. устройства:									
8	Санитарно и электротехнич. устройства	а) отопление	*от груп.котел.*								
		б) водопровод	*от гор. сети*	*ослабление сальниковых*							
		в) канализация	*сброс вгор.сеть*	*набивок, следы ремонтов*							
		г) ГВС	*нет*	*капельные течи*	*12,5*		*12,5*	*25%*	*3,125*		
		е)электроосвещ.	*скрытая проводка*								
		ж) радио	*есть*	*ослабление закреплений*							
		з) телефон	*есть*								
		и) вентиляция	*естественная*								
		печное отопление	*нет*								
		электрослаботоч.	*есть*								
		телевиденье	*нет*								
		лстницы и входы			*7*		*7*	*25%*	*1,75*		
9		Прочие работы	*лестница*	*выбоины, сколы*	*2,5*		*2,5*	*30%*	*0,75*		
			отмостка								
				Итого:	*100*	*x*	*100*	*x*	*26.23*	*x*	

Процент износа,приведенный к 100 по формуле: $\frac{\text{процент износа(гр.9)*100}}{\text{удельный вес(гр.7)}}$ $\frac{x}{26}$ %

VI. Описание конструктивных элементов здания и определение износа

Литера *с П15 по П27, П37, П38, П39* Год постройки 1830г. Реконструкция П27- 1950г. Число этажей *1-2-3-6,цокол*

Группа капитальности *III* Вид внутренней отделки *повышенная*

№№п.п.		Наименование конструктивных элементов	Описание конструктивных элементов(материал, конструкция,отделка и прочее)	Техническое состояние(осадка,трещины, гниль и т.д.)	Удельный вес по таблице	Поправки к удельному весу в %	Удельный вес конструктивного элемента с поправ.	Износ в проц.	Текущ. измен. Износ в проц. % износа к строению гр.7 х гр.8 / 100	элемента	к строению
1		2	3	4	5	6	7	8	9	10	11
1		Фундаменты	*бутовые*	*трещины в цоколе*	*7*	*1,34*	*9,38*	*35%*	*3,28*		
			ленточные	*сырые места*							
2	а) стены и их	наружная отделка	*кирпичные оштукатурен-*	*выпучивание оподание*	*21*		*21*	*40%*	*8,4*		
			ный со сред.архитектур.	*штукатурки*							
			отделкой	*трещины*							
	б) перегородки		*деревянные оштукатурен-*	*зыбкость трещины в местах*							
			ные, кирпичные	*сопряжения*							
3	Перекрытия			*следы протечек, мокрые*	*11*	*1,21*	*13,31*	*45%*	*5,99*		
		а) чердачное	*деревянные балки*	*пятна*							
			с деревян.заполнением	*диагональные*							
		междуэтажное	*деревянные балки*	*трещины на потолке*							
			с деревян.заполнением								
			кирпичные своды								
		в) надподвальное									
4		Крыша	*металлическая по деревян.*	*ржавчина*	*2*	*1,34*	*2,68*	*30%*	*0,8*		
			обрешетке и стропилам	*неплотность фальцев*							
				следы ремонтов							
5		Полы		*сколы*	*7*		*7*	*45%*	*3,15*		
			бетонные	*истертость в ход.местах*							
			линолеум	*мелкие дефекты плинтуса*							
			керам.плитка								
6	Проемы	а)оконные	*деревянные*	*трещины в местах сопряжения*	*16*		*16*	*30%*	*4,8*		
			двойные	*коробок, полотна осели и име-*							
		б) дверные	*деревянные простые*	*ют неплотный притвор*							
			металлическая	*частично заменены*							
7		Внутренняя отделка	*водная окраска*	*повреждение окрасочного слоя*	*6*		*6*	*30%*	*1,8*		
			обои, побелка	*местами космет.ремонт*							
			керам.плитка								
			масляная окраска	*загрязнение окр.слоя*							
		Санитарно и электротехнич. устройства:									
8	Санитарно - и электротехнич. устройства	а)отопление	*от груп.котельн.*		*22*	*-0,33*	*17,38*	*30%*	*5,21*		
		б)водопровод	*от гор.сети*	*капельные течи,*							
		в)канализация	*сброс в гор.сеть*	*ослабление сальниковых*							
		г)ГВС	*нет*	*набивок*							
		душ	*есть*	*повреждение эмалевого пок-*							
		е)электроосвещ.	*скрытая, открыт.проводка*	*рытия, следы прежних*							
		ж)радио	*от гор.сети*	*ремонтов*							
		з)телефон	*есть*	*частичная замена на*							
		и)вентиляция	*естественная*	*новые*							
		к)лифты	*нет*								
		электрослаботоч.	*есть*	*неисправность и ослабление*							
		газоснабжение	*нет*	*закреплений отдельных прибо-*		*-0,77*					
		кондиционир.воздуха	*нет*	*ров*		*-3,52*					
9		Прочие работы	*отмостка*	*трещины, выбоины*	*8*		*8*	*35%*	*2,8*		
			плитные ступени								
				Итого:	100	x	100,8	x	36,2	x	

Процент износа,приведенный к 100 по формуле: процент износа(гр.9)*100 / удельный вес(гр.7) = 36 %

VI. Описание конструктивных элементов здания и определение износа

Литера *П53, П54* Год постройки 1850г. Число этажей *1*

Группа капитальности *П* Вид внутренней отделки *простая*

№№ п п		Наименование конструктивных элементов	Описание конструктивных элементов(материал, конструкция,отделка и прочее)	Техническое состояние(осалка,трещины, гниль и т.д.)	Удельный вес конструктивного элемента в общем	Поправка к удельному весу в %	Удельный вес конструктивного элемента с поправкой	Износ в проц.	Текущ. измен. Износ в проц.		
									износ к строению в % гр.7 х гр.8 / 100	элемента	к строению
1		2	3	4	5	6	7	8	9	10	11
1		Фундаметы	*бутовые*	*трещины в цоколе*	*10*		*10*	*35%*	*3,5*		
			ленточные	*сырые места*							
2	а) стены и их наружная отделка		*кирпичные не оштукату-*	*выпучивание оподание*	*23*		*23*	*35%*	*8,05*		
			ренные	*штукатурки*							
				трещины							
	б) перегородки		*деревянные оштукатурен-*	*зыбкость трещины в местах*							
			ные, кирпичные	*сопряжения*							
3	Пе ре кр ыт ия	а) чердачное		*следы протечек, мокрые*	*6*		*6*	*45%*	*2,7*		
			по металической ферме	*пятна*							
			дощатая обшивка	*диагональные*							
		междуэтажное		*трещины на потолке*							
		в) надподвальное									
4		Крыша	*металлическая*	*ржавчина*	*5*		*5*	*30%*	*1,5*		
				неплотность фальцев							
				следы ремонтов							
5		Полы		*сколы*	*3*		*3*	*30%*	*0,9*		
			бетонные	*истертость в ход.местах*							
			дощатые	*мелкие дефекты плинтуса*							
			керам.плитка								
6	Пр ое мы	а)оконные	*деревянные*	*трещины в местах сопряжения*	*8*		*8*	*30%*	*2,4*		
			двойные	*коробок, полотна осели и име-*							
		б) дверные	*деревянные простые*	*ют неплотный притвор*							
			металлическая	*частично заменены*							
7		Внутренняя отделка		*повреждение окрасочного слоя*	*4*		*4*	*30%*	*1,2*		
			побелка	*местами косметремонт*							
			керам.плитка								
			масляная окраска	*загрязнение окр.слоя*							
		Санитарно и электротехнич. устройства:									
8	Са ни та рно - и эле кт ро тех ни чес ки е ус тр ой ст ва	а)отопление	*от груп.котельн.*		*9*		*9*	*30%*	*2,7*		
		б)водопровод	*от гор.сети*	*капельные течи,*							
		в)канализация	*сброс в гор.сеть*	*ослабление сальниковых*							
		г)ГВС	*нет*	*набивок*							
		душ	*есть*	*повреждение эмалевого пок-*							
		е)элетроосвещ.	*скрытая, открыт.проводк*	*рытия, следы прежних*							
		ж)радио	*от гор.сети*	*ремонтов*							
		з)телефон	*есть*	*частичная замена на*							
		и)вентиляция	*приточно-вытяжная*	*новые*							
		к)лифты	*нет*								
		дымовая труба	*есть*	*неисправность и ослабление*	*22*		*22*	*30%*	*6,6*		
		фундаменты под тру	*есть*	*закреплений отдельных прибо-*	*7*		*7*	*30%*	*2,1*		
		кондиционир.воздух	*нет*	*ров*							
9		Прочие работы	*отмостка*	*трещины, выбоины*	*3*		*3*	*45%*	*1,35*		
			плитные ступени								
Итого:					100	x	100,0	x	33	x	

Процент износа,приведенный к 100 по формуле: процент износа(гр.9)*100 / удельный вес(гр.7) = 33 %

VI. Описание конструктивных элементов здания и определение износа

Литера *П6, П7, П8,П9,П45,П46,П47,П48, П49,П50* Год постройки 1889г. Число этажей *1*

Группа капитальности *III* Вид внутренней отделки *простая*

№№ п.п		Наименование конструктивных элементов	Описание конструктивных элементов(материал, конструкция,отделка и прочее)	Техническое состояние(осадка,трещины, гниль и т.д.)	Удельный вес по таблице	Поправки к удельному весу в %	Удельный вес конструктивного элемента с попр.	Износ в проц.	Текущ. измен. Износ в проц. % износа к строению гр.7 х гр.8 / 100	элемента	к строению
1		2	3	4	5	6	7	8	9	10	11
1		Фундаметы	*бутовые*	*трещины в цоколе*							
			ленточные	*проводится ремонт*	*6*		*6*	*35%*	*2,1*		
2	а) стены и их наружная отделка		*остекленные в деревянной*	*П6,П7,П45,П46-замена дере-*							
			обвязке по металлическому	*вянных переплетов на метал-*	*9*		*9*	*30%*	*2,7*		
			каркасу	*лические*							
	б) перегородки										
3	По материалам	а) чердачное									
		междуэтажное									
		в) надподвальное									
4		Крыша	*остекленные в деревянной*	*ржавчина*							
			обвязке по металлическому		*41*		*41*	*30%*	*12,3*		
			каркасу	*следы ремонтов*							
5		Полы									
			земляные								
6	По материалам	а)оконные	*деревянные*	*трещины в местах сопряжения*							
			двойные	*коробок, полотна осели и име-*							
		б) дверные	*деревянные простые*	*ют неплотный притвор*	*5*		*5*	*30%*	*1,5*		
			металлическая	*частично заменены*							
7		Внутренняя отделка		*повреждение окрасочного слоя*							
			побелка	*местами косм.ремонт*							
					3		*3*	*30%*	*0,9*		
			масляная окраска	*загрязнение окр.слоя*							
		Санитарно и электротехнич. устройства:									
8	Санитарно - и электротехнич. устройства	а)отопление	*от груп.котельн.*								
		б)водопровод	*от гор.сети*	*капельные течи,*							
		в)канализация	*сброс в гор.сеть*	*ослабление сальниковых*							
		г)ГВС	*нет*	*набивок*							
		душ	*нет*	*повреждение змалевого пок-*							
		е)электроосвещ.	*скрытая, открыт.проводка*	*рытия, следы прежних*	*31*		*31*	*30%*	*9,3*		
		ж)радио	*нет*	*ремонтов*							
		з)телефон	*есть*	*частичная замена на*							
		и)вентиляция	*естественная*	*новые*							
		к)лифты	*нет*								
		электрослаботоч.	*нет*	*неисправность и ослабление*							
		газоснабжение	*нет*	*закреплений отдельных прибо-*							
		кондиционир.воздуха	*нет*	*ров*							
9		Прочие работы	*отмостка*	*трещины, выбоины*							
			плитные ступени		*5*		*5*	*35%*	*1,75*		
				Итого:	100	x	100,0	x	30,6	x	

Процент износа,приведенный к 100 по формуле: процент износа(гр.9)*100 / удельный вес(гр.7) = 31 %

VI. Описание конструктивных элементов здания и определение износа

Литера *П31, П32* Год постройки 1845г. Число этажей *1*

Группа капитальности *III* Вид внутренней отделки *простая*

№№ п		Наименование конструктивных элементов	Описание конструктивных элементов(материал, конструкция,отделка и прочее)	Техническое состояние(осадка,трещины, гниль и т.д.)	Удельный вес по таблице	Поправки к удельному весу в %	Удельный вес конструктивного элемента с поправ.	Износ в проц.	Текущ. измен. Износ в проц. % износа к строке п.7 х гр.8 / 100	элемента	к строению
1		2	3	4	5	6	7	8	9	10	11
1		Фундаметы	*бутовые*	*трещины в цоколе*							
			ленточные	*сырые места*	*6*		*6*	*45%*	*2,7*		
2	а) стены и их наружная отделка		*остекленные в деревянной*	*переплеты рассохлись*							
			обвязке по металлическому	*треснутые и битые местами*	*9*		*9*	*45%*	*4,05*		
			каркасу	*стекла*							
	б) перегородки										
3	Пе ре кр ыт ия	а) чердачное									
		междуэтажное									
		в) надподвальное									
4		Крыша	*остекленные в деревянной*	*ржавчина*							
			обвязке по металлическому		*41*		*41*	*45%*	*18,5*		
			каркасу	*следы ремонтов*							
5		Полы									
			земляные								
6	Пр ое мы	а)оконные	*деревянные*	*трещины в местах сопряжения*							
			двойные	*коробок, полотна осели и име-*							
		б) дверные	*деревянные простые*	*ют неплотный притвор*	*5*		*5*	*45%*	*2,25*		
			металлическая								
7		Внутренняя отделка		*повреждение окрасочного слоя*							
			побелка								
					3		*3*	*30%*	*0,9*		
			маслянная окраска	*загрязнение окр.слоя*							
		Санитарно и электротехнич. устройства:									
8	Сан ита рно - и эле тро тех нич . стр ойс тва	а)отопление	*от груп.котельн.*								
		б)водопровод	*от гор.сети*	*капельные течи,*							
		в)канализация	*сброс в гор.сеть*	*ослабление сальниковых*							
		г)ГВС	*нет*	*набивок*							
		душ	*нет*	*повреждение эмалевого пок-*							
		е)злетроосвещ	*скрытая, открыт.проводк*	*рытия, следы прежних*	*31*		*31*	*35%*	*10,9*		
		ж)радио	*нет*	*ремонтов*							
		з)телефон	*есть*	*частичная замена на*							
		и)вентиляция	*естественная*	*новые*							
		к)лифты	*нет*								
		электрослаботоч.	*нет*	*неисправность и ослабление*							
		газоснабжение	*нет*	*закреплений отдельных прибо-*							
		кондиционир.воздух	*нет*	*ров*							
9		Прочие работы	*отмостка*	*трещины, выбоины*							
			плитные ступени		*5*		*5*	*35%*	*1,75*		
				Итого:	100	x	100,0	x	41	x	

Процент износа,приведенный к 100 по формуле: процент износа(гр.9)*100 / удельный вес(гр.7) = 41 %

VI. Описание конструктивных элементов здания и определение износа

Литера *П30* Год постройки 1910г. Число этажей *1*

Группа капитальности *III* Вид внутренней отделки *простая*

№№п п		Наименование конструктивных элементов	Описание конструктивных элементов(материал, конструкция,отделка и прочее)	Техническое состояние(осадка,трещины, гниль и т.д.)	Удельный вес по таблице	Поправки к удельному весу в %	Удельный вес конструктивного элемента с попр.	Износ в проц.	Текущ. измен. Износ в проц. % износа к строению гр.7 х гр.8 / 100	элемента	к строению
1		2	3	4	5	6	7	8	9	10	11
1		Фундаменты	*бутовые*	*трещины в цоколе*							
			ленточные	*ремонт цоколя*	*6*		*6*	*30%*	*1,8*		
2		а) стены и их наружная отделка	*остекленные в деревянной*	*замена деревянных переплетов*							
			обвязке по металлическому	*на металлические*	*9*		*9*	*30%*	*2,7*		
			каркасу	*обновление остекления*							
		б) перегородки									
3	По перекрытиям	а) чердачное									
		междуэтажное									
		в) надподвальное									
4		Крыша	*остекленные в деревянной*	*ржавчина*							
			обвязке по металлическому		*41*		*41*	*30%*	*12,3*		
			каркасу	*следы ремонтов*							
5		Полы									
			земляные								
6	По проемам	а) оконные	*деревянные*	*трещины в местах сопряжения*							
			двойные	*коробок*							
		б) дверные	*деревянные простые*	*произведен ремонтполотен*	*5*		*5*	*30%*	*1,5*		
			металлическая								
7		Внутренняя отделка		*повреждение окрасочного слоя*							
			побелка								
					3		*3*	*30%*	*0,9*		
			масляная окраска	*загрязнение окр.слоя*							
		Санитарно и электротехнич. устройства:									
8	Санитарно-и электротехнич. устройства	а)отопление	*от груп.котельн.*								
		б)водопровод	*от гор.сети*	*капельные течи,*							
		в)канализация	*сброс в гор.сеть*	*ослабление сальниковых*							
		г)ГВС	*нет*	*набивок*							
		душ	*нет*	*повреждение эмалевого пок-*							
		е)электроосвещ.	*скрытая, открыт.проводк*	*рытия, следы прежних*	*31*		*31*	*30%*	*9,3*		
		ж)радио	*нет*	*ремонтов*							
		з)телефон	*есть*	*частичная замена на*							
		и)вентиляция	*естественная*	*новые*							
		к)лифты	*нет*								
		электрослабототоч.	*нет*	*неисправность и ослабление*							
		газоснабжение	*нет*	*закреплений отдельных прибо-*							
		кондиционир.воздуха	*нет*	*ров*							
9		Прочие работы	*отмостка*	*трещины, выбоины*							
			плитные ступени		*5*		*5*	*35%*	*1,75*		
				Итого:	100	x	100,0	x	30,3	x	

Процент износа,приведенный к 100 по формуле: $\frac{\text{процент износа(гр.9)*100}}{\text{удельный вес(гр.7)}}$ = $\frac{x}{30}$ %

VI. Описание конструктивных элементов здания и определение износа

Литера *П10-П14, П28, П29, П33-П44,П51,П52,П58* Год постройки до 1917г. Число этажей *1*

Группа капитальности *III* Вид внутренней отделки *простая*

№ п/п		Наименование конструктивных элементов	Описание конструктивных элементов(материал, конструкция,отделка и прочее)	Техническое состояние(осадка,трещины, гниль и т.д.)	Удельный вес по таблице	Поправочный коэффициент к удельному весу в %	Удельный вес конструктивного элемента с поправ.	Износ в проц.	Текущ. измен. Износ в проц. % износа к стоимости строения (гр.7 х гр.8 / 100)	элемента	к строению
1		2	3	4	5	6	7	8	9	10	11
1		Фундаметы	*бутовые*	*трещины в цоколе*							
			ленточные	*сырые места*	*6*		*6*	*35%*	*2,1*		
				следы ремонтов							
2		а) стены и их наружная отделка	*остекленные в деревянной*	*переплеты рассохлись*							
			обвязке по металлическому	*треснутые и битые местами*	*9*		*9*	*35%*	*3,15*		
			каркасу	*стекла*							
		б) перегородки		*следы ремонтов*							
3	Перекрытия	а) чердачное									
		междуэтажное									
		в) надподвальное									
4		Крыша	*остекленные в деревянной*	*ржавчина*							
			обвязке по металлическому		*41*		*41*	*35%*	*14,4*		
			каркасу	*следы ремонтов*							
5		Полы									
			земляные								
6	Проемы	а)оконные	*деревянные*	*трещины в местах сопряжения*							
			двойные	*коробок, полотна осели и име-*							
		б) дверные	*деревянные простые*	*ют неплотный притвор*	*5*		*5*	*35%*	*1,75*		
			металлическая								
7		Внутренняя отделка		*повреждение окрасочного слоя*							
			побелка								
					3		*3*	*35%*	*1,05*		
			масляная окраска	*загрязнение окр.слоя*							
		Санитарно и электротехнич. устройства:									
8	Санитарно - технические устройства	а)отопление	*от груп.котельн.*								
		б)водопровод	*от гор.сети*	*капельные течи,*							
		в)канализация	*сброс в гор.сеть*	*ослабление сальниковых*							
		г)ГВС	*нет*	*набивок*							
		душ	*нет*	*повреждение эмалевого пок-*							
		е)электроосвещ.	*скрытая, открыт.проводк*	*рытия, следы прежних*	*31*		*31*	*35%*	*10,9*		
		ж)радио	*нет*	*ремонтов*							
		з)телефон	*есть*	*частичная замена на*							
		и)вентиляция	*естественная*	*новые*							
		к)лифты	*нет*								
		электрослаботоч.	*нет*	*неисправность и ослабление*							
		газоснабжение	*нет*	*закреплений отдельных прибо-*							
		кондиционир.воздух.	*нет*	*ров*							
9		Прочие работы	*отмостка*	*трещины, выбоины*							
			плитные ступени		*5*		*5*	*35%*	*1,75*		
				Итого:	100	x	100,0	x	35	x	

Процент износа,приведенный к 100 по формуле: процент износа(гр.9)*100 / удельный вес(гр.7) = 35 %

VIII. Описание конструктивных элементов основных прстроек и определение их износа

Год постройки _____ Число этажей _____

Вид внутренней отделки

№ п/п	Наименование конструктивных элементов	Описание конструктивных элементов(материал, конструкция,отделка и прочее)	[illegible] состояние [illegible]	Удельный вес по таблице	Поправка к удельному весу в %	Удельный вес конструктивного элемента с поправ.	Износ в %	Текущ. измен. Износ в проц. % износа к строению гр.7 х гр.8 / 100	элемента	к строению
	2		4	5	6	7	8	9	10	11
1	Фундаменты									
2	[illegible] отделка									
	[illegible]									
3	По [illegible]									
	1) передачное									
	2) междуэтажное									
	3) надподвальное									
4	Крыша									
5	Полы									
	По [illegible]									
	1) оконные									
	2) дверные									
6	Внутренняя отделка									
	Санитарно и электротехнич. устройства:									
	По [illegible]									
	1) отопление									
	2) водопровод									
	3) канализация									
	4) ГВС									
	5) ванны									
7	6) электроосвещ.									
	7) радио									
	8) телефон									
	9) вентиляция									
	10) лифты									
8	Прочие работы									
			Итого:	100	x		x		x	

Процент износа,приведенный к 100 по формуле: $\frac{\text{процент износа(гр.9)*100}}{\text{удельный вес(гр.7)}}$ = _____ x _____ %

IX. Техническое описание пристроек и других частей здания

Наименование конструктивных элементов	литера _____	Уд. вес по таблице	Поправки	Уд. вес с поправками	литера	Уд. вес по таблице	Поправки	Уд. вес с поправками	литера	Уд. вес по таблице	Поправки	Уд. вес с поправками
Фундаменты												
Стены и перегородки												
Перекрытия												
Крыши												
Полы												
Проемы												
Отделочн. работы												
Элетроосвещение												
Прочие работы												
Итого:			x			100	x			100	x	

Наименование конструктивных элементов	литера	Уд. вес по таблице	Поправки	Уд. вес с поправками	литера	Уд. вес по таблице	Поправки	Уд. вес с поправками	литера	Уд. вес по таблице	Поправки	Уд. вес с поправками
Стены и перегородки												
Перекрытия												
Крыши												
Полы												
Проемы												
Отделочн. работы												
Итого:		100	x			100	x			100	x	

X. Исчисление восстановительной и действительной стоимости здания и его частей

Литер по плану	Наименование здания и его частей	№ сборника	№ таблицы	Измеритель	Стоимость измерителя по таблице	Поправки к стоимости (коэффициенть) на: удельный вес	группу капитальн.	климатич. район	на отделку фасада	на превыш.объема	на подвал		Стоимость измерителя с поправками	Количество(объем-куб.м.,пло щадь-кв.м.)	Восстановительная стоимость в руб.	% износа	Действительная стоимость в рублях
1	2	3	4	5	6	7	8	9	10	11	12	13	14	15	16	17	18
П1-5	*основное зд-е*	*13*	*3а*	*м3*	*38,80*	*1,008*	*0,93*						*36,38*	*8459*	*307738*	*42*	*178488*
П55-57	*музей*	*9*	*17к*	*м3*	*20,00*	*1,000*				*0,97*			*19,40*	*9556*	*185386*	*26*	*137186*
П15-27,37-39	*основное зд-е*	*13*	*3а*	*м3*	*38,80*	*1,008*	*0,93*						*36,38*	*20687*	*752593*	*36*	*481660*
П53,П54	*котельная*	*28*	*151г*	*м3*	*8,10*	*1,000*							*8,10*	*3000*	*24300*	*33*	*16281*
	котельная	*28*	*151г*	*м3*	*8,10*	*1,000*				*0,95*			*7,70*	*1180*	*9086*	*33*	*6088*
П6-9, 45-50	*оранжереи*	*2*	*166а*	*м2*	*36,50*	*1,000*							*36,50*	*3474,7*	*126827*	*31*	*87511*
П31, П32	*оранжереи*	*2*	*166а*	*м2*	*36,50*	*1,000*							*36,50*	*260,1*	*9494*	*41*	*5601*
П30	*оранжереи*	*2*	*166а*	*м2*	*36,50*	*1,000*							*36,50*	*423,4*	*15454*	*30*	*10818*
П10-14,28,29	*оранжереи*	*2*	*166а*	*м2*	*36,50*	*1,000*							*36,50*	*6174,1*	*225355*	*35*	*146481*
33-44,51,52,58															*1656233*		*1070114*

XI. Техническое описание служебных пристроек

Наименование конструктивных элементов	литера Н=	Уд. вес по таблице	Поправки	Уд. вес с поправками	литера Н=	Уд. вес по таблице	Поправки	Уд. вес с поправками	литера Н=	Уд. вес по таблице	Поправки	Уд.вес с поправками
Фундаменты												
ны и перегородки												
Перекрытия												
Крыши												
Полы												
Проемы												
Отделочн. работы												
Электроосвещение												
Прочие работы												
Итого:		100	x			100	x			100	x	

Наименование конструктивных элементов	литера Н=	Уд. вес по таблице	Поправки	Уд. вес с поправками	литера Н=	Уд. вес по таблице	Поправки	Уд. вес с поправками	литера Н=	Уд. вес по таблице	Поправки	Уд.вес с поправками
Стены и перегородки												
Перекрытия												
Крыши												
Полы												
Проемы												
Отделочн. работы												
Электроосвещение												
Прочие работы												
Итого:		100	x			100	x			100	x	

XII. Исчисление стоимости служебных построек

Литер по плану	Наименование здания и его частей	№ сборника	№ таблицы	Измеритель	Стоимость измерителя по таблице	Поправка к стоимости (коэффициенты) на:							Стоимость измерителя с поправками	Количество(объем-куб.м;площад.-кв.м.)	По сметным ценам с оплатой в руб.	% износа	Действительная стоимость в рублях
						удельный вес	группа капитальности	климатич. район									
1	2	3	4	5	6	7	8	9	10	11	12	13	14	15	16	17	18

XIII. Ограждения и сооружения (замощения) на участке

			Размеры										
	Наименование ограждений и сооружений	Материал, конструкция	длина(м)	ширина, высота (м)	Площадь (кв.м.)	№сборника	№таблицы	Измеритель	Стоимость измерителя по таблице	Поправка на ком. район	Восстановительная стоимость в руб.	% износа	Действительная стоимость в руб.

XIV. Общая стоимость(в руб.)

	Основные строения		Служебные постройки		Сооружения		Всего	
В ценах какого года	восстановит.	действительн.	восстановит.	действительн.	восстановит.	действительн.	восстановит.	действительн.
1969г	1656233	1070114					1656233	1070114

06.12.2004 г. Исполнил: Т.И.Браславская

23.12.2004 Проверил: Е.В. Бурова

23122004 Начальник ПИБ Петроградского р-на филиала ГУ ГУИОН А.Н. Козодаев

XV. Отметка о следующих обследованиях

Дата обследования	_____	_____20___г.	_____20___г.	_____20___г.
Исполнил				
Проверил				
Начальник бюро				

К сведению владельца здания

1. О всех случаях переустройства здания или возведения дополнительных построек владельцы обязаны сообщить в местное бюро технической инвентаризации для отражения этих обстоятельств в соответствующей документации.

В целях учета происшедших изменений здания обследуется каждые три года (инструкция Министерства коммунального хозяйства РСФСР от 31 октября 1951 года)

2. Стоимость первичных учетно-оценочных работ и регистрацию происшедших в зданиях и земельных участках изменений оплачивается владельцами по таксам, утвержденным Министерством жилищно-коммунального хозяйства РСФСР

Задолжность, не погашенная в установленный срок взыскивается в бесспорном порядке (Постановление Совета Министров РСФСР от 12 ноября 1962 г. № 1497)

Всего пронумеровано и прошнуровано 12 листов
Начальник филиала



Ведомость помещений и их площадей

Адрес Профессора Попова улица, д. 2, литера П

Пом.	Этаж	Назначение	№ части	Наименование части помещения	Высота	Заглуб-ление	Площадь в кв.м					
							Общая площадь	В том числе				
								Площадь	В том числе			Площадь балконов, лоджий и т.п.
									жилая	спец. назн.	вспом.	
1	2	3	4	5	6	7		8	9	10	11	12
1-Н	1	учебно-научное	1	коридор	3.85		32.30	32.30			32.30	
			2	кладовая			2.50	2.50			2.50	
			3	туалет			3.10	3.10			3.10	
			4	туалет			4.00	4.00			4.00	
			5	кладовая			1.50	1.50			1.50	
			6	лаборатория			12.20	12.20		12.20		
			7	водомер			2.00	2.00			2.00	
			8	коридор			14.00	14.00			14.00	
			9	кладовая			7.70	7.70			7.70	
			10	лаборатория			7.40	7.40		7.40		
			11	коридор			6.70	6.70			6.70	
			12	лаборатория			6.90	6.90		6.90		
			13	лаборатория	3.30		20.20	20.20		20.20		
			14	коридор			8.70	8.70			8.70	
			15	тамбур			0.20	0.20			0.20	
			16	туалет			1.10	1.10			1.10	
			17	умывальная			2.60	2.60			2.60	
			18	лаборатория			13.30	13.30		13.30		
			19	коридор	4.45		104.20	104.20			104.20	
			20	помещение			20.00	20.00		20.00		
			21	коридор			5.00	5.00			5.00	
			22	помещение			26.50	26.50		26.50		
			23	зал			89.80	89.80		89.80		
			24	мастерская			6.90	6.90		6.90		
			25	коридор			4.10	4.10			4.10	
			26	кладовая			0.70	0.70			0.70	
			27	кладовая	4.58		0.70	0.70			0.70	
			28	коридор	4.45		8.80	8.80			8.80	
			29	туалет			1.60	1.60			1.60	
			30	умывальная			3.70	3.70			3.70	
			31	вестибюль			79.60	79.60			79.60	
			32	тамбур			1.90	1.90			1.90	
			33	коридор			4.10	4.10			4.10	
			34	гардероб			8.80	8.80			8.80	
			35	подсобное помещение			9.20	9.20			9.20	
			36	коридор			3.90	3.90			3.90	
			37	зал			89.10	89.10		89.10		
			38	умывальная			4.20	4.20			4.20	
			39	туалет			1.60	1.60			1.60	
			40	кладовая	3.45		0.70	0.70			0.70	

1	2	3	4	5	6	7		8	9	10	11	12
1-Н	1	учебно-научное	41	кладовая	4.45		0.70	0.70			0.70	
			42	коридор			13.50	13.50			13.50	
			43	умывальная			6.80	6.80			6.80	
			44	коридор			5.70	5.70			5.70	
			45	помещение			14.20	14.20		14.20		
			46	помещение			30.10	30.10		30.10		
			47	лаборатория	3.85		4.30	4.30		4.30		
			48	лаборатория			5.10	5.10		5.10		
			49	лаборатория			32.70	32.70		32.70		
			50	лаборатория			15.00	15.00		15.00		
			51	помещение			5.10	5.10		5.10		
			52	лаборатория			7.60	7.60		7.60		
			53	лаборатория	3.30		23.50	23.50		23.50		
			54	лаборатория			7.10	7.10		7.10		
			55	лаборатория			4.60	4.60		4.60		
			56	лаборатория			24.80	24.80		24.80		
			57	коридор			7.60	7.60			7.60	
			58	тамбур			0.40	0.40			0.40	
			59	туалет			1.60	1.60			1.60	
			60	кладовая			1.50	1.50			1.50	
			61	лаборатория			14.20	14.20		14.20		
			62	лаборатория			13.20	13.20		13.20		
			63	лаборатория			12.50	12.50		12.50		
			64	лаборатория			13.50	13.50		13.50		
			65	лаборатория			16.00	16.00		16.00		
			66	коридор			5.40	5.40			5.40	
			67	коридор			3.30	3.30			3.30	
			68	коридор			2.10	2.10			2.10	
			69	туалет			1.00	1.00			1.00	
			70	лаборатория	2.60		13.80	13.80		13.80		
			71	лаборатория			15.30	15.30		15.30		
			72	оранжерея	8.50		526.40	526.40		526.40		
			73	раздевалка	2.60		7.50	7.50			7.50	
			74	оранжерея	5.70		293.90	293.90		293.90		
			75	помещение	3.30		3.50	3.50		3.50		
			76	тамбур	4.20		19.10	19.10			19.10	
			77	тамбур			12.90	12.90			12.90	
			78	оранжерея	5.50		299.20	299.20		299.20		
			79	раздевалка	3.30		4.80	4.80			4.80	
			80	оранжерея	8.50		350.40	350.40		350.40		
			81	оранжерея	6.30		438.60	438.60		438.60		
			82	оранжерея	3.85		907.30	907.30		907.30		
			83	коридор			9.30	9.30			9.30	
			84	коридор			7.40	7.40			7.40	
			85	помещение			10.90	10.90		10.90		
			86	помещение			13.50	13.50		13.50		
			87	коридор			5.90	5.90			5.90	
			88	вестибюль	4.34		102.10	102.10			102.10	
			89	помещение			13.80	13.80		13.80		
			90	коридор			6.20	6.20			6.20	
			91	помещение			13.80	13.80		13.80		

1	2	3	4	5	6	7		8	9	10	11	12
1-Н	1	учебно-науч ное	94	коридор	3.85		2.50	2.50			2.50	
			95	коридор			21.90	21.90			21.90	
			96	сан. узел			20.90	20.90			20.90	
			97	сан. узел			19.80	19.80			19.80	
			98	лаборатория	2.94		16.80	16.80		16.80		
			99	тамбур			5.00	5.00			5.00	
			100	кладовая			3.50	3.50			3.50	
			101	кладовая			3.60	3.60			3.60	
			102	лестница			9.90	9.90			9.90	
			103	лестница	4.00		2.10	2.10			2.10	
			104	цех			33.50	33.50		33.50		
			105	цех			23.00	23.00		23.00		
			106	шкаф			0.40	0.40			0.40	
			107	лаборатория			17.90	17.90		17.90		
			108	лаборатория			3.50	3.50		3.50		
			109	лаборатория			8.10	8.10		8.10		
			110	лаборатория			10.30	10.30		10.30		
			111	коридор			4.50	4.50			4.50	
			112	лаборатория			4.00	4.00		4.00		
			113	лаборатория			21.00	21.00		21.00		
			114	лаборатория			12.40	12.40		12.40		
			115	цех			20.40	20.40		20.40		
			116	тамбур			3.30	3.30			3.30	
			117	цех			28.60	28.60		28.60		
			118	лаборатория			17.40	17.40		17.40		
			119	гардероб			19.00	19.00			19.00	
			120	лаборатория			4.60	4.60		4.60		
			121	коридор			10.30	10.30			10.30	
			122	коридор			4.80	4.80			4.80	
			123	лаборатория			8.20	8.20		8.20		
			124	лаборатория			12.10	12.10		12.10		
			125	шкаф			0.70	0.70			0.70	
			126	помещение			9.40	9.40		9.40		
			127	лестница			53.90	53.90			53.90	
			128	подсобное помещение			6.50	6.50			6.50	
			129	вестибюль			19.30	19.30			19.30	
			130	тамбур			1.60	1.60			1.60	
			131	шкаф			0.50	0.50			0.50	
			132	умывальная	3.60		5.80	5.80			5.80	
			133	туалет			1.10	1.10			1.10	
			134	туалет			1.10	1.10			1.10	
			135	умывальная			16.40	16.40			16.40	
			136	туалет			1.00	1.00			1.00	
			137	туалет			1.00	1.00			1.00	
			138	туалет			1.00	1.00			1.00	
			139	коридор			8.30	8.30			8.30	
			140	тамбур			1.40	1.40			1.40	
			141	кладовая			24.70	24.70			24.70	
			142	кладовая			29.80	29.80			29.80	
			143	кладовая			5.20	5.20			5.20	

1	2	3	4	5	6	7		8	9	10	11	12
I-Н	1	учебно-научное	144	коридор	2.90		6.30	6.30			6.30	
			145	помещение			12.80	12.80		12.80		
			146	помещение			11.10	11.10		11.10		
			147	коридор			7.60	7.60			7.60	
			148	лестница			9.10	9.10			9.10	
			149	туалет			1.40	1.40			1.40	
			150	помещение			10.50	10.50		10.50		
			151	помещение			5.30	5.30		5.30		
			152	лестница	3.60		15.20	15.20			15.20	
			153	оранжерея	4.10		47.30	47.30		47.30		
			154	помещение			5.60	5.60		5.60		
			155	оранжерея			44.70	44.70		44.70		
			156	помещение			5.50	5.50		5.50		
			157	оранжерея			54.50	54.50		54.50		
			158	оранжерея			53.30	53.30		53.30		
			159	оранжерея			178.40	178.40		178.40		
			160	оранжерея			40.30	40.30		40.30		
			161	оранжерея			40.60	40.60		40.60		
			162	оранжерея			115.10	115.10		115.10		
			163	оранжерея			45.20	45.20		45.20		
			164	коридор			13.80	13.80			13.80	
			165	оранжерея	5.80		68.30	68.30		68.30		
			166	тамбур			2.10	2.10			2.10	
			167	оранжерея			56.10	56.10		56.10		
			168	оранжерея			58.50	58.50		58.50		
			169	оранжерея			35.80	35.80		35.80		
			170	оранжерея	4.80		184.60	184.60		184.60		
			171	оранжерея			84.20	84.20		84.20		
			172	конторское			4.40	4.40		4.40		
			173	оранжерея			240.20	240.20		240.20		
			174	тамбур			21.50	21.50			21.50	
			175	оранжерея	4.20		37.70	37.70		37.70		
			176	оранжерея			64.80	64.80		64.80		
			177	оранжерея			52.70	52.70		52.70		
			178	оранжерея			57.10	57.10		57.10		
			179	оранжерея			58.10	58.10		58.10		
			180	оранжерея			51.10	51.10		51.10		
			181	оранжерея			26.60	26.60		26.60		
			182	конторское	4.00		9.10	9.10		9.10		
			183	оранжерея			439.00	439.00		439.00		
			184	оранжерея	6.20		411.60	411.60		411.60		
			186	помещение	2.44		6.60	6.60		6.60		
			187	помещение			8.30	8.30		8.30		
			188	тамбур			1.60	1.60			1.60	
			189	подсобное помещение			1.60	1.60			1.60	
			195	котельная	7.50		311.70	311.70		311.70		
			196	подсобное помещение	4.30		8.10	8.10			8.10	
			197	подсобное помещение			6.80	6.80			6.80	

1	2	3	4	5	6	7		8	9	10	11	12
1-Н	1	учебно-научное	198	подсобное помещение	4.30		34.70	34.70			34.70	
			200	электрощитовая			12.90	12.90			12.90	
			201	машинное отделение			13.90	13.90			13.90	
			202	кладовая			8.00	8.00			8.00	
			204	помещение	2.50		22.10	22.10		22.10		
			205	тамбур			2.70	2.70			2.70	
			206	тамбур			1.40	1.40			1.40	
			207	душевая			5.00	5.00			5.00	
			208	туалет			1.00	1.00			1.00	
			209	душевая			1.50	1.50			1.50	
			210	коридор			4.50	4.50			4.50	
			211	тамбур			1.00	1.00			1.00	
			212	раздевалка			8.20	8.20			8.20	
			213	раздевалка			11.90	11.90			11.90	
			214	оранжерея	8.50		435.50	435.50		435.50		
			215	оранжерея	22.20		743.90	743.90		743.90		
			216	тамбур	5.50		1.80	1.80			1.80	
			217	оранжерея	10.18		178.60	178.60		178.60		
			218	вестибюль	8.50		25.10	25.10			25.10	
			219	кладовая	3.50		3.20	3.20			3.20	
			220	оранжерея	6.10		236.80	236.80		236.80		
			221	оранжерея			407.50	407.50		407.50		
			225	оранжерея	6.00		430.50	430.50		430.50		
			226	помещение			4.10	4.10		4.10		
			228	оранжерея	3.40		209.60	209.60		209.60		
			229	помещение			4.20	4.20		4.20		
			230	оранжерея			96.60	96.60		96.60		
			231	оранжерея	8.50		62.50	62.50		62.50		
			232	оранжерея			120.80	120.80		120.80		
			233	помещение			3.10	3.10		3.10		
			234	оранжерея			115.30	115.30		115.30		
			235	оранжерея			69.50	69.50		69.50		
			236	помещение			2.80	2.80		2.80		
			237	лестница	3.20		19.30	19.30			19.30	
			238	лестница			19.00	19.00			19.00	
			239	тамбур	8.20		19.00	19.00			19.00	
			240	оранжерея			61.90	61.90		61.90		
			241	оранжерея			201.90	201.90		201.90		
			242	оранжерея			232.00	232.00		232.00		
			243	тамбур			17.60	17.60			17.60	
	2		190	умывальная	2.40		3.10	3.10			3.10	
			191	туалет			0.80	0.80			0.80	
			192	душевая			0.90	0.90			0.90	
			193	помещение			13.00	13.00		13.00		
			194	лестница			4.30	4.30			4.30	
			244	коридор	4.50		15.30	15.30			15.30	
			245	зал			69.40	69.40		69.40		
			246	помещение			30.10	30.10		30.10		
			247	помещение			12.50	12.50		12.50		

1	2	3	4	5	6	7	8	9	10	11	12
1-Н	2	учебно-научное	248	зал	4.50		77.00	77.00		77.00	
			249	зал			82.50	82.50		82.50	
			250	лестница			32.90	32.90			32.90
			251	зал			122.50	122.50		122.50	
			252	помещение			52.40	52.40		52.40	
			253	коридор			5.30	5.30			5.30
			254	помещение			10.30	10.30		10.30	
			255	коридор			16.10	16.10			16.10
			256	тамбур			2.10	2.10			2.10
			257	вспомогательное помещение			2.30	2.30			2.30
			258	вспомогательное помещение			3.90	3.90			3.90
			259	лестница			15.60	15.60			15.60
			260	коридор			13.80	13.80			13.80
			261	библиотека	4.30		60.90	60.90		60.90	
			262	библиотека			43.00	43.00		43.00	
			263	библиотека			31.60	31.60		31.60	
			264	библиотека			28.20	28.20		28.20	
			265	лаборатория	4.50		16.50	16.50		16.50	
			266	лаборатория			8.80	8.80		8.80	
			267	коридор			10.60	10.60			10.60
			268	лаборатория			7.50	7.50		7.50	
			269	коридор			4.60	4.60			4.60
			270	лаборатория			22.70	22.70		22.70	
			271	кладовая			1.30	1.30			1.30
			272	коридор			21.60	21.60			21.60
			273	коридор			30.20	30.20			30.20
			274	лаборатория			8.30	8.30		8.30	
			275	лаборатория			16.80	16.80		16.80	
			276	лаборатория			18.30	18.30		18.30	
			277	библиотека	4.30		48.80	48.80		48.80	
			278	библиотека			59.40	59.40		59.40	
			279	библиотека			33.10	33.10		33.10	
			280	библиотека			32.60	32.60		32.60	
			281	лаборатория	3.00		70.30	70.30		70.30	
			282	лаборатория	3.15		18.10	18.10		18.10	
			283	лаборатория			29.80	29.80		29.80	
			284	лестница			6.90	6.90			6.90
			285	коридор			3.30	3.30			3.30
			286	лаборатория			16.70	16.70		16.70	
			287	лаборатория			9.90	9.90		9.90	
			288	лаборатория			9.20	9.20		9.20	
			289	коридор			10.00	10.00			10.00
			290	кладовая	4.20		1.30	1.30			1.30
			291	лаборатория			10.10	10.10		10.10	
			292	лаборатория			13.80	13.80		13.80	
			293	лаборатория			11.30	11.30		11.30	
			294	лаборатория			11.90	11.90		11.90	
			295	лаборатория			19.20	19.20		19.20	
			296	коридор			25.20	25.20			25.20

1	2	3	4	5	6	7		8	9	10	11	12
1-Н	2	учебно-научное	297	лаборатория	4.20		15.00	15.00		15.00		
			298	лаборатория			13.20	13.20		13.20		
			299	лаборатория			13.00	13.00		13.00		
			300	шкаф			0.40	0.40			0.40	
			301	лаборатория			12.30	12.30		12.30		
			302	лаборатория			11.30	11.30		11.30		
			303	лаборатория			12.20	12.20		12.20		
			304	шкаф			0.40	0.40			0.40	
			305	лаборатория			12.60	12.60		12.60		
			306	коридор			45.30	45.30			45.30	
			307	лестница			34.50	34.50			34.50	
			308	зал	5.00		211.10	211.10		211.10		
			309	лаборатория	3.95		42.90	42.90		42.90		
			310	лаборатория			19.20	19.20		19.20		
			311	лестница			5.20	5.20			5.20	
			312	кладовая			4.50	4.50			4.50	
			313	лаборатория			60.80	60.80		60.80		
			314	лестница	4.50		16.20	16.20			16.20	
			315	сан. узел			2.50	2.50			2.50	
			316	туалет			1.00	1.00			1.00	
			317	лаборатория			13.30	13.30		13.30		
			318	лаборатория			11.20	11.20		11.20		
			319	коридор			34.10	34.10			34.10	
			320	шкаф			0.40	0.40			0.40	
			321	коридор			15.60	15.60			15.60	
			322	кладовая			2.50	2.50			2.50	
			323	лаборатория			13.80	13.80		13.80		
			324	коридор			22.40	22.40			22.40	
			325	лаборатория			12.40	12.40		12.40		
			326	лаборатория			12.60	12.60		12.60		
			327	лаборатория			10.50	10.50		10.50		
			328	лаборатория			20.60	20.60		20.60		
			329	лаборатория			14.10	14.10		14.10		
			330	лаборатория			12.90	12.90		12.90		
			331	лаборатория			12.90	12.90		12.90		
			332	лаборатория			10.20	10.20		10.20		
			333	лаборатория			3.30	3.30		3.30		
			334	коридор	3.05		25.90	25.90			25.90	
			335	лаборатория			13.60	13.60		13.60		
			336	лаборатория			10.10	10.10		10.10		
			337	лаборатория			9.80	9.80		9.80		
			338	лаборатория			10.20	10.20		10.20		
			339	лаборатория			9.20	9.20		9.20		
			340	коридор			3.60	3.60			3.60	
			341	лаборатория			17.80	17.80		17.80		
			342	кладовая			2.10	2.10			2.10	
			343	коридор			2.20	2.20			2.20	
			344	лестница			2.50	2.50			2.50	
			345	лестница			6.30	6.30			6.30	
			346	коридор	2.90		21.60	21.60			21.60	
			347	лаборатория			10.70	10.70		10.70		

1	2	3	4	5	6	7		8	9	10	11	12
1-Н	2	учебно-научное	348	лаборатория	2.90		10.60	10.60		10.60		
			349	лаборатория			11.90	11.90		11.90		
			350	лестница	3.10		18.90	18.90			18.90	
			351	коридор			6.10	6.10			6.10	
			352	лаборатория			20.70	20.70		20.70		
			353	оранжерея	3.78		70.90	70.90			70.90	
			354	помещение	3.00		32.50	32.50		32.50		
			355	лестница	3.10		5.40	5.40			5.40	
			356	коридор			7.50	7.50			7.50	
			357	лаборатория			19.60	19.60		19.60		
			358	лестница			18.60	18.60			18.60	
	3		359	лаборатория	3.60		31.40	31.40		31.40		
			360	лаборатория			12.30	12.30		12.30		
			361	лаборатория			11.40	11.40		11.40		
			362	лестница			19.40	19.40			19.40	
			363	лаборатория			43.10	43.10		43.10		
			364	лаборатория			16.70	16.70		16.70		
			365	лаборатория			12.40	12.40		12.40		
			366	моечная			3.00	3.00			3.00	
			367	лаборатория			6.00	6.00		6.00		
			368	лаборатория			9.20	9.20		9.20		
			369	коридор			20.40	20.40			20.40	
			370	коридор			80.60	80.60			80.60	
			371	коридор			8.20	8.20			8.20	
			372	помещение			12.70	12.70		12.70		
			373	помещение			20.90	20.90		20.90		
			374	зал	4.85		285.70	285.70		285.70		
			375	помещение	3.60		21.00	21.00		21.00		
			376	коридор			7.70	7.70			7.70	
			377	помещение			13.20	13.20		13.20		
			378	лестница	3.30		16.70	16.70			16.70	
			379	коридор			5.80	5.80			5.80	
			380	кладовая			7.30	7.30			7.30	
			381	лаборатория	3.50		34.70	34.70		34.70		
			382	туалет			1.70	1.70			1.70	
			383	лаборатория			8.60	8.60		8.60		
			384	лаборатория			6.50	6.50		6.50		
			385	коридор			43.30	43.30			43.30	
			386	лаборатория			31.80	31.80		31.80		
			387	лаборатория			21.20	21.20		21.20		
			388	лаборатория			27.10	27.10		27.10		
			389	лаборатория			23.00	23.00		23.00		
			390	кладовая			5.10	5.10			5.10	
			391	лаборатория	3.30		41.50	41.50		41.50		
			392	лаборатория			11.10	11.10		11.10		
			393	шкаф			1.50	1.50			1.50	
			394	коридор			4.10	4.10			4.10	
			395	кладовая			3.00	3.00			3.00	
			396	шкаф			0.50	0.50			0.50	
			397	лестница			12.40	12.40			12.40	
			398	тамбур			1.60	1.60			1.60	

1	2	3	4	5	6	7		8	9	10	11	12
1-Н	3	учебно-науч ное	399	лаборатория	3.30		20.00	20.00		20.00		
			400	лаборатория			18.80	18.80		18.80		
			401	коридор			3.80	3.80			3.80	
			402	коридор			10.00	10.00			10.00	
			403	коридор			12.50	12.50			12.50	
			404	лаборатория			15.40	15.40		15.40		
	4		405	кладовая			19.00	19.00			19.00	
			406	лестница			15.10	15.10			15.10	
	5		407	лестница			13.00	13.00			13.00	
			408	кладовая			2.20	2.20			2.20	
			409	кладовая			21.20	21.20			21.20	
	6		410	подсобное помещение			34.60	34.60			34.60	
	антр.		92	лестничная площадка	2.53		1.90	1.90			1.90	
			93	совмещенный санузел			3.70	3.70			3.70	
			199	бойлерная	2.30		30.70	30.70			30.70	
	подвал		203	насосная	1.90		7.90	7.90			7.90	
	цоколь		185	подсобное помещение	2.21		41.30	41.30			41.30	
			222	подсобное помещение	2.17		12.00	12.00			12.00	
			223	подсобное помещение			13.80	13.80			13.80	
			224	подсобное помещение			14.70	14.70			14.70	
			227	подсобное помещение			7.90	7.90			7.90	
						Всего по 1-Н:	**15180.80**	**15180.80**	**0.00**	**12893.60**	**2287.20**	**0.00**
2-Н	1	творческая мастерская	1	тамбур	2.60		3.40	3.40			3.40	
			2	мастерская			10.40	10.40		10.40		
			3	мастерская			6.00	6.00		6.00		
						Всего по 2-Н:	**19.80**	**19.80**	**0.00**	**16.40**	**3.40**	**0.00**
3-Н	1	учебно-науч ное	1	коридор	2.60		4.40	4.40			4.40	
			2	кладовая			3.00	3.00			3.00	
			3	туалет			1.30	1.30			1.30	
			4	лаборатория			13.90	13.90		13.90		
			5	лаборатория			11.20	11.20		11.20		
			6	лаборатория			12.90	12.90		12.90		
						Всего по 3-Н:	**46.70**	**46.70**	**0.00**	**38.00**	**8.70**	**0.00**
4-Н	1	учебно-науч ное	1	тамбур	2.60		3.10	3.10			3.10	
			2	лаборатория			11.50	11.50		11.50		
			3	лаборатория			4.50	4.50		4.50		
			4	туалет			1.00	1.00			1.00	
			5	коридор			1.60	1.60			1.60	
			6	лаборатория			12.10	12.10		12.10		
			7	лаборатория			16.00	16.00		16.00		
			8	лаборатория			3.30	3.30		3.30		

1	2	3	4	5	6	7		8	9	10	11	12
4-Н	1	учебно-науч ное	9	коридор	2.60		1.70	1.70			1.70	
			10	коридор			6.80	6.80			6.80	
			11	сан. узел			1.30	1.30			1 30	
			12	коридор			6.20	6.20			6.20	
			13	лаборатория			7.40	7.40		7.40		
			14	лаборатория			19.40	19.40		19.40		
					Всего по 4-Н:		**95.90**	**95.90**	**0.00**	**74.20**	**21.70**	**0.00**
5-Н	1	учебно-науч ное	1	тамбур	3.30		0.50	0.50			0.50	
			2	коридор			5.40	5.40			5.40	
			3	помещение			10.00	10.00		10.00		
			4	помещение			17.60	17.60		17.60		
			5	помещение			9.30	9.30		9.30		
			6	туалет			2.90	2.90			2.90	
			7	кладовая			2.60	2.60			2.60	
			8	помещение			12.60	12.60		12.60		
					Всего по 5-Н:		**60.90**	**60.90**	**0.00**	**49.50**	**11.40**	**0.00**
6-Н	1	учебно-науч ное	1	коридор	3.30		4.70	4.70			4.70	
			2	помещение			11.10	11.10		11.10		
			3	кладовая			1.10	1.10			1.10	
			4	туалет			1.30	1.30			1.30	
			5	коридор			4.20	4.20			4.20	
			6	помещение			11.30	11.30		11.30		
			7	помещение			13.60	13.60		13.60		
					Всего по 6-Н:		**47.30**	**47.30**	**0.00**	**36.00**	**11.30**	**0.00**
7-Н	1	учебно-науч ное	1	подземный переход	2.60		13.20	13.20		13.20		
					Всего по 7-Н:		**13.20**	**13.20**	**0.00**	**13.20**	**0.00**	**0.00**
8-Н	1	конторское	1	тамбур	2.60		2.70	2.70			2.70	
			2	касса			2.90	2.90			2.90	
			3	помещение			6.90	6.90		6.90		
			4	тамбур			3.60	3.60			3.60	
			5	туалет			1.20	1.20			1.20	
					Всего по 8-Н:		**17.30**	**17.30**	**0.00**	**6.90**	**10.40**	**0.00**
9-Н	1	учебно-науч ное	1	тамбур	2.94		5.40	5.40			5.40	
			2	туалет			1.50	1.50			1.50	
			3	тамбур			3.00	3.00			3 00	
			4	помещение			13.10	13.10		13.10		
					Всего по 9-Н:		**23.00**	**23.00**	**0.00**	**13.10**	**9.90**	**0.00**
10-Н	1	учебно-науч ное	1	коридор	2.94		5.60	5.60			5.60	
			2	шкаф			0.50	0.50			0.50	
			3	лаборатория			27.90	27.90		27.90		
			4	туалет			1.90	1.90			1.90	
			5	туалет			1.80	1.80			1.80	
			6	коридор			0.20	0.20			0.20	
			7	коридор			2.90	2.90			2.90	
			8	кладовая			3.50	3.50			3.50	

1	2	3	4	5	6	7		8	9	10	11	12
10-Н	1	учебно-науч ное	9	помещение	2.94		12.70	12.70		12.70		
			10	помещение			13.30	13.30		13.30		
					Всего по 10-Н:		**70.30**	**70.30**	**0.00**	**53.90**	**16.40**	**0.00**
11-Н	1	торговое	1	коридор	3.60		6.20	6.20			6.20	
			2	сан. узел			2.00	2.00			2.00	
			3	сан. узел			2.30	2.30			2.30	
			4	кладовая			4.90	4.90			4.90	
			5	зал			70.30	70.30		70.30		
			6	коридор			5.30	5.30			5.30	
			7	кладовая			10.80	10.80			10.80	
			8	кладовая			5.10	5.10			5.10	
			9	коридор			10.20	10.20			10.20	
			10	умывальная			1.20	1.20			1.20	
			11	туалет			1.80	1.80			1.80	
			12	коридор			6.60	6.60			6.60	
			13	тамбур			3.00	3.00			3.00	
			14	коридор			5.10	5.10			5.10	
			15	коридор			8.90	8.90			8.90	
			16	кухня			15.90	15.90		15.90		
			17	коридор			16.30	16.30			16.30	
			18	зал			55.40	55.40		55.40		
					Всего по 11-Н:		**231.30**	**231.30**	**0.00**	**141.60**	**89.70**	**0.00**
12-Н	1	учебно-науч ное	1	коридор	3.60		6.20	6.20			6.20	
			2	сан. узел			1.60	1.60			1.60	
			3	коридор			16.10	16.10			16.10	
			4	коридор			10.30	10.30			10.30	
			5	помещение			15.30	15.30		15.30		
			6	помещение			16.30	16.30		16.30		
			7	кладовая			2.60	2.60			2.60	
			8	помещение			9.80	9.80		9.80		
			9	помещение			11.50	11.50		11.50		
			10	помещение			10.10	10.10		10.10		
			11	помещение			8.50	8.50		8.50		
					Всего по 12-Н:		**108.30**	**108.30**	**0.00**	**71.50**	**36.80**	**0.00**
13-Н	1	учебно-науч ное	1	коридор	2.90		5.20	5.20			5.20	
			2	коридор			6.90	6.90			6.90	
			3	помещение			19.60	19.60		19.60		
			4	помещение			12.30	12.30		12.30		
			5	кладовая			2.30	2.30			2.30	
			6	коридор			0.30	0.30			0.30	
			7	сан. узел			2.30	2.30			2.30	
			8	подсобное помещение			3.50	3.50			3.50	
			9	коридор			1.70	1.70			1.70	
			10	комната			12.70	12.70		12.70		
					Всего по 13-Н:		**66.80**	**66.80**	**0.00**	**44.60**	**22.20**	**0.00**
14-Н	1	учебно-науч ное	1	коридор	2.90		5.60	5.60			5.60	
			2	помещение			15.50	15.50		15.50		

1	2	3	4	5	6	7		8	9	10	11	12
14-Н	1	[illegible]	3	помещение	2.90		12.40	12.40		12.40		
			4	умывальная			3.10	3.10			3.10	
			5	туалет			1.50	1.50			1.50	
					Всего по 14-Н:		38.10	38.10	0.00	27.90	10.20	0.00
15-Н	1	[illegible]	1	раздевалка	2.90		25.20	25.20			25.20	
					Всего по 15-Н:		25.20	25.20	0.00	0.00	25.20	0.00
16-Н	1	[illegible]	1	склад	2.90		39.10	39.10		39.10		
					Всего по 16-Н:		39.10	39.10	0.00	39.10	0.00	0.00
17-Н	[illegible]	складское	1	кладовая	2.21		7.10	7.10			7.10	
					Всего по 17-Н:		7.10	7.10	0.00	0.00	7.10	0.00
18-Н	цоколь	складское	1	кладовая	2.21		7.10	7.10			7.10	
					Всего по 18-Н:		7.10	7.10	0.00	0.00	7.10	0.00
19-Н	цоколь	складское	1	кладовая	2.21		7.10	7.10			7.10	
					Всего по 19-Н:		7.10	7.10	0.00	0.00	7.10	0.00
					Всего по дому		16105.30	16105.30	0.00	13519.50	2585.80	0.00

Начальник филиала ГУ ГУИОН
ПИБ Петроградского района _____ /Козодаев А.Н./

Инженер, бригадир _____ /Бурова Е. В/

Техник-инвентаризатор _____ /Браславская Т. И./

"06" декабря 2004 г.


Всего пронумеровано и прошнуровано 12 листов
(Двенадцать)
Начальник филиала
[redacted]

инв.N 119/1

Профессора Попова улица, дом 2

С

Литера П

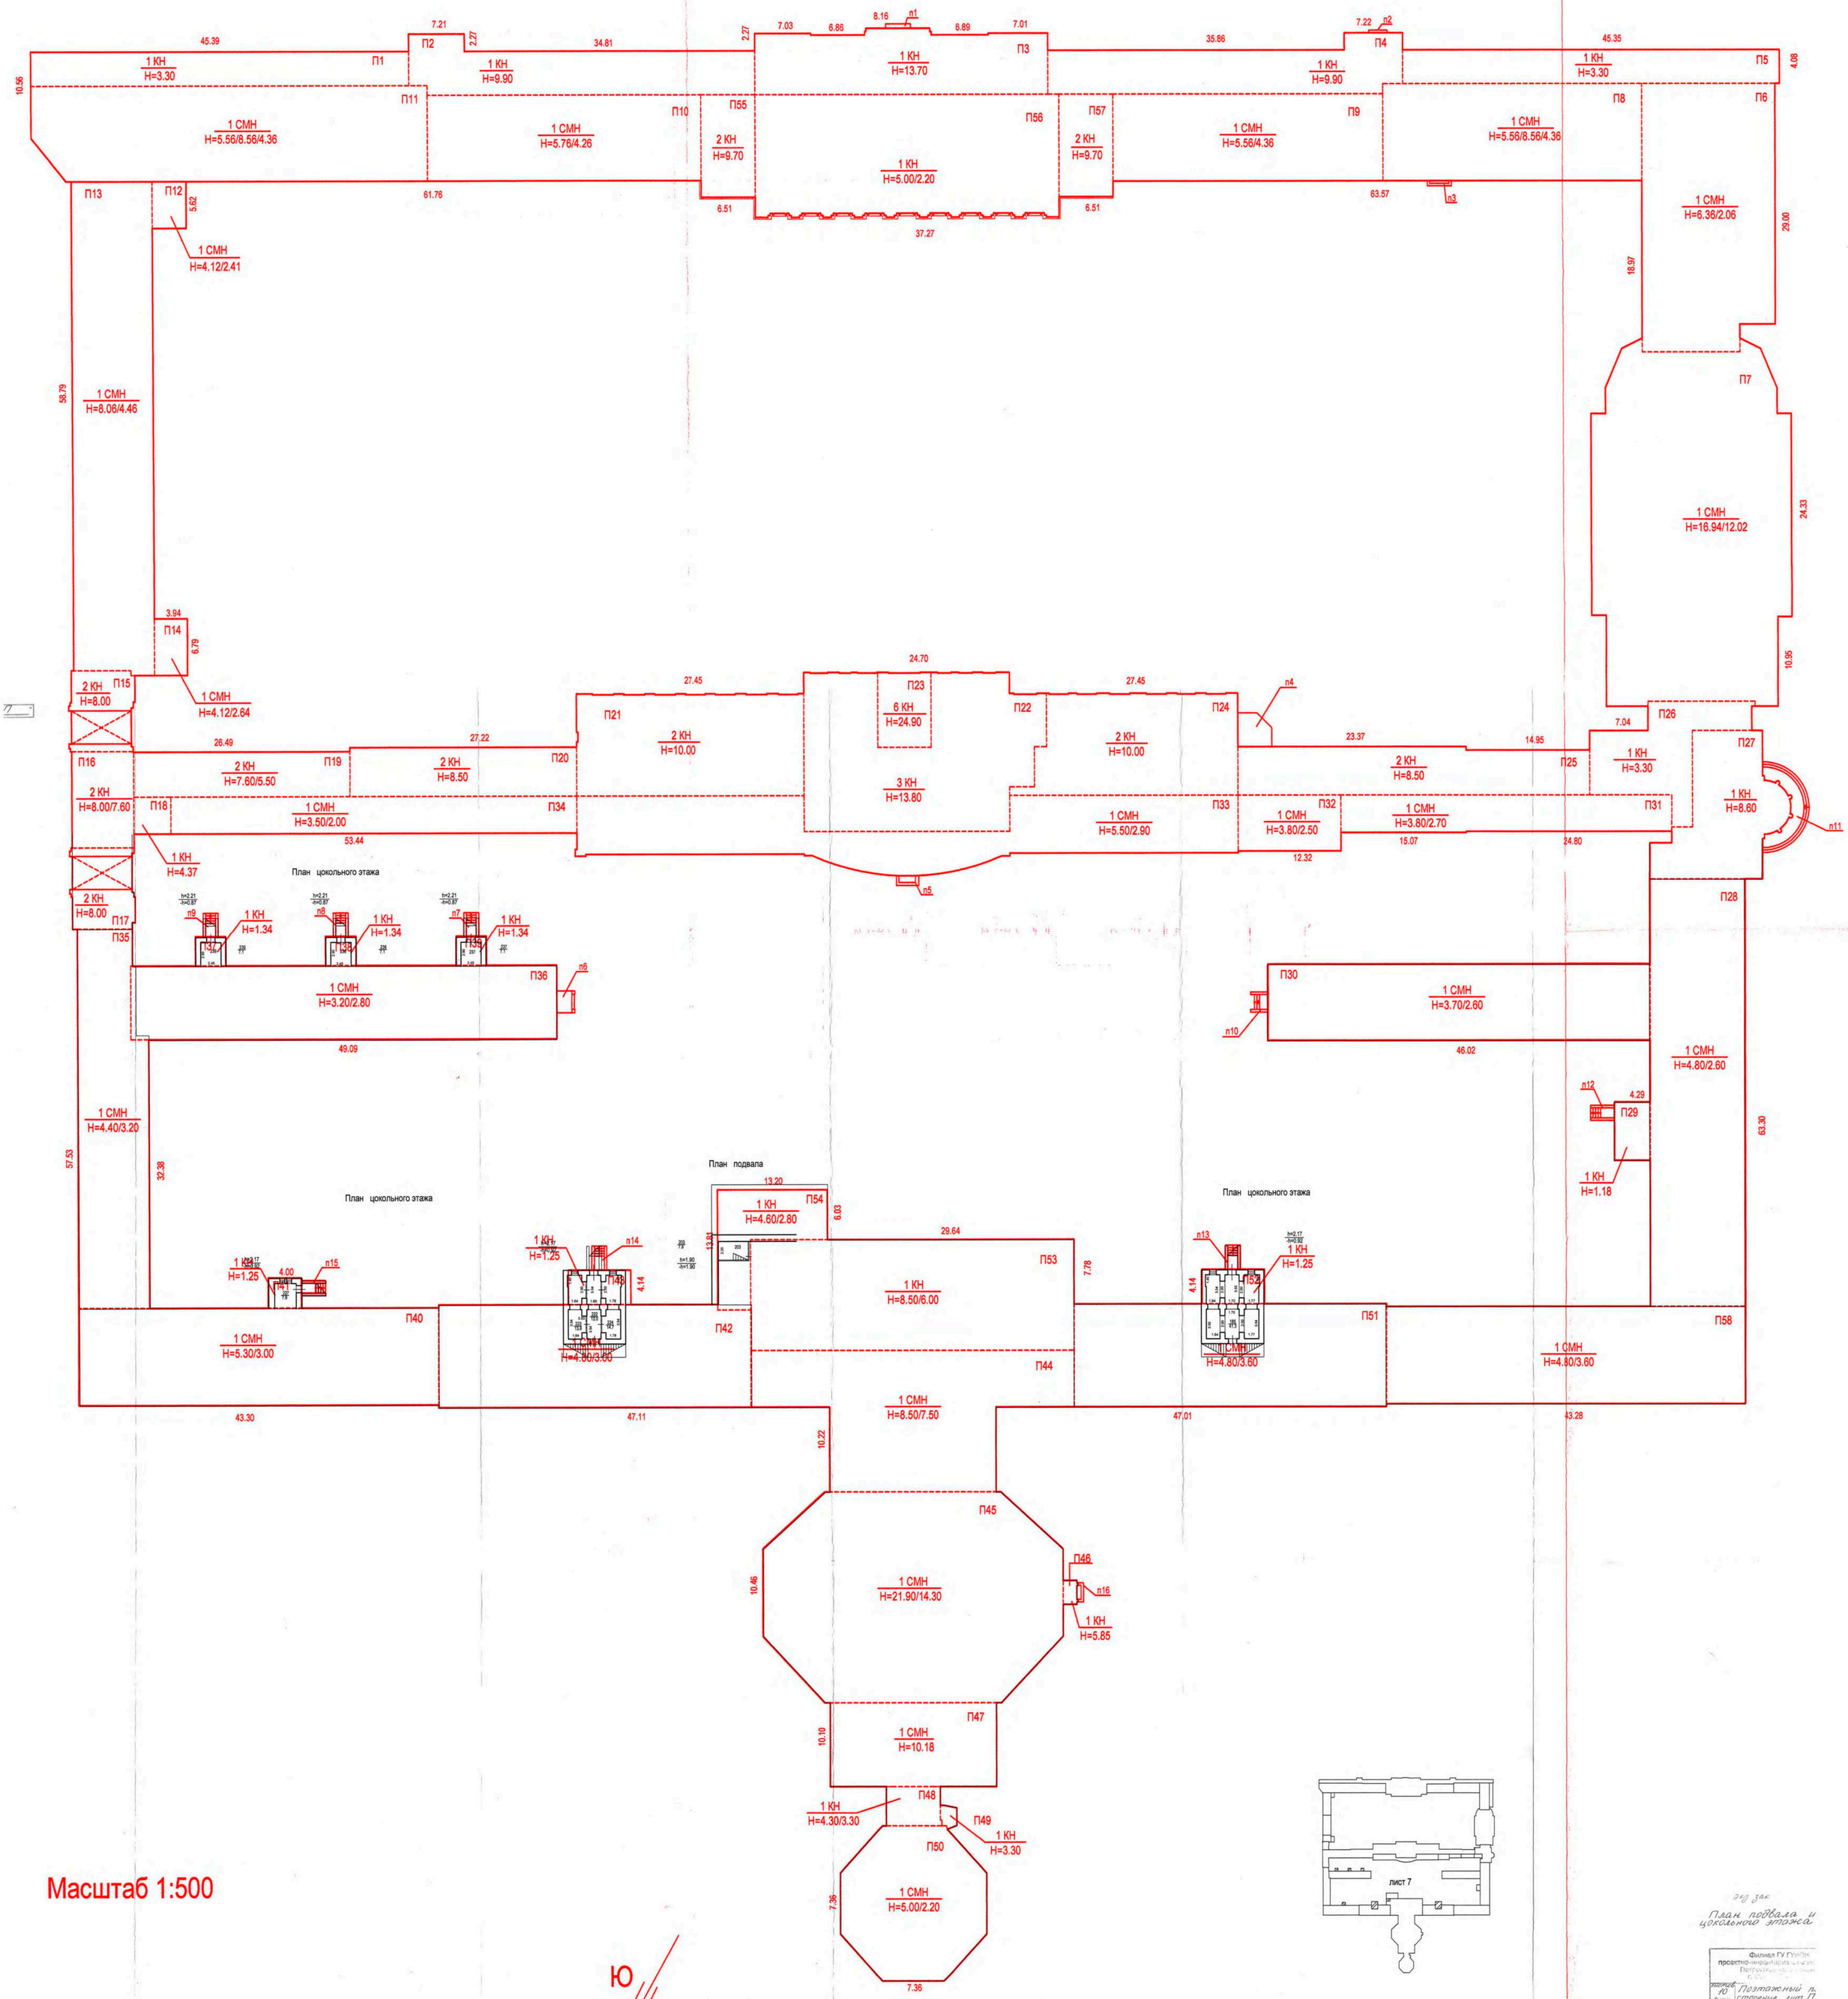

Масштаб 1:500

Ю

Эид зак

План подвала и цокольного этажа

Филиал ГУ ГУПОН проектно-инвентаризационное бюро

Поэтажный п... строение лит П...

инв.N 119/1

Инв.№ 119/1


Литер "П"

Литера П

Профессора Попова улица, дом 2

С

План 1 этажа

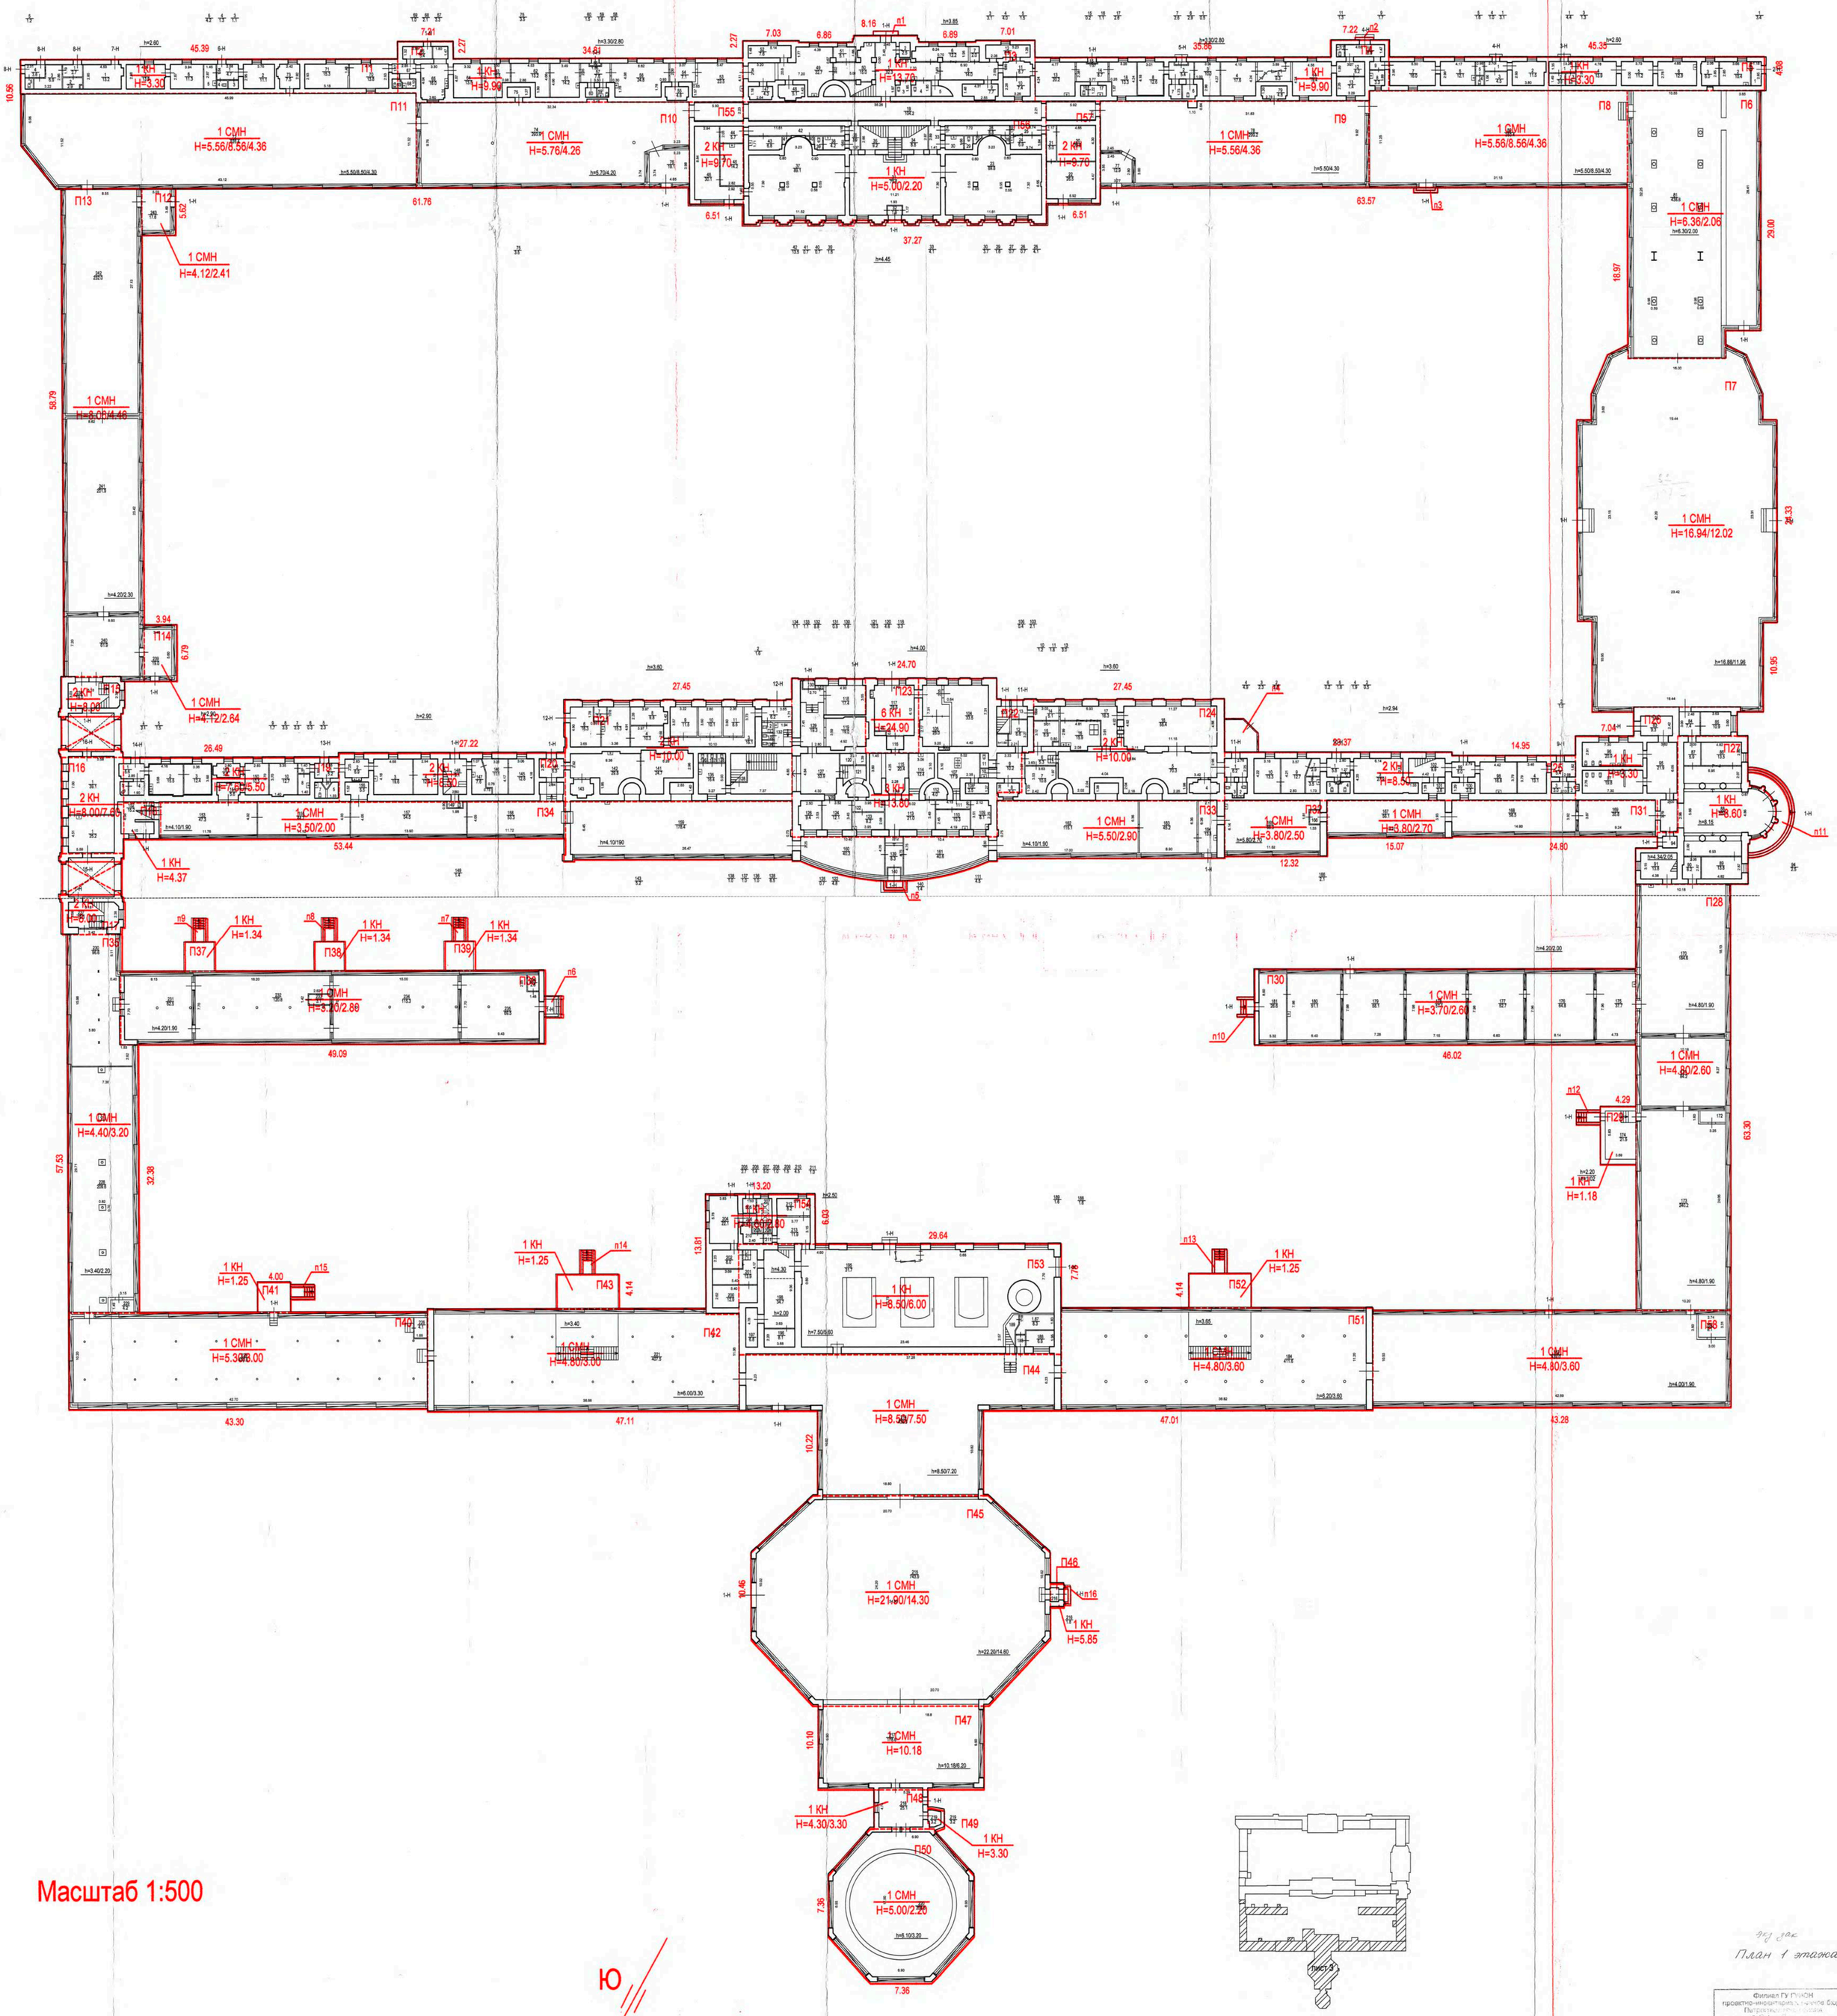

Масштаб 1:500

Ю

Экз. №

План 1 этажа

Филиал ГУ ГУИОН проектно-инвентаризационное бюро Петроградского района			Инв.№
Лист 10	Поэтажный план на строение лит. П по пр. Профессора Попова, д. 2		Масштаб 1:200
Лист 3			
Дата			
26.12.04	Составил	Коробов А.И.	
27.12.04	Проверил, контр.	Брагловская	
	Копировал	Курова Е.В.	

инв.N 119/1

Профессора Попова улица, дом 2

С

Литера П

План 2 этажа

Масштаб 1:500

Ю

План 2 этажа

Филиал ГУ ГУИОН
проектно-инвентаризационное бюро
Петроградского района


Литера П
Лист 10
Лист № 5
Поэтажный план и строение лит. П по Профессора Попова ул.,

инв.N 119/1

Професcора Попова улица, дом 2

С

Литера П

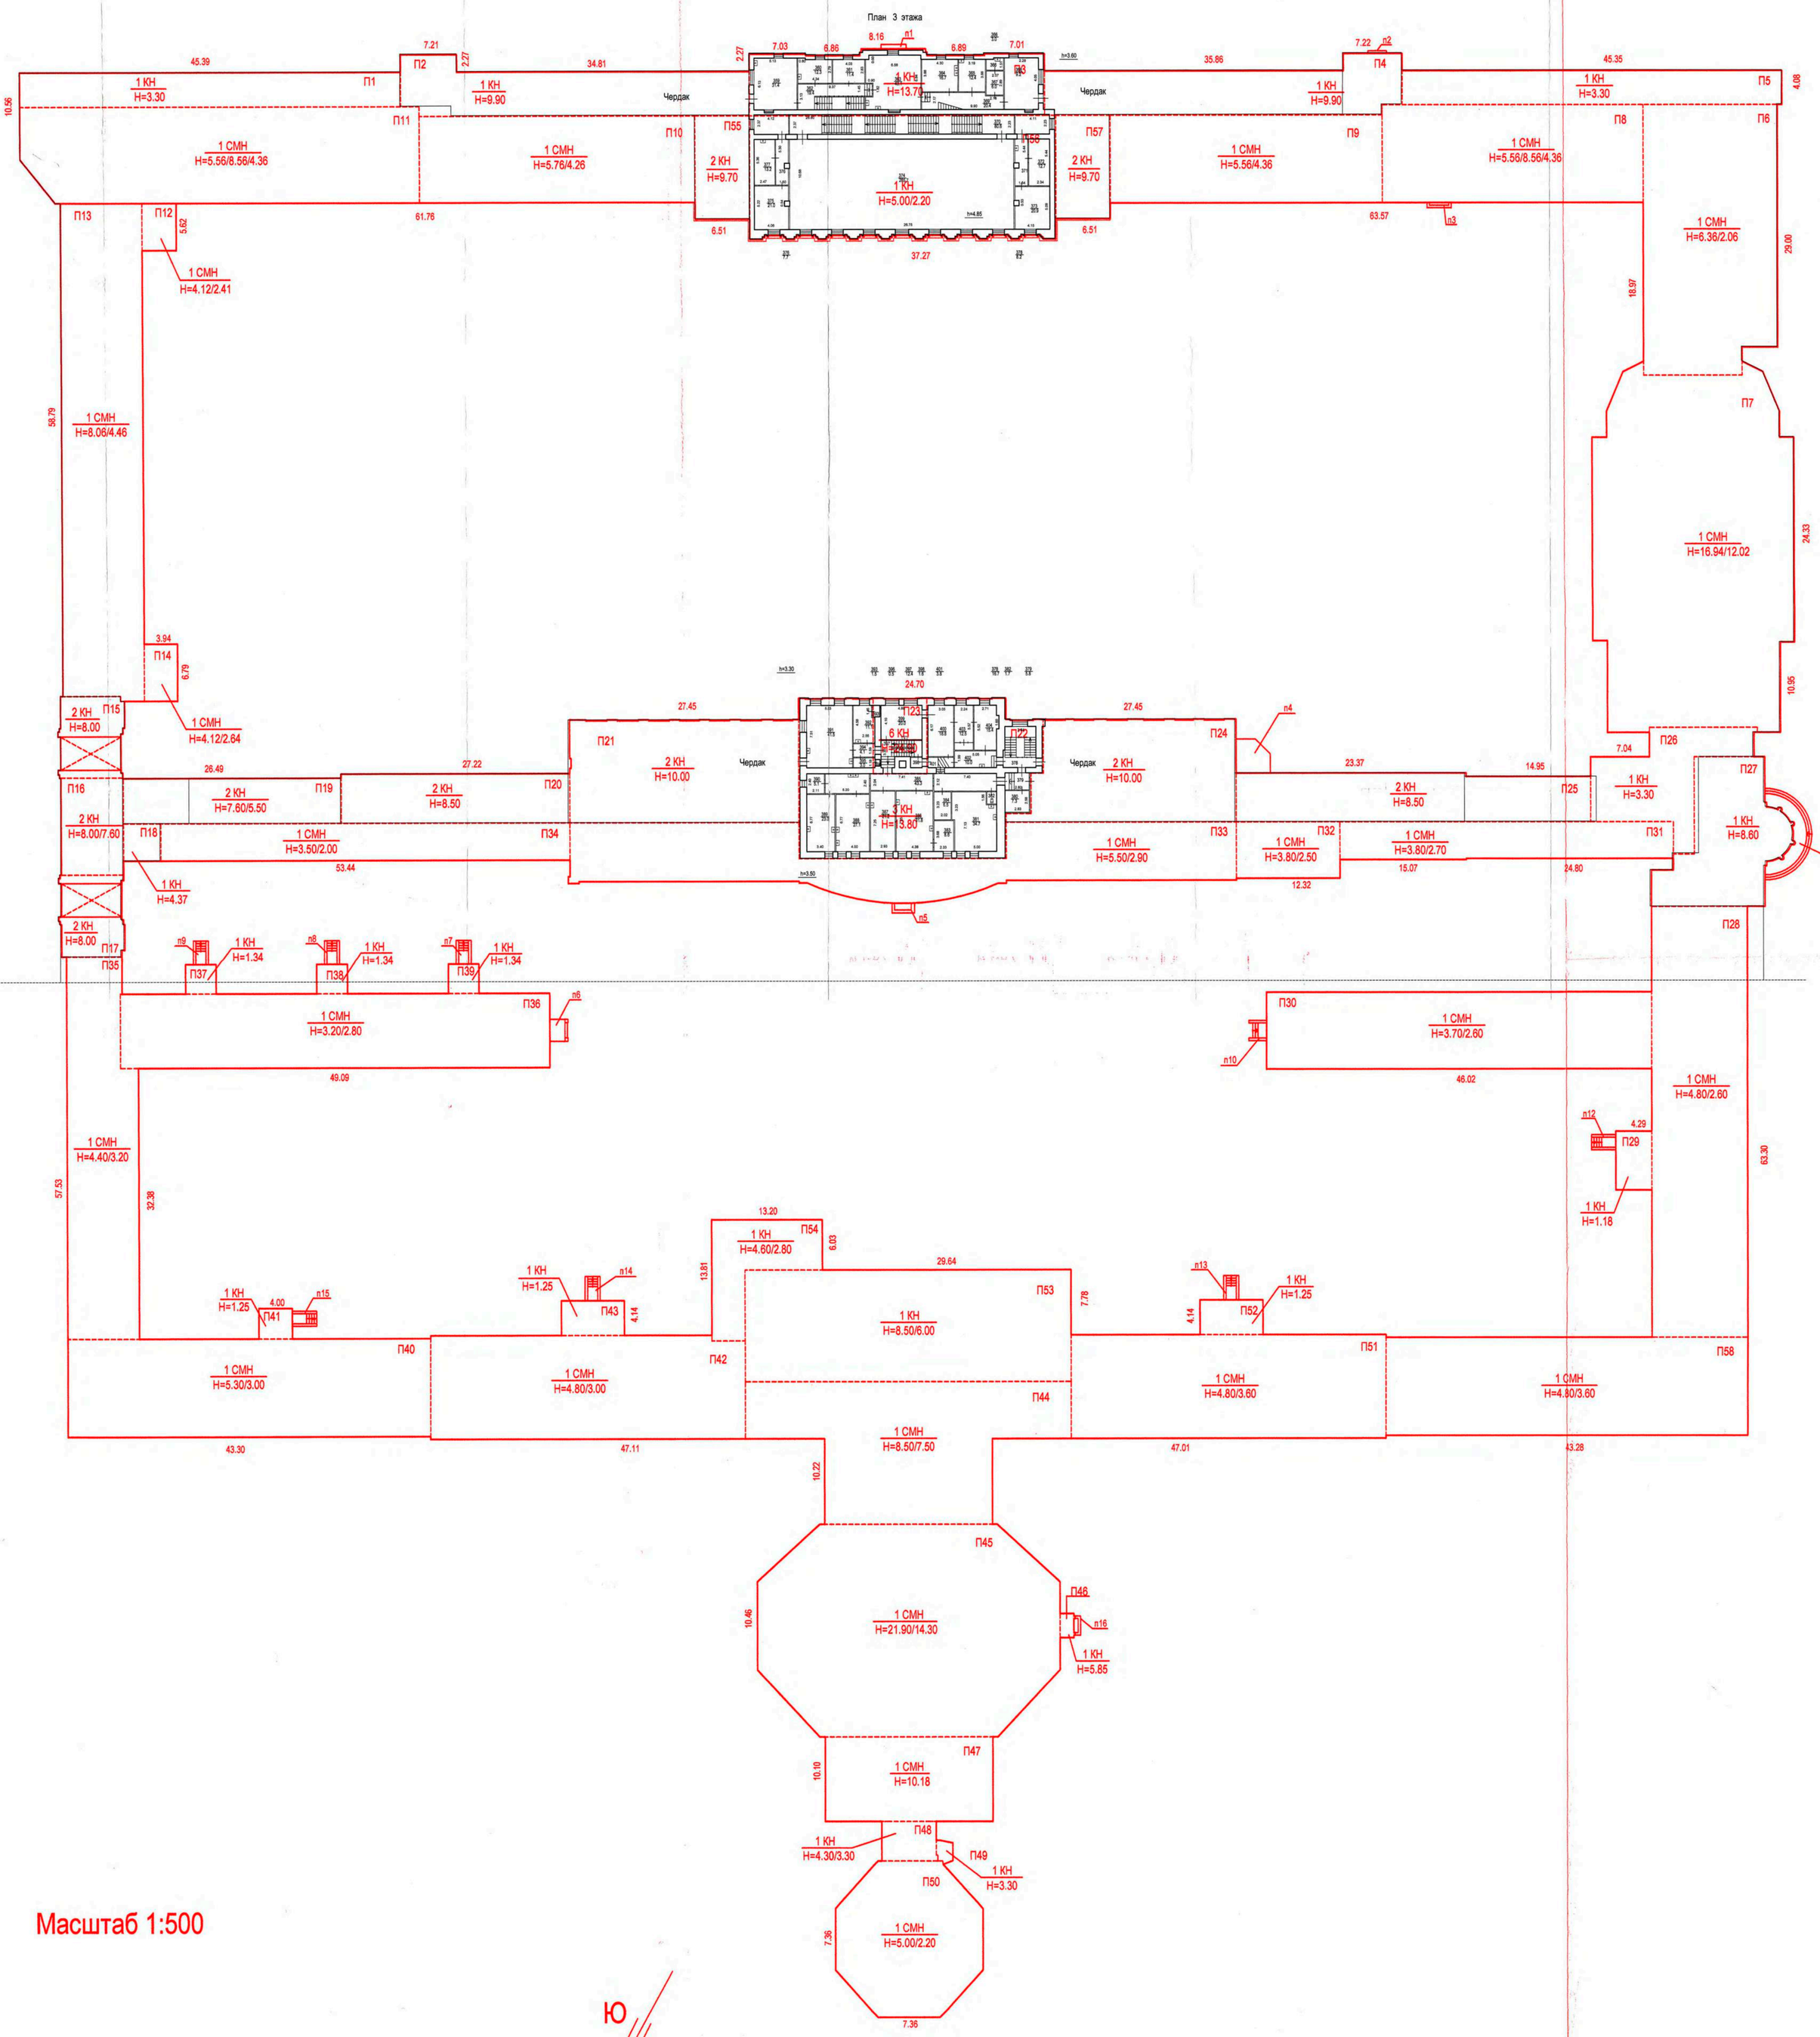

Масштаб 1:500

Ю

Приложение № 10 к Акту
по результатам государственной историко-культурной экспертизы

Копии протоколов заседаний экспертной комиссии

Протокол № 1
организационного заседания экспертной комиссии по проведению государственной историко-культурной экспертизы проектной документации на проведение работ по сохранению объектов культурного наследия федерального значения «Гербарий и библиотека», «Здание вестибюля», «Музей Ботанический», «Оранжереи (три)», «Оранжерея», «Оранжерея № 12», «Оранжерея пальмовая», «Переход между оранжереями» по адресу: Санкт-Петербург, улица Профессора Попова, дом 2, литера П, входящих в состав объекта культурного наследия федерального значения «Ботанический сад»: «Выполнение работ по сохранению объекта культурного наследия ремонт, реставрация и приспособление к условиям современного использования объектов культурного наследия федерального значения «Гербарий и библиотека», «Здание вестибюля», «Музей Ботанический», «Оранжереи (три)», «Оранжерея», «Оранжерея № 12», «Оранжерея пальмовая», «Переход между оранжереями» по адресу: Санкт-Петербург, ул. Профессора Попова, д. 2, лит. П, входящих в состав объекта культурного наследия федерального значения «Ботанический сад» («Выполнение работ по сохранению объекта культурного наследия (инженерные изыскания, подготовка проектной документации для капитального ремонта объекта недвижимого имущества, а также проведение государственной экспертизы указанной проектной документации и результатов указанных инженерных изысканий) для капитального ремонта, реставрации и приспособления для современного использования объектов, входящих в состав объекта культурного наследия федерального значения ансамбль «Ботанический сад», расположенных по адресу: Санкт-Петербург, ул. Профессора Попова, д.2, литера П. Этап 5. ОКН «Переход между оранжереями» (П15.П16.П17). ОКН «Оранжерея (Три)» (П36.П37.П38.П39). ОКН «Оранжерея (Три)» (П30). ОКН «Гербарий и библиотека» (П2.П3.П4). ОКН «Музей Ботанический» (П55.П56.П57).
Этап 6. ОКН «Оранжерея 12» (П33). ОКН «Оранжерея Пальмовая» (П32.П31).
Этап 9. ОКН «Здание вестибюля» (П26.П27). ОКН «Оранжерея» (П7)»), разработанной ООО «МВ-Проект» в 2025 г.
(шифр: 0013-П)

г. Санкт-Петербург 20 августа 2025 г.

Присутствовали:

Куминов – эксперт по проведению государственной историко-культурной экспертизы (приказ об аттестации Министерства культуры Российской Федерации № 1102 от 24.06.2025).

Саюшев – эксперт по проведению государственной историко-культурной экспертизы (приказ об аттестации Министерства культуры Российской Федерации № 1003 от 03.06.2025).

Курленьиз – эксперт по проведению государственной историко-культурной экспертизы (приказ об аттестации Минкультуры России МК РФ № 2519 от 30.08.2023; приказ МКРФ № 1392 от 31.07.2025).

Повестка дня:

1. Утверждение состава членов экспертной комиссии.
2. Выборы председателя и ответственного секретаря экспертной комиссии.
3. Определение порядка работы и принятия решений экспертной комиссии.
4. Определение основных направлений работы экспертов.
5. Утверждении календарного плана работы экспертной комиссии.
6. Об определении запрашиваемых у Заказчика документов для проведения экспертизы.

1. Утверждение состава членов экспертной комиссии.

Слушали: Куминов С.Е. – об утверждении состава членов экспертной комиссии.

Постановили: утвердить следующий состав членов экспертной комиссии:

- Куминов С.Е.;
- Саюшев Б.М;
- Курленьиз Г.А.

Голосование: 3 человека – за, против – нет, воздержавшихся – нет. Принято единогласно.

2. Выборы председателя и ответственного секретаря экспертной комиссии.

Слушали: Куминов С.Е. – о выборе председателя экспертной комиссии и ее ответственного секретаря.

Постановили:

- Председателем экспертной комиссии выбрать – Куминова С.Е.;
- Ответственным секретарем экспертной комиссии выбрать – Саюшева Б.М.;

Голосование: 3 человека – за, против – нет, воздержавшихся – нет. Принято единогласно.

3. Определение порядка работы и принятия решений экспертной комиссии.

Слушали: Куминов С.Е. – об утверждении порядка работы и принятия решений экспертной комиссии.

Постановили: Экспертная комиссия проводит заседания в ходе выполнения государственной историко-культурной экспертизы, решения экспертной комиссии принимаются коллегиально, после проведения необходимых научных исследований, визуального изучения объекта и анализа проектной документации на проведение работ по сохранению объектов культурного наследия федерального значения «Гербарий и библиотека», «Здание вестибюля», «Музей Ботанический», «Оранжереи (три)», «Оранжерея», «Оранжерея № 12», «Оранжерея пальмовая», «Переход между оранжереями» по адресу: Санкт-Петербург, улица Профессора Попова, дом 2, литера П, входящих в состав объекта культурного наследия федерального значения «Ботанический сад»: «Выполнение работ по сохранению объекта культурного наследия ремонт, реставрация и приспособление к условиям современного использования объектов культурного наследия федерального значения «Гербарий и библиотека», «Здание вестибюля», «Музей Ботанический», «Оранжереи (три)», «Оранжерея», «Оранжерея № 12», «Оранжерея пальмовая», «Переход между оранжереями» по адресу: Санкт-Петербург, ул. Профессора Попова, д. 2, лит. П, входящих в состав объекта культурного наследия федерального значения «Ботанический сад» («Выполнение работ по сохранению объекта культурного наследия (инженерные изыскания, подготовка проектной документации для капитального ремонта объекта недвижимого имущества, а также проведение государственной экспертизы указанной проектной документации и результатов указанных инженерных изысканий) для капитального ремонта, реставрации и приспособления для современного использования объектов, входящих в состав

объекта культурного наследия федерального значения ансамбль «Ботанический сад», расположенных по адресу: Санкт-Петербург, ул. Профессора Попова, д.2, литера П. Этап 5. ОКН «Переход между оранжереями» (П15.П16.П17). ОКН «Оранжерея (Три)» (П36.П37.П38.П39). ОКН «Оранжерея (Три)» (П30). ОКН «Гербарий и библиотека» (П2.П3.П4). ОКН «Музей Ботанический» (П55.П56.П57). Этап 6. ОКН «Оранжерея 12» (П33). ОКН «Оранжерея Пальмовая» (П32.П31). Этап 9. ОКН «Здание вестибюля» (П26.П27). ОКН «Оранжерея» (П7)»), разработанной ООО «МВ-Проект» в 2025 г. (шифр: 0013-П).
Голосование: 3 человека – за, против – нет, воздержавшихся – нет. Принято единогласно.

4. Определение основных направлений работы экспертов.
Слушали: Куминов С.Е. – об утверждении основных направлений работы экспертов.
Постановили: определить следующие направления работы экспертов:
- Куминов С.Е. – координация деятельности экспертов, изучение исходно-разрешительной документации, анализ проектной документации на проведение работ по сохранению объекта культурного наследия на предмет ее соответствия требованиям государственной охраны объектов культурного наследия.
- Саюшев Б.М. – научные исследования, изучение исходно-разрешительной документации; анализ проектной документации на проведение работ по сохранению объекта культурного наследия, определение состояния элементов предмета охраны объекта культурного наследия и предложенные проектные решения по его сохранению.
- Курленьиз Г.А. – изучение исходно-разрешительной документации; анализ проектной документации на проведение работ по сохранению объекта культурного наследия, оценка полноты и комплектности представленной на экспертизу проектной документации.
- Визуальное изучение объекта и оформление Акта по результатам государственной историко-культурной экспертизы выполнять коллегиально, ответственный за фотофиксацию – Куминов С.Е.
Голосование: 3 человека – за, против – нет, воздержавшихся – нет. Принято единогласно.

5. Утверждении календарного плана работы экспертной комиссии.
Слушали: Куминов С.Е. – об утверждении календарного плана работы экспертной комиссии.
Постановили: утвердить следующий календарный план работы экспертной комиссии:
- 20 августа 2025 г. – 26 января 2026 г. - натурное обследование объекта, фотофиксация современного состояния, ознакомление с проектной документацией, обработка материала, подготовка исторической справки, обработка материалов фотофиксации, иконографических материалов, графических материалов, подготовка приложений к Акту по результатам государственной историко-культурной экспертизы; оформление Акта по результатам государственной историко-культурной экспертизы;
- 27 января 2026 г. – заседание комиссии, подписание Акта по результатам государственной историко-культурной экспертизы и передача Заказчику подписанного Акта по результатам государственной историко-культурной экспертизы.
Голосование: 3 человека – за, против – нет, воздержавшихся – нет. Принято единогласно.

6. Об определении запрашиваемых у Заказчика документов для проведения экспертизы.
Слушали: Куминов С.Е. уведомил членов экспертной комиссии о принятии от Заказчика документов для проведения экспертизы в следующем составе:
- проектная документация: «Выполнение работ по сохранению объекта культурного наследия

ремонт, реставрация и приспособление к условиям современного использования объектов культурного наследия федерального значения «Гербарий и библиотека», «Здание вестибюля», «Музей Ботанический», «Оранжереи (три)», «Оранжерея», «Оранжерея № 12», «Оранжерея пальмовая», «Переход между оранжереями» по адресу: Санкт-Петербург, ул. Профессора Попова, д. 2, лит. П, входящих в состав объекта культурного наследия федерального значения «Ботанический сад» («Выполнение работ по сохранению объекта культурного наследия (инженерные изыскания, подготовка проектной документации для капитального ремонта объекта недвижимого имущества, а также проведение государственной экспертизы указанной проектной документации и результатов указанных инженерных изысканий) для капитального ремонта, реставрации и приспособления для современного использования объектов, входящих в состав объекта культурного наследия федерального значения ансамбль «Ботанический сад», расположенных по адресу: Санкт-Петербург, ул. Профессора Попова, д.2, литера П. Этап 5. ОКН «Переход между оранжереями» (П15.П16.П17). ОКН «Оранжерея (Три)» (П36.П37.П38.П39). ОКН «Оранжерея (Три)» (П30). ОКН «Гербарий и библиотека» (П2.П3.П4). ОКН «Музей Ботанический» (П55.П56.П57). Этап 6. ОКН «Оранжерея 12» (П33). ОКН «Оранжерея Пальмовая» (П32.П31). Этап 9. ОКН «Здание вестибюля» (П26.П27). ОКН «Оранжерея» (П7)»), разработанная ООО «МВ-Проект» в 2025 г. (шифр: 0013-П);

- копия постановления Правительства Российской Федерации от 10 июля 2001 года № 527 «О перечне объектов исторического и культурного наследия федерального (общероссийского) значения, находящихся в г. Санкт-Петербурге»;

- копия распоряжения КГИОП от 25.01.2023 № 59-рп «Об утверждении границ и режима использования территории объекта культурного наследия федерального значения «Ботанический сад»;

- копия распоряжения КГИОП от 16.01.2023 № 14-рп «Об утверждении предмета охраны объекта культурного наследия федерального значения «Гербарий и библиотека»;

- копия распоряжения КГИОП от 28.03.2022 № 239-рп «Об утверждении предмета охраны объекта культурного наследия федерального значения «Здание вестибюля»;

- копия распоряжения КГИОП от 28.03.2022 № 240-рп «Об утверждении предмета охраны объекта культурного наследия федерального значения «Музей Ботанический»;

- копия распоряжения КГИОП от 18.11.2022 № 475-рп «Об утверждении предмета охраны объекта культурного наследия федерального значения «Оранжереи (три)»;

- копия распоряжения КГИОП от 24.11.2022 № 501-рп «Об утверждении предмета охраны объекта культурного наследия федерального значения «Оранжерея»;

- копия распоряжения КГИОП от 24.11.2022 № 502-рп «Об утверждении предмета охраны объекта культурного наследия федерального значения «Оранжерея № 12»;

- копия распоряжения КГИОП от 24.11.2022 № 503-рп «Об утверждении предмета охраны объекта культурного наследия федерального значения «Оранжерея пальмовая»;

- копия распоряжения КГИОП от 16.01.2023 № 15-рп «Об утверждении предмета охраны объекта культурного наследия федерального значения «Переход между оранжереями»;

- копии заданий КГИОП на проведение работ по сохранению объекта культурного наследия, включенного в единый государственный реестр объектов культурного наследия (памятников истории и культуры) народов Российской Федерации, или выявленного объекта культурного наследия:

от 24.08.2022 № 01-21-2058/22-0-1 (ремонт, реставрация и приспособление объекта к условиям современного использования объекта культурного наследия федерального значения «Гербарий

и библиотека»);
от 24.08.2022 № 01-21-2060/22-0-1 (ремонт, приспособление для современного использования в части перепланировки помещений № П26, П27 для современного использования объекта культурного наследия федерального значения «Здание вестибюля»);
от 09.04.2025 № 01-21-801/25-0-1 (ремонт, реставрация и приспособление объекта к условиям современного использования объекта культурного наследия федерального значения «Музей Ботанический»);
от 25.08.2022 № 01-21-2054/22-0-1 (ремонт, реставрация и приспособление объекта к условиям современного использования объекта культурного наследия федерального значения «Оранжерея (три)» (корп. 22));
от 25.08.2022 № 01-21-2057/22-0-1 (ремонт, реставрация и приспособление объекта к условиям современного использования объекта культурного наследия федерального значения «Оранжерея (три)» (корп. 24));
от 24.08.2022 № 01-21-2059/22-0-1 (ремонт, реставрация и приспособление объекта к условиям современного использования объекта культурного наследия федерального значения «Оранжерея»);
от 24.08.2022 № 01-21-2055/22-0-1 (ремонт, реставрация и приспособление объекта к условиям современного использования объекта культурного наследия федерального значения «Оранжерея №12»);
от 16.11.2022 № 01-21-2933/22-0-1 (ремонт, реставрация и приспособление объекта к условиям современного использования объекта культурного наследия федерального значения «Оранжерея пальмовая»);
от 24.08.2022 № 01-21-2061/22-0-1 (ремонт, реставрация и приспособление объекта к условиям современного использования объекта культурного наследия федерального значения «Переход между оранжереями»);
- копии разрешений КГИОП на проведение работ по сохранению объектов культурного наследия (комплексные научные исследования в рамках разработки проектной документации):
от 14.10.2024 № 01-26-2111/24-0-1 (объекты культурного наследия федерального значения «Гербарий и библиотека», «Музей Ботанический»);
от 25.11.2024 № 01-26-2292/24-0-1 (объекты культурного наследия федерального значения «Переход между оранжереями», «Оранжерея №12», «Оранжерея пальмовая», «Оранжерея (три)»);
от 28.03.2025 № 01-26-505/25-0-1 (объекты культурного наследия федерального значения «Оранжерея», «Здание вестибюля»);
- копия распоряжения КГИОП от 12.06.2024 № 200-об/24 «Об утверждении охранного обязательства собственника или иного законного владельца объекта культурного наследия федерального значения «Гербарий и библиотека», включенного в единый государственный реестр объектов культурного наследия (памятников истории и культуры) народов Российской Федерации» с Приложениями, в т.ч. копия паспорта объекта культурного, оформленного КГИОП 20.02.2024;
- копия распоряжения КГИОП от 03.05.2023 № 97-об/23 «Об утверждении охранного обязательства собственника или иного законного владельца объекта культурного наследия федерального значения «Здание вестибюля», включенного в единый государственный реестр объектов культурного наследия (памятников истории и культуры) народов Российской Федерации» с Приложениями, в т.ч. копия паспорта объекта культурного, оформленного

КГИОП 22.02.2023;
- копия распоряжения КГИОП от 15.05.2023 № 109-об/23 «Об утверждении охранного обязательства собственника или иного законного владельца объекта культурного наследия федерального значения «Музей Ботанический», включенного в единый государственный реестр объектов культурного наследия (памятников истории и культуры) народов Российской Федерации» с Приложениями, в т.ч. копия паспорта объекта культурного, оформленного КГИОП 06.02.2023;
- копия распоряжения КГИОП от 23.06.2023 № 174-об/23 «Об утверждении охранного обязательства собственника или иного законного владельца объекта культурного наследия федерального значения «Оранжереи (три)», включенного в единый государственный реестр объектов культурного наследия (памятников истории и культуры) народов Российской Федерации» с Приложениями, в т.ч. копия паспорта объекта культурного наследия, оформленного КГИОП 13.06.2023;
- копия распоряжения КГИОП от 15.05.2023 № 108-об/23 «Об утверждении охранного обязательства собственника или иного законного владельца объекта культурного наследия федерального значения «Оранжерея», включенного в единый государственный реестр объектов культурного наследия (памятников истории и культуры) народов Российской Федерации» с Приложениями, в т.ч. копия паспорта объекта культурного наследия, оформленного КГИОП 06.02.2023;
- копия распоряжения КГИОП от 15.05.2023 № 107-об/23 «Об утверждении охранного обязательства собственника или иного законного владельца объекта культурного наследия федерального значения «Оранжерея № 12», включенного в единый государственный реестр объектов культурного наследия (памятников истории и культуры) народов Российской Федерации» с Приложениями, в т.ч. копия паспорта объекта культурного наследия, оформленного КГИОП 06.02.2023;
- копия распоряжения КГИОП от 21.06.2023 № 173-об/23 «Об утверждении охранного обязательства собственника или иного законного владельца объекта культурного наследия федерального значения «Оранжерея пальмовая», включенного в единый государственный реестр объектов культурного наследия (памятников истории и культуры) народов Российской Федерации» с Приложениями, в т.ч. копия паспорта объекта культурного наследия, оформленного КГИОП 20.02.2023;
- копия распоряжения КГИОП от 28.11.2024 № 753-об/24 «Об утверждении охранного обязательства собственника или иного законного владельца объекта культурного наследия федерального значения «Переход между оранжереями», включенного в единый государственный реестр объектов культурного наследия (памятников истории и культуры) народов Российской Федерации» с Приложениями, в т.ч. копия паспорта объекта культурного наследия, оформленного КГИОП 15.08.2024;
- градостроительный план (РФ-78-2-04-0-00-2024-2338-0) земельного участка по адресу (местоположение): Санкт-Петербург, улица Профессора Попова, дом 2, литера А 78:07:0003119:2, выданный Комитетом по градостроительству и архитектуре
Санкт-Петербурга от 08.08.2024 № 01-24-3-2341/24;
- правоустанавливающие документы:
копия выписки из ЕГРН от 12.05.2025г. № КУВИ-001/2025-103496045 на здание с кадастровым номером 78:07:0003119:1005 по адресу: Российская Федерация, Санкт-Петербург, внутригородское муниципальное образование города федерального значения Санкт-Петербурга

муниципальный округ Аптекарский остров, улица Профессора Попова, дом 2, литера П;
копия выписки из ЕГРН от 28.07.2025г. № КУВИ-001/2025-146198411 на земельный участок с кадастровым номером 78:07:0003119:2 по адресу: г. Санкт-Петербург, улица Профессора Попова, дом 2, литера А.
- документы технического учета: копия технического паспорта на научно-производственное, административное здание по адресу: Санкт-Петербург, Петроградский район, улица Профессора Попова, дом 2, литера П, составленного ГУП ГУИОН ПИБ Петроградского района, по состоянию на 23.12.2004, в т.ч. копии поэтажных планов здания.

Постановили:

При необходимости для проведения государственной историко-культурной экспертизы запрашивать у Заказчика необходимые документы в рабочем порядке.

Голосование: 3 человека – за, против – нет, воздержавшихся – нет. Принято единогласно.

Председатель экспертной комиссии:
Куминов [redacted]
20 августа 2025 г.

Ответственный секретарь
экспертной комиссии:
Саюшев [redacted]
20 августа 2025 г.

Член экспертной комиссии:
Курленьиз [redacted]
20 августа 2025 г.

Протокол № 2
заседания экспертной комиссии по проведению государственной историко-культурной экспертизы проектной документации на проведение работ по сохранению объектов культурного наследия федерального значения «Гербарий и библиотека», «Здание вестибюля», «Музей Ботанический», «Оранжереи (три)», «Оранжерея», «Оранжерея № 12», «Оранжерея пальмовая», «Переход между оранжереями» по адресу: Санкт-Петербург, улица Профессора Попова, дом 2, литера П, входящих в состав объекта культурного наследия федерального значения «Ботанический сад»: «Выполнение работ по сохранению объекта культурного наследия ремонт, реставрация и приспособление к условиям современного использования объектов культурного наследия федерального значения «Гербарий и библиотека», «Здание вестибюля», «Музей Ботанический», «Оранжереи (три)», «Оранжерея», «Оранжерея № 12», «Оранжерея пальмовая», «Переход между оранжереями» по адресу: Санкт-Петербург, ул. Профессора Попова, д. 2, лит. П, входящих в состав объекта культурного наследия федерального значения «Ботанический сад» («Выполнение работ по сохранению объекта культурного наследия (инженерные изыскания, подготовка проектной документации для капитального ремонта объекта недвижимого имущества, а также проведение государственной экспертизы указанной проектной документации и результатов указанных инженерных изысканий) для капитального ремонта, реставрации и приспособления для современного использования объектов, входящих в состав объекта культурного наследия федерального значения ансамбль «Ботанический сад», расположенных по адресу: Санкт-Петербург, ул. Профессора Попова, д.2, литера П. Этап 5. ОКН «Переход между оранжереями» (П15.П16.П17). ОКН «Оранжерея (Три)» (П36.П37.П38.П39). ОКН «Оранжерея (Три)» (П30). ОКН «Гербарий и библиотека» (П2.П3.П4). ОКН «Музей Ботанический» (П55.П56.П57).
Этап 6. ОКН «Оранжерея 12» (П33). ОКН «Оранжерея Пальмовая» (П32.П31).
Этап 9. ОКН «Здание вестибюля» (П26.П27). ОКН «Оранжерея» (П7)»), разработанной ООО «МВ-Проект» в 2025 г.
(шифр: 0013-П)

г. Санкт-Петербург 27 января 2026 г.

Присутствовали аттестованные эксперты:

Председатель экспертной комиссии:

Куминов [redacted] – эксперт по проведению государственной историко-культурной экспертизы (приказ об аттестации Министерства культуры Российской Федерации № 1102 от 24.06.2025).

Ответственный секретарь экспертной комиссии:

Саюшев [redacted] **–** эксперт по проведению государственной историко-культурной экспертизы (приказ об аттестации Министерства культуры Российской Федерации № 1003 от 03.06.2025).

Член экспертной комиссии:

Курленьиз [redacted] **–** эксперт по проведению государственной историко-культурной экспертизы (приказ об аттестации Минкультуры России МК РФ № 2519 от 30.08.2023; приказ МКРФ № 1392 от 31.07.2025).

Повестка дня:

1. Рассмотрение вывода государственной историко-культурной экспертизы проектной документации на проведение работ по сохранению объектов культурного наследия федерального значения «Гербарий и библиотека», «Здание вестибюля», «Музей Ботанический», «Оранжереи (три)», «Оранжерея», «Оранжерея № 12», «Оранжерея пальмовая», «Переход между оранжереями» по адресу: Санкт-Петербург, улица Профессора Попова, дом 2, литера П, входящих в состав объекта культурного наследия федерального значения «Ботанический сад»: «Выполнение работ по сохранению объекта культурного наследия ремонт, реставрация и приспособление к условиям современного использования объектов культурного наследия федерального значения «Гербарий и библиотека», «Здание вестибюля», «Музей Ботанический», «Оранжереи (три)», «Оранжерея», «Оранжерея № 12», «Оранжерея пальмовая», «Переход между оранжереями» по адресу: Санкт-Петербург, ул. Профессора Попова, д. 2, лит. П, входящих в состав объекта культурного наследия федерального значения «Ботанический сад» («Выполнение работ по сохранению объекта культурного наследия (инженерные изыскания, подготовка проектной документации для капитального ремонта объекта недвижимого имущества, а также проведение государственной экспертизы указанной проектной документации и результатов указанных инженерных изысканий) для капитального ремонта, реставрации и приспособления для современного использования объектов, входящих в состав объекта культурного наследия федерального значения ансамбль «Ботанический сад», расположенных по адресу: Санкт-Петербург, ул. Профессора Попова, д.2, литера П. Этап 5. ОКН «Переход между оранжереями» (П15.П16.П17). ОКН «Оранжерея (Три)» (П36.П37.П38.П39). ОКН «Оранжерея (Три)» (П30). ОКН «Гербарий и библиотека» (П2.П3.П4). ОКН «Музей Ботанический» (П55.П56.П57). Этап 6. ОКН «Оранжерея 12» (П33). ОКН «Оранжерея Пальмовая» (П32.П31).Этап 9. ОКН «Здание вестибюля» (П26.П27). ОКН «Оранжерея» (П7)»), разработанной ООО «МВ-Проект» в 2025 г. (шифр: 0013-П).
2. Согласование вывода и подписание Акта экспертизы цифровой электронной подписью.
3. Принятие решения о передаче Акта государственной историко-культурной экспертизы Заказчику.

Слушали: Куминов С.Е., Саюшев Б.М., Курленьиз Г.А.

Постановили:


1. Согласиться с тем, что представленная проектная документация на проведение работ по сохранению объектов культурного наследия федерального значения «Гербарий и библиотека», «Здание вестибюля», «Музей Ботанический», «Оранжереи (три)», «Оранжерея», «Оранжерея № 12», «Оранжерея пальмовая», «Переход между оранжереями» по адресу: Санкт-Петербург, улица Профессора Попова, дом 2, литера П, входящих в состав объекта культурного наследия федерального значения «Ботанический сад»: «Выполнение работ по сохранению объекта культурного наследия ремонт, реставрация и приспособление к условиям современного использования объектов культурного наследия федерального значения «Гербарий и библиотека», «Здание вестибюля», «Музей Ботанический», «Оранжереи (три)», «Оранжерея», «Оранжерея № 12», «Оранжерея пальмовая», «Переход между оранжереями» по адресу: Санкт-Петербург, ул. Профессора Попова, д. 2, лит. П, входящих в состав объекта культурного наследия федерального значения «Ботанический сад» («Выполнение работ по сохранению объекта

культурного наследия (инженерные изыскания, подготовка проектной документации для капитального ремонта объекта недвижимого имущества, а также проведение государственной экспертизы указанной проектной документации и результатов указанных инженерных изысканий) для капитального ремонта, реставрации и приспособления для современного использования объектов, входящих в состав объекта культурного наследия федерального значения ансамбль «Ботанический сад», расположенных по адресу: Санкт-Петербург, ул. Профессора Попова, д.2, литера П. Этап 5. ОКН «Переход между оранжереями» (П15.П16.П17). ОКН «Оранжерея (Три)» (П36.П37.П38.П39). ОКН «Оранжерея (Три)» (П30). ОКН «Гербарий и библиотека» (П2.П3.П4). ОКН «Музей Ботанический» (П55.П56.П57). Этап 6. ОКН «Оранжерея 12» (П33). ОКН «Оранжерея Пальмовая» (П32.П31). Этап 9. ОКН «Здание вестибюля» (П26.П27). ОКН «Оранжерея» (П7)»), разработанная ООО «МВ-Проект» в 2025 г. (шифр: 0013-П), соответствует требованиям законодательства Российской Федерации в области государственной охраны объектов культурного наследия, представить оформленный текст Акта экспертизы в электронном виде с формулировкой вывода.

2. Согласовать вывод и подписать Акт экспертизы в порядке, установленном Положением о государственной историко-культурной экспертизе, утвержденным постановлением Правительства Российской Федерации от 25.04.2024 № 530 (в действующей редакции).

3. Передать заказчику Акт экспертизы, подписанный электронными подписями, со всеми прилагаемыми документами и материалами на электронном носителе в формате документа (PDF).

Голосование по всем вопросам одновременно: 3 человека – за, против – нет, воздержавшихся – нет. Принято единогласно.

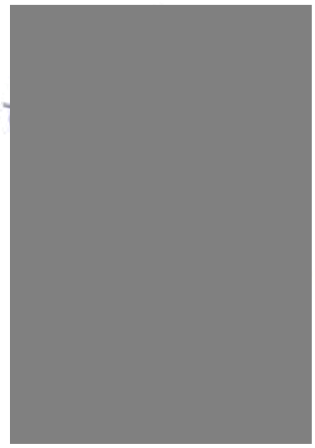

Председатель экспертной комиссии:
Куминов [redacted] 27 января 2026 г.

Ответственный секретарь экспертной комиссии:
Саюшев [redacted] 27 января 2026 г.

Член экспертной комиссии:
Курленьиз [redacted] 27 января 2026 г.

Протокол № 3
заседания экспертной комиссии по проведению государственной историко-культурной экспертизы проектной документации на проведение работ по сохранению объектов культурного наследия федерального значения «Гербарий и библиотека», «Здание вестибюля», «Музей Ботанический», «Оранжереи (три)», «Оранжерея», «Оранжерея № 12», «Оранжерея пальмовая», «Переход между оранжереями» по адресу: Санкт-Петербург, улица Профессора Попова, дом 2, литера П, входящих в состав объекта культурного наследия федерального значения «Ботанический сад»:
«Выполнение работ по сохранению объекта культурного наследия ремонт, реставрация и приспособление к условиям современного использования объектов культурного наследия федерального значения «Гербарий и библиотека», «Здание вестибюля», «Музей Ботанический», «Оранжереи (три)», «Оранжерея», «Оранжерея № 12», «Оранжерея пальмовая», «Переход между оранжереями» по адресу: Санкт-Петербург, ул. Профессора Попова, д. 2, лит. П, входящих в состав объекта культурного наследия федерального значения «Ботанический сад»
(«Выполнение работ по сохранению объекта культурного наследия (инженерные изыскания, подготовка проектной документации для капитального ремонта объекта недвижимого имущества, а также проведение государственной экспертизы указанной проектной документации и результатов указанных инженерных изысканий) для капитального ремонта, реставрации и приспособления для современного использования объектов, входящих в состав объекта культурного наследия федерального значения ансамбль «Ботанический сад», расположенных по адресу: Санкт-Петербург, ул. Профессора Попова, д.2, литера П. Этап 5.1. ОКН «Переход между оранжереями» (П15.П16.П17). ОКН «Оранжерея (Три)», корп.24 (П30). ОКН «Оранжерея (Три)», корп.22 (П36.П37.П38.П39).
Этап 5.2. ОКН «Гербарий и библиотека» (П2.П3.П4). ОКН «Музей Ботанический» (П55.П56.П57). Этап 6. ОКН «Оранжерея 12» (П33). ОКН «Оранжерея Пальмовая» (П32.П31). Этап 9. ОКН «Здание вестибюля» (П26.П27). ОКН «Оранжерея» (П7)»), разработанной ООО «МВ-ПРОЕКТ» в 2025 г. (шифр: 0013-П)

Санкт-Петербург 27 июля 2026 г.

Присутствовали:

Председатель экспертной комиссии:

Куминов [redacted] – эксперт по проведению государственной историко-культурной экспертизы (приказ об аттестации Министерства культуры Российской Федерации № 1102 от 24.06.2025).

Ответственный секретарь экспертной комиссии:

Саюшев [redacted] **–** эксперт по проведению государственной историко-культурной экспертизы (приказ об аттестации Министерства культуры Российской Федерации № 1003 от 03.06.2025).

Член экспертной комиссии:

Курленьиз [redacted] **–** эксперт по проведению государственной историко-культурной экспертизы (приказ об аттестации Минкультуры России МК РФ № 2519 от 30.08.2023; приказ МКРФ № 1392 от 31.07.2025).

Повестка дня:

1. О возобновлении проведения государственной историко-культурной экспертизы.
2. Определение основных направлений работы экспертов.
3. Утверждение календарного плана работы Экспертной комиссии.
4. О внесении Заказчиком изменений в проектную документацию и получении от заказчика откорректированной проектной документации.

1. О возобновлении проведения государственной историко-культурной экспертизы.

Слушали: Куминов С.Е. – о возобновлении проведения государственной историко-культурной и работы Экспертной комиссии в связи с отзывом проектной документации посредством электронного заявления (письмо КГИОП от 22.07.2026 № 01-27-745/26-0-1), внесением заказчиком корректировок в проектную документацию и предоставлением её для повторного рассмотрения Экспертной комиссии.

Постановили: возобновить проведение государственной историко-культурной экспертизы и работу Экспертной комиссии.

Голосование: 3 человека – за, против – нет, воздержавшихся – нет. Принято единогласно.

2. Определение основных направлений работы экспертов.

Слушали: Куминов С.Е. – об утверждении основных направлений работы экспертов.
Постановили: определить следующие направления работы экспертов:

1. Куминов С.Е. - проводит анализ представленной Заказчиком откорректированной проектной документации на предмет ее соответствия действующему законодательству по охране объектов культурного наследия

2. Саюшев Б.М. – оценивает полноту и комплектность представленной на экспертизу откорректированной проектной документации, корректирует Акт государственной историко-культурной экспертизы и приложения к нему.

3. Курленьиз Г.А. - оценивает полноту и комплектность представленной на экспертизу откорректированной проектной документации, корректирует Акт государственной историко-культурной экспертизы и приложения к нему.

4. Оформление заключения акта по результатам государственной историко-культурной экспертизы проводить коллегиально.

Голосование: 3 человека – за, против – нет, воздержавшихся – нет. Принято единогласно.

3. Утверждение календарного плана работы Экспертной комиссии.

Слушали: Куминов С.Е. – об утверждении календарного плана работы Экспертной комиссии.
Постановили:

Утвердить календарный план работы Экспертной комиссии:

27 июля 2026 года - 30 июля 2026 года – года повторное рассмотрение предоставленной Заказчиком откорректированной проектной документации; внесение изменений и оформление Акта государственной историко-культурной экспертизы и приложений к нему;

31 июля 2026 года – заседание комиссии, подписание электронной подписью и передача Заказчику Акта по результатам государственной историко-культурной экспертизы.

Голосование: 3 человека – за, против – нет, воздержавшихся – нет. Принято единогласно.

4. **О внесении Заказчиком изменений в проектную документацию и получении от заказчика откорректированной проектной документации.**


Слушали: Куминов С.Е. – уведомил членов комиссии о том, что от Заказчика получена откорректированная проектная документация.

Постановили:

Рассмотреть предоставленную заказчиком откорректированную проектную документацию, изменения внесены в том числе в наименование и состав проектной документации, в составе откорректированной документации представлены новые акты определения влияния от 22.07.2026, взамен ранее представленных.

Внести необходимые корректировки в Акт государственной историко-культурной экспертизы.

Голосование: 3 человека – за, против – нет, воздержавшихся – нет. Принято единогласно.

 

Председатель экспертной комиссии:
Куминов [redacted] 27 июля 2026 г.

Ответственный секретарь
экспертной комиссии:
Саюшев [redacted] 27 июля 2026 г.

Член экспертной комиссии:
Курленьиз [redacted] 27 июля 2026 г.

Протокол № 4
заседания экспертной комиссии по проведению государственной историко-культурной экспертизы проектной документации на проведение работ по сохранению объектов культурного наследия федерального значения «Гербарий и библиотека», «Здание вестибюля», «Музей Ботанический», «Оранжереи (три)», «Оранжерея», «Оранжерея № 12», «Оранжерея пальмовая», «Переход между оранжереями» по адресу: Санкт-Петербург, улица Профессора Попова, дом 2, литера П, входящих в состав объекта культурного наследия федерального значения «Ботанический сад»:
«Выполнение работ по сохранению объекта культурного наследия ремонт, реставрация и приспособление к условиям современного использования объектов культурного наследия федерального значения «Гербарий и библиотека», «Здание вестибюля», «Музей Ботанический», «Оранжереи (три)», «Оранжерея», «Оранжерея № 12», «Оранжерея пальмовая», «Переход между оранжереями» по адресу: Санкт-Петербург, ул. Профессора Попова, д. 2, лит. П, входящих в состав объекта культурного наследия федерального значения «Ботанический сад»
(«Выполнение работ по сохранению объекта культурного наследия (инженерные изыскания, подготовка проектной документации для капитального ремонта объекта недвижимого имущества, а также проведение государственной экспертизы указанной проектной документации и результатов указанных инженерных изысканий) для капитального ремонта, реставрации и приспособления для современного использования объектов, входящих в состав объекта культурного наследия федерального значения ансамбль «Ботанический сад», расположенных по адресу: Санкт-Петербург, ул. Профессора Попова, д.2, литера П. Этап 5.1. ОКН «Переход между оранжереями» (П15.П16.П17). ОКН «Оранжерея (Три)», корп.24 (П30). ОКН «Оранжерея (Три)», корп.22 (П36.П37.П38.П39).
Этап 5.2. ОКН «Гербарий и библиотека» (П2.П3.П4). ОКН «Музей Ботанический» (П55.П56.П57). Этап 6. ОКН «Оранжерея 12» (П33). ОКН «Оранжерея Пальмовая» (П32.П31). Этап 9. ОКН «Здание вестибюля» (П26.П27). ОКН «Оранжерея» (П7)»), разработанной ООО «МВ-ПРОЕКТ» в 2025 г. (шифр: 0013-П)

г. Санкт-Петербург 31 июля 2026 г.

Присутствовали аттестованные эксперты:
Председатель экспертной комиссии:
Куминов [redacted] – эксперт по проведению государственной историко-культурной экспертизы (приказ об аттестации Министерства культуры Российской Федерации № 1102 от 24.06.2025).

Ответственный секретарь экспертной комиссии:
Саюшев [redacted] – эксперт по проведению государственной историко-культурной экспертизы (приказ об аттестации Министерства культуры Российской Федерации № 1003 от 03.06.2025).

Член экспертной комиссии:
Курленьиз [redacted] – эксперт по проведению государственной историко-культурной экспертизы (приказы об аттестации Министерства

культуры Российской Федерации № 2519 от 30.08.2023, № 1392 от 31.07.2025).

Повестка дня:

1. Рассмотрение вывода государственной историко-культурной экспертизы проектной документации на проведение работ по сохранению объектов культурного наследия.
2. Согласование вывода и подписание Акта экспертизы цифровой электронной подписью.
3. Принятие решения о передаче Акта государственной историко-культурной экспертизы Заказчику.

Слушали: Куминов С.Е., Саюшев Б.М., Курленьиз Г.А.

Постановили:

1. Согласиться с тем, что представленная проектная документация на проведение работ по сохранению объектов культурного наследия федерального значения «Гербарий и библиотека», «Здание вестибюля», «Музей Ботанический», «Оранжереи (три)», «Оранжерея», «Оранжерея № 12», «Оранжерея пальмовая», «Переход между оранжереями» по адресу: Санкт-Петербург, улица Профессора Попова, дом 2, литера П, входящих в состав объекта культурного наследия федерального значения «Ботанический сад»: «Выполнение работ по сохранению объекта культурного наследия ремонт, реставрация и приспособление к условиям современного использования объектов культурного наследия федерального значения «Гербарий и библиотека», «Здание вестибюля», «Музей Ботанический», «Оранжереи (три)», «Оранжерея», «Оранжерея № 12», «Оранжерея пальмовая», «Переход между оранжереями» по адресу: Санкт-Петербург, ул. Профессора Попова, д. 2, лит. П, входящих в состав объекта культурного наследия федерального значения «Ботанический сад» («Выполнение работ по сохранению объекта культурного наследия (инженерные изыскания, подготовка проектной документации для капитального ремонта объекта недвижимого имущества, а также проведение государственной экспертизы указанной проектной документации и результатов указанных инженерных изысканий) для капитального ремонта, реставрации и приспособления для современного использования объектов, входящих в состав объекта культурного наследия федерального значения ансамбль «Ботанический сад», расположенных по адресу: Санкт-Петербург, ул. Профессора Попова, д.2, литера П. Этап 5.1. ОКН «Переход между оранжереями» (П15.П16.П17). ОКН «Оранжерея (Три)», корп.24 (П30). ОКН «Оранжерея (Три)», корп.22 (П36.П37.П38.П39). Этап 5.2. ОКН «Гербарий и библиотека» (П2.П3.П4). ОКН «Музей Ботанический» (П55.П56.П57). Этап 6. ОКН «Оранжерея 12» (П33). ОКН «Оранжерея Пальмовая» (П32.П31). Этап 9. ОКН «Здание вестибюля» (П26.П27). ОКН «Оранжерея» (П7)»), разработанная ООО «МВ-ПРОЕКТ» в 2025 г. (шифр: 0013-П), соответствует требованиям законодательства Российской Федерации в области государственной охраны объектов культурного наследия, представить оформленный текст Акта экспертизы в электронном виде с формулировкой вывода.
2. Согласовать вывод и подписать Акт экспертизы в порядке, установленном Положением о государственной историко-культурной экспертизе, утвержденным постановлением Правительства Российской Федерации от 25.04.2024 № 530 (в действующей редакции).
3. Передать заказчику Акт экспертизы, подписанный электронными подписями, со всеми прилагаемыми документами и материалами на электронном носителе в формате документа (PDF).

Голосование по всем вопросам одновременно: 3 человека – за, против – нет, воздержавшихся – нет. Принято единогласно.



Председатель экспертной комиссии:
Куминов [redacted] 31 июля 2026 г.

Ответственный секретарь экспертной комиссии:
Саюшев [redacted] 31 июля 2026 г.

Член экспертной комиссии:
Курленьиз [redacted] 31 июля 2026 г.

Приложение № 11 к Акту
по результатам государственной историко-культурной экспертизы

Материалы, содержащие информацию о ценности объекта с точки зрения истории, археологии, архитектуры, градостроительства, искусства, науки и техники, эстетики, этнологии или антропологии, социальной культуры

Историческая справка

Историко-архивные исследования посвящены комплексу корпусов, формирующих Большую каменную оранжерею (ул. Профессора Попова, 2, литера П), - главного элемента архитектурно-паркового ансамбля «Ботанический сад», объекта культурного наследия федерального значения.

История формирования комплекса Большой каменной оранжереи подробно прослеживается с начала XIX до конца XX века.

Цель настоящей работы - проследить архитектурно-строительную историю формирования Большой каменной оранжереи, в том числе работы по капитальным перестройкам всех формирующих его корпусов за рассматриваемый период. Была сделана попытка рассмотреть строительную историю всех элементов, формирующих Большую каменную оранжерею, и, проанализировав предыдущие исследования, сформулировать в выводах историко-архитектурные сведения по корпусам. На историко-архитектурном опорном плане отображены перестройки, формирующие их современный облик.

Ремонтно-реставрационные работы конца XX - начала XXI веков рассмотрены на основании согласованной проектной документации КГИОП. Это позволило определить характер проектируемых преобразований, но без их подробного их анализа и степени осуществления.

Основными материалами для изучения рассматриваемого объекта послужили литературные источники (опубликованные и неопубликованные). В 1913 году в связи с 200 юбилеем Ботанического сада вышел посвященный его истории капитальный труд в трёх частях под общей редакцией А.А. Фишера фон Вальдгейма - Императорский С.-Петербургский Ботанический сад за 200 лет своего существования. (1713-1913)[1]. В первой части помещён «Исторический очерк С.-Петербургского Императорского Ботанического сада

[1] Императорский С.-Петербургский Ботанический сад за 200 лет своего существования (1713-1913). Юбилейное издание, составленное членами Сада, под главной редакцией Фишера фон Вальдгейма А.А. СПб., 1913. Ч.1,II, III

(1713-1913)» выполненный Липским В.И.[2] – исчерпывающий труд по истории развития Ботанического сада за 200 лет со ссылками и иллюстрациями. Статьи во второй части издания посвящены научной работе учреждения, однако в них включены сведения, посвященные строениям, в которых она велась. Это работы Федченко Б.А. «Гербарий Императорского СПб Ботанического Сада»[3], Надсона Г.А. «Библиотека Императорского СПб Ботанического Сада»[4], Монтеверде Н.А. «Музей и Биологическая лаборатория Императорского СПб Ботанического Сада»[5], Исаченко Б.Л. «Станция для испытания семян Императорского СПб Ботанического Сада»[6], Еленкина А.А. «Центральная Фитопатологическая Станция Императорского СПб Ботанического Сада»[7] Любимова С.В. «Территория сада и его строения»[8]. При рассмотрении строительной истории пальмовой и викторной оранжерей использованы материалы, в том числе чертежи, из книги Китнера Ю.И. и Николаевой Т.И. «Иероним Китнер»[9]. Краткая история сада изложена в статье Весниной Н.Н и Николаевой Т.И. «Императорский Ботанический сад» в сборнике «Памятники архитектуры и истории Санкт-Петербурга. Петроградский район»[10].

В архиве КГИОП (НМИИС КГИОП) большой интерес представляет историческая справка «Ботанический сад. Здания и сооружения» (рукопись) выполненная Мачеретом И. [11]; в которой проанализированы материалы, хранящиеся в Российском Государственном архиве, Центральном Государственном историческом архиве, архиве Академии наук СССР (архив Российской Академии наук). При данном исследовании также был

---

[2]Императорский Петербургский Ботанический сад за 200 лет его существования. (1713-1913). Юбилейное издание, составленное членами Сада, под главной редакцией Фишера фон Вальдгейма А.А. СПб., 1913. Ч. I. С. 2-317.

[3] Исторический очерк С.-Петербургского Императорского Ботанического сада. 1713-1913г.г. // Императорский Петербургский Ботанический сад за 200 лет его существования. (1713-1913). Юбилейное издание, составленное членами Сада, под главной редакцией Фишера фон Вальдгейма А.А. СПб., 1913. Ч. II. С. 27-30

[4] Там же. С.41-42

[5] Там же. С.123-131

[6] Там же. С.131-152

[7] Там же. С 153-165

[8] Там же. С 277-293

[9] Китнер Ю.И., Николаева Т.И. Иераним Китнер. СПб.2007 С271-278

[10] Веснина Н.Н, Николаева Т.И. «Императорский Ботанический сад»// «Памятники архитектуры и истории Санкт-Петербурга. Петроградский район» - СПб.; Издательский дом «Коло». 2004. С181-188.

[11]Мачерет И. Ботанический сад. Здания и сооружения. 1985г. (рукопись). НМИИС КГИОП (П-94. инв. № Н-2018).

использован выполненный КГИОП Паспорт объекта «Ботанический сад. Комплекс» СПб. 2006[12]; и фотографии хранящиеся в фонде фотографий НМИИС КГИОП.

Кроме того, при составлении работы были использованы книги по истории города и картографические материалы XVIII-XX веков (см. список библиографии).

Ботанический сад расположен в юго-восточной части территории Аптекарского острова. Заложен как Аптекарский огород по указу Петра 1 в 1714 году и первоначально находился в ведомстве Медицинской Коллегии. Он представлял собой геометрически правильную нарезку участков в виде сетки. В первой четверти XVIII века Аптекарский огород разделился на два отделения: Медицинский огород и Ботанический сад. Здесь стали выращиваться, наряду с лекарственными, теплолюбивые иноземные растения. Были построены первые оранжереи и теплицы, сушило для трав, лаборатория и другие здания, в том числе и предназначенные для научных исследований. Сохранилась опись имущества Ботанического сада 1743 года, в которой зафиксировано «…три оранжереи, две теплых зимних и одна летняя, в которых в горшках и ящиках содержались фруктовые и декоративные деревья, кустарники и цветы…»[13]

В 1786 году «…была организована Петербургская Медико-хирургическая Академия. Аптекарский огород со своим ботаническим заведением вошел в её состав как база для практического изучения ботаники»[14].

В конце XVIII века в связи с развитием фармакологии и появлением новых лекарственных средств, значение лекарственных трав снижается, а ботаника окончательно выделяется в самостоятельную науку. С этого времени

---

[12] Паспорт объекта «Ботанический сад. Комплекс» СПб. Составители Спиридонов А.А., Долгая Т.Л. 2006 г. НМИИС КГИОП (П-94, инв. № 1227П).

[13] Мачерет И. Историческая справка «Ботанический сад. Здания и сооружения», СПб. 1985 году. Том 1. С.13. НМИИС КГИОП. (П.94. Н-2018) С. 13

[14] Там же

вся строительная деятельность в Ботаническом саду направлена на устройство ботанического отделения. Небольшой участок в северной и северо-восточной части территории был застроен деревянными оранжереями, теплицами, парниками и разными подсобными сооружениями, в том числе возвели первую каменную оранжерею с лекционным залом (разобрана в середине XIX века). До этого все постройки были деревянными **(илл. 1).**

«В 1799 году вместо пришедших в негодность деревянных, были построены три каменные оранжереи, общей протяженностью 115 м., шириной 10 м. Высота средней оранжереи была 6 м., боковых – 4 м. Расположены оранжереи были вдоль улицы на Каменноостровский проспект, т.е. вдоль нынешней ул. Профессора Попова, примерно на месте части северной линии ныне существующих оранжерей. Эти оранжереи, судя по архивным документам, простояли очень недолго».[15] **(илл. 2)**.

В 1810 году Императорская Медико-хирургическая Академия, а с ней и Ботанический сад, перешли в ведомство Министерства народного просвещения. В 1811 году архитектор П.И. Висконти составил проект масштабных ремонтно-строительных работ, включающих постройку новых оранжерей. Он не был осуществлен, однако дает представление о существовавшей к этому времени застройке сада (**илл. 7, 8).** Согласно Генеральному плану архитектора Висконти вдоль северной границы сада шел фронт оранжерей протяжённостью около 200 метров. За оранжереей к югу располагались деревянные парники, за ними - пруд с каналами.

В 1822 году Ботанический сад перешел в ведомство Министерства внутренних дел. Его директором был назначен профессор Федор Богданович фон Фишер - опытный ботаник, который долгие годы заведовал Ботаническим садом графа Разумовского в Горенках под Москвой. Проект реконструкции сада поручили разрабатывать крупному архитектору того времени Иосифу Ивановичу Шарлеманю.

---

[15] Мачерет И. Историческая справка «Ботанический сад. Здания и сооружения», СПб. 1985 году. Том 1. С.13. Архив КГИОП. (П.94. Н-2018) С. 15

Шарлемань и Фишер совместно разработали проект коренной перестройки Ботанического сада. Была поставлена задача - довести его уровень до лучших в Европе, что соответствовало престижу России как страны-победительницы в Отечественной войне 1812 года.

Предусматривалось, в числе прочего, строительство большого оранжерейного комплекса с максимальным включением в него уже существовавших строений.

Проект, включающий Генеральный план и «фасад оранжереям», был утвержден Императором 22 марта 1823 года[16]. С этого времени сад стал именоваться Императорским С. Петербургским Ботаническим садом.

Согласно описи существующих строений к этому времени на территории сада находилось 6 каменных оранжерей и 17 деревянных парников, в том числе 1 каменная оранжерея и 8 деревянных парников на территории старого Медицинского сада (**илл. 8**)[17].

Утвержденный план преобразования Ботанического сада охватывал весь участок – треугольный в плане, ограниченной реками Большой Невки и Карповки и Аптекарским проспектом **(илл. 9).** Шарлемань решил трудную задачу создания большого целостного по своему архитектурно-планировочному решению комплекса с сохранением всех существовавших к тому времени пригодных для использования строений. Возник единый сад с большим оранжерейным комплексом.

Проектируемые оранжереи занимали территорию старого Ботанического сада и часть примыкавшего к нему огородного места.

В плане оранжерейный комплекс представлял собой прямоугольник 220 м. х 150 м., составленный из трёх параллельных линий: северной, средней и южной, соединенных на концах двумя поперечными – восточной и западной. Корпуса формировали два внутренних двора – южный и северный, используемые для вынесения летом растений на улицу. Северная линия оранжерей размещалась вдоль Садового переулка (впоследствии Песочной ул.,

[16]Мачерет И. Историческая справка.. «Ботанический сад. Здания и сооружения». 1985г. (рукопись). НМИИС КГИОП (П-94. инв. № Н-2018). С. 20
[17] Там же

ныне ул. Профессора Попова), с включением существовавших там корпусов. В центре северного корпуса находился главный вход в оранжереи. Перед ним была устроена полукруглая площадь, от которой отходили тремя лучами дороги, пересекающие древесный питомник, расположенный в северной части территории Ботанического сада **(илл. 3).**

Объём строительных работ по перестройке Ботанического сада был очень большим, затрагивал все его архитектурные и ландшафтные элементы. Решено было начать с постройки оранжерейного комплекса[18].

Строительные преобразования начались весной 1823 года. По северной линии уже существовали построенные ранее каменные и деревянные корпуса оранжерей, в том числе один недостроенный, начатый в 1823 году, и несколько старых, уже частично пришедших в негодность. Каменные корпуса были перестроены и достроены, деревянные снесены с постройкой на их месте каменных.

Остальные линии оранжерейного комплекса строились без включения существовавших строений. Осенью 1825 года оранжереи всех линий были уже вчерне возведены и «заселены» растениями[19]. При производстве работ использовался материал от разборки старых сооружений годный для строительства. В сентябре 1828 года вновь построенные оранжереи были освидетельствованы членами Строительного комитета и признаны построенными качественно, согласно проекту, из добротных материалов, в пределах сметных сумм и сданы по описи директору сада [20].

Проектная документация Шарлеманя не выявлена. Единственным документом, по которому можно восстановить с достоверной точностью и в подробностях первоначальный внешний облик оранжерей, является опись объекта, выполненная Шарлеманем при передаче его Фишеру после одобрения

---

[18] Липский В.И. Исторический очерк С.-Петербургского Императорского Ботанического сада. 1713-1913г.г. // Императорский Петербургский Ботанический сад за 200 лет его существования. (1713-1913). Юбилейное издание, составленное членами Сада, под главной редакцией Фишера фон Вальдгейма А.А. СПб., 1913. Ч. I. С. 286.

[19] Мачерет И. Историческая справка «Ботанический сад. Здания и сооружения», СПб. 1985 году. Том 1. С.13. НМИИС КГИОП. (П.94. Н-2018) С. 26

[20] Там же.

Строительным комитетом[21]. О первоначальном объёмно-планировочном решении комплекса оранжерей можно судить по плану с разрезами, опубликованному в 1844 году в немецком журнале **(илл. 10, 17),** и по Генеральному плану оранжерей, сделанному в конце 1840-х годов в связи с устройством новой пальмовой оранжереи в центральной части средней линии **(илл. 18**). Кроме описи оранжерейных зданий, составленных Шарлеманем, и указанных графических материалов, ценным источником для восстановления первоначального облика оранжерей, характера их эксплуатации является описание, сделанное Ф.Б. фон Фишером в немецком журнале в 1841 году вместе с планом оранжерей и описанием сада»[22].

Оранжереи представляли собой в плане большой прямоугольник площадью более 3 тысяч квадратных метров. Они состояли из трёх параллельных линий: северной – длиной 208 м., средней и южной, каждая длиной по 204 м., соединенных на концах поперечными по 160 м. Внутри все они для удобства обслуживания были соединены проходами. Продольные линии делились продольной кирпичной стеной на две половины – узкую северную и широкую южную. Южные части были собственно оранжереями, северные решены как коридоры, использовавшиеся для хозяйственных нужд и предназначенные для защиты растений от холодных северных ветров. Стена, разделяющая северную и южную части, состояла из полуциркульных и прямоугольных ниш, обращённых к оранжереям; в прямоугольных были топки, в полукруглых – чаны с водой. Поперечные линии были без кирпичных простенков, имели оранжереи на обе стороны.

Внутреннее пространство оранжерей разделялось остеклёнными перегородками на отдельные отсеки. Высота оранжерей разная. Самые высокие – до 9,7 м. – в центральных частях продольных оранжерей; высота крайних и поперечных – от 3,86 м. до 4,26 м. Потолки оранжерей

[21] Мачерет И. Историческая справка «Ботанический сад. Здания и сооружения», СПб. 1985 г. НМИИС КГИОП. (П.94. Н-2018). С 26
[22] Там же. С. 27.28.

поддерживаются деревянными столбами. Оконные рамы были деревянные с навесными ставнями. Цоколь известняковый.

Северный фасад северной линии – главный. Его центральная часть с главным входом двухэтажная с восьмиколонным портиком на высоком цоколе, широкой лестницей с маршами на три стороны и остеклённой дверью с прямоугольным десюдепортом. Антаблемент декорирован широким фризом, базы колонн – чугунные, колонны из алебастра. Боковые части фасада – одноэтажные с 4 ризалитами и полуциркульными нишами на высоту фасада. Фасадные части боковых одноэтажных крыльев обработаны рустом.

Северные фасады простенков средней и южной линий без архитектурного декора, равномерно прорезаны оконными проёмами.

Внутри стены оштукатурены и выбелены, в оранжереях рамы и двери окрашены белой масляной краской, в хозяйственных помещениях двери серые. Все северные фасады оранжерей окрашены в серый цвет, крыши красные[23].

Перед южным фасадом южной линии оранжерейного комплекса была устроена регулярная площадка для выращивания многолетников; с востока примыкала благоустроенная часть сада с домом директора, канцелярией, зданием гербария и библиотеки; с востока – дома мелких служащих и рабочих с сараями и огородами.

30 марта 1830 года Императорский Ботанический сад был переведён из ведомства Министерства внутренних дел в ведомство Министерства Императорского двора. На этом этапе его истории получило развитие, наряду с традиционным научным, новое направление деятельности – декорационно-оформительское, придворное.

Во второй половине 1820-х и в 1830-х годах по Оранжерейному комплексу проводились только ремонтные работы.

До 1838 года всей строительной деятельностью на территории сада руководил архитектор И.И. Шарлемань; после его ухода для ведения работ

[23] Мачерет И. Историческая справка «Ботанический сад. Здания и сооружения», СПб. 1985 г.. НМИИС КГИОП. (П.94. Н-2018) С. 28

был назначен член комиссии проектов и смет при Кабинете Императорского Двора архитектор Франц Иванович Руска.

С 1838 по 1844 гг. строительные работы по комплексу оранжерей носили ремонтный характер и принципиально не меняли их облик. Характер работ часто был не конкретизирован. Кроме того, преобразования трудно привязать к конкретному корпусу, так как их обозначение (нумерацию) ввели только с 1849 года. С этого времени документацию уже можно систематизировать. Известно, что в этот период по средней линии были перестроены две оранжереи с перекладкой фундамента и повышением высоты на 3,5 м. На северной линии были переделаны два крайних отделения на 18 саженей, переделана одна часть поперечной линии с переделкой фундамента. В 16 отделениях было установлено паровое отопление[24].

Первой крупной архитектурной работой этого периода стало строительство новой пальмовой оранжереи. С 1820-х годов она располагалась в центре средней линии и имела высоту 9,76 м**. (илл. 17).** К середине 1840-х годов сооружение пришло в ветхое состояние и, кроме того, её высота оказалась недостаточной для выросших деревьев. Предполагалось переустройство оранжереи с расширением, повышением высоты, применение металлической конструкции для остекления и устройство в высоком простенке водокачки. Был утвержден первичный проект и смета строительных работ. Для дальнейшей работы был приглашен архитектор Егор Федорович Фишер-Уральский, который разработал архитектурный проект нового здания[25]**(илл. 18, 19, 20, 21, 22).**

Новый корпус представлял собой прямоугольный объём, разделённый коридором-простенком. С южной стороны – высокая оранжерея с акцентированной куполом центральной частью и полукруглым ризалитом. Северная каменная часть решена как проходная двухъярусная галерея. Северный фасад с центральным ризалитом (на 7 осей) и боковыми крыльями

[24] Мачерет И. Историческая справка «Ботанический сад. Здания и сооружения», СПб. 1985 г. НМИИС КГИОП (П.94. Н-2018) С. 38.
[25] Там же. С.39

(на 7 осей) с высокими витражными окнами в уровне 1 этажа, декорирован в характере эклектики. «На чердаке этого дома были поставлены два резервуара для воды, из которых вода была проведена по всем оранжереям, а в нижнем этаже дома поставлены две паровые машины для подъема воды в резервуары»[26].

Строительство корпуса было завершено с некоторыми отклонениями, освидетельствовано архитекторами К.А. Тоном, А.П. Брюлловым, А.И. Руска и принято с составлением актом 19 мая 1849 года[27].

В 1848-1849 годах был выполнен новый «Генеральный план Главной оранжереи Императорского Ботанического сада» (**илл. 18**), фиксирующий её состояние на этот период, в том числе показана полностью выстроенная линия малых теплиц в южном дворе. На нем впервые введена нумерация оранжерей, сохраняющаяся весь исторический период и дошедшая до настоящего времени с незначительными изменениями.

В 1850 году директором Ботанического сада стал Карл Антонович фон Мейер. Оставляя свой пост, Фишер составил подробную опись всех строений с характеристикой их технического состояния. По этой описи половина оранжерей находилась в очень плохом состоянии[28].

В 1850-х годах по оранжерейному комплексу производились масштабные ремонтно-строительные работы. Наиболее значительное из них – реконструкция центральной части северного корпуса. Это преобразование включало изменение архитектурно-художественного решения центральной части главного (северного) фасада и постройку новой лавровой оранжереи на месте существовавших к тому времени с 1820-х годов №№ 4, 5, 6, расположенных с южной стороны центральной части северной линии.

Проект лавровой оранжереи был разработан в середине 1840-х годов арх. Е.Ф. Фишер-Уральским **(илл. 23).** Он состоял из поярусных планов и

---

[26] Любимов С.В. «Территория сада и его строения» «Императорский С.-Петербургский Ботанический сад за 200 лет своего существования (1713-1913)» под общей редакцией Фишера фон Вальдгейма А.А. СПб. 1913.; т.2. С 281.

[27] Мачерет И. Историческая справка «Ботанический сад. Здания и сооружения», СПб. 1985 г. НМИИС КГИОП. (П.94. Н-2018) С. 39.

[28] Там же. С.40

перспективы оранжереи. Предусматривались металлические конструкции аналогичные конструкциям только что построенной пальмовой оранжереи.

Архитектор Ф.И. Руска при подготовке к проведению строительных работ сделал вывод, что проект выполнен без учета несущей способности существующих наружных стен, на которые должен был опираться чугунный остов. Он предложил возвести новую наружную стенку несколько севернее существующей. Это означало перестройку лицевой части корпуса. Для составления проекта, в том числе разработки нового архитектурно-художественного решения лицевого фасада, был приглашён архитектор А.И. Руска. 22 ноября 1855 г. здание было закончено. В нем разместили Библиотеку и Гербарий Ботанического сада.

Двухэтажное здание с центрально-симметричной композицией фасада акцентированной центральным и боковыми одноосевыми ризалитами. Фасад решен в характере эклектики с использование классицистических декоративных элементов (**илл. 28, 29).**

Строительство лавровой оранжереи осуществлялось в 1857 году. Из-за дороговизны вместо чугунных конструкций были сделаны деревянные.

Одновременно были перестроены две оранжереи средней линии – № 11 и № 13, примыкающие к новой пальмовой оранжерее (не затронули находящиеся за ними кирпичные северные части). Конструкции тоже были сделаны деревянными. Также была перестроена оранжерея № 2, с постановкой чугунных столбов и две крайние оранжереи южной линии № 16 и № 20 с «чугунными шпалами и горбылями и устройством водяного отопления», а также построена новая «Виктория Регия» – небольшая, почти квадратная в плане постройка, примыкающая с юга к оранжереи № 18 (разобрана в конце XIX в. при постройке пальмовой оранжереи)[29].

К концу 1850-х годов изменилась окраска оранжерей – сами оранжереи красили в темно-серый цвет, кирпичные простенки выбеливались.[30]

---

[29] Мачерет И. Ботанический сад. Здания и сооружения. 1985г. (рукопись). НМИИС КГИОП (П-94. инв. № Н-2018). С.43.

[30] Там же. С 44

Необходимость срочного ремонта и перестройки большего числа оранжерей, чем те, на которые удавалось получить деньги, приводило к отказу от современных для того времени значительно более долговечных, но дорогостоящих металлических конструкций. Деревянные конструкции в тёплой влажной атмосфере оранжерей быстро разрушались, вновь требовался их ремонт.

Ботанический сад стал в середине XIX века единственным в России и одним из крупнейших в Европе научным учреждением такого рода. Проведение научных исследований, содержание огромного количества растений требовали больших денежных вложений и не соответствовало ориентации министерства Императорского двора, в ведение которого Ботанический сад находился.

24 июля 1862 года по указу Императора Александра II Ботанический сад из ведомства Министерства Императорского двора был переведён в Министерство государственных имуществ и земледелия. Директорам сада стал крупный ученый садовод Рудольф Эрнестович фон Траутфеттер. Строительные работы с этого времени возглавлял архитектор Константин Яковлевич Соколов.

При передаче Ботанического сада из одного ведомства другому был составлен отчёт о техническом состоянии построек. Из 32 оранжерей только 8 оказались в удовлетворительном состоянии[31]. Было принято решение разобрать все декорационные (предназначенные для декоративных растений, не соответствующих научным задачам), а также аварийные оранжереи и употреблять для строительных работ не дерево, а более долговечные материалы – камень, кирпич, железо, чугун. Кроме того «…употребить простенки главного оранжерейного здания на квартиры для садоводов, рабочих и прислуги Ботанического сада с тем, чтобы уменьшить число жилых домов»[32]

[31] Там же. С 49

[32] Мачерет И. Ботанический сад. Здания и сооружения. 1985г. (рукопись). НМИИС КГИОП (П-94. инв. № Н-2018). С.49.

Строительные преобразования этого периода были начаты со снятия в течение 1864 года плана Ботанического сада с описанием угодий и строений. В 1866 г. арх. К.Я. Соколовым был выполнен Генеральный план Ботанического сада после сноса ветхих строений и проведения первоочередных работ. На плане показаны все строения Ботанического сада существующие на то время[33]. **(илл. 11).**

Основные строительные работы на протяжении 1864-1866 годов велись с целью обеспечения сотрудников жильем. Для этого были, в том числе, приспособлены простенки оранжерей. В 1864 году жилые помещения устроили в одноэтажных простенках боковых оранжерей средней линии. При этом из части оконных проёмов были организованы входы с металлическими козырьками. В центральной части средней линии оранжереи организовали новые помещения для музея. В простенках южной линии оранжереи устроили две жилых комнаты, остальное пространство приспособили под хозяйственные цели. Все другие работы по оранжереям в этот период имели ремонтный характер.

В 1867 году Ботанический сад приступил к крупным строительным работам по оранжереям: перекладке цоколя, замене старых деревянных конструкций металлическими, старая паровая отопительная система переделывалась в водную, устраивалось горячее и холодное водоснабжение[34]

Первоначально был благоустроен южный двор с перестройкой низких, расположенных на его территории оранжерей.

В 1868-1869 году были перестроены оранжереи основного прямоугольного объёма: № 4, № 8, № 10, № 11 ,№ 17, № 19 ,№ 3, № 7.

При перестройке оранжерей северной линии № 3 и № 7, примыкающих к боковым линиям, выявилось, что лицевые стены одноэтажных простенков построенных в 1820-х годах, потеряли свою несущую способность и были переложены заново. Их декорированные штукатурным рустом и замковыми камнями лицевые фасады сохранились с этого времени без изменений.

---

[33] Там же. С51
[34] Там же. С.52

К 1870 году пальмовая оранжерея № 12 средней линии, построенная в 1848 году по проекту арх. Е.Ф. Фишер-Уральского, пришла в аварийное состояние, а её конструктивные решения устарели. Оранжерея была капитально отремонтирована.

В 1871-1872 годах были полностью перестроены оранжереи № 9, № 13, № 14, № 15 и, вероятно, № 19 и № 20, так как в период с 1866 по 1872 год простенки-коридоры в них были утрачены. При этом оранжерея № 14 была превращена в холодную остеклённую оранжерею[35].

Все эти капитальные преобразования позволили последующие 20 лет ограничиться текущими ремонтными работами в оранжереях. Единственная крупная перестройка этого периода выполнена в 1879 году – надстройка по проекту К.Я. Соколова третьим этажом центральной части лицевого простенка северной линии, в объёмах которого располагалась коллекция гербария.

К началу 1880-х годов пальмовая оранжерея (№ 12), отремонтированная в 1870 годах, вновь стала аварийной, а конструктивное решение перестало соответствовать нормам того времени.

В 1890 году арх. К.Я Соколов, который возглавлял более 25 лет все строительные работы в Ботаническом саду, умер. Последующие 15 лет за Ботаническим садом Министерством государственных имуществ постоянного архитектора закреплено не было.

Для решения дальнейшей судьбы пальмовой оранжереи была создана комиссия для составления проекта и сметы новой постройки. Из лиц, не служивший в министерстве, были приглашены профессор архитектуры И.С. Китнер и инженер Н.В. Смирнов. «Комиссия после освидетельствования старой пальмовой оранжереи пришла к выводу, что ремонт её является непроизводительной затратой средств и поручил архитектору И.С. Китнеру и инженеру Н.В. Смирнову разработать новый проект пальмовой оранжереи»[36]

[35] Мачерет И. Ботанический сад. Здания и сооружения. 1985г. (рукопись). НМИИС КГИОП (П-94. инв. № Н-2018). С 53

[36] Мачерет И. Ботанический сад. Здания и сооружения. 1985г. (рукопись). НМИИС КГИОП (П-94. инв. № Н-2018).С.55

Опыт работы такого типа был у Н.В. Смирнова. В 1888-1889 годах он совместно с архитектором В.П. Самохваловым построил оранжерею-лечебницу Таврического дворца. Сделаная из металла и стекла, она являлась образцом последних достижений строительного искусства в стиле модерн того времени. В это время с развитием капитализма в архитектуре появился новый вид сооружений - большепролётный. Это привело к быстрому распространению новых типов конструкций и видов материалов, особенно металла и железобетона. Стали формироваться новые формы, которые являлись не традиционной декорацией, а органически вытекали из функции здания и отражали технические и декоративные особенности новых материалов.

В конце XIX – начале XX веков в Ботаническом саду развернулось самое крупное в его истории после 1820-х годов строительство. Эти преобразования затронули и комплекс Большой каменной оранжереи.

В 1890-х годах был создан комплекс новой пальмовой оранжереи. Комиссией были выдвинуты следующие требования к проекту: ширина сооружения предлагалась 12 саженей, длина 20 саженей, высота 9 и 1/3 саженей с куполообразным завершением. В центре следовало устроить бассейн с фонтаном, большие двери на одной стороне и две входные двери напротив для оранжереи для викторий. Отопление намечалось в верхней части по способу, применённому в Таврической оранжерее, по образцу которой сделали вентиляцию. При этом рекомендовалось избегать колонн внутри сооружения. Проектировалась также пристройка оранжереи длиной и шириной 8 саженей для гигантской кувшинки виктории-регии с круглым бассейном и проходом вокруг него. Бассейн планировался в следующих размерах: диаметр 18 аршин и 2 аршина на завершение, глубина 2 ¾ аршин, высота у краев 1 ½ аршина, расстояние от уровня воды до верха 3 аршина 8 вершков».[37]

Китнером и Смирновым был составлен проект комплекса на 5 листах **(илл. 24-26).** Они были представлены комиссии 30 апреля 1893 года и

[37] Китнер Ю.И., Николаева Т.И. «Иероним Китнер». СПб.,2007. С.272-273

утверждены после внесения некоторых поправок.[38] Производителем всех работ был И.С. Китнер. Они начались в 1896 году и закончились в 1899; 5 ноября 1899 года состоялось освящение новых оранжерей.

Новая постройка, состоящая из пальмовой и викторной оранжерей, примыкает с юга к центральной части южной линии Главных каменных оранжерей. Она спроектирована в единую ось, сплошь остеклена, с круговой инсоляцией и оптимальной для северных широт ориентацией. Центральный объём представляет собой вытянутый восьмигранный павильон с размерами главных осей 24,9 и 35,5 м. К его удлинённой стороне симметрично примыкают два прямоугольных помещения – 10,8 м. и 18,6 м. Каркас оранжереи сформирован из 16 Г-образных рам с параллельными поясами и нисходящей раскосной решёткой, объединенных в коньке фермой. В композицию включен традиционный кирпичный портал парадного входа на восточной стороне восьмиугольника с датой окончания постройки. Через небольшой тамбур в южной части осуществляется переход в викторную оранжерею – восьмиугольный объём с диаметром 18,3 м. перекрытый металлическими конструкциями. Большую часть пространства занимает цементный бассейн для водных цветов.

Новые оранжереи построили из стали и стекла, по величине она не знала себе равных в России и стала архитектурной доминантой всего оранжерейного комплекса. Они получили обозначения: № 18, № 26, №27, № 28 **(илл. 32, 33, 34**).

После переноса растений из старой пальмовой оранжереи № 12, расположенной в центральной части средней линии, в 1899 году архитектором Г.И. Люцедарским выполнен проект её реконструкции[39]. С использованием существующих кирпичных объёмов, в том числе простенка-галереи, было построено новое трёхэтажное, объединённое общей планировочной структурой, здание с вестибюлем и широкой парадной лестницей в центре. В

[38] Мачерет И. Ботанический сад. Здания и сооружения. 1985г. (рукопись). НМИИС КГИОП (П-94. инв. № Н-2018). С.58
[39] Мачерет И. Ботанический сад. Здания и сооружения. 1985г. (рукопись). НМИИС КГИОП (П-94. инв. № Н-2018). С.57,58.

нем разместили биологическую лабораторию, станцию для испытания семян, центральную фитопатологическую станцию, большой лекционный зал и часть помещений использовали для размещения экспозиции музея (**илл. 27, 31**). Для размещения резервуаров с водой для поливки оранжерей построили двухэтажную башню (до этого резервуары размещались на чердаке). С южной стороны на месте бывшего высокого объёма пальмовой оранжереи устроили три низких отдельных оранжереи (№ 12а, № 12б, № 12в**)** в металлических конструкциях. Проект был осуществлен в 1905-1906 годах. В здании был проведён водопровод, газ, устроена канализация.

С 1906 года руководителем всех строительных работ по Ботаническому саду стал гражданский инженер Адам Иосифович Дитрих, внесший большой вклад в формирования комплекса, в том числе и Большой каменной оранжереи.

В 1908-1915 годах были полностью перестроены с применением новых металлоконструкций оранжереи № 22, № 23, № 24 (без значительных изменений сохранились до наших дней), № 17, № 19, № 10, № 11, № 8. [40]

В 1913 году в центральной части западной линии на месте оранжереи № 9 возвели новый каменный корпус с воротными проездами в южный и северные дворы, переходом для публики между оранжереями западной боковой линии (№ 8 и № 22) и металлические ворота в северный и южный дворы.[41] В 1913 году к 200-летию Ботанического сада были подремонтированы все постройки оранжерейного комплекса.

К 1914 году Большая каменная оранжерея Ботанического сада сформировалась в сложный архитектурный комплекс. Его объёмно-планировочное решение было в значительной степени сформировано в 1820-х годах по проекту арх. И.И. Шарлеманя. Однако, на протяжении почти двух веков существования, его элементы постоянно перестраивался с изменением габаритов, конструкций, стилевых характеристик.

---

[40] Там же. С60,61

[41] Мачерет И. Ботанический сад. Здания и сооружения. 1985г. (рукопись). НМИИС КГИОП (П-94. инв. № Н-2018)С 62

Первая Мировая война, Великая Октябрьская социалистическая революцию, Гражданская война и связанная с этими событиями разруха на протяжении долгого времени не позволяла полноценно продолжить работу по ремонту и новому строительству элементов Комплекса большой каменной оранжереи.

После Великой Октябрьской социалистической революции Ботанический сад стал называться Главный Ботанический сад РСФСР и вошел в систему Народного комиссариата земледелия. Директором сада был назначен Б.Л. Исаченко, заместителем В.Л. Комаров.

В первые годы советской власти большую часть оранжерей пришлось закрыть, много ценных растений погибло.

В 1920 году была образована постоянная строительная комиссия для ведения всех ремонтных и строительных работ.

7 марта 1924 года вышло Постановление Совета народных комиссаров о восстановлении Главного Ботанического сада РСФСР с указанием об отпуске для этой цели кредита в размере 129360 рублей. К этому времени из 28 его оранжерей 10 - бездействовали: № 7, № 8, № 12, № 13, № 14, № 15, № 23, № 24, № 25, № 26. При этом оранжерея № 13 была понижена с изменением уклона торцевых каменных стен; в № 23 установлен новый металлический каркас; проведена реконструкция центральной отопительной системы с устройством новой котельной. В 1928 году капитально отремонтирована оранжерея № 4[42].

В 1930 году Главный Ботанический сад был передан в ведение Академии наук СССР, переименован в Ботанический сад АН СССР, а в 1931 г. объединен с Ботаническим Музеем Академии наук СССР в единое учреждение - Ботанический Институт Академии наук СССР. Его директорам стал геоботаник Б.А. Келлер.

[42] Мачерет И. Ботанический сад. Здания и сооружения. 1985г. (рукопись). НМИИС КГИОП (П-94. инв. № Н-2018). С65.

В начале 1930-1935 годах были осуществлены крупные строительные работы по переносу металлической оранжереи Таврического сада (оранжерея-лечебница Таврического дворца; 1888-1889, арх. В.П. Самохвалов, инженер Н.В. Смирнов). Её установили на месте пришедшей в негодность южной части оранжереи № 2 восточной боковой линии. В 1935 году надстроили вторым этажом простенок восточной части средней линии[43].

В 1940 году Ботаническому саду присвоено имя ботаника академика В.Л. Комарова.

Значительные разрушения произошли в Ботаническом саду в годы Великой Отечественной войны и блокады. В результате разрыва бомбы были разрушены оранжереи № 16, № 17, № 18, в остальных выбиты окна. Многие растения погибли.

К 1948 году хозяйственным способом было восстановлено 13 оранжерей на южном дворе, одна на северном. К 1960 году были восстановлены все оранжереи (кроме № 5), вероятно, большая их часть была построена заново.

В середине XX века было возведено два новых здания-элемента оранжерейного комплекса. Работы велись по проектам института Ленакадемпроект (ныне ГИПРОНИИ РАН).

На восточной боковой линии оранжерей на пересечении со средней линией в 1858 году был организован главный вход в оранжерею и устроен деревянный вестибюль **(илл. 30)** . В 1960 году этот вестибюль был снесен и на его месте построен существующий каменный одноэтажный с полукруглой остекленной ротондой. Разработчиком проекта был архитектор Сизиков[44]. **(илл. 36).**

Второе построенное здание - Ботанический музей - возведено на месте оранжереи № 5. Оно расположено в центральной части северной линии со стороны двора и примыкает к корпусу «Гербарий и библиотека». Прямоугольное в плане здание состоящее из трёхэтажного центрального и фланкирующих его двухэтажных объёмов. Фасад решён в формах сталинской

[43] Там же.

[44] Веснина Н.Н, Николаева Т.И. Императорский Ботанический сад.// Памятники архитектуры и истории Санкт-Петербурга. Петроградский район. СПб.; Издательский дом «Коло». 2004. С. 188.

неоклассики с элементами конструктивизма. Техническое задание и планировка его помещений выполнялась главным художником Ботанического музея Г.В. Аркадьевым. Разработчиком проекта был архитектор Иванов[45] (**илл. 37**).

В 1980-х-2000-х годах по ряду элементов (корпусов) Большой каменной оранжереи была разработана и согласована КГИОП проектная документация на проведение ремонтно-реставрационных работ и хранящаяся в архиве КГИОП (НМИИС КГИОП). Её перечень в данной работе позволяет определить характер проектируемых преобразований, но без их подробного анализа и степени осуществления.

1. Проектная документация на реставрационный ремонт оранжереи №1 (П7) и экскурсионного вестибюля Ботанического сада (П26), разработанная ООО «Экспертпроект» в 2003-2005 гг.;

2. Проектная документация на реконструкцию и реставрацию оранжерей № 3 (П8), № 4 (П9), № 7 (П11), разработанная НПО Ранд в 2003-2006 г.

3. Проектная документация на реконструкцию оранжерей № 18 (П44), № 26 (П45), № 27 (П47), № 28 (П50) разработанная ГипроНИИ, ЛО, ООО «Экспертпроект», Стройгенплан в 1980-2003 гг.

4. Проектная документация на реконструкцию оранжереи № 9 (П15, П16, П17), разработанная ЗАО Ключ в 2008 г.

5. Проектная документация на реконструкцию и реставрацию оранжерей № 10 (П18), №11 (П34), №12 (П33), №13 (П32), №14 (П31), №21 (П35), № 23, № 24 (П30), разработанная ГипроНИИ, ЛО и ООО «Эспкртпроект» в 1979-2007 гг.

Кроме того, в 2004 годах была выполнена документация ООО Дан на реконструкцию внутренних инженерных сетей оранжерей.

---

[45] Там же.

Выводы.

Большая каменная оранжерея - это комплекс корпусов, объединенных в единый объём: прямоугольное в плане здание с внутренним двором, разделённым на две части – северную и южную. Три большие оранжерейные линии – северная, средняя и южная соединены поперечными – западной и восточной.

Общее объёмно-планировочное решение оранжерейного комплекса и его, в значительной степени, основополагающая структура сформировались в 1823-1828 годах по проекту арх. И.И. Шарлеманя. Продольные линии делятся кирпичной стеной на две половины – узкую северную (коридоры-простенки) и широкую южную (собственно оранжереи); поперечные линии - без кирпичных простенков с оранжереями на обе стороны. Однако оранжереи имели практическое назначение; особенности их функционирования требовали постоянных возобновлений, в том числе с изменением конструкций: первоначально деревянных - на металлические. Менялась высота и габариты оранжерей. Перестраивались и первоначальные кирпичные простенки с изменением функций и в различных стилевых характеристиках от классицизма до модерна. Все преобразования происходили поэтапно по мере необходимости (аварийности) и субсидирования. Оранжереи в значительной степени типовые. Их преобразования производились часто хозяйственным способом без разработки проектов, а лишь фиксацией в сметной и отчетной документации. Лишь на нетиповые оранжереи составлялась отдельная проектная документация.

К 1915 году Большая каменная оранжерея Ботанического сада сформировалась в сложный архитектурный комплекс.

В советское время оранжереи восстанавливались после разрушений Гражданской и Великой Отечественной войн с полной или частичной заменой конструкций. Документация по преобразованиям советского времени подробно не рассматривалась.

С середины 1840-х годов была введена нумерация оранжерей, которая сохранялась весь исторический период и с незначительными изменениями

сохранилась до наших дней. В соответствии с ней в документах фиксировались строительные преобразования. Последний подробный план Ботанического Сада с обозначением корпусов выполнен в 1912 году; в соответствии с ним обозначены корпуса в исторической справке.

В выводах данного исследования и в историко-архитектурном опорном плане при рассмотрении строительной истории номера оранжерей соответствуют Генеральному плану 1912 году (для возможности проследить по исторической справке преобразования, не отражённые в опорном плане). Указана и современная нумерация по схеме обозначения помещений.

От периода 1820-х годов материальных элементов практически не сохранилось. При фиксации на плане архитектурно-художественных периодов формирования оранжерейного комплекса 1820-е года не показаны.

На историко-архитектурном опорном плане была сделана попытка зафиксировать этапы строительной истории, определяющие современное решение объекта (габариты, конструкции, архитектурно-художественное решение).

Северная линия оранжерей.
(П1, П2, П3, П4, П5, П8, П9, П10, П11, П55, П56, П57).
По исторической нумерации: оранжереи № 3, № 4, № 5, № 6, № 7
литера Ж

Построена по проекту арх. И.И. Шарлеманя в 1823-1826 годах. Первоначально включала каменные корпуса-простенки (центральный – двухэтажный, боковые – одноэтажные), поставленные по красной линии улицы, и примыкающие к ним с юга остеклённые оранжереи. Лицевые фасады имели единое архитектурно-художественное решение в стиле классицизм. В центре располагался парадный вход в Сад.

В 1855-1857 годах по проекту архитектора А.И. Руска центральная двухэтажная часть со стороны улицы (П2, П3, П4) была кардинально перестроена с изменением функции; в новом объёме разместили коллекцию

гербария и библиотеку Ботанического сада. Был сформирован новый объём, фасад и внутреннее объёмно-планировочное решение. Расположенный здесь изначально входной вестибюль в сад был перенесён. Одновременно со стороны двора построили новую лавровую оранжерею, примыкающую к этим корпусам. В 1879 г. по проекту архитектора К.Я. Соколова 7 центральных осей корпуса (П3) были надстроены 3 этажом.

В 1868-1869 году по проекту арх. К.Я. Соколовым были перестроены оранжереи №№ 3, 4, 5, 6, 7 (П8, П9, П10, П11) с перекладкой цоколя, заменой конструкций, заменой паровой системы отоплений на водную При перестройке крайних, примыкающих к боковым линиям оранжерей №№ 3 и 7 (П11, П8) выявилось, что лицевые стены простенков потеряли свою несущую способность и были переложены заново (П1, П5) с изменением декора фасада.

В 1960 году на месте оранжереи № 5 (П56), расположенной в центральной части северной линии со стороны двора и примыкающей к корпусу **«Гербарий и библиотека»,** по проекту института Ленакадемпроект (арх. Иванов) построено здание **Ботанического музея**.

Средняя линия оранжерей.

(П19, П20, П21, П22, П23, П24, П25, П31, П32, П33, П34, П18)

По исторической нумерации: оранжереи № 10, № 11, № 12, № 13, № 14; литеры Д, О.

Построена по проекту арх. И.И. Шарлеманя в 1823-1826 годах. Первоначально включала каменные одноэтажные корпуса-простенки (с оконными проёмами, без декоративных элементов) с северной стороны, и примыкающие к ним с юга остеклённые оранжереи. В центральной части с южной стороны находилась Пальмовая оранжерея, имеющая полукруглую конфигурацию и повышенный объём.

В 1847-1848 годах Пальмовая оранжерея была перестроена по проекту архитектора Е.Ф. Фишер-Уральского с объединением трёх центральных секций (оранжерея № 12; литера Ж) (П21, П22, П24, П33). Со стороны южного двора сформировали в металлических конструкциях высокий оранжерейный объём, акцентированный в центральной части куполом и полукруглым

ризалитом. С северной стороны возвели примыкающий к нему двухэтажный корпус с фасадом декорированным в характере эклектики. На чердаке были поставлены два резервуара для воды, из которых вода была проведена по всем оранжереям, а в нижнем этаже дома поставлены две паровые машины для подъема воды в резервуар.

В 1864 г. по проекту арх. К.Я. Соколова перестроил простенки боковых оранжерей средней линии (одноэтажных) с устройством в них жилых помещений (литера О) (П19, П20, П25). При этом из части оконных проёмов были организованы входы с металлическими козырьками.

В 1871-1872 годах по проекту арх. К.Я. Соколова оранжерея № 14 (П31) была превращена в холодный остекленный коридор, ведущий от входа в пальмовую оранжерею.

В 1905-1906 годах по проекту 1899 году архитектора Г.И. Люцедарского был выполнен проект реконструкции пальмовой оранжереи (оранжерея № 12; литера Ж) (П21, П22, П23, П24, П33). С северной стороны с использованием существующих каменных объёмов, в том числе простенка-галереи, построили трёхэтажное, с единой планировочной структурой, здание с вестибюлем и широкой парадной лестницей в центре. В нем разместили биологическую лабораторию, станцию для испытания семян, центральную фитопатологическую станцию, большой лекционный зал и часть помещений использовали для размещения экспозиции музея. Была построена двухэтажная башня (П23), в которую перенесли резервуары с водой для поливки оранжерей.

С южной стороны на месте бывшего высокого объёма пальмовой оранжереи устроили три низких отдельных оранжереи №№ 12а, 12б, 12в (П33) в металлических конструкциях.

В 1935 году надстроили вторым этажом простенки восточной части средней линии (П25).

Южная линия оранжерей

(П40, П42, П44, П51, П53, П54, П58)

По исторической нумерации оранжереи №№ 16, 17, 18, 19, 20;

литера С.

Комплекс новой пальмовой оранжереи (пальмовая и викторная) (П44, П45, П46, П47, П48, П49, П50)
По исторической нумерации оранжереи №№ 18, 26, 27, 28

Построена по проекту арх. И.И. Шарлеманя в 1823-1826 годах. Первоначально включала каменные одноэтажные корпуса-простенки (с оконными проёмами, без декоративных элементов) с северной стороны, и примыкающие к ним с юга остеклённые оранжереи.

В 1854 оранжереи №№ 16 и 20 (П40, П58) были перестроены с устройством металлических конструкций и водяного отопления.

В 1867-1869 году по проекту арх. К.Я. Соколовым были перестроены оранжереи №№ 16, 17, 18, 19, 20 (П40, П42, П44, П51, П58) с перекладкой цоколя, заменой конструкций, заменой паровой системы отоплений на водную. При этих перестройках изменился тип оранжереи №№ 17, 19, 20 (П40, П42, П51) – они стали без кирпичных простенков с оранжереями на обе стороны. Оранжерея № 16 (П58) приобрела двухстороннюю конструкцию, судя по планам города, несколько позднее – между 1872 и 1898 годами.

В центральной части со стороны двора к оранжерее № 18 (П44) с юга примыкала новая викторная оранжерея (не сохранилась), а с севера в габаритах простенка была устроен тамбур с обогревом векторной оранжереи.

В 1993 году архитектором И.С. Китнером и инженером Н.В. Смирновым был утвержден проект новой пальмовой оранжереи. Строительные работы начались в 1896 году и закончились в 1899 г.

Новая постройка включает пальмовую и викторную оранжереи - №№ 18, 26, 27, 28 (П44, П45, П46, П47, П48, П49, П50). Она примыкает с юга к центральной части южной линии, спроектирована в единую ось, сплошь остеклена**.** Центральный объём представляет собой вытянутый восьмигранный павильон; к его удлинённой стороне симметрично примыкают два прямоугольных помещения. С восточной стороны к восьмиугольнику

примыкает кирпичный портал парадного входа. Через небольшой тамбур осуществляется с южной части переход в викторную оранжерею – восьмиугольный объём, перекрытый металлическими конструкциями.

При этом строительном преобразовании была полностью перестроена оранжерея № 18 (П44), а тамбур с обогревом примыкающий к неё с юга (П53) построен заново с изменением конфигурации.

В 1908-1915 годах по проекту гражданского инженера А.И. Дитриха были перестроены оранжереи № 17 (П51) и № 19 (П42).

В 1920-х годах проведена реконструкция центральной отопительной системы с устройством новой котельной. На плане 1934 года зафиксирована её новая конфигурация – прямоугольная, примыкающая к западной части оранжереи № 18 (П44), с кирпичной трубой. К настоящему времени расширена с изменением конфигурации, реконструирована, кирпичная труба заменена на металлическую.

В годы Великой Отечественной войны в результате разрыва бомбы были разрушены оранжереи №№ 16 (П58), 17 (П51), 18 (П44); впоследствии восстановлены. Тогда, вероятно, была перестроена котельная (П53) с южной стороны оранжереи № 18 (П44) с сохранением части исторических конструктивных элементов.

В 1984 году выполнен капитальный ремонт викторной оранжереи № 28 (П50) с заменой исторических металлических конструкций.

Западная линия (П13, П15, П16, П17, П35)
По исторической нумерации: оранжереи №№ 8, 9, 21

Построена по проекту арх. И.И. Шарлеманя в 1823-1826 годах; состояла из оранжерей на обе стороны, без кирпичных простенков.

В 1867-1872 году по проекту арх. К.Я. Соколова оранжереи кардинально перестроили (перекладка цоколя, замена деревянных конструкций металлическими, замена паровой системы отоплений на водную).

В 1908-1915 по проекту гражд. инж. А.И. Дитриха перестроили оранжерею № 8 (П13) с заменой металлоконструкций; на месте оранжереи № 9 возвели новый каменный корпус (П15, П16, П17) с воротными проездами в южный и северные дворы (с металлическими воротами), переходом для публики между оранжереями западной боковой линии (№ 8 и № 21).

Восточная боковая линия (П6, П7, П26, П28)
По исторической нумерации: оранжереи №№ 2, 15; корпус 1.

Построена по проекту арх. И.И. Шарлеманя в 1823-1826 годах. Первоначально включала одноэтажные остеклённые на обе стороны (без каменных простенков) оранжереи.

В 1854 г. оранжерея № 2 (П6) перестроена с устройством чугунных столбов. В 1858 году на пересечении со средней линией был организован главный вход в оранжерею и устроен деревянный вестибюль

В 1867-1872 году по проекту арх. К.Я. Соколова оранжерея № 15 кардинально перестроена (перекладка цоколя, замена деревянных конструкций металлическими, замена паровой системы отоплений на водную).

В начале 1930-х годов был осуществлен перенос металлической оранжереи Таврического сада (оранжерея-лечебница Таврического дворца; 1888-1889, арх. В.П. Самохвалов, инженер Н.В. Смирнов) и установки её на месте южной части оранжереи № 2.

В 1960 году в центральной части линии на месте деревянного вестибюля построен по проекту института Ленакадемпроект (арх. Сизиков) новый каменный одноэтажный с полукруглой остекленной ротондой (П26).

Примыкающая к восточной стене оранжереи № 2 (П6) пристройка организована в середине XX в (нет на плане 1934 г.).

В начале XXI в. выполнен реставрационный ремонт оранжереи № 1 и вестибюля (П26).

Северный и южный дворы.

По исторической нумерации: оранжереи №№ 22, 23, 24 (П30, П36).

В соответствии с проектом арх. И.И. Шарлеманя в 1823-1826 годах были сформированы два внутренних двора – южный и северный.

В 1840-х на территории южного двора возник ряд служебных оранжерей.

Во дворы выставлялись на лето растения из оранжерей. В южном дворе, разделённом низкими оранжереями, кроме того, находились в одной части парники и ящики для хранения летом растений, в другой – запасы земли и нужные материалы.

В 1908-1915 годах по проекту гражд. инж. А.И. Дитриха оранжереи № 22, 23, 24 (П30, П36) в южном дворе были полностью перестроены с применением новых металлоконструкций оранжереи. В оранжерее № 22 (П36) с северного фасада три исторических входа-тамбура в подвал.

В начале XXI в. выполнен реставрационный ремонт оранжереи № 23.

Искажения, утраты

В 1930-х годах частично надстроены жилые корпуса средней линии (П20, П25).

В 1924 – оранжерея.№ 13 (П32) понижена с изменением габаритов.

В годы Великой Отечественной войны все оранжереи сильно пострадали; оранжереи №№ 16 (П58), 17 (П51), 18 (П44) были разрушены Восстановлены к 1948 году.

В 1985 году проведена реставрация викторной оранжереи № 28 (П50).

Два объёма не соответствуют конфигурации 1934 года – котельная (П53, П54) и восточная часть оранжереи № 2 (П6) –пристройки середины, второй половины XX века.

Библиография.

«Атлас столичного города Санкт-Петербурга, состоящий из 11 частей и 51-го квартала. Сочинен в Санкт-Петербурге при Сенате. 1798» . Фрагмент. Архив КГИОП. Фотокопия 62602.

«Подробный план столичного города С.-Петербурга снятый по масштабу 1/4200 под начальством генерал-майора Шуберта. 1828.» Фрагмент. Военно-Топографическое депо // Архив КГИОП. XVII/Г-100.

«План города С. Петербурга. Сочинён в Главном Штабе Его Императорского Величества. Генерал-майором Фитцтумом и гравирован при Военнотопографическом Депо. 1821г. Интернет-источник: сайт retromap ru.

«Атлас тринадцати частей Санкт-Петербурга 1849 года. С подробным изображением набережных, улиц, переулков, казенных и обывательских домов». Сост.: Н. Цылов. СПб., 2003.

Топографические планы города 1935г.,1984г.

Веснина Н.Н, Николаева Т.И. Императорский Ботанический сад.// Памятники архитектуры и истории Санкт-Петербурга. Петроградский район. СПб.; Издательский дом «Коло». 2004. С.181-188.

Еленкин А.А. Центральная Фитопатологическая Станция Императорского СПб Ботанического Сада. // Императорский С.-Петербургский Ботанический сад за 200 лет своего существования (1713-1913). Юбилейное издание, составленное членами Сада, под главной редакцией Фишера фон Вальдгейма А.А. СПб., 1913. Ч.II. С 152-165.

Исаченко Б.Л. Станция для испытания семян Императорского СПб Ботанического Сада. // Императорский С.-Петербургский Ботанический сад за 200 лет своего существования (1713-1913). Юбилейное издание, составленное членами Сада, под главной редакцией Фишера фон Вальдгейма А.А. СПб., 1913. Ч .2. С. 131-152.

Китнер Ю.И., Николаева Т.И. Иероним Китнер. СПб., 2007. С. 271-278.

Липский В.И. Исторический очерк С.-Петербургского Императорского Ботанического сада. 1713-1913г.г. // Императорский Петербургский Ботанический сад за 200 лет его существования. (1713-1913). Юбилейное

издание, составленное членами Сада, под главной редакцией Фишера фон Вальдгейма А.А. СПб., 1913. Ч. I. С. 2-317.

Любимов С.В. Территория сада и его строения // Императорский С.-Петербургский Ботанический сад за 200 лет своего существования (1713-1913) / под общей редакцией Фишера фон Вальдгейма А.А. СПб. 1913. Ч. II. С 277-293

Мачерет И. Ботанический сад. Здания и сооружения. 1985г. (рукопись). НМИИС КГИОП (П-94. инв. № Н-2018).

Монтеверде Н.А. Музей и Биологическая лаборатория Императорского СПб Ботанического Сада // Императорский С.-Петербургский Ботанический сад за 200 лет своего существования (1713-1913). Юбилейное издание, составленное членами Сада под главной редакцией Фишера фон Вальдгейма А.А. СПб., 1913. Ч. II. . С 123-131.

Надсен Г.А. Библиотека Императорского СПб Ботанического сада»// «Императорский С.-Петербургский Ботанический сад за 200 лет своего существования (1713-1913). Юбилейное издание, составленное членами Сада под главной редакцией Фишера фон Вальдгейма А.А. СПб., 1913. Ч. II. С. 40-42.

Петров А.Н. Памятники архитектуры Ленинграда. Л. 1975.

Федченко Б.А. Гербарий Императорского СПб Ботанического сада // Императорский С.-Петербургский Ботанический сад за 200 лет своего существования (1713-1913). Юбилейное издание, составленное членами Сада, под главной редакцией Фишера фон Вальдгейма А.А. СПб., 1913. Ч. II. С. 26-30.

Паспорт объекта «Ботанический сад. Комплекс» СПб. Составители Спиридонов А.А., Долгая Т.Л. 2006 г. НМИИС КГИОП (П-94, инв. № 1227П).

ИКОНОГРАФИЯ

Список иллюстраций

1. «Атлас столичного города Санкт-Петербурга, состоящий из 11 частей и 51-го квартала. Сочинен в Санкт-Петербурге при Сенате. 1798» . Фрагмент. НМИИС КГИОП. Фотокопия 62602.

2. «План города С. Петербурга. Сочинён в Главном Штабе Его Императорского Величества. Генерал-майором Фитцтумом и гравирован при Военнотопографическом Депо. 1821г. Фрагмент. Интернет-источник: сайт retromap ru.

3. «Подробный план столичного города С.-Петербурга снятый по масштабу 1/4200 под начальством генерал-майора Шуберта. 1828.» Фрагмент. Военно-Топографическое депо // НМИИС КГИОП XVII/Г-100.

4. «Атлас тринадцати частей Санкт-Петербурга 1849 года. С подробным изображением набережных, улиц, переулков, казенных и обывательских домов». Сост.: Н. Цылов. СПб., 2003. с.359.

5. План Санкт-Петербурга 1934 г. Фрагмент

6. План Санкт-Петербурга 1984 г. Фрагмент. Трест ГРИИ.

7. Границы Ботанического сада Медико-хирургической академии в конце XVIII - начале XIX вв. РГИА, Ф. 733 Оп. 96 Д. 577. Мачерет И. Ботанический сад. Здания и сооружения. 1985г. (рукопись). НМИИС КГИОП (П-94. инв. № Н-2018).

8. Генеральный план Ботанического сада Медико-хирургической академии. Арх. Висконти. 1812 г. РГИА, Ф. 733 Оп. 96 Д. 574. Мачерет И. Ботанический сад. Здания и сооружения. 1985 г. (рукопись). НМИИС КГИОП (П-94. инв. № Н-2018).

9. «Высочайше утвержденный» Генеральный план Императорского Ботанического сада и Аптекарского острова. Арх. И.Шарлемань 1-й. 1823 г. КГИОП, научно-архитектурный кабинет.

10. План Императорского Ботанического сад, составленный Ф.Б.Фищером. 1844 г.
Липский В.И. Исторический очерк С.-Петербургского Императорского Ботанического сада. 1713-1913г.г. // Императорский Петербургский Ботанический сад за 200 лет его существования. (1713-1913). Юбилейное издание, составленное членами Сада, под главной редакцией Фишера фон Вальдгейма А.А. СПб., 1913. Ч. I. С. 327.

11. Генеральный план Императорского Ботанического сада. Арх. К.Соколов. 1866 г. РГИА, Ф. 485 Оп. 2 Д. 1133. Мачерет И. Ботанический сад. Здания и сооружения. 1985г. (рукопись). НМИИС КГИОП (П-94. инв. № Н-2018).

12. План Императорского Ботанического сад, составленный. 1872 г. Любимов С.В. Территория сада и его строения // Императорский С.-Петербургский Ботанический сад за 200 лет своего существования (1713-1913) / под общей редакцией Фишера фон Вальдгейма А.А. СПб. 1913. Ч. II. С 291

13. План Императорского Ботанического сад, составленный. Съемка 1898 г. Любимов С.В. Территория сада и его строения // Императорский С.-Петербургский Ботанический сад за 200 лет своего существования (1713-1913) / под общей редакцией Фишера фон Вальдгейма А.А. СПб. 1913. Ч. II. С 292-293

14. План Императорского Ботанического сад, составленный. Съемка 1898 г. Составитель Бартельсен К.Ш. Год издания 1899. РНБ. Мультимедийный альбом «Санкт-Петербург: 300 лет на планах и картах». 2002 г.

14а. План Императорского Ботанического сад, составленный. Съемка 1898 г. Составитель Бартельсен К.Ш. Год издания 1899. РНБ. Мультимедийный альбом «Санкт-Петербург: 300 лет на планах и картах». 2002 г.

15. План Императорского Ботанического сада. 1905 г. Мачерет И. Ботанический сад. Здания и сооружения. 1985г. (рукопись). НМИИС КГИОП (П-94. инв. № Н-2018).

16. План Императорского Ботанического сад, составленный в 1912 г. // Императорский С.-Петербургский Ботанический сад за 200 лет своего существования (1713-1913) / под общей редакцией Фишера фон Вальдгейма А.А. СПб. 1913. Ч. II. С. 326.

17. План оранжерей 1830-х нач. 1840-х гг. Липский В.И. Исторический очерк С.-Петербургского Императорского Ботанического сада. 1713-1913г.г. // Императорский Петербургский Ботанический сад за 200 лет его существования. (1713-1913). Юбилейное издание, составленное членами Сада, под главной редакцией Фишера фон Вальдгейма А.А. СПб., 1913. Ч. I. С. 328.

18. Генеральный план оранжерей в связи с постройкой новой Пальмовой оранжереи и введением новой нумерации. 1848-49 гг. ЦГИА Ф. 515 Оп. 71 Д. 1926. Мачерет И. Ботанический сад. Здания и сооружения. 1985г. (рукопись). НМИИС КГИОП (П-94. инв. № Н-2018).

19. Проект Пальмовой оранжереи. Продольный разрез и план второго яруса. Арх. Е. Фищер-Уральский. 1846.. Архив АН СССР Ф. 151 Оп. 1 Д. 56-а. Мачерет И. Ботанический сад. Здания и сооружения. 1985г. (рукопись). НМИИС КГИОП (П-94. инв. № Н-2018).

20. Проект Пальмовой оранжереи. Северный фасад и план. Арх. Е. Фищер-Уральский. 1846.. Архив АН СССР Ф. 151 Оп. 1 Д. 56-а. Мачерет И. Ботанический сад. Здания и сооружения. 1985г. (рукопись). НМИИС КГИОП (П-94. инв. № Н-2018).

21. Проект Пальмовой оранжереи. Поперечный разрез, план верхнего яруса и детали оконных заполнений. Арх. Е. Фищер-Уральский. 1846.. Архив АН СССР Ф. 151 Оп. 1 Д. 56-а.
Мачерет И. Ботанический сад. Здания и сооружения. 1985г. (рукопись). НМИИС КГИОП
(П-94. инв. № Н-2018).

22. Проект Пальмовой оранжереи. Детали металлоконструкций. Арх. Е. Фищер-Уральский. 1846.. Архив АН СССР Ф. 151 Оп. 1 Д. 56-а. Мачерет И. Ботанический сад. Здания и сооружения. 1985г. (рукопись). НМИИС КГИОП (П-94. инв. № Н-2018).

23. Проект перестройки Лавровой оранжереи (№5). Арх. Е. Фищер-Уральский. 1846. Архив АН СССР Ф. 151 Оп. 1 Д. 56-а. Мачерет И. Ботанический сад. Здания и сооружения. 1985г. (рукопись). НМИИС КГИОП (П-94. инв. № Н-2018).

24. Проект Пальмовой и Викторной оранжерей в Ботаническом саду. План. Фасад. 1897.
Китнер Ю.И., Николаева Т.И. Иероним Китнер. СПб., 2007. С. 275.

25. Эскиз первоначального проекта главного фасада Пальмовой оранжереи в Ботаническом саду. 1893. Китнер Ю.И., Николаева Т.И. Иероним Китнер. СПб., 2007. С. 272.

26. Проект Пальмовой оранжереи в Ботаническом саду. Боковой фасад. Разрез.1897.
Китнер Ю.И., Николаева Т.И. Иероним Китнер. СПб., 2007. С. 276.

27. Императорский Ботанический сад им. Петра Великого. Еленкин А.А. Центральная Фитопатологическая Станция Императорского СПб Ботанического Сада. // Императорский С.-Петербургский Ботанический сад за 200 лет своего существования (1713-1913). Юбилейное издание, составленное членами Сада, под главной редакцией Фишера фон Вальдгейма А.А. СПб., 1913. Ч.II. С 159

28. Императорский Ботанический сад им. Петра Великого. Планы 2-го и 3-го этажей Здания гербария и библиотеки. 1913 г. Федченко Б.А. Гербарий Императорского СПб Ботанического сада // Императорский С.-Петербургский Ботанический сад за 200 лет своего существования (1713-1913). Юбилейное издание, составленное членами Сада, под главной редакцией Фишера фон Вальдгейма А.А. СПб., 1913. Ч. II. С. 28.

29. Императорский Ботанический сад им. Петра Великого. Большая каменная оранжерея. Здание гербария и библиотеки (с Песочной улицы). Фотография 1913 г. Федченко Б.А. Гербарий Императорского СПб Ботанического сада // Императорский С.-Петербургский Ботанический сад за 200 лет своего существования (1713-1913). Юбилейное издание, составленное членами Сада, под главной редакцией Фишера фон Вальдгейма А.А. СПб., 1913. Ч. II. Рис. 1 С. 27.

30. Императорский Ботанический сад им. Петра Великого. Большая каменная оранжерея. Главный вход в оранжереи (Вестибюль оранжерей). Фотография 1913 г. Любимов С.В. Территория сада и его строения // Императорский С.-Петербургский Ботанический сад за 200 лет своего существования (1713-1913) / под общей редакцией Фишера фон Вальдгейма А.А. СПб. 1913. Ч. II. Рис. 60 С. 282

31. Северный фасад бывш. Пальмовой оранжереи (корп. 14). Арх. Е. Фищер-Уральский. 1849 г. Современное состояние. Мачерет И. Ботанический сад. Здания и сооружения. 1985г. (рукопись). НМИИС КГИОП (П-94. инв. № Н-2018).

32. Пальмовая оранжерея (№№ 26, 27). Арх. И.С. Китнер. 1899 г. Снимок 1949 г. Мачерет И. Ботанический сад. Здания и сооружения. 1985г. (рукопись). НМИИС КГИОП (П-94. инв. № Н-2018).

33. Викторная и часть пальмовых оранжерей (№№ 26, 27, 28). Арх. И.С. Китнер. 1899 г. Снимок 1949 г. Мачерет И. Ботанический сад. Здания и сооружения. 1985г. (рукопись). НМИИС КГИОП (П-94. инв. № Н-2018).

34. Викторная оранжерея (№ 28). Арх. И.С. Китнер. 1899 г. Интерьер. Снимок 1949 г. Мачерет И. Ботанический сад. Здания и сооружения. 1985г. (рукопись). НМИИС КГИОП (П-94. инв. № Н-2018).


35. Ботанический сад. Оранжерея. Фото с натуры 1990-е гг. С.А.Шмидт. НМИИС КГИОП. Инв №94

36. Здание вестибюля. Арх. Сизиков. 1964 г. НМИИС КГИОП.

37. Здание Музея. Арх. Иванов, Ярославов. 1950-е гг. НМИИС КГИОП




1. «Атлас столичного города Санкт-Петербурга, состоящий из 11 частей и 51-го квартала. Сочинен в Санкт-Петербурге при Сенате. 1798» .
Фрагмент. НМИИС КГИОП. Фотокопия 62602.

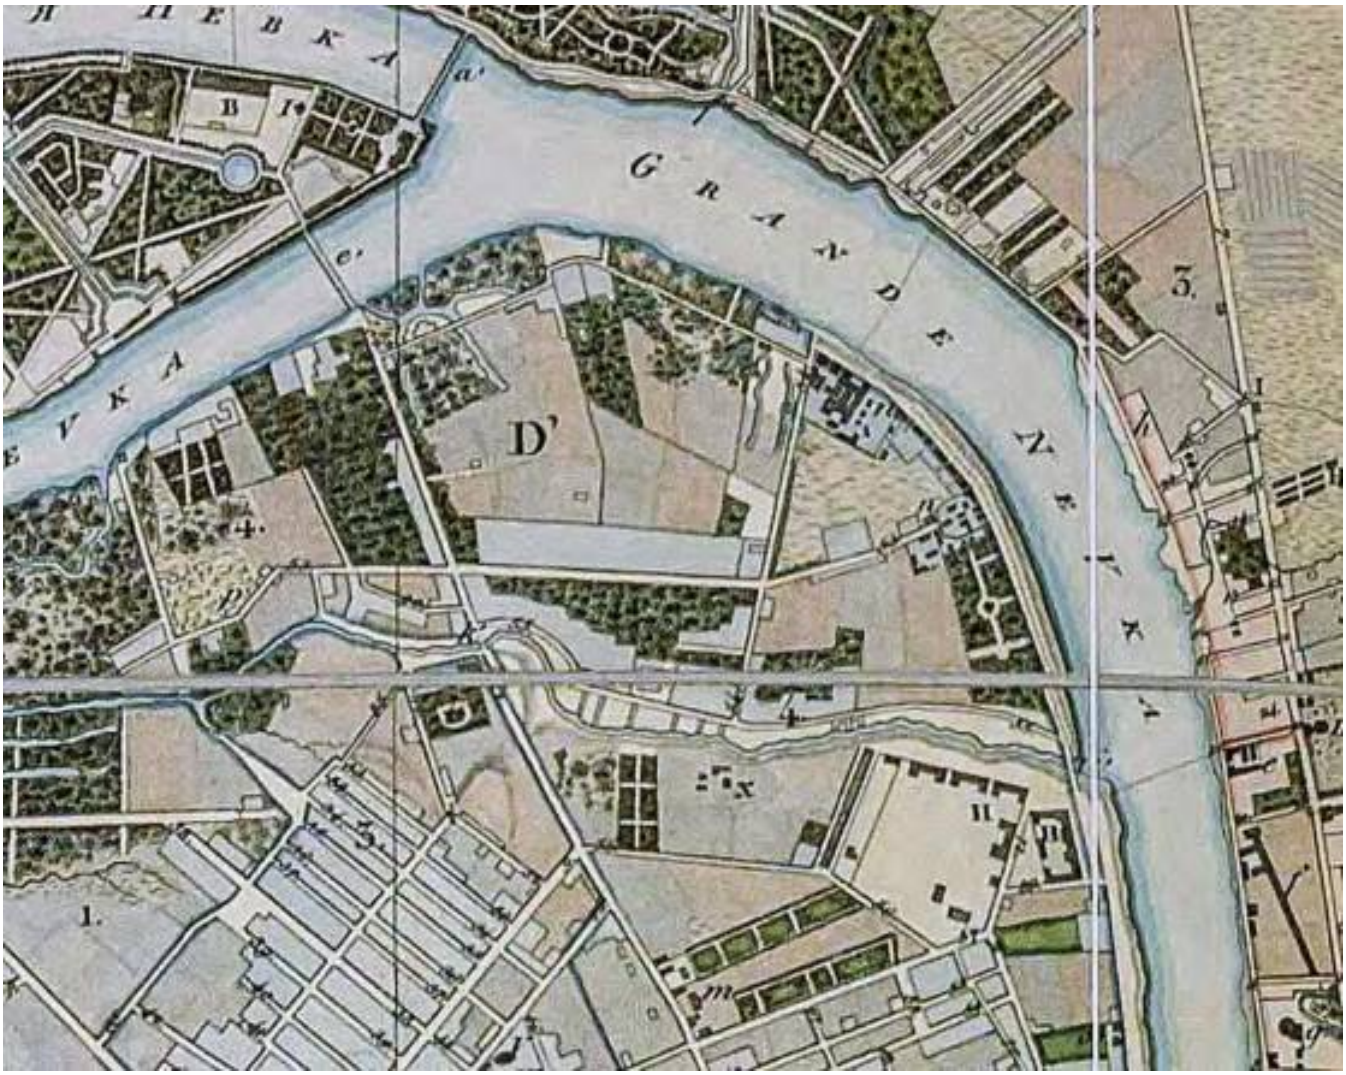


2. «План города С. Петербурга. Сочинён в Главном Штабе Его Императорского Величества. Генерал-майором Фитцтумом и гравирован при Военнотопографическом Депо. 1821г. Фрагмент. Интернет-источник: сайт retromap ru.



3. «Подробный план столичного города С.-Петербурга снятый по масштабу 1/4200 под начальством генерал-майора Шуберта. 1828.» Фрагмент. Военно-Топографическое депо // НМИИС КГИОП XVII/Г-100.

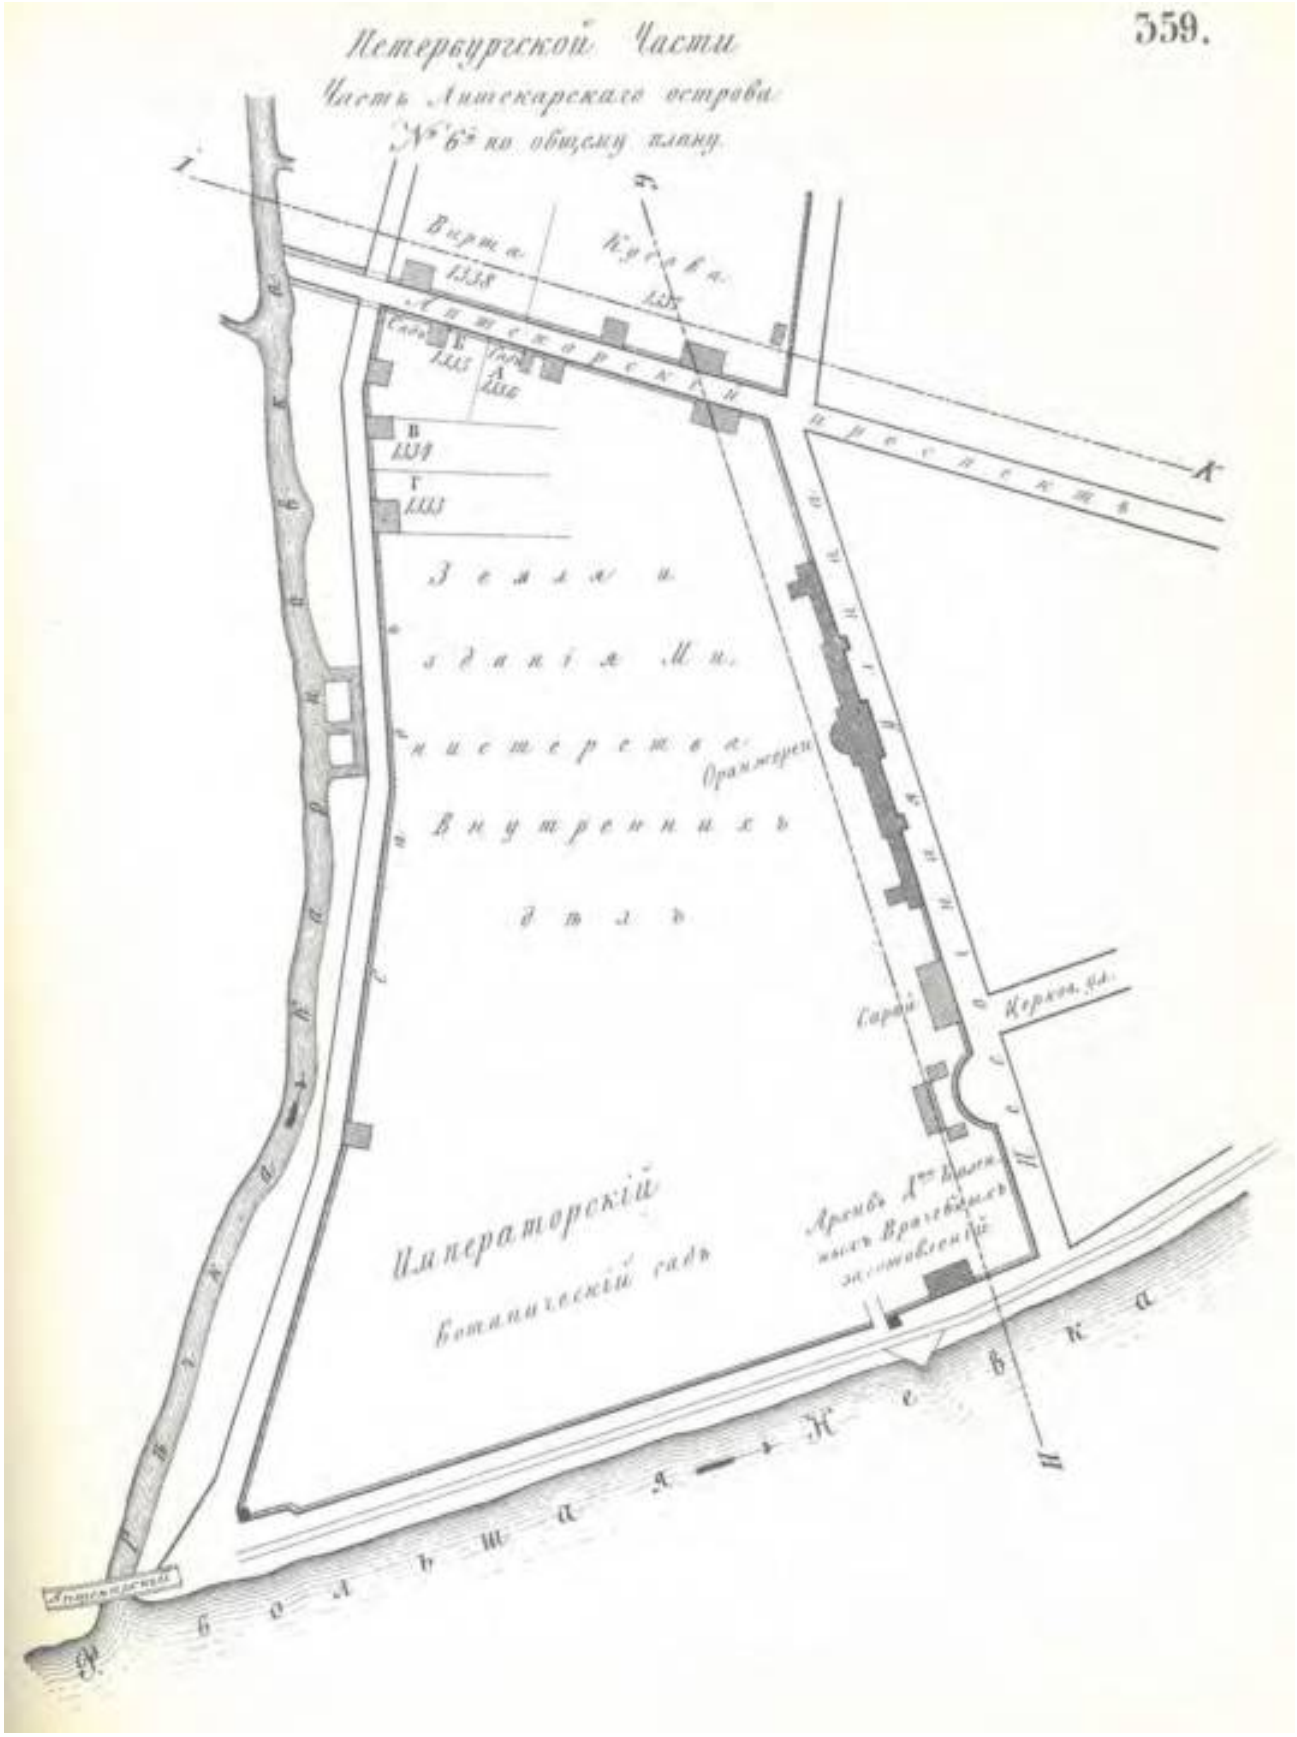


4. «Атлас тринадцати частей Санкт-Петербурга 1849 года.
С подробным изображением набережных, улиц, переулков, казенных и обывательских домов».
Сост.: Н. Цылов. СПб., 2003. с.359.

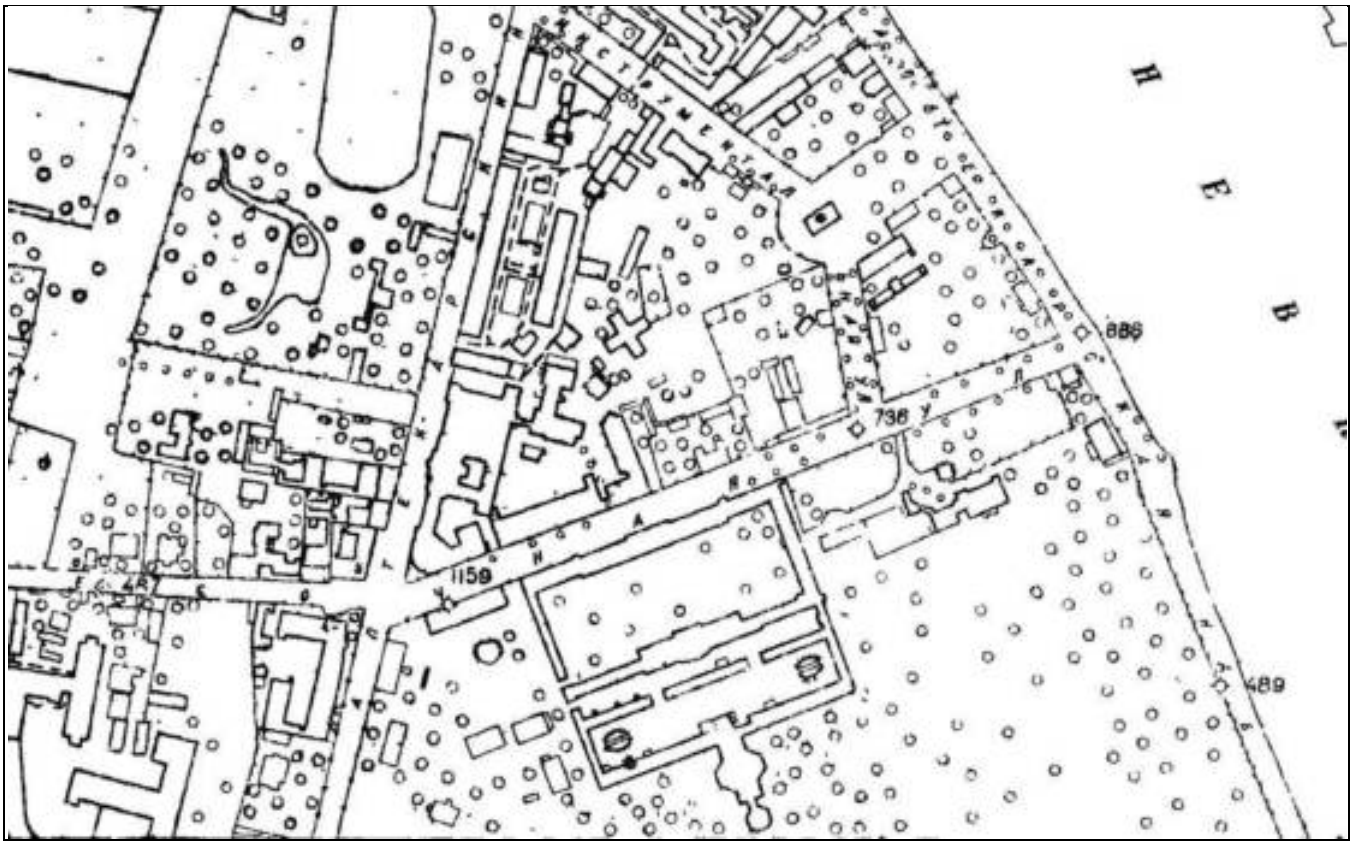


5. План Санкт-Петербурга 1934 г. Фрагмент




6. План Санкт-Петербурга 1984 г. Фрагмент. Трест ГРИИ.

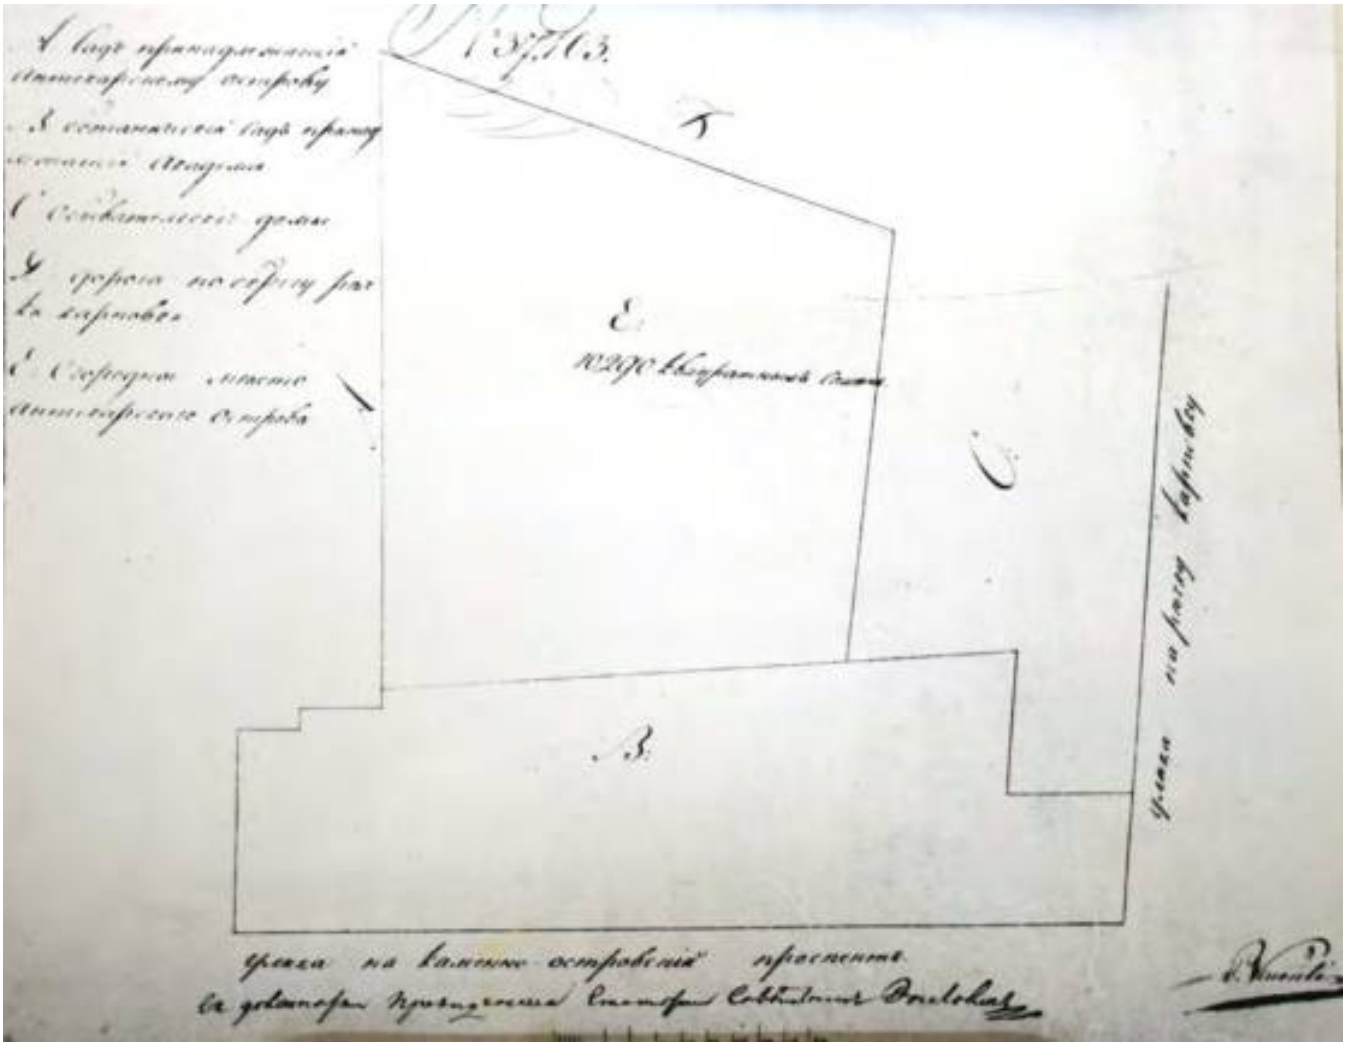


7. Границы Ботанического сада Медико-хирургической академии в конце XVIII - начале XIX вв. РГИА, Ф. 733 Оп. 96 Д. 577
Мачерет И. Ботанический сад. Здания и сооружения. 1985г. (рукопись). НМИИС КГИОП (П-94. инв. № Н-2018).

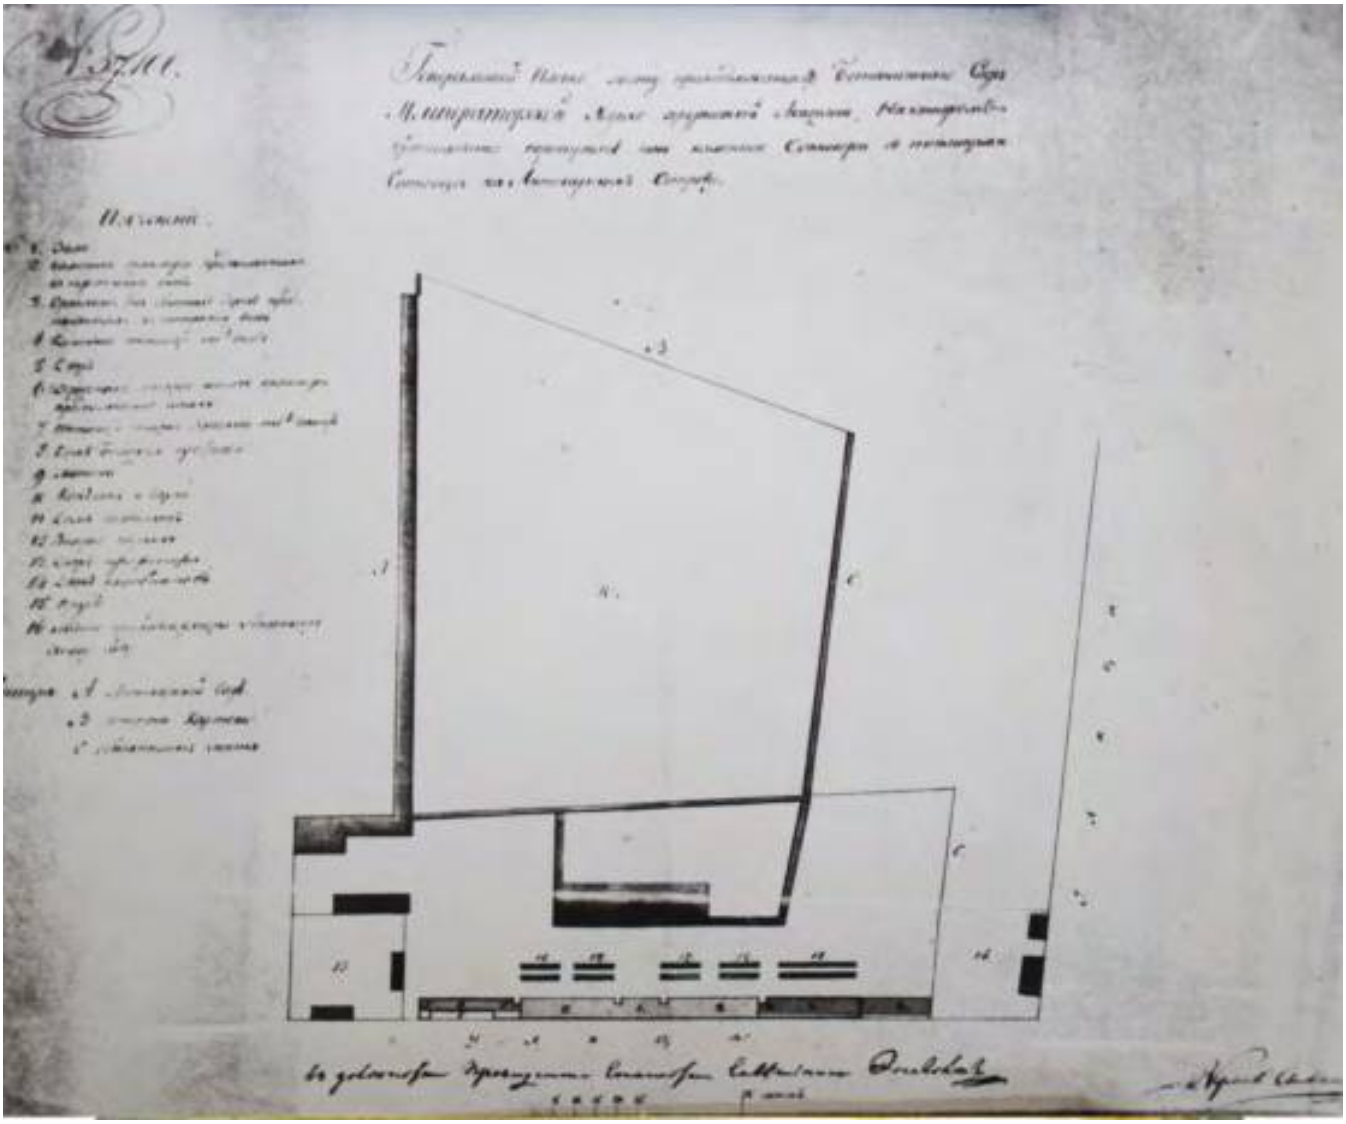

8. Генеральный план Ботанического сада Медико-хирургической академии.
Арх. Висконти. 1812 г. РГИА, Ф. 733 Оп. 96 Д. 574
Мачерет И. Ботанический сад. Здания и сооружения. 1985г. (рукопись). НМИИС КГИОП (П-94. инв. № Н-2018).

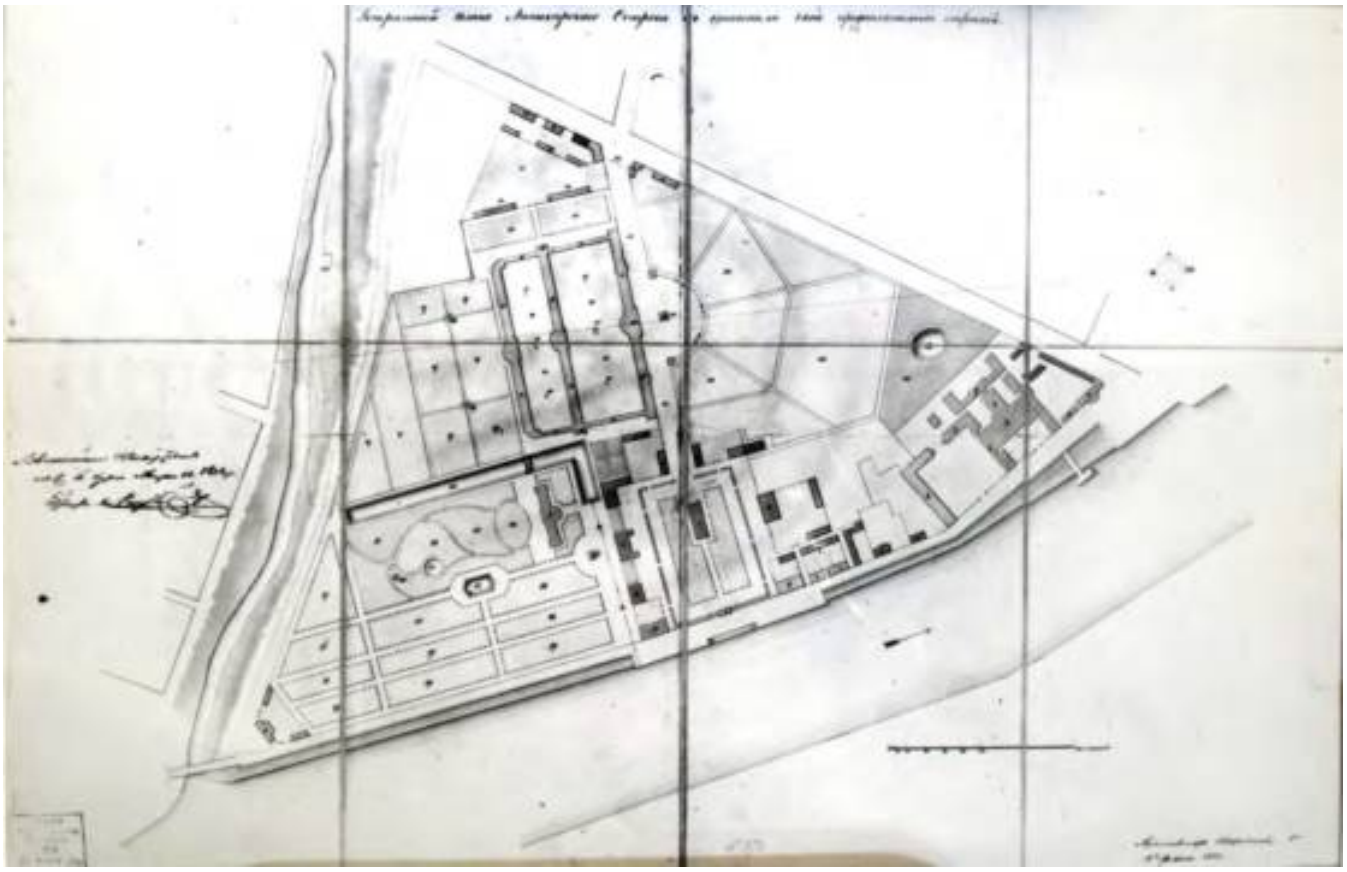


9. «Высочайше утвержденный» Генеральный план Императорского Ботанического сада и Аптекарского острова. Арх. И.Шарлемань 1-й. 1823 г.
КГИОП, научно-архитектурный кабинет.

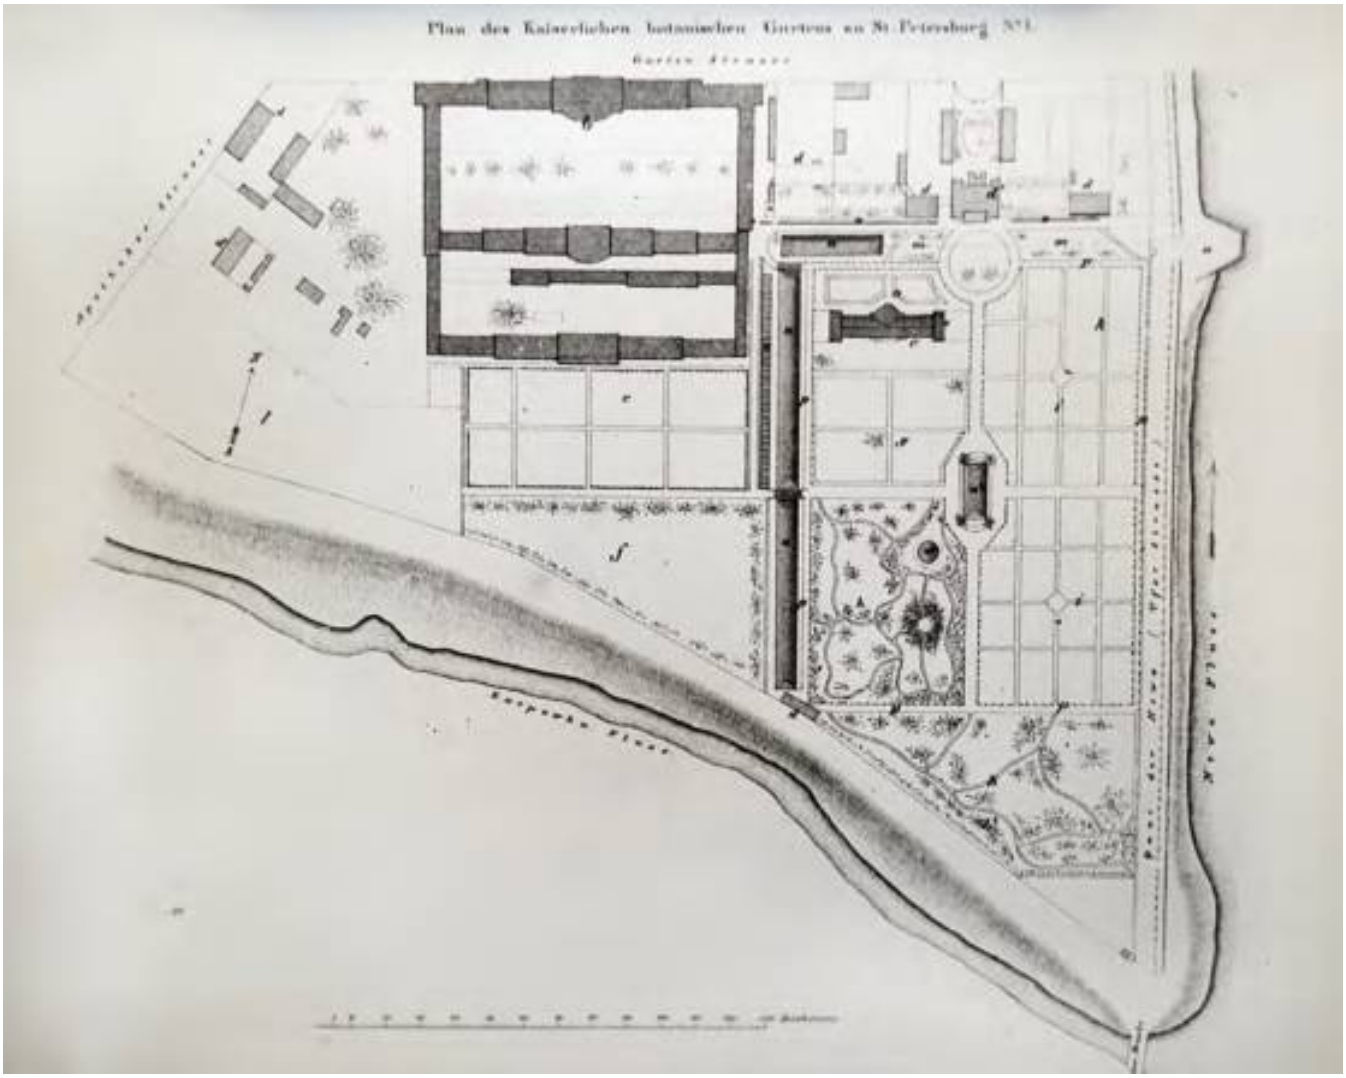


10. План Императорского Ботанического сад, составленный Ф.Б.Фищером. 1844 г.
Липский В.И. Исторический очерк С.-Петербургского Императорского Ботанического сада. 1713-1913г.г. // Императорский Петербургский Ботанический сад за 200 лет его существования. (1713-1913). Юбилейное издание, составленное членами Сада, под главной редакцией Фишера фон Вальдгейма А.А. СПб., 1913. Ч. I. С. 327.



11. Генеральный план Императорского Ботанического сада. Арх. К.Соколов. 1866 г. РГИА, Ф. 485 Оп. 2 Д. 1133
Мачерет И. Ботанический сад. Здания и сооружения. 1985г. (рукопись). НМИИС КГИОП (П-94. инв. № Н-2018).

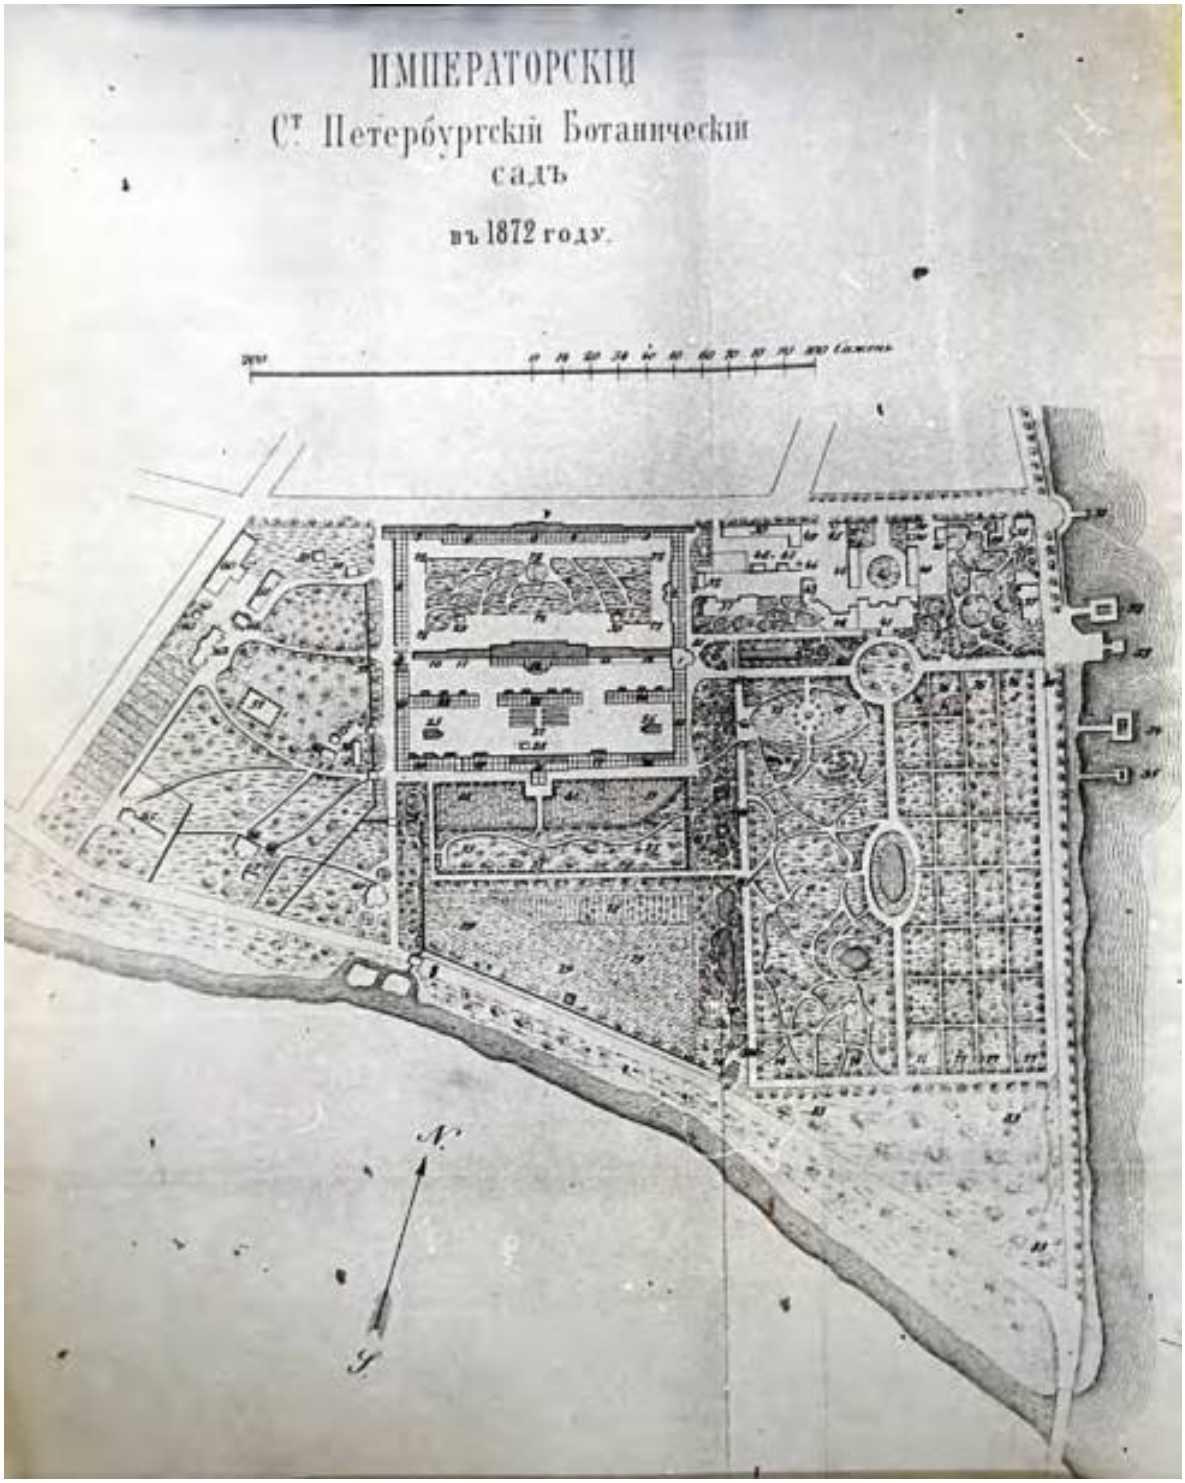

12. План Императорского Ботанического сад, составленный. 1872 г.
Любимов С.В. Территория сада и его строения // Императорский С.-Петербургский Ботанический сад за 200 лет своего существования (1713-1913) / под общей редакцией Фишера фон Вальдгейма А.А. СПб. 1913. Ч. II. С 291

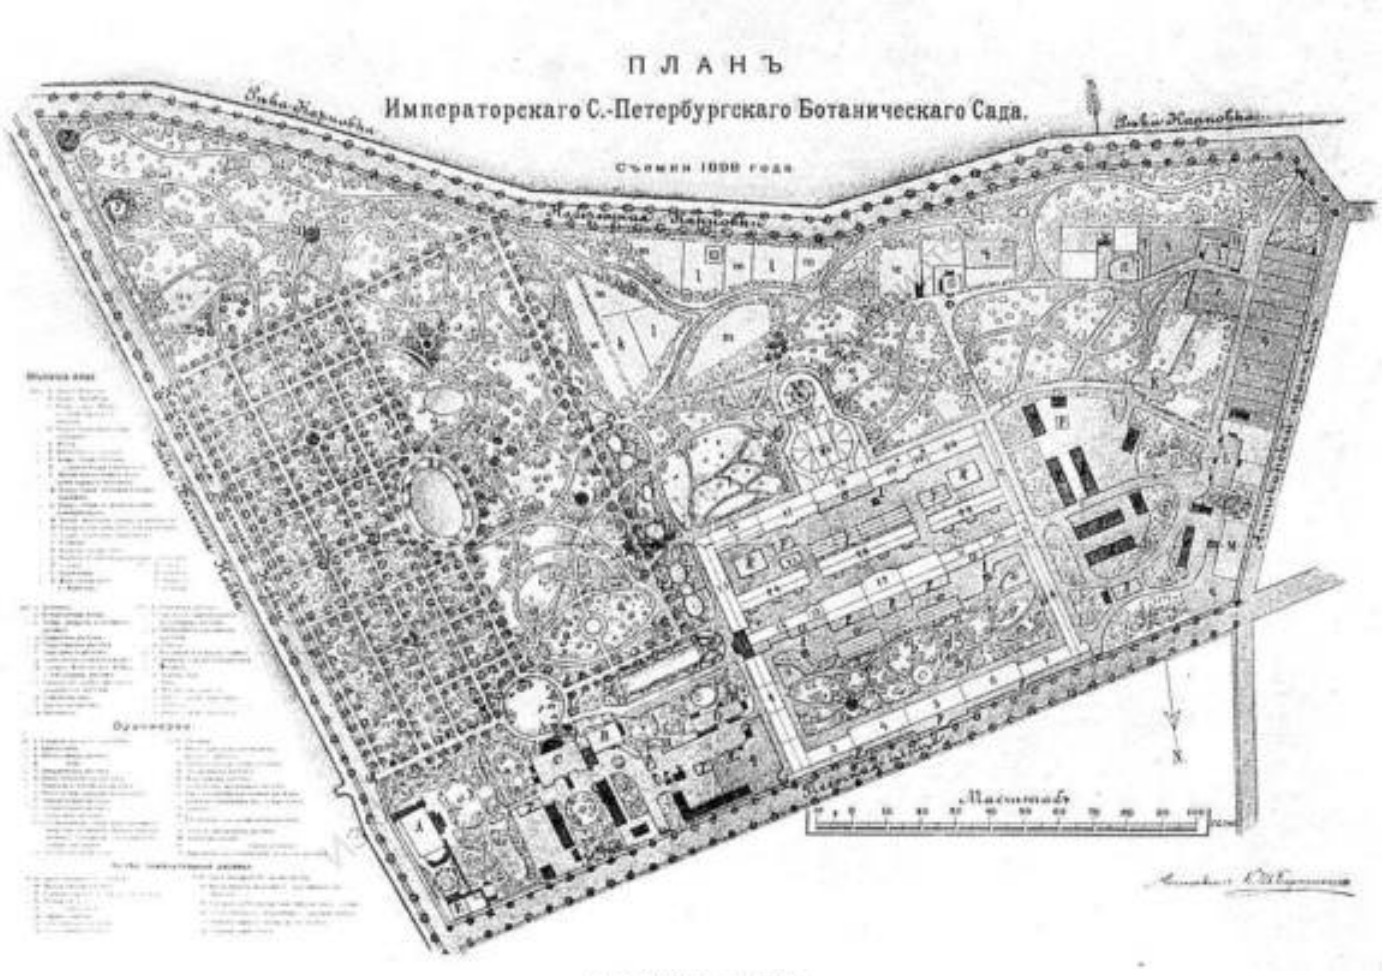

ОБЪЯСНЕНІЕ ПЛАНА.

Лит. A. Дача Г. Министра.
„ B. Кварт. Директора.
„ C. Кварт. главн. ботаника, канцеляріи и семинаріи.
„ D. Кварт. секретаря и старш. садовн.
„ E. Музей.
„ F. Библіотека и гербарій.
„ G. Кварт. главн. ботаника.
„ H. „ библіотекаря и смотрителя.
„ I. Школа садоводства и кварт. канцелярскаго чиновника.
Лит. K. Кварт. главн. ботаника и старш. садовника.
„ L. Кварт. старш. и двухъ младшихъ консерваторовъ.
„ M. Кварт. женатыхъ садовн. и машин.
„ N. Казармы рабочихъ, сторожей и работницъ.
„ O. Кварт. холостыхъ садовниковъ.
„ P. Кузница.
Лит. R. Погреба для растеній.
„ S. Тамбуръ отопленія нов. пальмов. оранжереи.
„ T. Службы.
„ U. Прачешная.
„ V. Флигель при дачѣ Г. Министра.
„ W. Сараи.
„ X. Навѣсы.
„ Y. Парники.
„ Z. Ледники.

Лит. a. Цвѣтники.
„ b. Петербургская флора.
„ c. Отдѣл. лекарств. и техническ. растеній.
„ d. Кавказскія растенія.
„ e. Туркестанскія растенія.
„ f. Гималайскія растенія.
„ g. Монгольскія и китайскія раст.
„ h. Сибирск., Маньчжурск., Японск. и Американск. растенія.
Лит. i. Систематич. отдѣл. помѣщен. воздушныхъ растеній.
„ k. Однодольныя растенія.
„ l. Двухдольныя растенія.
„ m. Питомники.
„ n. Альпійскія растенія.
„ o. Грязи для горшечн. многол. воздушныхъ растеній.
„ p. Лѣтнія мѣста для оранжер. раст.
„ q. Огороды.
Лит. r. Плодовый садъ школы садовод.
„ s. Веранда для продажи растеній.
„ t. Клозеты.
„ u. Ворота сада.
„ v. Вѣсы.
„ w. Мѣста для компостъ.
„ x. Мѣсто для дѣтскихъ игръ.
„ y. Бесѣдки.
„ z. Кіоскъ для продажи воды.


ОРАНЖЕРЕИ.

№ 1. Главный входъ въ оранжереи.
„ 2. Папоротники.
„ 3. Австралійскія растенія.
„ 4. „ тоже
„ 5. Декоративныя растенія.
„ 6. Южно-Европейскія растенія.
„ 7. Японскія и Китайскія растенія.
„ 8. Многолѣтнія травянистыя растенія.
„ 9. Декоративныя растенія.
„ 10. Пропиленовыя растенія.
„ 11. Ананасныя растенія.
№ 12 и 13. Пальмовыя; сзади оранжерей внизу: квартиры холостыхъ садовн., паровая водомач.; столярная, слесарная и малярная мастерскія.
„ 14. Австралійскія растенія.
„ 15. Хвойныя.
„ 16. Внизу: азалеи и рододендроны, наверху: кактусы.
„ 17. Тропическія однодольн. растенія.
„ 18. Декоративныя растенія.
„ 19. Мексиканскія растенія.
„ 20. Тропическія двудольныя растенія.
№ 21. Раст. южной Африки, вѣчнозелен., Южно- и Сѣверо-Американск. раст. и вересковыя.
„ 22. Орхидеи.
„ 23. } Отдѣленія для размноженія раст.
„ 24. }
„ 25. Розы и мексиканскія растенія.
„ 26. Новая пальмовая.
„ 27. „ „ теплое отдѣленіе.
„ 28. Виктоpія для тропическихъ водяныхъ растеній.

БОЛѢЕ ЗАМѢЧАТЕЛЬНЫЯ ДЕРЕВЬЯ:

№ 29. Larix europaea DC. pendula.
„ 30. Betula Bhojpatra Wall.
„ 31. Populus nigra L. посаж. въ 18 стол.
„ 32. Betula lenta L.
„ 33. „ daburica Pall.
„ 34. Juglans cinerea L.
№ 35. Acer eriocarpum Michx.
„ 36. Larix daburica Turcz.
„ 37. Larix europaea DC. pendulina Rgl.
„ 38. Rhododendron hirsutum L., даръ Императора Николая I.
№ 39. Caragana arborescens Lam., Первый европ. экземпл.
„ 40. Pyrus baccata L. erassifolia, старѣйшій экземпл.
„ 41. Populus nigra L. посаж. въ 18 стол.
„ 42. Populus tristis Fisch.

13. План Императорского Ботанического сад, составленный. Съемка 1898 г. Любимов С.В. Территория сада и его строения // Императорский С.-Петербургский Ботанический сад за 200 лет своего существования (1713-1913) / под общей редакцией Фишера фон Вальдгейма А.А. СПб. 1913. Ч. II. С 292-293

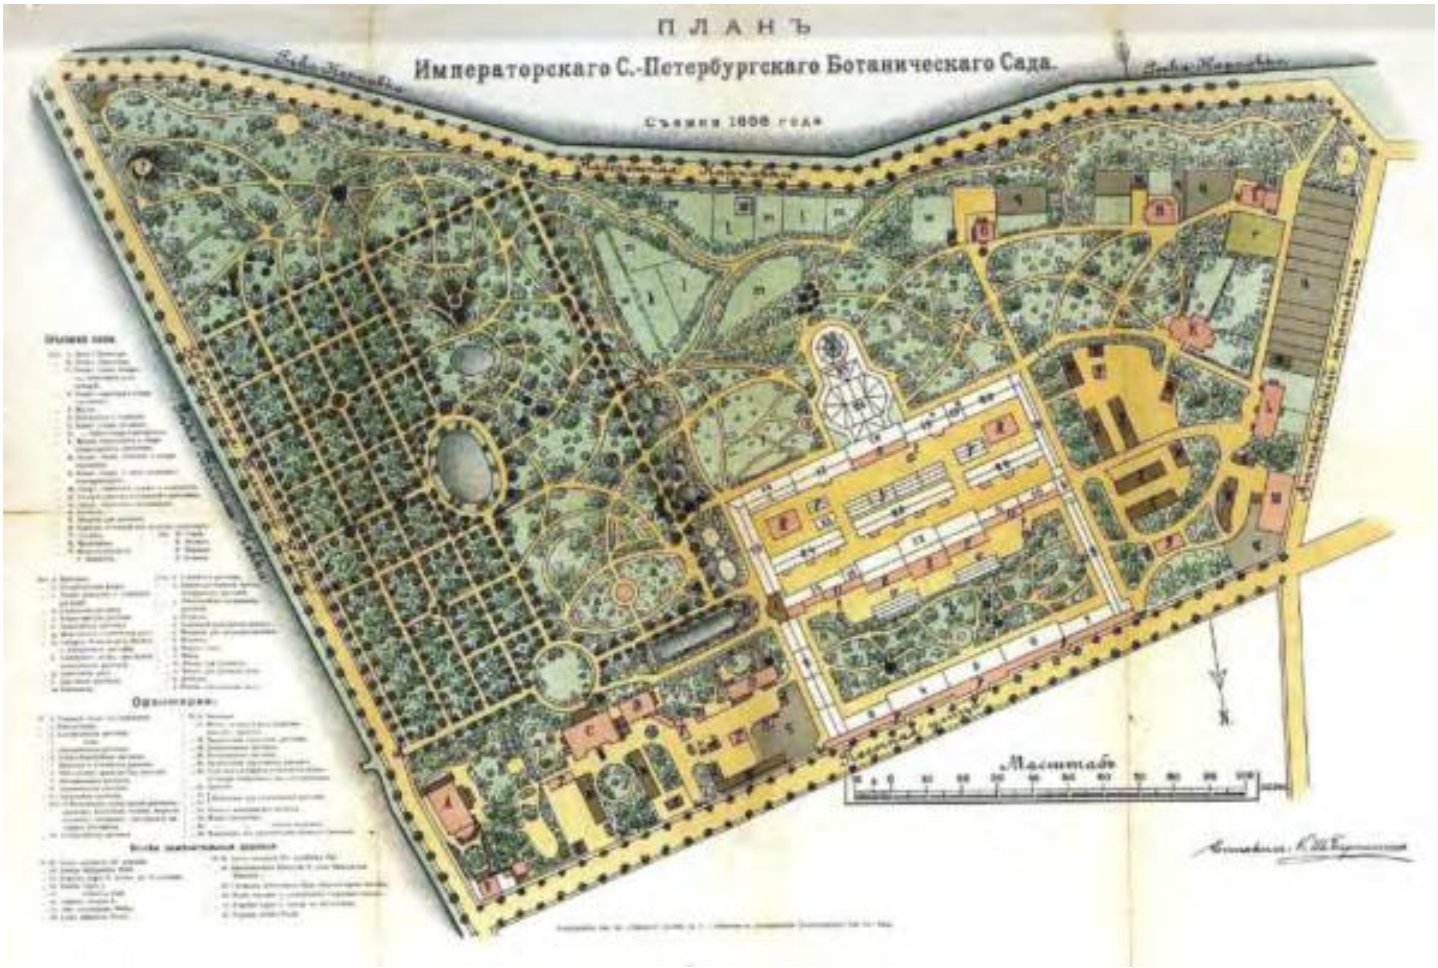


14. План Императорского Ботанического сад, составленный. Съемка 1898 г. Составитель Бартельсен К.Ш. Год издания 1899.
РНБ. Мультимедийный альбом «Санкт-Петербург: 300 лет на планах и картах». 2002 г.




14а. План Императорского Ботанического сад, составленный. Съемка 1898 г. Составитель Бартельсен К.Ш. Год издания 1899. Указатель к цифровым и буквенным обозначениям к плану. РНБ. Мультимедийный альбом «Санкт-Петербург: 300 лет на планах и картах». 2002 г.




15. План Императорского Ботанического сада. 1905 г.
Мачерет И. Ботанический сад. Здания и сооружения. 1985г. (рукопись). НМИИС КГИОП (П-94. инв. № Н-2018).

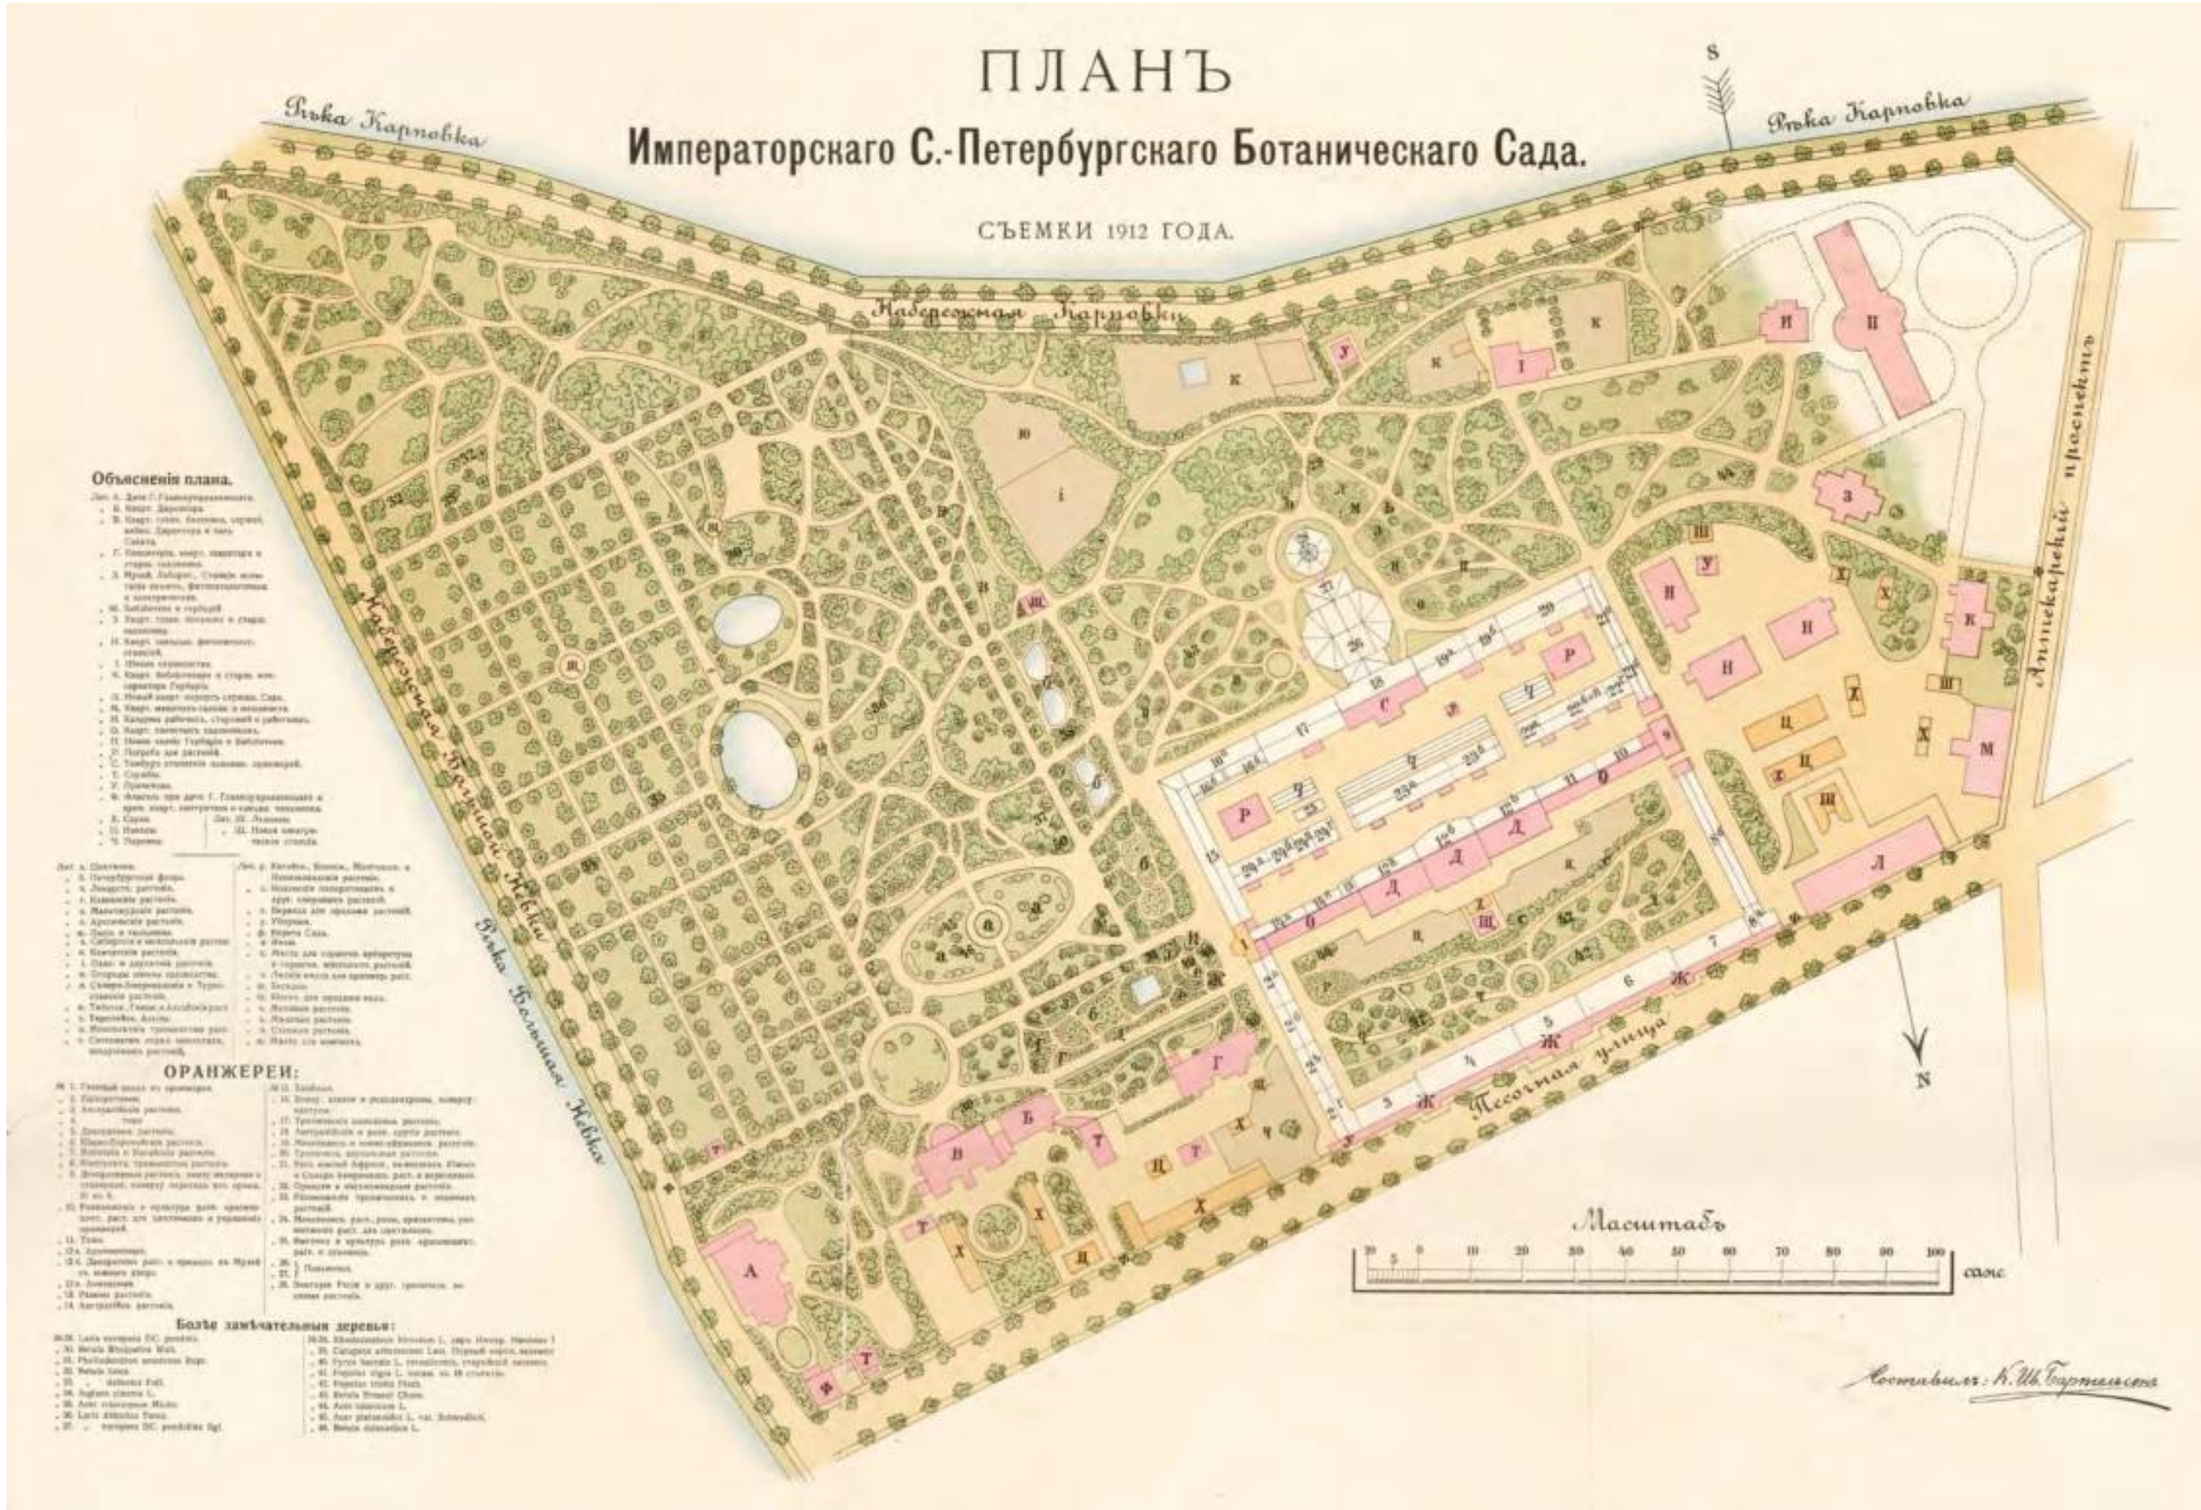


16. План Императорского Ботанического сад, составленный в 1912 г. // Императорский С.-Петербургский Ботанический сад за 200 лет своего существования (1713-1913) / под общей редакцией Фишера фон Вальдгейма А.А. СПб. 1913. Ч. II. С. 326.

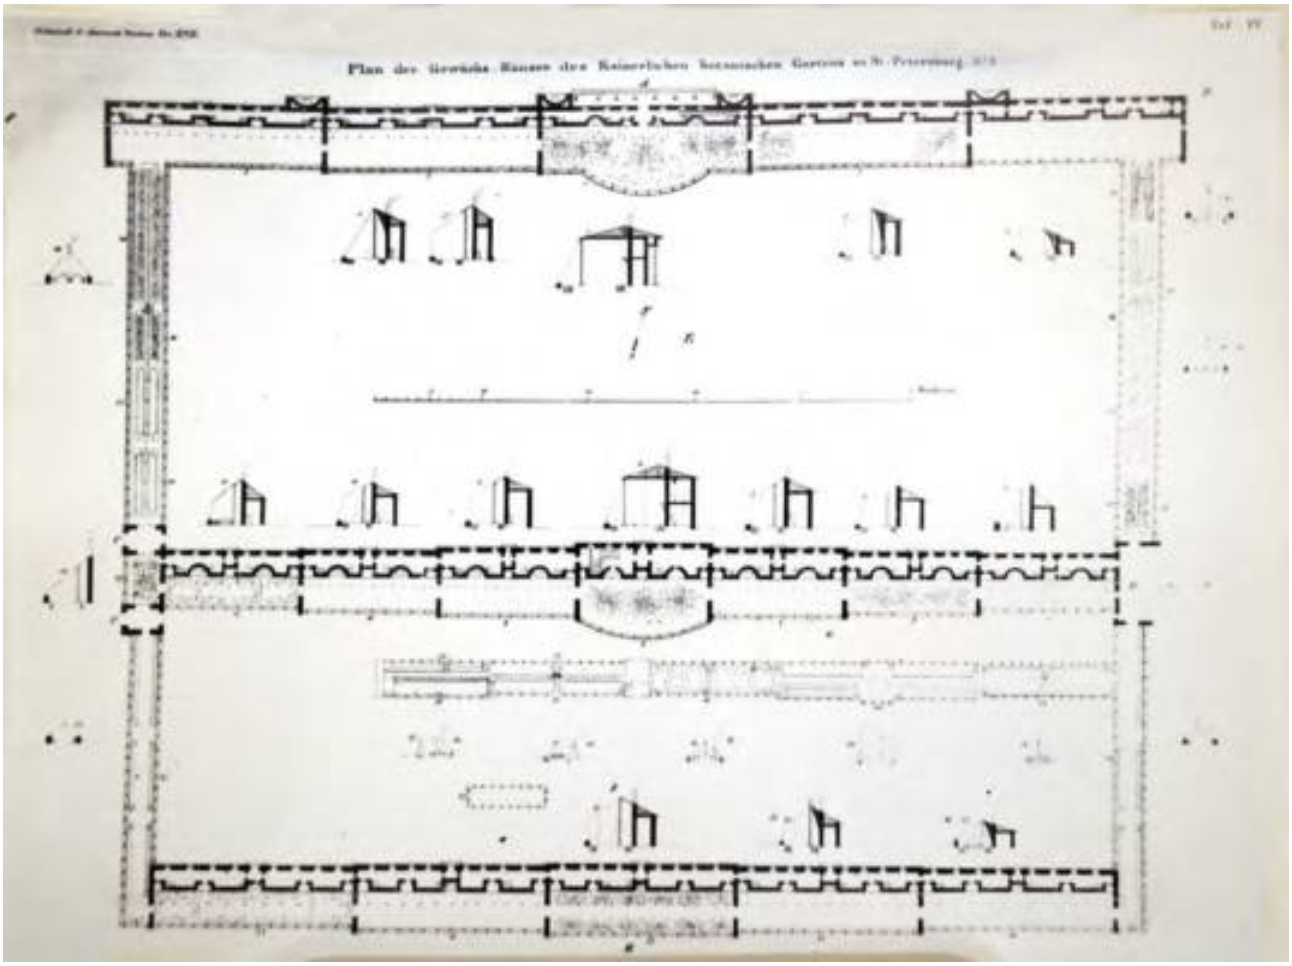


17. План оранжерей 1830-х нач. 1840-х гг.
Липский В.И. Исторический очерк С.-Петербургского Императорского Ботанического сада. 1713-1913г.г. // Императорский Петербургский Ботанический сад за 200 лет его существования. (1713-1913). Юбилейное издание, составленное членами Сада, под главной редакцией Фишера фон Вальдгейма А.А. СПб., 1913. Ч. I. С. 328.

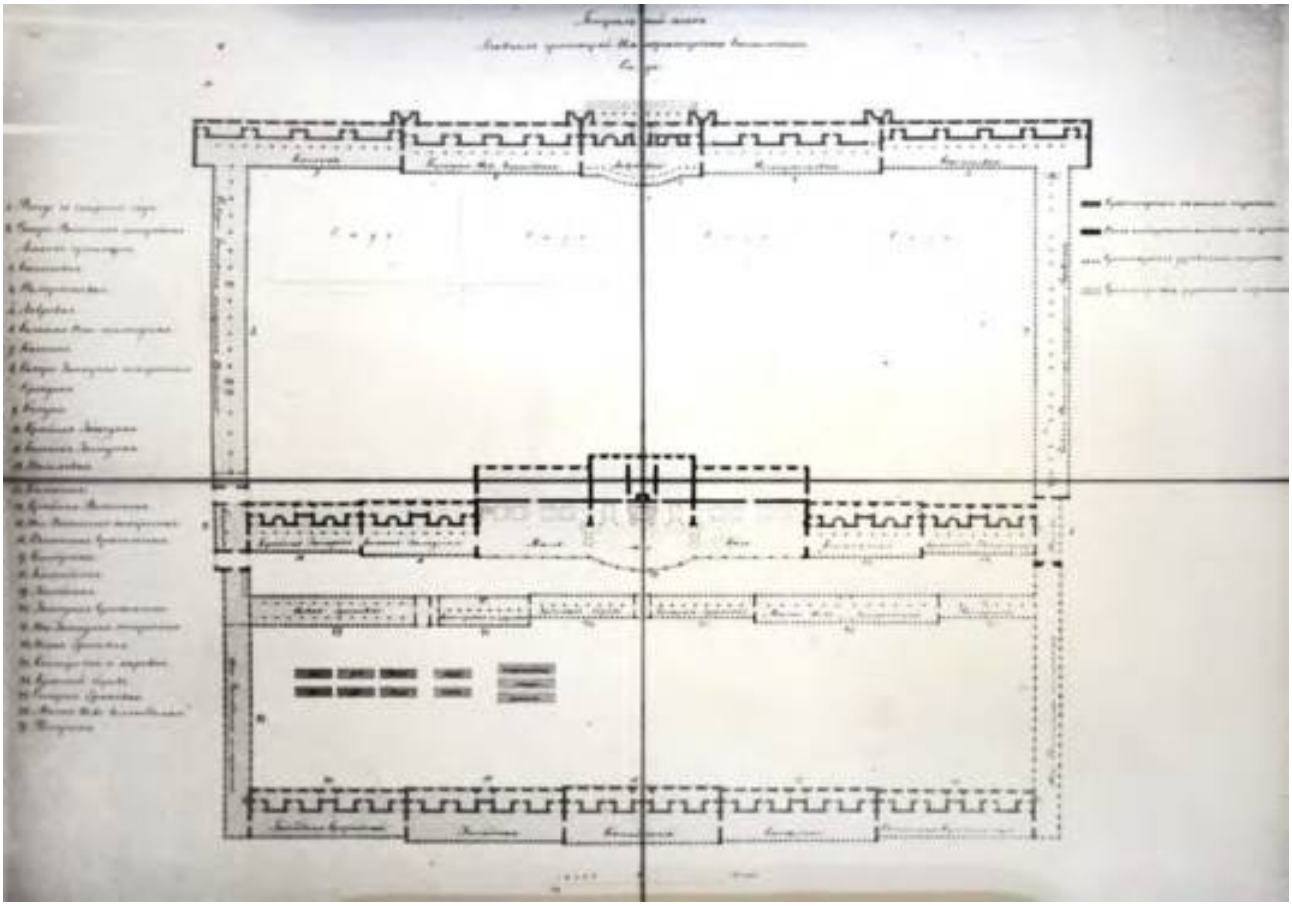


18. Генеральный план оранжерей в связи с постройкой новой Пальмовой оранжереи и введением новой нумерации. 1848-49 гг. ЦГИА Ф. 515 Оп. 71 Д. 1926
Мачерет И. Ботанический сад. Здания и сооружения. 1985г. (рукопись). НМИИС КГИОП (П-94. инв. № Н-2018).

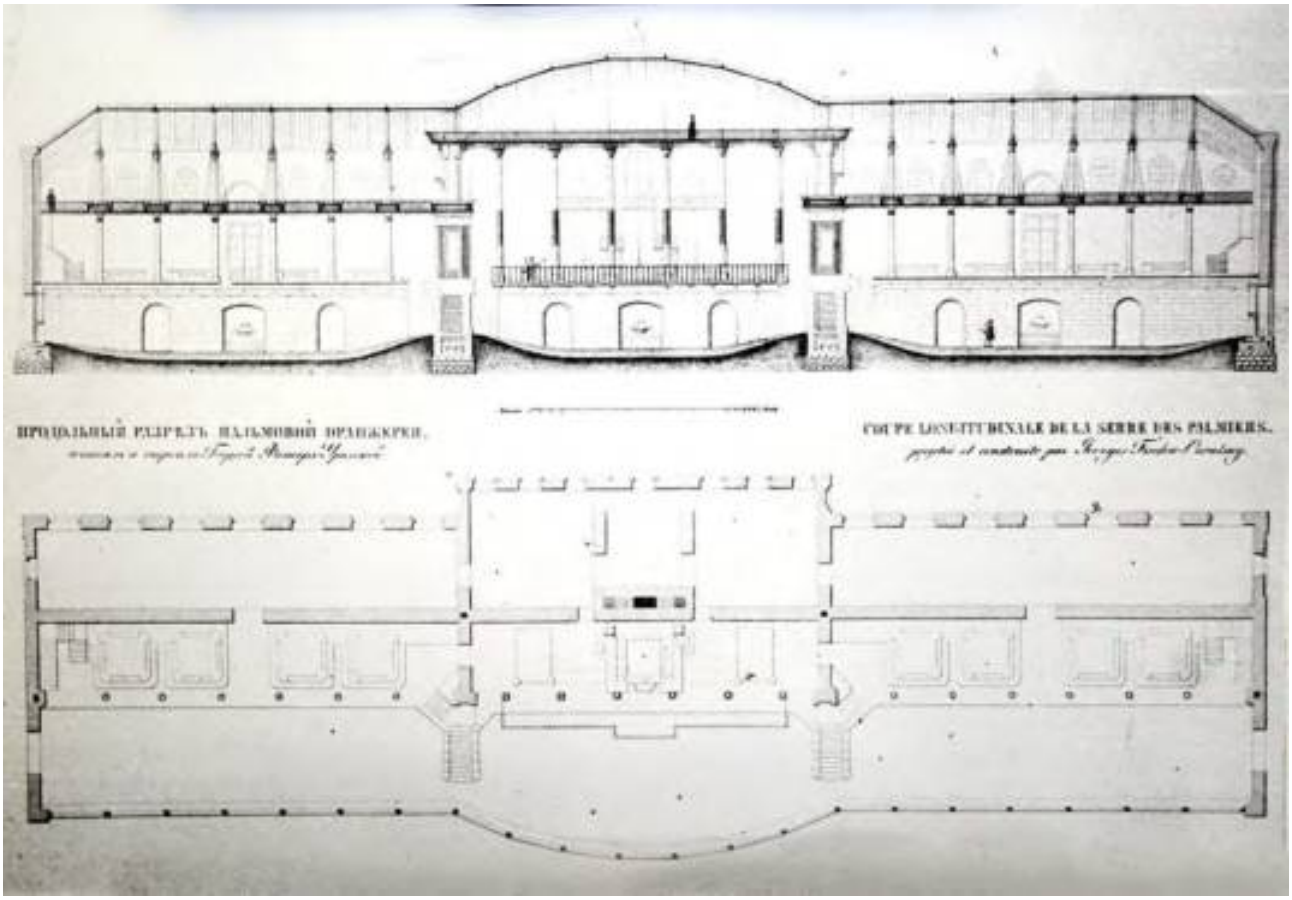


19. Проект Пальмовой оранжереи. Продольный разрез и план второго яруса.
Арх. Е. Фищер-Уральский. 1846.. Архив АН СССР Ф. 151 Оп. 1 Д. 56-а.
Мачерет И. Ботанический сад. Здания и сооружения. 1985г. (рукопись). НМИИС КГИОП (П-94. инв. № Н-2018).

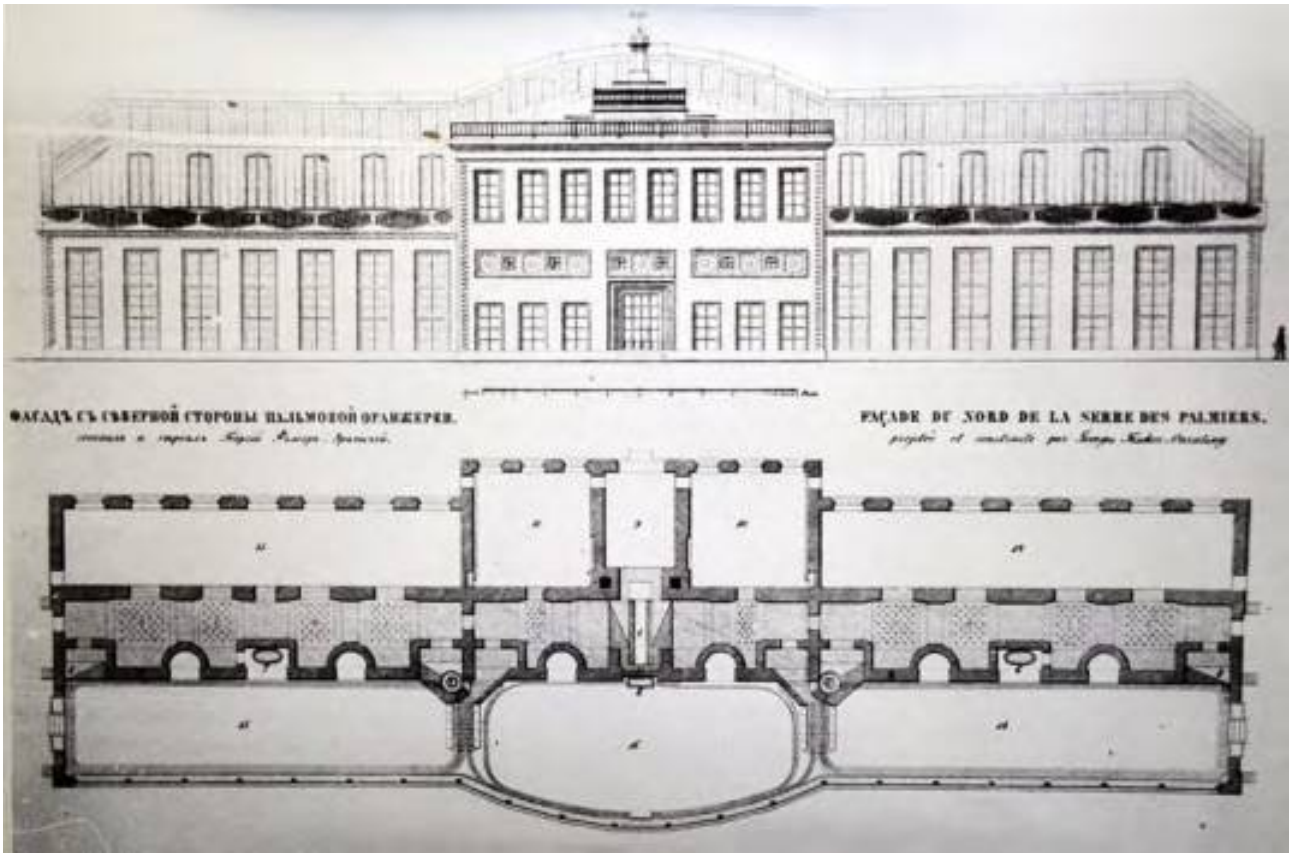


20. Проект Пальмовой оранжереи. Северный фасад и план.
Арх. Е. Фищер-Уральский. 1846.. Архив АН СССР Ф. 151 Оп. 1 Д. 56-а.
Мачерет И. Ботанический сад. Здания и сооружения. 1985г. (рукопись). НМИИС КГИОП (П-94. инв. № Н-2018).

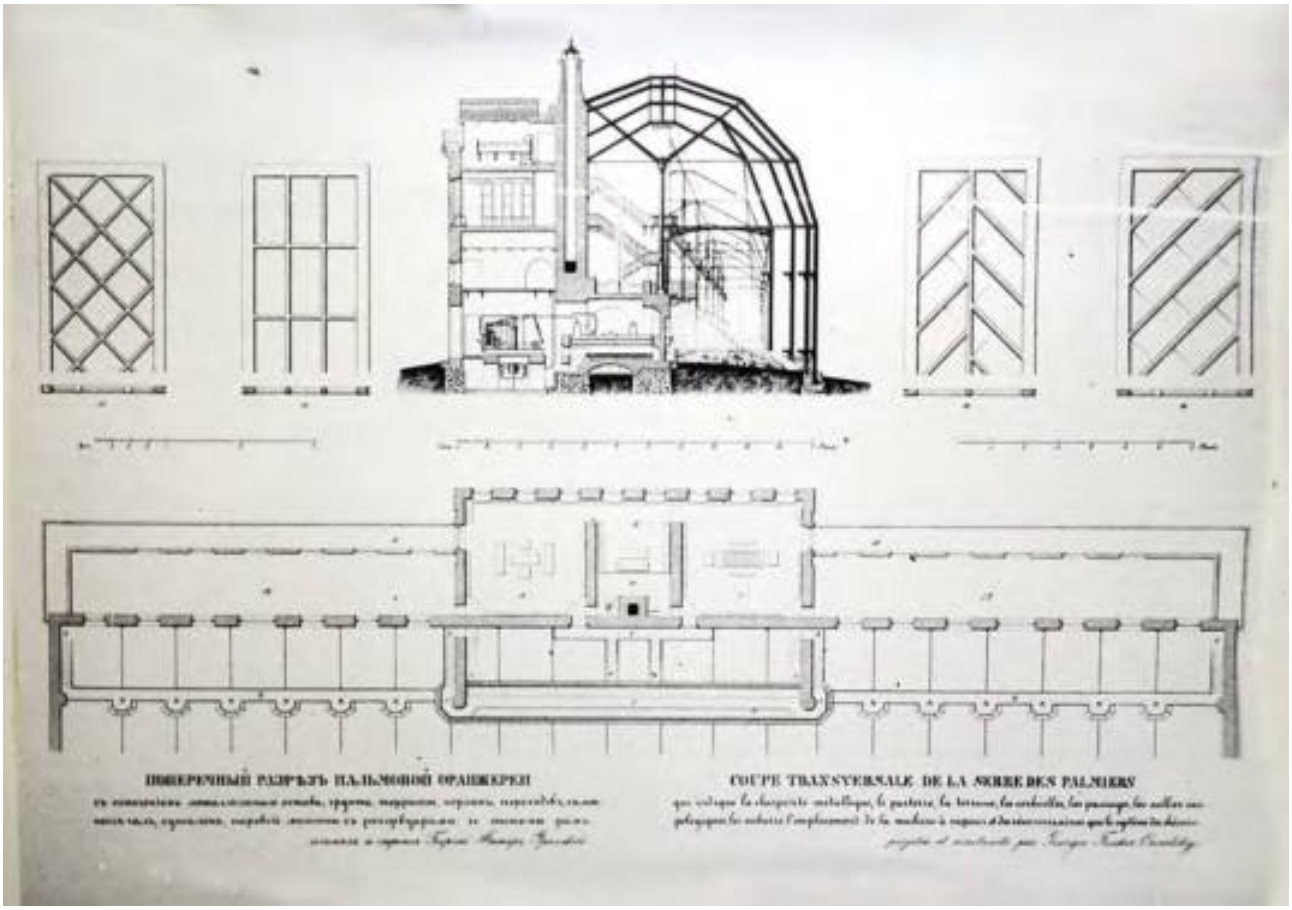


21. Проект Пальмовой оранжереи. Поперечный разрез, план верхнего яруса и детали оконных заполнений. Арх. Е. Фищер-Уральский. 1846.. Архив АН СССР Ф. 151 Оп. 1 Д. 56-а. Мачерет И. Ботанический сад. Здания и сооружения. 1985г. (рукопись). НМИИС КГИОП (П-94. инв. № Н-2018).

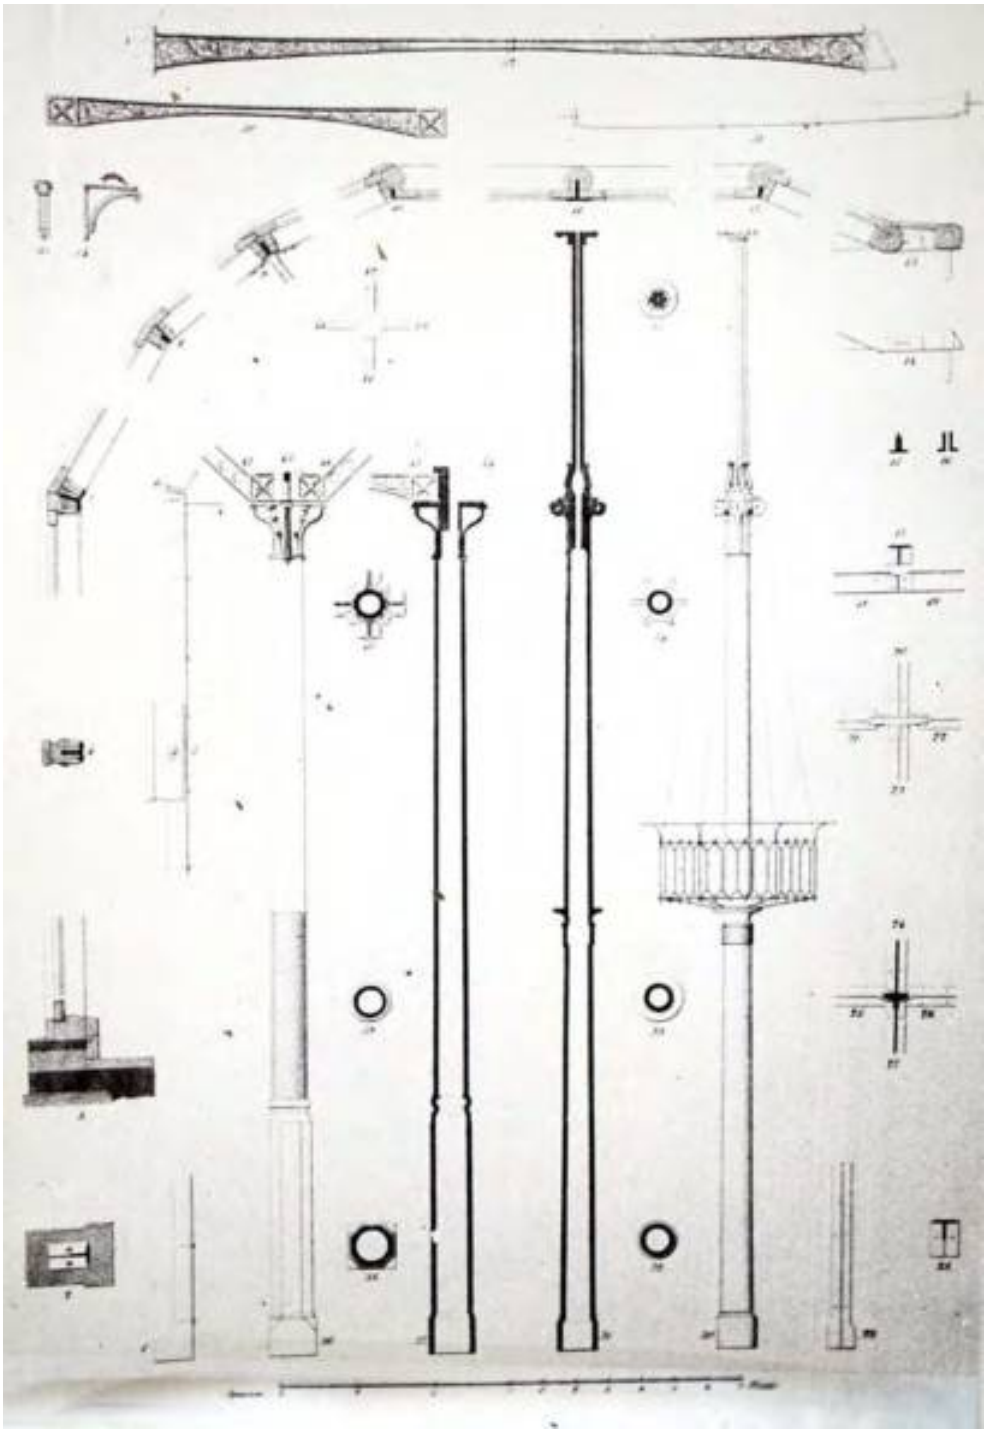


22. Проект Пальмовой оранжереи. Детали металлоконструкций.
Арх. Е. Фищер-Уральский. 1846.. Архив АН СССР Ф. 151 Оп. 1 Д. 56-а.
Мачерет И. Ботанический сад. Здания и сооружения. 1985г. (рукопись). НМИИС КГИОП (П-94. инв. № Н-2018).

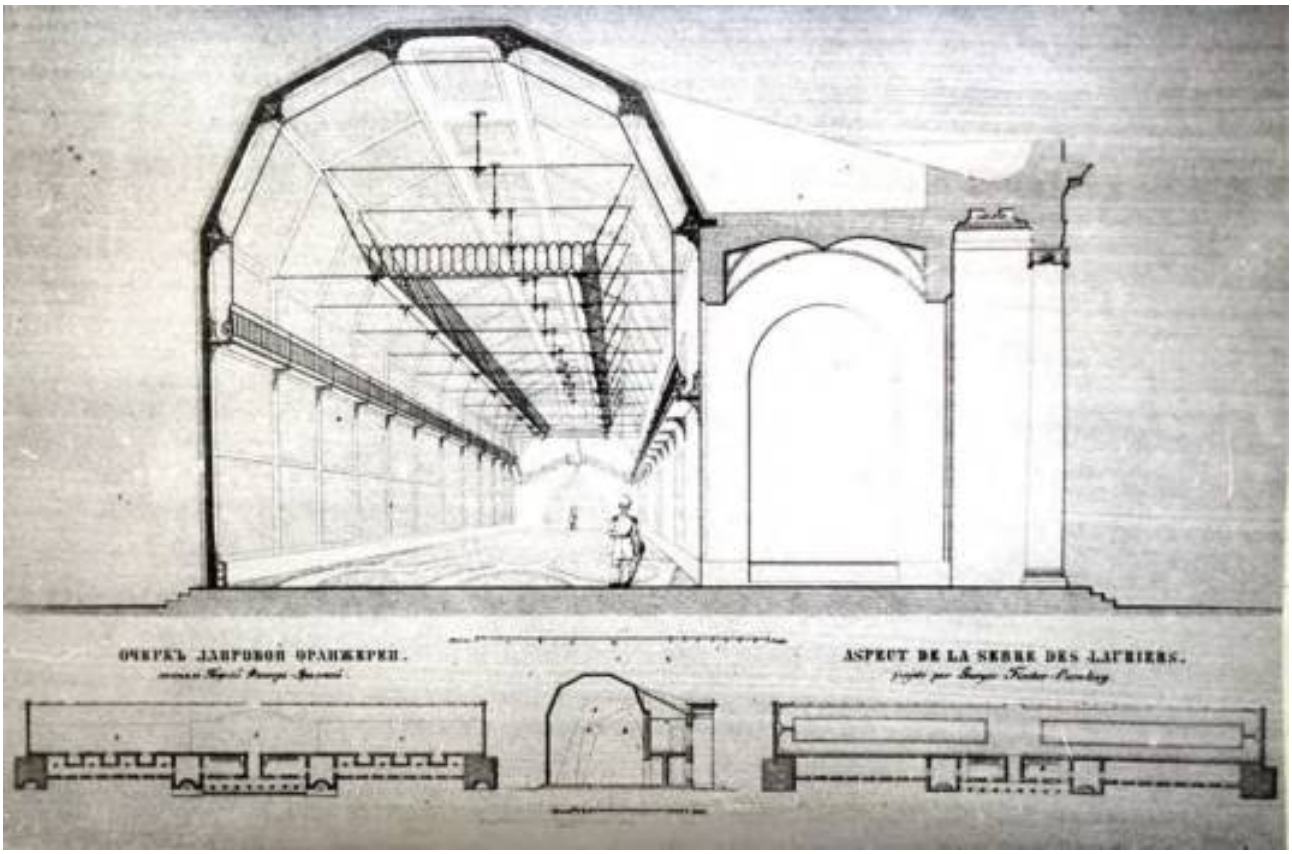


23. Проект перестройки Лавровойвой оранжереи (№5). Арх. Е. Фищер-Уральский. 1846. Архив АН СССР Ф. 151 Оп. 1 Д. 56-а.
Мачерет И. Ботанический сад. Здания и сооружения. 1985г. (рукопись). НМИИС КГИОП (П-94. инв. № Н-2018).

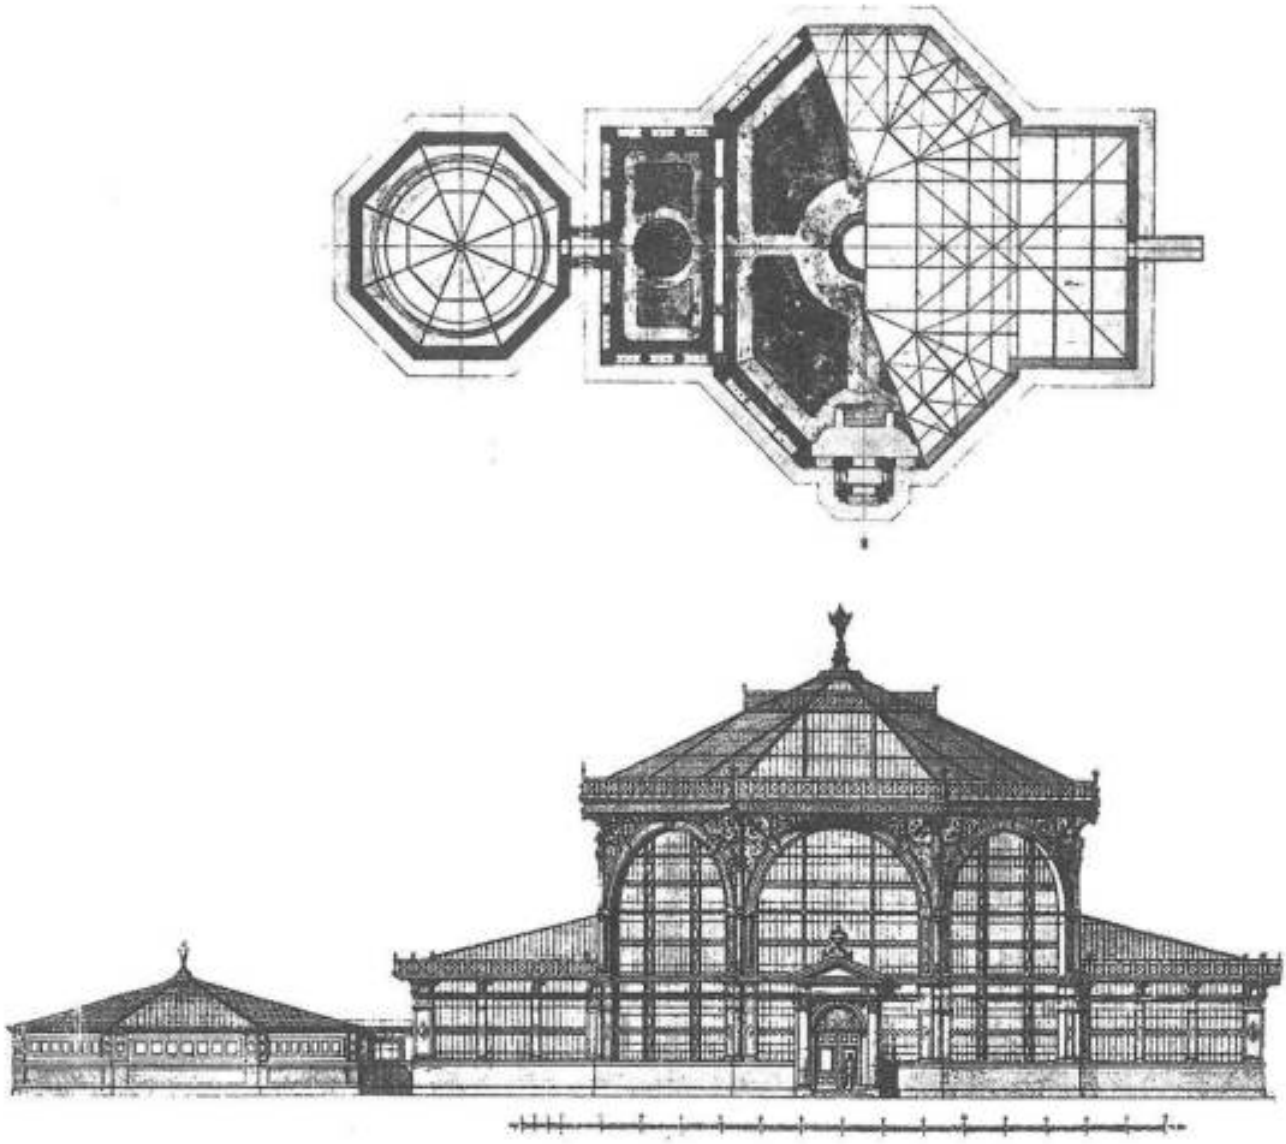

24. Проект Пальмовой и Викторной оранжерей в Ботаническом саду. План. Фасад. 1897. Китнер Ю.И., Николаева Т.И. Иероним Китнер. СПб., 2007. С. 275.

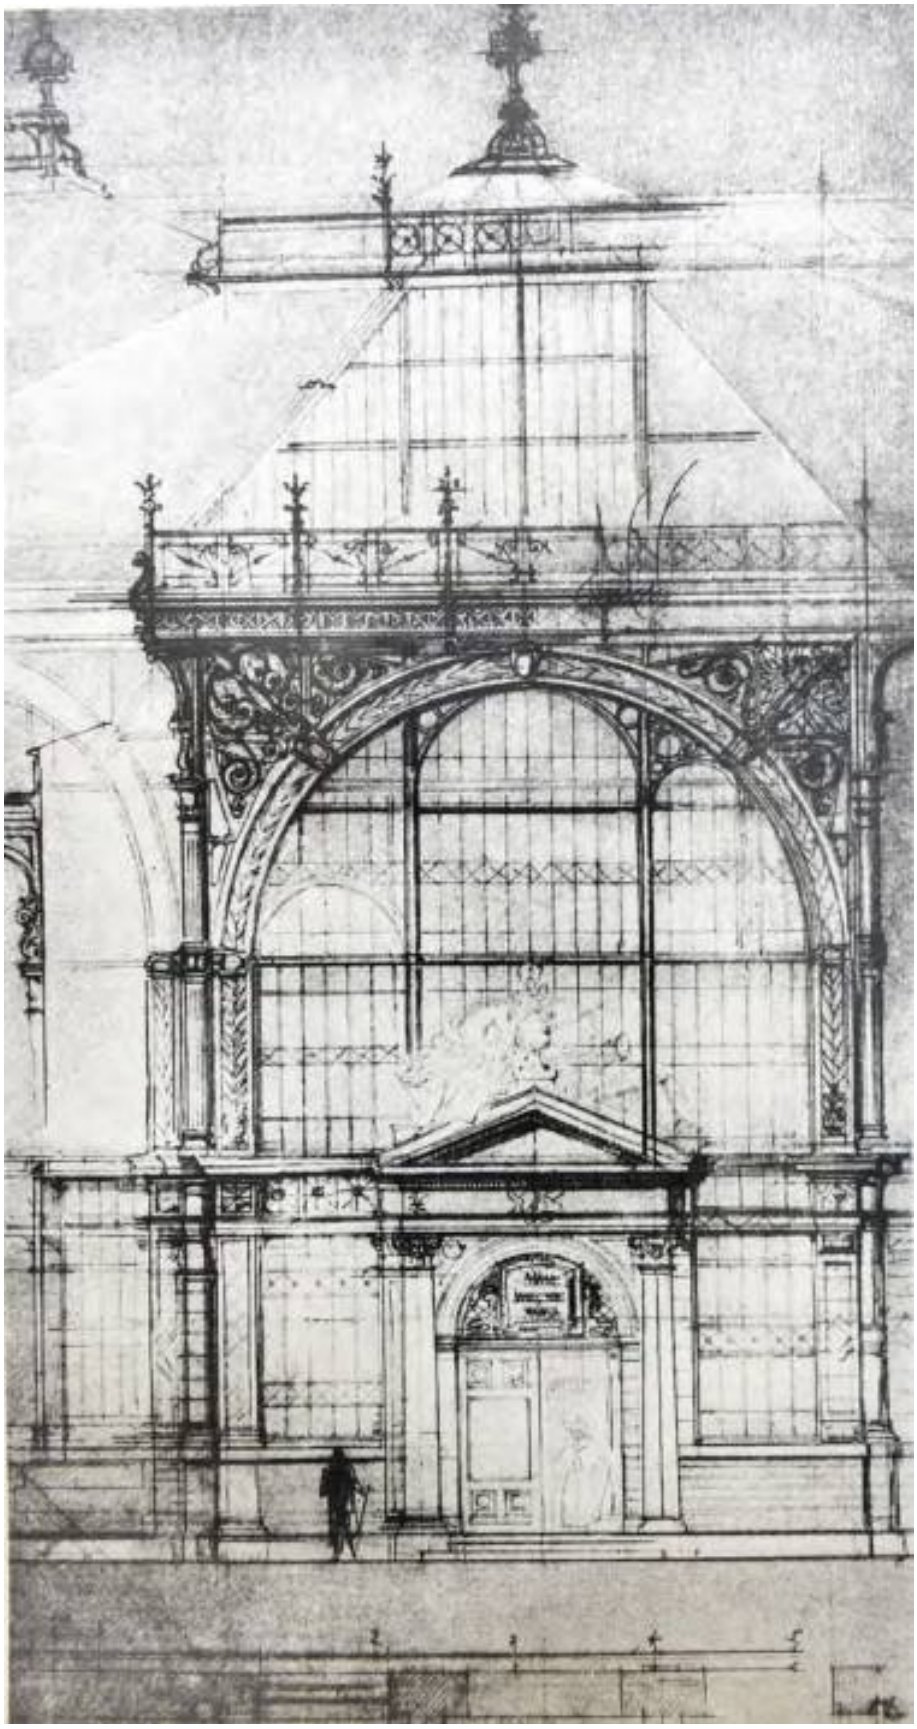

25. Эскиз первоначального проекта главного фасада Пальмовой оранжереи в Ботаническом саду. 1893.
Китнер Ю.И., Николаева Т.И. Иероним Китнер. СПб., 2007. С. 272.

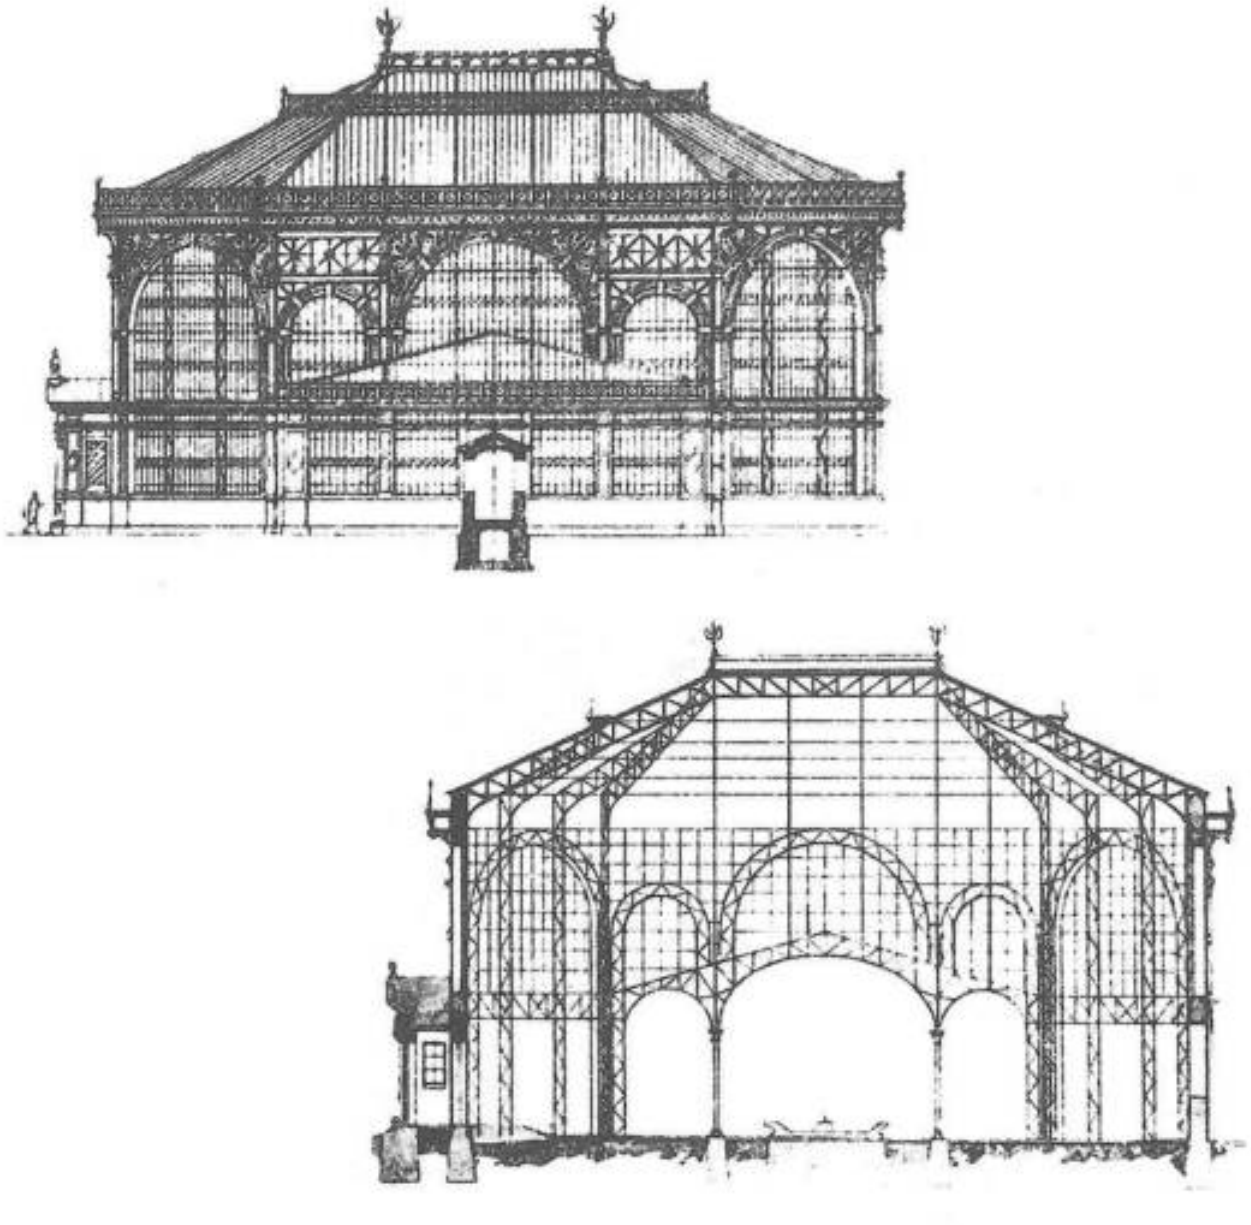

26. Проект Пальмовой оранжереи в Ботаническом саду. Боковой фасад. Разрез.1897. Китнер Ю.И., Николаева Т.И. Иероним Китнер. СПб., 2007. С. 276.

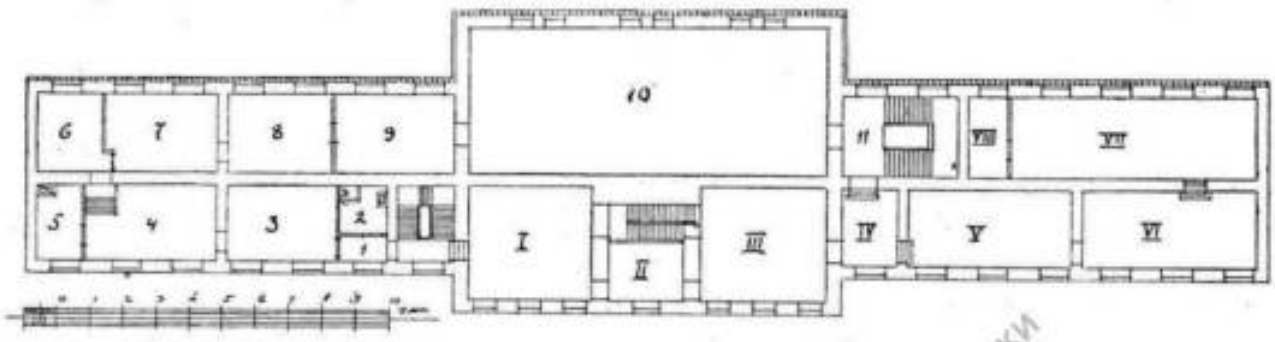


Рис. 35. Планъ 2-го этажа каменнаго зданія, въ которомъ помѣщаются Музей, Біологическая Лабораторія и Фитопатологическая Станція. I - VIII — комнаты, отведенныя подъ Музей; 1 - 6 — комнаты, занимаемыя Біологической Лабораторіей; 7 - 9 — комнаты, въ которыхъ помѣщается Фитопатологическая Станція; 10 — залъ; 11 — парадная лѣстница, ведущая въ помѣщеніе Музея и на Фитопатологическую Станцію.


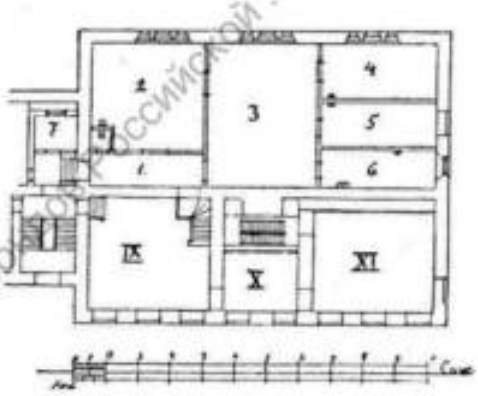


Рис. 36. Планъ 3-го этажа каменнаго зданія, въ которомъ помѣщаются Музей и Станція для испытанія сѣмянъ. IX - XI — комнаты, отведенныя подъ Музей; 1 - 7 — комнаты, занятыя Станціей для испытанія сѣмянъ.

27. Императорский Ботанический сад им. Петра Великого.
Еленкин А.А. Центральная Фитопатологическая Станция Императорского СПб Ботанического Сада. // Императорский С.-Петербургский Ботанический сад за 200 лет своего существования (1713-1913). Юбилейное издание, составленное членами Сада, под главной редакцией Фишера фон Вальдгейма А.А. СПб., 1913. Ч.II. С 159

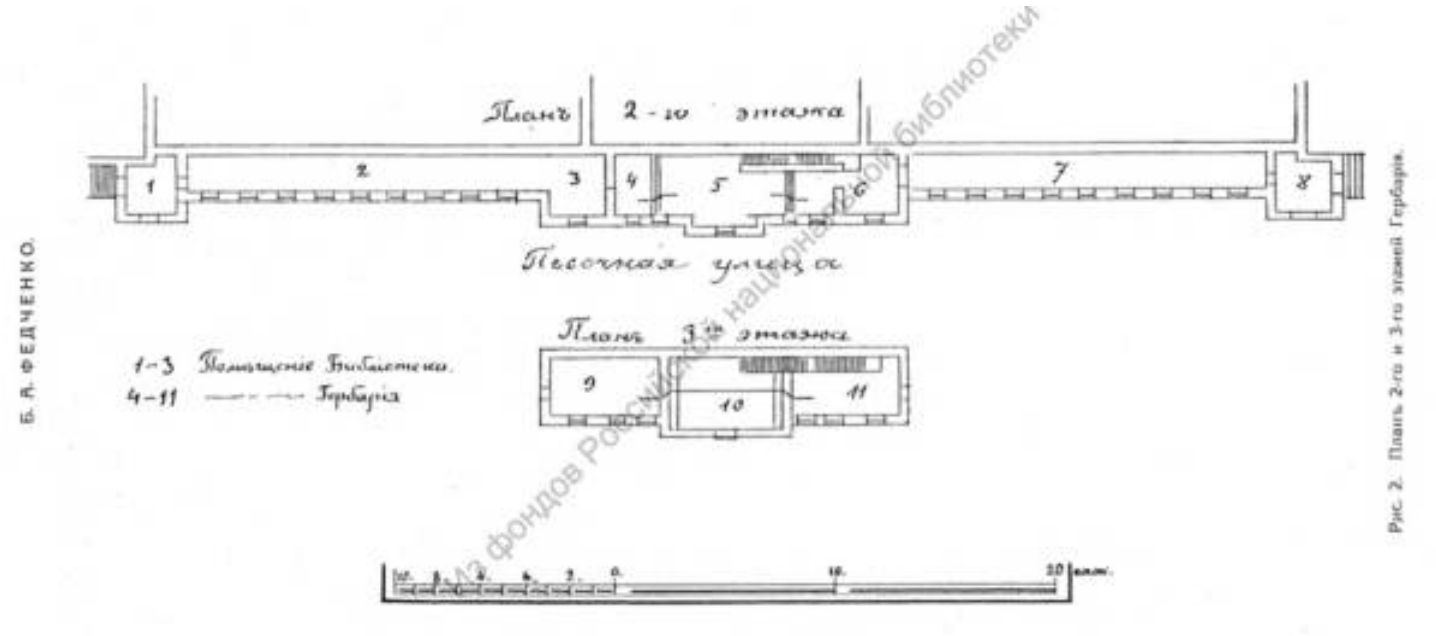


Из фондов Российской национальной библиотеки

28. Императорский Ботанический сад им. Петра Великого. Планы 2-го и 3-го этажей Здания гербария и библиотеки. 1913 г.

Федченко Б.А. Гербарий Императорского СПб Ботанического сада // Императорский С.-Петербургский Ботанический сад за 200 лет своего существования (1713-1913). Юбилейное издание, составленное членами Сада, под главной редакцией Фишера фон Вальдгейма А.А. СПб., 1913. Ч. II. С. 28.



29. Императорский Ботанический сад им. Петра Великого. Большая каменная оранжерея. Здание гербария и библиотеки (с Песочной улицы). Фотография 1913 г.
Федченко Б.А. Гербарий Императорского СПб Ботанического сада // Императорский С.-Петербургский Ботанический сад за 200 лет своего существования (1713-1913). Юбилейное издание, составленное членами Сада, под главной редакцией Фишера фон Вальдгейма А.А. СПб., 1913. Ч. II. Рис. 1 С. 27.

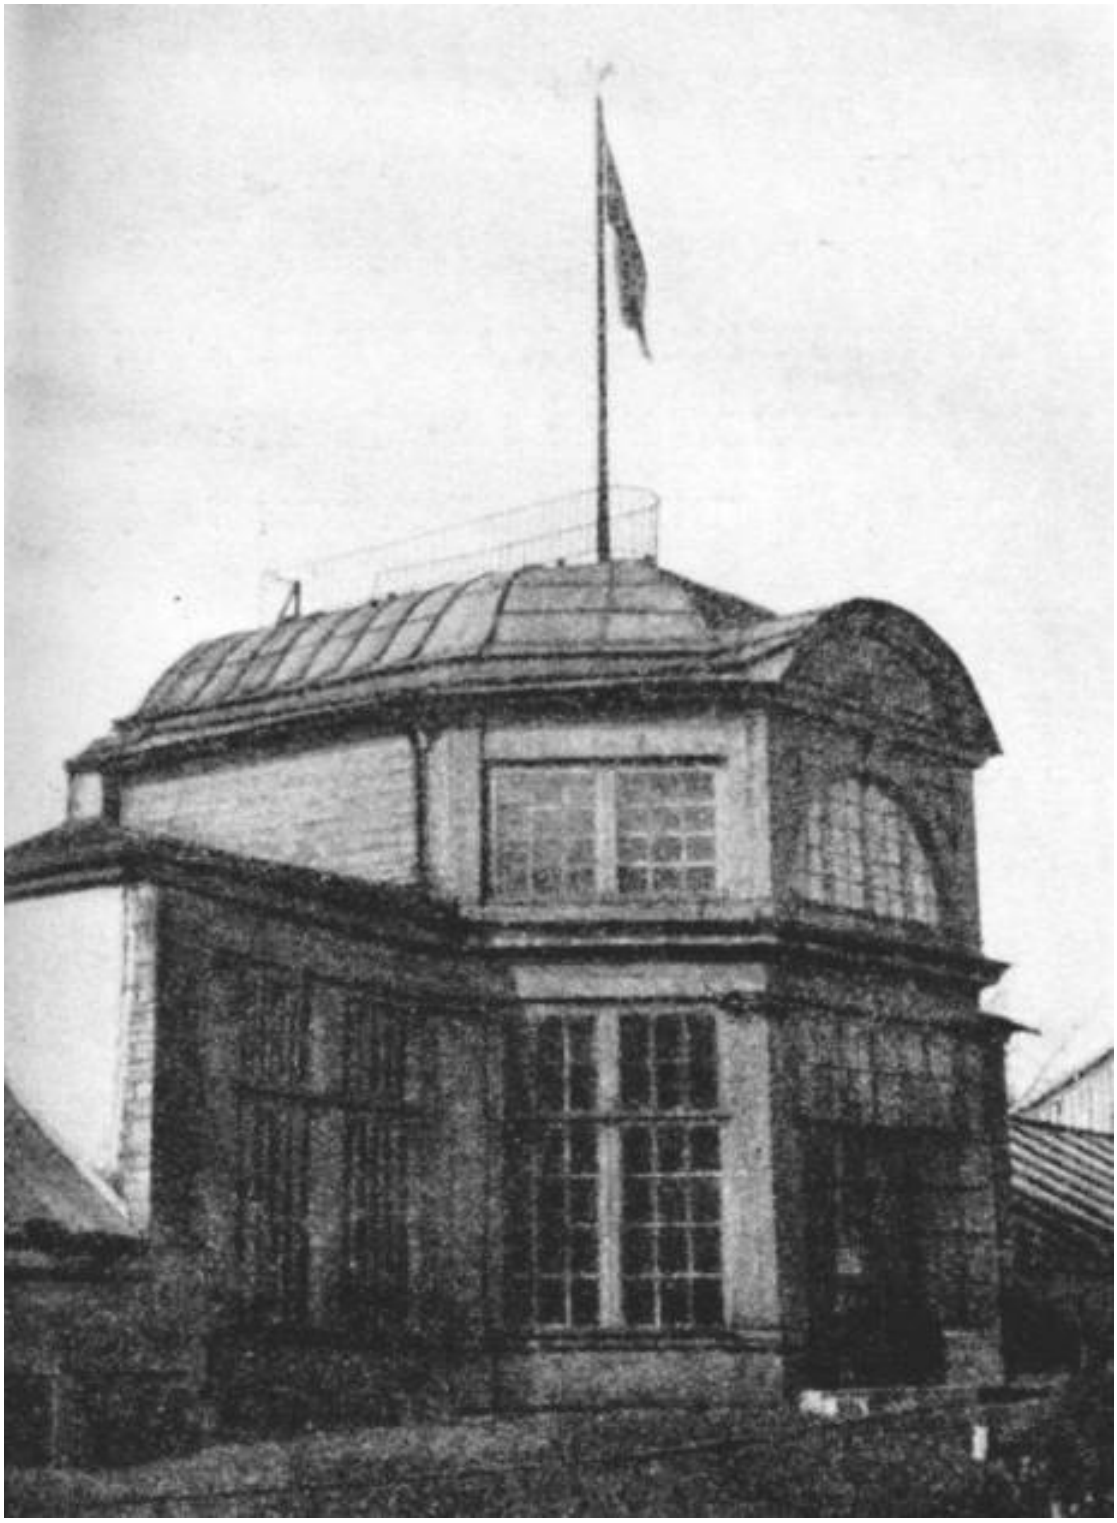


30. Императорский Ботанический сад им. Петра Великого.
Большая каменная оранжерея. Главный вход в оранжереи (Вестибюль оранжерей).
Фотография 1913 г.
Любимов С.В. Территория сада и его строения // Императорский С.-Петербургский Ботанический сад за 200 лет своего существования (1713-1913) / под общей редакцией Фишера фон Вальдгейма А.А. СПб. 1913. Ч. II. Рис. 60 С. 282



31. Северный фасад бывш. Пальмовой оранжереи (корп. 14).
Арх. Е. Фищер-Уральский. 1849 г. Современное состояние.
Мачерет И. Ботанический сад. Здания и сооружения. 1985г. (рукопись). НМИИС КГИОП (П-94. инв. № Н-2018).



32. Пальмовая оранжерея (№№ 26, 27). Арх. И.С. Китнер. 1899 г. Снимок 1949 г. Мачерет И. Ботанический сад. Здания и сооружения. 1985г. (рукопись). НМИИС КГИОП (П-94. инв. № Н-2018).

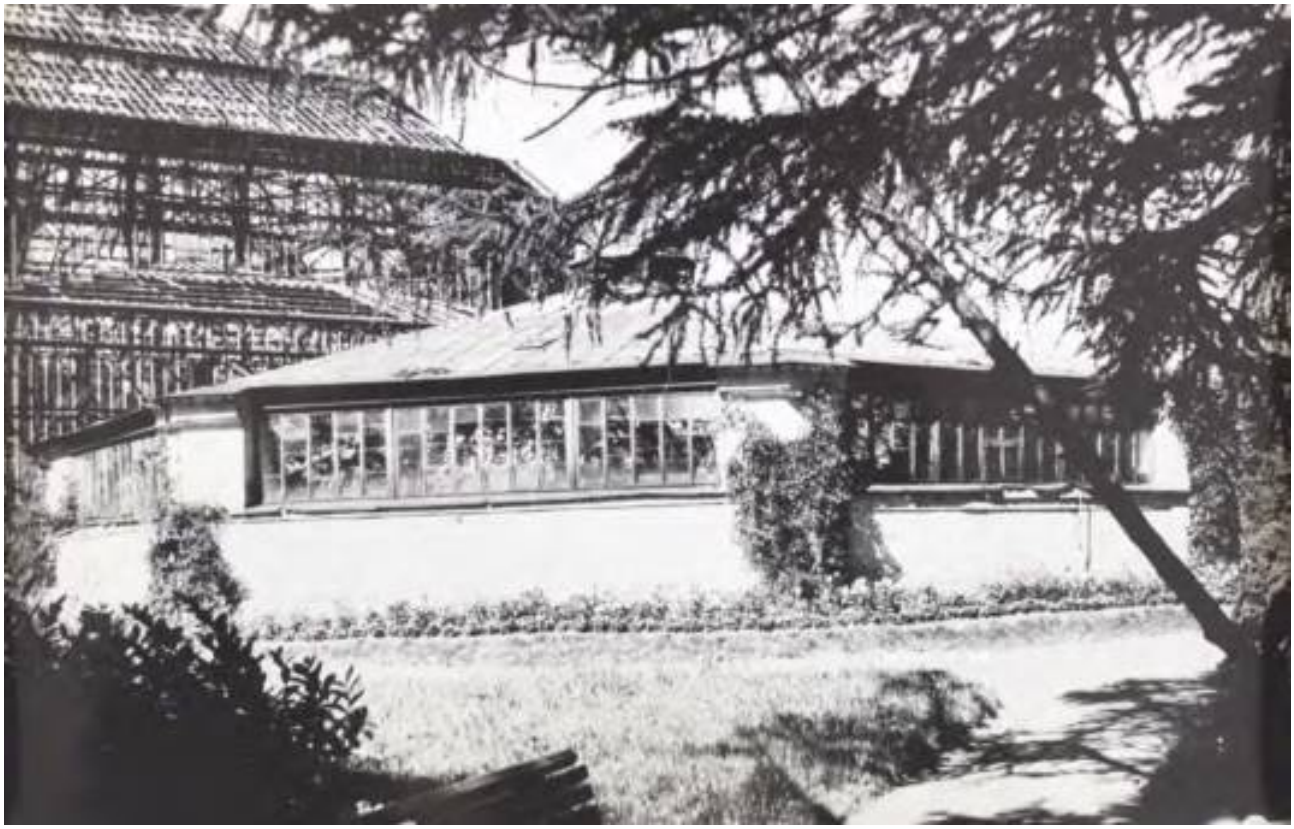

33. Викторная и часть пальмовых оранжерей (№№ 26, 27, 28).
Арх. И.С. Китнер. 1899 г. Снимок 1949 г.
Мачерет И. Ботанический сад. Здания и сооружения. 1985г. (рукопись). НМИИС КГИОП (П-94. инв. № Н-2018).



34. Викторная оранжерея (№ 28). Арх. И.С. Китнер. 1899 г. Интерьер. Снимок 1949 г. Мачерет И. Ботанический сад. Здания и сооружения. 1985г. (рукопись). НМИИС КГИОП (П-94. инв. № Н-2018).



35. Ботанический сад. Оранжерея. Фото с натуры 1990-е гг. С.А.Шмидт.
НМИИС КГИОП. Инв №94




36. Здание вестибюля. Арх. Сизиков. 1964 г. НМИИС КГИОП.



37. Здание Музея. Арх. Иванов, Ярославов. 1950-е гг. НМИИС КГИОП

ИСТОРИКО-АРХИТЕКТУРНЫЙ ОПОРНЫЙ ПЛАН

Литера П

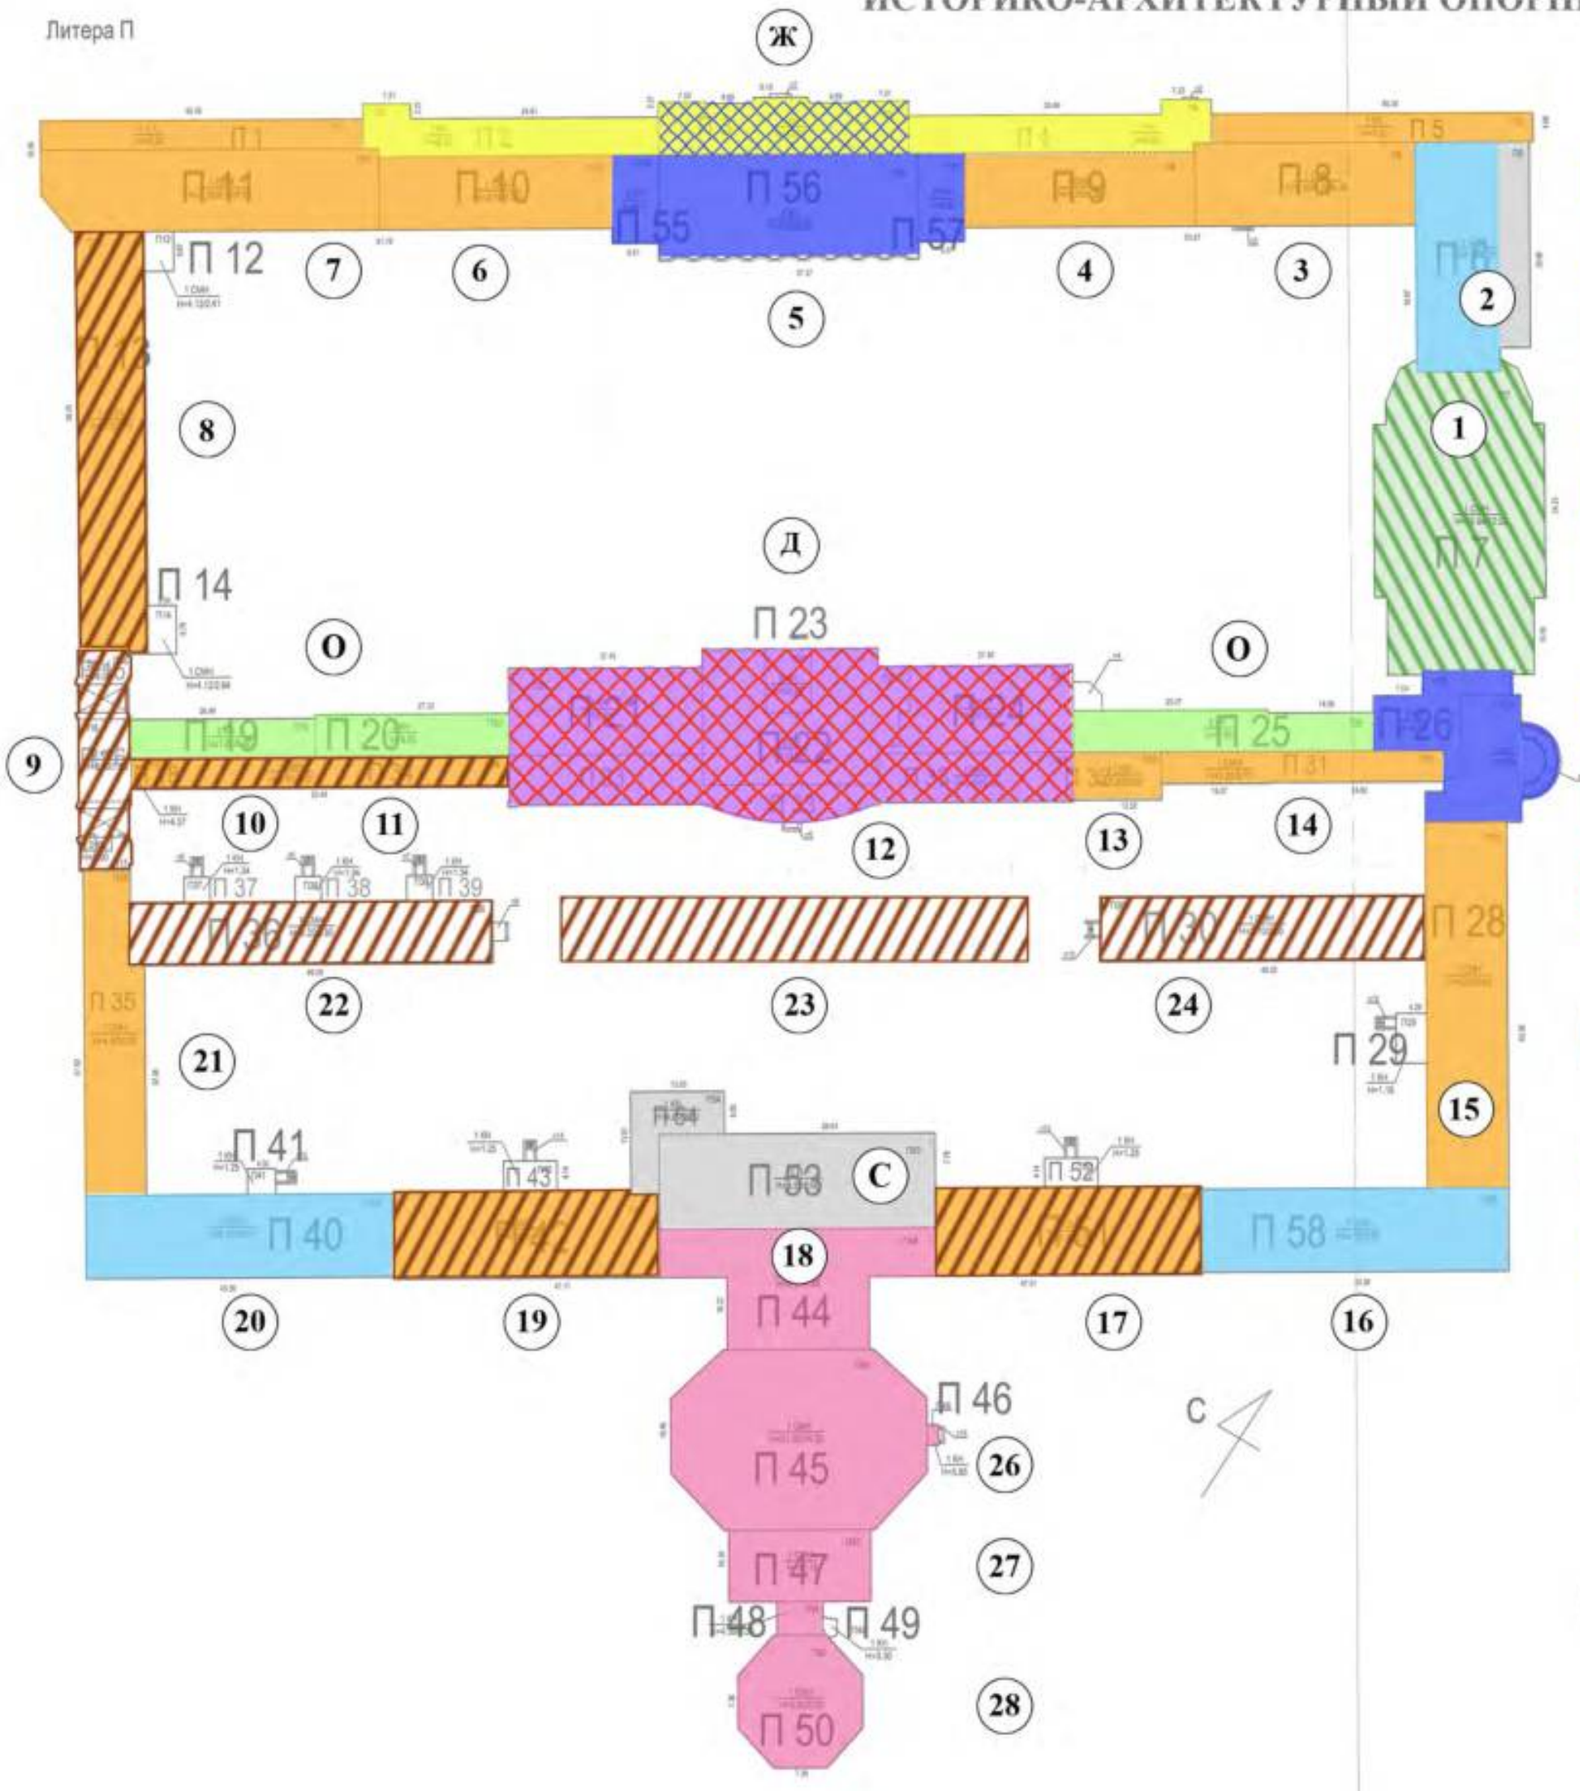

Условные обозначения

- 1847-1848 г.г., арх. Е.Ф. Фишер-Уральский - перестройка старой пальмовой оранжереи на средней линии. (корп. №12; пом. П21,П22,П24,П33)

- 1855-1857 г.г., арх. А.И. Руска – перестройка центральной двухэтажной части северной линии с размещением гербария и библиотеки. (П2,П3.П4)

- 1854,1857 г.г. –перестройка с устройством чугунных столбов оранжерей №16 (П58),20 (П40), 2 (П6)

- 1864 г., арх. К.Я. Соколов – перестройка одноэтажных боковых простенков-коридоров средней линии под жильё (северная часть корп. 10,11,12,13; П19,П20, П25)

- 1867-1872 г.г., арх. К.Я. Соколов – кардинальная перестройка (замена деревянных конструкций металлическими, перекладка цоколей, замена парового отопления на водяное) оранжерей №3 (П8),4 (П9),6 (П10),7 (П11),8 (П13),10 (П 18),11 (П34),13 П32),14 (П31),15 (П28),16 (П58),17 (П51),19 (П42),20 (П40), 21?(П35) и №16 П40), 20(П58), так как два последних между 1866 и 1872 годами по планам они утратили простенки-коридора; перестройка одноэтажных простенков-коридоров боковых частей северной линии с перекладкой лицевой стены (П1,П5)

- 1879 г. арх. К.Я. Соколов – надстройка третьим этажом центральной части корпуса с гербарием и библиотекой (П3)

- 1893 г. (осущ. 1896-1899), арх. М.С. Китнер, инж. Н.В. Смирнов –постройка новых пальмовой и викторной оранжерей (корп. 18 (П44),26,27(П44,П45,П46, П 47)). 28 (П48,П50)

- 1899 г. (осущ.1905-1906 г.г.), арх. Г.И. Люцедарский – реконструкция старой пальмовой оранжереи на средней линии в трёхэтажный корпус с северной стороны (для размещения различных биологических лабораторий) (П21, П22. П24) с двухэтажной башней (резервуар с водой) (П23) и низких оранжерей с южной стороны (П33)

- 1908-1915 г.г., гражд. инж. А.И. Дитрих – перестройка с применением новых металлоконструкций оранжерей № 8 (П13),10(П18),11(П34),17(П51),19(П 42),22(П36),23,24(П30); корп. №9 (П15,П16,П17) – постройка каменного корпуса с проёмами в дворы, воротами, переходом в уровне 2 этажа)

- первая половина 1930-х г. – перенос оранжереи-лечебницы Таврического дворца (1888-1889, арх. В.П. Самохвалов, инж. Н.В. Смирнов) на восточную боковую линию (П7)

- 1960-е годы – строительство по проектам института Ленакадемпроект здания Ботанического музея (П56) – архитектор Иванов и здания Вестибюля с ротондой (П26) – арх. Сизиков.

Искажения, утраты

В 1930-х годах частично надстроены жилые корпуса средней линии (П20, П25)
В 1924 – оранжерея №13 (П32) понижена с изменением габаритов.
В годы Великой Отечественной войны разрушены оранжереи №16 (П58),17 (П 51),18 (П44). Восстановлены
В 1985 году проведена реставрация викторной оранжереи №28 (П50).
Два объёма не соответствуют конфигурации 1934 года – котельная (П53,П54) и восточная часть оранжереи №2 (П6) – поздние пристройки

16 - цифровые и буквенные обозначения, соответствующие исторической нумерации. Позволяют более точно проследить по тексту исторической справки строительную историю корпусов.