АКТ

государственной историко-культурной экспертизы

раздела об обеспечении сохранности объекта культурного наследия, включенного в реестр объектов, выявленного объекта культурного наследия, входящего в состав проектной или иной документации, при проведении земляных, строительных, мелиоративных, хозяйственных работ, предусмотренных статьей 25 Лесного кодекса Российской Федерации работ по использованию лесов (за исключением работ, указанных в пунктах 3, 4 и 7 части 1 статьи 25 Лесного кодекса Российской Федерации) и иных работ, включающий оценку воздействия таких работ на указанные объекты и содержащий меры по обеспечению сохранности указанных объектов при проведении таких работ в границах территорий указанных объектов либо на земельном участке, непосредственно связанном с земельным участком в границах территорий указанных объектов

Раздел «Обеспечение сохранности объекта культурного (археологического) наследия» (шифр ССП-06/26-26), об обеспечении сохранности объекта культурного (археологического) наследия «Участок сохранившегося культурного слоя с сохранившимися захоронениями, относящимися к юго-восточной части утраченного исторического Малоохтинского православного кладбища», при проведении земляных, строительных, мелиоративных, хозяйственных работ, предусмотренных статьей 25 Лесного кодекса Российской Федерации работ по использованию лесов (за исключением работ, указанных в пунктах 3, 4 и 7 части 1 статьи 25 Лесного кодекса Российской Федерации) и иных работ в рамках реализации проектного решения по объекту: «Реконструкция наружного освещения объекта: Кварталы 8, 9 М. Охты (Республиканская ул. – Малоохтинский пр. - Перевозный пер. - Новочеркасский пр.)»

Разработчик раздела – ИИМК РАН

Эксперт по проведению государственной историко-культурной экспертизы

Дубов Денис Сергеевич

Подписано цифровой подписью: Дубов Денис Сергеевич
Дата: 2026.07.07 17:11:42 +03'00'

Дубов Д.С.

2026 г.

Настоящий Акт государственной историко-культурной экспертизы составлен в соответствии с Федеральным законом от 25.06.2002 г. № 73-ФЗ «Об объектах культурного наследия (памятниках истории и культуры) народов Российской Федерации» и Положением о государственной историко-культурной экспертизе, утвержденным постановление Правительства Российской Федерации 25 апреля 2024 г. № 530 (далее – Положение).

В соответствии с пунктом 8 указанного выше Положения экспертиза проводится одним экспертом.

1.Дата начала проведения экспертизы: 03 июля 2026 г.

2.Дата окончания проведения экспертизы: 07 июля 2026 г.

3.Место проведения экспертизы: г. Кострома, г. Санкт-Петербург

4.Заказчик экспертизы: [redacted]

5. Сведения об эксперте:

[redacted] образование – высшее, специальность «Историк. Преподаватель по специальности «История», образование получено в Государственном образовательном учреждении высшего профессионального образования «Костромской государственный университет им. Н.А. Некрасова», место работы и должность – директор ООО «Археологическое общество «Артель», стаж работы – 15 лет. Реквизиты аттестации эксперта – эксперт по проведению государственной историко-культурной экспертизы (приказ Министерства культуры РФ № 1330 от 24.07.2025 г.).

Профиль экспертной деятельности:

- документы, обосновывающие изменение категории историко-культурного значения объекта культурного наследия, границ территории объекта культурного наследия;

- разделы об обеспечении сохранности объекта культурного наследия, включенного в реестр, выявленного объекта культурного наследия, входящие в состав проектной или

иной документации, проекты обеспечения сохранности указанных объектов при проведении земляных, строительных, мелиоративных, хозяйственных работ, указанных в статье 30 Федерального закона от 25.06.2002 № 73-ФЗ «Об объектах культурного наследия (памятниках истории и культуры) народов Российской Федерации» работ по использованию лесов и иных работ, включающие оценку воздействия таких работ на указанные объекты и содержащие меры по обеспечению сохранности указанных объектов при проведении таких работ в границах территорий указанных объектов либо на земельном участке, непосредственно связанном с земельным участком в границах территорий указанных объектов;

- документация, обосновывающая уточнение сведений об объекте культурного наследия, включенном в реестр, о выявленном объекте культурного наследия;

6. Информация о том, что в соответствии с законодательством Российской Федерации эксперт (эксперты) несет ответственность за достоверность сведений, изложенных в заключении:

Настоящим подтверждается, что государственный эксперт **Дубов Денис Сергеевич**, участвующий в проведении историко-культурной экспертизы несет ответственность за достоверность сведений, изложенной в заключении экспертизы, в соответствии со статьей 29 Федерального закона от 25.06.2002 № 73-ФЗ «Об объектах культурного наследия (памятниках истории и культуры) народов Российской Федерации» и Положением о государственной историко-культурной экспертизе, утвержденным постановлением Правительства Российской Федерации от 25.04.2024 г. № 530.

7. Объект экспертизы:

Раздел об обеспечении сохранности выявленного объекта культурного наследия, включенного в реестр объектов, выявленного объекта культурного наследия, входящего в состав проектной или иной документации, при проведении земляных, строительных, мелиоративных, хозяйственных работ, предусмотренных статьей 25 Лесного кодекса Российской Федерации работ по использованию лесов (за исключением работ, указанных в пунктах 3, 4 и 7 части 1 статьи 25 Лесного кодекса Российской Федерации) и иных работ, включающий оценку воздействия таких работ на указанные объекты и содержащий меры по обеспечению сохранности указанных объектов при проведении таких работ в границах территорий указанных объектов либо на земельном участке, непосредственно связанном с земельным участком в границах территорий указанных объектов – Раздел «Обеспечение сохранности объекта культурного (археологического) наследия» (шифр ССП-06/26-26), об

обеспечении сохранности объекта культурного (археологического) наследия «Участок сохранившегося культурного слоя с сохранившимися захоронениями, относящимися к юго-восточной части утраченного исторического Малоохтинского православного кладбища», при проведении земляных, строительных, мелиоративных, хозяйственных работ, предусмотренных статьей 25 Лесного кодекса Российской Федерации работ по использованию лесов (за исключением работ, указанных в пунктах 3, 4 и 7 части 1 статьи 25 Лесного кодекса Российской Федерации) и иных работ в рамках реализации проектного решения по объекту: «Реконструкция наружного освещения объекта: Кварталы 8, 9 М. Охты (Республиканская ул. – Малоохтинский пр. - Перевозный пер. - Новочеркасский пр.)».

8. Цель экспертизы:

Обеспечение сохранности выявленного объекта культурного (археологического) наследия «Участок сохранившегося культурного слоя с сохранившимися захоронениями, относящимися к юго-восточной части утраченного исторического Малоохтинского православного кладбища», при проведении земляных, строительных, мелиоративных, хозяйственных работ, указанных в статье 30 Федерального закона №73-ФЗ от 25 июня 2002 г. «Об объектах культурного наследия (памятниках истории и культуры) народов Российской Федерации» работ по использованию лесов и иных работ в рамках реализации проектного решения по объекту: «Реконструкция наружного освещения объекта: Кварталы 8, 9 М. Охты (Республиканская ул. – Малоохтинский пр. - Перевозный пер. - Новочеркасский пр.)».

9. Перечень документов, представленных Заказчиком или полученных экспертом самостоятельно

- Копия Распоряжения Комитета по государственному контролю, использованию и охране памятников истории и культуры № 342-р от 21.10.2020 г. «О включении в перечень выявленных объектов культурного наследия выявленного объекта археологического наследия «Участок сохранившегося культурного слоя с сохранившимися захоронениями, относящимися к юго-восточной части утраченного исторического Малоохтинского православного кладбища» и об утверждении границ территории выявленного объекта культурного наследия»;

- Копия Распоряжения Комитета по государственному контролю, использованию и охране памятников истории и культуры № 311-рп от 24.05.2022 О внесении изменений в распоряжение КГИОП от 21.10.2020 № 342-р;

- 50/2021-ОКС-Л.ЭН.1 Реконструкция наружного освещения объекта: Кварталы 8, 9 М. Охты (Республиканская ул. – Малоохтинский пр. – Перевозный пер. – Новочеркасский пр.)» Наружное освещение. План сети наружного освещения. Масштаб 1:500;

- Раздел «Обеспечение сохранности объекта культурного (археологического) наследия» (шифр ССП-06/26-26), об обеспечении сохранности объекта культурного (археологического) наследия «Участок сохранившегося культурного слоя с сохранившимися захоронениями, относящимися к юго-восточной части утраченного исторического Малоохтинского православного кладбища», при проведении земляных, строительных, мелиоративных, хозяйственных работ, предусмотренных статьей 25 Лесного кодекса Российской Федерации работ по использованию лесов (за исключением работ, указанных в пунктах 3, 4 и 7 части 1 статьи 25 Лесного кодекса Российской Федерации) и иных работ в рамках реализации проектного решения по объекту: «Реконструкция наружного освещения объекта: Кварталы 8, 9 М. Охты (Республиканская ул. – Малоохтинский пр. - Перевозный пер. - Новочеркасский пр.)», разработанный ИИМК РАН.

10. Сведения об обстоятельствах, повлиявших на процесс проведения и результаты экспертизы

Обстоятельства, повлиявшие на процесс проведения и результаты экспертизы, отсутствуют.

11. Сведения о проведенных исследованиях с указанием примененных методов, объема и характера выполненных работ и их результатов

Настоящая экспертиза проведена в соответствии с Федеральным законом от 25.06.2002 № 73-ФЗ «Об объектах культурного наследия (памятниках истории и культуры) народов Российской Федерации, Положением о государственной историко-культурной экспертизе, утвержденным Постановлением Правительства Российской Федерации от 25.04.2024 г. № 530, Законом Санкт-Петербурга от 12.07.2007 № 333-64 «Об охране объектов культурного наследия в городе Санкт-Петербурге».

В ходе государственной историко-культурной экспертизы проведены исследования в следующем объеме и характере:

- рассмотрены представленные Заказчиком документы, подлежащие экспертизе;

- проведен анализ действующего законодательства в сфере охраны и сохранения объектов культурного наследия, а также исходно-разрешительной и нормативно-

технической документации, послужившей правовым и методическим основанием для разработки документации;

- проведены библиографические и историко-культурные изыскания и анализ опубликованных данных по территории, на которой предусмотрено проведение работ;

- выполнено визуальное обследование, в процессе которого была сделана фотофиксация современного состояния выявленного объекта культурного наследия (Приложение № 4);

- проведен сравнительный анализ всего комплекса данных (документов, материалов, информации) по Объекту экспертизы, включающего документы, принятые от Заказчика;

- произведена оценка обоснованности и оптимальности принятых в документации, разработанной ИИМК РАН, мер по обеспечению сохранности выявленного объекта культурного (археологического) наследия «Участок сохранившегося культурного слоя с сохранившимися захоронениями, относящимися к юго-восточной части утраченного исторического Малоохтинского православного кладбища», при проведении земляных, строительных, мелиоративных, хозяйственных работ, предусмотренных статьей 25 Лесного кодекса Российской Федерации работ по использованию лесов (за исключением работ, указанных в пунктах 3, 4 и 7 части 1 статьи 25 Лесного кодекса Российской Федерации) и иных работ в рамках реализации проектного решения по объекту: «Реконструкция наружного освещения объекта: Кварталы 8, 9 М. Охты (Республиканская ул. – Малоохтинский пр. - Перевозный пер. - Новочеркасский пр.)».

При проведении экспертизы эксперт соблюдал принципы проведения экспертизы, установленные статьей 29 Федерального закона «Об объектах культурного наследия (памятниках истории и культуры) народов Российской Федерации», обеспечивал объективность, всесторонность и полноту проводимых исследований, а также достоверность и обоснованность своих выводов; самостоятельно оценивал результаты исследований, ответственно и точно формулировал вывод в пределах своей компетенции.

Исследования проводились на основе принципов научной обоснованности, объективности и законности, презумпции сохранности объекта культурного наследия, соблюдения требований безопасности в отношении объекта культурного наследия, а также объектов культурного наследия, расположенных на непосредственно прилегающей территории, достоверности и полноты информации.

Указанные исследования были проведены с применением методов натурного, историко-архивного и сравнительного анализа в объеме, достаточном для обоснования вывода государственной историко-культурной экспертизы.

При изучении Раздела, разработанного ИИМК РАН, и других материалов эксперт счел представленный материал достаточным для подготовки заключения (акта) государственной историко-культурной экспертизы.

Результаты исследований, проведенных в рамках государственной историко-культурной экспертизы, оформлены в виде настоящего Акта.

12. Перечень документов и материалов, собранных и полученных при проведении экспертизы, а также использованной для нее специальной, технической и справочной литературы:

1. Основы законодательства Российской Федерации о культуре, утв. Верховным Советом РФ 9 октября 1992 г. N 3612-1;
2. Федеральный закон от 25 июня 2002 г. №73-ФЗ «Об объектах культурного наследия (памятниках истории и культуры) народов Российской Федерации» (в ред. Федерального закона от 04.08.2023 № 472-ФЗ);
3. Положение о государственной историко-культурной экспертизе, утвержденное Постановлением Правительства РФ от 25.04.2024 № 530;
4. Закон Санкт-Петербурга от 12.07.2007 № 333-64 «Об охране объектов культурного наследия в городе Санкт-Петербурге»;
5. Правила выдачи, приостановления и прекращения действия разрешений (открытых листов) на проведение работ по выявлению и изучению объектов археологического наследия, утвержденные Постановлением Правительства Российской Федерации от 20.02.2014 № 127;
6. Положение о порядке проведения археологических полевых работ и составления научной отчетной документации (утв. постановлением Российской академии наук от 12 апреля 2023 г. N 15);
7. Приказ Министерства культуры Российской Федерации от 1 сентября 2015 г. N 2328 «Об утверждении перечня отдельных сведений об объектах археологического наследия, которые не подлежат опубликованию»;
8. Инструкция Министерства Культуры СССР «О порядке учета, обеспечения сохранности, использования и реставрации недвижимых памятников истории и культуры», утвержденная Приказом от 13 мая 1986 г. №203;

9. Приказ Министерства природных ресурсов и экологии Российской Федерации от 01 декабря 2020 года № 999 «Об утверждении требований к материалам оценки воздействия на окружающую среду»;

10. Положение о едином государственном реестре объектов культурного наследия (памятников истории и культуры) народов Российской Федерации, утвержденное приказом Министерства культуры Российской Федерации от 30.10.2011 № 954;

11. Национальный стандарт Российской Федерации ГОСТ Р 55528-2013 «Состав и содержание научно-проектной документации по сохранению объектов культурного наследия памятники истории и культуры. Общие требования»;

12. Постановление Правительства Российской Федерации от 16.02.2008 N 87 "О составе разделов проектной документации и требованиях к их содержанию";

13. ГОСТ Р 21.101-2020 "Национальный стандарт Российской Федерации. Система проектной документации для строительства. Основные требования к проектной и рабочей документации"

14. Аверина К.Н., Борисов А.А., Воробьев Н.И., Воробьева Л.В., Майборода В.А., Гудцова А.В., Коновальчикова С.С., Югова Л.И. Комментарий к Федеральному закону от 25 июня 2002 г. N 73-ФЗ «Об объектах культурного наследия (памятниках истории и культуры) народов Российской Федерации»;

15. Агешкина Н.А., Беляев М.А., Бирюкова Т.А., Вахрушева, Е.С. Ведяева Ю.Н., Гегедюш Н.С., Гребенникова А.А., Зюзин С.Ю., Захарова Ю.Б., Копьёв А.В., Хлистун Ю.В., Шадрина Е.Г. Комментарий к Федеральному закону от 25 июня 2002 г. N 73-ФЗ «Об объектах культурного наследия (памятниках истории и культуры) народов Российской Федерации».

13. Факты и сведения, выявленные и установленные в результате проведенных исследований

В соответствии с договором и техническим заданием к нему ИИМК РАН в 2026 г. выполнил работы по разработке Раздела «Обеспечение сохранности объекта культурного (археологического) наследия» (шифр ССП-06/26-26), об обеспечении сохранности объекта культурного (археологического) наследия «Участок сохранившегося культурного слоя с сохранившимися захоронениями, относящимися к юго-восточной части утраченного исторического Малоохтинского православного кладбища», при проведении земляных, строительных, мелиоративных, хозяйственных работ, предусмотренных статьей 25 Лесного кодекса Российской Федерации работ по использованию лесов (за исключением работ, указанных в пунктах 3, 4 и 7 части 1 статьи 25 Лесного кодекса Российской Федерации) и иных работ в рамках реализации проектного решения по объекту: «Реконструкция

наружного освещения объекта: Кварталы 8, 9 М. Охты (Республиканская ул. – Малоохтинский пр. - Перевозный пер. - Новочеркасский пр.)».

Представленный на экспертизу Раздел, разработанный ИИМК РАН, состоит из текстовой части, альбома иллюстраций, текстовых приложений и графического приложения. Текстовые приложения включают в себя документы, на основании которых разрабатывался данный раздел, в том числе копии документов о постановке выявленного объекта культурного наследия, в отношении которого разрабатывался раздел, на государственную охрану. Графическое приложение включают в себя План сети наружного освещения. В состав текстовой части входят: общие положения, сведения об объекте культурного наследия; описание участка проектируемого строительства; историческая справка; описание основных проектных решений, технологии производства и технологической последовательности работ; оценка воздействия планируемых строительных мероприятий на сохранность выявленного объекта археологического наследия; решения по обеспечению сохранности выявленного объекта культурного наследия; выводы, библиография и список иллюстраций.

13.1. Описание участка, физико-географические, геоморфологические, и геологические условия

Участок работ расположен в Красногвардейском районе г. Санкт-Петербург. Границы проектирования: Республиканская ул. - Малоохтинский пр. - Перевозный пер. - Новочеркасский пр.

Рельеф: Рельеф площадки полого-ровный с небольшими перепадами высот в пределах объекта. Участок спланирован насыпным грунтом. Абсолютные отметки поверхности (по устьям пройденных выработок на всей территории) составляют 6.1-7.5 м в Балтийской системе высот 1977 г. (согласно топографическим планам 60-80-х гг. XX в. дневная поверхность к моменту разработки раздела поднята более чем на метр).

Климат: Климат района работ умеренно-континентальный, относится к климатическому району II Б и характеризуется умеренно холодной зимой и умеренно теплым летом. Максимальные значения положительных и отрицательных температур составляет +34ºС и – 36ºС. Количество осадков за ноябрь-март составляет 200 мм, за апрель-октябрь – 420 мм. Неблагоприятный период для выполнения полевых работ составляет 6,5 месяца – с 20 октября по 5 мая.

Растительность: Участок проектирования расположен на территории Малоохтинского парка. Территория частично покрыта травяной и кустарниковой растительностью

Гидрография: Участок расположен в водоохранной зоне реки Невы.

Застройка: Подземные инженерные коммуникации на участке проектирования представлены сетями водопровода и канализации, теплосетью, газопроводом, кабелями высокого и низкого напряжения. Они образуют в большей части разряженную сеть, достигающую наибольшей плотности в северо-восточной части участка.

Физико-географическая и геологическая характеристики участка. В физико-географическом отношении рассматриваемая территория относится к Русской платформе, северо-западу Прибалтийского региона. Санкт-Петербург расположен на северо-западной окраине Русской плиты Восточно-Европейской платформы.

В Санкт-Петербурге кристаллический фундамент залегает на глубине от 175 м на северо-западе до 250 м на юго-востоке. Основание осадочного чехла в районе Карельского перешейка и Приневской низменности сложено верхнепротерозойскими породами рифея и венда (1650-570 млн лет). В Санкт-Петербурге поверхность венда залегает на глубине от –10 до –110 м. Над отложениями верх. протерозоя залегают осадочные породы палеозоя – кембрия, ордовика и девона, представленные главным образом глинами, песчаниками, алевролитами, известняками, доломитами, мергелями.

Основная особенность дочетвертичного рельефа – ступенчатость. Нижняя ступень, расположенная в Приневской низменности и на Карельском перешейке, в районе Санкт-Петербурга имеет абсолютную высоту от –25 до 30 м. Верхняя ступень образует Ордовикское (Ижорское) плато (100-120 м). Эти поверхности разделяются денудационным Балтийско-Ладожским уступом (глинтом). В районе Санкт-Петербурга в рельефе подошвы четвертичных отложений наблюдаются погребённые доледниковые долины, которые в Приневской низменности достигают глубины 100-110 м. Кроме общего пологого погружения дочетвертичных пород осадочного чехла к юго-востоку под углом 12-15', в них залегают локальные малоамплитудные тектонические структуры – валы и прогибы (Гатчинская, Павловская и Колпинская структуры). Вдоль глинта в долинах рр. Поповка, Славянка, Дудергофка выделяются складки палеозойских пород – гляциодислокации. К ним относятся ледниковые «наволоки» – Дудергофская, Ореховая и Кирхгофская «горы» (абсолютная высота 150 –170 м), сложенные локальной мореной с отторженцами палеозойских пород.

Четвертичные отложения (ледниковые, флювиогляциальные, озёрно-ледниковые, речные, озёрные, морские, торфяно-болотные и техногенные) распространены повсеместно. Мощность их в черте города составляет от 30 до 50 м.

На севере Санкт-Петербург, в бассейне р. Охта, под верхней мореной лужской стадии поздневалдайского (осташковского) оледенения залегают пески Санкт-Петербургского межстадиального горизонта, так называемые полюстровские слои, содержащие прослои торфа (возраст по С14 от 24 до 35 тыс. лет).

В геоморфологическом отношении участок работ приурочен к литориновой аккумулятивной террасе Приневской низины и расположен на правом берегу р. Невы. Приневская низина выделяется по берегам р. Невы, представляет собой плоско-волнистую террасированную равнину.

Приневская низменность представляет собой сиброуконно аккумулятивную равнину, ступенчато опускающуюся к финскому заливу и к реке Неве. Ширина низменности изменяется от 35 до 50 км, а высота ее склонов, имеющих вид крупных уступов, колеблется от 40 до 100 м. Сложена она комплексом четвертичных отложений, залегающих на верхнепротерозойских и нижнекембрийских отложениях. В западной части Приневской низменности, в пределах которой располагается Санкт-Петербург, выделяются два абразионно аккумулятивных уровня: верхний (вторая терраса), выработанный балтийским ледниковым озером и нижний (первая терраса) связанный с деятельностью литоринового моря. Первая терраса (нижняя) высотой до 11 м представляет собой полого наклоненную морскую равнину литоринового моря. Граница ее распространения оконтуривается почти повсеместно сохранившимися абразионными уступами. Вторая терраса (верхняя) высотой 12-25 м над уровнем моря имеет характер плоской равнины. По периферии ее прослеживаются береговые волны, фиксирующие положение уровня последней стадии балтийского ледникового озера. Равнинный характер второй террасы нарушается выступающими на поверхности более древними формами рельефа: Озерной и Парголовской возвышенностями и др. Река Нева не имеет ярко выраженной долины, представляя на протяжении всего течения русло со склонами высотой 8,5-12,0 м, при крутизне до 65-85 градусов. Дельта р. Невы состоит из множества островов, разделенных рукавами. Невская дельта является эрозломной формой.

После отступления ледникового покрова (около 12-13 тыс. лет назад) Приневская низменность покрылась водами вначале приледникового оз. Рамзая, уровень которого ранее находился на абсолютной высоте 55 м, а затем Невского и позднее Балтийского приледникового озёр, уровни которых быстро снижались до 40, 30, 20 и 15 м. С этим временем связано образование многочисленных террас, обращённых к Приневской низменности. На дне этих озёр отлагались озёрно-ледниковые осадки – ленточные глины, супеси и пески мощностью от 3 до 15 м. Они выстилают всю низменность, включая

Невскую дельту, и слагают наиболее высокие в Санкт-Петербурге V (20-30 м) и IV («Сосновскую») (15-20 м) террасы. На их поверхности развиты береговые валы и песчаная коса, протягивающаяся от Пискарёвки на Сосновку до Поклонной горы и Шувалово.

III («Лесновская») терраса (10-15 м) сложена в основании ленточными глинами мощностью до 10 м, перекрытыми песками (2-5 м), в неё врезана долина р. Нева и её притоки Тосна, Ижора, Славянка, Дудергофка и Стрельна, а на севере – Охта.

Поверхность II террасы (4-10 м) сложена слоями ленточных глин, покрытых маломощным слоем песков (1,5-2 м). После образования этой террасы прекратилось существование приледникового озёрного бассейна, и вся Приневская низменность стала сушей.

К началу голоцена уровень Балтийского пресного озера понизился до современной нулевой отметки. В это время в Балтику проникли солёные воды, началась Иольдиевая морская трансгрессия, продолжавшаяся около 500-800 лет (от 10 до 9,2 тыс. лет тому назад). Её осадки в виде илов и алевритов мощностью до 3-5 м залегают на территории Санкт-Петербурга ниже уровня моря – во впадине Лахтинского болота. Иольдиевые морские осадки перекрыты торфом и местами почвой, залегающими тоже ниже уровня моря, что свидетельствует о кратковременной регрессии, прерванной трансгрессией Анцилового пресноводного озера. В это время (от 9 до 8 тыс. лет) образовалась I терраса высотой 5-6 м, развитая только в дельте Невы и сложенная песками, алевритами, илами (2-3 м), залегающими на ленточных глинах и осадках Иольдиевого моря.

Последние этапы геологической истории Санкт-Петербурга связаны с вторичным вторжением солёных вод Литориновой морской трансгрессии (высотой до 4-5 м), продолжавшейся от 7000 до 4000 лет. К этому времени относится Атлантический климатический оптимум. Около 4 тыс. лет назад трансгрессия закончилась и уровень Балтийского моря понизился до современной отметки. С послелиториновыми стадиями понижения уровня моря связано образование современной береговой зоны Невской губы и береговых валов на Лахте и в Ольгино, а также пересыпи, отделяющие Лахтинское болото от Невской губы.

Река Нева образовалась около 2000-3000 лет назад в результате прорыва вод Ладожского озера, в районе Ивановских порогов, в долину р. Тосна. Ранее сток воды из Ладожского озера в Балтийское море проходил через северную часть Карельского перешейка в Выборгский залив; р. Тосна впадала в Финский залив, а р. Мга – в Ладожское озеро. В результате поднятия северной части Карельского перешейка повысился уровень у

южных берегов Ладожского озера, и его воды прорвались через водораздел между рр. Мга и Тосна, который был быстро размыт. Воды Ладоги стали поступать не в Выборгский залив, а в р. Нева.

В течение голоцена на территории Санкт-Петербурга в дельте Невы происходило сокращение озёрных и морских бассейнов и на поверхности суши (около 10-9 тыс. лет назад) начали образовываться торфяные болота. Несколько крупных торфяников – Глухоозёрский на Фаянсовой улице, Лахтинское болото, Шуваловский торфяник и другие., находящиеся в черте города, были осушены и засыпаны в конце XIX в.

В наиболее пониженных районах города, особенно на островах Невской дельты, в районе Морского порта, вдоль набережных и каналов широко развиты современные техногенные отложения – насыпной грунт мощностью до 4 м, а в засыпанных речных руслах – до 8-10 м, интенсивное накопление их началось с конца XIX в.

Гидрогеологические условия. В гидрогеологическом отношении рассматриваемый участок характеризуется наличием одного горизонта подземных вод. Безнапорный горизонт приурочен к техногенным грунтам, а также к пескам, заторфованным суглинкам и пылевато-песчаным прослоям в связных грунтах морских и озерных отложений.

Наблюдаемый уровень в период бурения (январь 2022 г) и по данным архивных скважин отмечен на глубине 0.0 до 2.2 м, на абс. отметках от 4.2 до 6.5 м. В неблагоприятные периоды года (периоды осенних обложных дождей, весеннего снеготаяния, нагонных явлений) уровень грунтовых вод со свободной поверхностью устанавливается вблизи дневной поверхности (абс. отметки ~ от 5.9 до 7.3 м в зависимости от рельефа), с возможным образованием открытого зеркала грунтовых вод. Максимальная многолетняя амплитуда колебания уровня подземных вод составляет 1,50-1,80 м (данные «Материалы отчетов о режиме подземных вод Ленинградского артезианского бассейна за 1987, 1990 г.» изд. 1991г).

Питание водоносного горизонта за счет инфильтрации атмосферных осадков, нарушения естественного испарения.

Разгрузка грунтовых вод на участке происходит в местную гидрографическую сеть (р. Нева), испарением и фильтрацией в нижние слои.

В геологическом строении участка в пределах глубины бурения до 6.0 м принимают участие современные четвертичные техногенные (t IV) и морские и озерные (m,l IV) отложения.

С поверхности скважинами №№1-5, 313, 718 вскрыт почвенно-растительный слой, мощностью 0,1-0,9 м.

Голоценовые отложения (QIV)

Техногенные отложения (tIV) представлены насыпными грунтами:

- песками, суглинками, мусором строительным с обломками кирпичей с примесью органических веществ (ИГЭ 1).

Вскрытая мощность отложений составляет от 0.4 до 2.1 м., их подошва пересечена на глубинах от 0.5 до 2.2 м., на абс. отметках от 4.2 до 5.6 м

Морские и озерные отложения (m,lIV) представлены:

- суглинками тяжелыми пылеватыми текучими темно-серыми слабозаторфованными (ИГЭ 2);

- супесями пылеватыми текучими серыми с примесью органических веществ (ИГЭ 3);

- песками пылеватыми средней плотности серыми насыщенными водой с растительными остатками (ИГЭ 4).

Пройденная мощность отложений составляет от 2.8 до 4.5 м. Пройдены до глубины от 5.0 до 6.0 м, до абс. отметок от 0.3 до 1.6 м.

13.2. Предусмотренные проектные решения

Проектом предусматривается реконструкция наружного освещения объекта: Кварталы 8,9 М. Охты в Красногвардейском районе г. Санкт-Петербург (Республиканская ул. - Малоохтинский пр. – Перевозный пер. - Новочеркасский пр.).

С учетом технических условий ГУП «Ленсвет», строительство наружного освещения предусматривает:

- установка опор наружного освещения типа ОГК с кабельной подводкой питания, с кронштейнами К20

и К21 и светильниками «GALAXY LED» расчетной мощности;

- установка прожекторов на опорах №5.1 и №6.1 для подсветки малых архитектурных форм;

- подключение сети к существующему пункту питания ПП "Новочеркасский пр., 31";

- прокладка групповых кабелей марки ПвВГнг(А)мк в земле в гофрированной двустенной трубе

ПНД/ПВД;

- выполнение светотехнических расчетов;

- выполнение электротехнических расчетов.

Проектом предусматривается прокладка групповых кабелей.

Из существующего пункта питания «Новочеркасский пр., 31» типа ШРУ-400 вывести 2 групповых кабеля марки ПвВГнг(А)(мк) 4х16:

Группа 5: ПвВГнг(А)мк 4х16 – освещение внутриквартальной территории, проектные опоры №5.1 — №5.42.

Группа 6: ПвВГнг(А)мк 4х16 – освещение внутриквартальной территории, проектные опоры №6.1 — №6.16.

Прокладку групповых кабелей выполнить в траншее на глубине не менее 0,5 м от поверхности земли в соответствии с типовым проектом А11-2011 «Прокладка кабелей напряжением до 35 кВ в траншеях с применением двустенных гофрированных труб».

В местах пересечения проектируемых кабельных линий с инженерными коммуникациями прокладку кабелей выполнить в соответствии с требованиями ПУЭ гл. 2.3. Защита кабелей предусматривается жесткими ПНД/ПНД гофрированными трубами Ø 110 мм. Герметизация труб производится огнезащитной мастикой МГКП. Отметки залегания существующих инженерных коммуникаций уточнить на месте при помощи шурфования. После прокладки кабелей предусматривается восстановление асфальтобетонного покрытия проезжей части и газона.

В пункте питания на вводе и отходящих групповых линиях защиту от перегрузок и токов короткого замыкания выполняют предохранители, типа ППН-35 У1 (см. «Схему электроснабжения однолинейную принципиальную пункта питания»).

Проектом предусматривается установить металлические опоры типа ОГК с подземной подводкой питания высотой 8 м. На проектируемых опорах освещения предусматривается установить консольные светильники типа GALAXY LED расчётной мощности и прожекторы LEADER LED. Светильники на проектируемые опоры устанавливаются на металлических кронштейнах типа К20 и К21, высотой- 0,5 м, вылетом- 0,5 м, и углом наклона к горизонту-0°. Высота установки светильников на опорах

освещения- 8,5 м. Для соблюдения требований нормированной освещенности, проектом принята однорядная расстановка светильников с шагом между опорами не более 40 м.

Опоры освещения устанавливаются на расстоянии не менее 0,6м от лицевой грани бортового камня до внешней поверхности цоколя опоры. Места установки опор определены на основании топографической съемки, светотехнических расчетов и схем подземных инженерных сооружений. Установка металлических опор освещения производится на металлические закладные детали фундамента методом бурения, диаметр бура 100 мм. Закладная деталь фундамента устанавливается на гравийную подушку, бетонируется и засыпается песчаным грунтом. В зоне ОАН опоры устанавливаются на ЗДФ высотой 1,5 м, в остальных случаях на ЗДФ высотой 2,0 м.

Все организационно-технологические решения ориентированы на максимальное сокращение неудобств, причиняемых работами населению, движению пешеходов и автомобильного транспорта.

Работы по строительству планируется выполнять в одну смену с 9.00 до 18.00.

Работы по строительству объекта выполняются методом наращивания в три периода: подготовительный, основной и заключительный. Организационно- подготовительные мероприятия, выполняются в подготовительный период работ.

К выполнению работ Подрядчик может приступить только после получения о Заказчика, других государственных контролирующих органов, разрешения на начало производства работ.

До начала производства основных видов работ должны быть решены организационные вопросы, произведен отвод земель, восстановлена и закреплена трасса.

Работы подготовительного периода включают в себя:

• организационные вопросы;

• отвод земель под строительство;

• установка информационных щитов;

• ограждение зоны производства работ.

Решение по организации строительной площадки

Технология производства и небольшой объем строительных работ позволяют не организовывать строительную площадку с размещением мобильных зданий и сооружений. Организуется место временного складирования строительных материалов и конструкций.

На территорию производства работ бригада прибывает ежедневно на автомобиле типа фургон - мастерская на шасси КАМАЗ - 43118, в котором имеется: аптечка для оказания первой медицинской помощи, туалет, установка с питьевой водой, место для обогрева рабочих и принятия пищи.

Движение строительной техники осуществляется по существующей асфальтированной дороге. Стоянка располагается в пределах границы отвода земли под строительство.

Проектом предусмотрено использовать стоечные сигнальные ограждения и леерные конструкции, предупреждающие о границах территорий и участков с опасными и вредными производственными факторами.

При производстве работ по прокладке кабельных линий предусматривается оградить зону работ сплошным защитно-охранным (временным) ограждением по ГОСТ Р 58967-2020 высотой не менее 2,2 м, обеспечивающим безопасное движение пешеходов, сохранность объектов, входящих в зону производства работ.

В местах установки опор наружного освещения предусматривается установка временного ограждения, сигнальных и дорожных знаков для обеспечения безопасности дорожного движения и пешеходов в зоне производства работ.

Территория строительства в тёмное время освещается. Освещение рабочей площадки в ночное время до требуемой освещенности 0,4 Лк (работы в ночное время не производятся) планируется от источников света с аккумуляторными батареями (100 Вт).

Работы основного периода строительства начинаются после завершения в необходимом объеме подготовительных работ.

В основной период выполняются монтажные работы поточным методом, при этом выделяются три основных потока:

- строительные работы по прокладке кабеля;
- установка опор;
- монтаж светильников

Работу потоков предусмотрено осуществлять последовательно.

В заключительный период выполняются работы по благоустройству территории строительства. Восстановление выполняется после окончания работ по захваткам.

Места установки опор освещения, высота опор и угол наклона кронштейна к горизонту определены на основании топографической съемки, схемы подземных сооружений и светотехнических расчетов.

Установка металлических опор освещения производится на металлические закладные детали фундамента методом бурения, диаметр бура 100 мм. Закладная деталь фундамента устанавливается на гравийную подушку, бетонируется и засыпается песчаным грунтом. В зоне ОАН опоры устанавливаются на ЗДФ высотой 1,5 м, в остальных случаях на ЗДФ высотой 2,0 м.

До начала бурения котлованов предусматривается произвести геодезическую разбивку осей трассы линии освещения и надежное закрепление на местности положения опор с оформлением акта, к которому прилагаются схемы расположения знаков разбивки, данные о привязке к базисной линии и к высотной опорной сети.

Разработку котлована предусмотрено производить до проектной отметки.

Разрыв во времени между бурением котлованов и установкой фундамента предусматривается не допускать, а выполнять установку сразу после бурения котлована (при технологическом перерыве не следует допускать более одной смены). Закладная деталь устанавливается на гравийную подушку. Подземная часть закладной детали бетонируется и засыпается песком.

Монтаж опоры выполняется после бетонирования металлической закладной детали фундамента и набора бетоном необходимой прочности.

Работы по бурению котлованов и установке опор наружного освещения предусмотрено выполнять бурильно-крановой машиной типа БКМ-317-01 на базе ГАЗ-33081, оборудованной дополнительным раскрепляющим устройством (ДРУ-1). Доставка и разгрузка опор предусматриваются грузовым автомобилем с гидроманипулятором. Бетонирование металлических закладных деталей фундамента предусмотрено выполнять автобетоносмесителем на шасси МАЗ 5337А2.

Все электромонтажные работы предусматривается производить в соответствии с требованиями СП 76.13330.2016.

Проектом предусмотрено прокладку групповых кабелей и кабеля автоматизации выполнить в траншее на глубине не менее 0,5 м от поверхности земли в гибких двустенных гофрированных трубах ПНД/ПВД 50мм в соответствии с типовым проектом А11-2011

«Прокладка кабелей напряжением до 35 кВ в траншеях с применением двустенных гофрированных труб».

В местах пересечения проектируемых кабельных линий с инженерными коммуникациями и проезжими частями автодорог прокладку кабелей предусмотрено выполнить в соответствии с требованиями ПУЭ гл. 2.3. Защита кабелей предусматривается жесткими ПНД/ПНД гофрированными трубами Ø 110 мм. Герметизация стыков труб производится огнезащитной мастикой МГКП. Отметки залегания существующих инженерных коммуникаций предусмотрено уточнить на месте при помощи шурфования. После прокладки кабелей предусматривается восстановление покрытий по типу существующих.

В зоне строительных работ находятся подземные коммуникации:

- при пересечении кабельной линии с сетью канализации и газопровода, расстояние между ними в свету должно быть не менее 0,5 м (ПУЭ п.2.3.95);
- при пересечении кабельной линии в трубе с кабельной линией 0,4 кВ расстояние между ними в свету должно быть не менее 0,5 м (ПУЭ п.2.3.94).

Земляные работы предусмотрено выполнять в соответствии с правилами производства и приемки работ, приведенными в СП 45.13330.2017 Земляные сооружения, основания и фундаменты.

Выемка существующего грунта осуществляется на глубину 0,9 м (за исключением мест пересечений с подземными коммуникациями).

Проектом предусмотрена разработка грунта как механизированным (70%), так и ручным (30%) способом.

Обратная засыпка выкопанным грунтом.

Земляные работы предусматривается выполнять экскаватором ЭО-2626, погрузка выкопанного грунта на а/м автосамосвал ГАЗ-САЗ-35071.

На проектируемых опорах освещения предусматривается установить консольные светодиодные светильники. Светильники устанавливаются на металлических оцинкованных кронштейнах.

Установка и крепление кронштейнов на опорах производится при монтаже. Светильники устанавливаются после монтажных работ по установке опор освещения, прокладке кабелей.

Подключение светильников к групповому кабелю производится через ПР22. Светильники подключить к групповой трехфазной сети четырехпроводной линии 380/220В с чередованием фаз по схеме А-В-С.

Работы по монтажу светильников предусматривается выполнять автоподъемником АПТ-14 ЗИЛ-5301.

Горизонтальный заземлитель прокладывается на глубине 0,7м.

Проектом предусматриваются работы по установке опор наружного освещения и прокладка кабельных линий в газоне.

Работы по благоустройству территории выполняется после окончания строительных работ. Нарушенные в процессе строительства покрытия восстанавливаются по типу существующих на начало производства работ.

13.3. Краткие исторические сведения

Красногвардейский район расположен на северо-востоке Санкт-Петербурга и охватывает местность правобережья Невы: восточную часть Полюстрово, Большую Охту, Малую Охту, Пороховые, Ржевку и Жерновку. Район образован в 1973 г.

Малая Охта - историческая часть в Красногвардейском районе Санкт-Петербурга. Расположена между реками Невой, Охтой и Оккервиль, а также Соединительной линией железной дороги. Получила название по реке Охте, на левом берегу которой находится. Определение Малая дано для отличия от района Большой Охты, расположенного на правом берегу. В шведские времена в устье Охты располагались крепость и город Ниеншанц.

Первые археологические свидетельства заселения территорий, входящих в пределы современного Санкт-Петербурга, известны в районе Лахты и Сестрорецкого разлива, и датируются периодом неолита и р.ж.в.

Первый памятник эпохи каменного века и раннего металла на территории центральной части Петербурга был открыт в 2008 г. При проведении охранных археологических исследований крепостей Ландскрона (XIII в.) и Ниеншанц (XVII в.), находившихся на мысу при впадении р. Большая Охта в р. Неву. Впоследствии культурные остатки древнего памятника были обнаружены практически на всей территории мыса — на площади около 5 га. Раскопками 2008–2009 гг. в центральной и южной части мыса изучена площадь около 6700 кв.

Судя по полученным данным, в период от примерно 6,5 до 5,7 тыс. лет до н. э., во время максимума литориновой трансгрессии, район устья реки Охта представлял собой открытый мелководный опресненный залив Литоринового моря. Исследования показали, что культурный слой памятника состоит из нескольких хорошо выраженных слоев песчано-алевритовых отложений различной окраски, разделенных прослойками песка.

Найденные в процессе раскопок артефакты относятся к V и началу IV тыс. до н. э. В этот период по мере отступания моря древнее население начало осваивать территорию побережья мелководного залива. Остатки материальной культуры и хозяйственно-промысловой деятельности этой эпохи приурочены к нижнему культурному слою, сложенному алевритом с прослойками красно-коричневого песка. Отметки слоя от 1,5–1,1 до 0,8 м, в отдельных западинах — до –0,03...–0,05 м БС. Верх слоя (1,8–1,6–1,2 м с понижением в сторону юго-запада) перекрыт прослойками и линзами средне- и крупнозернистого песка с включением гравия, комьев глины и органики (Гусенцова, Сорокин 2011: 421).

Заселение и хозяйственное освоение территории современного города началось задолго до строительства Санкт-Петербурга. Племена, жившие в районе южного берега Финского залива, в том числе водь и ижора, вошли в IX в. в состав Новгородского государства. Территория будущего Санкт-Петербурга в новгородские времена находилась на землях Никольско-Ижорского и Спасско-Городненского погостов Ореховского уезда, входившего в состав Водской пятины.

Писцовая книга 1500 г. свидетельствует о том, что крестьяне выращивали рожь, овес, ячмень и лен. Было развито скотоводство, в некоторых погостах существенную роль играла охота. Рыбная ловля была развита в местностях, лежащих по берегам реки Невы. В XV веке с формированием централизованного Русского государства, к Московским землям были присоединены новгородские, в том числе Водская пятина. «Освоение невских берегов – одна из проблем истории русского Северо-запада. Известно, что начиная с VIII–X вв., по Неве, проходил международный водный путь, связывавший Восточную Европу с Балтийским регионом. Однако, на ее побережье практически не известны следы оседлости этого времени. Не выявлены здесь и археологические памятники более позднего времени – вплоть до XIV столетия» (Сорокин 2008: 351).

Наиболее ранним поселением, известным по письменным источникам, является Шведская крепость Ландскрона (венец земли). "В лето 6808 (1300-й год), - как свидетельствует Софийская летопись, - приидиша из Замория свей (шведы) в силе велице в реку Неву... и поставиша его твёрдостию несказанною... нарекоша его Венець земли (Ландскрона)".

В 1301 г. Ландскрона была захвачена и разрушена войском новгородского князя Андрея Александровича, сына Александра Невского. Шведы потерпели сокрушительное поражение несмотря на то, что имели "отличный флот, какого никогда не видали". Так Охта и окружающие ее земли вернулись под власть Новгорода. Новгородцы по праву считали

себя исконными хозяевами этих земель. Ладскрона была выжжена и разрушена до основания: как сказано в летописи, "град запалиша и разгребоша".

Следующий этап истории охтинских земель еще более тесно связан с Новгородом. По новгородским "старым книгам" 1471-1478 гг. известно, что наиболее крупные селения местности нынешнего Санкт-Петербурга находились тогда на реке Охте и принадлежали новгородскому посаднику Тимофею Грузову. У Грузова было здесь 5 деревень, а в них 32 двора. У других владельцев - до 10 селений, в каждом не более 2 дворов.

В 1521 г. в Новгородской Писцовой книге упомянут торговый поселок в нижнем течении Невы; тогда же выборгский комендант сообщает шведскому королю, что его жители ходили на судах в действующий на Охтинском мысу порт, который впоследствии будут называть Невским устьем, Невским городком, Невским Канцем, Невскими Канцами, просто Канцами, и, наконец, Ниеншанцем, то есть "Невским городком" по-шведски.

Попытка шведов в 1583 г. снова завладеть устьями Невы и воздвигнуть в устье Охты, на месте Ландскроны, новое укрепление не имела успеха; русские продолжали владеть этой местностью до так называемого смутного времени, когда шведы построили при устье Охты город Ниен и подле него, на противоположном, левом берегу Охты, крепость Ниеншанц. Данные земли долгие годы были ареной борьбы Руси (позднее Российской империи) со странами Западной Европы за право выхода к Балтийскому морю. В XVI веке в ходе Ливонской войны в 1583 году от России были отторгнуты города Ям, Копорье, Ивангород и Корела вместе с уездами. По итогам следующего этапа войны, закончившегося Тявзинским миром в 1595 г., Россия вернула все утраченные территории, кроме Нарвы с уездами.

В годы польско-шведской интервенции вначале XVII в. шведы захватили весь Невско-Ладожский бассейн. По итогам договора между Россией и Швецией, Россия оказалась полностью отрезанной от Балтийского моря. Учитывая важное стратегическое значение Невы, шведы составили план строительства укреплений.

В 1611 году в устье реки Охты была заложена крепость Ниеншанц, а напротив город Ниен. В соответствии с политическими интересами Швеции началась колонизация Невского края. Особым манифестом шведское правительство приглашало на жительство шведских подданных, главным образом дворян, а также немцев и финнов. «Архивные данные показывают, что шведское правительство проводило политику вытеснения православного населения, более 90% которого бежало в Россию. На их место в 1630-1640-х гг. были привезены десятки тысяч финнов из Финляндии, которые заселили опустевшие селения и стали финнами-ингерманландцами. С этого времени традиционные древние

славянские наименования рек, территорий, селений в Ингерманландии были заменены на финские» (Семенцов 2003:3).

В первое время своего существования город Ниен достаточно быстро развивался. Известно, что только за период с 1633 по 1644 гг. население его выросло на две трети. Город Ниен занимал компактную территорию, со всех сторон окруженную, реками, лесами и болотами.

С 28 сентября 1642 г. Ниеншанц стал пользоваться городовым правом шведского государства и признанными привилегиями других городов; учреждалось гражданское правление и герб для городской печати: "Лев, стоящий меж двумя реками и держащий в правой лапе меч".

Противостояние русских и шведов продолжалось. Россия не хотела мириться с потерей невских земель. Царь Алексей Михайлович послал своего блестящего дипломата и воеводу Петра Ивановича Потемкина уничтожить неприятельскую крепость. Это была первая попытка осадить крепость. 30 июня 1656 г. крепость была взята и уничтожена. Ниеншанц был полностью сожжен. Но уже в сентябре русские уступили ее обратно шведам. 14 апреля 1689 г. комендантом крепости стал Иван (Иоганн) Григорьевич Аполлов - русский подполковник на шведской службе.

19 августа 1700 г. Россия вступила в Великую Северную войну против Швеции на основе русско-датско-саксонского Северного Союза. В феврале 1703 г. состоялся разведывательный поход отряда сержанта Михаилы Шепотева из Шлиссельбурга в Ниеншанц, а в середина марта – выступление Петра I в поход к Ниеншанцу, разведывательный поход к Канцам и в приладожские земли отряда Александра Меншикова из Шлиссельбурга. Начало движения русской армии от Шлиссельбурга на Ниеншанц датируется 23 апреля. В ночь с 26 на 27 апреля началась осада Ниеншанца, 1 мая 1703 г. – падение шведской крепости Ниеншанц и переименование ее в Шлотбург. Капитуляцию шведской крепости принял генерал-фельдмаршал Б.П. Шереметев, от имени Швеции договор о сдаче Ниеншанца подписал Иоган Аполлов.

Понимая важность захваченных территорий, Петр I принял решение об укреплении границ и 16 (27) мая 1703 на землях Ингерманландии, на Заячьем острове (фин. Jänisaari), была заложена крепость «Санкт Питербурх». Укрепления Шлотбурга разрушили, опасаясь, что, если их захватит противник это может создать угрозу молодому Петербургу. Только четыре высоких мачтовых бревна, врытые в землю по приказу Петра, свидетельствовали о том, что на этом месте когда-то стоял Ниеншанц – Шлобург («Замок-город»).

Территория в устье Охты при этом находилась на значительном отдалении от административного центра нового города и после разрушения Ниеншанца пребывала в

запустении. Помимо руин здесь оставались и неразрушенные постройки, обозначенные на ранних планах Петербурга. Новая страница истории в жизни устья Охты начинается со строительства там Охтенных переведенских слобод.

Понимая важность захваченных территорий, Петр I принимает решение об укреплении границ и 16 (27) мая 1703 на землях Ингерманландии, на Заячьем острове (фин. Jänisaari), была заложена крепость «Санкт Питербурх». В 1721 г. Северная война была окончена и земли Приневья окончательно перешли к Российской империи.

Территория в устье Охты находилась на значительном отдалении от административного центра нового города и после разрушения крепости Ниеншанц была заброшена. Новая страница истории в жизни устья Охты началась со строительства слобод. «Охта была заселена русскими спустя 18 лет после завоевания этого края. Первые поселенцы были плотники, выписанные Петром из Великорусских губерний. В версте от устья речки Охты по правому ее берегу расположена "Матросская слобода". При Петре на месте этом были ветряные мельницы и лесопильни» (Пыляев 1889: 63).

В 1718 г. территория Охты была включена в состав Выборгской части Санкт-Петербурга. В период с 1738 по 1742 г. на берегу реки Охты, между слободой Большая Охта и Матросской слободой, по указанию Адмиралтейств-коллегии для хранения дубового леса для нужд судостроения было построено 4 сарая и эллинг. В 1782 г., согласно новому административно-территориальному делению, земли Охты были выведены из состава города и стали пригородной слободой.

После основания Санкт-Петербурга, города, целиком связанного с морем, и соединяемого водными артериями, перед Петром I стояла непростая задача, обеспечить в городе производство судов, способных выполнять как гражданские, так и военные задачи. Для этой цели им был определен участок земли около «старых Канцев» и поставлена задача президенту камер-коллегии князю Дмитрию Михайловичу Голицыну построить жилье для будущих плотников.

Плотники обременялись обязательной казенной работой на верфи, но предполагалось сохранение их прежнего статуса вольных работников. Сама Партикулярная верфь, основанная по приказу Петра I в 1716 г., располагалась на Фонтанке.

В августе 1723 г. Петр I приказал произвести межевание земель Санкт-Петербургской губернии и «плотникам, которые поселены на берегу Невы реки близ Канец, на выгон отвести земли, что по указу и по писцовому наказу подлежит». Плотники-переведенцы и вольные плотники, размещенные в 1721-1723 гг. в Охтенских слободах, образовали 8 сотен: 6 сотен – в Нижней слободе на Большой Охте и 2 сотни – в Верхней слободе на Малой Охте.

Из-за разницы в количестве сотен и возникли названия Большой и Малой Охты, хотя последняя еще до конца XVIII в. в некоторых документах именовалась Верхней Охтой.

К 1732 г. охтенские плотники составляли 7 сотен и населяли 11 корпусов, состоявших из 425 плотницких дворов на Большой Охте, и 7 корпусов из 157 дворов на Верхней Охте.

Призываемым переселиться в Петербург объявлялось, что не только для житья их здесь «домы совсем готовы, но и земля под огороды распахана, и сверх того дается им на ссуду муки по 3 четверти, да денег по 2 рубли на семью» (Указ Императора Петра Великого 7 Марта 1722 г.).

Сохранилось несколько указов Петра I, в которых вполне определенно пересчитываются те местности, откуда взяты предки нынешних охтян. Первый из этих указов относится к 14 марта 1721 года, согласно указу плотников, требовалось набирать из Белого Озера, Вологды, Шуйского городка, Каргополя, Устюга и Холмогор. Условия перевода плотников на новое место проживания были достаточно мягкие. Так, помимо казенного жилья, им предоставлялось по 3 четверти муки и по два рубля денег на семью. Огороды в построенных домах должны были быть к приезду поселенцев вспаханы «собрав в Ингерманландии сохи». Однако несмотря на столь мягкие условия желающих переезжать в Петербургские болота достаточного количества не набиралось и в 1722 г. согласно указу Петра I круг поиска потенциальных работников был расширен, а именно: предписывалось набирать людей на Тотьме, у соли Галицкой, в Чаранде в Пошехонье, у соли Вычегодской, из Галича и с пригородов выбрать и в С.-Петербург отправить, с ближайших мест в июле, а с дальних в августе месяцах 1722 года». В итоге Петр I разрешил набирать плотников и с остальных городов и выкуп их у помещиков.

При строительстве охтенских слобод, помимо непосредственно жилых построек уделялось внимание и строительству производственных зданий и сопутствующих объектов.

На берегу Охты, позади места, где предполагалось поселить плотников, по велению Петра I, в 1717 и 1718 году построено было несколько пильных ветряных мельниц, учреждение которых имеет для истории Охты большое значение, поскольку по поводу оных образовалось внутри охтенских земель чересполосное владение ныне так называемой Матрозской Слободки. О построении этих мельниц древних документов ныне уже не существует, по сему предмету сохранилось предание старожилов, переданное в Морское Ведомство из бывшей Гоф-Интендантской конторы.

К этому же времени относится строительство первых сараев для хранения леса и эллингов. В 1738 г. на берегу реки Охты, между слободой Большая Охта и Матросской слободой, по указанию Адмиралтейств-коллегии для хранения дубового леса для нужд

судостроения охтенский плотник Григорий Кондратьев построил 4 сарая, рядом с которыми необходимо было построить эллинг, за строительство которого в 1741 г. взялся охтенский плотник Кондратий Иванов. Строительные работы были окончены в 1742 г., о чем в Российском государственном архиве Военно-Морского флота сохранились дела «О постройке на Охте и Петербурге сараев для хранения дубового леса 1737-1740, 1744 гг.» (РГА ВМФ, ф. 138, оп. 1, д. 59), «О постройке на Охте в Петербурге эллингов 1738-1741 гг.» (РГА ВМФ, ф. 138, оп. 1, д. 62).

Строительство судов вновь приезжими началось практически сразу после заселения.

Спустя чуть более 15-и лет после основания Охтенских слобод появился первый план регулирования застройки в ней. А к 1738 году на Большой Охте сложилось поселение с развитой инфраструктурой.

Жизнь новых Охтенских слобод была невозможна без наделов земли для ведения хозяйства. Этот вопрос Государь начал решать практически одновременно с заселением слобод.

В 1718 г. территория Охты была включена в состав Выборгской части Санкт-Петербурга. Однако в 1782 г., согласно новому административно-территориальному делению, она была выведена из состава города и стала пригородной слободой.

В 1722-25 гг. в Охтинских слободах была построена церковь, посвященная Святому Иосифу Древоделу, покровителю плотников. В 1731 г. появилась каменная церковь Святой Троицы, а вскоре рядом с ней храм Покрова Пресвятой Богородицы. В 1844 г. вблизи места разобранной Троицкой церкви была освящена новая церковь Святого Духа. К 1775 и 1781 гг. относится освящение каменных церквей Георгия Победоносца и Марии Магдалины на кладбищах Большой и Малой Охты.

В 1784 г. в связи с упразднением Партикулярной верфи Охтинские селения были переданы в ведение Интендантской экспедиции Адмиралтейств-коллегии. Семь сотен Охтинских слобод преобразованы в три (две на Большой Охте и одна – на Малой).

В 1784 г в Охтинских слободах проживало 751 человек мужского пола, в 1811 г. уже – 1511.

В 1828 г. Охта вновь была включена в состав Петербурга в качестве XIII-й части.

В 1829 г. была вновь учреждена охтинская городская полиция. В связи с этим была произведена поверка народонаселения охтинских селений и статистическое описание всех заведений, домов, имущества и проч.

Начиная с 1858 года в связи с Крестьянской реформой и последующей отменой крепостного права жизнь населения района стала меняться. Охтинцы освобождались от

обязательных адмиралтейских работ, им разрешалось продавать недвижимость. На Охте стало увеличиваться население, появилась новая застройка.

В XX в. облик Охты значительно изменился. В 1908-1911 гг. по проекту инженеров Г.Г. Кривошеина, В.П. Апышкова и архитектора Л. Бенуа был сооружен Большеохтинский мост, прежде носивший имя Петра Великого. В связи с приближающимся окончанием постройки Охтинского моста (моста императора Петра Великого) Санкт-Петербургская городская управа в апреле 1911 г. составила доклад «О присоединении Охтинского пригорода к г. С.-Петербургу». В нем предлагалось: 1) причислить Охтинский пригород к С.-Петербургу, распространив на жителей Охты права и обязанности городских жителей по выборам, платежу налогов и т.д.; 2) после передачи дел, имущества и капиталов пригородного управления упразднить собрание выборных Охтинского пригородного общества и Охтинскую пригородную управу; 3) перечислить пригородных купцов, мещан и ремесленников в соответствующие городские сословия.

На основании постановления Временного правительства от 15 апреля 1917 г. «О производстве выборов гласных городских дум и об участковых городских управлениях» в результате выборов в Охтинскую районную думу и формирования Охтинской районной управы в мае 1917 г. Охтинская пригородная управа прекратила существование.

Вплоть до середины XX в. Охта представляла собой пригород, застроенный небольшими по преимуществу деревянными домами. В начале 30-х гг., были снесены располагавшиеся на Большой Охте церкви Святого Духа, Покровская, Георгиевская, а также принадлежавшие им часовни. Исторический архитектурный ландшафт Охты в результате этих разрушений претерпел значительные перемены. В 1936-1937 гг. после утверждения генерального плана Ленинграда особое внимание было уделено району Охты.

Современная застройка Охты начала складываться в 1940-50-е гг., когда здесь развернулось строительство новых типовых малоэтажных домов. Первоначально были реконструированы и озеленены кварталы, примыкающие к Большеохтинскому и Среднеохтинскому проспектам. В 1960-62 гг. была создана Красногвардейская площадь, В 1968-70 гг. сформирован архитектурный ансамбль Свердловской набережной.

Точное время появления кладбища не известно, считается, что оно появилось в конце XVIII в. когда в данной местности была построена церковь Марии Магдалины в 1778-81 гг.

В 1762 на Малой Охте в районе кладбища, уже существовала деревянная часовня, которую в 1778–1781 заменила однопрестольная каменная церковь. Неизвестно, кем она была выстроена и как выглядела. Население слободы, достигавшее нескольких тысяч человек, было очень набожным, часто ходило на службы, хорошо знало устав.

В 1849 г. на пожертвования прихожан арх. В. Ф. Небольсин, а затем К. Я. Маевский начали перестраивать церковь, потратив 30 тыс. руб. серебром. Вначале в 1851 на средства купцов был выстроен правый придел свт. Иоанна Златоуста, позже – левый благ. кн. Георгия, каменный купол и двухъярусная колокольня. 30 марта 1857 г. состоялось освящение главного придела.

Православное кладбище начиналось сразу за церковным алтарём и тянулось в восточном направлении. Это был скромный пригородный некрополь, где хоронили главным образом местных жителей. Исторических захоронений насчитывалось на Малоохтинском немного. Это, прежде всего, могила живописца А.П. Боголюбова, основателя Радищевского музея в Саратове, и его матери Ф.А. Боголюбовой-Радищевой (дочери писателя А.Н. Радищева), лейб-хирурга П.А. Нарановича, поэта и драматурга Е.Ф. Розена, архитектора И.П. Ропета (Петрова).

В 1835 г. на Охте случился значительный пожар, в связи с чем, по велению императора, князь Меншиков и Обер-Полицмейстер произвели перепись ветхих домов и составили план обустройства охтинских частей. Генерал-Интендант Васильев составил список домов, находящихся в ветхом состоянии, какие, согласно новому плану, должны были быть перенесены в новые места. Для этой цели была создана комиссия под председательством начальника Охтенской верфи Г.М. Валронта. Исследования комиссии были изложены в докладной записке с перечнем затруднений, связанных с реализацией нового плана. Среди прочих упоминалось Малоохтенское кладбище на пространстве в 12 т. квадратных сажень, которое согласно, новому плану, должно было быть закрыто. Комиссия постановила, что кладбище хоть и не соответствуют новому плану, его можно обнести значительной оградой и не закрывать.

Вход на кладбище был рядом с церковью. Возле церкви – могилы духовенства, богатые надгробия купцов. Захоронения подле церкви "по первому разряду". Дальше располагались могилы попроще, а в конце – там, где земля сырая или вовсе болотистая – 3-4 разряд. Между церковью и кладбищенской оградой – слева от храма – находилась могила Помяловского. Оградная улица некоторое время носила его имя, и лишь после того, как она перестала существовать, это название перешло на Глухую улицу.

После революции на Малоохтинском кладбище почти не хоронили, хотя церковь продолжала действовать. В декабре 1917 г. кладбище осмотрела специальная комиссия, которая признала его переполненным, а также отметила, что «по проекту планировки этого района намечено продолжить Средний пр. М. Охты через кладбище, присоединив в будущем восточную часть кладбища к центральному парку».

После публикации в газетах постановления о закрытии в Леноблисполком пришло письмо от жителей Малой Охты, протестовавших против такого решения. Они отмечали, что в запущенности «виноват исключительно орган, в ведении которого находится кладбище. Во время последних десяти лет там не было сделано совершенно никакого ремонта мостков, забора и очистки канав для стока воды. Забор кругом кладбища в тяжёлые годы отсутствия топлива расхищен, а животные (коровы и овцы), имея свободный доступ на кладбище, портили растительность и раскапывали холмы на захороненных местах. Пьяные компании молодёжи производили самым отчаянным образом поломку прекрасных памятников, имеющих давность более 100 лет…».

Заявление, по советскому обычаю, Леноблисполком отослал в ту самую организацию, на которую жаловались охтяне, – Гороткомхоз, в чьём ведении состояли городские кладбища. Там решили: заявление «удовлетворению не подлежит», т. к. «закрытие кладбищ производится на основе заранее выработанного плана». В духе времени политический выпад коммунальщиков: «По мнению работников похоронного отделения, указанное заявление граждан написано по инициативе духовенства, обслуживающего кладбище и рискующего потерять источник дохода после его закрытия».

Кладбище закрыли, но окончательно погибло оно чрез 10 лет. В мае 1938 г. в связи с планом реконструкции Охты вышло постановление о закрытии Малоохтинской церкви и её сносе в шестимесячный срок. Одновременно было решено «ликвидировать все могильные сооружения по всему кладбищу. Малоохтинское кладбище перестало существовать, хотя церковь чудом уцелела (рис. 6). В Блокаду на кладбище хоронили умерших от голода ленинградцев. После войны в церкви устроили кинотеатр, а снесли ее лишь в середине 1960-х гг. при расширении Малоохтинского пр.

Некоторые исторические захоронения были перенесены с Малоохтинского в музейные некрополи. На Литераторских мостках оказался Н.Г. Помяловский. Памятник барону Е.Ф. Розену (без праха), автору либретто оперы М.И. Глинки «Жизнь за царя», находится вблизи могилы композитора в Некрополе мастеров искусств. Туда же перенесли прах А.П. Боголюбова.

Точные границы Малоохтинского кладбища не известны. В послевоенное время на территории кладбища располагался стадион «Дружба».

В 2003 г. на месте Малоохтинского кладбища было начато строительство многофункционального комплекса «Новый Город».

В настоящее время топоним Малоохтинское кладбище присвоен существующему на территории Малой Охты раскольничьему погосту. Малоохтинское раскольничье кладбище

(именно так именовалась оно в документах дореволюционной России) было основано по указу императрицы Екатерины.

Первые картографические данные о заселении территории Приневья отражаются в шведских картах XVII начала XVIII вв. Одной из таких карт является карта, составленная в 1827 г. под руководством Генерал-майора Шуберта по материалам, найденным в Шведских архивах. Авторство карты принадлежит Штабс-капитану генерального штаба Бергенгейму. Состояние местности и все названия карты даны по состоянию на 1676 г. На данной карте участок проектирования находится южнее крепости Ниеншанц, каких-либо поселений в районе исследования не отмечено.

Участок производства работ расположен на правом берегу реки Невы и на левом берегу река Охта, в южной оконечности мыса. Участок обследования в средине XVIII в. располагался, согласно планам Охты 1723 и 1733 г., восточнее Гонтовых (кровельных) заводов.

Первый официальный план города Санкт-Петербурга был издан в 1737 г. Академией Наук. Съемки проходили с 1729 по 1737 гг. На плане видно, что участок производства работ расположен на неосвоенной территории занятой лесом южнее слободы.

В XVIII в. район производства работ располагался в непосредственной близости от возникшей в 1720-е гг. слободы плотников, дома которых образовывали кварталы Малой Охты, вытянутые вдоль берега Невы. Южной границей этих кварталов являлась территория Малоохтинского кладбища с церковью Марии Магдалины. В то же время большая часть рассматриваемой территории на планах XVIII в. остается незастроенной. Очень вероятно, что на ней, рядом с жилыми кварталами, были расположены огороды, пашни, луга.

В конце XVIII в. в районе участка проектирования было устроено православное Малоохтинское кладбище. Южнее кладбища, как видно из картографического материала, находились пашни, поля и луга, а также участки леса. К кладбищу тянулась Мариинская дорога протяженностью 1079 м, начинавшаяся от улицы Помяловского на юг к Петровскому пр. Вдоль улицы располагались поля и луга.

Ко второй половине XIX в. на картах и планах участок производства работ попадает на освоенные земли. Согласно «Подробной топографической карты Петербургской губернии» 1890 г. участок проектирования своей южной частью заходит на территорию Малоохтинского кладбища, оставшаяся северная часть участка расположена в районе городских кварталов.

На картах и планах первой половины XX в. данная территория по-прежнему своей южной частью заходит на территорию Малоохтинского кладбища, оставшаяся северная

часть участка расположена в районе городских кварталов, ограниченных улицами Оградная, Тонева, Мариинская и Малоохтинским проспектом.

На аэрофотоснимке 1942 г. ситуация не претерпела изменения за исключением факта что Малоохтинское кладбище к этому моменту перестало существовать.

В 1950-х годах началась массовая застройка кварталов малой Охты. Кладбище и Мариинская дорога были ликвидированы.

13.4. Сведения об объекте культурного наследия

Наименование

«Участок сохранившегося культурного слоя с сохранившимися захоронениями, относящимися к юго-восточной, северо-восточной, северо-западной части утраченного исторического Малоохтинского православного кладбища»

Датировка

кон. XVIII - нач. XX вв.

Категория

Выявленный объект культурного наследия.

Вид

Памятник (объект археологического наследия)

Адрес (местонахождение)

г. Санкт-Петербург, Красногвардейский район, северная часть Квартала 11 М. Охты (Новочеркасский пр. - Заневский пр. - ул. Стахановцев - Перевозный пер.), включая северную часть ЗУ с кад. ном. 78:11:0006011:2981 и большую часть площади ЗУ с кад. ном. 78:11:0006011:2979. Участок вдоль Перевозного пер., д. 33 к. 3, ограниченный тротуарной зоной. Участок в границах Малоохтинского парка, квартала Охта 8, 9 М в западной части парка.

Обстоятельства выявления и история исследования

В июне-июле 2020 г. археологической экспедицией Отдела охранной археологии ИИМК РАН было проведено историко-культурное научное археологическое обследование (разведки) с целью проведения государственной историко-культурной экспертизы земельного участка, выделенного под реконструкцию наружного освещения по объекту: Квартал 11 М. Охты (Новочеркасский пр. - Заневский пр. - ул. Стахановцев - Перевозный

пер.). Работы проводились на основании Открытого листа

№ 0363-2020, выданного Министерством культуры РФ 6 мая 2020 г. Лапшину В.А. Участок обследования располагался в историческом районе Малая Охта, в южной части Красногвардейского района г. Санкт-Петербург, на территории сложившегося в середине XX в. жилого квартала, прилегающего с северо-запада к Заневской площади. Участок имел подквадратную форму и ограничен по периметру с севера – трассой Перевозного пер., с востока – трассой Новочеркасского пр., с юга – трассой Заневского пр. и с запада – трассой ул. Стахановцев. Зона работ была представлена благоустроенной внутридворовой территорией северной части Квартала 11 Малой Охты с газонами, покрытыми декоративными зелеными насаждениями, клумбами, площадкой складирования ТБО, асфальтированными проездами и набивными пешеходными дорожками, детской площадкой с размещением уличного игрового инвентаря, а также асфальтированным тротуаром Перевозного переулка.

На этапе историко-архивных изысканий и анализа данных исторической картографии, в северной части обследуемого квартала был предварительно локализован незанятый объектами капитального строительства участок, предположительно содержащий остатки исторического Малоохтинского кладбища. Кладбище располагалось по линии, тяготеющей к оси ЗСЗ-ВЮВ, и в границах обследуемого квартала мог располагаться его юго-восточный угол. Восточнаяграница кладбища прилегала к несохранившейся Мариинской дороге, проходившей по оси ЮЮЗ-ССВ через обследуемую территорию. Границы кладбища хорошо читаются на немецкой аэрофотосъемке 1942 г., и при ее привязке к современной топооснове был определен подтреугольный участок, перспективный к обнаружению остатков захоронений, локализованный в северной части обследуемого квартала на незастроенной территории между жилыми домами по Перевозному переулку (Новочеркасский пр., д 37, корп. 1; Перевозной пер., д. 9).

С целью выявления и подтверждения границ объекта, были заложены 11 археологических шурфов. Предполагалось определить Юго-западную и Юго- восточную границы кладбища, образующие угол около бывшей Мариинской дороги. Северную границу, при подтверждении сохранности захоронений в предполагаемых границах предполагалось провести по Перевозному переулку. В результате проведенных работ был выявлен участок сохранившегося культурного слоя с сохранившимися захоронениями, относящимися к юго-восточной части утраченного исторического Малоохтинского православного кладбища, представленный сохранными погребениями. Объект был перекрыт культурными напластованиями, образующими современную дневную

поверхность и представлен в хорошей сохранности. По мнению исследователя, при дополнительных археологических изысканиях на больших площадях объект несет информацию о погребальной культуре, исторической демографии, а также представляет утраченный ландшафт исторического района Малая Охта.

По итогам обследования информация о выявленном участке культурного слоя была направлена в Комитет по государственному контролю, использованию и охране памятников истории и культуры. 21.10.2020 г. распоряжением КГИОП № 342-р объект

«Участок сохранившегося культурного слоя с сохранившимися захоронениями, относящимися к юго-восточной части утраченного исторического Малоохтинского православного кладбища» был включен в перечень выявленных объектов культурного наследия и были утверждены границы его территории.

В ноябре 2021 г. археологической экспедицией Отдела охранной археологии ИИМК РАН было проведено историко-культурное научное археологическое обследование (разведки) с целью проведения государственной историко-культурной экспертизы земельного участка по объекту: «Выполнение работ по разработке проектной документации, рабочей документации реконструкции электрических сетей и устройств наружного освещения объекта: Перевозный пер.». Работы проводились на основании Открытого Листа № 2031-2021 от 20 августа 2021 г., выданного МК РФ на имя Субботина Андрея Викторовича (срок действия открытого листа: с 20 августа2021 г. по 31 декабря 2021 г.). Ось трассы обследования протяженностью 913 м проходила вдоль Перевозного переулка по его северной стороне. С востока трасса ограничена пр. Шаумяна, с запада доходит до Малоохтинского пр. Согласно историко-картографическому анализу, трасса обследования проходила в границах утраченного исторического кладбища «Малоохтинское православное кладбище».

С целью выявления границ объекта, было заложено 3 археологических шурфа, у предполагаемых исторических границ кладбища. В связи с тем, что в 2020 г. на прилегающей к трассе обследования территории был выявлен объект культурного (археологического) наследия «Участок сохранившегося культурного слоя с сохранившимися захоронениями, относящимися к юго-восточной части утраченного исторического Малоохтинского православного кладбища» было принято решение о проведении археологической разведки в предполагаемых границах Малоохтинского православного кладбища. Археологические шурфы закладывались в непосредственной близости от проектируемых опор и сети коммуникаций, в незатронутой строительной и

хозяйственной деятельностью территории с целью проследить наличие или отсутствие культурного слоя, в том числе захоронений.

В результате проведенных работ выявлен еще один участок сохранившегося культурного слоя с сохранившимися захоронениями, относящимися к юго-восточной части утраченного исторического Малоохтинского православного кладбища, представленный непотревоженными захоронениями в гробах. Объект перекрыт техногенными напластованиями, образующими современную дневную поверхность и представлен в хорошей сохранности.

В марте 2022 г. археологической экспедицией Отдела охранной археологии ИИМК РАН было проведено историко-культурное научное археологическое обследование (разведки) с целью проведения государственной историко-культурной экспертизы земельного участка по объекту: «Реконструкции наружного освещенияобъекта: Кварталы 8, 9 М. Охты (Республиканская ул. – Малоохтинский пр. – Перевозный пер. – Новочеркасский пр.)». Работы проводились на основанииОткрытого Листа № 3273-2021 от 16 декабря 2021 г., выданного МК РФ на имя Полякова Андрея Владимировича (срок действия открытого листа: с 16 декабря 2021 г. по 10 декабря 2022 г.). Ось трассы обследования проходила в границахМалоохтинского сада, в его в западной части, вдоль набивных дорожек. Согласно историко-картографическому анализу, трасса обследования также проходила в границах утраченного исторического кладбища «Малоохтинское православное кладбище». С целью выявления границ предположительно сохранившегося на территории сквера культурного слоя и захоронений утраченного Малоохтинского православного кладбища было заложено 4 археологических шурфа: три шурфа были расположены по предполагаемым северно-восточной и северо-западной границам кладбища, четвертый – за пределами исторических границ кладбища (севернее) для маркировки действительной границы.

В результате работ в шурфах 1, 2 был выявлен еще один участок сохранившегося культурного слоя с сохранившимися захоронениями, относящимися кюго-восточной части утраченного исторического Малоохтинского православного кладбища, представленный непотревоженными захоронениями в гробах. Объект перекрыт техногенными напластованиями, образующими современную дневную поверхность и представлен в хорошей сохранности. При дополнительных археологических изысканиях на больших площадях несет информацию о погребальной культуре, исторической демографии, а также представляет утраченный ландшафт исторического района Малая Охта.

Таким образом, по итогам обследований 2021-2022 годов были уточнены границы выявленного объекта культурного наследия «Участок сохранившегосякультурного слоя с сохранившимися захоронениями, относящимися к юго-восточной, северо-восточной, северо-западной части утраченного исторического Малоохтинского православного кладбища» и определены поворотные (характерные) точки границы памятника. Информация о выявленных участках культурного слоя была направлена в Комитет по государственному контролю, использованию и охране памятников историии культуры для внесения изменений в учетные данные и уточнения границы объекта археологического наследия «Участок сохранившегося культурного слоя с сохранившимися захоронениями, относящимися к юго-восточной, северо-восточной, северо-западной части утраченного исторического Малоохтинского православного кладбища» с включением в состав указанного объекта археологического наследия вновь выявленных участков культурного слоя. 21.10.2022 распоряжением КГИОП № 341-р были утверждены уточненные границы выявленного объекта культурного наследия «Участок сохранившегося культурного слоя с сохранившимися захоронениями, относящимися к юго-восточной, северо-восточной, северо-западной части утраченного исторического Малоохтинского православного кладбища».

Документы о постановке на государственную охрану

Распоряжение Комитета по государственному контролю, использованию иохране памятников истории и культуры № 342-р от 21.10.2020 г. «О включении в перечень выявленных объектов культурного наследия выявленного объекта археологического наследия «Участок сохранившегося культурного слоя с сохранившимися захоронениями, относящимися к юго-восточной части утраченного исторического Малоохтинского православного кладбища» и об утверждении границ территории выявленного объекта культурного наследия»;

Распоряжение Комитета по государственному контролю, использованию и охране памятников истории и культуры № 342-р от 21.10.2020 г. «О включении в перечень выявленных объектов культурного наследия выявленного объекта археологического наследия «Участок сохранившегося культурного слоя с сохранившимися захоронениями, относящимися к юго-восточной части утраченного исторического Малоохтинского православного кладбища» и об утверждении границ территории выявленного объекта культурного наследия» - новый приказ;

Описание объекта

Предположительно, кладбище возникло в конце XVIII в. когда в данноймместности была построена церковь Марии Магдалины в 1778-81 гг.

Православное кладбище начиналось сразу за церковным алтарём и тянулось в восточном направлении. Это был скромный пригородный некрополь, где хоронили главным образом местных жителей. Вход на кладбище был рядом с церковью. Возле церкви – могилы духовенства, богатые надгробия купцов. Захоронения подле церкви "по первому разряду". Дальше располагались могилы попроще, а в конце – там, где земля сырая или вовсе болотистая – 3-4 разряд.

После революции на Малоохтинском кладбище почти не хоронили, хотя церковь продолжала действовать. В декабре 1917 г. кладбище осмотрела специальная комиссия, которая признала его переполненным, а также отметила, что «по проекту планировки этого района намечено продолжить Средний пр. М. Охты через кладбище, присоединив в будущем восточную часть кладбища к центральному парку». В мае 1938 г. в связи с планом реконструкции Охты вышло постановление о закрытии Малоохтинской церкви и её сносе в шестимесячный срок. Одновременно было решено «ликвидировать все могильные сооружения по всему кладбищу». Малоохтинское кладбище перестало существовать.

В Блокаду на кладбище хоронили умерших от голода ленинградцев. После войны в уцелевшей церкви устроили кинотеатр, а снесли *ее* лишь в середине 1960-х гг. при расширении Малоохтинского пр. Некоторые исторические захоронения были перенесены с Малоохтинского кладбища в музейные некрополи. В послевоенное время на территории кладбища располагался стадион «Дружба». В 2003 г. на месте Малоохтинского кладбища было начато строительство многофункционального комплекса «Новый Город».

Точные границы Малоохтинского кладбища не известны. В настоящее время топоним Малоохтинское кладбище присвоен существующему на территории Малой Охты раскольничьему погосту.

Характеристика культурного слоя

Культурный слой представлен темно-коричневой гумусированной супесью, содержащей в себе захоронения в гробовищах периода 18-19 веков. Мощность культурных отложений вмещающих в себя захоронения достигает 1,00 м. Высотные отметки залегания всех выявленных ярусов захоронений составляют от 5,60 до 4,60 м по БС.

Историко-культурная ценность объекта

Выявленные участки сохранившегося культурного слоя с сохранившимися захоронениями, относящимися к юго-восточной, северо-восточной, северо-западной частям утраченного исторического Малоохтинского православного кладбища, несут информацию о погребальной культуре, исторической демографии и являются утраченным ландшафтом исторического района Малая Охта.

Предмет охраны

Участки культурного слоя XVII-XVIII вв. с остатками застройки и археологическими находками.

Современное состояние

Объект перекрыт техногенными напластованиями, образующими современную дневную поверхность и представлен в хорошей сохранности. Территория занята современными тротуарами и внутридворовыми пространствами с проездами, пешеходными дорожками и газонами, Малоохтинским садом.

13.5. Анализ документации

В процессе разработки раздела были проведены: историко-культурное исследование, соотнесение границ выявленного ОКН с территорией проектируемого строительства, оценка воздействия планируемых строительных мероприятий на сохранность памятников. В результате анализа рисков и расчета угроз сохранности выявленного объекта культурного наследия были в итоговом виде сведены предварительные меры охраны, дополнительные рекомендации на период проведения строительных работ, обеспечивающие сохранность указанного выявленного объекта культурного наследия.

В результате анализа взаиморасположения выявленного объекта культурного наследия и объектов строительства было установлено, что проектное решение по объекту «Реконструкция наружного освещения объекта: Кварталы 8, 9 М. Охты (Республиканская ул. – Малоохтинский пр. - Перевозный пер. - Новочеркасский пр.)» предусматривает проведение земляных работ частично в границах территории выявленного объекта культурного (археологического) наследия «Участок сохранившегося культурного слоя с сохранившимися захоронениями, относящимися к юго-восточной части утраченного исторического Малоохтинского православного кладбища».

Однако земляные работы по разработке траншей для прокладки кабеля производятся на глубине до 0,5 м, что находится выше отметок кровли культурного слоя вышеуказанного памятника археологии. Бурение котлованов под установку опор затрагивает культурный

слой, однако диаметр бура составляет 100 мм, что не является достаточным основанием для проведения спасательных археологических работ. Таким образом, указанные работы не угрожают сохранности выявленного объекта культурного (археологического) наследия «Участок сохранившегося культурного слоя с сохранившимися захоронениями, относящимися к юго-восточной части утраченного исторического Малоохтинского православного кладбища».

Любая деятельность в пределах территории объекта культурного наследия, как учтенного в государственном реестре ОКН, так и выявленного, регламентируется Федеральным Законом № 73 от 2002 г. в актуальной редакции, постановлениями Правительства РФ, правовыми актами субъекта Федерации, а также подзаконными актами. В соответствии с действующим законодательством, на территории памятника возможны только мероприятия, направленные на его сохранение. Под сохранением объекта культурного наследия понимаются меры, направленные на обеспечение физической сохранности и сохранение историко-культурной ценности объекта культурного наследия (п.1 ст.40 №73-ФЗ «Об объектах культурного наследия (памятниках истории и культуры) народов Российской Федерации»). При этом законом предусмотрен приоритет физического сохранения памятника (объекта археологического наследия).

Разделом предусмотрен ***комплекс мер***, направленных на недопущение случайного или умышленного повреждения, или уничтожения памятника в процессе производства работ, а именно:

– неукоснительно исполнять нормы проектного решения при проведении строительных и иных работ;

– организовать устройство временного ограждения территории ОКН (оградить сигнальной лентой);

– запретить производство любых земляных работ в границах территории ОКН, запретить производство строительных, хозяйственных работ и иных работ на территории ОКН за границей зоны производства работ, предусмотренной проектом;

– предусмотреть проведение инструктажа для сотрудников с разъяснением культурно-исторической значимости объекта культурного наследия с указанием запрета их повреждения и необходимости соблюдения всех мер по обеспечению их сохранности.

Также согласно п. 4 ст. 36 Федерального закона от 25 июня 2002 год №73-ФЗ «Об объектах культурного наследия (памятниках истории и культуры) народов Российской

Федерации» «В случае обнаружения в ходе проведения изыскательских проектных земляных строительных мелиоративных хозяйственных работ указанных в статье 30 настоящего Федерального закона работ по использованию лесов и иных работ объекта обладающего признаками объекта культурного наследия в том числе объекта археологического наследия заказчик указанных работ технический заказчик (застройщик) объекта капитального строительства лицо проводящее указанные работы обязаны незамедлительно приостановить указанные работы и в течение трех дней со дня обнаружения такого объекта направить в региональный орган охраны объектов культурного наследия письменное заявление об обнаруженном объекте культурного наследия».

При исполнении мер, изложенных в разделе, представленном на экспертизу, сохранность выявленного объекта культурного (археологического) наследия «Участок сохранившегося культурного слоя с сохранившимися захоронениями, относящимися к юго-восточной части утраченного исторического Малоохтинского православного кладбища», в ходе реализации проекта «Реконструкция наружного освещения объекта: Кварталы 8, 9 М. Охты (Республиканская ул. – Малоохтинский пр. - Перевозный пер. - Новочеркасский пр.)» обеспечивается.

14. Обоснования выводов экспертизы

1.Раздел, разработанный ИИМК РАН, предусматривает комплекс мер, направленных на недопущение случайного или умышленного повреждения, или уничтожения выявленного объекта культурного (археологического) наследия «Участок сохранившегося культурного слоя с сохранившимися захоронениями, относящимися к юго-восточной части утраченного исторического Малоохтинского православного кладбища» в процессе производства работ и при последующей эксплуатации объекта.

На основании положений действующего законодательства РФ (Федерального закона № 73-ФЗ «Об объектах культурного наследия (памятниках истории и культуры) народов РФ» от 25.06.2002 г.) (ст.36, п.4), в случае обнаружения не указанного в настоящем разделе объекта, обладающего признаками объекта культурного наследия, исполнитель работ обязан проинформировать орган исполнительной власти субъекта Российской Федерации, уполномоченный в области охраны объектов культурного наследия, об обнаруженном объекте и приостановить изыскательские, проектные, земляные, строительные, мелиоративные, хозяйственные работы, указанные в статье 30 Федерального закона №73-ФЗ работы по использованию лесов и иные работы.

2.Экспертом установлено, что при разработке представленной на экспертизу документации соблюдены требования Федерального Закона от 25 июня 2002 № 73-ФЗ «Об объектах культурного наследия (памятниках истории и культуры) народов Российской Федерации». Раздел выполнен в полном соответствии с требованиями пункта 2 статьи 36 Федерального закона РФ № 73-ФЗ от 25 июня 2002 г. «Об объектах культурного наследия (памятниках истории и культуры) народов Российской Федерации».

3.Предложенный комплекс мер является максимально полным и качественным по обеспечению сохранности вышеуказанного выявленного объекта культурного (археологического) наследия «Участок сохранившегося культурного слоя с сохранившимися захоронениями, относящимися к юго-восточной части утраченного исторического Малоохтинского православного кладбища», и соответствует требованиям Федерального закона РФ № 73-ФЗ от 25 июня 2002 года «Об объектах культурного наследия (памятниках истории и культуры) народов Российской Федерации».

4.Объем и содержание документации достаточны для вынесения однозначного заключения (вывода) экспертизы.

15. Вывод экспертизы:

По результатам рассмотрения Раздела «Обеспечение сохранности объекта культурного (археологического) наследия» (шифр ССП-06/26-26), об обеспечении сохранности объекта культурного (археологического) наследия «Участок сохранившегося культурного слоя с сохранившимися захоронениями, относящимися к юго-восточной части утраченного исторического Малоохтинского православного кладбища», при проведении земляных, строительных, мелиоративных, хозяйственных работ, предусмотренных статьей 25 Лесного кодекса Российской Федерации работ по использованию лесов (за исключением работ, указанных в пунктах 3, 4 и 7 части 1 статьи 25 Лесного кодекса Российской Федерации) и иных работ в рамках реализации проектного решения по объекту: «Реконструкция наружного освещения объекта: Кварталы 8, 9 М. Охты (Республиканская ул. – Малоохтинский пр. - Перевозный пер. - Новочеркасский пр.)» (ИИМК РАН, 2026) сделан вывод **о возможности (положительное заключение) обеспечения сохранности** выявленного объекта культурного (археологического) наследия «Участок сохранившегося культурного слоя с сохранившимися захоронениями, относящимися к юго-восточной части утраченного исторического Малоохтинского православного кладбища» при проведении земляных, строительных, мелиоративных и (или) хозяйственных работ, предусмотренных статьей 25 Лесного кодекса Российской Федерации работ по использованию лесов (за

исключением работ, указанных в пунктах 3, 4 и 7 части 1 статьи 25 Лесного кодекса Российской Федерации) и иных работ в рамках реализации проектного решения по титулу «Реконструкция наружного освещения объекта: Кварталы 8, 9 М. Охты (Республиканская ул. – Малоохтинский пр. - Перевозный пер. - Новочеркасский пр.)», в соответствии с представленным Разделом, разработанным ИИМК РАН.

16. Перечень приложений к заключению экспертизы

1. Копия Договора № 857 от 03.07.2026 об оказании услуг по проведению государственной историко-культурной экспертизы
2. Копия приказа Министерства культуры Российской Федерации № 1330 от 24.07.2024 г. «Об аттестации экспертов по проведению государственной историко-культурной экспертизы».
3. Копия Распоряжения Комитета по государственному контролю, использованию и охране памятников истории и культуры № 342-р от 21.10.2020 г. «О включении в перечень выявленных объектов культурного наследия выявленного объекта археологического наследия «Участок сохранившегося культурного слоя с сохранившимися захоронениями, относящимися к юго-восточной части утраченного исторического Малоохтинского православного кладбища» и об утверждении границ территории выявленного объекта культурного наследия»;
4. Копия Распоряжения Комитета по государственному контролю, использованию и охране памятников истории и культуры № 311-рп от 24.05.2022 О внесении изменений в распоряжение КГИОП от 21.10.2020 № 342-р;
5. Материалы фотофиксации выявленного объекта культурного (археологического) наследия «Участок сохранившегося культурного слоя с сохранившимися захоронениями, относящимися к юго-восточной части утраченного исторического Малоохтинского православного кладбища»;
6. 50/2021-ОКС-Л.ЭН.1 Реконструкция наружного освещения объекта: Кварталы 8, 9 М. Охты (Республиканская ул. – Малоохтинский пр. – Перевозный пер. – Новочеркасский пр.)» Наружное освещение. План сети наружного освещения. Масштаб 1:500;
7. Копия Раздела «Обеспечение сохранности объекта культурного (археологического) наследия» (шифр ССП-06/26-26), об обеспечении сохранности объекта культурного (археологического) наследия «Участок сохранившегося культурного слоя с сохранившимися захоронениями, относящимися к юго-восточной части утраченного исторического Малоохтинского православного кладбища», при проведении земляных,

строительных, мелиоративных, хозяйственных работ, предусмотренных статьей 25 Лесного кодекса Российской Федерации работ по использованию лесов (за исключением работ, указанных в пунктах 3, 4 и 7 части 1 статьи 25 Лесного кодекса Российской Федерации) и иных работ в рамках реализации проектного решения по объекту: «Реконструкция наружного освещения объекта: Кварталы 8, 9 М. Охты (Республиканская ул. – Малоохтинский пр. - Перевозный пер. - Новочеркасский пр.)», разработанный ИИМК РАН.

Дубов Денис Сергеевич
Подписано цифровой подписью: Дубов Денис Сергеевич
Дата: 2026.07.07 17:12:43 +03'00'

Эксперт Дубов Д.С.

дата оформления заключения государственной историко-культурной экспертизы	07.07.2026 г.

Документ подписан усиленными квалифицированными электронными подписями в соответствии с п.24 Положения о Государственной историко-культурной экспертизе, утвержденного постановлением Правительства от 25 апреля 2024 г. № 530.

Приложение 1

Копия Договора № 857 от 03.07.2026 об оказании услуг по проведению государственной историко-культурной экспертизы

Договор № 857
об оказании услуг по проведению
государственной историко-культурной экспертизы

г. Санкт-Петербург «03» июля 2026 года

Федеральное государственное бюджетное учреждение науки Институт истории материальной культуры Российской академии наук (ИИМК РАН), именуемое в дальнейшем «Заказчик», в лице [redacted], действующего на основании Доверенности №14102/33-161.5-2 от 12 января 2026 года, с одной стороны,

и гражданин Российской Федерации [redacted], именуемый в дальнейшем «Эксперт», с другой стороны,

в дальнейшем совместно именуемые «Стороны», заключили настоящий гражданско-правовой договор (далее по тексту – Договор) о нижеследующем:

1. Предмет Договора

1.1. Заказчик поручает, а Эксперт осуществляет вышолнение государственной историко-культурной экспертизы раздела об обеспечении сохранности (далее - Работы) объекта археологического наследия: «Участок сохранившегося культурного слоя с сохранившимися захоронениями, относящимися к юго-восточной части утраченного исторического Малоохтинского православного кладбища», расположенного на земельном участке по объекту: "Реконструкции наружного освещения объекта: Кварталы 8, 9 М. Охты (Республиканская ул. - Малоохтинский пр. - Перевозный пер. - Новочеркасский пр.)» (далее – Объект).

Заказчик создает надлежащие условия для вышолнения Работ, принимает и оплачивает их в порядке и на условиях, предусмотренных настоящим договором.

1.2. При вышолнении настоящего договора Стороны руководствуются законодательством Российской Федерации, требованиями нормативных правовых актов в области проведения научно-исследовательских археологических работ и охраны объектов историко-культурного наследия, ведомственными актами и положениями Российской академии наук и Министерства культуры Российской Федерации, а также условиями настоящего договора.

1.3. Эксперт гарантирует осуществление деятельности по проведению историко-культурной экспертизы в соответствии с положениями Федерального закона от 25 июня 2002 г. N 73-ФЗ «Об объектах культурного наследия (памятниках истории и культуры) народов Российской Федерации», Постановления Правительства Российской Федерации от 26 апреля 2008 года № 315 «Положение о зонах охраны объектов культурного наследия (памятниках истории и культуры) народов Российской Федерации» и отдельные законодательные акты Российской Федерации, а также Постановление Правительства РФ от 25.04.2024 г. № 530 «Об утверждении Положения о государственной историко-культурной экспертизе» (далее - Положение о государственной историко-культурной экспертизе»).

1.4. Договор заключен в рамках договора от 02.06.2026 года № 27-2026/2.

2. Права и обязанности Сторон

2.1. Эксперт обязан:

2.1.1. При проведении Экспертизы руководствоваться Положением о государственной историко-культурной экспертизе, утвержденным постановлением Правительства Российской Федерации от 25 апреля 2024 года № 530.

2.1.2. Оказать услуги лично.

2.1.3. Рассмотреть представленные материалы, при необходимости провести историко-архитектурные, историко-градостроительные, архивные и иные необходимые исследования, результаты которых изложить в Акте государственной историко-культурной экспертизы, оформленном в соответствии с требованиями Положения о государственной историко-культурной экспертизе, утвержденного постановлением Правительства РФ от 25 апреля 2024 года № 530.

2.1.4. Качественно выполнить работы, предусмотренные настоящим Договором.

2.1.5. Подписать Акт государственной историко-культурной экспертизы;

2.1.6. Обеспечить сохранность материалов, получаемых от Заказчика.

2.1.7. Передать результаты оказанных услуг Заказчику для приемки в порядке, предусмотренном настоящим Договором.

2.1.8. Провести экспертизу с 03 июля 2026 года по 09 июля 2026 года.

2.2. Эксперт имеет право:

2.1.1. Запрашивать у третьих лиц информацию, необходимую для выполнения работ по настоящему Договору.

2.3. Заказчик обязан:

2.3.1. Предоставить Эксперту документы, предусмотренные ст. 16 «Положения о государственной историко-культурной экспертизе», утвержденного постановлением Правительства РФ 24 апреля 2024 года № 530.

2.3.2. Оказывать содействие Эксперту по вопросам, имеющим отношение к выполнению настоящего Договора.

2.3.3. Оплатить Экспертизу в сроки, предусмотренные настоящим Договором.

2.3.4. Обеспечить приемку выполненных работ, предусмотренных настоящим Договором.

2.4. Заказчик имеет право:

2.4.1. Осуществлять контроль за ходом оказания услуг, предусмотренных настоящим Договором.

3. Цена Договора, порядок сдачи и оплаты

3.1. Стоимость услуг по настоящему Договору является твердой и указывается в Приложении №1 к настоящему Договору.

3.2. Размер оплаты экспертизы не зависит от ее результатов.

3.3. Оплата производится Заказчиком путем перечисления денежных средств на расчетный счет Эксперта в течение 7 (семи) календарных дней после подписания акта выполненных услуг. Вычет налогов и иных сумм, подлежащих уплате Экспертом согласно Российскому законодательству, производится Заказчиком до оплаты работ Эксперту из суммы, указанной в Приложении №1 к настоящему Договору.

3.4. Сдача результатов услуг оформляется Актом выполненных работ.

4. Срок действия Договора

4.1. Настоящий Договор вступает в силу с момента подписания и действует до полного исполнения Сторонами своих обязательств по Договору.

4.2. Настоящий Договор может быть расторгнут любой из Сторон по основаниям, предусмотренным действующим законодательством РФ.

4.3. День подписания Акта сдачи-приемки выполненных работ считается днем исполнения обязательств по настоящему Договору.

5. Заключительные положения

5.1. За нарушение срока оказания услуг Эксперт по требованию Заказчика уплачивает пени в размере 0,1% от стоимости услуг за каждый день просрочки.

5.2. Стороны подтверждают, что не имеют отношений, предусмотренных ст. 5 Положения о государственной историко-культурной экспертизе, утвержденным постановлением Правительства РФ от 5 апреля 2024 г. № 530.

5.3. Эксперт подтверждает, что ему не известны обстоятельства, предусмотренные ст. 6 Положения о государственной историко-культурной экспертизе, утвержденным постановлением Правительства РФ от 25 апреля 2024 г. № 530.

5.4. Условия настоящего Договора могут быть изменены по соглашению Сторон. Изменения и дополнения к настоящему Договору оформляются письменными дополнительными соглашениями, которые являются неотъемлемой частью настоящего Договора.

5.5. Во всем остальном, что не предусмотрено настоящим Договором, Стороны руководствуются действующим законодательством РФ.

5.6. Настоящий Договор составляется в двух экземплярах, имеющих равную юридическую силу, по одному экземпляру у подписавших его Сторон.

6. Реквизиты и подписи Сторон

Заказчик:

[redacted]

Директор Центра спасательной археологии ИИМК РАН

_____ /[redacted] Н.Ф. Соловьева/

Эксперт:

[redacted]

Дубов Денис Сергеевич

Подписано цифровой подписью: Дубов Денис Сергеевич
Дата: 2026.07.02 18:25:45 +03'00'

_____ Д.С. Дубов

Приложение № 1
к Договору по проведению государственной историко-культурной экспертизы № 857 от 03.07.2026 года

ЗАДАНИЕ НА ПРОВЕДЕНИЕ ГОСУДАРСТВЕННОЙ ИСТОРИКО-КУЛЬТУРНОЙ ЭКСПЕРТИЗЫ

Цель экспертизы: Определение возможности обеспечения сохранности объектов культурного наследия, включенных в реестр, выявленных объектов культурного наследия либо объектов, обладающих признаками объекта культурного наследия, при проведении земляных, строительных, мелиоративных и (или) хозяйственных работ, предусмотренных статьей 25 Лесного кодекса Российской Федерации работ по использованию лесов и иных работ в рамках Раздела об обеспечении сохранности объекта археологического наследия: «Участок сохранившегося культурного слоя с сохранившимися захоронениями, относящимися к юго-восточной части утраченного исторического Малоохтинского православного кладбища», расположенного на земельном участке по объекту: "Реконструкции наружного освещения объекта: Кварталы 8, 9 М. Охты (Республиканская ул. - Малоохтинский пр. - Перевозный пер. - Новочеркасский пр.)», обосновывающего меры по обеспечению сохранности выявленных объектов археологического наследия при производстве строительных работ (п. 8 (ж)). Постановления Правительства РФ от 25 апреля 2024 г. № 530).

Объект экспертизы: раздел об обеспечении сохранности объекта археологического наследия: «Участок сохранившегося культурного слоя с сохранившимися захоронениями, относящимися к юго-восточной части утраченного исторического Малоохтинского православного кладбища», расположенного на земельном участке по объекту: "Реконструкции наружного освещения объекта: Кварталы 8, 9 М. Охты (Республиканская ул. - Малоохтинский пр. - Перевозный пер. - Новочеркасский пр.)».

1. Требования к оформлению материала.

1.1. Заключение Экспертизы оформляется в виде Акта государственной историко-культурной экспертизы, в котором указываются:

- дата начала и дата окончания проведения Экспертизы;
- место проведения Экспертизы;
- заказчик Экспертизы;
- сведения об эксперте (фамилия, имя и отчество, образование, специальность, ученая степень (звание), стаж работы, место работы и должность);
- информация о том, что в соответствии с законодательством Российской Федерации Эксперт (эксперты) несет ответственность за достоверность сведений, изложенных в заключении;
- цели и объект экспертизы;
- перечень документов, представленных Заказчиком (при значительном количестве документов их перечень приводится в приложении с соответствующим примечанием в тексте заключения);
- сведения об обстоятельствах, повлиявших на процесс проведения и результаты Экспертизы (если имеются);
- сведения о проведенных исследованиях с указанием примененных методов, объема и характера выполненных работ и их результатов;
- факты и сведения, выявленные и установленные в результате проведенных исследований (при значительном объеме информации факты и сведения излагаются в приложении с соответствующим примечанием в тексте заключения);
- перечень документов и материалов, собранных и полученных при проведении Экспертизы, а также использованной для нее специальной, технической и справочной литературы;
- обоснования вывода Экспертизы;
- перечень приложений к заключению Экспертизы;
- дата оформления заключения экспертизы, являющаяся датой его подписания Экспертом.

1.2. В Акте государственной историко-культурной экспертизы указывается вывод о возможности (положительное заключение) или невозможности (отрицательное заключение) обеспечения сохранности объектов культурного наследия

1.3. Акт государственной историко-культурной экспертизы оформляется в 1 экземпляре на электронном носителе. К каждому экземпляру прилагаются:

а) приложения, указанные в Акте;

б) копии договоров;

в) документы, представленные Заказчиком Экспертизы, или их копии;

г) копии документов и материалов, собранных и полученных при проведении Экспертизы (при наличии);

д) иные документы и материалы по усмотрению эксперта.

2. Требования к передаче Акта государственной историко-культурной экспертизы.

2.1. Эксперт в течение 3 рабочих дней с даты оформления Акта государственной историко-культурной экспертизы вручает (направляет) Заказчику экземпляр 1 на электронном носителе со всеми прилагаемыми документами и материалами.

2.2. Приемка работ производится по акту выполненных услуг.

2.3. Работы по договору должны быть выполнены не позднее 09.07.2026 года.

Заказчик:

Директор Центра спасательной археологии ИИМК РАН

Н.Ф. Соловьева

Эксперт:

Дубов Денис Сергеевич

Подписано цифровой подписью: Дубов Денис Сергеевич
Дата: 2026.07.02 18:26:12 +03'00'

Д.С. Дубов

Приложение 2

Копия приказа Министерства культуры Российской Федерации № 1330 от 24.07.2024 г. «Об аттестации экспертов по проведению государственной историко-культурной экспертизы»

МИНИСТЕРСТВО КУЛЬТУРЫ РОССИЙСКОЙ ФЕДЕРАЦИИ

ПРИКАЗ

от 24 июня 2025 г. Москва № 1330

Об аттестации экспертов по проведению государственной историко-культурной экспертизы

В соответствии с пунктом 18 статьи 9 Федерального закона от 25 июня 2002 г. № 73-ФЗ «Об объектах культурного наследия (памятниках истории и культуры) народов Российской Федерации», пунктом 4 Положения о государственной историко-культурной экспертизе, утвержденного постановлением Правительства Российской Федерации от 20 апреля 2024 г. № 530, подпунктом 5.2.36(13) пункта 5 Положения о Министерстве культуры Российской Федерации, утвержденного постановлением Правительства Российской Федерации от 20 июля 2011 г. № 590, Порядком аттестации экспертов по проведению государственной историко-культурной экспертизы, приостановления и лишения аттестации экспертов по проведению государственной историко-культурной экспертизы, включающего в себя в том числе требования к кандидатам на получение статуса эксперта по проведению государственной историко-культурной экспертизы, утвержденным приказом Минкультуры России от 1 апреля 2025 г. № 582, руководствуясь приказом Минкультуры России от 5 мая 2025 г. № 817 «Об аттестационной комиссии Минкультуры России по аттестации экспертов по проведению государственной историко-культурной экспертизы, приостановлению и лишению аттестации экспертов по проведению государственной историко-культурной экспертизы», на основании протокола

заседания аттестационной комиссии Министерства культуры Российской Федерации по аттестации экспертов по проведению государственной историко-культурной экспертизы, приостановлению и лишению аттестации экспертов по проведению государственной историко-культурной экспертизы от 22 июля 2025 г., п р и к а з ы в а ю:

1. Аттестовать экспертов по проведению государственной историко-культурной экспертизы согласно приложению к настоящему приказу.

2. Департаменту государственной охраны культурного наследия (Р.А.Рыбало) обеспечить размещение информации об аттестованных экспертах на официальном сайте Минкультуры России в информационно-телекоммуникационной сети «Интернет».

3. Контроль за исполнением настоящего приказа возложить на заместителя Министра культуры Российской Федерации, осуществляющего координацию деятельности Департамента государственной охраны культурного наследия.

Первый заместитель Министра С.Г.Обрывалин

Приложение
к приказу Министерства
культуры Российской Федерации
от «24» июля 2025 г.
№ 1330

Аттестованные эксперты по проведению
государственной историко-культурной экспертизы

N п/п	Фамилия, имя, отчество соискателя	Решение о присвоении статуса аттестованного эксперта:
1.		- разделы об обеспечении сохранности объекта культурного наследия, включенного в реестр, выявленного объекта культурного наследия, входящие в состав проектной или иной документации, проекты обеспечения сохранности указанных объектов при проведении земляных, строительных, мелиоративных, хозяйственных работ, указанных в статье 30 Федерального закона от 25.06.2002 № 73-ФЗ «Об объектах культурного наследия (памятниках истории и культуры) народов Российской Федерации» работ по использованию лесов и иных работ, включающие оценку воздействия таких работ на указанные объекты и содержащие меры по обеспечению сохранности указанных объектов при проведении таких работ в границах территорий указанных объектов либо на земельном участке, непосредственно связанном с земельным участком в границах территорий указанных объектов.
2.		- выявленные объекты культурного наследия в целях обоснования целесообразности включения данных объектов в реестр; - документы, обосновывающие включение объектов культурного наследия в реестр; - документы, обосновывающие исключение объектов культурного наследия из реестра;

		- документы, обосновывающие изменение категории историко-культурного значения объекта культурного наследия, границ территории объекта культурного наследия; - земли, подлежащие воздействию земляных, строительных, мелиоративных, хозяйственных работ, предусмотренных статьей 25 Лесного кодекса Российской Федерации работ по использованию лесов (за исключением работ, указанных в пунктах 3, 4 и 7 части 1 статьи 25 Лесного кодекса Российской Федерации) и иных работ, в случае, если указанные земли расположены в границах территорий, утвержденных в соответствии с пунктом 34.2 пункта 1 статьи 9 Федерального закона от 25.06.2002 № 73-ФЗ «Об объектах культурного наследия (памятниках истории и культуры) народов Российской Федерации»; - документация, за исключением научных отчетов о выполненных археологических полевых работах, содержащая результаты исследований, в соответствии с которыми определяется наличие или отсутствие объектов, обладающих признаками объекта культурного наследия, на земельных участках, подлежащих воздействию земляных, строительных, мелиоративных, хозяйственных работ, указанных в статье 30 Федерального закона от 25.06.2002 № 73-ФЗ «Об объектах культурного наследия (памятниках истории и культуры) народов Российской Федерации» работ по использованию лесов и иных работ; - разделы об обеспечении сохранности объекта культурного наследия, включенного в реестр, выявленного объекта культурного наследия, входящие в состав проектной или иной документации, проекты обеспечения сохранности указанных объектов при проведении земляных, строительных, мелиоративных, хозяйственных работ, указанных в статье 30 Федерального закона от 25.06.2002 № 73-ФЗ «Об объектах культурного наследия (памятниках истории и культуры) народов Российской Федерации» работ по использованию лесов и иных работ, включающие оценку воздействия таких работ на указанные объекты и содержащие меры по обеспечению сохранности указанных объектов при проведении таких работ в границах территорий

		указанных объектов либо на земельном участке, непосредственно связанном с земельным участком в границах территорий указанных объектов; - документация, обосновывающая уточнение сведений об объекте культурного наследия, включенном в реестр, о выявленном объекте культурного наследия.
3.		- выявленные объекты культурного наследия в целях обоснования целесообразности включения данных объектов в реестр; - документы, обосновывающие включение объектов культурного наследия в реестр; - документы, обосновывающие исключение объектов культурного наследия из реестра; - документы, обосновывающие изменение категории историко-культурного значения объекта культурного наследия, границ территории объекта культурного наследия; - документы, обосновывающие отнесение объекта культурного наследия к историко-культурным заповедникам, особо ценным объектам культурного наследия народов Российской Федерации либо объектам всемирного культурного и природного наследия; - проектная документация на проведение работ по сохранению объектов культурного наследия; - проекты зон охраны объекта культурного наследия; - документация, обосновывающая границы защитной зоны объекта культурного наследия в случае, предусмотренном пунктом 5 статьи 34.1 Федерального закона от 25.06.2002 № 73-ФЗ «Об объектах культурного наследия (памятниках истории и культуры) народов Российской Федерации»; - разделы об обеспечении сохранности объекта культурного наследия, включенного в реестр, выявленного объекта культурного наследия, входящие

		в состав проектной или иной документации, проекты обеспечения сохранности указанных объектов при проведении земляных, строительных, мелиоративных, хозяйственных работ, указанных в статье 30 Федерального закона от 25.06.2002 № 73-ФЗ «Об объектах культурного наследия (памятниках истории и культуры) народов Российской Федерации» работ по использованию лесов и иных работ, включающие оценку воздействия таких работ на указанные объекты и содержащие меры по обеспечению сохранности указанных объектов при проведении таких работ в границах территорий указанных объектов либо на земельном участке, непосредственно связанном с земельным участком в границах территорий указанных объектов; - документация, обосновывающая установление требований к осуществлению деятельности в границах территории достопримечательного места, ограничений использования лесов и требований к градостроительному регламенту в границах территории достопримечательного места; - документация, обосновывающая уточнение сведений об объекте культурного наследия, включенном в реестр, о выявленном объекте культурного наследия; - документация, обосновывающая определение категории историко-культурного значения объекта культурного наследия.
4.		- выявленные объекты культурного наследия в целях обоснования целесообразности включения данных объектов в реестр; - документы, обосновывающие включение объектов культурного наследия в реестр; - документы, обосновывающие исключение объектов культурного наследия из реестра; - документы, обосновывающие изменение категории историко-культурного значения объекта культурного наследия, границ территории объекта культурного наследия;

		- земли, подлежащие воздействию земляных, строительных, мелиоративных, хозяйственных работ, предусмотренных статьей 25 Лесного кодекса Российской Федерации работ по использованию лесов (за исключением работ, указанных в пунктах 3, 4 и 7 части 1 статьи 25 Лесного кодекса Российской Федерации) и иных работ, в случае, если указанные земли расположены в границах территорий, утвержденных в соответствии с пунктом 34.2 пункта 1 статьи 9 Федерального закона от 25.06.2002 № 73-ФЗ «Об объектах культурного наследия (памятниках истории и культуры) народов Российской Федерации»; - документация, за исключением научных отчетов о выполненных археологических полевых работах, содержащая результаты исследований, в соответствии с которыми определяется наличие или отсутствие объектов, обладающих признаками объекта культурного наследия, на земельных участках, подлежащих воздействию земляных, строительных, мелиоративных, хозяйственных работ, указанных в статье 30 Федерального закона от 25.06.2002 № 73-ФЗ «Об объектах культурного наследия (памятниках истории и культуры) народов Российской Федерации» работ по использованию лесов и иных работ; - разделы об обеспечении сохранности объекта культурного наследия, включенного в реестр, выявленного объекта культурного наследия, входящие в состав проектной или иной документации, проекты обеспечения сохранности указанных объектов при проведении земляных, строительных, мелиоративных, хозяйственных работ, указанных в статье 30 Федерального закона от 25.06.2002 № 73-ФЗ «Об объектах культурного наследия (памятниках истории и культуры) народов Российской Федерации» работ по использованию лесов и иных работ, включающие оценку воздействия таких работ на указанные объекты и содержащие меры по обеспечению сохранности указанных объектов при проведении таких работ в границах территорий указанных объектов либо на земельном участке, непосредственно связанном с земельным участком в границах территорий указанных объектов.

5.		- документы, обосновывающие изменение категории историко-культурного значения объекта культурного наследия, границ территории объекта культурного наследия; - разделы об обеспечении сохранности объекта культурного наследия, включенного в реестр, выявленного объекта культурного наследия, входящие в состав проектной или иной документации, проекты обеспечения сохранности указанных объектов при проведении земляных, строительных, мелиоративных, хозяйственных работ, указанных в статье 30 Федерального закона от 25.06.2002 № 73-ФЗ «Об объектах культурного наследия (памятниках истории и культуры) народов Российской Федерации» работ по использованию лесов и иных работ, включающие оценку воздействия таких работ на указанные объекты и содержащие меры по обеспечению сохранности указанных объектов при проведении таких работ в границах территорий указанных объектов либо на земельном участке, непосредственно связанном с земельным участком в границах территорий указанных объектов; - документация, обосновывающая уточнение сведений об объекте культурного наследия, включенном в реестр, о выявленном объекте культурного наследия.
6.		- разделы об обеспечении сохранности объекта культурного наследия, включенного в реестр, выявленного объекта культурного наследия, входящие в состав проектной или иной документации, проекты обеспечения сохранности указанных объектов при проведении земляных, строительных, мелиоративных, хозяйственных работ, указанных в статье 30 Федерального закона от 25.06.2002 № 73-ФЗ «Об объектах культурного наследия (памятниках истории и культуры) народов Российской Федерации» работ по использованию лесов и иных работ, включающие оценку воздействия таких работ на указанные объекты и содержащие меры по обеспечению сохранности указанных объектов при проведении таких работ в границах территорий указанных объектов либо на земельном участке, непосредственно связанном с земельным участком

		в границах территорий указанных объектов.
7.		- выявленные объекты культурного наследия в целях обоснования целесообразности включения данных объектов в реестр; - документы, обосновывающие включение объектов культурного наследия в реестр; - земли, подлежащие воздействию земляных, строительных, мелиоративных, хозяйственных работ, предусмотренных статьей 25 Лесного кодекса Российской Федерации работ по использованию лесов (за исключением работ, указанных в пунктах 3, 4 и 7 части 1 статьи 25 Лесного кодекса Российской Федерации) и иных работ, в случае, если указанные земли расположены в границах территорий, утвержденных в соответствии с пунктом 34.2 пункта 1 статьи 9 Федерального закона от 25.06.2002 № 73-ФЗ «Об объектах культурного наследия (памятниках истории и культуры) народов Российской Федерации»; - документация, за исключением научных отчетов о выполненных археологических полевых работах, содержащая результаты исследований, в соответствии с которыми определяется наличие или отсутствие объектов, обладающих признаками объекта культурного наследия, на земельных участках, подлежащих воздействию земляных, строительных, мелиоративных, хозяйственных работ, указанных в статье 30 Федерального закона от 25.06.2002 № 73-ФЗ «Об объектах культурного наследия (памятниках истории и культуры) народов Российской Федерации» работ по использованию лесов и иных работ.
8.		- выявленные объекты культурного наследия в целях обоснования целесообразности включения данных объектов в реестр; - документы, обосновывающие включение объектов культурного наследия в реестр; - документы, обосновывающие исключение объектов культурного наследия из реестра; - документы, обосновывающие изменение

		категории историко-культурного значения объекта культурного наследия, границ территории объекта культурного наследия; - документы, обосновывающие отнесение объекта культурного наследия к историко-культурным заповедникам, особо ценным объектам культурного наследия народов Российской Федерации либо объектам всемирного культурного и природного наследия; - проектная документация на проведение работ по сохранению объектов культурного наследия; - проекты зон охраны объекта культурного наследия; - документация, обосновывающая границы защитной зоны объекта культурного наследия в случае, предусмотренном пунктом 5 статьи 34.1 Федерального закона от 25.06.2002 № 73-ФЗ «Об объектах культурного наследия (памятниках истории и культуры) народов Российской Федерации»; - разделы об обеспечении сохранности объекта культурного наследия, включенного в реестр, выявленного объекта культурного наследия, входящие в состав проектной или иной документации, проекты обеспечения сохранности указанных объектов при проведении земляных, строительных, мелиоративных, хозяйственных работ, указанных в статье 30 Федерального закона от 25.06.2002 № 73-ФЗ «Об объектах культурного наследия (памятниках истории и культуры) народов Российской Федерации» работ по использованию лесов и иных работ, включающие оценку воздействия таких работ на указанные объекты и содержащие меры по обеспечению сохранности указанных объектов при проведении таких работ в границах территорий указанных объектов либо на земельном участке, непосредственно связанном с земельным участком в границах территорий указанных объектов; - документация, обосновывающая установление требований к осуществлению деятельности в границах территории достопримечательного места, ограничений использования лесов и требований

		к градостроительному регламенту в границах территории достопримечательного места; - документация, обосновывающая уточнение сведений об объекте культурного наследия, включенном в реестр, о выявленном объекте культурного наследия; - документация, обосновывающая определение категории историко-культурного значения объекта культурного наследия.
9.		- проектная документация на проведение работ по сохранению объектов культурного наследия.
10.		- выявленные объекты культурного наследия в целях обоснования целесообразности включения данных объектов в реестр; - документы, обосновывающие включение объектов культурного наследия в реестр; - документы, обосновывающие исключение объектов культурного наследия из реестра; - документы, обосновывающие изменение категории историко-культурного значения объекта культурного наследия, границ территории объекта культурного наследия; - земли, подлежащие воздействию земляных, строительных, мелиоративных, хозяйственных работ, предусмотренных статьей 25 Лесного кодекса Российской Федерации работ по использованию лесов (за исключением работ, указанных в пунктах 3, 4 и 7 части 1 статьи 25 Лесного кодекса Российской Федерации) и иных работ, в случае, если указанные земли расположены в границах территорий, утвержденных в соответствии с пунктом 34.2 пункта 1 статьи 9 Федерального закона от 25.06.2002 № 73-ФЗ «Об объектах культурного наследия (памятниках истории и культуры) народов Российской Федерации»; - документация, за исключением научных отчетов о выполненных археологических полевых работах, содержащая результаты исследований,

		в соответствии с которыми определяется наличие или отсутствие объектов, обладающих признаками объекта культурного наследия, на земельных участках, подлежащих воздействию земляных, строительных, мелиоративных, хозяйственных работ, указанных в статье 30 Федерального закона от 25.06.2002 № 73-ФЗ «Об объектах культурного наследия (памятниках истории и культуры) народов Российской Федерации» работ по использованию лесов и иных работ; - разделы об обеспечении сохранности объекта культурного наследия, включенного в реестр, выявленного объекта культурного наследия, входящие в состав проектной или иной документации, проекты обеспечения сохранности указанных объектов при проведении земляных, строительных, мелиоративных, хозяйственных работ, указанных в статье 30 Федерального закона от 25.06.2002 № 73-ФЗ «Об объектах культурного наследия (памятниках истории и культуры) народов Российской Федерации» работ по использованию лесов и иных работ, включающие оценку воздействия таких работ на указанные объекты и содержащие меры по обеспечению сохранности указанных объектов при проведении таких работ в границах территорий указанных объектов либо на земельном участке, непосредственно связанном с земельным участком в границах территорий указанных объектов; - документация, обосновывающая уточнение сведений об объекте культурного наследия, включенном в реестр, о выявленном объекте культурного наследия.
11.		- выявленные объекты культурного наследия в целях обоснования целесообразности включения данных объектов в реестр; - документы, обосновывающие включение объектов культурного наследия в реестр; - проектная документация на проведение работ по сохранению объектов культурного наследия; - документация, обосновывающая уточнение сведений об объекте культурного наследия,

		включенном в реестр, о выявленном объекте культурного наследия; - документация, обосновывающая определение категории историко-культурного значения объекта культурного наследия.

Приложение 3

Копия Распоряжения Комитета по государственному контролю, использованию и охране памятников истории и культуры № 342-р от 21.10.2020 г. «О включении в перечень выявленных объектов культурного наследия выявленного объекта археологического наследия «Участок сохранившегося культурного слоя с сохранившимися захоронениями, относящимися к юго-восточной части утраченного исторического Малоохтинского православного кладбища» и об утверждении границ территории выявленного объекта культурного наследия»

ПРАВИТЕЛЬСТВО САНКТ-ПЕТЕРБУРГА
КОМИТЕТ ПО ГОСУДАРСТВЕННОМУ КОНТРОЛЮ, ИСПОЛЬЗОВАНИЮ И ОХРАНЕ ПАМЯТНИКОВ ИСТОРИИ И КУЛЬТУРЫ

Р А С П О Р Я Ж Е Н И Е

21.10.2020 № 342-р

окуд

О включении в перечень выявленных объектов культурного наследия выявленного объекта археологического наследия «Участок сохранившегося культурного слоя с сохранившимися захоронениями, относящимися к юго-восточной части утраченного исторического Малоохтинского православного кладбища» и об утверждении границ территории выявленного объекта культурного наследия

В соответствии с пунктом 16 статьи 16.1, пунктом 11 статьи 45.1 Федерального закона от 25.06.2002 № 73-ФЗ «Об объектах культурного наследия (памятниках истории и культуры) народов Российской Федерации» (далее – Федеральный закон), в связи с поступлением в КГИОП документов, указанных в статье 45.1 Федерального закона (рег. № 01-25-13385/20 от 28.07.2020):

1. Включить в перечень выявленных объектов культурного наследия выявленный объект археологического наследия «Участок сохранившегося культурного слоя с сохранившимися захоронениями, относящимися к юго-восточной части утраченного исторического Малоохтинского православного кладбища», расположенный по адресу: Санкт-Петербург, северная часть квартала 11 М.Охты (Новочеркасский пр. – Заневский пр. – ул. Стахановцев – Перевозный пер.), включая северную часть ЗУ с кад. ном. 78:11:0006011:2981 и большую часть площади ЗУ с кад. ном. 78:11:0006011:2979.

2. Утвердить границы территории выявленного объекта культурного наследия «Участок сохранившегося культурного слоя с сохранившимися захоронениями, относящимися к юго-восточной части утраченного исторического Малоохтинского православного кладбища» согласно приложению к распоряжению.

3. Заместителю председателя КГИОП – начальнику Управления организационного обеспечения, популяризации и государственного учета объектов культурного наследия обеспечить:

3.1. Направление копии настоящего распоряжения для официального опубликования.

3.2. Направление собственнику земельного участка и (или) пользователю земельным участком, в границах которого обнаружен объект, указанный в п. 1 распоряжения, в орган местного самоуправления муниципального образования, на территории которого обнаружен данный объект, и в Управление Федеральной службы государственной регистрации, кадастра и картографии по Санкт-Петербургу уведомлений о предусмотренном пунктом 5 статьи 5.1 Федерального закона особом режиме использования земельного участка или его части, в границах которых располагается выявленный объект археологического наследия, с приложением копий распоряжения.

3.3. Внесение соответствующих изменений в «Геоинформационную базу данных по объектам культурного наследия, границам и режимам зон охраны на территории Санкт-Петербурга».

4. Контроль за выполнением настоящего распоряжения возложить на заместителя председателя КГИОП – начальника Управления организационного обеспечения, популяризации и государственного учета объектов культурного наследия.

Председатель Комитета С.В. Макаров

Приложение 4

Копия Распоряжения Комитета по государственному контролю, использованию и охране памятников истории и культуры № 311-рп от 24.05.2022 О внесении изменений в распоряжение КГИОП от 21.10.2020 № 342-р

ПРАВИТЕЛЬСТВО САНКТ-ПЕТЕРБУРГА

КОМИТЕТ ПО ГОСУДАРСТВЕННОМУ КОНТРОЛЮ, ИСПОЛЬЗОВАНИЮ И ОХРАНЕ ПАМЯТНИКОВ ИСТОРИИ И КУЛЬТУРЫ

Р А С П О Р Я Ж Е Н И Е

окуд

24.05.2022 № 311-рп

О внесении изменений в распоряжение КГИОП от 21.10.2020 № 342-р

В соответствии с пунктом 12 статьи 45.1 Федерального закона от 25.06.2002 № 73-ФЗ «Об объектах культурного наследия (памятниках истории и культуры) народов Российской Федерации» (далее – Федеральный закон), в связи с поступлением в КГИОП документов, указанных в пункте 12 статьи 45.1 Федерального закона (Рег. № 01-43-8934/22-0-0 от 05.04. 2022):

1. Внести в распоряжение КГИОП от 21.10.2020 № 342-р «О включении в перечень выявленных объектов культурного наследия выявленного объекта археологического наследия «Участок сохранившегося культурного слоя с сохранившимися захоронениями, относящимися к юго-восточной части утраченного исторического Малоохтинского православного кладбища» и об утверждении границ территории выявленного объекта культурного наследия» следующие изменения:

1.1 В пункте 1 слова «Санкт-Петербург, северная часть квартала 11 М. Охты (Новочеркасский пр. – Заневский пр. – ул. Стахановцев – Перевозный пер.), включая северную часть ЗУ с кад. ном. 78:11:0006011:2981 и большую часть площади ЗУ с кад. ном. 78:11:0006011:2979» заменить словами «Санкт-Петербург, северная часть квартала 11 М. Охты (Новочеркасский пр. - Заневский пр. - ул. Стахановцев - Перевозный пер.), включая северную часть ЗУ с кад. ном. 78:11:0006011:2981 и большую часть площади ЗУ с кад. ном. 78:11:0006011:2979. Участок вдоль Перевозного пер., д. 33 к. 3 ограниченный тротуарной зоной. Участок в границах Малоохтинского парка, квартала Охта 8, 9 М в западной части парка».

1.2 Приложение к распоряжению изложить согласно приложению к настоящему распоряжению.

2. Начальнику Управления государственного реестра объектов культурного наследия обеспечить:

2.1. Направление копии настоящего распоряжения для официального опубликования.

2.2. Направление собственнику земельного участка и (или) пользователю земельным участком, в границах которого расположен выявленный объект культурного наследия «Участок сохранившегося культурного слоя с сохранившимися захоронениями, относящимися к юго-восточной части утраченного исторического Малоохтинского православного кладбища», в орган местного самоуправления муниципального образования, на территории которого расположен данный объект и в Управление Федеральной службы

государственной регистрации, кадастра и картографии по Санкт-Петербургу, копий распоряжения.

2.3. Внесение соответствующих изменений в «Геоинформационную базу данных по объектам культурного наследия, границам и режимам зон охраны на территории Санкт-Петербурга».

3. Контроль за выполнением распоряжения возложить на начальника Управления государственного реестра объектов культурного наследия.


Председатель Комитета  **С.В. Макаров**

Приложение
к распоряжению КГИОП

от 24.05.2022 № 311-рп

Границы территории
выявленного объекта культурного наследия «Участок сохранившегося культурного слоя с сохранившимися захоронениями, относящимися к юго-восточной части утраченного исторического Малоохтинского православного кладбища» (далее – выявленный объект культурного наследия), расположенного по адресу: Санкт-Петербург, северная часть квартала 11 М. Охты (Новочеркасский пр. - Заневский пр. - ул. Стахановцев - Перевозный пер.), включая северную часть ЗУ с кад. ном. 78:11:0006011:2981 и большую часть площади ЗУ с кад. ном. 78:11:0006011:2979. Участок вдоль Перевозного пер., д. 33 к. 3 ограниченный тротуарной зоной. Участок в границах Малоохтинского парка, квартала Охта 8, 9 М в западной части парка.

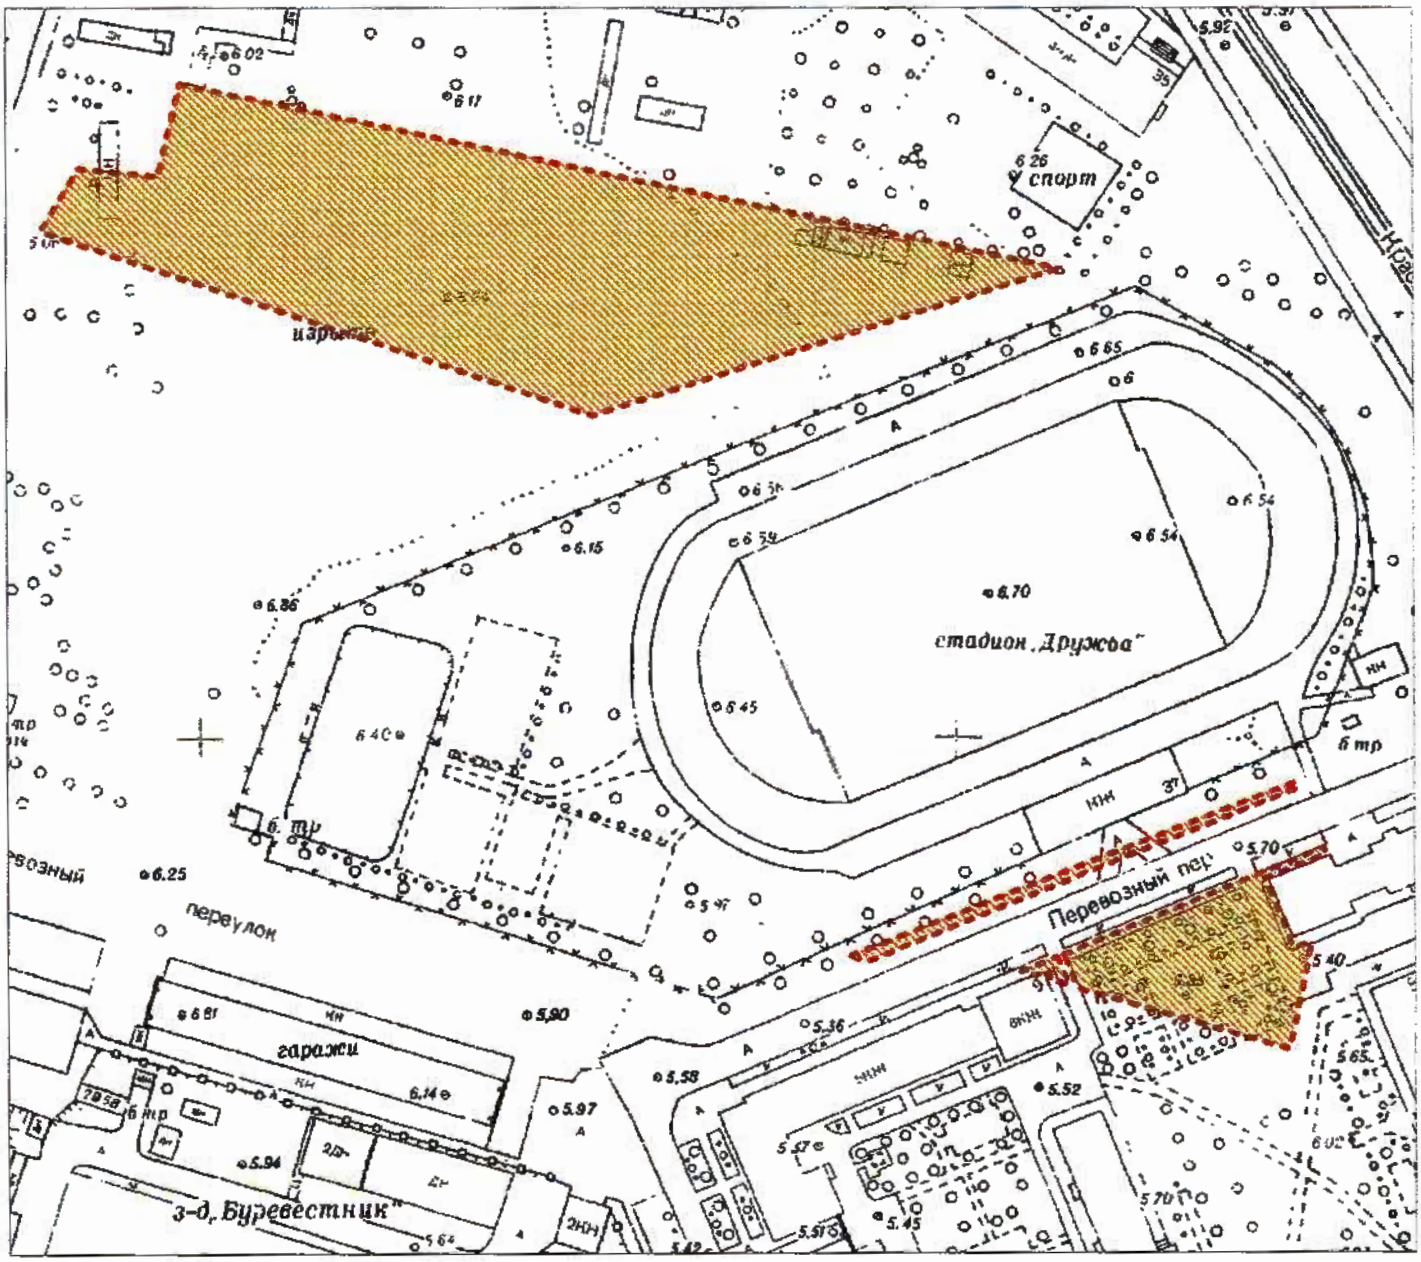1. Схема границ территории выявленного объекта культурного наследия:




Масштаб 1:2000


Условные обозначения:

Граница территории выявленного объекта культурного наследия

Выявленный объект культурного наследия

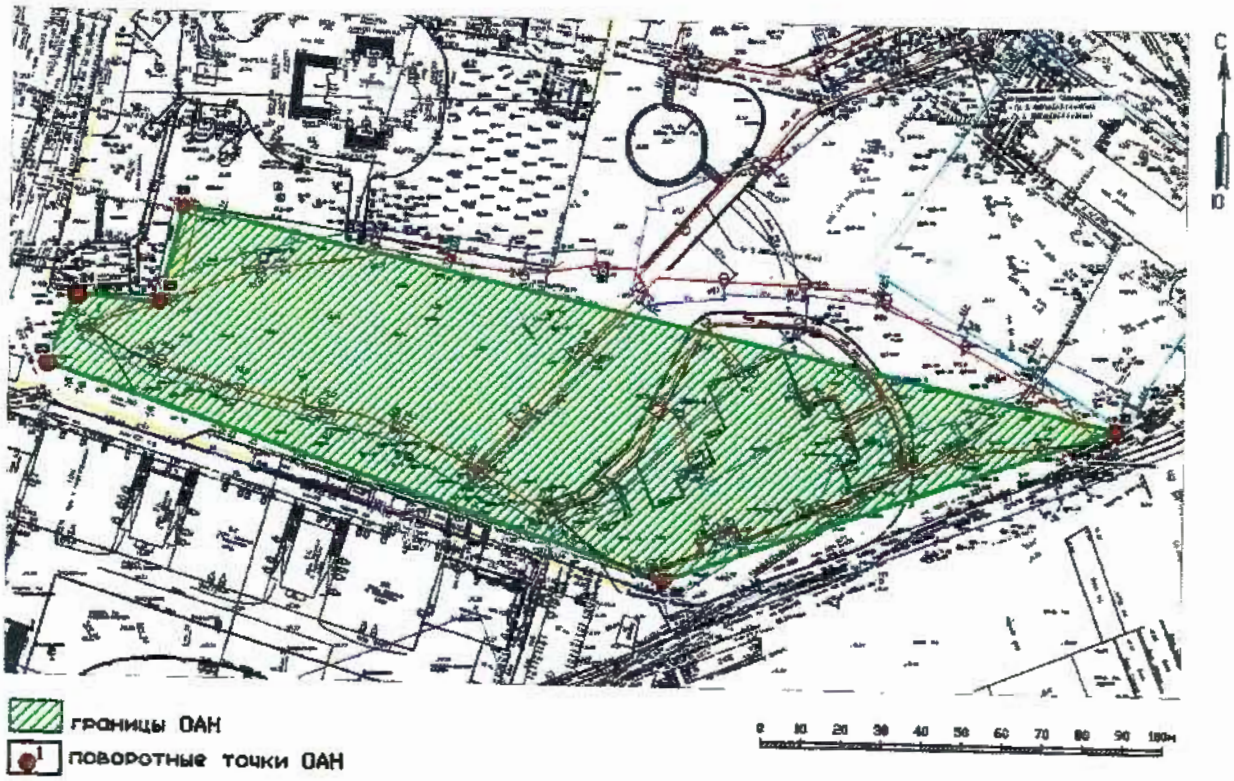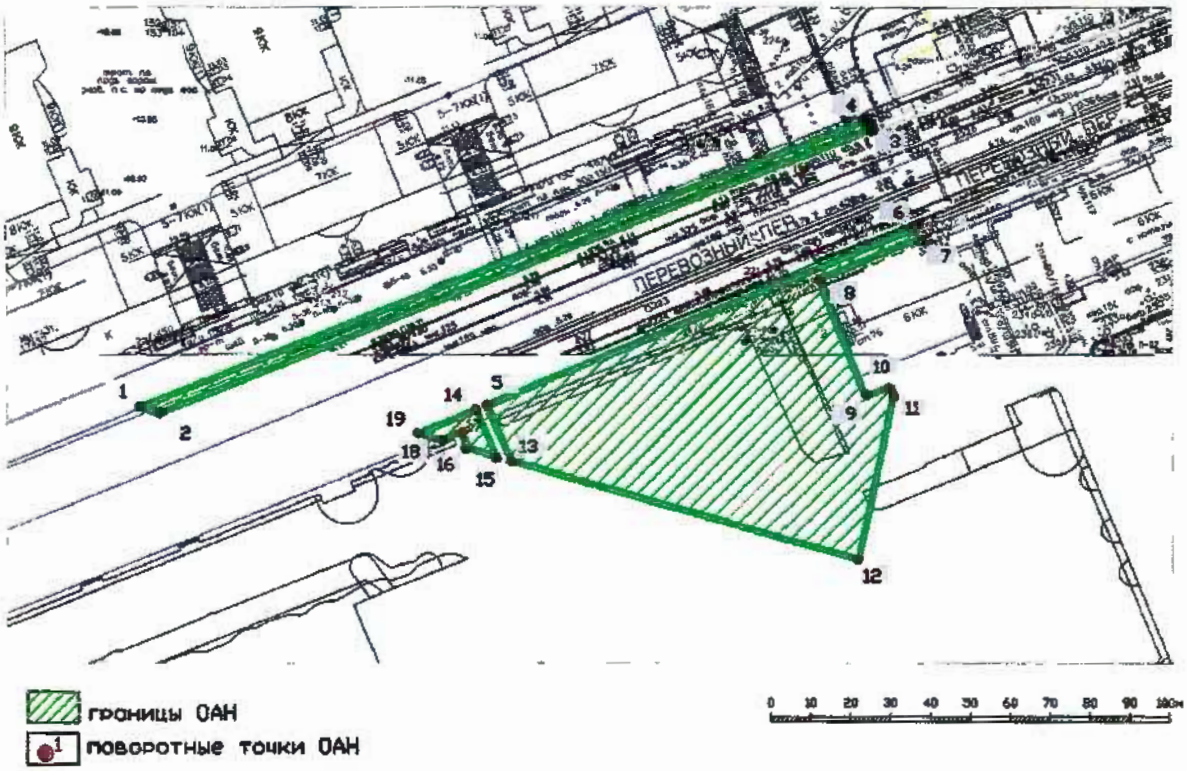2. Перечень координат характерных точек границ территории выявленного объекта культурного наследия:





Описание границ выявленного объекта культурного наследия:

Границы выявленного объекта определяются натурно выявленными осями южной, восточной и северной границами исторического Малоохтинского кладбища, а также границами исследуемых земельных участков и трасс, в том числе: границей квартала 11 М. Охты (по Перевозному пер.) с корректировкой относительно расположенных в пределах указанных границ объектов капитального строительства, коммуникаций, в том числе проложенной вновь траншеи под теплосеть в границах выявленного кладбища. Границами сохранившегося участка по Перевозному переулку, ограниченного траншеями действующих коммуникаций, границами Малоохтинского парка по всей его площади,

входящей в исторические границы утраченного Малоохтинского православного кладбища. Таким образом, два вновь выявленных и выявленный в 2020 г. участки имеют общую нумерацию поворотных точек.

Границы выявленного объекта культурного наследия определенны поворотными точками 1-25 (координаты в местной системе координат г. Санкт-Петербурга СК-1964).

Участок 1

От точки 1 до точки 2 - 1,6 м с С на Ю - от тонного покрытия пересекая тротуарную зону к трассе Перевозного пер;

От точки 2 до точки 3 - 125,5 м с З на В - вдоль кромки трассы Перевозного пер.;

От точки 3 до точки 4 - 1,6 м с Ю на С - поперек тротуарной зоны Перевозною пер.;

От точки 4 до точки 1 - 125,2 м е В на З - вдоль газонной зоны тротуарной части Перевозного пер.

Участок 2

От точки 5 до точки 6 - 73,9 м по прямой по оси З-В вдоль трассы Перевозного пер.;

От точки 6 до точки 7-1,82 м по прямой по оси С-Ю;

От точки 7 до точки 8 - 17,27 м по прямой по оси В-З вдоль фасада жилого здания (Новочеркасский 37 корпус 1) до угла здания в точке 8;

От точки 8 до точки 9-19,91 м по прямой на юг от точки 8 вдоль торцевого фасада здания (Новочеркасский 37 корпус 1) по проезду до точки 9;

От точки 9 до точки 10 - 4,3 м по прямой на восток от точки 9 от угла торцевого фасада здания до точки 10;

От точки 10 до точки 11 - 1,2 м по прямой от точки 10 на юг до точки 11;

От точки 11 до точки 12 - 27,3 м по диагонали от точки 11 через створ проездов, границы зеленых насаждения и площадку, обустроенную для складирования бытовых отходов до точки 12 в створе набивных дорожек;

От точки 12 до точки 13 - 57,5 м по диагонали через зеленую зону до точки 13 маркирующей край траншеи теплосети в границах территории кладбища;

От точки 13 до точки 5 - 9,7 м по оси Ю-С

От точки 14 до точки 15 - 8,3 м по оси С-Ю вдоль края траншеи теплосети в границах территории кладбища;

От точки 15 до точки 16 - 5,1 м - по диагонали повторяя контур исторической границы кладбища и продолжая ось границы от точки 13

От точки 16 до точки 17 - 2,7 м по прямой на север от точки 16 вдоль фасада здания (Перевозной переулок, д. 9) до угла здания в точке 17;

От точки 17 до точки 18 - 3,4 м по прямой на запад от точки 17 вдоль фасада здания (Перевозной переулок, д. 9) до точки 18;

От точки 18 до точки 19 - 3,82 м по диагонали на северо-запад от точки 18 до точки 19 по трассе Перевозного переулка.

От точки 19 до точки 14 - 9,9 м по оси З-В вдоль трассы перевозного переулка.

Участок 3

От точки 20 до точки 21 - 239,6 м по оси З-В - по территории Малоохтинского парка граница проходит по зеленым участкам и пересекает набивные дорожки;

От точки 21 до точки 22 - 116,5 м по оси В-З - вдоль проезжей (пешеходной) дороги вдоль жилого комплекса;

От точки 22 до точки 23 - 164,3 м по оси З-В вдоль проезжей (пешеходной) дороги вдоль жилого комплекса;

От точки 23 до точки 24 -19 м по оси Ю-С - по границам исторического утраченного кладбища;

От точки 24 до точки 25-21 м по оси Ю-С - по контуру ограждения территории храма.

Площадь объекта составила 13413 м.кв.

Сведения о местоположении границ объекта					
1. Система координат СК-1964					
2. Сведения о характерных точках границ объекта					
Обозначение характерных точек границ	Координаты, м		Метод определения координат характерной точки	Средняя квадратическая погрешность положения характерной точки (M_t), м	Описание обозначения точки на местности (при наличии)
	X	Y			
1	2	3	4	5	6
1	93741,90	118771,80	Метод спутниковых геодезических измерений (определений)	0.10	–
2	93740,60	118776,30	Метод спутниковых геодезических измерений (определений)	0.10	–
3	93786,10	118889,20	Метод спутниковых геодезических измерений (определений)	0.10	–
4	93787,70	118888,50	Метод спутниковых геодезических измерений (определений)	0.10	–
5	93742,30	118827,80	Метод спутниковых геодезических измерений (определений)	0.10	–
6	93770,30	118896,00	Метод спутниковых геодезических измерений (определений)	0.10	–
7	93768,60	118896,70	Метод спутниковых геодезических измерений (определений)	0.10	–
8	93762,20	118880,70	Метод спутниковых геодезических измерений (определений)	0.10	–
9	93743,70	118888,10	Метод спутниковых геодезических измерений (определений)	0.10	–
10	93745,30	118892,10	Метод спутниковых геодезических измерений (определений)	0.10	–
11	93744,20	118892,70	Метод спутниковых геодезических измерений (определений)	0.10	–
12	93717,50	118886,90	Метод спутниковых геодезических измерений (определений)	0.10	–
13	93733,50	118831,60	Метод спутниковых геодезических измерений (определений)	0.10	–


14	93741,60	118825,90	Метод спутниковых геодезических измерений (определений)	0.10	–
15	93734,20	118829,10	Метод спутниковых геодезических измерений (определений)	0.10	–
16	93735,50	118824,50	Метод спутниковых геодезических измерений (определений)	0.10	–
17	93738,00	118823,50	Метод спутниковых геодезических измерений (определений)	0.10	–
18	93736,70	118820,30	Метод спутниковых геодезических измерений (определений)	0.10	–
19	93737,79	118816,70	Метод спутниковых геодезических измерений (определений)	0.10	–
20	93972,00	118594,70	Метод спутниковых геодезических измерений (определений)	0.10	–
21	93923,20	118827,00	Метод спутниковых геодезических измерений (определений)	0.10	–
22	93884,70	118703,70	Метод спутниковых геодезических измерений (определений)	0.10	–
23	93933,20	118557,90	Метод спутниковых геодезических измерений (определений)	0.10	–
24	93949,90	118567,80	Метод спутниковых геодезических измерений (определений)	0.10	–
25	93947,70	118588,8	Метод спутниковых геодезических измерений (определений)	0.10	–

Приложение 5

Материалы фотофиксации выявленного объекта культурного (археологического) наследия «Участок сохранившегося культурного слоя с сохранившимися захоронениями, относящимися к юго-восточной части утраченного исторического Малоохтинского православного кладбища»

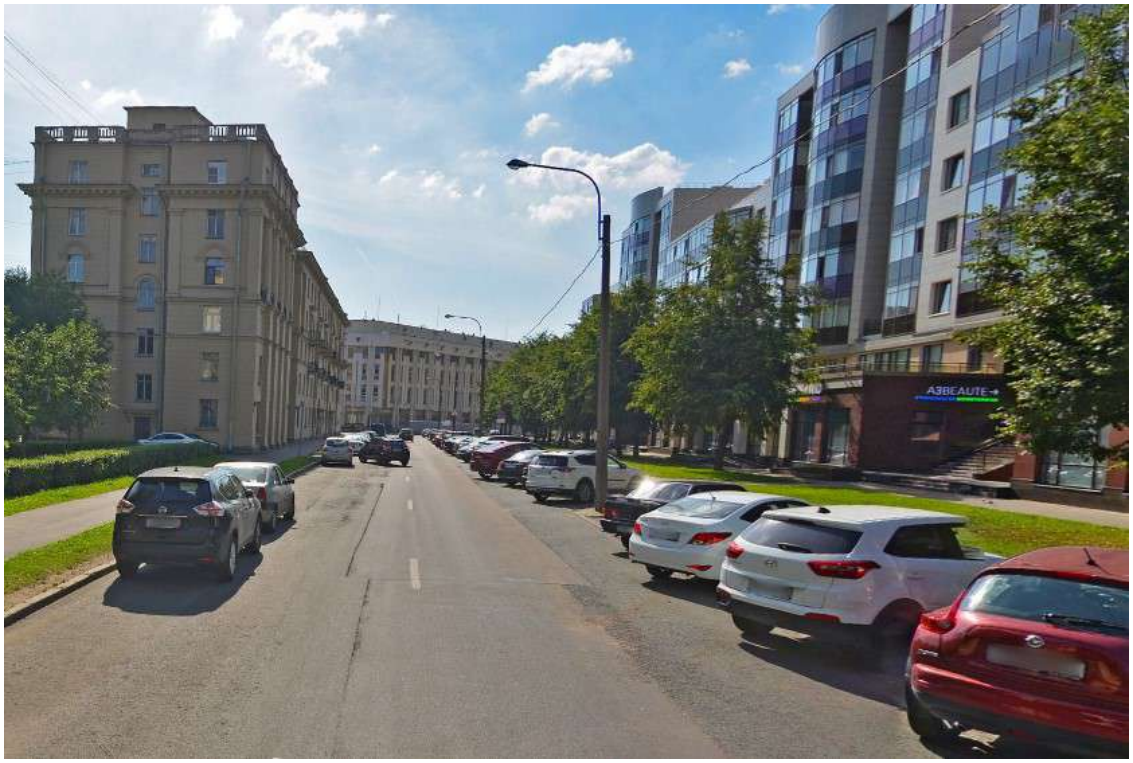
ПЕРЕВОЗНЫЙ
переулок
9




AЭBEAUTE



Приложение 6

50/2021-ОКС-Л.ЭН.1 Реконструкция наружного освещения объекта: Кварталы 8, 9 М. Охты (Республиканская ул. – Малоохтинский пр. – Перевозный пер. – Новочеркасский пр.)» Наружное освещение. План сети наружного освещения. Масштаб 1:500

ПП "Новочеркасский пр., 31"
(по проекту ООО "Светопроект" СП.2019.392- ТКР.ЭН "Выполнение работ по разработке проектной документации, рабочей документации реконструкции электрических сетей и устройств наружного освещения объекта: Новочеркасский проспект")

ТП -17963

Проект опора (по проекту ООО "Светопроект" СП.2019.392- ТКР.ЭН "Выполнение работ по разработке проектной документации, рабочей документации реконструкции электрических сетей и устройств наружного освещения объекта: Новочеркасский проспект") для растяжки

Проложить группы №1, 2 от существующего ПП "Новочеркасский пр., 31":
- Гр. 5: ПВВГнг(А)-1 4 х 16(мк);
- Гр. 6: ПВВГнг(А)-1 4 х 16(мк);

- Гр. 5: ПВВГнг(А)-1 4 х 16(мк);

- Гр. 5: ПВВГнг(А)-1 4 х 16(мк);

Технологическая перемычка;

Технологическая перемычка;

Технологическая перемычка;

Технологическая перемычка;

СВЕТОТЕХНИЧЕСКИЙ РАСЧЁТ 1

СВЕТОТЕХНИЧЕСКИЙ РАСЧЁТ 2

СВЕТОТЕХНИЧЕСКИЙ РАСЧЁТ 3

СВЕТОТЕХНИЧЕСКИЙ РАСЧЁТ 4

РЕСПУБЛИКАНСКАЯ УЛ.

МАЛООХТИНСКИЙ ПРОСП.

НОВОЧЕРКАССКИЙ ПР.

2430-07-15
2430-11-03
2430-11-04

Условные обозначения

- проектируемая несиловая опора наружного освещения с консольным светильником 35 Вт;
- проектируемая несиловая опора наружного освещения с двумя консольными светильниками 35 Вт;
- проектируемая несиловая опора наружного освещения с двумя консольными светильниками 55 Вт;
- НО — проектируемый кабель сети наружного освещения, в земле;
- граница работ
- 17,2 м — расстояние между осями проектируемых опор наружного освещения, в метрах;
- №2.1 — номер проектируемой опоры наружного освещения;
- существующий пункт питания;
- проектора художественной подсветки на опорах №5.1 и №6.1;
- демонтируемая опора;
- границы работ;

Предусмотреть охранные зоны геодезических пунктов согласно Постановлению Правительства РФ от 21.08.2019г. №1080 "Об охранных зонах пунктов государственной геодезической сети, государственной нивелирной сети и государственной гравиметрической сети"

Примечания:

1. Планово-высотная съемка произведена в RTK-режиме с использованием спутниковых станций ГЕОСПАЙДЕР.
2. Данные по подземным и инженерно-техническим сооружениям сверены в эксплуатирующих организациях.
3. Свидетельство : 01-И-№1163-4 от 25.10.2013г.

ООО "ПОЛИГОН ГЕО"

ДСП
ук. 03-22/1
по книге 1

ТОПОГРАФИЧЕСКИЙ ПЛАН
Объект: Инженерно-геодезические изыскания в масштабе 1:500 для объекта: "Выполнение работ по разработке проектной документации, рабочей документации реконструкции электрических сетей и устройств наружного освещения объекта: Санкт-Петербург, Квартал 8,9 М. Охты (Республиканская ул.- Малоохтинский пр. - Перевозный пер.-Новочеркасский пр.)".
Адрес: г. Санкт-Петербург, Красногвардейский р-н, Квартал 8,9 М. Охты

Уведомление №0209-22 от 20.01.22 комитета по градостроительству и архитектуре администрации Санкт-Петербурга

Масштаб 1:500

Составлен(а) по материалам съемки: Плановой части — февраль 2022г.; Высотной части — Подземных сооружений — Координатная система 1964г. Высотная система 1977г.

Приложение: экспликация — Лист 1

Изготовлено экз.1 Количество листов 1

Главный инженер Сыбков; Руководитель работ Алексеева Карпенко; Руководитель Ушайнова

Санкт-Петербург
Комитет по градостроительству и архитектуре
ГЕОЛОГО-ГЕОДЕЗИЧЕСКИЙ ОТДЕЛ
Работа выполнена по уведомлению Комитета от 20.01.22 № 0209-22
проверена и включена в опасительский фонд Санкт-Петербурга
Составленный по этим материалам план М. 1: 500 приведен для проектирования

Начальник Геолого-геодезического отдела Ярцов А.С./
Работу принял Довнов Ф.Ф./
Худяев А.И./
Парфенова В.В./
" " 2022г.
Рег. № 0209-223

Изм.	Лист	№ докум.	Подпись	Дата
Разраб.		Грецинер		08.21
Проверил		Грецинер		08.21
ГИП		Грецинер		08.21
Нач. отдела				
Н. контр.		Грецинер		08.21
Утвердил				

50/2021-ОКС-Л.ЭН.1

Реконструкция наружного освещения объекта: Кварталы 8, 9 М. Охты (Республиканская ул. - Малоохтинский пр. - Перевозный пер. - Новочеркасский пр.)»

Наружное освещение

Стадия	Лист	Листов
П	1	1

План сети наружного освещения М 1:500

ГЕРЦ ИНЖИНИРИНГ

Копировал

Формат А1

Согласовано

Взам. инв. N

Подп. и дата

Инв. N подл.

Приложение 7

Копия Раздела «Обеспечение сохранности объекта культурного (археологического) наследия» (шифр ССП-06/26-26), об обеспечении сохранности объекта культурного (археологического) наследия «Участок сохранившегося культурного слоя с сохранившимися захоронениями, относящимися к юго-восточной части утраченного исторического Малоохтинского православного кладбища», при проведении земляных, строительных, мелиоративных, хозяйственных работ, предусмотренных статьей 25 Лесного кодекса Российской Федерации работ по использованию лесов (за исключением работ, указанных в пунктах 3, 4 и 7 части 1 статьи 25 Лесного кодекса Российской Федерации) и иных работ в рамках реализации проектного решения по объекту: «Реконструкция наружного освещения объекта: Кварталы 8, 9 М. Охты (Республиканская ул. – Малоохтинский пр. - Перевозный пер. - Новочеркасский пр.)», разработанный ИИМК РАН

ФЕДЕРАЛЬНОЕ ГОСУДАРСТВЕННОЕ БЮДЖЕТНОЕ УЧРЕЖДЕНИЕ НАУКИ
ИНСТИТУТ ИСТОРИИ МАТЕРИАЛЬНОЙ КУЛЬТУРЫ
РОССИЙСКОЙ АКАДЕМИИ НАУК (ИИМК РАН)

Дворцовая наб., 18, лит. А, Санкт-Петербург, 191186
тел. +7 (812) 5715092, факс +7 (812) 5716271, Эл. почта: rac@archeo.ru
ОКПО: 02698499, ОГРН: 1027809188527, ИНН: 7825004658, КПП: 784101001

Заказчик – ООО «Светосервис-Санкт-Петербург»

Реконструкции наружного освещения объекта: Кварталы 8, 9 М. Охты (Республиканская ул. – Малоохтинский пр. - Перевозный пер. - Новочеркасский пр.)

ПРОЕКТНАЯ ДОКУМЕНТАЦИЯ

Раздел 10 «Иная документация в случаях, предусмотренных законодательными и иными нормативными правовыми актами Российской Федерации»

Часть 1. Мероприятия по обеспечению сохранности объектов культурного (археологического) наследия

ССП-06/26-26

Заместитель директора
ИИМК РАН

Соловьева Н.Ф.

2026

Подп. и дата
Взам. инв. №
Инв. № дубл.
Подп. и дата
Инв. № подл.

ФЕДЕРАЛЬНОЕ ГОСУДАРСТВЕННОЕ БЮДЖЕТНОЕ УЧРЕЖДЕНИЕ НАУКИ
ИНСТИТУТ ИСТОРИИ МАТЕРИАЛЬНОЙ КУЛЬТУРЫ
РОССИЙСКОЙ АКАДЕМИИ НАУК (ИИМК РАН)

Дворцовая наб., 18, лит. А, Санкт-Петербург, 191186
тел. +7 (812) 5715092, факс +7 (812) 5716271, Эл. почта: rac@archeo.ru
ОКПО: 02698499, ОГРН: 1027809188527, ИНН: 7825004658, КПП: 784101001

Заказчик – ООО «Светосервис-Санкт-Петербург»

Реконструкция наружного освещения объекта: Кварталы 8, 9 М. Охты (Республиканская ул. – Малоохтинский пр. - Перевозный пер. - Новочеркасский пр.)

ПРОЕКТНАЯ ДОКУМЕНТАЦИЯ

Раздел 10 «Иная документация в случаях, предусмотренных законодательными и иными нормативными правовыми актами Российской Федерации»

Часть 1. Мероприятия по обеспечению сохранности объектов культурного (археологического) наследия

ССП-06/26-26

Заместитель директора
ИИМК РАН Соловьева Н.Ф.

2026

Подп. и дата
Взам. инв. №
Инв. № дубл.
Подп. и дата
Инв. № подл.

СОДЕРЖАНИЕ ТОМА

Обозначение	Наименование	Примечание
ССП-06/26-26-С	Содержание тома	3-4
	Иная документация в случаях, предусмотренных федеральными законами	
	Мероприятия по обеспечению сохранности объектов культурного (археологического) наследия	
ССП-06/26-26-И	Список исполнителей	5
ССП-06/26-26	Текстовая часть	6-90
	Альбом иллюстраций	91-214
ССП-06/26-26	Таблица регистрации изменений	215
Приложение А	Копия Договора №27-2026/1 от 02.06.2026 г. на проведение научно-исследовательских работ в виду разработки раздела об обеспечении сохранности объекта археологического наследия «Участок сохранившегося культурного слоя с сохранившимися захоронениями, относящимися к юго-восточной части утраченного исторического Малоохтинского православного кладбища», расположенного на земельном участке по объекту: «Реконструкция наружного освещения объекта: Кварталы 8, 9 М. Охты (Республиканская ул. – Малоохтинский пр. - Перевозный пер. - Новочеркасский пр.)», в т.ч. Приложение №1 «Техническое задание»	216-226
Приложение Б	Копия Распоряжения Комитета по государственному контролю, использованию и охране памятников истории и культуры № 342-р от 21.10.2020 г. «О включении в перечень выявленных объектов культурного наследия выявленного объекта археологического наследия «Участок сохранившегося культурного слоя с сохранившимися захоронениями, относящимися к юго-восточной части утраченного исторического Малоохтинского православного кладбища» и об утверждении границ территории выявленного объекта культурного наследия»	227-228

Обозначение	Наименование	Примечание
Приложение В	Копия Распоряжения Комитета по государственному контролю, использованию и охране памятников истории и культуры № 311-рп от 24.05.2022 О внесении изменений в распоряжение КГИОП от 21.10.2020 № 342-р	229-235
	Графическая часть	336
ССП-06/26-26, лист 1	50/2021-ОКС-Л.ЭН.1 Реконструкция наружного освещения объекта: Кварталы 8, 9 М. Охты (Республиканская ул. – Малоохтинский пр. – Перевозный пер. – Новочеркасский пр.)» Наружное освещение. План сети наружного освещения. Масштаб 1:500	336

СПИСОК ИСПОЛЛНИТЕЛЕЙ

Выполнил раздел	Должность И.О. Фамилия	Подпись Дата
Полевые исследования	м.н.с. Кононович Е.Ю.	
Текстовая часть, альбом иллюстраций, графическая часть	Лаборант Филиппова В.Л.	

Согласовано

Зам. Директора ИИМК РАН Соловьева Н.Ф.

СОДЕРЖАНИЕ ТЕКСТОВОЙ ЧАСТИ

Лист

1 Общие положения 10
1.1. Исходные данные для разработки документации 11
1.2. Правовые аспекты 12
2 Информация об объектах культурного наследия 16
2.1. Сведения об объектах культурного наследия 16
2.2. Сведения о земельных участках, в границах которых расположен объект культурного наследия 25
3 Информация о земельном участке 29
3.1. Характеристика трассы линейного объекта, района его строительства, описание полосы отвода и мест расположения на трассе зданий, строений и сооружений, проектируемых в составе линейного объекта и обеспечивающих его функционирование 29
3.1.1. Сведения о топографических условиях участка 30
3.1.2. Физико-географическая, геоморфологическая и инженерно-геологическая характеристики участка 30
3.1.3. Сведения о земельных участках, изымаемых во временное (на период строительства) и (или) постоянное пользование, размеры изымаемого земельного участка 34
3.1.4. Сведения о местах размещения баз материально-технического обеспечения, производственных организаций и объектов энергетического обеспечения, обслуживающих строительство на отдельных участках трассы 34
3.1.5. Описание транспортной схемы доставки материально-технических ресурсов ... 35
3.2. Краткая историческая справка 35
3.2.1. История освоения и застройки района проектирования 36
3.2.2. Охтенские переведенские слободы 39
3.2.3. Малоохтинское православное кладбище 42
3.2.4. Анализ картографического материала 43
3.2.5. Археологическое изучение района проектирования 44
3.2.6. Выводы 45
4 Описание основных проектных решений, технологии производства и технологической последовательности работ 46
4.1. Общие сведения 46
4.2. Проектные решения 46
4.3. Организационно-технологическая схема 47
4.3.1. Подготовительный период строительства 47
4.3.2. Основной период строительства 48
4.3.3. Заключительный период строительства 49
4.4. Технологии и методы производства работ 49
4.4.1. Монтаж опор 49
4.4.2. Прокладка кабеля 50
4.4.3. Монтаж светильников 50
4.4.4. Установка электродов заземления 51
4.4.5. Благоустройство 51
5 Оценка воздействия планируемых строительных мероприятий на сохранность объектов археологического наследия 52

5.1. Результаты анализа взаиморасположения объекта культурного наследия и объектов строительства 52
5.2. Влияние проектируемого объекта строительства на объект культурного (археологического) наследия во время последующей эксплуатации 53
6 Решения по обеспечению сохранности объектов культурного (археологического) наследия 54
7 Выводы 56
Перечень принятых сокращений 57
Список литературы и источников 58
Перечень нормативной документации 61
Список иллюстраций 64
АЛЬБОМ ИЛЛЮСТРАЦИЙ 91
Таблица регистрации изменений 215

Всего в текстовой части 90 страниц

Перечень рисунков

Рис. 2.1. Схема границ территории выявленного объекта культурного (археологического) наследия «Участок сохранившегося культурного слоя с сохранившимися захоронениями, относящимися к юго-восточной, северо-восточной, северо-западной части утраченного исторического Малоохтинского православного кладбища»

Рис. 2.2. Графическое описание границ территории выявленного объекта культурного (археологического) наследия «Участок сохранившегося культурного слоя с сохранившимися захоронениями, относящимися к юго-восточной, северо-восточной, северо-западной части утраченного исторического Малоохтинского православного кладбища»

Рис. 2.3. Место расположения выявленного ОКН «Участок сохранившегося культурного слоя с сохранившимися захоронениями, относящимися к юго-восточной, северо-восточной, северо-западной части утраченного исторического Малоохтинского православного кладбища» на кадастровой карте

Рис. 3.1. Схема местоположения участка (обозначен красной линией)

Перечень таблиц

Табл. 2.1. Таблица поворотных точек границ территории выявленного ОКН «Участок сохранившегося культурного слоя с сохранившимися захоронениями, относящимися к юго-восточной, северо-восточной, северо-западной части утраченного исторического Малоохтинского православного кладбища»

1 ОБЩИЕ ПОЛОЖЕНИЯ

Настоящий раздел проектной документации разработан в соответствии с государственными нормами, правилами и стандартами, заданием на проектирование, техническим заданием на проведение научно-исследовательских археологических работ, техническими регламентами, и с соблюдением технических условий, а также требованиями Федерального закона № 73-ФЗ от 25.06.2002 г.

Основной целью составления данного раздела является обеспечение сохранности выявленного объекта культурного (археологического) наследия «Участок сохранившегося культурного слоя с сохранившимися захоронениями, относящимися к юго-восточной части утраченного исторического Малоохтинского православного кладбища», в ходе реализации проектного решения по объекту: «Реконструкция наружного освещения объекта: Кварталы 8, 9 М. Охты (Республиканская ул. – Малоохтинский пр. - Перевозный пер. - Новочеркасский пр.)».

В процессе разработки раздела были поставлены следующие задачи:

1.Исследование и построение схем исторических этапов изменения планировочной и объемно-пространственной структуры объекта изысканий, приведение графических материалов и геоподосновы к единому масштабу и совмещение с единой геоподосновой, инструментальная геодезическая съемка, натурный осмотр территории исследований с проведением необходимых замеров и фиксации.

2.Составление исторической справки в отношении объекта культурного (археологического) наследия, на территории, отведенной под реализацию проектного решения, на основе архивных и библиографических данных, с момента хозяйственного освоения данной территории.

3.Расчет рисков и оценка воздействия реализации проектного решения на выявленный объект культурного (археологического) наследия «Участок сохранившегося культурного слоя с сохранившимися захоронениями, относящимися к юго-восточной части утраченного исторического Малоохтинского православного кладбища».

Разработка настоящего Раздела об обеспечении сохранности объектов культурного (археологического) наследия проходила в три этапа:

1 этап – ознакомление с литературными, картографическими, архивными и музейными материалами, касающимися выявленного объекта культурного (археологического) наследия «Участок сохранившегося культурного слоя с сохранившимися захоронениями, относящимися к юго-восточной части утраченного исторического Малоохтинского православного кладбища».

2 этап – ознакомление с проектной документацией по проекту «Реконструкция наружного освещения объекта: Кварталы 8, 9 М. Охты (Республиканская ул. – Малоохтинский пр. - Перевозный пер. - Новочеркасский пр.)».

3 этап – соотнесение границ выявленного ОАН с территорией проектируемого строительства, анализ рисков и расчет угроз сохранности выявленного объекта культурного (археологического) наследия «Участок сохранившегося культурного слоя с сохранившимися захоронениями, относящимися к юго-восточной части утраченного

исторического Малоохтинского православного кладбища», разработка мероприятий по обеспечению их сохранности, а также дополнительных мероприятий, соблюдение которых необходимо при проведении работ.

По результатам работ были определены рекомендации по обеспечению сохранности выявленного объекта культурного (археологического) наследия «Участок сохранившегося культурного слоя с сохранившимися захоронениями, относящимися к юго-восточной части утраченного исторического Малоохтинского православного кладбища» при производстве земляных, строительных и иных работ в рамках реализации проектного решения по титулу «Реконструкция наружного освещения объекта: Кварталы 8, 9 М. Охты (Республиканская ул. – Малоохтинский пр. - Перевозный пер. - Новочеркасский пр.)».

С учетом полученных данных были в итоговом виде сведены предварительные мероприятия охраны, дополнительные рекомендации на период проведения строительных работ, обеспечивающие сохранность указанных объектов культурного (археологического) наследия.

Проведена обработка графической информации, в том числе геодезических материалов инструментальной съемки, обработка и аннотирование материалов фотофиксации. Разработан и смакетирован текст раздела проектной документации по обеспечению сохранности объектов культурного (археологического) наследия, проведены полиграфические и переплётные работы.

1.1. Исходные данные для разработки документации

Документация разработана на основании:

а) Копия договора №27-2026/1 от 02.06.2026 г. на проведение научно-исследовательских работ в виду разработки раздела об обеспечении сохранности объекта археологического наследия «Участок сохранившегося культурного слоя с сохранившимися захоронениями, относящимися к юго-восточной части утраченного исторического Малоохтинского православного кладбища», расположенного на земельном участке по объекту: «Реконструкция наружного освещения объекта: Кварталы 8, 9 М. Охты (Республиканская ул. – Малоохтинский пр. - Перевозный пер. - Новочеркасский пр.)», в т.ч. Приложение №1 «Техническое задание» (приложение А);

б) Ч. 2 ст. 36 Закона Российской Федерации № 73-ФЗ «Об объектах культурного наследия (памятниках истории и культуры) народов Российской Федерации»;

В качестве исходных данных для разработки Раздела были использованы:

1. Распоряжение Комитета по государственному контролю, использованию и охране памятников истории и культуры № 342-р от 21.10.2020 г. «О включении в перечень выявленных объектов культурного наследия выявленного объекта археологического наследия «Участок сохранившегося культурного слоя с сохранившимися захоронениями, относящимися к юго-восточной части утраченного исторического Малоохтинского православного кладбища» и об утверждении границ территории выявленного объекта культурного наследия» (Приложение Б);

2. Копия Распоряжения КГИОП № 311-рп от 24.05.2022 О внесении изменений в распоряжение КГИОП от 21.10.2020 № 342-р (Приложение В);

3. Полный научно-технический отчет Историко-культурное научное археологическое обследование (разведки) с целью проведения государственной историко-культурной экспертизы земельного участка, выделенного под реконструкцию наружного освещения по объекту: Квартал 11 Б. Охта (Санкт-Петербург, Якорная ул. – пр. Шаумяна – Красногвардейская пл.) (В.А. Лапшин, 2020);

4. Приказ Комитета по государственному контролю, использованию и охране памятников истории и культуры «О включении в Список вновь выявленных объектов, представляющих историческую, научную, художественную или иную культурную ценность» № 48 от 10.05.2001;

5. Паспорт памятника «Охта 2 (Центр города Ниена)», утвержденный Министерством культуры РФ 16.02.1998;

6. Учетная карточка памятника «Охта 2 (Центр города Ниена)», составленная 20 мая 2003 г.;

7. Материалы инженерно-геодезических и инженерно-геологических изысканий по участку производства работ;

8. Раздел 3 «Технологические и конструктивные решения линейного объекта. Искусственные сооружения. Наружное освещение» проектной, рабочей документации по объекту: «Реконструкции наружного освещения объекта: Кварталы 8, 9 М. Охты (Республиканская ул. – Малоохтинский пр. – Перевозный пер. – Новочеркасский пр.)» 50/2021-ОКС-Л-ЭН, разработанный ООО «Герц Инжиниринг» в 2022 г.

9. Раздел 5 «Проект организации строительства» проектной, рабочей документации по объекту: «Реконструкции наружного освещения объекта: Кварталы 8, 9 М. Охты (Республиканская ул. – Малоохтинский пр. – Перевозный пер. – Новочеркасский пр.)» 50/2021-ОКС-Л-ПОС, разработанный ООО «Герц Инжиниринг» в 2022 г.

10. Полный научно-технический отчет Историко-культурное научное археологическое обследование (разведки) с целью проведения государственной историко-культурной экспертизы земельного участка по объекту: «Реконструкции наружного освещения объекта: Кварталы 8, 9 м. Охты (Республиканская ул. – Малоохтинский пр. – Перевозный пер. – Новочеркасский пр.)» (Поляков А.В., ИИМК РАН, СПб, 2022 г.).

1.2. Правовые аспекты

В понятия охраны и сохранения культурного слоя включаются мероприятия, определенные Федеральным законом Российской Федерации от 25 июня 2002 года №73-ФЗ "Об объектах культурного наследия (памятниках истории и культуры) народов Российской Федерации".

Федеральный закон регулирует отношения в области сохранения, использования, популяризации и государственной охраны объектов культурного наследия народов Российской Федерации. Закон направлен на реализацию конституционного права каждого на доступ к культурным ценностям и конституционной обязанности заботиться о сохранении исторического и культурного наследия, на реализацию прав народов на

развитие своей культурно-национальной самобытности, защиту, восстановление и сохранение историко-культурной среды и сохранение источников информации о зарождении и развитии культуры.

Непосредственная задача, решаемая в рамках этой цели – выявление и обеспечение сохранности всех историко-культурных памятников, которые могут быть уничтожены или частично пострадать при строительстве и последующей эксплуатации объектов капитального строительства, определение границ и статуса памятников, для которых должен быть определен режим использования и мероприятия по сохранности.

Объекты культурного наследия являются неотъемлемой частью всемирного культурного наследия. Государство гарантирует сохранность объектов культурного наследия народов Российской Федерации в интересах настоящего и будущего поколений. Закон определил в качестве одной из приоритетных задач органов государственной власти Российской Федерации и органов государственной власти субъектов Российской Федерации охрану объектов культурного наследия.

Археологические памятники – собирательное название различных остатков и следов жизни и деятельности человека, по которым археологи изучают историю прошлого.

К археологическим памятникам, прежде всего, относятся места поселений, на которых образовался культурный слой, то есть система напластований, отложившихся в результате жизнедеятельности людей и насыщенных остатками вещей, построек и других сооружений. К памятникам археологии также относят места древних захоронений (грунтовые могильники, сопки, курганы), каменные изваяния, местонахождения наскальных рисунков (петроглифов), древние горные выработки, культовые места (святилища, чашечные камни, ритуальные конструкции).

Уникальность любого археологического памятника как исторического источника делает необходимым самое тщательное его изучение, а также сохранение еще не исследованных полностью памятников. Поэтому любым строительным работам должно предшествовать археологическое обследование территории их проведения и, в случае обнаружения археологических объектов и невозможности их сохранения в процессе строительства, должны быть проведены спасательные археологические раскопки.

Статья 36 Закона Российской Федерации №73-ФЗ «Об объектах культурного наследия (памятниках истории и культуры) народов Российской Федерации» гласит:

«1. Проектирование и проведение земляных, строительных, мелиоративных, хозяйственных работ, указанных в статье 30 настоящего Федерального закона работ по использованию лесов и иных работ осуществляются при отсутствии на данной территории объектов культурного наследия, включенных в реестр, выявленных объектов культурного наследия или объектов, обладающих признаками объекта культурного наследия, либо при условии соблюдения техническим заказчиком (застройщиком) объекта капитального строительства, заказчиками других видов работ, лицом, проводящим указанные работы, требований настоящей статьи.

2. Изыскательские, проектные, земляные, строительные, мелиоративные, хозяйственные работы, указанные в статье 30 настоящего Федерального закона работы по использованию лесов и иные работы в границах территории объекта культурного

наследия, включенного в реестр, проводятся при условии соблюдения установленных статьей 5.1 настоящего Федерального закона требований к осуществлению деятельности в границах территории объекта культурного наследия, особого режима использования земельного участка, в границах которого располагается объект археологического наследия, и при условии реализации согласованных соответствующим органом охраны объектов культурного наследия, определенным пунктом 2 статьи 45 настоящего Федерального закона, обязательных разделов об обеспечении сохранности указанных объектов культурного наследия в проектах проведения таких работ или проектов обеспечения сохранности указанных объектов культурного наследия либо плана проведения спасательных археологических полевых работ, включающих оценку воздействия проводимых работ на указанные объекты культурного наследия.

3. Строительные и иные работы на земельном участке, непосредственно связанном с земельным участком в границах территории объекта культурного наследия, проводятся при наличии в проектной документации разделов об обеспечении сохранности указанного объекта культурного наследия или о проведении спасательных археологических полевых работ или проекта обеспечения сохранности указанного объекта культурного наследия либо плана проведения спасательных археологических полевых работ, включающих оценку воздействия проводимых работ на указанный объект культурного наследия, согласованных с региональным органом охраны объектов культурного наследия.

4. В случае обнаружения в ходе проведения изыскательских, проектных, земляных, строительных, мелиоративных, хозяйственных работ, указанных в статье 30 настоящего Федерального закона работ по использованию лесов и иных работ объекта, обладающего признаками объекта культурного наследия, в том числе объекта археологического наследия, заказчик указанных работ, технический заказчик (застройщик) объекта капитального строительства, лицо, проводящее указанные работы, обязаны незамедлительно приостановить указанные работы и в течение трех дней со дня обнаружения такого объекта направить в региональный орган охраны объектов культурного наследия письменное заявление об обнаруженном объекте культурного наследия.

Региональный орган охраны объектов культурного наследия, которым получено такое заявление, организует работу по определению историко-культурной ценности такого объекта в порядке, установленном законами или иными нормативными правовыми актами субъектов Российской Федерации, на территории которых находится обнаруженный объект культурного наследия.

5. В случае обнаружения объекта археологического наследия уведомление о выявленном объекте археологического наследия, содержащее информацию, предусмотренную пунктом 11 статьи 45.1 настоящего Федерального закона, а также сведения о предусмотренном пунктом 5 статьи 5.1 настоящего Федерального закона особом режиме использования земельного участка, в границах которого располагается выявленный объект археологического наследия, направляются региональным органом охраны объектов культурного наследия заказчику указанных работ, техническому заказчику (застройщику) объекта капитального строительства, лицу, проводящему указанные работы.

Указанные лица обязаны соблюдать предусмотренный пунктом 5 статьи 5.1 настоящего Федерального закона особый режим использования земельного участка, в границах которого располагается выявленный объект археологического наследия.

6. В случае отнесения объекта, обнаруженного в ходе указанных в пункте 4 настоящей статьи работ, к выявленным объектам культурного наследия региональный орган охраны объектов культурного наследия уведомляет лиц, указанных в пункте 5 настоящей статьи, о включении такого объекта в перечень выявленных объектов культурного наследия с приложением копии решения о включении объекта в указанный перечень, а также о необходимости выполнять требования к содержанию и использованию выявленного объекта культурного наследия, определенные пунктами 1-3 статьи 47.3 настоящего Федерального закона.

Региональный орган охраны объектов культурного наследия определяет мероприятия по обеспечению сохранности выявленного объекта культурного наследия либо выявленного объекта археологического наследия, включающие в себя обеспечение техническим заказчиком (застройщиком) объекта капитального строительства, заказчиком работ, указанных в пункте 4 настоящей статьи, разработки проекта обеспечения сохранности данного выявленного объекта культурного наследия либо плана проведения спасательных археологических полевых работ.

7. В случае принятия решения об отказе во включении указанного в пункте 4 настоящей статьи объекта в перечень выявленных объектов культурного наследия в течение трех рабочих дней со дня принятия такого решения региональный орган охраны объектов культурного наследия направляет копию указанного решения и разрешение на возобновление работ лицу, указанному в пункте 5 настоящей статьи».

2 ИНФОРМАЦИЯ ОБ ОБЪЕКТАХ КУЛЬТУРНОГО НАСЛЕДИЯ

2.1. Сведения об объектах культурного наследия

Наименование

«Участок сохранившегося культурного слоя с сохранившимися захоронениями, относящимися к юго-восточной, северо-восточной, северо-западной части утраченного исторического Малоохтинского православного кладбища»

Датировка

кон. XVIII - нач. XX вв.

Категория

Выявленный объект культурного наследия.

Вид

Памятник (объект археологического наследия)

Адрес (местонахождение)

г. Санкт-Петербург, Красногвардейский район, северная часть Квартала 11 М. Охты (Новочеркасский пр. - Заневский пр. - ул. Стахановцев - Перевозный пер.), включая северную часть ЗУ с кад. ном. 78:11:0006011:2981 и большую часть площади ЗУ с кад. ном. 78:11:0006011:2979. Участок вдоль Перевозного пер., д. 33 к. 3, ограниченный тротуарной зоной. Участок в границах Малоохтинского парка, квартала Охта 8, 9 М в западной части парка.

Обстоятельства выявления и история исследования

В июне-июле 2020 г. археологической экспедицией Отдела охранной археологии ИИМК РАН было проведено историко-культурное научное археологическое обследование (разведки) с целью проведения государственной историко-культурной экспертизы земельного участка, выделенного под реконструкцию наружного освещения по объекту: Квартал 11 М. Охты (Новочеркасский пр. - Заневский пр. - ул. Стахановцев - Перевозный пер.). Работы проводились на основании Открытого листа

№ 0363-2020, выданного Министерством культуры РФ 6 мая 2020 г. Лапшину В.А. Участок обследования располагался в историческом районе Малая Охта, в южной части Красногвардейского района г. Санкт-Петербург, на территории сложившегося в середине XX в. жилого квартала, прилегающего с северо-запада к Заневской площади. Участок имел подквадратную форму и ограничен по периметру с севера – трассой Перевозного пер., с востока – трассой Новочеркасского пр., с юга – трассой Заневского пр. и с запада – трассой ул. Стахановцев. Зона работ была представлена благоустроенной внутридворовой территорией северной части Квартала 11 Малой Охты с газонами, покрытыми декоративными зелеными насаждениями, клумбами, площадкой складирования ТБО, асфальтированными проездами и набивными пешеходными дорожками, детской

площадкой с размещением уличного игрового инвентаря, а также асфальтированным тротуаром Перевозного переулка.

На этапе историко-архивных изысканий и анализа данных исторической картографии, в северной части обследуемого квартала был предварительно локализован незанятый объектами капитального строительства участок, предположительно содержащий остатки исторического Малоохтинского кладбища. Кладбище располагалось по линии, тяготеющей к оси ЗСЗ-ВЮВ, и в границах обследуемого квартала мог располагаться его юго-восточный угол. Восточнаяграница кладбища прилегала к несохранившейся Мариинской дороге, проходившейпо оси ЮЮЗ-ССВ через обследуемую территорию. Границы кладбища хорошо читаются на немецкой аэрофотосъемке 1942 г., и при ее привязке к современной топооснове был определен подтреугольный участок, перспективный к обнаружению остатков захоронений, локализованный в северной части обследуемого квартала на незастроенной территории между жилыми домами по Перевозному переулку (Новочеркасский пр., д 37, корп. 1; Перевозной пер., д. 9).

С целью выявления и подтверждения границ объекта, были заложены 11 археологических шурфов. Предполагалось определить Юго-западную и Юго- восточную границы кладбища, образующие угол около бывшей Мариинской дороги. Северную границу, при подтверждении сохранности захоронений в предполагаемых границах предполагалось провести по Перевозному переулку. В результате проведенных работ был выявлен участок сохранившегося культурного слоя с сохранившимися захоронениями, относящимися к юго-восточной части утраченного исторического Малоохтинского православного кладбища, представленный сохранными погребениями. Объект был перекрыт культурными напластованиями, образующими современную дневную поверхность и представлен в хорошей сохранности. По мнению исследователя, при дополнительных археологических изысканиях на больших площадях объект несет информацию о погребальной культуре, исторической демографии, а также представляет утраченный ландшафт исторического района Малая Охта.

По итогам обследования информация о выявленном участке культурного слоя была направлена в Комитет по государственному контролю, использованию и охране памятников истории и культуры. 21.10.2020 г. распоряжением КГИОП № 342-р объект

«Участок сохранившегося культурного слоя с сохранившимися захоронениями, относящимися к юго-восточной части утраченного исторического Малоохтинского православного кладбища» был включен в перечень выявленных объектов культурного наследия и были утверждены границы его территории.

В ноябре 2021 г. археологической экспедицией Отдела охранной археологии ИИМК РАН было проведено историко-культурное научное археологическое обследование (разведки) с целью проведения государственной историко-культурной экспертизы земельного участка по объекту: «Выполнение работ по разработке проектной документации, рабочей документации реконструкции электрических сетей и устройств наружного освещения объекта: Перевозный пер.». Работы проводились на основании

Открытого Листа № 2031-2021 от 20 августа 2021 г., выданного МК РФ на имя Субботина Андрея Викторовича (срок действия открытого листа: с 20 августа2021 г. по 31 декабря 2021 г.). Ось трассы обследования протяженностью 913 м проходила вдоль Перевозного переулка по его северной стороне. С востока трасса ограничена пр. Шаумяна, с запада доходит до Малоохтинского пр. Согласно историко-картографическому анализу, трасса обследования проходила в границах утраченного исторического кладбища «Малоохтинское православное кладбище».

С целью выявления границ объекта, было заложено 3 археологических шурфа, у предполагаемых исторических границ кладбища. В связи с тем, что в 2020 г. на прилегающей к трассе обследования территории был выявлен объект культурного (археологического) наследия «Участок сохранившегося культурного слоя с сохранившимися захоронениями, относящимися к юго-восточной части утраченного исторического Малоохтинского православного кладбища» было принято решение о проведении археологической разведки в предполагаемых границах Малоохтинского православного кладбища. Археологические шурфы закладывались в непосредственной близости от проектируемых опор и сети коммуникаций, в незатронутой строительной и хозяйственной деятельностью территории с целью проследить наличие или отсутствие культурного слоя, в том числе захоронений.

В результате проведенных работ выявлен еще один участок сохранившегося культурного слоя с сохранившимися захоронениями, относящимися к юго-восточной части утраченного исторического Малоохтинского православного кладбища, представленный непотревоженными захоронениями в гробах. Объект перекрыт техногенными напластованиями, образующими современную дневную поверхность и представлен в хорошей сохранности.

В марте 2022 г. археологической экспедицией Отдела охранной археологии ИИМК РАН было проведено историко-культурное научное археологическое обследование (разведки) с целью проведения государственной историко-культурной экспертизы земельного участка по объекту: «Реконструкции наружного освещенияобъекта: Кварталы 8, 9 М. Охты (Республиканская ул. – Малоохтинский пр. – Перевозный пер. – Новочеркасский пр.)». Работы проводились на основанииОткрытого Листа № 3273-2021 от 16 декабря 2021 г., выданного МК РФ на имя Полякова Андрея Владимировича (срок действия открытого листа: с 16 декабря 2021 г. по 10 декабря 2022 г.). Ось трассы обследования проходила в границахМалоохтинского сада, в его в западной части, вдоль набивных дорожек. Согласно историко-картографическому анализу, трасса обследования также проходила в границах утраченного исторического кладбища «Малоохтинское православное кладбище». С целью выявления границ предположительно сохранившегося на территории сквера культурного слоя и захоронений утраченного Малоохтинского православного кладбища было заложено 4 археологических шурфа: три шурфа были расположены по предполагаемым северно-восточной и северо-западной границам кладбища, четвертый – за пределами исторических границ кладбища (севернее) для маркировки действительной границы.

В результате работ в шурфах 1, 2 был выявлен еще один участок сохранившегося культурного слоя с сохранившимися захоронениями, относящимися юго-восточной части утраченного исторического Малоохтинского православного кладбища, представленный непотревоженными захоронениями в гробах. Объект перекрыт техногенными напластованиями, образующими современную дневную поверхность и представлен в хорошей сохранности. При дополнительных археологических изысканиях на больших площадях несет информацию о погребальной культуре, исторической демографии, а также представляет утраченный ландшафт исторического района Малая Охта.

Таким образом, по итогам обследований 2021-2022 годов были уточнены границы выявленного объекта культурного наследия «Участок сохранившегосякультурного слоя с сохранившимися захоронениями, относящимися к юго-восточной, северо-восточной, северо-западной части утраченного исторического Малоохтинского православного кладбища» и определены поворотные (характерные) точки границы памятника. Информация о выявленных участках культурного слоя была направлена в Комитет по государственному контролю, использованию и охране памятников историии культуры для внесения изменений в учетные данные и уточнения границы объекта археологического наследия «Участок сохранившегося культурного слоя с сохранившимися захоронениями, относящимися к юго-восточной, северо-восточной, северо-западной части утраченного исторического Малоохтинского православного кладбища» с включением в состав указанного объекта археологического наследия вновь выявленных участков культурного слоя. 21.10.2022 распоряжением КГИОП № 341-р были утверждены уточненные границы выявленного объекта культурного наследия «Участок сохранившегося культурного слоя с сохранившимися захоронениями, относящимися к юго-восточной, северо-восточной, северо-западной части утраченного исторического Малоохтинского православного кладбища».

Документы о постановке на государственную охрану

Распоряжение Комитета по государственному контролю, использованию иохране памятников истории и культуры № 342-р от 21.10.2020 г. «О включении в перечень выявленных объектов культурного наследия выявленного объекта археологического наследия «Участок сохранившегося культурного слоя с сохранившимися захоронениями, относящимися к юго-восточной части утраченного исторического Малоохтинского православного кладбища» и об утверждении границ территории выявленного объекта культурного наследия»;

Распоряжение Комитета по государственному контролю, использованию и охране памятников истории и культуры № 342-р от 21.10.2020 г. «О включении в перечень выявленных объектов культурного наследия выявленного объекта археологического наследия «Участок сохранившегося культурного слоя с сохранившимися захоронениями, относящимися к юго-восточной части утраченного исторического Малоохтинского православного кладбища» и об утверждении границ территории выявленного объекта культурного наследия» - новый приказ;

Описание объекта

Предположительно, кладбище возникло в конце XVIII в. когда в данноймместности была построена церковь Марии Магдалины в 1778-81 гг.

Православное кладбище начиналось сразу за церковным алтарём и тянулось в восточном направлении. Это был скромный пригородный некрополь, где хоронили главным образом местных жителей. Вход на кладбище был рядом с церковью. Возле церкви – могилы духовенства, богатые надгробия купцов. Захоронения подле церкви "по первому разряду". Дальше располагались могилы попроще, а в конце – там, где земля сырая или вовсе болотистая – 3-4 разряд.

После революции на Малоохтинском кладбище почти не хоронили, хотя церковь продолжала действовать. В декабре 1917 г. кладбище осмотрела специальная комиссия, которая признала его переполненным, а также отметила, что «по проекту планировки этого района намечено продолжить Средний пр. М. Охты через кладбище, присоединив в будущем восточную часть кладбища к центральному парку». В мае 1938 г. в связи с планом реконструкции Охты вышло постановление о закрытии Малоохтинской церкви и её сносе в шестимесячный срок. Одновременно было решено «ликвидировать все могильные сооружения по всему кладбищу». Малоохтинское кладбище перестало существовать.

В Блокаду на кладбище хоронили умерших от голода ленинградцев. После войны в уцелевшей церкви устроили кинотеатр, а снесли *ее* лишь в середине 1960-х гг. при расширении Малоохтинского пр. Некоторые исторические захоронения были перенесены с Малоохтинского кладбища в музейные некрополи. В послевоенное время на территории кладбища располагался стадион «Дружба». В 2003 г. на месте Малоохтинского кладбища было начато строительство многофункционального комплекса «Новый Город».

Точные границы Малоохтинского кладбища не известны. В настоящее время топоним Малоохтинское кладбище присвоен существующему на территории Малой Охты раскольничьему погосту.

Характеристика культурного слоя

Культурный слой представлен темно-коричневой гумусированной супесью, содержащей в себе захоронения в гробовищах периода 18-19 веков. Мощность культурных отложений вмещающих в себя захоронения достигает 1,00 м. Высотные отметки залегания всех выявленных ярусов захоронений составляют от 5,60 до 4,60 м по БС.

Историко-культурная ценность объекта

Выявленные участки сохранившегося культурного слоя с сохранившимися захоронениями, относящимися к юго-восточной, северо-восточной, северо-западной частям утраченного исторического Малоохтинского православного кладбища, несут информацию о погребальной культуре, исторической демографии и являются утраченным ландшафтом исторического района Малая Охта.

Описание границ

Утверждены Распоряжением Комитета по государственному контролю, использованию и охране памятников истории и культуры № 341-р от 21.10.2020 г. «Об

утверждении границ территории выявленного объекта культурного наследия «Центральная часть города Ниена (Охта 2): культурный слой».

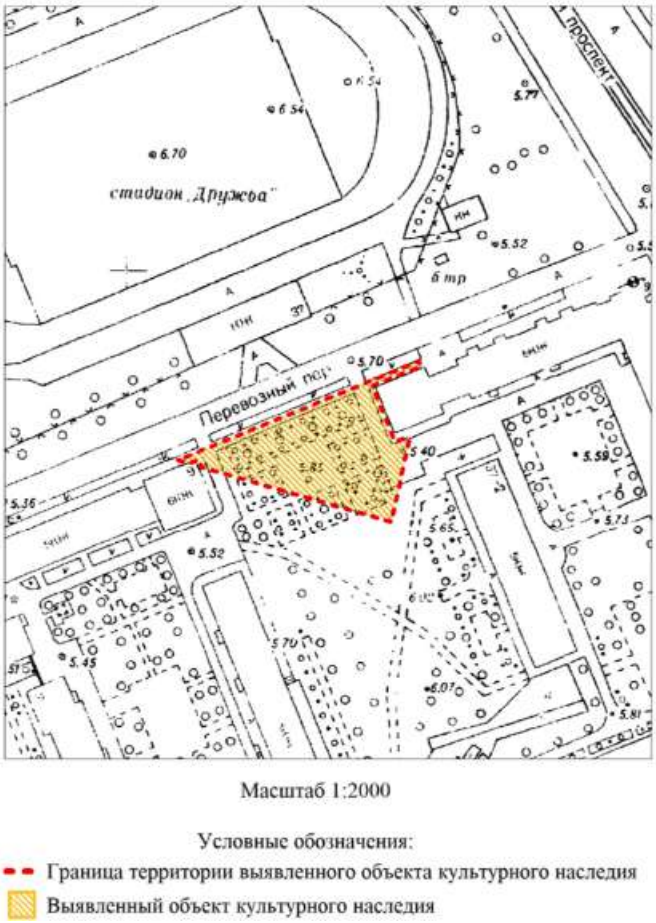


Рис. 2.1. Схема границ территории выявленного объекта культурного (археологического) наследия «Участок сохранившегося культурного слоя с сохранившимися захоронениями, относящимися к юго-восточной, северо-восточной, северо-западной части утраченного исторического Малоохтинского православного кладбища»

Для удобства описания выявленные участки сохранившегося культурного слоя были пронумерованы следующим образом:

Участок 1 – Участок проходит вдоль Перевозного переулка и относится к юго-восточной части утраченного исторического Малоохтинского православного кладбища.

Участок 2 – «Участок сохранившегося культурного слоя с сохранившимися захоронениями, относящимися к юго-восточной части утраченного исторического Малоохтинского православного кладбища» (Распоряжение КГИОП № 342-р от 21.10.2020).

Участок 3 – Участок расположен в пределах Малоохтинского парка и относится к северо-восточной и северо-западной части утраченного Малоохтинского православного кладбища.

Границы выявленного объекта определяются натурно выявленными осями южной, восточной и северной границами исторического Малоохтинского кладбища, а также границами исследуемых земельных участков и трасс, в том числе: границей квартала 11 М. Охты (по Перевозному пер.) с корректировкой относительно расположенных в пределах указанных границ объектов капитального строительства, коммуникаций, в том числе проложенной вновь траншеи под теплосеть в границах выявленного кладбища. Границами сохранившегося участка по Перевозному переулку, ограниченного траншеями действующих коммуникаций, границами Малоохтинского парка по всей его площади входящей в исторические границы утраченного Малоохтинского православного кладбища. Таким образом, два вновь выявленных и выявленный в 2020 г. участки имеют общую нумерацию поворотных точек.

Границы территории выявленного объекта культурного наследия определены поворотными точками 1-25 (координаты в местной системе координат г. Санкт-Петербурга МСК-1964) (см. рис 2.2).

Площадь выявленного объекта культурного наследия составляет 13413 кв. м, периметр границ – 3078 м.

Табл. 2.1. Таблица поворотных точек границ территории выявленного ОКН «Участок сохранившегося культурного слоя с сохранившимися захоронениями, относящимися к юго-восточной, северо-восточной, северо-западной части утраченного исторического Малоохтинского православного кладбища»

Номер характерной точки	Координаты характерных точек в системе координат, установленной для ведения государственного кадастра объектов недвижимости (м)	
X	Y	
1	2	3
1.	93741.93	118771.82
2.	93740.59	118776.25
3.	93786.12	118889.18
4.	93787.71	118888.47
5.	93742.34	118827.79
6.	93770.27	118896.05
7.	93768.59	118896.74
8.	93762.18	118880.71
9.	93743.69	118888.10
10.	93745.29	118892.09
11.	93744.21	118892.66
12.	93717.52	118886.92
13.	93733.49	118831.58
14.	93741.30	118826.40

15.	93741.58	118825.92
16.	93734.21	118829.09
17.	93735.53	118824.51
18.	93738.04	118823.47
19.	93736.73	118820.33
20.	93972.03	118594.67
21.	93923.15	118827.01
22.	93884.74	118703.70
23.	93933.18	118557.87
24.	93949.86	118567.84
25.	93947.73	118588.76

Границы объекта проходят следующим образом:

Участок 1

От точки 1 до точки 2 – 1,6 м с С на Ю – от газонного покрытия пересекая тротуарную зону к трассе Перевозного пер;

От точки 2 до точки 3 – 125,5 м с З на В – вдоль кромки трассы Перевозного пер.;

От точки 3 до точки 4 – 1,6 м с Ю на С – поперек тротуарной зоны Перевозного пер.;

От точки 4 до точки 1 – 125,2 м с В на З – вдоль газонной зоны тротуарной части Перевозного пер.

Участок 2

От точки 5 дор точки 6 – 73,9 м по прямой по оси З-В вдоль трассы Перевозного пер.;

От точки 6 до точки 7 – 1,82 м по прямой по оси С-Ю;

От точки 7 до точки 8 – 17,27 м по прямой по оси В-З вдоль фасада жилого здания (Новочеркасский 37 корпус 1) до угла здания в точке 8;

От точки 8 до точки 9 – 19,91 м по прямой на юг от точки 8 вдоль торцевого фасада здания (Новочеркасский 37 корпус 1) по проезду до точки 9;

От точки 9 до точки 10 – 4,3 м по прямой на восток от точки 9 от угла торцевого фасада здания до точки 10;

От точки 10 до точки 11 – 1,2 м по прямой от точки 10 на юг до точки 11;

От точки 11 до точки 12 – 27,3 м по диагонали от точки 11 через створ проездов, границы зеленых насаждения и площадку, обустроенную для складирования бытовых отходов до точки 12 в створе набивных дорожек;

От точки 12 до точки 13 – 57,5 м по диагонали через зеленую зону до точки 13 маркирующей край траншеи теплосети в границах территории кладбища;

От точки 13 до точки 5 – 9,7 м по оси Ю-С

От точки 14 до точки 15 – 8,3 м по оси С-Ю вдоль края траншеи теплосети в границах территории кладбища;

От точки 15 до точки 16 – 5,1 м - по диагонали повторяя контур исторической границы кладбища и продолжая ось границы от точки 13

От точки 16 до точки 17 – 2,7 м по прямой на север от точки 16 вдоль фасада здания (Перевозной переулок, д. 9) до угла здания в точке 17;

От точки 17 до точки 18 – 3,4 м по прямой на запад от точки 17 вдоль фасада здания (Перевозной переулок, д. 9) до точки 18;

От точки 18 до точки 19 – 3,82 м по диагонали на северо-запад от точки 18 до точки 19 по трассе Перевозного переулка.

От точки 19 до точки 14 - 9,9 м по оси З-В вдоль трассы перевозного переулка.

Участок 3

От точки 20 до точки 21 – 239,6 м по оси З-В – по территории Малоохтинского парка граница проходит по зеленым участкам и пересекает набивные дорожки;

От точки 21 до точки 22 - 116,5 м по оси В-З – вдоль проезжей (пешеходной) дороги вдоль жилого комплекса;

От точки 22 до точки 23 – 164,3 м по оси З-В вдоль проезжей (пешеходной) дороги вдоль жилого комплекса;

От точки 23 до точки 24 – 19 м по оси Ю-С – по границам исторического утраченного кладбища;

От точки 24 до точки 25 – 21 м по оси Ю-С – по контуру ограждения территории храма

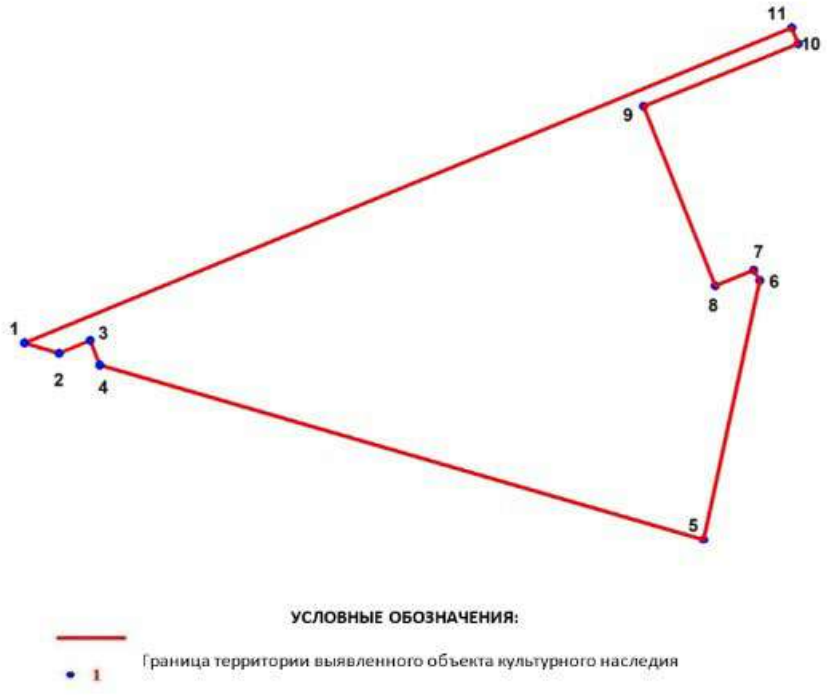


Рис. 2.2. Графическое описание границ территории выявленного объекта культурного (археологического) наследия «Участок сохранившегося культурного слоя с сохранившимися захоронениями, относящимися к юго-восточной, северо-восточной,

северо-западной части утраченного исторического Малоохтинского православного кладбища»

Предмет охраны

Участки культурного слоя XVII-XVIII вв. с остатками застройки и археологическими находками.

Современное состояние

Объект перекрыт техногенными напластованиями, образующими современную дневную поверхность и представлен в хорошей сохранности. Территория занята современными тротуарами и внутридворовыми пространствами с проездами, пешеходными дорожками и газонами, Малоохтинским садом.

2.2. Сведения о земельных участках, в границах которых расположен объект культурного наследия

Территория объекта культурного наследия «Участок сохранившегося культурного слоя с сохранившимися захоронениями, относящимися к юго-восточной, северо-восточной, северо-западной части утраченного исторического Малоохтинского православного кладбища» в границах, установленных Распоряжением Комитета по государственному контролю, использованию и охране памятников истории и культуры № 341-р от 21.10.2020 г. «Об утверждении границ территории выявленного объекта культурного наследия «Участок сохранившегося культурного слоя с сохранившимися захоронениями, относящимися к юго-восточной, северо-восточной, северо-западной части утраченного исторического Малоохтинского православного кладбища», расположена в границах кадастровых кварталов 78:11:0006009, 78:11:0006011, и на территории земельных участков с кадастровым номером 78:11:0006009:4436, 78:11:0006011:2979, 78:11:0006011:2981.

78:11:0006009

Тип: Кадастровый квартал

Учетный номер: 78:11:0006009

Кадастровый район: 78:11

Включает в себя:

участков: 22

с границами: 21

ОКС: 21

с границами: 4

78:11:0006011

Тип: Кадастровый квартал

Учетный номер: 78:11:0006011

Кадастровый район: 78:11

Включает в себя:

участков: 34

с границами: 20

ОКС: 19

с границами: 3

78:11:0006009:4436

Тип: Объект недвижимости

Вид: Земельный участок

Кад. номер: 78:11:0006009:4436

Кад. квартал: 78:11:0006009

Адрес: Российская Федерация, Санкт-Петербург, внутригородское муниципальное образование Санкт-Петербурга муниципальный округ Малая Охта, Малоохтинский парк, участок 2, (местоположение: Российская Федерация, Санкт-Петербург, внутригородское муниципальное образование Санкт-Петербурга муниципальный округ Малая Охта, Малоохтинский парк, участок 2 (между Малоохтинским пр., Республиканской ул., пр. Шаумяна и Перевозным пер.; ЗНОП № 7035)

Площадь уточненная: 29 932 кв. м

Статус: Учтенный

Категория земель: Земли населённых пунктов

Разрешенное использование: благоустройство территории

Форма собственности: -

Кадастровая стоимость: 59 349,17 руб.

Дата определения: 24.12.2020

Дата утверждения: 19.01.2021

Дата внесения сведений: 27.01.2021

Дата применения: 24.12.2020

78:11:0006011:2979

Тип: Объект недвижимости

Вид: Земельный участок

Кад. номер: 78:11:0006011:2979

Кад. квартал: 78:11:0006011

Адрес: г. Санкт-Петербург, Новочеркасский проспект, участок 105, (юго-западнее дома 37, корпус 1, литера А по Новочеркасскому проспекту)

Площадь уточненная: 108 кв. м

Статус: Временный

Категория земель: Земли населённых пунктов

Разрешенное использование: Для размещения жилищно-эксплуатационных служб

Форма собственности: -

Кадастровая стоимость: 585 659,02 руб.

Дата определения: 01.01.2018

Дата утверждения: -

Дата внесения сведений: 09.01.2019

Дата применения: 01.01.2019

78:11:0006011:2981

Тип: Объект недвижимости

Вид: Земельный участок

Кад. номер: 78:11:0006011:2981

Кад. квартал: 78:11:0006011

Адрес: Российская Федерация, Санкт-Петербург, муниципальный округ Малая Охта, Перевозный переулок, участок 4

Площадь уточненная: 7 724 кв. м

Статус: Учтенный

Категория земель: Земли населённых пунктов

Разрешенное использование: Земельные участки (территории) общего пользования

Форма собственности: Собственность публично-правовых образований

Кадастровая стоимость: 55 443,64 руб.

Дата определения: 01.01.2018

Дата утверждения: -

Дата внесения сведений: 09.01.2019

Дата применения: 01.01.2019


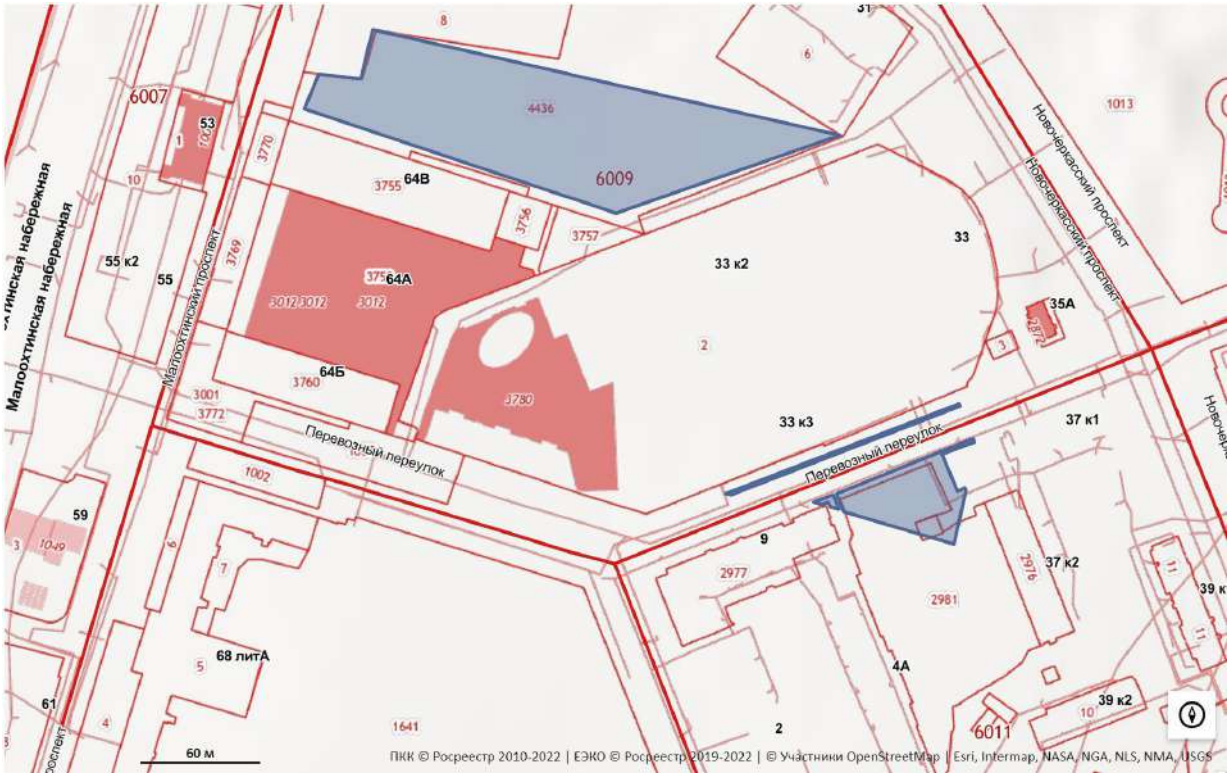


Рис. 2.3. Место расположения выявленного ОКН «Участок сохранившегося культурного слоя с сохранившимися захоронениями, относящимися к юго-восточной, северо-восточной, северо-западной части утраченного исторического Малоохтинского православного кладбища» на кадастровой карте

3 ИНФОРМАЦИЯ О ЗЕМЕЛЬНОМ УЧАСТКЕ

3.1. Характеристика трассы линейного объекта, района его строительства, описание полосы отвода и мест расположения на трассе зданий, строений и сооружений, проектируемых в составе линейного объекта и обеспечивающих его функционирование

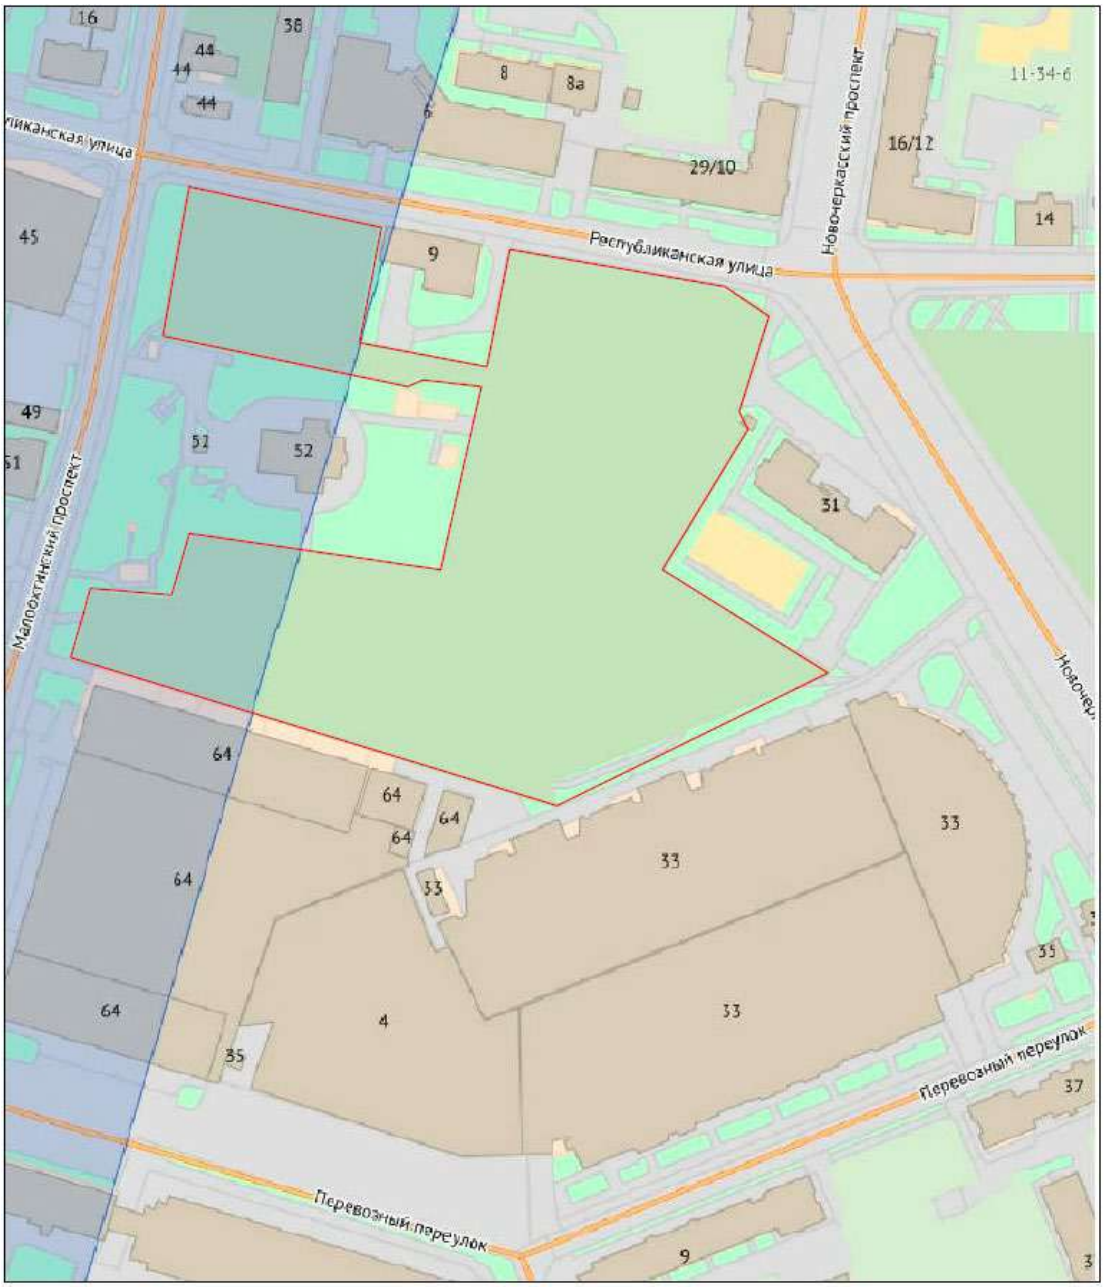Участок работ расположен в Красногвардейском районе г. Санкт-Петербург. Границы проектирования: Республиканская ул. - Малоохтинский пр. - Перевозный пер. - Новочеркасский пр.



границы проектирования наружного освещения

Рис. 3.1. Схема местоположения участка (обозначен красной линией)

3.1.1. Сведения о топографических условиях участка

В административном отношении участок проектируемой реконструкции находится на территории Красногвардейского района Санкт-Петербурга.

Рельеф: Рельеф площадки полого-ровный с небольшими перепадами высот в пределах объекта. Участок спланирован насыпным грунтом. Абсолютные отметки поверхности (по устьям пройденных выработок на всей территории) составляют 6.1-7.5 м в Балтийской системе высот 1977 г. (согласно топографическим планам 60-80-х гг. XX в. дневная поверхность к моменту разработки раздела поднята более чем на метр).

Климат: Климат района работ умеренно-континентальный, относится к климатическому району II Б и характеризуется умеренно холодной зимой и умеренно теплым летом. Максимальные значения положительных и отрицательных температур составляет +34оС и – 36оС. Количество осадков за ноябрь-март составляет 200 мм, за апрель-октябрь – 420 мм. Неблагоприятный период для выполнения полевых работ составляет 6,5 месяца – с 20 октября по 5 мая.

Растительность: Участок проектирования расположен на территории Малоохтинского парка. Территория частично покрыта травяной и кустарниковой растительностью

Гидрография: Участок расположен в водоохранной зоне реки Невы.

Застройка: Подземные инженерные коммуникации на участке проектирования представлены сетями водопровода и канализации, теплосетью, газопроводом, кабелями высокого и низкого напряжения. Они образуют в большей части разряженную сеть, достигающую наибольшей плотности в северо-восточной части участка.

3.1.2. Физико-географическая, геоморфологическая и инженерно-геологическая характеристики участка

Физико-географическая и геологическая характеристики участка. В физико-географическом отношении рассматриваемая территория относится к Русской платформе, северо-западу Прибалтийского региона. Санкт-Петербург расположен на северо-западной окраине Русской плиты Восточно-Европейской платформы.

В Санкт-Петербурге кристаллический фундамент залегает на глубине от 175 м на северо-западе до 250 м на юго-востоке. Основание осадочного чехла в районе Карельского перешейка и Приневской низменности сложено верхнепротерозойскими породами рифея и венда (1650-570 млн лет). В Санкт-Петербурге поверхность венда залегает на глубине от –10 до –110 м. Над отложениями верх. протерозоя залегают осадочные породы палеозоя – кембрия, ордовика и девона, представленные главным образом глинами, песчаниками, алевролитами, известняками, доломитами, мергелями.

Основная особенность дочетвертичного рельефа – ступенчатость. Нижняя ступень, расположенная в Приневской низменности и на Карельском перешейке, в районе Санкт-Петербурга имеет абсолютную высоту от –25 до 30 м. Верхняя ступень образует Ордовикское (Ижорское) плато (100-120 м). Эти поверхности разделяются денудационным Балтийско-Ладожским уступом (глинтом). В районе Санкт-Петербурга в рельефе подошвы

четвертичных отложений наблюдаются погребённые доледниковые долины, которые в Приневской низменности достигают глубины 100-110 м. Кроме общего пологого погружения дочетвертичных пород осадочного чехла к юго-востоку под углом 12-15', в них залегают локальные малоамплитудные тектонические структуры – валы и прогибы (Гатчинская, Павловская и Колпинская структуры). Вдоль глинта в долинах рр. Поповка, Славянка, Дудергофка выделяются складки палеозойских пород – гляциодислокации. К ним относятся ледниковые «наволоки» – Дудергофская, Ореховая и Кирхгофская «горы» (абсолютная высота 150 –170 м), сложенные локальной мореной с отторженцами палеозойских пород.

Четвертичные отложения (ледниковые, флювиогляциальные, озёрно-ледниковые, речные, озёрные, морские, торфяно-болотные и техногенные) распространены повсеместно. Мощность их в черте города составляет от 30 до 50 м.

На севере Санкт-Петербург, в бассейне р. Охта, под верхней мореной лужской стадии поздневалдайского (осташковского) оледенения залегают пески Санкт-Петербургского межстадиального горизонта, так называемые полюстровские слои, содержащие прослои торфа (возраст по С14 от 24 до 35 тыс. лет).

В геоморфологическом отношении участок работ приурочен к литориновой аккумулятивной террасе Приневской низины и расположен на правом берегу р. Невы. Приневская низина выделяется по берегам р. Невы, представляет собой плоско-волнистую террасированную равнину.

Приневская низменность представляет собой сиброуконно аккумулятивную равнину, ступенчато опускающуюся к финскому заливу и к реке Неве. Ширина низменности изменяется от 35 до 50 км, а высота ее склонов, имеющих вид крупных уступов, колеблется от 40 до 100 м. Сложена она комплексом четвертичных отложений, залегающих на верхнепротерозойских и нижнекембрийских отложениях. В западной части Приневской низменности, в пределах которой располагается Санкт-Петербург, выделяются два абразионно аккумулятивных уровня: верхний (вторая терраса), выработанный балтийским ледниковым озером и нижний (первая терраса) связанный с деятельностью литоринового моря. Первая терраса (нижняя) высотой до 11 м представляет собой полого наклоненную морскую равнину литоринового моря. Граница ее распространения оконтуривается почти повсеместно сохранившимися абразионными уступами. Вторая терраса (верхняя) высотой 12-25 м над уровнем моря имеет характер плоской равнины. По периферии ее прослеживаются береговые волны, фиксирующие положение уровня последней стадии балтийского ледникового озера. Равнинный характер второй террасы нарушается выступающими на поверхности более древними формами рельефа: Озерной и Парголовской возвышенностями и др. Река Нева не имеет ярко выраженной долины, представляя на протяжении всего течения русло со склонами высотой 8,5-12,0 м, при крутизне до 65-85 градусов. Дельта р. Невы состоит из множества островов, разделенных рукавами. Невская дельта является эрозломной формой.

После отступления ледникового покрова (около 12-13 тыс. лет назад) Приневская низменность покрылась водами вначале приледникового оз. Рамзая, уровень которого

ранее находился на абсолютной высоте 55 м, а затем Невского и позднее Балтийского приледникового озёр, уровни которых быстро снижались до 40, 30, 20 и 15 м. С этим временем связано образование многочисленных террас, обращённых к Приневской низменности. На дне этих озёр отлагались озёрно-ледниковые осадки – ленточные глины, супеси и пески мощностью от 3 до 15 м. Они выстилают всю низменность, включая Невскую дельту, и слагают наиболее высокие в Санкт-Петербурге V (20-30 м) и IV («Сосновскую») (15-20 м) террасы. На их поверхности развиты береговые валы и песчаная коса, протягивающаяся от Пискарёвки на Сосновку до Поклонной горы и Шувалово.

III («Лесновская») терраса (10-15 м) сложена в основании ленточными глинами мощностью до 10 м, перекрытыми песками (2-5 м), в неё врезана долина р. Нева и её притоки Тосна, Ижора, Славянка, Дудергофка и Стрельна, а на севере – Охта.

Поверхность II террасы (4-10 м) сложена слоями ленточных глин, покрытых маломощным слоем песков (1,5-2 м). После образования этой террасы прекратилось существование приледникового озёрного бассейна, и вся Приневская низменность стала сушей.

К началу голоцена уровень Балтийского пресного озера понизился до современной нулевой отметки. В это время в Балтику проникли солёные воды, началась Иольдиевая морская трансгрессия, продолжавшаяся около 500-800 лет (от 10 до 9,2 тыс. лет тому назад). Её осадки в виде илов и алевритов мощностью до 3-5 м залегают на территории Санкт-Петербурга ниже уровня моря – во впадине Лахтинского болота. Иольдиевые морские осадки перекрыты торфом и местами почвой, залегающими тоже ниже уровня моря, что свидетельствует о кратковременной регрессии, прерванной трансгрессией Анцилового пресноводного озера. В это время (от 9 до 8 тыс. лет) образовалась I терраса высотой 5-6 м, развитая только в дельте Невы и сложенная песками, алевритами, илами (2-3 м), залегающими на ленточных глинах и осадках Иольдиевого моря.

Последние этапы геологической истории Санкт-Петербурга связаны с вторичным вторжением солёных вод Литориновой морской трансгрессии (высотой до 4-5 м), продолжавшейся от 7000 до 4000 лет. К этому времени относится Атлантический климатический оптимум. Около 4 тыс. лет назад трансгрессия закончилась и уровень Балтийского моря понизился до современной отметки. С послелиториновыми стадиями понижения уровня моря связано образование современной береговой зоны Невской губы и береговых валов на Лахте и в Ольгино, а также пересыпи, отделяющие Лахтинское болото от Невской губы.

Река Нева образовалась около 2000-3000 лет назад в результате прорыва вод Ладожского озера, в районе Ивановских порогов, в долину р. Тосна. Ранее сток воды из Ладожского озера в Балтийское море проходил через северную часть Карельского перешейка в Выборгский залив; р. Тосна впадала в Финский залив, а р. Мга – в Ладожское озеро. В результате поднятия северной части Карельского перешейка повысился уровень у южных берегов Ладожского озера, и его воды прорвались через водораздел между рр. Мга и Тосна, который был быстро размыт. Воды Ладоги стали поступать не в Выборгский залив, а в р. Нева.

В течение голоцена на территории Санкт-Петербурга в дельте Невы происходило сокращение озёрных и морских бассейнов и на поверхности суши (около 10-9 тыс. лет назад) начали образовываться торфяные болота. Несколько крупных торфяников – Глухоозёрский на Фаянсовой улице, Лахтинское болото, Шуваловский торфяник и другие., находящиеся в черте города, были осушены и засыпаны в конце XIX в.

В наиболее пониженных районах города, особенно на островах Невской дельты, в районе Морского порта, вдоль набережных и каналов широко развиты современные техногенные отложения – насыпной грунт мощностью до 4 м, а в засыпанных речных руслах – до 8-10 м, интенсивное накопление их началось с конца XIX в.

Гидрогеологические условия. В гидрогеологическом отношении рассматриваемый участок характеризуется наличием одного горизонта подземных вод. Безнапорный горизонт приурочен к техногенным грунтам, а также к пескам, заторфованным суглинкам и пылевато-песчаным прослоям в связных грунтах морских и озерных отложений.

Наблюдаемый уровень в период бурения (январь 2022 г) и по данным архивных скважин отмечен на глубине 0.0 до 2.2 м, на абс. отметках от 4.2 до 6.5 м. В неблагоприятные периоды года (периоды осенних обложных дождей, весеннего снеготаяния, нагонных явлений) уровень грунтовых вод со свободной поверхностью устанавливается вблизи дневной поверхности (абс. отметки ~ от 5.9 до 7.3 м в зависимости от рельефа), с возможным образованием открытого зеркала грунтовых вод. Максимальная многолетняя амплитуда колебания уровня подземных вод составляет 1,50-1,80 м (данные «Материалы отчетов о режиме подземных вод Ленинградского артезианского бассейна за 1987, 1990 г.» изд. 1991г).

Питание водоносного горизонта за счет инфильтрации атмосферных осадков, нарушения естественного испарения.

Разгрузка грунтовых вод на участке происходит в местную гидрографическую сеть (р. Нева), испарением и фильтрацией в нижние слои.

В геологическом строении участка в пределах глубины бурения до 6.0 м принимают участие современные четвертичные техногенные (t IV) и морские и озерные (m,l IV) отложения.

С поверхности скважинами №№1-5, 313, 718 вскрыт почвенно-растительный слой, мощностью 0,1-0,9 м.

Голоценовые отложения (QIV)

Техногенные отложения (tIV) представлены насыпными грунтами:

- песками, суглинками, мусором строительным с обломками кирпичей с примесью органических веществ (ИГЭ 1).

Вскрытая мощность отложений составляет от 0.4 до 2.1 м., их подошва пересечена на глубинах от 0.5 до 2.2 м., на абс. отметках от 4.2 до 5.6 м

Морские и озерные отложения (m,lIV) представлены:

- суглинками тяжелыми пылеватыми текучими темно-серыми слабозаторфованными (ИГЭ 2);

- супесями пылеватыми текучими серыми с примесью органических веществ (ИГЭ 3);

- песками пылеватыми средней плотности серыми насыщенными водой с растительными остатками (ИГЭ 4).

Пройденная мощность отложений составляет от 2.8 до 4.5 м. Пройдены до глубины от 5.0 до 6.0 м, до абс. отметок от 0.3 до 1.6 м.

3.1.3. Сведения о земельных участках, изымаемых во временное (на период строительства) и (или) постоянное пользование, размеры изымаемого земельного участка

Проектом предусмотрен отвод земель во временное пользование.

Размер земельного участка для строительства определен в соответствии с «Нормы отвода земель для электрических сетей напряжением 0,38-750 кВ» №14278тм-т1. Расчет полосы отвода на период строительства для линий выполнен в соответствии с Постановлением Правительства Российской Федерации от 11 августа 2003 года №486.

Размеры земельных участков, временно отводимых на период строительства:

Ширина участка (без нарушения покрытий, требующих восстановления) 4,0 м.

Площадь участка до 2,0 Га (в том числе под установку опор наружного освещения).

Площади земель, необходимых для строительства объектов, показаны укрупнено.

Строительные механизмы предусматривается размещать на базе подрядчика и ежедневно доставлять на место строительства.

Отвод земельных участков для хранения отвалов и резерва грунта, в том числе растительного, не предусмотрен. По мере образования весь выкопанный грунт сразу с погрузкой на а/м вывозиться на полигон ТБО.

Отвод земельных участков для хранения строительных материалов и конструкций не предусмотрен. Материалы и конструкции доставляются автотранспортом на место производства работ для применения на объекте.

Организация полигонов для сборки конструкций и карьеров добычи инертных материалов не предусмотрена.

3.1.4. Сведения о местах размещения баз материально-технического обеспечения, производственных организаций и объектов энергетического обеспечения, обслуживающих строительство на отдельных участках трассы

Большинство источников получения строительных материалов и оборудования находятся в пределах г. Санкт–Петербурга.

Сроки завоза материалов увязаны с календарным планом производства работ. Материалы и конструкции доставляют на строительную площадку автотранспортом. Запас материалов и конструкций не производится.

Снабжение кислородом и ГСМ – с соответствующих баз г. Санкт–Петербурга с доставкой автотранспортом.

Вода для производственных и хозяйственно-бытовых нужд доставляется на объект автомобильным транспортом по договору подрядной организации.

3.1.5. Описание транспортной схемы доставки материально-технических ресурсов

При производстве работ предполагается использование транспортной инфраструктуры г. Санкт-Петербурга, которая по своим характеристикам и состоянию способна к обслуживанию проектируемых работ. Трасса объекта проходит по территории г. Санкт-Петербурга. Заезд строительной техники осуществляется с Республиканской ул., Новочеркасский пр., временный проезд осуществляется по а/б, набивному покрытию и газонам.

Улично-дорожная сеть обеспечивает связность всех территорий, доступность каждого существующего земельного участка. Пропускная способность магистралей и узлов магистральной сети г. Санкт-Петербурга и Ленинградской области обеспечат движения грузового и пассажирского транспорта в район работ. Сложных участков, требующих обхода или преодоления специальными техническими средствами, на маршрутах движения нет. Подъезд и подход к объекту решён с учётом сложившейся транспортной сети территории г. Санкт-Петербурга.

Поступление строительных материалов, конструкций и изделий предусматривается с действующих предприятий строительной индустрии и производственных баз подрядных организаций. Доставка для строительства материально-технических ресурсов производится автомобильным транспортом общего назначения и специализированными прицепами по существующей дорожной сети г. Санкт–Петербурга и Ленинградской области.

Вывоз грунта и строительных отходов предусматривается на лицензированный полигон «ЗАО Промотходы», расстояние 30 км.

3.2. Краткая историческая справка

Красногвардейский район расположен на северо-востоке Санкт-Петербурга и охватывает местность правобережья Невы: восточную часть Полюстрово, Большую Охту, Малую Охту, Пороховые, Ржевку и Жерновку. Район образован в 1973 г.

Малая Охта - историческая часть в Красногвардейском районе Санкт-Петербурга. Расположена между реками Невой, Охтой и Оккервиль, а также Соединительной линией железной дороги. Получила название по реке Охте, на левом берегу которой находится. Определение Малая дано для отличия от района Большой Охты, расположенного на правом берегу. В шведские времена в устье Охты располагались крепость и город Ниеншанц.

3.2.1. История освоения и застройки района проектирования

Первые археологические свидетельства заселения территорий, входящих в пределы современного Санкт-Петербурга, известны в районе Лахты и Сестрорецкого разлива, и датируются периодом неолита и р.ж.в.

Первый памятник эпохи каменного века и раннего металла на территории центральной части Петербурга был открыт в 2008 г. При проведении охранных археологических исследований крепостей Ландскрона (XIII в.) и Ниеншанц (XVII в.), находившихся на мысу при впадении р. Большая Охта в р. Неву. Впоследствии культурные остатки древнего памятника были обнаружены практически на всей территории мыса — на площади около 5 га. Раскопками 2008–2009 гг. в центральной и южной части мыса изучена площадь около 6700 кв.

Судя по полученным данным, в период от примерно 6,5 до 5,7 тыс. лет до н. э., во время максимума литориновой трансгрессии, район устья реки Охта представлял собой открытый мелководный опресненный залив Литоринового моря. Исследования показали, что культурный слой памятника состоит из нескольких хорошо выраженных слоев песчано-алевритовых отложений различной окраски, разделенных прослойками песка.

Найденные в процессе раскопок артефакты относятся к V и началу IV тыс. до н. э. В этот период по мере отступания моря древнее население начало осваивать территорию побережья мелководного залива. Остатки материальной культуры и хозяйственно-промысловой деятельности этой эпохи приурочены к нижнему культурному слою, сложенному алевритом с прослойками красно-коричневого песка. Отметки слоя от 1,5–1,1 до 0,8 м, в отдельных западинах — до –0,03...–0,05 м БС. Верх слоя (1,8–1,6–1,2 м с понижением в сторону юго-запада) перекрыт прослойками и линзами средне- и крупнозернистого песка с включением гравия, комьев глины и органики (Гусенцова, Сорокин 2011: 421).

Заселение и хозяйственное освоение территории современного города началось задолго до строительства Санкт-Петербурга. Племена, жившие в районе южного берега Финского залива, в том числе водь и ижора, вошли в IX в. в состав Новгородского государства. Территория будущего Санкт-Петербурга в новгородские времена находилась на землях Никольско-Ижорского и Спасско-Городненского погостов Ореховского уезда, входившего в состав Водской пятины.

Писцовая книга 1500 г. свидетельствует о том, что крестьяне выращивали рожь, овес, ячмень и лен. Было развито скотоводство, в некоторых погостах существенную роль играла охота. Рыбная ловля была развита в местностях, лежащих по берегам реки Невы. В XV веке с формированием централизованного Русского государства, к Московским землям были присоединены новгородские, в том числе Водская пятина. «Освоение невских берегов – одна из проблем истории русского Северо-запада. Известно, что начиная с VIII–X вв., по Неве, проходил международный водный путь, связывавший Восточную Европу с Балтийским регионом. Однако, на ее побережье практически не известны следы оседлости этого времени. Не выявлены здесь и археологические памятники более позднего времени – вплоть до XIV столетия» (Сорокин 2008: 351).

Наиболее ранним поселением, известным по письменным источникам, является Шведская крепость Ландскрона (венец земли). "В лето 6808 (1300-й год), - как свидетельствует Софийская летопись, - приидиша из Замория свей (шведы) в силе велице в реку Неву... и поставиша его твёрдостию несказанною... нарекоша его Венець земли (Ландскрона)".

В 1301 г. Ландскрона была захвачена и разрушена войском новгородского князя Андрея Александровича, сына Александра Невского. Шведы потерпели сокрушительное поражение несмотря на то, что имели "отличный флот, какого никогда не видали". Так Охта и окружающие ее земли вернулись под власть Новгорода. Новгородцы по праву считали себя исконными хозяевами этих земель. Ладскрона была выжжена и разрушена до основания: как сказано в летописи, "град запалиша и разгребоша".

Следующий этап истории охтинских земель еще более тесно связан с Новгородом. По новгородским "старым книгам" 1471-1478 гг. известно, что наиболее крупные селения местности нынешнего Санкт-Петербурга находились тогда на реке Охте и принадлежали новгородскому посаднику Тимофею Грузову. У Грузова было здесь 5 деревень, а в них 32 двора. У других владельцев - до 10 селений, в каждом не более 2 дворов.

В 1521 г. в Новгородской Писцовой книге упомянут торговый поселок в нижнем течении Невы; тогда же выборгский комендант сообщает шведскому королю, что его жители ходили на судах в действующий на Охтинском мысу порт, который впоследствии будут называть Невским устьем, Невским городком, Невским Канцем, Невскими Канцами, просто Канцами, и, наконец, Ниеншанцем, то есть "Невским городком" по-шведски.

Попытка шведов в 1583 г. снова завладеть устьями Невы и воздвигнуть в устье Охты, на месте Ландскроны, новое укрепление не имела успеха; русские продолжали владеть этой местностью до так называемого смутного времени, когда шведы построили при устье Охты город Ниен и подле него, на противоположном, левом берегу Охты, крепость Ниеншанц. Данные земли долгие годы были ареной борьбы Руси (позднее Российской империи) со странами Западной Европы за право выхода к Балтийскому морю. В XVI веке в ходе Ливонской войны в 1583 году от России были отторгнуты города Ям, Копорье, Ивангород и Корела вместе с уездами. По итогам следующего этапа войны, закончившегося Тявзинским миром в 1595 г., Россия вернула все утраченные территории, кроме Нарвы с уездами.

В годы польско-шведской интервенции вначале XVII в. шведы захватили весь Невско-Ладожский бассейн. По итогам договора между Россией и Швецией, Россия оказалась полностью отрезанной от Балтийского моря. Учитывая важное стратегическое значение Невы, шведы составили план строительства укреплений.

В 1611 году в устье реки Охты была заложена крепость Ниеншанц, а напротив город Ниен. В соответствии с политическими интересами Швеции началась колонизация Невского края. Особым манифестом шведское правительство приглашало на жительство шведских подданных, главным образом дворян, а также немцев и финнов. «Архивные данные показывают, что шведское правительство проводило политику вытеснения православного населения, более 90% которого бежало в Россию. На их место в 1630-1640-х гг. были привезены десятки тысяч финнов из Финляндии, которые заселили опустевшие селения и стали финнами-ингерманландцами. С этого времени традиционные древние

славянские наименования рек, территорий, селений в Ингерманландии были заменены на финские» (Семенцов 2003:3).

В первое время своего существования город Ниен достаточно быстро развивался. Известно, что только за период с 1633 по 1644 гг. население его выросло на две трети. Город Ниен занимал компактную территорию, со всех сторон окруженную, реками, лесами и болотами.

С 28 сентября 1642 г. Ниеншанц стал пользоваться городовым правом шведского государства и признанными привилегиями других городов; учреждалось гражданское правление и герб для городской печати: "Лев, стоящий меж двумя реками и держащий в правой лапе меч".

Противостояние русских и шведов продолжалось. Россия не хотела мириться с потерей невских земель. Царь Алексей Михайлович послал своего блестящего дипломата и воеводу Петра Ивановича Потемкина уничтожить неприятельскую крепость. Это была первая попытка осадить крепость. 30 июня 1656 г. крепость была взята и уничтожена. Ниеншанц был полностью сожжен. Но уже в сентябре русские уступили ее обратно шведам. 14 апреля 1689 г. комендантом крепости стал Иван (Иоганн) Григорьевич Аполлов - русский подполковник на шведской службе.

19 августа 1700 г. Россия вступила в Великую Северную войну против Швеции на основе русско-датско-саксонского Северного Союза. В феврале 1703 г. состоялся разведывательный поход отряда сержанта Михаилы Шепотева из Шлиссельбурга в Ниеншанц, а в середина марта – выступление Петра I в поход к Ниеншанцу, разведывательный поход к Канцам и в приладожские земли отряда Александра Меншикова из Шлиссельбурга. Начало движения русской армии от Шлиссельбурга на Ниеншанц датируется 23 апреля. В ночь с 26 на 27 апреля началась осада Ниеншанца, 1 мая 1703 г. – падение шведской крепости Ниеншанц и переименование ее в Шлотбург. Капитуляцию шведской крепости принял генерал-фельдмаршал Б.П. Шереметев, от имени Швеции договор о сдаче Ниеншанца подписал Иоган Аполлов.

Понимая важность захваченных территорий, Петр I принял решение об укреплении границ и 16 (27) мая 1703 на землях Ингерманландии, на Заячьем острове (фин. Jänisaari), была заложена крепость «Санкт Питербурх». Укрепления Шлотбурга разрушили, опасаясь, что, если их захватит противник это может создать угрозу молодому Петербургу. Только четыре высоких мачтовых бревна, врытые в землю по приказу Петра, свидетельствовали о том, что на этом месте когда-то стоял Ниеншанц – Шлобург («Замок-город»).

Территория в устье Охты при этом находилась на значительном отдалении от административного центра нового города и после разрушения Ниеншанца пребывала в запустении. Помимо руин здесь оставались и неразрушенные постройки, обозначенные на ранних планах Петербурга. Новая страница истории в жизни устья Охты начинается со строительства там Охтенных переведенских слобод.

Понимая важность захваченных территорий, Петр I принимает решение об укреплении границ и 16 (27) мая 1703 на землях Ингерманландии, на Заячьем острове (фин. Jänisaari), была заложена крепость «Санкт Питербурх». В 1721 г. Северная война была окончена и земли Приневья окончательно перешли к Российской империи.

Территория в устье Охты находилась на значительном отдалении от административного центра нового города и после разрушения крепости Ниеншанц была заброшена. Новая страница истории в жизни устья Охты началась со строительства слобод. «Охта была заселена русскими спустя 18 лет после завоевания этого края. Первые поселенцы были плотники, выписанные Петром из Великорусских губерний. В версте от устья речки Охты по правому ее берегу расположена "Матросская слобода". При Петре на месте этом были ветряные мельницы и лесопильни» (Пыляев 1889: 63).

В 1718 г. территория Охты была включена в состав Выборгской части Санкт-Петербурга. В период с 1738 по 1742 г. на берегу реки Охты, между слободой Большая Охта и Матросской слободой, по указанию Адмиралтейств-коллегии для хранения дубового леса для нужд судостроения было построено 4 сарая и эллинг. В 1782 г., согласно новому административно-территориальному делению, земли Охты были выведены из состава города и стали пригородной слободой.

3.2.2. Охтенские переведенские слободы

После основания Санкт-Петербурга, города, целиком связанного с морем, и соединяемого водными артериями, перед Петром I стояла непростая задача, обеспечить в городе производство судов, способных выполнять как гражданские, так и военные задачи. Для этой цели им был определен участок земли около «старых Канцев» и поставлена задача президенту камер-коллегии князю Дмитрию Михайловичу Голицыну построить жилье для будущих плотников.

Плотники обременялись обязательной казенной работой на верфи, но предполагалось сохранение их прежнего статуса вольных работников. Сама Партикулярная верфь, основанная по приказу Петра I в 1716 г., располагалась на Фонтанке.

В августе 1723 г. Петр I приказал произвести межевание земель Санкт-Петербургской губернии и «плотникам, которые поселены на берегу Невы реки близ Канец, на выгон отвести земли, что по указу и по писцовому наказу подлежит». Плотники-переведенцы и вольные плотники, размещенные в 1721-1723 гг. в Охтенских слободах, образовали 8 сотен: 6 сотен – в Нижней слободе на Большой Охте и 2 сотни – в Верхней слободе на Малой Охте. Из-за разницы в количестве сотен и возникли названия Большой и Малой Охты, хотя последняя еще до конца XVIII в. в некоторых документах именовалась Верхней Охтой.

К 1732 г. охтенские плотники составляли 7 сотен и населяли 11 корпусов, состоявших из 425 плотницких дворов на Большой Охте, и 7 корпусов из 157 дворов на Верхней Охте.

Призываемым переселиться в Петербург объявлялось, что не только для житья их здесь «домы совсем готовы, но и земля под огороды распахана, и сверх того дается им на ссуду муки по 3 четверти, да денег по 2 рубли на семью» (Указ Императора Петра Великого 7 Марта 1722 г.).

Сохранилось несколько указов Петра I, в которых вполне определенно пересчитываются те местности, откуда взяты предки нынешних охтян. Первый из этих указов относится к 14 марта 1721 года, согласно указу плотников, требовалось набирать из Белого Озера, Вологды, Шуйского городка, Каргополя, Устюга и Холмогор. Условия перевода плотников на новое место проживания были достаточно мягкие. Так, помимо казенного жилья, им предоставлялось по 3 четверти муки и по два рубля денег на семью.

Огороды в построенных домах должны были быть к приезду поселенцев вспаханы «собрав в Ингерманландии сохи». Однако несмотря на столь мягкие условия желающих переезжать в Петербургские болота достаточного количества не набиралось и в 1722 г. согласно указу Петра I круг поиска потенциальных работников был расширен, а именно: предписывалось набирать людей на Тотьме, у соли Галицкой, в Чаранде в Пошехонье, у соли Вычегодской, из Галича и с пригородов выбрать и в С.-Петербург отправить, с ближайших мест в июле, а с дальних в августе месяцах 1722 года». В итоге Петр I разрешил набирать плотников и с остальных городов и выкуп их у помещиков.

При строительстве охтенских слобод, помимо непосредственно жилых построек уделялось внимание и строительству производственных зданий и сопутствующих объектов.

На берегу Охты, позади места, где предполагалось поселить плотников, по велению Петра I, в 1717 и 1718 году построено было несколько пильных ветряных мельниц, учреждение которых имеет для истории Охты большое значение, поскольку по поводу оных образовалось внутри охтенских земель чересполосное владение ныне так называемой Матрозской Слободки. О построении этих мельниц древних документов ныне уже не существует, по сему предмету сохранилось предание старожилов, переданное в Морское Ведомство из бывшей Гоф-Интендантской конторы.

К этому же времени относится строительство первых сараев для хранения леса и эллингов. В 1738 г. на берегу реки Охты, между слободой Большая Охта и Матросской слободой, по указанию Адмиралтейств-коллегии для хранения дубового леса для нужд судостроения охтенский плотник Григорий Кондратьев построил 4 сарая, рядом с которыми необходимо было построить эллинг, за строительство которого в 1741 г. взялся охтенский плотник Кондратий Иванов. Строительные работы были окончены в 1742 г., о чем в Российском государственном архиве Военно-Морского флота сохранились дела «О постройке на Охте и Петербурге сараев для хранения дубового леса 1737-1740, 1744 гг.» (РГА ВМФ, ф. 138, оп. 1, д. 59), «О постройке на Охте в Петербурге эллингов 1738-1741 гг.» (РГА ВМФ, ф. 138, оп. 1, д. 62).

Строительство судов вновь приезжими началось практически сразу после заселения.

Спустя чуть более 15-и лет после основания Охтенских слобод появился первый план регулирования застройки в ней. А к 1738 году на Большой Охте сложилось поселение с развитой инфраструктурой.

Жизнь новых Охтенских слобод была невозможна без наделов земли для ведения хозяйства. Этот вопрос Государь начал решать практически одновременно с заселением слобод.

В 1718 г. территория Охты была включена в состав Выборгской части Санкт-Петербурга. Однако в 1782 г., согласно новому административно-территориальному делению, она была выведена из состава города и стала пригородной слободой.

В 1722-25 гг. в Охтинских слободах была построена церковь, посвященная Святому Иосифу Древоделу, покровителю плотников. В 1731 г. появилась каменная церковь Святой Троицы, а вскоре рядом с ней храм Покрова Пресвятой Богородицы. В 1844 г. вблизи места разобранной Троицкой церкви была освящена новая церковь Святого Духа. К 1775 и 1781

гг. относится освящение каменных церквей Георгия Победоносца и Марии Магдалины на кладбищах Большой и Малой Охты.

В 1784 г. в связи с упразднением Партикулярной верфи Охтинские селения были переданы в ведение Интендантской экспедиции Адмиралтейств-коллегии. Семь сотен Охтинских слобод преобразованы в три (две на Большой Охте и одна – на Малой).

В 1784 г в Охтинских слободах проживало 751 человек мужского пола, в 1811 г. уже – 1511.

В 1828 г. Охта вновь была включена в состав Петербурга в качестве XIII-й части.

В 1829 г. была вновь учреждена охтинская городская полиция. В связи с этим была произведена поверка народонаселения охтинских селений и статистическое описание всех заведений, домов, имущества и проч.

Начиная с 1858 года в связи с Крестьянской реформой и последующей отменой крепостного права жизнь населения района стала меняться. Охтинцы освобождались от обязательных адмиралтейских работ, им разрешалось продавать недвижимость. На Охте стало увеличиваться население, появилась новая застройка.

В XX в. облик Охты значительно изменился. В 1908-1911 гг. по проекту инженеров Г.Г. Кривошеина, В.П. Апышкова и архитектора Л. Бенуа был сооружен Большеохтинский мост, прежде носивший имя Петра Великого. В связи с приближающимся окончанием постройки Охтинского моста (моста императора Петра Великого) Санкт-Петербургская городская управа в апреле 1911 г. составила доклад «О присоединении Охтинского пригорода к г. С.-Петербургу». В нем предлагалось: 1) причислить Охтинский пригород к С.-Петербургу, распространив на жителей Охты права и обязанности городских жителей по выборам, платежу налогов и т.д.; 2) после передачи дел, имущества и капиталов пригородного управления упразднить собрание выборных Охтинского пригородного общества и Охтинскую пригородную управу; 3) перечислить пригородных купцов, мещан и ремесленников в соответствующие городские сословия.

На основании постановления Временного правительства от 15 апреля 1917 г. «О производстве выборов гласных городских дум и об участковых городских управлениях» в результате выборов в Охтинскую районную думу и формирования Охтинской районной управы в мае 1917 г. Охтинская пригородная управа прекратила существование.

Вплоть до середины XX в. Охта представляла собой пригород, застроенный небольшими по преимуществу деревянными домами. В начале 30-х гг., были снесены располагавшиеся на Большой Охте церкви Святого Духа, Покровская, Георгиевская, а также принадлежавшие им часовни. Исторический архитектурный ландшафт Охты в результате этих разрушений претерпел значительные перемены. В 1936-1937 гг. после утверждения генерального плана Ленинграда особое внимание было уделено району Охты.

Современная застройка Охты начала складываться в 1940-50-е гг., когда здесь развернулось строительство новых типовых малоэтажных домов. Первоначально были реконструированы и озеленены кварталы, примыкающие к Большеохтинскому и Среднеохтинскому проспектам. В 1960-62 гг. была создана Красногвардейская площадь, В 1968-70 гг. сформирован архитектурный ансамбль Свердловской набережной.

3.2.3. Малоохтинское православное кладбище

Точное время появления кладбища не известно, считается, что оно появилось в конце XVIII в. когда в данной местности была построена церковь Марии Магдалины в 1778-81 гг.

В 1762 на Малой Охте в районе кладбища, уже существовала деревянная часовня, которую в 1778–1781 заменила однопрестольная каменная церковь. Неизвестно, кем она была выстроена и как выглядела. Население слободы, достигавшее нескольких тысяч человек, было очень набожным, часто ходило на службы, хорошо знало устав.

В 1849 г. на пожертвования прихожан арх. В. Ф. Небольсин, а затем К. Я. Маевский начали перестраивать церковь, потратив 30 тыс. руб. серебром. Вначале в 1851 на средства купцов был выстроен правый придел свт. Иоанна Златоуста, позже – левый благ. кн. Георгия, каменный купол и двухъярусная колокольня. 30 марта 1857 г. состоялось освящение главного придела.

Православное кладбище начиналось сразу за церковным алтарём и тянулось в восточном направлении. Это был скромный пригородный некрополь, где хоронили главным образом местных жителей. Исторических захоронений насчитывалось на Малоохтинском немного. Это, прежде всего, могила живописца А.П. Боголюбова, основателя Радищевского музея в Саратове, и его матери Ф.А. Боголюбовой-Радищевой (дочери писателя А.Н. Радищева), лейб-хирурга П.А. Нарановича, поэта и драматурга Е.Ф. Розена, архитектора И.П. Ропета (Петрова).

В 1835 г. на Охте случился значительный пожар, в связи с чем, по велению императора, князь Меншиков и Обер-Полицмейстер произвели перепись ветхих домов и составили план обустройства охтинских частей. Генерал-Интендант Васильев составил список домов, находящихся в ветхом состоянии, какие, согласно новому плану, должны были быть перенесены в новые места. Для этой цели была создана комиссия под председательством начальника Охтенской верфи Г.М. Валронта. Исследования комиссии были изложены в докладной записке с перечнем затруднений, связанных с реализацией нового плана. Среди прочих упоминалось Малоохтенское кладбище на пространстве в 12 т. квадратных сажень, которое согласно, новому плану, должно было быть закрыто. Комиссия постановила, что кладбище хоть и не соответствуют новому плану, его можно обнести значительной оградой и не закрывать.

Вход на кладбище был рядом с церковью. Возле церкви – могилы духовенства, богатые надгробия купцов. Захоронения подле церкви "по первому разряду". Дальше располагались могилы попроще, а в конце – там, где земля сырая или вовсе болотистая – 3-4 разряд. Между церковью и кладбищенской оградой – слева от храма – находилась могила Помяловского. Оградная улица некоторое время носила его имя, и лишь после того, как она перестала существовать, это название перешло на Глухую улицу.

После революции на Малоохтинском кладбище почти не хоронили, хотя церковь продолжала действовать. В декабре 1917 г. кладбище осмотрела специальная комиссия, которая признала его переполненным, а также отметила, что «по проекту планировки этого района намечено продолжить Средний пр. М. Охты через кладбище, присоединив в будущем восточную часть кладбища к центральному парку».

После публикации в газетах постановления о закрытии в Леноблисполком пришло письмо от жителей Малой Охты, протестовавших против такого решения. Они отмечали, что в запущенности «виноват исключительно орган, в ведении которого находится кладбище. Во время последних десяти лет там не было сделано совершенно никакого ремонта мостков, забора и очистки канав для стока воды. Забор кругом кладбища в тяжёлые годы отсутствия топлива расхищен, а животные (коровы и овцы), имея свободный доступ на кладбище, портили растительность и раскапывали холмы на захороненных местах. Пьяные компании молодёжи производили самым отчаянным образом поломку прекрасных памятников, имеющих давность более 100 лет…».

Заявление, по советскому обычаю, Леноблисполком отослал в ту самую организацию, на которую жаловались охтяне, – Гороткомхоз, в чьём ведении состояли городские кладбища. Там решили: заявление «удовлетворению не подлежит», т. к. «закрытие кладбищ производится на основе заранее выработанного плана». В духе времени политический выпад коммунальщиков: «По мнению работников похоронного отделения, указанное заявление граждан написано по инициативе духовенства, обслуживающего кладбище и рискующего потерять источник дохода после его закрытия».

Кладбище закрыли, но окончательно погибло оно чрез 10 лет. В мае 1938 г. в связи с планом реконструкции Охты вышло постановление о закрытии Малоохтинской церкви и её сносе в шестимесячный срок. Одновременно было решено «ликвидировать все могильные сооружения по всему кладбищу. Малоохтинское кладбище перестало существовать, хотя церковь чудом уцелела (рис. 6). В Блокаду на кладбище хоронили умерших от голода ленинградцев. После войны в церкви устроили кинотеатр, а снесли ее лишь в середине 1960-х гг. при расширении Малоохтинского пр.

Некоторые исторические захоронения были перенесены с Малоохтинского в музейные некрополи. На Литераторских мостках оказался Н.Г. Помяловский. Памятник барону Е.Ф. Розену (без праха), автору либретто оперы М.И. Глинки «Жизнь за царя», находится вблизи могилы композитора в Некрополе мастеров искусств. Туда же перенесли прах А.П. Боголюбова.

Точные границы Малоохтинского кладбища не известны. В послевоенное время на территории кладбища располагался стадион «Дружба».

В 2003 г. на месте Малоохтинского кладбища было начато строительство многофункционального комплекса «Новый Город».

В настоящее время топоним Малоохтинское кладбище присвоен существующему на территории Малой Охты раскольничьему погосту. Малоохтинское раскольничье кладбище (именно так именовалась оно в документах дореволюционной России) было основано по указу императрицы Екатерины.

3.2.4. Анализ картографического материала

Первые картографические данные о заселении территории Приневья отражаются в шведских картах XVII начала XVIII вв. Одной из таких карт является карта, составленная в 1827 г. под руководством Генерал-майора Шуберта по материалам, найденным в Шведских архивах. Авторство карты принадлежит Штабс-капитану генерального штаба Бергенгейму. Состояние местности и все названия карты даны по состоянию на 1676 г. На

данной карте участок проектирования находится южнее крепости Ниеншанц, каких-либо поселений в районе исследования не отмечено.

Участок производства работ расположен на правом берегу реки Невы и на левом берегу река Охта, в южной оконечности мыса. Участок обследования в средине XVIII в. располагался, согласно планам Охты 1723 и 1733 г., восточнее Гонтовых (кровельных) заводов.

Первый официальный план города Санкт-Петербурга был издан в 1737 г. Академией Наук. Съемки проходили с 1729 по 1737 гг. На плане видно, что участок производства работ расположен на неосвоенной территории занятой лесом южнее слободы.

В XVIII в. район производства работ располагался в непосредственной близости от возникшей в 1720-е гг. слободы плотников, дома которых образовывали кварталы Малой Охты, вытянутые вдоль берега Невы. Южной границей этих кварталов являлась территория Малоохтинского кладбища с церковью Марии Магдалины. В то же время большая часть рассматриваемой территории на планах XVIII в. остается незастроенной. Очень вероятно, что на ней, рядом с жилыми кварталами, были расположены огороды, пашни, луга.

В конце XVIII в. в районе участка проектирования было устроено православное Малоохтинское кладбище. Южнее кладбища, как видно из картографического материала, находились пашни, поля и луга, а также участки леса. К кладбищу тянулась Мариинская дорога протяженностью 1079 м, начинавшаяся от улицы Помяловского на юг к Петровскому пр. Вдоль улицы располагались поля и луга.

Ко второй половине XIX в. на картах и планах участок производства работ попадает на освоенные земли. Согласно «Подробной топографической карты Петербургской губернии» 1890 г. участок проектирования своей южной частью заходит на территорию Малоохтинского кладбища, оставшаяся северная часть участка расположена в районе городских кварталов.

На картах и планах первой половины XX в. данная территория по-прежнему своей южной частью заходит на территорию Малоохтинского кладбища, оставшаяся северная часть участка расположена в районе городских кварталов, ограниченных улицами Оградная, Тонева, Мариинская и Малоохтинским проспектом.

На аэрофотоснимке 1942 г. ситуация не претерпела изменения за исключением факта что Малоохтинское кладбище к этому моменту перестало существовать.

В 1950-х годах началась массовая застройка кварталов малой Охты. Кладбище и Мариинская дорога были ликвидированы.

3.2.5. Археологическое изучение района проектирования

На территории, примыкающей к устью Охты, первые археологические исследования были произведены в 1992-1993 гг. Санкт-Петербургской археологической экспедицией НП «СЗНИИ Наследие» и ИИМК РАН.

В 1992-1993 гг. Санкт-Петербургской археологической экспедицией под руководством П.Е. Сорокина в ходе разведочных работ на территории Охтинского мыса с целью подтверждения местоположения города Ниен и крепости Ниеншанц XVII - начала XVIII вв., локализованных по историческим источникам, выявивших в районе Красногвардейской площади участки культурного слоя XIV-XVII вв. и могильник позднесредневекового

времени на левом берегу реки Охты, был выявлен памятник археологии: «Ниеншанц (Охта 1)». В 2006-2012, 2018 гг. в ходе охранно-спасательных археологических работ, предваряющих реализацию проекта строительства Общественно-делового центра «Охта», на территории Охтинского мыса были проведены спасательные полевые археологические исследования общей площадью 88878,41 кв. м. В 2019 г. Приказом Министерства культуры РФ «О включении выявленного объекта культурного наследия № 250 от 06.03.2019 г. памятник «Ниеншанц (Охта 1) Шведская крепость 1611-1703 гг., участки культурного слоя неолита и раннего металла V-II тыс. до н.э. и грунтового могильника XVI-XVII вв.» был включен в Единый государственный реестр объектов культурного наследия (памятников истории и культуры) народов Российской Федерации в качестве объекта федерального значения, вид - памятник, утверждены границы его территории.

В 1999-2000 гг. на правом берегу Охты были обнаружены фундамент немецкого храма и прилегающее к нему кладбище. В 2007 г. силами ИИМК РАН и СЗИ «Наследие» были произведены раскопки на Конторской улице и был выявлен участок интенсивной срубной и каменной застройки периода Ниена XVII в. и последующих конструкций XVIII-XX вв. (Сорокин, 2009; Сорокин и др., 2009).

В 2013 г. сотрудниками ИИМК РАН были проведены археологические разведки по адресу: Санкт-Петербург, Малоохтинский пр., уч. 1 юго-западнее пересечения с Республиканской ул. Задачей исследования было выявление исторических сооружений и участков культурного слоя в зоне предполагаемого строительства комплекса общественно-деловых зданий. Для решения данной задачи на исследуемой территории было выполнено 17 разведочных шурфов общей площадью 80 м. кв. В ходе археологической шурфовки были выявлены остатки сооружений XIX – нач. XX вв., а также синхронные им культурные отложения. Была получена важна информация о палеорельефе исследуемой территории и о характере ее застройки в указанный период, собрана представительная коллекция археологических находок. Археологические материалы, обнаруженные при раскопках, дополнили информацию о жизни жителей данного района Санкт-Петербурга-Ленинграда в разные исторические периоды. Культурных отложений или построек, относящихся к периоду ранее сер. XIX в., в ходе проведенных работ выявлено не было.

3.2.6. Выводы

На основании анализа картографического материала, архивных и литературных источников можно сделать следующие выводы:

- Участок проектирования расположен в историческом районе Малая Охта.
- Примерно до сер. XIX в. участок производства работ располагался в неосвоенной местности.
- С сер. XIX в. участок проектирования располагался в квартале уже появившегося Малоохтинского кладбища, а также на территории жилых кварталов ограниченных улицами Оградная, Тонева, Мариинская и Малоохтинским проспектом.

Ситуация особо не менялась вплоть до момента уничтожения Малоохтинского кладбища в конце 30-х гг. XX в.

4 ОПИСАНИЕ ОСНОВНЫХ ПРОЕКТНЫХ РЕШЕНИЙ, ТЕХНОЛОГИИ ПРОИЗВОДСТВА И ТЕХНОЛОГИЧЕСКОЙ ПОСЛЕДОВАТЕЛЬНОСТИ РАБОТ

4.1. Общие сведения

Проектом предусматривается реконструкция наружного освещения объекта: Кварталы 8,9 М. Охты в Красногвардейском районе г. Санкт-Петербург (Республиканская ул. - Малоохтинский пр. – Перевозный пер. - Новочеркасский пр.).

С учетом технических условий ГУП «Ленсвет», строительство наружного освещения предусматривает:

- установка опор наружного освещения типа ОГК с кабельной подводкой питания, с кронштейнами К20

и К21 и светильниками «GALAXY LED» расчетной мощности;

- установка прожекторов на опорах №5.1 и №6.1 для подсветки малых архитектурных форм;

- подключение сети к существующему пункту питания ПП "Новочеркасский пр., 31";

- прокладка групповых кабелей марки ПвВГнг(А)мк в земле в гофрированной двустенной трубе

ПНД/ПВД;

- выполнение светотехнических расчетов;

- выполнение электротехнических расчетов.

4.2. Проектные решения

Проектом предусматривается прокладка групповых кабелей.

Из существующего пункта питания «Новочеркасский пр., 31» типа ШРУ-400 вывести 2 групповых кабеля марки ПвВГнг(А)(мк) 4х16:

Группа 5: ПвВГнг(А)мк 4х16 – освещение внутриквартальной территории, проектные опоры №5.1 — №5.42.

Группа 6: ПвВГнг(А)мк 4х16 – освещение внутриквартальной территории, проектные опоры №6.1 — №6.16.

Прокладку групповых кабелей выполнить в траншее на глубине не менее 0,5 м от поверхности земли в соответствии с типовым проектом А11-2011 «Прокладка кабелей напряжением до 35 кВ в траншеях с применением двустенных гофрированных труб».

В местах пересечения проектируемых кабельных линий с инженерными коммуникациями прокладку кабелей выполнить в соответствии с требованиями ПУЭ гл. 2.3. Защита кабелей предусматривается жесткими ПНД/ПНД гофрированными трубами Ø 110 мм. Герметизация труб производится огнезащитной мастикой МГКП. Отметки залегания

существующих инженерных коммуникаций уточнить на месте при помощи шурфования. После прокладки кабелей предусматривается восстановление асфальтобетонного покрытия проезжей части и газона.

В пункте питания на вводе и отходящих групповых линиях защиту от перегрузок и токов короткого замыкания выполняют предохранители, типа ППН-35 У1 (см. «Схему электроснабжения однолинейную принципиальную пункта питания»).

Проектом предусматривается установить металлические опоры типа ОГК с подземной подводкой питания высотой 8 м. На проектируемых опорах освещения предусматривается установить консольные светильники типа GALAXY LED расчётной мощности и прожекторы LEADER LED. Светильники на проектируемые опоры устанавливаются на металлических кронштейнах типа К20 и К21, высотой- 0,5 м, вылетом- 0,5 м, и углом наклона к горизонту-0°. Высота установки светильников на опорах освещения- 8,5 м. Для соблюдения требований нормированной освещенности, проектом принята однорядная расстановка светильников с шагом между опорами не более 40 м.

Опоры освещения устанавливаются на расстоянии не менее 0,6м от лицевой грани бортового камня до внешней поверхности цоколя опоры. Места установки опор определены на основании топографической съемки, светотехнических расчетов и схем подземных инженерных сооружений. Установка металлических опор освещения производится на металлические закладные детали фундамента методом бурения, диаметр бура 100 мм. Закладная деталь фундамента устанавливается на гравийную подушку, бетонируется и засыпается песчаным грунтом. В зоне ОАН опоры устанавливаются на ЗДФ высотой 1,5 м, в остальных случаях на ЗДФ высотой 2,0 м.

4.3. Организационно-технологическая схема

Все организационно-технологические решения ориентированы на максимальное сокращение неудобств, причиняемых работами населению, движению пешеходов и автомобильного транспорта.

Работы по строительству планируется выполнять в одну смену с 9.00 до 18.00.

Работы по строительству объекта выполняются методом наращивания в три периода: подготовительный, основной и заключительный. Организационно- подготовительные мероприятия, выполняются в подготовительный период работ.

4.3.1. Подготовительный период строительства

К выполнению работ Подрядчик может приступить только после получения о Заказчика, других государственных контролирующих органов, разрешения на начало производства работ.

До начала производства основных видов работ должны быть решены организационные вопросы, произведен отвод земель, восстановлена и закреплена трасса.

Работы подготовительного периода включают в себя:

• организационные вопросы;

• отвод земель под строительство;

• установка информационных щитов;

• ограждение зоны производства работ.

Решение по организации строительной площадки

Технология производства и небольшой объем строительных работ позволяют не организовывать строительную площадку с размещением мобильных зданий и сооружений. Организуется место временного складирования строительных материалов и конструкций.

На территорию производства работ бригада прибывает ежедневно на автомобиле типа фургон - мастерская на шасси КАМАЗ - 43118, в котором имеется: аптечка для оказания первой медицинской помощи, туалет, установка с питьевой водой, место для обогрева рабочих и принятия пищи.

Движение строительной техники осуществляется по существующей асфальтированной дороге. Стоянка располагается в пределах границы отвода земли под строительство.

Проектом предусмотрено использовать стоечные сигнальные ограждения и леерные конструкции, предупреждающие о границах территорий и участков с опасными и вредными производственными факторами.

При производстве работ по прокладке кабельных линий предусматривается оградить зону работ сплошным защитно-охранным (временным) ограждением по ГОСТ Р 58967-2020 высотой не менее 2,2 м, обеспечивающим безопасное движение пешеходов, сохранность объектов, входящих в зону производства работ.

В местах установки опор наружного освещения предусматривается установка временного ограждения, сигнальных и дорожных знаков для обеспечения безопасности дорожного движения и пешеходов в зоне производства работ.

Территория строительства в тёмное время освещается. Освещение рабочей площадки в ночное время до требуемой освещенности 0,4 Лк (работы в ночное время не производятся) планируется от источников света с аккумуляторными батареями (100 Вт).

4.3.2. Основной период строительства

Работы основного периода строительства начинаются после завершения в необходимом объеме подготовительных работ.

В основной период выполняются монтажные работы поточным методом, при этом выделяются три основных потока:

- строительные работы по прокладке кабеля;
- установка опор;
- монтаж светильников

Работу потоков предусмотрено осуществлять последовательно.

4.3.3. Заключительный период строительства

В заключительный период выполняются работы по благоустройству территории строительства. Восстановление выполняется после окончания работ по захваткам.

4.4. Технологии и методы производства работ

Подробно технологии и методы производства работ представлены в Проекте организации строительства и ППР.

4.4.1. Монтаж опор

Места установки опор освещения, высота опор и угол наклона кронштейна к горизонту определены на основании топографической съемки, схемы подземных сооружений и светотехнических расчетов.

Установка металлических опор освещения производится на металлические закладные детали фундамента методом бурения, диаметр бура 100 мм. Закладная деталь фундамента устанавливается на гравийную подушку, бетонируется и засыпается песчаным грунтом. В зоне ОАН опоры устанавливаются на ЗДФ высотой 1,5 м, в остальных случаях на ЗДФ высотой 2,0 м.

До начала бурения котлованов предусматривается произвести геодезическую разбивку осей трассы линии освещения и надежное закрепление на местности положения опор с оформлением акта, к которому прилагаются схемы расположения знаков разбивки, данные о привязке к базисной линии и к высотной опорной сети.

Разработку котлована предусмотрено производить до проектной отметки.

Разрыв во времени между бурением котлованов и установкой фундамента предусматривается не допускать, а выполнять установку сразу после бурения котлована (при технологическом перерыве не следует допускать более одной смены). Закладная деталь устанавливается на гравийную подушку. Подземная часть закладной детали бетонируется и засыпается песком.

Монтаж опоры выполняется после бетонирования металлической закладной детали фундамента и набора бетоном необходимой прочности.

Работы по бурению котлованов и установке опор наружного освещения предусмотрено выполнять бурильно-крановой машиной типа БКМ-317-01 на базе ГАЗ-33081, оборудованной дополнительным раскрепляющим устройством (ДРУ-1). Доставка и разгрузка опор предусматриваются грузовым автомобилем с гидроманипулятором. Бетонирование металлических закладных деталей фундамента предусмотрено выполнять автобетоносмесителем на шасси МАЗ 5337А2.

4.4.2. Прокладка кабеля

Все электромонтажные работы предусматривается производить в соответствии с требованиями СП 76.13330.2016.

Проектом предусмотрено прокладку групповых кабелей и кабеля автоматизации выполнить в траншее на глубине не менее 0,5 м от поверхности земли в гибких двустенных гофрированных трубах ПНД/ПВД 50мм в соответствии с типовым проектом А11-2011 «Прокладка кабелей напряжением до 35 кВ в траншеях с применением двустенных гофрированных труб».

В местах пересечения проектируемых кабельных линий с инженерными коммуникациями и проезжими частями автодорог прокладку кабелей предусмотрено выполнить в соответствии с требованиями ПУЭ гл. 2.3. Защита кабелей предусматривается жесткими ПНД/ПНД гофрированными трубами Ø 110 мм. Герметизация стыков труб производится огнезащитной мастикой МГКП. Отметки залегания существующих инженерных коммуникаций предусмотрено уточнить на месте при помощи шурфования. После прокладки кабелей предусматривается восстановление покрытий по типу существующих.

В зоне строительных работ находятся подземные коммуникации:

- при пересечении кабельной линии с сетью канализации и газопровода, расстояние между ними в свету должно быть не менее 0,5 м (ПУЭ п.2.3.95);
- при пересечении кабельной линии в трубе с кабельной линией 0,4 кВ расстояние между ними в свету должно быть не менее 0,5 м (ПУЭ п.2.3.94).

Земляные работы предусмотрено выполнять в соответствии с правилами производства и приемки работ, приведенными в СП 45.13330.2017 Земляные сооружения, основания и фундаменты.

Выемка существующего грунта осуществляется на глубину 0,9 м (за исключением мест пересечений с подземными коммуникациями).

Проектом предусмотрена разработка грунта как механизированным (70%), так и ручным (30%) способом.

Обратная засыпка выкопанным грунтом.

Земляные работы предусматривается выполнять экскаватором ЭО-2626, погрузка выкопанного грунта на а/м автосамосвал ГАЗ-САЗ-35071.

4.4.3. Монтаж светильников

На проектируемых опорах освещения предусматривается установить консольные светодиодные светильники. Светильники устанавливаются на металлических оцинкованных кронштейнах.

Установка и крепление кронштейнов на опорах производится при монтаже. Светильники устанавливаются после монтажных работ по установке опор освещения, прокладке кабелей.

Подключение светильников к групповому кабелю производится через ПР22. Светильники подключить к групповой трехфазной сети четырехпроводной линии 380/220В с чередованием фаз по схеме А-В-С.

Работы по монтажу светильников предусматривается выполнять автоподъемником АПТ-14 ЗИЛ-5301.

4.4.4. Установка электродов заземления

Горизонтальный заземлитель прокладывается на глубине 0,7м.

4.4.5. Благоустройство

Проектом предусматриваются работы по установке опор наружного освещения и прокладка кабельных линий в газоне.

Работы по благоустройству территории выполняется после окончания строительных работ. Нарушенные в процессе строительства покрытия восстанавливаются по типу существующих на начало производства работ.

5 ОЦЕНКА ВОЗДЕЙСТВИЯ ПЛАНИРУЕМЫХ СТРОИТЕЛЬНЫХ МЕРОПРИЯТИЙ НА СОХРАННОСТЬ ОБЪЕКТОВ АРХЕОЛОГИЧЕСКОГО НАСЛЕДИЯ

5.1. Результаты анализа взаиморасположения объекта культурного наследия и объектов строительства

Согласно представленному плану, объект строительства соотносится с выявленным объектом культурного (археологического) наследия «Участок сохранившегося культурного слоя с сохранившимися захоронениями, относящимися к юго-восточной части утраченного исторического Малоохтинского православного кладбища» (Распоряжение КГИОП № 342-р от 21.10.2020, Распоряжение КГИОП № 311-рп от 24.05.2022) следующим образом: часть участка землеотвода в границах проектирования площадью 0,62 га расположена в границах территории выявленного ОКН. В рамках реконструкции наружного освещения объекта: Кварталы 8, 9 М. Охты (Республиканская ул. – Малоохтинский пр. – Перевозный пер. – Новочеркасский пр.) в границах территории вышеуказанного памятника археологии предусматривается: прокладка трассы наружного освещения (кабелем в траншее) – длина освещаемого объекта составляет 0,53 км, установка 23 опор освещения, благоустройство территории, нарушенной при строительстве. Согласно рабочим чертежам проекта непосредственно в зону производства работ попадает участок памятника площадью 1499 м2.

В границах выявленного ОКН проектом предусмотрены следующие земляные работы:

− разработка траншей для прокладки кабеля;

− устройство котлованов под опоры освещения;

− земляные работы в рамках выполнения благоустройства территории.

Прокладка кабеля предусмотрена в траншеях на глубине 0,5 м, что находится выше отметок культурного слоя, который в границах указанного выявленного ОКН залегает на глубине 1,2-1,3 м от дневной поверхности. Таким образом, работы по прокладке кабеля не затрагивают культурный слой выявленного ОКН и не угрожают его сохранности.

Бурение для установки опор освещения предусмотрено на глубину 1,5 м, что затрагивает культурный слой выявленного ОКН, однако поскольку диаметр бура составляет 100 мм, а также учитывая специфику выявленного ОКН, который представляет собой кладбище XVIII-XIX вв., проведение спасательных археологических работ представляется нецелесообразным.

Работы по благоустройству также не предусматривают земляных работ на глубине 1,5 м и не угрожают сохранности выявленного ОКН.

Таким образом, производство земляных и иных видов работ, предусмотренных проектом по титулу «Реконструкция наружного освещения объекта: Кварталы 8, 9 М. Охты (Республиканская ул. – Малоохтинский пр. - Перевозный пер. - Новочеркасский пр.)» не

угрожает сохранности выявленного объекта культурного (археологического) наследия «Участок сохранившегося культурного слоя с сохранившимися захоронениями, относящимися к юго-восточной части утраченного исторического Малоохтинского православного кладбища».

5.2. Влияние проектируемого объекта строительства на объект культурного (археологического) наследия во время последующей эксплуатации

Проектом предусматривается реконструкция наружного освещения объекта: Кварталы 8, 9 М. Охты (Республиканская ул. – Малоохтинский пр. – Перевозный пер. – Новочеркасский пр.) в границах территории выявленного объекта культурного наследия «Участок сохранившегося культурного слоя с сохранившимися захоронениями, относящимися к юго-восточной части утраченного исторического Малоохтинского православного кладбища». Данным разделом предусмотрен комплекс мер, направленных на обеспечение сохранности выявленного ОКН в процессе производства строительных работ.

Реконструкция освещения предусмотрена в соответствии с действующими требованиями нормативных документов. Проектируемый объект удовлетворяет сертификационным требованиям и прежде всего прочности стабильности надежности экологического равновесия. На основании принятых технических решений получена объективная оценка возможного воздействия эксплуатации проектируемых сетей наружного освещения на окружающую природную среду и вышеуказанный объект культурного наследия.

Анализ различных аспектов взаимодействия проектируемого объекта с природной и социальной средами позволяет прогнозировать, что **при соблюдении в процессе производства строительных работ предписанных настоящим разделом мер**, последующая эксплуатация реконструируемых сетей электроосвещения не окажет негативного воздействия на объекты культурного наследия и окружающую среду, затрагиваемую проектом.

6 РЕШЕНИЯ ПО ОБЕСПЕЧЕНИЮ СОХРАННОСТИ ОБЪЕКТОВ КУЛЬТУРНОГО (АРХЕОЛОГИЧЕСКОГО) НАСЛЕДИЯ

Реализация проекта «Реконструкции наружного освещения объекта: Кварталы 8, 9 М. Охты (Республиканская ул. – Малоохтинский пр. – Перевозный пер. – Новочеркасский пр.)» частично предусмотрена в границах территории выявленного объекта культурного (археологического) наследия «Участок сохранившегося культурного слоя с сохранившимися захоронениями, относящимися к юго-восточной части утраченного исторического Малоохтинского православного кладбища» (Распоряжение КГИОП № 342-р от 21.10.2020, Распоряжение КГИОП № 311-рп от 24.05.2022).

Любая деятельность в пределах территории объекта культурного наследия, как учтенного в государственном реестре ОКН, так и выявленного, регламентируется Федеральным Законом № 73 от 2002 г. в актуальной редакции, постановлениями Правительства РФ, правовыми актами субъекта Федерации, а также подзаконными актами.

В соответствии с действующим законодательством, на территории памятника возможны только мероприятия, направленные на его сохранение. Под сохранением объекта культурного наследия понимаются меры, направленные на обеспечение физической сохранности и сохранение историко-культурной ценности объекта культурного наследия (п.1 ст.40 № 73-ФЗ «Об объектах культурного наследия (памятниках истории и культуры) народов Российской Федерации»).

Законом предусмотрен приоритет физического сохранения памятника (объекта археологического наследия).

Анализ проектного решения в рамках «Реконструкции наружного освещения объекта: Кварталы 8, 9 М. Охты (Республиканская ул. – Малоохтинский пр. – Перевозный пер. – Новочеркасский пр.)» показал, что при условии соответствия методики производства строительных работ разработанной проектной документации, работы по реконструкции наружного освещения не окажут негативного влияния на выявленный объект культурного (археологического) наследия «Участок сохранившегося культурного слоя с сохранившимися захоронениями, относящимися к юго-восточной части утраченного исторического Малоохтинского православного кладбища».

При этом необходимо предусмотреть комплекс мер, направленных на недопущение случайного или умышленного повреждения или уничтожения вышеуказанного объекта культурного наследия:

- неукоснительно исполнять нормы проектного решения при проведении строительных и иных работ;
- предусмотреть проведение инструктажа для сотрудников с разъяснением культурно-исторической значимости объектов культурного наследия с указанием запрета их повреждения и необходимости соблюдения всех мер по обеспечению их сохранности.

Также согласно п. 4 ст. 36 Федерального закона от 25 июня 2002 год №73-ФЗ «Об объектах культурного наследия (памятниках истории и культуры) народов Российской Федерации» «*В случае обнаружения в ходе проведения изыскательских проектных*

земляных строительных мелиоративных хозяйственных работ указанных в статье 30 настоящего Федерального закона работ по использованию лесов и иных работ объекта обладающего признаками объекта культурного наследия в том числе объекта археологического наследия заказчик указанных работ технический заказчик (застройщик) объекта капитального строительства лицо проводящее указанные работы обязаны незамедлительно приостановить указанные работы и в течение трех дней со дня обнаружения такого объекта направить в региональный орган охраны объектов культурного наследия письменное заявление об обнаруженном объекте культурного наследия».

7 ВЫВОДЫ

В результате анализа исходных материалов нормативно-правовой базы, историко-архивных и библиографических данных, истории археологического изучения на земельном участке, выделенном под «Реконструкция наружного освещения объекта: Кварталы 8, 9 М. Охты (Республиканская ул. – Малоохтинский пр. - Перевозный пер. - Новочеркасский пр.)» установлено, что участок проектируемого линейного объекта расположен в границах выявленного объекта культурного (археологического) наследия «Участок сохранившегося культурного слоя с сохранившимися захоронениями, относящимися к юго-восточной части утраченного исторического Малоохтинского православного кладбища». Однако производимые по проекту работы не угрожают сохранности вышеуказанного выявленного ОКН.

Для обеспечения сохранности выявленного объекта культурного (археологического) наследия «Участок сохранившегося культурного слоя с сохранившимися захоронениями, относящимися к юго-восточной части утраченного исторического Малоохтинского православного кладбища» дополнительные мероприятия по сохранности объекта не требуются. В случае обнаружения в ходе проведения земляных или иных работ объекта, обладающего признаками объекта археологического наследия, застройщик объекта обязан незамедлительно приостановить указанные работы и в течение трех дней со дня обнаружения такого объекта направить в региональный орган охраны объектов культурного наследия письменное заявление об обнаруженном объекте культурного наследия».

При исполнении мероприятий, изложенных в данном разделе, реализация проекта по титулу «Реконструкция наружного освещения объекта: Кварталы 8, 9 М. Охты (Республиканская ул. – Малоохтинский пр. - Перевозный пер. - Новочеркасский пр.)» не представляет угроз сохранности в отношении выявленный объект культурного (археологического) наследия «Участок сохранившегося культурного слоя с сохранившимися захоронениями, относящимися к юго-восточной части утраченного исторического Малоохтинского православного кладбища».

ПЕРЕЧЕНЬ ПРИНЯТЫХ СОКРАЩЕНИЙ

БС	–	Балтийская система высот 1977 г.
ИИМК	–	Институт истории материальной культуры
ИГЭ	–	инженерно-геологический элемент
КГИОП	–	Комитет по государственному контролю, использованию и охране памятников истории и культуры
л.н.	–	лет назад
ОАН	–	Объект археологического наследия
ОКН	–	объект культурного наследия
РАН	–	Российская академия наук
СанПиН	–	Санитарные правила и нормы
ФЗ	–	Федеральный закон

СПИСОК ЛИТЕРАТУРЫ И ИСТОЧНИКОВ

1.Аветиков А.А., Соловьёв С.Л. Исследование территории шведского города Ниена// Бюллетень Института Истории Материальной Культуры РАН (Охранная археология). СПБ. 2011.

2. Акт государственной историко-культурной экспертизы земельного участка, подлежащего воздействию земляных, строительных, мелиоративных и (или) хозяйственных работ, предусмотренных статьей 25 Лесного кодекса Российской Федерации работ по использованию лесов (за исключением работ, указанных в пунктах 3, 4 и 7 части 1 статьи 25 Лесного кодекса Российской Федерации) и иных работ в случае, если федеральный орган охраны объектов культурного наследия и орган охраны объектов культурного наследия субъекта Российской Федерации не имеют данных об отсутствии на указанных землях объектов археологического наследия, включенных в реестр, и выявленных объектов археологического наследия (земельного участка при разработке проектной документации, рабочей документации реконструкции наружного освещения объекта: Квартал 11 М. Охты (Новочеркасский пр. - Заневский пр. - ул. Стахановцев - Перевозный пер.). ИИМК РАН. СПб. 2020

3. Акт государственной историко-культурной экспертизы земельного участка, подлежащего воздействию земляных, строительных, мелиоративных и (или) хозяйственных работ, предусмотренных статьей 25 Лесного кодекса Российской Федерации работ по использованию лесов (за исключением работ, указанных в пунктах 3, 4 и 7 части 1 статьи 25 Лесного кодекса Российской Федерации) и иных работ в случае, если федеральный орган охраны объектов культурного наследия и орган охраны объектов культурного наследия субъекта Российской Федерации не имеют данных об отсутствии на указанных землях объектов археологического наследия, включенных в реестр, и выявленных объектов археологического наследия (земельного участка по объекту: «Выполнение работ по разработке проектной документации, рабочей документации реконструкции электрических сетей и устройств наружного освещения объекта: Перевозной пер.» (шифр: СП.2019.268-ТКР.ЭН). ИИМК РАН. СПб. 2021

4. Акт государственной историко-культурной экспертизы земельного участка, подлежащего воздействию земляных, строительных, мелиоративных и (или) хозяйственных работ, предусмотренных статьей 25 Лесного кодекса Российской Федерации работ по использованию лесов (за исключением работ, указанных в пунктах 3, 4 и 7 части 1 статьи 25 Лесного кодекса Российской Федерации) и иных работ в случае, если федеральный орган охраны объектов культурного наследия и орган охраны объектов культурного наследия субъекта Российской Федерации не имеют данных об отсутствии на указанных землях объектов археологического наследия, включенных в реестр, и выявленных объектов археологического наследия (земельного участка по объекту: «Реконструкции наружного освещения объекта: Кварталы 8, 9 М. Охты (Республиканская ул. – Малоохтинский пр. – Перевозный пер. – Новочеркасский пр.)»). ИИМК РАН. СПб. 2022

5. Алексеева С.В., Балашов Е.А., Владимирович А.Г. и др. Топонимическая Энциклопедия Санкт-Петербурга. К трехсотлетию Санкт-Петербурга. СПб. 2002.

6. Бартенев И.А. Современная архитектура Ленинграда. Л. 1966.

7. Гагарина Э.И. Литологический фактор почвообразования. СПб., 2004. Геология СССР. Т. 3. Ленинградская, Псковская и Новгородская области. М. 1981.

9. Геоморфология и четвертичные отложения Северо-Запада Европейской части СССР. Л.: «Наука», 1969.

10. Горбачевич К.С., Хабло Е.П. Почему так названы? О происхождении названий улиц, площадей, островов, рек и мостов Санкт-Петербурга. СПб. 2002

11. Гусенцова Т. М., Сорокин П.Е. Российский археологический ежегодник//Охта 1 — первый памятник эпох неолита и раннего металла в центральной части Петербурга/№ 1. СПб. 2011.

12. Зодчие Санкт-Петербурга XX век. СПб. 2000.

13. Краснолуцкий А. Охтинская энциклопедия. Малая Охта. М. СПб. 2014

14. Лапшин В.А. Полный научно-технический отчет. Историко-культурное научное археологическое обследование (разведки) с целью проведения государственной историко-культурной экспертизы земельного участка при разработке проектной документации, рабочей документации реконструкции наружного освещения объекта: квартал 11 М. Охты (Новочеркасский пр. - Заневский пр. - ул. Стахановцев - Перевозный пер. ИИМК РАН. СПб. 2020

15. Мансуров Б. Охтенские адмиралтейские селения. СПб. 1855.

16. "Очерк 50-летнего существования Охтенского пригородного общества". СПб. 1908.

17. Переписная оброчная книга вотской пятины, 1500 года. Вторая половина // Новгородские писцовые книги, изданные археографической комиссией. СПб. 1868.

18. Поляков А.В. Полный научно-технический отчет. Историко-культурное научное археологическое обследование (разведки) с целью проведения государственной историко-культурной экспертизы земельного участка по объекту: «Реконструкции наружного освещения объекта: Кварталы 8, 9 М. Охты (Республиканская ул. – Малоохтинский пр. – Перевозный пер. – Новочеркасский пр.)». ИИМК РАН. СПб. 2022

19. Пыляев М. И. Старый Петербург. Забытое прошлое окрестностей Петербурга. Старая Москва. М. 2015.

20. Семенцов С.В. Развитие Приневья и Приладожья в VIII-XVII вв. – основа создания Санкт-Петербурга и всей санкт-петербургской агломерации// Елагинские чтения. Выпуск 1. СПб. 2003.

21. Сорокин П.Е. О системе расселения в Приневье в допетровское время//Сельская Русь в IX–XVI вв.М. 2008.

22. Сорокин П.Е. О сохранении Ниеншанца// Скандинавские чтения 2011 г. СПб. 2012.

23. Субботин А.В. Полный научно-технический отчет. Историко-культурное научное археологическое обследование (разведки) с целью проведения государственной историко-культурной экспертизы земельного участка по объекту: «Выполнение работ по разработке проектной документации, рабочей документации реконструкции электрических сетей и устройств наружного освещения объекта: Перевозной пер.». ИИМК РАН. СПб. 2021

24. ЦГИА СПб. Ф.513. Оп.101. Д.251.

25. РГИА. Ф. 1293. Оп. 167, Петербургская губ. Д. 24.

ПЕРЕЧЕНЬ НОРМАТИВНОЙ ДОКУМЕНТАЦИИ

− Федеральный закон Российской Федерации от 25 июня 2002 г. № 73-ФЗ «Об объектах культурного наследия (памятниках истории и культуры) народов Российской Федерации»;

− Конвенция ЮНЕСКО от 16 января 1972 г. «Об охране всемирного культурного и природного наследия»;

− Европейская конвенция Совета Европы от 16 января 1992 г. ETS № 43 «Об охране археологического наследия»;

− Положение о порядке проведения археологических полевых работ и составления научной отчетной документации, по форме утвержденного постановлением бюро Отделения историко-филологических наук Российской академии наук от «20» июня 2018 г. № 32

− ГОСТ Р 55567-2013. «Порядок организации и ведения инженерно-технических исследований на объектах культурного наследия. Памятники истории и культуры. Общие требования», утвержденный приказом Федерального агентства по техническому регулированию и метрологии от 28 августа 2013 г. № 665-ст;

− ГОСТ Р 55945-2014. «Общие требования к инженерно-геологическим изысканиям и исследованиям для сохранения объектов культурного наследия»;

− Федеральный закон от 27 декабря 2002 г. № 184-ФЗ «О техническом регулировании»;

− Градостроительный кодекс Российской Федерации от 29 декабря 2004 г. №190-ФЗ;

− Земельный кодекс Российской Федерации от 25 октября 2001 г. №136-ФЗ;

− СП 42.13330.2016 Градостроительство. Планировка и застройка городских и сельских поселений. Актуализированная редакция СНиП 2.07.01-89*;

− Постановление Правительства РФ «О составе разделов проектной документации и требованиях к их содержанию» № 87 от 16.02.2008 г. (ред. От 23.01.2016 г.);

− ГОСТ Р 21.1101-2013 СПДС. Основные требования к проектной и рабочей документации;

− ГОСТ Р 7.0.97-2016 «Система стандартов по информации, библиотечному и издательскому делу (СИБИД). Организационно-распорядительная документация. Требования к оформлению документов»;

− МДС 12-46.2008 «Методические рекомендации по разработке и оформлению проекта организации строительства, проекта организации работ по сносу (демонтажу), проекта производства работ»;

− СНиП 3.01.01-85* «Организация строительного производства»;

− СП 48.13330.2011. «Организация строительства» (актуализированная редакция СНиП 12-01-2004);

− СП 22.13330.2016 «Основания зданий и сооружений» (актуализированная редакция СНиП 2.02.01-83*);

− СП 20.13330.2016 «Нагрузки и воздействия» (актуализированная редакция СНиП 2.01.07-85*);

− СП 45.13330.2012 «Земляные сооружения, основания и фундаменты». (актуализированная редакция СНиП 3.02.01-87);

− СП 104-34-96 «Производство земляных работ»;

− ГОСТ Р 12.3.048-2002 «Производство земляных работ способом гидромеханизации»;

− ТР 145-03 «Технические рекомендации по производству земляных работ в дорожном строительстве, при устройстве подземных инженерных сетей при обратной засыпке котлованов, траншей, пазух»;

− СП 82.13330.2016 Благоустройство территорий. Актуализированная редакция СНиП III-10-75;

− СП 70.13330.2012 «Несущие и ограждающие конструкции» (актуализированная редакция СНиП 3.03.01-87);

− СП 126.13330.2017 «СНиП 3.01.03-84. Геодезические работы в строительстве»;

− ГОСТ 25957-83 Здания и сооружения мобильные (инвентарные). Классификация. Термины и определения;

− ГОСТ 25100-2011 «Грунты. Классификация»;

− ПУЭ Правила устройства электроустановок, Седьмое издание;

− СП 76.13330.2016 СНиП 3.05.06-85 «Электротехнические устройства»;

− СП 76.13330.2016 Электрические устройства

− ГОСТ Р 55706-2013 «Освещение наружное утилитарное»;

− Типовой альбом А11-2011 Прокладка кабелей напряжением до 35 кВ в траншеях с применением двустенных гофрированных труб ЗАО "ДКС"

− СанПиН 2.2.3.1384-03. «Гигиенические требования к организации строительного производства и строительных работ»;

− СП 2.2.2.1327-03 «Гигиенические требования к организации технологических процессов, производственному оборудованию и рабочему инструменту»;

− СП 2.2.3670-20 «Санитарно-эпидемиологические требования к условиям труда»;

− СНиП 12-03-2001 «Безопасность труда в строительстве. Часть 1. Общие требования»;

− СНиП 12-04-2002 «Безопасность труда в строительстве. Часть 2. Строительное производство»;

− СП 12-136-2002 «Безопасность труда в строительстве. Решения по охране труда и промышленной безопасности в проектах организации строительства и проектах производства работ»;

− СП 12-136-2002 «Решения по охране труда и промышленной безопасности в проектах организации строительства и проектах производства работ»;

− Федеральные нормы и правила в области промышленной безопасности «Правила безопасности опасных производственных объектов, на которых используются подъёмные сооружения» от 12 ноября 2013 года № 533;

− Постановление Правительства РФ от 25.04.2012 N 390 «О противопожарном режиме (с изменениями на 21 марта 2017 года)»;

− Федеральный закон от 22 июля 2008 г. №123-ФЗ «Технический регламент о требованиях пожарной безопасности»;

− СНиП 21-01-97* «Пожарная безопасность»;

− ППБ-01-03 «Правила пожарной безопасности в Российской Федерации», МЧС; ФЗ РФ №123-ФЗ от 22.07.2008 г. «Технический регламент от требованиях пожарной безопасности».

СПИСОК ИЛЛЮСТРАЦИЙ

Рис. 1. Фрагмент карты Санкт-Петербурга и Ленинградской области с указанием места расположения выявленного ОАН «Участок сохранившегося культурного слоя с сохранившимися захоронениями, относящимися к юго-восточной части утраченного исторического Малоохтинского православного кладбища»

Рис. 2. Карта схема OpenStreetMap с указанием места расположения реконструируемого наружного освещения по объекту: Кварталы 8, 9 М. Охты (Республиканская ул. – Малоохтинский пр. – Перевозный пер. – Новочеркасский пр.) и выявленного объекта культурного наследия «Участок сохранившегося культурног слоя с сохранившимися захоронениями, относящимися к юго-восточной части утраченного исторического Малоохтинского православного кладбища»

Рис. 3. Объект культурного наследия «Участок сохранившегося культурного слоя с сохранившимися захоронениями, относящимися к юго-восточной части утраченного исторического Малоохтинского православного кладбища» и предполагаемые работы по реконструкции наружного освещения по объекту: Кварталы 8, 9 М. Охты (Республиканская ул. – Малоохтинский пр. – Перевозный пер. – Новочеркасский пр.) на карте-схеме OpenStreetMap

Рис. 4. Объект культурного наследия «Участок сохранившегося культурного слоя с сохранившимися захоронениями, относящимися к юго-восточной части утраченного исторического Малоохтинского православного кладбища» и предполагаемые работы по реконструкции наружного освещения по объекту: Кварталы 8, 9 М. Охты (Республиканская ул. – Малоохтинский пр. – Перевозный пер. – Новочеркасский пр.) на карте-схеме OpenStreetMap

Рис. 5. Объект культурного наследия «Участок сохранившегося культурного слоя с сохранившимися захоронениями, относящимися к юго-восточной части утраченного исторического Малоохтинского православного кладбища» и предполагаемые работы по реконструкции наружного освещения по объекту: Кварталы 8, 9 М. Охты (Республиканская ул. – Малоохтинский пр. – Перевозный пер. – Новочеркасский пр.) на спутниковом снимке Binq

Рис. 6. Проектируемые в рамках реконструкции наружного освещения по объекту: Кварталы 8, 9 М. Охты (Республиканская ул. – Малоохтинский пр. – Перевозный пер. – Новочеркасский пр.) кабели на фрагменте карты «бывших губерний Иван-Города, Яма, Капорья и Нэтеборга», авторства Бергенгейма 1676 г.

Рис. 7. Проектируемые в рамках реконструкции наружного освещения по объекту: Кварталы 8, 9 М. Охты (Республиканская ул. – Малоохтинский пр. – Перевозный пер. – Новочеркасский пр.) кабели на фрагменте «Генерального плана столичного города Петербурга» 1737 г.

Рис. 8. Проектируемые в рамках реконструкции наружного освещения по объекту: Кварталы 8, 9 М. Охты (Республиканская ул. – Малоохтинский пр. – Перевозный пер. – Новочеркасский пр.) кабели на фрагменте карты «Подробной топографической карты Петербургской губернии» 1890 г.

Рис. 9. Проектируемые в рамках реконструкции наружного освещения по объекту: Кварталы 8, 9 М. Охты (Республиканская ул. – Малоохтинский пр. – Перевозный пер. – Новочеркасский пр.) кабели на фрагменте карты «План города Санкт-Петербурга с показанием урегулирования улиц. Центр и Юго-Восток», 1908 г.

Рис. 10. Проектируемые в рамках реконструкции наружного освещения по объекту: Кварталы 8, 9 М. Охты (Республиканская ул. – Малоохтинский пр. – Перевозный пер. – Новочеркасский пр.) кабели на фрагменте немецкого аэрофотоснимка 1942 г.

Рис. 11. Вид на церковь и кладбище начала XX в.

Рис. 12. Вид на заброшенную церковь и снесенные надгробия (первая половина XX в).

Рис. 13. Карта-схема OpenStreetMap с указанием места расположения выявленного ОАН «Участок сохранившегося культурного слоя с сохранившимися захоронениями, относящимися к юго-восточной части утраченного исторического Малоохтинского православного кладбища»

Рис. 14. ОАН «Участок сохранившегося культурного слоя с сохранившимися захоронениями, относящимися к юго-восточной части утраченного исторического Малоохтинского православного кладбища» на спутниковом снимке Bing

Рис. 15. Общий вид участка 2 ОАН «Участок сохранившегося культурного слоя с сохранившимися захоронениями, относящимися к юго-восточной части утраченного исторического Малоохтинского православного кладбища». Вид на С от ЮВ угла д. № 9 по Перевозному пер.

Рис. 16. Общий вид участка 2 ОАН «Участок сохранившегося культурного слоя с сохранившимися захоронениями, относящимися к юго-восточной части утраченного исторического Малоохтинского православного кладбища». Вид на СВ от ЮВ угла д. № 9 по Перевозному пер.

Рис. 17. Общий вид участка 2 ОАН «Участок сохранившегося культурного слоя с сохранившимися захоронениями, относящимися к юго-восточной части утраченного исторического Малоохтинского православного кладбища». Вид на В от ЮВ угла д. № 9 по Перевозному пер.

Рис. 18. Общий вид участка 2 ОАН «Участок сохранившегося культурного слоя с сохранившимися захоронениями, относящимися к юго-восточной части утраченного исторического Малоохтинского православного кладбища». Вид на В от СВ угла д. № 9 по Перевозному пер.

Рис. 19. Общий вид участка 2 ОАН «Участок сохранившегося культурного слоя с сохранившимися захоронениями, относящимися к юго-восточной части утраченного

исторического Малоохтинского православного кладбища». Вид на ЮВ от СВ угла д. № 9 по Перевозному пер.

Рис. 20. Общий вид участка 2 ОАН «Участок сохранившегося культурного слоя с сохранившимися захоронениями, относящимися к юго-восточной части утраченного исторического Малоохтинского православного кладбища». Вид на ЮЗ от СЗ угла д. № 37 к1 по Новочеркасскому пр.

Рис. 21. Общий вид участка 2 ОАН «Участок сохранившегося культурного слоя с сохранившимися захоронениями, относящимися к юго-восточной части утраченного исторического Малоохтинского православного кладбища». Вид на ЮЮВ от СЗ угла д. № 37 к1 по Новочеркасскому пр.

Рис. 22. Общий вид участка 2 ОАН «Участок сохранившегося культурного слоя с сохранившимися захоронениями, относящимися к юго-восточной части утраченного исторического Малоохтинского православного кладбища». Вид на Ю от ЮЗ угла д. № 37 к1 по Новочеркасскому пр.

Рис. 23. Общий вид участка 2 ОАН «Участок сохранившегося культурного слоя с сохранившимися захоронениями, относящимися к юго-восточной части утраченного исторического Малоохтинского православного кладбища». Вид на ЮЗ от ЮЗ угла д. № 37 к1 по Новочеркасскому пр.

Рис. 24. Общий вид участка 2 ОАН «Участок сохранившегося культурного слоя с сохранившимися захоронениями, относящимися к юго-восточной части утраченного исторического Малоохтинского православного кладбища». Вид на СЗ от ЮЗ угла д. № 37 к1 по Новочеркасскому пр.

Рис. 25. Общий вид участка 2 ОАН «Участок сохранившегося культурного слоя с сохранившимися захоронениями, относящимися к юго-восточной части утраченного исторического Малоохтинского православного кладбища». В ид н а З с н абивной дорожки между С В углом д . № 9 п о П еревозному п ер. и Ю З у глом д . № 3 7 к 1 по Новочеркасскому пр.

Рис. 26. Общий вид участка 2 ОАН «Участок сохранившегося культурного слоя с сохранившимися захоронениями, относящимися к юго-восточной части утраченного исторического Малоохтинского православного кладбища». В ид н а С З с н абивной дорожки между С В углом д . № 9 п о П еревозному п ер. и Ю З у глом д . № 3 7 к 1 по Новочеркасскому пр.

Рис. 27. Общий вид участка 2 ОАН «Участок сохранившегося культурного слоя с сохранившимися захоронениями, относящимися к юго-восточной части утраченного исторического Малоохтинского православного кладбища». Вид на ССВ с набивной дорожки между С В углом д . № 9 п о П еревозному п ер. и Ю З у глом д . № 37 к1 по Новочеркасскому пр.

Рис. 28. Общий вид участка 2 ОАН «Участок сохранившегося культурного слоя с сохранившимися захоронениями, относящимися к юго-восточной части утраченного

исторического Малоохтинского православного кладбища». В ид н а С В с н абивной дорожки между С В углом д . № 9 п о П еревозному п ер. и Ю З у глом д . № 3 7 к 1 по Новочеркасскому пр.

Рис. 29. Общий вид участка 2 ОАН «Участок сохранившегося культурного слоя с сохранившимися захоронениями, относящимися к юго-восточной части утраченного исторического Малоохтинского православного кладбища». В ид н а С СЗ о т д етской площадки между домами № 4А по Перевозному пер. и № 37 к 2 по Новочеркасскому пр.

Рис. 30. Общий вид участка 2 ОАН «Участок сохранившегося культурного слоя с сохранившимися захоронениями, относящимися к юго-восточной части утраченного исторического Малоохтинского православного кладбища». В ид н а З СЗ о т д етской площадки между домами № 4А по Перевозному пер. и № 37 к 2 по Новочеркасскому пр.

Рис. 31. Общий вид участка 1 ОАН «Участок сохранившегося культурного слоя с сохранившимися захоронениями, относящимися к юго-восточной части утраченного исторического Малоохтинского православного кладбища». Вид на З от д. № 37 к1 по Новочеркасскому пр.

Рис. 32. Общий вид участка 1 ОАН «Участок сохранившегося культурного слоя с сохранившимися захоронениями, относящимися к юго-восточной части утраченного исторического Малоохтинского православного кладбища». Вид на ВСВ от перекрестка Перевозного пер. и ул. Стахановцев.

Рис. 33. Общий вид участка 3 ОАН «Участок сохранившегося культурного слоя с сохранившимися захоронениями, относящимися к юго-восточной части утраченного исторического Малоохтинского православного кладбища». Вид н а С и з Ю З ч асти Малоохтинского сквера (З часть уч. 3 ОАН)

Рис. 34. Общий вид участка 3 ОАН «Участок сохранившегося культурного слоя с сохранившимися захоронениями, относящимися к юго-восточной части утраченного исторического Малоохтинского православного кладбища». Вид на ЮЮВ от западного угла образовательного комплекса «Мала Охта».

Рис. 35. Общий вид участка 3 ОАН «Участок сохранившегося культурного слоя с сохранившимися захоронениями, относящимися к юго-восточной части утраченного исторического Малоохтинского православного кладбища». Точка съемки - к Ю В о т холма в парке. Вид с севера

Рис. 36. Общий вид участка 3 ОАН «Участок сохранившегося культурного слоя с сохранившимися захоронениями, относящимися к юго-восточной части утраченного исторического Малоохтинского православного кладбища» Вид на ЗСЗ от южного угла образовательного комплекса «Мала Охта».

Рис. 37. Общий вид участка 3 ОАН «Участок сохранившегося культурного слоя с сохранившимися захоронениями, относящимися к юго-восточной части утраченного исторического Малоохтинского православного кладбища». В ид н а З ЮЗ и з центральной части парка (у сев. границы ОКН).

Рис. 38. Общий вид участка 3 ОАН «Участок сохранившегося культурного слоя с сохранившимися захоронениями, относящимися к юго-восточной части утраченного исторического Малоохтинского православного кладбища». Вид на З из восточной части участка 3 ОКН.

Рис. 39. СПб, Красногвардейский р-н, Квартал 11 М. Охты (Новочеркасский пр. - Заневский пр. - ул. Стахановцев - Перевозный пер.). Археологические обследования 2020 г. Топографический план участка обследования с указанием мест заложения шурфов и границ участка 2 ОАН «Участок сохранившегося культурного слоя с сохранившимися захоронениями, относящимися к юго-восточной части утраченного исторического Малоохтинского православного кладбища».

Рис. 40. СПб, Красногвардейский р-н, Квартал 11 М. Охты (Новочеркасский пр. - Заневский пр. - ул. Стахановцев - Перевозный пер.). ОАН «Участок сохранившегося культурного слоя с сохранившимися захоронениями, относящимися к юго-восточной части утраченного исторического Малоохтинского православного кладбища» Участок 2. Археологические обследования 2020 г. Шурф 1. Общий вид до начала работ. Вид на С.

Рис. 41. СПб, Красногвардейский р-н, Квартал 11 М. Охты (Новочеркасский пр. - Заневский пр. - ул. Стахановцев - Перевозный пер.). ОАН «Участок сохранившегося культурного слоя с сохранившимися захоронениями, относящимися к юго-восточной части утраченного исторического Малоохтинского православного кладбища» Участок 2. Археологические обследования 2020 г. Шурф 1. Промежуточная фиксация 1. Вид на С.

Рис. 42. СПб, Красногвардейский р-н, Квартал 11 М. Охты (Новочеркасский пр. - Заневский пр. - ул. Стахановцев - Перевозный пер.). ОАН «Участок сохранившегося культурного слоя с сохранившимися захоронениями, относящимися к юго-восточной части утраченного исторического Малоохтинского православного кладбища» Участок 2. Археологические обследования 2020 г. Шурф 1. Промежуточная фиксация 1. Вид на Ю.

Рис. 43. СПб, Красногвардейский р-н, Квартал 11 М. Охты (Новочеркасский пр. - Заневский пр. - ул. Стахановцев - Перевозный пер.). ОАН «Участок сохранившегося культурного слоя с сохранившимися захоронениями, относящимися к юго-восточной части утраченного исторического Малоохтинского православного кладбища» Участок 2. Археологические обследования 2020 г. Шурф 1. Финальная фиксация. Вид на З.

Рис. 44. СПб, Красногвардейский р-н, Квартал 11 М. Охты (Новочеркасский пр. - Заневский пр. - ул. Стахановцев - Перевозный пер.). ОАН «Участок сохранившегося культурного слоя с сохранившимися захоронениями, относящимися к юго-восточнойчасти утраченного исторического Малоохтинского православного кладбища» Участок 2. Археологические обследования 2020 г. Шурф 1. Финальная фиксация. Вид на В.

Рис. 45. СПб, Красногвардейский р-н, Квартал 11 М. Охты (Новочеркасский пр. - Заневский пр. - ул. Стахановцев - Перевозный пер.). ОАН «Участок сохранившегося культурного слоя с сохранившимися захоронениями, относящимися к юго-восточной части утраченного исторического Малоохтинского православного кладбища» Участок

2. Археологические обследования 2020 г. Шурф 1. Финальная фиксация. Общий вид шурфа на С.

Рис. 46. СПб, Красногвардейский р-н, Квартал 11 М. Охты (Новочеркасский пр. - Заневский пр. - ул. Стахановцев - Перевозный пер.). ОАН «Участок сохранившегосякультурного слоя с сохранившимися захоронениями, относящимися к юго-восточной части утраченного исторического Малоохтинского православного кладбища» Участок 2. Археологические обследования 2020 г. Шурф 1. Финальная фиксация. С стенка.

Рис. 47. СПб, Красногвардейский р-н, Квартал 11 М. Охты (Новочеркасский пр. - Заневский пр. - ул. Стахановцев - Перевозный пер.). ОАН «Участок сохранившегося культурного слоя с сохранившимися захоронениями, относящимися к юго-восточнойчасти утраченного исторического Малоохтинского православного кладбища» Участок 2. Археологические обследования 2020 г. Шурф 1. Финальная фиксация. Общий вид шурфа на В.

Рис. 48. СПб, Красногвардейский р-н, Квартал 11 М. Охты (Новочеркасский пр. - Заневский пр. - ул. Стахановцев - Перевозный пер.). ОАН «Участок сохранившегося культурного слоя с сохранившимися захоронениями, относящимися к юго-восточной части утраченного исторического Малоохтинского православного кладбища» Участок 2. Археологические обследования 2020 г. Шурф 1. Финальная фиксация. В стенка.

Рис. 49. СПб, Красногвардейский р-н, Квартал 11 М. Охты (Новочеркасский пр. - Заневский пр. - ул. Стахановцев - Перевозный пер.). ОАН «Участок сохранившегося культурного слоя с сохранившимися захоронениями, относящимися к юго-восточной части утраченного исторического Малоохтинского православного кладбища» Участок 2. Археологические обследования 2020 г. Шурф 1. Финальная фиксация. Общий вид шурфа на Ю.

Рис. 50. СПб, Красногвардейский р-н, Квартал 11 М. Охты (Новочеркасский пр. - Заневский пр. - ул. Стахановцев - Перевозный пер.). ОАН «Участок сохранившегося культурного слоя с сохранившимися захоронениями, относящимися к юго-восточной части утраченного исторического Малоохтинского православного кладбища» Участок 2. Археологические обследования 2020 г. Шурф 1. Финальная фиксация. Ю стенка.

Рис. 51. СПб, Красногвардейский р-н, Квартал 11 М. Охты (Новочеркасский пр. - Заневский пр. - ул. Стахановцев - Перевозный пер.). ОАН «Участок сохранившегося культурного слоя с сохранившимися захоронениями, относящимися к юго-восточной части утраченного исторического Малоохтинского православного кладбища» Участок 2. Археологические обследования 2020 г. Шурф 1. Финальная фиксация. Общий вид шурфа на З.

Рис. 52. СПб, Красногвардейский р-н, Квартал 11 М. Охты (Новочеркасский пр. - Заневский пр. - ул. Стахановцев - Перевозный пер.). ОАН «Участок сохранившегося культурного слоя с сохранившимися захоронениями, относящимися к юго-восточной части утраченного исторического Малоохтинского православного кладбища» Участок 2. Археологические обследования 2020 г. Шурф 1. Финальная фиксация. З стенка.

Рис. 53. СПб, Красногвардейский р-н, Квартал 11 М. Охты (Новочеркасский пр. - Заневский пр. - ул. Стахановцев - Перевозный пер.). ОАН «Участок сохранившегося культурного слоя с сохранившимися захоронениями, относящимися к юго-восточной части утраченного исторического Малоохтинского православного кладбища» Участок 2. Археологические обследования 2020 г. Шурф 1. Промежуточная фиксация 1. Переотложенная каменная плита Вид на ЮВ.

Рис. 54. СПб, Красногвардейский р-н, Квартал 11 М. Охты (Новочеркасский пр. - Заневский пр. - ул. Стахановцев - Перевозный пер.). ОАН «Участок сохранившегося культурного слоя с сохранившимися захоронениями, относящимися к юго-восточной части утраченного исторического Малоохтинского православного кладбища» Участок 2. Археологические обследования 2020 г. Шурф 1. Промежуточная фиксация 1. Переотложенная каменная плита. План.

Рис. 55. СПб, Красногвардейский р-н, Квартал 11 М. Охты (Новочеркасский пр. - Заневский пр. - ул. Стахановцев - Перевозный пер.). ОАН «Участок сохранившегося культурного слоя с сохранившимися захоронениями, относящимися к юго-восточной части утраченного исторического Малоохтинского православного кладбища» Участок 2. Археологические обследования 2020 г. Шурф 1. Финальная фиксация. Погребения 1, 4. Вид на ЮЮЗ.

Рис. 56. СПб, Красногвардейский р-н, Квартал 11 М. Охты (Новочеркасский пр. - Заневский пр. - ул. Стахановцев - Перевозный пер.). ОАН «Участок сохранившегося культурного слоя с сохранившимися захоронениями, относящимися к юго-восточной части утраченного исторического Малоохтинского православного кладбища» Участок 2. Археологические обследования 2020 г. Шурф 1. Финальная фиксация. Погребение 1, 4. План.

Рис. 57. СПб, Красногвардейский р-н, Квартал 11 М. Охты (Новочеркасский пр. - Заневский пр. - ул. Стахановцев - Перевозный пер.). ОАН «Участок сохранившегося культурного слоя с сохранившимися захоронениями, относящимися к юго-восточной части утраченного исторического Малоохтинского православного кладбища» Участок 2. Археологические обследования 2020 г. Шурф 1. Финальная фиксация. Погребение 2. Вид на ВЮВ.

Рис. 58. СПб, Красногвардейский р-н, Квартал 11 М. Охты (Новочеркасский пр. - Заневский пр. - ул. Стахановцев - Перевозный пер.). ОАН «Участок сохранившегося культурного слоя с сохранившимися захоронениями, относящимися к юго-восточной части утраченного исторического Малоохтинского православного кладбища» Участок 2. Археологические обследования 2020 г. Шурф 1. Финальная фиксация. Погребение 2. План.

Рис. 59. СПб, Красногвардейский р-н, Квартал 11 М. Охты (Новочеркасский пр. - Заневский пр. - ул. Стахановцев - Перевозный пер.). ОАН «Участок сохранившегося культурного слоя с сохранившимися захоронениями, относящимися к юго-восточной части утраченного исторического Малоохтинского православного кладбища»

Участок 2. Археологические обследования 2020 г. Шурф 1. Финальная фиксация. Погребение 3, 5. Вид на ССВ.

Рис. 60. СПб, Красногвардейский р-н, Квартал 11 М. Охты (Новочеркасский пр. - Заневский пр. - ул. Стахановцев - Перевозный пер.). ОАН «Участок сохранившегося культурного слоя с сохранившимися захоронениями, относящимися к юго-восточной части утраченного исторического Малоохтинского православного кладбища» Участок 2. Археологические обследования 2020 г. Шурф 1. Финальная фиксация. Погребение 3, 5. План.

Рис. 61. СПб, Красногвардейский р-н, Квартал 11 М. Охты (Новочеркасский пр. - Заневский пр. - ул. Стахановцев - Перевозный пер.). ОАН «Участок сохранившегося культурного слоя с сохранившимися захоронениями, относящимися к юго-восточной части утраченного исторического Малоохтинского православного кладбища» Участок 2. Археологические обследования 2020 г. Шурф 1. Консервация погребений.

Рис. 62. СПб, Красногвардейский р-н, Квартал 11 М. Охты (Новочеркасский пр. - Заневский пр. - ул. Стахановцев - Перевозный пер.). ОАН «Участок сохранившегося культурного слоя с сохранившимися захоронениями, относящимися к юго-восточной части утраченного исторического Малоохтинского православного кладбища» Участок 2. Археологические обследования 2020 г. Шурф 1. Чертежи. Условные обозначения.

Рис. 63. СПб, Красногвардейский р-н, Квартал 11 М. Охты (Новочеркасский пр. - Заневский пр. - ул. Стахановцев - Перевозный пер.). ОАН «Участок сохранившегося культурного слоя с сохранившимися захоронениями, относящимися к юго-восточной части утраченного исторического Малоохтинского православного кладбища» Участок 2. Археологические обследования 2020 г. Шурф 1. Чертежи. Планиграфия.

Рис. 64. СПб, Красногвардейский р-н, Квартал 11 М. Охты (Новочеркасский пр. - Заневский пр. - ул. Стахановцев - Перевозный пер.). ОАН «Участок сохранившегося культурного слоя с сохранившимися захоронениями, относящимися к юго-восточной части утраченного исторического Малоохтинского православного кладбища» Участок 2. Археологические обследования 2020 г. Шурф 1. Чертежи. Стратиграфия.

Рис. 65. СПб, Красногвардейский р-н, Квартал 11 М. Охты (Новочеркасский пр. - Заневский пр. - ул. Стахановцев - Перевозный пер.). ОАН «Участок сохранившегося культурного слоя с сохранившимися захоронениями, относящимися к юго-восточной части утраченного исторического Малоохтинского православного кладбища» Участок 2. Археологические обследования 2020 г. Шурф 2. Общий вид до начала работ. Вид на С.

Рис. 66. СПб, Красногвардейский р-н, Квартал 11 М. Охты (Новочеркасский пр. - Заневский пр. - ул. Стахановцев - Перевозный пер.). ОАН «Участок сохранившегося культурного слоя с сохранившимися захоронениями, относящимися к юго-восточной части утраченного исторического Малоохтинского православного кладбища»

Участок 2. Археологические обследования 2020 г. Шурф 2. Промежуточная фиксация 1. Вид на С.

Рис. 67. СПб, Красногвардейский р-н, Квартал 11 М. Охты (Новочеркасский пр. - Заневский пр. - ул. Стахановцев - Перевозный пер.). ОАН «Участок сохранившегося культурного слоя с сохранившимися захоронениями, относящимися к юго-восточной части утраченного исторического Малоохтинского православного кладбища» Участок 2. Археологические обследования 2020 г. Шурф 2. Промежуточная фиксация 1. Вид на Ю.

Рис. 68. СПб, Красногвардейский р-н, Квартал 11 М. Охты (Новочеркасский пр. - Заневский пр. - ул. Стахановцев - Перевозный пер.). ОАН «Участок сохранившегося культурного слоя с сохранившимися захоронениями, относящимися к юго-восточной части утраченного исторического Малоохтинского православного кладбища» Участок 2. Археологические обследования 2020 г. Шурф 2. Промежуточная фиксация 2. Вид на С.

Рис. 69. СПб, Красногвардейский р-н, Квартал 11 М. Охты (Новочеркасский пр. - Заневский пр. - ул. Стахановцев - Перевозный пер.). ОАН «Участок сохранившегося культурного слоя с сохранившимися захоронениями, относящимися к юго-восточной части утраченного исторического Малоохтинского православного кладбища» Участок 2. Археологические обследования 2020 г. Шурф 2. Промежуточная фиксация 2. Вид на Ю.

Рис. 70. СПб, Красногвардейский р-н, Квартал 11 М. Охты (Новочеркасский пр. - Заневский пр. - ул. Стахановцев - Перевозный пер.). ОАН «Участок сохранившегося культурного слоя с сохранившимися захоронениями, относящимися к юго-восточной части утраченного исторического Малоохтинского православного кладбища» Участок 2. Археологические обследования 2020 г. Шурф 2. Финальная фиксация. Вид на С.

Рис. 71. СПб, Красногвардейский р-н, Квартал 11 М. Охты (Новочеркасский пр. - Заневский пр. - ул. Стахановцев - Перевозный пер.). ОАН «Участок сохранившегося культурного слоя с сохранившимися захоронениями, относящимися к юго-восточной части утраченного исторического Малоохтинского православного кладбища» Участок 2. Археологические обследования 2020 г. Шурф 2. Финальная фиксация. Вид на Ю.

Рис. 72. СПб, Красногвардейский р-н, Квартал 11 М. Охты (Новочеркасский пр. - Заневский пр. - ул. Стахановцев - Перевозный пер.). ОАН «Участок сохранившегося культурного слоя с сохранившимися захоронениями, относящимися к юго-восточной части утраченного исторического Малоохтинского православного кладбища» Участок 2. Археологические обследования 2020 г. Шурф 2. Финальная фиксация. Общий вид шурфа на С.

Рис. 73. СПб, Красногвардейский р-н, Квартал 11 М. Охты (Новочеркасский пр. - Заневский пр. - ул. Стахановцев - Перевозный пер.). ОАН «Участок сохранившегося культурного слоя с сохранившимися захоронениями, относящимися к юго-

восточной части утраченного исторического Малоохтинского православного кладбища» Участок 2. Археологические обследования 2020 г. Шурф 2. Финальная фиксация. С стенка.

Рис. 74. СПб, Красногвардейский р-н, Квартал 11 М. Охты (Новочеркасский пр. - Заневский пр. - ул. Стахановцев - Перевозный пер.). ОАН «Участок сохранившегося культурного слоя с сохранившимися захоронениями, относящимися к юго-восточной части утраченного исторического Малоохтинского православного кладбища» Участок 2. Археологические обследования 2020 г. Шурф 2. Финальная фиксация. Общий вид шурфа на В.

Рис. 75. СПб, Красногвардейский р-н, Квартал 11 М. Охты (Новочеркасский пр. - Заневский пр. - ул. Стахановцев - Перевозный пер.). ОАН «Участок сохранившегося культурного слоя с сохранившимися захоронениями, относящимися к юго-восточной части утраченного исторического Малоохтинского православного кладбища» Участок 2. Археологические обследования 2020 г. Шурф 2. Финальная фиксация. В стенка.

Рис. 76. СПб, Красногвардейский р-н, Квартал 11 М. Охты (Новочеркасский пр. - Заневский пр. - ул. Стахановцев - Перевозный пер.). ОАН «Участок сохранившегося культурного слоя с сохранившимися захоронениями, относящимися к юго-восточной части утраченного исторического Малоохтинского православного кладбища» Участок 2. Археологические обследования 2020 г. Шурф 2. Финальная фиксация. Общий вид шурфа на Ю.

Рис. 77. СПб, Красногвардейский р-н, Квартал 11 М. Охты (Новочеркасский пр. - Заневский пр. - ул. Стахановцев - Перевозный пер.). ОАН «Участок сохранившегося культурного слоя с сохранившимися захоронениями, относящимися к юго-восточной части утраченного исторического Малоохтинского православного кладбища» Участок 2. Археологические обследования 2020 г. Шурф 2. Финальная фиксация. Ю стенка.

Рис. 78. СПб, Красногвардейский р-н, Квартал 11 М. Охты (Новочеркасский пр. - Заневский пр. - ул. Стахановцев - Перевозный пер.). ОАН «Участок сохранившегося культурного слоя с сохранившимися захоронениями, относящимися к юго-восточной части утраченного исторического Малоохтинского православного кладбища» Участок 2. Археологические обследования 2020 г. Шурф 2. Финальная фиксация. Общий вид шурфа на З.

Рис. 79. СПб, Красногвардейский р-н, Квартал 11 М. Охты (Новочеркасский пр. - Заневский пр. - ул. Стахановцев - Перевозный пер.). ОАН «Участок сохранившегося культурного слоя с сохранившимися захоронениями, относящимися к юго-восточной части утраченного исторического Малоохтинского православного кладбища» Участок 2. Археологические обследования 2020 г. Шурф 2. Финальная фиксация. З стенка.

Рис. 80. СПб, Красногвардейский р-н, Квартал 11 М. Охты (Новочеркасский пр. - Заневский пр. - ул. Стахановцев - Перевозный пер.). ОАН «Участок сохранившегося культурного слоя с сохранившимися захоронениями, относящимися к юго-восточной части утраченного исторического Малоохтинского православного кладбища»

Участок 2. Археологические обследования 2020 г. Шурф 2. Промежуточная фиксация 2. Остатки деревянной конструкции. Вид на СВ.

Рис. 81. СПб, Красногвардейский р-н, Квартал 11 М. Охты (Новочеркасский пр. - Заневский пр. - ул. Стахановцев - Перевозный пер.). ОАН «Участок сохранившегося культурного слоя с сохранившимися захоронениями, относящимися к юго-восточной части утраченного исторического Малоохтинского православного кладбища» Участок 2. Археологические обследования 2020 г. Шурф 2. Финальная фиксация. Погребение 6. Вид на ССВ.

Рис. 82. СПб, Красногвардейский р-н, Квартал 11 М. Охты (Новочеркасский пр. - Заневский пр. - ул. Стахановцев - Перевозный пер.). ОАН «Участок сохранившегося культурного слоя с сохранившимися захоронениями, относящимися к юго-восточной части утраченного исторического Малоохтинского православного кладбища» Участок 2. Археологические обследования 2020 г. Шурф 2. Финальная фиксация. Погребение 7, 8. План.

Рис. 83. СПб, Красногвардейский р-н, Квартал 11 М. Охты (Новочеркасский пр. - Заневский пр. - ул. Стахановцев - Перевозный пер.). ОАН «Участок сохранившегося культурного слоя с сохранившимися захоронениями, относящимися к юго-восточной части утраченного исторического Малоохтинского православного кладбища» Участок 2. Археологические обследования 2020 г. Шурф 2. Финальная фиксация. Погребение 7. Вид на В.

Рис. 84. СПб, Красногвардейский р-н, Квартал 11 М. Охты (Новочеркасский пр. - Заневский пр. - ул. Стахановцев - Перевозный пер.). ОАН «Участок сохранившегося культурного слоя с сохранившимися захоронениями, относящимися к юго-восточной части утраченного исторического Малоохтинского православного кладбища» Участок 2. Археологические обследования 2020 г. Шурф 2. Финальная фиксация. Погребение 8. Вид на ЮВ.

Рис. 85. СПб, Красногвардейский р-н, Квартал 11 М. Охты (Новочеркасский пр. - Заневский пр. - ул. Стахановцев - Перевозный пер.). ОАН «Участок сохранившегося культурного слоя с сохранившимися захоронениями, относящимися к юго-восточной части утраченного исторического Малоохтинского православного кладбища» Участок 2. Археологические обследования 2020 г. Шурф 2. Финальная фиксация. Погребение 9. План.

Рис. 86. СПб, Красногвардейский р-н, Квартал 11 М. Охты (Новочеркасский пр. - Заневский пр. - ул. Стахановцев - Перевозный пер.). ОАН «Участок сохранившегося культурного слоя с сохранившимися захоронениями, относящимися к юго-восточной части утраченного исторического Малоохтинского православного кладбища» Участок 2. Археологические обследования 2020 г. Шурф 2. Финальная фиксация. Погребени 9. Вид на ССВ.

Рис. 87. СПб, Красногвардейский р-н, Квартал 11 М. Охты (Новочеркасский пр. - Заневский пр. - ул. Стахановцев - Перевозный пер.). ОАН «Участок

сохранившегося культурного слоя с сохранившимися захоронениями, относящимися к юго-восточной части утраченного исторического Малоохтинского православного кладбища» Участок 2. Археологические обследования 2020 г. Шурф 2. Консервация погребений.

Рис. 88. СПб, Красногвардейский р-н, Квартал 11 М. Охты (Новочеркасский пр. - Заневский пр. - ул. Стахановцев - Перевозный пер.). ОАН «Участок сохранившегося культурного слоя с сохранившимися захоронениями, относящимися к юго-восточной части утраченного исторического Малоохтинского православного кладбища» Участок 2. Археологические обследования 2020 г. Шурф 2. Чертежи. Условные обозначения.

Рис. 89. СПб, Красногвардейский р-н, Квартал 11 М. Охты (Новочеркасский пр. - Заневский пр. - ул. Стахановцев - Перевозный пер.). ОАН «Участок сохранившегося культурного слоя с сохранившимися захоронениями, относящимися к юго-восточной части утраченного исторического Малоохтинского православного кладбища» Участок 2. Археологические обследования 2020 г. Шурф 2. Чертежи. Планиграфия.

Рис. 90. СПб, Красногвардейский р-н, Квартал 11 М. Охты (Новочеркасский пр. - Заневский пр. - ул. Стахановцев - Перевозный пер.). ОАН «Участок сохранившегося культурного слоя с сохранившимися захоронениями, относящимися к юго-восточной части утраченного исторического Малоохтинского православного кладбища» Участок 2. Археологические обследования 2020 г. Шурф 2. Чертежи. Стратиграфия.

Рис. 91. СПб, Красногвардейский р-н, Квартал 11 М. Охты (Новочеркасский пр. - Заневский пр. - ул. Стахановцев - Перевозный пер.). ОАН «Участок сохранившегося культурного слоя с сохранившимися захоронениями, относящимися к юго-восточной части утраченного исторического Малоохтинского православного кладбища» Участок 2. Археологические обследования 2020 г. Шурф 7. Общий вид до начала работ. Вид на З.

Рис. 92. СПб, Красногвардейский р-н, Квартал 11 М. Охты (Новочеркасский пр. - Заневский пр. - ул. Стахановцев - Перевозный пер.). ОАН «Участок сохранившегося культурного слоя с сохранившимися захоронениями, относящимися к юго-восточной части утраченного исторического Малоохтинского православного кладбища» Участок 2. Археологические обследования 2020 г. Шурф 7. Промежуточная фиксация 1. Вид на ЮВ.

Рис. 93. СПб, Красногвардейский р-н, Квартал 11 М. Охты (Новочеркасский пр. - Заневский пр. - ул. Стахановцев - Перевозный пер.). ОАН «Участок сохранившегося культурного слоя с сохранившимися захоронениями, относящимися к юго-восточной части утраченного исторического Малоохтинского православного кладбища» Участок 2. Археологические обследования 2020 г. Шурф 7. Промежуточная фиксация 1. Вид на СЗ.

Рис. 94. СПб, Красногвардейский р-н, Квартал 11 М. Охты (Новочеркасский пр. - Заневский пр. - ул. Стахановцев - Перевозный пер.). ОАН «Участок сохранившегося культурного слоя с сохранившимися захоронениями, относящимися к юго-

восточной части утраченного исторического Малоохтинского православного кладбища» Участок 2. Археологические обследования 2020 г. Шурф 7. Промежуточная фиксация 2. Вид на З.

Рис. 95. СПб, Красногвардейский р-н, Квартал 11 М. Охты (Новочеркасский пр. - Заневский пр. - ул. Стахановцев - Перевозный пер.). ОАН «Участок сохранившегося культурного слоя с сохранившимися захоронениями, относящимися к юго-восточной части утраченного исторического Малоохтинского православного кладбища» Участок 2. Археологические обследования 2020 г. Шурф 7. Промежуточная фиксация 2. Вид на В.

Рис. 96. СПб, Красногвардейский р-н, Квартал 11 М. Охты (Новочеркасский пр. - Заневский пр. - ул. Стахановцев - Перевозный пер.). ОАН «Участок сохранившегося культурного слоя с сохранившимися захоронениями, относящимися к юго-восточной части утраченного исторического Малоохтинского православного кладбища» Участок 2. Археологические обследования 2020 г. Шурф 7. Финальная фиксация. Вид на С.

Рис. 97. СПб, Красногвардейский р-н, Квартал 11 М. Охты (Новочеркасский пр. - Заневский пр. - ул. Стахановцев - Перевозный пер.). ОАН «Участок сохранившегося культурного слоя с сохранившимися захоронениями, относящимися к юго-восточной части утраченного исторического Малоохтинского православного кладбища» Участок 2. Археологические обследования 2020 г. Шурф 7. Финальная фиксация. План.

Рис. 98. СПб, Красногвардейский р-н, Квартал 11 М. Охты (Новочеркасский пр. - Заневский пр. - ул. Стахановцев - Перевозный пер.). ОАН «Участок сохранившегося культурного слоя с сохранившимися захоронениями, относящимися к юго-восточной части утраченного исторического Малоохтинского православного кладбища» Участок 2. Археологические обследования 2020 г. Шурф 7. Финальная фиксация. Общий вид шурфа на С.

Рис. 99. СПб, Красногвардейский р-н, Квартал 11 М. Охты (Новочеркасский пр. - Заневский пр. - ул. Стахановцев - Перевозный пер.). ОАН «Участок сохранившегося культурного слоя с сохранившимися захоронениями, относящимися к юго-восточной части утраченного исторического Малоохтинского православного кладбища» Участок 2. Археологические обследования 2020 г. Шурф 7. Финальная фиксация. С стенка. З часть.

Рис. 100. СПб, Красногвардейский р-н, Квартал 11 М. Охты (Новочеркасский пр. - Заневский пр. - ул. Стахановцев - Перевозный пер.). ОАН «Участок сохранившегося культурного слоя с сохранившимися захоронениями, относящимися к юго-восточной части утраченного исторического Малоохтинского православного кладбища» Участок 2. Археологические обследования 2020 г. Шурф 7. Финальная фиксация. С стенка. В часть.

Рис. 101. СПб, Красногвардейский р-н, Квартал 11 М. Охты (Новочеркасский пр. - Заневский пр. - ул. Стахановцев - Перевозный пер.). ОАН «Участок сохранившегося культурного слоя с сохранившимися захоронениями, относящимися к юго-

восточной части утраченного исторического Малоохтинского православного кладбища» Участок 2. Археологические обследования 2020 г. Шурф 7. Финальная фиксация. Общий вид шурфа на В.

Рис. 102. СПб, Красногвардейский р-н, Квартал 11 М. Охты (Новочеркасский пр. - Заневский пр. - ул. Стахановцев - Перевозный пер.). ОАН «Участок сохранившегося культурного слоя с сохранившимися захоронениями, относящимися к юго-восточной части утраченного исторического Малоохтинского православного кладбища» Участок 2. Археологические обследования 2020 г. Шурф 7. Финальная фиксация. В стенка.

Рис. 103. СПб, Красногвардейский р-н, Квартал 11 М. Охты (Новочеркасский пр. - Заневский пр. - ул. Стахановцев - Перевозный пер.). ОАН «Участок сохранившегося культурного слоя с сохранившимися захоронениями, относящимися к юго-восточной части утраченного исторического Малоохтинского православного кладбища» Участок 2. Археологические обследования 2020 г. Шурф 7. Финальная фиксация. Общий вид шурфа на Ю.

Рис. 104. СПб, Красногвардейский р-н, Квартал 11 М. Охты (Новочеркасский пр. - Заневский пр. - ул. Стахановцев - Перевозный пер.). ОАН «Участок сохранившегося культурного слоя с сохранившимися захоронениями, относящимися к юго-восточной части утраченного исторического Малоохтинского православного кладбища» Участок 2. Археологические обследования 2020 г. Шурф 7. Финальная фиксация. Ю стенка. В часть.

Рис. 105. СПб, Красногвардейский р-н, Квартал 11 М. Охты (Новочеркасский пр. - Заневский пр. - ул. Стахановцев - Перевозный пер.). ОАН «Участок сохранившегося культурного слоя с сохранившимися захоронениями, относящимися к юго-восточной части утраченного исторического Малоохтинского православного кладбища» Участок 2. Археологические обследования 2020 г. Шурф 7. Финальная фиксация. Ю стенка. З часть.

Рис. 106. СПб, Красногвардейский р-н, Квартал 11 М. Охты (Новочеркасский пр. - Заневский пр. - ул. Стахановцев - Перевозный пер.). ОАН «Участок сохранившегося культурного слоя с сохранившимися захоронениями, относящимися к юго-восточной части утраченного исторического Малоохтинского православного кладбища» Участок 2. Археологические обследования 2020 г. Шурф 7. Финальная фиксация. Общий вид шурфа на З.

Рис. 107. СПб, Красногвардейский р-н, Квартал 11 М. Охты (Новочеркасский пр. - Заневский пр. - ул. Стахановцев - Перевозный пер.). ОАН «Участок сохранившегося культурного слоя с сохранившимися захоронениями, относящимися к юго-восточной части утраченного исторического Малоохтинского православного кладбища» Участок 2. Археологические обследования 2020 г. Шурф 7. Финальная фиксация. З стенка.

Рис. 108. СПб, Красногвардейский р-н, Квартал 11 М. Охты (Новочеркасский пр. - Заневский пр. - ул. Стахановцев - Перевозный пер.). ОАН «Участок сохранившегося культурного слоя с сохранившимися захоронениями, относящимися к юго-

восточной части утраченного исторического Малоохтинского православного кладбища» Участок 2. Археологические обследования 2020 г. Шурф 7. Промежуточная фиксация 2. Погребение 10. Уровень выявления. Вид на С.

Рис. 109. СПб, Красногвардейский р-н, Квартал 11 М. Охты (Новочеркасский пр. - Заневский пр. - ул. Стахановцев - Перевозный пер.). ОАН «Участок сохранившегося культурного слоя с сохранившимися захоронениями, относящимися к юго-восточной части утраченного исторического Малоохтинского православного кладбища» Участок 2. Археологические обследования 2020 г. Шурф 7. Финальная фиксация. Погребение 10. Вид на С.

Рис. 110. СПб, Красногвардейский р-н, Квартал 11 М. Охты (Новочеркасский пр. - Заневский пр. - ул. Стахановцев - Перевозный пер.). ОАН «Участок сохранившегося культурного слоя с сохранившимися захоронениями, относящимися к юго-восточной части утраченного исторического Малоохтинского православного кладбища» Участок 2. Археологические обследования 2020 г. Шурф 7. Финальная фиксация. Погребение 10. План.

Рис. 111. СПб, Красногвардейский р-н, Квартал 11 М. Охты (Новочеркасский пр. - Заневский пр. - ул. Стахановцев - Перевозный пер.). ОАН «Участок сохранившегося культурного слоя с сохранившимися захоронениями, относящимися к юго-восточной части утраченного исторического Малоохтинского православного кладбища» Участок 2. Археологические обследования 2020 г. Шурф 7. Промежуточная фиксация 2. Яма 1.Урочень выявления. Вид на В.

Рис. 112. СПб, Красногвардейский р-н, Квартал 11 М. Охты (Новочеркасский пр. - Заневский пр. - ул. Стахановцев - Перевозный пер.). ОАН «Участок сохранившегося культурного слоя с сохранившимися захоронениями, относящимися к юго-восточной части утраченного исторического Малоохтинского православного кладбища» Участок 2. Археологические обследования 2020 г. Шурф 7. Промежуточная фиксация 3. Яма 1.Разрез. Вид на С.

Рис. 113. СПб, Красногвардейский р-н, Квартал 11 М. Охты (Новочеркасский пр. - Заневский пр. - ул. Стахановцев - Перевозный пер.). ОАН «Участок сохранившегося культурного слоя с сохранившимися захоронениями, относящимися к юго-восточной части утраченного исторического Малоохтинского православного кладбища» Участок 2. Археологические обследования 2020 г. Шурф 7. Промежуточная фиксация 4. Яма 1.Зачистка по дну. Вид на В.

Рис. 114. СПб, Красногвардейский р-н, Квартал 11 М. Охты (Новочеркасский пр. - Заневский пр. - ул. Стахановцев - Перевозный пер.). ОАН «Участок сохранившегося культурного слоя с сохранившимися захоронениями, относящимися к юго-восточной части утраченного исторического Малоохтинского православного кладбища» Участок 2. Археологические обследования 2020 г. Шурф 7. Промежуточная фиксация 2. Яма 2.Урочень выявления. Вид на Ю.

Рис. 115. СПб, Красногвардейский р-н, Квартал 11 М. Охты (Новочеркасский пр. - Заневский пр. - ул. Стахановцев - Перевозный пер.). ОАН «Участок сохранившегося культурного слоя с сохранившимися захоронениями, относящимися к юго-восточной части утраченного исторического Малоохтинского православного кладбища» Участок 2. Археологические обследования 2020 г. Шурф 7. Промежуточная фиксация 3. Яма 2.Разрез. Вид на Ю.

Рис. 116. СПб, Красногвардейский р-н, Квартал 11 М. Охты (Новочеркасский пр. - Заневский пр. - ул. Стахановцев - Перевозный пер.). ОАН «Участок сохранившегося культурного слоя с сохранившимися захоронениями, относящимися к юго-восточной части утраченного исторического Малоохтинского православного кладбища» Участок 2. Археологические обследования 2020 г. Шурф 7. Промежуточная фиксация 4. Яма 2.Зачистка по дну. Вид на Ю.

Рис. 117. СПб, Красногвардейский р-н, Квартал 11 М. Охты (Новочеркасский пр. - Заневский пр. - ул. Стахановцев - Перевозный пер.). ОАН «Участок сохранившегося культурного слоя с сохранившимися захоронениями, относящимися к юго-восточной части утраченного исторического Малоохтинского православного кладбища» Участок 2. Археологические обследования 2020 г. Шурф 7. Промежуточная фиксация 2. Яма 3.Урочень выявления. Вид на З.

Рис. 118. СПб, Красногвардейский р-н, Квартал 11 М. Охты (Новочеркасский пр. - Заневский пр. - ул. Стахановцев - Перевозный пер.). ОАН «Участок сохранившегося культурного слоя с сохранившимися захоронениями, относящимися к юго-восточной части утраченного исторического Малоохтинского православного кладбища» Участок 2. Археологические обследования 2020 г. Шурф 7. Промежуточная фиксация 4. Яма 3. З Разрез. Вид на З.

Рис. 119. СПб, Красногвардейский р-н, Квартал 11 М. Охты (Новочеркасский пр. - Заневский пр. - ул. Стахановцев - Перевозный пер.). ОАН «Участок сохранившегося культурного слоя с сохранившимися захоронениями, относящимися к юго-восточной части утраченного исторического Малоохтинского православного кладбища» Участок 2. Археологические обследования 2020 г. Шурф 7. Промежуточная фиксация 4. Яма 3. Ю Разрез. Вид на Ю.

Рис. 120. СПб, Красногвардейский р-н, Квартал 11 М. Охты (Новочеркасский пр. - Заневский пр. - ул. Стахановцев - Перевозный пер.). ОАН «Участок сохранившегося культурного слоя с сохранившимися захоронениями, относящимися к юго-восточной части утраченного исторического Малоохтинского православного кладбища» Участок 2. Археологические обследования 2020 г. Шурф 7. Промежуточная фиксация 4. Яма 3. Зачистка по дну. План.

Рис. 121. СПб, Красногвардейский р-н, Квартал 11 М. Охты (Новочеркасский пр. - Заневский пр. - ул. Стахановцев - Перевозный пер.). ОАН «Участок сохранившегося культурного слоя с сохранившимися захоронениями, относящимися к юго-восточной части

утраченного исторического Малоохтинского православного кладбища» Участок 2. Археологические обследования 2020 г. Шурф 7. Консервация погребения.

Рис. 122. СПб, Красногвардейский р-н, Квартал 11 М. Охты (Новочеркасский пр. - Заневский пр. - ул. Стахановцев - Перевозный пер.). ОАН «Участок сохранившегося культурного слоя с сохранившимися захоронениями, относящимися к юго-восточной части утраченного исторического Малоохтинского православного кладбища» Участок 2. Археологические обследования 2020 г. Шурф 7. Чертежи. Условные обозначения.

Рис. 123а. СПб, Красногвардейский р-н, Квартал 11 М. Охты (Новочеркасский пр. - Заневский пр. - ул. Стахановцев - Перевозный пер.). ОАН «Участок сохранившегося культурного слоя с сохранившимися захоронениями, относящимися к юго-восточной части утраченного исторического Малоохтинского православного кладбища» Участок 2. Археологические обследования 2020 г. Шурф 7. Чертежи. Планиграфия.

Рис. 123б. СПб, Красногвардейский р-н, Квартал 11 М. Охты (Новочеркасский пр. - Заневский пр. - ул. Стахановцев - Перевозный пер.). ОАН «Участок сохранившегося культурного слоя с сохранившимися захоронениями, относящимися к юго-восточной части утраченного исторического Малоохтинского православного кладбища» Участок 2. Археологические обследования 2020 г. Шурф 7. Чертежи. Планиграфия.

Рис. 123в. СПб, Красногвардейский р-н, Квартал 11 М. Охты (Новочеркасский пр. - Заневский пр. - ул. Стахановцев - Перевозный пер.). ОАН «Участок сохранившегося культурного слоя с сохранившимися захоронениями, относящимися к юго-восточной части утраченного исторического Малоохтинского православного кладбища» Участок 2. Археологические обследования 2020 г. Шурф 7. Чертежи. Планиграфия.

Рис. 124а. СПб, Красногвардейский р-н, Квартал 11 М. Охты (Новочеркасский пр. - Заневский пр. - ул. Стахановцев - Перевозный пер.). ОАН «Участок сохранившегося культурного слоя с сохранившимися захоронениями, относящимися к юго-восточной части утраченного исторического Малоохтинского православного кладбища» Участок 2. Археологические обследования 2020 г. Шурф 7. Чертежи. Стратиграфия.

Рис. 124б. СПб, Красногвардейский р-н, Квартал 11 М. Охты (Новочеркасский пр. - Заневский пр. - ул. Стахановцев - Перевозный пер.). ОАН «Участок сохранившегося культурного слоя с сохранившимися захоронениями, относящимися к юго-восточной части утраченного исторического Малоохтинского православного кладбища» Участок 2. Археологические обследования 2020 г. Шурф 7. Чертежи. Стратиграфия.

Рис. 125а. СПб, Красногвардейский р-н, Квартал 11 М. Охты (Новочеркасский пр. - Заневский пр. - ул. Стахановцев - Перевозный пер.). ОАН «Участок сохранившегося культурного слоя с сохранившимися захоронениями, относящимися к юго-восточной части утраченного исторического Малоохтинского православного кладбища» Участок 2. Археологические обследования 2020 г. Шурф 7. Чертежи. Объекты.

Рис. 125б. СПб, Красногвардейский р-н, Квартал 11 М. Охты (Новочеркасский пр. - Заневский пр. - ул. Стахановцев - Перевозный пер.). ОАН «Участок сохранившегося культурного слоя с сохранившимися захоронениями, относящимися к юго-восточной части

утраченного исторического Малоохтинского православного кладбища» Участок 2. Археологические обследования 2020 г. Шурф 7. Чертежи. Объекты.

Рис. 126. СПб, Красногвардейский р-н, Квартал 11 М. Охты (Новочеркасский пр. - Заневский пр. - ул. Стахановцев - Перевозный пер.). ОАН «Участок сохранившегося культурного слоя с сохранившимися захоронениями, относящимися к юго-восточной части утраченного исторического Малоохтинского православного кладбища» Участок 2. Археологические обследования 2020 г. Шурф 9. Общий вид до начала работ. Вид на С.

Рис. 127. СПб, Красногвардейский р-н, Квартал 11 М. Охты (Новочеркасский пр. - Заневский пр. - ул. Стахановцев - Перевозный пер.). ОАН «Участок сохранившегося культурного слоя с сохранившимися захоронениями, относящимися к юго-восточной части утраченного исторического Малоохтинского православного кладбища» Участок 2. Археологические обследования 2020 г. Шурф 9. Промежуточная фиксация 1. Вид на С.

Рис. 128. СПб, Красногвардейский р-н, Квартал 11 М. Охты (Новочеркасский пр. - Заневский пр. - ул. Стахановцев - Перевозный пер.). ОАН «Участок сохранившегося культурного слоя с сохранившимися захоронениями, относящимися к юго-восточной части утраченного исторического Малоохтинского православного кладбища» Участок 2. Археологические обследования 2020 г. Шурф 9. Промежуточная фиксация 1. План.

Рис. 129. СПб, Красногвардейский р-н, Квартал 11 М. Охты (Новочеркасский пр. - Заневский пр. - ул. Стахановцев - Перевозный пер.). ОАН «Участок сохранившегося культурного слоя с сохранившимися захоронениями, относящимися к юго-восточной части утраченного исторического Малоохтинского православного кладбища» Участок 2. Археологические обследования 2020 г. Шурф 9. Финальная фиксация. Вид на Ю.

Рис. 130. СПб, Красногвардейский р-н, Квартал 11 М. Охты (Новочеркасский пр. - Заневский пр. - ул. Стахановцев - Перевозный пер.). ОАН «Участок сохранившегося культурного слоя с сохранившимися захоронениями, относящимися к юго-восточной части утраченного исторического Малоохтинского православного кладбища» Участок 2. Археологические обследования 2020 г. Шурф 9. Финальная фиксация. Общий вид шурфа на С.

Рис. 131. СПб, Красногвардейский р-н, Квартал 11 М. Охты (Новочеркасский пр. - Заневский пр. - ул. Стахановцев - Перевозный пер.). ОАН «Участок сохранившегося культурного слоя с сохранившимися захоронениями, относящимися к юго-восточной части утраченного исторического Малоохтинского православного кладбища» Участок 2. Археологические обследования 2020 г. Шурф 9. Финальная фиксация. С стенка.

Рис. 132. СПб, Красногвардейский р-н, Квартал 11 М. Охты (Новочеркасский пр. - Заневский пр. - ул. Стахановцев - Перевозный пер.). ОАН «Участок сохранившегося культурного слоя с сохранившимися захоронениями, относящимися к юго-восточной части утраченного исторического Малоохтинского православного кладбища» Участок 2. Археологические обследования 2020 г. Шурф 9. Финальная фиксация. Общий вид шурфа на В.

Рис. 133. СПб, Красногвардейский р-н, Квартал 11 М. Охты (Новочеркасский пр. - Заневский пр. - ул. Стахановцев - Перевозный пер.). ОАН «Участок сохранившегося культурного слоя с сохранившимися захоронениями, относящимися к юго-восточной части утраченного исторического Малоохтинского православного кладбища» Участок 2. Археологические обследования 2020 г. Шурф 9. Финальная фиксация. В стенка.

Рис. 134. СПб, Красногвардейский р-н, Квартал 11 М. Охты (Новочеркасский пр. - Заневский пр. - ул. Стахановцев - Перевозный пер.). ОАН «Участок сохранившегося культурного слоя с сохранившимися захоронениями, относящимися к юго-восточной части утраченного исторического Малоохтинского православного кладбища» Участок 2. Археологические обследования 2020 г. Шурф 9. Финальная фиксация. Общий вид шурфа на Ю.

Рис. 135. СПб, Красногвардейский р-н, Квартал 11 М. Охты (Новочеркасский пр. - Заневский пр. - ул. Стахановцев - Перевозный пер.). ОАН «Участок сохранившегося культурного слоя с сохранившимися захоронениями, относящимися к юго-восточной части утраченного исторического Малоохтинского православного кладбища» Участок 2. Археологические обследования 2020 г. Шурф 9. Финальная фиксация. Ю стенка.

Рис. 136. СПб, Красногвардейский р-н, Квартал 11 М. Охты (Новочеркасский пр. - Заневский пр. - ул. Стахановцев - Перевозный пер.). ОАН «Участок сохранившегося культурного слоя с сохранившимися захоронениями, относящимися к юго-восточной части утраченного исторического Малоохтинского православного кладбища» Участок 2. Археологические обследования 2020 г. Шурф 9. Финальная фиксация. Общий вид шурфа на З.

Рис. 137. СПб, Красногвардейский р-н, Квартал 11 М. Охты (Новочеркасский пр. - Заневский пр. - ул. Стахановцев - Перевозный пер.). ОАН «Участок сохранившегося культурного слоя с сохранившимися захоронениями, относящимися к юго-восточной части утраченного исторического Малоохтинского православного кладбища» Участок 2. Археологические обследования 2020 г. Шурф 9. Финальная фиксация. З стенка. Ю часть.

Рис. 138. СПб, Красногвардейский р-н, Квартал 11 М. Охты (Новочеркасский пр. - Заневский пр. - ул. Стахановцев - Перевозный пер.). ОАН «Участок сохранившегося культурного слоя с сохранившимися захоронениями, относящимися к юго-восточной части утраченного исторического Малоохтинского православного кладбища» Участок 2. Археологические обследования 2020 г. Шурф 9. Финальная фиксация. З стенка. С часть.

Рис. 139. СПб, Красногвардейский р-н, Квартал 11 М. Охты (Новочеркасский пр. - Заневский пр. - ул. Стахановцев - Перевозный пер.). ОАН «Участок сохранившегося культурного слоя с сохранившимися захоронениями, относящимися к юго-восточной части утраченного исторического Малоохтинского православного кладбища» Участок 2. Археологические обследования 2020 г. Шурф 9. Промежуточная фиксация 1. Яма 1.Урочень выявления. Вид на ССВ.

Рис. 140. СПб, Красногвардейский р-н, Квартал 11 М. Охты (Новочеркасский пр. - Заневский пр. - ул. Стахановцев - Перевозный пер.). ОАН «Участок сохранившегося

культурного слоя с сохранившимися захоронениями, относящимися к юго-восточной части утраченного исторического Малоохтинского православного кладбища» Участок 2. Археологические обследования 2020 г. Шурф 9. Промежуточная фиксация 2. Яма 1. Разрез. Вид на С.

Рис. 141. СПб, Красногвардейский р-н, Квартал 11 М. Охты (Новочеркасский пр. - Заневский пр. - ул. Стахановцев - Перевозный пер.). ОАН «Участок сохранившегося культурного слоя с сохранившимися захоронениями, относящимися к юго-восточной части утраченного исторического Малоохтинского православного кладбища» Участок 2. Археологические обследования 2020 г. Шурф 9. Промежуточная фиксация 2. Яма 1. Зачистка по дну. Вид на С.

Рис. 142. СПб, Красногвардейский р-н, Квартал 11 М. Охты (Новочеркасский пр. - Заневский пр. - ул. Стахановцев - Перевозный пер.). ОАН «Участок сохранившегося культурного слоя с сохранившимися захоронениями, относящимися к юго-восточной части утраченного исторического Малоохтинского православного кладбища» Участок 2. Археологические обследования 2020 г. Шурф 9. Промежуточная фиксация 1. Яма 2 и траншея перекопа. Уровень выявления. Вид на ЮЮВ.

Рис. 143. СПб, Красногвардейский р-н, Квартал 11 М. Охты (Новочеркасский пр. - Заневский пр. - ул. Стахановцев - Перевозный пер.). ОАН «Участок сохранившегося культурного слоя с сохранившимися захоронениями, относящимися к юго-восточной части утраченного исторического Малоохтинского православного кладбища» Участок 2. Археологические обследования 2020 г. Шурф 9. Промежуточная фиксация 1. Яма 2.Урочень выявления. Вид на Ю.

Рис. 144. СПб, Красногвардейский р-н, Квартал 11 М. Охты (Новочеркасский пр. - Заневский пр. - ул. Стахановцев - Перевозный пер.). ОАН «Участок сохранившегося культурного слоя с сохранившимися захоронениями, относящимися к юго-восточной

части утраченного исторического Малоохтинского православного кладбища» Участок 2. Археологические обследования 2020 г. Шурф 9. Промежуточная фиксация 2. Яма 2.Разрез. Вид на Ю.

Рис. 145. СПб, Красногвардейский р-н, Квартал 11 М. Охты (Новочеркасский пр. - Заневский пр. - ул. Стахановцев - Перевозный пер.). ОАН «Участок сохранившегося культурного слоя с сохранившимися захоронениями, относящимися к юго-восточной части утраченного исторического Малоохтинского православного кладбища» Участок 2. Археологические обследования 2020 г. Шурф 9. Промежуточная фиксация 4. Яма 2. Зачистка по дну. План.

Рис. 146. СПб, Красногвардейский р-н, Квартал 11 М. Охты (Новочеркасский пр. - Заневский пр. - ул. Стахановцев - Перевозный пер.). ОАН «Участок сохранившегося культурного слоя с сохранившимися захоронениями, относящимися к юго-восточной части утраченного исторического Малоохтинского православного кладбища» Участок 2. Археологические обследования 2020 г. Шурф 9. Общий вид после рекультивации. Вид на В.

Рис. 147. СПб, Красногвардейский р-н, Квартал 11 М. Охты (Новочеркасский пр. - Заневский пр. - ул. Стахановцев - Перевозный пер.). ОАН «Участок сохранившегося культурного слоя с сохранившимися захоронениями, относящимися к юго-восточной части утраченного исторического Малоохтинского православного кладбища» Участок 2. Археологические обследования 2020 г. Шурф 9. Чертежи. Условные обозначения.

Рис. 148а. СПб, Красногвардейский р-н, Квартал 11 М. Охты (Новочеркасский пр. - Заневский пр. - ул. Стахановцев - Перевозный пер.). ОАН «Участок сохранившегося культурного слоя с сохранившимися захоронениями, относящимися к юго-восточной части утраченного исторического Малоохтинского православного кладбища» Участок 2. Археологические обследования 2020 г. Шурф 9. Чертежи. Планиграфия.

Рис. 148б. СПб, Красногвардейский р-н, Квартал 11 М. Охты (Новочеркасский пр. - Заневский пр. - ул. Стахановцев - Перевозный пер.). ОАН «Участок сохранившегося культурного слоя с сохранившимися захоронениями, относящимися к юго-восточной части утраченного исторического Малоохтинского православного кладбища» Участок 2. Археологические обследования 2020 г. Шурф 9. Чертежи. Планиграфия.

Рис. 149а. СПб, Красногвардейский р-н, Квартал 11 М. Охты (Новочеркасский пр. - Заневский пр. - ул. Стахановцев - Перевозный пер.). ОАН «Участок сохранившегося культурного слоя с сохранившимися захоронениями, относящимися к юго-восточной части утраченного исторического Малоохтинского православного кладбища» Участок 2. Археологические обследования 2020 г. Шурф 9. Чертежи. Стратиграфия.

Рис. 149б. СПб, Красногвардейский р-н, Квартал 11 М. Охты (Новочеркасский пр. - Заневский пр. - ул. Стахановцев - Перевозный пер.). ОАН «Участок сохранившегося культурного слоя с сохранившимися захоронениями, относящимися к юго-восточной части утраченного исторического Малоохтинского православного кладбища» Участок 2. Археологические обследования 2020 г. Шурф 9. Чертежи. Стратиграфия.

Рис. 150. СПб, Красногвардейский р-н, Квартал 11 М. Охты (Новочеркасский пр. - Заневский пр. - ул. Стахановцев - Перевозный пер.). ОАН «Участок сохранившегося культурного слоя с сохранившимися захоронениями, относящимися к юго-восточной части утраченного исторического Малоохтинского православного кладбища» Участок 2. Археологические обследования 2020 г. Шурф 9. Чертежи. Яма 1.

Рис. 151. СПб, Красногвардейский р-н, Перевозный пер. ОАН «Участок сохранившегося культурного слоя с сохранившимися захоронениями, относящимися к юго-восточной части утраченного исторического Малоохтинского православного кладбища» Участок 1. Археологические обследования 2021 г. Топографический план местности с показанием мест заложения археологических шурфов.

Рис. 152. СПб, Красногвардейский р-н, Перевозный пер. ОАН «Участок сохранившегося культурного слоя с сохранившимися захоронениями, относящимися к юго-восточной части утраченного исторического Малоохтинского православного кладбища» Участок 1. Археологические обследования 2021 г. Шурф 1. Общий вид до начала работ. Вид с запада

Рис. 153. СПб, Красногвардейский р-н, Перевозный пер. ОАН «Участок сохранившегося культурного слоя с сохранившимися захоронениями, относящимися к юго-восточной части утраченного исторического Малоохтинского православного кладбища» Участок 1. Археологические обследования 2021 г. Шурф 1. Фиксация по уровню расчистки гробовищ. Вид с юго-востока

Рис. 154. СПб, Красногвардейский р-н, Перевозный пер. ОАН «Участок сохранившегося культурного слоя с сохранившимися захоронениями, относящимися к юго-восточной части утраченного исторического Малоохтинского православного кладбища» Участок 1. Археологические обследования 2021 г. Шурф 1. Чертежи. Планиграфия

Рис. 155. СПб, Красногвардейский р-н, Перевозный пер. ОАН «Участок сохранившегося культурного слоя с сохранившимися захоронениями, относящимися к юго-восточной части утраченного исторического Малоохтинского православного кладбища» Участок 1. Археологические обследования 2021 г. Шурф 1. Чертежи. Планиграфия

Рис. 156. СПб, Красногвардейский р-н, Перевозный пер. ОАН «Участок сохранившегося культурного слоя с сохранившимися захоронениями, относящимися к юго-восточной части утраченного исторического Малоохтинского православного кладбища» Участок 1. Археологические обследования 2021 г. Шурф 2. До начала работ. Вид с востока

Рис. 157. СПб, Красногвардейский р-н, Перевозный пер. ОАН «Участок сохранившегося культурного слоя с сохранившимися захоронениями, относящимися к юго-восточной части утраченного исторического Малоохтинского православного кладбища» Участок 1. Археологические обследования 2021 г. Шурф 2. Фиксация по уровню гробовища 1. Вид с юга.

Рис. 158. СПб, Красногвардейский р-н, Перевозный пер. ОАН «Участок сохранившегося культурного слоя с сохранившимися захоронениями, относящимися к юго-восточной части утраченного исторического Малоохтинского православного кладбища» Участок 1. Археологические обследования 2021 г. Шурф 2. Чертежи. Стратиграфия

Рис. 159. СПб, Красногвардейский р-н, Перевозный пер. ОАН «Участок сохранившегося культурного слоя с сохранившимися захоронениями, относящимися к юго-восточной части утраченного исторического Малоохтинского православного кладбища» Участок 1. Археологические обследования 2021 г. Шурф 2. Чертежи. Стратиграфия

Рис. 160. СПб, Красногвардейский р-н, Кварталы 8, 9 М. Охты (Республиканская ул. - Малоохтинский пр. - Перевозный пер. - Новочеркасский пр.). ОАН «Участок сохранившегося культурного слоя с сохранившимися захоронениями, относящимися к юго-восточной части утраченного исторического Малоохтинского православного кладбища» Участок 3. Археологические обследования 2022 г. Топографический план местности с показанием мест заложения археологических шурфов

Рис. 161. СПб, Красногвардейский р-н, Кварталы 8, 9 М. Охты (Республиканская ул. - Малоохтинский пр. - Перевозный пер. - Новочеркасский пр.). ОАН «Участок сохранившегося культурного слоя с сохранившимися захоронениями, относящимися к юго-восточной части

утраченного исторического Малоохтинского православного кладбища» Участок 3. Археологические обследования 2022 г. Шурф 1. До начала работ. Вид с севера

Рис. 162. СПб, Красногвардейский р-н, Кварталы 8, 9 М. Охты (Республиканская ул. - Малоохтинский пр. - Перевозный пер. - Новочеркасский пр.). ОАН «Участок сохранившегося культурного слоя с сохранившимися захоронениями, относящимися к юго-восточной части утраченного исторического Малоохтинского православного кладбища» Участок 3. Археологические обследования 2022 г. Шурф 1. Фиксация по уровню выявления надмогильных конструкций в слое коричневой гумусированной супеси с включениями кирпичной крошки. Вид с востока

Рис. 163. СПб, Красногвардейский р-н, Кварталы 8, 9 М. Охты (Республиканская ул. - Малоохтинский пр. - Перевозный пер. - Новочеркасский пр.). ОАН «Участок сохранившегося культурного слоя с сохранившимися захоронениями, относящимися к юго-восточной части утраченного исторического Малоохтинского православного кладбища» Участок 3. Археологические обследования 2022 г. Шурф 1. Стратиграфия западной стенки. Вид с востока Рис. 164. СПб, Красногвардейский р-н, Кварталы 8, 9 М. Охты (Республиканская ул. - Малоохтинский пр. - Перевозный пер. - Новочеркасский пр.). ОАН «Участок сохранившегося культурного слоя с сохранившимися захоронениями, относящимися к юго-восточной части утраченного исторического Малоохтинского православного кладбища» Участок 3. Археологические обследования 2022 г. Шурф 1. Стратиграфия северной стенки. Вид с юга

Рис. 165 СПб, Красногвардейский р-н, Кварталы 8, 9 М. Охты (Республиканская ул. - Малоохтинский пр. - Перевозный пер. - Новочеркасский пр.). ОАН «Участок сохранившегося культурного слоя с сохранившимися захоронениями, относящимися к юго-восточной части утраченного исторического Малоохтинского православного кладбища» Участок 3. Археологические обследования 2022 г. Шурф 1. Стратиграфия восточной стенки. Вид с запада

Рис. 166 СПб, Красногвардейский р-н, Кварталы 8, 9 М. Охты (Республиканская ул. - Малоохтинский пр. - Перевозный пер. - Новочеркасский пр.). ОАН «Участок сохранившегося культурного слоя с сохранившимися захоронениями, относящимися к юго-восточной части утраченного исторического Малоохтинского православного кладбища» Участок 3. Археологические обследования 2022 г. Шурф 1. Археологический материал. Слой коричневой гумусированной супеси с надмогильными конструкциями. 1 – скобяное изделие металлическое; 2-3- сосуды стеклянные; 2-3- изделия из дерева – декор гроба

Рис. 167. СПб, Красногвардейский р-н, Кварталы 8, 9 М. Охты (Республиканская ул. - Малоохтинский пр. - Перевозный пер. - Новочеркасский пр.). ОАН «Участок сохранившегося культурного слоя с сохранившимися захоронениями, относящимися к юго-восточной части утраченного исторического Малоохтинского православного кладбища» Участок 3. Археологические обследования 2022 г. Общий вид участка обследования. Шурф 2. До начала работ. Вид с юга

Рис. 168. СПб, Красногвардейский р-н, Кварталы 8, 9 М. Охты (Республиканская ул. - Малоохтинский пр. - Перевозный пер. - Новочеркасский пр.). ОАН «Участок сохранившегося культурного слоя с сохранившимися захоронениями, относящимися к юго-восточной части утраченного исторического Малоохтинского православного кладбища» Участок 3. Археологические обследования 2022 г. Шурф 2. Фиксация по уровню верха слоя темно-коричневой мешаной супеси с включением кирпичного боя (строительного мусора). Вид с севера

Рис. 169. СПб, Красногвардейский р-н, Кварталы 8, 9 М. Охты (Республиканская ул. - Малоохтинский пр. - Перевозный пер. - Новочеркасский пр.). ОАН «Участок сохранившегося культурного слоя с сохранившимися захоронениями, относящимися к юго-восточной части утраченного исторического Малоохтинского православного кладбища» Участок 3. Археологические обследования 2022 г. Шурф 2. Фиксация по уровню верха слоя темно-коричневой мешаной супеси с включением кирпичного боя (строительного мусора). Вид с севера

Рис. 170. СПб, Красногвардейский р-н, Кварталы 8, 9 М. Охты (Республиканская ул. - Малоохтинский пр. - Перевозный пер. - Новочеркасский пр.). ОАН «Участок сохранившегося культурного слоя с сохранившимися захоронениями, относящимися к юго-восточной части утраченного исторического Малоохтинского православного кладбища» Участок 3. Археологические обследования 2022 г. Шурф 2. Фиксация по уровню выявления пятна могильной ямы 1, пятен в перекопе. Вид с севера

Рис. 171. СПб, Красногвардейский р-н, Кварталы 8, 9 М. Охты (Республиканская ул. - Малоохтинский пр. - Перевозный пер. - Новочеркасский пр.). ОАН «Участок сохранившегося культурного слоя с сохранившимися захоронениями, относящимися к юго-восточной части утраченного исторического Малоохтинского православного кладбища» Участок 3. Археологические обследования 2022 г. Шурф 2. Фиксация по уровню выявления пятна могильной ямы 1, пятен в перекопе. Вид с севера

Рис. 172. СПб, Красногвардейский р-н, Кварталы 8, 9 М. Охты (Республиканская ул. - Малоохтинский пр. - Перевозный пер. - Новочеркасский пр.). ОАН «Участок сохранившегося культурного слоя с сохранившимися захоронениями, относящимися к юго-восточной части утраченного исторического Малоохтинского православного кладбища» Участок 3. Археологические обследования 2022 г. Шурф 2. Фиксация по уровню выявления пятна могильной ямы 1, пятен в перекопе, после расчистки крышки гроба. Вид с юга

Рис. 173. СПб, Красногвардейский р-н, Кварталы 8, 9 М. Охты (Республиканская ул. - Малоохтинский пр. - Перевозный пер. - Новочеркасский пр.). ОАН «Участок сохранившегося культурного слоя с сохранившимися захоронениями, относящимися к юго-восточной части утраченного исторического Малоохтинского православного кладбища» Участок 3. Археологические обследования 2022 г. Шурф 2. Фиксация по уровню расчистки 5 ярусов погребений. Вид с запада

Рис. 174. СПб, Красногвардейский р-н, Кварталы 8, 9 М. Охты (Республиканская ул. - Малоохтинский пр. - Перевозный пер. - Новочеркасский пр.). ОАН «Участок сохранившегося

культурного слоя с сохранившимися захоронениями, относящимися к юго-восточной части утраченного исторического Малоохтинского православного кладбища» Участок 3. Археологические обследования 2022 г. Шурф 2. Фиксация по уровню расчистки 5 ярусов погребений. Вид с юга

Рис. 175. СПб, Красногвардейский р-н, Кварталы 8, 9 М. Охты (Республиканская ул. - Малоохтинский пр. - Перевозный пер. - Новочеркасский пр.). ОАН «Участок сохранившегося культурного слоя с сохранившимися захоронениями, относящимися к юго-восточной части утраченного исторического Малоохтинского православного кладбища» Участок 3. Археологические обследования 2022 г. Шурф 2. Стратиграфия северной стенки. Вид с юга

Рис. 176. СПб, Красногвардейский р-н, Кварталы 8, 9 М. Охты (Республиканская ул. - Малоохтинский пр. - Перевозный пер. - Новочеркасский пр.). ОАН «Участок сохранившегося культурного слоя с сохранившимися захоронениями, относящимися к юго-восточной части утраченного исторического Малоохтинского православного кладбища» Участок 3. Археологические обследования 2022 г. Шурф 2. Стратиграфия восточной стенки. Вид с запада

Рис. 177. СПб, Красногвардейский р-н, Кварталы 8, 9 М. Охты (Республиканская ул. - Малоохтинский пр. - Перевозный пер. - Новочеркасский пр.). ОАН «Участок сохранившегося культурного слоя с сохранившимися захоронениями, относящимися к юго-восточной части утраченного исторического Малоохтинского православного кладбища» Участок 3. Археологические обследования 2022 г. Шурф 2. Стратиграфия южной стенки. Вид с севера

Рис. 178. СПб, Красногвардейский р-н, Кварталы 8, 9 М. Охты (Республиканская ул. - Малоохтинский пр. - Перевозный пер. - Новочеркасский пр.). ОАН «Участок сохранившегося культурного слоя с сохранившимися захоронениями, относящимис к юго-восточной части утраченного исторического Малоохтинского православного кладбища» Участок 3. Археологические обследования 2022 г. Шурф 2. Стратиграфия западной стенки. Вид с востока.

Рис. 179. СПб, Красногвардейский р-н, Кварталы 8, 9 М. Охты (Республиканская ул. - Малоохтинский пр. - Перевозный пер. - Новочеркасский пр.). ОАН «Участок сохранившегося культурного слоя с сохранившимися захоронениями, относящимис к юго-восточной части утраченного исторического Малоохтинского православного кладбища» Участок 3. Археологические обследования 2022 г. Шурф 2. Фиксация погребения 1. Вид с запада

Рис. 180. СПб, Красногвардейский р-н, Кварталы 8, 9 М. Охты (Республиканская ул. - Малоохтинский пр. - Перевозный пер. - Новочеркасский пр.). ОАН «Участок сохранившегося культурного слоя с сохранившимися захоронениями, относящимися к юго-восточной части утраченного исторического Малоохтинского православного кладбища» Участок 3. Археологические обследования 2022 г. Шурф 2. Фиксация погребения 2. Вид с запада

Рис. 182. СПб, Красногвардейский р-н, Кварталы 8, 9 М. Охты (Республиканская ул. - Малоохтинский пр. - Перевозный пер. - Новочеркасский пр.). ОАН «Участок сохранившегося культурного слоя с сохранившимися захоронениями, относящимися к юго-восточной части

утраченного исторического Малоохтинского православного кладбища» Участок 3. Археологические обследования 2022 г. Шурф 2. Фиксация погребения 3. Вид с запада

Рис. 183. СПб, Красногвардейский р-н, Кварталы 8, 9 М. Охты (Республиканская ул. - Малоохтинский пр. - Перевозный пер. - Новочеркасский пр.). ОАН «Участок сохранившегося культурного слоя с сохранившимися захоронениями, относящимися к юго-восточной части утраченного исторического Малоохтинского православного кладбища» Участок 3. Археологические обследования 2022 г. Шурф 2. Фиксация погребения 4. Вид с юга

Рис. 184. СПб, Красногвардейский р-н, Кварталы 8, 9 М. Охты (Республиканская ул. - Малоохтинский пр. - Перевозный пер. - Новочеркасский пр.). ОАН «Участок сохранившегося культурного слоя с сохранившимися захоронениями, относящимися к юго-восточной части утраченного исторического Малоохтинского православного кладбища» Участок 3. Археологические обследования 2022 г. Шурф 2. Фиксация погребения 5. Вид с юга

Рис. 185. СПб, Красногвардейский р-н, Кварталы 8, 9 М. Охты (Республиканская ул. - Малоохтинский пр. - Перевозный пер. - Новочеркасский пр.). ОАН «Участок сохранившегося культурного слоя с сохранившимися захоронениями, относящимися к юго-восточной части утраченного исторического Малоохтинского православного кладбища» Участок 3. Археологические обследования 2022 г. Шурф 2. Фиксация деревянного сруба (коллектора) в юго-восточном углу шурфа. Вид с запада

Рис. 186. СПб, Красногвардейский р-н, Кварталы 8, 9 М. Охты (Республиканская ул. - Малоохтинский пр. - Перевозный пер. - Новочеркасский пр.). ОАН «Участок сохранившегося культурного слоя с сохранившимися захоронениями, относящимис к юго-восточной части утраченного исторического Малоохтинского православного кладбища» Участок 3. Археологические обследования 2022 г. Шурф 2. Чертежи. Планиграфия

Рис. 187. СПб, Красногвардейский р-н, Кварталы 8, 9 М. Охты (Республиканская ул. - Малоохтинский пр. - Перевозный пер. - Новочеркасский пр.). ОАН «Участок сохранившегося культурного слоя с сохранившимися захоронениями, относящимися к юго-восточной части утраченного исторического Малоохтинского православного кладбища» Участок 3. Археологические обследования 2022 г. Шурф 2. Чертежи. Стратиграфия

Рис. 188. СПб, Красногвардейский р-н, Кварталы 8, 9 М. Охты (Республиканская ул. - Малоохтинский пр. - Перевозный пер. - Новочеркасский пр.). ОАН «Участок сохранившегося культурного слоя с сохранившимися захоронениями, относящимис к юго-восточной части утраченного исторического Малоохтинского православного кладбища» Участок 3. Археологические обследования 2022 г. Шурф 2. Археологический материал. Мешаная темно-коричневая гумусированная супесь с включением строительного мусора. 1-5 – металлические изделия. 1- топор; 2 – накладка; 3 – гвоздь; 4 – накладка от кошелька; 5 – фрагмент подковы

Рис. 189. СПб, Красногвардейский р-н, Кварталы 8, 9 М. Охты (Республиканская ул. - Малоохтинский пр. - Перевозный пер. - Новочеркасский пр.). ОАН «Участок сохранившегося культурного слоя с сохранившимися захоронениями, относящимися к юго-восточной части утраченного исторического Малоохтинского православного кладбища» Участок 3.

Археологические обследования 2022 г. Шурф 2. Археологический материал. Мешаная темно-коричневая гумусированная супесь с включением строительного мусора. 1-7 – фрагменты гончарных сосудов; 8-11 – фрагменты блюд фаянсового качества; 12 – фрагмент чашки фарфоровой; 13-16 – фрагменты сосудов из стекла; 17-18 – кремень ружейный

Рис. 190. СПб, Красногвардейский р-н, Кварталы 8, 9 М. Охты (Республиканская ул. - Малоохтинский пр. - Перевозный пер. - Новочеркасский пр.). ОАН «Участок сохранившегося культурного слоя с сохранившимися захоронениями, относящимися к юго-восточной части утраченного исторического Малоохтинского православного кладбища» Участок 3. Археологические обследования 2022 г. Шурф 2. Археологический материал. Мешаная коричнево-желтая супесь. Археологический материал. 1- фрагмент плиты из спрессованного мрамора; 2 – кольцо железное.

АЛЬБОМ ИЛЛЮСТРАЦИЙ

Инв № подл	Подп. и дата	Взам. инв. №	Инв. № дубл.	Подп. и дата

Изм. | Лист | № докум. | Подп. | Дата

ССП-06/26-26

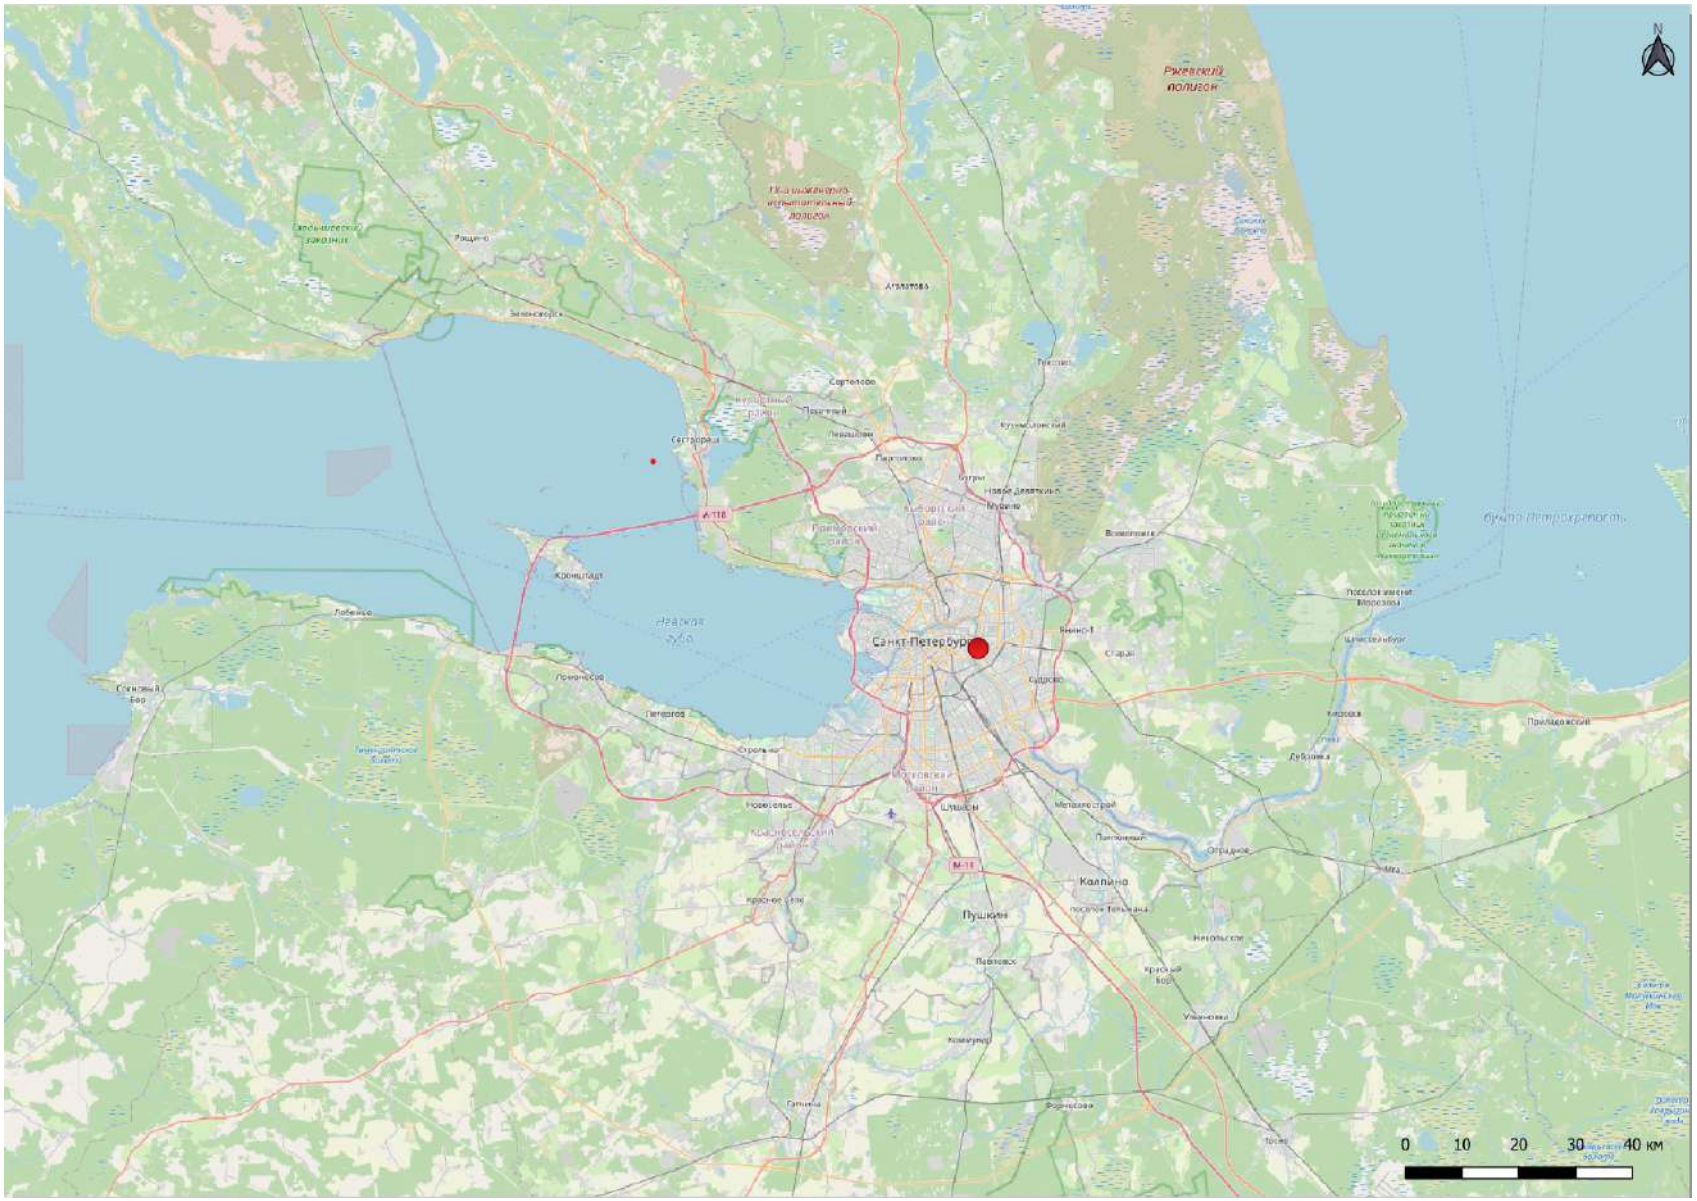


Рис. 1. Фрагмент карты Санкт-Петербурга и Ленинградской области с указанием места расположения выявленного ОАН «Участок сохранившегося культурного слоя с сохранившимися захоронениями, относящимися к юго-восточной, северо-восточной, северо-западной части утраченного исторического Малоохтинского православного кладбища»

Инв № подл	Подп. и дата	Взам. инв. №	Инв. № дубл.	Подп. и дата

Изм. | Лист | № докум. | Подп. | Дата

ССП-06/26-26

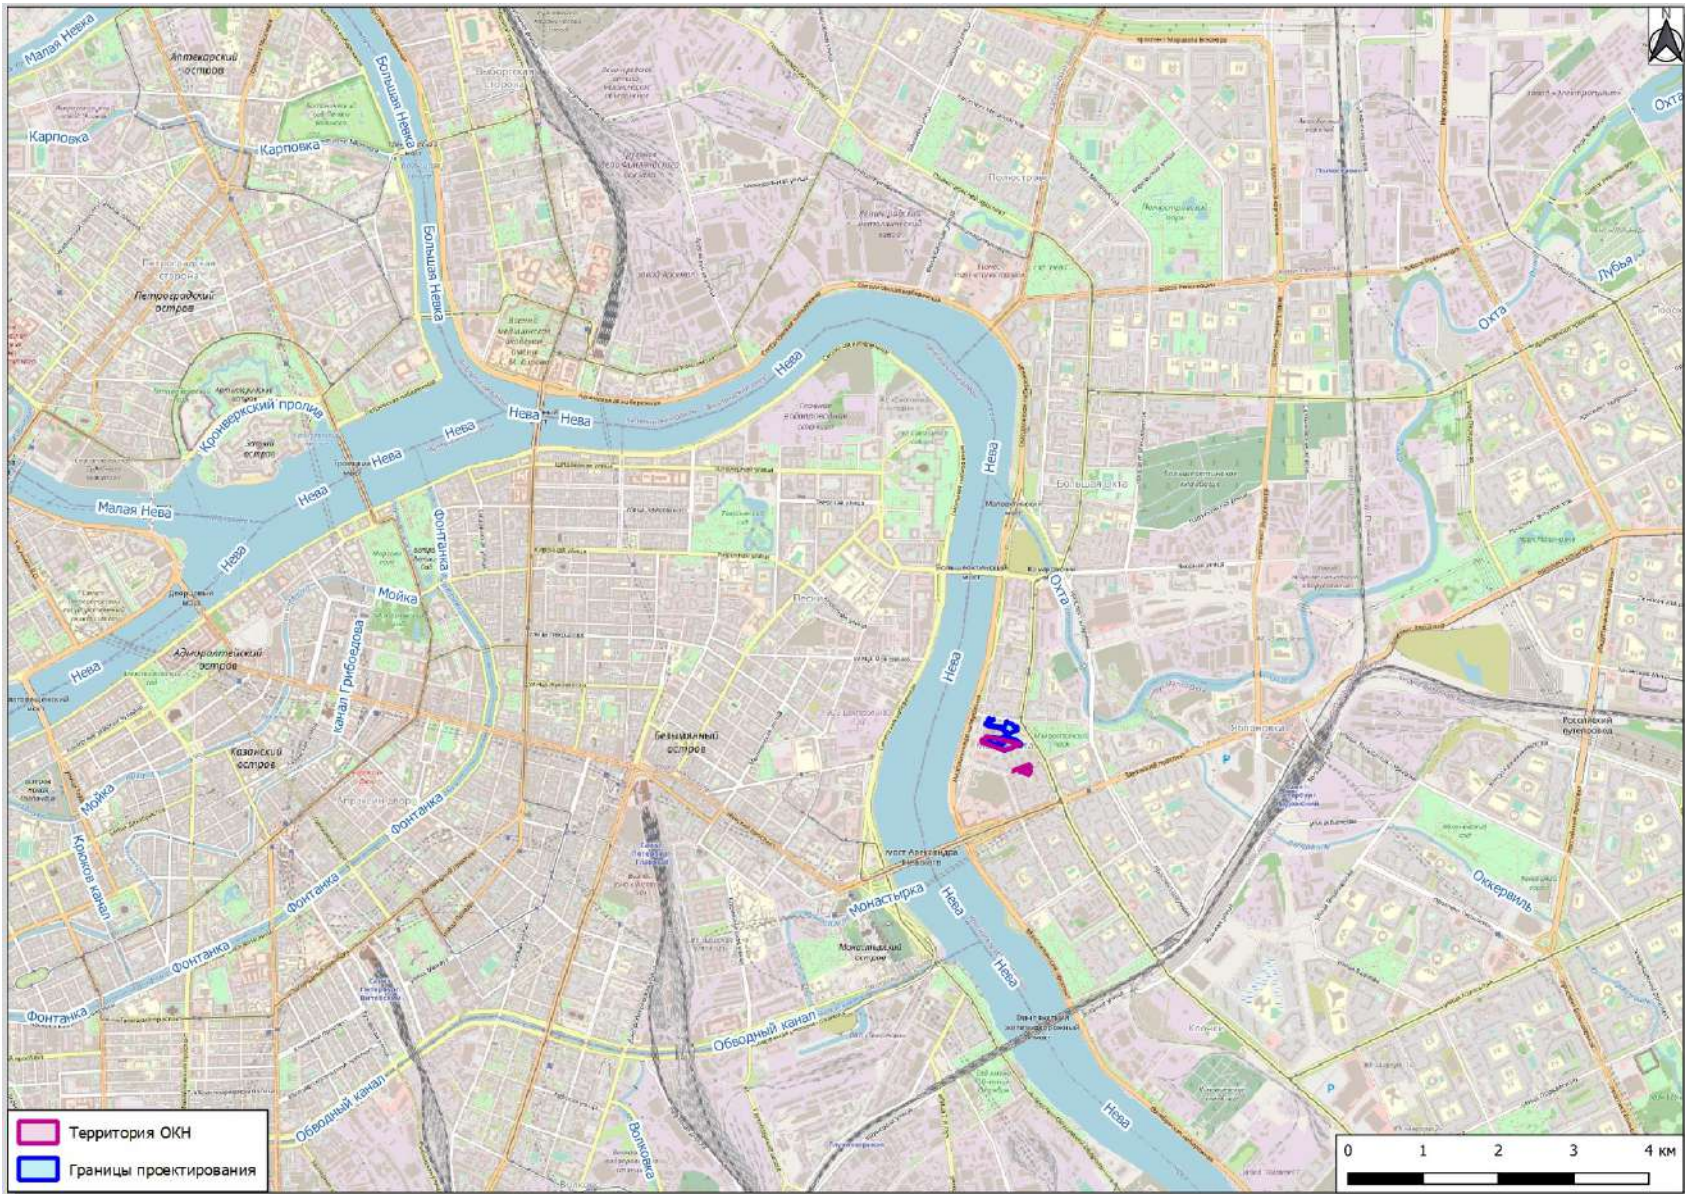


Рис. 2. Карта схема OpenStreetMap с указанием места расположения реконструируемого наружного освещения по объекту: Кварталы 8, 9 М. Охты (Республиканская ул. – Малоохтинский пр. – Перевозный пер. – Новочеркасский пр.) и выявленного объекта культурного наследия «Участок сохранившегося культурного слоя с сохранившимися захоронениями, относящимися к юго-восточной, северо-восточной, северо-западной части утраченного исторического Малоохтинского православного кладбища»

Инв № подл	Подп. и дата	Взам. инв. №	Инв. № дубл.	Подп. и дата

Изм. | Лист | № докум. | Подп. | Дата

ССП-06/26-26

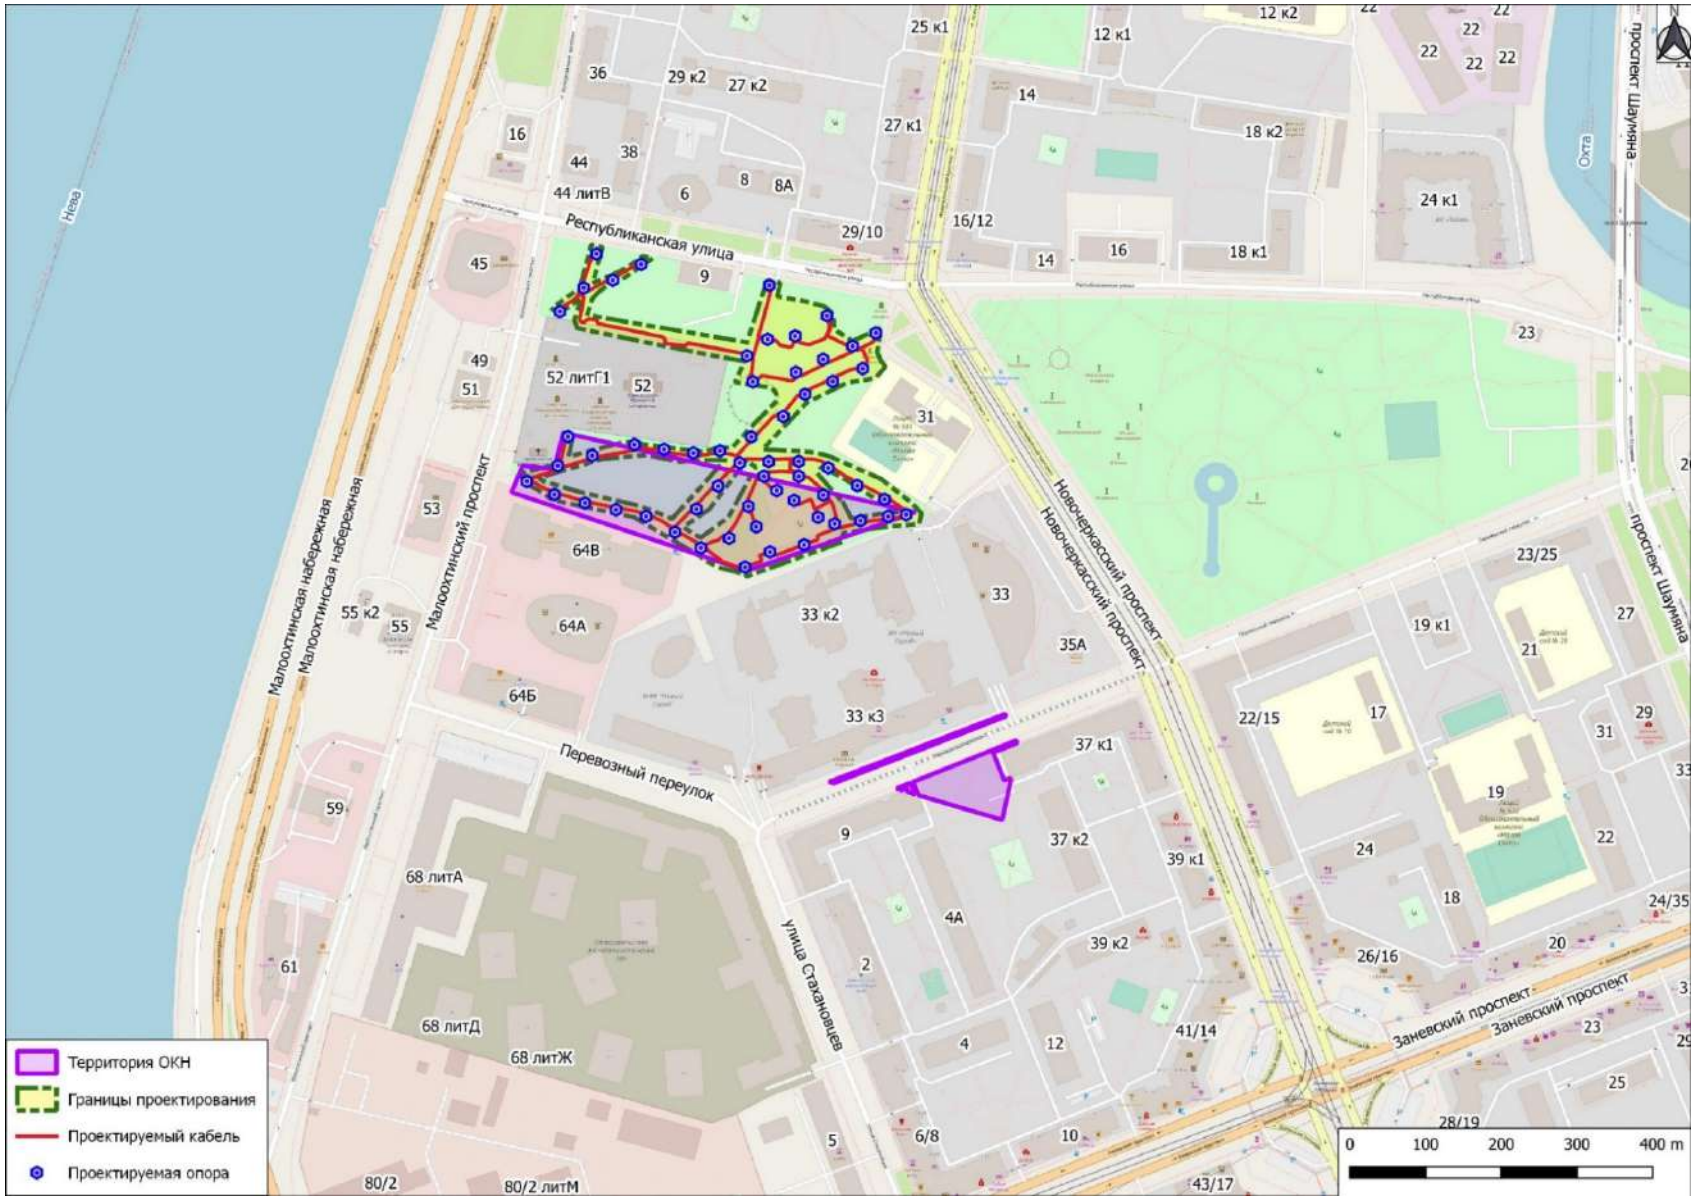


Рис. 3. Объект культурного наследия «Участок сохранившегося культурного слоя с сохранившимися захоронениями, относящимися к юго-восточной, северо-восточной, северо-западной части утраченного исторического Малоохтинского православного кладбища» и предполагаемые работы по реконструкции наружного освещения по объекту: Кварталы 8, 9 М. Охты (Республиканская ул. – Малоохтинский пр. – Перевозный пер. – Новочеркасский пр.) на карте-схеме OpenStreetMap

Инв № подл	Подп. и дата	Взам. инв. №	Инв. № дубл.	Подп. и дата

Изм. | Лист | № докум. | Подп. | Дата

ССП-06/26-26

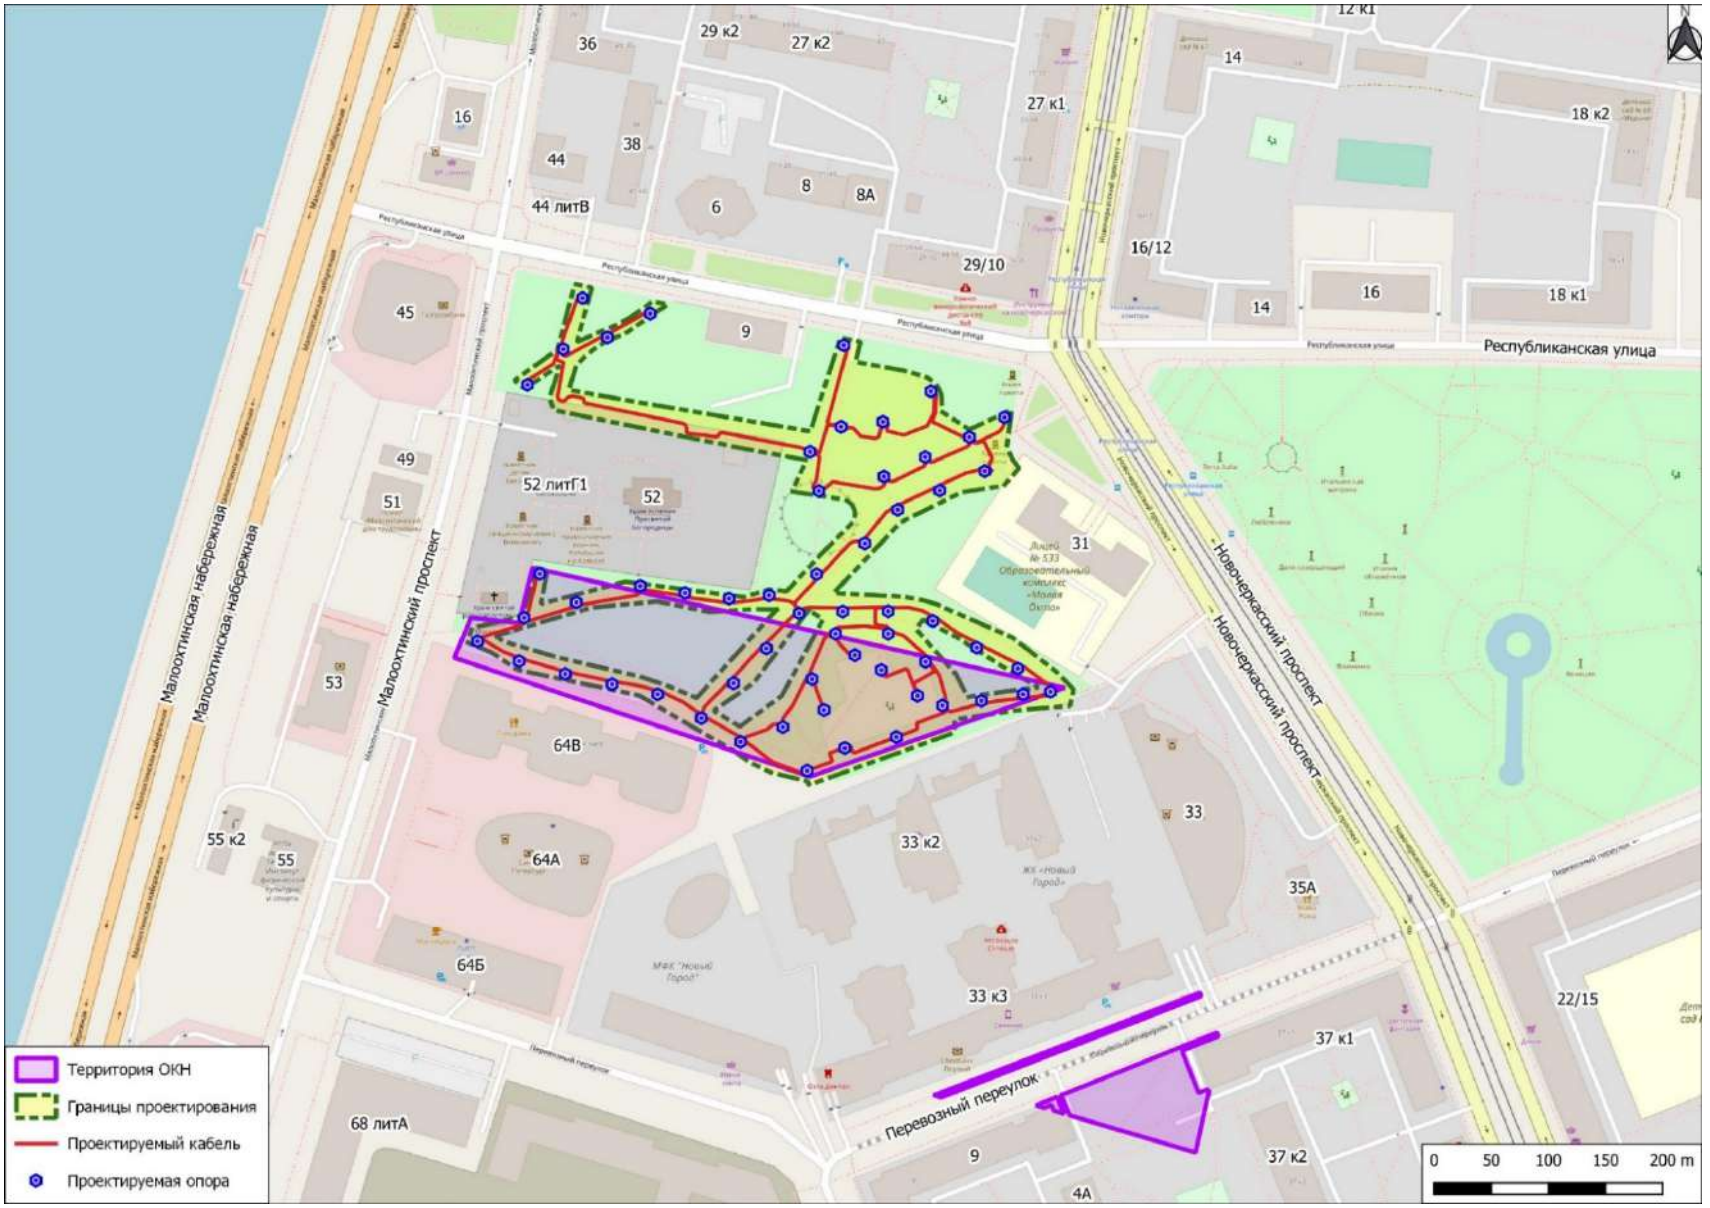


Рис. 4. Объект культурного наследия «Участок сохранившегося культурного слоя с сохранившимися захоронениями, относящимися к юго-восточной, северо-восточной, северо-западной части утраченного исторического Малоохтинского православного кладбища» и предполагаемые работы по реконструкции наружного освещения по объекту: Кварталы 8, 9 М. Охты (Республиканская ул. – Малоохтинский пр. – Перевозный пер. – Новочеркасский пр.) на карте-схеме OpenStreetMap

Инв № подл	Подп. и дата	Взам. инв. №	Инв. № дубл.	Подп. и дата

Изм. | Лист | № докум. | Подп. | Дата

ССП-06/26-26

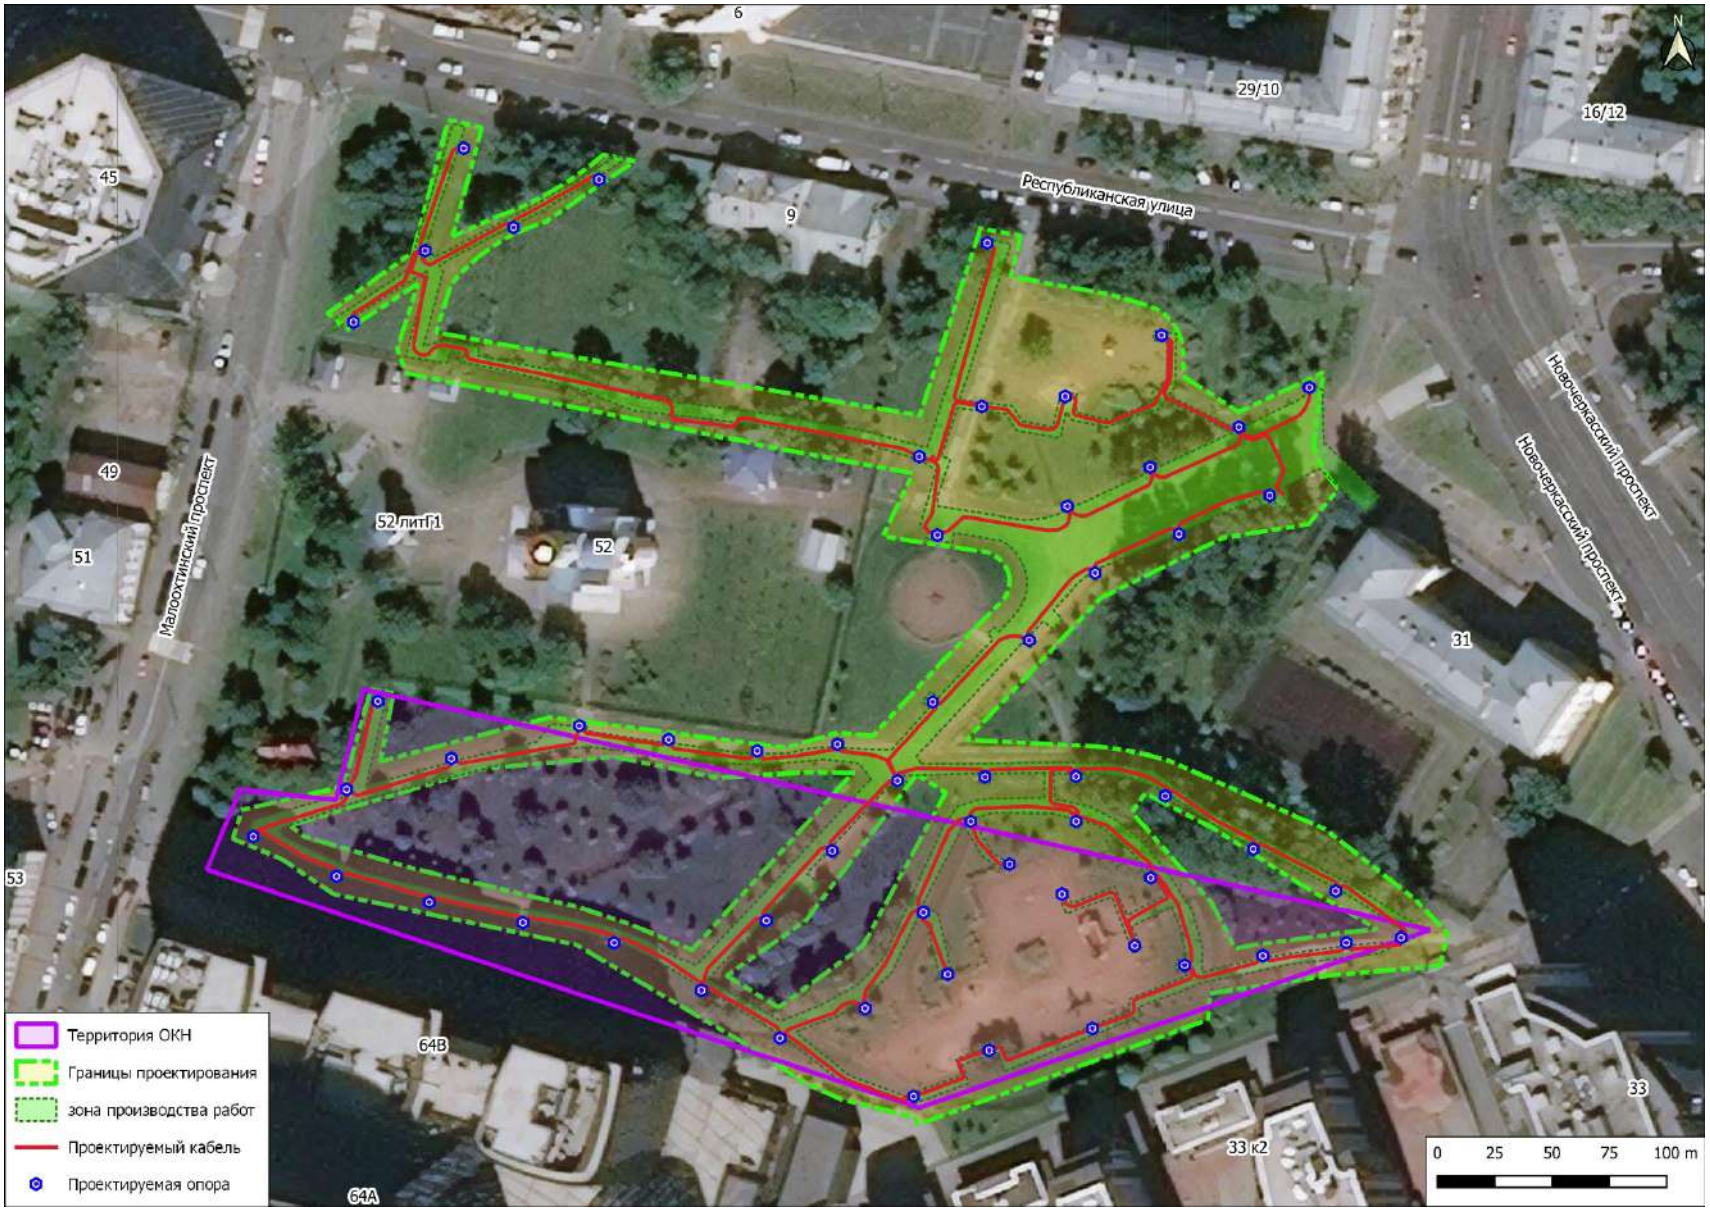


Рис. 5. Объект культурного наследия «Участок сохранившегося культурного слоя с сохранившимися захоронениями, относящимися к юго-восточной, северо-восточной, северо-западной части утраченного исторического Малоохтинского православного кладбища» и предполагаемые работы по реконструкции наружного освещения по объекту: Кварталы 8, 9 М. Охты (Республиканская ул. – Малоохтинский пр. – Перевозный пер. – Новочеркасский пр.) на спутниковом снимке Binq

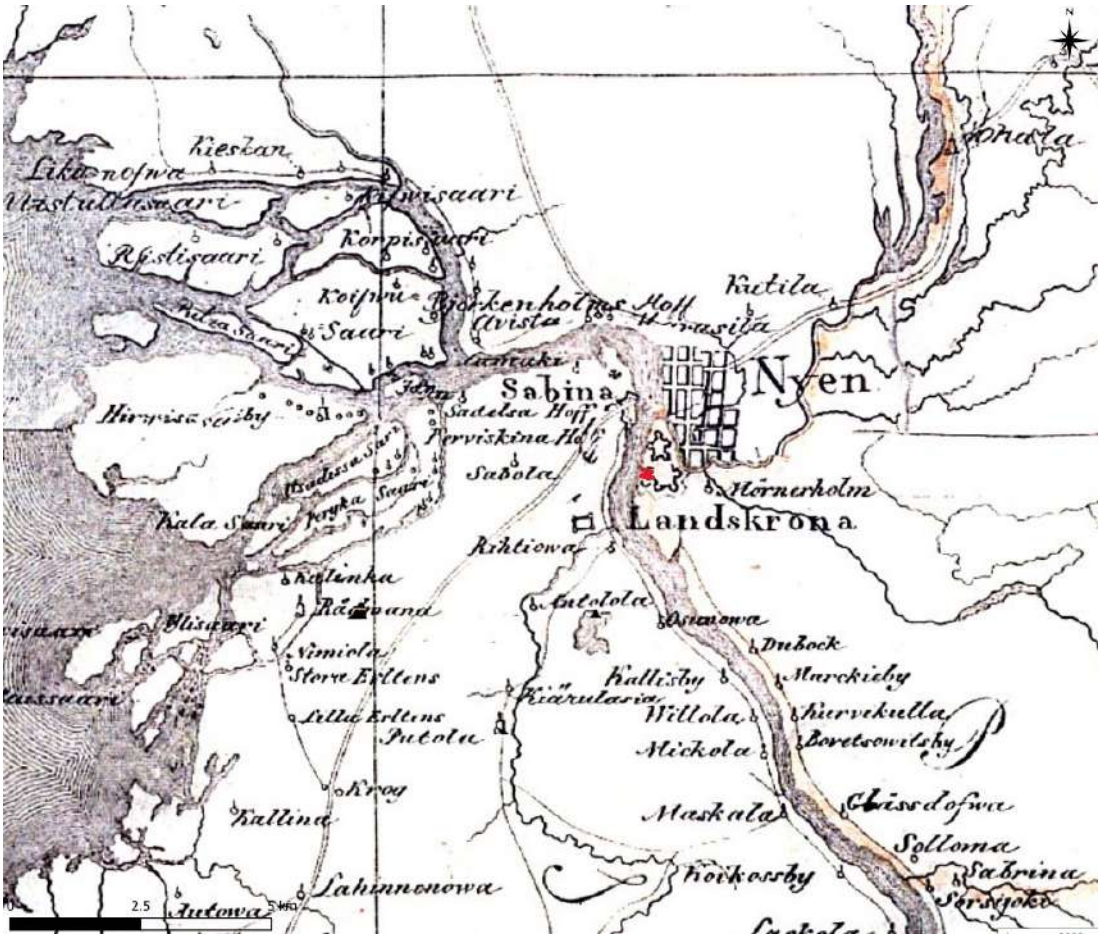


Рис. 6. Проектируемые в рамках реконструкции наружного освещения по объекту: Кварталы 8, 9 М. Охты (Республиканская ул. – Малоохтинский пр. – Перевозный пер. – Новочеркасский пр.) кабели на фрагменте карты «бывших губерний Иван-Города, Яма, Капорья и Нэтеборга», авторства Бергенгейма 1676 г.

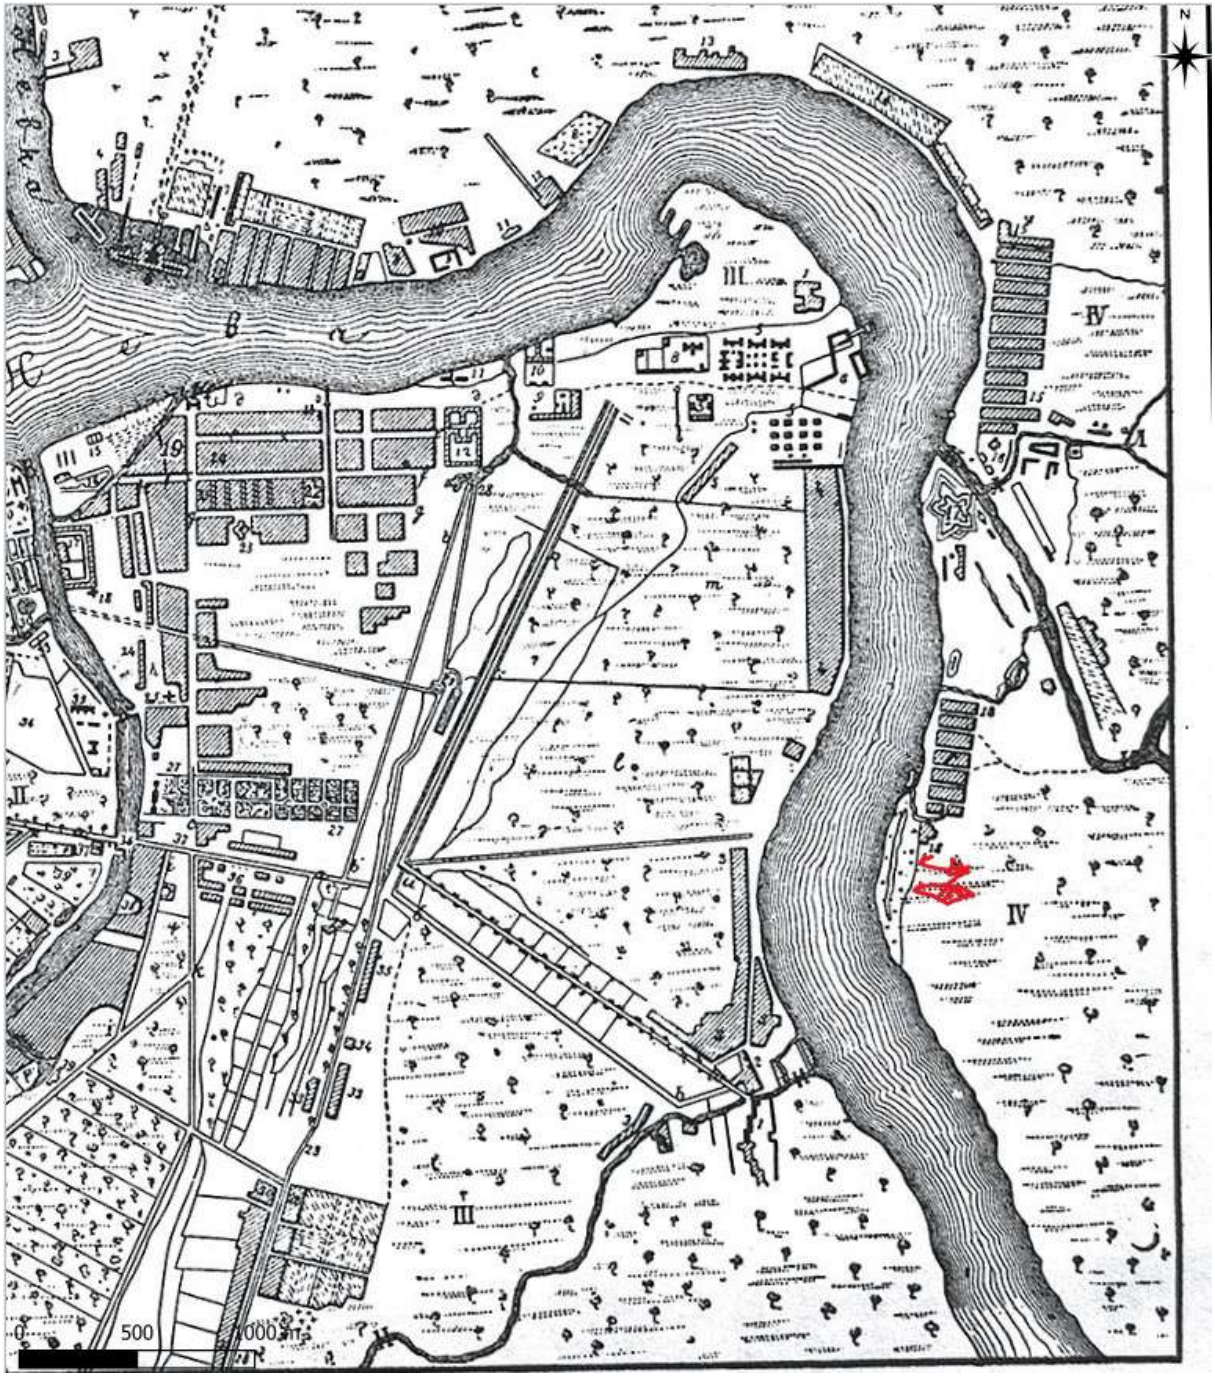


Рис. 7. Проектируемые в рамках реконструкции наружного освещения по объекту: Кварталы 8, 9 М. Охты (Республиканская ул. – Малоохтинский пр. – Перевозный пер. – Новочеркасский пр.) кабели на фрагменте «Генерального плана столичного города Петербурга» 1737 г.

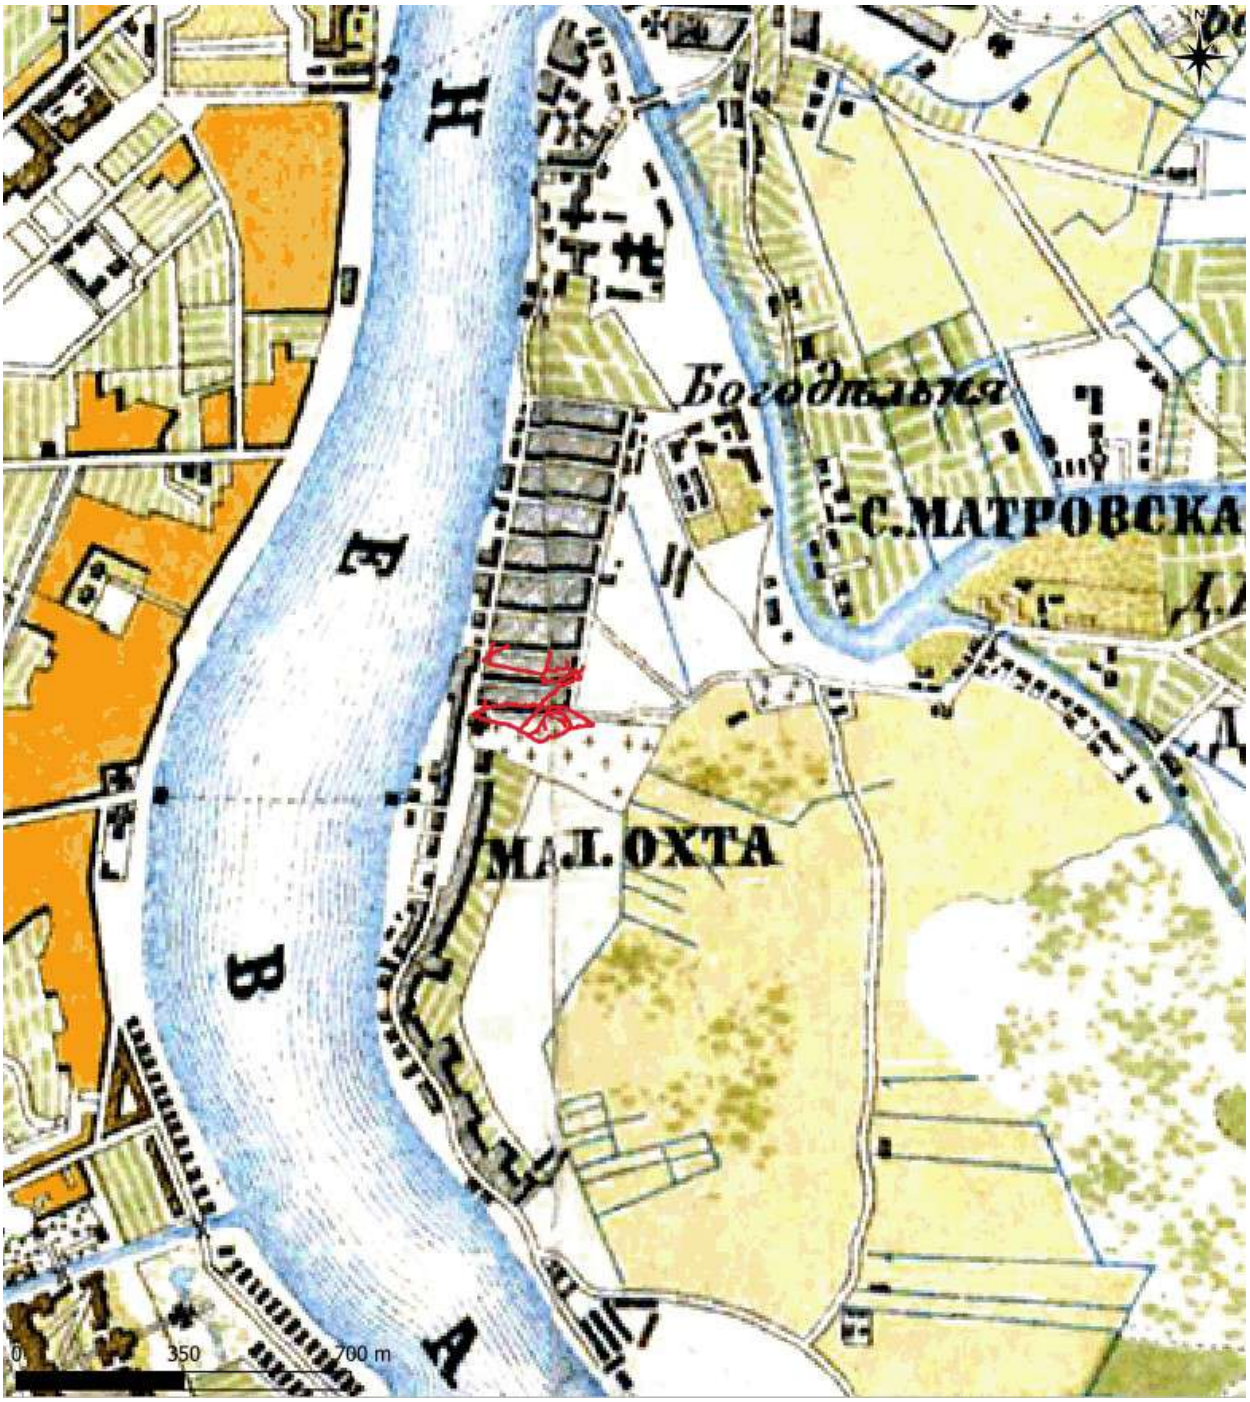


Рис. 8. Проектируемые в рамках реконструкции наружного освещения по объекту: Кварталы 8, 9 М. Охты (Республиканская ул. – Малоохтинский пр. – Перевозный пер. – Новочеркасский пр.) кабели на фрагменте карты «Подробной топографической карты Петербургской губернии» 1890 г.

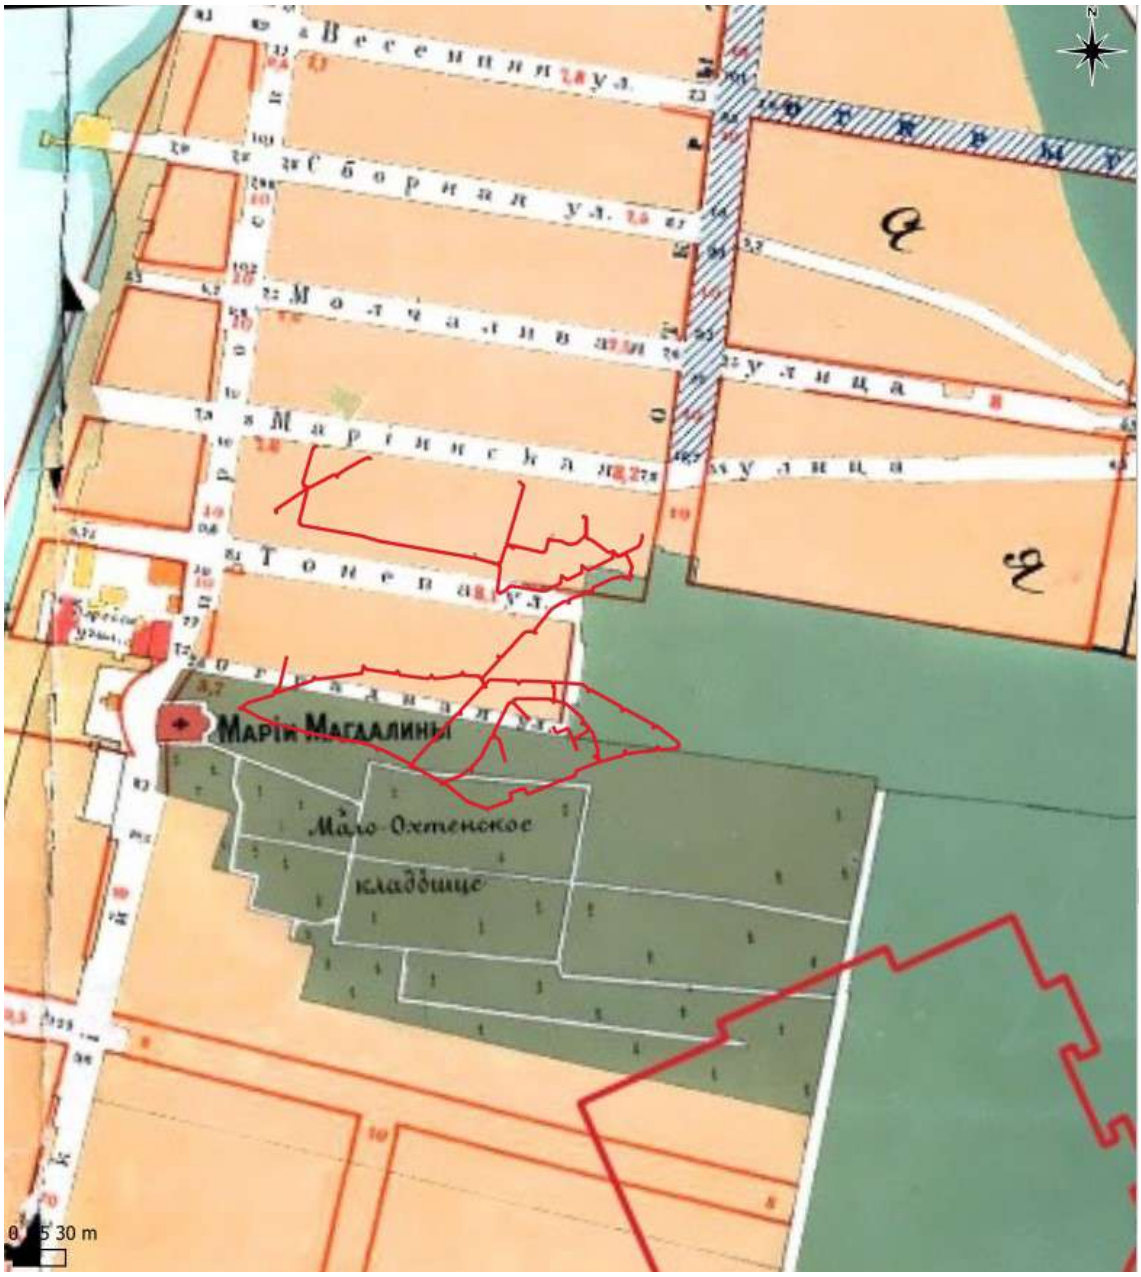


Рис. 9. Проектируемые в рамках реконструкции наружного освещения по объекту: Кварталы 8, 9 М. Охты (Республиканская ул. – Малоохтинский пр. – Перевозный пер. – Новочеркасский пр.) кабели на фрагменте карты «План города Санкт-Петербурга с показанием урегулирования улиц. Центр и Юго-Восток», 1908 г.

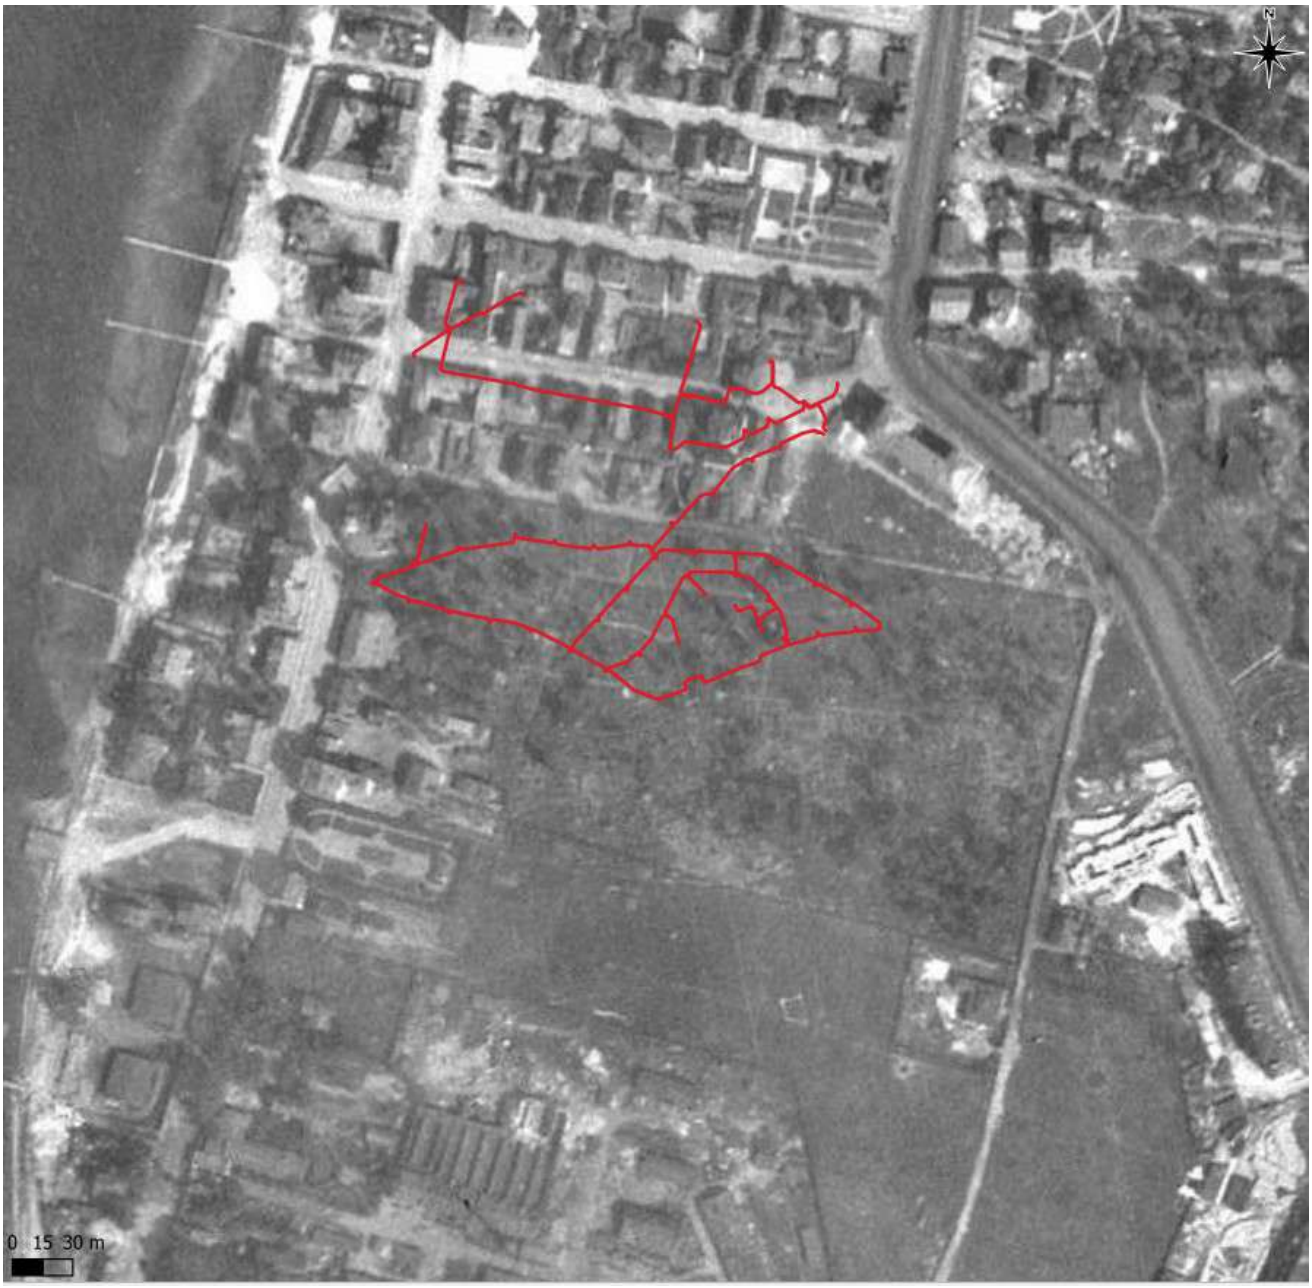


Рис. 10. Проектируемые в рамках реконструкции наружного освещения по объекту: Кварталы 8, 9 М. Охты (Республиканская ул. – Малоохтинский пр. – Перевозный пер. – Новочеркасский пр.) кабели на фрагменте немецкого аэрофотоснимка 1942 г.



Рис. 11. Вид на церковь и кладбище начала XX в.

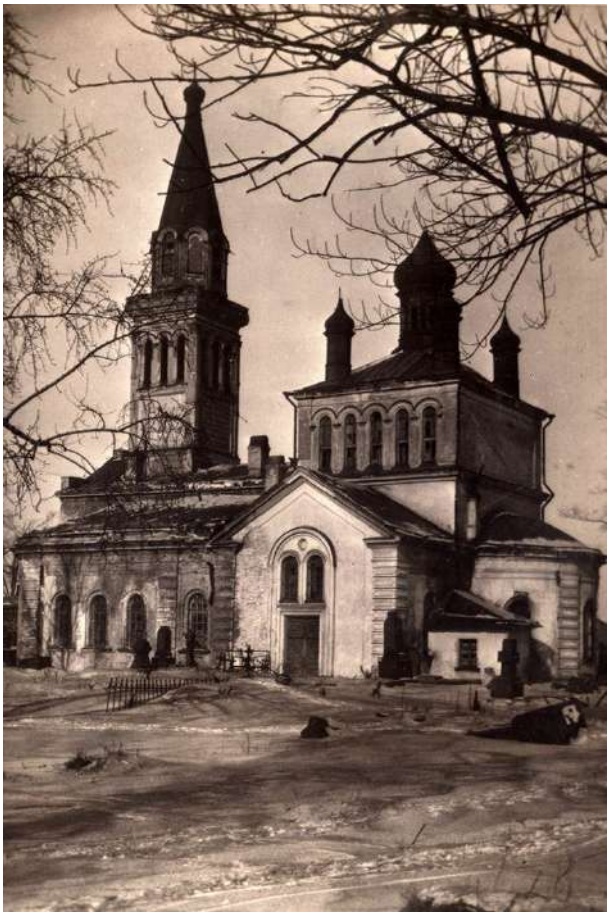


Рис. 12. Вид на заброшенную церковь и снесенные надгробия (первая половина XX в).

Инв № подл	Подп. и дата	Взам. инв. №	Инв. № дубл.	Подп. и дата

Изм.	Лист	№ докум.	Подп.	Дата

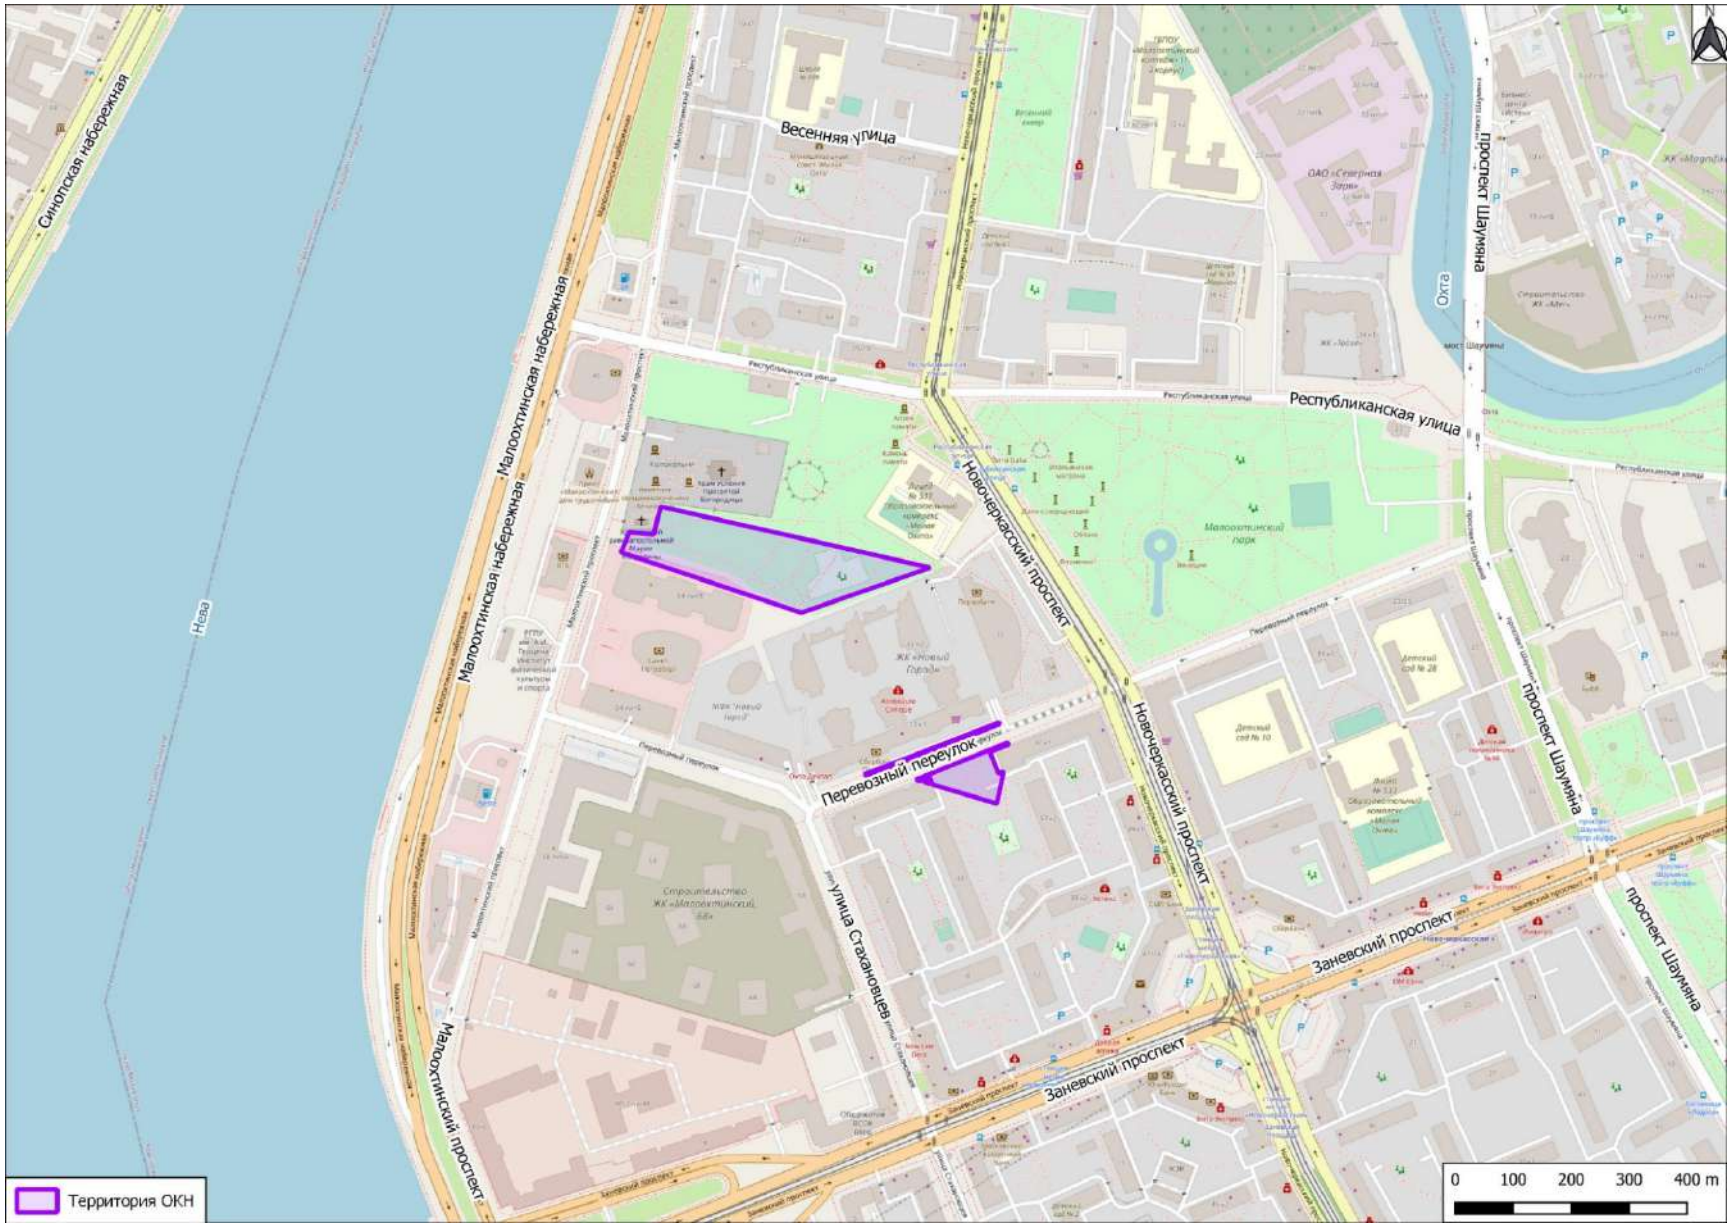


Рис. 13. Карта-схема OpenStreetMap с указанием места расположения выявленного ОАН «Участок сохранившегося культурного слоя с сохранившимися захоронениями, относящимися к юго-восточной, северо-восточной, северо-западной части утраченного исторического Малоохтинского православного кладбища»

ССП-06/26-26

Инв № подл	Подп. и дата	Взам. инв. №	Инв. № дубл.	Подп. и дата

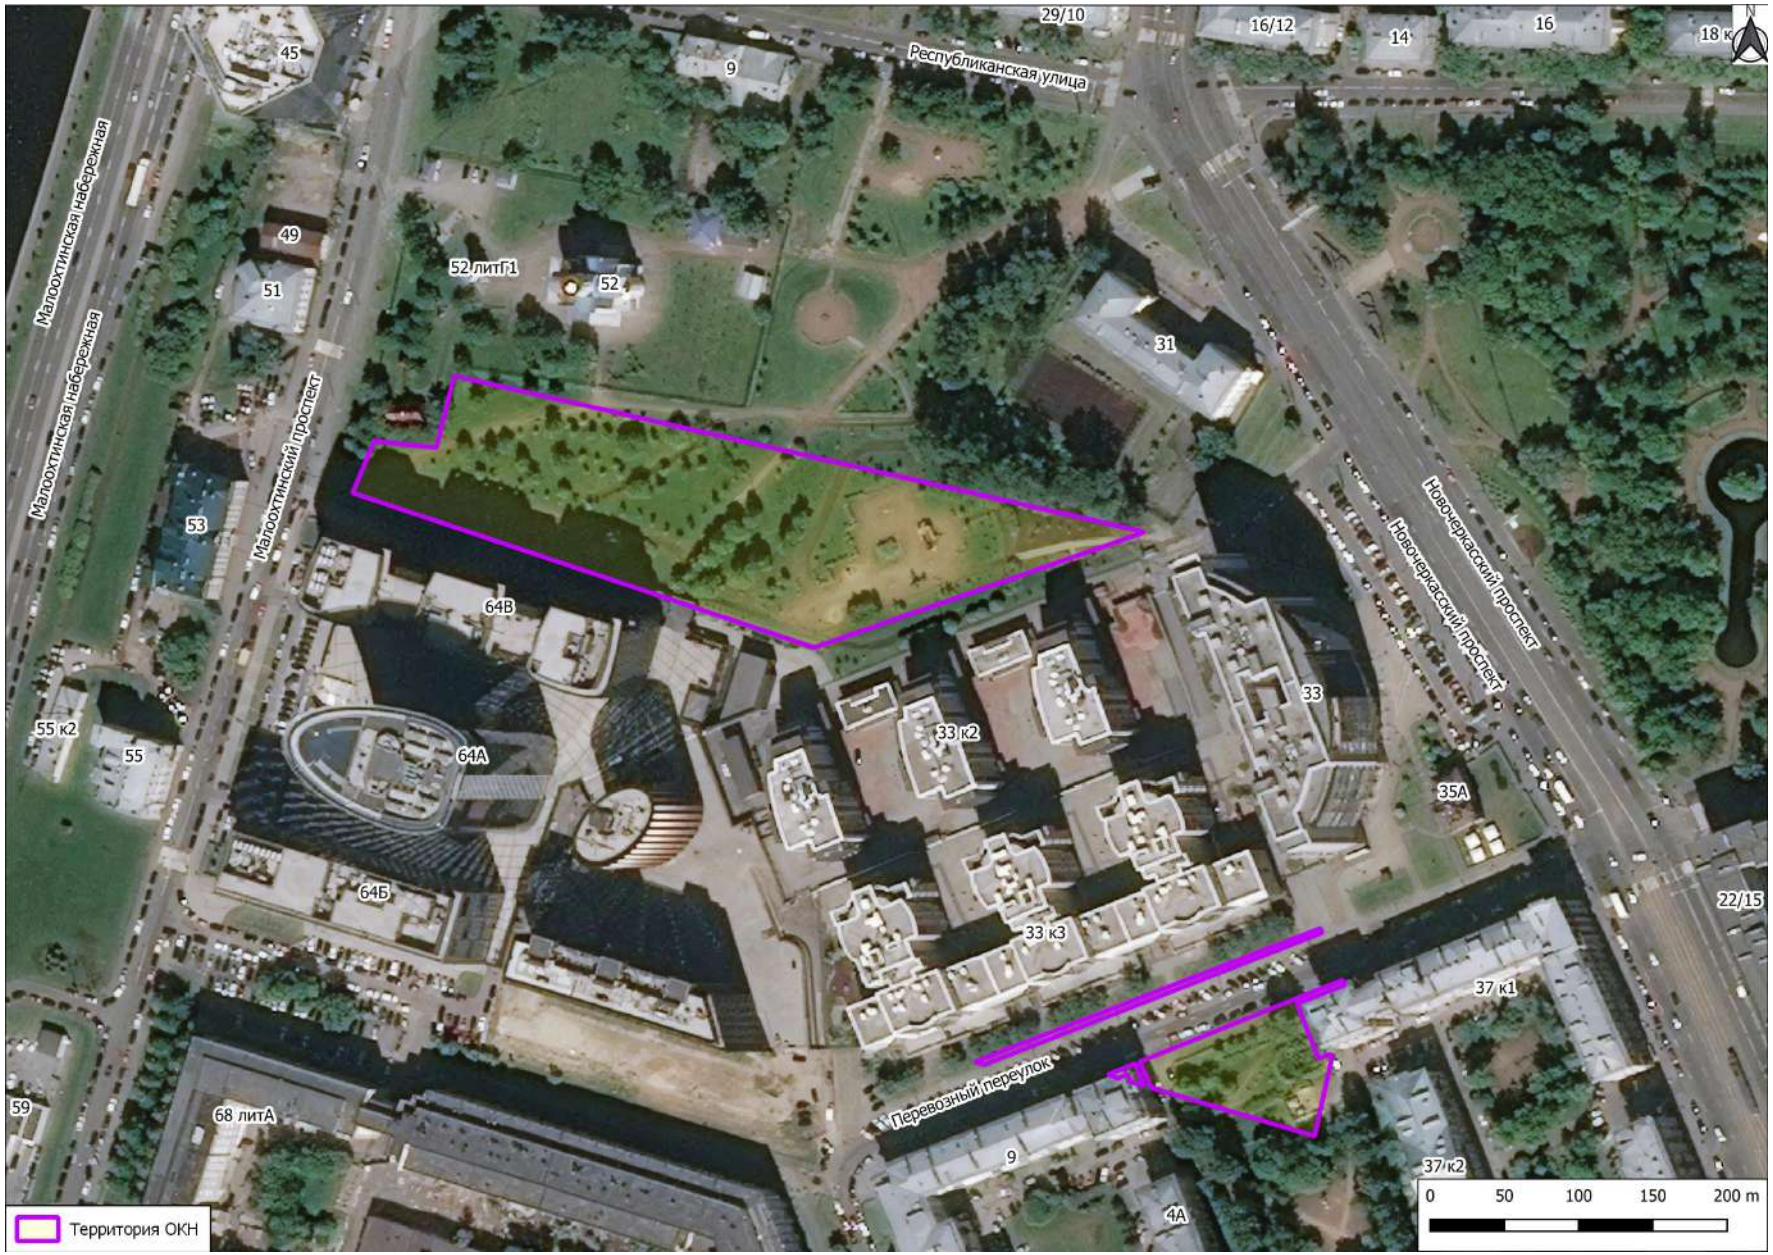


Рис. 14. ОАН «Участок сохранившегося культурного слоя с сохранившимися захоронениями, относящимися к юго-восточной, северо-восточной, северо-западной части утраченного исторического Малоохтинского православного кладбища» на спутниковом снимке Binq



Рис. 15. Общий вид участка 2 ОАН «Участок сохранившегося культурного слоя с сохранившимися захоронениями, относящимися к юго-восточной, северо-восточной, северо-западной части утраченного исторического Малоохтинского православного кладбища». Вид на С от ЮВ угла д. № 9 по Перевозному пер.



Рис. 16. Общий вид участка 2 ОАН «Участок сохранившегося культурного слоя с сохранившимися захоронениями, относящимися к юго-восточной, северо-восточной, северо-западной части утраченного исторического Малоохтинского православного кладбища». Вид на СВ от ЮВ угла д. № 9 по Перевозному пер.



Рис. 17. Общий вид участка 2 ОАН «Участок сохранившегося культурного слоя с сохранившимися захоронениями, относящимися к юго-восточной, северо-восточной, северо-западной части утраченного исторического Малоохтинского православного кладбища». Вид на В от ЮВ угла д. № 9 по Перевозному пер.



Рис. 18. Общий вид участка 2 ОАН «Участок сохранившегося культурного слоя с сохранившимися захоронениями, относящимися к юго-восточной, северо-восточной, северо-западной части утраченного исторического Малоохтинского православного кладбища». Вид на В от СВ угла д. № 9 по Перевозному пер.



Рис. 19. Общий вид участка 2 ОАН «Участок сохранившегося культурного слоя с сохранившимися захоронениями, относящимися к юго-восточной, северо-восточной, северо-западной части утраченного исторического Малоохтинского православного кладбища». Вид на ЮВ от СВ угла д. № 9 по Перевозному пер.



Рис. 20. Общий вид участка 2 ОАН «Участок сохранившегося культурного слоя с сохранившимися захоронениями, относящимися к юго-восточной, северо-восточной, северо-западной части утраченного исторического Малоохтинского православного кладбища». Вид на ЮЗ от СЗ угла д. № 37 к1 по Новочеркасскому пр.



Рис. 21. Общий вид участка 2 ОАН «Участок сохранившегося культурного слоя с сохранившимися захоронениями, относящимися к юго-восточной, северо-восточной, северо-западной части утраченного исторического Малоохтинского православного кладбища». Вид на ЮЮВ от СЗ угла д. № 37 к1 по Новочеркасскому пр.



Рис. 22. Общий вид участка 2 ОАН «Участок сохранившегося культурного слоя с сохранившимися захоронениями, относящимися к юго-восточной, северо-восточной, северо-западной части утраченного исторического Малоохтинского православного кладбища». Вид на Ю от ЮЗ угла д. № 37 к1 по Новочеркасскому пр.



Рис. 23. Общий вид участка 2 ОАН «Участок сохранившегося культурного слоя с сохранившимися захоронениями, относящимися к юго-восточной, северо-восточной, северо-западной части утраченного исторического Малоохтинского православного кладбища». Вид на ЮЗ от ЮЗ угла д. № 37 к1 по Новочеркасскому пр.



Рис. 24. Общий вид участка 2 ОАН «Участок сохранившегося культурного слоя с сохранившимися захоронениями, относящимися к юго-восточной, северо-восточной, северо-западной части утраченного исторического Малоохтинского православного кладбища». Вид на СЗ от ЮЗ угла д. № 37 к1 по Новочеркасскому пр.



Рис. 25. Общий вид участка 2 ОАН «Участок сохранившегося культурного слоя с сохранившимися захоронениями, относящимися к юго-восточной, северо-восточной, северо-западной части утраченного исторического Малоохтинского православного кладбища». Вид на З с набивной дорожки между СВ углом д. № 9 по Перевозному пер. и ЮЗ углом д. № 37 к1 по Новочеркасскому пр.



Рис. 26. Общий вид участка 2 ОАН «Участок сохранившегося культурного слоя с сохранившимися захоронениями, относящимися к юго-восточной, северо-восточной, северо-западной части утраченного исторического Малоохтинского православного кладбища». Вид на СЗ с набивной дорожки между СВ углом д. № 9 по Перевозному пер. и ЮЗ углом д. № 37 к1 по Новочеркасскому пр.



Рис. 27. Общий вид участка 2 ОАН «Участок сохранившегося культурного слоя с сохранившимися захоронениями, относящимися к юго-восточной, северо-восточной, северо-западной части утраченного исторического Малоохтинского православного кладбища». Вид на ССВ с набивной дорожки между СВ углом д. № 9 по Перевозному пер. и ЮЗ углом д. № 37 к1 по Новочеркасскому пр.



Рис. 28. Общий вид участка 2 ОАН «Участок сохранившегося культурного слоя с сохранившимися захоронениями, относящимися к юго-восточной, северо-восточной, северо-западной части утраченного исторического Малоохтинского православного кладбища». Вид на СВ с набивной дорожки между СВ углом д. № 9 по Перевозному пер. и ЮЗ углом д. № 37 к1 по Новочеркасскому пр.



Рис. 29. Общий вид участка 2 ОАН «Участок сохранившегося культурного слоя с сохранившимися захоронениями, относящимися к юго-восточной, северо-восточной, северо-западной части утраченного исторического Малоохтинского православного кладбища». Вид на ССЗ от детской площадки между домами № 4А по Перевозному пер. и № 37 к 2 по Новочеркасскому пр.



Рис. 30. Общий вид участка 2 ОАН «Участок сохранившегося культурного слоя с сохранившимися захоронениями, относящимися к юго-восточной, северо-восточной, северо-западной части утраченного исторического Малоохтинского православного кладбища». Вид на ЗСЗ от детской площадки между домами № 4А по Перевозному пер. и № 37 к 2 по Новочеркасскому пр.

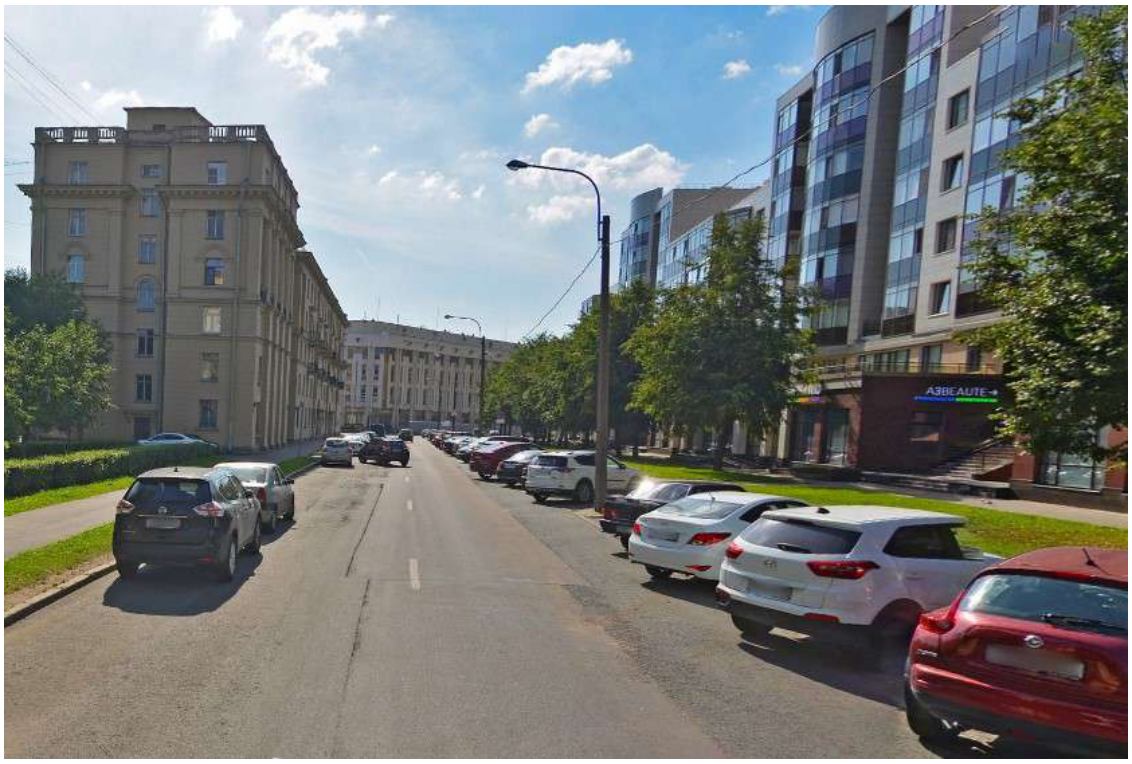


Рис. 31. Общий вид участка 1 ОАН «Участок сохранившегося культурного слоя с сохранившимися захоронениями, относящимися к юго-восточной, северо-восточной, северо-западной части утраченного исторического Малоохтинского православного кладбища». Вид на З от д. № 37 к1 по Новочеркасскому пр.



Рис. 32. Общий вид участка 1 ОАН «Участок сохранившегося культурного слоя с сохранившимися захоронениями, относящимися к юго-восточной, северо-восточной, северо-западной части утраченного исторического Малоохтинского православного кладбища». Вид на ВСВ от перекрестка Перевозного пер. и ул. Стахановцев.



Рис. 33. Общий вид участка 3 ОАН «Участок сохранившегося культурного слоя с сохранившимися захоронениями, относящимися к юго-восточной, северо-восточной, северо-западной части утраченного исторического Малоохтинского православного кладбища». Вид на С из ЮЗ части Малоохтинского сквера (3 часть уч. 3 ОАН)



Рис. 34. Общий вид участка 3 ОАН «Участок сохранившегося культурного слоя с сохранившимися захоронениями, относящимися к юго-восточной, северо-восточной, северо-западной части утраченного исторического Малоохтинского православного кладбища». Вид на ЮЮВ от западного угла образовательного комплекса «Мала Охта».



Рис. 1. Общий вид участка 3 ОАН «Участок сохранившегося культурного слоя с сохранившимися захоронениями, относящимися к юго-восточной, северо-восточной, северо-западной части утраченного исторического Малоохтинского православного кладбища». Точка съемки - к ЮВ от холма в парке. Вид с севера



Рис. 36. Общий вид участка 3 ОАН «Участок сохранившегося культурного слоя с сохранившимися захоронениями, относящимися к юго-восточной, северо-восточной, северо-западной части утраченного исторического Малоохтинского православного кладбища» Вид на ЗСЗ от южного угла образовательного комплекса «Мала Охта».



Рис. 37. Общий вид участка 3 ОАН «Участок сохранившегося культурного слоя с сохранившимися захоронениями, относящимися к юго-восточной, северо-восточной, северо-западной части утраченного исторического Малоохтинского православного кладбища». Вид на ЗЮЗ из центральной части парка (у сев. границы ОКН).



Рис. 38. Общий вид участка 3 ОАН «Участок сохранившегося культурного слоя с сохранившимися захоронениями, относящимися к юго-восточной, северо-восточной, северо-западной части утраченного исторического Малоохтинского православного кладбища». Вид на З из восточной части участка 3 ОКН.

Инв № подл	Подп. и дата	Взам. инв. №	Инв. № дубл.	Подп. и дата

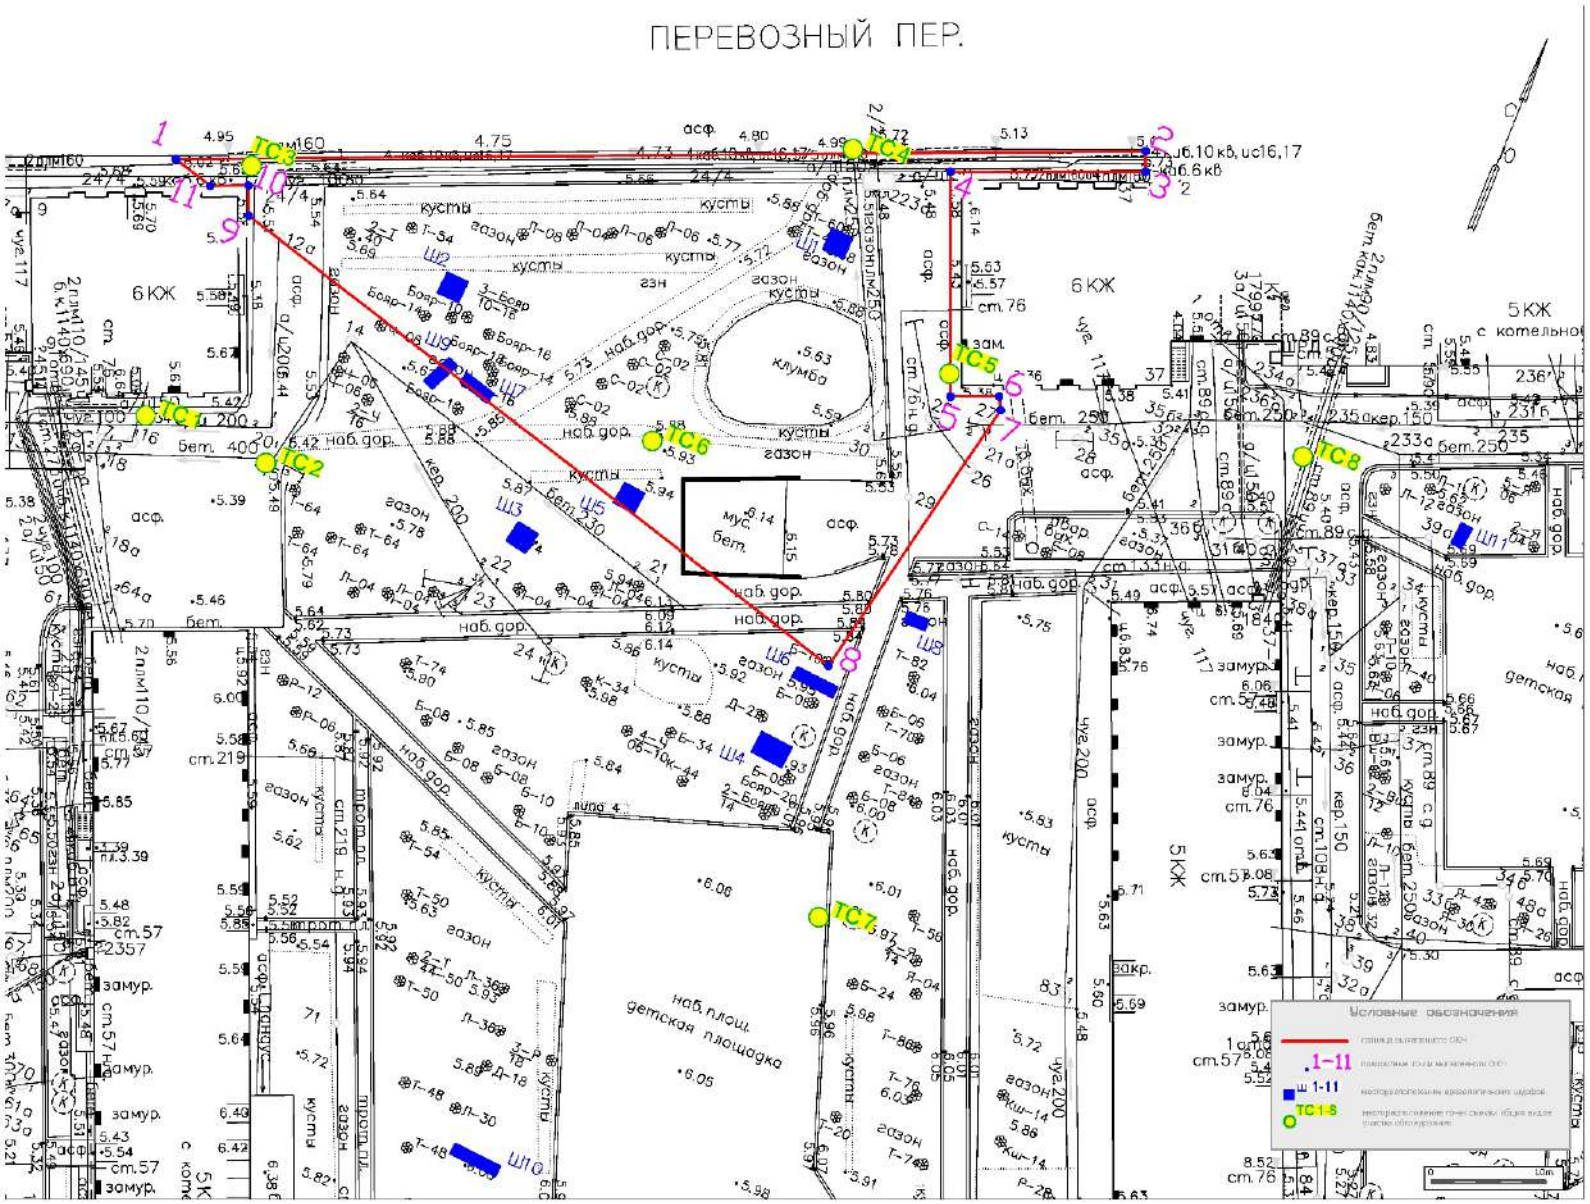


Рис. 39. СПб, Красногвардейский р-н, Квартал 11 М. Охты (Новочеркасский пр. - Заневский пр. - ул. Стахановцев - Перевозный пер.). Археологические обследования 2020 г. Топографический план участка обследования с указанием мест заложения шурфов и границ участка 2 ОАН «Участок сохранившегося культурного слоя с сохранившимися захоронениями, относящимися к юго-восточной, северо-восточной, северо-западной части утраченного исторического Малоохтинского православного кладбища».



Рис. 40. СПб, Красногвардейский р-н, Квартал 11 М. Охты (Новочеркасский пр. - Заневский пр. - ул. Стахановцев - Перевозный пер.). ОАН «Участок сохранившегося культурного слоя с сохранившимися захоронениями, относящимися к юго-восточной, северо-восточной, северо-западной части утраченного исторического Малоохтинского православного кладбища» Участок 2. Археологические обследования 2020 г. Шурф 1. Общий вид до начала работ. Вид на С.



Рис. 41. СПб, Красногвардейский р-н, Квартал 11 М. Охты (Новочеркасский пр. - Заневский пр. - ул. Стахановцев - Перевозный пер.). ОАН «Участок сохранившегося культурного слоя с сохранившимися захоронениями, относящимися к юго-восточной, северо-восточной, северо-западной части утраченного исторического Малоохтинского православного кладбища» Участок 2. Археологические обследования 2020 г. Шурф 1. Промежуточная фиксация 1. Вид на С.



Рис. 42. СПб, Красногвардейский р-н, Квартал 11 М. Охты (Новочеркасский пр. - Заневский пр. - ул. Стахановцев - Перевозный пер.). ОАН «Участок сохранившегося культурного слоя с сохранившимися захоронениями, относящимися к юго-восточной, северо-восточной, северо-западной части утраченного исторического Малоохтинского православного кладбища» Участок 2. Археологические обследования 2020 г. Шурф 1. Промежуточная фиксация 1. Вид на Ю.



Рис. 43. СПб, Красногвардейский р-н, Квартал 11 М. Охты (Новочеркасский пр. - Заневский пр. - ул. Стахановцев - Перевозный пер.). ОАН «Участок сохранившегося культурного слоя с сохранившимися захоронениями, относящимися к юго-восточной, северо-восточной, северо-западной части утраченного исторического Малоохтинского православного кладбища» Участок 2. Археологические обследования 2020 г. Шурф 1. Финальная фиксация. Вид на З.



Рис. 44. СПб, Красногвардейский р-н, Квартал 11 М. Охты (Новочеркасский пр. - Заневский пр. - ул. Стахановцев - Перевозный пер.). ОАН «Участок сохранившегося культурного слоя с сохранившимися захоронениями, относящимися к юго-восточной, северо-восточной, северо-западной части утраченного исторического Малоохтинского православного кладбища» Участок 2. Археологические обследования 2020 г. Шурф 1. Финальная фиксация. Вид на В.



Рис. 45. СПб, Красногвардейский р-н, Квартал 11 М. Охты (Новочеркасский пр. - Заневский пр. - ул. Стахановцев - Перевозный пер.). ОАН «Участок сохранившегося культурного слоя с сохранившимися захоронениями, относящимися к юго-восточной, северо-восточной, северо-западной части утраченного исторического Малоохтинского православного кладбища» Участок 2. Археологические обследования 2020 г. Шурф 1. Финальная фиксация. Общий вид шурфа на С.



Рис. 46. СПб, Красногвардейский р-н, Квартал 11 М. Охты (Новочеркасский пр. - Заневский пр. - ул. Стахановцев - Перевозный пер.). ОАН «Участок сохранившегося культурного слоя с сохранившимися захоронениями, относящимися к юго-восточной, северо-восточной, северо-западной части утраченного исторического Малоохтинского православного кладбища» Участок 2. Археологические обследования 2020 г. Шурф 1. Финальная фиксация. С стенка.



Рис. 47. СПб, Красногвардейский р-н, Квартал 11 М. Охты (Новочеркасский пр. - Заневский пр. - ул. Стахановцев - Перевозный пер.). ОАН «Участок сохранившегося культурного слоя с сохранившимися захоронениями, относящимися к юго-восточной, северо-восточной, северо-западной части утраченного исторического Малоохтинского православного кладбища» Участок 2. Археологические обследования 2020 г. Шурф 1. Финальная фиксация. Общий вид шурфа на В.



Рис. 48. СПб, Красногвардейский р-н, Квартал 11 М. Охты (Новочеркасский пр. - Заневский пр. - ул. Стахановцев - Перевозный пер.). ОАН «Участок сохранившегося культурного слоя с сохранившимися захоронениями, относящимися к юго-восточной, северо-восточной, северо-западной части утраченного исторического Малоохтинского православного кладбища» Участок 2. Археологические обследования 2020 г. Шурф 1. Финальная фиксация. В стенка.



Рис. 49. СПб, Красногвардейский р-н, Квартал 11 М. Охты (Новочеркасский пр. - Заневский пр. - ул. Стахановцев - Перевозный пер.). ОАН «Участок сохранившегося культурного слоя с сохранившимися захоронениями, относящимися к юго-восточной, северо-восточной, северо-западной части утраченного исторического Малоохтинского православного кладбища» Участок 2. Археологические обследования 2020 г. Шурф 1. Финальная фиксация. Общий вид шурфа на Ю.



Рис. 50. СПб, Красногвардейский р-н, Квартал 11 М. Охты (Новочеркасский пр. - Заневский пр. - ул. Стахановцев - Перевозный пер.). ОАН «Участок сохранившегося культурного слоя с сохранившимися захоронениями, относящимися к юго-восточной, северо-восточной, северо-западной части утраченного исторического Малоохтинского православного кладбища» Участок 2. Археологические обследования 2020 г. Шурф 1. Финальная фиксация. Ю стенка.



Рис. 51. СПб, Красногвардейский р-н, Квартал 11 М. Охты (Новочеркасский пр. - Заневский пр. - ул. Стахановцев - Перевозный пер.). ОАН «Участок сохранившегося культурного слоя с сохранившимися захоронениями, относящимися к юго-восточной, северо-восточной, северо-западной части утраченного исторического Малоохтинского православного кладбища» Участок 2. Археологические обследования 2020 г. Шурф 1. Финальная фиксация. Общий вид шурфа на З.



Рис. 52. СПб, Красногвардейский р-н, Квартал 11 М. Охты (Новочеркасский пр. - Заневский пр. - ул. Стахановцев - Перевозный пер.). ОАН «Участок сохранившегося культурного слоя с сохранившимися захоронениями, относящимися к юго-восточной, северо-восточной, северо-западной части утраченного исторического Малоохтинского православного кладбища» Участок 2. Археологические обследования 2020 г. Шурф 1. Финальная фиксация. З стенка.



Рис. 53. СПб, Красногвардейский р-н, Квартал 11 М. Охты (Новочеркасский пр. - Заневский пр. - ул. Стахановцев - Перевозный пер.). ОАН «Участок сохранившегося культурного слоя с сохранившимися захоронениями, относящимися к юго-восточной, северо-восточной, северо-западной части утраченного исторического Малоохтинского православного кладбища» Участок 2. Археологические обследования 2020 г. Шурф 1. Промежуточная фиксация 1. Переотложенная каменная плита Вид на ЮВ.



Рис. 54. СПб, Красногвардейский р-н, Квартал 11 М. Охты (Новочеркасский пр. - Заневский пр. - ул. Стахановцев - Перевозный пер.). ОАН «Участок сохранившегося культурного слоя с сохранившимися захоронениями, относящимися к юго-восточной, северо-восточной, северо-западной части утраченного исторического Малоохтинского православного кладбища» Участок 2. Археологические обследования 2020 г. Шурф 1. Промежуточная фиксация 1. Переотложенная каменная плита. План.



Рис. 55. СПб, Красногвардейский р-н, Квартал 11 М. Охты (Новочеркасский пр. - Заневский пр. - ул. Стахановцев - Перевозный пер.). ОАН «Участок сохранившегося культурного слоя с сохранившимися захоронениями, относящимися к юго-восточной, северо-восточной, северо-западной части утраченного исторического Малоохтинского православного кладбища» Участок 2. Археологические обследования 2020 г. Шурф 1. Финальная фиксация. Погребения 1, 4. Вид на ЮЮЗ.



Рис. 56. СПб, Красногвардейский р-н, Квартал 11 М. Охты (Новочеркасский пр. - Заневский пр. - ул. Стахановцев - Перевозный пер.). ОАН «Участок сохранившегося культурного слоя с сохранившимися захоронениями, относящимися к юго-восточной, северо-восточной, северо-западной части утраченного исторического Малоохтинского православного кладбища» Участок 2. Археологические обследования 2020 г. Шурф 1. Финальная фиксация. Погребение 1, 4. План.



Рис. 57. СПб, Красногвардейский р-н, Квартал 11 М. Охты (Новочеркасский пр. - Заневский пр. - ул. Стахановцев - Перевозный пер.). ОАН «Участок сохранившегося культурного слоя с сохранившимися захоронениями, относящимися к юго-восточной, северо-восточной, северо-западной части утраченного исторического Малоохтинского православного кладбища» Участок 2. Археологические обследования 2020 г. Шурф 1. Финальная фиксация. Погребение 2. Вид на ВЮВ.



Рис. 58. СПб, Красногвардейский р-н, Квартал 11 М. Охты (Новочеркасский пр. - Заневский пр. - ул. Стахановцев - Перевозный пер.). ОАН «Участок сохранившегося культурного слоя с сохранившимися захоронениями, относящимися к юго-восточной, северо-восточной, северо-западной части утраченного исторического Малоохтинского православного кладбища» Участок 2. Археологические обследования 2020 г. Шурф 1. Финальная фиксация. Погребение 2. План.



Рис. 59. СПб, Красногвардейский р-н, Квартал 11 М. Охты (Новочеркасский пр. - Заневский пр. - ул. Стахановцев - Перевозный пер.). ОАН «Участок сохранившегося культурного слоя с сохранившимися захоронениями, относящимися к юго-восточной, северо-восточной, северо-западной части утраченного исторического Малоохтинского православного кладбища» Участок 2. Археологические обследования 2020 г. Шурф 1. Финальная фиксация. Погребение 3, 5. Вид на ССВ.



Рис. 60. СПб, Красногвардейский р-н, Квартал 11 М. Охты (Новочеркасский пр. - Заневский пр. - ул. Стахановцев - Перевозный пер.). ОАН «Участок сохранившегося культурного слоя с сохранившимися захоронениями, относящимися к юго-восточной, северо-восточной, северо-западной части утраченного исторического Малоохтинского православного кладбища» Участок 2. Археологические обследования 2020 г. Шурф 1. Финальная фиксация. Погребение 3, 5. План.



Рис. 61. СПб, Красногвардейский р-н, Квартал 11 М. Охты (Новочеркасский пр. - Заневский пр. - ул. Стахановцев - Перевозный пер.). ОАН «Участок сохранившегося культурного слоя с сохранившимися захоронениями, относящимися к юго-восточной, северо-восточной, северо-западной части утраченного исторического Малоохтинского православного кладбища» Участок 2. Археологические обследования 2020 г. Шурф 1. Консервация погребений.

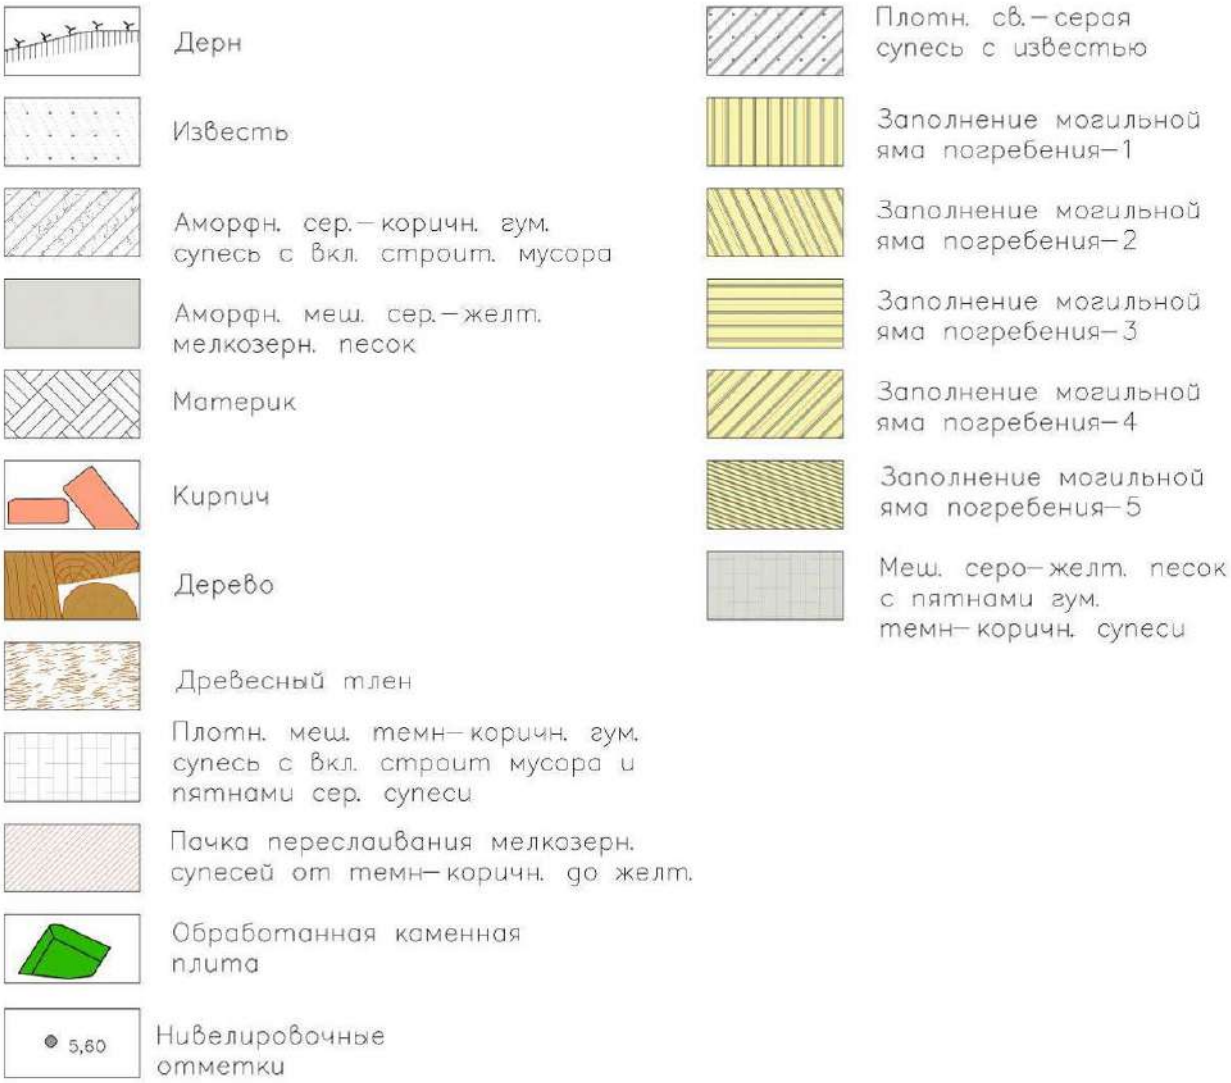


Рис. 62. СПб, Красногвардейский р-н, Квартал 11 М. Охты (Новочеркасский пр. - Заневский пр. - ул. Стахановцев - Перевозный пер.). ОАН «Участок сохранившегося культурного слоя с сохранившимися захоронениями, относящимися к юго-восточной, северо-восточной, северо-западной части утраченного исторического Малоохтинского православного кладбища» Участок 2. Археологические обследования 2020 г. Шурф 1. Чертежи. Условные обозначения.

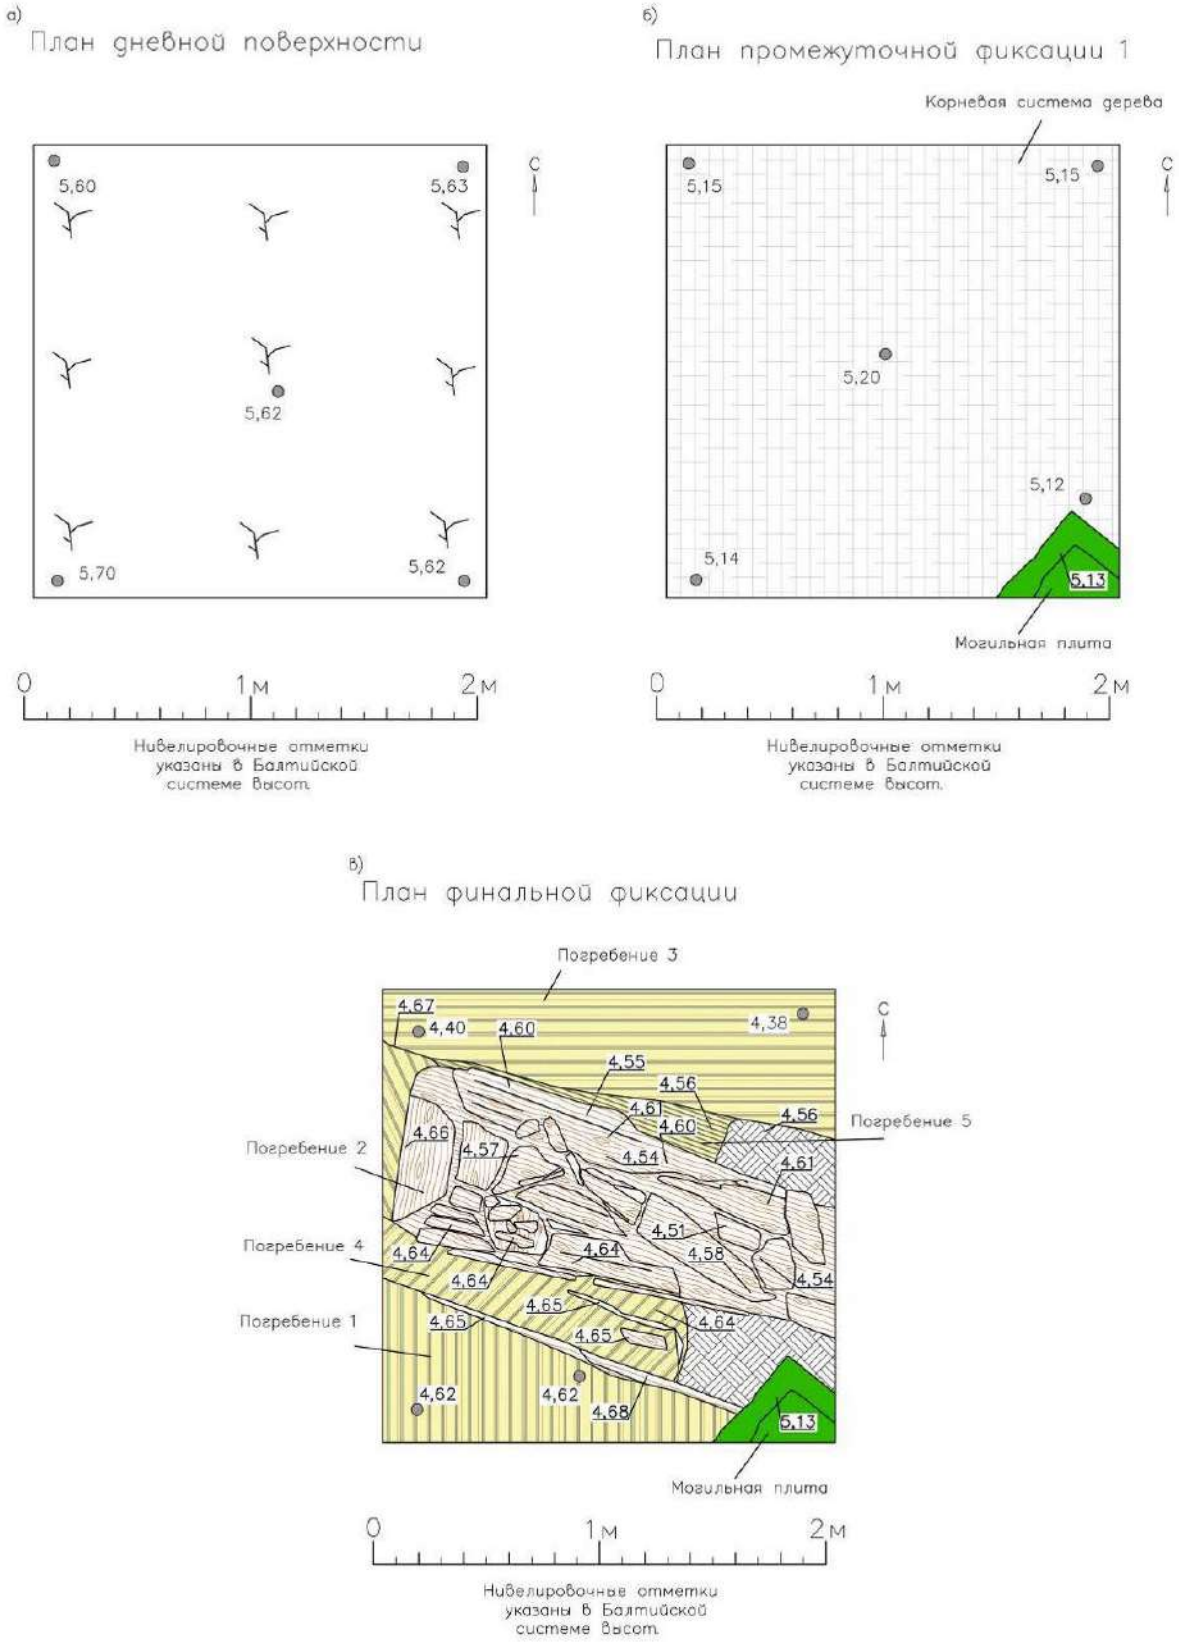


Рис. 63. СПб, Красногвардейский р-н, Квартал 11 М. Охты (Новочеркасский пр. - Заневский пр. - ул. Стахановцев - Перевозный пер.). ОАН «Участок сохранившегося культурного слоя с сохранившимися захоронениями, относящимися к юго-восточной, северо-восточной, северо-западной части утраченного исторического Малоохтинского православного кладбища» Участок 2. Археологические обследования 2020 г. Шурф 1. Чертежи. Планиграфия.

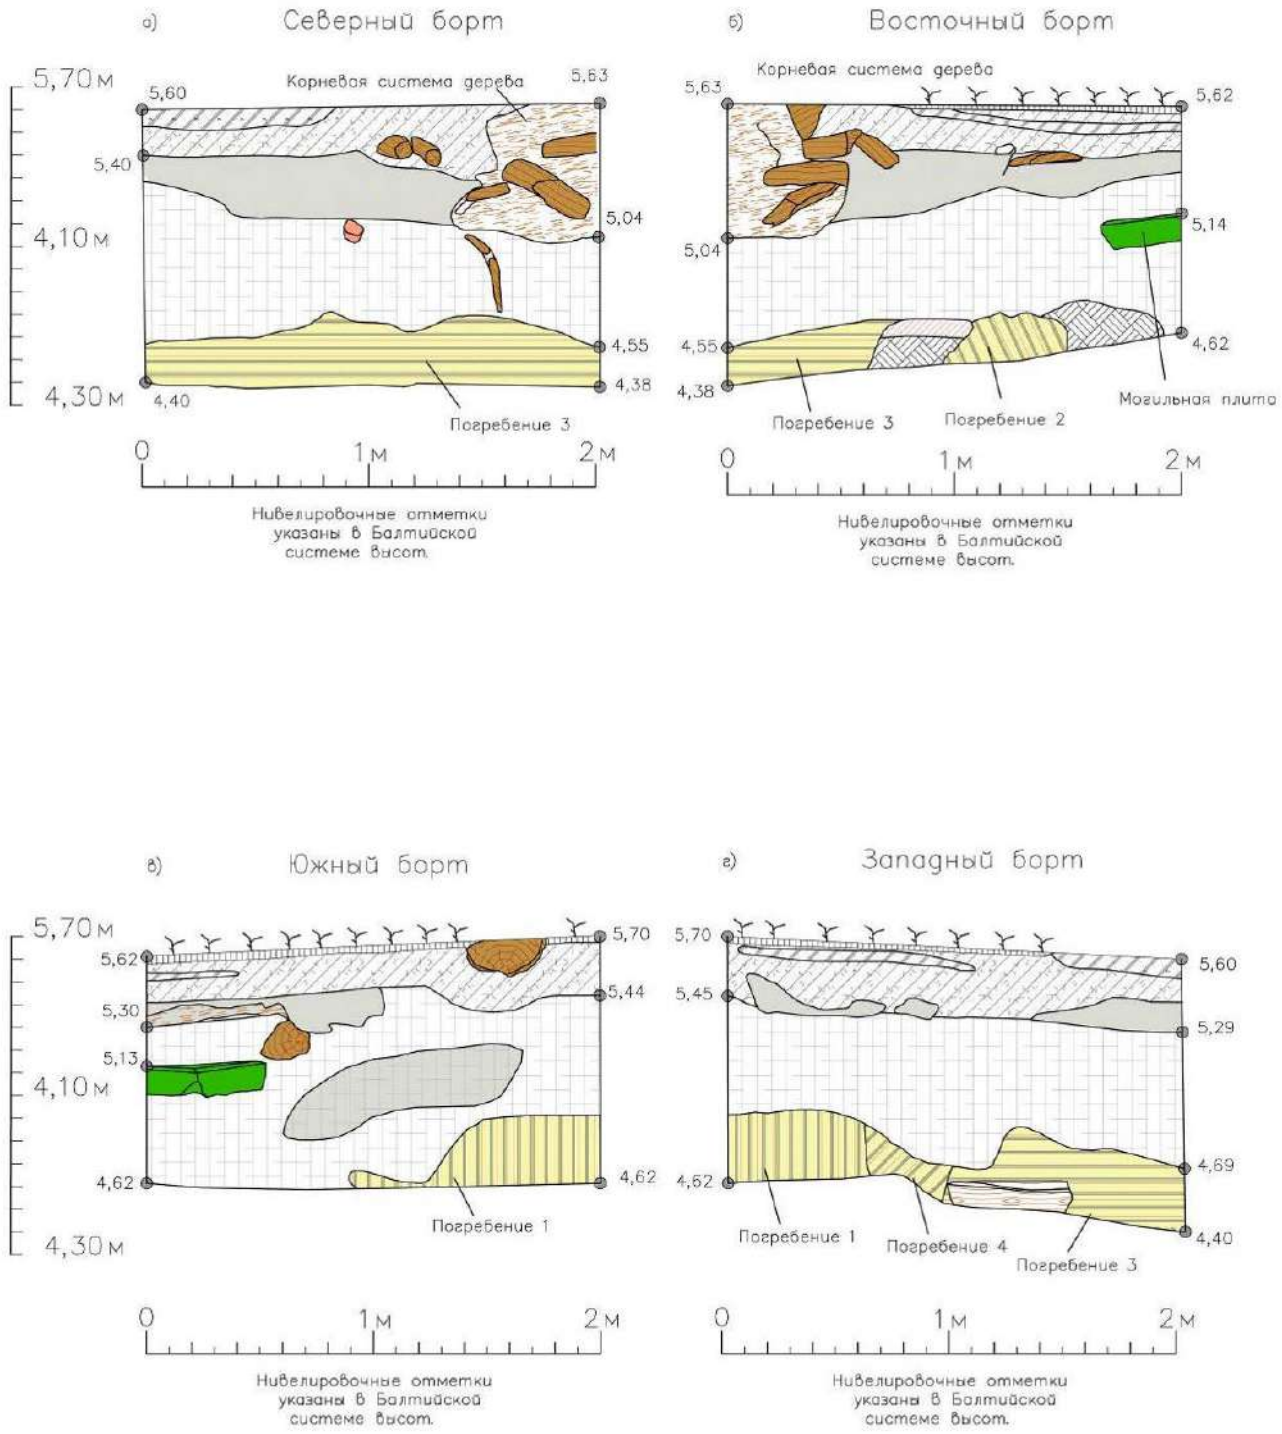


Рис. 64. СПб, Красногвардейский р-н, Квартал 11 М. Охты (Новочеркасский пр. - Заневский пр. - ул. Стахановцев - Перевозный пер.). ОАН «Участок сохранившегося культурного слоя с сохранившимися захоронениями, относящимися к юго-восточной, северо-восточной, северо-западной части утраченного исторического Малоохтинского православного кладбища» Участок 2. Археологические обследования 2020 г. Шурф 1. Чертежи. Стратиграфия.

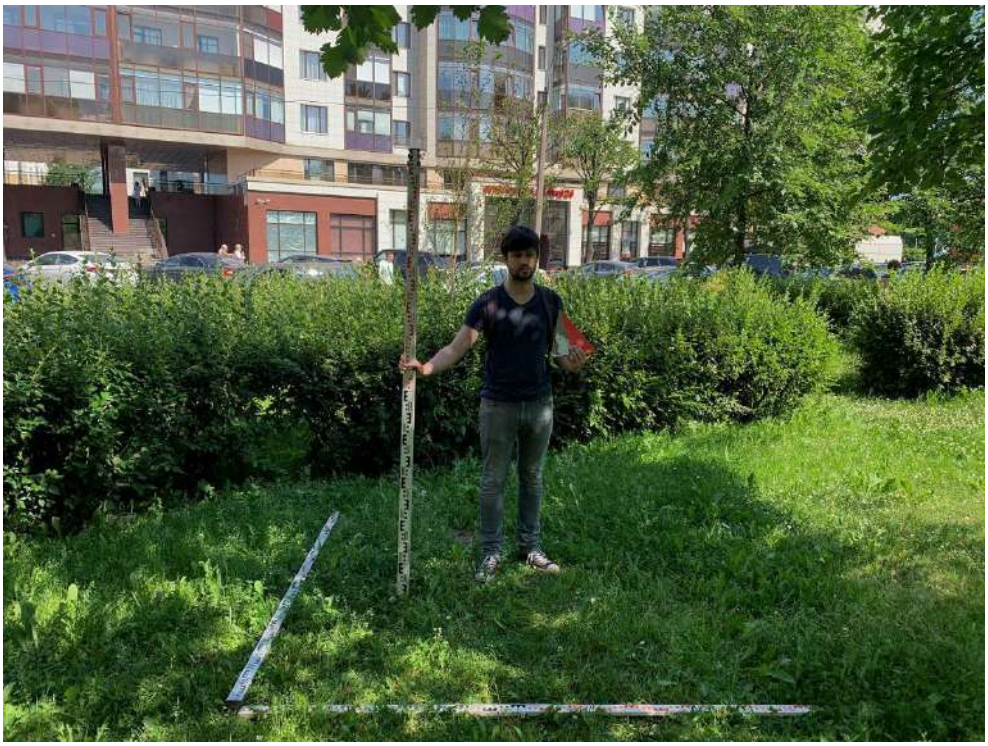


Рис. 65. СПб, Красногвардейский р-н, Квартал 11 М. Охты (Новочеркасский пр. - Заневский пр. - ул. Стахановцев - Перевозный пер.). ОАН «Участок сохранившегося культурного слоя с сохранившимися захоронениями, относящимися к юго-восточной, северо-восточной, северо-западной части утраченного исторического Малоохтинского православного кладбища» Участок 2. Археологические обследования 2020 г. Шурф 2. Общий вид до начала работ. Вид на С.



Рис. 66. СПб, Красногвардейский р-н, Квартал 11 М. Охты (Новочеркасский пр. - Заневский пр. - ул. Стахановцев - Перевозный пер.). ОАН «Участок сохранившегося культурного слоя с сохранившимися захоронениями, относящимися к юго-восточной, северо-восточной, северо-западной части утраченного исторического Малоохтинского православного кладбища» Участок 2. Археологические обследования 2020 г. Шурф 2. Промежуточная фиксация 1. Вид на С.



Рис. 67. СПб, Красногвардейский р-н, Квартал 11 М. Охты (Новочеркасский пр. - Заневский пр. - ул. Стахановцев - Перевозный пер.). ОАН «Участок сохранившегося культурного слоя с сохранившимися захоронениями, относящимися к юго-восточной, северо-восточной, северо-западной части утраченного исторического Малоохтинского православного кладбища» Участок 2. Археологические обследования 2020 г. Шурф 2. Промежуточная фиксация 1. Вид на Ю.



Рис. 68. СПб, Красногвардейский р-н, Квартал 11 М. Охты (Новочеркасский пр. - Заневский пр. - ул. Стахановцев - Перевозный пер.). ОАН «Участок сохранившегося культурного слоя с сохранившимися захоронениями, относящимися к юго-восточной, северо-восточной, северо-западной части утраченного исторического Малоохтинского православного кладбища» Участок 2. Археологические обследования 2020 г. Шурф 2. Промежуточная фиксация 2. Вид на С.



Рис. 69. СПб, Красногвардейский р-н, Квартал 11 М. Охты (Новочеркасский пр. - Заневский пр. - ул. Стахановцев - Перевозный пер.). ОАН «Участок сохранившегося культурного слоя с сохранившимися захоронениями, относящимися к юго-восточной, северо-восточной, северо-западной части утраченного исторического Малоохтинского православного кладбища» Участок 2. Археологические обследования 2020 г. Шурф 2. Промежуточная фиксация 2. Вид на Ю.



Рис. 70. СПб, Красногвардейский р-н, Квартал 11 М. Охты (Новочеркасский пр. - Заневский пр. - ул. Стахановцев - Перевозный пер.). ОАН «Участок сохранившегося культурного слоя с сохранившимися захоронениями, относящимися к юго-восточной, северо-восточной, северо-западной части утраченного исторического Малоохтинского православного кладбища» Участок 2. Археологические обследования 2020 г. Шурф 2. Финальная фиксация. Вид на С.



Рис. 71. СПб, Красногвардейский р-н, Квартал 11 М. Охты (Новочеркасский пр. - Заневский пр. - ул. Стахановцев - Перевозный пер.). ОАН «Участок сохранившегося культурного слоя с сохранившимися захоронениями, относящимися к юго-восточной, северо-восточной, северо-западной части утраченного исторического Малоохтинского православного кладбища» Участок 2. Археологические обследования 2020 г. Шурф 2. Финальная фиксация. Вид на Ю.



Рис. 72. СПб, Красногвардейский р-н, Квартал 11 М. Охты (Новочеркасский пр. - Заневский пр. - ул. Стахановцев - Перевозный пер.). ОАН «Участок сохранившегося культурного слоя с сохранившимися захоронениями, относящимися к юго-восточной, северо-восточной, северо-западной части утраченного исторического Малоохтинского православного кладбища» Участок 2. Археологические обследования 2020 г. Шурф 2. Финальная фиксация. Общий вид шурфа на С.



Рис. 73. СПб, Красногвардейский р-н, Квартал 11 М. Охты (Новочеркасский пр. - Заневский пр. - ул. Стахановцев - Перевозный пер.). ОАН «Участок сохранившегося культурного слоя с сохранившимися захоронениями, относящимися к юго-восточной, северо-восточной, северо-западной части утраченного исторического Малоохтинского православного кладбища» Участок 2. Археологические обследования 2020 г. Шурф 2. Финальная фиксация. С стенка.



Рис. 74. СПб, Красногвардейский р-н, Квартал 11 М. Охты (Новочеркасский пр. - Заневский пр. - ул. Стахановцев - Перевозный пер.). ОАН «Участок сохранившегося культурного слоя с сохранившимися захоронениями, относящимися к юго-восточной, северо-восточной, северо-западной части утраченного исторического Малоохтинского православного кладбища» Участок 2. Археологические обследования 2020 г. Шурф 2. Финальная фиксация. Общий вид шурфа на В.



Рис. 75. СПб, Красногвардейский р-н, Квартал 11 М. Охты (Новочеркасский пр. - Заневский пр. - ул. Стахановцев - Перевозный пер.). ОАН «Участок сохранившегося культурного слоя с сохранившимися захоронениями, относящимися к юго-восточной, северо-восточной, северо-западной части утраченного исторического Малоохтинского православного кладбища» Участок 2. Археологические обследования 2020 г. Шурф 2. Финальная фиксация. В стенка.



Рис. 76. СПб, Красногвардейский р-н, Квартал 11 М. Охты (Новочеркасский пр. - Заневский пр. - ул. Стахановцев - Перевозный пер.). ОАН «Участок сохранившегося культурного слоя с сохранившимися захоронениями, относящимися к юго-восточной, северо-восточной, северо-западной части утраченного исторического Малоохтинского православного кладбища» Участок 2. Археологические обследования 2020 г. Шурф 2. Финальная фиксация. Общий вид шурфа на Ю.



Рис. 77. СПб, Красногвардейский р-н, Квартал 11 М. Охты (Новочеркасский пр. - Заневский пр. - ул. Стахановцев - Перевозный пер.). ОАН «Участок сохранившегося культурного слоя с сохранившимися захоронениями, относящимися к юго-восточной, северо-восточной, северо-западной части утраченного исторического Малоохтинского православного кладбища» Участок 2. Археологические обследования 2020 г. Шурф 2. Финальная фиксация. Ю стенка.



Рис. 78. СПб, Красногвардейский р-н, Квартал 11 М. Охты (Новочеркасский пр. - Заневский пр. - ул. Стахановцев - Перевозный пер.). ОАН «Участок сохранившегося культурного слоя с сохранившимися захоронениями, относящимися к юго-восточной, северо-восточной, северо-западной части утраченного исторического Малоохтинского православного кладбища» Участок 2. Археологические обследования 2020 г. Шурф 2. Финальная фиксация. Общий вид шурфа на З.



Рис. 79. СПб, Красногвардейский р-н, Квартал 11 М. Охты (Новочеркасский пр. - Заневский пр. - ул. Стахановцев - Перевозный пер.). ОАН «Участок сохранившегося культурного слоя с сохранившимися захоронениями, относящимися к юго-восточной, северо-восточной, северо-западной части утраченного исторического Малоохтинского православного кладбища» Участок 2. Археологические обследования 2020 г. Шурф 2. Финальная фиксация. З стенка.



Рис. 80. СПб, Красногвардейский р-н, Квартал 11 М. Охты (Новочеркасский пр. - Заневский пр. - ул. Стахановцев - Перевозный пер.). ОАН «Участок сохранившегося культурного слоя с сохранившимися захоронениями, относящимися к юго-восточной, северо-восточной, северо-западной части утраченного исторического Малоохтинского православного кладбища» Участок 2. Археологические обследования 2020 г. Шурф 2. Промежуточная фиксация 2. Остатки деревянной конструкции. Вид на СВ.



Рис. 81. СПб, Красногвардейский р-н, Квартал 11 М. Охты (Новочеркасский пр. - Заневский пр. - ул. Стахановцев - Перевозный пер.). ОАН «Участок сохранившегося культурного слоя с сохранившимися захоронениями, относящимися к юго-восточной, северо-восточной, северо-западной части утраченного исторического Малоохтинского православного кладбища» Участок 2. Археологические обследования 2020 г. Шурф 2. Финальная фиксация. Погребение 6. Вид на ССВ.



Рис. 82. СПб, Красногвардейский р-н, Квартал 11 М. Охты (Новочеркасский пр. - Заневский пр. - ул. Стахановцев - Перевозный пер.). ОАН «Участок сохранившегося культурного слоя с сохранившимися захоронениями, относящимися к юго-восточной, северо-восточной, северо-западной части утраченного исторического Малоохтинского православного кладбища» Участок 2. Археологические обследования 2020 г. Шурф 2. Финальная фиксация. Погребение 7, 8. План.



Рис. 83. СПб, Красногвардейский р-н, Квартал 11 М. Охты (Новочеркасский пр. - Заневский пр. - ул. Стахановцев - Перевозный пер.). ОАН «Участок сохранившегося культурного слоя с сохранившимися захоронениями, относящимися к юго-восточной, северо-восточной, северо-западной части утраченного исторического Малоохтинского православного кладбища» Участок 2. Археологические обследования 2020 г. Шурф 2. Финальная фиксация. Погребение 7. Вид на В.



Рис. 84. СПб, Красногвардейский р-н, Квартал 11 М. Охты (Новочеркасский пр. - Заневский пр. - ул. Стахановцев - Перевозный пер.). ОАН «Участок сохранившегося культурного слоя с сохранившимися захоронениями, относящимися к юго-восточной, северо-восточной, северо-западной части утраченного исторического Малоохтинского православного кладбища» Участок 2. Археологические обследования 2020 г. Шурф 2. Финальная фиксация. Погребение 8. Вид на ЮВ.



Рис. 85. СПб, Красногвардейский р-н, Квартал 11 М. Охты (Новочеркасский пр. - Заневский пр. - ул. Стахановцев - Перевозный пер.). ОАН «Участок сохранившегося культурного слоя с сохранившимися захоронениями, относящимися к юго-восточной, северо-восточной, северо-западной части утраченного исторического Малоохтинского православного кладбища» Участок 2. Археологические обследования 2020 г. Шурф 2. Финальная фиксация. Погребение 9. План.

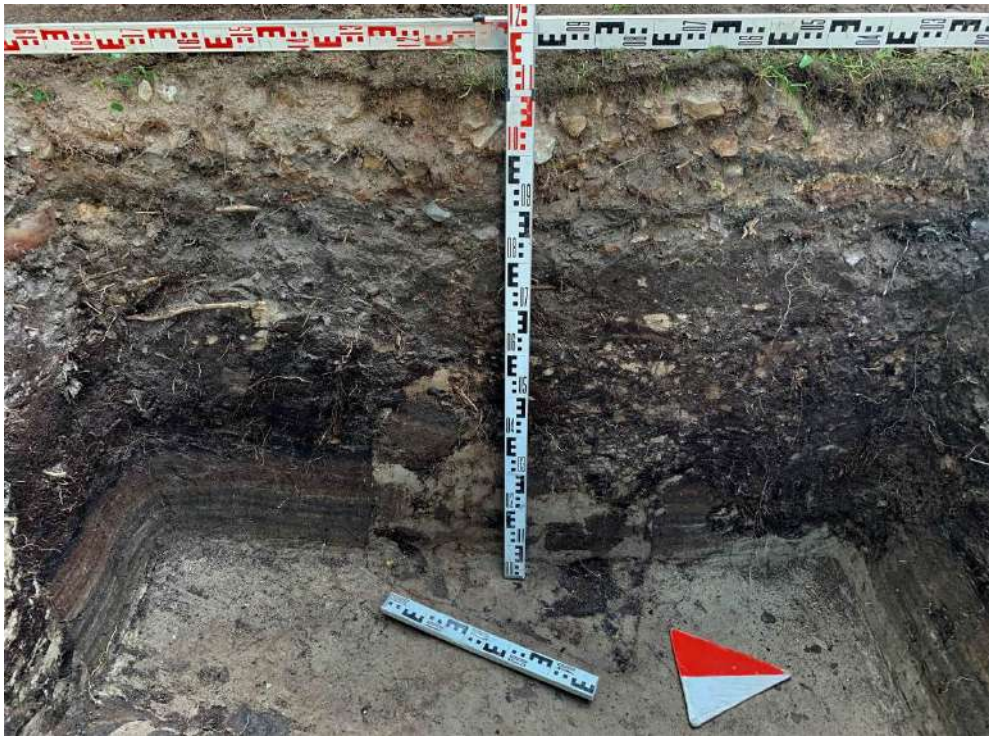


Рис. 86. СПб, Красногвардейский р-н, Квартал 11 М. Охты (Новочеркасский пр. - Заневский пр. - ул. Стахановцев - Перевозный пер.). ОАН «Участок сохранившегося культурного слоя с сохранившимися захоронениями, относящимися к юго-восточной, северо-восточной, северо-западной части утраченного исторического Малоохтинского православного кладбища» Участок 2. Археологические обследования 2020 г. Шурф 2. Финальная фиксация. Погребени 9. Вид на ССВ.



Рис. 87. СПб, Красногвардейский р-н, Квартал 11 М. Охты (Новочеркасский пр. - Заневский пр. - ул. Стахановцев - Перевозный пер.). ОАН «Участок сохранившегося культурного слоя с сохранившимися захоронениями, относящимися к юго-восточной, северо-восточной, северо-западной части утраченного исторического Малоохтинского православного кладбища» Участок 2. Археологические обследования 2020 г. Шурф 2. Консервация погребений.



Рис. 88. СПб, Красногвардейский р-н, Квартал 11 М. Охты (Новочеркасский пр. - Заневский пр. - ул. Стахановцев - Перевозный пер.). ОАН «Участок сохранившегося культурного слоя с сохранившимися захоронениями, относящимися к юго-восточной, северо-восточной, северо-западной части утраченного исторического Малоохтинского православного кладбища» Участок 2. Археологические обследования 2020 г. Шурф 2. Чертежи. Условные обозначения.

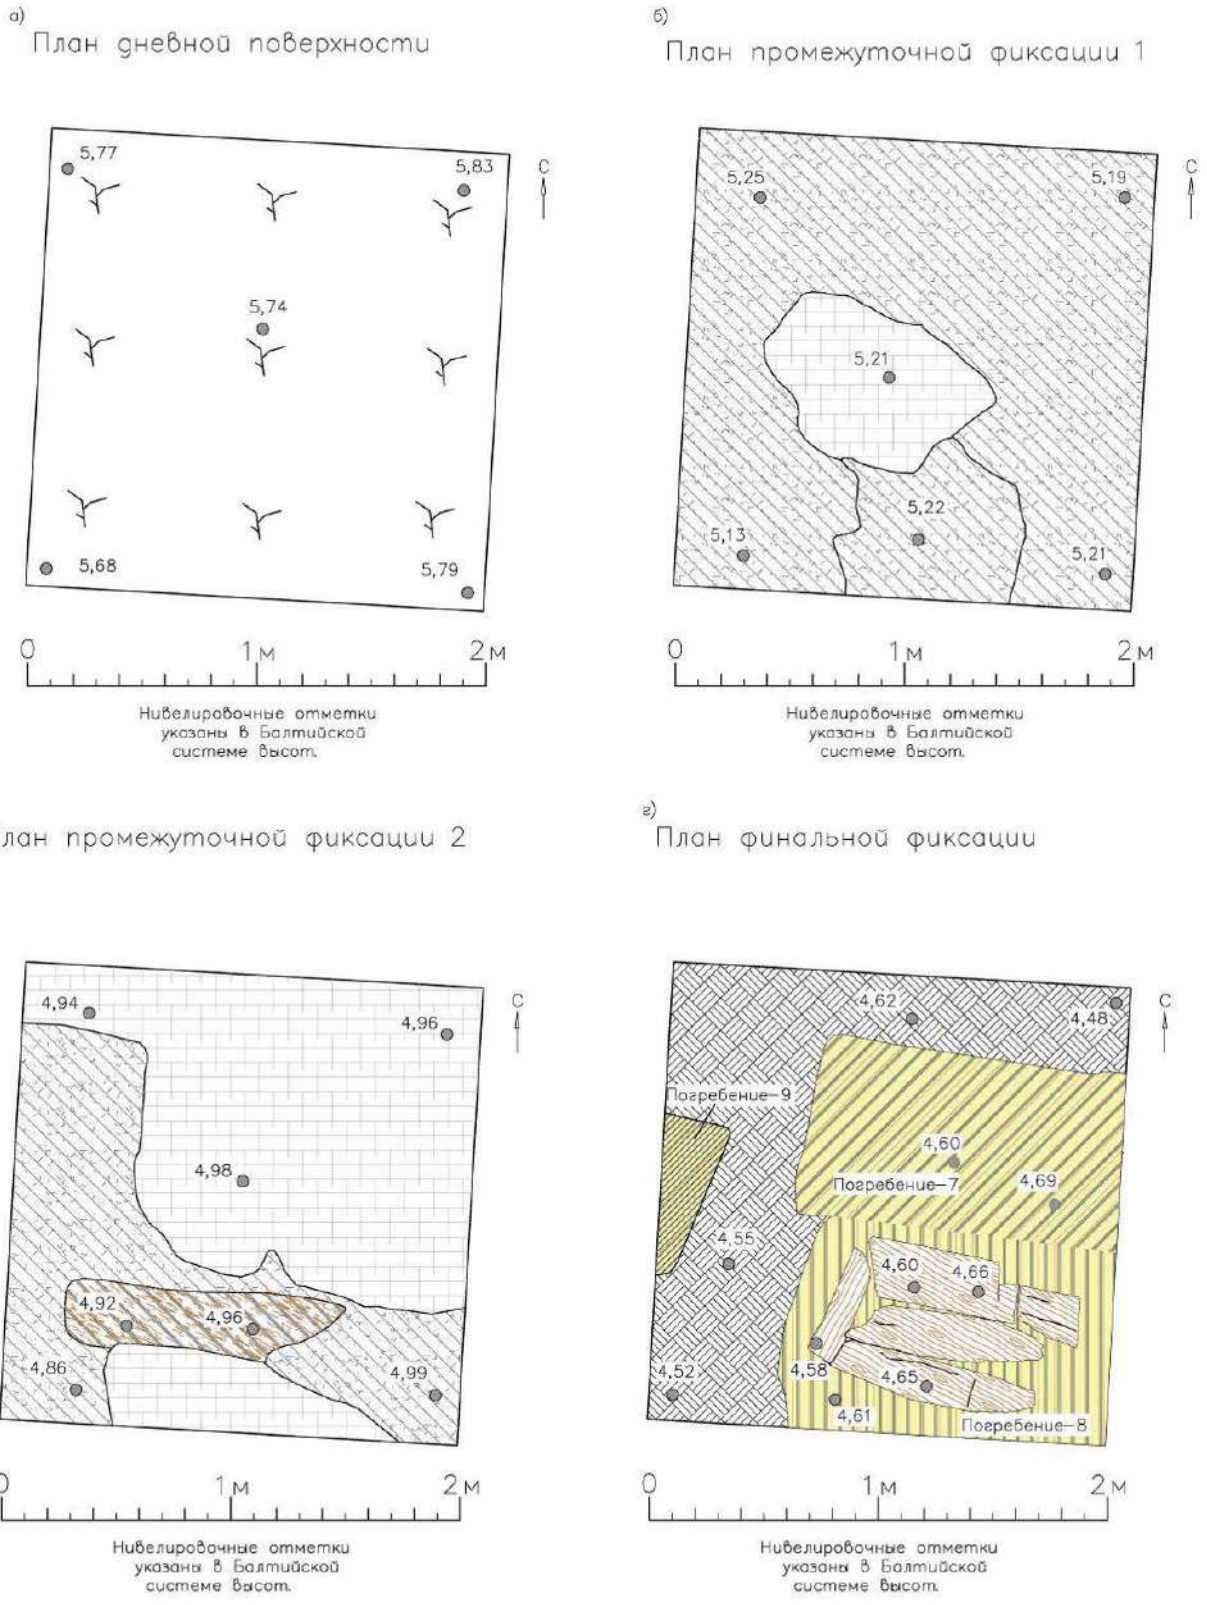


Рис. 89. СПб, Красногвардейский р-н, Квартал 11 М. Охты (Новочеркасский пр. - Заневский пр. - ул. Стахановцев - Перевозный пер.). ОАН «Участок сохранившегося культурного слоя с сохранившимися захоронениями, относящимися к юго-восточной, северо-восточной, северо-западной части утраченного исторического Малоохтинского православного кладбища» Участок 2. Археологические обследования 2020 г. Шурф 2. Чертежи. Планиграфия.

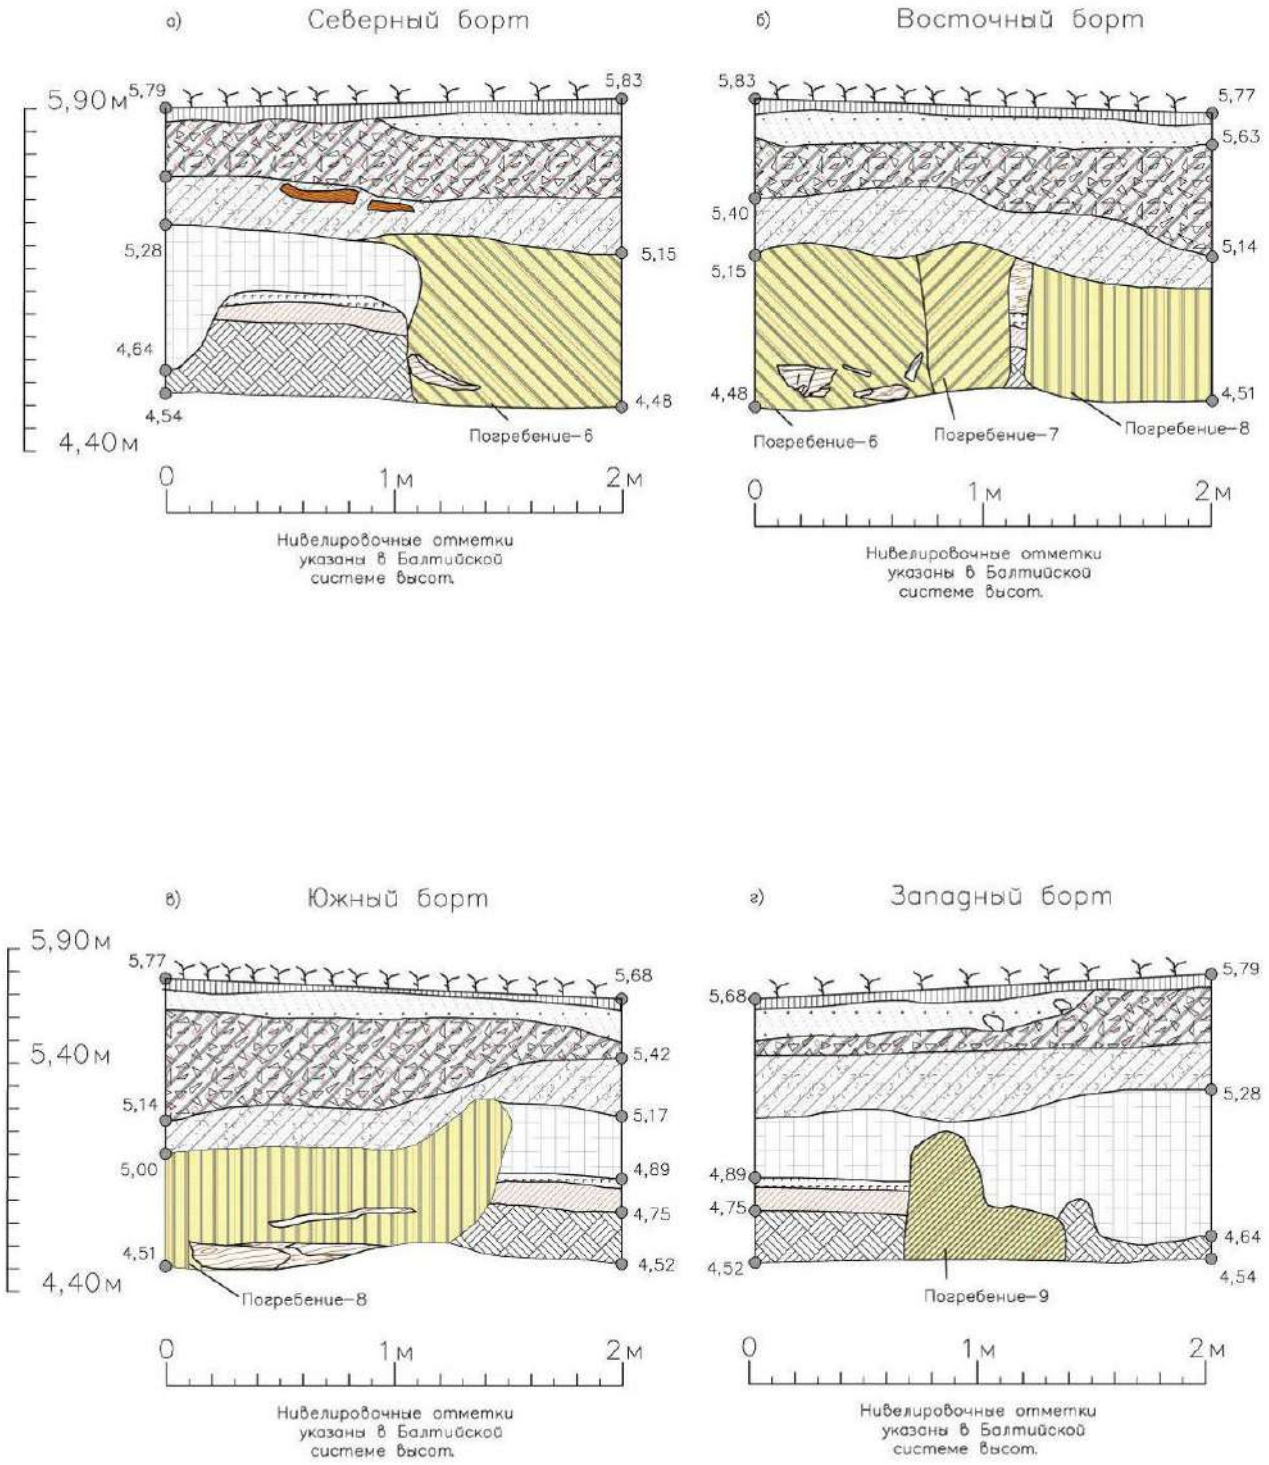


Рис. 90. СПб, Красногвардейский р-н, Квартал 11 М. Охты (Новочеркасский пр. - Заневский пр. - ул. Стахановцев - Перевозный пер.). ОАН «Участок сохранившегося культурного слоя с сохранившимися захоронениями, относящимися к юго-восточной, северо-восточной, северо-западной части утраченного исторического Малоохтинского православного кладбища» Участок 2. Археологические обследования 2020 г. Шурф 2. Чертежи. Стратиграфия.



Рис. 91. СПб, Красногвардейский р-н, Квартал 11 М. Охты (Новочеркасский пр. - Заневский пр. - ул. Стахановцев - Перевозный пер.). ОАН «Участок сохранившегося культурного слоя с сохранившимися захоронениями, относящимися к юго-восточной, северо-восточной, северо-западной части утраченного исторического Малоохтинского православного кладбища» Участок 2. Археологические обследования 2020 г. Шурф 7. Общий вид до начала работ. Вид на З.



Рис. 92. СПб, Красногвардейский р-н, Квартал 11 М. Охты (Новочеркасский пр. - Заневский пр. - ул. Стахановцев - Перевозный пер.). ОАН «Участок сохранившегося культурного слоя с сохранившимися захоронениями, относящимися к юго-восточной, северо-восточной, северо-западной части утраченного исторического Малоохтинского православного кладбища» Участок 2. Археологические обследования 2020 г. Шурф 7. Промежуточная фиксация 1. Вид на ЮВ.



Рис. 93. СПб, Красногвардейский р-н, Квартал 11 М. Охты (Новочеркасский пр. - Заневский пр. - ул. Стахановцев - Перевозный пер.). ОАН «Участок сохранившегося культурного слоя с сохранившимися захоронениями, относящимися к юго-восточной, северо-восточной, северо-западной части утраченного исторического Малоохтинского православного кладбища» Участок 2. Археологические обследования 2020 г. Шурф 7. Промежуточная фиксация 1. Вид на СЗ.



Рис. 94. СПб, Красногвардейский р-н, Квартал 11 М. Охты (Новочеркасский пр. - Заневский пр. - ул. Стахановцев - Перевозный пер.). ОАН «Участок сохранившегося культурного слоя с сохранившимися захоронениями, относящимися к юго-восточной, северо-восточной, северо-западной части утраченного исторического Малоохтинского православного кладбища» Участок 2. Археологические обследования 2020 г. Шурф 7. Промежуточная фиксация 2. Вид на З.



Рис. 95. СПб, Красногвардейский р-н, Квартал 11 М. Охты (Новочеркасский пр. - Заневский пр. - ул. Стахановцев - Перевозный пер.). ОАН «Участок сохранившегося культурного слоя с сохранившимися захоронениями, относящимися к юго-восточной, северо-восточной, северо-западной части утраченного исторического Малоохтинского православного кладбища» Участок 2. Археологические обследования 2020 г. Шурф 7. Промежуточная фиксация 2. Вид на В.



Рис. 96. СПб, Красногвардейский р-н, Квартал 11 М. Охты (Новочеркасский пр. - Заневский пр. - ул. Стахановцев - Перевозный пер.). ОАН «Участок сохранившегося культурного слоя с сохранившимися захоронениями, относящимися к юго-восточной, северо-восточной, северо-западной части утраченного исторического Малоохтинского православного кладбища» Участок 2. Археологические обследования 2020 г. Шурф 7. Финальная фиксация. Вид на С.



Рис. 97. СПб, Красногвардейский р-н, Квартал 11 М. Охты (Новочеркасский пр. - Заневский пр. - ул. Стахановцев - Перевозный пер.). ОАН «Участок сохранившегося культурного слоя с сохранившимися захоронениями, относящимися к юго-восточной, северо-восточной, северо-западной части утраченного исторического Малоохтинского православного кладбища» Участок 2. Археологические обследования 2020 г. Шурф 7. Финальная фиксация. План.



Рис. 98. СПб, Красногвардейский р-н, Квартал 11 М. Охты (Новочеркасский пр. - Заневский пр. - ул. Стахановцев - Перевозный пер.). ОАН «Участок сохранившегося культурного слоя с сохранившимися захоронениями, относящимися к юго-восточной, северо-восточной, северо-западной части утраченного исторического Малоохтинского православного кладбища» Участок 2. Археологические обследования 2020 г. Шурф 7. Финальная фиксация. Общий вид шурфа на С.



Рис. 99. СПб, Красногвардейский р-н, Квартал 11 М. Охты (Новочеркасский пр. - Заневский пр. - ул. Стахановцев - Перевозный пер.). ОАН «Участок сохранившегося культурного слоя с сохранившимися захоронениями, относящимися к юго-восточной, северо-восточной, северо-западной части утраченного исторического Малоохтинского православного кладбища» Участок 2. Археологические обследования 2020 г. Шурф 7. Финальная фиксация. С стенка. З часть.



Рис. 100. СПб, Красногвардейский р-н, Квартал 11 М. Охты (Новочеркасский пр. - Заневский пр. - ул. Стахановцев - Перевозный пер.). ОАН «Участок сохранившегося культурного слоя с сохранившимися захоронениями, относящимися к юго-восточной, северо-восточной, северо-западной части утраченного исторического Малоохтинского православного кладбища» Участок 2. Археологические обследования 2020 г. Шурф 7. Финальная фиксация. С стенка. В часть.



Рис. 101. СПб, Красногвардейский р-н, Квартал 11 М. Охты (Новочеркасский пр. - Заневский пр. - ул. Стахановцев - Перевозный пер.). ОАН «Участок сохранившегося культурного слоя с сохранившимися захоронениями, относящимися к юго-восточной, северо-восточной, северо-западной части утраченного исторического Малоохтинского православного кладбища» Участок 2. Археологические обследования 2020 г. Шурф 7. Финальная фиксация. Общий вид шурфа на В.



Рис. 102. СПб, Красногвардейский р-н, Квартал 11 М. Охты (Новочеркасский пр. - Заневский пр. - ул. Стахановцев - Перевозный пер.). ОАН «Участок сохранившегося культурного слоя с сохранившимися захоронениями, относящимися к юго-восточной, северо-восточной, северо-западной части утраченного исторического Малоохтинского православного кладбища» Участок 2. Археологические обследования 2020 г. Шурф 7. Финальная фиксация. В стенка.



Рис. 103. СПб, Красногвардейский р-н, Квартал 11 М. Охты (Новочеркасский пр. - Заневский пр. - ул. Стахановцев - Перевозный пер.). ОАН «Участок сохранившегося культурного слоя с сохранившимися захоронениями, относящимися к юго-восточной, северо-восточной, северо-западной части утраченного исторического Малоохтинского православного кладбища» Участок 2. Археологические обследования 2020 г. Шурф 7. Финальная фиксация. Общий вид шурфа на Ю.



Рис. 104. СПб, Красногвардейский р-н, Квартал 11 М. Охты (Новочеркасский пр. - Заневский пр. - ул. Стахановцев - Перевозный пер.). ОАН «Участок сохранившегося культурного слоя с сохранившимися захоронениями, относящимися к юго-восточной, северо-восточной, северо-западной части утраченного исторического Малоохтинского православного кладбища» Участок 2. Археологические обследования 2020 г. Шурф 7. Финальная фиксация. Ю стенка. В часть.



Рис. 105. СПб, Красногвардейский р-н, Квартал 11 М. Охты (Новочеркасский пр. - Заневский пр. - ул. Стахановцев - Перевозный пер.). ОАН «Участок сохранившегося культурного слоя с сохранившимися захоронениями, относящимися к юго-восточной, северо-восточной, северо-западной части утраченного исторического Малоохтинского православного кладбища» Участок 2. Археологические обследования 2020 г. Шурф 7. Финальная фиксация. Ю стенка. З часть.



Рис. 106. СПб, Красногвардейский р-н, Квартал 11 М. Охты (Новочеркасский пр. - Заневский пр. - ул. Стахановцев - Перевозный пер.). ОАН «Участок сохранившегося культурного слоя с сохранившимися захоронениями, относящимися к юго-восточной, северо-восточной, северо-западной части утраченного исторического Малоохтинского православного кладбища» Участок 2. Археологические обследования 2020 г. Шурф 7. Финальная фиксация. Общий вид шурфа на З.



Рис. 107. СПб, Красногвардейский р-н, Квартал 11 М. Охты (Новочеркасский пр. - Заневский пр. - ул. Стахановцев - Перевозный пер.). ОАН «Участок сохранившегося культурного слоя с сохранившимися захоронениями, относящимися к юго-восточной, северо-восточной, северо-западной части утраченного исторического Малоохтинского православного кладбища» Участок 2. Археологические обследования 2020 г. Шурф 7. Финальная фиксация. 3 стенка.



Рис. 108. СПб, Красногвардейский р-н, Квартал 11 М. Охты (Новочеркасский пр. - Заневский пр. - ул. Стахановцев - Перевозный пер.). ОАН «Участок сохранившегося культурного слоя с сохранившимися захоронениями, относящимися к юго-восточной, северо-восточной, северо-западной части утраченного исторического Малоохтинского православного кладбища» Участок 2. Археологические обследования 2020 г. Шурф 7. Промежуточная фиксация 2. Погребение 10. Уровень выявления. Вид на С.



Рис. 109. СПб, Красногвардейский р-н, Квартал 11 М. Охты (Новочеркасский пр. - Заневский пр. - ул. Стахановцев - Перевозный пер.). ОАН «Участок сохранившегося культурного слоя с сохранившимися захоронениями, относящимися к юго-восточной, северо-восточной, северо-западной части утраченного исторического Малоохтинского православного кладбища» Участок 2. Археологические обследования 2020 г. Шурф 7. Финальная фиксация. Погребение 10. Вид на С.



Рис. 110. СПб, Красногвардейский р-н, Квартал 11 М. Охты (Новочеркасский пр. - Заневский пр. - ул. Стахановцев - Перевозный пер.). ОАН «Участок сохранившегося культурного слоя с сохранившимися захоронениями, относящимися к юго-восточной, северо-восточной, северо-западной части утраченного исторического Малоохтинского православного кладбища» Участок 2. Археологические обследования 2020 г. Шурф 7. Финальная фиксация. Погребение 10. План.



Рис. 111. СПб, Красногвардейский р-н, Квартал 11 М. Охты (Новочеркасский пр. - Заневский пр. - ул. Стахановцев - Перевозный пер.). ОАН «Участок сохранившегося культурного слоя с сохранившимися захоронениями, относящимися к юго-восточной, северо-восточной, северо-западной части утраченного исторического Малоохтинского православного кладбища» Участок 2. Археологические обследования 2020 г. Шурф 7. Промежуточная фиксация 2. Яма 1.Урочень выявления. Вид на В.



Рис. 112. СПб, Красногвардейский р-н, Квартал 11 М. Охты (Новочеркасский пр. - Заневский пр. - ул. Стахановцев - Перевозный пер.). ОАН «Участок сохранившегося культурного слоя с сохранившимися захоронениями, относящимися к юго-восточной, северо-восточной, северо-западной части утраченного исторического Малоохтинского православного кладбища» Участок 2. Археологические обследования 2020 г. Шурф 7. Промежуточная фиксация 3. Яма 1.Разрез. Вид на С.



Рис. 113. СПб, Красногвардейский р-н, Квартал 11 М. Охты (Новочеркасский пр. - Заневский пр. - ул. Стахановцев - Перевозный пер.). ОАН «Участок сохранившегося культурного слоя с сохранившимися захоронениями, относящимися к юго-восточной, северо-восточной, северо-западной части утраченного исторического Малоохтинского православного кладбища» Участок 2. Археологические обследования 2020 г. Шурф 7. Промежуточная фиксация 4. Яма 1.Зачистка по дну. Вид на В.



Рис. 114. СПб, Красногвардейский р-н, Квартал 11 М. Охты (Новочеркасский пр. - Заневский пр. - ул. Стахановцев - Перевозный пер.). ОАН «Участок сохранившегося культурного слоя с сохранившимися захоронениями, относящимися к юго-восточной, северо-восточной, северо-западной части утраченного исторического Малоохтинского православного кладбища» Участок 2. Археологические обследования 2020 г. Шурф 7. Промежуточная фиксация 2. Яма 2.Урочень выявления. Вид на Ю.



Рис. 115. СПб, Красногвардейский р-н, Квартал 11 М. Охты (Новочеркасский пр. - Заневский пр. - ул. Стахановцев - Перевозный пер.). ОАН «Участок сохранившегося культурного слоя с сохранившимися захоронениями, относящимися к юго-восточной, северо-восточной, северо-западной части утраченного исторического Малоохтинского православного кладбища» Участок 2. Археологические обследования 2020 г. Шурф 7. Промежуточная фиксация 3. Яма 2.Разрез. Вид на Ю.



Рис. 116. СПб, Красногвардейский р-н, Квартал 11 М. Охты (Новочеркасский пр. - Заневский пр. - ул. Стахановцев - Перевозный пер.). ОАН «Участок сохранившегося культурного слоя с сохранившимися захоронениями, относящимися к юго-восточной, северо-восточной, северо-западной части утраченного исторического Малоохтинского православного кладбища» Участок 2. Археологические обследования 2020 г. Шурф 7. Промежуточная фиксация 4. Яма 2.Зачистка по дну. Вид на Ю.



Рис. 117. СПб, Красногвардейский р-н, Квартал 11 М. Охты (Новочеркасский пр. - Заневский пр. - ул. Стахановцев - Перевозный пер.). ОАН «Участок сохранившегося культурного слоя с сохранившимися захоронениями, относящимися к юго-восточной, северо-восточной, северо-западной части утраченного исторического Малоохтинского православного кладбища» Участок 2. Археологические обследования 2020 г. Шурф 7. Промежуточная фиксация 2. Яма 3.Урочень выявления. Вид на З.



Рис. 118. СПб, Красногвардейский р-н, Квартал 11 М. Охты (Новочеркасский пр. - Заневский пр. - ул. Стахановцев - Перевозный пер.). ОАН «Участок сохранившегося культурного слоя с сохранившимися захоронениями, относящимися к юго-восточной, северо-восточной, северо-западной части утраченного исторического Малоохтинского православного кладбища» Участок 2. Археологические обследования 2020 г. Шурф 7. Промежуточная фиксация 4. Яма 3. З Разрез. Вид на З.



Рис. 119. СПб, Красногвардейский р-н, Квартал 11 М. Охты (Новочеркасский пр. - Заневский пр. - ул. Стахановцев - Перевозный пер.). ОАН «Участок сохранившегося культурного слоя с сохранившимися захоронениями, относящимися к юго-восточной, северо-восточной, северо-западной части утраченного исторического Малоохтинского православного кладбища» Участок 2. Археологические обследования 2020 г. Шурф 7. Промежуточная фиксация 4. Яма 3. Ю Разрез. Вид на Ю.



Рис. 120. СПб, Красногвардейский р-н, Квартал 11 М. Охты (Новочеркасский пр. - Заневский пр. - ул. Стахановцев - Перевозный пер.). ОАН «Участок сохранившегося культурного слоя с сохранившимися захоронениями, относящимися к юго-восточной, северо-восточной, северо-западной части утраченного исторического Малоохтинского православного кладбища» Участок 2. Археологические обследования 2020 г. Шурф 7. Промежуточная фиксация 4. Яма 3.Зачистка по дну. План.



Рис. 121. СПб, Красногвардейский р-н, Квартал 11 М. Охты (Новочеркасский пр. - Заневский пр. - ул. Стахановцев - Перевозный пер.). ОАН «Участок сохранившегося культурного слоя с сохранившимися захоронениями, относящимися к юго-восточной, северо-восточной, северо-западной части утраченного исторического Малоохтинского православного кладбища» Участок 2. Археологические обследования 2020 г. Шурф 7. Консервация погребения.

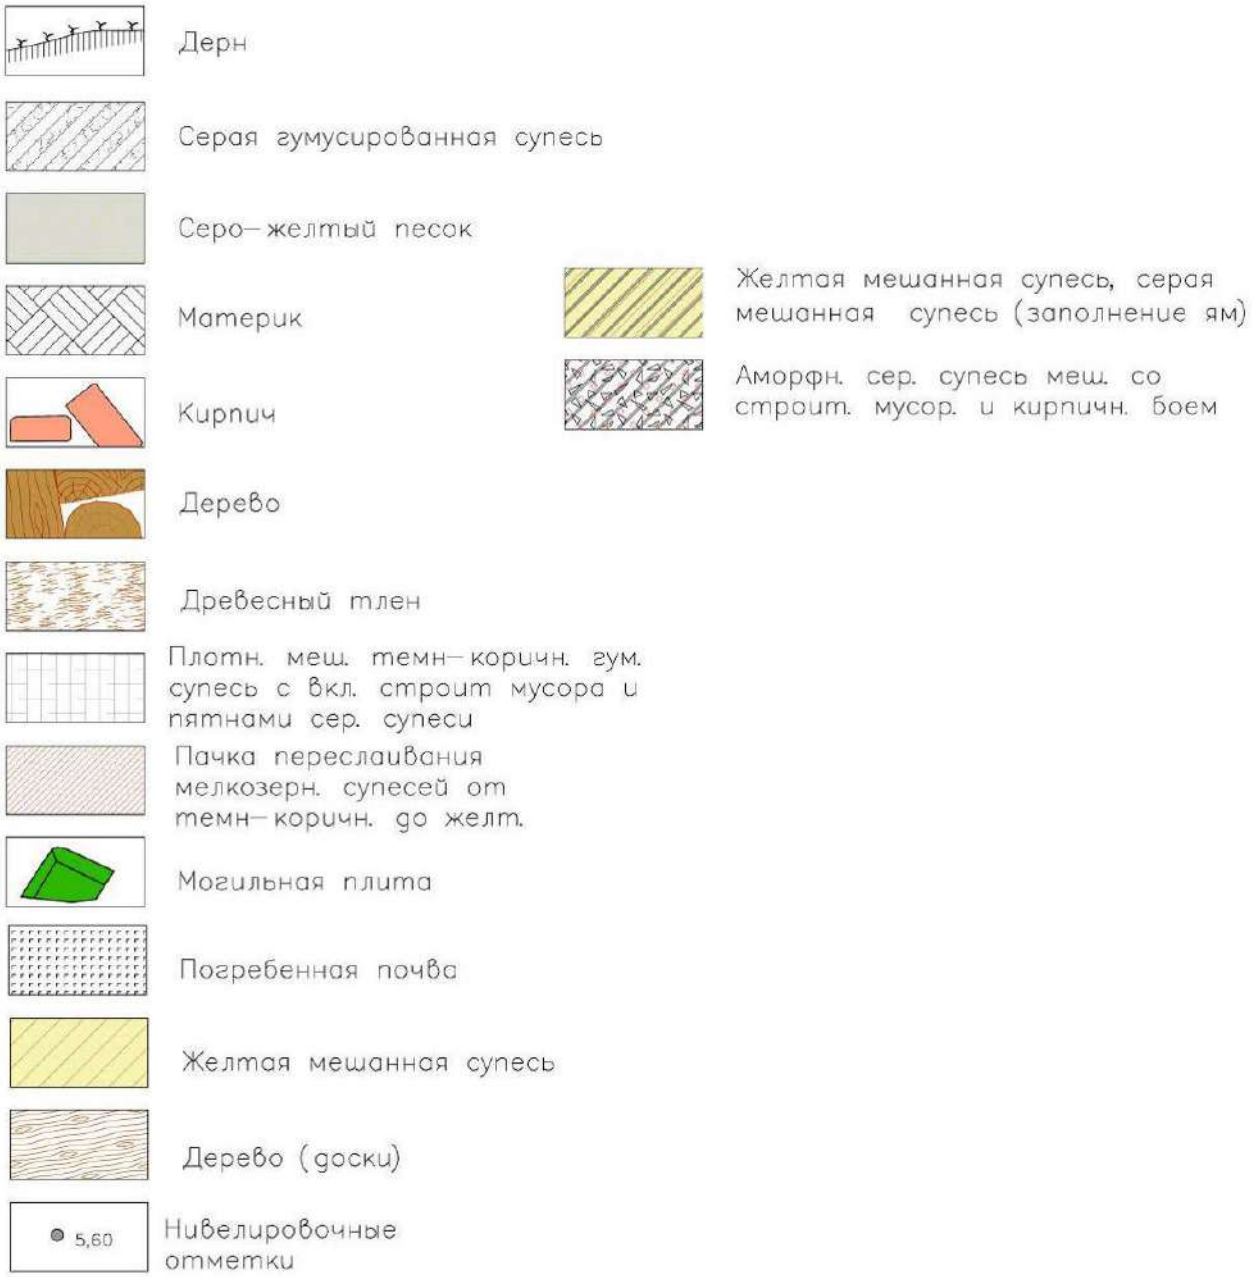


Рис. 122. СПб, Красногвардейский р-н, Квартал 11 М. Охты (Новочеркасский пр. - Заневский пр. - ул. Стахановцев - Перевозный пер.). ОАН «Участок сохранившегося культурного слоя с сохранившимися захоронениями, относящимися к юго-восточной, северо-восточной, северо-западной части утраченного исторического Малоохтинского православного кладбища» Участок 2. Археологические обследования 2020 г. Шурф 7. Чертежи. Условные обозначения.


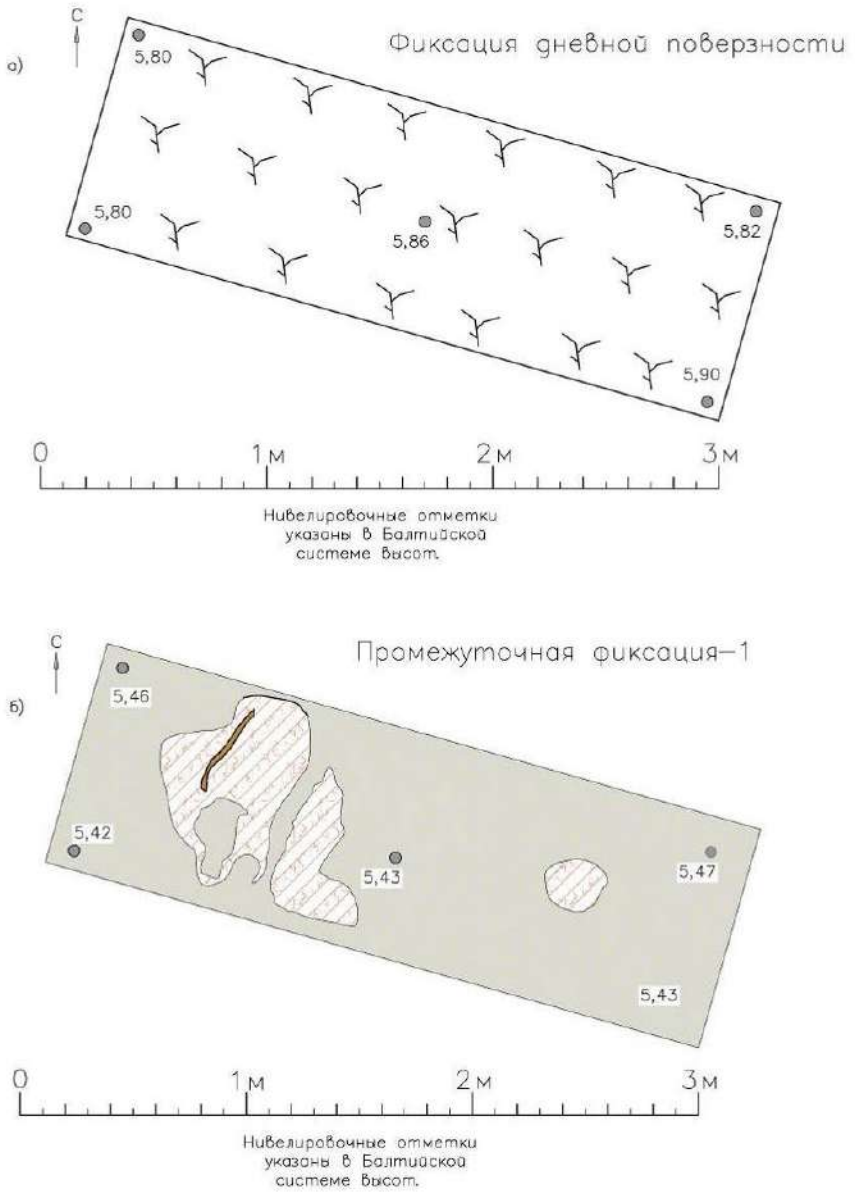


Рис. 123а. СПб, Красногвардейский р-н, Квартал 11 М. Охты (Новочеркасский пр. - Заневский пр. - ул. Стахановцев - Перевозный пер.). ОАН «Участок сохранившегося культурного слоя с сохранившимися захоронениями, относящимися к юго-восточной, северо-восточной, северо-западной части утраченного исторического Малоохтинского православного кладбища» Участок 2. Археологические обследования 2020 г. Шурф 7. Чертежи. Планиграфия.

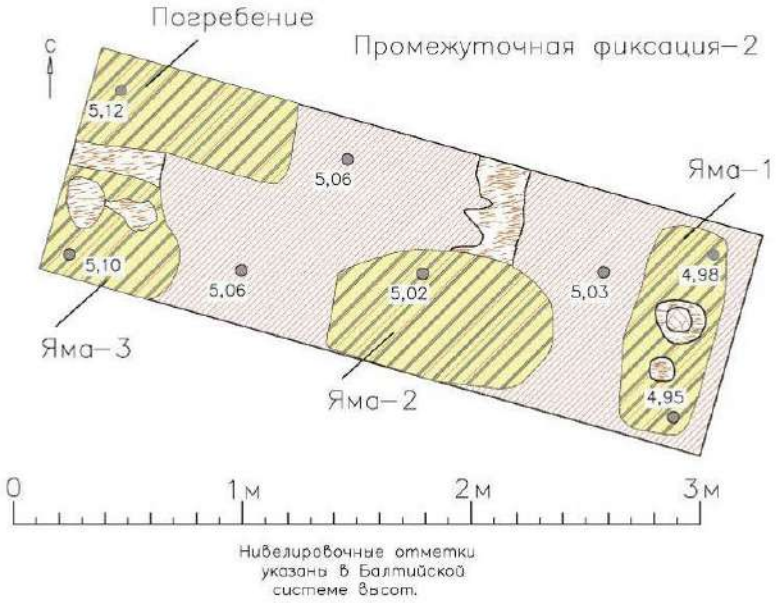а)



б)


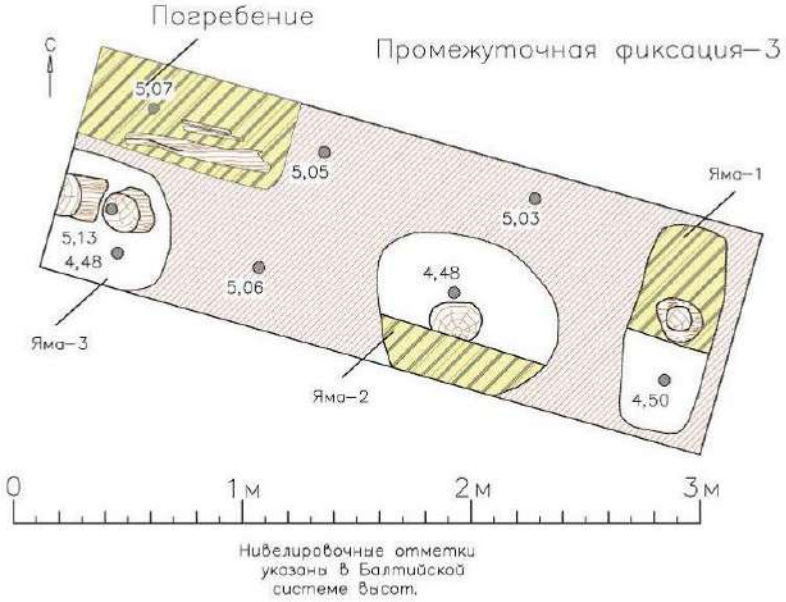


Рис. 123б. СПб, Красногвардейский р-н, Квартал 11 М. Охты (Новочеркасский пр. - Заневский пр. - ул. Стахановцев - Перевозный пер.). ОАН «Участок сохранившегося культурного слоя с сохранившимися захоронениями, относящимися к юго-восточной, северо-восточной, северо-западной части утраченного исторического Малоохтинского православного кладбища» Участок 2. Археологические обследования 2020 г. Шурф 7. Чертежи. Планиграфия.

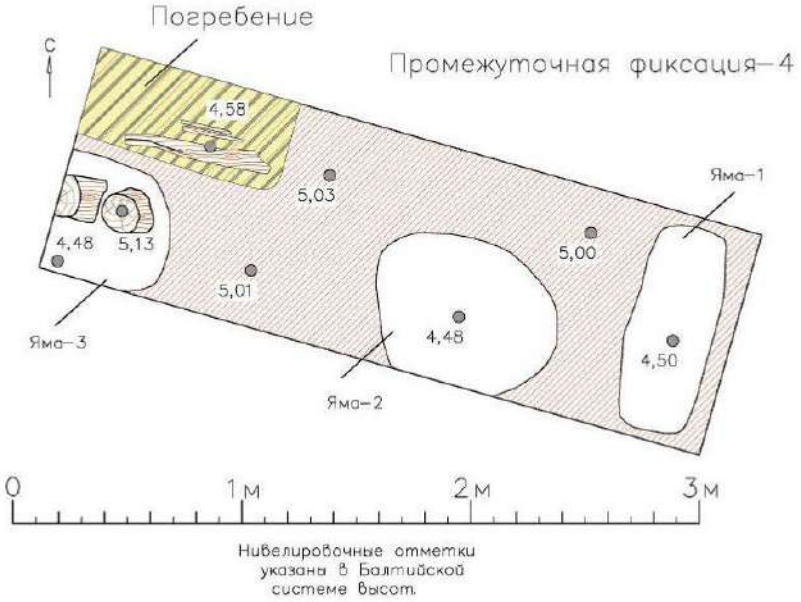а)



б)


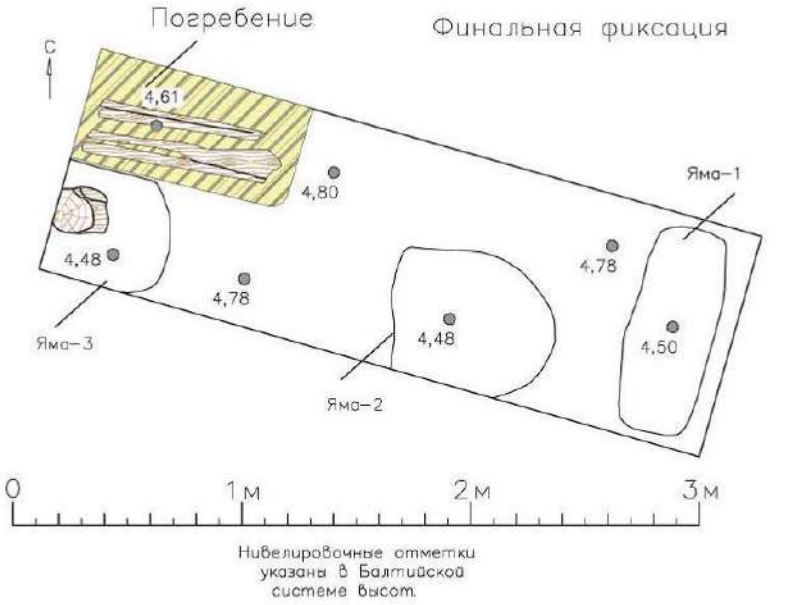


Рис. 123в. СПб, Красногвардейский р-н, Квартал 11 М. Охты (Новочеркасский пр. - Заневский пр. - ул. Стахановцев - Перевозный пер.). ОАН «Участок сохранившегося культурного слоя с сохранившимися захоронениями, относящимися к юго-восточной, северо-восточной, северо-западной части утраченного исторического Малоохтинского православного кладбища» Участок 2. Археологические обследования 2020 г. Шурф 7. Чертежи. Планиграфия.

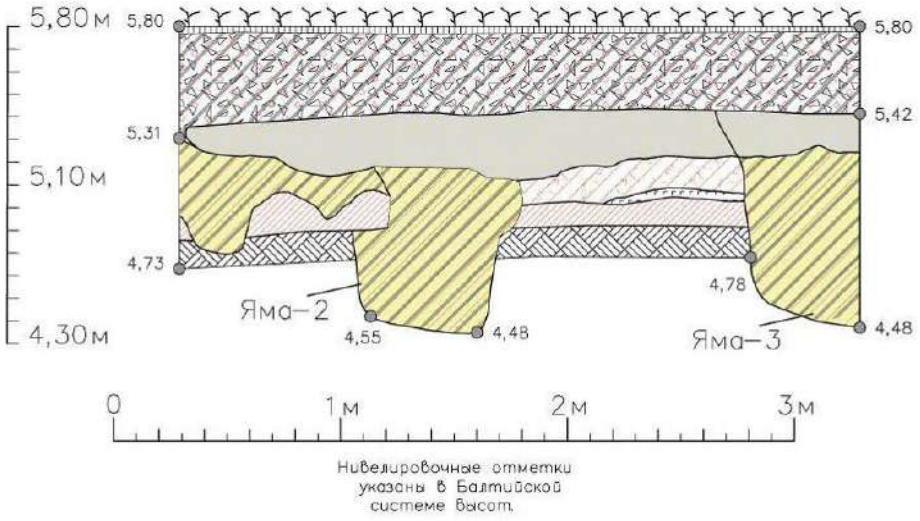а) Южный борт



б) Западный борт


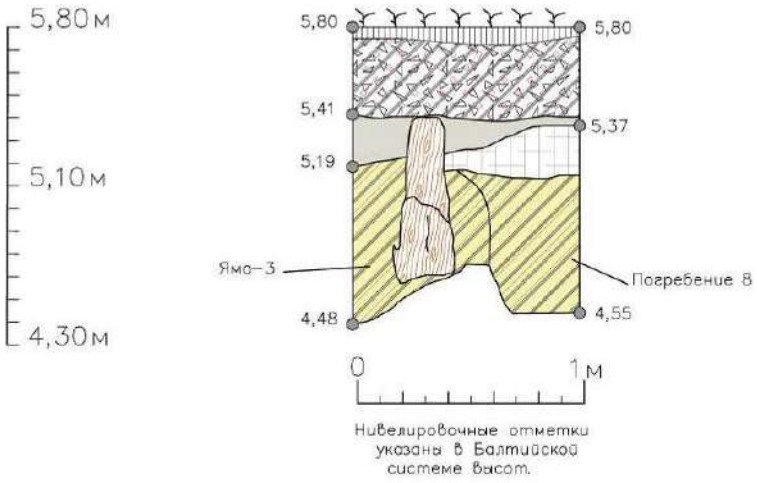


Рис. 124а. СПб, Красногвардейский р-н, Квартал 11 М. Охты (Новочеркасский пр. - Заневский пр. - ул. Стахановцев - Перевозный пер.). ОАН «Участок сохранившегося культурного слоя с сохранившимися захоронениями, относящимися к юго-восточной, северо-восточной, северо-западной части утраченного исторического Малоохтинского православного кладбища» Участок 2. Археологические обследования 2020 г. Шурф 7. Чертежи. Стратиграфия.

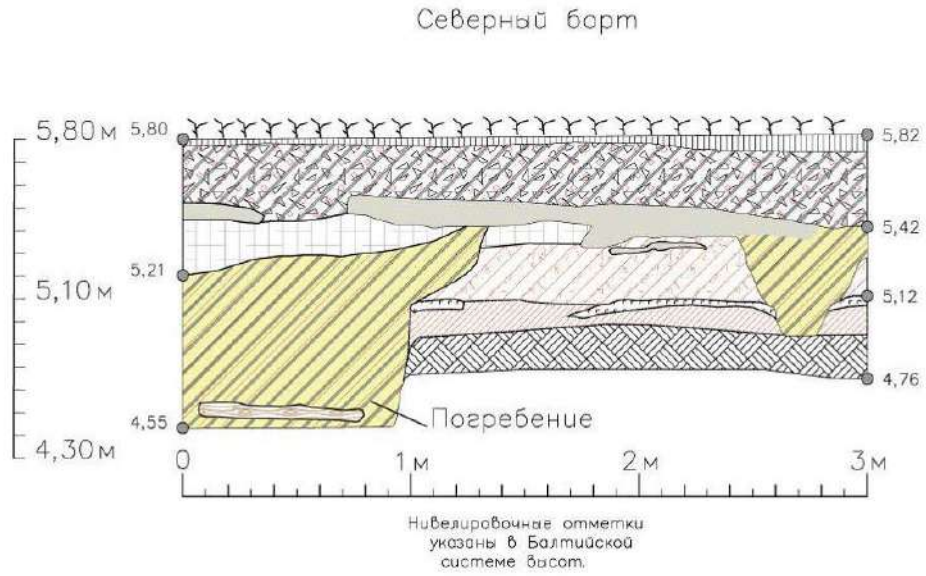а)



б)

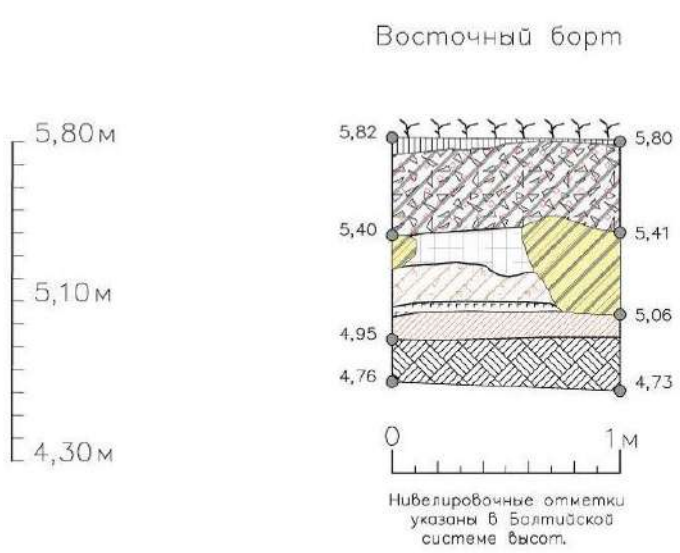


Рис. 124б. СПб, Красногвардейский р-н, Квартал 11 М. Охты (Новочеркасский пр. - Заневский пр. - ул. Стахановцев - Перевозный пер.). ОАН «Участок сохранившегося культурного слоя с сохранившимися захоронениями, относящимися к юго-восточной, северо-восточной, северо-западной части утраченного исторического Малоохтинского православного кладбища» Участок 2. Археологические обследования 2020 г. Шурф 7. Чертежи. Стратиграфия.

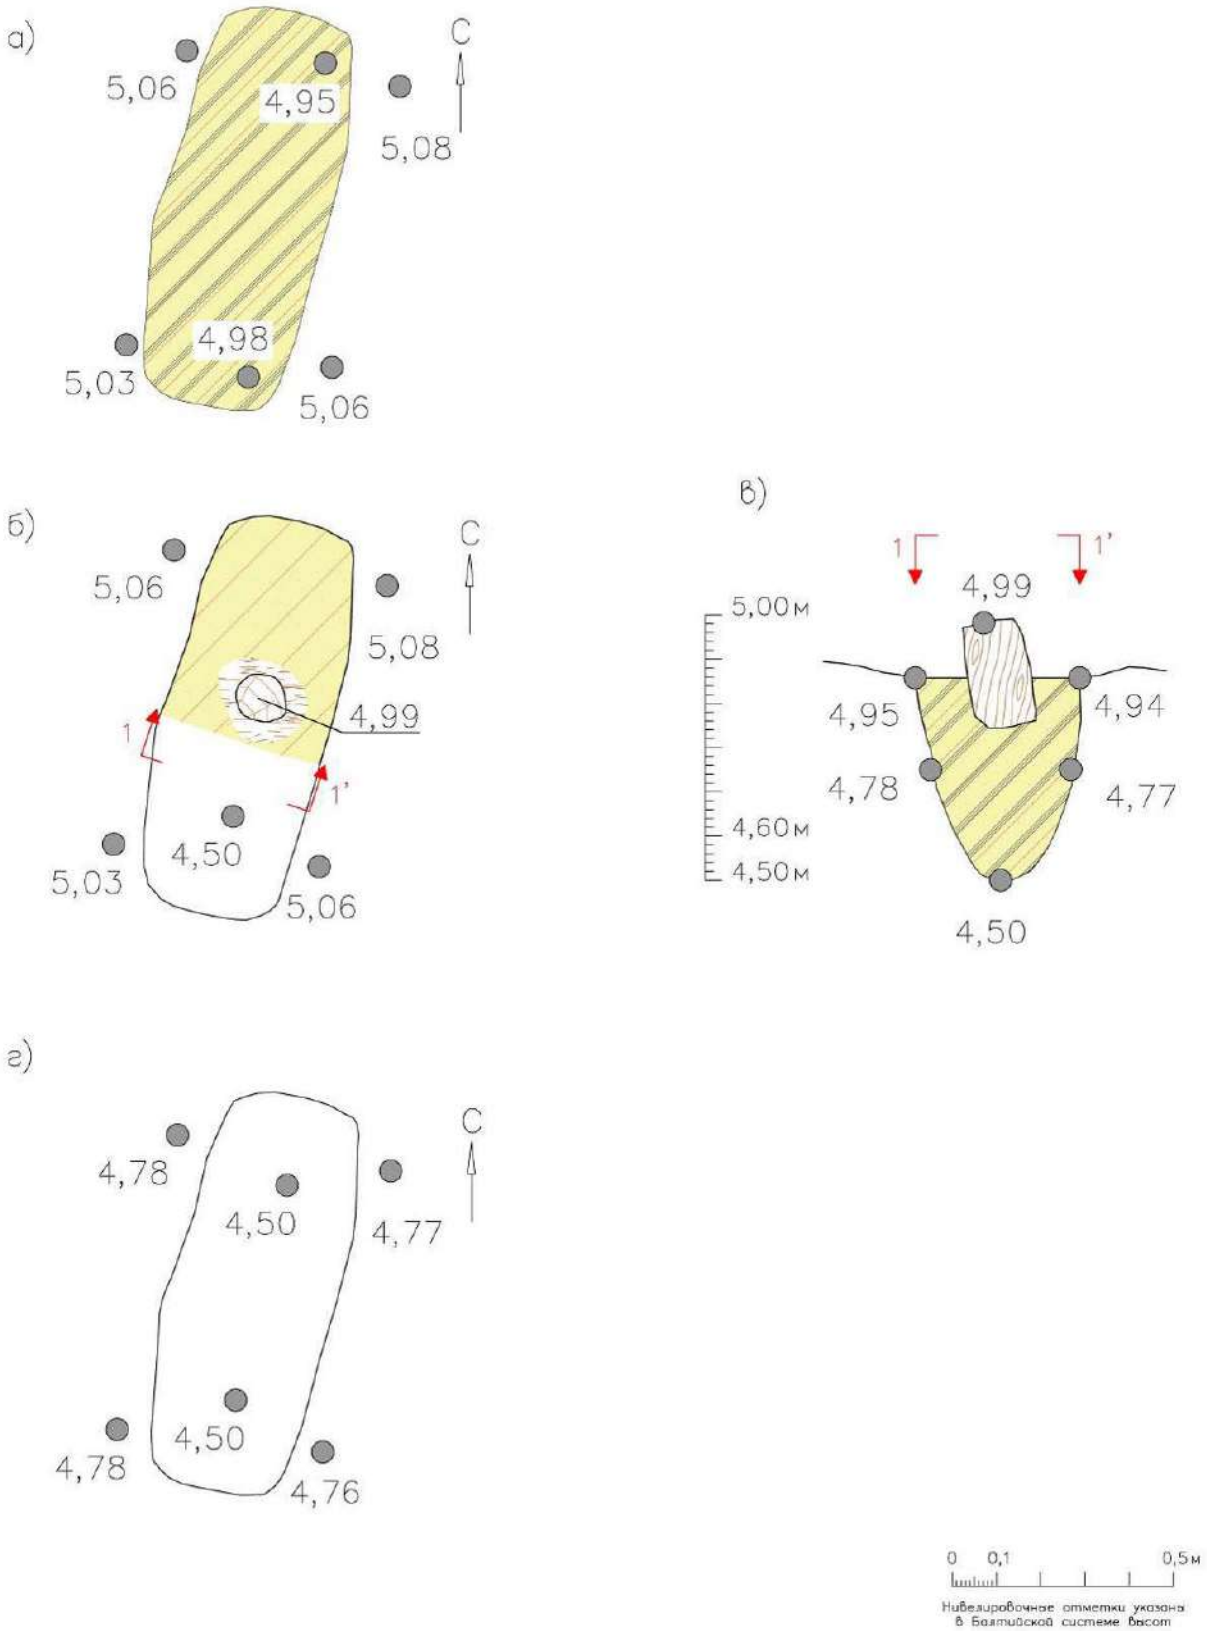


Рис. 125а. СПб, Красногвардейский р-н, Квартал 11 М. Охты (Новочеркасский пр. - Заневский пр. - ул. Стахановцев - Перевозный пер.). ОАН «Участок сохранившегося культурного слоя с сохранившимися захоронениями, относящимися к юго-восточной, северо-восточной, северо-западной части утраченного исторического Малоохтинского православного кладбища» Участок 2. Археологические обследования 2020 г. Шурф 7. Чертежи. Объекты.

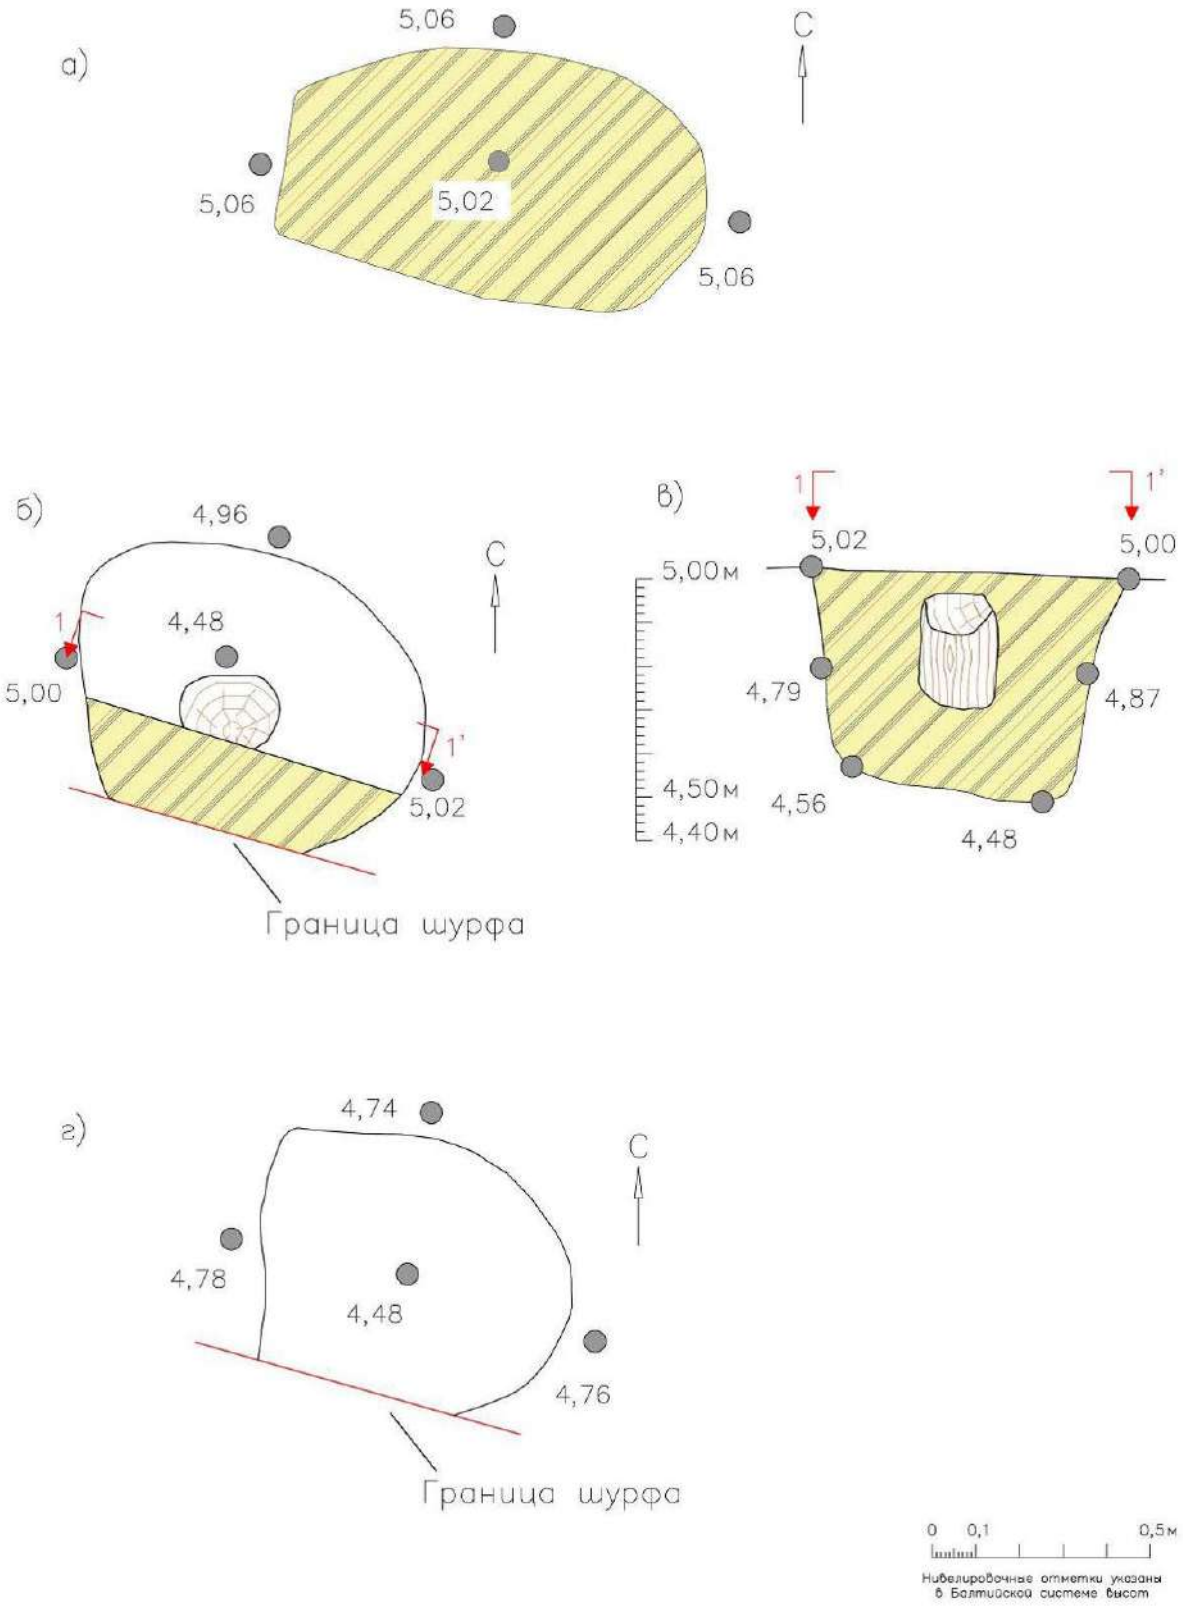


Рис. 125б. СПб, Красногвардейский р-н, Квартал 11 М. Охты (Новочеркасский пр. - Заневский пр. - ул. Стахановцев - Перевозный пер.). ОАН «Участок сохранившегося культурного слоя с сохранившимися захоронениями, относящимися к юго-восточной, северо-восточной, северо-западной части утраченного исторического Малоохтинского православного кладбища» Участок 2. Археологические обследования 2020 г. Шурф 7. Чертежи. Объекты.



Рис. 126. СПб, Красногвардейский р-н, Квартал 11 М. Охты (Новочеркасский пр. - Заневский пр. - ул. Стахановцев - Перевозный пер.). ОАН «Участок сохранившегося культурного слоя с сохранившимися захоронениями, относящимися к юго-восточной, северо-восточной, северо-западной части утраченного исторического Малоохтинского православного кладбища» Участок 2. Археологические обследования 2020 г. Шурф 9. Общий вид до начала работ. Вид на С.



Рис. 127. СПб, Красногвардейский р-н, Квартал 11 М. Охты (Новочеркасский пр. - Заневский пр. - ул. Стахановцев - Перевозный пер.). ОАН «Участок сохранившегося культурного слоя с сохранившимися захоронениями, относящимися к юго-восточной, северо-восточной, северо-западной части утраченного исторического Малоохтинского православного кладбища» Участок 2. Археологические обследования 2020 г. Шурф 9. Промежуточная фиксация 1. Вид на С.



Рис. 128. СПб, Красногвардейский р-н, Квартал 11 М. Охты (Новочеркасский пр. - Заневский пр. - ул. Стахановцев - Перевозный пер.). ОАН «Участок сохранившегося культурного слоя с сохранившимися захоронениями, относящимися к юго-восточной, северо-восточной, северо-западной части утраченного исторического Малоохтинского православного кладбища» Участок 2. Археологические обследования 2020 г. Шурф 9. Промежуточная фиксация 1. План.



Рис. 129. СПб, Красногвардейский р-н, Квартал 11 М. Охты (Новочеркасский пр. - Заневский пр. - ул. Стахановцев - Перевозный пер.). ОАН «Участок сохранившегося культурного слоя с сохранившимися захоронениями, относящимися к юго-восточной, северо-восточной, северо-западной части утраченного исторического Малоохтинского православного кладбища» Участок 2. Археологические обследования 2020 г. Шурф 9. Финальная фиксация. Вид на Ю.



Рис. 130. СПб, Красногвардейский р-н, Квартал 11 М. Охты (Новочеркасский пр. - Заневский пр. - ул. Стахановцев - Перевозный пер.). ОАН «Участок сохранившегося культурного слоя с сохранившимися захоронениями, относящимися к юго-восточной, северо-восточной, северо-западной части утраченного исторического Малоохтинского православного кладбища» Участок 2. Археологические обследования 2020 г. Шурф 9. Финальная фиксация. Общий вид шурфа на С.



Рис. 131. СПб, Красногвардейский р-н, Квартал 11 М. Охты (Новочеркасский пр. - Заневский пр. - ул. Стахановцев - Перевозный пер.). ОАН «Участок сохранившегося культурного слоя с сохранившимися захоронениями, относящимися к юго-восточной, северо-восточной, северо-западной части утраченного исторического Малоохтинского православного кладбища» Участок 2. Археологические обследования 2020 г. Шурф 9. Финальная фиксация. С стенка.



Рис. 132. СПб, Красногвардейский р-н, Квартал 11 М. Охты (Новочеркасский пр. - Заневский пр. - ул. Стахановцев - Перевозный пер.). ОАН «Участок сохранившегося культурного слоя с сохранившимися захоронениями, относящимися к юго-восточной, северо-восточной, северо-западной части утраченного исторического Малоохтинского православного кладбища» Участок 2. Археологические обследования 2020 г. Шурф 9. Финальная фиксация. Общий вид шурфа на В.



Рис. 133. СПб, Красногвардейский р-н, Квартал 11 М. Охты (Новочеркасский пр. - Заневский пр. - ул. Стахановцев - Перевозный пер.). ОАН «Участок сохранившегося культурного слоя с сохранившимися захоронениями, относящимися к юго-восточной, северо-восточной, северо-западной части утраченного исторического Малоохтинского православного кладбища» Участок 2. Археологические обследования 2020 г. Шурф 9. Финальная фиксация. В стенка.



Рис. 134. СПб, Красногвардейский р-н, Квартал 11 М. Охты (Новочеркасский пр. - Заневский пр. - ул. Стахановцев - Перевозный пер.). ОАН «Участок сохранившегося культурного слоя с сохранившимися захоронениями, относящимися к юго-восточной, северо-восточной, северо-западной части утраченного исторического Малоохтинского православного кладбища» Участок 2. Археологические обследования 2020 г. Шурф 9. Финальная фиксация. Общий вид шурфа на Ю.



Рис. 135. СПб, Красногвардейский р-н, Квартал 11 М. Охты (Новочеркасский пр. - Заневский пр. - ул. Стахановцев - Перевозный пер.). ОАН «Участок сохранившегося культурного слоя с сохранившимися захоронениями, относящимися к юго-восточной, северо-восточной, северо-западной части утраченного исторического Малоохтинского православного кладбища» Участок 2. Археологические обследования 2020 г. Шурф 9. Финальная фиксация. Ю стенка.



Рис. 136. СПб, Красногвардейский р-н, Квартал 11 М. Охты (Новочеркасский пр. - Заневский пр. - ул. Стахановцев - Перевозный пер.). ОАН «Участок сохранившегося культурного слоя с сохранившимися захоронениями, относящимися к юго-восточной, северо-восточной, северо-западной части утраченного исторического Малоохтинского православного кладбища» Участок 2. Археологические обследования 2020 г. Шурф 9. Финальная фиксация. Общий вид шурфа на З.



Рис. 137. СПб, Красногвардейский р-н, Квартал 11 М. Охты (Новочеркасский пр. - Заневский пр. - ул. Стахановцев - Перевозный пер.). ОАН «Участок сохранившегося культурного слоя с сохранившимися захоронениями, относящимися к юго-восточной, северо-восточной, северо-западной части утраченного исторического Малоохтинского православного кладбища» Участок 2. Археологические обследования 2020 г. Шурф 9. Финальная фиксация. З стенка. Ю часть.



Рис. 138. СПб, Красногвардейский р-н, Квартал 11 М. Охты (Новочеркасский пр. - Заневский пр. - ул. Стахановцев - Перевозный пер.). ОАН «Участок сохранившегося культурного слоя с сохранившимися захоронениями, относящимися к юго-восточной, северо-восточной, северо-западной части утраченного исторического Малоохтинского православного кладбища» Участок 2. Археологические обследования 2020 г. Шурф 9. Финальная фиксация. З стенка. С часть.



Рис. 139. СПб, Красногвардейский р-н, Квартал 11 М. Охты (Новочеркасский пр. - Заневский пр. - ул. Стахановцев - Перевозный пер.). ОАН «Участок сохранившегося культурного слоя с сохранившимися захоронениями, относящимися к юго-восточной, северо-восточной, северо-западной части утраченного исторического Малоохтинского православного кладбища» Участок 2. Археологические обследования 2020 г. Шурф 9. Промежуточная фиксация 1. Яма 1.Урочень выявления. Вид на ССВ.



Рис. 140. СПб, Красногвардейский р-н, Квартал 11 М. Охты (Новочеркасский пр. - Заневский пр. - ул. Стахановцев - Перевозный пер.). ОАН «Участок сохранившегося культурного слоя с сохранившимися захоронениями, относящимися к юго-восточной, северо-восточной, северо-западной части утраченного исторического Малоохтинского православного кладбища» Участок 2. Археологические обследования 2020 г. Шурф 9. Промежуточная фиксация 2. Яма 1.Разрез. Вид на С.



Рис. 141. СПб, Красногвардейский р-н, Квартал 11 М. Охты (Новочеркасский пр. - Заневский пр. - ул. Стахановцев - Перевозный пер.). ОАН «Участок сохранившегося культурного слоя с сохранившимися захоронениями, относящимися к юго-восточной, северо-восточной, северо-западной части утраченного исторического Малоохтинского православного кладбища» Участок 2. Археологические обследования 2020 г. Шурф 9. Промежуточная фиксация 2. Яма 1.Зачистка по дну. Вид на С.



Рис. 142. СПб, Красногвардейский р-н, Квартал 11 М. Охты (Новочеркасский пр. - Заневский пр. - ул. Стахановцев - Перевозный пер.). ОАН «Участок сохранившегося культурного слоя с сохранившимися захоронениями, относящимися к юго-восточной, северо-восточной, северо-западной части утраченного исторического Малоохтинского православного кладбища» Участок 2. Археологические обследования 2020 г. Шурф 9. Промежуточная фиксация 1. Яма 2 и траншея перекопа. Уровень выявления. Вид на ЮЮВ.



Рис. 143. СПб, Красногвардейский р-н, Квартал 11 М. Охты (Новочеркасский пр. - Заневский пр. - ул. Стахановцев - Перевозный пер.). ОАН «Участок сохранившегося культурного слоя с сохранившимися захоронениями, относящимися к юго-восточной, северо-восточной, северо-западной части утраченного исторического Малоохтинского православного кладбища» Участок 2. Археологические обследования 2020 г. Шурф 9. Промежуточная фиксация 1. Яма 2.Урочень выявления. Вид на Ю.



Рис. 144. СПб, Красногвардейский р-н, Квартал 11 М. Охты (Новочеркасский пр. - Заневский пр. - ул. Стахановцев - Перевозный пер.). ОАН «Участок сохранившегося культурного слоя с сохранившимися захоронениями, относящимися к юго-восточной, северо-восточной, северо-западной части утраченного исторического Малоохтинского православного кладбища» Участок 2. Археологические обследования 2020 г. Шурф 9. Промежуточная фиксация 2. Яма 2.Разрез. Вид на Ю.



Рис. 145. СПб, Красногвардейский р-н, Квартал 11 М. Охты (Новочеркасский пр. - Заневский пр. - ул. Стахановцев - Перевозный пер.). ОАН «Участок сохранившегося культурного слоя с сохранившимися захоронениями, относящимися к юго-восточной, северо-восточной, северо-западной части утраченного исторического Малоохтинского православного кладбища» Участок 2. Археологические обследования 2020 г. Шурф 9. Промежуточная фиксация 4. Яма 2.Зачистка по дну. План.

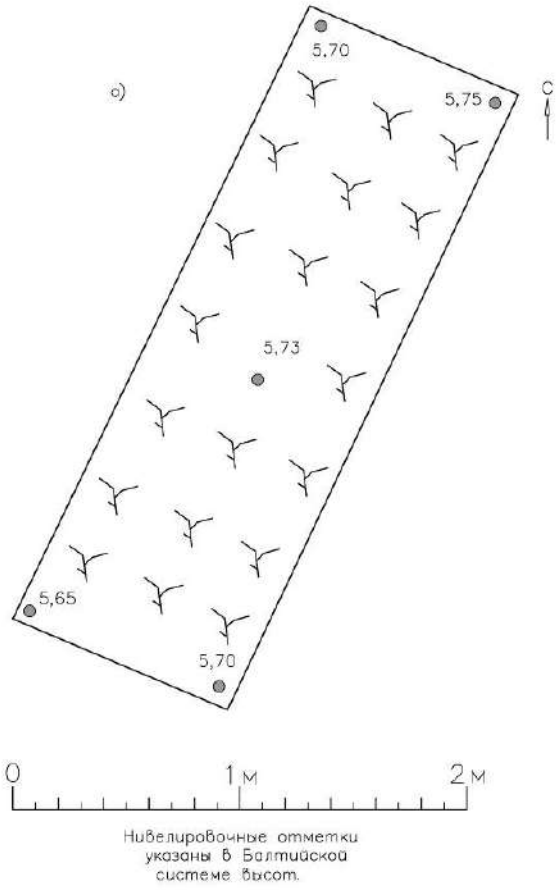


Рис. 146. СПб, Красногвардейский р-н, Квартал 11 М. Охты (Новочеркасский пр. - Заневский пр. - ул. Стахановцев - Перевозный пер.). ОАН «Участок сохранившегося культурного слоя с сохранившимися захоронениями, относящимися к юго-восточной, северо-восточной, северо-западной части утраченного исторического Малоохтинского православного кладбища» Участок 2. Археологические обследования 2020 г. Шурф 9. Общий вид после рекультивации. Вид на В.




Рис. 147. СПб, Красногвардейский р-н, Квартал 11 М. Охты (Новочеркасский пр. - Заневский пр. - ул. Стахановцев - Перевозный пер.). ОАН «Участок сохранившегося культурного слоя с сохранившимися захоронениями, относящимися к юго-восточной, северо-восточной, северо-западной части утраченного исторического Малоохтинского православного кладбища» Участок 2. Археологические обследования 2020 г. Шурф 9. Чертежи. Условные обозначения.

План дневной поверхности



Нивелировочные отметки указаны в Балтийской системе высот.

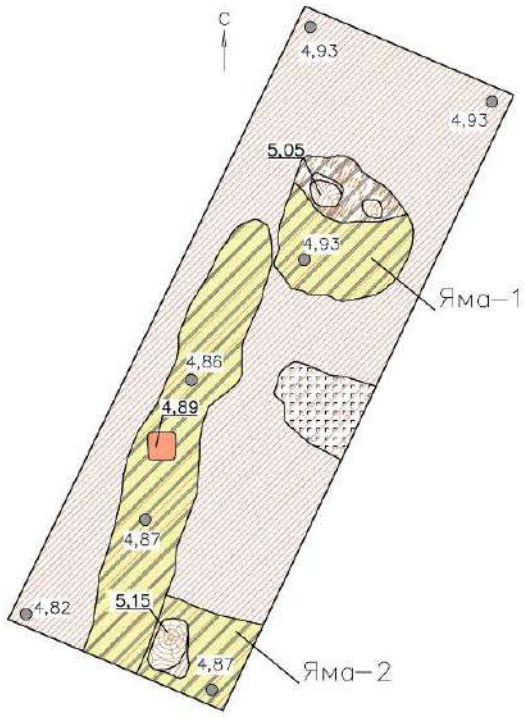План промежуточной фиксации 1



Нивелировочные отметки указаны в Балтийской системе высот.

Рис. 148а. СПб, Красногвардейский р-н, Квартал 11 М. Охты (Новочеркасский пр. - Заневский пр. - ул. Стахановцев - Перевозный пер.). ОАН «Участок сохранившегося культурного слоя с сохранившимися захоронениями, относящимися к юго-восточной, северо-восточной, северо-западной части утраченного исторического Малоохтинского православного кладбища» Участок 2. Археологические обследования 2020 г. Шурф 9. Чертежи. Планиграфия.


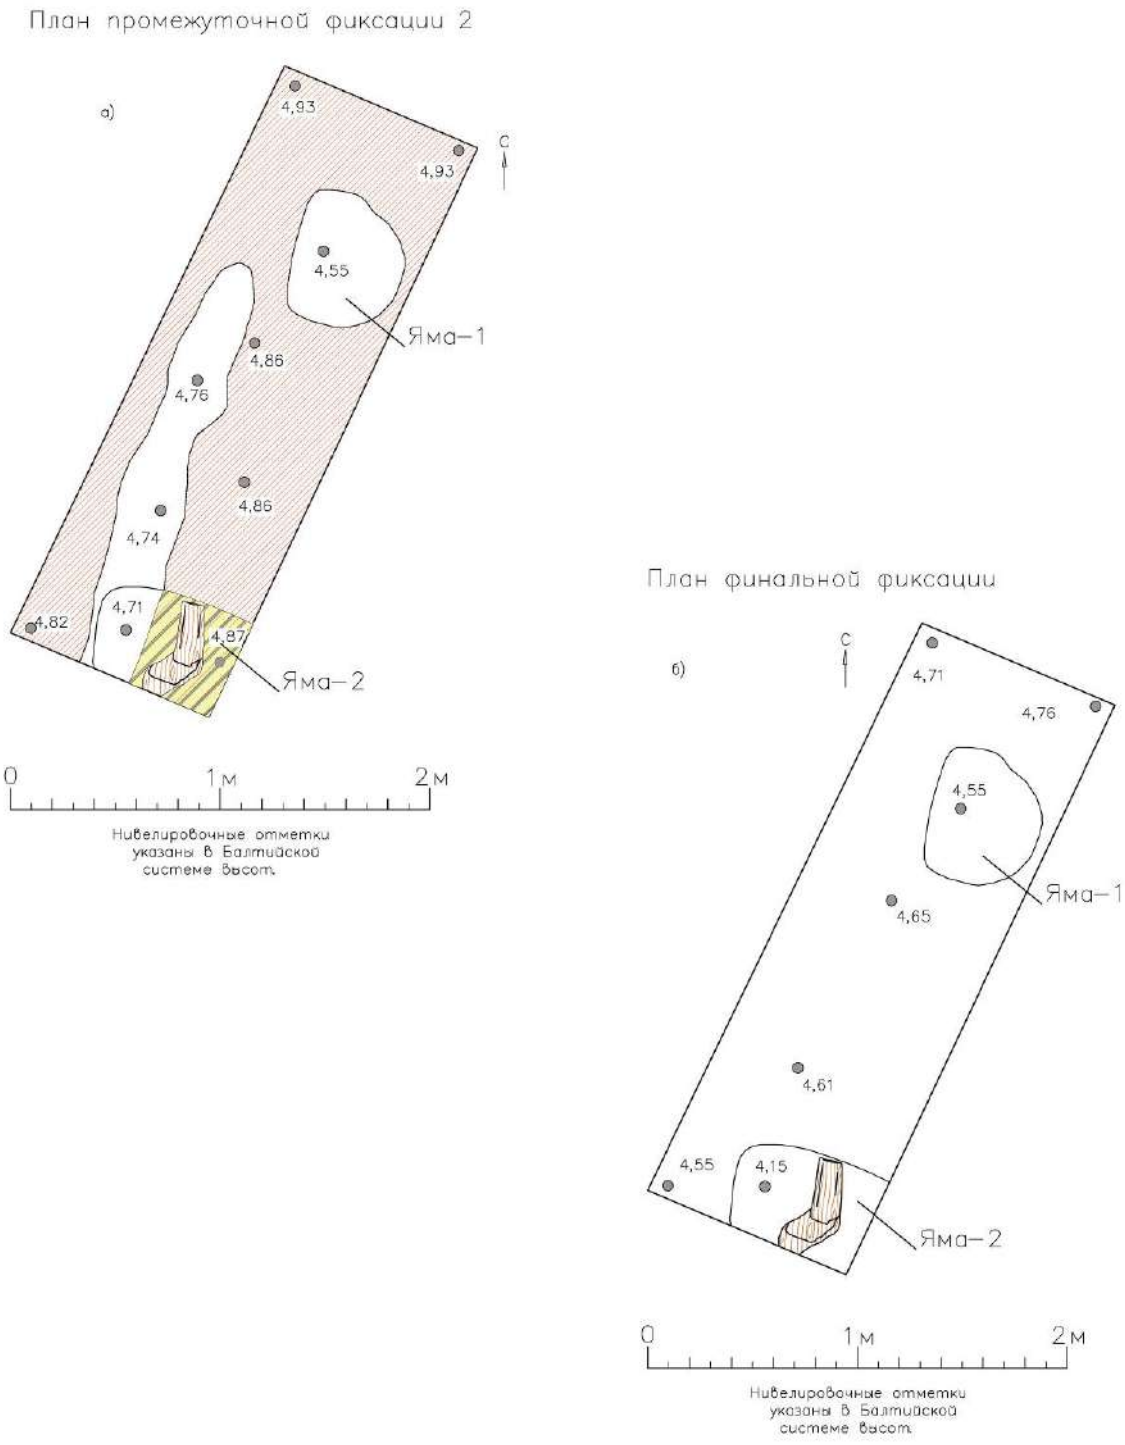


Рис. 148б. СПб, Красногвардейский р-н, Квартал 11 М. Охты (Новочеркасский пр. - Заневский пр. - ул. Стахановцев - Перевозный пер.). ОАН «Участок сохранившегося культурного слоя с сохранившимися захоронениями, относящимися к юго-восточной, северо-восточной, северо-западной части утраченного исторического Малоохтинского православного кладбища» Участок 2. Археологические обследования 2020 г. Шурф 9. Чертежи. Планиграфия.

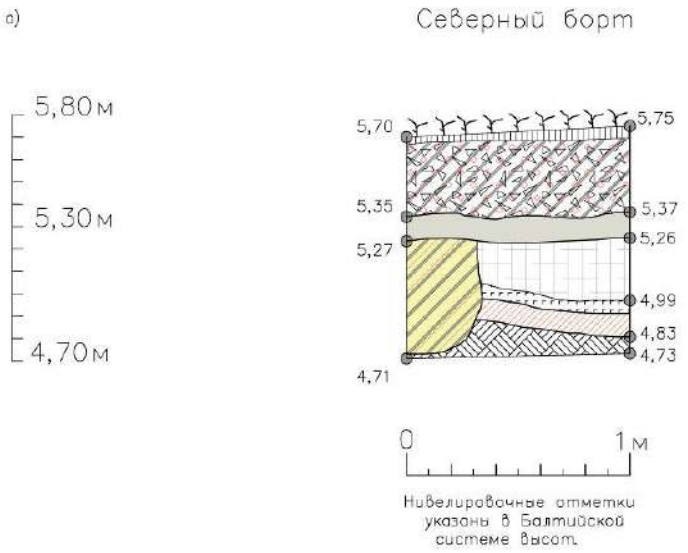


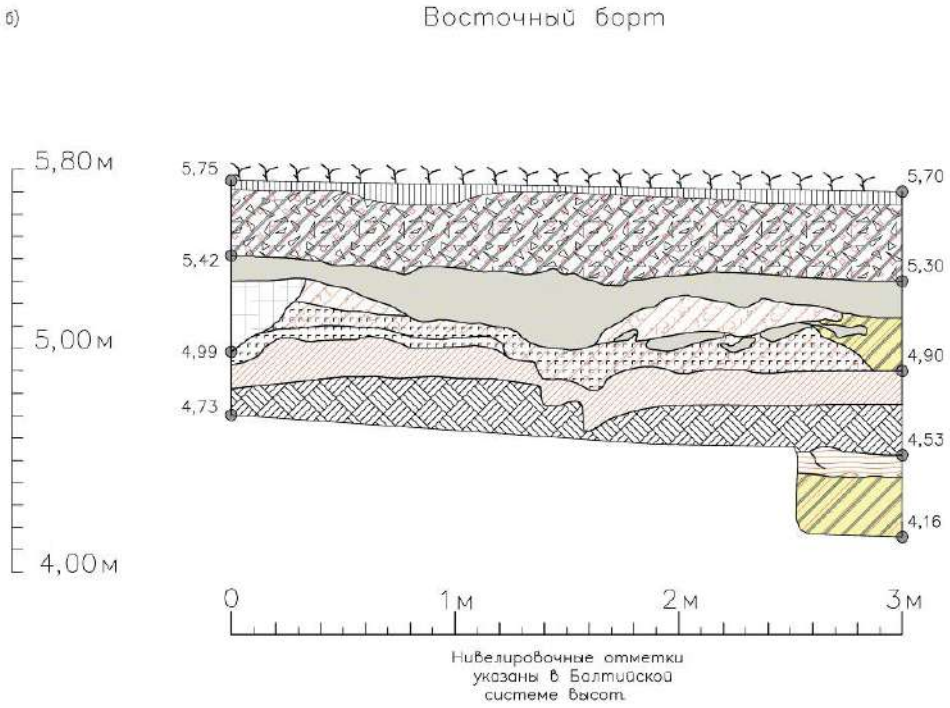


Рис. 149а. СПб, Красногвардейский р-н, Квартал 11 М. Охты (Новочеркасский пр. - Заневский пр. - ул. Стахановцев - Перевозный пер.). ОАН «Участок сохранившегося культурного слоя с сохранившимися захоронениями, относящимися к юго-восточной, северо-восточной, северо-западной части утраченного исторического Малоохтинского православного кладбища» Участок 2. Археологические обследования 2020 г. Шурф 9. Чертежи. Стратиграфия.

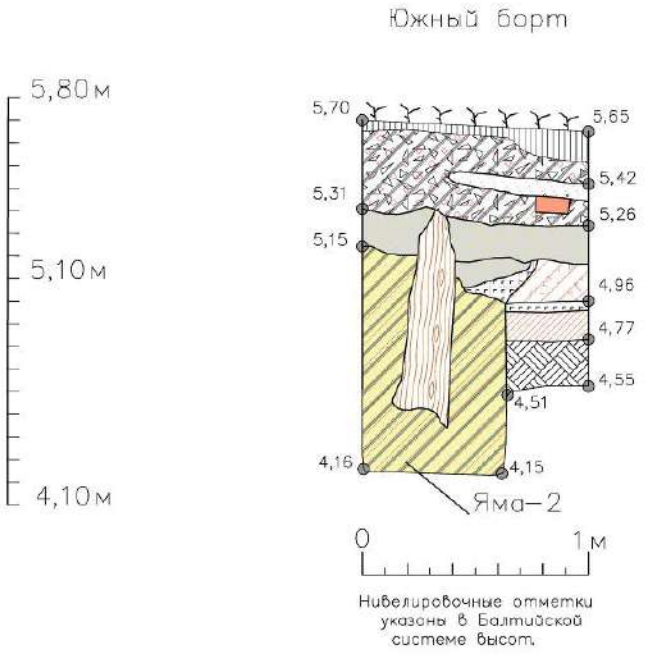а)



б)

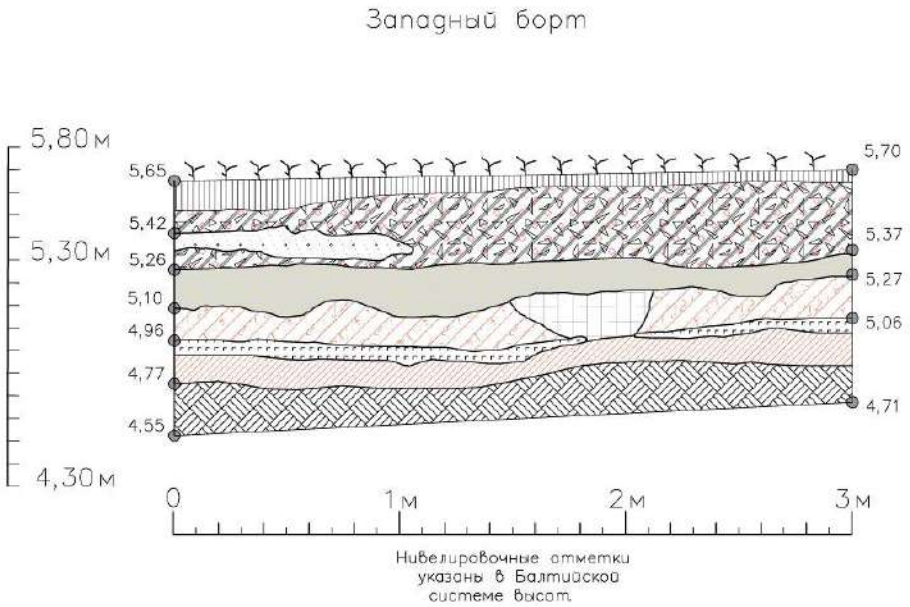


Рис. 149б. СПб, Красногвардейский р-н, Квартал 11 М. Охты (Новочеркасский пр. - Заневский пр. - ул. Стахановцев - Перевозный пер.). ОАН «Участок сохранившегося культурного слоя с сохранившимися захоронениями, относящимися к юго-восточной, северо-восточной, северо-западной части утраченного исторического Малоохтинского православного кладбища» Участок 2. Археологические обследования 2020 г. Шурф 9. Чертежи. Стратиграфия.

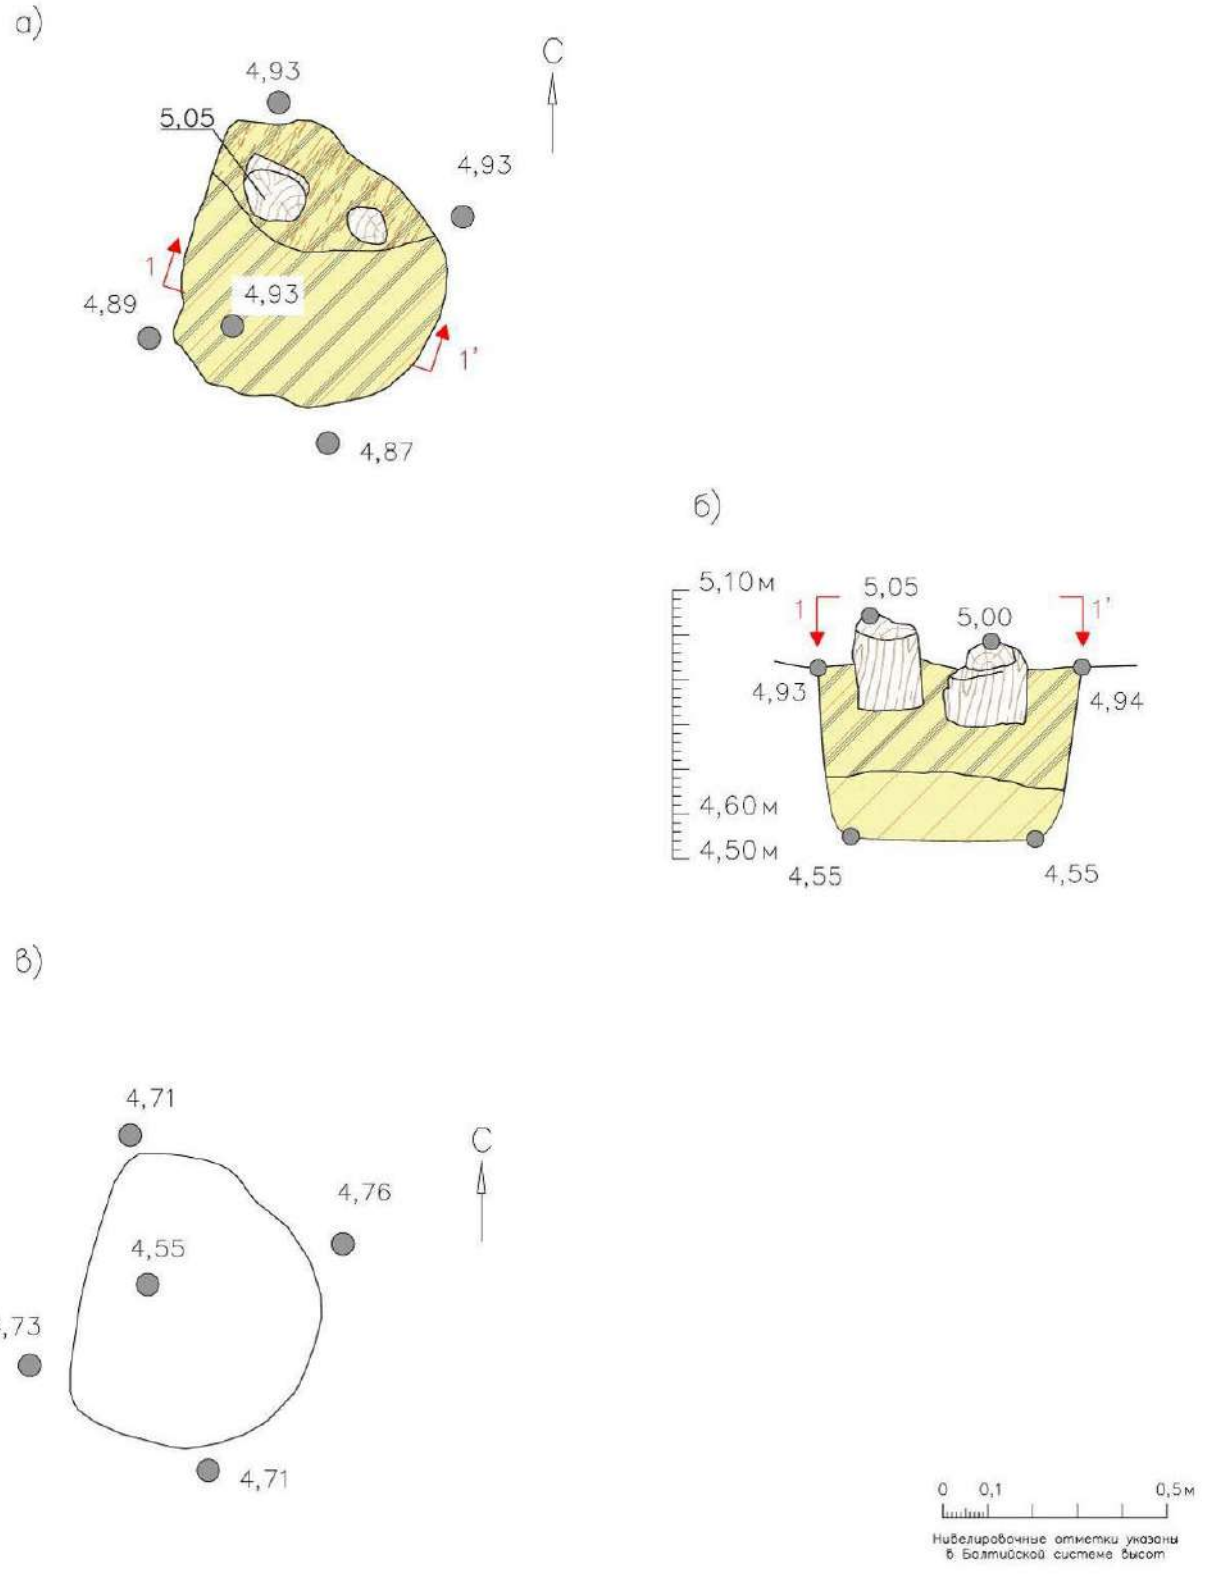


Рис. 150. СПб, Красногвардейский р-н, Квартал 11 М. Охты (Новочеркасский пр. - Заневский пр. - ул. Стахановцев - Перевозный пер.). ОАН «Участок сохранившегося культурного слоя с сохранившимися захоронениями, относящимися к юго-восточной, северо-восточной, северо-западной части утраченного исторического Малоохтинского православного кладбища» Участок 2. Археологические обследования 2020 г. Шурф 9. Чертежи. Яма 1.

Инв № подл	Подп. и дата	Взам. инв. №	Инв. № дубл.	Подп. и дата

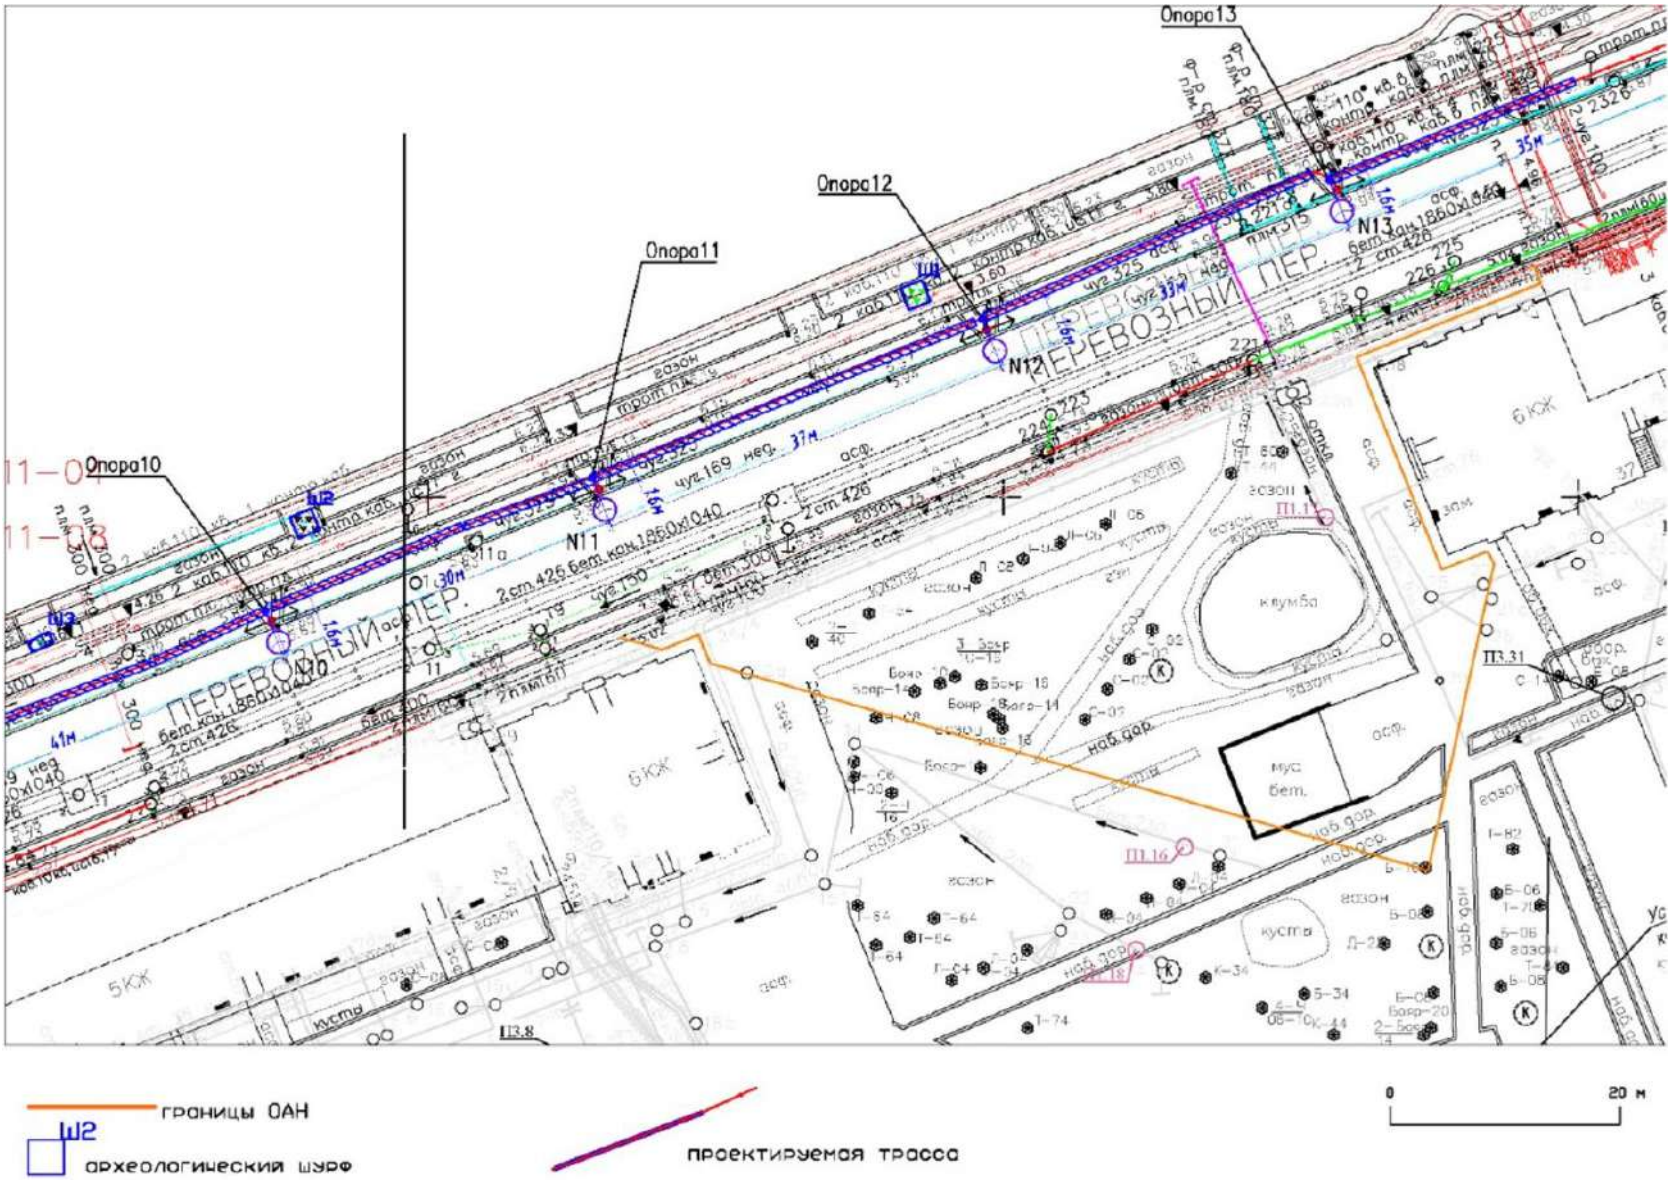


Рис. 151. СПб, Красногвардейский р-н, Перевозный пер. ОАН «Участок сохранившегося культурного слоя с сохранившимися захоронениями, относящимися к юго-восточной, северо-восточной, северо-западной части утраченного исторического Малоохтинского православного кладбища» Участок 1. Археологические обследования 2021 г. Топографический план местности с показанием мест заложения археологических шурфов.



Рис. 152. СПб, Красногвардейский р-н, Перевозный пер. ОАН «Участок сохранившегося культурного слоя с сохранившимися захоронениями, относящимися к юго-восточной, северо-восточной, северо-западной части утраченного исторического Малоохтинского православного кладбища» Участок 1. Археологические обследования 2021 г. Шурф 1. Общий вид до начала работ. Вид с запада




Рис. 153. СПб, Красногвардейский р-н, Перевозный пер. ОАН «Участок сохранившегося культурного слоя с сохранившимися захоронениями, относящимися к юго-восточной, северо-восточной, северо-западной части утраченного исторического Малоохтинского православного кладбища» Участок 1. Археологические обследования 2021 г. Шурф 1. Фиксация по уровню расчистки гробовищ. Вид с юго-востока

Инв № подл	Подп. и дата	Взам. инв. №	Инв. № дубл.	Подп. и дата


Изм. | Лист | № докум. | Подп. | Дата

ССП-06/26-26

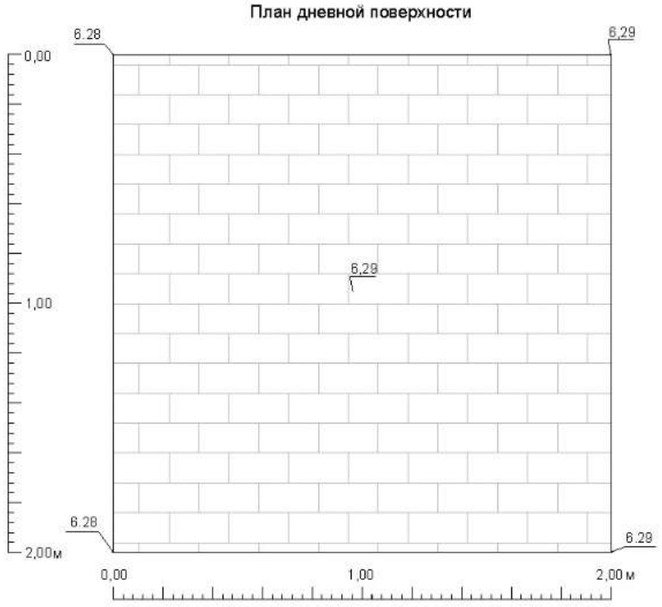План дневной поверхности




Фиксация пятна траншеи

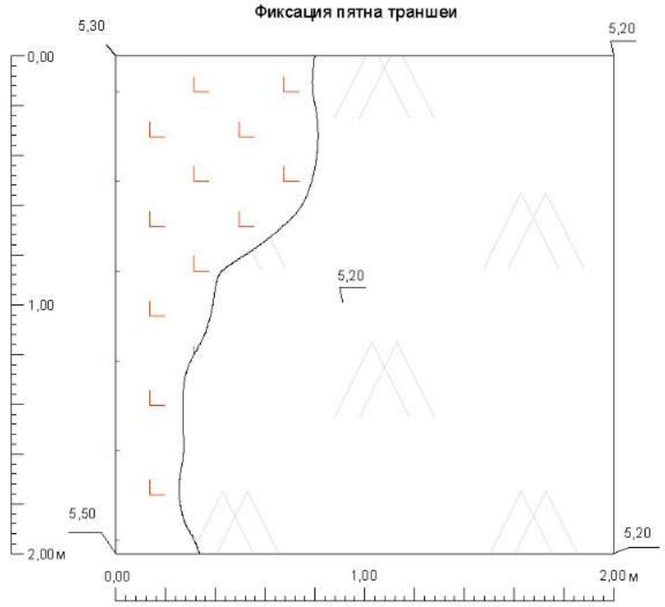

Условные обозначения:



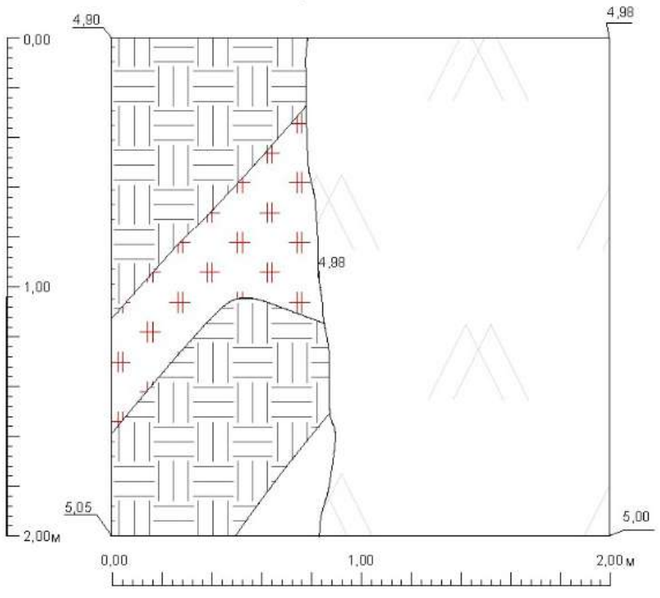Фиксация пятен могильных ям



Фиксация гробовищ


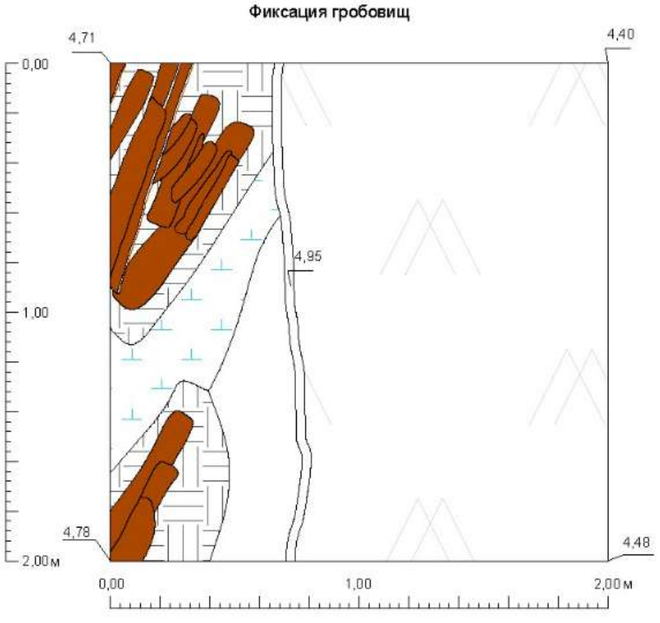



Рис. 154. СПб, Красногвардейский р-н, Перевозный пер. ОАН «Участок сохранившегося культурного слоя с сохранившимися захоронениями, относящимися к юго-восточной, северо-восточной, северо-западной части утраченного исторического Малоохтинского православного кладбища» Участок 1. Археологические обследования 2021 г. Шурф 1. Чертежи. Планиграфия

Инв № подл	Подп. и дата	Взам. инв. №	Инв. № дубл.	Подп. и дата

Изм. | Лист | № докум. | Подп. | Дата

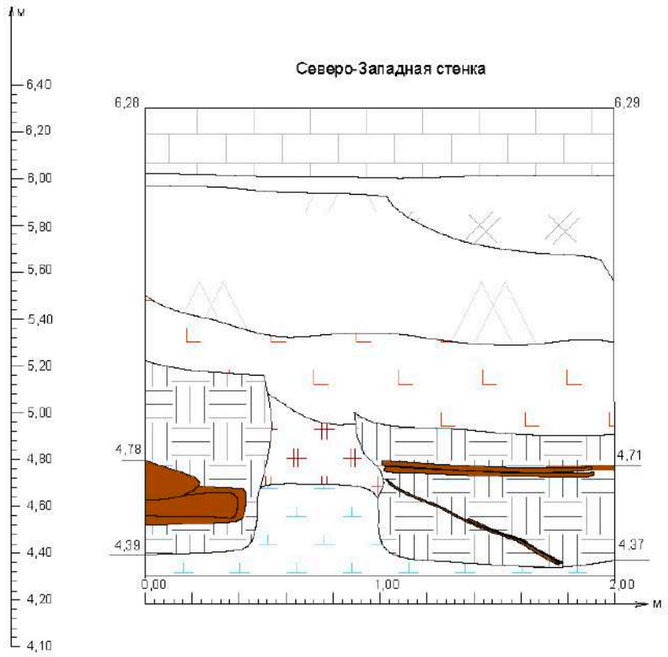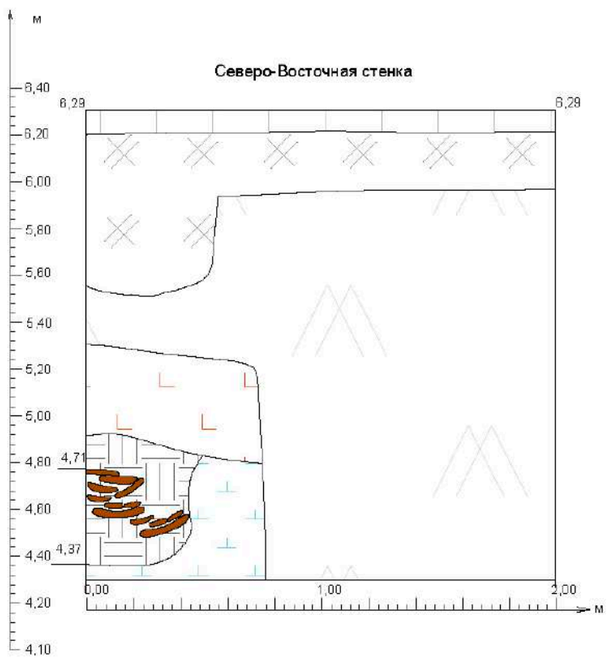
ССП-06/26-26





Условные обозначения:

- Брусчатка тротуарная
- Гравийная подсыпка
- Мешанная темная супесь с включением строительного мусора и кирпичного боя
- Заполнение ям захоронений
- Погребенная почва
- Материк
- Гробовища-доски
- 5,94 — Высотная отметка
- Песок

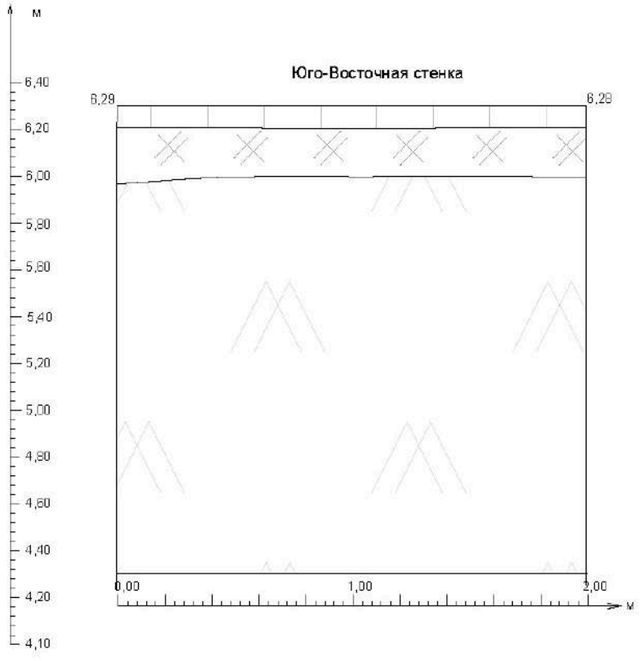

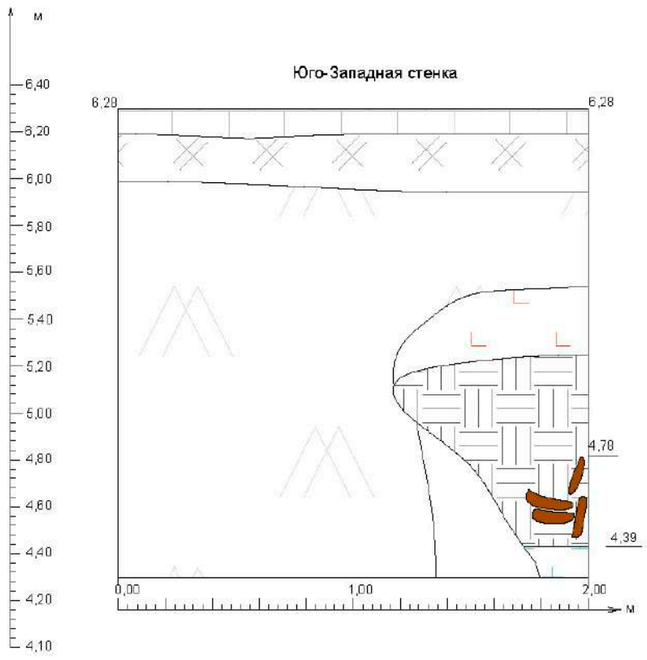


Рис. 155. СПб, Красногвардейский р-н, Перевозный пер. ОАН «Участок сохранившегося культурного слоя с сохранившимися захоронениями, относящимися к юго-восточной, северо-восточной, северо-западной части утраченного исторического Малоохтинского православного кладбища» Участок 1. Археологические обследования 2021 г. Шурф 1. Чертежи. Планиграфия



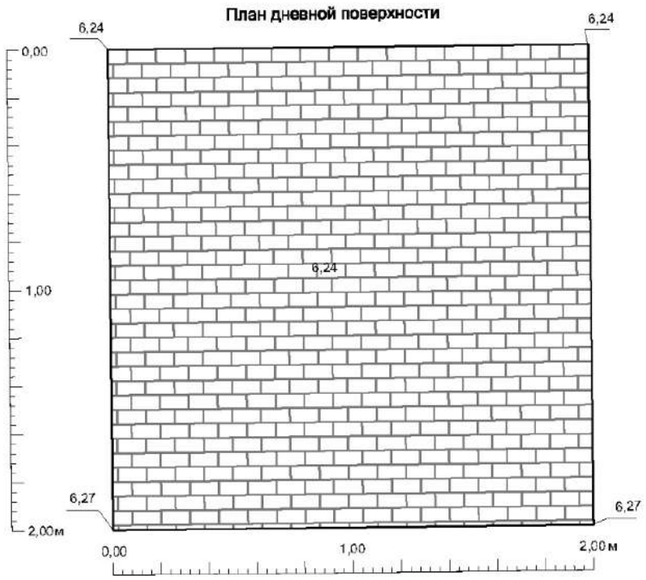
Рис. 156. СПб, Красногвардейский р-н, Перевозный пер. ОАН «Участок сохранившегося культурного слоя с сохранившимися захоронениями, относящимися к юго-восточной, северо-восточной, северо-западной части утраченного исторического Малоохтинского православного кладбища» Участок 1. Археологические обследования 2021 г. Шурф 2. До начала работ. Вид с востока

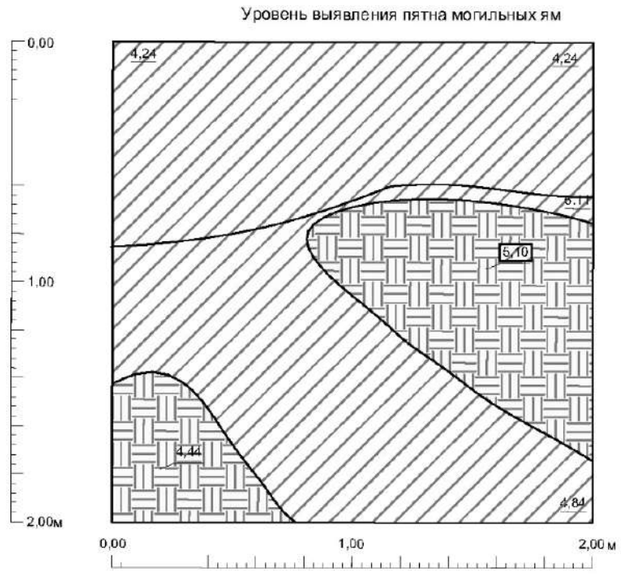


Рис. 157. СПб, Красногвардейский р-н, Перевозный пер. ОАН «Участок сохранившегося культурного слоя с сохранившимися захоронениями, относящимися к юго-восточной, северо-восточной, северо-западной части утраченного исторического Малоохтинского православного кладбища» Участок 1. Археологические обследования 2021 г. Шурф 2. Фиксация по уровню гробовища 1. Вид с юга

Инв № подл	Подп. и дата	Взам. инв. №	Инв. № дубл.	Подп. и дата

Изм. | Лист | № докум. | Подп. | Дата





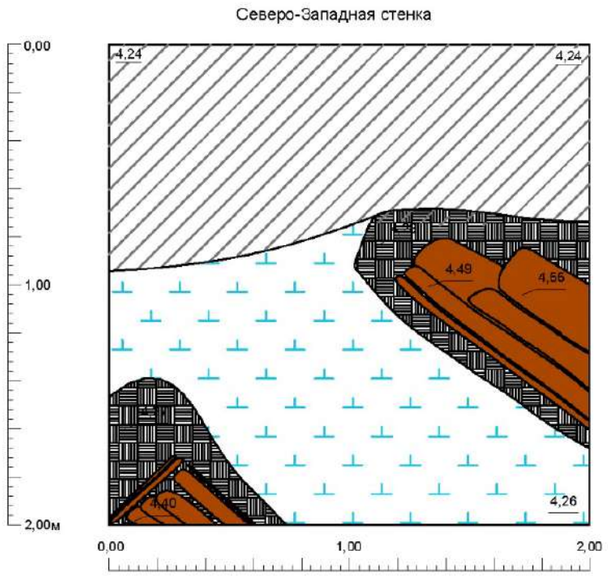


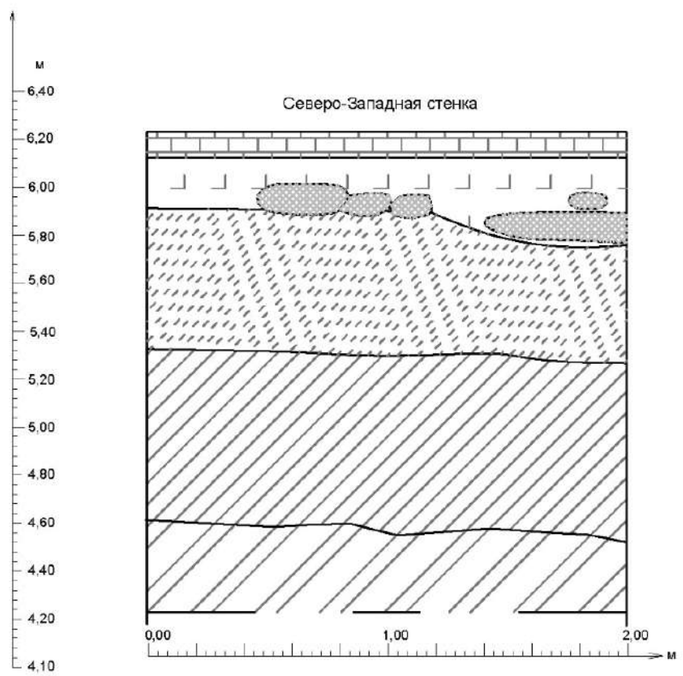



Рис. 158. СПб, Красногвардейский р-н, Перевозный пер. ОАН «Участок сохранившегося культурного слоя с сохранившимися захоронениями, относящимися к юго-восточной, северо-восточной, северо-западной части утраченного исторического Малоохтинского православного кладбища» Участок 1. Археологические обследования 2021 г. Шурф 2. Чертежи. Стратиграфия

ССП-06/26-26

Инв № подл	Подп. и дата	Взам. инв. №	Инв. № дубл.	Подп. и дата


Изм. | Лист | № докум. | Подп. | Дата



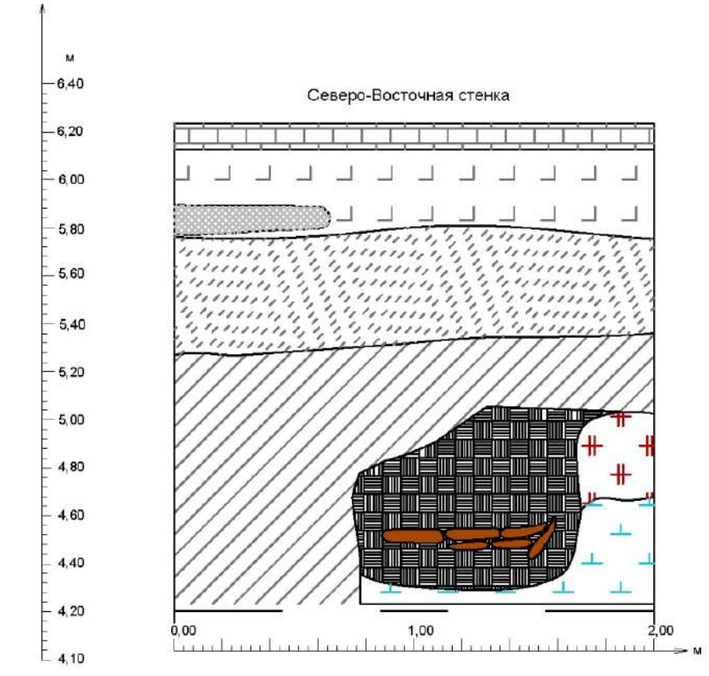

Условные обозначения

- Брусчатка тротуарная
- Гравийная подсыпка
- Мешанная темная супесь с включением строительного мусора и кирпичного боя
- Заполнение ям захоронений
- Аморфная серая супесь
- Погребенная почва
- Материк
- Доски
- 5,94 — Высотная отметка
- Песок
- Мешанная темная супесь
- Асфальт

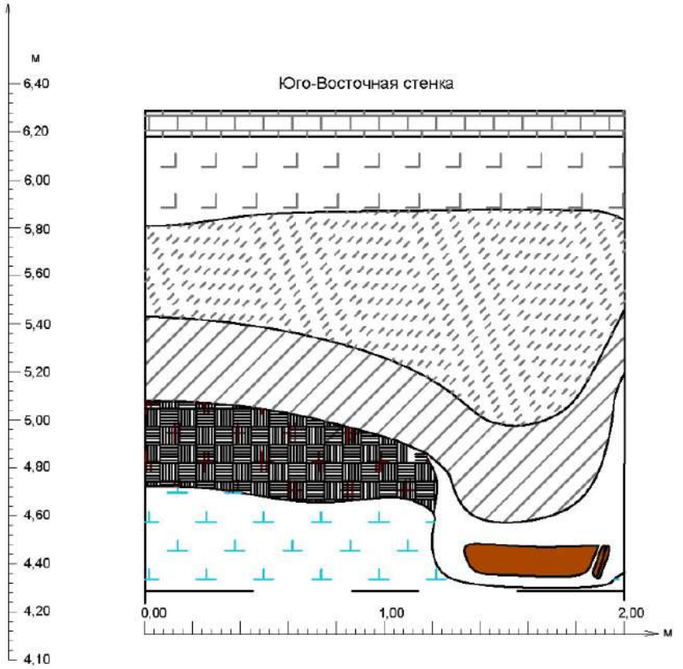

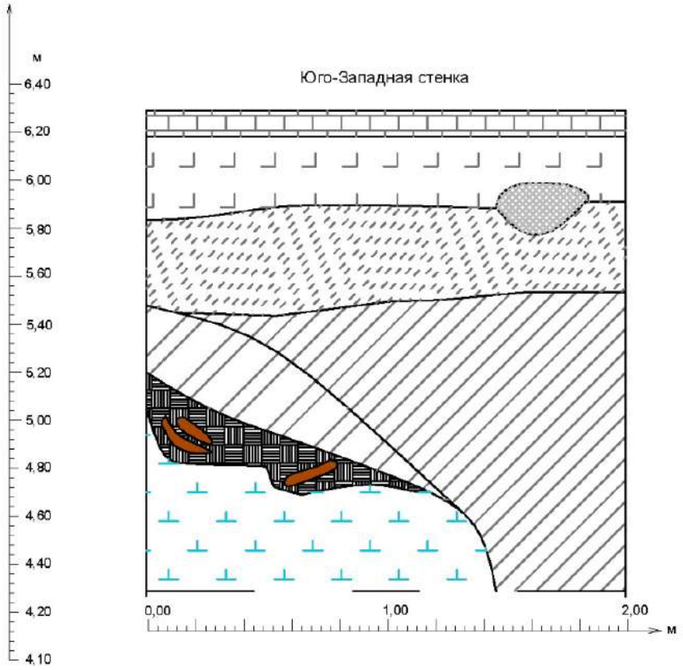


Рис. 159. СПб, Красногвардейский р-н, Перевозный пер. ОАН «Участок сохранившегося культурного слоя с сохранившимися захоронениями, относящимися к юго-восточной, северо-восточной, северо-западной части утраченного исторического Малоохтинского православного кладбища» Участок 1. Археологические обследования 2021 г. Шурф 2. Чертежи. Стратиграфия

ССП-06/26-26

Инв № подл	Подп. и дата	Взам. инв. №	Инв. № дубл.	Подп. и дата

Изм. | Лист | № докум. | Подп. | Дата

ССП-06/26-26

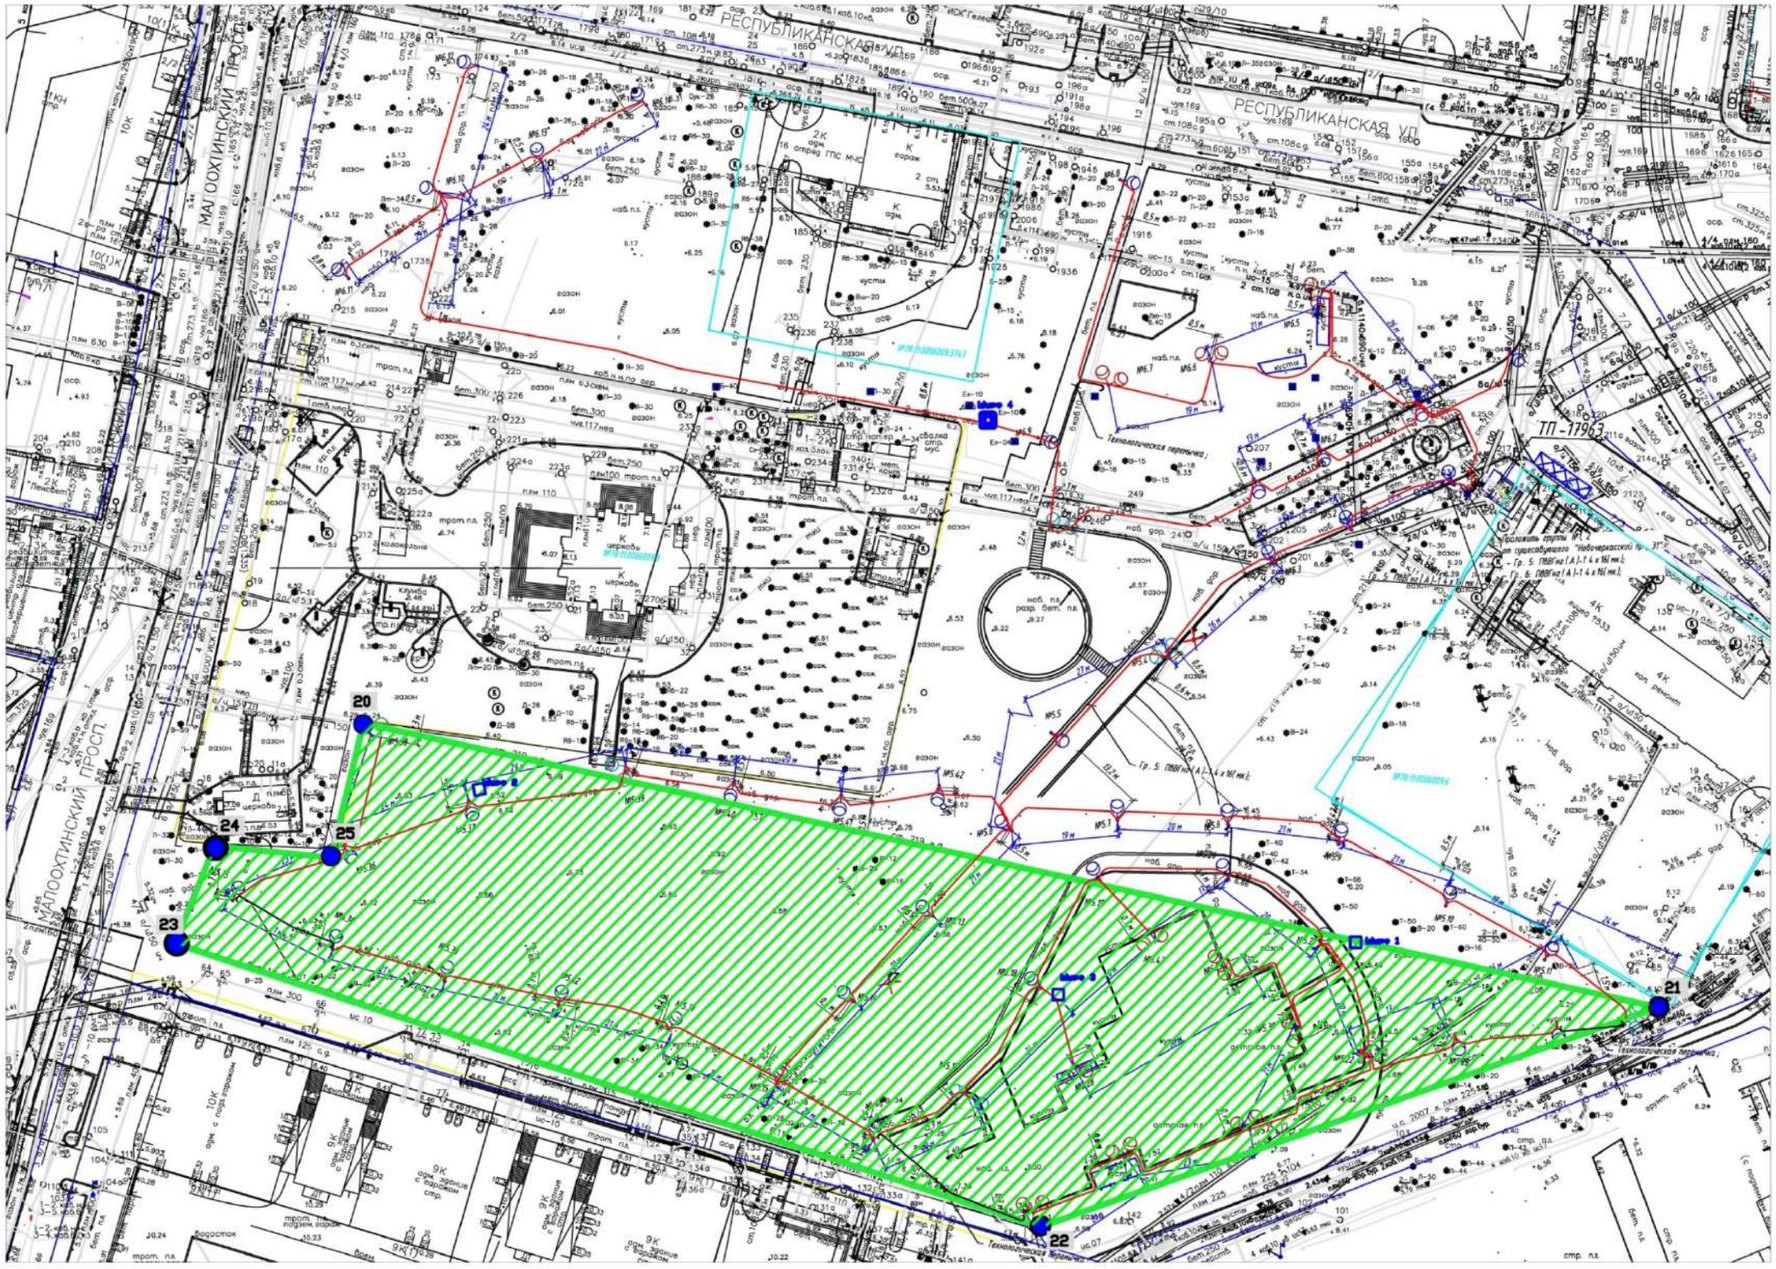


Рис. 160. СПб, Красногвардейский р-н, Кварталы 8, 9 М. Охты (Республиканская ул. - Малоохтинский пр. - Перевозный пер. - Новочеркасский пр.). ОАН «Участок сохранившегося культурного слоя с сохранившимися захоронениями, относящимися к юго-восточной, северо-восточной, северо-западной части утраченного исторического Малоохтинского православного кладбища» Участок 3. Археологические обследования 2022 г. Топографический план местности с показанием мест заложения археологических шурфов



Рис. 161. СПб, Красногвардейский р-н, Кварталы 8, 9 М. Охты (Республиканская ул. - Малоохтинский пр. - Перевозный пер. - Новочеркасский пр.). ОАН «Участок сохранившегося культурного слоя с сохранившимися захоронениями, относящимися к юго-восточной, северо-восточной, северо-западной части утраченного исторического Малоохтинского православного кладбища» Участок 3. Археологические обследования 2022 г. Шурф 1. До начала работ. Вид с севера



Рис. 162. СПб, Красногвардейский р-н, Кварталы 8, 9 М. Охты (Республиканская ул. - Малоохтинский пр. - Перевозный пер. - Новочеркасский пр.). ОАН «Участок сохранившегося культурного слоя с сохранившимися захоронениями, относящимися к юго-восточной, северо-восточной, северо-западной части утраченного исторического Малоохтинского православного кладбища» Участок 3. Археологические обследования 2022 г. Шурф 1. Фиксация по уровню выявления надмогильных конструкций в слое коричневой гумусированной супеси с включениями кирпичной крошки. Вид с востока



Рис. 163. СПб, Красногвардейский р-н, Кварталы 8, 9 М. Охты (Республиканская ул. - Малоохтинский пр. - Перевозный пер. - Новочеркасский пр.). ОАН «Участок сохранившегося культурного слоя с сохранившимися захоронениями, относящимися к юго-восточной, северо-восточной, северо-западной части утраченного исторического Малоохтинского православного кладбища» Участок 3. Археологические обследования 2022 г. Шурф 1. Стратиграфия западной стенки. Вид с востока



Рис. 164. СПб, Красногвардейский р-н, Кварталы 8, 9 М. Охты (Республиканская ул. - Малоохтинский пр. - Перевозный пер. - Новочеркасский пр.). ОАН «Участок сохранившегося культурного слоя с сохранившимися захоронениями, относящимися к юго-восточной, северо-восточной, северо-западной части утраченного исторического Малоохтинского православного кладбища» Участок 3. Археологические обследования 2022 г. Шурф 1. Стратиграфия северной стенки. Вид с юга



Рис. 165 СПб, Красногвардейский р-н, Кварталы 8, 9 М. Охты (Республиканская ул. - Малоохтинский пр. - Перевозный пер. - Новочеркасский пр.). ОАН «Участок сохранившегося культурного слоя с сохранившимися захоронениями, относящимися к юго-восточной, северо-восточной, северо-западной части утраченного исторического Малоохтинского православного кладбища» Участок 3. Археологические обследования 2022 г. Шурф 1. Стратиграфия восточной стенки. Вид с запада



Рис. 166 СПб, Красногвардейский р-н, Кварталы 8, 9 М. Охты (Республиканская ул. - Малоохтинский пр. - Перевозный пер. - Новочеркасский пр.). ОАН «Участок сохранившегося культурного слоя с сохранившимися захоронениями, относящимися к юго-восточной, северо-восточной, северо-западной части утраченного исторического Малоохтинского православного кладбища» Участок 3. Археологические обследования 2022 г. Шурф 1. Археологический материал. Слой коричневой гумусированной супеси с надмогильными конструкциями. 1 – скобяное изделие металлическое; 2-3- сосуды стеклянные; 2-3- изделия из дерева – декор гроба



Рис. 167. СПб, Красногвардейский р-н, Кварталы 8, 9 М. Охты (Республиканская ул. - Малоохтинский пр. - Перевозный пер. - Новочеркасский пр.). ОАН «Участок сохранившегося культурного слоя с сохранившимися захоронениями, относящимися к юго-восточной, северо-восточной, северо-западной части утраченного исторического Малоохтинского православного кладбища» Участок 3. Археологические обследования 2022 г. Общий вид участка обследования. Шурф 2. До начала работ. Вид с юга



Рис. 168. СПб, Красногвардейский р-н, Кварталы 8, 9 М. Охты (Республиканская ул. - Малоохтинский пр. - Перевозный пер. - Новочеркасский пр.). ОАН «Участок сохранившегося культурного слоя с сохранившимися захоронениями, относящимися к юго-восточной, северо-восточной, северо-западной части утраченного исторического Малоохтинского православного кладбища» Участок 3. Археологические обследования 2022 г. Шурф 2. Фиксация по уровню верха слоя темно-коричневой мешаной супеси с включением кирпичного боя (строительного мусора). Вид с севера



Рис. 169. СПб, Красногвардейский р-н, Кварталы 8, 9 М. Охты (Республиканская ул. - Малоохтинский пр. - Перевозный пер. - Новочеркасский пр.). ОАН «Участок сохранившегося культурного слоя с сохранившимися захоронениями, относящимися к юго-восточной, северо-восточной, северо-западной части утраченного исторического Малоохтинского православного кладбища» Участок 3. Археологические обследования 2022 г. Шурф 2. Фиксация по уровню верха слоя темно-коричневой мешаной супеси с включением кирпичного боя (строительного мусора). Вид с севера



Рис. 170. СПб, Красногвардейский р-н, Кварталы 8, 9 М. Охты (Республиканская ул. - Малоохтинский пр. - Перевозный пер. - Новочеркасский пр.). ОАН «Участок сохранившегося культурного слоя с сохранившимися захоронениями, относящимися к юго-восточной, северо-восточной, северо-западной части утраченного исторического Малоохтинского православного кладбища» Участок 3. Археологические обследования 2022 г. Шурф 2. Фиксация по уровню выявления пятна могильной ямы 1, пятен в перекопе. Вид с севера



Рис. 171. СПб, Красногвардейский р-н, Кварталы 8, 9 М. Охты (Республиканская ул. - Малоохтинский пр. - Перевозный пер. - Новочеркасский пр.). ОАН «Участок сохранившегося культурного слоя с сохранившимися захоронениями, относящимися к юго-восточной, северо-восточной, северо-западной части утраченного исторического Малоохтинского православного кладбища» Участок 3. Археологические обследования 2022 г. Шурф 2. Фиксация по уровню выявления пятна могильной ямы 1, пятен в перекопе. Вид с севера



Рис. 172. СПб, Красногвардейский р-н, Кварталы 8, 9 М. Охты (Республиканская ул. - Малоохтинский пр. - Перевозный пер. - Новочеркасский пр.). ОАН «Участок сохранившегося культурного слоя с сохранившимися захоронениями, относящимися к юго-восточной, северо-восточной, северо-западной части утраченного исторического Малоохтинского православного кладбища» Участок 3. Археологические обследования 2022 г. Шурф 2. Фиксация по уровню выявления пятна могильной ямы 1, пятен в перекопе, после расчистки крышки гроба. Вид с юга



Рис. 173. СПб, Красногвардейский р-н, Кварталы 8, 9 М. Охты (Республиканская ул. - Малоохтинский пр. - Перевозный пер. - Новочеркасский пр.). ОАН «Участок сохранившегося культурного слоя с сохранившимися захоронениями, относящимися к юго-восточной, северо-восточной, северо-западной части утраченного исторического Малоохтинского православного кладбища» Участок 3. Археологические обследования 2022 г. Шурф 2. Фиксация по уровню расчистки 5 ярусов погребений. Вид с запада



Рис. 2. СПб, Красногвардейский р-н, Кварталы 8, 9 М. Охты (Республиканская ул. - Малоохтинский пр. - Перевозный пер. - Новочеркасский пр.). ОАН «Участок сохранившегося культурного слоя с сохранившимися захоронениями, относящимися к юго-восточной, северо-восточной, северо-западной части утраченного исторического Малоохтинского православного кладбища» Участок 3. Археологические обследования 2022 г. Шурф 2. Фиксация по уровню расчистки 5 ярусов погребений. Вид с юга



Рис. 175. СПб, Красногвардейский р-н, Кварталы 8, 9 М. Охты (Республиканская ул. - Малоохтинский пр. - Перевозный пер. - Новочеркасский пр.). ОАН «Участок сохранившегося культурного слоя с сохранившимися захоронениями, относящимися к юго-восточной, северо-восточной, северо-западной части утраченного исторического Малоохтинского православного кладбища» Участок 3. Археологические обследования 2022 г. Шурф 2. Стратиграфия северной стенки. Вид с юга



Рис. 176. СПб, Красногвардейский р-н, Кварталы 8, 9 М. Охты (Республиканская ул. - Малоохтинский пр. - Перевозный пер. - Новочеркасский пр.). ОАН «Участок сохранившегося культурного слоя с сохранившимися захоронениями, относящимися к юго-восточной, северо-восточной, северо-западной части утраченного исторического Малоохтинского православного кладбища» Участок 3. Археологические обследования 2022 г. Шурф 2. Стратиграфия восточной стенки. Вид с запада



Рис. 177. СПб, Красногвардейский р-н, Кварталы 8, 9 М. Охты (Республиканская ул. - Малоохтинский пр. - Перевозный пер. - Новочеркасский пр.). ОАН «Участок сохранившегося культурного слоя с сохранившимися захоронениями, относящимися к юго-восточной, северо-восточной, северо-западной части утраченного исторического Малоохтинского православного кладбища» Участок 3. Археологические обследования 2022 г. Шурф 2. Стратиграфия южной стенки. Вид с севера



Рис. 178. СПб, Красногвардейский р-н, Кварталы 8, 9 М. Охты (Республиканская ул. - Малоохтинский пр. - Перевозный пер. - Новочеркасский пр.). ОАН «Участок сохранившегося культурного слоя с сохранившимися захоронениями, относящимися к юго-восточной, северо-восточной, северо-западной части утраченного исторического Малоохтинского православного кладбища» Участок 3. Археологические обследования 2022 г. Шурф 2. Стратиграфия западной стенки. Вид с востока.



Рис. 179. СПб, Красногвардейский р-н, Кварталы 8, 9 М. Охты (Республиканская ул. - Малоохтинский пр. - Перевозный пер. - Новочеркасский пр.). ОАН «Участок сохранившегося культурного слоя с сохранившимися захоронениями, относящимися к юго-восточной, северо-восточной, северо-западной части утраченного исторического Малоохтинского православного кладбища» Участок 3. Археологические обследования 2022 г. Шурф 2. Фиксация погребения 1. Вид с запада



Рис. 180. СПб, Красногвардейский р-н, Кварталы 8, 9 М. Охты (Республиканская ул. - Малоохтинский пр. - Перевозный пер. - Новочеркасский пр.). ОАН «Участок сохранившегося культурного слоя с сохранившимися захоронениями, относящимися к юго-восточной, северо-восточной, северо-западной части утраченного исторического Малоохтинского православного кладбища» Участок 3. Археологические обследования 2022 г. Шурф 2. Фиксация погребения 2. Вид с запада



Рис. 182. СПб, Красногвардейский р-н, Кварталы 8, 9 М. Охты (Республиканская ул. - Малоохтинский пр. - Перевозный пер. - Новочеркасский пр.). ОАН «Участок сохранившегося культурного слоя с сохранившимися захоронениями, относящимися к юго-восточной, северо-восточной, северо-западной части утраченного исторического Малоохтинского православного кладбища» Участок 3. Археологические обследования 2022 г. Шурф 2. Фиксация погребения 3. Вид с запада



Рис. 183. СПб, Красногвардейский р-н, Кварталы 8, 9 М. Охты (Республиканская ул. - Малоохтинский пр. - Перевозный пер. - Новочеркасский пр.). ОАН «Участок сохранившегося культурного слоя с сохранившимися захоронениями, относящимися к юго-восточной, северо-восточной, северо-западной части утраченного исторического Малоохтинского православного кладбища» Участок 3. Археологические обследования 2022 г. Шурф 2. Фиксация погребения 4. Вид с юга



Рис. 184. СПб, Красногвардейский р-н, Кварталы 8, 9 М. Охты (Республиканская ул. - Малоохтинский пр. - Перевозный пер. - Новочеркасский пр.). ОАН «Участок сохранившегося культурного слоя с сохранившимися захоронениями, относящимися к юго-восточной, северо-восточной, северо-западной части утраченного исторического Малоохтинского православного кладбища» Участок 3. Археологические обследования 2022 г. Шурф 2. Фиксация погребения 5. Вид с юга



Рис. 3. СПб, Красногвардейский р-н, Кварталы 8, 9 М. Охты (Республиканская ул. - Малоохтинский пр. - Перевозный пер. - Новочеркасский пр.). ОАН «Участок сохранившегося культурного слоя с сохранившимися захоронениями, относящимися к юго-восточной, северо-восточной, северо-западной части утраченного исторического Малоохтинского православного кладбища» Участок 3. Археологические обследования 2022 г. Шурф 2. Фиксация деревянного сруба (коллектора) в юго-восточном углу шурфа. Вид с запада

Инв № подл	Подп. и дата	Взам. инв. №	Инв. № дубл.	Подп. и дата

Изм. | Лист | № докум. | Подп. | Дата

ССП-06/26-26

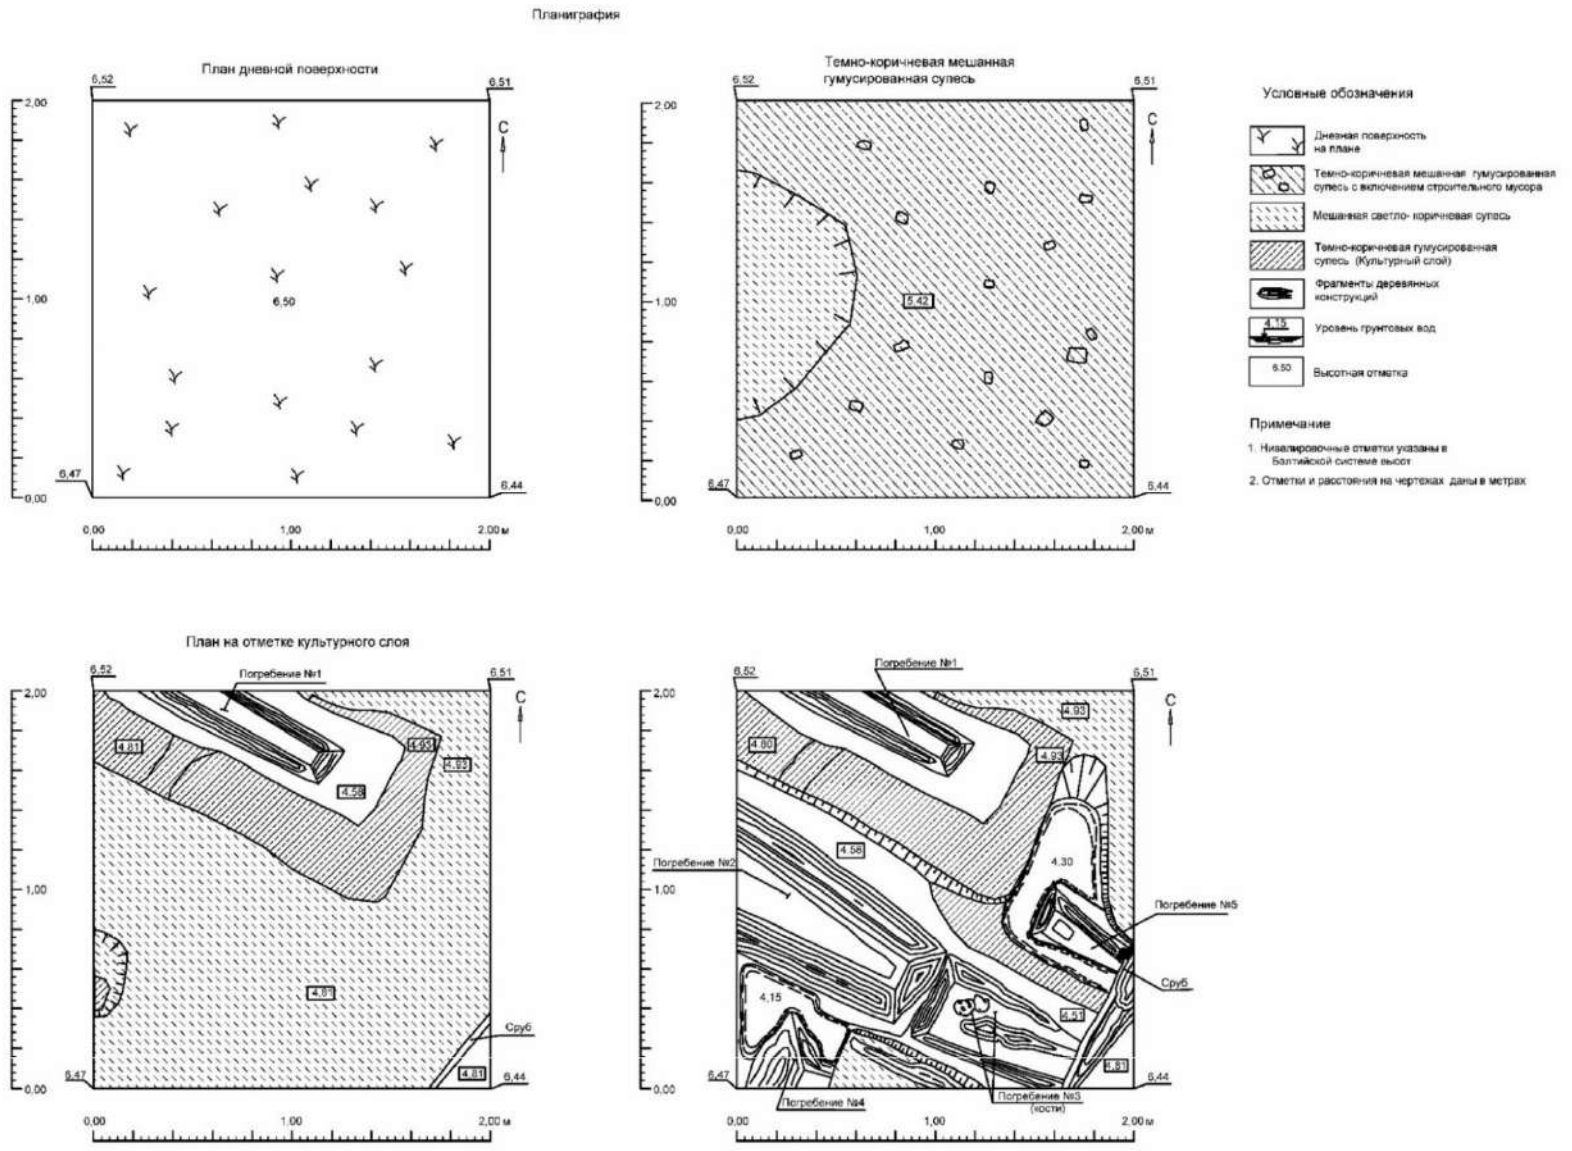


Рис. 186. СПб, Красногвардейский р-н, Кварталы 8, 9 М. Охты (Республиканская ул. - Малоохтинский пр. - Перевозный пер. - Новочеркасский пр.). ОАН «Участок сохранившегося культурного слоя с сохранившимися захоронениями, относящимися к юго-восточной, северо-восточной, северо-западной части утраченного исторического Малоохтинского православного кладбища» Участок 3. Археологические обследования 2022 г. Шурф 2. Чертежи. Планиграфия

Инв № подл	Подп. и дата	Взам. инв. №	Инв. № дубл.	Подп. и дата

Изм. | Лист | № докум. | Подп. | Дата

ССП-06/26-26

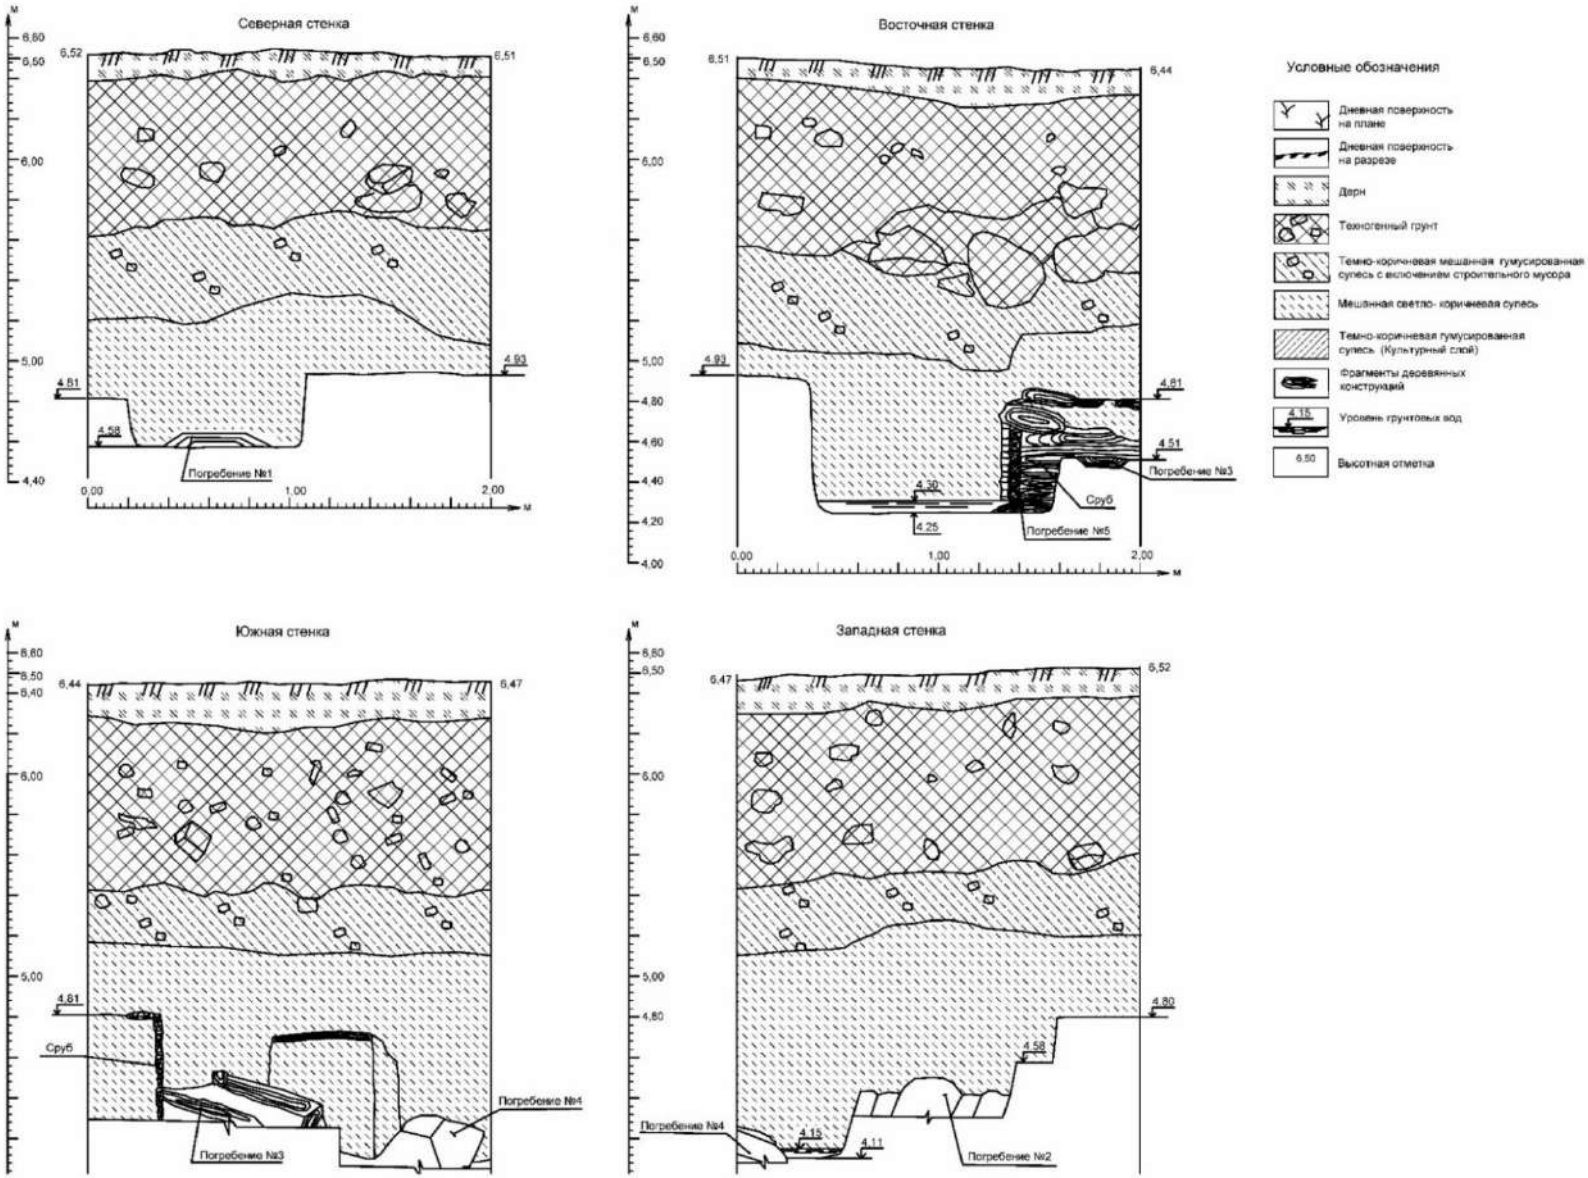


Рис. 187. СПб, Красногвардейский р-н, Кварталы 8, 9 М. Охты (Республиканская ул. - Малоохтинский пр. - Перевозный пер. - Новочеркасский пр.). ОАН «Участок сохранившегося культурного слоя с сохранившимися захоронениями, относящимися к юго-восточной, северо-восточной, северо-западной части утраченного исторического Малоохтинского православного кладбища» Участок 3. Археологические обследования 2022 г. Шурф 2. Чертежи. Стратиграфия

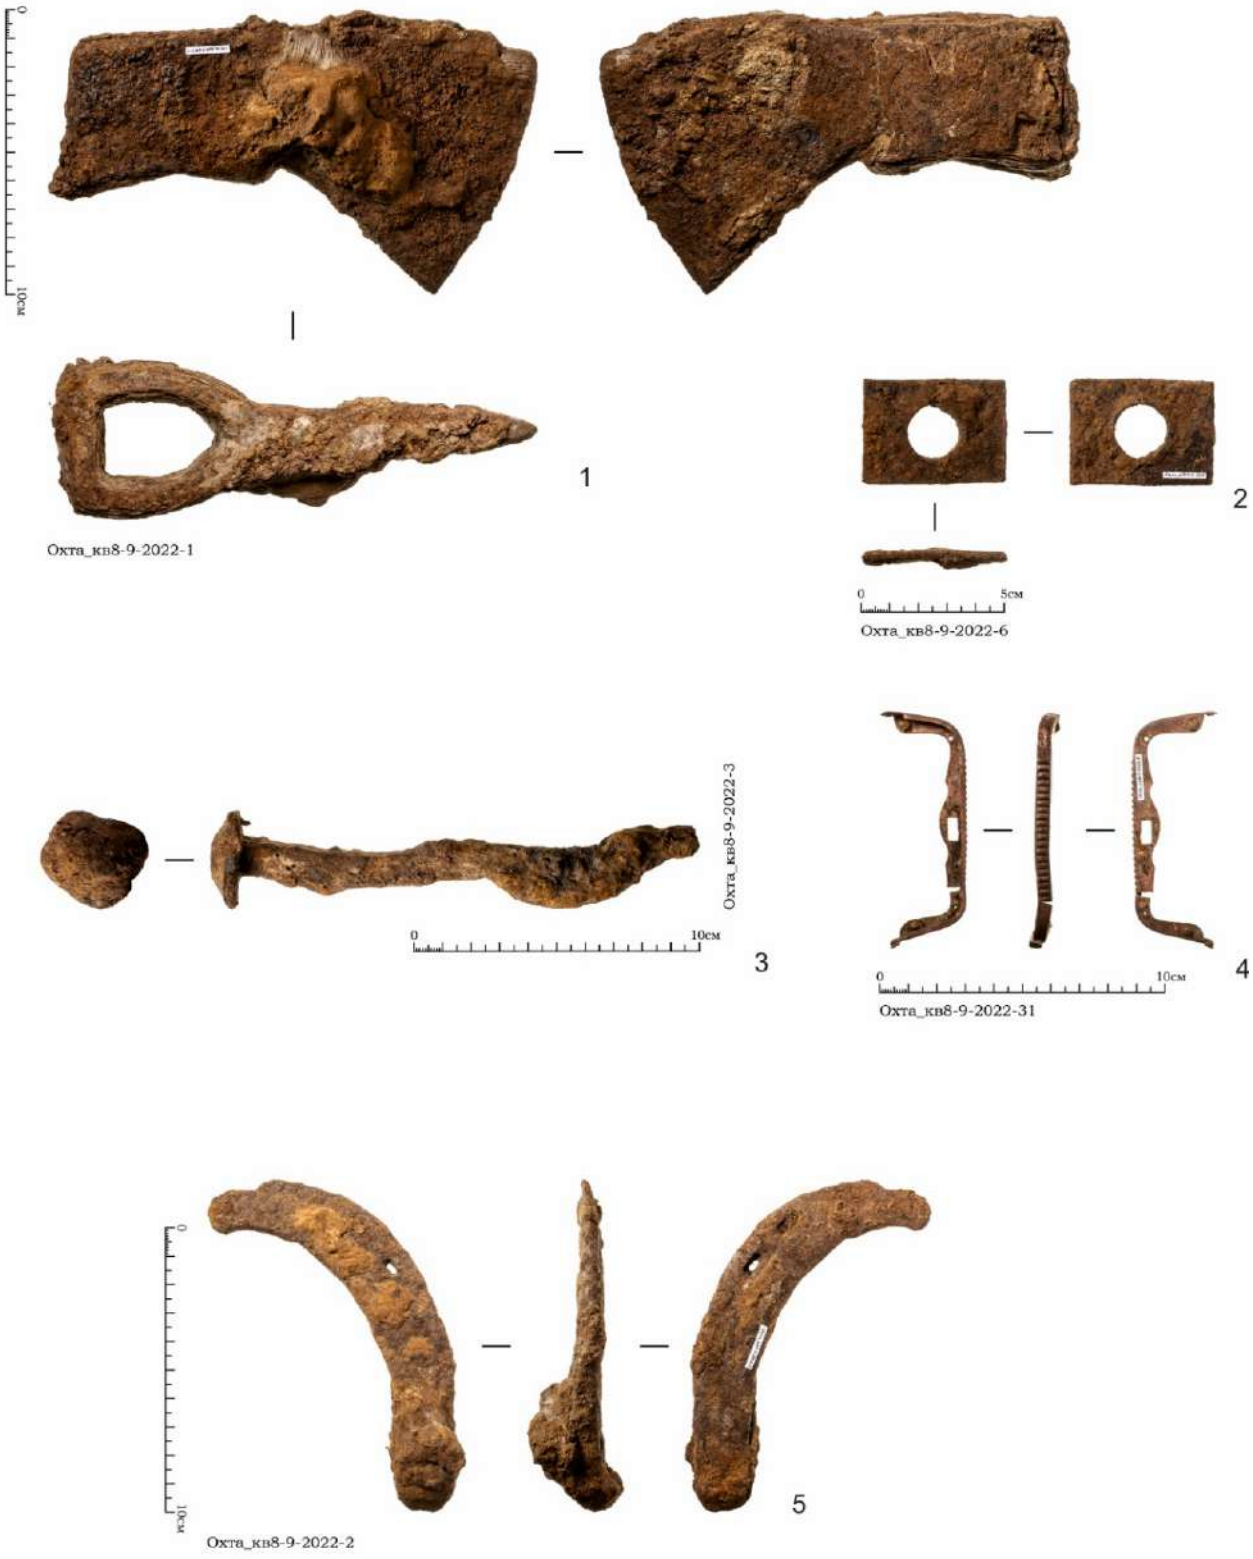


Рис. 188. СПб, Красногвардейский р-н, Кварталы 8, 9 М. Охты (Республиканская ул. - Малоохтинский пр. - Перевозный пер. - Новочеркасский пр.). ОАН «Участок сохранившегося культурного слоя с сохранившимися захоронениями, относящимися к юго-восточной, северо-восточной, северо-западной части утраченного исторического Малоохтинского православного кладбища» Участок 3. Археологические обследования 2022 г. Шурф 2. Археологический материал. Мешаная темно-коричневая гумусированная супесь с включением строительного мусора. 1-5 – металлические изделия. 1- топор; 2 – накладка; 3 – гвоздь; 4 – накладка от кошелька; 5 – фрагмент подковы



Рис. 189. СПб, Красногвардейский р-н, Кварталы 8, 9 М. Охты (Республиканская ул. - Малоохтинский пр. - Перевозный пер. - Новочеркасский пр.). ОАН «Участок сохранившегося культурного слоя с сохранившимися захоронениями, относящимися к юго-восточной, северо-восточной, северо-западной части утраченного исторического Малоохтинского православного кладбища» Участок 3. Археологические обследования 2022 г. Шурф 2. Археологический материал. Мешаная темно-коричневая гумусированная супесь с включением строительного мусора. 1-7 – фрагменты гончарных сосудов; 8-11 – фрагменты блюд фаянсового качества; 12 – фрагмент чашки фарфоровой; 13-16 – фрагменты сосудов из стекла; 17-18 – кремень ружейный

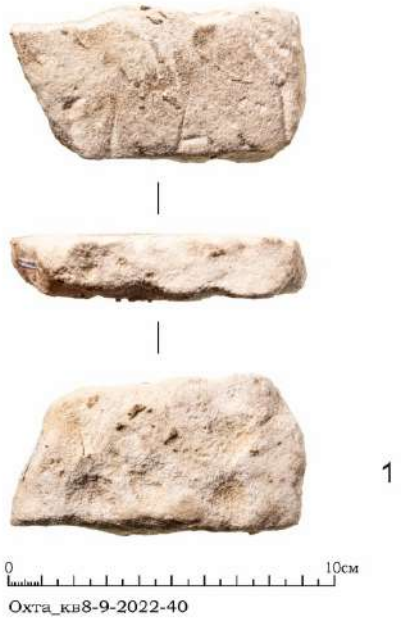




Рис. 190. СПб, Красногвардейский р-н, Кварталы 8, 9 М. Охты (Республиканская ул. - Малоохтинский пр. - Перевозный пер. - Новочеркасский пр.). ОАН «Участок сохранившегося культурного слоя с сохранившимися захоронениями, относящимися к юго-восточной, северо-восточной, северо-западной части утраченного исторического Малоохтинского православного кладбища» Участок 3. Археологические обследования 2022 г. Шурф 2. Археологический материал. Мешаная коричнево-желтая супесь. Археологический материал. 1- фрагмент плиты из спрессованного мрамора; 2 – кольцо железное

Таблица регистрации изменений

Изм.	Номера листов (страниц)				Всего листов (страниц) в док.	Номер док.	Подп.	Дата
	изме-ненных	заме-ненных	новых	аннули-рованных				

ДОГОВОР № 27-2026/1

г. Санкт-Петербург 02 июня 2026 года

Общество с ограниченной ответственностью «Светосервис-Санкт-Петербург» (ООО «Светосервис-СПб») в лице [redacted] действующего на основании Устава, именуемое в дальнейшем «**Заказчик**», с одной стороны, и

Федеральное государственное бюджетное учреждение науки Институт истории материальной культуры Российской академии наук (ИИМК РАН), в лице [redacted] действующего на основании Доверенности №14102/33-161.5-2 от 12 января 2026 г., именуемое в дальнейшем «**Исполнитель**», с другой стороны, далее совместно именуемые **«Стороны»,** заключили настоящий договор о нижеследующем:

1. ПРЕДМЕТ ДОГОВОРА

1.1. Исполнитель осуществляет проведение научно-исследовательских работ (далее – Работы) в виде разработки раздела об обеспечении сохранности объекта археологического наследия: «Участок сохранившегося культурного слоя с сохранившимися захоронениями, относящимися к юго-восточной части утраченного исторического Малоохтинского православного кладбища», расположенного на земельном участке по объекту: "Реконструкции наружного освещения объекта: Кварталы 8, 9 М. Охты (Республиканская ул. - Малоохтинский пр. - Перевозный пер. - Новочеркасский пр.)» (далее – Объект).

1.2. Заказчик создает надлежащие условия для выполнения Работ, принимает и оплачивает их в порядке и на условиях, предусмотренных настоящим договором.

1.3. Уполномоченным представителем по исполнению Договора со стороны Заказчика является [redacted]

1.4. Уполномоченным представителем по исполнению Договора со стороны Исполнителя является [redacted]

1.5. Договор заключается в целях реализации государственного контракта №74/2023-ОКС-К от 27.09.2023 на выполнение работ по реконструкции объектов наружного освещения Санкт – Петербурга объекта: Кварталы 8, 9 М. Охты (Республиканская ул. - Малоохтинский пр. - Перевозный пер. - Новочеркасский пр.), заключенный между ООО «Светосервис-СПб» и СПб ГБУ «Ленсвет».

2. СРОКИ ВЫПОЛНЕНИЯ РАБОТ

2.1. Начальный и конечный сроки выполнения работ, а также сроки завершения отдельных этапов работ по договору определяются в Приложении №2.

3. ОБЯЗАТЕЛЬСТВА СТОРОН

3.1. Исполнитель обязуется:

3.1.1. Выполнять Работы самостоятельно или с привлечением за счет Исполнителя третьих лиц в соответствии с Договором и Приложениями, являющимися неотъемлемой частью настоящего договора, и передать Заказчику результаты Работ в соответствии с Приложением №1 в срок, предусмотренный в Приложении №2.

3.1.2. Своими силами и за свой счет устранять допущенные по его вине нарушения требований Приложения №1.

3.1.3. Незамедлительно информировать Заказчика о невозможности получить результаты Работ или нецелесообразности продолжения Работ или/и о выявлении

обстоятельств, требующих изменения объемов и сроков Работ по Договору.

3.1.4. Передать Заказчику результаты работ в соответствии с Приложением №1.

3.1.5. Выполнять иные обязанности, предусмотренные настоящим договором и законодательством РФ.

3.2. Заказчик обязуется:

3.2.1. На момент заключения настоящего договора предоставить Исполнителю надлежащую информацию об Объекте:

- проект землеотвода (в формате .dwg с топоосновой в местной системе координат);
- учетную документацию в отношении выявленных объектов культурного наследия, в том числе нормативно-правовые акты о выявленных объектах, объектах, включенных в реестр, объектах, обладающих признаками культурного наследия на рассматриваемой территории в соответствии с информацией, предоставленной региональным органом охраны объектов культурного наследия и актом государственной историко-культурной экспертизы земельного участка (при наличии).
- проектную документацию (в формате .pdf), в частности: пояснительная записка (в формате .pdf и .doc), схема планировочной организации земельного участка (в формате .dwg), строительный генеральный план (в формате .dwg), Проект организации строительства (в формате .pdf и .doc).

3.2.2. Предупредить Исполнителя обо всех обстоятельствах, которые могут повлиять на качество и сроки выполнения работ по договору.

3.2.3. Незамедлительно информировать Исполнителя о любых изменениях в деятельности Заказчика и любых третьих лиц, которые могут повлиять на возможность исполнения обязательств по настоящему договору Исполнителем.

3.2.4. Обеспечить доступ Исполнителя на Объект.

3.2.5. Принять результаты выполненных работ и оплатить их согласно Приложению №3.

3.2.6. Использовать результаты работ как объект интеллектуальной собственности в соответствии с действующим законодательством.

3.2.7. Выполнять иные обязанности, предусмотренные настоящим договором и законодательством РФ.

4. ПРАВА СТОРОН

4.1. Исполнитель имеет право:

4.1.1. Самостоятельно формировать временный научный творческий коллектив для выполнения Работ по договору.

4.1.2. Самостоятельно определять и выбирать источниковедческую и справочную литературу по Объекту.

4.1.3. Определять методику археологических исследований согласно ведомственным инструкциям и положениям Российской академии наук и Министерства культуры РФ, если иное не предусмотрено действующим законодательством.

4.1.4. Использовать результат работ как правообладатель в соответствии со ст. 1270 ГК РФ.

4.1.5. Осуществлять иные права, предусмотренные настоящим договором.

4.1.6. Приостановить Работы, если неисполнение Заказчиком обязательств по Договору препятствует исполнению обязательств Исполнителя до момента исполнения обязательств Заказчиком.

4.1.7. Отказаться от исполнения договора в соответствии с гражданским Законодательством.

4.2. Заказчик имеет право:

7.3.1. Заказчик в течение 5 (пяти) календарных дней со дня получения отчетной документации и Актов выполненных работ обязан передать Исполнителю подписанные Акты выполненных работ или мотивированный отказ от подписания.

7.3.2. Отказ от приемки Заказчиком Работ считается мотивированным при составлении Заказчиком акта с перечнем необходимых доработок и сроков их выполнения, в соответствии с которым Исполнитель дорабатывает Документацию за свой счет и передает ее Заказчику согласно настоящему разделу Договора.

Исполнитель обязан в течение 10 (десяти) рабочих дней принять мотивированный отказ и исправить результат работ, либо отказаться о исполнения доработок по мотивированному отказу путем направления ответного информационного письма. Срок для рассмотрения мотивированного отказа или направления возражений на него составляет 10 (десять) рабочих дней и не включается в срок выполнения работ по Договору.

Исполнитель оставляет за собой право неудовлетворения требований Заказчика в случае их необоснованности и/или несоответствия законодательства и/или нарушения договорных обязательств.

7.3.3. В случае если в течение 5 (пяти) календарных дней со дня получения отчетной документации и Актов выполненных работ, Заказчиком не будет подписан и передан Исполнителю Акт выполненных работ или мотивированный отказ от его подписания, то работы по соответствующему этапу считаются принятыми Заказчиком без замечаний и подлежат оплате в порядке, предусмотренном разделом 6 настоящего Договора.

7.3.4. В случае поступления замечаний от согласующих и контролирующих органов государственной власти после подписания акта выполненных Работ, Исполнитель обязан устранить данные замечания за свой счет в случае наличия вины Исполнителя.

8. ОТВЕТСТВЕННОСТЬ СТОРОН

8.1. За неисполнение или ненадлежащее исполнение настоящего договора стороны несут ответственность, предусмотренную гражданским законодательством РФ.

8.2. Исполнитель и Заказчик несут полную ответственность за действия третьих лиц, привлекаемых ими для исполнения настоящего договора.

8.3. Убытки, возникшие у сторон по договору, подлежат возмещению в пределах общей стоимости работ.

8.4. В случае просрочки оплаты Заказчиком любого платежа, предусмотренного условиями настоящего договора, Заказчик обязан уплатить Исполнителю неустойку в размере 0,1% от цены Договора за каждый день просрочки до исполнения обязательства по оплате.

8.5. За просрочку исполнения своих обязательств по настоящему договору Исполнитель несет ответственность в виде неустойки в размере 0,1% от стоимости работ за каждый день просрочки.

9. ОБСТОЯТЕЛЬСТВА НЕПРЕОДОЛИМОЙ СИЛЫ

9.1. Стороны освобождаются от ответственности за неисполнение или ненадлежащее исполнение своих обязательств по настоящему договору в случае действия обстоятельств непреодолимой силы, прямо или косвенно препятствующих исполнению обязательств по договору, то есть таких обстоятельств, которые независимы от воли сторон, не могли быть ими предвидены в момент заключения договора и предотвращены разумными средствами при их наступлении.

К обстоятельствам непреодолимой силы относятся: вооруженные конфликты, беспорядки, эпидемии, землетрясения, наводнения, акты органов государственной власти, непосредственно затрагивающие исполнение настоящего договора, и другие события, которые компетентный орган объявит случаями непреодолимой силы.

9.2. Сторона, подвергшаяся действию таких обстоятельств, обязана немедленно в письменном виде уведомить другую сторону о возникновении, виде и возможной

продолжительности действия соответствующих обстоятельств, а также предоставить другой стороне по договору подтверждение компетентного органа о возникновении и действии указанных обстоятельств непреодолимой силы на исполнение договора. Если сторона не сообщит о наступлении обстоятельств непреодолимой силы и не представит подтверждающих документов о наступлении таких обстоятельств, она лишается права ссылаться на неисполнение или ненадлежащее исполнение своих обязательств по договору.

9.3. Действие обстоятельств, непреодолимой силы, препятствующих исполнению обязательств по настоящему договору, продлевает срок исполнения указанных обязательств на период действия обстоятельств непреодолимой силы при условии исполнения пункта 9.2. договора.

10. РАЗРЕШЕНИЕ СПОРОВ

10.1. Стороны будут прилагать все усилия к разрешению всех разногласий и споров, возникающих из договора, путем переговоров и в претензионном порядке. Срок рассмотрения Стороной претензии составляет 20 (двадцать) календарных дней.

10.2. В случае невозможности разрешения спорных вопросов путем переговоров и в претензионном порядке, все разногласия и споры между Сторонами по настоящему договору подлежат разрешению в Арбитражном суде города Санкт-Петербурга и Ленинградской области.

11. КОНФИДЕНЦИАЛЬНОСТЬ

11.1. Стороны берут на себя обязательство не разглашать (т.е. не сообщать одному или нескольким третьим лицам, независимо от их числа), включая публикацию в средствах массовой информации, не передавать третьим лицам и не использовать иным образом в целях, прямо не связанных с исполнением обязанностей по настоящему Договору, без предварительного письменного согласия другой Стороны, информацию, признаваемую Сторонами конфиденциальной.

11.2. Конфиденциальной признается информация:

11.2.1. касающаяся условий данного Договора и/или являющаяся содержанием данного Договора, включая условия о цене и сроке действия;

11.2.2. о будущих планах сотрудничества Сторон;

11.2.3. содержащаяся в переписке Сторон по поводу данного Договора и будущих планов сотрудничества Сторон;

11.2.4. являющаяся коммерческой тайной каждой из Сторон;

11.2.5. обозначенная как «конфиденциальная», «частная» или иным подобным образом;

11.2.6. не обозначенная вышеуказанным образом, или информация, сообщенная другой Стороне устно, при передаче которой было оговорено, что она является конфиденциальной, при условии, что письменный перечень такой информации будет предоставлен другой Стороне в течение 30 (тридцати) дней с момента раскрытия ей такой информации.

11.3. Каждая из Сторон примет все необходимые меры для того, чтобы предотвратить полное или частичное разглашение Конфиденциальной информации или ознакомление с ней третьих лиц без письменного согласия другой Стороны. Каждая из Сторон будет соблюдать столь же высокую степень секретности во избежание разглашения или использования Конфиденциальной информации, какую эта Сторона соблюдала бы в разумной степени в отношении своей собственной Конфиденциальной, в частности являющейся коммерческой тайной информации такой же степени важности.

12. СРОК ДЕЙСТВИЯ ДОГОВОРА И ЕГО РАСТОРЖЕНИЕ

12.1. Настоящий договор вступает в силу с момента его заключения и действует до полного исполнения ими своих обязательств.

12.2. Настоящий договор может быть изменен и дополнен только по соглашению

сторон, если иное не предусмотрено законодательством РФ.

12.3. Договор может быть расторгнут до истечения срока его действия по соглашению сторон или в судебном порядке по основаниям, предусмотренным гражданским законодательством РФ

13. ЗАКЛЮЧИТЕЛЬНЫЕ ПОЛОЖЕНИЯ

13.1. Стороны соглашаются при наличии технической возможности обмениваться первичными и прочими документами в электронном виде по телекоммуникационным каналам связи посредством электронного документооборота, организованного оператором электронного документооборота. Стороны соглашаются применять при осуществлении юридически значимого электронного документооборота квалифицированные электронные подписи, формы, форматы и порядок, установленные действующим законодательством.

13.2. Все изменения к настоящему договору должны быть совершены в письменной форме и подписаны уполномоченными представителями сторон.

13.3. После подписания настоящего договора все заключенные ранее в письменной или устной форме соглашения в отношении обязательств сторон, предусмотренных настоящим договором, признаются утратившими силу.

 
13.4. Настоящий договор составлен в двух идентичных экземплярах, имеющих равную юридическую силу, по одному экземпляру для каждой из сторон договора.

14. ПРИЛОЖЕНИЯ К ДОГОВОРУ

14.1. Перечисленные ниже приложения, являются неотъемлемой частью настоящего договора:

1. Приложение №1 – Техническое задание.
2. Приложение №2 – Календарный план.
3. Приложение №3 – Протокол согласования цены.
4. Приложение №4 – Схема объекта

14. РЕКВИЗИТЫ И ПОДПИСИ СТОРОН

ЗАКАЗЧИК	ИСПОЛНИТЕЛЬ
	

05 4DCB-B35F-DFEB98E9DC7F

Оператор электронного документооборота:
ООО «Компания «Тензор» Сбис ++
Идентификатор:
2BEe07d3a020a5d11e399e3005056917125

Директор
ООО «Светосервис-СПб»

_____ / М.Е. Медведев /
М.П.

Директор Центра спасательной археологии
ИИМК РАН

_____ /Н.Ф. Соловьева/
М.П.

Приложение №1
к Договору № 27-2026/1
от 02 июня 2026 г.

ТЕХНИЧЕСКОЕ ЗАДАНИЕ

на проведение научно-исследовательских работ в виде разработки раздела об обеспечении сохранности объекта археологического наследия: «Участок сохранившегося культурного слоя с сохранившимися захоронениями, относящимися к юго-восточной части утраченного исторического Малоохтинского православного кладбища», расположенного на земельном участке по объекту: "Реконструкции наружного освещения объекта: Кварталы 8, 9 М. Охты (Республиканская ул. - Малоохтинский пр. - Перевозный пер. - Новочеркасский пр.)»

1. Общие положения

1.1. Наименование работы: раздел об обеспечении сохранности объекта археологического наследия: «Участок сохранившегося культурного слоя с сохранившимися захоронениями, относящимися к юго-восточной части утраченного исторического Малоохтинского православного кладбища», расположенного на земельном участке по объекту: "Реконструкции наружного освещения объекта: Кварталы 8, 9 М. Охты (Республиканская ул. - Малоотинский пр. - Перевозный пер. - Новочеркасский пр.)»

1.2. Заказчик: ООО «Светосервис-СПб»

1.3. Исполнитель: ИИМК РАН

1.4. Стадия работ: проектная.

1.5. Район исследования: Санкт-Петербург, Красногвардейский район.

1.6. Основание выполнения работ: Договор

1.7. Объект культурного (археологического) наследия: «Участок сохранившегося культурного слоя с сохранившимися захоронениями, относящимися к юго-восточной части утраченного исторического Малоохтинского православного кладбища» (Распоряжение Комитета по государственному контролю, использованию и охране памятников истории и культуры № 342-р от 21.10.2020 г.)

2. Цель работы

2.1. Проведение научно-исследовательских работ в виде разработки раздела об обеспечении сохранности объекта археологического наследия: «Участок сохранившегося культурного слоя с сохранившимися захоронениями, относящимися к юго-восточной части утраченного исторического Малоохтинского православного кладбища», расположенного на земельном участке по объекту: "Реконструкции наружного освещения объекта: Кварталы 8, 9 М. Охты (Республиканская ул. - Малоохтинский пр. - Перевозный пер. - Новочеркасский пр.)»

3. Основная нормативная база

3.1. Федеральный закон РФ "Об объектах культурного наследия (памятниках истории и культуры) народов Российской Федерации" от 25 июня 2002 года N 73-ФЗ.

3.2 Федеральный закон №7-ФЗ от 10.01.2002 г «Об охране окружающей среды».

3.3 Постановление Правительства РФ от 12.09.2015 N 972 "Об утверждении Положения о зонах охраны объектов культурного наследия (памятников истории и культуры) народов Российской Федерации и о признании утратившими силу отдельных положений нормативных правовых актов Правительства Российской Федерации";

3.4. Положение о порядке проведения археологических полевых работ и составления научной отчетной документации (утверждено постановлением Бюро Отделения историко-филологических наук Российской академии наук от 12 апреля 2023 г. №15)

3.5. ГОСТ Р 55627-2013 Археологические изыскания в составе работ по реставрации, консервации, ремонту и приспособлению объектов культурного наследия;

3.6. Приказ Министерства культуры Российской Федерации от 1 сентября 2015 г. N 2328 "Об утверждении перечня отдельных сведений об объектах археологического наследия, которые не подлежат опубликованию"

3.7. ГОСТ Р 55528-2013 "Состав и содержание научно-проектной документации по сохранению объектов культурного наследия. Памятники истории и культуры. Общие требования"

3.8. ГОСТ Р 55567-2013 "Порядок организации и ведения инженерно-технических исследований на объектах культурного наследия. Памятники истории и культуры. Общие требования"

3.9. ГОСТ Р 55945-2014 "Общие требования к инженерно-геологическим изысканиям и исследованиям для сохранения объектов культурного наследия".

3.10. Градостроительный кодекс РФ.

4. Состав работ

4.1. Архивно-библиографические исследования, составление исторической справки.

4.2. Проведение архивных исследований, касающихся сведений о наличии археологических памятников в обследуемой зоне.

4.3. Разработка раздела об обеспечении сохранности объекта культурного (археологического) наследия.

5. Отчетная документация

5.1. Раздел об обеспечении сохранности объекта культурного (археологического) наследия в 1-ом экземпляре на электронном носителе (в формате .pdf).

Директор ООО «Светосервис-СПб»	Директор Центра спасательной археологии ИИМК РАН
_____ / М.Е. Медведев / М.П.	_____ /Н.Ф. Соловьева/ М.П.

Приложение №2
к Договору № 27-2026/1
от 02 июня 2026 г.

КАЛЕНДАРНЫЙ ПЛАН

проведения научно-исследовательских работ в виде разработки раздела об обеспечении сохранности объекта археологического наследия: «Участок сохранившегося культурного слоя с сохранившимися захоронениями, относящимися к юго-восточной части утраченного исторического Малоохтинского православного кладбища», расположенного на земельном участке по объекту: "Реконструкции наружного освещения объекта: Кварталы 8, 9 М. Охты (Республиканская ул. - Малоохтинский пр. - Перевозный пер. - Новочеркасский пр.)»

№ п\п	**Наименование работ по договору**	**Срок выполнения**
1	Научно-исследовательские работы: составление краткой исторической справки, разработка раздела объекта культурного (археологического) наследия.	• 40 рабочих дней с даты поступления аванса, при условии выполнения п. 3.2.1 договора.

Директор
ООО «Светосервис-СПб»


_____ / М.Е. Медведев /
М.П.

Директор Центра спасательной археологии
ИИМК РАН

_____ /Н.Ф. Соловьева/
М.П.

Приложение №4
к Договору № 27-2026/1
от 02 июня 2026 г.

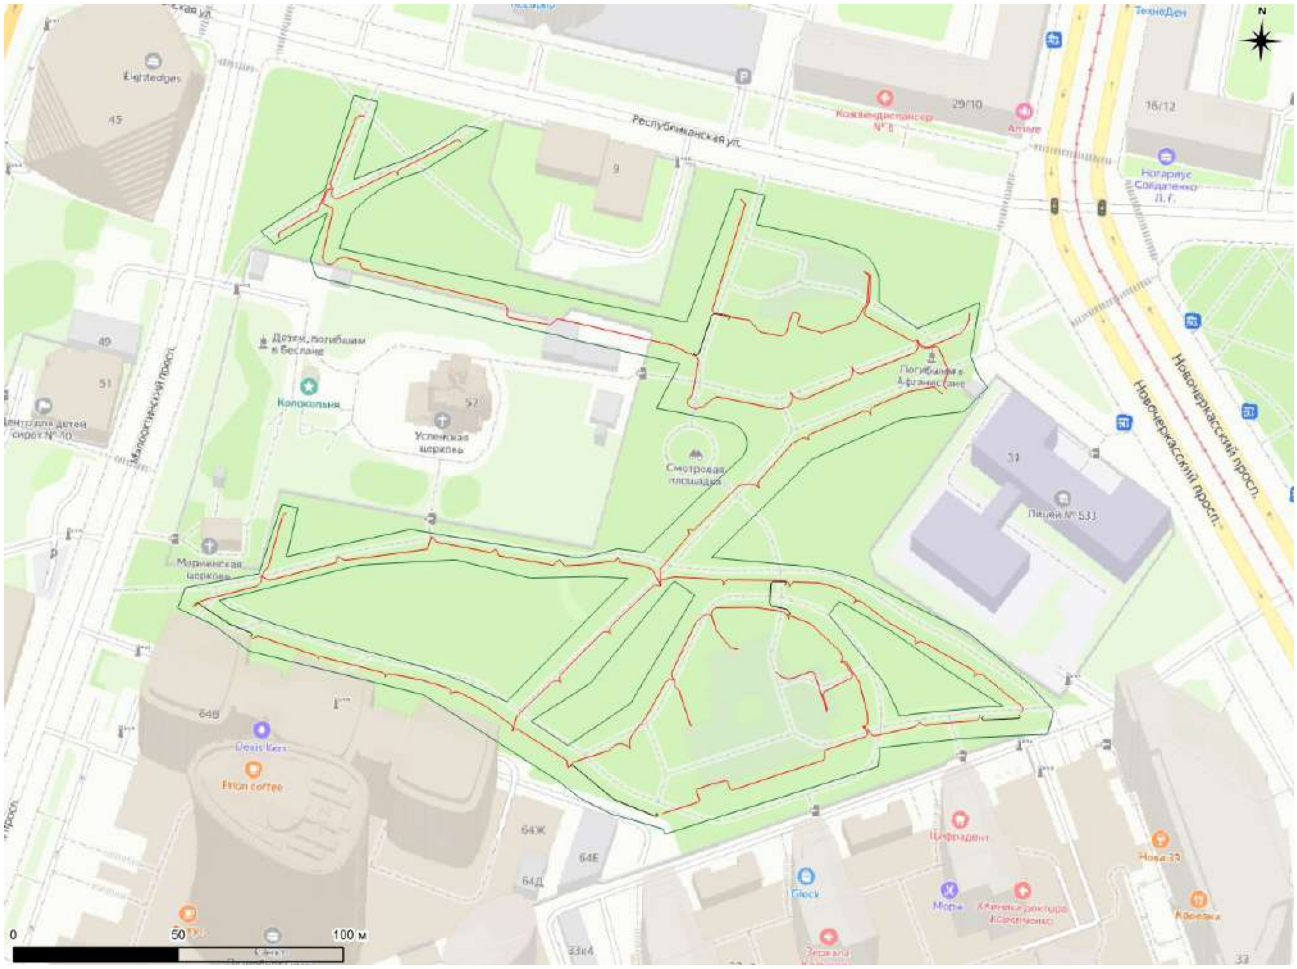Схема объекта



Директор
ООО «Светосервис-СПб»

_____ / М.Е. Медведев /
М.П.

Директор Центра спасательной археологии ИИМК РАН

_____ /Н.Ф. Соловьева/
М.П.

ПРАВИТЕЛЬСТВО САНКТ-ПЕТЕРБУРГА
КОМИТЕТ ПО ГОСУДАРСТВЕННОМУ КОНТРОЛЮ, ИСПОЛЬЗОВАНИЮ И ОХРАНЕ ПАМЯТНИКОВ ИСТОРИИ И КУЛЬТУРЫ

РАСПОРЯЖЕНИЕ

21.10.2020 окуд № 342-р

О включении в перечень выявленных объектов культурного наследия выявленного объекта археологического наследия «Участок сохранившегося культурного слоя с сохранившимися захоронениями, относящимися к юго-восточной части утраченного исторического Малоохтинского православного кладбища» и об утверждении границ территории выявленного объекта культурного наследия

В соответствии с пунктом 16 статьи 16.1, пунктом 11 статьи 45.1 Федерального закона от 25.06.2002 № 73-ФЗ «Об объектах культурного наследия (памятниках истории и культуры) народов Российской Федерации» (далее – Федеральный закон), в связи с поступлением в КГИОП документов, указанных в статье 45.1 Федерального закона (рег. № 01-25-13385/20 от 28.07.2020):

1. Включить в перечень выявленных объектов культурного наследия выявленный объект археологического наследия «Участок сохранившегося культурного слоя с сохранившимися захоронениями, относящимися к юго-восточной части утраченного исторического Малоохтинского православного кладбища», расположенный по адресу: Санкт-Петербург, северная часть квартала 11 М.Охты (Новочеркасский пр. – Заневский пр. – ул. Стахановцев – Перевозный пер.), включая северную часть ЗУ с кад. ном. 78:11:0006011:2981 и большую часть площади ЗУ с кад. ном. 78:11:0006011:2979.

2. Утвердить границы территории выявленного объекта культурного наследия «Участок сохранившегося культурного слоя с сохранившимися захоронениями, относящимися к юго-восточной части утраченного исторического Малоохтинского православного кладбища» согласно приложению к распоряжению.

3. Заместителю председателя КГИОП – начальнику Управления организационного обеспечения, популяризации и государственного учета объектов культурного наследия обеспечить:

3.1. Направление копии настоящего распоряжения для официального опубликования.

3.2. Направление собственнику земельного участка и (или) пользователю земельным участком, в границах которого обнаружен объект, указанный в п. 1 распоряжения, в орган местного самоуправления муниципального образования, на территории которого обнаружен данный объект, и в Управление Федеральной службы государственной регистрации, кадастра и картографии по Санкт-Петербургу уведомлений о предусмотренном пунктом 5 статьи 5.1 Федерального закона особом режиме использования земельного участка или его части, в границах которых располагается выявленный объект археологического наследия, с приложением копий распоряжения.

3.3. Внесение соответствующих изменений в «Геоинформационную базу данных по объектам культурного наследия, границам и режимам зон охраны на территории Санкт-Петербурга».

4. Контроль за выполнением настоящего распоряжения возложить на заместителя председателя КГИОП – начальника Управления организационного обеспечения, популяризации и государственного учета объектов культурного наследия.

Председатель Комитета  С.В. Макаров

ПРАВИТЕЛЬСТВО САНКТ-ПЕТЕРБУРГА

КОМИТЕТ ПО ГОСУДАРСТВЕННОМУ КОНТРОЛЮ, ИСПОЛЬЗОВАНИЮ И ОХРАНЕ ПАМЯТНИКОВ ИСТОРИИ И КУЛЬТУРЫ

Р А С П О Р Я Ж Е Н И Е

окуд

24.05.2022 № 311-рп

О внесении изменений в распоряжение КГИОП от 21.10.2020 № 342-р

В соответствии с пунктом 12 статьи 45.1 Федерального закона от 25.06.2002 № 73-ФЗ «Об объектах культурного наследия (памятниках истории и культуры) народов Российской Федерации» (далее – Федеральный закон), в связи с поступлением в КГИОП документов, указанных в пункте 12 статьи 45.1 Федерального закона (Рег. № 01-43-8934/22-0-0 от 05.04. 2022):

1. Внести в распоряжение КГИОП от 21.10.2020 № 342-р «О включении в перечень выявленных объектов культурного наследия выявленного объекта археологического наследия «Участок сохранившегося культурного слоя с сохранившимися захоронениями, относящимися к юго-восточной части утраченного исторического Малоохтинского православного кладбища» и об утверждении границ территории выявленного объекта культурного наследия» следующие изменения:

1.1 В пункте 1 слова «Санкт-Петербург, северная часть квартала 11 М. Охты (Новочеркасский пр. – Заневский пр. – ул. Стахановцев – Перевозный пер.), включая северную часть ЗУ с кад. ном. 78:11:0006011:2981 и большую часть площади ЗУ с кад. ном. 78:11:0006011:2979» заменить словами «Санкт-Петербург, северная часть квартала 11 М. Охты (Новочеркасский пр. - Заневский пр. - ул. Стахановцев - Перевозный пер.), включая северную часть ЗУ с кад. ном. 78:11:0006011:2981 и большую часть площади ЗУ с кад. ном. 78:11:0006011:2979. Участок вдоль Перевозного пер., д. 33 к. 3 ограниченный тротуарной зоной. Участок в границах Малоохтинского парка, квартала Охта 8, 9 М в западной части парка».

1.2 Приложение к распоряжению изложить согласно приложению к настоящему распоряжению.

2. Начальнику Управления государственного реестра объектов культурного наследия обеспечить:

2.1. Направление копии настоящего распоряжения для официального опубликования.

2.2. Направление собственнику земельного участка и (или) пользователю земельным участком, в границах которого расположен выявленный объект культурного наследия «Участок сохранившегося культурного слоя с сохранившимися захоронениями, относящимися к юго-восточной части утраченного исторического Малоохтинского православного кладбища», в орган местного самоуправления муниципального образования, на территории которого расположен данный объект и в Управление Федеральной службы

государственной регистрации, кадастра и картографии по Санкт-Петербургу, копий распоряжения.

2.3. Внесение соответствующих изменений в «Геоинформационную базу данных по объектам культурного наследия, границам и режимам зон охраны на территории Санкт-Петербурга».

3. Контроль за выполнением распоряжения возложить на начальника Управления государственного реестра объектов культурного наследия.


Председатель Комитета **С.В. Макаров**

Приложение
к распоряжению КГИОП

от 24.05.2022 № 311-рп

Границы территории
выявленного объекта культурного наследия «Участок сохранившегося культурного слоя с сохранившимися захоронениями, относящимися к юго-восточной части утраченного исторического Малоохтинского православного кладбища» (далее – выявленный объект культурного наследия), расположенного по адресу: Санкт-Петербург, северная часть квартала 11 М. Охты (Новочеркасский пр. - Заневский пр. - ул. Стахановцев - Перевозный пер.), включая северную часть ЗУ с кад. ном. 78:11:0006011:2981 и большую часть площади ЗУ с кад. ном. 78:11:0006011:2979. Участок вдоль Перевозного пер., д. 33 к. 3 ограниченный тротуарной зоной. Участок в границах Малоохтинского парка, квартала Охта 8, 9 М в западной части парка.

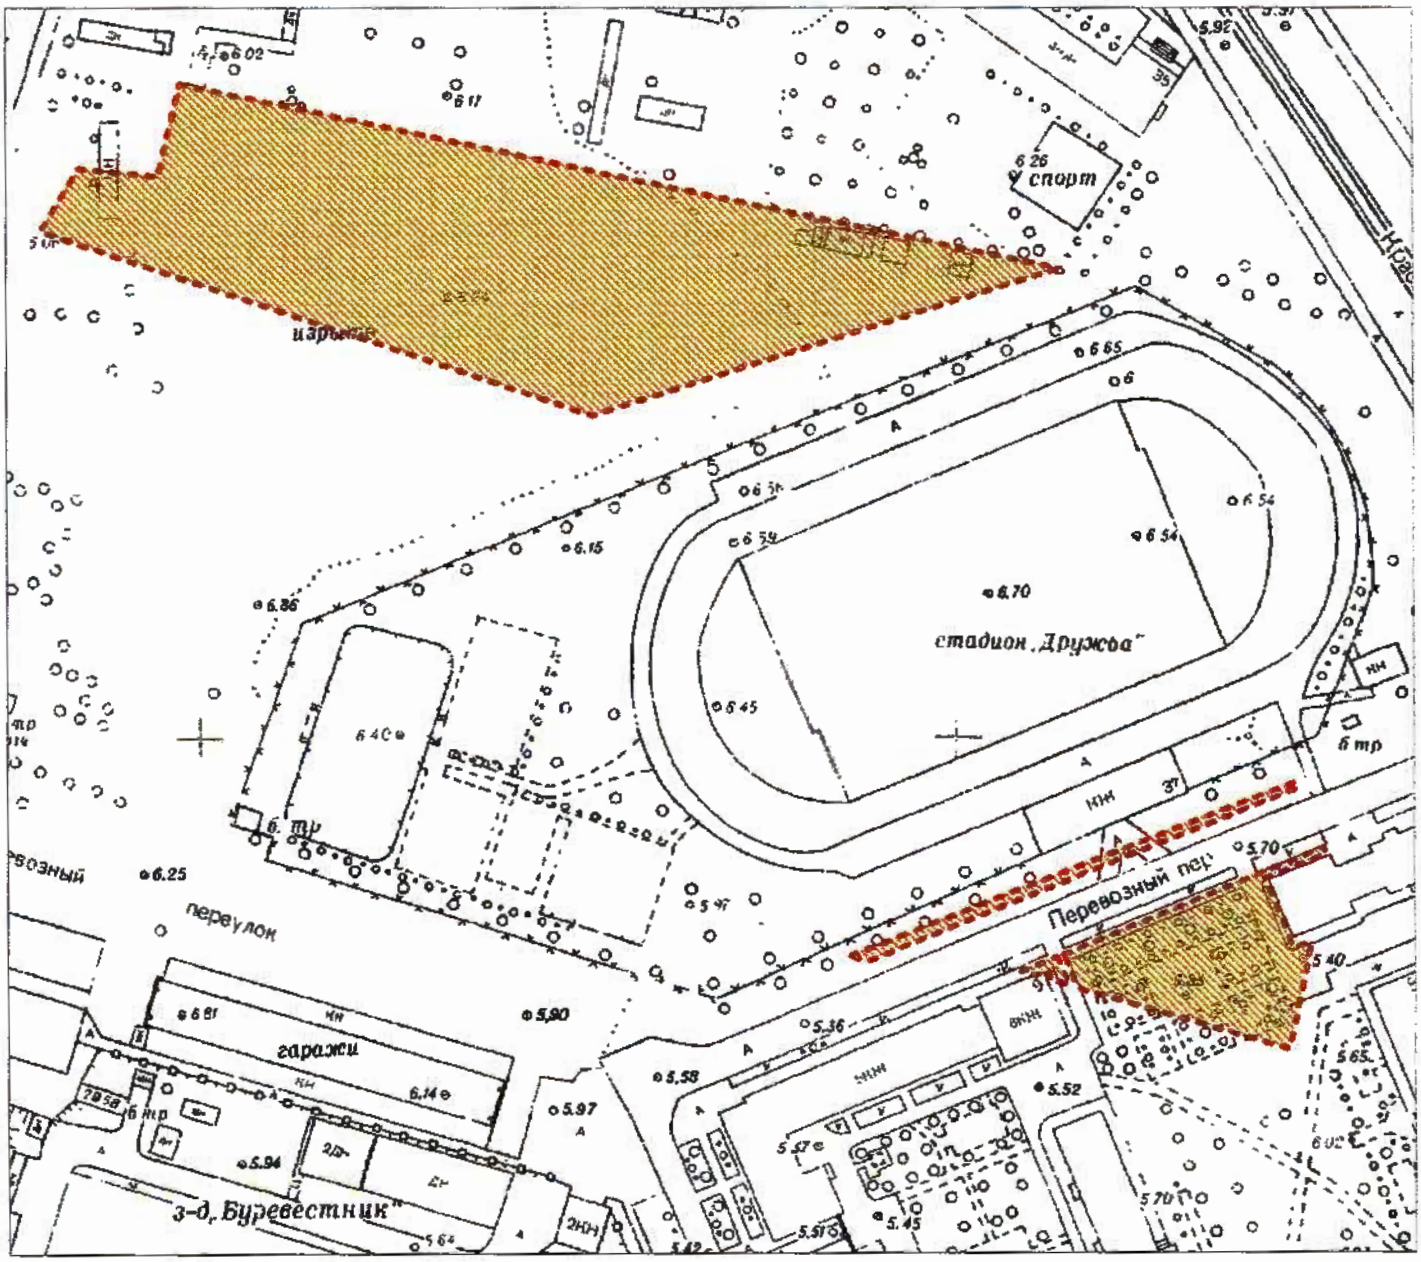1. Схема границ территории выявленного объекта культурного наследия:




Масштаб 1:2000


Условные обозначения:

Граница территории выявленного объекта культурного наследия

Выявленный объект культурного наследия

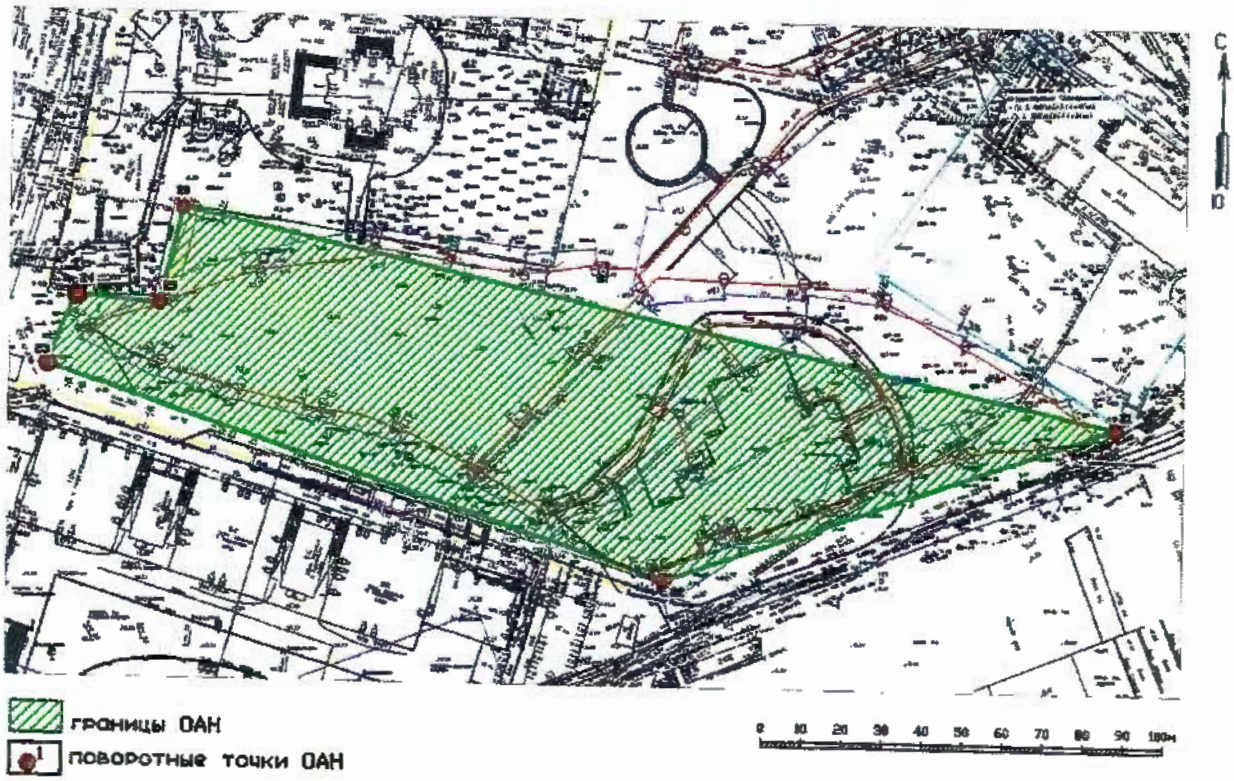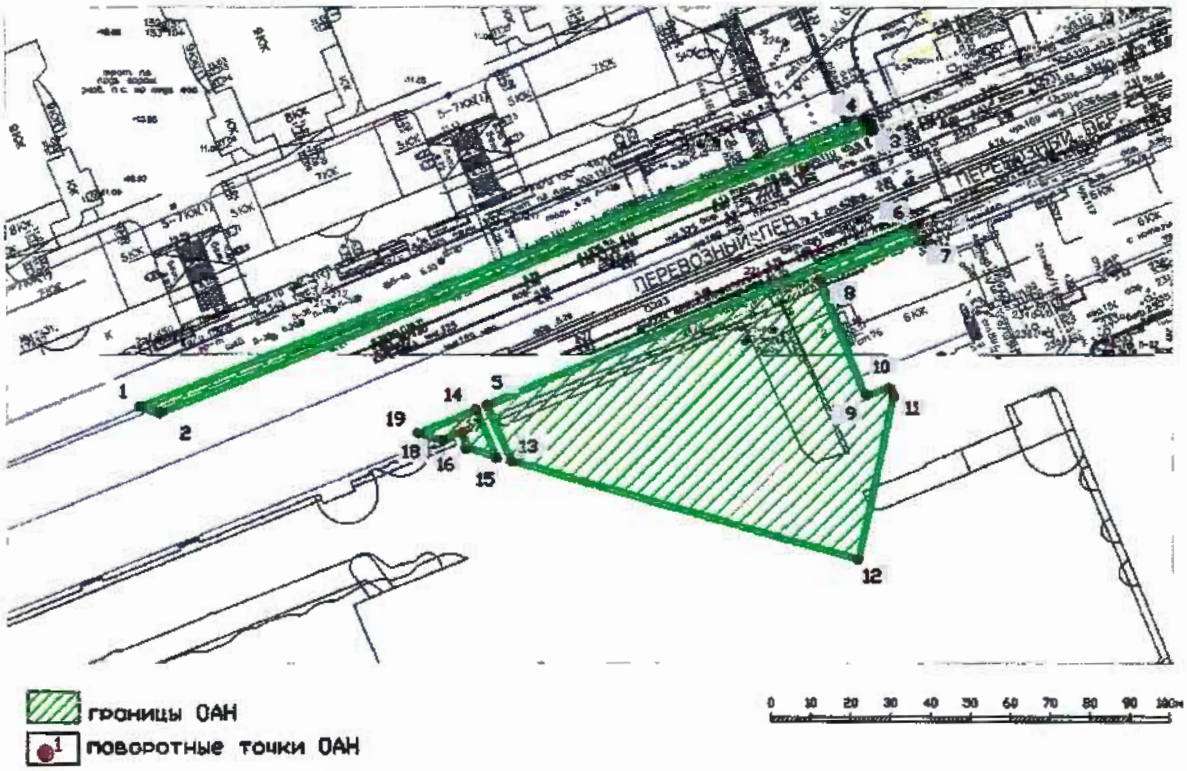2. Перечень координат характерных точек границ территории выявленного объекта культурного наследия:





Описание границ выявленного объекта культурного наследия:

Границы выявленного объекта определяются натурно выявленными осями южной, восточной и северной границами исторического Малоохтинского кладбища, а также границами исследуемых земельных участков и трасс, в том числе: границей квартала 11 М. Охты (по Перевозному пер.) с корректировкой относительно расположенных в пределах указанных границ объектов капитального строительства, коммуникаций, в том числе проложенной вновь траншеи под теплосеть в границах выявленного кладбища. Границами сохранившегося участка по Перевозному переулку, ограниченного траншеями действующих коммуникаций, границами Малоохтинского парка по всей его площади,

входящей в исторические границы утраченного Малоохтинского православного кладбища. Таким образом, два вновь выявленных и выявленный в 2020 г. участки имеют общую нумерацию поворотных точек.

Границы выявленного объекта культурного наследия определенны поворотными точками 1-25 (координаты в местной системе координат г. Санкт-Петербурга СК-1964).

Участок 1

От точки 1 до точки 2 - 1,6 м с С на Ю - от тонного покрытия пересекая тротуарную зону к трассе Перевозного пер;

От точки 2 до точки 3 - 125,5 м с З на В - вдоль кромки трассы Перевозного пер.;

От точки 3 до точки 4 - 1,6 м с Ю на С - поперек тротуарной зоны Перевозною пер.;

От точки 4 до точки 1 - 125,2 м е В на З - вдоль газонной зоны тротуарной части Перевозного пер.

Участок 2

От точки 5 до точки 6 - 73,9 м по прямой по оси З-В вдоль трассы Перевозного пер.;

От точки 6 до точки 7-1,82 м по прямой по оси С-Ю;

От точки 7 до точки 8 - 17,27 м по прямой по оси В-З вдоль фасада жилого здания (Новочеркасский 37 корпус 1) до угла здания в точке 8;

От точки 8 до точки 9-19,91 м по прямой на юг от точки 8 вдоль торцевого фасада здания (Новочеркасский 37 корпус 1) по проезду до точки 9;

От точки 9 до точки 10 - 4,3 м по прямой на восток от точки 9 от угла торцевого фасада здания до точки 10;

От точки 10 до точки 11 - 1,2 м по прямой от точки 10 на юг до точки 11;

От точки 11 до точки 12 - 27,3 м по диагонали от точки 11 через створ проездов, границы зеленых насаждения и площадку, обустроенную для складирования бытовых отходов до точки 12 в створе набивных дорожек;

От точки 12 до точки 13 - 57,5 м по диагонали через зеленую зону до точки 13 маркирующей край траншеи теплосети в границах территории кладбища;

От точки 13 до точки 5 - 9,7 м по оси Ю-С

От точки 14 до точки 15 - 8,3 м по оси С-Ю вдоль края траншеи теплосети в границах территории кладбища;

От точки 15 до точки 16 - 5,1 м - по диагонали повторяя контур исторической границы кладбища и продолжая ось границы от точки 13

От точки 16 до точки 17 - 2,7 м по прямой на север от точки 16 вдоль фасада здания (Перевозной переулок, д. 9) до угла здания в точке 17;

От точки 17 до точки 18 - 3,4 м по прямой на запад от точки 17 вдоль фасада здания (Перевозной переулок, д. 9) до точки 18;

От точки 18 до точки 19 - 3,82 м по диагонали на северо-запад от точки 18 до точки 19 по трассе Перевозного переулка.

От точки 19 до точки 14 - 9,9 м по оси З-В вдоль трассы перевозного переулка.

Участок 3

От точки 20 до точки 21 - 239,6 м по оси З-В - по территории Малоохтинского парка граница проходит по зеленым участкам и пересекает набивные дорожки;

От точки 21 до точки 22 - 116,5 м по оси В-З - вдоль проезжей (пешеходной) дороги вдоль жилого комплекса;

От точки 22 до точки 23 - 164,3 м по оси З-В вдоль проезжей (пешеходной) дороги вдоль жилого комплекса;

От точки 23 до точки 24 -19 м по оси Ю-С - по границам исторического утраченного кладбища;

От точки 24 до точки 25-21 м по оси Ю-С - по контуру ограждения территории храма.

Площадь объекта составила 13413 м.кв.

Сведения о местоположении границ объекта					
1. Система координат СК-1964					
2. Сведения о характерных точках границ объекта					
Обозначение характерных точек границ	Координаты, м		Метод определения координат характерной точки	Средняя квадратическая погрешность положения характерной точки (M_t), м	Описание обозначения точки на местности (при наличии)
	X	Y			
1	2	3	4	5	6
1	93741,90	118771,80	Метод спутниковых геодезических измерений (определений)	0.10	–
2	93740,60	118776,30	Метод спутниковых геодезических измерений (определений)	0.10	–
3	93786,10	118889,20	Метод спутниковых геодезических измерений (определений)	0.10	–
4	93787,70	118888,50	Метод спутниковых геодезических измерений (определений)	0.10	–
5	93742,30	118827,80	Метод спутниковых геодезических измерений (определений)	0.10	–
6	93770,30	118896,00	Метод спутниковых геодезических измерений (определений)	0.10	–
7	93768,60	118896,70	Метод спутниковых геодезических измерений (определений)	0.10	–
8	93762,20	118880,70	Метод спутниковых геодезических измерений (определений)	0.10	–
9	93743,70	118888,10	Метод спутниковых геодезических измерений (определений)	0.10	–
10	93745,30	118892,10	Метод спутниковых геодезических измерений (определений)	0.10	–
11	93744,20	118892,70	Метод спутниковых геодезических измерений (определений)	0.10	–
12	93717,50	118886,90	Метод спутниковых геодезических измерений (определений)	0.10	–
13	93733,50	118831,60	Метод спутниковых геодезических измерений (определений)	0.10	–

14	93741,60	118825,90	Метод спутниковых геодезических измерений (определений)	0.10	–
15	93734,20	118829,10	Метод спутниковых геодезических измерений (определений)	0.10	–
16	93735,50	118824,50	Метод спутниковых геодезических измерений (определений)	0.10	–
17	93738,00	118823,50	Метод спутниковых геодезических измерений (определений)	0.10	–
18	93736,70	118820,30	Метод спутниковых геодезических измерений (определений)	0.10	–
19	93737,79	118816,70	Метод спутниковых геодезических измерений (определений)	0.10	–
20	93972,00	118594,70	Метод спутниковых геодезических измерений (определений)	0.10	–
21	93923,20	118827,00	Метод спутниковых геодезических измерений (определений)	0.10	–
22	93884,70	118703,70	Метод спутниковых геодезических измерений (определений)	0.10	–
23	93933,20	118557,90	Метод спутниковых геодезических измерений (определений)	0.10	–
24	93949,90	118567,80	Метод спутниковых геодезических измерений (определений)	0.10	–
25	93947,70	118588,8	Метод спутниковых геодезических измерений (определений)	0.10	–

ПП "Новочеркасский пр., 31"
(по проекту ООО "Светопроект" СП.2019.392- ТКР.ЭН "Выполнение работ по разработке проектной документации, рабочей документации реконструкции электрических сетей и устройств наружного освещения объекта: Новочеркасский проспект")

ТП-17963

Проект опора (по проекту ООО "Светопроект" СП.2019.392- ТКР.ЭН "Выполнение работ по разработке проектной документации, рабочей документации реконструкции электрических сетей и устройств наружного освещения объекта: Новочеркасский проспект") для растяжки

Проложить группы №1, 2 от существующего ПП "Новочеркасский пр., 31":
- Гр. 5: ПВВГнг(А)-1 4 х 16(мк);
- Гр. 6: ПВВГнг(А)-1 4 х 16(мк);

- Гр. 5: ПВВГнг(А)-1 4 х 16(мк);

- Гр. 5: ПВВГнг(А)-1 4 х 16(мк);

- Технологическая перемычка;

- Технологическая перемычка;

- Технологическая перемычка;

- Технологическая перемычка;

РЕСПУБЛИКАНСКАЯ УЛ.

МАЛООХТИНСКИЙ ПРОСП.

НОВОЧЕРКАССКИЙ ПР.

СВЕТОТЕХНИЧЕСКИЙ РАСЧЁТ 1

СВЕТОТЕХНИЧЕСКИЙ РАСЧЁТ 2

СВЕТОТЕХНИЧЕСКИЙ РАСЧЁТ 3

СВЕТОТЕХНИЧЕСКИЙ РАСЧЁТ 4

2430-07-15
2430-11-03
2430-11-04

Условные обозначения

- проектируемая несиловая опора наружного освещения с консольным светильником 35 Вт;
- проектируемая несиловая опора наружного освещения с двумя консольными светильниками 35 Вт;
- проектируемая несиловая опора наружного освещения с двумя консольными светильниками 55 Вт;
- НО — проектируемый кабель сети наружного освещения, в земле;
- граница работ
- 17,2 м — расстояние между осями проектируемых опор наружного освещения, в метрах;
- №2.1 — номер проектируемой опоры наружного освещения;
- существующий пункт питания;
- проектора художественной подсветки на опорах №5.1 и №6.1;
- демонтируемая опора;
- границы работ;

Предусмотреть охранные зоны геодезических пунктов согласно Постановлению Правительства РФ от 21.08.2019г. №1080 "Об охранных зонах пунктов государственной геодезической сети, государственной нивелирной сети и государственной гравиметрической сети"

Примечания:

1. Планово-высотная съемка произведена в RTK-режиме с использованием спутниковых станций ГЕОСПАЙДЕР.
2. Данные по подземным и инженерно-техническим сооружениям сверены в эксплуатирующих организациях.
3. Свидетельство : 01-ИГ-№1163-4 от 25.10.2013г.

ООО "ПОЛИГОН ГЕО"

ДСП
ук. 03-22/1
по книге 1

ТОПОГРАФИЧЕСКИЙ ПЛАН
Объект: Инженерно-геодезические изыскания в масштабе 1:500 для объекта: "Выполнение работ по разработке проектной документации, рабочей документации реконструкции электрических сетей и устройств наружного освещения объекта: Санкт-Петербург, Красногвардейский р-н, Квартал 8,9 М. Охты (Республиканская ул.- Малоохтинский пр. - Перевозный пер.-Новочеркасский пр.)".
Адрес: г. Санкт-Петербург, Красногвардейский р-н, Квартал 8,9 М. Охты.

Уведомление №0209-22 от 20.01.22 комитета по градостроительству и архитектуре администрации Санкт-Петербурга
Масштаб 1:500
Координатная система 1964г.
Высотная система 1977г.

Составлен по материалам съемки: Плановой части — февраль 2022г.; Высотной части; Подземных сооружений.

Приложение: экспликация на 1л.
Изготовлено экз.1
Количество листов 1
Лист 1

Ген. директор — Сыбков
Нач. экспедиции — Алисова

Санкт-Петербург
Комитет по градостроительству и архитектуре
ГЕОЛОГО-ГЕОДЕЗИЧЕСКИЙ ОТДЕЛ
Работа выполнена по уведомлению Комитета от 20.01.22 № 0209-22
проверена и включена в опасительский фонд Санкт-Петербурга
Составленный по этим материалам план М. 1: 500 приведен для проектирования
Начальник Геолого-геодезического отдела — Ярцов А.С./
Работу принял — /Денисов Ф.Ф./ /Худяев А.И./ /Парфенова В.В./
" " 2022г.
Рег. № 0209-223

Изм.	Лист	№ докум.	Подпись	Дата
Разраб.		Грецинер		08.21
Проверил		Грецинер		08.21
ГИП		Грецинер		08.21
Нач. отдела				
Н. контр.		Грецинер		08.21
Утвердил				

50/2021-ОКС-Л.ЭН.1

Реконструкция наружного освещения объекта: Кварталы 8, 9 М. Охты (Республиканская ул. - Малоохтинский пр. - Перевозный пер. - Новочеркасский пр.)»

Наружное освещение

Стадия	Лист	Листов
П	1	1

План сети наружного освещения М 1:500

ГЕРЦ ИНЖИНИРИНГ

Копировал

Формат А1

Согласовано

Взам. инв. N

Подп. и дата

Инв. N подл.