АКТ

по результатам государственной историко-культурной экспертизы проектной документации на проведение работ по сохранению объекта культурного наследия федерального значения «Усыпальница великокняжеская с оградой перед царским подъездом» по адресу: Санкт-Петербург, Петропавловская крепость, д.3, лит.Б, входящего в состав объекта культурного наследия федерального значения «Петропавловская крепость»: «Научно-проектная документация на проведение работ по сохранению объекта культурного наследия федерального значения «Усыпальница Великокняжеская с оградой перед царским подъездом» (в составе «Петропавловская крепость»), расположенного по адресу: г. Санкт-Петербург, Петропавловская крепость, д. 3, лит. Б, - в части реставрации 4-х захоронений», шифр: 78/2026-110, разработанной ООО «Петроградпроект» в 2026 году.

Настоящая государственная историко-культурная экспертиза проведена в составе экспертной комиссии: Саюшев Б.М, Куминов С.Е., Курленьиз Г.А. (*Приложение № 11)* на основании договоров с экспертами от 02.10.2026 №№ 78/2026-110/Э1, №78/2026-110/Э2, № 78/2026-110/Э3.

1. Дата начала и дата окончания проведения экспертизы:

Настоящая государственная историко-культурная экспертиза проведена в период с 02 октября 2026 года по 06 октября 2026 года.

2. Место проведения экспертизы:

г. Санкт-Петербург.

3. Заказчик экспертизы:

Общество с ограниченной ответственностью «Петроградпроект» (ООО «Петроградпроект»). Юридический адрес: 196084, Санкт-Петербург, ул. Новорощинская, д.4. ИНН: 7810899029; КПП: 781001001; ОГРН: 1137847030155.

4. Фамилия, имя и отчество (при наличии), образование, специальность, ученая степень (звание) (при наличии), стаж работы, место работы и должность эксперта:

1) Председатель Экспертной комиссии:

САЮШЕВ [redacted], образование высшее (Санкт-Петербургский государственный архитектурно-строительный университет (СПбГАСУ). Кафедра реставрации и реконструкции архитектурного наследия 2011 г.), архитектор-реставратор, стаж работы 18 лет, место работы: ООО «А-проект», должность – заместитель главного архитектора. Аттестован на первую категорию архитектора (направление-проектные работы по реставрации и консервации на объектах культурного наследия). Приказ МК РФ №4605-12-05 от 28.07.2016. Аттестован в качестве государственного эксперта по проведению государственной историко-культурной экспертизы на основании приказа МКРФ: № 1003 от 03.06.2025. Объекты экспертизы: выявленные объекты культурного наследия в целях обоснования целесообразности включения данных объектов в реестр; документы, обосновывающие включение объектов культурного наследия в реестр; проектная документация на проведение работ по сохранению объектов культурного

наследия; разделы об обеспечении сохранности объекта культурного наследия, включенного в реестр, выявленного объекта культурного наследия, входящие в состав проектной или иной документации, проекты обеспечения сохранности указанных объектов при проведении земляных, строительных, мелиоративных, хозяйственных работ, указанных в статье 30 Федерального закона от 25.06.2002 № 73-ФЗ «Об объектах культурного наследия (памятниках истории и культуры) народов Российской Федерации» работ по использованию лесов и иных работ, включающие оценку воздействия таких работ на указанные объекты и содержащие меры по обеспечению сохранности указанных объектов при проведении таких работ в границах территорий указанных объектов либо на земельном участке, непосредственно связанном с земельным участком в границах территорий указанных объектов.

2) Ответственный секретарь Экспертной комиссии:

КУМИНОВ [redacted] образование среднее высшее, закончил ГОУВПО «Санкт-Петербургский государственный политехнический университет»: диплом бакалавра АВБ №0612206, выдан 27 июня 2003 г., диплом магистра ВМА №0043117, выдан 24 июня 2005 г. ФГАОУВО «Санкт-Петербургский политехнический университет Петра Великого»: диплом о профессиональной переподготовке по программе "Промышленное и гражданское строительство" № 781900006086, выдан 26 апреля 2017 г., стаж работы 17 лет, место работы - ООО "А-проект" (должность – Генеральный директор). Аттестован специалиста - инженер I категории в области сохранения объектов культурного наследия (за исключением спасательных археологических полевых работ), в области реставрации иных культурных ценностей приказом Министерства культуры России от 12.10.2018 № 1788. Аттестован в качестве государственного эксперта по проведению государственной историко-культурной экспертизы (приказ МК № 1102 от 24.06.2025) следующих объектов: проектная документация на проведение работ по сохранению объектов культурного наследия; разделы об обеспечении сохранности объекта культурного наследия, включенного в реестр, выявленного объекта культурного наследия, входящие в состав проектной или иной документации, проекты обеспечения сохранности указанных объектов при проведении земляных, строительных, мелиоративных, хозяйственных работ, указанных в статье 30 Федерального закона от 25.06.2002 №73-ФЗ «Об объектах культурного наследия (памятниках истории и культуры) народов Российской Федерации» работ по использованию лесов и иных работ, включающие оценку воздействия таких работ на указанные объекты и содержащие меры по обеспечению сохранности указанных объектов при проведении таких работ в границах территорий указанных объектов либо на земельном участке непосредственно связанном с земельным участком в границах территорий указанных объектов.

3) Член Экспертной комиссии:

КУРЛЕНЬИЗ [redacted] образование высшее (Санкт-Петербургский государственный архитектурно-строительный университет, диплом ВСГ № 1265104, выдан 25.06.2008 г.), архитектор-реставратор, стаж работы 17 лет, место работы: генеральный директор ООО «Секонда Вита». Аттестована в качестве специалиста – архитектора I категории в области сохранения объектов культурного наследия (за исключением спасательных археологических полевых работ), в области реставрации иных культурных ценностей (приказ МКРФ № 1117 от 18.09.2020).

Аттестована в качестве государственного эксперта по проведению государственной историко-культурной экспертизы на основании приказа МКРФ № 1392 от 31.07.2025.

Объекты экспертизы: выявленные объекты культурного наследия в целях обоснования целесообразности включения данных объектов в реестр; документы, обосновывающие включение объектов культурного наследия в реестр; документы, обосновывающие изменение категории историко-культурного значения объекта культурного наследия, границ территории объекта культурного наследия; документация, обосновывающая уточнение сведений об объекте культурного наследия, включенном в реестр, о выявленном объекте культурного наследия; документация, обосновывающая определение категории историко-культурного значения объекта культурного наследия, а также приказа МКРФ № 1690 от 03.09.2026, объекты экспертизы: проектная документация на проведение работ по сохранению объектов культурного наследия; разделы об обеспечении сохранности объекта культурного наследия, включенного в реестр, выявленного объекта культурного наследия, входящие в состав проектной или иной документации, проекты обеспечения сохранности указанных объектов при проведении земляных, строительных, мелиоративных, хозяйственных работ, указанных в статье 30 Федерального закона от 25.06.2002 № 73-ФЗ «Об объектах культурного наследия (памятниках истории и культуры) народов Российской Федерации» работ по использованию лесов и иных работ, включающие оценку воздействия таких работ на указанные объекты и содержащие меры по обеспечению сохранности указанных объектов при проведении таких работ в границах территорий указанных объектов либо на земельном участке, непосредственно связанном с земельным участком в границах территорий указанных объектов.

5. Информация о том, что в соответствии с законодательством Российской Федерации эксперт (эксперты) несет ответственность за достоверность сведений, изложенных в заключении:

Настоящая государственная историко-культурная экспертиза проведена в соответствии со статьями 28, 29, 30, 31, 32 Федерального закона от 25.06.2002 №73-ФЗ «Об объектах культурного наследия (памятниках истории и культуры) народов Российской Федерации» (в действующей редакции) и Положением о государственной историко-культурной экспертизе, утвержденным Постановлением Правительства Российской Федерации от 25.04.2024 № 530.

Настоящим подтверждаем, что предупреждены об ответственности за достоверность сведений, изложенных в заключении, в соответствии с законодательством Российской Федерации.

6. Цели и объекты экспертизы:

6.1. Цели проведения государственной историко-культурной экспертизы:

Определение соответствия проектной документации на проведение работ по сохранению объекта культурного наследия федерального значения «Усыпальница великокняжеская с оградой перед царским подъездом» по адресу: Санкт-Петербург, Петропавловская крепость, д.3, лит.Б, входящего в состав объекта культурного наследия федерального значения «Петропавловская крепость»: «Научно-проектная документация на проведение работ по сохранению объекта культурного наследия федерального значения «Усыпальница Великокняжеская с оградой перед царским подъездом» (в составе «Петропавловская крепость»), расположенного по адресу: г. Санкт-Петербург, Петропавловская крепость, д. 3, лит. Б, - в части реставрации 4-х захоронений», шифр:

78/2026-110, разработанной ООО «Петроградпроект» в 2026 году, требованиям законодательства Российской Федерации в области государственной охраны объектов культурного наследия.

6.2. Объекты государственной историко-культурной экспертизы:

Проектная документация на проведение работ по сохранению объекта культурного наследия федерального значения «Усыпальница великокняжеская с оградой перед царским подъездом» по адресу: Санкт-Петербург, Петропавловская крепость, д.3, лит.Б, входящего в состав объекта культурного наследия федерального значения «Петропавловская крепость»: «Научно-проектная документация на проведение работ по сохранению объекта культурного наследия федерального значения «Усыпальница Великокняжеская с оградой перед царским подъездом» (в составе «Петропавловская крепость»), расположенного по адресу: г. Санкт-Петербург, Петропавловская крепость, д. 3, лит. Б, - в части реставрации 4-х захоронений», шифр: 78/2026-110, разработанная ООО «Петроградпроект» в 2026 году.

7. Перечень документов, представленных заказчиком или полученных экспертом самостоятельно:

- копия Постановления Правительства Российской Федерации от 10.07.2001 № 527 «О перечне объектов исторического и культурного наследия федерального (общероссийского) значения, находящихся в г. Санкт-Петербурге» *(Приложение № 1)*;

- копия приказа Минкультуры России от 05.08.2016 № 36668-р «О регистрации объекта культурного наследия федерального значения «Усыпальница великокняжеская с оградой перед царским подъездом», 1896–1908 гг., входящего в состав объекта культурного наследия федерального значения «Петропавловская крепость», 1703 г. – XX в. (г. Санкт-Петербург), в едином государственном реестре объектов культурного наследия (памятников истории и культуры) народов Российской Федерации» *(Приложение № 1)*;

- копия распоряжения КГИОП от 31.05.2023 № 408-рп «Об утверждении границ и режима использования территории объекта культурного наследия федерального значения «Петропавловская крепость» *(Приложение № 2)*;

- копия распоряжения КГИОП от 05.12.2018 № 505-р «Об утверждении предмета охраны объекта культурного наследия федерального значения «Усыпальница великокняжеская с оградой перед царским подъездом», входящего в состав объекта культурного наследия федерального значения «Петропавловская крепость» *(Приложение № 3)*;

- копия задания КГИОП на проведение работ по сохранению объекта культурного наследия, включенного в единый государственный реестр объектов культурного наследия (памятников истории и культуры) народов Российской Федерации, или выявленного объекта культурного наследия (консервация, реставрация с установкой надгробных плит в местах захоронений) от 02.11.2024 № 01-21-2745/24 *(Приложение № 5)*;

- копия разрешения КГИОП на проведение работ по сохранению объекта культурного наследия федерального значения от 28.07.2026 № 01-38-1414/26-0-1 (комплексные научные исследования в целях разработки проектной документации на проведение работ по консервации, реставрации надгробных плит в местах захоронений) *(Приложение № 5)*;

- копия паспорта объекта культурного наследия федерального значения «Усыпальница великокняжеская с оградой перед царским подъездом» оформленного КГИОП 17.01.2024 *(Приложение № 6)*;

- копия распоряжения КГИОП от 15.11.2019 № 07-19-514/19 «Об утверждении охранного обязательства собственника или иного законного владельца объекта культурного наследия федерального значения «Усыпальница великокняжеская с оградой перед царским подъездом», включенного в единый государственный реестр объектов культурного наследия (памятников истории и культуры) народов Российской Федерации» с приложениями (*Приложение № 7)*;

- копия распоряжения КГИОП от 05.03.2024 № 70-об/24 «О внесении изменений в распоряжение КГИОП от 15.11.2019 № 07-19-514/19» (*Приложение № 7)*;

- копия технического паспорта с поэтажными планами на здание Великокняжеская Усыпальница (д.№1а) по адресу: город Санкт-Петербург, Петропавловская крепость, дом 3, литера Б, оформленного 14.02.2007 Филиалом ГУП ГУИОН ПИБ Кронштадтского района (*Приложение № 8)*;

- копия свидетельства о государственной регистрации права, выданного Управлением Федеральной службы государственной регистрации, кадастра и картографии по Санкт-Петербургу от 31.07.2013 №78-АЖ 995058 на объект права: Великокняжеская Усыпальница (д.№la) с кадастровым номером 78:07:0003005:19 по адресу: город Санкт-Петербург, Петропавловская крепость, д.3, лит.Б (*Приложение 9)*;

- копия свидетельства о государственной регистрации права от 09.07.2013 №78-АЖ 994395 объект права: Петропавловский Собор (д.№ 1) с кадастровым номером 78:07:0003005:26, адрес (местонахождение) объекта: город Санкт-Петербург, Петропавловская крепость, д.3 лит Ж (*Приложение 9)*;

- копия свидетельства о государственной регистрации права от 30.11.2015 на земельный участок с кадастровым номером 78:07:0003005:245 по адресу: Санкт-Петербург, Петропавловская крепость, д.З, лит.А (*Приложение № 9)*;

- проектная документация: «Научно-проектная документация на проведение работ по сохранению объекта культурного наследия федерального значения «Усыпальница Великокняжеская с оградой перед царским подъездом» (в составе «Петропавловская крепость»), расположенного по адресу: г. Санкт-Петербург, Петропавловская крепость, д. 3, лит. Б, - в части реставрации 4-х захоронений», шифр: 78/2026-110, разработанная ООО «Петроградпроект» в 2026 году.

8. Сведения об обстоятельствах, повлиявших на процесс проведения и результаты экспертизы:

Обстоятельства, повлиявшие на процесс проведения и результаты государственной историко-культурной экспертизы, отсутствуют.

9. Сведения о проведенных исследованиях с указанием примененных методов, объема и характера выполненных работ и их результатов:

Настоящая государственная историко-культурная экспертиза проведена в соответствии со статьями 28, 29, 30, 31, 32 Закона № 73-ФЗ «Об объектах культурного наследия (памятниках истории и культуры) народов Российской Федерации» от 25.06.2002 (в действующей редакции) и Постановления Правительства Российской Федерации от 25.04.2024 № 530 «Об утверждении Положения о государственной

историко-культурной экспертизе» (в действующей редакции).

Заключение экспертизы оформлено в виде Акта с учетом требований, изложенных в Постановлении Правительства Российской Федерации от 25.04.2024 № 530 «Об утверждении Положения о государственной историко-культурной экспертизе».

В ходе проведения государственной историко-культурной экспертизы эксперты ознакомились с проектной документацией на проведение работ по сохранению объекта культурного наследия федерального значения «Усыпальница великокняжеская с оградой перед царским подъездом» по адресу: Санкт-Петербург, Петропавловская крепость, д.3, лит.Б, входящего в состав объекта культурного наследия федерального значения «Петропавловская крепость»: «Научно-проектная документация на проведение работ по сохранению объекта культурного наследия федерального значения «Усыпальница Великокняжеская с оградой перед царским подъездом» (в составе «Петропавловская крепость»), расположенного по адресу: г. Санкт-Петербург, Петропавловская крепость, д. 3, лит. Б, - в части реставрации 4-х захоронений», шифр: 78/2026-110, разработанной ООО «Петроградпроект» в 2026 году, провели анализ исходно-разрешительной документации для разработки проекта, произвели натурное освидетельствование объекта, провели необходимые научные исследования, определили порядок работы и принятие решений экспертами.

В результате перечисленных мероприятий было получено представление об объемах и содержании планируемых работ в целях сохранения объекта культурного наследия. В процессе визуального осмотра была проведена фотофиксация современного состояния объекта, составлен альбом фотофиксации *(Приложение № 4)*.

Выполнены историко-архивные и библиографические исследования в объеме, необходимом для принятия соответствующих решений. В рамках архивно-библиографических исследований были изучены архивные материалы, библиографические источники, а также материалы, хранящиеся в открытом доступе. В ходе проведения архивно-библиографического исследования были выявлены документы и материалы, относящиеся к объекту экспертизы, в том числе исторические планы и фотографии. По результатам архивно-библиографических исследований были составлены историческая справка (*п.10.2*) и альбом исторической иконографии *(Приложение № 10)*.

При проведении экспертизы экспертами соблюдены принципы проведения экспертизы, установленные статьей 29 Федерального закона № 73-ФЗ «Об объектах культурного наследия (памятниках истории и культуры) народов Российской Федерации» (в действующей редакции), обеспечена объективность, всесторонность и полнота проводимых исследований, а также достоверность и обоснованность выводов; самостоятельно оценены результаты исследований, ответственно и точно сформулированы выводы в пределах своей компетенции. Исследования проводились на основе принципов научной обоснованности, объективности и законности, презумпции сохранности объекта культурного наследия, соблюдения требований безопасности в отношении объекта культурного наследия, достоверности и полноты информации. Указанные исследования были проведены с применением методов натурного, историко-архивного и историко-архитектурного анализа в объеме, достаточном для обоснования вывода государственной историко-культурной экспертизы. Результаты исследований, проведенных в рамках экспертизы, были оформлены в виде настоящего Акта.

Проведен сравнительный анализ всего комплекса данных (документов, материалов,

информации) по объекту экспертизы, включая документы, переданные заказчиком. Проведенные исследования и анализ проектной документации: «Научно-проектная документация на проведение работ по сохранению объекта культурного наследия федерального значения «Усыпальница Великокняжеская с оградой перед царским подъездом» (в составе «Петропавловская крепость»), расположенного по адресу: г. Санкт-Петербург, Петропавловская крепость, д. 3, лит. Б, - в части реставрации 4-х захоронений», шифр: 78/2026-110, разработанной ООО «Петроградпроект» в 2026 году, стали обоснованием выводов настоящей экспертизы.

10. Факты и сведения, выявленные и установленные в результате проведенных исследований:

10.1. Общие данные:

Согласно постановлению Правительства Российской Федерации от 10.07.2001 № 527 объект с наименованием «усыпальница великокняжеская с оградой перед царским подъездом» (в составе «Петропавловская крепость») включен в перечень объектов исторического и культурного наследия федерального (общероссийского) значения, находящихся в г. Санкт-Петербурге. Сведения о местонахождении памятника истории и культуры не указаны (*Приложение №1*).

Приказом Минкультуры России от 05.08.2016 № 36668-р объект культурного наследия федерального значения «Усыпальница великокняжеская с оградой перед царским подъездом», 1896–1908 гг., входящего в состав объекта культурного наследия федерального значения «Петропавловская крепость», 1703 г. – XX в. (г. Санкт-Петербург), зарегистрирован в едином государственном реестре объектов культурного наследия (памятников истории и культуры) народов Российской Федерации, регистрационный номер 781610427160546 (*Приложение №1*). Адрес (местонахождение) объекта культурного наследия: г. Санкт–Петербург, Петропавловская крепость, дом 3, литера Б.

План границ и режим использования территории объекта культурного наследия федерального значения «Петропавловская крепость» утвержден распоряжением КГИОП от 31.05.2023 № 408-рп. Рассматриваемый объект культурного наследия федерального значения «Усыпальница великокняжеская с оградой перед царским подъездом» указан на схеме границ под номером 26 (*Приложение № 2*).

Распоряжением КГИОП 05.12.2018 № 505-р утвержден предмет охраны объекта культурного наследия федерального значения «Усыпальница великокняжеская с оградой перед царским подъездом» *(Приложение № 3)*. Видовые характеристики предмета охраны объекта культурного наследия включают: объемно-пространственное решение; объемно-планировочное решение; конструктивная система; архитектурно-художественное решение; декоративно-художественная отделка интерьера, ограда с воротами.

Паспорт объекта культурного наследия федерального значения «Усыпальница великокняжеская с оградой перед царским подъездом» оформлен КГИОП 17.01.2024 *(Приложение № 6)*.

Охранное обязательство собственника или иного законного владельца объекта культурного наследия федерального значения «Усыпальница великокняжеская с оградой перед царским подъездом» утверждено распоряжением КГИОП от 15.11.2019 № 07-19-514/19. Распоряжением КГИОП от 05.03.2024 № 70-об/24 внесены изменения в распоряжение КГИОП от 15.11.2019 № 07-19-514/19 (*Приложение № 7)*.

Технический паспорт с поэтажными планами на здание Великокняжеская

Усыпальница (д.№1а) по адресу: город Санкт-Петербург, Петропавловская крепость, дом 3, литера Б, оформлен 14.02.2007 Филиалом ГУП ГУИОН ПИБ Кронштадтского района (*Приложение № 8)*.

Согласно сведениям из ЕГРН об объекте недвижимости и зарегистрированных правах здание с кадастровым номером 78:07:0003005:19 по адресу: г.Санкт-Петербург, Петропавловская крепость, дом 3, литера Б, передано в оперативное управление Санкт-Петербургскому государственному бюджетному учреждению культуры «Государственный музей истории Санкт-Петербурга» (ОГРН 1037828028677)

Объект культурного наследия федерального значения «Усыпальница великокняжеская с оградой перед царским подъездом» расположен на земельном участке с кадастровым номером 78:07:0003005:245, имеющим адрес: г.Санкт-Петербург, Петропавловская крепость, дом 3, литера А. Согласно сведениям из ЕГРН об объекте недвижимости и зарегистрированных правах данный земельный участок передан в постоянное (бессрочное) пользование Санкт-Петербургскому государственному бюджетному учреждению культуры «Государственный музей истории Санкт-Петербурга» (ОГРН 1037828028677). Копии выписок из ЕГРН и иные правоустанавливающие документы представлены в *Приложении № 9.*

10.2. Краткие исторические сведения (время возникновения, даты основных изменений объекта):

Великокняжеская усыпальница, официально именовавшаяся Усыпальницей членов императорской фамилии (или Новой усыпальницей) при Петропавловском соборе, построена в 1896-1908 гг. по проекту архитектора Д. И. Гримма, А. О. Томишко и Л. Н. Бенуа. Ее строительство вызывалось тем, что к концу XIX в. практически уже были исчерпаны возможности для новых захоронений в Петропавловском соборе, выполнявшем роль некрополя дома Романовых. Для этой цели под полом Усыпальницы были сделаны 60 могил, каждая из которых представляет собой двухкамерный бетонный склеп. Каждая камера закрывалась наглухо каменными плитами. Склепы разделяются бетонным стенками. Могилы расположены рядами вдоль стен с востока на запад. Могилы были украшены мраморными надгробными плитами. В отличие от Петропавловского собора, где могилы готовились лишь после смерти члена императорской фамилии, здесь они были сделаны все сразу.

5 ноября 1908 г. здание Усыпальницы было освящено, а через три дня состоялось первое захоронение. Могила закрывалась вровень с полом беломраморной плитой, на которой были выбиты титул, имя, места и даты рождения и смерти, дата погребения.

К 1917 году в Усыпальнице было 13 захоронений, семь из которых были перенесены из Петропавловского собора.

После 1917 года Великокняжеская усыпальница потеряла свои функции.

В декабре 1926 года комиссия Главнауки, обследовавшая здание, пришла к выводу, что все бронзовые украшения на надгробных плитах, а также решетки алтарной части «подлежат переплавке как не представляющие исторической и художественной ценности». В 1932 г. здание было передано Государственной Центральной Книжной палате. На мраморном полу, пострадавшем от наводнения 1924 г., были сделаны деревянные настилы, на которых поставлены в три яруса стеллажи с книгами. Надгробные плиты были раздавлены. Проход в собор заделали кирпичной стеной. Книгохранилище оставалось там до конца Великой Отечественной войны.

Иконостас был уничтожен, в центре алтарной стены пробили вход. В период блокады утерян алтарный витраж.

В годы Великой Отечественной войны под зданием было устроено бомбоубежище. После войны в Усыпальнице некоторое время располагался склад бумажной фабрики. В 1954 г. здание было передано в аренду-использование Государственному музею истории Ленинграда.

В 1958-60 гг. во время реставрационных работ при вскрытии и перестилке полов были обнаружены осколки надгробных плит.

В 1967 г. в Усыпальнице была открыта экспозиция «История строительства Петропавловской крепости». Ее демонтировали в мае 1992 г. в связи с захоронением правнука Александра II, великого князя Владимира Кирилловича Романова, и началом реставрационных работ. С этого момента началось возрождение Усыпальницы, как места захоронения членов Императорского дома.

В 1992 году были начаты работы по реставрации интерьера Великокняжеской усыпальнице Петропавловского собора. Работы проводились с разрешения мэрии Санкт-Петербурга и Государственной Инспекции по Охране Памятников рабочими МП «БМП КОМПАКТ» Прежде всего, необходимо было восстановить надгробные плиты над могилами ближайших родственников скончавшегося Князя.

В начале мая 1992 года было начато вскрытие мраморных плиток пола и известково-цементной стяжки по фрагменту I. Работы проводились бригадой ПСО «Реставратор» под руководством Шелиховского. Вскрывались плитки пола, и стяжка вскрывались (см. схема – фрагмент 1) на четырёх склепах: Великого Князя Алексея Александровича, Великого Князя Владимира Александровича, Великого Князя Александра Владимировича и незаполненного склепа. После вскрытия известково-цементной стяжки было обнаружено, что в каждом захоронении (кроме незаполненного) одна из плит имеет сквозное отверстие. Все три отверстия были заполнены строительным мусором, в составе которого, в захоронении Великого Князя Владимира Александровича, была найдена латунная полированная буква (предположительно с надгробной плиты). Дальнейшее вскрытие по заполненным склепам не производилось.

15.05.1992 г. было произведено вскрытие верхнего ряда известковых плит над незаполненным склепом. Под верхними известняковыми плитами было обнаружено пространство, заполненное песком (чистая песчаная засыпка). 17.05.1992г. было произведено вскрытие нижнего ряда плит захоронения. Из склепа было поднято 40 см воды.

27-28 мая 1992 г. захоронения Великих Князей Алексея Александровича, Владимира Александровича и Александра Владимировича были закрыты новыми надгробными белыми мраморными плитами по проекту И. Н. Бенуа и Т. Н. Милорадовича, а также выполнена их отбортовка серым мрамором.

29 мая 1992 г. было произведено захоронение Великого Князя Владимира Кирилловича. В тот же день была произведена укладка известняковых плит, а также белой мраморной надгробной плиты. Работы по фрагменту I были завершены.

Работы по реставрации интерьеров были продолжены. Выполнен обмер Усыпальницы в уровне пола, произведено вскрытие мраморных плиток пола, под которыми обнаружена известково-цементная стяжка, проложенная, вероятно, в 1950х-1960х годах, в процессе перестилки полов и приспособления здания под музей. Стяжка была общей толщиной приблизительно 60 мм, в некоторых местах достигала 120

мм. За исключением участка стяжки, попадающего под центральную розетку пола (которая, в свою очередь, сохранилась неизменной со времени создания – и была светлой, с большим содержанием извести, проложенной в один слой), стяжка выполнена из тёмного крупинчатого раствора с малым содержанием извести.

Вскрытие плиток пола производилось одновременно по фрагментам «2» и «3» рабочими МП «БМП КОМПАКТ» в феврале-марте 1993 года. Под известково-цементной стяжкой были обнаружены известняковые плиты, закрывающие входы непосредственно в склепы (верхний ряд плит), толщина которых, в среднем, достигает 10-12 см.

По фрагменту «2» и «3» были вскрыты все имевшиеся на тот момент в Усыпальнице захоронения. Устройство входов склепов было приблизительно одинаковое: ряд известняковых плит с кольцами для подъёма. На некоторых плитах были обнаружены сквозные отверстия (предположительно, выполненные в процессе работ 58-60х годов). Нижний слой перекрытия был представлен также известняковыми плитами с кольцами для подъёма.

Вскрытия производились в присутствии археолога Санкт-Петербургского отделения Института материальной культуры Академии Наук России и архитекторов института «Ленпроектреставрация», были полностью зафиксированы графически, а также произведена фотофиксация фотографом института «Ленпроектреставрация».

Крайнее захоронение по фрагменту «2», расположенное в нише у северной стены, принадлежало Княжне Наталии Константиновне.

Её Высочество Княжна Наталия Константиновна первоначально была захоронена в Петропавловском соборе и впоследствии в 1911 году была перенесена в новый склеп в Великокняжеской усыпальнице вместе с ковчегом.

В процессе проведённых археологических работ, в строительном мусоре, заполнявшем пространство между известняковыми плитами первого и второго ярусов, были обнаружены осколки мраморной надгробной плиты Княжны Наталии Константиновны (с буквами и без), отдельные латунные буквы и несколько других мраморных осколков, которые, по всей видимости, являлись осколками ступени солеи, клиросов и обрамления надгробных плит.

Найденные мраморные осколки дали возможность воссоздать до 75% надгробной плиты Княжны Наталии Константиновны. По совмещённым частям плиты был сделан шаблон.

Имевшиеся осколки и отдельные буквы дали возможность полностью воссоздать шрифт и технологию изготовления букв (вырезанные из латунного листа буквы, инкрустированные в мраморную плиту и заполированные по верху вместе с мрамором).

В процессе вскрытия одна из известняковых плит нижнего ряда раскололась на две части. Склеп под нижними плитами перекрытия на 2/3 высоты был заполнен водой. Стенки склепа выполнены из бетона с кирпичным заполнителем по верху (под известково-цементную стяжку пола), выровнены одним рядом кирпича, уложенного плашмя. Поверхности стенок склепа затёрты известковым раствором. Были произведены археологические работы.

После поднятия ковчега из камеры вода была откачена и больше не поступала. По абсолютной отметке дно склепа лежит в одном уровне с полом подвала и выше уровня грунтовых вод. Вода в склепе, по всей видимости, являлась остаточной после наводнения или аварии водопроводной сети.

Княжна Наталия Константиновна была перезахоронена в декабре 1994 года.

Следующее к югу захоронение по фрагменту «2» принадлежало Великому Князю Вячеславу Константиновичу.

Его Императорское Высочество Великий Князь Вячеслав Константинович первоначально был захоронен в Петропавловском соборе и впоследствии в 1911 году перенесён в новый склеп в Великокняжеской Усыпальнице.

В процессе проводимых вскрытий было обнаружено, что пространство между верхним и нижним рядами известняковых плит было заполнено строительным мусором, в процессе разборки которого обнаружены осколки надгробной плиты Вячеслава Константиновича, отдельные буквы, несколько осколков других надгробных плит.

Найденные осколки мраморной плиты позволяют воссоздать до 40% надгробной надписи. По совмещённым частям плиты был сделан шаблон.

Имевшиеся буквы дали возможность полностью повторить шрифт и технологию изготовления букв (литые бронзовые буквы, врезанные в мраморную доску и заполированные заподлицо вместе с мрамором).

Второй ряд известняковых плит перекрытия склепа (нижний) был выполнен по металлическим двутаврам. Двутавры были заведены в стены склепа после погружения в него ковчега. Среди строительного мусора, обнаруженного в склепе, было найдено ещё несколько осколков надгробной плиты. В склепе также была обнаружена вода, которая в процессе была откачена и больше не поступала.

Великий Князь Вячеслав Константинович был перезахоронен в марте 1993 года.

Следующее захоронение принадлежало Великой Княгине Александре Иосифовне. Это самое старое захоронение на данном участке, расположено ниже соседних захоронений на 90-120 мм.

Её Императорское Высочество Благоверная Великая Княгиня Александра Иосифовна скончалась в 1911 году и была сразу захоронена в склепе Великокняжеской Усыпальницы.

В процессе проводимых вскрытий было обнаружено, что пространство между верхним и нижним рядами известняковых плит было заполнено строительным мусором и частично песком. В процессе разборки были обнаружены осколки надгробных мраморных плит (в основном плиты Великой Княгини Александры Иосифовны). Осколки плит были найден с буквами и без них, а также латунные буквы отдельно.

Найденные мраморные осколки дали возможность восстановить до 70% надгробной плиты захоронения Великой Княгини Александры Иосифовны. По совмещённым частям плиты был сделан шаблон.

Имевшиеся буквы дали возможность полностью повторить шрифт и технологию изготовления букв (вырезанные из латунного листа буквы, инкрустированные в мраморную плиту, зашлифованы и заполированные по верху вместе с мрамором).

В процессе вскрытия второго ряда (нижнего) известнякового была также расколота одна из известняковых плит. Камера склепа с повмещённым в неё медным ковчегом также, как и в остальных захоронениях, была заполнена водой. После откачки воды была произведена разборка строительного мусора. Среди него было обнаружено ещё некоторое количество осколков надгробной мраморной плиты Великой Княгини Александры Иосифовны, дополнивших ранее полученную картину.

Великая Княгиня Александра Иосифовна была перезахоронена в декабре 1994 года.

Обнаруженные в процессе проведения вскрытий полов и археологических работ в склепах осколки мраморных надгробных плит были тщательно графически

зафиксированы архитекторами проектного института «Ленпроектреставрация». Были выполнены обмерные планы, сечения, обмеры осколков мраморных надгробных плит с сохранившимися буквами на листах кальки в масштабе 1:1. Были также представлены полные тексты надписей на надгробных плитах.

В 1993-1995 году архитекторами института «Ленпроектреставрация» были разработаны проекты восстановления 9 мраморных надгробных плит, включая надгробные плиты Великой Княжны Наталии Константиновны, Великого Князя Вячеслава Константиновича и Великой Княгини Александры Иосифовны. Основой для проектных решений послужили обнаруженные осколки мраморных плит и буков.

В 1990-х годах были восстановлены надгробные плиты над пятью историческими захоронениями: могилами великих князей Константина Николаевича, Константина Константиновича (К. Р.), Владимира Александровича и Алексея Александровича, а также великой княгини Александры Николаевны, принцессы Гессен-Кассельской.

3 сентября 2012 г. ГКУ «Дирекция заказчика по ремонтно-реставрационным работам» заключило государственный контракт № 107/2012 с ЗАО «БалтСтрой» на выполнение работ по реставрации Великокняжеской усыпальницы. В том числе планировалось восстановить 9 надгробных плит. Были сделаны заготовки из мрамора в размер надгробных плит. 14 декабря 2012 года было выпущено дополнительное соглашение № 1, согласно которому работы по восстановлению надгробных плит исключались из контракта.

Работы по восстановлению мраморных надгробных плит проводились в соответствии с Заданием КГИОП от 22.03.2010 № 2-664-1.

Изготовление девяти заготовок мраморных надгробных плит выполнено в соответствии с проектом 1993-1995 гг. ГУП Институт «Ленпроектреставрация», пролонгированным КГИОП в 2008-2009 гг.

Изготовление заготовленных в рамках контракта № 107/2012 плит не было завершено, заготовки хранились в Великокняжеской Усыпальнице.

В 2024 г. ООО «РСК АНТИК» была разработана научно-проектная документация на установку надгробных плит в местах захоронений герцогов Лейхтенбергских. В том же году было выполнено восстановление 4 надгробных плит. 9 декабря в Великокняжеской Усыпальнице состоялась церемония открытия надгробных плит герцогов Лейхтенбергских после реставрации. Восстановленные беломраморные плиты, окаймленные широкой полосой из серого мрамора, уложены вровень с полом. Имена и даты жизни погребенных набраны бронзовыми буквами.

На текущий момент остаётся всего 4 захоронения, над которыми не выполнено восстановление надгробных плит: захоронения Княжны Наталии Константиновны, Великого Князя Вячеслава Константиновича, Великой Княгини Александры Иосифовны, Великого Князя Александра Владимировича.

Над захоронением Великого Князя Александра Владимировича, расположенного зеркально захоронению (в нише у южной стены), уложена плита из белого мрамора без каких-либо памятных надписей и обрамления. Металлическая памятная табличка демонтирована.

В процессе проведения обследования была в Великокняжеской усыпальнице была обнаружена восстановленная мраморная надгробная плита Великой Княгини Александры Иосифовны, без бронзовых бортов.

10.3. Описание объекта, современное состояние:

Объектом исследований является 4 надгробные плиты над захоронениями, расположенными в объекте культурного наследия федерального значения «Усыпальница Великокняжеская с оградой перед царским подъездом»:

1. Княжна Наталия Константиновна (1905 г.)
2. Великий Князь Вячеслав Константинович (1862-1879 гг.)
3. Великая Княгиня Александра Иосифовна (1830-1911 гг.)
4. Великий Князь Александр Владимирович (1875-1877 гг.)

Захоронения находятся в склепах под полом Великокняжеской Усыпальницы. Место захоронений огорожены декоративными деревянными перегородками, поставленными на мраморный пол усыпальницы. Мраморные надгробные плиты утрачены.

Визуальный осмотр дополнительно подтвержден фотофиксацией, выполненной в ходе проведения настоящей историко-культурной экспертизы (*Приложение № 4*).

11. Перечень документов и материалов, полученных и собранных при проведении экспертизы, а также использованной для нее специальной, технической и справочной литературы:

11.1. Перечень документов и материалов, полученных и собранных при проведении экспертизы:

- Материалы фотофиксации *(Приложение № 4)*;
- Материалы, содержащие информацию о ценности объекта с точки зрения истории, археологии, архитектуры, градостроительства, искусства, науки и техники, эстетики, этнологии или антропологии, социальной культуры *(Приложение № 10);*
- копия выписки из Единого государственного реестра недвижимости об объекте недвижимости от 05.10.2026 № КУВИ-001/2026-135765146 на земельный участок с кадастровым номером 78:07:0003005:245 по адресу: г.Санкт-Петербург, Петропавловская крепость, дом 3, литера А (*Приложение №9*);
- копия выписки из Единого государственного реестра недвижимости об объекте недвижимости от 05.10.2026 № КУВИ-001/2026-135765763 на здание с кадастровым номером 78:07:0003005:19 по адресу: г.Санкт-Петербург, Петропавловская крепость, дом 3, литера Б (*Приложение №9*).

11.2. Использованная для экспертизы специальная, техническая, справочная и иная литература:

Нормативно-правовые документы:

- Федеральный закон от 25.06.2002 № 73-ФЗ «Об объектах культурного наследия (памятниках истории и культуры) народов Российской Федерации» (в действующей редакции);
- Постановление Правительства Российской Федерации от 25.04.2024 № 530 «Об утверждении Положения о государственной историко-культурной экспертизе»;
- ГОСТ Р 55528-2013 «Национальный стандарт Российской Федерации. Состав и содержание научно-проектной документации по сохранению объектов культурного наследия. Памятники истории и культуры. Общие требования».
- ГОСТ Р 55567-2013 «Национальный стандарт Российской Федерации. Порядок организации ведения инженерно-технических исследований на объектах культурного наследия. Памятники истории и культуры».

- ГОСТ Р 56891.1-2016 Сохранение объектов культурного наследия. Термины и определения. Часть 1. Общие понятия, состав и содержание научно-проектной документации;
- ГОСТ Р 56891.2-2016 Сохранение объектов культурного наследия. Термины и определения. Часть 2. Памятники истории и культуры;
- ГОСТ Р 56905-2016 Проведение обмерных и инженерно-геодезических работ на объектах культурного наследия. Общие требования.
- ГОСТ Р 21.101-2026 «Национальный стандарт Российской Федерации. Система проектной документации для строительства. Основные требования к проектной и рабочей документации».
- Методические рекомендации по разработке научно-проектной документации на проведение работ по сохранению объектов культурного наследия (памятников истории и культуры) народов Российской Федерации (письмо Минкультуры России от 16.10.2015 № 338-01-39-ГП).
- Письмо Министерства культуры Российской Федерации от 24.03.2015 № 90-01-39-ГП.

Архивы:

1. ЦГАНТД СПб – Фонд Р-488. Опись 322. Дело 836, Дело 823, Дело 824, Дело 810, Дело 811, Дело 819, Дело 820.
2. Государственный музей истории Санкт-Петербурга (ГМИ СПб): Проектная документация «Научно проектная документация на проведение работ по ремонту и реставрации надгробных плит в местах захоронений герцогов Лейхтенбергских в Великокняжеской усыпальнице по адресу: Санкт-Петербург, Петропавловская крепость, д.3, лит. Б (установка надгробных плит в местах захоронений герцогов Лейхтенбергских в Великокняжеской усыпальнице)». ООО «РСК АНТИК», Санкт-Петербург, 2024 г.

12. Обоснования вывода экспертизы:

Исследуемая проектная документация на проведение работ по сохранению объекта культурного наследия федерального значения «Усыпальница великокняжеская с оградой перед царским подъездом» по адресу: Санкт-Петербург, Петропавловская крепость, д.3, лит.Б, входящего в состав объекта культурного наследия федерального значения «Петропавловская крепость»: «Научно-проектная документация на проведение работ по сохранению объекта культурного наследия федерального значения «Усыпальница Великокняжеская с оградой перед царским подъездом» (в составе «Петропавловская крепость»), расположенного по адресу: г. Санкт-Петербург, Петропавловская крепость, д. 3, лит. Б, - в части реставрации 4-х захоронений», шифр: 78/2026-110, разработанной ООО «Петроградпроект» в 2026 году, представлена в следующем составе:

Номер п/п	Обозначение	Наименование
		Раздел 1. Предварительные работы
1	78/2026-110-ИРД	Часть 1. Исходно-разрешительная документация
2	78/2026-110-Ф	Часть 2. Фотофиксация
		Раздел 2. Комплексные научные исследования
3	78/2026-110-ИАИ.ОЧ	Часть 1. Историко-архивные и библиографические исследования. Историко-архитектурные натурные исследования (Обмерные чертежи)

4	78/2026-110-ТЗ	Часть 2. Инженерно-технические изыскания. Техническое заключение по результатам обследования
5	78/2026-110-НИ	Часть 3. Заключение по результатам натурного обследования и лабораторных исследований отделки
6	78/2026-110-КНИ	Часть 4. Отчёт по комплексным научным исследованиям
		Раздел 3. Проект реставрации и приспособления для современного использования
7	78/2026-110-ПЗ	Часть 1. Пояснительная записка
8	78/2026-110-АР	Часть 2. Архитектурные решения
9	78/2026-110-ПОР	Часть 3. Проект организации работ
10	78/2026-110-ТР	Часть 4. Технологические рекомендации по реставрации

Проектная документация разработана ООО «Петроградпроект» в 2026 году с целью проведения работ по сохранению объекта культурного наследия федерального значения «Усыпальница великокняжеская с оградой перед царским подъездом» по адресу: Санкт-Петербург, Петропавловская крепость, д.3, лит.Б, входящего в состав объекта культурного наследия федерального значения «Петропавловская крепость»: «Научно-проектная документация на проведение работ по сохранению объекта культурного наследия федерального значения «Усыпальница Великокняжеская с оградой перед царским подъездом» (в составе «Петропавловская крепость»), расположенного по адресу: г. Санкт-Петербург, Петропавловская крепость, д. 3, лит. Б, - в части реставрации 4-х захоронений», шифр: 78/2026-110.

Право проектной деятельности ООО «Петроградпроект» на выполнение работ по сохранению объектов культурного наследия осуществляется в соответствии с действующей лицензией Министерства культуры Российской Федерации № МКРФ 01001 от 07.08.2013 (переоформлена 22.04.2019, приказ МКРФ о переоформлении № 487).

Проектная документация.

Проектная документация на проведение работ по сохранению объекта культурного наследия федерального значения «Усыпальница великокняжеская с оградой перед царским подъездом» по адресу: Санкт-Петербург, Петропавловская крепость, д.3, лит.Б, входящего в состав объекта культурного наследия федерального значения «Петропавловская крепость»: «Научно-проектная документация на проведение работ по сохранению объекта культурного наследия федерального значения «Усыпальница Великокняжеская с оградой перед царским подъездом» (в составе «Петропавловская крепость»), расположенного по адресу: г. Санкт-Петербург, Петропавловская крепость, д. 3, лит. Б, - в части реставрации 4-х захоронений», шифр: 78/2026-110, разработанная ООО «Петроградпроект» в 2026 году, выполнена в соответствии с заданием КГИОП на проведение работ по сохранению объекта культурного наследия, включенного в единый государственный реестр объектов культурного наследия (памятника истории и культуры) народов Российской Федерации от 02.11.2024 № 01-21-2745/24, на основании комплексных научных исследований и с учетом сохранения предмета охраны, утвержденного распоряжением КГИОП от 05.12.2018 № 505-р.

Раздел 1 Предварительные работы. Часть 1. Исходно-разрешительная документация (шифр: 78/2026-110-ИРД) содержит исходные и разрешительные материалы, являющиеся основанием для проведения работ сохранению объекта культурного наследия, включая задание КГИОП от 02.11.2024 № 01-21-2745/24, учетные, технические и правоустанавливающие документы, согласования и утверждения, а также иные документы, полученные от уполномоченных государственных органов,

и специализированных организаций для разработки и согласования проектной документации.

Проектной организацией разработан Акт определения влияния предполагаемых к проведению видов работ на конструктивные и другие характеристики надежности и безопасности объекта культурного наследия (памятника истории и культуры) народов Российской Федерации (далее – Акт влияния) от 21.05.2026 и представлен в вышеуказанном разделе проектной документации. В Акте влияния содержатся общие сведения и описание технического состояния памятника, а также видов работ, предполагаемых к выполнению на объекте культурного наследия. Проектом предусмотрены:

В целях сохранения объекта культурного наследия рекомендуется провести реставрацию оставшихся 4-х захоронений в усыпальнице (захоронения Княжны Наталии Константиновны, Великого Князя Вячеслава Константиновича, Великой Княгини Александры Иосифовны, Великого Князя Александра Владимировича) с восстановлением мраморных надгробных плит над захоронениями и реставрацией и восстановлением мраморного наборного пола в местах утрат в составе мероприятий:

1. Рекомендуется выполнить заменить участок верхнего перекрытия, выполненный по стальным уголкам, над захоронением Княжны Наталии Константиновны.
2. Рекомендуется выполнить замену двух металлических двутавров, на которые опираются нижнее перекрытие над захоронением Великого Князя Вячеслава Константиновича.
3. Рекомендуется выполнить восстановление мраморной надгробной плиты Княжный Наталии Константиновны.
4. Рекомендуется выполнить восстановление мраморной надгробной плиты Великого Князя Вячеслава Константиновича.
5. Рекомендуется выполнить восстановление мраморной надгробной плиты Великой Княгини Александры Иосифовны.
6. Рекомендуется выполнить восстановление мраморной надгробной плиты Великого Князя Александра Владимировича.
7. Рекомендуется выполнить восстановление мраморного пола усыпальницы в местах утрат.
8. Рекомендуется выполнить реставрацию мраморного пола усыпальницы вокруг работ по восстановлению надгробных плит над захоронениями.

При проведении данных работ, указанных в Акте влияния: сохраняется исторически сложившаяся объемно-планировочное решение и конструктивная система объекта культурного наследия.

Предполагаемые к выполнению работы на объекте культурного наследия в соответствии с письмом Минкультуры России от 24.03.2015 № 90-01-39-ГП относятся к работам по сохранению объекта культурного наследия.

Согласно выводу Акта влияния работы, предусмотренные проектной документацию к выполнению виды работ на объекте культурного наследия, не оказывают влияние на конструктивные и другие характеристики надежности и безопасности объекта культурного наследия федерального значения «Усыпальница великокняжеская с оградой перед царским подъездом».

По результатам оценки выводов Акта влияния на конструктивные и другие характеристики надежности и безопасности объекта культурного наследия (памятника

истории и культуры) народов Российской Федерации, установлено, что предполагаемые к выполнению виды работ в соответствии с экспертируемой проектной документацией не оказывают влияние на конструктивные и другие характеристики надежности и безопасности объекта культурного наследия федерального значения «Усыпальница великокняжеская с оградой перед царским подъездом» согласно требованиям Федерального закона от 25.06.2002 № 73-ФЗ «Об объектах культурного наследия (памятниках истории и культуры) народов Российской Федерации» и с учетом положений Градостроительного кодекса Российской Федерации, постановления Правительства Российской Федерации от 16.05.2022 № 881 «Об осуществлении замены и(или) восстановления несущих строительных конструкций объекта капитального строительства при проведении капитального ремонта зданий, сооружений», иных правовых актов.

Раздел 1 Предварительные работы. Часть 2. Фотофиксация (шифр: 78/2026-110-Ф). В разделе представлены материалы фотофиксации, фиксирующие существующее состояние памятника в границах проведения работ, включая схемы фотофиксации с привязкой к объекту, выполненные до начала проведения работ с подробной фотофиксацией общих видов захоронений.

Раздел 2. Комплексные научные исследования. Часть 1. Историко-архивные и библиографические исследования. Историко-архитектурные натурные исследования (Обмерные чертежи) (шифр: 78/2026-110-ИАИ.ОЧ). Раздел содержит результаты проведенных историко-архивных и библиографических исследований, включая историческую справку об объекте культурного наследия федерального значения «Усыпальница великокняжеская с оградой перед царским подъездом» и иконографию, отражающие этапы строительства, использования и его основных изменений.

Согласно проведённым историко-архивным исследованиям установлено, что все мраморные надгробные плиты в Великокняжеской усыпальнице являются новыми, восстановленными по найденным осколкам исторических надгробных плит. Некоторые из расколотых исторических плит хранятся в Великокняжеской усыпальнице. Местоположение осколков некоторых исторических надгробных плит установить не удалось.

Раздел также содержит натурные архитектурные исследования: архитектурные обмеры в границах проведения работ. Архитектурный обмер участков усыпальницы выполнен по уровню пола с целью фиксации геометрии объекта на начало проектирования, а также для подготовки графических материалов для проведения проектных работ.

Раздел 2. Комплексные научные исследования. Часть 2. Инженерно-технические изыскания. Техническое заключение по результатам обследования (шифр: 78/2026-110-ТЗ). Объектом настоящего обследования являются 4-е захоронения Великокняжеской усыпальницы Петропавловского собора на объекте культурного наследия федерального значения «Усыпальница Великокняжеская с оградой перед царским подъездом», расположенном по адресу: г. Санкт-Петербург, Петропавловская крепость, д. 3, лит. Б.

Комплексные научные исследования выполнены ООО «Петроградпроект» на основании разрешения КГИОП от 28.07.2026 № 01-38-1414/26-0-1 *(Приложение № 5)*.

На момент проведения обследования место захоронений (1-3) огорожено декоративными деревянными перегородками, поставленными на мраморный пол усыпальницы. Сам участок пола в местах расположения захоронений представляет собой стяжку пола без облицовочного покрытия мраморными плитками. Мраморные

надгробные плиты также являются утраченными. В процессе обследования была обнаружена восстановленная надгробная плита Великой Княгини Александры Иосифовны.

Место захоронения (4) частично огорожено декоративной деревянной перегородкой, поставленной на мраморный пол усыпальницы. Участок пола в месте захоронения (4) облицован плиткой из белого мрамора. Надгробная мраморная плита с надписью отсутствует. О наличии в данном месте чьего-либо захоронения без дополнительной информации визуально ничто не сообщает.

На основании проведенного обследования в соответствии с требованиями ГОСТ 31937-2024 с учетом выявленных дефектов общее техническое состояние захоронения княжны Наталии Константиновны оценивается как ограниченно-работоспособное, техническое состояние верхнего перекрытия и стен – ограниченно-работоспособное, нижнего перекрытия - работоспособное.

На основании проведенного визуального и инструментального обследования в соответствии с требованиями ГОСТ 31937-2024 с учетом выявленных повреждений общее техническое состояние захоронения Великого князя Вячеслава Константиновича оценивается как ограниченно-работоспособное, техническое состояние стен – ограниченно-работоспособное, плит перекрытий – работоспособное, стальных двутавров – ограниченно-работоспособное.

На основании проведенного визуального и инструментального обследования в соответствии с требованиями ГОСТ 31937-2024 с учетом выявленных повреждений общее техническое состояние захоронения Великой княгини Александры Иосифовны оценивается как ограниченно-работоспособное (см. п. 1.8 настоящего Заключения), техническое состояние стен – ограниченно-работоспособное, перекрытий - работоспособное.

На основании проведенного визуального и инструментального обследования в соответствии с требованиями ГОСТ 31937-2024 с учетом выявленных повреждений общее техническое состояние захоронения Великого князя Александра Владимировича оценивается как работоспособное, состояние мраморных плиты захоронения - удовлетворительное.

Раздел 2. Комплексные научные исследования. Часть 3. Заключение по результатам натурного обследования и лабораторных исследований отделки (шифр: 78/2026-110-НИ). В отчёте представлены результаты натурного обследования участка пола в месте расположения 4-х захоронений (Великокняжеская усыпальница, адрес: г. Санкт-Петербург, Петропавловская крепость, д. 3, лит. Б), информация об обнаруженной изготовленной мраморной надгробной плите Великой Княгини Александры Иосифовны, а также результаты анализа происхождения камня других надгробных плит в усыпальнице.

В состав выполненных исследовательских работ вошли:

Натурное обследование рассматриваемых объектом проектирования участков пола с определением степени его сохранности;

• Определение вида и материала отделки;

• Фотофиксация дефектов.

Лабораторных исследований материалов исторических плит – ввиду отсутствия осколков исторических плат рассматриваемых захоронений – не производилось.

На основании проведённого обследования рекомендуется выполнить восстановление надгробных мраморных плит над захоронениями Княжны Наталии Константиновны, Великого Князя Вячеслава Константиновича, Великой Княгини Александры Иосифовны и Великого Князя Александра Владимировича, а также завершить восстановление облицовки пола мраморными наборными плитками соответственно существующему рисунку.

Раздел 2. Комплексные научные исследования. Часть 4. Отчет по комплексным научным исследованиям (шифр: 78/2026-110-КНИ) содержит обобщенные сведения о выполненных предварительных и комплексных научных исследованиях в границах проведения работ.

В отчете представлены следующие основные положения:

- изложены исходные данные, включая сведения о заказчике и основаниях для разработки проектной документации;
- представлены общие сведения об объекте культурного наследия;
- обобщены результаты ранее выполненных этапов исследований: историко-архивных, архитектурно-обмерных, инженерно-технических, лабораторных исследований;
- зафиксировано текущее состояние объекта в границах проведения работ;
- представлены основные выводы и рекомендации по результатам научно-исследовательских работ.

Все необходимые предпроектные работы выполнены в полном объеме для разработки проектных решений по сохранению объекта культурно наследия федерального значения «Усыпальница великокняжеская с оградой перед царским подъездом». Рассмотренные материалы в полной мере отражают существующее состояние объекта культурного наследия и выполнены в достаточном для проектирования объеме.

Раздел 3. Проект реставрации и приспособления для современного использования. Часть 1. Пояснительная записка (шифр: 78/2026-110-ПЗ). Данный том содержит перечень исходных данных и документов, послуживших основанием для проектирования, а также общие сведения и описание объекта, краткое описание принятых решений.

Объектом проектирования являются 4 захоронения, расположенные в склепах под полом Великокняжеской усыпальницы. Захоронения принадлежат членам императорской фамилии, а именно:

1. Княжна Наталия Константиновна
2. Великий Князь Вячеслав Константинович
3. Великая Княгиня Александра Иосифовна
4. Великий Князь Александр Владимирович

Проектом рассматривается реставрация 4-х захоронений в части установки надгробных плит. Захоронения находятся в склепах под полом Великокняжеской Усыпальницы.

Подробные текстовые и графические материалы представлены в разделах проектной документации.

Раздел 3. Проект реставрации и приспособления для современного использования. Часть 2. Архитектурные решения (шифр: 78/2026-110-АР). Объемно-планировочные и архитектурные решения выполнены в соответствии с заданием КГИОП на проведение работ по сохранению объекта культурного наследия, результатами

исследований и с учетом сохранения предмета охраны. Раздел содержат текстовые и графические материалы по принятым решениям, которые подробно отражены на чертежах и схемах.

Проектом рассматривается реставрация 4-х захоронений в части установки надгробных плит. Захоронения находятся в склепах под полом Великокняжеской Усыпальницы.

В рамках разработки данной документации, обследования и историко-архивных изысканий, были приняты следующие решения:

- восстановление 4-х надгробных плит из мрамора.

Эскизы надгробных плит с надписями разработаны на основании собранных архивных материалов, представлены в графической части данного тома. В графической части также представлены шаблоны надгробных плит.

- замена участка верхнего перекрытия, выполненного по стальным уголкам, над захоронением Княжны Наталии Константиновны на известняковую каменную плиту аналогично историческому решению;

- замена двух металлических двутавров №24, держащих второй (нижний) ряд известняковых плит перекрытия в склепе Великого Князя Вячеслава Константировича (на основании рекомендаций проведённого в рамках разработки данного комплекта проектной документации обследования);

- восстановление мраморного пола усыпальницы в местах утрат (белый мрамор, наборной мраморный пол «в шашечку» в два цвета – белый и тёмно-серый) с выполнением выравнивающей известково-цементной стяжки (толщину уточнять по месту);

- реставрация повреждённого мраморного пола усыпальницы на рассматриваемых участках для придания полу законченного облика.

При проведении работ сохраняется местоположение, габариты, историческое оформление, материал (мрамор) надгробий великокняжеских захоронений, являющиеся предметом охраны объекта культурного наследия. Принятые решения направлены на сохранение объекта культурного наследия федерального значения «Усыпальница великокняжеская с оградой перед царским подъездом» и его предмета охраны.

Раздел 3. Проект реставрации и приспособления для современного использования. Часть 3. Проект организации работ. (шифр: 78/2026-110-ПОР) разработан на проведение работ, предусмотренных проектной документацией.

Объект размещается на земельном участке со сложившейся застройкой. Подъезд к месту производства работ выполняется по Кронверкскому мосту. Площадка производства работ имеет хорошую транспортную доступность в условиях городской застройки. Работы предполагается проводить в стесненных условиях.

Проведение работ осуществляется в соответствии с календарным планом производства работ, представленном в графической части данного раздела. Работы ведутся поточным методом, предусматривающим совмещение и увязку разнотипных работ. Организационно-технологическая схема производства работ включает два периода: подготовительный и основной. В подготовительный период производится устройство временного ограничения доступа к месту проведения работ и иные подготовительные мероприятия, а также получение разрешения на производство работ. Основной период включает в себя выполнение работ, предусмотренных проектными решениями.

Установка плит в проектное положение производить вручную бригадой рабочих из 6 человек мягкими стропами. На строительной площадке в составе бытового городка

устанавливаются временные санузлы - мобильные биотуалеты.

В графической части раздела представлен календарный план производства работ строительный генеральный план.

Раздел 3. Проект реставрации и приспособления для современного использования. Часть 4. Технологические рекомендации по реставрации. (шифр: 78/2026-110-ТР). В томе даны основные рекомендации по составу и порядку ведения реставрационных работ.

На основании результатов натурного обследования, лабораторных исследований материалов отделки разработаны и предложены состав и порядок ведения реставрационных работ элементов, выполненных из мрамора. Предлагаемые составы и порядок ведения реставрационных работ приводятся с разделением по видам отделки и материалам интерьеров. Рекомендуемые работы необходимо выполнять в соответствии с технологическими рекомендациями настоящего раздела.

При разработке технологических схем реставрации учтены как свойства сохраняемых материалов, так и свойства реставрационных материалов совместимых с материалами объекта культурного наследия, не вызывают изменений в сохраняемом материале, могут быть удалены при необходимости - обратимость материалов. Технологические рекомендации соответствуют требованиям, которые предъявляются к работам, материалам и технологиям, направленным на сохранение памятника истории и культуры. Основным методическим направлением данных работ можно считать максимальное сохранение оригинальных материалов отделки и восстановление утраченных элементов по технологическим рекомендациям, близким к общепринятым, классическим методам.

Рассматриваемая проектная документация содержит необходимый объем текстовых и графических материалов, отражающий предусмотренные решения по сохранению объекта культурного наследия. Реализация представленной на экспертизу проектной документации учитывает сохранение особенностей объекта культурного наследия федерального значения «Усыпальница великокняжеская с оградой перед царским подъездом» отнесенных к предмету его охраны, утвержденному распоряжением КГИОП от 05.12.2018 № 505-р (*Приложение № 3)* и направлена на поддержание современных эксплуатационных характеристик здания. Представленные материалы достаточны для реализации перечисленных выше проектных решений.

При разработке проекта соблюден принцип максимального сохранения подлинных деталей с наименьшим внедрением в памятник. Все принятые проектные решения соответствуют сохранению предмета охраны здания и его историко-культурной ценности. Описание проектных решений и порядок производства работ обеспечивает безопасность их проведения при условии соблюдения описанных в нем условий, тем самым обеспечивая сохранение объекта культурного наследия.

По результатам рассмотрения представленной на экспертизу проектной документации на проведение работ по сохранению объекта культурного наследия федерального значения «Усыпальница великокняжеская с оградой перед царским подъездом» по адресу: Санкт-Петербург, Петропавловская крепость, д.3, лит.Б, входящего в состав объекта культурного наследия федерального значения «Петропавловская крепость»: «Научно-проектная документация на проведение работ по сохранению объекта культурного наследия федерального значения «Усыпальница Великокняжеская с оградой

перед царским подъездом» (в составе «Петропавловская крепость»), расположенного по адресу: г. Санкт-Петербург, Петропавловская крепость, д. 3, лит. Б, - в части реставрации 4-х захоронений», шифр: 78/2026-110, разработанной ООО «Петроградпроект» в 2026 году, экспертами установлено следующее:

- проектная документация разработана юридическим лицом, имеющим лицензию на осуществление деятельности по сохранению объектов культурного наследия (памятников истории и культуры) народов Российской Федерации в соответствии с законодательством Российской Федерации о лицензировании отдельных видов деятельности – в соответствии с п. 6 ст. 45 Федерального закона № 73-ФЗ;

- проектная документация удовлетворяет требованиям к порядку проведения работ по сохранению объекта культурного наследия – в соответствии со ст. 45 Федерального закона № 73-ФЗ;

- проектная документация разработана с соблюдением действующих нормативных требований в части ее состава, содержания и оформления, и отвечает требованиям действующего законодательства Российской Федерации в области охраны объектов культурного наследия;

- проектная документация разработана в соответствии с заданием на проведение работ по сохранению объекта культурного наследия от 02.11.2024 № 01-21-2745/24 выданным соответствующим органом исполнительной власти, осуществляющим функции в области государственной охраны объектов культурного наследия – в соответствии с п. 1 ст. 45 Федерального закона № 73-ФЗ;

- проектная документация разработана с соблюдением действующих нормативных требований в части ее состава, содержания и оформления, и отвечает требованиям действующего законодательства Российской Федерации в области охраны объектов культурного наследия, содержит необходимый комплект графических и текстовых материалов, обеспечивающих возможность на их основании последующего проведения работ по сохранению объекта культурного наследия;

- проектная документация включает акт определения влияния предполагаемых к проведению видов работ на конструктивные и другие характеристики надёжности и безопасности объекта культурного наследия (памятника истории и культуры) народов Российской Федерации – в соответствии с п. 4 ст. 40, п. 4 ст. 45 Федерального закона № 73-ФЗ;

- проектные решения сохраняют без изменения и не нарушают элементы предмета охраны объекта культурного наследия федерального значения «Усыпальница великокняжеская с оградой перед царским подъездом», утвержденные распоряжением КГИОП от 05.12.2018 № 505-р. Выполнение всего комплекса описанных мероприятий по сохранению объекта культурного наследия федерального значения «Усыпальница великокняжеская с оградой перед царским подъездом» направлено на восстановление, сохранность и безопасную эксплуатацию памятника в современных условиях;

- проектная документация предусматривает меры и мероприятия, которые не могут оказать негативного воздействия на особенности объекта, послужившие основаниями для включения его в реестр и подлежащие обязательному сохранению, составляющие предмет охраны – в соответствии с положениями ст. 43 Федерального закона № 73-ФЗ.

13. Вывод экспертизы в соответствии с требованиями, предусмотренными пунктом 22 Положения о государственной историко-культурной экспертизе,

утвержденного Постановлением Правительства Российской Федерации от 25.04.2024 № 530:

Проектная документация на проведение работ по сохранению объектов культурного наследия федерального значения «Усыпальница великокняжеская с оградой перед царским подъездом» по адресу: Санкт-Петербург, Петропавловская крепость, д.3, лит.Б, входящего в состав объекта культурного наследия федерального значения «Петропавловская крепость»: «Научно-проектная документация на проведение работ по сохранению объекта культурного наследия федерального значения «Усыпальница Великокняжеская с оградой перед царским подъездом» (в составе «Петропавловская крепость»), расположенного по адресу: г. Санкт-Петербург, Петропавловская крепость, д. 3, лит. Б, - в части реставрации 4-х захоронений», шифр: 78/2026-110, разработанная ООО «Петроградпроект» в 2026 году, соответствует требованиям законодательства Российской Федерации в области государственной охраны объектов культурного наследия **(положительное заключение).**

14. Перечень приложений к заключению экспертизы, обосновывающих вывод эксперта или экспертной комиссии и подлежащих размещению на официальном сайте органа охраны объектов культурного наследия в информационно-телекоммуникационной сети "Интернет" в соответствии с пунктом 30 Положения о государственной историко-культурной экспертизе, утвержденного Постановлением Правительства РФ от 25.04.2024 № 530:

Приложение № 1. Копия решения органа государственной власти о включении в перечень объектов исторического и культурного наследия федерального (общероссийского) значения, находящихся в г. Санкт-Петербурге; копия решения органа государственной власти о регистрации объекта культурного наследия в едином государственном реестре объектов культурного наследия (памятников истории и культуры) народов Российской Федерации.

Приложение № 2. Копия решения органа государственной власти об утверждении границ и режима использования территории объекта культурного наследия.

Приложение № 3. Копия решения органа государственной власти об утверждении предмета охраны объекта культурного наследия.

Приложение № 4. Материалы фотофиксации.

Приложение № 5. Копия Задания на проведение работ по сохранению объекта культурного наследия, включенного в единый государственный реестр объектов культурного наследия (памятника истории и культуры) народов Российской Федерации, или выявленного объекта культурного наследия, выданного органом охраны на проведение работ по сохранению объекта культурного наследия; копия разрешения КГИОП на проведение работ по сохранению объекта культурного наследия федерального значения;

Приложение № 6. Копия паспорта объекта культурного наследия.

Приложение № 7. Копии решений органа государственной власти об утверждении охранного обязательства собственников или иного законного владельца объекта культурного наследия, включенного в единый государственный реестр объектов культурного наследия (памятников истории и культуры) народов Российской Федерации (с Приложениями).

Приложение № 8. Документы технического учета.

Приложение № 9. Правоустанавливающие документы.

Приложение № 10. Материалы, содержащие информацию о ценности объекта с точки зрения истории, археологии, архитектуры, градостроительства, искусства, науки и техники, эстетики, этнологии или антропологии, социальной культуры.

Приложение № 11. Копии протоколов заседаний экспертной комиссии.

15. Дата оформления заключения экспертизы:

06 октября 2026 года.

Председатель экспертной комиссии	Подпись эксперта: *(подписано усиленной электронной подписью)*	Саюшев Б.М.
Ответственный секретарь экспертной комиссии	Подпись эксперта: *(подписано усиленной электронной подписью)*	Куминов С.Е.
Член экспертной комиссии	Подпись эксперта: *(подписано усиленной электронной подписью)*	Курленьиз Г.А.

Приложение № 1 к Акту
по результатам государственной историко-культурной экспертизы проектной документации на проведение работ по сохранению объекта культурного наследия федерального значения «Усыпальница великокняжеская с оградой перед царским подъездом» по адресу: Санкт-Петербург, Петропавловская крепость, д.3, лит.Б, входящего в состав объекта культурного наследия федерального значения «Петропавловская крепость»: «Научно-проектная документация на проведение работ по сохранению объекта культурного наследия федерального значения «Усыпальница Великокняжеская с оградой перед царским подъездом» (в составе «Петропавловская крепость»), расположенного по адресу: г. Санкт-Петербург, Петропавловская крепость, д. 3, лит. Б, - в части реставрации 4-х захоронений», шифр: 78/2026-110,
разработанной ООО «Петроградпроект» в 2026 году.

Копия решения органа государственной власти о включении в перечень объектов исторического и культурного наследия федерального (общероссийского) значения, находящихся в г. Санкт-Петербурге; копия решения органа государственной власти о регистрации объекта культурного наследия в едином государственном реестре объектов культурного наследия (памятников истории и культуры) народов Российской Федерации.

963

к КГИОП

1

ПРАВИТЕЛЬСТВО РОССИЙСКОЙ ФЕДЕРАЦИИ

ПОСТАНОВЛЕНИЕ

от 10 июля 2001 г. № 527

МОСКВА

О перечне объектов исторического и культурного наследия федерального (общероссийского) значения, находящихся в г.Санкт-Петербурге

Правительство Российской Федерации **п о с т а н о в л я е т :**

1. Одобрить работу Министерства культуры Российской Федерации и правительства Санкт-Петербурга, проведенную совместно с научно-исследовательскими организациями и организациями по охране памятников истории и культуры, по уточнению пообъектного состава памятников истории и культуры федерального (общероссийского) значения, находящихся в г.Санкт-Петербурге.

2. Утвердить прилагаемый перечень объектов исторического и культурного наследия федерального (общероссийского) значения, находящихся в г.Санкт-Петербурге.

3. Признать утратившими силу:

приложение № 1 к постановлению Совета Министров РСФСР от 30 августа 1960 г. № 1327 "О дальнейшем улучшении дела охраны памятников культуры в РСФСР" в части, касающейся памятников культуры г.Ленинграда;

приложение № 1 к постановлению Совета Министров РСФСР от 4 декабря 1974 г. № 624 "О дополнении и частичном изменении

постановления Совета Министров РСФСР от 30 августа 1960 г. № 1327 "О дальнейшем улучшении дела охраны памятников культуры в РСФСР" в части, касающейся памятников культуры г.Ленинграда;

приложение к постановлению Совета Министров РСФСР от 7 сентября 1976 г. № 495 "О дополнении постановления Совета Министров РСФСР от 30 августа 1960 г. № 1327 "О дальнейшем улучшении дела охраны памятников культуры в РСФСР" (СП РСФСР, 1976, № 17, ст.134) в части, касающейся памятника культуры г.Ленинграда;

постановление Правительства Российской Федерации от 20 февраля 1992 г. № 116 "О включении в список исторических памятников ледокола "Красин".

Председатель Правительства
Российской Федерации М.Касьянов

УТВЕРЖДЕН
постановлением Правительства
Российской Федерации
от 10 июля 2001 года N 527

ПЕРЕЧЕНЬ
объектов исторического и культурного наследия федерального (общероссийского) значения, находящихся в г.Санкт-Петербурге

Наименование и дата сооружения памятника истории и культуры	Местонахождение памятника истории и культуры
г. Санкт-Петербург	
Петропавловская крепость:	о.Заячий, Петропавловская крепость
архивы Военного министерства 1892-1895 гг., инж. Каменев Ф.Я.	Петропавловская крепость,14
баня во дворе тюрьмы, последняя третьXIX в.	Трубецкой бастион
бастион Головкин, 1703 г., 1707-1730 гг., воен. инж. Миних Б.-Х., арх. Трезини Д., 1830-1831 гг., 1840-1860-е гг.	
бастион Государев, 1703 г., 1717-1734 гг., воен. инж. Миних Б.-Х., арх. Трезини Д., 1779-1785 гг., 1840-1860 гг.	
бастион Зотов, 1703 г., 1708-1730 гг., воен. инж. Миних Б.-Д., арх. Трезини Д., 1832 г.	
бастион Меншиков, 1703 г., 1706-1709 гг., арх. Трезини Д., 1729-1730 гг., 1829-1830 гг., 1840-1860-е гг.	
бастион Нарышкин, 1703 г., 1725-1728 гг., арх. Трезини Д., 1780-1782 гг., 1840-1890-е гг.	
бастион Трубецкой, 1703 г., 1708-1710 гг., арх. Трезини Д., 1779-1785 гг., 1869-1870 гг.	
башня флажная, 1731-1733 гг., воен. инж. Миних Б.-Х., арх. Трезини Д., 1774 г.	Нарышкин бастион
ботардо (четыре), 1740 г., воен. инж. Миних Б.-Х., 2-я пол. XVIII в.	у шпицов Трубецкого, Государева, Меншикова, Зотова бастионов
"Ботный домик", 1762-1765 гг., арх. Вист А.Ф., 1822 г., ск. Токарев Н.А., 1891 г., ск. Иенсен Д.И.	Петропавловская крепость, 21

ворота Васильевские, 1729-1730 гг., 1792-1794 гг., воен. инж. де Ранкур Ф.О., 1874 г., 1952-1953гг.(воссоздание), рх.Кадринский А.А.	Васильевская куртина
ворота Кронверкские, 1709 г., 1826 г.	Кронверкская куртина
ворота Невские, 1710 г., 1748 г., 1784- 1787 гг., арх. Львов Н.А.	Невская куртина
ворота Никольские, 1730 г., 1792-1794 гг., воен. инж. де Ранкур Ф.О., 1874 г., арх. Карбоньер А.А.	Никольская куртина
ворота Петровские, 1703 г., 1708-1718 гг., арх. Трезини Д., ск. Оснер Г.К., ск. Пино Н., 1720-е гг., литейный мастер Вассу Ф.П.	
гауптвахта обер-офицерская, 1748-1749 гг., 1907 г., воен. инж. Асмус В.Ф., воен. инж.Балбашевский И.Л.	Петропавловская крепость, 3
главное казначейство, 1800 г., 1837-1838 гг., арх. Гальберг И.И., 1930-е гг.	Петропавловская крепость, 11
дом для высших чинов архивов Военного министерства, 1896-1897 гг., воен. инж. Каменев Ф.Я.	Петропавловская крепость, 15
дом комендантский, 1743-1746 гг.,инж.-строитель де Марин Ж., арх. Трезини Д. (проект), 1874 г., 1892 г	Петропавловская крепость, 4
дом обер-офицерский, 1751 г., 1843-1844 гг., арх. Куци А.М.	Петропавловская крепость, 6
дом плац-майорский, 1758 г., 1843-1844 гг., арх. Куци А.М.	Петропавловская крепость, 5
дом фондовых капиталов, 1843-1844 гг., арх. Куци А.М.	Петропавловская крепость, 18
дом церковный, 1900-1905 гг., арх. Бенуа Л.Н.	Петропавловская крепость, 7
дом штаб-офицерский, 1882 г.	Петропавловская крепость, 8
домик у фондовых капиталов, 1908 г.	Петропавловская крепость, 19
инженерный дом, 1748-1749 гг., 1960-е гг., арх. Бенуа И.Н.	Петропавловская крепость, 2
кавальер Анны Иоанновны, 1705 г., 1730-1733 гг., воен. инж. Миних Б.-Х., 1836-1837 гг.	Петропавловская крепость, 17, Головкин бастион
каретник, 1846 г.	Петропавловская крепость,4-6
кладбище комендантское, XVIII - нач. XX вв.	у восточного фасада Петропавловского собора
куртина Васильевская, 1703 г., 1707-1710 гг., арх. Трезини Д., 1830-е гг., 2-я пол.XIX в., 1905 г.	
куртина Екатерининская, 1703 г., 1710-1727 гг., арх. Трезини Д., 1779-1785 гг., 1870-1890-е гг.	

куртина Кронверкская, 1703 г., 1708-1709 гг., арх. Трезини Д., 1829-1830 гг., 1860 -1890-е гг.	
куртина Невская, 1703 г., 1728-1735 гг., воен. инж. Миних Б.-Х., арх. Трезини Д., 1779-1785 гг., 1870-1890-е гг.	
куртина Никольская, 1703 г., 1729-1730 гг. воен. инж. Миних Б.-Х., арх. Трезини Д., 1832-1912 гг.	
куртина Петровская, 1703 г., 1717-1719 гг., арх. Трезини Д., 1828-1829 гг., 1907-1909 гг.	
монетный двор, 1800-1805 гг., арх. Порто А., 1839-1844 гг., арх. Анерт Э.Х., арх. Куци А.М.	западная часть крепости
пристань Невская (Комендантская), 1-я треть XVIII в., 1766 г., 1774-1777 гг., инж. Томилин Р.Т., инж. Муравьев Н.И.	у Невских ворот
равелин Алексеевский с двумя воротами, 1733-1740 гг., воен. инж. Миних Б.-Х.	о.Заячий, западная часть
равелин Иоанновский с воротами, 1731-1740 гг., воен. инж. Миних Б.-Х.	о.Заячий, восточная часть
сад при великокняжеской усыпальнице, XIX нач. XX вв.	
сад у архива Военного министерства, кон. XIX в.	Петропавловская крепость, 14
садик во дворе тюрьмы, посл. треть XIX в.	Трубецкой бастион
сквер на "Плясовом поле", 1950-е гг.	севернее обер-офицерской гауптвахты
скверы западного, северного и южного берегов Заячьего острова, кон. XIX в. - 1950-е гг.	
собор Петропавловский, 1712-1733 гг., арх. Трезини Д., 1722-1729 гг., арх. Зарудный И.П., 1756-1780 гг. (восстановлен с изменениями), 1857-1858 гг., инж. Журавский Д.И. Здесь захоронены российские императоры.	Петропавловская крепость, 1
тюрьма Трубецкого бастиона, 1870-1872 гг., инж. Андреев К.П., инж. Пасыпкин А.М.	
усыпальница великокняжеская с оградой перед царским подъездом, 1896-1908 гг., арх Бенуа Л.Н., арх. Гримм Д.И., арх. Томишко А.О., мозаичист Фролов В.А., худ. Харламов Н.Н.	

флигель обер-офицерский лейб-гвардии инж. Асмус В.Ф.	Петропавловская крепость, 13
флигель штаб-офицерский, 1906-1908 гг., худ. Бенуа Л.Н.	Петропавловская крепость, 10
хранилище мер и весов (Офицерское собрание), 1838-1841 гг., арх. Куци А.М., 1879 г., 1897 г., арх. Асмус В.Ф.	Петропавловская крепость, 9
цейхгауз артиллерийский, 1801-1802 гг. инж. Брискорн А.	Петропавловская крепость, 12

**МИНИСТЕРСТВО КУЛЬТУРЫ
РОССИЙСКОЙ ФЕДЕРАЦИИ**

ПРИКАЗ

5 августа 2016 г. Москва № 36668-р

О регистрации объекта культурного наследия федерального значения «Усыпальница великокняжеская с оградой перед царским подъездом», 1896–1908 гг., входящего в состав объекта культурного наследия федерального значения «Петропавловская крепость», 1703 г. – XX в. (г. Санкт-Петербург), в едином государственном реестре объектов культурного наследия (памятников истории и культуры) народов Российской Федерации

Руководствуясь Федеральным законом от 25 июня 2002 г. № 73-ФЗ «Об объектах культурного наследия (памятниках истории и культуры) народов Российской Федерации», пунктом 5.4.3 Положения о Министерстве культуры Российской Федерации, утвержденного постановлением Правительства Российской Федерации от 20 июля 2011 г. № 590, и Положением о едином государственном реестре объектов культурного наследия (памятников истории и культуры) народов Российской Федерации, утвержденным приказом Минкультуры России от 3 октября 2011 г. № 954, п р и к а з ы в а ю :

1. Зарегистрировать объект культурного наследия федерального значения «Усыпальница великокняжеская с оградой перед царским подъездом», 1896–1908 гг. (далее – памятник), расположенного по адресу (местонахождение): г. Санкт–Петербург, Петропавловская крепость, дом 3, литера Б, входящего в состав объекта культурного наследия федерального значения «Петропавловская крепость», 1703 г. – XX в., в едином государственном реестре объектов культурного наследия (памятников истории и культуры) народов Российской Федерации и присвоить ему регистрационный номер **781610427160546**.

2. Департаменту государственной охраны культурного наследия (В.А.Цветнову) обеспечить внесение соответствующих сведений о памятнике в единый государственный реестр объектов культурного наследия (памятников

истории и культуры) народов Российской Федерации и их опубликование.

3. Контроль за исполнением настоящего приказа оставляю за собой.

Заместитель Министра

Минкультуры России
Подлинник электронного документа, подписанного ЭП, хранится в АИС ЕГРКН
СВЕДЕНИЯ О СЕРТИФИКАТЕ ЭП
Кому выдан: **Министерство культуры Российской Федерации**
Кем выдан:
Номер: 7F622A5E000100002CC3

Н.А.Малаков

Приложение № 2 к Акту
по результатам государственной историко-культурной экспертизы проектной документации на проведение работ по сохранению объекта культурного наследия федерального значения «Усыпальница великокняжеская с оградой перед царским подъездом» по адресу: Санкт-Петербург, Петропавловская крепость, д.3, лит.Б, входящего в состав объекта культурного наследия федерального значения «Петропавловская крепость»: «Научно-проектная документация на проведение работ по сохранению объекта культурного наследия федерального значения «Усыпальница Великокняжеская с оградой перед царским подъездом» (в составе «Петропавловская крепость»), расположенного по адресу: г. Санкт-Петербург, Петропавловская крепость, д. 3, лит. Б, - в части реставрации 4-х захоронений», шифр: 78/2026-110,
разработанной ООО «Петроградпроект» в 2026 году

Копия решения органа государственной власти об утверждении границ и режима использования территории объекта культурного наследия

ПРАВИТЕЛЬСТВО САНКТ-ПЕТЕРБУРГА

КОМИТЕТ ПО ГОСУДАРСТВЕННОМУ КОНТРОЛЮ, ИСПОЛЬЗОВАНИЮ И ОХРАНЕ ПАМЯТНИКОВ ИСТОРИИ И КУЛЬТУРЫ

Р А С П О Р Я Ж Е Н И Е

вкуг.

31.05.2023 № 408-рп

Об утверждении границ и режима использования территории объекта культурного наследия федерального значения «Петропавловская крепость»

В соответствии со статьей 3.1, подпунктом 10 пункта 2 статьи 33 Федерального закона от 25.06.2002 № 73-ФЗ «Об объектах культурного наследия (памятниках истории и культуры) народов Российской Федерации» и пунктом 3.12 Положения о Комитете по государственному контролю, использованию и охране памятников истории и культуры, утвержденного постановлением Правительства Санкт-Петербурга от 28.04.2004 № 651, на основании историко-культурного исследования, выполненного ООО «Росскарта» (от 14.11.2022 рег. № 01-46-3453/22-0-0):

1. Утвердить:

1.1. Границы территории объекта культурного наследия федерального значения «Петропавловская крепость», расположенного по адресу: г. Санкт-Петербург, Петропавловская крепость, согласно приложению № 1 к распоряжению.

1.2. Режим использования территории объекта культурного наследия федерального значения «Петропавловская крепость», расположенного по адресу: г. Санкт-Петербург, Петропавловская крепость, согласно приложению № 2 к распоряжению.

2. План границ территории объекта культурного наследия федерального значения «Петропавловская крепость», утвержденный КГИОП 21.08.2012, признать утратившим силу.

3. Начальнику отдела государственного реестра объектов культурного наследия обеспечить:

3.1. Направление в Управление Федеральной службы государственной регистрации, кадастра и картографии по Санкт-Петербургу, Комитет по градостроительству и архитектуре копий распоряжений в срок, не превышающий пяти рабочих дней со дня издания распоряжения.

3.2. Уведомление лиц, являющихся собственниками или иными законными владельцами объекта, указанного в пункте 1 распоряжения, в срок, не превышающий трех рабочих дней со для издания распоряжения.

3.3. Размещение настоящего распоряжения в электронной форме в локальной компьютерной сети КГИОП и его официальное опубликование.

3.4. Внесение соответствующих изменений в «Геоинформационную базу данных по объектам культурного наследия, границам и режимам зон охраны на территории Санкт-Петербурга».

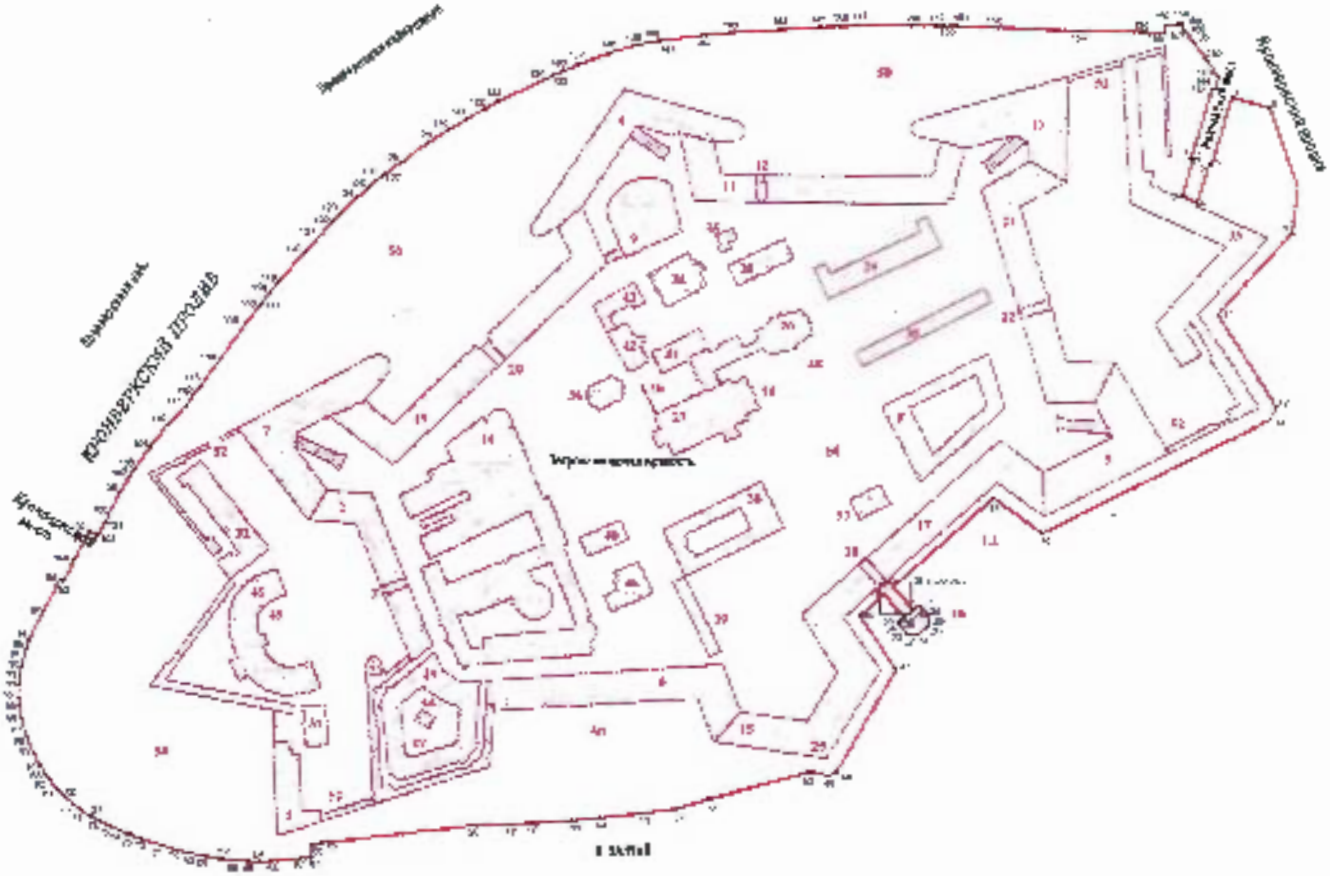
4. Контроль за выполнением распоряжения возложить на начальника Управления государственного реестра объектов культурного наследия.

Председатель КГИОП **С.В. Макаров**

Приложение №1
к распоряжению КГИОП
от 31.05.2023 №408-рп

Границы территории объекта культурного наследия федерального значения «Петропавловская крепость» (далее – объект культурного наследия), расположенного по адресу: г. Санкт-Петербург, Петропавловская крепость

1. Схема границ территории объекта культурного наследия:



Масштаб 1:2500

Условные обозначения:

граница территории объекта культурного наследия

характерная точка границы территории объекта культурного наследия

Объекты культурного наследия федерального значения:

здания

парки, сады, скверы, аллеи, бульвары, палисадники

Состав объекта культурного наследия:

1. Равелин Алексеевский с двумя воротами;
2. Куртина Васильевская;
3. Ворота Васильевские;
4. Бастион Головкин;
5. Бастион Государев;
6. Куртина Екатерининская;
7. Бастион Зотов;
8. Инженерный дом;
9. Кавальер Анны Иоанновны;
10. Кладбище комендантское;
11. Куртина Кронверкская;
12. Ворота Кронверкские;
13. Бастион Меншиков;
14. Монетный двор;
15. Бастион Нарышкин;
16. Пристань Невская (Комендантская);
17. Куртина Невская;
18. Ворота Невские;
19. Куртина Никольская;
20. Ворота Никольские;
21. Куртина Петровская;
22. Ворота Петровские;
23. Бастион Трубецкой;
24. Тюрьма Трубецкого бастиона;
25. Башня флажная;
26. Усыпальница великокняжеская с оградой перед царским подъездом;
27. Собор Петропавловский;
28. Флигель штаб-офицерский;
29. Главное казначейство;
30. Цейхгауз артиллерийский;
31. Флигель обер-офицерский лейб-гвардии Стрелкового полка;
32. Дом для высших чинов архивов Военного министерства;
33. Равелин Иоанновский с воротами;
34. Дом фондовых капиталов;
35. Домик у фондовых капиталов;
36. «Ботный домик»;
37. Гауптвахта обер-офицерская;
38. Дом комендантский;
39. Каретник;
40. Дом обер-офицерский;
41. Дом церковный;
42. Дом штаб-офицерский;
43. Хранилище мер и весов (Офицерское собрание);
44. Баня во дворе тюрьмы;
45. Архивы Военного министерства;
46. Дом плац-майорский;
47. Садик во дворе тюрьмы;
48. Сад при великокняжеской усыпальнице;
49. Сад у архива Военного министерства;
50. Скверы западного, северного и южного берегов Заячьего острова;
51. Сквер на «Плясовом поле»;
52. Ботарло (четыре).

2. Перечень координат характерных точек границ территории объекта культурного наследия:

Сведения о местоположении границ объекта

1. Система координат СК-1964

2. Сведения о характерных точках границ объекта

Обозначение характерных точек границ	Координаты, м		Метод определения координат характерной точки	Средняя квадратическая погрешность положения характерной точки (M_t), м	Описание обозначения точки на местности (при наличии)
	X	Y			
1	2	3	4	5	6
1	96033.82	114054.63	Геодезический метод	0.10	–
2	96033.38	114056.17	Геодезический метод	0.10	–
3	96010.52	114049.35	Геодезический метод	0.10	–
4	96006.32	114058.37	Геодезический метод	0.10	–
5	96030.51	114066.24	Геодезический метод	0.10	–
6	96038.29	114067.70	Геодезический метод	0.10	–
7	96072.28	114080.68	Геодезический метод	0.10	–
8	96065.73	114103.95	Геодезический метод	0.10	–
9	96015.88	114121.61	Геодезический метод	0.10	–
10	95983.29	114117.99	Геодезический метод	0.10	–
11	95936.49	114071.14	Геодезический метод	0.10	–
12	95878.46	114107.60	Геодезический метод	0.10	–
13	95870.79	114103.86	Геодезический метод	0.10	–
14	95799.83	113961.40	Геодезический метод	0.10	–
15	95822.14	113938.57	Геодезический метод	0.10	–
16	95767.04	113869.16	Геодезический метод	0.10	–
17	95766.29	113865.61	Геодезический метод	0.10	–
18	95765.98	113867.39	Геодезический метод	0.10	–
19	95761.71	113871.70	Геодезический метод	0.10	–
20	95762.12	113872.99	Геодезический метод	0.10	–
21	95760.88	113872.38	Геодезический метод	0.10	–
22	95756.52	113876.33	Геодезический метод	0.10	–
23	95756.92	113877.54	Геодезический метод	0.10	–
24	95755.70	113877.05	Геодезический метод	0.10	–
25	95751.62	113880.50	Геодезический метод	0.10	–
26	95754.54	113883.90	Геодезический метод	0.10	–
27	95753.74	113885.56	Геодезический метод	0.10	–
28	95747.87	113890.39	Геодезический метод	0.10	–
29	95749.51	113890.62	Геодезический метод	0.10	–
30	95741.08	113889.72	Геодезический метод	0.10	–
31	95735.85	113885.25	Геодезический метод	0.10	–
32	95732.69	113879.04	Геодезический метод	0.10	–
33	95735.44	113876.58	Геодезический метод	0.10	–
34	95742.44	113871.86	Геодезический метод	0.10	–
35	95742.43	113871.58	Геодезический метод	0.10	–
36	95749.07	113871.85	Геодезический метод	0.10	–
37	95751.13	113871.25	Геодезический метод	0.10	–
38	95750.82	113869.58	Геодезический метод	0.10	–
39	95751.92	113870.47	Геодезический метод	0.10	–
40	95756.38	113866.78	Геодезический метод	0.10	–
41	95755.93	113865.47	Геодезический метод	0.10	–
42	95757.14	113864.95	Геодезический метод	0.10	–
43	95761.11	113862.62	Геодезический метод	0.10	–
44	95760.30	113861.54	Геодезический метод	0.10	–
45	95760.43	113861.49	Геодезический метод	0.10	–
46	95747.84	113847.14	Геодезический метод	0.10	–
47	95713.90	113869.62	Геодезический метод	0.10	–
48	95658.30	113832.36	Геодезический метод	0.10	–
49	95647.82	113826.94	Геодезический метод	0.10	–
50	95650.06	113815.39	Геодезический метод	0.10	–
51	95636.11	113757.80	Геодезический метод	0.10	–

52	95627.30	113732.70	Геодезический метод	0.10	–
53	95624.29	113709.61	Геодезический метод	0.10	–
54	95621.47	113683.58	Геодезический метод	0.10	–
55	95619.93	113666.18	Геодезический метод	0.10	
56	95618.20	113641.22	Геодезический метод	0.10	
57	95617.44	113626.69	Геодезический метод	0.10	–
58	95616.63	113603.42	Геодезический метод	0.10	–
59	95605.71	113508.55	Геодезический метод	0.10	–
60	95604.39	113502.54	Геодезический метод	0.10	
61	95596.71	113502.27	Геодезический метод	0.10	–
62	95596.30	113495.36	Геодезический метод	0.10	–
63	95594.58	113476.85	Геодезический метод	0.10	
64	95594.44	113470.01	Геодезический метод	0.10	–
65	95594.60	113463.91	Геодезический метод	0.10	
66	95595.14	113455.49	Геодезический метод	0.10	–
67	95596.02	113447.04	Геодезический метод	0.10	–
68	95597.92	113434.59	Геодезический метод	0.10	–
69	95599.39	113427.30	Геодезический метод	0.10	
70	95601.56	113418.36	Геодезический метод	0.10	–
71	95604.01	113409.48	Геодезический метод	0.10	–
72	95608.52	113396.47	Геодезический метод	0.10	–
73	95610.95	113389.19	Геодезический метод	0.10	
74	95613.44	113383.09	Геодезический метод	0.10	–
75	95616.29	113376.69	Геодезический метод	0.10	
76	95619.45	113370.44	Геодезический метод	0.10	–
77	95622.98	113364.35	Геодезический метод	0.10	–
78	95626.47	113358.71	Геодезический метод	0.10	
79	95629.67	113354.78	Геодезический метод	0.10	–
80	95635.04	113348.00	Геодезический метод	0.10	–
81	95638.87	113341.18	Геодезический метод	0.10	
82	95645.16	113338.85	Геодезический метод	0.10	
83	95648.95	113336.11	Геодезический метод	0.10	–
84	95653.94	113333.07	Геодезический метод	0.10	–
85	95661.75	113329.07	Геодезический метод	0.10	–
86	95670.42	113325.10	Геодезический метод	0.10	
87	95675.66	113323.57	Геодезический метод	0.10	–
88	95685.90	113321.41	Геодезический метод	0.10	
89	95692.04	113320.07	Геодезический метод	0.10	–
90	95696.79	113319.63	Геодезический метод	0.10	–
91	95704.85	113319.85	Геодезический метод	0.10	
92	95710.02	113320.43	Геодезический метод	0.10	–
93	95715.98	113321.55	Геодезический метод	0.10	–
94	95723.68	113323.53	Геодезический метод	0.10	
95	95727.53	113324.65	Геодезический метод	0.10	–
96	95732.70	113326.28	Геодезический метод	0.10	–
97	95736.27	113327.21	Геодезический метод	0.10	–
98	95771.09	113346.09	Геодезический метод	0.10	
99	95770.06	113348.05	Геодезический метод	0.10	
100	95783.69	113351.61	Геодезический метод	0.10	–
101	95790.31	113362.61	Геодезический метод	0.10	–
102	95801.48	113364.84	Геодезический метод	0.10	
103	95798.61	113369.55	Геодезический метод	0.10	–
104	95807.26	113374.76	Геодезический метод	0.10	–
105	95812.21	113377.10	Геодезический метод	0.10	–
106	95825.25	113383.22	Геодезический метод	0.10	
107	95835.91	113389.77	Геодезический метод	0.10	–
108	95839.98	113392.63	Геодезический метод	0.10	–
109	95854.31	113402.96	Геодезический метод	0.10	
110	95867.45	113412.92	Геодезический метод	0.10	–
111	95879.71	113425.21	Геодезический метод	0,10	–
112	95883.78	113429.08	Геодезический метод	0,10	–
113	95891.87	113434.18	Геодезический метод	0.10	
114	95936.48	113444.88	Геодезический метод	0.10	–
115	95930.49	113462.17	Геодезический метод	0.10	–
116	95942.11	113471.21	Геодезический метод	0.10	–
117	95953.70	113472.73	Геодезический метод	0.10	
118	95951.04	113478.29	Геодезический метод	0.10	–
119	95956.43	113482.91	Геодезический метод	0.10	–
120	95975.69	113500.00	Геодезический метод	0.10	–

121	95984.93	113508.96	Геодезический метод	0.10	–
122	95994.73	113516.90	Геодезический метод	0.10	
123	96000.00	113521.92	Геодезический метод	0.10	
124	96009.74	113532.64	Геодезический метод	0.10	–
125	96015.90	113539.54	Геодезический метод	0.10	–
126	96022.78	113545.01	Геодезический метод	0.10	
127	96023.46	113548.64	Геодезический метод	0.10	–
128	96031.84	113560.50	Геодезический метод	0.10	
129	96043.46	113576.12	Геодезический метод	0.10	
130	96051.96	113589.52	Геодезический метод	0.10	–
131	96058.67	113601.02	Геодезический метод	0.10	–
132	96064.70	113611.42	Геодезический метод	0.10	
133	96070.15	113620.80	Геодезический метод	0.10	–
134	96081.22	113651.50	Геодезический метод	0.10	
135	96086.09	113655.26	Геодезический метод	0.10	–
136	96089.21	113662.46	Геодезический метод	0.10	–
137	96094.28	113672.45	Геодезический метод	0.10	
138	96100.50	113692.03	Геодезический метод	0.10	–
139	96105.12	113707.97	Геодезический метод	0.10	–
140	96106.82	113716.10	Геодезический метод	0.10	
141	96107.88	113725.31	Геодезический метод	0.10	
142	96111.40	113751.96	Геодезический метод	0.10	–
143	96112.50	113765.11	Геодезический метод	0.10	–
144	96114.77	113799.05	Геодезический метод	0.10	–
145	96116.07	113823.38	Геодезический метод	0.10	
146	96116.56	113851.97	Геодезический метод	0.10	–
147	96117.38	113840.36	Геодезический метод	0.10	–
148	96117.21	113861.37	Геодезический метод	0.10	
149	96117.06	113899.80	Геодезический метод	0.10	–
150	96116.75	113900.94	Геодезический метод	0.10	
151	96116.69	113909.50	Геодезический метод	0.10	–
152	96115.74	113931.60	Геодезический метод	0.10	
153	96113.80	113985.82	Геодезический метод	0.10	–
154	96112.82	114024.90	Геодезический метод	0.10	–
155	96112.49	114038.70	Геодезический метод	0.10	–
156	96112.36	114038.79	Геодезический метод	0.10	–
157	96112.18	114047.01	Геодезический метод	0.10	
158	96118.38	114047.06	Геодезический метод	0.10	
159	96118.32	114049.28	Геодезический метод	0.10	–
160	96114.66	114050.79	Геодезический метод	0.10	–
161	96106.22	114057.05	Геодезический метод	0.10	
162	96095.33	114064.94	Геодезический метод	0.10	–
163	96081.98	114071.39	Геодезический метод	0.10	–
164	96077.20	114069.54	Геодезический метод	0.10	
165	96077.79	114068.16	Геодезический метод	0.10	–
1	96023.82	114054.63	Геодезический метод	0.10	

Приложение №2
к распоряжению КГИОП
от 31.05.2023 № 408-рп

Режим использования территории объекта культурного наследия федерального значения «Петропавловская крепость», расположенного по адресу: г. Санкт-Петербург, Петропавловская крепость

1. На территории объекта культурного наследия запрещаются: строительство объектов капитального строительства и увеличение объемно-пространственных характеристик существующих на территории объекта культурного наследия объектов капитального строительства; проведение земляных, строительных, мелиоративных и иных работ, за исключением работ по сохранению объекта культурного наследия или его отдельных элементов, сохранению историко-градостроительной или природной среды объекта культурного наследия.

2. На территории объекта культурного наследия разрешается ведение хозяйственной деятельности, не противоречащей требованиям обеспечения сохранности объекта культурного наследия и позволяющей обеспечить функционирование объекта культурного наследия в современных условиях.

3. Требования к осуществлению деятельности в границах территории объекта культурного наследия и требования к содержанию использования территории объекта культурного наследия устанавливаются законодательством Российской Федерации и Санкт-Петербурга об объектах культурного наследия.

Приложение № 3 к Акту
по результатам государственной историко-культурной экспертизы проектной документации на проведение работ по сохранению объекта культурного наследия федерального значения «Усыпальница великокняжеская с оградой перед царским подъездом» по адресу: Санкт-Петербург, Петропавловская крепость, д.3, лит.Б, входящего в состав объекта культурного наследия федерального значения «Петропавловская крепость»: «Научно-проектная документация на проведение работ по сохранению объекта культурного наследия федерального значения «Усыпальница Великокняжеская с оградой перед царским подъездом» (в составе «Петропавловская крепость»), расположенного по адресу: г. Санкт-Петербург, Петропавловская крепость, д. 3, лит. Б, - в части реставрации 4-х захоронений», шифр: 78/2026-110,
разработанной ООО «Петроградпроект» в 2026 году.

Копия решения органа государственной власти об утверждении предмета охраны объекта культурного наследия.

ПРАВИТЕЛЬСТВО САНКТ-ПЕТЕРБУРГА

КОМИТЕТ ПО ГОСУДАРСТВЕННОМУ КОНТРОЛЮ, ИСПОЛЬЗОВАНИЮ И ОХРАНЕ ПАМЯТНИКОВ ИСТОРИИ И КУЛЬТУРЫ

Р А С П О Р Я Ж Е Н И Е

окуд

05.12.2018 № 505-р

Об утверждении предмета охраны объекта культурного наследия федерального значения «Усыпальница великокняжеская с оградой перед царским подъездом», входящего в состав объекта культурного наследия федерального значения «Петропавловская крепость»

1. Утвердить предмет охраны объекта культурного наследия федерального значения «Усыпальница великокняжеская с оградой перед царским подъездом», входящего в состав объекта культурного наследия федерального значения «Петропавловская крепость», расположенного по адресу: Санкт-Петербург, Петропавловская крепость, дом 3, литера Б (Петропавловская крепость, 1), согласно приложению к настоящему распоряжению.

2. Начальнику отдела государственного учета объектов культурного наследия КГИОП обеспечить размещение настоящего распоряжения в электронной форме в локальной компьютерной сети КГИОП.


3. Контроль за выполнением распоряжения остается за заместителем председателя КГИОП – начальником Управления организационного обеспечения, популяризации и государственного учета объектов культурного наследия.


Заместитель председателя КГИОП – начальник Управления организационного обеспечения, популяризации и государственного учета объектов культурного наследия [redacted] Г.Р. Аганова

Приложение к распоряжению КГИОП

от 05.12.2018 № 505-р

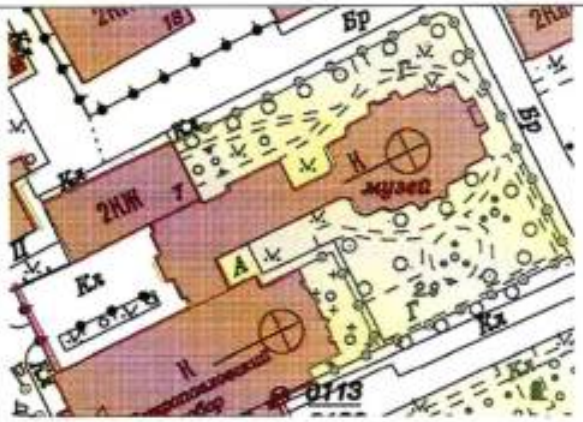
Предмет охраны объекта культурного наследия федерального значения «Усыпальница великокняжеская с оградой перед царским подъездом», входящего в состав объекта культурного наследия федерального значения «Петропавловская крепость», расположенный по адресу: Санкт-Петербург, Петропавловская крепость, дом 3, литера Б (Петропавловская крепость, 1)

	Видовая принадлежность предмета охраны	Предмет охраны	Фотофиксация
1.	Объемно-пространственное решение:	местоположение, габариты, конфигурация сложного в плане здания, состоящего из объема усыпальницы, перекрытого куполом, и объемов перехода, с царскими покоями и царского подъезда купол с люкарнами и венчающей главкой-фонариком, завершенный луковичной позолоченой главкой; покрытие кровли купола – фиолетовый сланец; медные ребра жесткости купола, в том числе оформленные золоченым орнаментальным декором и угловые окрашенные под тон сланца.	 
2	Объемно-планировочное решение:	в габаритах капитальных стен.	

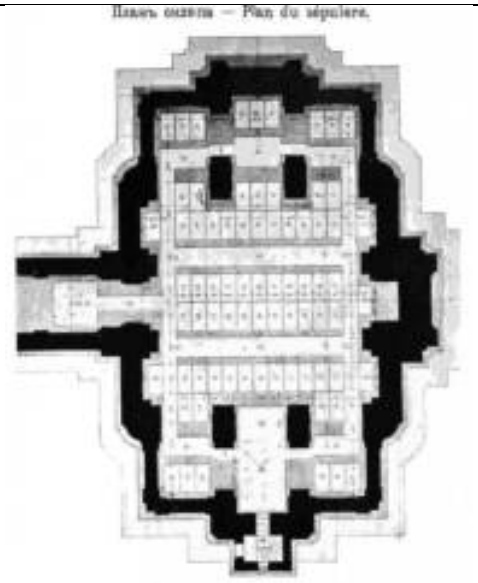
3	Конструктивная система	конструкция склепа;	
		свод подвала по металлическим балкам;	
		сомкнутый свод усыпальницы, подпружные перекрещивающиеся арки;	
		Пилоны;	

		крестовые своды и подпружные арки галереи-перехода;	
		цилиндрический свод вестибюля входа в собор;	
		купольный свод на парусах вестибюля царского подъезда;	
		исторические вентканалы;	

		металлическая стропильная система; система водоотведения от оконных проемов в церковном зале посредством тонких медных трубок.	
4.	Архитектурно-художественное решение	в приемах Историзма с использованием форм барокко и архитектуры Ренессанса; оконные и дверные проемы – местоположение, габариты, конфигурация; оконные заполнения – двойные металлические, геометрической расстекловки рамы; усыпальница и галерея-переход - материал и характер отделки фасадов: двухчастный цоколь – нижняя часть – серый гранит с профилировкой в завершении, верхняя из известняка с профилем в завершении; фасад - штукатурка, расчерченная под квадры камня; радомский песчаник в отделке архитектурных деталей: колонны, капители и базы пилястр, фронтоны, карниз;	 

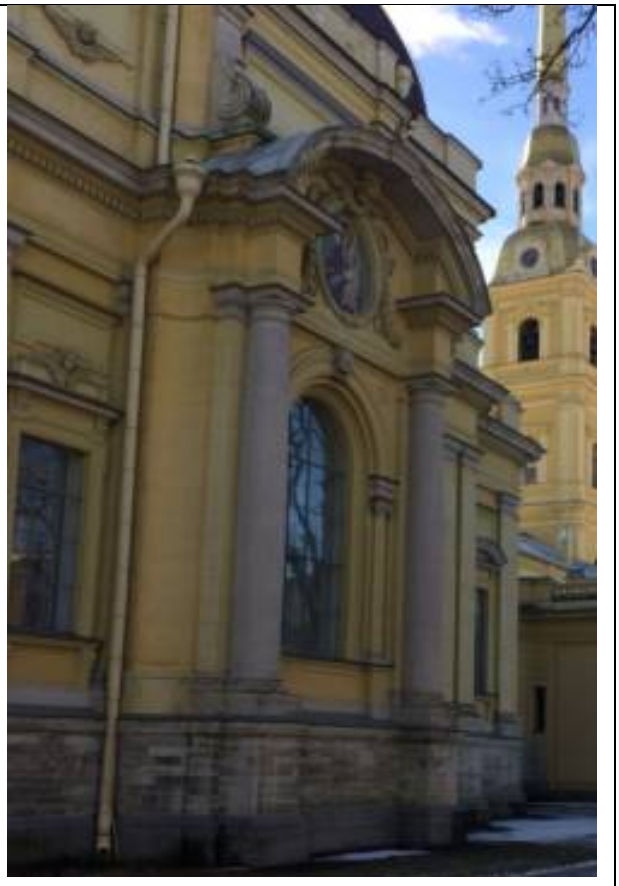		центральноосевые раскреповки небольшого выноса восточного, южного и северного фасадов – пластика стены – сочетание вогнутых углов и четвертей угловых пилястр; две фланкирующие оконный проем трехчетвертные колонны тосканского ордера на высоком цоколе, несущие лучковый фронтон; круглый медальон, декорированный растительной гирляндой и увенчанный лепным изображением херувима; мозаичные изображения в медальонах, мастерская В.А. Фролова – фон зеленый, надписи под титлами (канторель): рядом с Богоматерью - МР ΘУ; с Младенцем Христом – ІИС ХРС: на северном фасаде – Иверская икона Божией Матери - изображение Богоматери поясное, голова слегка склонена к Младенцу Христу, правая рука поднята в молитвенном жесте на уровне груди. Богомладенец сидит на левой руке матери, в легком повороте к ней, благословляющий её правой рукой (двуперстный жест), в левой – со свитком.	  

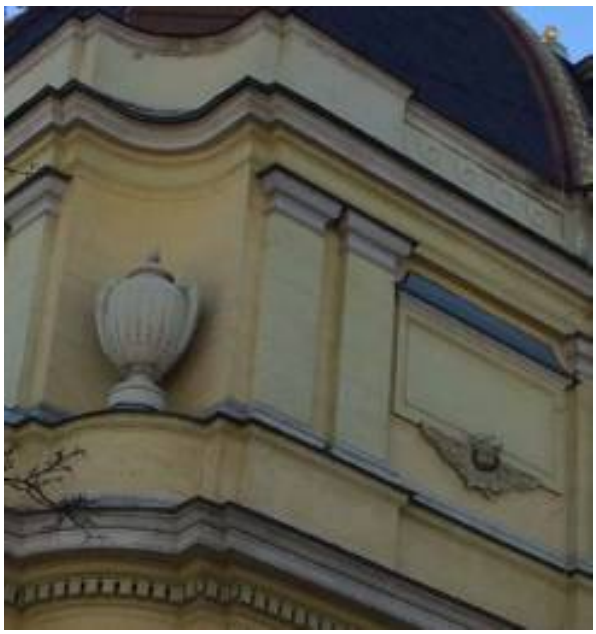
		на восточном фасаде – Казанская икона Божией Матери - изображение Богоматери огрудное, в характерных одеждах, с небольшим наклоном головы к Младенцу. Младенец Христос представлен анфас, фигура ограничена по пояс, правая рука с благословляющим жестом. на южном фасаде – Федоровская икона Божией Матери - изображение Богоматери поясное, голова слегка склонена к Младенцу Христу, левая рука поднята в молитвенном жесте на уровне груди. Богомладенец сидит на правой руке Матери, припадая щекой к Ее щеке. оформление надфронтонной части – две стилизованные штукатурные волюты и прямоугольная профилированная штукатурная филенка между ними; оформление оконных проемов – профилированные наличники с «ушками», подоконные доски на стилизованных кронштейнах; линейные и лучковые сандрики на кронштейнах, в том числе с лепными херувимами над линейными сандриками;	  

		фигурные штукатурные филенки в надоконных простенках; пилястры, сдвоенные и фланкирующие оконные проемы с базами и капителями; венчающий профилированный карниз основного объема; профилированные филенки с фигурным металлическим окрытием и лепным изображением херувима;	  

		8 керамических урн на углах аттиковых стенок декорированных гирляндами, орнаментальной полосой мотива «бегущая волна»; на круглых ножках, с крышками, оканчивающиеся факелами.	
			
		штукатурный фриз; венчающие профилированные карнизы; раскрепованная аттиковая стенка (основание купола) с лепным декором в виде отрезков фриза с орнаментом «бегущая волна»;	
		окна-люкарны в куполе, завершенные штукатурным щипцом; оформлены лепным обрамлением в виде гирлянд растительного мотива;	

		основание фонаря, прямоугольное в плане, с декоративными по углам медными золочеными урнами и орнаментальными золочеными фризами по сторонам; оформление главы-фонаря – полуциркульные оконные проемы, оформленные трехчетвертными колоннами с капителями композитного ордера; подоконные доски; лучковые профилированные фронтоны; скошенные углы, оформленные филенками; золоченая глава, с выделением фальцевого соединения; круглые окна люкарны с окрытием и венчающими стилизованными урнами; золоченые барабан и луковичная главка, увенчанная четырехконечным крестом на яблоке; балюстрада в виде балясин с тумбами на пониженном объеме;	  

		оформление оконных полуциркульных проемов галереи-перехода – профилированные наличники с декоративным замком в виде волюты, оформлены в завершении лепными провисающими гирляндами;	
		фасады царских комнат - неглубокие ниши оконных проемов; филенки в надоконных простенках с лепными провисающими гирляндами; аттиковые кирпичные оштукатуренные тумбы с керамической балюстрадой с прорезными круглыми отверстиями;	
		фасады царского подъезда – облицовка фасада радомским песчаником; портал царского подъезда – в виде раскреповки неглубокого выноса с вогнутыми углами и колоннами тосканского ордера, на которых покоится полуфронтон;	
		наличник, оформляющий входной проем-штукатурный профилированный; сандрик, на кронштейнах; штукатурная гладкая филенка над проемом;	

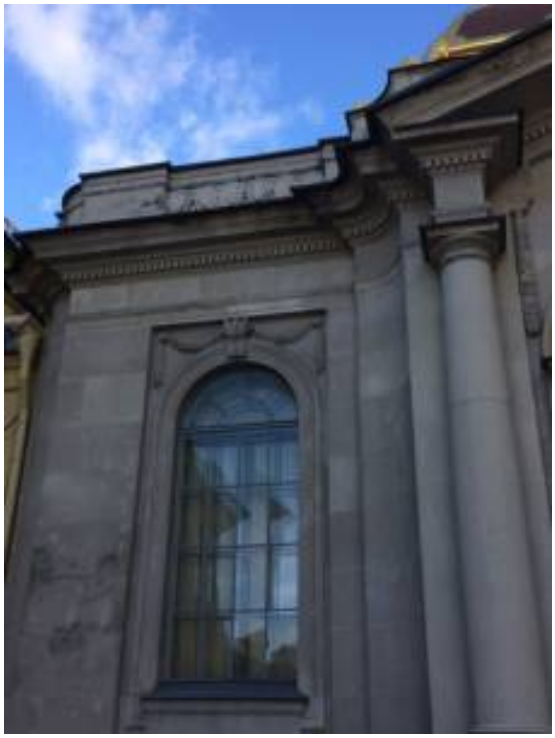
		две гирлянды по сторонам тимпана и штукатурная филенка в центре с мозаичным изображением; мозаика «Спас Нерукотворный», мастерская В.А. Фролова – на золотом фоне (канторель) плат с ликом Иисуса Христа; профилированный наличник полуциркульного окна; дверное заполнение входа царского подъезда – деревянные филенчатые, двустворчатые двери, с верхней остекленной фрамугой; створки декорированы накладной деревянной резьбой в виде драпировок на филенках, львиными маскаронами, обрамленные отрезками меандра; горизонтальный нащельник под фрамугой декорирован орнаментальной резьбой с мотивом «бегущая волна»; дверная фурнитура – металлическая ручка - фаль, оформлена лиственным рельефным декором; неглубокие ниши оконных проемов; штукатурные профилированные наличники с подоконной фигурной филенкой; с декоративным замком в виде волюты,	  

		обрамленный драпировкой; антаблемент – гладкий фриз, профилированный карниз с сухариками; аттиковая стенка, декорированная фризом; купол, увенчанный греческим четырехконечным крестом; окна-люкарны на гранях купола;	
5.	Декоративно-художественная отделка интерьера:	Оформление парадного вестибюля и галереи – тамбур – деревянный, филенчатый, с закругленными углами со стороны вестибюля, с остекленной прямоугольной фрамугой и профилированным карнизом; нащельник под фрамугой декорирован орнаментальной резьбой с мотивом бегущая волна; дверные заполнения-деревянные, двустворчатые, филенчатые двери – материал, рисунок;	 

		лепной декор парусов свода в виде лепных венков с бантами; лепные розетки, оформляющие софиты арок;	
		цоколь – исторический материал; штукатурная поверхность стен и сводов, расчерченная под квадры камня; профилированные наличники дверных проемов, с гладкими филенками в надверном простенке;	
		профилированные наличники оконных проемов; внутренние металлические переплеты заполнений геометрического рисунка;	


		оконная фурнитура - латунные шпингалеты, поворотные, с ручками в виде петли;	
		оформление зала усыпальницы – цоколь серый гранит с профилировкой в завершении; белые мраморные панели; гладкая штукатурка в отделке стен; пилястры, оформляющие западные и восточные пристенные и отдельно стоящие пилоны, пилястры в межоконных простенках, в том числе с капителями композитного ордера на пилястрах с западной и восточной стороны пилонов и в межоконных простенках, с лепными херувимами; профилированные архивольты арок и софитов между пилонами; лепное оформление софита арок между пилонами – розетка в профилированной филенке, профилированные архивольты с замком, раскрепованные импосты с лепными херувимами под ними; лавровая гирлянда в основании;	 

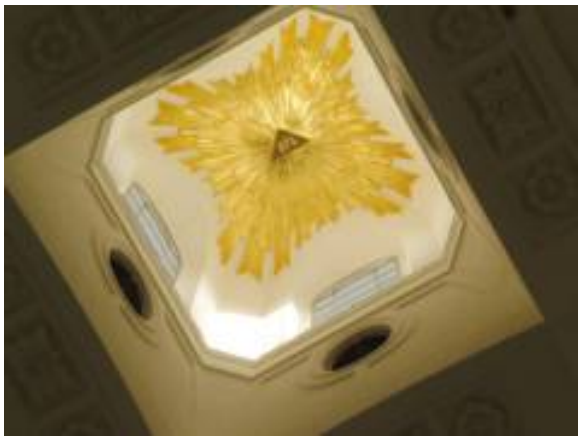		две лепные композиции из пальмовых ветвей в лавровых венках - со стороны зала над архивольтами пилонов и над арочными нишами надоконных простенков; раскрепованный антаблемент – с гладким фризом и сложнопрофилированным карнизом с «сухариками» и поясом ионików; оформление оконных проемов – колонки из черного лабрадора с бронзовыми базами и капителями, поддерживающие раскрепованные импосты арок с декоративными замками; прямоугольные профилированные наличники; лепное оформление свода – арочные ниши по периметру основания свода; пояс меандра; филенки с лучковым завершением в центральных сегментах; профилированные наличники окон-люкарн с растительными гирляндами в основании, с замковым камнем в обрамлении лент; кессонированные с розетками софиты подпружных арок;	   

		лепные композиции в угловых зонах свода - херувим в центре, обрамленный гирляндами, с горящим факелом в завершении.	
		оформление скуфьи свода – лепное золоченое сияние с символическим равносторонним треугольником с надписью: БГЪ.	
		профилированные наличники окон-люкарн; латунные жалюзи с фурнитурой;	

		покрытие пола – набор мраморными плитами в два цвета (тёмно-серый и белый) в галерее и с центральной орнаментальной розеткой в виде многоконечной звезды в усыпальнице. тип покрытия пола царских комнат – материал (дерево), паркет; решетки вентиляционные - латунные, квадратной формы, с ромбовидной перфорацией (по две штуки с южной и северной стороны над цоколем); царские комнаты – Помещение № 9 (15,6 м.кв.) люстра - латунная, на 6 светоточек. На профилированном ободе, декорированном рельефом в виде листьев аканта закреплено три бабешки с ложчатым рельефом; подвешена на трех ажурных цепях. потолочная розетка - с ложчатым рельефом и «бусами» по краю. Помещение № 10 (57,3 м.кв.) люстра - бронзовая, на 12 светоточек, в виде ажурной корзины подвешенной на цепях. Корзина двухярусная: в верхнем ярусе, по периметру - полоса рельефа из повторяющихся композиций в виде обращенных друг к другу грифонов поддерживающих венок; в нижнем ярусе - веерообразная розетка из пальметт. Корзина	   

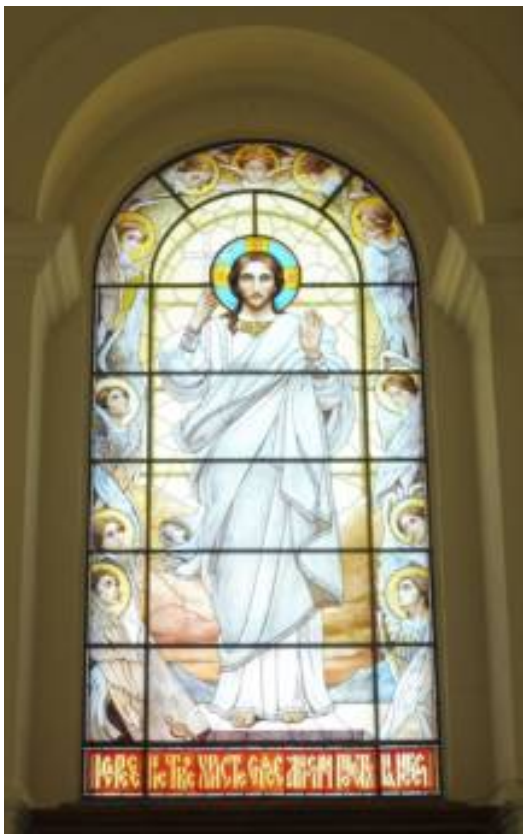		смыкается шишкой пинии. На ободе расположено шесть кронштейнов в виде полуфигур богини Славы, держащей в руках пальмовые ветви с закрепленными на них бабешками с бронзовыми профитками. Корона из пальметт. потолочная розетка - с внешним ложчатым рельефом и внутренним растительным орнаментом. Помещение № 11 (42,7 м.кв.) Люстра - бронзовая, на 12 светоточек. На широком, патинированном ободе с рельефом из гирлянд и женских масок закреплено шесть сдвоенных кронштейнов в виде завитков, с декором из стилизованных листьев, заканчивающихся рельефными бабешками и свечами матового стекла. В нижней части - поддон с гравировкой в виде веерообразных остролистников, в центре которого шишка. Люстра подвешена на шести ажурных цепях. Корона из пальметт.	  

		потолочная розетка - с ионниками по краю и внутренним растительным орнаментом.	
		местоположение солеи, ограждения солеи, царских врат алтаря; мраморных киотов на гранях восточных пилонов со стороны солеи;	
		полихромный, живописный (свинцово-паечная протяжка) витраж в полуциркульном восточном окне алтаря, рама – черный металл; по эскизу Н.А. Бруни, 1906 г., воссоздание 2006 г.; сюжет – Воскресение Христово;	


		надгробия великокняжеских захоронений – местоположение, габариты, историческое оформление, материал (мрамор).	
6	Ограда с воротами	в приемах неоклассицизма; местоположение – со стороны площади; конструкция ограды с воротами – на гранитном цоколе и колоннах на кубических основаниях; материал и техника решетки и створов ограды – металл, ковка; устои ограды в виде колонн, с капителями, на которых установлены гранитные урны; решетка и створы ограды геометрического рисунка с пиками в завершении; ворота – двустворные на устоях-колоннах.	 

Приложение № 4 к Акту
по результатам государственной историко-культурной экспертизы проектной документации на проведение работ по сохранению объекта культурного наследия федерального значения «Усыпальница великокняжеская с оградой перед царским подъездом» по адресу: Санкт-Петербург, Петропавловская крепость, д.3, лит.Б, входящего в состав объекта культурного наследия федерального значения «Петропавловская крепость»: «Научно-проектная документация на проведение работ по сохранению объекта культурного наследия федерального значения «Усыпальница Великокняжеская с оградой перед царским подъездом» (в составе «Петропавловская крепость»), расположенного по адресу: г. Санкт-Петербург, Петропавловская крепость, д. 3, лит. Б, - в части реставрации 4-х захоронений», шифр: 78/2026-110,
разработанной ООО «Петроградпроект» в 2026 году.

Материалы фотофиксации




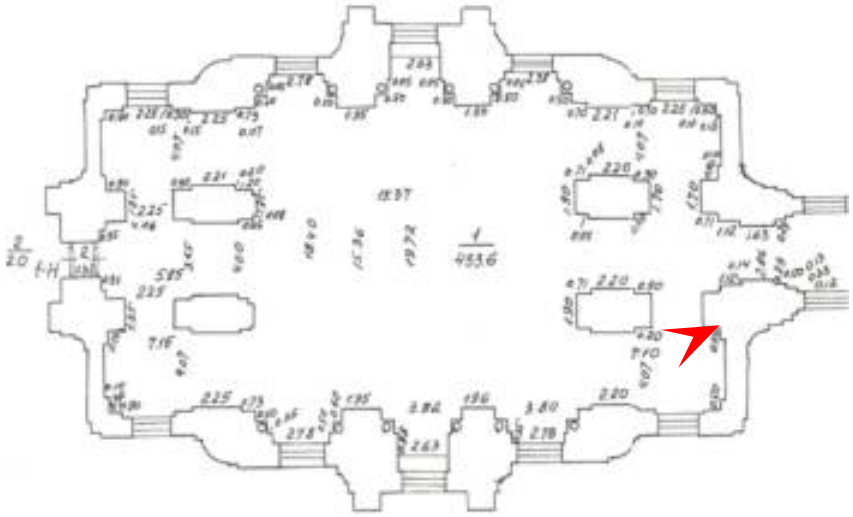1. Объект культурного наследия федерального значения «Усыпальница великокняжеская с оградой перед царским подъездом» по адресу: Санкт-Петербург, Петропавловская крепость, д.3, лит.Б, входящего в состав объекта культурного наследия федерального значения «Петропавловская крепость»
   Вид на незавершённую части пола у захоронения Великого Князя Александра Владимировича.
   Дата съемки: 02.10.2026






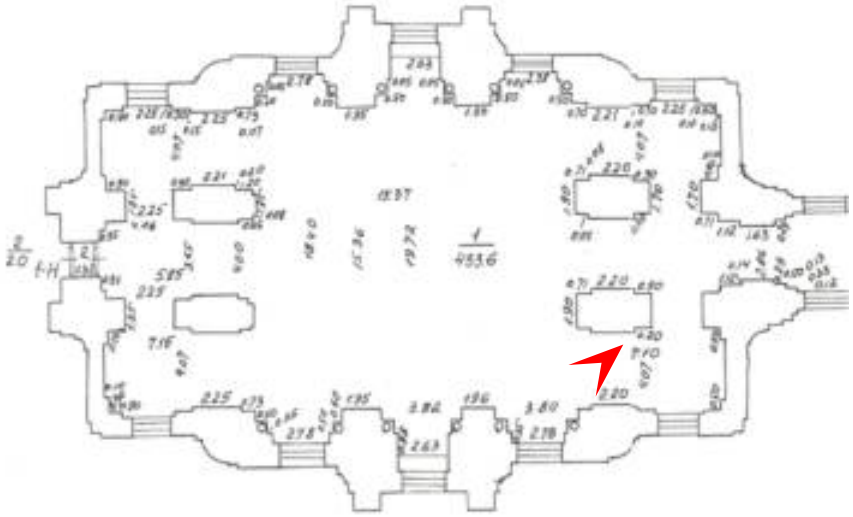2. Объект культурного наследия федерального значения «Усыпальница великокняжеская с оградой перед царским подъездом» по адресу: Санкт-Петербург, Петропавловская крепость, д.3, лит.Б, входящего в состав объекта культурного наследия федерального значения «Петропавловская крепость»
Вид на незавершённую части пола у захоронения Великого Князя Александра Владимировича.
Дата съемки: 02.10.2026






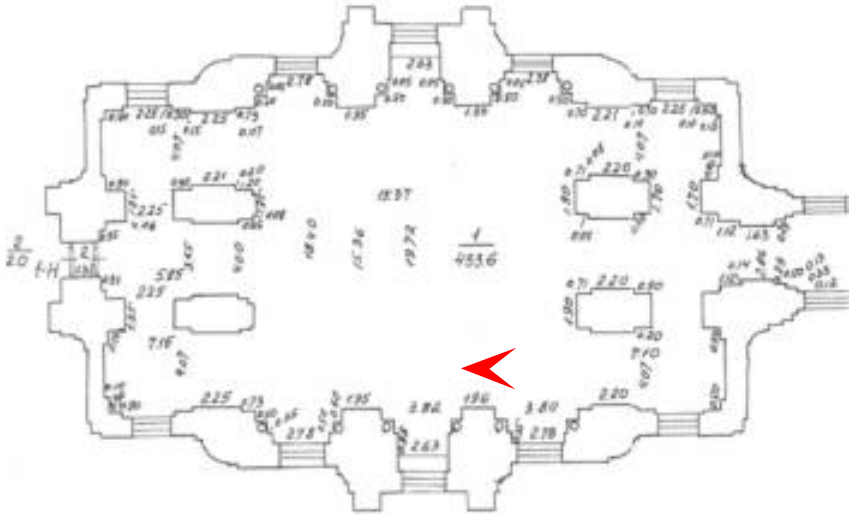3. Объект культурного наследия федерального значения «Усыпальница великокняжеская с оградой перед царским подъездом» по адресу: Санкт-Петербург, Петропавловская крепость, д.3, лит.Б, входящего в состав объекта культурного наследия федерального значения «Петропавловская крепость»
Вид на незавершённую части пола у захоронения Великого Князя Александра Владимировича.
Дата съемки: 02.10.2026






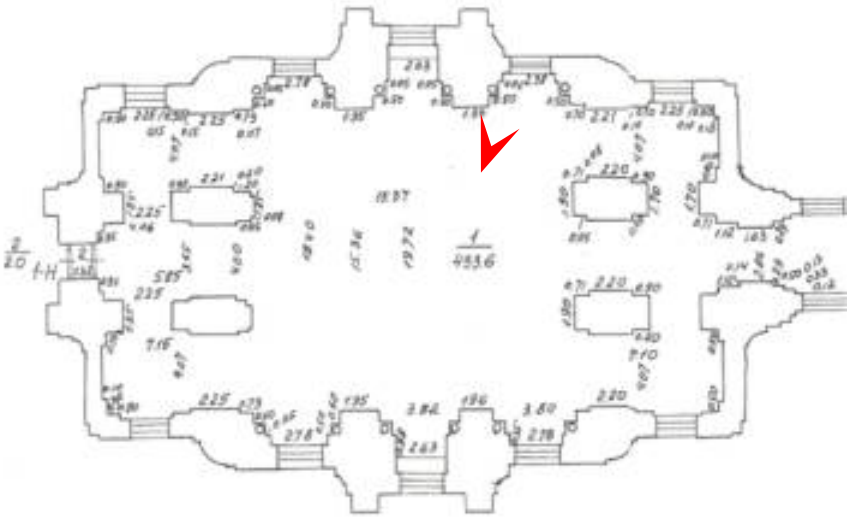4. Объект культурного наследия федерального значения «Усыпальница великокняжеская с оградой перед царским подъездом» по адресу: Санкт-Петербург, Петропавловская крепость, д.3, лит.Б, входящего в состав объекта культурного наследия федерального значения «Петропавловская крепость»
Вид на незавершённую части пола у захоронений Княжны Наталии Константиновны, Великого Князя Вячеслава Константиновича, Великой Княгини Александры Иосифовны
Дата съемки: 02.10.2026





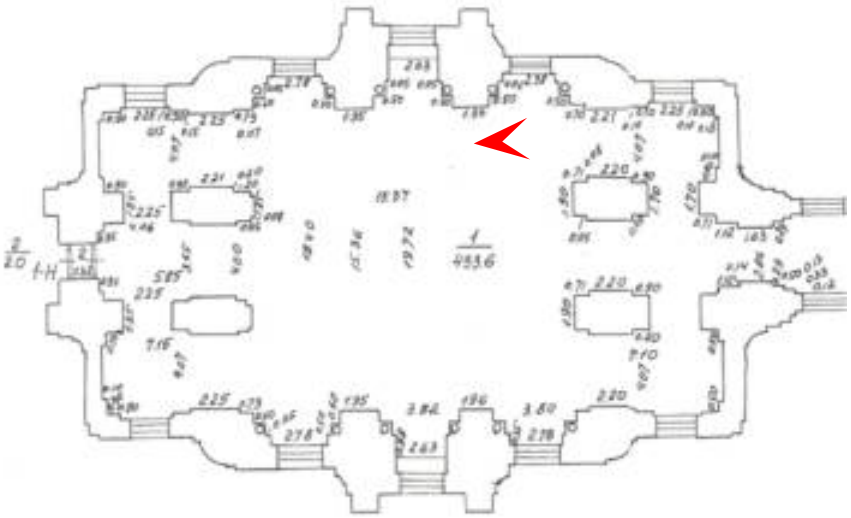5. Объект культурного наследия федерального значения «Усыпальница великокняжеская с оградой перед царским подъездом» по адресу: Санкт-Петербург, Петропавловская крепость, д.3, лит.Б, входящего в состав объекта культурного наследия федерального значения «Петропавловская крепость»
Вид на незавершённую части пола у захоронений Княжны Наталии Константиновны, Великого Князя Вячеслава Константиновича, Великой Княгини Александры Иосифовны
Дата съемки: 02.10.2026



Приложение № 5 к Акту
по результатам государственной историко-культурной экспертизы проектной документации на проведение работ по сохранению объекта культурного наследия федерального значения «Усыпальница великокняжеская с оградой перед царским подъездом» по адресу: Санкт-Петербург, Петропавловская крепость, д.3, лит.Б, входящего в состав объекта культурного наследия федерального значения «Петропавловская крепость»: «Научно-проектная документация на проведение работ по сохранению объекта культурного наследия федерального значения «Усыпальница Великокняжеская с оградой перед царским подъездом» (в составе «Петропавловская крепость»), расположенного по адресу: г. Санкт-Петербург, Петропавловская крепость, д. 3, лит. Б, - в части реставрации 4-х захоронений», шифр: 78/2026-110,
разработанной ООО «Петроградпроект» в 2026 году

Задания на проведение работ по сохранению объекта культурного наследия, включенного в единый государственный реестр объектов культурного наследия (памятника истории и культуры) народов Российской Федерации, или выявленного объекта культурного наследия, выданного органом охраны на проведение работ по сохранению объекта культурного наследия;
копия разрешения КГИОП на проведение работ по сохранению объекта культурного наследия федерального значения.

СОГЛАСОВАНО:

Зам. Генерального директора по строительству и реставрации

(должность)

Санкт-Петербургское государственное бюджетное учреждение культуры «Государственный музей истории Санкт-Петербурга»

[redacted] А.Б. Строев

(ФИО)

«25» 09 2024 г.

М.П.

УТВЕРЖДАЮ:

Начальник Управления по охране и использованию объектов культурного наследия

(должность)

Комитета по государственному контролю, использованию и охране памятников истории и культуры

(наименование органа охраны)

[redacted] В.Е. Ломакина

(ФИО)

«27» 09 2024 г.

М.П.

ЗАДАНИЕ

на проведение работ по сохранению объекта культурного наследия, включенного в единый государственный реестр объектов культурного наследия (памятников истории и культуры) народов Российской Федерации, или выявленного объекта культурного наследия

01-21-2745/24

консервация, реставрация с установкой надгробных плит в местах захоронений

1. Наименование и категория историко-культурного значения объекта культурного наследия, включенного в единый государственный реестр объектов культурного наследия (памятников истории и культуры) народов Российской Федерации (далее - реестр), или наименование выявленного объекта культурного наследия:

Объект культурного наследия федерального значения «Усыпальница великокняжеская с оградой перед царским подъездом» (в составе «Петропавловская крепость») (Основание: постановление Правительства РФ от 10.07.2001 № 527)

2. Адрес места нахождения объекта культурного наследия, включенного в реестр, или выявленного объекта культурного наследия по данным органов технической инвентаризации:

Санкт-Петербург							
(субъект Российской Федерации)							
Санкт-Петербург							
(населенный пункт)							
ул./пр.	Петропавловская крепость	д.	3	лит.	Б	корп.	

3. Сведения о собственнике либо ином законном владельце объекта культурного наследия, включенного в реестр, или выявленного объекта культурного наследия:

Собственник (законный владелец):

Санкт-Петербургское государственное бюджетное учреждение культуры «Государственный музей истории Санкт-Петербурга» (оперативное управление; номер государственной регистрации права 78-78-31/009/2009-357 от 22.10.2009

(указать полное наименование, организационно-правовую форму юридического лица в соответствии с учредительными документами; фамилию, имя, отчество (при наличии) - для физического лица)

Адрес места нахождения:

Санкт-Петербург
(субъект Российской Федерации)
Санкт-Петербург
(населенный пункт)

ул./пр.	Петропавловская крепость			д.	3	лит.	-			офис/кв.	-			
ИНН	7	8	1	3	0	8	0	5	9	8	-	-	-	
ОГРН/ОГРНИП	1	0	3	7	8	2	8	0	2	8	6	7	7	-	-
Ответственный представитель:	[redacted]													
Контактный телефон:														
Адрес электронной почты:														

4. Сведения об охранном обязательстве собственника или иного законного владельца объекта культурного наследия:

Дата	15.11.2019
Номер	07-19-514
Орган охраны объектов культурного наследия, выдавший документ	Комитет по государственному контролю, использованию и охране памятников истории и культуры

5. Реквизиты документов об утверждении границы территории объекта культурного наследия, включенного в реестр, или выявленного объекта культурного наследия:

План границ территории объекта культурного наследия «Усыпальница великокняжеская с оградой перед царским подъездом» утвержден КГИОП от 31.05.2023 №408-рп

6. Реквизиты документов об утверждении предмета охраны объекта культурного наследия, включенного в реестр, или выявленного объекта культурного наследия, описание предмета охраны:

Предмет охраны объекта культурного наследия «Усыпальница великокняжеская с оградой перед царским подъездом» утвержден распоряжением КГИОП от 05.12.2018 №505-р

7. Реквизиты документов о согласовании органом охраны объектов культурного наследия ранее выполненной проектной документации на проведение работ по сохранению объекта культурного наследия, возможность ее использования при проведении работ по сохранению объекта культурного наследия:

В секторе хранения документированной информации отдела обработки и хранения документированной информации Управления организационного обеспечения и контроля КГИОП

8. Состав и содержание проектной документации на проведение работ по сохранению объекта культурного наследия: объем разрабатываемой документации должен обеспечить необходимый уровень исследований и проектных решений, гарантирующих сохранность

объекта культурного наследия, сохранение его предметов охраны и отвечать требованиям государственной охраны объектов культурного наследия (памятников истории и культуры).

Возможность проведения работ по реставрации и приспособлению объекта культурного наследия для современного использования определяется актом по результатам государственной историко-культурной экспертизы проектной документации.

Согласно подпункту «в» пункта 32 Положения о составе разделов проектной документации и требованиях к их содержанию, утвержденного постановлением Правительства Российской Федерации от 16.02.2008 № 87 раздел 12 проектной документации должен содержать иную документацию, в случаях, предусмотренных федеральными законами.

Согласно пункту 15.1 статьи 48 Градостроительного кодекса Российской Федерации особенности подготовки, согласования и утверждения проектной документации, необходимой для проведения работ по сохранению объекта культурного наследия, устанавливаются законодательством Российской Федерации об охране объектов культурного наследия.

На основании вышеуказанных положений законодательства раздел 12 проектной документации должен включать документацию по сохранению объектов культурного наследия, разработанную в соответствии с ГОСТ Р 55528-2013 «Состав и содержание научно-проектной документации по сохранению объектов культурного наследия. Памятники истории и культуры. Общие требования».

В случаях, установленных статьей 36 Федерального закона от 25.06.2002 № 73-ФЗ «Об объектах культурного наследия (памятниках истории и культуры) народов Российской Федерации», разрабатываются обязательные разделы об обеспечении сохранности объектов культурного наследия в проектах проведения таких работ или проектов обеспечения сохранности объектов культурного наследия либо план проведения спасательных археологических полевых работ, включающие оценку воздействия проводимых работ на указанные объекты культурного наследия и подлежащие государственной историко-культурной экспертизе.

Раздел 1. Предварительные работы:	
Включает исходно-разрешительную документацию и результаты предварительного исследования памятника. В составе раздела необходимо представить акт определения влияния предполагаемых к проведению видов работ на конструктивные и другие характеристики надежности и безопасности Объекта (в соответствии с письмом Министерства культуры Российской Федерации от 24.03.2015 № 90-01-39-ГП) и заключение о возможности приспособления объекта культурного наследия для современного использования (в случае проведения указанных работ). При необходимости на основании отчета о техническом состоянии (акта технического состояния) объекта культурного наследия или предварительного инженерного заключения в составе предварительных работ разрабатывается документация, предусмотренная для проведения первоочередных противоаварийных или иных консервационных мероприятий.	
Раздел 2. Комплексные научные исследования:	
1. Этап до начала производства работ	2. Этап в процессе производства работ
Для обеспечения сохранности объектов культурного наследия до начала работ по сохранению необходимо организовать мониторинг их технического состояния. В соответствии с ГОСТ Р 55567-2013, ГОСТ Р 56905-2016, ГОСТ Р 55945-2014 и ГОСТ 31937-2011 провести мероприятия по оценке технического состояния Объекта (его частей и элементов), определить пригодность к дальнейшей эксплуатации, необходимость ремонта или реставрации Объекта. Исследования Объекта проводятся в соответствии с программой исследований.	В процессе производства работ, выполнять дополнительные обследования после вскрытий конструкций, недоступных в период выполнения основного обследования.

Получение разрешения на проведение научно-исследовательских и изыскательских работ требуется при выполнении натурных исследований в виде шурфов, зондажей и иных аналогичных исследований.	

Раздел 3. Проект реставрации и приспособления:

1. Эскизный проект (архитектурные и конструктивные решения проекта)	2. Проект
При необходимости получения методических заключений совещательных и иных консультативных органов разрабатывается эскизный проект, содержащий принципиальные решения по сохранению Объекта, согласно ГОСТ Р 55528-2013.	Проект консервации, реставрации с установкой надгробных плит в местах захоронений разрабатывается на основе научно-исследовательской и изыскательской документации, которая должна содержать текстовые и графические материалы, а также определять архитектурные, конструктивные, инженерно-технические и инженерно-технологические решения для обеспечения выполнения работ по сохранению объектов культурного наследия.

Раздел 4. Рабочая проектная документация:

1. Этап до начала производства работ	2. Этап в процессе производства работ
Рабочая документация разрабатывается на основании ранее согласованной проектной документации в необходимом объеме в соответствии ГОСТ 21.501 «Межгосударственный стандарт. Система проектной документации для строительства. Правила выполнения рабочей документации архитектурных и конструктивных решений».	В процессе выполнения производственных работ на Объекте подрядчик, выполняющий производственные работы по сохранению Объекта, на основе рабочей документации составляет исполнительную документацию в соответствии с действующим законодательством. Исполнительная документация является составной частью отчетной документации.

Раздел 5. Отчетная документация:

Представляется по окончанию работ в соответствии с порядком утверждения отчетной документации о выполнении работ по сохранению объекта культурного наследия (приказ Министерства культуры Российской Федерации от 25.06.2015 № 1840 «Об утверждении состава и Порядка утверждения отчетной документации о выполнении работ по сохранению объекта культурного наследия, включенного в единый государственный реестр объектов культурного наследия (памятников истории и культуры) народов Российской Федерации, или выявленного объекта культурного наследия, Порядка приемки работ по сохранению объекта культурного наследия и подготовки акта приемки выполненных работ по сохранению объекта культурного наследия, включенного в единый государственный реестр объектов культурного наследия (памятников истории и культуры) народов Российской Федерации, или выявленного объекта культурного наследия и его формы»).

9. Порядок и условия согласования проектной документации на проведение работ по сохранению объекта культурного наследия:

Порядок проведения работ по сохранению объекта культурного наследия установлен статьей 45 Федерального закона от 25.06.2002 № 73-ФЗ «Об объектах культурного наследия (памятниках истории и культуры) народов Российской Федерации».

Работы по реставрации, приспособлению объекта культурного наследия для современного использования проводятся на основании задания, согласованной проектной документации и разрешения КГИОП.

Работы по ремонту, консервации объекта культурного наследия проводятся на основании задания, разрешения КГИОП (при получении последнего представляется документация, установленная пунктами 5.3, 5.4 Порядка выдачи разрешения на проведение работ

по сохранению объекта культурного наследия, включенного в единый государственный реестр объектов культурного наследия (памятников истории и культуры) народов Российской Федерации, или выявленного объекта культурного наследия, утвержденного приказом Минкультуры России от 21.10.2015 № 2625).

В случае, если при проведении работ по сохранению объекта культурного наследия затрагиваются конструктивные и другие характеристики надежности и безопасности объекта, указанные работы проводятся также при наличии положительного заключения государственной экспертизы проектной документации, предоставляемого в соответствии с требованиями Градостроительного кодекса Российской Федерации, для получения в КГИОП разрешения на строительство (части 5.1, 7 статьи 51 Градостроительного кодекса Российской Федерации).

Порядок согласования проектной документации на проведение работ по сохранению установлен приказом Минкультуры России от 05.06.2015 № 1749 «Об утверждении порядка подготовки и согласования проектной документации на проведение работ по сохранению объекта культурного наследия, включенного в единый государственный реестр объектов культурного наследия (памятников истории и культуры) народов Российской Федерации, или выявленного объекта культурного наследия».

Административный регламент предоставления государственной услуги по согласованию проектной документации на проведение работ по сохранению объекта культурного наследия (памятника истории и культуры) народов Российской Федерации федерального значения (за исключением отдельных объектов культурного наследия, перечень которых устанавливается Правительством Российской Федерации) органами государственной власти субъектов Российской Федерации, осуществляющими полномочия в области сохранения, использования, популяризации и государственной охраны объектов культурного наследия, утвержден приказом Минкультуры России от 22.11.2013 № 1942.

Проектная документация рассматривается при наличии положительного заключения государственной историко-культурной экспертизы (не требуется в случае проведения ремонта и консервации объекта культурного наследия).

10. Требования по научному руководству, авторскому и техническому надзору:

Работы по сохранению ОКН проводятся при условии осуществления технического, авторского надзора и государственного надзора в области охраны ОКН за их проведением. Авторский надзор и научное руководство за проведением работ по сохранению ОКН проводятся специалистами, аттестованными федеральным органом охраны объектов культурного наследия в порядке, установленном в соответствии с пунктом 29 статьи 9 Федерального закона от 25.06.2002 № 73-ФЗ «Об объектах культурного наследия (памятниках истории и культуры) народов Российской Федерации», а также в соответствии с ГОСТ Р 56200-2014 «Научное руководство и авторский надзор при проведении работ по сохранению объектов культурного наследия. Основные положения» и ГОСТ Р 56254-2014 «Технический надзор на объектах культурного наследия. Основные положения».

Научный руководитель проводит научно-методическую оценку принимаемых в процессе работ по сохранению объекта культурного наследия решений и оценку степени их влияния на сохранность подлинных элементов объекта культурного наследия (включая оценку состояния объекта и его облика).

Научный руководитель принимает решение о направлении предложений о необходимости принципиальных изменений проектных решений на рассмотрение КГИОП и заказчика.

Лица, осуществляющие авторский надзор, обязаны своевременно решать вопросы, связанные с необходимостью внесения изменений в проектные решения с дальнейшим оформлением исполнительной документации, корректировкой проектных решений в соответствии с требованиями ГОСТ Р 21.101-2020 «Национальный стандарт Российской Федерации. Система проектной документации для строительства. Основные требования к проектной и рабочей документации» и контролем их исполнения.

При принятии решения о необходимости принципиальных изменений проектной документации, последняя подлежит, в том числе, оценке в рамках государственной историко-культурной экспертизе и представлению для рассмотрения в КГИОП в установленном порядке.

11. Дополнительные требования и условия:

К проведению работ по сохранению объекта культурного наследия (включая проектные работы) допускаются юридические лица и индивидуальные предприниматели, имеющие лицензию на осуществление деятельности по сохранению объектов культурного наследия (памятников истории и культуры) народов Российской Федерации в соответствии с законодательством Российской Федерации о лицензировании отдельных видов деятельности, в соответствии с постановлением Правительства РФ от 28.01.2022 N 67 «О лицензировании деятельности по сохранению объектов культурного наследия (памятников истории и культуры) народов Российской Федерации и признании утратившими силу некоторых актов Правительства Российской Федерации».

После заключения государственного контракта (договора) - уведомить КГИОП об организации, являющейся разработчиком проектной документации, имеющей лицензию на осуществление деятельности по сохранению объектов культурного наследия (при наличии необходимости).

Работы по консервации и реставрации объектов культурного наследия проводятся физическими лицами, аттестованными федеральным органом охраны объектов культурного наследия в установленном им порядке.

В проведении отдельных видов работ по сохранению объекта культурного наследия могут участвовать добровольцы (волонтеры) в соответствии с постановлением Правительства Российской Федерации от 25.12.2019 № 1828 «Об особенностях участия добровольцев (волонтеров) в работах по сохранению объектов культурного наследия, включенных в единый государственный реестр объектов культурного наследия (памятников истории и культуры) народов Российской Федерации, или выявленных объектов культурного наследия».

Настоящее задание подлежит согласованию собственником или иным законным владельцем объекта культурного наследия (понятие законного владельца объекта культурного наследия установлено пунктом 11 статьи 47.6 Федерального закона № 73-ФЗ).

Один оригинальный экземпляр согласованного задания подлежит предоставлению в КГИОП при направлении заявления о согласовании проектной документации на проведение работ по сохранению объекта культурного наследия (при реставрации; приспособлении для современного использования); при направлении заявления о выдачи разрешения на проведение работ по сохранению объекта культурного наследия (при ремонте, консервации); отдельным письмом до подачи вышеуказанных заявлений для учета КГИОП в работе (письмом в свободной форме).

В случае отсутствия вышеуказанного согласования настоящее задание не подлежит реализации.

Задание подготовлено:

Главный специалист отдела Петроградского и Василеостровского районов Управления по охране и использованию объектов культурного наследия КГИОП

(должность, наименование организации)

[redacted]

Новикова [redacted]

(Ф.И.О. полностью)

Главный специалист отдела памятников декоративно-прикладного искусства Управления по охране и использованию объектов культурного наследия КГИОП

(должность, наименование организации)

Полещук [redacted]

(Ф.И.О. полностью)

ПРАВИТЕЛЬСТВО САНКТ-ПЕТЕРБУРГА

КОМИТЕТ ПО ГОСУДАРСТВЕННОМУ КОНТРОЛЮ, ИСПОЛЬЗОВАНИЮ И ОХРАНЕ ПАМЯТНИКОВ ИСТОРИИ И КУЛЬТУРЫ
(КГИОП)

ул. Зодчего Росси, д. 1-3, литера А, Санкт-Петербург, 191023, тел. (812) 417-43-03, факс (812) 710-42-45
E-mail: kgiop@gov.spb.ru http://www.gov.spb.ru, http://kgiop.ru

КГИОП СПб
Рег. № 01-[illegible]-026

РАЗРЕШЕНИЕ
на проведение работ по сохранению объекта культурного наследия федерального значения

В соответствии с пунктом 2 статьи 45 Федерального закона от 25 июня 2002 года № 73-ФЗ "Об объектах культурного наследия (памятниках истории и культуры) народов Российской Федерации"

Выдано: Общество с ограниченной ответственностью «Петроградпроект»
(полное наименование юридического лица с указанием его организационно-правовой формы или

-
Ф.И.О. индивидуального предпринимателя-проводящей (го) работы по сохранению объектов культурного наследия)

ИНН	7	8	1	0	8	9	9	0	2	9	-	-	
ОГРН/ОГРНИП	1	1	3	7	8	4	7	0	5	0	1	5	5	-	-

Адрес места нахождения (места жительства): 196006 (индекс); Санкт-Петербург (Субъект Российской Федерации, город)
ул. Новороссийская, д. 4, лит А
(улица) (дом) (корп./стр.) (офис/кв.)

Лицензия на осуществление деятельности по сохранению объектов культурного наследия:
Выдана № Л040-00103-00/00402980 (№ лицензии) 07.08.2013 (дата выдачи лицензии)

Виды работ: Комплексные научные исследования в целях разработки проектной документации на проведение работ по консервации, реставрации надгробных плит в местах захоронений

на объекте культурного наследия:

объект культурного наследия федерального значения «Усыпальница великокняжеская с оградой перед царским подъездом» (в составе объекта культурного наследия федерального значения «Петропавловская крепость») (основание: постановление Правительства РФ от 10.07.2001 № 527)
(наименование и категория историко-культурного значения объекта культурного наследия)

Санкт-Петербург, Петропавловская крепость, дом 3, литера Б
(адрес места нахождения объекта культурного наследия по данным органов технической инвентаризации)

Основание для выдачи разрешения:
Договор - подряда (контракт) на выполнение работ: Договор подряда б/№ от 26.03.2026

(дата и №)

Заключенный с: Фонд развития и реставрации Санкт-Петербургского государственного бюджетного учреждения культуры «Государственный музей истории Санкт-Петербурга»

ИНН	7	8	1	3	6	5	8	1	6	6	-	-			
ОГРН/ОГРНИП	1	2	1	7	8	0	0	1	6	8	1	1	2	-	-

Адрес места нахождения (места жительства): 197046 (индекс); Санкт-Петербург (Субъект Российской Федерации, город)

Петроградская крепость, д.3, лит.В
(улица) (дом) (корп./стр.) (офис/кв.)

Согласно: - Задание КГИОП от 02.11.2024 № 01-21-2745/24-0-1
- программа научно-исследовательских работ со схемой шурфов и зондажей

(наименование проектной документации, рабочей документации, плана схем (графического плана)

Разработанной: Обществом с ограниченной ответственностью «Петроградпроект»

(полное наименование с указанием организационно-правовой формы организации)

ИНН	7	8	1	0	8	9	9	0	2	9	-	-		
ОГРН/ОГРНИП	1	1	3	7	8	4	7	0	3	0	1	5	5	-	-

Лицензия на осуществление деятельности по сохранению объектов культурного наследия: № Л040-00103-00/00402980 (№ лицензии); 07.08.2013 (дата выдачи лицензии)

Адрес места нахождения организации: 196006 (индекс); Санкт-Петербург (Субъект Российской Федерации, город)

ул. Новоизмайловская, д. 4, лит А
(улица) (дом) (корп./стр.) (офис/кв.)

Согласованной: - (наименование органа, дата и № согласования документации)

Авторский надзор: - (должность, Ф.И.О.)

(полное наименование с указанием организационно-правовой формы организации)

ИНН	-	-	-	-	-	-	-	-	-	-	-	-		
ОГРН/ОГРНИП													-	-

Лицензия на осуществление деятельности по сохранению объектов культурного наследия: - (№ лицензии); - (дата выдачи лицензии)

Адрес места нахождения организации: - (индекс); - (Субъект Российской Федерации, город)

-

(улица) (дом) (корп./стр.) (офис/кв.)

Договор (приказ) на осуществление авторского надзора и научного руководства -

(дата и N)

Научное руководство:	- (должность, Ф.И.О.)
	- (наименование документа, дата и N)
Технический надзор:	- (должность, Ф.И.О.)

-

(полное наименование с указанием организационно-правовой формы организации)

Договор (приказ) на осуществление технического надзора: -

(дата и N)

ИНН	-	-	-	-	-	-	-	-	-	-	-	-			
ОГРН/ОГРНИП	-	-	-	-	-	-	-	-	-	-	-	-	-	-	-

Адрес места нахождения организации	- (индекс)	- (Субъект Российской Федерации, город)
	- (улица) (дом) (корп./стр.) (офис/кв.)	

Разрешение выдано на срок **до «26» октября 2026 года**

Начальник Управления по охра
и использованию объектов
культурного наследия КГИОП [redacted] **А.В. Орлова**

Должность уполномоченного лица КГИОП М.П. (Ф.И.О.)

Обязательства организации, осуществляющей работы по настоящему разрешению

1. На месте проведения работ иметь заверенное в установленном порядке настоящее разрешение и необходимую проектную документацию для выполнения работ по сохранению объекта культурного наследия, включенного в единый государственный реестр объектов культурного наследия (памятников истории и культуры) народов Российской Федерации, или выявленного объекта культурного наследия (далее - Объект).

2. Выполнять условия настоящего разрешения, не допуская отступлений и изменений проекта в натуре без надлежащего разрешения организаций, согласовавших проектную документацию.

3. Проводить систематические научно-исследовательские работы в процессе проведения работ на Объекте.

4. Обеспечить научную фиксацию Объекта в процессе проведения работ, дополнительные обмеры, фотографирование до начала работ, в процессе их проведения и после окончания работ.

5. Обеспечить сохранение всех элементов Объекта, обнаруженных раскрытием в процессе исследований и проведения работ на Объекте.

6. Одновременно составлять акты на скрытые работы и этапы работ.

7. Вести Общий журнал производства работ.

8. Приостанавливать работы на основании принятых решений уполномоченных органов государственной охраны объектов культурного наследия, научного руководства, авторского и технического надзора.

9. В случае необходимости продолжения проведения работ на Объекте при истечении срока действия настоящего разрешения получить новое разрешение.

10. После окончания действия настоящего разрешения и по окончании выполненных работ представить к приемке работ по сохранению Объекта выполненные работы для оформления Акта приемки выполненных работ по сохранению Объекта.

11. После выполнения работ по сохранению Объекта лицо, осуществлявшее научное руководство проведением этих работ и авторский надзор за их проведением, в течение девяноста рабочих дней со для выполнения указанных работ представляет в соответствующий орган охраны объектов культурного наследия, выдавший разрешение на проведение указанных работ, отчетную документацию, включая научный отчет о выполненных работах.

12. Настоящее разрешение подтверждает соблюдение заказчиком норм законодательства об объектах культурного наследия и не является подтверждением соблюдения норм иных областей действующего законодательства, а также не отменяет необходимости их соблюдения при выполнении соответствующих работ по сохранению Объекта.

_____	_____	_____
(должность получившего разрешение)	(подпись)	(Ф.И.О.)

"____" _____ 20___ г.

Исполнитель	Л.Ю. Новикова	8 (812) 417-43-49
	(ФИО)	(телефон)
	Л.В. Полещук	8 (812) 710-48-76
	(ФИО)	(телефон)
	И.В. Абрамова	8 (812) 417-43-12
	(ФИО)	(телефон)

Приложение № 6 к Акту
по результатам государственной историко-культурной экспертизы проектной документации на проведение работ по сохранению объекта культурного наследия федерального значения «Усыпальница великокняжеская с оградой перед царским подъездом» по адресу: Санкт-Петербург, Петропавловская крепость, д.3, лит.Б, входящего в состав объекта культурного наследия федерального значения «Петропавловская крепость»: «Научно-проектная документация на проведение работ по сохранению объекта культурного наследия федерального значения «Усыпальница Великокняжеская с оградой перед царским подъездом» (в составе «Петропавловская крепость»), расположенного по адресу: г. Санкт-Петербург, Петропавловская крепость, д. 3, лит. Б, - в части реставрации 4-х захоронений», шифр: 78/2026-110,
разработанной ООО «Петроградпроект» в 2026 году

Копия паспорта объекта культурного наследия

Утверждено
приказом Министерства культуры
Российской Федерации
от 2 июля 2015 г. № 1906

Экземпляр № 1

781610427160546

Регистрационный номер объекта культурного наследия в едином государственном реестре объектов культурного наследия (памятников истории и культуры) народов Российской Федерации

ПАСПОРТ
ОБЪЕКТА КУЛЬТУРНОГО НАСЛЕДИЯ

Фотографическое изображение объекта культурного наследия, за исключением отдельных объектов археологического наследия, фотографическое изображение которых вносится на основании решения соответствующего органа охраны объектов культурного наследия



21.02.2016

Дата съемки (число,месяц,год)

1. Сведения о наименовании объекта культурного наследия

Усыпальница великокняжеская с оградой перед царским подъездом

2. Сведения о времени возникновения или дате создания объекта культурного наследия, датах основных изменений (перестроек) данного объекта и (или) датах связанных с ним исторических событий

1896-1908 гг.

3. Сведения о категории историко-культурного значения объекта культурного наследия

Федерального значения	Регионального значения	Местного (муниципального значения)
+		

4. Сведения о виде объекта культурного наследия

Памятник	Ансамбль	Достопримечательное место
+		

5. Номер и дата принятия органом государственной власти решения о включении объекта культурного наследия в единый государственный реестр объектов культурного наследия (памятников истории и культуры) народов Российской Федерации

- Постановление Правительства Российской Федерации «О перечне объектов исторического и культурного наследия федерального (общероссийского) значения, находящихся в г. Санкт-Петербурге» № 527 от 10.07.2001 г.

6. Сведения о местонахождении объекта культурного наследия (адрес объекта или при его отсутствии описание местоположения объекта)

г. Санкт-Петербург, Петропавловская крепость, дом 3, литера Б

7. Сведения о границах территории объекта культурного наследия, включенного в единый государственный реестр объектов культурного наследия (памятников истории и культуры) народов Российской Федерации

- Распоряжение КГИОП «Об утверждении границ и режима использования территории объекта культурного наследия федерального значения «Петропавловская крепость» № 408-рп от 31.05.2023 г.

8. Описание предмета охраны объекта культурного наследия

1. Объемно-пространственное решение: местоположение, габариты, конфигурация сложного в плане здания, состоящего из объема усыпальницы, перекрытого куполом, и объемов перехода, с царскими покоями и царского подъезда; купол с люкарнами и венчающей главкой-фонариком, завершенный луковичной позолоченой главкой; покрытие кровли купола – фиолетовый сланец; медные ребра жесткости купола, в том числе оформленные золоченым орнаментальным декором и угловые окрашенные под тон сланца. 2.Объемно-планировочное решение: в габаритах капитальных стен. 3. Конструктивная система конструкция склепа; свод подвала по металлическим балкам; сомкнутый свод усыпальницы, подпружные перекрещивающиеся арки; пилоны; крестовые своды и подпружные арки галереи-перехода; цилиндрический свод вестибюля входа в собор; купольный свод на парусах вестибюля царского подъезда; исторические вентканалы; металлическая стропильная система; система водоотведения от оконных проемов в церковном зале посредством тонких медных трубок. 4. Архитектурно-художественное решение в приемах Историзма с использованием форм барокко и архитектуры Ренессанса; оконные и дверные проемы – местоположение, габариты, конфигурация; оконные заполнения – двойные металлические, геометрической расстекловки рамы; усыпальница и галерея-переход - материал и характер отделки фасадов: двухчастный цоколь –нижняя часть – серый гранит с профилировкой в завершении, верхняя из известняка с профилем в завершении; фасад - штукатурка, расчерченная под квадры камня; радомский песчаник в отделке архитектурных деталей: колонны, капители и базы пилястр, фронтоны, карниз; центральноосевые раскреповки небольшого выноса восточного, южного и северного фасадов – пластика стены – сочетание вогнутых углов и четвертей угловых пилястр; две фланкирующие оконный проем трехчетвертные колонны тосканского ордера на высоком цоколе, несущие лучковый фронтон; круглый медальон, декорированный растительной гирляндой и увенчанный лепным изображением херувима; мозаичные изображения в медальонах, мастерская В.А. Фролова – фон зеленый, надписи под титлами (канторель): рядом с Богоматерью - МР ΘУ; с Младенцем Христом – ИИС ХРС: на северном фасаде – Иверская икона Божией Матери - изображение Богоматери поясное, голова слегка склонена к Младенцу Христу, правая рука поднята в молитвенном жесте на уровне груди. Богомладенец сидит на левой руке матери, в легком повороте к ней, благословляющий её правой рукой (двуперстный жест), в левой – со свитком. на восточном фасаде – Казанская икона Божией Матери - изображение Богоматери огрудное, в характерных одеждах, с небольшим наклоном головы к Младенцу. Младенец Христос представлен анфас, фигура ограничена по пояс, правая рука с благословляющим жестом. на южном фасаде – Федоровская икона Божией Матери - изображение Богоматери поясное, голова слегка склонена к Младенцу Христу, левая рука поднята в молитвенном жесте на уровне груди. Богомладенец сидит на правой руке Матери, припадая щекой к Ее щеке. оформление надфронтонной части – две стилизованные штукатурные волюты и прямоугольная профилированная штукатурная филенка между ними; оформление оконных проемов – профилированные наличники с «ушками», подоконные доски на стилизованных кронштейнах; линейные и лучковые сандрики на кронштейнах, в том числе с лепными херувимами над линейными сандриками; фигурные штукатурные филенки в надоконных простенках; пилястры, сдвоенные и фланкирующие оконные проемы с базами и капителями; венчающий профилированный карниз основного объема; профилированные филенки с фигурным металлическим окрытием и лепным изображением херувима; 8 керамических урн на углах аттиковых стенок декорированных гирляндами, орнаментальной полосой мотива «бегущая волна»; на круглых ножках, с крышками, оканчивающиеся факелами. штукатурный фриз; венчающие профилированные карнизы; раскрепованная аттиковая стенка (основание купола) с лепным декором в виде отрезков фриза с орнаментом «бегущая волна»; окна-люкарны в куполе, завершенные штукатурным щипцом; оформлены лепным обрамлением в виде гирлянд растительного мотива; основание фонаря, прямоугольное в плане, с декоративными по углам медными золочеными урнами и орнаментальными золочеными фризами по сторонам; оформление главы-фонаря – полуциркульные оконные проемы, оформленные трехчетвертными колоннами с капителями композитного ордера; подоконные доски; лучковые профилированные фронтоны; скошенные углы, оформленные филенками; золоченая глава, с выделением фальцевого соединения; круглые окна люкарны с окрытием и венчающими стилизованными урнами; золоченые барабан и луковичная главка, увенчанная четырехконечным крестом на яблоке; балюстрада в виде балясин с тумбами на пониженном объеме; оформление оконных полуциркульных проемов галереи-перехода – профилированные наличники с декоративным замком в виде волюты, оформлены в завершении лепными провисающими гирляндами; фасады царских комнат - неглубокие ниши

оконных проемов; филенки в надоконных простенках с лепными провисающими гирляндами; аттиковые кирпичные оштукатуренные тумбы с керамической балюстрадой с прорезными круглыми отверстиями; фасады царского подъезда – облицовка фасада радомским песчаником; портал царского подъезда – в виде раскреповки неглубокого выноса с вогнутыми углами и колоннами тосканского ордера, на которых покоится полуфронтон; наличник, оформляющий входной проем- штукатурный профилированный; сандрик, на кронштейнах; штукатурная гладкая филенка над проемом; две гирлянды по сторонам тимпана и штукатурная филенка в центре с мозаичным изображением; мозаика «Спас Нерукотворный», мастерская В.А. Фролова – на золотом фоне (канторель) плат с ликом Иисуса Христа; профилированный наличник полуциркульного окна; дверное заполнение входа царского подъезда – деревянные филенчатые, двустворчатые двери, с верхней остекленной фрамугой; створки декорированы накладной деревянной резьбой в виде драпировок на филенках, львиными маскаронами, обрамленные отрезками меандра; горизонтальный нащельник под фрамугой декорирован орнаментальной резьбой с мотивом «бегущая волна»; дверная фурнитура – металлическая ручка -фаль, оформлена лиственным рельефным декором; неглубокие ниши оконных проемов; штукатурные профилированные наличники с подоконной фигурной филенкой; с декоративным замком в виде волюты, обрамленный драпировкой; антаблемент – гладкий фриз, профилированный карниз с сухариками; аттиковая стенка, декорированная фризом; купол, увенчанный греческим четырехконечным крестом; окна-люкарны на гранях купола; 5. Декоративно-художественная отделка интерьера: Оформление парадного вестибюля и галереи – тамбур – деревянный, филенчатый, с закругленными углами со стороны вестибюля, с остекленной прямоугольной фрамугой и профилированным карнизом; нащельник под фрамугой декорирован орнаментальной резьбой с мотивом бегущая волна; дверные заполнения- деревянные, двустворчатые, филенчатые двери – материал, рисунок; лепной декор парусов свода в виде лепных венков с бантами; лепные розетки, оформляющие софиты арок; цоколь – исторический материал; штукатурная поверхность стен и сводов, расчерченная под квадры камня; профилированные наличники дверных проемов, с гладкими филенками в надверном простенке; профилированные наличники оконных проемов; внутренние металлические переплеты заполнений геометрического рисунка; оконная фурнитура - латунные шпингалеты, поворотные, с ручками в виде петли; оформление зала усыпальницы – цоколь серый гранит с профилировкой в завершении; белые мраморные панели; гладкая штукатурка в отделке стен; пилястры, оформляющие западные и восточные пристенные и отдельно стоящие пилоны, пилястры в межоконных простенках, в том числе с капителями композитного ордера на пилястрах с западной и восточной стороны пилонов и в межоконных простенках, с лепными херувимами; профилированные архивольты арок и софитов между пилонами; лепное оформление софита арок между пилонами – розетка в профилированной филенке, профилированные архивольты с замком, раскрепованные импосты с лепными херувимами под ними; лавровая гирлянда в основании; две лепные композиции из пальмовых ветвей в лавровых венках - со стороны зала над архивольтами пилонов и над арочными нишами надоконных простенков; раскрепованный антаблемент – с гладким фризом и сложнопрофилированным карнизом с «сухариками» и поясом ионików; оформление оконных проемов – колонки из черного лабрадора с бронзовыми базами и капителями, поддерживающие раскрепованные импосты арок с декоративными замками; прямоугольные профилированные наличники; лепное оформление свода – арочные ниши по периметру основания свода; пояс меандра; филенки с лучковым завершением в центральных сегментах; профилированные наличники окон-люкарн с растительными гирляндами в основании, с замковым камнем в обрамлении лент; кессонированные с розетками софиты подпружных арок; лепные композиции в угловых зонах свода - херувим в центре, обрамленный гирляндами, с горящим факелом в завершении. оформление скуфьи свода – лепное золоченое сияние с символическим равносторонним треугольником с надписью: БГЪ. профилированные наличники окон-люкарн; латунные жалюзи с фурнитурой; покрытие пола – набор мраморными плитами в два цвета (тёмно-серый и белый) в галерее и с центральной орнаментальной розеткой в виде многоконечной звезды в усыпальнице. тип покрытия пола царских комнат – материал (дерево), паркет; решетки вентиляционные - латунные, квадратной формы, с ромбовидной перфорацией (по две штуки с южной и северной стороны над цоколем); царские комнаты – Помещение № 9 (15,6 м.кв.) люстра - латунная, на 6 светоточек. На профилированном ободе, декорированном рельефом в виде листьев аканта закреплено три бабешки с ложчатым рельефом; подвешена на трех ажурных цепях. потолочная розетка - с ложчатым рельефом и «бусами» по краю. Помещение № 10 (57,3 м.кв.) люстра - бронзовая, на 12 светоточек, в виде ажурной корзины подвешенной на цепях. Корзина двухярусная: в верхнем ярусе, по периметру - полоса рельефа из повторяющихся композиций в виде обращенных друг к другу грифонов поддерживающих венок; в нижнем ярусе -веерообразная розетка из пальметт. Корзина смыкается шишкой пинии.

На ободе расположено шесть кронштейнов в виде полуфигур богини Славы, держащей в руках пальмовые ветви с закрепленными на них бабешками с бронзовыми профитками. Корона из пальметт. потолочная розетка - с внешним ложчатым рельефом и внутренним растительным орнаментом. Помещение № 11 (42,7 м.кв.) Люстра - бронзовая, на 12 светоточек. На широком, патинированном ободе с рельефом из гирлянд и женских масок закреплено шесть сдвоенных кронштейнов в виде завитков, с декором из стилизованных листьев, заканчивающихся рельефными бабешками и свечами матового стекла. В нижней части -поддон с гравировкой в виде веерообразных остролистников, в центре которого шишка. Люстра подвешена на шести ажурных цепях. Корона из пальметт. потолочная розетка - с ионниками по краю и внутренним растительным орнаментом. местоположение солеи, ограждения солеи, царских врат алтаря; мраморных киотов на гранях восточных пилонов со стороны солеи; полихромный, живописный (свинцово-паечная протяжка) витраж в полуциркульном восточном окне алтаря, рама – черный металл; по эскизу Н.А. Бруни, 1906 г., воссоздание 2006 г.; сюжет – Воскресение Христово; надгробия великокняжеских захоронений – местоположение, габариты, историческое оформление, материал (мрамор). 6. Ограда с воротами в приемах неоклассицизма; местоположение – со стороны площади; конструкция ограды с воротами – на гранитном цоколе и колоннах на кубических основаниях; материал и техника решетки и створов ограды – металл, ковка; устои ограды в виде колонн, с капителями, на которых установлены гранитные урны; решетка и створы ограды геометрического рисунка с пиками в завершении; ворота – двустворные на устоях-колоннах.

- Распоряжение КГИОП "Об утверждении предмета охраны объекта культурного наследия федерального значения «Усыпальница великокняжеская с оградой перед царским подъездом», входящего в состав объекта культурного наследия федерального значения «Петропавловская крепость» № 505-р от 05.12.2018 г.

9. Сведения о наличии зон охраны данного объекта культурного наследия с указанием номера и даты принятия органом государственной власти акта об утверждении указанных зон либо информация о расположении данного объекта культурного наследия в границах зон охраны иного объекта культурного наследия

- Закон Санкт-Петербурга «О границах объединенных зон охраны объектов культурного наследия, расположенных на территории Санкт-Петербурга, режимах использования земель и требованиях к градостроительным регламентам в границах указанных зон» № 820-7 от 19.01.2009 г.

Всего в паспорте листов **5**

Уполномоченное должностное лицо о[redacted]бъектов культурного наследия

Заместитель председателя КГИОП	[redacted]	Аганова [redacted]
должность	подпись	инициалы, фамилия

М.П.

17 . 01 . 2024

Дата оформления паспорта
(число, месяц, год)

Приложение № 7 к Акту
по результатам государственной историко-культурной экспертизы проектной документации на проведение работ по сохранению объекта культурного наследия федерального значения «Усыпальница великокняжеская с оградой перед царским подъездом» по адресу: Санкт-Петербург, Петропавловская крепость, д.3, лит.Б, входящего в состав объекта культурного наследия федерального значения «Петропавловская крепость»: «Научно-проектная документация на проведение работ по сохранению объекта культурного наследия федерального значения «Усыпальница Великокняжеская с оградой перед царским подъездом» (в составе «Петропавловская крепость»), расположенного по адресу: г. Санкт-Петербург, Петропавловская крепость, д. 3, лит. Б, - в части реставрации 4-х захоронений», шифр: 78/2026-110,
разработанной ООО «Петроградпроект» в 2026 году

Копии решений органа государственной власти об утверждении охранного обязательства собственников или иного законного владельца объекта культурного наследия, включенного в единый государственный реестр объектов культурного наследия (памятников истории и культуры) народов Российской Федерации (с Приложениями).

ПРАВИТЕЛЬСТВО САНКТ-ПЕТЕРБУРГА

КОМИТЕТ ПО ГОСУДАРСТВЕННОМУ КОНТРОЛЮ, ИСПОЛЬЗОВАНИЮ И ОХРАНЕ ПАМЯТНИКОВ ИСТОРИИ И КУЛЬТУРЫ

Р А С П О Р Я Ж Е Н И Е

15 НОЯ 2019 № 07-19-514/19

Об утверждении охранного обязательства собственника или иного законного владельца объекта культурного наследия федерального значения «Усыпальница великокняжеская с оградой перед царским подъездом», включенного в единый государственный реестр объектов культурного наследия (памятников истории и культуры) народов Российской Федерации

В соответствии с главой VIII Федерального закона от 25.06.2002 № 73-ФЗ «Об объектах культурного наследия (памятниках истории и культуры) народов Российской Федерации»:

1. Утвердить охранное обязательство собственника или иного законного владельца объекта культурного наследия федерального значения «Усыпальница великокняжеская с оградой перед царским подъездом», расположенного по адресу: г. Санкт-Петербург, Петропавловская крепость, дом 3, литера Б (далее – объект), входящего в состав объекта культурного наследия федерального значения «Петропавловская крепость», согласно приложению к настоящему распоряжению.

2. Начальнику Юридического управления - юрисконсульту КГИОП обеспечить регистрацию распоряжения и его передачу в необходимом числе копий в отдел обработки документированной информации Управления организационного обеспечения, популяризации и государственного учета объектов культурного наследия КГИОП в течение трех рабочих дней со дня его утверждения.

3. Начальнику отдела обработки документированной информации Управления организационного обеспечения, популяризации и государственного учета объектов культурного наследия КГИОП обеспечить направление копии распоряжения собственнику объекта, другим лицам, к обязанностям которых относится его исполнение, а также в орган, уполномоченный на ведение Единого государственного реестра недвижимости в порядке, установленном законодательством Российской Федерации, в течение двенадцати рабочих дней со дня передачи копий согласно пункту 2 распоряжения.

4. Начальнику отдела государственного учета объектов культурного наследия Управления организационного обеспечения, популяризации и государственного учета объектов культурного наследия КГИОП обеспечить направление распоряжения в Министерство культуры Российской Федерации для приобщения к учетному делу объекта.

5. Начальнику отдела координации и контроля Управления организационного обеспечения, популяризации и государственного учета объектов культурного наследия КГИОП обеспечить размещение распоряжения на сайте КГИОП в информационно-телекоммуникационной сети «Интернет» и в локальной компьютерной сети КГИОП.

6. Контроль за выполнением распоряжения остается за заместителем председателя КГИОП - начальником Управления организационного обеспечения, популяризации и государственного учета объектов культурного наследия.

Заместитель председателя КГИОП -
начальник Управления организационного обеспечения,
популяризации и государственного учета
объектов культурного наследия



Г.Р. Аганова

Приложение
к распоряжению КГИОП
от 15 НОЯ 2019 № 07-19-514/19

ОХРАННОЕ ОБЯЗАТЕЛЬСТВО СОБСТВЕННИКА ИЛИ ИНОГО ЗАКОННОГО ВЛАДЕЛЬЦА

объекта культурного наследия, включенного в единый государственный реестр объектов культурного наследия (памятников истории и культуры) народов Российской Федерации

"Усыпальница великокняжеская с оградой перед царским подъездом"
(указать наименование объекта культурного наследия в соответствии с правовым актом о его принятии на государственную охрану)

регистрационный номер объекта культурного наследия в едином государственном реестре объектов культурного наследия (памятников истории и культуры) народов Российской Федерации:

7	8	1	6	1	0	4	2	7	1	6	0	5	4	6

Раздел 1. Данные об объекте культурного наследия, включенном в единый государственный реестр объектов культурного наследия (памятников истории и культуры) народов Российской Федерации

(заполняются в случае, предусмотренном п. 5 ст. 47.6 Федерального закона от 25.06.2002 N 73-ФЗ "Об объектах культурного наследия (памятниках истории и культуры) народов Российской Федерации")

Отметка о наличии или отсутствии паспорта объекта культурного наследия, включенного в единый государственный реестр объектов культурного наследия (памятников истории и культуры) народов Российской Федерации, в отношении которого утверждено охранное обязательство (далее - объект культурного наследия):

имеется [V] отсутствует [ ]
(нужное отметить знаком "V")

При наличии паспорта объекта культурного наследия он является неотъемлемой частью охранного обязательства.

При отсутствии паспорта объекта культурного наследия в охранное обязательство вносятся следующие сведения:

1. Сведения о наименовании объекта культурного наследия:

2. Сведения о времени возникновения или дате создания объекта культурного наследия, датах основных изменений (перестроек) данного объекта и (или) датах связанных с ним исторических событий:

3. Сведения о категории историко-культурного значения объекта культурного наследия:

федерального ☐ регионального ☐ муниципального ☐ значения

(нужное отметить знаком "V")

4. Сведения о виде объекта культурного наследия:

памятник ☐ ансамбль ☐

(нужное отметить знаком "V")

5. Номер и дата принятия акта органа государственной власти о включении объекта культурного наследия в единый государственный реестр объектов культурного наследия (памятников истории и культуры) народов Российской Федерации:

6. Сведения о местонахождении объекта культурного наследия (адрес объекта или при его отсутствии описание местоположения объекта):

(Субъект Российской Федерации)

(населенный пункт)

улица ☐ д. ☐ корп./стр. ☐ помещение/квартира ☐

иные сведения:

7. Сведения о границах территории объекта культурного наследия (для объектов археологического наследия прилагается графическое отражение границ на плане земельного участка, в границах которого он располагается):

8. Описание предмета охраны объекта культурного наследия:

9. Фотографическое (иное графическое) изображение объекта (на момент утверждения охранного обязательства):

Прилагается: ☐ изображений,

(указать количество)

согласно приложению № к настоящему охранному обязательству.

10. Сведения о наличии зон охраны данного объекта культурного наследия с указанием номера и даты принятия органом государственной власти акта об утверждении указанных зон либо информация о расположении данного объекта культурного наследия/земельного участка, в границах которого располагается объект археологического наследия, в границах зон охраны другого объекта культурного наследия:

11. Сведения о требованиях к осуществлению деятельности в границах территории объекта культурного наследия, включенного в единый государственный реестр объектов культурного наследия (памятников истории и культуры) народов Российской Федерации, об особом режиме использования земельного участка, в границах которого располагается объект археологического наследия, установленных статьей 5.1 Федерального закона от 25.06.2002 N 73-ФЗ "Об объектах культурного наследия (памятниках истории и культуры) народов Российской Федерации" (далее - Закон 73-ФЗ):

1) на территории памятника или ансамбля запрещаются строительство объектов капитального строительства и увеличение объемно-пространственных характеристик на территории памятника или ансамбля объектов капитального строительства; проведение земляных, строительных, мелиоративных и иных работ, за исключением работ по сохранению объекта культурного наследия или его отдельных элементов, сохранению историко-градостроительной или природной среды объекта культурного наследия;

2) на территории памятника, ансамбля разрешается ведение хозяйственной деятельности, не противоречащей требованиям обеспечения сохранности объекта культурного наследия и позволяющей обеспечить функционирование объекта культурного наследия в современных условиях;

3) в случае нахождения памятника или ансамбля на территории достопримечательного места подлежат также выполнению требования и ограничения, установленные в соответствии со статьей 5.1 Закона 73-ФЗ, для осуществления хозяйственной деятельности на территории достопримечательного места;

4) особый режим использования земельного участка, в границах которого располагается объект археологического наследия, предусматривает возможность проведения археологических полевых работ в порядке, установленном Законом 73-ФЗ, земляных, строительных, мелиоративных, хозяйственных работ, указанных в статье 30 Закона 73-ФЗ работ по использованию лесов и иных работ при условии обеспечения сохранности объекта археологического наследия, а также обеспечения доступа граждан к указанному объекту.

12. Иные сведения, предусмотренные Законом 73-ФЗ:

Действие охранного обязательства прекращается со дня принятия Правительством Российской Федерации решения об исключении объекта культурного наследия из реестра.

Объект культурного наследия входит в состав объекта культурного наследия федерального значения "Петропавловская крепость" (согласно постановлению Правительства РФ от 10.07.2001 № 527: Санкт-Петербург, о. Заячий, Петропавловская крепость). Местонахождение объекта культурного наследия (адрес объекта или при его отсутствии описание местоположения объекта): - г. Санкт-Петербург, Петропавловская крепость, дом 3, литера Б (согласно приказу Министерства культуры Российской Федерации от 05.08.2016 № 36668-р); - г. Санкт-Петербург, Петропавловская крепость, дом 3, литера Б (согласно выписке из Единого государственного реестра недвижимости об объекте недвижимости от 01.07.2019 № 99/2019/270233347).

Раздел 2. Требования к сохранению объекта культурного наследия
(заполняется в соответствии со статьей 47.2 Закона 73-ФЗ)

13. Требования к сохранению объекта культурного наследия, включенного в единый государственный реестр объектов культурного наследия (памятников истории и культуры) народов Российской Федерации, предусматривают консервацию, ремонт, реставрацию объекта культурного наследия, приспособление объекта культурного наследия для современного использования либо сочетание указанных мер.

Состав (перечень) и сроки (периодичность) проведения работ по сохранению объекта культурного наследия, в отношении которого утверждено охранное обязательство, определяются соответствующим органом охраны объектов культурного наследия:

Комитет по государственному контролю, использованию и охране памятников истории и культуры Санкт-Петербурга (далее - КГИОП)

(указать наименование органа охраны объектов культурного наследия, утвердившего охранное обязательство)

на основании акта технического состояния объекта культурного наследия, составленного в порядке, установленном пунктом 2 статьи 47.2 Закона 73-ФЗ.

14. Лицо (лица), указанное (указанные) в пункте 11 статьи 47.6 Закона 73-ФЗ, обязано (обязаны) обеспечить финансирование и организацию проведения научно-исследовательских, изыскательских, проектных работ, консервации, ремонта, реставрации и иных работ, направленных на обеспечение физической сохранности объекта культурного наследия и сохранение предмета охраны объекта культурного наследия, в порядке, установленном Законом 73-ФЗ.

В случае обнаружения при проведении работ по сохранению объекта культурного наследия объектов, обладающих признаками объекта культурного наследия, в том числе объектов археологического наследия, собственник или иной законный владелец обязан незамедлительно приостановить работы и направить в течение трех рабочих дней со дня их обнаружения заявление в письменной форме об указанных объектах в региональный орган охраны объектов культурного наследия:

КГИОП

(указать наименование соответствующего регионального органа охраны объектов культурного наследия. В случае если охранное обязательство утверждено не данным органом охраны, указать его полное наименование и почтовый адрес)

Дальнейшее взаимодействие с региональным органом охраны объектов культурного наследия собственник или иной законный владелец объекта культурного наследия обязан осуществлять в порядке, установленном статьей 36 Закона 73-ФЗ.

15. Работы по сохранению объекта культурного наследия должны организовываться собственником или иным законным владельцем объекта культурного наследия в соответствии с порядком, предусмотренным статьей 45 Закона 73-ФЗ.

16. Собственник (иной законный владелец) земельного участка, в границах которого расположен объект археологического наследия, обязан:

обеспечивать неизменность внешнего облика;

сохранять целостность, структуру объекта археологического наследия;

организовывать и финансировать спасательные археологические полевые работы на данном объекте археологического наследия в случае, предусмотренном статьей 40, и в порядке, установленном статьей 45.1 Закона 73-ФЗ.

Раздел 3. Требования к содержанию объекта культурного наследия
(заполняется в соответствии со статьей 47.3 Закона 73-ФЗ)

17. При содержании и использовании объекта культурного наследия, включенного в единый государственный реестр объектов культурного наследия (памятников истории и культуры) народов Российской Федерации, в целях поддержания в надлежащем техническом состоянии без ухудшения физического состояния и (или) изменения предмета охраны данного объекта культурного наследия лица, указанные в пункте 11 статьи 47.6 Закона 73-ФЗ, обязаны:

1) осуществлять расходы на содержание объекта культурного наследия и поддержание его в надлежащем техническом, санитарном и противопожарном состоянии;

2) не проводить работы, изменяющие предмет охраны объекта культурного наследия либо ухудшающие условия, необходимые для сохранности объекта культурного наследия;

3) не проводить работы, изменяющие облик, объемно-планировочные и конструктивные решения и структуры, интерьер объекта культурного наследия в случае, если предмет охраны объекта культурного наследия не определен;

4) соблюдать установленные статьей 5.1 Закона 73-ФЗ требования к осуществлению деятельности в границах территории объекта культурного наследия, особый режим использования земельного участка, водного объекта или его части, в границах которых располагается объект археологического наследия;

5) не использовать объект культурного наследия (за исключением оборудованных с учетом требований противопожарной безопасности объектов культурного наследия, предназначенных либо предназначавшихся для осуществления и (или) обеспечения указанных ниже видов хозяйственной деятельности, и помещений для хранения предметов религиозного назначения, включая свечи и лампадное масло):

под склады и объекты производства взрывчатых и огнеопасных материалов, предметов и веществ, загрязняющих интерьер объекта культурного наследия, его фасад, территорию и водные объекты и (или) имеющих вредные парогазообразные и иные выделения;

под объекты производства, имеющие оборудование, оказывающее динамическое и вибрационное воздействие на конструкции объекта культурного наследия, независимо от мощности данного оборудования;

под объекты производства и лаборатории, связанные с неблагоприятным для объекта культурного наследия температурно-влажностным режимом и применением химически активных веществ;

6) незамедлительно извещать:

КГИОП

(указать наименование органа охраны объектов культурного наследия, утвердившего охранное обязательство)

обо всех известных ему повреждениях, авариях или об иных обстоятельствах, причинивших вред объекту культурного наследия, включая объект археологического наследия, земельному участку в границах территории объекта культурного наследия или угрожающих причинением такого вреда, и безотлагательно принимать меры по предотвращению дальнейшего разрушения, в том числе проводить противоаварийные работы в порядке, установленном для проведения работ по сохранению объекта культурного наследия;

7) не допускать ухудшения состояния территории объекта культурного наследия, включенного в единый государственный реестр объектов культурного наследия (памятников истории и культуры) народов Российской Федерации, поддерживать территорию объекта культурного наследия в благоустроенном состоянии.

18. Собственник жилого помещения, являющегося объектом культурного наследия или частью такого объекта, обязан выполнять требования к сохранению объекта культурного

наследия в части, предусматривающей обеспечение поддержания объекта культурного наследия или части объекта культурного наследия в надлежащем техническом состоянии без ухудшения физического состояния и изменения предмета охраны объекта культурного наследия.

19. В случае обнаружения при проведении работ на земельном участке в границах территории объекта культурного наследия объектов, либо на земельном участке, в границах которого располагается объект археологического наследия, объектов, обладающих признаками объекта культурного наследия, лица, указанные в пункте 11 статьи 47.6 Закона 73-ФЗ, осуществляют действия, предусмотренные подпунктом 2 пункта 3 статьи 47.2 Закона 73-ФЗ.

20. В случае если содержание или использование объекта культурного наследия, включенного в единый государственный реестр объектов культурного наследия (памятников истории и культуры) народов Российской Федерации, а также земельного участка, в границах которого располагается объект археологического наследия, может привести к ухудшению состояния данного объекта культурного наследия и (или) предмета охраны данного объекта культурного наследия, в предписании, направляемом

КГИОП

(указать наименование органа охраны объектов культурного наследия, утвердившего охранное обязательство)

собственнику или иному законному владельцу объекта культурного наследия, устанавливаются следующие требования:

1) к видам хозяйственной деятельности с использованием объекта культурного наследия, включенного в реестр, земельного участка, в границах которого располагается объект археологического наследия, либо к видам хозяйственной деятельности, оказывающим воздействие на указанные объекты, в том числе ограничение хозяйственной деятельности;

2) к использованию объекта культурного наследия, включенного в реестр, земельного участка, в границах которого располагается объект археологического наследия, при осуществлении хозяйственной деятельности, предусматривающие в том числе ограничение технических и иных параметров воздействия на объект культурного наследия;

3) к благоустройству в границах территории объекта культурного наследия, включенного в реестр, земельного участка, в границах которого располагается объект археологического наследия.

Раздел 4. Требования к обеспечению доступа граждан Российской Федерации, иностранных граждан и лиц без гражданства к объекту культурного наследия, включенному в реестр (заполняется в соответствии со статьей 47.4 Закона 73-ФЗ)

21. Условия доступа к объекту культурного наследия, включенному в реестр (периодичность, длительность и иные характеристики доступа), устанавливаются соответствующим органом охраны объектов культурного наследия, определенным пунктом 7 статьи 47.6 Закона 73-ФЗ, с учетом мнения собственника или иного законного владельца такого объекта, а также с учетом вида объекта культурного наследия, включенного в реестр, категории его историко-культурного значения, предмета охраны, физического состояния объекта культурного наследия, требований к его сохранению, характера современного использования данного объекта культурного наследия, включенного в реестр.

Условия доступа к объектам культурного наследия, включенным в реестр, используемым в качестве жилых помещений, а также к объектам культурного наследия религиозного назначения, включенным в реестр, устанавливаются соответствующим органом охраны объектов культурного наследия по согласованию с собственниками или иными законными владельцами этих объектов культурного наследия.

При определении условий доступа к памятникам или ансамблям религиозного назначения учитываются требования к внешнему виду и поведению лиц, находящихся в границах территорий указанных объектов культурного наследия религиозного назначения, соответствующие внутренним установлениям религиозной организации, если такие установления не противоречат законодательству Российской Федерации.

В случае, если интерьер объекта культурного наследия не относится к предмету охраны объекта культурного наследия, требование к обеспечению доступа во внутренние помещения объекта культурного наследия, включенного в реестр, не может быть установлено.

Условия доступа к объектам культурного наследия, расположенным на территории Российской Федерации и предоставленным в соответствии с международными договорами Российской Федерации дипломатическим представительствам и консульским учреждениям иностранных государств в Российской Федерации, международным организациям, а также к объектам культурного наследия, находящимся в собственности иностранных государств и международных организаций, устанавливаются в соответствии с международными договорами Российской Федерации.

Физические и юридические лица, проводящие археологические полевые работы, имеют право доступа к объектам археологического наследия, археологические полевые работы на которых предусмотрены разрешением (открытым листом) на проведение археологических полевых работ. Физическим и юридическим лицам, проводящим археологические полевые работы, в целях проведения указанных работ собственниками и (или) пользователями земельных участков, в границах которых расположены объекты археологического наследия, должен быть обеспечен доступ к земельным участкам, участкам водных объектов, участкам лесного фонда, на территорию, определенную разрешением (открытым листом) на проведение археологических полевых работ.

Обеспечить доступ гражданам Российской Федерации, иностранным гражданам и лицам без гражданства во внутренние помещения объекта культурного наследия и к объекту культурного наследия, в соответствии с внутренним распорядком, установленным собственником или иным законным владельцем объекта культурного наследия.

Раздел 5. Требования к размещению наружной рекламы на объектах культурного наследия, их территориях (заполняется в случаях, определенных подпунктом 4 пункта 2 статьи 47.6 Закона 73-ФЗ)

22. Требования к размещению наружной рекламы:

Не допускается распространение наружной рекламы на объектах культурного наследия, включенных в единый государственный реестр объектов культурного наследия (памятников истории и культуры) народов Российской Федерации, а также на их территориях, за исключением достопримечательных мест.

Запрет или ограничение распространения наружной рекламы на объектах культурного наследия, находящихся в границах достопримечательного места и включенных в единый государственный реестр объектов культурного наследия (памятников истории и культуры) народов Российской Федерации, а также требования к ее распространению устанавливаются соответствующим органом охраны объектов культурного наследия, определенным пунктом 7 статьи 47.6 Закона 73-ФЗ, и вносятся в правила землепользования и застройки, разработанные в соответствии с Градостроительным кодексом Российской Федерации.

Указанные требования не применяются в отношении распространения на объектах культурного наследия, их территориях наружной рекламы, содержащей исключительно информацию о проведении на объектах культурного наследия, их территориях театрально-зрелищных, культурно-просветительных и зрелищно-развлекательных мероприятий или исключительно информацию об указанных мероприятиях с одновременным упоминанием об определенном лице как о спонсоре конкретного мероприятия при условии, если такому упоминанию отведено не более чем десять процентов рекламной площади (пространства). В таком случае актом соответствующего органа охраны объектов культурного наследия

устанавливаются требования к размещению наружной рекламы на данном объекте культурного наследия (либо его территории), включая место (места) ее возможного размещения, требования к внешнему виду, цветовым решениям, способам крепления.

Раздел 6. Иные обязанности лица (лиц), указанного (указанных) в пункте 11 статьи 47.6 Федерального закона от 25.06.2002 N 73-ФЗ "Об объектах культурного наследия (памятниках истории и культуры) народов Российской Федерации"

23. Для лица (лиц), указанного (указанных) в пункте 11 статьи 47.6 Закона 73-ФЗ, устанавливаются обязанности:

1) по финансированию мероприятий, обеспечивающих выполнение требований в отношении объекта культурного наследия, включенного в реестр, установленных статьями 47.2 - 47.4 Закона 73-ФЗ;

2) по соблюдению требований к осуществлению деятельности в границах территории объекта культурного наследия, включенного в реестр, либо особого режима использования земельного участка, в границах которого располагается объект археологического наследия, установленных статьей 5.1 Закона 73-ФЗ.

24. Собственник, иной законный владелец, пользователи объекта культурного наследия, земельного участка, в границах которого располагается объект археологического наследия (в случае, указанном в пункте 11 статьи 47.6 Закона 73-ФЗ), а также все лица, привлеченные ими к проведению работ по сохранению (содержанию) объекта культурного наследия, обязаны соблюдать требования, запреты и ограничения, установленные законодательством об охране объектов культурного наследия.

25. Дополнительные требования в отношении объекта культурного наследия:

1) Выполнить работы по сохранению объекта культурного наследия, определенные КГИОП на основании акта технического состояния объекта культурного наследия, составленного в порядке, установленном пунктом 2 статьи 47.2 Закона 73-ФЗ:

№ п/п	Наименование работ	Сроки выполнения	Примечание
1	На основании задания и разрешения КГИОП выполнить ремонт и реставрацию объекта культурного наследия, в соответствии с проектной документацией, согласованной с КГИОП.	В течение 60 месяцев со дня утверждения охранного обязательства актом КГИОП	

2) Ранее установленные на объекте культурного наследия информационные надписи и обозначения сохраняются до согласования и установки новых информационных надписей, разработанных в соответствии с постановлением Правительства Российской Федерации от 10.09.2019 № 1178.

Информационные надписи подлежат установке в обязательном порядке в случае, если ранее установленные на объекте культурного наследия охранные доски (иные надписи, информирующие, что данный объект является объектом культурного наследия и подлежит государственной охране) подверглись разрушению или уничтожению.

3) Осуществлять размещение дополнительного оборудования и дополнительных элементов, переоборудование и переустройство на объекте культурного наследия, его территории, в соответствии с порядком, установленным законодательством Российской Федерации и Санкт-Петербурга, предусматривающим получение согласования с КГИОП.

4) Не допускать уничтожения или повреждения объекта культурного наследия, а также действий, создающих угрозу уничтожения, повреждения объекта культурного наследия или причинения ему иного вреда.

5) Обеспечивать условия, препятствующие уничтожению, повреждению объекта культурного наследия или его территории со стороны третьих лиц, не являющихся собственником (законным владельцем) объекта культурного наследия или его части.

6) Проводить обследование технического состояния объекта культурного наследия и территории не реже одного раза в пять лет.

Выводы и рекомендации обследований представлять в КГИОП на согласование.

7) Исполнять требования предписаний КГИОП об устранении нарушений законодательства в области сохранения и использования объекта культурного наследия и обеспечении сохранности объекта культурного наследия в установленные в них сроки.

8) Безвозмездно предоставлять должностным лицам КГИОП информацию и документы по вопросам охраны объекта культурного наследия (в том числе, касающуюся вопросов обеспечения сохранности и содержания объекта культурного наследия и его территории).

9) Обеспечить условия соответствия объекта культурного наследия требованиям пожарной безопасности в соответствии с действующим законодательством исходя из требований по сохранению облика, интерьера и предмета охраны объекта культурного наследия, в том числе при необходимости обеспечить разработку специальных технических условий, отражающих специфику обеспечения их пожарной безопасности и содержащих комплекс необходимых инженерно-технических и организационных мероприятий по обеспечению пожарной безопасности.

10) Собственник (иной законный владелец) объекта культурного наследия обязан беспрепятственно по предъявлению служебного удостоверения и копии приказа (распоряжения) руководителя (заместителя руководителя) КГИОП о назначении проверки, либо задания КГИОП обеспечивать доступ должностных лиц КГИОП, уполномоченных на осуществление государственного надзора за состоянием, содержанием, сохранением, использованием, популяризацией и государственной охраной объектов культурного наследия к объекту культурного наследия, для посещения и обследования используемых указанными лицами при осуществлении хозяйственной и иной деятельности территории, зданий, производственных, хозяйственных и иных нежилых помещений, строений, сооружений, являющихся объектами культурного наследия либо находящиеся в зонах охраны таких объектов, земельных участков, на которых такие объекты расположены либо которые находятся в зонах охраны таких объектов, а с согласия собственников жилые помещения, являющиеся объектами культурного наследия, в целях проведения исследований, испытаний, измерений, расследований, экспертизы и других мероприятий по контролю.

11) Направлять в КГИОП, ежегодно в срок не позднее 1 июля года, следующего за отчетным, уведомление о выполнении требований охранного обязательства.

12) Учреждениям и организациям, предоставляющим услуги населению, выполнять в соответствии с законодательством Российской Федерации требования по обеспечению доступа к объекту культурного наследия инвалидов, которые включают, в том числе, следующие условия доступности объектов культурного наследия для инвалидов:

1. обеспечение возможности самостоятельного передвижения по территории объекта культурного наследия, обеспечение возможности входа и выхода из объекта культурного наследия, в том числе с использованием кресел-колясок, специальных подъемных устройств, возможности кратковременного отдыха в сидячем положении при нахождении на объекте культурного наследия, а также надлежащее размещение оборудования и носителей информации, используемых для обеспечения доступности объектов для инвалидов с учетом ограничений их жизнедеятельности;
2. дублирование текстовых сообщений голосовыми сообщениями, оснащение объекта культурного наследия знаками, выполненными рельефно-точечным шрифтом Брайля;
3. сопровождение инвалидов, имеющих стойкие расстройства функции зрения и самостоятельного передвижения;
4. обеспечение условий для ознакомления с надписями, знаками и иной текстовой и графической информацией, допуск тифлосурдопереводчика;

5. допуск собаки-проводника при наличии документа, подтверждающего специальное обучение собаки-проводника, выдаваемого в установленном порядке;
6. дублирование голосовой информации текстовой информацией, надписями и (или) световыми сигналами, допуск сурдопереводчика;
7. оказание помощи инвалидам в преодолении барьеров, мешающих ознакомлению с объектами культурного наследия (памятниками истории и культуры) народов Российской Федерации наравне с другими лицами.

Объем и содержание мер, обеспечивающих доступность для инвалидов объектов культурного наследия, определяется собственником (пользователем) объекта культурного наследия с учетом установленного порядка.

В целях обеспечения сохранности объекта культурного наследия в его исторической среде нормы установленного порядка применяются с учетом требований по сохранению объекта культурного наследия, предусмотренных Законом 73-ФЗ.

В случаях, когда обеспечение доступности для инвалидов объекта культурного наследия невозможно или может препятствовать соблюдению требований, обеспечивающих состояние сохранности и сохранение объекта культурного наследия, привести к изменению его особенностей, составляющих предмет охраны, собственником (пользователем) объекта культурного наследия предусматривается доступность объекта культурного наследия в дистанционном режиме посредством создания и развития в информационно-телекоммуникационной сети «Интернет» интернет-ресурса об объекте культурного наследия и обеспечения доступа к нему инвалидов, в том числе создание и адаптация интернет-ресурса для слабовидящих.

Приложение:

1. Паспорт объекта культурного наследия от 23.08.2019;
2. План границ территории объекта культурного наследия федерального значения "Петропавловская крепость", утвержденный КГИОП 21.08.2012;
3. Предмет охраны объекта культурного наследия, утвержденный распоряжением КГИОП от 05.12.2018 № 505-р;
4. Фотографическое изображение объекта культурного наследия на момент утверждения охранного обязательства.

Утверждено
приказом Министерства культуры
Российской Федерации
от 2 июля 2015 г. № 1906

Экземпляр № 1

781610427160546

Регистрационный номер объекта культурного наследия в едином государственном реестре объектов культурного наследия (памятников истории и культуры) народов Российской Федерации

ПАСПОРТ
ОБЪЕКТА КУЛЬТУРНОГО НАСЛЕДИЯ

Фотографическое изображение объекта культурного наследия, за исключением отдельных объектов археологического наследия, фотографическое изображение которых вносится на основании решения соответствующего органа охраны объектов культурного наследия



21.02.2016
Дата съемки (число,месяц,год)

1. Сведения о наименовании объекта культурного наследия

Усыпальница великокняжеская с оградой перед царским подъездом

2. Сведения о времени возникновения или дате создания объекта культурного наследия, датах основных изменений (перестроек) данного объекта и (или) датах связанных с ним исторических событий

1896-1908 гг.

3. Сведения о категории историко-культурного значения объекта культурного наследия

Федерального значения	Регионального значения	Местного (муниципального значения)
+		

4. Сведения о виде объекта культурного наследия

Памятник	Ансамбль	Достопримечательное место
+		

5. Номер и дата принятия органом государственной власти решения о включении объекта культурного наследия в единый государственный реестр объектов культурного наследия (памятников истории и культуры) народов Российской Федерации

- Постановление Правительства Российской Федерации «О перечне объектов исторического и культурного наследия федерального (общероссийского) значения, находящихся в г. Санкт-Петербурге» № 527 от 10.07.2001 г.

6. Сведения о местонахождении объекта культурного наследия (адрес объекта или при его отсутствии описание местоположения объекта)

г. Санкт-Петербург, Петропавловская крепость, дом 3, литера Б

7. Сведения о границах территории объекта культурного наследия, включенного в единый государственный реестр объектов культурного наследия (памятников истории и культуры) народов Российской Федерации

- план границ территории объекта культурного наследия федерального значения "Петропавловская крепость" от 21.08.2012 г.

8. Описание предмета охраны объекта культурного наследия

1. Объемно-пространственное решение: местоположение, габариты, конфигурация сложного в плане здания, состоящего из объема усыпальницы, перекрытого куполом, и объемов перехода, с царскими покоями и царского подъезда купол с люкарнами и венчающей главкой-фонариком, завершенный луковичной позолоченой главкой; покрытие кровли купола – фиолетовый сланец; медные ребра жесткости купола, в том числе оформленные золоченым орнаментальным декором и угловые окрашенные под тон сланца. 2. Объемно-планировочное решение: в габаритах капитальных стен. 3. Конструктивная система конструкция склепа; свод подвала по металлическим балкам; сомкнутый свод усыпальницы, подпружные перекрещивающиеся арки; Пилоны; крестовые своды и подпружные арки галереи-перехода; цилиндрический свод вестибюля входа в собор; купольный свод на парусах вестибюля царского подъезда; исторические вентканалы; металлическая стропильная система; система водоотведения от оконных проемов в церковном зале посредством тонких медных трубок. 4. Архитектурно-художественное решение в приемах Историзма с использованием форм барокко и архитектуры Ренессанса; оконные и дверные проемы – местоположение, габариты, конфигурация; оконные заполнения – двойные металлические, геометрической расстекловки рамы; усыпальница и галерея-переход - материал и характер отделки фасадов: двухчастный цоколь –нижняя часть – серый гранит с профилировкой в завершении, верхняя из известняка с профилем в завершении; фасад - штукатурка, расчерченная под квадры камня; радомский песчаник в отделке архитектурных деталей: колонны, капители и базы пилястр, фронтоны, карниз; центральноосевые раскреповки небольшого выноса восточного, южного и северного фасадов – пластика стены – сочетание вогнутых углов и четвертей угловых пилястр; две фланкирующие оконный проем трехчетвертные колонны тосканского ордера на высоком цоколе, несущие лучковый фронтон; круглый медальон, декорированный растительной гирляндой и увенчанный лепным изображением херувима; мозаичные изображения в медальонах, мастерская В.А. Фролова – фон зеленый, надписи под титлами (канторель): рядом с Богоматерью - МР ΘУ; с Младенцем Христом – ИИС ХРС: на северном фасаде – Иверская икона Божией Матери - изображение Богоматери поясное, голова слегка склонена к Младенцу Христу, правая рука поднята в молитвенном жесте на уровне груди. Богомладенец сидит на левой руке матери, в легком повороте к ней, благословляющий её правой рукой (двуперстный жест), в левой – со свитком. на восточном фасаде – Казанская икона Божией Матери - изображение Богоматери огрудное, в характерных одеждах, с небольшим наклоном головы к Младенцу. Младенец Христос представлен анфас, фигура ограничена по пояс, правая рука с благословляющим жестом. на южном фасаде – Федоровская икона Божией Матери - изображение Богоматери поясное, голова слегка склонена к Младенцу Христу, левая рука поднята в молитвенном жесте на уровне груди. Богомладенец сидит на правой руке Матери, припадая щекой к Ее щеке. оформление надфронтонной части – две стилизованные штукатурные волюты и прямоугольная профилированная штукатурная филенка между ними; оформление оконных проемов – профилированные наличники с «ушками», подоконные доски на стилизованных кронштейнах; линейные и лучковые сандрики на кронштейнах, в том числе с лепными херувимами над линейными сандриками; фигурные штукатурные филенки в надоконных простенках; пилястры, сдвоенные и фланкирующие оконные проемы с базами и капителями; венчающий профилированный карниз основного объема; профилированные филенки с фигурным металлическим окрытием и лепным изображением херувима; 8 керамических урн на углах аттиковых стенок декорированных гирляндами, орнаментальной полосой мотива «бегущая волна»; на круглых ножках, с крышками, оканчивающиеся факелами. штукатурный фриз; венчающие профилированные карнизы; раскрепованная аттиковая стенка (основание купола) с лепным декором в виде отрезков фриза с орнаментом «бегущая волна»; окна-люкарны в куполе, завершенные штукатурным щипцом; оформлены лепным обрамлением в виде гирлянд растительного мотива; основание фонаря, прямоугольное в плане, с декоративными по углам медными золочеными урнами и орнаментальными золочеными фризами по сторонам; оформление главы-фонаря – полуциркульные оконные проемы, оформленные трехчетвертными колоннами с капителями композитного ордера; подоконные доски; лучковые профилированные фронтоны; скошенные углы, оформленные филенками; золоченая глава, с выделением фальцевого соединения; круглые окна люкарны с окрытием и венчающими стилизованными урнами; золоченые барабан и луковичная главка, увенчанная четырехконечным крестом на яблоке; балюстрада в виде балясин с тумбами на пониженном объеме; оформление оконных полуциркульных проемов галереи-перехода – профилированные наличники с декоративным замком в виде волюты, оформлены в завершении лепными провисающими гирляндами; фасады царских комнат - неглубокие ниши оконных проемов;

филенки в надоконных простенках с лепными провисающими гирляндами; аттиковые кирпичные оштукатуренные тумбы с керамической балюстрадой с прорезными круглыми отверстиями; фасады царского подъезда – облицовка фасада радомским песчаником; портал царского подъезда – в виде раскреповки неглубокого выноса с вогнутыми углами и колоннами тосканского ордера, на которых покоится полуфронтон; наличник, оформляющий входной проем- штукатурный профилированный; сандрик, на кронштейнах; штукатурная гладкая филенка над проемом; две гирлянды по сторонам тимпана и штукатурная филенка в центре с мозаичным изображением; мозаика «Спас Нерукотворный», мастерская В.А. Фролова – на золотом фоне (канторель) плат с ликом Иисуса Христа; профилированный наличник полуциркульного окна; дверное заполнение входа царского подъезда – деревянные филенчатые, двустворчатые двери, с верхней остекленной фрамугой; створки декорированы накладной деревянной резьбой в виде драпировок на филенках, львиными маскаронами, обрамленные отрезками меандра; горизонтальный нащельник под фрамугой декорирован орнаментальной резьбой с мотивом «бегущая волна»; дверная фурнитура – металлическая ручка -фаль, оформлена лиственным рельефным декором; неглубокие ниши оконных проемов; штукатурные профилированные наличники с подоконной фигурной филенкой; с декоративным замком в виде волюты, обрамленный драпировкой; антаблемент – гладкий фриз, профилированный карниз с сухариками; аттиковая стенка, декорированная фризом; купол, увенчанный греческим четырехконечным крестом; окна-люкарны на гранях купола; 5. Декоративно-художественная отделка интерьера: Оформление парадного вестибюля и галереи – тамбур – деревянный, филенчатый, с закругленными углами со стороны вестибюля, с остекленной прямоугольной фрамугой и профилированным карнизом; нащельник под фрамугой декорирован орнаментальной резьбой с мотивом бегущая волна; дверные заполнения- деревянные, двустворчатые, филенчатые двери – материал, рисунок; лепной декор парусов свода в виде лепных венков с бантами; лепные розетки, оформляющие софиты арок; цоколь – исторический материал; штукатурная поверхность стен и сводов, расчерченная под квадры камня; профилированные наличники дверных проемов, с гладкими филенками в надверном простенке; профилированные наличники оконных проемов; внутренние металлические переплеты заполнений геометрического рисунка; оконная фурнитура - латунные шпингалеты, поворотные, с ручками в виде петли; оформление зала усыпальницы – цоколь серый гранит с профилировкой в завершении; белые мраморные панели; гладкая штукатурка в отделке стен; пилястры, оформляющие западные и восточные пристенные и отдельно стоящие пилоны, пилястры в межоконных простенках, в том числе с капителями композитного ордера на пилястрах с западной и восточной стороны пилонов и в межоконных простенках, с лепными херувимами; профилированные архивольты арок и софитов между пилонами; лепное оформление софита арок между пилонами – розетка в профилированной филенке, профилированные архивольты с замком, раскрепованные импосты с лепными херувимами под ними; лавровая гирлянда в основании; две лепные композиции из пальмовых ветвей в лавровых венках - со стороны зала над архивольтами пилонов и над арочными нишами надоконных простенков; раскрепованный антаблемент – с гладким фризом и сложнопрофилированным карнизом с «сухариками» и поясом ионików; оформление оконных проемов – колонки из черного лабрадора с бронзовыми базами и капителями, поддерживающие раскрепованные импосты арок с декоративными замками; прямоугольные профилированные наличники; лепное оформление свода – арочные ниши по периметру основания свода; пояс меандра; филенки с лучковым завершением в центральных сегментах; профилированные наличники окон-люкарн с растительными гирляндами в основании, с замковым камнем в обрамлении лент; кессонированные с розетками софиты подпружных арок; лепные композиции в угловых зонах свода - херувим в центре, обрамленный гирляндами, с горящим факелом в завершении. оформление скуфьи свода – лепное золоченое сияние с символическим равносторонним треугольником с надписью: БГЪ. профилированные наличники окон-люкарн; латунные жалюзи с фурнитурой; покрытие пола – набор мраморными плитами в два цвета (тёмно-серый и белый) в галерее и с центральной орнаментальной розеткой в виде многоконечной звезды в усыпальнице. тип покрытия пола царских комнат – материал (дерево), паркет; решетки вентиляционные - латунные, квадратной формы, с ромбовидной перфорацией (по две штуки с южной и северной стороны над цоколем); царские комнаты – Помещение № 9 (15,6 м.кв.) люстра - латунная, на 6 светоточек. На профилированном ободе, декорированном рельефом в виде листьев аканта закреплено три бабешки с ложчатым рельефом; подвешена на трех ажурных цепях. потолочная розетка - с ложчатым рельефом и «бусами» по краю. Помещение № 10 (57,3 м.кв.) люстра - бронзовая, на 12 светоточек, в виде ажурной корзины подвешенной на цепях. Корзина двухярусная: в верхнем ярусе, по периметру - полоса рельефа из повторяющихся композиций в виде обращенных друг к другу грифонов поддерживающих венок; в нижнем ярусе -веерообразная розетка из пальметт. Корзина смыкается шишкой пинии.

На ободе расположено шесть кронштейнов в виде полуфигур богини Славы, держащей в руках пальмовые ветви с закрепленными на них бабешками с бронзовыми профитками. Корона из пальметт. потолочная розетка - с внешним ложчатым рельефом и внутренним растительным орнаментом. Помещение № 11 (42,7 м.кв.) Люстра - бронзовая, на 12 светоточек. На широком, патинированном ободе с рельефом из гирлянд и женских масок закреплено шесть сдвоенных кронштейнов в виде завитков, с декором из стилизованных листьев, заканчивающихся рельефными бабешками и свечами матового стекла. В нижней части -поддон с гравировкой в виде веерообразных остролистников, в центре которого шишка. Люстра подвешена на шести ажурных цепях. Корона из пальметт. потолочная розетка - с ионниками по краю и внутренним растительным орнаментом. местоположение солеи, ограждения солеи, царских врат алтаря; мраморных киотов на гранях восточных пилонов со стороны солеи; полихромный, живописный (свинцово-паечная протяжка) витраж в полуциркульном восточном окне алтаря, рама – черный металл; по эскизу Н.А. Бруни, 1906 г., воссоздание 2006 г.; сюжет – Воскресение Христово; надгробия великокняжеских захоронений – местоположение, габариты, историческое оформление, материал (мрамор). 6. Ограда с воротами в приемах неоклассицизма; местоположение – со стороны площади; конструкция ограды с воротами – на гранитном цоколе и колоннах на кубических основаниях; материал и техника решетки и створов ограды – металл, ковка; устои ограды в виде колонн, с капителями, на которых установлены гранитные урны; решетка и створы ограды геометрического рисунка с пиками в завершении; ворота – двустворные на устоях-колоннах.

- Распоряжение КГИОП "Об утверждении предмета охраны объекта культурного наследия федерального значения «Усыпальница великокняжеская с оградой перед царским подъездом», входящего в состав объекта культурного наследия федерального значения «Петропавловская крепость» № 505-р от 05.12.2018 г.

9. Сведения о наличии зон охраны данного объекта культурного наследия с указанием номера и даты принятия органом государственной власти акта об утверждении указанных зон либо информация о расположении данного объекта культурного наследия в границах зон охраны иного объекта культурного наследия

- Закон Санкт-Петербурга «О границах объединенных зон охраны объектов культурного наследия, расположенных на территории Санкт-Петербурга, режимах использования земель и требованиях к градостроительным регламентам в границах указанных зон» № 820-7 от 19.01.2009 г.

Всего в паспорте листов | **6**

Уполномоченное должностное лицо органа охраны объектов культурного наследия

Заместитель председателя - начальник Управления организационного обеспечения, популяризации и государственного учета объектов культурного наследия	[redacted]	Г.Р. Аганова
должность	подпись	инициалы, фамилия

М.П.

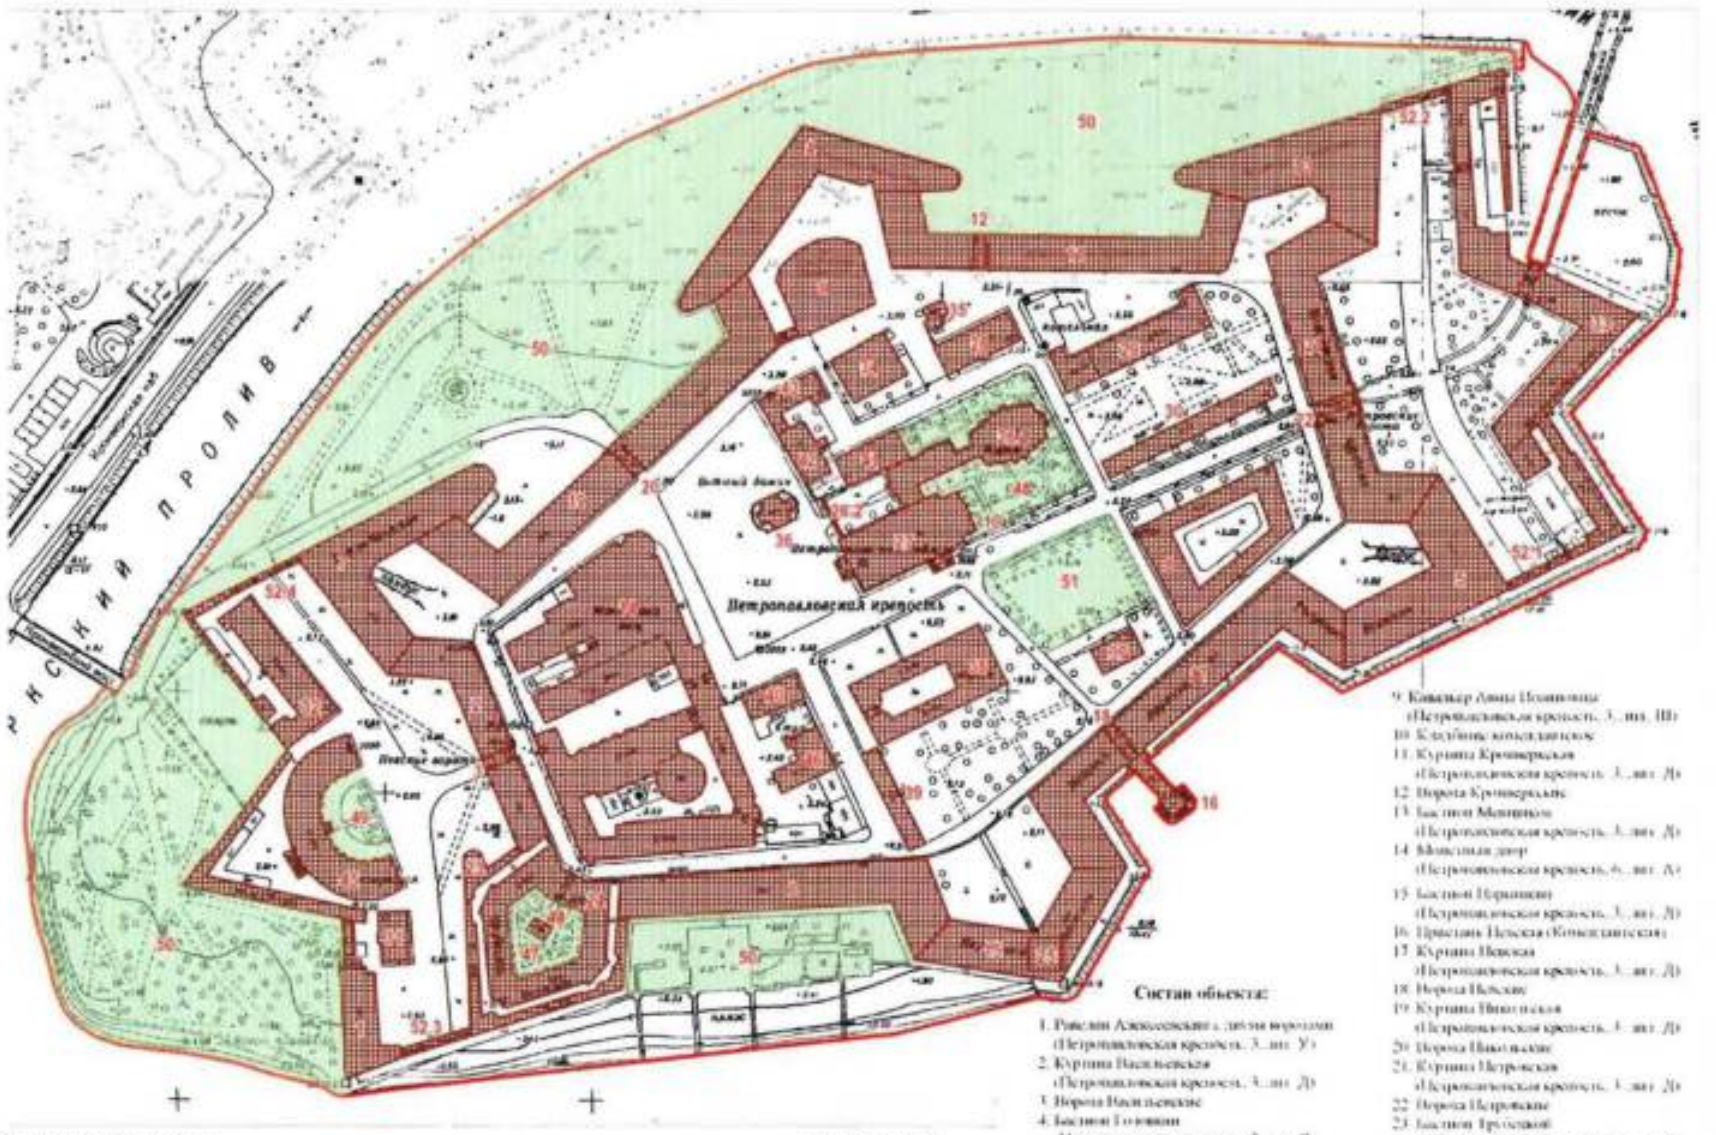
23 . 08 . 2019

Дата оформления паспорта
(число, месяц, год)

Приложение № 2
к охранному обязательству

План границ территории объекта культурного наследия федерального значения
"Петропавловская крепость"

г.Санкт-Петербург, о.Заячий. Петропавловская крепость



масштаб 1:2500

Условные обозначения:

Граница территории объекта культурного наследия федерального значения

Объекты культурного наследия федерального значения

Здания и сооружения

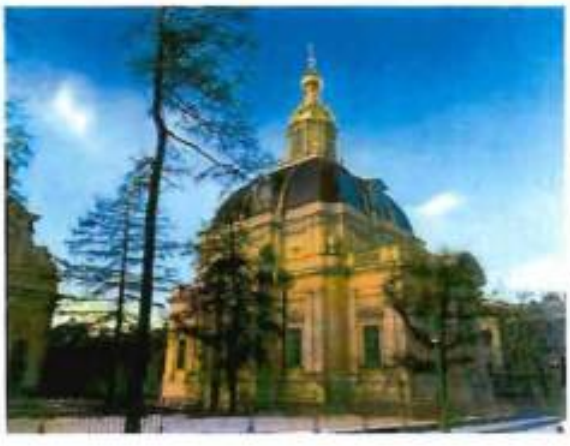
Парки, сады, скверы, бульвары, аллеи, палисадники


Состав объекта:

1. Равелин Алексеевский (дворы верхний)
(Петропавловская крепость, 3, лит. У)
2. Куртина Васильевская
(Петропавловская крепость, 3, лит. Д)
3. Ворота Васильевские
4. Бастион Головкин
(Петропавловская крепость, 3, лит. Д)
5. Бастион Государев
(Петропавловская крепость, 3, лит. Д)
6. Куртина Екатерининская
(Петропавловская крепость, 3, лит. Д)
7. Бастион Зотов
(Петропавловская крепость, 3, лит. Д)
8. Инвалидный дом
(Петропавловская крепость, 3, лит. Н)
9. Кавалер Анны Иоанновны
(Петропавловская крепость, 3, лит. Ш)
10. Кордегардия комендантская
11. Куртина Кронверкская
(Петропавловская крепость, 3, лит. Д)
12. Ворота Кронверкские
13. Бастион Меншиков
(Петропавловская крепость, 3, лит. Д)
14. Монетный двор
(Петропавловская крепость, 6, лит. А)
15. Бастион Нарышкин
(Петропавловская крепость, 3, лит. Д)
16. Пристань Пальсова (Комендантская)
17. Куртина Невская
(Петропавловская крепость, 3, лит. Д)
18. Ворота Невские
19. Куртина Никольская
(Петропавловская крепость, 3, лит. Д)
20. Ворота Никольские
21. Куртина Петровская
(Петропавловская крепость, 3, лит. Д)
22. Ворота Петровские
23. Бастион Трубецкой
(Петропавловская крепость, 3, лит. Д)
24. Бастион Трубецкого бастиона
(Петропавловская крепость, 3, лит. Т)
25. Башня флагштока
(Петропавловская крепость, 3, лит. Ц)
26. Усыпальница великокняжеская с оградой перед царским подъездом
26-1 Усыпальница великокняжеская
(Петропавловская крепость, 3, лит. Б)
26-2 Ограда
27. Собор Петропавловский
(Петропавловская крепость, 3, лит. Ж)
28. Флигель штаб-офицерский
(Петропавловская крепость, 3, лит. К)
29. Главная гауптвахта
(Петропавловская крепость, 3, лит. Л)
30. Цейхгауз одиночных камер
(Петропавловская крепость, 3, лит. М)
31. Флигель обер-офицерских квартир каретного погреба
(Петропавловская крепость, 3, лит. Х)
32. Дом для высших чиновников Военного министерства
(Петропавловская крепость, 3, лит. Ц)
33. Равелин Иоанновский с воротами
(Петропавловская крепость, 3, лит. Ш)
34. Дом фельдмаршальский
(Петропавловская крепость, 3, лит. Г)
35. Дом № 5 фельдмаршальский
(Петропавловская крепость, 3, лит. Ъ)
36. "Большой домик"
(Петропавловская крепость, 3, лит. Ч)
37. Гауптвахта обер-офицерская
(Петропавловская крепость, 3, лит. Ю)
38. Дом лечебницы
(Петропавловская крепость, 3, лит. А)
39. Кордегардия
(Петропавловская крепость, 3, лит. Ш)
40. Дом обер-офицерский
(Петропавловская крепость, 6, лит. Б)
41. Дом цейхгаузный
(Петропавловская крепость, 3, лит. Р)
42. Дом штаб-офицерский
(Петропавловская крепость, 3, лит. Ш)
43. Хранилище пороховое
(Офицерское собрание)
(Петропавловская крепость, 3, лит. Ш)
44. Баня по двору порохов
(Петропавловская крепость, 3, лит. С)
45. Арсенал Военного министерства
(Петропавловская крепость, 3, лит. Ф)
46. Дом плацмайорский
(Петропавловская крепость, 3, лит. Ю)
47. Сад по двору пороховому
48. Сад при великокняжеской усыпальнице
49. Сад у дворца Военного министерства
50. Сквер западного, северного и южного берегов Заячьего острова
51. Сквер на "Петровском поле"
52. Бастионный комплекс
52.1 Бастион
(Петропавловская крепость, 3, лит. Ав)
52.2 Бастион
(Петропавловская крепость, 3, лит. Ав)
52.3 Бастион
(Петропавловская крепость, 3, лит. Ав)
52.4 Бастион
(Петропавловская крепость, 3, лит. Ав,Ав1)

Приложение № 3
к охранному обязательству

Предмет охраны объекта культурного наследия федерального значения «Усыпальница великокняжеская с оградой перед царским подъездом», входящего в состав объекта культурного наследия федерального значения «Петропавловская крепость», расположенный по адресу: Санкт-Петербург, Петропавловская крепость, дом 3, литера Б (Петропавловская крепость, 1)

	Видовая принадлежность предмета охраны	Предмет охраны	Фотофиксация
1.	Объемно-пространственное решение:	местоположение, габариты, конфигурация сложного в плане здания, состоящего из объема усыпальницы, перекрытого куполом, и объемов перехода, с царскими покоями и царского подъезда купол с люкарнами и венчающей главкой-фонариком, завершенный луковичной позолоченой главкой; покрытие кровли купола – фиолетовый сланец; медные ребра жесткости купола, в том числе оформленные золоченым орнаментальным декором и угловые окрашенные под тон сланца.	 
2	Объемно-планировочное решение:	в габаритах капитальных стен.	

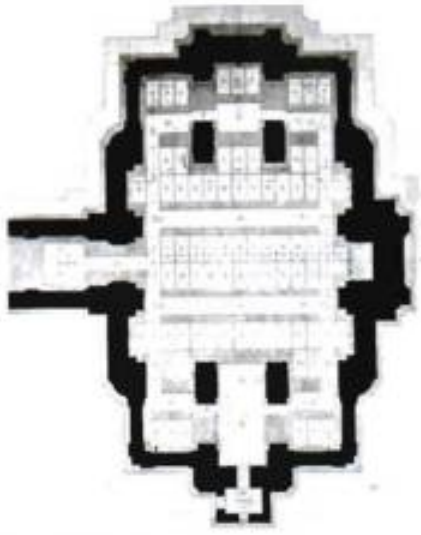3	Конструктивная система	конструкция склепа;	Планъ склепа — Plan du sépulcre. 
		свод подвала по металлическим балкам;	
		сомкнутый свод усыпальницы, подпружные перекрещивающиеся арки;	
		Пилоны;	

		крестовые своды и подпружные арки галереи-перехода;	
		цилиндрический свод вестибюля входа в собор;	
		купольный свод на парусах вестибюля царского подъезда;	
		исторические вентканалы;	

		металлическая стропильная система; система водоотведения от оконных проемов в церковном зале посредством тонких медных трубок.	
4.	Архитектурно-художественное решение	в приемах Историзма с использованием форм барокко и архитектуры Ренессанса; оконные и дверные проемы – местоположение, габариты, конфигурация; оконные заполнения – двойные металлические, геометрической расстекловки рамы; усыпальница и галерея-переход - материал и характер отделки фасадов: двухчастный цоколь – нижняя часть – серый гранит с профилировкой в завершении, верхняя из известняка с профилем в завершении; фасад - штукатурка, расчерченная под квадры камня; радомский песчаник в отделке архитектурных деталей: колонны, капители и базы пилястр, фронтоны, карниз;	 

		центральноосевые раскреповки небольшого выноса восточного, южного и северного фасадов – пластика стены – сочетание вогнутых углов и четвертей угловых пилястр; две фланкирующие оконный проем трехчетвертные колонны тосканского ордера на высоком цоколе, несущие лучковый фронтон; круглый медальон, декорированный растительной гирляндой и увенчанный лепным изображением херувима;	
		мозаичные изображения в медальонах, мастерская В.А. Фролова – фон зеленый, надписи под титлами (канторель): рядом с Богоматерью - МР ΘУ; с Младенцем Христом – ИИС ХРС: на северном фасаде – Иверская икона Божией Матери - изображение Богоматери поясное, голова слегка склонена к Младенцу Христу, правая рука поднята в молитвенном жесте на уровне груди. Богомладенец сидит на левой руке матери, в легком повороте к ней, благословляющий её правой рукой (двуперстный жест), в левой – со свитком.	 

		на восточном фасаде – Казанская икона Божией Матери - изображение Богоматери огрудное, в характерных одеждах, с небольшим наклоном головы к Младенцу. Младенец Христос представлен анфас, фигура ограничена по пояс, правая рука с благословляющим жестом. на южном фасаде – Федоровская икона Божией Матери - изображение Богоматери поясное, голова слегка склонена к Младенцу Христу, левая рука поднята в молитвенном жесте на уровне груди. Богомладенец сидит на правой руке Матери, припадая щекой к Ее щеке. оформление надфронтонной части – две стилизованные штукатурные волюты и прямоугольная профилированная штукатурная филенка между ними; оформление оконных проемов – профилированные наличники с «ушками», подоконные доски на стилизованных кронштейнах; линейные и лучковые сандрики на кронштейнах, в том числе с лепными херувимами над линейными сандриками;	  

		фигурные штукатурные филенки в надоконных простенках; пилястры, сдвоенные и фланкирующие оконные проемы с базами и капителями; венчающий профилированный карниз основного объема;	 
		профилированные филенки с фигурным металлическим окрытием и лепным изображением херувима;	

		8 керамических урн на углах аттиковых стенок декорированных гирляндами, орнаментальной полосой мотива «бегущая волна»; на круглых ножках, с крышками, оканчивающиеся факелами.	
			
		штукатурный фриз; венчающие профилированные карнизы; раскрепованная аттиковая стенка (основание купола) с лепным декором в виде отрезков фриза с орнаментом «бегущая волна»;	
		окна-люкарны в куполе, завершенные штукатурным щипцом; оформлены лепным обрамлением в виде гирлянд растительного мотива;	

		основание фонаря, прямоугольное в плане, с декоративными по углам медными золочеными урнами и орнаментальными золочеными фризами по сторонам; оформление главы-фонаря – полуциркульные оконные проемы, оформленные трехчетвертными колоннами с капителями композитного ордера; подоконные доски; лучковые профилированные фронтоны; скошенные углы, оформленные филенками; золоченая глава, с выделением фальцевого соединения; круглые окна люкарны с окрытием и венчающими стилизованными урнами; золоченые барабан и луковичная главка, увенчанная четырехконечным крестом на яблоке; балюстрада в виде балясин с тумбами на пониженном объеме;	  

оформление оконных полуциркульных проемов галереи-перехода – профилированные наличники с декоративным замком в виде волюты, оформлены в завершении лепными провисающими гирляндами;



фасады царских комнат -

неглубокие ниши оконных проемов;

филенки в надоконных простенках с лепными провисающими гирляндами;

аттиковые кирпичные оштукатуренные тумбы с керамической балюстрадой с прорезными круглыми отверстиями;



фасады царского подъезда –

облицовка фасада радомским песчаником;

портал царского подъезда – в виде раскреповки неглубокого выноса с вогнутыми углами и колоннами тосканского ордера, на которых покоится полуфронтон;

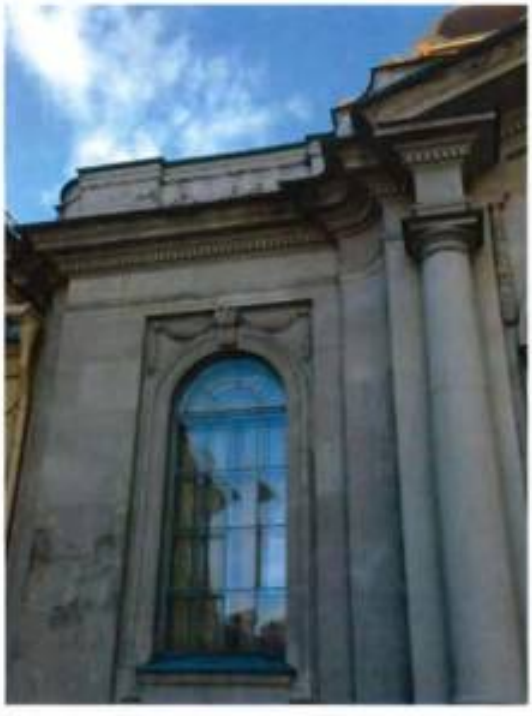


наличник, оформляющий входной проем-штукатурный профилированный;

сандрик, на кронштейнах;

штукатурная гладкая филенка над проемом;



		две гирлянды по сторонам тимпана и штукатурная филенка в центре с мозаичным изображением; мозаика «Спас Нерукотворный», мастерская В.А. Фролова – на золотом фюне (канторель) плат с ликом Иисуса Христа; профилированный наличник полуциркульного окна; дверное заполнение входа царского подъезда – деревянные филенчатые, двустворчатые двери, с верхней остекленной фрамугой; створки декорированы накладной деревянной резьбой в виде драпировок на филенках, львиными маскаронами, обрамленные отрезками меандра; горизонтальный нащельник под фрамугой декорирован орнаментальной резьбой с мотивом «бегущая волна»; дверная фурнитура – металлическая ручка - фаль, оформлена лиственным рельефным декором; неглубокие ниши оконных просмов; штукатурные профилированные наличники с полоконной фигурной филенкой; с декоративным замком в виде волюты,	  

		обрамленный драпировкой; антаблемент – гладкий фриз, профилированный карниз с сухариками; аттиковая стенка, декорированная фризом; купол, увенчанный греческим четырехконечным крестом; окна-люкарны на гранях купола;	
5.	Декоративно-художественная отделка интерьера:	Оформление парадного вестибюля и галереи – тамбур – деревянный, филенчатый, с закругленными углами со стороны вестибюля, с остекленной прямоугольной фрамугой и профилированным карнизом; нащельник под фрамугой декорирован орнаментальной резьбой с мотивом бегущая волна; дверные заполнения-деревянные, двустворчатые, филенчатые двери – материал, рисунок;	 

		лепной декор парусов свода в виде лепных венков с бантами; лепные розетки, оформляющие софиты арок;	
		цоколь – исторический материал; штукатурная поверхность стен и сводов, расчерченная под квадры камня; профилированные наличники дверных проемов, с гладкими филенками в надверном простенке;	
		профилированные наличники оконных проемов; внутренние металлические переплеты заполнений геометрического рисунка;	


		оконная фурнитура - латунные шпингалеты, поворотные, с ручками в виде петли;	
		оформление зала усыпальницы – цоколь серый гранит с профилировкой в завершении; белые мраморные панели; гладкая штукатурка в отделке стен; пилястры, оформляющие западные и восточные пристенные и отдельно стоящие пилоны, пилястры в межоконных простенках, в том числе с капителями композитного ордера на пилястрах с западной и восточной стороны пилонов и в межоконных простенках, с лепными херувимами; профилированные архивольты арок и софитов между пилонами; лепное оформление софита арок между пилонами – розетка в профилированной филенке, профилированные архивольты с замком, раскрепованные импосты с лепными херувимами под ними; лавровая гирлянда в основании;	 

		две лепные композиции из пальмовых ветвей в лавровых венках - со стороны зала над архивольтами пилонов и нал арочными нишами надоконных простенков; раскрепованный антаблемент – с гладким фризом и сложнопрофилированны м карнизом с «сухариками» и поясом ионików; оформление оконных проемов – колонки из черного лабрадора с бронзовыми базами и капителями, поддерживающие раскрепованные импосты арок с декоративными замками; прямоугольные профилированные наличники; лепное оформление свода – арочные ниши по периметру основания свода; пояс меандра; филенки с лучковым завершением в центральных сегментах; профилированные наличники окон-люкарн с растительными гирляндами в основании, с замковым камнем в обрамлении лент; кессонированные с розетками софиты подпружных арок;	   

		лепные композиции в угловых зонах свода - херувим в центре, обрамленный гирляндами, с горящим факелом в завершении.	
		оформление скуфьи свода – лепное золоченое сияние с символическим равносторонним треугольником с надписью: БГЪ.	
		профилированные наличники окон-люкарн; латунные жалюзи с фурнитурой;	

		покрытие пола – набор мраморными плитами в два цвета (тёмно-серый и белый) в галерее и с центральной орнаментальной розеткой в виде многоконечной звезды в усыпальнице. тип покрытия пола царских комнат – материал (дерево), паркет; решетки вентиляционные - латунные, квадратной формы, с ромбовидной перфорацией (по две штуки с южной и северной стороны над цоколем); царские комнаты – Помещение № 9 (15,6 м.кв.) люстра - латунная, на 6 светоточек. На профилированном ободе, декорированном рельефом в виде листьев аканта закреплено три бабешки с ложчатым рельефом; подвешена на трех ажурных цепях. потолочная розетка - с ложчатым рельефом и «бусами» по краю. Помещение № 10 (57,3 м.кв.) люстра - бронзовая, на 12 светоточек, в виде ажурной корзины подвешенной на цепях. Корзина двухярусная: в верхнем ярусе, по периметру - полоса рельефа из повторяющихся композиций в виде обращенных друг к другу грифонов поддерживающих венок; в нижнем ярусе - веерообразная розетка из пальметт. Корзина	   

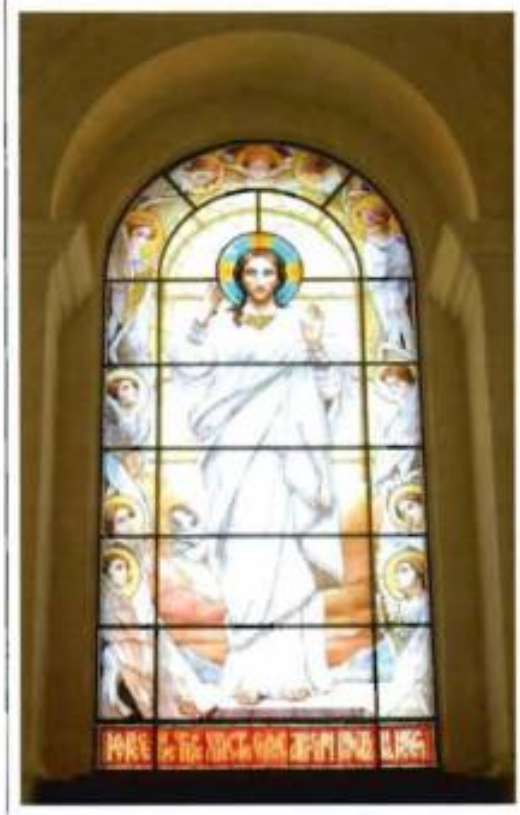		смыкается шишкой пинии. На ободе расположено шесть кронштейнов в виде полуфигур богини Славы, держащей в руках пальмовые ветви с закрепленными на них бабешками с бронзовыми профитками. Корона из пальметт. потолочная розетка - с внешним ложчатым рельефом и внутренним растительным орнаментом. Помещение № 11 (42,7 м.кв.) Люстра - бронзовая, на 12 светоточек. На широком, патинированном ободе с рельефом из гирлянд и женских масок закреплено шесть сдвоенных кронштейнов в виде завитков, с декором из стилизованных листьев, заканчивающихся рельефными бабешками и свечами матового стекла. В нижней части - поддон с гравировкой в виде всерообразных остролистников, в центре которого шишка. Люстра подвешена на шести ажурных цепях. Корона из пальметт.	  

		потолочная розетка - с ионниками по краю и внутренним растительным орнаментом.	
		местоположение солеи, ограждения солеи, царских врат алтаря; мраморных киотов на гранях восточных пилонов со стороны солеи;	
		полихромный, живописный (свинцово-паечная протяжка) витраж в полуциркульном восточном окне алтаря, рама – черный металл; по эскизу Н.А. Бруни, 1906 г., воссоздание 2006 г.; сюжет – Воскресение Христово;	

		надгробия великокняжеских захоронений – местоположение, габариты, историческое оформление, материал (мрамор).	
6	Ограда с воротами	в приемах неоклассицизма; местоположение – со стороны площади; конструкция ограды с воротами – на гранитном цоколе и колоннах на кубических основаниях; материал и техника решетки и створов ограды – металл, ковка; устои ограды в виде колонн, с капителями, на которых установлены гранитные урны; решетка и створы ограды геометрического рисунка с пиками в завершении; ворота – двустворные на устоях-колоннах.	 

Приложение № 4
к охранному обязательству

Фотографическое изображение объекта культурного наследия федерального значения «Усыпальница великокняжеская с оградой перед царским подъездом», расположенного по адресу: г. Санкт-Петербург, Петропавловская крепость, дом 3, литера Б, входящего в состав объекта культурного наследия федерального значения «Петропавловская крепость» на момент утверждения охранного обязательства.

1. Фасад царского подъезда. Вид с запада.



2. Фасад царских комнат (Галерея-переход). Вид с севера.



3. Фасад царских комнат (Галерея-переход). Вид с юга.



4. Усыпальница. Вид с севера.



5. Усыпальница. Вид с востока.



6. Усыпальница. Вид с юга.



7. Крестовые своды и подпружные арки галереи-перехода.



8. Сомкнутый свод усыпальницы, подпружные перекрещивающиеся арки.



9. Фрагмент интерьера. Оформление оконных проемов.



10. Полихромный живописный витраж.



ПРАВИТЕЛЬСТВО САНКТ-ПЕТЕРБУРГА

КОМИТЕТ ПО ГОСУДАРСТВЕННОМУ КОНТРОЛЮ, ИСПОЛЬЗОВАНИЮ И ОХРАНЕ ПАМЯТНИКОВ ИСТОРИИ И КУЛЬТУРЫ

Р А С П О Р Я Ж Е Н И Е

05.03.2024 № 70-07/24

О внесении изменений в распоряжение КГИОП от 15.11.2019 № 07-19-514/19

1. Внести в распоряжение КГИОП от 15.11.2019 № 07-19-514/19 «Об утверждении охранного обязательства собственника или иного законного владельца объекта культурного наследия федерального значения «Усыпальница великокняжеская с оградой перед царским подъездом», включенного в единый государственный реестр объектов культурного наследия (памятников истории и культуры) народов Российской Федерации» (далее — объект) следующие изменения:

1.1. Изложить пункты 1 и 2 раздела «Приложение:» охранного обязательства, утвержденного изменяемым распоряжением, в следующей редакции:

«1. Паспорт объекта культурного наследия от 23.11.2023;

2. Границы и режим использования территории объекта культурного наследия федерального значения «Петропавловская крепость», утвержденные распоряжением КГИОП от 31.05.2023 № 408-рп;».

1.2. Изложить приложения № 1 и № 2 к охранному обязательству согласно приложениям № 1 и № 2 к настоящему распоряжению.

2. Начальнику Юридического управления — юрисконсульту КГИОП обеспечить регистрацию распоряжения и его передачу в необходимом числе копий в отдел обработки и хранения документированной информации Управления организационного обеспечения и контроля КГИОП в течение трех рабочих дней со дня его утверждения.

3. Начальнику отдела обработки и хранения документированной информации Управления организационного обеспечения и контроля КГИОП обеспечить направление копии распоряжения собственнику объекта, другим лицам, к обязанностям которых относится его исполнение, а также в орган, уполномоченный на ведение Единого государственного реестра недвижимости в порядке, установленном законодательством Российской Федерации, не позднее пятнадцати рабочих дней со дня утверждения настоящего распоряжения.

4. Начальнику отдела государственного реестра объектов культурного наследия Управления государственного реестра объектов культурного наследия КГИОП обеспечить направление распоряжения в Министерство культуры Российской Федерации для приобщения к учетному делу объекта.

5. Директору Санкт-Петербургского государственного казенного учреждения «Центр информационного обеспечения охраны объектов культурного наследия» обеспечить размещение распоряжения на сайте КГИОП в информационно-телекоммуникационной сети «Интернет» и в локальной компьютерной сети КГИОП.

6. Контроль за выполнением распоряжения остается за заместителем председателя Комитета Агановой Г.Р.

Заместитель председателя Комитета Г.Р. Аганова

Приложение № 1 к распоряжению КГИОП
от 05.03.24 № 70-05/24

Утверждено
приказом Министерства культуры
Российской Федерации
от 2 июля 2015 г. № 1906

Экземпляр № 1

781610427160546

Регистрационный номер объекта культурного наследия в едином государственном реестре объектов культурного наследия (памятников истории и культуры) народов Российской Федерации

ПАСПОРТ
ОБЪЕКТА КУЛЬТУРНОГО НАСЛЕДИЯ

Фотографическое изображение объекта культурного наследия, за исключением отдельных объектов археологического наследия, фотографическое изображение которых вносится на основании решения соответствующего органа охраны объектов культурного наследия



21.02.2016
Дата съемки (число,месяц,год)

1. Сведения о наименовании объекта культурного наследия

Усыпальница великокняжеская с оградой перед царским подъездом

2. Сведения о времени возникновения или дате создания объекта культурного наследия, датах основных изменений (перестроек) данного объекта и (или) датах связанных с ним исторических событий

1896-1908 гг.

3. Сведения о категории историко-культурного значения объекта культурного наследия

Федерального значения	Регионального значения	Местного (муниципального значения)
+		

4. Сведения о виде объекта культурного наследия

Памятник	Ансамбль	Достопримечательное место
+		

5. Номер и дата принятия органом государственной власти решения о включении объекта культурного наследия в единый государственный реестр объектов культурного наследия (памятников истории и культуры) народов Российской Федерации

- Постановление Правительства Российской Федерации «О перечне объектов исторического и культурного наследия федерального (общероссийского) значения, находящихся в г. Санкт-Петербурге» № 527 от 10.07.2001 г.

6. Сведения о местонахождении объекта культурного наследия (адрес объекта или при его отсутствии описание местоположения объекта)

г. Санкт-Петербург, Петропавловская крепость, дом 3, литера Б

7. Сведения о границах территории объекта культурного наследия, включенного в единый государственный реестр объектов культурного наследия (памятников истории и культуры) народов Российской Федерации

- Распоряжение КГИОП «Об утверждении границ и режима использования территории объекта культурного наследия федерального значения «Петропавловская крепость» № 408-рп от 31.05.2023 г.

8. Описание предмета охраны объекта культурного наследия

1. Объемно-пространственное решение: местоположение, габариты, конфигурация сложного в плане здания, состоящего из объема усыпальницы, перекрытого куполом, и объемов перехода, с царскими покоями и царского подъезда; купол с люкарнами и венчающей главкой-фонариком, завершенный луковичной позолоченой главкой; покрытие кровли купола – фиолетовый сланец; медные ребра жесткости купола, в том числе оформленные золоченым орнаментальным декором и угловые окрашенные под тон сланца. 2.Объемно-планировочное решение: в габаритах капитальных стен. 3. Конструктивная система конструкция склепа; свод подвала по металлическим балкам; сомкнутый свод усыпальницы, подпружные перекрещивающиеся арки; пилоны; крестовые своды и подпружные арки галереи-перехода; цилиндрический свод вестибюля входа в собор; купольный свод на парусах вестибюля царского подъезда; исторические вентканалы; металлическая стропильная система; система водоотведения от оконных проемов в церковном зале посредством тонких медных трубок. 4. Архитектурно-художественное решение в приемах Историзма с использованием форм барокко и архитектуры Ренессанса; оконные и дверные проемы – местоположение, габариты, конфигурация; оконные заполнения – двойные металлические, геометрической расстекловки рамы; усыпальница и галерея-переход - материал и характер отделки фасадов: двухчастный цоколь –нижняя часть – серый гранит с профилировкой в завершении, верхняя из известняка с профилем в завершении; фасад - штукатурка, расчерченная под квадры камня; радомский песчаник в отделке архитектурных деталей: колонны, капители и базы пилястр, фронтоны, карниз; центральноосевые раскреповки небольшого выноса восточного, южного и северного фасадов – пластика стены – сочетание вогнутых углов и четвертей угловых пилястр; две фланкирующие оконный проем трехчетвертные колонны тосканского ордера на высоком цоколе, несущие лучковый фронтон; круглый медальон, декорированный растительной гирляндой и увенчанный лепным изображением херувима; мозаичные изображения в медальонах, мастерская В.А. Фролова – фон зеленый, надписи под титлами (канторель): рядом с Богоматерью - МР ΘУ; с Младенцем Христом – ИИС ХРС: на северном фасаде – Иверская икона Божией Матери - изображение Богоматери поясное, голова слегка склонена к Младенцу Христу, правая рука поднята в молитвенном жесте на уровне груди. Богомладенец сидит на левой руке матери, в легком повороте к ней, благословляющий её правой рукой (двуперстный жест), в левой – со свитком. на восточном фасаде – Казанская икона Божией Матери - изображение Богоматери огрудное, в характерных одеждах, с небольшим наклоном головы к Младенцу. Младенец Христос представлен анфас, фигура ограничена по пояс, правая рука с благословляющим жестом. на южном фасаде – Федоровская икона Божией Матери - изображение Богоматери поясное, голова слегка склонена к Младенцу Христу, левая рука поднята в молитвенном жесте на уровне груди. Богомладенец сидит на правой руке Матери, припадая щекой к Ее щеке. оформление надфронтонной части – две стилизованные штукатурные волюты и прямоугольная профилированная штукатурная филенка между ними; оформление оконных проемов – профилированные наличники с «ушками», подоконные доски на стилизованных кронштейнах; линейные и лучковые сандрики на кронштейнах, в том числе с лепными херувимами над линейными сандриками; фигурные штукатурные филенки в надоконных простенках; пилястры, сдвоенные и фланкирующие оконные проемы с базами и капителями; венчающий профилированный карниз основного объема; профилированные филенки с фигурным металлическим окрытием и лепным изображением херувима; 8 керамических урн на углах аттиковых стенок декорированных гирляндами, орнаментальной полосой мотива «бегущая волна»; на круглых ножках, с крышками, оканчивающиеся факелами. штукатурный фриз; венчающие профилированные карнизы; раскрепованная аттиковая стенка (основание купола) с лепным декором в виде отрезков фриза с орнаментом «бегущая волна»; окна-люкарны в куполе, завершенные штукатурным щипцом; оформлены лепным обрамлением в виде гирлянд растительного мотива; основание фонаря, прямоугольное в плане, с декоративными по углам медными золочеными урнами и орнаментальными золочеными фризами по сторонам; оформление главы-фонаря – полуциркульные оконные проемы, оформленные трехчетвертными колоннами с капителями композитного ордера; подоконные доски; лучковые профилированные фронтоны; скошенные углы, оформленные филенками; золоченая глава, с выделением фальцевого соединения; круглые окна люкарны с окрытием и венчающими стилизованными урнами; золоченые барабан и луковичная главка, увенчанная четырехконечным крестом на яблоке; балюстрада в виде балясин с тумбами на пониженном объеме; оформление оконных полуциркульных проемов галереи-перехода – профилированные наличники с декоративным замком в виде волюты, оформлены в завершении лепными провисающими гирляндами; фасады царских комнат - неглубокие ниши

оконных проемов; филенки в надоконных простенках с лепными провисающими гирляндами; аттиковые кирпичные оштукатуренные тумбы с керамической балюстрадой с прорезными круглыми отверстиями; фасады царского подъезда – облицовка фасада радомским песчаником; портал царского подъезда – в виде раскреповки неглубокого выноса с вогнутыми углами и колоннами тосканского ордера, на которых покоится полуфронтон; наличник, оформляющий входной проем- штукатурный профилированный; сандрик, на кронштейнах; штукатурная гладкая филенка над проемом; две гирлянды по сторонам тимпана и штукатурная филенка в центре с мозаичным изображением; мозаика «Спас Нерукотворный», мастерская В.А. Фролова – на золотом фоне (канторель) плат с ликом Иисуса Христа; профилированный наличник полуциркульного окна; дверное заполнение входа царского подъезда – деревянные филенчатые, двустворчатые двери, с верхней остекленной фрамугой; створки декорированы накладной деревянной резьбой в виде драпировок на филенках, львиными маскаронами, обрамленные отрезками меандра; горизонтальный нащельник под фрамугой декорирован орнаментальной резьбой с мотивом «бегущая волна»; дверная фурнитура – металлическая ручка -фаль, оформлена лиственным рельефным декором; неглубокие ниши оконных проемов; штукатурные профилированные наличники с подоконной фигурной филенкой; с декоративным замком в виде волюты, обрамленный драпировкой; антаблемент – гладкий фриз, профилированный карниз с сухариками; аттиковая стенка, декорированная фризом; купол, увенчанный греческим четырехконечным крестом; окна-люкарны на гранях купола; 5. Декоративно-художественная отделка интерьера: Оформление парадного вестибюля и галереи – тамбур – деревянный, филенчатый, с закругленными углами со стороны вестибюля, с остекленной прямоугольной фрамугой и профилированным карнизом; нащельник под фрамугой декорирован орнаментальной резьбой с мотивом бегущая волна; дверные заполнения- деревянные, двустворчатые, филенчатые двери – материал, рисунок; лепной декор парусов свода в виде лепных венков с бантами; лепные розетки, оформляющие софиты арок; цоколь – исторический материал; штукатурная поверхность стен и сводов, расчерченная под квадры камня; профилированные наличники дверных проемов, с гладкими филенками в надверном простенке; профилированные наличники оконных проемов; внутренние металлические переплеты заполнений геометрического рисунка; оконная фурнитура - латунные шпингалеты, поворотные, с ручками в виде петли; оформление зала усыпальницы – цоколь серый гранит с профилировкой в завершении; белые мраморные панели; гладкая штукатурка в отделке стен; пилястры, оформляющие западные и восточные пристенные и отдельно стоящие пилоны, пилястры в межоконных простенках, в том числе с капителями композитного ордера на пилястрах с западной и восточной стороны пилонов и в межоконных простенках, с лепными херувимами; профилированные архивольты арок и софитов между пилонами; лепное оформление софита арок между пилонами – розетка в профилированной филенке, профилированные архивольты с замком, раскрепованные импосты с лепными херувимами под ними; лавровая гирлянда в основании; две лепные композиции из пальмовых ветвей в лавровых венках - со стороны зала над архивольтами пилонов и над арочными нишами надоконных простенков; раскрепованный антаблемент – с гладким фризом и сложнопрофилированным карнизом с «сухариками» и поясом ионików; оформление оконных проемов – колонки из черного лабрадора с бронзовыми базами и капителями, поддерживающие раскрепованные импосты арок с декоративными замками; прямоугольные профилированные наличники; лепное оформление свода – арочные ниши по периметру основания свода; пояс меандра; филенки с лучковым завершением в центральных сегментах; профилированные наличники окон-люкарн с растительными гирляндами в основании, с замковым камнем в обрамлении лент; кессонированные с розетками софиты подпружных арок; лепные композиции в угловых зонах свода - херувим в центре, обрамленный гирляндами, с горящим факелом в завершении. оформление скуфьи свода – лепное золоченое сияние с символическим равносторонним треугольником с надписью: БГЪ. профилированные наличники окон-люкарн; латунные жалюзи с фурнитурой; покрытие пола – набор мраморными плитами в два цвета (тёмно-серый и белый) в галерее и с центральной орнаментальной розеткой в виде многоконечной звезды в усыпальнице. тип покрытия пола царских комнат – материал (дерево), паркет; решетки вентиляционные - латунные, квадратной формы, с ромбовидной перфорацией (по две штуки с южной и северной стороны над цоколем); царские комнаты – Помещение № 9 (15,6 м.кв.) люстра - латунная, на 6 светоточек. На профилированном ободе, декорированном рельефом в виде листьев аканта закреплено три бабешки с ложчатым рельефом; подвешена на трех ажурных цепях. потолочная розетка - с ложчатым рельефом и «бусами» по краю. Помещение № 10 (57,3 м.кв.) люстра - бронзовая, на 12 светоточек, в виде ажурной корзины подвешенной на цепях. Корзина двухярусная: в верхнем ярусе, по периметру - полоса рельефа из повторяющихся композиций в виде обращенных друг к другу грифонов поддерживающих венок; в нижнем ярусе -веерообразная розетка из пальметт. Корзина смыкается шишкой пинии.

На ободе расположено шесть кронштейнов в виде полуфигур богини Славы, держащей в руках пальмовые ветви с закрепленными на них бабешками с бронзовыми профитками. Корона из пальметт. потолочная розетка - с внешним ложчатым рельефом и внутренним растительным орнаментом. Помещение № 11 (42,7 м.кв.) Люстра - бронзовая, на 12 светоточек. На широком, патинированном ободе с рельефом из гирлянд и женских масок закреплено шесть сдвоенных кронштейнов в виде завитков, с декором из стилизованных листьев, заканчивающихся рельефными бабешками и свечами матового стекла. В нижней части -поддон с гравировкой в виде веерообразных остролистников, в центре которого шишка. Люстра подвешена на шести ажурных цепях. Корона из пальметт. потолочная розетка - с ионниками по краю и внутренним растительным орнаментом. местоположение солеи, ограждения солеи, царских врат алтаря; мраморных киотов на гранях восточных пилонов со стороны солеи; полихромный, живописный (свинцово-паечная протяжка) витраж в полуциркульном восточном окне алтаря, рама – черный металл; по эскизу Н.А. Бруни, 1906 г., воссоздание 2006 г.; сюжет – Воскресение Христово; надгробия великокняжеских захоронений – местоположение, габариты, историческое оформление, материал (мрамор). 6. Ограда с воротами в приемах неоклассицизма; местоположение – со стороны площади; конструкция ограды с воротами – на гранитном цоколе и колоннах на кубических основаниях; материал и техника решетки и створов ограды – металл, ковка; устои ограды в виде колонн, с капителями, на которых установлены гранитные урны; решетка и створы ограды геометрического рисунка с пиками в завершении; ворота – двустворные на устоях-колоннах.

- Распоряжение КГИОП "Об утверждении предмета охраны объекта культурного наследия федерального значения «Усыпальница великокняжеская с оградой перед царским подъездом», входящего в состав объекта культурного наследия федерального значения «Петропавловская крепость» № 505-р от 05.12.2018 г.

9. Сведения о наличии зон охраны данного объекта культурного наследия с указанием номера и даты принятия органом государственной власти акта об утверждении указанных зон либо информация о расположении данного объекта культурного наследия в границах зон охраны иного объекта культурного наследия

- Закон Санкт-Петербурга «О границах объединенных зон охраны объектов культурного наследия, расположенных на территории Санкт-Петербурга, режимах использования земель и требованиях к градостроительным регламентам в границах указанных зон» № 820-7 от 19.01.2009 г.

Всего в паспорте листов **5**

Уполномоченное должностное лицо орг[redacted]объектов культурного наследия

Заместитель председателя КГИОП	[redacted]	Аганова [redacted]
должность	подпись	инициалы, фамилия

М.П.

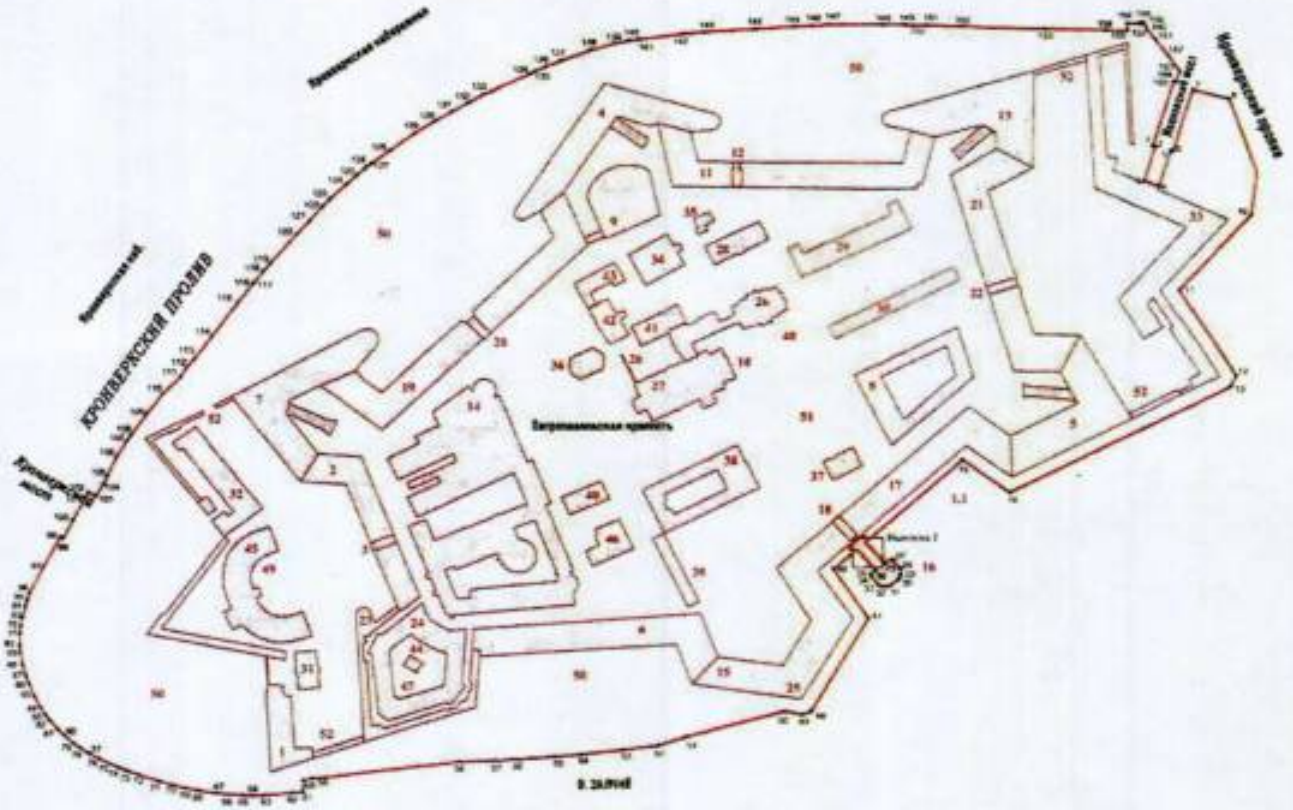
23 . 11 . 2023

Дата оформления паспорта
(число, месяц, год)

Приложение № 2 к распоряжению КГИОП
от 05.03.24 № 70-05/24

Границы территории объекта культурного наследия федерального значения «Петропавловская крепость» (далее – объект культурного наследия), расположенного по адресу: г. Санкт-Петербург, Петропавловская крепость

1. Схема границ территории объекта культурного наследия:



Масштаб 1:2500

Условные обозначения:

граница территории объекта культурного наследия

характерная точка границы территории объекта культурного наследия

Объекты культурного наследия федерального значения:

здания

парки, сады, скверы, аллеи, бульвары, палисадники

Состав объекта культурного наследия:

1. Равелин Алексеевский с двумя воротами;
2. Куртина Васильевская;
3. Ворота Васильевские;
4. Бастион Головкин;
5. Бастион Государев;
6. Куртина Екатерининская;
7. Бастион Зотов;
8. Инженерный дом;
9. Кавальер Анны Иоанновны;
10. Кладбище комендантское;
11. Куртина Кронверкская;
12. Ворота Кронверкские;
13. Бастион Меншиков;
14. Монетный двор;
15. Бастион Нарышкин;
16. Пристань Невская (Комендантская);
17. Куртина Невская;
18. Ворота Невские;
19. Куртина Никольская;
20. Ворота Никольские;
21. Куртина Петровская;
22. Ворота Петровские;
23. Бастион Трубецкой;
24. Тюрьма Трубецкого бастиона;
25. Башня флажная;
26. Усыпальница великокняжеская с оградой перед царским подъездом;
27. Собор Петропавловский;
28. Флигель штаб-офицерский;
29. Главное казначейство;
30. Цейхгауз артиллерийский;
31. Флигель обер-офицерский лейб-гвардии Стрелкового полка;
32. Дом для высших чинов архивов Военного министерства;
33. Равелин Иоанновский с воротами;
34. Дом фондовых капиталов;
35. Домик у фондовых капиталов;
36. «Ботный домик»;
37. Гауптвахта обер-офицерская;
38. Дом комендантский;
39. Каретник;
40. Дом обер-офицерский;
41. Дом церковный;
42. Дом штаб-офицерский;
43. Хранилище мер и весов (Офицерское собрание);
44. Баня во дворе тюрьмы;
45. Архивы Военного министерства;
46. Дом плац-майорский;
47. Садик во дворе тюрьмы;
48. Сад при великокняжеской усыпальнице;
49. Сад у архива Военного министерства;
50. Скверы западного, северного и южного берегов Заячьего острова;
51. Сквер на «Плясовом поле»;
52. Ботардо (четыре).

2. Перечень координат характерных точек границ территории объекта культурного наследия:

Сведения о местоположении границ объекта					
1. Система координат СК-1964					
2. Сведения о характерных точках границ объекта					
Обозначение характерных точек границ	Координаты, м		Метод определения координат характерной точки	Средняя квадратическая погрешность положения характерной точки (M_t), м	Описание обозначения точки на местности (при наличии)
	X	Y			
1	2	3	4	5	6
1	96033.82	114054.63	Геодезический метод	0.10	–
2	96033.38	114056.17	Геодезический метод	0.10	–
3	96010.52	114049.35	Геодезический метод	0.10	–
4	96006.32	114058.37	Геодезический метод	0.10	–
5	96030.51	114066.24	Геодезический метод	0.10	–
6	96030.09	114067.70	Геодезический метод	0.10	–
7	96072.28	114080.68	Геодезический метод	0.10	–
8	96065.73	114103.95	Геодезический метод	0.10	–
9	96015.88	114121.61	Геодезический метод	0.10	–
10	95987.29	114117.99	Геодезический метод	0.10	–
11	95936.49	114071.14	Геодезический метод	0.10	–
12	95878.46	114107.60	Геодезический метод	0.10	–
13	95870.79	114103.86	Геодезический метод	0.10	–
14	95799.83	113961.40	Геодезический метод	0.10	–
15	95822.14	113930.97	Геодезический метод	0.10	–
16	95767.04	113869.16	Геодезический метод	0.10	–
17	95766.59	113868.61	Геодезический метод	0.10	–
18	95765.98	113867.89	Геодезический метод	0.10	–
19	95761.71	113871.70	Геодезический метод	0.10	–
20	95762.12	113872.99	Геодезический метод	0.10	–
21	95760.88	113872.38	Геодезический метод	0.10	–
22	95756.52	113876.33	Геодезический метод	0.10	–
23	95756.92	113877.54	Геодезический метод	0.10	–
24	95755.70	113877.05	Геодезический метод	0.10	–
25	95751.62	113880.50	Геодезический метод	0.10	–
26	95754.54	113883.90	Геодезический метод	0.10	–
27	95753.74	113885.56	Геодезический метод	0.10	–
28	95747.87	113890.39	Геодезический метод	0.10	–
29	95743.51	113890.62	Геодезический метод	0.10	–
30	95741.08	113889.72	Геодезический метод	0.10	–
31	95735.88	113883.25	Геодезический метод	0.10	–
32	95735.69	113879.04	Геодезический метод	0.10	–
33	95736.44	113876.58	Геодезический метод	0.10	–
34	95742.44	113871.86	Геодезический метод	0.10	–
35	95744.41	113871.58	Геодезический метод	0.10	–
36	95747.01	113874.85	Геодезический метод	0.10	–
37	95751.13	113871.25	Геодезический метод	0.10	–
38	95750.82	113869.88	Геодезический метод	0.10	–
39	95751.92	113870.47	Геодезический метод	0.10	–
40	95756.30	113866.78	Геодезический метод	0.10	–
41	95755.93	113865.47	Геодезический метод	0.10	–
42	95757.14	113865.95	Геодезический метод	0.10	–
43	95761.11	113862.62	Геодезический метод	0.10	–
44	95760.30	113861.54	Геодезический метод	0.10	–
45	95760.43	113861.49	Геодезический метод	0.10	–
46	95747.84	113847.14	Геодезический метод	0.10	–
47	95713.99	113869.63	Геодезический метод	0.10	–
48	95650.00	113832.35	Геодезический метод	0.10	–
49	95647.82	113826.94	Геодезический метод	0.10	–
50	95650.06	113815.39	Геодезический метод	0.10	–
51	95633.14	113751.80	Геодезический метод	0.10	–

52	95627.30	113732.70	Геодезический метод	0.10	–
53	95624.29	113709.61	Геодезический метод	0.10	–
54	95621.47	113683.58	Геодезический метод	0.10	–
55	95619.93	113666.18	Геодезический метод	0.10	–
56	95618.20	113641.22	Геодезический метод	0.10	–
57	95617.44	113626.69	Геодезический метод	0.10	–
58	95616.63	113603.42	Геодезический метод	0.10	–
59	95605.74	113508.55	Геодезический метод	0.10	–
60	95604.39	113502.54	Геодезический метод	0.10	–
61	95596.71	113502.27	Геодезический метод	0.10	–
62	95596.30	113495.36	Геодезический метод	0.10	–
63	95594.58	113476.83	Геодезический метод	0.10	–
64	95594.44	113470.01	Геодезический метод	0.10	–
65	95594.60	113463.91	Геодезический метод	0.10	–
66	95595.14	113455.49	Геодезический метод	0.10	–
67	95596.02	113447.04	Геодезический метод	0.10	–
68	95597.92	113434.59	Геодезический метод	0.10	–
69	95599.39	113427.30	Геодезический метод	0.10	–
70	95601.56	113418.36	Геодезический метод	0.10	–
71	95604.04	113409.48	Геодезический метод	0.10	–
72	95608.32	113396.47	Геодезический метод	0.10	–
73	95610.95	113389.49	Геодезический метод	0.10	–
74	95613.44	113383.09	Геодезический метод	0.10	–
75	95616.29	113376.69	Геодезический метод	0.10	–
76	95619.45	113370.44	Геодезический метод	0.10	–
77	95622.90	113364.35	Геодезический метод	0.10	–
78	95626.47	113358.71	Геодезический метод	0.10	–
79	95629.67	113354.28	Геодезический метод	0.10	–
80	95635.04	113348.00	Геодезический метод	0.10	–
81	95638.87	113344.18	Геодезический метод	0.10	–
82	95645.16	113338.85	Геодезический метод	0.10	–
83	95648.93	113336.11	Геодезический метод	0.10	–
84	95653.94	113333.07	Геодезический метод	0.10	–
85	95661.75	113329.07	Геодезический метод	0.10	–
86	95670.42	113325.40	Геодезический метод	0.10	–
87	95675.66	113323.57	Геодезический метод	0.10	–
88	95683.90	113321.41	Геодезический метод	0.10	–
89	95692.04	113320.07	Геодезический метод	0.10	–
90	95696.79	113319.63	Геодезический метод	0.10	–
91	95704.85	113319.85	Геодезический метод	0.10	–
92	95710.02	113320.43	Геодезический метод	0.10	–
93	95715.98	113321.55	Геодезический метод	0.10	–
94	95723.68	113323.53	Геодезический метод	0.10	–
95	95727.53	113324.65	Геодезический метод	0.10	–
96	95732.70	113326.28	Геодезический метод	0.10	–
97	95750.27	113335.21	Геодезический метод	0.10	–
98	95771.09	113346.09	Геодезический метод	0.10	–
99	95770.06	113348.05	Геодезический метод	0.10	–
100	95782.69	113354.61	Геодезический метод	0.10	–
101	95797.31	113362.61	Геодезический метод	0.10	–
102	95801.48	113364.84	Геодезический метод	0.10	–
103	95798.61	113369.55	Геодезический метод	0.10	–
104	95807.26	113374.76	Геодезический метод	0.10	–
105	95812.24	113377.10	Геодезический метод	0.10	–
106	95825.25	113383.22	Геодезический метод	0.10	–
107	95835.91	113389.77	Геодезический метод	0.10	–
108	95839.98	113392.63	Геодезический метод	0.10	–
109	95854.31	113402.96	Геодезический метод	0.10	–
110	95867.45	113412.92	Геодезический метод	0.10	–
111	95879.71	113425.23	Геодезический метод	0.10	–
112	95885.78	113429.08	Геодезический метод	0.10	–
113	95891.87	113434.18	Геодезический метод	0.10	–
114	95906.48	113444.88	Геодезический метод	0.10	–
115	95930.49	113462.37	Геодезический метод	0.10	–
116	95942.11	113471.21	Геодезический метод	0.10	–
117	95943.70	113472.73	Геодезический метод	0.10	–
118	95951.04	113478.29	Геодезический метод	0.10	–
119	95956.43	113482.91	Геодезический метод	0.10	–
120	95975.69	113500.00	Геодезический метод	0.10	–

121	95984.93	113508.56	Геодезический метод	0.10	–
122	95994.73	113516.90	Геодезический метод	0.10	–
123	96000.00	113521.91	Геодезический метод	0.10	–
124	96009.74	113532.64	Геодезический метод	0.10	–
125	96015.90	113539.34	Геодезический метод	0.10	–
126	96020.78	113545.04	Геодезический метод	0.10	–
127	96023.46	113548.64	Геодезический метод	0.10	–
128	96031.84	113560.50	Геодезический метод	0.10	–
129	96043.46	113576.47	Геодезический метод	0.10	–
130	96051.96	113589.52	Геодезический метод	0.10	–
131	96058.67	113601.02	Геодезический метод	0.10	–
132	96064.70	113611.42	Геодезический метод	0.10	–
133	96070.15	113620.80	Геодезический метод	0.10	–
134	96084.22	113651.50	Геодезический метод	0.10	–
135	96086.05	113655.26	Геодезический метод	0.10	–
136	96089.21	113662.46	Геодезический метод	0.10	–
137	96093.28	113672.45	Геодезический метод	0.10	–
138	96100.50	113692.03	Геодезический метод	0.10	–
139	96105.12	113707.91	Геодезический метод	0.10	–
140	96106.82	113716.10	Геодезический метод	0.10	–
141	96107.88	113723.31	Геодезический метод	0.10	–
142	96111.40	113751.98	Геодезический метод	0.10	–
143	96112.50	113765.11	Геодезический метод	0.10	–
144	96114.47	113799.05	Геодезический метод	0.10	–
145	96116.07	113823.38	Геодезический метод	0.10	–
146	96116.56	113834.97	Геодезический метод	0.10	–
147	96117.38	113846.36	Геодезический метод	0.10	–
148	96117.21	113881.34	Геодезический метод	0.10	–
149	96117.06	113895.80	Геодезический метод	0.10	–
150	96116.78	113900.94	Геодезический метод	0.10	–
151	96116.69	113909.50	Геодезический метод	0.10	–
152	96115.74	113931.60	Геодезический метод	0.10	–
153	96113.80	113985.82	Геодезический метод	0.10	–
154	96112.82	114024.90	Геодезический метод	0.10	–
155	96112.49	114038.70	Геодезический метод	0.10	–
156	96117.36	114038.79	Геодезический метод	0.10	–
157	96117.18	114047.04	Геодезический метод	0.10	–
158	96118.38	114047.06	Геодезический метод	0.10	–
159	96118.32	114049.28	Геодезический метод	0.10	–
160	96114.68	114050.79	Геодезический метод	0.10	–
161	96106.22	114057.05	Геодезический метод	0.10	–
162	96095.33	114064.94	Геодезический метод	0.10	–
163	96084.98	114071.99	Геодезический метод	0.10	–
164	96077.30	114069.54	Геодезический метод	0.10	–
165	96077.79	114068.16	Геодезический метод	0.10	–
1	96033.82	114054.63	Геодезический метод	0.10	–

Режим использования территории объекта культурного наследия федерального значения «Петропавловская крепость», расположенного по адресу: г. Санкт-Петербург, Петропавловская крепость

1. На территории объекта культурного наследия запрещаются: строительство объектов капитального строительства и увеличение объемно-пространственных характеристик существующих на территории объекта культурного наследия объектов капитального строительства; проведение земляных, строительных, мелиоративных и иных работ, за исключением работ по сохранению объекта культурного наследия или его отдельных элементов, сохранению историко-градостроительной или природной среды объекта культурного наследия.

2. На территории объекта культурного наследия разрешается ведение хозяйственной деятельности, не противоречащей требованиям обеспечения сохранности объекта культурного наследия и позволяющей обеспечить функционирование объекта культурного наследия в современных условиях.

3. Требования к осуществлению деятельности в границах территории объекта культурного наследия и требования к содержанию использования территории объекта культурного наследия устанавливаются законодательством Российской Федерации и Санкт-Петербурга об объектах культурного наследия.

Приложение №8 к Акту
по результатам государственной историко-культурной экспертизы проектной документации на проведение работ по сохранению объекта культурного наследия федерального значения «Усыпальница великокняжеская с оградой перед царским подъездом» по адресу: Санкт-Петербург, Петропавловская крепость, д.3, лит.Б, входящего в состав объекта культурного наследия федерального значения «Петропавловская крепость»: «Научно-проектная документация на проведение работ по сохранению объекта культурного наследия федерального значения «Усыпальница Великокняжеская с оградой перед царским подъездом» (в составе «Петропавловская крепость»), расположенного по адресу: г. Санкт-Петербург, Петропавловская крепость, д. 3, лит. Б, - в части реставрации 4-х захоронений», шифр: 78/2026-110,
разработанной ООО «Петроградпроект» в 2026 году

Документы технического учета.

Правительство Санкт-Петербурга
Комитет по управлению городским имуществом
Филиал ГУП «Городское управление инвентаризации
и оценки недвижимости»

Проектно-инвентаризационное бюро Кронштадтского района

ТЕХНИЧЕСКИЙ ПАСПОРТ

на здание:

Великокняжеская Усыпальница (д.№1а)

город Санкт-Петербург,
Петропавловская крепость, дом 3,
литера Б

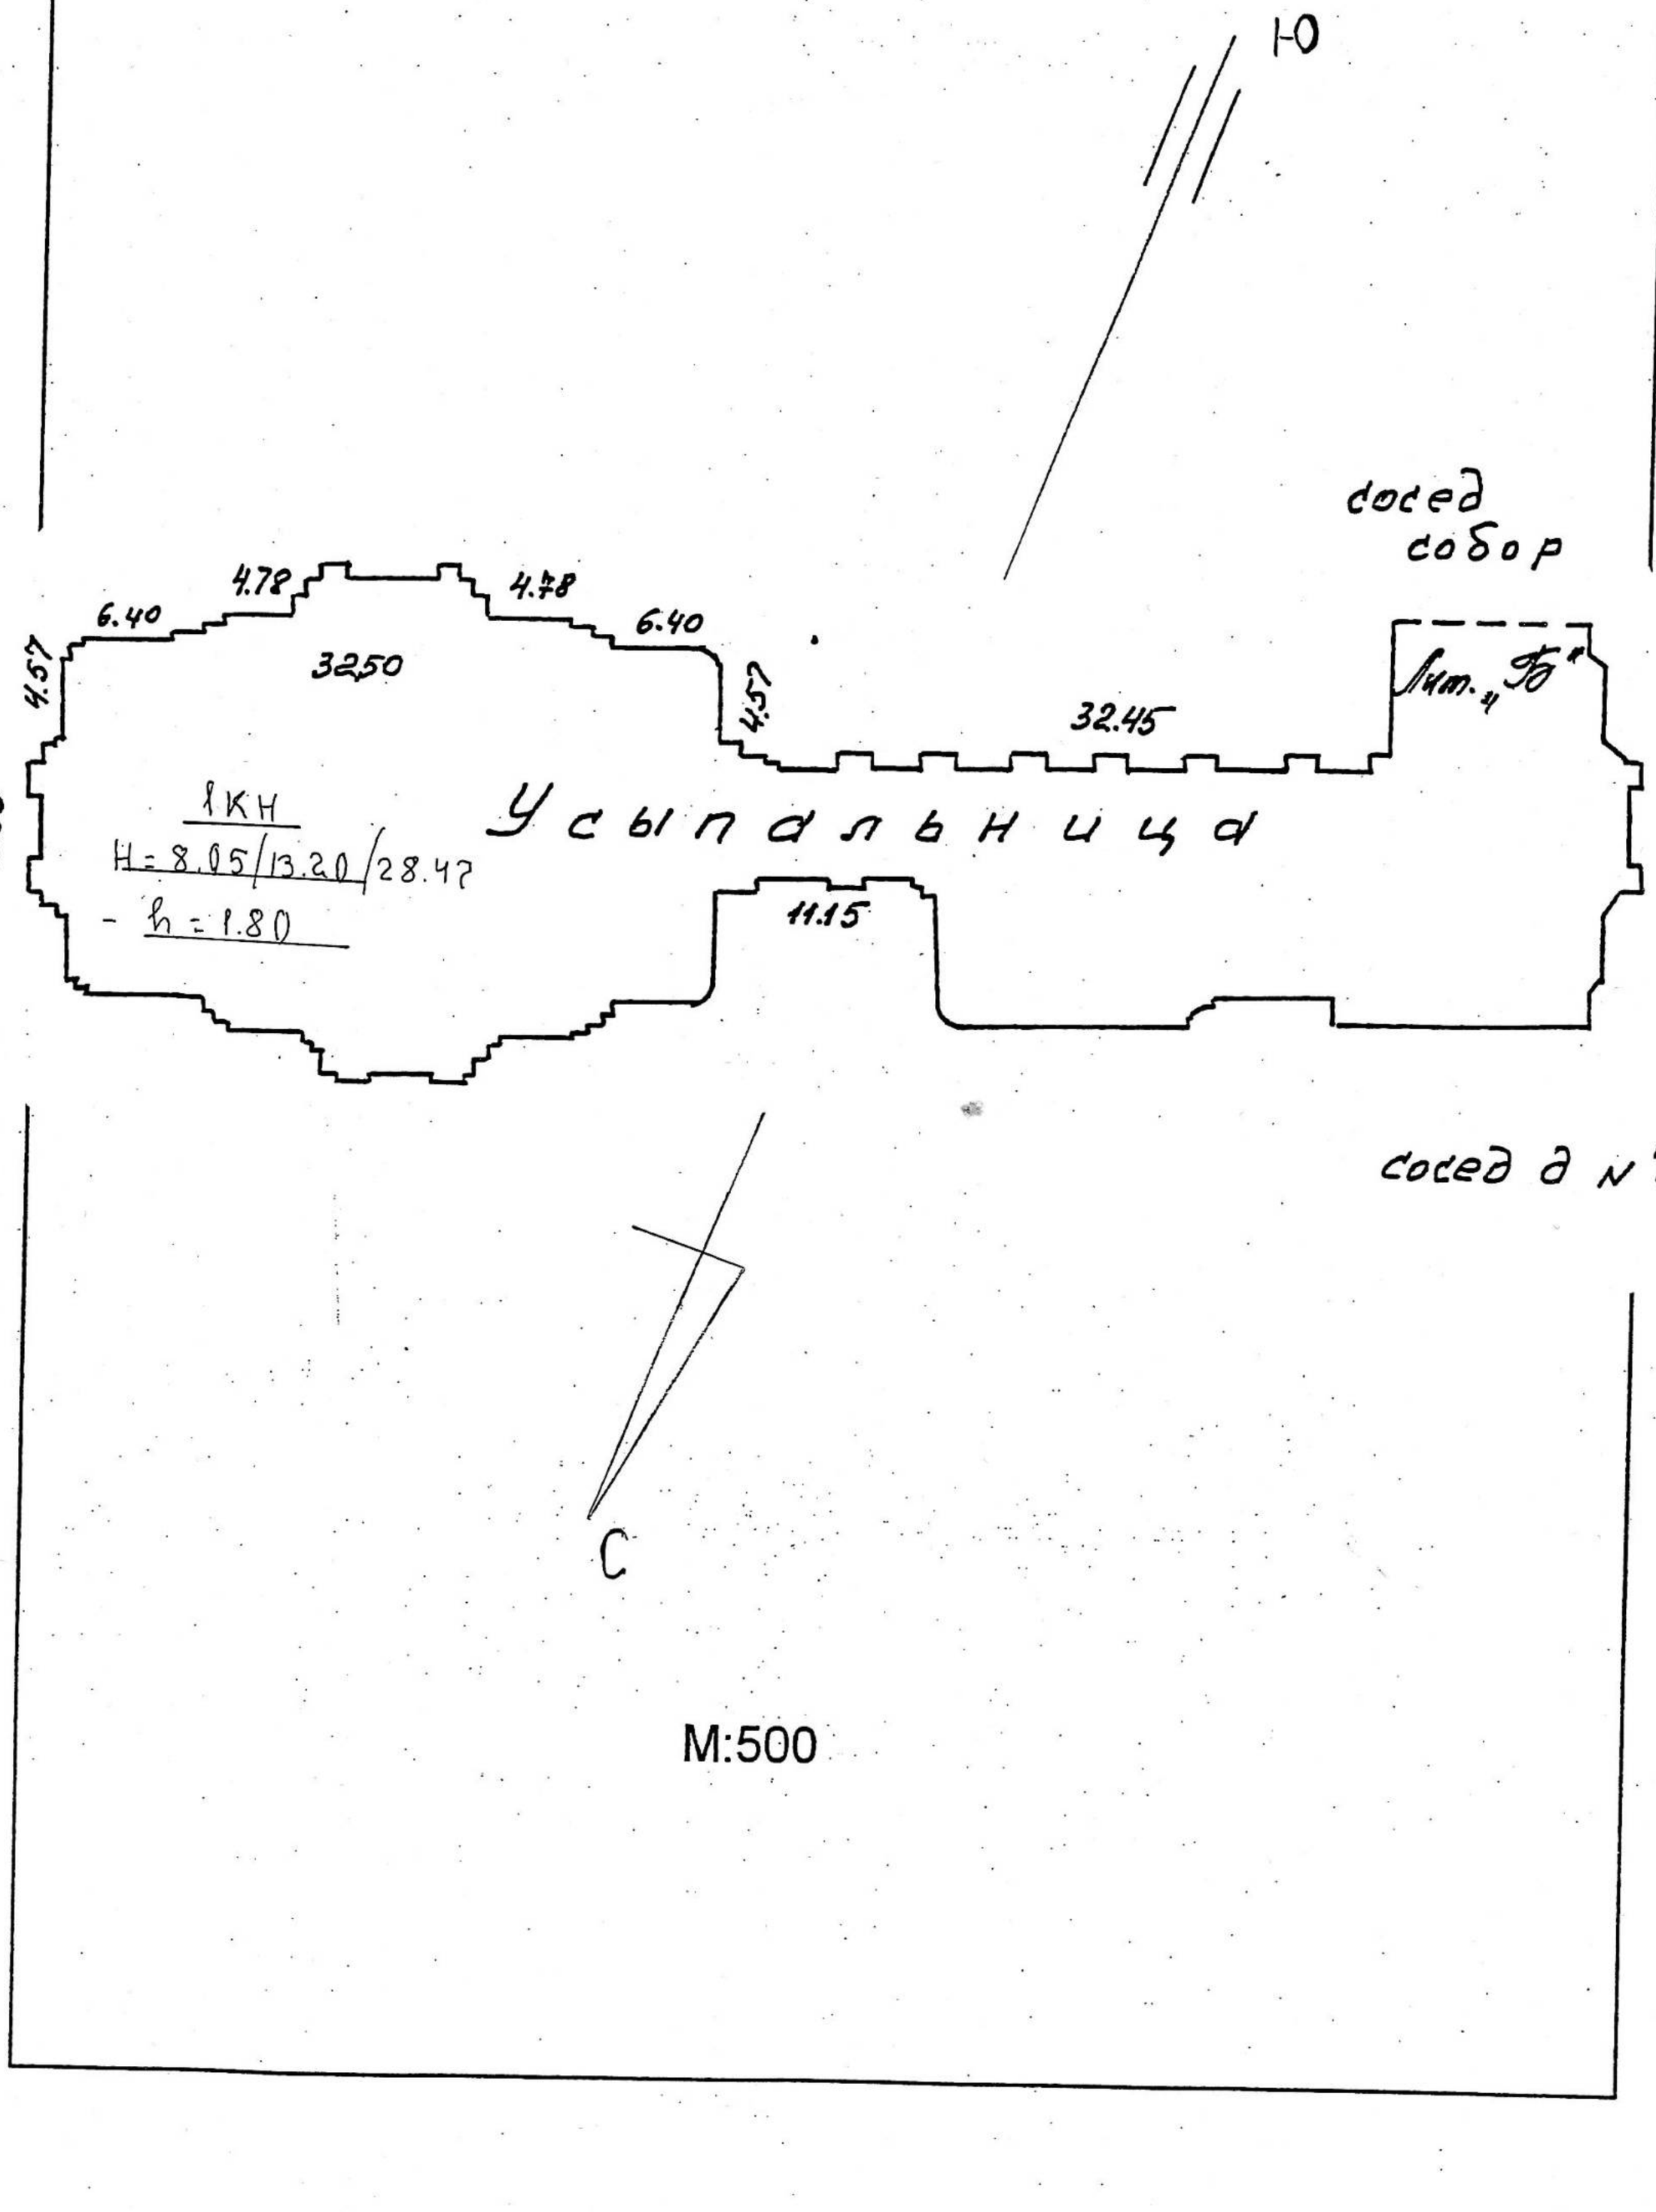
(Наименование объекта указано по данным СПб Государственного учреждения культуры «Государственный музей истории Санкт-Петербурга»)

Квартал № 5

Инвентарный № 1

г. Санкт-Петербург
2007 г.

Ситуационный план



Дата записи

Подпись

Инв. № дубл.

Взам. инв. №

Инв. № подл.

Подпись и дата

Водопровод

1287,7

I. Регистрация прав собственности

(реестровый № _____) Фонд _____

Дата записи	Полное наименование учреждения, предприятия или организации	Документы, устанавливающие право собственности с указанием кем, когда и за каким номером выданы	Долевое участие при общей собственности	Подпись лица, свидетельствующего правильность записи
	В соответствии с приказом начальника ГУ ГУИОН от 06.10.97 г. №145 данный раздел технического паспорта не заполняется			

II. Экспликация земельного участка – кв. м

Площадь участка			Не застроенная площадь					
по документам	фактически	застроенная	замощенная	озелененная	прочая			
		Лит. «Б»= 1501 кв.м						

7

III. Благоустройство здания – кв. м

Водопровод	Канализация	Отопление					Централизованное горячее водоснабжение	Ванны - душ			Газоснабжение		Электроснабжение	Лифты-шт.		Общая площадь	Основная S	Вспомогат.S
		от ТЭЦ	от групповой (квартальной) котельной	от собственной котельной	от АГВ	печное		с централизованным горячим водоснабжением	с газовыми колонками	с дровяными колонками	централизованное	Жидким газом		пассажирские	Грузовые			
1287,7	1287,7		1287,7										1287,7			1287,7	608,9	678,8

YI. Описание конструктивных элементов здания и определение износа

Литера Б Год постройки 1896-1908 г. (год постройки указан по данным СПб ГУ «Государственный музей истории Санкт-Петербурга») Число этажей 1, подвал

Группа капитальности I Вид внутренней отделки повышенная

№ п/п	Наименование конструктивных элементов		Описание конструктивных элементов(материал, конструкция, отделка и прочее)	Техническое состояние (осадки, трещины , гниль и т.п.)	Удельный вес по таблице	Поправки к удельному весу в %	Уд. вес конструкт. элемента с поправк.	Износ %	Процент износа к строению Гр.7 х гр. 8
1	2		3	4	5	6	7	8	9
1	Фундамент		бутовые ленточные на сваях	трещины в цокольной части здания	5	1	5	20	1,0
2	а) стены , их наружная отделка и колонны		кирпичные оштукатуренные и окрашенные сложного архитектурного оформления	трещины	16	1	16	20	3,2
	б) перегородки		кирпичные оштукатуренные						
3	Перекрытия	чердачное	кирпичные сводчатые и купольные	трещины в местах сопряжения					
		междуэтажное			10	1	10	20	2,0
		над подвальное	бетонные своды по металлическим балкам						
4	Крыша		металлическая чешуйчатая, купол позолочен	нарушение примыканий, ржавчина	4	1	4	25	1,0
5	Полы		мраморные, плиточные, паркет, цементные	трещины, выбоины, стертость в ходовых местах	8	1	8	25	2,0
6	Проемы	оконные	рамы дубовые 2-3х-створные, решетчатое остекление	переплеты рассохлись	11	1	11	30	3,3
		дверные	двери дубовые филенчатые повышенного качества						
7	Внутренняя отделка		штукатурка, окраска, мрамор, лепка, побелка	трещины в штукатурке	13	1	13	35	4,6
8	Санитарно электротехнические устройства	Отопление	от групповой котельной	капельные течи в местах врезки арматуры, отсутствие приборов	29		18	35	6,3
		Водопровод	от городской сети			-11			
		Канализация	в городскую сеть						
		Горячее водоснабжение	-						
		Ванны -душ	-						
		Электроосвещение	проводка скрытая						
		Радио	от городской сети						
		Телефон	от городской сети						
		Вентиляция	естественная						
		Лифты	-						
		Сигнализация	-						
9	Прочие работы		гранитные ступени , отмостка асфальт	выбоины и сколы местами	4	1	4	30	1,2
				Итого:	100	-11	89		24,6

IV. Общие сведения

Назначение **Нежилое**

Использование **Государственный музей истории Санкт-Петербурга**

Количество мест (мощность)

а)

б)

в)

г)

V. Исчисление площадей и объемов здания и его частей (подвалов, пристроек и т. п.)

Литера по плану	Наименование здания и его частей	Формулы для подсчета площадей по наружному обмеру	Площадь (кв. м)	Высота (м)	Объем (куб. м)
1	2	3	4	5	6
Б	Основное строение		850,0	8,05	6843
			167,0	13,20	2204
			471,0	28,47	13409
	подвал		688	2,50	1720
		Итого	**1501**		**24176**

VII. Описание конструктивных элементов основных пристроек и определение их износа

Литера _____ Год постройки _____ Число этажей _____

Группа капитальности _____ Вид внутренней отделки _____

№ п/п	Наименование конструктивных элементов		Описание конструктивных элементов(материал, конструкция, отделка и прочее)	Техническое состояние (осадки, трещины , гниль и т.п.)	Удельный вес по таблице	Поправки к удельному весу в %	Уд. вес конструкт. элемента с поправк.	Износ %	Процент износа к строению Гр.7 х гр. 8 / 100
1	2		3	4	5	6	7	8	9
1	Фундамент								
2	а) стены и их наружная отделка								
	б) перегородки								
3	Перекрытия	чердачное							
		междуэтажное							
		надподвальное							
4	Крыша								
5	Полы								
6	Проемы	оконные							
		дверные							
7	Внутренняя отделка								
8	Санитарно и электротехнич. устройства	Отопление							
		Водопровод							
		Канализация							
		Горячее водоснабжение							
		Ванны-душ							
		Электроосвещен.							
		Радио							
		Телефон							
		Вентиляция							
		Лифты							
9	Прочие работы								

% износа, приведенный к 100 по формуле $\frac{\text{процент износа (гр. 9)X100}}{\text{удельный вес (гр. 7)}} = \%$

VIII. Описание конструктивных элементов основных пристроек и определение их износа

Литера _____ Год постройки _____ Число этажей _____

Группа капитальности _____ Вид внутренней отделки _____

№ п/п	Наименование конструктивных элементов		Описание конструктивных элементов(материал, конструкция, отделка и прочее)	Техническое состояние (осадки, трещины , гниль и т.п.)	Удельный вес по таблице	Поправки к удельному весу в %	Уд. вес конструкт. элемента с поправк.	Износ %	Процент износа к строению Гр.7 х гр. 8 / 100
1	2		3	4	5	6	7	8	9
1	Фундамент								
2	а) стены и их наружная отделка								
	б) перегородки								
3	Перекрытия	Чердачное							
		междуэтажное							
		надподвальное							
4	Крыша								
5	Полы								
6	Проемы	оконные							
		дверные							
7	Внутренняя отделка								
8	Санитарно электротехнич. устройства	Отопление							
		Водопровод							
		Канализация							
		Горячее водоснабжение							
		Ванны-душ							
		Электроосвещен.							
		Радио							
		Телефон							
		Вентиляция							
		Лифты							
9	Прочие работы								

% износа, приведенный к 100 по формуле $\frac{\text{процент износа (гр. 9)X100}}{\text{удельный вес (гр. 7)}} =$

IX. Техническое описание пристроек и других частей здания

Наименование конструктивных элементов	литера ___	Уд. вес по таблице	Поправки	Уд. вес с поправками	литера	Уд. вес по таблице	Поправки	Уд. вес с поправками	литера	Уд. вес по таблице	Поправки	Уд. вес с
Фундамент												
Стены и перегородки												
Перекрытия												
Крыша												
Полы												
Проемы												
Отделочн. работы												
Электроосвещение												
Прочие работы												
ИТОГО :		100	X			100	X			100	X	

Наименование конструктивных элементов	литера ___	Уд. вес по таблице	Поправки	Уд. вес с поправками	литера	Уд. вес по таблице	Поправки	Уд. вес с поправками	литера	Уд. вес по таблице	Поправки	Уд. вес с
Фундамент												
Стены и перегородки												
Перекрытия												
Крыша												
Полы												
Проемы												
Отделочн. работы												
Электроосвещение												
Прочие работы												
ИТОГО :		100	X			100	X			100	X	

X. Исчисление восстановительной и действительной стоимости здания и его частей

Литер по плану	Наименование здания и его частей	№ сборника	№ таблицы	Измеритель	Стоимость измерителя по таблице	Поправки к стоимости (коэффициенты) на :							Ст-ть измерителя с поправками	Кол-во (объем-куб. м) площадь – м. кв.	Восстановительная стоимость (руб.)	% износа	Действительная стоимость в рублях	Литер по плану
						Удельный вес	Группу капитальн.	На полы	превышение объёма									
1	2	3	4	5	6	7	8	9	10	11	12	13	14	15	16	17	18	1
Б	Основное строение	34	2	куб.м	37,8	0,89							33,64	24176	813281	28	58556	

XI. Техническое описание служебных построек

Поправки	Уд. вес с	Наименование конструктивных элементов		Уд. вес по таблице	Поправки	Уд. вес с поправками		Уд. вес по таблице	Поправки	Уд. вес с поправками		Уд. вес по таблице	Поправки	Уд. вес с поправками
		Фундамент												
		Стены и перегородки												
		Перекрытия												
		Крыша												
		Полы												
		Проемы												
		Отделочн. работы												
		Электроосвещение												
		Прочие работы												
		ИТОГО :		100	X	100		100	X	100		100	X	100
X		Формулы для подсчета площади, объема									8			

Поправки	Уд. вес с	Наименование конструктивных элементов	литера Н=	Уд. вес по таблице	Поправки	Уд. вес с поправками	литера Н=	Уд. вес по таблице	Поправки	Уд. вес с поправками	Литера Н=	Уд. вес по таблице	Поправки	Уд. вес с поправками
		Фундамент												
		Стены и перегородки												
		Перекрытия												
		Крыша												
		Полы												
		Проемы												
		Отделочн. работы												
		Электроосвещение												
		Прочие работы												
		ИТОГО :		100	X			100	X			100	X	
X		Формулы для подсчета площади, объема												

XII. Исчисление стоимости служебных построек

Действительная стоимость в рублях	Литер по плану	Наименование здания и его частей	№ сборника	№ таблицы	Измеритель	Стоимость измерителя по таблице	Поправки к стоимости (коэффициенты) на : Удельный вес	Группу капитальн.					Ст-ть измерителя с поправками	Кол-во (объем-куб. м) площадь – м. кв.	Восстановительная стоимость (руб.)	% износа	Действительная стоимость в рублях
18	1	2	3	4	5	6	7	8	9	10	11	12	13	14	15	16	17	18
58556																		

XIII. Ограждения и сооружения (замощения на участке)

Литера	Наименование ограждений и сооружений	Материал, конструкция	Размеры		Площадь (кв. м)	№ сборника	№ таблицы	Измеритель	Стоимость измерителя по таблице	Поправки на климатический район	Восстановительная стоимость в руб.	% износа	Действительная стоимость в руб.
			Длина (м)	Ширина высота (м)									

XIV. Общая стоимость (в руб.) лит.Б

В ценах какого года	Основные строения		Служебные постройки		Сооружения		Всего	
	восстановит.	действи-тельная	восстановит.	действи-тельная	восстановительная	действительная	восстановительная	действительная
1969	813281	585562					813281	585562
2007	79181038	57010316					79181038	57010316

“ 14 “ 02 20 07 г. Исполнитель Шиманская В.

“ “ 20 07 г. Проверил

“ 14 “ 02 20 07 г. и.о. Начальник Ракитянский А.

XV. Отметка о последующих обследованиях

Дата обследования	“ “ г.	“ “ г.	“ “
Обследовал			
Проверил			
Начальник бюро			

5
1

5 инвент. 1
(Выход, примыкание контура)

Петропавловская крепость
Усыпальница, лит. "Б"

Ю

сосед собор

6.40 4.78 4.78 6.40
4.57 3250 4.57
900 32.45
лит. "Б"
1 кн
H = 8.05/13.20/28.47
- h = 1.80
Усыпальница
11.15


сосед д № 7


С


2.17 6 10.8
2.18 6.25
1.50
13.43 8 26.2
2.40 1.95
2.40 1.95
1.51 4.05 7
2.50 10.8 2.13


h = 2.05

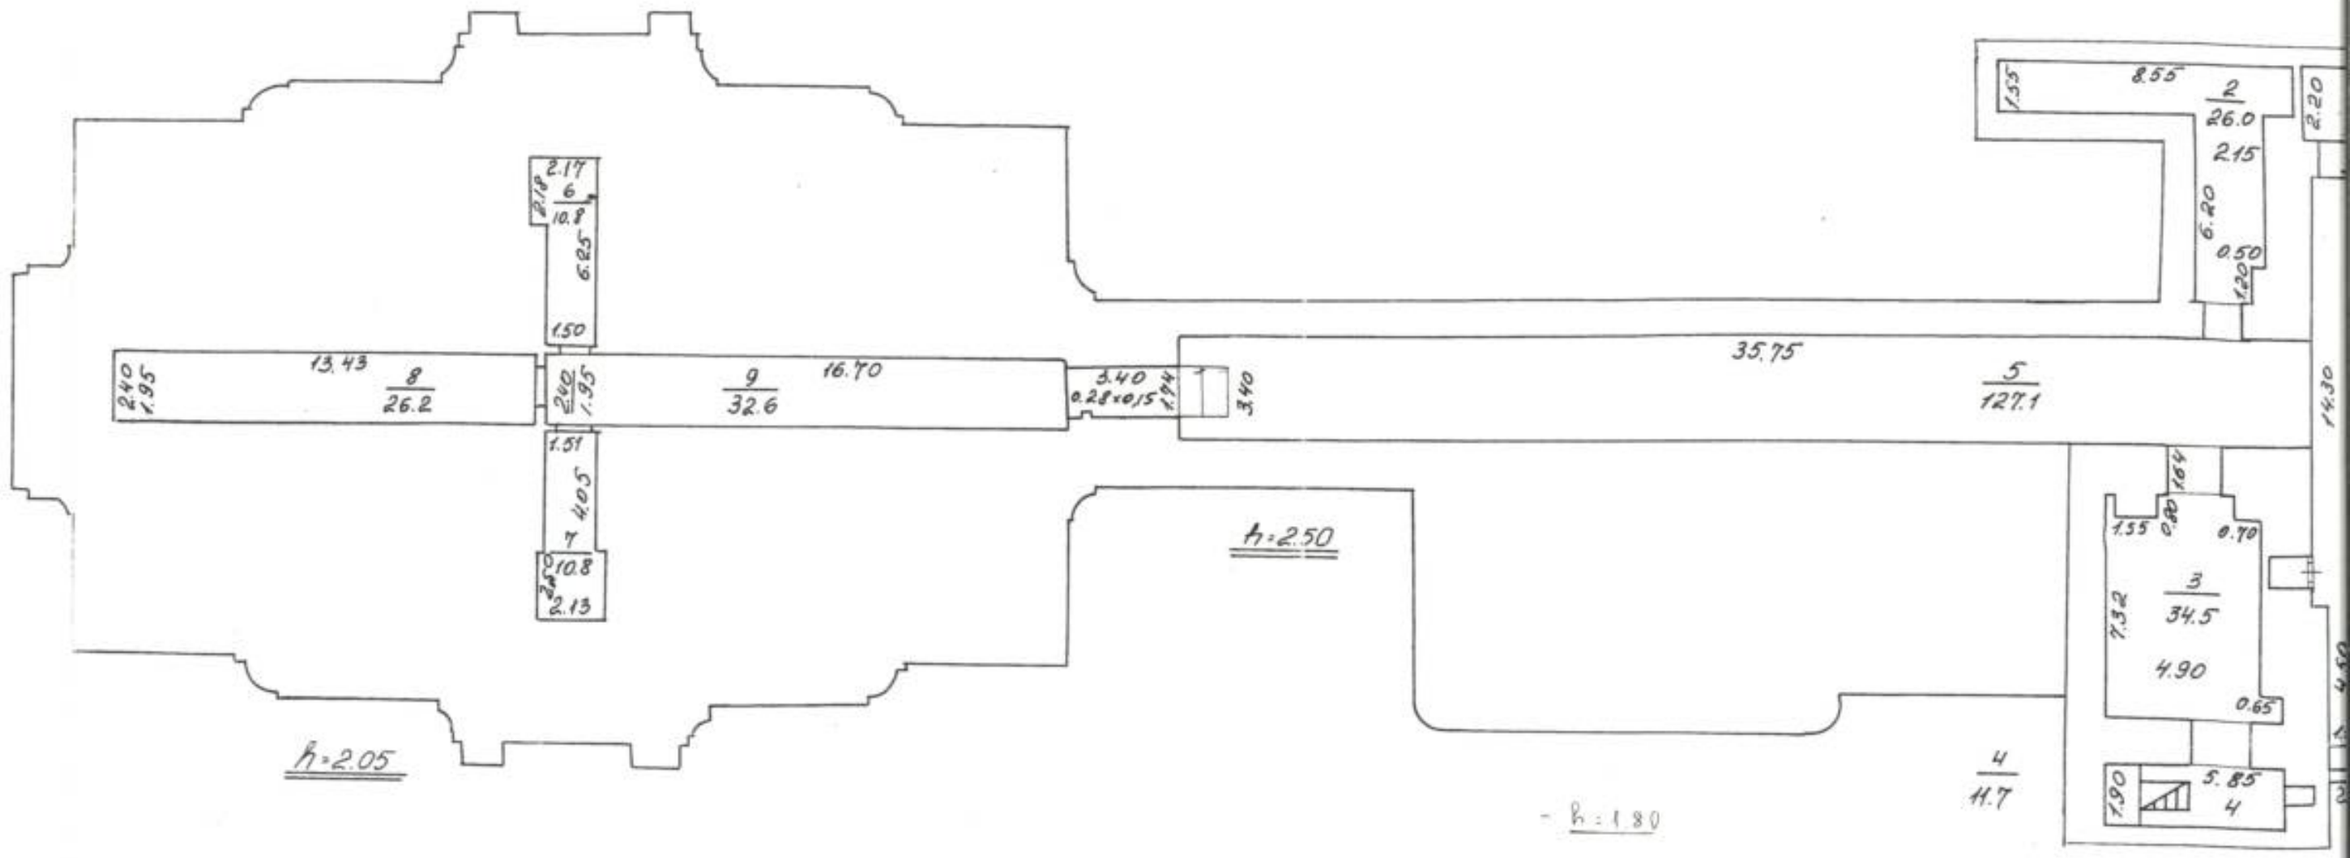
Масштаб 1:500

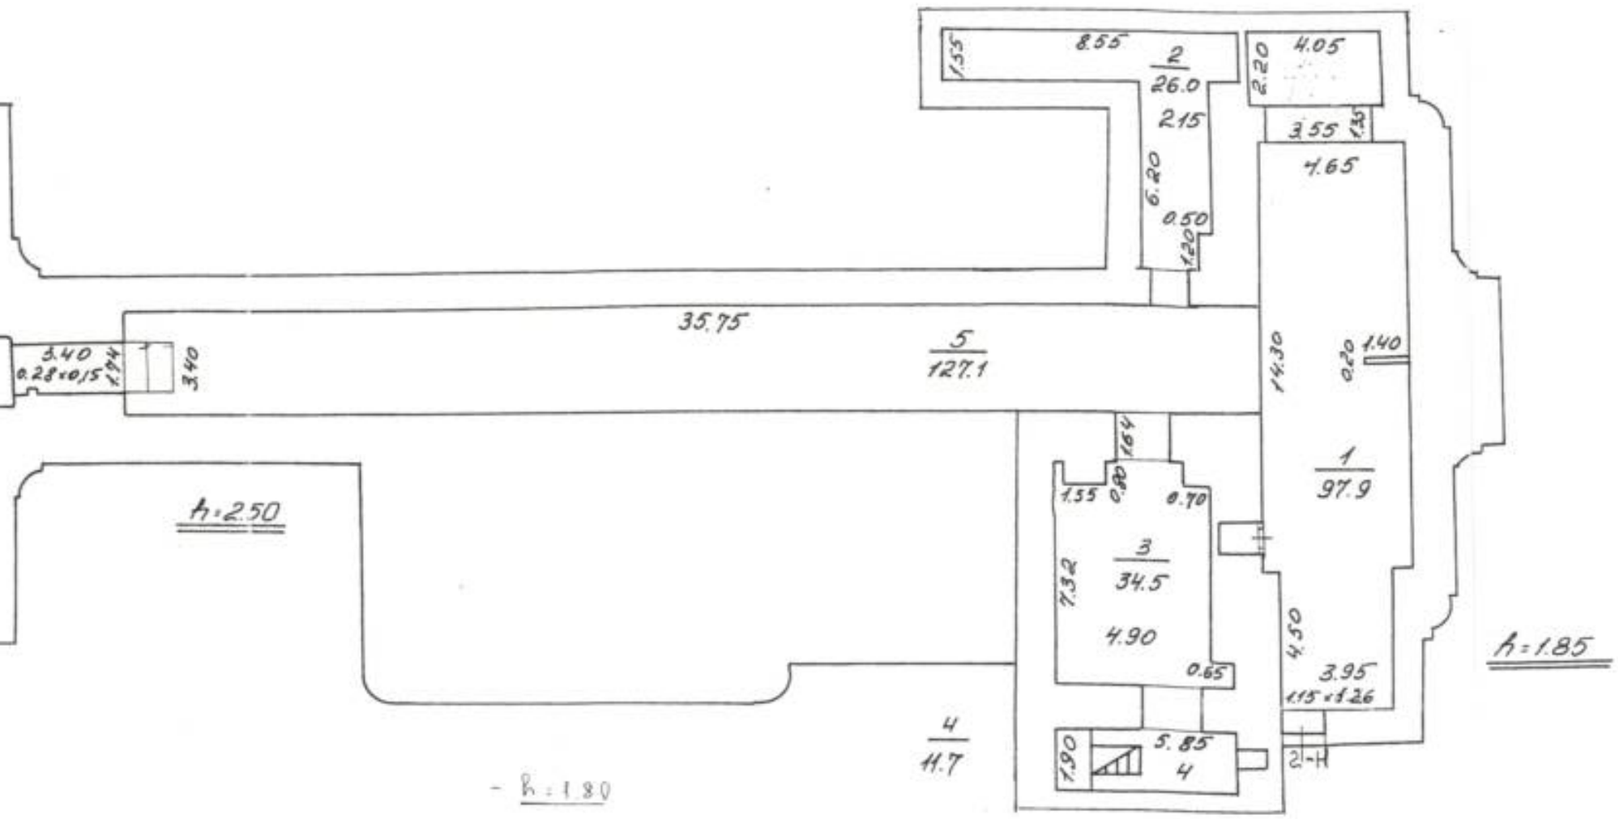
2.17
2.18
6
10.8
6.25
1.50
13.43
2.40
1.95
8
26.2
2.60
1.95
9
32.6
16.70
3.40
0.28×0.15
1.94
3.40
35.75
5
127.1
1.51
4.05
7
3.50
10.8
2.13
h=2.50
h=2.05
h=1.80
4
11.7
8.55
1.35
2
26.0
2.15
6.20
0.50
2.20
14.30
1.54
1.55
0.80
0.70
3
34.5
7.32
4.90
0.65
1.90
5.85
4

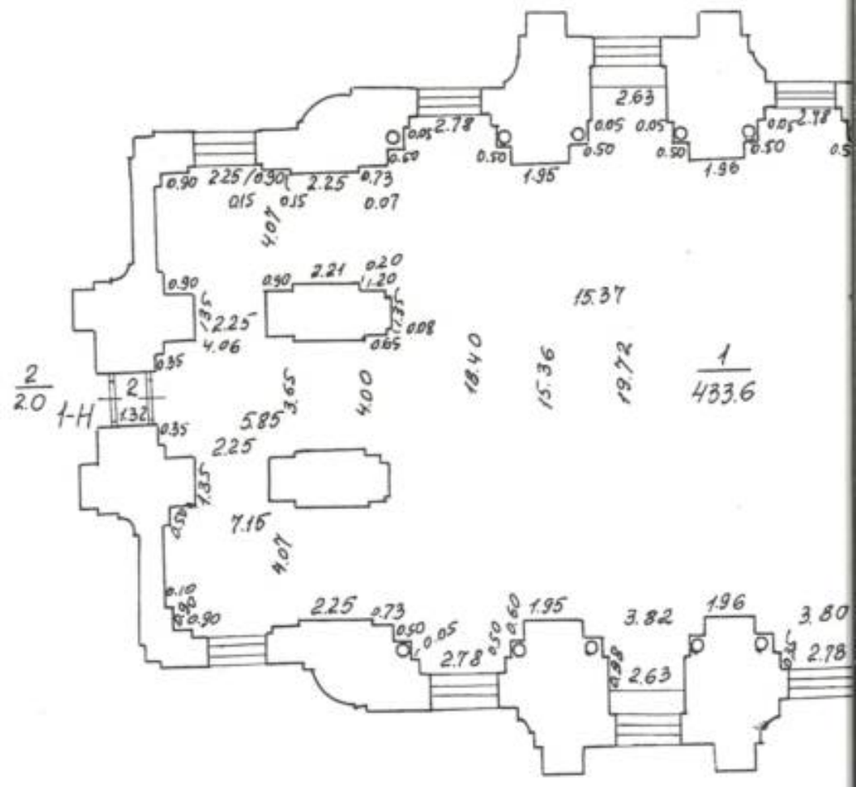

8.55
2
26.0
2.15
6.20
0.50
1.20
1.33
2.20
4.05
3.55
1.35
4.65
35.75
5
127.1
3.40
0.28×0.15
1.74
3.40
14.30
0.20
1.40
1
97.9
h=2.50
1.64
1.55
0.80
0.70
3
34.5
7.32
4.90
0.65
4.50
3.95
1.15×1.26
h=1.85
4
11.7
1.90
5.85
4
2-H
- h=1.80

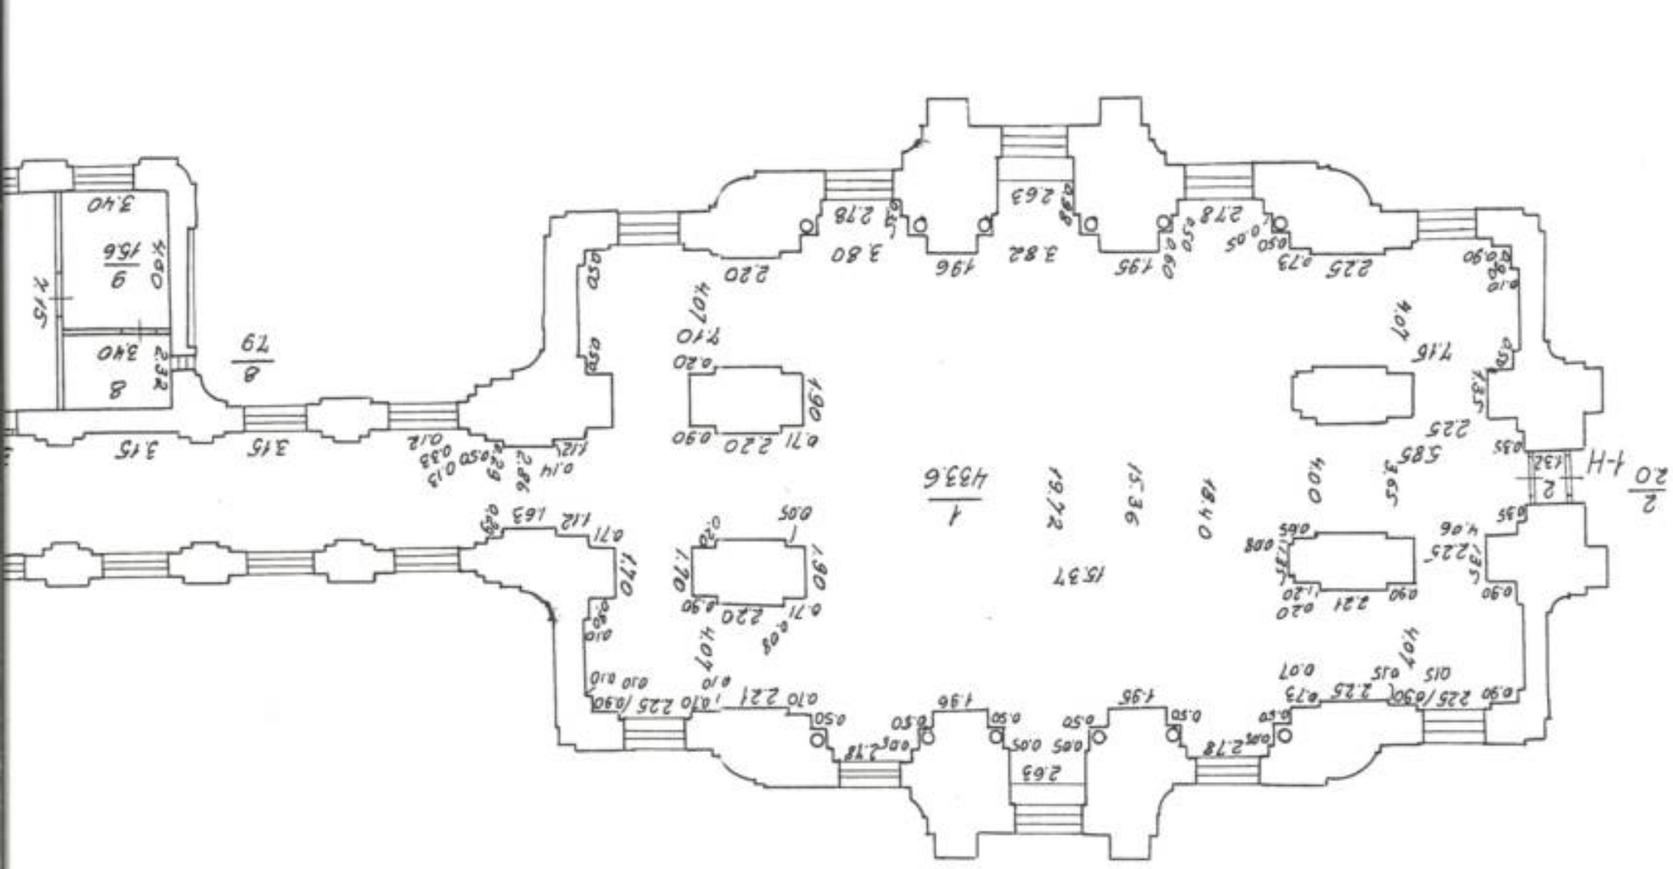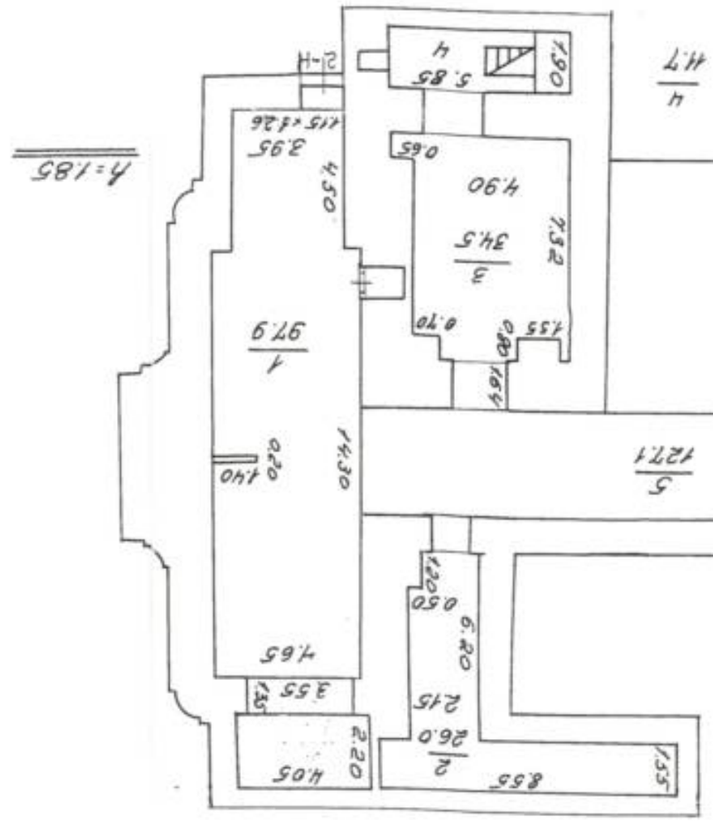
2.63
0.05
0.05
2.78
0.50
1.95
1.96
0.90
2.25/0.30
0.15
0.15
2.25
0.73
0.07
4.07
0.90
2.21
0.20
1.20
15.37
0.90
1.35
2.25
4.06
0.35
0.65
0.08
2
2.0
1-H
1.32
0.35
5.85
3.65
4.00
18.40
15.36
19.72
1
433.6
2.25
1.35
0.50
7.16
4.07
0.10
0.90
2.25
0.73
0.50
0.05
2.78
0.50
0.60
1.95
3.82
1.96
3.80
0.35
2.63
2.78






План 1 этажа

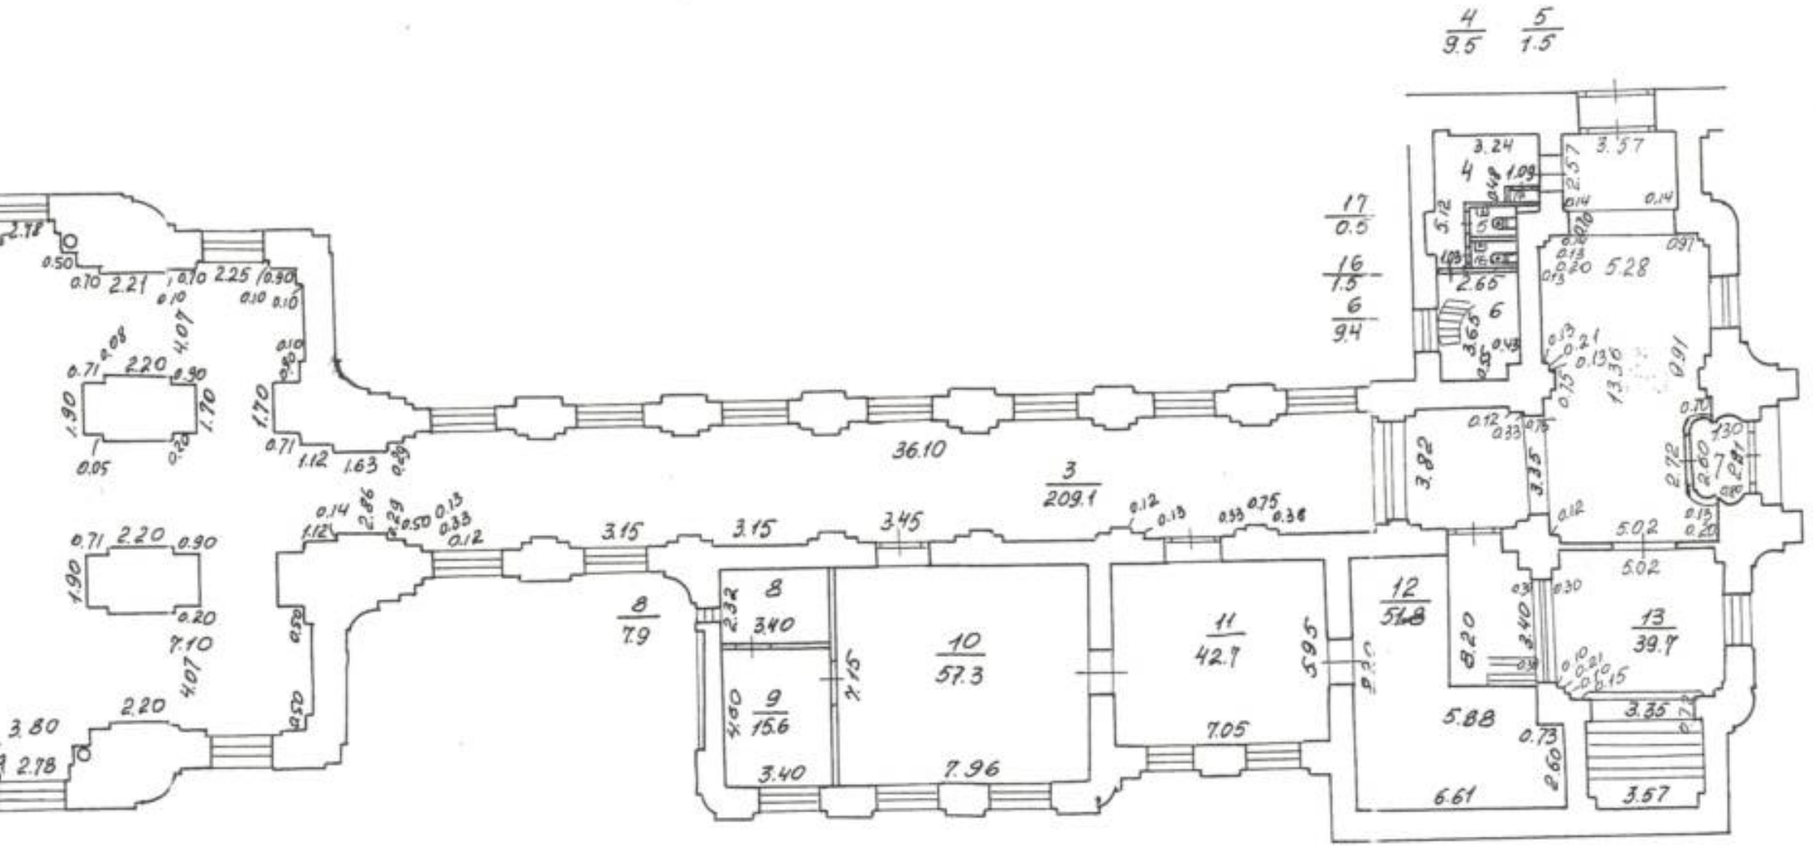

интресоль

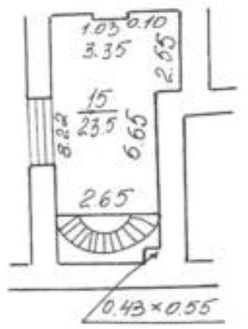

Филиал ГУП ГУИОН проектно-инвентаризационное бюро Кронштадтского района г. Санкт- Петербург			Инв.N 5/1
Лист 1 Листов 1	План строения по адресу: город Санкт-Петербург, Петропавловская крепость, дом 3, литера Б		Масштаб 1:200
Дата	Должностное лицо	Фамилия И.О.	Подпись
09.02.07 г.	Начальник филиала	Равитянский А.В.	
09.02.07 г.	Исполнитель	Шиманская В.Е.	
	Инженер бригадир		
	Копировал		

Приложение №9 к Акту
по результатам государственной историко-культурной экспертизы проектной документации на проведение работ по сохранению объекта культурного наследия федерального значения «Усыпальница великокняжеская с оградой перед царским подъездом» по адресу: Санкт-Петербург, Петропавловская крепость, д.3, лит.Б, входящего в состав объекта культурного наследия федерального значения «Петропавловская крепость»: «Научно-проектная документация на проведение работ по сохранению объекта культурного наследия федерального значения «Усыпальница Великокняжеская с оградой перед царским подъездом» (в составе «Петропавловская крепость»), расположенного по адресу: г. Санкт-Петербург, Петропавловская крепость, д. 3, лит. Б, - в части реставрации 4-х захоронений», шифр: 78/2026-110,
разработанной ООО «Петроградпроект» в 2026 году

Правоустанавливающие документы.

РОССИЙСКАЯ ФЕДЕРАЦИЯ

ЕДИНЫЙ ГОСУДАРСТВЕННЫЙ РЕЕСТР ПРАВ НА НЕДВИЖИМОЕ ИМУЩЕСТВО И СДЕЛОК С НИМ

СВИДЕТЕЛЬСТВО

О ГОСУДАРСТВЕННОЙ РЕГИСТРАЦИИ ПРАВА

Управление Федеральной службы государственной регистрации, кадастра и картографии по Санкт-Петербургу

повторное, взамен свидетельства: серия 78-АД №443336, дата выдачи 22.10.2009

Дата выдачи: "31" июля 2013 года

[redacted]

Субъект (субъекты) права: Санкт-Петербургское государственное бюджетное учреждение культуры "Государственный музей истории Санкт-Петербурга", ИНН: 7813080598, ОГРН: 1037828028677, дата гос.регистрации: 13.05.1993, наименование регистрирующего органа: Регистрационная палата мэрии Санкт-Петербурга, КПП: 781301001; адрес (место нахождения) постоянно действующего исполнительного органа: Россия, город Санкт-Петербург, Петропавловская крепость, д.3

Вид права: Оперативное управление

Объект права: Великокняжеская Усыпальница (д.№1а), назначение: нежилое, 1, подвал - этажный, общая площадь 1287,7 кв. м, адрес (местонахождение) объекта: город Санкт-Петербург, Петропавловская крепость, д.3, лит.Б

Кадастровый (или условный) номер: 78:07:0003005:19

Существующие ограничения (обременения) права: Объект культурного наследия. Обязательства по сохранению объекта.

о чем в Едином государственном реестре прав на недвижимое имущество и сделок с ним "22" октября 2009 года сделана запись регистрации № 78-78-31/009/2009-357

Регистратор Рудакова Ю.В.

М.П.

[redacted]

[redacted]

РОССИЙСКАЯ ФЕДЕРАЦИЯ

ЕДИНЫЙ ГОСУДАРСТВЕННЫЙ РЕЕСТР ПРАВ НА НЕДВИЖИМОЕ ИМУЩЕСТВО И СДЕЛОК С НИМ

СВИДЕТЕЛЬСТВО

О ГОСУДАРСТВЕННОЙ РЕГИСТРАЦИИ ПРАВА

Управление Федеральной службы государственной регистрации, кадастра и картографии по Санкт-Петербургу

Дата выдачи: "09" июля 2013 года

[redacted]

Субъект (субъекты) права: Санкт-Петербургское государственное бюджетное учреждение культуры "Государственный музей истории Санкт-Петербурга", ИНН: 7813080598, ОГРН: 1037828028677, дата гос.регистрации: 13.05.1993, наименование регистрирующего органа: Регистрационная палата мэрии Санкт-Петербурга, КПП: 781301001; адрес (место нахождения) постоянно действующего исполнительного органа: Россия, город Санкт-Петербург, Петропавловская крепость, д.3

Вид права: Оперативное управление

Объект права: Петропавловский Собор (д.№1), назначение: нежилое, 2 - этажный, общая площадь 1 722,3 кв.м, адрес (местонахождение) объекта: город Санкт-Петербург, Петропавловская крепость, д.3 лит Ж

Кадастровый (или условный) номер: 78:07:0003005:26

Существующие ограничения (обременения) права: Объект культурного наследия. Обязательство по содержанию объекта культурного наследия, по его сохранению.

о чем в Едином государственном реестре прав на недвижимое имущество и сделок с ним "09" июля 2013 года сделана запись регистрации № 78-78-80/001/2013-481

Регистратор Рудакова Ю.В.

М.П.

[redacted]

[redacted]

МИНИСТЕРСТВО ЭКОНОМИЧЕСКОГО РАЗВИТИЯ
РОССИЙСКОЙ ФЕДЕРАЦИИ

ФЕДЕРАЛЬНАЯ СЛУЖБА ГОСУДАРСТВЕННОЙ РЕГИСТРАЦИИ,
КАДАСТРА И КАРТОГРАФИИ

Управление Федеральной службы государственной регистрации,
кадастра и картографии по Санкт-Петербургу
(Управление Росреестра по Санкт-Петербургу)

СВИДЕТЕЛЬСТВО О ГОСУДАРСТВЕННОЙ РЕГИСТРАЦИИ ПРАВА

Санкт-Петербург

Дата выдачи: 30.11.2015

[redacted]

Субъект (субъекты) права: Санкт-Петербургское государственное бюджетное учреждение культуры "Государственный музей истории Санкт-Петербурга", ИНН: 7813080598, ОГРН: 1037828028677

Вид права: Постоянное (бессрочное) пользование
Кадастровый(условный) номер: 78:07:0003005:245
Объект права: земельный участок, категория земель: земли населенных пунктов, разрешенное использование: Для размещения объектов культуры и искусства, не связанных с проживанием населения, кроме специальных парков (зоопарков, ботанических садов), площадь 76 461 кв. м , адрес (местонахождение) объекта: Санкт-Петербург, Петропавловская крепость, д.3, лит.А

Существующие ограничения (обременения) права: Территория объекта культурного наследия, площадью 76461 кв.м., Право прохода, площадью 74 кв.м., Право прохода, площадью 57 кв.м., Право прохода и проезда, площадью 2837 кв.м.

О чем в Едином государственном реестре прав на недвижимое имущество и сделок с ним "30" ноября 2015 года сделана запись регистрации № 78-78/031-78/080/022/2015-23/1

Государственный регистратор [redacted] Рудакова Ю.В.

78- [redacted] 015-23/1

Филиал публично-правовой компании "Роскадастр" по Санкт-Петербургу
полное наименование органа регистрации прав

Выписка из Единого государственного реестра недвижимости об объекте недвижимости

Сведения о характеристиках объекта недвижимости

На основании запроса от 05.10.2026, поступившего на рассмотрение 05.10.2026, сообщаем, что согласно записям Единого государственного реестра недвижимости:

Раздел 1 Лист 1

Земельный участок
вид объекта недвижимости

Лист № 1 раздела 1	Всего листов раздела 1: 7	Всего разделов: 8	Всего листов выписки: 542

05.10.2026г. № КУВИ-001/2026-135765146	
Кадастровый номер:	78:07:0003005:245
Номер кадастрового квартала:	78:07:0003005
Дата присвоения кадастрового номера:	18.08.2015
Ранее присвоенный государственный учетный номер:	данные отсутствуют
Местоположение:	г.Санкт-Петербург, Петропавловская крепость, дом 3, литера А
Площадь, м²:	76461 +/- 97
Кадастровая стоимость, руб.:	426287186.97
Кадастровые номера расположенных в пределах земельного участка объектов недвижимости:	78:07:0000000:3130, 78:07:0000000:3133, 78:07:0003005:10, 78:07:0003005:11, 78:07:0003005:12, 78:07:0003005:15, 78:07:0003005:19, 78:07:0003005:22, 78:07:0003005:23, 78:07:0003005:25, 78:07:0003005:26, 78:07:0003005:28, 78:07:0003005:29, 78:07:0003005:30, 78:07:0003005:4
Кадастровые номера объектов недвижимости, из которых образован объект недвижимости:	78:07:0003005:3
Кадастровые номера образованных объектов недвижимости:	данные отсутствуют
Категория земель:	Земли населенных пунктов
Виды разрешенного использования:	Объекты культурно-досуговой деятельности
Сведения о кадастровом инженере:	[redacted]
Сведения о лесах, водных объектах и об иных природных объектах, расположенных в пределах земельного участка:	данные отсутствуют

полное наименование должности	ДОКУМЕНТ ПОДПИСАН ЭЛЕКТРОННОЙ ПОДПИСЬЮ Сертификат: 839971481847979980055521910400019784 43 Владелец: ПУБЛИЧНО-ПРАВОВАЯ КОМПАНИЯ РОСКАДАСТР Действителен: с 24.12.2025 по 19.03.2027	инициалы, фамилия

Земельный участок
вид объекта недвижимости

Лист № 2 раздела 1	Всего листов раздела 1: 7	Всего разделов: 8	Всего листов выписки: 542

05.10.2026г. № КУВИ-001/2026-135765146	
Кадастровый номер:	78:07:0003005:245

Сведения о том, что земельный участок полностью или частично расположен в границах зоны с особыми условиями использования территории или территории объекта культурного наследия (памятника истории и культуры) народов Российской Федерации, сельскохозяйственного угодья в составе земель сельскохозяйственного назначения, границах публичного сервитута:	Земельный участок полностью расположен в границах зоны с реестровым номером 78:07-8.254 от 25.08.2023, ограничение использования земельного участка в пределах зоны: 1. На территории объекта культурного наследия запрещаются: строительство объектов капитального строительства и увеличение объемно-пространственных характеристик существующих на территории объекта культурного наследия объектов капитального строительства; проведение земляных, строительных, мелиоративных и иных работ, за исключением работ по сохранению (воссозданию) объекта культурного наследия или его отдельных элементов, сохранению историко-градостроительной или природной среды объекта культурного наследия. 2. На территории объекта культурного наследия разрешается ведение хозяйственной деятельности, не противоречащей требованиям обеспечения сохранности объекта культурного наследия и позволяющей обеспечить функционирование объекта культурного наследия в современных условиях. 3. Требования к осуществлению деятельности в границах территории объекта культурного наследия и требования к содержанию использования территории объекта культурного наследия устанавливаются законодательством Российской Федерации и Санкт-Петербурга об объектах культурного наследия., вид/наименование: Территория объекта культурного наследия федерального значения "Петропавловская крепость", тип: Территория объекта культурного наследия, дата решения: 31.05.2023, номер решения: 408-рп, наименование ОГВ/ОМСУ: Комитет по государственному контролю, использованию и охране памятников истории и культуры Правительства Санкт-Петербурга
Сведения о том, что земельный участок расположен в границах особой экономической зоны, территории опережающего развития, игорной зоны:	данные отсутствуют
Сведения о том, что земельный участок расположен в границах особо охраняемой природной территории, Байкальской природной территории и ее экологических зон, лесопарковом зеленом поясе, охотничьего угодья, лесничества:	данные отсутствуют
Сведения о расположении земельного участка и (или) расположенного на нем объекта недвижимости в границах территории, в отношении которой принято решение о резервировании земель для государственных или муниципальных нужд:	данные отсутствуют
Сведения о результатах проведения федерального государственного земельного контроля (надзора):	данные отсутствуют
Сведения о расположении земельного участка в границах территории, в отношении которой утвержден проект межевания территории:	данные отсутствуют
Условный номер земельного участка:	данные отсутствуют

ДОКУМЕНТ ПОДПИСАН
ЭЛЕКТРОННОЙ ПОДПИСЬЮ
Сертификат: 839971481847979980055521910400019784 43
Владелец: ПУБЛИЧНО-ПРАВОВАЯ КОМПАНИЯ РОСКАДАСТР
Действителен: с 24.12.2025 по 19.03.2027

полное наименование должности		инициалы, фамилия

Земельный участок
вид объекта недвижимости

Лист № 3 раздела 1	Всего листов раздела 1: 7	Всего разделов: 8	Всего листов выписки: 542

05.10.2026г. № КУВИ-001/2026-135765146	
Кадастровый номер:	78:07:0003005:245

Сведения о принятии акта и (или) заключении договора, предусматривающих предоставление в соответствии с земельным законодательством исполнительным органом государственным органом власти или органом местного самоуправления, находящегося в государственной или муниципальной собственности земельного участка для строительства наемного дома социального использования или наемного дома коммерческого использования:	данные отсутствуют
Сведения о том, что земельный участок или земельные участки образованы на основании решения об изъятии земельного участка и (или) расположенного на нем объекта недвижимости для государственных или муниципальных нужд:	данные отсутствуют
Сведения о том, что земельный участок образован из земель или земельного участка, государственная собственность на которые не разграничена:	данные отсутствуют
Сведения о наличии земельного спора о местоположении границ земельных участков:	данные отсутствуют
Статус записи об объекте недвижимости:	Сведения об объекте недвижимости имеют статус "актуальные"
Особые отметки:	Сведения об ограничениях права на объект недвижимости, обременениях данного объекта, не зарегистрированных в реестре прав, ограничений прав и обременений недвижимого имущества: вид ограничения (обременения): прочие ограничения прав и обременения объекта недвижимости; срок действия не установлен. вид ограничения (обременения): прочие ограничения прав и обременения объекта недвижимости; срок

полное наименование должности		инициалы, фамилия

ДОКУМЕНТ ПОДПИСАН
ЭЛЕКТРОННОЙ ПОДПИСЬЮ
Сертификат: 839971481847979980055521910400019784 43
Владелец: ПУБЛИЧНО-ПРАВОВАЯ КОМПАНИЯ РОСКАДАСТР
Действителен: с 24.12.2025 по 19.03.2027

Земельный участок
вид объекта недвижимости

Лист № 4 раздела 1	Всего листов раздела 1: 7	Всего разделов: 8	Всего листов выписки: 542

05.10.2026г. № КУВИ-001/2026-135765146	
Кадастровый номер:	78:07:0003005:245

действия не установлен. вид ограничения (обременения): прочие ограничения прав и обременения объекта недвижимости; срок действия не установлен. вид ограничения (обременения): прочие ограничения прав и обременения объекта недвижимости; срок действия не установлен. вид ограничения (обременения): прочие ограничения прав и обременения объекта недвижимости; срок действия не установлен. вид ограничения (обременения): прочие ограничения прав и обременения объекта недвижимости; срок действия не установлен. вид ограничения (обременения): прочие ограничения прав и обременения объекта недвижимости; срок действия не установлен. вид ограничения (обременения): прочие ограничения прав и обременения объекта недвижимости; срок действия не установлен. вид ограничения (обременения): прочие ограничения прав и обременения объекта недвижимости; срок действия не установлен. вид ограничения (обременения): прочие ограничения прав и обременения объекта недвижимости; срок действия не установлен. вид ограничения (обременения): прочие ограничения прав и обременения объекта недвижимости; срок действия не установлен. вид ограничения (обременения): прочие ограничения прав и обременения объекта недвижимости; срок действия не установлен. вид ограничения (обременения): прочие ограничения прав и обременения объекта недвижимости; срок действия не установлен. вид ограничения (обременения): прочие ограничения прав и обременения объекта недвижимости; срок действия не установлен. вид ограничения (обременения): ограничения прав на земельный участок, предусмотренные статьей 56 Земельного кодекса Российской Федерации; срок действия: с 27.02.2021; реквизиты документа-основания: распоряжение Комитета по природопользованию, охране окружающей среды и обеспечению экологической безопасности от 22.11.2023 № 343-р выдан: Комитет по природопользованию, охране окружающей среды и обеспечению экологической безопасности Правительства Санкт-Петербурга; распоряжение Комитета по природопользованию, охране окружающей среды и обеспечению экологической безопасности от 02.08.2018 № 246-р выдан: Комитет по природопользованию, охране окружающей среды и обеспечению экологической безопасности Правительства Санкт-Петербурга. вид ограничения (обременения): ограничения прав на земельный участок, предусмотренные статьей 56 Земельного кодекса Российской Федерации; срок действия: с 11.03.2021; реквизиты документа-основания: распоряжение Комитета по природопользованию, охране окружающей среды и обеспечению экологической безопасности от 22.11.2023 № 343-р выдан: Комитет по природопользованию, охране окружающей среды и обеспечению экологической безопасности Правительства Санкт-Петербурга; распоряжение

ДОКУМЕНТ ПОДПИСАН
ЭЛЕКТРОННОЙ ПОДПИСЬЮ
Сертификат: 839971481847979980055521910400019784 43
Владелец: ПУБЛИЧНО-ПРАВОВАЯ КОМПАНИЯ РОСКАДАСТР
Действителен: с 24.12.2025 по 19.03.2027

полное наименование должности		инициалы, фамилия

Земельный участок
вид объекта недвижимости

Лист № 5 раздела 1	Всего листов раздела 1: 7	Всего разделов: 8	Всего листов выписки: 542

05.10.2026г. № КУВИ-001/2026-135765146	
Кадастровый номер:	78:07:0003005:245

Комитета по государственному контролю, использованию и охране памятников истории и культуры от 02.08.2018 № 246-р выдан: Комитет по природопользованию, охране окружающей среды и обеспечению экологической безопасности Правительства Санкт-Петербурга. вид ограничения (обременения): ограничения прав на земельный участок, предусмотренные статьей 56 Земельного кодекса Российской Федерации; срок действия: с 25.08.2023; реквизиты документа-основания: распоряжение Комитета по государственному контролю, использованию и охране памятников истории и культуры Правительства Санкт-Петербурга от 31.05.2023 № 408-рп выдан: Комитет по государственному контролю, использованию и охране памятников истории и культуры Правительства Санкт-Петербурга. вид ограничения (обременения): ограничения прав на земельный участок, предусмотренные статьей 56 Земельного кодекса Российской Федерации; срок действия: с 02.09.2024; реквизиты документа-основания: постановление Правительства РФ «О порядке установления охранных зон объектов электросетевого хозяйства и особых условий использования земельных участков, расположенных в границах таких зон» от 24.02.2009 № 160 выдан: Правительство Российской Федерации. вид ограничения (обременения): ограничения прав на земельный участок, предусмотренные статьей 56 Земельного кодекса Российской Федерации; срок действия: с 06.09.2024; реквизиты документа-основания: постановление Правительства РФ «О порядке установления охранных зон объектов электросетевого хозяйства и особых условий использования земельных участков, расположенных в границах таких зон» от 24.02.2009 № 160 выдан: Правительство Российской Федерации. вид ограничения (обременения): ограничения прав на земельный участок, предусмотренные статьей 56 Земельного кодекса Российской Федерации; срок действия: с 16.09.2024; реквизиты документа-основания: постановление Правительства РФ «О порядке установления охранных зон объектов электросетевого хозяйства и особых условий использования земельных участков, расположенных в границах таких зон» от 24.02.2009 № 160 выдан: Правительство Российской Федерации. вид ограничения (обременения): ограничения прав на земельный участок, предусмотренные статьей 56 Земельного кодекса Российской Федерации; срок действия: с 25.09.2024; реквизиты документа-основания: постановление Правительства РФ «О порядке установления охранных зон объектов электросетевого хозяйства и особых условий использования земельных участков, расположенных в границах таких зон» от 24.02.2009 № 160 выдан: Правительство Российской Федерации. вид ограничения (обременения): ограничения прав на земельный участок, предусмотренные статьей 56 Земельного кодекса Российской Федерации; срок действия: с 27.09.2024; реквизиты документа-основания: постановление Правительства РФ «О

ДОКУМЕНТ ПОДПИСАН
ЭЛЕКТРОННОЙ ПОДПИСЬЮ
Сертификат: 839971481847979980055521910400019784 43
Владелец: ПУБЛИЧНО-ПРАВОВАЯ КОМПАНИЯ РОСКАДАСТР
Действителен: с 24.12.2025 по 19.03.2027

полное наименование должности		инициалы, фамилия

Земельный участок
вид объекта недвижимости

Лист № 6 раздела 1	Всего листов раздела 1: 7	Всего разделов: 8	Всего листов выписки: 542

05.10.2026г. № КУВИ-001/2026-135765146	
Кадастровый номер:	78:07:0003005:245

порядке установления охранных зон объектов электросетевого хозяйства и особых условий использования земельных участков, расположенных в границах таких зон» от 24.02.2009 № 160 выдан: Правительство Российской Федерации. вид ограничения (обременения): ограничения прав на земельный участок, предусмотренные статьей 56 Земельного кодекса Российской Федерации; срок действия: с 30.09.2024; реквизиты документа-основания: постановление Правительства РФ «О порядке установления охранных зон объектов электросетевого хозяйства и особых условий использования земельных участков, расположенных в границах таких зон» от 24.02.2009 № 160 выдан: Правительство Российской Федерации. вид ограничения (обременения): ограничения прав на земельный участок, предусмотренные статьей 56 Земельного кодекса Российской Федерации; срок действия: с 01.10.2024; реквизиты документа-основания: постановление Правительства РФ «О порядке установления охранных зон объектов электросетевого хозяйства и особых условий использования земельных участков, расположенных в границах таких зон» от 24.02.2009 № 160 выдан: Правительство Российской Федерации. вид ограничения (обременения): ограничения прав на земельный участок, предусмотренные статьей 56 Земельного кодекса Российской Федерации; срок действия: с 01.10.2024; реквизиты документа-основания: постановление Правительства РФ «О порядке установления охранных зон объектов электросетевого хозяйства и особых условий использования земельных участков, расположенных в границах таких зон» от 24.02.2009 № 160 выдан: Правительство Российской Федерации. вид ограничения (обременения): ограничения прав на земельный участок, предусмотренные статьей 56 Земельного кодекса Российской Федерации; срок действия: с 02.10.2024; реквизиты документа-основания: постановление Правительства РФ «О порядке установления охранных зон объектов электросетевого хозяйства и особых условий использования земельных участков, расположенных в границах таких зон» от 24.02.2009 № 160 выдан: Правительство Российской Федерации. вид ограничения (обременения): ограничения прав на земельный участок, предусмотренные статьей 56 Земельного кодекса Российской Федерации; срок действия: с 03.10.2024; реквизиты документа-основания: постановление Правительства РФ «О порядке установления охранных зон объектов электросетевого хозяйства и особых условий использования земельных участков, расположенных в границах таких зон» от 24.02.2009 № 160 выдан: Правительство Российской Федерации. вид ограничения (обременения): ограничения прав на земельный участок, предусмотренные статьей 56 Земельного кодекса Российской Федерации; срок действия: с 14.10.2024; реквизиты документа-основания: постановление Правительства РФ «О порядке установления охранных зон объектов электросетевого хозяйства и особых условий

ДОКУМЕНТ ПОДПИСАН
ЭЛЕКТРОННОЙ ПОДПИСЬЮ
Сертификат: 839971481847979980055521910400019784 43
Владелец: ПУБЛИЧНО-ПРАВОВАЯ КОМПАНИЯ РОСКАДАСТР
Действителен: с 24.12.2025 по 19.03.2027

полное наименование должности		инициалы, фамилия

Земельный участок
вид объекта недвижимости

Лист № 7 раздела 1	Всего листов раздела 1: 7	Всего разделов: 8	Всего листов выписки: 542

05.10.2026г. № КУВИ-001/2026-135765146	
Кадастровый номер:	78:07:0003005:245

использования земельных участков, расположенных в границах таких зон» от 24.02.2009 № 160 выдан: Правительство Российской Федерации. вид ограничения (обременения): ограничения прав на земельный участок, предусмотренные статьей 56 Земельного кодекса Российской Федерации; срок действия: с 14.10.2024; реквизиты документа-основания: постановление Правительства РФ «О порядке установления охранных зон объектов электросетевого хозяйства и особых условий использования земельных участков, расположенных в границах таких зон» от 24.02.2009 № 160 выдан: Правительство Российской Федерации. вид ограничения (обременения): ограничения прав на земельный участок, предусмотренные статьей 56 Земельного кодекса Российской Федерации; срок действия: с 24.10.2024; реквизиты документа-основания: постановление Правительства РФ «О порядке установления охранных зон объектов электросетевого хозяйства и особых условий использования земельных участков, расположенных в границах таких зон» от 24.02.2009 № 160 выдан: Правительство Российской Федерации. вид ограничения (обременения): ограничения прав на земельный участок, предусмотренные статьей 56 Земельного кодекса Российской Федерации; срок действия: с 28.10.2024; реквизиты документа-основания: постановление Правительства РФ «О порядке установления охранных зон объектов электросетевого хозяйства и особых условий использования земельных участков, расположенных в границах таких зон» от 24.02.2009 № 160 выдан: Правительство Российской Федерации. вид ограничения (обременения): публичный сервитут; срок действия: с 25.06.2025; реквизиты документа-основания: распоряжение "Об установлении публичного сервитута в отношении земельных участков, находящихся в собственности, и земель, государственная собственность на которые не разграничена" от 15.01.2025 № 46-РЗ выдан: Комитет имущественных отношений Санкт-Петербурга. вид ограничения (обременения): публичный сервитут; срок действия: с 26.06.2025; реквизиты документа-основания: распоряжение от 21.01.2025 № 74-РЗ выдан: Правительство Санкт-Петербурга Комитет имущественных отношений Санкт-Петербурга. вид ограничения (обременения): ограничения прав на земельный участок, предусмотренные статьей 56 Земельного кодекса Российской Федерации; срок действия: с 19.06.2026; реквизиты документа-основания: распоряжение "Об утверждении местоположения границы зоны подтопления в отношении территорий, прилегающих к зоне затопления р.р. Нева, Малая Нева, Малая Невка, Большая Невка, Средняя Невка г. Санкт-Петербурга" от 13.04.2026 № 217 выдан: Невско-Ладожское бассейновое водное управление

Получатель выписки:	[redacted]

ДОКУМЕНТ ПОДПИСАН
ЭЛЕКТРОННОЙ ПОДПИСЬЮ
Сертификат: 839971481847979980055521910400019784 43
Владелец: ПУБЛИЧНО-ПРАВОВАЯ КОМПАНИЯ РОСКАДАСТР
Действителен: с 24.12.2025 по 19.03.2027

полное наименование должности		инициалы, фамилия

Выписка из Единого государственного реестра недвижимости об объекте недвижимости

Сведения о зарегистрированных правах

Земельный участок
вид объекта недвижимости

Лист № 1 раздела 2	Всего листов раздела 2: 5	Всего разделов: 8	Всего листов выписки: 542

05.10.2026г. № КУВИ-001/2026-135765146	
Кадастровый номер:	78:07:0003005:245

1	Правообладатель (правообладатели):	[redacted]
	Сведения о возможности предоставления третьим лицам персональных данных физического лица:	
2	Вид, номер, дата и время государственной регистрации права:	
3	Сведения об осуществлении государственной регистрации сделки, права без необходимого в силу закона согласия третьего лица, органа:	
4	Ограничение прав и обременение объекта недвижимости:	
1	Правообладатель (правообладатели):	
	Сведения о возможности предоставления третьим лицам персональных данных физического лица:	
2	Вид, номер, дата и время государственной регистрации права:	
3	Сведения об осуществлении государственной регистрации сделки, права без необходимого в силу закона согласия третьего лица, органа:	
4	Ограничение прав и обременение объекта недвижимости:	
	4.1 вид:	
	предмет:	
	дата государственной регистрации:	
	номер государственной регистрации:	
	срок, на который установлены ограничение прав и обременение объекта недвижимости:	
	лицо, в пользу которого установлены ограничение прав и обременение объекта недвижимости:	
	сведения о возможности предоставления третьим лицам персональных данных физического лица	данные отсутствуют

ДОКУМЕНТ ПОДПИСАН
ЭЛЕКТРОННОЙ ПОДПИСЬЮ
Сертификат: 839971481847979980055521910400019784 43
Владелец: ПУБЛИЧНО-ПРАВОВАЯ КОМПАНИЯ РОСКАДАСТР
Действителен: с 24.12.2025 по 19.03.2027

полное наименование должности		инициалы, фамилия

Земельный участок
вид объекта недвижимости

Лист № 2 раздела 2	Всего листов раздела 2: 5	Всего разделов: 8	Всего листов выписки: 542

05.10.2026г. № КУВИ-001/2026-135765146	
Кадастровый номер:	78:07:0003005:245

		основание государственной регистрации:	Кадастровый паспорт земельного участка, № 78/201/15-278266, выдан 27.10.2015, филиал федерального государственного бюджетного учреждения «Федеральная кадастровая палата Федеральной службы государственной регистрации, кадастра и картографии» по Санкт-Петербургу
		сведения об осуществлении государственной регистрации сделки, права, ограничения права без необходимого в силу закона согласия третьего лица, органа:	данные отсутствуют
		сведения об управляющем залогом и о договоре управления залогом, если такой договор заключен для управления ипотекой:	данные отсутствуют
		сведения о депозитарии, который осуществляет хранение обездвиженной документарной закладной или электронной закладной:	
		сведения о внесении изменений или дополнений в регистрационную запись об ипотеке:	
	4.2	вид:	Прочие ограничения прав и обременения объекта недвижимости
		предмет:	данные отсутствуют
		дата государственной регистрации:	30.11.2015 17:05:31
		номер государственной регистрации:	78-78/031-78/080/022/2015-279/4
		срок, на который установлены ограничение прав и обременение объекта недвижимости:	данные отсутствуют
		лицо, в пользу которого установлены ограничение прав и обременение объекта недвижимости:	публичный
		сведения о возможности предоставления третьим лицам персональных данных физического лица	данные отсутствуют
		основание государственной регистрации:	Кадастровый паспорт земельного участка, № 78/201/15-278266, выдан 27.10.2015, филиал федерального государственного бюджетного учреждения «Федеральная кадастровая палата Федеральной службы государственной регистрации, кадастра и картографии» по Санкт-Петербургу
		сведения об осуществлении государственной регистрации сделки, права, ограничения права без необходимого в силу закона согласия третьего лица, органа:	данные отсутствуют

полное наименование должности	ДОКУМЕНТ ПОДПИСАН ЭЛЕКТРОННОЙ ПОДПИСЬЮ Сертификат: 839971481847979980055521910400019784 43 Владелец: ПУБЛИЧНО-ПРАВОВАЯ КОМПАНИЯ РОСКАДАСТР Действителен: с 24.12.2025 по 19.03.2027	инициалы, фамилия

Земельный участок
вид объекта недвижимости

Лист № 3 раздела 2	Всего листов раздела 2: 5	Всего разделов: 8	Всего листов выписки: 542

05.10.2026г. № КУВИ-001/2026-135765146	
Кадастровый номер:	78:07:0003005:245

		сведения об управляющем залогом и о договоре управления залогом, если такой договор заключен для управления ипотекой:	данные отсутствуют
		сведения о депозитарии, который осуществляет хранение обездвиженной документарной закладной или электронной закладной:	
		сведения о внесении изменений или дополнений в регистрационную запись об ипотеке:	
	4.3	вид:	Прочие ограничения прав и обременения объекта недвижимости
		предмет:	данные отсутствуют
		дата государственной регистрации:	30.11.2015 17:05:22
		номер государственной регистрации:	78-78/031-78/080/022/2015-279/3
		срок, на который установлены ограничение прав и обременение объекта недвижимости:	данные отсутствуют
		лицо, в пользу которого установлены ограничение прав и обременение объекта недвижимости:	публичный
		сведения о возможности предоставления третьим лицам персональных данных физического лица	данные отсутствуют
		основание государственной регистрации:	Кадастровый паспорт земельного участка, № 78/201/15-278266, выдан 27.10.2015, филиал федерального государственного бюджетного учреждения «Федеральная кадастровая палата Федеральной службы государственной регистрации, кадастра и картографии» по Санкт-Петербургу
		сведения об осуществлении государственной регистрации сделки, права, ограничения права без необходимого в силу закона согласия третьего лица, органа:	данные отсутствуют
		сведения об управляющем залогом и о договоре управления залогом, если такой договор заключен для управления ипотекой:	данные отсутствуют
		сведения о депозитарии, который осуществляет хранение обездвиженной документарной закладной или электронной закладной:	
		сведения о внесении изменений или дополнений в регистрационную запись об ипотеке:	
	4.4	вид:	Прочие ограничения прав и обременения объекта недвижимости

ДОКУМЕНТ ПОДПИСАН
ЭЛЕКТРОННОЙ ПОДПИСЬЮ
Сертификат: 839971481847979980055521910400019784 43
Владелец: ПУБЛИЧНО-ПРАВОВАЯ КОМПАНИЯ РОСКАДАСТР
Действителен: с 24.12.2025 по 19.03.2027

полное наименование должности		инициалы, фамилия

Земельный участок
вид объекта недвижимости

Лист № 4 раздела 2	Всего листов раздела 2: 5	Всего разделов: 8	Всего листов выписки: 542

05.10.2026г. № КУВИ-001/2026-135765146	
Кадастровый номер:	78:07:0003005:245

		предмет:	данные отсутствуют
		дата государственной регистрации:	30.11.2015 17:05:10
		номер государственной регистрации:	78-78/031-78/080/022/2015-279/2
		срок, на который установлены ограничение прав и обременение объекта недвижимости:	данные отсутствуют
		лицо, в пользу которого установлены ограничение прав и обременение объекта недвижимости:	публичный
		сведения о возможности предоставления третьим лицам персональных данных физического лица	данные отсутствуют
		основание государственной регистрации:	Кадастровый паспорт земельного участка, № 78/201/15-278266, выдан 27.10.2015, филиал федерального государственного бюджетного учреждения «Федеральная кадастровая палата Федеральной службы государственной регистрации, кадастра и картографии» по Санкт-Петербургу
		сведения об осуществлении государственной регистрации сделки, права, ограничения права без необходимого в силу закона согласия третьего лица, органа:	данные отсутствуют
		сведения об управляющем залогом и о договоре управления залогом, если такой договор заключен для управления ипотекой:	данные отсутствуют
		сведения о депозитарии, который осуществляет хранение обездвиженной документарной закладной или электронной закладной:	
		сведения о внесении изменений или дополнений в регистрационную запись об ипотеке:	
5	Договоры участия в долевом строительстве:		не зарегистрировано
6	Заявленные в судебном порядке права требования:		данные отсутствуют
7	Сведения о возможности предоставления третьим лицам персональных данных физического лица		данные отсутствуют
8	Сведения о возражении в отношении зарегистрированного права:		данные отсутствуют
9	Сведения о наличии решения об изъятии объекта недвижимости для государственных и муниципальных нужд:		данные отсутствуют

ДОКУМЕНТ ПОДПИСАН
ЭЛЕКТРОННОЙ ПОДПИСЬЮ
Сертификат: 839971481847979980055521910400019784 43
Владелец: ПУБЛИЧНО-ПРАВОВАЯ КОМПАНИЯ РОСКАДАСТР
Действителен: с 24.12.2025 по 19.03.2027

полное наименование должности		инициалы, фамилия

Земельный участок
вид объекта недвижимости

Лист № 5 раздела 2	Всего листов раздела 2: 5	Всего разделов: 8	Всего листов выписки: 542

05.10.2026г. № КУВИ-001/2026-135765146	
Кадастровый номер:	78:07:0003005:245

10	Сведения о невозможности государственной регистрации без личного участия правообладателя или его законного представителя:	данные отсутствуют
11	Правопритязания и сведения о наличии поступивших, но не рассмотренных заявлений о проведении государственной регистрации права (перехода, прекращения права), ограничения права или обременения объекта недвижимости, сделки в отношении объекта недвижимости:	отсутствуют
11	Сведения о невозможности государственной регистрации перехода, прекращения, ограничения права на земельный участок из земель сельскохозяйственного назначения:	данные отсутствуют

полное наименование должности	ДОКУМЕНТ ПОДПИСАН ЭЛЕКТРОННОЙ ПОДПИСЬЮ Сертификат: 839971481847979980055521910400019784 43 Владелец: ПУБЛИЧНО-ПРАВОВАЯ КОМПАНИЯ РОСКАДАСТР Действителен: с 24.12.2025 по 19.03.2027	инициалы, фамилия

Выписка из Единого государственного реестра недвижимости об объекте недвижимости


Описание местоположения земельного участка

Земельный участок
вид объекта недвижимости

Лист № 1 раздела 3	Всего листов раздела 3: 1	Всего разделов: 8	Всего листов выписки: 542

05.10.2026г. № КУВИ-001/2026-135765146	
Кадастровый номер:	78:07:0003005:245

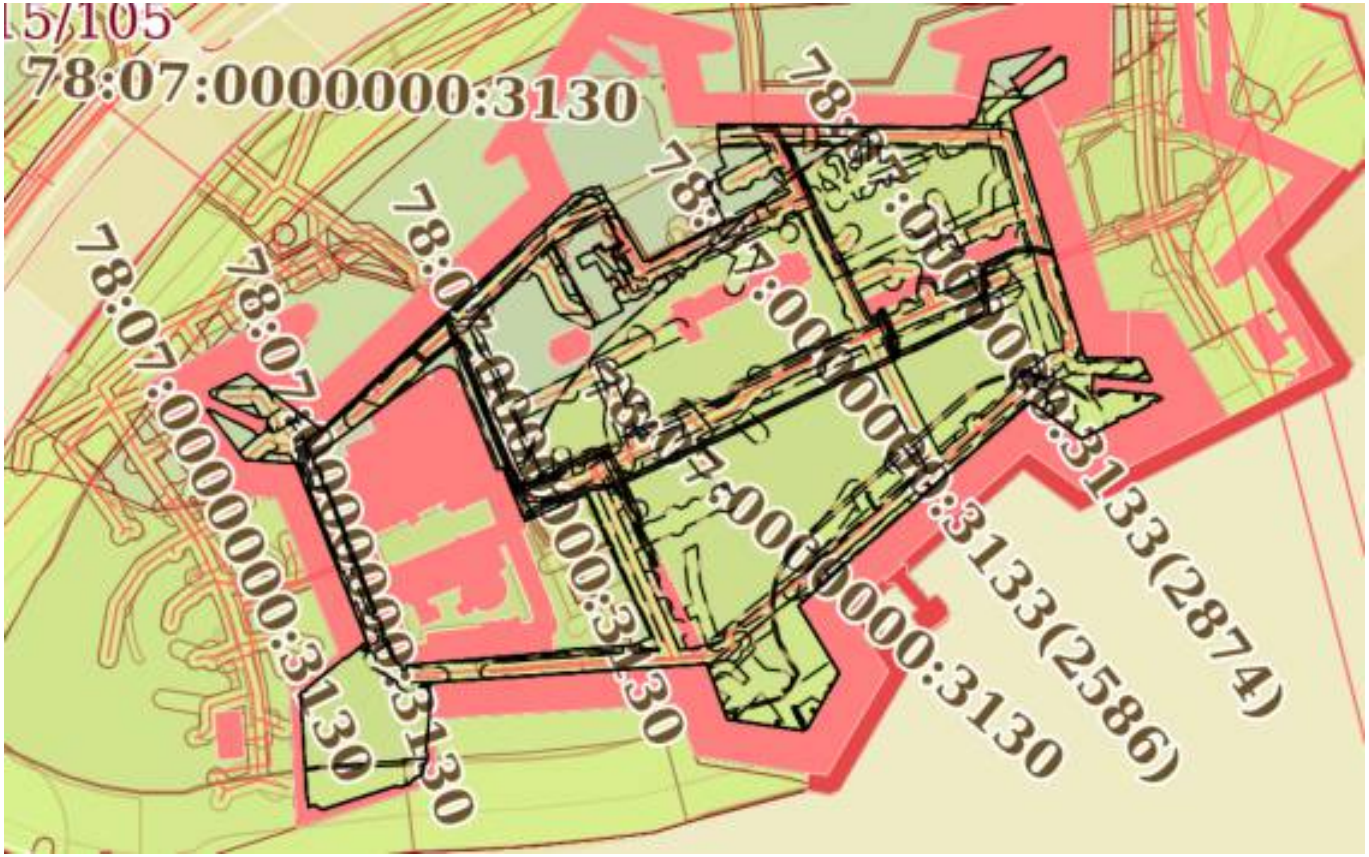План (чертеж, схема) земельного участка



Масштаб 1:8000	Условные обозначения:		

полное наименование должности		инициалы, фамилия

ДОКУМЕНТ ПОДПИСАН
ЭЛЕКТРОННОЙ ПОДПИСЬЮ
Сертификат: 839971481847979980055521910400019784 43
Владелец: ПУБЛИЧНО-ПРАВОВАЯ КОМПАНИЯ РОСКАДАСТР
Действителен: с 24.12.2025 по 19.03.2027

Выписка из Единого государственного реестра недвижимости об объекте недвижимости

Описание местоположения земельного участка

Земельный участок
вид объекта недвижимости

Лист № 1 раздела 3.1	Всего листов раздела 3.1: 16	Всего разделов: 8	Всего листов выписки: 542

05.10.2026г. № КУВИ-001/2026-135765146	
Кадастровый номер:	78:07:0003005:245

Описание местоположения границ земельного участка

№ п/п	Номер точки		Дирекционный угол	Горизонтальное проложение, м	Описание закрепления на местности	Кадастровые номера смежных участков	Сведения об адресах правообладателей смежных земельных участков
	начальная	конечная					
1	2	3	4	5	6	7	8
1	1.1.1	1.1.2	322°43.9`	33.59	данные отсутствуют	78:07:0003005:246(1)	адрес отсутствует
2	1.1.2	1.1.3	77°57.4`	0.77	данные отсутствуют	78:07:0003005:246(1)	адрес отсутствует
3	1.1.3	1.1.4	92°14.8`	0.51	данные отсутствуют	78:07:0003005:246(1)	адрес отсутствует
4	1.1.4	1.1.5	108°15.5`	1.02	данные отсутствуют	78:07:0003005:246(1)	адрес отсутствует
5	1.1.5	1.1.6	116°6.6`	24.22	данные отсутствуют	78:07:0003005:246(1)	адрес отсутствует
6	1.1.6	1.1.7	119°8.9`	0.6	данные отсутствуют	78:07:0003005:246(1)	адрес отсутствует
7	1.1.7	1.1.8	125°18.7`	0.59	данные отсутствуют	78:07:0003005:246(1)	адрес отсутствует
8	1.1.8	1.1.9	130°10.7`	0.59	данные отсутствуют	78:07:0003005:246(1)	адрес отсутствует
9	1.1.9	1.1.10	137°4.2`	0.59	данные отсутствуют	78:07:0003005:246(1)	адрес отсутствует
10	1.1.10	1.1.11	141°54.7`	0.47	данные отсутствуют	78:07:0003005:246(1)	адрес отсутствует
11	1.1.11	1.1.12	147°39.2`	0.71	данные отсутствуют	78:07:0003005:246(1)	адрес отсутствует
12	1.1.12	1.1.13	154°17.4`	0.6	данные отсутствуют	78:07:0003005:246(1)	адрес отсутствует
13	1.1.13	1.1.14	160°1.0`	0.59	данные отсутствуют	78:07:0003005:246(1)	адрес отсутствует
14	1.1.14	1.1.15	65°48.4`	0.76	данные отсутствуют	78:07:0003005:246(1)	адрес отсутствует
15	1.1.15	1.1.16	66°25.5`	0.6	данные отсутствуют	78:07:0003005:246(1)	адрес отсутствует
16	1.1.16	1.1.17	61°41.9`	0.59	данные отсутствуют	78:07:0003005:246(1)	адрес отсутствует
17	1.1.17	1.1.18	57°22.9`	0.59	данные отсутствуют	78:07:0003005:246(1)	адрес отсутствует
18	1.1.18	1.1.19	53°7.8`	0.6	данные отсутствуют	78:07:0003005:246(1)	адрес отсутствует
19	1.1.19	1.1.20	47°43.6`	0.59	данные отсутствуют	78:07:0003005:246(1)	адрес отсутствует
20	1.1.20	1.1.21	44°19.6`	0.6	данные отсутствуют	78:07:0003005:246(1)	адрес отсутствует
21	1.1.21	1.1.22	38°48.7`	0.59	данные отсутствуют	78:07:0003005:246(1)	адрес отсутствует
22	1.1.22	1.1.23	35°32.3`	0.6	данные отсутствуют	78:07:0003005:246(1)	адрес отсутствует

ДОКУМЕНТ ПОДПИСАН
ЭЛЕКТРОННОЙ ПОДПИСЬЮ
Сертификат: 839971481847979980055521910400019784 43
Владелец: ПУБЛИЧНО-ПРАВОВАЯ КОМПАНИЯ РОСКАДАСТР
Действителен: с 24.12.2025 по 19.03.2027

полное наименование должности		инициалы, фамилия

Земельный участок
вид объекта недвижимости

Лист № 2 раздела 3.1	Всего листов раздела 3.1: 16	Всего разделов: 8	Всего листов выписки: 542

05.10.2026г. № КУВИ-001/2026-135765146	
Кадастровый номер:	78:07:0003005:245

1	2	3	4	5	6	7	8
23	1.1.23	1.1.24	28°52.0`	0.89	данные отсутствуют	78:07:0003005:246(1)	адрес отсутствует
24	1.1.24	1.1.25	23°57.7`	0.3	данные отсутствуют	78:07:0003005:246(1)	адрес отсутствует
25	1.1.25	1.1.26	21°26.9`	0.6	данные отсутствуют	78:07:0003005:246(1)	адрес отсутствует
26	1.1.26	1.1.27	16°36.4`	0.59	данные отсутствуют	78:07:0003005:246(1)	адрес отсутствует
27	1.1.27	1.1.28	12°38.0`	0.59	данные отсутствуют	78:07:0003005:246(1)	адрес отсутствует
28	1.1.28	1.1.29	7°43.3`	0.6	данные отсутствуют	78:07:0003005:246(1)	адрес отсутствует
29	1.1.29	1.1.30	2°51.7`	0.6	данные отсутствуют	78:07:0003005:246(1)	адрес отсутствует
30	1.1.30	1.1.31	359°1.7`	0.59	данные отсутствуют	78:07:0003005:246(1)	адрес отсутствует
31	1.1.31	1.1.32	354°17.3`	0.6	данные отсутствуют	78:07:0003005:246(1)	адрес отсутствует
32	1.1.32	1.1.33	349°15.7`	0.59	данные отсутствуют	78:07:0003005:246(1)	адрес отсутствует
33	1.1.33	1.1.34	345°30.0`	0.6	данные отсутствуют	78:07:0003005:246(1)	адрес отсутствует
34	1.1.34	1.1.35	343°51.4`	0.79	данные отсутствуют	78:07:0003005:246(1)	адрес отсутствует
35	1.1.35	1.1.36	249°51.8`	0.64	данные отсутствуют	78:07:0003005:246(1)	адрес отсутствует
36	1.1.36	1.1.37	256°36.5`	0.65	данные отсутствуют	78:07:0003005:246(1)	адрес отсутствует
37	1.1.37	1.1.38	263°5.3`	0.66	данные отсутствуют	78:07:0003005:246(1)	адрес отсутствует
38	1.1.38	1.1.39	270°0.0`	0.61	данные отсутствуют	78:07:0003005:246(1)	адрес отсутствует
39	1.1.39	1.1.40	276°14.5`	0.64	данные отсутствуют	78:07:0003005:246(1)	адрес отсутствует
40	1.1.40	1.1.41	282°31.7`	0.65	данные отсутствуют	78:07:0003005:246(1)	адрес отсутствует
41	1.1.41	1.1.42	288°26.1`	0.22	данные отсутствуют	78:07:0003005:246(1)	адрес отсутствует
42	1.1.42	1.1.43	289°44.8`	0.41	данные отсутствуют	78:07:0003005:246(1)	адрес отсутствует
43	1.1.43	1.1.44	295°15.2`	0.59	данные отсутствуют	78:07:0003005:246(1)	адрес отсутствует
44	1.1.44	1.1.45	293°25.4`	26.11	данные отсутствуют	78:07:0003005:246(1)	адрес отсутствует
45	1.1.45	1.1.46	314°16.1`	1.66	данные отсутствуют	78:07:0003005:246(1)	адрес отсутствует
46	1.1.46	1.1.47	350°34.9`	2.14	данные отсутствуют	78:07:0003005:246(1)	адрес отсутствует
47	1.1.47	1.1.48	64°39.8`	22.11	данные отсутствуют	78:07:0003005:246(1)	адрес отсутствует
48	1.1.48	1.1.49	127°3.1`	50.22	данные отсутствуют	78:07:0003005:246(1)	адрес отсутствует
49	1.1.49	1.1.50	47°3.1`	44.05	данные отсутствуют	78:07:0003005:246(1)	адрес отсутствует
50	1.1.50	1.1.51	137°10.9`	2.97	данные отсутствуют	78:07:0003005:246(1)	адрес отсутствует
51	1.1.51	1.1.52	47°15.3`	1.8	данные отсутствуют	78:07:0003005:246(1)	адрес отсутствует

ДОКУМЕНТ ПОДПИСАН
ЭЛЕКТРОННОЙ ПОДПИСЬЮ
Сертификат: 839971481847979980055521910400019784 43
Владелец: ПУБЛИЧНО-ПРАВОВАЯ КОМПАНИЯ РОСКАДАСТР
Действителен: с 24.12.2025 по 19.03.2027

полное наименование должности		инициалы, фамилия

Земельный участок
вид объекта недвижимости

Лист № 3 раздела 3.1	Всего листов раздела 3.1: 16	Всего разделов: 8	Всего листов выписки: 542

05.10.2026г. № КУВИ-001/2026-135765146	
Кадастровый номер:	78:07:0003005:245

1	2	3	4	5	6	7	8
52	1.1.52	1.1.53	317°28.0`	2.96	данные отсутствуют	78:07:0003005:246(1)	адрес отсутствует
53	1.1.53	1.1.54	47°1.0`	42.81	данные отсутствуют	78:07:0003005:246(1)	адрес отсутствует
54	1.1.54	1.1.55	135°0.0`	0.23	данные отсутствуют	78:07:0003005:246(1)	адрес отсутствует
55	1.1.55	1.1.56	44°11.6`	1.51	данные отсутствуют	78:07:0003005:246(1)	адрес отсутствует
56	1.1.56	1.1.57	47°0.5`	5.85	данные отсутствуют	78:07:0003005:246(1)	адрес отсутствует
57	1.1.57	1.1.58	47°36.2`	1.56	данные отсутствуют	78:07:0003005:246(1)	адрес отсутствует
58	1.1.58	1.1.59	324°9.7`	0.22	данные отсутствуют	78:07:0003005:246(1)	адрес отсутствует
59	1.1.59	1.1.60	47°1.6`	86.21	данные отсутствуют	78:07:0003005:246(1)	адрес отсутствует
60	1.1.60	1.1.61	338°0.5`	0.56	данные отсутствуют	78:07:0003005:246(1)	адрес отсутствует
61	1.1.61	1.1.62	69°37.1`	3.07	данные отсутствуют	78:07:0003005:243(1)	данные отсутствуют
62	1.1.62	1.1.63	67°2.0`	2.92	данные отсутствуют	78:07:0003005:243(1)	данные отсутствуют
63	1.1.63	1.1.64	67°32.7`	5.86	данные отсутствуют	78:07:0003005:243(1)	данные отсутствуют
64	1.1.64	1.1.65	154°27.5`	1.25	данные отсутствуют	78:07:0003005:243(1)	данные отсутствуют
65	1.1.65	1.1.66	64°58.5`	4.16	данные отсутствуют	78:07:0003005:243(1)	данные отсутствуют
66	1.1.66	1.1.67	149°12.8`	4.98	данные отсутствуют	78:07:0003005:243(1)	данные отсутствуют
67	1.1.67	1.1.68	240°41.4`	0.65	данные отсутствуют	78:07:0003005:243(1)	данные отсутствуют
68	1.1.68	1.1.69	150°33.3`	0.71	данные отсутствуют	78:07:0003005:243(1)	данные отсутствуют
69	1.1.69	1.1.70	148°14.5`	3.95	данные отсутствуют	78:07:0003005:243(1)	данные отсутствуют
70	1.1.70	1.1.71	150°52.0`	0.7	данные отсутствуют	78:07:0003005:243(1)	данные отсутствуют
71	1.1.71	1.1.72	61°23.4`	0.63	данные отсутствуют	78:07:0003005:243(1)	данные отсутствуют
72	1.1.72	1.1.73	149°17.5`	5.76	данные отсутствуют	78:07:0003005:243(1)	данные отсутствуют
73	1.1.73	1.1.74	150°52.5`	18.12	данные отсутствуют	78:07:0003005:243(1)	данные отсутствуют
74	1.1.74	1.1.75	150°50.5`	12.75	данные отсутствуют	78:07:0003005:243(1)	данные отсутствуют
75	1.1.75	1.1.76	62°59.8`	40.3	данные отсутствуют	78:07:0003005:243(1)	данные отсутствуют
76	1.1.76	1.1.77	151°15.6`	0.35	данные отсутствуют	78:07:0003005:243(1)	данные отсутствуют
77	1.1.77	1.1.78	60°38.5`	0.92	данные отсутствуют	78:07:0003005:243(1)	данные отсутствуют
78	1.1.78	1.1.79	72°1.1`	1.2	данные отсутствуют	78:07:0003005:243(1)	данные отсутствуют
79	1.1.79	1.1.80	62°12.6`	0.84	данные отсутствуют	78:07:0003005:243(1)	данные отсутствуют
80	1.1.80	1.1.81	66°6.8`	3.83	данные отсутствуют	78:07:0003005:243(1)	данные отсутствуют

ДОКУМЕНТ ПОДПИСАН
ЭЛЕКТРОННОЙ ПОДПИСЬЮ
Сертификат: 839971481847979980055521910400019784 43
Владелец: ПУБЛИЧНО-ПРАВОВАЯ КОМПАНИЯ РОСКАДАСТР
Действителен: с 24.12.2025 по 19.03.2027

полное наименование должности		инициалы, фамилия

Земельный участок
вид объекта недвижимости

Лист № 4 раздела 3.1	Всего листов раздела 3.1: 16	Всего разделов: 8	Всего листов выписки: 542

05.10.2026г. № КУВИ-001/2026-135765146	
Кадастровый номер:	78:07:0003005:245

1	2	3	4	5	6	7	8
81	1.1.81	1.1.82	62°31.6`	0.85	данные отсутствуют	78:07:0003005:243(1)	данные отсутствуют
82	1.1.82	1.1.83	56°18.6`	0.5	данные отсутствуют	78:07:0003005:243(1)	данные отсутствуют
83	1.1.83	1.1.84	333°26.1`	0.49	данные отсутствуют	78:07:0003005:243(1)	данные отсутствуют
84	1.1.84	1.1.85	333°55.2`	13.19	данные отсутствуют	78:07:0003005:243(1)	данные отсутствуют
85	1.1.85	1.1.86	63°1.2`	0.62	данные отсутствуют	78:07:0003005:243(1)	данные отсутствуют
86	1.1.86	1.1.87	334°2.5`	1.69	данные отсутствуют	78:07:0003005:243(1)	данные отсутствуют
87	1.1.87	1.1.88	328°31.6`	7.53	данные отсутствуют	78:07:0003005:243(1)	данные отсутствуют
88	1.1.88	1.1.89	64°44.6`	7.24	данные отсутствуют	78:07:0003005:243(1)	данные отсутствуют
89	1.1.89	1.1.90	335°49.8`	3.64	данные отсутствуют	78:07:0003005:243(1)	данные отсутствуют
90	1.1.90	1.1.91	62°52.9`	6.01	данные отсутствуют	78:07:0003005:243(1)	данные отсутствуют
91	1.1.91	1.1.92	334°14.7`	7.27	данные отсутствуют	78:07:0003005:243(1)	данные отсутствуют
92	1.1.92	1.1.93	351°36.6`	2.81	данные отсутствуют	78:07:0003005:243(1)	данные отсутствуют
93	1.1.93	1.1.94	90°0.0`	0.41	данные отсутствуют	78:07:0003005:243(1)	данные отсутствуют
94	1.1.94	1.1.95	0°0.0`	1.14	данные отсутствуют	78:07:0003005:243(1)	данные отсутствуют
95	1.1.95	1.1.96	353°50.3`	3.54	данные отсутствуют	78:07:0003005:243(1)	данные отсутствуют
96	1.1.96	1.1.97	1°36.4`	1.07	данные отсутствуют	78:07:0003005:243(1)	данные отсутствуют
97	1.1.97	1.1.98	271°6.1`	0.52	данные отсутствуют	78:07:0003005:243(1)	данные отсутствуют
98	1.1.98	1.1.99	359°24.4`	7.71	данные отсутствуют	78:07:0003005:243(1)	данные отсутствуют
99	1.1.99	1.1.100	90°48.7`	16.95	данные отсутствуют	78:07:0003005:246(1)	адрес отсутствует
100	1.1.100	1.1.101	90°16.4`	4.19	данные отсутствуют	78:07:0003005:246(1)	адрес отсутствует
101	1.1.101	1.1.102	90°46.4`	2.96	данные отсутствуют	78:07:0003005:246(1)	адрес отсутствует
102	1.1.102	1.1.103	180°0.0`	0.43	данные отсутствуют	78:07:0003005:246(1)	адрес отсутствует
103	1.1.103	1.1.104	91°52.3`	1.53	данные отсутствуют	78:07:0003005:246(1)	адрес отсутствует
104	1.1.104	1.1.105	1°14.7`	0.46	данные отсутствуют	78:07:0003005:246(1)	адрес отсутствует
105	1.1.105	1.1.106	90°48.3`	24.92	данные отсутствуют	78:07:0003005:246(1)	адрес отсутствует
106	1.1.106	1.1.107	181°19.9`	0.43	данные отсутствуют	78:07:0003005:246(1)	адрес отсутствует
107	1.1.107	1.1.108	93°10.8`	1.44	данные отсутствуют	78:07:0003005:246(1)	адрес отсутствует
108	1.1.108	1.1.109	0°0.0`	0.49	данные отсутствуют	78:07:0003005:246(1)	адрес отсутствует
109	1.1.109	1.1.110	90°45.5`	24.19	данные отсутствуют	78:07:0003005:246(1)	адрес отсутствует

ДОКУМЕНТ ПОДПИСАН
ЭЛЕКТРОННОЙ ПОДПИСЬЮ
Сертификат: 839971481847979980055521910400019784 43
Владелец: ПУБЛИЧНО-ПРАВОВАЯ КОМПАНИЯ РОСКАДАСТР
Действителен: с 24.12.2025 по 19.03.2027

полное наименование должности		инициалы, фамилия

Земельный участок
вид объекта недвижимости

Лист № 5 раздела 3.1	Всего листов раздела 3.1: 16	Всего разделов: 8	Всего листов выписки: 542

05.10.2026г. № КУВИ-001/2026-135765146	
Кадастровый номер:	78:07:0003005:245

1	2	3	4	5	6	7	8
110	1.1.110	1.1.111	181°7.4`	0.51	данные отсутствуют	78:07:0003005:246(1)	адрес отсутствует
111	1.1.111	1.1.112	91°13.9`	1.86	данные отсутствуют	78:07:0003005:246(1)	адрес отсутствует
112	1.1.112	1.1.113	1°7.4`	0.51	данные отсутствуют	78:07:0003005:246(1)	адрес отсутствует
113	1.1.113	1.1.114	90°47.0`	36.58	данные отсутствуют	78:07:0003005:246(1)	адрес отсутствует
114	1.1.114	1.1.115	181°18.1`	0.44	данные отсутствуют	78:07:0003005:246(1)	адрес отсутствует
115	1.1.115	1.1.116	90°44.9`	1.53	данные отсутствуют	78:07:0003005:246(1)	адрес отсутствует
116	1.1.116	1.1.117	1°18.1`	0.44	данные отсутствуют	78:07:0003005:246(1)	адрес отсутствует
117	1.1.117	1.1.118	90°49.4`	9.73	данные отсутствуют	78:07:0003005:246(1)	адрес отсутствует
118	1.1.118	1.1.119	0°40.4`	0.85	данные отсутствуют	78:07:0003005:246(1)	адрес отсутствует
119	1.1.119	1.1.120	91°43.4`	9.31	данные отсутствуют	78:07:0003005:246(1)	адрес отсутствует
120	1.1.120	1.1.121	3°34.6`	3.21	данные отсутствуют	78:07:0003005:246(1)	адрес отсутствует
121	1.1.121	1.1.122	92°13.4`	3.09	данные отсутствуют	78:07:0003005:246(1)	адрес отсутствует
122	1.1.122	1.1.123	14°35.3`	11.59	данные отсутствуют	78:07:0003005:246(1)	адрес отсутствует
123	1.1.123	1.1.124	104°2.2`	1.15	данные отсутствуют	78:07:0003005:246(1)	адрес отсутствует
124	1.1.124	1.1.125	13°48.5`	1.22	данные отсутствуют	78:07:0003005:246(1)	адрес отсутствует
125	1.1.125	1.1.126	283°4.1`	1.15	данные отсутствуют	78:07:0003005:246(1)	адрес отсутствует
126	1.1.126	1.1.127	14°33.0`	19.74	данные отсутствуют	78:07:0003005:246(1)	адрес отсутствует
127	1.1.127	1.1.128	75°56.0`	32.71	данные отсутствуют	78:07:0003005:246(1)	адрес отсутствует
128	1.1.128	1.1.129	214°20.8`	0.73	данные отсутствуют	78:07:0003005:246(1)	адрес отсутствует
129	1.1.129	1.1.130	230°8.4`	24.23	данные отсутствуют	78:07:0003005:246(1)	адрес отсутствует
130	1.1.130	1.1.131	240°1.1`	0.6	данные отсутствуют	78:07:0003005:246(1)	адрес отсутствует
131	1.1.131	1.1.132	252°45.5`	0.3	данные отсутствуют	78:07:0003005:246(1)	адрес отсутствует
132	1.1.132	1.1.133	267°25.6`	0.89	данные отсутствуют	78:07:0003005:246(1)	адрес отсутствует
133	1.1.133	1.1.134	285°40.8`	0.59	данные отсутствуют	78:07:0003005:246(1)	адрес отсутствует
134	1.1.134	1.1.135	203°11.9`	0.61	данные отсутствуют	78:07:0003005:246(1)	адрес отсутствует
135	1.1.135	1.1.136	141°16.1`	8.68	данные отсутствуют	78:07:0003005:246(1)	адрес отсутствует
136	1.1.136	1.1.137	95°34.3`	0.41	данные отсутствуют	78:07:0003005:246(1)	адрес отсутствует
137	1.1.137	1.1.138	8°29.3`	0.68	данные отсутствуют	78:07:0003005:246(1)	адрес отсутствует
138	1.1.138	1.1.139	17°28.5`	0.57	данные отсутствуют	78:07:0003005:246(1)	адрес отсутствует

ДОКУМЕНТ ПОДПИСАН
ЭЛЕКТРОННОЙ ПОДПИСЬЮ
Сертификат: 839971481847979980055521910400019784 43
Владелец: ПУБЛИЧНО-ПРАВОВАЯ КОМПАНИЯ РОСКАДАСТР
Действителен: с 24.12.2025 по 19.03.2027

полное наименование должности		инициалы, фамилия

Земельный участок
вид объекта недвижимости

Лист № 6 раздела 3.1	Всего листов раздела 3.1: 16	Всего разделов: 8	Всего листов выписки: 542

05.10.2026г. № КУВИ-001/2026-135765146	
Кадастровый номер:	78:07:0003005:245

1	2	3	4	5	6	7	8
139	1.1.139	1.1.140	27°33.2`	0.78	данные отсутствуют	78:07:0003005:246(1)	адрес отсутствует
140	1.1.140	1.1.141	38°23.7`	0.68	данные отсутствуют	78:07:0003005:246(1)	адрес отсутствует
141	1.1.141	1.1.142	50°28.6`	24.89	данные отсутствуют	78:07:0003005:246(1)	адрес отсутствует
142	1.1.142	1.1.143	65°30.8`	1.11	данные отсутствуют	78:07:0003005:246(1)	адрес отсутствует
143	1.1.143	1.1.144	97°35.7`	0.61	данные отсутствуют	78:07:0003005:246(1)	адрес отсутствует
144	1.1.144	1.1.145	104°2.2`	0.41	данные отсутствуют	78:07:0003005:246(1)	адрес отсутствует
145	1.1.145	1.1.146	110°2.7`	0.79	данные отсутствуют	78:07:0003005:246(1)	адрес отсутствует
146	1.1.146	1.1.147	117°50.9`	0.6	данные отсутствуют	78:07:0003005:246(1)	адрес отсутствует
147	1.1.147	1.1.148	179°5.5`	10.71	данные отсутствуют	78:07:0003005:246(1)	адрес отсутствует
148	1.1.148	1.1.149	240°11.1`	34.47	данные отсутствуют	78:07:0003005:246(1)	адрес отсутствует
149	1.1.149	1.1.150	163°2.5`	79.03	данные отсутствуют	78:07:0003005:246(1)	адрес отсутствует
150	1.1.150	1.1.151	163°31.8`	5.26	данные отсутствуют	78:07:0003005:246(1)	адрес отсутствует
151	1.1.151	1.1.152	163°18.6`	54.74	данные отсутствуют	78:07:0003005:246(1)	адрес отсутствует
152	1.1.152	1.1.153	90°27.9`	22.19	данные отсутствуют	78:07:0003005:246(1)	адрес отсутствует
153	1.1.153	1.1.154	181°25.2`	1.21	данные отсутствуют	78:07:0003005:246(1)	адрес отсутствует
154	1.1.154	1.1.155	91°15.5`	1.82	данные отсутствуют	78:07:0003005:246(1)	адрес отсутствует
155	1.1.155	1.1.156	1°24.5`	1.22	данные отсутствуют	78:07:0003005:246(1)	адрес отсутствует
156	1.1.156	1.1.157	94°11.4`	5.89	данные отсутствуют	78:07:0003005:246(1)	адрес отсутствует
157	1.1.157	1.1.158	152°49.7`	12.68	данные отсутствуют	78:07:0003005:246(1)	адрес отсутствует
158	1.1.158	1.1.159	237°35.3`	0.75	данные отсутствуют	78:07:0003005:246(1)	адрес отсутствует
159	1.1.159	1.1.160	259°38.5`	0.95	данные отсутствуют	78:07:0003005:246(1)	адрес отсутствует
160	1.1.160	1.1.161	274°43.6`	24.51	данные отсутствуют	78:07:0003005:246(1)	адрес отсутствует
161	1.1.161	1.1.162	263°53.0`	0.28	данные отсутствуют	78:07:0003005:246(1)	адрес отсутствует
162	1.1.162	1.1.163	270°0.0`	0.34	данные отсутствуют	78:07:0003005:246(1)	адрес отсутствует
163	1.1.163	1.1.164	280°13.3`	0.62	данные отсутствуют	78:07:0003005:246(1)	адрес отсутствует
164	1.1.164	1.1.165	294°31.2`	0.63	данные отсутствуют	78:07:0003005:246(1)	адрес отсутствует
165	1.1.165	1.1.166	304°9.6`	0.34	данные отсутствуют	78:07:0003005:246(1)	адрес отсутствует
166	1.1.166	1.1.167	318°9.3`	0.9	данные отсутствуют	78:07:0003005:246(1)	адрес отсутствует
167	1.1.167	1.1.168	328°40.3`	0.27	данные отсутствуют	78:07:0003005:246(1)	адрес отсутствует

ДОКУМЕНТ ПОДПИСАН
ЭЛЕКТРОННОЙ ПОДПИСЬЮ
Сертификат: 839971481847979980055521910400019784 43
Владелец: ПУБЛИЧНО-ПРАВОВАЯ КОМПАНИЯ РОСКАДАСТР
Действителен: с 24.12.2025 по 19.03.2027

полное наименование должности		инициалы, фамилия

Земельный участок
вид объекта недвижимости

Лист № 7 раздела 3.1	Всего листов раздела 3.1: 16	Всего разделов: 8	Всего листов выписки: 542

05.10.2026г. № КУВИ-001/2026-135765146	
Кадастровый номер:	78:07:0003005:245

1	2	3	4	5	6	7	8
168	1.1.168	1.1.169	338°29.9`	0.35	данные отсутствуют	78:07:0003005:246(1)	адрес отсутствует
169	1.1.169	1.1.170	292°45.1`	0.67	данные отсутствуют	78:07:0003005:246(1)	адрес отсутствует
170	1.1.170	1.1.171	271°4.9`	0.53	данные отсутствуют	78:07:0003005:246(1)	адрес отсутствует
171	1.1.171	1.1.172	249°26.6`	0.6	данные отсутствуют	78:07:0003005:246(1)	адрес отсутствует
172	1.1.172	1.1.173	231°46.0`	0.42	данные отсутствуют	78:07:0003005:246(1)	адрес отсутствует
173	1.1.173	1.1.174	220°36.1`	0.18	данные отсутствуют	78:07:0003005:246(1)	адрес отсутствует
174	1.1.174	1.1.175	184°44.6`	9.43	данные отсутствуют	78:07:0003005:246(1)	адрес отсутствует
175	1.1.175	1.1.176	94°42.6`	3.53	данные отсутствуют	78:07:0003005:246(1)	адрес отсутствует
176	1.1.176	1.1.177	17°24.2`	0.7	данные отсутствуют	78:07:0003005:246(1)	адрес отсутствует
177	1.1.177	1.1.178	39°3.2`	0.68	данные отсутствуют	78:07:0003005:246(1)	адрес отсутствует
178	1.1.178	1.1.179	60°15.3`	0.73	данные отсутствуют	78:07:0003005:246(1)	адрес отсутствует
179	1.1.179	1.1.180	82°40.4`	0.71	данные отсутствуют	78:07:0003005:246(1)	адрес отсутствует
180	1.1.180	1.1.181	95°31.3`	18.18	данные отсутствуют	78:07:0003005:246(1)	адрес отсутствует
181	1.1.181	1.1.182	188°3.9`	3.71	данные отсутствуют	78:07:0003005:246(1)	адрес отсутствует
182	1.1.182	1.1.183	94°6.5`	1.81	данные отсутствуют	78:07:0003005:246(1)	адрес отсутствует
183	1.1.183	1.1.184	5°57.6`	3.66	данные отсутствуют	78:07:0003005:246(1)	адрес отсутствует
184	1.1.184	1.1.185	95°30.8`	8.43	данные отсутствуют	78:07:0003005:246(1)	адрес отсутствует
185	1.1.185	1.1.186	104°15.0`	0.65	данные отсутствуют	78:07:0003005:246(1)	адрес отсутствует
186	1.1.186	1.1.187	108°9.2`	0.64	данные отсутствуют	78:07:0003005:246(1)	адрес отсутствует
187	1.1.187	1.1.188	112°59.3`	0.72	данные отсутствуют	78:07:0003005:246(1)	адрес отсутствует
188	1.1.188	1.1.189	117°0.8`	0.57	данные отсутствуют	78:07:0003005:246(1)	адрес отсутствует
189	1.1.189	1.1.190	120°57.8`	0.64	данные отсутствуют	78:07:0003005:246(1)	адрес отсутствует
190	1.1.190	1.1.191	124°55.1`	0.65	данные отсутствуют	78:07:0003005:246(1)	адрес отсутствует
191	1.1.191	1.1.192	129°21.1`	0.65	данные отсутствуют	78:07:0003005:246(1)	адрес отсутствует
192	1.1.192	1.1.193	243°26.1`	3.53	данные отсутствуют	78:07:0003005:246(1)	адрес отсутствует
193	1.1.193	1.1.194	333°12.2`	1.11	данные отсутствуют	78:07:0003005:246(1)	адрес отсутствует
194	1.1.194	1.1.195	242°25.4`	3.8	данные отсутствуют	78:07:0003005:246(1)	адрес отсутствует
195	1.1.195	1.1.196	153°26.1`	1.05	данные отсутствуют	78:07:0003005:246(1)	адрес отсутствует
196	1.1.196	1.1.197	243°23.2`	15.65	данные отсутствуют	78:07:0003005:246(1)	адрес отсутствует

ДОКУМЕНТ ПОДПИСАН
ЭЛЕКТРОННОЙ ПОДПИСЬЮ
Сертификат: 839971481847979980055521910400019784 43
Владелец: ПУБЛИЧНО-ПРАВОВАЯ КОМПАНИЯ РОСКАДАСТР
Действителен: с 24.12.2025 по 19.03.2027

полное наименование должности		инициалы, фамилия

Земельный участок
вид объекта недвижимости

Лист № 8 раздела 3.1	Всего листов раздела 3.1: 16	Всего разделов: 8	Всего листов выписки: 542

05.10.2026г. № КУВИ-001/2026-135765146	
Кадастровый номер:	78:07:0003005:245

1	2	3	4	5	6	7	8
197	1.1.197	1.1.198	333°12.5`	1.13	данные отсутствуют	78:07:0003005:246(1)	адрес отсутствует
198	1.1.198	1.1.199	243°21.5`	3.37	данные отсутствуют	78:07:0003005:246(1)	адрес отсутствует
199	1.1.199	1.1.200	153°12.5`	1.13	данные отсутствуют	78:07:0003005:246(1)	адрес отсутствует
200	1.1.200	1.1.201	243°22.6`	21.94	данные отсутствуют	78:07:0003005:246(1)	адрес отсутствует
201	1.1.201	1.1.202	306°7.9`	33.99	данные отсутствуют	78:07:0003005:246(1)	адрес отсутствует
202	1.1.202	1.1.203	228°42.1`	51.27	данные отсутствуют	78:07:0003005:246(1)	адрес отсутствует
203	1.1.203	1.1.204	319°32.3`	0.45	данные отсутствуют	78:07:0003005:246(1)	адрес отсутствует
204	1.1.204	1.1.205	228°41.1`	2.09	данные отсутствуют	78:07:0003005:246(1)	адрес отсутствует
205	1.1.205	1.1.206	138°41.5`	0.44	данные отсутствуют	78:07:0003005:246(1)	адрес отсутствует
206	1.1.206	1.1.207	228°37.9`	8.59	данные отсутствуют	78:07:0003005:246(1)	адрес отсутствует
207	1.1.207	1.1.208	318°41.5`	0.44	данные отсутствуют	78:07:0003005:246(1)	адрес отсутствует
208	1.1.208	1.1.209	225°52.3`	2.33	данные отсутствуют	78:07:0003005:246(1)	адрес отсутствует
209	1.1.209	1.1.210	138°48.8`	0.32	данные отсутствуют	78:07:0003005:246(1)	адрес отсутствует
210	1.1.210	1.1.211	228°41.3`	27.58	данные отсутствуют	78:07:0003005:246(1)	адрес отсутствует
211	1.1.211	1.1.212	318°16.2`	0.5	данные отсутствуют	78:07:0003005:246(1)	адрес отсутствует
212	1.1.212	1.1.213	229°18.2`	1.98	данные отсутствуют	78:07:0003005:246(1)	адрес отсутствует
213	1.1.213	1.1.214	138°10.8`	0.51	данные отсутствуют	78:07:0003005:246(1)	адрес отсутствует
214	1.1.214	1.1.215	228°42.0`	16.55	данные отсутствуют	78:07:0003005:246(1)	адрес отсутствует
215	1.1.215	1.1.216	313°21.8`	0.25	данные отсутствуют	78:07:0003005:246(1)	адрес отсутствует
216	1.1.216	1.1.217	226°55.9`	2.52	данные отсутствуют	78:07:0003005:246(1)	адрес отсутствует
217	1.1.217	1.1.218	230°7.9`	3.48	данные отсутствуют	78:07:0003005:246(1)	адрес отсутствует
218	1.1.218	1.1.219	228°43.7`	2.5	данные отсутствуют	78:07:0003005:246(1)	адрес отсутствует
219	1.1.219	1.1.220	138°10.8`	0.25	данные отсутствуют	78:07:0003005:246(1)	адрес отсутствует
220	1.1.220	1.1.221	228°32.5`	5.15	данные отсутствуют	78:07:0003005:246(1)	адрес отсутствует
221	1.1.221	1.1.222	319°9.6`	0.78	данные отсутствуют	78:07:0003005:246(1)	адрес отсутствует
222	1.1.222	1.1.223	228°52.3`	2.83	данные отсутствуют	78:07:0003005:246(1)	адрес отсутствует
223	1.1.223	1.1.224	138°32.7`	0.8	данные отсутствуют	78:07:0003005:246(1)	адрес отсутствует
224	1.1.224	1.1.225	228°33.9`	4.55	данные отсутствуют	78:07:0003005:246(1)	адрес отсутствует
225	1.1.225	1.1.226	318°36.5`	0.79	данные отсутствуют	78:07:0003005:246(1)	адрес отсутствует

ДОКУМЕНТ ПОДПИСАН
ЭЛЕКТРОННОЙ ПОДПИСЬЮ
Сертификат: 839971481847979980055521910400019784 43
Владелец: ПУБЛИЧНО-ПРАВОВАЯ КОМПАНИЯ РОСКАДАСТР
Действителен: с 24.12.2025 по 19.03.2027

полное наименование должности		инициалы, фамилия

Земельный участок
вид объекта недвижимости

Лист № 9 раздела 3.1	Всего листов раздела 3.1: 16	Всего разделов: 8	Всего листов выписки: 542

05.10.2026г. № КУВИ-001/2026-135765146	
Кадастровый номер:	78:07:0003005:245

1	2	3	4	5	6	7	8
226	1.1.226	1.1.227	228°3.7`	2.65	данные отсутствуют	78:07:0003005:246(1)	адрес отсутствует
227	1.1.227	1.1.228	138°10.8`	0.76	данные отсутствуют	78:07:0003005:246(1)	адрес отсутствует
228	1.1.228	1.1.229	228°32.6`	16.36	данные отсутствуют	78:07:0003005:246(1)	адрес отсутствует
229	1.1.229	1.1.230	318°14.4`	0.38	данные отсутствуют	78:07:0003005:246(1)	адрес отсутствует
230	1.1.230	1.1.231	227°45.7`	2.2	данные отсутствуют	78:07:0003005:246(1)	адрес отсутствует
231	1.1.231	1.1.232	138°30.2`	0.35	данные отсутствуют	78:07:0003005:246(1)	адрес отсутствует
232	1.1.232	1.1.233	228°32.3`	13.06	данные отсутствуют	78:07:0003005:246(1)	адрес отсутствует
233	1.1.233	1.1.234	148°50.3`	42.36	данные отсутствуют	78:07:0003005:246(1)	адрес отсутствует
234	1.1.234	1.1.235	210°2.5`	0.96	данные отсутствуют	78:07:0003005:246(1)	адрес отсутствует
235	1.1.235	1.1.236	300°4.1`	0.44	данные отсутствуют	78:07:0003005:246(1)	адрес отсутствует
236	1.1.236	1.1.237	210°28.0`	1.58	данные отсутствуют	78:07:0003005:246(1)	адрес отсутствует
237	1.1.237	1.1.238	119°25.6`	0.45	данные отсутствуют	78:07:0003005:246(1)	адрес отсутствует
238	1.1.238	1.1.239	210°15.1`	9.25	данные отсутствуют	78:07:0003005:246(1)	адрес отсутствует
239	1.1.239	1.1.240	300°24.7`	0.53	данные отсутствуют	78:07:0003005:246(1)	адрес отсутствует
240	1.1.240	1.1.241	209°46.6`	2.24	данные отсутствуют	78:07:0003005:246(1)	адрес отсутствует
241	1.1.241	1.1.242	120°34.7`	0.51	данные отсутствуют	78:07:0003005:246(1)	адрес отсутствует
242	1.1.242	1.1.243	210°12.6`	9.78	данные отсутствуют	78:07:0003005:246(1)	адрес отсутствует
243	1.1.243	1.1.244	300°47.7`	2.91	данные отсутствуют	78:07:0003005:246(1)	адрес отсутствует
244	1.1.244	1.1.245	211°51.3`	1.21	данные отсутствуют	78:07:0003005:246(1)	адрес отсутствует
245	1.1.245	1.1.246	120°39.8`	2.94	данные отсутствуют	78:07:0003005:246(1)	адрес отсутствует
246	1.1.246	1.1.247	210°12.9`	9.84	данные отсутствуют	78:07:0003005:246(1)	адрес отсутствует
247	1.1.247	1.1.248	334°33.2`	13.99	данные отсутствуют	78:07:0003005:246(1)	адрес отсутствует
248	1.1.248	1.1.249	245°8.2`	1.81	данные отсутствуют	78:07:0003005:246(1)	адрес отсутствует
249	1.1.249	1.1.250	154°18.1`	13.88	данные отсутствуют	78:07:0003005:246(1)	адрес отсутствует
250	1.1.250	1.1.251	278°25.6`	13.92	данные отсутствуют	78:07:0003005:246(1)	адрес отсутствует
251	1.1.251	1.1.252	8°2.8`	2.93	данные отсутствуют	78:07:0003005:246(1)	адрес отсутствует
252	1.1.252	1.1.253	280°0.5`	1.21	данные отсутствуют	78:07:0003005:246(1)	адрес отсутствует
253	1.1.253	1.1.254	188°20.9`	2.96	данные отсутствуют	78:07:0003005:246(1)	адрес отсутствует
254	1.1.254	1.1.255	278°25.1`	21.38	данные отсутствуют	78:07:0003005:246(1)	адрес отсутствует

ДОКУМЕНТ ПОДПИСАН
ЭЛЕКТРОННОЙ ПОДПИСЬЮ
Сертификат: 839971481847979980055521910400019784 43
Владелец: ПУБЛИЧНО-ПРАВОВАЯ КОМПАНИЯ РОСКАДАСТР
Действителен: с 24.12.2025 по 19.03.2027

полное наименование должности	инициалы, фамилия

Земельный участок
вид объекта недвижимости

Лист № 10 раздела 3.1	Всего листов раздела 3.1: 16	Всего разделов: 8	Всего листов выписки: 542

05.10.2026г. № КУВИ-001/2026-135765146	
Кадастровый номер:	78:07:0003005:245

1	2	3	4	5	6	7	8
255	1.1.255	1.1.256	8°4.7`	3.2	данные отсутствуют	78:07:0003005:246(1)	адрес отсутствует
256	1.1.256	1.1.257	280°5.5`	1.2	данные отсутствуют	78:07:0003005:246(1)	адрес отсутствует
257	1.1.257	1.1.258	189°46.9`	3.24	данные отсутствуют	78:07:0003005:246(1)	адрес отсутствует
258	1.1.258	1.1.259	278°20.2`	3.52	данные отсутствуют	78:07:0003005:246(1)	адрес отсутствует
259	1.1.259	1.1.260	339°41.0`	31.8	данные отсутствуют	78:07:0003005:246(1)	адрес отсутствует
260	1.1.260	1.1.261	266°5.7`	106.75	данные отсутствуют	78:07:0003005:246(1)	адрес отсутствует
261	1.1.261	1.1.262	356°38.0`	0.51	данные отсутствуют	78:07:0003005:246(1)	адрес отсутствует
262	1.1.262	1.1.263	270°29.4`	1.17	данные отсутствуют	78:07:0003005:246(1)	адрес отсутствует
263	1.1.263	1.1.264	176°7.3`	0.59	данные отсутствуют	78:07:0003005:246(1)	адрес отсутствует
264	1.1.264	1.1.265	266°6.1`	30.01	данные отсутствуют	78:07:0003005:246(1)	адрес отсутствует
265	1.1.265	1.1.266	355°9.4`	0.59	данные отсутствуют	78:07:0003005:246(1)	адрес отсутствует
266	1.1.266	1.1.267	267°42.5`	1.5	данные отсутствуют	78:07:0003005:246(1)	адрес отсутствует
267	1.1.267	1.1.268	175°36.1`	0.65	данные отсутствуют	78:07:0003005:246(1)	адрес отсутствует
268	1.1.268	1.1.269	266°5.9`	9.55	данные отсутствуют	78:07:0003005:246(1)	адрес отсутствует
269	1.1.269	1.1.270	265°27.2`	4.16	данные отсутствуют	78:07:0003005:246(1)	адрес отсутствует
270	1.1.270	1.1.271	184°5.2`	0.98	данные отсутствуют	78:07:0003005:246(1)	адрес отсутствует
271	1.1.271	1.1.272	86°29.8`	4.42	данные отсутствуют	78:07:0003005:246(1)	адрес отсутствует
272	1.1.272	1.1.273	181°6.1`	2.08	данные отсутствуют	78:07:0003005:246(1)	адрес отсутствует
273	1.1.273	1.1.274	268°34.1`	0.4	данные отсутствуют	78:07:0003005:246(1)	адрес отсутствует
274	1.1.274	1.1.275	179°20.9`	1.76	данные отсутствуют	78:07:0003005:246(1)	адрес отсутствует
275	1.1.275	1.1.276	88°34.1`	0.4	данные отсутствуют	78:07:0003005:246(1)	адрес отсутствует
276	1.1.276	1.1.277	180°17.7`	9.71	данные отсутствуют	78:07:0003005:246(1)	адрес отсутствует
277	1.1.277	1.1.278	184°44.2`	18.04	данные отсутствуют	78:07:0003005:246(1)	адрес отсутствует
278	1.1.278	1.1.279	188°51.2`	4.03	данные отсутствуют	78:07:0003005:246(1)	адрес отсутствует
279	1.1.279	1.1.280	151°36.8`	2.25	данные отсутствуют	78:07:0003005:246(1)	адрес отсутствует
280	1.1.280	1.1.281	184°53.3`	4.58	данные отсутствуют	78:07:0003005:246(1)	адрес отсутствует
281	1.1.281	1.1.282	258°9.5`	1.27	данные отсутствуют	78:07:0003005:246(1)	адрес отсутствует
282	1.1.282	1.1.283	194°33.2`	6.45	данные отсутствуют	78:07:0003005:246(1)	адрес отсутствует
283	1.1.283	1.1.284	247°24.2`	3.75	данные отсутствуют	78:07:0003005:246(1)	адрес отсутствует

ДОКУМЕНТ ПОДПИСАН
ЭЛЕКТРОННОЙ ПОДПИСЬЮ
Сертификат: 839971481847979980055521910400019784 43
Владелец: ПУБЛИЧНО-ПРАВОВАЯ КОМПАНИЯ РОСКАДАСТР
Действителен: с 24.12.2025 по 19.03.2027

полное наименование должности		инициалы, фамилия

Земельный участок
вид объекта недвижимости

Лист № 11 раздела 3.1	Всего листов раздела 3.1: 16	Всего разделов: 8	Всего листов выписки: 542

05.10.2026г. № КУВИ-001/2026-135765146	
Кадастровый номер:	78:07:0003005:245

1	2	3	4	5	6	7	8
284	1.1.284	1.1.285	231°56.8`	2.81	данные отсутствуют	78:07:0003005:246(1)	адрес отсутствует
285	1.1.285	1.1.286	193°32.9`	0.85	данные отсутствуют	78:07:0003005:246(1)	адрес отсутствует
286	1.1.286	1.1.287	209°11.8`	0.39	данные отсутствуют	78:07:0003005:246(1)	адрес отсутствует
287	1.1.287	1.1.288	221°47.1`	0.63	данные отсутствуют	78:07:0003005:246(1)	адрес отсутствует
288	1.1.288	1.1.289	252°25.0`	5.53	данные отсутствуют	78:07:0003005:246(1)	адрес отсутствует
289	1.1.289	1.1.290	283°8.0`	0.62	данные отсутствуют	78:07:0003005:246(1)	адрес отсутствует
290	1.1.290	1.1.291	292°6.5`	0.35	данные отсутствуют	78:07:0003005:246(1)	адрес отсутствует
291	1.1.291	1.1.292	305°50.3`	0.89	данные отсутствуют	78:07:0003005:246(1)	адрес отсутствует
292	1.1.292	1.1.293	252°7.3`	41.96	данные отсутствуют	78:07:0003005:246(1)	адрес отсутствует
293	1.1.293	1.1.294	301°54.2`	4.81	данные отсутствуют	78:07:0003005:246(1)	адрес отсутствует
294	1.1.294	1.1.295	251°27.2`	3.27	данные отсутствуют	78:07:0003005:246(1)	адрес отсутствует
295	1.1.295	1.1.296	351°53.1`	5.45	данные отсутствуют	78:07:0003005:246(1)	адрес отсутствует
296	1.1.296	1.1.297	279°46.9`	0.29	данные отсутствуют	78:07:0003005:246(1)	адрес отсутствует
297	1.1.297	1.1.298	356°31.3`	39.07	данные отсутствуют	78:07:0003005:246(1)	адрес отсутствует
298	1.1.298	1.1.299	356°35.9`	12.47	данные отсутствуют	78:07:0003005:246(1)	адрес отсутствует
299	1.1.299	1.1.300	357°8.3`	0.2	данные отсутствуют	78:07:0003005:246(1)	адрес отсутствует
300	1.1.300	1.1.301	87°12.4`	0.41	данные отсутствуют	78:07:0003005:246(1)	адрес отсутствует
301	1.1.301	1.1.302	358°28.6`	1.88	данные отсутствуют	78:07:0003005:246(1)	адрес отсутствует
302	1.1.302	1.1.303	267°23.8`	0.44	данные отсутствуют	78:07:0003005:246(1)	адрес отсутствует
303	1.1.303	1.1.304	354°52.1`	2.46	данные отсутствуют	78:07:0003005:246(1)	адрес отсутствует
304	1.1.304	1.1.305	76°43.3`	3.48	данные отсутствуют	78:07:0003005:246(1)	адрес отсутствует
305	1.1.305	1.1.306	323°28.3`	1.34	данные отсутствуют	78:07:0003005:246(1)	адрес отсутствует
306	1.1.306	1.1.307	59°41.1`	2.12	данные отсутствуют	78:07:0003005:246(1)	адрес отсутствует
307	1.1.307	1.1.308	51°58.7`	3.08	данные отсутствуют	78:07:0003005:246(1)	адрес отсутствует
308	1.1.308	1.1.309	50°42.8`	21.87	данные отсутствуют	78:07:0003005:246(1)	адрес отсутствует
309	1.1.309	1.1.310	137°34.7`	0.79	данные отсутствуют	78:07:0003005:246(1)	адрес отсутствует
310	1.1.310	1.1.311	51°1.2`	13.42	данные отсутствуют	78:07:0003005:246(1)	адрес отсутствует
311	1.1.311	1.1.312	157°35.5`	4.38	данные отсутствуют	78:07:0003005:246(1)	адрес отсутствует
312	1.1.312	1.1.313	52°19.6`	1	данные отсутствуют	78:07:0003005:246(1)	адрес отсутствует

ДОКУМЕНТ ПОДПИСАН
ЭЛЕКТРОННОЙ ПОДПИСЬЮ
Сертификат: 839971481847979980055521910400019784 43
Владелец: ПУБЛИЧНО-ПРАВОВАЯ КОМПАНИЯ РОСКАДАСТР
Действителен: с 24.12.2025 по 19.03.2027

полное наименование должности		инициалы, фамилия

Земельный участок
вид объекта недвижимости

Лист № 12 раздела 3.1	Всего листов раздела 3.1: 16	Всего разделов: 8	Всего листов выписки: 542

05.10.2026г. № КУВИ-001/2026-135765146	
Кадастровый номер:	78:07:0003005:245

1	2	3	4	5	6	7	8
313	1.1.313	1.1.314	338°52.5`	4.25	данные отсутствуют	78:07:0003005:246(1)	адрес отсутствует
314	1.1.314	1.1.315	338°18.8`	40.97	данные отсутствуют	78:07:0003005:246(1)	адрес отсутствует
315	1.1.315	1.1.316	338°4.8`	4.47	данные отсутствуют	78:07:0003005:246(1)	адрес отсутствует
316	1.1.316	1.1.317	338°23.0`	36.97	данные отсутствуют	78:07:0003005:246(1)	адрес отсутствует
317	1.1.317	1.1.318	68°33.1`	0.6	данные отсутствуют	78:07:0003005:246(1)	адрес отсутствует
318	1.1.318	1.1.319	338°33.1`	2.41	данные отсутствуют	78:07:0003005:246(1)	адрес отсутствует
319	1.1.319	1.1.320	248°53.7`	0.61	данные отсутствуют	78:07:0003005:246(1)	адрес отсутствует
320	1.1.320	1.1.321	338°23.2`	18.14	данные отсутствуют	78:07:0003005:246(1)	адрес отсутствует
321	1.1.321	1.1.1	274°21.4`	27.64	данные отсутствуют	78:07:0003005:246(1)	адрес отсутствует
322	1.2.322	1.2.323	155°13.5`	1.43	данные отсутствуют	78:07:0003005:241(1)	данные отсутствуют
323	1.2.323	1.2.324	251°14.8`	1.71	данные отсутствуют	78:07:0003005:241(1)	данные отсутствуют
324	1.2.324	1.2.325	157°56.7`	4.61	данные отсутствуют	78:07:0003005:241(1)	данные отсутствуют
325	1.2.325	1.2.326	68°8.2`	1.69	данные отсутствуют	78:07:0003005:241(1)	данные отсутствуют
326	1.2.326	1.2.327	158°17.9`	6.38	данные отсутствуют	78:07:0003005:241(1)	данные отсутствуют
327	1.2.327	1.2.328	246°48.1`	1.07	данные отсутствуют	78:07:0003005:241(1)	данные отсутствуют
328	1.2.328	1.2.329	157°57.8`	4.53	данные отсутствуют	78:07:0003005:241(1)	данные отсутствуют
329	1.2.329	1.2.330	68°5.8`	1.05	данные отсутствуют	78:07:0003005:241(1)	данные отсутствуют
330	1.2.330	1.2.331	158°5.7`	29.83	данные отсутствуют	78:07:0003005:241(1)	данные отсутствуют
331	1.2.331	1.2.332	225°0.0`	0.54	данные отсутствуют	78:07:0003005:241(1)	данные отсутствуют
332	1.2.332	1.2.333	208°0.5`	0.53	данные отсутствуют	78:07:0003005:241(1)	данные отсутствуют
333	1.2.333	1.2.334	192°10.3`	0.52	данные отсутствуют	78:07:0003005:241(1)	данные отсутствуют
334	1.2.334	1.2.335	174°36.7`	0.53	данные отсутствуют	78:07:0003005:241(1)	данные отсутствуют
335	1.2.335	1.2.336	158°48.4`	0.53	данные отсутствуют	78:07:0003005:241(1)	данные отсутствуют
336	1.2.336	1.2.337	142°41.8`	0.53	данные отсутствуют	78:07:0003005:241(1)	данные отсутствуют
337	1.2.337	1.2.338	125°47.3`	0.53	данные отсутствуют	78:07:0003005:241(1)	данные отсутствуют
338	1.2.338	1.2.339	109°47.9`	0.53	данные отсутствуют	78:07:0003005:241(1)	данные отсутствуют
339	1.2.339	1.2.340	92°9.7`	0.53	данные отсутствуют	78:07:0003005:241(1)	данные отсутствуют
340	1.2.340	1.2.341	158°53.1`	39.5	данные отсутствуют	78:07:0003005:241(1)	данные отсутствуют
341	1.2.341	1.2.342	247°43.6`	2.03	данные отсутствуют	78:07:0003005:241(1)	данные отсутствуют

ДОКУМЕНТ ПОДПИСАН
ЭЛЕКТРОННОЙ ПОДПИСЬЮ
Сертификат: 839971481847979980055521910400019784 43
Владелец: ПУБЛИЧНО-ПРАВОВАЯ КОМПАНИЯ РОСКАДАСТР
Действителен: с 24.12.2025 по 19.03.2027

полное наименование должности		инициалы, фамилия

Земельный участок
вид объекта недвижимости

Лист № 13 раздела 3.1	Всего листов раздела 3.1: 16	Всего разделов: 8	Всего листов выписки: 542

05.10.2026г. № КУВИ-001/2026-135765146	
Кадастровый номер:	78:07:0003005:245

1	2	3	4	5	6	7	8
342	1.2.342	1.2.343	158°51.0`	2.94	данные отсутствуют	78:07:0003005:241(1)	данные отсутствуют
343	1.2.343	1.2.344	69°2.3`	2.15	данные отсутствуют	78:07:0003005:241(1)	данные отсутствуют
344	1.2.344	1.2.345	158°11.9`	9.59	данные отсутствуют	78:07:0003005:241(1)	данные отсутствуют
345	1.2.345	1.2.346	248°5.9`	2.14	данные отсутствуют	78:07:0003005:241(1)	данные отсутствуют
346	1.2.346	1.2.347	157°54.8`	2.98	данные отсутствуют	78:07:0003005:241(1)	данные отсутствуют
347	1.2.347	1.2.348	69°2.3`	2.15	данные отсутствуют	78:07:0003005:241(1)	данные отсутствуют
348	1.2.348	1.2.349	158°4.5`	13.77	данные отсутствуют	78:07:0003005:241(1)	данные отсутствуют
349	1.2.349	1.2.350	119°47.6`	2.94	данные отсутствуют	78:07:0003005:241(1)	данные отсутствуют
350	1.2.350	1.2.351	171°35.5`	2.32	данные отсутствуют	78:07:0003005:241(1)	данные отсутствуют
351	1.2.351	1.2.352	83°34.5`	2.23	данные отсутствуют	78:07:0003005:241(1)	данные отсутствуют
352	1.2.352	1.2.353	352°52.5`	2.18	данные отсутствуют	78:07:0003005:241(1)	данные отсутствуют
353	1.2.353	1.2.354	85°1.6`	79.82	данные отсутствуют	78:07:0003005:241(1)	данные отсутствуют
354	1.2.354	1.2.355	78°59.8`	5.13	данные отсутствуют	78:07:0003005:241(1)	данные отсутствуют
355	1.2.355	1.2.356	85°27.1`	0.88	данные отсутствуют	78:07:0003005:241(1)	данные отсутствуют
356	1.2.356	1.2.357	355°36.1`	0.26	данные отсутствуют	78:07:0003005:241(1)	данные отсутствуют
357	1.2.357	1.2.358	86°3.8`	36.27	данные отсутствуют	78:07:0003005:241(1)	данные отсутствуют
358	1.2.358	1.2.359	86°4.9`	0.73	данные отсутствуют	78:07:0003005:242(1)	данные отсутствуют
359	1.2.359	1.2.360	176°11.2`	0.3	данные отсутствуют	78:07:0003005:242(1)	данные отсутствуют
360	1.2.360	1.2.361	88°6.7`	0.91	данные отсутствуют	78:07:0003005:242(1)	данные отсутствуют
361	1.2.361	1.2.362	357°25.6`	0.89	данные отсутствуют	78:07:0003005:242(1)	данные отсутствуют
362	1.2.362	1.2.363	65°44.7`	9.54	данные отсутствуют	78:07:0003005:242(1)	данные отсутствуют
363	1.2.363	1.2.364	336°2.5`	18.69	данные отсутствуют	78:07:0003005:242(1)	данные отсутствуют
364	1.2.364	1.2.365	241°23.4`	0.25	данные отсутствуют	78:07:0003005:242(1)	данные отсутствуют
365	1.2.365	1.2.366	334°43.4`	14.92	данные отсутствуют	78:07:0003005:242(1)	данные отсутствуют
366	1.2.366	1.2.367	334°56.2`	18.27	данные отсутствуют	78:07:0003005:242(1)	данные отсутствуют
367	1.2.367	1.2.368	63°16.9`	1.67	данные отсутствуют	78:07:0003005:242(1)	данные отсутствуют
368	1.2.368	1.2.369	334°27.5`	2.5	данные отсутствуют	78:07:0003005:242(1)	данные отсутствуют
369	1.2.369	1.2.370	247°32.6`	1.62	данные отсутствуют	78:07:0003005:242(1)	данные отсутствуют
370	1.2.370	1.2.371	336°39.4`	1.03	данные отсутствуют	78:07:0003005:242(1)	данные отсутствуют

ДОКУМЕНТ ПОДПИСАН
ЭЛЕКТРОННОЙ ПОДПИСЬЮ
Сертификат: 839971481847979980055521910400019784 43
Владелец: ПУБЛИЧНО-ПРАВОВАЯ КОМПАНИЯ РОСКАДАСТР
Действителен: с 24.12.2025 по 19.03.2027

полное наименование должности		инициалы, фамилия

Земельный участок
вид объекта недвижимости

Лист № 14 раздела 3.1	Всего листов раздела 3.1: 16	Всего разделов: 8	Всего листов выписки: 542

05.10.2026г. № КУВИ-001/2026-135765146	
Кадастровый номер:	78:07:0003005:245

1	2	3	4	5	6	7	8
371	1.2.371	1.2.372	336°38.3`	28.57	данные отсутствуют	78:07:0003005:241(1)	данные отсутствуют
372	1.2.372	1.2.373	246°41.8`	12.82	данные отсутствуют	78:07:0003005:241(1)	данные отсутствуют
373	1.2.373	1.2.374	336°42.6`	1.64	данные отсутствуют	78:07:0003005:241(1)	данные отсутствуют
374	1.2.374	1.2.375	246°34.7`	2.36	данные отсутствуют	78:07:0003005:241(1)	данные отсутствуют
375	1.2.375	1.2.376	156°15.1`	1.64	данные отсутствуют	78:07:0003005:241(1)	данные отсутствуют
376	1.2.376	1.2.377	246°43.4`	21.13	данные отсутствуют	78:07:0003005:241(1)	данные отсутствуют
377	1.2.377	1.2.378	337°22.8`	0.52	данные отсутствуют	78:07:0003005:241(1)	данные отсутствуют
378	1.2.378	1.2.379	67°51.9`	1.27	данные отсутствуют	78:07:0003005:241(1)	данные отсутствуют
379	1.2.379	1.2.380	338°8.8`	2.01	данные отсутствуют	78:07:0003005:241(1)	данные отсутствуют
380	1.2.380	1.2.381	248°2.0`	1.28	данные отсутствуют	78:07:0003005:241(1)	данные отсутствуют
381	1.2.381	1.2.382	338°2.7`	28.32	данные отсутствуют	78:07:0003005:241(1)	данные отсутствуют
382	1.2.382	1.2.383	248°6.5`	3.51	данные отсутствуют	78:07:0003005:241(1)	данные отсутствуют
383	1.2.383	1.2.384	338°0.8`	48.51	данные отсутствуют	78:07:0003005:241(1)	данные отсутствуют
384	1.2.384	1.2.385	337°43.0`	6.83	данные отсутствуют	78:07:0003005:241(1)	данные отсутствуют
385	1.2.385	1.2.386	331°20.9`	1.11	данные отсутствуют	78:07:0003005:241(1)	данные отсутствуют
386	1.2.386	1.2.387	323°1.6`	1.11	данные отсутствуют	78:07:0003005:241(1)	данные отсутствуют
387	1.2.387	1.2.388	315°21.9`	1.11	данные отсутствуют	78:07:0003005:241(1)	данные отсутствуют
388	1.2.388	1.2.389	306°58.4`	1.11	данные отсутствуют	78:07:0003005:241(1)	данные отсутствуют
389	1.2.389	1.2.390	298°39.1`	1.11	данные отсутствуют	78:07:0003005:241(1)	данные отсутствуют
390	1.2.390	1.2.391	291°2.3`	1.11	данные отсутствуют	78:07:0003005:241(1)	данные отсутствуют
391	1.2.391	1.2.392	282°1.3`	1.1	данные отсутствуют	78:07:0003005:241(1)	данные отсутствуют
392	1.2.392	1.2.393	274°38.1`	1.11	данные отсутствуют	78:07:0003005:241(1)	данные отсутствуют
393	1.2.393	1.2.394	265°52.7`	1.11	данные отсутствуют	78:07:0003005:241(1)	данные отсутствуют
394	1.2.394	1.2.395	258°5.1`	1.11	данные отсутствуют	78:07:0003005:241(1)	данные отсутствуют
395	1.2.395	1.2.396	249°26.6`	1.11	данные отсутствуют	78:07:0003005:241(1)	данные отсутствуют
396	1.2.396	1.2.397	241°48.3`	1.1	данные отсутствуют	78:07:0003005:241(1)	данные отсутствуют
397	1.2.397	1.2.398	239°18.7`	7.15	данные отсутствуют	78:07:0003005:241(1)	данные отсутствуют
398	1.2.398	1.2.322	233°43.5`	74.03	данные отсутствуют	78:07:0003005:241(1)	данные отсутствуют
399	1.3.399	1.3.400	240°56.7`	2.06	данные отсутствуют	78:07:0003005:247(1)	адрес отсутствует

ДОКУМЕНТ ПОДПИСАН
ЭЛЕКТРОННОЙ ПОДПИСЬЮ
Сертификат: 839971481847979980055521910400019784 43
Владелец: ПУБЛИЧНО-ПРАВОВАЯ КОМПАНИЯ РОСКАДАСТР
Действителен: с 24.12.2025 по 19.03.2027

полное наименование должности		инициалы, фамилия

Земельный участок
вид объекта недвижимости

Лист № 15 раздела 3.1	Всего листов раздела 3.1: 16	Всего разделов: 8	Всего листов выписки: 542

05.10.2026г. № КУВИ-001/2026-135765146	
Кадастровый номер:	78:07:0003005:245

1	2	3	4	5	6	7	8
400	1.3.400	1.3.401	332°21.2`	0.24	данные отсутствуют	78:07:0003005:247(1)	адрес отсутствует
401	1.3.401	1.3.402	242°52.7`	1.84	данные отсутствуют	78:07:0003005:247(1)	адрес отсутствует
402	1.3.402	1.3.403	153°26.1`	0.29	данные отсутствуют	78:07:0003005:247(1)	адрес отсутствует
403	1.3.403	1.3.404	241°1.9`	27.73	данные отсутствуют	78:07:0003005:247(1)	адрес отсутствует
404	1.3.404	1.3.405	151°48.1`	16.17	данные отсутствуют	78:07:0003005:247(1)	адрес отсутствует
405	1.3.405	1.3.406	239°48.5`	0.64	данные отсутствуют	78:07:0003005:247(1)	адрес отсутствует
406	1.3.406	1.3.407	149°47.5`	2.6	данные отсутствуют	78:07:0003005:247(1)	адрес отсутствует
407	1.3.407	1.3.408	59°13.0`	0.55	данные отсутствуют	78:07:0003005:247(1)	адрес отсутствует
408	1.3.408	1.3.409	151°47.0`	29.63	данные отсутствуют	78:07:0003005:247(1)	адрес отсутствует
409	1.3.409	1.3.410	61°33.4`	1.36	данные отсутствуют	78:07:0003005:247(1)	адрес отсутствует
410	1.3.410	1.3.411	70°49.3`	0.24	данные отсутствуют	78:07:0003005:247(1)	адрес отсутствует
411	1.3.411	1.3.412	62°21.2`	0.71	данные отсутствуют	78:07:0003005:247(1)	адрес отсутствует
412	1.3.412	1.3.413	153°50.3`	0.64	данные отсутствуют	78:07:0003005:247(1)	адрес отсутствует
413	1.3.413	1.3.414	56°32.8`	0.67	данные отсутствуют	78:07:0003005:247(1)	адрес отсутствует
414	1.3.414	1.3.415	61°10.0`	12.55	данные отсутствуют	78:07:0003005:247(1)	адрес отсутствует
415	1.3.415	1.3.416	60°53.0`	0.9	данные отсутствуют	78:07:0003005:247(1)	адрес отсутствует
416	1.3.416	1.3.417	331°11.9`	10.77	данные отсутствуют	78:07:0003005:247(1)	адрес отсутствует
417	1.3.417	1.3.418	61°13.0`	1.85	данные отсутствуют	78:07:0003005:247(1)	адрес отсутствует
418	1.3.418	1.3.419	331°8.0`	0.89	данные отсутствуют	78:07:0003005:247(1)	адрес отсутствует
419	1.3.419	1.3.420	61°15.0`	3.28	данные отсутствуют	78:07:0003005:247(1)	адрес отсутствует
420	1.3.420	1.3.421	328°48.4`	5.99	данные отсутствуют	78:07:0003005:247(1)	адрес отсутствует
421	1.3.421	1.3.422	242°58.9`	5.08	данные отсутствуют	78:07:0003005:247(1)	адрес отсутствует
422	1.3.422	1.3.423	330°52.2`	11.79	данные отсутствуют	78:07:0003005:247(1)	адрес отсутствует
423	1.3.423	1.3.424	241°40.3`	8.13	данные отсутствуют	78:07:0003005:247(1)	адрес отсутствует
424	1.3.424	1.3.425	331°38.8`	6.59	данные отсутствуют	78:07:0003005:247(1)	адрес отсутствует
425	1.3.425	1.3.426	60°24.4`	6.6	данные отсутствуют	78:07:0003005:247(1)	адрес отсутствует
426	1.3.426	1.3.427	147°5.7`	0.81	данные отсутствуют	78:07:0003005:247(1)	адрес отсутствует
427	1.3.427	1.3.428	60°30.2`	4.02	данные отсутствуют	78:07:0003005:247(1)	адрес отсутствует
428	1.3.428	1.3.429	331°55.7`	0.85	данные отсутствуют	78:07:0003005:247(1)	адрес отсутствует

ДОКУМЕНТ ПОДПИСАН
ЭЛЕКТРОННОЙ ПОДПИСЬЮ
Сертификат: 839971481847979980055521910400019784 43
Владелец: ПУБЛИЧНО-ПРАВОВАЯ КОМПАНИЯ РОСКАДАСТР
Действителен: с 24.12.2025 по 19.03.2027

полное наименование должности		инициалы, фамилия

Земельный участок
вид объекта недвижимости

Лист № 16 раздела 3.1	Всего листов раздела 3.1: 16	Всего разделов: 8	Всего листов выписки: 542

05.10.2026г. № КУВИ-001/2026-135765146	
Кадастровый номер:	78:07:0003005:245

1	2	3	4	5	6	7	8
429	1.3.429	1.3.430	59°33.0`	3.63	данные отсутствуют	78:07:0003005:247(1)	адрес отсутствует
430	1.3.430	1.3.431	149°30.4`	4.18	данные отсутствуют	78:07:0003005:247(1)	адрес отсутствует
431	1.3.431	1.3.432	59°2.2`	0.93	данные отсутствуют	78:07:0003005:247(1)	адрес отсутствует
432	1.3.432	1.3.433	59°16.5`	2.47	данные отсутствуют	78:07:0003005:247(1)	адрес отсутствует
433	1.3.433	1.3.434	60°29.8`	6.19	данные отсутствуют	78:07:0003005:247(1)	адрес отсутствует
434	1.3.434	1.3.435	331°52.3`	7.21	данные отсутствуют	78:07:0003005:247(1)	адрес отсутствует
435	1.3.435	1.3.436	330°15.3`	2.34	данные отсутствуют	78:07:0003005:247(1)	адрес отсутствует
436	1.3.436	1.3.399	331°12.4`	7.02	данные отсутствуют	78:07:0003005:247(1)	адрес отсутствует

полное наименование должности	ДОКУМЕНТ ПОДПИСАН ЭЛЕКТРОННОЙ ПОДПИСЬЮ Сертификат: 839971481847979980055521910400019784 43 Владелец: ПУБЛИЧНО-ПРАВОВАЯ КОМПАНИЯ РОСКАДАСТР Действителен: с 24.12.2025 по 19.03.2027	инициалы, фамилия

Выписка из Единого государственного реестра недвижимости об объекте недвижимости

Описание местоположения земельного участка

Земельный участок
вид объекта недвижимости

Лист № 1 раздела 3.2	Всего листов раздела 3.2: 16	Всего разделов: 8	Всего листов выписки: 542

05.10.2026г. № КУВИ-001/2026-135765146	
Кадастровый номер:	78:07:0003005:245

Сведения о характерных точках границы земельного участка

Система координат СК-1964

Номер точки	Координаты, м		Описание закрепления на местности	Средняя квадратичная погрешность определения координат характерных точек границ земельного участка, м
	X	Y		
1	2	3	4	5
1	95827.22	113513.63	-	-
2	95853.95	113493.29	-	-
3	95854.11	113494.04	-	-
4	95854.09	113494.55	-	-
5	95853.77	113495.52	-	-
6	95843.11	113517.27	-	-
7	95842.82	113517.79	-	-
8	95842.48	113518.27	-	-
9	95842.1	113518.72	-	-
10	95841.67	113519.12	-	-
11	95841.3	113519.41	-	-
12	95840.7	113519.79	-	-
13	95840.16	113520.05	-	-
14	95839.61	113520.25	-	-
15	95839.92	113520.94	-	-
16	95840.16	113521.49	-	-
17	95840.44	113522.01	-	-
18	95840.76	113522.51	-	-
19	95841.12	113522.99	-	-
20	95841.52	113523.43	-	-
21	95841.95	113523.85	-	-
22	95842.41	113524.22	-	-

ДОКУМЕНТ ПОДПИСАН
ЭЛЕКТРОННОЙ ПОДПИСЬЮ
Сертификат: 839971481847979980055521910400019784 43
Владелец: ПУБЛИЧНО-ПРАВОВАЯ КОМПАНИЯ РОСКАДАСТР
Действителен: с 24.12.2025 по 19.03.2027

полное наименование должности		инициалы, фамилия

Земельный участок
вид объекта недвижимости

Лист № 2 раздела 3.2	Всего листов раздела 3.2: 16	Всего разделов: 8	Всего листов выписки: 542

05.10.2026г. № КУВИ-001/2026-135765146	
Кадастровый номер:	78:07:0003005:245

1	2	3	4	5
23	95842.9	113524.57	-	-
24	95843.68	113525	-	-
25	95843.95	113525.12	-	-
26	95844.51	113525.34	-	-
27	95845.08	113525.51	-	-
28	95845.66	113525.64	-	-
29	95846.25	113525.72	-	-
30	95846.85	113525.75	-	-
31	95847.44	113525.74	-	-
32	95848.04	113525.68	-	-
33	95848.62	113525.57	-	-
34	95849.2	113525.42	-	-
35	95849.96	113525.2	-	-
36	95849.74	113524.6	-	-
37	95849.59	113523.97	-	-
38	95849.51	113523.31	-	-
39	95849.51	113522.7	-	-
40	95849.58	113522.06	-	-
41	95849.72	113521.43	-	-
42	95849.79	113521.22	-	-
43	95849.93	113520.83	-	-
44	95850.18	113520.3	-	-
45	95860.56	113496.34	-	-
46	95861.72	113495.15	-	-
47	95863.83	113494.8	-	-
48	95873.29	113514.78	-	-
49	95843.03	113554.86	-	-
50	95873.04	113587.1	-	-
51	95870.86	113589.12	-	-

ДОКУМЕНТ ПОДПИСАН
ЭЛЕКТРОННОЙ ПОДПИСЬЮ
Сертификат: 839971481847979980055521910400019784 43
Владелец: ПУБЛИЧНО-ПРАВОВАЯ КОМПАНИЯ РОСКАДАСТР
Действителен: с 24.12.2025 по 19.03.2027

полное наименование должности	инициалы, фамилия

Земельный участок
вид объекта недвижимости

Лист № 3 раздела 3.2	Всего листов раздела 3.2: 16	Всего разделов: 8	Всего листов выписки: 542

05.10.2026г. № КУВИ-001/2026-135765146	
Кадастровый номер:	78:07:0003005:245

1	2	3	4	5
52	95872.08	113590.44	-	-
53	95874.26	113588.44	-	-
54	95903.45	113619.76	-	-
55	95903.29	113619.92	-	-
56	95904.37	113620.97	-	-
57	95908.36	113625.25	-	-
58	95909.41	113626.4	-	-
59	95909.59	113626.27	-	-
60	95968.36	113689.35	-	-
61	95968.88	113689.14	-	-
62	95969.95	113692.02	-	-
63	95971.09	113694.71	-	-
64	95973.33	113700.13	-	-
65	95972.2	113700.67	-	-
66	95973.96	113704.44	-	-
67	95969.68	113706.99	-	-
68	95969.36	113706.42	-	-
69	95968.74	113706.77	-	-
70	95965.38	113708.85	-	-
71	95964.77	113709.19	-	-
72	95965.07	113709.74	-	-
73	95960.12	113712.68	-	-
74	95944.29	113721.5	-	-
75	95933.16	113727.71	-	-
76	95951.46	113763.62	-	-
77	95951.15	113763.79	-	-
78	95951.6	113764.59	-	-
79	95951.97	113765.73	-	-
80	95952.36	113766.47	-	-

ДОКУМЕНТ ПОДПИСАН
ЭЛЕКТРОННОЙ ПОДПИСЬЮ
Сертификат: 839971481847979980055521910400019784 43
Владелец: ПУБЛИЧНО-ПРАВОВАЯ КОМПАНИЯ РОСКАДАСТР
Действителен: с 24.12.2025 по 19.03.2027

полное наименование должности	инициалы, фамилия

Земельный участок
вид объекта недвижимости

Лист № 4 раздела 3.2	Всего листов раздела 3.2: 16	Всего разделов: 8	Всего листов выписки: 542

05.10.2026г. № КУВИ-001/2026-135765146	
Кадастровый номер:	78:07:0003005:245

1	2	3	4	5
81	95953.91	113769.97	-	-
82	95954.3	113770.72	-	-
83	95954.58	113771.14	-	-
84	95955.02	113770.92	-	-
85	95966.87	113765.12	-	-
86	95967.15	113765.67	-	-
87	95968.67	113764.93	-	-
88	95975.09	113761	-	-
89	95978.18	113767.55	-	-
90	95981.5	113766.06	-	-
91	95984.24	113771.41	-	-
92	95990.79	113768.25	-	-
93	95993.57	113767.84	-	-
94	95993.57	113768.25	-	-
95	95994.71	113768.25	-	-
96	95998.23	113767.87	-	-
97	95999.3	113767.9	-	-
98	95999.31	113767.38	-	-
99	96007.02	113767.3	-	-
100	96006.78	113784.25	-	-
101	96006.76	113788.44	-	-
102	96006.72	113791.4	-	-
103	96006.29	113791.4	-	-
104	96006.24	113792.93	-	-
105	96006.7	113792.94	-	-
106	96006.35	113817.86	-	-
107	96005.92	113817.85	-	-
108	96005.84	113819.29	-	-
109	96006.33	113819.29	-	-

полное наименование должности		инициалы, фамилия

ДОКУМЕНТ ПОДПИСАН
ЭЛЕКТРОННОЙ ПОДПИСЬЮ
Сертификат: 839971481847979980055521910400019784 43
Владелец: ПУБЛИЧНО-ПРАВОВАЯ КОМПАНИЯ РОСКАДАСТР
Действителен: с 24.12.2025 по 19.03.2027

Земельный участок
вид объекта недвижимости

Лист № 5 раздела 3.2	Всего листов раздела 3.2: 16	Всего разделов: 8	Всего листов выписки: 542

05.10.2026г. № КУВИ-001/2026-135765146	
Кадастровый номер:	78:07:0003005:245

1	2	3	4	5
110	96006.01	113843.48	-	-
111	96005.5	113843.47	-	-
112	96005.46	113845.33	-	-
113	96005.97	113845.34	-	-
114	96005.47	113881.92	-	-
115	96005.03	113881.91	-	-
116	96005.01	113883.44	-	-
117	96005.45	113883.45	-	-
118	96005.31	113893.18	-	-
119	96006.16	113893.19	-	-
120	96005.88	113902.5	-	-
121	96009.08	113902.7	-	-
122	96008.96	113905.79	-	-
123	96020.18	113908.71	-	-
124	96019.9	113909.83	-	-
125	96021.08	113910.12	-	-
126	96021.34	113909	-	-
127	96040.45	113913.96	-	-
128	96048.4	113945.69	-	-
129	96047.8	113945.28	-	-
130	96032.27	113926.68	-	-
131	96031.97	113926.16	-	-
132	96031.88	113925.87	-	-
133	96031.84	113924.98	-	-
134	96032	113924.41	-	-
135	96031.44	113924.17	-	-
136	96024.67	113929.6	-	-
137	96024.63	113930.01	-	-
138	96025.3	113930.11	-	-

ДОКУМЕНТ ПОДПИСАН
ЭЛЕКТРОННОЙ ПОДПИСЬЮ
Сертификат: 839971481847979980055521910400019784 43
Владелец: ПУБЛИЧНО-ПРАВОВАЯ КОМПАНИЯ РОСКАДАСТР
Действителен: с 24.12.2025 по 19.03.2027

полное наименование должности	инициалы, фамилия

Земельный участок
вид объекта недвижимости

Лист № 6 раздела 3.2	Всего листов раздела 3.2: 16	Всего разделов: 8	Всего листов выписки: 542

05.10.2026г. № КУВИ-001/2026-135765146	
Кадастровый номер:	78:07:0003005:245

1	2	3	4	5
139	96025.84	113930.28	-	-
140	96026.53	113930.64	-	-
141	96027.06	113931.06	-	-
142	96042.9	113950.26	-	-
143	96043.36	113951.27	-	-
144	96043.28	113951.87	-	-
145	96043.18	113952.27	-	-
146	96042.91	113953.01	-	-
147	96042.63	113953.54	-	-
148	96031.92	113953.71	-	-
149	96014.78	113923.8	-	-
150	95939.19	113946.85	-	-
151	95934.15	113948.34	-	-
152	95881.72	113964.06	-	-
153	95881.54	113986.25	-	-
154	95880.33	113986.22	-	-
155	95880.29	113988.04	-	-
156	95881.51	113988.07	-	-
157	95881.08	113993.94	-	-
158	95869.8	113999.73	-	-
159	95869.4	113999.1	-	-
160	95869.23	113998.17	-	-
161	95871.25	113973.74	-	-
162	95871.22	113973.46	-	-
163	95871.22	113973.12	-	-
164	95871.33	113972.51	-	-
165	95871.59	113971.94	-	-
166	95871.78	113971.66	-	-
167	95872.45	113971.06	-	-

полное наименование должности		инициалы, фамилия

ДОКУМЕНТ ПОДПИСАН
ЭЛЕКТРОННОЙ ПОДПИСЬЮ
Сертификат: 839971481847979980055521910400019784 43
Владелец: ПУБЛИЧНО-ПРАВОВАЯ КОМПАНИЯ РОСКАДАСТР
Действителен: с 24.12.2025 по 19.03.2027

Земельный участок
вид объекта недвижимости

Лист № 7 раздела 3.2	Всего листов раздела 3.2: 16	Всего разделов: 8	Всего листов выписки: 542

05.10.2026г. № КУВИ-001/2026-135765146	
Кадастровый номер:	78:07:0003005:245

1	2	3	4	5
168	95872.68	113970.92	-	-
169	95873.01	113970.79	-	-
170	95873.27	113970.17	-	-
171	95873.28	113969.64	-	-
172	95873.07	113969.08	-	-
173	95872.81	113968.75	-	-
174	95872.67	113968.63	-	-
175	95863.27	113967.85	-	-
176	95862.98	113971.37	-	-
177	95863.65	113971.58	-	-
178	95864.18	113972.01	-	-
179	95864.54	113972.64	-	-
180	95864.63	113973.34	-	-
181	95862.88	113991.44	-	-
182	95859.21	113990.92	-	-
183	95859.08	113992.73	-	-
184	95862.72	113993.11	-	-
185	95861.91	114001.5	-	-
186	95861.75	114002.13	-	-
187	95861.55	114002.74	-	-
188	95861.27	114003.4	-	-
189	95861.01	114003.91	-	-
190	95860.68	114004.46	-	-
191	95860.31	114004.99	-	-
192	95859.9	114005.49	-	-
193	95858.32	114002.33	-	-
194	95859.31	114001.83	-	-
195	95857.55	113998.46	-	-
196	95856.61	113998.93	-	-

полное наименование должности		инициалы, фамилия

ДОКУМЕНТ ПОДПИСАН
ЭЛЕКТРОННОЙ ПОДПИСЬЮ
Сертификат: 839971481847979980055521910400019784 43
Владелец: ПУБЛИЧНО-ПРАВОВАЯ КОМПАНИЯ РОСКАДАСТР
Действителен: с 24.12.2025 по 19.03.2027

Земельный участок
вид объекта недвижимости

Лист № 8 раздела 3.2	Всего листов раздела 3.2: 16	Всего разделов: 8	Всего листов выписки: 542

05.10.2026г. № КУВИ-001/2026-135765146	
Кадастровый номер:	78:07:0003005:245

1	2	3	4	5
197	95849.6	113984.94	-	-
198	95850.61	113984.43	-	-
199	95849.1	113981.42	-	-
200	95848.09	113981.93	-	-
201	95838.26	113962.32	-	-
202	95858.3	113934.87	-	-
203	95824.46	113896.35	-	-
204	95824.8	113896.06	-	-
205	95823.42	113894.49	-	-
206	95823.09	113894.78	-	-
207	95817.41	113888.33	-	-
208	95817.74	113888.04	-	-
209	95816.12	113886.37	-	-
210	95815.88	113886.58	-	-
211	95797.67	113865.86	-	-
212	95798.04	113865.53	-	-
213	95796.75	113864.03	-	-
214	95796.37	113864.37	-	-
215	95785.45	113851.94	-	-
216	95785.62	113851.76	-	-
217	95783.9	113849.92	-	-
218	95781.67	113847.25	-	-
219	95780.02	113845.37	-	-
220	95779.83	113845.54	-	-
221	95776.42	113841.68	-	-
222	95777.01	113841.17	-	-
223	95775.15	113839.04	-	-
224	95774.55	113839.57	-	-
225	95771.54	113836.16	-	-

ДОКУМЕНТ ПОДПИСАН
ЭЛЕКТРОННОЙ ПОДПИСЬЮ
Сертификат: 839971481847979980055521910400019784 43
Владелец: ПУБЛИЧНО-ПРАВОВАЯ КОМПАНИЯ РОСКАДАСТР
Действителен: с 24.12.2025 по 19.03.2027

полное наименование должности		инициалы, фамилия

Земельный участок
вид объекта недвижимости

Лист № 9 раздела 3.2	Всего листов раздела 3.2: 16	Всего разделов: 8	Всего листов выписки: 542

05.10.2026г. № КУВИ-001/2026-135765146	
Кадастровый номер:	78:07:0003005:245

1	2	3	4	5
226	95772.13	113835.64	-	-
227	95770.36	113833.67	-	-
228	95769.79	113834.18	-	-
229	95758.96	113821.92	-	-
230	95759.24	113821.67	-	-
231	95757.76	113820.04	-	-
232	95757.5	113820.27	-	-
233	95748.85	113810.48	-	-
234	95712.6	113832.4	-	-
235	95711.77	113831.92	-	-
236	95711.99	113831.54	-	-
237	95710.63	113830.74	-	-
238	95710.41	113831.13	-	-
239	95702.42	113826.47	-	-
240	95702.69	113826.01	-	-
241	95700.75	113824.9	-	-
242	95700.49	113825.34	-	-
243	95692.04	113820.42	-	-
244	95693.53	113817.92	-	-
245	95692.5	113817.28	-	-
246	95691	113819.81	-	-
247	95682.5	113814.86	-	-
248	95695.13	113808.85	-	-
249	95694.37	113807.21	-	-
250	95681.86	113813.23	-	-
251	95683.9	113799.46	-	-
252	95686.8	113799.87	-	-
253	95687.01	113798.68	-	-
254	95684.08	113798.25	-	-

ДОКУМЕНТ ПОДПИСАН
ЭЛЕКТРОННОЙ ПОДПИСЬЮ
Сертификат: 839971481847979980055521910400019784 43
Владелец: ПУБЛИЧНО-ПРАВОВАЯ КОМПАНИЯ РОСКАДАСТР
Действителен: с 24.12.2025 по 19.03.2027

полное наименование должности		инициалы, фамилия

Земельный участок
вид объекта недвижимости

Лист № 10 раздела 3.2	Всего листов раздела 3.2: 16	Всего разделов: 8	Всего листов выписки: 542

05.10.2026г. № КУВИ-001/2026-135765146	
Кадастровый номер:	78:07:0003005:245

1	2	3	4	5
255	95687.21	113777.1	-	-
256	95690.38	113777.55	-	-
257	95690.59	113776.37	-	-
258	95687.4	113775.82	-	-
259	95687.91	113772.34	-	-
260	95717.73	113761.3	-	-
261	95710.46	113654.8	-	-
262	95710.97	113654.77	-	-
263	95710.98	113653.6	-	-
264	95710.39	113653.64	-	-
265	95708.35	113623.7	-	-
266	95708.94	113623.65	-	-
267	95708.88	113622.15	-	-
268	95708.23	113622.2	-	-
269	95707.58	113612.67	-	-
270	95707.25	113608.52	-	-
271	95706.27	113608.45	-	-
272	95706.54	113612.86	-	-
273	95704.46	113612.82	-	-
274	95704.45	113612.42	-	-
275	95702.69	113612.44	-	-
276	95702.7	113612.84	-	-
277	95692.99	113612.79	-	-
278	95675.01	113611.3	-	-
279	95671.03	113610.68	-	-
280	95669.05	113611.75	-	-
281	95664.49	113611.36	-	-
282	95664.23	113610.12	-	-
283	95657.99	113608.5	-	-

ДОКУМЕНТ ПОДПИСАН
ЭЛЕКТРОННОЙ ПОДПИСЬЮ
Сертификат: 839971481847979980055521910400019784 43
Владелец: ПУБЛИЧНО-ПРАВОВАЯ КОМПАНИЯ РОСКАДАСТР
Действителен: с 24.12.2025 по 19.03.2027

полное наименование должности	инициалы, фамилия

Земельный участок
вид объекта недвижимости

Лист № 11 раздела 3.2	Всего листов раздела 3.2: 16	Всего разделов: 8	Всего листов выписки: 542

05.10.2026г. № КУВИ-001/2026-135765146	
Кадастровый номер:	78:07:0003005:245

1	2	3	4	5
284	95656.55	113605.04	-	-
285	95654.82	113602.83	-	-
286	95653.99	113602.63	-	-
287	95653.65	113602.44	-	-
288	95653.18	113602.02	-	-
289	95651.51	113596.75	-	-
290	95651.65	113596.15	-	-
291	95651.78	113595.83	-	-
292	95652.3	113595.11	-	-
293	95639.42	113555.18	-	-
294	95641.96	113551.1	-	-
295	95640.92	113548	-	-
296	95646.32	113547.23	-	-
297	95646.37	113546.94	-	-
298	95685.37	113544.57	-	-
299	95697.82	113543.83	-	-
300	95698.02	113543.82	-	-
301	95698.04	113544.23	-	-
302	95699.92	113544.18	-	-
303	95699.9	113543.74	-	-
304	95702.35	113543.52	-	-
305	95703.15	113546.91	-	-
306	95704.23	113546.11	-	-
307	95705.3	113547.94	-	-
308	95707.2	113550.37	-	-
309	95721.05	113567.3	-	-
310	95720.47	113567.83	-	-
311	95728.91	113578.26	-	-
312	95724.86	113579.93	-	-

ДОКУМЕНТ ПОДПИСАН
ЭЛЕКТРОННОЙ ПОДПИСЬЮ
Сертификат: 839971481847979980055521910400019784 43
Владелец: ПУБЛИЧНО-ПРАВОВАЯ КОМПАНИЯ РОСКАДАСТР
Действителен: с 24.12.2025 по 19.03.2027

полное наименование должности	инициалы, фамилия

Земельный участок
вид объекта недвижимости

Лист № 12 раздела 3.2	Всего листов раздела 3.2: 16	Всего разделов: 8	Всего листов выписки: 542

05.10.2026г. № КУВИ-001/2026-135765146	
Кадастровый номер:	78:07:0003005:245

1	2	3	4	5
313	95725.47	113580.72	-	-
314	95729.43	113579.19	-	-
315	95767.5	113564.05	-	-
316	95771.65	113562.38	-	-
317	95806.02	113548.76	-	-
318	95806.24	113549.32	-	-
319	95808.48	113548.44	-	-
320	95808.26	113547.87	-	-
321	95825.12	113541.19	-	-
1	95827.22	113513.63	-	-
1	95828.85	113551	-	-
2	95827.55	113551.6	-	-
3	95827	113549.98	-	-
4	95822.73	113551.71	-	-
5	95823.36	113553.28	-	-
6	95817.43	113555.64	-	-
7	95817.01	113554.66	-	-
8	95812.81	113556.36	-	-
9	95813.2	113557.33	-	-
10	95785.52	113568.46	-	-
11	95785.14	113568.08	-	-
12	95784.67	113567.83	-	-
13	95784.16	113567.72	-	-
14	95783.63	113567.77	-	-
15	95783.14	113567.96	-	-
16	95782.72	113568.28	-	-
17	95782.41	113568.71	-	-
18	95782.23	113569.21	-	-
19	95782.21	113569.74	-	-

ДОКУМЕНТ ПОДПИСАН
ЭЛЕКТРОННОЙ ПОДПИСЬЮ
Сертификат: 839971481847979980055521910400019784 43
Владелец: ПУБЛИЧНО-ПРАВОВАЯ КОМПАНИЯ РОСКАДАСТР
Действителен: с 24.12.2025 по 19.03.2027

полное наименование должности		инициалы, фамилия

Земельный участок
вид объекта недвижимости

Лист № 13 раздела 3.2	Всего листов раздела 3.2: 16	Всего разделов: 8	Всего листов выписки: 542

05.10.2026г. № КУВИ-001/2026-135765146	
Кадастровый номер:	78:07:0003005:245

1	2	3	4	5
20	95745.36	113583.97	-	-
21	95744.59	113582.09	-	-
22	95741.85	113583.15	-	-
23	95742.62	113585.16	-	-
24	95733.72	113588.72	-	-
25	95732.92	113586.73	-	-
26	95730.16	113587.85	-	-
27	95730.93	113589.86	-	-
28	95718.16	113595	-	-
29	95716.7	113597.55	-	-
30	95714.4	113597.89	-	-
31	95714.65	113600.11	-	-
32	95716.81	113599.84	-	-
33	95723.73	113679.36	-	-
34	95724.71	113684.4	-	-
35	95724.78	113685.28	-	-
36	95725.04	113685.26	-	-
37	95727.53	113721.44	-	-
38	95727.58	113722.17	-	-
39	95727.28	113722.19	-	-
40	95727.31	113723.1	-	-
41	95728.2	113723.06	-	-
42	95732.12	113731.76	-	-
43	95749.2	113724.17	-	-
44	95749.08	113723.95	-	-
45	95762.57	113717.58	-	-
46	95779.12	113709.84	-	-
47	95779.87	113711.33	-	-
48	95782.13	113710.25	-	-

ДОКУМЕНТ ПОДПИСАН
ЭЛЕКТРОННОЙ ПОДПИСЬЮ
Сертификат: 839971481847979980055521910400019784 43
Владелец: ПУБЛИЧНО-ПРАВОВАЯ КОМПАНИЯ РОСКАДАСТР
Действителен: с 24.12.2025 по 19.03.2027

полное наименование должности		инициалы, фамилия

Земельный участок
вид объекта недвижимости

Лист № 14 раздела 3.2	Всего листов раздела 3.2: 16	Всего разделов: 8	Всего листов выписки: 542

05.10.2026г. № КУВИ-001/2026-135765146	
Кадастровый номер:	78:07:0003005:245

1	2	3	4	5
49	95781.51	113708.75	-	-
50	95782.46	113708.34	-	-
51	95808.69	113697.01	-	-
52	95803.62	113685.24	-	-
53	95805.13	113684.59	-	-
54	95804.19	113682.42	-	-
55	95802.69	113683.08	-	-
56	95794.34	113663.67	-	-
57	95794.82	113663.47	-	-
58	95795.3	113664.65	-	-
59	95797.17	113663.9	-	-
60	95796.69	113662.71	-	-
61	95822.96	113652.12	-	-
62	95821.65	113648.86	-	-
63	95866.63	113630.7	-	-
64	95872.95	113628.11	-	-
65	95873.92	113627.58	-	-
66	95874.81	113626.91	-	-
67	95875.6	113626.13	-	-
68	95876.27	113625.24	-	-
69	95876.8	113624.27	-	-
70	95877.2	113623.23	-	-
71	95877.43	113622.15	-	-
72	95877.52	113621.04	-	-
73	95877.44	113619.93	-	-
74	95877.21	113618.84	-	-
75	95876.82	113617.8	-	-
76	95876.3	113616.83	-	-
77	95872.65	113610.68	-	-

ДОКУМЕНТ ПОДПИСАН
ЭЛЕКТРОННОЙ ПОДПИСЬЮ
Сертификат: 839971481847979980055521910400019784 43
Владелец: ПУБЛИЧНО-ПРАВОВАЯ КОМПАНИЯ РОСКАДАСТР
Действителен: с 24.12.2025 по 19.03.2027

полное наименование должности		инициалы, фамилия

Земельный участок
вид объекта недвижимости

Лист № 15 раздела 3.2	Всего листов раздела 3.2: 16	Всего разделов: 8	Всего листов выписки: 542

05.10.2026г. № КУВИ-001/2026-135765146	
Кадастровый номер:	78:07:0003005:245

1	2	3	4	5
1	95828.85	113551	-	-
1	95958.09	113706.63	-	-
2	95957.09	113704.83	-	-
3	95957.3	113704.72	-	-
4	95956.46	113703.08	-	-
5	95956.2	113703.21	-	-
6	95942.77	113678.95	-	-
7	95928.52	113686.59	-	-
8	95928.2	113686.04	-	-
9	95925.95	113687.35	-	-
10	95926.23	113687.82	-	-
11	95900.12	113701.83	-	-
12	95900.77	113703.03	-	-
13	95900.85	113703.26	-	-
14	95901.18	113703.89	-	-
15	95900.61	113704.17	-	-
16	95900.98	113704.73	-	-
17	95907.03	113715.72	-	-
18	95907.47	113716.51	-	-
19	95916.91	113711.32	-	-
20	95917.8	113712.94	-	-
21	95918.58	113712.51	-	-
22	95920.16	113715.39	-	-
23	95925.28	113712.29	-	-
24	95922.97	113707.76	-	-
25	95933.27	113702.02	-	-
26	95929.41	113694.86	-	-
27	95935.21	113691.73	-	-
28	95938.47	113697.47	-	-

полное наименование должности	ДОКУМЕНТ ПОДПИСАН ЭЛЕКТРОННОЙ ПОДПИСЬЮ Сертификат: 839971481847979980055521910400019784 43 Владелец: ПУБЛИЧНО-ПРАВОВАЯ КОМПАНИЯ РОСКАДАСТР Действителен: с 24.12.2025 по 19.03.2027	инициалы, фамилия

Земельный участок
вид объекта недвижимости

Лист № 16 раздела 3.2	Всего листов раздела 3.2: 16	Всего разделов: 8	Всего листов выписки: 542

05.10.2026г. № КУВИ-001/2026-135765146	
Кадастровый номер:	78:07:0003005:245

1	2	3	4	5
29	95937.79	113697.91	-	-
30	95939.77	113701.41	-	-
31	95940.52	113701.01	-	-
32	95942.36	113704.14	-	-
33	95938.76	113706.26	-	-
34	95939.24	113707.06	-	-
35	95940.5	113709.18	-	-
36	95943.55	113714.57	-	-
37	95949.91	113711.17	-	-
38	95951.94	113710.01	-	-
1	95958.09	113706.63	-	-

ДОКУМЕНТ ПОДПИСАН
ЭЛЕКТРОННОЙ ПОДПИСЬЮ
Сертификат: 839971481847979980055521910400019784 43
Владелец: ПУБЛИЧНО-ПРАВОВАЯ КОМПАНИЯ РОСКАДАСТР
Действителен: с 24.12.2025 по 19.03.2027

полное наименование должности		инициалы, фамилия

Выписка из Единого государственного реестра недвижимости об объекте недвижимости


Сведения о частях земельного участка

Земельный участок
вид объекта недвижимости

Лист № 1 раздела 4	Всего листов раздела 4: 42	Всего разделов: 8	Всего листов выписки: 542

05.10.2026г. № КУВИ-001/2026-135765146	
Кадастровый номер:	78:07:0003005:245

План (чертеж, схема) части земельного участка	Учетный номер части: 78:07:0003005:245/1

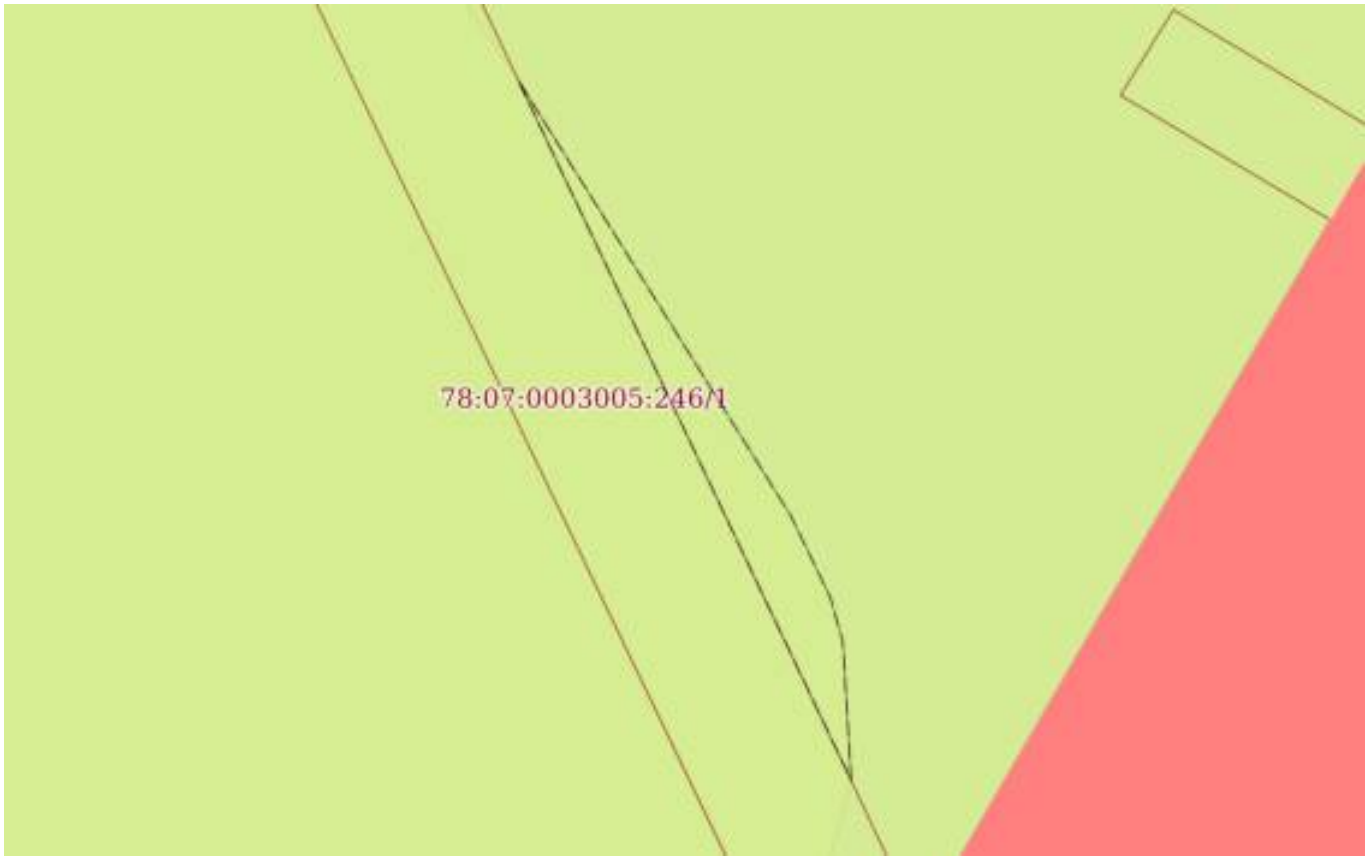

Масштаб 1:90	Условные обозначения:		

ДОКУМЕНТ ПОДПИСАН
ЭЛЕКТРОННОЙ ПОДПИСЬЮ
Сертификат: 839971481847979980055521910400019784 43
Владелец: ПУБЛИЧНО-ПРАВОВАЯ КОМПАНИЯ РОСКАДАСТР
Действителен: с 24.12.2025 по 19.03.2027


полное наименование должности		инициалы, фамилия

Земельный участок
вид объекта недвижимости

Лист № 2 раздела 4	Всего листов раздела 4: 42	Всего разделов: 8	Всего листов выписки: 542

05.10.2026г. № КУВИ-001/2026-135765146	
Кадастровый номер:	78:07:0003005:245

План (чертеж, схема) части земельного участка	Учетный номер части: 78:07:0003005:245/2

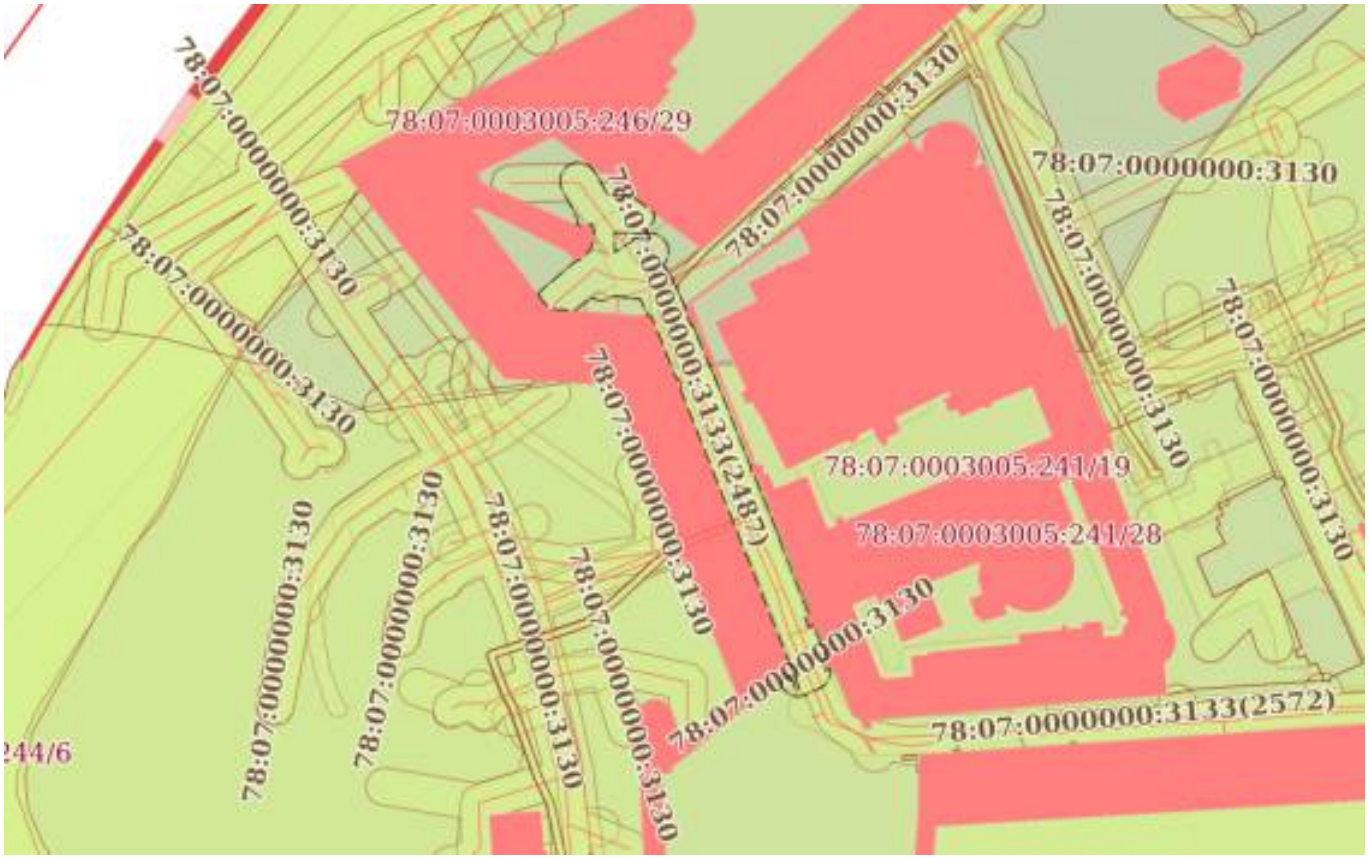

Масштаб 1:2000	Условные обозначения:		

ДОКУМЕНТ ПОДПИСАН
ЭЛЕКТРОННОЙ ПОДПИСЬЮ
Сертификат: 839971481847979980055521910400019784 43
Владелец: ПУБЛИЧНО-ПРАВОВАЯ КОМПАНИЯ РОСКАДАСТР
Действителен: с 24.12.2025 по 19.03.2027

полное наименование должности		инициалы, фамилия

Земельный участок
вид объекта недвижимости

Лист № 3 раздела 4	Всего листов раздела 4: 42	Всего разделов: 8	Всего листов выписки: 542

05.10.2026г. № КУВИ-001/2026-135765146	
Кадастровый номер:	78:07:0003005:245

План (чертеж, схема) части земельного участка	Учетный номер части: 78:07:0003005:245/3



Масштаб 1:500	Условные обозначения:		

ДОКУМЕНТ ПОДПИСАН
ЭЛЕКТРОННОЙ ПОДПИСЬЮ
Сертификат: 839971481847979980055521910400019784 43
Владелец: ПУБЛИЧНО-ПРАВОВАЯ КОМПАНИЯ РОСКАДАСТР
Действителен: с 24.12.2025 по 19.03.2027


полное наименование должности		инициалы, фамилия

Земельный участок
вид объекта недвижимости

Лист № 4 раздела 4	Всего листов раздела 4: 42	Всего разделов: 8	Всего листов выписки: 542

05.10.2026г. № КУВИ-001/2026-135765146	
Кадастровый номер:	78:07:0003005:245

План (чертеж, схема) части земельного участка	Учетный номер части: 78:07:0003005:245/4

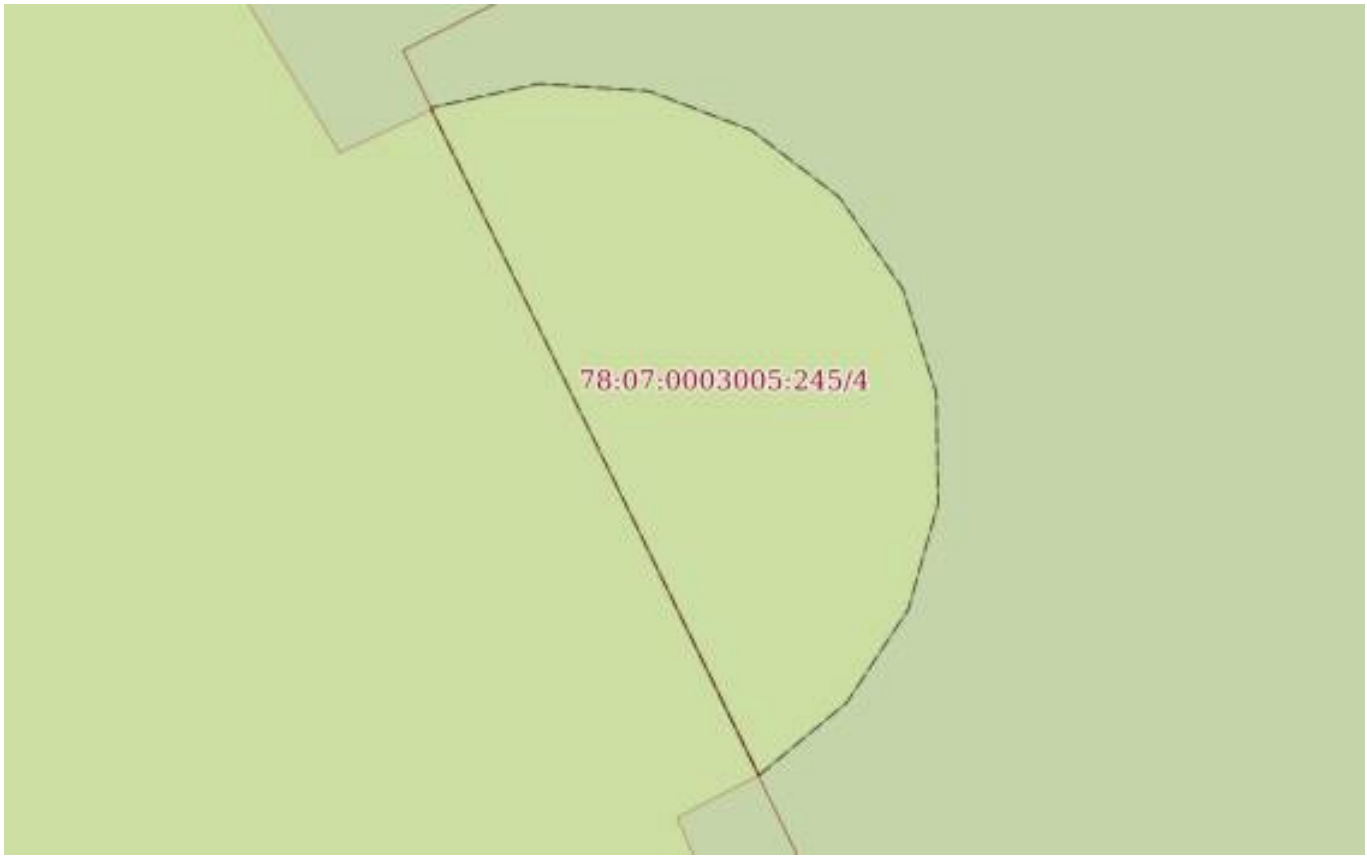

Масштаб 1:40	Условные обозначения:		

полное наименование должности	ДОКУМЕНТ ПОДПИСАН ЭЛЕКТРОННОЙ ПОДПИСЬЮ Сертификат: 839971481847979980055521910400019784 43 Владелец: ПУБЛИЧНО-ПРАВОВАЯ КОМПАНИЯ РОСКАДАСТР Действителен: с 24.12.2025 по 19.03.2027	инициалы, фамилия

Земельный участок
вид объекта недвижимости

Лист № 5 раздела 4	Всего листов раздела 4: 42	Всего разделов: 8	Всего листов выписки: 542

05.10.2026г. № КУВИ-001/2026-135765146	
Кадастровый номер:	78:07:0003005:245

План (чертеж, схема) части земельного участка	Учетный номер части: 78:07:0003005:245/5



Масштаб 1:700	Условные обозначения:		

ДОКУМЕНТ ПОДПИСАН
ЭЛЕКТРОННОЙ ПОДПИСЬЮ
Сертификат: 839971481847979980055521910400019784 43
Владелец: ПУБЛИЧНО-ПРАВОВАЯ КОМПАНИЯ РОСКАДАСТР
Действителен: с 24.12.2025 по 19.03.2027


полное наименование должности		инициалы, фамилия

Земельный участок
вид объекта недвижимости

Лист № 6 раздела 4	Всего листов раздела 4: 42	Всего разделов: 8	Всего листов выписки: 542

05.10.2026г. № КУВИ-001/2026-135765146	
Кадастровый номер:	78:07:0003005:245

План (чертеж, схема) части земельного участка	Учетный номер части: 78:07:0003005:245/6

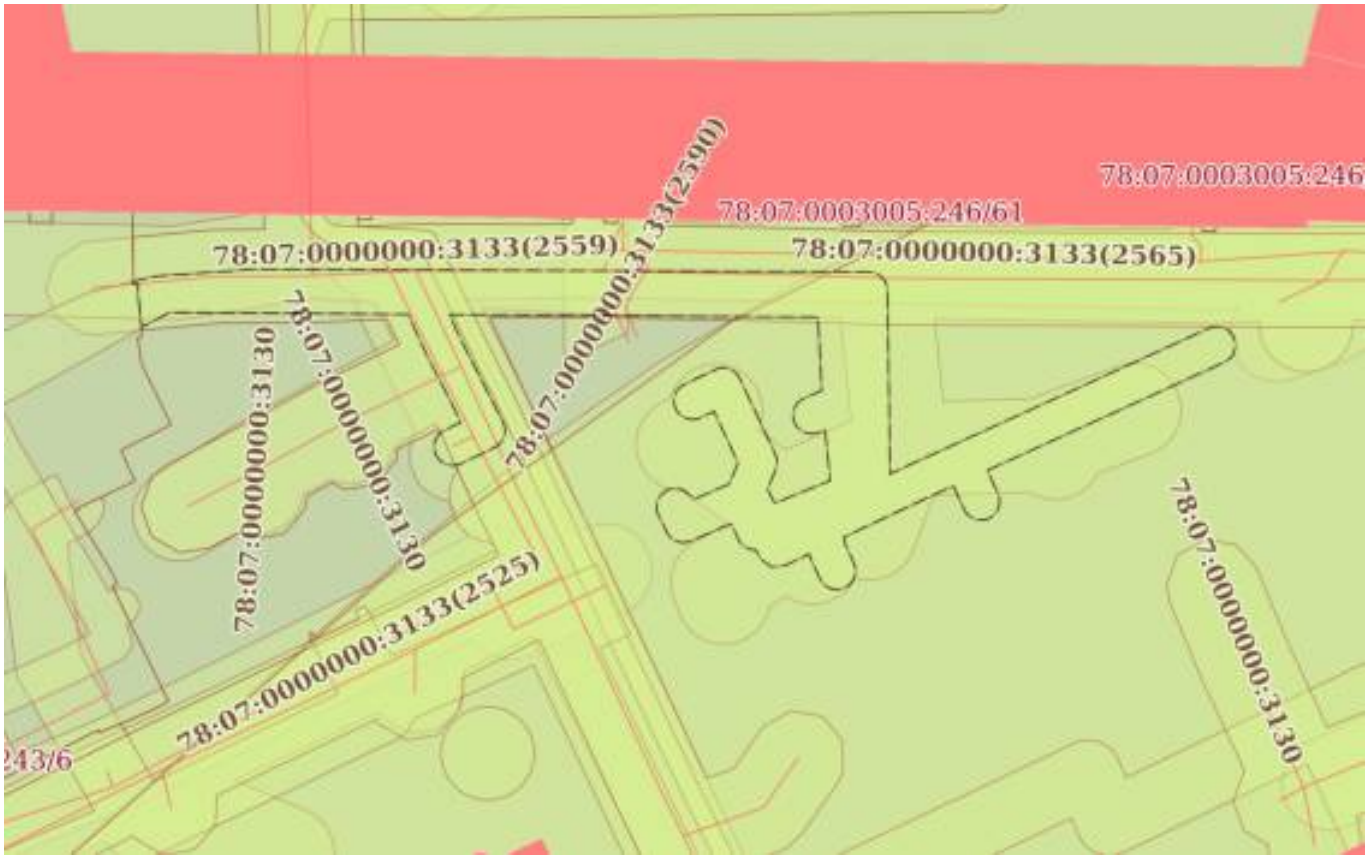

Масштаб 1:800	Условные обозначения:		

ДОКУМЕНТ ПОДПИСАН
ЭЛЕКТРОННОЙ ПОДПИСЬЮ
Сертификат: 839971481847979980055521910400019784 43
Владелец: ПУБЛИЧНО-ПРАВОВАЯ КОМПАНИЯ РОСКАДАСТР
Действителен: с 24.12.2025 по 19.03.2027

полное наименование должности		инициалы, фамилия

Земельный участок
вид объекта недвижимости

Лист № 7 раздела 4	Всего листов раздела 4: 42	Всего разделов: 8	Всего листов выписки: 542

05.10.2026г. № КУВИ-001/2026-135765146	
Кадастровый номер:	78:07:0003005:245

План (чертеж, схема) части земельного участка	Учетный номер части: 78:07:0003005:245/7



Масштаб 1:6000	Условные обозначения:		

ДОКУМЕНТ ПОДПИСАН
ЭЛЕКТРОННОЙ ПОДПИСЬЮ
Сертификат: 839971481847979980055521910400019784 43
Владелец: ПУБЛИЧНО-ПРАВОВАЯ КОМПАНИЯ РОСКАДАСТР
Действителен: с 24.12.2025 по 19.03.2027


полное наименование должности		инициалы, фамилия

Земельный участок
вид объекта недвижимости

Лист № 8 раздела 4	Всего листов раздела 4: 42	Всего разделов: 8	Всего листов выписки: 542

05.10.2026г. № КУВИ-001/2026-135765146	
Кадастровый номер:	78:07:0003005:245

План (чертеж, схема) части земельного участка	Учетный номер части: 78:07:0003005:245/8

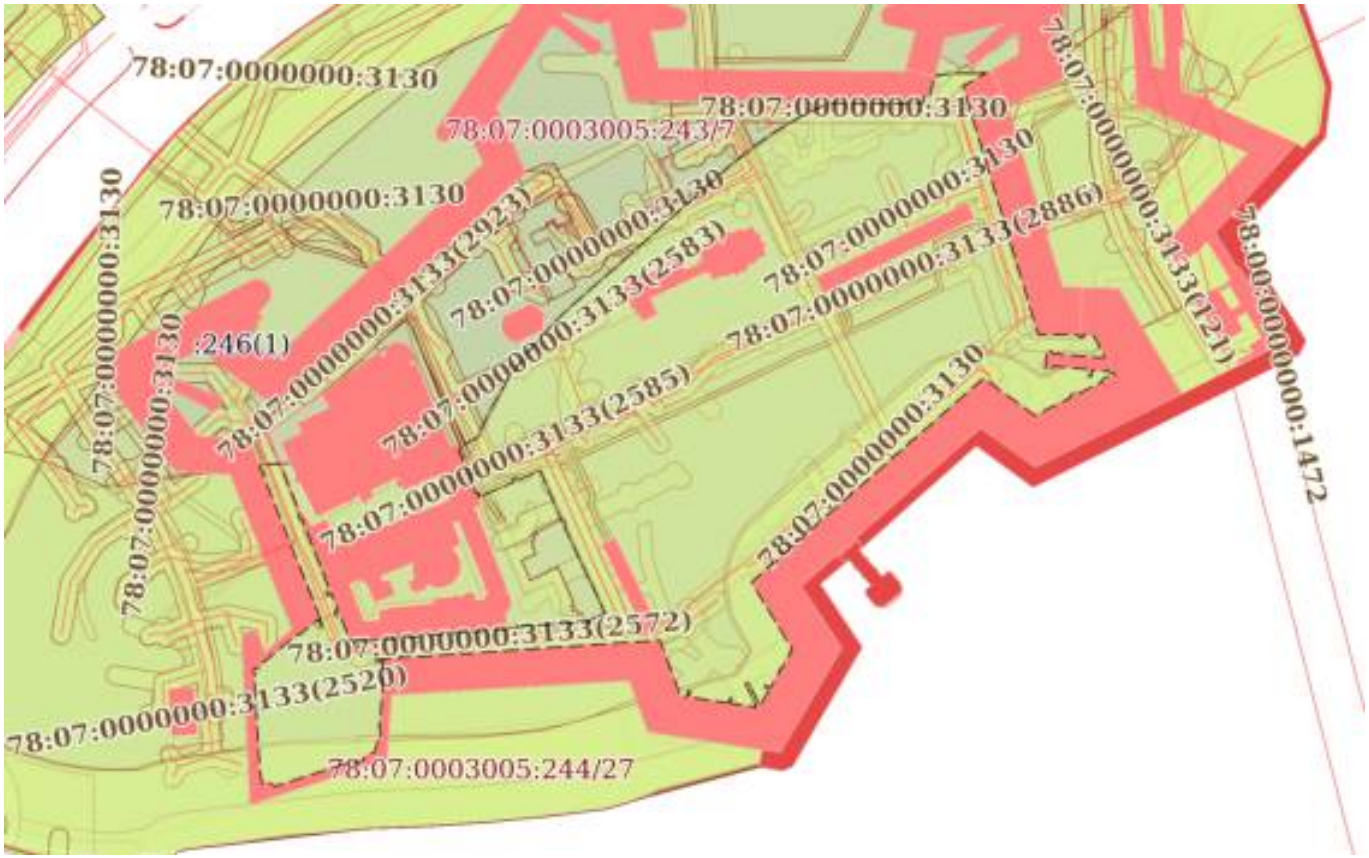

Масштаб 1:4000	Условные обозначения:		

ДОКУМЕНТ ПОДПИСАН
ЭЛЕКТРОННОЙ ПОДПИСЬЮ
Сертификат: 839971481847979980055521910400019784 43
Владелец: ПУБЛИЧНО-ПРАВОВАЯ КОМПАНИЯ РОСКАДАСТР
Действителен: с 24.12.2025 по 19.03.2027

полное наименование должности		инициалы, фамилия

Земельный участок
вид объекта недвижимости

Лист № 9 раздела 4	Всего листов раздела 4: 42	Всего разделов: 8	Всего листов выписки: 542

05.10.2026г. № КУВИ-001/2026-135765146	
Кадастровый номер:	78:07:0003005:245

План (чертеж, схема) части земельного участка	Учетный номер части: 78:07:0003005:245/9



Масштаб 1:2000	Условные обозначения:		

ДОКУМЕНТ ПОДПИСАН
ЭЛЕКТРОННОЙ ПОДПИСЬЮ
Сертификат: 839971481847979980055521910400019784 43
Владелец: ПУБЛИЧНО-ПРАВОВАЯ КОМПАНИЯ РОСКАДАСТР
Действителен: с 24.12.2025 по 19.03.2027


полное наименование должности		инициалы, фамилия

Земельный участок
вид объекта недвижимости

Лист № 10 раздела 4	Всего листов раздела 4: 42	Всего разделов: 8	Всего листов выписки: 542

05.10.2026г. № КУВИ-001/2026-135765146	
Кадастровый номер:	78:07:0003005:245

План (чертеж, схема) части земельного участка	Учетный номер части: 78:07:0003005:245/10

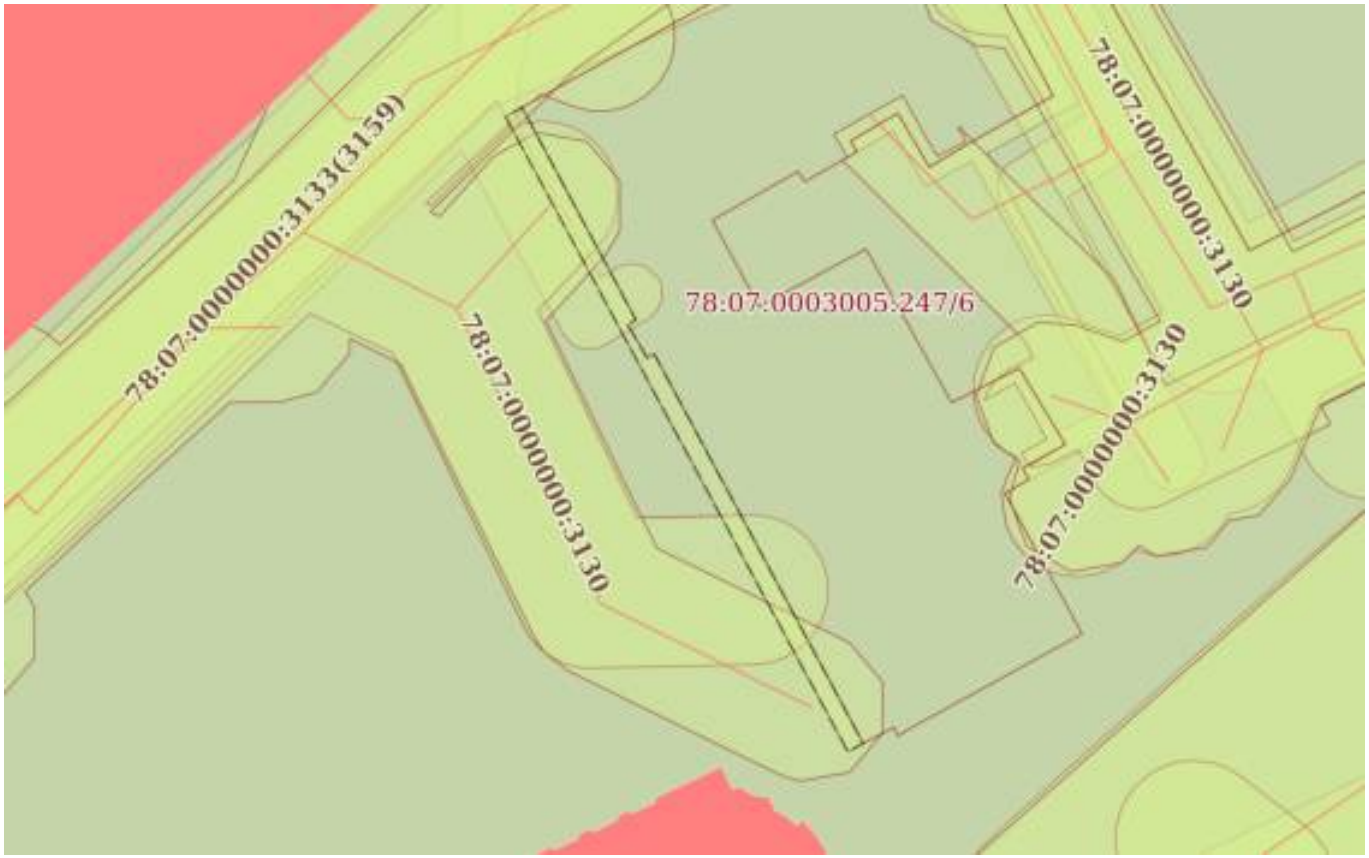

Масштаб 1:500	Условные обозначения:		


полное наименование должности	ДОКУМЕНТ ПОДПИСАН ЭЛЕКТРОННОЙ ПОДПИСЬЮ Сертификат: 839971481847979980055521910400019784 43 Владелец: ПУБЛИЧНО-ПРАВОВАЯ КОМПАНИЯ РОСКАДАСТР Действителен: с 24.12.2025 по 19.03.2027	инициалы, фамилия

Земельный участок
вид объекта недвижимости

Лист № 11 раздела 4	Всего листов раздела 4: 42	Всего разделов: 8	Всего листов выписки: 542

05.10.2026г. № КУВИ-001/2026-135765146	
Кадастровый номер:	78:07:0003005:245

План (чертеж, схема) части земельного участка	Учетный номер части: 78:07:0003005:245/11

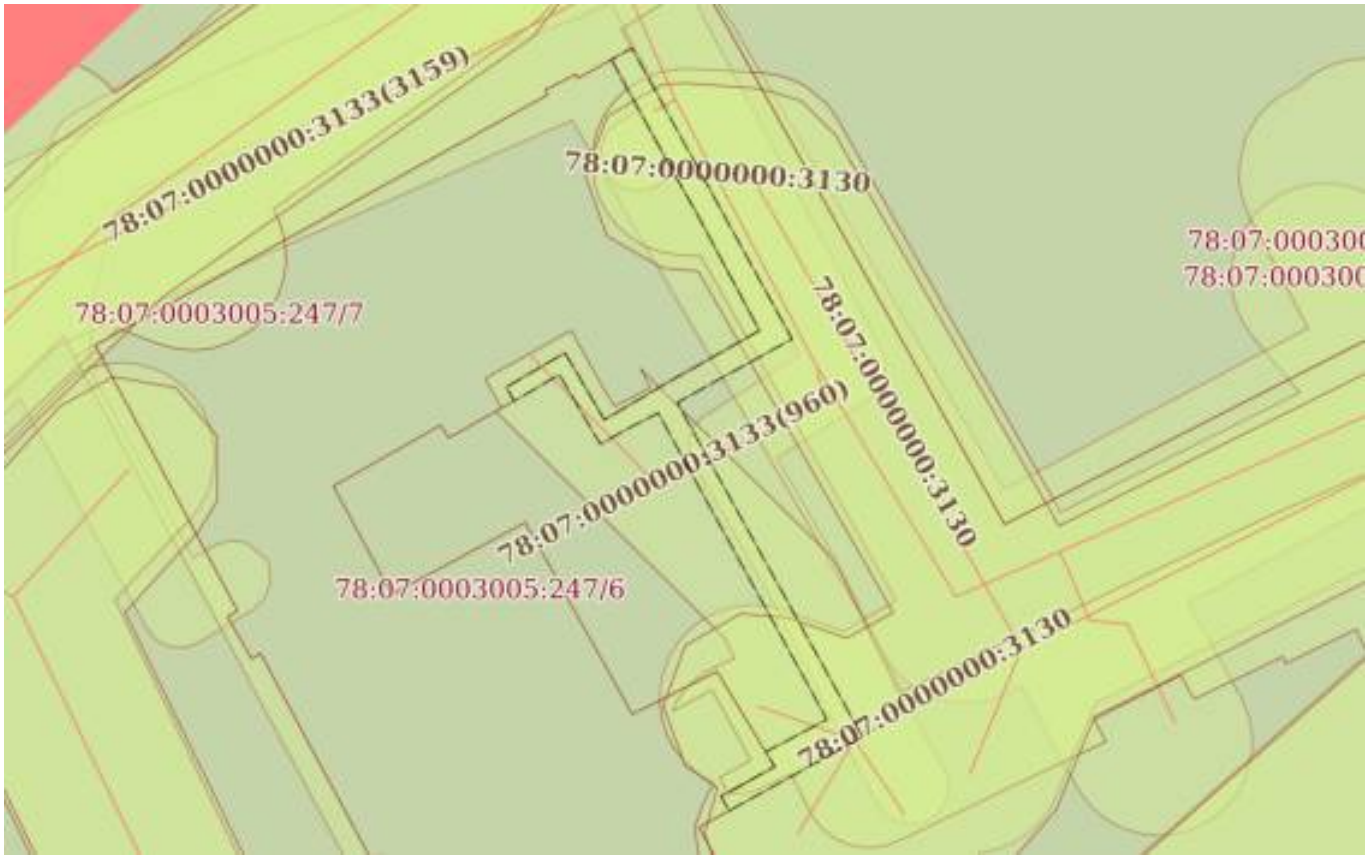

Масштаб 1:400	Условные обозначения:		

ДОКУМЕНТ ПОДПИСАН
ЭЛЕКТРОННОЙ ПОДПИСЬЮ
Сертификат: 839971481847979980055521910400019784 43
Владелец: ПУБЛИЧНО-ПРАВОВАЯ КОМПАНИЯ РОСКАДАСТР
Действителен: с 24.12.2025 по 19.03.2027


полное наименование должности		инициалы, фамилия

Земельный участок
вид объекта недвижимости

Лист № 12 раздела 4	Всего листов раздела 4: 42	Всего разделов: 8	Всего листов выписки: 542

05.10.2026г. № КУВИ-001/2026-135765146	
Кадастровый номер:	78:07:0003005:245

План (чертеж, схема) части земельного участка	Учетный номер части: 78:07:0003005:245/12

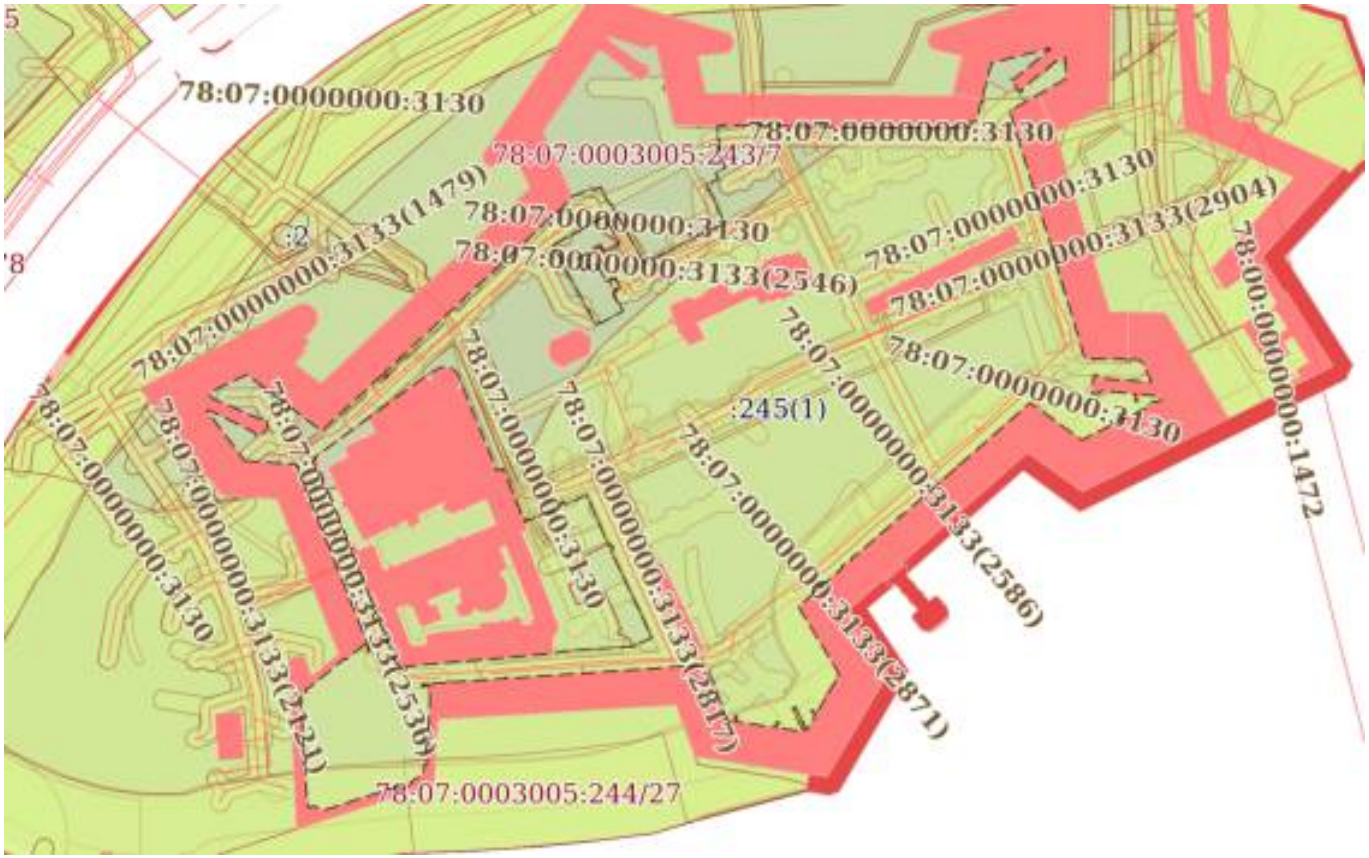

Масштаб 1:4000	Условные обозначения:		

ДОКУМЕНТ ПОДПИСАН
ЭЛЕКТРОННОЙ ПОДПИСЬЮ
Сертификат: 839971481847979980055521910400019784 43
Владелец: ПУБЛИЧНО-ПРАВОВАЯ КОМПАНИЯ РОСКАДАСТР
Действителен: с 24.12.2025 по 19.03.2027


полное наименование должности		инициалы, фамилия

Земельный участок
вид объекта недвижимости

Лист № 13 раздела 4	Всего листов раздела 4: 42	Всего разделов: 8	Всего листов выписки: 542

05.10.2026г. № КУВИ-001/2026-135765146	
Кадастровый номер:	78:07:0003005:245

План (чертеж, схема) части земельного участка	Учетный номер части: 78:07:0003005:245/13

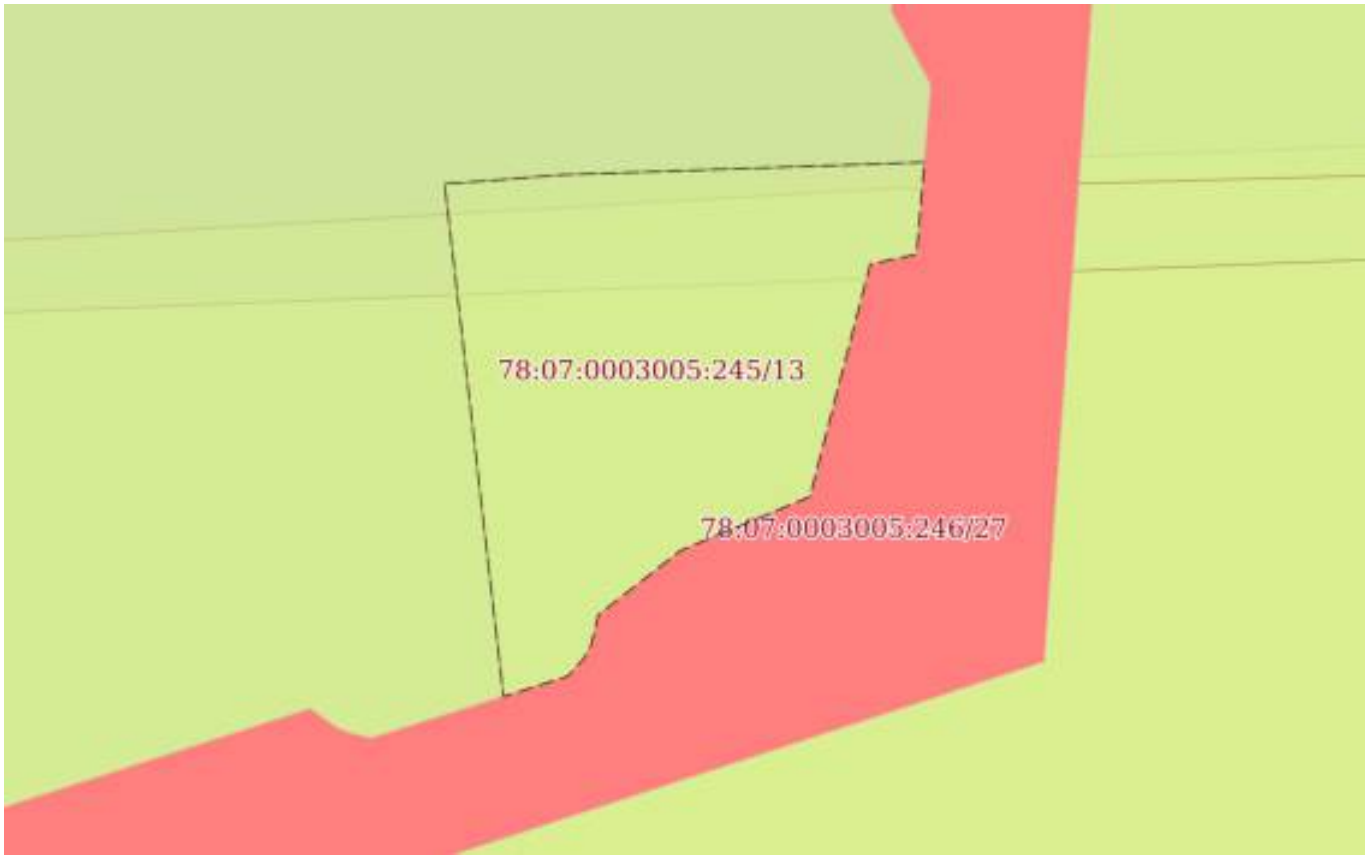

Масштаб 1:200	Условные обозначения:		

полное наименование должности		инициалы, фамилия


ДОКУМЕНТ ПОДПИСАН
ЭЛЕКТРОННОЙ ПОДПИСЬЮ
Сертификат: 839971481847979980055521910400019784 43
Владелец: ПУБЛИЧНО-ПРАВОВАЯ КОМПАНИЯ РОСКАДАСТР
Действителен: с 24.12.2025 по 19.03.2027

Земельный участок
вид объекта недвижимости

Лист № 14 раздела 4	Всего листов раздела 4: 42	Всего разделов: 8	Всего листов выписки: 542

05.10.2026г. № КУВИ-001/2026-135765146	
Кадастровый номер:	78:07:0003005:245

План (чертеж, схема) части земельного участка	Учетный номер части: 78:07:0003005:245/14

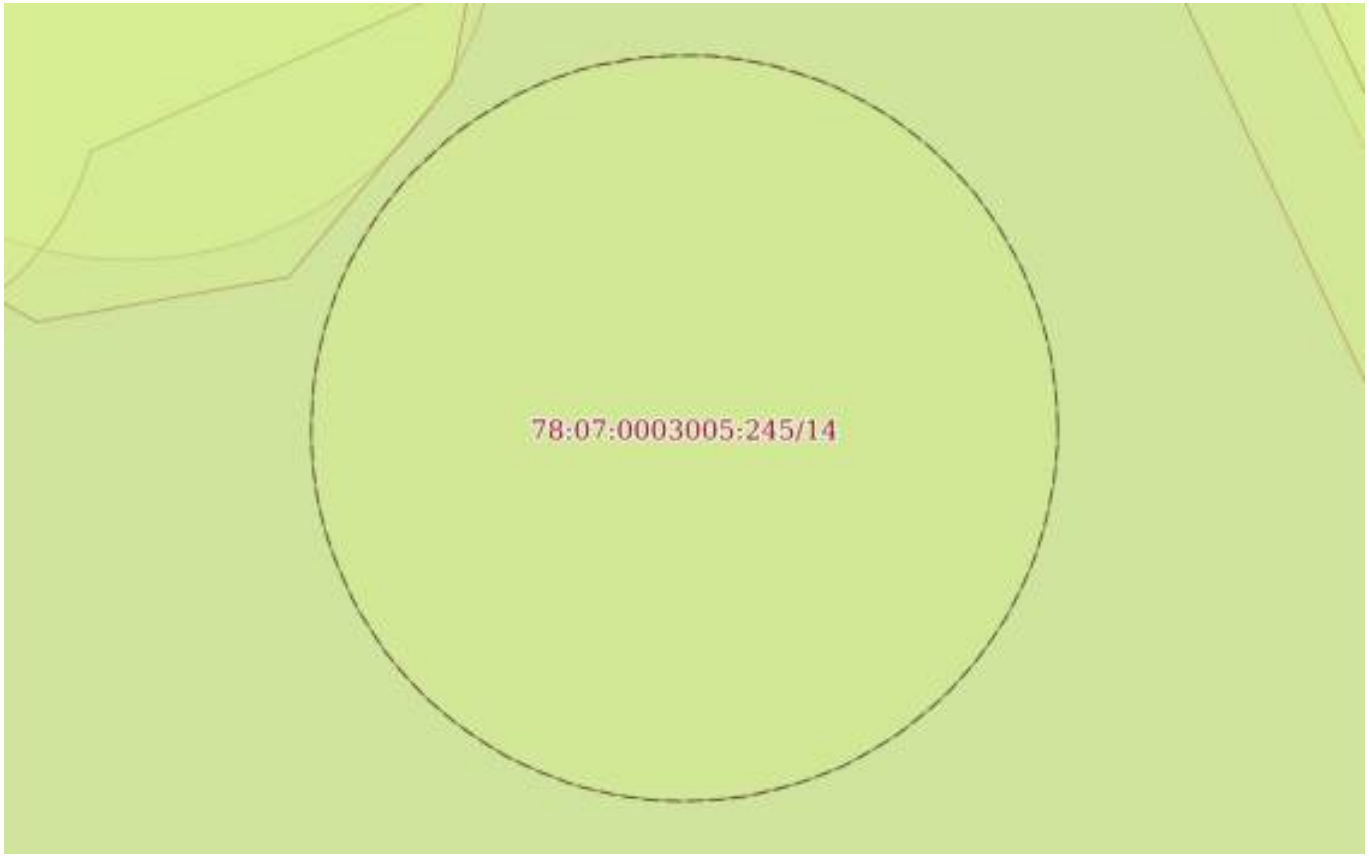

Масштаб 1:100	Условные обозначения:		

ДОКУМЕНТ ПОДПИСАН
ЭЛЕКТРОННОЙ ПОДПИСЬЮ
Сертификат: 839971481847979980055521910400019784 43
Владелец: ПУБЛИЧНО-ПРАВОВАЯ КОМПАНИЯ РОСКАДАСТР
Действителен: с 24.12.2025 по 19.03.2027

полное наименование должности		инициалы, фамилия

Земельный участок
вид объекта недвижимости

Лист № 15 раздела 4	Всего листов раздела 4: 42	Всего разделов: 8	Всего листов выписки: 542

05.10.2026г. № КУВИ-001/2026-135765146	
Кадастровый номер:	78:07:0003005:245

План (чертеж, схема) части земельного участка	Учетный номер части: 78:07:0003005:245/15



Масштаб 1:3000	Условные обозначения:		

ДОКУМЕНТ ПОДПИСАН
ЭЛЕКТРОННОЙ ПОДПИСЬЮ
Сертификат: 839971481847979980055521910400019784 43
Владелец: ПУБЛИЧНО-ПРАВОВАЯ КОМПАНИЯ РОСКАДАСТР
Действителен: с 24.12.2025 по 19.03.2027

полное наименование должности		инициалы, фамилия

Земельный участок
вид объекта недвижимости

Лист № 16 раздела 4	Всего листов раздела 4: 42	Всего разделов: 8	Всего листов выписки: 542

05.10.2026г. № КУВИ-001/2026-135765146	
Кадастровый номер:	78:07:0003005:245

План (чертеж, схема) части земельного участка	Учетный номер части: 78:07:0003005:245/16



Масштаб 1:40	Условные обозначения:		


полное наименование должности	ДОКУМЕНТ ПОДПИСАН ЭЛЕКТРОННОЙ ПОДПИСЬЮ Сертификат: 839971481847979980055521910400019784 43 Владелец: ПУБЛИЧНО-ПРАВОВАЯ КОМПАНИЯ РОСКАДАСТР Действителен: с 24.12.2025 по 19.03.2027	инициалы, фамилия

Земельный участок
вид объекта недвижимости

Лист № 17 раздела 4	Всего листов раздела 4: 42	Всего разделов: 8	Всего листов выписки: 542

05.10.2026г. № КУВИ-001/2026-135765146	
Кадастровый номер:	78:07:0003005:245

План (чертеж, схема) части земельного участка	Учетный номер части: 78:07:0003005:245/17

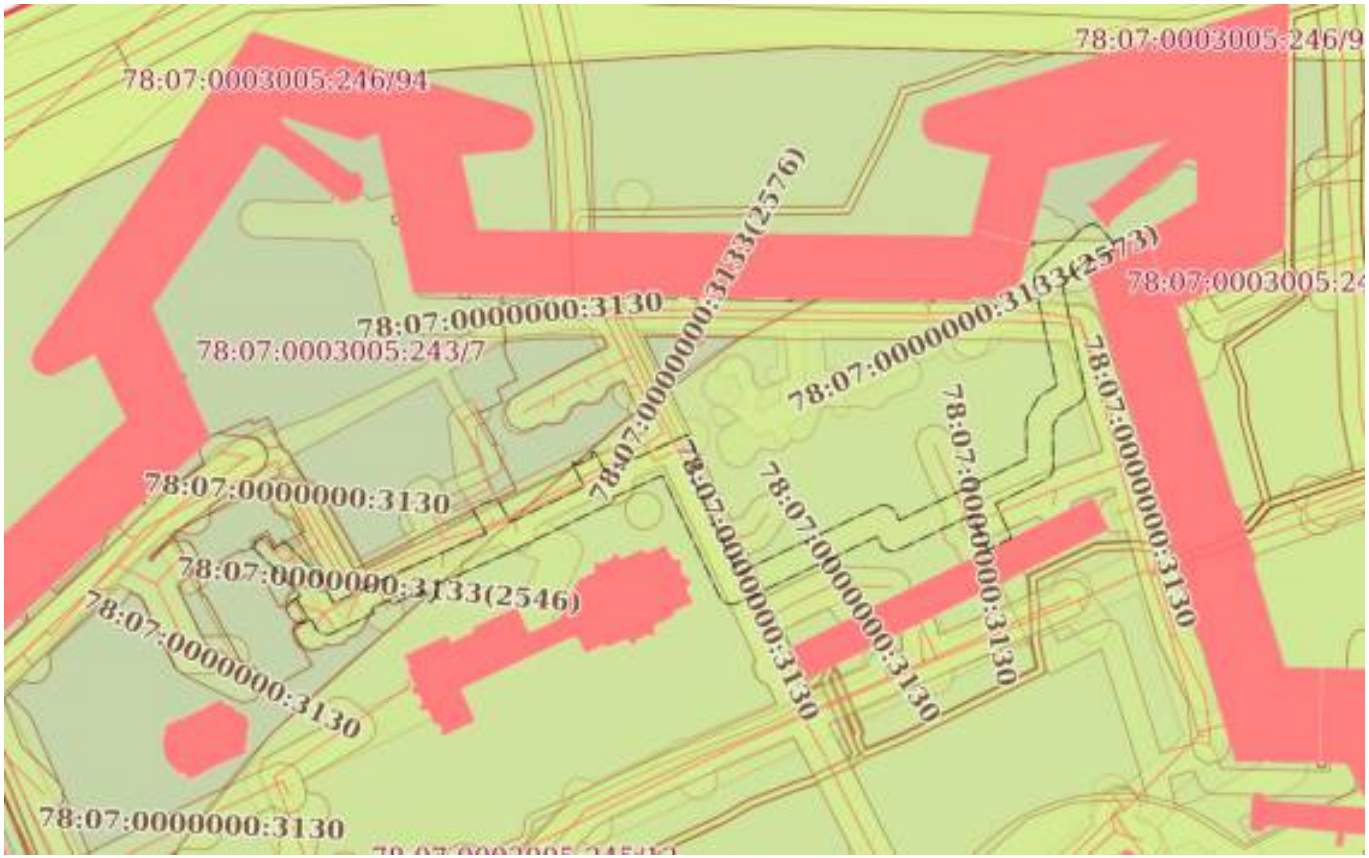

Масштаб 1:2000	Условные обозначения:		

ДОКУМЕНТ ПОДПИСАН
ЭЛЕКТРОННОЙ ПОДПИСЬЮ
Сертификат: 839971481847979980055521910400019784 43
Владелец: ПУБЛИЧНО-ПРАВОВАЯ КОМПАНИЯ РОСКАДАСТР
Действителен: с 24.12.2025 по 19.03.2027


полное наименование должности		инициалы, фамилия

Земельный участок
вид объекта недвижимости

Лист № 18 раздела 4	Всего листов раздела 4: 42	Всего разделов: 8	Всего листов выписки: 542

05.10.2026г. № КУВИ-001/2026-135765146	
Кадастровый номер:	78:07:0003005:245

План (чертеж, схема) части земельного участка	Учетный номер части: 78:07:0003005:245/18

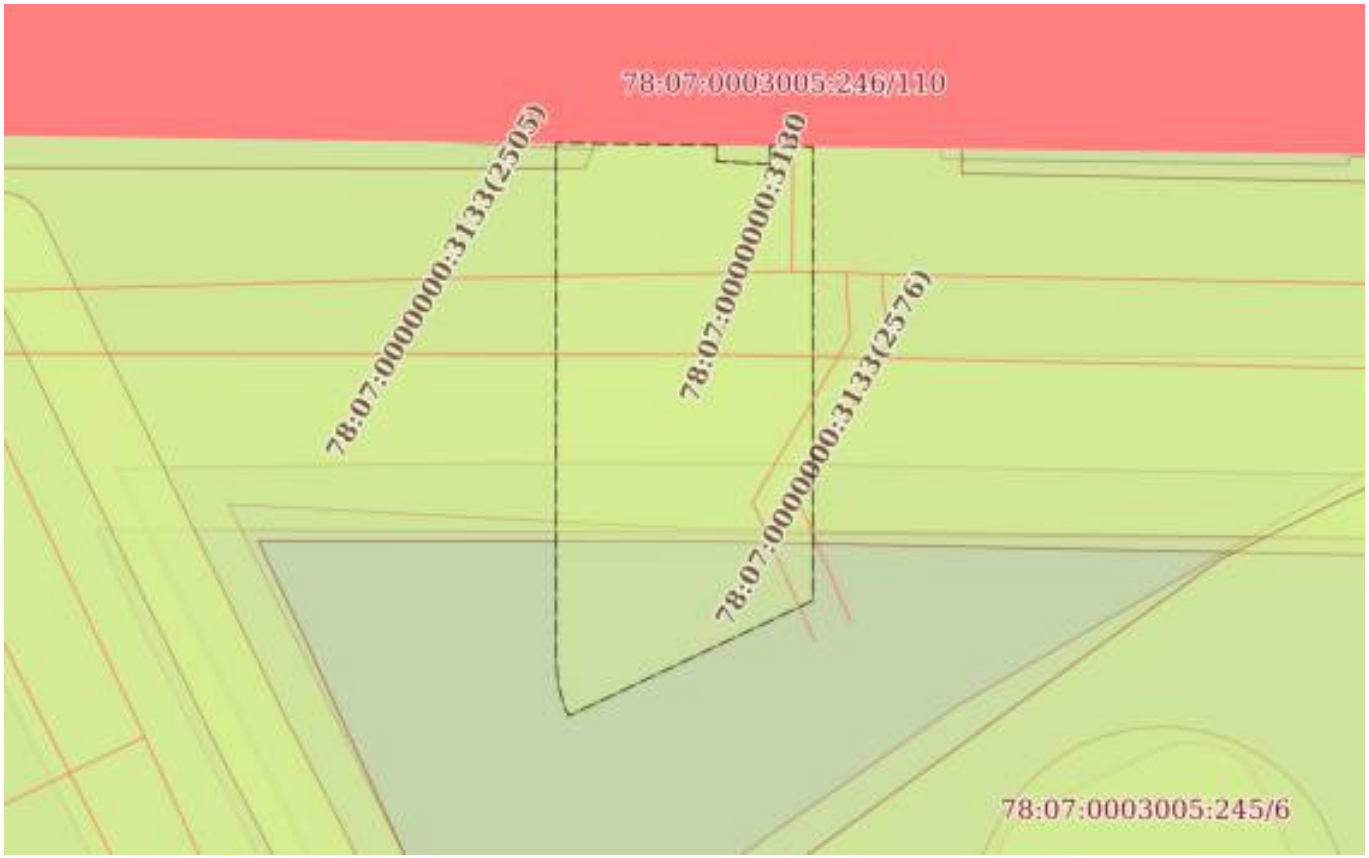

Масштаб 1:200	Условные обозначения:		

ДОКУМЕНТ ПОДПИСАН
ЭЛЕКТРОННОЙ ПОДПИСЬЮ
Сертификат: 839971481847979980055521910400019784 43
Владелец: ПУБЛИЧНО-ПРАВОВАЯ КОМПАНИЯ РОСКАДАСТР
Действителен: с 24.12.2025 по 19.03.2027

полное наименование должности		инициалы, фамилия

Земельный участок
вид объекта недвижимости

Лист № 19 раздела 4	Всего листов раздела 4: 42	Всего разделов: 8	Всего листов выписки: 542

05.10.2026г. № КУВИ-001/2026-135765146	
Кадастровый номер:	78:07:0003005:245

План (чертеж, схема) части земельного участка	Учетный номер части: 78:07:0003005:245/19



Масштаб 1:3000	Условные обозначения:		

полное наименование должности	инициалы, фамилия

ДОКУМЕНТ ПОДПИСАН
ЭЛЕКТРОННОЙ ПОДПИСЬЮ
Сертификат: 839971481847979980055521910400019784443
Владелец: ПУБЛИЧНО-ПРАВОВАЯ КОМПАНИЯ РОСКАДАСТР
Действителен: с 24.12.2025 по 19.03.2027

Земельный участок
вид объекта недвижимости

Лист № 20 раздела 4	Всего листов раздела 4: 42	Всего разделов: 8	Всего листов выписки: 542

05.10.2026г. № КУВИ-001/2026-135765146	
Кадастровый номер:	78:07:0003005:245

План (чертеж, схема) части земельного участка	Учетный номер части: 78:07:0003005:245/20



Масштаб 1:2000	Условные обозначения:		

ДОКУМЕНТ ПОДПИСАН
ЭЛЕКТРОННОЙ ПОДПИСЬЮ
Сертификат: 839971481847979980055521910400019784 43
Владелец: ПУБЛИЧНО-ПРАВОВАЯ КОМПАНИЯ РОСКАДАСТР
Действителен: с 24.12.2025 по 19.03.2027


полное наименование должности		инициалы, фамилия

Земельный участок
вид объекта недвижимости

Лист № 21 раздела 4	Всего листов раздела 4: 42	Всего разделов: 8	Всего листов выписки: 542

05.10.2026г. № КУВИ-001/2026-135765146	
Кадастровый номер:	78:07:0003005:245

План (чертеж, схема) части земельного участка	Учетный номер части: 78:07:0003005:245/21

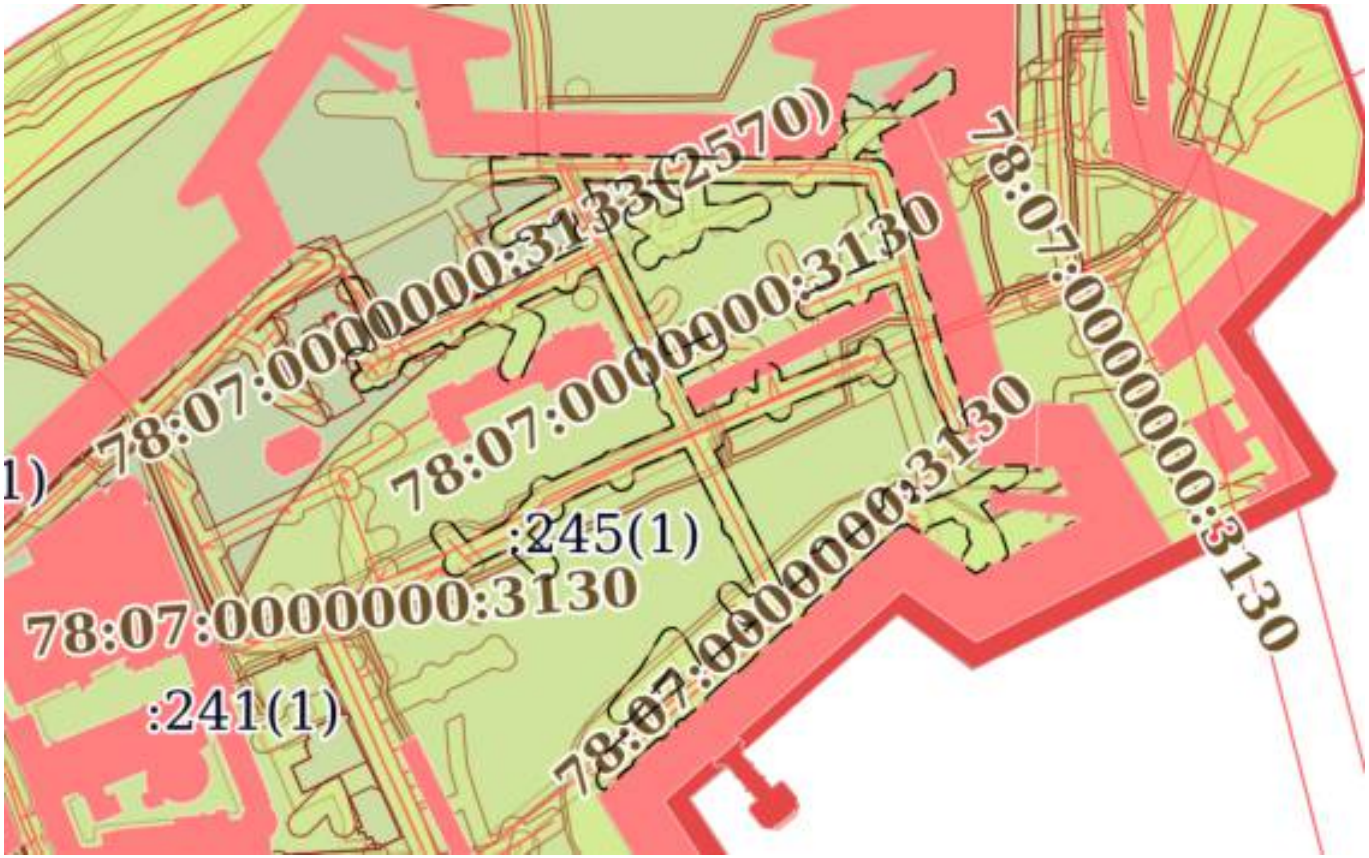

Масштаб 1:6000	Условные обозначения:		

ДОКУМЕНТ ПОДПИСАН
ЭЛЕКТРОННОЙ ПОДПИСЬЮ
Сертификат: 839971481847979980055521910400019784 43
Владелец: ПУБЛИЧНО-ПРАВОВАЯ КОМПАНИЯ РОСКАДАСТР
Действителен: с 24.12.2025 по 19.03.2027


полное наименование должности		инициалы, фамилия

Земельный участок
вид объекта недвижимости

Лист № 22 раздела 4	Всего листов раздела 4: 42	Всего разделов: 8	Всего листов выписки: 542

05.10.2026г. № КУВИ-001/2026-135765146	
Кадастровый номер:	78:07:0003005:245

План (чертеж, схема) части земельного участка	Учетный номер части: 78:07:0003005:245/22

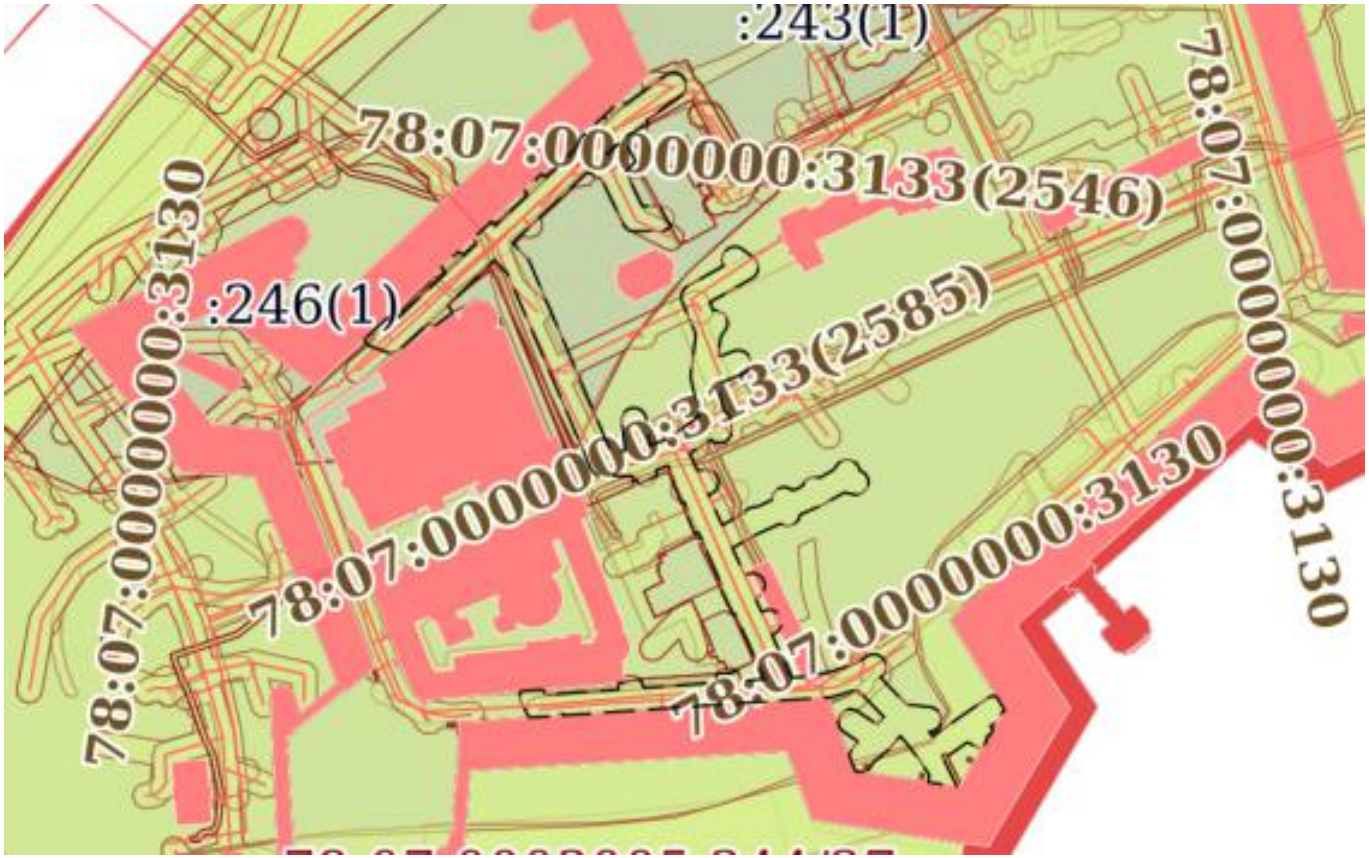

Масштаб 1:6000	Условные обозначения:		

ДОКУМЕНТ ПОДПИСАН
ЭЛЕКТРОННОЙ ПОДПИСЬЮ
Сертификат: 839971481847979980055521910400019784 43
Владелец: ПУБЛИЧНО-ПРАВОВАЯ КОМПАНИЯ РОСКАДАСТР
Действителен: с 24.12.2025 по 19.03.2027


полное наименование должности		инициалы, фамилия

Земельный участок
вид объекта недвижимости

Лист № 23 раздела 4	Всего листов раздела 4: 42	Всего разделов: 8	Всего листов выписки: 542

05.10.2026г. № КУВИ-001/2026-135765146	
Кадастровый номер:	78:07:0003005:245

План (чертеж, схема) части земельного участка	Учетный номер части: 78:07:0003005:245/23

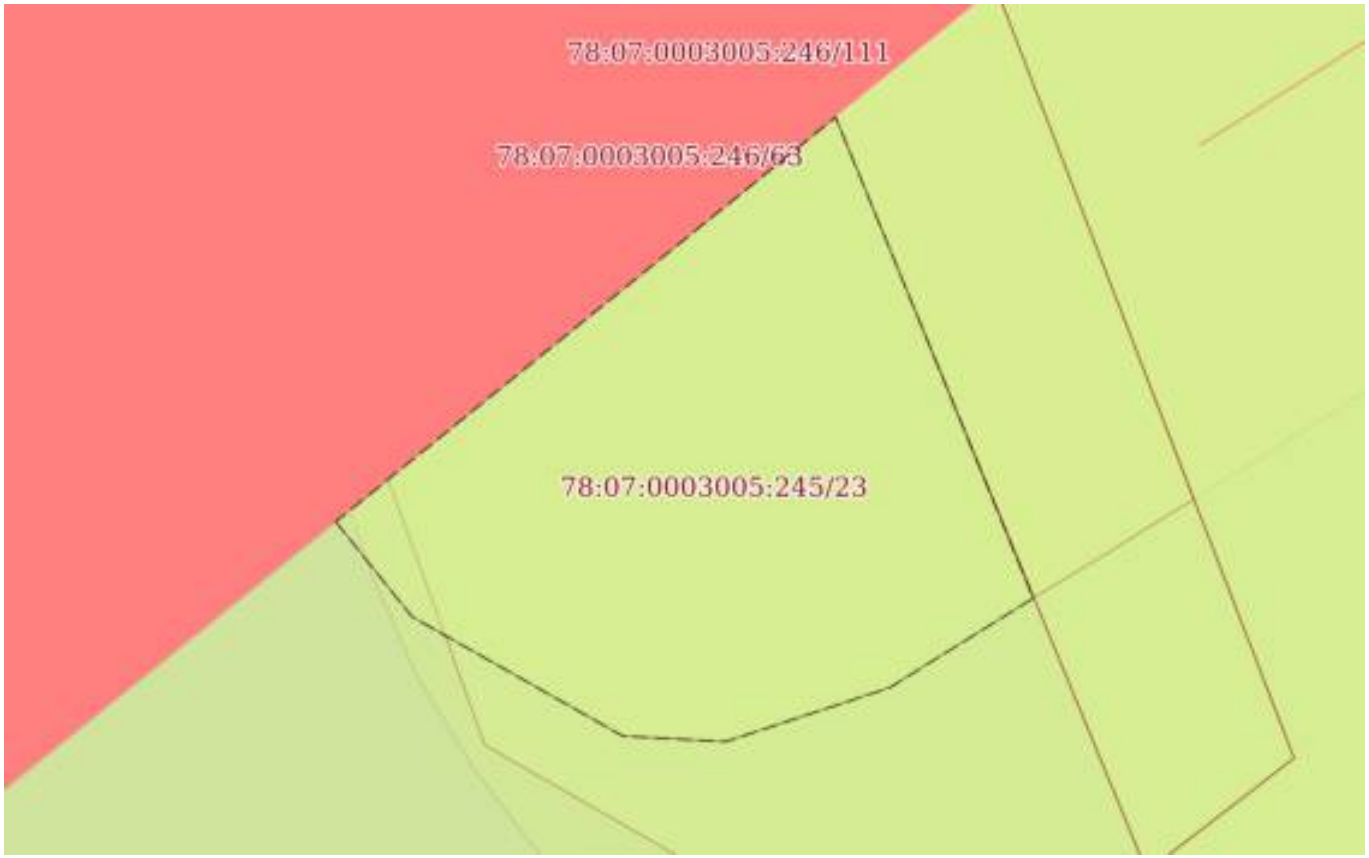

Масштаб 1:40	Условные обозначения:		


полное наименование должности	ДОКУМЕНТ ПОДПИСАН ЭЛЕКТРОННОЙ ПОДПИСЬЮ Сертификат: 839971481847979980055521910400019784 43 Владелец: ПУБЛИЧНО-ПРАВОВАЯ КОМПАНИЯ РОСКАДАСТР Действителен: с 24.12.2025 по 19.03.2027	инициалы, фамилия

Земельный участок
вид объекта недвижимости

Лист № 24 раздела 4	Всего листов раздела 4: 42	Всего разделов: 8	Всего листов выписки: 542

05.10.2026г. № КУВИ-001/2026-135765146	
Кадастровый номер:	78:07:0003005:245

План (чертеж, схема) части земельного участка	Учетный номер части: 78:07:0003005:245/24

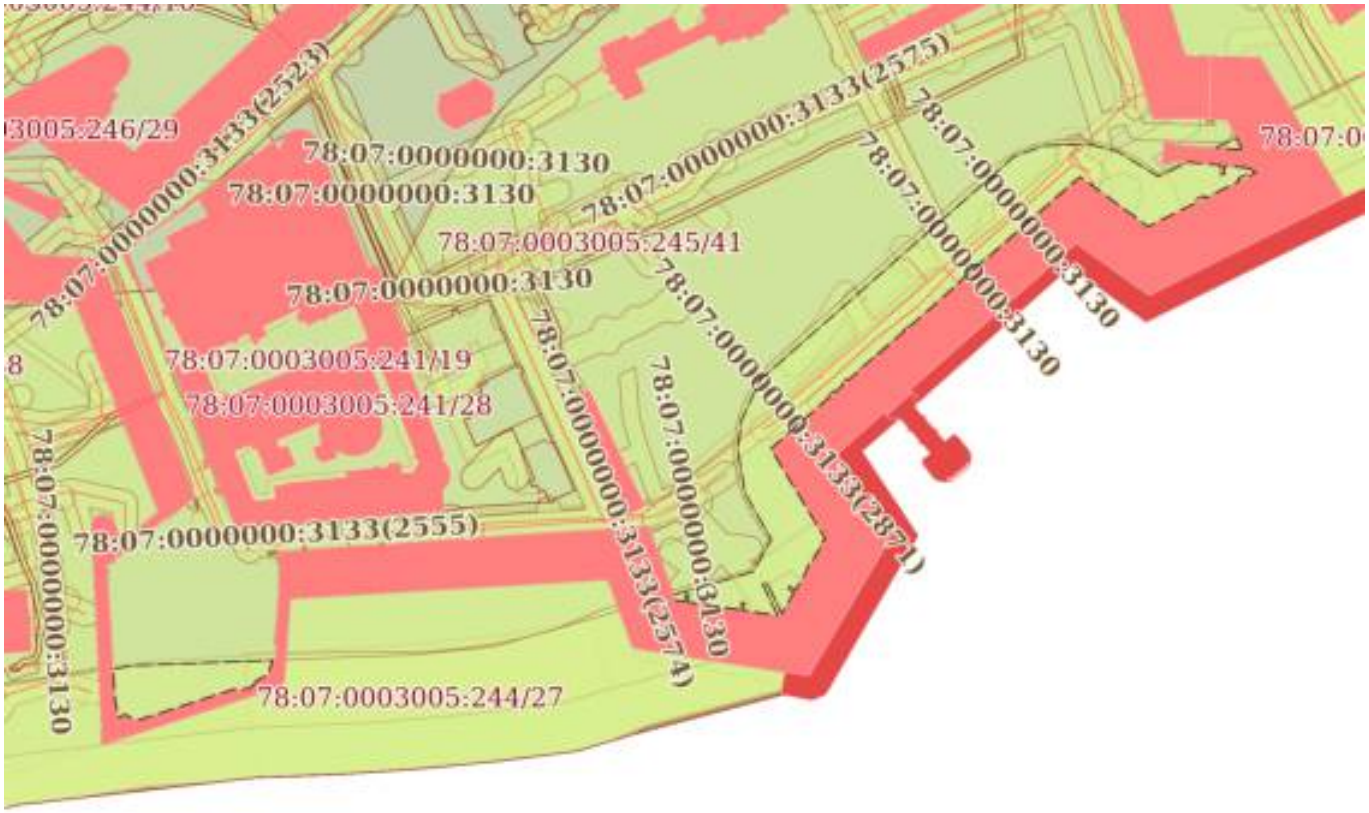

Масштаб 1:3000	Условные обозначения:		

ДОКУМЕНТ ПОДПИСАН
ЭЛЕКТРОННОЙ ПОДПИСЬЮ
Сертификат: 839971481847979980055521910400019784 43
Владелец: ПУБЛИЧНО-ПРАВОВАЯ КОМПАНИЯ РОСКАДАСТР
Действителен: с 24.12.2025 по 19.03.2027


полное наименование должности		инициалы, фамилия

Земельный участок
вид объекта недвижимости

Лист № 25 раздела 4	Всего листов раздела 4: 42	Всего разделов: 8	Всего листов выписки: 542

05.10.2026г. № КУВИ-001/2026-135765146	
Кадастровый номер:	78:07:0003005:245

План (чертеж, схема) части земельного участка	Учетный номер части: 78:07:0003005:245/25

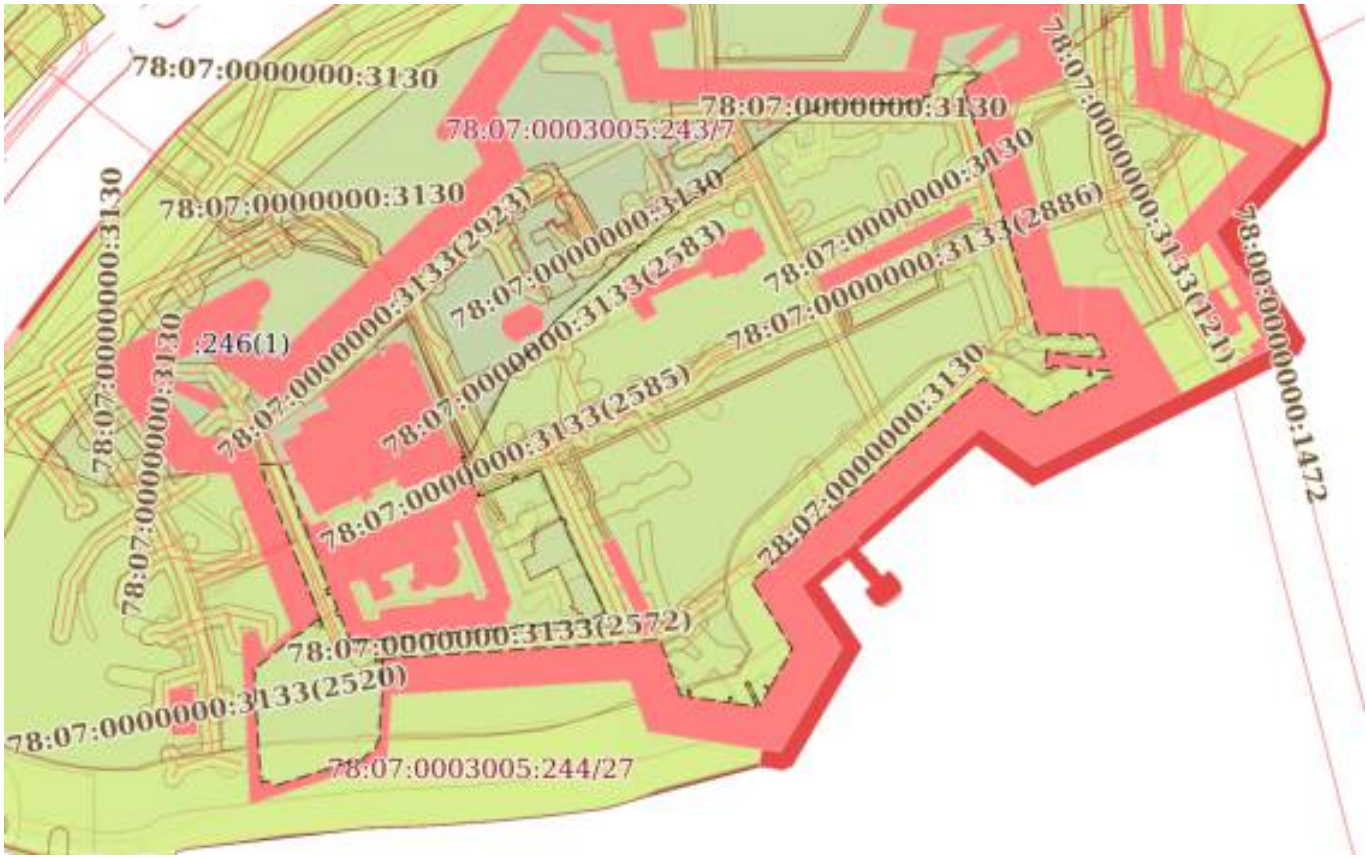

Масштаб 1:4000	Условные обозначения:		

ДОКУМЕНТ ПОДПИСАН
ЭЛЕКТРОННОЙ ПОДПИСЬЮ
Сертификат: 839971481847979980055521910400019784 43
Владелец: ПУБЛИЧНО-ПРАВОВАЯ КОМПАНИЯ РОСКАДАСТР
Действителен: с 24.12.2025 по 19.03.2027

полное наименование должности		инициалы, фамилия

Земельный участок
вид объекта недвижимости

Лист № 26 раздела 4	Всего листов раздела 4: 42	Всего разделов: 8	Всего листов выписки: 542

05.10.2026г. № КУВИ-001/2026-135765146	
Кадастровый номер:	78:07:0003005:245

План (чертеж, схема) части земельного участка	Учетный номер части: 78:07:0003005:245/26



Масштаб 1:2000	Условные обозначения:		

ДОКУМЕНТ ПОДПИСАН
ЭЛЕКТРОННОЙ ПОДПИСЬЮ
Сертификат: 839971481847979980055521910400019784 43
Владелец: ПУБЛИЧНО-ПРАВОВАЯ КОМПАНИЯ РОСКАДАСТР
Действителен: с 24.12.2025 по 19.03.2027


полное наименование должности		инициалы, фамилия

Земельный участок
вид объекта недвижимости

Лист № 27 раздела 4	Всего листов раздела 4: 42	Всего разделов: 8	Всего листов выписки: 542

05.10.2026г. № КУВИ-001/2026-135765146	
Кадастровый номер:	78:07:0003005:245

План (чертеж, схема) части земельного участка	Учетный номер части: 78:07:0003005:245/27

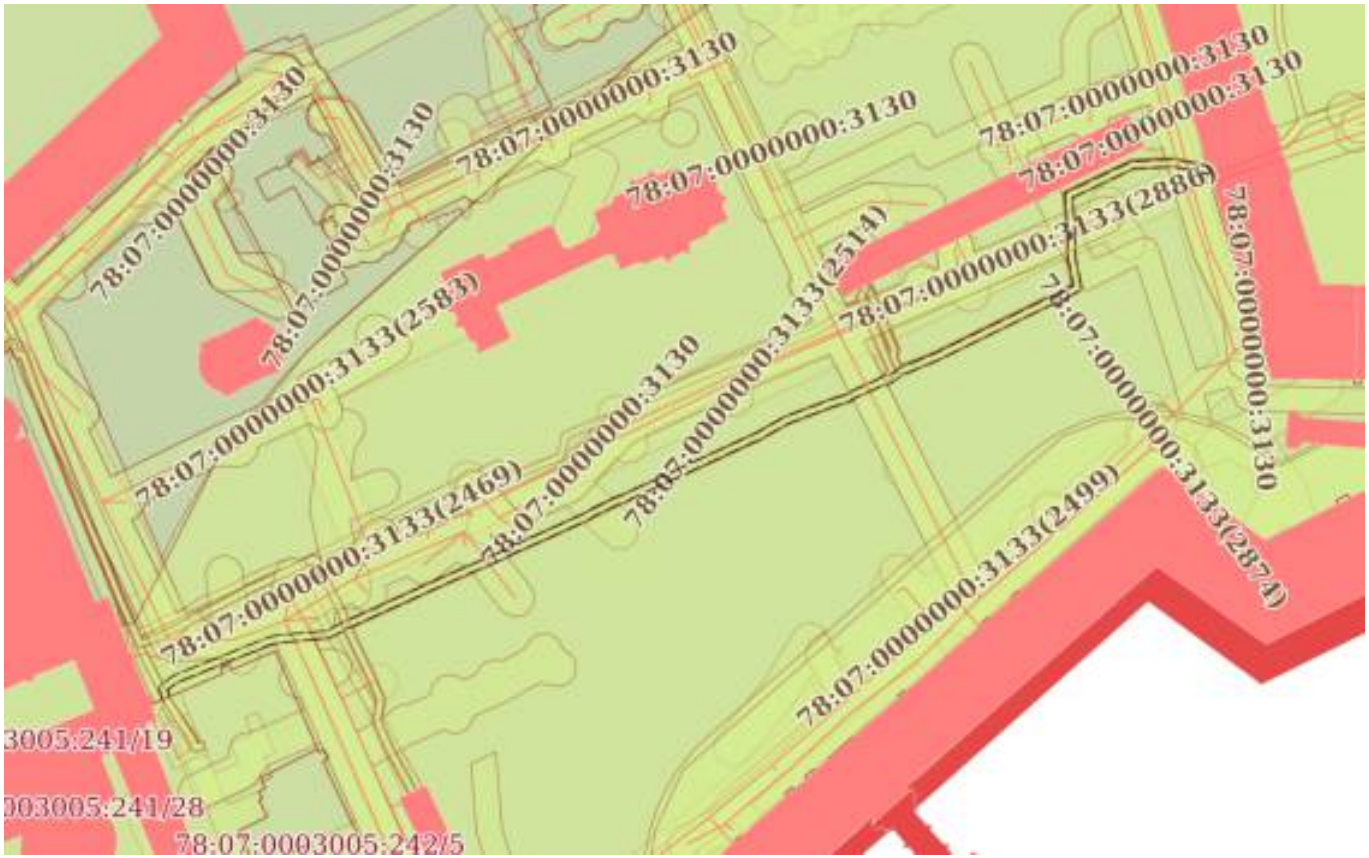

Масштаб 1:2000	Условные обозначения:		

ДОКУМЕНТ ПОДПИСАН
ЭЛЕКТРОННОЙ ПОДПИСЬЮ
Сертификат: 839971481847979980055521910400019784 43
Владелец: ПУБЛИЧНО-ПРАВОВАЯ КОМПАНИЯ РОСКАДАСТР
Действителен: с 24.12.2025 по 19.03.2027

полное наименование должности		инициалы, фамилия

Земельный участок
вид объекта недвижимости

Лист № 28 раздела 4	Всего листов раздела 4: 42	Всего разделов: 8	Всего листов выписки: 542

05.10.2026г. № КУВИ-001/2026-135765146	
Кадастровый номер:	78:07:0003005:245

План (чертеж, схема) части земельного участка	Учетный номер части: 78:07:0003005:245/28



Масштаб 1:2000	Условные обозначения:		

ДОКУМЕНТ ПОДПИСАН
ЭЛЕКТРОННОЙ ПОДПИСЬЮ
Сертификат: 839971481847979980055521910400019784 43
Владелец: ПУБЛИЧНО-ПРАВОВАЯ КОМПАНИЯ РОСКАДАСТР
Действителен: с 24.12.2025 по 19.03.2027


полное наименование должности		инициалы, фамилия

Земельный участок
вид объекта недвижимости

Лист № 29 раздела 4	Всего листов раздела 4: 42	Всего разделов: 8	Всего листов выписки: 542

05.10.2026г. № КУВИ-001/2026-135765146	
Кадастровый номер:	78:07:0003005:245

План (чертеж, схема) части земельного участка	Учетный номер части: 78:07:0003005:245/29

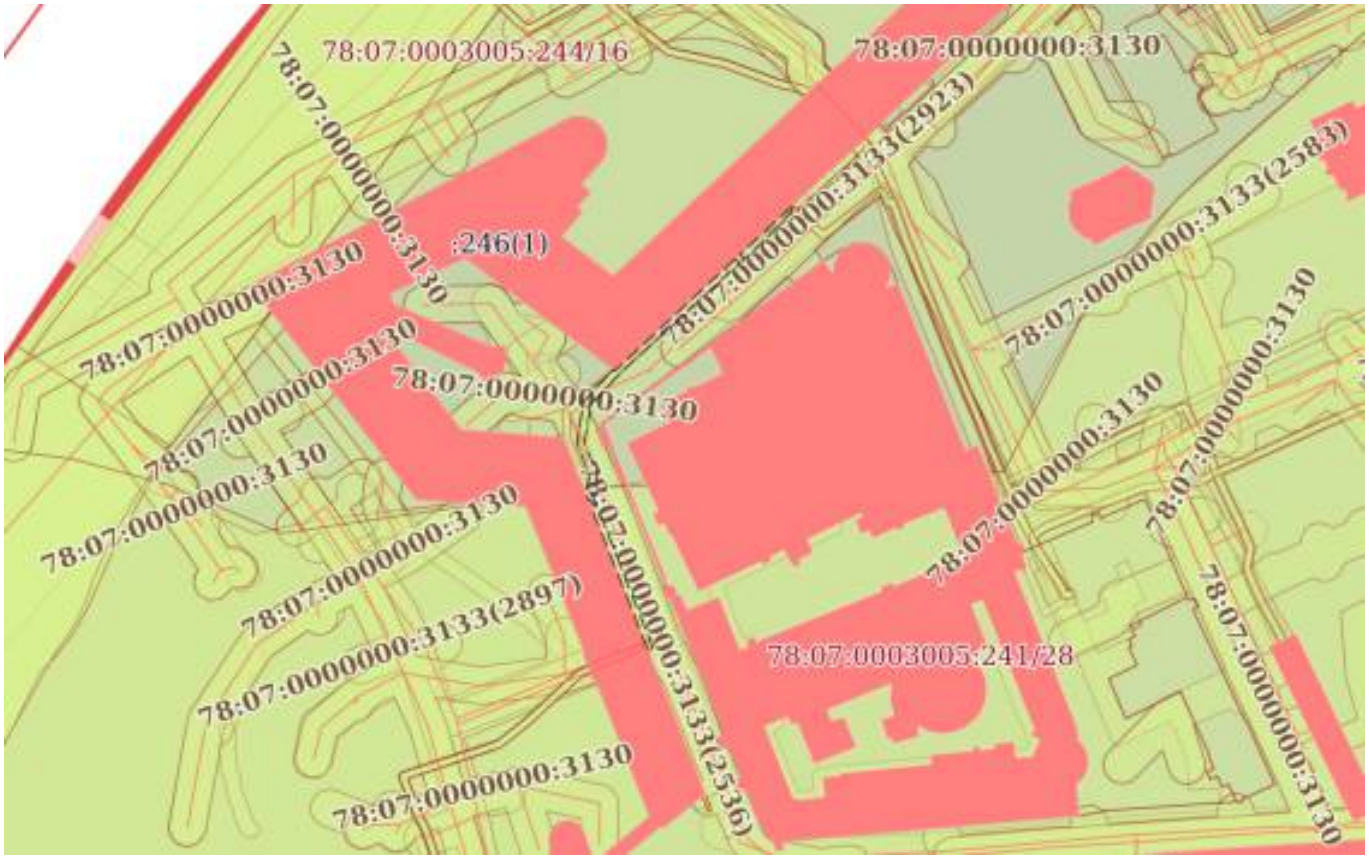

Масштаб 1:2000	Условные обозначения:		

ДОКУМЕНТ ПОДПИСАН
ЭЛЕКТРОННОЙ ПОДПИСЬЮ
Сертификат: 839971481847979980055521910400019784 43
Владелец: ПУБЛИЧНО-ПРАВОВАЯ КОМПАНИЯ РОСКАДАСТР
Действителен: с 24.12.2025 по 19.03.2027

полное наименование должности		инициалы, фамилия

Земельный участок
вид объекта недвижимости

Лист № 30 раздела 4	Всего листов раздела 4: 42	Всего разделов: 8	Всего листов выписки: 542

05.10.2026г. № КУВИ-001/2026-135765146	
Кадастровый номер:	78:07:0003005:245

План (чертеж, схема) части земельного участка	Учетный номер части: 78:07:0003005:245/30



Масштаб 1:2000	Условные обозначения:		

ДОКУМЕНТ ПОДПИСАН
ЭЛЕКТРОННОЙ ПОДПИСЬЮ
Сертификат: 839971481847979980055521910400019784 43
Владелец: ПУБЛИЧНО-ПРАВОВАЯ КОМПАНИЯ РОСКАДАСТР
Действителен: с 24.12.2025 по 19.03.2027

полное наименование должности		инициалы, фамилия

Земельный участок
вид объекта недвижимости

Лист № 31 раздела 4	Всего листов раздела 4: 42	Всего разделов: 8	Всего листов выписки: 542

05.10.2026г. № КУВИ-001/2026-135765146	
Кадастровый номер:	78:07:0003005:245

План (чертеж, схема) части земельного участка	Учетный номер части: 78:07:0003005:245/31



Масштаб 1:600	Условные обозначения:		

ДОКУМЕНТ ПОДПИСАН
ЭЛЕКТРОННОЙ ПОДПИСЬЮ
Сертификат: 839971481847979980055521910400019784 43
Владелец: ПУБЛИЧНО-ПРАВОВАЯ КОМПАНИЯ РОСКАДАСТР
Действителен: с 24.12.2025 по 19.03.2027

полное наименование должности		инициалы, фамилия

Земельный участок
вид объекта недвижимости

Лист № 32 раздела 4	Всего листов раздела 4: 42	Всего разделов: 8	Всего листов выписки: 542

05.10.2026г. № КУВИ-001/2026-135765146	
Кадастровый номер:	78:07:0003005:245

План (чертеж, схема) части земельного участка	Учетный номер части: 78:07:0003005:245/32



Масштаб 1:600	Условные обозначения:		

ДОКУМЕНТ ПОДПИСАН
ЭЛЕКТРОННОЙ ПОДПИСЬЮ
Сертификат: 839971481847979980055521910400019784 43
Владелец: ПУБЛИЧНО-ПРАВОВАЯ КОМПАНИЯ РОСКАДАСТР
Действителен: с 24.12.2025 по 19.03.2027

полное наименование должности		инициалы, фамилия

Земельный участок
вид объекта недвижимости

Лист № 33 раздела 4	Всего листов раздела 4: 42	Всего разделов: 8	Всего листов выписки: 542

05.10.2026г. № КУВИ-001/2026-135765146	
Кадастровый номер:	78:07:0003005:245

План (чертеж, схема) части земельного участка	Учетный номер части: 78:07:0003005:245/33



Масштаб 1:500	Условные обозначения:		

ДОКУМЕНТ ПОДПИСАН
ЭЛЕКТРОННОЙ ПОДПИСЬЮ
Сертификат: 839971481847979980055521910400019784 43
Владелец: ПУБЛИЧНО-ПРАВОВАЯ КОМПАНИЯ РОСКАДАСТР
Действителен: с 24.12.2025 по 19.03.2027

полное наименование должности		инициалы, фамилия

Земельный участок
вид объекта недвижимости

Лист № 34 раздела 4	Всего листов раздела 4: 42	Всего разделов: 8	Всего листов выписки: 542

05.10.2026г. № КУВИ-001/2026-135765146	
Кадастровый номер:	78:07:0003005:245

План (чертеж, схема) части земельного участка	Учетный номер части: 78:07:0003005:245/34



Масштаб 1:2000	Условные обозначения:		

ДОКУМЕНТ ПОДПИСАН
ЭЛЕКТРОННОЙ ПОДПИСЬЮ
Сертификат: 839971481847979980055521910400019784 43
Владелец: ПУБЛИЧНО-ПРАВОВАЯ КОМПАНИЯ РОСКАДАСТР
Действителен: с 24.12.2025 по 19.03.2027

полное наименование должности		инициалы, фамилия

Земельный участок
вид объекта недвижимости

Лист № 35 раздела 4	Всего листов раздела 4: 42	Всего разделов: 8	Всего листов выписки: 542

05.10.2026г. № КУВИ-001/2026-135765146	
Кадастровый номер:	78:07:0003005:245

План (чертеж, схема) части земельного участка	Учетный номер части: 78:07:0003005:245/35



Масштаб 1:2000	Условные обозначения:		

ДОКУМЕНТ ПОДПИСАН
ЭЛЕКТРОННОЙ ПОДПИСЬЮ
Сертификат: 839971481847979980055521910400019784 43
Владелец: ПУБЛИЧНО-ПРАВОВАЯ КОМПАНИЯ РОСКАДАСТР
Действителен: с 24.12.2025 по 19.03.2027

полное наименование должности		инициалы, фамилия

Земельный участок
вид объекта недвижимости

Лист № 36 раздела 4	Всего листов раздела 4: 42	Всего разделов: 8	Всего листов выписки: 542

05.10.2026г. № КУВИ-001/2026-135765146	
Кадастровый номер:	78:07:0003005:245

План (чертеж, схема) части земельного участка	Учетный номер части: 78:07:0003005:245/36



Масштаб 1:600	Условные обозначения:		

ДОКУМЕНТ ПОДПИСАН
ЭЛЕКТРОННОЙ ПОДПИСЬЮ
Сертификат: 839971481847979980055521910400019784 43
Владелец: ПУБЛИЧНО-ПРАВОВАЯ КОМПАНИЯ РОСКАДАСТР
Действителен: с 24.12.2025 по 19.03.2027

полное наименование должности		инициалы, фамилия

Земельный участок
вид объекта недвижимости

Лист № 37 раздела 4	Всего листов раздела 4: 42	Всего разделов: 8	Всего листов выписки: 542

05.10.2026г. № КУВИ-001/2026-135765146	
Кадастровый номер:	78:07:0003005:245

План (чертеж, схема) части земельного участка	Учетный номер части: 78:07:0003005:245/37



Масштаб 1:200	Условные обозначения:		

ДОКУМЕНТ ПОДПИСАН
ЭЛЕКТРОННОЙ ПОДПИСЬЮ
Сертификат: 839971481847979980055521910400019784 43
Владелец: ПУБЛИЧНО-ПРАВОВАЯ КОМПАНИЯ РОСКАДАСТР
Действителен: с 24.12.2025 по 19.03.2027


полное наименование должности		инициалы, фамилия

Земельный участок
вид объекта недвижимости

Лист № 38 раздела 4	Всего листов раздела 4: 42	Всего разделов: 8	Всего листов выписки: 542

05.10.2026г. № КУВИ-001/2026-135765146	
Кадастровый номер:	78:07:0003005:245

План (чертеж, схема) части земельного участка	Учетный номер части: 78:07:0003005:245/38

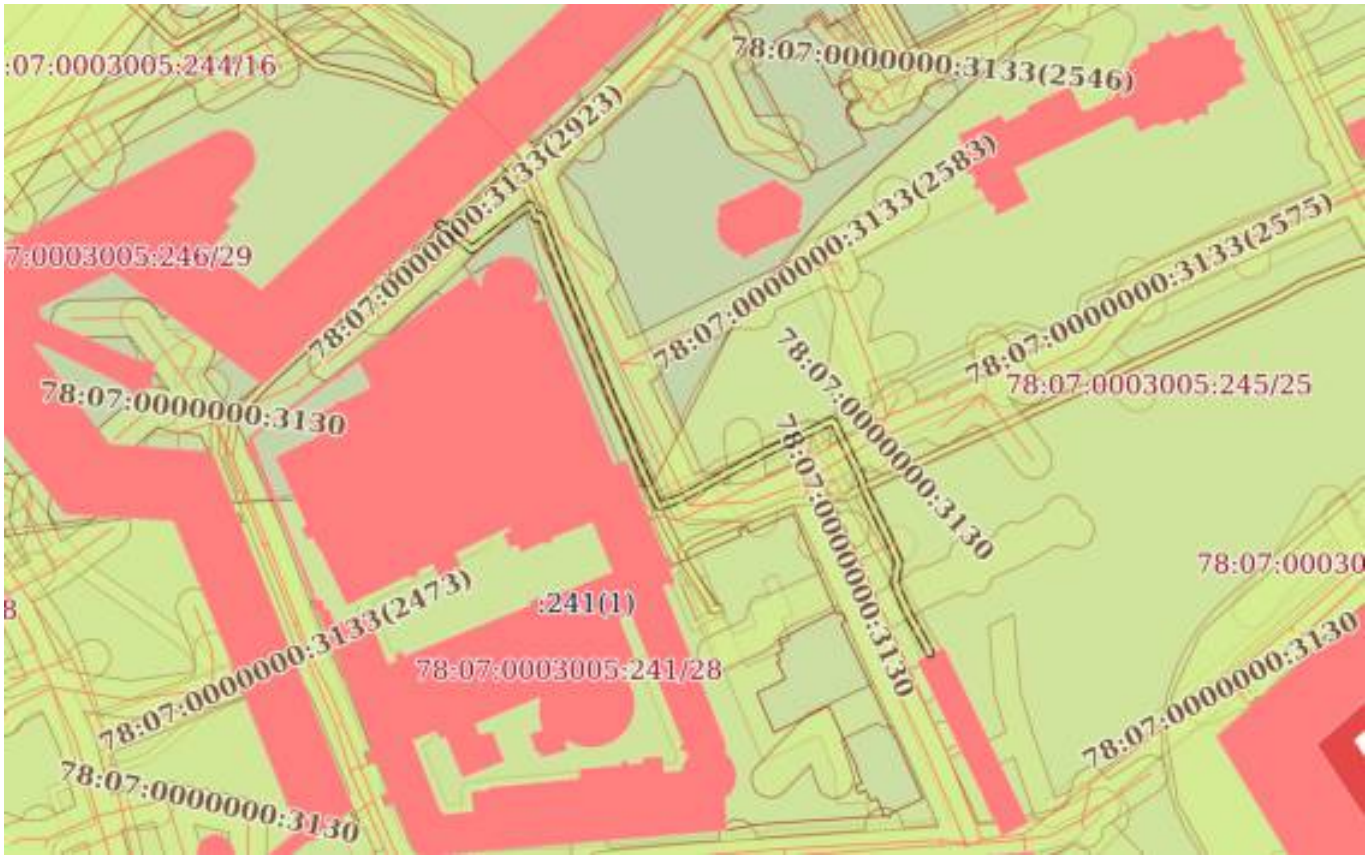

Масштаб 1:2000	Условные обозначения:		

ДОКУМЕНТ ПОДПИСАН
ЭЛЕКТРОННОЙ ПОДПИСЬЮ
Сертификат: 839971481847979980055521910400019784 43
Владелец: ПУБЛИЧНО-ПРАВОВАЯ КОМПАНИЯ РОСКАДАСТР
Действителен: с 24.12.2025 по 19.03.2027

полное наименование должности		инициалы, фамилия

Земельный участок
вид объекта недвижимости

Лист № 39 раздела 4	Всего листов раздела 4: 42	Всего разделов: 8	Всего листов выписки: 542

05.10.2026г. № КУВИ-001/2026-135765146	
Кадастровый номер:	78:07:0003005:245

План (чертеж, схема) части земельного участка	Учетный номер части: 78:07:0003005:245/39



Масштаб 1:600	Условные обозначения:		

ДОКУМЕНТ ПОДПИСАН
ЭЛЕКТРОННОЙ ПОДПИСЬЮ
Сертификат: 839971481847979980055521910400019784 43
Владелец: ПУБЛИЧНО-ПРАВОВАЯ КОМПАНИЯ РОСКАДАСТР
Действителен: с 24.12.2025 по 19.03.2027

полное наименование должности		инициалы, фамилия

Земельный участок
вид объекта недвижимости

Лист № 40 раздела 4	Всего листов раздела 4: 42	Всего разделов: 8	Всего листов выписки: 542

05.10.2026г. № КУВИ-001/2026-135765146	
Кадастровый номер:	78:07:0003005:245

План (чертеж, схема) части земельного участка	Учетный номер части: 78:07:0003005:245/40



Масштаб 1:3000	Условные обозначения:		

ДОКУМЕНТ ПОДПИСАН
ЭЛЕКТРОННОЙ ПОДПИСЬЮ
Сертификат: 839971481847979980055521910400019784 43
Владелец: ПУБЛИЧНО-ПРАВОВАЯ КОМПАНИЯ РОСКАДАСТР
Действителен: с 24.12.2025 по 19.03.2027

полное наименование должности		инициалы, фамилия

Земельный участок
вид объекта недвижимости

Лист № 41 раздела 4	Всего листов раздела 4: 42	Всего разделов: 8	Всего листов выписки: 542

05.10.2026г. № КУВИ-001/2026-135765146	
Кадастровый номер:	78:07:0003005:245

План (чертеж, схема) части земельного участка	Учетный номер части: 78:07:0003005:245/41



Масштаб 1:3000	Условные обозначения:		

ДОКУМЕНТ ПОДПИСАН
ЭЛЕКТРОННОЙ ПОДПИСЬЮ
Сертификат: 839971481847979980055521910400019784 43
Владелец: ПУБЛИЧНО-ПРАВОВАЯ КОМПАНИЯ РОСКАДАСТР
Действителен: с 24.12.2025 по 19.03.2027


полное наименование должности		инициалы, фамилия

Земельный участок
вид объекта недвижимости

Лист № 42 раздела 4	Всего листов раздела 4: 42	Всего разделов: 8	Всего листов выписки: 542

05.10.2026г. № КУВИ-001/2026-135765146	
Кадастровый номер:	78:07:0003005:245

План (чертеж, схема) части земельного участка	Учетный номер части: 78:07:0003005:245/42

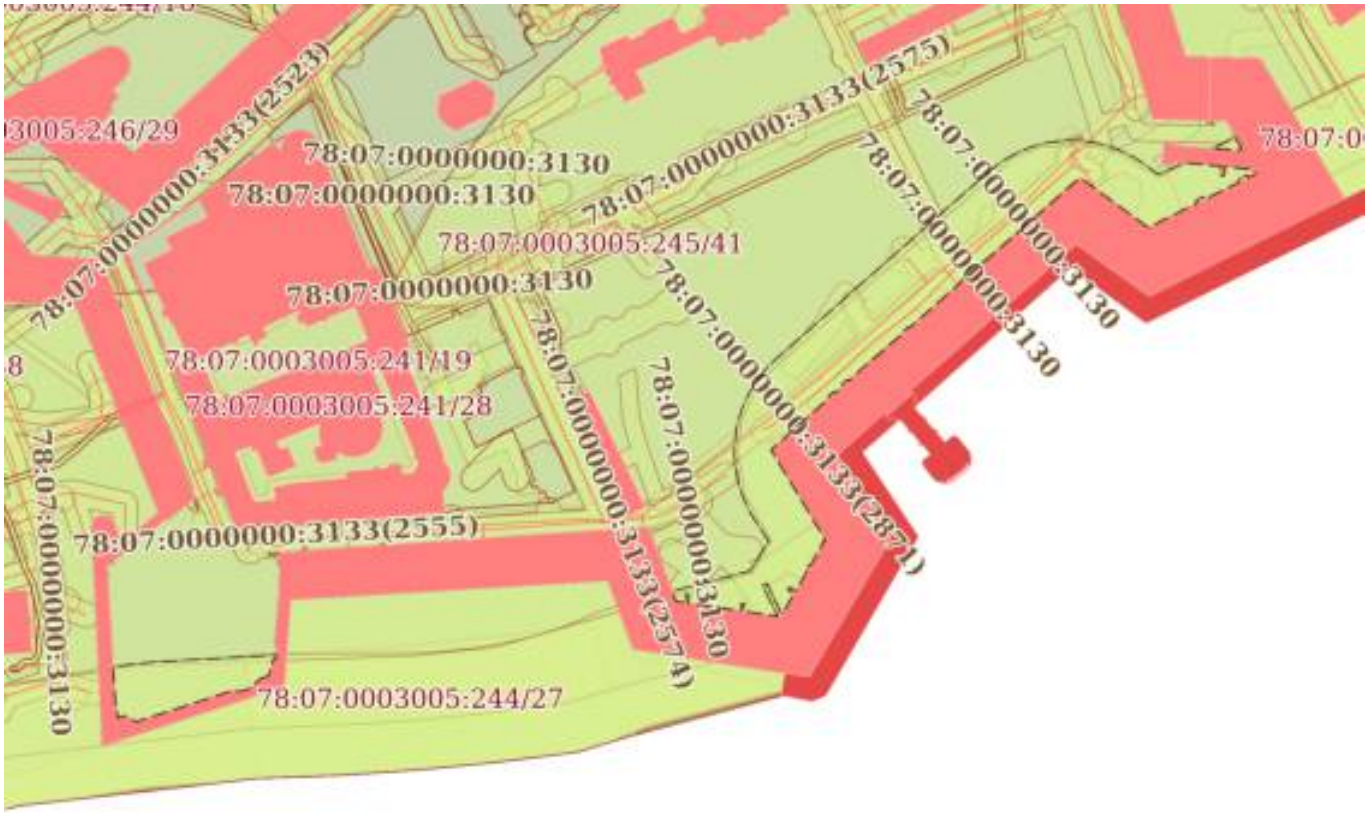

Масштаб 1:3000	Условные обозначения:		

полное наименование должности		инициалы, фамилия

ДОКУМЕНТ ПОДПИСАН
ЭЛЕКТРОННОЙ ПОДПИСЬЮ
Сертификат: 839971481847979980055521910400019784 43
Владелец: ПУБЛИЧНО-ПРАВОВАЯ КОМПАНИЯ РОСКАДАСТР
Действителен: с 24.12.2025 по 19.03.2027

Выписка из Единого государственного реестра недвижимости об объекте недвижимости

Сведения о частях земельного участка

Земельный участок
вид объекта недвижимости

Лист № 1 раздела 4.1	Всего листов раздела 4.1: 68	Всего разделов: 8	Всего листов выписки: 542

05.10.2026г. № КУВИ-001/2026-135765146	
Кадастровый номер:	78:07:0003005:245

Учетный номер части	Площадь, м2	Содержание ограничения в использовании или ограничения права на объект недвижимости или обременения объекта недвижимости
1	2	3
78:07:0003005:245/1	4	вид ограничения (обременения): прочие ограничения прав и обременения объекта недвижимости; Срок действия: не установлен; Содержание ограничения (обременения): Охранная зона канализационных сетей
78:07:0003005:245/2	1846	вид ограничения (обременения): прочие ограничения прав и обременения объекта недвижимости; Срок действия: не установлен; Содержание ограничения (обременения): Охранная зона канализационных сетей
78:07:0003005:245/3	219	вид ограничения (обременения): прочие ограничения прав и обременения объекта недвижимости; Срок действия: не установлен; Содержание ограничения (обременения): Охранная зона газораспределительной сети
78:07:0003005:245/4	6	вид ограничения (обременения): прочие ограничения прав и обременения объекта недвижимости; Срок действия: не установлен; Содержание ограничения (обременения): Охранная зона газораспределительной сети
78:07:0003005:245/5	839	вид ограничения (обременения): прочие ограничения прав и обременения объекта недвижимости; Срок действия: не установлен; Содержание ограничения (обременения): Охранная зона газораспределительной сети
78:07:0003005:245/6	996	вид ограничения (обременения): прочие ограничения прав и обременения объекта недвижимости; Срок действия: не установлен; Содержание ограничения (обременения): Охранная зона газораспределительной сети
78:07:0003005:245/7	17819	вид ограничения (обременения): прочие ограничения прав и обременения объекта недвижимости; Срок действия: не установлен; Содержание ограничения (обременения): Охранная зона водопроводных сетей
78:07:0003005:245/8	62019	вид ограничения (обременения): прочие ограничения прав и обременения объекта недвижимости;

ДОКУМЕНТ ПОДПИСАН
ЭЛЕКТРОННОЙ ПОДПИСЬЮ
Сертификат: 839971481847979980055521910400019784 43
Владелец: ПУБЛИЧНО-ПРАВОВАЯ КОМПАНИЯ РОСКАДАСТР
Действителен: с 24.12.2025 по 19.03.2027

полное наименование должности		инициалы, фамилия

Земельный участок			
вид объекта недвижимости			
Лист № 2 раздела 4.1	Всего листов раздела 4.1: 68	Всего разделов: 8	Всего листов выписки: 542

05.10.2026г. № КУВИ-001/2026-135765146	
Кадастровый номер:	78:07:0003005:245

		Срок действия: не установлен; Содержание ограничения (обременения): Водоохранная зона водного объекта
78:07:0003005:245/9	2837	вид ограничения (обременения): прочие ограничения прав и обременения объекта недвижимости; Срок действия: не установлен; Содержание ограничения (обременения): Право прохода и проезда
78:07:0003005:245/10	57	вид ограничения (обременения): прочие ограничения прав и обременения объекта недвижимости; Срок действия: не установлен; Содержание ограничения (обременения): Право прохода
78:07:0003005:245/11	74	вид ограничения (обременения): прочие ограничения прав и обременения объекта недвижимости; Срок действия: не установлен; Содержание ограничения (обременения): Право прохода
78:07:0003005:245/12	76461	вид ограничения (обременения): прочие ограничения прав и обременения объекта недвижимости; Срок действия: не установлен; Содержание ограничения (обременения): Территория объекта культурного наследия
78:07:0003005:245/13	115	вид ограничения (обременения): прочие ограничения прав и обременения объекта недвижимости; Срок действия: не установлен; Содержание ограничения (обременения): Прибрежная защитная полоса водного объекта
78:07:0003005:245/14	79	вид ограничения (обременения): прочие ограничения прав и обременения объекта недвижимости; Срок действия: не установлен; Содержание ограничения (обременения): Охранная и техническая зона сети наблюдательных скважин
78:07:0003005:245/15	3454	вид ограничения (обременения): прочие ограничения прав и обременения объекта недвижимости; Срок действия: не установлен; Содержание ограничения (обременения): Охранная зона тепловых сетей
78:07:0003005:245/16	7	вид ограничения (обременения): прочие ограничения прав и обременения объекта недвижимости; Срок действия: не установлен; Содержание ограничения (обременения): Охранная зона тепловых сетей
78:07:0003005:245/17	2611	вид ограничения (обременения): прочие ограничения прав и обременения объекта недвижимости;

ДОКУМЕНТ ПОДПИСАН
ЭЛЕКТРОННОЙ ПОДПИСЬЮ
Сертификат: 839971481847979980055521910400019784 43
Владелец: ПУБЛИЧНО-ПРАВОВАЯ КОМПАНИЯ РОСКАДАСТР
Действителен: с 24.12.2025 по 19.03.2027

полное наименование должности		инициалы, фамилия

Земельный участок			
вид объекта недвижимости			
Лист № 3 раздела 4.1	Всего листов раздела 4.1: 68	Всего разделов: 8	Всего листов выписки: 542

05.10.2026г. № КУВИ-001/2026-135765146	
Кадастровый номер:	78:07:0003005:245

		Срок действия: не установлен; Содержание ограничения (обременения): Охранная зона тепловых сетей
78:07:0003005:245/18	94	вид ограничения (обременения): прочие ограничения прав и обременения объекта недвижимости; Срок действия: не установлен; Содержание ограничения (обременения): Охранная зона тепловых сетей
78:07:0003005:245/19	2505	вид ограничения (обременения): прочие ограничения прав и обременения объекта недвижимости; Срок действия: не установлен; Содержание ограничения (обременения): Охранная зона подземных кабельных линий электропередачи
78:07:0003005:245/20	265	вид ограничения (обременения): прочие ограничения прав и обременения объекта недвижимости; Срок действия: не установлен; Содержание ограничения (обременения): Охранная зона подземных кабельных линий электропередачи
78:07:0003005:245/21	14982	вид ограничения (обременения): прочие ограничения прав и обременения объекта недвижимости; Срок действия: не установлен; Содержание ограничения (обременения): Охранная зона канализационных сетей
78:07:0003005:245/22	9458	вид ограничения (обременения): прочие ограничения прав и обременения объекта недвижимости; Срок действия: не установлен; Содержание ограничения (обременения): Охранная зона канализационных сетей
78:07:0003005:245/23	7	вид ограничения (обременения): прочие ограничения прав и обременения объекта недвижимости; Срок действия: не установлен; Содержание ограничения (обременения): Охранная зона газораспределительной сети
78:07:0003005:245/24	7546	вид ограничения (обременения): ограничения прав на земельный участок, предусмотренные статьей 56 Земельного кодекса Российской Федерации; Срок действия: не установлен; реквизиты документа-основания: распоряжение Комитета по природопользованию, охране окружающей среды и обеспечению экологической безопасности от 22.11.2023 № 343-р выдан: Комитет по природопользованию, охране окружающей среды и обеспечению экологической безопасности Правительства Санкт-Петербурга; распоряжение Комитета по природопользованию, охране окружающей среды и обеспечению экологической безопасности от 02.08.2018 № 246-р выдан: Комитет по природопользованию, охране окружающей среды и обеспечению экологической безопасности Правительства Санкт-Петербурга;

ДОКУМЕНТ ПОДПИСАН
ЭЛЕКТРОННОЙ ПОДПИСЬЮ
Сертификат: 839971481847979980055521910400019784 43
Владелец: ПУБЛИЧНО-ПРАВОВАЯ КОМПАНИЯ РОСКАДАСТР
Действителен: с 24.12.2025 по 19.03.2027

полное наименование должности		инициалы, фамилия

Земельный участок			
вид объекта недвижимости			
Лист № 4 раздела 4.1	Всего листов раздела 4.1: 68	Всего разделов: 8	Всего листов выписки: 542

05.10.2026г. № КУВИ-001/2026-135765146	
Кадастровый номер:	78:07:0003005:245

		Содержание ограничения (обременения): В границах прибрежных защитных полос запрещаются: 1) использование сточных вод в целях повышения почвенного плодородия; 2) размещение кладбищ, скотомогильников, объектов размещения отходов производства и потребления, химических, взрывчатых, токсичных, отравляющих и ядовитых веществ (за исключением специализированных хранилищ аммиака, метанола, аммиачной селитры и нитрата калия на территориях морских портов, перечень которых утверждается Правительством Российской Федерации, за пределами границ прибрежных защитных полос), пунктов захоронения радиоактивных отходов, а также загрязнение территории загрязняющими веществами, предельно допустимые концентрации которых в водах водных объектов рыбохозяйственного значения не установлены; 3) осуществление авиационных мер по борьбе с вредными организмами; 4) движение и стоянка транспортных средств (кроме специальных транспортных средств), за исключением их движения по дорогам и стоянки на дорогах и в специально оборудованных местах, имеющих твердое покрытие; 5) строительство и реконструкция автозаправочных станций, складов горюче-смазочных материалов (за исключением случаев, если автозаправочные станции, склады горюче-смазочных материалов размещены на территориях портов, инфраструктуры внутренних водных путей, в том числе баз (сооружений) для стоянки маломерных судов, объектов органов федеральной службы безопасности), станций технического обслуживания, используемых для технического осмотра и ремонта транспортных средств, осуществление мойки транспортных средств; 6) хранение пестицидов и агрохимикатов (за исключением хранения агрохимикатов в специализированных хранилищах, размещенных на территориях морских портов за пределами границ прибрежных защитных полос), применение пестицидов и агрохимикатов; 7) сброс сточных, в том числе дренажных, вод; 8) разведка и добыча общераспространенных полезных ископаемых (за исключением случаев, если разведка и добыча общераспространенных полезных ископаемых осуществляются пользователями недр, осуществляющими разведку и добычу иных видов полезных ископаемых, в границах предоставленных им в соответствии с законодательством Российской Федерации о недрах горных отводов и (или) геологических отводов на основании утвержденного технического проекта в соответствии со статьей 19.1 Закона Российской Федерации от 21 февраля 1992 года N 2395-1 "О недрах"); и частью 17 Водного кодекса Российской Федерации №74-ФЗ от 03.06.2006 г. (ред. от 25.12.2023) в границах прибрежных защитных полос запрещаются: 1) распашка земель; 2) размещение отвалов размываемых грунтов; 3) выпас сельскохозяйственных животных и организация для них летних лагерей, ванн.; Реестровый номер границы: 78:00-6.473; Вид объекта реестра границ: Зона с особыми условиями использования территории; Вид зоны по документу: Прибрежная защитная полоса реки Невы (ИД 1241); Тип зоны: Прибрежная защитная полоса
78:07:0003005:245/25	61822	вид ограничения (обременения): ограничения прав на земельный участок, предусмотренные статьей 56 Земельного кодекса Российской Федерации; Срок действия: не установлен;

ДОКУМЕНТ ПОДПИСАН
ЭЛЕКТРОННОЙ ПОДПИСЬЮ
Сертификат: 839971481847979980055521910400019784 43
Владелец: ПУБЛИЧНО-ПРАВОВАЯ КОМПАНИЯ РОСКАДАСТР
Действителен: с 24.12.2025 по 19.03.2027

полное наименование должности		инициалы, фамилия

Земельный участок			
вид объекта недвижимости			
Лист № 5 раздела 4.1	Всего листов раздела 4.1: 68	Всего разделов: 8	Всего листов выписки: 542

05.10.2026г. № КУВИ-001/2026-135765146	
Кадастровый номер:	78:07:0003005:245

		реквизиты документа-основания: распоряжение Комитета по природопользованию, охране окружающей среды и обеспечению экологической безопасности от 22.11.2023 № 343-р выдан: Комитет по природопользованию, охране окружающей среды и обеспечению экологической безопасности Правительства Санкт-Петербурга; распоряжение Комитета по государственному контролю, использованию и охране памятников истории и культуры от 02.08.2018 № 246-р выдан: Комитет по природопользованию, охране окружающей среды и обеспечению экологической безопасности Правительства Санкт-Петербурга; Содержание ограничения (обременения): В границах водоохранных зон запрещаются: 1) использование сточных вод в целях повышения почвенного плодородия; 2) размещение кладбищ, скотомогильников, объектов размещения отходов производства и потребления, химических, взрывчатых, токсичных, отравляющих и ядовитых веществ (за исключением специализированных хранилищ аммиака, метанола, аммиачной селитры и нитрата калия на территориях морских портов, перечень которых утверждается Правительством Российской Федерации, за пределами границ прибрежных защитных полос), пунктов захоронения радиоактивных отходов, а также загрязнение территории загрязняющими веществами, предельно допустимые концентрации которых в водах водных объектов рыбохозяйственного значения не установлены; 3) осуществление авиационных мер по борьбе с вредными организмами; 4) движение и стоянка транспортных средств (кроме специальных транспортных средств), за исключением их движения по дорогам и стоянки на дорогах и в специально оборудованных местах, имеющих твердое покрытие; 5) строительство и реконструкция автозаправочных станций, складов горюче-смазочных материалов (за исключением случаев, если автозаправочные станции, склады горюче-смазочных материалов размещены на территориях портов, инфраструктуры внутренних водных путей, в том числе баз (сооружений) для стоянки маломерных судов, объектов органов федеральной службы безопасности), станций технического обслуживания, используемых для технического осмотра и ремонта транспортных средств, осуществление мойки транспортных средств; 6) хранение пестицидов и агрохимикатов (за исключением хранения агрохимикатов в специализированных хранилищах, размещенных на территориях морских портов за пределами границ прибрежных защитных полос), применение пестицидов и агрохимикатов; 7) сброс сточных, в том числе дренажных, вод; 8) разведка и добыча общераспространенных полезных ископаемых (за исключением случаев, если разведка и добыча общераспространенных полезных ископаемых осуществляются пользователями недр, осуществляющими разведку и добычу иных видов полезных ископаемых, в границах предоставленных им в соответствии с законодательством Российской Федерации о недрах горных отводов и (или) геологических отводов на основании утвержденного технического проекта в соответствии со статьей 19.1 Закона Российской Федерации от 21 февраля 1992 года N 2395-1 "О недрах").; Реестровый номер границы: 78:00-6.474; Вид объекта реестра границ: Зона с особыми условиями использования территории; Вид зоны по документу: Водоохранная зона реки Невы (ИД 1241); Тип зоны: Водоохранная зона
78:07:0003005:245/26	273	вид ограничения (обременения): ограничения прав на земельный участок, предусмотренные статьей 56 Земельного кодекса

ДОКУМЕНТ ПОДПИСАН
ЭЛЕКТРОННОЙ ПОДПИСЬЮ
Сертификат: 839971481847979980055521910400019784 43
Владелец: ПУБЛИЧНО-ПРАВОВАЯ КОМПАНИЯ РОСКАДАСТР
Действителен: с 24.12.2025 по 19.03.2027

полное наименование должности		инициалы, фамилия

Земельный участок
вид объекта недвижимости

Лист № 6 раздела 4.1	Всего листов раздела 4.1: 68	Всего разделов: 8	Всего листов выписки: 542

05.10.2026г. № КУВИ-001/2026-135765146	
Кадастровый номер:	78:07:0003005:245

Российской Федерации;

Срок действия: не установлен;

реквизиты документа-основания: постановление Правительства РФ «О порядке установления охранных зон объектов электросетевого хозяйства и особых условий использования земельных участков, расположенных в границах таких зон» от 24.02.2009 № 160 выдан: Правительство Российской Федерации;

Содержание ограничения (обременения): Ограничения предусмотрены п. 8-11, раздела III Правил установления охранных зон объектов электросетевого хозяйства и особых условий использования земельных участков, расположенных в границах таких зон, утв. Постановлением Правительства РФ от 24.02.2009 № 160 «О порядке установления охранных зон объектов электросетевого хозяйства и особых условий использования земельных участков, расположенных в границах таких зон» (ред. от 21.12.2018). 8. В охранных зонах запрещается осуществлять любые действия, которые могут нарушить безопасную работу объектов электросетевого хозяйства, в том числе привести к их повреждению или уничтожению, и (или) повлечь причинение вреда жизни, здоровью граждан и имуществу физических или юридических лиц, а также повлечь нанесение экологического ущерба и возникновение пожаров, в том числе: а) набрасывать на провода и опоры воздушных линий электропередачи посторонние предметы, а также подниматься на опоры воздушных линий электропередачи; б) проводить работы, угрожающие повреждению объектов электросетевого хозяйства, размещать объекты и предметы, которые могут препятствовать доступу обслуживающего персонала и техники к объектам электроэнергетики, без сохранения и (или) создания, в том числе в соответствии с требованиями нормативно-технических документов, необходимых для такого доступа проходов и подъездов в целях обеспечения эксплуатации оборудования, зданий и сооружений объектов электроэнергетики, проведения работ по ликвидации аварий и устранению их последствий на всем протяжении границы объекта электроэнергетики;в) находиться в пределах огороженной территории и помещениях распределительных устройств и подстанций, открывать двери и люки распределительных устройств и подстанций, производить переключения и подключения в электрических сетях (указанное требование не распространяется на работников, занятых выполнением разрешенных в установленном порядке работ), разводить огонь в пределах охранных зонах вводных и распределительных устройств и подстанций, воздушных линий электропередачи, а также в охранных зонах кабельных линий электропередачи; г) размещать свалки; д) производить работы ударными механизмами, сбрасывать тяжести массой свыше 5 тонн, производить сброс и слив едких и коррозионных веществ и горюче-смазочных материалов (в охранных зонах подземных кабельных линий электропередачи); е) убирать, уничтожать, перемещать, засыпать и повреждать предупреждающие и информационные знаки (либо предупреждающие и информационные надписи, нанесенные на объекты электроэнергетики);ж) производить переключения и подключения в электрических сетях (указанное требование не распространяется на работников, занятых выполнением разрешенных в установленном порядке работ);з) осуществлять использование земельных участков в качестве испытательных полигонов, мест уничтожения

ДОКУМЕНТ ПОДПИСАН
ЭЛЕКТРОННОЙ ПОДПИСЬЮ
Сертификат: 839971481847979980055521910400019784 43
Владелец: ПУБЛИЧНО-ПРАВОВАЯ КОМПАНИЯ РОСКАДАСТР
Действителен: с 24.12.2025 по 19.03.2027

полное наименование должности		инициалы, фамилия

Земельный участок
вид объекта недвижимости

Лист № 7 раздела 4.1	Всего листов раздела 4.1: 68	Всего разделов: 8	Всего листов выписки: 542

05.10.2026г. № КУВИ-001/2026-135765146	
Кадастровый номер:	78:07:0003005:245

вооружения и захоронения отходов, возникающих в связи с использованием, производством, ремонтом или уничтожением вооружений или боеприпасов ". 9. В охранных зонах, установленных для объектов электросетевого хозяйства напряжением свыше 1000 вольт, помимо действий, предусмотренных пунктом 8 настоящих Правил, запрещается: а) складировать или размещать хранилища любых, в том числе горюче-смазочных, материалов; б) размещать детские и спортивные площадки, стадионы, рынки, торговые точки, полевые станы, загоны для скота, гаражи и стоянки всех видов машин и механизмов, проводить любые мероприятия, связанные с большим скоплением людей, не занятых выполнением разрешенных в установленном порядке работ (в охранных зонах воздушных линий электропередачи); в) использовать (запускать) любые летательные аппараты, в том числе воздушных змеев, спортивные модели летательных аппаратов (в охранных зонах воздушных линий электропередачи); г) бросать якоря с судов и осуществлять их проход с отданными якорями, цепями, лотами, волокушами и тралами (в охранных зонах подводных кабельных линий электропередачи); д) осуществлять проход судов с поднятыми стрелами кранов и других механизмов (в охранных зонах воздушных линий электропередачи); е) осуществлять остановку транспортных средств на автомобильных дорогах в местах пересечения с воздушными линиями электропередачи с проектным номинальным классом напряжения 330 кВ и выше (исключительно в охранных зонах воздушных линий электропередачи); ж) устанавливать рекламные конструкции."; 10. В охранных зонах допускается размещение зданий и сооружений при соблюдении следующих параметров: а) размещаемое здание или сооружение не создает препятствий для доступа к объекту электросетевого хозяйства (создаются или сохраняются, в том числе в соответствии с требованиями нормативно-технических документов, проходы и подъезды, необходимые для доступа к объекту электроэнергетики обслуживающего персонала и техники в целях обеспечения оперативного, технического и ремонтного обслуживания оборудования, зданий и сооружений объектов электроэнергетики, проведения работ по ликвидации аварий и устранению их последствий на всем протяжении границы объекта электроэнергетики); б) расстояние по горизонтали от элементов зданий и сооружений до проводов воздушных линий электропередачи напряжением до 1 кВ с неизолированными проводами (при наибольшем их отклонении) должно быть не менее: 1,5 метра - от выступающих частей зданий, террас и окон; 1 метра - от глухих стен; в) расстояние по горизонтали от элементов зданий и сооружений до токопроводящих жил кабелей (предназначенных для эксплуатации в воздушной среде) напряжением свыше 1 кВ (при наибольшем их отклонении) должно быть не менее: 1 метра - от выступающих частей зданий, террас и окон; 0,2 метра - от глухих стен зданий, сооружений; г) допускается размещение зданий и сооружений под проводами воздушных линий электропередачи напряжением до 1 кВ с самонесущими изолированными проводами, при этом расстояние по вертикали от указанных зданий и сооружений при наибольшей стреле провеса должно быть не менее 2,5 метра; д) расстояние по горизонтали от элементов зданий и сооружений до проводов воздушных линий электропередачи напряжением свыше 1 кВ (при наибольшем их отклонении) должно быть не менее: 2 метров - при проектном номинальном классе напряжения до 20 кВ; 4 метров - при проектном номинальном классе напряжения 35 - 110 кВ; 5 метров - при проектном номинальном

ДОКУМЕНТ ПОДПИСАН
ЭЛЕКТРОННОЙ ПОДПИСЬЮ
Сертификат: 839971481847979980055521910400019784 43
Владелец: ПУБЛИЧНО-ПРАВОВАЯ КОМПАНИЯ РОСКАДАСТР
Действителен: с 24.12.2025 по 19.03.2027

полное наименование должности		инициалы, фамилия

Земельный участок
вид объекта недвижимости

Лист № 8 раздела 4.1	Всего листов раздела 4.1: 68	Всего разделов: 8	Всего листов выписки: 542

05.10.2026г. № КУВИ-001/2026-135765146	
Кадастровый номер:	78:07:0003005:245

		классе напряжения 150 кВ; 6 метров - при проектном номинальном классе напряжения 220 кВ; 20 метров (8 метров до ближайших частей непроизводственных и производственных зданий и сооружений электрических станций и подстанций) - при проектном номинальном классе напряжения 330 - 400 кВ; 30 метров (10 метров до ближайших частей непроизводственных и производственных зданий и сооружений электрических станций и подстанций) - при проектном номинальном классе напряжения 500 кВ; 40 метров (10 метров до ближайших частей непроизводственных и производственных зданий и сооружений электрических станций и подстанций) - при проектном номинальном классе напряжения 750 кВ; е) под проводами воздушных линий электропередачи допускается размещение следующих видов зданий и (или) сооружений и (или) их пересечение с воздушными линиями электропередачи: производственные здания и (или) сооружения промышленных предприятий I и II степени огнестойкости в соответствии с техническим регламентом о требованиях пожарной безопасности, если проектный номинальный класс напряжения воздушных линий электропередачи не превышает 220 кВ, а также вне зависимости от проектного номинального класса напряжения воздушных линий электропередачи - здания и сооружения электрических станций и подстанций (включая вспомогательные и обслуживающие объекты), ограждения при условии, что расстояние от наивысшей точки указанных зданий и (или) сооружений, ограждений по вертикали до проводов воздушной линии электропередачи при наибольшей стреле провеса должно быть не менее: 3 метров - при проектном номинальном классе напряжения до 35 кВ; 4 метров - при проектном номинальном классе напряжения 110 кВ; 4 метров - при проектном номинальном классе напряжения 150 кВ; 5 метров - при проектном номинальном классе напряжения 220 кВ; 7,5 метра - при проектном номинальном классе напряжения 330 - 400 кВ; 8 метров - при проектном номинальном классе напряжения 500 кВ; 12 метров - при проектном номинальном классе напряжения 750 кВ; линии связи, линии проводного вещания, если проектный номинальный класс напряжения воздушных линий электропередачи не превышает 500 кВ при условии, что расстояние по вертикали до проводов воздушной линии электропередачи от указанных линий при наибольшей стреле провеса должно быть не менее:3 метров - при проектном номинальном классе напряжения до 35 кВ; 4 метров - при проектном номинальном классе напряжения 110 кВ; 4 метров – при проектном номинальном классе напряжения 150 кВ; 4 метров - при проектном номинальном классе напряжения 220 кВ; 5 метров - при проектном номинальном классе напряжения 330 - 400 кВ; 5 метров - при проектном номинальном классе напряжения 500 кВ; железные дороги при условии, что расстояние по вертикали от головки рельса до проводов воздушной линии электропередачи при наибольшей стреле провеса должно быть не менее:7,5 метра - при проектном номинальном классе напряжения до 35 кВ; 7,5 метра - при проектном номинальном классе напряжения 110 кВ; 8 метров - при проектном номинальном классе напряжения 150 кВ; 8,5 метра - при проектном номинальном классе напряжения 220 кВ; 9 метров - при проектном номинальном классе напряжения 330 - 400 кВ; 9,5 метра - при проектном номинальном классе напряжения 500 кВ; 12 метров - при проектном номинальном классе напряжения 750 кВ; автомобильные дороги при условии, что расстояние по вертикали от покрытия проезжей части дорог всех категорий до проводов воздушной линии

ДОКУМЕНТ ПОДПИСАН
ЭЛЕКТРОННОЙ ПОДПИСЬЮ
Сертификат: 839971481847979980055521910400019784 43
Владелец: ПУБЛИЧНО-ПРАВОВАЯ КОМПАНИЯ РОСКАДАСТР
Действителен: с 24.12.2025 по 19.03.2027

полное наименование должности		инициалы, фамилия

Земельный участок
вид объекта недвижимости

Лист № 9 раздела 4.1	Всего листов раздела 4.1: 68	Всего разделов: 8	Всего листов выписки: 542

05.10.2026г. № КУВИ-001/2026-135765146	
Кадастровый номер:	78:07:0003005:245

электропередачи при наибольшей стреле провеса должно быть не менее: 7 метров - при проектном номинальном классе напряжения до 35 кВ; 7 метров - при проектном номинальном классе напряжения 110 кВ; 7,5 метра - при проектном номинальном классе напряжения 150 кВ; 8 метров - при проектном номинальном классе напряжения 220 кВ; 8,5 метра (11 метров - в границах населенных пунктов) - при проектном номинальном классе напряжения 330 - 400 кВ; 9,5 метра (15,5 метра - в границах населенных пунктов) - при проектном номинальном классе напряжения 500 кВ; 16 метров (23 метров - в границах населенных пунктов) - при проектном номинальном классе напряжения 750 кВ; провода контактной сети или несущего троса трамвайных и троллейбусных линий, если проектный номинальный класс напряжения воздушных линий электропередачи не превышает 500 кВ при условии, что расстояние по вертикали от указанных проводов или тросов до проводов воздушной линии электропередачи при наибольшей стреле провеса должно быть не менее: 3 метров - при проектном номинальном классе напряжения до 35 кВ; 3 метров - при проектном номинальном классе напряжения 110 кВ; 4 метров - при проектном номинальном классе напряжения 150 кВ; 4 метров - при проектном номинальном классе напряжения 220 кВ; 5 метров - при проектном номинальном классе напряжения 330 - 400 кВ; 5 метров - при проектном номинальном классе напряжения 500 кВ; трубопроводы при условии, что расстояние по вертикали от наивысшей точки любой части трубопровода до проводов воздушной линии электропередачи при наибольшей стреле провеса должно быть не менее: 4 метров - при проектном номинальном классе напряжения до 35 кВ; 4 метров - при проектном номинальном классе напряжения 110 кВ; 4,5 метра - при проектном номинальном классе напряжения 150 кВ; 5 метров - при проектном номинальном классе напряжения 220 кВ; 6 метров - при проектном номинальном классе напряжения 330 - 400 кВ; 8 метров - при проектном номинальном классе напряжения 500 кВ; 12 метров - при проектном номинальном классе напряжения 750 кВ; ж) в случае если в соответствии с техническим регламентом о требованиях пожарной безопасности должны соблюдаться противопожарные расстояния между такими зданиями, сооружениями и объектами электроэнергетики, возможность размещения зданий, сооружений в границах охранной зоны определяется исходя из противопожарных расстояний. 11. В пределах охранной зоны без соблюдения условий осуществления соответствующих видов деятельности, предусмотренных решением о согласовании такой охранной зоны, юридическим и физическим лицам запрещаются: а) горные, взрывные, мелиоративные работы, в том числе связанные с временным затоплением земель; б) дноуглубительные, землечерпальные и погрузочно-разгрузочные работы, добыча рыбы, других водных животных и растений придонными орудиями лова, устройство водопоев, колка и заготовка льда (в охранных зонах подводных кабельных линий электропередачи); в) проход судов, у которых расстояние по вертикали от верхнего крайнего габарита с грузом или без груза до нижней точки провеса проводов переходов воздушных линий электропередачи через водоемы менее минимально допустимого расстояния, в том числе с учетом максимального уровня подъема воды при паводке; г) проезд машин и механизмов, имеющих общую высоту с грузом или без груза от поверхности дороги более 4,5 метра (в охранных зонах воздушных линий электропередачи); д) земляные работы на глубине более 0,3 метра (на

ДОКУМЕНТ ПОДПИСАН
ЭЛЕКТРОННОЙ ПОДПИСЬЮ
Сертификат: 839971481847979980055521910400019784 43
Владелец: ПУБЛИЧНО-ПРАВОВАЯ КОМПАНИЯ РОСКАДАСТР
Действителен: с 24.12.2025 по 19.03.2027

полное наименование должности		инициалы, фамилия

Земельный участок
вид объекта недвижимости

Лист № 10 раздела 4.1	Всего листов раздела 4.1: 68	Всего разделов: 8	Всего листов выписки: 542

05.10.2026г. № КУВИ-001/2026-135765146	
Кадастровый номер:	78:07:0003005:245

		вспахиваемых землях на глубине более 0,45 метра), а также планировка грунта (в охранных зонах подземных кабельных линий электропередачи); е) полив сельскохозяйственных культур в случае, если высота струи воды может составить свыше 3 метров (в охранных зонах воздушных линий электропередачи); ж) полевые сельскохозяйственные работы с применением сельскохозяйственных машин и оборудования высотой более 4 метров (в охранных зонах воздушных линий электропередачи) или полевые сельскохозяйственные работы, связанные с вспашкой земли (в охранных зонах кабельных линий электропередачи); з) посадка и вырубка деревьев и кустарников.; Реестровый номер границы: 78:07-6.703; Вид объекта реестра границ: Зона с особыми условиями использования территории; Вид зоны по документу: Охранная зона объекта электросетевого хозяйства - 1707-1962/было 1095-1707 и 1095-1962/р.32 от 07.12.94/; Тип зоны: Охранная зона объектов электроэнергетики (объектов электросетевого хозяйства и объектов по производству электрической энергии)
78:07:0003005:245/27	673	вид ограничения (обременения): ограничения прав на земельный участок, предусмотренные статьей 56 Земельного кодекса Российской Федерации; Срок действия: не установлен; реквизиты документа-основания: постановление Правительства РФ «О порядке установления охранных зон объектов электросетевого хозяйства и особых условий использования земельных участков, расположенных в границах таких зон» от 24.02.2009 № 160 выдан: Правительство Российской Федерации; Содержание ограничения (обременения): Ограничения предусмотрены п. 8-11, раздела III Правил установления охранных зон объектов электросетевого хозяйства и особых условий использования земельных участков, расположенных в границах таких зон, утв. Постановлением Правительства РФ от 24.02.2009 № 160 «О порядке установления охранных зон объектов электросетевого хозяйства и особых условий использования земельных участков, расположенных в границах таких зон» (ред. от 21.12.2018). 8. В охранных зонах запрещается осуществлять любые действия, которые могут нарушить безопасную работу объектов электросетевого хозяйства, в том числе привести к их повреждению или уничтожению, и (или) повлечь причинение вреда жизни, здоровью граждан и имуществу физических или юридических лиц, а также повлечь нанесение экологического ущерба и возникновение пожаров, в том числе: а) набрасывать на провода и опоры воздушных линий электропередачи посторонние предметы, а также подниматься на опоры воздушных линий электропередачи; б) проводить работы, угрожающие повреждению объектов электросетевого хозяйства, размещать объекты и предметы, которые могут препятствовать доступу обслуживающего персонала и техники к объектам электроэнергетики, без сохранения и (или) создания, в том числе в соответствии с требованиями нормативно-технических документов, необходимых для такого доступа проходов и подъездов в целях обеспечения эксплуатации оборудования, зданий и сооружений объектов электроэнергетики, проведения работ по

ДОКУМЕНТ ПОДПИСАН
ЭЛЕКТРОННОЙ ПОДПИСЬЮ
Сертификат: 839971481847979980055521910400019784 43
Владелец: ПУБЛИЧНО-ПРАВОВАЯ КОМПАНИЯ РОСКАДАСТР
Действителен: с 24.12.2025 по 19.03.2027

полное наименование должности		инициалы, фамилия

Земельный участок
вид объекта недвижимости

Лист № 11 раздела 4.1	Всего листов раздела 4.1: 68	Всего разделов: 8	Всего листов выписки: 542

05.10.2026г. № КУВИ-001/2026-135765146	
Кадастровый номер:	78:07:0003005:245

ликвидации аварий и устранению их последствий на всем протяжении границы объекта электроэнергетики;в) находиться в пределах огороженной территории и помещениях распределительных устройств и подстанций, открывать двери и люки распределительных устройств и подстанций, производить переключения и подключения в электрических сетях (указанное требование не распространяется на работников, занятых выполнением разрешенных в установленном порядке работ), разводить огонь в пределах охранных зонах вводных и распределительных устройств и подстанций, воздушных линий электропередачи, а также в охранных зонах кабельных линий электропередачи; г) размещать свалки; д) производить работы ударными механизмами, сбрасывать тяжести массой свыше 5 тонн, производить сброс и слив едких и коррозионных веществ и горюче-смазочных материалов (в охранных зонах подземных кабельных линий электропередачи); е) убирать, уничтожать, перемещать, засыпать и повреждать предупреждающие и информационные знаки (либо предупреждающие и информационные надписи, нанесенные на объекты электроэнергетики);ж) производить переключения и подключения в электрических сетях (указанное требование не распространяется на работников, занятых выполнением разрешенных в установленном порядке работ);з) осуществлять использование земельных участков в качестве испытательных полигонов, мест уничтожения вооружения и захоронения отходов, возникающих в связи с использованием, производством, ремонтом или уничтожением вооружений или боеприпасов ". 9. В охранных зонах, установленных для объектов электросетевого хозяйства напряжением свыше 1000 вольт, помимо действий, предусмотренных пунктом 8 настоящих Правил, запрещается: а) складировать или размещать хранилища любых, в том числе горюче-смазочных, материалов; б) размещать детские и спортивные площадки, стадионы, рынки, торговые точки, полевые станы, загоны для скота, гаражи и стоянки всех видов машин и механизмов, проводить любые мероприятия, связанные с большим скоплением людей, не занятых выполнением разрешенных в установленном порядке работ (в охранных зонах воздушных линий электропередачи); в) использовать (запускать) любые летательные аппараты, в том числе воздушных змеев, спортивные модели летательных аппаратов (в охранных зонах воздушных линий электропередачи); г) бросать якоря с судов и осуществлять их проход с отданными якорями, цепями, лотами, волокушами и тралами (в охранных зонах подводных кабельных линий электропередачи); д) осуществлять проход судов с поднятыми стрелами кранов и других механизмов (в охранных зонах воздушных линий электропередачи); е) осуществлять остановку транспортных средств на автомобильных дорогах в местах пересечения с воздушными линиями электропередачи с проектным номинальным классом напряжения 330 кВ и выше (исключительно в охранных зонах воздушных линий электропередачи); ж) устанавливать рекламные конструкции."; 10. В охранных зонах допускается размещение зданий и сооружений при соблюдении следующих параметров: а) размещаемое здание или сооружение не создает препятствий для доступа к объекту электросетевого хозяйства (создаются или сохраняются, в том числе в соответствии с требованиями нормативно-технических документов, проходы и подъезды, необходимые для доступа к объекту электроэнергетики обслуживающего персонала и техники в целях обеспечения оперативного, технического и ремонтного обслуживания оборудования, зданий и сооружений объектов

ДОКУМЕНТ ПОДПИСАН
ЭЛЕКТРОННОЙ ПОДПИСЬЮ
Сертификат: 839971481847979980055521910400019784 43
Владелец: ПУБЛИЧНО-ПРАВОВАЯ КОМПАНИЯ РОСКАДАСТР
Действителен: с 24.12.2025 по 19.03.2027

полное наименование должности		инициалы, фамилия

Земельный участок
вид объекта недвижимости

Лист № 12 раздела 4.1	Всего листов раздела 4.1: 68	Всего разделов: 8	Всего листов выписки: 542

05.10.2026г. № КУВИ-001/2026-135765146	
Кадастровый номер:	78:07:0003005:245

электроэнергетики, проведения работ по ликвидации аварий и устранению их последствий на всем протяжении границы объекта электроэнергетики); б) расстояние по горизонтали от элементов зданий и сооружений до проводов воздушных линий электропередачи напряжением до 1 кВ с неизолированными проводами (при наибольшем их отклонении) должно быть не менее: 1,5 метра - от выступающих частей зданий, террас и окон; 1 метра - от глухих стен; в) расстояние по горизонтали от элементов зданий и сооружений до токопроводящих жил кабелей (предназначенных для эксплуатации в воздушной среде) напряжением свыше 1 кВ (при наибольшем их отклонении) должно быть не менее: 1 метра - от выступающих частей зданий, террас и окон; 0,2 метра - от глухих стен зданий, сооружений; г) допускается размещение зданий и сооружений под проводами воздушных линий электропередачи напряжением до 1 кВ с самонесущими изолированными проводами, при этом расстояние по вертикали от указанных зданий и сооружений при наибольшей стреле провеса должно быть не менее 2,5 метра; д) расстояние по горизонтали от элементов зданий и сооружений до проводов воздушных линий электропередачи напряжением свыше 1 кВ (при наибольшем их отклонении) должно быть не менее: 2 метров - при проектном номинальном классе напряжения до 20 кВ; 4 метров - при проектном номинальном классе напряжения 35 - 110 кВ; 5 метров - при проектном номинальном классе напряжения 150 кВ; 6 метров - при проектном номинальном классе напряжения 220 кВ; 20 метров (8 метров до ближайших частей непроизводственных и производственных зданий и сооружений электрических станций и подстанций) - при проектном номинальном классе напряжения 330 - 400 кВ; 30 метров (10 метров до ближайших частей непроизводственных и производственных зданий и сооружений электрических станций и подстанций) - при проектном номинальном классе напряжения 500 кВ; 40 метров (10 метров до ближайших частей непроизводственных и производственных зданий и сооружений электрических станций и подстанций) - при проектном номинальном классе напряжения 750 кВ; е) под проводами воздушных линий электропередачи допускается размещение следующих видов зданий и (или) сооружений и (или) их пересечение с воздушными линиями электропередачи: производственные здания и (или) сооружения промышленных предприятий I и II степени огнестойкости в соответствии с техническим регламентом о требованиях пожарной безопасности, если проектный номинальный класс напряжения воздушных линий электропередачи не превышает 220 кВ, а также вне зависимости от проектного номинального класса напряжения воздушных линий электропередачи - здания и сооружения электрических станций и подстанций (включая вспомогательные и обслуживающие объекты), ограждения при условии, что расстояние от наивысшей точки указанных зданий и (или) сооружений, ограждений по вертикали до проводов воздушной линии электропередачи при наибольшей стреле провеса должно быть не менее: 3 метров - при проектном номинальном классе напряжения до 35 кВ; 4 метров - при проектном номинальном классе напряжения 110 кВ; 4 метров - при проектном номинальном классе напряжения 150 кВ; 5 метров - при проектном номинальном классе напряжения 220 кВ; 7,5 метра - при проектном номинальном классе напряжения 330 - 400 кВ; 8 метров - при проектном номинальном классе напряжения 500 кВ; 12 метров - при проектном номинальном классе напряжения 750 кВ; линии связи, линии проводного вещания, если проектный номинальный класс

ДОКУМЕНТ ПОДПИСАН
ЭЛЕКТРОННОЙ ПОДПИСЬЮ
Сертификат: 839971481847979980055521910400019784 43
Владелец: ПУБЛИЧНО-ПРАВОВАЯ КОМПАНИЯ РОСКАДАСТР
Действителен: с 24.12.2025 по 19.03.2027

полное наименование должности		инициалы, фамилия

Земельный участок
вид объекта недвижимости

Лист № 13 раздела 4.1	Всего листов раздела 4.1: 68	Всего разделов: 8	Всего листов выписки: 542

05.10.2026г. № КУВИ-001/2026-135765146	
Кадастровый номер:	78:07:0003005:245

напряжения воздушных линий электропередачи не превышает 500 кВ при условии, что расстояние по вертикали до проводов воздушной линии электропередачи от указанных линий при наибольшей стреле провеса должно быть не менее:3 метров - при проектном номинальном классе напряжения до 35 кВ; 4 метров - при проектном номинальном классе напряжения 110 кВ; 4 метров – при проектном номинальном классе напряжения 150 кВ; 4 метров - при проектном номинальном классе напряжения 220 кВ; 5 метров - при проектном номинальном классе напряжения 330 - 400 кВ; 5 метров - при проектном номинальном классе напряжения 500 кВ; железные дороги при условии, что расстояние по вертикали от головки рельса до проводов воздушной линии электропередачи при наибольшей стреле провеса должно быть не менее:7,5 метра - при проектном номинальном классе напряжения до 35 кВ; 7,5 метра - при проектном номинальном классе напряжения 110 кВ; 8 метров - при проектном номинальном классе напряжения 150 кВ; 8,5 метра - при проектном номинальном классе напряжения 220 кВ; 9 метров - при проектном номинальном классе напряжения 330 - 400 кВ; 9,5 метра - при проектном номинальном классе напряжения 500 кВ; 12 метров - при проектном номинальном классе напряжения 750 кВ; автомобильные дороги при условии, что расстояние по вертикали от покрытия проезжей части дорог всех категорий до проводов воздушной линии электропередачи при наибольшей стреле провеса должно быть не менее: 7 метров - при проектном номинальном классе напряжения до 35 кВ; 7 метров - при проектном номинальном классе напряжения 110 кВ; 7,5 метра - при проектном номинальном классе напряжения 150 кВ; 8 метров - при проектном номинальном классе напряжения 220 кВ; 8,5 метра (11 метров - в границах населенных пунктов) - при проектном номинальном классе напряжения 330 - 400 кВ; 9,5 метра (15,5 метра - в границах населенных пунктов) - при проектном номинальном классе напряжения 500 кВ; 16 метров (23 метров - в границах населенных пунктов) - при проектном номинальном классе напряжения 750 кВ; провода контактной сети или несущего троса трамвайных и троллейбусных линий, если проектный номинальный класс напряжения воздушных линий электропередачи не превышает 500 кВ при условии, что расстояние по вертикали от указанных проводов или тросов до проводов воздушной линии электропередачи при наибольшей стреле провеса должно быть не менее: 3 метров - при проектном номинальном классе напряжения до 35 кВ; 3 метров - при проектном номинальном классе напряжения 110 кВ; 4 метров - при проектном номинальном классе напряжения 150 кВ; 4 метров - при проектном номинальном классе напряжения 220 кВ; 5 метров - при проектном номинальном классе напряжения 330 - 400 кВ; 5 метров - при проектном номинальном классе напряжения 500 кВ; трубопроводы при условии, что расстояние по вертикали от наивысшей точки любой части трубопровода до проводов воздушной линии электропередачи при наибольшей стреле провеса должно быть не менее: 4 метров - при проектном номинальном классе напряжения до 35 кВ; 4 метров - при проектном номинальном классе напряжения 110 кВ; 4,5 метра - при проектном номинальном классе напряжения 150 кВ; 5 метров - при проектном номинальном классе напряжения 220 кВ; 6 метров - при проектном номинальном классе напряжения 330 - 400 кВ; 8 метров - при проектном номинальном классе напряжения 500 кВ; 12 метров - при проектном номинальном классе напряжения 750 кВ; ж) в случае если в соответствии с

ДОКУМЕНТ ПОДПИСАН
ЭЛЕКТРОННОЙ ПОДПИСЬЮ
Сертификат: 839971481847979980055521910400019784 43
Владелец: ПУБЛИЧНО-ПРАВОВАЯ КОМПАНИЯ РОСКАДАСТР
Действителен: с 24.12.2025 по 19.03.2027

полное наименование должности		инициалы, фамилия

Земельный участок			
вид объекта недвижимости			
Лист № 14 раздела 4.1	Всего листов раздела 4.1: 68	Всего разделов: 8	Всего листов выписки: 542

05.10.2026г. № КУВИ-001/2026-135765146	
Кадастровый номер:	78:07:0003005:245

		техническим регламентом о требованиях пожарной безопасности должны соблюдаться противопожарные расстояния между такими зданиями, сооружениями и объектами электроэнергетики, возможность размещения зданий, сооружений в границах охранной зоны определяется исходя из противопожарных расстояний. 11. В пределах охранной зоны без соблюдения условий осуществления соответствующих видов деятельности, предусмотренных решением о согласовании такой охранной зоны, юридическим и физическим лицам запрещаются: а) горные, взрывные, мелиоративные работы, в том числе связанные с временным затоплением земель; б) дноуглубительные, землечерпальные и погрузочно-разгрузочные работы, добыча рыбы, других водных животных и растений придонными орудиями лова, устройство водопоев, колка и заготовка льда (в охранных зонах подводных кабельных линий электропередачи); в) проход судов, у которых расстояние по вертикали от верхнего крайнего габарита с грузом или без груза до нижней точки провеса проводов переходов воздушных линий электропередачи через водоемы менее минимально допустимого расстояния, в том числе с учетом максимального уровня подъема воды при паводке; г) проезд машин и механизмов, имеющих общую высоту с грузом или без груза от поверхности дороги более 4,5 метра (в охранных зонах воздушных линий электропередачи); д) земляные работы на глубине более 0,3 метра (на вспахиваемых землях на глубине более 0,45 метра), а также планировка грунта (в охранных зонах подземных кабельных линий электропередачи); е) полив сельскохозяйственных культур в случае, если высота струи воды может составить свыше 3 метров (в охранных зонах воздушных линий электропередачи); ж) полевые сельскохозяйственные работы с применением сельскохозяйственных машин и оборудования высотой более 4 метров (в охранных зонах воздушных линий электропередачи) или полевые сельскохозяйственные работы, связанные с вспашкой земли (в охранных зонах кабельных линий электропередачи); з) посадка и вырубка деревьев и кустарников.; Реестровый номер границы: 78:07-6.714; Вид объекта реестра границ: Зона с особыми условиями использования территории; Вид зоны по документу: Охранная зона объекта электросетевого хозяйства - КЛ 6 кВ Ф.12-67/РП-1793; Тип зоны: Охранная зона объектов электроэнергетики (объектов электросетевого хозяйства и объектов по производству электрической энергии)
78:07:0003005:245/28	237	вид ограничения (обременения): ограничения прав на земельный участок, предусмотренные статьей 56 Земельного кодекса Российской Федерации; Срок действия: не установлен; реквизиты документа-основания: постановление Правительства РФ «О порядке установления охранных зон объектов электросетевого хозяйства и особых условий использования земельных участков, расположенных в границах таких зон» от 24.02.2009 № 160 выдан: Правительство Российской Федерации; Содержание ограничения (обременения): Ограничения предусмотрены п. 8-11, раздела III Правил установления охранных зон объектов электросетевого хозяйства и особых условий использования земельных участков, расположенных в границах таких

ДОКУМЕНТ ПОДПИСАН
ЭЛЕКТРОННОЙ ПОДПИСЬЮ
Сертификат: 839971481847979980055521910400019784 43
Владелец: ПУБЛИЧНО-ПРАВОВАЯ КОМПАНИЯ РОСКАДАСТР
Действителен: с 24.12.2025 по 19.03.2027

полное наименование должности		инициалы, фамилия

Земельный участок
вид объекта недвижимости

Лист № 15 раздела 4.1	Всего листов раздела 4.1: 68	Всего разделов: 8	Всего листов выписки: 542

05.10.2026г. № КУВИ-001/2026-135765146	
Кадастровый номер:	78:07:0003005:245

зон, утв. Постановлением Правительства РФ от 24.02.2009 № 160 «О порядке установления охранных зон объектов электросетевого хозяйства и особых условий использования земельных участков, расположенных в границах таких зон» (ред. от 21.12.2018). 8. В охранных зонах запрещается осуществлять любые действия, которые могут нарушить безопасную работу объектов электросетевого хозяйства, в том числе привести к их повреждению или уничтожению, и (или) повлечь причинение вреда жизни, здоровью граждан и имуществу физических или юридических лиц, а также повлечь нанесение экологического ущерба и возникновение пожаров, в том числе: а) набрасывать на провода и опоры воздушных линий электропередачи посторонние предметы, а также подниматься на опоры воздушных линий электропередачи; б) проводить работы, угрожающие повреждению объектов электросетевого хозяйства, размещать объекты и предметы, которые могут препятствовать доступу обслуживающего персонала и техники к объектам электроэнергетики, без сохранения и (или) создания, в том числе в соответствии с требованиями нормативно-технических документов, необходимых для такого доступа проходов и подъездов в целях обеспечения эксплуатации оборудования, зданий и сооружений объектов электроэнергетики, проведения работ по ликвидации аварий и устранению их последствий на всем протяжении границы объекта электроэнергетики;в) находиться в пределах огороженной территории и помещениях распределительных устройств и подстанций, открывать двери и люки распределительных устройств и подстанций, производить переключения и подключения в электрических сетях (указанное требование не распространяется на работников, занятых выполнением разрешенных в установленном порядке работ), разводить огонь в пределах охранных зонах вводных и распределительных устройств и подстанций, воздушных линий электропередачи, а также в охранных зонах кабельных линий электропередачи; г) размещать свалки; д) производить работы ударными механизмами, сбрасывать тяжести массой свыше 5 тонн, производить сброс и слив едких и коррозионных веществ и горюче-смазочных материалов (в охранных зонах подземных кабельных линий электропередачи);е) убирать, уничтожать, перемещать, засыпать и повреждать предупреждающие и информационные знаки (либо предупреждающие и информационные надписи, нанесенные на объекты электроэнергетики);ж) производить переключения и подключения в электрических сетях (указанное требование не распространяется на работников, занятых выполнением разрешенных в установленном порядке работ);з) осуществлять использование земельных участков в качестве испытательных полигонов, мест уничтожения вооружения и захоронения отходов, возникающих в связи с использованием, производством, ремонтом или уничтожением вооружений или боеприпасов ". 9. В охранных зонах, установленных для объектов электросетевого хозяйства напряжением свыше 1000 вольт, помимо действий, предусмотренных пунктом 8 настоящих Правил, запрещается: а) складировать или размещать хранилища любых, в том числе горюче-смазочных, материалов; б) размещать детские и спортивные площадки, стадионы, рынки, торговые точки, полевые станы, загоны для скота, гаражи и стоянки всех видов машин и механизмов, проводить любые мероприятия, связанные с большим скоплением людей, не занятых выполнением разрешенных в установленном порядке работ (в охранных зонах воздушных линий электропередачи); в) использовать (запускать) любые летательные

ДОКУМЕНТ ПОДПИСАН
ЭЛЕКТРОННОЙ ПОДПИСЬЮ
Сертификат: 839971481847979980055521910400019784 43
Владелец: ПУБЛИЧНО-ПРАВОВАЯ КОМПАНИЯ РОСКАДАСТР
Действителен: с 24.12.2025 по 19.03.2027

полное наименование должности		инициалы, фамилия

Земельный участок
вид объекта недвижимости

Лист № 16 раздела 4.1	Всего листов раздела 4.1: 68	Всего разделов: 8	Всего листов выписки: 542

05.10.2026г. № КУВИ-001/2026-135765146	
Кадастровый номер:	78:07:0003005:245

аппараты, в том числе воздушных змеев, спортивные модели летательных аппаратов (в охранных зонах воздушных линий электропередачи); г) бросать якоря с судов и осуществлять их проход с отданными якорями, цепями, лотами, волокушами и тралами (в охранных зонах подводных кабельных линий электропередачи); д) осуществлять проход судов с поднятыми стрелами кранов и других механизмов (в охранных зонах воздушных линий электропередачи); е) осуществлять остановку транспортных средств на автомобильных дорогах в местах пересечения с воздушными линиями электропередачи с проектным номинальным классом напряжения 330 кВ и выше (исключительно в охранных зонах воздушных линий электропередачи); ж) устанавливать рекламные конструкции."; 10. В охранных зонах допускается размещение зданий и сооружений при соблюдении следующих параметров: а) размещаемое здание или сооружение не создает препятствий для доступа к объекту электросетевого хозяйства (создаются или сохраняются, в том числе в соответствии с требованиями нормативно-технических документов, проходы и подъезды, необходимые для доступа к объекту электроэнергетики обслуживающего персонала и техники в целях обеспечения оперативного, технического и ремонтного обслуживания оборудования, зданий и сооружений объектов электроэнергетики, проведения работ по ликвидации аварий и устранению их последствий на всем протяжении границы объекта электроэнергетики); б) расстояние по горизонтали от элементов зданий и сооружений до проводов воздушных линий электропередачи напряжением до 1 кВ с неизолированными проводами (при наибольшем их отклонении) должно быть не менее: 1,5 метра - от выступающих частей зданий, террас и окон; 1 метра - от глухих стен; в) расстояние по горизонтали от элементов зданий и сооружений до токопроводящих жил кабелей (предназначенных для эксплуатации в воздушной среде) напряжением свыше 1 кВ (при наибольшем их отклонении) должно быть не менее: 1 метра - от выступающих частей зданий, террас и окон; 0,2 метра - от глухих стен зданий, сооружений; г) допускается размещение зданий и сооружений под проводами воздушных линий электропередачи напряжением до 1 кВ с самонесущими изолированными проводами, при этом расстояние по вертикали от указанных зданий и сооружений при наибольшей стреле провеса должно быть не менее 2,5 метра; д) расстояние по горизонтали от элементов зданий и сооружений до проводов воздушных линий электропередачи напряжением свыше 1 кВ (при наибольшем их отклонении) должно быть не менее: 2 метров - при проектном номинальном классе напряжения до 20 кВ; 4 метров - при проектном номинальном классе напряжения 35 - 110 кВ; 5 метров - при проектном номинальном классе напряжения 150 кВ; 6 метров - при проектном номинальном классе напряжения 220 кВ; 20 метров (8 метров до ближайших частей непроизводственных и производственных зданий и сооружений электрических станций и подстанций) - при проектном номинальном классе напряжения 330 - 400 кВ; 30 метров (10 метров до ближайших частей непроизводственных и производственных зданий и сооружений электрических станций и подстанций) - при проектном номинальном классе напряжения 500 кВ; 40 метров (10 метров до ближайших частей непроизводственных и производственных зданий и сооружений электрических станций и подстанций) - при проектном номинальном классе напряжения 750 кВ; е) под проводами воздушных линий электропередачи допускается размещение следующих видов зданий и (или) сооружений и (или) их пересечение с

ДОКУМЕНТ ПОДПИСАН
ЭЛЕКТРОННОЙ ПОДПИСЬЮ
Сертификат: 839971481847979980055521910400019784 43
Владелец: ПУБЛИЧНО-ПРАВОВАЯ КОМПАНИЯ РОСКАДАСТР
Действителен: с 24.12.2025 по 19.03.2027

полное наименование должности		инициалы, фамилия

Земельный участок
вид объекта недвижимости

Лист № 17 раздела 4.1	Всего листов раздела 4.1: 68	Всего разделов: 8	Всего листов выписки: 542

05.10.2026г. № КУВИ-001/2026-135765146	
Кадастровый номер:	78:07:0003005:245

воздушными линиями электропередачи: производственные здания и (или) сооружения промышленных предприятий I и II степени огнестойкости в соответствии с техническим регламентом о требованиях пожарной безопасности, если проектный номинальный класс напряжения воздушных линий электропередачи не превышает 220 кВ, а также вне зависимости от проектного номинального класса напряжения воздушных линий электропередачи - здания и сооружения электрических станций и подстанций (включая вспомогательные и обслуживающие объекты), ограждения при условии, что расстояние от наивысшей точки указанных зданий и (или) сооружений, ограждений по вертикали до проводов воздушной линии электропередачи при наибольшей стреле провеса должно быть не менее: 3 метров - при проектном номинальном классе напряжения до 35 кВ; 4 метров - при проектном номинальном классе напряжения 110 кВ; 4 метров - при проектном номинальном классе напряжения 150 кВ; 5 метров - при проектном номинальном классе напряжения 220 кВ; 7,5 метра - при проектном номинальном классе напряжения 330 - 400 кВ; 8 метров - при проектном номинальном классе напряжения 500 кВ; 12 метров - при проектном номинальном классе напряжения 750 кВ; линии связи, линии проводного вещания, если проектный номинальный класс напряжения воздушных линий электропередачи не превышает 500 кВ при условии, что расстояние по вертикали до проводов воздушной линии электропередачи от указанных линий при наибольшей стреле провеса должно быть не менее:3 метров - при проектном номинальном классе напряжения до 35 кВ; 4 метров - при проектном номинальном классе напряжения 110 кВ; 4 метров – при проектном номинальном классе напряжения 150 кВ; 4 метров - при проектном номинальном классе напряжения 220 кВ; 5 метров - при проектном номинальном классе напряжения 330 - 400 кВ; 5 метров - при проектном номинальном классе напряжения 500 кВ; железные дороги при условии, что расстояние по вертикали от головки рельса до проводов воздушной линии электропередачи при наибольшей стреле провеса должно быть не менее:7,5 метра - при проектном номинальном классе напряжения до 35 кВ; 7,5 метра - при проектном номинальном классе напряжения 110 кВ; 8 метров - при проектном номинальном классе напряжения 150 кВ; 8,5 метра - при проектном номинальном классе напряжения 220 кВ; 9 метров - при проектном номинальном классе напряжения 330 - 400 кВ; 9,5 метра - при проектном номинальном классе напряжения 500 кВ; 12 метров - при проектном номинальном классе напряжения 750 кВ; автомобильные дороги при условии, что расстояние по вертикали от покрытия проезжей части дорог всех категорий до проводов воздушной линии электропередачи при наибольшей стреле провеса должно быть не менее: 7 метров - при проектном номинальном классе напряжения до 35 кВ; 7 метров - при проектном номинальном классе напряжения 110 кВ; 7,5 метра - при проектном номинальном классе напряжения 150 кВ; 8 метров - при проектном номинальном классе напряжения 220 кВ; 8,5 метра (11 метров - в границах населенных пунктов) - при проектном номинальном классе напряжения 330 - 400 кВ; 9,5 метра (15,5 метра - в границах населенных пунктов) - при проектном номинальном классе напряжения 500 кВ; 16 метров (23 метров - в границах населенных пунктов) - при проектном номинальном классе напряжения 750 кВ; провода контактной сети или несущего троса трамвайных и троллейбусных линий, если проектный номинальный класс напряжения воздушных линий

ДОКУМЕНТ ПОДПИСАН
ЭЛЕКТРОННОЙ ПОДПИСЬЮ
Сертификат: 83997148184797998005552191040001978443
Владелец: ПУБЛИЧНО-ПРАВОВАЯ КОМПАНИЯ РОСКАДАСТР
Действителен: с 24.12.2025 по 19.03.2027

полное наименование должности		инициалы, фамилия

Земельный участок
вид объекта недвижимости

Лист № 18 раздела 4.1	Всего листов раздела 4.1: 68	Всего разделов: 8	Всего листов выписки: 542

05.10.2026г. № КУВИ-001/2026-135765146	
Кадастровый номер:	78:07:0003005:245

электропередачи не превышает 500 кВ при условии, что расстояние по вертикали от указанных проводов или тросов до проводов воздушной линии электропередачи при наибольшей стреле провеса должно быть не менее: 3 метров - при проектном номинальном классе напряжения до 35 кВ; 3 метров - при проектном номинальном классе напряжения 110 кВ; 4 метров - при проектном номинальном классе напряжения 150 кВ; 4 метров - при проектном номинальном классе напряжения 220 кВ; 5 метров - при проектном номинальном классе напряжения 330 - 400 кВ; 5 метров - при проектном номинальном классе напряжения 500 кВ; трубопроводы при условии, что расстояние по вертикали от наивысшей точки любой части трубопровода до проводов воздушной линии электропередачи при наибольшей стреле провеса должно быть не менее: 4 метров - при проектном номинальном классе напряжения до 35 кВ; 4 метров - при проектном номинальном классе напряжения 110 кВ; 4,5 метра - при проектном номинальном классе напряжения 150 кВ; 5 метров - при проектном номинальном классе напряжения 220 кВ; 6 метров - при проектном номинальном классе напряжения 330 - 400 кВ; 8 метров - при проектном номинальном классе напряжения 500 кВ; 12 метров - при проектном номинальном классе напряжения 750 кВ; ж) в случае если в соответствии с техническим регламентом о требованиях пожарной безопасности должны соблюдаться противопожарные расстояния между такими зданиями, сооружениями и объектами электроэнергетики, возможность размещения зданий, сооружений в границах охранной зоны определяется исходя из противопожарных расстояний. 11. В пределах охранной зоны без соблюдения условий осуществления соответствующих видов деятельности, предусмотренных решением о согласовании такой охранной зоны, юридическим и физическим лицам запрещаются: а) горные, взрывные, мелиоративные работы, в том числе связанные с временным затоплением земель; б) дноуглубительные, землечерпальные и погрузочно-разгрузочные работы, добыча рыбы, других водных животных и растений придонными орудиями лова, устройство водопоев, колка и заготовка льда (в охранных зонах подводных кабельных линий электропередачи); в) проход судов, у которых расстояние по вертикали от верхнего крайнего габарита с грузом или без груза до нижней точки провеса проводов переходов воздушных линий электропередачи через водоемы менее минимально допустимого расстояния, в том числе с учетом максимального уровня подъема воды при паводке; г) проезд машин и механизмов, имеющих общую высоту с грузом или без груза от поверхности дороги более 4,5 метра (в охранных зонах воздушных линий электропередачи); д) земляные работы на глубине более 0,3 метра (на вспахиваемых землях на глубине более 0,45 метра), а также планировка грунта (в охранных зонах подземных кабельных линий электропередачи); е) полив сельскохозяйственных культур в случае, если высота струи воды может составить свыше 3 метров (в охранных зонах воздушных линий электропередачи); ж) полевые сельскохозяйственные работы с применением сельскохозяйственных машин и оборудования высотой более 4 метров (в охранных зонах воздушных линий электропередачи) или полевые сельскохозяйственные работы, связанные с вспашкой земли (в охранных зонах кабельных линий электропередачи); з) посадка и вырубка деревьев и кустарников.;

Реестровый номер границы: 78:07-6.777;

полное наименование должности		инициалы, фамилия

ДОКУМЕНТ ПОДПИСАН
ЭЛЕКТРОННОЙ ПОДПИСЬЮ
Сертификат: 839971481847979980055521910400019784 43
Владелец: ПУБЛИЧНО-ПРАВОВАЯ КОМПАНИЯ РОСКАДАСТР
Действителен: с 24.12.2025 по 19.03.2027

Земельный участок			
вид объекта недвижимости			
Лист № 19 раздела 4.1	Всего листов раздела 4.1: 68	Всего разделов: 8	Всего листов выписки: 542

05.10.2026г. № КУВИ-001/2026-135765146	
Кадастровый номер:	78:07:0003005:245

		Вид объекта реестра границ: Зона с особыми условиями использования территории; Вид зоны по документу: Охранная зона объекта электросетевого хозяйства - КЛ 6 кВ Ф.12-53/РП-1793; Тип зоны: Охранная зона объектов электроэнергетики (объектов электросетевого хозяйства и объектов по производству электрической энергии)
78:07:0003005:245/29	232	вид ограничения (обременения): ограничения прав на земельный участок, предусмотренные статьей 56 Земельного кодекса Российской Федерации; Срок действия: не установлен; реквизиты документа-основания: постановление Правительства РФ «О порядке установления охранных зон объектов электросетевого хозяйства и особых условий использования земельных участков, расположенных в границах таких зон» от 24.02.2009 № 160 выдан: Правительство Российской Федерации; Содержание ограничения (обременения): Ограничения предусмотрены п. 8-11, раздела III Правил установления охранных зон объектов электросетевого хозяйства и особых условий использования земельных участков, расположенных в границах таких зон, утв. Постановлением Правительства РФ от 24.02.2009 № 160 «О порядке установления охранных зон объектов электросетевого хозяйства и особых условий использования земельных участков, расположенных в границах таких зон» (ред. от 21.12.2018). 8. В охранных зонах запрещается осуществлять любые действия, которые могут нарушить безопасную работу объектов электросетевого хозяйства, в том числе привести к их повреждению или уничтожению, и (или) повлечь причинение вреда жизни, здоровью граждан и имуществу физических или юридических лиц, а также повлечь нанесение экологического ущерба и возникновение пожаров, в том числе: а) набрасывать на провода и опоры воздушных линий электропередачи посторонние предметы, а также подниматься на опоры воздушных линий электропередачи; б) проводить работы, угрожающие повреждению объектов электросетевого хозяйства, размещать объекты и предметы, которые могут препятствовать доступу обслуживающего персонала и техники к объектам электроэнергетики, без сохранения и (или) создания, в том числе в соответствии с требованиями нормативно-технических документов, необходимых для такого доступа проходов и подъездов в целях обеспечения эксплуатации оборудования, зданий и сооружений объектов электроэнергетики, проведения работ по ликвидации аварий и устранению их последствий на всем протяжении границы объекта электроэнергетики;в) находиться в пределах огороженной территории и помещениях распределительных устройств и подстанций, открывать двери и люки распределительных устройств и подстанций, производить переключения и подключения в электрических сетях (указанное требование не распространяется на работников, занятых выполнением разрешенных в установленном порядке работ), разводить огонь в пределах охранных зонах вводных и распределительных устройств и подстанций, воздушных линий электропередачи, а также в охранных зонах кабельных линий электропередачи; г) размещать свалки; д) производить работы ударными механизмами, сбрасывать тяжести массой свыше 5 тонн, производить сброс и слив едких и коррозионных веществ и горюче-смазочных материалов (в охранных зонах подземных кабельных линий электропередачи);е) убирать, уничтожать,

ДОКУМЕНТ ПОДПИСАН
ЭЛЕКТРОННОЙ ПОДПИСЬЮ
Сертификат: 83997148184797998005552191040001978443
Владелец: ПУБЛИЧНО-ПРАВОВАЯ КОМПАНИЯ РОСКАДАСТР
Действителен: с 24.12.2025 по 19.03.2027

полное наименование должности		инициалы, фамилия

Земельный участок
вид объекта недвижимости

Лист № 20 раздела 4.1	Всего листов раздела 4.1: 68	Всего разделов: 8	Всего листов выписки: 542

05.10.2026г. № КУВИ-001/2026-135765146	
Кадастровый номер:	78:07:0003005:245

перемещать, засыпать и повреждать предупреждающие и информационные знаки (либо предупреждающие и информационные надписи, нанесенные на объекты электроэнергетики);ж) производить переключения и подключения в электрических сетях (указанное требование не распространяется на работников, занятых выполнением разрешенных в установленном порядке работ);з) осуществлять использование земельных участков в качестве испытательных полигонов, мест уничтожения вооружения и захоронения отходов, возникающих в связи с использованием, производством, ремонтом или уничтожением вооружений или боеприпасов ". 9. В охранных зонах, установленных для объектов электросетевого хозяйства напряжением свыше 1000 вольт, помимо действий, предусмотренных пунктом 8 настоящих Правил, запрещается: а) складировать или размещать хранилища любых, в том числе горюче-смазочных, материалов; б) размещать детские и спортивные площадки, стадионы, рынки, торговые точки, полевые станы, загоны для скота, гаражи и стоянки всех видов машин и механизмов, проводить любые мероприятия, связанные с большим скоплением людей, не занятых выполнением разрешенных в установленном порядке работ (в охранных зонах воздушных линий электропередачи); в) использовать (запускать) любые летательные аппараты, в том числе воздушных змеев, спортивные модели летательных аппаратов (в охранных зонах воздушных линий электропередачи); г) бросать якоря с судов и осуществлять их проход с отданными якорями, цепями, лотами, волокушами и тралами (в охранных зонах подводных кабельных линий электропередачи); д) осуществлять проход судов с поднятыми стрелами кранов и других механизмов (в охранных зонах воздушных линий электропередачи); е) осуществлять остановку транспортных средств на автомобильных дорогах в местах пересечения с воздушными линиями электропередачи с проектным номинальным классом напряжения 330 кВ и выше (исключительно в охранных зонах воздушных линий электропередачи); ж) устанавливать рекламные конструкции."; 10. В охранных зонах допускается размещение зданий и сооружений при соблюдении следующих параметров: а) размещаемое здание или сооружение не создает препятствий для доступа к объекту электросетевого хозяйства (создаются или сохраняются, в том числе в соответствии с требованиями нормативно-технических документов, проходы и подъезды, необходимые для доступа к объекту электроэнергетики обслуживающего персонала и техники в целях обеспечения оперативного, технического и ремонтного обслуживания оборудования, зданий и сооружений объектов электроэнергетики, проведения работ по ликвидации аварий и устранению их последствий на всем протяжении границы объекта электроэнергетики); б) расстояние по горизонтали от элементов зданий и сооружений до проводов воздушных линий электропередачи напряжением до 1 кВ с неизолированными проводами (при наибольшем их отклонении) должно быть не менее: 1,5 метра - от выступающих частей зданий, террас и окон; 1 метра - от глухих стен; в) расстояние по горизонтали от элементов зданий и сооружений до токопроводящих жил кабелей (предназначенных для эксплуатации в воздушной среде) напряжением свыше 1 кВ (при наибольшем их отклонении) должно быть не менее: 1 метра - от выступающих частей зданий, террас и окон; 0,2 метра - от глухих стен зданий, сооружений; г) допускается размещение зданий и сооружений под проводами воздушных линий электропередачи напряжением до 1 кВ с самонесущими изолированными проводами, при этом

ДОКУМЕНТ ПОДПИСАН
ЭЛЕКТРОННОЙ ПОДПИСЬЮ
Сертификат: 839971481847979980055521910400019784 43
Владелец: ПУБЛИЧНО-ПРАВОВАЯ КОМПАНИЯ РОСКАДАСТР
Действителен: с 24.12.2025 по 19.03.2027

полное наименование должности		инициалы, фамилия

Земельный участок
вид объекта недвижимости

Лист № 21 раздела 4.1	Всего листов раздела 4.1: 68	Всего разделов: 8	Всего листов выписки: 542

05.10.2026г. № КУВИ-001/2026-135765146	
Кадастровый номер:	78:07:0003005:245

расстояние по вертикали от указанных зданий и сооружений при наибольшей стреле провеса должно быть не менее 2,5 метра; д) расстояние по горизонтали от элементов зданий и сооружений до проводов воздушных линий электропередачи напряжением свыше 1 кВ (при наибольшем их отклонении) должно быть не менее: 2 метров - при проектном номинальном классе напряжения до 20 кВ; 4 метров - при проектном номинальном классе напряжения 35 - 110 кВ; 5 метров - при проектном номинальном классе напряжения 150 кВ; 6 метров - при проектном номинальном классе напряжения 220 кВ; 20 метров (8 метров до ближайших частей непроизводственных и производственных зданий и сооружений электрических станций и подстанций) - при проектном номинальном классе напряжения 330 - 400 кВ; 30 метров (10 метров до ближайших частей непроизводственных и производственных зданий и сооружений электрических станций и подстанций) - при проектном номинальном классе напряжения 500 кВ; 40 метров (10 метров до ближайших частей непроизводственных и производственных зданий и сооружений электрических станций и подстанций) - при проектном номинальном классе напряжения 750 кВ; е) под проводами воздушных линий электропередачи допускается размещение следующих видов зданий и (или) сооружений и (или) их пересечение с воздушными линиями электропередачи: производственные здания и (или) сооружения промышленных предприятий I и II степени огнестойкости в соответствии с техническим регламентом о требованиях пожарной безопасности, если проектный номинальный класс напряжения воздушных линий электропередачи не превышает 220 кВ, а также вне зависимости от проектного номинального класса напряжения воздушных линий электропередачи - здания и сооружения электрических станций и подстанций (включая вспомогательные и обслуживающие объекты), ограждения при условии, что расстояние от наивысшей точки указанных зданий и (или) сооружений, ограждений по вертикали до проводов воздушной линии электропередачи при наибольшей стреле провеса должно быть не менее: 3 метров - при проектном номинальном классе напряжения до 35 кВ; 4 метров - при проектном номинальном классе напряжения 110 кВ; 4 метров - при проектном номинальном классе напряжения 150 кВ; 5 метров - при проектном номинальном классе напряжения 220 кВ; 7,5 метра - при проектном номинальном классе напряжения 330 - 400 кВ; 8 метров - при проектном номинальном классе напряжения 500 кВ; 12 метров - при проектном номинальном классе напряжения 750 кВ; линии связи, линии проводного вещания, если проектный номинальный класс напряжения воздушных линий электропередачи не превышает 500 кВ при условии, что расстояние по вертикали до проводов воздушной линии электропередачи от указанных линий при наибольшей стреле провеса должно быть не менее:3 метров - при проектном номинальном классе напряжения до 35 кВ; 4 метров - при проектном номинальном классе напряжения 110 кВ; 4 метров – при проектном номинальном классе напряжения 150 кВ; 4 метров - при проектном номинальном классе напряжения 220 кВ; 5 метров - при проектном номинальном классе напряжения 330 - 400 кВ; 5 метров - при проектном номинальном классе напряжения 500 кВ; железные дороги при условии, что расстояние по вертикали от головки рельса до проводов воздушной линии электропередачи при наибольшей стреле провеса должно быть не менее:7,5 метра - при проектном номинальном классе напряжения до 35 кВ; 7,5 метра - при проектном номинальном классе напряжения 110 кВ; 8 метров - при

ДОКУМЕНТ ПОДПИСАН
ЭЛЕКТРОННОЙ ПОДПИСЬЮ
Сертификат: 839971481847979980055521910400019784 43
Владелец: ПУБЛИЧНО-ПРАВОВАЯ КОМПАНИЯ РОСКАДАСТР
Действителен: с 24.12.2025 по 19.03.2027

полное наименование должности		инициалы, фамилия

Земельный участок
вид объекта недвижимости

Лист № 22 раздела 4.1	Всего листов раздела 4.1: 68	Всего разделов: 8	Всего листов выписки: 542

05.10.2026г. № КУВИ-001/2026-135765146	
Кадастровый номер:	78:07:0003005:245

проектном номинальном классе напряжения 150 кВ; 8,5 метра - при проектном номинальном классе напряжения 220 кВ; 9 метров - при проектном номинальном классе напряжения 330 - 400 кВ; 9,5 метра - при проектном номинальном классе напряжения 500 кВ; 12 метров - при проектном номинальном классе напряжения 750 кВ; автомобильные дороги при условии, что расстояние по вертикали от покрытия проезжей части дорог всех категорий до проводов воздушной линии электропередачи при наибольшей стреле провеса должно быть не менее: 7 метров - при проектном номинальном классе напряжения до 35 кВ; 7 метров - при проектном номинальном классе напряжения 110 кВ; 7,5 метра - при проектном номинальном классе напряжения 150 кВ; 8 метров - при проектном номинальном классе напряжения 220 кВ; 8,5 метра (11 метров - в границах населенных пунктов) - при проектном номинальном классе напряжения 330 - 400 кВ; 9,5 метра (15,5 метра - в границах населенных пунктов) - при проектном номинальном классе напряжения 500 кВ; 16 метров (23 метров - в границах населенных пунктов) - при проектном номинальном классе напряжения 750 кВ; провода контактной сети или несущего троса трамвайных и троллейбусных линий, если проектный номинальный класс напряжения воздушных линий электропередачи не превышает 500 кВ при условии, что расстояние по вертикали от указанных проводов или тросов до проводов воздушной линии электропередачи при наибольшей стреле провеса должно быть не менее: 3 метров - при проектном номинальном классе напряжения до 35 кВ; 3 метров - при проектном номинальном классе напряжения 110 кВ; 4 метров - при проектном номинальном классе напряжения 150 кВ; 4 метров - при проектном номинальном классе напряжения 220 кВ; 5 метров - при проектном номинальном классе напряжения 330 - 400 кВ; 5 метров - при проектном номинальном классе напряжения 500 кВ; трубопроводы при условии, что расстояние по вертикали от наивысшей точки любой части трубопровода до проводов воздушной линии электропередачи при наибольшей стреле провеса должно быть не менее: 4 метров - при проектном номинальном классе напряжения до 35 кВ; 4 метров - при проектном номинальном классе напряжения 110 кВ; 4,5 метра - при проектном номинальном классе напряжения 150 кВ; 5 метров - при проектном номинальном классе напряжения 220 кВ; 6 метров - при проектном номинальном классе напряжения 330 - 400 кВ; 8 метров - при проектном номинальном классе напряжения 500 кВ; 12 метров - при проектном номинальном классе напряжения 750 кВ; ж) в случае если в соответствии с техническим регламентом о требованиях пожарной безопасности должны соблюдаться противопожарные расстояния между такими зданиями, сооружениями и объектами электроэнергетики, возможность размещения зданий, сооружений в границах охранной зоны определяется исходя из противопожарных расстояний. 11. В пределах охранной зоны без соблюдения условий осуществления соответствующих видов деятельности, предусмотренных решением о согласовании такой охранной зоны, юридическим и физическим лицам запрещаются: а) горные, взрывные, мелиоративные работы, в том числе связанные с временным затоплением земель; б) дноуглубительные, землечерпальные и погрузочно-разгрузочные работы, добыча рыбы, других водных животных и растений придонными орудиями лова, устройство водопоев, колка и заготовка льда (в охранных зонах подводных кабельных линий электропередачи); в) проход судов, у которых расстояние по вертикали от верхнего

ДОКУМЕНТ ПОДПИСАН
ЭЛЕКТРОННОЙ ПОДПИСЬЮ
Сертификат: 839971481847979980055521910400019784 43
Владелец: ПУБЛИЧНО-ПРАВОВАЯ КОМПАНИЯ РОСКАДАСТР
Действителен: с 24.12.2025 по 19.03.2027

полное наименование должности		инициалы, фамилия

Земельный участок			
вид объекта недвижимости			
Лист № 23 раздела 4.1	Всего листов раздела 4.1: 68	Всего разделов: 8	Всего листов выписки: 542

05.10.2026г. № КУВИ-001/2026-135765146	
Кадастровый номер:	78:07:0003005:245

		крайнего габарита с грузом или без груза до нижней точки провеса проводов переходов воздушных линий электропередачи через водоемы менее минимально допустимого расстояния, в том числе с учетом максимального уровня подъема воды при паводке; г) проезд машин и механизмов, имеющих общую высоту с грузом или без груза от поверхности дороги более 4,5 метра (в охранных зонах воздушных линий электропередачи); д) земляные работы на глубине более 0,3 метра (на вспахиваемых землях на глубине более 0,45 метра), а также планировка грунта (в охранных зонах подземных кабельных линий электропередачи); е) полив сельскохозяйственных культур в случае, если высота струи воды может составить свыше 3 метров (в охранных зонах воздушных линий электропередачи); ж) полевые сельскохозяйственные работы с применением сельскохозяйственных машин и оборудования высотой более 4 метров (в охранных зонах воздушных линий электропередачи) или полевые сельскохозяйственные работы, связанные с вспашкой земли (в охранных зонах кабельных линий электропередачи); з) посадка и вырубка деревьев и кустарников.; Реестровый номер границы: 78:07-6.988; Вид объекта реестра границ: Зона с особыми условиями использования территории; Вид зоны по документу: Охранная зона объекта электросетевого хозяйства - 1733-1759/; Тип зоны: Охранная зона объектов электроэнергетики (объектов электросетевого хозяйства и объектов по производству электрической энергии)
78:07:0003005:245/30	516	вид ограничения (обременения): ограничения прав на земельный участок, предусмотренные статьей 56 Земельного кодекса Российской Федерации; Срок действия: не установлен; реквизиты документа-основания: постановление Правительства РФ «О порядке установления охранных зон объектов электросетевого хозяйства и особых условий использования земельных участков, расположенных в границах таких зон» от 24.02.2009 № 160 выдан: Правительство Российской Федерации; Содержание ограничения (обременения): Ограничения предусмотрены п. 8-11, раздела III Правил установления охранных зон объектов электросетевого хозяйства и особых условий использования земельных участков, расположенных в границах таких зон, утв. Постановлением Правительства РФ от 24.02.2009 № 160 «О порядке установления охранных зон объектов электросетевого хозяйства и особых условий использования земельных участков, расположенных в границах таких зон» (ред. от 21.12.2018). 8. В охранных зонах запрещается осуществлять любые действия, которые могут нарушить безопасную работу объектов электросетевого хозяйства, в том числе привести к их повреждению или уничтожению, и (или) повлечь причинение вреда жизни, здоровью граждан и имуществу физических или юридических лиц, а также повлечь нанесение экологического ущерба и возникновение пожаров, в том числе: а) набрасывать на провода и опоры воздушных линий электропередачи посторонние предметы, а также подниматься на опоры воздушных линий электропередачи; б) проводить работы, угрожающие повреждению объектов электросетевого хозяйства, размещать объекты и предметы, которые могут препятствовать доступу

ДОКУМЕНТ ПОДПИСАН
ЭЛЕКТРОННОЙ ПОДПИСЬЮ
Сертификат: 839971481847979980055521910400019784 43
Владелец: ПУБЛИЧНО-ПРАВОВАЯ КОМПАНИЯ РОСКАДАСТР
Действителен: с 24.12.2025 по 19.03.2027

полное наименование должности		инициалы, фамилия

Земельный участок
вид объекта недвижимости

Лист № 24 раздела 4.1	Всего листов раздела 4.1: 68	Всего разделов: 8	Всего листов выписки: 542

05.10.2026г. № КУВИ-001/2026-135765146	
Кадастровый номер:	78:07:0003005:245

обслуживающего персонала и техники к объектам электроэнергетики, без сохранения и (или) создания, в том числе в соответствии с требованиями нормативно-технических документов, необходимых для такого доступа проходов и подъездов в целях обеспечения эксплуатации оборудования, зданий и сооружений объектов электроэнергетики, проведения работ по ликвидации аварий и устранению их последствий на всем протяжении границы объекта электроэнергетики;в) находиться в пределах огороженной территории и помещениях распределительных устройств и подстанций, открывать двери и люки распределительных устройств и подстанций, производить переключения и подключения в электрических сетях (указанное требование не распространяется на работников, занятых выполнением разрешенных в установленном порядке работ), разводить огонь в пределах охранных зонах вводных и распределительных устройств и подстанций, воздушных линий электропередачи, а также в охранных зонах кабельных линий электропередачи; г) размещать свалки; д) производить работы ударными механизмами, сбрасывать тяжести массой свыше 5 тонн, производить сброс и слив едких и коррозионных веществ и горюче-смазочных материалов (в охранных зонах подземных кабельных линий электропередачи);е) убирать, уничтожать, перемещать, засыпать и повреждать предупреждающие и информационные знаки (либо предупреждающие и информационные надписи, нанесенные на объекты электроэнергетики);ж) производить переключения и подключения в электрических сетях (указанное требование не распространяется на работников, занятых выполнением разрешенных в установленном порядке работ);з) осуществлять использование земельных участков в качестве испытательных полигонов, мест уничтожения вооружения и захоронения отходов, возникающих в связи с использованием, производством, ремонтом или уничтожением вооружений или боеприпасов ". 9. В охранных зонах, установленных для объектов электросетевого хозяйства напряжением свыше 1000 вольт, помимо действий, предусмотренных пунктом 8 настоящих Правил, запрещается: а) складировать или размещать хранилища любых, в том числе горюче-смазочных, материалов; б) размещать детские и спортивные площадки, стадионы, рынки, торговые точки, полевые станы, загоны для скота, гаражи и стоянки всех видов машин и механизмов, проводить любые мероприятия, связанные с большим скоплением людей, не занятых выполнением разрешенных в установленном порядке работ (в охранных зонах воздушных линий электропередачи); в) использовать (запускать) любые летательные аппараты, в том числе воздушных змеев, спортивные модели летательных аппаратов (в охранных зонах воздушных линий электропередачи); г) бросать якоря с судов и осуществлять их проход с отданными якорями, цепями, лотами, волокушами и тралами (в охранных зонах подводных кабельных линий электропередачи); д) осуществлять проход судов с поднятыми стрелами кранов и других механизмов (в охранных зонах воздушных линий электропередачи); е) осуществлять остановку транспортных средств на автомобильных дорогах в местах пересечения с воздушными линиями электропередачи с проектным номинальным классом напряжения 330 кВ и выше (исключительно в охранных зонах воздушных линий электропередачи); ж) устанавливать рекламные конструкции."; 10. В охранных зонах допускается размещение зданий и сооружений при соблюдении следующих параметров: а) размещаемое здание или сооружение не создает препятствий для доступа к объекту

ДОКУМЕНТ ПОДПИСАН
ЭЛЕКТРОННОЙ ПОДПИСЬЮ
Сертификат: 839971481847979980055521910400019784 43
Владелец: ПУБЛИЧНО-ПРАВОВАЯ КОМПАНИЯ РОСКАДАСТР
Действителен: с 24.12.2025 по 19.03.2027

полное наименование должности		инициалы, фамилия

Земельный участок
вид объекта недвижимости

Лист № 25 раздела 4.1	Всего листов раздела 4.1: 68	Всего разделов: 8	Всего листов выписки: 542

05.10.2026г. № КУВИ-001/2026-135765146	
Кадастровый номер:	78:07:0003005:245

		электросетевого хозяйства (создаются или сохраняются, в том числе в соответствии с требованиями нормативно-технических документов, проходы и подъезды, необходимые для доступа к объекту электроэнергетики обслуживающего персонала и техники в целях обеспечения оперативного, технического и ремонтного обслуживания оборудования, зданий и сооружений объектов электроэнергетики, проведения работ по ликвидации аварий и устранению их последствий на всем протяжении границы объекта электроэнергетики); б) расстояние по горизонтали от элементов зданий и сооружений до проводов воздушных линий электропередачи напряжением до 1 кВ с неизолированными проводами (при наибольшем их отклонении) должно быть не менее: 1,5 метра - от выступающих частей зданий, террас и окон; 1 метра - от глухих стен; в) расстояние по горизонтали от элементов зданий и сооружений до токопроводящих жил кабелей (предназначенных для эксплуатации в воздушной среде) напряжением свыше 1 кВ (при наибольшем их отклонении) должно быть не менее: 1 метра - от выступающих частей зданий, террас и окон; 0,2 метра - от глухих стен зданий, сооружений; г) допускается размещение зданий и сооружений под проводами воздушных линий электропередачи напряжением до 1 кВ с самонесущими изолированными проводами, при этом расстояние по вертикали от указанных зданий и сооружений при наибольшей стреле провеса должно быть не менее 2,5 метра; д) расстояние по горизонтали от элементов зданий и сооружений до проводов воздушных линий электропередачи напряжением свыше 1 кВ (при наибольшем их отклонении) должно быть не менее: 2 метров - при проектном номинальном классе напряжения до 20 кВ; 4 метров - при проектном номинальном классе напряжения 35 - 110 кВ; 5 метров - при проектном номинальном классе напряжения 150 кВ; 6 метров - при проектном номинальном классе напряжения 220 кВ; 20 метров (8 метров до ближайших частей непроизводственных и производственных зданий и сооружений электрических станций и подстанций) - при проектном номинальном классе напряжения 330 - 400 кВ; 30 метров (10 метров до ближайших частей непроизводственных и производственных зданий и сооружений электрических станций и подстанций) - при проектном номинальном классе напряжения 500 кВ; 40 метров (10 метров до ближайших частей непроизводственных и производственных зданий и сооружений электрических станций и подстанций) - при проектном номинальном классе напряжения 750 кВ; е) под проводами воздушных линий электропередачи допускается размещение следующих видов зданий и (или) сооружений и (или) их пересечение с воздушными линиями электропередачи: производственные здания и (или) сооружения промышленных предприятий I и II степени огнестойкости в соответствии с техническим регламентом о требованиях пожарной безопасности, если проектный номинальный класс напряжения воздушных линий электропередачи не превышает 220 кВ, а также вне зависимости от проектного номинального класса напряжения воздушных линий электропередачи - здания и сооружения электрических станций и подстанций (включая вспомогательные и обслуживающие объекты), ограждения при условии, что расстояние от наивысшей точки указанных зданий и (или) сооружений, ограждений по вертикали до проводов воздушной линии электропередачи при наибольшей стреле провеса должно быть не менее: 3 метров - при проектном номинальном классе напряжения до 35 кВ; 4 метров - при проектном номинальном классе напряжения 110 кВ; 4 метров - при проектном номинальном классе напряжения

ДОКУМЕНТ ПОДПИСАН
ЭЛЕКТРОННОЙ ПОДПИСЬЮ
Сертификат: 839971481847979980055521910400019784 43
Владелец: ПУБЛИЧНО-ПРАВОВАЯ КОМПАНИЯ РОСКАДАСТР
Действителен: с 24.12.2025 по 19.03.2027

полное наименование должности		инициалы, фамилия

Земельный участок
вид объекта недвижимости

Лист № 26 раздела 4.1	Всего листов раздела 4.1: 68	Всего разделов: 8	Всего листов выписки: 542

05.10.2026г. № КУВИ-001/2026-135765146	
Кадастровый номер:	78:07:0003005:245

150 кВ; 5 метров - при проектном номинальном классе напряжения 220 кВ; 7,5 метра - при проектном номинальном классе напряжения 330 - 400 кВ; 8 метров - при проектном номинальном классе напряжения 500 кВ; 12 метров - при проектном номинальном классе напряжения 750 кВ; линии связи, линии проводного вещания, если проектный номинальный класс напряжения воздушных линий электропередачи не превышает 500 кВ при условии, что расстояние по вертикали до проводов воздушной линии электропередачи от указанных линий при наибольшей стреле провеса должно быть не менее:3 метров - при проектном номинальном классе напряжения до 35 кВ; 4 метров - при проектном номинальном классе напряжения 110 кВ; 4 метров – при проектном номинальном классе напряжения 150 кВ; 4 метров - при проектном номинальном классе напряжения 220 кВ; 5 метров - при проектном номинальном классе напряжения 330 - 400 кВ; 5 метров - при проектном номинальном классе напряжения 500 кВ; железные дороги при условии, что расстояние по вертикали от головки рельса до проводов воздушной линии электропередачи при наибольшей стреле провеса должно быть не менее:7,5 метра - при проектном номинальном классе напряжения до 35 кВ; 7,5 метра - при проектном номинальном классе напряжения 110 кВ; 8 метров - при проектном номинальном классе напряжения 150 кВ; 8,5 метра - при проектном номинальном классе напряжения 220 кВ; 9 метров - при проектном номинальном классе напряжения 330 - 400 кВ; 9,5 метра - при проектном номинальном классе напряжения 500 кВ; 12 метров - при проектном номинальном классе напряжения 750 кВ; автомобильные дороги при условии, что расстояние по вертикали от покрытия проезжей части дорог всех категорий до проводов воздушной линии электропередачи при наибольшей стреле провеса должно быть не менее: 7 метров - при проектном номинальном классе напряжения до 35 кВ; 7 метров - при проектном номинальном классе напряжения 110 кВ; 7,5 метра - при проектном номинальном классе напряжения 150 кВ; 8 метров - при проектном номинальном классе напряжения 220 кВ; 8,5 метра (11 метров - в границах населенных пунктов) - при проектном номинальном классе напряжения 330 - 400 кВ; 9,5 метра (15,5 метра - в границах населенных пунктов) - при проектном номинальном классе напряжения 500 кВ; 16 метров (23 метров - в границах населенных пунктов) - при проектном номинальном классе напряжения 750 кВ; провода контактной сети или несущего троса трамвайных и троллейбусных линий, если проектный номинальный класс напряжения воздушных линий электропередачи не превышает 500 кВ при условии, что расстояние по вертикали от указанных проводов или тросов до проводов воздушной линии электропередачи при наибольшей стреле провеса должно быть не менее: 3 метров - при проектном номинальном классе напряжения до 35 кВ; 3 метров - при проектном номинальном классе напряжения 110 кВ; 4 метров - при проектном номинальном классе напряжения 150 кВ; 4 метров - при проектном номинальном классе напряжения 220 кВ; 5 метров - при проектном номинальном классе напряжения 330 - 400 кВ; 5 метров - при проектном номинальном классе напряжения 500 кВ; трубопроводы при условии, что расстояние по вертикали от наивысшей точки любой части трубопровода до проводов воздушной линии электропередачи при наибольшей стреле провеса должно быть не менее: 4 метров - при проектном номинальном классе напряжения до 35 кВ; 4 метров - при проектном номинальном классе напряжения 110 кВ; 4,5

ДОКУМЕНТ ПОДПИСАН
ЭЛЕКТРОННОЙ ПОДПИСЬЮ
Сертификат: 839971481847979980055521910400019784 43
Владелец: ПУБЛИЧНО-ПРАВОВАЯ КОМПАНИЯ РОСКАДАСТР
Действителен: с 24.12.2025 по 19.03.2027

полное наименование должности		инициалы, фамилия

Земельный участок			
вид объекта недвижимости			
Лист № 27 раздела 4.1	Всего листов раздела 4.1: 68	Всего разделов: 8	Всего листов выписки: 542

05.10.2026г. № КУВИ-001/2026-135765146	
Кадастровый номер:	78:07:0003005:245

		метра - при проектном номинальном классе напряжения 150 кВ; 5 метров - при проектном номинальном классе напряжения 220 кВ; 6 метров - при проектном номинальном классе напряжения 330 - 400 кВ; 8 метров - при проектном номинальном классе напряжения 500 кВ; 12 метров - при проектном номинальном классе напряжения 750 кВ; ж) в случае если в соответствии с техническим регламентом о требованиях пожарной безопасности должны соблюдаться противопожарные расстояния между такими зданиями, сооружениями и объектами электроэнергетики, возможность размещения зданий, сооружений в границах охранной зоны определяется исходя из противопожарных расстояний. 11. В пределах охранной зоны без соблюдения условий осуществления соответствующих видов деятельности, предусмотренных решением о согласовании такой охранной зоны, юридическим и физическим лицам запрещаются: а) горные, взрывные, мелиоративные работы, в том числе связанные с временным затоплением земель; б) дноуглубительные, землечерпальные и погрузочно-разгрузочные работы, добыча рыбы, других водных животных и растений придонными орудиями лова, устройство водопоев, колка и заготовка льда (в охранных зонах подводных кабельных линий электропередачи); в) проход судов, у которых расстояние по вертикали от верхнего крайнего габарита с грузом или без груза до нижней точки провеса проводов переходов воздушных линий электропередачи через водоемы менее минимально допустимого расстояния, в том числе с учетом максимального уровня подъема воды при паводке; г) проезд машин и механизмов, имеющих общую высоту с грузом или без груза от поверхности дороги более 4,5 метра (в охранных зонах воздушных линий электропередачи); д) земляные работы на глубине более 0,3 метра (на вспахиваемых землях на глубине более 0,45 метра), а также планировка грунта (в охранных зонах подземных кабельных линий электропередачи); е) полив сельскохозяйственных культур в случае, если высота струи воды может составить свыше 3 метров (в охранных зонах воздушных линий электропередачи); ж) полевые сельскохозяйственные работы с применением сельскохозяйственных машин и оборудования высотой более 4 метров (в охранных зонах воздушных линий электропередачи) или полевые сельскохозяйственные работы, связанные с вспашкой земли (в охранных зонах кабельных линий электропередачи); з) посадка и вырубка деревьев и кустарников.; Реестровый номер границы: 78:07-6.1011; Вид объекта реестра границ: Зона с особыми условиями использования территории; Вид зоны по документу: Охранная зона объекта электросетевого хозяйства - 1733-1793/; Тип зоны: Охранная зона объектов электроэнергетики (объектов электросетевого хозяйства и объектов по производству электрической энергии)
78:07:0003005:245/31	287	вид ограничения (обременения): ограничения прав на земельный участок, предусмотренные статьей 56 Земельного кодекса Российской Федерации; Срок действия: не установлен; реквизиты документа-основания: постановление Правительства РФ «О порядке установления охранных зон объектов электросетевого хозяйства и особых условий использования земельных участков, расположенных в границах таких зон» от

ДОКУМЕНТ ПОДПИСАН
ЭЛЕКТРОННОЙ ПОДПИСЬЮ
Сертификат: 839971481847979980055521910400019784 43
Владелец: ПУБЛИЧНО-ПРАВОВАЯ КОМПАНИЯ РОСКАДАСТР
Действителен: с 24.12.2025 по 19.03.2027

полное наименование должности		инициалы, фамилия

Земельный участок
вид объекта недвижимости

Лист № 28 раздела 4.1	Всего листов раздела 4.1: 68	Всего разделов: 8	Всего листов выписки: 542

05.10.2026г. № КУВИ-001/2026-135765146	
Кадастровый номер:	78:07:0003005:245

24.02.2009 № 160 выдан: Правительство Российской Федерации;

Содержание ограничения (обременения): Ограничения предусмотрены п. 8-11, раздела III Правил установления охранных зон объектов электросетевого хозяйства и особых условий использования земельных участков, расположенных в границах таких зон, утв. Постановлением Правительства РФ от 24.02.2009 № 160 «О порядке установления охранных зон объектов электросетевого хозяйства и особых условий использования земельных участков, расположенных в границах таких зон» (ред. от 21.12.2018). 8. В охранных зонах запрещается осуществлять любые действия, которые могут нарушить безопасную работу объектов электросетевого хозяйства, в том числе привести к их повреждению или уничтожению, и (или) повлечь причинение вреда жизни, здоровью граждан и имуществу физических или юридических лиц, а также повлечь нанесение экологического ущерба и возникновение пожаров, в том числе: а) набрасывать на провода и опоры воздушных линий электропередачи посторонние предметы, а также подниматься на опоры воздушных линий электропередачи; б) проводить работы, угрожающие повреждению объектов электросетевого хозяйства, размещать объекты и предметы, которые могут препятствовать доступу обслуживающего персонала и техники к объектам электроэнергетики, без сохранения и (или) создания, в том числе в соответствии с требованиями нормативно-технических документов, необходимых для такого доступа проходов и подъездов в целях обеспечения эксплуатации оборудования, зданий и сооружений объектов электроэнергетики, проведения работ по ликвидации аварий и устранению их последствий на всем протяжении границы объекта электроэнергетики;в) находиться в пределах огороженной территории и помещениях распределительных устройств и подстанций, открывать двери и люки распределительных устройств и подстанций, производить переключения и подключения в электрических сетях (указанное требование не распространяется на работников, занятых выполнением разрешенных в установленном порядке работ), разводить огонь в пределах охранных зонах вводных и распределительных устройств и подстанций, воздушных линий электропередачи, а также в охранных зонах кабельных линий электропередачи; г) размещать свалки; д) производить работы ударными механизмами, сбрасывать тяжести массой свыше 5 тонн, производить сброс и слив едких и коррозионных веществ и горюче-смазочных материалов (в охранных зонах подземных кабельных линий электропередачи);е) убирать, уничтожать, перемещать, засыпать и повреждать предупреждающие и информационные знаки (либо предупреждающие и информационные надписи, нанесенные на объекты электроэнергетики);ж) производить переключения и подключения в электрических сетях (указанное требование не распространяется на работников, занятых выполнением разрешенных в установленном порядке работ);з) осуществлять использование земельных участков в качестве испытательных полигонов, мест уничтожения вооружения и захоронения отходов, возникающих в связи с использованием, производством, ремонтом или уничтожением вооружений или боеприпасов ". 9. В охранных зонах, установленных для объектов электросетевого хозяйства напряжением свыше 1000 вольт, помимо действий, предусмотренных пунктом 8 настоящих Правил, запрещается: а) складировать или размещать хранилища любых, в том числе горюче-смазочных, материалов; б) размещать детские и спортивные площадки,

полное наименование должности		инициалы, фамилия

ДОКУМЕНТ ПОДПИСАН
ЭЛЕКТРОННОЙ ПОДПИСЬЮ
Сертификат: 839971481847979980055521910400019784 43
Владелец: ПУБЛИЧНО-ПРАВОВАЯ КОМПАНИЯ РОСКАДАСТР
Действителен: с 24.12.2025 по 19.03.2027

Земельный участок
вид объекта недвижимости

Лист № 29 раздела 4.1	Всего листов раздела 4.1: 68	Всего разделов: 8	Всего листов выписки: 542

05.10.2026г. № КУВИ-001/2026-135765146	
Кадастровый номер:	78:07:0003005:245

стадионы, рынки, торговые точки, полевые станы, загоны для скота, гаражи и стоянки всех видов машин и механизмов, проводить любые мероприятия, связанные с большим скоплением людей, не занятых выполнением разрешенных в установленном порядке работ (в охранных зонах воздушных линий электропередачи); в) использовать (запускать) любые летательные аппараты, в том числе воздушных змеев, спортивные модели летательных аппаратов (в охранных зонах воздушных линий электропередачи); г) бросать якоря с судов и осуществлять их проход с отданными якорями, цепями, лотами, волокушами и тралами (в охранных зонах подводных кабельных линий электропередачи); д) осуществлять проход судов с поднятыми стрелами кранов и других механизмов (в охранных зонах воздушных линий электропередачи); е) осуществлять остановку транспортных средств на автомобильных дорогах в местах пересечения с воздушными линиями электропередачи с проектным номинальным классом напряжения 330 кВ и выше (исключительно в охранных зонах воздушных линий электропередачи); ж) устанавливать рекламные конструкции."; 10. В охранных зонах допускается размещение зданий и сооружений при соблюдении следующих параметров: а) размещаемое здание или сооружение не создает препятствий для доступа к объекту электросетевого хозяйства (создаются или сохраняются, в том числе в соответствии с требованиями нормативно-технических документов, проходы и подъезды, необходимые для доступа к объекту электроэнергетики обслуживающего персонала и техники в целях обеспечения оперативного, технического и ремонтного обслуживания оборудования, зданий и сооружений объектов электроэнергетики, проведения работ по ликвидации аварий и устранению их последствий на всем протяжении границы объекта электроэнергетики); б) расстояние по горизонтали от элементов зданий и сооружений до проводов воздушных линий электропередачи напряжением до 1 кВ с неизолированными проводами (при наибольшем их отклонении) должно быть не менее: 1,5 метра - от выступающих частей зданий, террас и окон; 1 метра - от глухих стен; в) расстояние по горизонтали от элементов зданий и сооружений до токопроводящих жил кабелей (предназначенных для эксплуатации в воздушной среде) напряжением свыше 1 кВ (при наибольшем их отклонении) должно быть не менее: 1 метра - от выступающих частей зданий, террас и окон; 0,2 метра - от глухих стен зданий, сооружений; г) допускается размещение зданий и сооружений под проводами воздушных линий электропередачи напряжением до 1 кВ с самонесущими изолированными проводами, при этом расстояние по вертикали от указанных зданий и сооружений при наибольшей стреле провеса должно быть не менее 2,5 метра; д) расстояние по горизонтали от элементов зданий и сооружений до проводов воздушных линий электропередачи напряжением свыше 1 кВ (при наибольшем их отклонении) должно быть не менее: 2 метров - при проектном номинальном классе напряжения до 20 кВ; 4 метров - при проектном номинальном классе напряжения 35 - 110 кВ; 5 метров - при проектном номинальном классе напряжения 150 кВ; 6 метров - при проектном номинальном классе напряжения 220 кВ; 20 метров (8 метров до ближайших частей непроизводственных и производственных зданий и сооружений электрических станций и подстанций) - при проектном номинальном классе напряжения 330 - 400 кВ; 30 метров (10 метров до ближайших частей непроизводственных и производственных зданий и сооружений электрических станций и подстанций) - при проектном номинальном классе напряжения

ДОКУМЕНТ ПОДПИСАН
ЭЛЕКТРОННОЙ ПОДПИСЬЮ
Сертификат: 839971481847979980055521910400019784 43
Владелец: ПУБЛИЧНО-ПРАВОВАЯ КОМПАНИЯ РОСКАДАСТР
Действителен: с 24.12.2025 по 19.03.2027

полное наименование должности		инициалы, фамилия

Земельный участок
вид объекта недвижимости

Лист № 30 раздела 4.1	Всего листов раздела 4.1: 68	Всего разделов: 8	Всего листов выписки: 542

05.10.2026г. № КУВИ-001/2026-135765146	
Кадастровый номер:	78:07:0003005:245

500 кВ; 40 метров (10 метров до ближайших частей непроизводственных и производственных зданий и сооружений электрических станций и подстанций) - при проектном номинальном классе напряжения 750 кВ; е) под проводами воздушных линий электропередачи допускается размещение следующих видов зданий и (или) сооружений и (или) их пересечение с воздушными линиями электропередачи: производственные здания и (или) сооружения промышленных предприятий I и II степени огнестойкости в соответствии с техническим регламентом о требованиях пожарной безопасности, если проектный номинальный класс напряжения воздушных линий электропередачи не превышает 220 кВ, а также вне зависимости от проектного номинального класса напряжения воздушных линий электропередачи - здания и сооружения электрических станций и подстанций (включая вспомогательные и обслуживающие объекты), ограждения при условии, что расстояние от наивысшей точки указанных зданий и (или) сооружений, ограждений по вертикали до проводов воздушной линии электропередачи при наибольшей стреле провеса должно быть не менее: 3 метров - при проектном номинальном классе напряжения до 35 кВ; 4 метров - при проектном номинальном классе напряжения 110 кВ; 4 метров - при проектном номинальном классе напряжения 150 кВ; 5 метров - при проектном номинальном классе напряжения 220 кВ; 7,5 метра - при проектном номинальном классе напряжения 330 - 400 кВ; 8 метров - при проектном номинальном классе напряжения 500 кВ; 12 метров - при проектном номинальном классе напряжения 750 кВ; линии связи, линии проводного вещания, если проектный номинальный класс напряжения воздушных линий электропередачи не превышает 500 кВ при условии, что расстояние по вертикали до проводов воздушной линии электропередачи от указанных линий при наибольшей стреле провеса должно быть не менее:3 метров - при проектном номинальном классе напряжения до 35 кВ; 4 метров - при проектном номинальном классе напряжения 110 кВ; 4 метров – при проектном номинальном классе напряжения 150 кВ; 4 метров - при проектном номинальном классе напряжения 220 кВ; 5 метров - при проектном номинальном классе напряжения 330 - 400 кВ; 5 метров - при проектном номинальном классе напряжения 500 кВ; железные дороги при условии, что расстояние по вертикали от головки рельса до проводов воздушной линии электропередачи при наибольшей стреле провеса должно быть не менее:7,5 метра - при проектном номинальном классе напряжения до 35 кВ; 7,5 метра - при проектном номинальном классе напряжения 110 кВ; 8 метров - при проектном номинальном классе напряжения 150 кВ; 8,5 метра - при проектном номинальном классе напряжения 220 кВ; 9 метров - при проектном номинальном классе напряжения 330 - 400 кВ; 9,5 метра - при проектном номинальном классе напряжения 500 кВ; 12 метров - при проектном номинальном классе напряжения 750 кВ; автомобильные дороги при условии, что расстояние по вертикали от покрытия проезжей части дорог всех категорий до проводов воздушной линии электропередачи при наибольшей стреле провеса должно быть не менее: 7 метров - при проектном номинальном классе напряжения до 35 кВ; 7 метров - при проектном номинальном классе напряжения 110 кВ; 7,5 метра - при проектном номинальном классе напряжения 150 кВ; 8 метров - при проектном номинальном классе напряжения 220 кВ; 8,5 метра (11 метров - в границах населенных пунктов) - при проектном номинальном классе напряжения 330 - 400 кВ; 9,5 метра (15,5

ДОКУМЕНТ ПОДПИСАН
ЭЛЕКТРОННОЙ ПОДПИСЬЮ
Сертификат: 839971481847979980055521910400019784 43
Владелец: ПУБЛИЧНО-ПРАВОВАЯ КОМПАНИЯ РОСКАДАСТР
Действителен: с 24.12.2025 по 19.03.2027

полное наименование должности		инициалы, фамилия

Земельный участок
вид объекта недвижимости

Лист № 31 раздела 4.1	Всего листов раздела 4.1: 68	Всего разделов: 8	Всего листов выписки: 542

05.10.2026г. № КУВИ-001/2026-135765146	
Кадастровый номер:	78:07:0003005:245

		метра - в границах населенных пунктов) - при проектном номинальном классе напряжения 500 кВ; 16 метров (23 метров - в границах населенных пунктов) - при проектном номинальном классе напряжения 750 кВ; провода контактной сети или несущего троса трамвайных и троллейбусных линий, если проектный номинальный класс напряжения воздушных линий электропередачи не превышает 500 кВ при условии, что расстояние по вертикали от указанных проводов или тросов до проводов воздушной линии электропередачи при наибольшей стреле провеса должно быть не менее: 3 метров - при проектном номинальном классе напряжения до 35 кВ; 3 метров - при проектном номинальном классе напряжения 110 кВ; 4 метров - при проектном номинальном классе напряжения 150 кВ; 4 метров - при проектном номинальном классе напряжения 220 кВ; 5 метров - при проектном номинальном классе напряжения 330 - 400 кВ; 5 метров - при проектном номинальном классе напряжения 500 кВ; трубопроводы при условии, что расстояние по вертикали от наивысшей точки любой части трубопровода до проводов воздушной линии электропередачи при наибольшей стреле провеса должно быть не менее: 4 метров - при проектном номинальном классе напряжения до 35 кВ; 4 метров - при проектном номинальном классе напряжения 110 кВ; 4,5 метра - при проектном номинальном классе напряжения 150 кВ; 5 метров - при проектном номинальном классе напряжения 220 кВ; 6 метров - при проектном номинальном классе напряжения 330 - 400 кВ; 8 метров - при проектном номинальном классе напряжения 500 кВ; 12 метров - при проектном номинальном классе напряжения 750 кВ; ж) в случае если в соответствии с техническим регламентом о требованиях пожарной безопасности должны соблюдаться противопожарные расстояния между такими зданиями, сооружениями и объектами электроэнергетики, возможность размещения зданий, сооружений в границах охранной зоны определяется исходя из противопожарных расстояний. 11. В пределах охранной зоны без соблюдения условий осуществления соответствующих видов деятельности, предусмотренных решением о согласовании такой охранной зоны, юридическим и физическим лицам запрещаются: а) горные, взрывные, мелиоративные работы, в том числе связанные с временным затоплением земель; б) дноуглубительные, землечерпальные и погрузочно-разгрузочные работы, добыча рыбы, других водных животных и растений придонными орудиями лова, устройство водопоев, колка и заготовка льда (в охранных зонах подводных кабельных линий электропередачи); в) проход судов, у которых расстояние по вертикали от верхнего крайнего габарита с грузом или без груза до нижней точки провеса проводов переходов воздушных линий электропередачи через водоемы менее минимально допустимого расстояния, в том числе с учетом максимального уровня подъема воды при паводке; г) проезд машин и механизмов, имеющих общую высоту с грузом или без груза от поверхности дороги более 4,5 метра (в охранных зонах воздушных линий электропередачи); д) земляные работы на глубине более 0,3 метра (на вспахиваемых землях на глубине более 0,45 метра), а также планировка грунта (в охранных зонах подземных кабельных линий электропередачи); е) полив сельскохозяйственных культур в случае, если высота струи воды может составить свыше 3 метров (в охранных зонах воздушных линий электропередачи); ж) полевые сельскохозяйственные работы с применением сельскохозяйственных машин и оборудования высотой более 4 метров (в охранных зонах воздушных линий электропередачи)

ДОКУМЕНТ ПОДПИСАН
ЭЛЕКТРОННОЙ ПОДПИСЬЮ
Сертификат: 839971481847979980055521910400019784 43
Владелец: ПУБЛИЧНО-ПРАВОВАЯ КОМПАНИЯ РОСКАДАСТР
Действителен: с 24.12.2025 по 19.03.2027

полное наименование должности		инициалы, фамилия

Земельный участок			
вид объекта недвижимости			
Лист № 32 раздела 4.1	Всего листов раздела 4.1: 68	Всего разделов: 8	Всего листов выписки: 542

05.10.2026г. № КУВИ-001/2026-135765146	
Кадастровый номер:	78:07:0003005:245

		или полевые сельскохозяйственные работы, связанные с вспашкой земли (в охранных зонах кабельных линий электропередачи); з) посадка и вырубка деревьев и кустарников.; Реестровый номер границы: 78:07-6.1076; Вид объекта реестра границ: Зона с особыми условиями использования территории; Вид зоны по документу: Охранная зона объекта электросетевого хозяйства - 1707-1761"Б"/; Тип зоны: Охранная зона объектов электроэнергетики (объектов электросетевого хозяйства и объектов по производству электрической энергии)
78:07:0003005:245/32	287	вид ограничения (обременения): ограничения прав на земельный участок, предусмотренные статьей 56 Земельного кодекса Российской Федерации; Срок действия: не установлен; реквизиты документа-основания: постановление Правительства РФ «О порядке установления охранных зон объектов электросетевого хозяйства и особых условий использования земельных участков, расположенных в границах таких зон» от 24.02.2009 № 160 выдан: Правительство Российской Федерации; Содержание ограничения (обременения): Ограничения предусмотрены п. 8-11, раздела III Правил установления охранных зон объектов электросетевого хозяйства и особых условий использования земельных участков, расположенных в границах таких зон, утв. Постановлением Правительства РФ от 24.02.2009 № 160 «О порядке установления охранных зон объектов электросетевого хозяйства и особых условий использования земельных участков, расположенных в границах таких зон» (ред. от 21.12.2018). 8. В охранных зонах запрещается осуществлять любые действия, которые могут нарушить безопасную работу объектов электросетевого хозяйства, в том числе привести к их повреждению или уничтожению, и (или) повлечь причинение вреда жизни, здоровью граждан и имуществу физических или юридических лиц, а также повлечь нанесение экологического ущерба и возникновение пожаров, в том числе: а) набрасывать на провода и опоры воздушных линий электропередачи посторонние предметы, а также подниматься на опоры воздушных линий электропередачи; б) проводить работы, угрожающие повреждению объектов электросетевого хозяйства, размещать объекты и предметы, которые могут препятствовать доступу обслуживающего персонала и техники к объектам электроэнергетики, без сохранения и (или) создания, в том числе в соответствии с требованиями нормативно-технических документов, необходимых для такого доступа проходов и подъездов в целях обеспечения эксплуатации оборудования, зданий и сооружений объектов электроэнергетики, проведения работ по ликвидации аварий и устранению их последствий на всем протяжении границы объекта электроэнергетики;в) находиться в пределах огороженной территории и помещениях распределительных устройств и подстанций, открывать двери и люки распределительных устройств и подстанций, производить переключения и подключения в электрических сетях (указанное требование не распространяется на работников, занятых выполнением разрешенных в установленном порядке работ), разводить огонь в пределах охранных зонах вводных и распределительных устройств и подстанций, воздушных линий

ДОКУМЕНТ ПОДПИСАН
ЭЛЕКТРОННОЙ ПОДПИСЬЮ
Сертификат: 839971481847979980055521910400019784 43
Владелец: ПУБЛИЧНО-ПРАВОВАЯ КОМПАНИЯ РОСКАДАСТР
Действителен: с 24.12.2025 по 19.03.2027

полное наименование должности		инициалы, фамилия

Земельный участок			
вид объекта недвижимости			
Лист № 33 раздела 4.1	Всего листов раздела 4.1: 68	Всего разделов: 8	Всего листов выписки: 542
05.10.2026г. № КУВИ-001/2026-135765146			
Кадастровый номер:	78:07:0003005:245		

электропередачи, а также в охранных зонах кабельных линий электропередачи; г) размещать свалки; д) производить работы ударными механизмами, сбрасывать тяжести массой свыше 5 тонн, производить сброс и слив едких и коррозионных веществ и горюче-смазочных материалов (в охранных зонах подземных кабельных линий электропередачи);е) убирать, уничтожать, перемещать, засыпать и повреждать предупреждающие и информационные знаки (либо предупреждающие и информационные надписи, нанесенные на объекты электроэнергетики);ж) производить переключения и подключения в электрических сетях (указанное требование не распространяется на работников, занятых выполнением разрешенных в установленном порядке работ);з) осуществлять использование земельных участков в качестве испытательных полигонов, мест уничтожения вооружения и захоронения отходов, возникающих в связи с использованием, производством, ремонтом или уничтожением вооружений или боеприпасов ". 9. В охранных зонах, установленных для объектов электросетевого хозяйства напряжением свыше 1000 вольт, помимо действий, предусмотренных пунктом 8 настоящих Правил, запрещается: а) складировать или размещать хранилища любых, в том числе горюче-смазочных, материалов; б) размещать детские и спортивные площадки, стадионы, рынки, торговые точки, полевые станы, загоны для скота, гаражи и стоянки всех видов машин и механизмов, проводить любые мероприятия, связанные с большим скоплением людей, не занятых выполнением разрешенных в установленном порядке работ (в охранных зонах воздушных линий электропередачи); в) использовать (запускать) любые летательные аппараты, в том числе воздушных змеев, спортивные модели летательных аппаратов (в охранных зонах воздушных линий электропередачи); г) бросать якоря с судов и осуществлять их проход с отданными якорями, цепями, лотами, волокушами и тралами (в охранных зонах подводных кабельных линий электропередачи); д) осуществлять проход судов с поднятыми стрелами кранов и других механизмов (в охранных зонах воздушных линий электропередачи); е) осуществлять остановку транспортных средств на автомобильных дорогах в местах пересечения с воздушными линиями электропередачи с проектным номинальным классом напряжения 330 кВ и выше (исключительно в охранных зонах воздушных линий электропередачи); ж) устанавливать рекламные конструкции."; 10. В охранных зонах допускается размещение зданий и сооружений при соблюдении следующих параметров: а) размещаемое здание или сооружение не создает препятствий для доступа к объекту электросетевого хозяйства (создаются или сохраняются, в том числе в соответствии с требованиями нормативно-технических документов, проходы и подъезды, необходимые для доступа к объекту электроэнергетики обслуживающего персонала и техники в целях обеспечения оперативного, технического и ремонтного обслуживания оборудования, зданий и сооружений объектов электроэнергетики, проведения работ по ликвидации аварий и устранению их последствий на всем протяжении границы объекта электроэнергетики); б) расстояние по горизонтали от элементов зданий и сооружений до проводов воздушных линий электропередачи напряжением до 1 кВ с неизолированными проводами (при наибольшем их отклонении) должно быть не менее: 1,5 метра - от выступающих частей зданий, террас и окон; 1 метра - от глухих стен; в) расстояние по горизонтали от элементов зданий и сооружений до токопроводящих жил кабелей (предназначенных для эксплуатации в воздушной среде)

ДОКУМЕНТ ПОДПИСАН
ЭЛЕКТРОННОЙ ПОДПИСЬЮ
Сертификат: 839971481847979980055521910400019784 43
Владелец: ПУБЛИЧНО-ПРАВОВАЯ КОМПАНИЯ РОСКАДАСТР
Действителен: с 24.12.2025 по 19.03.2027

полное наименование должности		инициалы, фамилия

Земельный участок
вид объекта недвижимости

Лист № 34 раздела 4.1	Всего листов раздела 4.1: 68	Всего разделов: 8	Всего листов выписки: 542

05.10.2026г. № КУВИ-001/2026-135765146	
Кадастровый номер:	78:07:0003005:245

напряжением свыше 1 кВ (при наибольшем их отклонении) должно быть не менее: 1 метра - от выступающих частей зданий, террас и окон; 0,2 метра - от глухих стен зданий, сооружений; г) допускается размещение зданий и сооружений под проводами воздушных линий электропередачи напряжением до 1 кВ с самонесущими изолированными проводами, при этом расстояние по вертикали от указанных зданий и сооружений при наибольшей стреле провеса должно быть не менее 2,5 метра; д) расстояние по горизонтали от элементов зданий и сооружений до проводов воздушных линий электропередачи напряжением свыше 1 кВ (при наибольшем их отклонении) должно быть не менее: 2 метров - при проектном номинальном классе напряжения до 20 кВ; 4 метров - при проектном номинальном классе напряжения 35 - 110 кВ; 5 метров - при проектном номинальном классе напряжения 150 кВ; 6 метров - при проектном номинальном классе напряжения 220 кВ; 20 метров (8 метров до ближайших частей непроизводственных и производственных зданий и сооружений электрических станций и подстанций) - при проектном номинальном классе напряжения 330 - 400 кВ; 30 метров (10 метров до ближайших частей непроизводственных и производственных зданий и сооружений электрических станций и подстанций) - при проектном номинальном классе напряжения 500 кВ; 40 метров (10 метров до ближайших частей непроизводственных и производственных зданий и сооружений электрических станций и подстанций) - при проектном номинальном классе напряжения 750 кВ; е) под проводами воздушных линий электропередачи допускается размещение следующих видов зданий и (или) сооружений и (или) их пересечение с воздушными линиями электропередачи: производственные здания и (или) сооружения промышленных предприятий I и II степени огнестойкости в соответствии с техническим регламентом о требованиях пожарной безопасности, если проектный номинальный класс напряжения воздушных линий электропередачи не превышает 220 кВ, а также вне зависимости от проектного номинального класса напряжения воздушных линий электропередачи - здания и сооружения электрических станций и подстанций (включая вспомогательные и обслуживающие объекты), ограждения при условии, что расстояние от наивысшей точки указанных зданий и (или) сооружений, ограждений по вертикали до проводов воздушной линии электропередачи при наибольшей стреле провеса должно быть не менее: 3 метров - при проектном номинальном классе напряжения до 35 кВ; 4 метров - при проектном номинальном классе напряжения 110 кВ; 4 метров - при проектном номинальном классе напряжения 150 кВ; 5 метров - при проектном номинальном классе напряжения 220 кВ; 7,5 метра - при проектном номинальном классе напряжения 330 - 400 кВ; 8 метров - при проектном номинальном классе напряжения 500 кВ; 12 метров - при проектном номинальном классе напряжения 750 кВ; линии связи, линии проводного вещания, если проектный номинальный класс напряжения воздушных линий электропередачи не превышает 500 кВ при условии, что расстояние по вертикали до проводов воздушной линии электропередачи от указанных линий при наибольшей стреле провеса должно быть не менее:3 метров - при проектном номинальном классе напряжения до 35 кВ; 4 метров - при проектном номинальном классе напряжения 110 кВ; 4 метров – при проектном номинальном классе напряжения 150 кВ; 4 метров - при проектном номинальном классе напряжения 220 кВ; 5 метров - при проектном номинальном классе напряжения 330 - 400 кВ; 5 метров - при проектном номинальном

ДОКУМЕНТ ПОДПИСАН
ЭЛЕКТРОННОЙ ПОДПИСЬЮ
Сертификат: 839971481847979980055521910400019784 43
Владелец: ПУБЛИЧНО-ПРАВОВАЯ КОМПАНИЯ РОСКАДАСТР
Действителен: с 24.12.2025 по 19.03.2027

полное наименование должности		инициалы, фамилия

Земельный участок
вид объекта недвижимости

Лист № 35 раздела 4.1	Всего листов раздела 4.1: 68	Всего разделов: 8	Всего листов выписки: 542

05.10.2026г. № КУВИ-001/2026-135765146	
Кадастровый номер:	78:07:0003005:245

		классе напряжения 500 кВ; железные дороги при условии, что расстояние по вертикали от головки рельса до проводов воздушной линии электропередачи при наибольшей стреле провеса должно быть не менее:7,5 метра - при проектном номинальном классе напряжения до 35 кВ; 7,5 метра - при проектном номинальном классе напряжения 110 кВ; 8 метров - при проектном номинальном классе напряжения 150 кВ; 8,5 метра - при проектном номинальном классе напряжения 220 кВ; 9 метров - при проектном номинальном классе напряжения 330 - 400 кВ; 9,5 метра - при проектном номинальном классе напряжения 500 кВ; 12 метров - при проектном номинальном классе напряжения 750 кВ; автомобильные дороги при условии, что расстояние по вертикали от покрытия проезжей части дорог всех категорий до проводов воздушной линии электропередачи при наибольшей стреле провеса должно быть не менее: 7 метров - при проектном номинальном классе напряжения до 35 кВ; 7 метров - при проектном номинальном классе напряжения 110 кВ; 7,5 метра - при проектном номинальном классе напряжения 150 кВ; 8 метров - при проектном номинальном классе напряжения 220 кВ; 8,5 метра (11 метров - в границах населенных пунктов) - при проектном номинальном классе напряжения 330 - 400 кВ; 9,5 метра (15,5 метра - в границах населенных пунктов) - при проектном номинальном классе напряжения 500 кВ; 16 метров (23 метров - в границах населенных пунктов) - при проектном номинальном классе напряжения 750 кВ; провода контактной сети или несущего троса трамвайных и троллейбусных линий, если проектный номинальный класс напряжения воздушных линий электропередачи не превышает 500 кВ при условии, что расстояние по вертикали от указанных проводов или тросов до проводов воздушной линии электропередачи при наибольшей стреле провеса должно быть не менее: 3 метров - при проектном номинальном классе напряжения до 35 кВ; 3 метров - при проектном номинальном классе напряжения 110 кВ; 4 метров - при проектном номинальном классе напряжения 150 кВ; 4 метров - при проектном номинальном классе напряжения 220 кВ; 5 метров - при проектном номинальном классе напряжения 330 - 400 кВ; 5 метров - при проектном номинальном классе напряжения 500 кВ; трубопроводы при условии, что расстояние по вертикали от наивысшей точки любой части трубопровода до проводов воздушной линии электропередачи при наибольшей стреле провеса должно быть не менее: 4 метров - при проектном номинальном классе напряжения до 35 кВ; 4 метров - при проектном номинальном классе напряжения 110 кВ; 4,5 метра - при проектном номинальном классе напряжения 150 кВ; 5 метров - при проектном номинальном классе напряжения 220 кВ; 6 метров - при проектном номинальном классе напряжения 330 - 400 кВ; 8 метров - при проектном номинальном классе напряжения 500 кВ; 12 метров - при проектном номинальном классе напряжения 750 кВ; ж) в случае если в соответствии с техническим регламентом о требованиях пожарной безопасности должны соблюдаться противопожарные расстояния между такими зданиями, сооружениями и объектами электроэнергетики, возможность размещения зданий, сооружений в границах охранной зоны определяется исходя из противопожарных расстояний. 11. В пределах охранной зоны без соблюдения условий осуществления соответствующих видов деятельности, предусмотренных решением о согласовании такой охранной зоны, юридическим и физическим лицам запрещаются: а) горные, взрывные, мелиоративные работы, в том числе связанные с

ДОКУМЕНТ ПОДПИСАН
ЭЛЕКТРОННОЙ ПОДПИСЬЮ
Сертификат: 839971481847979980055521910400019784 43
Владелец: ПУБЛИЧНО-ПРАВОВАЯ КОМПАНИЯ РОСКАДАСТР
Действителен: с 24.12.2025 по 19.03.2027

полное наименование должности		инициалы, фамилия

Земельный участок			
вид объекта недвижимости			
Лист № 36 раздела 4.1	Всего листов раздела 4.1: 68	Всего разделов: 8	Всего листов выписки: 542

05.10.2026г. № КУВИ-001/2026-135765146	
Кадастровый номер:	78:07:0003005:245

		временным затоплением земель; б) дноуглубительные, землечерпальные и погрузочно-разгрузочные работы, добыча рыбы, других водных животных и растений придонными орудиями лова, устройство водопоев, колка и заготовка льда (в охранных зонах подводных кабельных линий электропередачи); в) проход судов, у которых расстояние по вертикали от верхнего крайнего габарита с грузом или без груза до нижней точки провеса проводов переходов воздушных линий электропередачи через водоемы менее минимально допустимого расстояния, в том числе с учетом максимального уровня подъема воды при паводке; г) проезд машин и механизмов, имеющих общую высоту с грузом или без груза от поверхности дороги более 4,5 метра (в охранных зонах воздушных линий электропередачи); д) земляные работы на глубине более 0,3 метра (на вспахиваемых землях на глубине более 0,45 метра), а также планировка грунта (в охранных зонах подземных кабельных линий электропередачи); е) полив сельскохозяйственных культур в случае, если высота струи воды может составить свыше 3 метров (в охранных зонах воздушных линий электропередачи); ж) полевые сельскохозяйственные работы с применением сельскохозяйственных машин и оборудования высотой более 4 метров (в охранных зонах воздушных линий электропередачи) или полевые сельскохозяйственные работы, связанные с вспашкой земли (в охранных зонах кабельных линий электропередачи); з) посадка и вырубка деревьев и кустарников.; Реестровый номер границы: 78:07-6.1061; Вид объекта реестра границ: Зона с особыми условиями использования территории; Вид зоны по документу: Охранная зона объекта электросетевого хозяйства - 1707-1761"А"/; Тип зоны: Охранная зона объектов электроэнергетики (объектов электросетевого хозяйства и объектов по производству электрической энергии)
78:07:0003005:245/33	209	вид ограничения (обременения): ограничения прав на земельный участок, предусмотренные статьей 56 Земельного кодекса Российской Федерации; Срок действия: не установлен; реквизиты документа-основания: постановление Правительства РФ «О порядке установления охранных зон объектов электросетевого хозяйства и особых условий использования земельных участков, расположенных в границах таких зон» от 24.02.2009 № 160 выдан: Правительство Российской Федерации; Содержание ограничения (обременения): Ограничения предусмотрены п. 8-11, раздела III Правил установления охранных зон объектов электросетевого хозяйства и особых условий использования земельных участков, расположенных в границах таких зон, утв. Постановлением Правительства РФ от 24.02.2009 № 160 «О порядке установления охранных зон объектов электросетевого хозяйства и особых условий использования земельных участков, расположенных в границах таких зон» (ред. от 21.12.2018). 8. В охранных зонах запрещается осуществлять любые действия, которые могут нарушить безопасную работу объектов электросетевого хозяйства, в том числе привести к их повреждению или уничтожению, и (или) повлечь причинение вреда жизни, здоровью граждан и имуществу физических или юридических лиц, а также повлечь нанесение экологического

полное наименование должности	ДОКУМЕНТ ПОДПИСАН ЭЛЕКТРОННОЙ ПОДПИСЬЮ Сертификат: 839971481847979980055521910400019784 43 Владелец: ПУБЛИЧНО-ПРАВОВАЯ КОМПАНИЯ РОСКАДАСТР Действителен: с 24.12.2025 по 19.03.2027	инициалы, фамилия

Земельный участок
вид объекта недвижимости

Лист № 37 раздела 4.1	Всего листов раздела 4.1: 68	Всего разделов: 8	Всего листов выписки: 542

05.10.2026г. № КУВИ-001/2026-135765146	
Кадастровый номер:	78:07:0003005:245

ущерба и возникновение пожаров, в том числе: а) набрасывать на провода и опоры воздушных линий электропередачи посторонние предметы, а также подниматься на опоры воздушных линий электропередачи; б) проводить работы, угрожающие повреждению объектов электросетевого хозяйства, размещать объекты и предметы, которые могут препятствовать доступу обслуживающего персонала и техники к объектам электроэнергетики, без сохранения и (или) создания, в том числе в соответствии с требованиями нормативно-технических документов, необходимых для такого доступа проходов и подъездов в целях обеспечения эксплуатации оборудования, зданий и сооружений объектов электроэнергетики, проведения работ по ликвидации аварий и устранению их последствий на всем протяжении границы объекта электроэнергетики;в) находиться в пределах огороженной территории и помещениях распределительных устройств и подстанций, открывать двери и люки распределительных устройств и подстанций, производить переключения и подключения в электрических сетях (указанное требование не распространяется на работников, занятых выполнением разрешенных в установленном порядке работ), разводить огонь в пределах охранных зонах вводных и распределительных устройств и подстанций, воздушных линий электропередачи, а также в охранных зонах кабельных линий электропередачи; г) размещать свалки; д) производить работы ударными механизмами, сбрасывать тяжести массой свыше 5 тонн, производить сброс и слив едких и коррозионных веществ и горюче-смазочных материалов (в охранных зонах подземных кабельных линий электропередачи);е) убирать, уничтожать, перемещать, засыпать и повреждать предупреждающие и информационные знаки (либо предупреждающие и информационные надписи, нанесенные на объекты электроэнергетики);ж) производить переключения и подключения в электрических сетях (указанное требование не распространяется на работников, занятых выполнением разрешенных в установленном порядке работ);з) осуществлять использование земельных участков в качестве испытательных полигонов, мест уничтожения вооружения и захоронения отходов, возникающих в связи с использованием, производством, ремонтом или уничтожением вооружений или боеприпасов ". 9. В охранных зонах, установленных для объектов электросетевого хозяйства напряжением свыше 1000 вольт, помимо действий, предусмотренных пунктом 8 настоящих Правил, запрещается: а) складировать или размещать хранилища любых, в том числе горюче-смазочных, материалов; б) размещать детские и спортивные площадки, стадионы, рынки, торговые точки, полевые станы, загоны для скота, гаражи и стоянки всех видов машин и механизмов, проводить любые мероприятия, связанные с большим скоплением людей, не занятых выполнением разрешенных в установленном порядке работ (в охранных зонах воздушных линий электропередачи); в) использовать (запускать) любые летательные аппараты, в том числе воздушных змеев, спортивные модели летательных аппаратов (в охранных зонах воздушных линий электропередачи); г) бросать якоря с судов и осуществлять их проход с отданными якорями, цепями, лотами, волокушами и тралами (в охранных зонах подводных кабельных линий электропередачи); д) осуществлять проход судов с поднятыми стрелами кранов и других механизмов (в охранных зонах воздушных линий электропередачи); е) осуществлять остановку транспортных средств на автомобильных дорогах в местах пересечения с воздушными линиями электропередачи с проектным

ДОКУМЕНТ ПОДПИСАН
ЭЛЕКТРОННОЙ ПОДПИСЬЮ
Сертификат: 839971481847979980055521910400019784 43
Владелец: ПУБЛИЧНО-ПРАВОВАЯ КОМПАНИЯ РОСКАДАСТР
Действителен: с 24.12.2025 по 19.03.2027

полное наименование должности		инициалы, фамилия

Земельный участок
вид объекта недвижимости

Лист № 38 раздела 4.1	Всего листов раздела 4.1: 68	Всего разделов: 8	Всего листов выписки: 542

05.10.2026г. № КУВИ-001/2026-135765146	
Кадастровый номер:	78:07:0003005:245

номинальным классом напряжения 330 кВ и выше (исключительно в охранных зонах воздушных линий электропередачи); ж) устанавливать рекламные конструкции."; 10. В охранных зонах допускается размещение зданий и сооружений при соблюдении следующих параметров: а) размещаемое здание или сооружение не создает препятствий для доступа к объекту электросетевого хозяйства (создаются или сохраняются, в том числе в соответствии с требованиями нормативно-технических документов, проходы и подъезды, необходимые для доступа к объекту электроэнергетики обслуживающего персонала и техники в целях обеспечения оперативного, технического и ремонтного обслуживания оборудования, зданий и сооружений объектов электроэнергетики, проведения работ по ликвидации аварий и устранению их последствий на всем протяжении границы объекта электроэнергетики); б) расстояние по горизонтали от элементов зданий и сооружений до проводов воздушных линий электропередачи напряжением до 1 кВ с неизолированными проводами (при наибольшем их отклонении) должно быть не менее: 1,5 метра - от выступающих частей зданий, террас и окон; 1 метра - от глухих стен; в) расстояние по горизонтали от элементов зданий и сооружений до токопроводящих жил кабелей (предназначенных для эксплуатации в воздушной среде) напряжением свыше 1 кВ (при наибольшем их отклонении) должно быть не менее: 1 метра - от выступающих частей зданий, террас и окон; 0,2 метра - от глухих стен зданий, сооружений; г) допускается размещение зданий и сооружений под проводами воздушных линий электропередачи напряжением до 1 кВ с самонесущими изолированными проводами, при этом расстояние по вертикали от указанных зданий и сооружений при наибольшей стреле провеса должно быть не менее 2,5 метра; д) расстояние по горизонтали от элементов зданий и сооружений до проводов воздушных линий электропередачи напряжением свыше 1 кВ (при наибольшем их отклонении) должно быть не менее: 2 метров - при проектном номинальном классе напряжения до 20 кВ; 4 метров - при проектном номинальном классе напряжения 35 - 110 кВ; 5 метров - при проектном номинальном классе напряжения 150 кВ; 6 метров - при проектном номинальном классе напряжения 220 кВ; 20 метров (8 метров до ближайших частей непроизводственных и производственных зданий и сооружений электрических станций и подстанций) - при проектном номинальном классе напряжения 330 - 400 кВ; 30 метров (10 метров до ближайших частей непроизводственных и производственных зданий и сооружений электрических станций и подстанций) - при проектном номинальном классе напряжения 500 кВ; 40 метров (10 метров до ближайших частей непроизводственных и производственных зданий и сооружений электрических станций и подстанций) - при проектном номинальном классе напряжения 750 кВ; е) под проводами воздушных линий электропередачи допускается размещение следующих видов зданий и (или) сооружений и (или) их пересечение с воздушными линиями электропередачи: производственные здания и (или) сооружения промышленных предприятий I и II степени огнестойкости в соответствии с техническим регламентом о требованиях пожарной безопасности, если проектный номинальный класс напряжения воздушных линий электропередачи не превышает 220 кВ, а также вне зависимости от проектного номинального класса напряжения воздушных линий электропередачи - здания и сооружения электрических станций и подстанций (включая вспомогательные и обслуживающие объекты), ограждения при условии, что расстояние от наивысшей

ДОКУМЕНТ ПОДПИСАН
ЭЛЕКТРОННОЙ ПОДПИСЬЮ
Сертификат: 839971481847979980055521910400019784 43
Владелец: ПУБЛИЧНО-ПРАВОВАЯ КОМПАНИЯ РОСКАДАСТР
Действителен: с 24.12.2025 по 19.03.2027

полное наименование должности		инициалы, фамилия

Земельный участок
вид объекта недвижимости

Лист № 39 раздела 4.1	Всего листов раздела 4.1: 68	Всего разделов: 8	Всего листов выписки: 542

05.10.2026г. № КУВИ-001/2026-135765146	
Кадастровый номер:	78:07:0003005:245

точки указанных зданий и (или) сооружений, ограждений по вертикали до проводов воздушной линии электропередачи при наибольшей стреле провеса должно быть не менее: 3 метров - при проектном номинальном классе напряжения до 35 кВ; 4 метров - при проектном номинальном классе напряжения 110 кВ; 4 метров - при проектном номинальном классе напряжения 150 кВ; 5 метров - при проектном номинальном классе напряжения 220 кВ; 7,5 метра - при проектном номинальном классе напряжения 330 - 400 кВ; 8 метров - при проектном номинальном классе напряжения 500 кВ; 12 метров - при проектном номинальном классе напряжения 750 кВ; линии связи, линии проводного вещания, если проектный номинальный класс напряжения воздушных линий электропередачи не превышает 500 кВ при условии, что расстояние по вертикали до проводов воздушной линии электропередачи от указанных линий при наибольшей стреле провеса должно быть не менее:3 метров - при проектном номинальном классе напряжения до 35 кВ; 4 метров - при проектном номинальном классе напряжения 110 кВ; 4 метров – при проектном номинальном классе напряжения 150 кВ; 4 метров - при проектном номинальном классе напряжения 220 кВ; 5 метров - при проектном номинальном классе напряжения 330 - 400 кВ; 5 метров - при проектном номинальном классе напряжения 500 кВ; железные дороги при условии, что расстояние по вертикали от головки рельса до проводов воздушной линии электропередачи при наибольшей стреле провеса должно быть не менее:7,5 метра - при проектном номинальном классе напряжения до 35 кВ; 7,5 метра - при проектном номинальном классе напряжения 110 кВ; 8 метров - при проектном номинальном классе напряжения 150 кВ; 8,5 метра - при проектном номинальном классе напряжения 220 кВ; 9 метров - при проектном номинальном классе напряжения 330 - 400 кВ; 9,5 метра - при проектном номинальном классе напряжения 500 кВ; 12 метров - при проектном номинальном классе напряжения 750 кВ; автомобильные дороги при условии, что расстояние по вертикали от покрытия проезжей части дорог всех категорий до проводов воздушной линии электропередачи при наибольшей стреле провеса должно быть не менее: 7 метров - при проектном номинальном классе напряжения до 35 кВ; 7 метров - при проектном номинальном классе напряжения 110 кВ; 7,5 метра - при проектном номинальном классе напряжения 150 кВ; 8 метров - при проектном номинальном классе напряжения 220 кВ; 8,5 метра (11 метров - в границах населенных пунктов) - при проектном номинальном классе напряжения 330 - 400 кВ; 9,5 метра (15,5 метра - в границах населенных пунктов) - при проектном номинальном классе напряжения 500 кВ; 16 метров (23 метров - в границах населенных пунктов) - при проектном номинальном классе напряжения 750 кВ; провода контактной сети или несущего троса трамвайных и троллейбусных линий, если проектный номинальный класс напряжения воздушных линий электропередачи не превышает 500 кВ при условии, что расстояние по вертикали от указанных проводов или тросов до проводов воздушной линии электропередачи при наибольшей стреле провеса должно быть не менее: 3 метров - при проектном номинальном классе напряжения до 35 кВ; 3 метров - при проектном номинальном классе напряжения 110 кВ; 4 метров - при проектном номинальном классе напряжения 150 кВ; 4 метров - при проектном номинальном классе напряжения 220 кВ; 5 метров - при проектном номинальном классе напряжения 330 - 400 кВ; 5 метров - при проектном номинальном классе

ДОКУМЕНТ ПОДПИСАН
ЭЛЕКТРОННОЙ ПОДПИСЬЮ
Сертификат: 839971481847979980055521910400019784 43
Владелец: ПУБЛИЧНО-ПРАВОВАЯ КОМПАНИЯ РОСКАДАСТР
Действителен: с 24.12.2025 по 19.03.2027

полное наименование должности		инициалы, фамилия

Земельный участок			
вид объекта недвижимости			
Лист № 40 раздела 4.1	Всего листов раздела 4.1: 68	Всего разделов: 8	Всего листов выписки: 542

05.10.2026г. № КУВИ-001/2026-135765146	
Кадастровый номер:	78:07:0003005:245

		напряжения 500 кВ; трубопроводы при условии, что расстояние по вертикали от наивысшей точки любой части трубопровода до проводов воздушной линии электропередачи при наибольшей стреле провеса должно быть не менее: 4 метров - при проектном номинальном классе напряжения до 35 кВ; 4 метров - при проектном номинальном классе напряжения 110 кВ; 4,5 метра - при проектном номинальном классе напряжения 150 кВ; 5 метров - при проектном номинальном классе напряжения 220 кВ; 6 метров - при проектном номинальном классе напряжения 330 - 400 кВ; 8 метров - при проектном номинальном классе напряжения 500 кВ; 12 метров - при проектном номинальном классе напряжения 750 кВ; ж) в случае если в соответствии с техническим регламентом о требованиях пожарной безопасности должны соблюдаться противопожарные расстояния между такими зданиями, сооружениями и объектами электроэнергетики, возможность размещения зданий, сооружений в границах охранной зоны определяется исходя из противопожарных расстояний. 11. В пределах охранной зоны без соблюдения условий осуществления соответствующих видов деятельности, предусмотренных решением о согласовании такой охранной зоны, юридическим и физическим лицам запрещаются: а) горные, взрывные, мелиоративные работы, в том числе связанные с временным затоплением земель; б) дноуглубительные, землечерпальные и погрузочно-разгрузочные работы, добыча рыбы, других водных животных и растений придонными орудиями лова, устройство водопоев, колка и заготовка льда (в охранных зонах подводных кабельных линий электропередачи); в) проход судов, у которых расстояние по вертикали от верхнего крайнего габарита с грузом или без груза до нижней точки провеса проводов переходов воздушных линий электропередачи через водоемы менее минимально допустимого расстояния, в том числе с учетом максимального уровня подъема воды при паводке; г) проезд машин и механизмов, имеющих общую высоту с грузом или без груза от поверхности дороги более 4,5 метра (в охранных зонах воздушных линий электропередачи); д) земляные работы на глубине более 0,3 метра (на вспахиваемых землях на глубине более 0,45 метра), а также планировка грунта (в охранных зонах подземных кабельных линий электропередачи); е) полив сельскохозяйственных культур в случае, если высота струи воды может составить свыше 3 метров (в охранных зонах воздушных линий электропередачи); ж) полевые сельскохозяйственные работы с применением сельскохозяйственных машин и оборудования высотой более 4 метров (в охранных зонах воздушных линий электропередачи) или полевые сельскохозяйственные работы, связанные с вспашкой земли (в охранных зонах кабельных линий электропередачи); з) посадка и вырубка деревьев и кустарников.; Реестровый номер границы: 78:07-6.1084; Вид объекта реестра границ: Зона с особыми условиями использования территории; Вид зоны по документу: Охранная зона объекта электросетевого хозяйства - 1747-1793/; Тип зоны: Охранная зона объектов электроэнергетики (объектов электросетевого хозяйства и объектов по производству электрической энергии)
78:07:0003005:245/34	759	вид ограничения (обременения): ограничения прав на земельный участок, предусмотренные статьей 56 Земельного кодекса Российской Федерации;

ДОКУМЕНТ ПОДПИСАН
ЭЛЕКТРОННОЙ ПОДПИСЬЮ
Сертификат: 839971481847979980055521910400019784 43
Владелец: ПУБЛИЧНО-ПРАВОВАЯ КОМПАНИЯ РОСКАДАСТР
Действителен: с 24.12.2025 по 19.03.2027

полное наименование должности		инициалы, фамилия

Земельный участок
вид объекта недвижимости

Лист № 41 раздела 4.1	Всего листов раздела 4.1: 68	Всего разделов: 8	Всего листов выписки: 542

05.10.2026г. № КУВИ-001/2026-135765146	
Кадастровый номер:	78:07:0003005:245

Срок действия: не установлен;

реквизиты документа-основания: постановление Правительства РФ «О порядке установления охранных зон объектов электросетевого хозяйства и особых условий использования земельных участков, расположенных в границах таких зон» от 24.02.2009 № 160 выдан: Правительство Российской Федерации;

Содержание ограничения (обременения): Ограничения предусмотрены п. 8-11, раздела III Правил установления охранных зон объектов электросетевого хозяйства и особых условий использования земельных участков, расположенных в границах таких зон, утв. Постановлением Правительства РФ от 24.02.2009 № 160 «О порядке установления охранных зон объектов электросетевого хозяйства и особых условий использования земельных участков, расположенных в границах таких зон» (ред. от 21.12.2018). 8. В охранных зонах запрещается осуществлять любые действия, которые могут нарушить безопасную работу объектов электросетевого хозяйства, в том числе привести к их повреждению или уничтожению, и (или) повлечь причинение вреда жизни, здоровью граждан и имуществу физических или юридических лиц, а также повлечь нанесение экологического ущерба и возникновение пожаров, в том числе: а) набрасывать на провода и опоры воздушных линий электропередачи посторонние предметы, а также подниматься на опоры воздушных линий электропередачи; б) проводить работы, угрожающие повреждению объектов электросетевого хозяйства, размещать объекты и предметы, которые могут препятствовать доступу обслуживающего персонала и техники к объектам электроэнергетики, без сохранения и (или) создания, в том числе в соответствии с требованиями нормативно-технических документов, необходимых для такого доступа проходов и подъездов в целях обеспечения эксплуатации оборудования, зданий и сооружений объектов электроэнергетики, проведения работ по ликвидации аварий и устранению их последствий на всем протяжении границы объекта электроэнергетики;в) находиться в пределах огороженной территории и помещениях распределительных устройств и подстанций, открывать двери и люки распределительных устройств и подстанций, производить переключения и подключения в электрических сетях (указанное требование не распространяется на работников, занятых выполнением разрешенных в установленном порядке работ), разводить огонь в пределах охранных зонах вводных и распределительных устройств и подстанций, воздушных линий электропередачи, а также в охранных зонах кабельных линий электропередачи; г) размещать свалки; д) производить работы ударными механизмами, сбрасывать тяжести массой свыше 5 тонн, производить сброс и слив едких и коррозионных веществ и горюче-смазочных материалов (в охранных зонах подземных кабельных линий электропередачи);е) убирать, уничтожать, перемещать, засыпать и повреждать предупреждающие и информационные знаки (либо предупреждающие и информационные надписи, нанесенные на объекты электроэнергетики);ж) производить переключения и подключения в электрических сетях (указанное требование не распространяется на работников, занятых выполнением разрешенных в установленном порядке работ);з) осуществлять использование земельных участков в качестве испытательных полигонов, мест уничтожения вооружения и захоронения отходов, возникающих в связи с использованием, производством, ремонтом или уничтожением

ДОКУМЕНТ ПОДПИСАН
ЭЛЕКТРОННОЙ ПОДПИСЬЮ
Сертификат: 839971481847979980055521910400019784 43
Владелец: ПУБЛИЧНО-ПРАВОВАЯ КОМПАНИЯ РОСКАДАСТР
Действителен: с 24.12.2025 по 19.03.2027

полное наименование должности		инициалы, фамилия

Земельный участок
вид объекта недвижимости

Лист № 42 раздела 4.1	Всего листов раздела 4.1: 68	Всего разделов: 8	Всего листов выписки: 542

05.10.2026г. № КУВИ-001/2026-135765146	
Кадастровый номер:	78:07:0003005:245

вооружений или боеприпасов ". 9. В охранных зонах, установленных для объектов электросетевого хозяйства напряжением свыше 1000 вольт, помимо действий, предусмотренных пунктом 8 настоящих Правил, запрещается: а) складировать или размещать хранилища любых, в том числе горюче-смазочных, материалов; б) размещать детские и спортивные площадки, стадионы, рынки, торговые точки, полевые станы, загоны для скота, гаражи и стоянки всех видов машин и механизмов, проводить любые мероприятия, связанные с большим скоплением людей, не занятых выполнением разрешенных в установленном порядке работ (в охранных зонах воздушных линий электропередачи); в) использовать (запускать) любые летательные аппараты, в том числе воздушных змеев, спортивные модели летательных аппаратов (в охранных зонах воздушных линий электропередачи); г) бросать якоря с судов и осуществлять их проход с отданными якорями, цепями, лотами, волокушами и тралами (в охранных зонах подводных кабельных линий электропередачи); д) осуществлять проход судов с поднятыми стрелами кранов и других механизмов (в охранных зонах воздушных линий электропередачи); е) осуществлять остановку транспортных средств на автомобильных дорогах в местах пересечения с воздушными линиями электропередачи с проектным номинальным классом напряжения 330 кВ и выше (исключительно в охранных зонах воздушных линий электропередачи); ж) устанавливать рекламные конструкции."; 10. В охранных зонах допускается размещение зданий и сооружений при соблюдении следующих параметров: а) размещаемое здание или сооружение не создает препятствий для доступа к объекту электросетевого хозяйства (создаются или сохраняются, в том числе в соответствии с требованиями нормативно-технических документов, проходы и подъезды, необходимые для доступа к объекту электроэнергетики обслуживающего персонала и техники в целях обеспечения оперативного, технического и ремонтного обслуживания оборудования, зданий и сооружений объектов электроэнергетики, проведения работ по ликвидации аварий и устранению их последствий на всем протяжении границы объекта электроэнергетики); б) расстояние по горизонтали от элементов зданий и сооружений до проводов воздушных линий электропередачи напряжением до 1 кВ с неизолированными проводами (при наибольшем их отклонении) должно быть не менее: 1,5 метра - от выступающих частей зданий, террас и окон; 1 метра - от глухих стен; в) расстояние по горизонтали от элементов зданий и сооружений до токопроводящих жил кабелей (предназначенных для эксплуатации в воздушной среде) напряжением свыше 1 кВ (при наибольшем их отклонении) должно быть не менее: 1 метра - от выступающих частей зданий, террас и окон; 0,2 метра - от глухих стен зданий, сооружений; г) допускается размещение зданий и сооружений под проводами воздушных линий электропередачи напряжением до 1 кВ с самонесущими изолированными проводами, при этом расстояние по вертикали от указанных зданий и сооружений при наибольшей стреле провеса должно быть не менее 2,5 метра; д) расстояние по горизонтали от элементов зданий и сооружений до проводов воздушных линий электропередачи напряжением свыше 1 кВ (при наибольшем их отклонении) должно быть не менее: 2 метров - при проектном номинальном классе напряжения до 20 кВ; 4 метров - при проектном номинальном классе напряжения 35 - 110 кВ; 5 метров - при проектном номинальном классе напряжения 150 кВ; 6 метров - при проектном номинальном классе напряжения 220 кВ; 20 метров (8 метров до

ДОКУМЕНТ ПОДПИСАН
ЭЛЕКТРОННОЙ ПОДПИСЬЮ
Сертификат: 839971481847979980055521910400019784 43
Владелец: ПУБЛИЧНО-ПРАВОВАЯ КОМПАНИЯ РОСКАДАСТР
Действителен: с 24.12.2025 по 19.03.2027

полное наименование должности		инициалы, фамилия

Земельный участок			
вид объекта недвижимости			
Лист № 43 раздела 4.1	Всего листов раздела 4.1: 68	Всего разделов: 8	Всего листов выписки: 542
05.10.2026г. № КУВИ-001/2026-135765146			
Кадастровый номер:	78:07:0003005:245		

ближайших частей непроизводственных и производственных зданий и сооружений электрических станций и подстанций) - при проектном номинальном классе напряжения 330 - 400 кВ; 30 метров (10 метров до ближайших частей непроизводственных и производственных зданий и сооружений электрических станций и подстанций) - при проектном номинальном классе напряжения 500 кВ; 40 метров (10 метров до ближайших частей непроизводственных и производственных зданий и сооружений электрических станций и подстанций) - при проектном номинальном классе напряжения 750 кВ; е) под проводами воздушных линий электропередачи допускается размещение следующих видов зданий и (или) сооружений и (или) их пересечение с воздушными линиями электропередачи: производственные здания и (или) сооружения промышленных предприятий I и II степени огнестойкости в соответствии с техническим регламентом о требованиях пожарной безопасности, если проектный номинальный класс напряжения воздушных линий электропередачи не превышает 220 кВ, а также вне зависимости от проектного номинального класса напряжения воздушных линий электропередачи - здания и сооружения электрических станций и подстанций (включая вспомогательные и обслуживающие объекты), ограждения при условии, что расстояние от наивысшей точки указанных зданий и (или) сооружений, ограждений по вертикали до проводов воздушной линии электропередачи при наибольшей стреле провеса должно быть не менее: 3 метров - при проектном номинальном классе напряжения до 35 кВ; 4 метров - при проектном номинальном классе напряжения 110 кВ; 4 метров - при проектном номинальном классе напряжения 150 кВ; 5 метров - при проектном номинальном классе напряжения 220 кВ; 7,5 метра - при проектном номинальном классе напряжения 330 - 400 кВ; 8 метров - при проектном номинальном классе напряжения 500 кВ; 12 метров - при проектном номинальном классе напряжения 750 кВ; линии связи, линии проводного вещания, если проектный номинальный класс напряжения воздушных линий электропередачи не превышает 500 кВ при условии, что расстояние по вертикали до проводов воздушной линии электропередачи от указанных линий при наибольшей стреле провеса должно быть не менее:3 метров - при проектном номинальном классе напряжения до 35 кВ; 4 метров - при проектном номинальном классе напряжения 110 кВ; 4 метров – при проектном номинальном классе напряжения 150 кВ; 4 метров - при проектном номинальном классе напряжения 220 кВ; 5 метров - при проектном номинальном классе напряжения 330 - 400 кВ; 5 метров - при проектном номинальном классе напряжения 500 кВ; железные дороги при условии, что расстояние по вертикали от головки рельса до проводов воздушной линии электропередачи при наибольшей стреле провеса должно быть не менее:7,5 метра - при проектном номинальном классе напряжения до 35 кВ; 7,5 метра - при проектном номинальном классе напряжения 110 кВ; 8 метров - при проектном номинальном классе напряжения 150 кВ; 8,5 метра - при проектном номинальном классе напряжения 220 кВ; 9 метров - при проектном номинальном классе напряжения 330 - 400 кВ; 9,5 метра - при проектном номинальном классе напряжения 500 кВ; 12 метров - при проектном номинальном классе напряжения 750 кВ; автомобильные дороги при условии, что расстояние по вертикали от покрытия проезжей части дорог всех категорий до проводов воздушной линии электропередачи при наибольшей стреле провеса должно быть не менее: 7 метров - при проектном номинальном классе

ДОКУМЕНТ ПОДПИСАН
ЭЛЕКТРОННОЙ ПОДПИСЬЮ
Сертификат: 839971481847979980055521910400019784 43
Владелец: ПУБЛИЧНО-ПРАВОВАЯ КОМПАНИЯ РОСКАДАСТР
Действителен: с 24.12.2025 по 19.03.2027

полное наименование должности		инициалы, фамилия

Земельный участок
вид объекта недвижимости

Лист № 44 раздела 4.1	Всего листов раздела 4.1: 68	Всего разделов: 8	Всего листов выписки: 542

05.10.2026г. № КУВИ-001/2026-135765146	
Кадастровый номер:	78:07:0003005:245

напряжения до 35 кВ; 7 метров - при проектном номинальном классе напряжения 110 кВ; 7,5 метра - при проектном номинальном классе напряжения 150 кВ; 8 метров - при проектном номинальном классе напряжения 220 кВ; 8,5 метра (11 метров - в границах населенных пунктов) - при проектном номинальном классе напряжения 330 - 400 кВ; 9,5 метра (15,5 метра - в границах населенных пунктов) - при проектном номинальном классе напряжения 500 кВ; 16 метров (23 метров - в границах населенных пунктов) - при проектном номинальном классе напряжения 750 кВ; провода контактной сети или несущего троса трамвайных и троллейбусных линий, если проектный номинальный класс напряжения воздушных линий электропередачи не превышает 500 кВ при условии, что расстояние по вертикали от указанных проводов или тросов до проводов воздушной линии электропередачи при наибольшей стреле провеса должно быть не менее: 3 метров - при проектном номинальном классе напряжения до 35 кВ; 3 метров - при проектном номинальном классе напряжения 110 кВ; 4 метров - при проектном номинальном классе напряжения 150 кВ; 4 метров - при проектном номинальном классе напряжения 220 кВ; 5 метров - при проектном номинальном классе напряжения 330 - 400 кВ; 5 метров - при проектном номинальном классе напряжения 500 кВ; трубопроводы при условии, что расстояние по вертикали от наивысшей точки любой части трубопровода до проводов воздушной линии электропередачи при наибольшей стреле провеса должно быть не менее: 4 метров - при проектном номинальном классе напряжения до 35 кВ; 4 метров - при проектном номинальном классе напряжения 110 кВ; 4,5 метра - при проектном номинальном классе напряжения 150 кВ; 5 метров - при проектном номинальном классе напряжения 220 кВ; 6 метров - при проектном номинальном классе напряжения 330 - 400 кВ; 8 метров - при проектном номинальном классе напряжения 500 кВ; 12 метров - при проектном номинальном классе напряжения 750 кВ; ж) в случае если в соответствии с техническим регламентом о требованиях пожарной безопасности должны соблюдаться противопожарные расстояния между такими зданиями, сооружениями и объектами электроэнергетики, возможность размещения зданий, сооружений в границах охранной зоны определяется исходя из противопожарных расстояний. 11. В пределах охранной зоны без соблюдения условий осуществления соответствующих видов деятельности, предусмотренных решением о согласовании такой охранной зоны, юридическим и физическим лицам запрещаются: а) горные, взрывные, мелиоративные работы, в том числе связанные с временным затоплением земель; б) дноуглубительные, землечерпальные и погрузочно-разгрузочные работы, добыча рыбы, других водных животных и растений придонными орудиями лова, устройство водопоев, колка и заготовка льда (в охранных зонах подводных кабельных линий электропередачи); в) проход судов, у которых расстояние по вертикали от верхнего крайнего габарита с грузом или без груза до нижней точки провеса проводов переходов воздушных линий электропередачи через водоемы менее минимально допустимого расстояния, в том числе с учетом максимального уровня подъема воды при паводке; г) проезд машин и механизмов, имеющих общую высоту с грузом или без груза от поверхности дороги более 4,5 метра (в охранных зонах воздушных линий электропередачи); д) земляные работы на глубине более 0,3 метра (на вспахиваемых землях на глубине более 0,45 метра), а также планировка грунта (в охранных зонах подземных кабельных

ДОКУМЕНТ ПОДПИСАН
ЭЛЕКТРОННОЙ ПОДПИСЬЮ
Сертификат: 839971481847979980055521910400019784 43
Владелец: ПУБЛИЧНО-ПРАВОВАЯ КОМПАНИЯ РОСКАДАСТР
Действителен: с 24.12.2025 по 19.03.2027

полное наименование должности		инициалы, фамилия

Земельный участок
вид объекта недвижимости

Лист № 45 раздела 4.1	Всего листов раздела 4.1: 68	Всего разделов: 8	Всего листов выписки: 542

05.10.2026г. № КУВИ-001/2026-135765146	
Кадастровый номер:	78:07:0003005:245

		линий электропередачи); е) полив сельскохозяйственных культур в случае, если высота струи воды может составить свыше 3 метров (в охранных зонах воздушных линий электропередачи); ж) полевые сельскохозяйственные работы с применением сельскохозяйственных машин и оборудования высотой более 4 метров (в охранных зонах воздушных линий электропередачи) или полевые сельскохозяйственные работы, связанные с вспашкой земли (в охранных зонах кабельных линий электропередачи); з) посадка и вырубка деревьев и кустарников.; Реестровый номер границы: 78:07-6.1027; Вид объекта реестра границ: Зона с особыми условиями использования территории; Вид зоны по документу: Охранная зона объекта электросетевого хозяйства - 1707-1759/; Тип зоны: Охранная зона объектов электроэнергетики (объектов электросетевого хозяйства и объектов по производству электрической энергии)
78:07:0003005:245/35	473	вид ограничения (обременения): ограничения прав на земельный участок, предусмотренные статьей 56 Земельного кодекса Российской Федерации; Срок действия: не установлен; реквизиты документа-основания: постановление Правительства РФ «О порядке установления охранных зон объектов электросетевого хозяйства и особых условий использования земельных участков, расположенных в границах таких зон» от 24.02.2009 № 160 выдан: Правительство Российской Федерации; Содержание ограничения (обременения): Ограничения предусмотрены п. 8-11, раздела III Правил установления охранных зон объектов электросетевого хозяйства и особых условий использования земельных участков, расположенных в границах таких зон, утв. Постановлением Правительства РФ от 24.02.2009 № 160 «О порядке установления охранных зон объектов электросетевого хозяйства и особых условий использования земельных участков, расположенных в границах таких зон» (ред. от 21.12.2018). 8. В охранных зонах запрещается осуществлять любые действия, которые могут нарушить безопасную работу объектов электросетевого хозяйства, в том числе привести к их повреждению или уничтожению, и (или) повлечь причинение вреда жизни, здоровью граждан и имуществу физических или юридических лиц, а также повлечь нанесение экологического ущерба и возникновение пожаров, в том числе: а) набрасывать на провода и опоры воздушных линий электропередачи посторонние предметы, а также подниматься на опоры воздушных линий электропередачи; б) проводить работы, угрожающие повреждению объектов электросетевого хозяйства, размещать объекты и предметы, которые могут препятствовать доступу обслуживающего персонала и техники к объектам электроэнергетики, без сохранения и (или) создания, в том числе в соответствии с требованиями нормативно-технических документов, необходимых для такого доступа проходов и подъездов в целях обеспечения эксплуатации оборудования, зданий и сооружений объектов электроэнергетики, проведения работ по ликвидации аварий и устранению их последствий на всем протяжении границы объекта электроэнергетики;в) находиться в пределах огороженной территории и помещениях распределительных устройств и подстанций, открывать двери и люки

ДОКУМЕНТ ПОДПИСАН
ЭЛЕКТРОННОЙ ПОДПИСЬЮ
Сертификат: 839971481847979980055521910400019784 43
Владелец: ПУБЛИЧНО-ПРАВОВАЯ КОМПАНИЯ РОСКАДАСТР
Действителен: с 24.12.2025 по 19.03.2027

полное наименование должности		инициалы, фамилия

Земельный участок
вид объекта недвижимости

Лист № 46 раздела 4.1	Всего листов раздела 4.1: 68	Всего разделов: 8	Всего листов выписки: 542

05.10.2026г. № КУВИ-001/2026-135765146	
Кадастровый номер:	78:07:0003005:245

распределительных устройств и подстанций, производить переключения и подключения в электрических сетях (указанное требование не распространяется на работников, занятых выполнением разрешенных в установленном порядке работ), разводить огонь в пределах охранных зонах вводных и распределительных устройств и подстанций, воздушных линий электропередачи, а также в охранных зонах кабельных линий электропередачи; г) размещать свалки; д) производить работы ударными механизмами, сбрасывать тяжести массой свыше 5 тонн, производить сброс и слив едких и коррозионных веществ и горюче-смазочных материалов (в охранных зонах подземных кабельных линий электропередачи);е) убирать, уничтожать, перемещать, засыпать и повреждать предупреждающие и информационные знаки (либо предупреждающие и информационные надписи, нанесенные на объекты электроэнергетики);ж) производить переключения и подключения в электрических сетях (указанное требование не распространяется на работников, занятых выполнением разрешенных в установленном порядке работ);з) осуществлять использование земельных участков в качестве испытательных полигонов, мест уничтожения вооружения и захоронения отходов, возникающих в связи с использованием, производством, ремонтом или уничтожением вооружений или боеприпасов ". 9. В охранных зонах, установленных для объектов электросетевого хозяйства напряжением свыше 1000 вольт, помимо действий, предусмотренных пунктом 8 настоящих Правил, запрещается: а) складировать или размещать хранилища любых, в том числе горюче-смазочных, материалов; б) размещать детские и спортивные площадки, стадионы, рынки, торговые точки, полевые станы, загоны для скота, гаражи и стоянки всех видов машин и механизмов, проводить любые мероприятия, связанные с большим скоплением людей, не занятых выполнением разрешенных в установленном порядке работ (в охранных зонах воздушных линий электропередачи); в) использовать (запускать) любые летательные аппараты, в том числе воздушных змеев, спортивные модели летательных аппаратов (в охранных зонах воздушных линий электропередачи); г) бросать якоря с судов и осуществлять их проход с отданными якорями, цепями, лотами, волокушами и тралами (в охранных зонах подводных кабельных линий электропередачи); д) осуществлять проход судов с поднятыми стрелами кранов и других механизмов (в охранных зонах воздушных линий электропередачи); е) осуществлять остановку транспортных средств на автомобильных дорогах в местах пересечения с воздушными линиями электропередачи с проектным номинальным классом напряжения 330 кВ и выше (исключительно в охранных зонах воздушных линий электропередачи); ж) устанавливать рекламные конструкции."; 10. В охранных зонах допускается размещение зданий и сооружений при соблюдении следующих параметров: а) размещаемое здание или сооружение не создает препятствий для доступа к объекту электросетевого хозяйства (создаются или сохраняются, в том числе в соответствии с требованиями нормативно-технических документов, проходы и подъезды, необходимые для доступа к объекту электроэнергетики обслуживающего персонала и техники в целях обеспечения оперативного, технического и ремонтного обслуживания оборудования, зданий и сооружений объектов электроэнергетики, проведения работ по ликвидации аварий и устранению их последствий на всем протяжении границы объекта электроэнергетики); б) расстояние по горизонтали от элементов зданий и сооружений до проводов воздушных линий

ДОКУМЕНТ ПОДПИСАН
ЭЛЕКТРОННОЙ ПОДПИСЬЮ
Сертификат: 839971481847979980055521910400019784 43
Владелец: ПУБЛИЧНО-ПРАВОВАЯ КОМПАНИЯ РОСКАДАСТР
Действителен: с 24.12.2025 по 19.03.2027

полное наименование должности		инициалы, фамилия

Земельный участок			
вид объекта недвижимости			
Лист № 47 раздела 4.1	Всего листов раздела 4.1: 68	Всего разделов: 8	Всего листов выписки: 542
05.10.2026г. № КУВИ-001/2026-135765146			
Кадастровый номер:	78:07:0003005:245		

электропередачи напряжением до 1 кВ с неизолированными проводами (при наибольшем их отклонении) должно быть не менее: 1,5 метра - от выступающих частей зданий, террас и окон; 1 метра - от глухих стен; в) расстояние по горизонтали от элементов зданий и сооружений до токопроводящих жил кабелей (предназначенных для эксплуатации в воздушной среде) напряжением свыше 1 кВ (при наибольшем их отклонении) должно быть не менее: 1 метра - от выступающих частей зданий, террас и окон; 0,2 метра - от глухих стен зданий, сооружений; г) допускается размещение зданий и сооружений под проводами воздушных линий электропередачи напряжением до 1 кВ с самонесущими изолированными проводами, при этом расстояние по вертикали от указанных зданий и сооружений при наибольшей стреле провеса должно быть не менее 2,5 метра; д) расстояние по горизонтали от элементов зданий и сооружений до проводов воздушных линий электропередачи напряжением свыше 1 кВ (при наибольшем их отклонении) должно быть не менее: 2 метров - при проектном номинальном классе напряжения до 20 кВ; 4 метров - при проектном номинальном классе напряжения 35 - 110 кВ; 5 метров - при проектном номинальном классе напряжения 150 кВ; 6 метров - при проектном номинальном классе напряжения 220 кВ; 20 метров (8 метров до ближайших частей непроизводственных и производственных зданий и сооружений электрических станций и подстанций) - при проектном номинальном классе напряжения 330 - 400 кВ; 30 метров (10 метров до ближайших частей непроизводственных и производственных зданий и сооружений электрических станций и подстанций) - при проектном номинальном классе напряжения 500 кВ; 40 метров (10 метров до ближайших частей непроизводственных и производственных зданий и сооружений электрических станций и подстанций) - при проектном номинальном классе напряжения 750 кВ; е) под проводами воздушных линий электропередачи допускается размещение следующих видов зданий и (или) сооружений и (или) их пересечение с воздушными линиями электропередачи: производственные здания и (или) сооружения промышленных предприятий I и II степени огнестойкости в соответствии с техническим регламентом о требованиях пожарной безопасности, если проектный номинальный класс напряжения воздушных линий электропередачи не превышает 220 кВ, а также вне зависимости от проектного номинального класса напряжения воздушных линий электропередачи - здания и сооружения электрических станций и подстанций (включая вспомогательные и обслуживающие объекты), ограждения при условии, что расстояние от наивысшей точки указанных зданий и (или) сооружений, ограждений по вертикали до проводов воздушной линии электропередачи при наибольшей стреле провеса должно быть не менее: 3 метров - при проектном номинальном классе напряжения до 35 кВ; 4 метров - при проектном номинальном классе напряжения 110 кВ; 4 метров - при проектном номинальном классе напряжения 150 кВ; 5 метров - при проектном номинальном классе напряжения 220 кВ; 7,5 метра - при проектном номинальном классе напряжения 330 - 400 кВ; 8 метров - при проектном номинальном классе напряжения 500 кВ; 12 метров - при проектном номинальном классе напряжения 750 кВ; линии связи, линии проводного вещания, если проектный номинальный класс напряжения воздушных линий электропередачи не превышает 500 кВ при условии, что расстояние по вертикали до проводов воздушной линии электропередачи от указанных линий при наибольшей стреле провеса должно быть не менее:3 метров - при

ДОКУМЕНТ ПОДПИСАН
ЭЛЕКТРОННОЙ ПОДПИСЬЮ
Сертификат: 839971481847979980055521910400019784 43
Владелец: ПУБЛИЧНО-ПРАВОВАЯ КОМПАНИЯ РОСКАДАСТР
Действителен: с 24.12.2025 по 19.03.2027

полное наименование должности		инициалы, фамилия

Земельный участок
вид объекта недвижимости

Лист № 48 раздела 4.1	Всего листов раздела 4.1: 68	Всего разделов: 8	Всего листов выписки: 542

05.10.2026г. № КУВИ-001/2026-135765146	
Кадастровый номер:	78:07:0003005:245

проектном номинальном классе напряжения до 35 кВ; 4 метров - при проектном номинальном классе напряжения 110 кВ; 4 метров – при проектном номинальном классе напряжения 150 кВ; 4 метров - при проектном номинальном классе напряжения 220 кВ; 5 метров - при проектном номинальном классе напряжения 330 - 400 кВ; 5 метров - при проектном номинальном классе напряжения 500 кВ; железные дороги при условии, что расстояние по вертикали от головки рельса до проводов воздушной линии электропередачи при наибольшей стреле провеса должно быть не менее:7,5 метра - при проектном номинальном классе напряжения до 35 кВ; 7,5 метра - при проектном номинальном классе напряжения 110 кВ; 8 метров - при проектном номинальном классе напряжения 150 кВ; 8,5 метра - при проектном номинальном классе напряжения 220 кВ; 9 метров - при проектном номинальном классе напряжения 330 - 400 кВ; 9,5 метра - при проектном номинальном классе напряжения 500 кВ; 12 метров - при проектном номинальном классе напряжения 750 кВ; автомобильные дороги при условии, что расстояние по вертикали от покрытия проезжей части дорог всех категорий до проводов воздушной линии электропередачи при наибольшей стреле провеса должно быть не менее: 7 метров - при проектном номинальном классе напряжения до 35 кВ; 7 метров - при проектном номинальном классе напряжения 110 кВ; 7,5 метра - при проектном номинальном классе напряжения 150 кВ; 8 метров - при проектном номинальном классе напряжения 220 кВ; 8,5 метра (11 метров - в границах населенных пунктов) - при проектном номинальном классе напряжения 330 - 400 кВ; 9,5 метра (15,5 метра - в границах населенных пунктов) - при проектном номинальном классе напряжения 500 кВ; 16 метров (23 метров - в границах населенных пунктов) - при проектном номинальном классе напряжения 750 кВ; провода контактной сети или несущего троса трамвайных и троллейбусных линий, если проектный номинальный класс напряжения воздушных линий электропередачи не превышает 500 кВ при условии, что расстояние по вертикали от указанных проводов или тросов до проводов воздушной линии электропередачи при наибольшей стреле провеса должно быть не менее: 3 метров - при проектном номинальном классе напряжения до 35 кВ; 3 метров - при проектном номинальном классе напряжения 110 кВ; 4 метров - при проектном номинальном классе напряжения 150 кВ; 4 метров - при проектном номинальном классе напряжения 220 кВ; 5 метров - при проектном номинальном классе напряжения 330 - 400 кВ; 5 метров - при проектном номинальном классе напряжения 500 кВ; трубопроводы при условии, что расстояние по вертикали от наивысшей точки любой части трубопровода до проводов воздушной линии электропередачи при наибольшей стреле провеса должно быть не менее: 4 метров - при проектном номинальном классе напряжения до 35 кВ; 4 метров - при проектном номинальном классе напряжения 110 кВ; 4,5 метра - при проектном номинальном классе напряжения 150 кВ; 5 метров - при проектном номинальном классе напряжения 220 кВ; 6 метров - при проектном номинальном классе напряжения 330 - 400 кВ; 8 метров - при проектном номинальном классе напряжения 500 кВ; 12 метров - при проектном номинальном классе напряжения 750 кВ; ж) в случае если в соответствии с техническим регламентом о требованиях пожарной безопасности должны соблюдаться противопожарные расстояния между такими зданиями, сооружениями и объектами электроэнергетики, возможность размещения зданий, сооружений в границах охранной

ДОКУМЕНТ ПОДПИСАН
ЭЛЕКТРОННОЙ ПОДПИСЬЮ
Сертификат: 839971481847979980055521910400019784 43
Владелец: ПУБЛИЧНО-ПРАВОВАЯ КОМПАНИЯ РОСКАДАСТР
Действителен: с 24.12.2025 по 19.03.2027

полное наименование должности		инициалы, фамилия

Земельный участок
вид объекта недвижимости

Лист № 49 раздела 4.1	Всего листов раздела 4.1: 68	Всего разделов: 8	Всего листов выписки: 542

05.10.2026г. № КУВИ-001/2026-135765146	
Кадастровый номер:	78:07:0003005:245

		зоны определяется исходя из противопожарных расстояний. 11. В пределах охранной зоны без соблюдения условий осуществления соответствующих видов деятельности, предусмотренных решением о согласовании такой охранной зоны, юридическим и физическим лицам запрещаются: а) горные, взрывные, мелиоративные работы, в том числе связанные с временным затоплением земель; б) дноуглубительные, землечерпальные и погрузочно-разгрузочные работы, добыча рыбы, других водных животных и растений придонными орудиями лова, устройство водопоев, колка и заготовка льда (в охранных зонах подводных кабельных линий электропередачи); в) проход судов, у которых расстояние по вертикали от верхнего крайнего габарита с грузом или без груза до нижней точки провеса проводов переходов воздушных линий электропередачи через водоемы менее минимально допустимого расстояния, в том числе с учетом максимального уровня подъема воды при паводке; г) проезд машин и механизмов, имеющих общую высоту с грузом или без груза от поверхности дороги более 4,5 метра (в охранных зонах воздушных линий электропередачи); д) земляные работы на глубине более 0,3 метра (на вспахиваемых землях на глубине более 0,45 метра), а также планировка грунта (в охранных зонах подземных кабельных линий электропередачи); е) полив сельскохозяйственных культур в случае, если высота струи воды может составить свыше 3 метров (в охранных зонах воздушных линий электропередачи); ж) полевые сельскохозяйственные работы с применением сельскохозяйственных машин и оборудования высотой более 4 метров (в охранных зонах воздушных линий электропередачи) или полевые сельскохозяйственные работы, связанные с вспашкой земли (в охранных зонах кабельных линий электропередачи); з) посадка и вырубка деревьев и кустарников.; Реестровый номер границы: 78:07-6.1082; Вид объекта реестра границ: Зона с особыми условиями использования территории; Вид зоны по документу: Охранная зона объекта электросетевого хозяйства - 1707-1747/; Тип зоны: Охранная зона объектов электроэнергетики (объектов электросетевого хозяйства и объектов по производству электрической энергии)
78:07:0003005:245/36	286	вид ограничения (обременения): ограничения прав на земельный участок, предусмотренные статьей 56 Земельного кодекса Российской Федерации; Срок действия: не установлен; реквизиты документа-основания: постановление Правительства РФ «О порядке установления охранных зон объектов электросетевого хозяйства и особых условий использования земельных участков, расположенных в границах таких зон» от 24.02.2009 № 160 выдан: Правительство Российской Федерации; Содержание ограничения (обременения): Ограничения предусмотрены п. 8-11, раздела III Правил установления охранных зон объектов электросетевого хозяйства и особых условий использования земельных участков, расположенных в границах таких зон, утв. Постановлением Правительства РФ от 24.02.2009 № 160 «О порядке установления охранных зон объектов электросетевого хозяйства и особых условий использования земельных участков, расположенных в границах таких зон» (ред.

ДОКУМЕНТ ПОДПИСАН
ЭЛЕКТРОННОЙ ПОДПИСЬЮ
Сертификат: 83997148184797998005552191040001978443
Владелец: ПУБЛИЧНО-ПРАВОВАЯ КОМПАНИЯ РОСКАДАСТР
Действителен: с 24.12.2025 по 19.03.2027

полное наименование должности		инициалы, фамилия

Земельный участок
вид объекта недвижимости

Лист № 50 раздела 4.1	Всего листов раздела 4.1: 68	Всего разделов: 8	Всего листов выписки: 542

05.10.2026г. № КУВИ-001/2026-135765146	
Кадастровый номер:	78:07:0003005:245

от 21.12.2018). 8. В охранных зонах запрещается осуществлять любые действия, которые могут нарушить безопасную работу объектов электросетевого хозяйства, в том числе привести к их повреждению или уничтожению, и (или) повлечь причинение вреда жизни, здоровью граждан и имуществу физических или юридических лиц, а также повлечь нанесение экологического ущерба и возникновение пожаров, в том числе: а) набрасывать на провода и опоры воздушных линий электропередачи посторонние предметы, а также подниматься на опоры воздушных линий электропередачи; б) проводить работы, угрожающие повреждению объектов электросетевого хозяйства, размещать объекты и предметы, которые могут препятствовать доступу обслуживающего персонала и техники к объектам электроэнергетики, без сохранения и (или) создания, в том числе в соответствии с требованиями нормативно-технических документов, необходимых для такого доступа проходов и подъездов в целях обеспечения эксплуатации оборудования, зданий и сооружений объектов электроэнергетики, проведения работ по ликвидации аварий и устранению их последствий на всем протяжении границы объекта электроэнергетики;в) находиться в пределах огороженной территории и помещениях распределительных устройств и подстанций, открывать двери и люки распределительных устройств и подстанций, производить переключения и подключения в электрических сетях (указанное требование не распространяется на работников, занятых выполнением разрешенных в установленном порядке работ), разводить огонь в пределах охранных зонах вводных и распределительных устройств и подстанций, воздушных линий электропередачи, а также в охранных зонах кабельных линий электропередачи; г) размещать свалки; д) производить работы ударными механизмами, сбрасывать тяжести массой свыше 5 тонн, производить сброс и слив едких и коррозионных веществ и горюче-смазочных материалов (в охранных зонах подземных кабельных линий электропередачи);е) убирать, уничтожать, перемещать, засыпать и повреждать предупреждающие и информационные знаки (либо предупреждающие и информационные надписи, нанесенные на объекты электроэнергетики);ж) производить переключения и подключения в электрических сетях (указанное требование не распространяется на работников, занятых выполнением разрешенных в установленном порядке работ);з) осуществлять использование земельных участков в качестве испытательных полигонов, мест уничтожения вооружения и захоронения отходов, возникающих в связи с использованием, производством, ремонтом или уничтожением вооружений или боеприпасов ". 9. В охранных зонах, установленных для объектов электросетевого хозяйства напряжением свыше 1000 вольт, помимо действий, предусмотренных пунктом 8 настоящих Правил, запрещается: а) складировать или размещать хранилища любых, в том числе горюче-смазочных, материалов; б) размещать детские и спортивные площадки, стадионы, рынки, торговые точки, полевые станы, загоны для скота, гаражи и стоянки всех видов машин и механизмов, проводить любые мероприятия, связанные с большим скоплением людей, не занятых выполнением разрешенных в установленном порядке работ (в охранных зонах воздушных линий электропередачи); в) использовать (запускать) любые летательные аппараты, в том числе воздушных змеев, спортивные модели летательных аппаратов (в охранных зонах воздушных линий электропередачи); г) бросать якоря с судов и осуществлять их проход с отданными якорями, цепями, лотами, волокушами и

ДОКУМЕНТ ПОДПИСАН
ЭЛЕКТРОННОЙ ПОДПИСЬЮ
Сертификат: 839971481847979980055521910400019784 43
Владелец: ПУБЛИЧНО-ПРАВОВАЯ КОМПАНИЯ РОСКАДАСТР
Действителен: с 24.12.2025 по 19.03.2027

полное наименование должности		инициалы, фамилия

Земельный участок
вид объекта недвижимости

Лист № 51 раздела 4.1	Всего листов раздела 4.1: 68	Всего разделов: 8	Всего листов выписки: 542

05.10.2026г. № КУВИ-001/2026-135765146	
Кадастровый номер:	78:07:0003005:245

тралами (в охранных зонах подводных кабельных линий электропередачи); д) осуществлять проход судов с поднятыми стрелами кранов и других механизмов (в охранных зонах воздушных линий электропередачи); е) осуществлять остановку транспортных средств на автомобильных дорогах в местах пересечения с воздушными линиями электропередачи с проектным номинальным классом напряжения 330 кВ и выше (исключительно в охранных зонах воздушных линий электропередачи); ж) устанавливать рекламные конструкции."; 10. В охранных зонах допускается размещение зданий и сооружений при соблюдении следующих параметров: а) размещаемое здание или сооружение не создает препятствий для доступа к объекту электросетевого хозяйства (создаются или сохраняются, в том числе в соответствии с требованиями нормативно-технических документов, проходы и подъезды, необходимые для доступа к объекту электроэнергетики обслуживающего персонала и техники в целях обеспечения оперативного, технического и ремонтного обслуживания оборудования, зданий и сооружений объектов электроэнергетики, проведения работ по ликвидации аварий и устранению их последствий на всем протяжении границы объекта электроэнергетики); б) расстояние по горизонтали от элементов зданий и сооружений до проводов воздушных линий электропередачи напряжением до 1 кВ с неизолированными проводами (при наибольшем их отклонении) должно быть не менее: 1,5 метра - от выступающих частей зданий, террас и окон; 1 метра - от глухих стен; в) расстояние по горизонтали от элементов зданий и сооружений до токопроводящих жил кабелей (предназначенных для эксплуатации в воздушной среде) напряжением свыше 1 кВ (при наибольшем их отклонении) должно быть не менее: 1 метра - от выступающих частей зданий, террас и окон; 0,2 метра - от глухих стен зданий, сооружений; г) допускается размещение зданий и сооружений под проводами воздушных линий электропередачи напряжением до 1 кВ с самонесущими изолированными проводами, при этом расстояние по вертикали от указанных зданий и сооружений при наибольшей стреле провеса должно быть не менее 2,5 метра; д) расстояние по горизонтали от элементов зданий и сооружений до проводов воздушных линий электропередачи напряжением свыше 1 кВ (при наибольшем их отклонении) должно быть не менее: 2 метров - при проектном номинальном классе напряжения до 20 кВ; 4 метров - при проектном номинальном классе напряжения 35 - 110 кВ; 5 метров - при проектном номинальном классе напряжения 150 кВ; 6 метров - при проектном номинальном классе напряжения 220 кВ; 20 метров (8 метров до ближайших частей непроизводственных и производственных зданий и сооружений электрических станций и подстанций) - при проектном номинальном классе напряжения 330 - 400 кВ; 30 метров (10 метров до ближайших частей непроизводственных и производственных зданий и сооружений электрических станций и подстанций) - при проектном номинальном классе напряжения 500 кВ; 40 метров (10 метров до ближайших частей непроизводственных и производственных зданий и сооружений электрических станций и подстанций) - при проектном номинальном классе напряжения 750 кВ; е) под проводами воздушных линий электропередачи допускается размещение следующих видов зданий и (или) сооружений и (или) их пересечение с воздушными линиями электропередачи: производственные здания и (или) сооружения промышленных предприятий I и II степени огнестойкости в соответствии с техническим регламентом о требованиях пожарной безопасности, если проектный номинальный

ДОКУМЕНТ ПОДПИСАН
ЭЛЕКТРОННОЙ ПОДПИСЬЮ
Сертификат: 839971481847979980055521910400019784 43
Владелец: ПУБЛИЧНО-ПРАВОВАЯ КОМПАНИЯ РОСКАДАСТР
Действителен: с 24.12.2025 по 19.03.2027

полное наименование должности		инициалы, фамилия

Земельный участок
вид объекта недвижимости

Лист № 52 раздела 4.1	Всего листов раздела 4.1: 68	Всего разделов: 8	Всего листов выписки: 542

05.10.2026г. № КУВИ-001/2026-135765146	
Кадастровый номер:	78:07:0003005:245

		класс напряжения воздушных линий электропередачи не превышает 220 кВ, а также вне зависимости от проектного номинального класса напряжения воздушных линий электропередачи - здания и сооружения электрических станций и подстанций (включая вспомогательные и обслуживающие объекты), ограждения при условии, что расстояние от наивысшей точки указанных зданий и (или) сооружений, ограждений по вертикали до проводов воздушной линии электропередачи при наибольшей стреле провеса должно быть не менее: 3 метров - при проектном номинальном классе напряжения до 35 кВ; 4 метров - при проектном номинальном классе напряжения 110 кВ; 4 метров - при проектном номинальном классе напряжения 150 кВ; 5 метров - при проектном номинальном классе напряжения 220 кВ; 7,5 метра - при проектном номинальном классе напряжения 330 - 400 кВ; 8 метров - при проектном номинальном классе напряжения 500 кВ; 12 метров - при проектном номинальном классе напряжения 750 кВ; линии связи, линии проводного вещания, если проектный номинальный класс напряжения воздушных линий электропередачи не превышает 500 кВ при условии, что расстояние по вертикали до проводов воздушной линии электропередачи от указанных линий при наибольшей стреле провеса должно быть не менее:3 метров - при проектном номинальном классе напряжения до 35 кВ; 4 метров - при проектном номинальном классе напряжения 110 кВ; 4 метров – при проектном номинальном классе напряжения 150 кВ; 4 метров - при проектном номинальном классе напряжения 220 кВ; 5 метров - при проектном номинальном классе напряжения 330 - 400 кВ; 5 метров - при проектном номинальном классе напряжения 500 кВ; железные дороги при условии, что расстояние по вертикали от головки рельса до проводов воздушной линии электропередачи при наибольшей стреле провеса должно быть не менее:7,5 метра - при проектном номинальном классе напряжения до 35 кВ; 7,5 метра - при проектном номинальном классе напряжения 110 кВ; 8 метров - при проектном номинальном классе напряжения 150 кВ; 8,5 метра - при проектном номинальном классе напряжения 220 кВ; 9 метров - при проектном номинальном классе напряжения 330 - 400 кВ; 9,5 метра - при проектном номинальном классе напряжения 500 кВ; 12 метров - при проектном номинальном классе напряжения 750 кВ; автомобильные дороги при условии, что расстояние по вертикали от покрытия проезжей части дорог всех категорий до проводов воздушной линии электропередачи при наибольшей стреле провеса должно быть не менее: 7 метров - при проектном номинальном классе напряжения до 35 кВ; 7 метров - при проектном номинальном классе напряжения 110 кВ; 7,5 метра - при проектном номинальном классе напряжения 150 кВ; 8 метров - при проектном номинальном классе напряжения 220 кВ; 8,5 метра (11 метров - в границах населенных пунктов) - при проектном номинальном классе напряжения 330 - 400 кВ; 9,5 метра (15,5 метра - в границах населенных пунктов) - при проектном номинальном классе напряжения 500 кВ; 16 метров (23 метров - в границах населенных пунктов) - при проектном номинальном классе напряжения 750 кВ; провода контактной сети или несущего троса трамвайных и троллейбусных линий, если проектный номинальный класс напряжения воздушных линий электропередачи не превышает 500 кВ при условии, что расстояние по вертикали от указанных проводов или тросов до проводов воздушной линии электропередачи при наибольшей стреле провеса должно быть не менее: 3 метров - при проектном

ДОКУМЕНТ ПОДПИСАН
ЭЛЕКТРОННОЙ ПОДПИСЬЮ
Сертификат: 839971481847979980055521910400019784 43
Владелец: ПУБЛИЧНО-ПРАВОВАЯ КОМПАНИЯ РОСКАДАСТР
Действителен: с 24.12.2025 по 19.03.2027

полное наименование должности		инициалы, фамилия

Земельный участок
вид объекта недвижимости

Лист № 53 раздела 4.1	Всего листов раздела 4.1: 68	Всего разделов: 8	Всего листов выписки: 542

05.10.2026г. № КУВИ-001/2026-135765146	
Кадастровый номер:	78:07:0003005:245

		номинальном классе напряжения до 35 кВ; 3 метров - при проектном номинальном классе напряжения 110 кВ; 4 метров - при проектном номинальном классе напряжения 150 кВ; 4 метров - при проектном номинальном классе напряжения 220 кВ; 5 метров - при проектном номинальном классе напряжения 330 - 400 кВ; 5 метров - при проектном номинальном классе напряжения 500 кВ; трубопроводы при условии, что расстояние по вертикали от наивысшей точки любой части трубопровода до проводов воздушной линии электропередачи при наибольшей стреле провеса должно быть не менее: 4 метров - при проектном номинальном классе напряжения до 35 кВ; 4 метров - при проектном номинальном классе напряжения 110 кВ; 4,5 метра - при проектном номинальном классе напряжения 150 кВ; 5 метров - при проектном номинальном классе напряжения 220 кВ; 6 метров - при проектном номинальном классе напряжения 330 - 400 кВ; 8 метров - при проектном номинальном классе напряжения 500 кВ; 12 метров - при проектном номинальном классе напряжения 750 кВ; ж) в случае если в соответствии с техническим регламентом о требованиях пожарной безопасности должны соблюдаться противопожарные расстояния между такими зданиями, сооружениями и объектами электроэнергетики, возможность размещения зданий, сооружений в границах охранной зоны определяется исходя из противопожарных расстояний. 11. В пределах охранной зоны без соблюдения условий осуществления соответствующих видов деятельности, предусмотренных решением о согласовании такой охранной зоны, юридическим и физическим лицам запрещаются: а) горные, взрывные, мелиоративные работы, в том числе связанные с временным затоплением земель; б) дноуглубительные, землечерпальные и погрузочно-разгрузочные работы, добыча рыбы, других водных животных и растений придонными орудиями лова, устройство водопоев, колка и заготовка льда (в охранных зонах подводных кабельных линий электропередачи); в) проход судов, у которых расстояние по вертикали от верхнего крайнего габарита с грузом или без груза до нижней точки провеса проводов переходов воздушных линий электропередачи через водоемы менее минимально допустимого расстояния, в том числе с учетом максимального уровня подъема воды при паводке; г) проезд машин и механизмов, имеющих общую высоту с грузом или без груза от поверхности дороги более 4,5 метра (в охранных зонах воздушных линий электропередачи); д) земляные работы на глубине более 0,3 метра (на вспахиваемых землях на глубине более 0,45 метра), а также планировка грунта (в охранных зонах подземных кабельных линий электропередачи); е) полив сельскохозяйственных культур в случае, если высота струи воды может составить свыше 3 метров (в охранных зонах воздушных линий электропередачи); ж) полевые сельскохозяйственные работы с применением сельскохозяйственных машин и оборудования высотой более 4 метров (в охранных зонах воздушных линий электропередачи) или полевые сельскохозяйственные работы, связанные с вспашкой земли (в охранных зонах кабельных линий электропередачи); з) посадка и вырубка деревьев и кустарников.; Реестровый номер границы: 78:07-6.1110; Вид объекта реестра границ: Зона с особыми условиями использования территории; Вид зоны по документу: Охранная зона объекта электросетевого хозяйства - Ф.12-06/1707/; Тип зоны: Охранная зона

ДОКУМЕНТ ПОДПИСАН
ЭЛЕКТРОННОЙ ПОДПИСЬЮ
Сертификат: 839971481847979980055521910400019784 43
Владелец: ПУБЛИЧНО-ПРАВОВАЯ КОМПАНИЯ РОСКАДАСТР
Действителен: с 24.12.2025 по 19.03.2027

полное наименование должности		инициалы, фамилия

Земельный участок
вид объекта недвижимости

Лист № 54 раздела 4.1	Всего листов раздела 4.1: 68	Всего разделов: 8	Всего листов выписки: 542

05.10.2026г. № КУВИ-001/2026-135765146	
Кадастровый номер:	78:07:0003005:245

		объектов электроэнергетики (объектов электросетевого хозяйства и объектов по производству электрической энергии)
78:07:0003005:245/37	49	вид ограничения (обременения): ограничения прав на земельный участок, предусмотренные статьей 56 Земельного кодекса Российской Федерации; Срок действия: не установлен; реквизиты документа-основания: постановление Правительства РФ «О порядке установления охранных зон объектов электросетевого хозяйства и особых условий использования земельных участков, расположенных в границах таких зон» от 24.02.2009 № 160 выдан: Правительство Российской Федерации; Содержание ограничения (обременения): Ограничения предусмотрены п. 8-11, раздела III Правил установления охранных зон объектов электросетевого хозяйства и особых условий использования земельных участков, расположенных в границах таких зон, утв. Постановлением Правительства РФ от 24.02.2009 № 160 «О порядке установления охранных зон объектов электросетевого хозяйства и особых условий использования земельных участков, расположенных в границах таких зон» (ред. от 21.12.2018). 8. В охранных зонах запрещается осуществлять любые действия, которые могут нарушить безопасную работу объектов электросетевого хозяйства, в том числе привести к их повреждению или уничтожению, и (или) повлечь причинение вреда жизни, здоровью граждан и имуществу физических или юридических лиц, а также повлечь нанесение экологического ущерба и возникновение пожаров, в том числе: а) набрасывать на провода и опоры воздушных линий электропередачи посторонние предметы, а также подниматься на опоры воздушных линий электропередачи; б) проводить работы, угрожающие повреждению объектов электросетевого хозяйства, размещать объекты и предметы, которые могут препятствовать доступу обслуживающего персонала и техники к объектам электроэнергетики, без сохранения и (или) создания, в том числе в соответствии с требованиями нормативно-технических документов, необходимых для такого доступа проходов и подъездов в целях обеспечения эксплуатации оборудования, зданий и сооружений объектов электроэнергетики, проведения работ по ликвидации аварий и устранению их последствий на всем протяжении границы объекта электроэнергетики;в) находиться в пределах огороженной территории и помещениях распределительных устройств и подстанций, открывать двери и люки распределительных устройств и подстанций, производить переключения и подключения в электрических сетях (указанное требование не распространяется на работников, занятых выполнением разрешенных в установленном порядке работ), разводить огонь в пределах охранных зонах вводных и распределительных устройств и подстанций, воздушных линий электропередачи, а также в охранных зонах кабельных линий электропередачи; г) размещать свалки; д) производить работы ударными механизмами, сбрасывать тяжести массой свыше 5 тонн, производить сброс и слив едких и коррозионных веществ и горюче-смазочных материалов (в охранных зонах подземных кабельных линий электропередачи);е) убирать, уничтожать, перемещать, засыпать и повреждать предупреждающие и информационные знаки (либо предупреждающие и информационные надписи, нанесенные на объекты электроэнергетики);ж) производить переключения и подключения в электрических сетях

ДОКУМЕНТ ПОДПИСАН
ЭЛЕКТРОННОЙ ПОДПИСЬЮ
Сертификат: 839971481847979980055521910400019784 43
Владелец: ПУБЛИЧНО-ПРАВОВАЯ КОМПАНИЯ РОСКАДАСТР
Действителен: с 24.12.2025 по 19.03.2027

полное наименование должности		инициалы, фамилия

Земельный участок			
вид объекта недвижимости			
Лист № 55 раздела 4.1	Всего листов раздела 4.1: 68	Всего разделов: 8	Всего листов выписки: 542
05.10.2026г. № КУВИ-001/2026-135765146			
Кадастровый номер:	78:07:0003005:245		

(указанное требование не распространяется на работников, занятых выполнением разрешенных в установленном порядке работ);з) осуществлять использование земельных участков в качестве испытательных полигонов, мест уничтожения вооружения и захоронения отходов, возникающих в связи с использованием, производством, ремонтом или уничтожением вооружений или боеприпасов ". 9. В охранных зонах, установленных для объектов электросетевого хозяйства напряжением свыше 1000 вольт, помимо действий, предусмотренных пунктом 8 настоящих Правил, запрещается: а) складировать или размещать хранилища любых, в том числе горюче-смазочных, материалов; б) размещать детские и спортивные площадки, стадионы, рынки, торговые точки, полевые станы, загоны для скота, гаражи и стоянки всех видов машин и механизмов, проводить любые мероприятия, связанные с большим скоплением людей, не занятых выполнением разрешенных в установленном порядке работ (в охранных зонах воздушных линий электропередачи); в) использовать (запускать) любые летательные аппараты, в том числе воздушных змеев, спортивные модели летательных аппаратов (в охранных зонах воздушных линий электропередачи); г) бросать якоря с судов и осуществлять их проход с отданными якорями, цепями, лотами, волокушами и тралами (в охранных зонах подводных кабельных линий электропередачи); д) осуществлять проход судов с поднятыми стрелами кранов и других механизмов (в охранных зонах воздушных линий электропередачи); е) осуществлять остановку транспортных средств на автомобильных дорогах в местах пересечения с воздушными линиями электропередачи с проектным номинальным классом напряжения 330 кВ и выше (исключительно в охранных зонах воздушных линий электропередачи); ж) устанавливать рекламные конструкции."; 10. В охранных зонах допускается размещение зданий и сооружений при соблюдении следующих параметров: а) размещаемое здание или сооружение не создает препятствий для доступа к объекту электросетевого хозяйства (создаются или сохраняются, в том числе в соответствии с требованиями нормативно-технических документов, проходы и подъезды, необходимые для доступа к объекту электроэнергетики обслуживающего персонала и техники в целях обеспечения оперативного, технического и ремонтного обслуживания оборудования, зданий и сооружений объектов электроэнергетики, проведения работ по ликвидации аварий и устранению их последствий на всем протяжении границы объекта электроэнергетики); б) расстояние по горизонтали от элементов зданий и сооружений до проводов воздушных линий электропередачи напряжением до 1 кВ с неизолированными проводами (при наибольшем их отклонении) должно быть не менее: 1,5 метра - от выступающих частей зданий, террас и окон; 1 метра - от глухих стен; в) расстояние по горизонтали от элементов зданий и сооружений до токопроводящих жил кабелей (предназначенных для эксплуатации в воздушной среде) напряжением свыше 1 кВ (при наибольшем их отклонении) должно быть не менее: 1 метра - от выступающих частей зданий, террас и окон; 0,2 метра - от глухих стен зданий, сооружений; г) допускается размещение зданий и сооружений под проводами воздушных линий электропередачи напряжением до 1 кВ с самонесущими изолированными проводами, при этом расстояние по вертикали от указанных зданий и сооружений при наибольшей стреле провеса должно быть не менее 2,5 метра; д) расстояние по горизонтали от элементов зданий и сооружений до проводов воздушных линий электропередачи напряжением

ДОКУМЕНТ ПОДПИСАН
ЭЛЕКТРОННОЙ ПОДПИСЬЮ
Сертификат: 839971481847979980055521910400019784 43
Владелец: ПУБЛИЧНО-ПРАВОВАЯ КОМПАНИЯ РОСКАДАСТР
Действителен: с 24.12.2025 по 19.03.2027

полное наименование должности		инициалы, фамилия

Земельный участок
вид объекта недвижимости

Лист № 56 раздела 4.1	Всего листов раздела 4.1: 68	Всего разделов: 8	Всего листов выписки: 542

05.10.2026г. № КУВИ-001/2026-135765146	
Кадастровый номер:	78:07:0003005:245

свыше 1 кВ (при наибольшем их отклонении) должно быть не менее: 2 метров - при проектном номинальном классе напряжения до 20 кВ; 4 метров - при проектном номинальном классе напряжения 35 - 110 кВ; 5 метров - при проектном номинальном классе напряжения 150 кВ; 6 метров - при проектном номинальном классе напряжения 220 кВ; 20 метров (8 метров до ближайших частей непроизводственных и производственных зданий и сооружений электрических станций и подстанций) - при проектном номинальном классе напряжения 330 - 400 кВ; 30 метров (10 метров до ближайших частей непроизводственных и производственных зданий и сооружений электрических станций и подстанций) - при проектном номинальном классе напряжения 500 кВ; 40 метров (10 метров до ближайших частей непроизводственных и производственных зданий и сооружений электрических станций и подстанций) - при проектном номинальном классе напряжения 750 кВ; е) под проводами воздушных линий электропередачи допускается размещение следующих видов зданий и (или) сооружений и (или) их пересечение с воздушными линиями электропередачи: производственные здания и (или) сооружения промышленных предприятий I и II степени огнестойкости в соответствии с техническим регламентом о требованиях пожарной безопасности, если проектный номинальный класс напряжения воздушных линий электропередачи не превышает 220 кВ, а также вне зависимости от проектного номинального класса напряжения воздушных линий электропередачи - здания и сооружения электрических станций и подстанций (включая вспомогательные и обслуживающие объекты), ограждения при условии, что расстояние от наивысшей точки указанных зданий и (или) сооружений, ограждений по вертикали до проводов воздушной линии электропередачи при наибольшей стреле провеса должно быть не менее: 3 метров - при проектном номинальном классе напряжения до 35 кВ; 4 метров - при проектном номинальном классе напряжения 110 кВ; 4 метров - при проектном номинальном классе напряжения 150 кВ; 5 метров - при проектном номинальном классе напряжения 220 кВ; 7,5 метра - при проектном номинальном классе напряжения 330 - 400 кВ; 8 метров - при проектном номинальном классе напряжения 500 кВ; 12 метров - при проектном номинальном классе напряжения 750 кВ; линии связи, линии проводного вещания, если проектный номинальный класс напряжения воздушных линий электропередачи не превышает 500 кВ при условии, что расстояние по вертикали до проводов воздушной линии электропередачи от указанных линий при наибольшей стреле провеса должно быть не менее:3 метров - при проектном номинальном классе напряжения до 35 кВ; 4 метров - при проектном номинальном классе напряжения 110 кВ; 4 метров – при проектном номинальном классе напряжения 150 кВ; 4 метров - при проектном номинальном классе напряжения 220 кВ; 5 метров - при проектном номинальном классе напряжения 330 - 400 кВ; 5 метров - при проектном номинальном классе напряжения 500 кВ; железные дороги при условии, что расстояние по вертикали от головки рельса до проводов воздушной линии электропередачи при наибольшей стреле провеса должно быть не менее:7,5 метра - при проектном номинальном классе напряжения до 35 кВ; 7,5 метра - при проектном номинальном классе напряжения 110 кВ; 8 метров - при проектном номинальном классе напряжения 150 кВ; 8,5 метра - при проектном номинальном классе напряжения 220 кВ; 9 метров - при проектном номинальном классе напряжения 330 - 400 кВ; 9,5 метра - при проектном номинальном классе

ДОКУМЕНТ ПОДПИСАН
ЭЛЕКТРОННОЙ ПОДПИСЬЮ
Сертификат: 839971481847979980055521910400019784 43
Владелец: ПУБЛИЧНО-ПРАВОВАЯ КОМПАНИЯ РОСКАДАСТР
Действителен: с 24.12.2025 по 19.03.2027

полное наименование должности		инициалы, фамилия

Земельный участок			
вид объекта недвижимости			
Лист № 57 раздела 4.1	Всего листов раздела 4.1: 68	Всего разделов: 8	Всего листов выписки: 542
05.10.2026г. № КУВИ-001/2026-135765146			
Кадастровый номер:	78:07:0003005:245		

напряжения 500 кВ; 12 метров - при проектном номинальном классе напряжения 750 кВ; автомобильные дороги при условии, что расстояние по вертикали от покрытия проезжей части дорог всех категорий до проводов воздушной линии электропередачи при наибольшей стреле провеса должно быть не менее: 7 метров - при проектном номинальном классе напряжения до 35 кВ; 7 метров - при проектном номинальном классе напряжения 110 кВ; 7,5 метра - при проектном номинальном классе напряжения 150 кВ; 8 метров - при проектном номинальном классе напряжения 220 кВ; 8,5 метра (11 метров - в границах населенных пунктов) - при проектном номинальном классе напряжения 330 - 400 кВ; 9,5 метра (15,5 метра - в границах населенных пунктов) - при проектном номинальном классе напряжения 500 кВ; 16 метров (23 метров - в границах населенных пунктов) - при проектном номинальном классе напряжения 750 кВ; провода контактной сети или несущего троса трамвайных и троллейбусных линий, если проектный номинальный класс напряжения воздушных линий электропередачи не превышает 500 кВ при условии, что расстояние по вертикали от указанных проводов или тросов до проводов воздушной линии электропередачи при наибольшей стреле провеса должно быть не менее: 3 метров - при проектном номинальном классе напряжения до 35 кВ; 3 метров - при проектном номинальном классе напряжения 110 кВ; 4 метров - при проектном номинальном классе напряжения 150 кВ; 4 метров - при проектном номинальном классе напряжения 220 кВ; 5 метров - при проектном номинальном классе напряжения 330 - 400 кВ; 5 метров - при проектном номинальном классе напряжения 500 кВ; трубопроводы при условии, что расстояние по вертикали от наивысшей точки любой части трубопровода до проводов воздушной линии электропередачи при наибольшей стреле провеса должно быть не менее: 4 метров - при проектном номинальном классе напряжения до 35 кВ; 4 метров - при проектном номинальном классе напряжения 110 кВ; 4,5 метра - при проектном номинальном классе напряжения 150 кВ; 5 метров - при проектном номинальном классе напряжения 220 кВ; 6 метров - при проектном номинальном классе напряжения 330 - 400 кВ; 8 метров - при проектном номинальном классе напряжения 500 кВ; 12 метров - при проектном номинальном классе напряжения 750 кВ; ж) в случае если в соответствии с техническим регламентом о требованиях пожарной безопасности должны соблюдаться противопожарные расстояния между такими зданиями, сооружениями и объектами электроэнергетики, возможность размещения зданий, сооружений в границах охранной зоны определяется исходя из противопожарных расстояний. 11. В пределах охранной зоны без соблюдения условий осуществления соответствующих видов деятельности, предусмотренных решением о согласовании такой охранной зоны, юридическим и физическим лицам запрещаются: а) горные, взрывные, мелиоративные работы, в том числе связанные с временным затоплением земель; б) дноуглубительные, землечерпальные и погрузочно-разгрузочные работы, добыча рыбы, других водных животных и растений придонными орудиями лова, устройство водопоев, колка и заготовка льда (в охранных зонах подводных кабельных линий электропередачи); в) проход судов, у которых расстояние по вертикали от верхнего крайнего габарита с грузом или без груза до нижней точки провеса проводов переходов воздушных линий электропередачи через водоемы менее минимально допустимого расстояния, в том числе с учетом максимального уровня подъема воды при

ДОКУМЕНТ ПОДПИСАН
ЭЛЕКТРОННОЙ ПОДПИСЬЮ
Сертификат: 839971481847979980055521910400019784 43
Владелец: ПУБЛИЧНО-ПРАВОВАЯ КОМПАНИЯ РОСКАДАСТР
Действителен: с 24.12.2025 по 19.03.2027

полное наименование должности		инициалы, фамилия

Земельный участок
вид объекта недвижимости

Лист № 58 раздела 4.1	Всего листов раздела 4.1: 68	Всего разделов: 8	Всего листов выписки: 542

05.10.2026г. № КУВИ-001/2026-135765146	
Кадастровый номер:	78:07:0003005:245

		паводке; г) проезд машин и механизмов, имеющих общую высоту с грузом или без груза от поверхности дороги более 4,5 метра (в охранных зонах воздушных линий электропередачи); д) земляные работы на глубине более 0,3 метра (на вспахиваемых землях на глубине более 0,45 метра), а также планировка грунта (в охранных зонах подземных кабельных линий электропередачи); е) полив сельскохозяйственных культур в случае, если высота струи воды может составить свыше 3 метров (в охранных зонах воздушных линий электропередачи); ж) полевые сельскохозяйственные работы с применением сельскохозяйственных машин и оборудования высотой более 4 метров (в охранных зонах воздушных линий электропередачи) или полевые сельскохозяйственные работы, связанные с вспашкой земли (в охранных зонах кабельных линий электропередачи); з) посадка и вырубка деревьев и кустарников.; Реестровый номер границы: 78:07-6.1114; Вид объекта реестра границ: Зона с особыми условиями использования территории; Вид зоны по документу: Охранная зона объекта электросетевого хозяйства - 1759-1877/; Тип зоны: Охранная зона объектов электроэнергетики (объектов электросетевого хозяйства и объектов по производству электрической энергии)
78:07:0003005:245/38	483	вид ограничения (обременения): ограничения прав на земельный участок, предусмотренные статьей 56 Земельного кодекса Российской Федерации; Срок действия: не установлен; реквизиты документа-основания: постановление Правительства РФ «О порядке установления охранных зон объектов электросетевого хозяйства и особых условий использования земельных участков, расположенных в границах таких зон» от 24.02.2009 № 160 выдан: Правительство Российской Федерации; Содержание ограничения (обременения): Ограничения предусмотрены п. 8-11, раздела III Правил установления охранных зон объектов электросетевого хозяйства и особых условий использования земельных участков, расположенных в границах таких зон, утв. Постановлением Правительства РФ от 24.02.2009 № 160 «О порядке установления охранных зон объектов электросетевого хозяйства и особых условий использования земельных участков, расположенных в границах таких зон» (ред. от 21.12.2018). 8. В охранных зонах запрещается осуществлять любые действия, которые могут нарушить безопасную работу объектов электросетевого хозяйства, в том числе привести к их повреждению или уничтожению, и (или) повлечь причинение вреда жизни, здоровью граждан и имуществу физических или юридических лиц, а также повлечь нанесение экологического ущерба и возникновение пожаров, в том числе: а) набрасывать на провода и опоры воздушных линий электропередачи посторонние предметы, а также подниматься на опоры воздушных линий электропередачи; б) проводить работы, угрожающие повреждению объектов электросетевого хозяйства, размещать объекты и предметы, которые могут препятствовать доступу обслуживающего персонала и техники к объектам электроэнергетики, без сохранения и (или) создания, в том числе в соответствии с требованиями нормативно-технических документов, необходимых для такого доступа проходов и подъездов в

ДОКУМЕНТ ПОДПИСАН
ЭЛЕКТРОННОЙ ПОДПИСЬЮ
Сертификат: 839971481847979980055521910400019784 43
Владелец: ПУБЛИЧНО-ПРАВОВАЯ КОМПАНИЯ РОСКАДАСТР
Действителен: с 24.12.2025 по 19.03.2027

полное наименование должности		инициалы, фамилия

Земельный участок
вид объекта недвижимости

Лист № 59 раздела 4.1	Всего листов раздела 4.1: 68	Всего разделов: 8	Всего листов выписки: 542

05.10.2026г. № КУВИ-001/2026-135765146	
Кадастровый номер:	78:07:0003005:245

		целях обеспечения эксплуатации оборудования, зданий и сооружений объектов электроэнергетики, проведения работ по ликвидации аварий и устранению их последствий на всем протяжении границы объекта электроэнергетики;в) находиться в пределах огороженной территории и помещениях распределительных устройств и подстанций, открывать двери и люки распределительных устройств и подстанций, производить переключения и подключения в электрических сетях (указанное требование не распространяется на работников, занятых выполнением разрешенных в установленном порядке работ), разводить огонь в пределах охранных зонах вводных и распределительных устройств и подстанций, воздушных линий электропередачи, а также в охранных зонах кабельных линий электропередачи; г) размещать свалки; д) производить работы ударными механизмами, сбрасывать тяжести массой свыше 5 тонн, производить сброс и слив едких и коррозионных веществ и горюче-смазочных материалов (в охранных зонах подземных кабельных линий электропередачи);е) убирать, уничтожать, перемещать, засыпать и повреждать предупреждающие и информационные знаки (либо предупреждающие и информационные надписи, нанесенные на объекты электроэнергетики);ж) производить переключения и подключения в электрических сетях (указанное требование не распространяется на работников, занятых выполнением разрешенных в установленном порядке работ);з) осуществлять использование земельных участков в качестве испытательных полигонов, мест уничтожения вооружения и захоронения отходов, возникающих в связи с использованием, производством, ремонтом или уничтожением вооружений или боеприпасов ". 9. В охранных зонах, установленных для объектов электросетевого хозяйства напряжением свыше 1000 вольт, помимо действий, предусмотренных пунктом 8 настоящих Правил, запрещается: а) складировать или размещать хранилища любых, в том числе горюче-смазочных, материалов; б) размещать детские и спортивные площадки, стадионы, рынки, торговые точки, полевые станы, загоны для скота, гаражи и стоянки всех видов машин и механизмов, проводить любые мероприятия, связанные с большим скоплением людей, не занятых выполнением разрешенных в установленном порядке работ (в охранных зонах воздушных линий электропередачи); в) использовать (запускать) любые летательные аппараты, в том числе воздушных змеев, спортивные модели летательных аппаратов (в охранных зонах воздушных линий электропередачи); г) бросать якоря с судов и осуществлять их проход с отданными якорями, цепями, лотами, волокушами и тралами (в охранных зонах подводных кабельных линий электропередачи); д) осуществлять проход судов с поднятыми стрелами кранов и других механизмов (в охранных зонах воздушных линий электропередачи); е) осуществлять остановку транспортных средств на автомобильных дорогах в местах пересечения с воздушными линиями электропередачи с проектным номинальным классом напряжения 330 кВ и выше (исключительно в охранных зонах воздушных линий электропередачи); ж) устанавливать рекламные конструкции."; 10. В охранных зонах допускается размещение зданий и сооружений при соблюдении следующих параметров: а) размещаемое здание или сооружение не создает препятствий для доступа к объекту электросетевого хозяйства (создаются или сохраняются, в том числе в соответствии с требованиями нормативно-технических документов, проходы и подъезды, необходимые для доступа к объекту электроэнергетики обслуживающего персонала и техники

ДОКУМЕНТ ПОДПИСАН
ЭЛЕКТРОННОЙ ПОДПИСЬЮ
Сертификат: 839971481847979980055521910400019784 43
Владелец: ПУБЛИЧНО-ПРАВОВАЯ КОМПАНИЯ РОСКАДАСТР
Действителен: с 24.12.2025 по 19.03.2027

полное наименование должности		инициалы, фамилия

Земельный участок
вид объекта недвижимости

Лист № 60 раздела 4.1	Всего листов раздела 4.1: 68	Всего разделов: 8	Всего листов выписки: 542

05.10.2026г. № КУВИ-001/2026-135765146	
Кадастровый номер:	78:07:0003005:245

в целях обеспечения оперативного, технического и ремонтного обслуживания оборудования, зданий и сооружений объектов электроэнергетики, проведения работ по ликвидации аварий и устранению их последствий на всем протяжении границы объекта электроэнергетики); б) расстояние по горизонтали от элементов зданий и сооружений до проводов воздушных линий электропередачи напряжением до 1 кВ с неизолированными проводами (при наибольшем их отклонении) должно быть не менее: 1,5 метра - от выступающих частей зданий, террас и окон; 1 метра - от глухих стен; в) расстояние по горизонтали от элементов зданий и сооружений до токопроводящих жил кабелей (предназначенных для эксплуатации в воздушной среде) напряжением свыше 1 кВ (при наибольшем их отклонении) должно быть не менее: 1 метра - от выступающих частей зданий, террас и окон; 0,2 метра - от глухих стен зданий, сооружений; г) допускается размещение зданий и сооружений под проводами воздушных линий электропередачи напряжением до 1 кВ с самонесущими изолированными проводами, при этом расстояние по вертикали от указанных зданий и сооружений при наибольшей стреле провеса должно быть не менее 2,5 метра; д) расстояние по горизонтали от элементов зданий и сооружений до проводов воздушных линий электропередачи напряжением свыше 1 кВ (при наибольшем их отклонении) должно быть не менее: 2 метров - при проектном номинальном классе напряжения до 20 кВ; 4 метров - при проектном номинальном классе напряжения 35 - 110 кВ; 5 метров - при проектном номинальном классе напряжения 150 кВ; 6 метров - при проектном номинальном классе напряжения 220 кВ; 20 метров (8 метров до ближайших частей непроизводственных и производственных зданий и сооружений электрических станций и подстанций) - при проектном номинальном классе напряжения 330 - 400 кВ; 30 метров (10 метров до ближайших частей непроизводственных и производственных зданий и сооружений электрических станций и подстанций) - при проектном номинальном классе напряжения 500 кВ; 40 метров (10 метров до ближайших частей непроизводственных и производственных зданий и сооружений электрических станций и подстанций) - при проектном номинальном классе напряжения 750 кВ; е) под проводами воздушных линий электропередачи допускается размещение следующих видов зданий и (или) сооружений и (или) их пересечение с воздушными линиями электропередачи: производственные здания и (или) сооружения промышленных предприятий I и II степени огнестойкости в соответствии с техническим регламентом о требованиях пожарной безопасности, если проектный номинальный класс напряжения воздушных линий электропередачи не превышает 220 кВ, а также вне зависимости от проектного номинального класса напряжения воздушных линий электропередачи - здания и сооружения электрических станций и подстанций (включая вспомогательные и обслуживающие объекты), ограждения при условии, что расстояние от наивысшей точки указанных зданий и (или) сооружений, ограждений по вертикали до проводов воздушной линии электропередачи при наибольшей стреле провеса должно быть не менее: 3 метров - при проектном номинальном классе напряжения до 35 кВ; 4 метров - при проектном номинальном классе напряжения 110 кВ; 4 метров - при проектном номинальном классе напряжения 150 кВ; 5 метров - при проектном номинальном классе напряжения 220 кВ; 7,5 метра - при проектном номинальном классе напряжения 330 - 400 кВ; 8 метров - при проектном номинальном классе напряжения 500 кВ; 12 метров - при проектном

ДОКУМЕНТ ПОДПИСАН
ЭЛЕКТРОННОЙ ПОДПИСЬЮ
Сертификат: 839971481847979980055521910400019784 43
Владелец: ПУБЛИЧНО-ПРАВОВАЯ КОМПАНИЯ РОСКАДАСТР
Действителен: с 24.12.2025 по 19.03.2027

полное наименование должности		инициалы, фамилия

Земельный участок
вид объекта недвижимости

Лист № 61 раздела 4.1	Всего листов раздела 4.1: 68	Всего разделов: 8	Всего листов выписки: 542

05.10.2026г. № КУВИ-001/2026-135765146	
Кадастровый номер:	78:07:0003005:245

номинальном классе напряжения 750 кВ; линии связи, линии проводного вещания, если проектный номинальный класс напряжения воздушных линий электропередачи не превышает 500 кВ при условии, что расстояние по вертикали до проводов воздушной линии электропередачи от указанных линий при наибольшей стреле провеса должно быть не менее:3 метров - при проектном номинальном классе напряжения до 35 кВ; 4 метров - при проектном номинальном классе напряжения 110 кВ; 4 метров – при проектном номинальном классе напряжения 150 кВ; 4 метров - при проектном номинальном классе напряжения 220 кВ; 5 метров - при проектном номинальном классе напряжения 330 - 400 кВ; 5 метров - при проектном номинальном классе напряжения 500 кВ; железные дороги при условии, что расстояние по вертикали от головки рельса до проводов воздушной линии электропередачи при наибольшей стреле провеса должно быть не менее:7,5 метра - при проектном номинальном классе напряжения до 35 кВ; 7,5 метра - при проектном номинальном классе напряжения 110 кВ; 8 метров - при проектном номинальном классе напряжения 150 кВ; 8,5 метра - при проектном номинальном классе напряжения 220 кВ; 9 метров - при проектном номинальном классе напряжения 330 - 400 кВ; 9,5 метра - при проектном номинальном классе напряжения 500 кВ; 12 метров - при проектном номинальном классе напряжения 750 кВ; автомобильные дороги при условии, что расстояние по вертикали от покрытия проезжей части дорог всех категорий до проводов воздушной линии электропередачи при наибольшей стреле провеса должно быть не менее: 7 метров - при проектном номинальном классе напряжения до 35 кВ; 7 метров - при проектном номинальном классе напряжения 110 кВ; 7,5 метра - при проектном номинальном классе напряжения 150 кВ; 8 метров - при проектном номинальном классе напряжения 220 кВ; 8,5 метра (11 метров - в границах населенных пунктов) - при проектном номинальном классе напряжения 330 - 400 кВ; 9,5 метра (15,5 метра - в границах населенных пунктов) - при проектном номинальном классе напряжения 500 кВ; 16 метров (23 метров - в границах населенных пунктов) - при проектном номинальном классе напряжения 750 кВ; провода контактной сети или несущего троса трамвайных и троллейбусных линий, если проектный номинальный класс напряжения воздушных линий электропередачи не превышает 500 кВ при условии, что расстояние по вертикали от указанных проводов или тросов до проводов воздушной линии электропередачи при наибольшей стреле провеса должно быть не менее: 3 метров - при проектном номинальном классе напряжения до 35 кВ; 3 метров - при проектном номинальном классе напряжения 110 кВ; 4 метров - при проектном номинальном классе напряжения 150 кВ; 4 метров - при проектном номинальном классе напряжения 220 кВ; 5 метров - при проектном номинальном классе напряжения 330 - 400 кВ; 5 метров - при проектном номинальном классе напряжения 500 кВ; трубопроводы при условии, что расстояние по вертикали от наивысшей точки любой части трубопровода до проводов воздушной линии электропередачи при наибольшей стреле провеса должно быть не менее: 4 метров - при проектном номинальном классе напряжения до 35 кВ; 4 метров - при проектном номинальном классе напряжения 110 кВ; 4,5 метра - при проектном номинальном классе напряжения 150 кВ; 5 метров - при проектном номинальном классе напряжения 220 кВ; 6 метров - при проектном номинальном классе напряжения 330 - 400 кВ; 8 метров - при проектном номинальном классе

ДОКУМЕНТ ПОДПИСАН
ЭЛЕКТРОННОЙ ПОДПИСЬЮ
Сертификат: 839971481847979980055521910400019784 43
Владелец: ПУБЛИЧНО-ПРАВОВАЯ КОМПАНИЯ РОСКАДАСТР
Действителен: с 24.12.2025 по 19.03.2027

полное наименование должности		инициалы, фамилия

Земельный участок
вид объекта недвижимости

Лист № 62 раздела 4.1	Всего листов раздела 4.1: 68	Всего разделов: 8	Всего листов выписки: 542

05.10.2026г. № КУВИ-001/2026-135765146	
Кадастровый номер:	78:07:0003005:245

		напряжения 500 кВ; 12 метров - при проектном номинальном классе напряжения 750 кВ; ж) в случае если в соответствии с техническим регламентом о требованиях пожарной безопасности должны соблюдаться противопожарные расстояния между такими зданиями, сооружениями и объектами электроэнергетики, возможность размещения зданий, сооружений в границах охранной зоны определяется исходя из противопожарных расстояний. 11. В пределах охранной зоны без соблюдения условий осуществления соответствующих видов деятельности, предусмотренных решением о согласовании такой охранной зоны, юридическим и физическим лицам запрещаются: а) горные, взрывные, мелиоративные работы, в том числе связанные с временным затоплением земель; б) дноуглубительные, землечерпальные и погрузочно-разгрузочные работы, добыча рыбы, других водных животных и растений придонными орудиями лова, устройство водопоев, колка и заготовка льда (в охранных зонах подводных кабельных линий электропередачи); в) проход судов, у которых расстояние по вертикали от верхнего крайнего габарита с грузом или без груза до нижней точки провеса проводов переходов воздушных линий электропередачи через водоемы менее минимально допустимого расстояния, в том числе с учетом максимального уровня подъема воды при паводке; г) проезд машин и механизмов, имеющих общую высоту с грузом или без груза от поверхности дороги более 4,5 метра (в охранных зонах воздушных линий электропередачи); д) земляные работы на глубине более 0,3 метра (на вспахиваемых землях на глубине более 0,45 метра), а также планировка грунта (в охранных зонах подземных кабельных линий электропередачи); е) полив сельскохозяйственных культур в случае, если высота струи воды может составить свыше 3 метров (в охранных зонах воздушных линий электропередачи); ж) полевые сельскохозяйственные работы с применением сельскохозяйственных машин и оборудования высотой более 4 метров (в охранных зонах воздушных линий электропередачи) или полевые сельскохозяйственные работы, связанные с вспашкой земли (в охранных зонах кабельных линий электропередачи); з) посадка и вырубка деревьев и кустарников.; Реестровый номер границы: 78:07-6.1138; Вид объекта реестра границ: Зона с особыми условиями использования территории; Вид зоны по документу: Охранная зона объекта электросетевого хозяйства - 1747-1759/; Тип зоны: Охранная зона объектов электроэнергетики (объектов электросетевого хозяйства и объектов по производству электрической энергии)
78:07:0003005:245/39	286	вид ограничения (обременения): ограничения прав на земельный участок, предусмотренные статьей 56 Земельного кодекса Российской Федерации; Срок действия: не установлен; реквизиты документа-основания: постановление Правительства РФ «О порядке установления охранных зон объектов электросетевого хозяйства и особых условий использования земельных участков, расположенных в границах таких зон» от 24.02.2009 № 160 выдан: Правительство Российской Федерации; Содержание ограничения (обременения): Ограничения предусмотрены п. 8-11, раздела III Правил установления охранных зон

ДОКУМЕНТ ПОДПИСАН
ЭЛЕКТРОННОЙ ПОДПИСЬЮ
Сертификат: 839971481847979980055521910400019784 43
Владелец: ПУБЛИЧНО-ПРАВОВАЯ КОМПАНИЯ РОСКАДАСТР
Действителен: с 24.12.2025 по 19.03.2027

полное наименование должности		инициалы, фамилия

Земельный участок
вид объекта недвижимости

Лист № 63 раздела 4.1	Всего листов раздела 4.1: 68	Всего разделов: 8	Всего листов выписки: 542

05.10.2026г. № КУВИ-001/2026-135765146	
Кадастровый номер:	78:07:0003005:245

		объектов электросетевого хозяйства и особых условий использования земельных участков, расположенных в границах таких зон, утв. Постановлением Правительства РФ от 24.02.2009 № 160 «О порядке установления охранных зон объектов электросетевого хозяйства и особых условий использования земельных участков, расположенных в границах таких зон» (ред. от 21.12.2018). 8. В охранных зонах запрещается осуществлять любые действия, которые могут нарушить безопасную работу объектов электросетевого хозяйства, в том числе привести к их повреждению или уничтожению, и (или) повлечь причинение вреда жизни, здоровью граждан и имуществу физических или юридических лиц, а также повлечь нанесение экологического ущерба и возникновение пожаров, в том числе: а) набрасывать на провода и опоры воздушных линий электропередачи посторонние предметы, а также подниматься на опоры воздушных линий электропередачи; б) проводить работы, угрожающие повреждению объектов электросетевого хозяйства, размещать объекты и предметы, которые могут препятствовать доступу обслуживающего персонала и техники к объектам электроэнергетики, без сохранения и (или) создания, в том числе в соответствии с требованиями нормативно-технических документов, необходимых для такого доступа проходов и подъездов в целях обеспечения эксплуатации оборудования, зданий и сооружений объектов электроэнергетики, проведения работ по ликвидации аварий и устранению их последствий на всем протяжении границы объекта электроэнергетики;в) находиться в пределах огороженной территории и помещениях распределительных устройств и подстанций, открывать двери и люки распределительных устройств и подстанций, производить переключения и подключения в электрических сетях (указанное требование не распространяется на работников, занятых выполнением разрешенных в установленном порядке работ), разводить огонь в пределах охранных зонах вводных и распределительных устройств и подстанций, воздушных линий электропередачи, а также в охранных зонах кабельных линий электропередачи; г) размещать свалки; д) производить работы ударными механизмами, сбрасывать тяжести массой свыше 5 тонн, производить сброс и слив едких и коррозионных веществ и горюче-смазочных материалов (в охранных зонах подземных кабельных линий электропередачи);е) убирать, уничтожать, перемещать, засыпать и повреждать предупреждающие и информационные знаки (либо предупреждающие и информационные надписи, нанесенные на объекты электроэнергетики);ж) производить переключения и подключения в электрических сетях (указанное требование не распространяется на работников, занятых выполнением разрешенных в установленном порядке работ);з) осуществлять использование земельных участков в качестве испытательных полигонов, мест уничтожения вооружения и захоронения отходов, возникающих в связи с использованием, производством, ремонтом или уничтожением вооружений или боеприпасов ". 9. В охранных зонах, установленных для объектов электросетевого хозяйства напряжением свыше 1000 вольт, помимо действий, предусмотренных пунктом 8 настоящих Правил, запрещается: а) складировать или размещать хранилища любых, в том числе горюче-смазочных, материалов; б) размещать детские и спортивные площадки, стадионы, рынки, торговые точки, полевые станы, загоны для скота, гаражи и стоянки всех видов машин и механизмов, проводить любые мероприятия, связанные с большим скоплением людей, не занятых выполнением разрешенных в установленном

ДОКУМЕНТ ПОДПИСАН
ЭЛЕКТРОННОЙ ПОДПИСЬЮ
Сертификат: 839971481847979980055521910400019784 43
Владелец: ПУБЛИЧНО-ПРАВОВАЯ КОМПАНИЯ РОСКАДАСТР
Действителен: с 24.12.2025 по 19.03.2027

полное наименование должности		инициалы, фамилия

Земельный участок
вид объекта недвижимости

Лист № 64 раздела 4.1	Всего листов раздела 4.1: 68	Всего разделов: 8	Всего листов выписки: 542

05.10.2026г. № КУВИ-001/2026-135765146	
Кадастровый номер:	78:07:0003005:245

порядке работ (в охранных зонах воздушных линий электропередачи); в) использовать (запускать) любые летательные аппараты, в том числе воздушных змеев, спортивные модели летательных аппаратов (в охранных зонах воздушных линий электропередачи); г) бросать якоря с судов и осуществлять их проход с отданными якорями, цепями, лотами, волокушами и тралами (в охранных зонах подводных кабельных линий электропередачи); д) осуществлять проход судов с поднятыми стрелами кранов и других механизмов (в охранных зонах воздушных линий электропередачи); е) осуществлять остановку транспортных средств на автомобильных дорогах в местах пересечения с воздушными линиями электропередачи с проектным номинальным классом напряжения 330 кВ и выше (исключительно в охранных зонах воздушных линий электропередачи); ж) устанавливать рекламные конструкции."; 10. В охранных зонах допускается размещение зданий и сооружений при соблюдении следующих параметров: а) размещаемое здание или сооружение не создает препятствий для доступа к объекту электросетевого хозяйства (создаются или сохраняются, в том числе в соответствии с требованиями нормативно-технических документов, проходы и подъезды, необходимые для доступа к объекту электроэнергетики обслуживающего персонала и техники в целях обеспечения оперативного, технического и ремонтного обслуживания оборудования, зданий и сооружений объектов электроэнергетики, проведения работ по ликвидации аварий и устранению их последствий на всем протяжении границы объекта электроэнергетики); б) расстояние по горизонтали от элементов зданий и сооружений до проводов воздушных линий электропередачи напряжением до 1 кВ с неизолированными проводами (при наибольшем их отклонении) должно быть не менее: 1,5 метра - от выступающих частей зданий, террас и окон; 1 метра - от глухих стен; в) расстояние по горизонтали от элементов зданий и сооружений до токопроводящих жил кабелей (предназначенных для эксплуатации в воздушной среде) напряжением свыше 1 кВ (при наибольшем их отклонении) должно быть не менее: 1 метра - от выступающих частей зданий, террас и окон; 0,2 метра - от глухих стен зданий, сооружений; г) допускается размещение зданий и сооружений под проводами воздушных линий электропередачи напряжением до 1 кВ с самонесущими изолированными проводами, при этом расстояние по вертикали от указанных зданий и сооружений при наибольшей стреле провеса должно быть не менее 2,5 метра; д) расстояние по горизонтали от элементов зданий и сооружений до проводов воздушных линий электропередачи напряжением свыше 1 кВ (при наибольшем их отклонении) должно быть не менее: 2 метров - при проектном номинальном классе напряжения до 20 кВ; 4 метров - при проектном номинальном классе напряжения 35 - 110 кВ; 5 метров - при проектном номинальном классе напряжения 150 кВ; 6 метров - при проектном номинальном классе напряжения 220 кВ; 20 метров (8 метров до ближайших частей непроизводственных и производственных зданий и сооружений электрических станций и подстанций) - при проектном номинальном классе напряжения 330 - 400 кВ; 30 метров (10 метров до ближайших частей непроизводственных и производственных зданий и сооружений электрических станций и подстанций) - при проектном номинальном классе напряжения 500 кВ; 40 метров (10 метров до ближайших частей непроизводственных и производственных зданий и сооружений электрических станций и подстанций) - при проектном номинальном классе напряжения 750 кВ; е) под проводами воздушных

ДОКУМЕНТ ПОДПИСАН
ЭЛЕКТРОННОЙ ПОДПИСЬЮ
Сертификат: 839971481847979980055521910400019784 43
Владелец: ПУБЛИЧНО-ПРАВОВАЯ КОМПАНИЯ РОСКАДАСТР
Действителен: с 24.12.2025 по 19.03.2027

полное наименование должности		инициалы, фамилия

Земельный участок			
вид объекта недвижимости			
Лист № 65 раздела 4.1	Всего листов раздела 4.1: 68	Всего разделов: 8	Всего листов выписки: 542
05.10.2026г. № КУВИ-001/2026-135765146			
Кадастровый номер:	78:07:0003005:245		

линий электропередачи допускается размещение следующих видов зданий и (или) сооружений и (или) их пересечение с воздушными линиями электропередачи: производственные здания и (или) сооружения промышленных предприятий I и II степени огнестойкости в соответствии с техническим регламентом о требованиях пожарной безопасности, если проектный номинальный класс напряжения воздушных линий электропередачи не превышает 220 кВ, а также вне зависимости от проектного номинального класса напряжения воздушных линий электропередачи - здания и сооружения электрических станций и подстанций (включая вспомогательные и обслуживающие объекты), ограждения при условии, что расстояние от наивысшей точки указанных зданий и (или) сооружений, ограждений по вертикали до проводов воздушной линии электропередачи при наибольшей стреле провеса должно быть не менее: 3 метров - при проектном номинальном классе напряжения до 35 кВ; 4 метров - при проектном номинальном классе напряжения 110 кВ; 4 метров - при проектном номинальном классе напряжения 150 кВ; 5 метров - при проектном номинальном классе напряжения 220 кВ; 7,5 метра - при проектном номинальном классе напряжения 330 - 400 кВ; 8 метров - при проектном номинальном классе напряжения 500 кВ; 12 метров - при проектном номинальном классе напряжения 750 кВ; линии связи, линии проводного вещания, если проектный номинальный класс напряжения воздушных линий электропередачи не превышает 500 кВ при условии, что расстояние по вертикали до проводов воздушной линии электропередачи от указанных линий при наибольшей стреле провеса должно быть не менее:3 метров - при проектном номинальном классе напряжения до 35 кВ; 4 метров - при проектном номинальном классе напряжения 110 кВ; 4 метров – при проектном номинальном классе напряжения 150 кВ; 4 метров - при проектном номинальном классе напряжения 220 кВ; 5 метров - при проектном номинальном классе напряжения 330 - 400 кВ; 5 метров - при проектном номинальном классе напряжения 500 кВ; железные дороги при условии, что расстояние по вертикали от головки рельса до проводов воздушной линии электропередачи при наибольшей стреле провеса должно быть не менее:7,5 метра - при проектном номинальном классе напряжения до 35 кВ; 7,5 метра - при проектном номинальном классе напряжения 110 кВ; 8 метров - при проектном номинальном классе напряжения 150 кВ; 8,5 метра - при проектном номинальном классе напряжения 220 кВ; 9 метров - при проектном номинальном классе напряжения 330 - 400 кВ; 9,5 метра - при проектном номинальном классе напряжения 500 кВ; 12 метров - при проектном номинальном классе напряжения 750 кВ; автомобильные дороги при условии, что расстояние по вертикали от покрытия проезжей части дорог всех категорий до проводов воздушной линии электропередачи при наибольшей стреле провеса должно быть не менее: 7 метров - при проектном номинальном классе напряжения до 35 кВ; 7 метров - при проектном номинальном классе напряжения 110 кВ; 7,5 метра - при проектном номинальном классе напряжения 150 кВ; 8 метров - при проектном номинальном классе напряжения 220 кВ; 8,5 метра (11 метров - в границах населенных пунктов) - при проектном номинальном классе напряжения 330 - 400 кВ; 9,5 метра (15,5 метра - в границах населенных пунктов) - при проектном номинальном классе напряжения 500 кВ; 16 метров (23 метров - в границах населенных пунктов) - при проектном номинальном классе напряжения 750 кВ; провода контактной сети или

ДОКУМЕНТ ПОДПИСАН
ЭЛЕКТРОННОЙ ПОДПИСЬЮ
Сертификат: 839971481847979980055521910400019784 43
Владелец: ПУБЛИЧНО-ПРАВОВАЯ КОМПАНИЯ РОСКАДАСТР
Действителен: с 24.12.2025 по 19.03.2027

полное наименование должности		инициалы, фамилия

Земельный участок
вид объекта недвижимости

Лист № 66 раздела 4.1	Всего листов раздела 4.1: 68	Всего разделов: 8	Всего листов выписки: 542

05.10.2026г. № КУВИ-001/2026-135765146	
Кадастровый номер:	78:07:0003005:245

		несущего троса трамвайных и троллейбусных линий, если проектный номинальный класс напряжения воздушных линий электропередачи не превышает 500 кВ при условии, что расстояние по вертикали от указанных проводов или тросов до проводов воздушной линии электропередачи при наибольшей стреле провеса должно быть не менее: 3 метров - при проектном номинальном классе напряжения до 35 кВ; 3 метров - при проектном номинальном классе напряжения 110 кВ; 4 метров - при проектном номинальном классе напряжения 150 кВ; 4 метров - при проектном номинальном классе напряжения 220 кВ; 5 метров - при проектном номинальном классе напряжения 330 - 400 кВ; 5 метров - при проектном номинальном классе напряжения 500 кВ; трубопроводы при условии, что расстояние по вертикали от наивысшей точки любой части трубопровода до проводов воздушной линии электропередачи при наибольшей стреле провеса должно быть не менее: 4 метров - при проектном номинальном классе напряжения до 35 кВ; 4 метров - при проектном номинальном классе напряжения 110 кВ; 4,5 метра - при проектном номинальном классе напряжения 150 кВ; 5 метров - при проектном номинальном классе напряжения 220 кВ; 6 метров - при проектном номинальном классе напряжения 330 - 400 кВ; 8 метров - при проектном номинальном классе напряжения 500 кВ; 12 метров - при проектном номинальном классе напряжения 750 кВ; ж) в случае если в соответствии с техническим регламентом о требованиях пожарной безопасности должны соблюдаться противопожарные расстояния между такими зданиями, сооружениями и объектами электроэнергетики, возможность размещения зданий, сооружений в границах охранной зоны определяется исходя из противопожарных расстояний. 11. В пределах охранной зоны без соблюдения условий осуществления соответствующих видов деятельности, предусмотренных решением о согласовании такой охранной зоны, юридическим и физическим лицам запрещаются: а) горные, взрывные, мелиоративные работы, в том числе связанные с временным затоплением земель; б) дноуглубительные, землечерпальные и погрузочно-разгрузочные работы, добыча рыбы, других водных животных и растений придонными орудиями лова, устройство водопоев, колка и заготовка льда (в охранных зонах подводных кабельных линий электропередачи); в) проход судов, у которых расстояние по вертикали от верхнего крайнего габарита с грузом или без груза до нижней точки провеса проводов переходов воздушных линий электропередачи через водоемы менее минимально допустимого расстояния, в том числе с учетом максимального уровня подъема воды при паводке; г) проезд машин и механизмов, имеющих общую высоту с грузом или без груза от поверхности дороги более 4,5 метра (в охранных зонах воздушных линий электропередачи); д) земляные работы на глубине более 0,3 метра (на вспахиваемых землях на глубине более 0,45 метра), а также планировка грунта (в охранных зонах подземных кабельных линий электропередачи); е) полив сельскохозяйственных культур в случае, если высота струи воды может составить свыше 3 метров (в охранных зонах воздушных линий электропередачи); ж) полевые сельскохозяйственные работы с применением сельскохозяйственных машин и оборудования высотой более 4 метров (в охранных зонах воздушных линий электропередачи) или полевые сельскохозяйственные работы, связанные с вспашкой земли (в охранных зонах кабельных линий электропередачи); з) посадка и вырубка деревьев и кустарников.;

ДОКУМЕНТ ПОДПИСАН
ЭЛЕКТРОННОЙ ПОДПИСЬЮ
Сертификат: 839971481847979980055521910400019784 43
Владелец: ПУБЛИЧНО-ПРАВОВАЯ КОМПАНИЯ РОСКАДАСТР
Действителен: с 24.12.2025 по 19.03.2027

полное наименование должности		инициалы, фамилия

Земельный участок			
вид объекта недвижимости			
Лист № 67 раздела 4.1	Всего листов раздела 4.1: 68	Всего разделов: 8	Всего листов выписки: 542
05.10.2026г. № КУВИ-001/2026-135765146			
Кадастровый номер:	78:07:0003005:245		

		Реестровый номер границы: 78:07-6.1168; Вид объекта реестра границ: Зона с особыми условиями использования территории; Вид зоны по документу: Охранная зона объекта электросетевого хозяйства - Ф.12-32/; Тип зоны: Охранная зона объектов электроэнергетики (объектов электросетевого хозяйства и объектов по производству электрической энергии)
78:07:0003005:245/40	11516	вид ограничения (обременения): публичный сервитут; Срок действия: не установлен; реквизиты документа-основания: распоряжение "Об установлении публичного сервитута в отношении земельных участков, находящихся в собственности, и земель, государственная собственность на которые не разграничена" от 15.01.2025 № 46-РЗ выдан: Комитет имущественных отношений Санкт-Петербурга; Содержание ограничения (обременения): ; Реестровый номер границы: 78:07:0003005-17.1
78:07:0003005:245/41	10640	вид ограничения (обременения): публичный сервитут; Срок действия: не установлен; реквизиты документа-основания: распоряжение от 21.01.2025 № 74-РЗ выдан: Правительство Санкт-Петербурга Комитет имущественных отношений Санкт-Петербурга; Содержание ограничения (обременения): ; Реестровый номер границы: 78:07:0000000-17.46
78:07:0003005:245/42	8270	вид ограничения (обременения): ограничения прав на земельный участок, предусмотренные статьей 56 Земельного кодекса Российской Федерации; Срок действия: не установлен; реквизиты документа-основания: распоряжение "Об утверждении местоположения границы зоны подтопления в отношении территорий, прилегающих к зоне затопления р.р. Нева, Малая Нева, Малая Невка, Большая Невка, Средняя Невка г. Санкт-Петербурга" от 13.04.2026 № 217 выдан: Невско-Ладожское бассейновое водное управление; Содержание ограничения (обременения): Согласно Водному Кодексу РФ, ст 67.1, пункт 3, в границах зон затопления, подтопления запрещаются: 1) строительство объектов капитального строительства, не обеспеченных сооружениями и (или) методами инженерной защиты территорий и объектов от негативного воздействия вод; 2) использование сточных вод в целях повышения почвенного плодородия; 3) размещение кладбищ, объектов уничтожения биологических отходов, объектов размещения отходов производства и потребления, химических, взрывчатых, токсичных, отравляющих веществ, пунктов

ДОКУМЕНТ ПОДПИСАН
ЭЛЕКТРОННОЙ ПОДПИСЬЮ
Сертификат: 839971481847979980055521910400019784 43
Владелец: ПУБЛИЧНО-ПРАВОВАЯ КОМПАНИЯ РОСКАДАСТР
Действителен: с 24.12.2025 по 19.03.2027

полное наименование должности		инициалы, фамилия

Земельный участок
вид объекта недвижимости

Лист № 68 раздела 4.1	Всего листов раздела 4.1: 68	Всего разделов: 8	Всего листов выписки: 542

05.10.2026г. № КУВИ-001/2026-135765146	
Кадастровый номер:	78:07:0003005:245

		хранения и захоронения радиоактивных отходов; 4) осуществление авиационных мер по борьбе с вредными организмами.; Реестровый номер границы: 78:00-6.1772; Вид объекта реестра границ: Зона с особыми условиями использования территории; Вид зоны по документу: Зона подтопления, прилегающая к зоне затопления, прилегающей к р.р. Нева, Малая Нева, Малая Невка, Большая Невка, Средняя Невка; Тип зоны: Зоны затопления и подтопления
	Весь	вид ограничения (обременения): ограничения прав на земельный участок, предусмотренные статьей 56 Земельного кодекса Российской Федерации; Срок действия: не установлен; реквизиты документа-основания: распоряжение Комитета по государственному контролю, использованию и охране памятников истории и культуры Правительства Санкт-Петербурга от 31.05.2023 № 408-рп выдан: Комитет по государственному контролю, использованию и охране памятников истории и культуры Правительства Санкт-Петербурга; Содержание ограничения (обременения): 1. На территории объекта культурного наследия запрещаются: строительство объектов капитального строительства и увеличение объемно-пространственных характеристик существующих на территории объекта культурного наследия объектов капитального строительства; проведение земляных, строительных, мелиоративных и иных работ, за исключением работ по сохранению (воссозданию) объекта культурного наследия или его отдельных элементов, сохранению историко-градостроительной или природной среды объекта культурного наследия. 2. На территории объекта культурного наследия разрешается ведение хозяйственной деятельности, не противоречащей требованиям обеспечения сохранности объекта культурного наследия и позволяющей обеспечить функционирование объекта культурного наследия в современных условиях. 3. Требования к осуществлению деятельности в границах территории объекта культурного наследия и требования к содержанию использования территории объекта культурного наследия устанавливаются законодательством Российской Федерации и Санкт-Петербурга об объектах культурного наследия.; Реестровый номер границы: 78:07-8.254; Вид объекта реестра границ: Территория объекта культурного наследия; Вид зоны по документу: Территория объекта культурного наследия федерального значения "Петропавловская крепость"; Тип зоны: Территория объекта культурного наследия

полное наименование должности	ДОКУМЕНТ ПОДПИСАН ЭЛЕКТРОННОЙ ПОДПИСЬЮ Сертификат: 839971481847979980055521910400019784 43 Владелец: ПУБЛИЧНО-ПРАВОВАЯ КОМПАНИЯ РОСКАДАСТР Действителен: с 24.12.2025 по 19.03.2027	инициалы, фамилия

Выписка из Единого государственного реестра недвижимости об объекте недвижимости

Сведения о частях земельного участка

Земельный участок
вид объекта недвижимости

Лист № 1 раздела 4.2	Всего листов раздела 4.2: 387	Всего разделов: 8	Всего листов выписки: 542

05.10.2026г. № КУВИ-001/2026-135765146	
Кадастровый номер:	78:07:0003005:245

Сведения о характерных точках границы части (частей) земельного участка				
Учетный номер части: 78:07:0003005:245/1				
Система координат СК-1964				
Номер точки	Координаты, м		Описание закрепления на местности	Средняя квадратичная погрешность определения координат характерных точек границ земельного участка, м
	X	Y		
1	2	3	4	5
1	95684.25	113814.03	-	-
2	95692.69	113810.01	-	-
3	95687.44	113813.3	-	-
4	95686.45	113813.78	-	-
5	95685.92	113813.93	-	-
1	95684.25	113814.03	-	-

полное наименование должности	ДОКУМЕНТ ПОДПИСАН ЭЛЕКТРОННОЙ ПОДПИСЬЮ Сертификат: 839971481847979980055521910400019784 43 Владелец: ПУБЛИЧНО-ПРАВОВАЯ КОМПАНИЯ РОСКАДАСТР Действителен: с 24.12.2025 по 19.03.2027	инициалы, фамилия

Земельный участок
вид объекта недвижимости

Лист № 2 раздела 4.2	Всего листов раздела 4.2: 387	Всего разделов: 8	Всего листов выписки: 542

05.10.2026г. № КУВИ-001/2026-135765146	
Кадастровый номер:	78:07:0003005:245

Сведения о характерных точках границы части (частей) земельного участка

Учетный номер части: 78:07:0003005:245/2

Система координат СК-1964

Номер точки	Координаты, м		Описание закрепления на местности	Средняя квадратичная погрешность определения координат характерных точек границ земельного участка, м
	X	Y		
1	2	3	4	5
1	95831.03	113510.73	-	-
2	95831.84	113511.28	-	-
3	95832.42	113511.87	-	-
4	95839.7	113520.45	-	-
5	95839.92	113520.94	-	0.1
6	95840.16	113521.49	-	-
7	95840.44	113522.01	-	-
8	95840.76	113522.51	-	-
9	95841.12	113522.99	-	-
10	95841.52	113523.43	-	-
11	95841.95	113523.85	-	-
12	95842.41	113524.22	-	-
13	95842.9	113524.57	-	-
14	95843.68	113525	-	0.1
15	95843.95	113525.12	-	-
16	95844.51	113525.34	-	-
17	95845.08	113525.51	-	-
18	95845.66	113525.64	-	-
19	95846.25	113525.72	-	-
20	95846.85	113525.75	-	-
21	95847.44	113525.74	-	-
22	95848.04	113525.68	-	-
23	95848.62	113525.57	-	-
24	95849.2	113525.42	-	0.1

полное наименование должности	ДОКУМЕНТ ПОДПИСАН ЭЛЕКТРОННОЙ ПОДПИСЬЮ Сертификат: 839971481847979980055521910400019784 43 Владелец: ПУБЛИЧНО-ПРАВОВАЯ КОМПАНИЯ РОСКАДАСТР Действителен: с 24.12.2025 по 19.03.2027	инициалы, фамилия

Земельный участок
вид объекта недвижимости

Лист № 3 раздела 4.2	Всего листов раздела 4.2: 387	Всего разделов: 8	Всего листов выписки: 542

05.10.2026г. № КУВИ-001/2026-135765146	
Кадастровый номер:	78:07:0003005:245

1	2	3	4	5
25	95849.96	113525.2	-	0.1
26	95849.74	113524.6	-	-
27	95849.59	113523.97	-	-
28	95849.51	113523.31	-	0.1
29	95849.51	113522.7	-	-
30	95849.58	113522.06	-	-
31	95849.72	113521.43	-	-
32	95849.79	113521.22	-	-
33	95851.71	113521.13	-	-
34	95859.07	113517.23	-	-
35	95859.6	113516.98	-	-
36	95860.15	113516.8	-	-
37	95860.72	113516.68	-	-
38	95861.3	113516.63	-	-
39	95861.88	113516.65	-	-
40	95862.46	113516.73	-	-
41	95863.02	113516.88	-	-
42	95863.56	113517.09	-	-
43	95864.07	113517.37	-	-
44	95864.55	113517.7	-	-
45	95864.98	113518.09	-	-
46	95865.37	113518.52	-	-
47	95865.7	113519	-	-
48	95865.85	113519.25	-	-
49	95866.2	113520.05	-	-
50	95866.35	113520.61	-	-
51	95866.43	113521.19	-	-
52	95866.45	113521.77	-	-
53	95866.4	113522.35	-	-

ДОКУМЕНТ ПОДПИСАН
ЭЛЕКТРОННОЙ ПОДПИСЬЮ
Сертификат: 839971481847979980055521910400019784 43
Владелец: ПУБЛИЧНО-ПРАВОВАЯ КОМПАНИЯ РОСКАДАСТР
Действителен: с 24.12.2025 по 19.03.2027

полное наименование должности	инициалы, фамилия

Земельный участок
вид объекта недвижимости

Лист № 4 раздела 4.2	Всего листов раздела 4.2: 387	Всего разделов: 8	Всего листов выписки: 542

05.10.2026г. № КУВИ-001/2026-135765146	
Кадастровый номер:	78:07:0003005:245

1	2	3	4	5
54	95866.28	113522.92	-	-
55	95866.1	113523.47	-	-
56	95865.86	113524	-	-
57	95865.55	113524.49	-	-
58	95865.19	113524.95	-	-
59	95864.78	113525.36	-	-
60	95864.32	113525.72	-	-
61	95863.83	113526.03	-	-
62	95857.81	113529.28	-	-
63	95857.44	113535.77	-	-
64	95852.82	113541.89	-	-
65	95851.91	113541.89	-	-
66	95851.33	113541.8	-	-
67	95850.76	113541.64	-	-
68	95850.21	113541.42	-	-
69	95849.7	113541.14	-	-
70	95849.22	113540.79	-	-
71	95848.78	113540.39	-	-
72	95848.4	113539.95	-	-
73	95848.07	113539.46	-	-
74	95847.8	113538.93	-	-
75	95847.59	113538.38	-	-
76	95847.45	113537.81	-	-
77	95847.38	113537.22	-	-
78	95847.38	113536.63	-	-
79	95847.69	113531.23	-	-
80	95842.29	113531.25	-	-
81	95846.69	113537.96	-	-
82	95846.99	113538.48	-	-

полное наименование должности		инициалы, фамилия

ДОКУМЕНТ ПОДПИСАН
ЭЛЕКТРОННОЙ ПОДПИСЬЮ
Сертификат: 839971481847979980055521910400019784 43
Владелец: ПУБЛИЧНО-ПРАВОВАЯ КОМПАНИЯ РОСКАДАСТР
Действителен: с 24.12.2025 по 19.03.2027

Земельный участок
вид объекта недвижимости

Лист № 5 раздела 4.2	Всего листов раздела 4.2: 387	Всего разделов: 8	Всего листов выписки: 542

05.10.2026г. № КУВИ-001/2026-135765146	
Кадастровый номер:	78:07:0003005:245

1	2	3	4	5
83	95847.22	113539.02	-	-
84	95847.39	113539.59	-	-
85	95847.48	113540.18	-	-
86	95847.51	113540.78	-	-
87	95847.47	113541.37	-	-
88	95847.35	113541.95	-	-
89	95847.17	113542.52	-	-
90	95846.92	113543.06	-	-
91	95846.61	113543.57	-	-
92	95846.24	113544.03	-	-
93	95845.59	113544.64	-	-
94	95845.35	113544.82	-	-
95	95844.84	113545.12	-	-
96	95844.3	113545.37	-	-
97	95843.73	113545.55	-	-
98	95843.15	113545.66	-	-
99	95842.55	113545.7	-	-
100	95841.96	113545.67	-	-
101	95841.37	113545.57	-	-
102	95840.8	113545.4	-	-
103	95840.26	113545.16	-	-
104	95839.74	113544.86	-	-
105	95839.27	113544.5	-	-
106	95838.84	113544.09	-	-
107	95838.27	113544.77	-	-
108	95837.62	113545.43	-	-
109	95837.21	113545.74	-	-
110	95836.59	113546.11	-	-
111	95836.43	113546.18	-	-

ДОКУМЕНТ ПОДПИСАН
ЭЛЕКТРОННОЙ ПОДПИСЬЮ
Сертификат: 839971481847979980055521910400019784 43
Владелец: ПУБЛИЧНО-ПРАВОВАЯ КОМПАНИЯ РОСКАДАСТР
Действителен: с 24.12.2025 по 19.03.2027

полное наименование должности		инициалы, фамилия

Земельный участок
вид объекта недвижимости

Лист № 6 раздела 4.2	Всего листов раздела 4.2: 387	Всего разделов: 8	Всего листов выписки: 542

05.10.2026г. № КУВИ-001/2026-135765146	
Кадастровый номер:	78:07:0003005:245

1	2	3	4	5
112	95828.95	113549.51	-	-
113	95827.1	113550.29	-	-
114	95827	113549.98	-	-
115	95822.73	113551.71	-	-
116	95822.88	113552.07	-	-
117	95801.95	113560.9	-	-
118	95784.67	113567.83	-	-
119	95784.16	113567.72	-	-
120	95783.63	113567.77	-	-
121	95783.14	113567.96	-	-
122	95782.72	113568.28	-	-
123	95782.41	113568.71	-	-
124	95781.55	113569.09	-	-
125	95772.86	113572.66	-	-
126	95772.67	113572.74	-	-
127	95762.41	113576.48	-	-
128	95745.08	113583.3	-	-
129	95744.59	113582.09	-	-
130	95741.85	113583.15	-	-
131	95742.32	113584.38	-	-
132	95741.71	113584.63	-	-
133	95733.49	113588.14	-	-
134	95732.92	113586.73	-	-
135	95730.16	113587.85	-	-
136	95730.66	113589.14	-	-
137	95730.38	113589.18	-	-
138	95729.74	113589.19	-	-
139	95729.1	113589.11	-	-
140	95728.47	113588.95	-	-

ДОКУМЕНТ ПОДПИСАН
ЭЛЕКТРОННОЙ ПОДПИСЬЮ
Сертификат: 839971481847979980055521910400019784 43
Владелец: ПУБЛИЧНО-ПРАВОВАЯ КОМПАНИЯ РОСКАДАСТР
Действителен: с 24.12.2025 по 19.03.2027

полное наименование должности	инициалы, фамилия

Земельный участок
вид объекта недвижимости

Лист № 7 раздела 4.2	Всего листов раздела 4.2: 387	Всего разделов: 8	Всего листов выписки: 542

05.10.2026г. № КУВИ-001/2026-135765146	
Кадастровый номер:	78:07:0003005:245

1	2	3	4	5
141	95727.59	113588.57	-	-
142	95727.31	113588.4	-	-
143	95726.79	113588.02	-	-
144	95726.33	113587.58	-	-
145	95725.93	113587.08	-	-
146	95725.59	113586.53	-	-
147	95725.5	113586.35	-	-
148	95723.71	113582.61	-	-
149	95723.49	113582.06	-	-
150	95723.33	113581.49	-	-
151	95723.24	113580.91	-	-
152	95723.22	113580.32	-	-
153	95723.27	113579.73	-	-
154	95723.39	113579.16	-	-
155	95723.58	113578.59	-	-
156	95723.83	113578.06	-	-
157	95724.14	113577.56	-	-
158	95724.51	113577.1	-	-
159	95724.93	113576.69	-	-
160	95725.4	113576.33	-	-
161	95725.9	113576.02	-	-
162	95726.44	113575.78	-	-
163	95726.8	113575.66	-	-
164	95728.91	113578.26	-	0.1
165	95724.86	113579.93	-	0.1
166	95725.47	113580.72	-	0.1
167	95729.43	113579.19	-	0.1
168	95767.5	113564.05	-	0.1
169	95771.65	113562.38	-	0.1

ДОКУМЕНТ ПОДПИСАН
ЭЛЕКТРОННОЙ ПОДПИСЬЮ
Сертификат: 839971481847979980055521910400019784 43
Владелец: ПУБЛИЧНО-ПРАВОВАЯ КОМПАНИЯ РОСКАДАСТР
Действителен: с 24.12.2025 по 19.03.2027

полное наименование должности	инициалы, фамилия

Земельный участок
вид объекта недвижимости

Лист № 8 раздела 4.2	Всего листов раздела 4.2: 387	Всего разделов: 8	Всего листов выписки: 542

05.10.2026г. № КУВИ-001/2026-135765146	
Кадастровый номер:	78:07:0003005:245

1	2	3	4	5
170	95806.02	113548.76	-	0.1
171	95806.24	113549.32	-	0.1
172	95808.48	113548.44	-	0.1
173	95808.26	113547.87	-	0.1
174	95825.12	113541.19	-	0.1
175	95825.19	113540.24	-	-
176	95829.79	113538.19	-	-
177	95830.66	113531.33	-	-
178	95829.93	113529.81	-	-
179	95829.7	113529.23	-	-
180	95829.54	113528.64	-	-
181	95829.46	113528.02	-	-
182	95829.45	113527.4	-	-
183	95829.52	113526.79	-	-
184	95829.66	113526.18	-	-
185	95829.88	113525.6	-	-
186	95830.16	113525.05	-	-
187	95830.31	113524.83	-	-
188	95826.69	113520.57	-	-
189	95827.22	113513.63	-	0.1
1	95831.03	113510.73	-	-

ДОКУМЕНТ ПОДПИСАН
ЭЛЕКТРОННОЙ ПОДПИСЬЮ
Сертификат: 839971481847979980055521910400019784 43
Владелец: ПУБЛИЧНО-ПРАВОВАЯ КОМПАНИЯ РОСКАДАСТР
Действителен: с 24.12.2025 по 19.03.2027

полное наименование должности		инициалы, фамилия

Земельный участок			
вид объекта недвижимости			
Лист № 9 раздела 4.2	Всего листов раздела 4.2: 387	Всего разделов: 8	Всего листов выписки: 542

05.10.2026г. № КУВИ-001/2026-135765146	
Кадастровый номер:	78:07:0003005:245

Сведения о характерных точках границы части (частей) земельного участка

Учетный номер части: 78:07:0003005:245/3

Система координат СК-1964

Номер точки	Координаты, м		Описание закрепления на местности	Средняя квадратичная погрешность определения координат характерных точек границ земельного участка, м
	X	Y		
1	2	3	4	5
1	95770.12	113563	-	-
2	95770.5	113564.02	-	-
3	95771.69	113567.12	-	-
4	95773.06	113570.59	-	-
5	95773.24	113570.8	-	-
6	95773.89	113571.3	-	-
7	95774.24	113571.86	-	-
8	95774.33	113572.08	-	-
9	95774.55	113572.7	-	-
10	95770.41	113574.3	-	-
11	95770.1	113573.91	-	-
12	95769.95	113573.62	-	-
13	95769.34	113572.05	-	-
14	95768.71	113570.45	-	-
15	95768.31	113570.6	-	-
16	95745.36	113579.78	-	-
17	95738.87	113582.5	-	-
18	95733.06	113584.7	-	-
19	95732.19	113585.03	-	-
20	95731.05	113585.11	-	-
21	95730.19	113584.68	-	-
22	95729.3	113583.92	-	-
23	95729.17	113583.81	-	-
24	95729.06	113583.69	-	-

ДОКУМЕНТ ПОДПИСАН
ЭЛЕКТРОННОЙ ПОДПИСЬЮ
Сертификат: 839971481847979980055521910400019784 43
Владелец: ПУБЛИЧНО-ПРАВОВАЯ КОМПАНИЯ РОСКАДАСТР
Действителен: с 24.12.2025 по 19.03.2027

полное наименование должности		инициалы, фамилия

Земельный участок
вид объекта недвижимости

Лист № 10 раздела 4.2	Всего листов раздела 4.2: 387	Всего разделов: 8	Всего листов выписки: 542

05.10.2026г. № КУВИ-001/2026-135765146	
Кадастровый номер:	78:07:0003005:245

1	2	3	4	5
25	95728.96	113583.56	-	-
26	95728.89	113583.46	-	-
27	95728.44	113582.72	-	-
28	95727.5	113581.2	-	-
29	95726.86	113580.18	-	-
30	95729.43	113579.19	-	0.1
31	95730.66	113578.7	-	-
32	95730.9	113579.09	-	-
33	95731.84	113580.62	-	-
34	95731.98	113580.83	-	-
35	95737.35	113578.8	-	-
36	95743.82	113576.08	-	-
37	95766.83	113566.89	-	-
38	95767.26	113566.72	-	-
39	95766.77	113565.45	-	-
40	95766.41	113564.49	-	-
41	95767.5	113564.05	-	0.1
1	95770.12	113563	-	-

ДОКУМЕНТ ПОДПИСАН
ЭЛЕКТРОННОЙ ПОДПИСЬЮ
Сертификат: 839971481847979980055521910400019784 43
Владелец: ПУБЛИЧНО-ПРАВОВАЯ КОМПАНИЯ РОСКАДАСТР
Действителен: с 24.12.2025 по 19.03.2027

полное наименование должности		инициалы, фамилия

Земельный участок
вид объекта недвижимости

Лист № 11 раздела 4.2	Всего листов раздела 4.2: 387	Всего разделов: 8	Всего листов выписки: 542

05.10.2026г. № КУВИ-001/2026-135765146	
Кадастровый номер:	78:07:0003005:245

Сведения о характерных точках границы части (частей) земельного участка				
Учетный номер части: 78:07:0003005:245/4				
Система координат СК-1964				
Номер точки	Координаты, м		Описание закрепления на местности	Средняя квадратичная погрешность определения координат характерных точек границ земельного участка, м
	X	Y		
1	2	3	4	5
1	95962.98	113767.03	-	-
2	95966.56	113765.27	-	-
3	95966.69	113765.85	-	-
4	95966.65	113766.44	-	-
5	95966.44	113766.99	-	-
6	95966.08	113767.46	-	-
7	95965.59	113767.8	-	-
8	95965.03	113767.98	-	-
9	95964.44	113767.99	-	-
10	95963.87	113767.83	-	-
11	95963.37	113767.5	-	-
1	95962.98	113767.03	-	-

полное наименование должности	ДОКУМЕНТ ПОДПИСАН ЭЛЕКТРОННОЙ ПОДПИСЬЮ Сертификат: 839971481847979980055521910400019784 43 Владелец: ПУБЛИЧНО-ПРАВОВАЯ КОМПАНИЯ РОСКАДАСТР Действителен: с 24.12.2025 по 19.03.2027	инициалы, фамилия

Земельный участок
вид объекта недвижимости

Лист № 12 раздела 4.2	Всего листов раздела 4.2: 387	Всего разделов: 8	Всего листов выписки: 542

05.10.2026г. № КУВИ-001/2026-135765146	
Кадастровый номер:	78:07:0003005:245

Сведения о характерных точках границы части (частей) земельного участка

Учетный номер части: 78:07:0003005:245/5

Система координат СК-1964

Номер точки	Координаты, м		Описание закрепления на местности	Средняя квадратичная погрешность определения координат характерных точек границ земельного участка, м
	X	Y		
1	2	3	4	5
1	95905.79	113622.49	-	-
2	95908.36	113625.25	-	0.1
3	95908.52	113625.42	-	-
4	95906.07	113627.98	-	-
5	95906.34	113628.33	-	-
6	95906.45	113628.53	-	-
7	95906.53	113628.73	-	-
8	95906.6	113628.94	-	-
9	95906.64	113629.16	-	-
10	95907.13	113635.67	-	-
11	95945.12	113674.69	-	-
12	95948.95	113674.68	-	-
13	95949.17	113674.69	-	-
14	95949.39	113674.73	-	-
15	95949.6	113674.79	-	-
16	95949.8	113674.87	-	-
17	95950	113674.98	-	-
18	95950.18	113675.1	-	-
19	95951.4	113676.12	-	-
20	95953.75	113676.64	-	-
21	95953.98	113676.7	-	-
22	95954.19	113676.79	-	-
23	95954.4	113676.9	-	-
24	95954.5	113676.97	-	-

ДОКУМЕНТ ПОДПИСАН
ЭЛЕКТРОННОЙ ПОДПИСЬЮ
Сертификат: 839971481847979980055521910400019784 43
Владелец: ПУБЛИЧНО-ПРАВОВАЯ КОМПАНИЯ РОСКАДАСТР
Действителен: с 24.12.2025 по 19.03.2027

полное наименование должности	инициалы, фамилия

Земельный участок
вид объекта недвижимости

Лист № 13 раздела 4.2	Всего листов раздела 4.2: 387	Всего разделов: 8	Всего листов выписки: 542

05.10.2026г. № КУВИ-001/2026-135765146	
Кадастровый номер:	78:07:0003005:245

1	2	3	4	5
25	95954.76	113677.2	-	-
26	95954.91	113677.37	-	-
27	95955.04	113677.57	-	-
28	95959.44	113685.02	-	-
29	95967.68	113698.97	-	-
30	95967.8	113699.19	-	-
31	95967.84	113699.31	-	-
32	95970.45	113706.53	-	-
33	95969.68	113706.99	-	0.1
34	95969.36	113706.42	-	0.1
35	95968.74	113706.77	-	0.1
36	95966.78	113707.98	-	-
37	95964.15	113700.84	-	-
38	95961.05	113695.6	-	-
39	95964.2	113703.7	-	-
40	95965.63	113706.39	-	-
41	95966.39	113707.62	-	-
42	95966.46	113707.74	-	-
43	95966.59	113708.1	-	-
44	95965.38	113708.85	-	0.1
45	95964.77	113709.19	-	0.1
46	95965.07	113709.74	-	0.1
47	95963.5	113710.68	-	-
48	95963.16	113710.05	-	-
49	95956.19	113713.79	-	-
50	95942.49	113721.12	-	-
51	95942.28	113721.22	-	-
52	95942.07	113721.29	-	-
53	95941.84	113721.34	-	-

ДОКУМЕНТ ПОДПИСАН
ЭЛЕКТРОННОЙ ПОДПИСЬЮ
Сертификат: 839971481847979980055521910400019784 43
Владелец: ПУБЛИЧНО-ПРАВОВАЯ КОМПАНИЯ РОСКАДАСТР
Действителен: с 24.12.2025 по 19.03.2027

полное наименование должности	инициалы, фамилия

Земельный участок
вид объекта недвижимости

Лист № 14 раздела 4.2	Всего листов раздела 4.2: 387	Всего разделов: 8	Всего листов выписки: 542

05.10.2026г. № КУВИ-001/2026-135765146	
Кадастровый номер:	78:07:0003005:245

1	2	3	4	5
54	95941.62	113721.36	-	-
55	95941.39	113721.36	-	-
56	95941.05	113721.3	-	-
57	95940.72	113721.19	-	-
58	95940.52	113721.08	-	-
59	95940.33	113720.95	-	-
60	95940.16	113720.8	-	-
61	95940	113720.63	-	-
62	95939.87	113720.45	-	-
63	95936.72	113715.5	-	-
64	95930.86	113718.87	-	-
65	95922.48	113723.08	-	-
66	95920.06	113724.45	-	-
67	95919.86	113724.55	-	-
68	95919.65	113724.63	-	-
69	95919.43	113724.68	-	-
70	95919.2	113724.71	-	-
71	95918.98	113724.71	-	-
72	95918.76	113724.68	-	-
73	95918.54	113724.64	-	-
74	95918.32	113724.56	-	-
75	95918.12	113724.47	-	-
76	95917.93	113724.35	-	-
77	95917.75	113724.21	-	-
78	95917.59	113724.05	-	-
79	95917.45	113723.88	-	-
80	95917.33	113723.69	-	-
81	95917.23	113723.49	-	-
82	95917.15	113723.27	-	-

ДОКУМЕНТ ПОДПИСАН
ЭЛЕКТРОННОЙ ПОДПИСЬЮ
Сертификат: 839971481847979980055521910400019784 43
Владелец: ПУБЛИЧНО-ПРАВОВАЯ КОМПАНИЯ РОСКАДАСТР
Действителен: с 24.12.2025 по 19.03.2027

полное наименование должности	инициалы, фамилия

Земельный участок
вид объекта недвижимости

Лист № 15 раздела 4.2	Всего листов раздела 4.2: 387	Всего разделов: 8	Всего листов выписки: 542

05.10.2026г. № КУВИ-001/2026-135765146	
Кадастровый номер:	78:07:0003005:245

1	2	3	4	5
83	95917.1	113723.06	-	-
84	95917.08	113722.83	-	-
85	95917.08	113722.61	-	-
86	95917.1	113722.38	-	-
87	95917.15	113722.16	-	-
88	95917.22	113721.95	-	-
89	95917.32	113721.75	-	-
90	95917.44	113721.56	-	-
91	95917.58	113721.38	-	-
92	95917.73	113721.22	-	-
93	95917.91	113721.08	-	-
94	95918.1	113720.96	-	-
95	95920.56	113719.58	-	-
96	95928.91	113715.37	-	-
97	95936.38	113711.08	-	-
98	95936.58	113710.98	-	-
99	95936.8	113710.9	-	-
100	95937.02	113710.85	-	-
101	95937.25	113710.82	-	-
102	95937.48	113710.82	-	-
103	95937.81	113710.86	-	-
104	95937.93	113710.89	-	-
105	95938.14	113710.96	-	-
106	95938.35	113711.06	-	-
107	95938.54	113711.18	-	-
108	95938.72	113711.33	-	-
109	95938.88	113711.49	-	-
110	95939.02	113711.67	-	-
111	95942.24	113716.72	-	-

ДОКУМЕНТ ПОДПИСАН
ЭЛЕКТРОННОЙ ПОДПИСЬЮ
Сертификат: 839971481847979980055521910400019784 43
Владелец: ПУБЛИЧНО-ПРАВОВАЯ КОМПАНИЯ РОСКАДАСТР
Действителен: с 24.12.2025 по 19.03.2027

полное наименование должности	инициалы, фамилия

Земельный участок
вид объекта недвижимости

Лист № 16 раздела 4.2	Всего листов раздела 4.2: 387	Всего разделов: 8	Всего листов выписки: 542

05.10.2026г. № КУВИ-001/2026-135765146	
Кадастровый номер:	78:07:0003005:245

1	2	3	4	5
112	95952.52	113711.22	-	-
113	95952.24	113710.71	-	-
114	95951.94	113710.01	-	0.1
115	95955.37	113708.13	-	-
116	95955.73	113708.76	-	-
117	95956.04	113709.33	-	-
118	95961.19	113706.57	-	-
119	95960.61	113705.47	-	-
120	95960.54	113705.33	-	-
121	95951.13	113681.13	-	-
122	95949.58	113679.82	-	-
123	95944.46	113678.7	-	-
124	95941.39	113678.68	-	-
125	95931.35	113684.21	-	-
126	95931.74	113684.87	-	-
127	95928.52	113686.59	-	0.1
128	95928.2	113686.04	-	0.1
129	95927.88	113686.23	-	-
130	95927.51	113685.61	-	-
131	95926.84	113684.53	-	-
132	95926.73	113684.33	-	-
133	95926.65	113684.13	-	-
134	95926.58	113683.91	-	-
135	95926.55	113683.69	-	-
136	95926.54	113683.46	-	-
137	95926.55	113683.24	-	-
138	95926.61	113682.94	-	-
139	95926.65	113682.8	-	-
140	95926.74	113682.6	-	-

ДОКУМЕНТ ПОДПИСАН
ЭЛЕКТРОННОЙ ПОДПИСЬЮ
Сертификат: 839971481847979980055521910400019784 43
Владелец: ПУБЛИЧНО-ПРАВОВАЯ КОМПАНИЯ РОСКАДАСТР
Действителен: с 24.12.2025 по 19.03.2027

полное наименование должности	инициалы, фамилия

Земельный участок
вид объекта недвижимости

Лист № 17 раздела 4.2	Всего листов раздела 4.2: 387	Всего разделов: 8	Всего листов выписки: 542

05.10.2026г. № КУВИ-001/2026-135765146	
Кадастровый номер:	78:07:0003005:245

1	2	3	4	5
141	95926.85	113682.4	-	-
142	95926.98	113682.22	-	-
143	95927.14	113682.05	-	-
144	95927.31	113681.91	-	-
145	95927.49	113681.78	-	-
146	95939.91	113674.92	-	-
147	95903.75	113637.94	-	-
148	95903.61	113637.77	-	-
149	95903.48	113637.59	-	-
150	95903.38	113637.4	-	-
151	95903.3	113637.2	-	-
152	95903.24	113636.99	-	-
153	95903.2	113636.77	-	-
154	95902.71	113630.28	-	-
155	95901.86	113629.41	-	-
156	95901.71	113629.24	-	-
157	95901.58	113629.05	-	-
158	95901.47	113628.85	-	-
159	95901.38	113628.64	-	-
160	95901.32	113628.42	-	-
161	95901.28	113628.08	-	-
162	95901.3	113627.74	-	-
163	95901.34	113627.51	-	-
164	95901.41	113627.3	-	-
165	95901.5	113627.09	-	-
166	95901.62	113626.89	-	-
167	95901.76	113626.71	-	-
1	95905.79	113622.49	-	-

полное наименование должности	ДОКУМЕНТ ПОДПИСАН ЭЛЕКТРОННОЙ ПОДПИСЬЮ Сертификат: 839971481847979980055521910400019784 43 Владелец: ПУБЛИЧНО-ПРАВОВАЯ КОМПАНИЯ РОСКАДАСТР Действителен: с 24.12.2025 по 19.03.2027	инициалы, фамилия

Земельный участок
вид объекта недвижимости

Лист № 18 раздела 4.2	Всего листов раздела 4.2: 387	Всего разделов: 8	Всего листов выписки: 542

05.10.2026г. № КУВИ-001/2026-135765146	
Кадастровый номер:	78:07:0003005:245

Сведения о характерных точках границы части (частей) земельного участка

Учетный номер части: 78:07:0003005:245/6

Система координат СК-1964

Номер точки	Координаты, м		Описание закрепления на местности	Средняя квадратичная погрешность определения координат характерных точек границ земельного участка, м
	X	Y		
1	2	3	4	5
1	95999.61	113767.38	-	-
2	96000.08	113769.26	-	-
3	96000.12	113769.48	-	-
4	96000.13	113769.6	-	-
5	96000.18	113770.18	-	-
6	96000.22	113770.44	-	-
7	96000.28	113771.67	-	-
8	96000.89	113780.09	-	-
9	96000.9	113780.24	-	-
10	96000.83	113796.63	-	-
11	96000.64	113843	-	-
12	96000.63	113846.25	-	-
13	96000.56	113846.74	-	-
14	96000.38	113847.2	-	-
15	96000.09	113847.6	-	-
16	95999.71	113847.92	-	-
17	95999.26	113848.13	-	-
18	95998.65	113848.24	-	-
19	95978.94	113848.5	-	-
20	95979.86	113850.43	-	-
21	95982.15	113855.47	-	-
22	95993.78	113880.96	-	-
23	95994.59	113882.72	-	-
24	95994.73	113883.15	-	-

ДОКУМЕНТ ПОДПИСАН
ЭЛЕКТРОННОЙ ПОДПИСЬЮ
Сертификат: 839971481847979980055521910400019784 43
Владелец: ПУБЛИЧНО-ПРАВОВАЯ КОМПАНИЯ РОСКАДАСТР
Действителен: с 24.12.2025 по 19.03.2027

полное наименование должности	инициалы, фамилия

Земельный участок
вид объекта недвижимости

Лист № 19 раздела 4.2	Всего листов раздела 4.2: 387	Всего разделов: 8	Всего листов выписки: 542

05.10.2026г. № КУВИ-001/2026-135765146	
Кадастровый номер:	78:07:0003005:245

1	2	3	4	5
25	95994.77	113883.59	-	-
26	95994.71	113884.04	-	-
27	95994.56	113884.46	-	-
28	95994.31	113884.83	-	-
29	95993.99	113885.14	-	-
30	95993.61	113885.37	-	-
31	95993.18	113885.51	-	-
32	95992.73	113885.55	-	-
33	95992.29	113885.5	-	-
34	95991.87	113885.34	-	-
35	95991.49	113885.1	-	-
36	95991.18	113884.77	-	-
37	95990.95	113884.39	-	-
38	95990.14	113882.62	-	-
39	95979.34	113858.94	-	-
40	95978.14	113859.48	-	-
41	95976.84	113860.08	-	-
42	95976.41	113860.22	-	-
43	95975.97	113860.26	-	-
44	95975.52	113860.2	-	-
45	95975.1	113860.05	-	-
46	95974.73	113859.8	-	-
47	95974.41	113859.48	-	-
48	95974.18	113859.09	-	-
49	95974.04	113858.67	-	-
50	95974	113858.22	-	-
51	95974.06	113857.78	-	-
52	95974.22	113857.36	-	-
53	95974.46	113856.98	-	-

ДОКУМЕНТ ПОДПИСАН
ЭЛЕКТРОННОЙ ПОДПИСЬЮ
Сертификат: 839971481847979980055521910400019784 43
Владелец: ПУБЛИЧНО-ПРАВОВАЯ КОМПАНИЯ РОСКАДАСТР
Действителен: с 24.12.2025 по 19.03.2027

полное наименование должности	инициалы, фамилия

Земельный участок
вид объекта недвижимости

Лист № 20 раздела 4.2	Всего листов раздела 4.2: 387	Всего разделов: 8	Всего листов выписки: 542

05.10.2026г. № КУВИ-001/2026-135765146	
Кадастровый номер:	78:07:0003005:245

1	2	3	4	5
54	95974.79	113856.67	-	-
55	95975.17	113856.44	-	-
56	95976.47	113855.84	-	-
57	95977.68	113855.3	-	-
58	95976.24	113852.13	-	-
59	95973.01	113845.3	-	-
60	95972.16	113843.55	-	-
61	95971.32	113843.73	-	-
62	95969.4	113844.63	-	-
63	95968.97	113844.77	-	-
64	95968.53	113844.82	-	-
65	95968.08	113844.76	-	-
66	95967.66	113844.61	-	-
67	95967.29	113844.36	-	-
68	95966.97	113844.04	-	-
69	95966.74	113843.66	-	-
70	95966.6	113843.23	-	-
71	95966.55	113842.79	-	-
72	95966.61	113842.34	-	-
73	95966.76	113841.92	-	-
74	95967.01	113841.55	-	-
75	95967.33	113841.23	-	-
76	95967.71	113841	-	-
77	95969.83	113840.01	-	-
78	95970.1	113839.91	-	-
79	95970.38	113839.84	-	-
80	95969.1	113837.19	-	-
81	95968.99	113835.74	-	-
82	95969.89	113834.6	-	-

ДОКУМЕНТ ПОДПИСАН
ЭЛЕКТРОННОЙ ПОДПИСЬЮ
Сертификат: 839971481847979980055521910400019784 43
Владелец: ПУБЛИЧНО-ПРАВОВАЯ КОМПАНИЯ РОСКАДАСТР
Действителен: с 24.12.2025 по 19.03.2027

полное наименование должности	инициалы, фамилия

Земельный участок
вид объекта недвижимости

Лист № 21 раздела 4.2	Всего листов раздела 4.2: 387	Всего разделов: 8	Всего листов выписки: 542

05.10.2026г. № КУВИ-001/2026-135765146	
Кадастровый номер:	78:07:0003005:245

1	2	3	4	5
83	95970	113834.54	-	-
84	95970.81	113834.13	-	-
85	95970.83	113833.74	-	-
86	95971.01	113833.16	-	-
87	95971.32	113832.71	-	-
88	95971.66	113832.41	-	-
89	95971.98	113832.23	-	-
90	95973.61	113831.49	-	-
91	95971.75	113827.14	-	-
92	95971.62	113826.72	-	-
93	95971.59	113826.27	-	-
94	95971.66	113825.83	-	-
95	95971.76	113825.54	-	-
96	95972.07	113825.05	-	-
97	95972.4	113824.75	-	-
98	95972.78	113824.53	-	-
99	95973.71	113824.11	-	-
100	95974.47	113823.71	-	-
101	95974.62	113823.63	-	-
102	95975.04	113823.5	-	-
103	95975.47	113823.47	-	-
104	95975.9	113823.53	-	-
105	95976.31	113823.68	-	-
106	95976.68	113823.92	-	-
107	95976.98	113824.23	-	-
108	95977.25	113824.67	-	-
109	95977.36	113825.01	-	-
110	95977.42	113825.44	-	-
111	95977.37	113825.87	-	-

полное наименование должности	ДОКУМЕНТ ПОДПИСАН ЭЛЕКТРОННОЙ ПОДПИСЬЮ Сертификат: 839971481847979980055521910400019784 43 Владелец: ПУБЛИЧНО-ПРАВОВАЯ КОМПАНИЯ РОСКАДАСТР Действителен: с 24.12.2025 по 19.03.2027	инициалы, фамилия

Земельный участок
вид объекта недвижимости

Лист № 22 раздела 4.2	Всего листов раздела 4.2: 387	Всего разделов: 8	Всего листов выписки: 542

05.10.2026г. № КУВИ-001/2026-135765146	
Кадастровый номер:	78:07:0003005:245

1	2	3	4	5
112	95977.24	113826.29	-	-
113	95977.02	113826.66	-	-
114	95976.72	113826.98	-	-
115	95976.2	113827.39	-	-
116	95977.87	113831.27	-	-
117	95980.15	113832.21	-	-
118	95985.67	113829.63	-	-
119	95984.98	113828.2	-	-
120	95984.83	113827.78	-	-
121	95984.78	113827.33	-	-
122	95984.83	113826.89	-	-
123	95984.98	113826.46	-	-
124	95985.22	113826.08	-	-
125	95985.54	113825.77	-	-
126	95985.92	113825.53	-	-
127	95986.34	113825.38	-	-
128	95986.79	113825.33	-	-
129	95987.23	113825.38	-	-
130	95987.66	113825.53	-	-
131	95988.04	113825.77	-	-
132	95988.35	113826.09	-	-
133	95988.59	113826.47	-	-
134	95990.14	113829.72	-	-
135	95990.29	113830.14	-	-
136	95990.34	113830.59	-	-
137	95990.29	113831.04	-	-
138	95990.2	113831.33	-	-
139	95989.9	113831.84	-	-
140	95989.58	113832.15	-	-

ДОКУМЕНТ ПОДПИСАН
ЭЛЕКТРОННОЙ ПОДПИСЬЮ
Сертификат: 839971481847979980055521910400019784 43
Владелец: ПУБЛИЧНО-ПРАВОВАЯ КОМПАНИЯ РОСКАДАСТР
Действителен: с 24.12.2025 по 19.03.2027

полное наименование должности	инициалы, фамилия

Земельный участок
вид объекта недвижимости

Лист № 23 раздела 4.2	Всего листов раздела 4.2: 387	Всего разделов: 8	Всего листов выписки: 542

05.10.2026г. № КУВИ-001/2026-135765146	
Кадастровый номер:	78:07:0003005:245

1	2	3	4	5
141	95989.2	113832.39	-	-
142	95981.05	113836.21	-	-
143	95980.53	113836.37	-	-
144	95980.25	113836.4	-	-
145	95979.45	113836.25	-	-
146	95977.31	113835.37	-	-
147	95976.71	113835.69	-	-
148	95975.81	113836.12	-	-
149	95978.24	113842.09	-	-
150	95983.7	113841.55	-	-
151	95983.41	113840.88	-	-
152	95983.28	113840.45	-	-
153	95983.25	113840	-	-
154	95983.32	113839.56	-	-
155	95983.49	113839.15	-	-
156	95983.75	113838.78	-	-
157	95984.08	113838.48	-	-
158	95984.46	113838.26	-	-
159	95984.89	113838.13	-	-
160	95985.34	113838.1	-	-
161	95985.78	113838.17	-	-
162	95986.2	113838.34	-	-
163	95986.57	113838.59	-	-
164	95986.87	113838.92	-	-
165	95987.09	113839.31	-	-
166	95987.9	113841.2	-	-
167	95995.79	113840.78	-	-
168	95995.84	113829.59	-	-
169	95995.96	113817.67	-	-

ДОКУМЕНТ ПОДПИСАН
ЭЛЕКТРОННОЙ ПОДПИСЬЮ
Сертификат: 839971481847979980055521910400019784 43
Владелец: ПУБЛИЧНО-ПРАВОВАЯ КОМПАНИЯ РОСКАДАСТР
Действителен: с 24.12.2025 по 19.03.2027

полное наименование должности	инициалы, фамилия

Земельный участок
вид объекта недвижимости

Лист № 24 раздела 4.2	Всего листов раздела 4.2: 387	Всего разделов: 8	Всего листов выписки: 542

05.10.2026г. № КУВИ-001/2026-135765146	
Кадастровый номер:	78:07:0003005:245

1	2	3	4	5
170	95996.05	113801.25	-	-
171	95993.6	113802.36	-	-
172	95984.5	113807	-	-
173	95984.08	113807.16	-	-
174	95983.64	113807.22	-	-
175	95983.19	113807.18	-	-
176	95982.9	113807.1	-	-
177	95982.38	113806.81	-	-
178	95982.06	113806.5	-	-
179	95981.81	113806.13	-	-
180	95981.49	113805.48	-	-
181	95980.05	113802.48	-	-
182	95979.9	113802.06	-	-
183	95979.86	113801.61	-	-
184	95979.91	113801.17	-	-
185	95980.06	113800.75	-	-
186	95980.3	113800.37	-	-
187	95980.62	113800.05	-	-
188	95980.99	113799.82	-	-
189	95981.42	113799.67	-	-
190	95981.86	113799.62	-	-
191	95982.31	113799.67	-	-
192	95982.73	113799.82	-	-
193	95983.11	113800.06	-	-
194	95983.42	113800.38	-	-
195	95983.66	113800.76	-	-
196	95984.5	113802.51	-	-
197	95991.83	113798.78	-	-
198	95996.08	113796.83	-	-

ДОКУМЕНТ ПОДПИСАН
ЭЛЕКТРОННОЙ ПОДПИСЬЮ
Сертификат: 839971481847979980055521910400019784 43
Владелец: ПУБЛИЧНО-ПРАВОВАЯ КОМПАНИЯ РОСКАДАСТР
Действителен: с 24.12.2025 по 19.03.2027

полное наименование должности		инициалы, фамилия

Земельный участок
вид объекта недвижимости

Лист № 25 раздела 4.2	Всего листов раздела 4.2: 387	Всего разделов: 8	Всего листов выписки: 542

05.10.2026г. № КУВИ-001/2026-135765146	
Кадастровый номер:	78:07:0003005:245

1	2	3	4	5
199	95996.3	113772.16	-	-
200	95996.26	113771.21	-	-
201	95994.71	113768.25	-	0.1
202	95998.23	113767.87	-	0.1
203	95999.3	113767.9	-	0.1
204	95999.31	113767.38	-	0.1
1	95999.61	113767.38	-	-

ДОКУМЕНТ ПОДПИСАН
ЭЛЕКТРОННОЙ ПОДПИСЬЮ
Сертификат: 839971481847979980055521910400019784 43
Владелец: ПУБЛИЧНО-ПРАВОВАЯ КОМПАНИЯ РОСКАДАСТР
Действителен: с 24.12.2025 по 19.03.2027

полное наименование должности		инициалы, фамилия

Земельный участок
вид объекта недвижимости

Лист № 26 раздела 4.2	Всего листов раздела 4.2: 387	Всего разделов: 8	Всего листов выписки: 542

05.10.2026г. № КУВИ-001/2026-135765146	
Кадастровый номер:	78:07:0003005:245

Сведения о характерных точках границы части (частей) земельного участка				
Учетный номер части: 78:07:0003005:245/7				
Система координат СК-1964				
Номер точки	Координаты, м		Описание закрепления на местности	Средняя квадратичная погрешность определения координат характерных точек границ земельного участка, м
	X	Y		
1	2	3	4	5
1	95826.49	113523.27	-	-
2	95826.76	113523.28	-	-
3	95827.06	113523.31	-	-
4	95827.2	113523.34	-	-
5	95827.35	113523.37	-	-
6	95827.5	113523.4	-	-
7	95827.64	113523.43	-	-
8	95827.79	113523.48	-	-
9	95827.93	113523.52	-	-
10	95828.07	113523.57	-	-
11	95828.21	113523.62	-	-
12	95828.35	113523.68	-	-
13	95828.48	113523.74	-	-
14	95828.62	113523.81	-	-
15	95828.75	113523.88	-	-
16	95828.88	113523.95	-	-
17	95829.01	113524.03	-	-
18	95829.13	113524.11	-	-
19	95829.25	113524.2	-	-
20	95829.42	113524.32	-	-
21	95829.61	113524.47	-	-
22	95829.72	113524.57	-	-
23	95829.83	113524.67	-	-
24	95829.93	113524.78	-	-

ДОКУМЕНТ ПОДПИСАН
ЭЛЕКТРОННОЙ ПОДПИСЬЮ
Сертификат: 839971481847979980055521910400019784 43
Владелец: ПУБЛИЧНО-ПРАВОВАЯ КОМПАНИЯ РОСКАДАСТР
Действителен: с 24.12.2025 по 19.03.2027

полное наименование должности		инициалы, фамилия

Земельный участок
вид объекта недвижимости

Лист № 27 раздела 4.2	Всего листов раздела 4.2: 387	Всего разделов: 8	Всего листов выписки: 542

05.10.2026г. № КУВИ-001/2026-135765146	
Кадастровый номер:	78:07:0003005:245

1	2	3	4	5
25	95830.04	113524.89	-	-
26	95830.14	113525	-	-
27	95830.23	113525.12	-	-
28	95830.32	113525.23	-	-
29	95830.41	113525.35	-	-
30	95830.5	113525.48	-	-
31	95830.58	113525.6	-	-
32	95830.66	113525.73	-	-
33	95830.73	113525.86	-	-
34	95830.8	113525.99	-	-
35	95830.87	113526.12	-	-
36	95830.93	113526.26	-	-
37	95833.16	113531.59	-	-
38	95845.24	113526.29	-	-
39	95845.38	113526.23	-	-
40	95845.51	113526.18	-	-
41	95845.65	113526.13	-	-
42	95845.79	113526.09	-	-
43	95845.93	113526.05	-	-
44	95846.07	113526.01	-	-
45	95846.22	113525.98	-	-
46	95846.36	113525.95	-	-
47	95846.5	113525.93	-	-
48	95846.65	113525.91	-	-
49	95846.79	113525.89	-	-
50	95846.94	113525.88	-	-
51	95847.09	113525.87	-	-
52	95847.23	113525.87	-	-
53	95847.38	113525.87	-	-

ДОКУМЕНТ ПОДПИСАН
ЭЛЕКТРОННОЙ ПОДПИСЬЮ
Сертификат: 839971481847979980055521910400019784 43
Владелец: ПУБЛИЧНО-ПРАВОВАЯ КОМПАНИЯ РОСКАДАСТР
Действителен: с 24.12.2025 по 19.03.2027

полное наименование должности		инициалы, фамилия

Земельный участок
вид объекта недвижимости

Лист № 28 раздела 4.2	Всего листов раздела 4.2: 387	Всего разделов: 8	Всего листов выписки: 542

05.10.2026г. № КУВИ-001/2026-135765146	
Кадастровый номер:	78:07:0003005:245

1	2	3	4	5
54	95847.53	113525.88	-	-
55	95847.67	113525.89	-	-
56	95847.82	113525.9	-	-
57	95847.96	113525.92	-	-
58	95848.11	113525.94	-	-
59	95848.25	113525.97	-	-
60	95848.4	113526	-	-
61	95848.54	113526.04	-	-
62	95848.68	113526.08	-	-
63	95848.87	113526.14	-	-
64	95849.09	113526.22	-	-
65	95849.23	113526.28	-	-
66	95849.36	113526.34	-	-
67	95849.5	113526.4	-	-
68	95849.63	113526.47	-	-
69	95849.75	113526.54	-	-
70	95849.88	113526.62	-	-
71	95850	113526.7	-	-
72	95850.12	113526.78	-	-
73	95850.24	113526.86	-	-
74	95850.36	113526.95	-	-
75	95850.47	113527.05	-	-
76	95850.58	113527.14	-	-
77	95850.69	113527.24	-	-
78	95850.8	113527.34	-	-
79	95850.9	113527.45	-	-
80	95851	113527.56	-	-
81	95851.09	113527.67	-	-
82	95851.18	113527.78	-	-

ДОКУМЕНТ ПОДПИСАН
ЭЛЕКТРОННОЙ ПОДПИСЬЮ
Сертификат: 839971481847979980055521910400019784 43
Владелец: ПУБЛИЧНО-ПРАВОВАЯ КОМПАНИЯ РОСКАДАСТР
Действителен: с 24.12.2025 по 19.03.2027

полное наименование должности	инициалы, фамилия

Земельный участок
вид объекта недвижимости

Лист № 29 раздела 4.2	Всего листов раздела 4.2: 387	Всего разделов: 8	Всего листов выписки: 542

05.10.2026г. № КУВИ-001/2026-135765146	
Кадастровый номер:	78:07:0003005:245

1	2	3	4	5
83	95851.27	113527.9	-	-
84	95851.36	113528.02	-	-
85	95851.44	113528.14	-	-
86	95856.77	113536.65	-	-
87	95850.63	113544.79	-	-
88	95850.37	113544.61	-	-
89	95850.13	113544.42	-	-
90	95850.01	113544.32	-	-
91	95849.9	113544.22	-	-
92	95849.79	113544.11	-	-
93	95849.61	113543.92	-	-
94	95849.47	113543.76	-	-
95	95849.38	113543.64	-	-
96	95849.28	113543.52	-	-
97	95849.2	113543.39	-	-
98	95849.11	113543.26	-	-
99	95845.31	113537.19	-	-
100	95837.02	113540.82	-	-
101	95837.67	113542.2	-	-
102	95837.73	113542.33	-	-
103	95837.79	113542.47	-	-
104	95837.85	113542.61	-	-
105	95837.9	113542.74	-	-
106	95837.95	113542.88	-	-
107	95837.99	113543.03	-	-
108	95838.03	113543.17	-	-
109	95838.07	113543.31	-	-
110	95838.1	113543.46	-	-
111	95838.13	113543.6	-	-

ДОКУМЕНТ ПОДПИСАН
ЭЛЕКТРОННОЙ ПОДПИСЬЮ
Сертификат: 839971481847979980055521910400019784 43
Владелец: ПУБЛИЧНО-ПРАВОВАЯ КОМПАНИЯ РОСКАДАСТР
Действителен: с 24.12.2025 по 19.03.2027

полное наименование должности	инициалы, фамилия

Земельный участок
вид объекта недвижимости

Лист № 30 раздела 4.2	Всего листов раздела 4.2: 387	Всего разделов: 8	Всего листов выписки: 542

05.10.2026г. № КУВИ-001/2026-135765146	
Кадастровый номер:	78:07:0003005:245

1	2	3	4	5
112	95838.15	113543.75	-	-
113	95838.17	113543.89	-	-
114	95838.18	113544.04	-	-
115	95838.19	113544.19	-	-
116	95838.19	113544.34	-	-
117	95838.2	113544.49	-	-
118	95838.19	113544.63	-	-
119	95838.18	113544.78	-	-
120	95838.17	113544.93	-	-
121	95838.15	113545.08	-	-
122	95838.13	113545.22	-	-
123	95838.11	113545.37	-	-
124	95838.07	113545.51	-	-
125	95838.04	113545.66	-	-
126	95838	113545.8	-	-
127	95837.96	113545.94	-	-
128	95837.91	113546.08	-	-
129	95837.86	113546.22	-	-
130	95837.76	113546.46	-	-
131	95843.38	113554.4	-	-
132	95843.03	113554.86	-	0.1
133	95845.85	113557.89	-	-
134	95847	113559.52	-	-
135	95863.5	113579.43	-	-
136	95864.84	113578.3	-	-
137	95871.65	113585.61	-	-
138	95871.43	113585.81	-	-
139	95870.12	113586.92	-	-
140	95871.57	113588.46	-	-

ДОКУМЕНТ ПОДПИСАН
ЭЛЕКТРОННОЙ ПОДПИСЬЮ
Сертификат: 839971481847979980055521910400019784 43
Владелец: ПУБЛИЧНО-ПРАВОВАЯ КОМПАНИЯ РОСКАДАСТР
Действителен: с 24.12.2025 по 19.03.2027

полное наименование должности		инициалы, фамилия

Земельный участок
вид объекта недвижимости

Лист № 31 раздела 4.2	Всего листов раздела 4.2: 387	Всего разделов: 8	Всего листов выписки: 542

05.10.2026г. № КУВИ-001/2026-135765146	
Кадастровый номер:	78:07:0003005:245

1	2	3	4	5
141	95870.86	113589.12	-	0.1
142	95872.08	113590.44	-	0.1
143	95872.8	113589.78	-	-
144	95893.91	113612.26	-	-
145	95895.3	113611.03	-	-
146	95902.12	113618.34	-	-
147	95900.82	113619.5	-	-
148	95901.92	113620.64	-	-
149	95903.14	113619.43	-	-
150	95903.45	113619.76	-	0.1
151	95903.29	113619.92	-	0.1
152	95904.37	113620.97	-	0.1
153	95908.36	113625.25	-	0.1
154	95909.41	113626.4	-	0.1
155	95909.59	113626.27	-	0.1
156	95910	113626.71	-	-
157	95908.73	113627.98	-	-
158	95911.93	113631.53	-	-
159	95912.52	113632.11	-	-
160	95913.27	113631.22	-	-
161	95913.55	113630.91	-	-
162	95913.74	113630.73	-	-
163	95920.58	113638.07	-	-
164	95919.63	113639.21	-	-
165	95945.97	113665.94	-	-
166	95946.31	113665.69	-	-
167	95953.16	113673.04	-	-
168	95952.25	113673.73	-	-
169	95965.65	113704.29	-	-

ДОКУМЕНТ ПОДПИСАН
ЭЛЕКТРОННОЙ ПОДПИСЬЮ
Сертификат: 839971481847979980055521910400019784 43
Владелец: ПУБЛИЧНО-ПРАВОВАЯ КОМПАНИЯ РОСКАДАСТР
Действителен: с 24.12.2025 по 19.03.2027

полное наименование должности		инициалы, фамилия

Земельный участок
вид объекта недвижимости

Лист № 32 раздела 4.2	Всего листов раздела 4.2: 387	Всего разделов: 8	Всего листов выписки: 542

05.10.2026г. № КУВИ-001/2026-135765146	
Кадастровый номер:	78:07:0003005:245

1	2	3	4	5
170	95965.71	113704.43	-	-
171	95965.76	113704.56	-	-
172	95965.81	113704.7	-	-
173	95965.85	113704.84	-	-
174	95965.89	113704.98	-	-
175	95965.93	113705.12	-	-
176	95965.96	113705.27	-	-
177	95965.99	113705.41	-	-
178	95966.01	113705.56	-	-
179	95966.03	113705.7	-	-
180	95966.05	113705.85	-	-
181	95966.06	113705.99	-	-
182	95966.06	113706.14	-	-
183	95966.07	113706.29	-	-
184	95966.07	113706.43	-	-
185	95966.06	113706.58	-	-
186	95966.05	113706.71	-	-
187	95966.03	113706.87	-	-
188	95966.02	113707.02	-	-
189	95965.99	113707.16	-	-
190	95965.97	113707.31	-	-
191	95965.93	113707.45	-	-
192	95965.9	113707.59	-	-
193	95965.86	113707.73	-	-
194	95965.82	113707.87	-	-
195	95965.77	113708.01	-	-
196	95965.72	113708.15	-	-
197	95965.6	113708.42	-	-
198	95965.36	113708.86	-	-

ДОКУМЕНТ ПОДПИСАН
ЭЛЕКТРОННОЙ ПОДПИСЬЮ
Сертификат: 839971481847979980055521910400019784 43
Владелец: ПУБЛИЧНО-ПРАВОВАЯ КОМПАНИЯ РОСКАДАСТР
Действителен: с 24.12.2025 по 19.03.2027

полное наименование должности	инициалы, фамилия

Земельный участок
вид объекта недвижимости

Лист № 33 раздела 4.2	Всего листов раздела 4.2: 387	Всего разделов: 8	Всего листов выписки: 542

05.10.2026г. № КУВИ-001/2026-135765146	
Кадастровый номер:	78:07:0003005:245

1	2	3	4	5
199	95964.77	113709.19	-	0.1
200	95964.93	113709.48	-	-
201	95964.74	113709.68	-	-
202	95963.77	113710.51	-	-
203	95960.12	113712.68	-	0.1
204	95944.29	113721.5	-	0.1
205	95933.16	113727.71	-	0.1
206	95951.46	113763.62	-	0.1
207	95951.15	113763.79	-	0.1
208	95951.6	113764.59	-	0.1
209	95951.97	113765.73	-	0.1
210	95952.36	113766.47	-	0.1
211	95953.91	113769.97	-	0.1
212	95954.3	113770.72	-	0.1
213	95954.58	113771.14	-	0.1
214	95955.02	113770.92	-	0.1
215	95956	113770.45	-	-
216	95972.15	113803.17	-	-
217	95976	113801.29	-	-
218	95976.05	113800.98	-	-
219	95976.12	113800.69	-	-
220	95976.16	113800.55	-	-
221	95976.2	113800.41	-	-
222	95976.25	113800.28	-	-
223	95976.3	113800.14	-	-
224	95976.36	113800	-	-
225	95976.42	113799.87	-	-
226	95976.49	113799.74	-	-
227	95976.55	113799.61	-	-

ДОКУМЕНТ ПОДПИСАН
ЭЛЕКТРОННОЙ ПОДПИСЬЮ
Сертификат: 839971481847979980055521910400019784 43
Владелец: ПУБЛИЧНО-ПРАВОВАЯ КОМПАНИЯ РОСКАДАСТР
Действителен: с 24.12.2025 по 19.03.2027

полное наименование должности	инициалы, фамилия

Земельный участок
вид объекта недвижимости

Лист № 34 раздела 4.2	Всего листов раздела 4.2: 387	Всего разделов: 8	Всего листов выписки: 542

05.10.2026г. № КУВИ-001/2026-135765146	
Кадастровый номер:	78:07:0003005:245

1	2	3	4	5
228	95976.63	113799.48	-	-
229	95976.7	113799.36	-	-
230	95976.78	113799.23	-	-
231	95976.86	113799.11	-	-
232	95976.95	113798.99	-	-
233	95977.04	113798.88	-	-
234	95977.13	113798.76	-	-
235	95977.23	113798.65	-	-
236	95977.33	113798.55	-	-
237	95977.43	113798.44	-	-
238	95977.54	113798.34	-	-
239	95977.65	113798.24	-	-
240	95977.76	113798.15	-	-
241	95977.87	113798.05	-	-
242	95977.99	113797.97	-	-
243	95978.11	113797.88	-	-
244	95978.23	113797.8	-	-
245	95978.35	113797.72	-	-
246	95978.48	113797.65	-	-
247	95978.61	113797.58	-	-
248	95978.74	113797.51	-	-
249	95978.87	113797.45	-	-
250	95979.01	113797.39	-	-
251	95979.14	113797.33	-	-
252	95979.28	113797.28	-	-
253	95979.42	113797.24	-	-
254	95979.56	113797.19	-	-
255	95979.7	113797.15	-	-
256	95979.84	113797.12	-	-

ДОКУМЕНТ ПОДПИСАН
ЭЛЕКТРОННОЙ ПОДПИСЬЮ
Сертификат: 839971481847979980055521910400019784 43
Владелец: ПУБЛИЧНО-ПРАВОВАЯ КОМПАНИЯ РОСКАДАСТР
Действителен: с 24.12.2025 по 19.03.2027

полное наименование должности	инициалы, фамилия

Земельный участок
вид объекта недвижимости

Лист № 35 раздела 4.2	Всего листов раздела 4.2: 387	Всего разделов: 8	Всего листов выписки: 542

05.10.2026г. № КУВИ-001/2026-135765146	
Кадастровый номер:	78:07:0003005:245

1	2	3	4	5
257	95979.99	113797.09	-	-
258	95980.13	113797.06	-	-
259	95980.27	113797.04	-	-
260	95980.42	113797.02	-	-
261	95980.57	113797.01	-	-
262	95980.71	113797	-	-
263	95980.86	113796.99	-	-
264	95981.01	113796.99	-	-
265	95981.15	113797	-	-
266	95981.3	113797.01	-	-
267	95981.44	113797.02	-	-
268	95981.59	113797.03	-	-
269	95981.74	113797.05	-	-
270	95981.88	113797.08	-	-
271	95982.02	113797.11	-	-
272	95982.17	113797.14	-	-
273	95982.31	113797.18	-	-
274	95982.45	113797.22	-	-
275	95982.59	113797.27	-	-
276	95982.73	113797.32	-	-
277	95982.86	113797.37	-	-
278	95983.13	113797.49	-	-
279	95983.43	113797.65	-	-
280	95995.01	113791.95	-	-
281	95995.39	113791.78	-	-
282	95995.78	113791.65	-	-
283	95996.3	113791.52	-	-
284	95997.98	113791.2	-	-
285	95998.11	113790.9	-	-

ДОКУМЕНТ ПОДПИСАН
ЭЛЕКТРОННОЙ ПОДПИСЬЮ
Сертификат: 839971481847979980055521910400019784 43
Владелец: ПУБЛИЧНО-ПРАВОВАЯ КОМПАНИЯ РОСКАДАСТР
Действителен: с 24.12.2025 по 19.03.2027

полное наименование должности	инициалы, фамилия

Земельный участок
вид объекта недвижимости

Лист № 36 раздела 4.2	Всего листов раздела 4.2: 387	Всего разделов: 8	Всего листов выписки: 542

05.10.2026г. № КУВИ-001/2026-135765146	
Кадастровый номер:	78:07:0003005:245

1	2	3	4	5
286	95998.24	113790.64	-	-
287	95998.32	113790.51	-	-
288	95998.39	113790.39	-	-
289	95998.47	113790.27	-	-
290	95998.55	113790.15	-	-
291	95998.64	113790.03	-	-
292	95998.73	113789.92	-	-
293	95998.82	113789.8	-	-
294	95998.92	113789.7	-	-
295	95999.02	113789.59	-	-
296	95999.12	113789.49	-	-
297	95999.23	113789.39	-	-
298	95999.33	113789.29	-	-
299	95999.45	113789.19	-	-
300	95999.56	113789.1	-	-
301	95999.68	113789.02	-	-
302	95999.79	113788.93	-	-
303	95999.92	113788.85	-	-
304	96000.04	113788.77	-	-
305	96000.17	113788.7	-	-
306	96000.29	113788.63	-	-
307	96000.42	113788.56	-	-
308	96000.55	113788.5	-	-
309	96000.69	113788.44	-	-
310	96000.82	113788.39	-	-
311	96000.96	113788.34	-	-
312	96001.1	113788.29	-	-
313	96001.24	113788.25	-	-
314	96001.38	113788.21	-	-

ДОКУМЕНТ ПОДПИСАН
ЭЛЕКТРОННОЙ ПОДПИСЬЮ
Сертификат: 839971481847979980055521910400019784 43
Владелец: ПУБЛИЧНО-ПРАВОВАЯ КОМПАНИЯ РОСКАДАСТР
Действителен: с 24.12.2025 по 19.03.2027

полное наименование должности	инициалы, фамилия

Земельный участок
вид объекта недвижимости

Лист № 37 раздела 4.2	Всего листов раздела 4.2: 387	Всего разделов: 8	Всего листов выписки: 542

05.10.2026г. № КУВИ-001/2026-135765146	
Кадастровый номер:	78:07:0003005:245

1	2	3	4	5
315	96001.52	113788.18	-	-
316	96001.66	113788.15	-	-
317	96001.8	113788.12	-	-
318	96001.95	113788.1	-	-
319	96002.09	113788.08	-	-
320	96002.24	113788.07	-	-
321	96002.37	113788.06	-	-
322	96002.53	113788.05	-	-
323	96002.67	113788.05	-	-
324	96002.82	113788.06	-	-
325	96002.97	113788.07	-	-
326	96003.11	113788.08	-	-
327	96003.26	113788.09	-	-
328	96003.4	113788.11	-	-
329	96003.54	113788.14	-	-
330	96003.69	113788.17	-	-
331	96003.83	113788.2	-	-
332	96003.97	113788.24	-	-
333	96004.11	113788.28	-	-
334	96004.25	113788.32	-	-
335	96004.38	113788.37	-	-
336	96004.52	113788.43	-	-
337	96004.65	113788.48	-	-
338	96004.79	113788.54	-	-
339	96004.92	113788.61	-	-
340	96005.04	113788.68	-	-
341	96005.17	113788.75	-	-
342	96005.3	113788.82	-	-
343	96005.42	113788.9	-	-

ДОКУМЕНТ ПОДПИСАН
ЭЛЕКТРОННОЙ ПОДПИСЬЮ
Сертификат: 839971481847979980055521910400019784 43
Владелец: ПУБЛИЧНО-ПРАВОВАЯ КОМПАНИЯ РОСКАДАСТР
Действителен: с 24.12.2025 по 19.03.2027

полное наименование должности		инициалы, фамилия

Земельный участок
вид объекта недвижимости

Лист № 38 раздела 4.2	Всего листов раздела 4.2: 387	Всего разделов: 8	Всего листов выписки: 542

05.10.2026г. № КУВИ-001/2026-135765146	
Кадастровый номер:	78:07:0003005:245

1	2	3	4	5
344	96005.54	113788.99	-	-
345	96005.65	113789.07	-	-
346	96005.77	113789.16	-	-
347	96005.88	113789.26	-	-
348	96005.99	113789.35	-	-
349	96006.1	113789.45	-	-
350	96006.2	113789.55	-	-
351	96006.3	113789.66	-	-
352	96006.49	113789.88	-	-
353	96006.73	113790.2	-	-
354	96006.72	113791.4	-	0.1
355	96006.29	113791.4	-	0.1
356	96006.24	113792.93	-	0.1
357	96006.7	113792.94	-	0.1
358	96006.35	113817.86	-	0.1
359	96005.92	113817.85	-	0.1
360	96005.84	113819.29	-	0.1
361	96006.33	113819.29	-	0.1
362	96006.01	113843.48	-	0.1
363	96005.5	113843.47	-	0.1
364	96005.46	113845.33	-	0.1
365	96005.97	113845.34	-	0.1
366	96005.47	113881.92	-	0.1
367	96005.03	113881.91	-	0.1
368	96005.01	113883.44	-	0.1
369	96005.45	113883.45	-	0.1
370	96005.31	113893.18	-	0.1
371	96006.16	113893.19	-	0.1
372	96005.88	113902.5	-	0.1

ДОКУМЕНТ ПОДПИСАН
ЭЛЕКТРОННОЙ ПОДПИСЬЮ
Сертификат: 839971481847979980055521910400019784 43
Владелец: ПУБЛИЧНО-ПРАВОВАЯ КОМПАНИЯ РОСКАДАСТР
Действителен: с 24.12.2025 по 19.03.2027

полное наименование должности	инициалы, фамилия

Земельный участок
вид объекта недвижимости

Лист № 39 раздела 4.2	Всего листов раздела 4.2: 387	Всего разделов: 8	Всего листов выписки: 542

05.10.2026г. № КУВИ-001/2026-135765146	
Кадастровый номер:	78:07:0003005:245

1	2	3	4	5
373	96006.84	113902.56	-	-
374	96007.11	113911.63	-	-
375	96007.11	113911.77	-	-
376	96007.12	113919.7	-	-
377	96007.11	113919.99	-	-
378	96007.1	113920.14	-	-
379	96007.09	113920.29	-	-
380	96007.07	113920.44	-	-
381	96007.04	113920.58	-	-
382	96007.01	113920.73	-	-
383	96006.98	113920.87	-	-
384	96006.95	113921.01	-	-
385	96006.91	113921.15	-	-
386	96006.86	113921.3	-	-
387	96006.81	113921.43	-	-
388	96006.76	113921.57	-	-
389	96006.7	113921.71	-	-
390	96006.64	113921.84	-	-
391	96006.58	113921.97	-	-
392	96006.51	113922.11	-	-
393	96006.43	113922.23	-	-
394	96006.36	113922.36	-	-
395	96006.28	113922.48	-	-
396	96006.19	113922.6	-	-
397	96006.07	113922.77	-	-
398	96005.92	113922.95	-	-
399	96005.82	113923.06	-	-
400	96005.72	113923.17	-	-
401	96005.62	113923.28	-	-

ДОКУМЕНТ ПОДПИСАН
ЭЛЕКТРОННОЙ ПОДПИСЬЮ
Сертификат: 839971481847979980055521910400019784 43
Владелец: ПУБЛИЧНО-ПРАВОВАЯ КОМПАНИЯ РОСКАДАСТР
Действителен: с 24.12.2025 по 19.03.2027

полное наименование должности	инициалы, фамилия

Земельный участок
вид объекта недвижимости

Лист № 40 раздела 4.2	Всего листов раздела 4.2: 387	Всего разделов: 8	Всего листов выписки: 542

05.10.2026г. № КУВИ-001/2026-135765146	
Кадастровый номер:	78:07:0003005:245

1	2	3	4	5
402	96005.51	113923.38	-	-
403	96005.4	113923.48	-	-
404	96005.29	113923.57	-	-
405	96005.17	113923.66	-	-
406	96005.05	113923.75	-	-
407	96004.93	113923.84	-	-
408	96004.81	113923.92	-	-
409	96004.69	113924	-	-
410	96004.56	113924.07	-	-
411	96004.43	113924.14	-	-
412	96004.3	113924.21	-	-
413	96004.16	113924.27	-	-
414	96004.03	113924.33	-	-
415	96003.89	113924.38	-	-
416	96003.58	113924.49	-	-
417	95940.81	113943.63	-	-
418	95941.75	113946.07	-	-
419	95939.19	113946.85	-	0.1
420	95934.15	113948.34	-	0.1
421	95930.38	113949.47	-	-
422	95929.79	113947.74	-	-
423	95916.75	113951.34	-	-
424	95896.97	113957.81	-	-
425	95897.43	113959.35	-	-
426	95887.85	113962.22	-	-
427	95887.37	113960.62	-	-
428	95887.02	113960.66	-	-
429	95886.73	113960.67	-	-
430	95886.58	113960.67	-	-

ДОКУМЕНТ ПОДПИСАН
ЭЛЕКТРОННОЙ ПОДПИСЬЮ
Сертификат: 839971481847979980055521910400019784 43
Владелец: ПУБЛИЧНО-ПРАВОВАЯ КОМПАНИЯ РОСКАДАСТР
Действителен: с 24.12.2025 по 19.03.2027

полное наименование должности	инициалы, фамилия

Земельный участок
вид объекта недвижимости

Лист № 41 раздела 4.2	Всего листов раздела 4.2: 387	Всего разделов: 8	Всего листов выписки: 542

05.10.2026г. № КУВИ-001/2026-135765146	
Кадастровый номер:	78:07:0003005:245

1	2	3	4	5
431	95886.44	113960.67	-	-
432	95886.29	113960.66	-	-
433	95886.15	113960.65	-	-
434	95886	113960.63	-	-
435	95885.85	113960.61	-	-
436	95885.71	113960.58	-	-
437	95885.57	113960.55	-	-
438	95885.42	113960.51	-	-
439	95885.28	113960.47	-	-
440	95885.14	113960.43	-	-
441	95885	113960.38	-	-
442	95884.87	113960.33	-	-
443	95884.74	113960.28	-	-
444	95884.6	113960.22	-	-
445	95884.47	113960.15	-	-
446	95884.34	113960.09	-	-
447	95884.21	113960.02	-	-
448	95884.08	113959.94	-	-
449	95883.96	113959.86	-	-
450	95883.84	113959.78	-	-
451	95883.72	113959.69	-	-
452	95883.6	113959.61	-	-
453	95883.49	113959.51	-	-
454	95883.38	113959.42	-	-
455	95883.27	113959.32	-	-
456	95883.06	113959.11	-	-
457	95882.89	113958.92	-	-
458	95866.05	113939.21	-	-
459	95856.53	113946.8	-	-

ДОКУМЕНТ ПОДПИСАН
ЭЛЕКТРОННОЙ ПОДПИСЬЮ
Сертификат: 839971481847979980055521910400019784 43
Владелец: ПУБЛИЧНО-ПРАВОВАЯ КОМПАНИЯ РОСКАДАСТР
Действителен: с 24.12.2025 по 19.03.2027

полное наименование должности	инициалы, фамилия

Земельный участок
вид объекта недвижимости

Лист № 42 раздела 4.2	Всего листов раздела 4.2: 387	Всего разделов: 8	Всего листов выписки: 542

05.10.2026г. № КУВИ-001/2026-135765146	
Кадастровый номер:	78:07:0003005:245

1	2	3	4	5
460	95856.41	113946.89	-	-
461	95856.3	113946.98	-	-
462	95856.18	113947.06	-	-
463	95856.05	113947.14	-	-
464	95855.93	113947.21	-	-
465	95855.8	113947.29	-	-
466	95855.67	113947.35	-	-
467	95855.54	113947.42	-	-
468	95855.4	113947.48	-	-
469	95855.27	113947.53	-	-
470	95855.13	113947.59	-	-
471	95854.99	113947.64	-	-
472	95854.85	113947.68	-	-
473	95854.71	113947.72	-	-
474	95854.57	113947.76	-	-
475	95854.43	113947.79	-	-
476	95854.29	113947.82	-	-
477	95854.14	113947.84	-	-
478	95854	113947.86	-	-
479	95853.85	113947.87	-	-
480	95853.7	113947.88	-	-
481	95853.56	113947.89	-	-
482	95853.41	113947.89	-	-
483	95853.27	113947.89	-	-
484	95853.05	113947.88	-	-
485	95852.83	113947.86	-	-
486	95852.68	113947.84	-	-
487	95852.54	113947.82	-	-
488	95852.39	113947.79	-	-

ДОКУМЕНТ ПОДПИСАН
ЭЛЕКТРОННОЙ ПОДПИСЬЮ
Сертификат: 839971481847979980055521910400019784 43
Владелец: ПУБЛИЧНО-ПРАВОВАЯ КОМПАНИЯ РОСКАДАСТР
Действителен: с 24.12.2025 по 19.03.2027

полное наименование должности	инициалы, фамилия

Земельный участок
вид объекта недвижимости

Лист № 43 раздела 4.2	Всего листов раздела 4.2: 387	Всего разделов: 8	Всего листов выписки: 542

05.10.2026г. № КУВИ-001/2026-135765146	
Кадастровый номер:	78:07:0003005:245

1	2	3	4	5
489	95852.25	113947.76	-	-
490	95852.11	113947.72	-	-
491	95851.97	113947.68	-	-
492	95851.83	113947.64	-	-
493	95851.69	113947.59	-	-
494	95851.55	113947.53	-	-
495	95851.42	113947.48	-	-
496	95851.29	113947.42	-	-
497	95851.15	113947.35	-	-
498	95851.02	113947.29	-	-
499	95850.9	113947.21	-	-
500	95850.77	113947.14	-	-
501	95850.65	113947.06	-	-
502	95850.53	113946.98	-	-
503	95850.41	113946.89	-	-
504	95850.29	113946.8	-	-
505	95850.07	113946.61	-	-
506	95849.87	113946.42	-	-
507	95858.3	113934.87	-	0.1
508	95857.13	113933.53	-	-
509	95859.48	113931.65	-	-
510	95842.85	113912.89	-	-
511	95842.77	113912.8	-	-
512	95821.63	113887.15	-	-
513	95818.65	113889.73	-	-
514	95817.41	113888.33	-	0.1
515	95817.74	113888.04	-	0.1
516	95816.12	113886.37	-	0.1
517	95815.88	113886.58	-	0.1

ДОКУМЕНТ ПОДПИСАН
ЭЛЕКТРОННОЙ ПОДПИСЬЮ
Сертификат: 839971481847979980055521910400019784 43
Владелец: ПУБЛИЧНО-ПРАВОВАЯ КОМПАНИЯ РОСКАДАСТР
Действителен: с 24.12.2025 по 19.03.2027

полное наименование должности	инициалы, фамилия

Земельный участок
вид объекта недвижимости

Лист № 44 раздела 4.2	Всего листов раздела 4.2: 387	Всего разделов: 8	Всего листов выписки: 542

05.10.2026г. № КУВИ-001/2026-135765146	
Кадастровый номер:	78:07:0003005:245

1	2	3	4	5
518	95812.05	113882.22	-	-
519	95815.18	113879.51	-	-
520	95812.9	113876.86	-	-
521	95773.27	113831.97	-	-
522	95773.17	113831.85	-	-
523	95763.8	113820.55	-	-
524	95760.67	113823.86	-	-
525	95758.96	113821.92	-	0.1
526	95759.24	113821.67	-	0.1
527	95757.76	113820.04	-	0.1
528	95757.5	113820.27	-	0.1
529	95754.03	113816.33	-	-
530	95757.41	113812.75	-	-
531	95717.84	113763.62	-	-
532	95717.55	113763.63	-	-
533	95717.4	113763.63	-	-
534	95717.25	113763.63	-	-
535	95717.11	113763.62	-	-
536	95716.96	113763.61	-	-
537	95716.82	113763.59	-	-
538	95716.67	113763.57	-	-
539	95716.53	113763.54	-	-
540	95716.38	113763.51	-	-
541	95716.14	113763.45	-	-
542	95715.96	113763.4	-	-
543	95715.82	113763.35	-	-
544	95715.68	113763.3	-	-
545	95715.55	113763.24	-	-
546	95715.41	113763.18	-	-

ДОКУМЕНТ ПОДПИСАН
ЭЛЕКТРОННОЙ ПОДПИСЬЮ
Сертификат: 839971481847979980055521910400019784 43
Владелец: ПУБЛИЧНО-ПРАВОВАЯ КОМПАНИЯ РОСКАДАСТР
Действителен: с 24.12.2025 по 19.03.2027

полное наименование должности	инициалы, фамилия

Земельный участок
вид объекта недвижимости

Лист № 45 раздела 4.2	Всего листов раздела 4.2: 387	Всего разделов: 8	Всего листов выписки: 542

05.10.2026г. № КУВИ-001/2026-135765146	
Кадастровый номер:	78:07:0003005:245

1	2	3	4	5
547	95715.28	113763.12	-	-
548	95715.15	113763.05	-	-
549	95715.02	113762.98	-	-
550	95714.9	113762.91	-	-
551	95714.77	113762.83	-	-
552	95714.38	113762.54	-	-
553	95717.73	113761.3	-	0.1
554	95716.32	113740.55	-	-
555	95716.43	113739.12	-	-
556	95714.09	113700.29	-	-
557	95713.57	113700.25	-	-
558	95712.88	113690.24	-	-
559	95713.32	113690.21	-	-
560	95711.32	113667.35	-	-
561	95710.46	113654.8	-	0.1
562	95710.97	113654.77	-	0.1
563	95710.98	113653.6	-	0.1
564	95710.39	113653.64	-	0.1
565	95708.45	113625.1	-	-
566	95708.39	113623.7	-	-
567	95708.94	113623.65	-	0.1
568	95708.88	113622.15	-	0.1
569	95708.32	113622.19	-	-
570	95707.33	113598.44	-	-
571	95707.33	113598.29	-	-
572	95707.33	113598.15	-	-
573	95707.33	113598	-	-
574	95707.34	113597.86	-	-
575	95707.35	113597.71	-	-

ДОКУМЕНТ ПОДПИСАН
ЭЛЕКТРОННОЙ ПОДПИСЬЮ
Сертификат: 839971481847979980055521910400019784 43
Владелец: ПУБЛИЧНО-ПРАВОВАЯ КОМПАНИЯ РОСКАДАСТР
Действителен: с 24.12.2025 по 19.03.2027

полное наименование должности		инициалы, фамилия

Земельный участок
вид объекта недвижимости

Лист № 46 раздела 4.2	Всего листов раздела 4.2: 387	Всего разделов: 8	Всего листов выписки: 542

05.10.2026г. № КУВИ-001/2026-135765146	
Кадастровый номер:	78:07:0003005:245

1	2	3	4	5
576	95707.37	113597.57	-	-
577	95707.39	113597.42	-	-
578	95707.43	113597.21	-	-
579	95707.48	113597	-	-
580	95707.52	113596.86	-	-
581	95707.56	113596.72	-	-
582	95707.61	113596.58	-	-
583	95707.66	113596.44	-	-
584	95707.71	113596.31	-	-
585	95707.77	113596.17	-	-
586	95707.83	113596.04	-	-
587	95707.93	113595.85	-	-
588	95713.37	113585.8	-	-
589	95713.44	113585.67	-	-
590	95713.52	113585.55	-	-
591	95713.59	113585.42	-	-
592	95713.68	113585.3	-	-
593	95713.76	113585.19	-	-
594	95713.85	113585.07	-	-
595	95713.94	113584.96	-	-
596	95714.09	113584.79	-	-
597	95714.24	113584.63	-	-
598	95714.34	113584.53	-	-
599	95714.45	113584.43	-	-
600	95714.56	113584.34	-	-
601	95714.68	113584.25	-	-
602	95714.79	113584.16	-	-
603	95715.03	113583.99	-	-
604	95715.01	113583.52	-	-

ДОКУМЕНТ ПОДПИСАН
ЭЛЕКТРОННОЙ ПОДПИСЬЮ
Сертификат: 839971481847979980055521910400019784 43
Владелец: ПУБЛИЧНО-ПРАВОВАЯ КОМПАНИЯ РОСКАДАСТР
Действителен: с 24.12.2025 по 19.03.2027

полное наименование должности	инициалы, фамилия

Земельный участок
вид объекта недвижимости

Лист № 47 раздела 4.2	Всего листов раздела 4.2: 387	Всего разделов: 8	Всего листов выписки: 542

05.10.2026г. № КУВИ-001/2026-135765146	
Кадастровый номер:	78:07:0003005:245

1	2	3	4	5
605	95714.99	113583.38	-	-
606	95714.97	113583.23	-	-
607	95714.96	113583.08	-	-
608	95714.95	113582.94	-	-
609	95714.95	113582.79	-	-
610	95714.95	113582.64	-	-
611	95714.96	113582.5	-	-
612	95714.97	113582.35	-	-
613	95714.98	113582.2	-	-
614	95715	113582.06	-	-
615	95715.03	113581.91	-	-
616	95715.05	113581.77	-	-
617	95715.09	113581.63	-	-
618	95715.12	113581.48	-	-
619	95715.16	113581.34	-	-
620	95715.21	113581.2	-	-
621	95715.25	113581.06	-	-
622	95715.31	113580.93	-	-
623	95715.36	113580.79	-	-
624	95715.42	113580.66	-	-
625	95715.49	113580.53	-	-
626	95715.55	113580.4	-	-
627	95715.63	113580.27	-	-
628	95715.7	113580.14	-	-
629	95715.78	113580.02	-	-
630	95715.86	113579.9	-	-
631	95715.95	113579.78	-	-
632	95716.04	113579.66	-	-
633	95716.13	113579.55	-	-

ДОКУМЕНТ ПОДПИСАН
ЭЛЕКТРОННОЙ ПОДПИСЬЮ
Сертификат: 839971481847979980055521910400019784 43
Владелец: ПУБЛИЧНО-ПРАВОВАЯ КОМПАНИЯ РОСКАДАСТР
Действителен: с 24.12.2025 по 19.03.2027

полное наименование должности		инициалы, фамилия

Земельный участок
вид объекта недвижимости

Лист № 48 раздела 4.2	Всего листов раздела 4.2: 387	Всего разделов: 8	Всего листов выписки: 542

05.10.2026г. № КУВИ-001/2026-135765146	
Кадастровый номер:	78:07:0003005:245

1	2	3	4	5
634	95716.23	113579.44	-	-
635	95716.33	113579.33	-	-
636	95716.43	113579.23	-	-
637	95716.54	113579.12	-	-
638	95716.65	113579.03	-	-
639	95716.76	113578.93	-	-
640	95716.87	113578.84	-	-
641	95716.99	113578.75	-	-
642	95717.11	113578.66	-	-
643	95717.23	113578.58	-	-
644	95717.35	113578.5	-	-
645	95717.48	113578.43	-	-
646	95717.61	113578.36	-	-
647	95717.74	113578.29	-	-
648	95717.87	113578.23	-	-
649	95718.01	113578.17	-	-
650	95718.13	113578.12	-	-
651	95718.28	113578.06	-	-
652	95718.42	113578.02	-	-
653	95718.56	113577.97	-	-
654	95718.7	113577.94	-	-
655	95718.84	113577.9	-	-
656	95718.99	113577.87	-	-
657	95719.13	113577.84	-	-
658	95719.28	113577.82	-	-
659	95719.42	113577.8	-	-
660	95719.57	113577.79	-	-
661	95719.71	113577.78	-	-
662	95719.86	113577.78	-	-

полное наименование должности	ДОКУМЕНТ ПОДПИСАН ЭЛЕКТРОННОЙ ПОДПИСЬЮ Сертификат: 839971481847979980055521910400019784 43 Владелец: ПУБЛИЧНО-ПРАВОВАЯ КОМПАНИЯ РОСКАДАСТР Действителен: с 24.12.2025 по 19.03.2027	инициалы, фамилия

Земельный участок
вид объекта недвижимости

Лист № 49 раздела 4.2	Всего листов раздела 4.2: 387	Всего разделов: 8	Всего листов выписки: 542

05.10.2026г. № КУВИ-001/2026-135765146	
Кадастровый номер:	78:07:0003005:245

1	2	3	4	5
663	95720.01	113577.78	-	-
664	95720.15	113577.78	-	-
665	95720.3	113577.79	-	-
666	95720.45	113577.8	-	-
667	95720.59	113577.82	-	-
668	95720.74	113577.84	-	-
669	95720.88	113577.86	-	-
670	95721.03	113577.89	-	-
671	95721.17	113577.93	-	-
672	95721.31	113577.96	-	-
673	95721.45	113578.01	-	-
674	95721.59	113578.05	-	-
675	95721.73	113578.1	-	-
676	95721.87	113578.16	-	-
677	95722	113578.22	-	-
678	95722.13	113578.28	-	-
679	95722.26	113578.34	-	-
680	95722.39	113578.41	-	-
681	95722.52	113578.49	-	-
682	95722.65	113578.56	-	-
683	95722.77	113578.64	-	-
684	95722.89	113578.73	-	-
685	95723.01	113578.82	-	-
686	95723.12	113578.91	-	-
687	95723.23	113579	-	-
688	95723.34	113579.1	-	-
689	95723.45	113579.2	-	-
690	95723.55	113579.31	-	-
691	95723.65	113579.41	-	-

полное наименование должности		инициалы, фамилия

ДОКУМЕНТ ПОДПИСАН
ЭЛЕКТРОННОЙ ПОДПИСЬЮ
Сертификат: 839971481847979980055521910400019784 43
Владелец: ПУБЛИЧНО-ПРАВОВАЯ КОМПАНИЯ РОСКАДАСТР
Действителен: с 24.12.2025 по 19.03.2027

Земельный участок
вид объекта недвижимости

Лист № 50 раздела 4.2	Всего листов раздела 4.2: 387	Всего разделов: 8	Всего листов выписки: 542

05.10.2026г. № КУВИ-001/2026-135765146	
Кадастровый номер:	78:07:0003005:245

1	2	3	4	5
692	95723.75	113579.52	-	-
693	95723.84	113579.64	-	-
694	95724.02	113579.87	-	-
695	95724.23	113580.19	-	-
696	95724.86	113579.93	-	0.1
697	95725.47	113580.72	-	0.1
698	95729.43	113579.19	-	0.1
699	95767.5	113564.05	-	0.1
700	95771.65	113562.38	-	0.1
701	95804.81	113549.24	-	-
702	95806.02	113548.76	-	0.1
703	95806.24	113549.32	-	0.1
704	95808.48	113548.44	-	0.1
705	95808.32	113548.01	-	-
706	95826.35	113541.71	-	-
707	95825.81	113539.9	-	-
708	95825.31	113538.71	-	-
1	95826.49	113523.27	-	-
1	95827	113549.98	-	-
2	95822.73	113551.71	-	-
3	95823.36	113553.28	-	-
4	95821.97	113553.83	-	-
5	95817.35	113555.45	-	-
6	95817.01	113554.66	-	-
7	95812.81	113556.36	-	-
8	95813.05	113556.95	-	-
9	95776.34	113569.79	-	-
10	95772.87	113571.21	-	-
11	95770.83	113572.04	-	-

ДОКУМЕНТ ПОДПИСАН
ЭЛЕКТРОННОЙ ПОДПИСЬЮ
Сертификат: 839971481847979980055521910400019784 43
Владелец: ПУБЛИЧНО-ПРАВОВАЯ КОМПАНИЯ РОСКАДАСТР
Действителен: с 24.12.2025 по 19.03.2027

полное наименование должности	инициалы, фамилия

Земельный участок
вид объекта недвижимости

Лист № 51 раздела 4.2	Всего листов раздела 4.2: 387	Всего разделов: 8	Всего листов выписки: 542

05.10.2026г. № КУВИ-001/2026-135765146	
Кадастровый номер:	78:07:0003005:245

1	2	3	4	5
12	95758.09	113577.34	-	-
13	95745.96	113582.16	-	-
14	95746.32	113583.08	-	-
15	95746.47	113583.54	-	-
16	95745.36	113583.97	-	-
17	95744.59	113582.09	-	-
18	95741.85	113583.15	-	-
19	95742.62	113585.16	-	-
20	95737.28	113587.29	-	-
21	95737.02	113586.76	-	-
22	95736.68	113585.9	-	-
23	95733.17	113587.34	-	-
24	95732.92	113586.73	-	-
25	95730.16	113587.85	-	-
26	95730.4	113588.47	-	-
27	95723.34	113591.36	-	-
28	95721.3	113592.16	-	-
29	95720.2	113594.18	-	-
30	95718.16	113595	-	-
31	95716.7	113597.55	-	-
32	95714.4	113597.89	-	-
33	95714.65	113600.11	-	-
34	95716.81	113599.84	-	-
35	95717.94	113612.85	-	-
36	95719.18	113642.5	-	-
37	95723.81	113695.41	-	-
38	95723.82	113695.54	-	-
39	95726.43	113738.87	-	-
40	95726.44	113739.1	-	-

полное наименование должности	ДОКУМЕНТ ПОДПИСАН ЭЛЕКТРОННОЙ ПОДПИСЬЮ Сертификат: 839971481847979980055521910400019784 43 Владелец: ПУБЛИЧНО-ПРАВОВАЯ КОМПАНИЯ РОСКАДАСТР Действителен: с 24.12.2025 по 19.03.2027	инициалы, фамилия

Земельный участок
вид объекта недвижимости

Лист № 52 раздела 4.2	Всего листов раздела 4.2: 387	Всего разделов: 8	Всего листов выписки: 542

05.10.2026г. № КУВИ-001/2026-135765146	
Кадастровый номер:	78:07:0003005:245

1	2	3	4	5
41	95726.43	113739.49	-	-
42	95732.24	113736.86	-	-
43	95793.63	113709.9	-	-
44	95816.01	113700.28	-	-
45	95804.98	113677.93	-	-
46	95804.91	113677.8	-	-
47	95804.85	113677.66	-	-
48	95804.8	113677.53	-	-
49	95804.74	113677.39	-	-
50	95804.67	113677.17	-	-
51	95804.61	113676.97	-	-
52	95804.58	113676.83	-	-
53	95804.55	113676.68	-	-
54	95804.52	113676.54	-	-
55	95804.5	113676.39	-	-
56	95804.49	113676.24	-	-
57	95804.48	113676.1	-	-
58	95804.47	113675.95	-	-
59	95804.46	113675.56	-	-
60	95804.84	113663.26	-	-
61	95804.72	113662.98	-	-
62	95804.2	113662.29	-	-
63	95803.78	113662.15	-	-
64	95803.64	113662.09	-	-
65	95803.5	113662.03	-	-
66	95803.37	113661.97	-	-
67	95803.24	113661.9	-	-
68	95803.06	113661.8	-	-
69	95802.85	113661.67	-	-

ДОКУМЕНТ ПОДПИСАН
ЭЛЕКТРОННОЙ ПОДПИСЬЮ
Сертификат: 839971481847979980055521910400019784 43
Владелец: ПУБЛИЧНО-ПРАВОВАЯ КОМПАНИЯ РОСКАДАСТР
Действителен: с 24.12.2025 по 19.03.2027

полное наименование должности	инициалы, фамилия

Земельный участок
вид объекта недвижимости

Лист № 53 раздела 4.2	Всего листов раздела 4.2: 387	Всего разделов: 8	Всего листов выписки: 542

05.10.2026г. № КУВИ-001/2026-135765146	
Кадастровый номер:	78:07:0003005:245

1	2	3	4	5
70	95802.73	113661.59	-	-
71	95802.61	113661.5	-	-
72	95802.49	113661.41	-	-
73	95802.38	113661.31	-	-
74	95802.26	113661.22	-	-
75	95802.15	113661.12	-	-
76	95801.95	113660.9	-	-
77	95801.75	113660.68	-	-
78	95812.71	113656.26	-	-
79	95814.47	113660.33	-	-
80	95814.53	113660.47	-	-
81	95814.58	113660.6	-	-
82	95814.63	113660.74	-	-
83	95814.67	113660.89	-	-
84	95814.73	113661.11	-	-
85	95814.78	113661.31	-	-
86	95814.8	113661.46	-	-
87	95814.83	113661.6	-	-
88	95814.85	113661.75	-	-
89	95814.86	113661.9	-	-
90	95814.87	113662.05	-	-
91	95814.88	113662.19	-	-
92	95814.87	113662.46	-	-
93	95814.5	113674.63	-	-
94	95826.73	113699.42	-	-
95	95826.86	113699.7	-	-
96	95826.98	113700	-	-
97	95827.07	113700.3	-	-
98	95827.15	113700.58	-	-

полное наименование должности	ДОКУМЕНТ ПОДПИСАН ЭЛЕКТРОННОЙ ПОДПИСЬЮ Сертификат: 839971481847979980055521910400019784 43 Владелец: ПУБЛИЧНО-ПРАВОВАЯ КОМПАНИЯ РОСКАДАСТР Действителен: с 24.12.2025 по 19.03.2027	инициалы, фамилия

Земельный участок
вид объекта недвижимости

Лист № 54 раздела 4.2	Всего листов раздела 4.2: 387	Всего разделов: 8	Всего листов выписки: 542

05.10.2026г. № КУВИ-001/2026-135765146	
Кадастровый номер:	78:07:0003005:245

1	2	3	4	5
99	95827.29	113700.81	-	-
100	95827.38	113700.95	-	-
101	95827.45	113701.09	-	-
102	95827.53	113701.24	-	-
103	95834.92	113716.14	-	-
104	95875.19	113698.87	-	-
105	95875.32	113698.81	-	-
106	95875.46	113698.76	-	-
107	95875.6	113698.72	-	-
108	95875.74	113698.67	-	-
109	95875.88	113698.63	-	-
110	95876.02	113698.6	-	-
111	95876.16	113698.57	-	-
112	95876.31	113698.54	-	-
113	95876.45	113698.52	-	-
114	95876.6	113698.5	-	-
115	95876.74	113698.48	-	-
116	95876.89	113698.47	-	-
117	95877.03	113698.47	-	-
118	95877.18	113698.46	-	-
119	95877.32	113698.47	-	-
120	95877.47	113698.47	-	-
121	95877.62	113698.48	-	-
122	95877.76	113698.5	-	-
123	95877.9	113698.52	-	-
124	95878.05	113698.54	-	-
125	95878.19	113698.57	-	-
126	95878.33	113698.6	-	-
127	95878.48	113698.64	-	-

ДОКУМЕНТ ПОДПИСАН
ЭЛЕКТРОННОЙ ПОДПИСЬЮ
Сертификат: 839971481847979980055521910400019784 43
Владелец: ПУБЛИЧНО-ПРАВОВАЯ КОМПАНИЯ РОСКАДАСТР
Действителен: с 24.12.2025 по 19.03.2027

полное наименование должности	инициалы, фамилия

Земельный участок
вид объекта недвижимости

Лист № 55 раздела 4.2	Всего листов раздела 4.2: 387	Всего разделов: 8	Всего листов выписки: 542

05.10.2026г. № КУВИ-001/2026-135765146	
Кадастровый номер:	78:07:0003005:245

1	2	3	4	5
128	95878.62	113698.68	-	-
129	95878.83	113698.75	-	-
130	95879.03	113698.83	-	-
131	95879.16	113698.88	-	-
132	95879.3	113698.94	-	-
133	95879.43	113699.01	-	-
134	95879.56	113699.07	-	-
135	95879.68	113699.15	-	-
136	95879.81	113699.22	-	-
137	95879.93	113699.3	-	-
138	95880.05	113699.38	-	-
139	95880.17	113699.47	-	-
140	95880.28	113699.56	-	-
141	95880.4	113699.65	-	-
142	95880.51	113699.75	-	-
143	95880.61	113699.85	-	-
144	95880.72	113699.95	-	-
145	95880.82	113700.05	-	-
146	95880.92	113700.16	-	-
147	95881.01	113700.27	-	-
148	95881.1	113700.39	-	-
149	95881.19	113700.5	-	-
150	95881.28	113700.62	-	-
151	95881.36	113700.74	-	-
152	95881.44	113700.87	-	-
153	95881.51	113700.99	-	-
154	95881.58	113701.12	-	-
155	95881.68	113701.32	-	-
156	95902.02	113744.03	-	-

ДОКУМЕНТ ПОДПИСАН
ЭЛЕКТРОННОЙ ПОДПИСЬЮ
Сертификат: 839971481847979980055521910400019784 43
Владелец: ПУБЛИЧНО-ПРАВОВАЯ КОМПАНИЯ РОСКАДАСТР
Действителен: с 24.12.2025 по 19.03.2027

полное наименование должности		инициалы, фамилия

Земельный участок
вид объекта недвижимости

Лист № 56 раздела 4.2	Всего листов раздела 4.2: 387	Всего разделов: 8	Всего листов выписки: 542

05.10.2026г. № КУВИ-001/2026-135765146	
Кадастровый номер:	78:07:0003005:245

1	2	3	4	5
157	95902.08	113744.16	-	-
158	95902.14	113744.3	-	-
159	95902.19	113744.44	-	-
160	95902.24	113744.57	-	-
161	95902.29	113744.71	-	-
162	95902.33	113744.85	-	-
163	95902.36	113745	-	-
164	95902.4	113745.14	-	-
165	95902.42	113745.28	-	-
166	95902.45	113745.43	-	-
167	95902.47	113745.57	-	-
168	95902.48	113745.72	-	-
169	95902.5	113745.86	-	-
170	95902.5	113746.01	-	-
171	95902.51	113746.16	-	-
172	95902.5	113746.3	-	-
173	95902.5	113746.45	-	-
174	95902.49	113746.6	-	-
175	95902.47	113746.74	-	-
176	95902.46	113746.89	-	-
177	95902.43	113747.03	-	-
178	95902.41	113747.18	-	-
179	95902.37	113747.32	-	-
180	95902.34	113747.46	-	-
181	95902.3	113747.6	-	-
182	95902.25	113747.74	-	-
183	95902.21	113747.88	-	-
184	95902.15	113748.02	-	-
185	95902.1	113748.16	-	-

ДОКУМЕНТ ПОДПИСАН
ЭЛЕКТРОННОЙ ПОДПИСЬЮ
Сертификат: 839971481847979980055521910400019784 43
Владелец: ПУБЛИЧНО-ПРАВОВАЯ КОМПАНИЯ РОСКАДАСТР
Действителен: с 24.12.2025 по 19.03.2027

полное наименование должности	инициалы, фамилия

Земельный участок
вид объекта недвижимости

Лист № 57 раздела 4.2	Всего листов раздела 4.2: 387	Всего разделов: 8	Всего листов выписки: 542

05.10.2026г. № КУВИ-001/2026-135765146	
Кадастровый номер:	78:07:0003005:245

1	2	3	4	5
186	95902.04	113748.29	-	-
187	95901.98	113748.42	-	-
188	95901.91	113748.55	-	-
189	95901.84	113748.68	-	-
190	95901.76	113748.81	-	-
191	95901.68	113748.93	-	-
192	95901.6	113749.05	-	-
193	95901.51	113749.17	-	-
194	95901.42	113749.29	-	-
195	95901.33	113749.4	-	-
196	95901.23	113749.51	-	-
197	95901.14	113749.62	-	-
198	95901.03	113749.72	-	-
199	95900.93	113749.83	-	-
200	95900.82	113749.92	-	-
201	95900.71	113750.02	-	-
202	95900.59	113750.11	-	-
203	95900.48	113750.2	-	-
204	95900.36	113750.29	-	-
205	95900.24	113750.37	-	-
206	95900.11	113750.45	-	-
207	95899.98	113750.52	-	-
208	95899.86	113750.59	-	-
209	95899.66	113750.69	-	-
210	95899.46	113750.78	-	-
211	95899.32	113750.84	-	-
212	95899.19	113750.89	-	-
213	95899.05	113750.93	-	-
214	95898.91	113750.98	-	-

ДОКУМЕНТ ПОДПИСАН
ЭЛЕКТРОННОЙ ПОДПИСЬЮ
Сертификат: 839971481847979980055521910400019784 43
Владелец: ПУБЛИЧНО-ПРАВОВАЯ КОМПАНИЯ РОСКАДАСТР
Действителен: с 24.12.2025 по 19.03.2027

полное наименование должности	инициалы, фамилия

Земельный участок
вид объекта недвижимости

Лист № 58 раздела 4.2	Всего листов раздела 4.2: 387	Всего разделов: 8	Всего листов выписки: 542

05.10.2026г. № КУВИ-001/2026-135765146	
Кадастровый номер:	78:07:0003005:245

1	2	3	4	5
215	95898.77	113751.02	-	-
216	95898.62	113751.05	-	-
217	95898.48	113751.08	-	-
218	95898.34	113751.11	-	-
219	95898.19	113751.13	-	-
220	95898.04	113751.15	-	-
221	95897.9	113751.16	-	-
222	95897.75	113751.17	-	-
223	95897.61	113751.18	-	-
224	95897.46	113751.18	-	-
225	95897.31	113751.17	-	-
226	95897.17	113751.16	-	-
227	95897.02	113751.15	-	-
228	95896.87	113751.14	-	-
229	95896.73	113751.11	-	-
230	95896.58	113751.09	-	-
231	95896.44	113751.06	-	-
232	95896.3	113751.03	-	-
233	95896.16	113750.99	-	-
234	95896.02	113750.95	-	-
235	95895.88	113750.9	-	-
236	95895.74	113750.85	-	-
237	95895.6	113750.8	-	-
238	95895.47	113750.74	-	-
239	95895.33	113750.68	-	-
240	95895.2	113750.61	-	-
241	95895.07	113750.54	-	-
242	95894.95	113750.47	-	-
243	95894.82	113750.39	-	-

ДОКУМЕНТ ПОДПИСАН
ЭЛЕКТРОННОЙ ПОДПИСЬЮ
Сертификат: 839971481847979980055521910400019784 43
Владелец: ПУБЛИЧНО-ПРАВОВАЯ КОМПАНИЯ РОСКАДАСТР
Действителен: с 24.12.2025 по 19.03.2027

полное наименование должности		инициалы, фамилия

Земельный участок
вид объекта недвижимости

Лист № 59 раздела 4.2	Всего листов раздела 4.2: 387	Всего разделов: 8	Всего листов выписки: 542

05.10.2026г. № КУВИ-001/2026-135765146	
Кадастровый номер:	78:07:0003005:245

1	2	3	4	5
244	95894.7	113750.31	-	-
245	95894.58	113750.23	-	-
246	95894.46	113750.14	-	-
247	95894.35	113750.05	-	-
248	95894.23	113749.95	-	-
249	95894.13	113749.86	-	-
250	95894.02	113749.75	-	-
251	95893.92	113749.65	-	-
252	95893.82	113749.54	-	-
253	95893.72	113749.43	-	-
254	95893.62	113749.32	-	-
255	95893.53	113749.21	-	-
256	95893.45	113749.09	-	-
257	95893.36	113748.97	-	-
258	95893.28	113748.84	-	-
259	95893.21	113748.72	-	-
260	95893.13	113748.59	-	-
261	95893.07	113748.46	-	-
262	95893	113748.33	-	-
263	95874.72	113709.96	-	-
264	95839.26	113725.16	-	-
265	95910.32	113877.86	-	-
266	95918.07	113874.48	-	-
267	95918.21	113874.42	-	-
268	95918.34	113874.37	-	-
269	95918.48	113874.32	-	-
270	95918.62	113874.28	-	-
271	95918.76	113874.24	-	-
272	95918.9	113874.2	-	-

ДОКУМЕНТ ПОДПИСАН
ЭЛЕКТРОННОЙ ПОДПИСЬЮ
Сертификат: 839971481847979980055521910400019784 43
Владелец: ПУБЛИЧНО-ПРАВОВАЯ КОМПАНИЯ РОСКАДАСТР
Действителен: с 24.12.2025 по 19.03.2027

полное наименование должности	инициалы, фамилия

Земельный участок
вид объекта недвижимости

Лист № 60 раздела 4.2	Всего листов раздела 4.2: 387	Всего разделов: 8	Всего листов выписки: 542

05.10.2026г. № КУВИ-001/2026-135765146	
Кадастровый номер:	78:07:0003005:245

1	2	3	4	5
273	95919.05	113874.17	-	-
274	95919.19	113874.14	-	-
275	95919.34	113874.12	-	-
276	95919.48	113874.1	-	-
277	95919.63	113874.08	-	-
278	95919.77	113874.07	-	-
279	95919.92	113874.06	-	-
280	95920.07	113874.06	-	-
281	95920.21	113874.06	-	-
282	95920.36	113874.07	-	-
283	95920.51	113874.08	-	-
284	95920.65	113874.1	-	-
285	95920.8	113874.12	-	-
286	95920.94	113874.14	-	-
287	95921.09	113874.17	-	-
288	95921.23	113874.2	-	-
289	95921.37	113874.23	-	-
290	95921.51	113874.28	-	-
291	95921.65	113874.32	-	-
292	95921.79	113874.37	-	-
293	95921.93	113874.42	-	-
294	95922.06	113874.48	-	-
295	95922.2	113874.54	-	-
296	95922.33	113874.6	-	-
297	95922.46	113874.67	-	-
298	95922.59	113874.74	-	-
299	95922.71	113874.82	-	-
300	95922.84	113874.9	-	-
301	95922.96	113874.98	-	-

ДОКУМЕНТ ПОДПИСАН
ЭЛЕКТРОННОЙ ПОДПИСЬЮ
Сертификат: 839971481847979980055521910400019784 43
Владелец: ПУБЛИЧНО-ПРАВОВАЯ КОМПАНИЯ РОСКАДАСТР
Действителен: с 24.12.2025 по 19.03.2027

полное наименование должности		инициалы, фамилия

Земельный участок
вид объекта недвижимости

Лист № 61 раздела 4.2	Всего листов раздела 4.2: 387	Всего разделов: 8	Всего листов выписки: 542

05.10.2026г. № КУВИ-001/2026-135765146	
Кадастровый номер:	78:07:0003005:245

1	2	3	4	5
302	95923.08	113875.07	-	-
303	95923.19	113875.16	-	-
304	95923.3	113875.25	-	-
305	95923.42	113875.35	-	-
306	95923.52	113875.45	-	-
307	95923.63	113875.55	-	-
308	95923.73	113875.66	-	-
309	95923.83	113875.76	-	-
310	95923.92	113875.88	-	-
311	95924.01	113875.99	-	-
312	95924.1	113876.11	-	-
313	95924.19	113876.23	-	-
314	95924.27	113876.35	-	-
315	95924.35	113876.47	-	-
316	95924.42	113876.6	-	-
317	95924.49	113876.73	-	-
318	95924.56	113876.86	-	-
319	95924.65	113877.06	-	-
320	95924.73	113877.26	-	-
321	95924.78	113877.4	-	-
322	95924.83	113877.54	-	-
323	95924.87	113877.68	-	-
324	95924.91	113877.82	-	-
325	95924.95	113877.97	-	-
326	95924.98	113878.11	-	-
327	95925	113878.25	-	-
328	95925.02	113878.4	-	-
329	95925.04	113878.54	-	-
330	95925.05	113878.69	-	-

ДОКУМЕНТ ПОДПИСАН
ЭЛЕКТРОННОЙ ПОДПИСЬЮ
Сертификат: 839971481847979980055521910400019784 43
Владелец: ПУБЛИЧНО-ПРАВОВАЯ КОМПАНИЯ РОСКАДАСТР
Действителен: с 24.12.2025 по 19.03.2027

полное наименование должности	инициалы, фамилия

Земельный участок
вид объекта недвижимости

Лист № 62 раздела 4.2	Всего листов раздела 4.2: 387	Всего разделов: 8	Всего листов выписки: 542

05.10.2026г. № КУВИ-001/2026-135765146	
Кадастровый номер:	78:07:0003005:245

1	2	3	4	5
331	95925.06	113878.84	-	-
332	95925.07	113878.98	-	-
333	95925.07	113879.13	-	-
334	95925.06	113879.28	-	-
335	95925.05	113879.42	-	-
336	95925.04	113879.57	-	-
337	95925.02	113879.72	-	-
338	95925	113879.86	-	-
339	95924.98	113880	-	-
340	95924.95	113880.15	-	-
341	95924.91	113880.29	-	-
342	95924.88	113880.43	-	-
343	95924.83	113880.57	-	-
344	95924.79	113880.71	-	-
345	95924.74	113880.85	-	-
346	95924.68	113880.99	-	-
347	95924.62	113881.12	-	-
348	95924.56	113881.25	-	-
349	95924.49	113881.38	-	-
350	95924.42	113881.51	-	-
351	95924.35	113881.64	-	-
352	95924.27	113881.76	-	-
353	95924.19	113881.89	-	-
354	95924.11	113882.01	-	-
355	95924.02	113882.12	-	-
356	95923.93	113882.24	-	-
357	95923.83	113882.35	-	-
358	95923.73	113882.46	-	-
359	95923.63	113882.57	-	-

ДОКУМЕНТ ПОДПИСАН
ЭЛЕКТРОННОЙ ПОДПИСЬЮ
Сертификат: 839971481847979980055521910400019784 43
Владелец: ПУБЛИЧНО-ПРАВОВАЯ КОМПАНИЯ РОСКАДАСТР
Действителен: с 24.12.2025 по 19.03.2027

полное наименование должности	инициалы, фамилия

Земельный участок
вид объекта недвижимости

Лист № 63 раздела 4.2	Всего листов раздела 4.2: 387	Всего разделов: 8	Всего листов выписки: 542

05.10.2026г. № КУВИ-001/2026-135765146	
Кадастровый номер:	78:07:0003005:245

1	2	3	4	5
360	95923.53	113882.67	-	-
361	95923.42	113882.77	-	-
362	95923.31	113882.87	-	-
363	95923.2	113882.96	-	-
364	95923.08	113883.05	-	-
365	95922.96	113883.14	-	-
366	95922.84	113883.22	-	-
367	95922.72	113883.3	-	-
368	95922.59	113883.37	-	-
369	95922.47	113883.45	-	-
370	95922.34	113883.51	-	-
371	95922.2	113883.58	-	-
372	95922.07	113883.64	-	-
373	95914.53	113886.93	-	-
374	95936.54	113934.48	-	-
375	95997.12	113916.01	-	-
376	95997.11	113911.86	-	-
377	95996.8	113901.1	-	-
378	95995.31	113900.91	-	-
379	95995.16	113900.89	-	-
380	95995.01	113900.86	-	-
381	95994.87	113900.83	-	-
382	95994.72	113900.8	-	-
383	95994.58	113900.76	-	-
384	95994.44	113900.72	-	-
385	95994.29	113900.67	-	-
386	95994.15	113900.62	-	-
387	95994.01	113900.57	-	-
388	95993.88	113900.51	-	-

ДОКУМЕНТ ПОДПИСАН
ЭЛЕКТРОННОЙ ПОДПИСЬЮ
Сертификат: 839971481847979980055521910400019784 43
Владелец: ПУБЛИЧНО-ПРАВОВАЯ КОМПАНИЯ РОСКАДАСТР
Действителен: с 24.12.2025 по 19.03.2027

полное наименование должности	инициалы, фамилия

Земельный участок
вид объекта недвижимости

Лист № 64 раздела 4.2	Всего листов раздела 4.2: 387	Всего разделов: 8	Всего листов выписки: 542

05.10.2026г. № КУВИ-001/2026-135765146	
Кадастровый номер:	78:07:0003005:245

1	2	3	4	5
389	95993.74	113900.44	-	-
390	95993.61	113900.37	-	-
391	95993.48	113900.3	-	-
392	95993.35	113900.23	-	-
393	95993.22	113900.15	-	-
394	95993.02	113900.01	-	-
395	95992.86	113899.89	-	-
396	95992.74	113899.79	-	-
397	95992.63	113899.7	-	-
398	95992.52	113899.6	-	-
399	95992.41	113899.49	-	-
400	95992.31	113899.38	-	-
401	95992.21	113899.27	-	-
402	95992.11	113899.16	-	-
403	95992.01	113899.05	-	-
404	95991.92	113898.93	-	-
405	95991.84	113898.8	-	-
406	95991.75	113898.68	-	-
407	95991.67	113898.55	-	-
408	95991.6	113898.43	-	-
409	95991.53	113898.29	-	-
410	95991.46	113898.16	-	-
411	95991.4	113898.03	-	-
412	95991.34	113897.89	-	-
413	95991.28	113897.75	-	-
414	95991.22	113897.6	-	-
415	95989.13	113891.63	-	-
416	95989.08	113891.49	-	-
417	95989.04	113891.35	-	-

ДОКУМЕНТ ПОДПИСАН
ЭЛЕКТРОННОЙ ПОДПИСЬЮ
Сертификат: 839971481847979980055521910400019784 43
Владелец: ПУБЛИЧНО-ПРАВОВАЯ КОМПАНИЯ РОСКАДАСТР
Действителен: с 24.12.2025 по 19.03.2027

полное наименование должности		инициалы, фамилия

Земельный участок
вид объекта недвижимости

Лист № 65 раздела 4.2	Всего листов раздела 4.2: 387	Всего разделов: 8	Всего листов выписки: 542

05.10.2026г. № КУВИ-001/2026-135765146	
Кадастровый номер:	78:07:0003005:245

1	2	3	4	5
418	95989	113891.21	-	-
419	95988.97	113891.06	-	-
420	95988.94	113890.92	-	-
421	95988.91	113890.78	-	-
422	95988.89	113890.63	-	-
423	95988.88	113890.48	-	-
424	95988.86	113890.34	-	-
425	95988.85	113890.19	-	-
426	95988.85	113890.04	-	-
427	95988.85	113889.9	-	-
428	95988.86	113889.75	-	-
429	95988.86	113889.6	-	-
430	95988.88	113889.46	-	-
431	95988.9	113889.31	-	-
432	95988.92	113889.17	-	-
433	95988.94	113889.02	-	-
434	95988.97	113888.88	-	-
435	95989.01	113888.73	-	-
436	95989.05	113888.59	-	-
437	95989.09	113888.45	-	-
438	95989.14	113888.31	-	-
439	95989.19	113888.18	-	-
440	95989.24	113888.04	-	-
441	95989.3	113887.9	-	-
442	95989.36	113887.77	-	-
443	95989.43	113887.64	-	-
444	95989.5	113887.51	-	-
445	95989.58	113887.39	-	-
446	95989.65	113887.26	-	-

ДОКУМЕНТ ПОДПИСАН
ЭЛЕКТРОННОЙ ПОДПИСЬЮ
Сертификат: 839971481847979980055521910400019784 43
Владелец: ПУБЛИЧНО-ПРАВОВАЯ КОМПАНИЯ РОСКАДАСТР
Действителен: с 24.12.2025 по 19.03.2027

полное наименование должности	инициалы, фамилия

Земельный участок
вид объекта недвижимости

Лист № 66 раздела 4.2	Всего листов раздела 4.2: 387	Всего разделов: 8	Всего листов выписки: 542

05.10.2026г. № КУВИ-001/2026-135765146	
Кадастровый номер:	78:07:0003005:245

1	2	3	4	5
447	95989.74	113887.14	-	-
448	95989.82	113887.02	-	-
449	95989.91	113886.9	-	-
450	95990	113886.79	-	-
451	95990.1	113886.68	-	-
452	95990.2	113886.57	-	-
453	95990.3	113886.46	-	-
454	95990.4	113886.36	-	-
455	95990.51	113886.26	-	-
456	95990.62	113886.16	-	-
457	95990.76	113886.05	-	-
458	95990.97	113885.89	-	-
459	95991.09	113885.81	-	-
460	95991.22	113885.73	-	-
461	95991.34	113885.65	-	-
462	95991.47	113885.58	-	-
463	95991.6	113885.51	-	-
464	95991.73	113885.45	-	-
465	95991.87	113885.39	-	-
466	95992	113885.33	-	-
467	95992.14	113885.28	-	-
468	95992.28	113885.23	-	-
469	95992.42	113885.19	-	-
470	95992.56	113885.15	-	-
471	95992.7	113885.11	-	-
472	95992.85	113885.08	-	-
473	95992.99	113885.05	-	-
474	95993.14	113885.03	-	-
475	95993.28	113885.01	-	-

ДОКУМЕНТ ПОДПИСАН
ЭЛЕКТРОННОЙ ПОДПИСЬЮ
Сертификат: 839971481847979980055521910400019784 43
Владелец: ПУБЛИЧНО-ПРАВОВАЯ КОМПАНИЯ РОСКАДАСТР
Действителен: с 24.12.2025 по 19.03.2027

полное наименование должности		инициалы, фамилия

Земельный участок
вид объекта недвижимости

Лист № 67 раздела 4.2	Всего листов раздела 4.2: 387	Всего разделов: 8	Всего листов выписки: 542

05.10.2026г. № КУВИ-001/2026-135765146	
Кадастровый номер:	78:07:0003005:245

1	2	3	4	5
476	95993.43	113885	-	-
477	95993.58	113884.99	-	-
478	95993.72	113884.98	-	-
479	95993.87	113884.98	-	-
480	95994.02	113884.98	-	-
481	95994.16	113884.99	-	-
482	95994.31	113885	-	-
483	95994.46	113885.02	-	-
484	95994.6	113885.04	-	-
485	95994.75	113885.06	-	-
486	95994.89	113885.09	-	-
487	95995.03	113885.12	-	-
488	95995.18	113885.16	-	-
489	95995.32	113885.2	-	-
490	95995.46	113885.25	-	-
491	95995.6	113885.29	-	-
492	95995.73	113885.35	-	-
493	95995.87	113885.41	-	-
494	95996	113885.47	-	-
495	95996.13	113885.53	-	-
496	95996.39	113885.67	-	-
497	95996.64	113885.83	-	-
498	95996.63	113881.42	-	-
499	95997.81	113819.36	-	-
500	95997.83	113811.81	-	-
501	95997.68	113801.78	-	-
502	95984.09	113808.47	-	-
503	95972.42	113814.16	-	-
504	95973.17	113815.88	-	-

ДОКУМЕНТ ПОДПИСАН
ЭЛЕКТРОННОЙ ПОДПИСЬЮ
Сертификат: 839971481847979980055521910400019784 43
Владелец: ПУБЛИЧНО-ПРАВОВАЯ КОМПАНИЯ РОСКАДАСТР
Действителен: с 24.12.2025 по 19.03.2027

полное наименование должности	инициалы, фамилия

Земельный участок
вид объекта недвижимости

Лист № 68 раздела 4.2	Всего листов раздела 4.2: 387	Всего разделов: 8	Всего листов выписки: 542

05.10.2026г. № КУВИ-001/2026-135765146	
Кадастровый номер:	78:07:0003005:245

1	2	3	4	5
505	95973.28	113816.15	-	-
506	95973.38	113816.43	-	-
507	95973.42	113816.57	-	-
508	95973.46	113816.71	-	-
509	95973.5	113816.85	-	-
510	95973.53	113817	-	-
511	95973.55	113817.14	-	-
512	95973.57	113817.28	-	-
513	95973.59	113817.43	-	-
514	95973.6	113817.58	-	-
515	95973.61	113817.72	-	-
516	95973.62	113817.87	-	-
517	95973.62	113818.02	-	-
518	95973.61	113818.16	-	-
519	95973.61	113818.31	-	-
520	95973.59	113818.46	-	-
521	95973.58	113818.6	-	-
522	95973.55	113818.75	-	-
523	95973.53	113818.89	-	-
524	95973.5	113819.03	-	-
525	95973.46	113819.18	-	-
526	95973.43	113819.32	-	-
527	95973.38	113819.46	-	-
528	95973.34	113819.6	-	-
529	95973.29	113819.74	-	-
530	95973.23	113819.87	-	-
531	95973.17	113820.01	-	-
532	95973.11	113820.14	-	-
533	95973.05	113820.27	-	-

ДОКУМЕНТ ПОДПИСАН
ЭЛЕКТРОННОЙ ПОДПИСЬЮ
Сертификат: 839971481847979980055521910400019784 43
Владелец: ПУБЛИЧНО-ПРАВОВАЯ КОМПАНИЯ РОСКАДАСТР
Действителен: с 24.12.2025 по 19.03.2027

полное наименование должности		инициалы, фамилия

Земельный участок
вид объекта недвижимости

Лист № 69 раздела 4.2	Всего листов раздела 4.2: 387	Всего разделов: 8	Всего листов выписки: 542

05.10.2026г. № КУВИ-001/2026-135765146	
Кадастровый номер:	78:07:0003005:245

1	2	3	4	5
534	95972.98	113820.4	-	-
535	95972.9	113820.53	-	-
536	95972.83	113820.65	-	-
537	95972.74	113820.77	-	-
538	95972.66	113820.89	-	-
539	95972.57	113821.01	-	-
540	95972.48	113821.13	-	-
541	95972.38	113821.24	-	-
542	95972.29	113821.35	-	-
543	95972.19	113821.45	-	-
544	95972.08	113821.56	-	-
545	95971.97	113821.66	-	-
546	95971.86	113821.75	-	-
547	95971.75	113821.85	-	-
548	95971.64	113821.94	-	-
549	95971.52	113822.02	-	-
550	95971.4	113822.11	-	-
551	95971.27	113822.19	-	-
552	95971.15	113822.26	-	-
553	95971.02	113822.33	-	-
554	95970.89	113822.4	-	-
555	95970.69	113822.5	-	-
556	95970.49	113822.59	-	-
557	95970.35	113822.64	-	-
558	95970.21	113822.69	-	-
559	95970.08	113822.73	-	-
560	95969.93	113822.77	-	-
561	95969.79	113822.81	-	-
562	95969.65	113822.84	-	-

ДОКУМЕНТ ПОДПИСАН
ЭЛЕКТРОННОЙ ПОДПИСЬЮ
Сертификат: 839971481847979980055521910400019784 43
Владелец: ПУБЛИЧНО-ПРАВОВАЯ КОМПАНИЯ РОСКАДАСТР
Действителен: с 24.12.2025 по 19.03.2027

полное наименование должности	инициалы, фамилия

Земельный участок
вид объекта недвижимости

Лист № 70 раздела 4.2	Всего листов раздела 4.2: 387	Всего разделов: 8	Всего листов выписки: 542

05.10.2026г. № КУВИ-001/2026-135765146	
Кадастровый номер:	78:07:0003005:245

1	2	3	4	5
563	95969.51	113822.87	-	-
564	95969.36	113822.89	-	-
565	95969.22	113822.91	-	-
566	95969.07	113822.93	-	-
567	95968.92	113822.94	-	-
568	95968.78	113822.95	-	-
569	95968.63	113822.95	-	-
570	95968.48	113822.95	-	-
571	95968.34	113822.94	-	-
572	95968.19	113822.93	-	-
573	95968.04	113822.92	-	-
574	95967.9	113822.9	-	-
575	95967.75	113822.87	-	-
576	95967.61	113822.85	-	-
577	95967.47	113822.82	-	-
578	95967.32	113822.78	-	-
579	95967.18	113822.74	-	-
580	95967.04	113822.7	-	-
581	95966.9	113822.65	-	-
582	95966.77	113822.6	-	-
583	95966.63	113822.54	-	-
584	95966.5	113822.48	-	-
585	95966.37	113822.41	-	-
586	95966.24	113822.35	-	-
587	95966.11	113822.27	-	-
588	95965.98	113822.2	-	-
589	95965.86	113822.12	-	-
590	95965.74	113822.04	-	-
591	95965.62	113821.95	-	-

ДОКУМЕНТ ПОДПИСАН
ЭЛЕКТРОННОЙ ПОДПИСЬЮ
Сертификат: 839971481847979980055521910400019784 43
Владелец: ПУБЛИЧНО-ПРАВОВАЯ КОМПАНИЯ РОСКАДАСТР
Действителен: с 24.12.2025 по 19.03.2027

полное наименование должности		инициалы, фамилия

Земельный участок
вид объекта недвижимости

Лист № 71 раздела 4.2	Всего листов раздела 4.2: 387	Всего разделов: 8	Всего листов выписки: 542

05.10.2026г. № КУВИ-001/2026-135765146	
Кадастровый номер:	78:07:0003005:245

1	2	3	4	5
592	95965.5	113821.86	-	-
593	95965.39	113821.77	-	-
594	95965.28	113821.67	-	-
595	95965.17	113821.57	-	-
596	95965.07	113821.47	-	-
597	95964.96	113821.36	-	-
598	95964.87	113821.26	-	-
599	95964.77	113821.14	-	-
600	95964.68	113821.03	-	-
601	95964.59	113820.91	-	-
602	95964.5	113820.79	-	-
603	95964.42	113820.67	-	-
604	95964.34	113820.55	-	-
605	95964.27	113820.42	-	-
606	95964.2	113820.29	-	-
607	95964.13	113820.16	-	-
608	95964.07	113820.03	-	-
609	95959.48	113809.96	-	-
610	95959.42	113809.83	-	-
611	95959.37	113809.69	-	-
612	95959.32	113809.55	-	-
613	95959.27	113809.41	-	-
614	95959.23	113809.27	-	-
615	95959.19	113809.13	-	-
616	95959.15	113808.98	-	-
617	95959.12	113808.84	-	-
618	95959.1	113808.7	-	-
619	95959.08	113808.55	-	-
620	95959.06	113808.4	-	-

ДОКУМЕНТ ПОДПИСАН
ЭЛЕКТРОННОЙ ПОДПИСЬЮ
Сертификат: 839971481847979980055521910400019784 43
Владелец: ПУБЛИЧНО-ПРАВОВАЯ КОМПАНИЯ РОСКАДАСТР
Действителен: с 24.12.2025 по 19.03.2027

полное наименование должности	инициалы, фамилия

Земельный участок
вид объекта недвижимости

Лист № 72 раздела 4.2	Всего листов раздела 4.2: 387	Всего разделов: 8	Всего листов выписки: 542

05.10.2026г. № КУВИ-001/2026-135765146	
Кадастровый номер:	78:07:0003005:245

1	2	3	4	5
621	95959.05	113808.26	-	-
622	95959.04	113808.11	-	-
623	95959.03	113807.96	-	-
624	95959.03	113807.82	-	-
625	95959.04	113807.67	-	-
626	95959.05	113807.52	-	-
627	95959.06	113807.38	-	-
628	95959.08	113807.23	-	-
629	95959.1	113807.08	-	-
630	95959.12	113806.94	-	-
631	95959.17	113806.73	-	-
632	95959.23	113806.51	-	-
633	95959.27	113806.37	-	-
634	95959.32	113806.23	-	-
635	95959.37	113806.09	-	-
636	95959.42	113805.96	-	-
637	95959.48	113805.82	-	-
638	95959.54	113805.69	-	-
639	95959.61	113805.56	-	-
640	95959.68	113805.43	-	-
641	95959.76	113805.3	-	-
642	95959.83	113805.18	-	-
643	95959.92	113805.05	-	-
644	95960	113804.93	-	-
645	95960.09	113804.82	-	-
646	95960.18	113804.7	-	-
647	95960.28	113804.59	-	-
648	95960.37	113804.48	-	-
649	95960.48	113804.37	-	-

ДОКУМЕНТ ПОДПИСАН
ЭЛЕКТРОННОЙ ПОДПИСЬЮ
Сертификат: 839971481847979980055521910400019784 43
Владелец: ПУБЛИЧНО-ПРАВОВАЯ КОМПАНИЯ РОСКАДАСТР
Действителен: с 24.12.2025 по 19.03.2027

полное наименование должности	инициалы, фамилия

Земельный участок
вид объекта недвижимости

Лист № 73 раздела 4.2	Всего листов раздела 4.2: 387	Всего разделов: 8	Всего листов выписки: 542

05.10.2026г. № КУВИ-001/2026-135765146	
Кадастровый номер:	78:07:0003005:245

1	2	3	4	5
650	95960.58	113804.27	-	-
651	95960.69	113804.17	-	-
652	95960.8	113804.07	-	-
653	95961.03	113803.89	-	-
654	95961.27	113803.72	-	-
655	95943.48	113767.66	-	-
656	95943.4	113767.48	-	-
657	95937.93	113754.49	-	-
658	95937.48	113753.62	-	-
659	95937.18	113753.07	-	-
660	95928.95	113737.56	-	-
661	95923.91	113740.36	-	-
662	95923.78	113740.43	-	-
663	95923.65	113740.49	-	-
664	95923.52	113740.55	-	-
665	95923.39	113740.61	-	-
666	95923.25	113740.66	-	-
667	95923.11	113740.71	-	-
668	95922.98	113740.76	-	-
669	95922.84	113740.8	-	-
670	95922.7	113740.84	-	-
671	95922.55	113740.87	-	-
672	95922.41	113740.9	-	-
673	95922.27	113740.92	-	-
674	95922.12	113740.95	-	-
675	95921.98	113740.96	-	-
676	95921.83	113740.97	-	-
677	95921.69	113740.98	-	-
678	95921.54	113740.99	-	-

ДОКУМЕНТ ПОДПИСАН
ЭЛЕКТРОННОЙ ПОДПИСЬЮ
Сертификат: 839971481847979980055521910400019784 43
Владелец: ПУБЛИЧНО-ПРАВОВАЯ КОМПАНИЯ РОСКАДАСТР
Действителен: с 24.12.2025 по 19.03.2027

полное наименование должности	инициалы, фамилия

Земельный участок
вид объекта недвижимости

Лист № 74 раздела 4.2	Всего листов раздела 4.2: 387	Всего разделов: 8	Всего листов выписки: 542

05.10.2026г. № КУВИ-001/2026-135765146	
Кадастровый номер:	78:07:0003005:245

1	2	3	4	5
679	95921.4	113740.99	-	-
680	95921.25	113740.98	-	-
681	95921.11	113740.97	-	-
682	95920.96	113740.96	-	-
683	95920.82	113740.94	-	-
684	95920.67	113740.92	-	-
685	95920.53	113740.89	-	-
686	95920.39	113740.86	-	-
687	95920.25	113740.83	-	-
688	95920.11	113740.79	-	-
689	95919.97	113740.75	-	-
690	95919.83	113740.7	-	-
691	95919.69	113740.65	-	-
692	95919.56	113740.6	-	-
693	95919.43	113740.54	-	-
694	95919.29	113740.48	-	-
695	95919.16	113740.41	-	-
696	95919.04	113740.35	-	-
697	95918.91	113740.27	-	-
698	95918.79	113740.2	-	-
699	95918.67	113740.12	-	-
700	95918.55	113740.03	-	-
701	95918.43	113739.94	-	-
702	95918.32	113739.85	-	-
703	95918.2	113739.76	-	-
704	95918.1	113739.66	-	-
705	95917.99	113739.56	-	-
706	95917.89	113739.46	-	-
707	95917.79	113739.35	-	-

ДОКУМЕНТ ПОДПИСАН
ЭЛЕКТРОННОЙ ПОДПИСЬЮ
Сертификат: 839971481847979980055521910400019784 43
Владелец: ПУБЛИЧНО-ПРАВОВАЯ КОМПАНИЯ РОСКАДАСТР
Действителен: с 24.12.2025 по 19.03.2027

полное наименование должности	инициалы, фамилия

Земельный участок
вид объекта недвижимости

Лист № 75 раздела 4.2	Всего листов раздела 4.2: 387	Всего разделов: 8	Всего листов выписки: 542

05.10.2026г. № КУВИ-001/2026-135765146	
Кадастровый номер:	78:07:0003005:245

1	2	3	4	5
708	95917.69	113739.25	-	-
709	95917.6	113739.13	-	-
710	95917.51	113739.02	-	-
711	95917.42	113738.9	-	-
712	95917.34	113738.78	-	-
713	95917.26	113738.66	-	-
714	95917.18	113738.54	-	-
715	95917.11	113738.41	-	-
716	95917.04	113738.28	-	-
717	95916.98	113738.15	-	-
718	95916.92	113738.02	-	-
719	95916.86	113737.89	-	-
720	95916.81	113737.75	-	-
721	95916.76	113737.62	-	-
722	95916.71	113737.48	-	-
723	95916.67	113737.34	-	-
724	95916.63	113737.2	-	-
725	95916.6	113737.06	-	-
726	95916.57	113736.91	-	-
727	95916.54	113736.77	-	-
728	95916.52	113736.63	-	-
729	95916.51	113736.48	-	-
730	95916.49	113736.34	-	-
731	95916.49	113736.19	-	-
732	95916.48	113736.05	-	-
733	95916.48	113735.9	-	-
734	95916.49	113735.76	-	-
735	95916.5	113735.61	-	-
736	95916.51	113735.47	-	-

полное наименование должности		инициалы, фамилия

ДОКУМЕНТ ПОДПИСАН
ЭЛЕКТРОННОЙ ПОДПИСЬЮ
Сертификат: 839971481847979980055521910400019784 43
Владелец: ПУБЛИЧНО-ПРАВОВАЯ КОМПАНИЯ РОСКАДАСТР
Действителен: с 24.12.2025 по 19.03.2027

Земельный участок
вид объекта недвижимости

Лист № 76 раздела 4.2	Всего листов раздела 4.2: 387	Всего разделов: 8	Всего листов выписки: 542

05.10.2026г. № КУВИ-001/2026-135765146	
Кадастровый номер:	78:07:0003005:245

1	2	3	4	5
737	95916.53	113735.32	-	-
738	95916.55	113735.18	-	-
739	95916.57	113735.03	-	-
740	95916.6	113734.89	-	-
741	95916.64	113734.75	-	-
742	95916.67	113734.61	-	-
743	95916.72	113734.47	-	-
744	95916.76	113734.33	-	-
745	95916.81	113734.2	-	-
746	95916.86	113734.06	-	-
747	95916.92	113733.93	-	-
748	95916.98	113733.8	-	-
749	95917.05	113733.67	-	-
750	95917.12	113733.54	-	-
751	95917.19	113733.41	-	-
752	95917.27	113733.29	-	-
753	95917.35	113733.17	-	-
754	95917.43	113733.05	-	-
755	95917.52	113732.93	-	-
756	95917.61	113732.82	-	-
757	95917.7	113732.71	-	-
758	95917.8	113732.6	-	-
759	95917.9	113732.49	-	-
760	95918	113732.39	-	-
761	95918.11	113732.29	-	-
762	95918.22	113732.19	-	-
763	95918.33	113732.1	-	-
764	95918.44	113732.01	-	-
765	95918.56	113731.92	-	-

ДОКУМЕНТ ПОДПИСАН
ЭЛЕКТРОННОЙ ПОДПИСЬЮ
Сертификат: 839971481847979980055521910400019784 43
Владелец: ПУБЛИЧНО-ПРАВОВАЯ КОМПАНИЯ РОСКАДАСТР
Действителен: с 24.12.2025 по 19.03.2027

полное наименование должности		инициалы, фамилия

Земельный участок
вид объекта недвижимости

Лист № 77 раздела 4.2	Всего листов раздела 4.2: 387	Всего разделов: 8	Всего листов выписки: 542

05.10.2026г. № КУВИ-001/2026-135765146	
Кадастровый номер:	78:07:0003005:245

1	2	3	4	5
766	95918.68	113731.84	-	-
767	95918.8	113731.76	-	-
768	95918.92	113731.68	-	-
769	95919.05	113731.61	-	-
770	95924.46	113728.61	-	-
771	95924.07	113727.77	-	-
772	95924.01	113727.64	-	-
773	95923.95	113727.5	-	-
774	95923.9	113727.36	-	-
775	95923.85	113727.23	-	-
776	95923.81	113727.09	-	-
777	95923.77	113726.95	-	-
778	95923.73	113726.8	-	-
779	95923.7	113726.66	-	-
780	95923.67	113726.52	-	-
781	95923.65	113726.37	-	-
782	95923.63	113726.23	-	-
783	95923.62	113726.08	-	-
784	95923.6	113725.94	-	-
785	95923.6	113725.79	-	-
786	95923.6	113725.64	-	-
787	95923.6	113725.5	-	-
788	95923.6	113725.35	-	-
789	95923.62	113725.2	-	-
790	95923.63	113725.06	-	-
791	95923.65	113724.91	-	-
792	95923.67	113724.77	-	-
793	95923.72	113724.54	-	-
794	95923.77	113724.34	-	-

ДОКУМЕНТ ПОДПИСАН
ЭЛЕКТРОННОЙ ПОДПИСЬЮ
Сертификат: 839971481847979980055521910400019784 43
Владелец: ПУБЛИЧНО-ПРАВОВАЯ КОМПАНИЯ РОСКАДАСТР
Действителен: с 24.12.2025 по 19.03.2027

полное наименование должности	инициалы, фамилия

Земельный участок
вид объекта недвижимости

Лист № 78 раздела 4.2	Всего листов раздела 4.2: 387	Всего разделов: 8	Всего листов выписки: 542

05.10.2026г. № КУВИ-001/2026-135765146	
Кадастровый номер:	78:07:0003005:245

1	2	3	4	5
795	95923.81	113724.2	-	-
796	95923.85	113724.06	-	-
797	95923.9	113723.92	-	-
798	95923.96	113723.78	-	-
799	95924.01	113723.65	-	-
800	95924.07	113723.52	-	-
801	95924.14	113723.38	-	-
802	95924.21	113723.25	-	-
803	95924.28	113723.13	-	-
804	95924.35	113723	-	-
805	95924.43	113722.88	-	-
806	95924.52	113722.76	-	-
807	95924.6	113722.64	-	-
808	95924.69	113722.52	-	-
809	95924.78	113722.41	-	-
810	95924.88	113722.3	-	-
811	95924.98	113722.19	-	-
812	95925.08	113722.09	-	-
813	95925.19	113721.99	-	-
814	95925.3	113721.89	-	-
815	95925.41	113721.79	-	-
816	95925.52	113721.7	-	-
817	95925.64	113721.61	-	-
818	95925.76	113721.53	-	-
819	95926.07	113721.33	-	-
820	95942.08	113711.98	-	-
821	95943.55	113714.57	-	0.1
822	95949.91	113711.17	-	0.1
823	95951.94	113710.01	-	0.1

ДОКУМЕНТ ПОДПИСАН
ЭЛЕКТРОННОЙ ПОДПИСЬЮ
Сертификат: 839971481847979980055521910400019784 43
Владелец: ПУБЛИЧНО-ПРАВОВАЯ КОМПАНИЯ РОСКАДАСТР
Действителен: с 24.12.2025 по 19.03.2027

полное наименование должности		инициалы, фамилия

Земельный участок
вид объекта недвижимости

Лист № 79 раздела 4.2	Всего листов раздела 4.2: 387	Всего разделов: 8	Всего листов выписки: 542

05.10.2026г. № КУВИ-001/2026-135765146	
Кадастровый номер:	78:07:0003005:245

1	2	3	4	5
824	95958.09	113706.63	-	0.1
825	95957.09	113704.83	-	0.1
826	95957.3	113704.72	-	0.1
827	95956.46	113703.08	-	0.1
828	95956.2	113703.21	-	0.1
829	95946.87	113686.35	-	-
830	95942.67	113676.78	-	-
831	95942.17	113676.33	-	-
832	95942.01	113676.18	-	-
833	95909.31	113642.99	-	-
834	95904.74	113638.48	-	-
835	95904.61	113638.34	-	-
836	95900.82	113634.17	-	-
837	95900.23	113634.19	-	-
838	95900.09	113634.19	-	-
839	95899.94	113634.18	-	-
840	95899.8	113634.16	-	-
841	95899.65	113634.14	-	-
842	95899.51	113634.12	-	-
843	95899.36	113634.09	-	-
844	95899.22	113634.06	-	-
845	95899.08	113634.03	-	-
846	95898.93	113633.99	-	-
847	95898.79	113633.95	-	-
848	95898.66	113633.9	-	-
849	95898.52	113633.85	-	-
850	95898.38	113633.79	-	-
851	95898.25	113633.73	-	-
852	95898.12	113633.67	-	-

ДОКУМЕНТ ПОДПИСАН
ЭЛЕКТРОННОЙ ПОДПИСЬЮ
Сертификат: 839971481847979980055521910400019784 43
Владелец: ПУБЛИЧНО-ПРАВОВАЯ КОМПАНИЯ РОСКАДАСТР
Действителен: с 24.12.2025 по 19.03.2027

полное наименование должности	инициалы, фамилия

Земельный участок
вид объекта недвижимости

Лист № 80 раздела 4.2	Всего листов раздела 4.2: 387	Всего разделов: 8	Всего листов выписки: 542

05.10.2026г. № КУВИ-001/2026-135765146	
Кадастровый номер:	78:07:0003005:245

1	2	3	4	5
853	95897.99	113633.6	-	-
854	95897.86	113633.53	-	-
855	95897.73	113633.46	-	-
856	95897.61	113633.38	-	-
857	95897.49	113633.3	-	-
858	95897.37	113633.21	-	-
859	95897.25	113633.12	-	-
860	95897.14	113633.03	-	-
861	95897.02	113632.93	-	-
862	95896.92	113632.84	-	-
863	95896.81	113632.73	-	-
864	95896.71	113632.63	-	-
865	95896.61	113632.52	-	-
866	95896.51	113632.41	-	-
867	95896.42	113632.3	-	-
868	95896.33	113632.18	-	-
869	95896.24	113632.06	-	-
870	95896.16	113631.94	-	-
871	95896.08	113631.82	-	-
872	95896.01	113631.69	-	-
873	95895.94	113631.56	-	-
874	95895.87	113631.43	-	-
875	95895.8	113631.3	-	-
876	95895.74	113631.17	-	-
877	95895.69	113631.03	-	-
878	95895.64	113630.89	-	-
879	95895.59	113630.76	-	-
880	95895.54	113630.62	-	-
881	95895.5	113630.48	-	-

ДОКУМЕНТ ПОДПИСАН
ЭЛЕКТРОННОЙ ПОДПИСЬЮ
Сертификат: 839971481847979980055521910400019784 43
Владелец: ПУБЛИЧНО-ПРАВОВАЯ КОМПАНИЯ РОСКАДАСТР
Действителен: с 24.12.2025 по 19.03.2027

полное наименование должности		инициалы, фамилия

Земельный участок
вид объекта недвижимости

Лист № 81 раздела 4.2	Всего листов раздела 4.2: 387	Всего разделов: 8	Всего листов выписки: 542

05.10.2026г. № КУВИ-001/2026-135765146	
Кадастровый номер:	78:07:0003005:245

1	2	3	4	5
882	95895.47	113630.33	-	-
883	95895.44	113630.19	-	-
884	95895.41	113630.05	-	-
885	95895.39	113629.9	-	-
886	95895.37	113629.76	-	-
887	95895.35	113629.61	-	-
888	95895.34	113629.46	-	-
889	95895.34	113629.32	-	-
890	95895.33	113629.17	-	-
891	95895.34	113629.02	-	-
892	95895.34	113628.88	-	-
893	95895.37	113628.59	-	-
894	95895.41	113628.3	-	-
895	95889.97	113622.68	-	-
896	95859.25	113589.95	-	-
897	95859.15	113589.84	-	-
898	95859.05	113589.73	-	-
899	95843.51	113570.97	-	-
900	95828.85	113551	-	-
901	95827.55	113551.6	-	-
1	95827	113549.98	-	-
1	95820.36	113709.3	-	-
2	95802.22	113717.09	-	-
3	95804.79	113722.58	-	-
4	95804.91	113722.85	-	-
5	95804.96	113722.98	-	-
6	95805.01	113723.12	-	-
7	95805.05	113723.26	-	-
8	95805.09	113723.4	-	-

ДОКУМЕНТ ПОДПИСАН
ЭЛЕКТРОННОЙ ПОДПИСЬЮ
Сертификат: 839971481847979980055521910400019784 43
Владелец: ПУБЛИЧНО-ПРАВОВАЯ КОМПАНИЯ РОСКАДАСТР
Действителен: с 24.12.2025 по 19.03.2027

полное наименование должности		инициалы, фамилия

Земельный участок
вид объекта недвижимости

Лист № 82 раздела 4.2	Всего листов раздела 4.2: 387	Всего разделов: 8	Всего листов выписки: 542

05.10.2026г. № КУВИ-001/2026-135765146	
Кадастровый номер:	78:07:0003005:245

1	2	3	4	5
9	95805.13	113723.54	-	-
10	95805.16	113723.68	-	-
11	95805.18	113723.82	-	-
12	95805.21	113723.97	-	-
13	95805.23	113724.11	-	-
14	95805.24	113724.26	-	-
15	95805.25	113724.4	-	-
16	95805.26	113724.55	-	-
17	95805.26	113724.69	-	-
18	95805.26	113724.84	-	-
19	95805.25	113724.98	-	-
20	95805.24	113725.13	-	-
21	95805.23	113725.27	-	-
22	95805.21	113725.42	-	-
23	95805.19	113725.56	-	-
24	95805.16	113725.7	-	-
25	95805.13	113725.85	-	-
26	95805.09	113725.99	-	-
27	95805.05	113726.13	-	-
28	95805.01	113726.27	-	-
29	95804.96	113726.4	-	-
30	95804.91	113726.54	-	-
31	95804.86	113726.67	-	-
32	95804.8	113726.81	-	-
33	95804.73	113726.94	-	-
34	95804.67	113727.07	-	-
35	95804.59	113727.19	-	-
36	95804.52	113727.32	-	-
37	95804.44	113727.44	-	-

ДОКУМЕНТ ПОДПИСАН
ЭЛЕКТРОННОЙ ПОДПИСЬЮ
Сертификат: 839971481847979980055521910400019784 43
Владелец: ПУБЛИЧНО-ПРАВОВАЯ КОМПАНИЯ РОСКАДАСТР
Действителен: с 24.12.2025 по 19.03.2027

полное наименование должности	инициалы, фамилия

Земельный участок
вид объекта недвижимости

Лист № 83 раздела 4.2	Всего листов раздела 4.2: 387	Всего разделов: 8	Всего листов выписки: 542

05.10.2026г. № КУВИ-001/2026-135765146	
Кадастровый номер:	78:07:0003005:245

1	2	3	4	5
38	95804.36	113727.56	-	-
39	95804.28	113727.68	-	-
40	95804.19	113727.8	-	-
41	95804.1	113727.91	-	-
42	95804	113728.02	-	-
43	95803.9	113728.13	-	-
44	95803.8	113728.23	-	-
45	95803.7	113728.33	-	-
46	95803.59	113728.43	-	-
47	95803.48	113728.53	-	-
48	95803.37	113728.62	-	-
49	95803.25	113728.71	-	-
50	95803.13	113728.79	-	-
51	95803.01	113728.87	-	-
52	95802.89	113728.95	-	-
53	95802.77	113729.03	-	-
54	95802.64	113729.1	-	-
55	95802.51	113729.17	-	-
56	95802.38	113729.23	-	-
57	95802.25	113729.29	-	-
58	95802.11	113729.35	-	-
59	95801.98	113729.4	-	-
60	95801.84	113729.45	-	-
61	95801.7	113729.49	-	-
62	95801.56	113729.53	-	-
63	95801.42	113729.57	-	-
64	95801.28	113729.6	-	-
65	95801.14	113729.62	-	-
66	95800.99	113729.65	-	-

ДОКУМЕНТ ПОДПИСАН
ЭЛЕКТРОННОЙ ПОДПИСЬЮ
Сертификат: 839971481847979980055521910400019784 43
Владелец: ПУБЛИЧНО-ПРАВОВАЯ КОМПАНИЯ РОСКАДАСТР
Действителен: с 24.12.2025 по 19.03.2027

полное наименование должности	инициалы, фамилия

Земельный участок
вид объекта недвижимости

Лист № 84 раздела 4.2	Всего листов раздела 4.2: 387	Всего разделов: 8	Всего листов выписки: 542

05.10.2026г. № КУВИ-001/2026-135765146	
Кадастровый номер:	78:07:0003005:245

1	2	3	4	5
67	95800.85	113729.67	-	-
68	95800.7	113729.68	-	-
69	95800.56	113729.69	-	-
70	95800.41	113729.7	-	-
71	95800.27	113729.7	-	-
72	95800.12	113729.7	-	-
73	95799.98	113729.69	-	-
74	95799.83	113729.68	-	-
75	95799.69	113729.67	-	-
76	95799.54	113729.65	-	-
77	95799.4	113729.63	-	-
78	95799.26	113729.6	-	-
79	95799.11	113729.57	-	-
80	95798.97	113729.53	-	-
81	95798.83	113729.49	-	-
82	95798.69	113729.45	-	-
83	95798.56	113729.4	-	-
84	95798.42	113729.35	-	-
85	95798.29	113729.3	-	-
86	95798.15	113729.24	-	-
87	95798.02	113729.17	-	-
88	95797.89	113729.11	-	-
89	95797.77	113729.03	-	-
90	95797.64	113728.96	-	-
91	95797.52	113728.88	-	-
92	95797.4	113728.8	-	-
93	95797.28	113728.72	-	-
94	95797.16	113728.63	-	-
95	95797.05	113728.54	-	-

полное наименование должности	ДОКУМЕНТ ПОДПИСАН ЭЛЕКТРОННОЙ ПОДПИСЬЮ Сертификат: 839971481847979980055521910400019784 43 Владелец: ПУБЛИЧНО-ПРАВОВАЯ КОМПАНИЯ РОСКАДАСТР Действителен: с 24.12.2025 по 19.03.2027	инициалы, фамилия

Земельный участок
вид объекта недвижимости

Лист № 85 раздела 4.2	Всего листов раздела 4.2: 387	Всего разделов: 8	Всего листов выписки: 542

05.10.2026г. № КУВИ-001/2026-135765146	
Кадастровый номер:	78:07:0003005:245

1	2	3	4	5
96	95796.94	113728.44	-	-
97	95796.83	113728.34	-	-
98	95796.73	113728.24	-	-
99	95796.63	113728.14	-	-
100	95796.53	113728.03	-	-
101	95796.43	113727.92	-	-
102	95796.34	113727.81	-	-
103	95796.25	113727.69	-	-
104	95796.17	113727.57	-	-
105	95796.09	113727.45	-	-
106	95796.01	113727.33	-	-
107	95795.93	113727.21	-	-
108	95795.86	113727.08	-	-
109	95795.73	113726.82	-	-
110	95793.04	113721.07	-	-
111	95740.89	113744.03	-	-
112	95741	113744.3	-	-
113	95741.09	113744.58	-	-
114	95741.14	113744.71	-	-
115	95741.17	113744.86	-	-
116	95741.21	113745	-	-
117	95741.24	113745.14	-	-
118	95741.26	113745.28	-	-
119	95741.28	113745.43	-	-
120	95741.3	113745.57	-	-
121	95741.31	113745.72	-	-
122	95741.32	113745.86	-	-
123	95741.32	113746.01	-	-
124	95741.32	113746.15	-	-

ДОКУМЕНТ ПОДПИСАН
ЭЛЕКТРОННОЙ ПОДПИСЬЮ
Сертификат: 839971481847979980055521910400019784 43
Владелец: ПУБЛИЧНО-ПРАВОВАЯ КОМПАНИЯ РОСКАДАСТР
Действителен: с 24.12.2025 по 19.03.2027

полное наименование должности	инициалы, фамилия

Земельный участок
вид объекта недвижимости

Лист № 86 раздела 4.2	Всего листов раздела 4.2: 387	Всего разделов: 8	Всего листов выписки: 542

05.10.2026г. № КУВИ-001/2026-135765146	
Кадастровый номер:	78:07:0003005:245

1	2	3	4	5
125	95741.31	113746.3	-	-
126	95741.31	113746.45	-	-
127	95741.29	113746.59	-	-
128	95741.27	113746.74	-	-
129	95741.25	113746.88	-	-
130	95741.23	113747.02	-	-
131	95741.2	113747.17	-	-
132	95741.16	113747.31	-	-
133	95741.12	113747.45	-	-
134	95741.08	113747.59	-	-
135	95741.04	113747.72	-	-
136	95740.98	113747.86	-	-
137	95740.93	113748	-	-
138	95740.87	113748.13	-	-
139	95740.81	113748.26	-	-
140	95740.74	113748.39	-	-
141	95740.67	113748.52	-	-
142	95740.6	113748.65	-	-
143	95740.52	113748.77	-	-
144	95740.44	113748.89	-	-
145	95740.36	113749.01	-	-
146	95740.27	113749.13	-	-
147	95740.18	113749.24	-	-
148	95740.09	113749.35	-	-
149	95739.99	113749.46	-	-
150	95739.89	113749.56	-	-
151	95739.78	113749.67	-	-
152	95739.68	113749.77	-	-
153	95739.57	113749.86	-	-

полное наименование должности	ДОКУМЕНТ ПОДПИСАН ЭЛЕКТРОННОЙ ПОДПИСЬЮ Сертификат: 839971481847979980055521910400019784 43 Владелец: ПУБЛИЧНО-ПРАВОВАЯ КОМПАНИЯ РОСКАДАСТР Действителен: с 24.12.2025 по 19.03.2027	инициалы, фамилия

Земельный участок
вид объекта недвижимости

Лист № 87 раздела 4.2	Всего листов раздела 4.2: 387	Всего разделов: 8	Всего листов выписки: 542

05.10.2026г. № КУВИ-001/2026-135765146	
Кадастровый номер:	78:07:0003005:245

1	2	3	4	5
154	95739.46	113749.95	-	-
155	95739.34	113750.04	-	-
156	95739.22	113750.13	-	-
157	95739.1	113750.21	-	-
158	95738.98	113750.29	-	-
159	95738.86	113750.37	-	-
160	95738.73	113750.44	-	-
161	95738.6	113750.51	-	-
162	95738.47	113750.57	-	-
163	95738.35	113750.63	-	-
164	95738.21	113750.69	-	-
165	95738.07	113750.74	-	-
166	95737.93	113750.79	-	-
167	95737.79	113750.84	-	-
168	95737.65	113750.88	-	-
169	95737.51	113750.92	-	-
170	95737.37	113750.95	-	-
171	95737.23	113750.98	-	-
172	95737.08	113751	-	-
173	95736.94	113751.02	-	-
174	95736.8	113751.04	-	-
175	95736.65	113751.05	-	-
176	95736.5	113751.06	-	-
177	95736.36	113751.06	-	-
178	95736.21	113751.06	-	-
179	95736.07	113751.05	-	-
180	95735.92	113751.05	-	-
181	95735.78	113751.03	-	-
182	95735.63	113751.01	-	-

ДОКУМЕНТ ПОДПИСАН
ЭЛЕКТРОННОЙ ПОДПИСЬЮ
Сертификат: 839971481847979980055521910400019784 43
Владелец: ПУБЛИЧНО-ПРАВОВАЯ КОМПАНИЯ РОСКАДАСТР
Действителен: с 24.12.2025 по 19.03.2027

полное наименование должности	инициалы, фамилия

Земельный участок
вид объекта недвижимости

Лист № 88 раздела 4.2	Всего листов раздела 4.2: 387	Всего разделов: 8	Всего листов выписки: 542

05.10.2026г. № КУВИ-001/2026-135765146	
Кадастровый номер:	78:07:0003005:245

1	2	3	4	5
183	95735.49	113750.99	-	-
184	95735.35	113750.97	-	-
185	95735.2	113750.93	-	-
186	95735.06	113750.9	-	-
187	95734.92	113750.86	-	-
188	95734.78	113750.82	-	-
189	95734.64	113750.77	-	-
190	95734.51	113750.72	-	-
191	95734.37	113750.67	-	-
192	95734.24	113750.61	-	-
193	95734.11	113750.55	-	-
194	95733.98	113750.48	-	-
195	95733.85	113750.41	-	-
196	95733.72	113750.34	-	-
197	95733.6	113750.26	-	-
198	95733.48	113750.18	-	-
199	95733.36	113750.09	-	-
200	95733.25	113750	-	-
201	95733.13	113749.91	-	-
202	95733.02	113749.82	-	-
203	95732.91	113749.72	-	-
204	95732.81	113749.62	-	-
205	95732.71	113749.52	-	-
206	95732.61	113749.41	-	-
207	95732.51	113749.3	-	-
208	95732.42	113749.19	-	-
209	95732.33	113749.07	-	-
210	95732.24	113748.96	-	-
211	95732.16	113748.84	-	-

ДОКУМЕНТ ПОДПИСАН
ЭЛЕКТРОННОЙ ПОДПИСЬЮ
Сертификат: 839971481847979980055521910400019784 43
Владелец: ПУБЛИЧНО-ПРАВОВАЯ КОМПАНИЯ РОСКАДАСТР
Действителен: с 24.12.2025 по 19.03.2027

полное наименование должности	инициалы, фамилия

Земельный участок
вид объекта недвижимости

Лист № 89 раздела 4.2	Всего листов раздела 4.2: 387	Всего разделов: 8	Всего листов выписки: 542

05.10.2026г. № КУВИ-001/2026-135765146	
Кадастровый номер:	78:07:0003005:245

1	2	3	4	5
212	95732.08	113748.71	-	-
213	95732	113748.59	-	-
214	95731.86	113748.33	-	-
215	95731.74	113748.07	-	-
216	95726.23	113750.56	-	-
217	95725.84	113750.72	-	-
218	95725.59	113757.31	-	-
219	95767.96	113809.92	-	-
220	95780.82	113825.41	-	-
221	95817.29	113866.73	-	-
222	95820.82	113863.96	-	-
223	95820.69	113863.64	-	-
224	95820.59	113863.37	-	-
225	95820.55	113863.23	-	-
226	95820.51	113863.09	-	-
227	95820.48	113862.94	-	-
228	95820.44	113862.8	-	-
229	95820.42	113862.66	-	-
230	95820.4	113862.52	-	-
231	95820.38	113862.37	-	-
232	95820.36	113862.23	-	-
233	95820.35	113862.08	-	-
234	95820.35	113861.93	-	-
235	95820.35	113861.79	-	-
236	95820.35	113861.64	-	-
237	95820.36	113861.5	-	-
238	95820.37	113861.35	-	-
239	95820.39	113861.21	-	-
240	95820.41	113861.06	-	-

ДОКУМЕНТ ПОДПИСАН
ЭЛЕКТРОННОЙ ПОДПИСЬЮ
Сертификат: 839971481847979980055521910400019784 43
Владелец: ПУБЛИЧНО-ПРАВОВАЯ КОМПАНИЯ РОСКАДАСТР
Действителен: с 24.12.2025 по 19.03.2027

полное наименование должности	инициалы, фамилия

Земельный участок
вид объекта недвижимости

Лист № 90 раздела 4.2	Всего листов раздела 4.2: 387	Всего разделов: 8	Всего листов выписки: 542

05.10.2026г. № КУВИ-001/2026-135765146	
Кадастровый номер:	78:07:0003005:245

1	2	3	4	5
241	95820.43	113860.92	-	-
242	95820.46	113860.78	-	-
243	95820.49	113860.64	-	-
244	95820.53	113860.49	-	-
245	95820.57	113860.35	-	-
246	95820.61	113860.22	-	-
247	95820.66	113860.08	-	-
248	95820.71	113859.94	-	-
249	95820.77	113859.81	-	-
250	95820.83	113859.68	-	-
251	95820.9	113859.55	-	-
252	95820.96	113859.42	-	-
253	95821.04	113859.29	-	-
254	95821.11	113859.17	-	-
255	95821.19	113859.04	-	-
256	95821.27	113858.92	-	-
257	95821.36	113858.81	-	-
258	95821.45	113858.69	-	-
259	95821.54	113858.58	-	-
260	95821.64	113858.47	-	-
261	95821.74	113858.36	-	-
262	95821.84	113858.26	-	-
263	95821.94	113858.16	-	-
264	95822.05	113858.06	-	-
265	95822.16	113857.97	-	-
266	95822.28	113857.88	-	-
267	95822.39	113857.79	-	-
268	95822.51	113857.7	-	-
269	95822.63	113857.62	-	-

ДОКУМЕНТ ПОДПИСАН
ЭЛЕКТРОННОЙ ПОДПИСЬЮ
Сертификат: 839971481847979980055521910400019784 43
Владелец: ПУБЛИЧНО-ПРАВОВАЯ КОМПАНИЯ РОСКАДАСТР
Действителен: с 24.12.2025 по 19.03.2027

полное наименование должности	инициалы, фамилия

Земельный участок
вид объекта недвижимости

Лист № 91 раздела 4.2	Всего листов раздела 4.2: 387	Всего разделов: 8	Всего листов выписки: 542

05.10.2026г. № КУВИ-001/2026-135765146	
Кадастровый номер:	78:07:0003005:245

1	2	3	4	5
270	95822.76	113857.55	-	-
271	95822.88	113857.47	-	-
272	95823.01	113857.4	-	-
273	95823.15	113857.33	-	-
274	95823.27	113857.27	-	-
275	95823.4	113857.21	-	-
276	95823.54	113857.16	-	-
277	95823.68	113857.11	-	-
278	95823.81	113857.06	-	-
279	95823.95	113857.02	-	-
280	95824.09	113856.98	-	-
281	95824.24	113856.95	-	-
282	95824.38	113856.92	-	-
283	95824.52	113856.89	-	-
284	95824.66	113856.87	-	-
285	95824.81	113856.85	-	-
286	95824.95	113856.84	-	-
287	95825.1	113856.83	-	-
288	95825.25	113856.82	-	-
289	95825.39	113856.82	-	-
290	95825.54	113856.82	-	-
291	95825.68	113856.83	-	-
292	95825.83	113856.84	-	-
293	95825.97	113856.86	-	-
294	95826.12	113856.88	-	-
295	95826.26	113856.9	-	-
296	95826.4	113856.93	-	-
297	95826.54	113856.97	-	-
298	95826.69	113857	-	-

ДОКУМЕНТ ПОДПИСАН
ЭЛЕКТРОННОЙ ПОДПИСЬЮ
Сертификат: 839971481847979980055521910400019784 43
Владелец: ПУБЛИЧНО-ПРАВОВАЯ КОМПАНИЯ РОСКАДАСТР
Действителен: с 24.12.2025 по 19.03.2027

полное наименование должности	инициалы, фамилия

Земельный участок
вид объекта недвижимости

Лист № 92 раздела 4.2	Всего листов раздела 4.2: 387	Всего разделов: 8	Всего листов выписки: 542

05.10.2026г. № КУВИ-001/2026-135765146	
Кадастровый номер:	78:07:0003005:245

1	2	3	4	5
299	95826.83	113857.04	-	-
300	95826.96	113857.09	-	-
301	95827.1	113857.14	-	-
302	95827.24	113857.19	-	-
303	95827.37	113857.25	-	-
304	95827.5	113857.31	-	-
305	95827.63	113857.37	-	-
306	95827.76	113857.44	-	-
307	95827.89	113857.51	-	-
308	95828.01	113857.59	-	-
309	95828.13	113857.67	-	-
310	95828.25	113857.75	-	-
311	95828.37	113857.84	-	-
312	95828.49	113857.93	-	-
313	95828.6	113858.02	-	-
314	95828.71	113858.12	-	-
315	95828.81	113858.22	-	-
316	95828.92	113858.32	-	-
317	95829.02	113858.42	-	-
318	95829.12	113858.53	-	-
319	95829.21	113858.64	-	-
320	95829.3	113858.76	-	-
321	95829.39	113858.87	-	-
322	95829.47	113858.99	-	-
323	95829.55	113859.11	-	-
324	95829.63	113859.24	-	-
325	95829.7	113859.36	-	-
326	95829.77	113859.49	-	-
327	95829.84	113859.62	-	-

ДОКУМЕНТ ПОДПИСАН
ЭЛЕКТРОННОЙ ПОДПИСЬЮ
Сертификат: 839971481847979980055521910400019784 43
Владелец: ПУБЛИЧНО-ПРАВОВАЯ КОМПАНИЯ РОСКАДАСТР
Действителен: с 24.12.2025 по 19.03.2027

полное наименование должности	инициалы, фамилия

Земельный участок
вид объекта недвижимости

Лист № 93 раздела 4.2	Всего листов раздела 4.2: 387	Всего разделов: 8	Всего листов выписки: 542

05.10.2026г. № КУВИ-001/2026-135765146	
Кадастровый номер:	78:07:0003005:245

1	2	3	4	5
328	95831.58	113863.2	-	-
329	95831.64	113863.33	-	-
330	95831.7	113863.47	-	-
331	95831.76	113863.6	-	-
332	95831.81	113863.74	-	-
333	95831.86	113863.88	-	-
334	95831.9	113864.02	-	-
335	95831.94	113864.16	-	-
336	95831.97	113864.31	-	-
337	95832	113864.45	-	-
338	95832.03	113864.6	-	-
339	95832.05	113864.74	-	-
340	95832.07	113864.89	-	-
341	95832.08	113865.03	-	-
342	95832.09	113865.18	-	-
343	95832.09	113865.33	-	-
344	95832.09	113865.47	-	-
345	95832.09	113865.62	-	-
346	95832.08	113865.77	-	-
347	95832.07	113865.91	-	-
348	95832.05	113866.06	-	-
349	95832.03	113866.21	-	-
350	95831.99	113866.42	-	-
351	95831.94	113866.64	-	-
352	95831.9	113866.78	-	-
353	95831.86	113866.92	-	-
354	95831.81	113867.06	-	-
355	95831.76	113867.2	-	-
356	95831.7	113867.33	-	-

ДОКУМЕНТ ПОДПИСАН
ЭЛЕКТРОННОЙ ПОДПИСЬЮ
Сертификат: 839971481847979980055521910400019784 43
Владелец: ПУБЛИЧНО-ПРАВОВАЯ КОМПАНИЯ РОСКАДАСТР
Действителен: с 24.12.2025 по 19.03.2027

полное наименование должности	инициалы, фамилия

Земельный участок
вид объекта недвижимости

Лист № 94 раздела 4.2	Всего листов раздела 4.2: 387	Всего разделов: 8	Всего листов выписки: 542

05.10.2026г. № КУВИ-001/2026-135765146	
Кадастровый номер:	78:07:0003005:245

1	2	3	4	5
357	95831.65	113867.47	-	-
358	95831.58	113867.6	-	-
359	95831.52	113867.73	-	-
360	95831.44	113867.86	-	-
361	95831.37	113867.99	-	-
362	95831.29	113868.11	-	-
363	95831.21	113868.23	-	-
364	95831.12	113868.35	-	-
365	95831.03	113868.47	-	-
366	95830.94	113868.59	-	-
367	95830.85	113868.7	-	-
368	95830.75	113868.81	-	-
369	95830.65	113868.91	-	-
370	95830.54	113869.01	-	-
371	95830.43	113869.11	-	-
372	95830.32	113869.21	-	-
373	95830.18	113869.33	-	-
374	95823.87	113874.27	-	-
375	95826.2	113876.97	-	-
376	95850.39	113906.32	-	-
377	95869.19	113927.54	-	-
378	95870.16	113926.78	-	-
379	95870.39	113926.61	-	-
380	95870.51	113926.53	-	-
381	95870.64	113926.45	-	-
382	95870.76	113926.37	-	-
383	95870.89	113926.3	-	-
384	95871.02	113926.23	-	-
385	95871.15	113926.17	-	-

ДОКУМЕНТ ПОДПИСАН
ЭЛЕКТРОННОЙ ПОДПИСЬЮ
Сертификат: 839971481847979980055521910400019784 43
Владелец: ПУБЛИЧНО-ПРАВОВАЯ КОМПАНИЯ РОСКАДАСТР
Действителен: с 24.12.2025 по 19.03.2027

полное наименование должности	инициалы, фамилия

Земельный участок
вид объекта недвижимости

Лист № 95 раздела 4.2	Всего листов раздела 4.2: 387	Всего разделов: 8	Всего листов выписки: 542

05.10.2026г. № КУВИ-001/2026-135765146	
Кадастровый номер:	78:07:0003005:245

1	2	3	4	5
386	95871.28	113926.11	-	-
387	95871.42	113926.06	-	-
388	95871.55	113926.01	-	-
389	95871.69	113925.96	-	-
390	95871.83	113925.91	-	-
391	95871.97	113925.87	-	-
392	95872.11	113925.84	-	-
393	95872.25	113925.81	-	-
394	95872.4	113925.78	-	-
395	95872.54	113925.76	-	-
396	95872.68	113925.74	-	-
397	95872.83	113925.73	-	-
398	95872.97	113925.71	-	-
399	95873.12	113925.71	-	-
400	95873.26	113925.71	-	-
401	95873.41	113925.71	-	-
402	95873.56	113925.72	-	-
403	95873.7	113925.73	-	-
404	95873.85	113925.74	-	-
405	95873.99	113925.76	-	-
406	95874.13	113925.78	-	-
407	95874.28	113925.81	-	-
408	95874.42	113925.84	-	-
409	95874.56	113925.88	-	-
410	95874.7	113925.92	-	-
411	95874.84	113925.96	-	-
412	95874.98	113926.01	-	-
413	95875.11	113926.06	-	-
414	95875.25	113926.12	-	-

ДОКУМЕНТ ПОДПИСАН
ЭЛЕКТРОННОЙ ПОДПИСЬЮ
Сертификат: 839971481847979980055521910400019784 43
Владелец: ПУБЛИЧНО-ПРАВОВАЯ КОМПАНИЯ РОСКАДАСТР
Действителен: с 24.12.2025 по 19.03.2027

полное наименование должности	инициалы, фамилия

Земельный участок
вид объекта недвижимости

Лист № 96 раздела 4.2	Всего листов раздела 4.2: 387	Всего разделов: 8	Всего листов выписки: 542

05.10.2026г. № КУВИ-001/2026-135765146	
Кадастровый номер:	78:07:0003005:245

1	2	3	4	5
415	95875.38	113926.18	-	-
416	95875.51	113926.24	-	-
417	95875.64	113926.31	-	-
418	95875.77	113926.38	-	-
419	95875.89	113926.46	-	-
420	95876.01	113926.54	-	-
421	95876.13	113926.62	-	-
422	95876.25	113926.7	-	-
423	95876.37	113926.79	-	-
424	95876.48	113926.88	-	-
425	95876.59	113926.98	-	-
426	95876.7	113927.08	-	-
427	95876.8	113927.18	-	-
428	95876.9	113927.29	-	-
429	95877	113927.39	-	-
430	95877.09	113927.5	-	-
431	95877.18	113927.61	-	-
432	95877.27	113927.73	-	-
433	95877.36	113927.85	-	-
434	95877.44	113927.97	-	-
435	95877.52	113928.09	-	-
436	95877.59	113928.22	-	-
437	95877.66	113928.35	-	-
438	95877.73	113928.48	-	-
439	95877.79	113928.61	-	-
440	95877.85	113928.74	-	-
441	95877.91	113928.87	-	-
442	95877.96	113929.01	-	-
443	95878.01	113929.15	-	-

ДОКУМЕНТ ПОДПИСАН
ЭЛЕКТРОННОЙ ПОДПИСЬЮ
Сертификат: 839971481847979980055521910400019784 43
Владелец: ПУБЛИЧНО-ПРАВОВАЯ КОМПАНИЯ РОСКАДАСТР
Действителен: с 24.12.2025 по 19.03.2027

полное наименование должности	инициалы, фамилия

Земельный участок
вид объекта недвижимости

Лист № 97 раздела 4.2	Всего листов раздела 4.2: 387	Всего разделов: 8	Всего листов выписки: 542

05.10.2026г. № КУВИ-001/2026-135765146	
Кадастровый номер:	78:07:0003005:245

1	2	3	4	5
444	95878.05	113929.29	-	-
445	95878.09	113929.43	-	-
446	95878.12	113929.57	-	-
447	95878.15	113929.71	-	-
448	95878.18	113929.85	-	-
449	95878.2	113930	-	-
450	95878.22	113930.14	-	-
451	95878.24	113930.29	-	-
452	95878.25	113930.43	-	-
453	95878.25	113930.58	-	-
454	95878.25	113930.72	-	-
455	95878.25	113930.87	-	-
456	95878.24	113931.01	-	-
457	95878.23	113931.16	-	-
458	95878.22	113931.3	-	-
459	95878.2	113931.45	-	-
460	95878.18	113931.59	-	-
461	95878.15	113931.73	-	-
462	95878.12	113931.88	-	-
463	95878.08	113932.02	-	-
464	95878.04	113932.16	-	-
465	95877.99	113932.3	-	-
466	95877.95	113932.43	-	-
467	95877.89	113932.57	-	-
468	95877.84	113932.7	-	-
469	95877.78	113932.84	-	-
470	95877.71	113932.97	-	-
471	95877.65	113933.09	-	-
472	95877.58	113933.22	-	-

ДОКУМЕНТ ПОДПИСАН
ЭЛЕКТРОННОЙ ПОДПИСЬЮ
Сертификат: 839971481847979980055521910400019784 43
Владелец: ПУБЛИЧНО-ПРАВОВАЯ КОМПАНИЯ РОСКАДАСТР
Действителен: с 24.12.2025 по 19.03.2027

полное наименование должности	инициалы, фамилия

Земельный участок
вид объекта недвижимости

Лист № 98 раздела 4.2	Всего листов раздела 4.2: 387	Всего разделов: 8	Всего листов выписки: 542

05.10.2026г. № КУВИ-001/2026-135765146	
Кадастровый номер:	78:07:0003005:245

1	2	3	4	5
473	95877.5	113933.35	-	-
474	95877.42	113933.47	-	-
475	95877.34	113933.59	-	-
476	95877.25	113933.71	-	-
477	95877.16	113933.82	-	-
478	95877.07	113933.93	-	-
479	95876.98	113934.04	-	-
480	95876.88	113934.15	-	-
481	95876.78	113934.25	-	-
482	95876.67	113934.36	-	-
483	95876.56	113934.45	-	-
484	95876.34	113934.64	-	-
485	95875.71	113935.13	-	-
486	95888.44	113950.03	-	-
487	95889.37	113949.78	-	-
488	95913.83	113941.77	-	-
489	95913.98	113941.73	-	-
490	95927.19	113938.08	-	-
491	95903.29	113886.47	-	-
492	95828.08	113724.84	-	-
1	95820.36	113709.3	-	-

ДОКУМЕНТ ПОДПИСАН
ЭЛЕКТРОННОЙ ПОДПИСЬЮ
Сертификат: 839971481847979980055521910400019784 43
Владелец: ПУБЛИЧНО-ПРАВОВАЯ КОМПАНИЯ РОСКАДАСТР
Действителен: с 24.12.2025 по 19.03.2027

полное наименование должности		инициалы, фамилия

Земельный участок
вид объекта недвижимости

Лист № 99 раздела 4.2	Всего листов раздела 4.2: 387	Всего разделов: 8	Всего листов выписки: 542

05.10.2026г. № КУВИ-001/2026-135765146	
Кадастровый номер:	78:07:0003005:245

Сведения о характерных точках границы части (частей) земельного участка

Учетный номер части: 78:07:0003005:245/8

Система координат СК-1964

Номер точки	Координаты, м		Описание закрепления на местности	Средняя квадратичная погрешность определения координат характерных точек границ земельного участка, м
	X	Y		
1	2	3	4	5
1	95811.39	113546.63	-	-
2	95812.65	113557.55	-	-
3	95785.52	113568.46	-	-
4	95785.14	113568.08	-	-
5	95784.67	113567.83	-	-
6	95784.16	113567.72	-	-
7	95783.63	113567.77	-	-
8	95783.14	113567.96	-	-
9	95782.72	113568.28	-	-
10	95782.41	113568.71	-	-
11	95782.23	113569.21	-	-
12	95782.21	113569.74	-	-
13	95745.36	113583.97	-	-
14	95744.59	113582.09	-	-
15	95741.85	113583.15	-	-
16	95742.62	113585.16	-	-
17	95733.72	113588.72	-	-
18	95732.92	113586.73	-	-
19	95730.16	113587.85	-	-
20	95730.93	113589.86	-	-
21	95718.16	113595	-	-
22	95716.7	113597.55	-	-
23	95714.4	113597.89	-	-
24	95714.65	113600.11	-	-

полное наименование должности	ДОКУМЕНТ ПОДПИСАН ЭЛЕКТРОННОЙ ПОДПИСЬЮ Сертификат: 839971481847979980055521910400019784 43 Владелец: ПУБЛИЧНО-ПРАВОВАЯ КОМПАНИЯ РОСКАДАСТР Действителен: с 24.12.2025 по 19.03.2027	инициалы, фамилия

Земельный участок
вид объекта недвижимости

Лист № 100 раздела 4.2	Всего листов раздела 4.2: 387	Всего разделов: 8	Всего листов выписки: 542

05.10.2026г. № КУВИ-001/2026-135765146	
Кадастровый номер:	78:07:0003005:245

1	2	3	4	5
25	95716.81	113599.84	-	-
26	95723.73	113679.36	-	-
27	95724.71	113684.4	-	-
28	95724.78	113685.28	-	-
29	95725.04	113685.26	-	-
30	95727.53	113721.44	-	-
31	95727.58	113722.17	-	-
32	95727.28	113722.19	-	-
33	95727.31	113723.1	-	-
34	95728.2	113723.06	-	-
35	95732.12	113731.76	-	-
36	95749.2	113724.17	-	-
37	95749.08	113723.95	-	-
38	95762.57	113717.58	-	-
39	95779.12	113709.84	-	-
40	95779.87	113711.33	-	-
41	95782.13	113710.25	-	-
42	95781.51	113708.75	-	-
43	95782.46	113708.34	-	-
44	95808.69	113697.01	-	-
45	95803.62	113685.24	-	-
46	95805.13	113684.59	-	-
47	95804.19	113682.42	-	-
48	95802.69	113683.08	-	-
49	95794.34	113663.67	-	-
50	95794.82	113663.47	-	-
51	95795.3	113664.65	-	-
52	95797.17	113663.9	-	-
53	95796.69	113662.71	-	-

ДОКУМЕНТ ПОДПИСАН
ЭЛЕКТРОННОЙ ПОДПИСЬЮ
Сертификат: 839971481847979980055521910400019784 43
Владелец: ПУБЛИЧНО-ПРАВОВАЯ КОМПАНИЯ РОСКАДАСТР
Действителен: с 24.12.2025 по 19.03.2027

полное наименование должности	инициалы, фамилия

Земельный участок
вид объекта недвижимости

Лист № 101 раздела 4.2	Всего листов раздела 4.2: 387	Всего разделов: 8	Всего листов выписки: 542

05.10.2026г. № КУВИ-001/2026-135765146	
Кадастровый номер:	78:07:0003005:245

1	2	3	4	5
54	95820.15	113653.25	-	-
55	95826.74	113663.4	-	-
56	95841.64	113670.52	-	-
57	95855.99	113678.86	-	-
58	95869.44	113688.42	-	-
59	95882.12	113698.98	-	-
60	95893.9	113710.55	-	-
61	95898.12	113715.22	-	-
62	95910.81	113729.56	-	-
63	95916.37	113736.12	-	-
64	95971.41	113797.84	-	-
65	95981.86	113810.62	-	-
66	95991.31	113824.3	-	-
67	95999.54	113838.64	-	-
68	96005.88	113852.13	-	-
69	96005.47	113881.92	-	0.1
70	96005.03	113881.91	-	0.1
71	96005.01	113883.44	-	0.1
72	96005.45	113883.45	-	0.1
73	96005.31	113893.18	-	0.1
74	96006.16	113893.19	-	0.1
75	96005.88	113902.5	-	0.1
76	96009.08	113902.7	-	0.1
77	96008.96	113905.79	-	0.1
78	96020.18	113908.71	-	0.1
79	96019.9	113909.83	-	0.1
80	96020.85	113910.06	-	-
81	96021.67	113917.59	-	-
82	96022.11	113934.16	-	-

полное наименование должности		инициалы, фамилия

ДОКУМЕНТ ПОДПИСАН
ЭЛЕКТРОННОЙ ПОДПИСЬЮ
Сертификат: 839971481847979980055521910400019784 43
Владелец: ПУБЛИЧНО-ПРАВОВАЯ КОМПАНИЯ РОСКАДАСТР
Действителен: с 24.12.2025 по 19.03.2027

Земельный участок
вид объекта недвижимости

Лист № 102 раздела 4.2	Всего листов раздела 4.2: 387	Всего разделов: 8	Всего листов выписки: 542

05.10.2026г. № КУВИ-001/2026-135765146	
Кадастровый номер:	78:07:0003005:245

1	2	3	4	5
83	96021.99	113936.38	-	-
84	96014.78	113923.8	-	0.1
85	95939.19	113946.85	-	0.1
86	95934.15	113948.34	-	0.1
87	95881.72	113964.06	-	0.1
88	95881.54	113986.25	-	0.1
89	95880.33	113986.22	-	0.1
90	95880.29	113988.04	-	0.1
91	95881.51	113988.07	-	0.1
92	95881.08	113993.94	-	0.1
93	95869.8	113999.73	-	0.1
94	95869.4	113999.1	-	0.1
95	95869.23	113998.17	-	0.1
96	95871.25	113973.74	-	0.1
97	95871.22	113973.46	-	-
98	95871.22	113973.12	-	-
99	95871.33	113972.51	-	-
100	95871.59	113971.94	-	-
101	95871.78	113971.66	-	0.1
102	95872.45	113971.06	-	-
103	95873.01	113970.79	-	0.1
104	95873.27	113970.17	-	0.1
105	95873.28	113969.64	-	-
106	95873.07	113969.08	-	-
107	95872.81	113968.75	-	-
108	95872.67	113968.63	-	0.1
109	95863.27	113967.85	-	0.1
110	95862.98	113971.37	-	0.1
111	95863.65	113971.58	-	-

ДОКУМЕНТ ПОДПИСАН
ЭЛЕКТРОННОЙ ПОДПИСЬЮ
Сертификат: 839971481847979980055521910400019784 43
Владелец: ПУБЛИЧНО-ПРАВОВАЯ КОМПАНИЯ РОСКАДАСТР
Действителен: с 24.12.2025 по 19.03.2027

полное наименование должности		инициалы, фамилия

Земельный участок
вид объекта недвижимости

Лист № 103 раздела 4.2	Всего листов раздела 4.2: 387	Всего разделов: 8	Всего листов выписки: 542

05.10.2026г. № КУВИ-001/2026-135765146	
Кадастровый номер:	78:07:0003005:245

1	2	3	4	5
112	95864.18	113972.01	-	0.1
113	95864.54	113972.64	-	-
114	95864.63	113973.34	-	0.1
115	95862.88	113991.44	-	0.1
116	95859.21	113990.92	-	0.1
117	95859.08	113992.73	-	0.1
118	95862.72	113993.11	-	0.1
119	95861.91	114001.5	-	0.1
120	95861.75	114002.13	-	-
121	95861.55	114002.74	-	-
122	95861.27	114003.4	-	0.1
123	95861.01	114003.91	-	-
124	95860.68	114004.46	-	-
125	95860.31	114004.99	-	-
126	95859.9	114005.49	-	0.1
127	95858.32	114002.33	-	0.1
128	95859.31	114001.83	-	0.1
129	95857.55	113998.46	-	0.1
130	95856.61	113998.93	-	0.1
131	95849.6	113984.94	-	0.1
132	95850.61	113984.43	-	0.1
133	95849.1	113981.42	-	0.1
134	95848.09	113981.93	-	0.1
135	95838.26	113962.32	-	0.1
136	95858.3	113934.87	-	0.1
137	95824.46	113896.35	-	0.1
138	95824.8	113896.06	-	0.1
139	95823.42	113894.49	-	0.1
140	95823.09	113894.78	-	0.1

ДОКУМЕНТ ПОДПИСАН
ЭЛЕКТРОННОЙ ПОДПИСЬЮ
Сертификат: 839971481847979980055521910400019784 43
Владелец: ПУБЛИЧНО-ПРАВОВАЯ КОМПАНИЯ РОСКАДАСТР
Действителен: с 24.12.2025 по 19.03.2027

полное наименование должности	инициалы, фамилия

Земельный участок
вид объекта недвижимости

Лист № 104 раздела 4.2	Всего листов раздела 4.2: 387	Всего разделов: 8	Всего листов выписки: 542

05.10.2026г. № КУВИ-001/2026-135765146	
Кадастровый номер:	78:07:0003005:245

1	2	3	4	5
141	95817.41	113888.33	-	0.1
142	95817.74	113888.04	-	0.1
143	95816.12	113886.37	-	0.1
144	95815.88	113886.58	-	0.1
145	95797.67	113865.86	-	0.1
146	95798.04	113865.53	-	0.1
147	95796.75	113864.03	-	0.1
148	95796.37	113864.37	-	0.1
149	95785.45	113851.94	-	0.1
150	95785.62	113851.76	-	0.1
151	95783.9	113849.92	-	0.1
152	95781.67	113847.25	-	0.1
153	95780.02	113845.37	-	0.1
154	95779.83	113845.54	-	0.1
155	95776.42	113841.68	-	0.1
156	95777.01	113841.17	-	0.1
157	95775.15	113839.04	-	0.1
158	95774.55	113839.57	-	0.1
159	95771.54	113836.16	-	0.1
160	95772.13	113835.64	-	0.1
161	95770.36	113833.67	-	0.1
162	95769.79	113834.18	-	0.1
163	95758.96	113821.92	-	0.1
164	95759.24	113821.67	-	0.1
165	95757.76	113820.04	-	0.1
166	95757.5	113820.27	-	0.1
167	95748.85	113810.48	-	0.1
168	95712.6	113832.4	-	0.1
169	95711.77	113831.92	-	0.1

ДОКУМЕНТ ПОДПИСАН
ЭЛЕКТРОННОЙ ПОДПИСЬЮ
Сертификат: 839971481847979980055521910400019784 43
Владелец: ПУБЛИЧНО-ПРАВОВАЯ КОМПАНИЯ РОСКАДАСТР
Действителен: с 24.12.2025 по 19.03.2027

полное наименование должности	инициалы, фамилия

Земельный участок
вид объекта недвижимости

Лист № 105 раздела 4.2	Всего листов раздела 4.2: 387	Всего разделов: 8	Всего листов выписки: 542

05.10.2026г. № КУВИ-001/2026-135765146	
Кадастровый номер:	78:07:0003005:245

1	2	3	4	5
170	95711.99	113831.54	-	0.1
171	95710.63	113830.74	-	0.1
172	95710.41	113831.13	-	0.1
173	95702.42	113826.47	-	0.1
174	95702.69	113826.01	-	0.1
175	95700.75	113824.9	-	0.1
176	95700.49	113825.34	-	0.1
177	95692.04	113820.42	-	0.1
178	95693.53	113817.92	-	0.1
179	95692.5	113817.28	-	0.1
180	95691	113819.81	-	0.1
181	95682.5	113814.86	-	0.1
182	95695.13	113808.85	-	0.1
183	95694.37	113807.21	-	0.1
184	95681.86	113813.23	-	0.1
185	95683.9	113799.46	-	0.1
186	95686.8	113799.87	-	0.1
187	95687.01	113798.68	-	0.1
188	95684.08	113798.25	-	0.1
189	95687.21	113777.1	-	0.1
190	95690.38	113777.55	-	0.1
191	95690.59	113776.37	-	0.1
192	95687.4	113775.82	-	0.1
193	95687.91	113772.34	-	0.1
194	95717.73	113761.3	-	0.1
195	95710.46	113654.8	-	0.1
196	95710.97	113654.77	-	0.1
197	95710.98	113653.6	-	0.1
198	95710.39	113653.64	-	0.1

полное наименование должности	ДОКУМЕНТ ПОДПИСАН ЭЛЕКТРОННОЙ ПОДПИСЬЮ Сертификат: 839971481847979980055521910400019784 43 Владелец: ПУБЛИЧНО-ПРАВОВАЯ КОМПАНИЯ РОСКАДАСТР Действителен: с 24.12.2025 по 19.03.2027	инициалы, фамилия

Земельный участок
вид объекта недвижимости

Лист № 106 раздела 4.2	Всего листов раздела 4.2: 387	Всего разделов: 8	Всего листов выписки: 542

05.10.2026г. № КУВИ-001/2026-135765146	
Кадастровый номер:	78:07:0003005:245

1	2	3	4	5
199	95708.35	113623.7	-	0.1
200	95708.94	113623.65	-	0.1
201	95708.88	113622.15	-	0.1
202	95708.23	113622.2	-	0.1
203	95707.58	113612.67	-	0.1
204	95707.25	113608.52	-	0.1
205	95706.27	113608.45	-	0.1
206	95706.54	113612.86	-	0.1
207	95704.46	113612.82	-	0.1
208	95704.45	113612.42	-	0.1
209	95702.69	113612.44	-	0.1
210	95702.7	113612.84	-	0.1
211	95692.99	113612.79	-	0.1
212	95675.01	113611.3	-	0.1
213	95671.03	113610.68	-	0.1
214	95669.05	113611.75	-	0.1
215	95664.49	113611.36	-	0.1
216	95664.23	113610.12	-	0.1
217	95657.99	113608.5	-	0.1
218	95656.55	113605.04	-	0.1
219	95654.82	113602.83	-	0.1
220	95653.99	113602.63	-	0.1
221	95653.65	113602.44	-	-
222	95653.18	113602.02	-	0.1
223	95651.51	113596.75	-	0.1
224	95651.65	113596.15	-	-
225	95651.78	113595.83	-	0.1
226	95652.3	113595.11	-	0.1
227	95639.42	113555.18	-	0.1

ДОКУМЕНТ ПОДПИСАН
ЭЛЕКТРОННОЙ ПОДПИСЬЮ
Сертификат: 839971481847979980055521910400019784 43
Владелец: ПУБЛИЧНО-ПРАВОВАЯ КОМПАНИЯ РОСКАДАСТР
Действителен: с 24.12.2025 по 19.03.2027

полное наименование должности		инициалы, фамилия

Земельный участок
вид объекта недвижимости

Лист № 107 раздела 4.2	Всего листов раздела 4.2: 387	Всего разделов: 8	Всего листов выписки: 542

05.10.2026г. № КУВИ-001/2026-135765146	
Кадастровый номер:	78:07:0003005:245

1	2	3	4	5
228	95641.96	113551.1	-	0.1
229	95640.92	113548	-	0.1
230	95646.32	113547.23	-	0.1
231	95646.37	113546.94	-	0.1
232	95685.37	113544.57	-	0.1
233	95697.82	113543.83	-	0.1
234	95698.02	113543.82	-	0.1
235	95698.04	113544.23	-	0.1
236	95699.92	113544.18	-	0.1
237	95699.9	113543.74	-	0.1
238	95702.35	113543.52	-	0.1
239	95703.15	113546.91	-	0.1
240	95704.23	113546.11	-	0.1
241	95705.3	113547.94	-	0.1
242	95707.2	113550.37	-	0.1
243	95721.05	113567.3	-	0.1
244	95720.47	113567.83	-	0.1
245	95728.91	113578.26	-	0.1
246	95724.86	113579.93	-	0.1
247	95725.47	113580.72	-	0.1
248	95729.43	113579.19	-	0.1
249	95767.5	113564.05	-	0.1
250	95771.65	113562.38	-	0.1
251	95806.02	113548.76	-	0.1
252	95806.24	113549.32	-	0.1
253	95808.48	113548.44	-	0.1
254	95808.26	113547.87	-	0.1
1	95811.39	113546.63	-	-

ДОКУМЕНТ ПОДПИСАН
ЭЛЕКТРОННОЙ ПОДПИСЬЮ
Сертификат: 839971481847979980055521910400019784 43
Владелец: ПУБЛИЧНО-ПРАВОВАЯ КОМПАНИЯ РОСКАДАСТР
Действителен: с 24.12.2025 по 19.03.2027

полное наименование должности		инициалы, фамилия

Земельный участок
вид объекта недвижимости

Лист № 108 раздела 4.2	Всего листов раздела 4.2: 387	Всего разделов: 8	Всего листов выписки: 542

05.10.2026г. № КУВИ-001/2026-135765146	
Кадастровый номер:	78:07:0003005:245

Сведения о характерных точках границы части (частей) земельного участка

Учетный номер части: 78:07:0003005:245/9

Система координат СК-1964

Номер точки	Координаты, м		Описание закрепления на местности	Средняя квадратичная погрешность определения координат характерных точек границ земельного участка, м
	X	Y		
1	2	3	4	5
1	95904.37	113620.97	-	0.1
2	95908.36	113625.25	-	0.1
3	95906.37	113627.1	-	-
4	95965.92	113691.11	-	-
5	95971.27	113703.39	-	-
6	95971.91	113704.43	-	-
7	95969.17	113706.11	-	-
8	95969.36	113706.42	-	0.1
9	95968.74	113706.77	-	0.1
10	95965.38	113708.85	-	0.1
11	95964.77	113709.19	-	0.1
12	95965.07	113709.74	-	0.1
13	95962.32	113711.37	-	-
14	95961.85	113710.58	-	-
15	95961.18	113709.52	-	-
16	95959.73	113707.16	-	-
17	95958.7	113707.73	-	-
18	95958.09	113706.63	-	0.1
19	95957.09	113704.83	-	0.1
20	95957.3	113704.72	-	0.1
21	95956.46	113703.08	-	0.1
22	95956.2	113703.21	-	0.1
23	95942.77	113678.95	-	0.1
24	95942.12	113677.87	-	-

ДОКУМЕНТ ПОДПИСАН
ЭЛЕКТРОННОЙ ПОДПИСЬЮ
Сертификат: 839971481847979980055521910400019784 43
Владелец: ПУБЛИЧНО-ПРАВОВАЯ КОМПАНИЯ РОСКАДАСТР
Действителен: с 24.12.2025 по 19.03.2027

полное наименование должности		инициалы, фамилия

Земельный участок
вид объекта недвижимости

Лист № 109 раздела 4.2	Всего листов раздела 4.2: 387	Всего разделов: 8	Всего листов выписки: 542

05.10.2026г. № КУВИ-001/2026-135765146	
Кадастровый номер:	78:07:0003005:245

1	2	3	4	5
25	95943.25	113677.3	-	-
26	95901.19	113632.72	-	-
27	95852.62	113656.57	-	-
28	95848.93	113658.38	-	-
29	95817.88	113673.59	-	-
30	95805.13	113684.59	-	-
31	95804.19	113682.42	-	-
32	95802.69	113683.08	-	-
33	95794.34	113663.67	-	-
34	95794.82	113663.47	-	-
35	95795.3	113664.65	-	-
36	95797.17	113663.9	-	-
37	95796.69	113662.71	-	-
38	95822.96	113652.12	-	-
39	95822.3	113650.49	-	-
40	95823.98	113649.87	-	-
41	95841.19	113642.86	-	-
42	95845.16	113641.33	-	-
43	95874.49	113629.27	-	-
1	95904.37	113620.97	-	0.1

ДОКУМЕНТ ПОДПИСАН
ЭЛЕКТРОННОЙ ПОДПИСЬЮ
Сертификат: 839971481847979980055521910400019784 43
Владелец: ПУБЛИЧНО-ПРАВОВАЯ КОМПАНИЯ РОСКАДАСТР
Действителен: с 24.12.2025 по 19.03.2027

полное наименование должности		инициалы, фамилия

Земельный участок
вид объекта недвижимости

Лист № 110 раздела 4.2	Всего листов раздела 4.2: 387	Всего разделов: 8	Всего листов выписки: 542

05.10.2026г. № КУВИ-001/2026-135765146	
Кадастровый номер:	78:07:0003005:245

Сведения о характерных точках границы части (частей) земельного участка				
Учетный номер части: 78:07:0003005:245/10				
Система координат СК-1964				
Номер точки	Координаты, м		Описание закрепления на местности	Средняя квадратичная погрешность определения координат характерных точек границ земельного участка, м
	X	Y		
1	2	3	4	5
1	95942.12	113677.87	-	-
2	95942.77	113678.95	-	0.1
3	95928.52	113686.59	-	0.1
4	95928.2	113686.04	-	0.1
5	95925.95	113687.35	-	0.1
6	95926.23	113687.82	-	0.1
7	95900.12	113701.83	-	0.1
8	95899.57	113700.8	-	-
1	95942.12	113677.87	-	-

полное наименование должности		инициалы, фамилия

ДОКУМЕНТ ПОДПИСАН
ЭЛЕКТРОННОЙ ПОДПИСЬЮ
Сертификат: 839971481847979980055521910400019784 43
Владелец: ПУБЛИЧНО-ПРАВОВАЯ КОМПАНИЯ РОСКАДАСТР
Действителен: с 24.12.2025 по 19.03.2027

Земельный участок
вид объекта недвижимости

Лист № 111 раздела 4.2	Всего листов раздела 4.2: 387	Всего разделов: 8	Всего листов выписки: 542

05.10.2026г. № КУВИ-001/2026-135765146	
Кадастровый номер:	78:07:0003005:245

Сведения о характерных точках границы части (частей) земельного участка

Учетный номер части: 78:07:0003005:245/11

Система координат СК-1964

Номер точки	Координаты, м		Описание закрепления на местности	Средняя квадратичная погрешность определения координат характерных точек границ земельного участка, м
	X	Y		
1	2	3	4	5
1	95958.09	113706.63	-	0.1
2	95958.7	113707.73	-	-
3	95943.11	113716.32	-	-
4	95939.69	113710.16	-	-
5	95921.76	113720.09	-	-
6	95917.8	113712.94	-	0.1
7	95918.58	113712.51	-	0.1
8	95920.16	113715.39	-	0.1
9	95920.96	113714.91	-	-
10	95922.7	113718.19	-	-
11	95939.14	113709.14	-	-
12	95938.32	113707.55	-	-
13	95937.46	113706.04	-	-
14	95941.2	113703.84	-	-
15	95939.77	113701.41	-	0.1
16	95940.52	113701.01	-	0.1
17	95942.36	113704.14	-	0.1
18	95938.76	113706.26	-	0.1
19	95939.24	113707.06	-	0.1
20	95940.5	113709.18	-	0.1
21	95943.55	113714.57	-	0.1
22	95949.91	113711.17	-	0.1
23	95951.94	113710.01	-	0.1
1	95958.09	113706.63	-	0.1

полное наименование должности		инициалы, фамилия

ДОКУМЕНТ ПОДПИСАН
ЭЛЕКТРОННОЙ ПОДПИСЬЮ
Сертификат: 839971481847979980055521910400019784 43
Владелец: ПУБЛИЧНО-ПРАВОВАЯ КОМПАНИЯ РОСКАДАСТР
Действителен: с 24.12.2025 по 19.03.2027

Земельный участок
вид объекта недвижимости

Лист № 112 раздела 4.2	Всего листов раздела 4.2: 387	Всего разделов: 8	Всего листов выписки: 542

05.10.2026г. № КУВИ-001/2026-135765146	
Кадастровый номер:	78:07:0003005:245

Сведения о характерных точках границы части (частей) земельного участка

Учетный номер части: 78:07:0003005:245/12

Система координат СК-1964

Номер точки	Координаты, м		Описание закрепления на местности	Средняя квадратичная погрешность определения координат характерных точек границ земельного участка, м
	X	Y		
1	2	3	4	5
1	95958.09	113706.63	-	0.1
2	95957.09	113704.83	-	0.1
3	95957.3	113704.72	-	0.1
4	95956.46	113703.08	-	0.1
5	95956.2	113703.21	-	0.1
6	95942.77	113678.95	-	0.1
7	95928.52	113686.59	-	0.1
8	95928.2	113686.04	-	0.1
9	95925.95	113687.35	-	0.1
10	95926.23	113687.82	-	0.1
11	95900.12	113701.83	-	0.1
12	95900.77	113703.03	-	0.1
13	95900.85	113703.26	-	0.1
14	95901.18	113703.89	-	0.1
15	95900.61	113704.17	-	0.1
16	95900.98	113704.73	-	0.1
17	95907.03	113715.72	-	0.1
18	95907.47	113716.51	-	0.1
19	95916.91	113711.32	-	0.1
20	95917.8	113712.94	-	0.1
21	95918.58	113712.51	-	0.1
22	95920.16	113715.39	-	0.1
23	95925.28	113712.29	-	0.1
24	95922.97	113707.76	-	0.1

полное наименование должности	ДОКУМЕНТ ПОДПИСАН ЭЛЕКТРОННОЙ ПОДПИСЬЮ Сертификат: 839971481847979980055521910400019784 43 Владелец: ПУБЛИЧНО-ПРАВОВАЯ КОМПАНИЯ РОСКАДАСТР Действителен: с 24.12.2025 по 19.03.2027	инициалы, фамилия

Земельный участок
вид объекта недвижимости

Лист № 113 раздела 4.2	Всего листов раздела 4.2: 387	Всего разделов: 8	Всего листов выписки: 542

05.10.2026г. № КУВИ-001/2026-135765146	
Кадастровый номер:	78:07:0003005:245

1	2	3	4	5
25	95933.27	113702.02	-	0.1
26	95929.41	113694.86	-	0.1
27	95935.21	113691.73	-	0.1
28	95938.47	113697.47	-	0.1
29	95937.79	113697.91	-	0.1
30	95939.77	113701.41	-	0.1
31	95940.52	113701.01	-	0.1
32	95942.36	113704.14	-	0.1
33	95938.76	113706.26	-	0.1
34	95939.24	113707.06	-	0.1
35	95940.5	113709.18	-	0.1
36	95943.55	113714.57	-	0.1
37	95949.91	113711.17	-	0.1
38	95951.94	113710.01	-	0.1
1	95958.09	113706.63	-	0.1
1	95827.22	113513.63	-	0.1
2	95853.95	113493.29	-	0.1
3	95854.11	113494.04	-	-
4	95854.09	113494.55	-	0.1
5	95853.77	113495.52	-	0.1
6	95843.11	113517.27	-	0.1
7	95842.82	113517.79	-	-
8	95842.48	113518.27	-	-
9	95842.1	113518.72	-	-
10	95841.67	113519.12	-	-
11	95841.3	113519.41	-	0.1
12	95840.7	113519.79	-	-
13	95840.16	113520.05	-	-
14	95839.61	113520.25	-	0.1

ДОКУМЕНТ ПОДПИСАН
ЭЛЕКТРОННОЙ ПОДПИСЬЮ
Сертификат: 839971481847979980055521910400019784 43
Владелец: ПУБЛИЧНО-ПРАВОВАЯ КОМПАНИЯ РОСКАДАСТР
Действителен: с 24.12.2025 по 19.03.2027

полное наименование должности	инициалы, фамилия

Земельный участок
вид объекта недвижимости

Лист № 114 раздела 4.2	Всего листов раздела 4.2: 387	Всего разделов: 8	Всего листов выписки: 542

05.10.2026г. № КУВИ-001/2026-135765146	
Кадастровый номер:	78:07:0003005:245

1	2	3	4	5
15	95839.92	113520.94	-	0.1
16	95840.16	113521.49	-	-
17	95840.44	113522.01	-	-
18	95840.76	113522.51	-	-
19	95841.12	113522.99	-	-
20	95841.52	113523.43	-	-
21	95841.95	113523.85	-	-
22	95842.41	113524.22	-	-
23	95842.9	113524.57	-	-
24	95843.68	113525	-	0.1
25	95843.95	113525.12	-	-
26	95844.51	113525.34	-	-
27	95845.08	113525.51	-	-
28	95845.66	113525.64	-	-
29	95846.25	113525.72	-	-
30	95846.85	113525.75	-	-
31	95847.44	113525.74	-	-
32	95848.04	113525.68	-	-
33	95848.62	113525.57	-	-
34	95849.2	113525.42	-	0.1
35	95849.96	113525.2	-	0.1
36	95849.74	113524.6	-	-
37	95849.59	113523.97	-	-
38	95849.51	113523.31	-	0.1
39	95849.51	113522.7	-	-
40	95849.58	113522.06	-	-
41	95849.72	113521.43	-	-
42	95849.79	113521.22	-	-
43	95849.93	113520.83	-	0.1

ДОКУМЕНТ ПОДПИСАН
ЭЛЕКТРОННОЙ ПОДПИСЬЮ
Сертификат: 839971481847979980055521910400019784 43
Владелец: ПУБЛИЧНО-ПРАВОВАЯ КОМПАНИЯ РОСКАДАСТР
Действителен: с 24.12.2025 по 19.03.2027

полное наименование должности		инициалы, фамилия

Земельный участок
вид объекта недвижимости

Лист № 115 раздела 4.2	Всего листов раздела 4.2: 387	Всего разделов: 8	Всего листов выписки: 542

05.10.2026г. № КУВИ-001/2026-135765146	
Кадастровый номер:	78:07:0003005:245

1	2	3	4	5
44	95850.18	113520.3	-	0.1
45	95860.56	113496.34	-	0.1
46	95861.72	113495.15	-	0.1
47	95863.83	113494.8	-	0.1
48	95873.29	113514.78	-	0.1
49	95843.03	113554.86	-	0.1
50	95873.04	113587.1	-	0.1
51	95870.86	113589.12	-	0.1
52	95872.08	113590.44	-	0.1
53	95874.26	113588.44	-	0.1
54	95903.45	113619.76	-	0.1
55	95903.29	113619.92	-	0.1
56	95904.37	113620.97	-	0.1
57	95908.36	113625.25	-	0.1
58	95909.41	113626.4	-	0.1
59	95909.59	113626.27	-	0.1
60	95968.36	113689.35	-	0.1
61	95968.88	113689.14	-	0.1
62	95969.95	113692.02	-	0.1
63	95971.09	113694.71	-	0.1
64	95973.33	113700.13	-	0.1
65	95972.2	113700.67	-	0.1
66	95973.96	113704.44	-	0.1
67	95969.68	113706.99	-	0.1
68	95969.36	113706.42	-	0.1
69	95968.74	113706.77	-	0.1
70	95965.38	113708.85	-	0.1
71	95964.77	113709.19	-	0.1
72	95965.07	113709.74	-	0.1

ДОКУМЕНТ ПОДПИСАН
ЭЛЕКТРОННОЙ ПОДПИСЬЮ
Сертификат: 839971481847979980055521910400019784 43
Владелец: ПУБЛИЧНО-ПРАВОВАЯ КОМПАНИЯ РОСКАДАСТР
Действителен: с 24.12.2025 по 19.03.2027

полное наименование должности		инициалы, фамилия

Земельный участок
вид объекта недвижимости

Лист № 116 раздела 4.2	Всего листов раздела 4.2: 387	Всего разделов: 8	Всего листов выписки: 542

05.10.2026г. № КУВИ-001/2026-135765146	
Кадастровый номер:	78:07:0003005:245

1	2	3	4	5
73	95960.12	113712.68	-	0.1
74	95944.29	113721.5	-	0.1
75	95933.16	113727.71	-	0.1
76	95951.46	113763.62	-	0.1
77	95951.15	113763.79	-	0.1
78	95951.6	113764.59	-	0.1
79	95951.97	113765.73	-	0.1
80	95952.36	113766.47	-	0.1
81	95953.91	113769.97	-	0.1
82	95954.3	113770.72	-	0.1
83	95954.58	113771.14	-	0.1
84	95955.02	113770.92	-	0.1
85	95966.87	113765.12	-	0.1
86	95967.15	113765.67	-	0.1
87	95968.67	113764.93	-	0.1
88	95975.09	113761	-	0.1
89	95978.18	113767.55	-	0.1
90	95981.5	113766.06	-	0.1
91	95984.24	113771.41	-	0.1
92	95990.79	113768.25	-	0.1
93	95993.57	113767.84	-	0.1
94	95993.57	113768.25	-	0.1
95	95994.71	113768.25	-	0.1
96	95998.23	113767.87	-	0.1
97	95999.3	113767.9	-	0.1
98	95999.31	113767.38	-	0.1
99	96007.02	113767.3	-	0.1
100	96006.78	113784.25	-	0.1
101	96006.76	113788.44	-	0.1

ДОКУМЕНТ ПОДПИСАН
ЭЛЕКТРОННОЙ ПОДПИСЬЮ
Сертификат: 839971481847979980055521910400019784 43
Владелец: ПУБЛИЧНО-ПРАВОВАЯ КОМПАНИЯ РОСКАДАСТР
Действителен: с 24.12.2025 по 19.03.2027

полное наименование должности		инициалы, фамилия

Земельный участок
вид объекта недвижимости

Лист № 117 раздела 4.2	Всего листов раздела 4.2: 387	Всего разделов: 8	Всего листов выписки: 542

05.10.2026г. № КУВИ-001/2026-135765146	
Кадастровый номер:	78:07:0003005:245

1	2	3	4	5
102	96006.72	113791.4	-	0.1
103	96006.29	113791.4	-	0.1
104	96006.24	113792.93	-	0.1
105	96006.7	113792.94	-	0.1
106	96006.35	113817.86	-	0.1
107	96005.92	113817.85	-	0.1
108	96005.84	113819.29	-	0.1
109	96006.33	113819.29	-	0.1
110	96006.01	113843.48	-	0.1
111	96005.5	113843.47	-	0.1
112	96005.46	113845.33	-	0.1
113	96005.97	113845.34	-	0.1
114	96005.47	113881.92	-	0.1
115	96005.03	113881.91	-	0.1
116	96005.01	113883.44	-	0.1
117	96005.45	113883.45	-	0.1
118	96005.31	113893.18	-	0.1
119	96006.16	113893.19	-	0.1
120	96005.88	113902.5	-	0.1
121	96009.08	113902.7	-	0.1
122	96008.96	113905.79	-	0.1
123	96020.18	113908.71	-	0.1
124	96019.9	113909.83	-	0.1
125	96021.08	113910.12	-	0.1
126	96021.34	113909	-	0.1
127	96040.45	113913.96	-	0.1
128	96048.4	113945.69	-	0.1
129	96047.8	113945.28	-	0.1
130	96032.27	113926.68	-	0.1

ДОКУМЕНТ ПОДПИСАН
ЭЛЕКТРОННОЙ ПОДПИСЬЮ
Сертификат: 839971481847979980055521910400019784 43
Владелец: ПУБЛИЧНО-ПРАВОВАЯ КОМПАНИЯ РОСКАДАСТР
Действителен: с 24.12.2025 по 19.03.2027

полное наименование должности		инициалы, фамилия

Земельный участок
вид объекта недвижимости

Лист № 118 раздела 4.2	Всего листов раздела 4.2: 387	Всего разделов: 8	Всего листов выписки: 542

05.10.2026г. № КУВИ-001/2026-135765146	
Кадастровый номер:	78:07:0003005:245

1	2	3	4	5
131	96031.97	113926.16	-	-
132	96031.88	113925.87	-	0.1
133	96031.84	113924.98	-	-
134	96032	113924.41	-	0.1
135	96031.44	113924.17	-	0.1
136	96024.67	113929.6	-	0.1
137	96024.63	113930.01	-	0.1
138	96025.3	113930.11	-	-
139	96025.84	113930.28	-	0.1
140	96026.53	113930.64	-	-
141	96027.06	113931.06	-	0.1
142	96042.9	113950.26	-	0.1
143	96043.36	113951.27	-	0.1
144	96043.28	113951.87	-	-
145	96043.18	113952.27	-	0.1
146	96042.91	113953.01	-	-
147	96042.63	113953.54	-	0.1
148	96031.92	113953.71	-	0.1
149	96014.78	113923.8	-	0.1
150	95939.19	113946.85	-	0.1
151	95934.15	113948.34	-	0.1
152	95881.72	113964.06	-	0.1
153	95881.54	113986.25	-	0.1
154	95880.33	113986.22	-	0.1
155	95880.29	113988.04	-	0.1
156	95881.51	113988.07	-	0.1
157	95881.08	113993.94	-	0.1
158	95869.8	113999.73	-	0.1
159	95869.4	113999.1	-	0.1

полное наименование должности		инициалы, фамилия

ДОКУМЕНТ ПОДПИСАН
ЭЛЕКТРОННОЙ ПОДПИСЬЮ
Сертификат: 839971481847979980055521910400019784 43
Владелец: ПУБЛИЧНО-ПРАВОВАЯ КОМПАНИЯ РОСКАДАСТР
Действителен: с 24.12.2025 по 19.03.2027

Земельный участок
вид объекта недвижимости

Лист № 119 раздела 4.2	Всего листов раздела 4.2: 387	Всего разделов: 8	Всего листов выписки: 542

05.10.2026г. № КУВИ-001/2026-135765146	
Кадастровый номер:	78:07:0003005:245

1	2	3	4	5
160	95869.23	113998.17	-	0.1
161	95871.25	113973.74	-	0.1
162	95871.22	113973.46	-	-
163	95871.22	113973.12	-	-
164	95871.33	113972.51	-	-
165	95871.59	113971.94	-	-
166	95871.78	113971.66	-	0.1
167	95872.45	113971.06	-	-
168	95873.01	113970.79	-	0.1
169	95873.27	113970.17	-	0.1
170	95873.28	113969.64	-	-
171	95873.07	113969.08	-	-
172	95872.81	113968.75	-	-
173	95872.67	113968.63	-	0.1
174	95863.27	113967.85	-	0.1
175	95862.98	113971.37	-	0.1
176	95863.65	113971.58	-	-
177	95864.18	113972.01	-	0.1
178	95864.54	113972.64	-	-
179	95864.63	113973.34	-	0.1
180	95862.88	113991.44	-	0.1
181	95859.21	113990.92	-	0.1
182	95859.08	113992.73	-	0.1
183	95862.72	113993.11	-	0.1
184	95861.91	114001.5	-	0.1
185	95861.75	114002.13	-	-
186	95861.55	114002.74	-	-
187	95861.27	114003.4	-	0.1
188	95861.01	114003.91	-	-

полное наименование должности		инициалы, фамилия

ДОКУМЕНТ ПОДПИСАН
ЭЛЕКТРОННОЙ ПОДПИСЬЮ
Сертификат: 839971481847979980055521910400019784 43
Владелец: ПУБЛИЧНО-ПРАВОВАЯ КОМПАНИЯ РОСКАДАСТР
Действителен: с 24.12.2025 по 19.03.2027

Земельный участок
вид объекта недвижимости

Лист № 120 раздела 4.2	Всего листов раздела 4.2: 387	Всего разделов: 8	Всего листов выписки: 542

05.10.2026г. № КУВИ-001/2026-135765146	
Кадастровый номер:	78:07:0003005:245

1	2	3	4	5
189	95860.68	114004.46	-	-
190	95860.31	114004.99	-	-
191	95859.9	114005.49	-	0.1
192	95858.32	114002.33	-	0.1
193	95859.31	114001.83	-	0.1
194	95857.55	113998.46	-	0.1
195	95856.61	113998.93	-	0.1
196	95849.6	113984.94	-	0.1
197	95850.61	113984.43	-	0.1
198	95849.1	113981.42	-	0.1
199	95848.09	113981.93	-	0.1
200	95838.26	113962.32	-	0.1
201	95858.3	113934.87	-	0.1
202	95824.46	113896.35	-	0.1
203	95824.8	113896.06	-	0.1
204	95823.42	113894.49	-	0.1
205	95823.09	113894.78	-	0.1
206	95817.41	113888.33	-	0.1
207	95817.74	113888.04	-	0.1
208	95816.12	113886.37	-	0.1
209	95815.88	113886.58	-	0.1
210	95797.67	113865.86	-	0.1
211	95798.04	113865.53	-	0.1
212	95796.75	113864.03	-	0.1
213	95796.37	113864.37	-	0.1
214	95785.45	113851.94	-	0.1
215	95785.62	113851.76	-	0.1
216	95783.9	113849.92	-	0.1
217	95781.67	113847.25	-	0.1

ДОКУМЕНТ ПОДПИСАН
ЭЛЕКТРОННОЙ ПОДПИСЬЮ
Сертификат: 839971481847979980055521910400019784 43
Владелец: ПУБЛИЧНО-ПРАВОВАЯ КОМПАНИЯ РОСКАДАСТР
Действителен: с 24.12.2025 по 19.03.2027

полное наименование должности	инициалы, фамилия

Земельный участок
вид объекта недвижимости

Лист № 121 раздела 4.2	Всего листов раздела 4.2: 387	Всего разделов: 8	Всего листов выписки: 542

05.10.2026г. № КУВИ-001/2026-135765146	
Кадастровый номер:	78:07:0003005:245

1	2	3	4	5
218	95780.02	113845.37	-	0.1
219	95779.83	113845.54	-	0.1
220	95776.42	113841.68	-	0.1
221	95777.01	113841.17	-	0.1
222	95775.15	113839.04	-	0.1
223	95774.55	113839.57	-	0.1
224	95771.54	113836.16	-	0.1
225	95772.13	113835.64	-	0.1
226	95770.36	113833.67	-	0.1
227	95769.79	113834.18	-	0.1
228	95758.96	113821.92	-	0.1
229	95759.24	113821.67	-	0.1
230	95757.76	113820.04	-	0.1
231	95757.5	113820.27	-	0.1
232	95748.85	113810.48	-	0.1
233	95712.6	113832.4	-	0.1
234	95711.77	113831.92	-	0.1
235	95711.99	113831.54	-	0.1
236	95710.63	113830.74	-	0.1
237	95710.41	113831.13	-	0.1
238	95702.42	113826.47	-	0.1
239	95702.69	113826.01	-	0.1
240	95700.75	113824.9	-	0.1
241	95700.49	113825.34	-	0.1
242	95692.04	113820.42	-	0.1
243	95693.53	113817.92	-	0.1
244	95692.5	113817.28	-	0.1
245	95691	113819.81	-	0.1
246	95682.5	113814.86	-	0.1

полное наименование должности		инициалы, фамилия

ДОКУМЕНТ ПОДПИСАН
ЭЛЕКТРОННОЙ ПОДПИСЬЮ
Сертификат: 839971481847979980055521910400019784 43
Владелец: ПУБЛИЧНО-ПРАВОВАЯ КОМПАНИЯ РОСКАДАСТР
Действителен: с 24.12.2025 по 19.03.2027

Земельный участок
вид объекта недвижимости

Лист № 122 раздела 4.2	Всего листов раздела 4.2: 387	Всего разделов: 8	Всего листов выписки: 542

05.10.2026г. № КУВИ-001/2026-135765146	
Кадастровый номер:	78:07:0003005:245

1	2	3	4	5
247	95695.13	113808.85	-	0.1
248	95694.37	113807.21	-	0.1
249	95681.86	113813.23	-	0.1
250	95683.9	113799.46	-	0.1
251	95686.8	113799.87	-	0.1
252	95687.01	113798.68	-	0.1
253	95684.08	113798.25	-	0.1
254	95687.21	113777.1	-	0.1
255	95690.38	113777.55	-	0.1
256	95690.59	113776.37	-	0.1
257	95687.4	113775.82	-	0.1
258	95687.91	113772.34	-	0.1
259	95717.73	113761.3	-	0.1
260	95710.46	113654.8	-	0.1
261	95710.97	113654.77	-	0.1
262	95710.98	113653.6	-	0.1
263	95710.39	113653.64	-	0.1
264	95708.35	113623.7	-	0.1
265	95708.94	113623.65	-	0.1
266	95708.88	113622.15	-	0.1
267	95708.23	113622.2	-	0.1
268	95707.58	113612.67	-	0.1
269	95707.25	113608.52	-	0.1
270	95706.27	113608.45	-	0.1
271	95706.54	113612.86	-	0.1
272	95704.46	113612.82	-	0.1
273	95704.45	113612.42	-	0.1
274	95702.69	113612.44	-	0.1
275	95702.7	113612.84	-	0.1

ДОКУМЕНТ ПОДПИСАН
ЭЛЕКТРОННОЙ ПОДПИСЬЮ
Сертификат: 839971481847979980055521910400019784 43
Владелец: ПУБЛИЧНО-ПРАВОВАЯ КОМПАНИЯ РОСКАДАСТР
Действителен: с 24.12.2025 по 19.03.2027

полное наименование должности	инициалы, фамилия

Земельный участок
вид объекта недвижимости

Лист № 123 раздела 4.2	Всего листов раздела 4.2: 387	Всего разделов: 8	Всего листов выписки: 542

05.10.2026г. № КУВИ-001/2026-135765146	
Кадастровый номер:	78:07:0003005:245

1	2	3	4	5
276	95692.99	113612.79	-	0.1
277	95675.01	113611.3	-	0.1
278	95671.03	113610.68	-	0.1
279	95669.05	113611.75	-	0.1
280	95664.49	113611.36	-	0.1
281	95664.23	113610.12	-	0.1
282	95657.99	113608.5	-	0.1
283	95656.55	113605.04	-	0.1
284	95654.82	113602.83	-	0.1
285	95653.99	113602.63	-	0.1
286	95653.65	113602.44	-	-
287	95653.18	113602.02	-	0.1
288	95651.51	113596.75	-	0.1
289	95651.65	113596.15	-	-
290	95651.78	113595.83	-	0.1
291	95652.3	113595.11	-	0.1
292	95639.42	113555.18	-	0.1
293	95641.96	113551.1	-	0.1
294	95640.92	113548	-	0.1
295	95646.32	113547.23	-	0.1
296	95646.37	113546.94	-	0.1
297	95685.37	113544.57	-	0.1
298	95697.82	113543.83	-	0.1
299	95698.02	113543.82	-	0.1
300	95698.04	113544.23	-	0.1
301	95699.92	113544.18	-	0.1
302	95699.9	113543.74	-	0.1
303	95702.35	113543.52	-	0.1
304	95703.15	113546.91	-	0.1

ДОКУМЕНТ ПОДПИСАН
ЭЛЕКТРОННОЙ ПОДПИСЬЮ
Сертификат: 839971481847979980055521910400019784 43
Владелец: ПУБЛИЧНО-ПРАВОВАЯ КОМПАНИЯ РОСКАДАСТР
Действителен: с 24.12.2025 по 19.03.2027

полное наименование должности	инициалы, фамилия

Земельный участок
вид объекта недвижимости

Лист № 124 раздела 4.2	Всего листов раздела 4.2: 387	Всего разделов: 8	Всего листов выписки: 542

05.10.2026г. № КУВИ-001/2026-135765146	
Кадастровый номер:	78:07:0003005:245

1	2	3	4	5
305	95704.23	113546.11	-	0.1
306	95705.3	113547.94	-	0.1
307	95707.2	113550.37	-	0.1
308	95721.05	113567.3	-	0.1
309	95720.47	113567.83	-	0.1
310	95728.91	113578.26	-	0.1
311	95724.86	113579.93	-	0.1
312	95725.47	113580.72	-	0.1
313	95729.43	113579.19	-	0.1
314	95767.5	113564.05	-	0.1
315	95771.65	113562.38	-	0.1
316	95806.02	113548.76	-	0.1
317	95806.24	113549.32	-	0.1
318	95808.48	113548.44	-	0.1
319	95808.26	113547.87	-	0.1
320	95825.12	113541.19	-	0.1
1	95827.22	113513.63	-	0.1
1	95828.85	113551	-	-
2	95827.55	113551.6	-	-
3	95827	113549.98	-	-
4	95822.73	113551.71	-	-
5	95823.36	113553.28	-	-
6	95817.43	113555.64	-	-
7	95817.01	113554.66	-	-
8	95812.81	113556.36	-	-
9	95813.2	113557.33	-	-
10	95785.52	113568.46	-	-
11	95785.14	113568.08	-	-
12	95784.67	113567.83	-	-

ДОКУМЕНТ ПОДПИСАН
ЭЛЕКТРОННОЙ ПОДПИСЬЮ
Сертификат: 839971481847979980055521910400019784 43
Владелец: ПУБЛИЧНО-ПРАВОВАЯ КОМПАНИЯ РОСКАДАСТР
Действителен: с 24.12.2025 по 19.03.2027

полное наименование должности	инициалы, фамилия

Земельный участок
вид объекта недвижимости

Лист № 125 раздела 4.2	Всего листов раздела 4.2: 387	Всего разделов: 8	Всего листов выписки: 542

05.10.2026г. № КУВИ-001/2026-135765146	
Кадастровый номер:	78:07:0003005:245

1	2	3	4	5
13	95784.16	113567.72	-	-
14	95783.63	113567.77	-	-
15	95783.14	113567.96	-	-
16	95782.72	113568.28	-	-
17	95782.41	113568.71	-	-
18	95782.23	113569.21	-	-
19	95782.21	113569.74	-	-
20	95745.36	113583.97	-	-
21	95744.59	113582.09	-	-
22	95741.85	113583.15	-	-
23	95742.62	113585.16	-	-
24	95733.72	113588.72	-	-
25	95732.92	113586.73	-	-
26	95730.16	113587.85	-	-
27	95730.93	113589.86	-	-
28	95718.16	113595	-	-
29	95716.7	113597.55	-	-
30	95714.4	113597.89	-	-
31	95714.65	113600.11	-	-
32	95716.81	113599.84	-	-
33	95723.73	113679.36	-	-
34	95724.71	113684.4	-	-
35	95724.78	113685.28	-	-
36	95725.04	113685.26	-	-
37	95727.53	113721.44	-	-
38	95727.58	113722.17	-	-
39	95727.28	113722.19	-	-
40	95727.31	113723.1	-	-
41	95728.2	113723.06	-	-

полное наименование должности	ДОКУМЕНТ ПОДПИСАН ЭЛЕКТРОННОЙ ПОДПИСЬЮ Сертификат: 839971481847979980055521910400019784 43 Владелец: ПУБЛИЧНО-ПРАВОВАЯ КОМПАНИЯ РОСКАДАСТР Действителен: с 24.12.2025 по 19.03.2027	инициалы, фамилия

Земельный участок
вид объекта недвижимости

Лист № 126 раздела 4.2	Всего листов раздела 4.2: 387	Всего разделов: 8	Всего листов выписки: 542

05.10.2026г. № КУВИ-001/2026-135765146	
Кадастровый номер:	78:07:0003005:245

1	2	3	4	5
42	95732.12	113731.76	-	-
43	95749.2	113724.17	-	-
44	95749.08	113723.95	-	-
45	95762.57	113717.58	-	-
46	95779.12	113709.84	-	-
47	95779.87	113711.33	-	-
48	95782.13	113710.25	-	-
49	95781.51	113708.75	-	-
50	95782.46	113708.34	-	-
51	95808.69	113697.01	-	-
52	95803.62	113685.24	-	-
53	95805.13	113684.59	-	-
54	95804.19	113682.42	-	-
55	95802.69	113683.08	-	-
56	95794.34	113663.67	-	-
57	95794.82	113663.47	-	-
58	95795.3	113664.65	-	-
59	95797.17	113663.9	-	-
60	95796.69	113662.71	-	-
61	95822.96	113652.12	-	-
62	95821.65	113648.86	-	-
63	95866.63	113630.7	-	-
64	95872.95	113628.11	-	-
65	95873.92	113627.58	-	-
66	95874.81	113626.91	-	-
67	95875.6	113626.13	-	-
68	95876.27	113625.24	-	-
69	95876.8	113624.27	-	-
70	95877.2	113623.23	-	-

ДОКУМЕНТ ПОДПИСАН
ЭЛЕКТРОННОЙ ПОДПИСЬЮ
Сертификат: 839971481847979980055521910400019784 43
Владелец: ПУБЛИЧНО-ПРАВОВАЯ КОМПАНИЯ РОСКАДАСТР
Действителен: с 24.12.2025 по 19.03.2027

полное наименование должности		инициалы, фамилия

Земельный участок
вид объекта недвижимости

Лист № 127 раздела 4.2	Всего листов раздела 4.2: 387	Всего разделов: 8	Всего листов выписки: 542

05.10.2026г. № КУВИ-001/2026-135765146	
Кадастровый номер:	78:07:0003005:245

1	2	3	4	5
71	95877.43	113622.15	-	-
72	95877.52	113621.04	-	-
73	95877.44	113619.93	-	-
74	95877.21	113618.84	-	-
75	95876.82	113617.8	-	-
76	95876.3	113616.83	-	-
77	95872.65	113610.68	-	-
1	95828.85	113551	-	-

ДОКУМЕНТ ПОДПИСАН
ЭЛЕКТРОННОЙ ПОДПИСЬЮ
Сертификат: 839971481847979980055521910400019784 43
Владелец: ПУБЛИЧНО-ПРАВОВАЯ КОМПАНИЯ РОСКАДАСТР
Действителен: с 24.12.2025 по 19.03.2027

полное наименование должности		инициалы, фамилия

Земельный участок
вид объекта недвижимости

Лист № 128 раздела 4.2	Всего листов раздела 4.2: 387	Всего разделов: 8	Всего листов выписки: 542

05.10.2026г. № КУВИ-001/2026-135765146	
Кадастровый номер:	78:07:0003005:245

Сведения о характерных точках границы части (частей) земельного участка

Учетный номер части: 78:07:0003005:245/13

Система координат СК-1964

Номер точки	Координаты, м		Описание закрепления на местности	Средняя квадратичная погрешность определения координат характерных точек границ земельного участка, м
	X	Y		
1	2	3	4	5
1	95666.96	113611.57	-	-
2	95664.49	113611.36	-	0.1
3	95664.23	113610.12	-	0.1
4	95657.99	113608.5	-	0.1
5	95656.55	113605.04	-	0.1
6	95654.82	113602.83	-	0.1
7	95653.99	113602.63	-	0.1
8	95653.65	113602.44	-	-
9	95653.18	113602.02	-	0.1
10	95652.63	113600.29	-	-
11	95666.4	113598.71	-	-
12	95666.4	113599.02	-	-
13	95666.51	113600.46	-	-
14	95666.62	113601.8	-	-
1	95666.96	113611.57	-	-

ДОКУМЕНТ ПОДПИСАН
ЭЛЕКТРОННОЙ ПОДПИСЬЮ
Сертификат: 839971481847979980055521910400019784 43
Владелец: ПУБЛИЧНО-ПРАВОВАЯ КОМПАНИЯ РОСКАДАСТР
Действителен: с 24.12.2025 по 19.03.2027

полное наименование должности		инициалы, фамилия

Земельный участок			
вид объекта недвижимости			
Лист № 129 раздела 4.2	Всего листов раздела 4.2: 387	Всего разделов: 8	Всего листов выписки: 542

05.10.2026г. № КУВИ-001/2026-135765146	
Кадастровый номер:	78:07:0003005:245

Сведения о характерных точках границы части (частей) земельного участка

Учетный номер части: 78:07:0003005:245/14

Система координат СК-1964

Номер точки	Координаты, м		Описание закрепления на местности	Средняя квадратичная погрешность определения координат характерных точек границ земельного участка, м
	X	Y		
1	2	3	4	5
1	95948.98	113810.37	-	-
2	95948.76	113810.37	-	-
3	95948.54	113810.35	-	-
4	95948.32	113810.33	-	-
5	95948.11	113810.29	-	-
6	95947.89	113810.25	-	-
7	95947.68	113810.2	-	-
8	95947.47	113810.14	-	-
9	95947.26	113810.07	-	-
10	95947.06	113809.99	-	-
11	95946.86	113809.9	-	-
12	95946.66	113809.8	-	-
13	95946.47	113809.7	-	-
14	95946.28	113809.58	-	-
15	95946.1	113809.46	-	-
16	95945.92	113809.33	-	-
17	95945.75	113809.19	-	-
18	95945.59	113809.05	-	-
19	95945.43	113808.9	-	-
20	95945.28	113808.74	-	-
21	95945.14	113808.57	-	-
22	95945	113808.4	-	-
23	95944.87	113808.23	-	-
24	95944.75	113808.04	-	-

ДОКУМЕНТ ПОДПИСАН
ЭЛЕКТРОННОЙ ПОДПИСЬЮ
Сертификат: 839971481847979980055521910400019784 43
Владелец: ПУБЛИЧНО-ПРАВОВАЯ КОМПАНИЯ РОСКАДАСТР
Действителен: с 24.12.2025 по 19.03.2027

полное наименование должности		инициалы, фамилия

Земельный участок
вид объекта недвижимости

Лист № 130 раздела 4.2	Всего листов раздела 4.2: 387	Всего разделов: 8	Всего листов выписки: 542

05.10.2026г. № КУВИ-001/2026-135765146	
Кадастровый номер:	78:07:0003005:245

1	2	3	4	5
25	95944.64	113807.86	-	-
26	95944.53	113807.66	-	-
27	95944.43	113807.47	-	-
28	95944.35	113807.27	-	-
29	95944.27	113807.06	-	-
30	95944.2	113806.85	-	-
31	95944.14	113806.64	-	-
32	95944.09	113806.43	-	-
33	95944.04	113806.22	-	-
34	95944.01	113806	-	-
35	95943.99	113805.78	-	-
36	95943.98	113805.56	-	-
37	95943.97	113805.34	-	-
38	95943.98	113805.12	-	-
39	95943.99	113804.91	-	-
40	95944.02	113804.69	-	-
41	95944.05	113804.47	-	-
42	95944.1	113804.26	-	-
43	95944.15	113804.04	-	-
44	95944.21	113803.83	-	-
45	95944.29	113803.63	-	-
46	95944.37	113803.42	-	-
47	95944.46	113803.22	-	-
48	95944.55	113803.03	-	-
49	95944.66	113802.84	-	-
50	95944.78	113802.65	-	-
51	95944.9	113802.47	-	-
52	95945.03	113802.29	-	-
53	95945.17	113802.12	-	-

ДОКУМЕНТ ПОДПИСАН
ЭЛЕКТРОННОЙ ПОДПИСЬЮ
Сертификат: 839971481847979980055521910400019784 43
Владелец: ПУБЛИЧНО-ПРАВОВАЯ КОМПАНИЯ РОСКАДАСТР
Действителен: с 24.12.2025 по 19.03.2027

полное наименование должности		инициалы, фамилия

Земельный участок
вид объекта недвижимости

Лист № 131 раздела 4.2	Всего листов раздела 4.2: 387	Всего разделов: 8	Всего листов выписки: 542

05.10.2026г. № КУВИ-001/2026-135765146	
Кадастровый номер:	78:07:0003005:245

1	2	3	4	5
54	95945.31	113801.96	-	-
55	95945.47	113801.8	-	-
56	95945.63	113801.65	-	-
57	95945.79	113801.51	-	-
58	95945.96	113801.37	-	-
59	95946.14	113801.25	-	-
60	95946.33	113801.13	-	-
61	95946.51	113801.01	-	-
62	95946.71	113800.91	-	-
63	95946.9	113800.82	-	-
64	95947.11	113800.73	-	-
65	95947.31	113800.65	-	-
66	95947.52	113800.58	-	-
67	95947.73	113800.52	-	-
68	95947.94	113800.47	-	-
69	95948.16	113800.43	-	-
70	95948.38	113800.4	-	-
71	95948.59	113800.38	-	-
72	95948.82	113800.37	-	-
73	95949.03	113800.37	-	-
74	95949.25	113800.38	-	-
75	95949.47	113800.39	-	-
76	95949.69	113800.42	-	-
77	95949.9	113800.45	-	-
78	95950.12	113800.5	-	-
79	95950.33	113800.55	-	-
80	95950.54	113800.62	-	-
81	95950.75	113800.69	-	-
82	95950.95	113800.77	-	-

ДОКУМЕНТ ПОДПИСАН
ЭЛЕКТРОННОЙ ПОДПИСЬЮ
Сертификат: 839971481847979980055521910400019784 43
Владелец: ПУБЛИЧНО-ПРАВОВАЯ КОМПАНИЯ РОСКАДАСТР
Действителен: с 24.12.2025 по 19.03.2027

полное наименование должности	инициалы, фамилия

Земельный участок
вид объекта недвижимости

Лист № 132 раздела 4.2	Всего листов раздела 4.2: 387	Всего разделов: 8	Всего листов выписки: 542

05.10.2026г. № КУВИ-001/2026-135765146	
Кадастровый номер:	78:07:0003005:245

1	2	3	4	5
83	95951.15	113800.86	-	-
84	95951.34	113800.96	-	-
85	95951.53	113801.07	-	-
86	95951.72	113801.19	-	-
87	95951.9	113801.31	-	-
88	95952.07	113801.44	-	-
89	95952.24	113801.58	-	-
90	95952.41	113801.73	-	-
91	95952.56	113801.89	-	-
92	95952.71	113802.05	-	-
93	95952.85	113802.21	-	-
94	95952.99	113802.39	-	-
95	95953.11	113802.56	-	-
96	95953.23	113802.75	-	-
97	95953.34	113802.94	-	-
98	95953.45	113803.13	-	-
99	95953.54	113803.33	-	-
100	95953.63	113803.53	-	-
101	95953.7	113803.74	-	-
102	95953.77	113803.94	-	-
103	95953.83	113804.16	-	-
104	95953.87	113804.37	-	-
105	95953.91	113804.59	-	-
106	95953.94	113804.8	-	-
107	95953.96	113805.02	-	-
108	95953.97	113805.24	-	-
109	95953.97	113805.46	-	-
110	95953.97	113805.68	-	-
111	95953.95	113805.9	-	-

ДОКУМЕНТ ПОДПИСАН
ЭЛЕКТРОННОЙ ПОДПИСЬЮ
Сертификат: 839971481847979980055521910400019784 43
Владелец: ПУБЛИЧНО-ПРАВОВАЯ КОМПАНИЯ РОСКАДАСТР
Действителен: с 24.12.2025 по 19.03.2027

полное наименование должности	инициалы, фамилия

Земельный участок
вид объекта недвижимости

Лист № 133 раздела 4.2	Всего листов раздела 4.2: 387	Всего разделов: 8	Всего листов выписки: 542

05.10.2026г. № КУВИ-001/2026-135765146	
Кадастровый номер:	78:07:0003005:245

1	2	3	4	5
112	95953.92	113806.11	-	-
113	95953.88	113806.33	-	-
114	95953.84	113806.54	-	-
115	95953.78	113806.75	-	-
116	95953.71	113806.96	-	-
117	95953.64	113807.17	-	-
118	95953.56	113807.37	-	-
119	95953.46	113807.57	-	-
120	95953.36	113807.77	-	-
121	95953.25	113807.96	-	-
122	95953.14	113808.14	-	-
123	95953.01	113808.32	-	-
124	95952.88	113808.49	-	-
125	95952.74	113808.66	-	-
126	95952.59	113808.82	-	-
127	95952.43	113808.98	-	-
128	95952.27	113809.13	-	-
129	95952.11	113809.27	-	-
130	95951.93	113809.4	-	-
131	95951.75	113809.53	-	-
132	95951.57	113809.64	-	-
133	95951.38	113809.75	-	-
134	95951.18	113809.86	-	-
135	95950.98	113809.95	-	-
136	95950.78	113810.03	-	-
137	95950.58	113810.11	-	-
138	95950.37	113810.17	-	-
139	95950.16	113810.23	-	-
140	95949.94	113810.28	-	-

полное наименование должности	ДОКУМЕНТ ПОДПИСАН ЭЛЕКТРОННОЙ ПОДПИСЬЮ Сертификат: 839971481847979980055521910400019784 43 Владелец: ПУБЛИЧНО-ПРАВОВАЯ КОМПАНИЯ РОСКАДАСТР Действителен: с 24.12.2025 по 19.03.2027	инициалы, фамилия

Земельный участок
вид объекта недвижимости

Лист № 134 раздела 4.2	Всего листов раздела 4.2: 387	Всего разделов: 8	Всего листов выписки: 542

05.10.2026г. № КУВИ-001/2026-135765146	
Кадастровый номер:	78:07:0003005:245

1	2	3	4	5
141	95949.73	113810.31	-	-
142	95949.51	113810.34	-	-
143	95949.29	113810.36	-	-
1	95948.98	113810.37	-	-

ДОКУМЕНТ ПОДПИСАН
ЭЛЕКТРОННОЙ ПОДПИСЬЮ
Сертификат: 839971481847979980055521910400019784 43
Владелец: ПУБЛИЧНО-ПРАВОВАЯ КОМПАНИЯ РОСКАДАСТР
Действителен: с 24.12.2025 по 19.03.2027

полное наименование должности	инициалы, фамилия

Земельный участок
вид объекта недвижимости

Лист № 135 раздела 4.2	Всего листов раздела 4.2: 387	Всего разделов: 8	Всего листов выписки: 542

05.10.2026г. № КУВИ-001/2026-135765146	
Кадастровый номер:	78:07:0003005:245

Сведения о характерных точках границы части (частей) земельного участка

Учетный номер части: 78:07:0003005:245/15

Система координат СК-1964

Номер точки	Координаты, м		Описание закрепления на местности	Средняя квадратичная погрешность определения координат характерных точек границ земельного участка, м
	X	Y		
1	2	3	4	5
1	95881.08	113993.94	-	0.1
2	95876.73	113996.17	-	-
3	95876.03	113996.18	-	-
4	95875.29	113996.11	-	-
5	95874.72	113995.94	-	-
6	95874.18	113995.68	-	-
7	95873.7	113995.32	-	-
8	95873.29	113994.89	-	-
9	95872.96	113994.39	-	-
10	95872.72	113993.84	-	-
11	95872.33	113992.68	-	-
12	95872.19	113992.09	-	-
13	95872.15	113991.49	-	-
14	95872.68	113970.93	-	-
15	95873.01	113970.79	-	0.1
16	95873.27	113970.17	-	0.1
17	95873.28	113969.64	-	-
18	95873.07	113969.08	-	-
19	95872.81	113968.75	-	-
20	95873.01	113958.12	-	-
21	95873.05	113957.68	-	-
22	95873.19	113957.1	-	-
23	95873.44	113956.55	-	-
24	95873.82	113955.86	-	-

ДОКУМЕНТ ПОДПИСАН
ЭЛЕКТРОННОЙ ПОДПИСЬЮ
Сертификат: 839971481847979980055521910400019784 43
Владелец: ПУБЛИЧНО-ПРАВОВАЯ КОМПАНИЯ РОСКАДАСТР
Действителен: с 24.12.2025 по 19.03.2027

полное наименование должности		инициалы, фамилия

Земельный участок
вид объекта недвижимости

Лист № 136 раздела 4.2	Всего листов раздела 4.2: 387	Всего разделов: 8	Всего листов выписки: 542

05.10.2026г. № КУВИ-001/2026-135765146	
Кадастровый номер:	78:07:0003005:245

1	2	3	4	5
25	95874.16	113955.35	-	-
26	95874.61	113954.89	-	-
27	95875.09	113954.55	-	-
28	95875.65	113954.29	-	-
29	95879.37	113952.92	-	-
30	95877.45	113946.11	-	-
31	95871.04	113947.78	-	-
32	95870.43	113947.88	-	-
33	95869.81	113947.88	-	-
34	95869.2	113947.77	-	-
35	95868.62	113947.55	-	-
36	95868.08	113947.24	-	-
37	95867.66	113946.89	-	-
38	95863.95	113943.28	-	-
39	95860.46	113945.13	-	-
40	95859.91	113945.36	-	-
41	95859.32	113945.49	-	-
42	95858.72	113945.52	-	-
43	95858.13	113945.45	-	-
44	95857.55	113945.27	-	-
45	95857.02	113945	-	-
46	95856.54	113944.64	-	-
47	95856.4	113944.48	-	-
48	95853.46	113941.49	-	-
49	95858.3	113934.87	-	0.1
50	95824.46	113896.35	-	0.1
51	95824.8	113896.06	-	0.1
52	95823.42	113894.49	-	0.1
53	95823.09	113894.78	-	0.1

ДОКУМЕНТ ПОДПИСАН
ЭЛЕКТРОННОЙ ПОДПИСЬЮ
Сертификат: 839971481847979980055521910400019784 43
Владелец: ПУБЛИЧНО-ПРАВОВАЯ КОМПАНИЯ РОСКАДАСТР
Действителен: с 24.12.2025 по 19.03.2027

полное наименование должности	инициалы, фамилия

Земельный участок
вид объекта недвижимости

Лист № 137 раздела 4.2	Всего листов раздела 4.2: 387	Всего разделов: 8	Всего листов выписки: 542

05.10.2026г. № КУВИ-001/2026-135765146	
Кадастровый номер:	78:07:0003005:245

1	2	3	4	5
54	95818.84	113889.95	-	-
55	95817.41	113888.33	-	0.1
56	95817.74	113888.04	-	0.1
57	95816.12	113886.37	-	0.1
58	95815.88	113886.58	-	0.1
59	95812.52	113882.76	-	-
60	95812.55	113882.32	-	-
61	95812.66	113881.88	-	-
62	95813.94	113877.48	-	-
63	95810.92	113873.98	-	-
64	95807.44	113876.97	-	-
65	95802.9	113871.81	-	-
66	95806.4	113868.79	-	-
67	95792.24	113852.73	-	-
68	95767.79	113824.61	-	-
69	95764.32	113827.45	-	-
70	95764.06	113827.69	-	-
71	95759.5	113822.53	-	-
72	95759.83	113822.24	-	-
73	95762.54	113820.02	-	-
74	95762.46	113819.6	-	-
75	95734.21	113784.37	-	-
76	95730.01	113786.68	-	-
77	95729.46	113786.93	-	-
78	95728.88	113787.07	-	-
79	95728.28	113787.11	-	-
80	95727.8	113787.06	-	-
81	95725.95	113786.77	-	-
82	95725.37	113786.62	-	-

ДОКУМЕНТ ПОДПИСАН
ЭЛЕКТРОННОЙ ПОДПИСЬЮ
Сертификат: 839971481847979980055521910400019784 43
Владелец: ПУБЛИЧНО-ПРАВОВАЯ КОМПАНИЯ РОСКАДАСТР
Действителен: с 24.12.2025 по 19.03.2027

полное наименование должности		инициалы, фамилия

Земельный участок
вид объекта недвижимости

Лист № 138 раздела 4.2	Всего листов раздела 4.2: 387	Всего разделов: 8	Всего листов выписки: 542

05.10.2026г. № КУВИ-001/2026-135765146	
Кадастровый номер:	78:07:0003005:245

1	2	3	4	5
83	95724.82	113786.37	-	-
84	95724.33	113786.04	-	-
85	95724.02	113785.74	-	-
86	95713.13	113774.39	-	-
87	95712.75	113773.92	-	-
88	95712.49	113773.46	-	-
89	95708.56	113764.99	-	-
90	95708.47	113764.73	-	-
91	95713.92	113762.71	-	-
92	95714.92	113762.34	-	-
93	95718.49	113770.04	-	-
94	95727.98	113779.95	-	-
95	95730.23	113778.71	-	-
96	95724.76	113767.71	-	-
97	95724.54	113767.15	-	-
98	95724.43	113766.57	-	-
99	95724.41	113765.97	-	-
100	95724.5	113765.38	-	-
101	95724.69	113764.81	-	-
102	95724.97	113764.28	-	-
103	95725.97	113762.85	-	-
104	95726.35	113762.39	-	-
105	95726.81	113762	-	-
106	95727.33	113761.7	-	-
107	95727.66	113761.58	-	-
108	95743.3	113756.12	-	-
109	95741.52	113752.4	-	-
110	95747.72	113749.4	-	-
111	95749.89	113753.97	-	-

ДОКУМЕНТ ПОДПИСАН
ЭЛЕКТРОННОЙ ПОДПИСЬЮ
Сертификат: 839971481847979980055521910400019784 43
Владелец: ПУБЛИЧНО-ПРАВОВАЯ КОМПАНИЯ РОСКАДАСТР
Действителен: с 24.12.2025 по 19.03.2027

полное наименование должности		инициалы, фамилия

Земельный участок
вид объекта недвижимости

Лист № 139 раздела 4.2	Всего листов раздела 4.2: 387	Всего разделов: 8	Всего листов выписки: 542

05.10.2026г. № КУВИ-001/2026-135765146	
Кадастровый номер:	78:07:0003005:245

1	2	3	4	5
112	95759.59	113751.06	-	-
113	95760.18	113750.94	-	-
114	95760.31	113750.93	-	-
115	95778.35	113749.49	-	-
116	95781.54	113755.85	-	-
117	95780.83	113756.14	-	-
118	95780.23	113756.24	-	-
119	95761.22	113757.76	-	-
120	95749.11	113761.38	-	-
121	95732.22	113767.27	-	-
122	95736.66	113776.2	-	-
123	95737.18	113776.86	-	-
124	95737.35	113776.98	-	-
125	95737.78	113777.43	-	-
126	95767.73	113814.8	-	-
127	95768.51	113815	-	-
128	95769.06	113815.29	-	-
129	95769.55	113815.67	-	-
130	95769.97	113816.13	-	-
131	95770.92	113817.35	-	-
132	95795.7	113845.87	-	-
133	95805.78	113839.73	-	-
134	95806.32	113839.47	-	-
135	95806.89	113839.3	-	-
136	95807.49	113839.23	-	-
137	95808.09	113839.27	-	-
138	95808.33	113839.33	-	-
139	95809.56	113839.6	-	-
140	95810.13	113839.78	-	-

полное наименование должности		инициалы, фамилия

ДОКУМЕНТ ПОДПИСАН
ЭЛЕКТРОННОЙ ПОДПИСЬЮ
Сертификат: 839971481847979980055521910400019784 43
Владелец: ПУБЛИЧНО-ПРАВОВАЯ КОМПАНИЯ РОСКАДАСТР
Действителен: с 24.12.2025 по 19.03.2027

Земельный участок
вид объекта недвижимости

Лист № 140 раздела 4.2	Всего листов раздела 4.2: 387	Всего разделов: 8	Всего листов выписки: 542

05.10.2026г. № КУВИ-001/2026-135765146	
Кадастровый номер:	78:07:0003005:245

1	2	3	4	5
141	95810.66	113840.06	-	-
142	95811.14	113840.43	-	-
143	95811.54	113840.87	-	-
144	95811.63	113841	-	-
145	95813.46	113843.65	-	-
146	95813.57	113843.81	-	-
147	95813.83	113844.26	-	-
148	95808.54	113846.89	-	-
149	95809.62	113849.02	-	-
150	95809.32	113848.91	-	-
151	95808.8	113848.62	-	-
152	95808.34	113848.23	-	-
153	95807.95	113847.77	-	-
154	95807.83	113847.6	-	-
155	95807.31	113846.85	-	-
156	95800.31	113851.12	-	-
157	95814.04	113866.7	-	-
158	95820.6	113874.29	-	-
159	95820.86	113874.64	-	-
160	95821.16	113875.19	-	-
161	95821.36	113875.77	-	-
162	95821.45	113876.39	-	-
163	95821.44	113877.01	-	-
164	95821.32	113877.62	-	-
165	95820.03	113882.02	-	-
166	95865.17	113934.1	-	-
167	95870.85	113929.85	-	-
168	95875.38	113935.03	-	-
169	95875.18	113935.21	-	-

ДОКУМЕНТ ПОДПИСАН
ЭЛЕКТРОННОЙ ПОДПИСЬЮ
Сертификат: 839971481847979980055521910400019784 43
Владелец: ПУБЛИЧНО-ПРАВОВАЯ КОМПАНИЯ РОСКАДАСТР
Действителен: с 24.12.2025 по 19.03.2027

полное наименование должности		инициалы, фамилия

Земельный участок
вид объекта недвижимости

Лист № 141 раздела 4.2	Всего листов раздела 4.2: 387	Всего разделов: 8	Всего листов выписки: 542

05.10.2026г. № КУВИ-001/2026-135765146	
Кадастровый номер:	78:07:0003005:245

1	2	3	4	5
170	95869.91	113939.15	-	-
171	95871.18	113940.39	-	-
172	95876.87	113938.9	-	-
173	95878.2	113938.26	-	-
174	95878.45	113938.54	-	-
175	95911.9	113928.03	-	-
176	95905.45	113915.04	-	-
177	95905.44	113914.53	-	-
178	95905.54	113913.92	-	-
179	95905.74	113913.33	-	-
180	95906.04	113912.79	-	-
181	95906.43	113912.31	-	-
182	95906.9	113911.9	-	-
183	95907.43	113911.58	-	-
184	95929.19	113900.97	-	-
185	95929.39	113900.88	-	-
186	95929.67	113901.26	-	-
187	95929.47	113901.36	-	-
188	95930.62	113903.71	-	-
189	95930.82	113903.61	-	-
190	95932.57	113907.23	-	-
191	95932.36	113907.34	-	-
192	95913.69	113916.45	-	-
193	95919.35	113928.64	-	-
194	95919.56	113929.22	-	-
195	95919.66	113929.83	-	-
196	95919.66	113930.46	-	-
197	95919.55	113931.07	-	-
198	95919.34	113931.65	-	-

ДОКУМЕНТ ПОДПИСАН
ЭЛЕКТРОННОЙ ПОДПИСЬЮ
Сертификат: 839971481847979980055521910400019784 43
Владелец: ПУБЛИЧНО-ПРАВОВАЯ КОМПАНИЯ РОСКАДАСТР
Действителен: с 24.12.2025 по 19.03.2027

полное наименование должности		инициалы, фамилия

Земельный участок
вид объекта недвижимости

Лист № 142 раздела 4.2	Всего листов раздела 4.2: 387	Всего разделов: 8	Всего листов выписки: 542

05.10.2026г. № КУВИ-001/2026-135765146	
Кадастровый номер:	78:07:0003005:245

1	2	3	4	5
199	95919.03	113932.19	-	-
200	95918.63	113932.66	-	-
201	95918.16	113933.06	-	-
202	95917.62	113933.37	-	-
203	95917.17	113933.53	-	-
204	95883.97	113943.87	-	-
205	95886.7	113953.57	-	-
206	95886.81	113954.16	-	-
207	95886.82	113954.76	-	-
208	95886.72	113955.35	-	-
209	95886.65	113955.57	-	-
210	95886.43	113956.27	-	-
211	95886.19	113956.82	-	-
212	95885.86	113957.32	-	-
213	95885.45	113957.76	-	-
214	95884.97	113958.12	-	-
215	95884.44	113958.39	-	-
216	95879.84	113960.08	-	-
217	95879.09	113989.26	-	-
218	95881.12	113989.23	-	-
219	95881.42	113989.25	-	-
1	95881.08	113993.94	-	0.1

ДОКУМЕНТ ПОДПИСАН
ЭЛЕКТРОННОЙ ПОДПИСЬЮ
Сертификат: 839971481847979980055521910400019784 43
Владелец: ПУБЛИЧНО-ПРАВОВАЯ КОМПАНИЯ РОСКАДАСТР
Действителен: с 24.12.2025 по 19.03.2027

полное наименование должности		инициалы, фамилия

Земельный участок
вид объекта недвижимости

Лист № 143 раздела 4.2	Всего листов раздела 4.2: 387	Всего разделов: 8	Всего листов выписки: 542

05.10.2026г. № КУВИ-001/2026-135765146	
Кадастровый номер:	78:07:0003005:245

Сведения о характерных точках границы части (частей) земельного участка

Учетный номер части: 78:07:0003005:245/16

Система координат СК-1964

Номер точки	Координаты, м		Описание закрепления на местности	Средняя квадратичная погрешность определения координат характерных точек границ земельного участка, м
	X	Y		
1	2	3	4	5
1	95972.66	113762.49	-	-
2	95974.84	113761.15	-	-
3	95975.07	113761.62	-	-
4	95975.33	113761.51	-	-
5	95976.42	113763.83	-	-
6	95976.12	113763.98	-	-
7	95976.23	113764.21	-	-
8	95975.3	113764.22	-	-
9	95974.38	113763.99	-	-
10	95973.58	113763.54	-	-
11	95972.91	113762.88	-	-
1	95972.66	113762.49	-	-

полное наименование должности	ДОКУМЕНТ ПОДПИСАН ЭЛЕКТРОННОЙ ПОДПИСЬЮ Сертификат: 839971481847979980055521910400019784 43 Владелец: ПУБЛИЧНО-ПРАВОВАЯ КОМПАНИЯ РОСКАДАСТР Действителен: с 24.12.2025 по 19.03.2027	инициалы, фамилия

Земельный участок
вид объекта недвижимости

Лист № 144 раздела 4.2	Всего листов раздела 4.2: 387	Всего разделов: 8	Всего листов выписки: 542

05.10.2026г. № КУВИ-001/2026-135765146	
Кадастровый номер:	78:07:0003005:245

Сведения о характерных точках границы части (частей) земельного участка

Учетный номер части: 78:07:0003005:245/17

Система координат СК-1964

Номер точки	Координаты, м		Описание закрепления на местности	Средняя квадратичная погрешность определения координат характерных точек границ земельного участка, м
	X	Y		
1	2	3	4	5
1	95939.22	113700.44	-	-
2	95939.77	113701.41	-	0.1
3	95940.52	113701.01	-	0.1
4	95942.36	113704.14	-	0.1
5	95938.76	113706.26	-	0.1
6	95939.24	113707.06	-	0.1
7	95940.5	113709.18	-	0.1
8	95931.72	113718.13	-	-
9	95931.29	113718.5	-	-
10	95930.75	113718.82	-	-
11	95926.04	113721.13	-	-
12	95924.11	113722.08	-	-
13	95933.36	113741.37	-	-
14	95933.43	113741.52	-	-
15	95934.05	113743	-	-
16	95942.84	113763.17	-	-
17	95949.33	113759.43	-	-
18	95951.46	113763.62	-	0.1
19	95951.15	113763.79	-	0.1
20	95951.6	113764.59	-	0.1
21	95951.97	113765.73	-	0.1
22	95952.13	113766.03	-	-
23	95945.92	113769.61	-	-
24	95955.41	113789.37	-	-

ДОКУМЕНТ ПОДПИСАН
ЭЛЕКТРОННОЙ ПОДПИСЬЮ
Сертификат: 839971481847979980055521910400019784 43
Владелец: ПУБЛИЧНО-ПРАВОВАЯ КОМПАНИЯ РОСКАДАСТР
Действителен: с 24.12.2025 по 19.03.2027

полное наименование должности		инициалы, фамилия

Земельный участок
вид объекта недвижимости

Лист № 145 раздела 4.2	Всего листов раздела 4.2: 387	Всего разделов: 8	Всего листов выписки: 542

05.10.2026г. № КУВИ-001/2026-135765146	
Кадастровый номер:	78:07:0003005:245

1	2	3	4	5
25	95955.52	113789.32	-	-
26	95960.83	113786.57	-	-
27	95961.39	113786.35	-	-
28	95961.9	113786.24	-	-
29	95962.02	113786.49	-	-
30	95961.15	113786.92	-	-
31	95961.8	113788.37	-	-
32	95962.72	113790.26	-	-
33	95963.36	113791.59	-	-
34	95964.31	113791.14	-	-
35	95964.78	113792.11	-	-
36	95964.5	113792.37	-	-
37	95963.99	113792.69	-	-
38	95959.43	113795.04	-	-
39	95969.31	113817.06	-	-
40	95965.13	113819.04	-	-
41	95961.73	113820.66	-	-
42	95961.67	113820.55	-	-
43	95960.26	113817.32	-	-
44	95932.21	113830.62	-	-
45	95950.05	113868.21	-	-
46	95950.14	113868.42	-	-
47	95950.22	113868.63	-	-
48	95950.28	113868.84	-	-
49	95950.33	113869.06	-	-
50	95950.36	113869.28	-	-
51	95950.38	113869.5	-	-
52	95950.39	113869.73	-	-
53	95950.39	113869.95	-	-

ДОКУМЕНТ ПОДПИСАН
ЭЛЕКТРОННОЙ ПОДПИСЬЮ
Сертификат: 839971481847979980055521910400019784 43
Владелец: ПУБЛИЧНО-ПРАВОВАЯ КОМПАНИЯ РОСКАДАСТР
Действителен: с 24.12.2025 по 19.03.2027

полное наименование должности		инициалы, фамилия

Земельный участок
вид объекта недвижимости

Лист № 146 раздела 4.2	Всего листов раздела 4.2: 387	Всего разделов: 8	Всего листов выписки: 542

05.10.2026г. № КУВИ-001/2026-135765146	
Кадастровый номер:	78:07:0003005:245

1	2	3	4	5
54	95950.37	113870.17	-	-
55	95950.33	113870.39	-	-
56	95950.28	113870.61	-	-
57	95950.22	113870.83	-	-
58	95950.15	113871.04	-	-
59	95950.07	113871.22	-	-
60	95949.96	113871.44	-	-
61	95949.84	113871.64	-	-
62	95949.72	113871.82	-	-
63	95949.58	113872	-	-
64	95949.44	113872.17	-	-
65	95949.28	113872.33	-	-
66	95949.11	113872.48	-	-
67	95948.94	113872.62	-	-
68	95948.75	113872.74	-	-
69	95948.56	113872.86	-	-
70	95948.36	113872.96	-	-
71	95946.39	113873.81	-	-
72	95955.77	113893.44	-	-
73	95956.77	113895.44	-	-
74	95962.82	113907.97	-	-
75	95972.57	113907.85	-	-
76	95973.18	113907.9	-	-
77	95973.79	113908.05	-	-
78	95974.35	113908.3	-	-
79	95978.87	113910.91	-	-
80	95979.38	113911.26	-	-
81	95979.81	113911.7	-	-
82	95980.11	113912.12	-	-

ДОКУМЕНТ ПОДПИСАН
ЭЛЕКТРОННОЙ ПОДПИСЬЮ
Сертификат: 839971481847979980055521910400019784 43
Владелец: ПУБЛИЧНО-ПРАВОВАЯ КОМПАНИЯ РОСКАДАСТР
Действителен: с 24.12.2025 по 19.03.2027

полное наименование должности	инициалы, фамилия

Земельный участок
вид объекта недвижимости

Лист № 147 раздела 4.2	Всего листов раздела 4.2: 387	Всего разделов: 8	Всего листов выписки: 542

05.10.2026г. № КУВИ-001/2026-135765146	
Кадастровый номер:	78:07:0003005:245

1	2	3	4	5
83	95982.59	113916.12	-	-
84	96010.37	113910.05	-	-
85	96010.59	113910.01	-	-
86	96010.81	113909.98	-	-
87	96011.03	113909.97	-	-
88	96011.25	113909.97	-	-
89	96011.47	113909.99	-	-
90	96011.69	113910.02	-	-
91	96011.91	113910.06	-	-
92	96012.21	113910.14	-	-
93	96012.34	113910.18	-	-
94	96012.54	113910.26	-	-
95	96012.75	113910.36	-	-
96	96012.94	113910.46	-	-
97	96013.13	113910.58	-	-
98	96013.31	113910.71	-	-
99	96013.74	113911.12	-	-
100	96024.77	113923.06	-	-
101	96024.92	113923.23	-	-
102	96025.05	113923.41	-	-
103	96025.17	113923.59	-	-
104	96025.29	113923.79	-	-
105	96025.39	113923.99	-	-
106	96025.47	113924.19	-	-
107	96025.55	113924.41	-	-
108	96025.61	113924.62	-	-
109	96025.65	113924.84	-	-
110	96025.68	113925.06	-	-
111	96025.7	113925.28	-	-

ДОКУМЕНТ ПОДПИСАН
ЭЛЕКТРОННОЙ ПОДПИСЬЮ
Сертификат: 839971481847979980055521910400019784 43
Владелец: ПУБЛИЧНО-ПРАВОВАЯ КОМПАНИЯ РОСКАДАСТР
Действителен: с 24.12.2025 по 19.03.2027

полное наименование должности		инициалы, фамилия

Земельный участок
вид объекта недвижимости

Лист № 148 раздела 4.2	Всего листов раздела 4.2: 387	Всего разделов: 8	Всего листов выписки: 542

05.10.2026г. № КУВИ-001/2026-135765146	
Кадастровый номер:	78:07:0003005:245

1	2	3	4	5
112	96025.71	113925.51	-	-
113	96025.7	113925.73	-	-
114	96025.68	113925.92	-	-
115	96025.64	113926.17	-	-
116	96025.59	113926.39	-	-
117	96025.52	113926.6	-	-
118	96025.45	113926.81	-	-
119	96025.35	113927.02	-	-
120	96025.25	113927.22	-	-
121	96025.14	113927.41	-	-
122	96025.01	113927.59	-	-
123	96024.87	113927.77	-	-
124	96024.72	113927.93	-	-
125	96024.56	113928.09	-	-
126	96024.38	113928.23	-	-
127	96019.99	113931.78	-	-
128	96019.53	113932.09	-	-
129	96015.97	113925.88	-	-
130	96016.95	113925.09	-	-
131	96009.9	113917.44	-	-
132	95981.65	113923.62	-	-
133	95981.43	113923.66	-	-
134	95981.22	113923.69	-	-
135	95981	113923.7	-	-
136	95980.78	113923.7	-	-
137	95980.56	113923.68	-	-
138	95980.34	113923.66	-	-
139	95980.13	113923.61	-	-
140	95979.91	113923.56	-	-

полное наименование должности	ДОКУМЕНТ ПОДПИСАН ЭЛЕКТРОННОЙ ПОДПИСЬЮ Сертификат: 839971481847979980055521910400019784 43 Владелец: ПУБЛИЧНО-ПРАВОВАЯ КОМПАНИЯ РОСКАДАСТР Действителен: с 24.12.2025 по 19.03.2027	инициалы, фамилия

Земельный участок
вид объекта недвижимости

Лист № 149 раздела 4.2	Всего листов раздела 4.2: 387	Всего разделов: 8	Всего листов выписки: 542

05.10.2026г. № КУВИ-001/2026-135765146	
Кадастровый номер:	78:07:0003005:245

1	2	3	4	5
141	95979.7	113923.49	-	-
142	95979.5	113923.41	-	-
143	95979.2	113923.27	-	-
144	95978.92	113923.1	-	-
145	95978.74	113922.98	-	-
146	95978.57	113922.84	-	-
147	95978.41	113922.69	-	-
148	95978.26	113922.53	-	-
149	95978.11	113922.37	-	-
150	95977.98	113922.19	-	-
151	95977.86	113922.01	-	-
152	95974.53	113916.63	-	-
153	95971.68	113914.98	-	-
154	95960.64	113915.12	-	-
155	95960.34	113915.11	-	-
156	95960.12	113915.09	-	-
157	95959.91	113915.05	-	-
158	95959.69	113915	-	-
159	95959.48	113914.94	-	-
160	95959.28	113914.86	-	-
161	95959.08	113914.77	-	-
162	95958.88	113914.67	-	-
163	95958.6	113914.5	-	-
164	95958.34	113914.3	-	-
165	95958.17	113914.16	-	-
166	95958.02	113914.01	-	-
167	95957.87	113913.84	-	-
168	95957.73	113913.67	-	-
169	95957.61	113913.49	-	-

ДОКУМЕНТ ПОДПИСАН
ЭЛЕКТРОННОЙ ПОДПИСЬЮ
Сертификат: 839971481847979980055521910400019784 43
Владелец: ПУБЛИЧНО-ПРАВОВАЯ КОМПАНИЯ РОСКАДАСТР
Действителен: с 24.12.2025 по 19.03.2027

полное наименование должности	инициалы, фамилия

Земельный участок
вид объекта недвижимости

Лист № 150 раздела 4.2	Всего листов раздела 4.2: 387	Всего разделов: 8	Всего листов выписки: 542

05.10.2026г. № КУВИ-001/2026-135765146	
Кадастровый номер:	78:07:0003005:245

1	2	3	4	5
170	95957.49	113913.3	-	-
171	95957.39	113913.11	-	-
172	95950.9	113899.66	-	-
173	95941.7	113903.9	-	-
174	95938.48	113897.46	-	-
175	95939.34	113897.17	-	-
176	95947.79	113893.26	-	-
177	95938.38	113873.55	-	-
178	95938.33	113873.44	-	-
179	95938.25	113873.23	-	-
180	95938.18	113873.02	-	-
181	95938.12	113872.8	-	-
182	95938.07	113872.58	-	-
183	95938.05	113872.36	-	-
184	95938.03	113872.14	-	-
185	95938.03	113871.92	-	-
186	95938.04	113871.69	-	-
187	95938.07	113871.47	-	-
188	95938.11	113871.25	-	-
189	95938.16	113871.03	-	-
190	95938.23	113870.82	-	-
191	95938.32	113870.61	-	-
192	95938.4	113870.43	-	-
193	95938.52	113870.21	-	-
194	95938.64	113870.02	-	-
195	95938.77	113869.84	-	-
196	95938.91	113869.67	-	-
197	95939.06	113869.51	-	-
198	95939.23	113869.35	-	-

ДОКУМЕНТ ПОДПИСАН
ЭЛЕКТРОННОЙ ПОДПИСЬЮ
Сертификат: 839971481847979980055521910400019784 43
Владелец: ПУБЛИЧНО-ПРАВОВАЯ КОМПАНИЯ РОСКАДАСТР
Действителен: с 24.12.2025 по 19.03.2027

полное наименование должности		инициалы, фамилия

Земельный участок
вид объекта недвижимости

Лист № 151 раздела 4.2	Всего листов раздела 4.2: 387	Всего разделов: 8	Всего листов выписки: 542

05.10.2026г. № КУВИ-001/2026-135765146	
Кадастровый номер:	78:07:0003005:245

1	2	3	4	5
199	95939.4	113869.21	-	-
200	95939.58	113869.08	-	-
201	95939.77	113868.96	-	-
202	95939.97	113868.85	-	-
203	95940.17	113868.76	-	-
204	95942.04	113867.94	-	-
205	95924.25	113830.46	-	-
206	95924.16	113830.25	-	-
207	95924.08	113830.04	-	-
208	95924.02	113829.83	-	-
209	95923.97	113829.61	-	-
210	95923.94	113829.39	-	-
211	95923.92	113829.17	-	-
212	95923.91	113828.94	-	-
213	95923.91	113828.72	-	-
214	95923.93	113828.5	-	-
215	95923.97	113828.28	-	-
216	95924.02	113828.06	-	-
217	95924.08	113827.84	-	-
218	95924.15	113827.63	-	-
219	95924.23	113827.45	-	-
220	95924.34	113827.23	-	-
221	95924.46	113827.03	-	-
222	95924.58	113826.85	-	-
223	95924.72	113826.67	-	-
224	95924.86	113826.5	-	-
225	95925.02	113826.34	-	-
226	95925.19	113826.19	-	-
227	95925.36	113826.05	-	-

полное наименование должности		инициалы, фамилия

ДОКУМЕНТ ПОДПИСАН
ЭЛЕКТРОННОЙ ПОДПИСЬЮ
Сертификат: 839971481847979980055521910400019784 43
Владелец: ПУБЛИЧНО-ПРАВОВАЯ КОМПАНИЯ РОСКАДАСТР
Действителен: с 24.12.2025 по 19.03.2027

Земельный участок
вид объекта недвижимости

Лист № 152 раздела 4.2	Всего листов раздела 4.2: 387	Всего разделов: 8	Всего листов выписки: 542

05.10.2026г. № КУВИ-001/2026-135765146	
Кадастровый номер:	78:07:0003005:245

1	2	3	4	5
228	95925.55	113825.93	-	-
229	95925.74	113825.81	-	-
230	95925.94	113825.71	-	-
231	95958.47	113810.29	-	-
232	95952.69	113797.41	-	-
233	95952.24	113797.26	-	-
234	95952.03	113797.16	-	-
235	95951.82	113797.05	-	-
236	95951.62	113796.93	-	-
237	95951.48	113796.83	-	-
238	95951.25	113796.64	-	-
239	95951.07	113796.48	-	-
240	95950.91	113796.31	-	-
241	95950.77	113796.12	-	-
242	95950.63	113795.93	-	-
243	95950.35	113795.41	-	-
244	95949.68	113793.88	-	-
245	95938.09	113769.77	-	-
246	95937.07	113767.73	-	-
247	95936.99	113767.55	-	-
248	95928.96	113749.14	-	-
249	95928.56	113749.31	-	-
250	95928.34	113749.38	-	-
251	95928.12	113749.45	-	-
252	95927.9	113749.49	-	-
253	95927.67	113749.53	-	-
254	95927.44	113749.54	-	-
255	95927.21	113749.55	-	-
256	95926.99	113749.53	-	-

ДОКУМЕНТ ПОДПИСАН
ЭЛЕКТРОННОЙ ПОДПИСЬЮ
Сертификат: 839971481847979980055521910400019784 43
Владелец: ПУБЛИЧНО-ПРАВОВАЯ КОМПАНИЯ РОСКАДАСТР
Действителен: с 24.12.2025 по 19.03.2027

полное наименование должности		инициалы, фамилия

Земельный участок
вид объекта недвижимости

Лист № 153 раздела 4.2	Всего листов раздела 4.2: 387	Всего разделов: 8	Всего листов выписки: 542

05.10.2026г. № КУВИ-001/2026-135765146	
Кадастровый номер:	78:07:0003005:245

1	2	3	4	5
257	95926.76	113749.51	-	-
258	95926.53	113749.47	-	-
259	95926.34	113749.42	-	-
260	95926.09	113749.34	-	-
261	95925.88	113749.26	-	-
262	95925.67	113749.16	-	-
263	95925.47	113749.05	-	-
264	95925.28	113748.93	-	-
265	95925.09	113748.79	-	-
266	95924.92	113748.65	-	-
267	95924.75	113748.49	-	-
268	95924.4	113748.07	-	-
269	95926.21	113747.18	-	-
270	95927.54	113746.55	-	-
271	95926.89	113745.16	-	-
272	95925.71	113742.8	-	-
273	95926.07	113742.63	-	-
274	95923.79	113737.87	-	-
275	95925.08	113737.17	-	-
276	95922.7	113732.5	-	-
277	95921.52	113733.13	-	-
278	95916.17	113721.98	-	-
279	95916.08	113721.77	-	-
280	95916	113721.56	-	-
281	95915.94	113721.34	-	-
282	95915.89	113721.12	-	-
283	95915.85	113720.9	-	-
284	95915.83	113720.68	-	-
285	95915.82	113720.45	-	-

ДОКУМЕНТ ПОДПИСАН
ЭЛЕКТРОННОЙ ПОДПИСЬЮ
Сертификат: 839971481847979980055521910400019784 43
Владелец: ПУБЛИЧНО-ПРАВОВАЯ КОМПАНИЯ РОСКАДАСТР
Действителен: с 24.12.2025 по 19.03.2027

полное наименование должности	инициалы, фамилия

Земельный участок
вид объекта недвижимости

Лист № 154 раздела 4.2	Всего листов раздела 4.2: 387	Всего разделов: 8	Всего листов выписки: 542

05.10.2026г. № КУВИ-001/2026-135765146	
Кадастровый номер:	78:07:0003005:245

1	2	3	4	5
286	95915.83	113720.23	-	-
287	95915.85	113720	-	-
288	95915.88	113719.78	-	-
289	95915.93	113719.56	-	-
290	95915.99	113719.34	-	-
291	95916.07	113719.13	-	-
292	95916.16	113718.92	-	-
293	95916.26	113718.72	-	-
294	95916.38	113718.53	-	-
295	95916.51	113718.34	-	-
296	95916.65	113718.16	-	-
297	95916.8	113717.99	-	-
298	95916.96	113717.83	-	-
299	95917.13	113717.69	-	-
300	95917.31	113717.55	-	-
301	95917.81	113717.25	-	-
302	95919.81	113716.26	-	-
303	95919.08	113714.77	-	-
304	95918.99	113714.6	-	-
305	95918.86	113714.23	-	-
306	95918.8	113714.03	-	-
307	95918.71	113713.44	-	-
308	95918.72	113712.93	-	-
309	95920.16	113715.39	-	0.1
310	95925.28	113712.29	-	0.1
311	95924.47	113710.7	-	-
312	95925.26	113711.72	-	-
313	95925.98	113713.23	-	-
314	95927.08	113712.69	-	-

ДОКУМЕНТ ПОДПИСАН
ЭЛЕКТРОННОЙ ПОДПИСЬЮ
Сертификат: 839971481847979980055521910400019784 43
Владелец: ПУБЛИЧНО-ПРАВОВАЯ КОМПАНИЯ РОСКАДАСТР
Действителен: с 24.12.2025 по 19.03.2027

полное наименование должности	инициалы, фамилия

Земельный участок
вид объекта недвижимости

Лист № 155 раздела 4.2	Всего листов раздела 4.2: 387	Всего разделов: 8	Всего листов выписки: 542

05.10.2026г. № КУВИ-001/2026-135765146	
Кадастровый номер:	78:07:0003005:245

1	2	3	4	5
1	95939.22	113700.44	-	-

ДОКУМЕНТ ПОДПИСАН
ЭЛЕКТРОННОЙ ПОДПИСЬЮ
Сертификат: 839971481847979980055521910400019784 43
Владелец: ПУБЛИЧНО-ПРАВОВАЯ КОМПАНИЯ РОСКАДАСТР
Действителен: с 24.12.2025 по 19.03.2027

полное наименование должности		инициалы, фамилия

Земельный участок
вид объекта недвижимости

Лист № 156 раздела 4.2	Всего листов раздела 4.2: 387	Всего разделов: 8	Всего листов выписки: 542

05.10.2026г. № КУВИ-001/2026-135765146	
Кадастровый номер:	78:07:0003005:245

Сведения о характерных точках границы части (частей) земельного участка

Учетный номер части: 78:07:0003005:245/18

Система координат СК-1964

Номер точки	Координаты, м		Описание закрепления на местности	Средняя квадратичная погрешность определения координат характерных точек границ земельного участка, м
	X	Y		
1	2	3	4	5
1	96006.35	113817.86	-	0.1
2	96005.92	113817.85	-	0.1
3	96005.84	113819.29	-	0.1
4	96006.33	113819.29	-	0.1
5	96006.31	113820.44	-	-
6	95994.14	113820.44	-	-
7	95991.05	113813.9	-	-
8	95991.33	113813.77	-	-
9	95991.91	113813.61	-	-
10	95992.51	113813.56	-	-
11	96006.41	113813.56	-	-
1	96006.35	113817.86	-	0.1

полное наименование должности	ДОКУМЕНТ ПОДПИСАН ЭЛЕКТРОННОЙ ПОДПИСЬЮ Сертификат: 839971481847979980055521910400019784 43 Владелец: ПУБЛИЧНО-ПРАВОВАЯ КОМПАНИЯ РОСКАДАСТР Действителен: с 24.12.2025 по 19.03.2027	инициалы, фамилия

Земельный участок			
вид объекта недвижимости			
Лист № 157 раздела 4.2	Всего листов раздела 4.2: 387	Всего разделов: 8	Всего листов выписки: 542

05.10.2026г. № КУВИ-001/2026-135765146	
Кадастровый номер:	78:07:0003005:245

Сведения о характерных точках границы части (частей) земельного участка

Учетный номер части: 78:07:0003005:245/19

Система координат СК-1964

Номер точки	Координаты, м		Описание закрепления на местности	Средняя квадратичная погрешность определения координат характерных точек границ земельного участка, м
	X	Y		
1	2	3	4	5
1	95903.45	113619.76	-	0.1
2	95903.29	113619.92	-	0.1
3	95904.37	113620.97	-	0.1
4	95905.54	113622.24	-	-
5	95905.23	113622.52	-	-
6	95905.12	113622.62	-	-
7	95904.95	113622.72	-	-
8	95904.71	113622.81	-	-
9	95904.37	113623.06	-	-
10	95904.24	113623.14	-	-
11	95903.29	113623.55	-	-
12	95903.16	113623.64	-	-
13	95903.04	113623.72	-	-
14	95889.36	113629.73	-	-
15	95889.13	113630.17	-	-
16	95888.89	113630.4	-	-
17	95888.78	113630.48	-	-
18	95888.6	113630.57	-	-
19	95887.98	113630.79	-	-
20	95887.43	113630.98	-	-
21	95879.36	113633.83	-	-
22	95869.39	113637.72	-	-
23	95838.47	113650.12	-	-
24	95832.49	113652.76	-	-

полное наименование должности	ДОКУМЕНТ ПОДПИСАН ЭЛЕКТРОННОЙ ПОДПИСЬЮ Сертификат: 839971481847979980055521910400019784 43 Владелец: ПУБЛИЧНО-ПРАВОВАЯ КОМПАНИЯ РОСКАДАСТР Действителен: с 24.12.2025 по 19.03.2027	инициалы, фамилия

Земельный участок
вид объекта недвижимости

Лист № 158 раздела 4.2	Всего листов раздела 4.2: 387	Всего разделов: 8	Всего листов выписки: 542

05.10.2026г. № КУВИ-001/2026-135765146	
Кадастровый номер:	78:07:0003005:245

1	2	3	4	5
25	95824.11	113656.08	-	-
26	95820.1	113657.82	-	-
27	95814.54	113660.35	-	-
28	95814.66	113660.59	-	-
29	95817.88	113667.3	-	-
30	95821.21	113674.46	-	-
31	95822.73	113676.35	-	-
32	95822.82	113676.47	-	-
33	95822.88	113676.61	-	-
34	95825.85	113684.18	-	-
35	95828.44	113688.64	-	-
36	95832.97	113698.88	-	-
37	95833.02	113698.99	-	-
38	95833.09	113699.2	-	-
39	95833.17	113699.46	-	-
40	95833.22	113699.73	-	-
41	95833.25	113700	-	-
42	95833.25	113700.28	-	-
43	95833.23	113700.55	-	-
44	95833.19	113700.82	-	-
45	95833.12	113701.08	-	-
46	95833.03	113701.34	-	-
47	95832.92	113701.59	-	-
48	95832.79	113701.83	-	-
49	95832.64	113702.06	-	-
50	95832.47	113702.27	-	-
51	95832.6	113702.52	-	-
52	95832.68	113702.65	-	-
53	95833.96	113705.27	-	-

полное наименование должности	ДОКУМЕНТ ПОДПИСАН ЭЛЕКТРОННОЙ ПОДПИСЬЮ Сертификат: 839971481847979980055521910400019784 43 Владелец: ПУБЛИЧНО-ПРАВОВАЯ КОМПАНИЯ РОСКАДАСТР Действителен: с 24.12.2025 по 19.03.2027	инициалы, фамилия

Земельный участок
вид объекта недвижимости

Лист № 159 раздела 4.2	Всего листов раздела 4.2: 387	Всего разделов: 8	Всего листов выписки: 542

05.10.2026г. № КУВИ-001/2026-135765146	
Кадастровый номер:	78:07:0003005:245

1	2	3	4	5
54	95836.66	113710.82	-	-
55	95842.06	113721.88	-	-
56	95842.42	113722.64	-	-
57	95846.36	113728.79	-	-
58	95847.95	113731.62	-	-
59	95858.57	113753.89	-	-
60	95859.61	113756.06	-	-
61	95859.68	113756.21	-	-
62	95859.71	113756.33	-	-
63	95859.74	113756.45	-	-
64	95859.76	113756.57	-	-
65	95859.76	113756.7	-	-
66	95859.76	113756.82	-	-
67	95859.74	113756.94	-	-
68	95859.32	113758.88	-	-
69	95858.75	113761.46	-	-
70	95858.69	113761.63	-	-
71	95857.8	113763.38	-	-
72	95857.94	113764.15	-	-
73	95859.04	113766.24	-	-
74	95861.47	113772.51	-	-
75	95861.58	113772.64	-	-
76	95863.19	113773.13	-	-
77	95866.6	113773.82	-	-
78	95866.73	113773.86	-	-
79	95866.87	113773.92	-	-
80	95866.98	113773.98	-	-
81	95867.12	113774.09	-	-
82	95867.24	113774.23	-	-

ДОКУМЕНТ ПОДПИСАН
ЭЛЕКТРОННОЙ ПОДПИСЬЮ
Сертификат: 839971481847979980055521910400019784 43
Владелец: ПУБЛИЧНО-ПРАВОВАЯ КОМПАНИЯ РОСКАДАСТР
Действителен: с 24.12.2025 по 19.03.2027

полное наименование должности		инициалы, фамилия

Земельный участок
вид объекта недвижимости

Лист № 160 раздела 4.2	Всего листов раздела 4.2: 387	Всего разделов: 8	Всего листов выписки: 542

05.10.2026г. № КУВИ-001/2026-135765146	
Кадастровый номер:	78:07:0003005:245

1	2	3	4	5
83	95867.33	113774.39	-	-
84	95869.49	113779.33	-	-
85	95874.03	113790.05	-	-
86	95876.64	113795.25	-	-
87	95883.14	113809.94	-	-
88	95883.35	113810.55	-	-
89	95895.29	113841.28	-	-
90	95901.13	113850.82	-	-
91	95902.32	113852.68	-	-
92	95902.98	113852.5	-	-
93	95901.73	113850.33	-	-
94	95901.67	113850.2	-	-
95	95901.63	113850.07	-	-
96	95901.6	113849.93	-	-
97	95901.59	113849.79	-	-
98	95901.61	113849.66	-	-
99	95901.64	113849.52	-	-
100	95902.32	113847.4	-	-
101	95902.37	113847.28	-	-
102	95902.44	113847.16	-	-
103	95902.55	113847.02	-	-
104	95902.72	113846.88	-	-
105	95902.83	113846.81	-	-
106	95911.54	113842.51	-	-
107	95926.03	113835.41	-	-
108	95944.95	113826.04	-	-
109	95961.02	113818.37	-	-
110	95987.29	113805.98	-	-
111	95990.16	113804.49	-	-

полное наименование должности	ДОКУМЕНТ ПОДПИСАН ЭЛЕКТРОННОЙ ПОДПИСЬЮ Сертификат: 839971481847979980055521910400019784 43 Владелец: ПУБЛИЧНО-ПРАВОВАЯ КОМПАНИЯ РОСКАДАСТР Действителен: с 24.12.2025 по 19.03.2027	инициалы, фамилия

Земельный участок
вид объекта недвижимости

Лист № 161 раздела 4.2	Всего листов раздела 4.2: 387	Всего разделов: 8	Всего листов выписки: 542

05.10.2026г. № КУВИ-001/2026-135765146	
Кадастровый номер:	78:07:0003005:245

1	2	3	4	5
112	96003.11	113798.2	-	-
113	96003.63	113788.6	-	-
114	96003.65	113788.45	-	-
115	96003.68	113788.31	-	-
116	96003.75	113788.13	-	-
117	96003.81	113788.01	-	-
118	96004.18	113787.42	-	-
119	96004.26	113787.3	-	-
120	96004.71	113786.77	-	-
121	96004.82	113786.67	-	-
122	96006.27	113785.57	-	-
123	96006.5	113785.44	-	-
124	96006.76	113785.38	-	-
125	96006.76	113787.7	-	-
126	96006.16	113788.15	-	-
127	96005.84	113788.54	-	-
128	96005.62	113788.88	-	-
129	96005.08	113798.76	-	-
130	96005.06	113798.91	-	-
131	96005.03	113799.04	-	-
132	96004.96	113799.22	-	-
133	96004.9	113799.34	-	-
134	96004.78	113799.49	-	-
135	96004.69	113799.59	-	-
136	96004.54	113799.71	-	-
137	96004.43	113799.78	-	-
138	95991.07	113806.27	-	-
139	95988.19	113807.77	-	-
140	95961.89	113820.17	-	-

полное наименование должности		инициалы, фамилия

ДОКУМЕНТ ПОДПИСАН
ЭЛЕКТРОННОЙ ПОДПИСЬЮ
Сертификат: 839971481847979980055521910400019784 43
Владелец: ПУБЛИЧНО-ПРАВОВАЯ КОМПАНИЯ РОСКАДАСТР
Действителен: с 24.12.2025 по 19.03.2027

Земельный участок
вид объекта недвижимости

Лист № 162 раздела 4.2	Всего листов раздела 4.2: 387	Всего разделов: 8	Всего листов выписки: 542

05.10.2026г. № КУВИ-001/2026-135765146	
Кадастровый номер:	78:07:0003005:245

1	2	3	4	5
141	95945.83	113827.84	-	-
142	95926.92	113837.2	-	-
143	95912.43	113844.3	-	-
144	95904.1	113848.42	-	-
145	95903.68	113849.71	-	-
146	95905.06	113852.1	-	-
147	95905.5	113852.29	-	-
148	95905.62	113852.37	-	-
149	95905.73	113852.46	-	-
150	95905.83	113852.56	-	-
151	95905.93	113852.66	-	-
152	95906.01	113852.78	-	-
153	95906.09	113852.9	-	-
154	95906.28	113853.28	-	-
155	95906.55	113853.26	-	-
156	95906.68	113853.27	-	-
157	95906.81	113853.3	-	-
158	95907.04	113853.41	-	-
159	95907.17	113853.5	-	-
160	95907.26	113853.6	-	-
161	95907.34	113853.71	-	-
162	95907.41	113853.82	-	-
163	95907.46	113853.95	-	-
164	95907.53	113854.08	-	-
165	95907.58	113854.19	-	-
166	95907.64	113854.3	-	-
167	95907.69	113854.42	-	-
168	95907.75	113854.53	-	-
169	95907.8	113854.64	-	-

ДОКУМЕНТ ПОДПИСАН
ЭЛЕКТРОННОЙ ПОДПИСЬЮ
Сертификат: 839971481847979980055521910400019784 43
Владелец: ПУБЛИЧНО-ПРАВОВАЯ КОМПАНИЯ РОСКАДАСТР
Действителен: с 24.12.2025 по 19.03.2027

полное наименование должности		инициалы, фамилия

Земельный участок
вид объекта недвижимости

Лист № 163 раздела 4.2	Всего листов раздела 4.2: 387	Всего разделов: 8	Всего листов выписки: 542

05.10.2026г. № КУВИ-001/2026-135765146	
Кадастровый номер:	78:07:0003005:245

1	2	3	4	5
170	95907.87	113854.75	-	-
171	95907.91	113854.87	-	-
172	95907.98	113854.98	-	-
173	95908.07	113855.08	-	-
174	95908.15	113855.2	-	-
175	95908.21	113855.32	-	-
176	95908.26	113855.45	-	-
177	95908.29	113855.58	-	-
178	95908.31	113855.72	-	-
179	95908.3	113855.93	-	-
180	95908.25	113856.13	-	-
181	95908.2	113856.26	-	-
182	95908.14	113856.38	-	-
183	95908.06	113856.49	-	-
184	95907.96	113856.59	-	-
185	95907.86	113856.68	-	-
186	95907.74	113856.76	-	-
187	95906.85	113857.21	-	-
188	95906.66	113857.28	-	-
189	95906.49	113857.32	-	-
190	95906.34	113857.32	-	-
191	95906.05	113857.28	-	-
192	95905.47	113857.74	-	-
193	95905.35	113857.83	-	-
194	95905.22	113857.89	-	-
195	95889.99	113864.28	-	-
196	95889.85	113864.33	-	-
197	95889.6	113864.36	-	-
198	95889.43	113864.34	-	-

ДОКУМЕНТ ПОДПИСАН
ЭЛЕКТРОННОЙ ПОДПИСЬЮ
Сертификат: 839971481847979980055521910400019784 43
Владелец: ПУБЛИЧНО-ПРАВОВАЯ КОМПАНИЯ РОСКАДАСТР
Действителен: с 24.12.2025 по 19.03.2027

полное наименование должности	инициалы, фамилия

Земельный участок
вид объекта недвижимости

Лист № 164 раздела 4.2	Всего листов раздела 4.2: 387	Всего разделов: 8	Всего листов выписки: 542

05.10.2026г. № КУВИ-001/2026-135765146	
Кадастровый номер:	78:07:0003005:245

1	2	3	4	5
199	95889.29	113864.31	-	-
200	95887.65	113863.77	-	-
201	95887.05	113864.06	-	-
202	95885.7	113864.74	-	-
203	95885.39	113864.94	-	-
204	95885.49	113865.3	-	-
205	95888.95	113873.67	-	-
206	95889.26	113874.49	-	-
207	95891.84	113879.78	-	-
208	95892.7	113881.54	-	-
209	95893.07	113882.02	-	-
210	95893.14	113882.13	-	-
211	95906.94	113910.4	-	-
212	95908.68	113910.02	-	-
213	95909.17	113909.92	-	-
214	95912.68	113909.29	-	-
215	95913.53	113909.17	-	-
216	95923.81	113908.78	-	-
217	95924.33	113908.68	-	-
218	95931.06	113908.14	-	-
219	95931.19	113908.14	-	-
220	95931.33	113908.15	-	-
221	95931.46	113908.19	-	-
222	95931.64	113908.27	-	-
223	95931.8	113908.39	-	-
224	95931.9	113908.48	-	-
225	95931.98	113908.59	-	-
226	95932.04	113908.71	-	-
227	95935.29	113915.57	-	-

ДОКУМЕНТ ПОДПИСАН
ЭЛЕКТРОННОЙ ПОДПИСЬЮ
Сертификат: 839971481847979980055521910400019784 43
Владелец: ПУБЛИЧНО-ПРАВОВАЯ КОМПАНИЯ РОСКАДАСТР
Действителен: с 24.12.2025 по 19.03.2027

полное наименование должности	инициалы, фамилия

Земельный участок
вид объекта недвижимости

Лист № 165 раздела 4.2	Всего листов раздела 4.2: 387	Всего разделов: 8	Всего листов выписки: 542

05.10.2026г. № КУВИ-001/2026-135765146	
Кадастровый номер:	78:07:0003005:245

1	2	3	4	5
228	95935.35	113915.69	-	-
229	95935.4	113915.81	-	-
230	95935.46	113915.93	-	-
231	95935.52	113916.05	-	-
232	95935.57	113916.17	-	-
233	95935.63	113916.29	-	-
234	95935.72	113916.48	-	-
235	95935.8	113916.66	-	-
236	95935.86	113916.78	-	-
237	95935.92	113916.9	-	-
238	95935.98	113917.02	-	-
239	95936.03	113917.14	-	-
240	95936.09	113917.26	-	-
241	95936.15	113917.38	-	-
242	95940.04	113925.59	-	-
243	95940.2	113925.88	-	-
244	95940.39	113926.3	-	-
245	95940.46	113926.51	-	-
246	95940.48	113926.66	-	-
247	95941.02	113936.95	-	-
248	95941.01	113937.09	-	-
249	95940.93	113937.68	-	-
250	95940.87	113938.39	-	-
251	95940.83	113938.72	-	-
252	95939.53	113945.14	-	-
253	95939.46	113945.43	-	-
254	95939.19	113946.85	-	0.1
255	95936.91	113947.52	-	-
256	95936.76	113947.13	-	-

ДОКУМЕНТ ПОДПИСАН
ЭЛЕКТРОННОЙ ПОДПИСЬЮ
Сертификат: 839971481847979980055521910400019784 43
Владелец: ПУБЛИЧНО-ПРАВОВАЯ КОМПАНИЯ РОСКАДАСТР
Действителен: с 24.12.2025 по 19.03.2027

полное наименование должности		инициалы, фамилия

Земельный участок
вид объекта недвижимости

Лист № 166 раздела 4.2	Всего листов раздела 4.2: 387	Всего разделов: 8	Всего листов выписки: 542

05.10.2026г. № КУВИ-001/2026-135765146	
Кадастровый номер:	78:07:0003005:245

1	2	3	4	5
257	95936.72	113946.97	-	-
258	95936.7	113946.8	-	-
259	95936.71	113946.63	-	-
260	95936.93	113945.02	-	-
261	95937	113944.78	-	-
262	95937.11	113944.56	-	-
263	95937.2	113944.44	-	-
264	95938.44	113938.36	-	-
265	95938.46	113938.17	-	-
266	95938.51	113937.56	-	-
267	95938.46	113937.14	-	-
268	95937.94	113927.1	-	-
269	95937.76	113926.75	-	-
270	95933.84	113918.48	-	-
271	95933.78	113918.36	-	-
272	95933.73	113918.24	-	-
273	95933.67	113918.12	-	-
274	95933.61	113918	-	-
275	95933.56	113917.88	-	-
276	95933.5	113917.76	-	-
277	95933.41	113917.57	-	-
278	95933.33	113917.39	-	-
279	95933.27	113917.27	-	-
280	95933.21	113917.15	-	-
281	95933.15	113917.03	-	-
282	95933.1	113916.91	-	-
283	95933.04	113916.79	-	-
284	95932.98	113916.67	-	-
285	95930.19	113910.78	-	-

ДОКУМЕНТ ПОДПИСАН
ЭЛЕКТРОННОЙ ПОДПИСЬЮ
Сертификат: 839971481847979980055521910400019784 43
Владелец: ПУБЛИЧНО-ПРАВОВАЯ КОМПАНИЯ РОСКАДАСТР
Действителен: с 24.12.2025 по 19.03.2027

полное наименование должности	инициалы, фамилия

Земельный участок
вид объекта недвижимости

Лист № 167 раздела 4.2	Всего листов раздела 4.2: 387	Всего разделов: 8	Всего листов выписки: 542

05.10.2026г. № КУВИ-001/2026-135765146	
Кадастровый номер:	78:07:0003005:245

1	2	3	4	5
286	95924.64	113911.22	-	-
287	95923.94	113911.2	-	-
288	95913.87	113911.57	-	-
289	95913.28	113911.77	-	-
290	95913.13	113911.81	-	-
291	95909.67	113912.43	-	-
292	95909.23	113912.52	-	-
293	95906.29	113913.17	-	-
294	95906.16	113913.19	-	-
295	95906.03	113913.19	-	-
296	95905.89	113913.17	-	-
297	95905.77	113913.14	-	-
298	95905.61	113913.07	-	-
299	95905.42	113912.94	-	-
300	95905.33	113912.85	-	-
301	95905.25	113912.74	-	-
302	95905.18	113912.63	-	-
303	95890.87	113883.31	-	-
304	95890.56	113882.69	-	-
305	95887.07	113875.53	-	-
306	95886.64	113874.75	-	-
307	95886.58	113874.64	-	-
308	95883.09	113866.19	-	-
309	95882.85	113865.37	-	-
310	95881.91	113864.12	-	-
311	95881.41	113863.35	-	-
312	95880.02	113861.16	-	-
313	95879.95	113861.04	-	-
314	95879.88	113860.85	-	-

ДОКУМЕНТ ПОДПИСАН
ЭЛЕКТРОННОЙ ПОДПИСЬЮ
Сертификат: 839971481847979980055521910400019784 43
Владелец: ПУБЛИЧНО-ПРАВОВАЯ КОМПАНИЯ РОСКАДАСТР
Действителен: с 24.12.2025 по 19.03.2027

полное наименование должности		инициалы, фамилия

Земельный участок
вид объекта недвижимости

Лист № 168 раздела 4.2	Всего листов раздела 4.2: 387	Всего разделов: 8	Всего листов выписки: 542

05.10.2026г. № КУВИ-001/2026-135765146	
Кадастровый номер:	78:07:0003005:245

1	2	3	4	5
315	95879.83	113860.54	-	-
316	95879.89	113860.18	-	-
317	95879.63	113859.83	-	-
318	95876.98	113854.1	-	-
319	95876.93	113853.97	-	-
320	95876.83	113853.52	-	-
321	95875.92	113851.83	-	-
322	95875.57	113851.41	-	-
323	95875.44	113851.22	-	-
324	95875.38	113851.08	-	-
325	95874.36	113848.03	-	-
326	95874.21	113847.23	-	-
327	95869.45	113834.58	-	-
328	95869.06	113833.91	-	-
329	95864.86	113826.47	-	-
330	95864.53	113825.45	-	-
331	95862.82	113821.82	-	-
332	95848.19	113790.37	-	-
333	95847.8	113789.4	-	-
334	95844.53	113782.67	-	-
335	95844.11	113781.93	-	-
336	95843.21	113780.09	-	-
337	95835.54	113763.24	-	-
338	95835.34	113762.64	-	-
339	95833.37	113758.64	-	-
340	95833.05	113758.07	-	-
341	95826.89	113743.8	-	-
342	95815.17	113718.08	-	-
343	95814.65	113717.82	-	-

ДОКУМЕНТ ПОДПИСАН
ЭЛЕКТРОННОЙ ПОДПИСЬЮ
Сертификат: 839971481847979980055521910400019784 43
Владелец: ПУБЛИЧНО-ПРАВОВАЯ КОМПАНИЯ РОСКАДАСТР
Действителен: с 24.12.2025 по 19.03.2027

полное наименование должности		инициалы, фамилия

Земельный участок
вид объекта недвижимости

Лист № 169 раздела 4.2	Всего листов раздела 4.2: 387	Всего разделов: 8	Всего листов выписки: 542

05.10.2026г. № КУВИ-001/2026-135765146	
Кадастровый номер:	78:07:0003005:245

1	2	3	4	5
344	95802.34	113723.75	-	-
345	95796.11	113726.45	-	-
346	95795.79	113726.53	-	-
347	95795.54	113726.52	-	-
348	95791.25	113725.79	-	-
349	95787.73	113727.89	-	-
350	95784.46	113729.35	-	-
351	95772.45	113736.48	-	-
352	95772.33	113736.54	-	-
353	95772.2	113736.58	-	-
354	95772.07	113736.61	-	-
355	95771.94	113736.62	-	-
356	95771.81	113736.61	-	-
357	95771.61	113736.56	-	-
358	95771.43	113736.47	-	-
359	95771.32	113736.4	-	-
360	95771.22	113736.31	-	-
361	95771.14	113736.21	-	-
362	95771.07	113736.09	-	-
363	95771.01	113735.97	-	-
364	95770.92	113735.86	-	-
365	95770.84	113735.74	-	-
366	95770.79	113735.61	-	-
367	95770.74	113735.44	-	-
368	95770.73	113735.2	-	-
369	95770.78	113734.92	-	-
370	95770.57	113734.76	-	-
371	95770.44	113734.63	-	-
372	95770.3	113734.46	-	-

полное наименование должности	ДОКУМЕНТ ПОДПИСАН ЭЛЕКТРОННОЙ ПОДПИСЬЮ Сертификат: 839971481847979980055521910400019784 43 Владелец: ПУБЛИЧНО-ПРАВОВАЯ КОМПАНИЯ РОСКАДАСТР Действителен: с 24.12.2025 по 19.03.2027	инициалы, фамилия

Земельный участок
вид объекта недвижимости

Лист № 170 раздела 4.2	Всего листов раздела 4.2: 387	Всего разделов: 8	Всего листов выписки: 542

05.10.2026г. № КУВИ-001/2026-135765146	
Кадастровый номер:	78:07:0003005:245

1	2	3	4	5
373	95770.23	113734.35	-	-
374	95770.15	113734.25	-	-
375	95770.07	113734.13	-	-
376	95770.02	113734.01	-	-
377	95769.97	113733.89	-	-
378	95769.95	113733.76	-	-
379	95769.94	113733.63	-	-
380	95769.96	113733.38	-	-
381	95770	113733.23	-	-
382	95770.05	113733.11	-	-
383	95770.12	113733	-	-
384	95770.2	113732.89	-	-
385	95770.29	113732.79	-	-
386	95770.4	113732.71	-	-
387	95770.51	113732.64	-	-
388	95771.19	113732.31	-	-
389	95771.78	113731.87	-	-
390	95774.01	113730.79	-	-
391	95774.39	113730.57	-	-
392	95775.26	113730.09	-	-
393	95781.03	113726.83	-	-
394	95781.55	113726.54	-	-
395	95786.84	113724.19	-	-
396	95787.75	113723.86	-	-
397	95789.69	113723.08	-	-
398	95789.82	113723.04	-	-
399	95790	113723.01	-	-
400	95790.24	113723.02	-	-
401	95790.96	113723.14	-	-

ДОКУМЕНТ ПОДПИСАН
ЭЛЕКТРОННОЙ ПОДПИСЬЮ
Сертификат: 839971481847979980055521910400019784 43
Владелец: ПУБЛИЧНО-ПРАВОВАЯ КОМПАНИЯ РОСКАДАСТР
Действителен: с 24.12.2025 по 19.03.2027

полное наименование должности	инициалы, фамилия

Земельный участок
вид объекта недвижимости

Лист № 171 раздела 4.2	Всего листов раздела 4.2: 387	Всего разделов: 8	Всего листов выписки: 542

05.10.2026г. № КУВИ-001/2026-135765146	
Кадастровый номер:	78:07:0003005:245

1	2	3	4	5
402	95799.45	113718.06	-	-
403	95811.9	113711.34	-	-
404	95810.66	113697.78	-	-
405	95810.27	113695.98	-	-
406	95800.1	113670.74	-	-
407	95798.47	113668.48	-	-
408	95798.29	113668.24	-	-
409	95796.52	113668.73	-	-
410	95794.59	113664.24	-	-
411	95795.07	113664.1	-	-
412	95795.3	113664.65	-	-
413	95797.17	113663.9	-	-
414	95796.97	113663.4	-	-
415	95799.41	113662.43	-	-
416	95807.09	113659.39	-	-
417	95807.24	113659.34	-	-
418	95809.96	113658.73	-	-
419	95810.27	113658.66	-	-
420	95810.38	113658.14	-	-
421	95810.42	113658.01	-	-
422	95810.48	113657.89	-	-
423	95810.55	113657.77	-	-
424	95810.64	113657.67	-	-
425	95810.83	113657.51	-	-
426	95810.97	113657.44	-	-
427	95811.1	113657.39	-	-
428	95811.24	113657.37	-	-
429	95811.37	113657.36	-	-
430	95811.51	113657.37	-	-

ДОКУМЕНТ ПОДПИСАН
ЭЛЕКТРОННОЙ ПОДПИСЬЮ
Сертификат: 839971481847979980055521910400019784 43
Владелец: ПУБЛИЧНО-ПРАВОВАЯ КОМПАНИЯ РОСКАДАСТР
Действителен: с 24.12.2025 по 19.03.2027

полное наименование должности		инициалы, фамилия

Земельный участок
вид объекта недвижимости

Лист № 172 раздела 4.2	Всего листов раздела 4.2: 387	Всего разделов: 8	Всего листов выписки: 542

05.10.2026г. № КУВИ-001/2026-135765146	
Кадастровый номер:	78:07:0003005:245

1	2	3	4	5
431	95812.29	113657.49	-	-
432	95812.6	113657.57	-	-
433	95818.77	113654.85	-	-
434	95818.9	113654.8	-	-
435	95819.04	113654.77	-	-
436	95819.18	113654.76	-	-
437	95819.36	113654.78	-	-
438	95819.59	113654.85	-	-
439	95819.83	113655	-	-
440	95823.06	113653.6	-	-
441	95831.43	113650.27	-	-
442	95837.41	113647.64	-	-
443	95868.4	113635.21	-	-
444	95878.4	113631.3	-	-
445	95886.54	113628.44	-	-
446	95887.02	113628.27	-	-
447	95886.99	113628	-	-
448	95887.01	113627.8	-	-
449	95887.04	113627.67	-	-
450	95887.1	113627.48	-	-
451	95887.17	113627.36	-	-
452	95887.28	113627.19	-	-
453	95887.37	113627.09	-	-
454	95887.46	113627.01	-	-
455	95887.62	113626.9	-	-
456	95887.74	113626.83	-	-
457	95889.82	113625.96	-	-
458	95882.56	113616.6	-	-
459	95878.58	113611.42	-	-

ДОКУМЕНТ ПОДПИСАН
ЭЛЕКТРОННОЙ ПОДПИСЬЮ
Сертификат: 839971481847979980055521910400019784 43
Владелец: ПУБЛИЧНО-ПРАВОВАЯ КОМПАНИЯ РОСКАДАСТР
Действителен: с 24.12.2025 по 19.03.2027

полное наименование должности		инициалы, фамилия

Земельный участок
вид объекта недвижимости

Лист № 173 раздела 4.2	Всего листов раздела 4.2: 387	Всего разделов: 8	Всего листов выписки: 542

05.10.2026г. № КУВИ-001/2026-135765146	
Кадастровый номер:	78:07:0003005:245

1	2	3	4	5
460	95878.51	113611.31	-	-
461	95878.45	113611.19	-	-
462	95878.41	113611.06	-	-
463	95878.39	113610.93	-	-
464	95878.38	113610.8	-	-
465	95878.39	113610.66	-	-
466	95878.42	113610.53	-	-
467	95878.46	113610.41	-	-
468	95878.52	113610.29	-	-
469	95878.6	113610.18	-	-
470	95884.71	113602.77	-	-
471	95885.15	113601.85	-	-
472	95883.77	113600.31	-	-
473	95883.14	113599.96	-	-
474	95883.03	113599.88	-	-
475	95882.92	113599.79	-	-
476	95875.45	113592.23	-	-
477	95873.09	113589.51	-	-
478	95874.26	113588.44	-	0.1
1	95903.45	113619.76	-	0.1
1	95903.62	113855.23	-	-
2	95888.67	113861.49	-	-
3	95889.14	113861.56	-	-
4	95903.91	113855.37	-	-
1	95903.62	113855.23	-	-
1	95886.45	113604.02	-	-
2	95880.83	113610.84	-	-
3	95884.25	113615.29	-	-
4	95892.16	113625.49	-	-

ДОКУМЕНТ ПОДПИСАН
ЭЛЕКТРОННОЙ ПОДПИСЬЮ
Сертификат: 839971481847979980055521910400019784 43
Владелец: ПУБЛИЧНО-ПРАВОВАЯ КОМПАНИЯ РОСКАДАСТР
Действителен: с 24.12.2025 по 19.03.2027

полное наименование должности	инициалы, фамилия

Земельный участок
вид объекта недвижимости

Лист № 174 раздела 4.2	Всего листов раздела 4.2: 387	Всего разделов: 8	Всего листов выписки: 542

05.10.2026г. № КУВИ-001/2026-135765146	
Кадастровый номер:	78:07:0003005:245

1	2	3	4	5
5	95892.29	113625.72	-	-
6	95892.39	113625.99	-	-
7	95902.22	113621.65	-	-
8	95901.83	113620.89	-	-
9	95898.87	113617.98	-	-
10	95890.94	113609.05	-	-
1	95886.45	113604.02	-	-
1	95813.06	113713.46	-	-
2	95800.67	113720.16	-	-
3	95794.62	113723.77	-	-
4	95795.51	113723.92	-	-
5	95801.26	113721.43	-	-
6	95814.06	113715.27	-	-
1	95813.06	113713.46	-	-
1	95812.71	113661.18	-	-
2	95812.45	113661.3	-	-
3	95826.02	113689.23	-	-
4	95831.14	113699.68	-	-
5	95826.68	113689.59	-	-
6	95824.16	113684.91	-	-
7	95821.08	113677.48	-	-
8	95819.61	113675.52	-	-
9	95816.08	113668.16	-	-
10	95812.87	113661.49	-	-
1	95812.71	113661.18	-	-
1	95833.5	113708.91	-	-
2	95833.26	113709.13	-	-
3	95832.73	113709.34	-	-
4	95820.19	113715.45	-	-

ДОКУМЕНТ ПОДПИСАН
ЭЛЕКТРОННОЙ ПОДПИСЬЮ
Сертификат: 839971481847979980055521910400019784 43
Владелец: ПУБЛИЧНО-ПРАВОВАЯ КОМПАНИЯ РОСКАДАСТР
Действителен: с 24.12.2025 по 19.03.2027

полное наименование должности	инициалы, фамилия

Земельный участок
вид объекта недвижимости

Лист № 175 раздела 4.2	Всего листов раздела 4.2: 387	Всего разделов: 8	Всего листов выписки: 542

05.10.2026г. № КУВИ-001/2026-135765146	
Кадастровый номер:	78:07:0003005:245

1	2	3	4	5
5	95819.96	113715.63	-	-
6	95819.83	113715.72	-	-
7	95819.62	113715.82	-	-
8	95817.16	113716.57	-	-
9	95817.26	113716.82	-	-
10	95829.1	113742.83	-	-
11	95835.16	113756.86	-	-
12	95835.51	113757.23	-	-
13	95835.61	113757.35	-	-
14	95835.69	113757.48	-	-
15	95837.7	113761.55	-	-
16	95837.76	113761.7	-	-
17	95837.8	113761.94	-	-
18	95837.83	113762.41	-	-
19	95845.39	113779.05	-	-
20	95846.19	113780.69	-	-
21	95846.77	113781.36	-	-
22	95846.86	113781.51	-	-
23	95850.19	113788.37	-	-
24	95850.24	113788.53	-	-
25	95850.43	113789.46	-	-
26	95865.02	113820.79	-	-
27	95866.75	113824.49	-	-
28	95866.81	113824.64	-	-
29	95867.02	113825.38	-	-
30	95871.16	113832.71	-	-
31	95871.62	113833.51	-	-
32	95871.68	113833.65	-	-
33	95876.51	113846.46	-	-

ДОКУМЕНТ ПОДПИСАН
ЭЛЕКТРОННОЙ ПОДПИСЬЮ
Сертификат: 839971481847979980055521910400019784 43
Владелец: ПУБЛИЧНО-ПРАВОВАЯ КОМПАНИЯ РОСКАДАСТР
Действителен: с 24.12.2025 по 19.03.2027

полное наименование должности	инициалы, фамилия

Земельный участок
вид объекта недвижимости

Лист № 176 раздела 4.2	Всего листов раздела 4.2: 387	Всего разделов: 8	Всего листов выписки: 542

05.10.2026г. № КУВИ-001/2026-135765146	
Кадастровый номер:	78:07:0003005:245

1	2	3	4	5
34	95876.56	113846.63	-	-
35	95876.68	113847.33	-	-
36	95877.61	113850.11	-	-
37	95877.92	113850.45	-	-
38	95878.01	113850.59	-	-
39	95879.06	113852.57	-	-
40	95879.12	113852.73	-	-
41	95879.22	113853.17	-	-
42	95881.73	113858.62	-	-
43	95881.98	113858.92	-	-
44	95882.07	113859.04	-	-
45	95882.3	113859.44	-	-
46	95882.42	113859.63	-	-
47	95882.77	113860.18	-	-
48	95884.15	113860.97	-	-
49	95884.87	113860.63	-	-
50	95886.75	113859.7	-	-
51	95887.68	113859.15	-	-
52	95887.81	113859.08	-	-
53	95900.51	113853.64	-	-
54	95899.43	113851.87	-	-
55	95893.54	113842.25	-	-
56	95893.46	113842.09	-	-
57	95881.46	113811.21	-	-
58	95881.29	113810.71	-	-
59	95874.84	113796.12	-	-
60	95872.2	113790.86	-	-
61	95867.66	113780.12	-	-
62	95865.72	113775.68	-	-

ДОКУМЕНТ ПОДПИСАН
ЭЛЕКТРОННОЙ ПОДПИСЬЮ
Сертификат: 839971481847979980055521910400019784 43
Владелец: ПУБЛИЧНО-ПРАВОВАЯ КОМПАНИЯ РОСКАДАСТР
Действителен: с 24.12.2025 по 19.03.2027

полное наименование должности		инициалы, фамилия

Земельный участок
вид объекта недвижимости

Лист № 177 раздела 4.2	Всего листов раздела 4.2: 387	Всего разделов: 8	Всего листов выписки: 542

05.10.2026г. № КУВИ-001/2026-135765146	
Кадастровый номер:	78:07:0003005:245

1	2	3	4	5
63	95862.65	113775.06	-	-
64	95860.97	113774.54	-	-
65	95860.8	113774.48	-	-
66	95860.64	113774.4	-	-
67	95860.48	113774.31	-	-
68	95860.34	113774.21	-	-
69	95860.2	113774.1	-	-
70	95860.07	113773.97	-	-
71	95859.95	113773.84	-	-
72	95859.84	113773.69	-	-
73	95859.75	113773.54	-	-
74	95859.67	113773.38	-	-
75	95859.61	113773.25	-	-
76	95857.25	113767.12	-	-
77	95856.11	113764.96	-	-
78	95856.05	113764.83	-	-
79	95856.01	113764.69	-	-
80	95855.84	113763.85	-	-
81	95855.81	113763.65	-	-
82	95855.8	113763.45	-	-
83	95855.81	113763.26	-	-
84	95855.83	113763.06	-	-
85	95855.87	113762.87	-	-
86	95855.93	113762.68	-	-
87	95856	113762.49	-	-
88	95856.06	113762.35	-	-
89	95856.82	113760.9	-	-
90	95857.37	113758.46	-	-
91	95857.74	113756.77	-	-

ДОКУМЕНТ ПОДПИСАН
ЭЛЕКТРОННОЙ ПОДПИСЬЮ
Сертификат: 839971481847979980055521910400019784 43
Владелец: ПУБЛИЧНО-ПРАВОВАЯ КОМПАНИЯ РОСКАДАСТР
Действителен: с 24.12.2025 по 19.03.2027

полное наименование должности	инициалы, фамилия

Земельный участок
вид объекта недвижимости

Лист № 178 раздела 4.2	Всего листов раздела 4.2: 387	Всего разделов: 8	Всего листов выписки: 542

05.10.2026г. № КУВИ-001/2026-135765146	
Кадастровый номер:	78:07:0003005:245

1	2	3	4	5
92	95856.77	113754.76	-	-
93	95846.06	113732.57	-	-
94	95844.65	113729.83	-	-
95	95840.65	113723.56	-	-
96	95840.26	113722.76	-	-
97	95834.86	113711.69	-	-
1	95833.5	113708.91	-	-
1	95810.21	113661.72	-	-
2	95799.98	113666.92	-	-
3	95800.2	113667.22	-	-
4	95802.03	113669.63	-	-
5	95802.11	113669.79	-	-
6	95812.36	113695.23	-	-
7	95812.41	113695.38	-	-
8	95812.87	113697.39	-	-
9	95812.89	113697.52	-	-
10	95814.03	113710.18	-	-
11	95815.23	113709.54	-	-
12	95829.59	113701.78	-	-
13	95824.09	113690.15	-	-
14	95810.53	113662.23	-	-
1	95810.21	113661.72	-	-
1	95830.63	113703.97	-	-
2	95816.38	113711.67	-	-
3	95814.94	113712.45	-	-
4	95815.99	113714.34	-	-
5	95816.15	113714.63	-	-
6	95818.74	113713.85	-	-
7	95818.94	113713.65	-	-

полное наименование должности	ДОКУМЕНТ ПОДПИСАН ЭЛЕКТРОННОЙ ПОДПИСЬЮ Сертификат: 839971481847979980055521910400019784 43 Владелец: ПУБЛИЧНО-ПРАВОВАЯ КОМПАНИЯ РОСКАДАСТР Действителен: с 24.12.2025 по 19.03.2027	инициалы, фамилия

Земельный участок
вид объекта недвижимости

Лист № 179 раздела 4.2	Всего листов раздела 4.2: 387	Всего разделов: 8	Всего листов выписки: 542

05.10.2026г. № КУВИ-001/2026-135765146	
Кадастровый номер:	78:07:0003005:245

1	2	3	4	5
8	95819.13	113713.53	-	-
9	95832.15	113707.19	-	-
1	95830.63	113703.97	-	-

ДОКУМЕНТ ПОДПИСАН
ЭЛЕКТРОННОЙ ПОДПИСЬЮ
Сертификат: 839971481847979980055521910400019784 43
Владелец: ПУБЛИЧНО-ПРАВОВАЯ КОМПАНИЯ РОСКАДАСТР
Действителен: с 24.12.2025 по 19.03.2027

полное наименование должности		инициалы, фамилия

Земельный участок			
вид объекта недвижимости			
Лист № 180 раздела 4.2	Всего листов раздела 4.2: 387	Всего разделов: 8	Всего листов выписки: 542

05.10.2026г. № КУВИ-001/2026-135765146	
Кадастровый номер:	78:07:0003005:245

Сведения о характерных точках границы части (частей) земельного участка

Учетный номер части: 78:07:0003005:245/20

Система координат СК-1964

Номер точки	Координаты, м		Описание закрепления на местности	Средняя квадратичная погрешность определения координат характерных точек границ земельного участка, м
	X	Y		
1	2	3	4	5
1	95843.44	113554.32	-	-
2	95843.03	113554.86	-	0.1
3	95873.04	113587.1	-	0.1
4	95871.87	113588.18	-	-
5	95859.81	113575.2	-	-
6	95857.15	113572.47	-	-
7	95843.53	113557.39	-	-
8	95841.39	113555.3	-	-
9	95839.09	113553.14	-	-
10	95834.26	113548.22	-	-
11	95823.85	113546.72	-	-
12	95815.6	113549.96	-	-
13	95815.45	113550.02	-	-
14	95815.26	113550.07	-	-
15	95815.06	113550.1	-	-
16	95814.86	113550.12	-	-
17	95814.66	113550.12	-	-
18	95814.47	113550.11	-	-
19	95814.27	113550.08	-	-
20	95814.08	113550.03	-	-
21	95810.28	113548.81	-	-
22	95802.54	113551.86	-	-
23	95801.43	113552.3	-	-
24	95780.44	113560.55	-	-

ДОКУМЕНТ ПОДПИСАН
ЭЛЕКТРОННОЙ ПОДПИСЬЮ
Сертификат: 839971481847979980055521910400019784 43
Владелец: ПУБЛИЧНО-ПРАВОВАЯ КОМПАНИЯ РОСКАДАСТР
Действителен: с 24.12.2025 по 19.03.2027

полное наименование должности		инициалы, фамилия

Земельный участок
вид объекта недвижимости

Лист № 181 раздела 4.2	Всего листов раздела 4.2: 387	Всего разделов: 8	Всего листов выписки: 542

05.10.2026г. № КУВИ-001/2026-135765146	
Кадастровый номер:	78:07:0003005:245

1	2	3	4	5
25	95779.72	113560.98	-	-
26	95779.58	113561.04	-	-
27	95775.86	113562.51	-	-
28	95775.73	113562.55	-	-
29	95775.04	113562.72	-	-
30	95772.93	113563.64	-	-
31	95772.62	113563.77	-	-
32	95770.53	113564.56	-	-
33	95769.49	113564.91	-	-
34	95769.08	113564.95	-	-
35	95768.76	113564.87	-	-
36	95767.86	113564.45	-	-
37	95767.64	113564.31	-	-
38	95767.5	113564.05	-	0.1
39	95771.65	113562.38	-	0.1
40	95806.02	113548.76	-	0.1
41	95806.24	113549.32	-	0.1
42	95808.48	113548.44	-	0.1
43	95808.26	113547.87	-	0.1
44	95825.12	113541.19	-	0.1
45	95825.14	113540.96	-	-
46	95826.79	113540.93	-	-
47	95831.02	113540.84	-	-
48	95831.84	113540.83	-	-
49	95832.31	113540.95	-	-
50	95832.62	113541.21	-	-
51	95838.46	113548.45	-	-
52	95840.64	113551.66	-	-
53	95842.86	113553.75	-	-

полное наименование должности		инициалы, фамилия

ДОКУМЕНТ ПОДПИСАН
ЭЛЕКТРОННОЙ ПОДПИСЬЮ
Сертификат: 839971481847979980055521910400019784 43
Владелец: ПУБЛИЧНО-ПРАВОВАЯ КОМПАНИЯ РОСКАДАСТР
Действителен: с 24.12.2025 по 19.03.2027

Земельный участок
вид объекта недвижимости

Лист № 182 раздела 4.2	Всего листов раздела 4.2: 387	Всего разделов: 8	Всего листов выписки: 542

05.10.2026г. № КУВИ-001/2026-135765146	
Кадастровый номер:	78:07:0003005:245

1	2	3	4	5
1	95843.44	113554.32	-	-
1	95834.05	113546.16	-	-
2	95831.37	113542.84	-	-
3	95831.05	113542.84	-	-
4	95826.83	113542.93	-	-
5	95825.13	113542.96	-	-
6	95813.23	113547.65	-	-
7	95814.76	113548.12	-	-
8	95823.36	113544.76	-	-
9	95823.61	113544.7	-	-
10	95823.87	113544.7	-	-
1	95834.05	113546.16	-	-

ДОКУМЕНТ ПОДПИСАН
ЭЛЕКТРОННОЙ ПОДПИСЬЮ
Сертификат: 839971481847979980055521910400019784 43
Владелец: ПУБЛИЧНО-ПРАВОВАЯ КОМПАНИЯ РОСКАДАСТР
Действителен: с 24.12.2025 по 19.03.2027

полное наименование должности		инициалы, фамилия

Земельный участок			
вид объекта недвижимости			
Лист № 183 раздела 4.2	Всего листов раздела 4.2: 387	Всего разделов: 8	Всего листов выписки: 542

05.10.2026г. № КУВИ-001/2026-135765146	
Кадастровый номер:	78:07:0003005:245

Сведения о характерных точках границы части (частей) земельного участка

Учетный номер части: 78:07:0003005:245/21

Система координат СК-1964

Номер точки	Координаты, м		Описание закрепления на местности	Средняя квадратичная погрешность определения координат характерных точек границ земельного участка, м
	X	Y		
1	2	3	4	5
1	95956.52	113707.49	-	-
2	95956.71	113707.75	-	-
3	95957.05	113708.32	-	-
4	95957.41	113709.24	-	-
5	95957.49	113709.56	-	-
6	95957.58	113710.22	-	-
7	95957.59	113710.88	-	-
8	95957.4	113714.19	-	-
9	95944.29	113721.5	-	0.1
10	95933.16	113727.71	-	0.1
11	95934.49	113730.32	-	-
12	95933.81	113730.7	-	-
13	95940.22	113743.53	-	-
14	95940.92	113742.94	-	-
15	95945.58	113752.08	-	-
16	95944.84	113752.69	-	-
17	95949.67	113762.12	-	-
18	95949.75	113762.29	-	-
19	95952.34	113768.14	-	-
20	95965.34	113795.42	-	-
21	95970.75	113806.32	-	-
22	95971.54	113805.86	-	-
23	95971.62	113805.26	-	-
24	95971.78	113804.67	-	-

ДОКУМЕНТ ПОДПИСАН
ЭЛЕКТРОННОЙ ПОДПИСЬЮ
Сертификат: 839971481847979980055521910400019784 43
Владелец: ПУБЛИЧНО-ПРАВОВАЯ КОМПАНИЯ РОСКАДАСТР
Действителен: с 24.12.2025 по 19.03.2027

полное наименование должности		инициалы, фамилия

Земельный участок
вид объекта недвижимости

Лист № 184 раздела 4.2	Всего листов раздела 4.2: 387	Всего разделов: 8	Всего листов выписки: 542

05.10.2026г. № КУВИ-001/2026-135765146	
Кадастровый номер:	78:07:0003005:245

1	2	3	4	5
25	95972.01	113804.11	-	-
26	95972.3	113803.57	-	-
27	95972.65	113803.08	-	-
28	95973.07	113802.64	-	-
29	95973.53	113802.24	-	-
30	95974.04	113801.91	-	-
31	95974.49	113801.68	-	-
32	95975.16	113801.44	-	-
33	95975.75	113801.31	-	-
34	95976.36	113801.25	-	-
35	95976.96	113801.27	-	-
36	95977.56	113801.36	-	-
37	95978.15	113801.52	-	-
38	95978.71	113801.75	-	-
39	95979.24	113802.05	-	-
40	95979.48	113802.22	-	-
41	95984.33	113799.8	-	-
42	95982.15	113795.63	-	-
43	95981.89	113795.48	-	-
44	95981.29	113795.31	-	-
45	95980.72	113795.08	-	-
46	95980.18	113794.77	-	-
47	95979.69	113794.4	-	-
48	95979.24	113793.97	-	-
49	95978.85	113793.49	-	-
50	95978.43	113792.78	-	-
51	95978.26	113792.4	-	-
52	95978.08	113791.81	-	-
53	95977.96	113791.2	-	-

ДОКУМЕНТ ПОДПИСАН
ЭЛЕКТРОННОЙ ПОДПИСЬЮ
Сертификат: 839971481847979980055521910400019784 43
Владелец: ПУБЛИЧНО-ПРАВОВАЯ КОМПАНИЯ РОСКАДАСТР
Действителен: с 24.12.2025 по 19.03.2027

полное наименование должности	инициалы, фамилия

Земельный участок
вид объекта недвижимости

Лист № 185 раздела 4.2	Всего листов раздела 4.2: 387	Всего разделов: 8	Всего листов выписки: 542

05.10.2026г. № КУВИ-001/2026-135765146	
Кадастровый номер:	78:07:0003005:245

1	2	3	4	5
54	95977.92	113790.59	-	-
55	95977.96	113789.97	-	-
56	95978.07	113789.36	-	-
57	95978.37	113788.53	-	-
58	95976.77	113785.59	-	-
59	95976.2	113785.47	-	-
60	95975.64	113785.29	-	-
61	95975.11	113785.05	-	-
62	95974.61	113784.74	-	-
63	95974.15	113784.38	-	-
64	95973.74	113783.96	-	-
65	95973.38	113783.51	-	-
66	95973.09	113783.04	-	-
67	95972.83	113782.48	-	-
68	95972.64	113781.92	-	-
69	95972.53	113781.35	-	-
70	95972.48	113780.77	-	-
71	95972.5	113780.18	-	-
72	95972.59	113779.6	-	-
73	95972.8	113778.9	-	-
74	95970.36	113774.96	-	-
75	95970.07	113774.43	-	-
76	95969.85	113773.87	-	-
77	95969.7	113773.28	-	-
78	95969.62	113772.68	-	-
79	95969.62	113772.08	-	-
80	95969.68	113771.48	-	-
81	95969.82	113770.89	-	-
82	95970.03	113770.33	-	-

ДОКУМЕНТ ПОДПИСАН
ЭЛЕКТРОННОЙ ПОДПИСЬЮ
Сертификат: 839971481847979980055521910400019784 43
Владелец: ПУБЛИЧНО-ПРАВОВАЯ КОМПАНИЯ РОСКАДАСТР
Действителен: с 24.12.2025 по 19.03.2027

полное наименование должности	инициалы, фамилия

Земельный участок
вид объекта недвижимости

Лист № 186 раздела 4.2	Всего листов раздела 4.2: 387	Всего разделов: 8	Всего листов выписки: 542

05.10.2026г. № КУВИ-001/2026-135765146	
Кадастровый номер:	78:07:0003005:245

1	2	3	4	5
83	95970.31	113769.79	-	-
84	95970.64	113769.29	-	-
85	95971.04	113768.83	-	-
86	95971.49	113768.43	-	-
87	95971.98	113768.08	-	-
88	95972.51	113767.79	-	-
89	95973.07	113767.57	-	-
90	95973.66	113767.42	-	-
91	95974.26	113767.34	-	-
92	95974.86	113767.34	-	-
93	95975.46	113767.4	-	-
94	95976.05	113767.54	-	-
95	95976.61	113767.75	-	-
96	95977.15	113768.03	-	-
97	95977.65	113768.36	-	-
98	95978.11	113768.76	-	-
99	95978.51	113769.21	-	-
100	95978.86	113769.7	-	-
101	95984.25	113778.42	-	-
102	95984.35	113778.58	-	-
103	95989.52	113788.12	-	-
104	95993.27	113795.32	-	-
105	95997.36	113793.27	-	-
106	95997.76	113786.67	-	-
107	95995.59	113772.64	-	-
108	95995.55	113772.35	-	-
109	95995.53	113772.05	-	-
110	95995.53	113771.75	-	-
111	95995.62	113768.15	-	-

ДОКУМЕНТ ПОДПИСАН
ЭЛЕКТРОННОЙ ПОДПИСЬЮ
Сертификат: 839971481847979980055521910400019784 43
Владелец: ПУБЛИЧНО-ПРАВОВАЯ КОМПАНИЯ РОСКАДАСТР
Действителен: с 24.12.2025 по 19.03.2027

полное наименование должности		инициалы, фамилия

Земельный участок
вид объекта недвижимости

Лист № 187 раздела 4.2	Всего листов раздела 4.2: 387	Всего разделов: 8	Всего листов выписки: 542

05.10.2026г. № КУВИ-001/2026-135765146	
Кадастровый номер:	78:07:0003005:245

1	2	3	4	5
112	95998.23	113767.87	-	0.1
113	95999.3	113767.9	-	0.1
114	95999.31	113767.38	-	0.1
115	96005.65	113767.31	-	-
116	96005.54	113771.56	-	-
117	96006.84	113779.98	-	-
118	96006.78	113784.25	-	0.1
119	96006.76	113788.44	-	0.1
120	96006.72	113791.4	-	0.1
121	96006.29	113791.4	-	0.1
122	96006.24	113792.93	-	0.1
123	96006.7	113792.94	-	0.1
124	96006.46	113810.2	-	-
125	96006.22	113814.67	-	-
126	96006.39	113814.77	-	-
127	96006.35	113817.86	-	0.1
128	96005.92	113817.85	-	0.1
129	96005.84	113819.29	-	0.1
130	96006.33	113819.29	-	0.1
131	96006.27	113823.82	-	-
132	96005.97	113823.94	-	-
133	96005.82	113834.78	-	-
134	96006.05	113834.86	-	-
135	96006.01	113843.48	-	0.1
136	96005.5	113843.47	-	0.1
137	96005.46	113845.33	-	0.1
138	96005.68	113845.33	-	-
139	96005.65	113847.73	-	-
140	96005.19	113878.51	-	-

ДОКУМЕНТ ПОДПИСАН
ЭЛЕКТРОННОЙ ПОДПИСЬЮ
Сертификат: 839971481847979980055521910400019784 43
Владелец: ПУБЛИЧНО-ПРАВОВАЯ КОМПАНИЯ РОСКАДАСТР
Действителен: с 24.12.2025 по 19.03.2027

полное наименование должности	инициалы, фамилия

Земельный участок
вид объекта недвижимости

Лист № 188 раздела 4.2	Всего листов раздела 4.2: 387	Всего разделов: 8	Всего листов выписки: 542

05.10.2026г. № КУВИ-001/2026-135765146	
Кадастровый номер:	78:07:0003005:245

1	2	3	4	5
141	96005.49	113878.74	-	-
142	96005.47	113881.92	-	0.1
143	96005.03	113881.91	-	0.1
144	96005.01	113883.44	-	0.1
145	96005.45	113883.45	-	0.1
146	96005.31	113893.18	-	0.1
147	96005.49	113893.18	-	-
148	96005.5	113893.51	-	-
149	96005.5	113893.7	-	-
150	96005.47	113900.51	-	-
151	96005.93	113900.94	-	-
152	96005.88	113902.5	-	0.1
153	96007.69	113902.61	-	-
154	96009.03	113903.88	-	-
155	96008.96	113905.79	-	0.1
156	96011.86	113906.54	-	-
157	96016.07	113910.52	-	-
158	96019.96	113908.66	-	-
159	96020.18	113908.71	-	0.1
160	96019.9	113909.83	-	0.1
161	96021.08	113910.12	-	0.1
162	96021.34	113909	-	0.1
163	96030.73	113911.44	-	-
164	96030.71	113912.02	-	-
165	96030.62	113912.6	-	-
166	96030.47	113913.16	-	-
167	96030.26	113913.7	-	-
168	96029.97	113914.22	-	-
169	96029.64	113914.68	-	-

полное наименование должности	ДОКУМЕНТ ПОДПИСАН ЭЛЕКТРОННОЙ ПОДПИСЬЮ Сертификат: 839971481847979980055521910400019784 43 Владелец: ПУБЛИЧНО-ПРАВОВАЯ КОМПАНИЯ РОСКАДАСТР Действителен: с 24.12.2025 по 19.03.2027	инициалы, фамилия

Земельный участок
вид объекта недвижимости

Лист № 189 раздела 4.2	Всего листов раздела 4.2: 387	Всего разделов: 8	Всего листов выписки: 542

05.10.2026г. № КУВИ-001/2026-135765146	
Кадастровый номер:	78:07:0003005:245

1	2	3	4	5
170	96029.25	113915.12	-	-
171	96028.82	113915.5	-	-
172	96028.34	113915.83	-	-
173	96027.83	113916.11	-	-
174	96027.8	113916.33	-	-
175	96027.83	113916.95	-	-
176	96027.79	113917.57	-	-
177	96027.66	113918.18	-	-
178	96027.47	113918.76	-	-
179	96027.2	113919.32	-	-
180	96026.87	113919.84	-	-
181	96026.47	113920.32	-	-
182	96026.02	113920.75	-	-
183	96025.52	113921.11	-	-
184	96024.97	113921.41	-	-
185	96024.4	113921.64	-	-
186	96023.8	113921.8	-	-
187	96027.04	113927.7	-	-
188	96024.67	113929.6	-	0.1
189	96024.63	113930.01	-	0.1
190	96025.3	113930.11	-	-
191	96025.84	113930.28	-	0.1
192	96026.53	113930.64	-	-
193	96027.06	113931.06	-	0.1
194	96032.68	113937.87	-	-
195	96035.2	113942.42	-	-
196	96039.82	113947.03	-	-
197	96040.21	113947.47	-	-
198	96040.55	113947.95	-	-

ДОКУМЕНТ ПОДПИСАН
ЭЛЕКТРОННОЙ ПОДПИСЬЮ
Сертификат: 839971481847979980055521910400019784 43
Владелец: ПУБЛИЧНО-ПРАВОВАЯ КОМПАНИЯ РОСКАДАСТР
Действителен: с 24.12.2025 по 19.03.2027

полное наименование должности		инициалы, фамилия

Земельный участок
вид объекта недвижимости

Лист № 190 раздела 4.2	Всего листов раздела 4.2: 387	Всего разделов: 8	Всего листов выписки: 542

05.10.2026г. № КУВИ-001/2026-135765146	
Кадастровый номер:	78:07:0003005:245

1	2	3	4	5
199	96040.83	113948.46	-	-
200	96041.04	113949	-	-
201	96041.19	113949.57	-	-
202	96041.29	113950.36	-	-
203	96041.29	113950.74	-	-
204	96041.24	113951.32	-	-
205	96041.11	113951.89	-	-
206	96040.93	113952.45	-	-
207	96040.67	113952.97	-	-
208	96040.28	113953.58	-	-
209	96032.35	113953.7	-	-
210	96031.33	113952.69	-	-
211	96014.78	113923.8	-	0.1
212	96009.83	113925.31	-	-
213	96009.27	113924.86	-	-
214	96008.87	113924.43	-	-
215	96008.52	113923.96	-	-
216	96008.22	113923.46	-	-
217	96007.99	113922.92	-	-
218	96007.78	113922.16	-	-
219	96007.72	113921.78	-	-
220	96007.69	113921.2	-	-
221	96007.72	113920.61	-	-
222	96007.83	113920.04	-	-
223	96008	113919.48	-	-
224	96008.23	113918.94	-	-
225	96008.95	113917.55	-	-
226	96004.99	113913.81	-	-
227	96004.61	113922.87	-	-

ДОКУМЕНТ ПОДПИСАН
ЭЛЕКТРОННОЙ ПОДПИСЬЮ
Сертификат: 839971481847979980055521910400019784 43
Владелец: ПУБЛИЧНО-ПРАВОВАЯ КОМПАНИЯ РОСКАДАСТР
Действителен: с 24.12.2025 по 19.03.2027

полное наименование должности	инициалы, фамилия

Земельный участок
вид объекта недвижимости

Лист № 191 раздела 4.2	Всего листов раздела 4.2: 387	Всего разделов: 8	Всего листов выписки: 542

05.10.2026г. № КУВИ-001/2026-135765146	
Кадастровый номер:	78:07:0003005:245

1	2	3	4	5
228	96004.54	113923.51	-	-
229	96004.39	113924.14	-	-
230	96004.16	113924.74	-	-
231	96003.68	113925.57	-	-
232	96003.48	113925.83	-	-
233	96003.04	113926.3	-	-
234	96002.55	113926.71	-	-
235	96002	113927.05	-	-
236	96001.42	113927.32	-	-
237	96001.18	113927.41	-	-
238	96001.13	113927.96	-	-
239	95991.14	113931.01	-	-
240	95990.86	113930.86	-	-
241	95978.69	113934.8	-	-
242	95963.62	113939.4	-	-
243	95962.98	113939.33	-	-
244	95962.58	113939.24	-	-
245	95962.3	113939.16	-	-
246	95961.82	113939	-	-
247	95950.89	113942.61	-	-
248	95950.87	113942.99	-	-
249	95950.85	113943.3	-	-
250	95942.06	113945.97	-	-
251	95941.7	113945.48	-	-
252	95931.29	113948.62	-	-
253	95920.47	113952.05	-	-
254	95920.41	113952.46	-	-
255	95896.44	113959.65	-	-
256	95896.02	113959.24	-	-

ДОКУМЕНТ ПОДПИСАН
ЭЛЕКТРОННОЙ ПОДПИСЬЮ
Сертификат: 839971481847979980055521910400019784 43
Владелец: ПУБЛИЧНО-ПРАВОВАЯ КОМПАНИЯ РОСКАДАСТР
Действителен: с 24.12.2025 по 19.03.2027

полное наименование должности		инициалы, фамилия

Земельный участок
вид объекта недвижимости

Лист № 192 раздела 4.2	Всего листов раздела 4.2: 387	Всего разделов: 8	Всего листов выписки: 542

05.10.2026г. № КУВИ-001/2026-135765146	
Кадастровый номер:	78:07:0003005:245

1	2	3	4	5
257	95895.66	113958.79	-	-
258	95895.35	113958.29	-	-
259	95895.1	113957.77	-	-
260	95894.91	113957.21	-	-
261	95894.79	113956.64	-	-
262	95894.73	113956.06	-	-
263	95894.78	113955.19	-	-
264	95894.83	113954.9	-	-
265	95894.98	113954.34	-	-
266	95895.19	113953.8	-	-
267	95895.46	113953.28	-	-
268	95895.79	113952.8	-	-
269	95896.18	113952.37	-	-
270	95896.61	113951.98	-	-
271	95897.09	113951.64	-	-
272	95897.6	113951.36	-	-
273	95913.91	113943.69	-	-
274	95914.02	113943.64	-	-
275	95914.32	113943.52	-	-
276	95914.44	113943.48	-	-
277	95928.3	113939.07	-	-
278	95944.55	113934.17	-	-
279	95955.38	113930.59	-	-
280	95951.64	113920.18	-	-
281	95950.03	113919.91	-	-
282	95949.46	113919.78	-	-
283	95948.91	113919.57	-	-
284	95948.38	113919.31	-	-
285	95947.89	113918.99	-	-

ДОКУМЕНТ ПОДПИСАН
ЭЛЕКТРОННОЙ ПОДПИСЬЮ
Сертификат: 839971481847979980055521910400019784 43
Владелец: ПУБЛИЧНО-ПРАВОВАЯ КОМПАНИЯ РОСКАДАСТР
Действителен: с 24.12.2025 по 19.03.2027

полное наименование должности	инициалы, фамилия

Земельный участок
вид объекта недвижимости

Лист № 193 раздела 4.2	Всего листов раздела 4.2: 387	Всего разделов: 8	Всего листов выписки: 542

05.10.2026г. № КУВИ-001/2026-135765146	
Кадастровый номер:	78:07:0003005:245

1	2	3	4	5
286	95947.44	113918.61	-	-
287	95947.04	113918.18	-	-
288	95946.69	113917.71	-	-
289	95946.4	113917.2	-	-
290	95946.17	113916.66	-	-
291	95946.03	113916.18	-	-
292	95945.91	113915.52	-	-
293	95945.88	113914.93	-	-
294	95945.92	113914.34	-	-
295	95946.03	113913.77	-	-
296	95946.21	113913.21	-	-
297	95946.44	113912.67	-	-
298	95946.74	113912.17	-	-
299	95947.1	113911.7	-	-
300	95947.63	113911.18	-	-
301	95941.2	113897.73	-	-
302	95940.97	113897.15	-	-
303	95940.81	113896.55	-	-
304	95940.73	113895.94	-	-
305	95940.72	113895.32	-	-
306	95940.83	113894.5	-	-
307	95940.93	113894.1	-	-
308	95941.15	113893.52	-	-
309	95941.44	113892.97	-	-
310	95941.8	113892.46	-	-
311	95942.21	113892	-	-
312	95942.51	113891.73	-	-
313	95943.01	113891.36	-	-
314	95943.55	113891.06	-	-

ДОКУМЕНТ ПОДПИСАН
ЭЛЕКТРОННОЙ ПОДПИСЬЮ
Сертификат: 839971481847979980055521910400019784 43
Владелец: ПУБЛИЧНО-ПРАВОВАЯ КОМПАНИЯ РОСКАДАСТР
Действителен: с 24.12.2025 по 19.03.2027

полное наименование должности	инициалы, фамилия

Земельный участок
вид объекта недвижимости

Лист № 194 раздела 4.2	Всего листов раздела 4.2: 387	Всего разделов: 8	Всего листов выписки: 542

05.10.2026г. № КУВИ-001/2026-135765146	
Кадастровый номер:	78:07:0003005:245

1	2	3	4	5
315	95944.13	113890.83	-	-
316	95944.73	113890.67	-	-
317	95945.34	113890.59	-	-
318	95945.96	113890.58	-	-
319	95946.58	113890.65	-	-
320	95947.18	113890.79	-	-
321	95947.76	113891.01	-	-
322	95948.31	113891.3	-	-
323	95948.82	113891.66	-	-
324	95949.28	113892.07	-	-
325	95949.55	113892.37	-	-
326	95949.8	113892.7	-	-
327	95950.03	113893.05	-	-
328	95950.22	113893.41	-	-
329	95959.87	113913.59	-	-
330	95959.95	113913.76	-	-
331	95960	113913.9	-	-
332	95960.05	113914.01	-	-
333	95965.32	113928.67	-	-
334	95988.31	113921.12	-	-
335	95988.66	113920.62	-	-
336	95989.06	113920.16	-	-
337	95989.52	113919.76	-	-
338	95990.02	113919.42	-	-
339	95990.57	113919.14	-	-
340	95990.89	113919.01	-	-
341	95991.73	113918.79	-	-
342	95992.34	113918.72	-	-
343	95992.95	113918.73	-	-

полное наименование должности	ДОКУМЕНТ ПОДПИСАН ЭЛЕКТРОННОЙ ПОДПИСЬЮ Сертификат: 839971481847979980055521910400019784 43 Владелец: ПУБЛИЧНО-ПРАВОВАЯ КОМПАНИЯ РОСКАДАСТР Действителен: с 24.12.2025 по 19.03.2027	инициалы, фамилия

Земельный участок
вид объекта недвижимости

Лист № 195 раздела 4.2	Всего листов раздела 4.2: 387	Всего разделов: 8	Всего листов выписки: 542

05.10.2026г. № КУВИ-001/2026-135765146	
Кадастровый номер:	78:07:0003005:245

1	2	3	4	5
344	95993.55	113918.81	-	-
345	95994.14	113918.97	-	-
346	95994.47	113919.09	-	-
347	95994.76	113919	-	-
348	95995.46	113902.54	-	-
349	95995.48	113898.21	-	-
350	95994.41	113898.11	-	-
351	95993.83	113898.02	-	-
352	95993.26	113897.86	-	-
353	95992.72	113897.63	-	-
354	95992.2	113897.35	-	-
355	95991.73	113897	-	-
356	95991.3	113896.6	-	-
357	95990.91	113896.16	-	-
358	95990.59	113895.67	-	-
359	95990.32	113895.14	-	-
360	95990.11	113894.59	-	-
361	95989.98	113894.02	-	-
362	95989.9	113893.43	-	-
363	95989.92	113892.64	-	-
364	95989.97	113892.26	-	-
365	95990.11	113891.69	-	-
366	95990.31	113891.14	-	-
367	95990.58	113890.61	-	-
368	95990.9	113890.12	-	-
369	95991.28	113889.67	-	-
370	95991.71	113889.27	-	-
371	95992.19	113888.93	-	-
372	95992.7	113888.64	-	-

ДОКУМЕНТ ПОДПИСАН
ЭЛЕКТРОННОЙ ПОДПИСЬЮ
Сертификат: 839971481847979980055521910400019784 43
Владелец: ПУБЛИЧНО-ПРАВОВАЯ КОМПАНИЯ РОСКАДАСТР
Действителен: с 24.12.2025 по 19.03.2027

полное наименование должности		инициалы, фамилия

Земельный участок
вид объекта недвижимости

Лист № 196 раздела 4.2	Всего листов раздела 4.2: 387	Всего разделов: 8	Всего листов выписки: 542

05.10.2026г. № КУВИ-001/2026-135765146	
Кадастровый номер:	78:07:0003005:245

1	2	3	4	5
373	95993.25	113888.41	-	-
374	95993.81	113888.25	-	-
375	95994.39	113888.15	-	-
376	95994.98	113888.13	-	-
377	95995.31	113888.15	-	-
378	95995.13	113882.82	-	-
379	95995.13	113882.7	-	-
380	95995.57	113853.24	-	-
381	95986.71	113854.21	-	-
382	95987.03	113863.55	-	-
383	95990.51	113872.99	-	-
384	95990.68	113873.57	-	-
385	95990.79	113874.16	-	-
386	95990.82	113874.77	-	-
387	95990.78	113875.37	-	-
388	95990.66	113875.96	-	-
389	95990.48	113876.54	-	-
390	95990.22	113877.08	-	-
391	95989.91	113877.6	-	-
392	95989.53	113878.07	-	-
393	95989.1	113878.49	-	-
394	95988.62	113878.86	-	-
395	95988.1	113879.17	-	-
396	95987.55	113879.41	-	-
397	95986.97	113879.58	-	-
398	95986.38	113879.69	-	-
399	95985.77	113879.72	-	-
400	95985.17	113879.68	-	-
401	95984.58	113879.56	-	-

полное наименование должности		инициалы, фамилия

ДОКУМЕНТ ПОДПИСАН
ЭЛЕКТРОННОЙ ПОДПИСЬЮ
Сертификат: 839971481847979980055521910400019784 43
Владелец: ПУБЛИЧНО-ПРАВОВАЯ КОМПАНИЯ РОСКАДАСТР
Действителен: с 24.12.2025 по 19.03.2027

Земельный участок
вид объекта недвижимости

Лист № 197 раздела 4.2	Всего листов раздела 4.2: 387	Всего разделов: 8	Всего листов выписки: 542

05.10.2026г. № КУВИ-001/2026-135765146	
Кадастровый номер:	78:07:0003005:245

1	2	3	4	5
402	95984	113879.38	-	-
403	95983.46	113879.12	-	-
404	95982.94	113878.81	-	-
405	95982.47	113878.43	-	-
406	95982.05	113878	-	-
407	95981.68	113877.52	-	-
408	95981.37	113877	-	-
409	95981.13	113876.45	-	-
410	95979.02	113870.73	-	-
411	95978.69	113870.56	-	-
412	95978.18	113870.21	-	-
413	95977.71	113869.8	-	-
414	95977.3	113869.34	-	-
415	95976.95	113868.83	-	-
416	95976.67	113868.28	-	-
417	95976.45	113867.7	-	-
418	95976.31	113867.1	-	-
419	95976.24	113866.48	-	-
420	95976.25	113865.86	-	-
421	95976.34	113865.25	-	-
422	95976.5	113864.65	-	-
423	95976.73	113864.08	-	-
424	95977.02	113863.47	-	-
425	95976.67	113853.2	-	-
426	95972.84	113851.71	-	-
427	95970.88	113851	-	-
428	95970.25	113850.72	-	-
429	95969.78	113850.44	-	-
430	95969.13	113849.92	-	-

ДОКУМЕНТ ПОДПИСАН
ЭЛЕКТРОННОЙ ПОДПИСЬЮ
Сертификат: 839971481847979980055521910400019784 43
Владелец: ПУБЛИЧНО-ПРАВОВАЯ КОМПАНИЯ РОСКАДАСТР
Действителен: с 24.12.2025 по 19.03.2027

полное наименование должности		инициалы, фамилия

Земельный участок
вид объекта недвижимости

Лист № 198 раздела 4.2	Всего листов раздела 4.2: 387	Всего разделов: 8	Всего листов выписки: 542

05.10.2026г. № КУВИ-001/2026-135765146	
Кадастровый номер:	78:07:0003005:245

1	2	3	4	5
431	95968.85	113849.63	-	-
432	95968.47	113849.14	-	-
433	95968.14	113848.61	-	-
434	95967.89	113848.04	-	-
435	95967.71	113847.45	-	-
436	95967.6	113846.84	-	-
437	95967.58	113846.22	-	-
438	95967.62	113845.6	-	-
439	95967.8	113844.85	-	-
440	95967.75	113844.71	-	-
441	95967.1	113844.32	-	-
442	95966.64	113843.95	-	-
443	95966.22	113843.53	-	-
444	95965.86	113843.07	-	-
445	95965.55	113842.56	-	-
446	95965.31	113842.03	-	-
447	95965.13	113841.47	-	-
448	95965.02	113840.88	-	-
449	95964.97	113840.3	-	-
450	95965	113839.71	-	-
451	95965.1	113839.12	-	-
452	95965.26	113838.56	-	-
453	95965.49	113838.01	-	-
454	95965.87	113837.38	-	-
455	95965.2	113836.26	-	-
456	95964.73	113835.58	-	-
457	95964.17	113835.43	-	-
458	95963.62	113835.22	-	-
459	95963.11	113834.95	-	-

ДОКУМЕНТ ПОДПИСАН
ЭЛЕКТРОННОЙ ПОДПИСЬЮ
Сертификат: 839971481847979980055521910400019784 43
Владелец: ПУБЛИЧНО-ПРАВОВАЯ КОМПАНИЯ РОСКАДАСТР
Действителен: с 24.12.2025 по 19.03.2027

полное наименование должности	инициалы, фамилия

Земельный участок
вид объекта недвижимости

Лист № 199 раздела 4.2	Всего листов раздела 4.2: 387	Всего разделов: 8	Всего листов выписки: 542

05.10.2026г. № КУВИ-001/2026-135765146	
Кадастровый номер:	78:07:0003005:245

1	2	3	4	5
460	95962.63	113834.62	-	-
461	95962.19	113834.23	-	-
462	95961.8	113833.8	-	-
463	95961.47	113833.33	-	-
464	95961.19	113832.82	-	-
465	95960.97	113832.28	-	-
466	95960.81	113831.72	-	-
467	95960.71	113830.94	-	-
468	95960.7	113830.56	-	-
469	95960.75	113829.98	-	-
470	95960.86	113829.41	-	-
471	95961.04	113828.85	-	-
472	95961.29	113828.32	-	-
473	95961.59	113827.83	-	-
474	95961.95	113827.37	-	-
475	95962.36	113826.95	-	-
476	95962.81	113826.59	-	-
477	95963.3	113826.28	-	-
478	95963.83	113826.03	-	-
479	95965.44	113825.38	-	-
480	95966	113825.19	-	-
481	95966.57	113825.07	-	-
482	95967.15	113825.02	-	-
483	95967.74	113825.04	-	-
484	95968.32	113825.12	-	-
485	95969.07	113825.34	-	-
486	95969.42	113825.49	-	-
487	95969.94	113825.77	-	-
488	95970.42	113826.1	-	-

ДОКУМЕНТ ПОДПИСАН
ЭЛЕКТРОННОЙ ПОДПИСЬЮ
Сертификат: 839971481847979980055521910400019784 43
Владелец: ПУБЛИЧНО-ПРАВОВАЯ КОМПАНИЯ РОСКАДАСТР
Действителен: с 24.12.2025 по 19.03.2027

полное наименование должности		инициалы, фамилия

Земельный участок
вид объекта недвижимости

Лист № 200 раздела 4.2	Всего листов раздела 4.2: 387	Всего разделов: 8	Всего листов выписки: 542

05.10.2026г. № КУВИ-001/2026-135765146	
Кадастровый номер:	78:07:0003005:245

1	2	3	4	5
489	95970.86	113826.49	-	-
490	95971.25	113826.93	-	-
491	95971.58	113827.41	-	-
492	95973.72	113831.01	-	-
493	95977.11	113826.26	-	-
494	95977.17	113825.73	-	-
495	95977.27	113825.15	-	-
496	95977.44	113824.58	-	-
497	95977.67	113824.03	-	-
498	95977.97	113823.52	-	-
499	95978.33	113823.05	-	-
500	95978.74	113822.62	-	-
501	95979.19	113822.24	-	-
502	95979.69	113821.92	-	-
503	95980.22	113821.66	-	-
504	95980.78	113821.47	-	-
505	95981.36	113821.34	-	-
506	95981.86	113821.29	-	-
507	95982.54	113821.3	-	-
508	95983.13	113821.38	-	-
509	95983.7	113821.53	-	-
510	95984.25	113821.75	-	-
511	95984.77	113822.03	-	-
512	95985.26	113822.37	-	-
513	95985.7	113822.77	-	-
514	95986.09	113823.21	-	-
515	95986.42	113823.7	-	-
516	95986.7	113824.23	-	-
517	95986.91	113824.78	-	-

ДОКУМЕНТ ПОДПИСАН
ЭЛЕКТРОННОЙ ПОДПИСЬЮ
Сертификат: 839971481847979980055521910400019784 43
Владелец: ПУБЛИЧНО-ПРАВОВАЯ КОМПАНИЯ РОСКАДАСТР
Действителен: с 24.12.2025 по 19.03.2027

полное наименование должности		инициалы, фамилия

Земельный участок
вид объекта недвижимости

Лист № 201 раздела 4.2	Всего листов раздела 4.2: 387	Всего разделов: 8	Всего листов выписки: 542

05.10.2026г. № КУВИ-001/2026-135765146	
Кадастровый номер:	78:07:0003005:245

1	2	3	4	5
518	95987.78	113825.22	-	-
519	95988.3	113825.49	-	-
520	95988.78	113825.81	-	-
521	95989.22	113826.19	-	-
522	95989.62	113826.62	-	-
523	95989.96	113827.09	-	-
524	95990.24	113827.59	-	-
525	95990.47	113828.13	-	-
526	95990.63	113828.69	-	-
527	95990.72	113829.26	-	-
528	95990.75	113829.84	-	-
529	95990.71	113830.42	-	-
530	95990.6	113831	-	-
531	95990.43	113831.55	-	-
532	95990.32	113831.82	-	-
533	95989.9	113832.58	-	-
534	95989.55	113833.05	-	-
535	95989.14	113833.46	-	-
536	95988.69	113833.83	-	-
537	95988.2	113834.15	-	-
538	95987.68	113834.4	-	-
539	95987.13	113834.6	-	-
540	95986.57	113834.72	-	-
541	95985.99	113834.78	-	-
542	95985.41	113834.78	-	-
543	95984.83	113834.7	-	-
544	95984.26	113834.56	-	-
545	95983.72	113834.36	-	-
546	95981.53	113837.27	-	-

ДОКУМЕНТ ПОДПИСАН
ЭЛЕКТРОННОЙ ПОДПИСЬЮ
Сертификат: 839971481847979980055521910400019784 43
Владелец: ПУБЛИЧНО-ПРАВОВАЯ КОМПАНИЯ РОСКАДАСТР
Действителен: с 24.12.2025 по 19.03.2027

полное наименование должности		инициалы, фамилия

Земельный участок
вид объекта недвижимости

Лист № 202 раздела 4.2	Всего листов раздела 4.2: 387	Всего разделов: 8	Всего листов выписки: 542

05.10.2026г. № КУВИ-001/2026-135765146	
Кадастровый номер:	78:07:0003005:245

1	2	3	4	5
547	95984.65	113844.37	-	-
548	95995.71	113843.17	-	-
549	95995.77	113838.57	-	-
550	95996.06	113817.5	-	-
551	95996.06	113817.37	-	-
552	95996.73	113804.77	-	-
553	95993.35	113806.47	-	-
554	95980.69	113812.8	-	-
555	95980.51	113812.89	-	-
556	95970.5	113817.4	-	-
557	95947.76	113828.1	-	-
558	95926.12	113838.45	-	-
559	95933.89	113854.78	-	-
560	95934.12	113855.34	-	-
561	95934.27	113855.92	-	-
562	95934.36	113856.52	-	-
563	95934.37	113857.12	-	-
564	95934.31	113857.72	-	-
565	95934.18	113858.31	-	-
566	95933.98	113858.88	-	-
567	95933.71	113859.42	-	-
568	95933.38	113859.92	-	-
569	95932.99	113860.38	-	-
570	95932.55	113860.79	-	-
571	95932.06	113861.15	-	-
572	95931.53	113861.44	-	-
573	95930.97	113861.67	-	-
574	95930.39	113861.82	-	-
575	95929.79	113861.91	-	-

ДОКУМЕНТ ПОДПИСАН
ЭЛЕКТРОННОЙ ПОДПИСЬЮ
Сертификат: 839971481847979980055521910400019784 43
Владелец: ПУБЛИЧНО-ПРАВОВАЯ КОМПАНИЯ РОСКАДАСТР
Действителен: с 24.12.2025 по 19.03.2027

полное наименование должности	инициалы, фамилия

Земельный участок
вид объекта недвижимости

Лист № 203 раздела 4.2	Всего листов раздела 4.2: 387	Всего разделов: 8	Всего листов выписки: 542

05.10.2026г. № КУВИ-001/2026-135765146	
Кадастровый номер:	78:07:0003005:245

1	2	3	4	5
576	95929.19	113861.92	-	-
577	95928.59	113861.86	-	-
578	95928	113861.73	-	-
579	95927.43	113861.53	-	-
580	95926.89	113861.26	-	-
581	95926.39	113860.93	-	-
582	95925.93	113860.54	-	-
583	95925.52	113860.1	-	-
584	95925.16	113859.61	-	-
585	95924.87	113859.08	-	-
586	95917.07	113842.71	-	-
587	95911.04	113845.5	-	-
588	95901.39	113850.25	-	-
589	95907.31	113864.14	-	-
590	95907.54	113864.21	-	-
591	95908.14	113864.15	-	-
592	95908.74	113864.16	-	-
593	95909.33	113864.24	-	-
594	95909.92	113864.39	-	-
595	95910.47	113864.61	-	-
596	95911	113864.9	-	-
597	95911.49	113865.24	-	-
598	95911.94	113865.65	-	-
599	95912.33	113866.1	-	-
600	95912.67	113866.6	-	-
601	95912.94	113867.13	-	-
602	95913.15	113867.7	-	-
603	95913.29	113868.28	-	-
604	95913.36	113868.88	-	-

ДОКУМЕНТ ПОДПИСАН
ЭЛЕКТРОННОЙ ПОДПИСЬЮ
Сертификат: 839971481847979980055521910400019784 43
Владелец: ПУБЛИЧНО-ПРАВОВАЯ КОМПАНИЯ РОСКАДАСТР
Действителен: с 24.12.2025 по 19.03.2027

полное наименование должности	инициалы, фамилия

Земельный участок
вид объекта недвижимости

Лист № 204 раздела 4.2	Всего листов раздела 4.2: 387	Всего разделов: 8	Всего листов выписки: 542

05.10.2026г. № КУВИ-001/2026-135765146	
Кадастровый номер:	78:07:0003005:245

1	2	3	4	5
605	95913.35	113869.48	-	-
606	95913.27	113870.08	-	-
607	95913.13	113870.66	-	-
608	95912.91	113871.22	-	-
609	95912.63	113871.75	-	-
610	95912.28	113872.25	-	-
611	95911.88	113872.69	-	-
612	95911.43	113873.09	-	-
613	95911.24	113873.22	-	-
614	95911.85	113874.59	-	-
615	95917.05	113873.95	-	-
616	95917.65	113873.91	-	-
617	95918.25	113873.95	-	-
618	95918.85	113874.06	-	-
619	95919.42	113874.23	-	-
620	95919.98	113874.48	-	-
621	95920.49	113874.79	-	-
622	95920.97	113875.16	-	-
623	95921.4	113875.59	-	-
624	95921.77	113876.06	-	-
625	95922.08	113876.58	-	-
626	95922.33	113877.13	-	-
627	95922.51	113877.71	-	-
628	95922.62	113878.3	-	-
629	95922.66	113878.9	-	-
630	95922.62	113879.5	-	-
631	95922.51	113880.1	-	-
632	95922.34	113880.67	-	-
633	95922.09	113881.23	-	-

полное наименование должности		инициалы, фамилия

ДОКУМЕНТ ПОДПИСАН
ЭЛЕКТРОННОЙ ПОДПИСЬЮ
Сертификат: 839971481847979980055521910400019784 43
Владелец: ПУБЛИЧНО-ПРАВОВАЯ КОМПАНИЯ РОСКАДАСТР
Действителен: с 24.12.2025 по 19.03.2027

Земельный участок
вид объекта недвижимости

Лист № 205 раздела 4.2	Всего листов раздела 4.2: 387	Всего разделов: 8	Всего листов выписки: 542

05.10.2026г. № КУВИ-001/2026-135765146	
Кадастровый номер:	78:07:0003005:245

1	2	3	4	5
634	95921.78	113881.74	-	-
635	95921.41	113882.22	-	-
636	95920.98	113882.65	-	-
637	95920.51	113883.02	-	-
638	95919.99	113883.33	-	-
639	95919.44	113883.58	-	-
640	95918.86	113883.76	-	-
641	95918.27	113883.87	-	-
642	95915.69	113884.19	-	-
643	95927.35	113915.2	-	-
644	95927.94	113915.14	-	-
645	95928.53	113915.14	-	-
646	95929.12	113915.22	-	-
647	95929.69	113915.36	-	-
648	95930.25	113915.58	-	-
649	95930.77	113915.85	-	-
650	95931.26	113916.19	-	-
651	95931.7	113916.58	-	-
652	95932.1	113917.02	-	-
653	95932.44	113917.5	-	-
654	95932.72	113918.03	-	-
655	95932.93	113918.58	-	-
656	95933.13	113919.41	-	-
657	95933.17	113919.74	-	-
658	95933.18	113920.33	-	-
659	95933.12	113920.92	-	-
660	95932.99	113921.5	-	-
661	95932.8	113922.05	-	-
662	95932.54	113922.59	-	-

ДОКУМЕНТ ПОДПИСАН
ЭЛЕКТРОННОЙ ПОДПИСЬЮ
Сертификат: 839971481847979980055521910400019784 43
Владелец: ПУБЛИЧНО-ПРАВОВАЯ КОМПАНИЯ РОСКАДАСТР
Действителен: с 24.12.2025 по 19.03.2027

полное наименование должности	инициалы, фамилия

Земельный участок
вид объекта недвижимости

Лист № 206 раздела 4.2	Всего листов раздела 4.2: 387	Всего разделов: 8	Всего листов выписки: 542

05.10.2026г. № КУВИ-001/2026-135765146	
Кадастровый номер:	78:07:0003005:245

1	2	3	4	5
663	95932.22	113923.08	-	-
664	95931.84	113923.54	-	-
665	95931.41	113923.95	-	-
666	95930.93	113924.3	-	-
667	95930.42	113924.6	-	-
668	95929.88	113924.83	-	-
669	95929.31	113925	-	-
670	95926.38	113925.68	-	-
671	95921.53	113929.35	-	-
672	95921.03	113929.69	-	-
673	95920.49	113929.96	-	-
674	95919.92	113930.16	-	-
675	95919.33	113930.3	-	-
676	95918.73	113930.36	-	-
677	95918.13	113930.35	-	-
678	95917.53	113930.27	-	-
679	95916.95	113930.12	-	-
680	95916.39	113929.89	-	-
681	95915.86	113929.61	-	-
682	95915.37	113929.25	-	-
683	95914.92	113928.85	-	-
684	95914.53	113928.39	-	-
685	95914.19	113927.89	-	-
686	95913.92	113927.35	-	-
687	95913.72	113926.78	-	-
688	95913.58	113926.19	-	-
689	95913.52	113925.59	-	-
690	95913.53	113924.99	-	-
691	95913.61	113924.39	-	-

полное наименование должности	ДОКУМЕНТ ПОДПИСАН ЭЛЕКТРОННОЙ ПОДПИСЬЮ Сертификат: 839971481847979980055521910400019784 43 Владелец: ПУБЛИЧНО-ПРАВОВАЯ КОМПАНИЯ РОСКАДАСТР Действителен: с 24.12.2025 по 19.03.2027	инициалы, фамилия

Земельный участок
вид объекта недвижимости

Лист № 207 раздела 4.2	Всего листов раздела 4.2: 387	Всего разделов: 8	Всего листов выписки: 542

05.10.2026г. № КУВИ-001/2026-135765146	
Кадастровый номер:	78:07:0003005:245

1	2	3	4	5
692	95913.76	113923.81	-	-
693	95913.99	113923.25	-	-
694	95914.27	113922.72	-	-
695	95914.63	113922.23	-	-
696	95915.03	113921.78	-	-
697	95915.49	113921.39	-	-
698	95918.22	113919.32	-	-
699	95906.47	113888.08	-	-
700	95906.11	113888.2	-	-
701	95905.53	113888.33	-	-
702	95904.94	113888.39	-	-
703	95904.35	113888.39	-	-
704	95903.76	113888.31	-	-
705	95903.19	113888.16	-	-
706	95902.64	113887.95	-	-
707	95902.11	113887.67	-	-
708	95901.63	113887.33	-	-
709	95901.18	113886.94	-	-
710	95900.79	113886.5	-	-
711	95900.45	113886.01	-	-
712	95900.21	113885.57	-	-
713	95899.96	113884.94	-	-
714	95899.81	113884.36	-	-
715	95899.73	113883.78	-	-
716	95899.72	113883.19	-	-
717	95899.78	113882.6	-	-
718	95899.91	113882.02	-	-
719	95900.11	113881.46	-	-
720	95900.37	113880.93	-	-

ДОКУМЕНТ ПОДПИСАН
ЭЛЕКТРОННОЙ ПОДПИСЬЮ
Сертификат: 839971481847979980055521910400019784 43
Владелец: ПУБЛИЧНО-ПРАВОВАЯ КОМПАНИЯ РОСКАДАСТР
Действителен: с 24.12.2025 по 19.03.2027

полное наименование должности		инициалы, фамилия

Земельный участок
вид объекта недвижимости

Лист № 208 раздела 4.2	Всего листов раздела 4.2: 387	Всего разделов: 8	Всего листов выписки: 542

05.10.2026г. № КУВИ-001/2026-135765146	
Кадастровый номер:	78:07:0003005:245

1	2	3	4	5
721	95900.69	113880.43	-	-
722	95901.07	113879.98	-	-
723	95901.5	113879.57	-	-
724	95902.68	113878.58	-	-
725	95900.12	113872.77	-	-
726	95894.85	113860.42	-	-
727	95894.58	113860.56	-	-
728	95894.01	113860.79	-	-
729	95893.41	113860.95	-	-
730	95892.79	113861.03	-	-
731	95892.18	113861.04	-	-
732	95891.56	113860.97	-	-
733	95890.96	113860.83	-	-
734	95890.19	113860.52	-	-
735	95889.83	113860.32	-	-
736	95889.32	113859.97	-	-
737	95888.86	113859.56	-	-
738	95888.45	113859.09	-	-
739	95888.11	113858.57	-	-
740	95887.83	113858.02	-	-
741	95887.62	113857.44	-	-
742	95887.16	113857.63	-	-
743	95887.05	113857.69	-	-
744	95861.81	113870.23	-	-
745	95831.59	113885.44	-	-
746	95830.5	113886.5	-	-
747	95837.63	113894.48	-	-
748	95842.47	113894.4	-	-
749	95843.06	113894.43	-	-

ДОКУМЕНТ ПОДПИСАН
ЭЛЕКТРОННОЙ ПОДПИСЬЮ
Сертификат: 839971481847979980055521910400019784 43
Владелец: ПУБЛИЧНО-ПРАВОВАЯ КОМПАНИЯ РОСКАДАСТР
Действителен: с 24.12.2025 по 19.03.2027

полное наименование должности	инициалы, фамилия

Земельный участок
вид объекта недвижимости

Лист № 209 раздела 4.2	Всего листов раздела 4.2: 387	Всего разделов: 8	Всего листов выписки: 542

05.10.2026г. № КУВИ-001/2026-135765146	
Кадастровый номер:	78:07:0003005:245

1	2	3	4	5
750	95843.64	113894.52	-	-
751	95844.21	113894.68	-	-
752	95844.75	113894.91	-	-
753	95845.27	113895.2	-	-
754	95845.74	113895.55	-	-
755	95846.17	113895.95	-	-
756	95846.55	113896.4	-	-
757	95846.88	113896.9	-	-
758	95847.14	113897.42	-	-
759	95847.34	113897.98	-	-
760	95847.48	113898.55	-	-
761	95847.54	113899.14	-	-
762	95847.54	113899.73	-	-
763	95848.2	113899.97	-	-
764	95848.75	113900.18	-	-
765	95849.26	113900.45	-	-
766	95849.75	113900.79	-	-
767	95850.19	113901.17	-	-
768	95850.58	113901.61	-	-
769	95850.92	113902.09	-	-
770	95851.2	113902.61	-	-
771	95851.42	113903.15	-	-
772	95851.55	113903.63	-	-
773	95851.65	113904.3	-	-
774	95851.67	113904.89	-	-
775	95851.62	113905.47	-	-
776	95851.5	113906.05	-	-
777	95851.31	113906.6	-	-
778	95851.06	113907.13	-	-

ДОКУМЕНТ ПОДПИСАН
ЭЛЕКТРОННОЙ ПОДПИСЬЮ
Сертификат: 839971481847979980055521910400019784 43
Владелец: ПУБЛИЧНО-ПРАВОВАЯ КОМПАНИЯ РОСКАДАСТР
Действителен: с 24.12.2025 по 19.03.2027

полное наименование должности	инициалы, фамилия

Земельный участок
вид объекта недвижимости

Лист № 210 раздела 4.2	Всего листов раздела 4.2: 387	Всего разделов: 8	Всего листов выписки: 542

05.10.2026г. № КУВИ-001/2026-135765146	
Кадастровый номер:	78:07:0003005:245

1	2	3	4	5
779	95850.75	113907.63	-	-
780	95850.38	113908.09	-	-
781	95849.96	113908.5	-	-
782	95849.79	113908.64	-	-
783	95864.97	113925.56	-	-
784	95866.95	113925.02	-	-
785	95867.58	113924.89	-	-
786	95868.22	113924.85	-	-
787	95868.86	113924.89	-	-
788	95869.49	113925.01	-	-
789	95869.81	113925.1	-	-
790	95870.68	113925.48	-	-
791	95871.22	113925.83	-	-
792	95871.71	113926.24	-	-
793	95872.15	113926.71	-	-
794	95874.3	113929.37	-	-
795	95874.65	113929.85	-	-
796	95874.93	113930.38	-	-
797	95875.15	113930.93	-	-
798	95875.31	113931.5	-	-
799	95875.39	113932.09	-	-
800	95875.41	113932.69	-	-
801	95875.35	113933.28	-	-
802	95875.22	113933.86	-	-
803	95875.03	113934.42	-	-
804	95874.77	113934.96	-	-
805	95874.45	113935.46	-	-
806	95873.86	113936.13	-	-
807	95873.64	113936.33	-	-

полное наименование должности		инициалы, фамилия

ДОКУМЕНТ ПОДПИСАН
ЭЛЕКТРОННОЙ ПОДПИСЬЮ
Сертификат: 839971481847979980055521910400019784 43
Владелец: ПУБЛИЧНО-ПРАВОВАЯ КОМПАНИЯ РОСКАДАСТР
Действителен: с 24.12.2025 по 19.03.2027

Земельный участок
вид объекта недвижимости

Лист № 211 раздела 4.2	Всего листов раздела 4.2: 387	Всего разделов: 8	Всего листов выписки: 542

05.10.2026г. № КУВИ-001/2026-135765146	
Кадастровый номер:	78:07:0003005:245

1	2	3	4	5
808	95873.16	113936.68	-	-
809	95872.65	113936.98	-	-
810	95872.1	113937.22	-	-
811	95871.53	113937.38	-	-
812	95870.94	113937.48	-	-
813	95870.35	113937.51	-	-
814	95869.76	113937.47	-	-
815	95869.17	113937.36	-	-
816	95868.61	113937.17	-	-
817	95868.07	113936.93	-	-
818	95867.56	113936.62	-	-
819	95867.09	113936.25	-	-
820	95866.04	113939.54	-	-
821	95871.9	113954.89	-	-
822	95881.66	113971.49	-	-
823	95881.57	113982.81	-	-
824	95880.95	113983	-	-
825	95880.32	113983.11	-	-
826	95879.68	113983.14	-	-
827	95879.03	113983.09	-	-
828	95878.71	113983.03	-	-
829	95877.8	113982.74	-	-
830	95877.22	113982.44	-	-
831	95876.69	113982.08	-	-
832	95876.21	113981.65	-	-
833	95875.94	113981.35	-	-
834	95875.68	113981.02	-	-
835	95875.46	113980.67	-	-
836	95871.22	113973.46	-	-

ДОКУМЕНТ ПОДПИСАН
ЭЛЕКТРОННОЙ ПОДПИСЬЮ
Сертификат: 839971481847979980055521910400019784 43
Владелец: ПУБЛИЧНО-ПРАВОВАЯ КОМПАНИЯ РОСКАДАСТР
Действителен: с 24.12.2025 по 19.03.2027

полное наименование должности		инициалы, фамилия

Земельный участок
вид объекта недвижимости

Лист № 212 раздела 4.2	Всего листов раздела 4.2: 387	Всего разделов: 8	Всего листов выписки: 542

05.10.2026г. № КУВИ-001/2026-135765146	
Кадастровый номер:	78:07:0003005:245

1	2	3	4	5
837	95871.22	113973.12	-	-
838	95871.33	113972.51	-	-
839	95871.59	113971.94	-	-
840	95871.78	113971.66	-	0.1
841	95872.45	113971.06	-	-
842	95873.01	113970.79	-	0.1
843	95873.27	113970.17	-	0.1
844	95873.28	113969.64	-	-
845	95873.07	113969.08	-	-
846	95872.81	113968.75	-	-
847	95872.67	113968.63	-	0.1
848	95868.16	113968.26	-	-
849	95865.9	113964.41	-	-
850	95855.87	113971.92	-	-
851	95855.68	113972.05	-	-
852	95855.53	113972.16	-	-
853	95855.33	113972.27	-	-
854	95855.17	113972.36	-	-
855	95854.97	113972.45	-	-
856	95854.79	113972.54	-	-
857	95854.51	113972.65	-	-
858	95847.95	113974.92	-	-
859	95847.31	113975.09	-	-
860	95846.66	113975.18	-	-
861	95846.32	113975.19	-	-
862	95845.34	113975.09	-	-
863	95844.55	113974.87	-	-
864	95841.51	113968.8	-	-
865	95841.73	113968.19	-	-

ДОКУМЕНТ ПОДПИСАН
ЭЛЕКТРОННОЙ ПОДПИСЬЮ
Сертификат: 839971481847979980055521910400019784 43
Владелец: ПУБЛИЧНО-ПРАВОВАЯ КОМПАНИЯ РОСКАДАСТР
Действителен: с 24.12.2025 по 19.03.2027

полное наименование должности		инициалы, фамилия

Земельный участок
вид объекта недвижимости

Лист № 213 раздела 4.2	Всего листов раздела 4.2: 387	Всего разделов: 8	Всего листов выписки: 542

05.10.2026г. № КУВИ-001/2026-135765146	
Кадастровый номер:	78:07:0003005:245

1	2	3	4	5
866	95841.91	113967.82	-	-
867	95842.12	113967.47	-	-
868	95842.25	113967.28	-	-
869	95840.07	113965.92	-	-
870	95838.26	113962.32	-	0.1
871	95842.17	113956.97	-	-
872	95843.13	113956.89	-	-
873	95843.79	113956.95	-	-
874	95844.12	113957.01	-	-
875	95845.06	113957.32	-	-
876	95845.64	113957.63	-	-
877	95850.41	113960.55	-	-
878	95850.64	113960.33	-	-
879	95851.11	113959.96	-	-
880	95851.62	113959.66	-	-
881	95852.17	113959.41	-	-
882	95852.74	113959.24	-	-
883	95853.24	113959.14	-	-
884	95853.92	113959.09	-	-
885	95854.52	113959.12	-	-
886	95855.11	113959.23	-	-
887	95855.68	113959.4	-	-
888	95857.71	113957.9	-	-
889	95857.72	113957.26	-	-
890	95857.81	113956.62	-	-
891	95857.98	113956	-	-
892	95858.39	113955.13	-	-
893	95858.56	113954.86	-	-
894	95858.96	113954.35	-	-

ДОКУМЕНТ ПОДПИСАН
ЭЛЕКТРОННОЙ ПОДПИСЬЮ
Сертификат: 839971481847979980055521910400019784 43
Владелец: ПУБЛИЧНО-ПРАВОВАЯ КОМПАНИЯ РОСКАДАСТР
Действителен: с 24.12.2025 по 19.03.2027

полное наименование должности	инициалы, фамилия

Земельный участок
вид объекта недвижимости

Лист № 214 раздела 4.2	Всего листов раздела 4.2: 387	Всего разделов: 8	Всего листов выписки: 542

05.10.2026г. № КУВИ-001/2026-135765146	
Кадастровый номер:	78:07:0003005:245

1	2	3	4	5
895	95859.41	113953.9	-	-
896	95859.92	113953.51	-	-
897	95860.48	113953.19	-	-
898	95856.89	113943.63	-	-
899	95856.66	113943.54	-	-
900	95856.09	113943.29	-	-
901	95855.56	113942.97	-	-
902	95854.92	113942.44	-	-
903	95854.64	113942.15	-	-
904	95854.26	113941.65	-	-
905	95853.87	113940.94	-	-
906	95858.3	113934.87	-	0.1
907	95857.21	113933.63	-	-
908	95857.5	113933.18	-	-
909	95857.72	113932.45	-	-
910	95838.96	113911.55	-	-
911	95838.88	113911.46	-	-
912	95836.87	113909.05	-	-
913	95835.67	113907.73	-	-
914	95835.28	113907.85	-	-
915	95834.67	113907.97	-	-
916	95829.15	113901.69	-	-
917	95829.34	113901.11	-	-
918	95829.6	113900.5	-	-
919	95823.66	113893.85	-	-
920	95823.39	113893.75	-	-
921	95823.03	113893.95	-	-
922	95822.65	113894.11	-	-
923	95817.41	113888.33	-	0.1

ДОКУМЕНТ ПОДПИСАН
ЭЛЕКТРОННОЙ ПОДПИСЬЮ
Сертификат: 839971481847979980055521910400019784 43
Владелец: ПУБЛИЧНО-ПРАВОВАЯ КОМПАНИЯ РОСКАДАСТР
Действителен: с 24.12.2025 по 19.03.2027

полное наименование должности	инициалы, фамилия

Земельный участок
вид объекта недвижимости

Лист № 215 раздела 4.2	Всего листов раздела 4.2: 387	Всего разделов: 8	Всего листов выписки: 542

05.10.2026г. № КУВИ-001/2026-135765146	
Кадастровый номер:	78:07:0003005:245

1	2	3	4	5
924	95817.74	113888.04	-	0.1
925	95816.58	113886.84	-	-
926	95816.78	113886.54	-	-
927	95816.89	113886.39	-	-
928	95805.01	113873.56	-	-
929	95804.8	113873.31	-	-
930	95804.6	113873.04	-	-
931	95804.46	113872.84	-	-
932	95803.99	113872.94	-	-
933	95798.24	113866.51	-	-
934	95798.35	113866.19	-	-
935	95798.52	113865.81	-	-
936	95798.66	113865.56	-	-
937	95789.26	113855.07	-	-
938	95786.5	113853.14	-	-
939	95785.45	113851.94	-	0.1
940	95785.62	113851.76	-	0.1
941	95783.9	113849.92	-	0.1
942	95781.67	113847.25	-	0.1
943	95780.02	113845.37	-	0.1
944	95779.83	113845.54	-	0.1
945	95779.44	113845.09	-	-
946	95779.51	113844.57	-	-
947	95779.61	113844.17	-	-
948	95779.73	113843.81	-	-
949	95778.11	113841.9	-	-
950	95777.81	113842.03	-	-
951	95777.42	113842.16	-	-
952	95777.02	113842.26	-	-

ДОКУМЕНТ ПОДПИСАН
ЭЛЕКТРОННОЙ ПОДПИСЬЮ
Сертификат: 839971481847979980055521910400019784 43
Владелец: ПУБЛИЧНО-ПРАВОВАЯ КОМПАНИЯ РОСКАДАСТР
Действителен: с 24.12.2025 по 19.03.2027

полное наименование должности		инициалы, фамилия

Земельный участок
вид объекта недвижимости

Лист № 216 раздела 4.2	Всего листов раздела 4.2: 387	Всего разделов: 8	Всего листов выписки: 542

05.10.2026г. № КУВИ-001/2026-135765146	
Кадастровый номер:	78:07:0003005:245

1	2	3	4	5
953	95776.42	113841.68	-	0.1
954	95777.01	113841.17	-	0.1
955	95775.15	113839.04	-	0.1
956	95774.55	113839.57	-	0.1
957	95771.54	113836.16	-	0.1
958	95772.13	113835.64	-	0.1
959	95771.58	113835.03	-	-
960	95771.69	113834.81	-	-
961	95771.79	113834.65	-	-
962	95762.49	113824.56	-	-
963	95762.07	113824.69	-	-
964	95761.51	113824.8	-	-
965	95758.96	113821.92	-	0.1
966	95759.24	113821.67	-	0.1
967	95757.76	113820.04	-	0.1
968	95757.5	113820.27	-	0.1
969	95751.07	113813	-	-
970	95751.19	113812.75	-	-
971	95751.49	113812.25	-	-
972	95751.85	113811.78	-	-
973	95752.26	113811.37	-	-
974	95752.71	113811	-	-
975	95753.21	113810.69	-	-
976	95753.93	113810.36	-	-
977	95754.29	113810.25	-	-
978	95754.86	113810.13	-	-
979	95755.44	113810.07	-	-
980	95756.03	113810.09	-	-
981	95756.6	113810.17	-	-

ДОКУМЕНТ ПОДПИСАН
ЭЛЕКТРОННОЙ ПОДПИСЬЮ
Сертификат: 839971481847979980055521910400019784 43
Владелец: ПУБЛИЧНО-ПРАВОВАЯ КОМПАНИЯ РОСКАДАСТР
Действителен: с 24.12.2025 по 19.03.2027

полное наименование должности		инициалы, фамилия

Земельный участок
вид объекта недвижимости

Лист № 217 раздела 4.2	Всего листов раздела 4.2: 387	Всего разделов: 8	Всего листов выписки: 542

05.10.2026г. № КУВИ-001/2026-135765146	
Кадастровый номер:	78:07:0003005:245

1	2	3	4	5
982	95757.17	113810.32	-	-
983	95764.23	113812.63	-	-
984	95764.44	113812.7	-	-
985	95764.62	113812.77	-	-
986	95764.82	113812.87	-	-
987	95765	113812.95	-	-
988	95765.18	113813.06	-	-
989	95765.35	113813.16	-	-
990	95765.53	113813.28	-	-
991	95765.69	113813.39	-	-
992	95765.86	113813.53	-	-
993	95766.01	113813.65	-	-
994	95766.17	113813.8	-	-
995	95766.31	113813.94	-	-
996	95781.67	113830.62	-	-
997	95781.76	113830.73	-	-
998	95793.7	113844.86	-	-
999	95801.51	113840.27	-	-
1000	95795.16	113836.4	-	-
1001	95794.95	113836.27	-	-
1002	95794.75	113836.12	-	-
1003	95794.56	113835.97	-	-
1004	95779.66	113823.56	-	-
1005	95779.22	113823.15	-	-
1006	95778.83	113822.68	-	-
1007	95778.51	113822.18	-	-
1008	95778.24	113821.63	-	-
1009	95778.05	113821.06	-	-
1010	95777.92	113820.47	-	-

полное наименование должности	ДОКУМЕНТ ПОДПИСАН ЭЛЕКТРОННОЙ ПОДПИСЬЮ Сертификат: 839971481847979980055521910400019784 43 Владелец: ПУБЛИЧНО-ПРАВОВАЯ КОМПАНИЯ РОСКАДАСТР Действителен: с 24.12.2025 по 19.03.2027	инициалы, фамилия

Земельный участок
вид объекта недвижимости

Лист № 218 раздела 4.2	Всего листов раздела 4.2: 387	Всего разделов: 8	Всего листов выписки: 542

05.10.2026г. № КУВИ-001/2026-135765146	
Кадастровый номер:	78:07:0003005:245

1	2	3	4	5
1011	95777.86	113819.87	-	-
1012	95777.88	113819.27	-	-
1013	95777.97	113818.67	-	-
1014	95778.13	113818.09	-	-
1015	95778.37	113817.53	-	-
1016	95778.66	113817.01	-	-
1017	95779.02	113816.52	-	-
1018	95779.43	113816.08	-	-
1019	95779.9	113815.69	-	-
1020	95780.4	113815.37	-	-
1021	95780.95	113815.1	-	-
1022	95781.52	113814.91	-	-
1023	95782.11	113814.78	-	-
1024	95782.71	113814.72	-	-
1025	95783.31	113814.74	-	-
1026	95783.91	113814.83	-	-
1027	95784.49	113814.99	-	-
1028	95785.05	113815.23	-	-
1029	95785.57	113815.52	-	-
1030	95786.06	113815.88	-	-
1031	95800.68	113828.05	-	-
1032	95813.84	113836.07	-	-
1033	95814.34	113836.42	-	-
1034	95814.79	113836.82	-	-
1035	95815.19	113837.28	-	-
1036	95815.53	113837.78	-	-
1037	95815.81	113838.32	-	-
1038	95816.02	113838.88	-	-
1039	95816.16	113839.47	-	-

полное наименование должности		инициалы, фамилия

ДОКУМЕНТ ПОДПИСАН
ЭЛЕКТРОННОЙ ПОДПИСЬЮ
Сертификат: 839971481847979980055521910400019784 43
Владелец: ПУБЛИЧНО-ПРАВОВАЯ КОМПАНИЯ РОСКАДАСТР
Действителен: с 24.12.2025 по 19.03.2027

Земельный участок
вид объекта недвижимости

Лист № 219 раздела 4.2	Всего листов раздела 4.2: 387	Всего разделов: 8	Всего листов выписки: 542

05.10.2026г. № КУВИ-001/2026-135765146	
Кадастровый номер:	78:07:0003005:245

1	2	3	4	5
1040	95816.23	113840.07	-	-
1041	95816.23	113840.59	-	-
1042	95816.15	113841.28	-	-
1043	95816	113841.87	-	-
1044	95815.78	113842.43	-	-
1045	95815.49	113842.97	-	-
1046	95815.14	113843.46	-	-
1047	95814.74	113843.91	-	-
1048	95814.28	113844.31	-	-
1049	95813.78	113844.65	-	-
1050	95800.4	113852.52	-	-
1051	95810.62	113863.91	-	-
1052	95810.7	113864	-	-
1053	95810.82	113864.14	-	-
1054	95810.97	113864.34	-	-
1055	95811.17	113864.64	-	-
1056	95812.69	113867.13	-	-
1057	95819.02	113873.96	-	-
1058	95818.29	113872.61	-	-
1059	95818.04	113872.07	-	-
1060	95817.74	113870.91	-	-
1061	95817.69	113870.31	-	-
1062	95817.72	113869.71	-	-
1063	95817.76	113869.41	-	-
1064	95817.99	113868.54	-	-
1065	95818.23	113867.99	-	-
1066	95818.53	113867.47	-	-
1067	95818.89	113866.99	-	-
1068	95819.31	113866.56	-	-

ДОКУМЕНТ ПОДПИСАН
ЭЛЕКТРОННОЙ ПОДПИСЬЮ
Сертификат: 839971481847979980055521910400019784 43
Владелец: ПУБЛИЧНО-ПРАВОВАЯ КОМПАНИЯ РОСКАДАСТР
Действителен: с 24.12.2025 по 19.03.2027

полное наименование должности		инициалы, фамилия

Земельный участок
вид объекта недвижимости

Лист № 220 раздела 4.2	Всего листов раздела 4.2: 387	Всего разделов: 8	Всего листов выписки: 542

05.10.2026г. № КУВИ-001/2026-135765146	
Кадастровый номер:	78:07:0003005:245

1	2	3	4	5
1069	95826.28	113860.22	-	-
1070	95826.75	113859.84	-	-
1071	95827.26	113859.52	-	-
1072	95827.81	113859.27	-	-
1073	95828.38	113859.08	-	-
1074	95828.98	113858.97	-	-
1075	95829.58	113858.92	-	-
1076	95830.18	113858.95	-	-
1077	95830.78	113859.05	-	-
1078	95831.35	113859.23	-	-
1079	95831.91	113859.47	-	-
1080	95832.43	113859.77	-	-
1081	95832.91	113860.14	-	-
1082	95833.34	113860.56	-	-
1083	95833.72	113861.03	-	-
1084	95834.04	113861.54	-	-
1085	95834.29	113862.09	-	-
1086	95834.48	113862.66	-	-
1087	95834.59	113863.26	-	-
1088	95834.64	113863.86	-	-
1089	95834.61	113864.46	-	-
1090	95834.51	113865.06	-	-
1091	95834.33	113865.63	-	-
1092	95834.09	113866.19	-	-
1093	95833.79	113866.71	-	-
1094	95833.42	113867.19	-	-
1095	95833	113867.62	-	-
1096	95828.95	113871.31	-	-
1097	95830.76	113874.67	-	-

ДОКУМЕНТ ПОДПИСАН
ЭЛЕКТРОННОЙ ПОДПИСЬЮ
Сертификат: 839971481847979980055521910400019784 43
Владелец: ПУБЛИЧНО-ПРАВОВАЯ КОМПАНИЯ РОСКАДАСТР
Действителен: с 24.12.2025 по 19.03.2027

полное наименование должности	инициалы, фамилия

Земельный участок
вид объекта недвижимости

Лист № 221 раздела 4.2	Всего листов раздела 4.2: 387	Всего разделов: 8	Всего листов выписки: 542

05.10.2026г. № КУВИ-001/2026-135765146	
Кадастровый номер:	78:07:0003005:245

1	2	3	4	5
1098	95853.04	113863.45	-	-
1099	95853.34	113862.81	-	-
1100	95853.66	113862.32	-	-
1101	95854.04	113861.87	-	-
1102	95854.47	113861.47	-	-
1103	95854.94	113861.12	-	-
1104	95855.63	113860.74	-	-
1105	95855.98	113860.6	-	-
1106	95856.54	113860.43	-	-
1107	95857.12	113860.33	-	-
1108	95857.7	113860.3	-	-
1109	95858.28	113860.34	-	-
1110	95858.86	113860.44	-	-
1111	95858.98	113860.47	-	-
1112	95882.54	113848.76	-	-
1113	95888.59	113845.55	-	-
1114	95879.92	113824.38	-	-
1115	95877.56	113824.84	-	-
1116	95876.98	113824.92	-	-
1117	95876.4	113824.93	-	-
1118	95875.82	113824.87	-	-
1119	95875.25	113824.75	-	-
1120	95874.7	113824.56	-	-
1121	95874.18	113824.31	-	-
1122	95873.69	113824	-	-
1123	95873.23	113823.63	-	-
1124	95872.83	113823.22	-	-
1125	95872.47	113822.76	-	-
1126	95872.17	113822.26	-	-

ДОКУМЕНТ ПОДПИСАН
ЭЛЕКТРОННОЙ ПОДПИСЬЮ
Сертификат: 839971481847979980055521910400019784 43
Владелец: ПУБЛИЧНО-ПРАВОВАЯ КОМПАНИЯ РОСКАДАСТР
Действителен: с 24.12.2025 по 19.03.2027

полное наименование должности	инициалы, фамилия

Земельный участок
вид объекта недвижимости

Лист № 222 раздела 4.2	Всего листов раздела 4.2: 387	Всего разделов: 8	Всего листов выписки: 542

05.10.2026г. № КУВИ-001/2026-135765146	
Кадастровый номер:	78:07:0003005:245

1	2	3	4	5
1127	95871.93	113821.73	-	-
1128	95871.69	113820.89	-	-
1129	95871.64	113820.6	-	-
1130	95871.6	113820.02	-	-
1131	95871.62	113819.44	-	-
1132	95871.71	113818.87	-	-
1133	95871.87	113818.31	-	-
1134	95872.09	113817.77	-	-
1135	95872.37	113817.26	-	-
1136	95872.71	113816.79	-	-
1137	95873.1	113816.36	-	-
1138	95873.54	113815.97	-	-
1139	95874.02	113815.64	-	-
1140	95874.53	113815.37	-	-
1141	95875.08	113815.16	-	-
1142	95875.64	113815.02	-	-
1143	95866.73	113796.14	-	-
1144	95865.86	113796.47	-	-
1145	95865.29	113796.65	-	-
1146	95864.69	113796.76	-	-
1147	95864.09	113796.79	-	-
1148	95863.49	113796.75	-	-
1149	95862.9	113796.65	-	-
1150	95862.33	113796.47	-	-
1151	95861.78	113796.22	-	-
1152	95861.27	113795.91	-	-
1153	95860.79	113795.54	-	-
1154	95860.37	113795.12	-	-
1155	95859.99	113794.64	-	-

ДОКУМЕНТ ПОДПИСАН
ЭЛЕКТРОННОЙ ПОДПИСЬЮ
Сертификат: 839971481847979980055521910400019784 43
Владелец: ПУБЛИЧНО-ПРАВОВАЯ КОМПАНИЯ РОСКАДАСТР
Действителен: с 24.12.2025 по 19.03.2027

полное наименование должности	инициалы, фамилия

Земельный участок
вид объекта недвижимости

Лист № 223 раздела 4.2	Всего листов раздела 4.2: 387	Всего разделов: 8	Всего листов выписки: 542

05.10.2026г. № КУВИ-001/2026-135765146	
Кадастровый номер:	78:07:0003005:245

1	2	3	4	5
1156	95859.68	113794.13	-	-
1157	95859.43	113793.58	-	-
1158	95859.25	113793.01	-	-
1159	95859.14	113792.42	-	-
1160	95859.1	113791.82	-	-
1161	95859.13	113791.22	-	-
1162	95859.24	113790.63	-	-
1163	95859.41	113790.05	-	-
1164	95859.66	113789.5	-	-
1165	95859.96	113788.99	-	-
1166	95860.46	113788.37	-	-
1167	95854.27	113782.49	-	-
1168	95844.61	113792.68	-	-
1169	95844.19	113793.08	-	-
1170	95843.72	113793.42	-	-
1171	95843.21	113793.71	-	-
1172	95842.68	113793.94	-	-
1173	95842.12	113794.11	-	-
1174	95841.55	113794.21	-	-
1175	95840.97	113794.24	-	-
1176	95840.39	113794.21	-	-
1177	95839.82	113794.1	-	-
1178	95839.26	113793.94	-	-
1179	95838.73	113793.7	-	-
1180	95838.22	113793.41	-	-
1181	95837.54	113792.87	-	-
1182	95837.33	113792.66	-	-
1183	95836.96	113792.22	-	-
1184	95836.64	113791.73	-	-

ДОКУМЕНТ ПОДПИСАН
ЭЛЕКТРОННОЙ ПОДПИСЬЮ
Сертификат: 839971481847979980055521910400019784 43
Владелец: ПУБЛИЧНО-ПРАВОВАЯ КОМПАНИЯ РОСКАДАСТР
Действителен: с 24.12.2025 по 19.03.2027

полное наименование должности		инициалы, фамилия

Земельный участок
вид объекта недвижимости

Лист № 224 раздела 4.2	Всего листов раздела 4.2: 387	Всего разделов: 8	Всего листов выписки: 542

05.10.2026г. № КУВИ-001/2026-135765146	
Кадастровый номер:	78:07:0003005:245

1	2	3	4	5
1185	95836.38	113791.21	-	-
1186	95836.19	113790.66	-	-
1187	95836.05	113790.1	-	-
1188	95835.99	113789.52	-	-
1189	95835.99	113788.94	-	-
1190	95836.06	113788.36	-	-
1191	95836.19	113787.8	-	-
1192	95836.39	113787.25	-	-
1193	95836.65	113786.73	-	-
1194	95836.98	113786.24	-	-
1195	95837.35	113785.8	-	-
1196	95848.07	113774.49	-	-
1197	95840.63	113759.27	-	-
1198	95838.44	113756.82	-	-
1199	95838.07	113756.35	-	-
1200	95837.76	113755.85	-	-
1201	95837.51	113755.31	-	-
1202	95837.32	113754.74	-	-
1203	95837.21	113754.16	-	-
1204	95837.16	113753.57	-	-
1205	95837.18	113752.97	-	-
1206	95837.28	113752.38	-	-
1207	95837.44	113751.81	-	-
1208	95837.68	113751.26	-	-
1209	95837.97	113750.75	-	-
1210	95838.33	113750.27	-	-
1211	95838.53	113750.04	-	-
1212	95839.19	113749.46	-	-
1213	95839.69	113749.13	-	-

ДОКУМЕНТ ПОДПИСАН
ЭЛЕКТРОННОЙ ПОДПИСЬЮ
Сертификат: 839971481847979980055521910400019784 43
Владелец: ПУБЛИЧНО-ПРАВОВАЯ КОМПАНИЯ РОСКАДАСТР
Действителен: с 24.12.2025 по 19.03.2027

полное наименование должности		инициалы, фамилия

Земельный участок
вид объекта недвижимости

Лист № 225 раздела 4.2	Всего листов раздела 4.2: 387	Всего разделов: 8	Всего листов выписки: 542

05.10.2026г. № КУВИ-001/2026-135765146	
Кадастровый номер:	78:07:0003005:245

1	2	3	4	5
1214	95840.22	113748.87	-	-
1215	95840.79	113748.67	-	-
1216	95841.37	113748.54	-	-
1217	95841.96	113748.49	-	-
1218	95842.55	113748.5	-	-
1219	95843.14	113748.58	-	-
1220	95843.72	113748.73	-	-
1221	95844.27	113748.95	-	-
1222	95844.79	113749.24	-	-
1223	95845.28	113749.58	-	-
1224	95851.28	113744.66	-	-
1225	95851.75	113744.32	-	-
1226	95852.26	113744.03	-	-
1227	95852.79	113743.81	-	-
1228	95853.35	113743.64	-	-
1229	95853.92	113743.55	-	-
1230	95854.51	113743.52	-	-
1231	95855.09	113743.56	-	-
1232	95855.66	113743.66	-	-
1233	95856.21	113743.84	-	-
1234	95856.74	113744.07	-	-
1235	95857.25	113744.37	-	-
1236	95857.71	113744.72	-	-
1237	95858.32	113745.34	-	-
1238	95858.5	113745.57	-	-
1239	95858.81	113746.06	-	-
1240	95859.07	113746.58	-	-
1241	95859.26	113747.13	-	-
1242	95859.39	113747.7	-	-

ДОКУМЕНТ ПОДПИСАН
ЭЛЕКТРОННОЙ ПОДПИСЬЮ
Сертификат: 839971481847979980055521910400019784 43
Владелец: ПУБЛИЧНО-ПРАВОВАЯ КОМПАНИЯ РОСКАДАСТР
Действителен: с 24.12.2025 по 19.03.2027

полное наименование должности	инициалы, фамилия

Земельный участок
вид объекта недвижимости

Лист № 226 раздела 4.2	Всего листов раздела 4.2: 387	Всего разделов: 8	Всего листов выписки: 542

05.10.2026г. № КУВИ-001/2026-135765146	
Кадастровый номер:	78:07:0003005:245

1	2	3	4	5
1243	95859.46	113748.27	-	-
1244	95859.45	113748.86	-	-
1245	95859.38	113749.43	-	-
1246	95859.24	113750	-	-
1247	95859.03	113750.54	-	-
1248	95858.77	113751.06	-	-
1249	95858.44	113751.54	-	-
1250	95858.07	113751.98	-	-
1251	95857.64	113752.38	-	-
1252	95851.05	113757.8	-	-
1253	95858.18	113772.41	-	-
1254	95870.22	113783.85	-	-
1255	95870.98	113783.6	-	-
1256	95871.57	113783.49	-	-
1257	95872.17	113783.45	-	-
1258	95872.77	113783.49	-	-
1259	95873.36	113783.59	-	-
1260	95873.94	113783.77	-	-
1261	95874.49	113784.01	-	-
1262	95875	113784.32	-	-
1263	95875.48	113784.69	-	-
1264	95875.91	113785.11	-	-
1265	95876.28	113785.58	-	-
1266	95876.59	113786.09	-	-
1267	95876.85	113786.64	-	-
1268	95877.03	113787.21	-	-
1269	95877.14	113787.8	-	-
1270	95877.19	113788.4	-	-
1271	95877.16	113789	-	-

ДОКУМЕНТ ПОДПИСАН
ЭЛЕКТРОННОЙ ПОДПИСЬЮ
Сертификат: 839971481847979980055521910400019784 43
Владелец: ПУБЛИЧНО-ПРАВОВАЯ КОМПАНИЯ РОСКАДАСТР
Действителен: с 24.12.2025 по 19.03.2027

полное наименование должности	инициалы, фамилия

Земельный участок
вид объекта недвижимости

Лист № 227 раздела 4.2	Всего листов раздела 4.2: 387	Всего разделов: 8	Всего листов выписки: 542

05.10.2026г. № КУВИ-001/2026-135765146	
Кадастровый номер:	78:07:0003005:245

1	2	3	4	5
1272	95877.06	113789.59	-	-
1273	95876.89	113790.16	-	-
1274	95876.65	113790.71	-	-
1275	95876.34	113791.23	-	-
1276	95875.98	113791.71	-	-
1277	95875.79	113791.91	-	-
1278	95885.55	113812.42	-	-
1279	95886.13	113812.91	-	-
1280	95886.54	113813.37	-	-
1281	95887	113814.06	-	-
1282	95887.18	113814.43	-	-
1283	95887.4	113815.01	-	-
1284	95887.54	113815.62	-	-
1285	95887.83	113817.29	-	-
1286	95897.57	113840.95	-	-
1287	95902.28	113838.67	-	-
1288	95902.34	113838.34	-	-
1289	95902.51	113837.76	-	-
1290	95902.76	113837.2	-	-
1291	95903.07	113836.68	-	-
1292	95903.44	113836.2	-	-
1293	95903.86	113835.77	-	-
1294	95904.34	113835.39	-	-
1295	95904.85	113835.08	-	-
1296	95905.13	113834.94	-	-
1297	95905.98	113834.64	-	-
1298	95906.58	113834.53	-	-
1299	95907.19	113834.49	-	-
1300	95907.79	113834.52	-	-

ДОКУМЕНТ ПОДПИСАН
ЭЛЕКТРОННОЙ ПОДПИСЬЮ
Сертификат: 839971481847979980055521910400019784 43
Владелец: ПУБЛИЧНО-ПРАВОВАЯ КОМПАНИЯ РОСКАДАСТР
Действителен: с 24.12.2025 по 19.03.2027

полное наименование должности	инициалы, фамилия

Земельный участок
вид объекта недвижимости

Лист № 228 раздела 4.2	Всего листов раздела 4.2: 387	Всего разделов: 8	Всего листов выписки: 542

05.10.2026г. № КУВИ-001/2026-135765146	
Кадастровый номер:	78:07:0003005:245

1	2	3	4	5
1301	95908.39	113834.63	-	-
1302	95908.97	113834.81	-	-
1303	95909.65	113835.13	-	-
1304	95917.33	113831.57	-	-
1305	95943.46	113819.07	-	-
1306	95961.57	113810.12	-	-
1307	95957.85	113802.84	-	-
1308	95956.59	113802.93	-	-
1309	95956.01	113802.94	-	-
1310	95955.43	113802.88	-	-
1311	95954.86	113802.75	-	-
1312	95954.31	113802.56	-	-
1313	95953.79	113802.31	-	-
1314	95953.3	113801.99	-	-
1315	95952.84	113801.62	-	-
1316	95952.44	113801.2	-	-
1317	95952.09	113800.74	-	-
1318	95951.79	113800.24	-	-
1319	95951.48	113799.51	-	-
1320	95951.38	113799.15	-	-
1321	95951.27	113798.58	-	-
1322	95951.23	113798	-	-
1323	95951.25	113797.42	-	-
1324	95951.35	113796.84	-	-
1325	95951.51	113796.28	-	-
1326	95951.73	113795.75	-	-
1327	95952.02	113795.24	-	-
1328	95952.36	113794.77	-	-
1329	95952.76	113794.34	-	-

полное наименование должности		инициалы, фамилия

ДОКУМЕНТ ПОДПИСАН
ЭЛЕКТРОННОЙ ПОДПИСЬЮ
Сертификат: 839971481847979980055521910400019784 43
Владелец: ПУБЛИЧНО-ПРАВОВАЯ КОМПАНИЯ РОСКАДАСТР
Действителен: с 24.12.2025 по 19.03.2027

Земельный участок
вид объекта недвижимости

Лист № 229 раздела 4.2	Всего листов раздела 4.2: 387	Всего разделов: 8	Всего листов выписки: 542

05.10.2026г. № КУВИ-001/2026-135765146	
Кадастровый номер:	78:07:0003005:245

1	2	3	4	5
1330	95953.2	113793.96	-	-
1331	95953.18	113793.15	-	-
1332	95946.05	113778.18	-	-
1333	95942.9	113785.81	-	-
1334	95942.64	113786.35	-	-
1335	95942.31	113786.86	-	-
1336	95941.92	113787.32	-	-
1337	95941.48	113787.74	-	-
1338	95941	113788.1	-	-
1339	95940.47	113788.39	-	-
1340	95940.01	113788.59	-	-
1341	95939.33	113788.79	-	-
1342	95938.74	113788.88	-	-
1343	95938.13	113788.9	-	-
1344	95937.53	113788.84	-	-
1345	95936.94	113788.72	-	-
1346	95936.37	113788.52	-	-
1347	95936.22	113788.46	-	-
1348	95918.36	113780.38	-	-
1349	95917.84	113780.11	-	-
1350	95917.36	113779.78	-	-
1351	95916.92	113779.4	-	-
1352	95916.53	113778.97	-	-
1353	95916.19	113778.5	-	-
1354	95915.91	113777.99	-	-
1355	95915.69	113777.45	-	-
1356	95915.53	113776.89	-	-
1357	95915.44	113776.32	-	-
1358	95915.42	113775.73	-	-

ДОКУМЕНТ ПОДПИСАН
ЭЛЕКТРОННОЙ ПОДПИСЬЮ
Сертификат: 839971481847979980055521910400019784 43
Владелец: ПУБЛИЧНО-ПРАВОВАЯ КОМПАНИЯ РОСКАДАСТР
Действителен: с 24.12.2025 по 19.03.2027

полное наименование должности	инициалы, фамилия

Земельный участок
вид объекта недвижимости

Лист № 230 раздела 4.2	Всего листов раздела 4.2: 387	Всего разделов: 8	Всего листов выписки: 542

05.10.2026г. № КУВИ-001/2026-135765146	
Кадастровый номер:	78:07:0003005:245

1	2	3	4	5
1359	95915.46	113775.15	-	-
1360	95915.57	113774.58	-	-
1361	95915.75	113774.03	-	-
1362	95915.86	113773.76	-	-
1363	95916.29	113773	-	-
1364	95916.64	113772.54	-	-
1365	95917.05	113772.12	-	-
1366	95917.5	113771.76	-	-
1367	95917.99	113771.44	-	-
1368	95918.52	113771.19	-	-
1369	95919.07	113771	-	-
1370	95919.64	113770.88	-	-
1371	95920.21	113770.82	-	-
1372	95920.8	113770.83	-	-
1373	95921.37	113770.91	-	-
1374	95921.94	113771.05	-	-
1375	95922.48	113771.26	-	-
1376	95935.63	113777.21	-	-
1377	95938.06	113771.34	-	-
1378	95937.6	113769.77	-	-
1379	95937.46	113769.17	-	-
1380	95937.4	113768.55	-	-
1381	95937.42	113767.93	-	-
1382	95937.51	113767.32	-	-
1383	95937.75	113766.53	-	-
1384	95937.92	113766.15	-	-
1385	95938.23	113765.62	-	-
1386	95938.6	113765.12	-	-
1387	95939.03	113764.68	-	-

полное наименование должности	ДОКУМЕНТ ПОДПИСАН ЭЛЕКТРОННОЙ ПОДПИСЬЮ Сертификат: 839971481847979980055521910400019784 43 Владелец: ПУБЛИЧНО-ПРАВОВАЯ КОМПАНИЯ РОСКАДАСТР Действителен: с 24.12.2025 по 19.03.2027	инициалы, фамилия

Земельный участок
вид объекта недвижимости

Лист № 231 раздела 4.2	Всего листов раздела 4.2: 387	Всего разделов: 8	Всего листов выписки: 542

05.10.2026г. № КУВИ-001/2026-135765146	
Кадастровый номер:	78:07:0003005:245

1	2	3	4	5
1388	95939.51	113764.29	-	-
1389	95935.65	113756.67	-	-
1390	95934.44	113756.77	-	-
1391	95933.86	113756.79	-	-
1392	95933.28	113756.73	-	-
1393	95932.71	113756.61	-	-
1394	95932.16	113756.43	-	-
1395	95931.63	113756.18	-	-
1396	95931.13	113755.88	-	-
1397	95930.68	113755.51	-	-
1398	95930.27	113755.1	-	-
1399	95929.91	113754.64	-	-
1400	95929.6	113754.15	-	-
1401	95929.29	113753.43	-	-
1402	95929.18	113753.07	-	-
1403	95929.06	113752.49	-	-
1404	95929.01	113751.91	-	-
1405	95929.03	113751.33	-	-
1406	95929.12	113750.76	-	-
1407	95929.27	113750.2	-	-
1408	95929.49	113749.65	-	-
1409	95929.77	113749.14	-	-
1410	95930.1	113748.67	-	-
1411	95930.49	113748.24	-	-
1412	95930.93	113747.85	-	-
1413	95931.13	113747.71	-	-
1414	95923.56	113732.58	-	-
1415	95918.59	113730.48	-	-
1416	95918.06	113730.21	-	-

полное наименование должности		инициалы, фамилия

ДОКУМЕНТ ПОДПИСАН
ЭЛЕКТРОННОЙ ПОДПИСЬЮ
Сертификат: 839971481847979980055521910400019784 43
Владелец: ПУБЛИЧНО-ПРАВОВАЯ КОМПАНИЯ РОСКАДАСТР
Действителен: с 24.12.2025 по 19.03.2027

Земельный участок
вид объекта недвижимости

Лист № 232 раздела 4.2	Всего листов раздела 4.2: 387	Всего разделов: 8	Всего листов выписки: 542

05.10.2026г. № КУВИ-001/2026-135765146	
Кадастровый номер:	78:07:0003005:245

1	2	3	4	5
1417	95917.56	113729.89	-	-
1418	95917.1	113729.5	-	-
1419	95916.7	113729.07	-	-
1420	95916.39	113728.66	-	-
1421	95916.05	113728.07	-	-
1422	95915.82	113727.52	-	-
1423	95915.65	113726.95	-	-
1424	95915.56	113726.36	-	-
1425	95915.09	113726.1	-	-
1426	95914.6	113725.75	-	-
1427	95914.16	113725.35	-	-
1428	95913.76	113724.89	-	-
1429	95913.43	113724.39	-	-
1430	95913.15	113723.86	-	-
1431	95913.04	113723.57	-	-
1432	95912.81	113722.71	-	-
1433	95912.75	113722.11	-	-
1434	95912.75	113721.51	-	-
1435	95912.83	113720.91	-	-
1436	95912.98	113720.33	-	-
1437	95913.09	113720.02	-	-
1438	95912.64	113719.59	-	-
1439	95912.25	113719.11	-	-
1440	95911.92	113718.59	-	-
1441	95911.66	113718.03	-	-
1442	95911.42	113717.23	-	-
1443	95911.35	113716.83	-	-
1444	95911.31	113716.21	-	-
1445	95911.35	113715.59	-	-

полное наименование должности	ДОКУМЕНТ ПОДПИСАН ЭЛЕКТРОННОЙ ПОДПИСЬЮ Сертификат: 839971481847979980055521910400019784 43 Владелец: ПУБЛИЧНО-ПРАВОВАЯ КОМПАНИЯ РОСКАДАСТР Действителен: с 24.12.2025 по 19.03.2027	инициалы, фамилия

Земельный участок
вид объекта недвижимости

Лист № 233 раздела 4.2	Всего листов раздела 4.2: 387	Всего разделов: 8	Всего листов выписки: 542

05.10.2026г. № КУВИ-001/2026-135765146	
Кадастровый номер:	78:07:0003005:245

1	2	3	4	5
1446	95911.46	113714.98	-	-
1447	95911.75	113714.16	-	-
1448	95916.91	113711.32	-	0.1
1449	95917.8	113712.94	-	0.1
1450	95918.58	113712.51	-	0.1
1451	95920.16	113715.39	-	0.1
1452	95925.28	113712.29	-	0.1
1453	95923.72	113709.23	-	-
1454	95924.53	113709.27	-	-
1455	95925.11	113709.39	-	-
1456	95925.68	113709.57	-	-
1457	95926.22	113709.82	-	-
1458	95926.72	113710.13	-	-
1459	95927.19	113710.51	-	-
1460	95927.6	113710.93	-	-
1461	95928.08	113711.57	-	-
1462	95928.27	113711.91	-	-
1463	95928.52	113712.45	-	-
1464	95928.69	113713.02	-	-
1465	95928.8	113713.6	-	-
1466	95928.84	113714.19	-	-
1467	95928.81	113714.79	-	-
1468	95928.71	113715.37	-	-
1469	95928.54	113715.94	-	-
1470	95927.41	113719.02	-	-
1471	95929.06	113721.9	-	-
1472	95943.17	113713.91	-	-
1473	95943.55	113714.57	-	0.1
1474	95949.91	113711.17	-	0.1

полное наименование должности		инициалы, фамилия

ДОКУМЕНТ ПОДПИСАН
ЭЛЕКТРОННОЙ ПОДПИСЬЮ
Сертификат: 839971481847979980055521910400019784 43
Владелец: ПУБЛИЧНО-ПРАВОВАЯ КОМПАНИЯ РОСКАДАСТР
Действителен: с 24.12.2025 по 19.03.2027

Земельный участок
вид объекта недвижимости

Лист № 234 раздела 4.2	Всего листов раздела 4.2: 387	Всего разделов: 8	Всего листов выписки: 542

05.10.2026г. № КУВИ-001/2026-135765146	
Кадастровый номер:	78:07:0003005:245

1	2	3	4	5
1475	95951.94	113710.01	-	0.1
1	95956.52	113707.49	-	-

ДОКУМЕНТ ПОДПИСАН
ЭЛЕКТРОННОЙ ПОДПИСЬЮ
Сертификат: 839971481847979980055521910400019784 43
Владелец: ПУБЛИЧНО-ПРАВОВАЯ КОМПАНИЯ РОСКАДАСТР
Действителен: с 24.12.2025 по 19.03.2027

полное наименование должности	инициалы, фамилия

Земельный участок
вид объекта недвижимости

Лист № 235 раздела 4.2	Всего листов раздела 4.2: 387	Всего разделов: 8	Всего листов выписки: 542

05.10.2026г. № КУВИ-001/2026-135765146	
Кадастровый номер:	78:07:0003005:245

Сведения о характерных точках границы части (частей) земельного участка

Учетный номер части: 78:07:0003005:245/22

Система координат СК-1964

Номер точки	Координаты, м		Описание закрепления на местности	Средняя квадратичная погрешность определения координат характерных точек границ земельного участка, м
	X	Y		
1	2	3	4	5
1	95861.73	113574.95	-	-
2	95870.36	113584.22	-	-
3	95870.16	113584.63	-	-
4	95870.05	113584.83	-	-
5	95869.93	113585.02	-	-
6	95869.8	113585.2	-	-
7	95869.73	113585.3	-	-
8	95869.52	113585.56	-	-
9	95869.36	113585.72	-	-
10	95869.2	113585.88	-	-
11	95869.04	113586.04	-	-
12	95868.86	113586.18	-	-
13	95868.57	113586.41	-	-
14	95871.02	113588.97	-	-
15	95870.86	113589.12	-	0.1
16	95872.08	113590.44	-	0.1
17	95872.24	113590.29	-	-
18	95878.5	113597.14	-	-
19	95888.52	113607.62	-	-
20	95888.77	113607.34	-	-
21	95888.93	113607.17	-	-
22	95889.09	113607.01	-	-
23	95889.27	113606.86	-	-
24	95889.45	113606.72	-	-

полное наименование должности		инициалы, фамилия

ДОКУМЕНТ ПОДПИСАН
ЭЛЕКТРОННОЙ ПОДПИСЬЮ
Сертификат: 839971481847979980055521910400019784 43
Владелец: ПУБЛИЧНО-ПРАВОВАЯ КОМПАНИЯ РОСКАДАСТР
Действителен: с 24.12.2025 по 19.03.2027

Земельный участок
вид объекта недвижимости

Лист № 236 раздела 4.2	Всего листов раздела 4.2: 387	Всего разделов: 8	Всего листов выписки: 542

05.10.2026г. № КУВИ-001/2026-135765146	
Кадастровый номер:	78:07:0003005:245

1	2	3	4	5
25	95889.71	113606.53	-	-
26	95889.82	113606.46	-	-
27	95890.02	113606.34	-	-
28	95890.22	113606.23	-	-
29	95890.43	113606.13	-	-
30	95890.66	113606.04	-	-
31	95896.99	113612.83	-	-
32	95896.69	113613.39	-	-
33	95896.45	113613.73	-	-
34	95896.19	113614.04	-	-
35	95895.49	113614.82	-	-
36	95900.8	113620.22	-	-
37	95902.44	113618.68	-	-
38	95903.45	113619.76	-	0.1
39	95903.29	113619.92	-	0.1
40	95904.37	113620.97	-	0.1
41	95908.36	113625.25	-	0.1
42	95909.14	113626.1	-	-
43	95907.7	113627.45	-	-
44	95919.74	113640.45	-	-
45	95921.37	113639.67	-	-
46	95921.88	113639.46	-	-
47	95928.12	113646.16	-	-
48	95927.91	113646.6	-	-
49	95927.8	113646.8	-	-
50	95927.67	113647	-	-
51	95927.6	113647.1	-	-
52	95927.38	113647.38	-	-
53	95927.23	113647.55	-	-

ДОКУМЕНТ ПОДПИСАН
ЭЛЕКТРОННОЙ ПОДПИСЬЮ
Сертификат: 839971481847979980055521910400019784 43
Владелец: ПУБЛИЧНО-ПРАВОВАЯ КОМПАНИЯ РОСКАДАСТР
Действителен: с 24.12.2025 по 19.03.2027

полное наименование должности	инициалы, фамилия

Земельный участок
вид объекта недвижимости

Лист № 237 раздела 4.2	Всего листов раздела 4.2: 387	Всего разделов: 8	Всего листов выписки: 542

05.10.2026г. № КУВИ-001/2026-135765146	
Кадастровый номер:	78:07:0003005:245

1	2	3	4	5
54	95927.06	113647.72	-	-
55	95926.81	113647.95	-	-
56	95937.93	113659.67	-	-
57	95942.82	113661.94	-	-
58	95951.05	113670.77	-	-
59	95950.87	113671.2	-	-
60	95950.47	113671.92	-	-
61	95951.19	113671.53	-	-
62	95951.58	113671.38	-	-
63	95957.8	113678.02	-	-
64	95957.65	113678.36	-	-
65	95957.54	113678.56	-	-
66	95957.43	113678.76	-	-
67	95957.3	113678.95	-	-
68	95957.11	113679.21	-	-
69	95957.03	113679.31	-	-
70	95956.87	113679.49	-	-
71	95956.72	113679.65	-	-
72	95956.55	113679.81	-	-
73	95956.3	113680.03	-	-
74	95968.04	113696.46	-	-
75	95968.16	113696.64	-	-
76	95968.28	113696.83	-	-
77	95968.39	113697.02	-	-
78	95968.48	113697.21	-	-
79	95968.57	113697.41	-	-
80	95968.65	113697.61	-	-
81	95968.73	113697.82	-	-
82	95968.79	113698.03	-	-

полное наименование должности		инициалы, фамилия

ДОКУМЕНТ ПОДПИСАН
ЭЛЕКТРОННОЙ ПОДПИСЬЮ
Сертификат: 839971481847979980055521910400019784 43
Владелец: ПУБЛИЧНО-ПРАВОВАЯ КОМПАНИЯ РОСКАДАСТР
Действителен: с 24.12.2025 по 19.03.2027

Земельный участок
вид объекта недвижимости

Лист № 238 раздела 4.2	Всего листов раздела 4.2: 387	Всего разделов: 8	Всего листов выписки: 542

05.10.2026г. № КУВИ-001/2026-135765146	
Кадастровый номер:	78:07:0003005:245

1	2	3	4	5
83	95968.84	113698.24	-	-
84	95968.89	113698.45	-	-
85	95968.92	113698.67	-	-
86	95968.95	113698.88	-	-
87	95968.97	113699.1	-	-
88	95968.97	113699.32	-	-
89	95968.97	113699.54	-	-
90	95968.96	113699.76	-	-
91	95968.94	113699.97	-	-
92	95968.91	113700.19	-	-
93	95968.87	113700.4	-	-
94	95968.82	113700.62	-	-
95	95968.76	113700.83	-	-
96	95968.69	113701.03	-	-
97	95968.61	113701.24	-	-
98	95968.53	113701.44	-	-
99	95968.43	113701.64	-	-
100	95968.33	113701.83	-	-
101	95968.22	113702.02	-	-
102	95968.1	113702.2	-	-
103	95967.97	113702.38	-	-
104	95967.83	113702.55	-	-
105	95967.69	113702.71	-	-
106	95967.54	113702.87	-	-
107	95967.39	113703.03	-	-
108	95967.22	113703.17	-	-
109	95967.05	113703.31	-	-
110	95966.88	113703.44	-	-
111	95966.7	113703.56	-	-

полное наименование должности	ДОКУМЕНТ ПОДПИСАН ЭЛЕКТРОННОЙ ПОДПИСЬЮ Сертификат: 839971481847979980055521910400019784 43 Владелец: ПУБЛИЧНО-ПРАВОВАЯ КОМПАНИЯ РОСКАДАСТР Действителен: с 24.12.2025 по 19.03.2027	инициалы, фамилия

Земельный участок
вид объекта недвижимости

Лист № 239 раздела 4.2	Всего листов раздела 4.2: 387	Всего разделов: 8	Всего листов выписки: 542

05.10.2026г. № КУВИ-001/2026-135765146	
Кадастровый номер:	78:07:0003005:245

1	2	3	4	5
112	95966.51	113703.68	-	-
113	95966.32	113703.79	-	-
114	95966.13	113703.88	-	-
115	95965.93	113703.97	-	-
116	95965.73	113704.05	-	-
117	95965.52	113704.13	-	-
118	95965.31	113704.19	-	-
119	95965.1	113704.24	-	-
120	95964.89	113704.29	-	-
121	95964.67	113704.32	-	-
122	95964.46	113704.35	-	-
123	95964.24	113704.37	-	-
124	95964.02	113704.37	-	-
125	95963.8	113704.37	-	-
126	95963.58	113704.36	-	-
127	95963.37	113704.34	-	-
128	95963.15	113704.31	-	-
129	95962.94	113704.27	-	-
130	95962.72	113704.22	-	-
131	95962.51	113704.16	-	-
132	95962.31	113704.09	-	-
133	95962.1	113704.01	-	-
134	95961.9	113703.93	-	-
135	95961.7	113703.83	-	-
136	95961.51	113703.73	-	-
137	95961.32	113703.62	-	-
138	95961.14	113703.5	-	-
139	95960.96	113703.37	-	-
140	95960.79	113703.23	-	-

ДОКУМЕНТ ПОДПИСАН
ЭЛЕКТРОННОЙ ПОДПИСЬЮ
Сертификат: 839971481847979980055521910400019784 43
Владелец: ПУБЛИЧНО-ПРАВОВАЯ КОМПАНИЯ РОСКАДАСТР
Действителен: с 24.12.2025 по 19.03.2027

полное наименование должности		инициалы, фамилия

Земельный участок
вид объекта недвижимости

Лист № 240 раздела 4.2	Всего листов раздела 4.2: 387	Всего разделов: 8	Всего листов выписки: 542

05.10.2026г. № КУВИ-001/2026-135765146	
Кадастровый номер:	78:07:0003005:245

1	2	3	4	5
141	95960.63	113703.09	-	-
142	95960.47	113702.94	-	-
143	95960.31	113702.79	-	-
144	95960.17	113702.62	-	-
145	95960.03	113702.45	-	-
146	95959.9	113702.28	-	-
147	95950.06	113688.49	-	-
148	95949.77	113688.66	-	-
149	95949.39	113688.83	-	-
150	95949	113688.97	-	-
151	95948.4	113689.11	-	-
152	95943.58	113680.41	-	-
153	95943.7	113680.17	-	-
154	95943.19	113679.7	-	-
155	95942.77	113678.95	-	0.1
156	95942.57	113679.06	-	-
157	95936.33	113672.49	-	-
158	95936.14	113672.89	-	-
159	95941.24	113678	-	-
160	95941.39	113678.32	-	-
161	95941.48	113678.52	-	-
162	95941.56	113678.73	-	-
163	95941.62	113678.94	-	-
164	95941.68	113679.16	-	-
165	95941.75	113679.5	-	-
166	95933.38	113683.98	-	-
167	95929.13	113680.02	-	-
168	95915.24	113686.69	-	-
169	95915.4	113693.63	-	-

полное наименование должности		инициалы, фамилия

ДОКУМЕНТ ПОДПИСАН
ЭЛЕКТРОННОЙ ПОДПИСЬЮ
Сертификат: 839971481847979980055521910400019784 43
Владелец: ПУБЛИЧНО-ПРАВОВАЯ КОМПАНИЯ РОСКАДАСТР
Действителен: с 24.12.2025 по 19.03.2027

Земельный участок
вид объекта недвижимости

Лист № 241 раздела 4.2	Всего листов раздела 4.2: 387	Всего разделов: 8	Всего листов выписки: 542

05.10.2026г. № КУВИ-001/2026-135765146	
Кадастровый номер:	78:07:0003005:245

1	2	3	4	5
170	95907.02	113698.13	-	-
171	95906.82	113697.94	-	-
172	95906.67	113697.78	-	-
173	95906.53	113697.61	-	-
174	95906.4	113697.44	-	-
175	95906.27	113697.26	-	-
176	95906.15	113697.08	-	-
177	95906.04	113696.89	-	-
178	95905.94	113696.7	-	-
179	95905.85	113696.5	-	-
180	95905.73	113696.21	-	-
181	95905.69	113696.09	-	-
182	95905.62	113695.88	-	-
183	95905.56	113695.67	-	-
184	95905.52	113695.46	-	-
185	95905.48	113695.24	-	-
186	95905.45	113695.03	-	-
187	95905.43	113694.81	-	-
188	95905.42	113694.59	-	-
189	95905.16	113683.7	-	-
190	95905.16	113683.48	-	-
191	95905.17	113683.25	-	-
192	95905.19	113683.03	-	-
193	95905.22	113682.81	-	-
194	95905.26	113682.59	-	-
195	95905.31	113682.37	-	-
196	95905.37	113682.15	-	-
197	95905.44	113681.94	-	-
198	95905.52	113681.73	-	-

ДОКУМЕНТ ПОДПИСАН
ЭЛЕКТРОННОЙ ПОДПИСЬЮ
Сертификат: 839971481847979980055521910400019784 43
Владелец: ПУБЛИЧНО-ПРАВОВАЯ КОМПАНИЯ РОСКАДАСТР
Действителен: с 24.12.2025 по 19.03.2027

полное наименование должности		инициалы, фамилия

Земельный участок
вид объекта недвижимости

Лист № 242 раздела 4.2	Всего листов раздела 4.2: 387	Всего разделов: 8	Всего листов выписки: 542

05.10.2026г. № КУВИ-001/2026-135765146	
Кадастровый номер:	78:07:0003005:245

1	2	3	4	5
199	95905.6	113681.52	-	-
200	95905.7	113681.32	-	-
201	95905.81	113681.12	-	-
202	95905.91	113680.95	-	-
203	95906.04	113680.74	-	-
204	95906.18	113680.56	-	-
205	95906.32	113680.39	-	-
206	95906.46	113680.22	-	-
207	95906.62	113680.06	-	-
208	95906.78	113679.9	-	-
209	95906.95	113679.75	-	-
210	95907.12	113679.61	-	-
211	95907.3	113679.48	-	-
212	95907.49	113679.36	-	-
213	95907.68	113679.24	-	-
214	95908	113679.07	-	-
215	95926.29	113670.29	-	-
216	95928.96	113664.74	-	-
217	95914.96	113650	-	-
218	95900.54	113634.48	-	-
219	95894.71	113640.2	-	-
220	95894.54	113640.36	-	-
221	95894.36	113640.52	-	-
222	95894.08	113640.73	-	-
223	95893.98	113640.8	-	-
224	95893.78	113640.93	-	-
225	95893.58	113641.05	-	-
226	95893.37	113641.16	-	-
227	95893.15	113641.25	-	-

ДОКУМЕНТ ПОДПИСАН
ЭЛЕКТРОННОЙ ПОДПИСЬЮ
Сертификат: 839971481847979980055521910400019784 43
Владелец: ПУБЛИЧНО-ПРАВОВАЯ КОМПАНИЯ РОСКАДАСТР
Действителен: с 24.12.2025 по 19.03.2027

полное наименование должности		инициалы, фамилия

Земельный участок
вид объекта недвижимости

Лист № 243 раздела 4.2	Всего листов раздела 4.2: 387	Всего разделов: 8	Всего листов выписки: 542

05.10.2026г. № КУВИ-001/2026-135765146	
Кадастровый номер:	78:07:0003005:245

1	2	3	4	5
228	95860.59	113655.23	-	-
229	95816.84	113673.88	-	-
230	95816.83	113679.87	-	-
231	95828.56	113678.4	-	-
232	95828.78	113678.38	-	-
233	95829	113678.36	-	-
234	95829.22	113678.36	-	-
235	95829.44	113678.37	-	-
236	95829.66	113678.38	-	-
237	95829.88	113678.41	-	-
238	95830.1	113678.45	-	-
239	95830.32	113678.49	-	-
240	95830.53	113678.55	-	-
241	95830.74	113678.61	-	-
242	95830.95	113678.69	-	-
243	95831.16	113678.77	-	-
244	95831.36	113678.86	-	-
245	95831.55	113678.96	-	-
246	95831.75	113679.07	-	-
247	95831.93	113679.19	-	-
248	95832.12	113679.31	-	-
249	95832.29	113679.45	-	-
250	95832.46	113679.59	-	-
251	95832.63	113679.74	-	-
252	95832.78	113679.89	-	-
253	95832.93	113680.06	-	-
254	95833.07	113680.23	-	-
255	95833.21	113680.4	-	-
256	95833.34	113680.58	-	-

полное наименование должности		инициалы, фамилия

ДОКУМЕНТ ПОДПИСАН
ЭЛЕКТРОННОЙ ПОДПИСЬЮ
Сертификат: 839971481847979980055521910400019784 43
Владелец: ПУБЛИЧНО-ПРАВОВАЯ КОМПАНИЯ РОСКАДАСТР
Действителен: с 24.12.2025 по 19.03.2027

Земельный участок
вид объекта недвижимости

Лист № 244 раздела 4.2	Всего листов раздела 4.2: 387	Всего разделов: 8	Всего листов выписки: 542

05.10.2026г. № КУВИ-001/2026-135765146	
Кадастровый номер:	78:07:0003005:245

1	2	3	4	5
257	95833.46	113680.77	-	-
258	95833.57	113680.96	-	-
259	95833.67	113681.16	-	-
260	95833.76	113681.36	-	-
261	95833.84	113681.56	-	-
262	95833.92	113681.77	-	-
263	95833.99	113681.98	-	-
264	95834.04	113682.2	-	-
265	95834.09	113682.41	-	-
266	95834.14	113682.74	-	-
267	95834.17	113683.07	-	-
268	95834.18	113683.29	-	-
269	95834.18	113683.51	-	-
270	95834.16	113683.73	-	-
271	95834.14	113683.95	-	-
272	95834.11	113684.17	-	-
273	95834.07	113684.39	-	-
274	95834.02	113684.61	-	-
275	95833.96	113684.82	-	-
276	95833.89	113685.03	-	-
277	95833.81	113685.23	-	-
278	95833.73	113685.44	-	-
279	95833.63	113685.64	-	-
280	95833.52	113685.83	-	-
281	95833.41	113686.02	-	-
282	95833.29	113686.21	-	-
283	95833.16	113686.39	-	-
284	95833.02	113686.56	-	-
285	95832.88	113686.72	-	-

полное наименование должности		инициалы, фамилия

ДОКУМЕНТ ПОДПИСАН
ЭЛЕКТРОННОЙ ПОДПИСЬЮ
Сертификат: 839971481847979980055521910400019784 43
Владелец: ПУБЛИЧНО-ПРАВОВАЯ КОМПАНИЯ РОСКАДАСТР
Действителен: с 24.12.2025 по 19.03.2027

Земельный участок
вид объекта недвижимости

Лист № 245 раздела 4.2	Всего листов раздела 4.2: 387	Всего разделов: 8	Всего листов выписки: 542

05.10.2026г. № КУВИ-001/2026-135765146	
Кадастровый номер:	78:07:0003005:245

1	2	3	4	5
286	95832.72	113686.89	-	-
287	95832.56	113687.04	-	-
288	95832.4	113687.18	-	-
289	95832.23	113687.32	-	-
290	95832.05	113687.45	-	-
291	95831.86	113687.58	-	-
292	95831.67	113687.69	-	-
293	95831.48	113687.8	-	-
294	95831.28	113687.89	-	-
295	95831.08	113687.98	-	-
296	95830.87	113688.06	-	-
297	95830.66	113688.13	-	-
298	95830.45	113688.19	-	-
299	95830.24	113688.25	-	-
300	95830.02	113688.29	-	-
301	95829.8	113688.32	-	-
302	95818.88	113689.69	-	-
303	95821.87	113697.18	-	-
304	95830.83	113709.62	-	-
305	95845.73	113706.32	-	-
306	95845.95	113706.28	-	-
307	95846.14	113706.25	-	-
308	95846.36	113706.22	-	-
309	95846.55	113706.21	-	-
310	95846.77	113706.2	-	-
311	95846.96	113706.2	-	-
312	95847.18	113706.22	-	-
313	95847.37	113706.23	-	-
314	95863.75	113708.24	-	-

ДОКУМЕНТ ПОДПИСАН
ЭЛЕКТРОННОЙ ПОДПИСЬЮ
Сертификат: 839971481847979980055521910400019784 43
Владелец: ПУБЛИЧНО-ПРАВОВАЯ КОМПАНИЯ РОСКАДАСТР
Действителен: с 24.12.2025 по 19.03.2027

полное наименование должности	инициалы, фамилия

Земельный участок
вид объекта недвижимости

Лист № 246 раздела 4.2	Всего листов раздела 4.2: 387	Всего разделов: 8	Всего листов выписки: 542

05.10.2026г. № КУВИ-001/2026-135765146	
Кадастровый номер:	78:07:0003005:245

1	2	3	4	5
315	95869.74	113705.86	-	-
316	95876.74	113702.79	-	-
317	95876.94	113702.71	-	-
318	95877.15	113702.63	-	-
319	95877.36	113702.56	-	-
320	95877.57	113702.51	-	-
321	95877.79	113702.46	-	-
322	95878	113702.42	-	-
323	95878.22	113702.4	-	-
324	95878.44	113702.38	-	-
325	95878.66	113702.37	-	-
326	95878.88	113702.37	-	-
327	95879.1	113702.38	-	-
328	95879.32	113702.4	-	-
329	95879.54	113702.43	-	-
330	95879.75	113702.47	-	-
331	95879.97	113702.52	-	-
332	95880.18	113702.58	-	-
333	95880.38	113702.64	-	-
334	95880.6	113702.72	-	-
335	95880.8	113702.81	-	-
336	95881	113702.9	-	-
337	95881.19	113703	-	-
338	95881.38	113703.11	-	-
339	95881.56	113703.23	-	-
340	95881.74	113703.36	-	-
341	95881.92	113703.5	-	-
342	95882.08	113703.64	-	-
343	95882.24	113703.79	-	-

ДОКУМЕНТ ПОДПИСАН
ЭЛЕКТРОННОЙ ПОДПИСЬЮ
Сертификат: 839971481847979980055521910400019784 43
Владелец: ПУБЛИЧНО-ПРАВОВАЯ КОМПАНИЯ РОСКАДАСТР
Действителен: с 24.12.2025 по 19.03.2027

полное наименование должности	инициалы, фамилия

Земельный участок
вид объекта недвижимости

Лист № 247 раздела 4.2	Всего листов раздела 4.2: 387	Всего разделов: 8	Всего листов выписки: 542

05.10.2026г. № КУВИ-001/2026-135765146	
Кадастровый номер:	78:07:0003005:245

1	2	3	4	5
344	95882.4	113703.95	-	-
345	95882.54	113704.11	-	-
346	95882.68	113704.28	-	-
347	95882.82	113704.46	-	-
348	95882.94	113704.64	-	-
349	95883.1	113704.91	-	-
350	95891.28	113719.35	-	-
351	95891.68	113719.16	-	-
352	95892.08	113719.01	-	-
353	95892.29	113718.94	-	-
354	95892.51	113718.89	-	-
355	95892.72	113718.84	-	-
356	95892.93	113718.8	-	-
357	95893.15	113718.77	-	-
358	95893.37	113718.75	-	-
359	95893.59	113718.74	-	-
360	95893.81	113718.74	-	-
361	95894.03	113718.75	-	-
362	95894.24	113718.77	-	-
363	95894.46	113718.79	-	-
364	95894.68	113718.83	-	-
365	95894.89	113718.87	-	-
366	95895.1	113718.92	-	-
367	95895.31	113718.99	-	-
368	95895.52	113719.06	-	-
369	95895.73	113719.14	-	-
370	95895.93	113719.22	-	-
371	95896.12	113719.32	-	-
372	95896.32	113719.42	-	-

ДОКУМЕНТ ПОДПИСАН
ЭЛЕКТРОННОЙ ПОДПИСЬЮ
Сертификат: 839971481847979980055521910400019784 43
Владелец: ПУБЛИЧНО-ПРАВОВАЯ КОМПАНИЯ РОСКАДАСТР
Действителен: с 24.12.2025 по 19.03.2027

полное наименование должности		инициалы, фамилия

Земельный участок
вид объекта недвижимости

Лист № 248 раздела 4.2	Всего листов раздела 4.2: 387	Всего разделов: 8	Всего листов выписки: 542

05.10.2026г. № КУВИ-001/2026-135765146	
Кадастровый номер:	78:07:0003005:245

1	2	3	4	5
373	95896.5	113719.53	-	-
374	95896.69	113719.65	-	-
375	95896.87	113719.78	-	-
376	95897.04	113719.92	-	-
377	95897.21	113720.06	-	-
378	95897.37	113720.21	-	-
379	95897.52	113720.36	-	-
380	95897.7	113720.56	-	-
381	95897.81	113720.69	-	-
382	95897.94	113720.86	-	-
383	95898.07	113721.04	-	-
384	95898.19	113721.23	-	-
385	95898.3	113721.42	-	-
386	95898.4	113721.61	-	-
387	95898.5	113721.81	-	-
388	95898.58	113722.01	-	-
389	95898.66	113722.21	-	-
390	95898.73	113722.42	-	-
391	95898.79	113722.63	-	-
392	95898.84	113722.84	-	-
393	95898.89	113723.06	-	-
394	95898.92	113723.27	-	-
395	95898.95	113723.49	-	-
396	95898.96	113723.71	-	-
397	95898.97	113723.93	-	-
398	95898.97	113724.15	-	-
399	95898.95	113724.37	-	-
400	95898.93	113724.58	-	-
401	95898.9	113724.8	-	-

ДОКУМЕНТ ПОДПИСАН
ЭЛЕКТРОННОЙ ПОДПИСЬЮ
Сертификат: 839971481847979980055521910400019784 43
Владелец: ПУБЛИЧНО-ПРАВОВАЯ КОМПАНИЯ РОСКАДАСТР
Действителен: с 24.12.2025 по 19.03.2027

полное наименование должности	инициалы, фамилия

Земельный участок
вид объекта недвижимости

Лист № 249 раздела 4.2	Всего листов раздела 4.2: 387	Всего разделов: 8	Всего листов выписки: 542

05.10.2026г. № КУВИ-001/2026-135765146	
Кадастровый номер:	78:07:0003005:245

1	2	3	4	5
402	95898.86	113725.02	-	-
403	95898.82	113725.23	-	-
404	95898.76	113725.44	-	-
405	95898.69	113725.65	-	-
406	95898.62	113725.86	-	-
407	95898.54	113726.06	-	-
408	95898.45	113726.26	-	-
409	95898.35	113726.45	-	-
410	95898.24	113726.64	-	-
411	95898.12	113726.83	-	-
412	95898	113727.01	-	-
413	95894.6	113731.42	-	-
414	95894.46	113731.59	-	-
415	95894.31	113731.76	-	-
416	95894.16	113731.92	-	-
417	95894	113732.07	-	-
418	95893.83	113732.21	-	-
419	95893.66	113732.35	-	-
420	95893.48	113732.48	-	-
421	95893.3	113732.6	-	-
422	95893.11	113732.72	-	-
423	95892.91	113732.82	-	-
424	95892.71	113732.92	-	-
425	95892.51	113733	-	-
426	95892.3	113733.08	-	-
427	95892.09	113733.15	-	-
428	95891.88	113733.21	-	-
429	95891.67	113733.26	-	-
430	95891.45	113733.3	-	-

ДОКУМЕНТ ПОДПИСАН
ЭЛЕКТРОННОЙ ПОДПИСЬЮ
Сертификат: 839971481847979980055521910400019784 43
Владелец: ПУБЛИЧНО-ПРАВОВАЯ КОМПАНИЯ РОСКАДАСТР
Действителен: с 24.12.2025 по 19.03.2027

полное наименование должности	инициалы, фамилия

Земельный участок
вид объекта недвижимости

Лист № 250 раздела 4.2	Всего листов раздела 4.2: 387	Всего разделов: 8	Всего листов выписки: 542

05.10.2026г. № КУВИ-001/2026-135765146	
Кадастровый номер:	78:07:0003005:245

1	2	3	4	5
431	95891.23	113733.33	-	-
432	95891.01	113733.35	-	-
433	95890.79	113733.36	-	-
434	95890.57	113733.36	-	-
435	95890.25	113733.35	-	-
436	95890.13	113733.34	-	-
437	95889.91	113733.31	-	-
438	95889.69	113733.27	-	-
439	95889.47	113733.23	-	-
440	95889.26	113733.17	-	-
441	95889.05	113733.1	-	-
442	95888.84	113733.03	-	-
443	95888.64	113732.95	-	-
444	95888.44	113732.85	-	-
445	95888.24	113732.75	-	-
446	95888.05	113732.64	-	-
447	95887.86	113732.52	-	-
448	95887.68	113732.39	-	-
449	95887.51	113732.26	-	-
450	95887.34	113732.12	-	-
451	95887.18	113731.97	-	-
452	95887.02	113731.81	-	-
453	95886.87	113731.65	-	-
454	95886.73	113731.48	-	-
455	95886.6	113731.3	-	-
456	95886.47	113731.12	-	-
457	95886.29	113730.83	-	-
458	95876.62	113713.76	-	-
459	95873.68	113715.05	-	-

ДОКУМЕНТ ПОДПИСАН
ЭЛЕКТРОННОЙ ПОДПИСЬЮ
Сертификат: 839971481847979980055521910400019784 43
Владелец: ПУБЛИЧНО-ПРАВОВАЯ КОМПАНИЯ РОСКАДАСТР
Действителен: с 24.12.2025 по 19.03.2027

полное наименование должности	инициалы, фамилия

Земельный участок
вид объекта недвижимости

Лист № 251 раздела 4.2	Всего листов раздела 4.2: 387	Всего разделов: 8	Всего листов выписки: 542

05.10.2026г. № КУВИ-001/2026-135765146	
Кадастровый номер:	78:07:0003005:245

1	2	3	4	5
460	95873.32	113715.2	-	-
461	95873.37	113715.64	-	-
462	95873.39	113716.08	-	-
463	95873.38	113716.29	-	-
464	95873.37	113716.51	-	-
465	95873.34	113716.73	-	-
466	95873.3	113716.95	-	-
467	95873.26	113717.16	-	-
468	95873.2	113717.38	-	-
469	95873.14	113717.59	-	-
470	95873.07	113717.79	-	-
471	95872.99	113718	-	-
472	95872.89	113718.2	-	-
473	95872.79	113718.39	-	-
474	95872.69	113718.59	-	-
475	95872.57	113718.77	-	-
476	95872.45	113718.95	-	-
477	95872.31	113719.13	-	-
478	95872.17	113719.3	-	-
479	95872.03	113719.46	-	-
480	95871.87	113719.62	-	-
481	95871.71	113719.77	-	-
482	95871.54	113719.91	-	-
483	95871.37	113720.04	-	-
484	95871.19	113720.17	-	-
485	95871.07	113720.25	-	-
486	95870.82	113720.4	-	-
487	95870.62	113720.5	-	-
488	95870.42	113720.6	-	-

ДОКУМЕНТ ПОДПИСАН
ЭЛЕКТРОННОЙ ПОДПИСЬЮ
Сертификат: 839971481847979980055521910400019784 43
Владелец: ПУБЛИЧНО-ПРАВОВАЯ КОМПАНИЯ РОСКАДАСТР
Действителен: с 24.12.2025 по 19.03.2027

полное наименование должности		инициалы, фамилия

Земельный участок
вид объекта недвижимости

Лист № 252 раздела 4.2	Всего листов раздела 4.2: 387	Всего разделов: 8	Всего листов выписки: 542

05.10.2026г. № КУВИ-001/2026-135765146	
Кадастровый номер:	78:07:0003005:245

1	2	3	4	5
489	95870.22	113720.68	-	-
490	95870.01	113720.76	-	-
491	95869.81	113720.82	-	-
492	95869.59	113720.88	-	-
493	95869.38	113720.93	-	-
494	95869.16	113720.97	-	-
495	95868.95	113721	-	-
496	95868.73	113721.02	-	-
497	95868.51	113721.03	-	-
498	95868.29	113721.03	-	-
499	95868.07	113721.02	-	-
500	95867.85	113721	-	-
501	95867.63	113720.97	-	-
502	95867.41	113720.93	-	-
503	95867.2	113720.89	-	-
504	95866.99	113720.83	-	-
505	95866.78	113720.76	-	-
506	95866.57	113720.69	-	-
507	95866.37	113720.6	-	-
508	95866.17	113720.51	-	-
509	95865.98	113720.41	-	-
510	95865.79	113720.3	-	-
511	95865.6	113720.18	-	-
512	95862.62	113718.18	-	-
513	95854.55	113717.19	-	-
514	95857.03	113723.47	-	-
515	95857.11	113723.67	-	-
516	95857.17	113723.88	-	-
517	95857.23	113724.09	-	-

полное наименование должности	ДОКУМЕНТ ПОДПИСАН ЭЛЕКТРОННОЙ ПОДПИСЬЮ Сертификат: 839971481847979980055521910400019784 43 Владелец: ПУБЛИЧНО-ПРАВОВАЯ КОМПАНИЯ РОСКАДАСТР Действителен: с 24.12.2025 по 19.03.2027	инициалы, фамилия

Земельный участок
вид объекта недвижимости

Лист № 253 раздела 4.2	Всего листов раздела 4.2: 387	Всего разделов: 8	Всего листов выписки: 542

05.10.2026г. № КУВИ-001/2026-135765146	
Кадастровый номер:	78:07:0003005:245

1	2	3	4	5
518	95857.28	113724.31	-	-
519	95857.32	113724.52	-	-
520	95857.35	113724.74	-	-
521	95857.37	113724.95	-	-
522	95857.38	113725.17	-	-
523	95857.38	113725.39	-	-
524	95857.37	113725.61	-	-
525	95857.35	113725.83	-	-
526	95857.33	113726.04	-	-
527	95857.29	113726.26	-	-
528	95857.24	113726.47	-	-
529	95857.19	113726.68	-	-
530	95857.12	113726.89	-	-
531	95857.05	113727.09	-	-
532	95856.97	113727.3	-	-
533	95856.88	113727.5	-	-
534	95856.78	113727.69	-	-
535	95856.67	113727.88	-	-
536	95856.55	113728.06	-	-
537	95856.43	113728.24	-	-
538	95856.3	113728.42	-	-
539	95856.16	113728.58	-	-
540	95856.01	113728.75	-	-
541	95855.86	113728.9	-	-
542	95855.7	113729.05	-	-
543	95855.53	113729.19	-	-
544	95855.36	113729.33	-	-
545	95855.18	113729.45	-	-
546	95855	113729.57	-	-

полное наименование должности	ДОКУМЕНТ ПОДПИСАН ЭЛЕКТРОННОЙ ПОДПИСЬЮ Сертификат: 839971481847979980055521910400019784 43 Владелец: ПУБЛИЧНО-ПРАВОВАЯ КОМПАНИЯ РОСКАДАСТР Действителен: с 24.12.2025 по 19.03.2027	инициалы, фамилия

Земельный участок
вид объекта недвижимости

Лист № 254 раздела 4.2	Всего листов раздела 4.2: 387	Всего разделов: 8	Всего листов выписки: 542

05.10.2026г. № КУВИ-001/2026-135765146	
Кадастровый номер:	78:07:0003005:245

1	2	3	4	5
547	95854.81	113729.68	-	-
548	95854.62	113729.78	-	-
549	95854.42	113729.88	-	-
550	95854.22	113729.96	-	-
551	95854.02	113730.04	-	-
552	95853.81	113730.1	-	-
553	95853.6	113730.16	-	-
554	95853.38	113730.21	-	-
555	95853.17	113730.25	-	-
556	95852.95	113730.28	-	-
557	95852.74	113730.3	-	-
558	95852.52	113730.31	-	-
559	95852.3	113730.31	-	-
560	95852.08	113730.3	-	-
561	95851.86	113730.28	-	-
562	95851.65	113730.26	-	-
563	95851.43	113730.22	-	-
564	95851.22	113730.17	-	-
565	95851.01	113730.12	-	-
566	95850.8	113730.05	-	-
567	95850.6	113729.98	-	-
568	95850.39	113729.9	-	-
569	95850.19	113729.81	-	-
570	95850	113729.71	-	-
571	95849.81	113729.6	-	-
572	95849.63	113729.48	-	-
573	95849.45	113729.36	-	-
574	95849.27	113729.23	-	-
575	95849.11	113729.09	-	-

ДОКУМЕНТ ПОДПИСАН
ЭЛЕКТРОННОЙ ПОДПИСЬЮ
Сертификат: 839971481847979980055521910400019784 43
Владелец: ПУБЛИЧНО-ПРАВОВАЯ КОМПАНИЯ РОСКАДАСТР
Действителен: с 24.12.2025 по 19.03.2027

полное наименование должности	инициалы, фамилия

Земельный участок
вид объекта недвижимости

Лист № 255 раздела 4.2	Всего листов раздела 4.2: 387	Всего разделов: 8	Всего листов выписки: 542

05.10.2026г. № КУВИ-001/2026-135765146	
Кадастровый номер:	78:07:0003005:245

1	2	3	4	5
576	95848.94	113728.94	-	-
577	95848.79	113728.79	-	-
578	95848.64	113728.63	-	-
579	95848.5	113728.46	-	-
580	95848.36	113728.29	-	-
581	95848.24	113728.11	-	-
582	95848.12	113727.93	-	-
583	95848.01	113727.74	-	-
584	95847.91	113727.55	-	-
585	95847.81	113727.35	-	-
586	95847.73	113727.15	-	-
587	95843.73	113717	-	-
588	95832.88	113719.4	-	-
589	95832.71	113719.75	-	-
590	95832.59	113719.94	-	-
591	95832.46	113720.13	-	-
592	95832.32	113720.31	-	-
593	95832.18	113720.49	-	-
594	95832.03	113720.66	-	-
595	95831.87	113720.82	-	-
596	95831.7	113720.97	-	-
597	95831.52	113721.12	-	-
598	95831.34	113721.26	-	-
599	95831.18	113721.37	-	-
600	95830.97	113721.51	-	-
601	95830.77	113721.62	-	-
602	95830.56	113721.72	-	-
603	95830.36	113721.82	-	-
604	95830.15	113721.9	-	-

ДОКУМЕНТ ПОДПИСАН
ЭЛЕКТРОННОЙ ПОДПИСЬЮ
Сертификат: 839971481847979980055521910400019784 43
Владелец: ПУБЛИЧНО-ПРАВОВАЯ КОМПАНИЯ РОСКАДАСТР
Действителен: с 24.12.2025 по 19.03.2027

полное наименование должности	инициалы, фамилия

Земельный участок
вид объекта недвижимости

Лист № 256 раздела 4.2	Всего листов раздела 4.2: 387	Всего разделов: 8	Всего листов выписки: 542

05.10.2026г. № КУВИ-001/2026-135765146	
Кадастровый номер:	78:07:0003005:245

1	2	3	4	5
605	95829.93	113721.98	-	-
606	95829.71	113722.04	-	-
607	95829.49	113722.1	-	-
608	95829.27	113722.14	-	-
609	95829.03	113722.18	-	-
610	95825.55	113722.63	-	-
611	95825.33	113722.65	-	-
612	95825.11	113722.67	-	-
613	95824.89	113722.67	-	-
614	95824.67	113722.67	-	-
615	95824.45	113722.65	-	-
616	95824.23	113722.62	-	-
617	95824.01	113722.59	-	-
618	95823.79	113722.54	-	-
619	95823.58	113722.49	-	-
620	95823.36	113722.43	-	-
621	95823.15	113722.35	-	-
622	95822.95	113722.27	-	-
623	95822.75	113722.18	-	-
624	95822.55	113722.08	-	-
625	95822.36	113721.97	-	-
626	95822.17	113721.85	-	-
627	95821.99	113721.73	-	-
628	95821.81	113721.59	-	-
629	95821.64	113721.45	-	-
630	95821.47	113721.3	-	-
631	95821.32	113721.15	-	-
632	95821.17	113720.99	-	-
633	95821.02	113720.82	-	-

ДОКУМЕНТ ПОДПИСАН
ЭЛЕКТРОННОЙ ПОДПИСЬЮ
Сертификат: 839971481847979980055521910400019784 43
Владелец: ПУБЛИЧНО-ПРАВОВАЯ КОМПАНИЯ РОСКАДАСТР
Действителен: с 24.12.2025 по 19.03.2027

полное наименование должности	инициалы, фамилия

Земельный участок
вид объекта недвижимости

Лист № 257 раздела 4.2	Всего листов раздела 4.2: 387	Всего разделов: 8	Всего листов выписки: 542

05.10.2026г. № КУВИ-001/2026-135765146	
Кадастровый номер:	78:07:0003005:245

1	2	3	4	5
634	95820.89	113720.64	-	-
635	95820.76	113720.46	-	-
636	95820.64	113720.27	-	-
637	95820.53	113720.08	-	-
638	95820.43	113719.89	-	-
639	95820.33	113719.69	-	-
640	95820.25	113719.48	-	-
641	95820.17	113719.27	-	-
642	95820.11	113719.06	-	-
643	95820.05	113718.85	-	-
644	95820	113718.63	-	-
645	95819.97	113718.41	-	-
646	95819.94	113718.19	-	-
647	95819.92	113717.97	-	-
648	95819.91	113717.75	-	-
649	95819.91	113717.53	-	-
650	95819.92	113717.31	-	-
651	95819.94	113717.09	-	-
652	95819.98	113716.87	-	-
653	95820.02	113716.65	-	-
654	95820.07	113716.44	-	-
655	95820.13	113716.22	-	-
656	95820.19	113716.01	-	-
657	95820.27	113715.8	-	-
658	95820.36	113715.6	-	-
659	95820.46	113715.4	-	-
660	95820.56	113715.21	-	-
661	95820.67	113715.02	-	-
662	95820.8	113714.83	-	-

ДОКУМЕНТ ПОДПИСАН
ЭЛЕКТРОННОЙ ПОДПИСЬЮ
Сертификат: 839971481847979980055521910400019784 43
Владелец: ПУБЛИЧНО-ПРАВОВАЯ КОМПАНИЯ РОСКАДАСТР
Действителен: с 24.12.2025 по 19.03.2027

полное наименование должности		инициалы, фамилия

Земельный участок
вид объекта недвижимости

Лист № 258 раздела 4.2	Всего листов раздела 4.2: 387	Всего разделов: 8	Всего листов выписки: 542

05.10.2026г. № КУВИ-001/2026-135765146	
Кадастровый номер:	78:07:0003005:245

1	2	3	4	5
663	95820.92	113714.65	-	-
664	95821.06	113714.48	-	-
665	95821.36	113714.15	-	-
666	95815.69	113705.88	-	-
667	95809.05	113708.85	-	-
668	95809.21	113712.17	-	-
669	95809.22	113712.39	-	-
670	95809.21	113712.61	-	-
671	95809.2	113712.83	-	-
672	95809.18	113713.04	-	-
673	95809.14	113713.26	-	-
674	95809.1	113713.48	-	-
675	95809.05	113713.69	-	-
676	95808.99	113713.9	-	-
677	95808.92	113714.11	-	-
678	95808.84	113714.31	-	-
679	95808.76	113714.51	-	-
680	95808.66	113714.71	-	-
681	95808.55	113714.9	-	-
682	95808.44	113715.09	-	-
683	95808.32	113715.27	-	-
684	95808.19	113715.45	-	-
685	95808.05	113715.62	-	-
686	95807.91	113715.78	-	-
687	95807.76	113715.94	-	-
688	95807.6	113716.09	-	-
689	95807.44	113716.24	-	-
690	95807.27	113716.38	-	-
691	95807.09	113716.51	-	-

ДОКУМЕНТ ПОДПИСАН
ЭЛЕКТРОННОЙ ПОДПИСЬЮ
Сертификат: 839971481847979980055521910400019784 43
Владелец: ПУБЛИЧНО-ПРАВОВАЯ КОМПАНИЯ РОСКАДАСТР
Действителен: с 24.12.2025 по 19.03.2027

полное наименование должности		инициалы, фамилия

Земельный участок
вид объекта недвижимости

Лист № 259 раздела 4.2	Всего листов раздела 4.2: 387	Всего разделов: 8	Всего листов выписки: 542

05.10.2026г. № КУВИ-001/2026-135765146	
Кадастровый номер:	78:07:0003005:245

1	2	3	4	5
692	95806.91	113716.63	-	-
693	95806.72	113716.74	-	-
694	95806.53	113716.85	-	-
695	95806.33	113716.94	-	-
696	95806.13	113717.03	-	-
697	95805.93	113717.11	-	-
698	95805.72	113717.18	-	-
699	95805.51	113717.24	-	-
700	95805.3	113717.3	-	-
701	95805.09	113717.34	-	-
702	95804.88	113717.37	-	-
703	95804.65	113717.4	-	-
704	95804.43	113717.41	-	-
705	95804.21	113717.41	-	-
706	95804	113717.41	-	-
707	95803.78	113717.39	-	-
708	95803.56	113717.37	-	-
709	95803.34	113717.34	-	-
710	95803.13	113717.29	-	-
711	95802.92	113717.24	-	-
712	95802.71	113717.18	-	-
713	95802.5	113717.11	-	-
714	95802.29	113717.03	-	-
715	95802.09	113716.94	-	-
716	95801.9	113716.84	-	-
717	95801.71	113716.74	-	-
718	95801.52	113716.62	-	-
719	95801.34	113716.5	-	-
720	95801.16	113716.37	-	-

ДОКУМЕНТ ПОДПИСАН
ЭЛЕКТРОННОЙ ПОДПИСЬЮ
Сертификат: 839971481847979980055521910400019784 43
Владелец: ПУБЛИЧНО-ПРАВОВАЯ КОМПАНИЯ РОСКАДАСТР
Действителен: с 24.12.2025 по 19.03.2027

полное наименование должности		инициалы, фамилия

Земельный участок
вид объекта недвижимости

Лист № 260 раздела 4.2	Всего листов раздела 4.2: 387	Всего разделов: 8	Всего листов выписки: 542

05.10.2026г. № КУВИ-001/2026-135765146	
Кадастровый номер:	78:07:0003005:245

1	2	3	4	5
721	95800.99	113716.23	-	-
722	95800.83	113716.09	-	-
723	95800.67	113715.94	-	-
724	95800.52	113715.78	-	-
725	95800.37	113715.61	-	-
726	95800.24	113715.44	-	-
727	95800.11	113715.27	-	-
728	95799.99	113715.08	-	-
729	95799.88	113714.9	-	-
730	95799.77	113714.7	-	-
731	95799.68	113714.51	-	-
732	95799.59	113714.31	-	-
733	95799.51	113714.1	-	-
734	95799.44	113713.89	-	-
735	95799.38	113713.68	-	-
736	95799.3	113713.26	-	-
737	95792.67	113716.28	-	-
738	95786.93	113718.86	-	-
739	95791.74	113727.35	-	-
740	95792.86	113728.44	-	-
741	95793.02	113728.6	-	-
742	95793.17	113728.77	-	-
743	95793.31	113728.95	-	-
744	95793.45	113729.13	-	-
745	95793.57	113729.32	-	-
746	95793.69	113729.51	-	-
747	95793.8	113729.71	-	-
748	95793.9	113729.92	-	-
749	95793.99	113730.12	-	-

полное наименование должности		инициалы, фамилия

ДОКУМЕНТ ПОДПИСАН
ЭЛЕКТРОННОЙ ПОДПИСЬЮ
Сертификат: 839971481847979980055521910400019784 43
Владелец: ПУБЛИЧНО-ПРАВОВАЯ КОМПАНИЯ РОСКАДАСТР
Действителен: с 24.12.2025 по 19.03.2027

Земельный участок
вид объекта недвижимости

Лист № 261 раздела 4.2	Всего листов раздела 4.2: 387	Всего разделов: 8	Всего листов выписки: 542

05.10.2026г. № КУВИ-001/2026-135765146	
Кадастровый номер:	78:07:0003005:245

1	2	3	4	5
750	95794.07	113730.33	-	-
751	95794.14	113730.53	-	-
752	95794.21	113730.77	-	-
753	95794.26	113730.99	-	-
754	95794.3	113731.21	-	-
755	95794.33	113731.44	-	-
756	95794.36	113731.66	-	-
757	95794.37	113731.89	-	-
758	95794.37	113732.12	-	-
759	95794.36	113732.34	-	-
760	95794.31	113732.79	-	-
761	95797.04	113738.76	-	-
762	95797.53	113738.76	-	-
763	95797.75	113738.77	-	-
764	95797.96	113738.8	-	-
765	95798.18	113738.83	-	-
766	95798.39	113738.88	-	-
767	95798.6	113738.93	-	-
768	95798.81	113738.99	-	-
769	95799.02	113739.07	-	-
770	95799.22	113739.15	-	-
771	95799.42	113739.24	-	-
772	95799.62	113739.33	-	-
773	95799.81	113739.44	-	-
774	95799.99	113739.56	-	-
775	95800.18	113739.68	-	-
776	95800.35	113739.81	-	-
777	95800.52	113739.95	-	-
778	95800.68	113740.09	-	-

ДОКУМЕНТ ПОДПИСАН
ЭЛЕКТРОННОЙ ПОДПИСЬЮ
Сертификат: 839971481847979980055521910400019784 43
Владелец: ПУБЛИЧНО-ПРАВОВАЯ КОМПАНИЯ РОСКАДАСТР
Действителен: с 24.12.2025 по 19.03.2027

полное наименование должности		инициалы, фамилия

Земельный участок
вид объекта недвижимости

Лист № 262 раздела 4.2	Всего листов раздела 4.2: 387	Всего разделов: 8	Всего листов выписки: 542

05.10.2026г. № КУВИ-001/2026-135765146	
Кадастровый номер:	78:07:0003005:245

1	2	3	4	5
779	95800.84	113740.25	-	-
780	95800.99	113740.4	-	-
781	95801.13	113740.57	-	-
782	95801.27	113740.74	-	-
783	95801.39	113740.92	-	-
784	95801.51	113741.1	-	-
785	95801.63	113741.29	-	-
786	95801.73	113741.48	-	-
787	95801.87	113741.78	-	-
788	95801.99	113742.08	-	-
789	95802.06	113742.29	-	-
790	95802.12	113742.5	-	-
791	95802.17	113742.71	-	-
792	95802.21	113742.93	-	-
793	95802.24	113743.14	-	-
794	95802.26	113743.36	-	-
795	95802.27	113743.58	-	-
796	95802.28	113743.8	-	-
797	95802.27	113744.02	-	-
798	95802.25	113744.23	-	-
799	95802.23	113744.45	-	-
800	95802.19	113744.67	-	-
801	95802.15	113744.88	-	-
802	95802.09	113745.09	-	-
803	95802.03	113745.3	-	-
804	95801.96	113745.51	-	-
805	95801.88	113745.71	-	-
806	95801.79	113745.91	-	-
807	95801.69	113746.11	-	-

ДОКУМЕНТ ПОДПИСАН
ЭЛЕКТРОННОЙ ПОДПИСЬЮ
Сертификат: 839971481847979980055521910400019784 43
Владелец: ПУБЛИЧНО-ПРАВОВАЯ КОМПАНИЯ РОСКАДАСТР
Действителен: с 24.12.2025 по 19.03.2027

полное наименование должности		инициалы, фамилия

Земельный участок
вид объекта недвижимости

Лист № 263 раздела 4.2	Всего листов раздела 4.2: 387	Всего разделов: 8	Всего листов выписки: 542

05.10.2026г. № КУВИ-001/2026-135765146	
Кадастровый номер:	78:07:0003005:245

1	2	3	4	5
808	95801.58	113746.3	-	-
809	95801.47	113746.48	-	-
810	95801.34	113746.66	-	-
811	95801.21	113746.84	-	-
812	95800.93	113747.17	-	-
813	95801.37	113748.46	-	-
814	95802.61	113751.07	-	-
815	95803.04	113751.2	-	-
816	95803.25	113751.28	-	-
817	95803.45	113751.37	-	-
818	95803.65	113751.47	-	-
819	95803.85	113751.58	-	-
820	95804.04	113751.69	-	-
821	95804.22	113751.82	-	-
822	95804.4	113751.95	-	-
823	95804.58	113752.09	-	-
824	95804.74	113752.24	-	-
825	95804.9	113752.4	-	-
826	95805.06	113752.56	-	-
827	95805.2	113752.73	-	-
828	95805.34	113752.9	-	-
829	95805.47	113753.08	-	-
830	95805.59	113753.27	-	-
831	95805.76	113753.56	-	-
832	95805.91	113753.86	-	-
833	95806	113754.07	-	-
834	95806.07	113754.28	-	-
835	95806.14	113754.49	-	-
836	95806.2	113754.71	-	-

полное наименование должности	ДОКУМЕНТ ПОДПИСАН ЭЛЕКТРОННОЙ ПОДПИСЬЮ Сертификат: 839971481847979980055521910400019784 43 Владелец: ПУБЛИЧНО-ПРАВОВАЯ КОМПАНИЯ РОСКАДАСТР Действителен: с 24.12.2025 по 19.03.2027	инициалы, фамилия

Земельный участок
вид объекта недвижимости

Лист № 264 раздела 4.2	Всего листов раздела 4.2: 387	Всего разделов: 8	Всего листов выписки: 542

05.10.2026г. № КУВИ-001/2026-135765146	
Кадастровый номер:	78:07:0003005:245

1	2	3	4	5
837	95806.25	113754.93	-	-
838	95806.29	113755.15	-	-
839	95806.32	113755.37	-	-
840	95806.33	113755.59	-	-
841	95806.34	113755.81	-	-
842	95806.34	113756.04	-	-
843	95806.33	113756.26	-	-
844	95806.31	113756.48	-	-
845	95806.28	113756.7	-	-
846	95806.24	113756.92	-	-
847	95806.19	113757.14	-	-
848	95806.13	113757.36	-	-
849	95806.06	113757.57	-	-
850	95805.94	113757.86	-	-
851	95809.2	113763.66	-	-
852	95811.16	113765.03	-	-
853	95811.34	113765.16	-	-
854	95811.51	113765.29	-	-
855	95811.67	113765.44	-	-
856	95811.83	113765.59	-	-
857	95811.98	113765.75	-	-
858	95812.13	113765.91	-	-
859	95812.26	113766.08	-	-
860	95812.39	113766.25	-	-
861	95812.51	113766.44	-	-
862	95812.63	113766.62	-	-
863	95812.73	113766.81	-	-
864	95812.83	113767.01	-	-
865	95812.92	113767.21	-	-

полное наименование должности	ДОКУМЕНТ ПОДПИСАН ЭЛЕКТРОННОЙ ПОДПИСЬЮ Сертификат: 839971481847979980055521910400019784 43 Владелец: ПУБЛИЧНО-ПРАВОВАЯ КОМПАНИЯ РОСКАДАСТР Действителен: с 24.12.2025 по 19.03.2027	инициалы, фамилия

Земельный участок
вид объекта недвижимости

Лист № 265 раздела 4.2	Всего листов раздела 4.2: 387	Всего разделов: 8	Всего листов выписки: 542

05.10.2026г. № КУВИ-001/2026-135765146	
Кадастровый номер:	78:07:0003005:245

1	2	3	4	5
866	95813	113767.41	-	-
867	95813.07	113767.62	-	-
868	95813.13	113767.83	-	-
869	95813.18	113768.04	-	-
870	95813.23	113768.25	-	-
871	95813.26	113768.47	-	-
872	95813.28	113768.69	-	-
873	95813.3	113768.9	-	-
874	95813.3	113769.12	-	-
875	95813.3	113769.34	-	-
876	95813.29	113769.56	-	-
877	95813.26	113769.78	-	-
878	95813.21	113770.1	-	-
879	95813.14	113770.42	-	-
880	95813.08	113770.63	-	-
881	95813.01	113770.83	-	-
882	95812.93	113771.04	-	-
883	95812.84	113771.24	-	-
884	95812.74	113771.43	-	-
885	95812.64	113771.63	-	-
886	95812.53	113771.81	-	-
887	95812.4	113771.99	-	-
888	95812.28	113772.17	-	-
889	95812.14	113772.34	-	-
890	95812	113772.5	-	-
891	95811.84	113772.66	-	-
892	95811.69	113772.81	-	-
893	95811.52	113772.96	-	-
894	95811.35	113773.09	-	-

ДОКУМЕНТ ПОДПИСАН
ЭЛЕКТРОННОЙ ПОДПИСЬЮ
Сертификат: 839971481847979980055521910400019784 43
Владелец: ПУБЛИЧНО-ПРАВОВАЯ КОМПАНИЯ РОСКАДАСТР
Действителен: с 24.12.2025 по 19.03.2027

полное наименование должности		инициалы, фамилия

Земельный участок
вид объекта недвижимости

Лист № 266 раздела 4.2	Всего листов раздела 4.2: 387	Всего разделов: 8	Всего листов выписки: 542

05.10.2026г. № КУВИ-001/2026-135765146	
Кадастровый номер:	78:07:0003005:245

1	2	3	4	5
895	95811.18	113773.22	-	-
896	95811	113773.34	-	-
897	95810.81	113773.46	-	-
898	95810.62	113773.56	-	-
899	95810.42	113773.66	-	-
900	95810.22	113773.75	-	-
901	95810.02	113773.83	-	-
902	95809.81	113773.9	-	-
903	95809.6	113773.96	-	-
904	95809.39	113774.01	-	-
905	95809.02	113774.08	-	-
906	95808.88	113774.49	-	-
907	95808.79	113774.69	-	-
908	95808.7	113774.89	-	-
909	95808.59	113775.08	-	-
910	95808.48	113775.27	-	-
911	95808.36	113775.46	-	-
912	95808.24	113775.63	-	-
913	95808.1	113775.81	-	-
914	95807.96	113775.97	-	-
915	95807.81	113776.13	-	-
916	95807.66	113776.28	-	-
917	95807.49	113776.43	-	-
918	95807.32	113776.57	-	-
919	95807.15	113776.7	-	-
920	95806.97	113776.83	-	-
921	95806.78	113776.94	-	-
922	95806.59	113777.05	-	-
923	95806.4	113777.15	-	-

ДОКУМЕНТ ПОДПИСАН
ЭЛЕКТРОННОЙ ПОДПИСЬЮ
Сертификат: 839971481847979980055521910400019784 43
Владелец: ПУБЛИЧНО-ПРАВОВАЯ КОМПАНИЯ РОСКАДАСТР
Действителен: с 24.12.2025 по 19.03.2027

полное наименование должности	инициалы, фамилия

Земельный участок
вид объекта недвижимости

Лист № 267 раздела 4.2	Всего листов раздела 4.2: 387	Всего разделов: 8	Всего листов выписки: 542

05.10.2026г. № КУВИ-001/2026-135765146	
Кадастровый номер:	78:07:0003005:245

1	2	3	4	5
924	95806.2	113777.24	-	-
925	95806	113777.32	-	-
926	95805.79	113777.39	-	-
927	95805.58	113777.46	-	-
928	95805.37	113777.51	-	-
929	95805.16	113777.56	-	-
930	95804.94	113777.59	-	-
931	95804.72	113777.62	-	-
932	95804.51	113777.63	-	-
933	95804.29	113777.64	-	-
934	95804.07	113777.64	-	-
935	95803.85	113777.63	-	-
936	95803.63	113777.61	-	-
937	95803.42	113777.58	-	-
938	95803.2	113777.54	-	-
939	95802.99	113777.49	-	-
940	95802.79	113777.43	-	-
941	95802.57	113777.36	-	-
942	95802.37	113777.28	-	-
943	95802.17	113777.2	-	-
944	95801.97	113777.1	-	-
945	95801.78	113777	-	-
946	95801.59	113776.89	-	-
947	95801.41	113776.77	-	-
948	95801.23	113776.64	-	-
949	95801.06	113776.5	-	-
950	95800.89	113776.36	-	-
951	95800.73	113776.21	-	-
952	95800.58	113776.06	-	-

ДОКУМЕНТ ПОДПИСАН
ЭЛЕКТРОННОЙ ПОДПИСЬЮ
Сертификат: 839971481847979980055521910400019784 43
Владелец: ПУБЛИЧНО-ПРАВОВАЯ КОМПАНИЯ РОСКАДАСТР
Действителен: с 24.12.2025 по 19.03.2027

полное наименование должности		инициалы, фамилия

Земельный участок
вид объекта недвижимости

Лист № 268 раздела 4.2	Всего листов раздела 4.2: 387	Всего разделов: 8	Всего листов выписки: 542

05.10.2026г. № КУВИ-001/2026-135765146	
Кадастровый номер:	78:07:0003005:245

1	2	3	4	5
953	95800.43	113775.89	-	-
954	95800.29	113775.72	-	-
955	95800.16	113775.55	-	-
956	95800.04	113775.37	-	-
957	95799.92	113775.18	-	-
958	95799.82	113774.99	-	-
959	95799.72	113774.8	-	-
960	95799.63	113774.6	-	-
961	95799.55	113774.4	-	-
962	95799.48	113774.19	-	-
963	95799.41	113773.98	-	-
964	95799.36	113773.77	-	-
965	95799.31	113773.55	-	-
966	95799.28	113773.34	-	-
967	95799.25	113773.12	-	-
968	95799.24	113772.9	-	-
969	95799.23	113772.69	-	-
970	95799.23	113772.47	-	-
971	95799.25	113772.25	-	-
972	95799.27	113772.03	-	-
973	95799.3	113771.81	-	-
974	95799.34	113771.6	-	-
975	95800.12	113767.92	-	-
976	95795.1	113758.98	-	-
977	95795.04	113758.87	-	-
978	95794.91	113758.58	-	-
979	95794.06	113756.67	-	-
980	95791.16	113750.09	-	-
981	95790.75	113750.04	-	-

ДОКУМЕНТ ПОДПИСАН
ЭЛЕКТРОННОЙ ПОДПИСЬЮ
Сертификат: 839971481847979980055521910400019784 43
Владелец: ПУБЛИЧНО-ПРАВОВАЯ КОМПАНИЯ РОСКАДАСТР
Действителен: с 24.12.2025 по 19.03.2027

полное наименование должности	инициалы, фамилия

Земельный участок
вид объекта недвижимости

Лист № 269 раздела 4.2	Всего листов раздела 4.2: 387	Всего разделов: 8	Всего листов выписки: 542

05.10.2026г. № КУВИ-001/2026-135765146	
Кадастровый номер:	78:07:0003005:245

1	2	3	4	5
982	95790.54	113749.99	-	-
983	95790.32	113749.94	-	-
984	95790.11	113749.88	-	-
985	95789.9	113749.81	-	-
986	95789.7	113749.73	-	-
987	95789.5	113749.64	-	-
988	95789.3	113749.54	-	-
989	95789.11	113749.44	-	-
990	95788.92	113749.32	-	-
991	95788.74	113749.2	-	-
992	95788.56	113749.07	-	-
993	95788.39	113748.93	-	-
994	95788.23	113748.78	-	-
995	95788.07	113748.63	-	-
996	95787.92	113748.47	-	-
997	95787.77	113748.3	-	-
998	95787.64	113748.13	-	-
999	95787.51	113747.95	-	-
1000	95787.39	113747.77	-	-
1001	95787.27	113747.58	-	-
1002	95787.17	113747.39	-	-
1003	95787.08	113747.19	-	-
1004	95786.95	113746.89	-	-
1005	95786.84	113746.57	-	-
1006	95786.78	113746.36	-	-
1007	95786.73	113746.15	-	-
1008	95786.69	113745.93	-	-
1009	95786.66	113745.71	-	-
1010	95786.64	113745.49	-	-

ДОКУМЕНТ ПОДПИСАН
ЭЛЕКТРОННОЙ ПОДПИСЬЮ
Сертификат: 839971481847979980055521910400019784 43
Владелец: ПУБЛИЧНО-ПРАВОВАЯ КОМПАНИЯ РОСКАДАСТР
Действителен: с 24.12.2025 по 19.03.2027

полное наименование должности		инициалы, фамилия

Земельный участок
вид объекта недвижимости

Лист № 270 раздела 4.2	Всего листов раздела 4.2: 387	Всего разделов: 8	Всего листов выписки: 542

05.10.2026г. № КУВИ-001/2026-135765146	
Кадастровый номер:	78:07:0003005:245

1	2	3	4	5
1011	95786.63	113745.28	-	-
1012	95786.63	113745.06	-	-
1013	95786.63	113744.84	-	-
1014	95786.65	113744.62	-	-
1015	95786.68	113744.4	-	-
1016	95786.71	113744.18	-	-
1017	95786.76	113743.97	-	-
1018	95786.81	113743.75	-	-
1019	95786.88	113743.54	-	-
1020	95786.95	113743.34	-	-
1021	95787.04	113743.13	-	-
1022	95787.13	113742.93	-	-
1023	95787.23	113742.74	-	-
1024	95787.34	113742.55	-	-
1025	95787.58	113742.18	-	-
1026	95787.35	113741.62	-	-
1027	95785.22	113736.96	-	-
1028	95783.28	113732.71	-	-
1029	95777.77	113722.97	-	-
1030	95766.84	113727.86	-	-
1031	95767.35	113729.38	-	-
1032	95767.42	113729.59	-	-
1033	95767.47	113729.81	-	-
1034	95767.52	113730.02	-	-
1035	95767.56	113730.24	-	-
1036	95767.58	113730.46	-	-
1037	95767.6	113730.68	-	-
1038	95767.61	113730.9	-	-
1039	95767.61	113731.12	-	-

полное наименование должности		инициалы, фамилия

ДОКУМЕНТ ПОДПИСАН
ЭЛЕКТРОННОЙ ПОДПИСЬЮ
Сертификат: 839971481847979980055521910400019784 43
Владелец: ПУБЛИЧНО-ПРАВОВАЯ КОМПАНИЯ РОСКАДАСТР
Действителен: с 24.12.2025 по 19.03.2027

Земельный участок
вид объекта недвижимости

Лист № 271 раздела 4.2	Всего листов раздела 4.2: 387	Всего разделов: 8	Всего листов выписки: 542

05.10.2026г. № КУВИ-001/2026-135765146	
Кадастровый номер:	78:07:0003005:245

1	2	3	4	5
1040	95767.6	113731.34	-	-
1041	95767.57	113731.56	-	-
1042	95767.54	113731.78	-	-
1043	95767.5	113732	-	-
1044	95767.45	113732.21	-	-
1045	95767.39	113732.43	-	-
1046	95767.32	113732.64	-	-
1047	95767.24	113732.84	-	-
1048	95767.16	113733.05	-	-
1049	95767.06	113733.25	-	-
1050	95766.96	113733.44	-	-
1051	95766.84	113733.63	-	-
1052	95766.72	113733.82	-	-
1053	95766.59	113733.99	-	-
1054	95766.45	113734.17	-	-
1055	95766.31	113734.33	-	-
1056	95766.16	113734.5	-	-
1057	95766	113734.65	-	-
1058	95765.83	113734.79	-	-
1059	95765.66	113734.93	-	-
1060	95765.48	113735.06	-	-
1061	95765.3	113735.19	-	-
1062	95765.11	113735.3	-	-
1063	95764.91	113735.41	-	-
1064	95764.71	113735.51	-	-
1065	95764.51	113735.59	-	-
1066	95764.2	113735.71	-	-
1067	95763.88	113735.81	-	-
1068	95763.67	113735.86	-	-

ДОКУМЕНТ ПОДПИСАН
ЭЛЕКТРОННОЙ ПОДПИСЬЮ
Сертификат: 839971481847979980055521910400019784 43
Владелец: ПУБЛИЧНО-ПРАВОВАЯ КОМПАНИЯ РОСКАДАСТР
Действителен: с 24.12.2025 по 19.03.2027

полное наименование должности		инициалы, фамилия

Земельный участок
вид объекта недвижимости

Лист № 272 раздела 4.2	Всего листов раздела 4.2: 387	Всего разделов: 8	Всего листов выписки: 542

05.10.2026г. № КУВИ-001/2026-135765146	
Кадастровый номер:	78:07:0003005:245

1	2	3	4	5
1069	95763.45	113735.9	-	-
1070	95763.23	113735.93	-	-
1071	95763.01	113735.95	-	-
1072	95762.79	113735.97	-	-
1073	95762.57	113735.97	-	-
1074	95762.35	113735.96	-	-
1075	95762.13	113735.95	-	-
1076	95761.91	113735.92	-	-
1077	95761.69	113735.88	-	-
1078	95761.47	113735.84	-	-
1079	95761.26	113735.78	-	-
1080	95761.05	113735.72	-	-
1081	95760.84	113735.65	-	-
1082	95760.63	113735.56	-	-
1083	95760.43	113735.47	-	-
1084	95760.24	113735.37	-	-
1085	95760.04	113735.26	-	-
1086	95759.86	113735.14	-	-
1087	95759.67	113735.02	-	-
1088	95759.5	113734.88	-	-
1089	95759.33	113734.74	-	-
1090	95759.16	113734.59	-	-
1091	95759.01	113734.44	-	-
1092	95758.86	113734.27	-	-
1093	95758.72	113734.1	-	-
1094	95758.58	113733.93	-	-
1095	95758.45	113733.75	-	-
1096	95758.33	113733.56	-	-
1097	95758.22	113733.37	-	-

ДОКУМЕНТ ПОДПИСАН
ЭЛЕКТРОННОЙ ПОДПИСЬЮ
Сертификат: 839971481847979980055521910400019784 43
Владелец: ПУБЛИЧНО-ПРАВОВАЯ КОМПАНИЯ РОСКАДАСТР
Действителен: с 24.12.2025 по 19.03.2027

полное наименование должности		инициалы, фамилия

Земельный участок
вид объекта недвижимости

Лист № 273 раздела 4.2	Всего листов раздела 4.2: 387	Всего разделов: 8	Всего листов выписки: 542

05.10.2026г. № КУВИ-001/2026-135765146	
Кадастровый номер:	78:07:0003005:245

1	2	3	4	5
1098	95758.12	113733.17	-	-
1099	95758.03	113732.97	-	-
1100	95757.94	113732.77	-	-
1101	95757.87	113732.56	-	-
1102	95757.7	113732.05	-	-
1103	95752.11	113734.66	-	-
1104	95752.6	113736.03	-	-
1105	95752.67	113736.24	-	-
1106	95752.73	113736.45	-	-
1107	95752.78	113736.67	-	-
1108	95752.83	113736.88	-	-
1109	95752.86	113737.1	-	-
1110	95752.88	113737.32	-	-
1111	95752.89	113737.54	-	-
1112	95752.9	113737.76	-	-
1113	95752.89	113737.99	-	-
1114	95752.88	113738.21	-	-
1115	95752.85	113738.43	-	-
1116	95752.81	113738.64	-	-
1117	95752.77	113738.86	-	-
1118	95752.71	113739.07	-	-
1119	95752.65	113739.29	-	-
1120	95752.58	113739.49	-	-
1121	95752.49	113739.7	-	-
1122	95752.4	113739.9	-	-
1123	95752.3	113740.1	-	-
1124	95752.19	113740.29	-	-
1125	95752.07	113740.48	-	-
1126	95751.95	113740.66	-	-

ДОКУМЕНТ ПОДПИСАН
ЭЛЕКТРОННОЙ ПОДПИСЬЮ
Сертификат: 839971481847979980055521910400019784 43
Владелец: ПУБЛИЧНО-ПРАВОВАЯ КОМПАНИЯ РОСКАДАСТР
Действителен: с 24.12.2025 по 19.03.2027

полное наименование должности	инициалы, фамилия

Земельный участок
вид объекта недвижимости

Лист № 274 раздела 4.2	Всего листов раздела 4.2: 387	Всего разделов: 8	Всего листов выписки: 542

05.10.2026г. № КУВИ-001/2026-135765146	
Кадастровый номер:	78:07:0003005:245

1	2	3	4	5
1127	95751.82	113740.84	-	-
1128	95751.67	113741.01	-	-
1129	95751.53	113741.17	-	-
1130	95751.37	113741.33	-	-
1131	95751.21	113741.48	-	-
1132	95751.04	113741.62	-	-
1133	95750.86	113741.75	-	-
1134	95750.68	113741.88	-	-
1135	95750.5	113742	-	-
1136	95750.3	113742.11	-	-
1137	95750.11	113742.21	-	-
1138	95749.91	113742.31	-	-
1139	95749.6	113742.43	-	-
1140	95749.28	113742.53	-	-
1141	95749.07	113742.59	-	-
1142	95748.85	113742.64	-	-
1143	95748.64	113742.67	-	-
1144	95748.42	113742.7	-	-
1145	95748.2	113742.72	-	-
1146	95747.98	113742.73	-	-
1147	95747.75	113742.73	-	-
1148	95747.53	113742.71	-	-
1149	95747.31	113742.69	-	-
1150	95747.09	113742.66	-	-
1151	95746.88	113742.62	-	-
1152	95746.66	113742.57	-	-
1153	95746.45	113742.51	-	-
1154	95746.24	113742.44	-	-
1155	95746.03	113742.37	-	-

ДОКУМЕНТ ПОДПИСАН
ЭЛЕКТРОННОЙ ПОДПИСЬЮ
Сертификат: 839971481847979980055521910400019784 43
Владелец: ПУБЛИЧНО-ПРАВОВАЯ КОМПАНИЯ РОСКАДАСТР
Действителен: с 24.12.2025 по 19.03.2027

полное наименование должности		инициалы, фамилия

Земельный участок
вид объекта недвижимости

Лист № 275 раздела 4.2	Всего листов раздела 4.2: 387	Всего разделов: 8	Всего листов выписки: 542

05.10.2026г. № КУВИ-001/2026-135765146	
Кадастровый номер:	78:07:0003005:245

1	2	3	4	5
1156	95745.83	113742.28	-	-
1157	95745.63	113742.18	-	-
1158	95745.43	113742.08	-	-
1159	95745.25	113741.96	-	-
1160	95745.06	113741.84	-	-
1161	95744.88	113741.71	-	-
1162	95744.71	113741.58	-	-
1163	95744.54	113741.43	-	-
1164	95744.38	113741.28	-	-
1165	95744.23	113741.12	-	-
1166	95744.08	113740.95	-	-
1167	95743.94	113740.78	-	-
1168	95743.81	113740.6	-	-
1169	95743.69	113740.42	-	-
1170	95743.57	113740.23	-	-
1171	95743.47	113740.04	-	-
1172	95743.37	113739.84	-	-
1173	95743.28	113739.64	-	-
1174	95743.2	113739.43	-	-
1175	95742.98	113738.83	-	-
1176	95725.68	113746.59	-	-
1177	95726.09	113753.82	-	-
1178	95728.26	113763.37	-	-
1179	95731.21	113772.32	-	-
1180	95734.22	113777.03	-	-
1181	95734.33	113777.22	-	-
1182	95734.44	113777.41	-	-
1183	95734.54	113777.61	-	-
1184	95734.63	113777.81	-	-

полное наименование должности		инициалы, фамилия

ДОКУМЕНТ ПОДПИСАН
ЭЛЕКТРОННОЙ ПОДПИСЬЮ
Сертификат: 839971481847979980055521910400019784 43
Владелец: ПУБЛИЧНО-ПРАВОВАЯ КОМПАНИЯ РОСКАДАСТР
Действителен: с 24.12.2025 по 19.03.2027

Земельный участок
вид объекта недвижимости

Лист № 276 раздела 4.2	Всего листов раздела 4.2: 387	Всего разделов: 8	Всего листов выписки: 542

05.10.2026г. № КУВИ-001/2026-135765146	
Кадастровый номер:	78:07:0003005:245

1	2	3	4	5
1185	95734.71	113778.02	-	-
1186	95734.78	113778.23	-	-
1187	95734.84	113778.44	-	-
1188	95734.89	113778.66	-	-
1189	95734.93	113778.87	-	-
1190	95734.97	113779.09	-	-
1191	95734.99	113779.31	-	-
1192	95735	113779.53	-	-
1193	95735.01	113779.75	-	-
1194	95735	113779.97	-	-
1195	95734.98	113780.19	-	-
1196	95734.96	113780.41	-	-
1197	95734.92	113780.63	-	-
1198	95734.88	113780.85	-	-
1199	95734.82	113781.06	-	-
1200	95734.76	113781.27	-	-
1201	95734.68	113781.48	-	-
1202	95734.6	113781.69	-	-
1203	95734.51	113781.89	-	-
1204	95734.41	113782.09	-	-
1205	95734.3	113782.28	-	-
1206	95734.18	113782.47	-	-
1207	95734.06	113782.65	-	-
1208	95733.92	113782.82	-	-
1209	95733.78	113782.99	-	-
1210	95733.64	113783.16	-	-
1211	95733.48	113783.31	-	-
1212	95733.32	113783.46	-	-
1213	95733.15	113783.61	-	-

полное наименование должности		инициалы, фамилия

ДОКУМЕНТ ПОДПИСАН
ЭЛЕКТРОННОЙ ПОДПИСЬЮ
Сертификат: 839971481847979980055521910400019784 43
Владелец: ПУБЛИЧНО-ПРАВОВАЯ КОМПАНИЯ РОСКАДАСТР
Действителен: с 24.12.2025 по 19.03.2027

Земельный участок
вид объекта недвижимости

Лист № 277 раздела 4.2	Всего листов раздела 4.2: 387	Всего разделов: 8	Всего листов выписки: 542

05.10.2026г. № КУВИ-001/2026-135765146	
Кадастровый номер:	78:07:0003005:245

1	2	3	4	5
1214	95732.97	113783.74	-	-
1215	95732.7	113783.93	-	-
1216	95732.41	113784.1	-	-
1217	95732.22	113784.2	-	-
1218	95732.02	113784.29	-	-
1219	95731.81	113784.38	-	-
1220	95731.61	113784.45	-	-
1221	95731.4	113784.52	-	-
1222	95731.18	113784.58	-	-
1223	95730.97	113784.62	-	-
1224	95730.75	113784.66	-	-
1225	95730.53	113784.69	-	-
1226	95730.31	113784.71	-	-
1227	95730.09	113784.72	-	-
1228	95729.87	113784.71	-	-
1229	95729.65	113784.7	-	-
1230	95729.43	113784.68	-	-
1231	95729.21	113784.65	-	-
1232	95728.99	113784.61	-	-
1233	95728.77	113784.56	-	-
1234	95728.56	113784.5	-	-
1235	95728.35	113784.43	-	-
1236	95728.14	113784.35	-	-
1237	95727.94	113784.27	-	-
1238	95727.74	113784.17	-	-
1239	95727.55	113784.07	-	-
1240	95727.36	113783.95	-	-
1241	95727.17	113783.83	-	-
1242	95726.99	113783.7	-	-

полное наименование должности		инициалы, фамилия

ДОКУМЕНТ ПОДПИСАН
ЭЛЕКТРОННОЙ ПОДПИСЬЮ
Сертификат: 839971481847979980055521910400019784 43
Владелец: ПУБЛИЧНО-ПРАВОВАЯ КОМПАНИЯ РОСКАДАСТР
Действителен: с 24.12.2025 по 19.03.2027

Земельный участок
вид объекта недвижимости

Лист № 278 раздела 4.2	Всего листов раздела 4.2: 387	Всего разделов: 8	Всего листов выписки: 542

05.10.2026г. № КУВИ-001/2026-135765146	
Кадастровый номер:	78:07:0003005:245

1	2	3	4	5
1243	95726.82	113783.57	-	-
1244	95726.65	113783.42	-	-
1245	95726.49	113783.27	-	-
1246	95726.34	113783.11	-	-
1247	95726.19	113782.94	-	-
1248	95726.05	113782.77	-	-
1249	95725.8	113782.41	-	-
1250	95714.81	113792.99	-	-
1251	95713.82	113802.5	-	-
1252	95713.79	113802.72	-	-
1253	95713.76	113802.93	-	-
1254	95713.71	113803.15	-	-
1255	95713.66	113803.36	-	-
1256	95713.59	113803.57	-	-
1257	95713.52	113803.77	-	-
1258	95713.44	113803.98	-	-
1259	95713.34	113804.18	-	-
1260	95713.24	113804.37	-	-
1261	95713.14	113804.56	-	-
1262	95713.02	113804.75	-	-
1263	95712.89	113804.93	-	-
1264	95712.76	113805.1	-	-
1265	95712.62	113805.27	-	-
1266	95712.48	113805.43	-	-
1267	95712.32	113805.59	-	-
1268	95712.16	113805.74	-	-
1269	95711.99	113805.88	-	-
1270	95711.82	113806.01	-	-
1271	95711.64	113806.14	-	-

ДОКУМЕНТ ПОДПИСАН
ЭЛЕКТРОННОЙ ПОДПИСЬЮ
Сертификат: 839971481847979980055521910400019784 43
Владелец: ПУБЛИЧНО-ПРАВОВАЯ КОМПАНИЯ РОСКАДАСТР
Действителен: с 24.12.2025 по 19.03.2027

полное наименование должности		инициалы, фамилия

Земельный участок
вид объекта недвижимости

Лист № 279 раздела 4.2	Всего листов раздела 4.2: 387	Всего разделов: 8	Всего листов выписки: 542

05.10.2026г. № КУВИ-001/2026-135765146	
Кадастровый номер:	78:07:0003005:245

1	2	3	4	5
1272	95711.46	113806.26	-	-
1273	95711.27	113806.37	-	-
1274	95711.07	113806.47	-	-
1275	95710.88	113806.56	-	-
1276	95710.67	113806.65	-	-
1277	95710.47	113806.72	-	-
1278	95710.26	113806.79	-	-
1279	95710.05	113806.84	-	-
1280	95709.84	113806.89	-	-
1281	95709.62	113806.93	-	-
1282	95709.4	113806.96	-	-
1283	95709.19	113806.98	-	-
1284	95708.97	113806.99	-	-
1285	95708.75	113806.99	-	-
1286	95708.53	113806.98	-	-
1287	95708.31	113806.96	-	-
1288	95708.09	113806.93	-	-
1289	95707.88	113806.9	-	-
1290	95707.66	113806.85	-	-
1291	95707.45	113806.79	-	-
1292	95707.24	113806.73	-	-
1293	95707.04	113806.65	-	-
1294	95706.84	113806.57	-	-
1295	95706.64	113806.48	-	-
1296	95706.44	113806.37	-	-
1297	95706.25	113806.27	-	-
1298	95706.07	113806.15	-	-
1299	95705.89	113806.02	-	-
1300	95705.72	113805.89	-	-

ДОКУМЕНТ ПОДПИСАН
ЭЛЕКТРОННОЙ ПОДПИСЬЮ
Сертификат: 839971481847979980055521910400019784 43
Владелец: ПУБЛИЧНО-ПРАВОВАЯ КОМПАНИЯ РОСКАДАСТР
Действителен: с 24.12.2025 по 19.03.2027

полное наименование должности	инициалы, фамилия

Земельный участок
вид объекта недвижимости

Лист № 280 раздела 4.2	Всего листов раздела 4.2: 387	Всего разделов: 8	Всего листов выписки: 542

05.10.2026г. № КУВИ-001/2026-135765146	
Кадастровый номер:	78:07:0003005:245

1	2	3	4	5
1301	95705.55	113805.75	-	-
1302	95705.39	113805.6	-	-
1303	95705.23	113805.44	-	-
1304	95705.09	113805.28	-	-
1305	95704.95	113805.11	-	-
1306	95704.81	113804.94	-	-
1307	95704.69	113804.76	-	-
1308	95704.57	113804.58	-	-
1309	95704.46	113804.39	-	-
1310	95704.36	113804.19	-	-
1311	95704.27	113803.99	-	-
1312	95704.19	113803.79	-	-
1313	95704.11	113803.59	-	-
1314	95704.05	113803.38	-	-
1315	95703.99	113803.16	-	-
1316	95703.94	113802.95	-	-
1317	95703.91	113802.74	-	-
1318	95703.88	113802.52	-	-
1319	95703.85	113802.02	-	-
1320	95702.06	113803.46	-	-
1321	95709.72	113814.39	-	-
1322	95717.32	113825.31	-	-
1323	95717.44	113825.49	-	-
1324	95717.55	113825.68	-	-
1325	95717.66	113825.87	-	-
1326	95717.76	113826.07	-	-
1327	95717.84	113826.27	-	-
1328	95717.92	113826.47	-	-
1329	95717.99	113826.68	-	-

полное наименование должности	ДОКУМЕНТ ПОДПИСАН ЭЛЕКТРОННОЙ ПОДПИСЬЮ Сертификат: 839971481847979980055521910400019784 43 Владелец: ПУБЛИЧНО-ПРАВОВАЯ КОМПАНИЯ РОСКАДАСТР Действителен: с 24.12.2025 по 19.03.2027	инициалы, фамилия

Земельный участок
вид объекта недвижимости

Лист № 281 раздела 4.2	Всего листов раздела 4.2: 387	Всего разделов: 8	Всего листов выписки: 542

05.10.2026г. № КУВИ-001/2026-135765146	
Кадастровый номер:	78:07:0003005:245

1	2	3	4	5
1330	95718.05	113826.89	-	-
1331	95718.12	113827.19	-	-
1332	95718.14	113827.32	-	-
1333	95718.17	113827.53	-	-
1334	95718.2	113827.75	-	-
1335	95718.21	113827.97	-	-
1336	95718.21	113828.19	-	-
1337	95718.2	113828.41	-	-
1338	95718.19	113828.62	-	-
1339	95718.12	113829.06	-	-
1340	95712.6	113832.4	-	0.1
1341	95711.77	113831.92	-	0.1
1342	95711.99	113831.54	-	0.1
1343	95710.63	113830.74	-	0.1
1344	95710.41	113831.13	-	0.1
1345	95708.35	113829.93	-	-
1346	95706.04	113826.6	-	-
1347	95705.9	113826.8	-	-
1348	95705.75	113826.99	-	-
1349	95705.59	113827.17	-	-
1350	95705.49	113827.28	-	-
1351	95705.25	113827.51	-	-
1352	95704.87	113827.82	-	-
1353	95702.42	113826.47	-	0.1
1354	95702.69	113826.01	-	0.1
1355	95700.75	113824.9	-	0.1
1356	95700.49	113825.34	-	0.1
1357	95696.92	113823.26	-	-
1358	95696.99	113822.81	-	-

ДОКУМЕНТ ПОДПИСАН
ЭЛЕКТРОННОЙ ПОДПИСЬЮ
Сертификат: 839971481847979980055521910400019784 43
Владелец: ПУБЛИЧНО-ПРАВОВАЯ КОМПАНИЯ РОСКАДАСТР
Действителен: с 24.12.2025 по 19.03.2027

полное наименование должности		инициалы, фамилия

Земельный участок
вид объекта недвижимости

Лист № 282 раздела 4.2	Всего листов раздела 4.2: 387	Всего разделов: 8	Всего листов выписки: 542

05.10.2026г. № КУВИ-001/2026-135765146	
Кадастровый номер:	78:07:0003005:245

1	2	3	4	5
1359	95697.04	113822.59	-	-
1360	95697.1	113822.37	-	-
1361	95697.2	113822.08	-	-
1362	95697.25	113821.94	-	-
1363	95697.34	113821.73	-	-
1364	95697.44	113821.53	-	-
1365	95697.55	113821.33	-	-
1366	95699.72	113817.53	-	-
1367	95694.01	113809.38	-	-
1368	95695.13	113808.85	-	0.1
1369	95694.37	113807.21	-	0.1
1370	95681.96	113813.18	-	-
1371	95683.55	113801.85	-	-
1372	95683.97	113801.8	-	-
1373	95684.2	113801.8	-	-
1374	95684.43	113801.8	-	-
1375	95684.65	113801.82	-	-
1376	95684.87	113801.84	-	-
1377	95684.99	113801.86	-	-
1378	95685.32	113801.92	-	-
1379	95685.53	113801.98	-	-
1380	95685.75	113802.05	-	-
1381	95685.96	113802.12	-	-
1382	95686.17	113802.21	-	-
1383	95687.91	113801.21	-	-
1384	95692.38	113798.41	-	-
1385	95702.22	113790.51	-	-
1386	95696.86	113785.84	-	-
1387	95696.72	113785.72	-	-

ДОКУМЕНТ ПОДПИСАН
ЭЛЕКТРОННОЙ ПОДПИСЬЮ
Сертификат: 839971481847979980055521910400019784 43
Владелец: ПУБЛИЧНО-ПРАВОВАЯ КОМПАНИЯ РОСКАДАСТР
Действителен: с 24.12.2025 по 19.03.2027

полное наименование должности	инициалы, фамилия

Земельный участок
вид объекта недвижимости

Лист № 283 раздела 4.2	Всего листов раздела 4.2: 387	Всего разделов: 8	Всего листов выписки: 542

05.10.2026г. № КУВИ-001/2026-135765146	
Кадастровый номер:	78:07:0003005:245

1	2	3	4	5
1388	95696.48	113785.48	-	-
1389	95696.38	113785.36	-	-
1390	95691.48	113779.53	-	-
1391	95690.25	113778.85	-	-
1392	95690.05	113778.73	-	-
1393	95689.86	113778.61	-	-
1394	95689.67	113778.47	-	-
1395	95689.49	113778.33	-	-
1396	95689.25	113778.12	-	-
1397	95689.15	113778.02	-	-
1398	95688.99	113777.86	-	-
1399	95688.84	113777.69	-	-
1400	95688.53	113777.29	-	-
1401	95690.38	113777.55	-	0.1
1402	95690.59	113776.37	-	0.1
1403	95687.87	113775.9	-	-
1404	95687.8	113775.66	-	-
1405	95687.75	113775.44	-	-
1406	95687.71	113775.23	-	-
1407	95687.67	113774.03	-	-
1408	95687.72	113773.69	-	-
1409	95688.09	113772.64	-	-
1410	95688.19	113772.24	-	-
1411	95694.6	113769.86	-	-
1412	95695.07	113770.09	-	-
1413	95697.12	113771.22	-	-
1414	95697.32	113771.34	-	-
1415	95697.52	113771.47	-	-
1416	95697.71	113771.61	-	-

полное наименование должности		инициалы, фамилия

ДОКУМЕНТ ПОДПИСАН
ЭЛЕКТРОННОЙ ПОДПИСЬЮ
Сертификат: 839971481847979980055521910400019784 43
Владелец: ПУБЛИЧНО-ПРАВОВАЯ КОМПАНИЯ РОСКАДАСТР
Действителен: с 24.12.2025 по 19.03.2027

Земельный участок
вид объекта недвижимости

Лист № 284 раздела 4.2	Всего листов раздела 4.2: 387	Всего разделов: 8	Всего листов выписки: 542

05.10.2026г. № КУВИ-001/2026-135765146	
Кадастровый номер:	78:07:0003005:245

1	2	3	4	5
1417	95697.81	113771.68	-	-
1418	95698.08	113771.91	-	-
1419	95698.25	113772.07	-	-
1420	95698.41	113772.24	-	-
1421	95698.54	113772.39	-	-
1422	95699.71	113773.78	-	-
1423	95703.82	113767.72	-	-
1424	95703.95	113767.54	-	-
1425	95704.08	113767.37	-	-
1426	95704.23	113767.2	-	-
1427	95704.38	113767.03	-	-
1428	95704.54	113766.88	-	-
1429	95704.7	113766.73	-	-
1430	95704.87	113766.59	-	-
1431	95705.05	113766.46	-	-
1432	95705.23	113766.33	-	-
1433	95705.42	113766.22	-	-
1434	95705.61	113766.11	-	-
1435	95705.81	113766.01	-	-
1436	95706.01	113765.92	-	-
1437	95706.21	113765.84	-	-
1438	95706.42	113765.76	-	-
1439	95706.64	113765.7	-	-
1440	95706.85	113765.65	-	-
1441	95707.07	113765.6	-	-
1442	95707.29	113765.57	-	-
1443	95707.5	113765.54	-	-
1444	95707.73	113765.53	-	-
1445	95707.95	113765.52	-	-

ДОКУМЕНТ ПОДПИСАН
ЭЛЕКТРОННОЙ ПОДПИСЬЮ
Сертификат: 839971481847979980055521910400019784 43
Владелец: ПУБЛИЧНО-ПРАВОВАЯ КОМПАНИЯ РОСКАДАСТР
Действителен: с 24.12.2025 по 19.03.2027

полное наименование должности		инициалы, фамилия

Земельный участок
вид объекта недвижимости

Лист № 285 раздела 4.2	Всего листов раздела 4.2: 387	Всего разделов: 8	Всего листов выписки: 542

05.10.2026г. № КУВИ-001/2026-135765146	
Кадастровый номер:	78:07:0003005:245

1	2	3	4	5
1446	95708.17	113765.53	-	-
1447	95708.39	113765.54	-	-
1448	95708.61	113765.56	-	-
1449	95708.83	113765.6	-	-
1450	95709.04	113765.64	-	-
1451	95709.26	113765.69	-	-
1452	95709.47	113765.76	-	-
1453	95709.68	113765.83	-	-
1454	95709.89	113765.91	-	-
1455	95710.09	113766	-	-
1456	95710.29	113766.1	-	-
1457	95710.48	113766.2	-	-
1458	95710.76	113766.38	-	-
1459	95711.03	113766.57	-	-
1460	95711.2	113766.71	-	-
1461	95711.37	113766.86	-	-
1462	95711.52	113767.02	-	-
1463	95711.68	113767.18	-	-
1464	95711.82	113767.34	-	-
1465	95711.96	113767.52	-	-
1466	95712.08	113767.7	-	-
1467	95712.21	113767.88	-	-
1468	95712.32	113768.07	-	-
1469	95712.42	113768.27	-	-
1470	95712.52	113768.47	-	-
1471	95712.6	113768.67	-	-
1472	95712.68	113768.88	-	-
1473	95712.75	113769.09	-	-
1474	95712.81	113769.3	-	-

полное наименование должности		инициалы, фамилия

ДОКУМЕНТ ПОДПИСАН
ЭЛЕКТРОННОЙ ПОДПИСЬЮ
Сертификат: 839971481847979980055521910400019784 43
Владелец: ПУБЛИЧНО-ПРАВОВАЯ КОМПАНИЯ РОСКАДАСТР
Действителен: с 24.12.2025 по 19.03.2027

Земельный участок
вид объекта недвижимости

Лист № 286 раздела 4.2	Всего листов раздела 4.2: 387	Всего разделов: 8	Всего листов выписки: 542

05.10.2026г. № КУВИ-001/2026-135765146	
Кадастровый номер:	78:07:0003005:245

1	2	3	4	5
1475	95712.86	113769.52	-	-
1476	95712.9	113769.74	-	-
1477	95712.93	113769.95	-	-
1478	95712.95	113770.18	-	-
1479	95712.96	113770.4	-	-
1480	95712.96	113770.62	-	-
1481	95712.95	113770.84	-	-
1482	95712.93	113771.06	-	-
1483	95712.9	113771.28	-	-
1484	95712.86	113771.5	-	-
1485	95712.81	113771.71	-	-
1486	95712.76	113771.92	-	-
1487	95712.69	113772.14	-	-
1488	95712.61	113772.34	-	-
1489	95712.53	113772.55	-	-
1490	95712.43	113772.75	-	-
1491	95712.33	113772.94	-	-
1492	95712.22	113773.13	-	-
1493	95712.1	113773.32	-	-
1494	95706.76	113781.21	-	-
1495	95709.83	113783.88	-	-
1496	95720.93	113773.08	-	-
1497	95718.69	113766.28	-	-
1498	95718.64	113766.12	-	-
1499	95718.6	113765.97	-	-
1500	95718.56	113765.82	-	-
1501	95717.52	113761.38	-	-
1502	95717.73	113761.3	-	0.1
1503	95710.46	113654.8	-	0.1

ДОКУМЕНТ ПОДПИСАН
ЭЛЕКТРОННОЙ ПОДПИСЬЮ
Сертификат: 839971481847979980055521910400019784 43
Владелец: ПУБЛИЧНО-ПРАВОВАЯ КОМПАНИЯ РОСКАДАСТР
Действителен: с 24.12.2025 по 19.03.2027

полное наименование должности	инициалы, фамилия

Земельный участок
вид объекта недвижимости

Лист № 287 раздела 4.2	Всего листов раздела 4.2: 387	Всего разделов: 8	Всего листов выписки: 542

05.10.2026г. № КУВИ-001/2026-135765146	
Кадастровый номер:	78:07:0003005:245

1	2	3	4	5
1504	95710.97	113654.77	-	0.1
1505	95710.98	113653.6	-	0.1
1506	95710.39	113653.64	-	0.1
1507	95709.57	113641.63	-	-
1508	95709.88	113641.28	-	-
1509	95710.06	113641.12	-	-
1510	95710.33	113640.89	-	-
1511	95710.62	113640.68	-	-
1512	95710.81	113640.56	-	-
1513	95711.02	113640.44	-	-
1514	95711.14	113640.37	-	-
1515	95715.86	113637.97	-	-
1516	95716.07	113637.87	-	-
1517	95716.28	113637.78	-	-
1518	95716.49	113637.7	-	-
1519	95716.71	113637.63	-	-
1520	95716.93	113637.58	-	-
1521	95717.16	113637.53	-	-
1522	95717.38	113637.49	-	-
1523	95717.61	113637.46	-	-
1524	95717.85	113637.44	-	-
1525	95718.07	113637.43	-	-
1526	95718.3	113637.43	-	-
1527	95718.53	113637.45	-	-
1528	95718.76	113637.47	-	-
1529	95718.98	113637.5	-	-
1530	95719.21	113637.55	-	-
1531	95719.43	113637.6	-	-
1532	95719.65	113637.67	-	-

ДОКУМЕНТ ПОДПИСАН
ЭЛЕКТРОННОЙ ПОДПИСЬЮ
Сертификат: 839971481847979980055521910400019784 43
Владелец: ПУБЛИЧНО-ПРАВОВАЯ КОМПАНИЯ РОСКАДАСТР
Действителен: с 24.12.2025 по 19.03.2027

полное наименование должности	инициалы, фамилия

Земельный участок
вид объекта недвижимости

Лист № 288 раздела 4.2	Всего листов раздела 4.2: 387	Всего разделов: 8	Всего листов выписки: 542

05.10.2026г. № КУВИ-001/2026-135765146	
Кадастровый номер:	78:07:0003005:245

1	2	3	4	5
1533	95719.87	113637.74	-	-
1534	95720.12	113637.85	-	-
1535	95720.88	113646.6	-	-
1536	95720.4	113646.89	-	-
1537	95718.68	113647.76	-	-
1538	95720.04	113663.66	-	-
1539	95720.05	113663.79	-	-
1540	95720.32	113669.36	-	-
1541	95720.86	113677.06	-	-
1542	95721.08	113677.03	-	-
1543	95721.31	113677.02	-	-
1544	95721.53	113677.01	-	-
1545	95721.76	113677.02	-	-
1546	95722.09	113677.04	-	-
1547	95722.21	113677.05	-	-
1548	95722.43	113677.09	-	-
1549	95722.65	113677.13	-	-
1550	95722.87	113677.19	-	-
1551	95723.09	113677.26	-	-
1552	95723.3	113677.33	-	-
1553	95723.56	113677.44	-	-
1554	95723.73	113679.36	-	-
1555	95724.71	113684.4	-	-
1556	95724.78	113685.28	-	-
1557	95725.04	113685.26	-	-
1558	95725.06	113685.57	-	-
1559	95724.84	113685.78	-	-
1560	95724.66	113685.93	-	-
1561	95724.47	113686.07	-	-

ДОКУМЕНТ ПОДПИСАН
ЭЛЕКТРОННОЙ ПОДПИСЬЮ
Сертификат: 839971481847979980055521910400019784 43
Владелец: ПУБЛИЧНО-ПРАВОВАЯ КОМПАНИЯ РОСКАДАСТР
Действителен: с 24.12.2025 по 19.03.2027

полное наименование должности	инициалы, фамилия

Земельный участок
вид объекта недвижимости

Лист № 289 раздела 4.2	Всего листов раздела 4.2: 387	Всего разделов: 8	Всего листов выписки: 542

05.10.2026г. № КУВИ-001/2026-135765146	
Кадастровый номер:	78:07:0003005:245

1	2	3	4	5
1562	95724.27	113686.2	-	-
1563	95724.17	113686.27	-	-
1564	95723.87	113686.44	-	-
1565	95723.66	113686.55	-	-
1566	95723.44	113686.64	-	-
1567	95721.59	113687.39	-	-
1568	95722.26	113696.72	-	-
1569	95723.7	113716.35	-	-
1570	95723.92	113716.31	-	-
1571	95724.15	113716.29	-	-
1572	95724.37	113716.27	-	-
1573	95724.59	113716.26	-	-
1574	95724.82	113716.26	-	-
1575	95725.04	113716.28	-	-
1576	95725.27	113716.3	-	-
1577	95725.41	113716.32	-	-
1578	95725.71	113716.38	-	-
1579	95725.93	113716.43	-	-
1580	95726.15	113716.49	-	-
1581	95726.36	113716.56	-	-
1582	95726.57	113716.64	-	-
1583	95726.78	113716.73	-	-
1584	95726.98	113716.83	-	-
1585	95727.22	113716.98	-	-
1586	95727.53	113721.44	-	-
1587	95727.58	113722.17	-	-
1588	95727.28	113722.19	-	-
1589	95727.31	113723.1	-	-
1590	95728.2	113723.06	-	-

ДОКУМЕНТ ПОДПИСАН
ЭЛЕКТРОННОЙ ПОДПИСЬЮ
Сертификат: 839971481847979980055521910400019784 43
Владелец: ПУБЛИЧНО-ПРАВОВАЯ КОМПАНИЯ РОСКАДАСТР
Действителен: с 24.12.2025 по 19.03.2027

полное наименование должности	инициалы, фамилия

Земельный участок
вид объекта недвижимости

Лист № 290 раздела 4.2	Всего листов раздела 4.2: 387	Всего разделов: 8	Всего листов выписки: 542

05.10.2026г. № КУВИ-001/2026-135765146	
Кадастровый номер:	78:07:0003005:245

1	2	3	4	5
1591	95728.7	113724.18	-	-
1592	95728.49	113724.45	-	-
1593	95728.35	113724.62	-	-
1594	95728.2	113724.78	-	-
1595	95728.04	113724.93	-	-
1596	95727.88	113725.08	-	-
1597	95727.71	113725.21	-	-
1598	95727.53	113725.34	-	-
1599	95727.35	113725.47	-	-
1600	95727.08	113725.63	-	-
1601	95726.97	113725.69	-	-
1602	95726.78	113725.78	-	-
1603	95726.58	113725.87	-	-
1604	95726.37	113725.95	-	-
1605	95726.17	113726.02	-	-
1606	95725.96	113726.09	-	-
1607	95725.74	113726.14	-	-
1608	95725.53	113726.18	-	-
1609	95724.4	113726.38	-	-
1610	95724.6	113729.32	-	-
1611	95725.03	113735.92	-	-
1612	95743.77	113727.52	-	-
1613	95751.24	113724.03	-	-
1614	95751.2	113723.89	-	-
1615	95751.14	113723.48	-	-
1616	95751.1	113723.07	-	-
1617	95762.57	113717.58	-	-
1618	95763.1	113718.58	-	-
1619	95777.83	113711.99	-	-

ДОКУМЕНТ ПОДПИСАН
ЭЛЕКТРОННОЙ ПОДПИСЬЮ
Сертификат: 839971481847979980055521910400019784 43
Владелец: ПУБЛИЧНО-ПРАВОВАЯ КОМПАНИЯ РОСКАДАСТР
Действителен: с 24.12.2025 по 19.03.2027

полное наименование должности	инициалы, фамилия

Земельный участок
вид объекта недвижимости

Лист № 291 раздела 4.2	Всего листов раздела 4.2: 387	Всего разделов: 8	Всего листов выписки: 542

05.10.2026г. № КУВИ-001/2026-135765146	
Кадастровый номер:	78:07:0003005:245

1	2	3	4	5
1620	95779.76	113711.12	-	-
1621	95779.87	113711.33	-	-
1622	95782.13	113710.25	-	-
1623	95782.05	113710.04	-	-
1624	95784.07	113709.19	-	-
1625	95783.51	113707.89	-	-
1626	95792.69	113703.92	-	-
1627	95793.18	113705.06	-	-
1628	95795.01	113704.23	-	-
1629	95796.17	113703.51	-	-
1630	95796.16	113703.09	-	-
1631	95796.18	113702.68	-	-
1632	95796.22	113702.4	-	-
1633	95804.01	113699.03	-	-
1634	95804.26	113699.21	-	-
1635	95804.57	113699.48	-	-
1636	95804.88	113699.76	-	-
1637	95811.03	113697.01	-	-
1638	95809.15	113692.3	-	-
1639	95808.78	113692.42	-	-
1640	95808.55	113692.48	-	-
1641	95808.32	113692.53	-	-
1642	95808.09	113692.57	-	-
1643	95807.97	113692.58	-	-
1644	95807.62	113692.61	-	-
1645	95807.39	113692.61	-	-
1646	95807.15	113692.6	-	-
1647	95806.78	113692.57	-	-
1648	95803.62	113685.24	-	-

ДОКУМЕНТ ПОДПИСАН
ЭЛЕКТРОННОЙ ПОДПИСЬЮ
Сертификат: 839971481847979980055521910400019784 43
Владелец: ПУБЛИЧНО-ПРАВОВАЯ КОМПАНИЯ РОСКАДАСТР
Действителен: с 24.12.2025 по 19.03.2027

полное наименование должности	инициалы, фамилия

Земельный участок
вид объекта недвижимости

Лист № 292 раздела 4.2	Всего листов раздела 4.2: 387	Всего разделов: 8	Всего листов выписки: 542

05.10.2026г. № КУВИ-001/2026-135765146	
Кадастровый номер:	78:07:0003005:245

1	2	3	4	5
1649	95805.13	113684.59	-	-
1650	95804.64	113683.46	-	-
1651	95804.94	113683.28	-	-
1652	95805.3	113683.09	-	-
1653	95806.83	113682.37	-	-
1654	95806.84	113670.57	-	-
1655	95806.85	113670.35	-	-
1656	95806.86	113670.13	-	-
1657	95806.89	113669.9	-	-
1658	95806.92	113669.68	-	-
1659	95806.96	113669.47	-	-
1660	95807.02	113669.25	-	-
1661	95807.08	113669.04	-	-
1662	95807.16	113668.83	-	-
1663	95807.24	113668.62	-	-
1664	95807.33	113668.42	-	-
1665	95807.43	113668.22	-	-
1666	95807.54	113668.03	-	-
1667	95807.66	113667.83	-	-
1668	95807.78	113667.65	-	-
1669	95807.92	113667.48	-	-
1670	95808.06	113667.3	-	-
1671	95808.21	113667.14	-	-
1672	95808.36	113666.98	-	-
1673	95808.52	113666.83	-	-
1674	95808.69	113666.68	-	-
1675	95808.87	113666.55	-	-
1676	95809.05	113666.42	-	-
1677	95809.24	113666.3	-	-

полное наименование должности	ДОКУМЕНТ ПОДПИСАН ЭЛЕКТРОННОЙ ПОДПИСЬЮ Сертификат: 839971481847979980055521910400019784 43 Владелец: ПУБЛИЧНО-ПРАВОВАЯ КОМПАНИЯ РОСКАДАСТР Действителен: с 24.12.2025 по 19.03.2027	инициалы, фамилия

Земельный участок
вид объекта недвижимости

Лист № 293 раздела 4.2	Всего листов раздела 4.2: 387	Всего разделов: 8	Всего листов выписки: 542

05.10.2026г. № КУВИ-001/2026-135765146	
Кадастровый номер:	78:07:0003005:245

1	2	3	4	5
1678	95809.43	113666.19	-	-
1679	95809.63	113666.08	-	-
1680	95809.83	113665.99	-	-
1681	95856.65	113646.04	-	-
1682	95888.33	113632.44	-	-
1683	95893.61	113627.17	-	-
1684	95885.05	113618.46	-	-
1685	95875.32	113608.29	-	-
1686	95875.14	113608.53	-	-
1687	95875	113608.7	-	-
1688	95874.86	113608.87	-	-
1689	95874.71	113609.03	-	-
1690	95874.55	113609.19	-	-
1691	95874.39	113609.34	-	-
1692	95874.22	113609.48	-	-
1693	95873.95	113609.67	-	-
1694	95873.67	113609.85	-	-
1695	95873.48	113609.95	-	-
1696	95873.28	113610.05	-	-
1697	95873.08	113610.14	-	-
1698	95872.87	113610.22	-	-
1699	95872.45	113610.35	-	-
1700	95866.91	113602.86	-	-
1701	95867.14	113602.53	-	-
1702	95868.36	113600.91	-	-
1703	95857.55	113589.23	-	-
1704	95857.42	113589.08	-	-
1705	95857.29	113588.93	-	-
1706	95857.17	113588.75	-	-

ДОКУМЕНТ ПОДПИСАН
ЭЛЕКТРОННОЙ ПОДПИСЬЮ
Сертификат: 839971481847979980055521910400019784 43
Владелец: ПУБЛИЧНО-ПРАВОВАЯ КОМПАНИЯ РОСКАДАСТР
Действителен: с 24.12.2025 по 19.03.2027

полное наименование должности		инициалы, фамилия

Земельный участок
вид объекта недвижимости

Лист № 294 раздела 4.2	Всего листов раздела 4.2: 387	Всего разделов: 8	Всего листов выписки: 542

05.10.2026г. № КУВИ-001/2026-135765146	
Кадастровый номер:	78:07:0003005:245

1	2	3	4	5
1707	95857.05	113588.59	-	-
1708	95856.94	113588.41	-	-
1709	95856.84	113588.24	-	-
1710	95856.74	113588.04	-	-
1711	95856.65	113587.87	-	-
1712	95856.55	113587.61	-	-
1713	95856.5	113587.48	-	-
1714	95856.38	113587.09	-	-
1715	95856.32	113586.82	-	-
1716	95856.29	113586.68	-	-
1717	95856.24	113586.27	-	-
1718	95856.23	113586.06	-	-
1719	95856.22	113585.86	-	-
1720	95856.23	113585.65	-	-
1721	95856.23	113585.45	-	-
1722	95856.26	113585.23	-	-
1723	95856.28	113585.04	-	-
1724	95856.33	113584.83	-	-
1725	95856.37	113584.63	-	-
1726	95856.43	113584.43	-	-
1727	95856.48	113584.24	-	-
1728	95858.64	113578.04	-	-
1729	95858.72	113577.83	-	-
1730	95858.81	113577.61	-	-
1731	95858.91	113577.41	-	-
1732	95859.02	113577.21	-	-
1733	95859.14	113577.01	-	-
1734	95859.27	113576.82	-	-
1735	95859.4	113576.63	-	-

ДОКУМЕНТ ПОДПИСАН
ЭЛЕКТРОННОЙ ПОДПИСЬЮ
Сертификат: 839971481847979980055521910400019784 43
Владелец: ПУБЛИЧНО-ПРАВОВАЯ КОМПАНИЯ РОСКАДАСТР
Действителен: с 24.12.2025 по 19.03.2027

полное наименование должности		инициалы, фамилия

Земельный участок
вид объекта недвижимости

Лист № 295 раздела 4.2	Всего листов раздела 4.2: 387	Всего разделов: 8	Всего листов выписки: 542

05.10.2026г. № КУВИ-001/2026-135765146	
Кадастровый номер:	78:07:0003005:245

1	2	3	4	5
1736	95859.55	113576.45	-	-
1737	95859.7	113576.28	-	-
1738	95859.86	113576.12	-	-
1739	95860.03	113575.96	-	-
1740	95860.2	113575.81	-	-
1741	95860.38	113575.67	-	-
1742	95860.57	113575.53	-	-
1743	95860.76	113575.41	-	-
1744	95860.96	113575.29	-	-
1745	95861.16	113575.19	-	-
1746	95861.37	113575.09	-	-
1	95861.73	113574.95	-	-

ДОКУМЕНТ ПОДПИСАН
ЭЛЕКТРОННОЙ ПОДПИСЬЮ
Сертификат: 839971481847979980055521910400019784 43
Владелец: ПУБЛИЧНО-ПРАВОВАЯ КОМПАНИЯ РОСКАДАСТР
Действителен: с 24.12.2025 по 19.03.2027

полное наименование должности	инициалы, фамилия

Земельный участок
вид объекта недвижимости

Лист № 296 раздела 4.2	Всего листов раздела 4.2: 387	Всего разделов: 8	Всего листов выписки: 542

05.10.2026г. № КУВИ-001/2026-135765146	
Кадастровый номер:	78:07:0003005:245

Сведения о характерных точках границы части (частей) земельного участка

Учетный номер части: 78:07:0003005:245/23

Система координат СК-1964

Номер точки	Координаты, м		Описание закрепления на местности	Средняя квадратичная погрешность определения координат характерных точек границ земельного участка, м
	X	Y		
1	2	3	4	5
1	95726.74	113575.58	-	-
2	95728.91	113578.26	-	0.1
3	95726.33	113579.32	-	-
4	95725.85	113578.55	-	-
5	95725.56	113577.67	-	-
6	95725.59	113577.12	-	-
7	95726.23	113575.99	-	-
1	95726.74	113575.58	-	-

полное наименование должности	ДОКУМЕНТ ПОДПИСАН ЭЛЕКТРОННОЙ ПОДПИСЬЮ Сертификат: 839971481847979980055521910400019784 43 Владелец: ПУБЛИЧНО-ПРАВОВАЯ КОМПАНИЯ РОСКАДАСТР Действителен: с 24.12.2025 по 19.03.2027	инициалы, фамилия

Земельный участок
вид объекта недвижимости

Лист № 297 раздела 4.2	Всего листов раздела 4.2: 387	Всего разделов: 8	Всего листов выписки: 542

05.10.2026г. № КУВИ-001/2026-135765146	
Кадастровый номер:	78:07:0003005:245

Сведения о характерных точках границы части (частей) земельного участка

Учетный номер части: 78:07:0003005:245/24

Система координат

Номер точки	Координаты, м		Описание закрепления на местности	Средняя квадратичная погрешность определения координат характерных точек границ земельного участка, м
	X	Y		
1	2	3	4	5
1	95653.99	113602.63	-	-
2	95653.65	113602.44	-	-
3	95653.18	113602.02	-	-
4	95651.51	113596.75	-	-
5	95651.65	113596.15	-	-
6	95651.78	113595.83	-	-
7	95652.3	113595.11	-	-
8	95639.42	113555.18	-	-
9	95641.96	113551.1	-	-
10	95640.92	113548	-	-
11	95646.32	113547.23	-	-
12	95646.37	113546.94	-	-
13	95660.37	113546.09	-	-
14	95661.68	113554.58	-	-
15	95663.83	113610.02	-	-
16	95657.99	113608.5	-	-
17	95656.55	113605.04	-	-
18	95654.82	113602.83	-	-
19	95653.99	113602.63	-	-
1	95861.55	114002.74	-	-
2	95861.27	114003.4	-	-
3	95861.01	114003.91	-	-
4	95860.68	114004.46	-	-
5	95860.31	114004.99	-	-

ДОКУМЕНТ ПОДПИСАН
ЭЛЕКТРОННОЙ ПОДПИСЬЮ
Сертификат: 839971481847979980055521910400019784 43
Владелец: ПУБЛИЧНО-ПРАВОВАЯ КОМПАНИЯ РОСКАДАСТР
Действителен: с 24.12.2025 по 19.03.2027

полное наименование должности		инициалы, фамилия

Земельный участок
вид объекта недвижимости

Лист № 298 раздела 4.2	Всего листов раздела 4.2: 387	Всего разделов: 8	Всего листов выписки: 542

05.10.2026г. № КУВИ-001/2026-135765146	
Кадастровый номер:	78:07:0003005:245

1	2	3	4	5
6	95859.9	114005.49	-	-
7	95858.32	114002.33	-	-
8	95859.31	114001.83	-	-
9	95857.55	113998.46	-	-
10	95856.61	113998.93	-	-
11	95849.6	113984.94	-	-
12	95850.61	113984.43	-	-
13	95849.1	113981.42	-	-
14	95848.09	113981.93	-	-
15	95838.26	113962.32	-	-
16	95858.3	113934.87	-	-
17	95824.46	113896.35	-	-
18	95824.8	113896.06	-	-
19	95823.42	113894.49	-	-
20	95823.09	113894.78	-	-
21	95817.41	113888.33	-	-
22	95817.74	113888.04	-	-
23	95816.12	113886.37	-	-
24	95815.88	113886.58	-	-
25	95797.67	113865.86	-	-
26	95798.04	113865.53	-	-
27	95796.75	113864.03	-	-
28	95796.37	113864.37	-	-
29	95785.45	113851.94	-	-
30	95785.62	113851.76	-	-
31	95783.9	113849.92	-	-
32	95781.67	113847.25	-	-
33	95780.02	113845.37	-	-
34	95779.83	113845.54	-	-

ДОКУМЕНТ ПОДПИСАН
ЭЛЕКТРОННОЙ ПОДПИСЬЮ
Сертификат: 839971481847979980055521910400019784 43
Владелец: ПУБЛИЧНО-ПРАВОВАЯ КОМПАНИЯ РОСКАДАСТР
Действителен: с 24.12.2025 по 19.03.2027

полное наименование должности	инициалы, фамилия

Земельный участок
вид объекта недвижимости

Лист № 299 раздела 4.2	Всего листов раздела 4.2: 387	Всего разделов: 8	Всего листов выписки: 542

05.10.2026г. № КУВИ-001/2026-135765146	
Кадастровый номер:	78:07:0003005:245

1	2	3	4	5
35	95776.42	113841.68	-	-
36	95777.01	113841.17	-	-
37	95775.15	113839.04	-	-
38	95774.55	113839.57	-	-
39	95771.54	113836.16	-	-
40	95772.13	113835.64	-	-
41	95770.36	113833.67	-	-
42	95769.79	113834.18	-	-
43	95758.96	113821.92	-	-
44	95759.24	113821.67	-	-
45	95757.76	113820.04	-	-
46	95757.5	113820.27	-	-
47	95748.85	113810.48	-	-
48	95712.6	113832.4	-	-
49	95711.77	113831.92	-	-
50	95711.99	113831.54	-	-
51	95710.63	113830.74	-	-
52	95710.41	113831.13	-	-
53	95702.42	113826.47	-	-
54	95702.69	113826.01	-	-
55	95700.75	113824.9	-	-
56	95700.49	113825.34	-	-
57	95692.04	113820.42	-	-
58	95693.53	113817.92	-	-
59	95692.5	113817.28	-	-
60	95691	113819.81	-	-
61	95682.5	113814.86	-	-
62	95695.13	113808.85	-	-
63	95694.37	113807.21	-	-

ДОКУМЕНТ ПОДПИСАН
ЭЛЕКТРОННОЙ ПОДПИСЬЮ
Сертификат: 839971481847979980055521910400019784 43
Владелец: ПУБЛИЧНО-ПРАВОВАЯ КОМПАНИЯ РОСКАДАСТР
Действителен: с 24.12.2025 по 19.03.2027

полное наименование должности	инициалы, фамилия

Земельный участок
вид объекта недвижимости

Лист № 300 раздела 4.2	Всего листов раздела 4.2: 387	Всего разделов: 8	Всего листов выписки: 542

05.10.2026г. № КУВИ-001/2026-135765146	
Кадастровый номер:	78:07:0003005:245

1	2	3	4	5
64	95681.86	113813.23	-	-
65	95683.9	113799.46	-	-
66	95686.8	113799.87	-	-
67	95687.01	113798.68	-	-
68	95684.08	113798.25	-	-
69	95687.21	113777.1	-	-
70	95690.38	113777.55	-	-
71	95690.59	113776.37	-	-
72	95687.4	113775.82	-	-
73	95687.91	113772.34	-	-
74	95690.15	113771.51	-	-
75	95699.31	113803.14	-	-
76	95712.29	113810.76	-	-
77	95730.88	113800.12	-	-
78	95748.56	113797.15	-	-
79	95760.44	113798.75	-	-
80	95776.71	113806.29	-	-
81	95866.42	113908.34	-	-
82	95870.68	113919.84	-	-
83	95871.55	113938.15	-	-
84	95868.41	113949.99	-	-
85	95858.33	113966.43	-	-
86	95864.16	113978.18	-	-
87	95862.88	113991.44	-	-
88	95859.21	113990.92	-	-
89	95859.08	113992.73	-	-
90	95862.72	113993.11	-	-
91	95861.91	114001.5	-	-
92	95861.75	114002.13	-	-

ДОКУМЕНТ ПОДПИСАН
ЭЛЕКТРОННОЙ ПОДПИСЬЮ
Сертификат: 839971481847979980055521910400019784 43
Владелец: ПУБЛИЧНО-ПРАВОВАЯ КОМПАНИЯ РОСКАДАСТР
Действителен: с 24.12.2025 по 19.03.2027

полное наименование должности		инициалы, фамилия

Земельный участок
вид объекта недвижимости

Лист № 301 раздела 4.2	Всего листов раздела 4.2: 387	Всего разделов: 8	Всего листов выписки: 542

05.10.2026г. № КУВИ-001/2026-135765146	
Кадастровый номер:	78:07:0003005:245

1	2	3	4	5
93	95861.55	114002.74	-	-
1	95869.4	113999.1	-	-
2	95869.23	113998.17	-	-
3	95869.92	113989.79	-	-
4	95873.83	113997.66	-	-
5	95869.8	113999.73	-	-
6	95869.4	113999.1	-	-

ДОКУМЕНТ ПОДПИСАН
ЭЛЕКТРОННОЙ ПОДПИСЬЮ
Сертификат: 839971481847979980055521910400019784 43
Владелец: ПУБЛИЧНО-ПРАВОВАЯ КОМПАНИЯ РОСКАДАСТР
Действителен: с 24.12.2025 по 19.03.2027

полное наименование должности		инициалы, фамилия

Земельный участок
вид объекта недвижимости

Лист № 302 раздела 4.2	Всего листов раздела 4.2: 387	Всего разделов: 8	Всего листов выписки: 542

05.10.2026г. № КУВИ-001/2026-135765146	
Кадастровый номер:	78:07:0003005:245

Сведения о характерных точках границы части (частей) земельного участка

Учетный номер части: 78:07:0003005:245/25

Система координат

Номер точки	Координаты, м		Описание закрепления на местности	Средняя квадратичная погрешность определения координат характерных точек границ земельного участка, м
	X	Y		
1	2	3	4	5
1	96005.47	113881.92	-	-
2	96005.03	113881.91	-	-
3	96005.01	113883.44	-	-
4	96005.45	113883.45	-	-
5	96005.31	113893.18	-	-
6	96006.16	113893.19	-	-
7	96005.88	113902.5	-	-
8	96009.08	113902.7	-	-
9	96008.96	113905.79	-	-
10	96020.18	113908.71	-	-
11	96019.9	113909.83	-	-
12	96020.5	113909.98	-	-
13	96021.59	113918.26	-	-
14	96021.1	113934.82	-	-
15	96014.78	113923.8	-	-
16	95939.19	113946.85	-	-
17	95934.15	113948.34	-	-
18	95881.72	113964.06	-	-
19	95881.54	113986.25	-	-
20	95880.33	113986.22	-	-
21	95880.29	113988.04	-	-
22	95881.51	113988.07	-	-
23	95881.08	113993.94	-	-
24	95869.8	113999.73	-	-

ДОКУМЕНТ ПОДПИСАН
ЭЛЕКТРОННОЙ ПОДПИСЬЮ
Сертификат: 839971481847979980055521910400019784 43
Владелец: ПУБЛИЧНО-ПРАВОВАЯ КОМПАНИЯ РОСКАДАСТР
Действителен: с 24.12.2025 по 19.03.2027

полное наименование должности		инициалы, фамилия

Земельный участок
вид объекта недвижимости

Лист № 303 раздела 4.2	Всего листов раздела 4.2: 387	Всего разделов: 8	Всего листов выписки: 542

05.10.2026г. № КУВИ-001/2026-135765146	
Кадастровый номер:	78:07:0003005:245

1	2	3	4	5
25	95869.4	113999.1	-	-
26	95869.23	113998.17	-	-
27	95871.25	113973.74	-	-
28	95871.22	113973.46	-	-
29	95871.22	113973.12	-	-
30	95871.33	113972.51	-	-
31	95871.59	113971.94	-	-
32	95871.78	113971.66	-	-
33	95872.45	113971.06	-	-
34	95872.68	113970.92	-	-
35	95873.01	113970.79	-	-
36	95873.27	113970.17	-	-
37	95873.28	113969.64	-	-
38	95873.07	113969.08	-	-
39	95872.81	113968.75	-	-
40	95872.67	113968.63	-	-
41	95863.27	113967.85	-	-
42	95862.98	113971.37	-	-
43	95863.65	113971.58	-	-
44	95864.18	113972.01	-	-
45	95864.54	113972.64	-	-
46	95864.63	113973.34	-	-
47	95862.88	113991.44	-	-
48	95859.21	113990.92	-	-
49	95859.08	113992.73	-	-
50	95862.72	113993.11	-	-
51	95861.91	114001.5	-	-
52	95861.75	114002.13	-	-
53	95861.55	114002.74	-	-

ДОКУМЕНТ ПОДПИСАН
ЭЛЕКТРОННОЙ ПОДПИСЬЮ
Сертификат: 839971481847979980055521910400019784 43
Владелец: ПУБЛИЧНО-ПРАВОВАЯ КОМПАНИЯ РОСКАДАСТР
Действителен: с 24.12.2025 по 19.03.2027

полное наименование должности	инициалы, фамилия

Земельный участок
вид объекта недвижимости

Лист № 304 раздела 4.2	Всего листов раздела 4.2: 387	Всего разделов: 8	Всего листов выписки: 542

05.10.2026г. № КУВИ-001/2026-135765146	
Кадастровый номер:	78:07:0003005:245

1	2	3	4	5
54	95861.27	114003.4	-	-
55	95861.01	114003.91	-	-
56	95860.68	114004.46	-	-
57	95860.31	114004.99	-	-
58	95859.9	114005.49	-	-
59	95858.32	114002.33	-	-
60	95859.31	114001.83	-	-
61	95857.55	113998.46	-	-
62	95856.61	113998.93	-	-
63	95849.6	113984.94	-	-
64	95850.61	113984.43	-	-
65	95849.1	113981.42	-	-
66	95848.09	113981.93	-	-
67	95838.26	113962.32	-	-
68	95858.3	113934.87	-	-
69	95824.46	113896.35	-	-
70	95824.8	113896.06	-	-
71	95823.42	113894.49	-	-
72	95823.09	113894.78	-	-
73	95817.41	113888.33	-	-
74	95817.74	113888.04	-	-
75	95816.12	113886.37	-	-
76	95815.88	113886.58	-	-
77	95797.67	113865.86	-	-
78	95798.04	113865.53	-	-
79	95796.75	113864.03	-	-
80	95796.37	113864.37	-	-
81	95785.45	113851.94	-	-
82	95785.62	113851.76	-	-

полное наименование должности	ДОКУМЕНТ ПОДПИСАН ЭЛЕКТРОННОЙ ПОДПИСЬЮ Сертификат: 839971481847979980055521910400019784 43 Владелец: ПУБЛИЧНО-ПРАВОВАЯ КОМПАНИЯ РОСКАДАСТР Действителен: с 24.12.2025 по 19.03.2027	инициалы, фамилия

Земельный участок
вид объекта недвижимости

Лист № 305 раздела 4.2	Всего листов раздела 4.2: 387	Всего разделов: 8	Всего листов выписки: 542

05.10.2026г. № КУВИ-001/2026-135765146	
Кадастровый номер:	78:07:0003005:245

1	2	3	4	5
83	95783.9	113849.92	-	-
84	95781.67	113847.25	-	-
85	95780.02	113845.37	-	-
86	95779.83	113845.54	-	-
87	95776.42	113841.68	-	-
88	95777.01	113841.17	-	-
89	95775.15	113839.04	-	-
90	95774.55	113839.57	-	-
91	95771.54	113836.16	-	-
92	95772.13	113835.64	-	-
93	95770.36	113833.67	-	-
94	95769.79	113834.18	-	-
95	95758.96	113821.92	-	-
96	95759.24	113821.67	-	-
97	95757.76	113820.04	-	-
98	95757.5	113820.27	-	-
99	95748.85	113810.48	-	-
100	95712.6	113832.4	-	-
101	95711.77	113831.92	-	-
102	95711.99	113831.54	-	-
103	95710.63	113830.74	-	-
104	95710.41	113831.13	-	-
105	95702.42	113826.47	-	-
106	95702.69	113826.01	-	-
107	95700.75	113824.9	-	-
108	95700.49	113825.34	-	-
109	95692.04	113820.42	-	-
110	95693.53	113817.92	-	-
111	95692.5	113817.28	-	-

полное наименование должности	ДОКУМЕНТ ПОДПИСАН ЭЛЕКТРОННОЙ ПОДПИСЬЮ Сертификат: 839971481847979980055521910400019784 43 Владелец: ПУБЛИЧНО-ПРАВОВАЯ КОМПАНИЯ РОСКАДАСТР Действителен: с 24.12.2025 по 19.03.2027	инициалы, фамилия

Земельный участок
вид объекта недвижимости

Лист № 306 раздела 4.2	Всего листов раздела 4.2: 387	Всего разделов: 8	Всего листов выписки: 542

05.10.2026г. № КУВИ-001/2026-135765146	
Кадастровый номер:	78:07:0003005:245

1	2	3	4	5
112	95691	113819.81	-	-
113	95682.5	113814.86	-	-
114	95695.13	113808.85	-	-
115	95694.37	113807.21	-	-
116	95681.86	113813.23	-	-
117	95683.9	113799.46	-	-
118	95686.8	113799.87	-	-
119	95687.01	113798.68	-	-
120	95684.08	113798.25	-	-
121	95687.21	113777.1	-	-
122	95690.38	113777.55	-	-
123	95690.59	113776.37	-	-
124	95687.4	113775.82	-	-
125	95687.91	113772.34	-	-
126	95717.73	113761.3	-	-
127	95710.46	113654.8	-	-
128	95710.97	113654.77	-	-
129	95710.98	113653.6	-	-
130	95710.39	113653.64	-	-
131	95708.35	113623.7	-	-
132	95708.94	113623.65	-	-
133	95708.88	113622.15	-	-
134	95708.23	113622.2	-	-
135	95707.58	113612.67	-	-
136	95707.25	113608.52	-	-
137	95706.27	113608.45	-	-
138	95706.54	113612.86	-	-
139	95704.46	113612.82	-	-
140	95704.45	113612.42	-	-

ДОКУМЕНТ ПОДПИСАН
ЭЛЕКТРОННОЙ ПОДПИСЬЮ
Сертификат: 839971481847979980055521910400019784 43
Владелец: ПУБЛИЧНО-ПРАВОВАЯ КОМПАНИЯ РОСКАДАСТР
Действителен: с 24.12.2025 по 19.03.2027

полное наименование должности		инициалы, фамилия

Земельный участок
вид объекта недвижимости

Лист № 307 раздела 4.2	Всего листов раздела 4.2: 387	Всего разделов: 8	Всего листов выписки: 542

05.10.2026г. № КУВИ-001/2026-135765146	
Кадастровый номер:	78:07:0003005:245

1	2	3	4	5
141	95702.69	113612.44	-	-
142	95702.7	113612.84	-	-
143	95692.99	113612.79	-	-
144	95675.01	113611.3	-	-
145	95671.03	113610.68	-	-
146	95669.05	113611.75	-	-
147	95664.49	113611.36	-	-
148	95664.23	113610.12	-	-
149	95657.99	113608.5	-	-
150	95656.55	113605.04	-	-
151	95654.82	113602.83	-	-
152	95653.99	113602.63	-	-
153	95653.65	113602.44	-	-
154	95653.18	113602.02	-	-
155	95651.51	113596.75	-	-
156	95651.65	113596.15	-	-
157	95651.78	113595.83	-	-
158	95652.3	113595.11	-	-
159	95639.42	113555.18	-	-
160	95641.96	113551.1	-	-
161	95640.92	113548	-	-
162	95646.32	113547.23	-	-
163	95646.37	113546.94	-	-
164	95685.37	113544.57	-	-
165	95697.82	113543.83	-	-
166	95698.02	113543.82	-	-
167	95698.04	113544.23	-	-
168	95699.92	113544.18	-	-
169	95699.9	113543.74	-	-

полное наименование должности		инициалы, фамилия

ДОКУМЕНТ ПОДПИСАН
ЭЛЕКТРОННОЙ ПОДПИСЬЮ
Сертификат: 839971481847979980055521910400019784 43
Владелец: ПУБЛИЧНО-ПРАВОВАЯ КОМПАНИЯ РОСКАДАСТР
Действителен: с 24.12.2025 по 19.03.2027

Земельный участок
вид объекта недвижимости

Лист № 308 раздела 4.2	Всего листов раздела 4.2: 387	Всего разделов: 8	Всего листов выписки: 542

05.10.2026г. № КУВИ-001/2026-135765146	
Кадастровый номер:	78:07:0003005:245

1	2	3	4	5
170	95702.35	113543.52	-	-
171	95703.15	113546.91	-	-
172	95704.23	113546.11	-	-
173	95705.3	113547.94	-	-
174	95707.2	113550.37	-	-
175	95721.05	113567.3	-	-
176	95720.47	113567.83	-	-
177	95728.91	113578.26	-	-
178	95724.86	113579.93	-	-
179	95725.47	113580.72	-	-
180	95729.43	113579.19	-	-
181	95767.5	113564.05	-	-
182	95771.65	113562.38	-	-
183	95806.02	113548.76	-	-
184	95806.24	113549.32	-	-
185	95808.48	113548.44	-	-
186	95808.26	113547.87	-	-
187	95811.53	113546.58	-	-
188	95811.7	113547.73	-	-
189	95812.08	113557.78	-	-
190	95785.52	113568.46	-	-
191	95785.14	113568.08	-	-
192	95784.67	113567.83	-	-
193	95784.16	113567.72	-	-
194	95783.63	113567.77	-	-
195	95783.14	113567.96	-	-
196	95782.72	113568.28	-	-
197	95782.41	113568.71	-	-
198	95782.23	113569.21	-	-

ДОКУМЕНТ ПОДПИСАН
ЭЛЕКТРОННОЙ ПОДПИСЬЮ
Сертификат: 839971481847979980055521910400019784 43
Владелец: ПУБЛИЧНО-ПРАВОВАЯ КОМПАНИЯ РОСКАДАСТР
Действителен: с 24.12.2025 по 19.03.2027

полное наименование должности	инициалы, фамилия

Земельный участок
вид объекта недвижимости

Лист № 309 раздела 4.2	Всего листов раздела 4.2: 387	Всего разделов: 8	Всего листов выписки: 542

05.10.2026г. № КУВИ-001/2026-135765146	
Кадастровый номер:	78:07:0003005:245

1	2	3	4	5
199	95782.21	113569.74	-	-
200	95745.36	113583.97	-	-
201	95744.59	113582.09	-	-
202	95741.85	113583.15	-	-
203	95742.62	113585.16	-	-
204	95733.72	113588.72	-	-
205	95732.92	113586.73	-	-
206	95730.16	113587.85	-	-
207	95730.93	113589.86	-	-
208	95718.16	113595	-	-
209	95716.7	113597.55	-	-
210	95714.4	113597.89	-	-
211	95714.65	113600.11	-	-
212	95716.81	113599.84	-	-
213	95723.73	113679.36	-	-
214	95724.71	113684.4	-	-
215	95724.78	113685.28	-	-
216	95725.04	113685.26	-	-
217	95727.53	113721.44	-	-
218	95727.58	113722.17	-	-
219	95727.28	113722.19	-	-
220	95727.31	113723.1	-	-
221	95728.2	113723.06	-	-
222	95732.12	113731.76	-	-
223	95749.2	113724.17	-	-
224	95749.08	113723.95	-	-
225	95762.57	113717.58	-	-
226	95779.12	113709.84	-	-
227	95779.87	113711.33	-	-

ДОКУМЕНТ ПОДПИСАН
ЭЛЕКТРОННОЙ ПОДПИСЬЮ
Сертификат: 839971481847979980055521910400019784 43
Владелец: ПУБЛИЧНО-ПРАВОВАЯ КОМПАНИЯ РОСКАДАСТР
Действителен: с 24.12.2025 по 19.03.2027

полное наименование должности	инициалы, фамилия

Земельный участок
вид объекта недвижимости

Лист № 310 раздела 4.2	Всего листов раздела 4.2: 387	Всего разделов: 8	Всего листов выписки: 542

05.10.2026г. № КУВИ-001/2026-135765146	
Кадастровый номер:	78:07:0003005:245

1	2	3	4	5
228	95782.13	113710.25	-	-
229	95781.51	113708.75	-	-
230	95782.46	113708.34	-	-
231	95808.69	113697.01	-	-
232	95803.62	113685.24	-	-
233	95805.13	113684.59	-	-
234	95804.19	113682.42	-	-
235	95802.69	113683.08	-	-
236	95794.34	113663.67	-	-
237	95794.82	113663.47	-	-
238	95795.3	113664.65	-	-
239	95797.17	113663.9	-	-
240	95796.69	113662.71	-	-
241	95815.77	113655.02	-	-
242	95815.93	113659.17	-	-
243	95858.98	113680.85	-	-
244	95889.29	113705.72	-	-
245	95972.39	113799.47	-	-
246	95995.23	113831.34	-	-
247	96005.87	113852.91	-	-
248	96005.47	113881.92	-	-

ДОКУМЕНТ ПОДПИСАН
ЭЛЕКТРОННОЙ ПОДПИСЬЮ
Сертификат: 839971481847979980055521910400019784 43
Владелец: ПУБЛИЧНО-ПРАВОВАЯ КОМПАНИЯ РОСКАДАСТР
Действителен: с 24.12.2025 по 19.03.2027

полное наименование должности		инициалы, фамилия

Земельный участок			
вид объекта недвижимости			
Лист № 311 раздела 4.2	Всего листов раздела 4.2: 387	Всего разделов: 8	Всего листов выписки: 542

05.10.2026г. № КУВИ-001/2026-135765146	
Кадастровый номер:	78:07:0003005:245

Сведения о характерных точках границы части (частей) земельного участка

Учетный номер части: 78:07:0003005:245/26

Система координат

Номер точки	Координаты, м		Описание закрепления на местности	Средняя квадратичная погрешность определения координат характерных точек границ земельного участка, м
	X	Y		
1	2	3	4	5
1	96006.76	113787.7	-	-
2	96006.16	113788.15	-	-
3	96005.84	113788.54	-	-
4	96005.62	113788.88	-	-
5	96005.07	113798.85	-	-
6	96004.99	113799.19	-	-
7	96004.75	113799.55	-	-
8	96004.47	113799.76	-	-
9	95991.07	113806.27	-	-
10	95988.17	113807.78	-	-
11	95961.89	113820.17	-	-
12	95945.83	113827.84	-	-
13	95926.91	113837.2	-	-
14	95912.43	113844.3	-	-
15	95904.1	113848.42	-	-
16	95903.68	113849.71	-	-
17	95906.75	113855.03	-	-
18	95907.23	113854.79	-	-
19	95908.01	113855.05	-	-
20	95908.38	113855.8	-	-
21	95908.11	113856.58	-	-
22	95906.79	113857.23	-	-
23	95906.59	113857.3	-	-
24	95906.23	113857.34	-	-

полное наименование должности	ДОКУМЕНТ ПОДПИСАН ЭЛЕКТРОННОЙ ПОДПИСЬЮ Сертификат: 839971481847979980055521910400019784 43 Владелец: ПУБЛИЧНО-ПРАВОВАЯ КОМПАНИЯ РОСКАДАСТР Действителен: с 24.12.2025 по 19.03.2027	инициалы, фамилия

Земельный участок
вид объекта недвижимости

Лист № 312 раздела 4.2	Всего листов раздела 4.2: 387	Всего разделов: 8	Всего листов выписки: 542

05.10.2026г. № КУВИ-001/2026-135765146	
Кадастровый номер:	78:07:0003005:245

1	2	3	4	5
25	95905.77	113857.18	-	-
26	95905.52	113856.91	-	-
27	95901.5	113849.94	-	-
28	95902.45	113847	-	-
29	95911.54	113842.51	-	-
30	95926.03	113835.41	-	-
31	95944.96	113826.04	-	-
32	95961.03	113818.37	-	-
33	95987.29	113805.98	-	-
34	95990.17	113804.49	-	-
35	96003.11	113798.2	-	-
36	96003.64	113788.56	-	-
37	96003.66	113788.38	-	-
38	96003.73	113788.17	-	-
39	96003.81	113788	-	-
40	96004.22	113787.36	-	-
41	96004.78	113786.69	-	-
42	96006.53	113785.38	-	-
43	96006.77	113785.37	-	-
44	96006.76	113787.7	-	-

ДОКУМЕНТ ПОДПИСАН
ЭЛЕКТРОННОЙ ПОДПИСЬЮ
Сертификат: 839971481847979980055521910400019784 43
Владелец: ПУБЛИЧНО-ПРАВОВАЯ КОМПАНИЯ РОСКАДАСТР
Действителен: с 24.12.2025 по 19.03.2027

полное наименование должности		инициалы, фамилия

Земельный участок			
вид объекта недвижимости			
Лист № 313 раздела 4.2	Всего листов раздела 4.2: 387	Всего разделов: 8	Всего листов выписки: 542

05.10.2026г. № КУВИ-001/2026-135765146	
Кадастровый номер:	78:07:0003005:245

Сведения о характерных точках границы части (частей) земельного участка

Учетный номер части: 78:07:0003005:245/27

Система координат

Номер точки	Координаты, м		Описание закрепления на местности	Средняя квадратичная погрешность определения координат характерных точек границ земельного участка, м
	X	Y		
1	2	3	4	5
1	95936.91	113947.52	-	-
2	95936.67	113946.89	-	-
3	95936.97	113944.77	-	-
4	95937.2	113944.44	-	-
5	95938.44	113938.36	-	-
6	95938.46	113938.17	-	-
7	95938.51	113937.56	-	-
8	95938.46	113937.11	-	-
9	95937.94	113927.1	-	-
10	95937.75	113926.73	-	-
11	95930.19	113910.78	-	-
12	95924.58	113911.23	-	-
13	95923.94	113911.2	-	-
14	95913.87	113911.57	-	-
15	95913.2	113911.8	-	-
16	95909.67	113912.43	-	-
17	95909.22	113912.52	-	-
18	95905.96	113913.24	-	-
19	95905.33	113912.94	-	-
20	95890.87	113883.31	-	-
21	95887.08	113875.53	-	-
22	95886.61	113874.7	-	-
23	95883.06	113866.14	-	-
24	95882.85	113865.37	-	-

ДОКУМЕНТ ПОДПИСАН
ЭЛЕКТРОННОЙ ПОДПИСЬЮ
Сертификат: 839971481847979980055521910400019784 43
Владелец: ПУБЛИЧНО-ПРАВОВАЯ КОМПАНИЯ РОСКАДАСТР
Действителен: с 24.12.2025 по 19.03.2027

полное наименование должности		инициалы, фамилия

Земельный участок
вид объекта недвижимости

Лист № 314 раздела 4.2	Всего листов раздела 4.2: 387	Всего разделов: 8	Всего листов выписки: 542

05.10.2026г. № КУВИ-001/2026-135765146	
Кадастровый номер:	78:07:0003005:245

1	2	3	4	5
25	95881.89	113864.09	-	-
26	95881.41	113863.35	-	-
27	95879.94	113861.04	-	-
28	95879.79	113860.53	-	-
29	95879.99	113859.88	-	-
30	95879.9	113859.76	-	-
31	95877.19	113853.89	-	-
32	95877.08	113853.39	-	-
33	95876.18	113851.71	-	-
34	95875.71	113851.18	-	-
35	95874.61	113847.87	-	-
36	95874.47	113847.13	-	-
37	95869.71	113834.48	-	-
38	95869.3	113833.76	-	-
39	95865.04	113826.23	-	-
40	95864.78	113825.33	-	-
41	95863.08	113821.7	-	-
42	95848.41	113790.18	-	-
43	95848.14	113789.17	-	-
44	95844.92	113782.56	-	-
45	95844.37	113781.84	-	-
46	95843.46	113779.96	-	-
47	95835.74	113762.99	-	-
48	95835.65	113762.38	-	-
49	95833.76	113758.55	-	-
50	95833.32	113758	-	-
51	95827.14	113743.68	-	-
52	95815.29	113717.66	-	-
53	95814.89	113716.65	-	-

ДОКУМЕНТ ПОДПИСАН
ЭЛЕКТРОННОЙ ПОДПИСЬЮ
Сертификат: 839971481847979980055521910400019784 43
Владелец: ПУБЛИЧНО-ПРАВОВАЯ КОМПАНИЯ РОСКАДАСТР
Действителен: с 24.12.2025 по 19.03.2027

полное наименование должности		инициалы, фамилия

Земельный участок
вид объекта недвижимости

Лист № 315 раздела 4.2	Всего листов раздела 4.2: 387	Всего разделов: 8	Всего листов выписки: 542

05.10.2026г. № КУВИ-001/2026-135765146	
Кадастровый номер:	78:07:0003005:245

1	2	3	4	5
54	95814.6	113715.95	-	-
55	95812.32	113711.85	-	-
56	95812.12	113711.22	-	-
57	95810.91	113697.77	-	-
58	95810.48	113695.91	-	-
59	95800.31	113670.67	-	-
60	95798.59	113668.41	-	-
61	95798.35	113668.08	-	-
62	95796.46	113668.59	-	-
63	95795.66	113666.74	-	-
64	95798.49	113665.96	-	-
65	95798.79	113665.88	-	-
66	95799.38	113666.09	-	-
67	95800.2	113667.22	-	-
68	95802.06	113669.67	-	-
69	95812.39	113695.31	-	-
70	95812.89	113697.45	-	-
71	95814.09	113710.83	-	-
72	95814.16	113711.05	-	-
73	95816.4	113715.07	-	-
74	95816.74	113715.9	-	-
75	95817.13	113716.87	-	-
76	95828.97	113742.87	-	-
77	95835.05	113756.96	-	-
78	95835.46	113757.47	-	-
79	95837.59	113761.78	-	-
80	95837.68	113762.43	-	-
81	95845.27	113779.11	-	-
82	95846.08	113780.78	-	-

полное наименование должности		инициалы, фамилия

ДОКУМЕНТ ПОДПИСАН
ЭЛЕКТРОННОЙ ПОДПИСЬЮ
Сертификат: 839971481847979980055521910400019784 43
Владелец: ПУБЛИЧНО-ПРАВОВАЯ КОМПАНИЯ РОСКАДАСТР
Действителен: с 24.12.2025 по 19.03.2027

Земельный участок
вид объекта недвижимости

Лист № 316 раздела 4.2	Всего листов раздела 4.2: 387	Всего разделов: 8	Всего листов выписки: 542

05.10.2026г. № КУВИ-001/2026-135765146	
Кадастровый номер:	78:07:0003005:245

1	2	3	4	5
83	95846.63	113781.5	-	-
84	95850.02	113788.47	-	-
85	95850.29	113789.49	-	-
86	95864.89	113820.85	-	-
87	95866.66	113824.62	-	-
88	95866.9	113825.45	-	-
89	95871.04	113832.77	-	-
90	95871.53	113833.63	-	-
91	95876.41	113846.6	-	-
92	95876.55	113847.38	-	-
93	95877.48	113850.16	-	-
94	95877.83	113850.55	-	-
95	95878.96	113852.67	-	-
96	95879.09	113853.23	-	-
97	95881.6	113858.68	-	-
98	95881.91	113859.05	-	-
99	95882.26	113859.64	-	-
100	95882.4	113860.15	-	-
101	95882.19	113860.79	-	-
102	95883.53	113862.95	-	-
103	95884.68	113864.47	-	-
104	95884.96	113865.49	-	-
105	95888.41	113873.82	-	-
106	95888.85	113874.6	-	-
107	95906.63	113911.04	-	-
108	95909.26	113910.47	-	-
109	95912.7	113909.86	-	-
110	95913.5	113909.58	-	-
111	95923.94	113909.2	-	-

полное наименование должности	ДОКУМЕНТ ПОДПИСАН ЭЛЕКТРОННОЙ ПОДПИСЬЮ Сертификат: 839971481847979980055521910400019784 43 Владелец: ПУБЛИЧНО-ПРАВОВАЯ КОМПАНИЯ РОСКАДАСТР Действителен: с 24.12.2025 по 19.03.2027	инициалы, фамилия

Земельный участок
вид объекта недвижимости

Лист № 317 раздела 4.2	Всего листов раздела 4.2: 387	Всего разделов: 8	Всего листов выписки: 542

05.10.2026г. № КУВИ-001/2026-135765146	
Кадастровый номер:	78:07:0003005:245

1	2	3	4	5
112	95924.54	113909.22	-	-
113	95931.03	113908.7	-	-
114	95931.57	113909.01	-	-
115	95939.54	113925.84	-	-
116	95939.71	113926.16	-	-
117	95939.92	113926.61	-	-
118	95940.45	113936.95	-	-
119	95940.52	113937.53	-	-
120	95940.45	113938.37	-	-
121	95940.41	113938.69	-	-
122	95939.08	113945.27	-	-
123	95938.88	113945.54	-	-
124	95938.72	113946.65	-	-
125	95938.82	113946.91	-	-
126	95938.83	113946.96	-	-
127	95936.91	113947.52	-	-

ДОКУМЕНТ ПОДПИСАН
ЭЛЕКТРОННОЙ ПОДПИСЬЮ
Сертификат: 839971481847979980055521910400019784 43
Владелец: ПУБЛИЧНО-ПРАВОВАЯ КОМПАНИЯ РОСКАДАСТР
Действителен: с 24.12.2025 по 19.03.2027

полное наименование должности		инициалы, фамилия

Земельный участок			
вид объекта недвижимости			
Лист № 318 раздела 4.2	Всего листов раздела 4.2: 387	Всего разделов: 8	Всего листов выписки: 542

05.10.2026г. № КУВИ-001/2026-135765146	
Кадастровый номер:	78:07:0003005:245

Сведения о характерных точках границы части (частей) земельного участка

Учетный номер части: 78:07:0003005:245/28

Система координат

Номер точки	Координаты, м		Описание закрепления на местности	Средняя квадратичная погрешность определения координат характерных точек границ земельного участка, м
	X	Y		
1	2	3	4	5
1	95904.37	113620.97	-	-
2	95905.45	113622.13	-	-
3	95904.84	113622.7	-	-
4	95904.27	113623.13	-	-
5	95903.29	113623.55	-	-
6	95903.07	113623.7	-	-
7	95888.88	113629.94	-	-
8	95888.29	113630.09	-	-
9	95879.16	113633.31	-	-
10	95869.19	113637.2	-	-
11	95838.25	113649.6	-	-
12	95832.25	113652.25	-	-
13	95823.9	113655.57	-	-
14	95819.88	113657.31	-	-
15	95811.68	113661.03	-	-
16	95810.47	113661.59	-	-
17	95799.46	113667.19	-	-
18	95798.92	113667.48	-	-
19	95798.21	113667.68	-	-
20	95796.47	113668.63	-	-
21	95795.68	113666.79	-	-
22	95797.46	113665.81	-	-
23	95798.17	113665.62	-	-
24	95798.53	113665.42	-	-

полное наименование должности	ДОКУМЕНТ ПОДПИСАН ЭЛЕКТРОННОЙ ПОДПИСЬЮ Сертификат: 839971481847979980055521910400019784 43 Владелец: ПУБЛИЧНО-ПРАВОВАЯ КОМПАНИЯ РОСКАДАСТР Действителен: с 24.12.2025 по 19.03.2027	инициалы, фамилия

Земельный участок
вид объекта недвижимости

Лист № 319 раздела 4.2	Всего листов раздела 4.2: 387	Всего разделов: 8	Всего листов выписки: 542

05.10.2026г. № КУВИ-001/2026-135765146	
Кадастровый номер:	78:07:0003005:245

1	2	3	4	5
25	95809.6	113659.79	-	-
26	95810.86	113659.21	-	-
27	95819.07	113655.48	-	-
28	95823.13	113653.72	-	-
29	95831.48	113650.4	-	-
30	95837.48	113647.76	-	-
31	95868.45	113635.34	-	-
32	95878.47	113631.43	-	-
33	95887.66	113628.19	-	-
34	95888.23	113628.04	-	-
35	95902.08	113621.96	-	-
36	95902.3	113621.8	-	-
37	95903.28	113621.38	-	-
38	95903.51	113621.21	-	-
39	95904.07	113620.68	-	-
40	95904.37	113620.97	-	-

ДОКУМЕНТ ПОДПИСАН
ЭЛЕКТРОННОЙ ПОДПИСЬЮ
Сертификат: 839971481847979980055521910400019784 43
Владелец: ПУБЛИЧНО-ПРАВОВАЯ КОМПАНИЯ РОСКАДАСТР
Действителен: с 24.12.2025 по 19.03.2027

полное наименование должности		инициалы, фамилия

Земельный участок
вид объекта недвижимости

Лист № 320 раздела 4.2	Всего листов раздела 4.2: 387	Всего разделов: 8	Всего листов выписки: 542

05.10.2026г. № КУВИ-001/2026-135765146	
Кадастровый номер:	78:07:0003005:245

Сведения о характерных точках границы части (частей) земельного участка

Учетный номер части: 78:07:0003005:245/29

Система координат

Номер точки	Координаты, м		Описание закрепления на местности	Средняя квадратичная погрешность определения координат характерных точек границ земельного участка, м
	X	Y		
1	2	3	4	5
1	95873.04	113587.1	-	-
2	95871.87	113588.18	-	-
3	95859.81	113575.2	-	-
4	95857.14	113572.46	-	-
5	95843.53	113557.39	-	-
6	95841.38	113555.3	-	-
7	95839.09	113553.15	-	-
8	95834.08	113548.44	-	-
9	95823.83	113546.72	-	-
10	95815.54	113549.98	-	-
11	95815.09	113550.11	-	-
12	95814.55	113550.12	-	-
13	95814.09	113550.03	-	-
14	95810.07	113548.74	-	-
15	95780.36	113560.44	-	-
16	95779.54	113560.83	-	-
17	95775.76	113562.32	-	-
18	95775.02	113562.57	-	-
19	95772.57	113563.64	-	-
20	95770.46	113564.44	-	-
21	95769.01	113564.92	-	-
22	95767.7	113564.13	-	-
23	95767.65	113563.99	-	-
24	95771.65	113562.38	-	-

ДОКУМЕНТ ПОДПИСАН
ЭЛЕКТРОННОЙ ПОДПИСЬЮ
Сертификат: 839971481847979980055521910400019784 43
Владелец: ПУБЛИЧНО-ПРАВОВАЯ КОМПАНИЯ РОСКАДАСТР
Действителен: с 24.12.2025 по 19.03.2027

полное наименование должности		инициалы, фамилия

Земельный участок
вид объекта недвижимости

Лист № 321 раздела 4.2	Всего листов раздела 4.2: 387	Всего разделов: 8	Всего листов выписки: 542

05.10.2026г. № КУВИ-001/2026-135765146	
Кадастровый номер:	78:07:0003005:245

1	2	3	4	5
25	95806.02	113548.76	-	-
26	95806.24	113549.32	-	-
27	95808.48	113548.44	-	-
28	95808.26	113547.87	-	-
29	95810.78	113546.87	-	-
30	95814.59	113548.09	-	-
31	95814.72	113548.12	-	-
32	95814.92	113548.08	-	-
33	95823.62	113544.66	-	-
34	95835.01	113546.57	-	-
35	95840.46	113551.69	-	-
36	95842.77	113553.86	-	-
37	95843.35	113554.43	-	-
38	95843.03	113554.86	-	-
39	95873.04	113587.1	-	-
1	95887.03	113602.14	-	-
2	95887.02	113602.15	-	-
3	95886.58	113602.39	-	-
4	95885.93	113602.38	-	-
5	95885.5	113602.11	-	-
6	95883.77	113600.31	-	-
7	95883.02	113599.89	-	-
8	95875.43	113592.21	-	-
9	95873.09	113589.51	-	-
10	95874.26	113588.44	-	-
11	95887.03	113602.14	-	-

ДОКУМЕНТ ПОДПИСАН
ЭЛЕКТРОННОЙ ПОДПИСЬЮ
Сертификат: 839971481847979980055521910400019784 43
Владелец: ПУБЛИЧНО-ПРАВОВАЯ КОМПАНИЯ РОСКАДАСТР
Действителен: с 24.12.2025 по 19.03.2027

полное наименование должности	инициалы, фамилия

Земельный участок			
вид объекта недвижимости			
Лист № 322 раздела 4.2	Всего листов раздела 4.2: 387	Всего разделов: 8	Всего листов выписки: 542

05.10.2026г. № КУВИ-001/2026-135765146	
Кадастровый номер:	78:07:0003005:245

Сведения о характерных точках границы части (частей) земельного участка

Учетный номер части: 78:07:0003005:245/30

Система координат

Номер точки	Координаты, м		Описание закрепления на местности	Средняя квадратичная погрешность определения координат характерных точек границ земельного участка, м
	X	Y		
1	2	3	4	5
1	95873.04	113587.1	-	-
2	95871.97	113588.09	-	-
3	95859.91	113575.1	-	-
4	95857.24	113572.36	-	-
5	95843.63	113557.3	-	-
6	95841.48	113555.2	-	-
7	95839.11	113552.97	-	-
8	95836.87	113549.67	-	-
9	95831.37	113542.84	-	-
10	95831.05	113542.84	-	-
11	95825.13	113542.96	-	-
12	95811.93	113548.17	-	-
13	95810.19	113548.85	-	-
14	95780.44	113560.55	-	-
15	95779.65	113561.01	-	-
16	95775.8	113562.53	-	-
17	95775.04	113562.72	-	-
18	95772.62	113563.77	-	-
19	95770.51	113564.57	-	-
20	95769.11	113565.03	-	-
21	95767.48	113564.27	-	-
22	95767.41	113564.08	-	-
23	95767.5	113564.05	-	-
24	95771.65	113562.38	-	-

ДОКУМЕНТ ПОДПИСАН
ЭЛЕКТРОННОЙ ПОДПИСЬЮ
Сертификат: 839971481847979980055521910400019784 43
Владелец: ПУБЛИЧНО-ПРАВОВАЯ КОМПАНИЯ РОСКАДАСТР
Действителен: с 24.12.2025 по 19.03.2027

полное наименование должности		инициалы, фамилия

Земельный участок
вид объекта недвижимости

Лист № 323 раздела 4.2	Всего листов раздела 4.2: 387	Всего разделов: 8	Всего листов выписки: 542

05.10.2026г. № КУВИ-001/2026-135765146	
Кадастровый номер:	78:07:0003005:245

1	2	3	4	5
25	95806.02	113548.76	-	-
26	95806.24	113549.32	-	-
27	95808.48	113548.44	-	-
28	95808.26	113547.87	-	-
29	95825.12	113541.19	-	-
30	95825.14	113540.97	-	-
31	95831.02	113540.84	-	-
32	95832.32	113540.83	-	-
33	95838.48	113548.48	-	-
34	95840.64	113551.66	-	-
35	95842.86	113553.76	-	-
36	95843.44	113554.32	-	-
37	95843.03	113554.86	-	-
38	95873.04	113587.1	-	-
1	95896.48	113612.28	-	-
2	95900.34	113616.63	-	-
3	95902.58	113618.83	-	-
4	95903.45	113619.76	-	-
5	95903.29	113619.92	-	-
6	95903.86	113620.47	-	-
7	95903.92	113620.59	-	-
8	95904.69	113621.33	-	-
9	95904.94	113621.83	-	-
10	95904.8	113622.55	-	-
11	95904.39	113622.93	-	-
12	95903.13	113623.47	-	-
13	95902.89	113623.57	-	-
14	95888.85	113629.73	-	-
15	95888.29	113629.94	-	-

полное наименование должности	ДОКУМЕНТ ПОДПИСАН ЭЛЕКТРОННОЙ ПОДПИСЬЮ Сертификат: 839971481847979980055521910400019784 43 Владелец: ПУБЛИЧНО-ПРАВОВАЯ КОМПАНИЯ РОСКАДАСТР Действителен: с 24.12.2025 по 19.03.2027	инициалы, фамилия

Земельный участок
вид объекта недвижимости

Лист № 324 раздела 4.2	Всего листов раздела 4.2: 387	Всего разделов: 8	Всего листов выписки: 542

05.10.2026г. № КУВИ-001/2026-135765146	
Кадастровый номер:	78:07:0003005:245

1	2	3	4	5
16	95879.11	113633.17	-	-
17	95869.14	113637.07	-	-
18	95838.2	113649.47	-	-
19	95832.2	113652.12	-	-
20	95823.84	113655.44	-	-
21	95819.82	113657.18	-	-
22	95811.63	113660.91	-	-
23	95810.4	113661.47	-	-
24	95799.4	113667.06	-	-
25	95798.89	113667.35	-	-
26	95798.16	113667.55	-	-
27	95796.42	113668.5	-	-
28	95795.62	113666.66	-	-
29	95797.4	113665.68	-	-
30	95798.13	113665.48	-	-
31	95798.46	113665.29	-	-
32	95809.53	113659.66	-	-
33	95810.8	113659.09	-	-
34	95819.01	113655.35	-	-
35	95823.08	113653.59	-	-
36	95831.43	113650.27	-	-
37	95837.42	113647.63	-	-
38	95868.4	113635.21	-	-
39	95878.42	113631.3	-	-
40	95887.61	113628.06	-	-
41	95888.1	113627.88	-	-
42	95902.1	113621.73	-	-
43	95902.24	113621.67	-	-
44	95901.83	113620.89	-	-

ДОКУМЕНТ ПОДПИСАН
ЭЛЕКТРОННОЙ ПОДПИСЬЮ
Сертификат: 839971481847979980055521910400019784 43
Владелец: ПУБЛИЧНО-ПРАВОВАЯ КОМПАНИЯ РОСКАДАСТР
Действителен: с 24.12.2025 по 19.03.2027

полное наименование должности	инициалы, фамилия

Земельный участок
вид объекта недвижимости

Лист № 325 раздела 4.2	Всего листов раздела 4.2: 387	Всего разделов: 8	Всего листов выписки: 542

05.10.2026г. № КУВИ-001/2026-135765146	
Кадастровый номер:	78:07:0003005:245

1	2	3	4	5
45	95898.89	113618.01	-	-
46	95890.94	113609.05	-	-
47	95886.32	113603.82	-	-
48	95885.99	113603.49	-	-
49	95885.39	113602.72	-	-
50	95885.27	113601.68	-	-
51	95883.86	113600.21	-	-
52	95883.11	113599.77	-	-
53	95875.53	113592.12	-	-
54	95873.19	113589.42	-	-
55	95874.26	113588.44	-	-
56	95896.48	113612.28	-	-

ДОКУМЕНТ ПОДПИСАН
ЭЛЕКТРОННОЙ ПОДПИСЬЮ
Сертификат: 839971481847979980055521910400019784 43
Владелец: ПУБЛИЧНО-ПРАВОВАЯ КОМПАНИЯ РОСКАДАСТР
Действителен: с 24.12.2025 по 19.03.2027

полное наименование должности		инициалы, фамилия

Земельный участок
вид объекта недвижимости

Лист № 326 раздела 4.2	Всего листов раздела 4.2: 387	Всего разделов: 8	Всего листов выписки: 542

05.10.2026г. № КУВИ-001/2026-135765146	
Кадастровый номер:	78:07:0003005:245

Сведения о характерных точках границы части (частей) земельного участка

Учетный номер части: 78:07:0003005:245/31

Система координат

Номер точки	Координаты, м		Описание закрепления на местности	Средняя квадратичная погрешность определения координат характерных точек границ земельного участка, м
	X	Y		
1	2	3	4	5
1	95937.04	113947.48	-	-
2	95936.81	113946.93	-	-
3	95937.13	113944.62	-	-
4	95937.51	113944.34	-	-
5	95938.72	113938.41	-	-
6	95938.74	113938.2	-	-
7	95938.78	113937.7	-	-
8	95938.61	113937.23	-	-
9	95938.08	113927.06	-	-
10	95937.88	113926.67	-	-
11	95930.27	113910.63	-	-
12	95924.57	113911.09	-	-
13	95923.93	113911.06	-	-
14	95913.87	113911.43	-	-
15	95913.17	113911.66	-	-
16	95909.65	113912.29	-	-
17	95909.19	113912.39	-	-
18	95906.03	113913.08	-	-
19	95905.41	113912.78	-	-
20	95891.04	113883.34	-	-
21	95887.2	113875.47	-	-
22	95886.74	113874.65	-	-
23	95883.2	113866.09	-	-
24	95882.9	113865.01	-	-

ДОКУМЕНТ ПОДПИСАН
ЭЛЕКТРОННОЙ ПОДПИСЬЮ
Сертификат: 839971481847979980055521910400019784 43
Владелец: ПУБЛИЧНО-ПРАВОВАЯ КОМПАНИЯ РОСКАДАСТР
Действителен: с 24.12.2025 по 19.03.2027

полное наименование должности		инициалы, фамилия

Земельный участок
вид объекта недвижимости

Лист № 327 раздела 4.2	Всего листов раздела 4.2: 387	Всего разделов: 8	Всего листов выписки: 542

05.10.2026г. № КУВИ-001/2026-135765146	
Кадастровый номер:	78:07:0003005:245

1	2	3	4	5
25	95882.86	113864.36	-	-
26	95883.14	113863.64	-	-
27	95883.62	113863.19	-	-
28	95884.51	113862.63	-	-
29	95885.97	113861.89	-	-
30	95887.24	113861.28	-	-
31	95889.14	113861.56	-	-
32	95904.01	113855.32	-	-
33	95905.32	113854.33	-	-
34	95906.68	113853.67	-	-
35	95907.46	113853.93	-	-
36	95907.83	113854.67	-	-
37	95907.56	113855.46	-	-
38	95906.38	113856.04	-	-
39	95905.01	113857.07	-	-
40	95889.41	113863.62	-	-
41	95887.56	113863.35	-	-
42	95886.86	113863.69	-	-
43	95885.49	113864.38	-	-
44	95884.9	113864.74	-	-
45	95885.09	113865.44	-	-
46	95888.54	113873.77	-	-
47	95888.97	113874.54	-	-
48	95906.71	113910.88	-	-
49	95909.24	113910.33	-	-
50	95912.68	113909.72	-	-
51	95913.5	113909.44	-	-
52	95923.94	113909.06	-	-
53	95924.53	113909.08	-	-

ДОКУМЕНТ ПОДПИСАН
ЭЛЕКТРОННОЙ ПОДПИСЬЮ
Сертификат: 839971481847979980055521910400019784 43
Владелец: ПУБЛИЧНО-ПРАВОВАЯ КОМПАНИЯ РОСКАДАСТР
Действителен: с 24.12.2025 по 19.03.2027

полное наименование должности		инициалы, фамилия

Земельный участок
вид объекта недвижимости

Лист № 328 раздела 4.2	Всего листов раздела 4.2: 387	Всего разделов: 8	Всего листов выписки: 542

05.10.2026г. № КУВИ-001/2026-135765146	
Кадастровый номер:	78:07:0003005:245

1	2	3	4	5
54	95931.11	113908.55	-	-
55	95931.65	113908.87	-	-
56	95939.66	113925.78	-	-
57	95939.83	113926.09	-	-
58	95940.05	113926.57	-	-
59	95940.59	113936.83	-	-
60	95940.8	113937.42	-	-
61	95940.73	113938.4	-	-
62	95940.69	113938.74	-	-
63	95939.32	113945.49	-	-
64	95938.99	113945.73	-	-
65	95938.86	113946.65	-	-
66	95938.95	113946.85	-	-
67	95938.97	113946.91	-	-
68	95937.04	113947.48	-	-

ДОКУМЕНТ ПОДПИСАН
ЭЛЕКТРОННОЙ ПОДПИСЬЮ
Сертификат: 839971481847979980055521910400019784 43
Владелец: ПУБЛИЧНО-ПРАВОВАЯ КОМПАНИЯ РОСКАДАСТР
Действителен: с 24.12.2025 по 19.03.2027

полное наименование должности		инициалы, фамилия

Земельный участок			
вид объекта недвижимости			
Лист № 329 раздела 4.2	Всего листов раздела 4.2: 387	Всего разделов: 8	Всего листов выписки: 542

05.10.2026г. № КУВИ-001/2026-135765146	
Кадастровый номер:	78:07:0003005:245

Сведения о характерных точках границы части (частей) земельного участка

Учетный номер части: 78:07:0003005:245/32

Система координат

Номер точки	Координаты, м		Описание закрепления на местности	Средняя квадратичная погрешность определения координат характерных точек границ земельного участка, м
	X	Y		
1	2	3	4	5
1	95937.06	113947.48	-	-
2	95937.03	113947.4	-	-
3	95936.97	113946.79	-	-
4	95937.25	113944.79	-	-
5	95937.48	113944.49	-	-
6	95938.72	113938.41	-	-
7	95938.74	113938.2	-	-
8	95938.79	113937.58	-	-
9	95938.74	113937.09	-	-
10	95938.22	113927.03	-	-
11	95938.16	113926.92	-	-
12	95938	113926.61	-	-
13	95930.36	113910.48	-	-
14	95924.56	113910.95	-	-
15	95923.93	113910.92	-	-
16	95913.86	113911.29	-	-
17	95913.15	113911.52	-	-
18	95909.62	113912.15	-	-
19	95909.16	113912.25	-	-
20	95906.11	113912.92	-	-
21	95905.49	113912.62	-	-
22	95891.12	113883.19	-	-
23	95887.33	113875.41	-	-
24	95886.86	113874.59	-	-

полное наименование должности	ДОКУМЕНТ ПОДПИСАН ЭЛЕКТРОННОЙ ПОДПИСЬЮ Сертификат: 839971481847979980055521910400019784 43 Владелец: ПУБЛИЧНО-ПРАВОВАЯ КОМПАНИЯ РОСКАДАСТР Действителен: с 24.12.2025 по 19.03.2027	инициалы, фамилия

Земельный участок
вид объекта недвижимости

Лист № 330 раздела 4.2	Всего листов раздела 4.2: 387	Всего разделов: 8	Всего листов выписки: 542

05.10.2026г. № КУВИ-001/2026-135765146	
Кадастровый номер:	78:07:0003005:245

1	2	3	4	5
25	95883.33	113866.04	-	-
26	95883.03	113864.98	-	-
27	95883	113864.38	-	-
28	95883.26	113863.72	-	-
29	95883.69	113863.3	-	-
30	95884.58	113862.75	-	-
31	95886.03	113862.02	-	-
32	95887.33	113861.39	-	-
33	95889.28	113861.8	-	-
34	95904.11	113855.58	-	-
35	95905.43	113854.56	-	-
36	95906.79	113853.89	-	-
37	95907.57	113854.16	-	-
38	95907.94	113854.9	-	-
39	95907.67	113855.68	-	-
40	95906.49	113856.26	-	-
41	95905.13	113857.33	-	-
42	95889.48	113863.89	-	-
43	95887.59	113863.49	-	-
44	95886.92	113863.81	-	-
45	95885.56	113864.5	-	-
46	95885.06	113864.81	-	-
47	95885.22	113865.39	-	-
48	95888.67	113873.72	-	-
49	95889.1	113874.48	-	-
50	95906.79	113910.72	-	-
51	95909.21	113910.19	-	-
52	95912.66	113909.58	-	-
53	95913.5	113909.3	-	-

ДОКУМЕНТ ПОДПИСАН
ЭЛЕКТРОННОЙ ПОДПИСЬЮ
Сертификат: 839971481847979980055521910400019784 43
Владелец: ПУБЛИЧНО-ПРАВОВАЯ КОМПАНИЯ РОСКАДАСТР
Действителен: с 24.12.2025 по 19.03.2027

полное наименование должности		инициалы, фамилия

Земельный участок
вид объекта недвижимости

Лист № 331 раздела 4.2	Всего листов раздела 4.2: 387	Всего разделов: 8	Всего листов выписки: 542

05.10.2026г. № КУВИ-001/2026-135765146	
Кадастровый номер:	78:07:0003005:245

1	2	3	4	5
54	95923.93	113908.92	-	-
55	95924.52	113908.94	-	-
56	95931.2	113908.41	-	-
57	95931.74	113908.72	-	-
58	95939.79	113925.71	-	-
59	95939.96	113926.03	-	-
60	95940.19	113926.54	-	-
61	95940.73	113936.94	-	-
62	95940.8	113937.55	-	-
63	95940.73	113938.4	-	-
64	95940.69	113938.74	-	-
65	95939.35	113945.34	-	-
66	95939.15	113945.59	-	-
67	95938.98	113946.83	-	-
68	95938.99	113946.91	-	-
69	95937.06	113947.48	-	-

ДОКУМЕНТ ПОДПИСАН
ЭЛЕКТРОННОЙ ПОДПИСЬЮ
Сертификат: 839971481847979980055521910400019784 43
Владелец: ПУБЛИЧНО-ПРАВОВАЯ КОМПАНИЯ РОСКАДАСТР
Действителен: с 24.12.2025 по 19.03.2027

полное наименование должности		инициалы, фамилия

Земельный участок
вид объекта недвижимости

Лист № 332 раздела 4.2	Всего листов раздела 4.2: 387	Всего разделов: 8	Всего листов выписки: 542

05.10.2026г. № КУВИ-001/2026-135765146	
Кадастровый номер:	78:07:0003005:245

Сведения о характерных точках границы части (частей) земельного участка

Учетный номер части: 78:07:0003005:245/33

Система координат

Номер точки	Координаты, м		Описание закрепления на местности	Средняя квадратичная погрешность определения координат характерных точек границ земельного участка, м
	X	Y		
1	2	3	4	5
1	95795.72	113666.87	-	-
2	95798.43	113666.12	-	-
3	95798.73	113666.04	-	-
4	95799.32	113666.25	-	-
5	95799.51	113666.5	-	-
6	95801.86	113669.76	-	-
7	95812.19	113695.39	-	-
8	95812.64	113697.48	-	-
9	95813.83	113710.75	-	-
10	95816.32	113715.23	-	-
11	95816.45	113715.81	-	-
12	95816.16	113716.52	-	-
13	95815.66	113716.85	-	-
14	95814.95	113717.06	-	-
15	95814.78	113717.14	-	-
16	95802.09	113723.24	-	-
17	95795.76	113725.99	-	-
18	95790.18	113725.04	-	-
19	95788.46	113725.73	-	-
20	95787.61	113726.03	-	-
21	95782.49	113728.31	-	-
22	95782.02	113728.58	-	-
23	95775.37	113732.32	-	-
24	95774.93	113732.56	-	-

полное наименование должности	ДОКУМЕНТ ПОДПИСАН ЭЛЕКТРОННОЙ ПОДПИСЬЮ Сертификат: 839971481847979980055521910400019784 43 Владелец: ПУБЛИЧНО-ПРАВОВАЯ КОМПАНИЯ РОСКАДАСТР Действителен: с 24.12.2025 по 19.03.2027	инициалы, фамилия

Земельный участок
вид объекта недвижимости

Лист № 333 раздела 4.2	Всего листов раздела 4.2: 387	Всего разделов: 8	Всего листов выписки: 542

05.10.2026г. № КУВИ-001/2026-135765146	
Кадастровый номер:	78:07:0003005:245

1	2	3	4	5
25	95772.8	113733.6	-	-
26	95772.24	113734.02	-	-
27	95771.01	113734.62	-	-
28	95770.23	113734.35	-	-
29	95769.87	113733.6	-	-
30	95770.14	113732.82	-	-
31	95771.19	113732.31	-	-
32	95771.75	113731.88	-	-
33	95774.01	113730.79	-	-
34	95774.39	113730.57	-	-
35	95781.03	113726.83	-	-
36	95781.59	113726.52	-	-
37	95786.87	113724.17	-	-
38	95787.75	113723.86	-	-
39	95789.96	113722.97	-	-
40	95795.51	113723.92	-	-
41	95801.26	113721.43	-	-
42	95813.91	113715.34	-	-
43	95814.06	113715.27	-	-
44	95811.98	113711.53	-	-
45	95811.88	113711.35	-	-
46	95810.66	113697.78	-	-
47	95810.27	113695.98	-	-
48	95800.1	113670.74	-	-
49	95798.29	113668.24	-	-
50	95796.51	113668.72	-	-
51	95795.72	113666.87	-	-

ДОКУМЕНТ ПОДПИСАН
ЭЛЕКТРОННОЙ ПОДПИСЬЮ
Сертификат: 839971481847979980055521910400019784 43
Владелец: ПУБЛИЧНО-ПРАВОВАЯ КОМПАНИЯ РОСКАДАСТР
Действителен: с 24.12.2025 по 19.03.2027

полное наименование должности	инициалы, фамилия

Земельный участок			
вид объекта недвижимости			
Лист № 334 раздела 4.2	Всего листов раздела 4.2: 387	Всего разделов: 8	Всего листов выписки: 542

05.10.2026г. № КУВИ-001/2026-135765146	
Кадастровый номер:	78:07:0003005:245

Сведения о характерных точках границы части (частей) земельного участка

Учетный номер части: 78:07:0003005:245/34

Система координат

Номер точки	Координаты, м		Описание закрепления на местности	Средняя квадратичная погрешность определения координат характерных точек границ земельного участка, м
	X	Y		
1	2	3	4	5
1	95887.33	113602.47	-	-
2	95887.31	113602.49	-	-
3	95887.03	113602.87	-	-
4	95886.53	113603.92	-	-
5	95880.83	113610.84	-	-
6	95884.25	113615.29	-	-
7	95892.23	113625.58	-	-
8	95892.47	113626.21	-	-
9	95892.25	113627.03	-	-
10	95891.73	113627.47	-	-
11	95889.26	113628.51	-	-
12	95889.41	113629.18	-	-
13	95889.4	113629.7	-	-
14	95889.09	113630.27	-	-
15	95888.65	113630.55	-	-
16	95888.54	113630.6	-	-
17	95879.36	113633.83	-	-
18	95869.39	113637.72	-	-
19	95838.47	113650.12	-	-
20	95832.47	113652.76	-	-
21	95824.11	113656.08	-	-
22	95820.1	113657.82	-	-
23	95811.93	113661.54	-	-
24	95813.91	113666.7	-	-

полное наименование должности	ДОКУМЕНТ ПОДПИСАН ЭЛЕКТРОННОЙ ПОДПИСЬЮ Сертификат: 839971481847979980055521910400019784 43 Владелец: ПУБЛИЧНО-ПРАВОВАЯ КОМПАНИЯ РОСКАДАСТР Действителен: с 24.12.2025 по 19.03.2027	инициалы, фамилия

Земельный участок
вид объекта недвижимости

Лист № 335 раздела 4.2	Всего листов раздела 4.2: 387	Всего разделов: 8	Всего листов выписки: 542

05.10.2026г. № КУВИ-001/2026-135765146	
Кадастровый номер:	78:07:0003005:245

1	2	3	4	5
25	95826.01	113689.21	-	-
26	95834.56	113707.3	-	-
27	95834.47	113707.9	-	-
28	95833.97	113708.44	-	-
29	95833.04	113709.38	-	-
30	95832.71	113709.35	-	-
31	95820.19	113715.45	-	-
32	95819.81	113715.76	-	-
33	95817.16	113716.57	-	-
34	95817.26	113716.82	-	-
35	95829.1	113742.82	-	-
36	95835.16	113756.86	-	-
37	95835.62	113757.34	-	-
38	95837.79	113761.74	-	-
39	95837.83	113762.41	-	-
40	95845.39	113779.05	-	-
41	95846.19	113780.69	-	-
42	95846.8	113781.39	-	-
43	95850.21	113788.41	-	-
44	95850.43	113789.46	-	-
45	95865.02	113820.79	-	-
46	95866.78	113824.56	-	-
47	95867.02	113825.38	-	-
48	95871.16	113832.71	-	-
49	95871.66	113833.58	-	-
50	95876.54	113846.55	-	-
51	95876.68	113847.33	-	-
52	95877.61	113850.11	-	-
53	95877.95	113850.48	-	-

ДОКУМЕНТ ПОДПИСАН
ЭЛЕКТРОННОЙ ПОДПИСЬЮ
Сертификат: 839971481847979980055521910400019784 43
Владелец: ПУБЛИЧНО-ПРАВОВАЯ КОМПАНИЯ РОСКАДАСТР
Действителен: с 24.12.2025 по 19.03.2027

полное наименование должности	инициалы, фамилия

Земельный участок
вид объекта недвижимости

Лист № 336 раздела 4.2	Всего листов раздела 4.2: 387	Всего разделов: 8	Всего листов выписки: 542

05.10.2026г. № КУВИ-001/2026-135765146	
Кадастровый номер:	78:07:0003005:245

1	2	3	4	5
54	95879.09	113852.61	-	-
55	95879.22	113853.17	-	-
56	95881.73	113858.62	-	-
57	95882.03	113858.98	-	-
58	95882.42	113859.63	-	-
59	95882.76	113860.16	-	-
60	95884.15	113860.97	-	-
61	95884.87	113860.63	-	-
62	95886.75	113859.7	-	-
63	95887.74	113859.11	-	-
64	95903.5	113852.5	-	-
65	95905.78	113853.83	-	-
66	95906.57	113853.44	-	-
67	95907.35	113853.71	-	-
68	95907.72	113854.45	-	-
69	95907.45	113855.23	-	-
70	95905.7	113856.1	-	-
71	95903.35	113854.73	-	-
72	95888.65	113860.9	-	-
73	95887.71	113861.46	-	-
74	95885.74	113862.43	-	-
75	95884.05	113863.23	-	-
76	95881.48	113861.74	-	-
77	95881.15	113861.36	-	-
78	95880.72	113860.69	-	-
79	95880.39	113860.14	-	-
80	95880.03	113859.7	-	-
81	95877.32	113853.83	-	-
82	95877.2	113853.32	-	-

полное наименование должности		инициалы, фамилия

ДОКУМЕНТ ПОДПИСАН
ЭЛЕКТРОННОЙ ПОДПИСЬЮ
Сертификат: 839971481847979980055521910400019784 43
Владелец: ПУБЛИЧНО-ПРАВОВАЯ КОМПАНИЯ РОСКАДАСТР
Действителен: с 24.12.2025 по 19.03.2027

Земельный участок
вид объекта недвижимости

Лист № 337 раздела 4.2	Всего листов раздела 4.2: 387	Всего разделов: 8	Всего листов выписки: 542

05.10.2026г. № КУВИ-001/2026-135765146	
Кадастровый номер:	78:07:0003005:245

1	2	3	4	5
83	95876.3	113851.65	-	-
84	95875.84	113851.15	-	-
85	95874.74	113847.83	-	-
86	95874.6	113847.08	-	-
87	95869.84	113834.43	-	-
88	95869.42	113833.69	-	-
89	95865.16	113826.16	-	-
90	95864.91	113825.27	-	-
91	95863.2	113821.64	-	-
92	95848.52	113790.09	-	-
93	95848.3	113789.06	-	-
94	95845.12	113782.5	-	-
95	95844.51	113781.81	-	-
96	95843.58	113779.9	-	-
97	95835.85	113762.89	-	-
98	95835.81	113762.25	-	-
99	95833.96	113758.5	-	-
100	95833.47	113757.98	-	-
101	95827.27	113743.63	-	-
102	95815.42	113717.6	-	-
103	95814.96	113716.43	-	-
104	95814.91	113716.3	-	-
105	95814.86	113715.81	-	-
106	95815.13	113715.23	-	-
107	95815.55	113714.96	-	-
108	95818.85	113713.96	-	-
109	95819.1	113713.75	-	-
110	95832.24	113707.35	-	-
111	95832.33	113707.25	-	-

ДОКУМЕНТ ПОДПИСАН
ЭЛЕКТРОННОЙ ПОДПИСЬЮ
Сертификат: 839971481847979980055521910400019784 43
Владелец: ПУБЛИЧНО-ПРАВОВАЯ КОМПАНИЯ РОСКАДАСТР
Действителен: с 24.12.2025 по 19.03.2027

полное наименование должности	инициалы, фамилия

Земельный участок
вид объекта недвижимости

Лист № 338 раздела 4.2	Всего листов раздела 4.2: 387	Всего разделов: 8	Всего листов выписки: 542

05.10.2026г. № КУВИ-001/2026-135765146	
Кадастровый номер:	78:07:0003005:245

1	2	3	4	5
112	95824.23	113690.11	-	-
113	95812.1	113667.55	-	-
114	95809.72	113661.67	-	-
115	95809.65	113661.11	-	-
116	95809.9	113660.46	-	-
117	95810.33	113660.09	-	-
118	95810.44	113660.04	-	-
119	95811.06	113659.73	-	-
120	95819.29	113655.99	-	-
121	95823.34	113654.24	-	-
122	95831.7	113650.92	-	-
123	95837.69	113648.28	-	-
124	95868.66	113635.86	-	-
125	95878.66	113631.96	-	-
126	95887.3	113628.91	-	-
127	95887.13	113628.15	-	-
128	95887.14	113627.72	-	-
129	95887.39	113627.24	-	-
130	95887.73	113626.99	-	-
131	95890.04	113626.01	-	-
132	95882.66	113616.52	-	-
133	95878.55	113611.15	-	-
134	95878.56	113610.45	-	-
135	95884.83	113602.84	-	-
136	95885.31	113601.83	-	-
137	95885.77	113601.21	-	-
138	95885.97	113601	-	-
139	95887.33	113602.47	-	-

полное наименование должности	ДОКУМЕНТ ПОДПИСАН ЭЛЕКТРОННОЙ ПОДПИСЬЮ Сертификат: 839971481847979980055521910400019784 43 Владелец: ПУБЛИЧНО-ПРАВОВАЯ КОМПАНИЯ РОСКАДАСТР Действителен: с 24.12.2025 по 19.03.2027	инициалы, фамилия

Земельный участок
вид объекта недвижимости

Лист № 339 раздела 4.2	Всего листов раздела 4.2: 387	Всего разделов: 8	Всего листов выписки: 542

05.10.2026г. № КУВИ-001/2026-135765146	
Кадастровый номер:	78:07:0003005:245

Сведения о характерных точках границы части (частей) земельного участка

Учетный номер части: 78:07:0003005:245/35

Система координат

Номер точки	Координаты, м		Описание закрепления на местности	Средняя квадратичная погрешность определения координат характерных точек границ земельного участка, м
	X	Y		
1	2	3	4	5
1	95774.27	113731.29	-	-
2	95774.67	113731.06	-	-
3	95781.44	113727.25	-	-
4	95782	113727.1	-	-
5	95787.08	113724.84	-	-
6	95787.88	113724.41	-	-
7	95790.02	113723.55	-	-
8	95795.58	113724.5	-	-
9	95801.49	113721.93	-	-
10	95814.65	113715.6	-	-
11	95816.69	113716.59	-	-
12	95828.71	113742.99	-	-
13	95834.83	113757.15	-	-
14	95835.14	113757.72	-	-
15	95837.19	113761.88	-	-
16	95837.39	113762.46	-	-
17	95845.01	113779.23	-	-
18	95845.86	113780.96	-	-
19	95846.3	113781.74	-	-
20	95849.63	113788.59	-	-
21	95850.01	113789.56	-	-
22	95864.64	113820.97	-	-
23	95866.4	113824.74	-	-
24	95866.65	113825.59	-	-

ДОКУМЕНТ ПОДПИСАН
ЭЛЕКТРОННОЙ ПОДПИСЬЮ
Сертификат: 839971481847979980055521910400019784 43
Владелец: ПУБЛИЧНО-ПРАВОВАЯ КОМПАНИЯ РОСКАДАСТР
Действителен: с 24.12.2025 по 19.03.2027

полное наименование должности		инициалы, фамилия

Земельный участок
вид объекта недвижимости

Лист № 340 раздела 4.2	Всего листов раздела 4.2: 387	Всего разделов: 8	Всего листов выписки: 542

05.10.2026г. № КУВИ-001/2026-135765146	
Кадастровый номер:	78:07:0003005:245

1	2	3	4	5
25	95870.79	113832.91	-	-
26	95871.26	113833.72	-	-
27	95876.15	113846.69	-	-
28	95876.29	113847.47	-	-
29	95877.21	113850.26	-	-
30	95877.59	113850.7	-	-
31	95878.72	113852.81	-	-
32	95878.84	113853.35	-	-
33	95881.35	113858.8	-	-
34	95881.67	113859.2	-	-
35	95882.02	113859.77	-	-
36	95882.49	113860.27	-	-
37	95882.59	113860.4	-	-
38	95884.13	113861.29	-	-
39	95884.98	113860.89	-	-
40	95886.99	113859.9	-	-
41	95888.07	113859.58	-	-
42	95903.67	113853.04	-	-
43	95905.84	113854.08	-	-
44	95906.68	113853.67	-	-
45	95907.46	113853.93	-	-
46	95907.83	113854.67	-	-
47	95907.56	113855.46	-	-
48	95905.86	113856.3	-	-
49	95903.62	113855.23	-	-
50	95888.75	113861.46	-	-
51	95887.72	113861.77	-	-
52	95885.85	113862.69	-	-
53	95884.04	113863.55	-	-

полное наименование должности	ДОКУМЕНТ ПОДПИСАН ЭЛЕКТРОННОЙ ПОДПИСЬЮ Сертификат: 839971481847979980055521910400019784 43 Владелец: ПУБЛИЧНО-ПРАВОВАЯ КОМПАНИЯ РОСКАДАСТР Действителен: с 24.12.2025 по 19.03.2027	инициалы, фамилия

Земельный участок
вид объекта недвижимости

Лист № 341 раздела 4.2	Всего листов раздела 4.2: 387	Всего разделов: 8	Всего листов выписки: 542

05.10.2026г. № КУВИ-001/2026-135765146	
Кадастровый номер:	78:07:0003005:245

1	2	3	4	5
54	95881.3	113861.96	-	-
55	95881	113861.62	-	-
56	95880.56	113861.14	-	-
57	95880.4	113860.96	-	-
58	95880.03	113860.35	-	-
59	95879.64	113859.87	-	-
60	95876.94	113854	-	-
61	95876.83	113853.52	-	-
62	95875.92	113851.83	-	-
63	95875.44	113851.26	-	-
64	95874.34	113847.96	-	-
65	95874.21	113847.23	-	-
66	95869.45	113834.58	-	-
67	95869.06	113833.9	-	-
68	95864.8	113826.37	-	-
69	95864.53	113825.45	-	-
70	95862.82	113821.82	-	-
71	95848.18	113790.35	-	-
72	95847.8	113789.4	-	-
73	95844.53	113782.67	-	-
74	95844.09	113781.9	-	-
75	95843.2	113780.08	-	-
76	95835.52	113763.19	-	-
77	95835.34	113762.64	-	-
78	95833.37	113758.64	-	-
79	95833.03	113758.03	-	-
80	95826.89	113743.8	-	-
81	95815.17	113718.08	-	-
82	95814.65	113717.82	-	-

ДОКУМЕНТ ПОДПИСАН
ЭЛЕКТРОННОЙ ПОДПИСЬЮ
Сертификат: 839971481847979980055521910400019784 43
Владелец: ПУБЛИЧНО-ПРАВОВАЯ КОМПАНИЯ РОСКАДАСТР
Действителен: с 24.12.2025 по 19.03.2027

полное наименование должности		инициалы, фамилия

Земельный участок
вид объекта недвижимости

Лист № 342 раздела 4.2	Всего листов раздела 4.2: 387	Всего разделов: 8	Всего листов выписки: 542

05.10.2026г. № КУВИ-001/2026-135765146	
Кадастровый номер:	78:07:0003005:245

1	2	3	4	5
83	95802.33	113723.75	-	-
84	95795.83	113726.57	-	-
85	95790.24	113725.62	-	-
86	95788.73	113726.22	-	-
87	95787.96	113726.64	-	-
88	95782.67	113729	-	-
89	95782.19	113729.12	-	-
90	95775.65	113732.81	-	-
91	95775.19	113733.06	-	-
92	95771.57	113734.82	-	-
93	95771.2	113735	-	-
94	95770.41	113734.73	-	-
95	95770.05	113733.98	-	-
96	95770.32	113733.2	-	-
97	95770.7	113733.02	-	-
98	95774.27	113731.29	-	-

ДОКУМЕНТ ПОДПИСАН
ЭЛЕКТРОННОЙ ПОДПИСЬЮ
Сертификат: 839971481847979980055521910400019784 43
Владелец: ПУБЛИЧНО-ПРАВОВАЯ КОМПАНИЯ РОСКАДАСТР
Действителен: с 24.12.2025 по 19.03.2027

полное наименование должности		инициалы, фамилия

Земельный участок
вид объекта недвижимости

Лист № 343 раздела 4.2	Всего листов раздела 4.2: 387	Всего разделов: 8	Всего листов выписки: 542

05.10.2026г. № КУВИ-001/2026-135765146	
Кадастровый номер:	78:07:0003005:245

Сведения о характерных точках границы части (частей) земельного участка

Учетный номер части: 78:07:0003005:245/36

Система координат

Номер точки	Координаты, м		Описание закрепления на местности	Средняя квадратичная погрешность определения координат характерных точек границ земельного участка, м
	X	Y		
1	2	3	4	5
1	95939.19	113946.85	-	-
2	95937.19	113947.44	-	-
3	95937.09	113947.14	-	-
4	95937.27	113946.62	-	-
5	95937.49	113945.04	-	-
6	95937.58	113944.71	-	-
7	95938.85	113938.43	-	-
8	95938.88	113938.22	-	-
9	95938.94	113937.46	-	-
10	95939.01	113936.96	-	-
11	95938.49	113926.96	-	-
12	95938.42	113926.79	-	-
13	95938.25	113926.48	-	-
14	95930.53	113910.19	-	-
15	95924.65	113910.66	-	-
16	95924.04	113910.77	-	-
17	95913.77	113911.15	-	-
18	95913.01	113911.26	-	-
19	95909.57	113911.87	-	-
20	95906.6	113912.52	-	-
21	95906.27	113912.6	-	-
22	95905.64	113912.3	-	-
23	95891.42	113883.16	-	-
24	95890.99	113882.6	-	-

ДОКУМЕНТ ПОДПИСАН
ЭЛЕКТРОННОЙ ПОДПИСЬЮ
Сертификат: 839971481847979980055521910400019784 43
Владелец: ПУБЛИЧНО-ПРАВОВАЯ КОМПАНИЯ РОСКАДАСТР
Действителен: с 24.12.2025 по 19.03.2027

полное наименование должности	инициалы, фамилия

Земельный участок
вид объекта недвижимости

Лист № 344 раздела 4.2	Всего листов раздела 4.2: 387	Всего разделов: 8	Всего листов выписки: 542

05.10.2026г. № КУВИ-001/2026-135765146	
Кадастровый номер:	78:07:0003005:245

1	2	3	4	5
25	95887.42	113875.28	-	-
26	95887.09	113874.41	-	-
27	95883.59	113865.95	-	-
28	95883.3	113864.9	-	-
29	95883.28	113864.42	-	-
30	95883.49	113863.88	-	-
31	95883.84	113863.54	-	-
32	95884.72	113863	-	-
33	95886.16	113862.27	-	-
34	95887.51	113861.61	-	-
35	95889.56	113862.29	-	-
36	95904.31	113856.11	-	-
37	95905.64	113855.02	-	-
38	95907.01	113854.34	-	-
39	95907.79	113854.6	-	-
40	95908.16	113855.35	-	-
41	95907.89	113856.13	-	-
42	95906.73	113856.71	-	-
43	95905.36	113857.84	-	-
44	95889.64	113864.43	-	-
45	95887.65	113863.77	-	-
46	95887.05	113864.06	-	-
47	95885.7	113864.74	-	-
48	95885.39	113864.94	-	-
49	95885.49	113865.3	-	-
50	95888.95	113873.68	-	-
51	95889.26	113874.49	-	-
52	95892.7	113881.54	-	-
53	95893.13	113882.1	-	-

ДОКУМЕНТ ПОДПИСАН
ЭЛЕКТРОННОЙ ПОДПИСЬЮ
Сертификат: 839971481847979980055521910400019784 43
Владелец: ПУБЛИЧНО-ПРАВОВАЯ КОМПАНИЯ РОСКАДАСТР
Действителен: с 24.12.2025 по 19.03.2027

полное наименование должности		инициалы, фамилия

Земельный участок
вид объекта недвижимости

Лист № 345 раздела 4.2	Всего листов раздела 4.2: 387	Всего разделов: 8	Всего листов выписки: 542

05.10.2026г. № КУВИ-001/2026-135765146	
Кадастровый номер:	78:07:0003005:245

1	2	3	4	5
54	95906.94	113910.4	-	-
55	95909.17	113909.92	-	-
56	95912.69	113909.29	-	-
57	95913.58	113909.16	-	-
58	95923.81	113908.78	-	-
59	95924.38	113908.67	-	-
60	95931.37	113908.11	-	-
61	95931.91	113908.42	-	-
62	95940.04	113925.59	-	-
63	95940.21	113925.91	-	-
64	95940.47	113926.47	-	-
65	95941.02	113937.05	-	-
66	95940.93	113937.68	-	-
67	95940.87	113938.42	-	-
68	95940.83	113938.76	-	-
69	95939.53	113945.16	-	-
70	95939.46	113945.43	-	-
71	95939.27	113946.83	-	-
72	95939.19	113946.85	-	-

ДОКУМЕНТ ПОДПИСАН
ЭЛЕКТРОННОЙ ПОДПИСЬЮ
Сертификат: 839971481847979980055521910400019784 43
Владелец: ПУБЛИЧНО-ПРАВОВАЯ КОМПАНИЯ РОСКАДАСТР
Действителен: с 24.12.2025 по 19.03.2027

полное наименование должности		инициалы, фамилия

Земельный участок
вид объекта недвижимости

Лист № 346 раздела 4.2	Всего листов раздела 4.2: 387	Всего разделов: 8	Всего листов выписки: 542

05.10.2026г. № КУВИ-001/2026-135765146	
Кадастровый номер:	78:07:0003005:245

Сведения о характерных точках границы части (частей) земельного участка

Учетный номер части: 78:07:0003005:245/37

Система координат

Номер точки	Координаты, м		Описание закрепления на местности	Средняя квадратичная погрешность определения координат характерных точек границ земельного участка, м
	X	Y		
1	2	3	4	5
1	95903.45	113619.76	-	-
2	95903.29	113619.92	-	-
3	95904.37	113620.97	-	-
4	95905.54	113622.23	-	-
5	95905.14	113622.61	-	-
6	95904.74	113622.83	-	-
7	95904.15	113622.83	-	-
8	95903.75	113622.62	-	-
9	95903.47	113622.36	-	-
10	95902.69	113621.59	-	-
11	95902.02	113620.89	-	-
12	95898.99	113617.91	-	-
13	95891.05	113608.96	-	-
14	95885.93	113603.17	-	-
15	95885.61	113602.52	-	-
16	95885.66	113601.66	-	-
17	95886.05	113601.09	-	-
18	95903.45	113619.76	-	-

полное наименование должности	ДОКУМЕНТ ПОДПИСАН ЭЛЕКТРОННОЙ ПОДПИСЬЮ Сертификат: 839971481847979980055521910400019784 43 Владелец: ПУБЛИЧНО-ПРАВОВАЯ КОМПАНИЯ РОСКАДАСТР Действителен: с 24.12.2025 по 19.03.2027	инициалы, фамилия

Земельный участок
вид объекта недвижимости

Лист № 347 раздела 4.2	Всего листов раздела 4.2: 387	Всего разделов: 8	Всего листов выписки: 542

05.10.2026г. № КУВИ-001/2026-135765146	
Кадастровый номер:	78:07:0003005:245

Сведения о характерных точках границы части (частей) земельного участка

Учетный номер части: 78:07:0003005:245/38

Система координат

Номер точки	Координаты, м		Описание закрепления на местности	Средняя квадратичная погрешность определения координат характерных точек границ земельного участка, м
	X	Y		
1	2	3	4	5
1	95887.24	113602.37	-	-
2	95887.2	113602.41	-	-
3	95886.91	113602.79	-	-
4	95886.41	113603.85	-	-
5	95880.65	113610.84	-	-
6	95884.14	113615.38	-	-
7	95892.12	113625.66	-	-
8	95892.33	113626.22	-	-
9	95892.13	113626.95	-	-
10	95891.68	113627.34	-	-
11	95889.1	113628.43	-	-
12	95889.28	113629.21	-	-
13	95889.27	113629.67	-	-
14	95888.98	113630.17	-	-
15	95888.61	113630.42	-	-
16	95888.49	113630.46	-	-
17	95879.31	113633.7	-	-
18	95869.34	113637.59	-	-
19	95838.42	113649.99	-	-
20	95832.42	113652.63	-	-
21	95824.06	113655.95	-	-
22	95820.05	113657.69	-	-
23	95811.87	113661.41	-	-
24	95811.66	113661.51	-	-

ДОКУМЕНТ ПОДПИСАН
ЭЛЕКТРОННОЙ ПОДПИСЬЮ
Сертификат: 839971481847979980055521910400019784 43
Владелец: ПУБЛИЧНО-ПРАВОВАЯ КОМПАНИЯ РОСКАДАСТР
Действителен: с 24.12.2025 по 19.03.2027

полное наименование должности		инициалы, фамилия

Земельный участок
вид объекта недвижимости

Лист № 348 раздела 4.2	Всего листов раздела 4.2: 387	Всего разделов: 8	Всего листов выписки: 542

05.10.2026г. № КУВИ-001/2026-135765146	
Кадастровый номер:	78:07:0003005:245

1	2	3	4	5
25	95813.79	113666.76	-	-
26	95825.89	113689.27	-	-
27	95834.4	113707.27	-	-
28	95834.3	113707.87	-	-
29	95833.87	113708.34	-	-
30	95833.02	113709.2	-	-
31	95832.46	113709.25	-	-
32	95820.17	113715.24	-	-
33	95819.84	113715.61	-	-
34	95816.3	113716.68	-	-
35	95815.61	113717.01	-	-
36	95814.99	113717.19	-	-
37	95814.84	113717.26	-	-
38	95802.15	113723.37	-	-
39	95795.78	113726.14	-	-
40	95790.19	113725.19	-	-
41	95788.51	113725.86	-	-
42	95787.67	113726.16	-	-
43	95782.55	113728.44	-	-
44	95782.09	113728.7	-	-
45	95775.44	113732.44	-	-
46	95775	113732.69	-	-
47	95772.87	113733.72	-	-
48	95772.31	113734.15	-	-
49	95771.08	113734.75	-	-
50	95770.29	113734.47	-	-
51	95769.93	113733.73	-	-
52	95770.2	113732.95	-	-
53	95771.25	113732.44	-	-

ДОКУМЕНТ ПОДПИСАН
ЭЛЕКТРОННОЙ ПОДПИСЬЮ
Сертификат: 839971481847979980055521910400019784 43
Владелец: ПУБЛИЧНО-ПРАВОВАЯ КОМПАНИЯ РОСКАДАСТР
Действителен: с 24.12.2025 по 19.03.2027

полное наименование должности	инициалы, фамилия

Земельный участок
вид объекта недвижимости

Лист № 349 раздела 4.2	Всего листов раздела 4.2: 387	Всего разделов: 8	Всего листов выписки: 542

05.10.2026г. № КУВИ-001/2026-135765146	
Кадастровый номер:	78:07:0003005:245

1	2	3	4	5
54	95771.81	113732.01	-	-
55	95774.07	113730.91	-	-
56	95774.46	113730.7	-	-
57	95781.1	113726.96	-	-
58	95781.65	113726.65	-	-
59	95786.93	113724.3	-	-
60	95787.81	113723.99	-	-
61	95789.97	113723.12	-	-
62	95795.53	113724.07	-	-
63	95801.32	113721.55	-	-
64	95813.97	113715.46	-	-
65	95814.26	113715.32	-	-
66	95814.89	113715.13	-	-
67	95815.57	113714.81	-	-
68	95818.74	113713.85	-	-
69	95818.96	113713.61	-	-
70	95832.14	113707.18	-	-
71	95824.1	113690.17	-	-
72	95811.97	113667.61	-	-
73	95809.59	113661.72	-	-
74	95809.51	113661.09	-	-
75	95809.78	113660.38	-	-
76	95810.27	113659.96	-	-
77	95810.38	113659.91	-	-
78	95811.01	113659.61	-	-
79	95819.24	113655.87	-	-
80	95823.29	113654.11	-	-
81	95831.64	113650.79	-	-
82	95837.64	113648.15	-	-

ДОКУМЕНТ ПОДПИСАН
ЭЛЕКТРОННОЙ ПОДПИСЬЮ
Сертификат: 839971481847979980055521910400019784 43
Владелец: ПУБЛИЧНО-ПРАВОВАЯ КОМПАНИЯ РОСКАДАСТР
Действителен: с 24.12.2025 по 19.03.2027

полное наименование должности		инициалы, фамилия

Земельный участок
вид объекта недвижимости

Лист № 350 раздела 4.2	Всего листов раздела 4.2: 387	Всего разделов: 8	Всего листов выписки: 542

05.10.2026г. № КУВИ-001/2026-135765146	
Кадастровый номер:	78:07:0003005:245

1	2	3	4	5
83	95868.61	113635.73	-	-
84	95878.61	113631.82	-	-
85	95887.14	113628.82	-	-
86	95886.99	113628.18	-	-
87	95887	113627.69	-	-
88	95887.28	113627.15	-	-
89	95887.67	113626.86	-	-
90	95889.82	113625.96	-	-
91	95882.55	113616.6	-	-
92	95878.37	113611.15	-	-
93	95878.38	113610.45	-	-
94	95884.71	113602.77	-	-
95	95885.19	113601.76	-	-
96	95885.66	113601.13	-	-
97	95885.87	113600.9	-	-
98	95887.24	113602.37	-	-

ДОКУМЕНТ ПОДПИСАН
ЭЛЕКТРОННОЙ ПОДПИСЬЮ
Сертификат: 839971481847979980055521910400019784 43
Владелец: ПУБЛИЧНО-ПРАВОВАЯ КОМПАНИЯ РОСКАДАСТР
Действителен: с 24.12.2025 по 19.03.2027

полное наименование должности		инициалы, фамилия

Земельный участок
вид объекта недвижимости

Лист № 351 раздела 4.2	Всего листов раздела 4.2: 387	Всего разделов: 8	Всего листов выписки: 542

05.10.2026г. № КУВИ-001/2026-135765146	
Кадастровый номер:	78:07:0003005:245

Сведения о характерных точках границы части (частей) земельного участка

Учетный номер части: 78:07:0003005:245/39

Система координат

Номер точки	Координаты, м		Описание закрепления на местности	Средняя квадратичная погрешность определения координат характерных точек границ земельного участка, м
	X	Y		
1	2	3	4	5
1	95937.19	113947.44	-	-
2	95937.16	113947.36	-	-
3	95937.1	113946.81	-	-
4	95937.38	113944.81	-	-
5	95937.62	113944.51	-	-
6	95938.85	113938.43	-	-
7	95938.88	113938.22	-	-
8	95938.93	113937.59	-	-
9	95938.88	113937.09	-	-
10	95938.35	113927	-	-
11	95938.29	113926.86	-	-
12	95938.13	113926.55	-	-
13	95930.45	113910.33	-	-
14	95924.54	113910.81	-	-
15	95923.92	113910.78	-	-
16	95913.85	113911.15	-	-
17	95913.12	113911.39	-	-
18	95909.6	113912.01	-	-
19	95909.13	113912.11	-	-
20	95906.19	113912.76	-	-
21	95905.57	113912.46	-	-
22	95891.25	113883.13	-	-
23	95887.45	113875.35	-	-
24	95886.99	113874.54	-	-

полное наименование должности	ДОКУМЕНТ ПОДПИСАН ЭЛЕКТРОННОЙ ПОДПИСЬЮ Сертификат: 839971481847979980055521910400019784 43 Владелец: ПУБЛИЧНО-ПРАВОВАЯ КОМПАНИЯ РОСКАДАСТР Действителен: с 24.12.2025 по 19.03.2027	инициалы, фамилия

Земельный участок
вид объекта недвижимости

Лист № 352 раздела 4.2	Всего листов раздела 4.2: 387	Всего разделов: 8	Всего листов выписки: 542

05.10.2026г. № КУВИ-001/2026-135765146	
Кадастровый номер:	78:07:0003005:245

1	2	3	4	5
25	95883.46	113866	-	-
26	95883.17	113864.94	-	-
27	95883.14	113864.4	-	-
28	95883.38	113863.8	-	-
29	95883.77	113863.42	-	-
30	95884.65	113862.88	-	-
31	95886.1	113862.14	-	-
32	95887.42	113861.5	-	-
33	95889.42	113862.05	-	-
34	95904.21	113855.85	-	-
35	95905.53	113854.79	-	-
36	95906.9	113854.11	-	-
37	95907.68	113854.38	-	-
38	95908.05	113855.12	-	-
39	95907.78	113855.91	-	-
40	95906.61	113856.49	-	-
41	95905.24	113857.58	-	-
42	95889.56	113864.16	-	-
43	95887.62	113863.63	-	-
44	95886.98	113863.94	-	-
45	95885.63	113864.62	-	-
46	95885.23	113864.87	-	-
47	95885.36	113865.35	-	-
48	95888.8	113873.66	-	-
49	95889.22	113874.42	-	-
50	95906.87	113910.56	-	-
51	95909.19	113910.05	-	-
52	95912.63	113909.44	-	-
53	95913.5	113909.16	-	-

ДОКУМЕНТ ПОДПИСАН
ЭЛЕКТРОННОЙ ПОДПИСЬЮ
Сертификат: 839971481847979980055521910400019784 43
Владелец: ПУБЛИЧНО-ПРАВОВАЯ КОМПАНИЯ РОСКАДАСТР
Действителен: с 24.12.2025 по 19.03.2027

полное наименование должности		инициалы, фамилия

Земельный участок
вид объекта недвижимости

Лист № 353 раздела 4.2	Всего листов раздела 4.2: 387	Всего разделов: 8	Всего листов выписки: 542

05.10.2026г. № КУВИ-001/2026-135765146	
Кадастровый номер:	78:07:0003005:245

1	2	3	4	5
54	95923.93	113908.78	-	-
55	95924.51	113908.8	-	-
56	95931.28	113908.26	-	-
57	95931.82	113908.57	-	-
58	95939.92	113925.65	-	-
59	95940.08	113925.97	-	-
60	95940.33	113926.51	-	-
61	95940.87	113936.94	-	-
62	95940.93	113937.56	-	-
63	95940.87	113938.42	-	-
64	95940.83	113938.76	-	-
65	95939.48	113945.37	-	-
66	95939.29	113945.62	-	-
67	95939.12	113946.85	-	-
68	95939.13	113946.87	-	-
69	95937.19	113947.44	-	-

ДОКУМЕНТ ПОДПИСАН
ЭЛЕКТРОННОЙ ПОДПИСЬЮ
Сертификат: 839971481847979980055521910400019784 43
Владелец: ПУБЛИЧНО-ПРАВОВАЯ КОМПАНИЯ РОСКАДАСТР
Действителен: с 24.12.2025 по 19.03.2027

полное наименование должности		инициалы, фамилия

Земельный участок
вид объекта недвижимости

Лист № 354 раздела 4.2	Всего листов раздела 4.2: 387	Всего разделов: 8	Всего листов выписки: 542

05.10.2026г. № КУВИ-001/2026-135765146	
Кадастровый номер:	78:07:0003005:245

Сведения о характерных точках границы части (частей) земельного участка

Учетный номер части: 78:07:0003005:245/40

Система координат

Номер точки	Координаты, м		Описание закрепления на местности	Средняя квадратичная погрешность определения координат характерных точек границ земельного участка, м
	X	Y		
1	2	3	4	5
1	95944.29	113721.5	-	-
2	95933.16	113727.71	-	-
3	95934.29	113729.92	-	-
4	95933.07	113730.62	-	-
5	95942.34	113749.26	-	-
6	95951.7	113768.23	-	-
7	95951.72	113768.27	-	-
8	95964.63	113795.41	-	-
9	95970.2	113806.57	-	-
10	95975.5	113803.94	-	-
11	95975.55	113803.93	-	-
12	95975.63	113803.88	-	-
13	95983.78	113800.12	-	-
14	95981.6	113795.61	-	-
15	95980.49	113795.61	-	-
16	95977.87	113793.41	-	-
17	95977.28	113790.04	-	-
18	95978.05	113788.7	-	-
19	95976.59	113786.02	-	-
20	95976.51	113786.01	-	-
21	95975.16	113785.73	-	-
22	95972.54	113783.53	-	-
23	95971.94	113780.16	-	-
24	95972.73	113778.79	-	-

ДОКУМЕНТ ПОДПИСАН
ЭЛЕКТРОННОЙ ПОДПИСЬЮ
Сертификат: 839971481847979980055521910400019784 43
Владелец: ПУБЛИЧНО-ПРАВОВАЯ КОМПАНИЯ РОСКАДАСТР
Действителен: с 24.12.2025 по 19.03.2027

полное наименование должности	инициалы, фамилия

Земельный участок
вид объекта недвижимости

Лист № 355 раздела 4.2	Всего листов раздела 4.2: 387	Всего разделов: 8	Всего листов выписки: 542

05.10.2026г. № КУВИ-001/2026-135765146	
Кадастровый номер:	78:07:0003005:245

1	2	3	4	5
25	95971.02	113775.54	-	-
26	95970.52	113772.33	-	-
27	95972.23	113769.37	-	-
28	95975.44	113768.2	-	-
29	95978.65	113769.37	-	-
30	95979.86	113770.87	-	-
31	95984.09	113778.87	-	-
32	95988.78	113787.5	-	-
33	95988.83	113787.64	-	-
34	95988.89	113787.72	-	-
35	95992.83	113795.88	-	-
36	95995.59	113794.57	-	-
37	95995.22	113786.83	-	-
38	95995.23	113786.68	-	-
39	95995.21	113786.62	-	-
40	95995.14	113776.45	-	-
41	95994.38	113768.25	-	-
42	95994.71	113768.25	-	-
43	95998.23	113767.87	-	-
44	95999.3	113767.9	-	-
45	95999.31	113767.38	-	-
46	96004.34	113767.33	-	-
47	96005.12	113775.74	-	-
48	96005.11	113775.79	-	-
49	96005.14	113776.17	-	-
50	96005.18	113781.45	-	-
51	96006.82	113781.4	-	-
52	96006.78	113784.25	-	-
53	96006.76	113788.44	-	-

ДОКУМЕНТ ПОДПИСАН
ЭЛЕКТРОННОЙ ПОДПИСЬЮ
Сертификат: 839971481847979980055521910400019784 43
Владелец: ПУБЛИЧНО-ПРАВОВАЯ КОМПАНИЯ РОСКАДАСТР
Действителен: с 24.12.2025 по 19.03.2027

полное наименование должности	инициалы, фамилия

Земельный участок
вид объекта недвижимости

Лист № 356 раздела 4.2	Всего листов раздела 4.2: 387	Всего разделов: 8	Всего листов выписки: 542

05.10.2026г. № КУВИ-001/2026-135765146	
Кадастровый номер:	78:07:0003005:245

1	2	3	4	5
54	96006.72	113791.4	-	-
55	96006.29	113791.4	-	-
56	96005.45	113791.44	-	-
57	96005.74	113797.41	-	-
58	96005.73	113797.45	-	-
59	96005.75	113797.66	-	-
60	96005.73	113814.34	-	-
61	96006.4	113814.6	-	-
62	96006.35	113817.86	-	-
63	96005.92	113817.85	-	-
64	96005.84	113819.29	-	-
65	96006.33	113819.29	-	-
66	96006.26	113824.43	-	-
67	96005.59	113824.43	-	-
68	96005.29	113839.1	-	-
69	96005.28	113839.13	-	-
70	96005.29	113839.19	-	-
71	96004.96	113847.75	-	-
72	96004.79	113882.73	-	-
73	96004.71	113893.89	-	-
74	96004.76	113903.21	-	-
75	96004.75	113903.27	-	-
76	96004.76	113903.44	-	-
77	96003.99	113922.86	-	-
78	96003.32	113925.16	-	-
79	96000.7	113927.36	-	-
80	95995.28	113929.31	-	-
81	95995.09	113929.37	-	-
82	95963.33	113939.35	-	-

ДОКУМЕНТ ПОДПИСАН
ЭЛЕКТРОННОЙ ПОДПИСЬЮ
Сертификат: 839971481847979980055521910400019784 43
Владелец: ПУБЛИЧНО-ПРАВОВАЯ КОМПАНИЯ РОСКАДАСТР
Действителен: с 24.12.2025 по 19.03.2027

полное наименование должности		инициалы, фамилия

Земельный участок
вид объекта недвижимости

Лист № 357 раздела 4.2	Всего листов раздела 4.2: 387	Всего разделов: 8	Всего листов выписки: 542

05.10.2026г. № КУВИ-001/2026-135765146	
Кадастровый номер:	78:07:0003005:245

1	2	3	4	5
83	95958.96	113940.82	-	-
84	95947.21	113944.4	-	-
85	95930.38	113948.81	-	-
86	95917.07	113952.78	-	-
87	95913.34	113954.58	-	-
88	95887.79	113962.24	-	-
89	95886.59	113962.37	-	-
90	95884.34	113962.1	-	-
91	95881.72	113959.9	-	-
92	95881.13	113956.53	-	-
93	95882.84	113953.57	-	-
94	95885.51	113952.43	-	-
95	95897.48	113951.13	-	-
96	95913.09	113943.6	-	-
97	95913.45	113943.52	-	-
98	95913.83	113943.31	-	-
99	95927.6	113939.2	-	-
100	95927.71	113939.18	-	-
101	95927.76	113939.15	-	-
102	95943.78	113934.96	-	-
103	95943.4	113934.11	-	-
104	95943.03	113931.19	-	-
105	95944.74	113928.23	-	-
106	95947.96	113927.06	-	-
107	95951.17	113928.23	-	-
108	95952.51	113930	-	-
109	95953.47	113932.12	-	-
110	95955.27	113931.51	-	-
111	95951.07	113920.37	-	-

ДОКУМЕНТ ПОДПИСАН
ЭЛЕКТРОННОЙ ПОДПИСЬЮ
Сертификат: 839971481847979980055521910400019784 43
Владелец: ПУБЛИЧНО-ПРАВОВАЯ КОМПАНИЯ РОСКАДАСТР
Действителен: с 24.12.2025 по 19.03.2027

полное наименование должности	инициалы, фамилия

Земельный участок
вид объекта недвижимости

Лист № 358 раздела 4.2	Всего листов раздела 4.2: 387	Всего разделов: 8	Всего листов выписки: 542

05.10.2026г. № КУВИ-001/2026-135765146	
Кадастровый номер:	78:07:0003005:245

1	2	3	4	5
112	95949.49	113920.12	-	-
113	95948.56	113919.88	-	-
114	95945.94	113917.68	-	-
115	95945.34	113914.31	-	-
116	95947.06	113911.35	-	-
117	95947.43	113911.22	-	-
118	95942.27	113898.53	-	-
119	95939.95	113898.97	-	-
120	95937.31	113898.76	-	-
121	95934.69	113896.56	-	-
122	95934.1	113893.19	-	-
123	95935.81	113890.23	-	-
124	95938.09	113889.15	-	-
125	95939.25	113888.93	-	-
126	95940.67	113886.48	-	-
127	95943.88	113885.31	-	-
128	95947.09	113886.48	-	-
129	95947.13	113886.52	-	-
130	95956.73	113882.04	-	-
131	95956.8	113882.02	-	-
132	95956.91	113881.96	-	-
133	95965.07	113878.54	-	-
134	95967	113878.15	-	-
135	95970.21	113879.32	-	-
136	95971.92	113882.28	-	-
137	95971.33	113885.65	-	-
138	95968.93	113887.76	-	-
139	95960.87	113891.14	-	-
140	95951.78	113895.38	-	-

ДОКУМЕНТ ПОДПИСАН
ЭЛЕКТРОННОЙ ПОДПИСЬЮ
Сертификат: 839971481847979980055521910400019784 43
Владелец: ПУБЛИЧНО-ПРАВОВАЯ КОМПАНИЯ РОСКАДАСТР
Действителен: с 24.12.2025 по 19.03.2027

полное наименование должности	инициалы, фамилия

Земельный участок
вид объекта недвижимости

Лист № 359 раздела 4.2	Всего листов раздела 4.2: 387	Всего разделов: 8	Всего листов выписки: 542

05.10.2026г. № КУВИ-001/2026-135765146	
Кадастровый номер:	78:07:0003005:245

1	2	3	4	5
141	95959.35	113914	-	-
142	95959.38	113914.09	-	-
143	95959.4	113914.12	-	-
144	95964.79	113928.4	-	-
145	95992	113919.86	-	-
146	95994.13	113919.09	-	-
147	95994.76	113903.15	-	-
148	95994.71	113893.91	-	-
149	95994.71	113893.86	-	-
150	95994.79	113882.68	-	-
151	95994.96	113847.62	-	-
152	95994.97	113847.48	-	-
153	95994.96	113847.45	-	-
154	95995.29	113838.85	-	-
155	95995.73	113817.72	-	-
156	95995.74	113805.57	-	-
157	95992.64	113807.05	-	-
158	95992.59	113807.06	-	-
159	95979.88	113812.93	-	-
160	95970.17	113817.74	-	-
161	95970.07	113817.78	-	-
162	95946.92	113828.57	-	-
163	95946.32	113828.86	-	-
164	95947.35	113831.75	-	-
165	95951.47	113834.65	-	-
166	95951.81	113834.91	-	-
167	95953.52	113837.87	-	-
168	95952.93	113841.24	-	-
169	95950.31	113843.44	-	-

ДОКУМЕНТ ПОДПИСАН
ЭЛЕКТРОННОЙ ПОДПИСЬЮ
Сертификат: 839971481847979980055521910400019784 43
Владелец: ПУБЛИЧНО-ПРАВОВАЯ КОМПАНИЯ РОСКАДАСТР
Действителен: с 24.12.2025 по 19.03.2027

полное наименование должности		инициалы, фамилия

Земельный участок
вид объекта недвижимости

Лист № 360 раздела 4.2	Всего листов раздела 4.2: 387	Всего разделов: 8	Всего листов выписки: 542

05.10.2026г. № КУВИ-001/2026-135765146	
Кадастровый номер:	78:07:0003005:245

1	2	3	4	5
170	95946.89	113843.44	-	-
171	95945.73	113842.83	-	-
172	95940.3	113839.02	-	-
173	95938.84	113837.43	-	-
174	95938.46	113836.6	-	-
175	95937.25	113833.2	-	-
176	95925.96	113838.49	-	-
177	95928.38	113842.95	-	-
178	95928.44	113843.13	-	-
179	95928.52	113843.24	-	-
180	95933.79	113854.66	-	-
181	95934.17	113855.88	-	-
182	95934.24	113857.05	-	-
183	95933.34	113872.28	-	-
184	95932.68	113874.48	-	-
185	95930.06	113876.68	-	-
186	95926.64	113876.68	-	-
187	95924.02	113874.48	-	-
188	95923.36	113871.69	-	-
189	95923.72	113865.63	-	-
190	95921.26	113865.63	-	-
191	95918.64	113863.43	-	-
192	95918.05	113860.06	-	-
193	95919.76	113857.1	-	-
194	95920.2	113856.77	-	-
195	95922.92	113854.96	-	-
196	95919.51	113847.57	-	-
197	95916.87	113842.7	-	-
198	95910.42	113845.65	-	-

ДОКУМЕНТ ПОДПИСАН
ЭЛЕКТРОННОЙ ПОДПИСЬЮ
Сертификат: 839971481847979980055521910400019784 43
Владелец: ПУБЛИЧНО-ПРАВОВАЯ КОМПАНИЯ РОСКАДАСТР
Действителен: с 24.12.2025 по 19.03.2027

полное наименование должности	инициалы, фамилия

Земельный участок
вид объекта недвижимости

Лист № 361 раздела 4.2	Всего листов раздела 4.2: 387	Всего разделов: 8	Всего листов выписки: 542

05.10.2026г. № КУВИ-001/2026-135765146	
Кадастровый номер:	78:07:0003005:245

1	2	3	4	5
199	95900.78	113850.28	-	-
200	95907.18	113865.23	-	-
201	95910.4	113866.4	-	-
202	95912.11	113869.36	-	-
203	95911.52	113872.73	-	-
204	95910.73	113873.4	-	-
205	95911.36	113874.84	-	-
206	95916.47	113874.29	-	-
207	95917.01	113874.26	-	-
208	95920.22	113875.43	-	-
209	95921.93	113878.39	-	-
210	95921.34	113881.76	-	-
211	95918.72	113883.96	-	-
212	95917.55	113884.23	-	-
213	95915.59	113884.44	-	-
214	95930.29	113917.81	-	-
215	95930.64	113918.96	-	-
216	95930.05	113922.33	-	-
217	95927.43	113924.53	-	-
218	95924.01	113924.53	-	-
219	95921.39	113922.33	-	-
220	95921.14	113921.85	-	-
221	95903.69	113882.23	-	-
222	95899.54	113872.81	-	-
223	95899.52	113872.77	-	-
224	95891.85	113854.83	-	-
225	95884.66	113858.7	-	-
226	95884.57	113858.75	-	-
227	95860.47	113870.95	-	-

ДОКУМЕНТ ПОДПИСАН
ЭЛЕКТРОННОЙ ПОДПИСЬЮ
Сертификат: 839971481847979980055521910400019784 43
Владелец: ПУБЛИЧНО-ПРАВОВАЯ КОМПАНИЯ РОСКАДАСТР
Действителен: с 24.12.2025 по 19.03.2027

полное наименование должности	инициалы, фамилия

Земельный участок
вид объекта недвижимости

Лист № 362 раздела 4.2	Всего листов раздела 4.2: 387	Всего разделов: 8	Всего листов выписки: 542

05.10.2026г. № КУВИ-001/2026-135765146	
Кадастровый номер:	78:07:0003005:245

1	2	3	4	5
228	95830.97	113885.76	-	-
229	95829.89	113886.64	-	-
230	95838.71	113896.68	-	-
231	95838.75	113896.73	-	-
232	95842.44	113901.05	-	-
233	95842.57	113900.94	-	-
234	95842.61	113900.9	-	-
235	95845.83	113899.73	-	-
236	95849.04	113900.9	-	-
237	95850.75	113903.87	-	-
238	95850.16	113907.23	-	-
239	95849.09	113908.52	-	-
240	95849.01	113908.59	-	-
241	95864.61	113926.18	-	-
242	95866.06	113925.85	-	-
243	95867.17	113925.73	-	-
244	95870.38	113926.9	-	-
245	95870.82	113927.32	-	-
246	95873.5	113930.18	-	-
247	95874.76	113932.73	-	-
248	95874.17	113936.09	-	-
249	95871.55	113938.29	-	-
250	95868.13	113938.29	-	-
251	95866.37	113937.13	-	-
252	95865.26	113940.71	-	-
253	95864.81	113941.72	-	-
254	95862.19	113943.92	-	-
255	95858.77	113943.92	-	-
256	95856.15	113941.72	-	-

ДОКУМЕНТ ПОДПИСАН
ЭЛЕКТРОННОЙ ПОДПИСЬЮ
Сертификат: 839971481847979980055521910400019784 43
Владелец: ПУБЛИЧНО-ПРАВОВАЯ КОМПАНИЯ РОСКАДАСТР
Действителен: с 24.12.2025 по 19.03.2027

полное наименование должности	инициалы, фамилия

Земельный участок
вид объекта недвижимости

Лист № 363 раздела 4.2	Всего листов раздела 4.2: 387	Всего разделов: 8	Всего листов выписки: 542

05.10.2026г. № КУВИ-001/2026-135765146	
Кадастровый номер:	78:07:0003005:245

1	2	3	4	5
257	95855.6	113938.57	-	-
258	95858.3	113934.87	-	-
259	95857.05	113933.45	-	-
260	95857.22	113932.91	-	-
261	95838.16	113911.43	-	-
262	95838.12	113911.37	-	-
263	95831.17	113903.25	-	-
264	95819.06	113889.46	-	-
265	95817.69	113888.08	-	-
266	95817.74	113888.04	-	-
267	95816.12	113886.37	-	-
268	95816.05	113886.43	-	-
269	95813.55	113883.92	-	-
270	95797.67	113865.86	-	-
271	95798.04	113865.53	-	-
272	95796.75	113864.03	-	-
273	95796.37	113864.37	-	-
274	95792.27	113859.71	-	-
275	95788.33	113854.47	-	-
276	95781.78	113847.39	-	-
277	95781.67	113847.25	-	-
278	95780.02	113845.37	-	-
279	95779.97	113845.42	-	-
280	95776.47	113841.64	-	-
281	95777.01	113841.17	-	-
282	95775.15	113839.04	-	-
283	95774.56	113839.56	-	-
284	95774.33	113839.32	-	-
285	95773.44	113838.31	-	-

полное наименование должности	ДОКУМЕНТ ПОДПИСАН ЭЛЕКТРОННОЙ ПОДПИСЬЮ Сертификат: 839971481847979980055521910400019784 43 Владелец: ПУБЛИЧНО-ПРАВОВАЯ КОМПАНИЯ РОСКАДАСТР Действителен: с 24.12.2025 по 19.03.2027	инициалы, фамилия

Земельный участок
вид объекта недвижимости

Лист № 364 раздела 4.2	Всего листов раздела 4.2: 387	Всего разделов: 8	Всего листов выписки: 542

05.10.2026г. № КУВИ-001/2026-135765146	
Кадастровый номер:	78:07:0003005:245

1	2	3	4	5
286	95771.58	113836.13	-	-
287	95772.13	113835.64	-	-
288	95770.36	113833.67	-	-
289	95769.86	113834.12	-	-
290	95761.59	113824.43	-	-
291	95761.18	113824.43	-	-
292	95758.96	113821.92	-	-
293	95759.24	113821.67	-	-
294	95757.76	113820.04	-	-
295	95757.5	113820.27	-	-
296	95755.8	113818.34	-	-
297	95756.39	113817.08	-	-
298	95752.38	113809.51	-	-
299	95751.88	113806.3	-	-
300	95753.59	113803.34	-	-
301	95756.8	113802.17	-	-
302	95760.01	113803.34	-	-
303	95761.22	113804.83	-	-
304	95766.47	113814.74	-	-
305	95781.49	113832.34	-	-
306	95795.84	113847.87	-	-
307	95795.89	113847.96	-	-
308	95796.16	113848.25	-	-
309	95808.67	113864.86	-	-
310	95823.06	113879.31	-	-
311	95825.08	113877.66	-	-
312	95825.12	113877.65	-	-
313	95826	113877.07	-	-
314	95855.96	113862.03	-	-

ДОКУМЕНТ ПОДПИСАН
ЭЛЕКТРОННОЙ ПОДПИСЬЮ
Сертификат: 839971481847979980055521910400019784 43
Владелец: ПУБЛИЧНО-ПРАВОВАЯ КОМПАНИЯ РОСКАДАСТР
Действителен: с 24.12.2025 по 19.03.2027

полное наименование должности	инициалы, фамилия

Земельный участок
вид объекта недвижимости

Лист № 365 раздела 4.2	Всего листов раздела 4.2: 387	Всего разделов: 8	Всего листов выписки: 542

05.10.2026г. № КУВИ-001/2026-135765146	
Кадастровый номер:	78:07:0003005:245

1	2	3	4	5
315	95879.98	113849.87	-	-
316	95887.93	113845.59	-	-
317	95877.59	113820.99	-	-
318	95864.6	113792.96	-	-
319	95850.03	113779.38	-	-
320	95849.11	113778.22	-	-
321	95848.92	113777.86	-	-
322	95842.7	113764.73	-	-
323	95850.65	113758.15	-	-
324	95857.55	113772.71	-	-
325	95872.14	113786.31	-	-
326	95872.29	113786.6	-	-
327	95873.27	113787.87	-	-
328	95886.7	113816.87	-	-
329	95886.73	113816.98	-	-
330	95886.77	113817.03	-	-
331	95896.87	113841.06	-	-
332	95902.22	113838.49	-	-
333	95903.67	113835.99	-	-
334	95906.88	113834.82	-	-
335	95908.65	113835.46	-	-
336	95916.94	113831.67	-	-
337	95937.96	113821.83	-	-
338	95942.55	113819.57	-	-
339	95942.59	113819.56	-	-
340	95942.65	113819.53	-	-
341	95961.18	113810.9	-	-
342	95957.02	113802.57	-	-
343	95955.28	113802.56	-	-

полное наименование должности	ДОКУМЕНТ ПОДПИСАН ЭЛЕКТРОННОЙ ПОДПИСЬЮ Сертификат: 839971481847979980055521910400019784 43 Владелец: ПУБЛИЧНО-ПРАВОВАЯ КОМПАНИЯ РОСКАДАСТР Действителен: с 24.12.2025 по 19.03.2027	инициалы, фамилия

Земельный участок
вид объекта недвижимости

Лист № 366 раздела 4.2	Всего листов раздела 4.2: 387	Всего разделов: 8	Всего листов выписки: 542

05.10.2026г. № КУВИ-001/2026-135765146	
Кадастровый номер:	78:07:0003005:245

1	2	3	4	5
344	95953.62	113802.25	-	-
345	95951	113800.06	-	-
346	95950.4	113796.69	-	-
347	95952.11	113793.73	-	-
348	95952.66	113793.53	-	-
349	95944.45	113776.25	-	-
350	95944.19	113776.31	-	-
351	95941.31	113776.15	-	-
352	95938.69	113773.95	-	-
353	95938.1	113770.58	-	-
354	95939.81	113767.62	-	-
355	95940.16	113767.44	-	-
356	95934.75	113756.49	-	-
357	95933.7	113756.49	-	-
358	95931.99	113756.19	-	-
359	95929.37	113753.99	-	-
360	95928.77	113750.62	-	-
361	95930.42	113747.76	-	-
362	95922.85	113732.53	-	-
363	95917.85	113730.46	-	-
364	95915.42	113728.34	-	-
365	95915.07	113726.36	-	-
366	95913.27	113724.85	-	-
367	95912.68	113721.48	-	-
368	95913.37	113720.29	-	-
369	95912.23	113719.13	-	-
370	95911.64	113715.76	-	-
371	95912.95	113713.5	-	-
372	95915.93	113711.86	-	-

ДОКУМЕНТ ПОДПИСАН
ЭЛЕКТРОННОЙ ПОДПИСЬЮ
Сертификат: 839971481847979980055521910400019784 43
Владелец: ПУБЛИЧНО-ПРАВОВАЯ КОМПАНИЯ РОСКАДАСТР
Действителен: с 24.12.2025 по 19.03.2027

полное наименование должности	инициалы, фамилия

Земельный участок
вид объекта недвижимости

Лист № 367 раздела 4.2	Всего листов раздела 4.2: 387	Всего разделов: 8	Всего листов выписки: 542

05.10.2026г. № КУВИ-001/2026-135765146	
Кадастровый номер:	78:07:0003005:245

1	2	3	4	5
373	95916.56	113711.63	-	-
374	95917.17	113711.8	-	-
375	95917.8	113712.94	-	-
376	95918.58	113712.51	-	-
377	95920.16	113715.39	-	-
378	95925.28	113712.29	-	-
379	95923.9	113709.59	-	-
380	95926.65	113710.59	-	-
381	95928.36	113713.55	-	-
382	95928.16	113716.08	-	-
383	95927.05	113719.23	-	-
384	95928.43	113721.75	-	-
385	95942.93	113713.47	-	-
386	95943.55	113714.57	-	-
387	95949.91	113711.17	-	-
388	95951.94	113710.01	-	-
389	95955.87	113707.85	-	-
390	95956.75	113709.37	-	-
391	95956.82	113710.61	-	-
392	95956.51	113714.69	-	-
393	95944.29	113721.5	-	-

ДОКУМЕНТ ПОДПИСАН
ЭЛЕКТРОННОЙ ПОДПИСЬЮ
Сертификат: 839971481847979980055521910400019784 43
Владелец: ПУБЛИЧНО-ПРАВОВАЯ КОМПАНИЯ РОСКАДАСТР
Действителен: с 24.12.2025 по 19.03.2027

полное наименование должности	инициалы, фамилия

Земельный участок
вид объекта недвижимости

Лист № 368 раздела 4.2	Всего листов раздела 4.2: 387	Всего разделов: 8	Всего листов выписки: 542

05.10.2026г. № КУВИ-001/2026-135765146	
Кадастровый номер:	78:07:0003005:245

Сведения о характерных точках границы части (частей) земельного участка

Учетный номер части: 78:07:0003005:245/41

Система координат

Номер точки	Координаты, м		Описание закрепления на местности	Средняя квадратичная погрешность определения координат характерных точек границ земельного участка, м
	X	Y		
1	2	3	4	5
1	95839.67	113520.39	-	-
2	95839.92	113520.94	-	-
3	95840.16	113521.49	-	-
4	95840.44	113522.01	-	-
5	95840.76	113522.51	-	-
6	95841.12	113522.99	-	-
7	95841.52	113523.43	-	-
8	95841.95	113523.85	-	-
9	95842.33	113524.16	-	-
10	95842.76	113525.06	-	-
11	95842.31	113528.18	-	-
12	95841.49	113529.8	-	-
13	95842.23	113529.25	-	-
14	95846.99	113525.75	-	-
15	95847.44	113525.74	-	-
16	95848.04	113525.68	-	-
17	95848.62	113525.57	-	-
18	95849.2	113525.42	-	-
19	95849.96	113525.2	-	-
20	95849.74	113524.6	-	-
21	95849.59	113523.97	-	-
22	95849.57	113523.84	-	-
23	95856.07	113519.06	-	-
24	95855.86	113507.19	-	-

ДОКУМЕНТ ПОДПИСАН
ЭЛЕКТРОННОЙ ПОДПИСЬЮ
Сертификат: 839971481847979980055521910400019784 43
Владелец: ПУБЛИЧНО-ПРАВОВАЯ КОМПАНИЯ РОСКАДАСТР
Действителен: с 24.12.2025 по 19.03.2027

полное наименование должности		инициалы, фамилия

Земельный участок
вид объекта недвижимости

Лист № 369 раздела 4.2	Всего листов раздела 4.2: 387	Всего разделов: 8	Всего листов выписки: 542

05.10.2026г. № КУВИ-001/2026-135765146	
Кадастровый номер:	78:07:0003005:245

1	2	3	4	5
25	95859.61	113498.53	-	-
26	95860.79	113498.1	-	-
27	95864	113499.27	-	-
28	95865.71	113502.23	-	-
29	95865.79	113503.01	-	-
30	95866.11	113521.47	-	-
31	95865.44	113524.06	-	-
32	95864.08	113525.59	-	-
33	95860.78	113528.02	-	-
34	95861.82	113529.83	-	-
35	95861.79	113530.02	-	-
36	95853.01	113541.64	-	-
37	95850.91	113541.64	-	-
38	95850.41	113541.42	-	-
39	95845.72	113539.11	-	-
40	95837.31	113545.31	-	-
41	95836.78	113545.59	-	-
42	95836.64	113545.72	-	-
43	95827.21	113550.6	-	-
44	95827	113549.98	-	-
45	95822.73	113551.71	-	-
46	95822.99	113552.36	-	-
47	95817.06	113554.78	-	-
48	95817.01	113554.66	-	-
49	95812.81	113556.36	-	-
50	95812.87	113556.5	-	-
51	95801.81	113561.02	-	-
52	95801.73	113561.05	-	-
53	95788.56	113566.14	-	-

ДОКУМЕНТ ПОДПИСАН
ЭЛЕКТРОННОЙ ПОДПИСЬЮ
Сертификат: 839971481847979980055521910400019784 43
Владелец: ПУБЛИЧНО-ПРАВОВАЯ КОМПАНИЯ РОСКАДАСТР
Действителен: с 24.12.2025 по 19.03.2027

полное наименование должности		инициалы, фамилия

Земельный участок
вид объекта недвижимости

Лист № 370 раздела 4.2	Всего листов раздела 4.2: 387	Всего разделов: 8	Всего листов выписки: 542

05.10.2026г. № КУВИ-001/2026-135765146	
Кадастровый номер:	78:07:0003005:245

1	2	3	4	5
54	95784.35	113567.76	-	-
55	95784.16	113567.72	-	-
56	95783.63	113567.77	-	-
57	95783.14	113567.96	-	-
58	95782.72	113568.28	-	-
59	95782.62	113568.42	-	-
60	95781.29	113568.93	-	-
61	95781.21	113568.96	-	-
62	95781.13	113568.99	-	-
63	95773.73	113571.54	-	-
64	95763.11	113577.12	-	-
65	95745.36	113583.97	-	-
66	95744.59	113582.09	-	-
67	95741.85	113583.15	-	-
68	95742.62	113585.16	-	-
69	95733.72	113588.72	-	-
70	95732.92	113586.73	-	-
71	95730.16	113587.85	-	-
72	95730.93	113589.86	-	-
73	95718.16	113595	-	-
74	95716.7	113597.55	-	-
75	95714.4	113597.89	-	-
76	95714.65	113600.11	-	-
77	95716.81	113599.84	-	-
78	95716.81	113599.88	-	-
79	95716.64	113600.13	-	-
80	95715.01	113610.28	-	-
81	95715.85	113617.8	-	-
82	95715.21	113620.86	-	-

ДОКУМЕНТ ПОДПИСАН
ЭЛЕКТРОННОЙ ПОДПИСЬЮ
Сертификат: 839971481847979980055521910400019784 43
Владелец: ПУБЛИЧНО-ПРАВОВАЯ КОМПАНИЯ РОСКАДАСТР
Действителен: с 24.12.2025 по 19.03.2027

полное наименование должности		инициалы, фамилия

Земельный участок
вид объекта недвижимости

Лист № 371 раздела 4.2	Всего листов раздела 4.2: 387	Всего разделов: 8	Всего листов выписки: 542

05.10.2026г. № КУВИ-001/2026-135765146	
Кадастровый номер:	78:07:0003005:245

1	2	3	4	5
83	95712.59	113623.06	-	-
84	95709.17	113623.06	-	-
85	95708.91	113622.84	-	-
86	95708.88	113622.15	-	-
87	95708.23	113622.2	-	-
88	95707.58	113612.67	-	-
89	95707.25	113608.52	-	-
90	95706.27	113608.45	-	-
91	95706.54	113612.86	-	-
92	95705.23	113612.83	-	-
93	95704.99	113610.72	-	-
94	95705.03	113609.41	-	-
95	95705.02	113609.37	-	-
96	95705.63	113605.6	-	-
97	95703.54	113603.85	-	-
98	95702.95	113600.48	-	-
99	95703.28	113599.91	-	-
100	95703.2	113599.45	-	-
101	95704.91	113596.49	-	-
102	95705.68	113595.95	-	-
103	95708.43	113594.42	-	-
104	95711.74	113589.64	-	-
105	95711.91	113589.46	-	-
106	95711.95	113589.36	-	-
107	95713.62	113587.28	-	-
108	95714.31	113586.58	-	-
109	95715.56	113585.81	-	-
110	95724.32	113582.08	-	-
111	95723.83	113579.35	-	-

полное наименование должности	ДОКУМЕНТ ПОДПИСАН ЭЛЕКТРОННОЙ ПОДПИСЬЮ Сертификат: 839971481847979980055521910400019784 43 Владелец: ПУБЛИЧНО-ПРАВОВАЯ КОМПАНИЯ РОСКАДАСТР Действителен: с 24.12.2025 по 19.03.2027	инициалы, фамилия

Земельный участок
вид объекта недвижимости

Лист № 372 раздела 4.2	Всего листов раздела 4.2: 387	Всего разделов: 8	Всего листов выписки: 542

05.10.2026г. № КУВИ-001/2026-135765146	
Кадастровый номер:	78:07:0003005:245

1	2	3	4	5
112	95725.54	113576.38	-	-
113	95726.97	113575.86	-	-
114	95728.91	113578.26	-	-
115	95724.86	113579.93	-	-
116	95725.47	113580.72	-	-
117	95729.43	113579.19	-	-
118	95733.1	113577.73	-	-
119	95733.46	113578.3	-	-
120	95757.72	113568.65	-	-
121	95763.29	113565.72	-	-
122	95767.5	113564.05	-	-
123	95771.65	113562.38	-	-
124	95806.02	113548.76	-	-
125	95806.24	113549.32	-	-
126	95808.48	113548.44	-	-
127	95808.26	113547.87	-	-
128	95825.12	113541.19	-	-
129	95825.2	113540.09	-	-
130	95825.54	113540.21	-	-
131	95829.68	113538.06	-	-
132	95830.65	113529.76	-	-
133	95830.7	113529.47	-	-
134	95831.15	113528.09	-	-
135	95831.88	113526.66	-	-
136	95826.69	113520.62	-	-
137	95827.22	113513.63	-	-
138	95830.92	113510.82	-	-
139	95831.56	113511.05	-	-
140	95832.14	113511.62	-	-

полное наименование должности	ДОКУМЕНТ ПОДПИСАН ЭЛЕКТРОННОЙ ПОДПИСЬЮ Сертификат: 839971481847979980055521910400019784 43 Владелец: ПУБЛИЧНО-ПРАВОВАЯ КОМПАНИЯ РОСКАДАСТР Действителен: с 24.12.2025 по 19.03.2027	инициалы, фамилия

Земельный участок
вид объекта недвижимости

Лист № 373 раздела 4.2	Всего листов раздела 4.2: 387	Всего разделов: 8	Всего листов выписки: 542

05.10.2026г. № КУВИ-001/2026-135765146	
Кадастровый номер:	78:07:0003005:245

1	2	3	4	5
141	95839.67	113520.39	-	-
1	95868.4	113586.7	-	-
2	95875.58	113594.51	-	-
3	95876.84	113594.05	-	-
4	95880.06	113595.22	-	-
5	95881.77	113598.18	-	-
6	95881.34	113600.63	-	-
7	95891.91	113611.58	-	-
8	95891.92	113611.61	-	-
9	95892.05	113611.74	-	-
10	95899.96	113620.67	-	-
11	95902.28	113618.5	-	-
12	95903.45	113619.76	-	-
13	95903.29	113619.92	-	-
14	95904.37	113620.97	-	-
15	95908.36	113625.25	-	-
16	95908.98	113625.93	-	-
17	95906.83	113627.94	-	-
18	95914.12	113635.17	-	-
19	95914.22	113635.27	-	-
20	95921.84	113643.26	-	-
21	95921.92	113643.35	-	-
22	95931.62	113654.03	-	-
23	95938.01	113660.83	-	-
24	95952.77	113675.86	-	-
25	95952.84	113675.99	-	-
26	95953.29	113676.48	-	-
27	95961.25	113687.8	-	-
28	95961.45	113687.46	-	-

ДОКУМЕНТ ПОДПИСАН
ЭЛЕКТРОННОЙ ПОДПИСЬЮ
Сертификат: 839971481847979980055521910400019784 43
Владелец: ПУБЛИЧНО-ПРАВОВАЯ КОМПАНИЯ РОСКАДАСТР
Действителен: с 24.12.2025 по 19.03.2027

полное наименование должности	инициалы, фамилия

Земельный участок
вид объекта недвижимости

Лист № 374 раздела 4.2	Всего листов раздела 4.2: 387	Всего разделов: 8	Всего листов выписки: 542

05.10.2026г. № КУВИ-001/2026-135765146	
Кадастровый номер:	78:07:0003005:245

1	2	3	4	5
29	95964.66	113686.29	-	-
30	95965.95	113686.76	-	-
31	95968.36	113689.35	-	-
32	95968.85	113689.15	-	-
33	95968.95	113689.33	-	-
34	95969.59	113691.04	-	-
35	95969.6	113692.05	-	-
36	95968.33	113700.3	-	-
37	95967.72	113702.04	-	-
38	95965.1	113704.24	-	-
39	95961.68	113704.24	-	-
40	95959.3	113702.42	-	-
41	95945.35	113682.57	-	-
42	95944.03	113681.23	-	-
43	95942.77	113678.95	-	-
44	95942.13	113679.29	-	-
45	95935.75	113672.81	-	-
46	95935.45	113673.42	-	-
47	95939.51	113677.1	-	-
48	95941.04	113679.88	-	-
49	95932.65	113684.37	-	-
50	95928.44	113680.56	-	-
51	95913.21	113687.99	-	-
52	95908.67	113697.24	-	-
53	95900.12	113701.83	-	-
54	95900.77	113703.03	-	-
55	95900.8	113703.11	-	-
56	95898.19	113700.92	-	-
57	95897.6	113697.55	-	-

ДОКУМЕНТ ПОДПИСАН
ЭЛЕКТРОННОЙ ПОДПИСЬЮ
Сертификат: 839971481847979980055521910400019784 43
Владелец: ПУБЛИЧНО-ПРАВОВАЯ КОМПАНИЯ РОСКАДАСТР
Действителен: с 24.12.2025 по 19.03.2027

полное наименование должности		инициалы, фамилия

Земельный участок
вид объекта недвижимости

Лист № 375 раздела 4.2	Всего листов раздела 4.2: 387	Всего разделов: 8	Всего листов выписки: 542

05.10.2026г. № КУВИ-001/2026-135765146	
Кадастровый номер:	78:07:0003005:245

1	2	3	4	5
58	95898.03	113696.22	-	-
59	95904.99	113682.05	-	-
60	95906.27	113680.42	-	-
61	95907.29	113679.76	-	-
62	95925.57	113670.83	-	-
63	95927.26	113667.42	-	-
64	95926.31	113667.42	-	-
65	95923.69	113665.22	-	-
66	95923.02	113662.79	-	-
67	95922.98	113659.38	-	-
68	95914.56	113650.12	-	-
69	95910.29	113645.64	-	-
70	95909.26	113646.28	-	-
71	95905.84	113646.28	-	-
72	95903.22	113644.08	-	-
73	95902.63	113640.71	-	-
74	95903.63	113638.85	-	-
75	95898.41	113633.67	-	-
76	95885.78	113638.61	-	-
77	95876.08	113648.45	-	-
78	95874.23	113649.64	-	-
79	95870.81	113649.64	-	-
80	95868.19	113647.44	-	-
81	95868.1	113646.92	-	-
82	95855.42	113652.93	-	-
83	95867.87	113678.33	-	-
84	95867.89	113678.39	-	-
85	95867.91	113678.42	-	-
86	95880.98	113706.55	-	-

ДОКУМЕНТ ПОДПИСАН
ЭЛЕКТРОННОЙ ПОДПИСЬЮ
Сертификат: 839971481847979980055521910400019784 43
Владелец: ПУБЛИЧНО-ПРАВОВАЯ КОМПАНИЯ РОСКАДАСТР
Действителен: с 24.12.2025 по 19.03.2027

полное наименование должности		инициалы, фамилия

Земельный участок
вид объекта недвижимости

Лист № 376 раздела 4.2	Всего листов раздела 4.2: 387	Всего разделов: 8	Всего листов выписки: 542

05.10.2026г. № КУВИ-001/2026-135765146	
Кадастровый номер:	78:07:0003005:245

1	2	3	4	5
87	95881.37	113707.79	-	-
88	95880.78	113711.16	-	-
89	95878.26	113713.32	-	-
90	95874.57	113714.75	-	-
91	95874.47	113714.79	-	-
92	95871.05	113714.79	-	-
93	95868.43	113712.59	-	-
94	95867.84	113709.22	-	-
95	95869.55	113706.26	-	-
96	95869.76	113706.13	-	-
97	95863.22	113692.06	-	-
98	95861.38	113692.06	-	-
99	95858.76	113689.86	-	-
100	95858.09	113687.15	-	-
101	95858.33	113681.59	-	-
102	95848.7	113661.94	-	-
103	95846.97	113661.94	-	-
104	95844.35	113659.74	-	-
105	95844.01	113658.48	-	-
106	95833.75	113663.55	-	-
107	95833.7	113663.57	-	-
108	95818.79	113670.71	-	-
109	95819.85	113672.89	-	-
110	95819.26	113676.26	-	-
111	95816.64	113678.46	-	-
112	95816.28	113678.46	-	-
113	95816.66	113684.74	-	-
114	95820.51	113695.17	-	-
115	95829.82	113696.97	-	-

ДОКУМЕНТ ПОДПИСАН
ЭЛЕКТРОННОЙ ПОДПИСЬЮ
Сертификат: 839971481847979980055521910400019784 43
Владелец: ПУБЛИЧНО-ПРАВОВАЯ КОМПАНИЯ РОСКАДАСТР
Действителен: с 24.12.2025 по 19.03.2027

полное наименование должности	инициалы, фамилия

Земельный участок
вид объекта недвижимости

Лист № 377 раздела 4.2	Всего листов раздела 4.2: 387	Всего разделов: 8	Всего листов выписки: 542

05.10.2026г. № КУВИ-001/2026-135765146	
Кадастровый номер:	78:07:0003005:245

1	2	3	4	5
116	95832.08	113698.05	-	-
117	95833.79	113701.01	-	-
118	95833.2	113704.38	-	-
119	95830.58	113706.58	-	-
120	95827.92	113706.79	-	-
121	95826.89	113706.59	-	-
122	95831.71	113714.58	-	-
123	95842.17	113720.83	-	-
124	95842.81	113721.29	-	-
125	95844.52	113724.25	-	-
126	95843.93	113727.62	-	-
127	95841.31	113729.82	-	-
128	95838.46	113729.82	-	-
129	95845.26	113745.72	-	-
130	95845.58	113746.82	-	-
131	95845.07	113749.75	-	-
132	95849.1	113746.24	-	-
133	95849.17	113746.18	-	-
134	95852.38	113745.01	-	-
135	95855.59	113746.18	-	-
136	95857.3	113749.14	-	-
137	95856.71	113752.51	-	-
138	95855.67	113753.78	-	-
139	95850.65	113758.15	-	-
140	95842.7	113764.73	-	-
141	95840.87	113764.73	-	-
142	95838.25	113762.53	-	-
143	95837.66	113759.16	-	-
144	95838.31	113757.42	-	-

ДОКУМЕНТ ПОДПИСАН
ЭЛЕКТРОННОЙ ПОДПИСЬЮ
Сертификат: 839971481847979980055521910400019784 43
Владелец: ПУБЛИЧНО-ПРАВОВАЯ КОМПАНИЯ РОСКАДАСТР
Действителен: с 24.12.2025 по 19.03.2027

полное наименование должности		инициалы, фамилия

Земельный участок
вид объекта недвижимости

Лист № 378 раздела 4.2	Всего листов раздела 4.2: 387	Всего разделов: 8	Всего листов выписки: 542

05.10.2026г. № КУВИ-001/2026-135765146	
Кадастровый номер:	78:07:0003005:245

1	2	3	4	5
145	95840.17	113754.39	-	-
146	95825.77	113765.51	-	-
147	95824.42	113766.25	-	-
148	95821	113766.25	-	-
149	95818.38	113764.05	-	-
150	95817.79	113760.68	-	-
151	95819.5	113757.72	-	-
152	95819.65	113757.59	-	-
153	95831.9	113748.13	-	-
154	95831.73	113747.13	-	-
155	95832.58	113745.66	-	-
156	95827.69	113739.63	-	-
157	95827.24	113738.98	-	-
158	95826.64	113735.61	-	-
159	95828.36	113732.65	-	-
160	95828.74	113732.51	-	-
161	95826.15	113726.46	-	-
162	95825.68	113726.75	-	-
163	95822.26	113726.75	-	-
164	95819.64	113724.55	-	-
165	95819.05	113721.18	-	-
166	95820.56	113718.39	-	-
167	95821.69	113717.34	-	-
168	95819.05	113712.96	-	-
169	95815.82	113712.96	-	-
170	95813.2	113710.76	-	-
171	95812.55	113708.68	-	-
172	95812.43	113707.23	-	-
173	95805.32	113710.69	-	-

ДОКУМЕНТ ПОДПИСАН
ЭЛЕКТРОННОЙ ПОДПИСЬЮ
Сертификат: 839971481847979980055521910400019784 43
Владелец: ПУБЛИЧНО-ПРАВОВАЯ КОМПАНИЯ РОСКАДАСТР
Действителен: с 24.12.2025 по 19.03.2027

полное наименование должности	инициалы, фамилия

Земельный участок
вид объекта недвижимости

Лист № 379 раздела 4.2	Всего листов раздела 4.2: 387	Всего разделов: 8	Всего листов выписки: 542

05.10.2026г. № КУВИ-001/2026-135765146	
Кадастровый номер:	78:07:0003005:245

1	2	3	4	5
174	95805.18	113710.75	-	-
175	95792.18	113716.55	-	-
176	95781.59	113721.24	-	-
177	95762.17	113729.84	-	-
178	95747.46	113736.76	-	-
179	95747.37	113736.79	-	-
180	95725.2	113746.63	-	-
181	95725.62	113753.45	-	-
182	95726.88	113763.86	-	-
183	95730.09	113770.19	-	-
184	95736.74	113771.87	-	-
185	95738.73	113772.89	-	-
186	95740.44	113775.85	-	-
187	95739.85	113779.22	-	-
188	95737.25	113781.4	-	-
189	95742.99	113790.04	-	-
190	95743.75	113791.94	-	-
191	95743.15	113795.31	-	-
192	95740.53	113797.51	-	-
193	95737.11	113797.51	-	-
194	95734.66	113795.57	-	-
195	95724.31	113779.98	-	-
196	95721.91	113779.81	-	-
197	95719.29	113777.61	-	-
198	95718.7	113774.24	-	-
199	95719.89	113772.18	-	-
200	95717.56	113767.59	-	-
201	95717.52	113767.32	-	-
202	95717.06	113765.93	-	-

ДОКУМЕНТ ПОДПИСАН
ЭЛЕКТРОННОЙ ПОДПИСЬЮ
Сертификат: 839971481847979980055521910400019784 43
Владелец: ПУБЛИЧНО-ПРАВОВАЯ КОМПАНИЯ РОСКАДАСТР
Действителен: с 24.12.2025 по 19.03.2027

полное наименование должности	инициалы, фамилия

Земельный участок
вид объекта недвижимости

Лист № 380 раздела 4.2	Всего листов раздела 4.2: 387	Всего разделов: 8	Всего листов выписки: 542

05.10.2026г. № КУВИ-001/2026-135765146	
Кадастровый номер:	78:07:0003005:245

1	2	3	4	5
203	95716.55	113761.74	-	-
204	95717.73	113761.3	-	-
205	95710.46	113654.8	-	-
206	95710.97	113654.77	-	-
207	95710.98	113653.6	-	-
208	95710.39	113653.64	-	-
209	95709.55	113641.36	-	-
210	95709.71	113641.09	-	-
211	95712.92	113639.92	-	-
212	95716.13	113641.09	-	-
213	95717.84	113644.05	-	-
214	95717.9	113644.5	-	-
215	95719.54	113663.98	-	-
216	95720.08	113668.91	-	-
217	95720.1	113669.15	-	-
218	95720.95	113682.97	-	-
219	95721.82	113696.88	-	-
220	95723.69	113722.14	-	-
221	95724.2	113729.58	-	-
222	95724.2	113729.63	-	-
223	95724.57	113735.97	-	-
224	95743.25	113727.68	-	-
225	95757.96	113720.77	-	-
226	95758.01	113720.76	-	-
227	95758.07	113720.72	-	-
228	95777.54	113712.1	-	-
229	95779.76	113711.11	-	-
230	95779.87	113711.33	-	-
231	95782.13	113710.25	-	-

ДОКУМЕНТ ПОДПИСАН
ЭЛЕКТРОННОЙ ПОДПИСЬЮ
Сертификат: 839971481847979980055521910400019784 43
Владелец: ПУБЛИЧНО-ПРАВОВАЯ КОМПАНИЯ РОСКАДАСТР
Действителен: с 24.12.2025 по 19.03.2027

полное наименование должности		инициалы, фамилия

Земельный участок
вид объекта недвижимости

Лист № 381 раздела 4.2	Всего листов раздела 4.2: 387	Всего разделов: 8	Всего листов выписки: 542

05.10.2026г. № КУВИ-001/2026-135765146	
Кадастровый номер:	78:07:0003005:245

1	2	3	4	5
232	95782.06	113710.09	-	-
233	95788.11	113707.41	-	-
234	95801.02	113701.66	-	-
235	95810.54	113697.03	-	-
236	95807.02	113687.51	-	-
237	95806.96	113686.9	-	-
238	95806.72	113686.08	-	-
239	95805.72	113669.33	-	-
240	95805.79	113668.16	-	-
241	95807.5	113665.2	-	-
242	95808.55	113664.52	-	-
243	95829.34	113654.57	-	-
244	95846.48	113646.1	-	-
245	95846.51	113646.09	-	-
246	95846.56	113646.06	-	-
247	95880.83	113629.82	-	-
248	95880.97	113629.79	-	-
249	95881.15	113629.68	-	-
250	95891.13	113625.78	-	-
251	95884.64	113618.45	-	-
252	95871.12	113604.44	-	-
253	95871.07	113604.38	-	-
254	95871.04	113604.35	-	-
255	95857.42	113589.52	-	-
256	95857.34	113589.42	-	-
257	95857.3	113589.39	-	-
258	95855.35	113587.11	-	-
259	95844.24	113571.97	-	-
260	95844.09	113571.13	-	-

ДОКУМЕНТ ПОДПИСАН
ЭЛЕКТРОННОЙ ПОДПИСЬЮ
Сертификат: 839971481847979980055521910400019784 43
Владелец: ПУБЛИЧНО-ПРАВОВАЯ КОМПАНИЯ РОСКАДАСТР
Действителен: с 24.12.2025 по 19.03.2027

полное наименование должности		инициалы, фамилия

Земельный участок
вид объекта недвижимости

Лист № 382 раздела 4.2	Всего листов раздела 4.2: 387	Всего разделов: 8	Всего листов выписки: 542

05.10.2026г. № КУВИ-001/2026-135765146	
Кадастровый номер:	78:07:0003005:245

1	2	3	4	5
261	95845.8	113568.17	-	-
262	95849.02	113567	-	-
263	95852.23	113568.17	-	-
264	95852.82	113568.75	-	-
265	95861.75	113579.21	-	-
266	95862.56	113578.56	-	-
267	95864.47	113577.89	-	-
268	95870.18	113584.03	-	-
269	95870.02	113584.96	-	-
270	95868.82	113586.36	-	-
271	95868.4	113586.7	-	-

ДОКУМЕНТ ПОДПИСАН
ЭЛЕКТРОННОЙ ПОДПИСЬЮ
Сертификат: 839971481847979980055521910400019784 43
Владелец: ПУБЛИЧНО-ПРАВОВАЯ КОМПАНИЯ РОСКАДАСТР
Действителен: с 24.12.2025 по 19.03.2027

полное наименование должности		инициалы, фамилия

Земельный участок
вид объекта недвижимости

Лист № 383 раздела 4.2	Всего листов раздела 4.2: 387	Всего разделов: 8	Всего листов выписки: 542

05.10.2026г. № КУВИ-001/2026-135765146	
Кадастровый номер:	78:07:0003005:245

Сведения о характерных точках границы части (частей) земельного участка

Учетный номер части: 78:07:0003005:245/42

Система координат

Номер точки	Координаты, м		Описание закрепления на местности	Средняя квадратичная погрешность определения координат характерных точек границ земельного участка, м
	X	Y		
1	2	3	4	5
1	95656.55	113605.04	-	-
2	95654.82	113602.83	-	-
3	95653.99	113602.63	-	-
4	95653.65	113602.44	-	-
5	95653.18	113602.02	-	-
6	95651.51	113596.75	-	-
7	95651.65	113596.15	-	-
8	95651.78	113595.83	-	-
9	95652.3	113595.11	-	-
10	95639.42	113555.18	-	-
11	95641.96	113551.1	-	-
12	95640.92	113548	-	-
13	95646.32	113547.23	-	-
14	95646.37	113546.94	-	-
15	95661.53	113546.02	-	-
16	95662.67	113554.46	-	-
17	95663.49	113563.46	-	-
18	95666.24	113610.32	-	-
19	95666.27	113611.51	-	-
20	95664.49	113611.36	-	-
21	95664.23	113610.12	-	-
22	95657.99	113608.5	-	-
23	95656.55	113605.04	-	-
1	95861.55	114002.74	-	-

ДОКУМЕНТ ПОДПИСАН
ЭЛЕКТРОННОЙ ПОДПИСЬЮ
Сертификат: 839971481847979980055521910400019784 43
Владелец: ПУБЛИЧНО-ПРАВОВАЯ КОМПАНИЯ РОСКАДАСТР
Действителен: с 24.12.2025 по 19.03.2027

полное наименование должности		инициалы, фамилия

Земельный участок
вид объекта недвижимости

Лист № 384 раздела 4.2	Всего листов раздела 4.2: 387	Всего разделов: 8	Всего листов выписки: 542

05.10.2026г. № КУВИ-001/2026-135765146	
Кадастровый номер:	78:07:0003005:245

1	2	3	4	5
2	95861.27	114003.4	-	-
3	95861.01	114003.91	-	-
4	95860.68	114004.46	-	-
5	95860.31	114004.99	-	-
6	95859.9	114005.49	-	-
7	95858.32	114002.33	-	-
8	95859.31	114001.83	-	-
9	95857.55	113998.46	-	-
10	95856.61	113998.93	-	-
11	95849.6	113984.94	-	-
12	95850.61	113984.43	-	-
13	95849.1	113981.42	-	-
14	95848.09	113981.93	-	-
15	95838.26	113962.32	-	-
16	95858.3	113934.87	-	-
17	95824.46	113896.35	-	-
18	95824.8	113896.06	-	-
19	95823.42	113894.49	-	-
20	95823.09	113894.78	-	-
21	95817.41	113888.33	-	-
22	95817.74	113888.04	-	-
23	95816.12	113886.37	-	-
24	95815.88	113886.58	-	-
25	95797.67	113865.86	-	-
26	95798.04	113865.53	-	-
27	95796.75	113864.03	-	-
28	95796.37	113864.37	-	-
29	95785.45	113851.94	-	-
30	95785.62	113851.76	-	-

ДОКУМЕНТ ПОДПИСАН
ЭЛЕКТРОННОЙ ПОДПИСЬЮ
Сертификат: 839971481847979980055521910400019784 43
Владелец: ПУБЛИЧНО-ПРАВОВАЯ КОМПАНИЯ РОСКАДАСТР
Действителен: с 24.12.2025 по 19.03.2027

полное наименование должности		инициалы, фамилия

Земельный участок
вид объекта недвижимости

Лист № 385 раздела 4.2	Всего листов раздела 4.2: 387	Всего разделов: 8	Всего листов выписки: 542

05.10.2026г. № КУВИ-001/2026-135765146	
Кадастровый номер:	78:07:0003005:245

1	2	3	4	5
31	95783.9	113849.92	-	-
32	95781.67	113847.25	-	-
33	95780.02	113845.37	-	-
34	95779.83	113845.54	-	-
35	95776.42	113841.68	-	-
36	95777.01	113841.17	-	-
37	95775.15	113839.04	-	-
38	95774.55	113839.57	-	-
39	95771.54	113836.16	-	-
40	95772.13	113835.64	-	-
41	95770.36	113833.67	-	-
42	95769.79	113834.18	-	-
43	95758.96	113821.92	-	-
44	95759.24	113821.67	-	-
45	95757.76	113820.04	-	-
46	95757.5	113820.27	-	-
47	95748.85	113810.48	-	-
48	95712.6	113832.4	-	-
49	95711.77	113831.92	-	-
50	95711.99	113831.54	-	-
51	95710.63	113830.74	-	-
52	95710.41	113831.13	-	-
53	95702.42	113826.47	-	-
54	95702.69	113826.01	-	-
55	95700.75	113824.9	-	-
56	95700.49	113825.34	-	-
57	95692.04	113820.42	-	-
58	95693.53	113817.92	-	-
59	95692.5	113817.28	-	-

полное наименование должности	ДОКУМЕНТ ПОДПИСАН ЭЛЕКТРОННОЙ ПОДПИСЬЮ Сертификат: 839971481847979980055521910400019784 43 Владелец: ПУБЛИЧНО-ПРАВОВАЯ КОМПАНИЯ РОСКАДАСТР Действителен: с 24.12.2025 по 19.03.2027	инициалы, фамилия

Земельный участок
вид объекта недвижимости

Лист № 386 раздела 4.2	Всего листов раздела 4.2: 387	Всего разделов: 8	Всего листов выписки: 542

05.10.2026г. № КУВИ-001/2026-135765146	
Кадастровый номер:	78:07:0003005:245

1	2	3	4	5
60	95691	113819.81	-	-
61	95682.5	113814.86	-	-
62	95695.13	113808.85	-	-
63	95694.37	113807.21	-	-
64	95681.86	113813.23	-	-
65	95683.9	113799.46	-	-
66	95686.8	113799.87	-	-
67	95687.01	113798.68	-	-
68	95684.08	113798.25	-	-
69	95687.21	113777.1	-	-
70	95690.38	113777.55	-	-
71	95690.59	113776.37	-	-
72	95687.4	113775.82	-	-
73	95687.91	113772.34	-	-
74	95691.89	113770.87	-	-
75	95700.17	113802.26	-	-
76	95712.26	113809.58	-	-
77	95720.34	113804.2	-	-
78	95723.96	113802.01	-	-
79	95729.64	113799.33	-	-
80	95735.61	113797.39	-	-
81	95741.78	113796.22	-	-
82	95748.05	113795.82	-	-
83	95754.31	113796.22	-	-
84	95760.48	113797.39	-	-
85	95766.45	113799.33	-	-
86	95772.14	113802.01	-	-
87	95777.44	113805.37	-	-
88	95782.28	113809.37	-	-

ДОКУМЕНТ ПОДПИСАН
ЭЛЕКТРОННОЙ ПОДПИСЬЮ
Сертификат: 839971481847979980055521910400019784 43
Владелец: ПУБЛИЧНО-ПРАВОВАЯ КОМПАНИЯ РОСКАДАСТР
Действителен: с 24.12.2025 по 19.03.2027

полное наименование должности	инициалы, фамилия

Земельный участок
вид объекта недвижимости

Лист № 387 раздела 4.2	Всего листов раздела 4.2: 387	Всего разделов: 8	Всего листов выписки: 542

05.10.2026г. № КУВИ-001/2026-135765146	
Кадастровый номер:	78:07:0003005:245

1	2	3	4	5
89	95785.57	113812.78	-	-
90	95860.83	113898.24	-	-
91	95861.83	113899.41	-	-
92	95865.52	113904.49	-	-
93	95868.54	113909.99	-	-
94	95870.85	113915.83	-	-
95	95872.41	113921.91	-	-
96	95873.2	113928.14	-	-
97	95873.2	113934.42	-	-
98	95872.41	113940.65	-	-
99	95870.85	113946.73	-	-
100	95868.54	113952.57	-	-
101	95865.52	113958.07	-	-
102	95863.76	113960.66	-	-
103	95859.49	113966.53	-	-
104	95864.34	113976.39	-	-
105	95862.88	113991.44	-	-
106	95859.21	113990.92	-	-
107	95859.08	113992.73	-	-
108	95862.72	113993.11	-	-
109	95861.91	114001.5	-	-
110	95861.75	114002.13	-	-
111	95861.55	114002.74	-	-
1	95869.4	113999.1	-	-
2	95869.23	113998.17	-	-
3	95870.07	113988.05	-	-
4	95874.6	113997.27	-	-
5	95869.8	113999.73	-	-
6	95869.4	113999.1	-	-

ДОКУМЕНТ ПОДПИСАН
ЭЛЕКТРОННОЙ ПОДПИСЬЮ
Сертификат: 839971481847979980055521910400019784 43
Владелец: ПУБЛИЧНО-ПРАВОВАЯ КОМПАНИЯ РОСКАДАСТР
Действителен: с 24.12.2025 по 19.03.2027

полное наименование должности	инициалы, фамилия

Филиал публично-правовой компании "Роскадастр" по Санкт-Петербургу
полное наименование органа регистрации прав

Выписка из Единого государственного реестра недвижимости об объекте недвижимости

Сведения о характеристиках объекта недвижимости

На основании запроса от 05.10.2026, поступившего на рассмотрение 05.10.2026, сообщаем, что согласно записям Единого государственного реестра недвижимости:

Раздел 1 Лист 1

Здание
вид объекта недвижимости

Лист № 1 раздела 1	Всего листов раздела 1: 2	Всего разделов: 6	Всего листов выписки: 18

05.10.2026г. № КУВИ-001/2026-135765763	
Кадастровый номер:	78:07:0003005:19
Номер кадастрового квартала:	78:07:0003005
Дата присвоения кадастрового номера:	29.08.2012

Ранее присвоенный государственный учетный номер:	Кадастровый номер 78:7:3005:3:21
Местоположение:	г.Санкт-Петербург, Петропавловская крепость, дом 3, литера Б
Площадь, м²:	1287.7
Назначение:	Нежилое
Наименование:	Великокняжеская Усыпальница
Количество этажей, в том числе подземных этажей:	2, в том числе подземных 1
Материал наружных стен:	Кирпичные
Год ввода в эксплуатацию по завершении строительства:	1908
Год завершения строительства:	данные отсутствуют
Кадастровая стоимость, руб.:	708829555.43
Кадастровые номера иных объектов недвижимости, в пределах которых расположен объект недвижимости:	78:07:0003005:245
Кадастровые номера помещений, машино-мест, расположенных в здании или сооружении:	78:07:0003005:154, 78:07:0003005:155
Кадастровые номера объектов недвижимости, из которых образован объект недвижимости:	данные отсутствуют
Кадастровые номера образованных объектов недвижимости:	данные отсутствуют
Сведения о включении объекта недвижимости в состав предприятия как имущественного комплекса:	данные отсутствуют
Сведения о включении объекта недвижимости в состав единого недвижимого комплекса:	данные отсутствуют
Виды разрешенного использования:	данные отсутствуют

ДОКУМЕНТ ПОДПИСАН
ЭЛЕКТРОННОЙ ПОДПИСЬЮ
Сертификат: 839971481847979980055521910400019784 43
Владелец: ПУБЛИЧНО-ПРАВОВАЯ КОМПАНИЯ РОСКАДАСТР
Действителен: с 24.12.2025 по 19.03.2027

полное наименование должности		инициалы, фамилия

Здание
вид объекта недвижимости

Лист № 2 раздела 1	Всего листов раздела 1: 2	Всего разделов: 6	Всего листов выписки: 18

05.10.2026г. № КУВИ-001/2026-135765763	
Кадастровый номер:	78:07:0003005:19

Сведения о включении объекта недвижимости в реестр объектов культурного наследия:	Включен в реестр объектов культурного наследия или является выявленным объектом, 781610427160546, Памятник Усыпальница великокняжеская с оградой перед царским подъездом. Входит в ансамбль: Петропавловская крепость, Постановление Правительства РФ «О перечне объектов исторического и культурного наследия федерального (общероссийского) значения, находящихся в г. Санкт-Петербурге» № 527 от 10-07-2001
Сведения о кадастровом инженере:	Дательбаум Лариса Юрьевна, дата завершения кадастровых работ: 14.06.2018
Сведения о признании многоквартирного дома аварийным и подлежащим сносу или реконструкции и (или) о признании жилого помещения, в том числе жилого дома, непригодным для проживания:	данные отсутствуют
Статус записи об объекте недвижимости:	Сведения об объекте недвижимости имеют статус "актуальные, ранее учтенные"
Особые отметки:	Сведения об ограничениях права на объект недвижимости, обременениях данного объекта, не зарегистрированных в реестре прав, ограничений прав и обременений недвижимого имущества: срок действия не установлен. Сведения, необходимые для заполнения раздела: 6 - Сведения о частях объекта недвижимости, отсутствуют.
Получатель выписки:	[redacted]

полное наименование должности	ДОКУМЕНТ ПОДПИСАН ЭЛЕКТРОННОЙ ПОДПИСЬЮ Сертификат: 839971481847979980055521910400019784 43 Владелец: ПУБЛИЧНО-ПРАВОВАЯ КОМПАНИЯ РОСКАДАСТР Действителен: с 24.12.2025 по 19.03.2027	инициалы, фамилия

Выписка из Единого государственного реестра недвижимости об объекте недвижимости

Сведения о зарегистрированных правах

Здание
вид объекта недвижимости

Лист № 1 раздела 2	Всего листов раздела 2: 5	Всего разделов: 6	Всего листов выписки: 18

05.10.2026г. № КУВИ-001/2026-135765763	
Кадастровый номер:	78:07:0003005:19

1	Правообладатель (правообладатели):		
	Сведения о возможности предоставления третьим лицам персональных данных физического лица:		
2	Вид, номер, дата и время государственной регистрации права:		
3	Сведения об осуществлении государственной регистрации сделки, права без необходимого в силу закона согласия третьего лица, органа:		
4	Ограничение прав и обременение объекта недвижимости		
	4.1	вид:	
		предмет:	
		дата государственной регистрации:	
		номер государственной регистрации:	
		срок, на который установлены ограничение прав и обременение объекта недвижимости:	
		лицо, в пользу которого установлены ограничение прав и обременение объекта недвижимости:	
		сведения о возможности предоставления третьим лицам персональных данных физического лица	
		основание государственной регистрации:	
		сведения об осуществлении государственной регистрации сделки, права, ограничения права без необходимого в силу закона согласия третьего лица, органа:	данные отсутствуют
		сведения об управляющем залогом и о договоре управления залогом, если такой договор заключен для управления ипотекой:	данные отсутствуют

	ДОКУМЕНТ ПОДПИСАН ЭЛЕКТРОННОЙ ПОДПИСЬЮ	
полное наименование должности	Сертификат: 839971481847979980055521910400019784 43 Владелец: ПУБЛИЧНО-ПРАВОВАЯ КОМПАНИЯ РОСКАДАСТР Действителен: с 24.12.2025 по 19.03.2027	инициалы, фамилия

Здание
вид объекта недвижимости

Лист № 2 раздела 2	Всего листов раздела 2: 5	Всего разделов: 6	Всего листов выписки: 18

05.10.2026г. № КУВИ-001/2026-135765763	
Кадастровый номер:	78:07:0003005:19

		сведения о депозитарии, который осуществляет хранение обездвиженной документарной закладной или электронной закладной:	
		сведения о внесении изменений или дополнений в регистрационную запись об ипотеке:	
	4.2	вид:	
		предмет:	
		дата государственной регистрации:	
		номер государственной регистрации:	
		срок, на который установлены ограничение прав и обременение объекта недвижимости:	
		лицо, в пользу которого установлены ограничение прав и обременение объекта недвижимости:	
		сведения о возможности предоставления третьим лицам персональных данных физического лица	
		основание государственной регистрации:	
		сведения об осуществлении государственной регистрации сделки, права, ограничения права без необходимого в силу закона согласия третьего лица, органа:	
		сведения об управляющем залогом и о договоре управления залогом, если такой договор заключен для управления ипотекой:	
		сведения о депозитарии, который осуществляет хранение обездвиженной документарной закладной или электронной закладной:	
		сведения о внесении изменений или дополнений в регистрационную запись об ипотеке:	
1	Правообладатель (правообладатели):		
	Сведения о возможности предоставления третьим лицам персональных данных физического лица:		

ДОКУМЕНТ ПОДПИСАН
ЭЛЕКТРОННОЙ ПОДПИСЬЮ
Сертификат: 839971481847979980055521910400019784 43
Владелец: ПУБЛИЧНО-ПРАВОВАЯ КОМПАНИЯ РОСКАДАСТР
Действителен: с 24.12.2025 по 19.03.2027

полное наименование должности	инициалы, фамилия

Здание
вид объекта недвижимости

Лист № 3 раздела 2	Всего листов раздела 2: 5	Всего разделов: 6	Всего листов выписки: 18

05.10.2026г. № КУВИ-001/2026-135765763	
Кадастровый номер:	78:07:0003005:19

2	Вид, номер, дата и время государственной регистрации права:		
3	Сведения об осуществлении государственной регистрации сделки, права без необходимого в силу закона согласия третьего лица, органа:		
4	Ограничение прав и обременение объекта недвижимости:		
	4.1	вид:	
		предмет:	
		дата государственной регистрации:	
		номер государственной регистрации:	
		срок, на который установлены ограничение прав и обременение объекта недвижимости:	
		лицо, в пользу которого установлены ограничение прав и обременение объекта недвижимости:	
		сведения о возможности предоставления третьим лицам персональных данных физического лица	
		основание государственной регистрации:	
		сведения об осуществлении государственной регистрации сделки, права, ограничения права без необходимого в силу закона согласия третьего лица, органа:	
		сведения об управляющем залогом и о договоре управления залогом, если такой договор заключен для управления ипотекой:	
		сведения о депозитарии, который осуществляет хранение обездвиженной документарной закладной или электронной закладной:	
		сведения о внесении изменений или дополнений в регистрационную запись об ипотеке:	
4	Ограничение прав и обременение объекта недвижимости:		

ДОКУМЕНТ ПОДПИСАН
ЭЛЕКТРОННОЙ ПОДПИСЬЮ
Сертификат: 839971481847979980055521910400019784 43
Владелец: ПУБЛИЧНО-ПРАВОВАЯ КОМПАНИЯ РОСКАДАСТР
Действителен: с 24.12.2025 по 19.03.2027

полное наименование должности		инициалы, фамилия

Здание
вид объекта недвижимости

Лист № 4 раздела 2	Всего листов раздела 2: 5	Всего разделов: 6	Всего листов выписки: 18

05.10.2026г. № КУВИ-001/2026-135765763

Кадастровый номер:

	4.1	вид:	
		предмет:	
		дата государственной регистрации:	
		номер государственной регистрации:	
		срок, на который установлены ограничение прав и обременение объекта недвижимости:	
		лицо, в пользу которого установлены ограничение прав и обременение объекта недвижимости:	
		сведения о возможности предоставления третьим лицам персональных данных физического лица	
		основание государственной регистрации:	
		сведения об осуществлении государственной регистрации сделки, права, ограничения права без необходимого в силу закона согласия третьего лица, органа:	
		сведения об управляющем залогом и о договоре управления залогом, если такой договор заключен для управления ипотекой:	
		сведения о депозитарии, который осуществляет хранение обездвиженной документарной закладной или электронной закладной:	
		сведения о внесении изменений или дополнений в регистрационную запись об ипотеке:	
5	Договоры участия в долевом строительстве:		
6	Заявленные в судебном порядке права требования:	данные отсутствуют	
7	Сведения о возможности предоставления третьим лицам персональных данных физического лица	данные отсутствуют	
8	Сведения о возражении в отношении зарегистрированного права:	данные отсутствуют	
9	Сведения о наличии решения об изъятии объекта недвижимости для государственных и муниципальных нужд:	данные отсутствуют	

ДОКУМЕНТ ПОДПИСАН
ЭЛЕКТРОННОЙ ПОДПИСЬЮ
Сертификат: 839971481847979980055521910400019784 43
Владелец: ПУБЛИЧНО-ПРАВОВАЯ КОМПАНИЯ РОСКАДАСТР
Действителен: с 24.12.2025 по 19.03.2027

полное наименование должности		инициалы, фамилия

Здание
вид объекта недвижимости

Лист № 5 раздела 2	Всего листов раздела 2: 5	Всего разделов: 6	Всего листов выписки: 18

05.10.2026г. № КУВИ-001/2026-135765763	
Кадастровый номер:	78:07:0003005:19

10	Сведения о невозможности государственной регистрации без личного участия правообладателя или его законного представителя:	данные отсутствуют
11	Правопритязания и сведения о наличии поступивших, но не рассмотренных заявлений о проведении государственной регистрации права (перехода, прекращения права), ограничения права или обременения объекта недвижимости, сделки в отношении объекта недвижимости:	отсутствуют

ДОКУМЕНТ ПОДПИСАН
ЭЛЕКТРОННОЙ ПОДПИСЬЮ
Сертификат: 839971481847979980055521910400019784 43
Владелец: ПУБЛИЧНО-ПРАВОВАЯ КОМПАНИЯ РОСКАДАСТР
Действителен: с 24.12.2025 по 19.03.2027

полное наименование должности	инициалы, фамилия

Выписка из Единого государственного реестра недвижимости об объекте недвижимости


Описание местоположения объекта недвижимости

Здание
вид объекта недвижимости

Лист № 1 раздела 5	Всего листов раздела 5: 1	Всего разделов: 6	Всего листов выписки: 18

05.10.2026г. № КУВИ-001/2026-135765763	
Кадастровый номер:	78:07:0003005:19

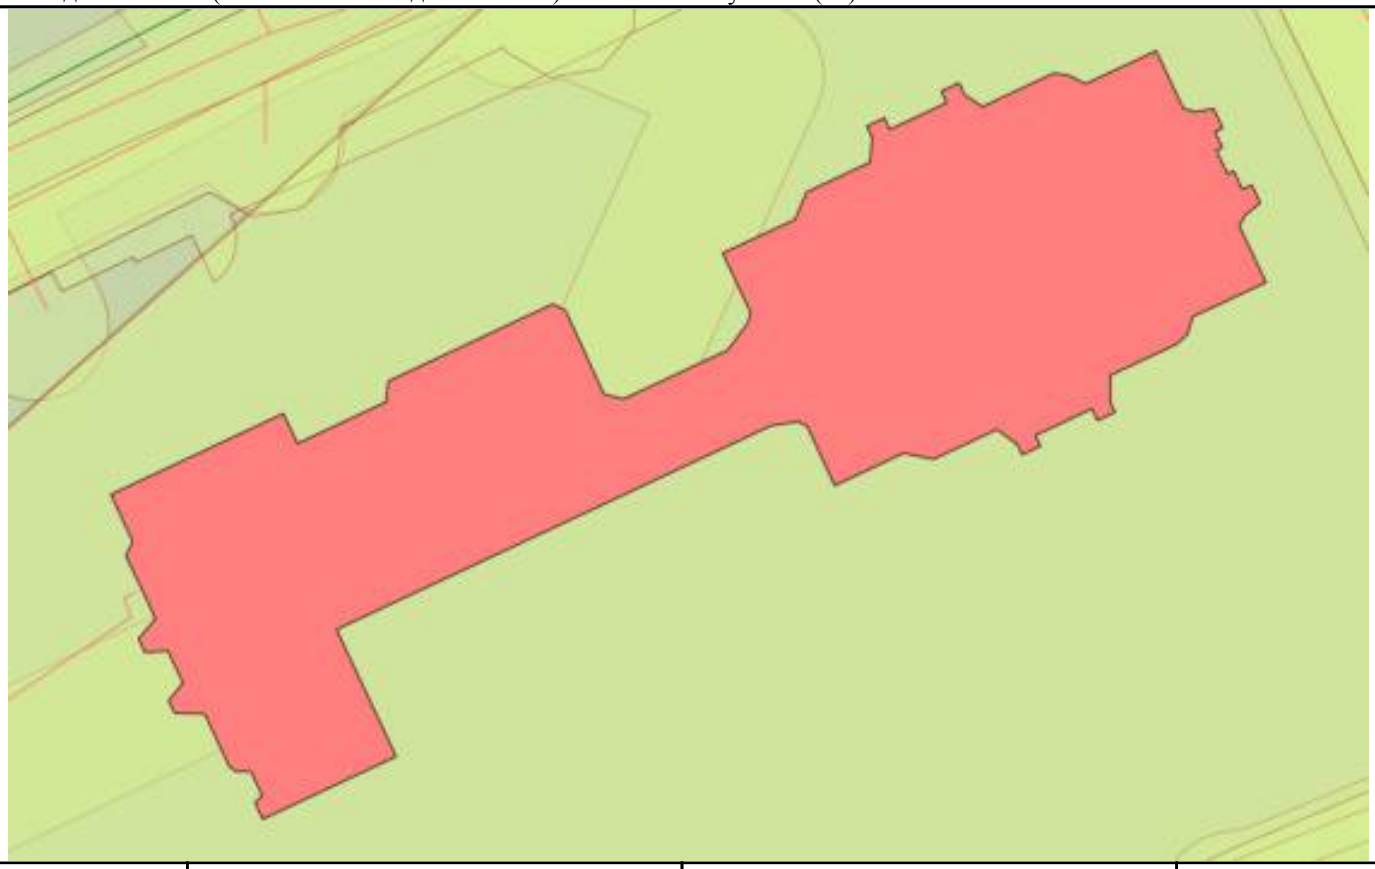Схема расположения объекта недвижимости (части объекта недвижимости) на земельном участке(ах)



Масштаб 1:500	Условные обозначения:		

ДОКУМЕНТ ПОДПИСАН
ЭЛЕКТРОННОЙ ПОДПИСЬЮ
Сертификат: 839971481847979980055521910400019784 43
Владелец: ПУБЛИЧНО-ПРАВОВАЯ КОМПАНИЯ РОСКАДАСТР
Действителен: с 24.12.2025 по 19.03.2027

полное наименование должности		инициалы, фамилия

Выписка из Единого государственного реестра недвижимости об объекте недвижимости

Описание местоположения объекта недвижимости

Здание
вид объекта недвижимости

Лист № 1 раздела 5.1	Всего листов раздела 5.1: 7	Всего разделов: 6	Всего листов выписки: 18

05.10.2026г. № КУВИ-001/2026-135765763	
Кадастровый номер:	78:07:0003005:19

1. Сведения о координатах характерных точек контура объекта недвижимости

Система координат СК-1964

Номер точки	Координаты, м		Радиус, м	Средняя квадратическая погрешность определения координат характерных точек контура, м	Глубина, высота, м	
	X	Y			H1	H2
1	2	3	4	5	6	7
1	95910.17	113741.13	-	0.1	данные отсутствуют	данные отсутствуют
2	95915.6	113752.69	-	0.1	данные отсутствуют	данные отсутствуют
3	95913.59	113753.64	-	0.1	данные отсутствуют	данные отсутствуют
4	95916.37	113759.56	-	0.1	данные отсутствуют	данные отсутствуют
5	95917.76	113759.73	-	0.1	данные отсутствуют	данные отсутствуют
6	95922.93	113770.74	-	0.1	данные отсутствуют	данные отсутствуют
7	95922.5	113771.61	-	0.1	данные отсутствуют	данные отсутствуют
8	95916.9	113774.18	-	0.1	данные отсутствуют	данные отсутствуют
9	95916.57	113775.49	-	0.1	данные отсутствуют	данные отсутствуют
10	95919.85	113782.49	-	0.1	данные отсутствуют	данные отсутствуют
11	95921.67	113783.82	-	0.1	данные отсутствуют	данные отсутствуют
12	95922.34	113784.01	-	0.1	данные отсутствуют	данные отсутствуют

полное наименование должности		инициалы, фамилия

ДОКУМЕНТ ПОДПИСАН
ЭЛЕКТРОННОЙ ПОДПИСЬЮ
Сертификат: 839971481847979980055521910400019784 43
Владелец: ПУБЛИЧНО-ПРАВОВАЯ КОМПАНИЯ РОСКАДАСТР
Действителен: с 24.12.2025 по 19.03.2027

Здание			
вид объекта недвижимости			
Лист № 2 раздела 5.1	Всего листов раздела 5.1: 7	Всего разделов: 6	Всего листов выписки: 18

05.10.2026г. № КУВИ-001/2026-135765763	
Кадастровый номер:	78:07:0003005:19

13	95926.34	113782.13	-	0.1	данные отсутствуют	данные отсутствуют
14	95928.58	113786.98	-	0.1	данные отсутствуют	данные отсутствуют
15	95930.42	113787.75	-	0.1	данные отсутствуют	данные отсутствуют
16	95932.42	113792.01	-	0.1	данные отсутствуют	данные отсутствуют
17	95934.08	113792.15	-	0.1	данные отсутствуют	данные отсутствуют
18	95934.83	113791.8	-	0.1	данные отсутствуют	данные отсутствуют
19	95935.39	113792.98	-	0.1	данные отсутствуют	данные отсутствуют
20	95934.62	113793.34	-	0.1	данные отсутствуют	данные отсутствуют
21	95936.4	113797.14	-	0.1	данные отсутствуют	данные отсутствуют
22	95937.17	113796.78	-	0.1	данные отсутствуют	данные отсутствуют
23	95937.74	113797.98	-	0.1	данные отсутствуют	данные отсутствуют
24	95936.94	113798.35	-	0.1	данные отсутствуют	данные отсутствуют
25	95936.15	113799.56	-	0.1	данные отсутствуют	данные отсутствуют
26	95938.39	113804.33	-	0.1	данные отсутствуют	данные отсутствуют
27	95938.23	113805.35	-	0.1	данные отсутствуют	данные отсутствуют
28	95937.67	113806.46	-	0.1	данные отсутствуют	данные отсутствуют
29	95939.89	113811.19	-	0.1	данные отсутствуют	данные отсутствуют

ДОКУМЕНТ ПОДПИСАН
ЭЛЕКТРОННОЙ ПОДПИСЬЮ
Сертификат: 839971481847979980055521910400019784 43
Владелец: ПУБЛИЧНО-ПРАВОВАЯ КОМПАНИЯ РОСКАДАСТР
Действителен: с 24.12.2025 по 19.03.2027

полное наименование должности	инициалы, фамилия

Здание
вид объекта недвижимости

Лист № 3 раздела 5.1	Всего листов раздела 5.1: 7	Всего разделов: 6	Всего листов выписки: 18

05.10.2026г. № КУВИ-001/2026-135765763	
Кадастровый номер:	78:07:0003005:19

30	95936.02	113813.01	-	0.1	данные отсутствуют	данные отсутствуют
31	95935.8	113813.81	-	0.1	данные отсутствуют	данные отсутствуют
32	95936.01	113815.04	-	0.1	данные отсутствуют	данные отсутствуют
33	95934.7	113815.65	-	0.1	данные отсутствуют	данные отсутствуют
34	95934.46	113815.13	-	0.1	данные отсутствуют	данные отсутствуют
35	95933.4	113815.63	-	0.1	данные отсутствуют	данные отсутствуют
36	95933.22	113815.23	-	0.1	данные отсутствуют	данные отсутствуют
37	95931.65	113815.97	-	0.1	данные отсутствуют	данные отсутствуют
38	95931.85	113816.38	-	0.1	данные отсутствуют	данные отсутствуют
39	95930.61	113816.96	-	0.1	данные отсутствуют	данные отсутствуют
40	95930.9	113817.6	-	0.1	данные отсутствуют	данные отсутствуют
41	95929.7	113818.16	-	0.1	данные отсутствуют	данные отсутствуют
42	95928.88	113817.17	-	0.1	данные отсутствуют	данные отсутствуют
43	95928.17	113816.76	-	0.1	данные отсутствуют	данные отсутствуют
44	95924.37	113818.56	-	0.1	данные отсутствуют	данные отсутствуют
45	95922.08	113813.64	-	0.1	данные отсутствуют	данные отсутствуют
46	95920.88	113813.29	-	0.1	данные отсутствуют	данные отсутствуют

ДОКУМЕНТ ПОДПИСАН
ЭЛЕКТРОННОЙ ПОДПИСЬЮ
Сертификат: 839971481847979980055521910400019784 43
Владелец: ПУБЛИЧНО-ПРАВОВАЯ КОМПАНИЯ РОСКАДАСТР
Действителен: с 24.12.2025 по 19.03.2027

полное наименование должности	инициалы, фамилия

Здание
вид объекта недвижимости

Лист № 4 раздела 5.1	Всего листов раздела 5.1: 7	Всего разделов: 6	Всего листов выписки: 18

05.10.2026г. № КУВИ-001/2026-135765763	
Кадастровый номер:	78:07:0003005:19

47	95920.24	113812.56	-	0.1	данные отсутствуют	данные отсутствуют
48	95918.15	113808.11	-	0.1	данные отсутствуют	данные отсутствуют
49	95916.32	113808.13	-	0.1	данные отсутствуют	данные отсутствуют
50	95915.68	113808.44	-	0.1	данные отсутствуют	данные отсутствуют
51	95915.12	113807.25	-	0.1	данные отсутствуют	данные отсутствуют
52	95915.91	113806.88	-	0.1	данные отсутствуют	данные отсутствуют
53	95914.13	113803.1	-	0.1	данные отсутствуют	данные отсутствуют
54	95913.41	113803.44	-	0.1	данные отсутствуют	данные отсутствуют
55	95912.83	113802.2	-	0.1	данные отсутствуют	данные отсутствуют
56	95913.52	113801.88	-	0.1	данные отсутствуют	данные отсутствуют
57	95914.53	113800.52	-	0.1	данные отсутствуют	данные отсутствуют
58	95912.53	113796.26	-	0.1	данные отсутствуют	данные отсутствуют
59	95912.94	113794.25	-	0.1	данные отсутствуют	данные отсутствуют
60	95910.76	113789.64	-	0.1	данные отсутствуют	данные отсутствуют
61	95914.69	113787.83	-	0.1	данные отсутствуют	данные отсутствуют
62	95915.05	113787.25	-	0.1	данные отсутствуют	данные отсутствуют
63	95914.78	113785.38	-	0.1	данные отсутствуют	данные отсутствуют

ДОКУМЕНТ ПОДПИСАН
ЭЛЕКТРОННОЙ ПОДПИСЬЮ
Сертификат: 839971481847979980055521910400019784 43
Владелец: ПУБЛИЧНО-ПРАВОВАЯ КОМПАНИЯ РОСКАДАСТР
Действителен: с 24.12.2025 по 19.03.2027

полное наименование должности	инициалы, фамилия

Здание			
вид объекта недвижимости			
Лист № 5 раздела 5.1	Всего листов раздела 5.1: 7	Всего разделов: 6	Всего листов выписки: 18
05.10.2026г. № КУВИ-001/2026-135765763			
Кадастровый номер:	78:07:0003005:19		

64	95901.13	113756.26	-	0.1	данные отсутствуют	данные отсутствуют
65	95892.63	113760.26	-	0.1	данные отсутствуют	данные отсутствуют
66	95888.43	113751.31	-	0.1	данные отсутствуют	данные отсутствуют
67	95889.54	113750.79	-	0.1	данные отсутствуют	данные отсутствуют
68	95890	113751.28	-	0.1	данные отсутствуют	данные отсутствуют
69	95891.63	113750.52	-	0.1	данные отсутствуют	данные отсутствуют
70	95891.61	113749.56	-	0.1	данные отсутствуют	данные отсутствуют
71	95891.93	113749.09	-	0.1	данные отсутствуют	данные отсутствуют
72	95895.48	113747.42	-	0.1	данные отсутствуют	данные отсутствуют
73	95895.52	113745.4	-	0.1	данные отсутствуют	данные отсутствуют
74	95896.36	113745	-	0.1	данные отсутствуют	данные отсутствуют
75	95897.56	113745.96	-	0.1	данные отсутствуют	данные отсутствуют
76	95899.69	113744.96	-	0.1	данные отсутствуют	данные отсутствуют
77	95899.6	113743.41	-	0.1	данные отсутствуют	данные отсутствуют
78	95900.51	113742.99	-	0.1	данные отсутствуют	данные отсутствуют
79	95901.86	113744.13	-	0.1	данные отсутствуют	данные отсутствуют
80	95906.08	113742.14	-	0.1	данные отсутствуют	данные отсутствуют

полное наименование должности		инициалы, фамилия

ДОКУМЕНТ ПОДПИСАН
ЭЛЕКТРОННОЙ ПОДПИСЬЮ
Сертификат: 839971481847979980055521910400019784 43
Владелец: ПУБЛИЧНО-ПРАВОВАЯ КОМПАНИЯ РОСКАДАСТР
Действителен: с 24.12.2025 по 19.03.2027

Здание
вид объекта недвижимости

Лист № 6 раздела 5.1	Всего листов раздела 5.1: 7	Всего разделов: 6	Всего листов выписки: 18

05.10.2026г. № КУВИ-001/2026-135765763	
Кадастровый номер:	78:07:0003005:19

81	95907.03	113742.6	-	0.1	данные отсутствуют	данные отсутствуют
1	95910.17	113741.13	-	0.1	данные отсутствуют	данные отсутствуют

2. Сведения о предельных высоте и глубине конструктивных элементов объекта недвижимости	
Предельная глубина конструктивных элементов объекта недвижимости, м	данные отсутствуют
Предельная высота конструктивных элементов объекта недвижимости, м	данные отсутствуют

ДОКУМЕНТ ПОДПИСАН
ЭЛЕКТРОННОЙ ПОДПИСЬЮ
Сертификат: 839971481847979980055521910400019784 43
Владелец: ПУБЛИЧНО-ПРАВОВАЯ КОМПАНИЯ РОСКАДАСТР
Действителен: с 24.12.2025 по 19.03.2027

полное наименование должности		инициалы, фамилия

Здание
вид объекта недвижимости

Лист № 7 раздела 5.1	Всего листов раздела 5.1: 7	Всего разделов: 6	Всего листов выписки: 18

05.10.2026г. № КУВИ-001/2026-135765763	
Кадастровый номер:	78:07:0003005:19

3. Сведения о характерных точках пересечения контура объекта недвижимости с контуром (контурами) иных зданий, сооружений, объектов незавершенного строительства

Система координат СК-1964

Номера характерных точек контура	Координаты, м		Средняя квадратическая погрешность определения координат характерных точек контура, м	Глубина, высота, м		Кадастровые номера иных объектов недвижимости, с контурами которых пересекается контур данного объекта недвижимости
	X	Y		H1	H2	
1	2	3	4	5	6	7
данные отсутствуют	данные отсутствуют	данные отсутствуют	данные отсутствуют	данные отсутствуют	данные отсутствуют	данные отсутствуют

ДОКУМЕНТ ПОДПИСАН
ЭЛЕКТРОННОЙ ПОДПИСЬЮ
Сертификат: 839971481847979980055521910400019784 43
Владелец: ПУБЛИЧНО-ПРАВОВАЯ КОМПАНИЯ РОСКАДАСТР
Действителен: с 24.12.2025 по 19.03.2027

полное наименование должности		инициалы, фамилия

Выписка из Единого государственного реестра недвижимости об объекте недвижимости

Перечень помещений, машино-мест, расположенных в здании, сооружении

Здание
вид объекта недвижимости

Лист № 1 раздела 7	Всего листов раздела 7: 1	Всего разделов: 6	Всего листов выписки: 18

05.10.2026г. № КУВИ-001/2026-135765763	
Кадастровый номер:	78:07:0003005:19

N п/п	Кадастровый номер помещения, машино-места	Номер этажа (этажей)	Обозначение (номер) помещения, машино-места на поэтажном плане	Назначение помещения	Вид разрешенного использования	Площадь, м2
1	78:07:0003005:154	1	1-Н	Нежилое	данные отсутствуют	910.1
2	78:07:0003005:155	подвал	2-Н	Нежилое	данные отсутствуют	377.6

ДОКУМЕНТ ПОДПИСАН
ЭЛЕКТРОННОЙ ПОДПИСЬЮ
Сертификат: 839971481847979980055521910400019784 43
Владелец: ПУБЛИЧНО-ПРАВОВАЯ КОМПАНИЯ РОСКАДАСТР
Действителен: с 24.12.2025 по 19.03.2027

полное наименование должности	инициалы, фамилия

Выписка из Единого государственного реестра недвижимости об объекте недвижимости

План расположения помещения, машино-места на этаже (плане этажа)

Здание
вид объекта недвижимости

Лист № 1 раздела 8	Всего листов раздела 8: 2	Всего разделов: 6	Всего листов выписки: 18

05.10.2026г. № КУВИ-001/2026-135765763	
Кадастровый номер: 78:07:0003005:19	Номер этажа (этажей): 1

Масштаб 1

ДОКУМЕНТ ПОДПИСАН
ЭЛЕКТРОННОЙ ПОДПИСЬЮ
Сертификат: 839971481847979980055521910400019784 43
Владелец: ПУБЛИЧНО-ПРАВОВАЯ КОМПАНИЯ РОСКАДАСТР
Действителен: с 24.12.2025 по 19.03.2027

полное наименование должности		инициалы, фамилия

Здание
вид объекта недвижимости

Лист № 2 раздела 8	Всего листов раздела 8: 2	Всего разделов: 6	Всего листов выписки: 18

05.10.2026г. № КУВИ-001/2026-135765763	
Кадастровый номер: 78:07:0003005:19	Номер этажа (этажей): подвал



Масштаб 1

ДОКУМЕНТ ПОДПИСАН
ЭЛЕКТРОННОЙ ПОДПИСЬЮ
Сертификат: 839971481847979980055521910400019784 43
Владелец: ПУБЛИЧНО-ПРАВОВАЯ КОМПАНИЯ РОСКАДАСТР
Действителен: с 24.12.2025 по 19.03.2027

полное наименование должности		инициалы, фамилия

Приложение № 10 к Акту
по результатам государственной историко-культурной экспертизы проектной документации на проведение работ по сохранению объекта культурного наследия федерального значения «Усыпальница великокняжеская с оградой перед царским подъездом» по адресу: Санкт-Петербург, Петропавловская крепость, д.3, лит.Б, входящего в состав объекта культурного наследия федерального значения «Петропавловская крепость»: «Научно-проектная документация на проведение работ по сохранению объекта культурного наследия федерального значения «Усыпальница Великокняжеская с оградой перед царским подъездом» (в составе «Петропавловская крепость»), расположенного по адресу: г. Санкт-Петербург, Петропавловская крепость, д. 3, лит. Б, - в части реставрации 4-х захоронений», шифр: 78/2026-110,
разработанной ООО «Петроградпроект» в 2026 году

Материалы, содержащие информацию о ценности объекта с точки зрения истории, археологии, архитектуры, градостроительства, искусства, науки и техники, эстетики, этнологии или антропологии, социальной культуры

Историческая иконография

Список иллюстраций

Рис. 1. Фонд Р-488. Опись 322. Дело 823. Обмер надгробной плиты Княжны Наталии Константиновны. Совмещённый шаблон (оригинал: ЦГАНДТД, калька, масштаб 1:1).

Рис. 2. Фонд Р-488. Опись 322. Дело 824. Рабочий проект надгробной плиты княгини Натальи Константиновны. Эскиз надгробной плиты.

Рис. 3. Фонд Р-488. Опись 322. Дело 824. Рабочий проект надгробной плиты княгини Натальи Константиновны. Общий вид конструкции. Сечения, узлы

Рис. 4. Фонд Р-488. Опись 322. Дело 810. Обмер надгробной плиты Великого Князя Вячеслава Константиновича. Совмещённый шаблон (оригинал: ЦГАНДТД, калька, масштаб 1:1).

Рис. 5. Фонд Р-488. Опись 322. Дело 811. Рабочий проект надгробной плиты Великого князя Вячеслава Константиновича. Эскиз надгробной плиты.

Рис. 6. Фонд Р-488. Опись 322. Дело 819. Обмер надгробной плиты Великой княгини Александры Иосифовны герцогини Саксонской.

Рис. 7. Фонд Р-488. Опись 322. Дело 820. Рабочий проект надгробной плиты Великой княгини Александры Иосифовны герцогини Саксонской. Эскиз надгробной плиты.


ество
Княжна
пон
Дочь еликаго Князя



Константина Конс антиновн а
Родилась
въ С.-Пе ербургѣ 1905 г. Марта 10го дня
С
въ С.-Петербургѣ 1905 г. Ма 10го дня
Погребена 1905 г. Мая 12го дня



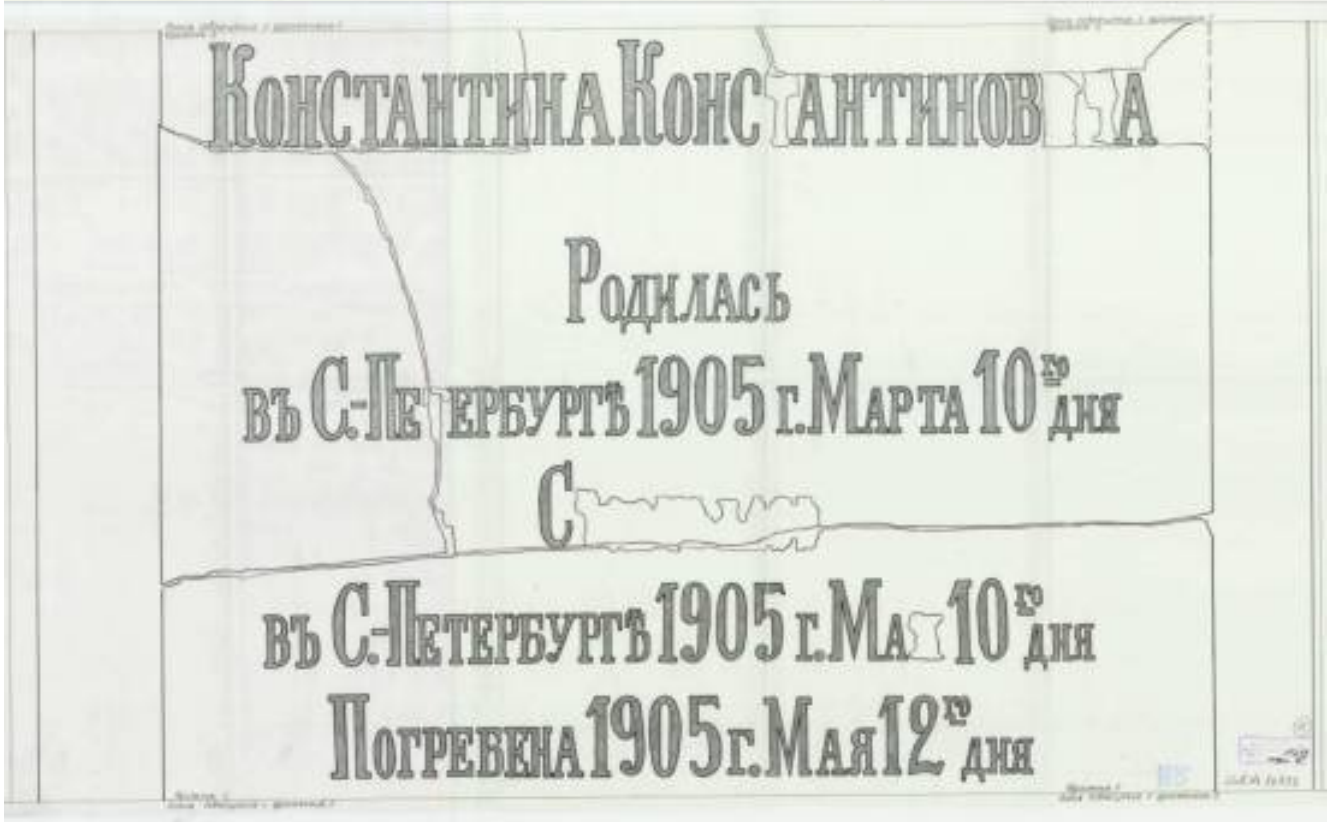Рис. 1. Фонд Р-488. Опись 322. Дело 823. Обмер надгробной плиты Княжны Наталии Константиновны. Совмещённый шаблон (оригинал: ЦГАНДТД, калька, масштаб 1:1).

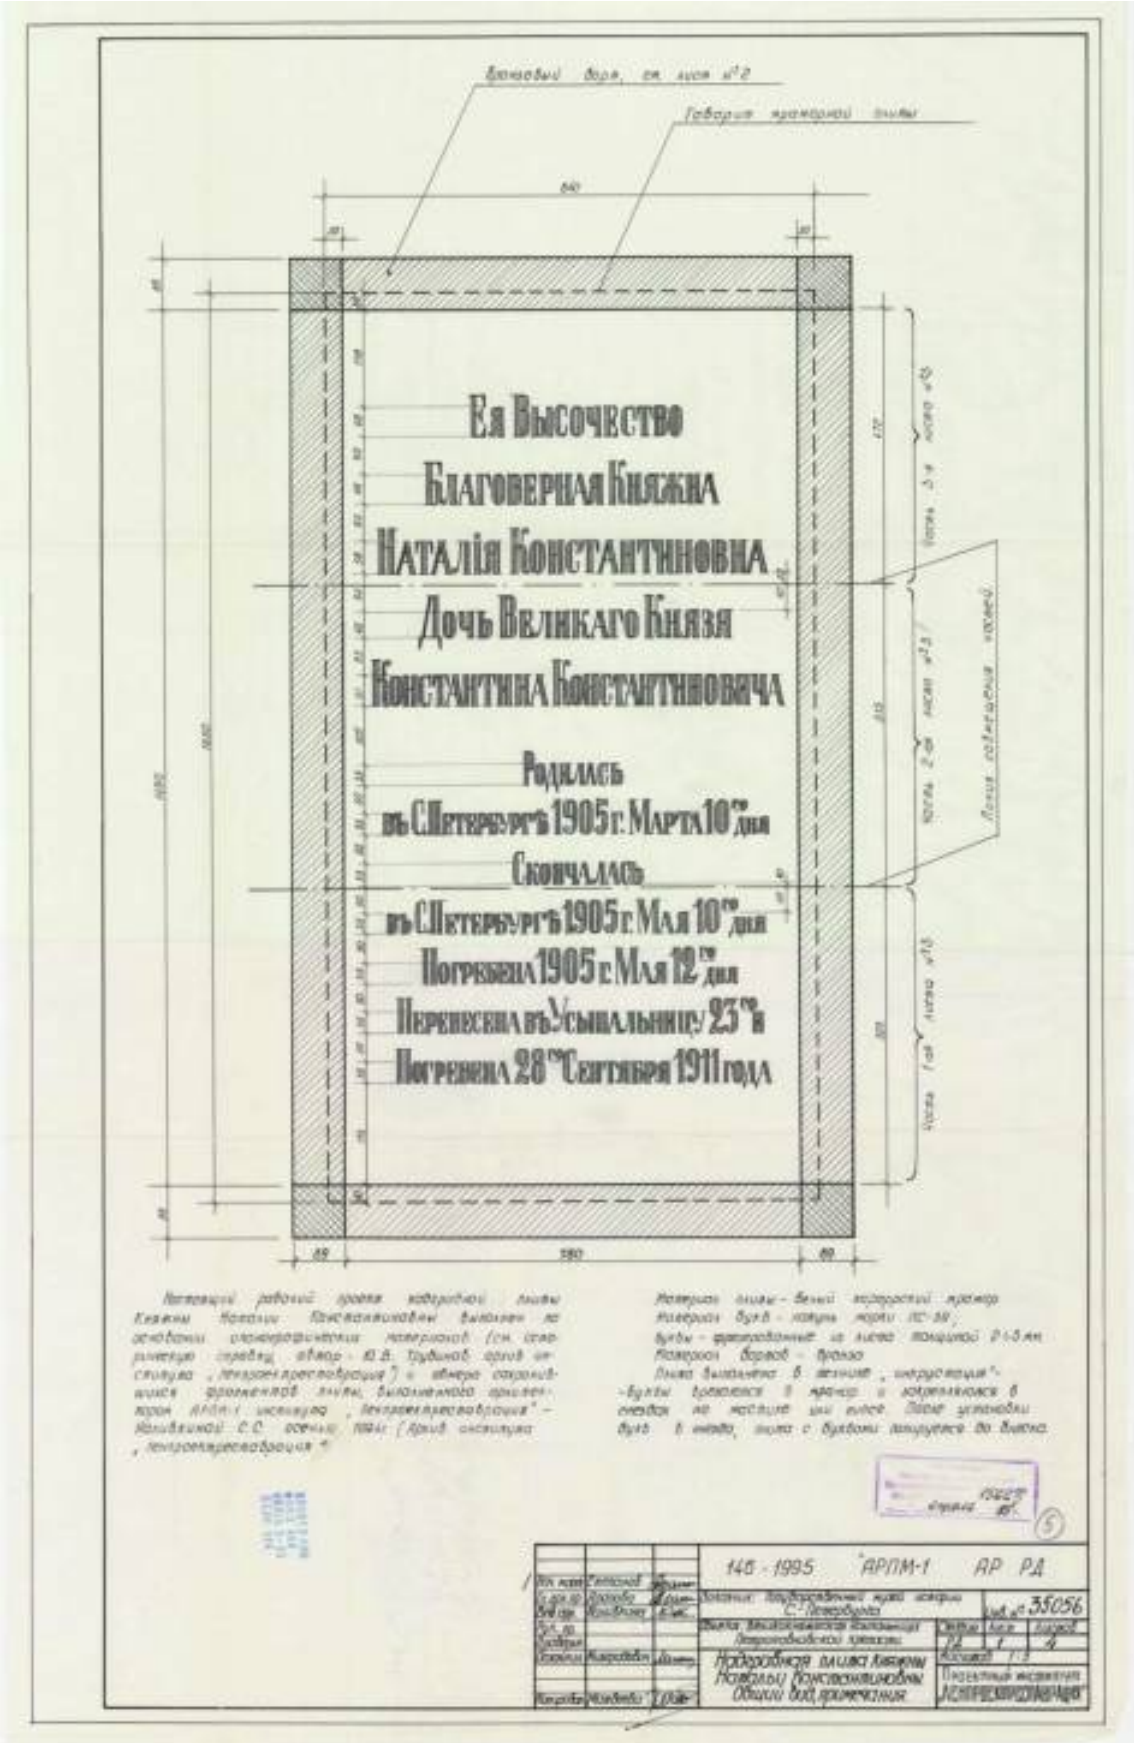


Рис. 2. Фонд Р-488. Опись 322. Дело 824. Рабочий проект надгробной плиты княгини Натальи Константиновны. Эскиз надгробной плиты.

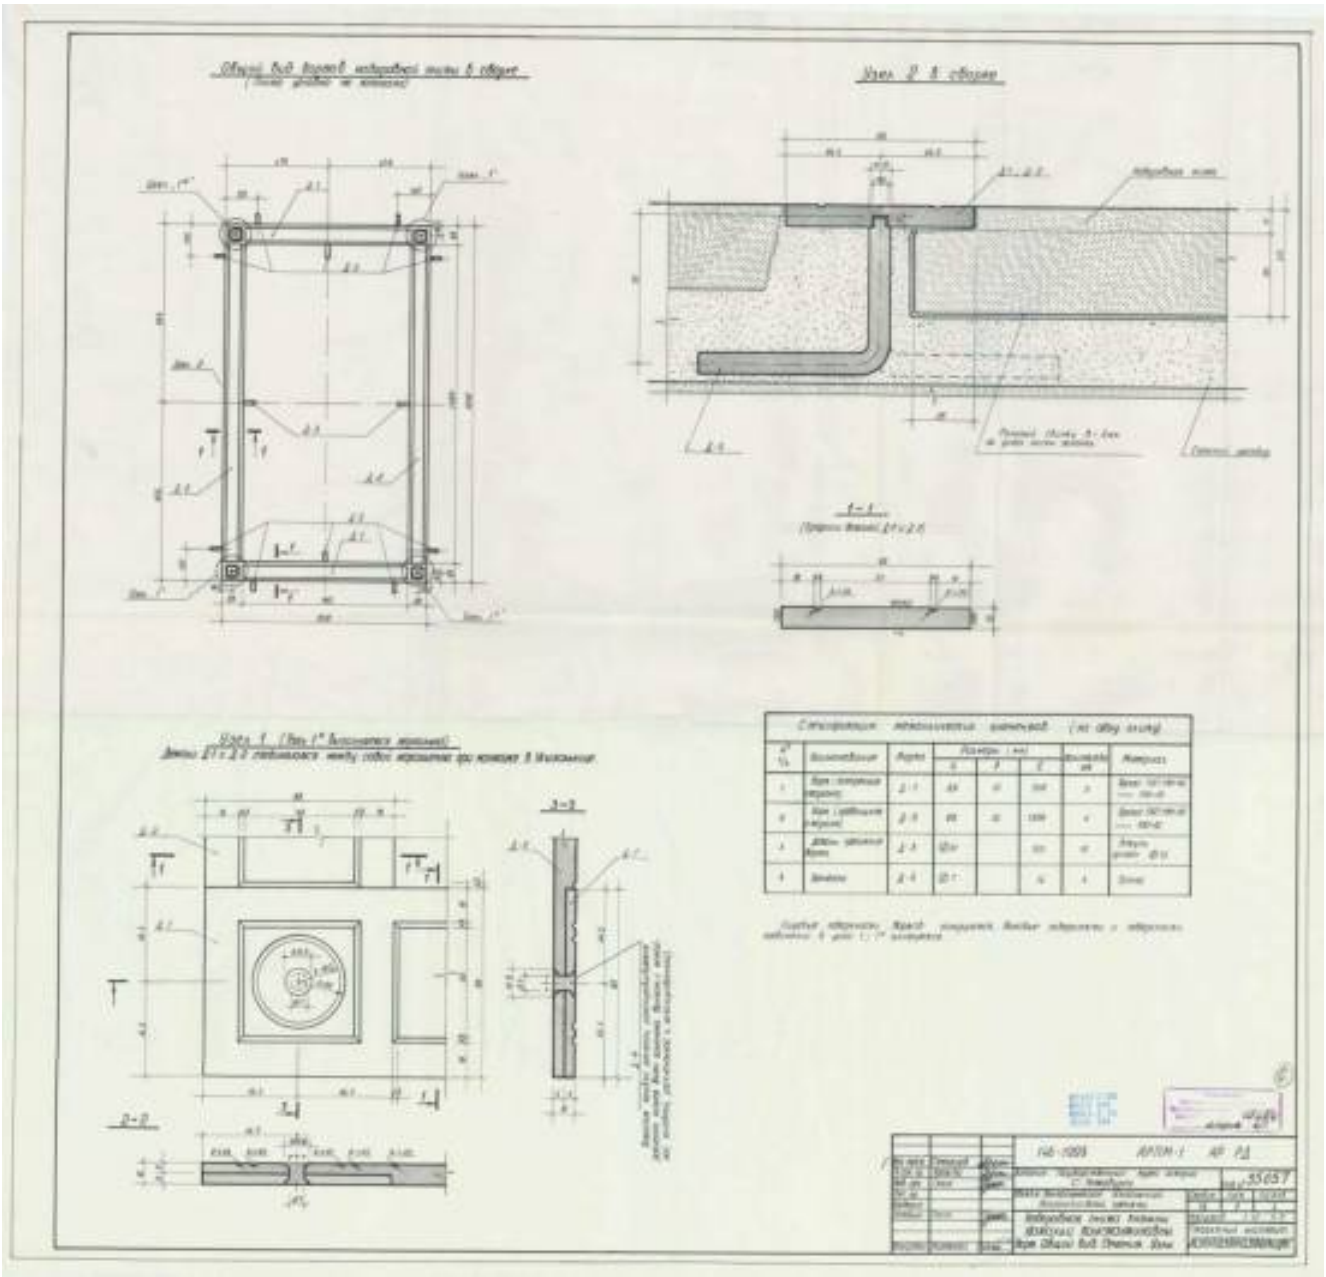
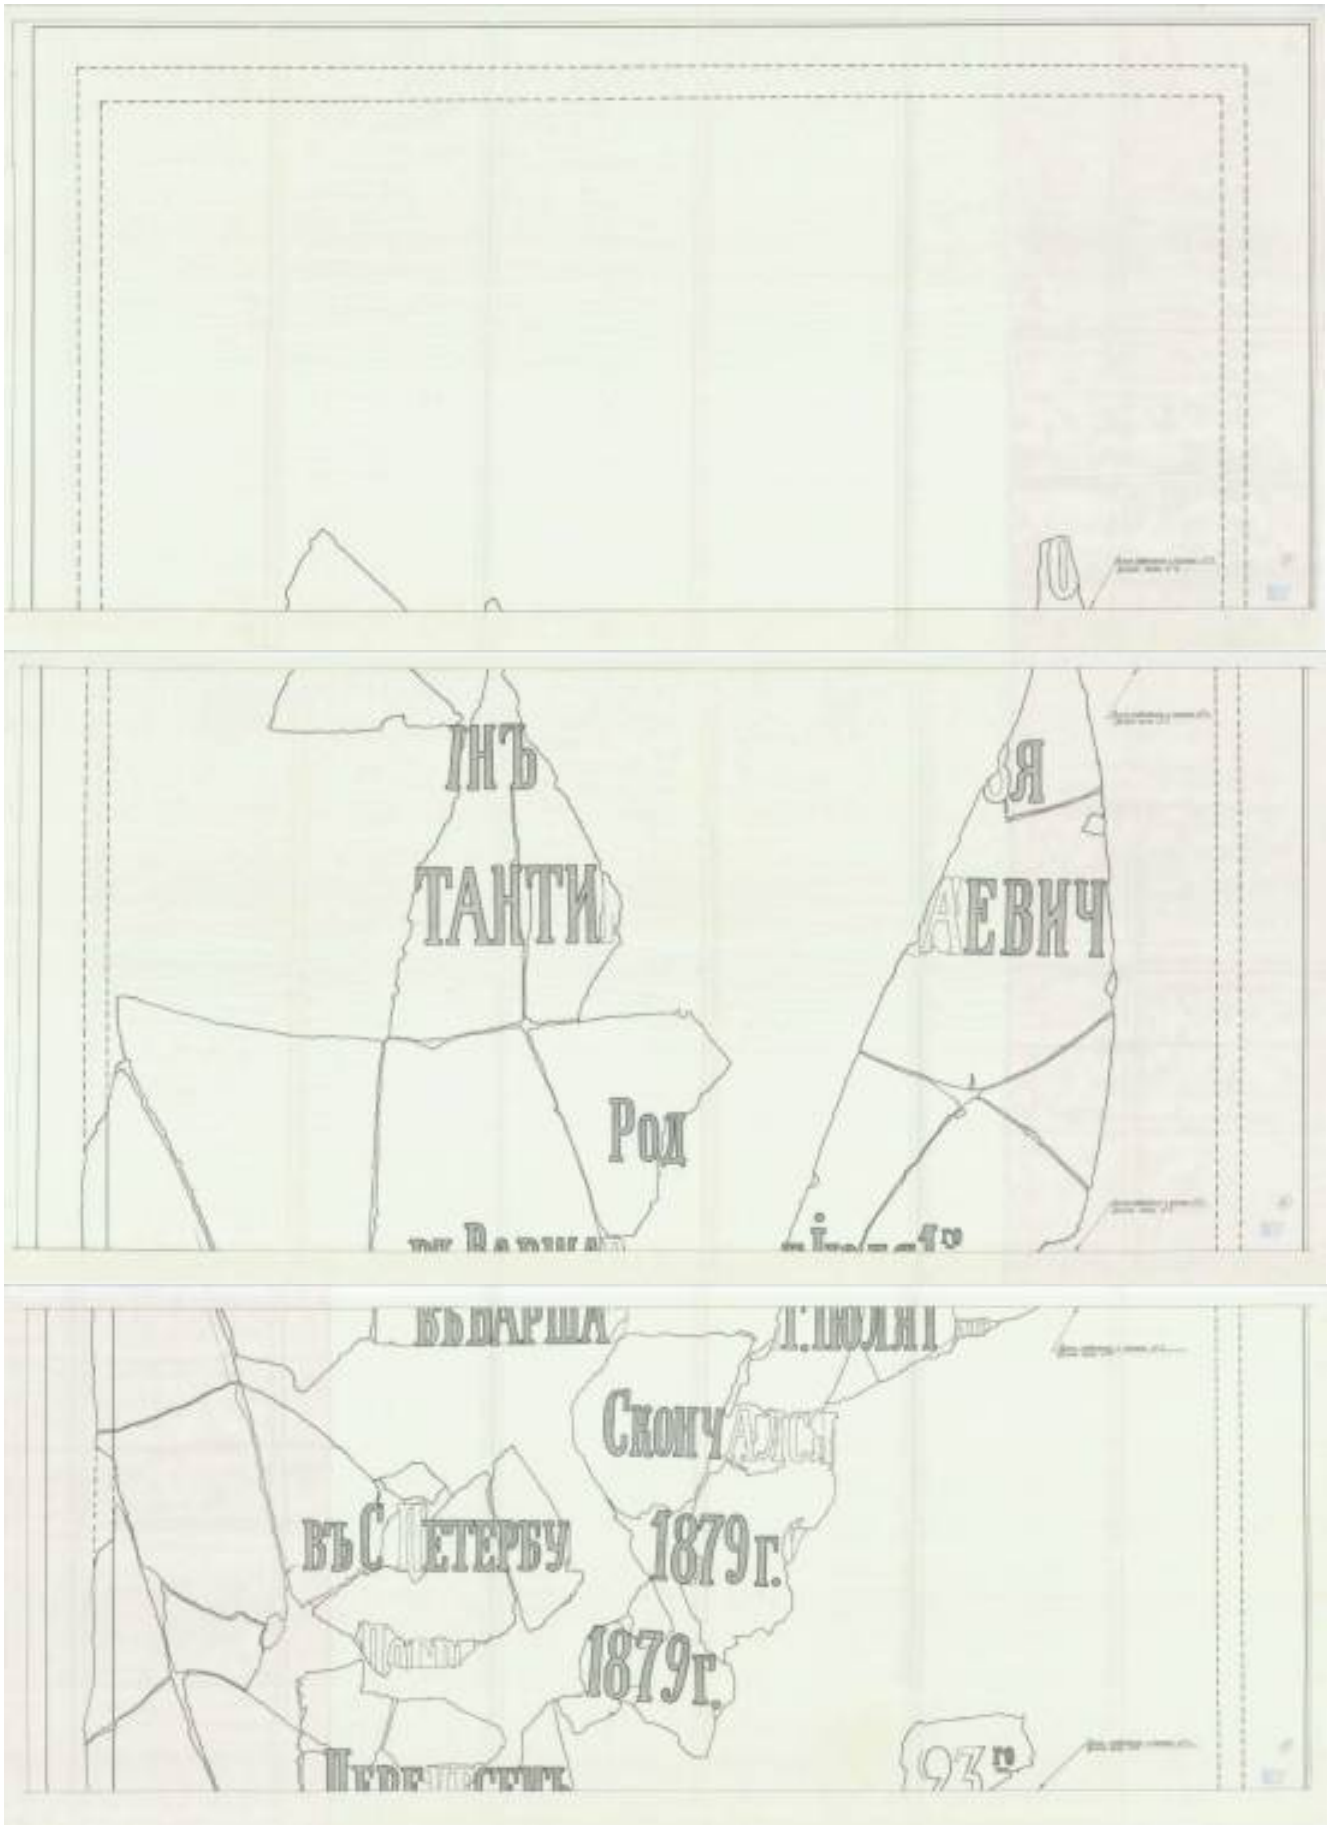


Рис. 3. Фонд Р-488. Опись 322. Дело 824. Рабочий проект надгробной плиты княгини Натальи Константиновны. Общий вид конструкции. Сечения, узлы


ТАНТИ
Род
1879 г.
1879 г.

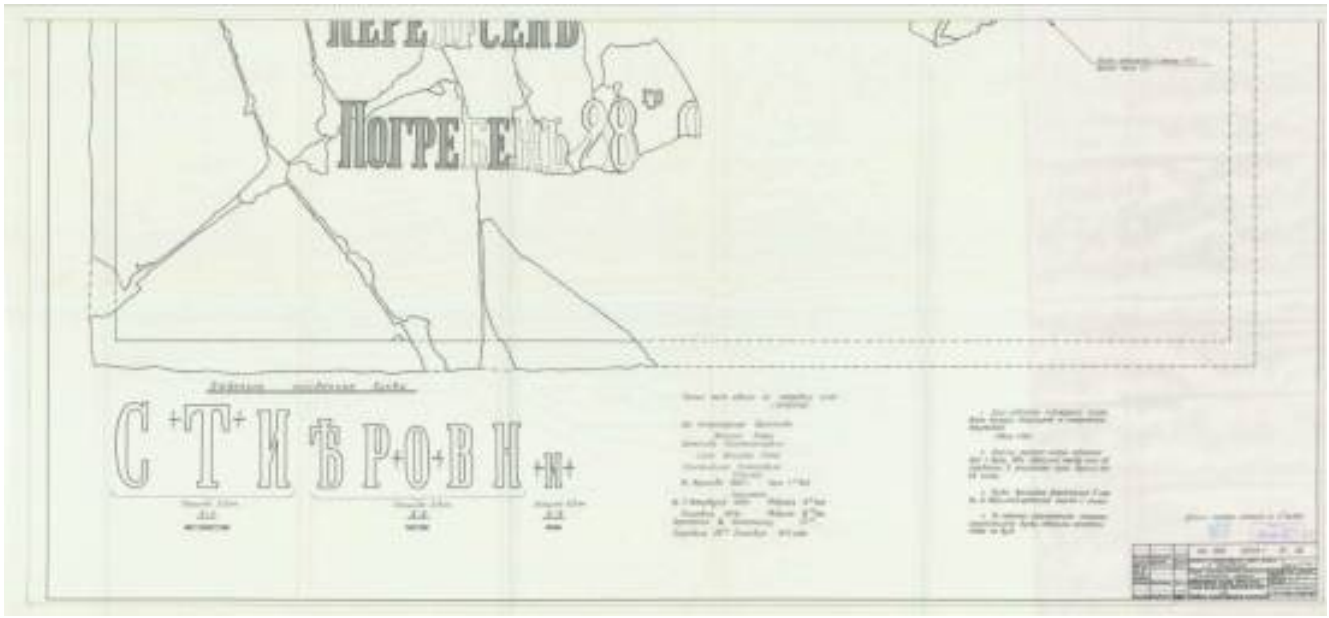


Рис. 4. Фонд Р-488. Опись 322. Дело 810. Обмер надгробной плиты Великого Князя Вячеслава Константиновича. Совмещённый шаблон (оригинал: ЦГАНДТД, калька, масштаб 1:1).


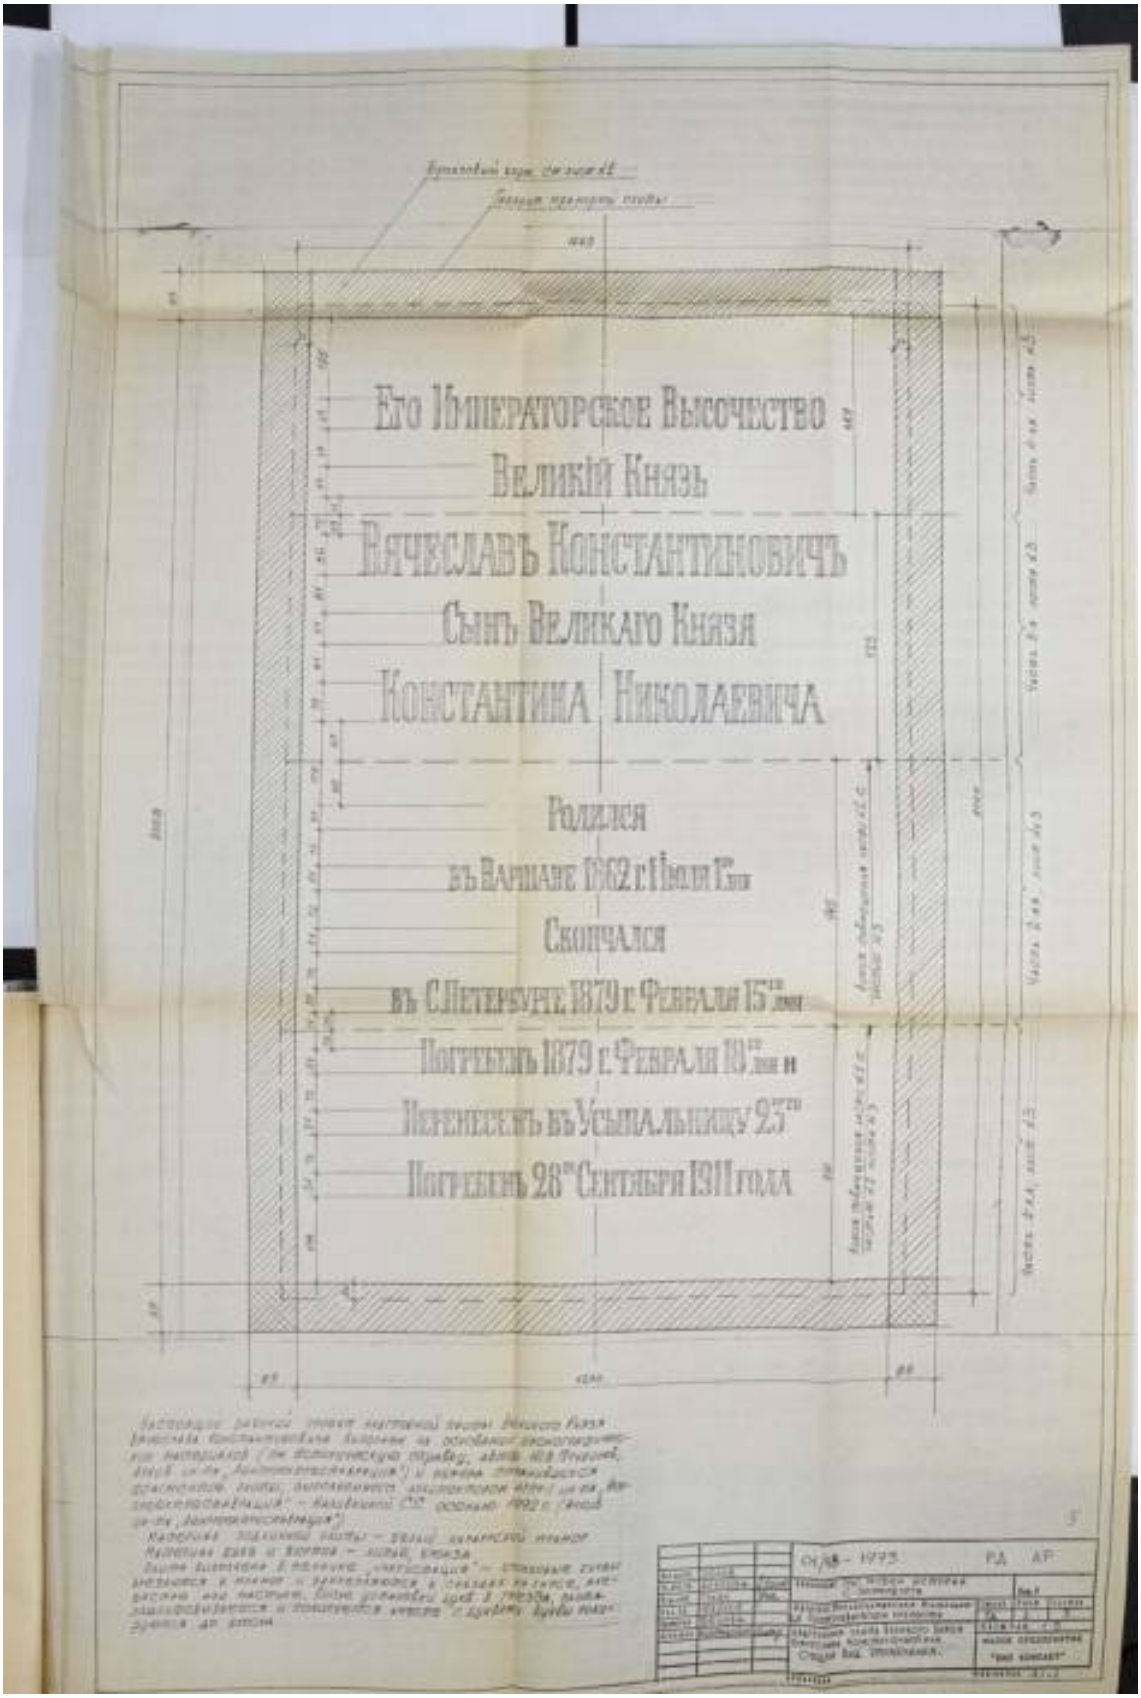


Рис. 5. Фонд Р-488. Опись 322. Дело 811. Рабочий проект надгробной плиты Великого князя Вячеслава Константиновича. Эскиз надгробной плиты.

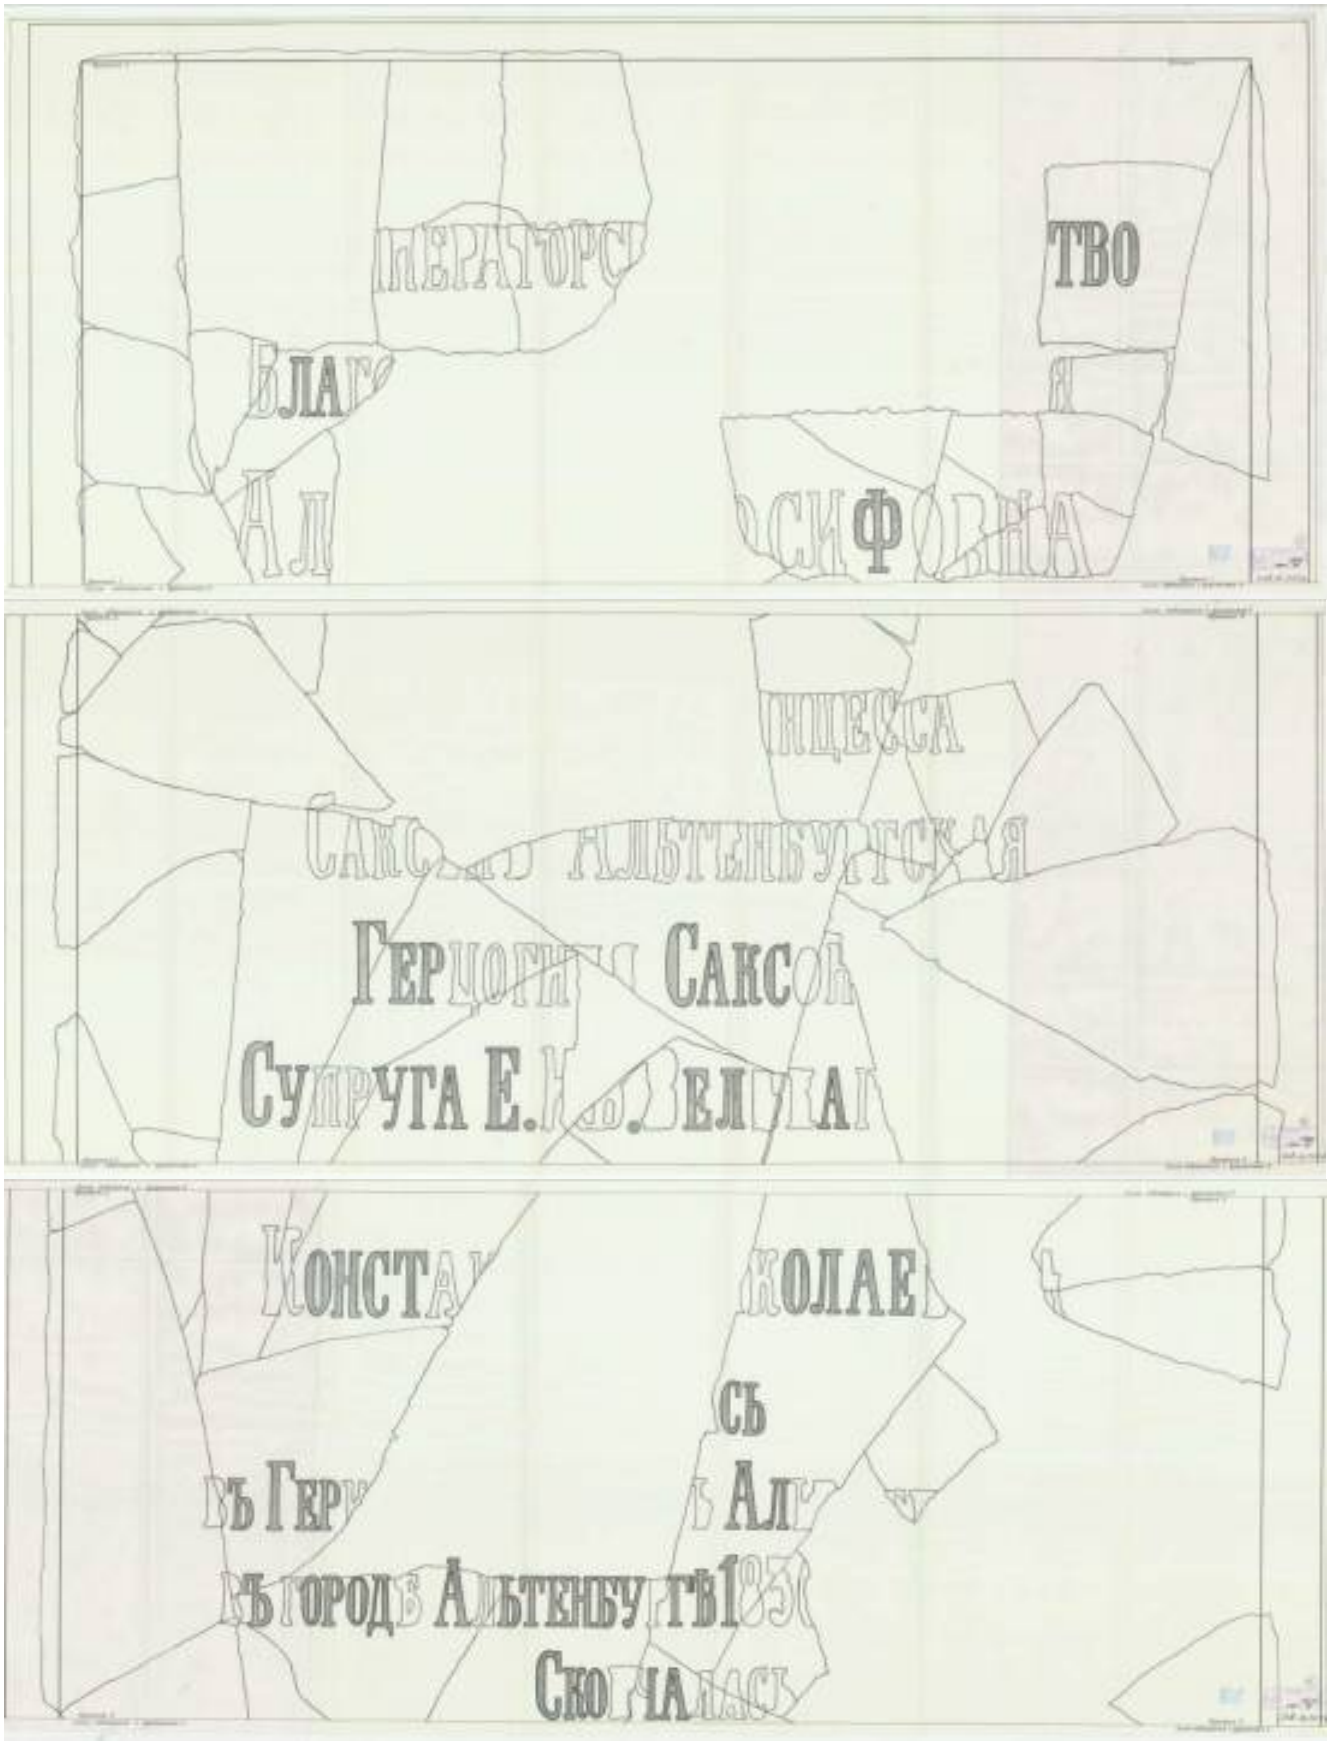

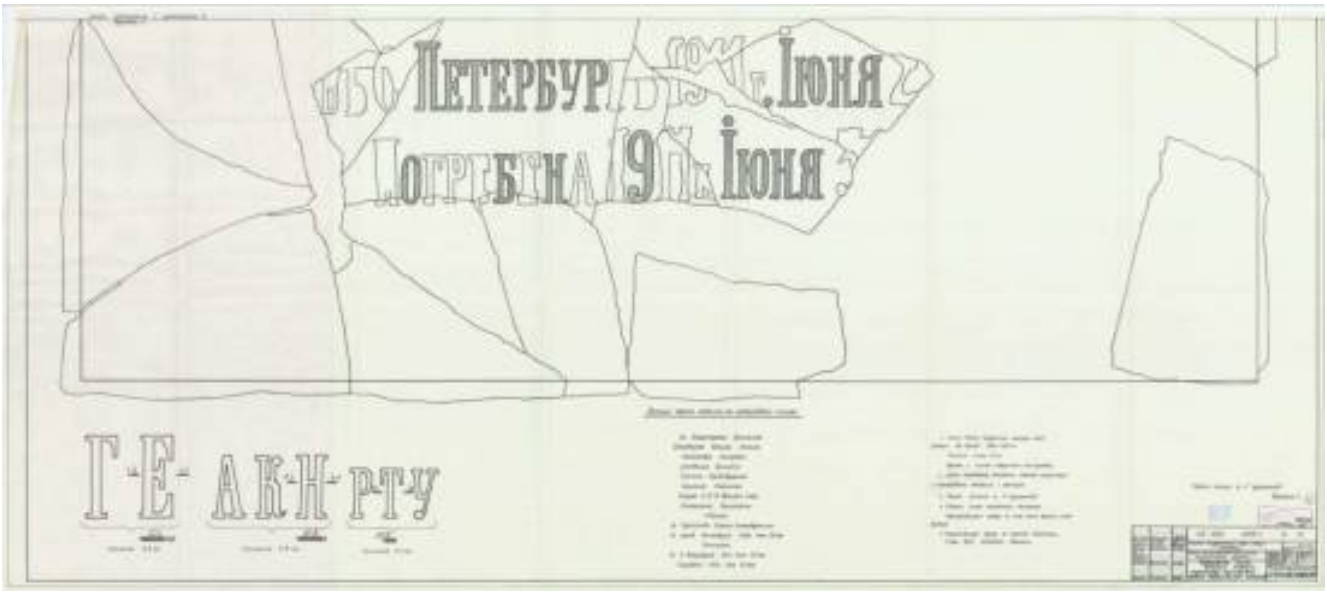


Рис. 6. Фонд Р-488. Опись 322. Дело 819. Обмер надгробной плиты Великой княгини Александры Иосифовны герцогини Саксонской.

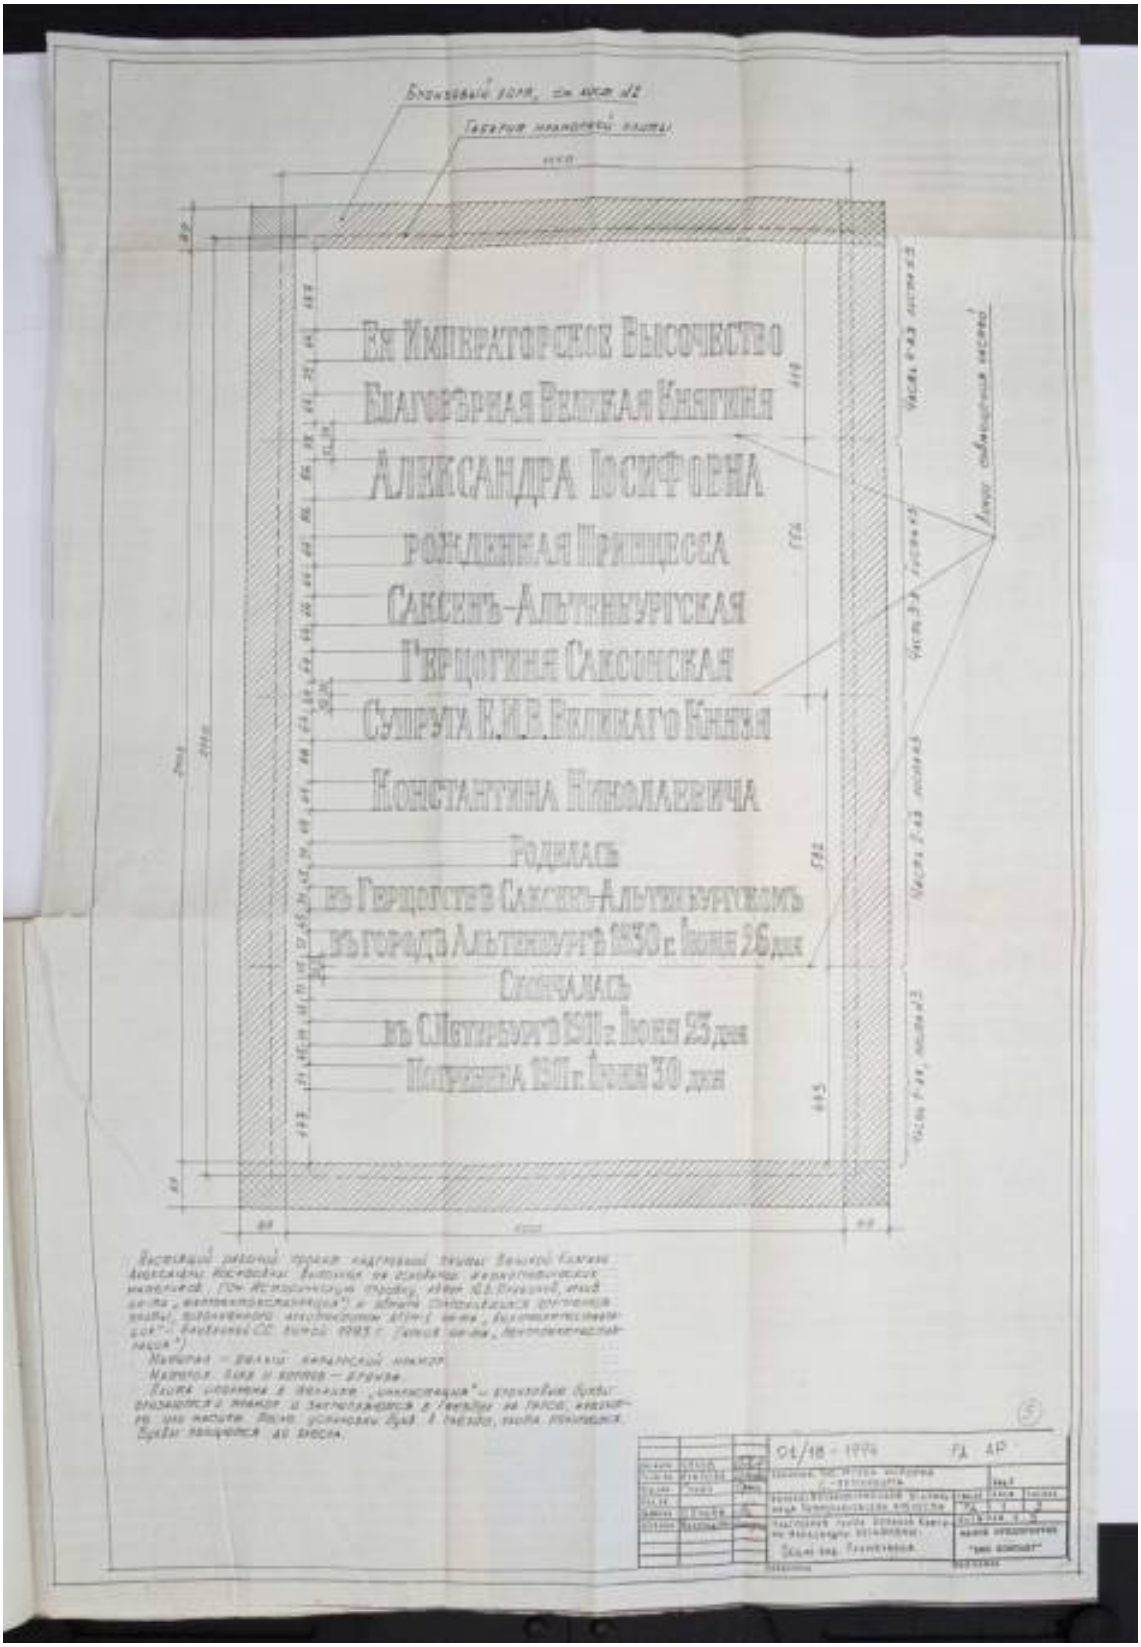


Рис. 7. Фонд Р-488. Опись 322. Дело 820. Рабочий проект надгробной плиты Великой княгини Александры Иосифовны герцогини Саксонской. Эскиз надгробной плиты.

Приложение № 11 к Акту
по результатам государственной историко-культурной экспертизы проектной документации на проведение работ по сохранению объекта культурного наследия федерального значения «Усыпальница великокняжеская с оградой перед царским подъездом» по адресу: Санкт-Петербург, Петропавловская крепость, д.3, лит.Б, входящего в состав объекта культурного наследия федерального значения «Петропавловская крепость»: «Научно-проектная документация на проведение работ по сохранению объекта культурного наследия федерального значения «Усыпальница Великокняжеская с оградой перед царским подъездом» (в составе «Петропавловская крепость»), расположенного по адресу: г. Санкт-Петербург, Петропавловская крепость, д. 3, лит. Б, - в части реставрации 4-х захоронений», шифр: 78/2026-110,
разработанной ООО «Петроградпроект» в 2026 году.

Копии протоколов заседаний экспертной комиссии

Протокол № 1

организационного заседания экспертной комиссии

по проведению государственной историко-культурной экспертизы проектной документации на проведение работ по сохранению объекта культурного наследия федерального значения «Усыпальница великокняжеская с оградой перед царским подъездом» по адресу: Санкт-Петербург, Петропавловская крепость, д.3, лит.Б, входящая в состав объекта культурного наследия федерального значения «Петропавловская крепость»: «Научно-проектная документация на проведение работ по сохранению объекта культурного наследия федерального значения «Усыпальница Великокняжеская с оградой перед царским подъездом» (в составе «Петропавловская крепость»), расположенного по адресу: г. Санкт-Петербург, Петропавловская крепость, д. 3, лит. Б, - в части реставрации 4-х захоронений», шифр: 78/2026-110, разработанной ООО «Петроградпроект» в 2026 году.

Санкт-Петербург 02 ноября 2026 года

Присутствовали:

Саюшев - эксперт по проведению государственной историко-культурной экспертизы (приказ об аттестации Минкультуры России МК РФ № 1003 от 03.06.2025)

Куминов - эксперт по проведению государственной историко-культурной экспертизы (приказ об аттестации Минкультуры России № 1102 от 24.06.2025)

Курленьиз - эксперт по проведению государственной историко-культурной экспертизы (приказ об аттестации Минкультуры России № 1392 от 31.07.2025; приказ МК РФ № 1690 от 03.09.2026)

Повестка дня:

1. Утверждение состава членов экспертной комиссии.
2. Выборы председателя и ответственного секретаря экспертной комиссии.
3. Определение порядка работы и принятия решений экспертной комиссии.
4. Определение основных направлений работы экспертов.
5. Утверждение календарного плана работы экспертной комиссии.
6. Об определении документов, запрашиваемых у Заказчика для проведения экспертизы.

1. Утверждение состава членов экспертной комиссии.

Слушали: Саюшев Б.М. – об утверждении состава членов экспертной комиссии.

Постановили: утвердить следующий состав членов экспертной комиссии:

Саюшев Б.М., Куминов С.Е., Курленьиз Г.А.

Голосование: 3 человека – за, против – нет, воздержавшихся – нет. Принято единогласно.

2. Выборы председателя и ответственного секретаря экспертной комиссии.

Слушали: Саюшев Б.М. – о выборе председателя экспертной комиссии и ее ответственного секретаря.

Постановили:
- Председателем экспертной комиссии выбрать – Саюшев Б.М.;
- Ответственным секретарем экспертной комиссии выбрать – Куминов С.Е.;
Голосование: 3 человека – за, против – нет, воздержавшихся – нет. Принято единогласно.

3. Определение порядка работы и принятия решений экспертной комиссии.
Слушали: – Саюшев Б.М. об утверждении порядка работы и принятия решений экспертной комиссии.
Постановили: определить следующий порядок работы и принятия решений экспертной комиссии:
Экспертная комиссия проводит заседания в ходе выполнения государственной историко-культурной экспертизы, решения экспертной комиссии принимаются коллегиально, после проведения необходимых научных исследований, визуального изучения объекта и анализа проектной документации на проведение работ по сохранению объекта культурного наследия федерального значения «Усыпальница великокняжеская с оградой перед царским подъездом» по адресу: Санкт-Петербург, Петропавловская крепость, д.3, лит.Б, входящая в состав объекта культурного наследия федерального значения «Петропавловская крепость»: «Научно-проектная документация на проведение работ по сохранению объекта культурного наследия федерального значения «Усыпальница Великокняжеская с оградой перед царским подъездом» (в составе «Петропавловская крепость»), расположенного по адресу: г. Санкт-Петербург, Петропавловская крепость, д. 3, лит. Б, - в части реставрации 4-х захоронений», шифр: 78/2026-110, разработанной ООО «Петроградпроект» в 2026 году.
Голосование: 3 человека – за, против – нет, воздержавшихся – нет. Принято единогласно.

4. Определение основных направлений работы экспертов.
Слушали: Саюшев Б.М. об утверждении основных направлений работы экспертов.
Постановили: определить следующие направления работы экспертов:
1. Саюшев Б.М. – координация деятельности экспертов, визуальное изучение объекта культурного наследия, изучение исходно-разрешительной документации, анализ проектной документации на проведение работ по сохранению объекта культурного наследия на предмет ее соответствия требованиям государственной охраны объектов культурного наследия;
2. Куминов С.Е. - научные исследования, изучение исходно-разрешительной документации, визуальное изучение объекта культурного наследия, анализ проектной документации на проведение работ по сохранению объекта культурного наследия, определение состояния элементов предмета охраны объекта культурного наследия и анализ предложенных проектных решений по его сохранению, оформление заключения акта по результатам государственной историко-культурной экспертизы;
3. Курленьиз Г.А - визуальное изучение объекта культурного наследия, изучение исходно-разрешительной документации; анализ проектной документации на проведение работ по сохранению объекта культурного наследия, оценка полноты и комплектности представленной на экспертизу проектной документации.

4. Оформление заключения акта по результатам государственной историко-культурной экспертизы проводить коллегиально. Осмотр объекта проводить коллегиально, ответственный за фотофиксацию – Саюшев Б.М.

Голосование: 3 человека – за, против – нет, воздержавшихся – нет. Принято единогласно.

5. Утверждение календарного плана работы экспертной комиссии.

Слушали: Саюшев Б.М. – об утверждении календарного плана работы экспертной комиссии.

Постановили: утвердить следующий календарный план работы экспертной комиссии:

Срок проведения экспертизы:

- 02 октября 2026 г. - натурное обследование объекта, фотофиксация современного состояния;
- 03 октября 2026 г.- 05 октября 2026 года ознакомление с проектной документацией, обработка материала, подготовка исторической справки, обработка материалов фотофиксации, иконографических материалов, графических материалов, подготовка приложений к Акту по результатам государственной историко-культурной экспертизы;
- 06 октября 2026 г. - оформление Акта по результатам государственной историко-культурной экспертизы; заседание комиссии, подписание Акта по результатам государственной историко-культурной экспертизы и передача Заказчику подписанного Акта по результатам государственной историко-культурной экспертизы.

Голосование: 3 человека – за, против – нет, воздержавшихся – нет. Принято единогласно.

6. Об определении документов, запрашиваемых у Заказчика для проведения экспертизы.

Слушали: Саюшев Б.М. **-** уведомил членов комиссии о том, что от Заказчика получен комплект документов в составе:

- копия Постановления Правительства Российской Федерации от 10.07.2001 № 527 «О перечне объектов исторического и культурного наследия федерального (общероссийского) значения, находящихся в г. Санкт-Петербурге»;
- копия приказа Минкультуры России от 05.08.2016 № 36668-р «О регистрации объекта культурного наследия федерального значения «Усыпальница великокняжеская с оградой перед царским подъездом», 1896–1908 гг., входящего в состав объекта культурного наследия федерального значения «Петропавловская крепость», 1703 г. – XX в. (г. Санкт-Петербург), в едином государственном реестре объектов культурного наследия (памятников истории и культуры) народов Российской Федерации» ;
- копия распоряжения КГИОП от 31.05.2023 № 408-рп «Об утверждении границ и режима использования территории объекта культурного наследия федерального значения «Петропавловская крепость»;
- копия распоряжения КГИОП от 05.12.2018 № 505-р «Об утверждении предмета охраны объекта культурного наследия федерального значения «Усыпальница великокняжеская с оградой перед царским подъездом», входящего в состав объекта культурного наследия федерального значения «Петропавловская крепость»*;*
- копия задания КГИОП на проведение работ по сохранению объекта культурного наследия, включенного в единый государственный реестр объектов культурного наследия

(памятников истории и культуры) народов Российской Федерации, или выявленного объекта культурного наследия (консервация, реставрация с установкой надгробных плит в местах захоронений) от 02.11.2024 № 01-21-2745/24;

- копия разрешения КГИОП на проведение работ по сохранению объекта культурного наследия федерального значения от 28.07.2026 № 01-38-1414/26-0-1 (комплексные научные исследования в целях разработки проектной документации на проведение работ по консервации, реставрации надгробных плит в местах захоронений);

- копия паспорта объекта культурного наследия федерального значения «Усыпальница великокняжеская с оградой перед царским подъездом» оформленного КГИОП 17.01.2024;

- копия распоряжения КГИОП от 15.11.2019 № 07-19-514/19 «Об утверждении охранного обязательства собственника или иного законного владельца объекта культурного наследия федерального значения «Усыпальница великокняжеская с оградой перед царским подъездом», включенного в единый государственный реестр объектов культурного наследия (памятников истории и культуры) народов Российской Федерации» с приложениями;

- копия распоряжения КГИОП от 05.03.2024 № 70-об/24 «О внесении изменений в распоряжение КГИОП от 15.11.2019 № 07-19-514/19»;

- копия технического паспорта с поэтажными планами на здание Великокняжеская Усыпальница (д.№1а) по адресу: город Санкт-Петербург, Петропавловская крепость, дом 3, литера Б, оформленного 14.02.2007 Филиалом ГУП ГУИОН ПИБ Кронштадтского района;

- копия свидетельства о государственной регистрации права, выданного Управлением Федеральной службы государственной регистрации, кадастра и картографии по Санкт-Петербургу от 31.07.2013 №78-АЖ 995058 на объект права: Великокняжеская Усыпальница (д.№1а) с кадастровым номером 78:07:0003005:19 по адресу: город Санкт-Петербург, Петропавловская крепость, д.3, лит.Б ;

- копия свидетельства о государственной регистрации права от 09.07.2013 №78-АЖ 994395 объект права: Петропавловский Собор (д.№ 1) с кадастровым номером 78:07:0003005:26, адрес (местонахождение) объекта: город Санкт-Петербург, Петропавловская крепость, д.3 лит Ж;

- копия свидетельства о государственной регистрации права от 30.11.2015 на земельный участок с кадастровым номером 78:07:0003005:245 по адресу: Санкт-Петербург, Петропавловская крепость, д.3, лит.А;

- проектная документация: «Научно-проектная документация на проведение работ по сохранению объекта культурного наследия федерального значения «Усыпальница Великокняжеская с оградой перед царским подъездом» (в составе «Петропавловская крепость»), расположенного по адресу: г. Санкт-Петербург, Петропавловская крепость, д. 3, лит. Б, - в части реставрации 4-х захоронений», шифр: 78/2026-110, разработанная ООО «Петроградпроект» в 2026 году.

Постановили:

- для проведения государственной историко-культурной экспертизы принять от Заказчика документы и приобщить их к материалам экспертизы;

- запросить у Заказчика для проведения экспертизы дополнительные документы:

копии выписок из Единого государственного реестра недвижимости об основных характеристиках и зарегистрированных правах на объект недвижимости здание с кадастровым номером 78:07:0003005:19 по адресу: г.Санкт-Петербург, Петропавловская крепость, дом 3, литера Б и земельный участок с кадастровым номером 78:07:0003005:245

по адресу: г.Санкт-Петербург, Петропавловская крепость, дом 3, литера А.

Голосование: 3 человека – за, против – нет, воздержавшихся – нет. Принято единогласно.

Председатель экспертной комиссии:
Саюшев [redacted] Подпис[redacted] 02 октября 2026 г.

Ответственный секретарь экспертной комиссии:
Куминов [redacted] Подпис[redacted] 02 октября 2026 г.

Член экспертной комиссии:
Курленьиз [redacted] Подпис[redacted] 02 октября 2026 г.

Протокол № 2
заседания экспертной комиссии
по проведению государственной историко-культурной экспертизы проектной документации на проведение работ по сохранению объекта культурного наследия федерального значения «Усыпальница великокняжеская с оградой перед царским подъездом» по адресу: Санкт-Петербург, Петропавловская крепость, д.3, лит.Б, входящая в состав объекта культурного наследия федерального значения «Петропавловская крепость»: «Научно-проектная документация на проведение работ по сохранению объекта культурного наследия федерального значения «Усыпальница Великокняжеская с оградой перед царским подъездом» (в составе «Петропавловская крепость»), расположенного по адресу: г. Санкт-Петербург, Петропавловская крепость, д. 3, лит. Б, - в части реставрации 4-х захоронений», шифр: 78/2026-110, разработанной ООО «Петроградпроект» в 2026 году.

Санкт-Петербург 05 октября 2026 года

Присутствовали аттестованные эксперты:
Председатель экспертной комиссии:
Саюшев эксперт по проведению государственной историко-культурной экспертизы (приказ об аттестации Минкультуры России МК РФ № 1003 от 03.06.2025)
Ответственный секретарь экспертной комиссии:
Куминов - эксперт по проведению государственной историко-культурной экспертизы (приказ об аттестации Минкультуры России № 1102 от 24.06.2025)
Член Экспертной комиссии:
Курленьиз - эксперт по проведению государственной историко-культурной экспертизы (приказ об аттестации Минкультуры России МК РФ № 1392 от 31.07.2025; приказ МК РФ № 1690 от 03.09.2026)

Повестка дня:

1. О получении от Заказчика дополнительных документов для проведения экспертизы.

Слушали: Саюшев Б.М. уведомил членов комиссии экспертов о получении от Заказчика дополнительных документов для проведения экспертизы, а именно:

- копия выписки из Единого государственного реестра недвижимости об объекте недвижимости от 05.10.2026 № КУВИ-001/2026-135765763 на здание с кадастровым номером 78:07:0003005:19 по адресу: г.Санкт-Петербург, Петропавловская крепость, дом 3, литера Б.

- копия выписки из Единого государственного реестра недвижимости об объекте недвижимости от 05.10.2026 № КУВИ-001/2026-135765146 на земельный участок с кадастровым номером 78:07:0003005:245 по адресу: г.Санкт-Петербург, Петропавловская крепость, дом 3, литера А.

Постановили:

Принять от Заказчика копии документов и приобщить их к материалам экспертизы.

В случае возникновения вопросов запрашивать у заказчика дополнительные материалы в рабочем порядке.

Голосование: 3 человека – за, против – нет, воздержавшихся – нет. Принято единогласно

Председатель экспертной комиссии:
Саюшев [redacted] Подпись: [redacted] 05 октября 2026 г.

Ответственный секретарь
экспертной комиссии:
Куминов [redacted] Подпись: [redacted] 05 октября 2026 г.

Член экспертной комиссии:
Курленьиз [redacted] Подпись: [redacted] 05 октября 2026 г.

Протокол № 3
заседания экспертной комиссии
по проведению государственной историко-культурной экспертизы проектной документации на проведение работ по сохранению объекта культурного наследия федерального значения «Усыпальница великокняжеская с оградой перед царским подъездом» по адресу: Санкт-Петербург, Петропавловская крепость, д.3, лит.Б, входящая в состав объекта культурного наследия федерального значения «Петропавловская крепость»: «Научно-проектная документация на проведение работ по сохранению объекта культурного наследия федерального значения «Усыпальница Великокняжеская с оградой перед царским подъездом» (в составе «Петропавловская крепость»), расположенного по адресу: г. Санкт-Петербург, Петропавловская крепость, д. 3, лит. Б, - в части реставрации 4-х захоронений», шифр: 78/2026-110, разработанной ООО «Петроградпроект» в 2026 году.

Санкт-Петербург 06 октября 2026 года

Присутствовали аттестованные эксперты:

Председатель экспертной комиссии:

Саюшев эксперт по проведению государственной историко-культурной экспертизы (приказ об аттестации Минкультуры России МК РФ № 1003 от 03.06.2025)

Ответственный секретарь экспертной комиссии:

Куминов - эксперт по проведению государственной историко-культурной экспертизы (приказ об аттестации Минкультуры России № 1102 от 24.06.2025)

Член Экспертной комиссии:

Курленьиз эксперт по проведению государственной историко-культурной экспертизы (приказ об аттестации Минкультуры России № 1392 от 31.07.2025; приказ МК РФ № 1690 от 03.09.2026)

Повестка дня:

1. Рассмотрение вывода государственной историко-культурной экспертизы проектной документации на проведение работ по сохранению объекта культурного наследия федерального значения «Усыпальница великокняжеская с оградой перед царским подъездом» по адресу: Санкт-Петербург, Петропавловская крепость, д.3, лит.Б, входящая в состав объекта культурного наследия федерального значения «Петропавловская крепость»: «Научно-проектная документация на проведение работ по сохранению объекта культурного наследия федерального значения «Усыпальница Великокняжеская с оградой перед царским подъездом» (в составе «Петропавловская крепость»), расположенного по адресу: г. Санкт-Петербург, Петропавловская крепость, д. 3, лит. Б, - в части реставрации 4-х захоронений», шифр: 78/2026-110, разработанной ООО «Петроградпроект» в 2026 году.
2. Согласование вывода и подписание Акта экспертизы цифровой электронной подписью.
3. Принятие решения о передаче Акта государственной историко-культурной экспертизы Заказчику.

Слушали: Саюшев Б.М., Куминов С.Е., Курленьиз Г.А.

Постановили:

Согласиться с тем, что представленная проектная документация на проведение работ по сохранению объекта культурного наследия федерального значения «Усыпальница великокняжеская с оградой перед царским подъездом» по адресу: Санкт-Петербург, Петропавловская крепость, д.3, лит.Б, входящая в состав объекта культурного наследия федерального значения «Петропавловская крепость»: «Научно-проектная документация на проведение работ по сохранению объекта культурного наследия федерального значения «Усыпальница Великокняжеская с оградой перед царским подъездом» (в составе «Петропавловская крепость»), расположенного по адресу: г. Санкт-Петербург, Петропавловская крепость, д. 3, лит. Б, - в части реставрации 4-х захоронений», шифр: 78/2026-110, разработанная ООО «Петроградпроект» в 2026 году, соответствует требованиям законодательства Российской Федерации в области государственной охраны объектов культурного наследия, представить оформленный текст Акта экспертизы в электронном виде с формулировкой вывода.

Согласовать вывод и подписать Акт экспертизы в порядке, установленном Положением о государственной историко-культурной экспертизе, утвержденным постановлением Правительства Российской Федерации от 25.04.2024 № 530.

Передать заказчику Акт экспертизы, подписанный электронными подписями, со всеми прилагаемыми документами и материалами на электронном носителе в формате документа (PDF).

Голосование по всем вопросам одновременно: 3 человека – за, против – нет, воздержавшихся – нет. Принято единогласно.

Председатель экспертной комиссии:
Саюшев [redacted] Подпись [redacted] 06 октября 2026 г

Ответственный секретарь экспертной комиссии:
Куминов [redacted] Подпись [redacted] 06 октября 2026 г.

Член экспертной комиссии:
Курленьиз [redacted] Подпись [redacted] октября 2026 г.